



12 – ART (PROJETO, ORÇAMENTO E FISCALIZAÇÃO)

GEORDANO DE
ARAUJO
PESSOA:87972590
397

Assinado digitalmente por GEORDANO DE
ARAUJO PESSOA:87972590397
ND: C=BR, S=CE, L=SOBRAL, O=ICP-Brasil,
OU=Certificado Digital PF A1, OU=
Videoconferencia, OU=23958279000116, OU=
AC.SingularID Multipla, CN=GEORDANO DE
ARAUJO PESSOA:87972590397
Razão: Eu sou o autor deste documento
Localização:
Foxit PDF Reader Versão: 2025.1.0



Conselho Regional de Engenharia e Agronomia do Ceará

INICIAL

1. Responsável Técnico

GEORDANO DE ARAUJO PESSOA

Título profissional: ENGENHEIRO CIVIL

RNP: 0600183610

Registro: 0600183610CE

2. Dados do Contrato

Contratante: MUNICIPIO DE BOA VIAGEM

PRAÇA MONSENHOR JOSE CANDIDO

Complemento:

Cidade: BOA VIAGEM

Bairro: CENTRO

UF: CE

CPF/CNPJ: 07.963.515/0001-36

Nº: 100

CEP: 63870000

Contrato: Não especificado

Celebrado em:

Valor: R\$ 8.166.372,00

Tipo de contratante: Pessoa Jurídica de Direito Público

Ação Institucional: NENHUMA - NÃO OPTANTE

3. Dados da Obra/Serviço

ESTRADA CACHOEIRA DAS ALMAS E A ORLA DA BARRAGEM DO POÇO DA COBRA

Nº: S/N

Complemento: ZONA RURAL

Bairro: TRAPIA

Cidade: BOA VIAGEM

UF: CE

CEP: 63870000

Data de Início: 16/05/2025

Previsão de término: 31/12/2025

Coordenadas Geográficas: -5.150765, -39.813088

Finalidade: Infraestrutura

Código: Não Especificado

Proprietário: MUNICIPIO DE BOA VIAGEM

CPF/CNPJ: 07.963.515/0001-36

4. Atividade Técnica

	Quantidade	Unidade
14 - Elaboração		
80 - Projeto > TRANSPORTES > INFRAESTRUTURA RODOVIÁRIA > #4.1.2 - DE PAVIMENTAÇÃO ASFÁLTICA PARA RODOVIAS	1,00	un
80 - Projeto > AGRIMENSURA > TERRAPLENAGEM > #36.10.5 - DE COMPACTAÇÃO - TERRAPLENAGEM	1,00	un
80 - Projeto > GEOTECNIA E GEOLOGIA DA ENGENHARIA > OBRAS DE TERRA > DE OBRAS DE TERRA > #3.3.1.1 - ESCAVAÇÃO	1,00	un
80 - Projeto > GEOTECNIA E GEOLOGIA DA ENGENHARIA > OBRAS DE TERRA > DE OBRAS DE TERRA > #3.3.1.3 - ATERRO	1,00	un
80 - Projeto > OBRAS HIDRÁULICAS E RECURSOS HÍDRICOS > SISTEMAS DE DRENAGEM PARA OBRAS CIVIS > DE SISTEMAS DE DRENAGEM PARA OBRAS CIVIS > #5.3.1.2 - BUEIRO	1,00	un
35 - Elaboração de orçamento > TRANSPORTES > INFRAESTRUTURA RODOVIÁRIA > #4.1.2 - DE PAVIMENTAÇÃO ASFÁLTICA PARA RODOVIAS	1,00	un
35 - Elaboração de orçamento > AGRIMENSURA > TERRAPLENAGEM > #36.10.5 - DE COMPACTAÇÃO - TERRAPLENAGEM	1,00	un
35 - Elaboração de orçamento > GEOTECNIA E GEOLOGIA DA ENGENHARIA > OBRAS DE TERRA > DE OBRAS DE TERRA > #3.3.1.1 - ESCAVAÇÃO	1,00	un
35 - Elaboração de orçamento > GEOTECNIA E GEOLOGIA DA ENGENHARIA > OBRAS DE TERRA > DE OBRAS DE TERRA > #3.3.1.3 - ATERRO	1,00	un
35 - Elaboração de orçamento > OBRAS HIDRÁULICAS E RECURSOS HÍDRICOS > SISTEMAS DE DRENAGEM PARA OBRAS CIVIS > DE SISTEMAS DE DRENAGEM PARA OBRAS CIVIS > #5.3.1.2 - BUEIRO	1,00	un

Após a conclusão das atividades técnicas o profissional deve proceder a baixa desta ART

5. Observações

REF. A ELABORAÇÃO DO PROJETO E ORÇAMENTO DOS SERVIÇOS DE PAVIMENTAÇÃO ASFÁLTICA EM TSD NA ESTRADA QUE DÁ ACESSO À CACHOEIRA DAS ALMAS E A ORLA DA BARRAGEM DO POÇO DA COBRA JUNTO A SECRETARIA DE INFRAESTRUTURA E RECURSOS HÍDRICOS DO MUNICÍPIO.

6. Declarações

7. Entidade de Classe

CLUBE DE ENGENHARIA DO CEARÁ (CEC)





Anotação de Responsabilidade Técnica - ART
Lei nº 6.496, de 7 de dezembro de 1977

CREA-CE

ART OBRA / SER
Nº CE20251644



Conselho Regional de Engenharia e Agronomia do Ceará

INICIAL

8. Assinaturas

Declaro serem verdadeiras as informações acima

_____, _____ de _____ de _____
Local data



Documento assinado eletronicamente
com credenciais de login e senha

GEORDANO DE ARAUJO PESSOA
RNP: 0600183610
Data: 26/06/2025 17:38:11

GEORDANO DE ARAUJO PESSOA - CPF: 879.725.903-97

MUNICIPIO DE BOA
VIAGEM:07963515000136

MUNICIPIO DE BOA VIAGEM - CNPJ: 07.963.515/0001-36

9. Informações

* A ART é válida somente quando quitada, mediante apresentação do comprovante do pagamento ou conferência no site do Crea.

10. Valor

Valor da ART: **R\$ 271,47** Registrada em: **16/05/2025** Valor pago: **R\$ 271,47** Nosso Número: **8217963821**

A autenticidade desta ART pode ser verificada em: <https://crea-ce.sitac.com.br/publico/>, com a chave: d8WyB
Impresso em: 26/06/2025 às 17:38:11 por: , ip: 170.82.29.111

www.creace.org.br
Tel: (85) 3453-5800

faleconosco@creace.org.br
Fax: (85) 3453-5804



CREA-CE
Conselho Regional de Engenharia
e Agronomia do Ceará






13 – PEÇAS GRÁFICAS

LEGENDA

TRECHO DA OBRA

COORDENADAS EM UTM

INICIO DO TRECHO DA OBRA
E=417752.55
N=9433476.37

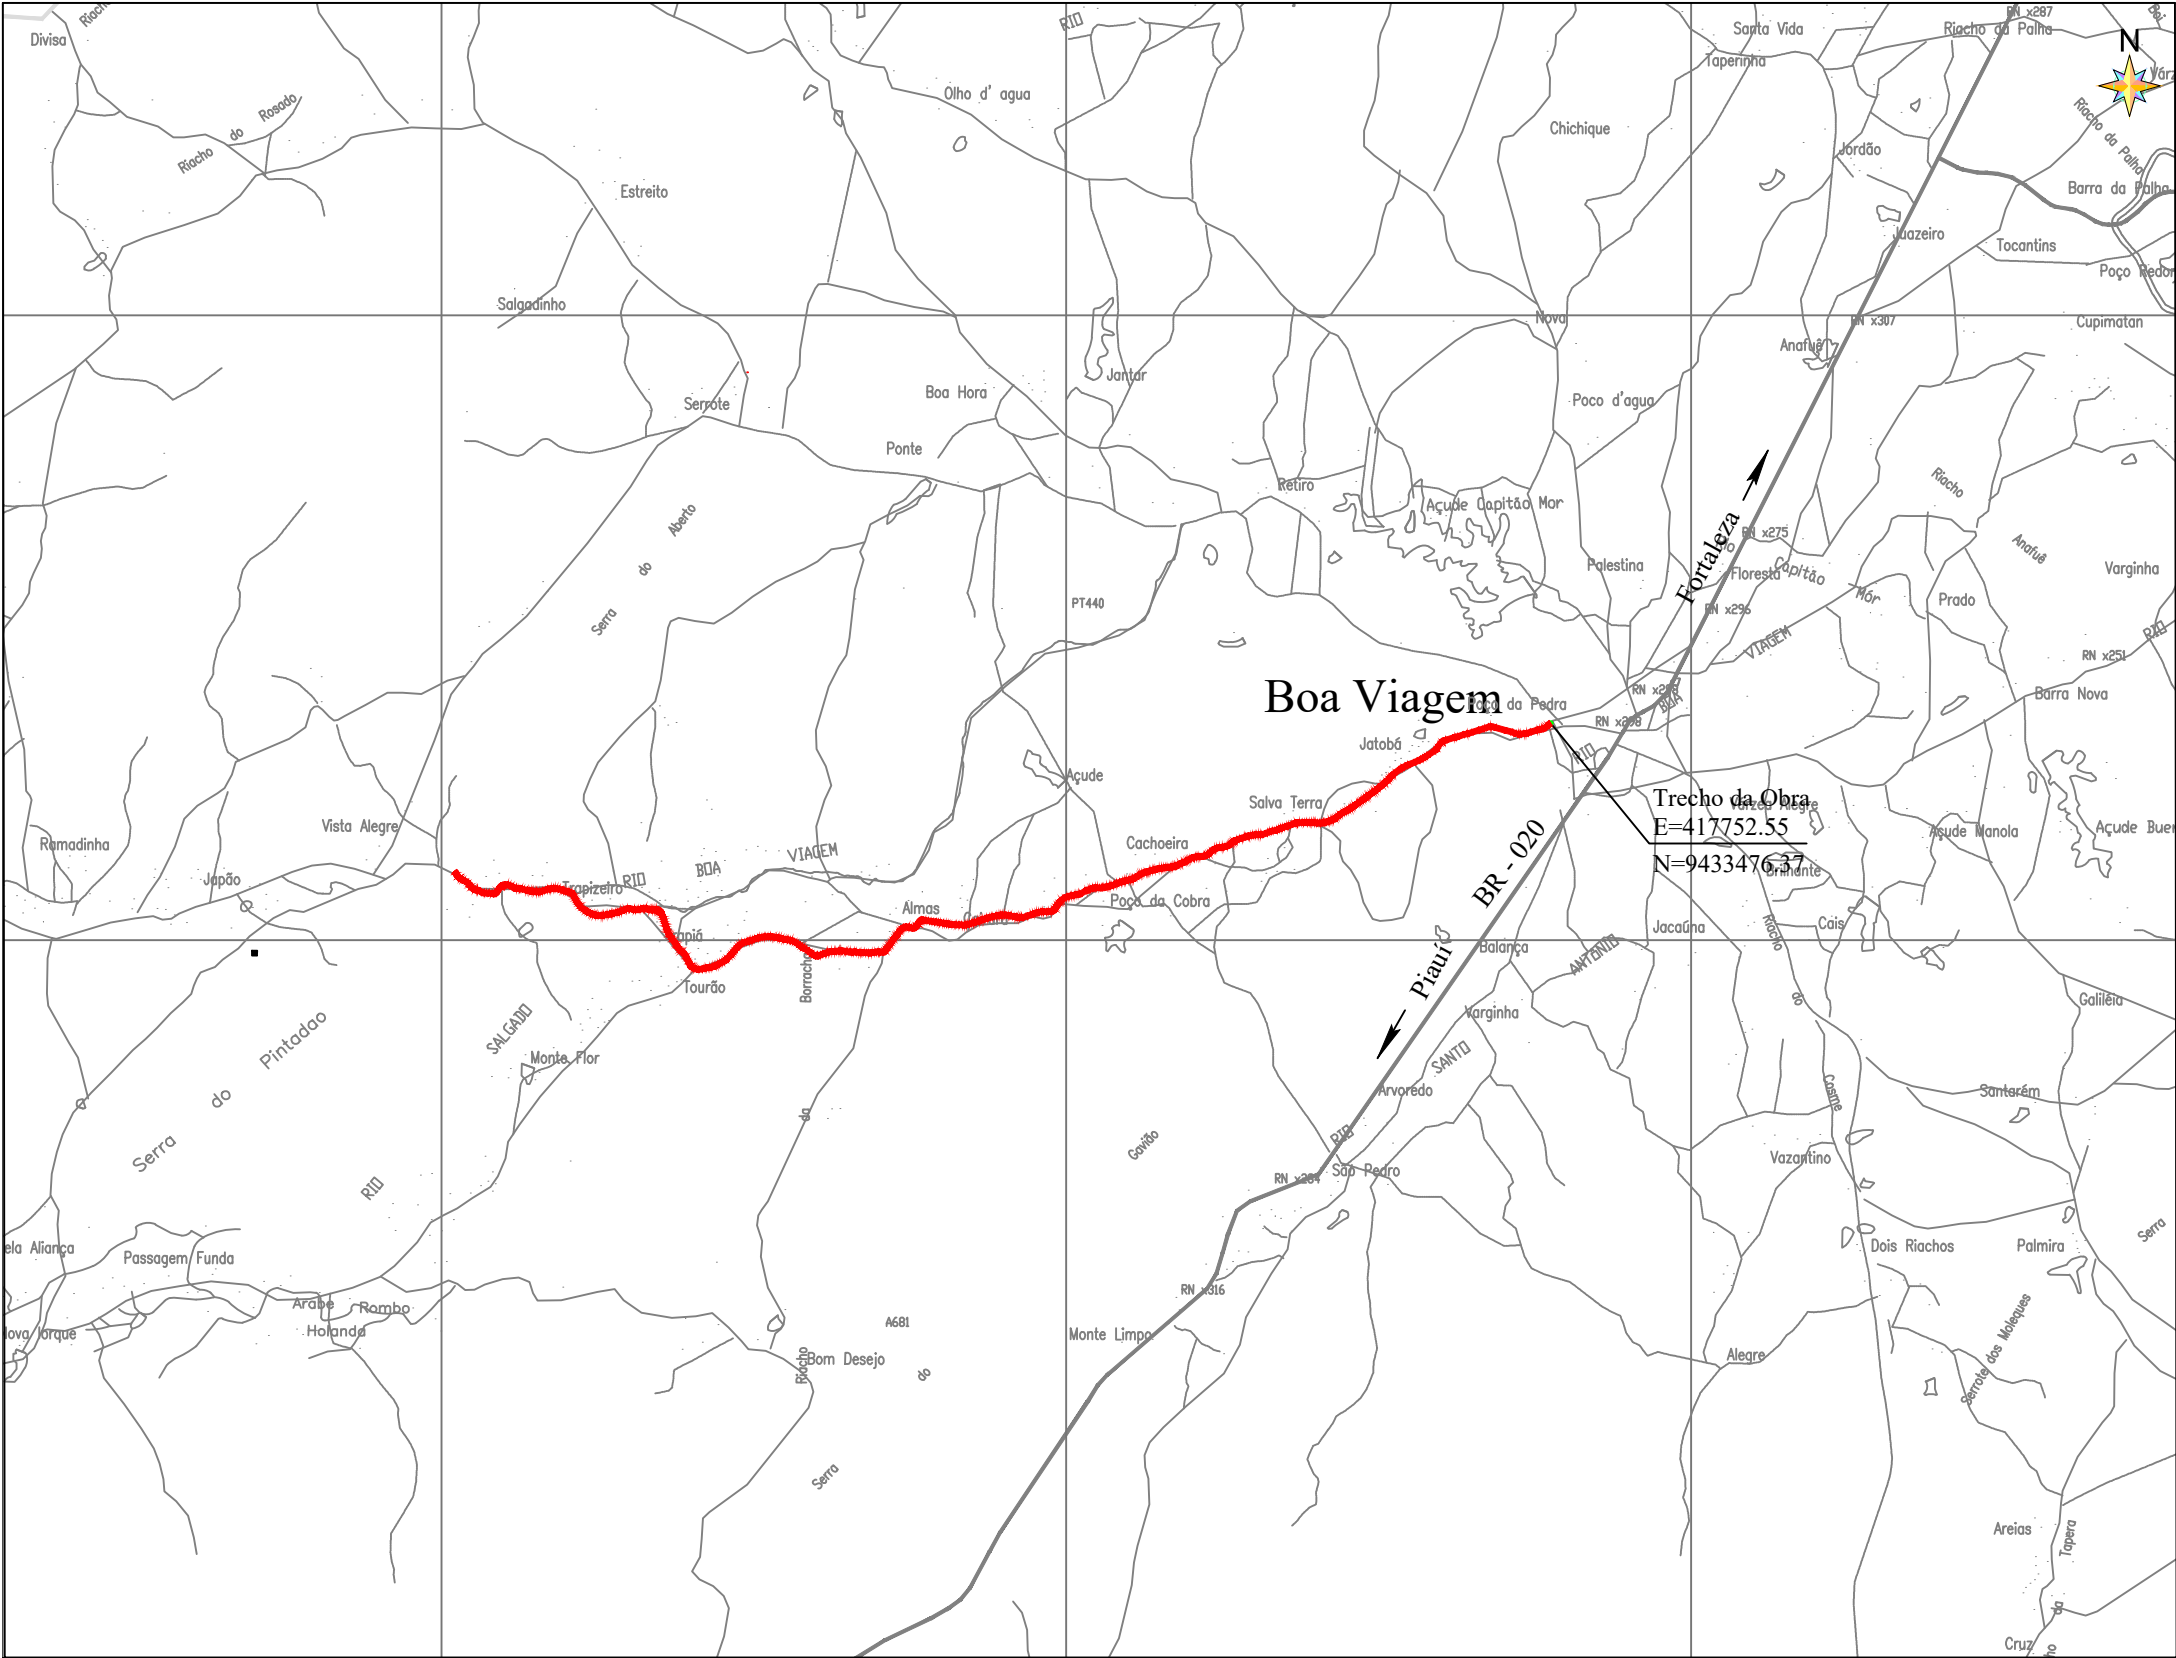

GEORDANO DE ARAUJO
PESSOA:87972590397

Assinado digitalmente por GEORDANO DE ARAUJO PESSOA:87972590397
ND: C=BR, S=CE, L=SOBRAL, O=ICP-Brasil, OU=Certificado Digital PF A1, OU=Videoconferencia, OU=23958279000116, OU=AC SyngularID Multipla, CN=GEORDANO DE ARAUJO PESSOA:87972590397
Razão: Eu sou o autor deste documento
Localização:
Foxit PDF Reader Versão: 2025.1.0



P R E F E I T U R A D E

BOA VIAGEM

Construindo uma Nova História

OBRA:	PAVIMENTAÇÃO ASFÁTICA		
LOCALIDADE	ESTRADA QUE LIGA AS LOCALIDADES DE JATOBÁ A MASSAGANA		
PROPRIETÁRIO:	PREFEITURA DE BOA VIAGEM		
DESENHO:	—		
TIPO:	PROJETO		

CONTEÚDO:	PLANTA DE LOCALIZAÇÃO	
DATA:	MAR. 2025	
PRANCHA:	01 / 01	
RESP. TÉCNICO:		



ARTICULAÇÃO - 1
NA ESTACA - 1+429.0
NEXT SHEET NUMBER: #

[illegible]

EM PLANTA:

- | | | | | | | | |
|---|-------|--------------------|---|-----------------------|---|-----------|--------------------|
|  | 00+00 | - Estaca |  | - Estrada Existente |  | EW PERÍM. | - Terreno Atual |
|  | | - Eixo projetado |  | - Reservatório D'água |  | | - Greide Projetado |
|  | | - Bordo da Pista |  | - Bueiro Existente |  | | - Bueiro Existente |
|  | | - Cerca Existente |  | - Bueiro Projetado |  | | - Bueiro Projetado |
|  | | - Cerca Existente |  | - Bueiro Ampliação |  | | - Bueiro Ampliação |
|  | | - Curvas de Níveis | | | | | |
|  | | - Pista Projetada | | | | | |

GEORDANO DE
ARAÚJO
PESSOA:87972590397

Assinado digitalmente por GEORDANO DE ARAUJO
PESSOA:87972590397
ND: C=BR, S=CE, L=SOBRAL, O=ICP-Brasil, OU=
Certificado Digital PF A1, OU=Videoconferencia, OU=
23958279000116, OU=AC SINGULARID Múltipla, CN=
GEORDANO DE ARAUJO PESSOA:87972590397
7 Razão: Eu sou o autor deste documento
Localização:
Foxit PDF Reader Versão: 2025.1.0




PROJETO GEOMÉTRICO


LOCAL:
ESTRADA QUE LIGA AS LOCALIDADES DE JATOBÁ A
MASSAGANA


DESENHISTA:

01/19

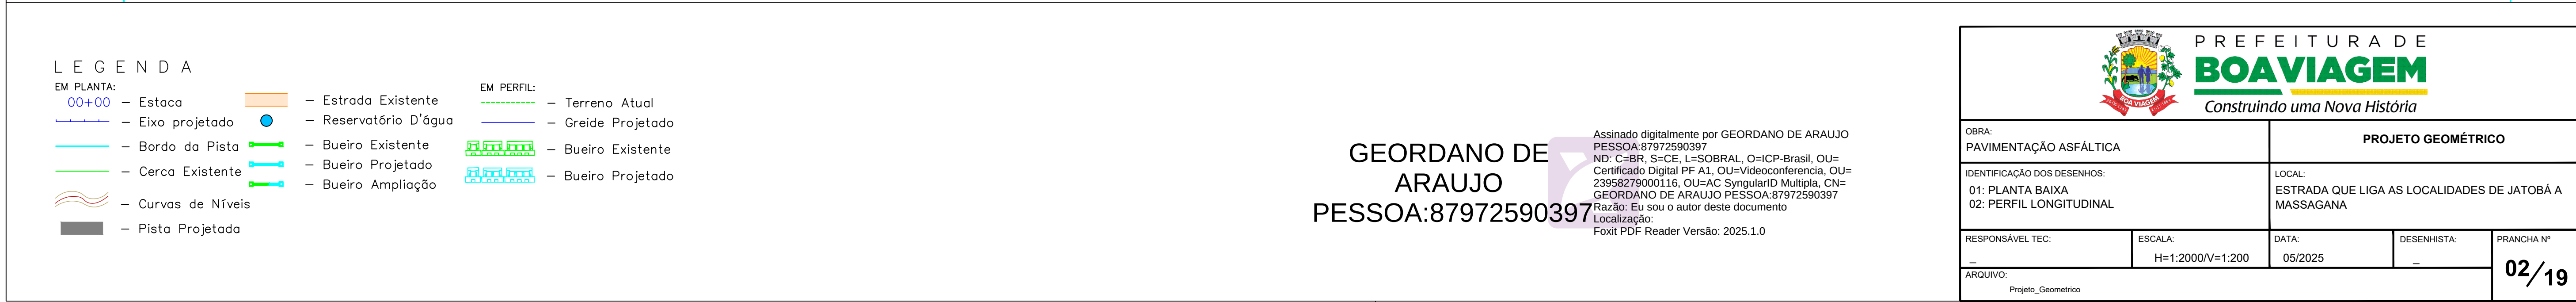

 PREFEITURA DE BOA VIAGEM Construindo uma Nova História			
OBRA: PAVIMENTAÇÃO ASFÁLTICA IDENTIFICAÇÃO DOS DESENHOS: 01: PLANTA BAIXA 02: PERFIL LONGITUDINAL	PROJETO GEOMÉTRICO LOCAL: ESTRADA QUE LIGA AS LOCALIDADES DE JATOBÁ A MASSAGANA		
RESPONSÁVEL TEC: —	ESCALA: H=1:2000/I=1:200	DATA: 05/2025	DESENHISTA: —
ARQUIVO: Projeto_Geometrico			02/19

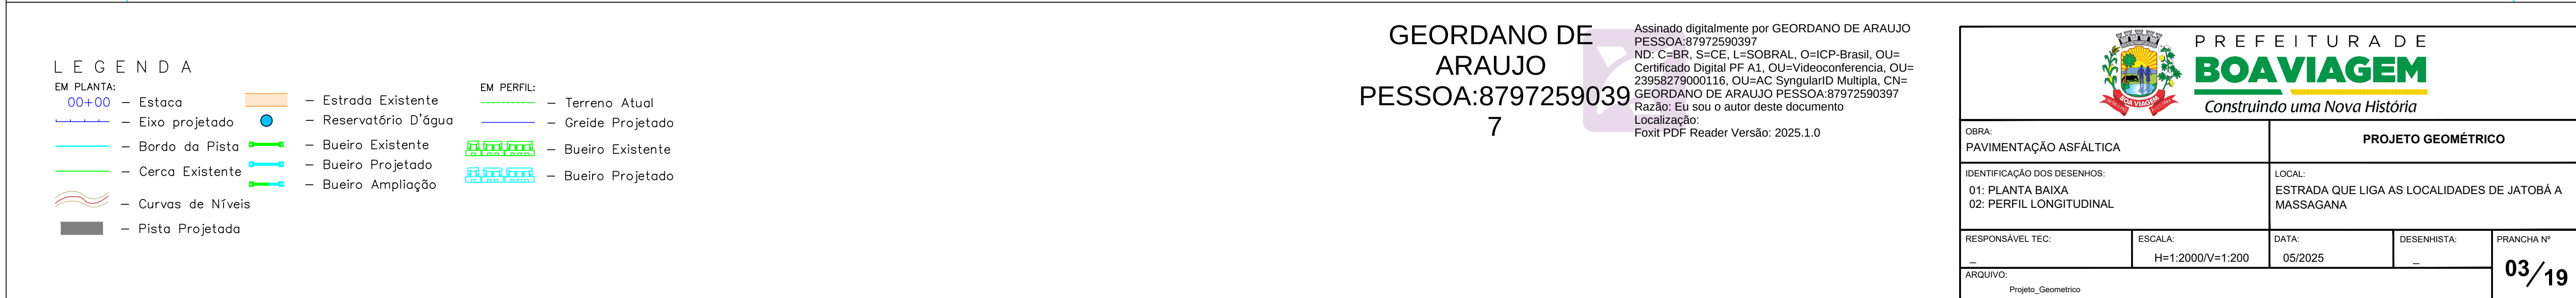


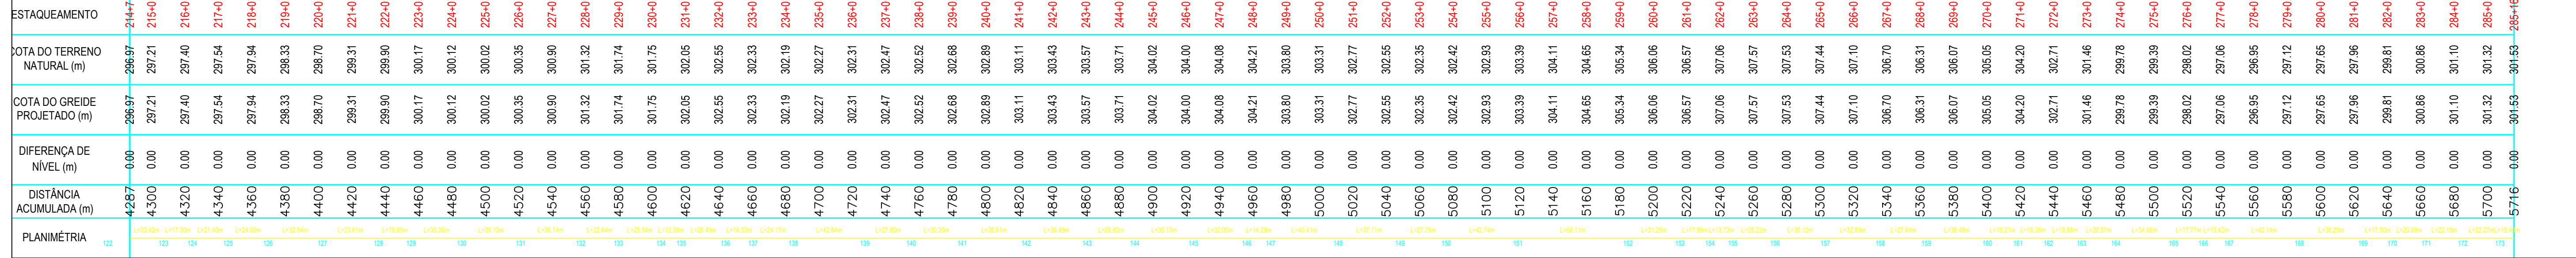

7

EM PLANTA:		EM PERFIL:	
00+00	— Estaca	— Terreno Atual	
	— Eixo projetado	— Greide Projetado	
	— Bordo da Pista		— Bueiro Existente
	— Cerca Existente		— Bueiro Projetado
	— Curvas de Níveis		
	— Pista Projetada		
		— Estrada Existente	
		— Reservatório D'água	
		— Bueiro Existente	
		— Bueiro Projetado	
		— Bueiro Ampliação	

OBRA: PAVIMENTAÇÃO ASFÁLTICA		PROJETO GEOMÉTRICO	
IDENTIFICAÇÃO DOS DESENHOS: 01: PLANTA BAIXA 02: PERFIL LONGITUDINAL		LOCAL: ESTRADA QUE LIGA AS LOCALIDADES DE JATOBÁ A MASSAGANA	
RESPONSÁVEL TEC: —	ESCALA: H=1:2000V=1:200	DATA: 05/2025	DESENHISTA: —
ARQUIVO: Projeto_Geometrico			04/19


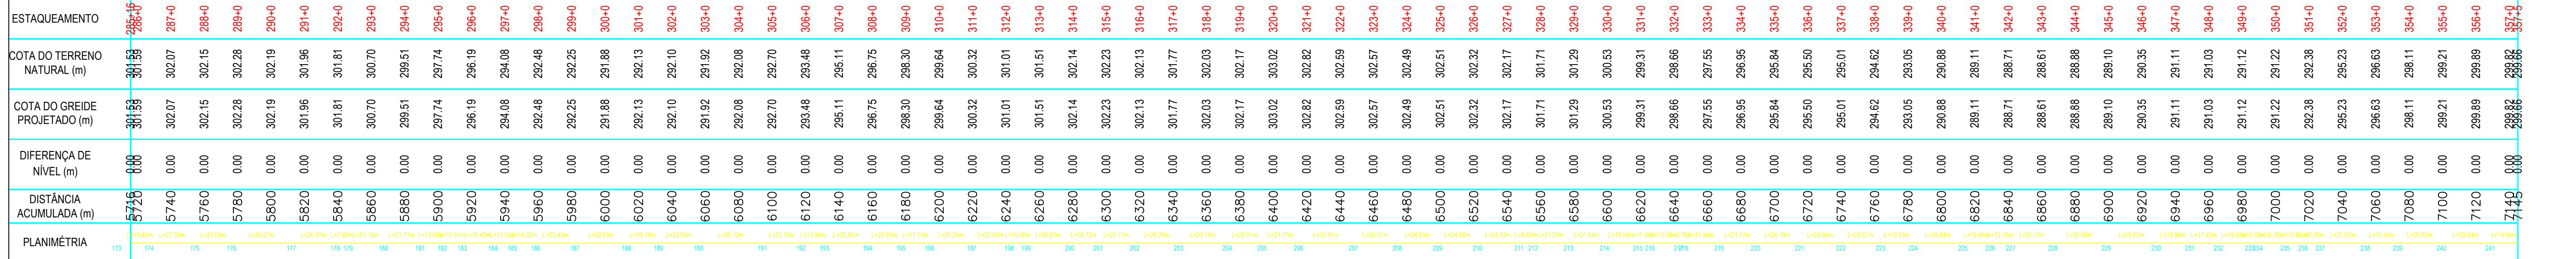


Assinado digitalmente por GEORDANO DE ARAUJO
PESSOA:87972590397
ND: C=BR, S=CE, L=SOBRAL, O=ICP-Brasil, OU=
Certificado Digital PF A1, OU=Videoconferencia, OU=
23958279000116, OU=AC SyngardI Multipla, CN=
GEORDANO DE ARAUJO PESSOA:87972590397
Razão: Eu sou o autor deste documento
Localização:
Foxit PDF Reader Versão: 2025.1.0

EM PLANTA:		EM PERFIL:	
	- Estaca		- Terreno Atual
	- Eixo projetado		- Greide Projetado
	- Bordo da Pista		- Bueiro Existente
	- Cerca Existente		- Bueiro Projetado
	- Curvas de Níveis		
	- Pista Projetada		

PREFEITURA DE
BOA VIAGEM
Construindo uma Nova História


OBRA: PAVIMENTAÇÃO ASFÁLTICA		PROJETO GEOMÉTRICO	
IDENTIFICAÇÃO DOS DESENHOS: 01: PLANTA BAIXA 02: PERFIL LONGITUDINAL		LOCAL: ESTRADA QUE LIGA AS LOCALIDADES DE JATOBÁ A MASSAGANA	
RESPONSÁVEL TEC: —	ESCALA: H=1:2000/V=1:200	DATA: 05/2025	DESENHISTA: —
ARQUIVO: Projeto_Geometrico			05/19

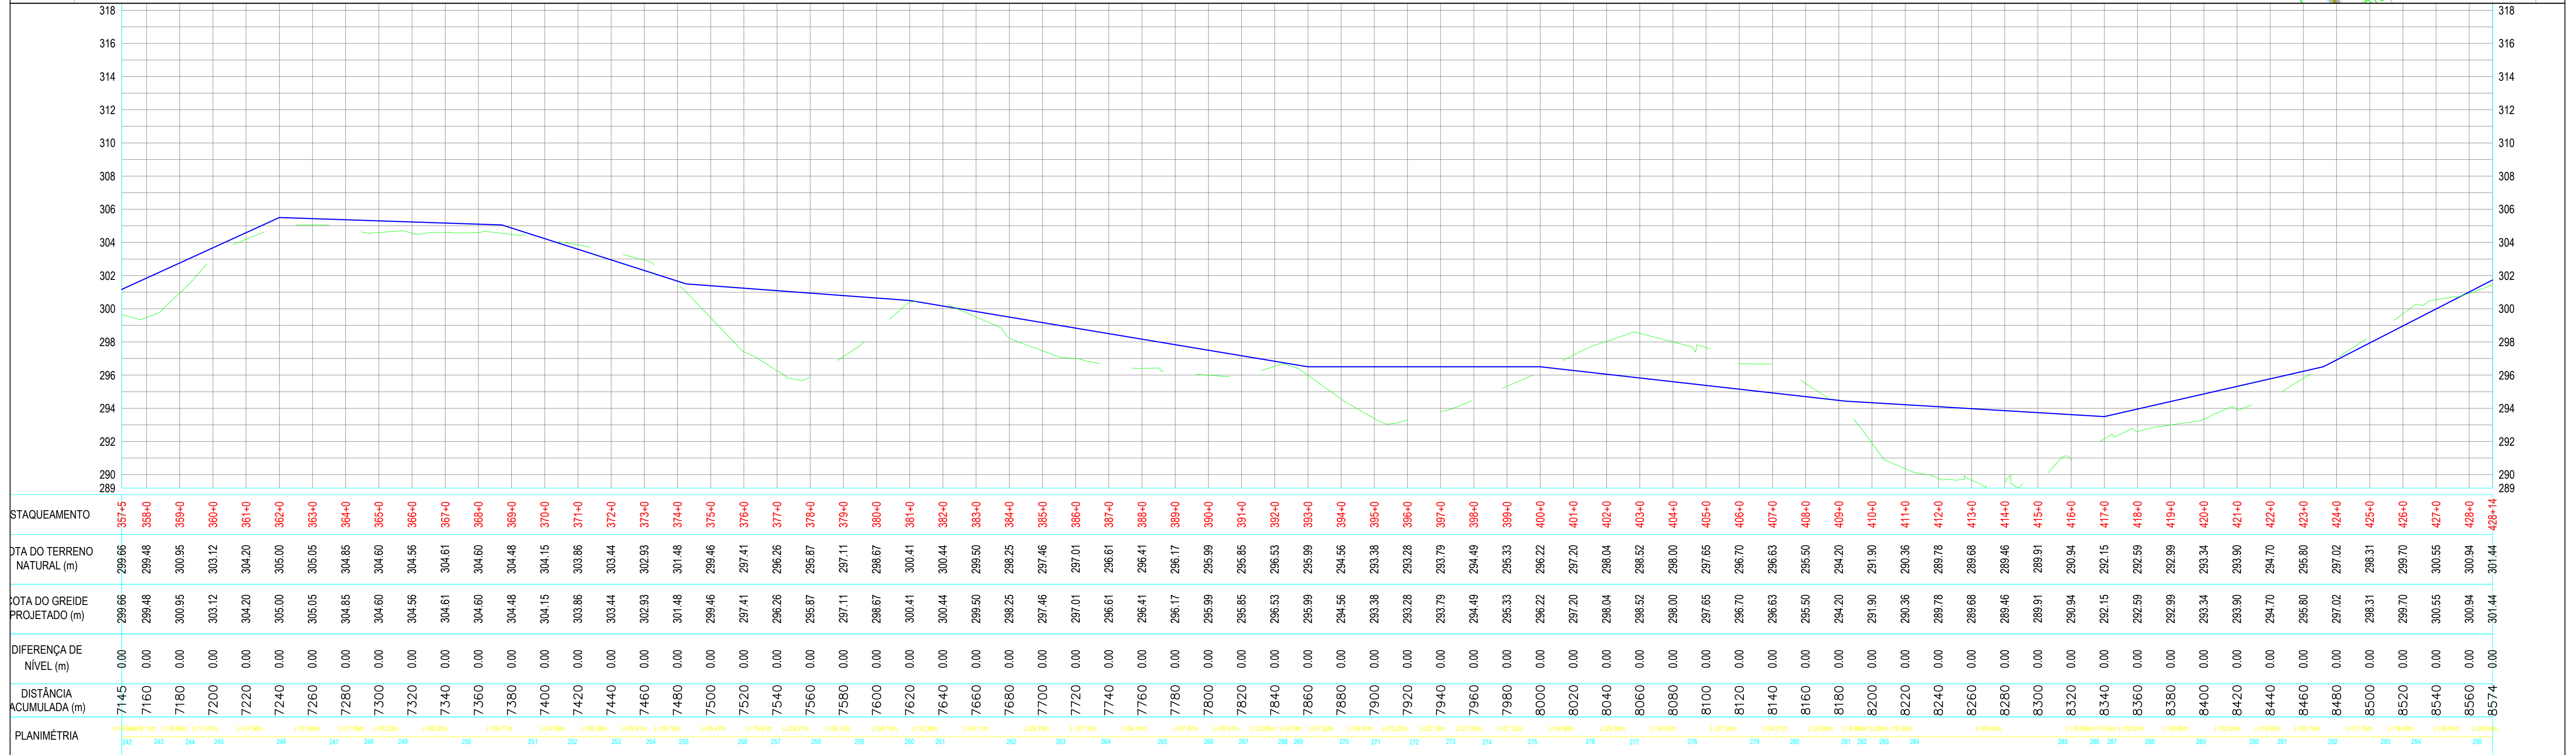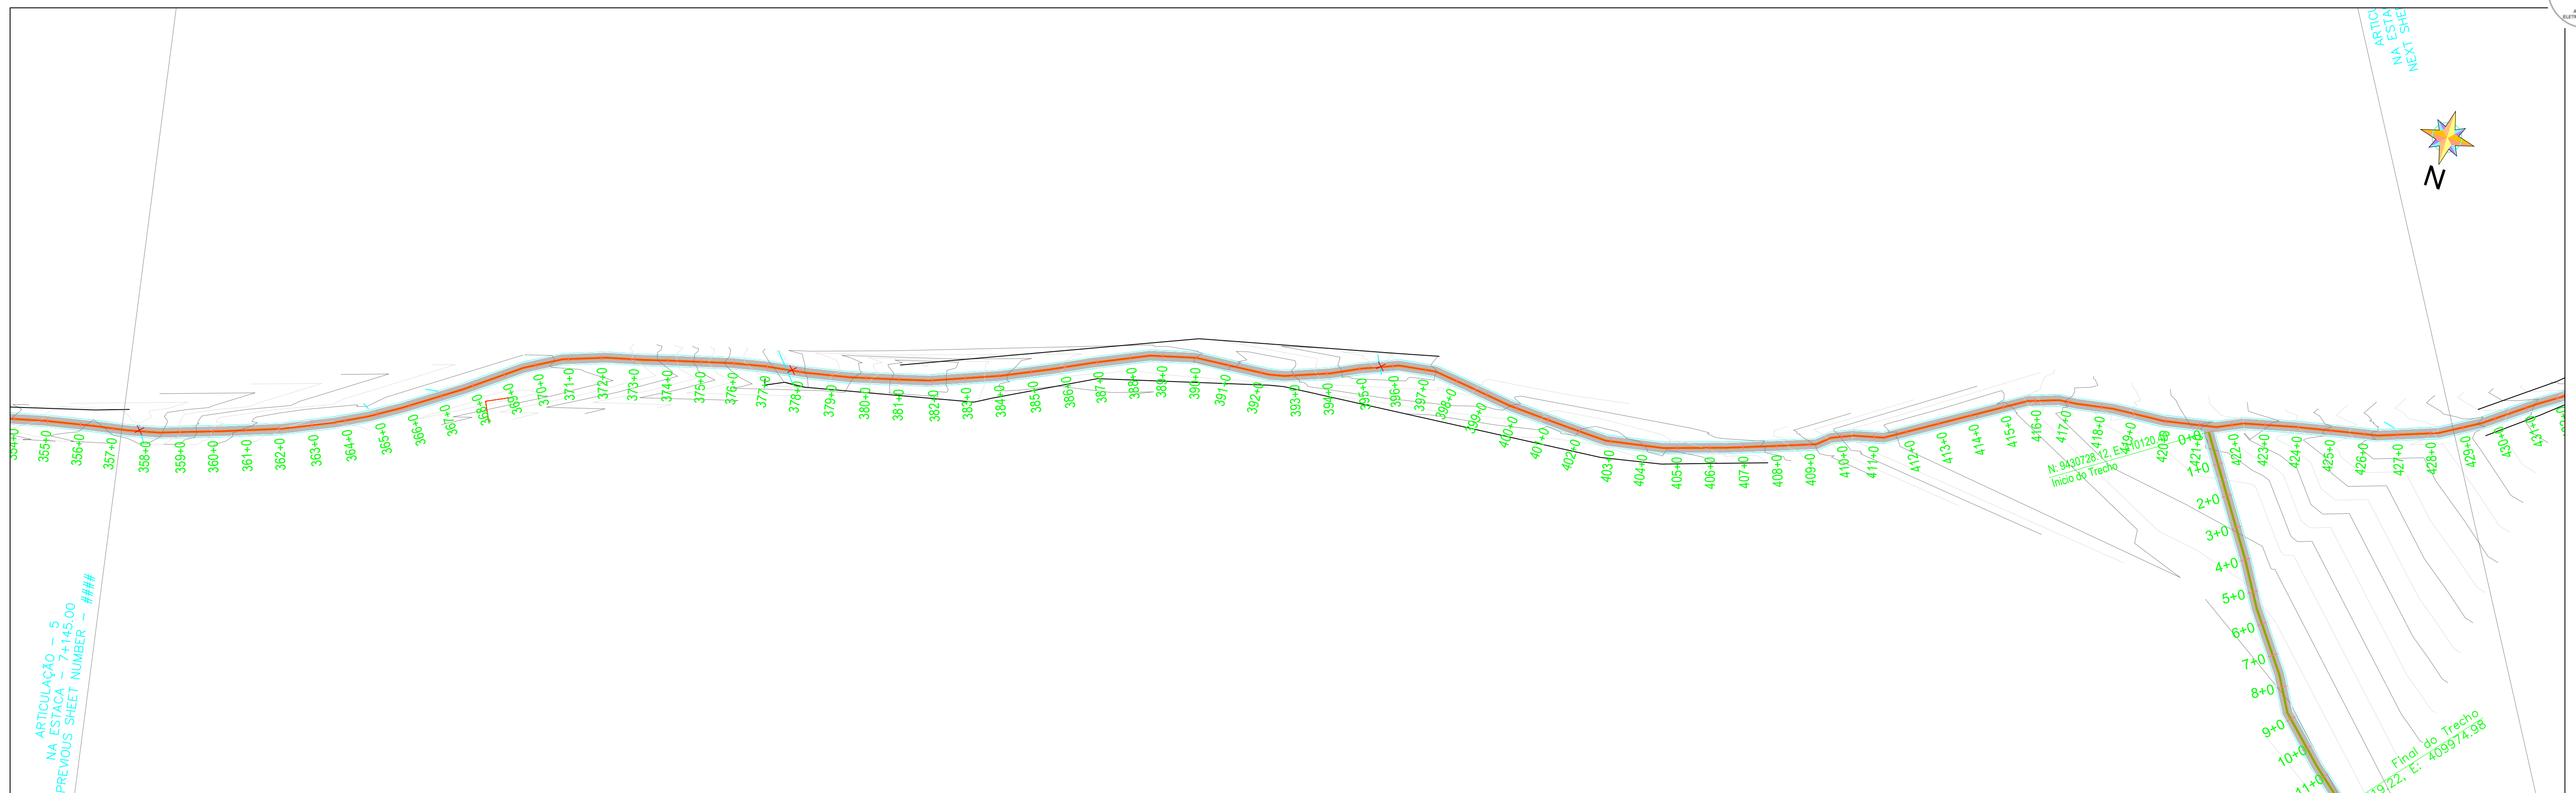


GEORDANO DE
ARAUJO
PESSOA:8797259039
7



Assinado digitalmente por GEORDANO DE ARAUJO
PESSOA:87972590397
ND: C=BR, S=CE, L=SOBRAL, O=ICP-Brasil, OU=
Certificado Digital PF A1, OU=Videoconferencia, OU=
23958279000116, OU=AC SynglarID Multipla, CN=
GEORDANO DE ARAUJO PESSOA:87972590397
Razão: Eu sou o autor deste documento
Localização:
Foxit PDF Reader Versão: 2025.1.0

		PREFEITURA DE BOA VIAGEM <i>Construindo uma Nova História</i>	
OBRA: PAVIMENTAÇÃO ASFÁLTICA		PROJETO GEOMÉTRICO	
IDENTIFICAÇÃO DOS DESENHOS: 01: PLANTA BAIXA 02: PERFIL LONGITUDINAL		LOCAL: ESTRADA QUE LIGA AS LOCALIDADES DE JATOBÁ A MASSAGANA	
RESPONSÁVEL TEC: —	ESCALA: H=1:2000/V=1:200	DATA: 05/2025	DESENHISTA: —
ARQUIVO: Projeto_Geometrico		06/19	

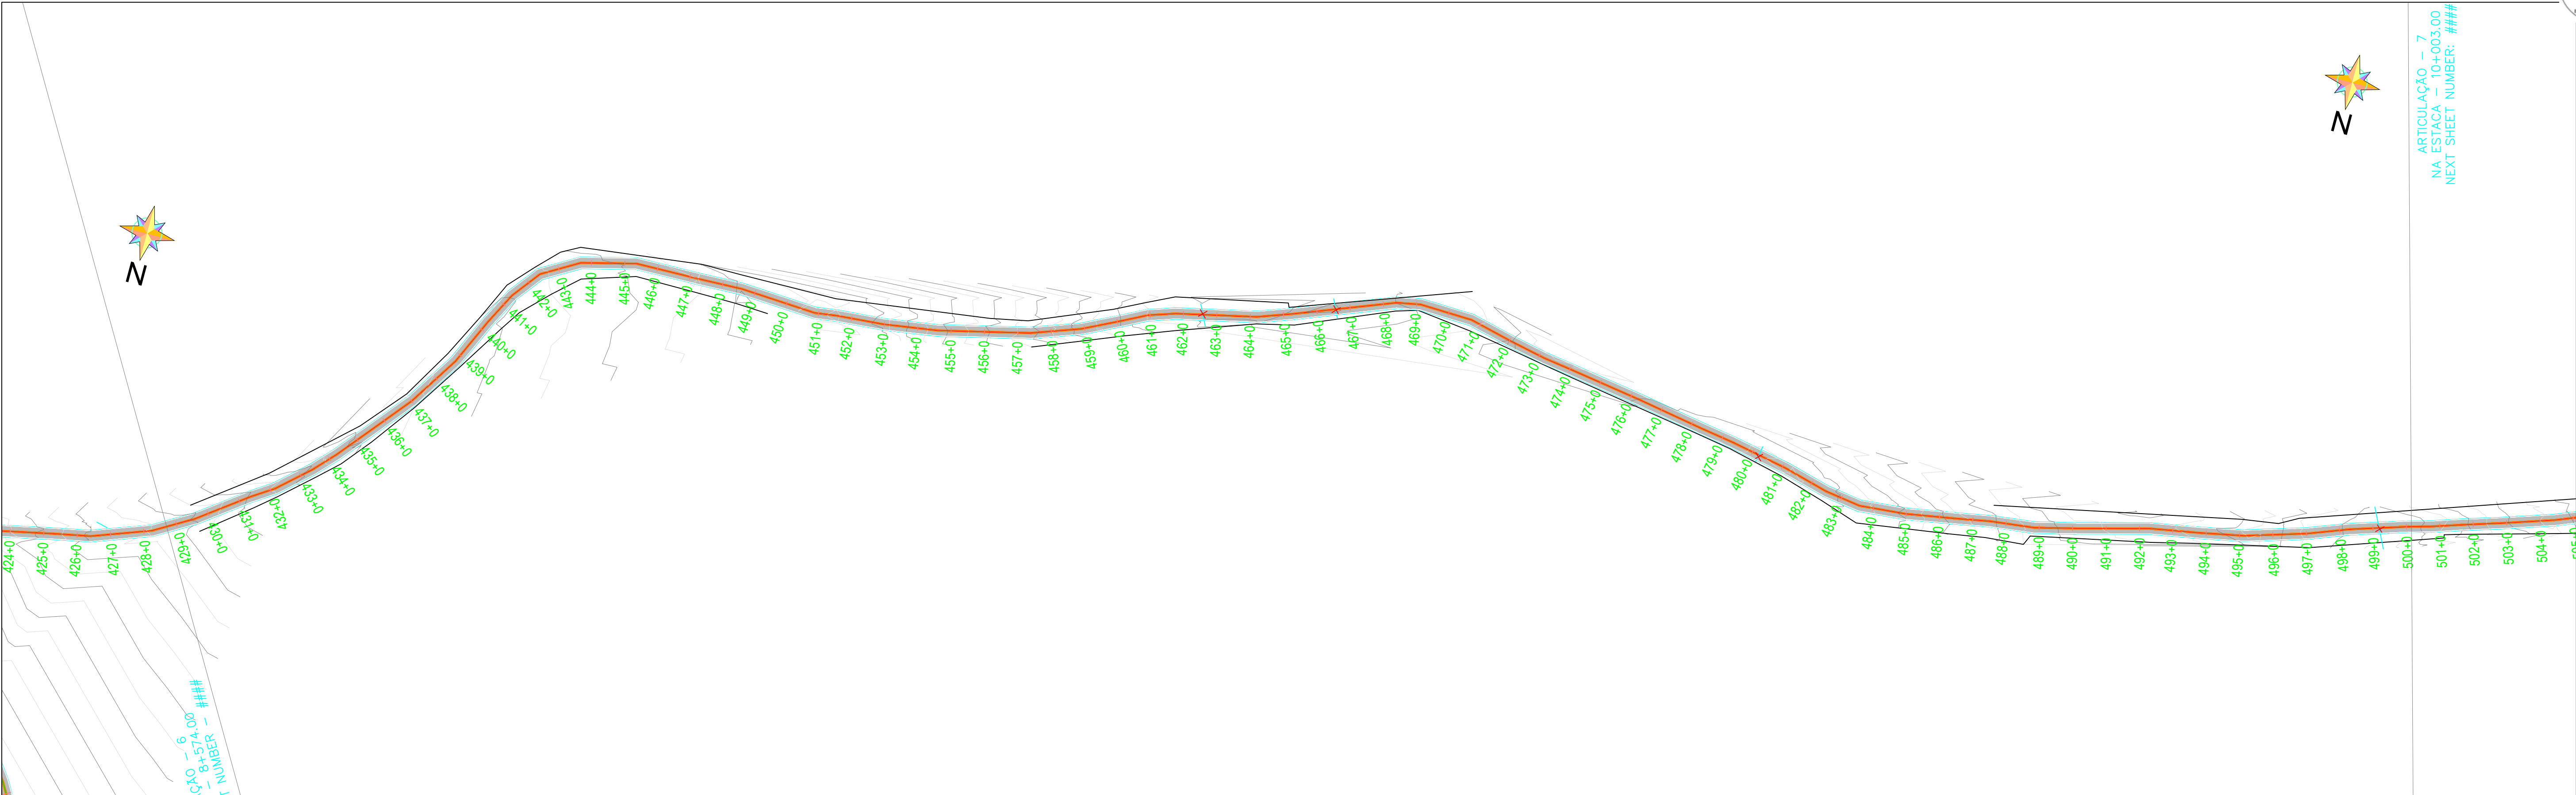

ARTICULAÇÃO - 7
NA ESTAÇÃO 0+003.00
NEXT SHEET NUMBER: ###

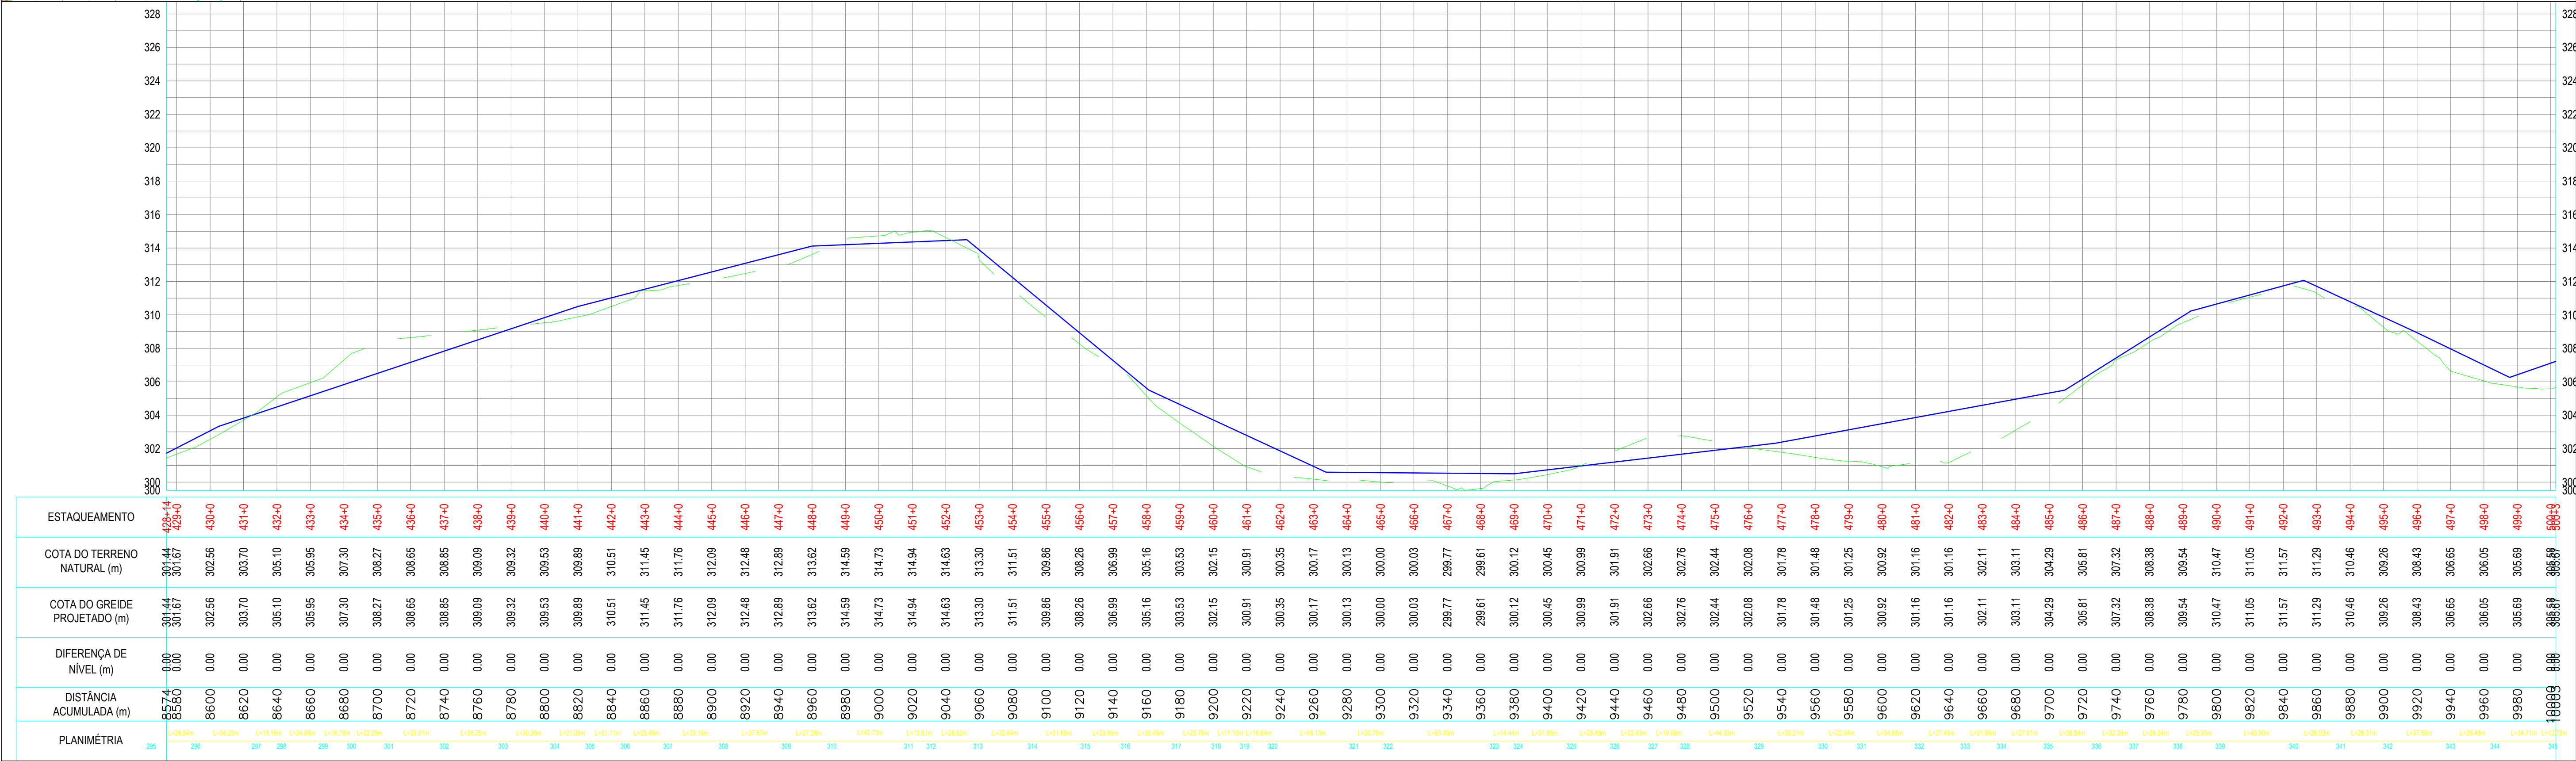

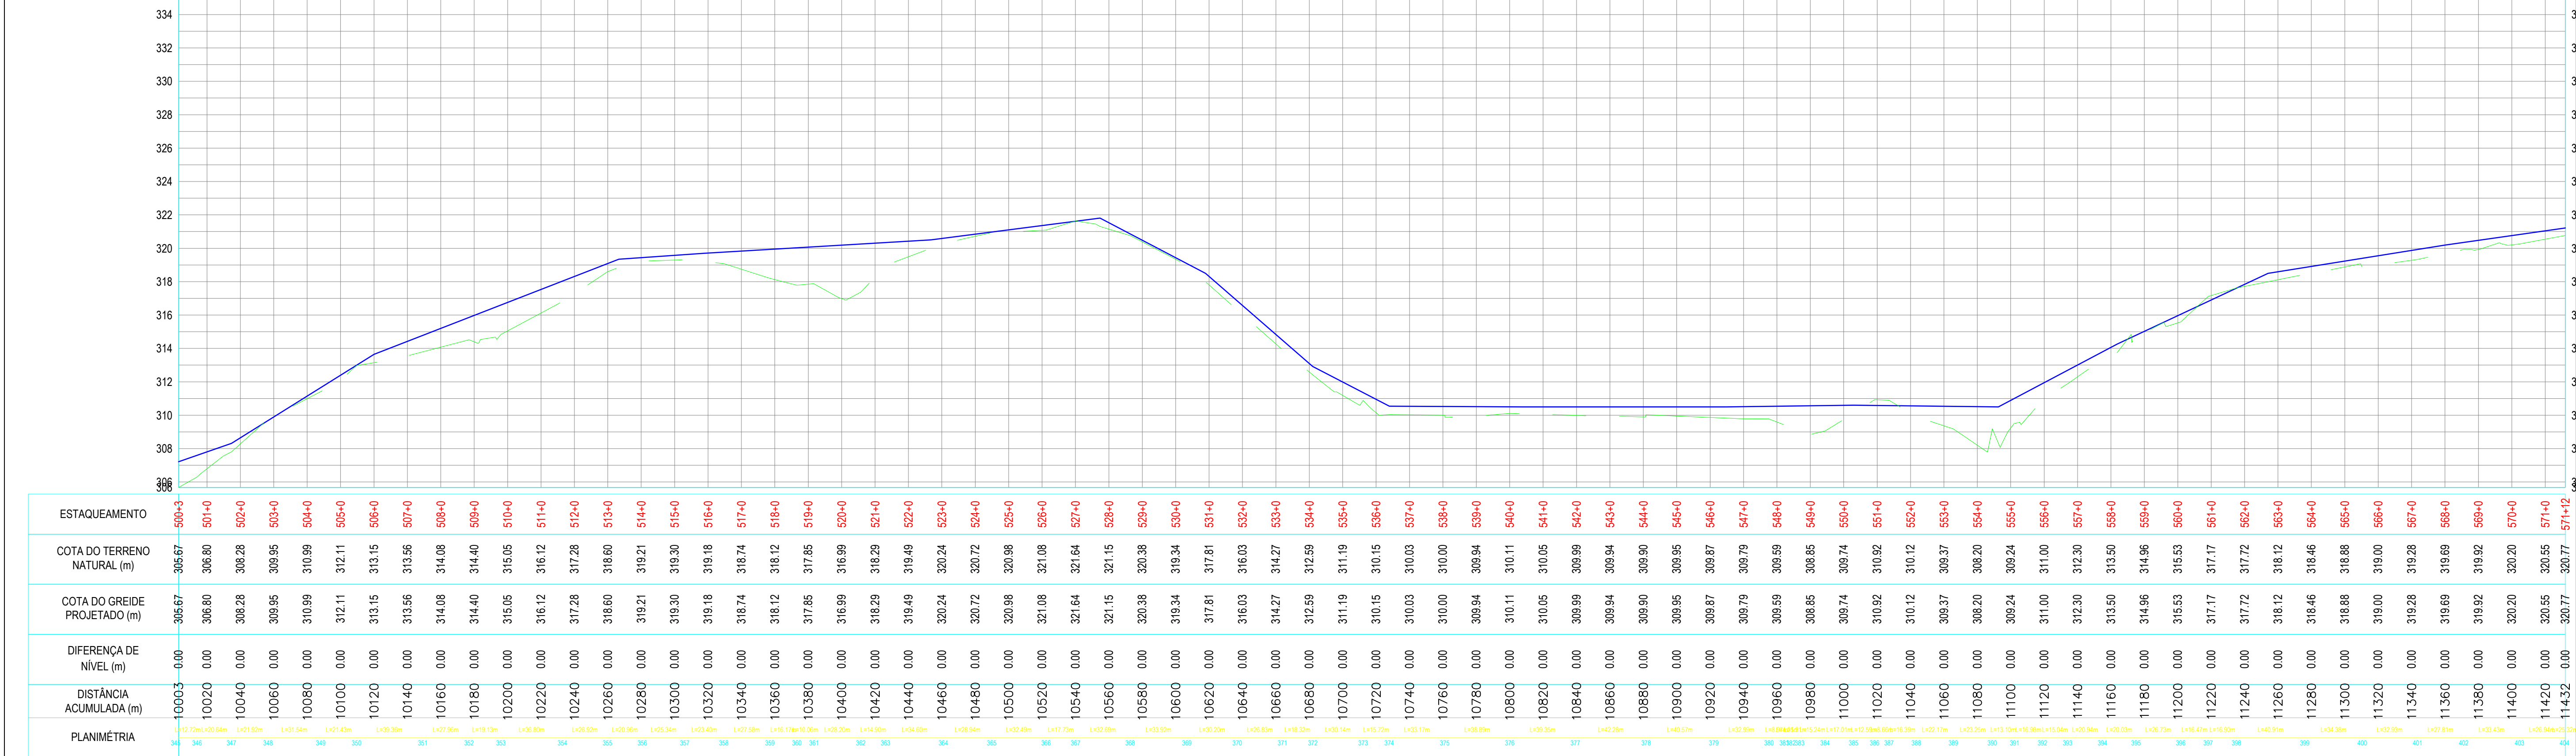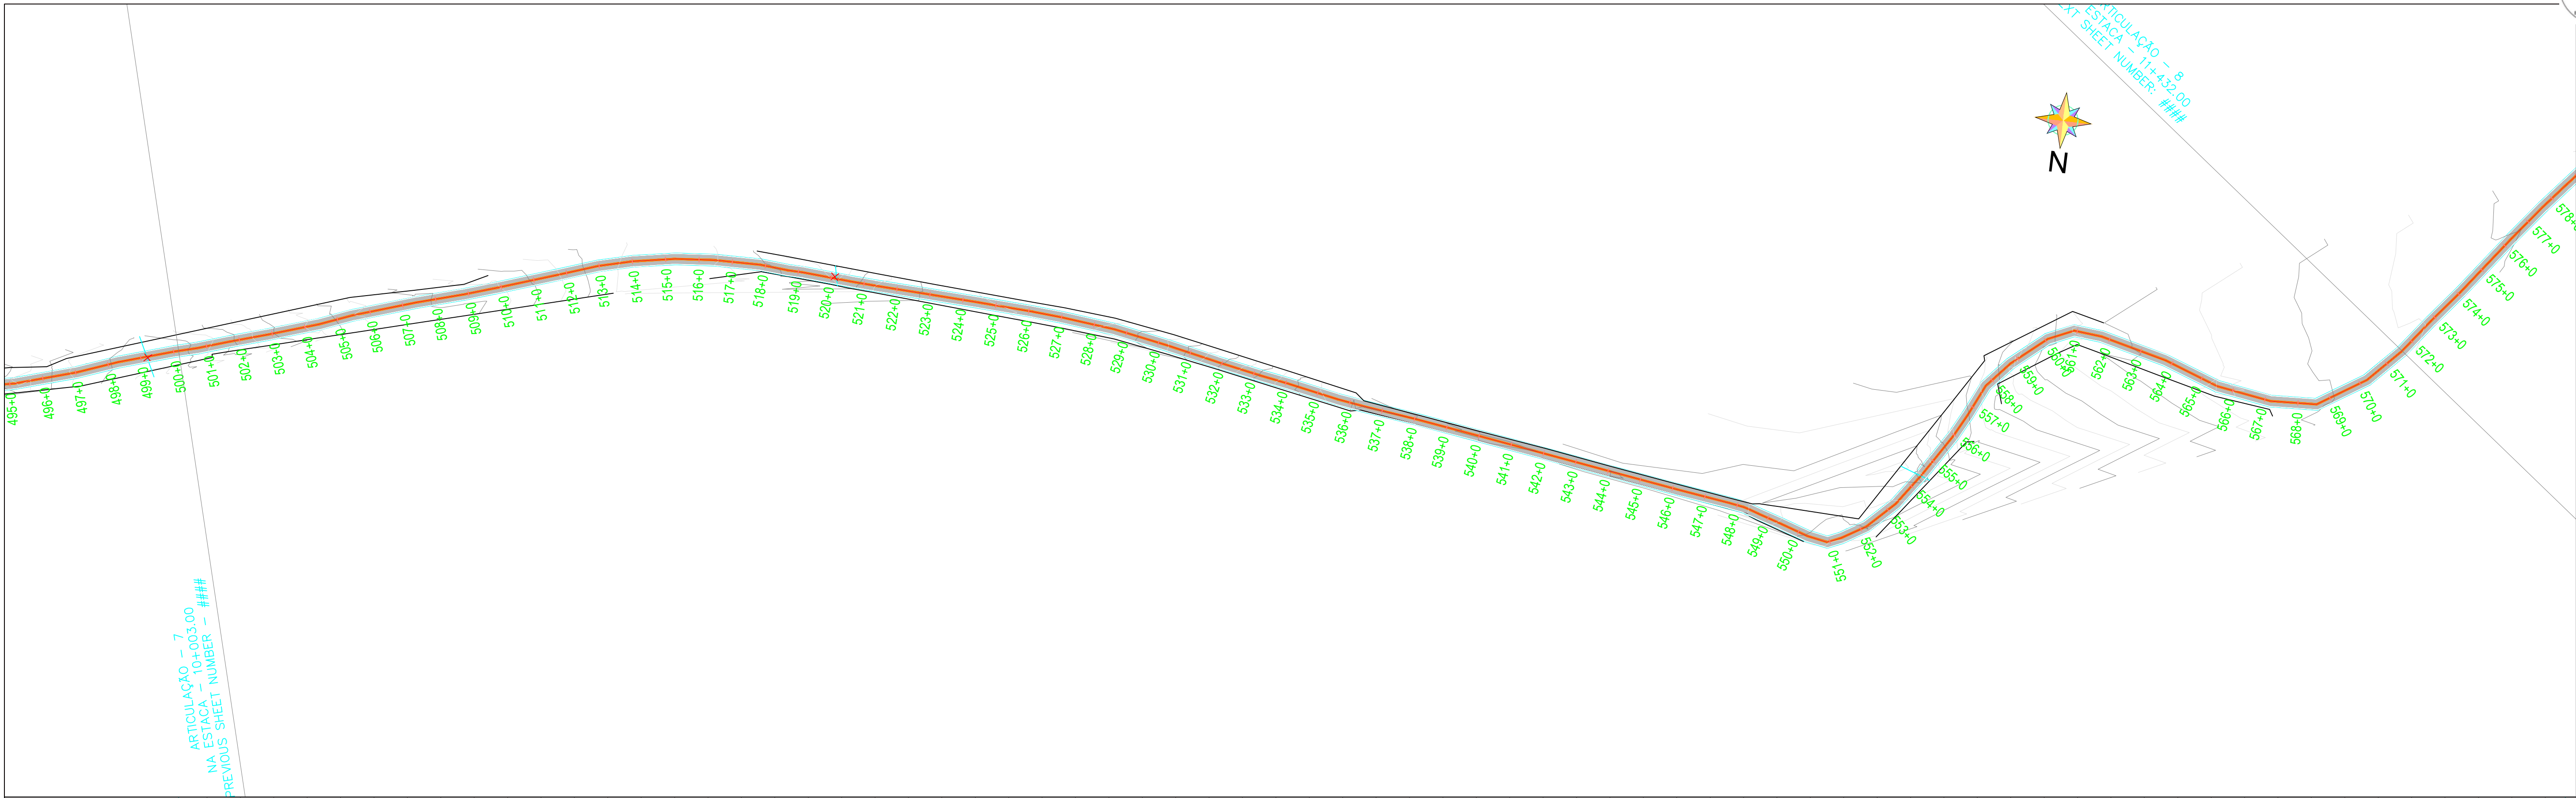

LEGENDA

EM PLANTA:

- 00+00 — Estaca
- Eixo projetado
- Bordo da Pista
- Cerca Existente
- Curvas de Níveis
- Pista Projetada

EM PERFIL:

- Terreno Atual
- Greide Projetado
- Bueiro Existente
- Bueiro Projetado

— Estrada Existente

● — Reservatório D'água

— Bueiro Existente

— Bueiro Ampliação

GEORDANO DE ARAUJO

PESSOA:87972590397

7

Assinado digitalmente por GEORDANO DE ARAUJO
PESSOA:87972590397
ND: C=BR, S=CE, L=SOBRAL, O=ICP-Brasil, OU=Certificado Digital PF Al, OU=Videoconferencia, OU=23958279000116, OU=AC SyngularID Multipla, CN=GEORDANO DE ARAUJO PESSOA:87972590397
Razão: Eu sou o autor deste documento
Localização:
Foxit PDF Reader Versão: 2025.1.0

PREFEITURA DE BOAVIAGEM

Construindo uma Nova História

OBRAS:

PAVIMENTAÇÃO ASFÁLTICA

PROJETO GEOMÉTRICO

IDENTIFICAÇÃO DOS DESENHOS:

01: PLANTA BAIXA

02: PERFIL LONGITUDINAL

LOCAL:

ESTRADA QUE LIGA AS LOCALIDADES DE JATOBÁ A MASSAGANA

RESPONSÁVEL TEC:

—

ESCALA:

H=1:2000/V=1:200

DATA:

05/2025

DESENHISTA:

—

PRANCHA Nº

08/19

ARQUIVO:

Projeto_Geométrico

ESTACAMENTO	571+12	572+0	573+0	574+0	575+0	576+0	577+0	578+0	579+0	580+0	581+0	582+0	583+0	584+0	585+0	586+0	587+0	588+0	589+0	590+0	591+0	592+0	593+0	594+0	595+0	596+0	597+0	598+0	599+0	600+0	601+0	602+0	603+0	604+0	605+0	606+0	607+0	608+0	609+0	610+0	611+0	612+0	613+0	614+0	615+0	616+0	617+0	618+0	619+0	620+0	621+0	622+0	623+0	624+0	625+0	626+0	627+0	628+0	629+0	630+0	631+0	632+0	633+0	634+0	635+0	636+0	637+0	638+0	639+0	640+0	641+0	642+0	
COTA DO TERRENO NATURAL (m)	320.77	320.86	321.13	321.50	321.69	321.86	322.07	322.36	322.74	323.16	323.58	323.73	323.88	323.93	323.84	323.85	324.06	324.26	324.51	324.92	325.38	325.67	325.67	325.80	325.50	324.84	323.99	322.84	321.71	320.62	318.85	316.83	315.66	314.19	312.66	311.68	309.44	307.82	307.21	306.68	306.24	305.85	305.53	305.30	305.23	305.40	304.02	303.53	302.82	302.54	302.31	302.81	303.75	303.47	303.16	303.27	303.27	303.45	303.38	303.59	303.70	303.79	304.03	304.30	304.49	305.26	306.33	308.37	308.72	310.05	310.54	310.95	311.23	
COTA DO GREIDE PROJETADO (m)	320.77	320.86	321.13	321.50	321.69	321.86	322.07	322.36	322.74	323.16	323.58	323.73	323.88	323.93	323.84	323.85	324.06	324.26	324.51	324.92	325.38	325.67	325.67	325.80	325.50	324.84	323.99	322.84	321.71	320.62	318.85	316.83	315.66	314.19	312.66	311.68	309.44	307.82	307.21	306.68	306.24	305.85	305.53	305.30	305.23	305.40	304.02	303.53	302.82	302.54	302.31	302.81	303.75	303.47	303.16	303.27	303.27	303.45	303.38	303.59	303.70	303.79	304.03	304.30	304.49	305.26	306.33	308.37	308.72	310.05	310.54	310.95	311.23	
DIFERENÇA DE NÍVEL (m)	114.32	114.40	114.50	114.60	205.00	

EM PLANTA:		EM PERFIL:	
 00+00	— Estaca	 — Estrada Existente	 — Terreno Atual
	— Eixo projetado	 — Reservatório D'água	
	— Bordo da Pista		 — Bueiro Existente
	— Cerca Existente		 — Bueiro Projetado
	— Curvas de Níveis		
	— Pista Projetada		

GEORDANO DE
ARAUJO
PESSOA:8797259039



PREFEITURA DE
BOAVIAGEM
Construindo uma Nova História

OBRA: PAVIMENTAÇÃO ASFÁLTICA		PROJETO GEOMÉTRICO	
IDENTIFICAÇÃO DOS DESENHOS: 01: PLANTA BAIXA 02: PERFIL LONGITUDINAL		LOCAL: ESTRADA QUE LIGA AS LOCALIDADES DE JATOBÁ A MASSAGANA	
RESPONSÁVEL TEC. —	ESCALA: H=1:2000/V=1:200	DATA: 05/2025	DESENHISTA: —
ARQUIVO: Projeto_Geometrico			PRANCHA Nº 09/19

LE G E N D A EM PLANTA: — Estaca — Eixo projetado — Bordo da Pista — Cerca Existente — Curvas de Níveis — Pista Projetada		— Estrada Existente — Reservatório D'água — Bueiro Existente — Bueiro Projetado — Bueiro Ampliação		EM PERFIL: — Terreno Atual — Greide Projetado — Bueiro Existente — Bueiro Projetado	
---	--	--	--	---	--



GEORDANO DE ARAUJO

PESSOA:8797259039

7

Assinado digitalmente por GEORDANO DE ARAUJO
 PESSOA:87972590397
 ND: C=BR, S=CE, L=SOBRAL, O=ICP-Brasil, OU=Certificado Digital PF A1, OU=Videoconferencia, CN=23958279000116, OU=AC SyngularID Multipla, CN=GEORDANO DE ARAUJO PESSOA:87972590397
 Razão: Eu sou o autor deste documento
 Localização:
 Foxit PDF Reader Versão: 2025.1.0

 PREFEITURA DE BOAVIAGEM <i>Construindo uma Nova História</i>				
OBRA:	PROJETO GEOMÉTRICO			
PAVIMENTAÇÃO ASFÁLTICA				
IDENTIFICAÇÃO DOS DESENHOS:				
01: PLANTA BAIXA 02: PERFIL LONGITUDINAL				
LOCAL:				
ESTRADA QUE LIGA AS LOCALIDADES DE JATOBÁ A MASSAGANA				
RESPONSÁVEL TEC:	ESCALA:	DATA:	DESENHISTA:	PRANCHA Nº
—	H=1:2000/V=1:200	05/2025	—	11/19
ARQUIVO:				
Projeto_Geométrico				

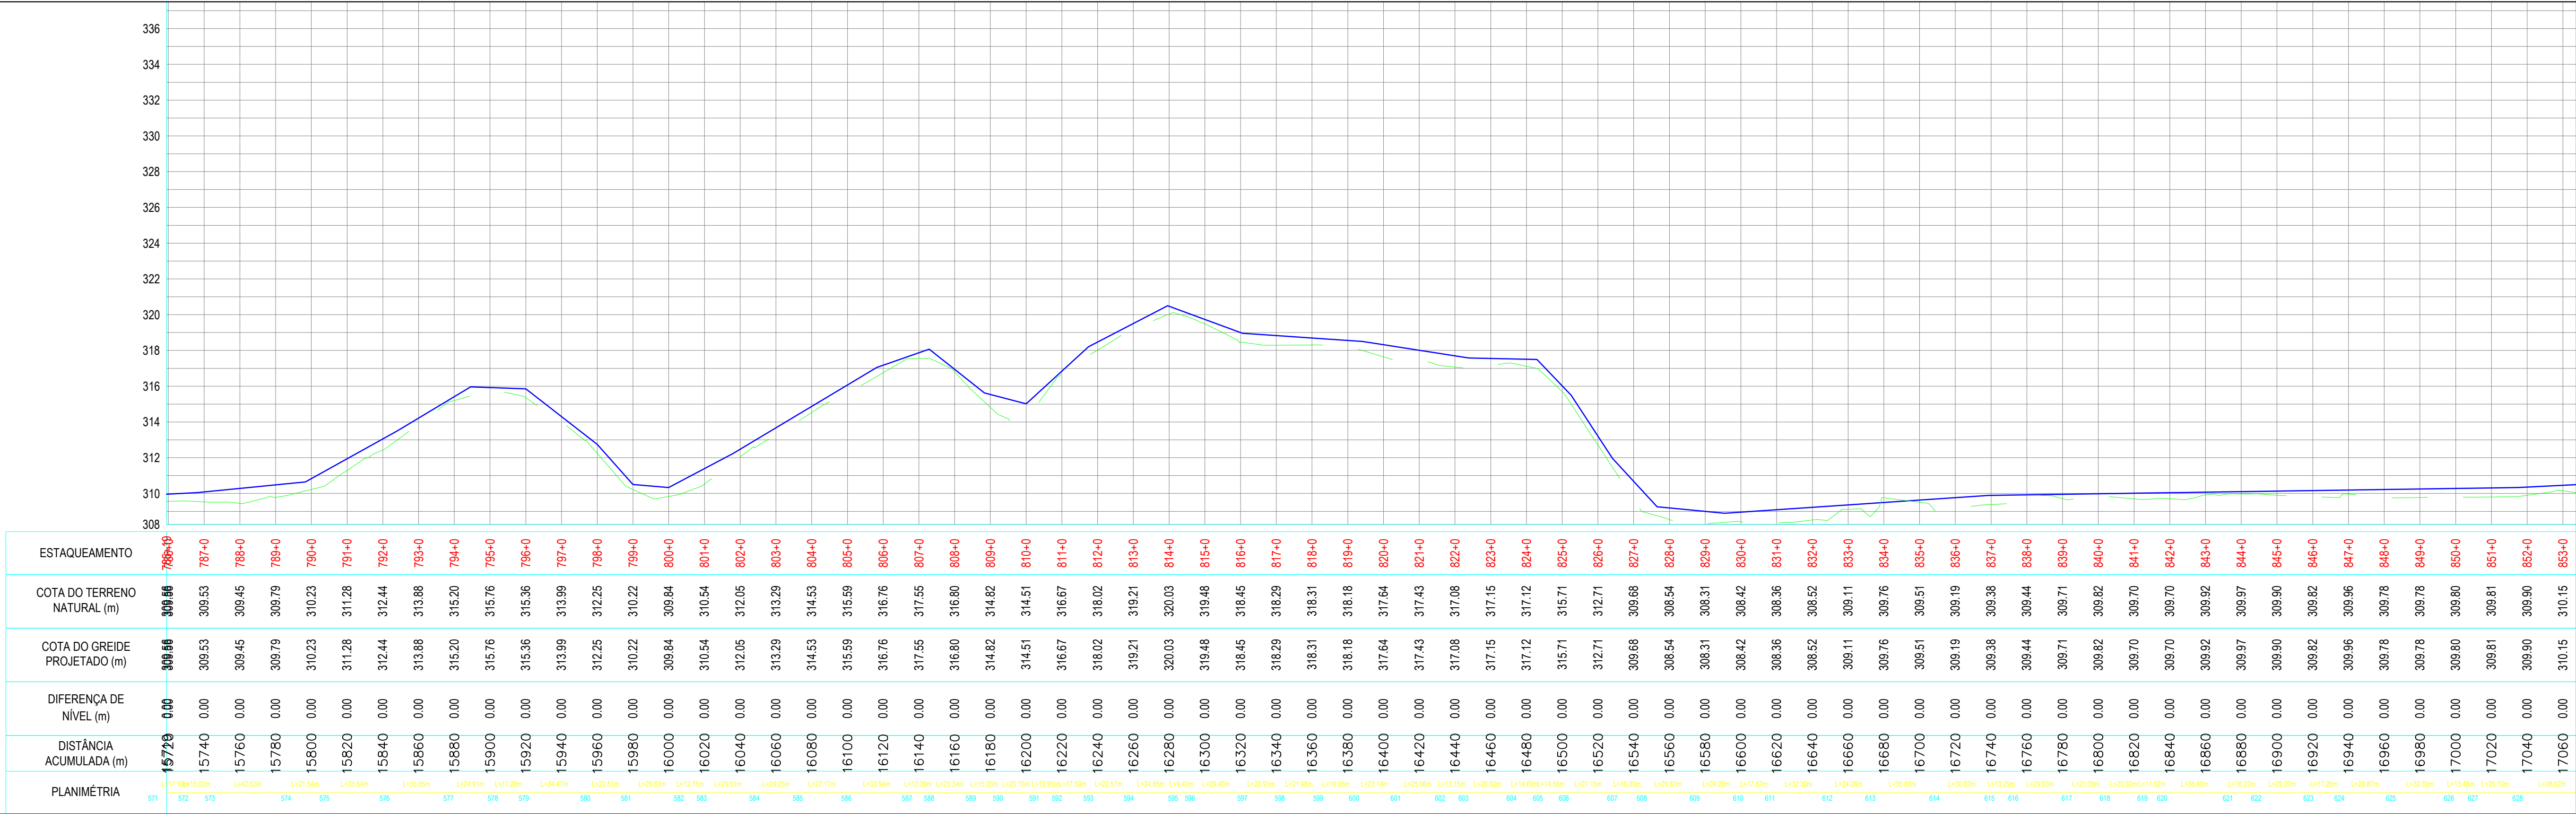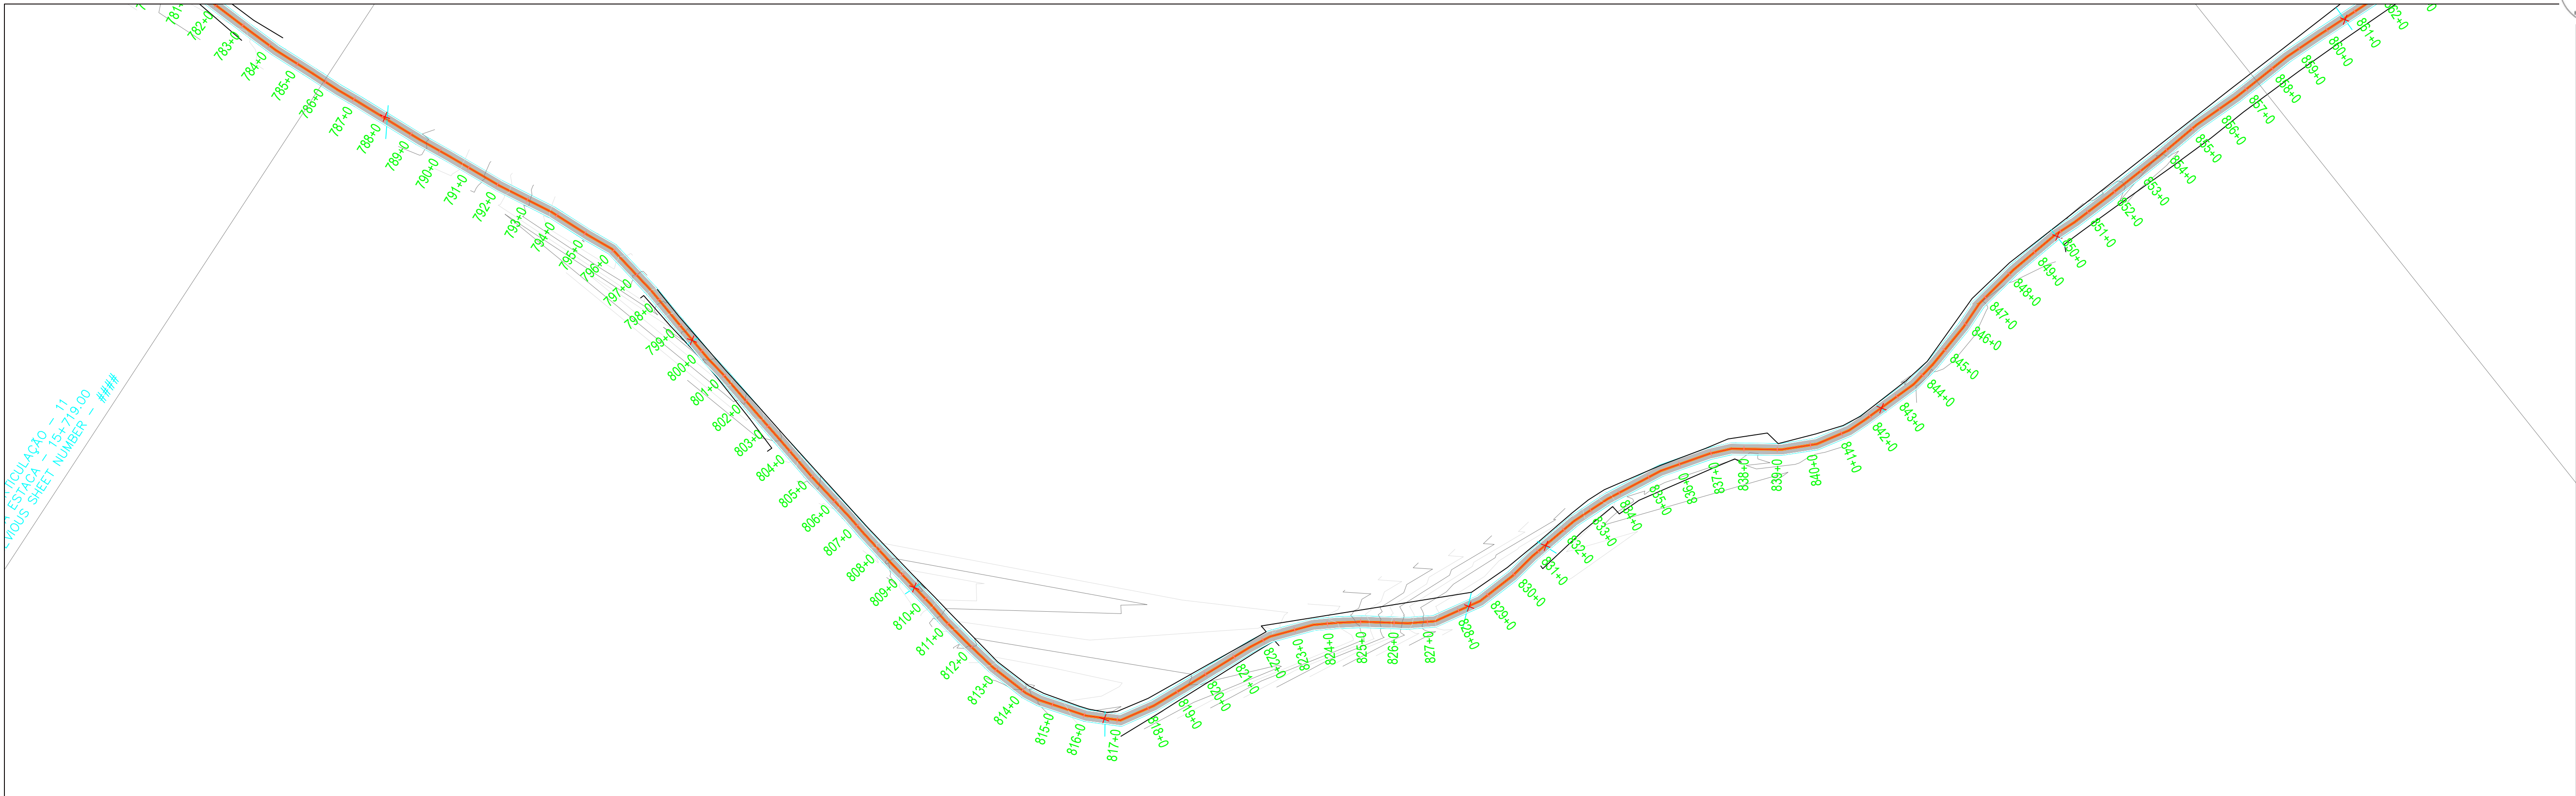

LEGENDA

EM PLANTA:

- 00+00 - Estaca
- Eixo projetado
- Bordo da Pista
- Cerca Existente
- Curvas de Níveis
- Pista Projetada

- Estrada Existente
- Reservatório D'água
- Bueiro Existente
- Bueiro Projetado
- Bueiro Ampliação



EM PERFIL:

- Terreno Atual
- Greide Projetado
- Bueiro Existente
- Bueiro Projetado

GEORDANO DE
ARAUJO
PESSOA:87972590397
7

Assinado digitalmente por GEORDANO DE ARAUJO
PESSOA:87972590397
ND: C=BR, S=CE, L=SOBRAL, O=ICP-Brasil, OU=
Certificado Digital PF Al, OU=Videoconferencia, OU=
23958279000116, OU=AC SyngularID Multipla, CN=
GEORDANO DE ARAUJO PESSOA:87972590397
Razão: Eu sou o autor deste documento
Localização:
Foxit PDF Reader Versão: 2025.1.0

 PREFEITURA DE BOAVIAGEM Construindo uma Nova História				
OBRA: PAVIMENTAÇÃO ASFÁLTICA		PROJETO GEOMÉTRICO		
IDENTIFICAÇÃO DOS DESENHOS: 01: PLANTA BAIXA 02: PERFIL LONGITUDINAL		LOCAL: ESTRADA QUE LIGA AS LOCALIDADES DE JATOBÁ A MASSAGANA		
RESPONSÁVEL TEC:	ESCALA: H=1:2000/V=1:200	DATA: 05/2025	DESENHISTA:	PRANCHA Nº
ARQUIVO: Projeto_Geométrico				12/19

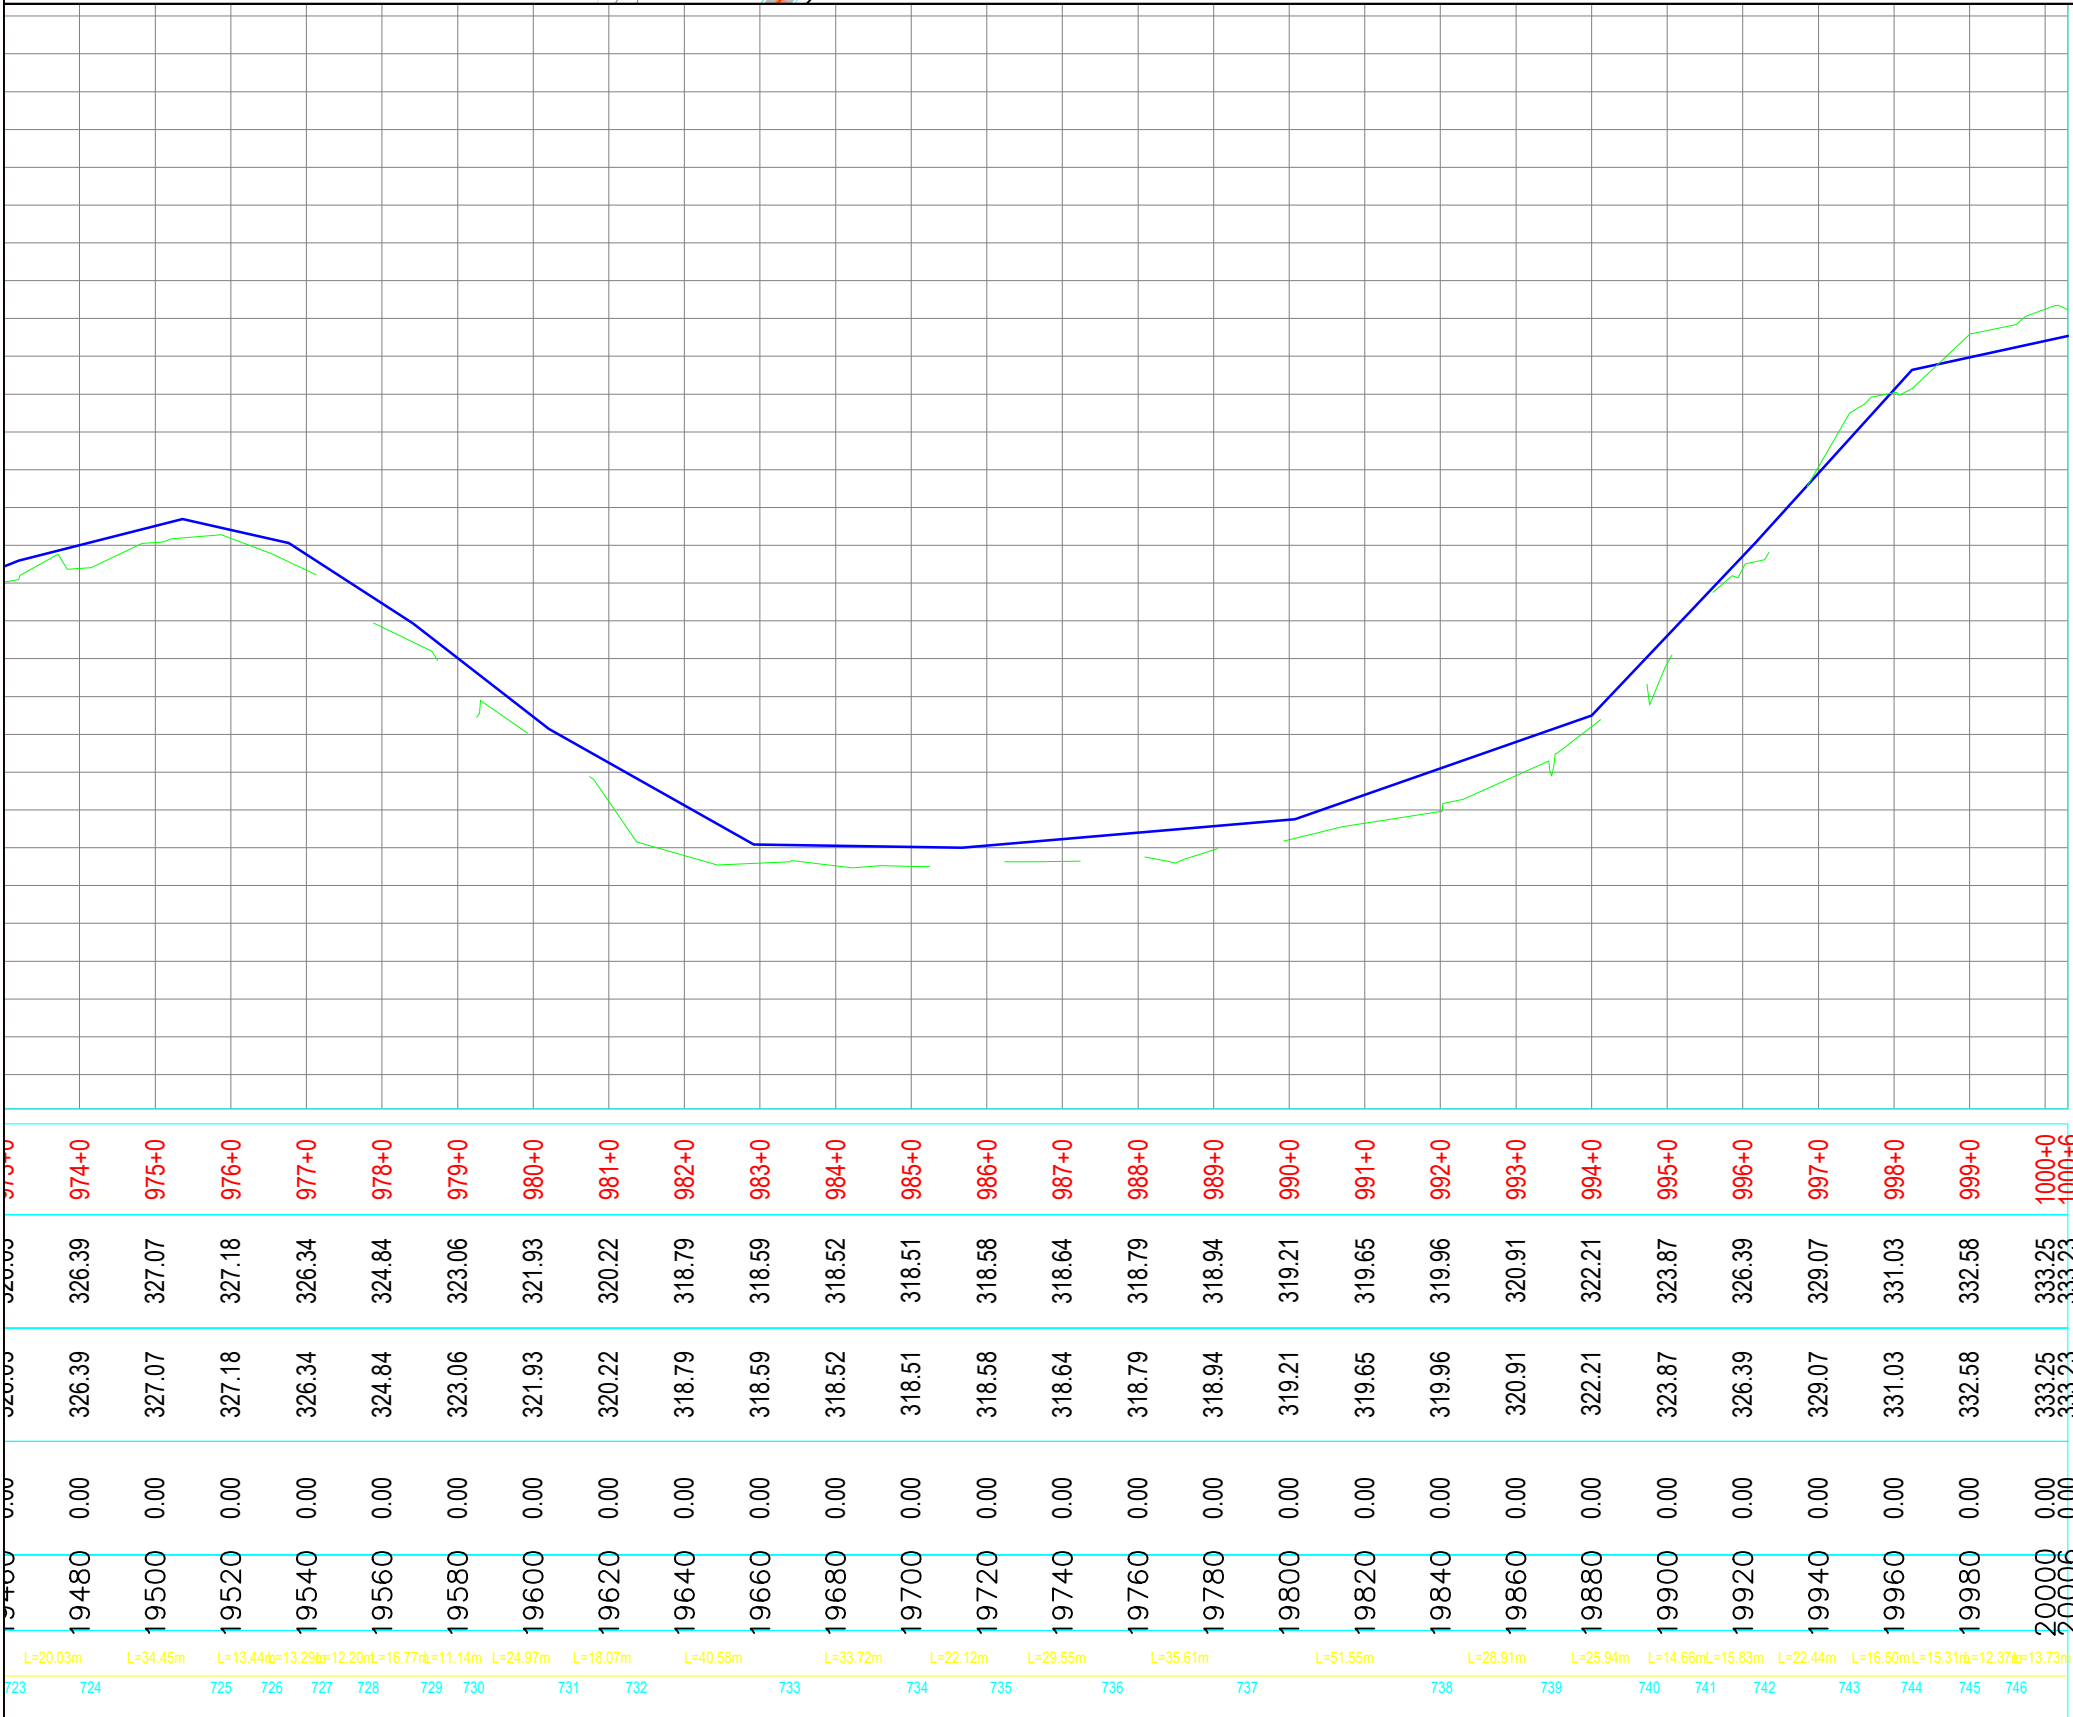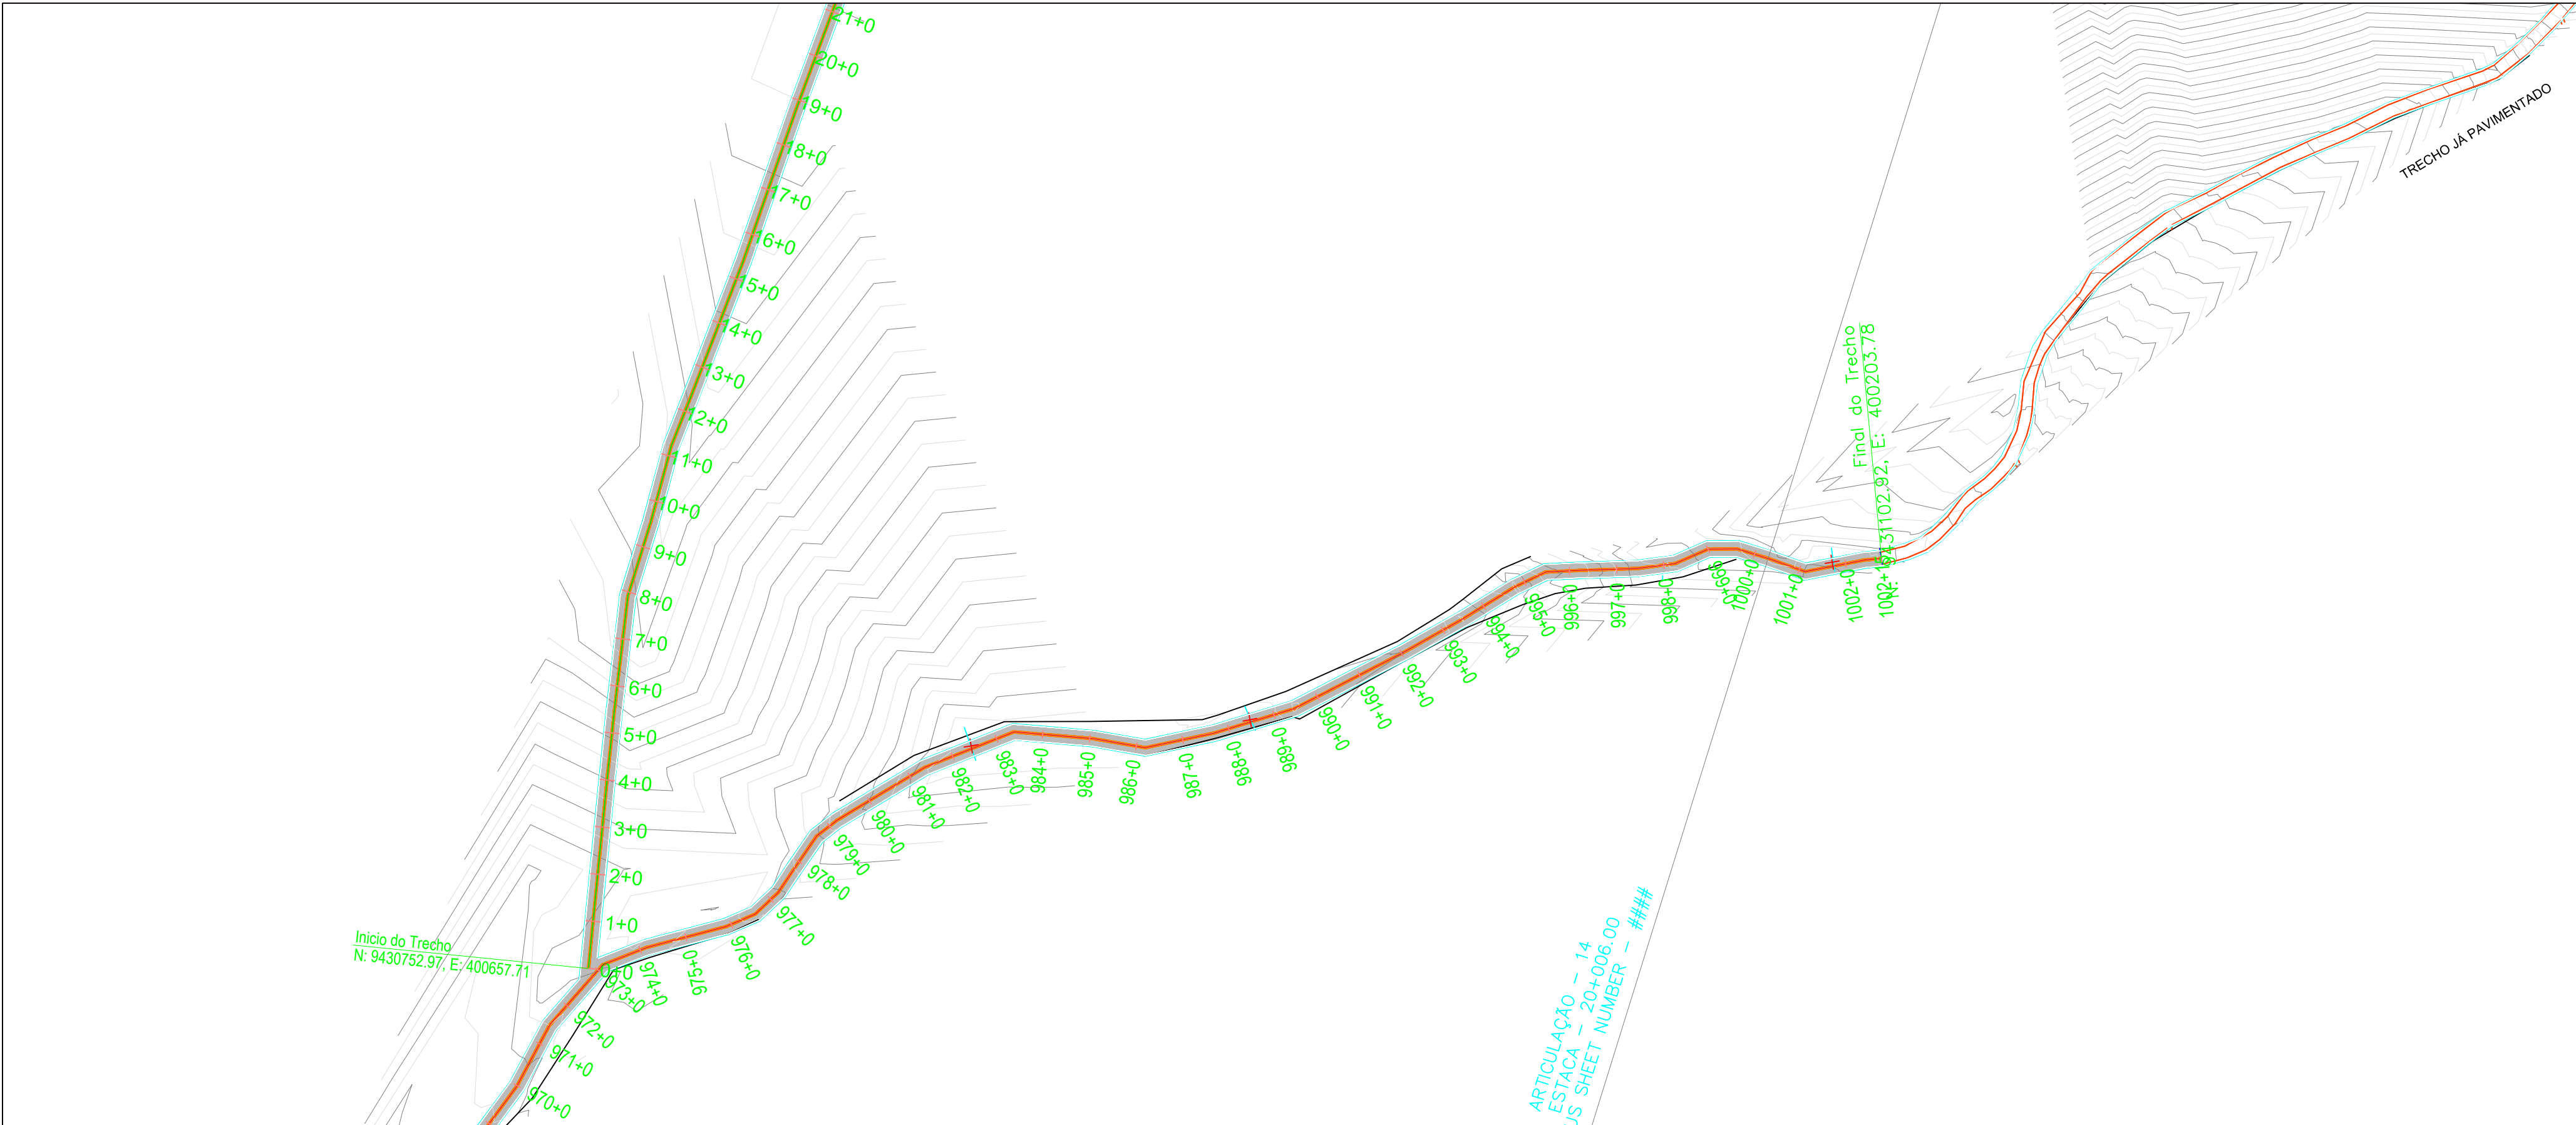

ESTAQUEAMENTO	1000+00	1001+00	1002+00	1003+00
COTA DO TERRENO NATURAL (m)	333.23	332.49	332.27	333.25
COTA DO GREIDE PROJETADO (m)	333.23	332.49	332.27	333.25
DIFERENÇA DE NÍVEL (m)	0.00	0.00	0.00	0.00
DISTÂNCIA ACUMULADA (m)	2000.00	2002.00	2004.00	2005.50
PLANIMÉTRIA	L=20.00m	L=2.00m	L=2.00m	L=1.50m


LEGENDA

- EM PLANTA:
- 00+00 — Estaca
 - Eixo projetado
 - Bordo da Pista
 - Cerca Existente
 - Curvas de Níveis
 - Pista Projetada
- EM PERFIL:
- Terreno Atual
 - Greide Projetado
 - Bueiro Existente
 - Bueiro Projetado
- Estrada Existente
- Reservatório D'água
- Bueiro Existente
- Bueiro Ampliação

GEORDANO DE ARAUJO
PESSOA:87972590397
7

Assinado digitalmente por GEORDANO DE ARAUJO
PESSOA:87972590397
ND: C=BR, S=CE, L=SOBRAL, O=ICP-Brasil, OU=Certificado Digital PF A1, OU=Videoconferencia, OU=23958279000116, OU=AC SingularID Multipla, CN=GEORDANO DE ARAUJO PESSOA:87972590397
Razão: Eu sou o autor deste documento
Localização:
Foxit PDF Reader Versão: 2025.1.0

 PREFEITURA DE BOAVIAGEM <i>Construindo uma Nova História</i>				
OBRAS: PAVIMENTAÇÃO ASFÁLTICA	PROJETO GEOMÉTRICO			
IDENTIFICAÇÃO DOS DESENHOS: 01: PLANTA BAIXA 02: PERFIL LONGITUDINAL	LOCAL: ESTRADA QUE LIGA AS LOCALIDADES DE JATOBÁ A MASSAGANA			
RESPONSÁVEL TEC: —	ESCALA: H=1:2000/V=1:200	DATA: 05/2025	DESENHISTA: —	PRANCHA Nº 15/19
ARQUIVO: Projeto_Geométrico				

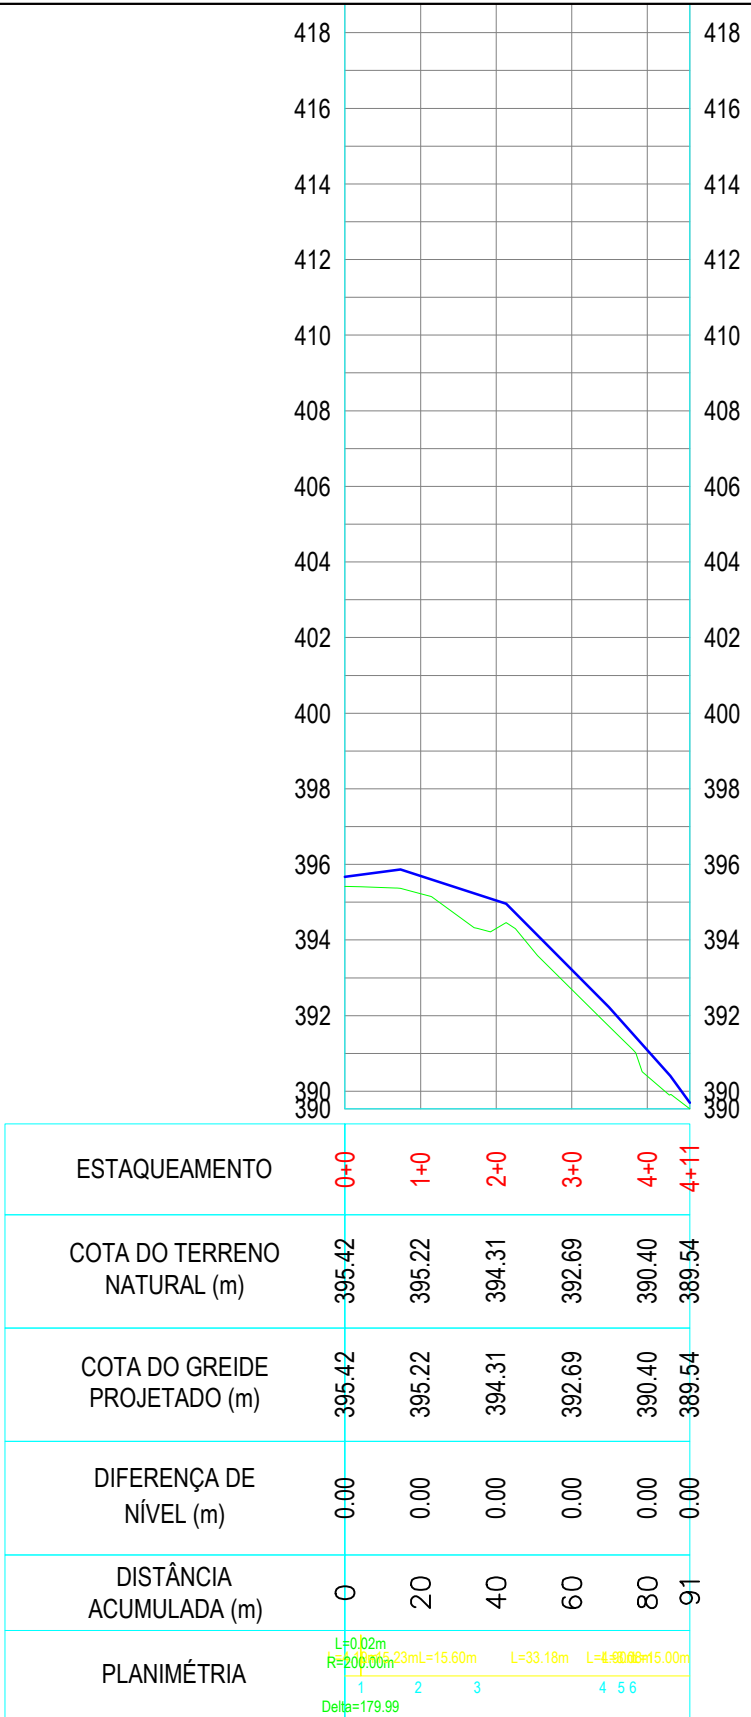



LEGENDA

- EM PLANTA:
- 00+00 — Estaca
 - Eixo projetado
 - Bordo da Pista
 - Cerca Existente
 - Curvas de Níveis
 - Pista Projetada
- Estrada Existente
- — Reservatório D'água
 - Bueiro Existente
 - Bueiro Projetado
 - Bueiro Ampliação
- EM PERFIL:
- Terreno Atual
 - Greide Projetado
 - Bueiro Existente
 - Bueiro Projetado

GEORDANO DE
ARAUJO
PESSOA:8797259039
7

Assinado digitalmente por GEORDANO DE ARAUJO
PESSOA:87972590397
ND: C=BR, S=CE, L=SOBRAL, O=ICP-Brasil, OU=
Certificado Digital PF A1, OU=Videoconferencia, OU=
23958279000116, OU=AC SingularID Multipla, CN=
GEORDANO DE ARAUJO PESSOA:87972590397
Razão: Eu sou o autor deste documento
Localização:
Foxit PDF Reader Versão: 2025.1.0

 PREFEITURA DE BOAVIM <i>Construindo uma Nova História</i>				
OBRAS: PAVIMENTAÇÃO ASFÁLTICA	PROJETO GEOMÉTRICO			
IDENTIFICAÇÃO DOS DESENHOS: 01: PLANTA BAIXA 02: PERFIL LONGITUDINAL	LOCAL: ESTRADA QUE LIGA AS LOCALIDADES DE JATOBÁ A MASSAGANA			
RESPONSÁVEL TEC: —	ESCALA: H=1:2000/V=1:200	DATA: 05/2025	DESENHISTA: —	PRANCHAS Nº 16/19
ARQUIVO: Projeto_Geométrico				

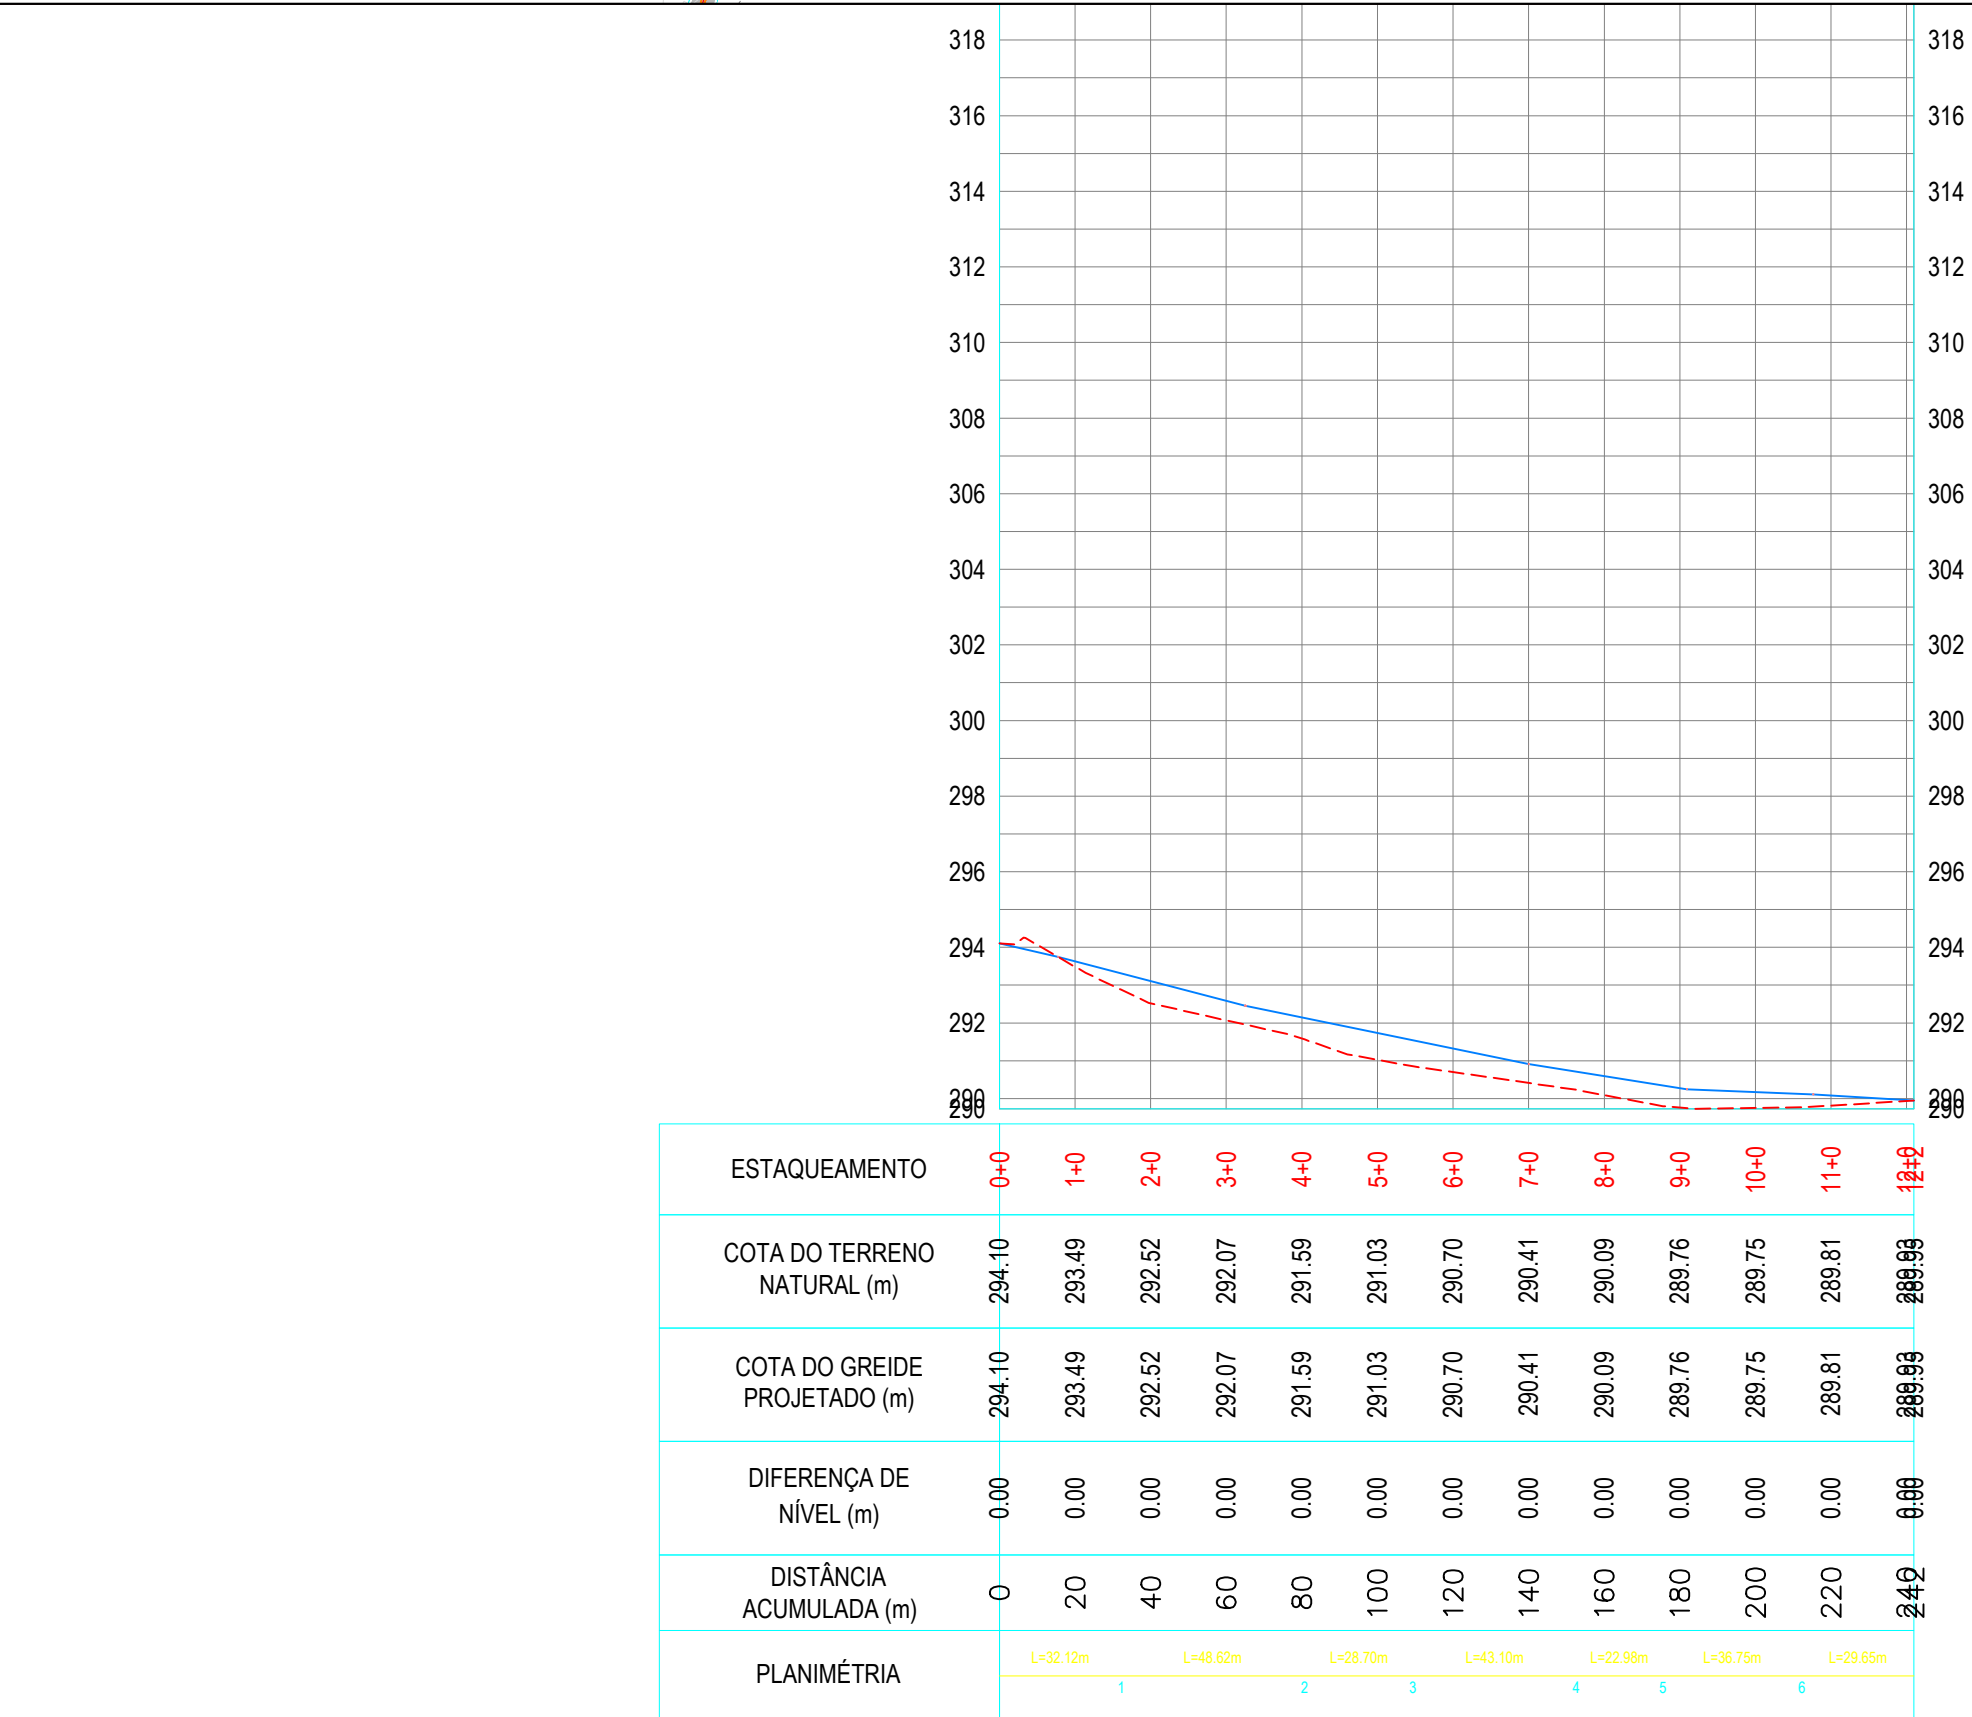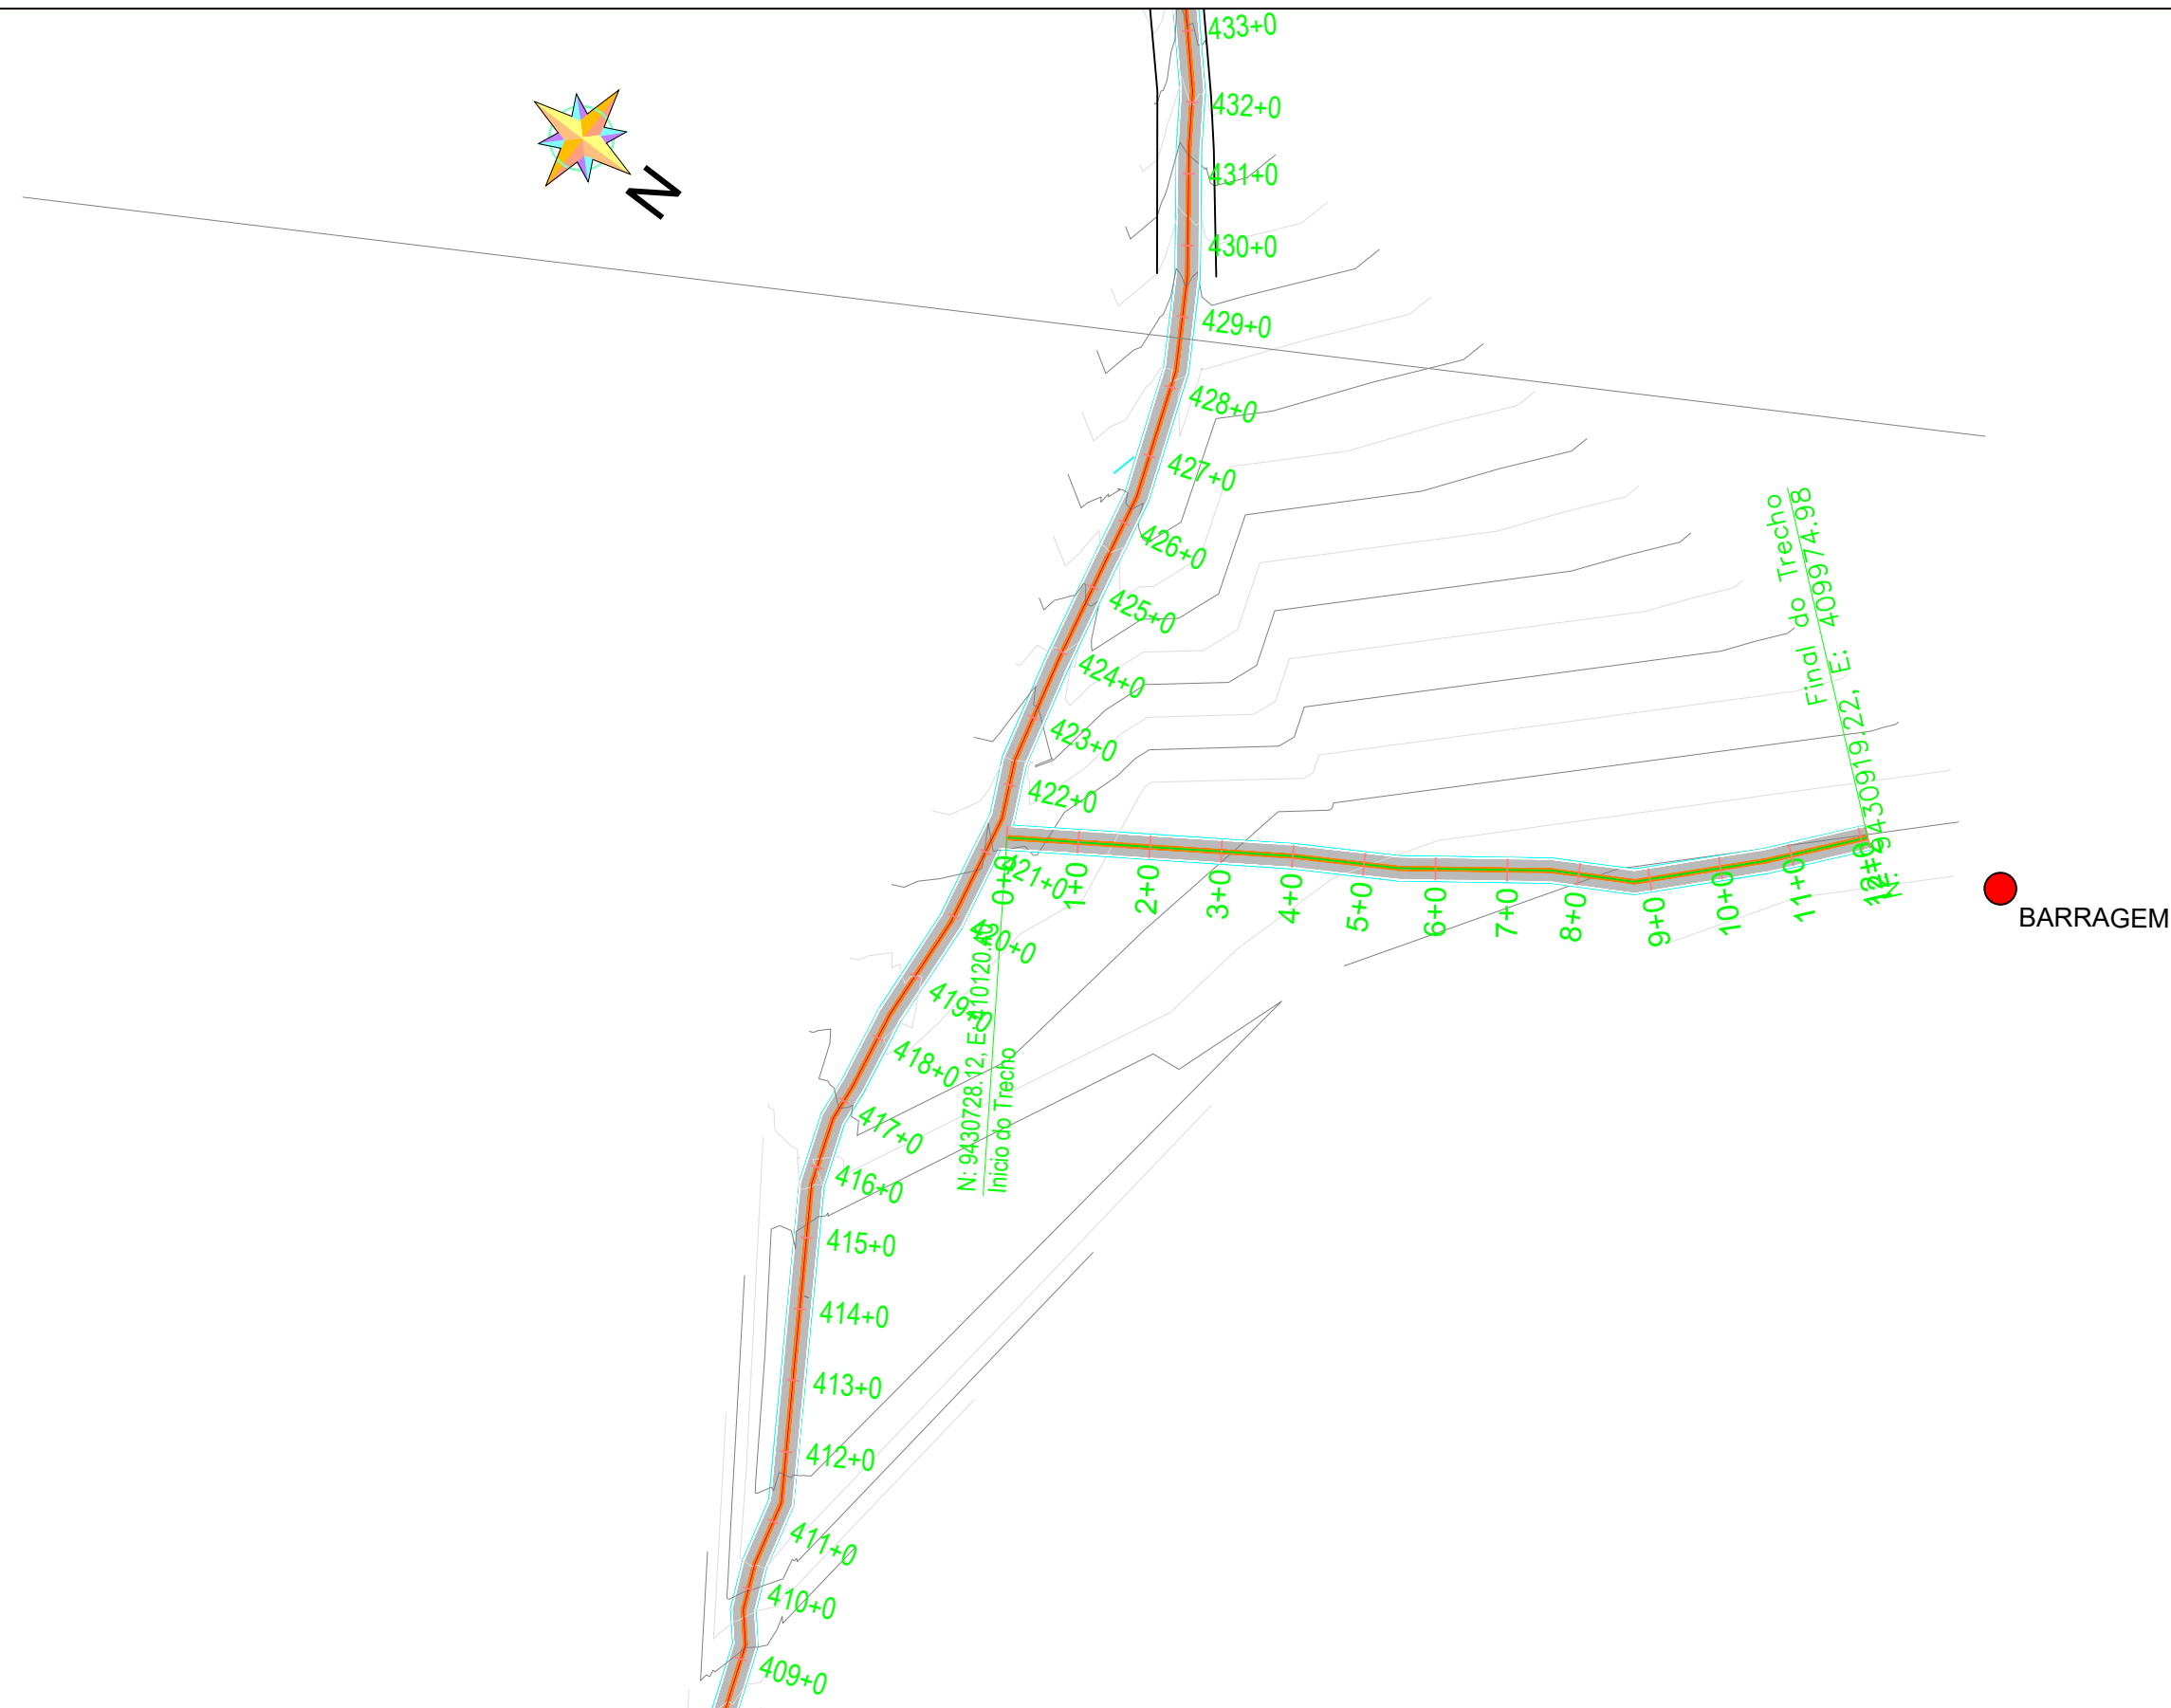

LEGENDA

- EM PLANTA:

00+00

— Estaca

— Eixo projetado

— Bordo da Pista

— Cerca Existente

— Curvas de Níveis

— Pista Projetada
- Estrada Existente
- Reservatório D'água
- Bueiro Existente
- Bueiro Projetado
- Bueiro Ampliação

EM PERFIL:

— Terreno Atual

— Greide Projetado



— Bueiro Existente

— Bueiro Projetado

GEORDANO DE
ARAUJO
PESSOA:87972590397
7

Assinado digitalmente por GEORDANO DE ARAUJO
PESSOA:87972590397
ND: C=BR, S=CE, L=SOBRAL, O=ICP-Brasil, OU=Certificado Digital PF A1, OU=Videoconferencia, OU=23958279000116, OU=AC SingularID Multipla, CN=GEORDANO DE ARAUJO PESSOA:87972590397
Razão: Eu sou o autor deste documento
Localização:
Foxit PDF Reader Versão: 2025.1.0

PREFEITURA DE BOA VIAGEM Construindo uma Nova História				
OBRA: PAVIMENTAÇÃO ASFÁLTICA	PROJETO GEOMÉTRICO			
IDENTIFICAÇÃO DOS DESENHOS: 01: PLANTA BAIXA 02: PERFIL LONGITUDINAL	LOCAL: ESTRADA QUE LIGA AS LOCALIDADES DE JATOBÁ A MASSAGANA (BARRAGEM)			
RESPONSÁVEL TEC: —	ESCALA: H=1:2000/V=1:200	DATA: 05/2025	DESENHISTA: —	PRANCHA Nº 17/19
ARQUIVO: Projeto_Geométrico				

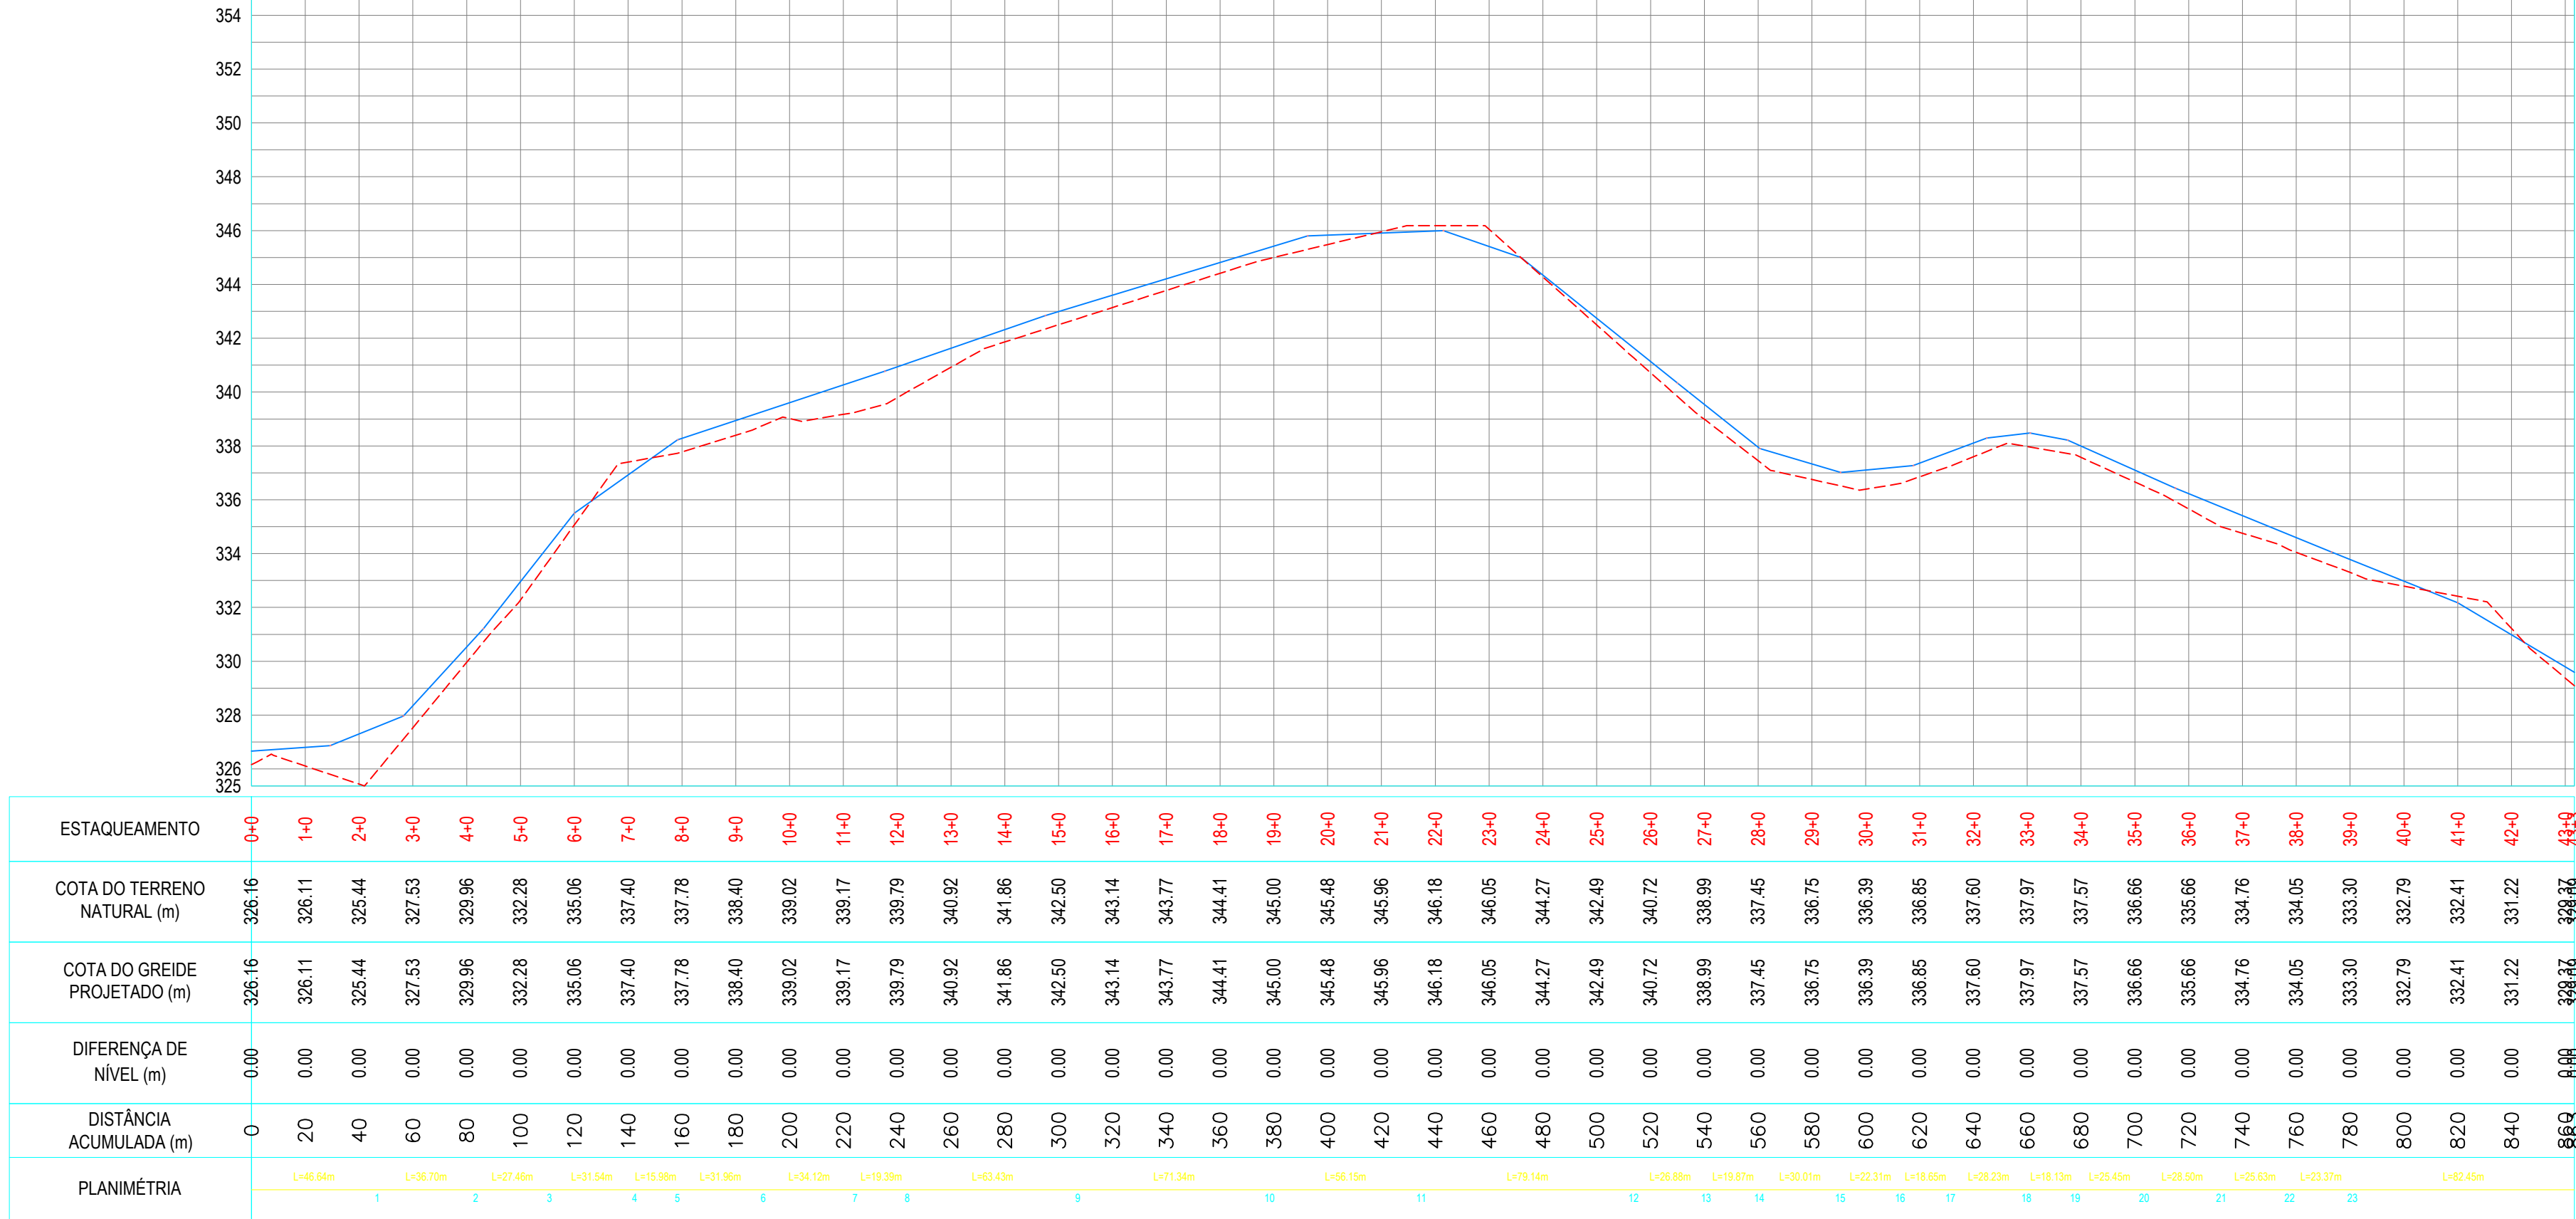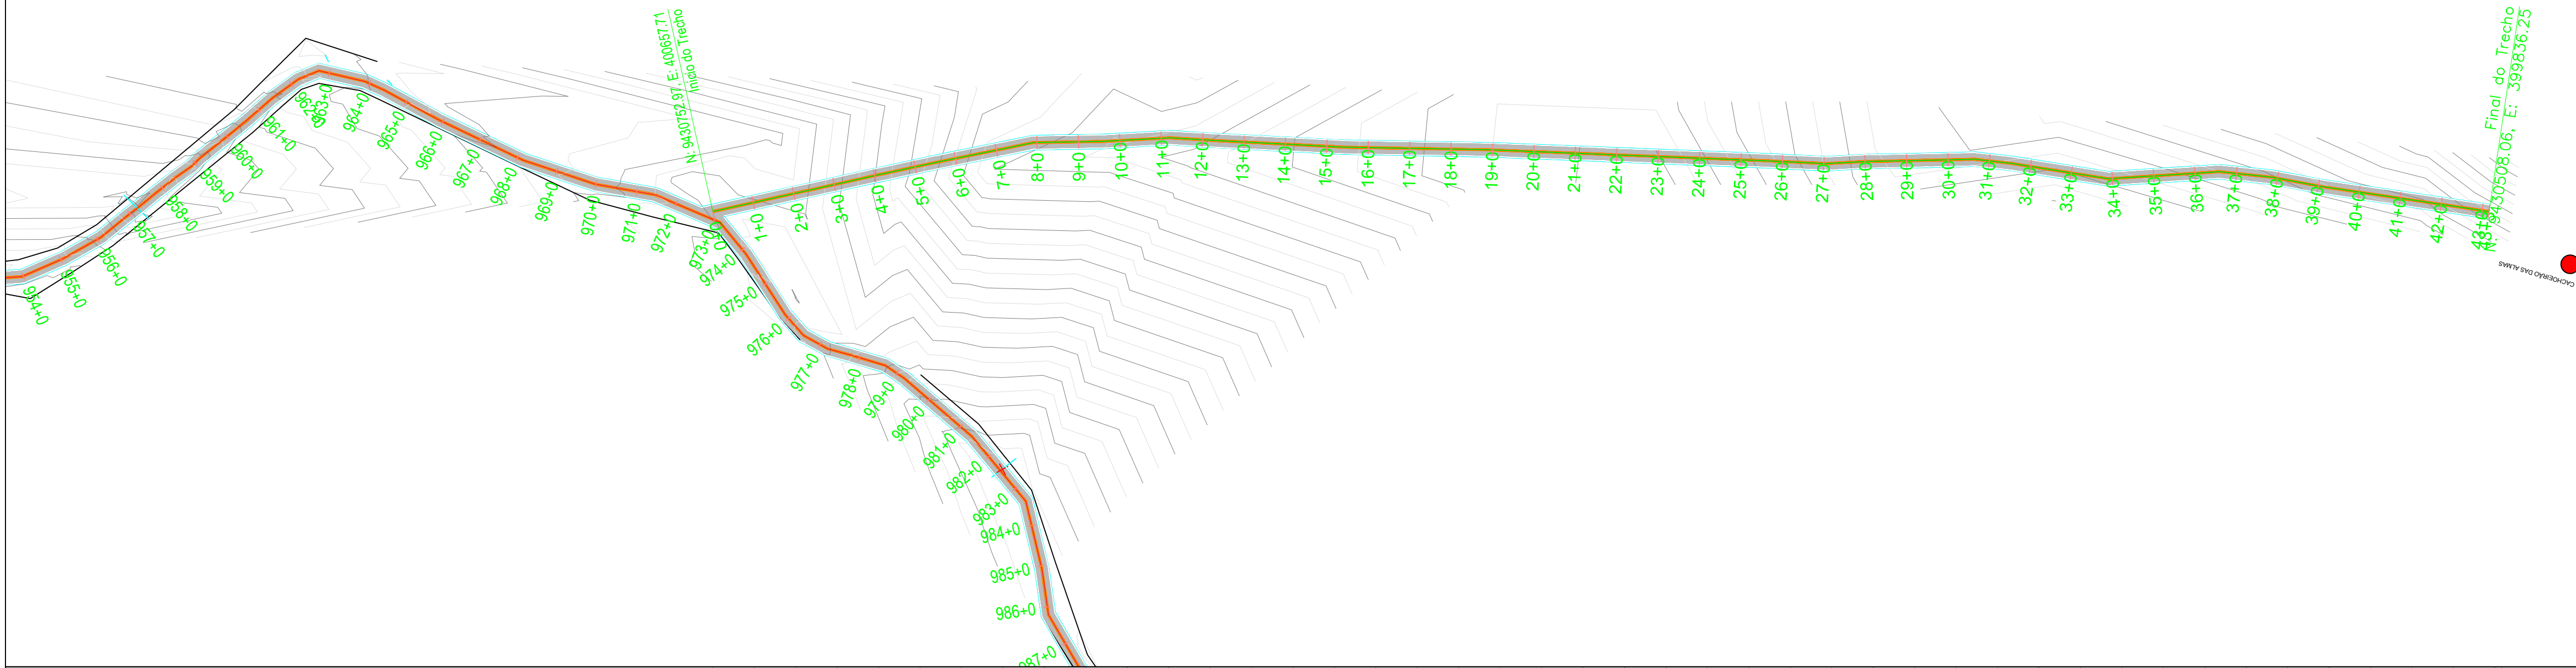

ESTAQUEAMENTO	0+0	1+0	2+0	3+0	4+0	5+0	6+0	7+0	8+0	9+0	10+0	11+0	12+0	13+0	14+0	15+0	16+0	17+0	18+0	19+0	20+0	21+0	22+0	23+0	24+0	25+0	26+0	27+0	28+0	29+0	30+0	31+0	32+0	33+0	34+0	35+0	36+0	37+0	38+0	39+0	40+0	41+0	42+0	43+0				
COTA DO TERRENO NATURAL (m)	326.16	326.11	325.44	327.53	329.96	332.28	335.06	337.40	337.78	338.40	339.02	339.17	339.79	340.92	341.86	342.50	343.14	343.77	344.41	345.00	345.48	345.96	346.18	346.05	344.27	342.49	340.72	338.99	337.45	336.75	336.39	336.85	337.60	337.97	337.57	336.66	335.66	334.76	334.05	333.30	332.79	332.41	331.22	329.37				
COTA DO GREIDE PROJETADO (m)	326.16	326.11	325.44	327.53	329.96	332.28	335.06	337.40	337.78	338.40	339.02	339.17	339.79	340.92	341.86	342.50	343.14	343.77	344.41	345.00	345.48	345.96	346.18	346.05	344.27	342.49	340.72	338.99	337.45	336.75	336.39	336.85	337.60	337.97	337.57	336.66	335.66	334.76	334.05	333.30	332.79	332.41	331.22	329.37				
DIFERENÇA DE NÍVEL (m)	0.00	0.00	
DISTÂNCIA ACUMULADA (m)	0	20	40	60	80	100	120	140	160	180	200	220	240	260	280	300	320	340	360	380	400	420	440	460	480	500	520	540	560	580	600	620	640	660	680	700	720	740	760	780	800	820	840	860				
PLANIMÉTRIA	L=46.64m		L=36.70m		L=27.60m		L=31.54m		L=15.90m		L=31.86m		L=19.30m		L=43.43m		L=71.34m		L=56.15m		L=79.14m		L=58.86m		L=19.87m		L=30.91m		L=22.31m		L=18.65m		L=28.23m		L=18.13m		L=23.45m		L=28.90m		L=25.63m		L=23.37m		L=62.45m			
	1		2		3		4		5		6		7		8		9		10		11		12		13		14		15		16		17		18		19		20		21		22		23			


LEGENDA

- EM PLANTA:
- 00+00 — Estaca
 - Eixo projetado
 - Bordo da Pista
 - Cerca Existente
 - Curvas de Níveis
 - Pista Projetada
- Estrada Existente
- Reservatório D'água
- Bueiro Existente
- Bueiro Projetado
- Bueiro Ampliação
- EM PERFIL:
- Terreno Atual
- Greide Projetado
- Bueiro Existente
- Bueiro Projetado

GEORDANO DE
ARAUJO
PESSOA:87972590397
7

Assinado digitalmente por GEORDANO DE ARAUJO
PESSOA:87972590397
ND: C=BR, S=CE, L=SOBRAL, O=ICP-Brasil, OU=Certificado Digital PF Al, OU=Videoconferencia, OU=23958279000116, OU=AC SingularID Multipla, CN=GEORDANO DE ARAUJO PESSOA:87972590397
Razão: Eu sou o autor deste documento
Localização:
Foxit PDF Reader Versão: 2025.1.0

		PREFEITURA DE BOAVIAGEM Construindo uma Nova História	
OBRA: PAVIMENTAÇÃO ASFÁLTICA		PROJETO GEOMÉTRICO	
IDENTIFICAÇÃO DOS DESENHOS: 01: PLANTA BAIXA 02: PERFIL LONGITUDINAL		LOCAL: ESTRADA QUE LIGA AS LOCALIDADES DE JATOBÁ A MASSAGANA (CACHOEIRÃO DAS ALMAS)	
RESPONSÁVEL TEC:	ESCALA: H=1:2000/V=1:200	DATA: 05/2025	DESENHISTA:
ARQUIVO: Projeto_Geométrico			PRANCHA Nº 18/19

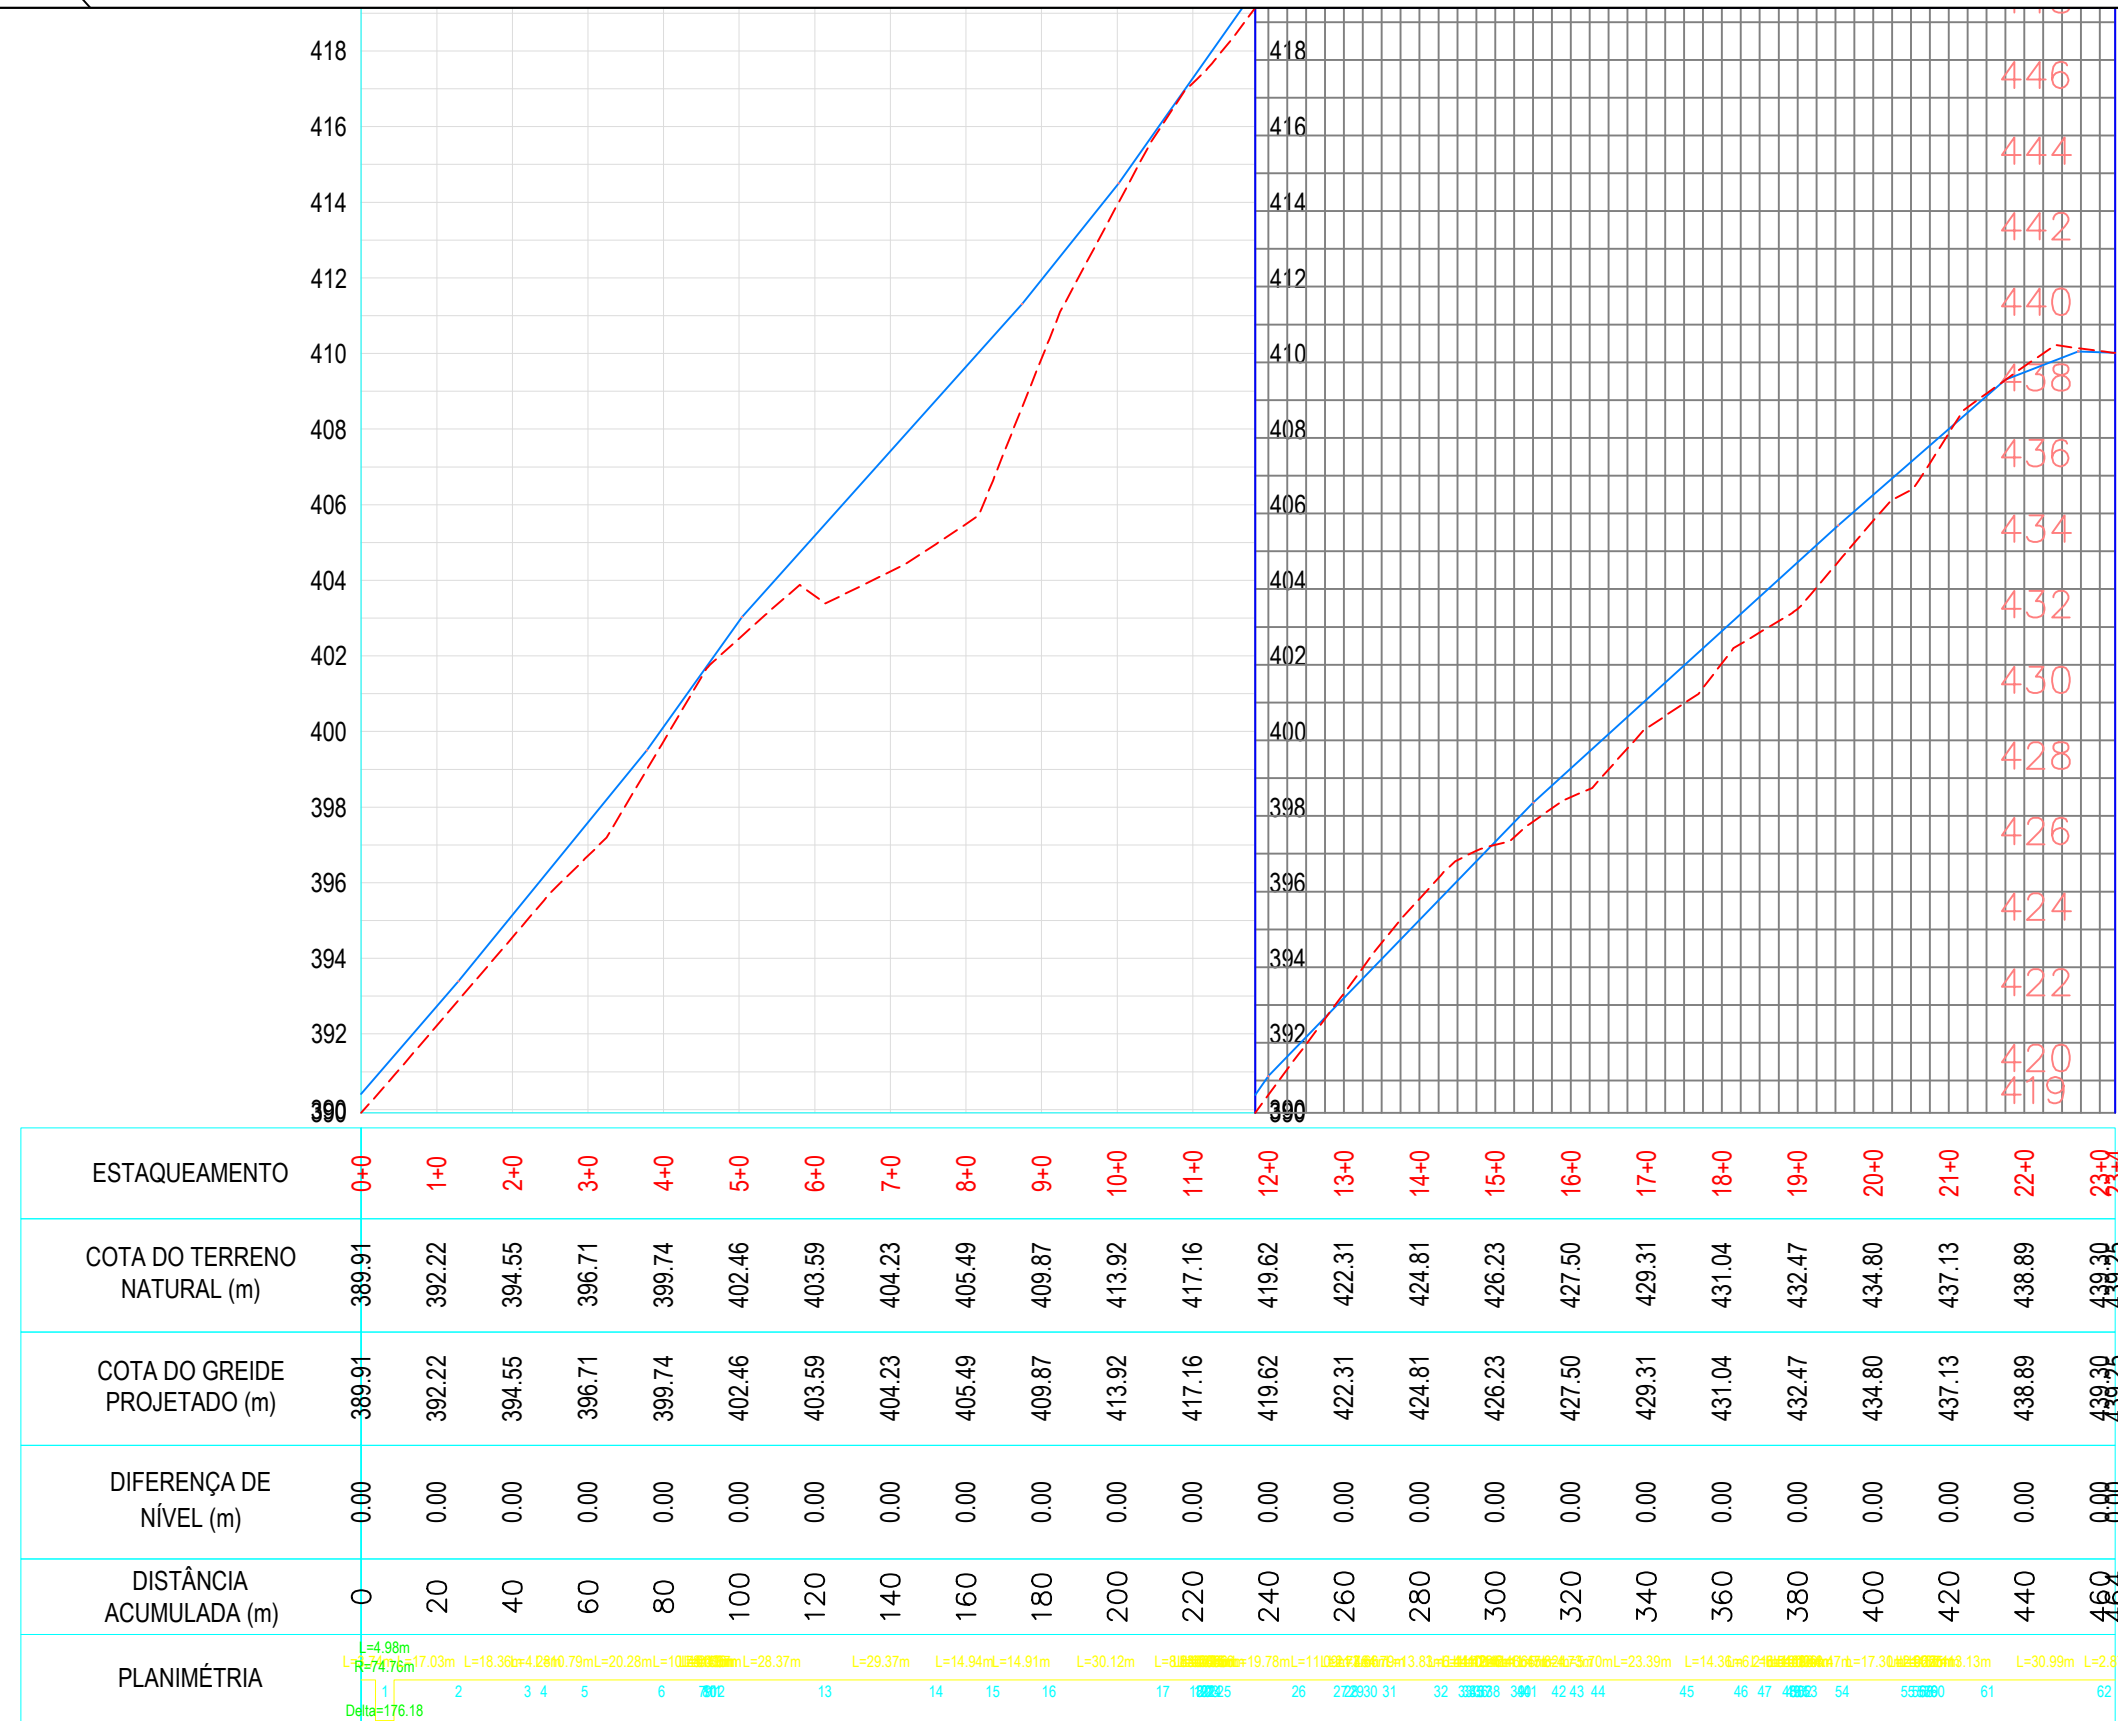


LEGENDA

- EM PLANTA:
- 00+00 — Estaca
 - Eixo projetado
 - Bordo da Pista
 - Cerca Existente
 - Curvas de Níveis
 - Pista Projetada
- Estrada Existente
- Reservatório D'água
- Bueiro Existente
- Bueiro Projetado
- Bueiro Ampliação
- EM PERFIL:
- Terreno Atual
- Greide Projetado
- Bueiro Existente
- Bueiro Projetado

GEORDANO DE
ARAUJO
PESSOA:87972590397
7

Assinado digitalmente por GEORDANO DE ARAUJO
PESSOA:87972590397
ND: C=BR, S=CE, L=SOBRAL, O=ICP-Brasil, OU=Certificado Digital PF A1, OU=Videoconferencia, OU=23958279000116, OU=AC SingularID Multipla, CN=GEORDANO DE ARAUJO PESSOA:87972590397
Razão: Eu sou o autor deste documento
Localização:
Foxit PDF Reader Versão: 2025.1.0

 PREFEITURA DE BOAVIM <i>Construindo uma Nova História</i>				
OBRAS: PAVIMENTAÇÃO ASFÁLTICA	PROJETO GEOMÉTRICO			
IDENTIFICAÇÃO DOS DESENHOS: 01: PLANTA BAIXA 02: PERFIL LONGITUDINAL	LOCAL: ESTRADA QUE LIGA AS LOCALIDADES DE JATOBÁ A MASSAGANA (MIRANTE)			
RESPONSÁVEL TEC: —	ESCALA: H=1:2000/V=1:200	DATA: 05/2025	DESENHISTA: —	PRANCHA Nº 19/19
ARQUIVO: Projeto_Geométrico				

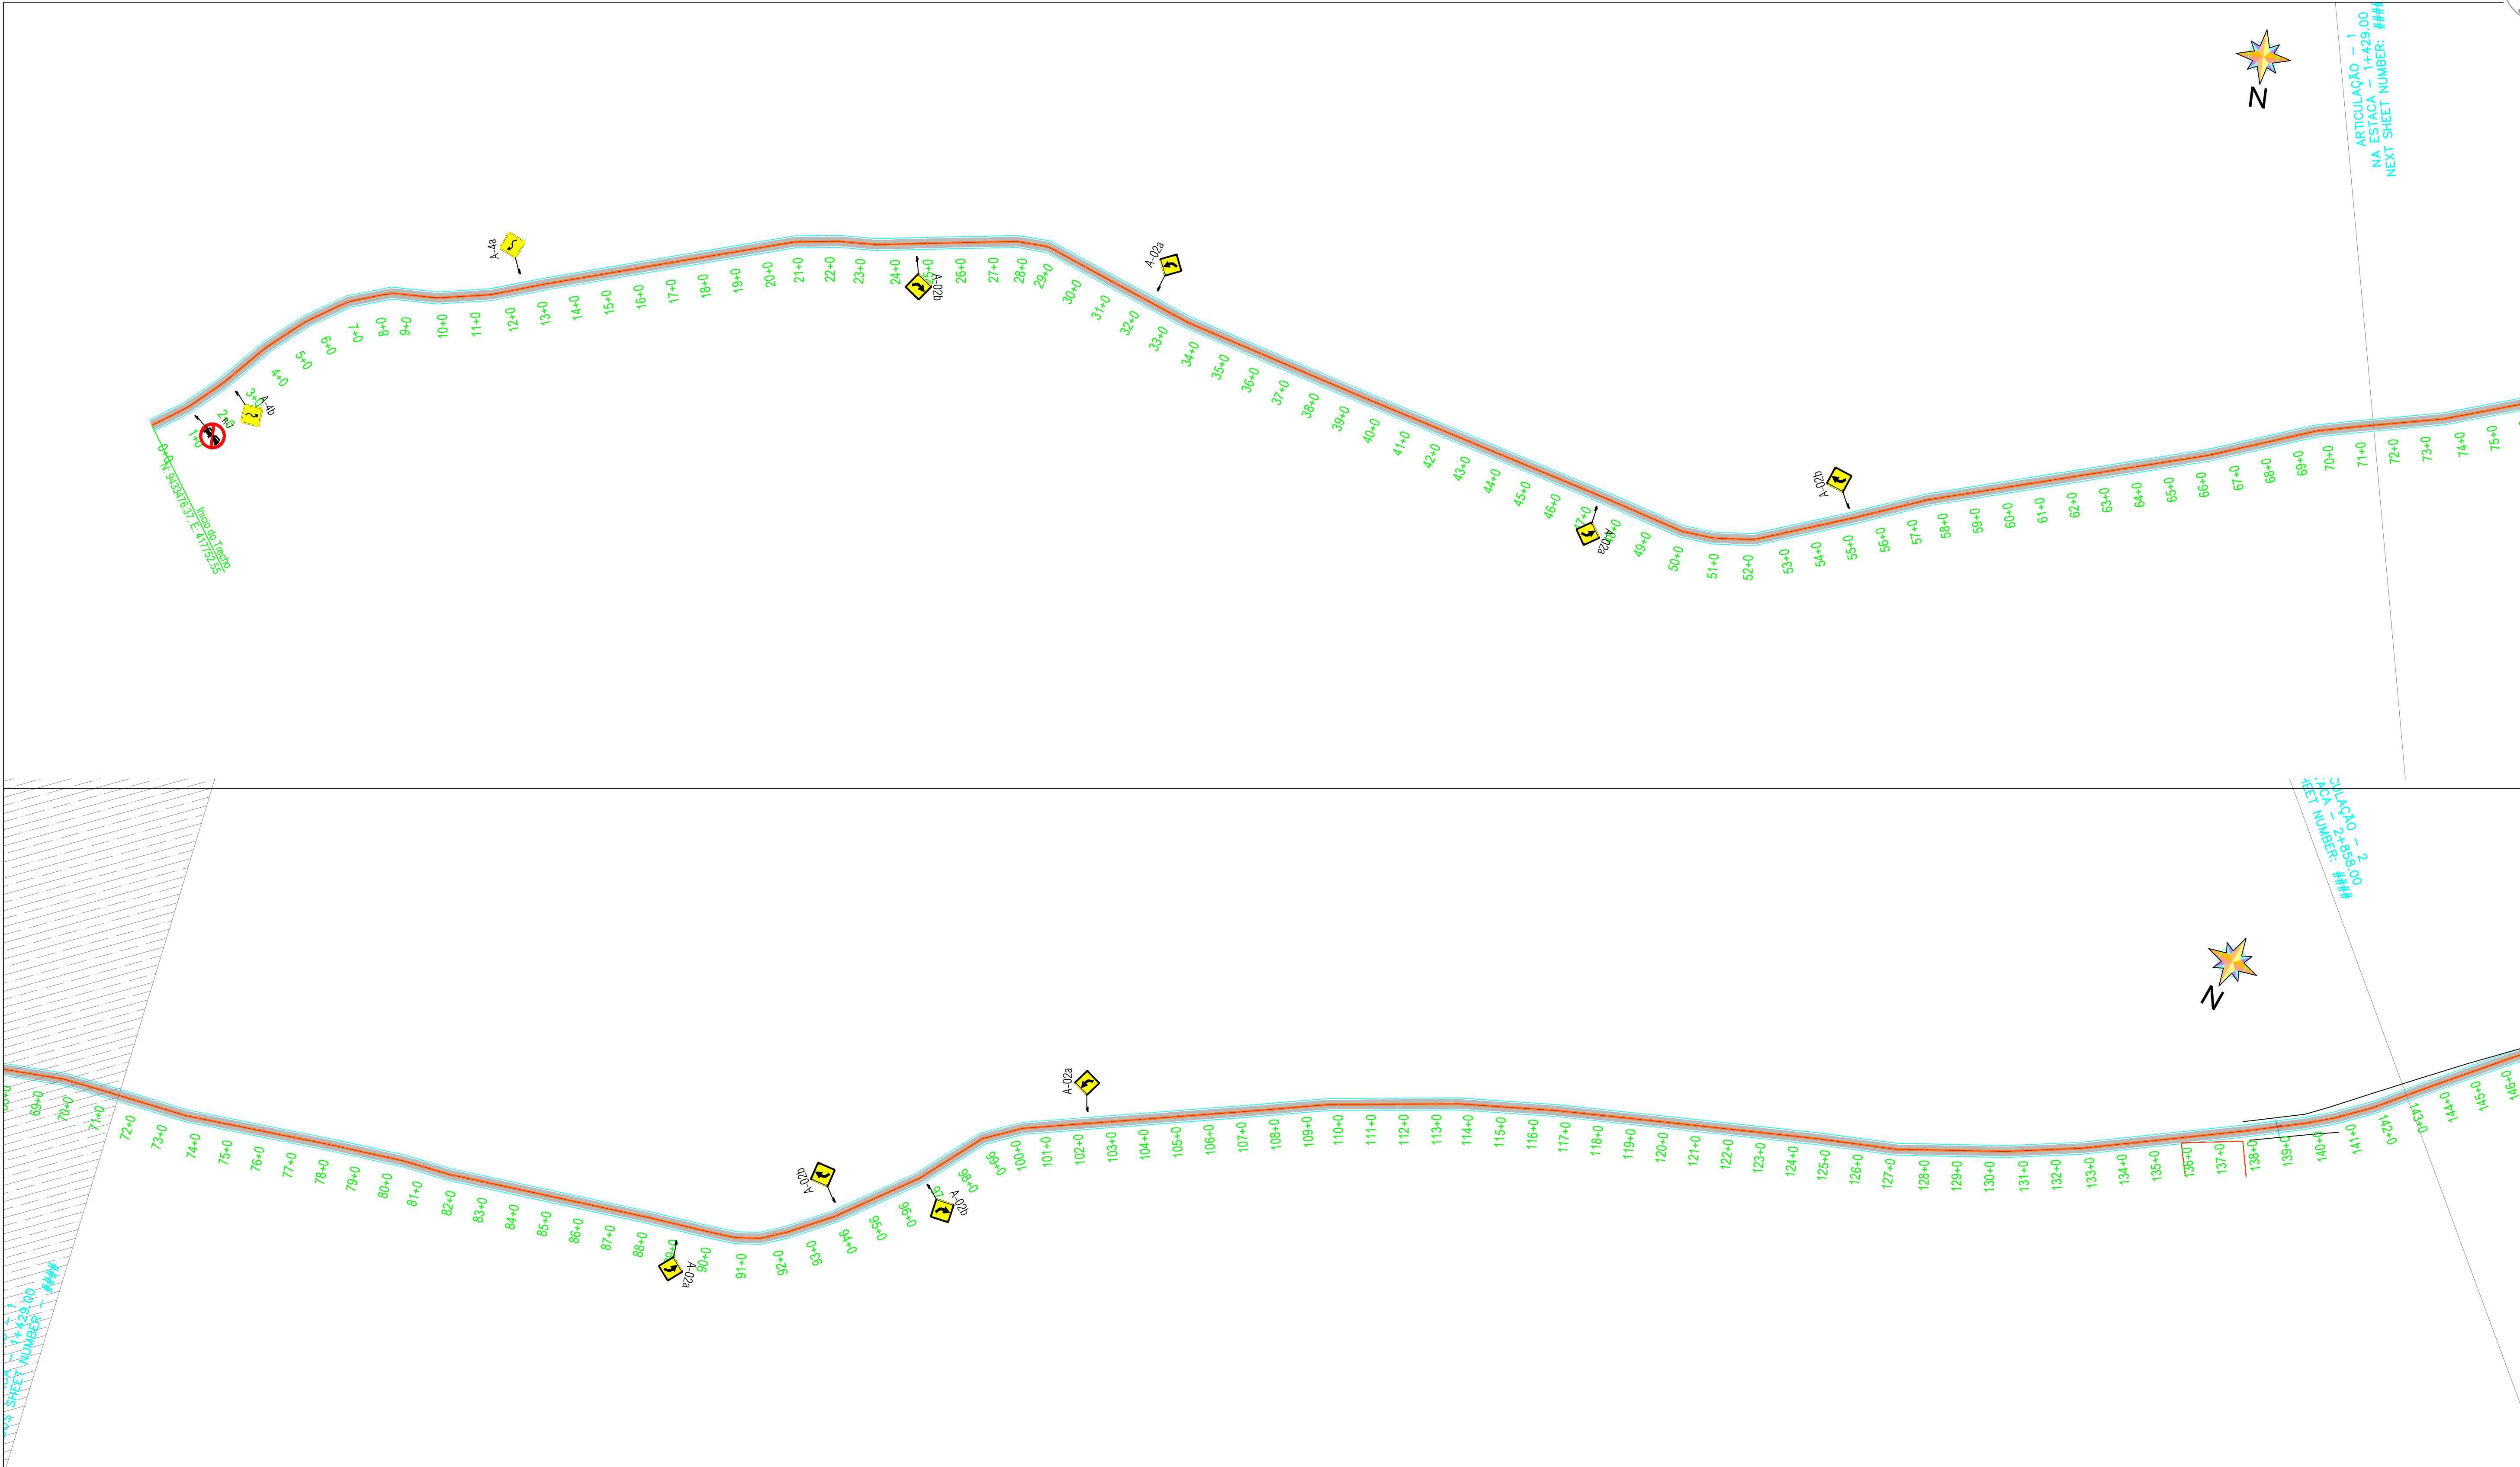

LEGENDA

SINALIZAÇÃO VERTICAL:

— PLACAS COM 1 SUPORTE



SINALIZAÇÃO HORIZONTAL:

- PISTA PROJETADA
- PISTA EXISTENTE
- EIXO PROJETADO
- MEIO FIO PROJETADO
- FAIXA BRANCA CONTÍNUA
- FAIXA BRANCA TRACEJADA (1:1)
- FAIXA AMARELA CONTÍNUA
- FAIXA AMARELA TRACEJADA (1:1)

GEORDANO DE
ARAUJO
PESSOA:8797259039
7

Assinado digitalmente por GEORDANO DE ARAUJO
PESSOA:87972590397
ND: C=BR, S=CE, L=SOBRAL, O=ICP-Brasil, OU=
Certificado Digital PF A1, OU=Videoconferencia, OU=
23958279000116, OU=AC SyngularID Multipla, CN=
GEORDANO DE ARAUJO PESSOA:87972590397
Razão: Eu sou o autor deste documento
Localização:
Foxit PDF Reader Versão: 2025.1.0

 PREFEITURA DE BOAVIAGEM <i>Construindo uma Nova História</i>	
OBRA: PAVIMENTAÇÃO ASFÁLTICA	PROJETO DE SINALIZAÇÃO
IDENTIFICAÇÃO DOS DESENHOS: 01: PLANTA BAIXA 02: PERFIL LONGITUDINAL	LOCAL: ESTRADA QUE LIGA AS LOCALIDADES DE JATOBÁ A MASSAGANA
RESPONSÁVEL TEC: —	ESCALA: H=1:2000/V=1:200
ARQUIVO: Projeto_Geometrico	DATA: 05/2025
DESENHISTA: —	PRANCHA Nº 01/09

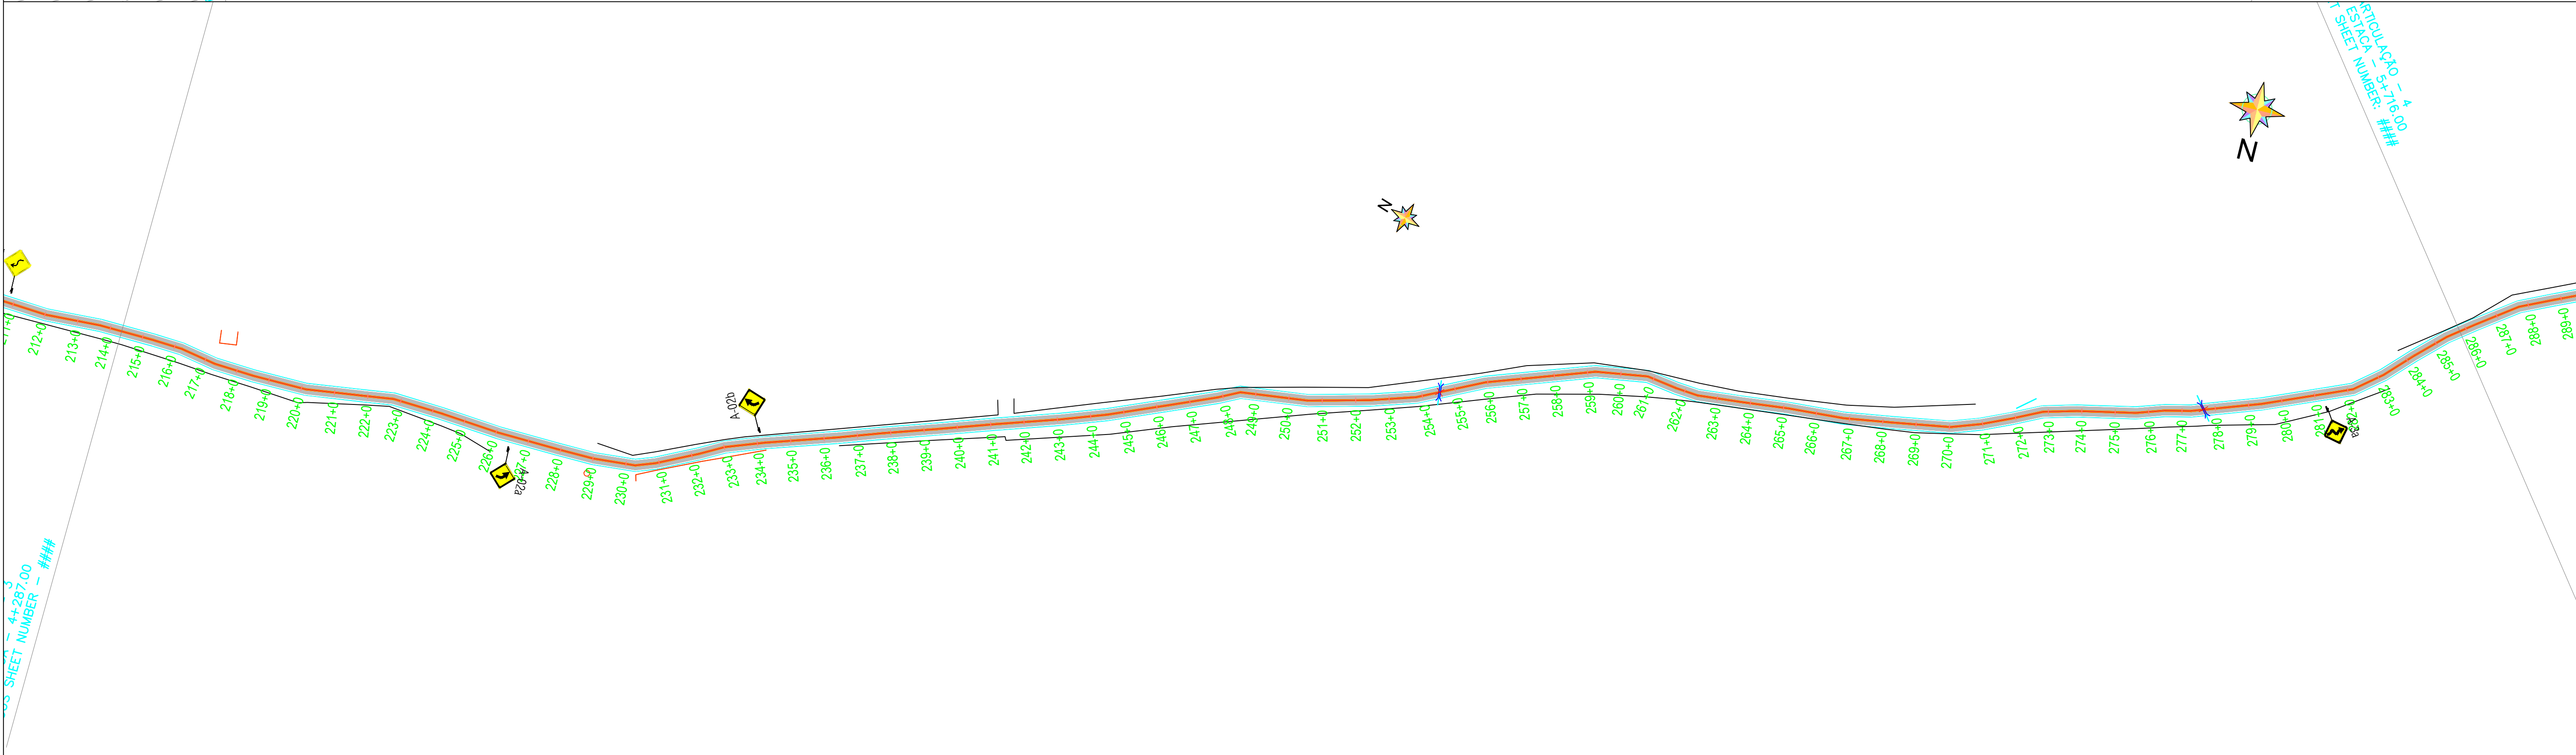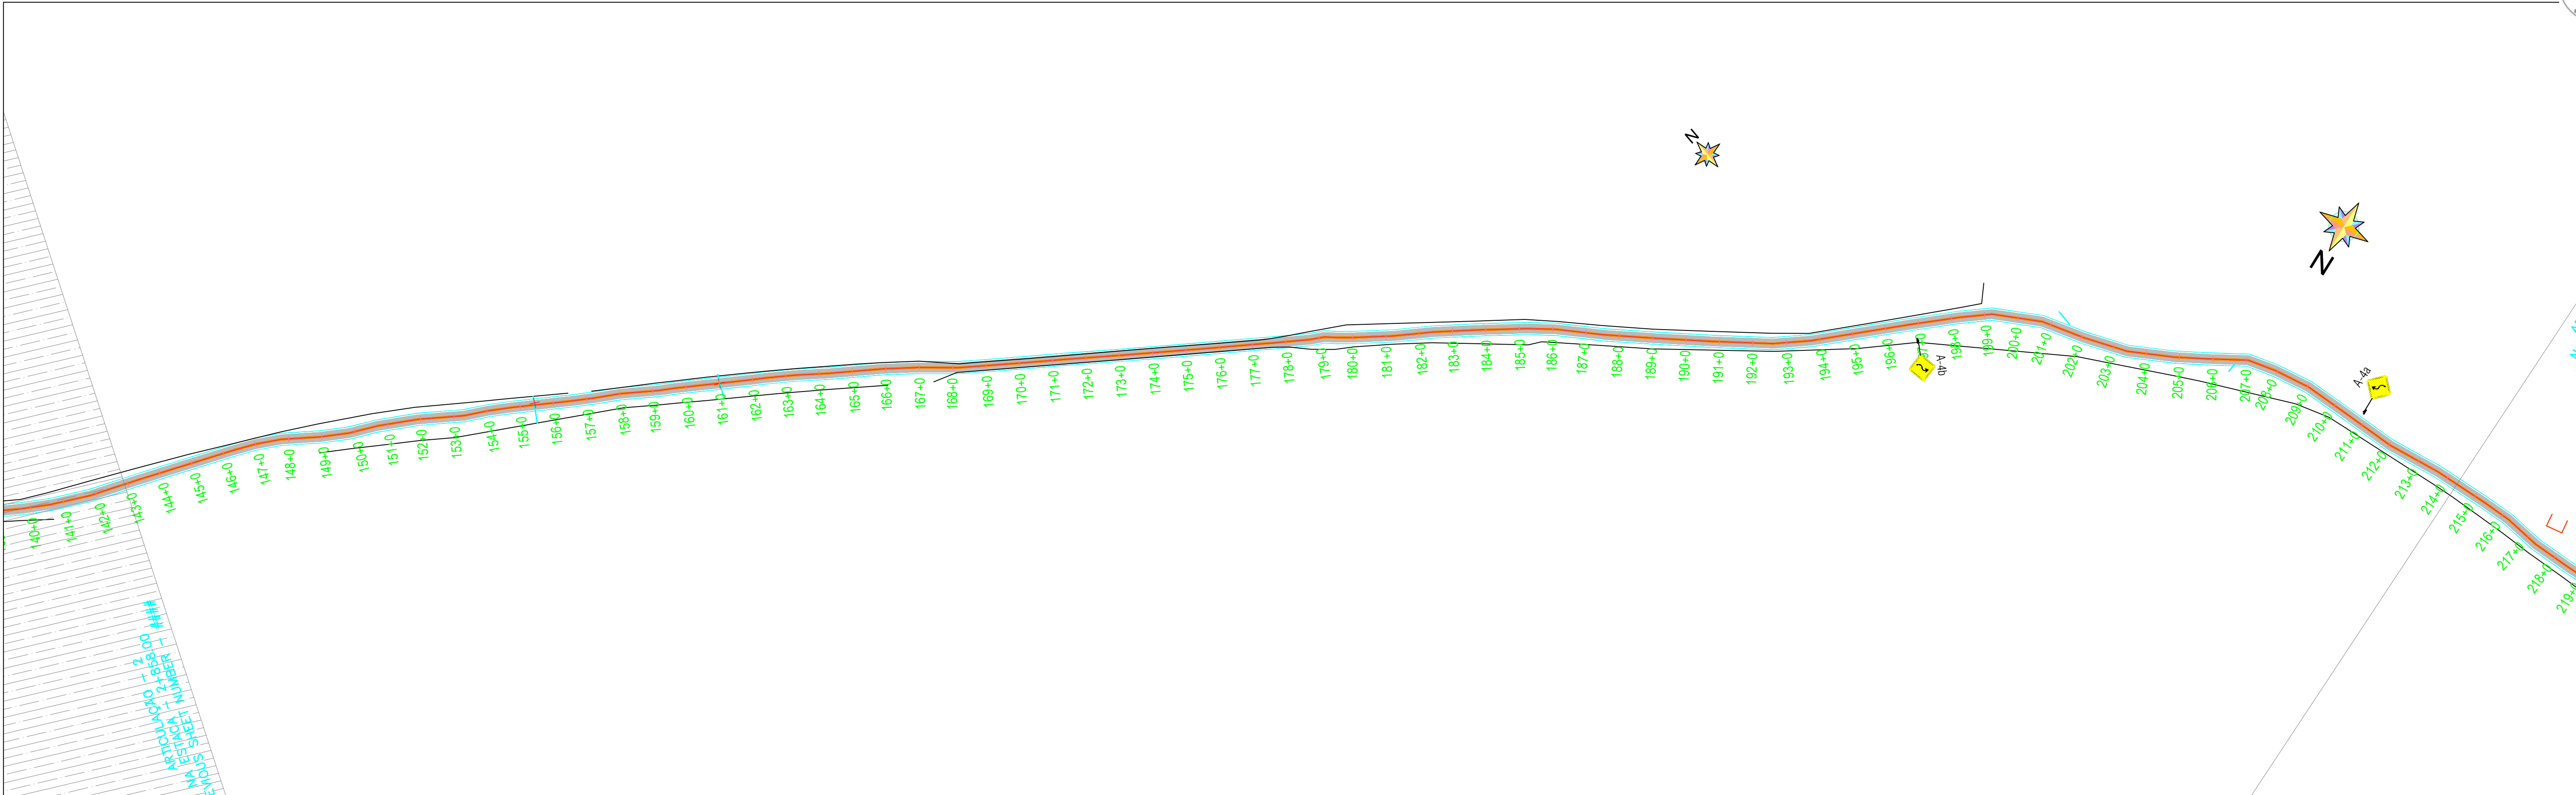

LEGENDA

SINALIZAÇÃO VERTICAL:

— PLACAS COM 1 SUPORTE



SINALIZAÇÃO HORIZONTAL:

- | | |
|----------------------|---------------------------------|
| — PISTA PROJETADA | — FAIXA BRANCA CONTÍNUA |
| — PISTA EXISTENTE | — FAIXA BRANCA TRACEJADA (1:1) |
| — EIXO PROJETADO | — FAIXA AMARELA CONTÍNUA |
| — MEIO FIO PROJETADO | — FAIXA AMARELA TRACEJADA (1:1) |

GEORDANO DE
ARAUJO
PESSOA:8797259039
7

Assinado digitalmente por GEORDANO DE ARAUJO
PESSOA:87972590397
ND: C=BR, S=CE, L=SOBRAL, O=ICP-Brasil, OU=Certificado Digital PF A1, OU=Videoconferencia, OU=23958279000116, OU=AC SyngularID Multipla, CN=GEORDANO DE ARAUJO PESSOA:87972590397
Razão: Eu sou o autor deste documento
Localização:
Foxit PDF Reader Versão: 2025.1.10

 PREFEITURA DE BOAVIAGEM Construindo uma Nova História				
OBRA: PAVIMENTAÇÃO ASFÁLTICA	PROJETO SINALIZAÇÃO			
IDENTIFICAÇÃO DOS DESENHOS: 01: PLANTA BAIXA 02: PERFIL LONGITUDINAL	LOCAL: ESTRADA QUE LIGA AS LOCALIDADES DE JATOBÁ A MASSAGANA			
RESPONSÁVEL TEC: —	ESCALA: H=1:2000/V=1:200	DATA: 05/2025	DESENHISTA: —	PRANCHA Nº 02/09
ARQUIVO: Projeto_Geometrico				

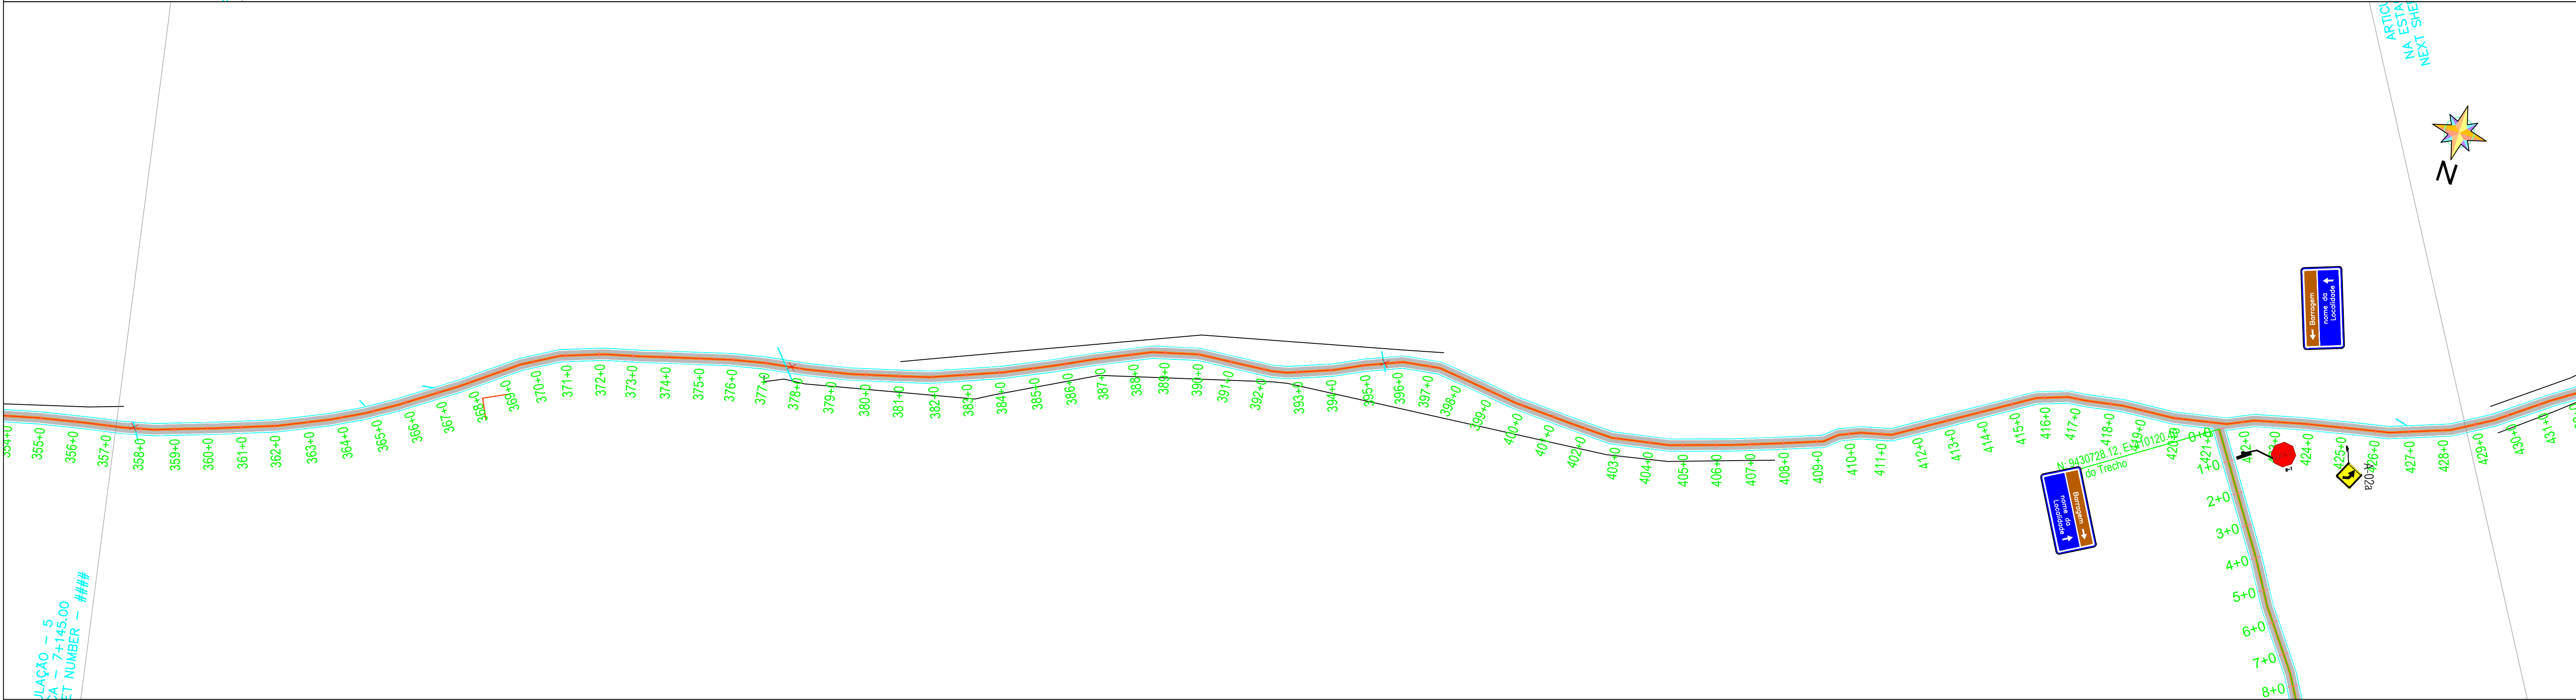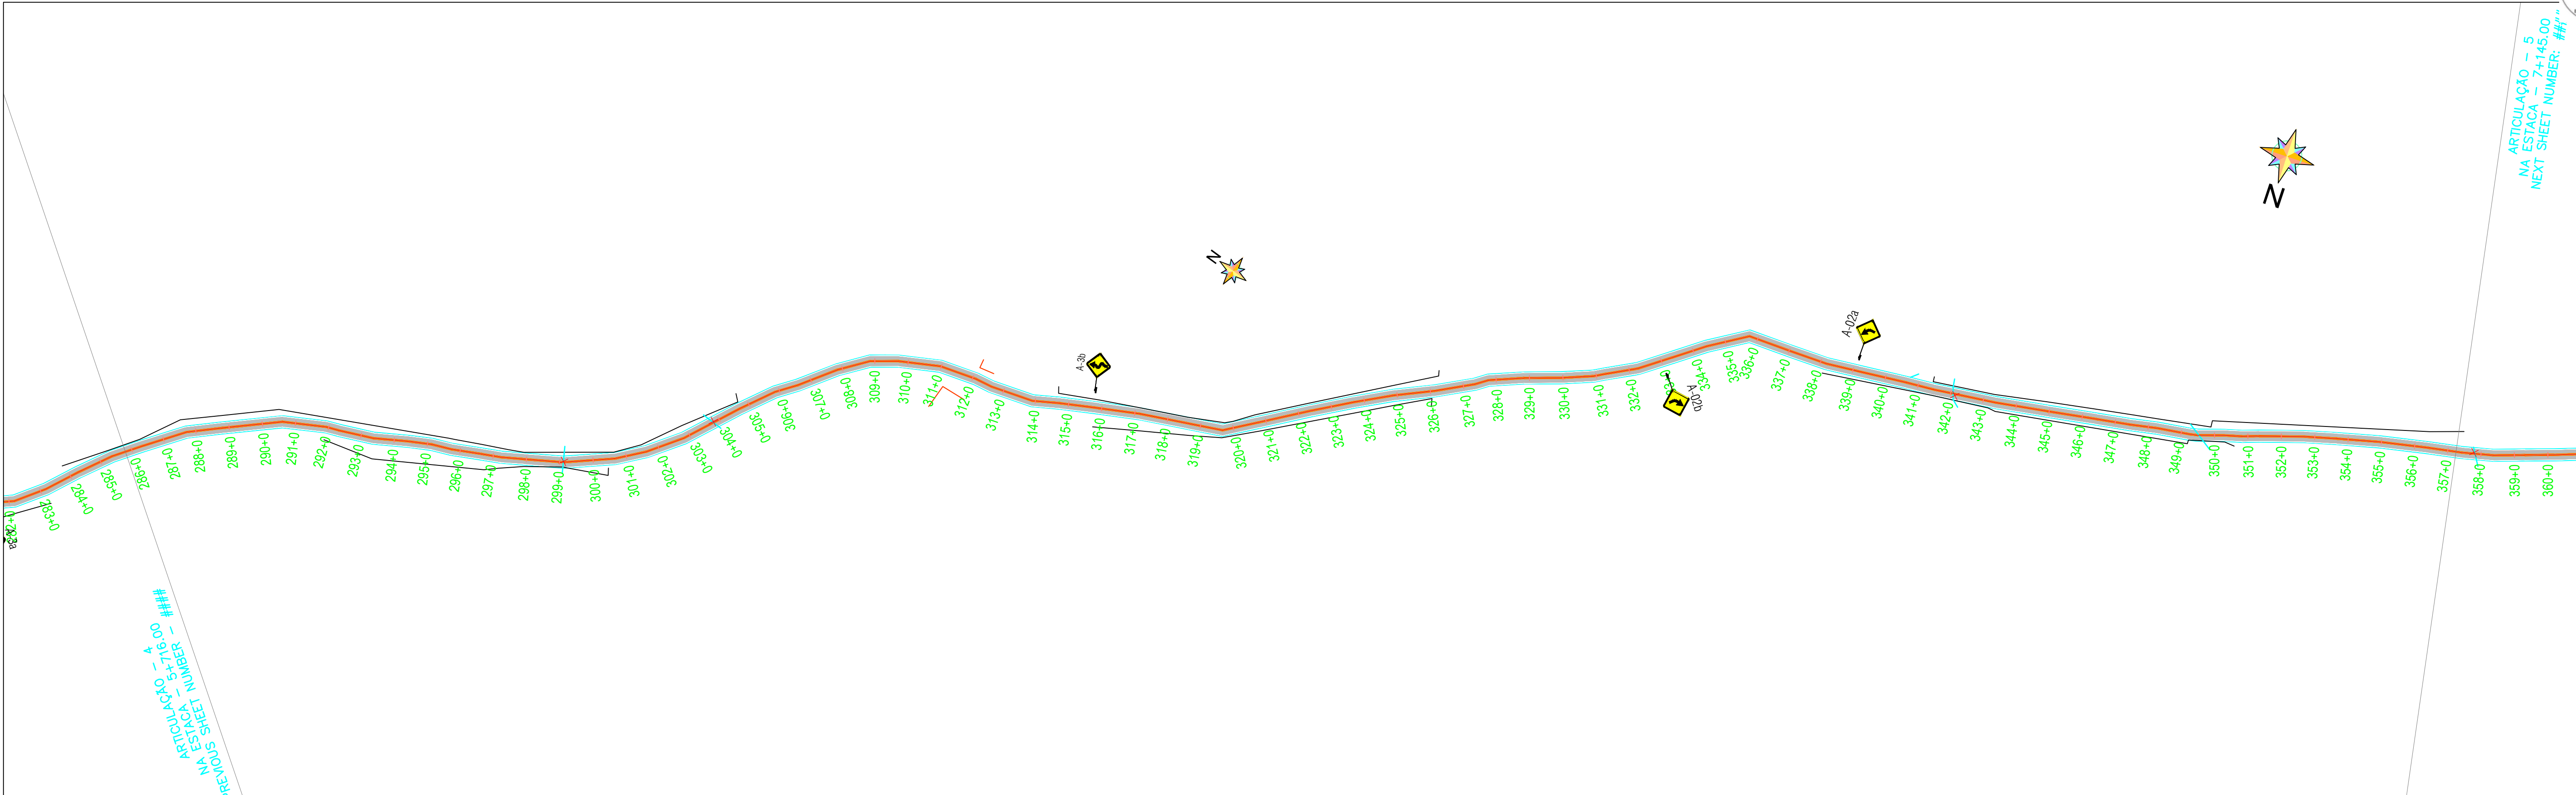

LEGENDA

SINALIZAÇÃO VERTICAL:

— - PLACAS COM 1 SUPORTE



SINALIZAÇÃO HORIZONTAL:

- PISTA PROJETADA
- PISTA EXISTENTE
- EIXO PROJETADO
- MEIO FIO PROJETADO
- FAIXA BRANCA CONTÍNUA
- FAIXA BRANCA TRACEJADA (1:1)
- FAIXA AMARELA CONTÍNUA
- FAIXA AMARELA TRACEJADA (1:1)

GEORDANO DE
ARAUJO
PESSOA:87972590397
7

Assinado digitalmente por GEORDANO DE ARAUJO
PESSOA:87972590397
ND: C=BR, S=CE, L=SOBRAL, O=ICP-Brasil, OU=Certificado Digital PF A1, OU=Videoconferencia, OU=23958279000116, OU=AC SingularID Multipla, CN=GEORDANO DE ARAUJO PESSOA:87972590397
Razão: Eu sou o autor deste documento
Localização:
Foxit PDF Reader Versão: 2025.1.0

 PREFEITURA DE BOAVIAGEM Construindo uma Nova História	
OBRA: PAVIMENTAÇÃO ASFÁLTICA	PROJETO SINALIZAÇÃO
IDENTIFICAÇÃO DOS DESENHOS: 01: PLANTA BAIXA 02: PERFIL LONGITUDINAL	LOCAL: ESTRADA QUE LIGA AS LOCALIDADES DE JATOBÁ A MASSAGANA
RESPONSÁVEL TEC: —	ESCALA: H=1:2000/V=1:200
ARQUIVO: Projeto_Geometrico	DATA: 05/2025
DESENHISTA: —	PRANCHAS Nº: 03/09

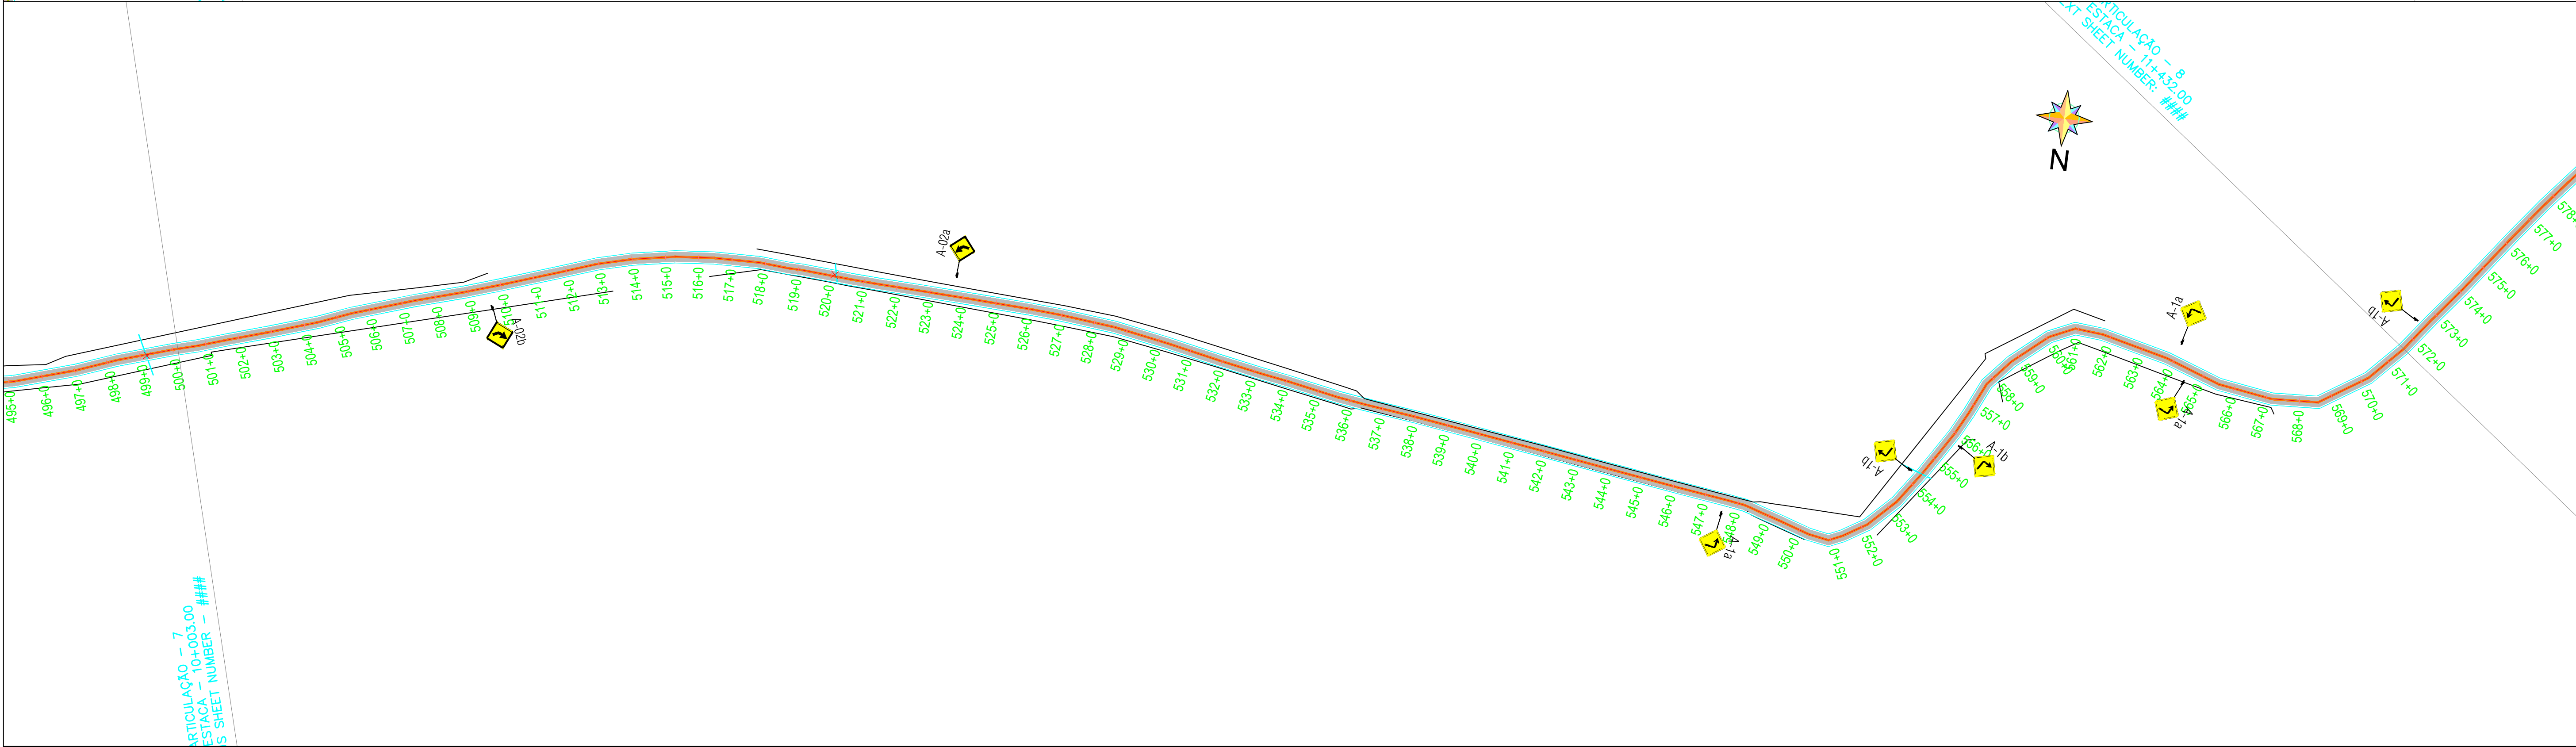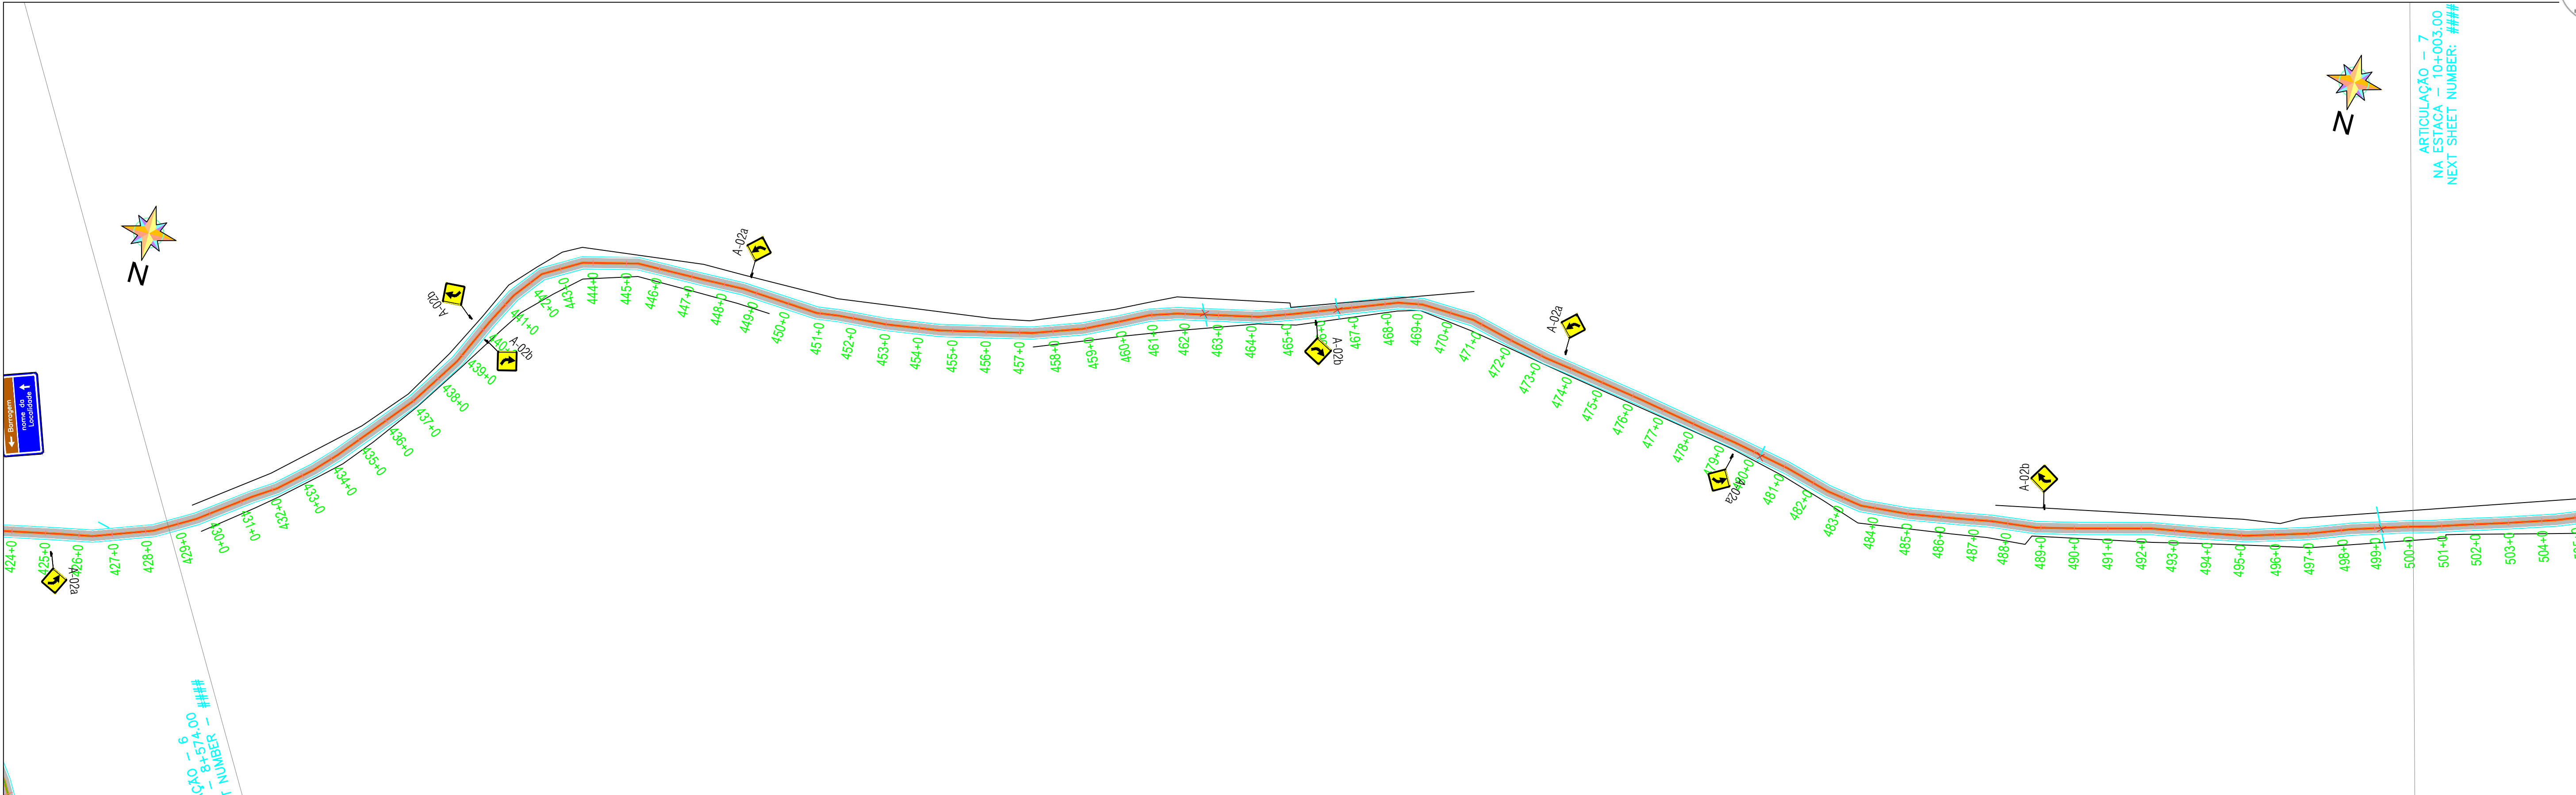

LEGENDA

SINALIZAÇÃO VERTICAL:

— - PLACAS COM 1 SUPORTE



SINALIZAÇÃO HORIZONTAL:

- | | |
|------------------------|-----------------------------------|
| — - PISTA PROJETADA | — - FAIXA BRANCA CONTÍNUA |
| — - PISTA EXISTENTE | — - FAIXA BRANCA TRACEJADA (1:1) |
| — - EIXO PROJETADO | — - FAIXA AMARELA CONTÍNUA |
| — - MEIO FIO PROJETADO | — - FAIXA AMARELA TRACEJADA (1:1) |

GEORDANO DE
ARAUJO
PESSOA:8797259039
7

Assinado digitalmente por GEORDANO DE ARAUJO
PESSOA:87972590397
ND: C=BR, S=CE, L=SOBRAL, O=ICP-Brasil, OU=
Certificado Digital PF A1, OU=Videoconferencia, OU=
23958279000116, OU=AC SingularID Multipla, CN=
GEORDANO DE ARAUJO PESSOA:87972590397
Razão: Eu sou o autor deste documento
Localização:
Foxit PDF Reader Versão: 2025.1.0

 PREFEITURA DE BOAVIAGEM <i>Construindo uma Nova História</i>		PROJETO DE SINALIZAÇÃO		
OBRA: PAVIMENTAÇÃO ASFÁLTICA		LOCAL: ESTRADA QUE LIGA AS LOCALIDADES DE JATOBÁ A MASSAGANA		
IDENTIFICAÇÃO DOS DESENHOS: 01: PLANTA BAIXA 02: PERFIL LONGITUDINAL	RESPONSÁVEL TEC: —	ESCALA: H=1:2000/V=1:200	DATA: 05/2025	DESENHISTA: —
ARQUIVO: Projeto_Geometrico		PRANCHAS Nº 04/09		

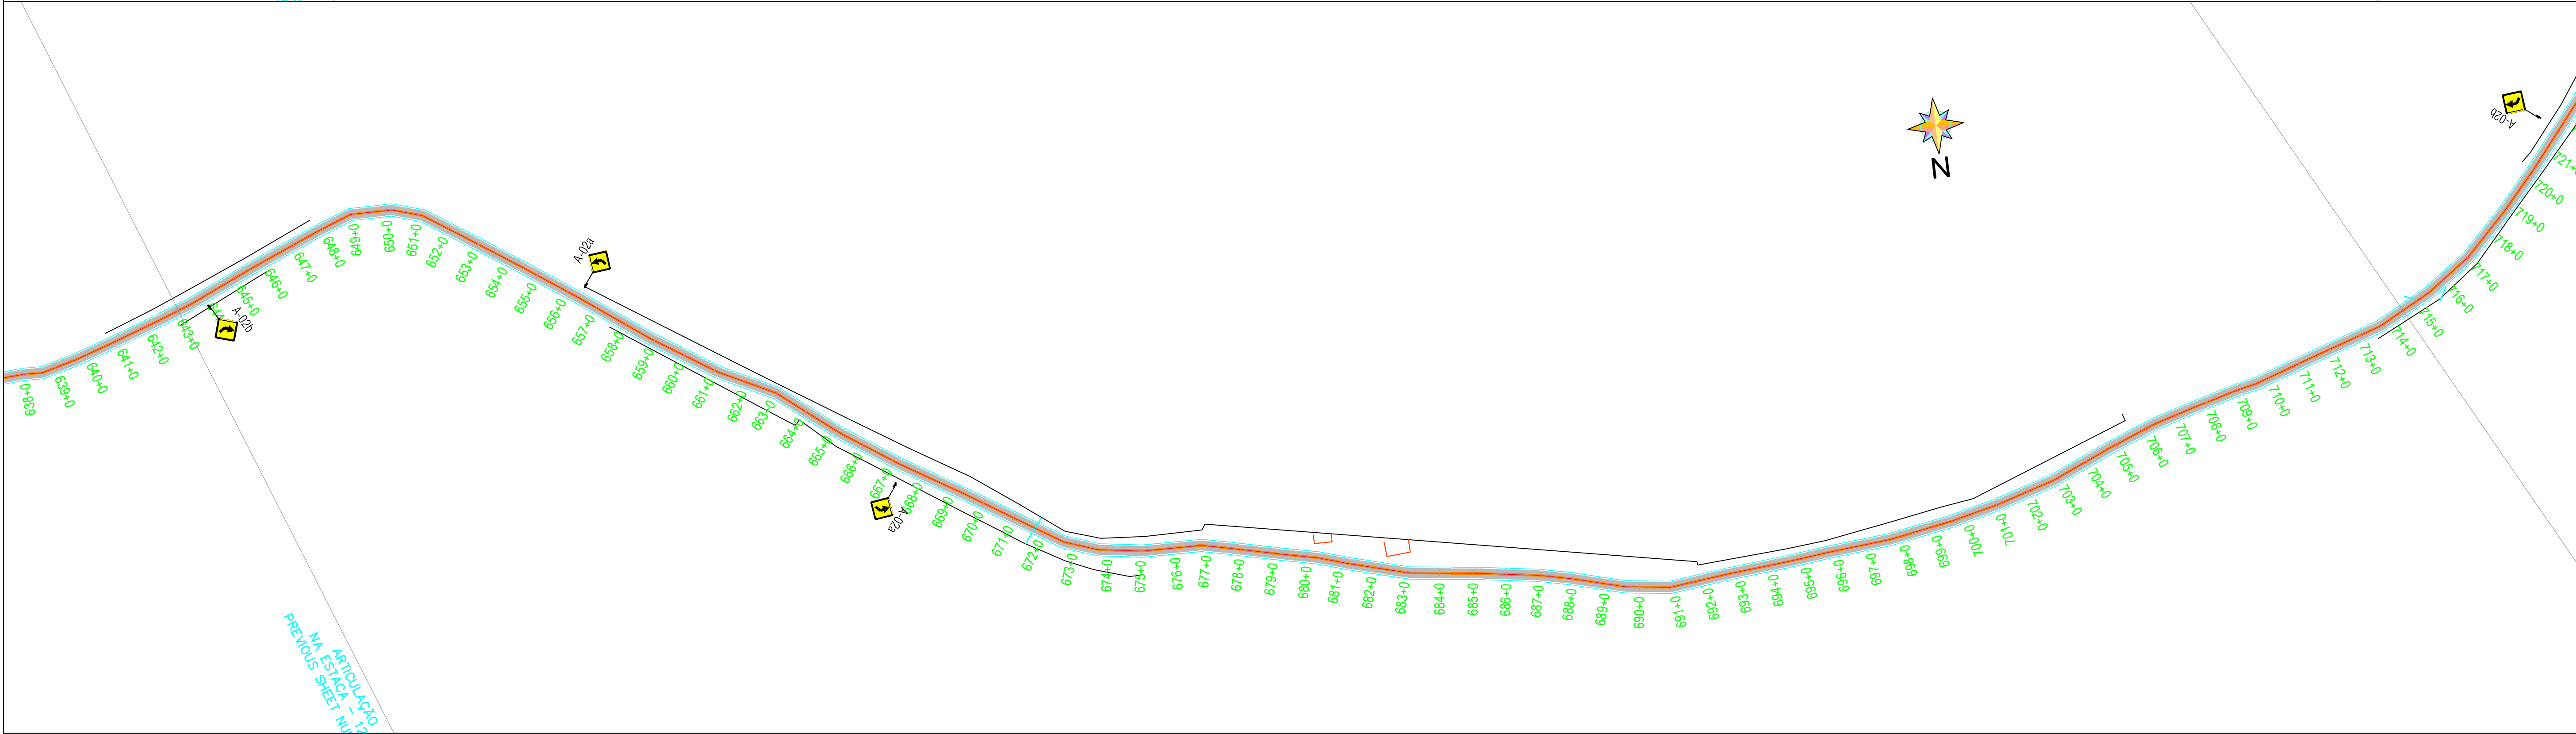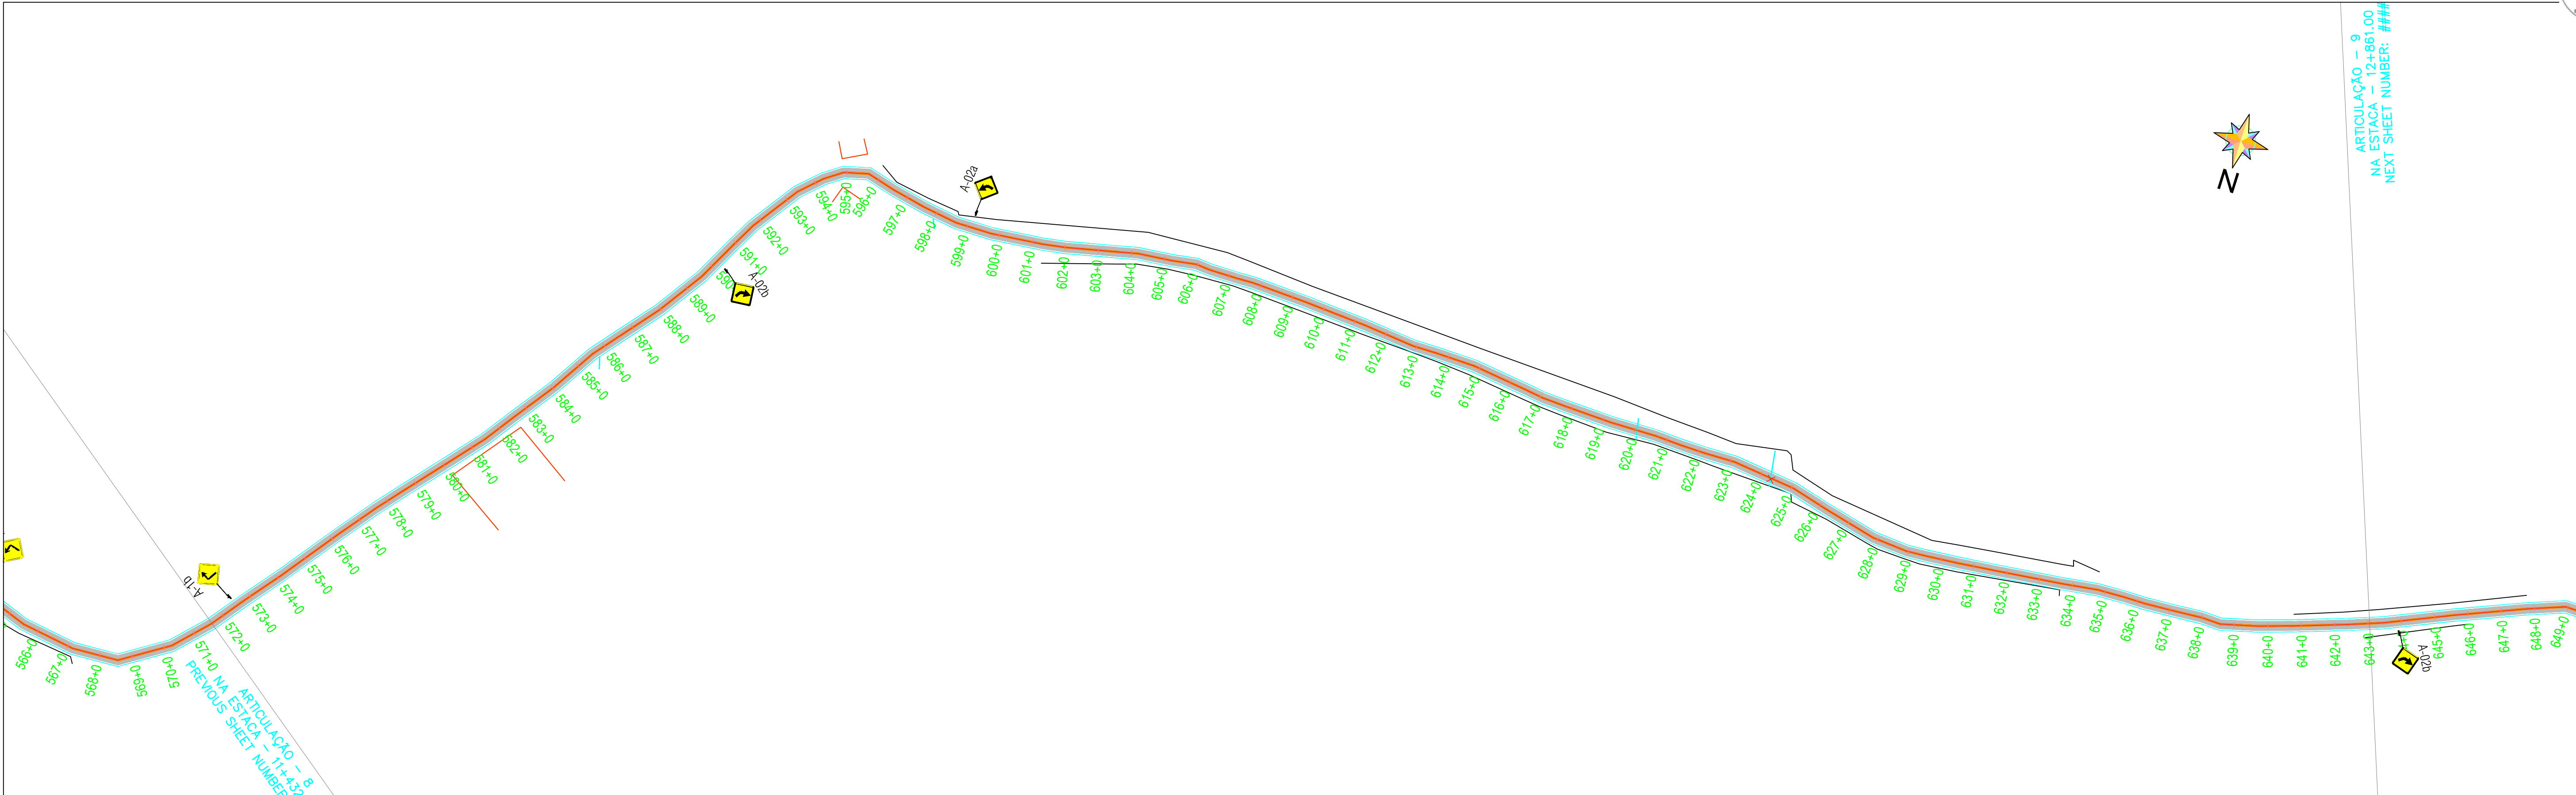

LEGENDA

SINALIZAÇÃO VERTICAL:

- PLACAS COM 1 SUPORTE


SINALIZAÇÃO HORIZONTAL:

- PISTA PROJETADA
- PISTA EXISTENTE
- EIXO PROJETADO
- MEIO FIO PROJETADO
- FAIXA BRANCA CONTÍNUA
- FAIXA BRANCA TRACEJADA (1:1)
- FAIXA AMARELA CONTÍNUA
- FAIXA AMARELA TRACEJADA (1:1)

GEORDANO DE
ARAUJO
PESSOA:8797259039
7

Assinado digitalmente por GEORDANO DE ARAUJO
PESSOA:87972590397
ND: C=BR, S=CE, L=SOBRAL, O=ICP-Brasil, OU=
Certificado Digital PF A1, OU=Videoconferencia, CN=
23958279000116, OU=AC SingularID Multipla, CN=
GEORDANO DE ARAUJO PESSOA:87972590397
Razão: Eu sou o autor deste documento
Localização:
Foxit PDF Reader Versão: 2025.1.0

 PREFEITURA DE BOAVIAGEM Construindo uma Nova História				
OBRA: PAVIMENTAÇÃO ASFÁLTICA	PROJETO DE SINALIZAÇÃO			
IDENTIFICAÇÃO DOS DESENHOS: 01: PLANTA BAIXA 02: PERFIL LONGITUDINAL	LOCAL: ESTRADA QUE LIGA AS LOCALIDADES DE JATOBÁ A MASSAGANA			
RESPONSÁVEL TEC: —	ESCALA: H=1:2000/V=1:200	DATA: 05/2025	DESENHISTA: —	PRANCHA Nº 05/09
ARQUIVO: Projeto_Geometrico				

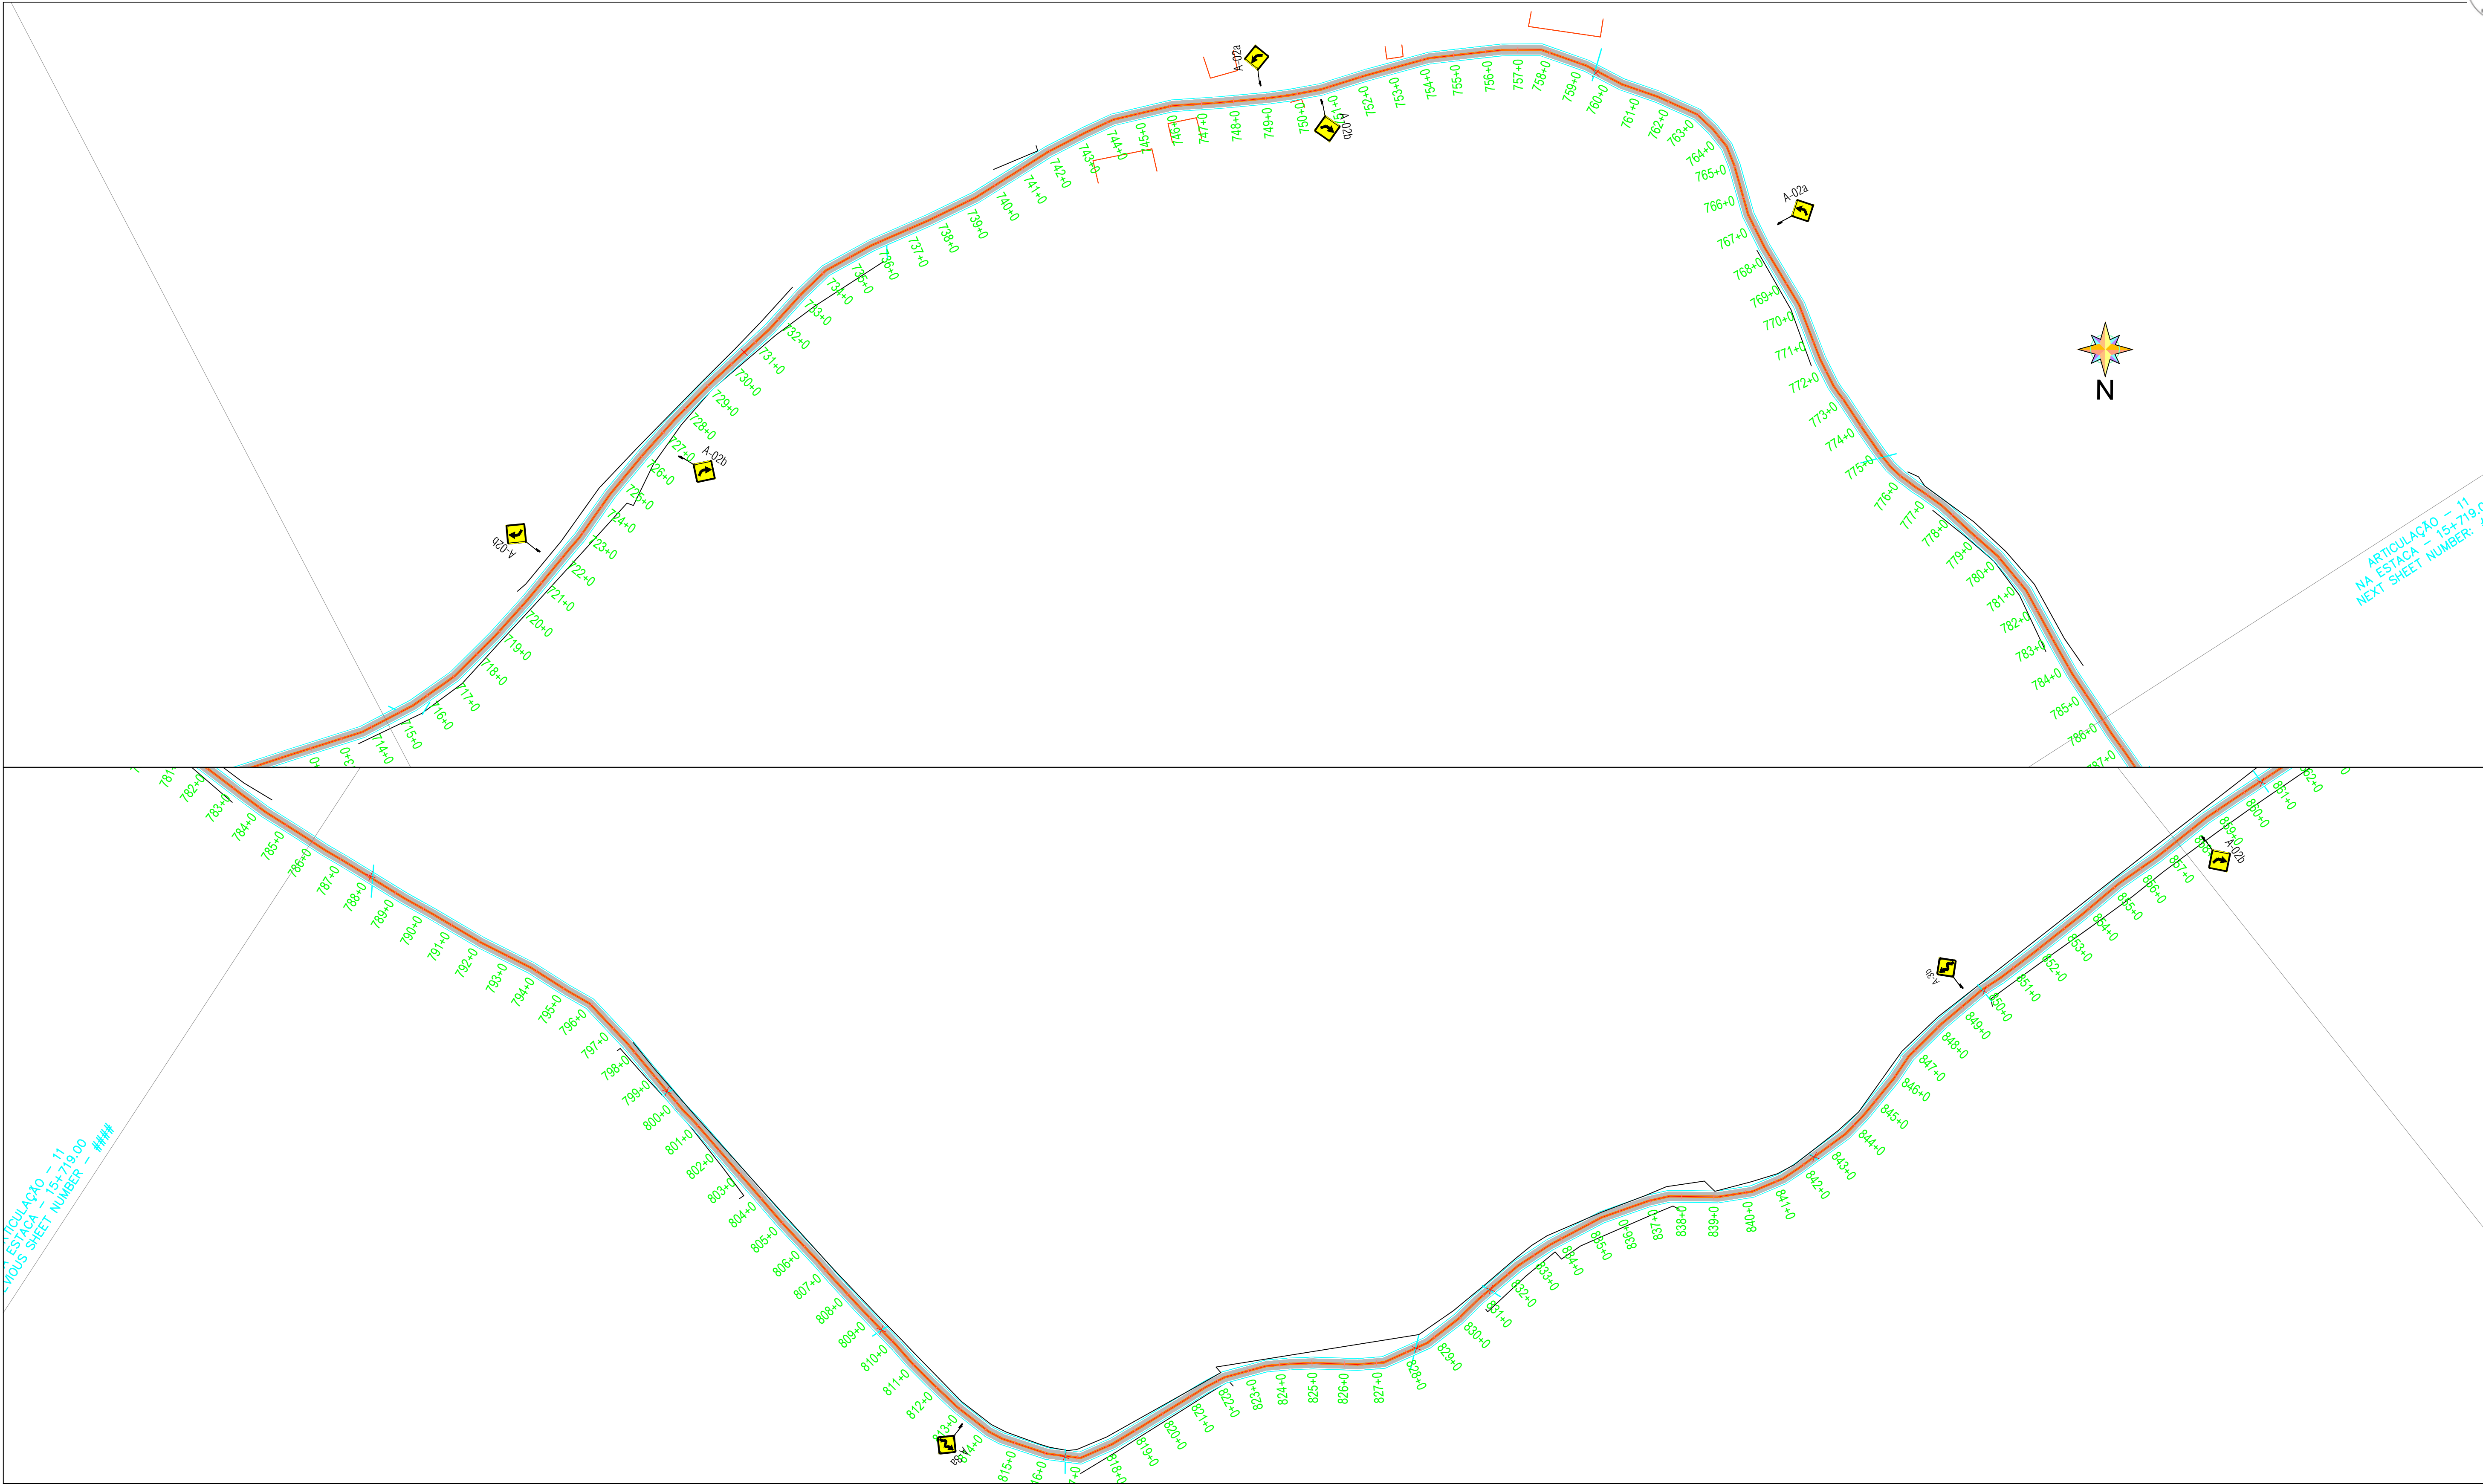

LEGENDA

SINALIZAÇÃO VERTICAL:

- PLACAS COM 1 SUPORTE



SINALIZAÇÃO HORIZONTAL:

- PISTA PROJETADA	- FAIXA BRANCA CONTÍNUA
- PISTA EXISTENTE	- FAIXA BRANCA TRACEJADA (1:1)
- EIXO PROJETADO	- FAIXA AMARELA CONTÍNUA
- MEIO FIO PROJETADO	- FAIXA AMARELA TRACEJADA (1:1)

GEORDANO DE ARAUJO
PESSOA:8797259039
7

Assinado digitalmente por GEORDANO DE ARAUJO
PESSOA:87972590397
ND: C=BR, S=CE, L=SOBRAL, O=ICP-Brasil, OU=Certificado Digital PF A1, OU=Videoconferencia, OU=23958279000116, OU=AC SingularID Multipla, CN=GEORDANO DE ARAUJO PESSOA:87972590397
Razão: Eu sou o autor deste documento
Localização:
Foxit PDF Reader Versão: 2025.1.0

 PREFEITURA DE BOAVIAGEM Construindo uma Nova História	
OBRA: PAVIMENTAÇÃO ASFÁLTICA	PROJETO DE SINALIZAÇÃO
IDENTIFICAÇÃO DOS DESENHOS: 01: PLANTA BAIXA 02: PERFIL LONGITUDINAL	LOCAL: ESTRADA QUE LIGA AS LOCALIDADES DE JATOBÁ A MASSAGANA
RESPONSÁVEL TEC: —	ESCALA: H=1:2000/V=1:200
ARQUIVO: Projeto_Geometrico	DATA: 05/2025
DESENHISTA: —	PRANCHA Nº 06/09

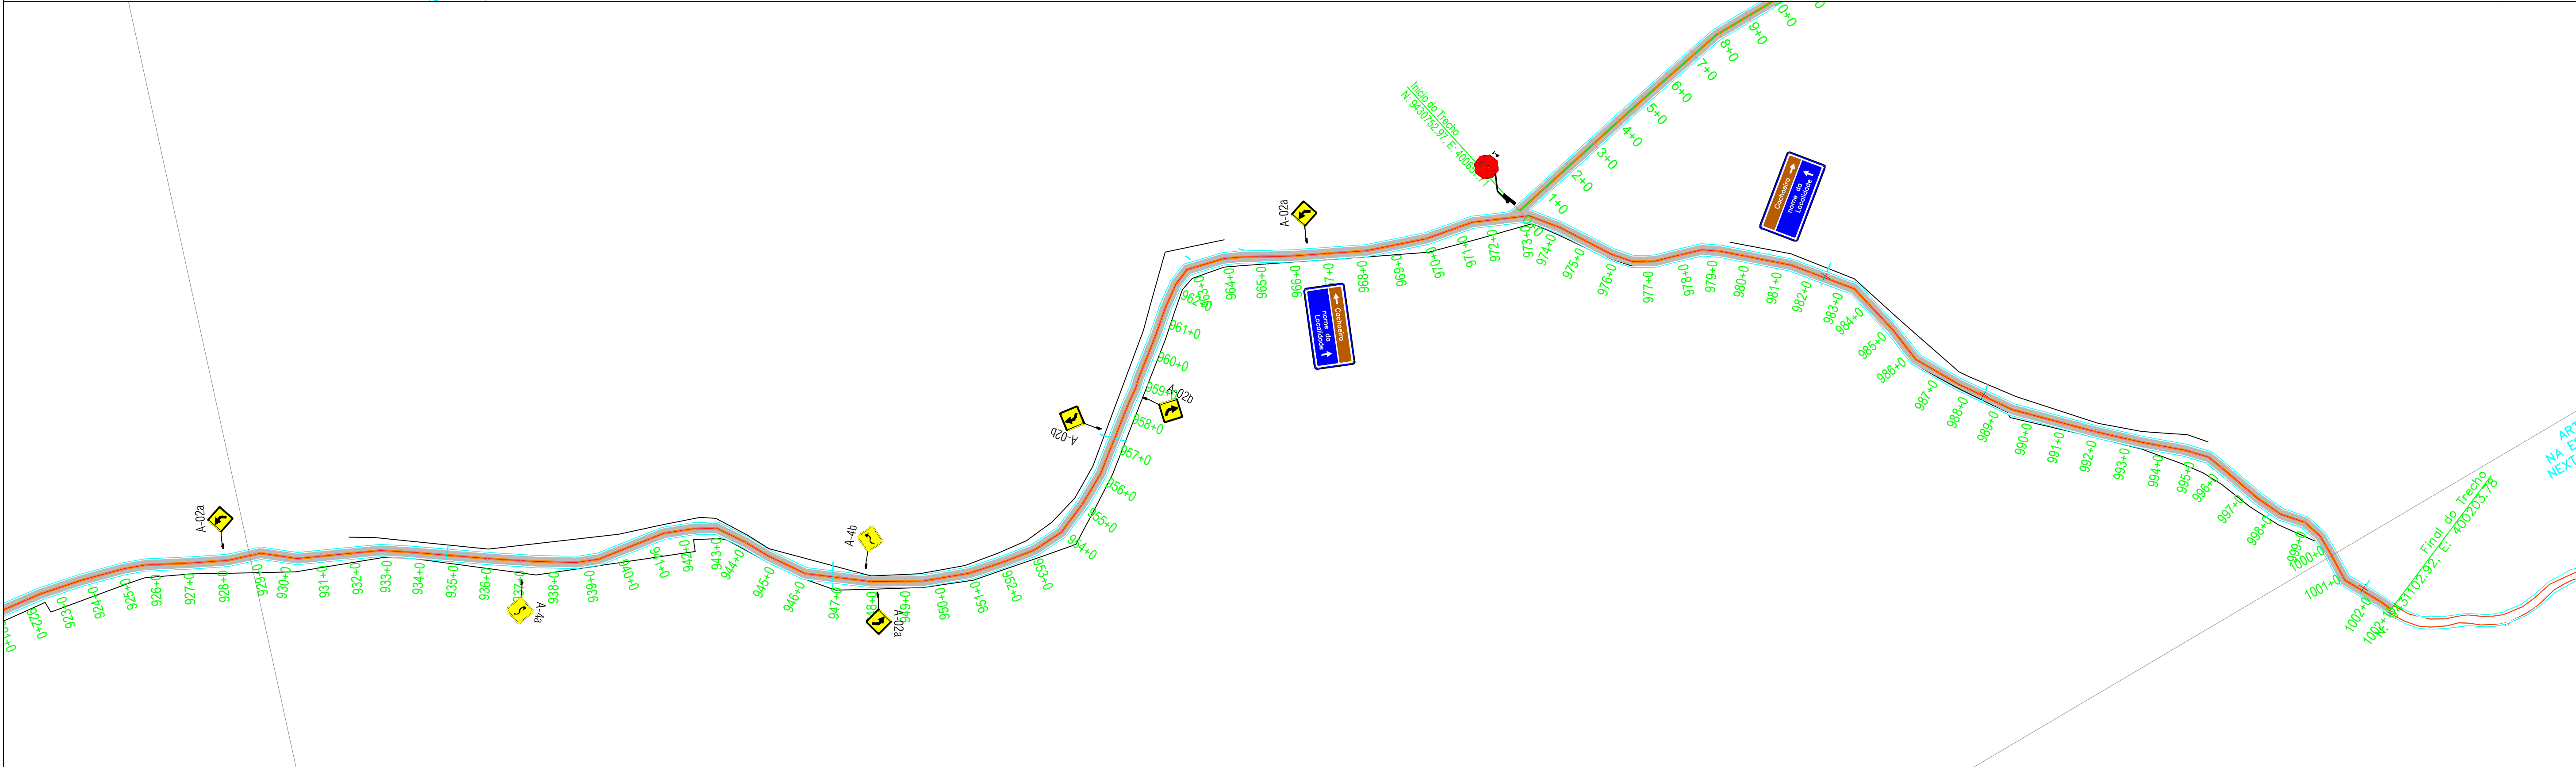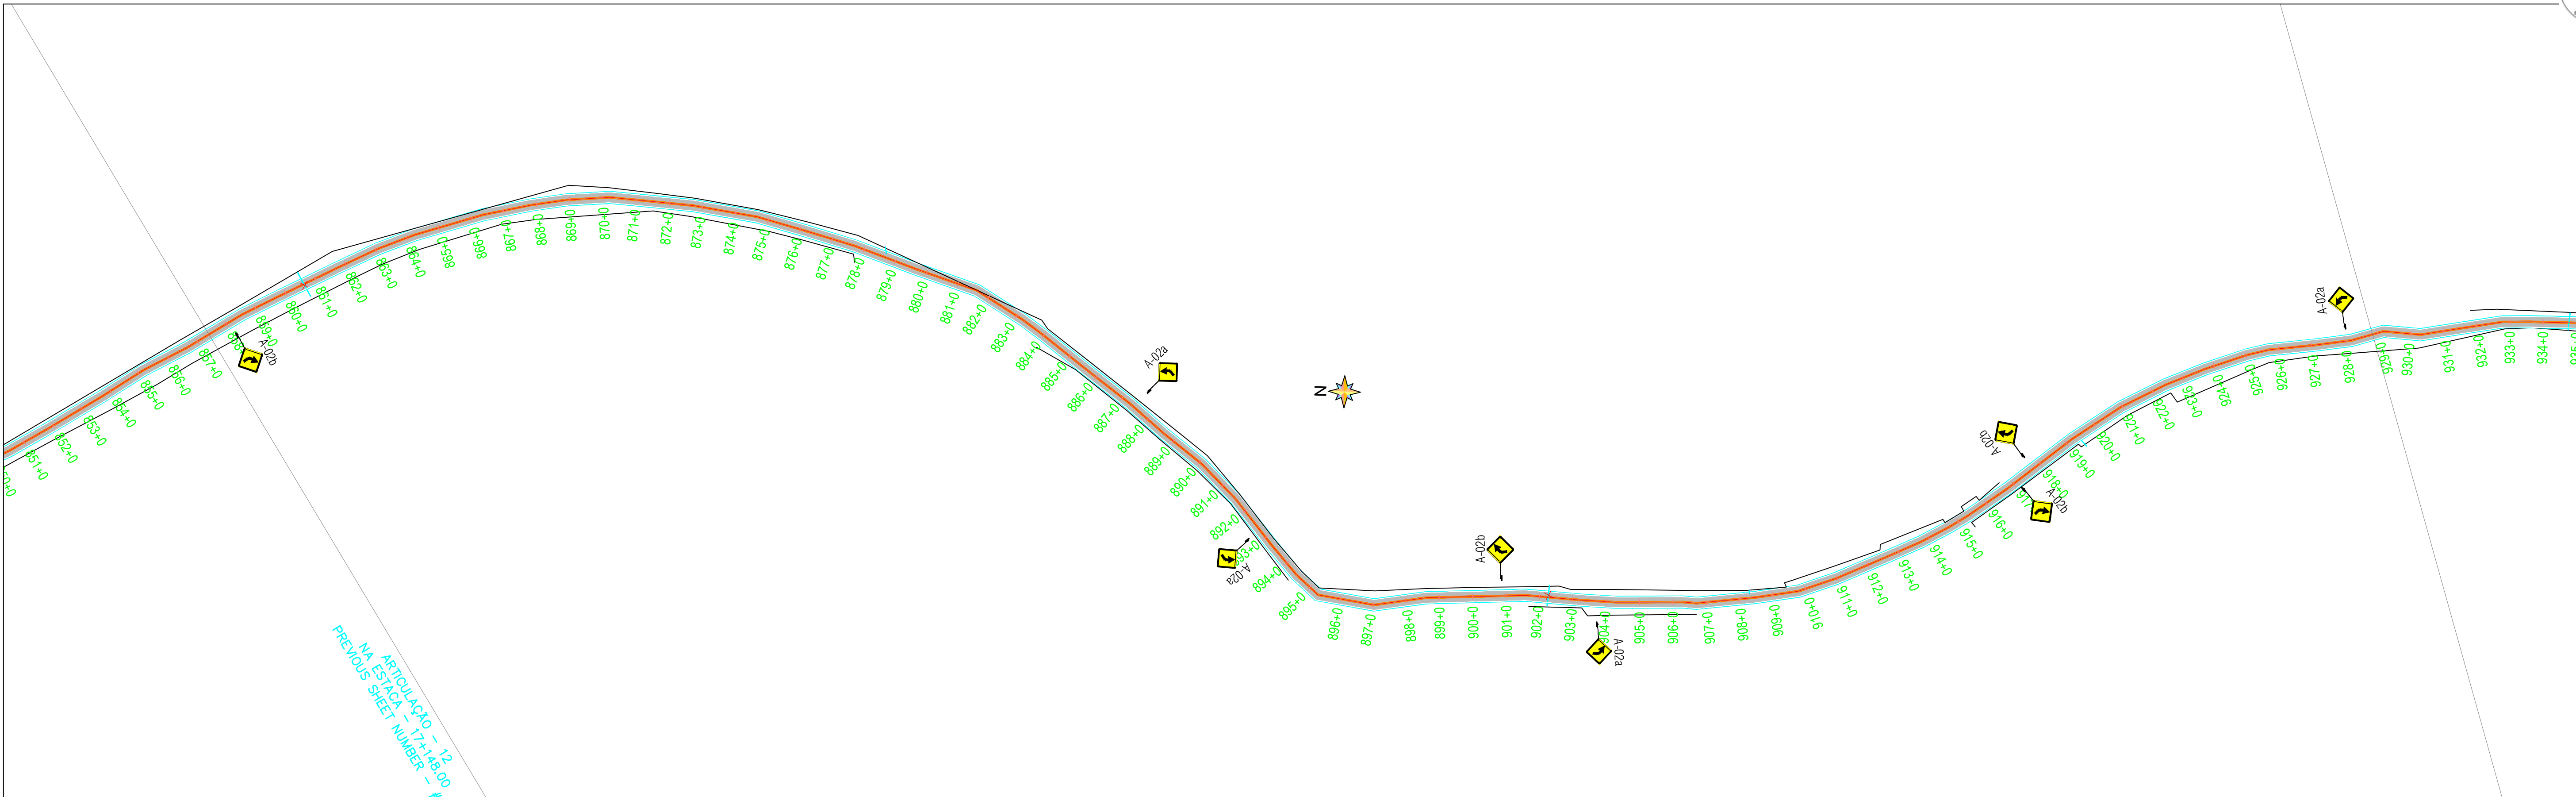

LEGENDA

SINALIZAÇÃO VERTICAL:

— PLACAS COM 1 SUPORTE

SINALIZAÇÃO HORIZONTAL:


- PISTA PROJETADA
- PISTA EXISTENTE
- EIXO PROJETADO
- MEIO FIO PROJETADO
- FAIXA BRANCA CONTÍNUA
- FAIXA BRANCA TRACEJADA (1:1)
- FAIXA AMARELA CONTÍNUA
- FAIXA AMARELA TRACEJADA (1:1)

GEORDANO DE
ARAUJO
PESSOA:8797259039

7

Assinado digitalmente por GEORDANO DE ARAUJO
PESSOA:87972590397
ND: C=BR, S=CE, L=SOBRAL, O=ICP-Brasil, OU=
Certificado Digital PF A1, OU=Videoconferencia, OU=
23958279000116, OU=AC SingularID Multipla, CN=
GEORDANO DE ARAUJO PESSOA:87972590397
Razão: Eu sou o autor deste documento
Localização:
Foxit PDF Reader Versão: 2025.1.0

 PREFEITURA DE BOAVIAGEM <i>Construindo uma Nova História</i>		PROJETO DE SINALIZAÇÃO		
OBRA: PAVIMENTAÇÃO ASFÁLTICA		LOCAL: ESTRADA QUE LIGA AS LOCALIDADES DE JATOBÁ A MASSAGANA		
IDENTIFICAÇÃO DOS DESENHOS: 01: PLANTA BAIXA 02: PERFIL LONGITUDINAL		RESPONSÁVEL TEC: —		
ARQUIVO: Projeto_Geometrico		ESCALA: H=1:2000/V=1:200	DATA: 05/2025	DESENHISTA: —
				PRANCHA Nº 07/09

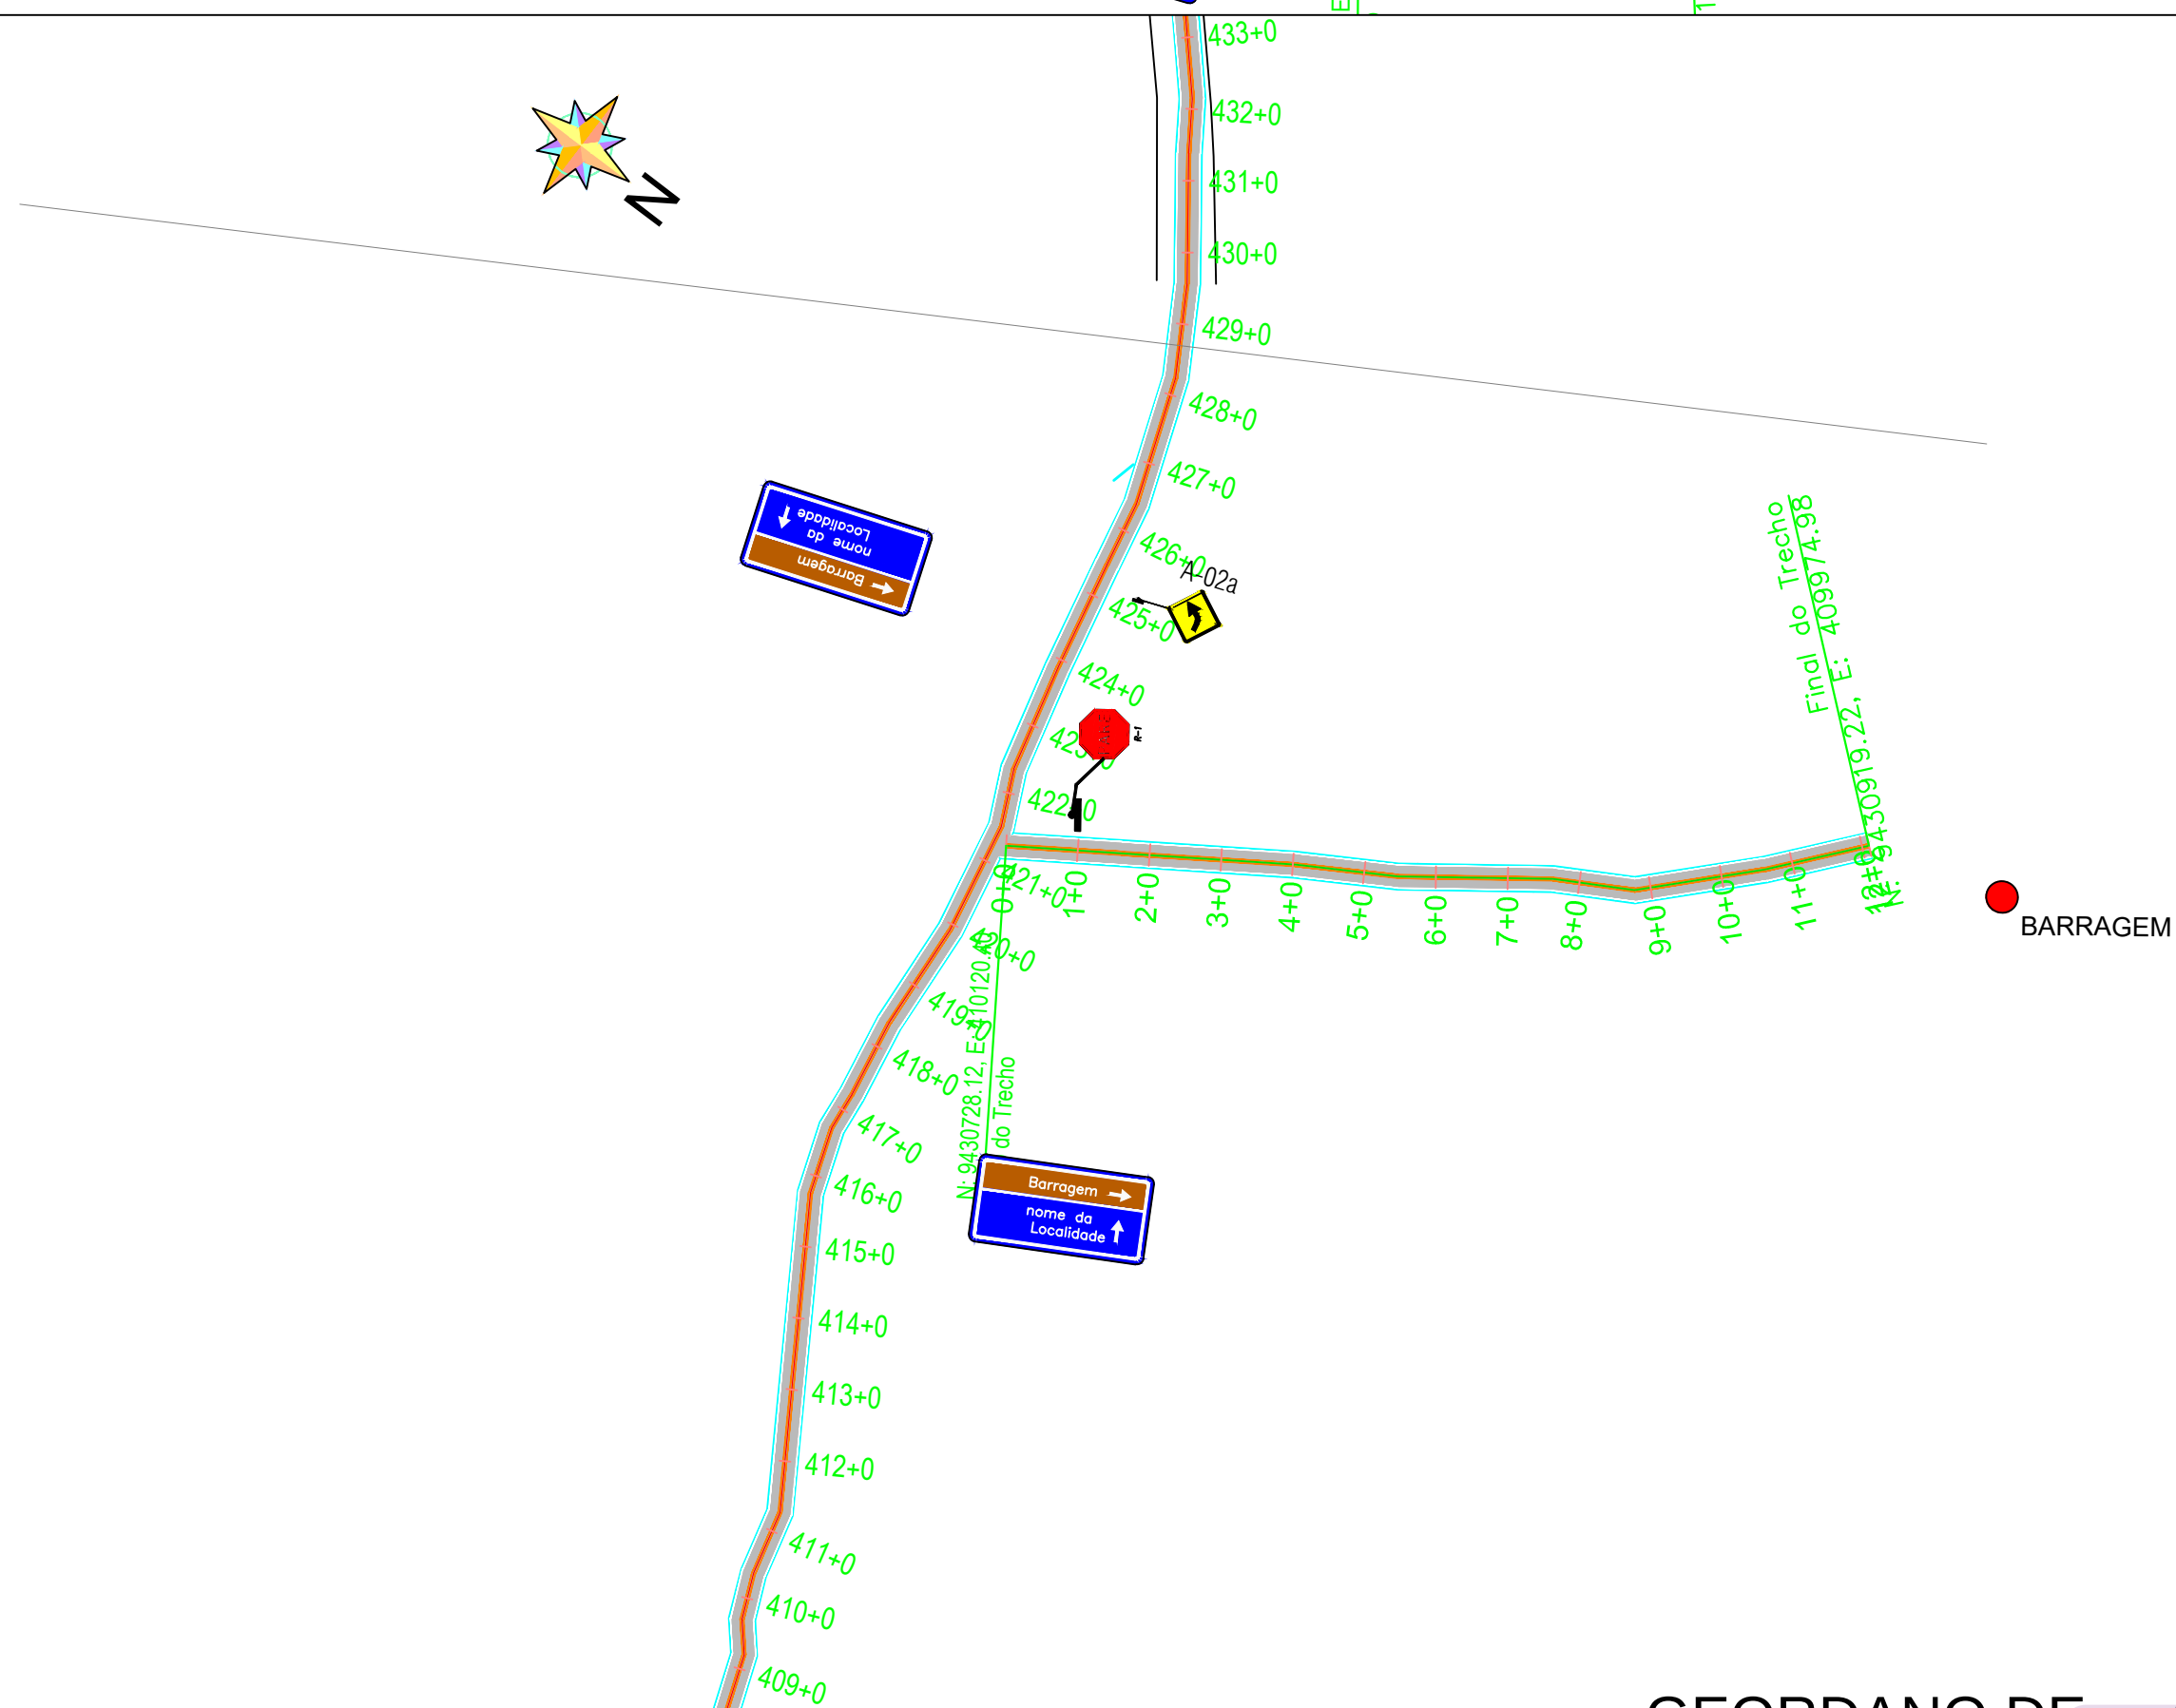

LEGENDA

SINALIZAÇÃO VERTICAL:

- PLACAS COM 1 SUPORTE



SINALIZAÇÃO HORIZONTAL:

- PISTA PROJETADA
- PISTA EXISTENTE
- EIXO PROJETADO
- MEIO FIO PROJETADO
- FAIXA BRANCA CONTÍNUA
- FAIXA BRANCA TRACEJADA (1:1)
- FAIXA AMARELA CONTÍNUA
- FAIXA AMARELA TRACEJADA (1:1)

GEORDANO DE ARAUJO
PESSOA:8797259039
7

Assinado digitalmente por GEORDANO DE ARAUJO
PESSOA:87972590397
ND: C=BR, S=CE, L=SOBRAL, O=ICP-Brasil, OU=Certificado Digital PF A1, OU=Videoconferencia, OU=23958279000116, OU=AC SyngularID Multipla, CN=GEORDANO DE ARAUJO PESSOA:87972590397
Razão: Eu sou o autor deste documento
Localização:
Foxit PDF Reader Versão: 2025.1.0

 PREFEITURA DE BOAVIAGEM <i>Construindo uma Nova História</i>		PROJETO DE SINALIZAÇÃO		
OBRA: PAVIMENTAÇÃO ASFÁLTICA				
IDENTIFICAÇÃO DOS DESENHOS: 01: PLANTA BAIXA 02: PERFIL LONGITUDINAL		LOCAL: ESTRADA QUE LIGA AS LOCALIDADES DE JATOBÁ A MASSAGANA		
RESPONSÁVEL TEC:	ESCALA: H=1:2000/V=1:200	DATA: 05/2025	DESENHISTA:	PRANCHA Nº
ARQUIVO: Projeto_Geometrico				08/09

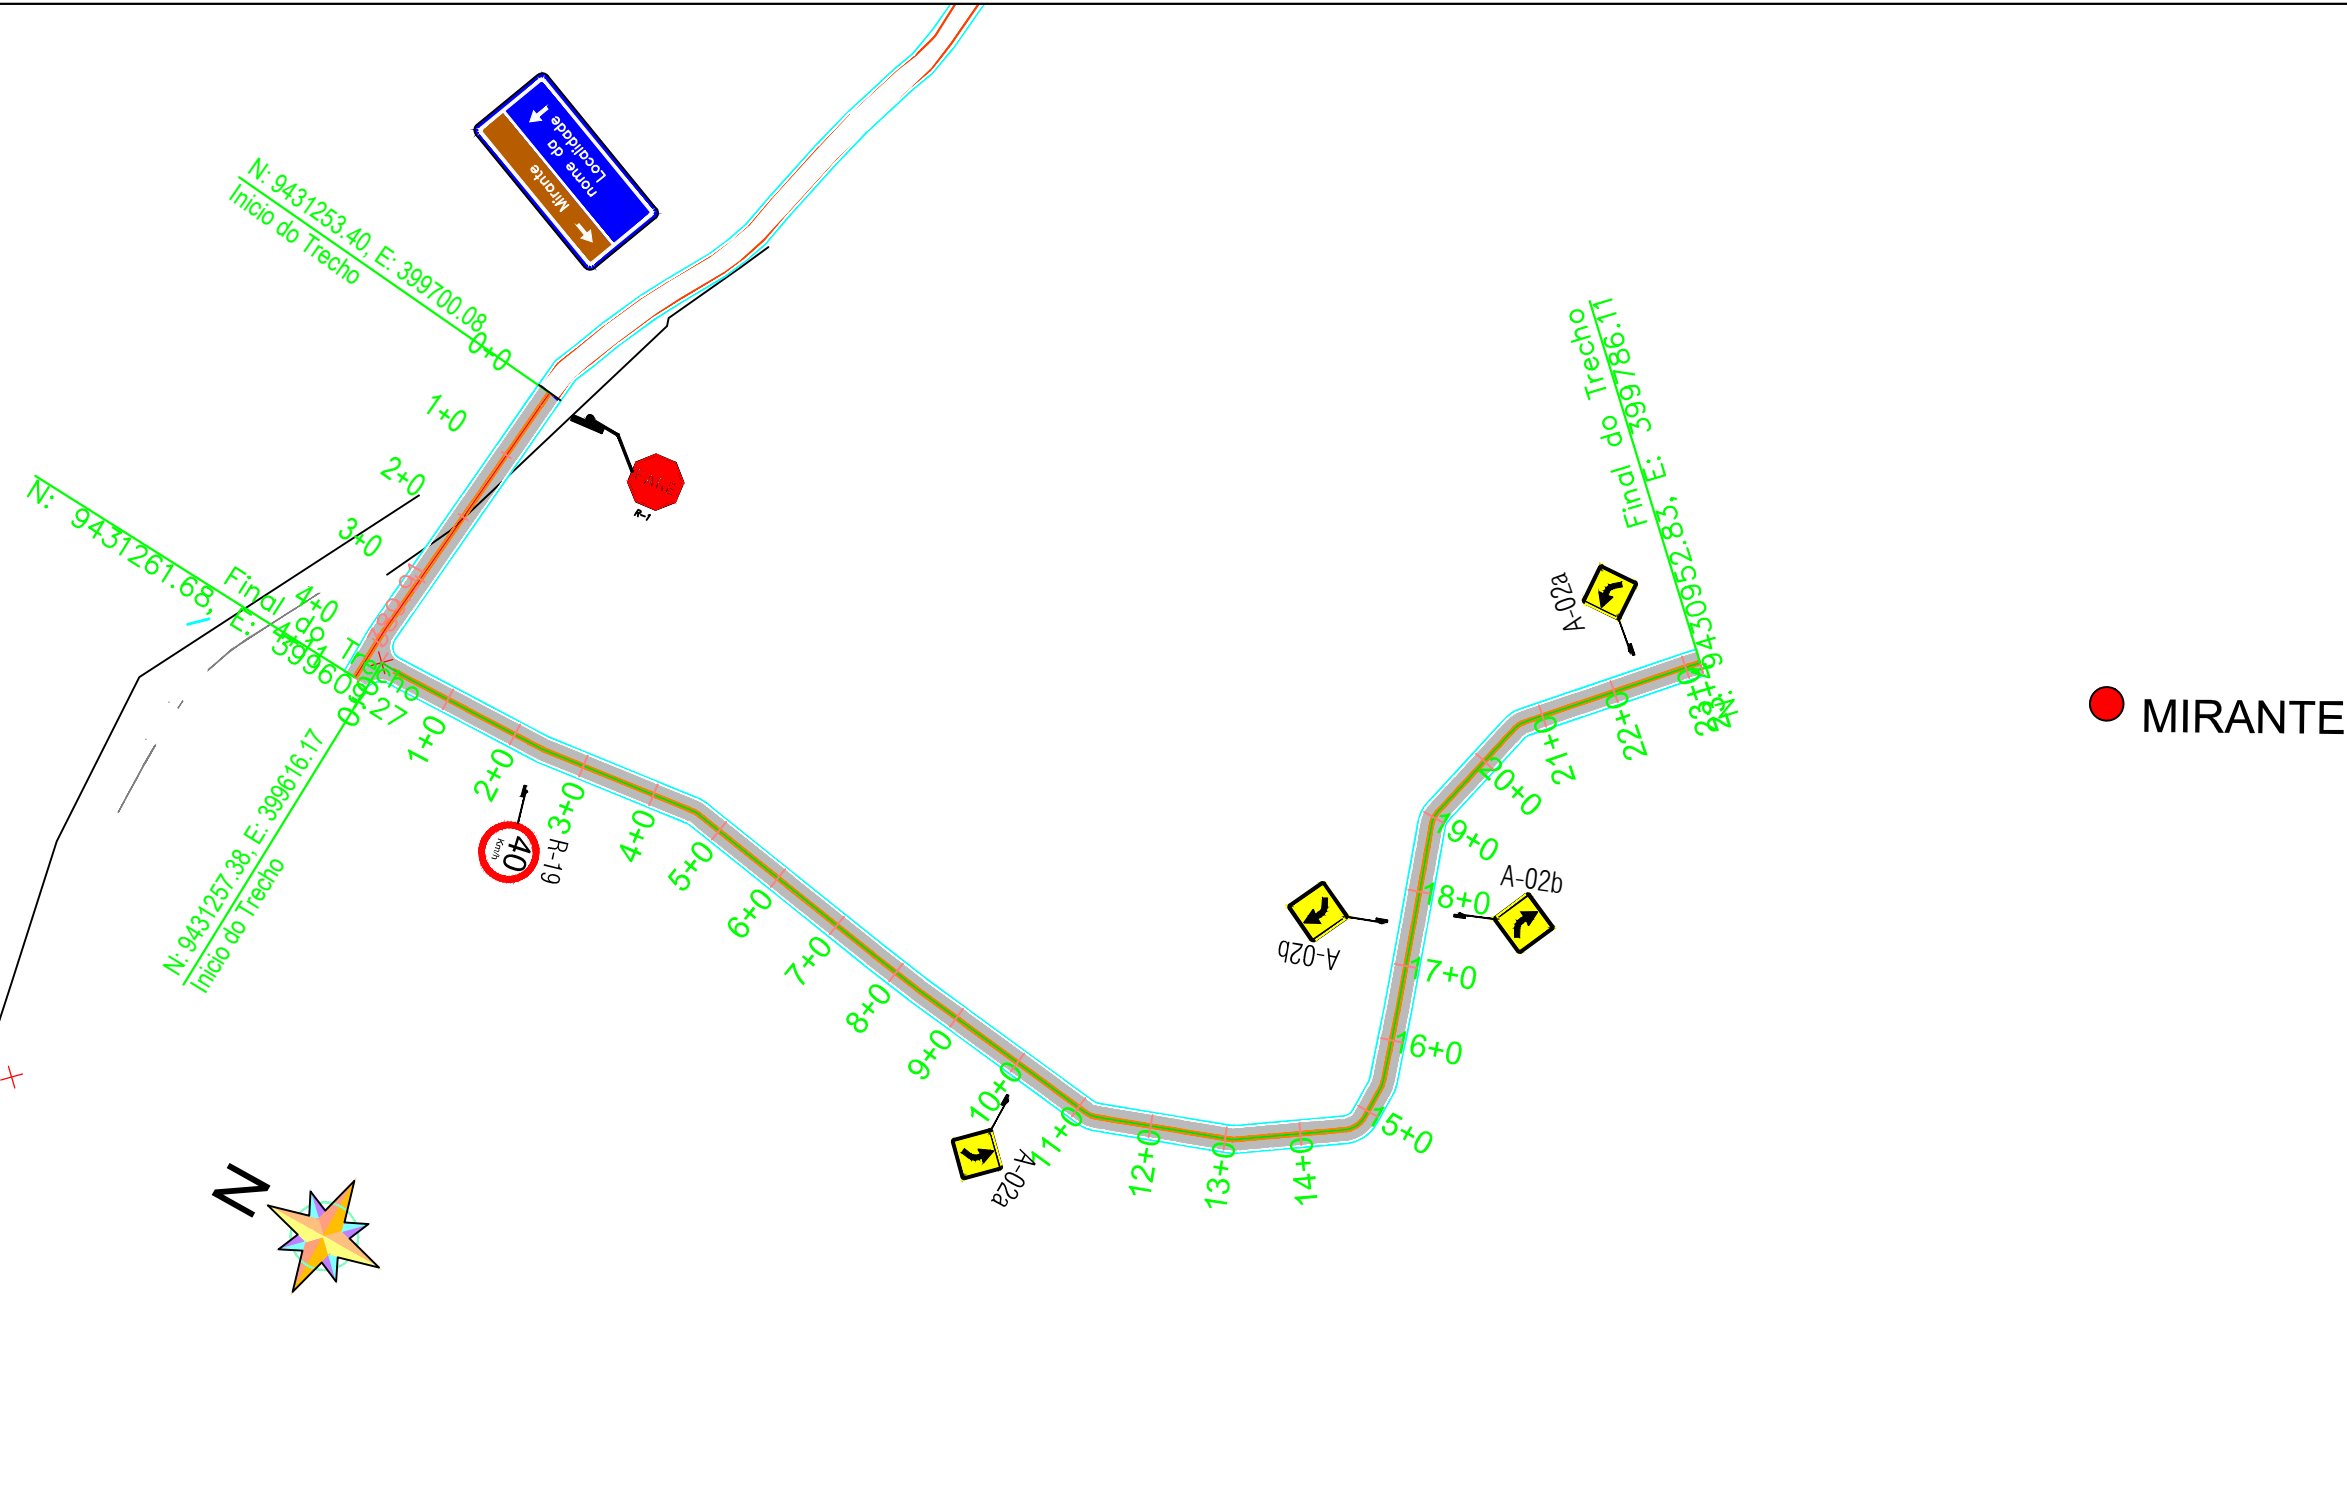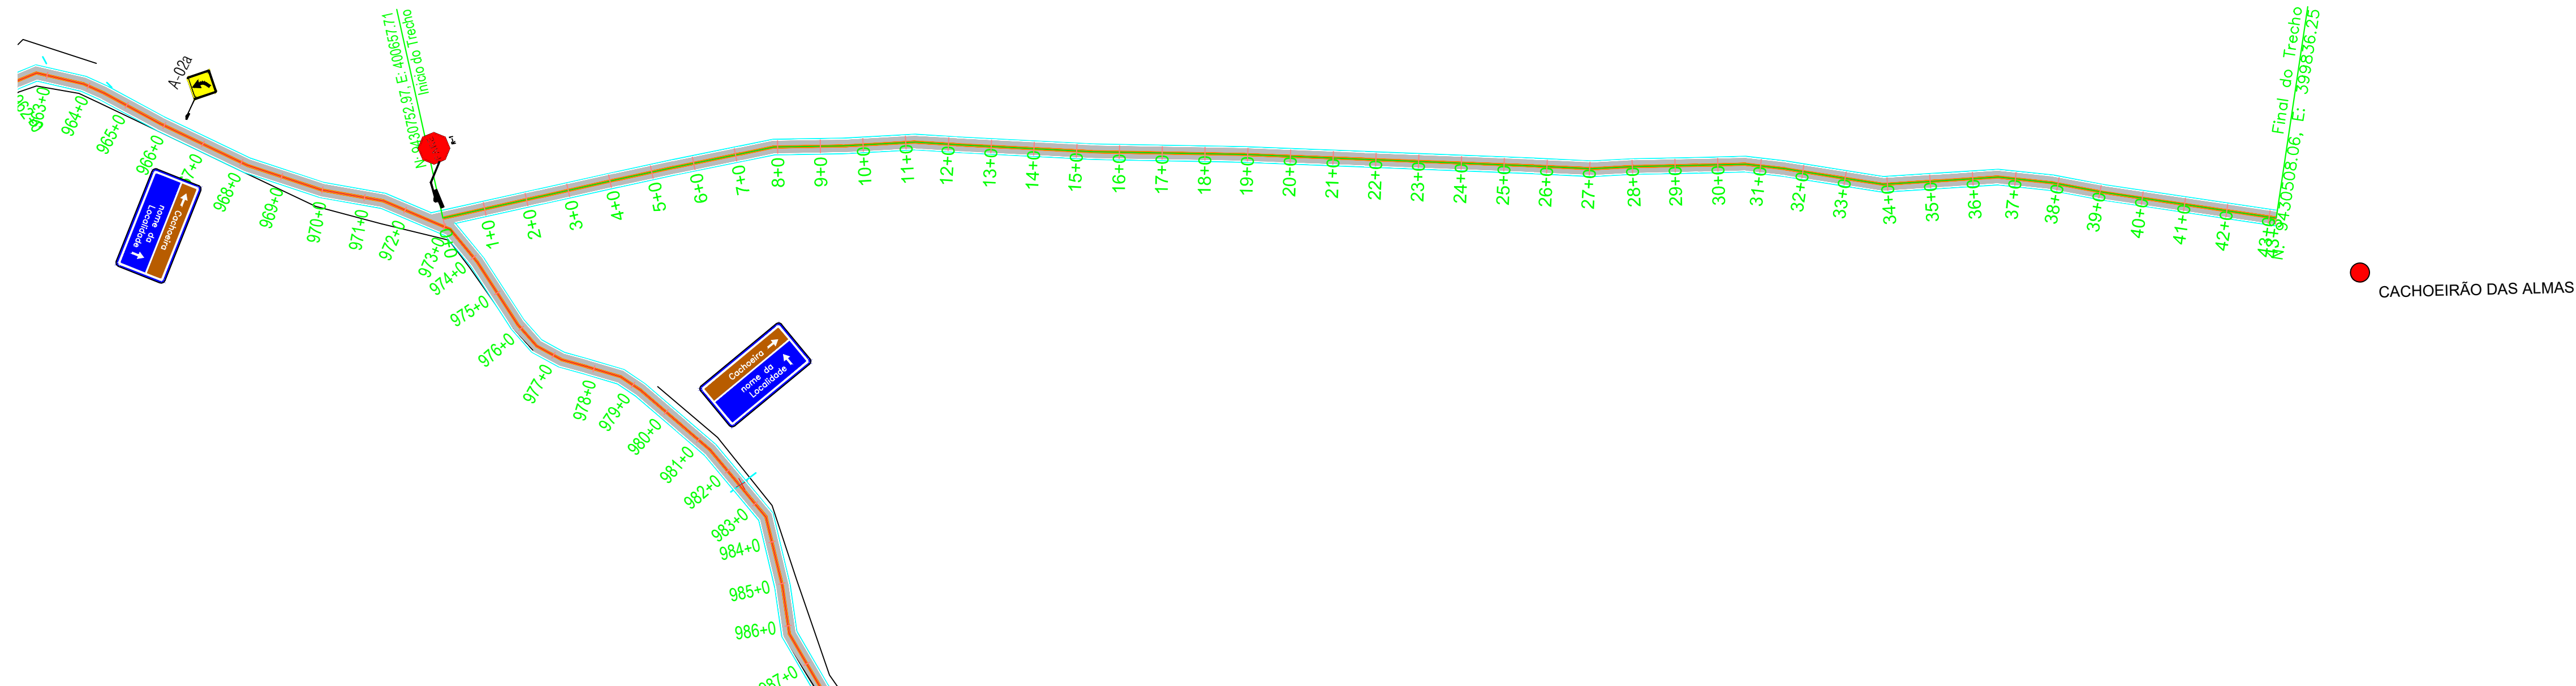

LEGENDA

SINALIZAÇÃO VERTICAL:

— PLACAS COM 1 SUPORTE

SINALIZAÇÃO HORIZONTAL:

- | | |
|----------------------|---------------------------------|
| — PISTA PROJETADA | — FAIXA BRANCA CONTÍNUA |
| — PISTA EXISTENTE | — FAIXA BRANCA TRACEJADA (1:1) |
| — EIXO PROJETADO | — FAIXA AMARELA CONTÍNUA |
| — MEIO FIO PROJETADO | — FAIXA AMARELA TRACEJADA (1:1) |

GEORDANO DE
ARAUJO
PESSOA:8797259039
7

Assinado digitalmente por GEORDANO DE ARAUJO
PESSOA:87972590397
ND: C=BR, S=CE, L=SOBRAL, O=ICP-Brasil, OU=
Certificado Digital PF A1, OU=Videoconferencia, OU=
23958279000116, OU=AC SyngularID Multipla, CN=
GEORDANO DE ARAUJO PESSOA:87972590397
Razão: Eu sou o autor deste documento
Localização:
Foxit PDF Reader Versão: 2025.1.0

 PREFEITURA DE BOAVIAÇÃO <i>Construindo uma Nova História</i>	
OBRA: PAVIMENTAÇÃO ASFÁLTICA	PROJETO DE SINALIZAÇÃO
IDENTIFICAÇÃO DOS DESENHOS: 01: PLANTA BAIXA 02: PERFIL LONGITUDINAL	LOCAL: ESTRADA QUE LIGA AS LOCALIDADES DE JATOBÁ A MASSAGANA (CACHOEIRÃO DAS ALMAS E MIRANTE)
RESPONSÁVEL TEC: —	ESCALA: H=1:2000/V=1:200
ARQUIVO: Projeto_Geometrico	DATA: 05/2025
DESENHISTA: —	PRANCHA Nº 09/09

RESP. TÉCNICO: