

NOTAS INFORMATIVAS


- LIMPEZA DA ÁREA EXTERNA (CARPIR) FECHAR TOTALMENTE O MURO DO LIMITE DO TERRENO.
- REBOCAR, EMASSAR E PINTAR MURO EXTERNO DA ESCOLA.
- RETIRAR SALITRE, EMASSAR E PINTAR TODAS AS PAREDES INTERNAS E EXTERNAS.
- FORRAR COM PVC TODOS OS AMBIENTES DA PLANTA DE PROPOSTA, EXCETO A SALA 03 QUE JA POSSUI.
- TROCAR COBOGÓS POR JANELAS DE ALUMINIO E VIDRO.
- TROCAR PISO CERAMICO EXISTENTE NA SALA 03.
- ADICIONAR O REVESTIMENTO CERAMICO EM TODOS OS AMBIENTES DA PROPOSTA.
- ADICIONAR BRISES DE PROTEÇÃO NA JANELA E NO PARQUINHO DE ACORDO COM A PROPOSTA.

QUADRO DE ESQUADRIAS

PORTAS			QUANTIDADES
ID	LARGURA (m)	OBSERVAÇÕES	QUANTIDADES
P01	0.80	2.10 PORTA DE MADEIRA	02
P02	0.60	2.10 PORTA DE MADEIRA	02
P03	1.00	2.10 PORTÃO DE FERRO	01
P04	2.25	2.10 PORTÃO DE FERRO	01

JANELAS			QUANTIDADES	
ID	LARGURA (m)	PEITORIL (m)	OBSERVAÇÕES	QUANTIDADES
G01	1.40	1.00	0.90 GRADE DE FERRO	01
J02	0.80	0.40	1.60 MAXIM-AR	

COBOGÓS			QUANTIDADES	
ID	LARGURA (m)	ALTURA (m)	QUANTIDADES	
C01	3.00	1.50	1.20	02
C02	3.00	0.50	1.20	02
C03	1.50	0.50	2.00	01
C04	3.50	0.50	2.20	01

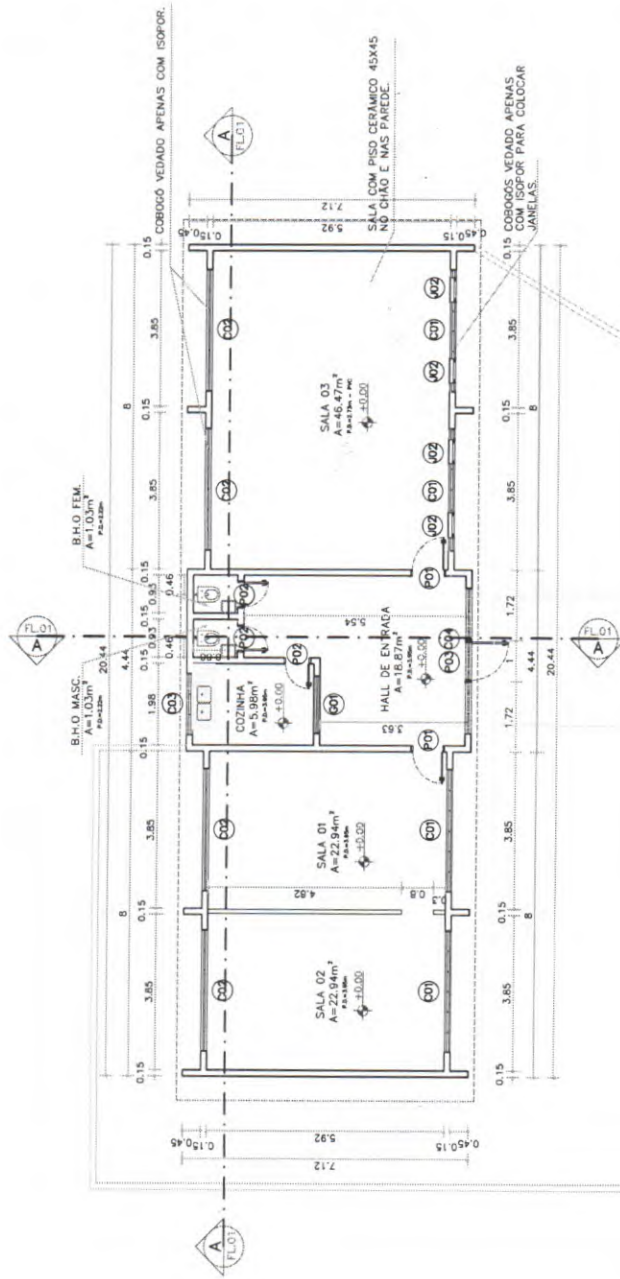

PLANTA DE BAIXA DA ESCOLA AUDISIO - CUSTÓDIO
ESC. 1:100

WARNEY PEREIRA
RABELO:9957
8778368

Assinado de
forma digital por
WARNEY PEREIRA
RABELO:9957877
8368

RESPONSÁVEL ENG. WARNEY RABELO	CREA/CE 352857	COD. DO PROJETO 0000	PROJETO REFORMA E AMPLIAÇÃO	CONTEÚDO DA PRANCHA PLANTA BAIXA	ESCALA 1/100
DESENHO DANIEL MOREIRA	DATA 18/08/2025	FASE EXECUTIVO	ENDEREÇO DISTRITO DO CUSTÓDIO, QUIXADÁ/CE	REVISÃO	01

TRABALHO DESENVOLVIDO POR:
DEP. DE CONVENIÓIS E PROJETOS

NOTAS
- COTAS EM METROS;
- MEDIDAS EM COTA PREVALECEM SOBRE O DESENHO;
- ESSA PRANCHA DEVE SER IMPRESSA COLORIDA;

