


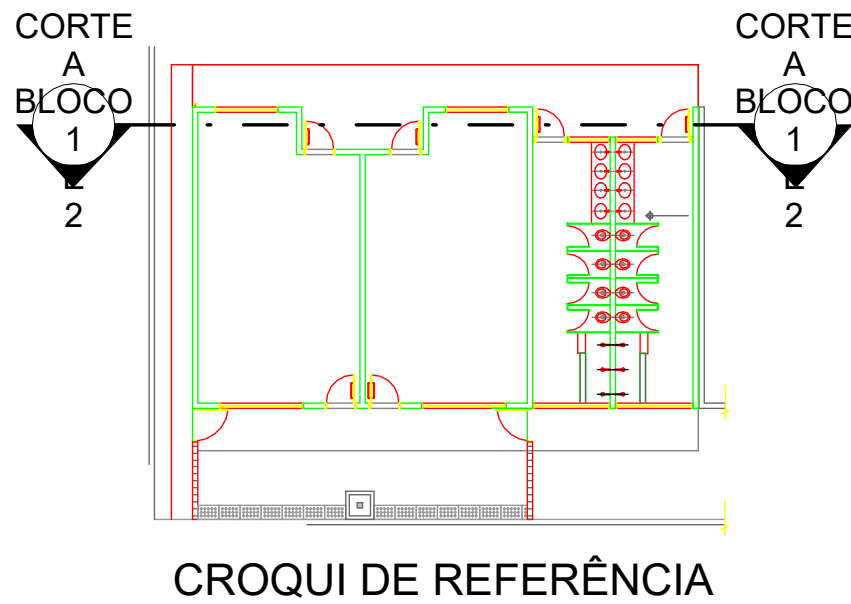


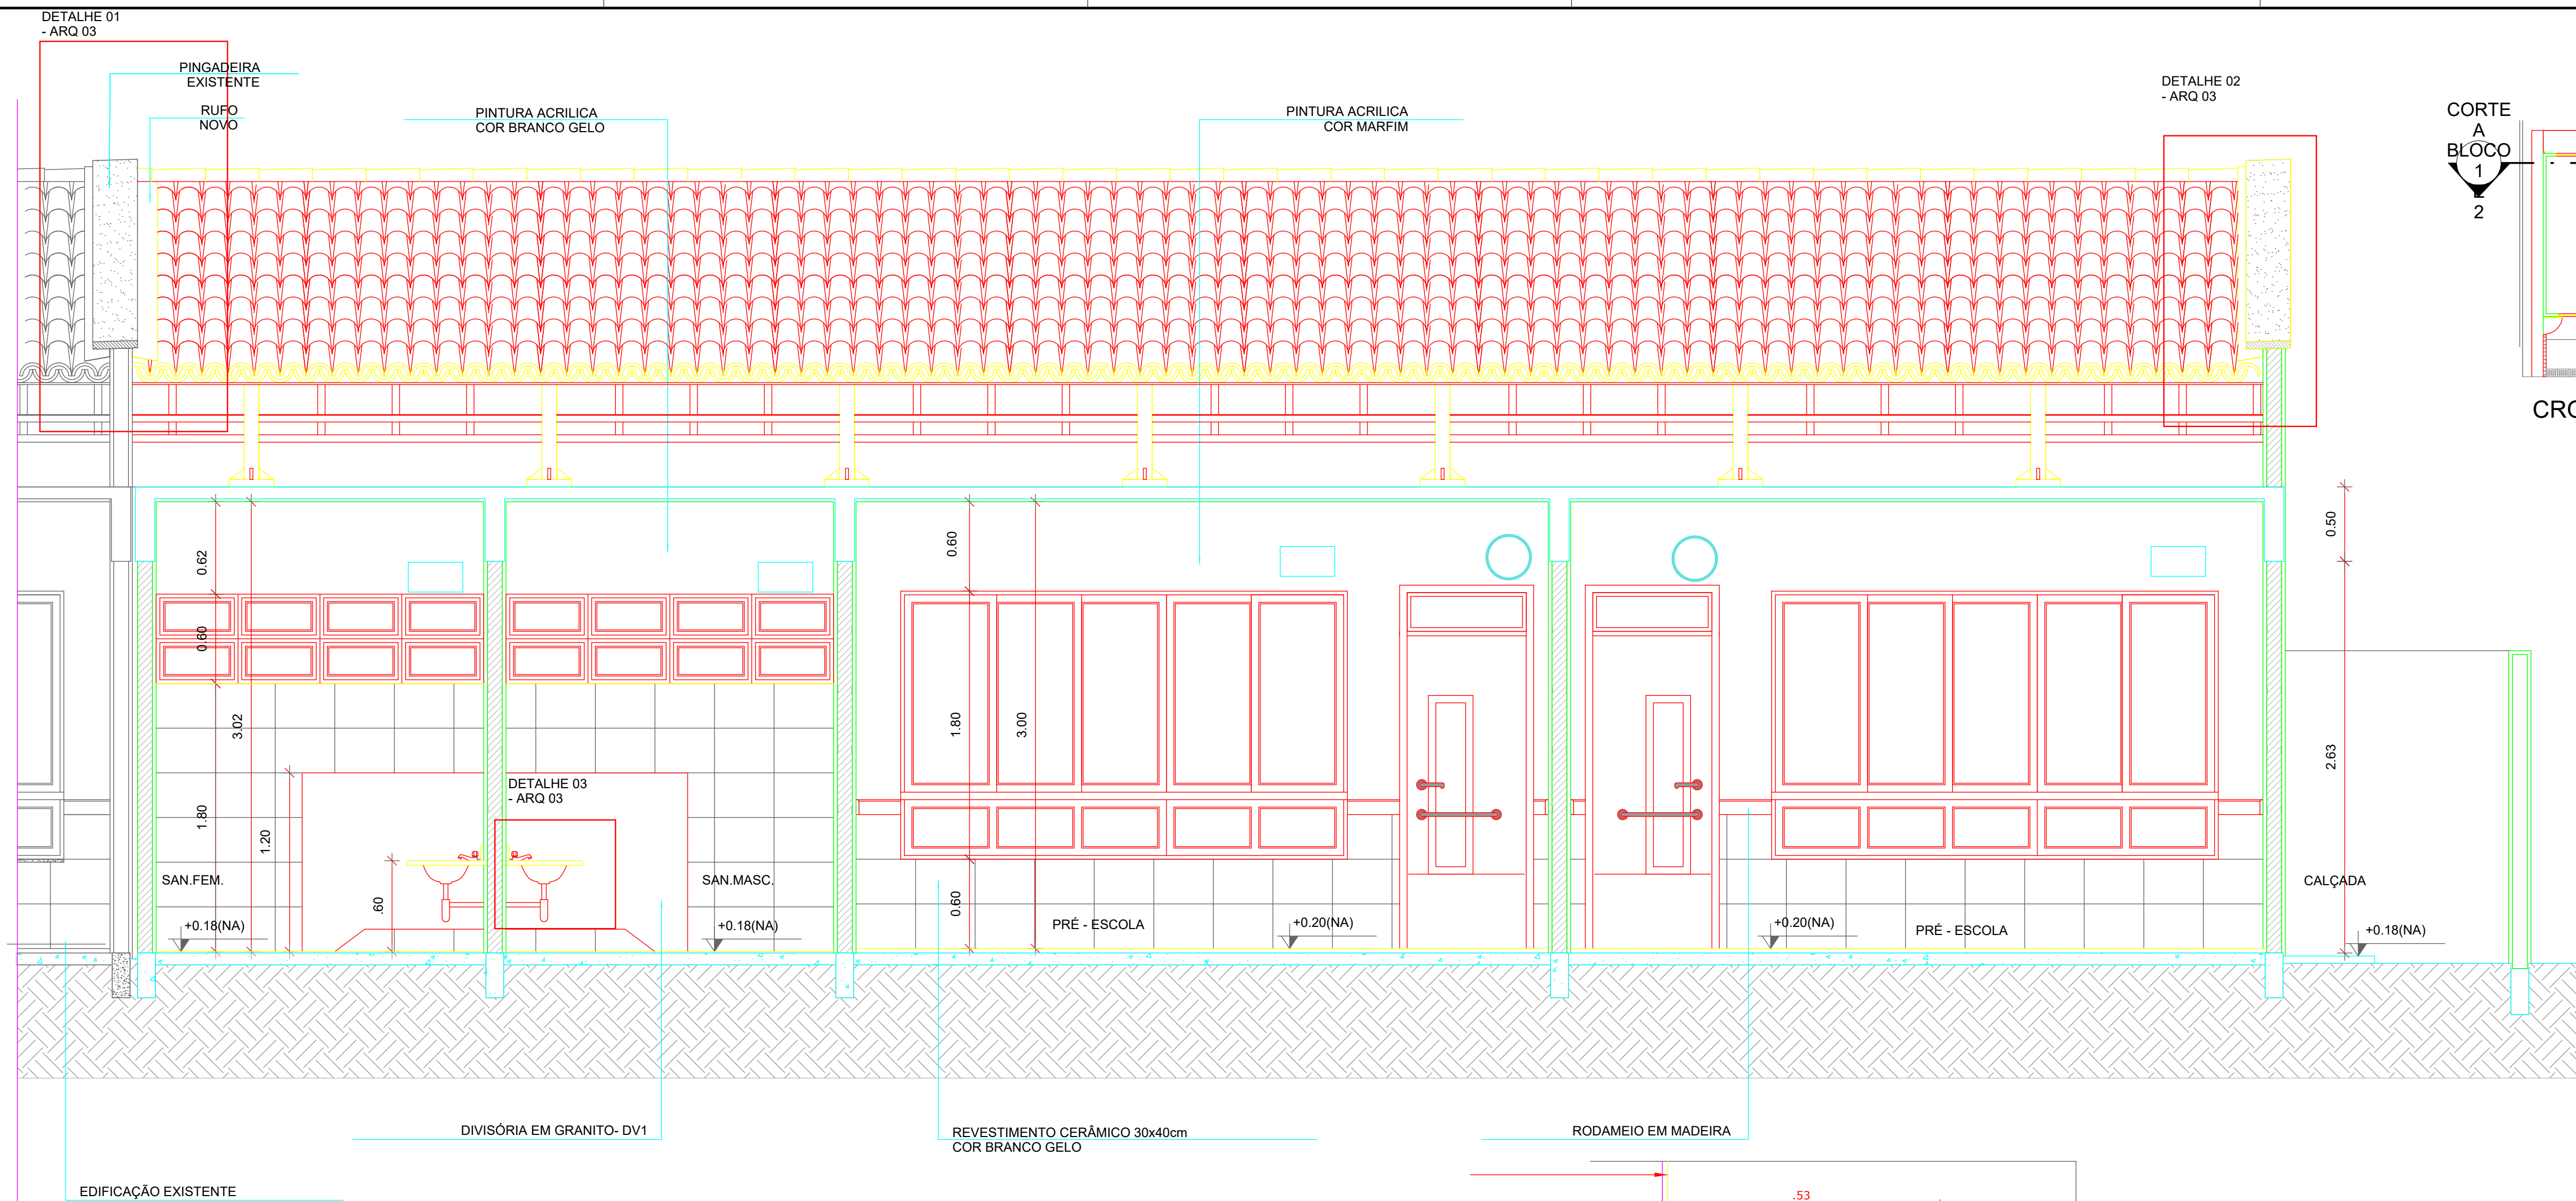


1 CORTE A BLOCO 1 E 2
Escala: 1 : 25

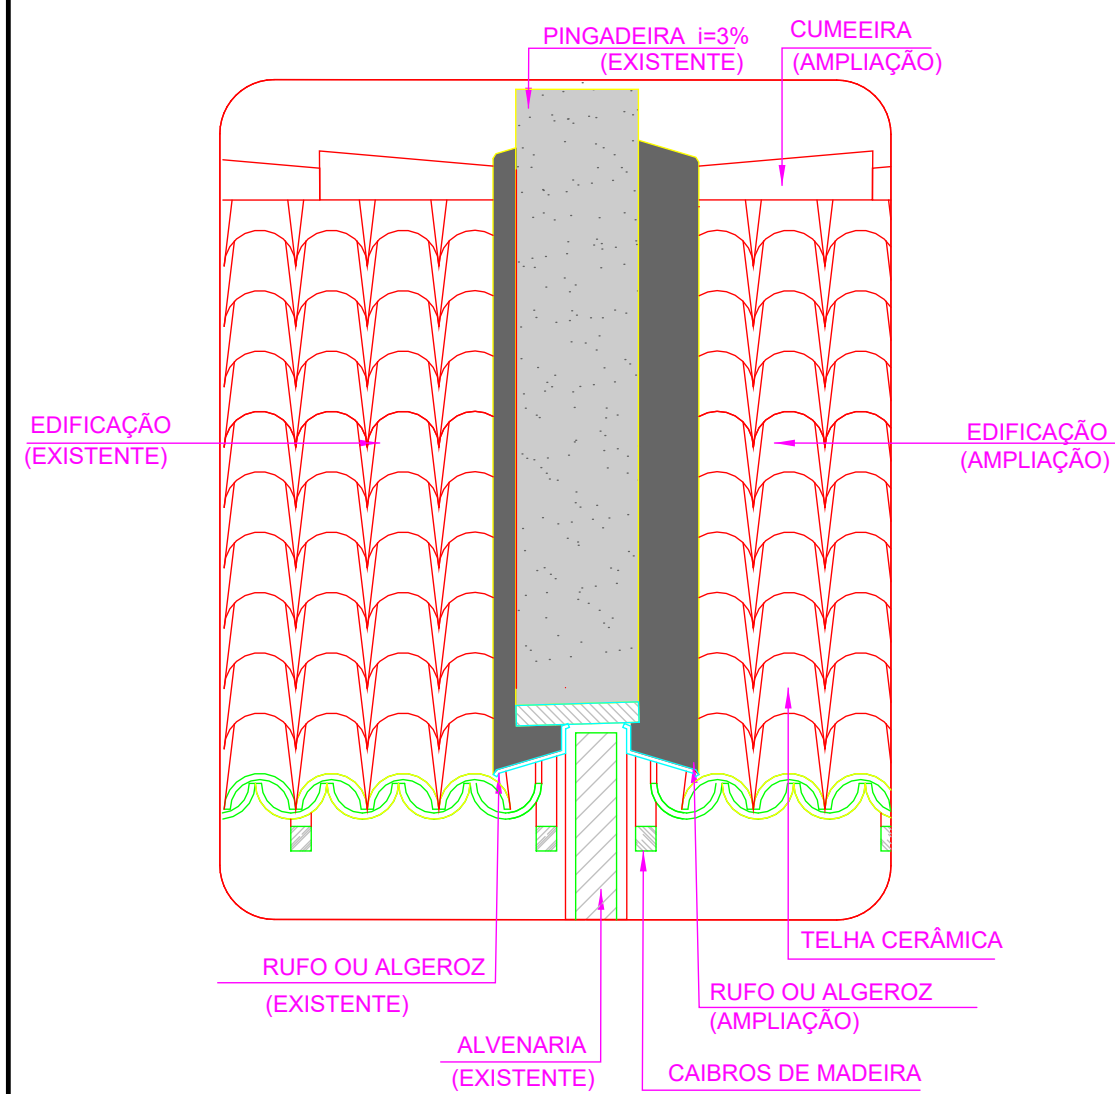

2 DETALHE 01 - PINGADEIRA E DOIS RUFOS

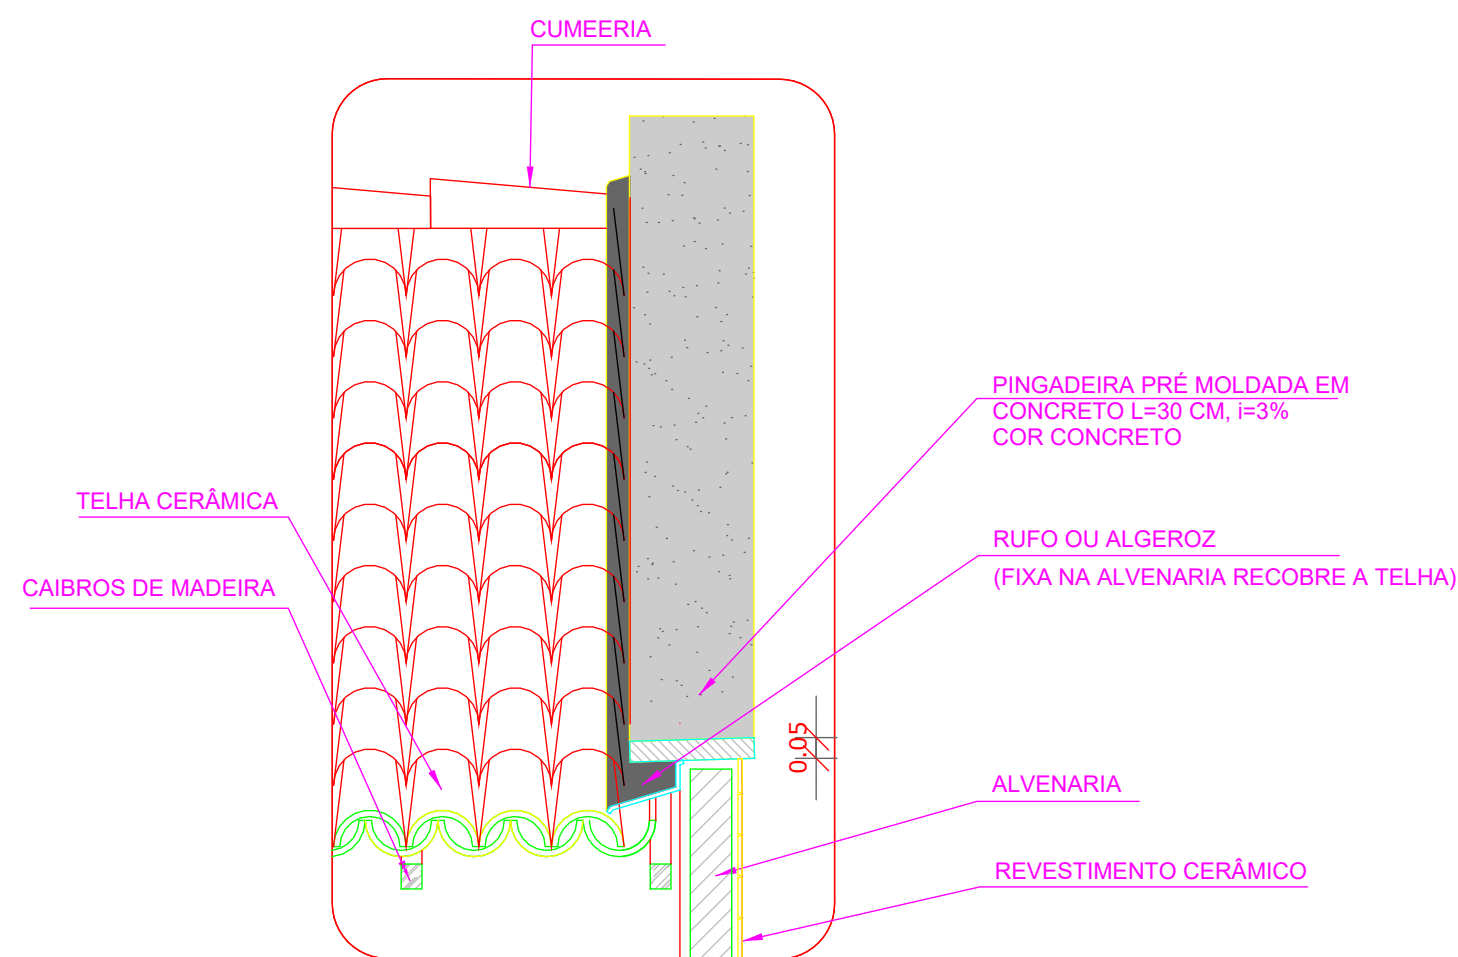

3 DETALHE 02 - PINGADEIRA

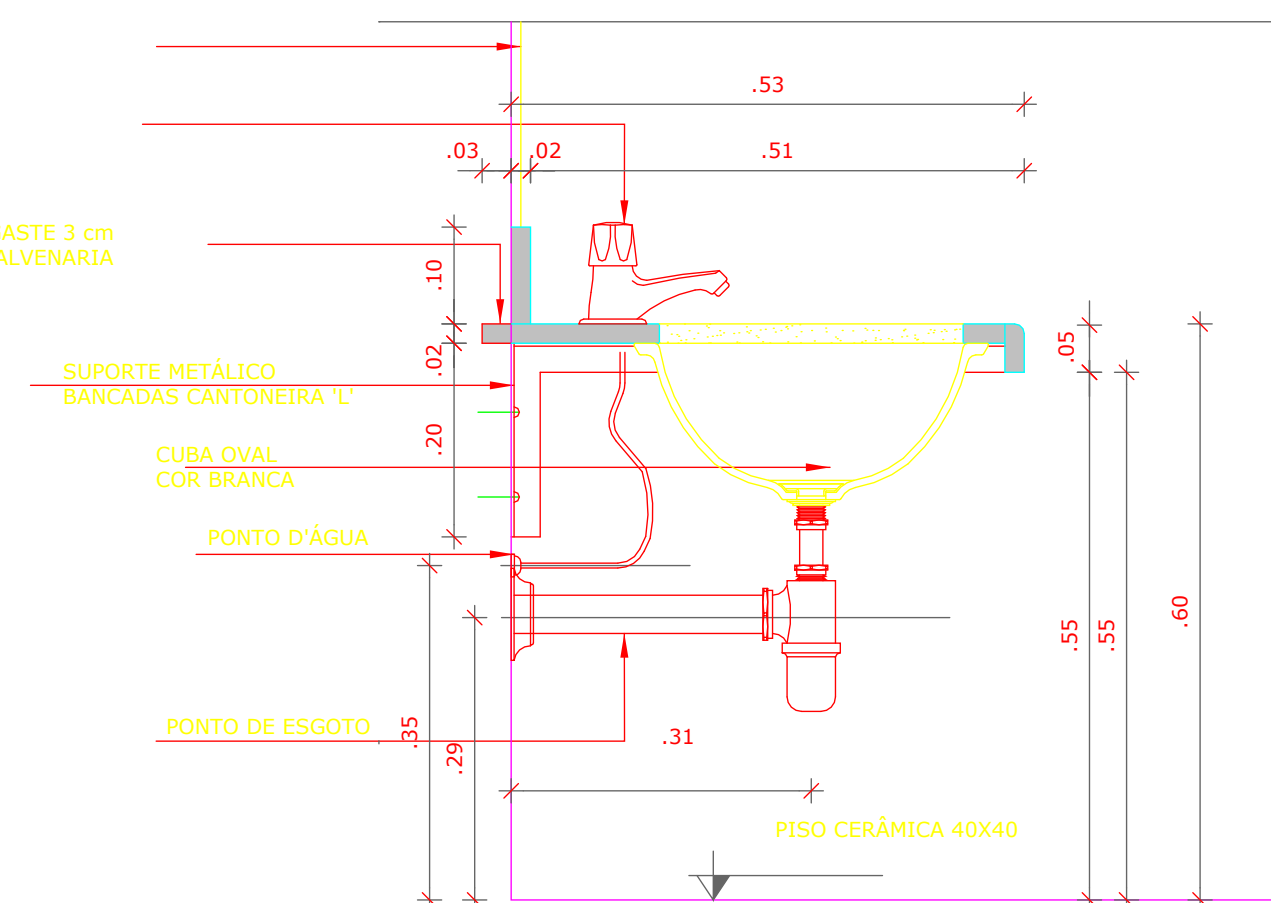

4 DETALHE 03 - BANCADA DA PIA

NOTAS


- MEDIDAS E NÍVEIS EM METROS;
- VERIFICAR POSIÇÃO EXATA DOS PILARES NO PROJETO ESTRUTURAL;
- VERIFICAR DETALHES CONSTRUCTIVOS PERTINENTES NAS PRANCHAS DE DETALHAMENTO;
- EM CASO DE CONFLITO DE INFORMAÇÕES ENTRE O PROJETO GRÁFICO E O MEMORIAL DESCRITIVO, PREVALECE A INFORMAÇÃO CONTIDA NOS DESENHOS;
- ALTERAÇÕES NESTE PROJETO SOMENTE COM AUTORIZAÇÃO EXPRESSA DO FINE

REFERÊNCIAS:





- PLANILHA DE QUANTITATIVOS;
- MEMORIAL DESCRITIVO E ESPECIFICAÇÕES TÉCNICAS

LEGENDA:	
	INDICAÇÃO NÍVEIS PLANTA E CORTE
	INDICAÇÃO DE VISTAS
	ESPECIFICAÇÕES DE MATERIAIS
	INDICAÇÃO DE FACHADAS
	INDICAÇÃO DE PORTAS E JANELAS
	INDICAÇÃO DE ELEMENTOS (BANCADAS, PRATELEIRAS E ETC.)

		GOVERNO MUNICIPAL SECRETARIA MUNICIPAL DA EDUCAÇÃO ADM "SOMOS TODOS QUIXERÊ"			
smequixerê@gmail.com / www.quixerê.ce.gov.br / (88) 2172-1091					
PROJETO ARQUITETÔNICO PROJETO DE REFORMA E AMPLIAÇÃO DO C.E.I. MARIA SUZILANE SANTIAGO LIMA RUA Pe. ZACARIAS, Nº332 - QUIXERÊ - CEARÁ					
ÁREA DO TERRENO : 3325,00 m²		ÁREA TOTAL DA CONSTRUÇÃO: 1949,27 m²		ESCALA: 1 : 25	
TAXA DE OCUPAÇÃO: 58,62%		TAXA DE PERMEABILIDADE: 17,1%		DATA: 27/05/2026	
ÍNDICE DE APROVEITAMENTO: 0,586		PRANCHA: CORTE AA' E DETALHES		ART: -	
DESENHO: Eng. Gabriel Souza Bessa		NÚMERO DA FOLHA: P. 02/11			
PROPRIETÁRIO: Prefeitura Municipal de Quixerê - CE CNPJ: 07.807.191/0001-47		RESPONSÁVEL TÉCNICO: Gabriel Souza Bessa RNP: 061513044-5		Documento assinado digitalmente GABRIEL SOUZA BESSA Data: 02/06/2026 08:51:12-0300 Verifique em https://validar.it.gov.br	

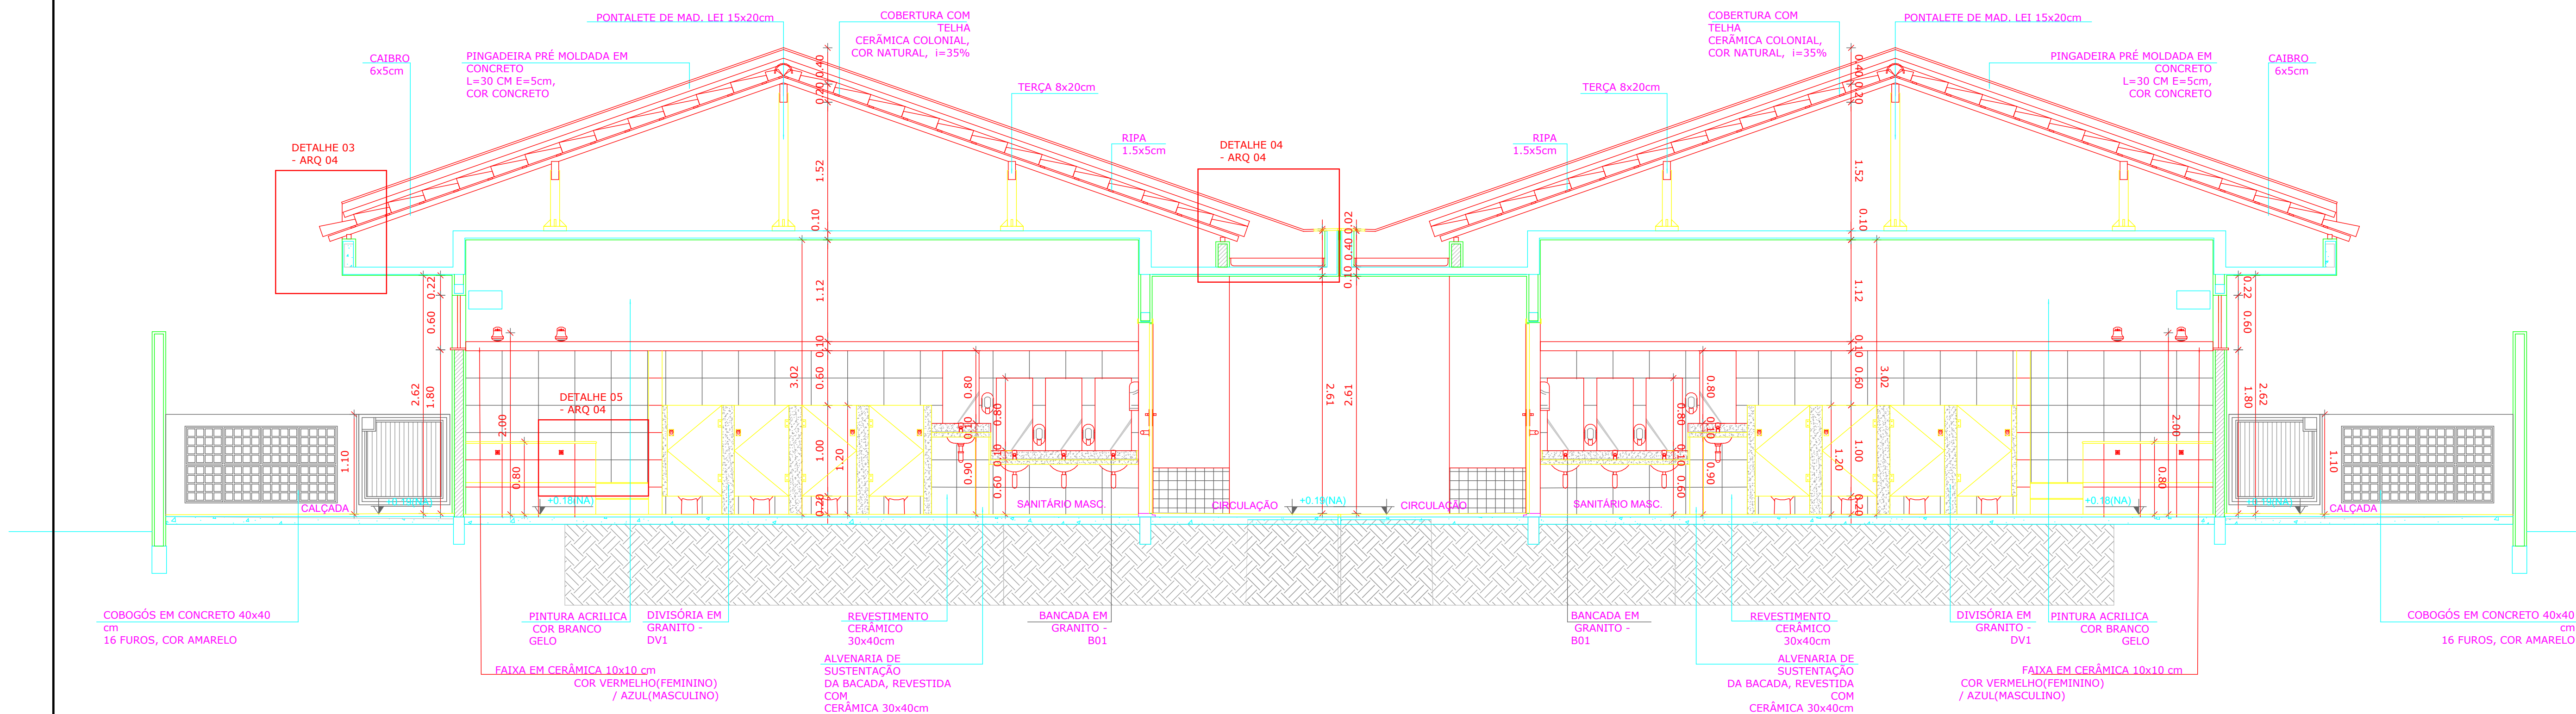

1 CORTE B
Escala: 1 : 35

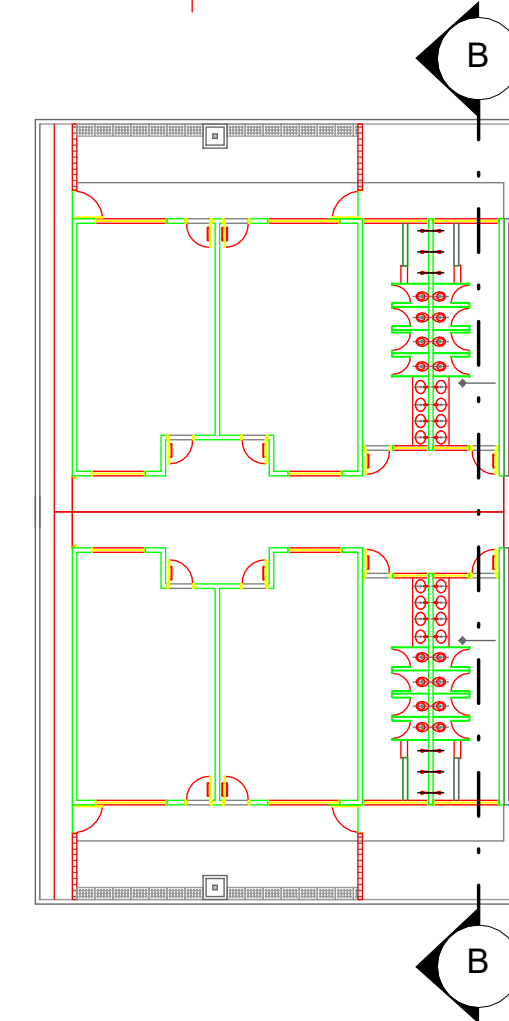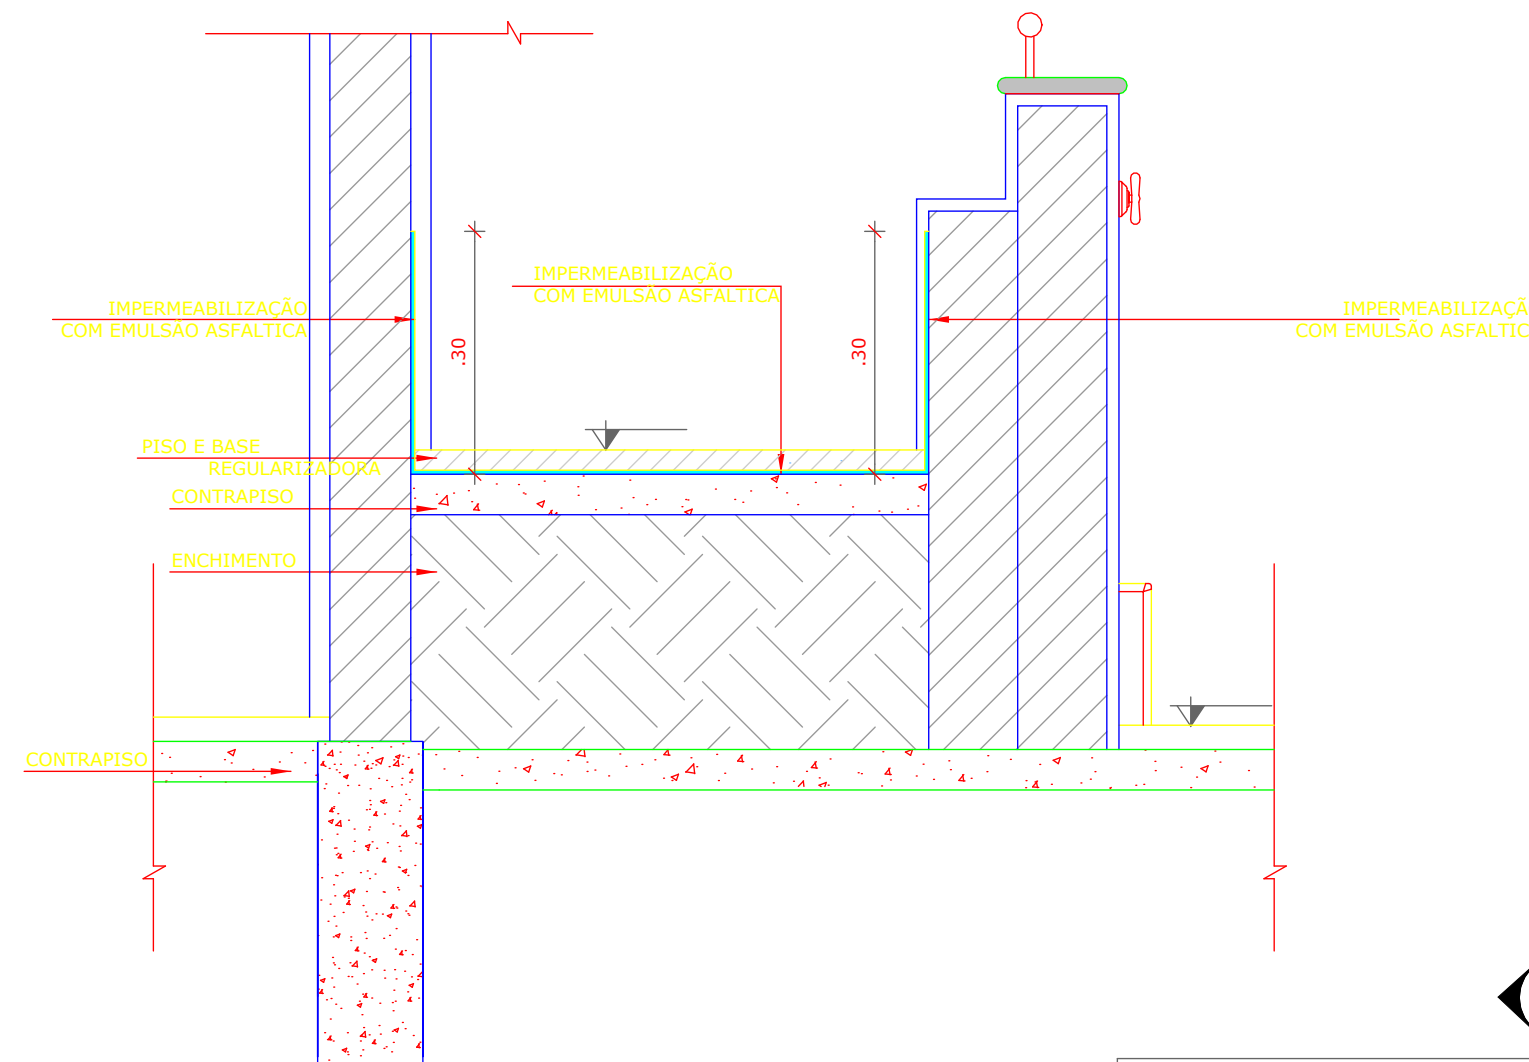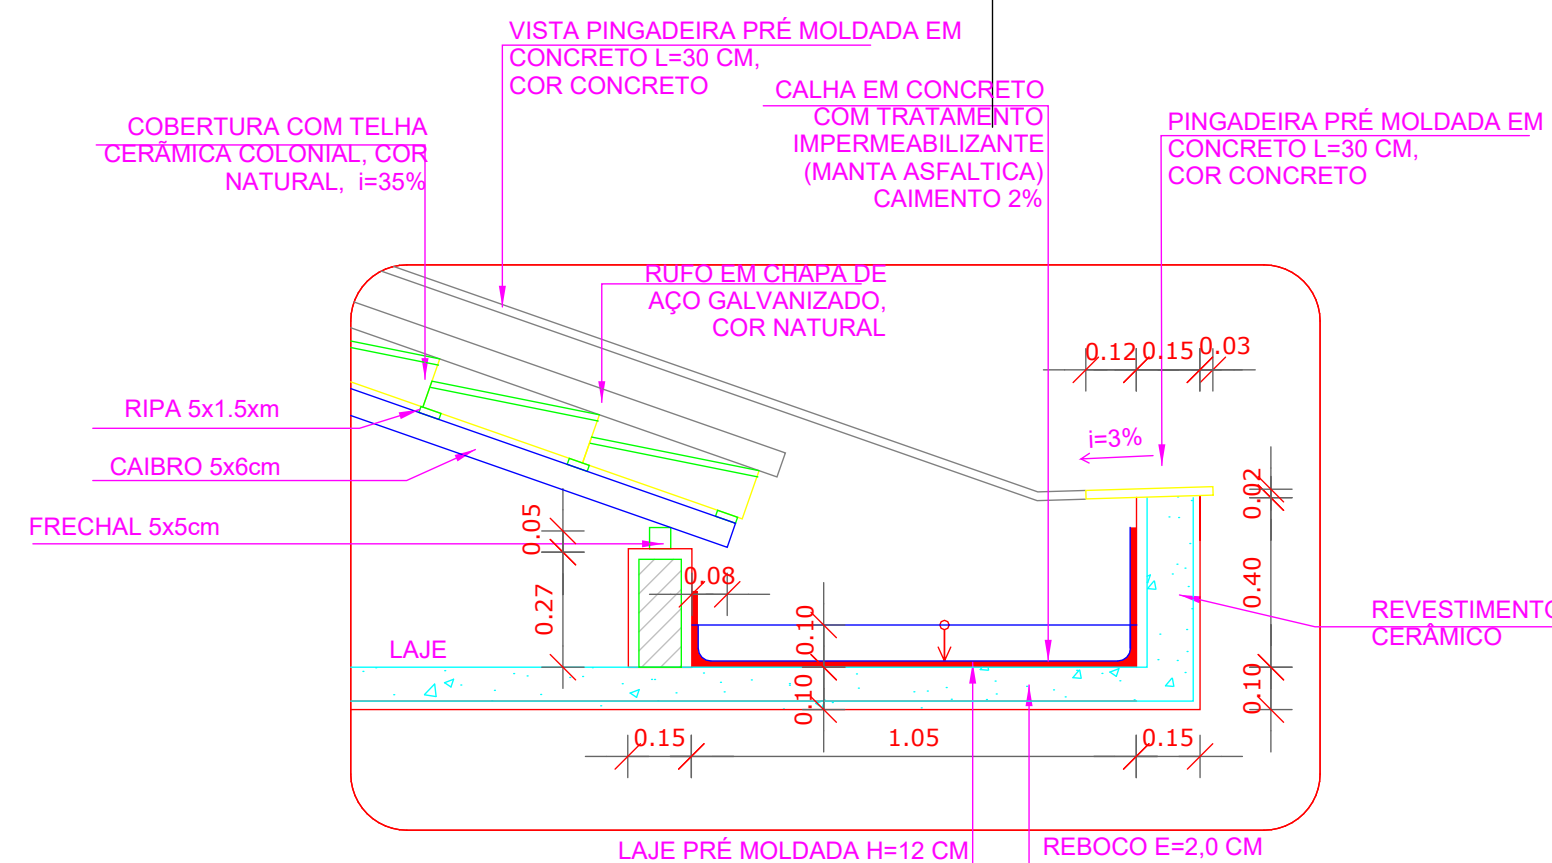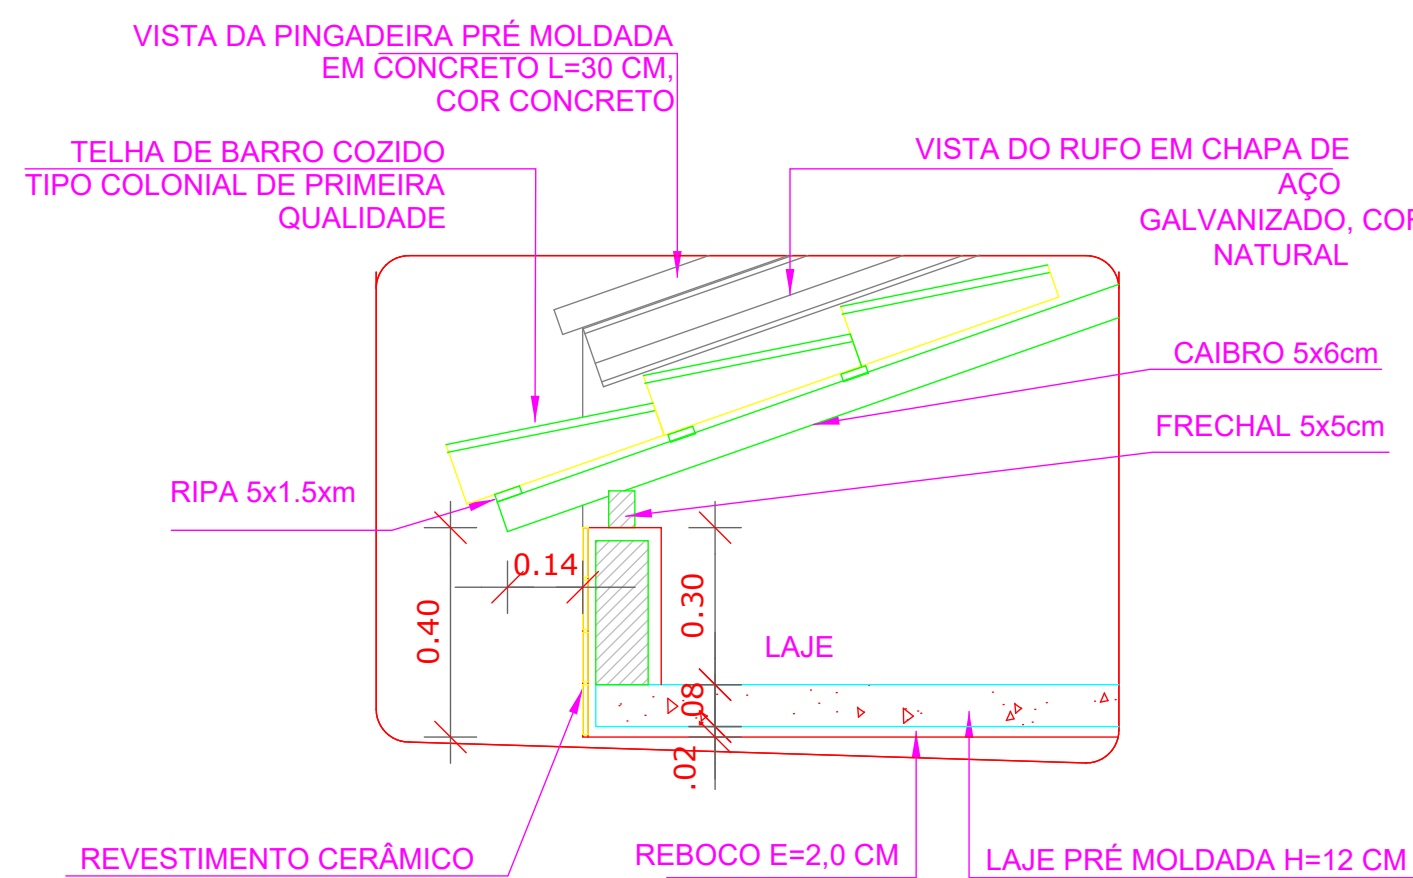

NOTAS


- MEDIDAS E NÍVEIS EM METROS.
- VERIFICAR POSIÇÃO EXATA DOS PILARES NO PROJETO ESTRUTURAL.
- VERIFICAR DETALHES CONSTRUTIVOS PERTINENTES NAS PRANCHAS DE DETALHAMENTO.
- EM CASO DE CONFLITO DE INFORMAÇÕES ENTRE O PROJETO GRÁFICO E O MEMORIAL DESCRITIVO, PREVALECE A INFORMAÇÃO CONTIDA NOS DESENHOS.
- ALTERAÇÕES NESTE PROJETO SOMENTE COM AUTORIZAÇÃO EXPRESSA DO FNDE.

REFERÊNCIAS:


- PLANILHA DE QUANTITATIVOS.
- MEMORIAL DESCRITIVO E ESPECIFICAÇÕES TÉCNICAS.

LEGENDA:			
	INDICAÇÃO NÍVEIS PLANTA E CORTE		INDICAÇÃO DE VISTAS
	INDICAÇÃO DE CORTES		ESPECIFICAÇÕES DE MATERIAIS
	INDICAÇÃO DE FACHADAS		INDICAÇÃO DE EIXOS
	INDICAÇÃO DE PORTAS E JANELAS		INDICAÇÃO DE ELEMENTOS (BANCADAS, PRATELEIRAS E ETC.)


		GOVERNO MUNICIPAL SECRETARIA MUNICIPAL DA EDUCAÇÃO ADM "SOMOS TODOS QUIXERÊ"		
smequixere@gmail.com / www.quixere.ce.gov.br / (88) 2172-1091				
PROJETO ARQUITETÔNICO PROJETO DE REFORMA E AMPLIAÇÃO DO C.E.I. MARIA SUZILANE SANTIAGO LIMA RUA Pe. ZACARIAS, Nº332 - QUIXERÊ - CEARÁ				
ÁREA DO TERRENO:	3325,00 m²	ESCALA:	1 : 35	
ÁREA TOTAL DA CONSTRUÇÃO:	1949,27 m²	DATA:	27/05/2026	
TAXA DE OCUPAÇÃO:	58,62%	ART:	-	
TAXA DE PERMEABILIDADE:	17,1%			
ÍNDICE DE APROVEITAMENTO:	0,586			
PRANCHA: CORTE BB' E DETALHES		NÚMERO DA FOLHA: P. 03/11		
DESENHO: Eng. Gabriel Souza Bessa				
PROPRIETÁRIO: Prefeitura Municipal de Quixerê - CE CNPJ: 07.807.191/0001-47		RESPONSÁVEL TÉCNICO: Documento assinado digitalmente GABRIEL SOUZA BESSA Data: 02/06/2026 08:52:45-0300 Verifique em https://validar.digov.br Gabriel Souza Bessa RNP: 061513044-5		

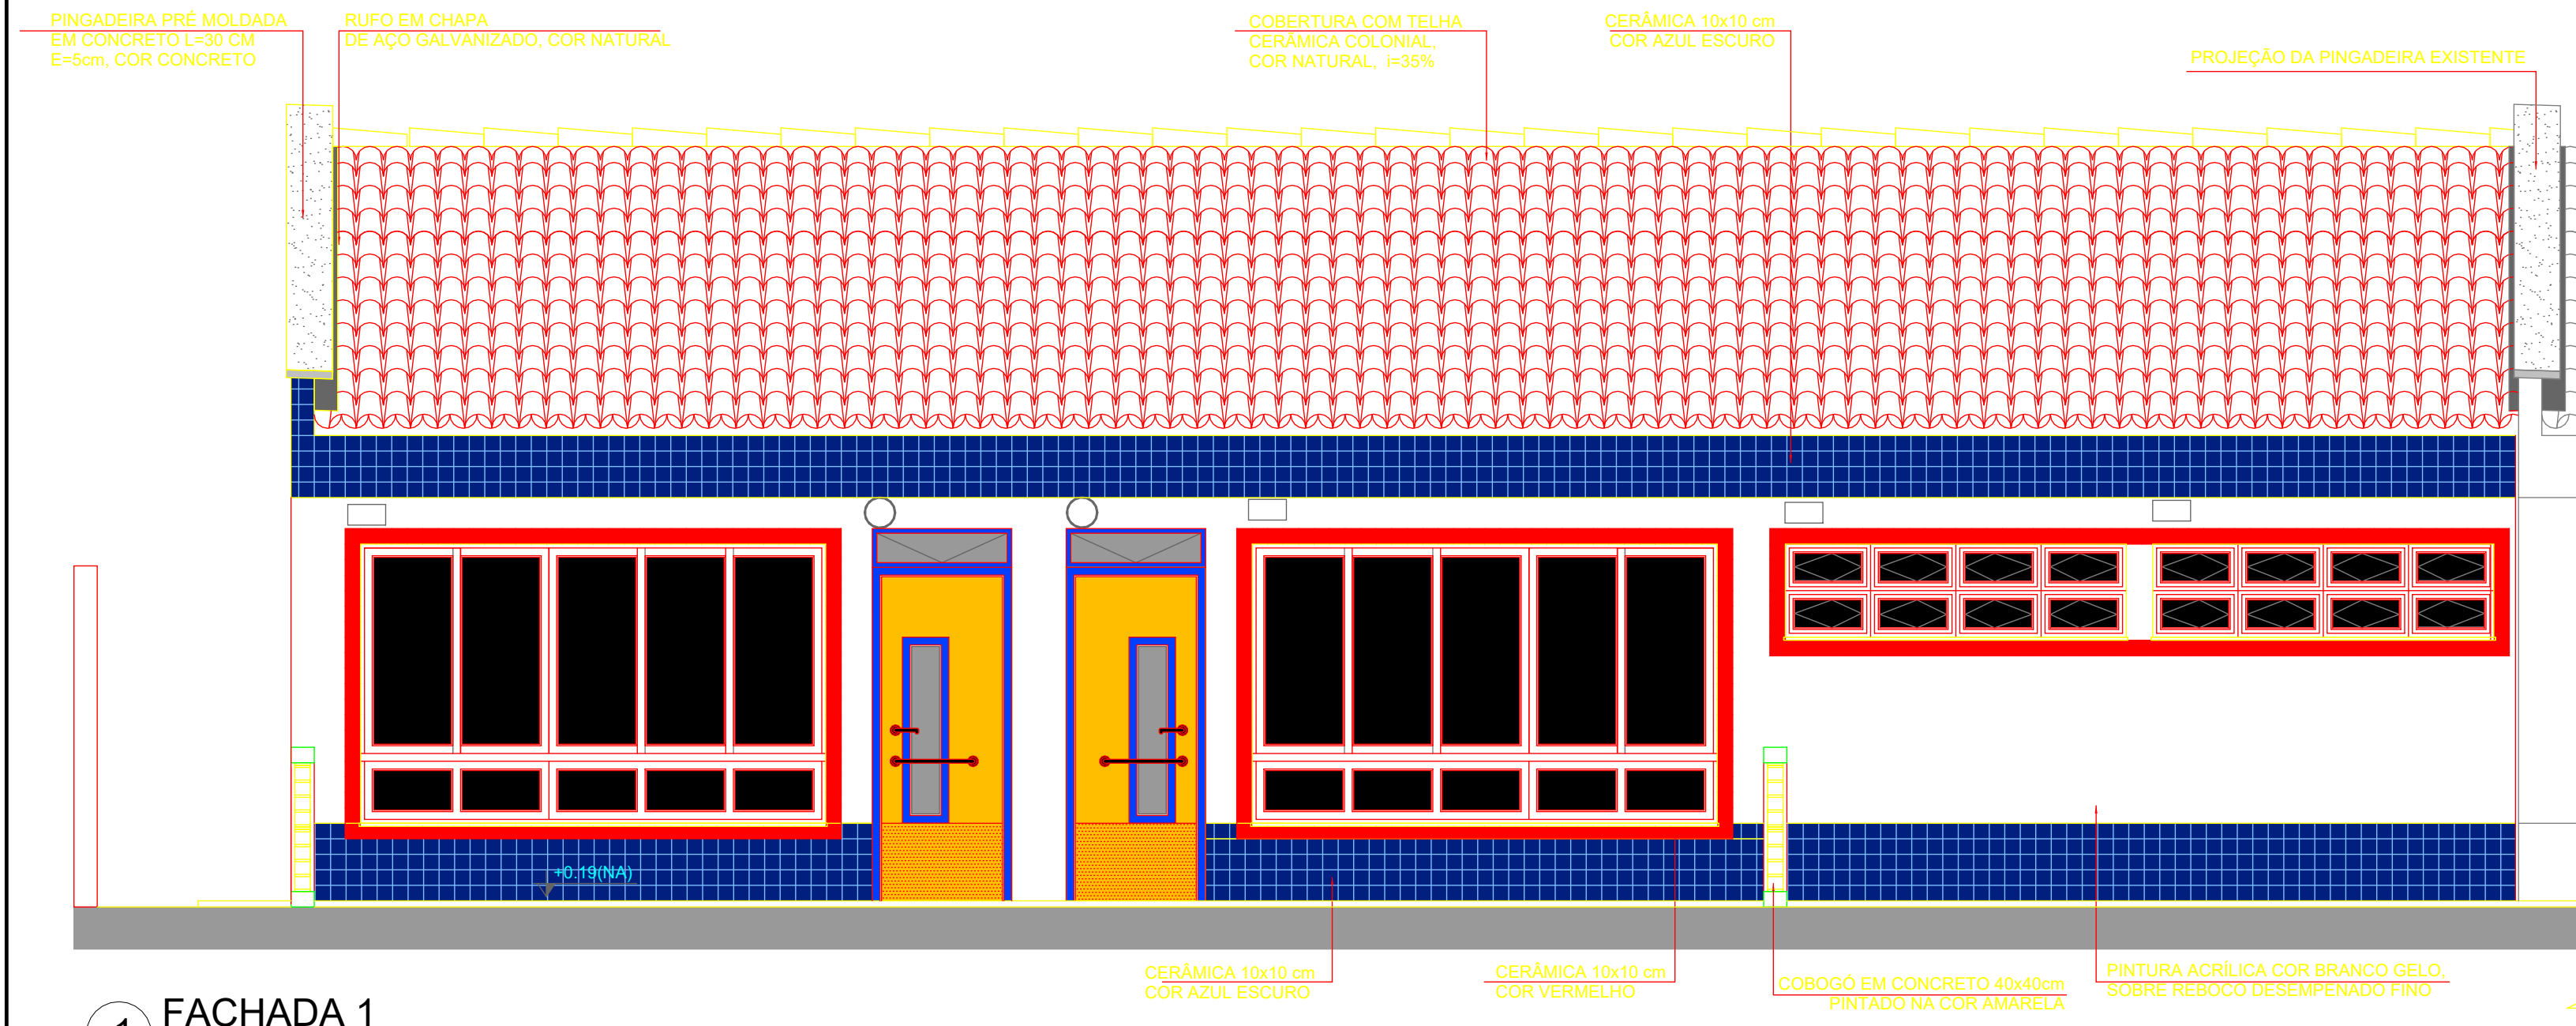


1 FACHADA 1
Escala: 1 : 35

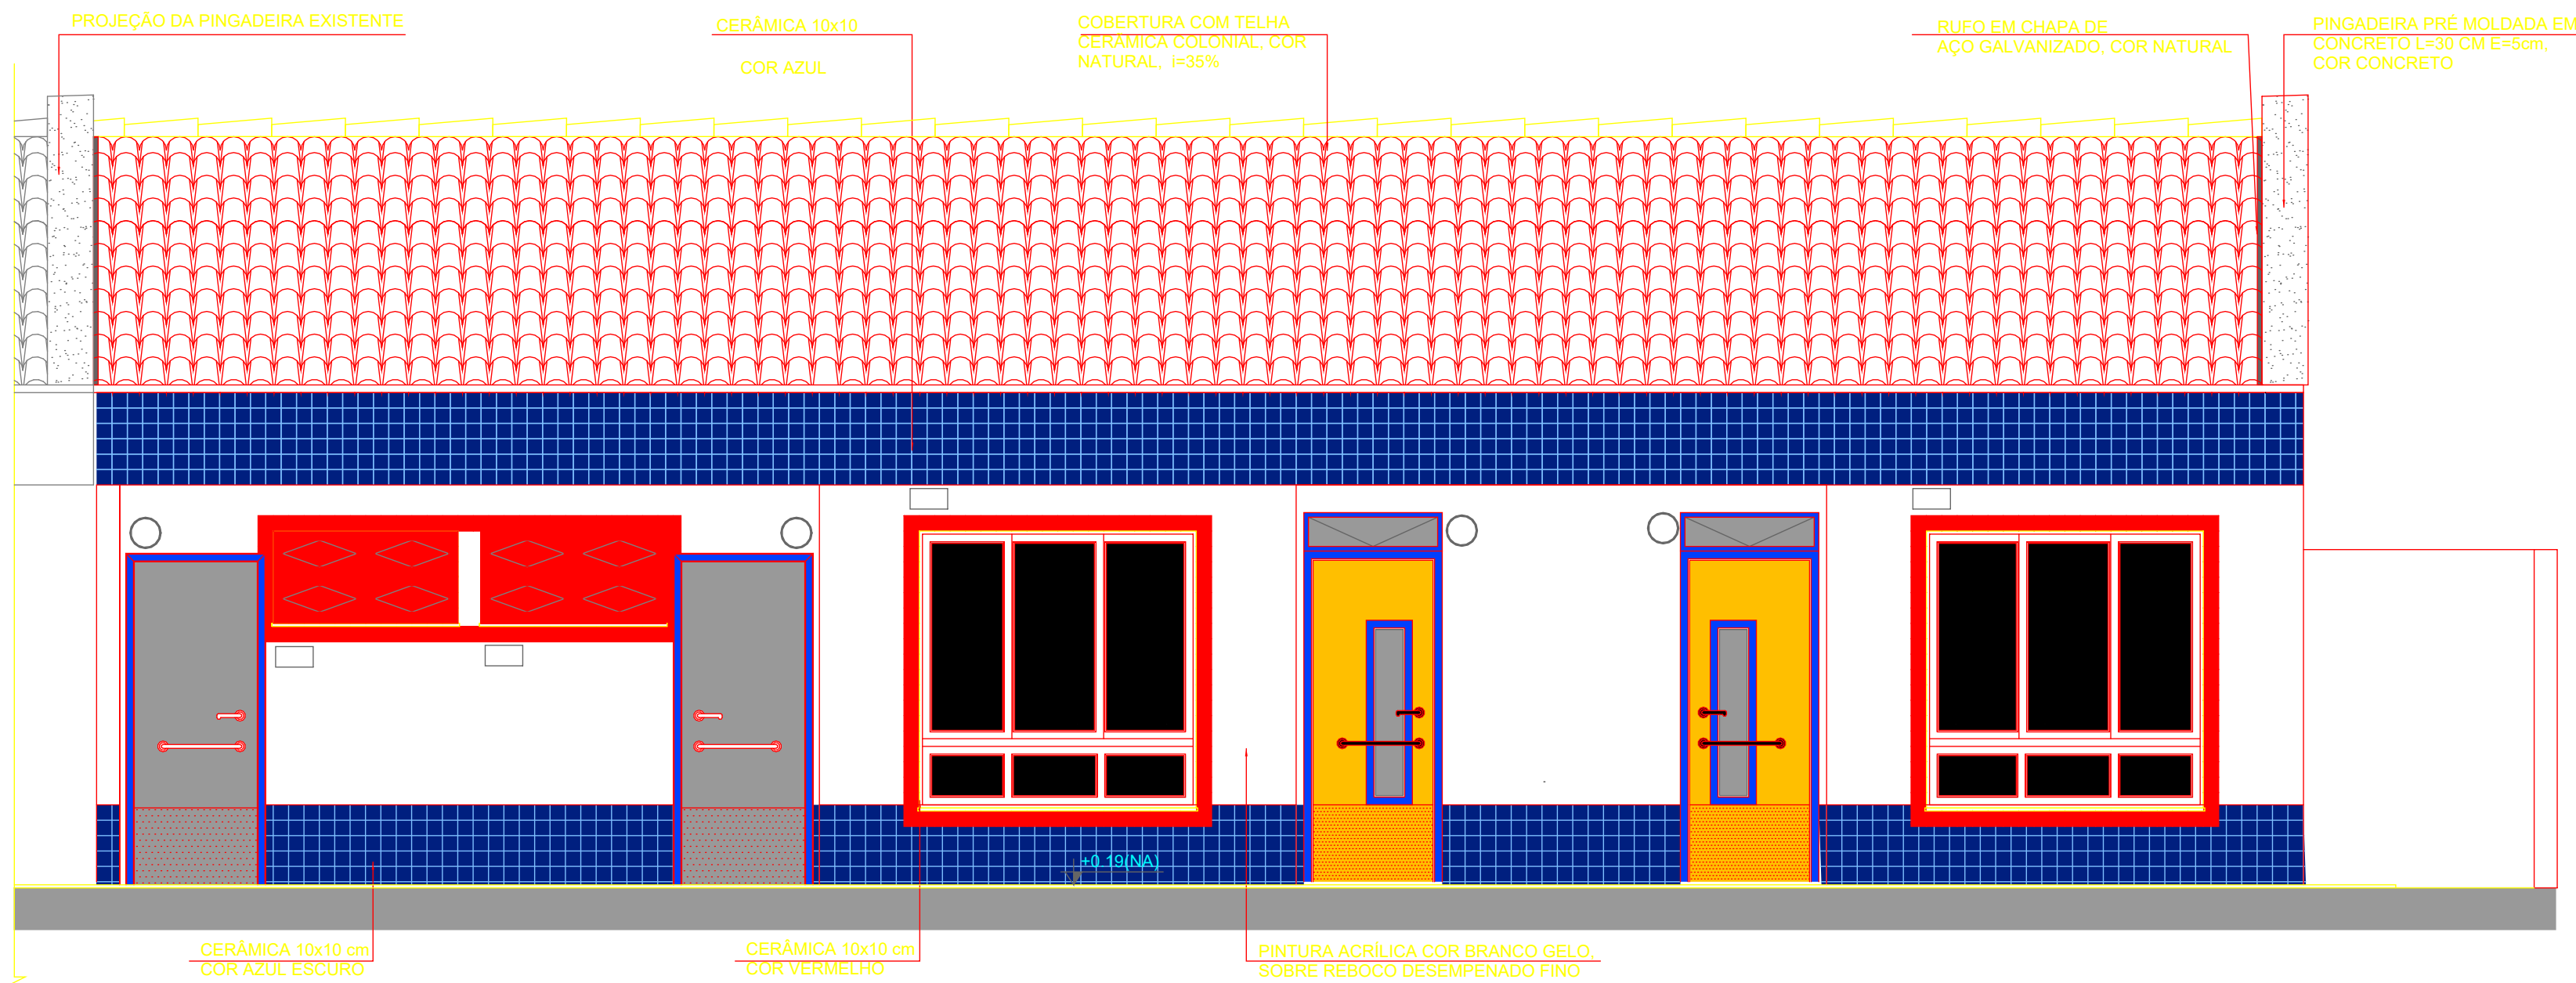

3 FACHDA 3
Escala: 1:35

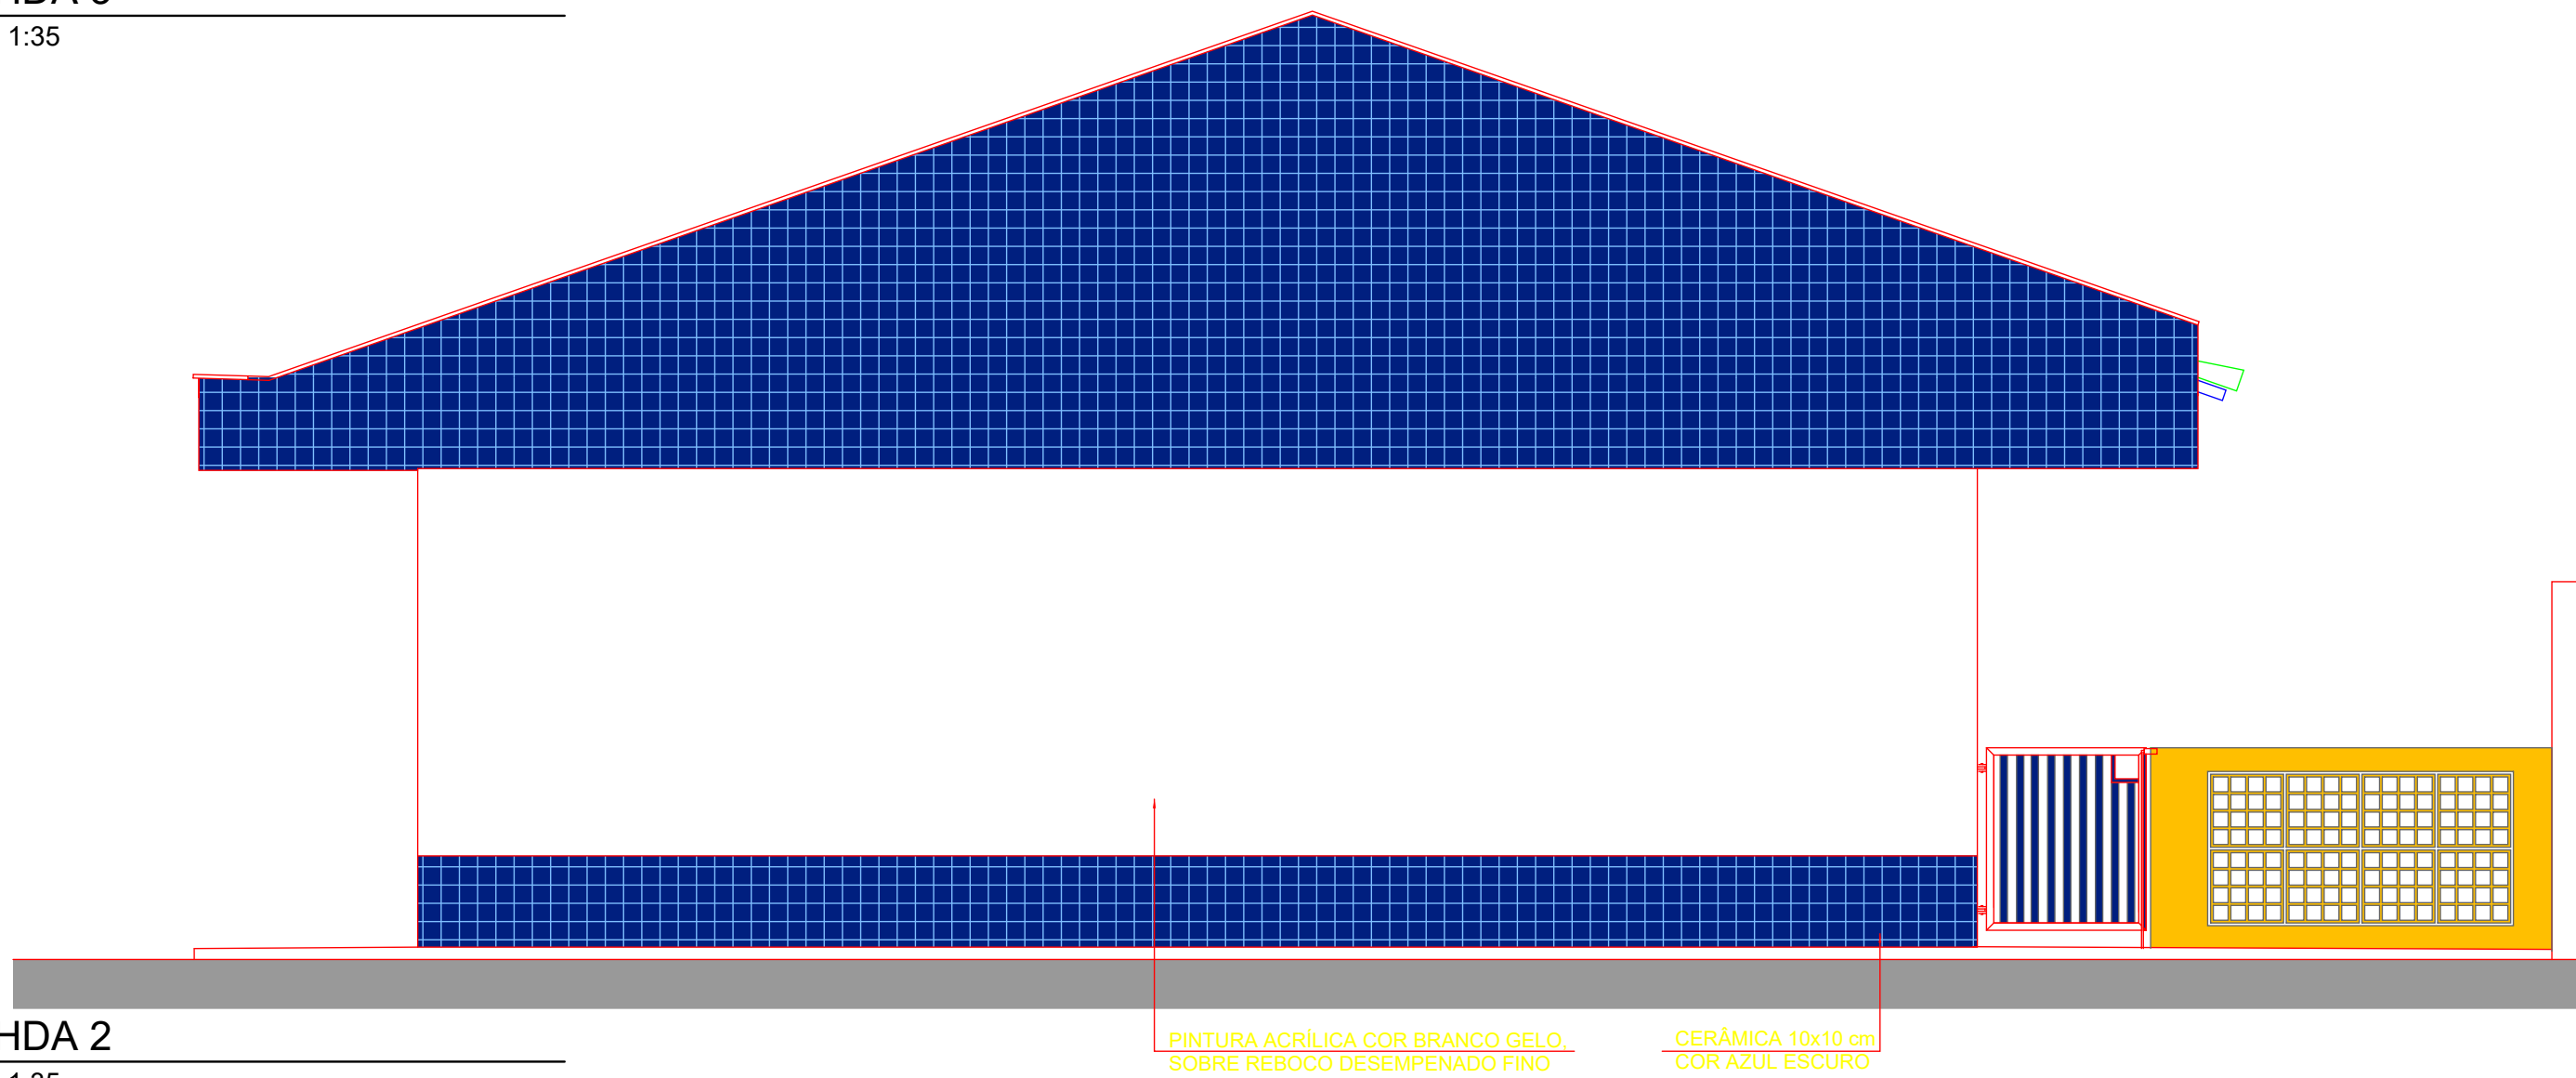



2 FACHDA 2
Escala: 1:35

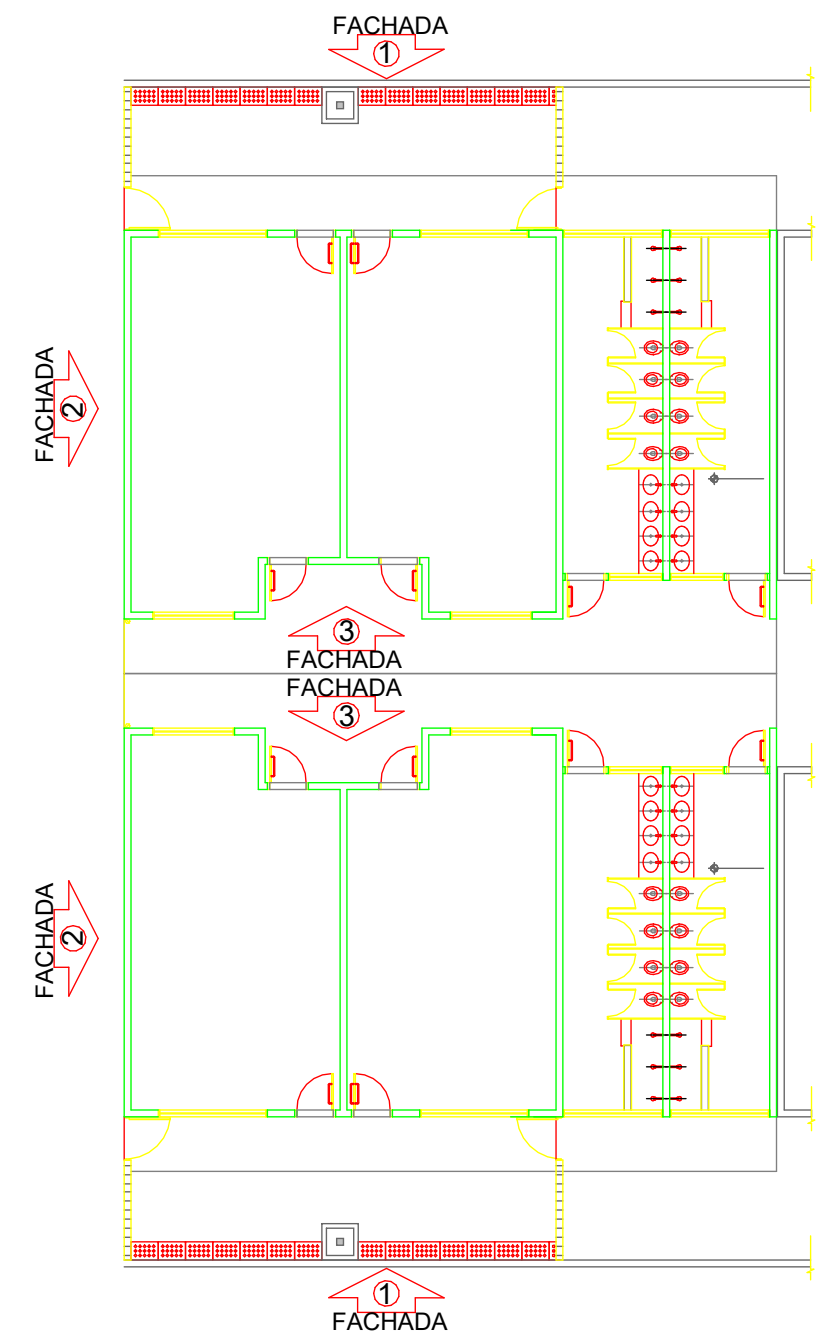

- NOTAS
- MEDIDAS E NÍVEIS EM METROS;
 - VERIFICAR POSIÇÃO EXATA DOS PILARES NO PROJETO ESTRUTURAL;
 - VERIFICAR DETALHES CONSTRUTIVOS PERTINENTES NAS PRANCHAS DE DETALHAMENTO;
 - EM CASO DE CONFLITO DE INFORMAÇÕES ENTRE O PROJETO GRÁFICO E O MEMORIAL DESCRITIVO, PREVALECE A INFORMAÇÃO CONTIDA NOS DESENHOS;
 - ALTERAÇÕES NESTE PROJETO SOMENTE COM AUTORIZAÇÃO EXPRESSA DO FNDE.
- REFERÊNCIAS:
- PLANILHA DE QUANTITATIVOS;
 - MEMORIAL DESCRITIVO E ESPECIFICAÇÕES TÉCNICAS.

LEGENDA:			
	INDICAÇÃO NÍVEIS PLANTA E CORTE		INDICAÇÃO DE VISTAS
	INDICAÇÃO DE CORTES		ESPECIFICAÇÕES DE MATERIAIS
	INDICAÇÃO DE FACHADAS		INDICAÇÃO DE EIXOS
	INDICAÇÃO DE PORTAS E JANELAS		INDICAÇÃO DE ELEMENTOS (BANCADAS, PRATELEIRAS E ETC.)

		GOVERNO MUNICIPAL SECRETARIA MUNICIPAL DA EDUCAÇÃO ADM "SOMOS TODOS QUIXERÉ"			
smequixere@gmail.com / www.quixere.ce.gov.br / (88) 2172-1091					
PROJETO ARQUITETÔNICO PROJETO DE REFORMA E AMPLIAÇÃO DO C.E.I. MARIA SUZILANE SANTIAGO LIMA RUA Pe. ZACARIAS, Nº332 - QUIXERÉ - CEARÁ					
ÁREA DO TERRENO : 3325,00 m²		ÁREA TOTAL DA CONSTRUÇÃO : 1949,27 m²		TAXA DE OCUPAÇÃO : 58,62%	
TAXA DE PERMEABILIDADE : 17,1%		ÍNDICE DE APROVEITAMENTO : 0,586		ESCALA : 1 : 35	
PRANCHA : FACHADAS		DESENHO : Eng. Gabriel Souza Bessa		DATA : 27/05/2026	
PROPRIETÁRIO : Prefeitura Municipal de Quixerê - CE CNPJ: 07.807.191/0001-47		RESPONSÁVEL TÉCNICO : 		ART : -	
		Gabriel Souza Bessa RNP: 061513044-5		NÚMERO DA FOLHA : P. 04/11	

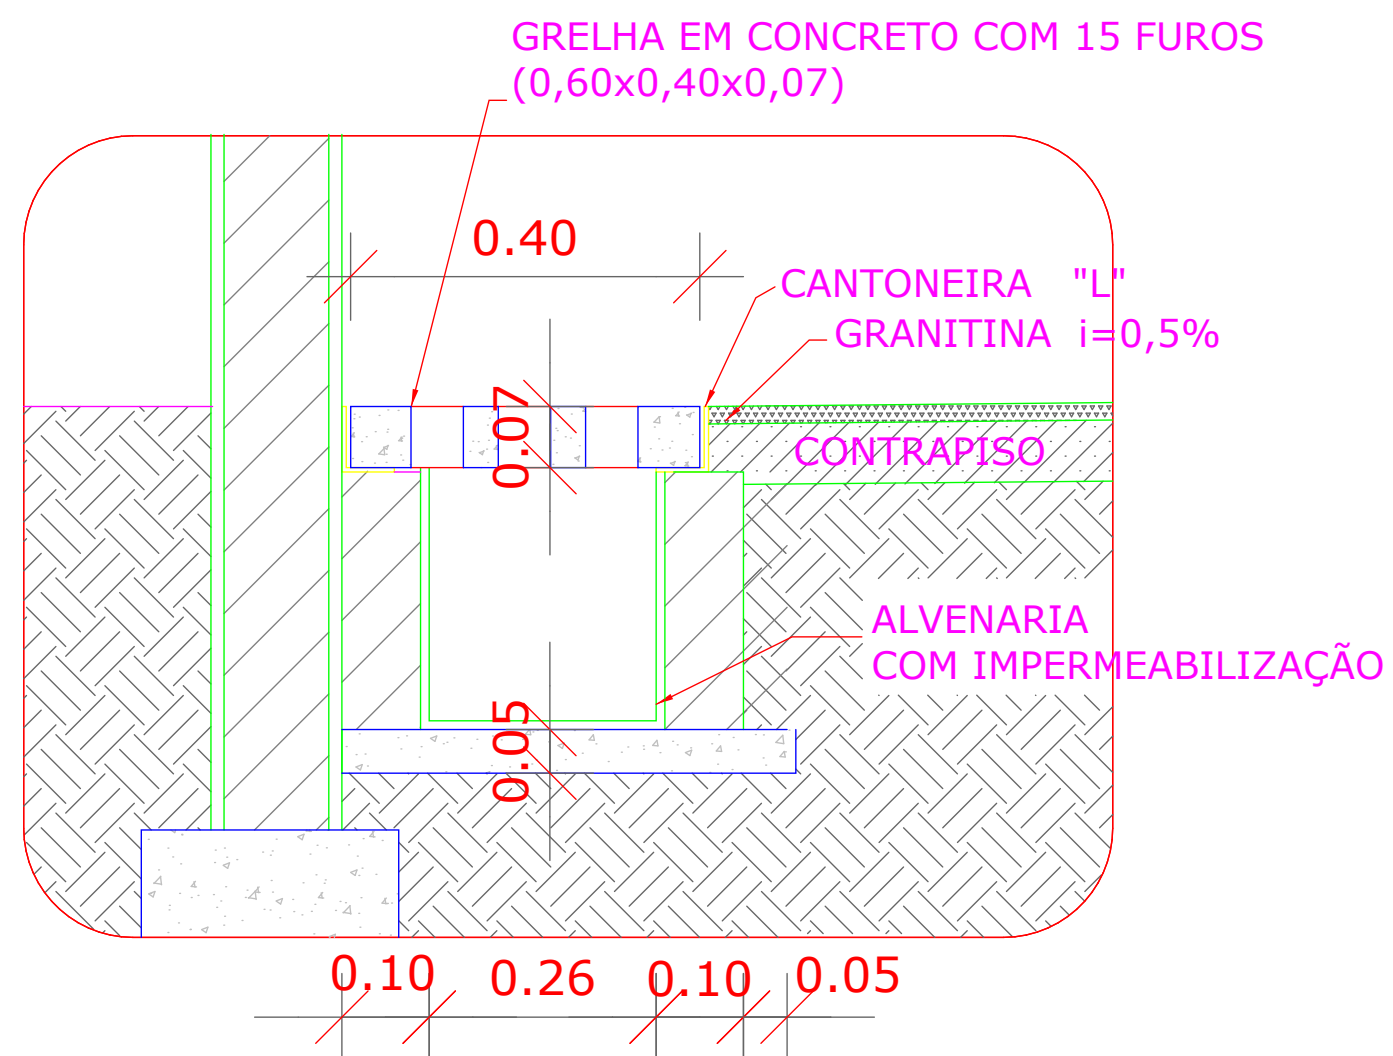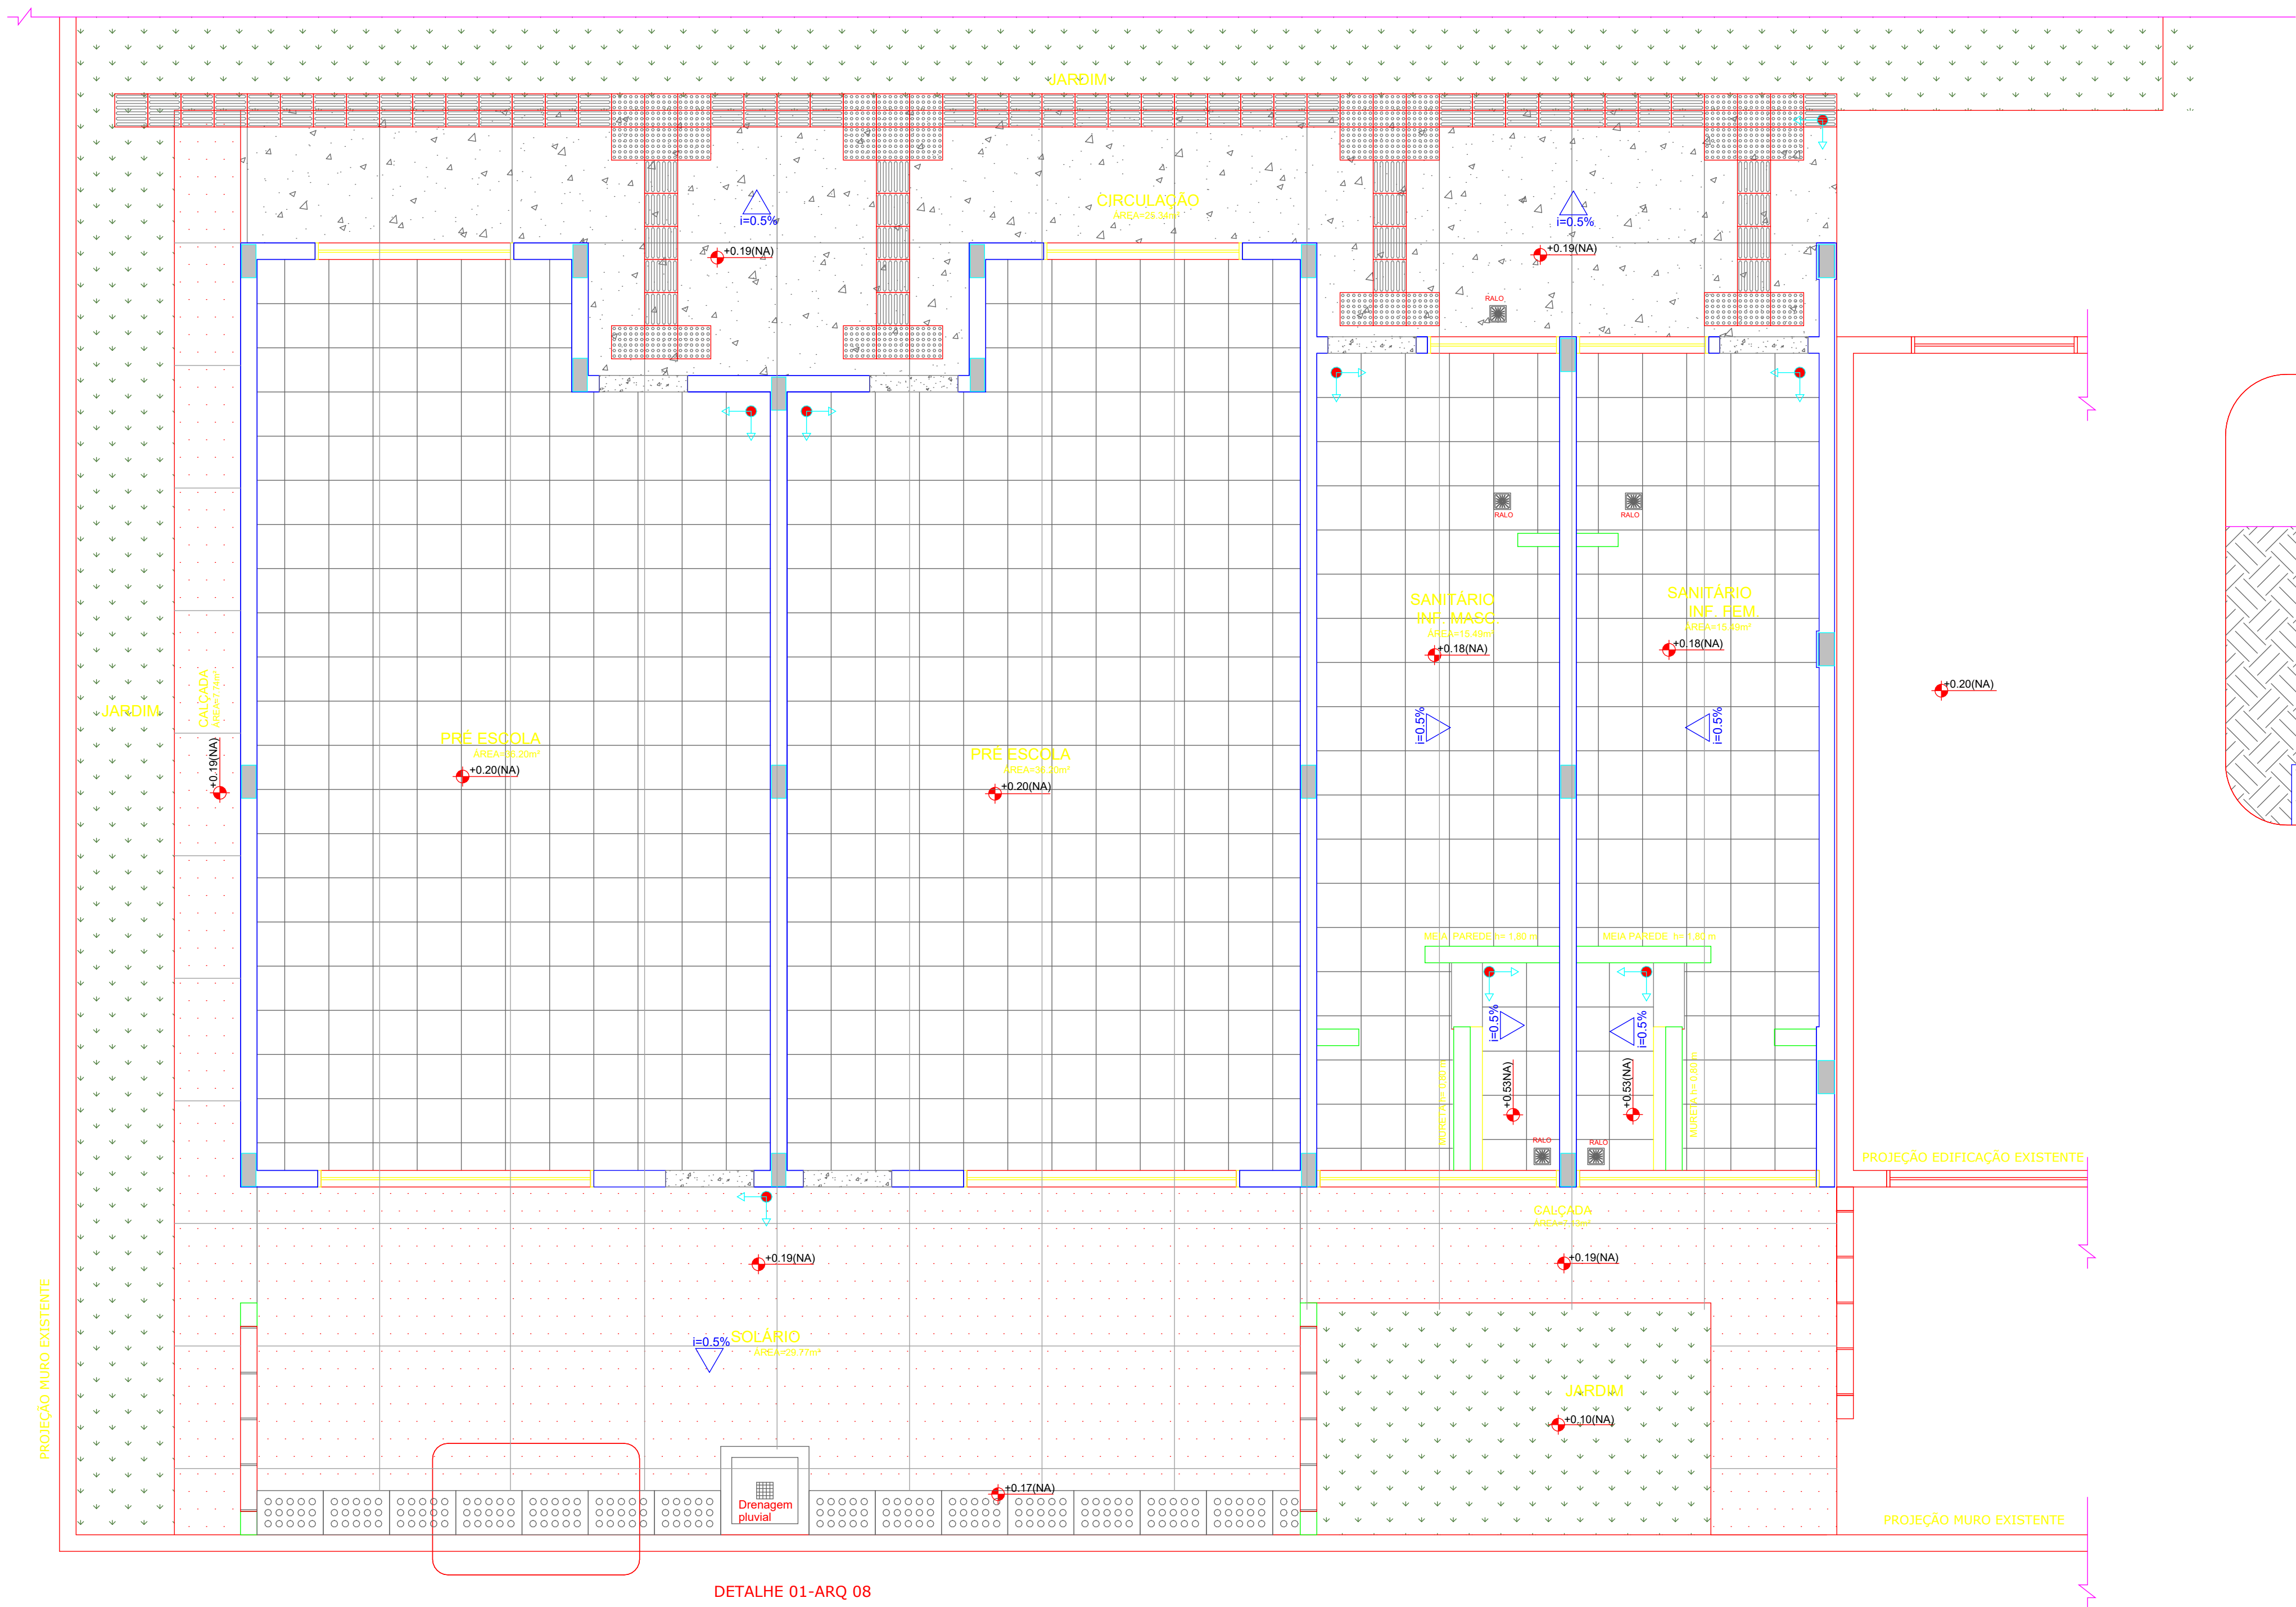

NOTAS

- MEDIDAS E NÍVEIS EM METROS.
- VERIFICAR POSIÇÃO EXATA DOS PILARES NO PROJETO ESTRUTURAL.
- VERIFICAR DETALHES CONSTRUCTIVOS PERTINENTES NAS PRANCHAS DE DETALHAMENTO.
- EM CASO DE CONFLITO DE INFORMAÇÕES ENTRE O PROJETO GRÁFICO E O MEMORIAL DESCRITIVO, PREVALECE A INFORMAÇÃO CONTIDA NOS DESENHOS.
- ALTERAÇÕES NESTE PROJETO SOMENTE COM AUTORIZAÇÃO EXPRESSA DO FNDE.

REFERÊNCIAS

- PLANILHA DE QUANTITATIVOS.
- MEMORIAL DESCRITIVO E ESPECIFICAÇÕES TÉCNICAS.

LEGENDA:

	INDICAÇÃO NÍVEIS PLANTA E CORTE		INDICAÇÃO DE VISTAS
	INDICAÇÃO DE CORTES		ESPECIFICAÇÕES DE MATERIAIS
	INDICAÇÃO DE FACHADAS		INDICAÇÃO DE EIXOS
	INDICAÇÃO DE PORTAS E JANELAS		INDICAÇÃO DE ELEMENTOS (BANCADAS, PRATELEIRAS E ETC.)



GOVERNO MUNICIPAL
SECRETARIA MUNICIPAL DA EDUCAÇÃO
ADM "SOMOS TODOS QUIXERÉ"



smequixere@gmail.com / www.quixere.ce.gov.br / (88) 2172-1091

PROJETO ARQUITETÔNICO
PROJETO DE REFORMA E AMPLIAÇÃO DO C.E.I. MARIA SUZILANE SANTIAGO LIMA
RUA Pe. ZACARIAS, Nº332 - QUIXERÉ - CEARÁ

ÁREA DO TERRENO	3325,00 m²
ÁREA TOTAL DA CONSTRUÇÃO	1949,27 m²
TAXA DE OCUPAÇÃO	58,62%
TAXA DE PERMEABILIDADE	17,1%
ÍNDICE DE APROVEITAMENTO	0,586

ESCALA:	1 : 35
DATA:	27/05/2026
ART:	-

PRANCHA: PAGINAÇÃO DE PISO

NÚMERO DA FOLHA:
P. 05/11

DESENHO:
Eng. Gabriel Souza Bessa

PROPRIETÁRIO:

Prefeitura Municipal de Quixerê - CE
CNPJ: 07.807.191/0001-47

RESPONSÁVEL TÉCNICO:

Documento assinado digitalmente
GABRIEL SOUZA BESSA
Data: 02/06/2026 08:57:01-0300
Verifique em <https://validar.it.gov.br>

Gabriel Souza Bessa
RNP: 061513044-5

LEGENDA


TIPO	ÁREA
PISO DE CIMENTO COMUM DESEMPENADO COM JUNTAS DE DILATAÇÃO DE 1,20m X 1,20m	41,10m²
PISO MONOLÍTICO EM GRANITINA COR CINZA COM JUNTAS PLÁSTICAS NIVELADAS, A CADA 1,20m	25,34m²
PISO CERÂMICO ANTIDERRAPANTE 40x40cm, PEI-5, COR BRANCO GELO	103,38m²
SOLEIRA DE GRANITO CINZA ANDORINHAe=15cm (6 unidades de comprimento= 0,80m)	5,40m

TIPO

PISO PODOTÁTIL EM BORRACHA INTEGRADO "DIRECIONAL" - 30 x 30 cm - COR CINZA	35 UND ou 3,15m²
PISO PODOTÁTIL EM BORRACHA INTEGRADO "ALERTA" - 30 x 30 cm - COR CINZA	34 UND ou 3,06m²
CANALETA COM GRELHA FURADA EM CONCRETO (0,60M X 0,40M)	14,5 UND ou 8,65 M

LEGENDA SIMBOLOGIA

INDICAÇÃO DA INCLINAÇÃO DO PISO
INDICAÇÃO DE INÍCIO DE ASSENTAMENTO
RALO (VER PROJETO HIDRÁULICO) - 5 UND

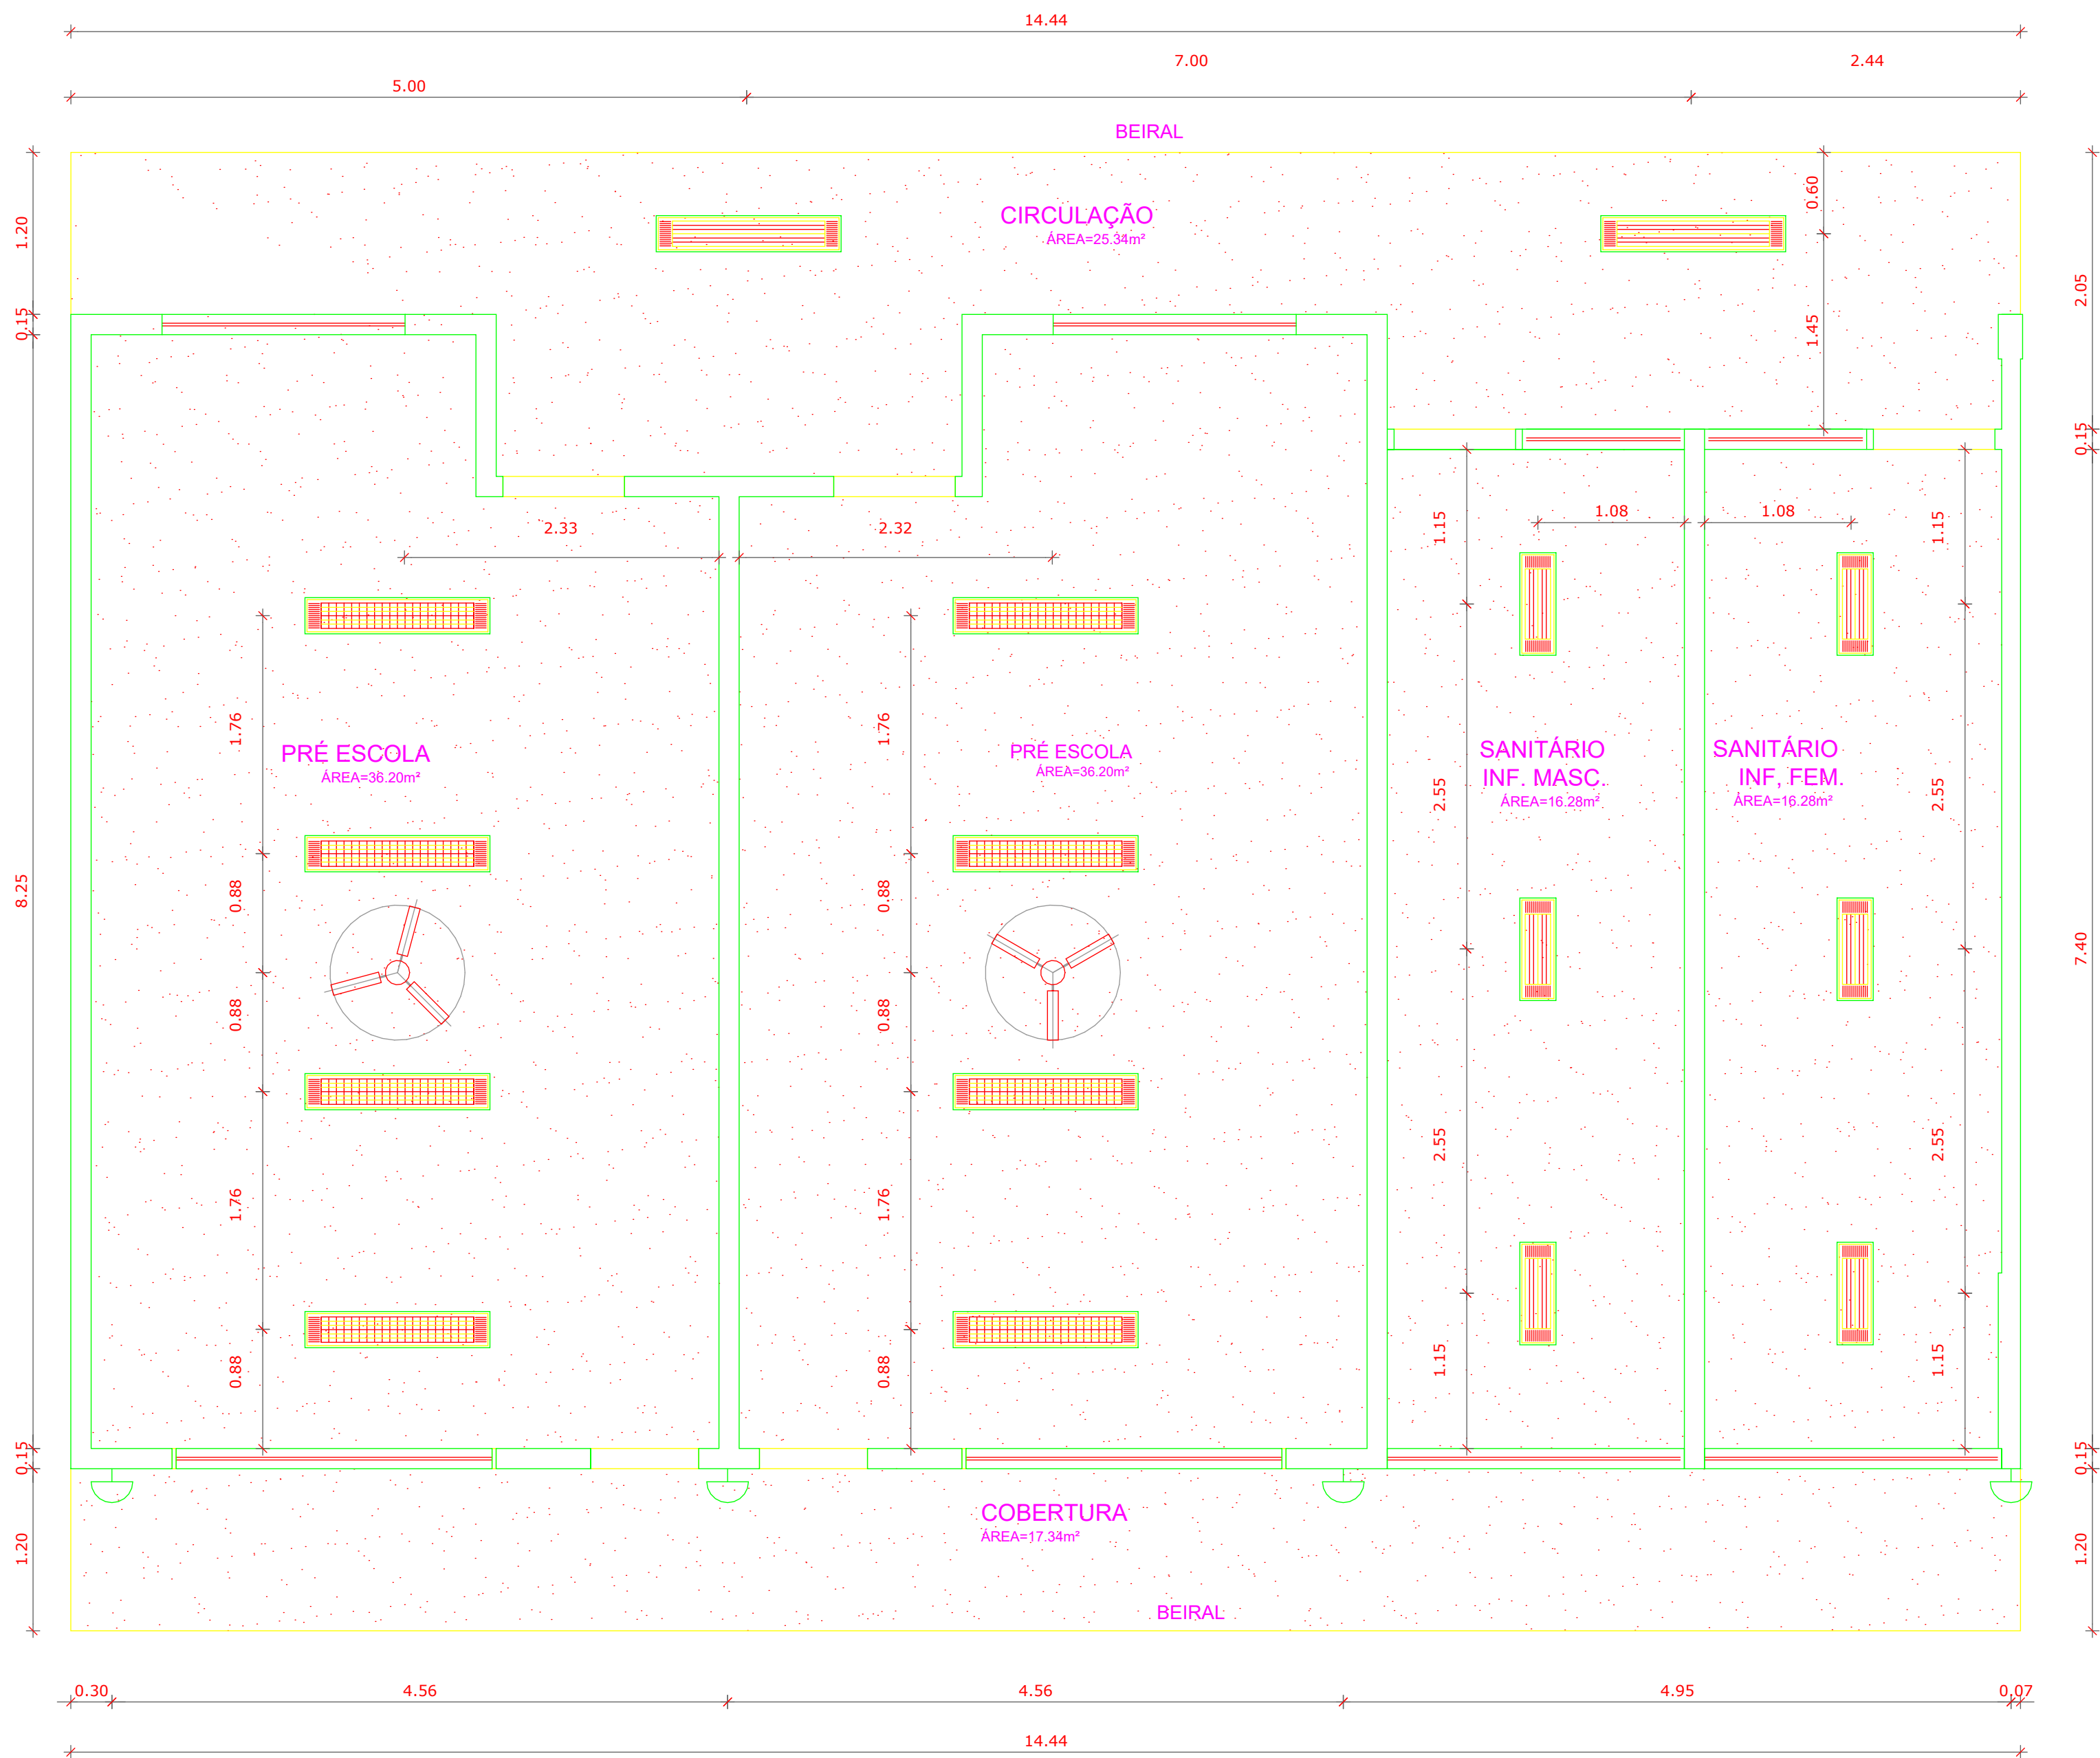


NOTAS

- MEDIDAS E NÍVEIS EM METROS.
- VERIFICAR POSIÇÃO EXATA DOS PILARES NO PROJETO ESTRUTURAL.
- VERIFICAR DETALHES CONSTRUCTIVOS PERTINENTES NAS PRANCHAS DE DETALHAMENTO.
- EM CASO DE CONFLITO DE INFORMAÇÕES ENTRE O PROJETO GRÁFICO E O MEMORIAL DESCRITIVO, PREVALECE A INFORMAÇÃO CONTIDA NOS DESENHOS.
- ALTERAÇÕES NESTE PROJETO SOMENTE COM AUTORIZAÇÃO EXPRESSA DO FNE.

REFERÊNCIAS

- PLANILHA DE QUANTITATIVOS.
- MEMORIAL DESCRITIVO E ESPECIFICAÇÕES TÉCNICAS.

LEGENDA:			
	INDICAÇÃO NÍVEIS PLANTA E CORTE		INDICAÇÃO DE VISTAS
	INDICAÇÃO DE CORTES		ESPECIFICAÇÕES DE MATERIAIS
	INDICAÇÃO DE FACHADAS		INDICAÇÃO DE EIXOS
	INDICAÇÃO DE PORTAS E JANELAS		INDICAÇÃO DE ELEMENTOS (BANCADAS, PRATELEIRAS E ETC.)

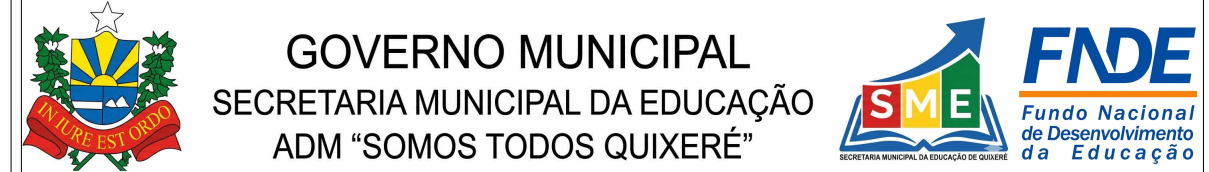

smequixer@gmail.com / www.quixer.ce.gov.br / (88) 2172-1091

GOVERNO MUNICIPAL
SECRETARIA MUNICIPAL DA EDUCAÇÃO
ADM "SOMOS TODOS QUIXERÊ"

ÁREA DO TERRENO : 3325,00 m²
ÁREA TOTAL DA CONSTRUÇÃO : 1949,27 m²
TAXA DE OCUPAÇÃO : 58,62%
TAXA DE PERMEABILIDADE : 17,1%
ÍNDICE DE APROVEITAMENTO : 0,586

ESCALA : 1 : 35
DATA : 27/05/2026
ART : -

PRANCHA: PLANTA DE TETO REFLETIDO


NÚMERO DA FOLHA: P. 06/11

DESENHO: Eng. Gabriel Souza Bessa


PROPRIETÁRIO: Prefeitura Municipal de Quixerê - CE
CNPJ: 07.807.191/0001-47

RESPONSÁVEL TÉCNICO: GABRIEL SOUZA BESSA
Data: 02/06/2026 08:59:28-0300
Verifique em <https://validar.br.gov.br>
Gabriel Souza Bessa
RNP: 061513044-5


SÍMBOLO	QUANT.	DESCRIÇÃO
	02	LUMINÁRIA DE SOBREPOR COMPLETA COM 2 LÂMPADAS FLUORESCENTES TUBULARES DE 36W, REF. 3320-232 DA ITAIM OU EQUIVALENTE, REATOR DUPLO DE ALTA FREQUÊNCIA, ALTO FATOR DE POTÊNCIA E BAIXA TAXA DE DISTORÇÃO HARMÔNICA (FP>0,92 E TDH<10%).
	06	LUMINÁRIA DE SOBREPOR COMPLETA COM 2 LÂMPADAS FLUORESCENTES TUBULARES DE 16W, REF. 3320-216 DA ITAIM OU EQUIVALENTE, REATOR DUPLO DE ALTA FREQUÊNCIA, ALTO FATOR DE POTÊNCIA E BAIXA TAXA DE DISTORÇÃO HARMÔNICA (FP>0,92 E TDH<10%).
	08	LUMINÁRIA DE SOBREPOR COM ALETAS COMPLETA COM 2 LÂMPADAS FLUORESCENTES TUBULARES DE 36W, REF. 3570-232 DA ITAIM, REATOR DUPLO DE ALTA FREQUÊNCIA, ALTO FATOR DE POTÊNCIA E BAIXA TAXA DE DISTORÇÃO HARMÔNICA (FP>0,92 E TDH<10%).
	04	ARANDELA DE SOBREPOR COM 1 LÂMPADA INCANDESCENTE DE 60W, h=220cm DO PISO ACABADO.
	02	VENTILADOR DE TETO AXIAL 130 W MODELO REFERÊNCIA TRON OU EQUIVALENTE
	147,64m²	LAJE COM PINTURA PVA LÁTEX BRANCO NEVE SOBRE MASSA CORRIDA PVA

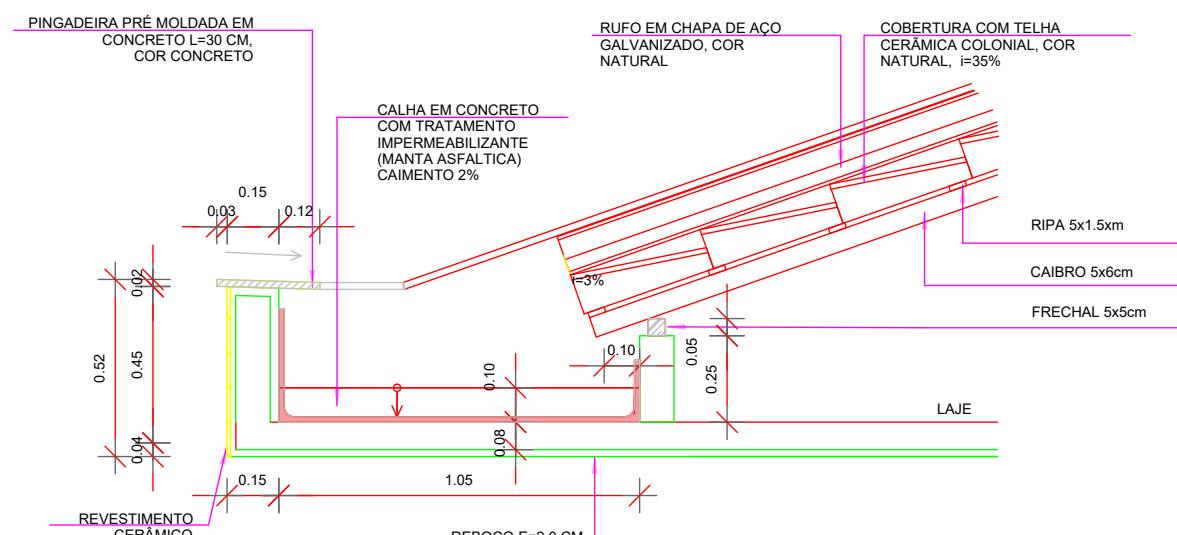


VER DETALHE 01 - CALHA

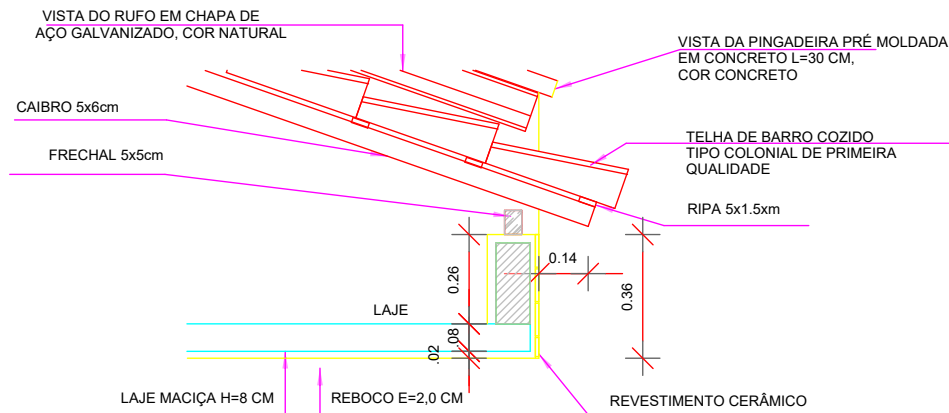

VER DETALHE 02 - BEIRAL

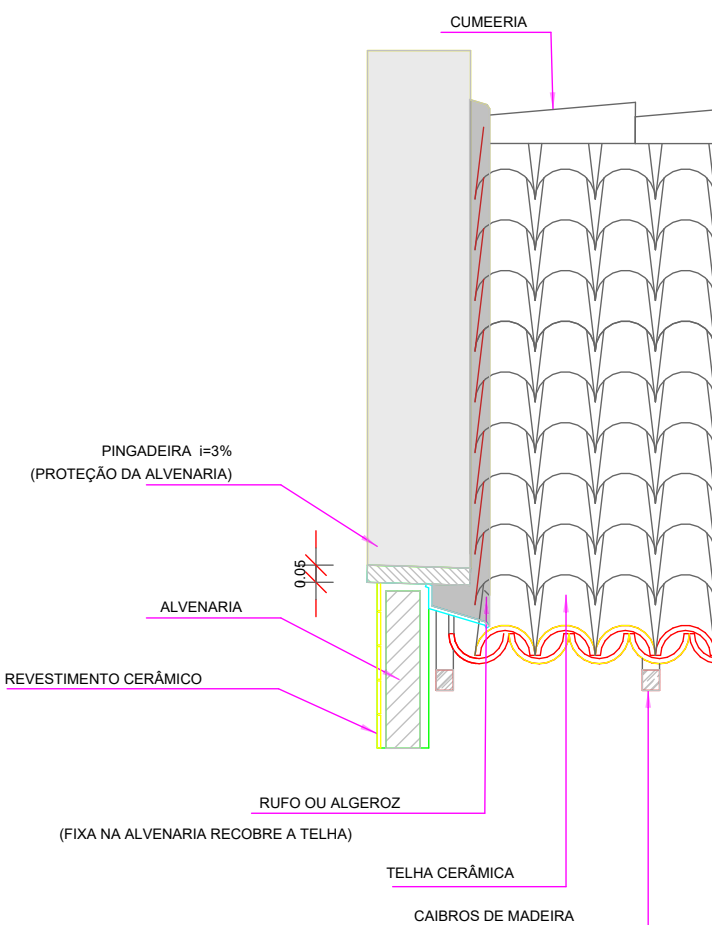


VER DETALHE 03 - PINGADEIRA E RUFO

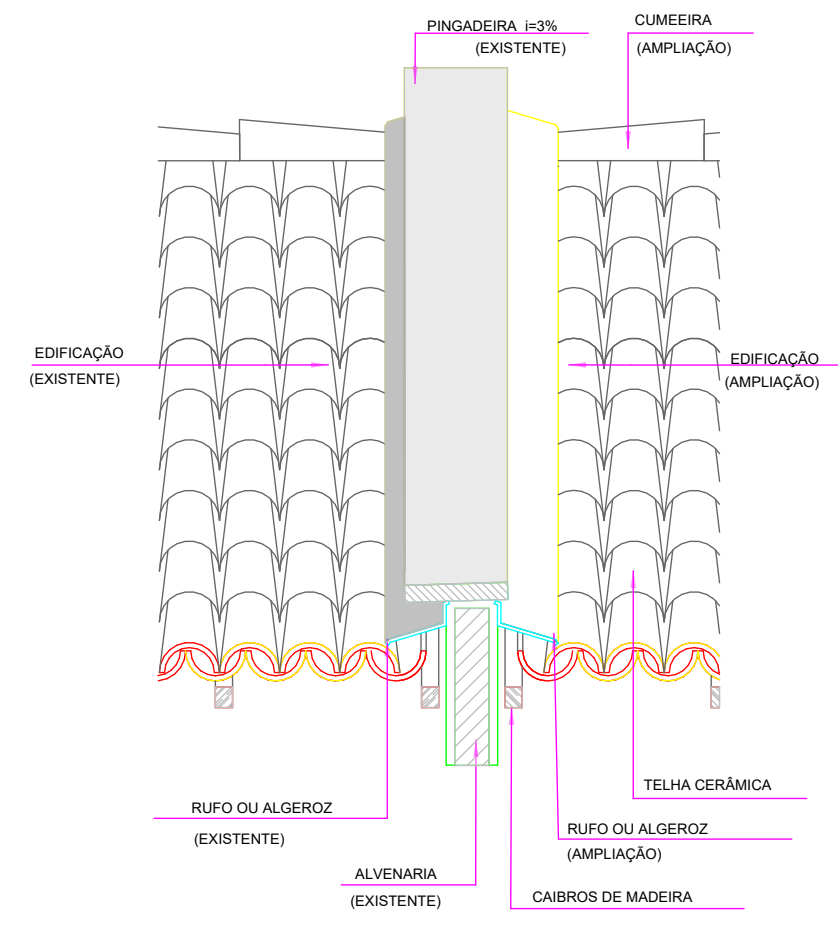

VER DETALHE 04 - RUFO DUPLO

NOME DA PEÇA	DIMENSÕES DA SEÇÃO TRANSVERSAL (cm)
PONTALETES E COLUNAS	15X15
TERÇAS	6X20
CAIBROS	5X5
RIPAS	1,5X5
FRECHAL	5X5

VER DETALHE 05 - RIPAS E CAIBROS

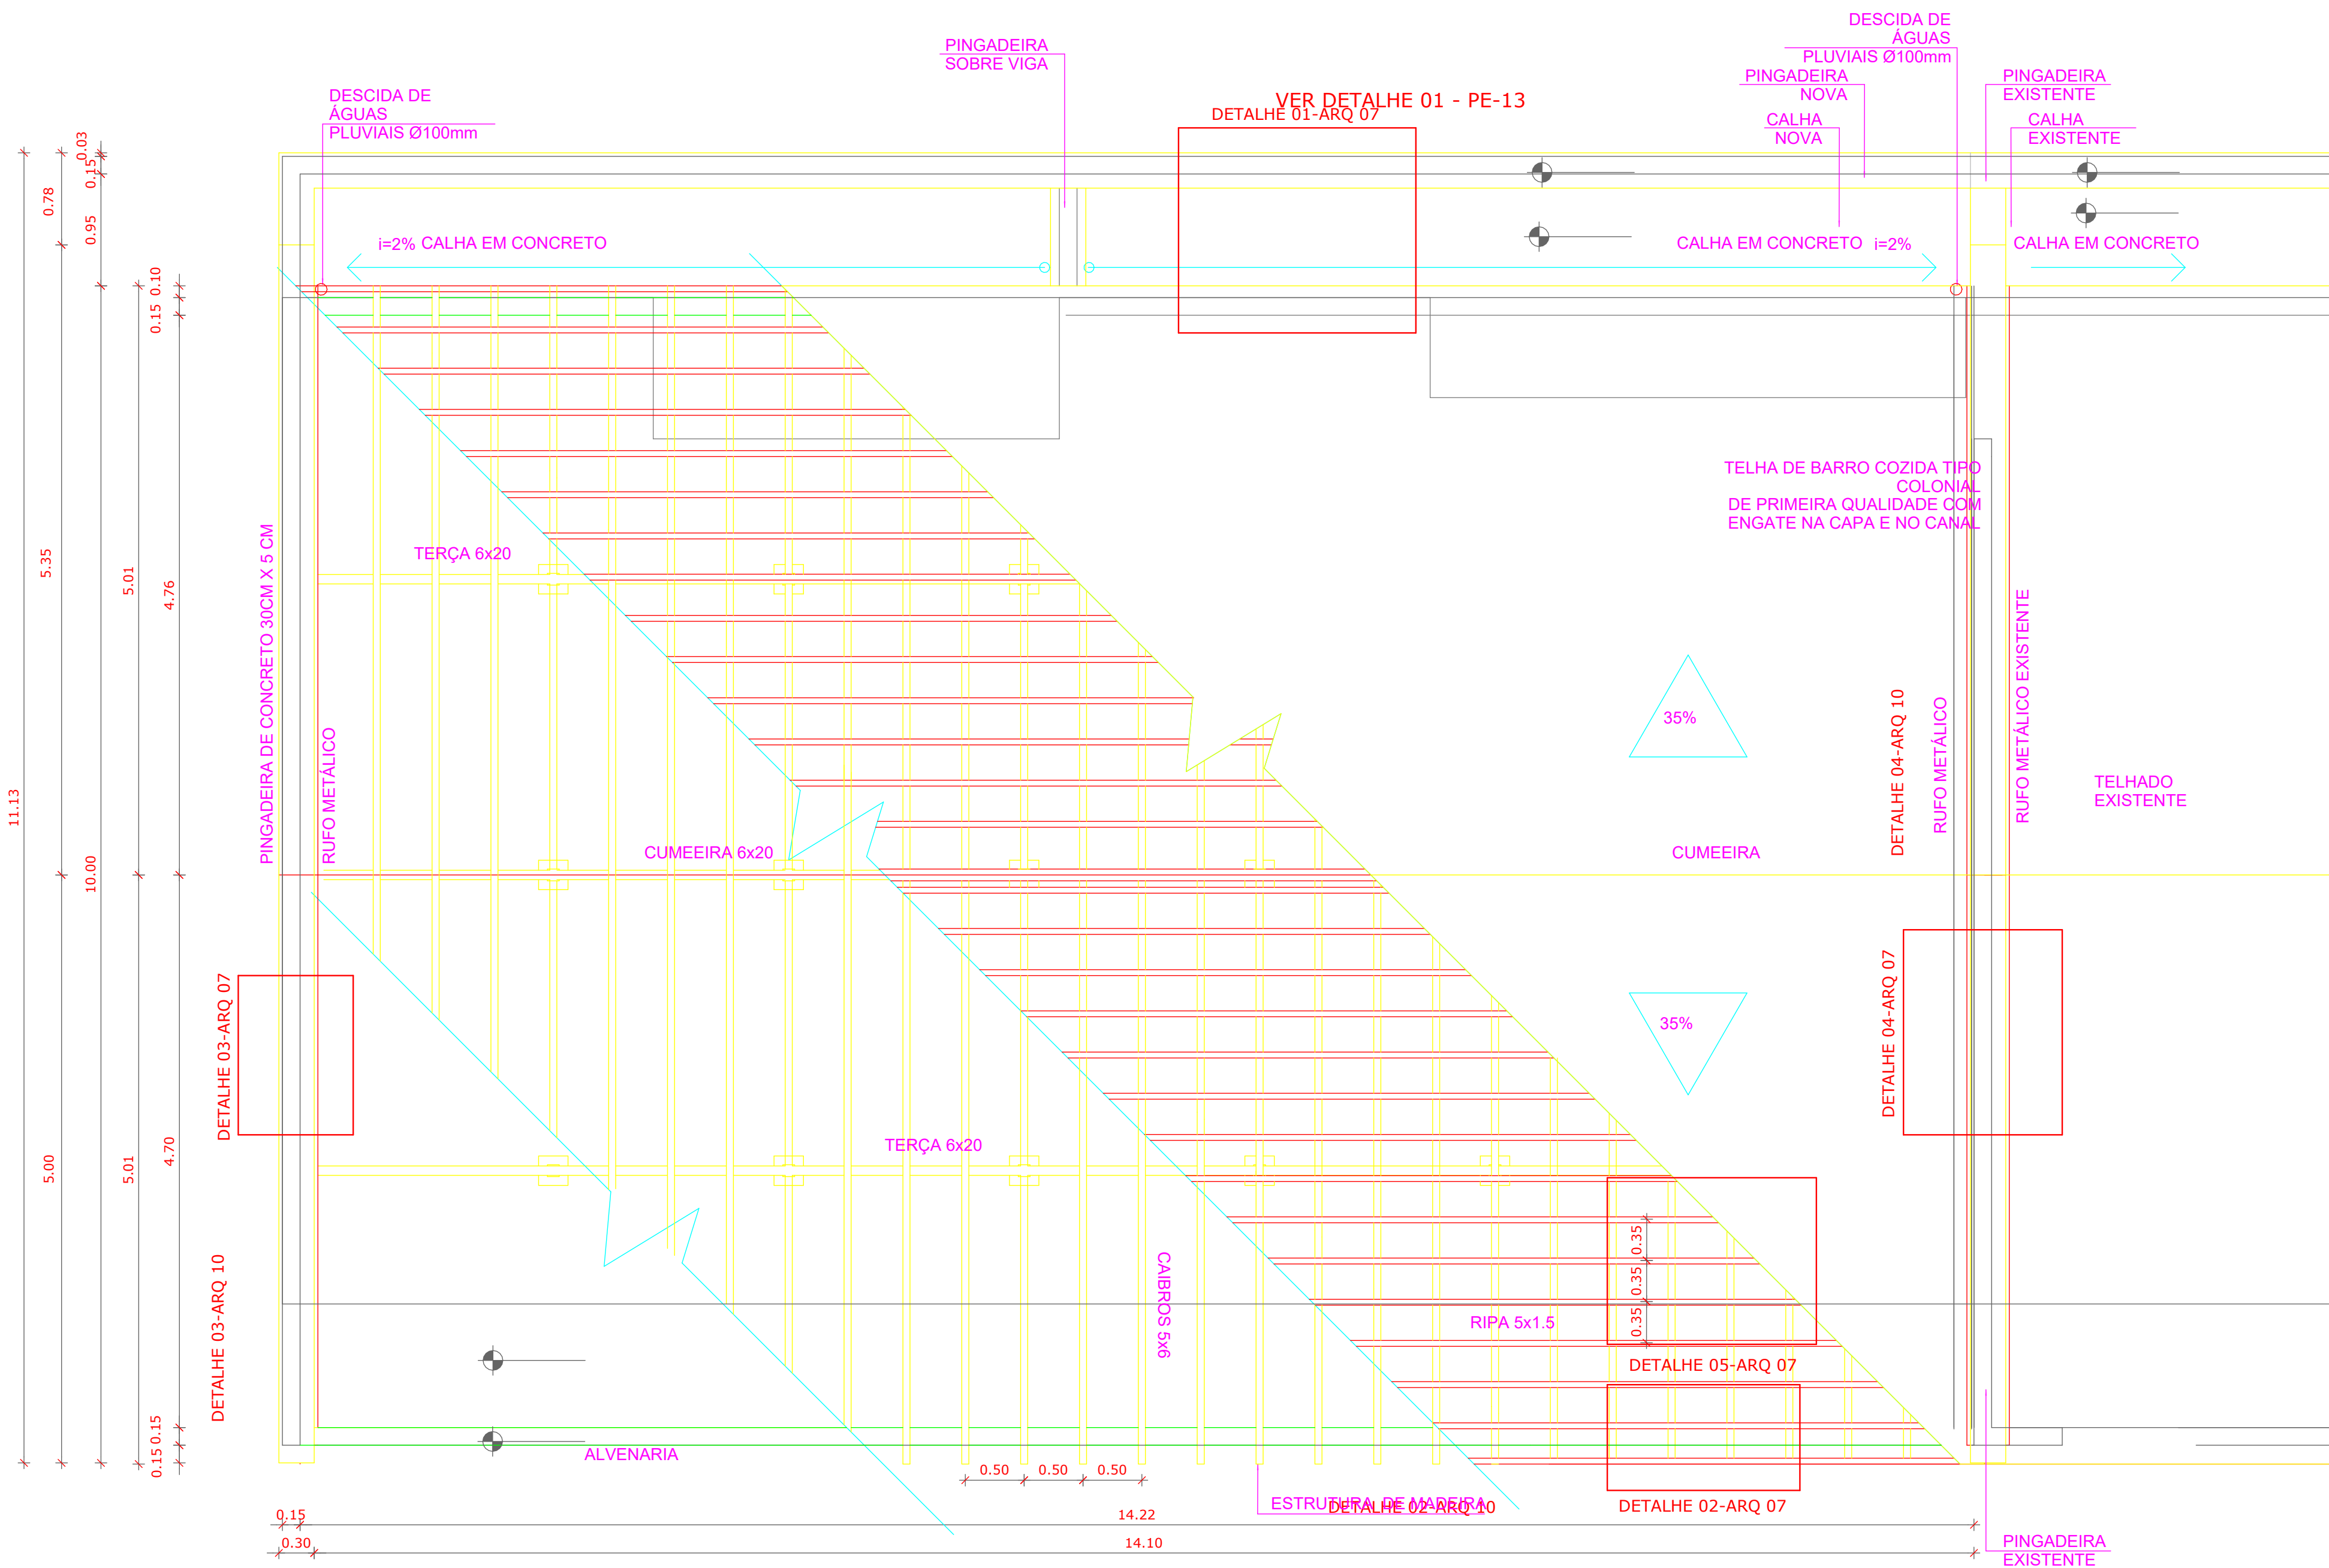


1 PLANTA DE COBERTURA
Escala: 1 : 35


- NOTAS
- MEDIDAS E NÍVEIS EM METROS.
 - VERIFICAR POSIÇÃO EXATA DOS PILARES NO PROJETO ESTRUTURAL.
 - VERIFICAR DETALHES CONSTRUTIVOS PERTINENTES NAS PRANCHAS DE DETALHAMENTO.
 - EM CASO DE CONFLITO DE INFORMAÇÕES ENTRE O PROJETO GRÁFICO E O MEMORIAL DESCRITIVO, PREVALECE A INFORMAÇÃO CONTIDA NOS DESENHOS.
 - ALTERAÇÕES NESTE PROJETO SOMENTE COM AUTORIZAÇÃO EXPRESSA DO FINE.
- REFERÊNCIAS
- PLANILHA DE QUANTITATIVOS.
 - MEMORIAL DESCRITIVO E ESPECIFICAÇÕES TÉCNICAS.

LEGENDA:	
INDICAÇÃO NÍVEIS PLANTA E CORTE	INDICAÇÃO DE VISTAS
INDICAÇÃO DE CORTES	ESPECIFICAÇÕES DE MATERIAIS
INDICAÇÃO DE FACHADAS	INDICAÇÃO DE EIXOS
INDICAÇÃO DE PORTAS E JANELAS	INDICAÇÃO DE ELEMENTOS (BANCADAS, PRATELEIRAS E ETC.)


smequixere@gmail.com / www.quixere.ce.gov.br / (88) 2172-1091			
PROJETO ARQUITETÔNICO PROJETO DE REFORMA E AMPLIAÇÃO DO C.E.I. MARIA SUZILANE SANTIAGO LIMA RUA Pe. ZACARIAS, N°332 - QUIXERÉ - CEARÁ			
ÁREA DO TERRENO : 3325,00 m²	ESCALA: Como indicado	DATA: 27/05/2026	
ÁREA TOTAL DA CONSTRUÇÃO: 1949,27 m²	TAXA DE OCUPAÇÃO: 58,62%	ART: -	
TAXA DE PERMEABILIDADE: 17,1%	ÍNDICE DE APROVEITAMENTO: 0,586	NÚMERO DA FOLHA: P. 07/11	
PRANCHA: PLANTA DE COBERTURA		DESENHO: Eng. Gabriel Souza Bessa	
PROPRIETÁRIO: Prefeitura Municipal de Quixeré - CE CNPJ: 07.807.191/0001-47		RESPONSÁVEL TÉCNICO: GABRIEL SOUZA BESSA Data: 02/06/2026 09:01:08-0300 Verifique em https://validar.dl.gov.br	

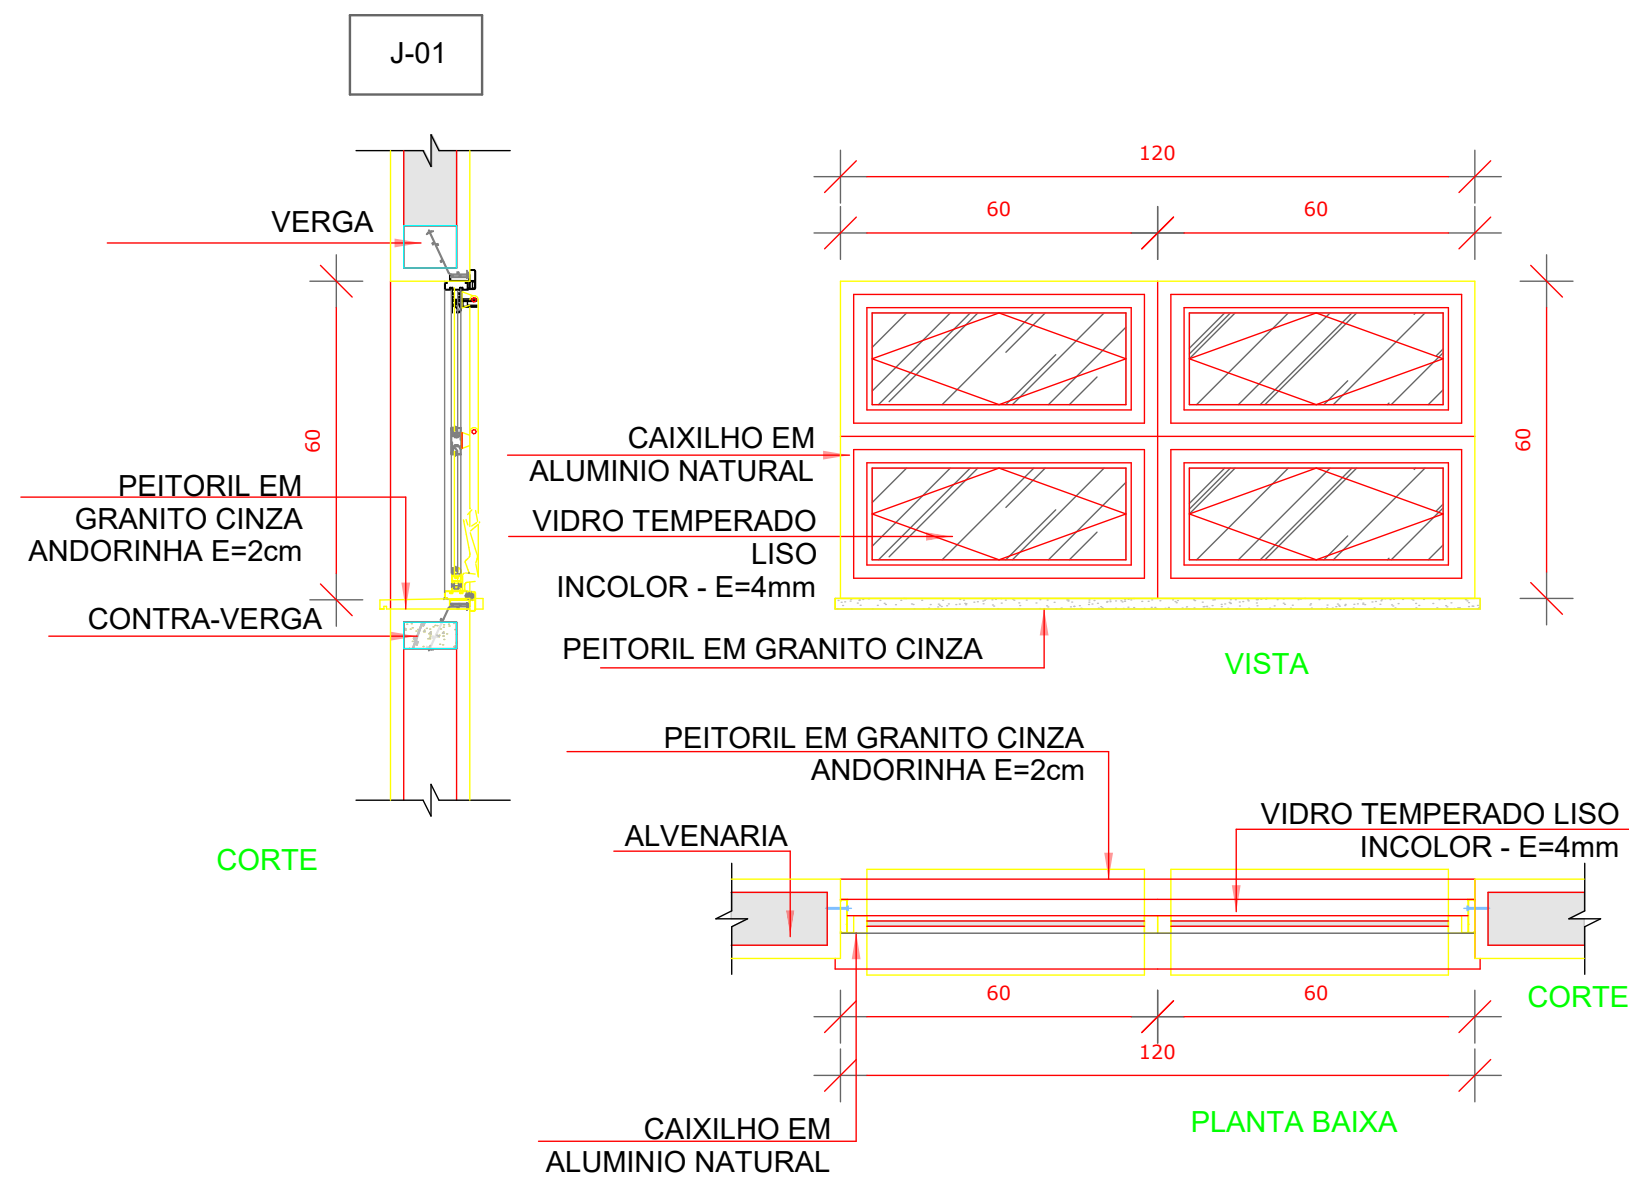

QUANT.: 04
DIMENSÕES: 120 x 60 cm
PEITORIL: 180 cm
SISTEMA: basculante
AMBIENTE: Sanitários infantis

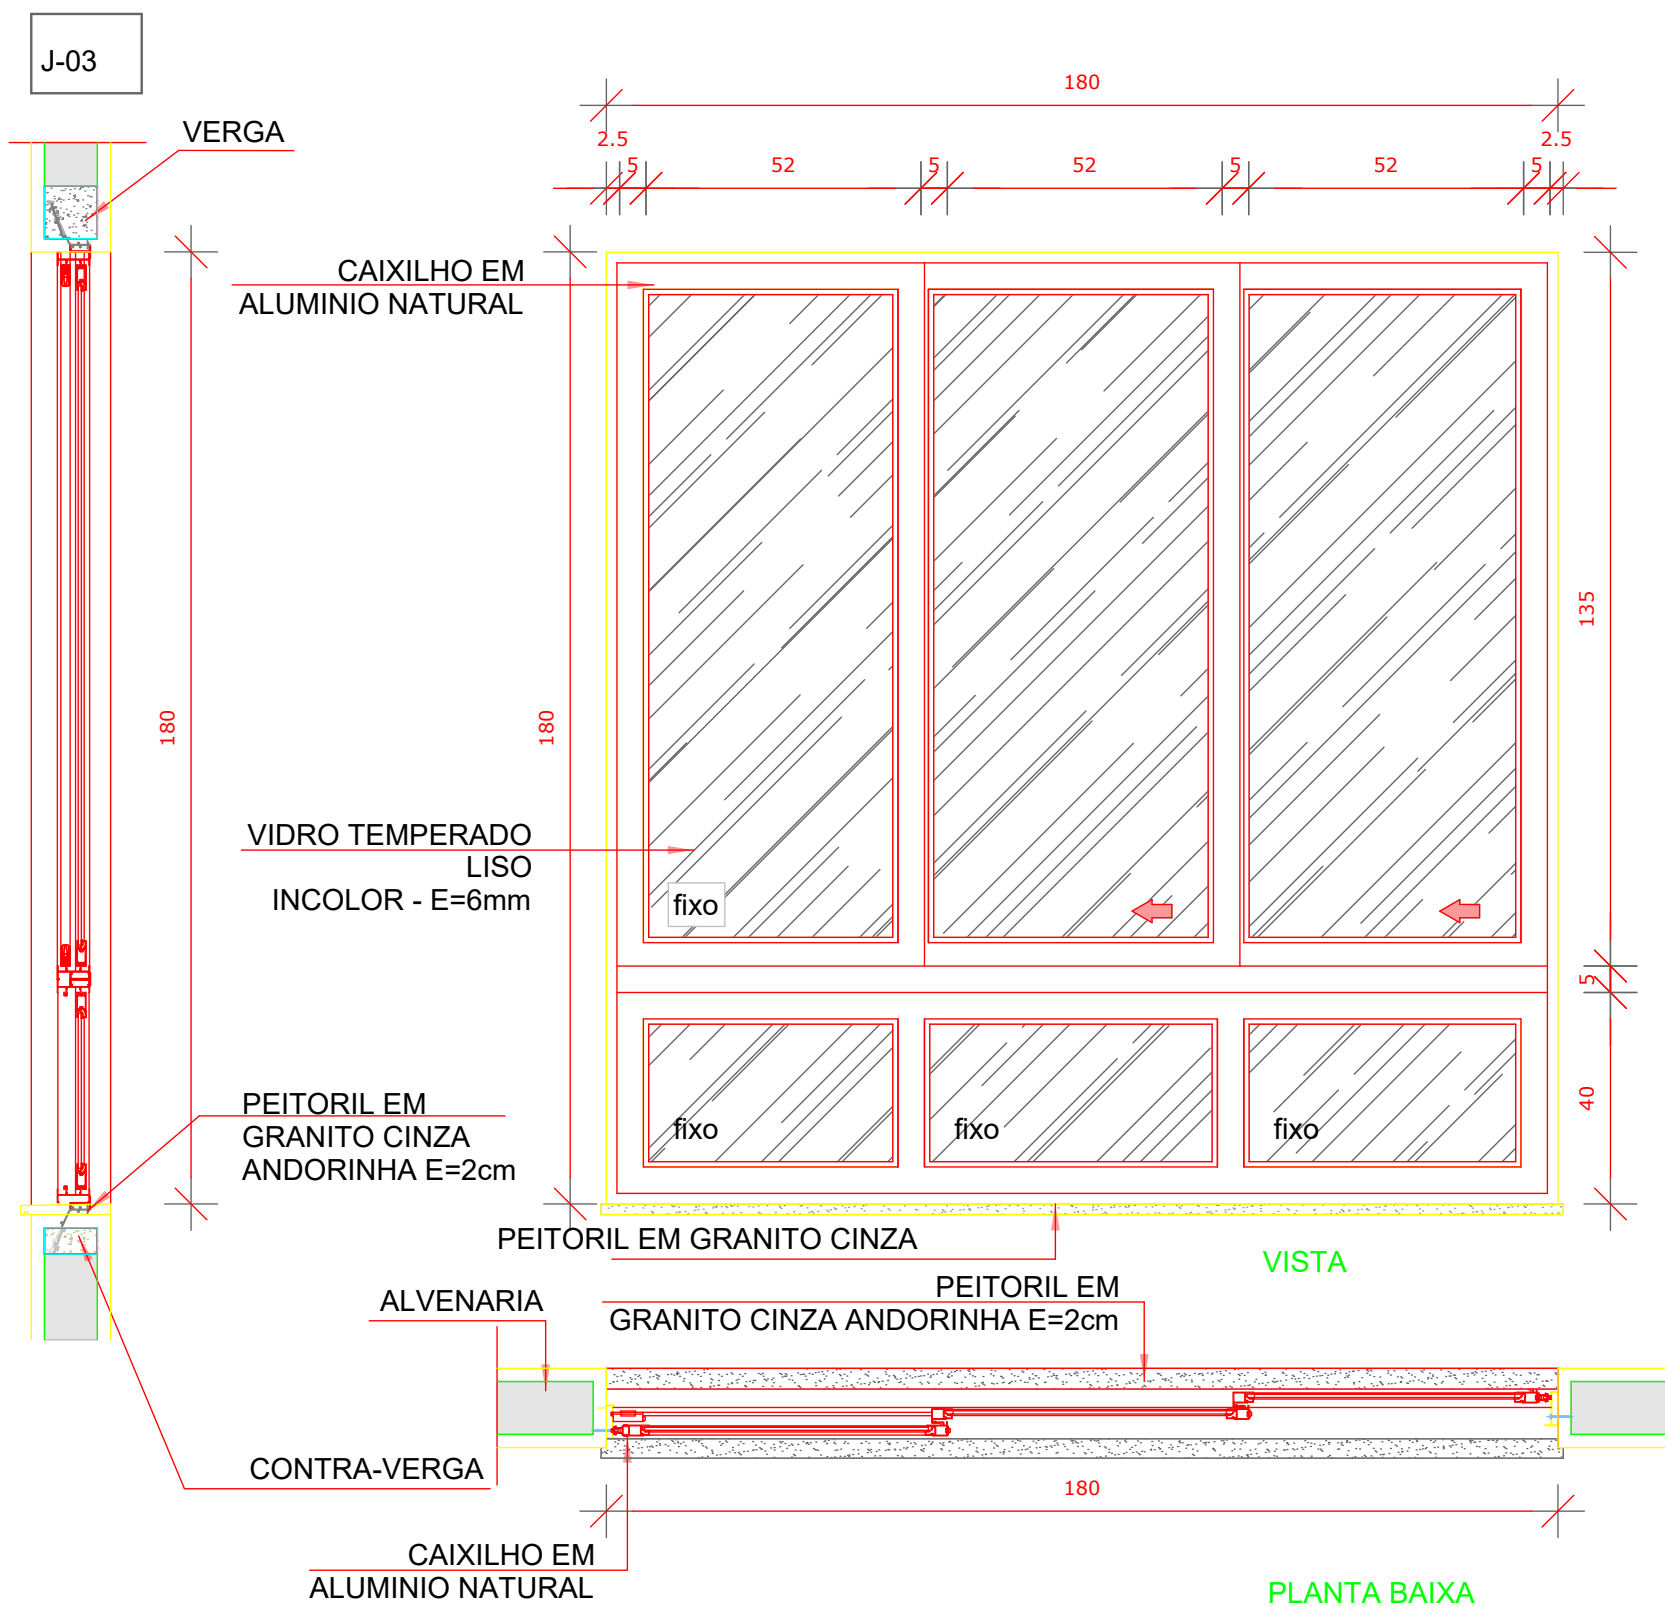

QUANT.: 04
DIMENSÕES: 180 x 180 cm
PEITORIL: 60 cm
SISTEMA: correr
AMBIENTE: Pré Escola

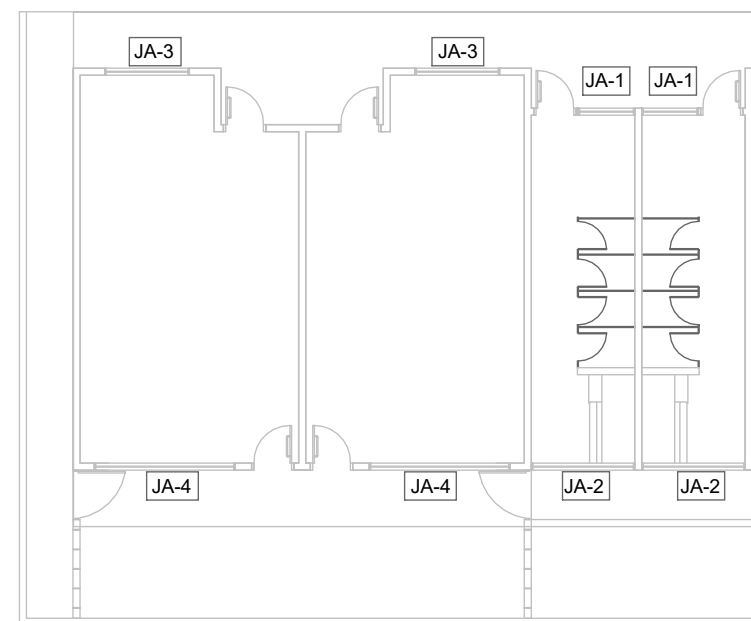

NOTAS

- MEDIDAS E NÍVEIS EM METROS;
- VERIFICAR POSIÇÃO EXATA DOS PILARES NO PROJETO ESTRUTURAL;
- VERIFICAR DETALHES CONSTRUTIVOS PERTINENTES NAS PRANCHAS DE DETALHAMENTO;
- EM CASO DE CONFLITO DE INFORMAÇÕES ENTRE O PROJETO GRÁFICO E O MEMORIAL DESCRITIVO, PREVALECE A INFORMAÇÃO CONTIDA NOS DESENHOS;
- ALTERAÇÕES NESTE PROJETO SOMENTE COM AUTORIZAÇÃO EXPRESSA DO FNDE

REFERÊNCIAS:

- PLANILHA DE QUANTITATIVOS;
- MEMORIAL DESCRITIVO E ESPECIFICAÇÕES TÉCNICAS

LEGENDA:	
INDICAÇÃO NÍVEL PLANTA E CORTE	INDICAÇÃO DE VISTAS
INDICAÇÃO DE CORTES	ESPECIFICAÇÕES DE MATERIAIS
INDICAÇÃO DE FACHADAS	INDICAÇÃO DE EIXOS
INDICAÇÃO DE PORTAS E JANELAS	INDICAÇÃO DE ELEMENTOS (BANCADAS, PRATELEIRAS E ETC.)



GOVERNO MUNICIPAL
SECRETARIA MUNICIPAL DA EDUCAÇÃO
ADM "SOMOS TODOS QUIXERÉ"



smequixere@gmail.com / www.quixere.ce.gov.br / (88) 2172-1091

PROJETO ARQUITETÔNICO
PROJETO DE REFORMA E AMPLIAÇÃO DO C.E.I. MARIA SUZILANE SANTIAGO LIMA
RUA Pe. ZACARIAS, Nº332 - QUIXERÉ - CEARÁ

ÁREA DO TERRENO : 3325,00 m²
ÁREA TOTAL DA CONSTRUÇÃO: 1949,27 m²
TAXA DE OCUPAÇÃO: 58,62%
TAXA DE PERMEABILIDADE: 17,1%
ÍNDICE DE APROVEITAMENTO: 0,586

ESCALA: 1 : 13
DATA: 27/05/2026
ART: -

PRANCHA: ESQUADRIAS DETALHAMENTO JANELAS

NÚMERO DA FOLHA: P. 08/11


DESENHO: Eng. Gabriel Souza Bessa

PROPRIETÁRIO:
Prefeitura Municipal de Quixeré - CE
CNPJ: 07.807.191/0001-47

RESPONSÁVEL TÉCNICO:
Documento assinado digitalmente
GABRIEL SOUZA BESSA
Data: 02/06/2026 09:03:00-0300
Verifique em https://validar.jf.gov.br
Gabriel Souza Bessa
RNP: 061513044-5


1 ESQUADRIAS DETALHAMENTO JANELAS

Escala: 1 : 13

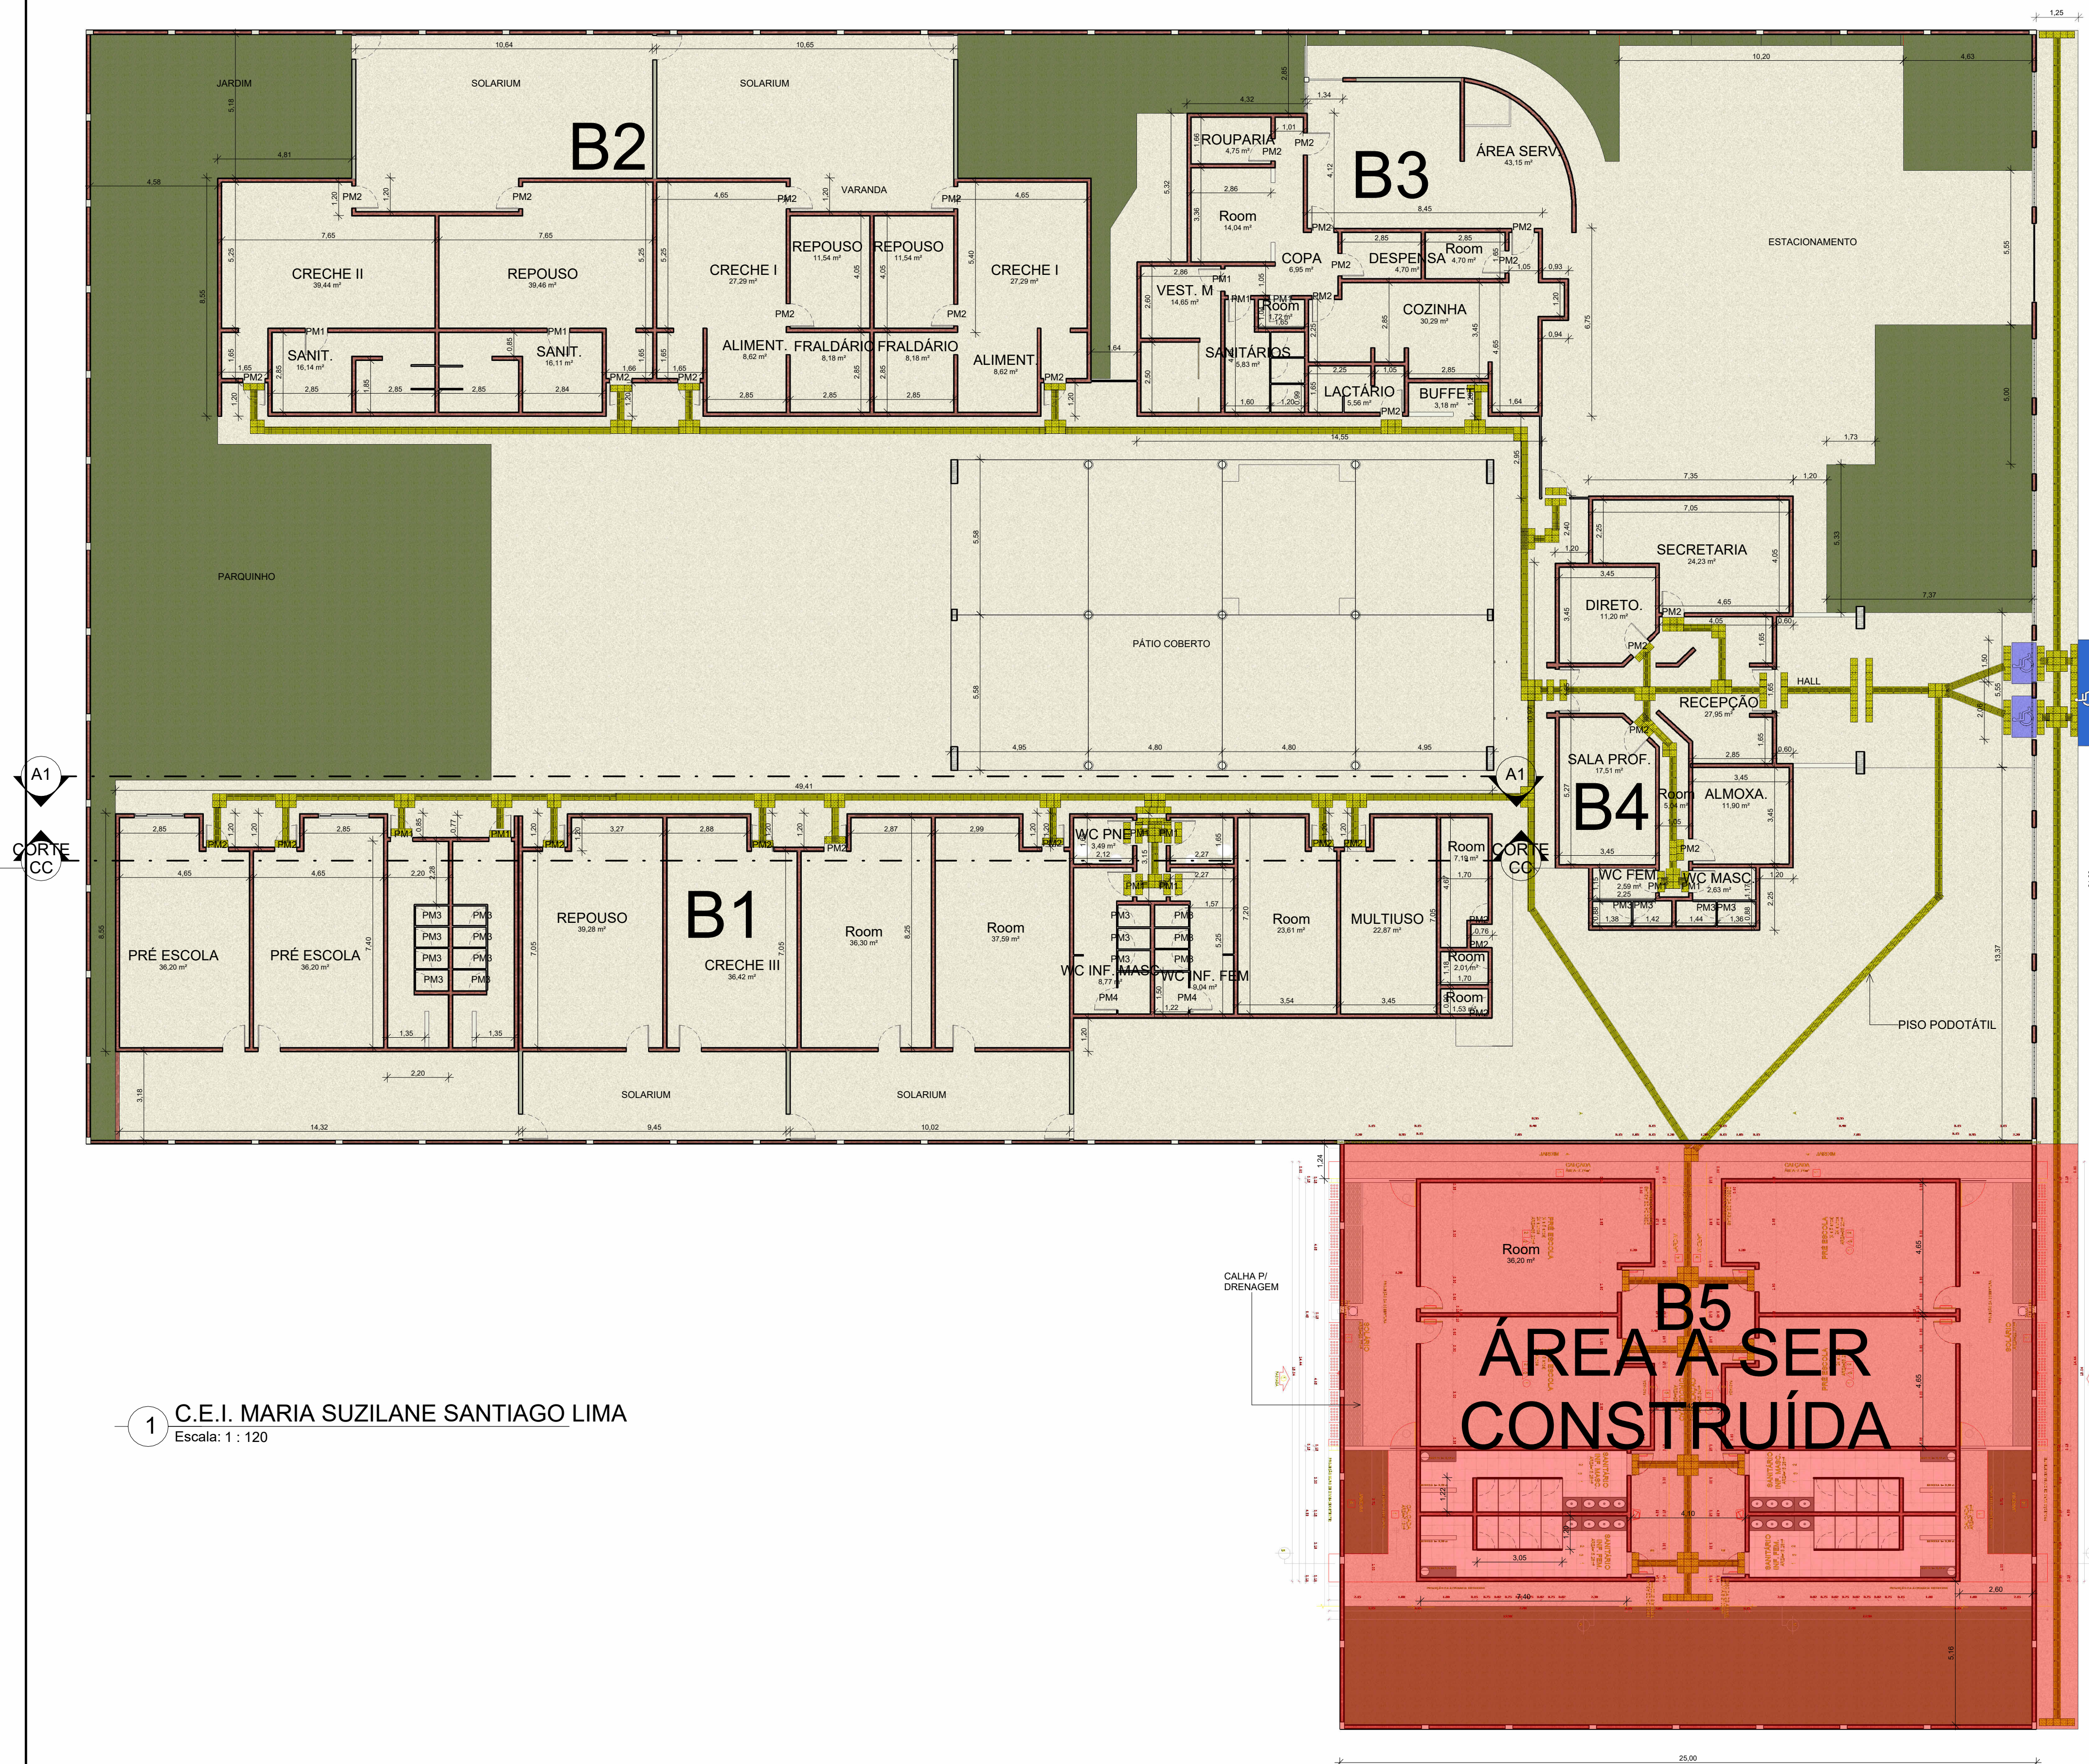

1 C.E.I. MARIA SUZILANE SANTIAGO LIMA
Escala: 1 : 120

 GOVERNO MUNICIPAL SECRETARIA MUNICIPAL DA EDUCAÇÃO ADM "SOMOS TODOS QUIXERÊ"		 FND Fundo Nacional de Desenvolvimento da Educação
smequixerê@gmail.com / www.quixerê.ce.gov.br / (88) 2172-1091		
PROJETO ARQUITETÔNICO PROJETO DE REFORMA E AMPLIAÇÃO DO C.E.I. MARIA SUZILANE SANTIAGO LIMA RUA Pe. ZACARIAS, Nº332 - QUIXERÊ - CEARÁ		
ÁREA DO TERRENO : 3325,00 m²	ESCALA: 1 : 120	
ÁREA TOTAL DA CONSTRUÇÃO: 1949,27 m²	DATA: 27/05/26	
TAXA DE OCUPAÇÃO: 58,62%	ART: -	
TAXA DE PERMEABILIDADE: 17,1%		
ÍNDICE DE APROVEITAMENTO: 0,586		
PRANCHA: Planta baixa - layout	NÚMERO DA FOLHA: P. 01/06	
DESENHO: Eng. Gabriel Souza Bessa		
PROPRIETÁRIO: Prefeitura Municipal de Quixerê - CE CNPJ: 07.807.191/0001-47	RESPONSÁVEL TÉCNICO: Gabriel Souza Bessa RNP: 061513044-5	

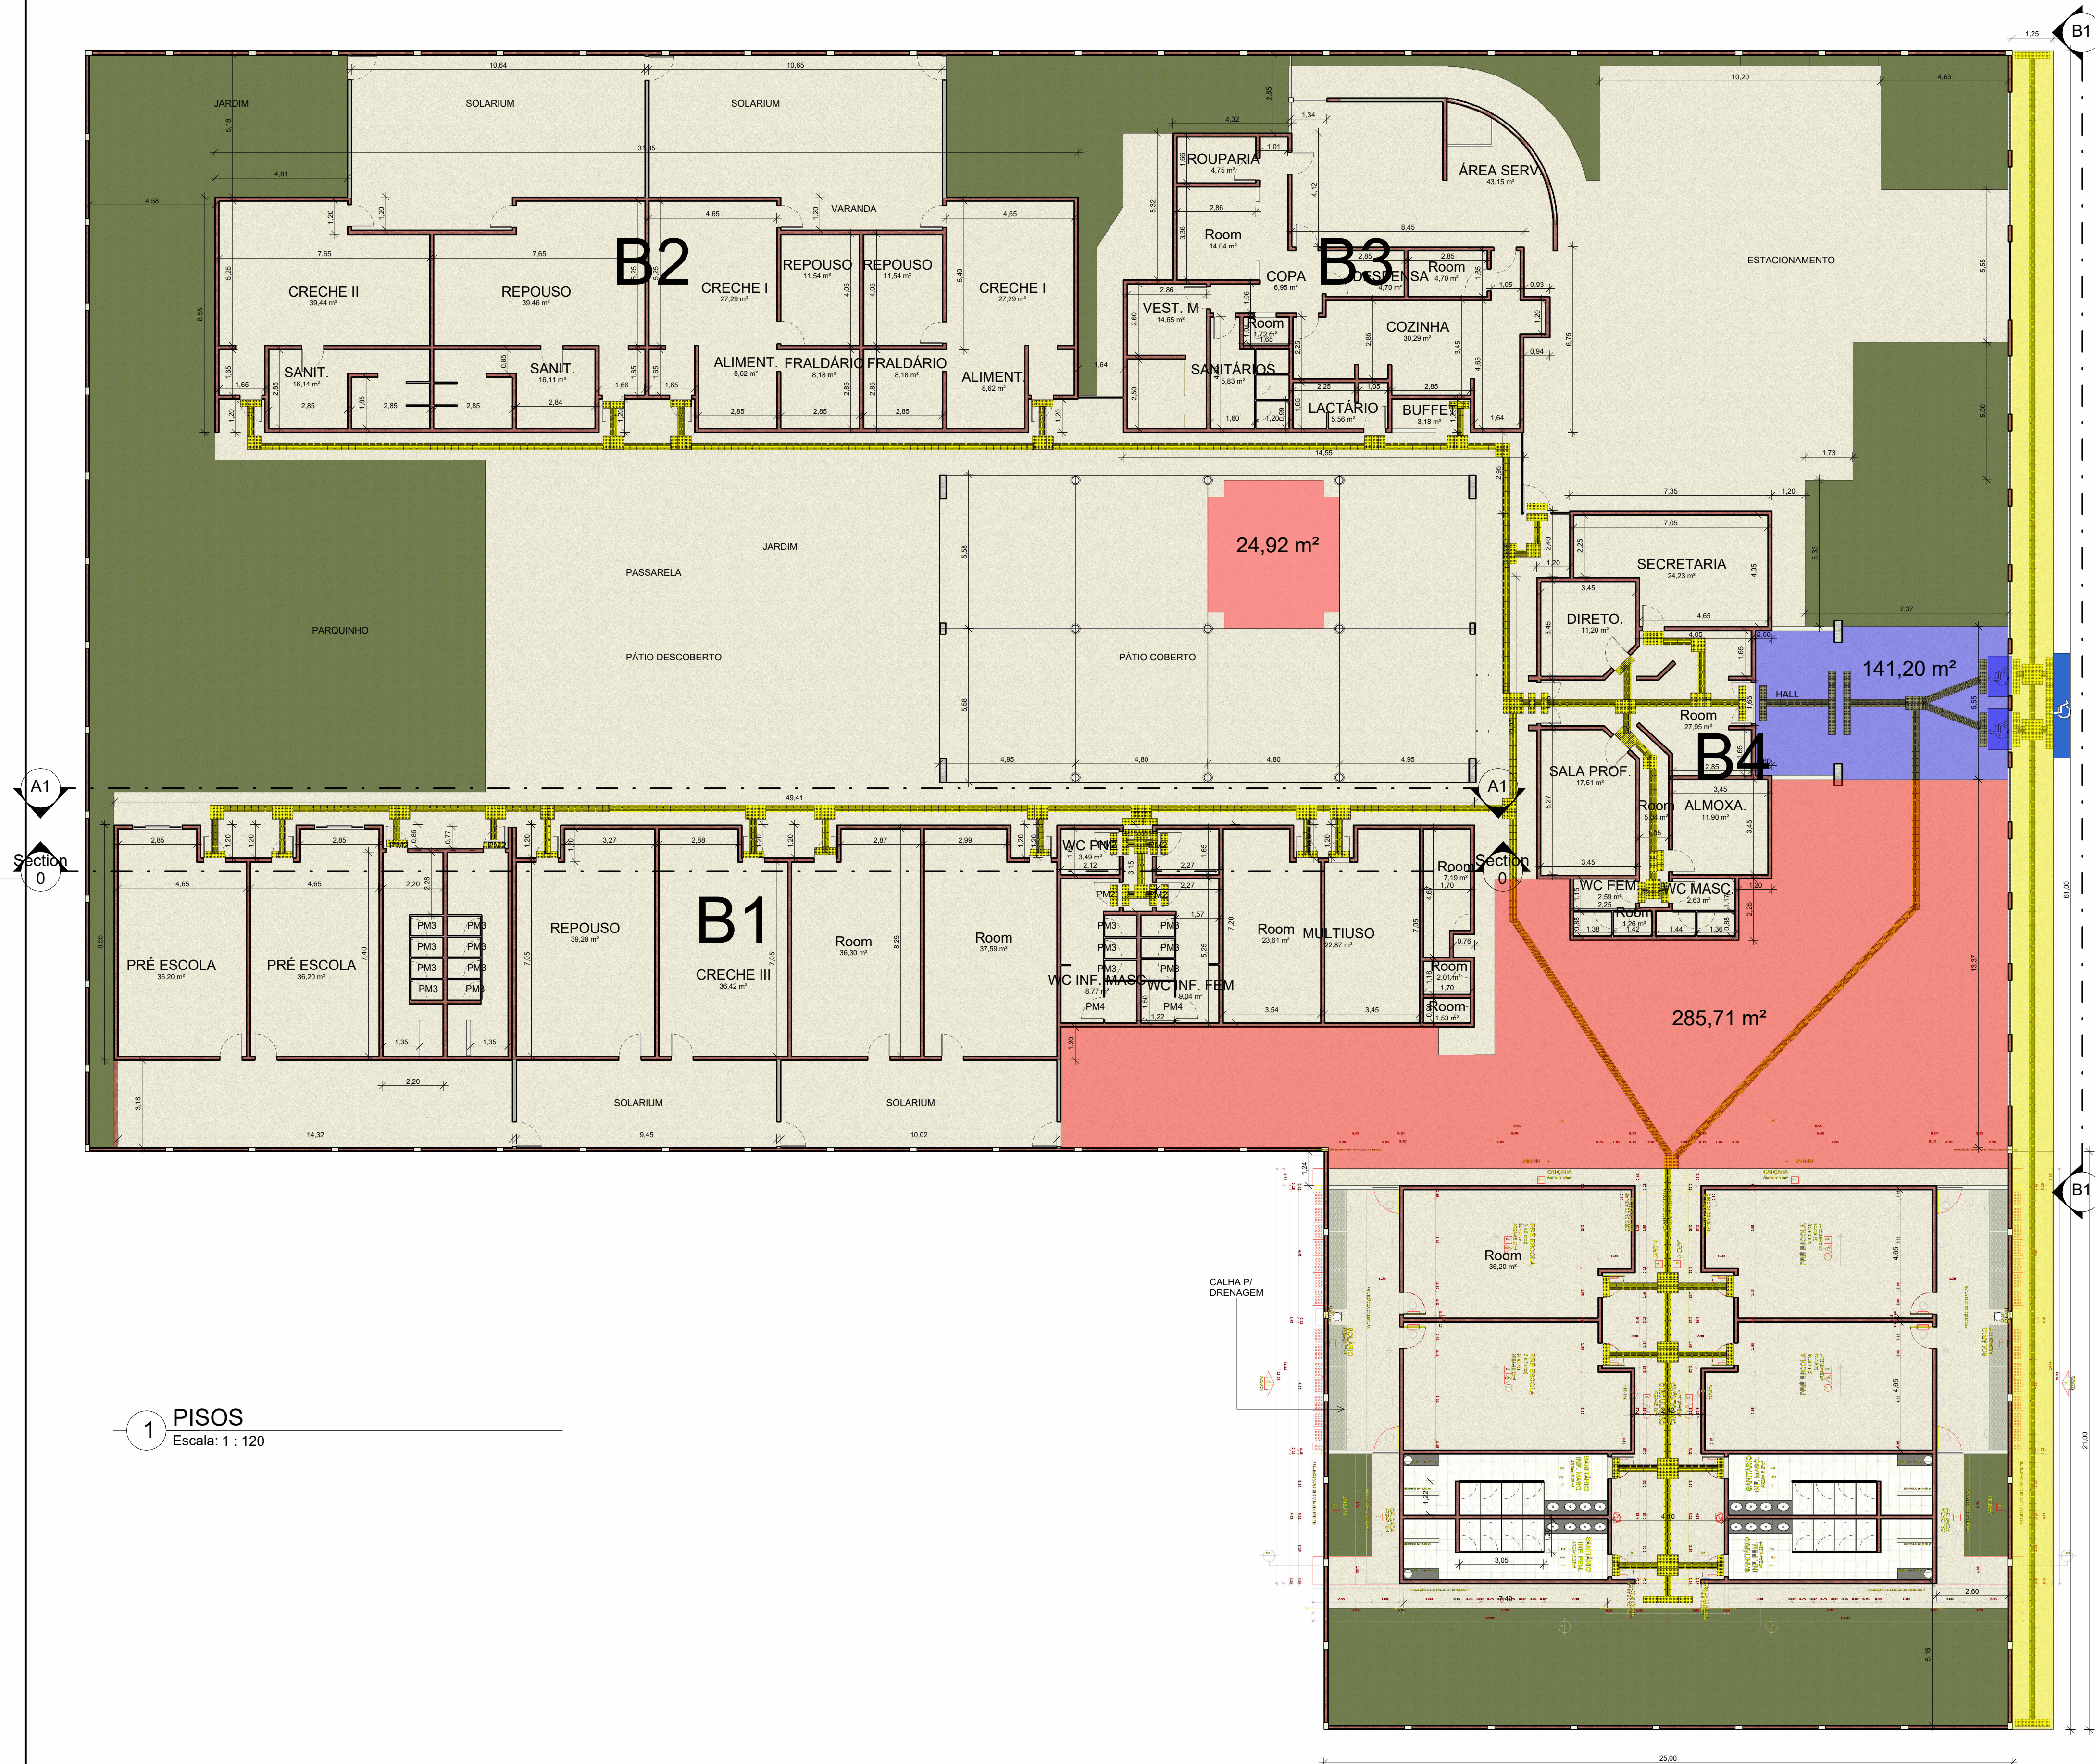

1 PISOS
Escala: 1 : 120

- ÁREA DE PINTURA DO PISO
- PISO A SER CONSTRUÍDO
- PISO A SER CONSTRUÍDO E PINTADO

GOVERNO MUNICIPAL
SECRETARIA MUNICIPAL DA EDUCAÇÃO
ADM "SOMOS TODOS QUIXERÊ"

smequixerê@gmail.com / www.quixerê.ce.gov.br / (88) 2172-1091

FND E SME
Fundo Nacional de Desenvolvimento da Educação

PROJETO ARQUITETÔNICO
PROJETO DE REFORMA E AMPLIAÇÃO DO C.E.I. MARIA SUZILANE SANTIAGO LIMA
RUA Pe. ZACARIAS, Nº332 - QUIXERÊ - CEARÁ

ÁREA DO TERRENO :	3325,00 m²	ESCALA:	1 : 120
ÁREA TOTAL DA CONSTRUÇÃO:	1949,27 m²	DATA:	27/05/26
TAXA DE OCUPAÇÃO:	58,62%	ART:	-
TAXA DE PERMEABILIDADE:	17,1%		
ÍNDICE DE APROVEITAMENTO:	0,586		

PRANCHA:	PISOS	NÚMERO DA FOLHA:	P. 02/06
DESENHO:	Eng. Gabriel Souza Bessa		
PROPRIETÁRIO:	Prefeitura Municipal de Quixerê - CE CNPJ: 07.807.191/0001-47	RESPONSÁVEL TÉCNICO:	Gabriel Souza Bessa RNP: 061513044-5



1 MURO DEMOLIÇÃO
Escala: 1 : 120



GOVERNO MUNICIPAL
SECRETARIA MUNICIPAL DA EDUCAÇÃO
ADM "SOMOS TODOS QUIXERÉ"




smequixere@gmail.com / www.quixere.ce.gov.br / (88) 2172-1091

PROJETO ARQUITETÔNICO
PROJETO DE REFORMA E AMPLIAÇÃO DO C.E.I. MARIA SUZILANE SANTIAGO LIMA
RUA Pe. ZACARIAS, Nº332 - QUIXERÉ - CEARÁ

ÁREA DO TERRENO : 3325,00 m²	ESCALA: 1 : 120
ÁREA TOTAL DA CONSTRUÇÃO: 1949,27 m²	DATA: 27/05/2026
TAXA DE OCUPAÇÃO: 58,62%	ART: -
TAXA DE PERMEABILIDADE: 17,1%	
ÍNDICE DE APROVEITAMENTO: 0,586	

PRANCHA: MURO DEMOLIÇÃO	NÚMERO DA FOLHA: P. 03/06
DESENHO: Eng. Gabriel Souza Bessa	
PROPRIETÁRIO: Prefeitura Municipal de Quixeré - CE CNPJ: 07.807.191/0001-47	RESPONSÁVEL TÉCNICO: Gabriel Souza Bessa RNP: 061513044-5

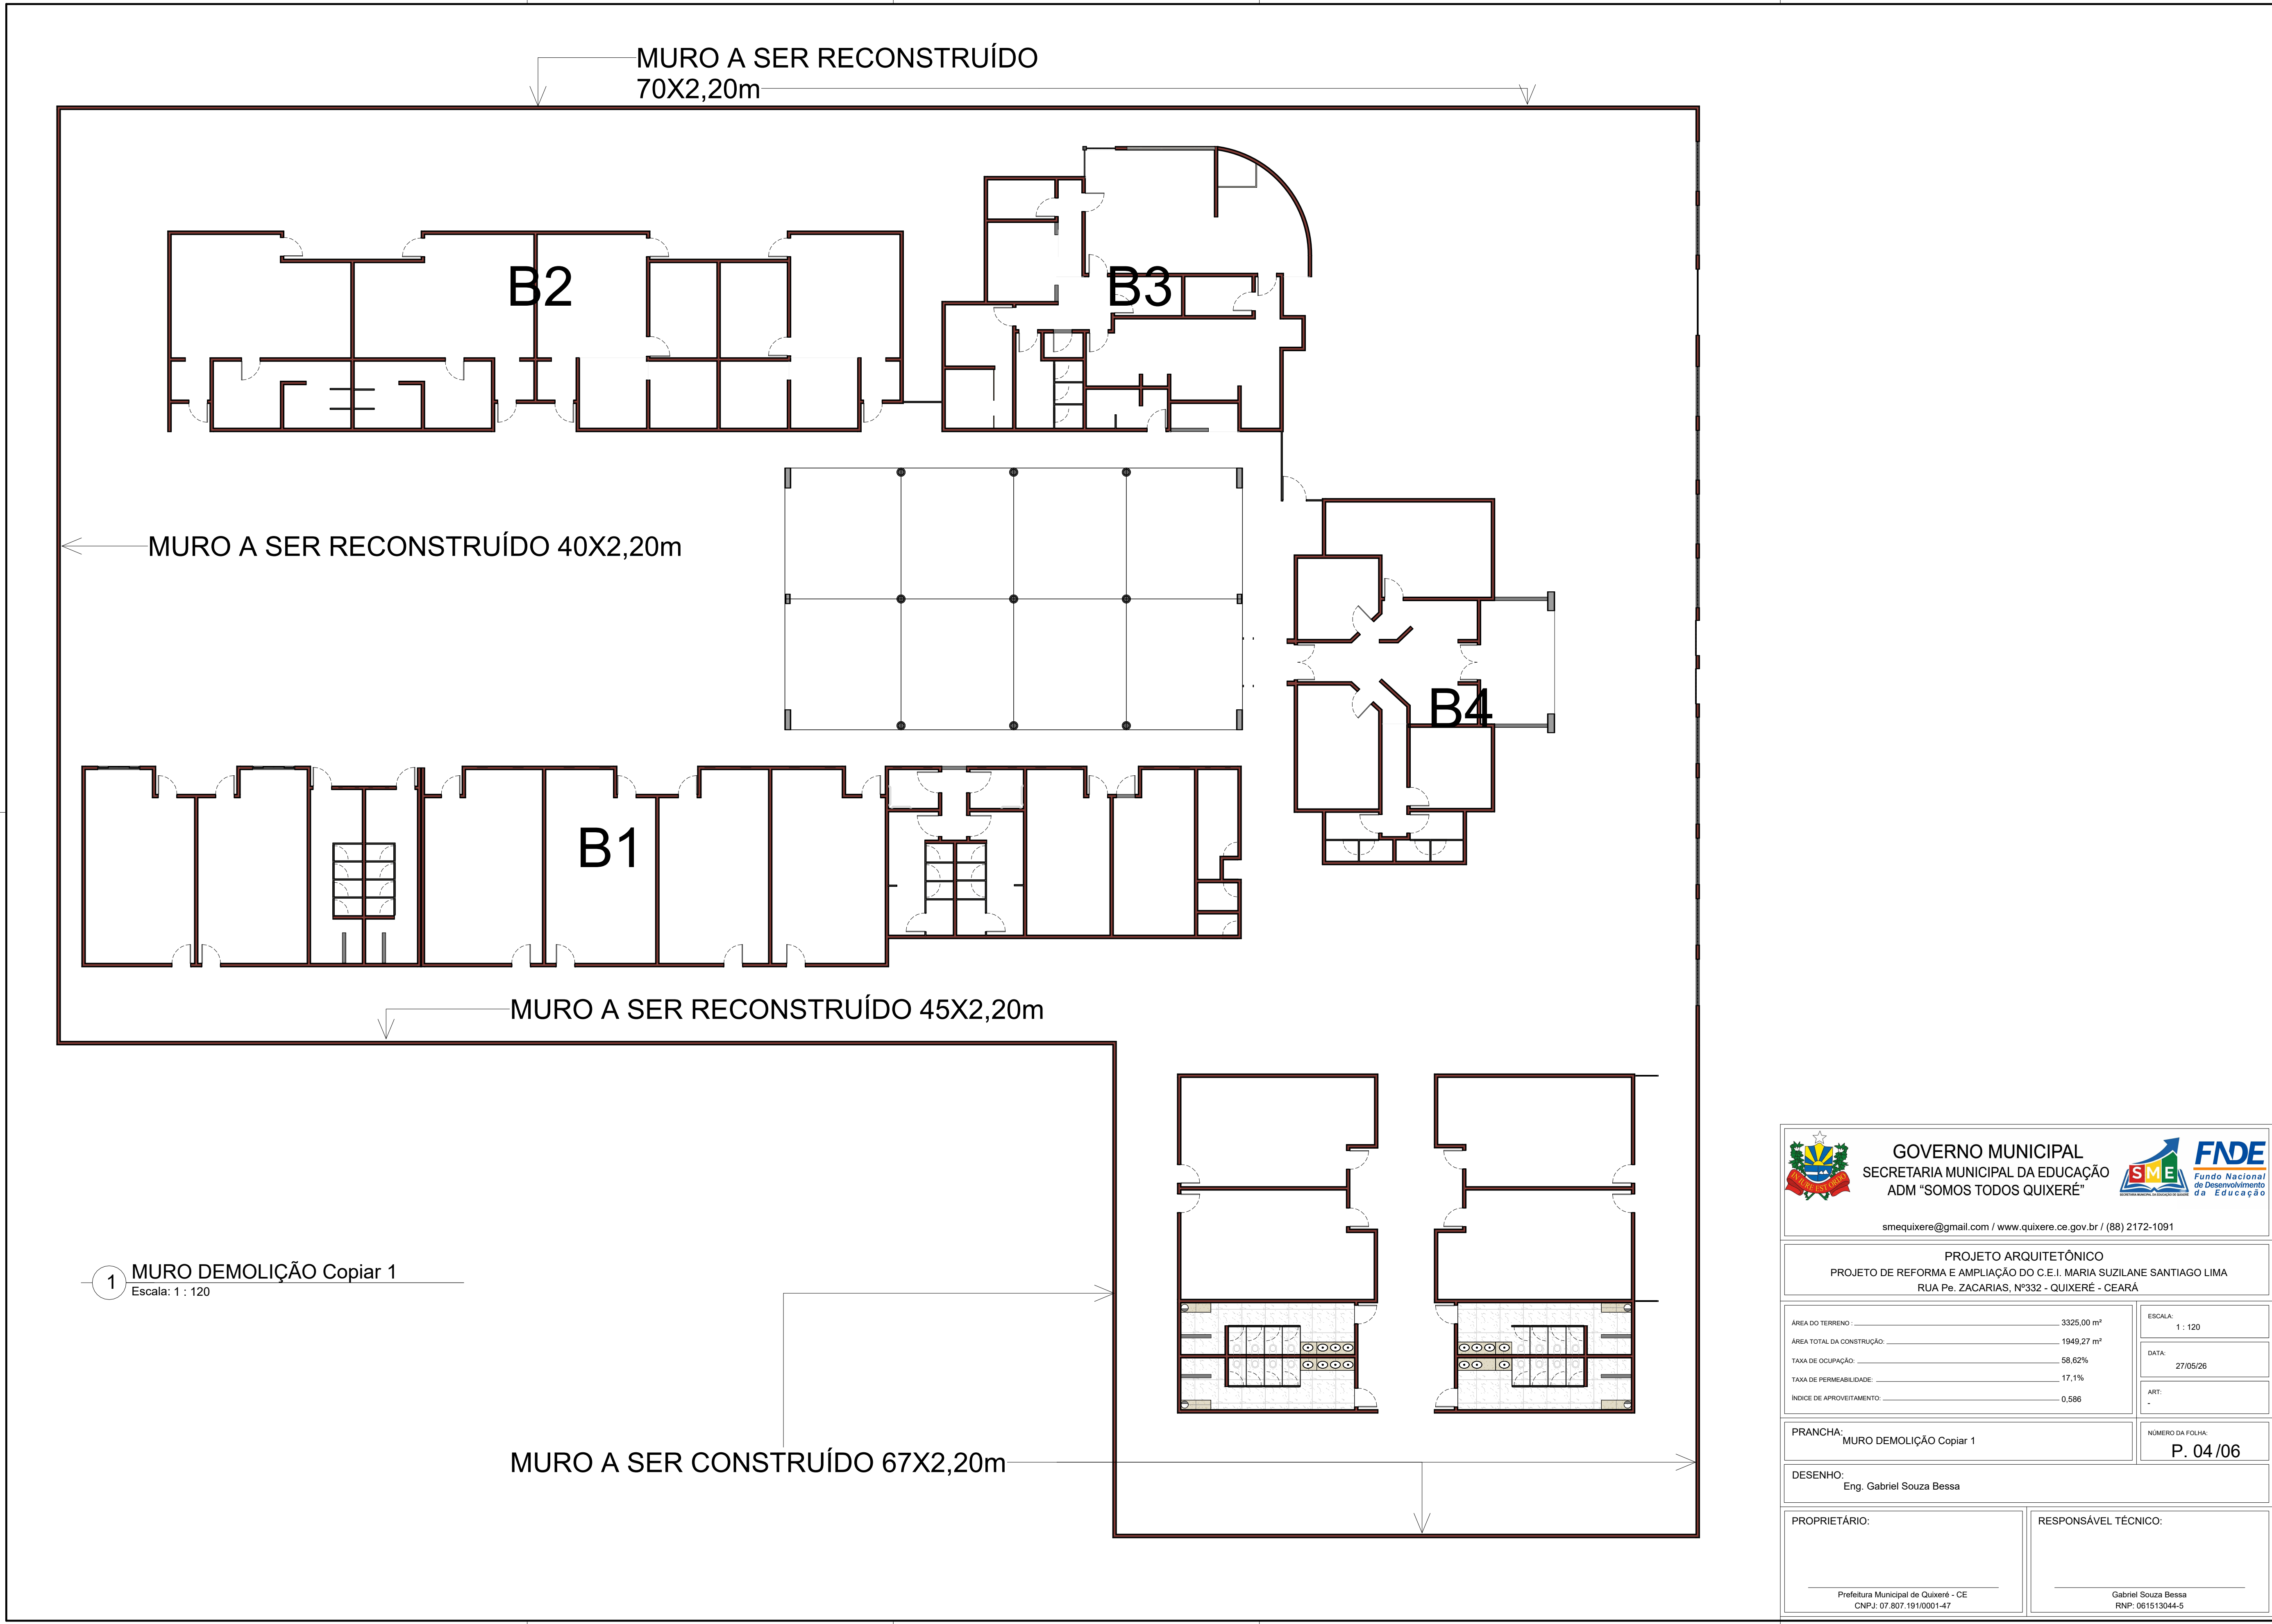



GOVERNO MUNICIPAL
SECRETARIA MUNICIPAL DA EDUCAÇÃO
ADM "SOMOS TODOS QUIXERÉ"




smequixere@gmail.com / www.quixere.ce.gov.br / (88) 2172-1091

PROJETO ARQUITETÔNICO
PROJETO DE REFORMA E AMPLIAÇÃO DO C.E.I. MARIA SUZILANE SANTIAGO LIMA
RUA Pe. ZACARIAS, Nº332 - QUIXERÉ - CEARÁ


ÁREA DO TERRENO : 3325,00 m²	ESCALA: 1 : 120
ÁREA TOTAL DA CONSTRUÇÃO: 1949,27 m²	DATA: 27/05/26
TAXA DE OCUPAÇÃO: 58,62%	ART: -
TAXA DE PERMEABILIDADE: 17,1%	
ÍNDICE DE APROVEITAMENTO: 0,586	

PRANCHA: MURO DEMOLIÇÃO Copiar 1	NÚMERO DA FOLHA: P. 04/06
DESENHO: Eng. Gabriel Souza Bessa	
PROPRIETÁRIO: Prefeitura Municipal de Quixeré - CE CNPJ: 07.807.191/0001-47	RESPONSÁVEL TÉCNICO: Gabriel Souza Bessa RNP: 061513044-5

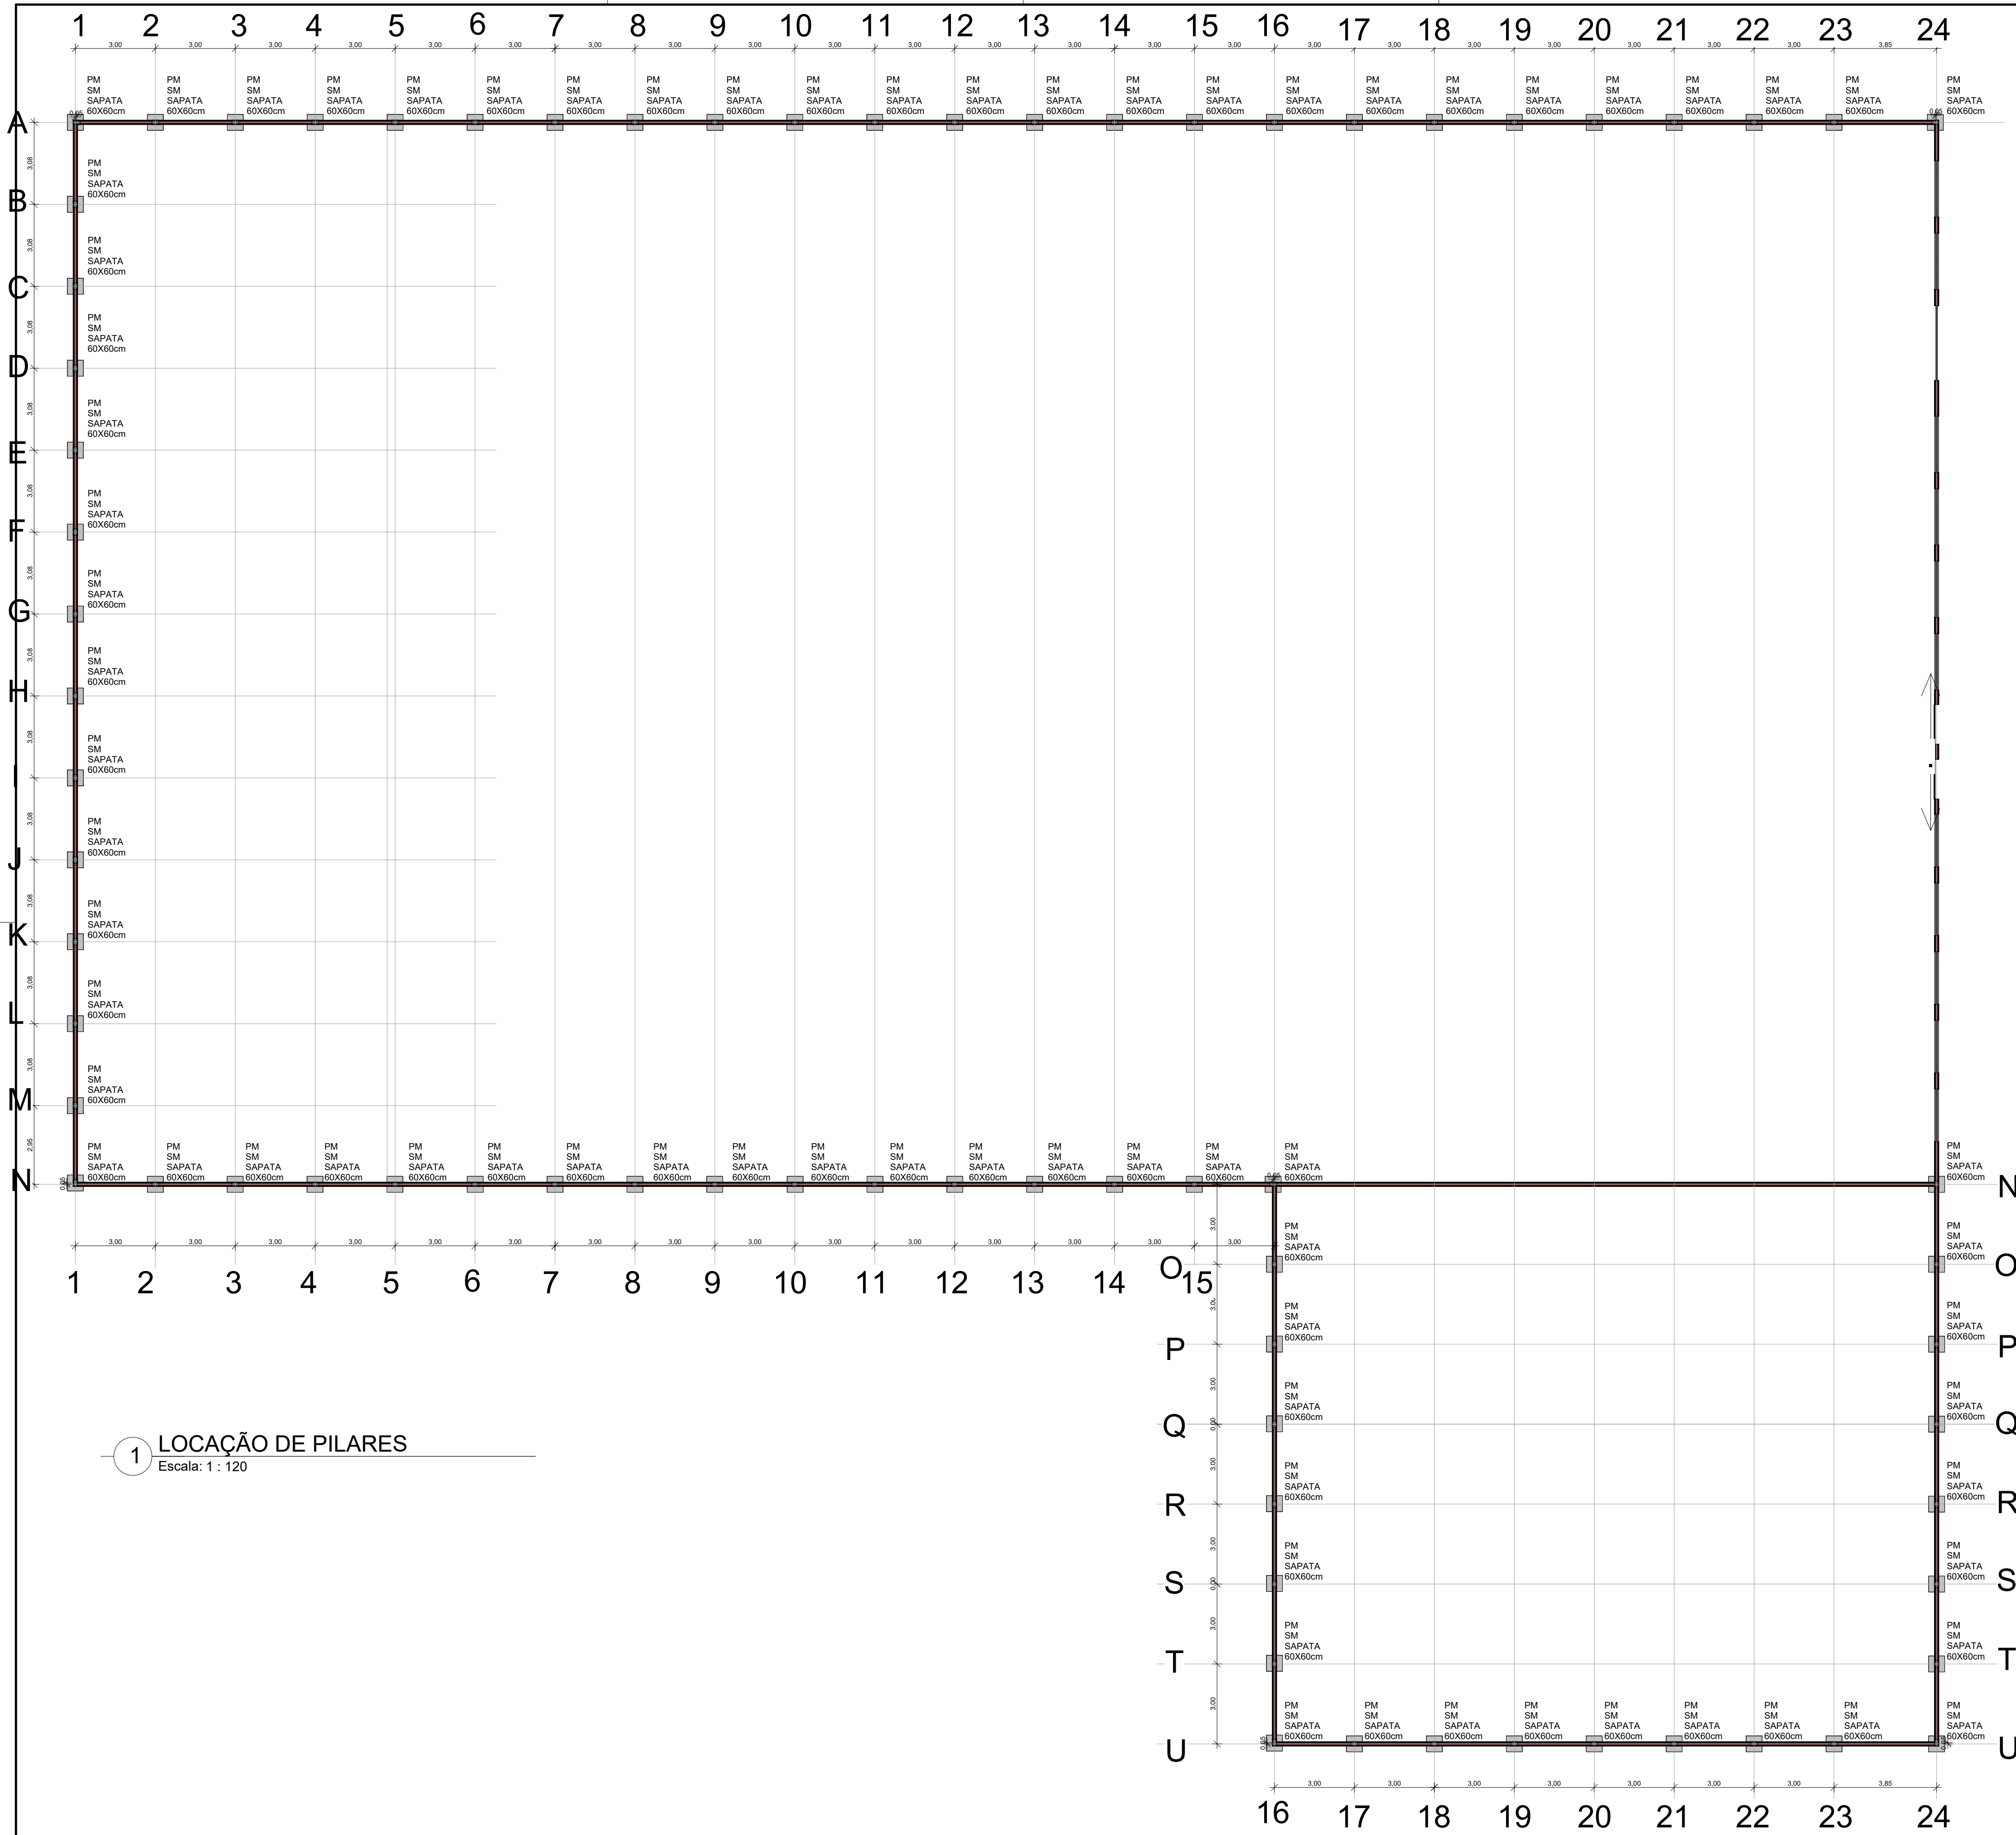


1 LOCAÇÃO DE PILARES
Escala: 1 : 120

VIGA MURO

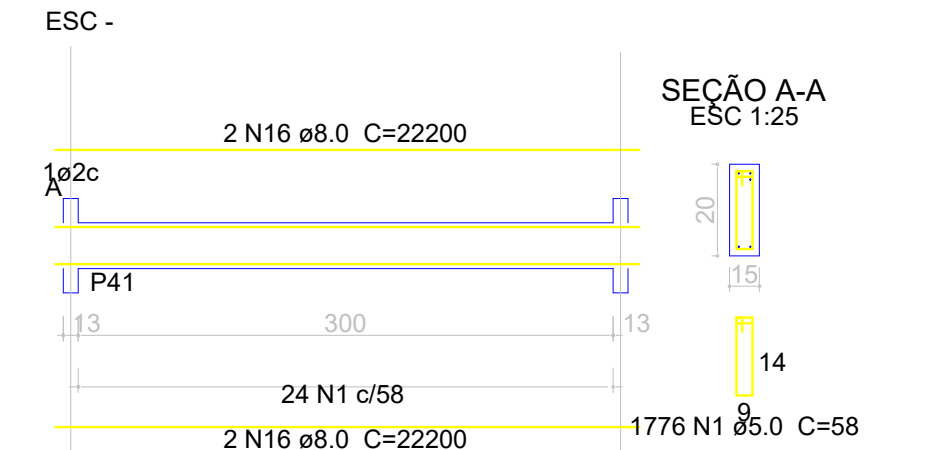


2 VIGA: NÍVEL 0.00
Escala: -

VIGA MURO

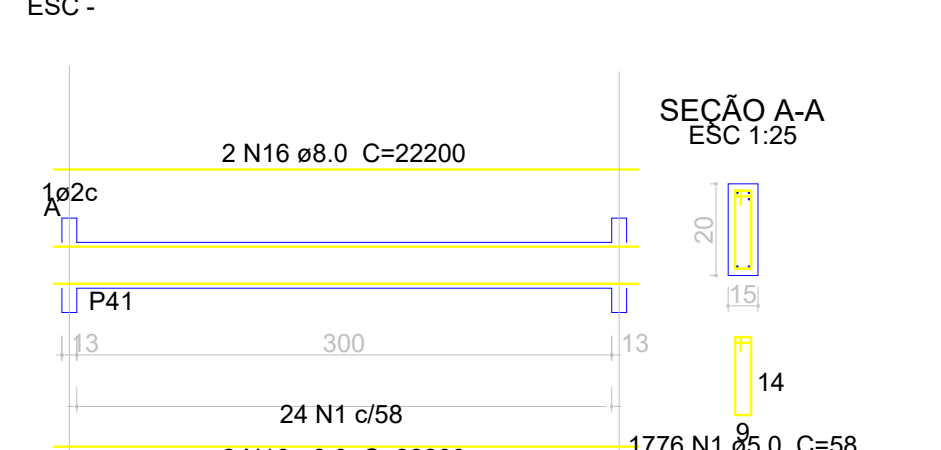


3 VIGA: NÍVEL 2.20
Escala: -

PM - PILARES DO MURO

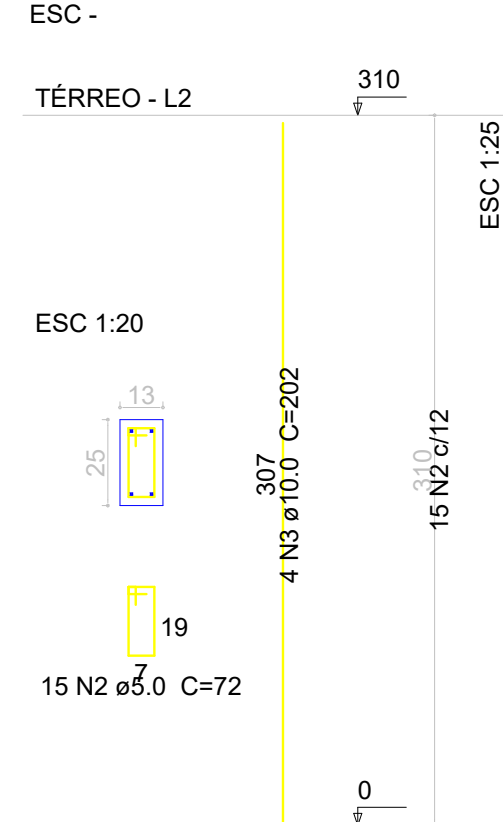

4 PILAR MURO: PM
Escala: -

 GOVERNO MUNICIPAL SECRETARIA MUNICIPAL DA EDUCAÇÃO ADM "SOMOS TODOS QUIXERÊ"		 FND Fundo Nacional de Desenvolvimento da Educação
smequixerê@gmail.com / www.quixerê.ce.gov.br / (88) 2172-1091		
PROJETO ARQUITETÔNICO PROJETO DE REFORMA E AMPLIAÇÃO DO C.E.I. MARIA SUZILANE SANTIAGO LIMA RUA Pe. ZACARIAS, Nº332 - QUIXERÊ - CEARÁ		
ÁREA DO TERRENO: 3325,00 m²	ESCALA: 1 : 120	
ÁREA TOTAL DA CONSTRUÇÃO: 1949,27 m²	DATA: 27/05/2026	
TAXA DE OCUPAÇÃO: 58,62%	ART: -	
TAXA DE PERMEABILIDADE: 17,1%		
ÍNDICE DE APROVEITAMENTO: 0,586		
PRANCHA: LOCAÇÃO PILARES E SAPATAS		NÚMERO DA FOLHA: P. 05/06
DESENHO: Eng. Gabriel Souza Bessa		
PROPRIETÁRIO: Prefeitura Municipal de Quixerê - CE CNPJ: 07.807.191/0001-47		RESPONSÁVEL TÉCNICO: Gabriel Souza Bessa RNP: 061513044-5

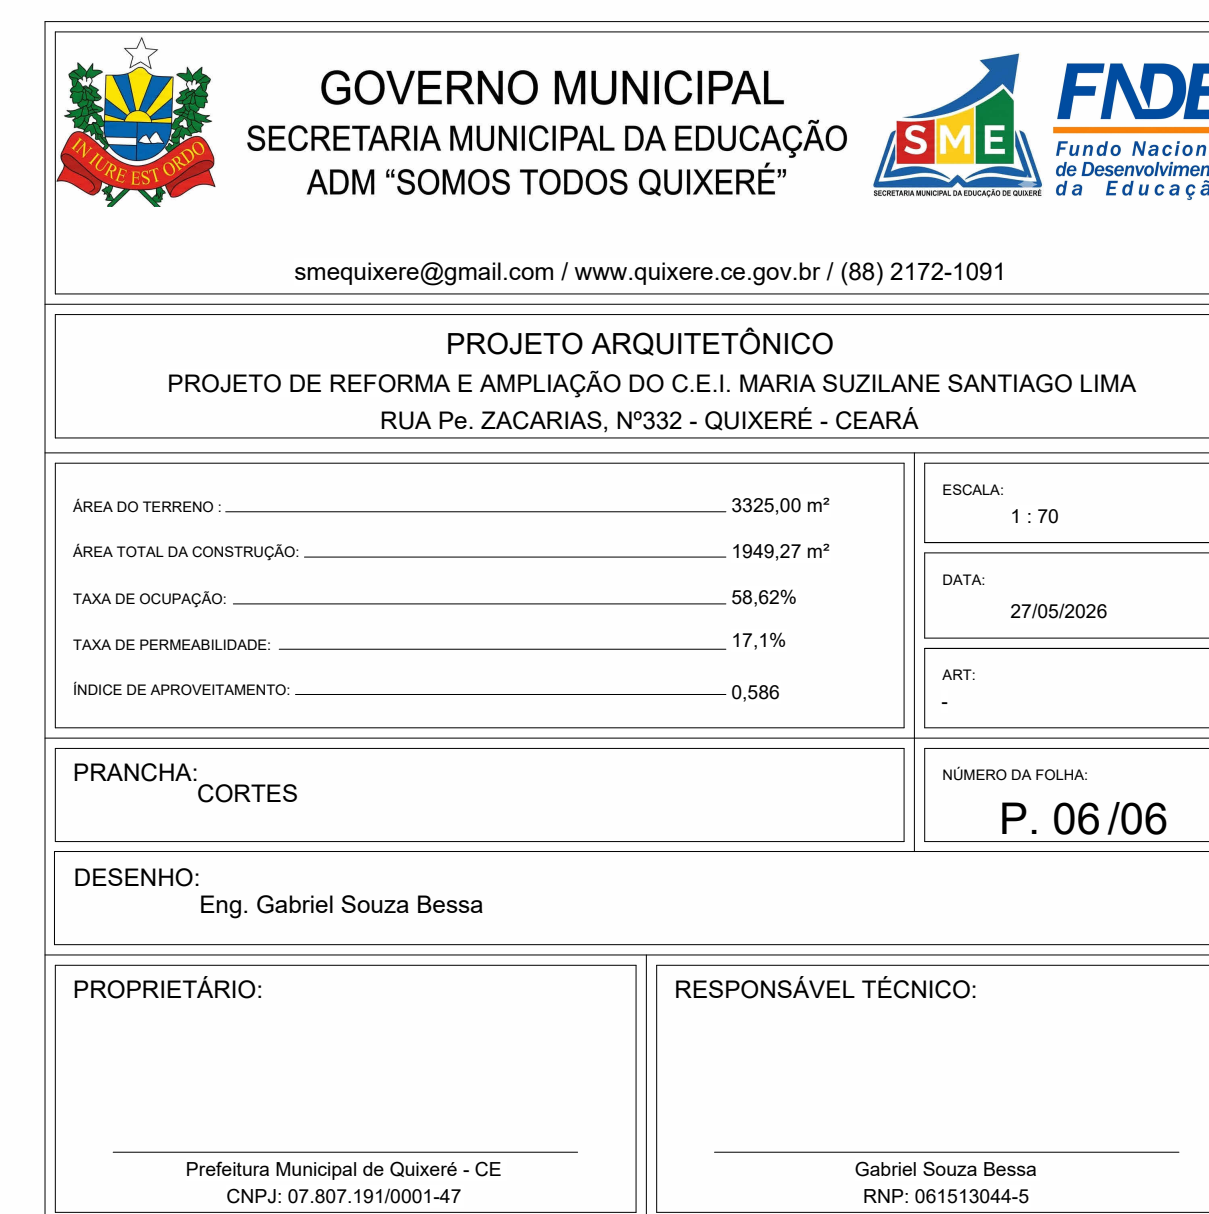



**PREFEITURA
DE QUIXERÊ**

OBRA:

AMPLIAÇÃO E REFORMA DO C.E.I. MARIA SUZILANE SANTIAGO LIMA.

DESCRIÇÃO:

AMPLIAÇÃO E REFORMA DO C.E.I. MARIA SUZILANE SANTIAGO LIMA.

LOCAL:

RUA MESTRE ISIDÓRIO, S/N, LAGOINHA.

CLIENTE:

PMQ - PREFEITURA MUNICIPAL DE QUIXERÊ - CE.

PLANILHA ORÇAMENTÁRIA

DATA : 27/05/2026

BDI : 2

FONTE	VERSÃO	HORA
SEINFRA	028.1 COM DESONERAÇÃO	84,44% 41,44%
SINAPI	2026/01 COM DESONERAÇÃO	99,71% 59,74%
PRÓPRIA	PRÓPRIA	0,00% 0,00%

PROCESSO ADMINISTRATIVO

0512

ASSINADO ELETRONICAMENTE

ITEM	CÓDIGO	DESCRIÇÃO	FONTE	UNIDADE	QTD	VALOR UNITÁRIO R\$		PREÇO TOTAL R\$	
						SEM BDI	COM BDI	SEM BDI	COM BDI
1	SERVIÇOS PRELIMINARES							R\$ 114.208,62	R\$ 144.337,93
1.1	103689	FORNECIMENTO E INSTALAÇÃO DE PLACA DE OBRA COM CHAPA GALVANIZADA E ESTRUTURA DE MADEIRA. AF_03/2022 PS	SINAPI	M2	5,99	R\$ 467,56	R\$ 590,90	R\$ 2.800,68	R\$ 3.539,49
1.2	98459	TAPUME COM TELHA METÁLICA. AF_03/2024	SINAPI	M2	134,00	R\$ 95,50	R\$ 120,69	R\$ 12.797,00	R\$ 16.172,46
1.3	98524	LIMPEZA MANUAL DE VEGETAÇÃO EM TERRENO COM ENXADA. AF_03/2024	SINAPI	M2	525,00	R\$ 5,11	R\$ 6,46	R\$ 2.682,75	R\$ 3.391,50
1.4	101509	ENTRADA DE ENERGIA ELÉTRICA, AÉREA, TRIFÁSICA, COM CAIXA DE EMBUTIR, CABO DE 10 MM2 E DISJUNTOR DIN 50A (NÃO INCLUSO O POSTE DE CONCRETO). AF_12/2025	SINAPI	UN	1,00	R\$ 1.951,56	R\$ 2.466,38	R\$ 1.951,56	R\$ 2.466,38
1.5	FNDE 03	LIGAÇÃO PROVISÓRIA DE ÁGUA E ESGOTO (UN)	PRÓPRIA	UN	1,00	R\$ 3.057,80	R\$ 3.864,45	R\$ 3.057,80	R\$ 3.864,45
1.6	99059	LOCAÇÃO CONVENCIONAL DE OBRA, UTILIZANDO GABARITO DE TÁBUAS CORRIDAS PONTALETADAS A CADA 2,00M - 2 UTILIZAÇÕES. AF_03/2024	SINAPI	M	115,10	R\$ 68,94	R\$ 87,13	R\$ 7.934,99	R\$ 10.028,66
1.7	FNDE 231	LOCACAO DE CONTAINER 2,30 X 6,00 M, ALT. 2,50 M, COM 1 SANITARIO, PARA ESCRITORIO, COMPLETO, SEM DIVISORIAS INTERNAS (NAO INCLUI MOBILIZACAO/DESMOBILIZACAO) (MÊS)	PRÓPRIA	(MÊS)	5,00	R\$ 1.664,96	R\$ 2.104,18	R\$ 8.324,80	R\$ 10.520,90
1.8	FNDE 230	LOCACAO DE CONTAINER 2,30 X 6,00 M, ALT. 2,50 M, PARA ESCRITORIO, SEM DIVISORIAS INTERNAS E SEM SANITARIO (NAO INCLUI MOBILIZACAO/DESMOBILIZACAO) (MÊS)	PRÓPRIA	MÊS	5,00	R\$ 1.344,49	R\$ 1.699,17	R\$ 6.722,45	R\$ 8.495,85
1.9	FNDE 232	LOCACAO DE CONTAINER 2,30 X 6,00 M, ALT. 2,50 M, PARA SANITARIO, COM 4 BACIAS, 8 CHUVEIROS,1 LAVATORIO E 1 MICTORIO (NAO INCLUI MOBILIZACAO/DESMOBILIZACAO) (MÊS)	PRÓPRIA	MÊS	5,00	R\$ 2.031,21	R\$ 2.567,04	R\$ 10.156,05	R\$ 12.835,20
1.10	FNDE 550	ADMINISTRAÇÃO AMPLIAÇÃO (UN)	PRÓPRIA	UN	2,00	R\$ 28.890,27	R\$ 36.511,52	R\$ 57.780,54	R\$ 73.023,04
2	MOVIMENTO DE TERRA PARA FUNDAÇÕES							R\$ 20.419,89	R\$ 25.806,46
2.1	93358	ESCAVAÇÃO MANUAL DE VALA. AF_09/2024	SINAPI	M3	174,71	R\$ 94,89	R\$ 119,92	R\$ 16.578,23	R\$ 20.951,22
2.2	101617	PREPARO DE FUNDO DE VALA COM LARGURA MAIOR OU IGUAL A 1,5 M E MENOR QUE 2,5 M (ACERTO DO SOLO NATURAL), EM LOCAL COM NÍVEL BAIXO DE INTERFERÊNCIA. AF_01/2026	SINAPI	M2	49,12	R\$ 3,71	R\$ 4,69	R\$ 182,24	R\$ 230,37
2.3	93382	REATERRO MANUAL DE VALAS, COM COMPACTADOR DE SOLOS DE PERCUSSÃO. AF_08/2023	SINAPI	M3	125,71	R\$ 29,11	R\$ 36,79	R\$ 3.659,42	R\$ 4.624,87
3	FUNDAÇÕES							R\$ 64.591,22	R\$ 81.629,95
3.1	CONCRETO ARMADO PARA SAPATAS							R\$ 31.291,21	R\$ 39.546,15
3.1.1	96619	LASTRO DE CONCRETO MAGRO, APLICADO EM BLOCOS DE COROAMENTO OU SAPATAS, ESPESSURA DE 5 CM. AF_01/2024	SINAPI	M2	49,12	R\$ 42,96	R\$ 54,29	R\$ 2.110,20	R\$ 2.666,72
3.1.2	96534	FABRICAÇÃO, MONTAGEM E DESMONTAGEM DE FÔRMA PARA BLOCO DE COROAMENTO, EM MADEIRA SERRADA, E=25 MM, 4 UTILIZAÇÕES. AF_01/2024	SINAPI	M2	25,32	R\$ 88,20	R\$ 111,47	R\$ 2.233,22	R\$ 2.822,42
3.1.3	104917	ARMAÇÃO DE SAPATA ISOLADA, VIGA BALDRAME E SAPATA CORRIDA UTILIZANDO AÇO CA-50 DE 6,3 MM - MONTAGEM. AF_01/2024	SINAPI	KG	401,36	R\$ 15,02	R\$ 18,98	R\$ 6.028,43	R\$ 7.617,81
3.1.4	104919	ARMAÇÃO DE SAPATA ISOLADA, VIGA BALDRAME E SAPATA CORRIDA UTILIZANDO AÇO CA-50 DE 10 MM - MONTAGEM. AF_01/2024	SINAPI	KG	499,72	R\$ 12,12	R\$ 15,32	R\$ 6.056,61	R\$ 7.655,71
3.1.5	104920	ARMAÇÃO DE BLOCO, SAPATA ISOLADA, VIGA BALDRAME E SAPATA CORRIDA UTILIZANDO AÇO CA-50 DE 12,5 MM - MONTAGEM. AF_01/2024	SINAPI	KG	23,65	R\$ 10,23	R\$ 12,93	R\$ 241,94	R\$ 305,79
3.1.6	92915	ARMAÇÃO DE ESTRUTURAS DIVERSAS DE CONCRETO ARMADO, EXCETO VIGAS, PILARES, LAJES E FUNDAÇÕES, UTILIZANDO AÇO CA-60 DE 5,0 MM - MONTAGEM. AF_06/2022	SINAPI	KG	114,71	R\$ 16,57	R\$ 20,94	R\$ 1.900,74	R\$ 2.402,03
3.1.7	96558	CONCRETAGEM DE SAPATA, FCK 30 MPA, COM USO DE BOMBA - LANÇAMENTO, ADENSAMENTO E ACABAMENTO. AF_01/2024	SINAPI	M3	17,18	R\$ 740,40	R\$ 935,72	R\$ 12.720,07	R\$ 16.075,67



**PREFEITURA
DE QUIXERÊ**

OBRA:

DESCRIÇÃO:

LOCAL:

CLIENTE:

AMPLIAÇÃO E REFORMA DO C.E.I. MARIA SUZILANE SANTIAGO LIMA.

AMPLIAÇÃO E REFORMA DO C.E.I. MARIA SUZILANE SANTIAGO LIMA.

RUA MESTRE ISIDÓRIO, S/N, LAGOINHA.

PMQ - PREFEITURA MUNICICPAL DE QUIXERÊ - CE.

PLANILHA ORÇAMENTÁRIA

DATA : 27/05/2026

BDI : 2

FORTE	VERSÃO	HORA
SEINFRA	028.1 COM DESONERAÇÃO	84,44%
SINAPI	2026/01 COM DESONERAÇÃO	99,71%
PRÓPRIA	PRÓPRIA	0,00%

PROCESSO ADMINISTRATIVO

0513

ASSINADO
ELETRONICAMENTE

ITEM	CÓDIGO	DESCRIÇÃO	FONTE	UNIDADE	QTD	VALOR UNITÁRIO R\$		PREÇO TOTAL R\$	
						SEM BDI	COM BDI	SEM BDI	COM BDI
3.2	CONCRETO ARMADO PARA VIGA BALDRAME							R\$ 33.300,01	R\$ 42.083,80
3.2.1	96619	LASTRO DE CONCRETO MAGRO, APLICADO EM BLOCOS DE COROAMENTO OU SAPATAS, ESPESSURA DE 5 CM. AF_01/2024	SINAPI	M2	53,45	R\$ 42,96	R\$ 54,29	R\$ 2.296,21	R\$ 2.901,80
3.2.2	96534	FABRICAÇÃO, MONTAGEM E DESMONTAGEM DE FÔRMA PARA BLOCO DE COROAMENTO, EM MADEIRA SERRADA, E=25 MM, 4 UTILIZAÇÕES. AF_01/2024	SINAPI	M2	70,94	R\$ 88,20	R\$ 111,47	R\$ 6.256,91	R\$ 7.907,68
3.2.3	104918	ARMAÇÃO DE SAPATA ISOLADA, VIGA BALDRAME E SAPATA CORRIDA UTILIZANDO AÇO CA-50 DE 8 MM - MONTAGEM. AF_01/2024	SINAPI	KG	626,08	R\$ 13,72	R\$ 17,34	R\$ 8.589,82	R\$ 10.856,23
3.2.4	104919	ARMAÇÃO DE SAPATA ISOLADA, VIGA BALDRAME E SAPATA CORRIDA UTILIZANDO AÇO CA-50 DE 10 MM - MONTAGEM. AF_01/2024	SINAPI	KG	24,40	R\$ 12,12	R\$ 15,32	R\$ 295,73	R\$ 373,81
3.2.5	96543	ARMAÇÃO DE BLOCO UTILIZANDO AÇO CA-60 DE 5 MM - MONTAGEM. AF_01/2024	SINAPI	KG	273,84	R\$ 19,92	R\$ 25,17	R\$ 5.454,89	R\$ 6.892,55
3.2.6	96557	CONCRETAGEM DE BLOCO DE COROAMENTO OU VIGA BALDRAME, FCK 30 MPA, COM USO DE BOMBA - LANÇAMENTO, ADENSAMENTO E ACABAMENTO. AF_01/2024	SINAPI	M3	14,72	R\$ 706,96	R\$ 893,46	R\$ 10.406,45	R\$ 13.151,73
4	SUPERESTRUTURA							R\$ 161.417,63	R\$ 203.997,96
4.1	CONCRETO ARMADO - PILARES							R\$ 21.941,11	R\$ 27.730,75
4.1.1	92443	MONTAGEM E DESMONTAGEM DE FÔRMA DE PILARES RETANGULARES E ESTRUTURAS SIMILARES, PÉ-DIREITO SIMPLES, EM CHAPA DE MADEIRA COMPENSADA PLASTIFICADA, 18 UTILIZAÇÕES. AF_09/2020	SINAPI	M2	76,84	R\$ 55,44	R\$ 70,07	R\$ 4.260,01	R\$ 5.384,18
4.1.2	92762	ARMAÇÃO DE PILAR OU VIGA DE ESTRUTURA CONVENCIONAL DE CONCRETO ARMADO UTILIZANDO AÇO CA-50 DE 10,0 MM - MONTAGEM. AF_06/2022	SINAPI	KG	723,67	R\$ 10,31	R\$ 13,03	R\$ 7.461,04	R\$ 9.429,42
4.1.3	92763	ARMAÇÃO DE PILAR OU VIGA DE ESTRUTURA CONVENCIONAL DE CONCRETO ARMADO UTILIZANDO AÇO CA-50 DE 12,5 MM - MONTAGEM. AF_06/2022	SINAPI	KG	23,65	R\$ 8,60	R\$ 10,87	R\$ 203,39	R\$ 257,08
4.1.4	92759	ARMAÇÃO DE PILAR OU VIGA DE ESTRUTURA CONVENCIONAL DE CONCRETO ARMADO UTILIZANDO AÇO CA-60 DE 5,0 MM - MONTAGEM. AF_06/2022	SINAPI	KG	252,24	R\$ 13,67	R\$ 17,28	R\$ 3.448,12	R\$ 4.358,71
4.1.5	103672	CONCRETAGEM DE PILARES, FCK = 25 MPA, COM USO DE BOMBA - LANÇAMENTO, ADENSAMENTO E ACABAMENTO. AF_02/2022 PS	SINAPI	M3	10,24	R\$ 641,46	R\$ 810,68	R\$ 6.568,55	R\$ 8.301,36
4.2	CONCRETO ARMADO - VIGAS							R\$ 33.351,01	R\$ 42.150,00
4.2.1	92443	MONTAGEM E DESMONTAGEM DE FÔRMA DE PILARES RETANGULARES E ESTRUTURAS SIMILARES, PÉ-DIREITO SIMPLES, EM CHAPA DE MADEIRA COMPENSADA PLASTIFICADA, 18 UTILIZAÇÕES. AF_09/2020	SINAPI	M2	119,44	R\$ 55,44	R\$ 70,07	R\$ 6.621,75	R\$ 8.369,16
4.2.2	92760	ARMAÇÃO DE PILAR OU VIGA DE ESTRUTURA CONVENCIONAL DE CONCRETO ARMADO UTILIZANDO AÇO CA-50 DE 6,3 MM - MONTAGEM. AF_06/2022	SINAPI	KG	0,40	R\$ 12,62	R\$ 15,95	R\$ 5,05	R\$ 6,38
4.2.3	92761	ARMAÇÃO DE PILAR OU VIGA DE ESTRUTURA CONVENCIONAL DE CONCRETO ARMADO UTILIZANDO AÇO CA-50 DE 8,0 MM - MONTAGEM. AF_06/2022	SINAPI	KG	753,88	R\$ 11,68	R\$ 14,76	R\$ 8.805,32	R\$ 11.127,27
4.2.4	92762	ARMAÇÃO DE PILAR OU VIGA DE ESTRUTURA CONVENCIONAL DE CONCRETO ARMADO UTILIZANDO AÇO CA-50 DE 10,0 MM - MONTAGEM. AF_06/2022	SINAPI	KG	45,00	R\$ 10,31	R\$ 13,03	R\$ 463,95	R\$ 586,35
4.2.5	92759	ARMAÇÃO DE PILAR OU VIGA DE ESTRUTURA CONVENCIONAL DE CONCRETO ARMADO UTILIZANDO AÇO CA-60 DE 5,0 MM - MONTAGEM. AF_06/2022	SINAPI	KG	332,24	R\$ 13,67	R\$ 17,28	R\$ 4.541,72	R\$ 5.741,11
4.2.6	103675	CONCRETAGEM DE VIGAS E LAJES, FCK=25 MPA, PARA LAJES MACIÇAS OU NERVURADAS COM USO DE BOMBA - LANÇAMENTO, ADENSAMENTO E ACABAMENTO. AF_02/2022 PS	SINAPI	M3	20,12	R\$ 641,81	R\$ 811,12	R\$ 12.913,22	R\$ 16.319,73
4.3	CONCRETO ARMADO PARA VERGAS							R\$ 2.921,07	R\$ 3.691,42
4.3.1	93184	VERGA PRÉ-MOLDADA COM ATÉ 1,5 M DE VÃO, ESPESSURA DE *20* CM. AF_03/2024	SINAPI	M	97,76	R\$ 29,88	R\$ 37,76	R\$ 2.921,07	R\$ 3.691,42
4.4	CONCRETO ARMADO - LAJES							R\$ 46.090,35	R\$ 58.248,34

 PREFEITURA DE QUIXERÊ	PLANILHA ORÇAMENTÁRIA												
	OBRA:	AMPLIAÇÃO E REFORMA DO C.E.I. MARIA SUZILANE SANTIAGO LIMA.					DATA : 27/05/2026		BDI : 2				
	DESCRIÇÃO:	AMPLIAÇÃO E REFORMA DO C.E.I. MARIA SUZILANE SANTIAGO LIMA.					FONTE		VERSÃO			HORA	
	LOCAL:	RUA MESTRE ISIDÓRIO, S/N, LAGOINHA.					SEINFRA		028.1 COM DESONERAÇÃO			84,44%	41,44%
	CLIENTE:	PMQ - PREFEITURA MUNICIPAL DE QUIXERÊ - CE.					SINAPI		2026/01 COM DESONERAÇÃO			99,71%	59,74%
							PRÓPRIA		PRÓPRIA		0,00%	0,00%	

ITEM	CÓDIGO	DESCRIÇÃO	FONTE	UNIDADE	QTD	VALOR UNITÁRIO R\$		PREÇO TOTAL R\$	
						SEM BDI	COM BDI	SEM BDI	COM BDI
4.4.1	92538	MONTAGEM E DESMONTAGEM DE FÔRMA DE LAJE MACIÇA, PÉ-DIREITO SIMPLES, EM CHAPA DE MADEIRA COMPENSADA PLASTIFICADA, 18 UTILIZAÇÕES. AF 09/2020	SINAPI	M2	173,24	R\$ 35,57	R\$ 44,95	R\$ 6.162,15	R\$ 7.787,14
4.4.2	92769	ARMAÇÃO DE LAJE DE ESTRUTURA CONVENCIONAL DE CONCRETO ARMADO UTILIZANDO AÇO CA-50 DE 6,3 MM - MONTAGEM. AF 06/2022	SINAPI	KG	856,72	R\$ 12,05	R\$ 15,23	R\$ 10.323,48	R\$ 13.047,85
4.4.3	92770	ARMAÇÃO DE LAJE DE ESTRUTURA CONVENCIONAL DE CONCRETO ARMADO UTILIZANDO AÇO CA-50 DE 8,0 MM - MONTAGEM. AF 06/2022	SINAPI	KG	274,54	R\$ 11,14	R\$ 14,08	R\$ 3.058,38	R\$ 3.865,52
4.4.4	92768	ARMAÇÃO DE LAJE DE ESTRUTURA CONVENCIONAL DE CONCRETO ARMADO UTILIZANDO AÇO CA-60 DE 5,0 MM - MONTAGEM. AF 06/2022	SINAPI	KG	461,46	R\$ 13,09	R\$ 16,54	R\$ 6.040,51	R\$ 7.632,55
4.4.5	103675	CONCRETAGEM DE VIGAS E LAJES, FCK=25 MPA, PARA LAJES MACIÇAS OU NERVURADAS COM USO DE BOMBA - LANÇAMENTO, ADENSAMENTO E ACABAMENTO. AF 02/2022 PS	SINAPI	M3	31,95	R\$ 641,81	R\$ 811,12	R\$ 20.505,83	R\$ 25.915,28
4.5	PISO DE CONCRETO							R\$ 57.114,09	R\$ 72.177,45
4.5.1	PAVIMENTAÇÃO INTERNA - PISO DE CONCRETO 7 CM							R\$ 17.066,88	R\$ 21.568,12
4.5.1.1	97083	COMPACTAÇÃO MECÂNICA DE SOLO PARA EXECUÇÃO DE RADIER, PISO DE CONCRETO OU LAJE SOBRE SOLO, COM COMPACTADOR DE SOLOS A PERCUSSÃO. AF 09/2021	SINAPI	M2	209,92	R\$ 3,65	R\$ 4,61	R\$ 766,21	R\$ 967,73
4.5.1.2	96622	LASTRO COM MATERIAL GRANULAR, APLICADO EM PISOS OU LAJES SOBRE SOLO, ESPESSURA DE *5 CM*. AF 01/2024	SINAPI	M3	10,50	R\$ 230,18	R\$ 290,90	R\$ 2.416,89	R\$ 3.054,45
4.5.1.3	97087	CAMADA SEPARADORA PARA EXECUÇÃO DE RADIER, PISO DE CONCRETO OU LAJE SOBRE SOLO, EM LONA PLÁSTICA. AF 09/2021	SINAPI	M2	209,92	R\$ 2,16	R\$ 2,73	R\$ 453,43	R\$ 573,08
4.5.1.4	94991	EXECUÇÃO DE PASSEIO (CALÇADA) OU PISO DE CONCRETO COM CONCRETO MOLDADO IN LOCO, USINADO C20, ACABAMENTO CONVENCIONAL, NÃO ARMADO. AF 08/2022	SINAPI	M3	14,69	R\$ 723,48	R\$ 914,33	R\$ 10.627,92	R\$ 13.431,51
4.5.1.5	00039507	TELA DE AÇO SOLDADA NERVURADA, CA-60, Q-113, (1,8 KG/M2), DIAMETRO DO FIO = 3,8 MM, LARGURA = 2,45 M, ESPACAMENTO DA MALHA = 10 X 10 CM	SINAPI	M2	209,92	R\$ 13,35	R\$ 16,87	R\$ 2.802,43	R\$ 3.541,35
4.5.2	PAVIMENTAÇÃO EXTERNA - CALÇADA - PISO DE CONCRETO 7 CM							R\$ 40.047,21	R\$ 50.609,33
4.5.2.1	97083	COMPACTAÇÃO MECÂNICA DE SOLO PARA EXECUÇÃO DE RADIER, PISO DE CONCRETO OU LAJE SOBRE SOLO, COM COMPACTADOR DE SOLOS A PERCUSSÃO. AF 09/2021	SINAPI	M2	497,58	R\$ 3,65	R\$ 4,61	R\$ 1.816,17	R\$ 2.293,84
4.5.2.2	96622	LASTRO COM MATERIAL GRANULAR, APLICADO EM PISOS OU LAJES SOBRE SOLO, ESPESSURA DE *5 CM*. AF 01/2024	SINAPI	M3	24,88	R\$ 230,18	R\$ 290,90	R\$ 5.726,88	R\$ 7.237,59
4.5.2.3	97087	CAMADA SEPARADORA PARA EXECUÇÃO DE RADIER, PISO DE CONCRETO OU LAJE SOBRE SOLO, EM LONA PLÁSTICA. AF 09/2021	SINAPI	M2	497,58	R\$ 2,16	R\$ 2,73	R\$ 1.074,77	R\$ 1.358,39
4.5.2.4	94991	EXECUÇÃO DE PASSEIO (CALÇADA) OU PISO DE CONCRETO COM CONCRETO MOLDADO IN LOCO, USINADO C20, ACABAMENTO CONVENCIONAL, NÃO ARMADO. AF 08/2022	SINAPI	M3	34,83	R\$ 723,48	R\$ 914,33	R\$ 25.198,81	R\$ 31.846,11
4.5.2.5	00039507	TELA DE AÇO SOLDADA NERVURADA, CA-60, Q-113, (1,8 KG/M2), DIAMETRO DO FIO = 3,8 MM, LARGURA = 2,45 M, ESPACAMENTO DA MALHA = 10 X 10 CM	SINAPI	M2	466,71	R\$ 13,35	R\$ 16,87	R\$ 6.230,58	R\$ 7.873,40
5	SISTEMA DE VEDAÇÃO VERTICAL							R\$ 78.701,26	R\$ 99.464,33
5.1	ELEMENTOS VAZADOS							R\$ 1.252,15	R\$ 1.582,44
5.1.1	101161	ALVENARIA DE VEDAÇÃO COM ELEMENTO VAZADO DE CONCRETO (COBOGÓ) DE 7X50X50CM E ARGAMASSA DE ASSENTAMENTO COM PREPARO EM BETONEIRA. AF 05/2020	SINAPI	M2	5,12	R\$ 244,56	R\$ 309,07	R\$ 1.252,15	R\$ 1.582,44
5.2	ALVENARIA DE VEDAÇÃO							R\$ 56.788,78	R\$ 71.771,36
5.2.1	103322	ALVENARIA DE VEDAÇÃO DE BLOCOS CERÂMICOS FURADOS NA VERTICAL DE 9X19X39 CM (ESPESSURA 9 CM) E ARGAMASSA DE ASSENTAMENTO COM PREPARO EM BETONEIRA. AF 12/2021	SINAPI	M2	929,44	R\$ 61,10	R\$ 77,22	R\$ 56.788,78	R\$ 71.771,36
5.3	DIVISÓRIAS							R\$ 20.660,33	R\$ 26.110,53
5.3.1	102253	DIVISORIA SANITÁRIA, EM GRANITO CINZA POLIDO, ESP = 3CM, ASSENTADO COM ARGAMASSA COLANTE AC III-E. AF 10/2025	SINAPI	M2	26,76	R\$ 772,06	R\$ 975,73	R\$ 20.660,33	R\$ 26.110,53



PREFEITURA
DE QUIXERÊ

OBRA:

AMPLIAÇÃO E REFORMA DO C.E.I. MARIA SUZILANE SANTIAGO LIMA.

DESCRIÇÃO:

AMPLIAÇÃO E REFORMA DO C.E.I. MARIA SUZILANE SANTIAGO LIMA.

LOCAL:

RUA MESTRE ISIDÓRIO, S/N, LAGOINHA.

CLIENTE:

PMQ - PREFEITURA MUNICIPAL DE QUIXERÊ - CE.

PLANILHA ORÇAMENTÁRIA

DATA : 27/05/2026

BDI : 2

FORTE	VERÃO	HORA	
SEINFRA	028.1 COM DESONERAÇÃO	84,44%	41,44%
SINAPI	2026/01 COM DESONERAÇÃO	99,71%	59,74%
PRÓPRIA	PRÓPRIA	0,00%	0,00%

PROCESSO ADMINISTRATIVO

0515


ASSINADO ELETRONICAMENTE

ITEM	CÓDIGO	DESCRIÇÃO	FONTE	UNIDADE	QTD	VALOR UNITÁRIO R\$		PREÇO TOTAL R\$	
						SEM BDI	COM BDI	SEM BDI	COM BDI
6	ESQUADRIAS							R\$ 237.875,60	R\$ 300.626,78
6.1	PORTAS DE MADEIRA							R\$ 169.205,32	R\$ 213.841,67
6.1.1	FNDE 541 PM1	KIT PORTA DE MADEIRA, 80X210CM (ESPESSURA DE 3 CM), PADRÃO POPULAR, ITENS INCLUSOS: DOBRADIÇAS, MONTAGEM E INSTALAÇÃO DE BATENTE, FECHADURA COM EXECUÇÃO DE FURO - FORNECIMENTO E INSTALAÇÃO. (UN)	PRÓPRIA	UN	29,00	R\$ 2.016,60	R\$ 2.548,58	R\$ 58.481,40	R\$ 73.908,82
6.1.2	FNDE 540 PM2	KIT PORTA DE MADEIRA COM VISOR DE VIDRO, 80X210CM (ESPESSURA 3CM), PADRÃO POPULAR, ITENS INCLUSOS: DOBRADIÇAS, MONTAGEM E INSTALAÇÃO DE BATENTE, FECHADURA COM EXECUÇÃO DO FURO - FORNECIMENTO E INSTALAÇÃO. (UN)	PRÓPRIA	UN	32,00	R\$ 2.016,60	R\$ 2.548,58	R\$ 64.531,20	R\$ 81.554,56
6.1.3	FNDE 544 PM3	KIT PORTA DE MADEIRA PARA PINTURA SEMI-OCA (LEVE OU MÉDIA), PADRÃO MÉDIO, 60X100CM, ESPESSURA DE 3,5CM, ITENS INCLUSOS: DOBRADIÇAS, MONTAGEM E INSTALAÇÃO DO BATENTE, FECHADURA COM EXECUÇÃO DO FURO - FORNECIMENTO E INSTALAÇÃO. (UN)	PRÓPRIA	UN	37,00	R\$ 1.191,78	R\$ 1.506,17	R\$ 44.095,86	R\$ 55.728,29
6.1.4	FNDE 542	INSTALAÇÃO DE VIDRO LISO INCOLOR ESQUADRIAS PM2, E= 6MM, EM ESQUADRIA DE MADEIRA, FIXADO COM BAGUETE (M2)	PRÓPRIA	M2	7,04	R\$ 297,85	R\$ 376,42	R\$ 2.096,86	R\$ 2.650,00
6.2	FERRAGENS E ACESSÓRIOS							R\$ 34.100,94	R\$ 43.096,51
6.2.1	100705	TARJETA TIPO LIVRE/OCUPADO PARA PORTA DE BANHEIRO. AF_10/2025	SINAPI	UN	39,00	R\$ 77,04	R\$ 97,36	R\$ 3.004,56	R\$ 3.797,04
6.2.2	100866	BARRA DE APOIO RETA, EM ACO INOX POLIDO, COMPRIMENTO 60CM, FIXADA NA PAREDE - FORNECIMENTO E INSTALAÇÃO. AF_01/2020	SINAPI	UN	49,00	R\$ 458,90	R\$ 579,96	R\$ 22.486,10	R\$ 28.418,04
6.2.3	FNDE 04	CHAPA METÁLICA (ALUMÍNIO) 0,90 M X 0,40 M, ESPESSURA 1 MM PARA AS PORTAS (M2)	PRÓPRIA	M2	49,00	R\$ 175,72	R\$ 222,07	R\$ 8.610,28	R\$ 10.881,43
6.3	JANELAS DE ALUMÍNIO							R\$ 14.615,79	R\$ 18.471,29
6.3.1	FNDE 545	JANELA DE ALUMÍNIO - JA-1 - 120 X 60 CM, TIPO MAXIM-AR, COM VIDROS, BATENTE E FERRAGENS. INCLUSIVE ALIZAR, ACABAMENTO E CONTRAMARCO, CONFORME PROJETO DE ESQUADRIAS. (M2)	PRÓPRIA	M2	2,88	R\$ 567,70	R\$ 717,46	R\$ 1.634,98	R\$ 2.066,28
6.3.2	FNDE 546	JANELA DE ALUMÍNIO - JA-2 - 220 X 60 CM, TIPO MAXIM-AR, COM VIDROS, BATENTE E FERRAGENS. INCLUSIVE ALIZAR, ACABAMENTO E CONTRA MARCO, CONFORME PROJETO DE ESQUADRIAS. (M2)	PRÓPRIA	M2	5,28	R\$ 567,70	R\$ 717,46	R\$ 2.997,46	R\$ 3.788,19
6.3.3	FNDE 547	JANELA DE ALUMÍNIO - JA-3 - 180 X 180 CM COMPLETA, CONFORME PROJETO DE ESQUADRIAS - CORRER - INCLUSO VIDRO. (M2)	PRÓPRIA	M2	12,96	R\$ 288,87	R\$ 365,07	R\$ 3.743,76	R\$ 4.731,31
6.3.4	FNDE 548	JANELA DE ALUMÍNIO - JA-4 - 300 X 180 CM COMPLETA, CONFORME PROJETO DE ESQUADRIAS - CORRER - INCLUSO VIDRO. (M2)	PRÓPRIA	M2	21,60	R\$ 288,87	R\$ 365,07	R\$ 6.239,59	R\$ 7.885,51
6.4	PORTÃO E GRADIS METÁLICOS							R\$ 12.433,51	R\$ 15.713,47
6.4.1	FNDE 551	PORTÃO MALHA 5 X20CM - FIO 5,00MM, REVESTIDOS EM POLIESTER POR PROCESSO DE PINTURA ELETROTÁTICA(GRADIL), NA COR AZUL - FORNECIMENTO E INSTALAÇÃO. (M2)	PRÓPRIA	M2	18,22	R\$ 682,41	R\$ 862,43	R\$ 12.433,51	R\$ 15.713,47
6.5	PORTAS DE VIDRO							R\$ 7.520,04	R\$ 9.503,84
6.5.1	106319	PORTA DE ABRIR COM MOLA HIDRÁULICA, EM VIDRO TEMPERADO, 80X210 CM, ESPESSURA 10 MM, INCLUSIVE ACESSÓRIOS. AF_11/2025	SINAPI	UN	4,00	R\$ 1.880,01	R\$ 2.375,96	R\$ 7.520,04	R\$ 9.503,84
7	SISTEMAS DE COBERTURA							R\$ 112.074,12	R\$ 141.641,41
7.1	100381	FABRICAÇÃO E INSTALAÇÃO DE PONTALETES DE MADEIRA NÃO APARELHADA PARA TELHADOS COM ATÉ 2 ÁGUAS E COM TELHA CERÂMICA (ENCAIXE/CAPA CANAL) OU DE CONCRETO EM EDIFÍCIO INSTITUCIONAL TÉRREO, INCLUSO TRANSPORTE VERTICAL. AF_10/2025	SINAPI	M2	134,00	R\$ 64,83	R\$ 81,93	R\$ 8.687,22	R\$ 10.978,62
7.2	92539	TRAMA DE MADEIRA COMPOSTA POR RIPAS, CAIBROS E TERÇAS PARA TELHADOS DE ATÉ	SINAPI	M2	299,88	R\$ 92,45	R\$ 116,84	R\$ 27.723,91	R\$ 35.037,98

 PREFEITURA DE QUIXERÊ	PLANILHA ORÇAMENTÁRIA							
	OBRA:	AMPLIAÇÃO E REFORMA DO C.E.I. MARIA SUZILANE SANTIAGO LIMA.				DATA : 27/05/2026		BDI : 2
	DESCRIÇÃO:	AMPLIAÇÃO E REFORMA DO C.E.I. MARIA SUZILANE SANTIAGO LIMA.				FONTE	VERSÃO	HORA
	LOCAL:	RUA MESTRE ISIDÓRIO, S/N, LAGOINHA.				SEINFRA	028.1 COM DESONERAÇÃO	84,44% 41,44%
	CLIENTE:	PMQ - PREFEITURA MUNICIPAL DE QUIXERÊ - CE.				SINAPI	2026/01 COM DESONERAÇÃO	99,71% 59,74%
						PRÓPRIA	PRÓPRIA	0,00% 0,00%

PROCESSO Nº 0516

ASSINADO ELETRONICAMENTE

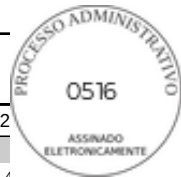

ITEM	CÓDIGO	DESCRIÇÃO	FONTE	UNIDADE	QTD	VALOR UNITÁRIO R\$		PREÇO TOTAL R\$	
						SEM BDI	COM BDI	SEM BDI	COM BDI
7.2	92539	2 ÁGUAS PARA TELHA CERÂMICA OU DE CONCRETO, INCLUSO TRANSPORTE VERTICAL. AF 10/2025							
7.3	94201	TELHAMENTO COM TELHA CERÂMICA CAPA-CANAL, TIPO COLONIAL, COM ATÉ 2 ÁGUAS, INCLUSO TRANSPORTE VERTICAL. AF 07/2019	SINAPI	M2	874,62	R\$ 52,98	R\$ 66,96	R\$ 46.337,37	R\$ 58.564,56
7.4	94221	CUMEEIRA PARA TELHA CERÂMICA EMBOÇADA COM ARGAMASSA TRAÇO 1:2:9 (CIMENTO, CAL E AREIA) PARA TELHADOS COM ATÉ 2 ÁGUAS, INCLUSO TRANSPORTE VERTICAL. AF 07/2019	SINAPI	M	28,30	R\$ 28,05	R\$ 35,45	R\$ 793,82	R\$ 1.003,24
7.5	94231	RUFO EM CHAPA DE AÇO GALVANIZADO NÚMERO 24, CORTE DE 25 CM, INCLUSO TRANSPORTE VERTICAL. AF 07/2019	SINAPI	M	42,80	R\$ 51,84	R\$ 65,52	R\$ 2.218,75	R\$ 2.804,26
7.6	FNDE 266	PINGADEIRA OU CHAPIM SOBRE MUROS, EM CONCRETO PRÉ-MOLDADO, ASSENTADO COM ARGAMASSA 1:6 COM ADITIVO. (M)	PRÓPRIA	M	73,20	R\$ 213,82	R\$ 270,23	R\$ 15.651,62	R\$ 19.780,84
7.7	100329	RETIRADA E RECOLOCAÇÃO DE TELHA CERÂMICA DE ENCAIXE, COM MAIS DE DUAS ÁGUAS, INCLUSO IÇAMENTO. AF 07/2019	SINAPI	M2	574,74	R\$ 18,55	R\$ 23,44	R\$ 10.661,43	R\$ 13.471,91
8	IMPERMEABILIZAÇÃO							R\$ 30.476,57	R\$ 38.517,32
8.1	FNDE 172	IMPERMEABILIZAÇÃO DE VIGA BALDRAME COM EMULSÃO ASFALTICA, 2 DEMÃOS. (M2)	PRÓPRIA	M2	501,77	R\$ 41,73	R\$ 52,74	R\$ 20.938,86	R\$ 26.463,35
8.2	FNDE 174	IMPERMEABILIZAÇÃO DE PISO COM EMULSÃO ASFÁLTICA, 2 DEMÃOS. (M2)	PRÓPRIA	M2	65,12	R\$ 41,73	R\$ 52,74	R\$ 2.717,46	R\$ 3.434,43
8.3	98546	IMPERMEABILIZAÇÃO DE SUPERFÍCIE COM MANTA ASFÁLTICA, UMA CAMADA, INCLUSIVE APLICAÇÃO DE PRIMER ASFÁLTICO, E=4MM. AF 09/2023	SINAPI	M2	54,94	R\$ 124,14	R\$ 156,89	R\$ 6.820,25	R\$ 8.619,54
9	REVESTIMENTO INTERNO E EXTERNO							R\$ 163.460,92	R\$ 206.577,89
9.1	87878	CHAPISCO APLICADO EM ALVENARIAS E ESTRUTURAS DE CONCRETO INTERNAS, COM COLHER DE PEDREIRO. ARGAMASSA TRAÇO 1:3 COM PREPARO MANUAL. AF 10/2022	SINAPI	M2	1.658,72	R\$ 5,29	R\$ 6,69	R\$ 8.774,63	R\$ 11.096,84
9.2	87881	CHAPISCO APLICADO NO TETO OU EM ALVENARIA E ESTRUTURA, COM ROLO PARA TEXTURA ACRÍLICA. ARGAMASSA TRAÇO 1:4 E EMULSÃO POLIMÉRICA (ADESIVO) COM PREPARO MANUAL. AF 10/2022	SINAPI	M2	209,92	R\$ 6,42	R\$ 8,11	R\$ 1.347,69	R\$ 1.702,45
9.3	87535	EMBOÇO, EM ARGAMASSA TRAÇO 1:2:8, PREPARO MECÂNICO, APLICADO MANUALMENTE EM PAREDES INTERNAS DE AMBIENTES COM ÁREA MAIOR QUE 10M², E = 17,5MM, COM TALISCAS. AF 03/2024	SINAPI	M2	507,19	R\$ 35,72	R\$ 45,14	R\$ 18.116,83	R\$ 22.894,56
9.4	90408	MASSA ÚNICA, EM ARGAMASSA TRAÇO 1:2:8, PREPARO MECÂNICO, APLICADA MANUALMENTE EM TETO, E = 10MM, COM TALISCAS. AF 03/2024	SINAPI	M2	209,92	R\$ 35,01	R\$ 44,25	R\$ 7.349,30	R\$ 9.288,96
9.5	87792	EMBOÇO OU MASSA ÚNICA EM ARGAMASSA TRAÇO 1:2:8, PREPARO MECÂNICO COM BETONEIRA 400 L, APLICADA MANUALMENTE EM PANOS CEGOS DE FACHADA (SEM PRESENÇA DE VÃOS), ESPESSURA DE 25 MM. AF 08/2022	SINAPI	M2	1.151,53	R\$ 43,87	R\$ 55,44	R\$ 50.517,62	R\$ 63.840,82
9.6	87543	MASSA ÚNICA, EM ARGAMASSA INDUSTRIALIZADA, PREPARO MECÂNICO, APLICADA COM EQUIPAMENTO DE MISTURA E PROJEÇÃO DE ARGAMASSA EM PAREDES INTERNAS, E = 5MM, SEM TALISCAS. AF 03/2024	SINAPI	M2	1.658,72	R\$ 33,22	R\$ 41,98	R\$ 55.102,68	R\$ 69.633,07
9.7	87273	REVESTIMENTO CERÂMICO PARA PAREDES INTERNAS COM PLACAS TIPO ESMALTADA DE DIMENSÕES 33X45 CM APLICADAS NA ALTURA INTEIRA DAS PAREDES. AF 02/2023 PE	SINAPI	M2	243,65	R\$ 71,62	R\$ 90,51	R\$ 17.450,21	R\$ 22.052,76
9.8	FNDE 294	REVESTIMENTO CERÂMICO PARA PAREDES DE INTERNAS COM PLACAS TIPO ESMALTADA EXTRA DE DIMENSÕES 10X10 CM COR VERMELHA APLICADAS NA ALTURA INTERNA DAS PAREDES. (M2)	PRÓPRIA	M2	57,80	R\$ 70,41	R\$ 88,98	R\$ 4.069,70	R\$ 5.143,04
9.9	FNDE 296	REVESTIMENTO CERÂMICO PARA PAREDES INTERNAS COM PLACAS TIPO ESMALTADA EXTRA DE DIMENSÕES 10 X10 CM COR VERMELHA APLICADA NA ALTURA INTEIRA DAS PAREDES (M2)	PRÓPRIA	M2	10,40	R\$ 70,41	R\$ 88,98	R\$ 732,26	R\$ 925,39
10	SISTEMAS DE PISOS							R\$ 152.779,57	R\$ 193.083,80
10.1	PAVIMENTAÇÃO INTERNA							R\$ 79.479,42	R\$ 100.447,66

 PREFEITURA DE QUIXERÊ	PLANILHA ORÇAMENTÁRIA							
	OBRA:	AMPLIAÇÃO E REFORMA DO C.E.I. MARIA SUZILANE SANTIAGO LIMA.				DATA : 27/05/2026		BDI : 2
	DESCRIÇÃO:	AMPLIAÇÃO E REFORMA DO C.E.I. MARIA SUZILANE SANTIAGO LIMA.				FORTE	VERSÃO	HORA
	LOCAL:	RUA MESTRE ISIDÓRIO, S/N, LAGOINHA.				SEINFRA	028.1 COM DESONERAÇÃO	84,44% 41,44%
	CLIENTE:	PMQ - PREFEITURA MUNICIPAL DE QUIXERÊ - CE.				SINAPI	2026/01 COM DESONERAÇÃO	99,71% 59,74%
						PRÓPRIA	PRÓPRIA	0,00% 0,00%

PROCESSO Nº 057

ASSINADO ELETRONICAMENTE



ITEM	CÓDIGO	DESCRIÇÃO	FONTE	UNIDADE	QTD	VALOR UNITÁRIO R\$		PREÇO TOTAL R\$	
						SEM BDI	COM BDI	SEM BDI	COM BDI
10.1.1	98680	PISO CIMENTADO, TRAÇO 1:3 (CIMENTO E AREIA), ACABAMENTO LISO, ESPESSURA 3,0 CM, PREPARO MECÂNICO DA ARGAMASSA. AF_09/2020	SINAPI	M2	209,92	R\$ 51,05	R\$ 64,52	R\$ 10.716,42	R\$ 13.544,04
10.1.2	87755	CONTRAPISO EM ARGAMASSA TRAÇO 1:4 (CIMENTO E AREIA), PREPARO MECÂNICO COM BETONEIRA 400 L, APLICADO EM ÁREAS MOLHADAS SOBRE IMPERMEABILIZAÇÃO, ACABAMENTO NÃO REFORÇADO, ESPESSURA 3CM. AF_07/2021	SINAPI	M2	65,12	R\$ 54,26	R\$ 68,57	R\$ 3.533,41	R\$ 4.465,28
10.1.3	87251	REVESTIMENTO CERÂMICO PARA PISO COM PLACAS TIPO ESMALTADA DE DIMENSÕES 45X45 CM APLICADA EM AMBIENTES DE ÁREA MAIOR QUE 10 M2. AF_02/2023 PE	SINAPI	M2	65,12	R\$ 58,49	R\$ 73,92	R\$ 3.808,87	R\$ 4.813,67
10.1.4	98689	SOLEIRA EM GRANITO, LARGURA 15 CM, ESPESSURA 2,0 CM. AF_09/2020	SINAPI	M	3,20	R\$ 99,19	R\$ 125,36	R\$ 317,41	R\$ 401,15
10.1.5	101094	PISO PODOTÁTIL DE ALERTA OU DIRECIONAL, DE BORRACHA, ASSENTADO SOBRE ARGAMASSA. AF_05/2020	SINAPI	M	370,75	R\$ 164,81	R\$ 208,29	R\$ 61.103,31	R\$ 77.223,52
10.2	PAVIMENTAÇÃO EXTERNA							R\$ 73.300,15	R\$ 92.636,14
10.2.1	98682	PISO CIMENTADO, TRAÇO 1:3 (CIMENTO E AREIA), ACABAMENTO RÚSTICO, ESPESSURA 3,0 CM, PREPARO MECÂNICO DA ARGAMASSA. AF_09/2020	SINAPI	M2	497,58	R\$ 48,33	R\$ 61,08	R\$ 24.048,04	R\$ 30.392,19
10.2.2	104162	PISO EM GRANILITE, MARMORITE OU GRANITINA EM AMBIENTES INTERNOS, COM ESPESSURA DE 8 MM, INCLUSO MISTURA EM BETONEIRA, COLOCAÇÃO DAS JUNTAS, APLICAÇÃO DO PISO, 4 POLIMENTOS COM POLITRIZ, ESTUCAMENTO, SELADOR E CERA. AF_06/2022	SINAPI	M2	447,58	R\$ 104,48	R\$ 132,04	R\$ 46.763,16	R\$ 59.098,46
10.2.3	102993	CANALETA MEIA CANA PRÉ-MOLDADA DE CONCRETO (D = 60 CM) - FORNECIMENTO E INSTALAÇÃO. AF_05/2025	SINAPI	M	17,30	R\$ 143,87	R\$ 181,82	R\$ 2.488,95	R\$ 3.145,49
11	PINTURAS E ACABAMENTOS							R\$ 101.769,42	R\$ 128.594,52
11.1	88494	EMASSAMENTO COM MASSA LÁTEX, APLICAÇÃO EM TETO, UMA DEMÃO, LIXAMENTO MANUAL. AF_04/2023	SINAPI	M2	295,72	R\$ 21,53	R\$ 27,21	R\$ 6.366,85	R\$ 8.046,54
11.2	88497	EMASSAMENTO COM MASSA LÁTEX, APLICAÇÃO EM PAREDE, DUAS DEMÃOS, LIXAMENTO MANUAL. AF_04/2023	SINAPI	M2	263,18	R\$ 17,36	R\$ 21,94	R\$ 4.568,80	R\$ 5.774,17
11.3	88489	PINTURA LÁTEX ACRÍLICA PREMIUM, APLICAÇÃO MANUAL EM PAREDES, DUAS DEMÃOS. AF_04/2023	SINAPI	M2	3.733,93	R\$ 13,36	R\$ 16,88	R\$ 49.885,30	R\$ 63.028,74
11.4	88488	PINTURA LÁTEX ACRÍLICA PREMIUM, APLICAÇÃO MANUAL EM TETO, DUAS DEMÃOS. AF_04/2023	SINAPI	M2	1.407,15	R\$ 15,86	R\$ 20,04	R\$ 22.317,40	R\$ 28.199,29
11.5	FNDE 200	PINTURA EM ESMALTE SINTÉTICO EM ESQUADRIAS DE MADEIRA, 2 DEMÃOS (M2)	PRÓPRIA	M2	322,06	R\$ 18,23	R\$ 23,04	R\$ 5.871,15	R\$ 7.420,26
11.6	102494	PINTURA DE PISO COM TINTA EPÓXI, APLICAÇÃO MANUAL, 2 DEMÃOS, INCLUSO PRIMER EPÓXI. AF_05/2021	SINAPI	M2	141,20	R\$ 68,66	R\$ 86,77	R\$ 9.694,79	R\$ 12.251,92
11.7	100742	PINTURA COM TINTA ALQUÍDICA DE ACABAMENTO (ESMALTE SINTÉTICO ACETINADO) APLICADA A ROLO OU PINCEL SOBRE SUPERFÍCIES METÁLICAS (EXCETO PERFIL) EXECUTADO EM OBRA (POR DEMÃO). AF_01/2020	SINAPI	M2	114,03	R\$ 26,88	R\$ 33,97	R\$ 3.065,13	R\$ 3.873,60
12	INSTALAÇÃO HIDRÁULICA							R\$ 12.461,43	R\$ 15.748,16
12.1	TUBULAÇÕES E CONEXÕES PVC							R\$ 12.461,43	R\$ 15.748,16
12.1.1	89446	TUBO, PVC, SOLDÁVEL, DE 25MM, INSTALADO EM PRUMADA DE ÁGUA - FORNECIMENTO E INSTALAÇÃO. AF_06/2022	SINAPI	M	67,20	R\$ 6,19	R\$ 7,82	R\$ 415,97	R\$ 525,50
12.1.2	89449	TUBO, PVC, SOLDÁVEL, DE 50MM, INSTALADO EM PRUMADA DE ÁGUA - FORNECIMENTO E INSTALAÇÃO. AF_06/2022	SINAPI	M	35,40	R\$ 20,98	R\$ 26,51	R\$ 742,69	R\$ 938,45
12.1.3	89450	TUBO, PVC, SOLDÁVEL, DE 60MM, INSTALADO EM PRUMADA DE ÁGUA - FORNECIMENTO E INSTALAÇÃO. AF_06/2022	SINAPI	M	174,64	R\$ 33,67	R\$ 42,55	R\$ 5.880,13	R\$ 7.430,93
12.1.4	89383	ADAPTADOR CURTO COM BOLSA E ROSCA PARA REGISTRO, PVC, SOLDÁVEL, DN 25MM X 3/4, INSTALADO EM RAMAL OU SUB-RAMAL DE ÁGUA - FORNECIMENTO E INSTALAÇÃO. AF_06/2022	SINAPI	UN	18,00	R\$ 7,01	R\$ 8,86	R\$ 126,18	R\$ 159,48

 PREFEITURA DE QUIXERÊ	PLANILHA ORÇAMENTÁRIA							
	OBRA:	AMPLIAÇÃO E REFORMA DO C.E.I. MARIA SUZILANE SANTIAGO LIMA.				DATA : 27/05/2026		BDI : 2
	DESCRIÇÃO:	AMPLIAÇÃO E REFORMA DO C.E.I. MARIA SUZILANE SANTIAGO LIMA.				FORTE	VERSÃO	HORA
	LOCAL:	RUA MESTRE ISIDÓRIO, S/N, LAGOINHA.				SEINFRA	028.1 COM DESONERAÇÃO	84,44% 41,44%
	CLIENTE:	PMQ - PREFEITURA MUNICIPAL DE QUIXERÊ - CE.				SINAPI	2026/01 COM DESONERAÇÃO	99,71% 59,74%
						PRÓPRIA	PRÓPRIA	0,00% 0,00%

PROCESSO Nº 0518

ASSINADO ELETRONICAMENTE



ITEM	CÓDIGO	DESCRIÇÃO	FORTE	UNIDADE	QTD	VALOR UNITÁRIO R\$		PREÇO TOTAL R\$	
						SEM BDI	COM BDI	SEM BDI	COM BDI
12.1.5	89391	ADAPTADOR CURTO COM BOLSA E ROSCA PARA REGISTRO, PVC, SOLDÁVEL, DN 32MM X 1, INSTALADO EM RAMAL OU SUB-RAMAL DE ÁGUA - FORNECIMENTO E INSTALAÇÃO. AF 06/2022	SINAPI	UN	8,00	R\$ 9,30	R\$ 11,75	R\$ 74,40	R\$ 94,00
12.1.6	89596	ADAPTADOR CURTO COM BOLSA E ROSCA PARA REGISTRO, PVC, SOLDÁVEL, DN 50MM X 1.1/2, INSTALADO EM PRUMADA DE ÁGUA - FORNECIMENTO E INSTALAÇÃO. AF 06/2022	SINAPI	UN	16,00	R\$ 11,15	R\$ 14,09	R\$ 178,40	R\$ 225,44
12.1.7	89507	CURVA 90 GRAUS, PVC, SOLDÁVEL, DN 60MM, INSTALADO EM PRUMADA DE ÁGUA - FORNECIMENTO E INSTALAÇÃO. AF 06/2022	SINAPI	UN	16,00	R\$ 51,79	R\$ 65,45	R\$ 828,64	R\$ 1.047,20
12.1.8	89366	JOELHO 90 GRAUS COM BUCHA DE LATÃO, PVC, SOLDÁVEL, DN 25MM, X 3/4 INSTALADO EM RAMAL OU SUB-RAMAL DE ÁGUA - FORNECIMENTO E INSTALAÇÃO. AF 06/2022	SINAPI	UN	26,00	R\$ 18,03	R\$ 22,79	R\$ 468,78	R\$ 592,54
12.1.9	89406	CURVA 90 GRAUS, PVC, SOLDÁVEL, DN 20MM, INSTALADO EM RAMAL DE DISTRIBUIÇÃO DE ÁGUA - FORNECIMENTO E INSTALAÇÃO. AF 06/2022	SINAPI	UN	34,00	R\$ 9,54	R\$ 12,06	R\$ 324,36	R\$ 410,04
12.1.10	89501	JOELHO 90 GRAUS, PVC, SOLDÁVEL, DN 50MM, INSTALADO EM PRUMADA DE ÁGUA - FORNECIMENTO E INSTALAÇÃO. AF 06/2022	SINAPI	UN	10,00	R\$ 15,28	R\$ 19,31	R\$ 152,80	R\$ 193,10
12.1.11	89505	JOELHO 90 GRAUS, PVC, SOLDÁVEL, DN 60MM, INSTALADO EM PRUMADA DE ÁGUA - FORNECIMENTO E INSTALAÇÃO. AF 06/2022	SINAPI	UN	8,00	R\$ 45,70	R\$ 57,76	R\$ 365,60	R\$ 462,08
12.1.12	89381	LUVA COM BUCHA DE LATÃO, PVC, SOLDÁVEL, DN 25MM X 3/4, INSTALADO EM RAMAL OU SUB-RAMAL DE ÁGUA - FORNECIMENTO E INSTALAÇÃO. AF 06/2022	SINAPI	UN	18,00	R\$ 13,72	R\$ 17,34	R\$ 246,96	R\$ 312,12
12.1.13	89593	LUVA COM ROSCA, PVC, SOLDÁVEL, DN 50MM X 1.1/2, INSTALADO EM PRUMADA DE ÁGUA - FORNECIMENTO E INSTALAÇÃO. AF 06/2022	SINAPI	UN	8,00	R\$ 27,48	R\$ 34,73	R\$ 219,84	R\$ 277,84
12.1.14	103998	LUVA DE REDUÇÃO, PVC, SOLDÁVEL, DN 50MM X 25MM, INSTALADO EM RAMAL DE DISTRIBUIÇÃO DE ÁGUA FORNECIMENTO E INSTALAÇÃO. AF 06/2022	SINAPI	UN	4,00	R\$ 15,72	R\$ 19,87	R\$ 62,88	R\$ 79,48
12.1.15	89605	LUVA DE REDUÇÃO, PVC, SOLDÁVEL, DN 60MM X 50MM, INSTALADO EM PRUMADA DE ÁGUA - FORNECIMENTO E INSTALAÇÃO. AF 06/2022	SINAPI	UN	4,00	R\$ 22,39	R\$ 28,30	R\$ 89,56	R\$ 113,20
12.1.16	89395	TE, PVC, SOLDÁVEL, DN 25MM, INSTALADO EM RAMAL OU SUB-RAMAL DE ÁGUA - FORNECIMENTO E INSTALAÇÃO. AF 06/2022	SINAPI	UN	16,00	R\$ 13,87	R\$ 17,53	R\$ 221,92	R\$ 280,48
12.1.17	89625	TE, PVC, SOLDÁVEL, DN 50MM, INSTALADO EM PRUMADA DE ÁGUA - FORNECIMENTO E INSTALAÇÃO. AF 06/2022	SINAPI	UN	8,00	R\$ 24,33	R\$ 30,75	R\$ 194,64	R\$ 246,00
12.1.18	89627	TÊ DE REDUÇÃO, PVC, SOLDÁVEL, DN 50MM X 25MM, INSTALADO EM PRUMADA DE ÁGUA - FORNECIMENTO E INSTALAÇÃO. AF 06/2022	SINAPI	UN	4,00	R\$ 21,77	R\$ 27,51	R\$ 87,08	R\$ 110,04
12.1.19	89630	TE DE REDUÇÃO, PVC, SOLDÁVEL, DN 75MM X 50MM, INSTALADO EM PRUMADA DE ÁGUA - FORNECIMENTO E INSTALAÇÃO. AF 06/2022	SINAPI	UN	2,00	R\$ 67,24	R\$ 84,98	R\$ 134,48	R\$ 169,96
12.1.20	86884	ENGATE FLEXÍVEL EM PLÁSTICO BRANCO, 1/2" X 30CM - FORNECIMENTO E INSTALAÇÃO. AF 01/2020	SINAPI	UN	4,00	R\$ 11,35	R\$ 14,34	R\$ 45,40	R\$ 57,36
12.1.21	86884	ENGATE FLEXÍVEL EM PLÁSTICO BRANCO, 1/2" X 30CM - FORNECIMENTO E INSTALAÇÃO. AF 01/2020	SINAPI	UN	16,00	R\$ 11,35	R\$ 14,34	R\$ 181,60	R\$ 229,44
12.1.22	102613	CAIXA D'ÁGUA EM POLIÉSTER REFORÇADO COM FIBRA DE VIDRO, 1000 LITROS - FORNECIMENTO E INSTALAÇÃO. AF 06/2021	SINAPI	UN	2,00	R\$ 709,56	R\$ 896,74	R\$ 1.419,12	R\$ 1.793,48
13	DRENAGEM DE ÁGUA PLUVIAIS							R\$ 9.347,48	R\$ 11.813,48
13.1	TUBULAÇÕES E CONEXÕES DE PVC							R\$ 4.205,00	R\$ 5.314,40
13.1.1	89580	TUBO PVC, SÉRIE R, ÁGUA PLUVIAL, DN 150 MM, FORNECIDO E INSTALADO EM CONDUTORES VERTICAIS DE ÁGUAS PLUVIAIS. AF 06/2022	SINAPI	M	44,00	R\$ 69,55	R\$ 87,90	R\$ 3.060,20	R\$ 3.867,60
13.1.2	89591	JOELHO 45 GRAUS, PVC, SÉRIE R, ÁGUA PLUVIAL, DN 150 MM, JUNTA ELÁSTICA, FORNECIDO E INSTALADO EM CONDUTORES VERTICAIS DE ÁGUAS PLUVIAIS. AF 06/2022	SINAPI	UN	8,00	R\$ 143,10	R\$ 180,85	R\$ 1.144,80	R\$ 1.446,80
13.2	ACESSÓRIOS							R\$ 5.142,48	R\$ 6.499,08
13.2.1	103005	CAIXA COM GRELHA RETANGULAR DE FERRO FUNDIDO, EM ALVENARIA COM TIJOLOS CERÂMICOS MACIÇOS, DIMENSÕES INTERNAS: 0,15 X 1,00 X 0,3 M. AF 05/2025	SINAPI	UN	4,00	R\$ 624,94	R\$ 789,80	R\$ 2.499,76	R\$ 3.159,20
13.2.2	99253	CAIXA ENTERRADA HIDRÁULICA RETANGULAR EM ALVENARIA COM TIJOLOS CERÂMICOS MACIÇOS, DIMENSÕES INTERNAS: 0,6X0,6X0,6 M PARA REDE DE DRENAGEM. AF 12/2020	SINAPI	UN	4,00	R\$ 576,22	R\$ 728,23	R\$ 2.304,88	R\$ 2.912,92

 PREFEITURA DE QUIXERÊ	PLANILHA ORÇAMENTÁRIA										
	OBRA:	AMPLIAÇÃO E REFORMA DO C.E.I. MARIA SUZILANE SANTIAGO LIMA.				DATA :		27/05/2026	BDI :		2
	DESCRIÇÃO:	AMPLIAÇÃO E REFORMA DO C.E.I. MARIA SUZILANE SANTIAGO LIMA.				FONTE		VERSÃO		HORA	
	LOCAL:	RUA MESTRE ISIDÓRIO, S/N, LAGOINHA.				SEINFRA		028.1 COM DESONERAÇÃO		84,44% 41,44%	
	CLIENTE:	PMQ - PREFEITURA MUNICIPAL DE QUIXERÊ - CE.	SINAPI		2026/01 COM DESONERAÇÃO		99,71%		59,74%		
			PRÓPRIA		PRÓPRIA		0,00%		0,00%		

PROCESSO ADMINISTRATIVO

0519

ASSINADO ELETRONICAMENTE



ITEM	CÓDIGO	DESCRIÇÃO	FONTE	UNIDADE	QTD	VALOR UNITÁRIO R\$		PREÇO TOTAL R\$	
						SEM BDI	COM BDI	SEM BDI	COM BDI
13.2.3	104328	CAIXA SIFONADA, COM GRELHA QUADRADA, PVC, DN 150 X 150 X 50 MM, JUNTA SOLDÁVEL, FORNECIDA E INSTALADA EM RAMAL DE DESCARGA OU EM RAMAL DE ESGOTO SANITÁRIO. AF 08/2022	SINAPI	UN	4,00	R\$ 84,46	R\$ 106,74	R\$ 337,84	R\$ 426,96
14	INSTALAÇÃO SANITÁRIA							R\$ 12.418,69	R\$ 15.694,40
14.1	89711	TUBO PVC, SERIE NORMAL, ESGOTO PREDIAL, DN 40 MM, FORNECIDO E INSTALADO EM RAMAL DE DESCARGA OU RAMAL DE ESGOTO SANITÁRIO. AF 08/2022	SINAPI	M	32,40	R\$ 22,79	R\$ 28,80	R\$ 738,40	R\$ 933,12
14.2	89712	TUBO PVC, SERIE NORMAL, ESGOTO PREDIAL, DN 50 MM, FORNECIDO E INSTALADO EM RAMAL DE DESCARGA OU RAMAL DE ESGOTO SANITÁRIO. AF 08/2022	SINAPI	M	3,60	R\$ 28,69	R\$ 36,26	R\$ 103,28	R\$ 130,54
14.3	89713	TUBO PVC, SERIE NORMAL, ESGOTO PREDIAL, DN 75 MM, FORNECIDO E INSTALADO EM RAMAL DE DESCARGA OU RAMAL DE ESGOTO SANITÁRIO. AF 08/2022	SINAPI	M	59,20	R\$ 35,70	R\$ 45,12	R\$ 2.113,44	R\$ 2.671,10
14.4	89714	TUBO PVC, SERIE NORMAL, ESGOTO PREDIAL, DN 100 MM, FORNECIDO E INSTALADO EM RAMAL DE DESCARGA OU RAMAL DE ESGOTO SANITÁRIO. AF 08/2022	SINAPI	M	38,40	R\$ 39,97	R\$ 50,51	R\$ 1.534,85	R\$ 1.939,58
14.5	104357	CAP, PVC, SÉRIE NORMAL, ESGOTO PREDIAL, DN 100 MM, JUNTA ELÁSTICA, FORNECIDO E INSTALADO EM SUBCOLETOR AÉREO DE ESGOTO SANITÁRIO. AF 08/2022	SINAPI	UN	4,00	R\$ 20,93	R\$ 26,45	R\$ 83,72	R\$ 105,80
14.6	89726	JOELHO 45 GRAUS, PVC, SERIE NORMAL, ESGOTO PREDIAL, DN 40 MM, JUNTA SOLDÁVEL, FORNECIDO E INSTALADO EM RAMAL DE DESCARGA OU RAMAL DE ESGOTO SANITÁRIO. AF 08/2022	SINAPI	UN	10,00	R\$ 10,86	R\$ 13,72	R\$ 108,60	R\$ 137,20
14.7	89739	JOELHO 45 GRAUS, PVC, SERIE NORMAL, ESGOTO PREDIAL, DN 75 MM, JUNTA ELÁSTICA, FORNECIDO E INSTALADO EM RAMAL DE DESCARGA OU RAMAL DE ESGOTO SANITÁRIO. AF 08/2022	SINAPI	UN	12,00	R\$ 26,64	R\$ 33,67	R\$ 319,68	R\$ 404,04
14.8	89724	JOELHO 90 GRAUS, PVC, SERIE NORMAL, ESGOTO PREDIAL, DN 40 MM, JUNTA SOLDÁVEL, FORNECIDO E INSTALADO EM RAMAL DE DESCARGA OU RAMAL DE ESGOTO SANITÁRIO. AF 08/2022	SINAPI	UN	40,00	R\$ 10,63	R\$ 13,43	R\$ 425,20	R\$ 537,20
14.9	89737	JOELHO 90 GRAUS, PVC, SERIE NORMAL, ESGOTO PREDIAL, DN 75 MM, JUNTA ELÁSTICA, FORNECIDO E INSTALADO EM RAMAL DE DESCARGA OU RAMAL DE ESGOTO SANITÁRIO. AF 08/2022	SINAPI	UN	4,00	R\$ 25,65	R\$ 32,42	R\$ 102,60	R\$ 129,68
14.10	89744	JOELHO 90 GRAUS, PVC, SERIE NORMAL, ESGOTO PREDIAL, DN 100 MM, JUNTA ELÁSTICA, FORNECIDO E INSTALADO EM RAMAL DE DESCARGA OU RAMAL DE ESGOTO SANITÁRIO. AF 08/2022	SINAPI	UN	16,00	R\$ 31,10	R\$ 39,30	R\$ 497,60	R\$ 628,80
14.11	89785	JUNÇÃO SIMPLES, PVC, SERIE NORMAL, ESGOTO PREDIAL, DN 50 X 50 MM, JUNTA ELÁSTICA, FORNECIDO E INSTALADO EM RAMAL DE DESCARGA OU RAMAL DE ESGOTO SANITÁRIO. AF 08/2022	SINAPI	UN	4,00	R\$ 29,76	R\$ 37,61	R\$ 119,04	R\$ 150,44
14.12	89795	JUNÇÃO SIMPLES, PVC, SERIE NORMAL, ESGOTO PREDIAL, DN 75 X 75 MM, JUNTA ELÁSTICA, FORNECIDO E INSTALADO EM RAMAL DE DESCARGA OU RAMAL DE ESGOTO SANITÁRIO. AF 08/2022	SINAPI	UN	16,00	R\$ 45,37	R\$ 57,34	R\$ 725,92	R\$ 917,44
14.13	FNDE 209	JUNÇÃO SIMPLES, PVC, SERIE NORMAL, ESGOTO PREDIAL, DN 100 X 50 MM, JUNTA ELÁSTICA, FORNECIDO E INSTALADO EM PRUMADA DE ESGOTO SANITÁRIO OU VENTILAÇÃO (UN)	PRÓPRIA	UN	4,00	R\$ 58,46	R\$ 73,88	R\$ 233,84	R\$ 295,52
14.14	89797	JUNÇÃO SIMPLES, PVC, SERIE NORMAL, ESGOTO PREDIAL, DN 100 X 100 MM, JUNTA ELÁSTICA, FORNECIDO E INSTALADO EM RAMAL DE DESCARGA OU RAMAL DE ESGOTO SANITÁRIO. AF 08/2022	SINAPI	UN	16,00	R\$ 56,67	R\$ 71,62	R\$ 906,72	R\$ 1.145,92
14.15	89784	TE, PVC, SERIE NORMAL, ESGOTO PREDIAL, DN 50 X 50 MM, JUNTA ELÁSTICA, FORNECIDO E INSTALADO EM RAMAL DE DESCARGA OU RAMAL DE ESGOTO SANITÁRIO. AF 08/2022	SINAPI	UN	4,00	R\$ 27,38	R\$ 34,60	R\$ 109,52	R\$ 138,40
14.16	89786	TE, PVC, SERIE NORMAL, ESGOTO PREDIAL, DN 75 X 75 MM, JUNTA ELÁSTICA, FORNECIDO E INSTALADO EM RAMAL DE DESCARGA OU RAMAL DE ESGOTO SANITÁRIO. AF 08/2022	SINAPI	UN	4,00	R\$ 43,27	R\$ 54,68	R\$ 173,08	R\$ 218,72
14.17	104346	TE, PVC, SÉRIE NORMAL, ESGOTO PREDIAL, DN 100 X 75 MM, JUNTA ELÁSTICA, FORNECIDO E INSTALADO EM RAMAL DE DESCARGA OU RAMAL DE ESGOTO SANITÁRIO. AF 08/2022	SINAPI	UN	16,00	R\$ 50,15	R\$ 63,38	R\$ 802,40	R\$ 1.014,08
14.18	89708	CAIXA SIFONADA, PVC, DN 150 X 185 X 75 MM, JUNTA ELÁSTICA, FORNECIDA E INSTALADA EM RAMAL DE DESCARGA OU EM RAMAL DE ESGOTO SANITÁRIO. AF 08/2022	SINAPI	UN	4,00	R\$ 124,05	R\$ 156,77	R\$ 496,20	R\$ 627,08

 PREFEITURA DE QUIXERÊ	PLANILHA ORÇAMENTÁRIA							
	OBRA:	AMPLIAÇÃO E REFORMA DO C.E.I. MARIA SUZILANE SANTIAGO LIMA.				DATA : 27/05/2026		BDI : 2
	DESCRIÇÃO:	AMPLIAÇÃO E REFORMA DO C.E.I. MARIA SUZILANE SANTIAGO LIMA.				FORTE	VERSÃO	HORA
	LOCAL:	RUA MESTRE ISIDÓRIO, S/N, LAGOINHA.				SEINFRA	028.1 COM DESONERAÇÃO	84,44% 41,44%
	CLIENTE:	PMQ - PREFEITURA MUNICIPAL DE QUIXERÊ - CE.				SINAPI	2026/01 COM DESONERAÇÃO	99,71% 59,74%
						PRÓPRIA	PRÓPRIA	0,00% 0,00%

PROCESSO Nº 0520

ASSINADO ELETRONICAMENTE



ITEM	CÓDIGO	DESCRIÇÃO	FORTE	UNIDADE	QTD	VALOR UNITÁRIO R\$		PREÇO TOTAL R\$	
						SEM BDI	COM BDI	SEM BDI	COM BDI
14.19	104329	CAIXA SIFONADA, COM GRELHA REDONDA, PVC, DN 150 X 150 X 50 MM, JUNTA SOLDÁVEL, FORNECIDA E INSTALADA EM RAMAL DE DESCARGA OU EM RAMAL DE ESGOTO SANITÁRIO. AF 08/2022	SINAPI	UN	4,00	R\$ 96,14	R\$ 121,50	R\$ 384,56	R\$ 486,00
14.20	99253	CAIXA ENTERRADA HIDRÁULICA RETANGULAR EM ALVENARIA COM TIJOLOS CERÂMICOS MACIÇOS, DIMENSÕES INTERNAS: 0,6X0,6X0,6 M PARA REDE DE DRENAGEM. AF 12/2020	SINAPI	UN	4,00	R\$ 576,22	R\$ 728,23	R\$ 2.304,88	R\$ 2.912,92
14.21	89710	RALO SECO, PVC, DN 100 X 40 MM, JUNTA SOLDÁVEL, FORNECIDO E INSTALADO EM RAMAL DE DESCARGA OU EM RAMAL DE ESGOTO SANITÁRIO. AF 08/2022	SINAPI	UN	2,00	R\$ 21,72	R\$ 27,45	R\$ 43,44	R\$ 54,90
14.22	104351	TERMINAL DE VENTILAÇÃO, PVC, SÉRIE NORMAL, ESGOTO PREDIAL, DN 75 MM, JUNTA SOLDÁVEL, FORNECIDO E INSTALADO EM PRUMADA DE ESGOTO SANITÁRIO OU VENTILAÇÃO. AF 08/2022	SINAPI	UN	4,00	R\$ 22,93	R\$ 28,98	R\$ 91,72	R\$ 115,92
15	LOUÇAS, ACESSÓRIOS E METAIS							R\$ 55.399,52	R\$ 70.014,47
15.1	100851	ASSENTO SANITÁRIO INFANTIL - FORNECIMENTO E INSTALACAO. AF 01/2020	SINAPI	UN	40,00	R\$ 90,64	R\$ 114,55	R\$ 3.625,60	R\$ 4.582,00
15.2	86901	CUBA DE EMBUTIR OVAL EM LOUÇA BRANCA, 35 X 50CM OU EQUIVALENTE - FORNECIMENTO E INSTALAÇÃO. AF 01/2020	SINAPI	UN	20,00	R\$ 157,17	R\$ 198,63	R\$ 3.143,40	R\$ 3.972,60
15.3	95544	PAPELEIRA DE PAREDE EM METAL CROMADO SEM TAMPA, INCLUSO FIXAÇÃO. AF 01/2020	SINAPI	UN	16,00	R\$ 27,14	R\$ 34,30	R\$ 434,24	R\$ 548,80
15.4	FNDE 224	TORNEIRA CROMADA DE MESA, 1/2 OU 3/4, PARA LAVATÓRIO, COM TEMPORIZADOR - FORNECIMENTO E INSTALAÇÃO. (UN)	PRÓPRIA	UN	16,00	R\$ 155,10	R\$ 196,02	R\$ 2.481,60	R\$ 3.136,32
15.5	100860	CHUVEIRO ELÉTRICO COMUM CORPO PLÁSTICO, TIPO DUCHA - FORNECIMENTO E INSTALAÇÃO. AF 01/2020	SINAPI	UN	8,00	R\$ 118,75	R\$ 150,08	R\$ 950,00	R\$ 1.200,64
15.6	FNDE 215	VALVULA DE DESCARGA METÁLICA, DUPLO ACIONAMENTO ECO, BASE 1 1/2", ACABAMENTO METÁLICO CROMADO - FORNECIMENTO E INSTALAÇÃO (UN).	PRÓPRIA	UN	16,00	R\$ 498,56	R\$ 630,08	R\$ 7.976,96	R\$ 10.081,28
15.7	FNDE 15	TOALHEIRO PLASTICO TIPO DISPENSER PARA PAPEL TOALHA INTERFOLHADO (UN)	PRÓPRIA	UN	4,00	R\$ 73,80	R\$ 93,27	R\$ 295,20	R\$ 373,08
15.8	FNDE 16	PAPELEIRA PLASTICA TIPO DISPENSER PARA PAPEL HIGIENICO ROLAO (UN)	PRÓPRIA	UN	16,00	R\$ 46,84	R\$ 59,20	R\$ 749,44	R\$ 947,20
15.9	95547	SABONETEIRA PLASTICA TIPO DISPENSER PARA SABONETE LIQUIDO COM RESERVATORIO 800 A 1500 ML, INCLUSO FIXAÇÃO. AF 01/2020	SINAPI	UN	12,00	R\$ 56,59	R\$ 71,52	R\$ 679,08	R\$ 858,24
15.10	FNDE 12	ESPELHO CRISTAL, ESPESSURA 4MM, COM PARAFUSOS DE FIXAÇÃO, SEM MOLDURA (M2)	PRÓPRIA	M2	5,12	R\$ 639,66	R\$ 808,40	R\$ 3.275,06	R\$ 4.139,01
15.11	FNDE 34	CABIDE/GANCHO DE BANHEIRO SIMPLES EM METAL CROMADO (UN)	PRÓPRIA	UN	104,00	R\$ 37,25	R\$ 47,08	R\$ 3.874,00	R\$ 4.896,32
15.12	100868	BARRA DE APOIO RETA, EM ACO INOX POLIDO, COMPRIMENTO 80 CM, FIXADA NA PAREDE - FORNECIMENTO E INSTALAÇÃO. AF 01/2020	SINAPI	UN	4,00	R\$ 511,47	R\$ 646,40	R\$ 2.045,88	R\$ 2.585,60
15.13	86931	VASO SANITÁRIO SIFONADO COM CAIXA ACOPLADA LOUÇA BRANCA, INCLUSO ENGATE FLEXÍVEL EM PLÁSTICO BRANCO, 1/2 X 40CM - FORNECIMENTO E INSTALAÇÃO. AF 01/2020 (INFANTIL)	SINAPI	UN	40,00	R\$ 557,16	R\$ 704,14	R\$ 22.286,40	R\$ 28.165,60
15.14	86931	VASO SANITÁRIO SIFONADO COM CAIXA ACOPLADA LOUÇA BRANCA, INCLUSO ENGATE FLEXÍVEL EM PLÁSTICO BRANCO, 1/2 X 40CM - FORNECIMENTO E INSTALAÇÃO. AF 01/2020	SINAPI	UN	6,00	R\$ 557,16	R\$ 704,14	R\$ 3.342,96	R\$ 4.224,84
15.15	00000377	ASSENTO SANITARIO DE PLASTICO, TIPO CONVENCIONAL	SINAPI	UN	6,00	R\$ 39,95	R\$ 50,49	R\$ 239,70	R\$ 302,94
16	SISTEMA DE PROTEÇÃO CONTRA INCÊNDIO							R\$ 1.224,00	R\$ 1.546,88
16.1	101909	EXTINTOR DE INCÊNDIO PORTÁTIL COM CARGA DE PQS DE 6 KG, CLASSE BC - FORNECIMENTO E INSTALAÇÃO. AF 01/2026 PE	SINAPI	UN	2,00	R\$ 309,99	R\$ 391,77	R\$ 619,98	R\$ 783,54
16.2	97599	LUMINÁRIA DE EMERGÊNCIA, COM 30 LÂMPADAS LED DE 2 W, SEM REATOR - FORNECIMENTO E INSTALAÇÃO. AF 09/2024	SINAPI	UN	4,00	R\$ 16,77	R\$ 21,19	R\$ 67,08	R\$ 84,76
16.3	102520	PINTURA DE SINALIZAÇÃO VERTICAL DE SEGURANÇA, FAIXAS AMARELA E PRETA, APLICAÇÃO MANUAL, 2 DEMÃOS. AF 05/2021	SINAPI	M2	2,00	R\$ 87,48	R\$ 110,56	R\$ 174,96	R\$ 221,12

 PREFEITURA DE QUIXERÊ	PLANILHA ORÇAMENTÁRIA							
	OBRA:	AMPLIAÇÃO E REFORMA DO C.E.I. MARIA SUZILANE SANTIAGO LIMA.				DATA : 27/05/2026		BDI : 2
	DESCRIÇÃO:	AMPLIAÇÃO E REFORMA DO C.E.I. MARIA SUZILANE SANTIAGO LIMA.				FORTE	VERSÃO	HORA
	LOCAL:	RUA MESTRE ISIDÓRIO, S/N, LAGOINHA.				SEINFRA	028.1 COM DESONERAÇÃO	84,44% 41,44%
	CLIENTE:	PMQ - PREFEITURA MUNICICPAL DE QUIXERÊ - CE.				SINAPI	2026/01 COM DESONERAÇÃO	99,71% 59,74%
						PRÓPRIA	PRÓPRIA	0,00% 0,00%

PROCESSO Nº 0521

ASSINADO ELETRONICAMENTE



ITEM	CÓDIGO	DESCRIÇÃO	FORTE	UNIDADE	QTD	VALOR UNITÁRIO R\$		PREÇO TOTAL R\$	
						SEM BDI	COM BDI	SEM BDI	COM BDI
16.4	FNDE 303	SINALIZAÇÃO COM PLACA INDICATIVA FIXADA NA ESTRUTURA. (UN)	PRÓPRIA	UN	6,00	R\$ 36,25	R\$ 45,81	R\$ 217,50	R\$ 274,86
16.5	91942	CAIXA RETANGULAR 4" X 4" ALTA (2,00 M DO PISO), PVC, INSTALADA EM PAREDE - FORNECIMENTO E INSTALAÇÃO. AF 03/2023	SINAPI	UN	4,00	R\$ 36,12	R\$ 45,65	R\$ 144,48	R\$ 182,60
17	INSTALAÇÃO ELÉTRICA - 220V							R\$ 95.286,20	R\$ 120.421,02
17.1	QUADROS							R\$ 600,18	R\$ 758,51
17.1.1	101875	QUADRO DE DISTRIBUIÇÃO DE ENERGIA EM CHAPA DE AÇO GALVANIZADO, DE EMBUTIR, COM BARRAMENTO TRIFÁSICO, PARA 12 DISJUNTORES DIN 100A - FORNECIMENTO E INSTALAÇÃO. AF 07/2025	SINAPI	UN	1,00	R\$ 386,94	R\$ 489,01	R\$ 386,94	R\$ 489,01
17.1.2	101876	QUADRO DE DISTRIBUIÇÃO DE ENERGIA EM PVC, DE EMBUTIR, SEM BARRAMENTO, PARA 6 DISJUNTORES - FORNECIMENTO E INSTALAÇÃO. AF 07/2025	SINAPI	UN	2,00	R\$ 106,62	R\$ 134,75	R\$ 213,24	R\$ 269,50
17.2	DISJUNTORES							R\$ 5.229,50	R\$ 6.609,06
17.2.1	93655	DISJUNTOR MONOPOLAR TIPO DIN, CORRENTE NOMINAL DE 20A - FORNECIMENTO E INSTALAÇÃO. AF 07/2025	SINAPI	UN	4,00	R\$ 13,24	R\$ 16,73	R\$ 52,96	R\$ 66,92
17.2.2	93656	DISJUNTOR MONOPOLAR TIPO DIN, CORRENTE NOMINAL DE 25A - FORNECIMENTO E INSTALAÇÃO. AF 07/2025	SINAPI	UN	6,00	R\$ 14,19	R\$ 17,93	R\$ 85,14	R\$ 107,58
17.2.3	93663	DISJUNTOR BIPOLAR TIPO DIN, CORRENTE NOMINAL DE 25A - FORNECIMENTO E INSTALAÇÃO. AF 07/2025	SINAPI	UN	8,00	R\$ 62,98	R\$ 79,59	R\$ 503,84	R\$ 636,72
17.2.4	93673	DISJUNTOR TRIPOLAR TIPO DIN, CORRENTE NOMINAL DE 50A - FORNECIMENTO E INSTALAÇÃO. AF 07/2025	SINAPI	UN	4,00	R\$ 100,87	R\$ 127,48	R\$ 403,48	R\$ 509,92
17.2.5	FNDE 86	DISJUNTOR BIPOLAR TIPO DR, CORRENTE NOMINAL DE 25A - 30MA (UN)	PRÓPRIA	UN	20,00	R\$ 162,08	R\$ 204,84	R\$ 3.241,60	R\$ 4.096,80
17.2.6	FNDE 88	DISPOSITIVO CONTRA SURTO - DPS 40 KA (UN)	PRÓPRIA	UN	8,00	R\$ 117,81	R\$ 148,89	R\$ 942,48	R\$ 1.191,12
17.3	ELETRODUTO E ACESSÓRIOS							R\$ 4.469,85	R\$ 5.648,91
17.3.1	91852	ELETRODUTO FLEXÍVEL CORRUGADO, PVC, DN 20 MM (1/2"), PARA CIRCUITOS TERMINAIS, INSTALADO EM PAREDE - FORNECIMENTO E INSTALAÇÃO. AF 03/2023	SINAPI	M	135,20	R\$ 8,94	R\$ 11,30	R\$ 1.208,69	R\$ 1.527,76
17.3.2	91854	ELETRODUTO FLEXÍVEL CORRUGADO, PVC, DN 25 MM (3/4"), PARA CIRCUITOS TERMINAIS, INSTALADO EM PAREDE - FORNECIMENTO E INSTALAÇÃO. AF 03/2023	SINAPI	M	130,60	R\$ 9,67	R\$ 12,22	R\$ 1.262,90	R\$ 1.595,93
17.3.3	93008	ELETRODUTO RÍGIDO ROSCÁVEL, PVC, DN 50 MM (1 1/2"), PARA REDE ENTERRADA DE DISTRIBUIÇÃO DE ENERGIA ELÉTRICA - FORNECIMENTO E INSTALAÇÃO. AF 12/2021	SINAPI	M	2,00	R\$ 16,66	R\$ 21,05	R\$ 33,32	R\$ 42,10
17.3.4	97891	CAIXA ENTERRADA ELÉTRICA RETANGULAR, EM ALVENARIA COM BLOCOS DE CONCRETO, FUNDO COM BRITA, DIMENSÕES INTERNAS: 0,4X0,4X0,4 M. AF 12/2020	SINAPI	UN	2,00	R\$ 217,49	R\$ 274,86	R\$ 434,98	R\$ 549,72
17.3.5	91940	CAIXA RETANGULAR 4" X 2" MÉDIA (1,30 M DO PISO), PVC, INSTALADA EM PAREDE - FORNECIMENTO E INSTALAÇÃO. AF 03/2023	SINAPI	UN	52,00	R\$ 18,65	R\$ 23,57	R\$ 969,80	R\$ 1.225,64
17.3.6	91937	CAIXA OCTOGONAL 3" X 3", PVC, INSTALADA EM LAJE - FORNECIMENTO E INSTALAÇÃO. AF 03/2023	SINAPI	UN	36,00	R\$ 15,56	R\$ 19,66	R\$ 560,16	R\$ 707,76
17.4	CABOS E FIOS CONDUTORES							R\$ 19.515,36	R\$ 24.662,23
17.4.1	91926	CABO DE COBRE FLEXÍVEL ISOLADO, 2,5 MM², ANTI-CHAMA 450/750 V, PARA CIRCUITOS TERMINAIS - FORNECIMENTO E INSTALAÇÃO. AF 03/2023	SINAPI	M	934,80	R\$ 4,59	R\$ 5,80	R\$ 4.290,73	R\$ 5.421,84
17.4.2	91928	CABO DE COBRE FLEXÍVEL ISOLADO, 4 MM², ANTI-CHAMA 450/750 V, PARA CIRCUITOS TERMINAIS - FORNECIMENTO E INSTALAÇÃO. AF 03/2023	SINAPI	M	218,40	R\$ 7,10	R\$ 8,97	R\$ 1.550,64	R\$ 1.959,05
17.4.3	91932	CABO DE COBRE FLEXÍVEL ISOLADO, 10 MM², ANTI-CHAMA 450/750 V, PARA CIRCUITOS TERMINAIS - FORNECIMENTO E INSTALAÇÃO. AF 03/2023	SINAPI	M	770,80	R\$ 17,74	R\$ 22,42	R\$ 13.673,99	R\$ 17.281,34
17.5	ILUMINAÇÃO E TOMADAS							R\$ 65.471,31	R\$ 82.742,31

 PREFEITURA DE QUIXERÊ	PLANILHA ORÇAMENTÁRIA									
	OBRA:	AMPLIAÇÃO E REFORMA DO C.E.I. MARIA SUZILANE SANTIAGO LIMA.					DATA : 27/05/2026		BDI : 2	
	DESCRIÇÃO:	AMPLIAÇÃO E REFORMA DO C.E.I. MARIA SUZILANE SANTIAGO LIMA.					FORTE	VERSÃO	HORA	
	LOCAL:	RUA MESTRE ISIDÓRIO, S/N, LAGOINHA.					SEINFRA	028.1 COM DESONERAÇÃO	84,44%	41,44%
	CLIENTE:	PMQ - PREFEITURA MUNICIPAL DE QUIXERÊ - CE.					SINAPI	2026/01 COM DESONERAÇÃO	99,71%	59,74%
							PRÓPRIA	PRÓPRIA	0,00%	0,00%

PROCESSO Nº

0522

ASSINADO ELETRONICAMENTE



ITEM	CÓDIGO	DESCRIÇÃO	FORTE	UNIDADE	QTD	VALOR UNITÁRIO R\$		PREÇO TOTAL R\$	
						SEM BDI	COM BDI	SEM BDI	COM BDI
17.5.1	91996	TOMADA MÉDIA DE EMBUTIR (1 MÓDULO), 2P+T 10 A, INCLUINDO SUPORTE E PLACA - FORNECIMENTO E INSTALAÇÃO. AF 03/2023	SINAPI	UN	34,00	R\$ 39,71	R\$ 50,19	R\$ 1.350,14	R\$ 1.706,46
17.5.2	91953	INTERRUPTOR SIMPLES (1 MÓDULO), 10A/250V, INCLUINDO SUPORTE E PLACA - FORNECIMENTO E INSTALAÇÃO. AF 03/2023	SINAPI	UN	8,00	R\$ 33,81	R\$ 42,73	R\$ 270,48	R\$ 341,84
17.5.3	91969	INTERRUPTOR PARALELO (3 MÓDULOS), 10A/250V, INCLUINDO SUPORTE E PLACA - FORNECIMENTO E INSTALAÇÃO. AF 03/2023	SINAPI	UN	8,00	R\$ 91,29	R\$ 115,37	R\$ 730,32	R\$ 922,96
17.5.4	FNDE 704	LUMINÁRIA TIPO CALHA, DE EMBUTIR, COM 2 LÂMPADAS TUBULARES LED DE 18 W, SEM REATOR -FORNECIMENTO E INSTALÇÃO (UN)	PRÓPRIA	UN	117,00	R\$ 529,81	R\$ 669,57	R\$ 61.987,77	R\$ 78.339,69
17.5.5	97600	LUMINARIA LED REFLETOR RETANGULAR BIVOLT, LUZ BRANCA, 50W. (UN)	PRÓPRIA	UN	28,00	R\$ 40,45	R\$ 51,12	R\$ 1.132,60	R\$ 1.431,36
18	INSTALAÇÕES DE CLIMATIZAÇÃO							R\$ 31.163,29	R\$ 39.384,31
18.1	89865	TUBO, PVC, SOLDÁVEL, DE 25MM, INSTALADO EM DRENO DE AR-CONDICIONADO - FORNECIMENTO E INSTALAÇÃO. AF 08/2022	SINAPI	M	23,50	R\$ 18,94	R\$ 23,94	R\$ 445,09	R\$ 562,59
18.2	89866	JOELHO 90 GRAUS, PVC, SOLDÁVEL, DN 25MM, INSTALADO EM DRENO DE AR-CONDICIONADO - FORNECIMENTO E INSTALAÇÃO. AF 08/2022	SINAPI	UN	8,00	R\$ 7,80	R\$ 9,86	R\$ 62,40	R\$ 78,88
18.3	89867	JOELHO 45 GRAUS, PVC, SOLDÁVEL, DN 25MM, INSTALADO EM DRENO DE AR-CONDICIONADO - FORNECIMENTO E INSTALAÇÃO. AF 08/2022	SINAPI	UN	4,00	R\$ 8,71	R\$ 11,01	R\$ 34,84	R\$ 44,04
18.4	103250	AR CONDICIONADO SPLIT INVERTER, HI-WALL (PAREDE), 18000 BTU/H, CICLO FRIO - FORNECIMENTO E INSTALAÇÃO. AF 11/2021 PE	SINAPI	UN	8,00	R\$ 3.827,62	R\$ 4.837,35	R\$ 30.620,96	R\$ 38.698,80
19	SISTEMA DE PROTEÇÃO CONTRA DESCARGAS ATMOSFERICAS (SPDA)							R\$ 17.106,42	R\$ 21.619,52
19.1	93358	ESCAVAÇÃO MANUAL DE VALA. AF 09/2024	SINAPI	M3	12,42	R\$ 94,89	R\$ 119,92	R\$ 1.178,53	R\$ 1.489,41
19.2	93382	REATERRO MANUAL DE VALAS, COM COMPACTADOR DE SOLOS DE PERCUSSÃO. AF 08/2023	SINAPI	M3	12,42	R\$ 29,11	R\$ 36,79	R\$ 361,55	R\$ 456,93
19.3	96973	CORDOALHA DE COBRE NU 35 MM², NÃO ENTERRADA, COM ISOLADOR - FORNECIMENTO E INSTALAÇÃO. AF 08/2023	SINAPI	M	79,64	R\$ 73,75	R\$ 93,21	R\$ 5.873,45	R\$ 7.423,24
19.4	96977	CORDOALHA DE COBRE NU 50 MM², ENTERRADA - FORNECIMENTO E INSTALAÇÃO. AF 08/2023	SINAPI	M	82,86	R\$ 60,76	R\$ 76,79	R\$ 5.034,57	R\$ 6.362,82
19.5	98111	CAIXA DE INSPEÇÃO PARA ATERRAMENTO, CIRCULAR, EM POLIETILENO, DIÂMETRO INTERNO = 0,3 M. AF 12/2020	SINAPI	UN	8,00	R\$ 65,85	R\$ 83,22	R\$ 526,80	R\$ 665,76
19.6	FNDE 70	TERMINAL A COMPRESSÃO (UN)	PRÓPRIA	UN	80,00	R\$ 16,53	R\$ 20,89	R\$ 1.322,40	R\$ 1.671,20
19.7	FNDE 71	SOLDA EXOTÉRMICA PARA SPDA - FORNECIMENTO E INSTALAÇÃO (UN)	PRÓPRIA	UN	8,00	R\$ 74,38	R\$ 94,00	R\$ 595,04	R\$ 752,00
19.8	98463	SUPORTE ISOLADOR PARA FIXAÇÃO DA CORDOALHA DE COBRE EM ALVENARIA OU CONCRETO - FORNECIMENTO E INSTALAÇÃO. AF 08/2023	SINAPI	UN	8,00	R\$ 27,82	R\$ 35,16	R\$ 222,56	R\$ 281,28
19.9	96985	HASTE DE ATERRAMENTO, DIÂMETRO 5/8", COM 3 METROS - FORNECIMENTO E INSTALAÇÃO. AF 08/2023	SINAPI	UN	8,00	R\$ 72,73	R\$ 91,92	R\$ 581,84	R\$ 735,36
19.10	96988	MASTRO 1 ½", COM 3 METROS, PARA SPDA - FORNECIMENTO E INSTALAÇÃO. AF 08/2023	SINAPI	UN	8,00	R\$ 176,21	R\$ 222,69	R\$ 1.409,68	R\$ 1.781,52
20	SERVIÇOS COMPLEMENTARES							R\$ 16.597,93	R\$ 20.976,17
20.1	FNDE 40	BANCADA DE GRANITO CINZA ANDORINHA, INCLUSIVE PASSA PRATOS, ESPESSURA 2 CM - FORNECIMENTO E INSTALAÇÃO (M2)	PRÓPRIA	M2	7,94	R\$ 609,58	R\$ 770,39	R\$ 4.840,07	R\$ 6.116,90
20.2	101965	PEITORIL LINEAR EM GRANITO OU MÁRMORE, L = 15CM, ASSENTADO COM ARGAMASSA 1:6 COM ADITIVO. AF 11/2020	SINAPI	M	30,40	R\$ 165,89	R\$ 209,65	R\$ 5.043,06	R\$ 6.373,36
20.3	100861	SUPORTE MÃO FRANCESA EM AÇO, ABAS IGUAIS 30 CM, CAPACIDADE MINIMA 60 KG, BRANCO - FORNECIMENTO E INSTALAÇÃO. AF 01/2020	SINAPI	UN	8,00	R\$ 37,03	R\$ 46,80	R\$ 296,24	R\$ 374,40



PREFEITURA
DE QUIXERÊ

PLANILHA ORÇAMENTÁRIA

OBRA:	AMPLIAÇÃO E REFORMA DO C.E.I. MARIA SUZILANE SANTIAGO LIMA.	DATA :	27/05/2026	BDI :	2
DESCRIÇÃO:	AMPLIAÇÃO E REFORMA DO C.E.I. MARIA SUZILANE SANTIAGO LIMA.	FONTE	VERSÃO	HORA	
LOCAL:	RUA MESTRE ISIDÓRIO, S/N, LAGOINHA.	SEINFRA	028.1 COM DESONERAÇÃO	84,44%	41,44%
CLIENTE:	PMQ - PREFEITURA MUNICIPAL DE QUIXERÊ - CE.	SINAPI	2026/01 COM DESONERAÇÃO	99,71%	59,74%
		PRÓPRIA	PRÓPRIA	0,00%	0,00%

PROCESSO ADMINISTRATIVO

0523

ASSINADO
ELETRONICAMENTE

ITEM	CÓDIGO	DESCRIÇÃO	FONTE	UNIDADE	QTD	VALOR UNITÁRIO R\$		PREÇO TOTAL R\$	
						SEM BDI	COM BDI	SEM BDI	COM BDI
20.4	FNDE 51	BANCO DE CONCRETO SEM ENCOSTO, DIM. 2,50 X 0,60 M (M2)	PRÓPRIA	M2	2,42	R\$ 597,43	R\$ 755,03	R\$ 1.445,78	R\$ 1.827,17
20.5	FNDE 245	RODA MEIO EM MADEIRA, ALTURA 7 CM, FIXADO COM COLA(M)	PRÓPRIA	M	80,00	R\$ 43,72	R\$ 55,25	R\$ 3.497,60	R\$ 4.420,00
20.6	FNDE 46	BANCO DE GRANITO CINZA ANDORINHA, ESPESSURA 2 CM - FORNECIMENTO E INSTALAÇÃO (M2)	PRÓPRIA	M2	2,42	R\$ 609,58	R\$ 770,39	R\$ 1.475,18	R\$ 1.864,34
21	SERVIÇOS FINAIS							R\$ 6.914,13	R\$ 8.742,38
21.1	99803	LIMPEZA DE PISO CERÂMICO OU PORCELANATO COM PANO ÚMIDO. AF_10/2025_PS	SINAPI	M2	1.662,05	R\$ 4,16	R\$ 5,26	R\$ 6.914,13	R\$ 8.742,38
VALOR BDI TOTAL:								R\$ 394.545,23	
VALOR ORÇAMENTO:								R\$ 1.495.693,91	
VALOR TOTAL:								R\$ 1.890.239,14	

gov.br

Documento assinado digitalmente

GABRIEL SOUZA BESSA

Data: 27/05/2026 13:30:09-0300

Verifique em <https://validar.itl.gov.br>

Gabriel Souza Bessa
Chefe de Unidade de Engenharia
Engenheiro Civil
CPF: 055.403.893-52

 PREFEITURA DE QUIXERÊ	PLANILHA ORÇAMENTÁRIA - CUSTO DIRETO														
	OBRA:	AMPLIAÇÃO E REFORMA DO C.E.I. MARIA SUZILANE SANTIAGO LIMA.								DATA :		27/05/2026	BDI :		2
	DESCRIÇÃO:	AMPLIAÇÃO E REFORMA DO C.E.I. MARIA SUZILANE SANTIAGO LIMA.								FORTE		VERSÃO		HORA	
	LOCAL:	RUA MESTRE ISIDÓRIO, S/N, LAGOINHA.								SEINFRA		028.1 COM DESONERAÇÃO		84,44% 41,44%	
	CLIENTE:	PMQ - PREFEITURA MUNICICPAL DE QUIXERÊ - CE.								SINAPI		2026/01 COM DESONERAÇÃO		99,71% 59,74%	
										PRÓPRIA		PROPRIA		0,00% 0,00%	

ITEM	CÓDIGO	DESCRIÇÃO	FORTE	UNIDADE	QTD	CUSTO DIRETO (R\$)					PREÇO UNITÁRIO (R\$)	PREÇO TOTAL (R\$)	
						MÃO DE OBRA	MATERIAL	EQUIPAMENTOS	OUTROS	BDI			
1	SERVIÇOS PRELIMINARES											R\$ 144.337,93	
1.1	103689	FORNECIMENTO E INSTALAÇÃO DE PLACA DE OBRA COM CHAPA GALVANIZADA E ESTRUTURA DE MADEIRA. AF_03/2022_PS	SINAPI	M2	5,99	R\$ 29,08	R\$ 422,84	R\$ 0,00	R\$ 15,64	R\$ 123,34	R\$ 590,90	R\$ 3.539,49	
1.2	98459	TAPUME COM TELHA METÁLICA. AF_03/2024	SINAPI	M2	134,00	R\$ 24,43	R\$ 59,92	R\$ 0,00	R\$ 11,15	R\$ 25,19	R\$ 120,69	R\$ 16.172,46	
1.3	98524	LIMPEZA MANUAL DE VEGETAÇÃO EM TERRENO COM ENXADA. AF_03/2024	SINAPI	M2	525,00	R\$ 3,20	R\$ 0,00	R\$ 0,00	R\$ 1,91	R\$ 1,35	R\$ 6,46	R\$ 3.391,50	
1.4	101509	ENTRADA DE ENERGIA ELÉTRICA, AÉREA, TRIFÁSICA, COM CAIXA DE EMBUTIR, CABO DE 10 MM2 E DISJUNTOR DIN 50A (NÃO INCLUSO O POSTE DE CONCRETO). AF_12/2025	SINAPI	UN	1,00	R\$ 383,21	R\$ 1.344,88	R\$ 48,97	R\$ 174,50	R\$ 514,82	R\$ 2.466,38	R\$ 2.466,38	
1.5	FNDE 03	LIGAÇÃO PROVISÓRIA DE ÁGUA E ESGOTO (UN)	PRÓPRIA	UN	1,00	R\$ 570,76	R\$ 2.218,74	R\$ 0,00	R\$ 268,30	R\$ 806,65	R\$ 3.864,45	R\$ 3.864,45	
1.6	99059	LOCAÇÃO CONVENCIONAL DE OBRA, UTILIZANDO GABARITO DE TÁBUAS CORRIDAS PONTALETADAS A CADA 2,00M - 2 UTILIZAÇÕES. AF_03/2024	SINAPI	M	115,10	R\$ 27,84	R\$ 28,15	R\$ 0,00	R\$ 12,95	R\$ 18,19	R\$ 87,13	R\$ 10.028,66	
1.7	FNDE 231	LOCACAO DE CONTAINER 2,30 X 6,00 M, ALT. 2,50 M, COM 1 SANITARIO, PARA ESCRITORIO, COMPLETO, SEM DIVISORIAS INTERNAS (NAO INCLUI MOBILIZACAO/DESMOBILIZACAO) (MÊS)	PRÓPRIA	(MÊS)	5,00	R\$ 76,56	R\$ 83,30	R\$ 1.468,82	R\$ 36,28	R\$ 439,22	R\$ 2.104,18	R\$ 10.520,90	
1.8	FNDE 230	LOCACAO DE CONTAINER 2,30 X 6,00 M, ALT. 2,50 M, PARA ESCRITORIO, SEM DIVISORIAS INTERNAS E SEM SANITARIO (NAO INCLUI MOBILIZACAO/DESMOBILIZACAO) (MÊS)	PRÓPRIA	MÊS	5,00	R\$ 76,56	R\$ 83,30	R\$ 1.148,35	R\$ 36,28	R\$ 354,68	R\$ 1.699,17	R\$ 8.495,85	
1.9	FNDE 232	LOCACAO DE CONTAINER 2,30 X 6,00 M, ALT. 2,50 M, PARA SANITARIO, COM 4 BACIAS, 8 CHUVEIROS,1 LAVATORIO E 1 MICTORIO (NAO INCLUI MOBILIZACAO/DESMOBILIZACAO) (MÊS)	PRÓPRIA	MÊS	5,00	R\$ 76,56	R\$ 83,30	R\$ 1.835,07	R\$ 36,28	R\$ 535,83	R\$ 2.567,04	R\$ 12.835,20	
1.10	FNDE 550	ADMINISTRAÇÃO AMPLIAÇÃO (UN)	PRÓPRIA	UN	2,00	R\$ 23.251,97	R\$ 0,00	R\$ 0,00	R\$ 5.638,30	R\$ 7.621,25	R\$ 36.511,52	R\$ 73.023,04	
2	MOVIMENTO DE TERRA PARA FUNDAÇÕES											R\$ 25.806,46	
2.1	93358	ESCAVAÇÃO MANUAL DE VALA. AF_09/2024	SINAPI	M3	174,71	R\$ 59,41	R\$ 0,00	R\$ 0,00	R\$ 35,48	R\$ 25,03	R\$ 119,92	R\$ 20.951,22	
2.2	101617	PREPARO DE FUNDO DE VALA COM LARGURA MAIOR OU IGUAL A 1,5 M E MENOR QUE 2,5 M (ACERTO DO SOLO NATURAL), EM LOCAL COM NÍVEL BAIXO DE INTERFERÊNCIA. AF_01/2026	SINAPI	M2	49,12	R\$ 2,42	R\$ 0,03	R\$ 0,01	R\$ 1,25	R\$ 0,98	R\$ 4,69	R\$ 230,37	
2.3	93382	REATERRO MANUAL DE VALAS, COM COMPACTADOR DE SOLOS DE PERCUSSÃO. AF_08/2023	SINAPI	M3	125,71	R\$ 17,13	R\$ 2,31	R\$ 1,00	R\$ 8,67	R\$ 7,68	R\$ 36,79	R\$ 4.624,87	
3	FUNDAÇÕES											R\$ 81.629,95	
3.1	CONCRETO ARMADO PARA SAPATAS											R\$ 39.546,15	
3.1.1	96619	LASTRO DE CONCRETO MAGRO, APLICADO EM BLOCOS DE COROAMENTO OU SAPATAS, ESPESSURA DE 5 CM. AF_01/2024	SINAPI	M2	49,12	R\$ 12,92	R\$ 23,56	R\$ 0,22	R\$ 6,26	R\$ 11,33	R\$ 54,29	R\$ 2.666,72	
3.1.2	96534	FABRICAÇÃO, MONTAGEM E DESMONTAGEM DE FÔRMA PARA BLOCO DE COROAMENTO, EM MADEIRA SERRADA, E=25 MM, 4 UTILIZAÇÕES. AF_01/2024	SINAPI	M2	25,32	R\$ 38,27	R\$ 32,98	R\$ 0,00	R\$ 16,95	R\$ 23,27	R\$ 111,47	R\$ 2.822,42	



 PREFEITURA DE QUIXERÊ		PLANILHA ORÇAMENTÁRIA - CUSTO DIRETO													
		OBRA:	AMPLIAÇÃO E REFORMA DO C.E.I. MARIA SUZILANE SANTIAGO LIMA.								DATA : 27/05/2026			BDI : 2	
		DESCRIÇÃO:	AMPLIAÇÃO E REFORMA DO C.E.I. MARIA SUZILANE SANTIAGO LIMA.								FORTE	VERSÃO		HORA	
		LOCAL:	RUA MESTRE ISIDÓRIO, S/N, LAGOINHA.								SEINFRA	028.1 COM DESONERAÇÃO		84,44%	41,44%
		CLIENTE:	PMQ - PREFEITURA MUNICIPAL DE QUIXERÊ - CE.								SINAPI	2026/01 COM DESONERAÇÃO		99,71%	59,74%
								PRÓPRIA	PRÓPRIA	0,00%	0,00%				
ITEM	CÓDIGO	DESCRIÇÃO	FORTE	UNIDADE	QTD	CUSTO DIRETO (R\$)					PREÇO UNITÁRIO (R\$)	PREÇO TOTAL (R\$)			
						MÃO DE OBRA	MATERIAL	EQUIPAMENTOS	OUTROS	BDI					
3.1.3	104917	ARMAÇÃO DE SAPATA ISOLADA, VIGA BALDRAME E SAPATA CORRIDA UTILIZANDO AÇO CA-50 DE 6,3 MM - MONTAGEM. AF_01/2024	SINAPI	KG	401,36	R\$ 4,20	R\$ 8,88	R\$ 0,00	R\$ 1,94	R\$ 3,96	R\$ 18,98	R\$ 7.617,81			
3.1.4	104919	ARMAÇÃO DE SAPATA ISOLADA, VIGA BALDRAME E SAPATA CORRIDA UTILIZANDO AÇO CA-50 DE 10 MM - MONTAGEM. AF_01/2024	SINAPI	KG	499,72	R\$ 2,35	R\$ 8,69	R\$ 0,00	R\$ 1,08	R\$ 3,20	R\$ 15,32	R\$ 7.655,71			
3.1.5	104920	ARMAÇÃO DE BLOCO, SAPATA ISOLADA, VIGA BALDRAME E SAPATA CORRIDA UTILIZANDO AÇO CA-50 DE 12,5 MM - MONTAGEM. AF_01/2024	SINAPI	KG	23,65	R\$ 1,81	R\$ 7,57	R\$ 0,00	R\$ 0,85	R\$ 2,70	R\$ 12,93	R\$ 305,79			
3.1.6	92915	ARMAÇÃO DE ESTRUTURAS DIVERSAS DE CONCRETO ARMADO, EXCETO VIGAS, PILARES, LAJES E FUNDAÇÕES, UTILIZANDO AÇO CA-60 DE 5,0 MM - MONTAGEM. AF_06/2022	SINAPI	KG	114,71	R\$ 5,81	R\$ 8,15	R\$ 0,00	R\$ 2,61	R\$ 4,37	R\$ 20,94	R\$ 2.402,03			
3.1.7	96558	CONCRETAGEM DE SAPATA, FCK 30 MPA, COM USO DE BOMBA - LANÇAMENTO, ADENSAMENTO E ACABAMENTO. AF_01/2024	SINAPI	M3	17,18	R\$ 25,36	R\$ 701,61	R\$ 0,21	R\$ 13,22	R\$ 195,32	R\$ 935,72	R\$ 16.075,67			
3.2	CONCRETO ARMADO PARA VIGA BALDRAME											R\$ 42.083,80			
3.2.1	96619	LASTRO DE CONCRETO MAGRO, APLICADO EM BLOCOS DE COROAMENTO OU SAPATAS, ESPESSURA DE 5 CM. AF_01/2024	SINAPI	M2	53,45	R\$ 12,92	R\$ 23,56	R\$ 0,22	R\$ 6,26	R\$ 11,33	R\$ 54,29	R\$ 2.901,80			
3.2.2	96534	FABRICAÇÃO, MONTAGEM E DESMONTAGEM DE FÔRMA PARA BLOCO DE COROAMENTO, EM MADEIRA SERRADA, E=25 MM, 4 UTILIZAÇÕES. AF_01/2024	SINAPI	M2	70,94	R\$ 38,27	R\$ 32,98	R\$ 0,00	R\$ 16,95	R\$ 23,27	R\$ 111,47	R\$ 7.907,68			
3.2.3	104918	ARMAÇÃO DE SAPATA ISOLADA, VIGA BALDRAME E SAPATA CORRIDA UTILIZANDO AÇO CA-50 DE 8 MM - MONTAGEM. AF_01/2024	SINAPI	KG	626,08	R\$ 3,08	R\$ 9,22	R\$ 0,00	R\$ 1,42	R\$ 3,62	R\$ 17,34	R\$ 10.856,23			
3.2.4	104919	ARMAÇÃO DE SAPATA ISOLADA, VIGA BALDRAME E SAPATA CORRIDA UTILIZANDO AÇO CA-50 DE 10 MM - MONTAGEM. AF_01/2024	SINAPI	KG	24,40	R\$ 2,35	R\$ 8,69	R\$ 0,00	R\$ 1,08	R\$ 3,20	R\$ 15,32	R\$ 373,81			
3.2.5	96543	ARMAÇÃO DE BLOCO UTILIZANDO AÇO CA-60 DE 5 MM - MONTAGEM. AF_01/2024	SINAPI	KG	273,84	R\$ 8,07	R\$ 8,14	R\$ 0,00	R\$ 3,71	R\$ 5,25	R\$ 25,17	R\$ 6.892,55			
3.2.6	96557	CONCRETAGEM DE BLOCO DE COROAMENTO OU VIGA BALDRAME, FCK 30 MPA, COM USO DE BOMBA - LANÇAMENTO, ADENSAMENTO E ACABAMENTO. AF_01/2024	SINAPI	M3	14,72	R\$ 14,42	R\$ 684,91	R\$ 0,12	R\$ 7,51	R\$ 186,50	R\$ 893,46	R\$ 13.151,73			
4	SUPERESTRUTURA											R\$ 203.997,96			
4.1	CONCRETO ARMADO - PILARES											R\$ 27.730,75			
4.1.1	92443	MONTAGEM E DESMONTAGEM DE FÔRMA DE PILARES RETANGULARES E ESTRUTURAS SIMILARES, PÉ-DIREITO SIMPLES, EM CHAPA DE MADEIRA COMPENSADA PLASTIFICADA, 18 UTILIZAÇÕES. AF_09/2020	SINAPI	M2	76,84	R\$ 16,50	R\$ 13,09	R\$ 18,74	R\$ 7,11	R\$ 14,63	R\$ 70,07	R\$ 5.384,18			
4.1.2	92762	ARMAÇÃO DE PILAR OU VIGA DE ESTRUTURA CONVENCIONAL DE CONCRETO ARMADO UTILIZANDO AÇO CA-50 DE 10,0 MM - MONTAGEM. AF_06/2022	SINAPI	KG	723,67	R\$ 1,10	R\$ 8,72	R\$ 0,00	R\$ 0,49	R\$ 2,72	R\$ 13,03	R\$ 9.429,42			
4.1.3	92763	ARMAÇÃO DE PILAR OU VIGA DE ESTRUTURA CONVENCIONAL DE CONCRETO ARMADO UTILIZANDO AÇO CA-50 DE 12,5 MM - MONTAGEM. AF_06/2022	SINAPI	KG	23,65	R\$ 0,68	R\$ 7,59	R\$ 0,00	R\$ 0,33	R\$ 2,27	R\$ 10,87	R\$ 257,08			
4.1.4	92759	ARMAÇÃO DE PILAR OU VIGA DE ESTRUTURA CONVENCIONAL DE	SINAPI	KG	252,24	R\$ 3,81	R\$ 8,15	R\$ 0,00	R\$ 1,71	R\$ 3,61	R\$ 17,28	R\$ 4.358,71			



 PREFEITURA DE QUIXERÊ		PLANILHA ORÇAMENTÁRIA - CUSTO DIRETO											PROCESSO Nº 0526 ASSINADO ELETRONICAMENTE		
		OBRA:	AMPLIAÇÃO E REFORMA DO C.E.I. MARIA SUZILANE SANTIAGO LIMA.								DATA : 27/05/2026			BDI : 2	
		DESCRIÇÃO:	AMPLIAÇÃO E REFORMA DO C.E.I. MARIA SUZILANE SANTIAGO LIMA.								FONTE	VERSÃO		HORA	
		LOCAL:	RUA MESTRE ISIDÓRIO, S/N, LAGOINHA.								SEINFRA	028.1 COM DESONERAÇÃO		84,44%	41,44%
		CLIENTE:	PMQ - PREFEITURA MUNICIPAL DE QUIXERÊ - CE.								SINAPI	2026/01 COM DESONERAÇÃO		99,71%	59,74%
										PRÓPRIA	PRÓPRIA	0,00%	0,00%		
ITEM	CÓDIGO	DESCRIÇÃO	FONTE	UNIDADE	QTD	CUSTO DIRETO (R\$)					PREÇO UNITÁRIO (R\$)	PREÇO TOTAL (R\$)			
						MÃO DE OBRA	MATERIAL	EQUIPAMENTOS	OUTROS	BDI					
		CONCRETO ARMADO UTILIZANDO AÇO CA-60 DE 5,0 MM - MONTAGEM. AF_06/2022													
4.1.5	103672	CONCRETAGEM DE PILARES, FCK = 25 MPA, COM USO DE BOMBA - LANÇAMENTO, ADENSAMENTO E ACABAMENTO. AF_02/2022_PS	SINAPI	M3	10,24	R\$ 29,41	R\$ 595,86	R\$ 0,15	R\$ 16,04	R\$ 169,22	R\$ 810,68	R\$ 8.301,36			
4.2	CONCRETO ARMADO - VIGAS											R\$ 42.150,00			
4.2.1	92443	MONTAGEM E DESMONTAGEM DE FÔRMA DE PILARES RETANGULARES E ESTRUTURAS SIMILARES, PÉ-DIREITO SIMPLES, EM CHAPA DE MADEIRA COMPENSADA PLASTIFICADA, 18 UTILIZAÇÕES. AF_09/2020	SINAPI	M2	119,44	R\$ 16,50	R\$ 13,09	R\$ 18,74	R\$ 7,11	R\$ 14,63	R\$ 70,07	R\$ 8.369,16			
4.2.2	92760	ARMAÇÃO DE PILAR OU VIGA DE ESTRUTURA CONVENCIONAL DE CONCRETO ARMADO UTILIZANDO AÇO CA-50 DE 6,3 MM - MONTAGEM. AF_06/2022	SINAPI	KG	0,40	R\$ 2,53	R\$ 8,95	R\$ 0,00	R\$ 1,14	R\$ 3,33	R\$ 15,95	R\$ 6,38			
4.2.3	92761	ARMAÇÃO DE PILAR OU VIGA DE ESTRUTURA CONVENCIONAL DE CONCRETO ARMADO UTILIZANDO AÇO CA-50 DE 8,0 MM - MONTAGEM. AF_06/2022	SINAPI	KG	753,88	R\$ 1,66	R\$ 9,27	R\$ 0,00	R\$ 0,75	R\$ 3,08	R\$ 14,76	R\$ 11.127,27			
4.2.4	92762	ARMAÇÃO DE PILAR OU VIGA DE ESTRUTURA CONVENCIONAL DE CONCRETO ARMADO UTILIZANDO AÇO CA-50 DE 10,0 MM - MONTAGEM. AF_06/2022	SINAPI	KG	45,00	R\$ 1,10	R\$ 8,72	R\$ 0,00	R\$ 0,49	R\$ 2,72	R\$ 13,03	R\$ 586,35			
4.2.5	92759	ARMAÇÃO DE PILAR OU VIGA DE ESTRUTURA CONVENCIONAL DE CONCRETO ARMADO UTILIZANDO AÇO CA-60 DE 5,0 MM - MONTAGEM. AF_06/2022	SINAPI	KG	332,24	R\$ 3,81	R\$ 8,15	R\$ 0,00	R\$ 1,71	R\$ 3,61	R\$ 17,28	R\$ 5.741,11			
4.2.6	103675	CONCRETAGEM DE VIGAS E LAJES, FCK=25 MPA, PARA LAJES MACIÇAS OU NERVURADAS COM USO DE BOMBA - LANÇAMENTO, ADENSAMENTO E ACABAMENTO. AF_02/2022_PS	SINAPI	M3	20,12	R\$ 30,52	R\$ 595,86	R\$ 0,18	R\$ 15,25	R\$ 169,31	R\$ 811,12	R\$ 16.319,73			
4.3	CONCRETO ARMADO PARA VERGAS											R\$ 3.691,42			
4.3.1	93184	VERGA PRÉ-MOLDADA COM ATÉ 1,5 M DE VÃO, ESPESSURA DE *20* CM. AF_03/2024	SINAPI	M	97,76	R\$ 5,58	R\$ 21,51	R\$ 0,02	R\$ 2,77	R\$ 7,88	R\$ 37,76	R\$ 3.691,42			
4.4	CONCRETO ARMADO - LAJES											R\$ 58.248,34			
4.4.1	92538	MONTAGEM E DESMONTAGEM DE FÔRMA DE LAJE MACIÇA, PÉ-DIREITO SIMPLES, EM CHAPA DE MADEIRA COMPENSADA PLASTIFICADA, 18 UTILIZAÇÕES. AF_09/2020	SINAPI	M2	173,24	R\$ 8,64	R\$ 13,70	R\$ 9,49	R\$ 3,74	R\$ 9,38	R\$ 44,95	R\$ 7.787,14			
4.4.2	92769	ARMAÇÃO DE LAJE DE ESTRUTURA CONVENCIONAL DE CONCRETO ARMADO UTILIZANDO AÇO CA-50 DE 6,3 MM - MONTAGEM. AF_06/2022	SINAPI	KG	856,72	R\$ 2,08	R\$ 9,03	R\$ 0,00	R\$ 0,94	R\$ 3,18	R\$ 15,23	R\$ 13.047,85			
4.4.3	92770	ARMAÇÃO DE LAJE DE ESTRUTURA CONVENCIONAL DE CONCRETO ARMADO UTILIZANDO AÇO CA-50 DE 8,0 MM - MONTAGEM. AF_06/2022	SINAPI	KG	274,54	R\$ 1,29	R\$ 9,27	R\$ 0,00	R\$ 0,58	R\$ 2,94	R\$ 14,08	R\$ 3.865,52			
4.4.4	92768	ARMAÇÃO DE LAJE DE ESTRUTURA CONVENCIONAL DE CONCRETO ARMADO UTILIZANDO AÇO CA-60 DE 5,0 MM - MONTAGEM. AF_06/2022	SINAPI	KG	461,46	R\$ 3,26	R\$ 8,35	R\$ 0,00	R\$ 1,48	R\$ 3,45	R\$ 16,54	R\$ 7.632,55			
4.4.5	103675	CONCRETAGEM DE VIGAS E LAJES, FCK=25 MPA, PARA LAJES MACIÇAS OU NERVURADAS COM USO DE BOMBA - LANÇAMENTO, ADENSAMENTO E ACABAMENTO. AF_02/2022_PS	SINAPI	M3	31,95	R\$ 30,52	R\$ 595,86	R\$ 0,18	R\$ 15,25	R\$ 169,31	R\$ 811,12	R\$ 25.915,28			



 PREFEITURA DE QUIXERÊ	PLANILHA ORÇAMENTÁRIA - CUSTO DIRETO	
	OBRA:	AMPLIAÇÃO E REFORMA DO C.E.I. MARIA SUZILANE SANTIAGO LIMA.								DATA : 27/05/2026		BDI : 2	
	DESCRIÇÃO:	AMPLIAÇÃO E REFORMA DO C.E.I. MARIA SUZILANE SANTIAGO LIMA.								FONTE		VERSÃO		HORA	
	LOCAL:	RUA MESTRE ISIDÓRIO, S/N, LAGOINHA.								SEINFRA		028.1 COM DESONERAÇÃO		84,44% 41,44%	
	CLIENTE:	PMQ - PREFEITURA MUNICIPAL DE QUIXERÊ - CE.								SINAPI		2026/01 COM DESONERAÇÃO		99,71% 59,74%	



 PREFEITURA DE QUIXERÊ	PLANILHA ORÇAMENTÁRIA - CUSTO DIRETO											
	OBRA:	AMPLIAÇÃO E REFORMA DO C.E.I. MARIA SUZILANE SANTIAGO LIMA.							DATA : 27/05/2026		BDI : 2	
	DESCRIÇÃO:	AMPLIAÇÃO E REFORMA DO C.E.I. MARIA SUZILANE SANTIAGO LIMA.							FORTE	VERSÃO	HORA	
	LOCAL:	RUA MESTRE ISIDÓRIO, S/N, LAGOINHA.							SEINFRA	028.1 COM DESONERAÇÃO	84,44%	41,44%
	CLIENTE:	PMQ - PREFEITURA MUNICICPAL DE QUIXERÊ - CE.							SINAPI	2026/01 COM DESONERAÇÃO	99,71%	59,74%
								PRÓPRIA	PROPRIA	0,00%	0,00%	

ITEM	CÓDIGO	DESCRIÇÃO	FORTE	UNIDADE	QTD	CUSTO DIRETO (R\$)					PREÇO UNITÁRIO (R\$)	PREÇO TOTAL (R\$)
						MÃO DE OBRA	MATERIAL	EQUIPAMENTOS	OUTROS	BDI		
5.3		DIVISÓRIAS										R\$ 26.110,53
5.3.1	102253	DIVISORIA SANITÁRIA, EM GRANITO CINZA POLIDO, ESP = 3CM, ASSENTADO COM ARGAMASSA COLANTE AC III-E. AF_10/2025	SINAPI	M2	26,76	R\$ 99,01	R\$ 633,82	R\$ 0,25	R\$ 38,98	R\$ 203,67	R\$ 975,73	R\$ 26.110,53
6		ESQUADRIAS										R\$ 300.626,78
6.1		PORTAS DE MADEIRA										R\$ 213.841,67
6.1.1	FNDE 541 PM1	KIT PORTA DE MADEIRA, 80X210CM (ESPESSURA DE 3 CM), PADRÃO POPULAR, ITENS INCLUSOS: DOBRADIÇAS, MONTAGEM E INSTALAÇÃO DE BATENTE, FECHADURA COM EXECUÇÃO DE FURO - FORNECIMENTO E INSTALAÇÃO. (UN)	PRÓPRIA	UN	29,00	R\$ 259,08	R\$ 1.636,39	R\$ 0,00	R\$ 121,13	R\$ 531,98	R\$ 2.548,58	R\$ 73.908,82
6.1.2	FNDE 540 PM2	KIT PORTA DE MADEIRA COM VISOR DE VIDRO, 80X210CM (ESPESSURA 3CM), PADRÃO POPULAR, ITENS INCLUSOS: DOBRADIÇAS, MONTAGEM E INSTALAÇÃO DE BATENTE, FECHADURA COM EXECUÇÃO DO FURO - FORNECIMENTO E INSTALAÇÃO. (UN)	PRÓPRIA	UN	32,00	R\$ 259,08	R\$ 1.636,39	R\$ 0,00	R\$ 121,13	R\$ 531,98	R\$ 2.548,58	R\$ 81.554,56
6.1.3	FNDE 544 PM3	KIT PORTA DE MADEIRA PARA PINTURA SEMI-OCA (LEVE OU MÉDIA), PADRÃO MÉDIO, 60X100CM, ESPESSURA DE 3,5CM, ITENS INCLUSOS: DOBRADIÇAS, MONTAGEM E INSTALAÇÃO DO BATENTE, FECHADURA COM EXECUÇÃO DO FURO - FORNECIMENTO E INSTALAÇÃO. (UN)	PRÓPRIA	UN	37,00	R\$ 241,20	R\$ 837,82	R\$ 0,00	R\$ 112,76	R\$ 314,39	R\$ 1.506,17	R\$ 55.728,29
6.1.4	FNDE 542	INSTALAÇÃO DE VIDRO LISO INCOLOR ESQUADRIAS PM2, E= 6MM, EM ESQUADRIA DE MADEIRA, FIXADO COM BAGUETE (M2)	PRÓPRIA	M2	7,04	R\$ 11,90	R\$ 278,99	R\$ 0,00	R\$ 6,96	R\$ 78,57	R\$ 376,42	R\$ 2.650,00
6.2		FERRAGENS E ACESSÓRIOS										R\$ 43.096,51
6.2.1	100705	TARJETA TIPO LIVRE/OCUPADO PARA PORTA DE BANHEIRO. AF_10/2025	SINAPI	UN	39,00	R\$ 18,33	R\$ 50,14	R\$ 0,00	R\$ 8,57	R\$ 20,32	R\$ 97,36	R\$ 3.797,04
6.2.2	100866	BARRA DE APOIO RETA, EM ACO INOX POLIDO, COMPRIMENTO 60CM, FIXADA NA PAREDE - FORNECIMENTO E INSTALAÇÃO. AF_01/2020	SINAPI	UN	49,00	R\$ 24,02	R\$ 424,09	R\$ 0,00	R\$ 10,79	R\$ 121,06	R\$ 579,96	R\$ 28.418,04
6.2.3	FNDE 04	CHAPA METÁLICA (ALUMÍNIO) 0,90 M X 0,40 M, ESPESSURA 1 MM PARA AS PORTAS (M2)	PRÓPRIA	M2	49,00	R\$ 14,74	R\$ 153,50	R\$ 0,00	R\$ 7,48	R\$ 46,35	R\$ 222,07	R\$ 10.881,43
6.3		JANELAS DE ALUMÍNIO										R\$ 18.471,29
6.3.1	FNDE 545	JANELA DE ALUMÍNIO - JA-1 - 120 X 60 CM, TIPO MAXIM-AR, COM VIDROS, BATENTE E FERRAGENS. INCLUSIVE ALIZAR, ACABAMENTO E CONTRAMARCO, CONFORME PROJETO DE ESQUADRIAS. (M2)	PRÓPRIA	M2	2,88	R\$ 48,09	R\$ 496,71	R\$ 0,00	R\$ 22,90	R\$ 149,76	R\$ 717,46	R\$ 2.066,28
6.3.2	FNDE 546	JANELA DE ALUMÍNIO - JA-2 - 220 X X60 CM, TIPO MAXIM-AR, COM VIDROS, BATENTE E FERRAGENS. INCLUSIVE ALIZAR, ACABAMENTO E CONTRA MARCO, CONFORME PROJETO DE ESQUADRIAS. (M2)	PRÓPRIA	M2	5,28	R\$ 48,09	R\$ 496,71	R\$ 0,00	R\$ 22,90	R\$ 149,76	R\$ 717,46	R\$ 3.788,19
6.3.3	FNDE 547	JANELA DE ALUMÍNIO - JA-3 - 180 X 180 CM COMPLETA, CONFORME PROJETO DE ESQUADRIAS - CORRER - INCLUSO VIDRO. (M2)	PRÓPRIA	M2	12,96	R\$ 14,62	R\$ 267,30	R\$ 0,00	R\$ 6,95	R\$ 76,20	R\$ 365,07	R\$ 4.731,31
6.3.4	FNDE 548	JANELA DE ALUMÍNIO - JA-4 - 300 X 180 CM COMPLETA, CONFORME PROJETO DE ESQUADRIAS - CORRER - INCLUSO VIDRO. (M2)	PRÓPRIA	M2	21,60	R\$ 14,62	R\$ 267,30	R\$ 0,00	R\$ 6,95	R\$ 76,20	R\$ 365,07	R\$ 7.885,51
6.4		PORTÃO E GRADIS METÁLICOS										R\$ 15.713,47

PROCESSO ADMINISTRATIVO

0528

ASSINADO ELETRONICAMENTE

 PREFEITURA DE QUIXERÊ		PLANILHA ORÇAMENTÁRIA - CUSTO DIRETO										
		OBRA: AMPLIAÇÃO E REFORMA DO C.E.I. MARIA SUZILANE SANTIAGO LIMA.					DATA : 27/05/2026BDI : 2					
		DESCRIÇÃO: AMPLIAÇÃO E REFORMA DO C.E.I. MARIA SUZILANE SANTIAGO LIMA.					FORTEVERSÃOHORA					
		LOCAL: RUA MESTRE ISIDÓRIO, S/N, LAGOINHA.					SEINFRA028.1 COM DESONERAÇÃO84,44%41,44%					
		CLIENTE: PMQ - PREFEITURA MUNICIPAL DE QUIXERÊ - CE.					SINAPI2026/01 COM DESONERAÇÃO99,71%59,74%					
					PRÓPRIAPROPRIA0,00%0,00%							
ITEM	CÓDIGO	DESCRIÇÃO	FORTE	UNIDADE	QTD	CUSTO DIRETO (R\$)					PREÇO UNITÁRIO (R\$)	PREÇO TOTAL (R\$)
						MÃO DE OBRA	MATERIAL	EQUIPAMENTOS	OUTROS	BDI		
6.4.1	FNDE 551	PORTÃO MALHA 5 X20CM - FIO 5,00MM, REVESTIDOS EM POLIESTER POR PROCESSO DE PINTURA ELETROTÁTICA(GRADIL), NA COR AZUL - FORNECIMENTO E INSTALAÇÃO. (M2)	PRÓPRIA	M2	18,22	R\$ 91,48	R\$ 546,28	R\$ 0,00	R\$ 44,65	R\$ 180,02	R\$ 862,43	R\$ 15.713,47
6.5	PORTAS DE VIDRO											R\$ 9.503,84
6.5.1	106319	PORTA DE ABRIR COM MOLA HIDRÁULICA, EM VIDRO TEMPERADO, 80X210 CM, ESPESSURA 10 MM, INCLUSIVE ACESSÓRIOS. AF_11/2025	SINAPI	UN	4,00	R\$ 88,12	R\$ 1.740,46	R\$ 0,00	R\$ 51,43	R\$ 495,95	R\$ 2.375,96	R\$ 9.503,84
7	SISTEMAS DE COBERTURA											R\$ 141.641,41
7.1	100381	FABRICAÇÃO E INSTALAÇÃO DE PONTALETES DE MADEIRA NÃO APARELHADA PARA TELHADOS COM ATÉ 2 ÁGUAS E COM TELHA CERÂMICA (ENCAIXE/CAPA CANAL) OU DE CONCRETO EM EDIFÍCIO INSTITUCIONAL TÉRREO, INCLUSO TRANSPORTE VERTICAL. AF_10/2025	SINAPI	M2	134,00	R\$ 23,50	R\$ 30,90	R\$ 0,00	R\$ 10,43	R\$ 17,10	R\$ 81,93	R\$ 10.978,62
7.2	92539	TRAMA DE MADEIRA COMPOSTA POR RIPAS, CAIBROS E TERÇAS PARA TELHADOS DE ATÉ 2 ÁGUAS PARA TELHA CERÂMICA OU DE CONCRETO, INCLUSO TRANSPORTE VERTICAL. AF_10/2025	SINAPI	M2	299,88	R\$ 22,30	R\$ 59,82	R\$ 0,05	R\$ 10,28	R\$ 24,39	R\$ 116,84	R\$ 35.037,98
7.3	94201	TELHAMENTO COM TELHA CERÂMICA CAPA-CANAL, TIPO COLONIAL, COM ATÉ 2 ÁGUAS, INCLUSO TRANSPORTE VERTICAL. AF_07/2019	SINAPI	M2	874,62	R\$ 10,51	R\$ 36,98	R\$ 0,03	R\$ 5,46	R\$ 13,98	R\$ 66,96	R\$ 58.564,56
7.4	94221	CUMEEIRA PARA TELHA CERÂMICA EMBOÇADA COM ARGAMASSA TRAÇO 1:2:9 (CIMENTO, CAL E AREIA) PARA TELHADOS COM ATÉ 2 ÁGUAS, INCLUSO TRANSPORTE VERTICAL. AF_07/2019	SINAPI	M	28,30	R\$ 7,93	R\$ 16,15	R\$ 0,07	R\$ 3,90	R\$ 7,40	R\$ 35,45	R\$ 1.003,24
7.5	94231	RUFO EM CHAPA DE AÇO GALVANIZADO NÚMERO 24, CORTE DE 25 CM, INCLUSO TRANSPORTE VERTICAL. AF_07/2019	SINAPI	M	42,80	R\$ 6,01	R\$ 42,74	R\$ 0,00	R\$ 3,09	R\$ 13,68	R\$ 65,52	R\$ 2.804,26
7.6	FNDE 266	PINGADEIRA OU CHAPIM SOBRE MUROS, EM CONCRETO PRÉ-MOLDADO, ASSENTADO COM ARGAMASSA 1:6 COM ADITIVO. (M)	PRÓPRIA	M	73,20	R\$ 117,97	R\$ 74,70	R\$ 0,16	R\$ 20,99	R\$ 56,41	R\$ 270,23	R\$ 19.780,84
7.7	100329	RETIRADA E RECOLOCAÇÃO DE TELHA CERÂMICA DE ENCAIXE, COM MAIS DE DUAS ÁGUAS, INCLUSO IÇAMENTO. AF_07/2019	SINAPI	M2	574,74	R\$ 8,71	R\$ 5,39	R\$ 0,00	R\$ 4,45	R\$ 4,89	R\$ 23,44	R\$ 13.471,91
8	IMPERMEABILIZAÇÃO											R\$ 38.517,32
8.1	FNDE 172	IMPERMEABILIZAÇÃO DE VIGA BALDRAME COM EMULSÃO ASFALTICA, 2 DEMÃOS. (M2)	PRÓPRIA	M2	501,77	R\$ 10,36	R\$ 26,66	R\$ 0,00	R\$ 4,71	R\$ 11,01	R\$ 52,74	R\$ 26.463,35
8.2	FNDE 174	IMPERMEABILIZAÇÃO DE PISO COM EMULSÃO ASFÁLTICA, 2 DEMÃOS. (M2)	PRÓPRIA	M2	65,12	R\$ 10,36	R\$ 26,66	R\$ 0,00	R\$ 4,71	R\$ 11,01	R\$ 52,74	R\$ 3.434,43
8.3	98546	IMPERMEABILIZAÇÃO DE SUPERFÍCIE COM MANTA ASFÁLTICA, UMA CAMADA, INCLUSIVE APLICAÇÃO DE PRIMER ASFÁLTICO, E=4MM. AF_09/2023	SINAPI	M2	54,94	R\$ 22,46	R\$ 91,47	R\$ 0,00	R\$ 10,21	R\$ 32,75	R\$ 156,89	R\$ 8.619,54
9	REVESTIMENTO INTERNO E EXTERNO											R\$ 206.577,89
9.1	87878	CHAPISCO APLICADO EM ALVENARIAS E ESTRUTURAS DE CONCRETO INTERNAS, COM COLHER DE PEDREIRO. ARGAMASSA TRAÇO 1:3 COM PREPARO MANUAL. AF_10/2022	SINAPI	M2	1.658,72	R\$ 2,39	R\$ 1,69	R\$ 0,00	R\$ 1,21	R\$ 1,40	R\$ 6,69	R\$ 11.096,84
9.2	87881	CHAPISCO APLICADO NO TETO OU EM ALVENARIA E ESTRUTURA, COM ROLO PARA TEXTURA ACRÍLICA. ARGAMASSA TRAÇO 1:4 E	SINAPI	M2	209,92	R\$ 1,24	R\$ 4,54	R\$ 0,00	R\$ 0,64	R\$ 1,69	R\$ 8,11	R\$ 1.702,45



 PREFEITURA DE QUIXERÊ		PLANILHA ORÇAMENTÁRIA - CUSTO DIRETO													
		OBRA:	AMPLIAÇÃO E REFORMA DO C.E.I. MARIA SUZILANE SANTIAGO LIMA.							DATA :		27/05/2026	BDI :		2
		DESCRIÇÃO:	AMPLIAÇÃO E REFORMA DO C.E.I. MARIA SUZILANE SANTIAGO LIMA.							FONTE		VERSÃO		HORA	
		LOCAL:	RUA MESTRE ISIDÓRIO, S/N, LAGOINHA.							SEINFRA		028.1 COM DESONERAÇÃO		84,44% 41,44%	
		CLIENTE:	PMQ - PREFEITURA MUNICIPAL DE QUIXERÊ - CE.							SINAPI		2026/01 COM DESONERAÇÃO		99,71% 59,74%	
								PRÓPRIA		PRÓPRIA		0,00% 0,00%			
ITEM	CÓDIGO	DESCRIÇÃO	FONTE	UNIDADE	QTD	CUSTO DIRETO (R\$)					PREÇO UNITÁRIO (R\$)	PREÇO TOTAL (R\$)			
						MÃO DE OBRA	MATERIAL	EQUIPAMENTOS	OUTROS	BDI					
		EMULSÃO POLIMÉRICA (ADESIVO) COM PREPARO MANUAL. AF_10/2022													
9.3	87535	EMBOÇO, EM ARGAMASSA TRAÇO 1:2:8, PREPARO MECÂNICO, APLICADO MANUALMENTE EM PAREDES INTERNAS DE AMBIENTES COM ÁREA MAIOR QUE 10M², E = 17,5MM, COM TALISCAS. AF_03/2024	SINAPI	M2	507,19	R\$ 13,36	R\$ 16,16	R\$ 0,06	R\$ 6,14	R\$ 9,42	R\$ 45,14	R\$ 22.894,56			
9.4	90408	MASSA ÚNICA, EM ARGAMASSA TRAÇO 1:2:8, PREPARO MECÂNICO, APLICADA MANUALMENTE EM TETO, E = 10MM, COM TALISCAS. AF_03/2024	SINAPI	M2	209,92	R\$ 16,79	R\$ 10,31	R\$ 0,04	R\$ 7,87	R\$ 9,24	R\$ 44,25	R\$ 9.288,96			
9.5	87792	EMBOÇO OU MASSA ÚNICA EM ARGAMASSA TRAÇO 1:2:8, PREPARO MECÂNICO COM BETONEIRA 400 L, APLICADA MANUALMENTE EM PANOS CEGOS DE FACHADA (SEM PRESENÇA DE VÃOS), ESPESSURA DE 25 MM. AF_08/2022	SINAPI	M2	1.151,53	R\$ 17,32	R\$ 18,10	R\$ 0,06	R\$ 8,39	R\$ 11,57	R\$ 55,44	R\$ 63.840,82			
9.6	87543	MASSA ÚNICA, EM ARGAMASSA INDUSTRIALIZADA, PREPARO MECÂNICO, APLICADA COM EQUIPAMENTO DE MISTURA E PROJEÇÃO DE ARGAMASSA EM PAREDES INTERNAS, E = 5MM, SEM TALISCAS. AF_03/2024	SINAPI	M2	1.658,72	R\$ 5,80	R\$ 24,52	R\$ 0,34	R\$ 2,56	R\$ 8,76	R\$ 41,98	R\$ 69.633,07			
9.7	87273	REVESTIMENTO CERÂMICO PARA PAREDES INTERNAS COM PLACAS TIPO ESMALTADA DE DIMENSÕES 33X45 CM APLICADAS NA ALTURA INTEIRA DAS PAREDES. AF_02/2023_PE	SINAPI	M2	243,65	R\$ 19,02	R\$ 43,56	R\$ 0,00	R\$ 9,04	R\$ 18,89	R\$ 90,51	R\$ 22.052,76			
9.8	FNDE 294	REVESTIMENTO CERÂMICO PARA PAREDES DE INTERNAS COM PLACAS TIPO ESMALTADA EXTRA DE DIMENSÕES 10X10 CM COR VERMELHA APLICADAS NA ALTURA INTERNA DAS PAREDES. (M2)	PRÓPRIA	M2	57,80	R\$ 18,59	R\$ 42,98	R\$ 0,00	R\$ 8,84	R\$ 18,57	R\$ 88,98	R\$ 5.143,04			
9.9	FNDE 296	REVESTIMENTO CERÂMICO PARA PAREDES INTERNAS COM PLACAS TIPO ESMALTADA EXTRA DE DIMENSÕES 10 X10 CM COR VERMELHA APLICADA NA ALTURA INTEIRA DAS PAREDES (M2)	PRÓPRIA	M2	10,40	R\$ 18,59	R\$ 42,98	R\$ 0,00	R\$ 8,84	R\$ 18,57	R\$ 88,98	R\$ 925,39			
10	SISTEMAS DE PISOS											R\$ 193.083,80			
10.1	PAVIMENTAÇÃO INTERNA											R\$ 100.447,66			
10.1.1	98680	PISO CIMENTADO, TRAÇO 1:3 (CIMENTO E AREIA), ACABAMENTO LISO, ESPESSURA 3,0 CM, PREPARO MECÂNICO DA ARGAMASSA. AF_09/2020	SINAPI	M2	209,92	R\$ 14,90	R\$ 29,30	R\$ 0,09	R\$ 6,76	R\$ 13,47	R\$ 64,52	R\$ 13.544,04			
10.1.2	87755	CONTRAPISO EM ARGAMASSA TRAÇO 1:4 (CIMENTO E AREIA), PREPARO MECÂNICO COM BETONEIRA 400 L, APLICADO EM ÁREAS MOLHADAS SOBRE IMPERMEABILIZAÇÃO, ACABAMENTO NÃO REFORÇADO, ESPESSURA 3CM. AF_07/2021	SINAPI	M2	65,12	R\$ 20,91	R\$ 23,66	R\$ 0,10	R\$ 9,59	R\$ 14,31	R\$ 68,57	R\$ 4.465,28			
10.1.3	87251	REVESTIMENTO CERÂMICO PARA PISO COM PLACAS TIPO ESMALTADA DE DIMENSÕES 45X45 CM APLICADA EM AMBIENTES DE ÁREA MAIOR QUE 10 M2. AF_02/2023_PE	SINAPI	M2	65,12	R\$ 7,17	R\$ 47,89	R\$ 0,00	R\$ 3,43	R\$ 15,43	R\$ 73,92	R\$ 4.813,67			
10.1.4	98689	SOLEIRA EM GRANITO, LARGURA 15 CM, ESPESSURA 2,0 CM. AF_09/2020	SINAPI	M	3,20	R\$ 15,08	R\$ 76,79	R\$ 0,00	R\$ 7,32	R\$ 26,17	R\$ 125,36	R\$ 401,15			
10.1.5	101094	PISO PODOTÁTIL DE ALERTA OU DIRECIONAL, DE BORRACHA, ASSENTADO SOBRE ARGAMASSA. AF_05/2020	SINAPI	M	370,75	R\$ 12,30	R\$ 146,66	R\$ 0,00	R\$ 5,85	R\$ 43,48	R\$ 208,29	R\$ 77.223,52			



 PREFEITURA DE QUIXERÊ		PLANILHA ORÇAMENTÁRIA - CUSTO DIRETO															
		OBRA: AMPLIAÇÃO E REFORMA DO C.E.I. MARIA SUZILANE SANTIAGO LIMA.						DATA :		27/05/2026		BDI :		2			
								FONTE		VERSÃO		HORA					
								SEINFRA		028.1 COM DESONERAÇÃO		84,44%		41,44%			
								SINAPI		2026/01 COM DESONERAÇÃO		99,71%		59,74%			
LOCAL:		RUA MESTRE ISIDÓRIO, S/N, LAGOINHA.						PRÓPRIA		PRÓPRIA		0,00%		0,00%			
CLIENTE:		PMQ - PREFEITURA MUNICICPAL DE QUIXERÊ - CE.															

ITEM	CÓDIGO	DESCRIÇÃO	FONTE	UNIDADE	QTD	CUSTO DIRETO (R\$)					PREÇO UNITÁRIO (R\$)	PREÇO TOTAL (R\$)
						MÃO DE OBRA	MATERIAL	EQUIPAMENTOS	OUTROS	BDI		
10.2	PAVIMENTAÇÃO EXTERNA											R\$ 92.636,14
10.2.1	98682	PISO CIMENTADO, TRAÇO 1:3 (CIMENTO E AREIA), ACABAMENTO RÚSTICO, ESPESSURA 3,0 CM, PREPARO MECÂNICO DA ARGAMASSA. AF_09/2020	SINAPI	M2	497,58	R\$ 13,32	R\$ 28,91	R\$ 0,09	R\$ 6,01	R\$ 12,75	R\$ 61,08	R\$ 30.392,19
10.2.2	104162	PISO EM GRANILITE, MARMORITE OU GRANITINA EM AMBIENTES INTERNOS, COM ESPESSURA DE 8 MM, INCLUSO MISTURA EM BETONEIRA, COLOCAÇÃO DAS JUNTAS, APLICAÇÃO DO PISO, 4 POLIMENTOS COM POLITRIZ, ESTUCAMENTO, SELADOR E CERA. AF_06/2022	SINAPI	M2	447,58	R\$ 29,45	R\$ 60,07	R\$ 0,45	R\$ 14,51	R\$ 27,56	R\$ 132,04	R\$ 59.098,46
10.2.3	102993	CANALETA MEIA CANA PRÉ-MOLDADA DE CONCRETO (D = 60 CM) - FORNECIMENTO E INSTALAÇÃO. AF_05/2025	SINAPI	M	17,30	R\$ 14,63	R\$ 108,58	R\$ 14,01	R\$ 6,65	R\$ 37,95	R\$ 181,82	R\$ 3.145,49
11	PINTURAS E ACABAMENTOS											R\$ 128.594,52
11.1	88494	EMASSAMENTO COM MASSA LÁTEX, APLICAÇÃO EM TETO, UMA DEMÃO, LIXAMENTO MANUAL. AF_04/2023	SINAPI	M2	295,72	R\$ 12,91	R\$ 1,76	R\$ 0,00	R\$ 6,86	R\$ 5,68	R\$ 27,21	R\$ 8.046,54
11.2	88497	EMASSAMENTO COM MASSA LÁTEX, APLICAÇÃO EM PAREDE, DUAS DEMÃOS, LIXAMENTO MANUAL. AF_04/2023	SINAPI	M2	263,18	R\$ 9,21	R\$ 3,24	R\$ 0,00	R\$ 4,91	R\$ 4,58	R\$ 21,94	R\$ 5.774,17
11.3	88489	PINTURA LÁTEX ACRÍLICA PREMIUM, APLICAÇÃO MANUAL EM PAREDES, DUAS DEMÃOS. AF_04/2023	SINAPI	M2	3.733,93	R\$ 4,16	R\$ 6,99	R\$ 0,00	R\$ 2,21	R\$ 3,52	R\$ 16,88	R\$ 63.028,74
11.4	88488	PINTURA LÁTEX ACRÍLICA PREMIUM, APLICAÇÃO MANUAL EM TETO, DUAS DEMÃOS. AF_04/2023	SINAPI	M2	1.407,15	R\$ 5,79	R\$ 6,99	R\$ 0,00	R\$ 3,08	R\$ 4,18	R\$ 20,04	R\$ 28.199,29
11.5	FNDE 200	PINTURA EM ESMALTE SINTÉTICO EM ESQUADRIAS DE MADEIRA, 2 DEMÃOS (M2)	PRÓPRIA	M2	322,06	R\$ 7,82	R\$ 6,38	R\$ 0,00	R\$ 4,03	R\$ 4,81	R\$ 23,04	R\$ 7.420,26
11.6	102494	PINTURA DE PISO COM TINTA EPÓXI, APLICAÇÃO MANUAL, 2 DEMÃOS, INCLUSO PRIMER EPÓXI. AF_05/2021	SINAPI	M2	141,20	R\$ 7,36	R\$ 57,35	R\$ 0,00	R\$ 3,95	R\$ 18,11	R\$ 86,77	R\$ 12.251,92
11.7	100742	PINTURA COM TINTA ALQUÍDICA DE ACABAMENTO (ESMALTE SINTÉTICO ACETINADO) APLICADA A ROLO OU PINCEL SOBRE SUPERFÍCIES METÁLICAS (EXCETO PERFIL) EXECUTADO EM OBRA (POR DEMÃO). AF_01/2020	SINAPI	M2	114,03	R\$ 13,92	R\$ 5,78	R\$ 0,00	R\$ 7,18	R\$ 7,09	R\$ 33,97	R\$ 3.873,60
12	INSTALAÇÃO HIDRÁULICA											R\$ 15.748,16
12.1	TUBULAÇÕES E CONEXÕES PVC											R\$ 15.748,16
12.1.1	89446	TUBO, PVC, SOLDÁVEL, DE 25MM, INSTALADO EM PRUMADA DE ÁGUA - FORNECIMENTO E INSTALAÇÃO. AF_06/2022	SINAPI	M	67,20	R\$ 0,71	R\$ 5,15	R\$ 0,00	R\$ 0,33	R\$ 1,63	R\$ 7,82	R\$ 525,50
12.1.2	89449	TUBO, PVC, SOLDÁVEL, DE 50MM, INSTALADO EM PRUMADA DE ÁGUA - FORNECIMENTO E INSTALAÇÃO. AF_06/2022	SINAPI	M	35,40	R\$ 1,25	R\$ 19,15	R\$ 0,00	R\$ 0,58	R\$ 5,53	R\$ 26,51	R\$ 938,45
12.1.3	89450	TUBO, PVC, SOLDÁVEL, DE 60MM, INSTALADO EM PRUMADA DE ÁGUA - FORNECIMENTO E INSTALAÇÃO. AF_06/2022	SINAPI	M	174,64	R\$ 1,46	R\$ 31,52	R\$ 0,00	R\$ 0,69	R\$ 8,88	R\$ 42,55	R\$ 7.430,93
12.1.4	89383	ADAPTADOR CURTO COM BOLSA E ROSCA PARA REGISTRO, PVC, SOLDÁVEL, DN 25MM X 3/4, INSTALADO EM RAMAL OU SUB-RAMAL DE ÁGUA - FORNECIMENTO E INSTALAÇÃO. AF_06/2022	SINAPI	UN	18,00	R\$ 3,47	R\$ 1,93	R\$ 0,00	R\$ 1,61	R\$ 1,85	R\$ 8,86	R\$ 159,48



 PREFEITURA DE QUIXERÊ		PLANILHA ORÇAMENTÁRIA - CUSTO DIRETO											PROCESSO Nº 0532 ASSINADO ELETRONICAMENTE	
		OBRA:	AMPLIAÇÃO E REFORMA DO C.E.I. MARIA SUZILANE SANTIAGO LIMA.							DATA : 27/05/2026		BDI : 2	
		DESCRIÇÃO:	AMPLIAÇÃO E REFORMA DO C.E.I. MARIA SUZILANE SANTIAGO LIMA.							FORTE	VERSÃO	HORA	
		LOCAL:	RUA MESTRE ISIDÓRIO, S/N, LAGOINHA.							SEINFRA	028.1 COM DESONERAÇÃO	84,44%		4,14%	
		CLIENTE:	PMQ - PREFEITURA MUNICICPAL DE QUIXERÊ - CE.							SINAPI	2026/01 COM DESONERAÇÃO	99,71%		59,74%	
	</



PROCESSO ADMINISTRATIVO
0533
ASSINADO
ELETTRONICAMENTE

ITEM	CÓDIGO	DESCRIÇÃO	FONTE	UNIDADE	QTD	CUSTO DIRETO (R\$)					PREÇO UNITÁRIO (R\$)	PREÇO TOTAL (R\$)
						MÃO DE OBRA	MATERIAL	EQUIPAMENTOS	OUTROS	BDI		

Página: 22

 PREFEITURA DE QUIXERÊ		PLANILHA ORÇAMENTÁRIA - CUSTO DIRETO													
		OBRA:	AMPLIAÇÃO E REFORMA DO C.E.I. MARIA SUZILANE SANTIAGO LIMA.							DATA :		27/05/2026	BDI :		2
		DESCRIÇÃO:	AMPLIAÇÃO E REFORMA DO C.E.I. MARIA SUZILANE SANTIAGO LIMA.							FORTE		VERSÃO		HORA	
		LOCAL:	RUA MESTRE ISIDÓRIO, S/N, LAGOINHA.							SEINFRA		028.1 COM DESONERAÇÃO		84,44% 41,44%	
		CLIENTE:	PMQ - PREFEITURA MUNICIPAL DE QUIXERÊ - CE.							SINAPI		2026/01 COM DESONERAÇÃO		99,71% 59,74%	
								PRÓPRIA		PRÓPRIA		0,00% 0,00%			
ITEM	CÓDIGO	DESCRIÇÃO	FORTE	UNIDADE	QTD	CUSTO DIRETO (R\$)					PREÇO UNITÁRIO (R\$)	PREÇO TOTAL (R\$)			
						MÃO DE OBRA	MATERIAL	EQUIPAMENTOS	OUTROS	BDI					
		DESCARGA OU RAMAL DE ESGOTO SANITÁRIO. AF_08/2022													
14.8	89724	JOELHO 90 GRAUS, PVC, SERIE NORMAL, ESGOTO PREDIAL, DN 40 MM, JUNTA SOLDÁVEL, FORNECIDO E INSTALADO EM RAMAL DE DESCARGA OU RAMAL DE ESGOTO SANITÁRIO. AF_08/2022	SINAPI	UN	40,00	R\$ 4,66	R\$ 3,79	R\$ 0,00	R\$ 2,18	R\$ 2,80	R\$ 13,43	R\$ 537,20			
14.9	89737	JOELHO 90 GRAUS, PVC, SERIE NORMAL, ESGOTO PREDIAL, DN 75 MM, JUNTA ELÁSTICA, FORNECIDO E INSTALADO EM RAMAL DE DESCARGA OU RAMAL DE ESGOTO SANITÁRIO. AF_08/2022	SINAPI	UN	4,00	R\$ 6,07	R\$ 16,75	R\$ 0,00	R\$ 2,83	R\$ 6,77	R\$ 32,42	R\$ 129,68			
14.10	89744	JOELHO 90 GRAUS, PVC, SERIE NORMAL, ESGOTO PREDIAL, DN 100 MM, JUNTA ELÁSTICA, FORNECIDO E INSTALADO EM RAMAL DE DESCARGA OU RAMAL DE ESGOTO SANITÁRIO. AF_08/2022	SINAPI	UN	16,00	R\$ 7,08	R\$ 20,73	R\$ 0,00	R\$ 3,29	R\$ 8,20	R\$ 39,30	R\$ 628,80			
14.11	89785	JUNÇÃO SIMPLES, PVC, SERIE NORMAL, ESGOTO PREDIAL, DN 50 X 50 MM, JUNTA ELÁSTICA, FORNECIDO E INSTALADO EM RAMAL DE DESCARGA OU RAMAL DE ESGOTO SANITÁRIO. AF_08/2022	SINAPI	UN	4,00	R\$ 6,77	R\$ 19,85	R\$ 0,00	R\$ 3,14	R\$ 7,85	R\$ 37,61	R\$ 150,44			
14.12	89795	JUNÇÃO SIMPLES, PVC, SERIE NORMAL, ESGOTO PREDIAL, DN 75 X 75 MM, JUNTA ELÁSTICA, FORNECIDO E INSTALADO EM RAMAL DE DESCARGA OU RAMAL DE ESGOTO SANITÁRIO. AF_08/2022	SINAPI	UN	16,00	R\$ 8,11	R\$ 33,50	R\$ 0,00	R\$ 3,76	R\$ 11,97	R\$ 57,34	R\$ 917,44			
14.13	FNDE 209	JUNÇÃO SIMPLES, PVC, SERIE NORMAL, ESGOTO PREDIAL, DN 100 X 50 MM, JUNTA ELASTICA, FORNECIDO E INSTALADO EM PRUMADA DE ESGOTO SANITÁRIO OU VENTILAÇÃO (UN)	PRÓPRIA	UN	4,00	R\$ 10,66	R\$ 42,85	R\$ 0,00	R\$ 4,95	R\$ 15,42	R\$ 73,88	R\$ 295,52			
14.14	89797	JUNÇÃO SIMPLES, PVC, SERIE NORMAL, ESGOTO PREDIAL, DN 100 X 100 MM, JUNTA ELÁSTICA, FORNECIDO E INSTALADO EM RAMAL DE DESCARGA OU RAMAL DE ESGOTO SANITÁRIO. AF_08/2022	SINAPI	UN	16,00	R\$ 9,45	R\$ 42,84	R\$ 0,00	R\$ 4,38	R\$ 14,95	R\$ 71,62	R\$ 1.145,92			
14.15	89784	TE, PVC, SERIE NORMAL, ESGOTO PREDIAL, DN 50 X 50 MM, JUNTA ELÁSTICA, FORNECIDO E INSTALADO EM RAMAL DE DESCARGA OU RAMAL DE ESGOTO SANITÁRIO. AF_08/2022	SINAPI	UN	4,00	R\$ 6,77	R\$ 17,47	R\$ 0,00	R\$ 3,14	R\$ 7,22	R\$ 34,60	R\$ 138,40			
14.16	89786	TE, PVC, SERIE NORMAL, ESGOTO PREDIAL, DN 75 X 75 MM, JUNTA ELÁSTICA, FORNECIDO E INSTALADO EM RAMAL DE DESCARGA OU RAMAL DE ESGOTO SANITÁRIO. AF_08/2022	SINAPI	UN	4,00	R\$ 8,11	R\$ 31,40	R\$ 0,00	R\$ 3,76	R\$ 11,41	R\$ 54,68	R\$ 218,72			
14.17	104346	TE, PVC, SÉRIE NORMAL, ESGOTO PREDIAL, DN 100 X 75 MM, JUNTA ELÁSTICA, FORNECIDO E INSTALADO EM RAMAL DE DESCARGA OU RAMAL DE ESGOTO SANITÁRIO. AF_08/2022	SINAPI	UN	16,00	R\$ 9,00	R\$ 36,97	R\$ 0,00	R\$ 4,18	R\$ 13,23	R\$ 63,38	R\$ 1.014,08			
14.18	89708	CAIXA SIFONADA, PVC, DN 150 X 185 X 75 MM, JUNTA ELÁSTICA, FORNECIDA E INSTALADA EM RAMAL DE DESCARGA OU EM RAMAL DE ESGOTO SANITÁRIO. AF_08/2022	SINAPI	UN	4,00	R\$ 17,58	R\$ 98,31	R\$ 0,00	R\$ 8,16	R\$ 32,72	R\$ 156,77	R\$ 627,08			
14.19	104329	CAIXA SIFONADA, COM GRELHA REDONDA, PVC, DN 150 X 150 X 50 MM, JUNTA SOLDÁVEL, FORNECIDA E INSTALADA EM RAMAL DE DESCARGA OU EM RAMAL DE ESGOTO SANITÁRIO. AF_08/2022	SINAPI	UN	4,00	R\$ 15,57	R\$ 73,34	R\$ 0,00	R\$ 7,23	R\$ 25,36	R\$ 121,50	R\$ 486,00			
14.20	99253	CAIXA ENTERRADA HIDRÁULICA RETANGULAR EM ALVENARIA COM TIJOLOS CERÂMICOS MACIÇOS, DIMENSÕES INTERNAS: 0,6X0,6X0,6 M PARA REDE DE DRENAGEM. AF_12/2020	SINAPI	UN	4,00	R\$ 233,77	R\$ 226,01	R\$ 2,27	R\$ 114,17	R\$ 152,01	R\$ 728,23	R\$ 2.912,92			
14.21	89710	RALO SECO, PVC, DN 100 X 40 MM, JUNTA SOLDÁVEL, FORNECIDO E INSTALADO EM RAMAL DE DESCARGA OU EM RAMAL DE ESGOTO	SINAPI	UN	2,00	R\$ 6,07	R\$ 12,82	R\$ 0,00	R\$ 2,83	R\$ 5,73	R\$ 27,45	R\$ 54,90			



 PREFEITURA DE QUIXERÊ		PLANILHA ORÇAMENTÁRIA - CUSTO DIRETO											PROCESSO ADMINISTRATIVO 0535 ASSINADO ELETRONICAMENTE				
		OBRA:	AMPLIAÇÃO E REFORMA DO C.E.I. MARIA SUZILANE SANTIAGO LIMA.							DATA :		27/05/2026		BDI :		2	
		DESCRIÇÃO:	AMPLIAÇÃO E REFORMA DO C.E.I. MARIA SUZILANE SANTIAGO LIMA.							FONTE		VERSÃO		HORA			
		LOCAL:	RUA MESTRE ISIDÓRIO, S/N, LAGOINHA.							SEINFRA		028.1 COM DESONERAÇÃO		84,44%		41,44%	
		CLIENTE:	PMQ - PREFEITURA MUNICICPAL DE QUIXERÊ - CE.	SINAPI		2026/01 COM DESONERAÇÃO		99,71%		59,74%							
				PRÓPRIA		PROPRIA		0,00%		0,00%							
ITEM	CÓDIGO	DESCRIÇÃO	FONTE	UNIDADE	QTD	CUSTO DIRETO (R\$)					PREÇO UNITÁRIO (R\$)	PREÇO TOTAL (R\$)					
						MÃO DE OBRA	MATERIAL	EQUIPAMENTOS	OUTROS	BDI							
		SANITÁRIO. AF_08/2022															
14.22	104351	TERMINAL DE VENTILAÇÃO, PVC, SÉRIE NORMAL, ESGOTO PREDIAL, DN 75 MM, JUNTA SOLDÁVEL, FORNECIDO E INSTALADO EM PRUMADA DE ESGOTO SANITÁRIO OU VENTILAÇÃO. AF_08/2022	SINAPI	UN	4,00	R\$ 1,53	R\$ 20,68	R\$ 0,00	R\$ 0,72	R\$ 6,05	R\$ 28,98	R\$ 115,92					
15	LOUÇAS, ACESSÓRIOS E METAIS											R\$ 70.014,47					
15.1	100851	ASSENTO SANITÁRIO INFANTIL - FORNECIMENTO E INSTALACAO. AF_01/2020	SINAPI	UN	40,00	R\$ 3,88	R\$ 85,01	R\$ 0,00	R\$ 1,75	R\$ 23,91	R\$ 114,55	R\$ 4.582,00					
15.2	86901	CUBA DE EMBUTIR OVAL EM LOUÇA BRANCA, 35 X 50CM OU EQUIVALENTE - FORNECIMENTO E INSTALAÇÃO. AF_01/2020	SINAPI	UN	20,00	R\$ 20,98	R\$ 126,25	R\$ 0,00	R\$ 9,94	R\$ 41,46	R\$ 198,63	R\$ 3.972,60					
15.3	95544	PAPELEIRA DE PAREDE EM METAL CROMADO SEM TAMPA, INCLUSO FIXAÇÃO. AF_01/2020	SINAPI	UN	16,00	R\$ 8,00	R\$ 15,54	R\$ 0,00	R\$ 3,60	R\$ 7,16	R\$ 34,30	R\$ 548,80					
15.4	FNDE 224	TORNEIRA CROMADA DE MESA, 1/2 OU 3/4, PARA LAVATÓRIO, COM TEMPORIZADOR - FORNECIMENTO E INSTALAÇÃO. (UN)	PRÓPRIA	UN	16,00	R\$ 2,44	R\$ 151,57	R\$ 0,00	R\$ 1,09	R\$ 40,92	R\$ 196,02	R\$ 3.136,32					
15.5	100860	CHUVEIRO ELÉTRICO COMUM CORPO PLÁSTICO, TIPO DUCHA - FORNECIMENTO E INSTALAÇÃO. AF_01/2020	SINAPI	UN	8,00	R\$ 11,31	R\$ 102,36	R\$ 0,00	R\$ 5,08	R\$ 31,33	R\$ 150,08	R\$ 1.200,64					
15.6	FNDE 215	VALVULA DE DESCARGA METÁLICA, DUPLO ACIONAMENTO ECO, BASE 1 1/2", ACABAMENTO METÁLICO CROMADO - FORNECIMENTO E INSTALAÇÃO (UN).	PRÓPRIA	UN	16,00	R\$ 34,05	R\$ 448,69	R\$ 0,00	R\$ 15,82	R\$ 131,52	R\$ 630,08	R\$ 10.081,28					
15.7	FNDE 15	TOALHEIRO PLASTICO TIPO DISPENSER PARA PAPEL TOALHA INTERFOLHADO (UN)	PRÓPRIA	UN	4,00	R\$ 18,42	R\$ 46,84	R\$ 0,00	R\$ 8,54	R\$ 19,47	R\$ 93,27	R\$ 373,08					
15.8	FNDE 16	PAPELEIRA PLASTICA TIPO DISPENSER PARA PAPEL HIGIENICO ROLAO (UN)	PRÓPRIA	UN	16,00	R\$ 0,00	R\$ 46,84	R\$ 0,00	R\$ 0,00	R\$ 12,36	R\$ 59,20	R\$ 947,20					
15.9	95547	SABONETEIRA PLASTICA TIPO DISPENSER PARA SABONETE LIQUIDO COM RESERVATORIO 800 A 1500 ML, INCLUSO FIXAÇÃO. AF_01/2020	SINAPI	UN	12,00	R\$ 8,00	R\$ 44,99	R\$ 0,00	R\$ 3,60	R\$ 14,93	R\$ 71,52	R\$ 858,24					
15.10	FNDE 12	ESPELHO CRISTAL, ESPESSURA 4MM, COM PARAFUSOS DE FIXAÇÃO, SEM MOLDURA (M2)	PRÓPRIA	M2	5,12	R\$ 47,80	R\$ 570,42	R\$ 0,00	R\$ 21,44	R\$ 168,74	R\$ 808,40	R\$ 4.139,01					
15.11	FNDE 34	CABIDE/GANCHO DE BANHEIRO SIMPLES EM METAL CROMADO (UN)	PRÓPRIA	UN	104,00	R\$ 18,42	R\$ 10,29	R\$ 0,00	R\$ 8,54	R\$ 9,83	R\$ 47,08	R\$ 4.896,32					
15.12	100868	BARRA DE APOIO RETA, EM ACO INOX POLIDO, COMPRIMENTO 80 CM, FIXADA NA PAREDE - FORNECIMENTO E INSTALAÇÃO. AF_01/2020	SINAPI	UN	4,00	R\$ 24,02	R\$ 476,66	R\$ 0,00	R\$ 10,79	R\$ 134,93	R\$ 646,40	R\$ 2.585,60					
15.13	86931	VASO SANITÁRIO SIFONADO COM CAIXA ACOPLADA LOUÇA BRANCA, INCLUSO ENGATE FLEXÍVEL EM PLÁSTICO BRANCO, 1/2 X 40CM - FORNECIMENTO E INSTALAÇÃO. AF_01/2020 (INFANTIL)	SINAPI	UN	40,00	R\$ 26,49	R\$ 518,35	R\$ 0,00	R\$ 12,32	R\$ 146,98	R\$ 704,14	R\$ 28.165,60					
15.14	86931	VASO SANITÁRIO SIFONADO COM CAIXA ACOPLADA LOUÇA BRANCA, INCLUSO ENGATE FLEXÍVEL EM PLÁSTICO BRANCO, 1/2 X 40CM - FORNECIMENTO E INSTALAÇÃO. AF_01/2020	SINAPI	UN	6,00	R\$ 26,49	R\$ 518,35	R\$ 0,00	R\$ 12,32	R\$ 146,98	R\$ 704,14	R\$ 4.224,84					
15.15	00000377	ASSENTO SANITARIO DE PLASTICO, TIPO CONVENCIONAL	SINAPI	UN	6,00	R\$ 0,00	R\$ 39,95	R\$ 0,00	R\$ 0,00	R\$ 10,54	R\$ 50,49	R\$ 302,94					
16	SISTEMA DE PROTEÇÃO CONTRA INCÊNDIO											R\$ 1.546,88					
16.1	101909	EXTINTOR DE INCÊNDIO PORTÁTIL COM CARGA DE PQS DE 6 KG,	SINAPI	UN	2,00	R\$ 15,86	R\$ 286,76	R\$ 0,00	R\$ 7,37	R\$ 81,78	R\$ 391,77	R\$ 783,54					

 PREFEITURA DE QUIXERÊ		PLANILHA ORÇAMENTÁRIA - CUSTO DIRETO												
		OBRA: AMPLIAÇÃO E REFORMA DO C.E.I. MARIA SUZILANE SANTIAGO LIMA.					DATA :		27/05/2026		BDI :		2	
							FONTE		VERSÃO		HORA			
							SEINFRA		028.1 COM DESONERAÇÃO		84,44%		41,44%	
							SINAPI		2026/01 COM DESONERAÇÃO		99,71%		59,74%	
LOCAL: RUA MESTRE ISIDÓRIO, S/N, LAGOINHA.					PRÓPRIA		PRÓPRIA		0,00%		0,00%			
CLIENTE: PMQ - PREFEITURA MUNICICPAL DE QUIXERÊ - CE.														

ITEM	CÓDIGO	DESCRIÇÃO	FONTE	UNIDADE	QTD	CUSTO DIRETO (R\$)					PREÇO UNITÁRIO (R\$)	PREÇO TOTAL (R\$)
						MÃO DE OBRA	MATERIAL	EQUIPAMENTOS	OUTROS	BDI		
		CLASSE BC - FORNECIMENTO E INSTALAÇÃO. AF_01/2026_PE										
16.2	97599	LUMINÁRIA DE EMERGÊNCIA, COM 30 LÂMPADAS LED DE 2 W, SEM REATOR - FORNECIMENTO E INSTALAÇÃO. AF_09/2024	SINAPI	UN	4,00	R\$ 4,61	R\$ 10,05	R\$ 0,00	R\$ 2,11	R\$ 4,42	R\$ 21,19	R\$ 84,76
16.3	102520	PINTURA DE SINALIZAÇÃO VERTICAL DE SEGURANÇA, FAIXAS AMARELA E PRETA, APLICAÇÃO MANUAL, 2 DEMÃOS. AF_05/2021	SINAPI	M2	2,00	R\$ 46,19	R\$ 16,58	R\$ 0,00	R\$ 24,71	R\$ 23,08	R\$ 110,56	R\$ 221,12
16.4	FNDE 303	SINALIZAÇÃO COM PLACA INDICATIVA FIXADA NA ESTRUTURA. (UN)	PRÓPRIA	UN	6,00	R\$ 4,85	R\$ 28,82	R\$ 0,00	R\$ 2,58	R\$ 9,56	R\$ 45,81	R\$ 274,86
16.5	91942	CAIXA RETANGULAR 4" X 4" ALTA (2,00 M DO PISO), PVC, INSTALADA EM PAREDE - FORNECIMENTO E INSTALAÇÃO. AF_03/2023	SINAPI	UN	4,00	R\$ 21,48	R\$ 4,16	R\$ 0,00	R\$ 10,48	R\$ 9,53	R\$ 45,65	R\$ 182,60
17	INSTALAÇÃO ELÉTRICA - 220V											R\$ 120.421,02
17.1	QUADROS											R\$ 758,51
17.1.1	101875	QUADRO DE DISTRIBUIÇÃO DE ENERGIA EM CHAPA DE AÇO GALVANIZADO, DE EMBUTIR, COM BARRAMENTO TRIFÁSICO, PARA 12 DISJUNTORES DIN 100A - FORNECIMENTO E INSTALAÇÃO. AF_07/2025	SINAPI	UN	1,00	R\$ 56,41	R\$ 302,87	R\$ 0,00	R\$ 27,66	R\$ 102,07	R\$ 489,01	R\$ 489,01
17.1.2	101876	QUADRO DE DISTRIBUIÇÃO DE ENERGIA EM PVC, DE EMBUTIR, SEM BARRAMENTO, PARA 6 DISJUNTORES - FORNECIMENTO E INSTALAÇÃO. AF_07/2025	SINAPI	UN	2,00	R\$ 32,81	R\$ 57,76	R\$ 0,00	R\$ 16,05	R\$ 28,13	R\$ 134,75	R\$ 269,50
17.2	DISJUNTORES											R\$ 6.609,06
17.2.1	93655	DISJUNTOR MONOPOLAR TIPO DIN, CORRENTE NOMINAL DE 20A - FORNECIMENTO E INSTALAÇÃO. AF_07/2025	SINAPI	UN	4,00	R\$ 1,75	R\$ 10,63	R\$ 0,00	R\$ 0,86	R\$ 3,49	R\$ 16,73	R\$ 66,92
17.2.2	93656	DISJUNTOR MONOPOLAR TIPO DIN, CORRENTE NOMINAL DE 25A - FORNECIMENTO E INSTALAÇÃO. AF_07/2025	SINAPI	UN	6,00	R\$ 2,39	R\$ 10,63	R\$ 0,00	R\$ 1,17	R\$ 3,74	R\$ 17,93	R\$ 107,58
17.2.3	93663	DISJUNTOR BIPOLAR TIPO DIN, CORRENTE NOMINAL DE 25A - FORNECIMENTO E INSTALAÇÃO. AF_07/2025	SINAPI	UN	8,00	R\$ 4,79	R\$ 55,85	R\$ 0,00	R\$ 2,34	R\$ 16,61	R\$ 79,59	R\$ 636,72
17.2.4	93673	DISJUNTOR TRIPOLAR TIPO DIN, CORRENTE NOMINAL DE 50A - FORNECIMENTO E INSTALAÇÃO. AF_07/2025	SINAPI	UN	4,00	R\$ 19,87	R\$ 71,34	R\$ 0,00	R\$ 9,66	R\$ 26,61	R\$ 127,48	R\$ 509,92
17.2.5	FNDE 86	DISJUNTOR BIPOLAR TIPO DR, CORRENTE NOMINAL DE 25A - 30MA (UN)	PRÓPRIA	UN	20,00	R\$ 9,38	R\$ 148,14	R\$ 0,00	R\$ 4,56	R\$ 42,76	R\$ 204,84	R\$ 4.096,80
17.2.6	FNDE 88	DISPOSITIVO CONTRA SURTO - DPS 40 KA (UN)	PRÓPRIA	UN	8,00	R\$ 7,50	R\$ 106,66	R\$ 0,00	R\$ 3,65	R\$ 31,08	R\$ 148,89	R\$ 1.191,12
17.3	ELETRODUTO E ACESSÓRIOS											R\$ 5.648,91
17.3.1	91852	ELETRODUTO FLEXÍVEL CORRUGADO, PVC, DN 20 MM (1/2"), PARA CIRCUITOS TERMINAIS, INSTALADO EM PAREDE - FORNECIMENTO E INSTALAÇÃO. AF_03/2023	SINAPI	M	135,20	R\$ 4,64	R\$ 2,04	R\$ 0,00	R\$ 2,26	R\$ 2,36	R\$ 11,30	R\$ 1.527,76
17.3.2	91854	ELETRODUTO FLEXÍVEL CORRUGADO, PVC, DN 25 MM (3/4"), PARA CIRCUITOS TERMINAIS, INSTALADO EM PAREDE - FORNECIMENTO E INSTALAÇÃO. AF_03/2023	SINAPI	M	130,60	R\$ 5,02	R\$ 2,21	R\$ 0,00	R\$ 2,44	R\$ 2,55	R\$ 12,22	R\$ 1.595,93
17.3.3	93008	ELETRODUTO RÍGIDO ROSCÁVEL, PVC, DN 50 MM (1 1/2"), PARA REDE ENTERRADA DE DISTRIBUIÇÃO DE ENERGIA ELÉTRICA - FORNECIMENTO E INSTALAÇÃO. AF_12/2021	SINAPI	M	2,00	R\$ 4,20	R\$ 10,42	R\$ 0,00	R\$ 2,04	R\$ 4,39	R\$ 21,05	R\$ 42,10



 PREFEITURA DE QUIXERÊ		PLANILHA ORÇAMENTÁRIA - CUSTO DIRETO																
		OBRA:	AMPLIAÇÃO E REFORMA DO C.E.I. MARIA SUZILANE SANTIAGO LIMA.								DATA :		27/05/2026	BDI :		2		
											FORTE		VERSÃO		HORA			
											SEINFRA		028.1 COM DESONERAÇÃO		84,44%		41,44%	
											SINAPI		2026/01 COM DESONERAÇÃO		99,71%		59,74%	
LOCAL:		RUA MESTRE ISIDÓRIO, S/N, LAGOINHA.								PRÓPRIA		PRÓPRIA		0,00%		0,00%		
CLIENTE:		PMQ - PREFEITURA MUNICIPAL DE QUIXERÊ - CE.																
ITEM	CÓDIGO	DESCRIÇÃO	FORTE	UNIDADE	QTD	CUSTO DIRETO (R\$)					PREÇO UNITÁRIO (R\$)	PREÇO TOTAL (R\$)						
						MÃO DE OBRA	MATERIAL	EQUIPAMENTOS	OUTROS	BDI								
17.3.4	97891	CAIXA ENTERRADA ELÉTRICA RETANGULAR, EM ALVENARIA COM BLOCOS DE CONCRETO, FUNDO COM BRITA, DIMENSÕES INTERNAS: 0,4X0,4X0,4 M. AF_12/2020	SINAPI	UN	2,00	R\$ 89,43	R\$ 83,59	R\$ 0,56	R\$ 43,91	R\$ 57,37	R\$ 274,86	R\$ 549,72						
17.3.5	91940	CAIXA RETANGULAR 4" X 2" MÉDIA (1,30 M DO PISO), PVC, INSTALADA EM PAREDE - FORNECIMENTO E INSTALAÇÃO. AF_03/2023	SINAPI	UN	52,00	R\$ 11,02	R\$ 2,24	R\$ 0,00	R\$ 5,39	R\$ 4,92	R\$ 23,57	R\$ 1.225,64						
17.3.6	91937	CAIXA OCTOGONAL 3" X 3", PVC, INSTALADA EM LAJE - FORNECIMENTO E INSTALAÇÃO. AF_03/2023	SINAPI	UN	36,00	R\$ 8,32	R\$ 3,19	R\$ 0,00	R\$ 4,05	R\$ 4,10	R\$ 19,66	R\$ 707,76						
17.4	CABOS E FIOS CONDUTORES											R\$ 24.662,23						
17.4.1	91926	CABO DE COBRE FLEXÍVEL ISOLADO, 2,5 MM², ANTI-CHAMA 450/750 V, PARA CIRCUITOS TERMINAIS - FORNECIMENTO E INSTALAÇÃO. AF_03/2023	SINAPI	M	934,80	R\$ 1,07	R\$ 2,98	R\$ 0,00	R\$ 0,54	R\$ 1,21	R\$ 5,80	R\$ 5.421,84						
17.4.2	91928	CABO DE COBRE FLEXÍVEL ISOLADO, 4 MM², ANTI-CHAMA 450/750 V, PARA CIRCUITOS TERMINAIS - FORNECIMENTO E INSTALAÇÃO. AF_03/2023	SINAPI	M	218,40	R\$ 1,45	R\$ 4,94	R\$ 0,00	R\$ 0,71	R\$ 1,87	R\$ 8,97	R\$ 1.959,05						
17.4.3	91932	CABO DE COBRE FLEXÍVEL ISOLADO, 10 MM², ANTI-CHAMA 450/750 V, PARA CIRCUITOS TERMINAIS - FORNECIMENTO E INSTALAÇÃO. AF_03/2023	SINAPI	M	770,80	R\$ 2,84	R\$ 13,52	R\$ 0,00	R\$ 1,38	R\$ 4,68	R\$ 22,42	R\$ 17.281,34						
17.5	ILUMINAÇÃO E TOMADAS											R\$ 82.742,31						
17.5.1	91996	TOMADA MÉDIA DE EMBUTIR (1 MÓDULO), 2P+T 10 A, INCLUINDO SUPORTE E PLACA - FORNECIMENTO E INSTALAÇÃO. AF_03/2023	SINAPI	UN	34,00	R\$ 16,67	R\$ 14,92	R\$ 0,00	R\$ 8,12	R\$ 10,48	R\$ 50,19	R\$ 1.706,46						
17.5.2	91953	INTERRUPTOR SIMPLES (1 MÓDULO), 10A/250V, INCLUINDO SUPORTE E PLACA - FORNECIMENTO E INSTALAÇÃO. AF_03/2023	SINAPI	UN	8,00	R\$ 13,49	R\$ 13,76	R\$ 0,00	R\$ 6,56	R\$ 8,92	R\$ 42,73	R\$ 341,84						
17.5.3	91969	INTERRUPTOR PARALELO (3 MÓDULOS), 10A/250V, INCLUINDO SUPORTE E PLACA - FORNECIMENTO E INSTALAÇÃO. AF_03/2023	SINAPI	UN	8,00	R\$ 35,77	R\$ 38,12	R\$ 0,00	R\$ 17,40	R\$ 24,08	R\$ 115,37	R\$ 922,96						
17.5.4	FNDE 704	LUMINÁRIA TIPO CALHA, DE EMBUTIR, COM 2 LÂMPADAS TUBULARES LED DE 18 W, SEM REATOR -FORNECIMENTO E INSTALÇÃO (UN)	PRÓPRIA	UN	117,00	R\$ 74,78	R\$ 450,44	R\$ 0,00	R\$ 4,59	R\$ 139,76	R\$ 669,57	R\$ 78.339,69						
17.5.5	97600	LUMINARIA LED REFLETOR RETANGULAR BIVOLT, LUZ BRANCA, 50W. (UN)	PRÓPRIA	UN	28,00	R\$ 11,62	R\$ 23,46	R\$ 0,00	R\$ 5,37	R\$ 10,67	R\$ 51,12	R\$ 1.431,36						
18	INSTALAÇÕES DE CLIMATIZAÇÃO											R\$ 39.384,31						
18.1	89865	TUBO, PVC, SOLDÁVEL, DE 25MM, INSTALADO EM DRENO DE AR-CONDICIONADO - FORNECIMENTO E INSTALAÇÃO. AF_08/2022	SINAPI	M	23,50	R\$ 9,38	R\$ 5,19	R\$ 0,00	R\$ 4,37	R\$ 5,00	R\$ 23,94	R\$ 562,59						
18.2	89866	JOELHO 90 GRAUS, PVC, SOLDÁVEL, DN 25MM, INSTALADO EM DRENO DE AR-CONDICIONADO - FORNECIMENTO E INSTALAÇÃO. AF_08/2022	SINAPI	UN	8,00	R\$ 4,06	R\$ 1,85	R\$ 0,00	R\$ 1,89	R\$ 2,06	R\$ 9,86	R\$ 78,88						
18.3	89867	JOELHO 45 GRAUS, PVC, SOLDÁVEL, DN 25MM, INSTALADO EM DRENO DE AR-CONDICIONADO - FORNECIMENTO E INSTALAÇÃO. AF_08/2022	SINAPI	UN	4,00	R\$ 4,06	R\$ 2,76	R\$ 0,00	R\$ 1,89	R\$ 2,30	R\$ 11,01	R\$ 44,04						
18.4	103250	AR CONDICIONADO SPLIT INVERTER, HI-WALL (PAREDE), 18000 BTU/H, CICLO FRIO - FORNECIMENTO E INSTALAÇÃO. AF_11/2021_PE	SINAPI	UN	8,00	R\$ 90,22	R\$ 71,76	R\$ 3.620,00	R\$ 45,64	R\$ 1.009,73	R\$ 4.837,35	R\$ 38.698,80						



 PREFEITURA DE QUIXERÊ		PLANILHA ORÇAMENTÁRIA - CUSTO DIRETO											PROCESSO Nº 0538 ASSINADO ELETRONICAMENTE	
		OBRA:	AMPLIAÇÃO E REFORMA DO C.E.I. MARIA SUZILANE SANTIAGO LIMA.							DATA : 27/05/2026		BDI : 2		
		DESCRIÇÃO:	AMPLIAÇÃO E REFORMA DO C.E.I. MARIA SUZILANE SANTIAGO LIMA.							FORTE	VERSÃO	HORA		
		LOCAL:	RUA MESTRE ISIDÓRIO, S/N, LAGOINHA.							SEINFRA	028.1 COM DESONERAÇÃO	84,44%		41,44%
		CLIENTE:	PMQ - PREFEITURA MUNICIPAL DE QUIXERÊ - CE.							SINAPI	2026/01 COM DESONERAÇÃO	99,71%		59,74%
								PRÓPRIA	PRÓPRIA	0,00%	0,00%			
ITEM	CÓDIGO	DESCRIÇÃO	FORTE	UNIDADE	QTD	CUSTO DIRETO (R\$)					PREÇO UNITÁRIO (R\$)	PREÇO TOTAL (R\$)		
						MÃO DE OBRA	MATERIAL	EQUIPAMENTOS	OUTROS	BDI				
19		SISTEMA DE PROTEÇÃO CONTRA DESCARGAS ATMOSFERICAS (SPDA)										R\$ 21.619,52		
19.1	93358	ESCAVAÇÃO MANUAL DE VALA. AF_09/2024	SINAPI	M3	12,42	R\$ 59,41	R\$ 0,00	R\$ 0,00	R\$ 35,48	R\$ 25,03	R\$ 119,92	R\$ 1.489,41		
19.2	93382	REATERRO MANUAL DE VALAS, COM COMPACTADOR DE SOLOS DE PERCUSSÃO. AF_08/2023	SINAPI	M3	12,42	R\$ 17,13	R\$ 2,31	R\$ 1,00	R\$ 8,67	R\$ 7,68	R\$ 36,79	R\$ 456,93		
19.3	96973	CORDOALHA DE COBRE NU 35 MM², NÃO ENTERRADA, COM ISOLADOR - FORNECIMENTO E INSTALAÇÃO. AF_08/2023	SINAPI	M	79,64	R\$ 17,07	R\$ 48,37	R\$ 0,00	R\$ 8,31	R\$ 19,46	R\$ 93,21	R\$ 7.423,24		
19.4	96977	CORDOALHA DE COBRE NU 50 MM², ENTERRADA - FORNECIMENTO E INSTALAÇÃO. AF_08/2023	SINAPI	M	82,86	R\$ 1,23	R\$ 58,93	R\$ 0,00	R\$ 0,60	R\$ 16,03	R\$ 76,79	R\$ 6.362,82		
19.5	98111	CAIXA DE INSPEÇÃO PARA ATERRAMENTO, CIRCULAR, EM POLIETILENO, DIÂMETRO INTERNO = 0,3 M. AF_12/2020	SINAPI	UN	8,00	R\$ 5,71	R\$ 57,29	R\$ 0,00	R\$ 2,85	R\$ 17,37	R\$ 83,22	R\$ 665,76		
19.6	FNDE 70	TERMINAL A COMPRESSÃO (UN)	PRÓPRIA	UN	80,00	R\$ 7,24	R\$ 5,67	R\$ 0,00	R\$ 3,62	R\$ 4,36	R\$ 20,89	R\$ 1.671,20		
19.7	FNDE 71	SOLDA EXOTÉRMICA PARA SPDA - FORNECIMENTO E INSTALAÇÃO (UN)	PRÓPRIA	UN	8,00	R\$ 26,71	R\$ 36,33	R\$ 0,00	R\$ 11,34	R\$ 19,62	R\$ 94,00	R\$ 752,00		
19.8	98463	SUPORTE ISOLADOR PARA FIXAÇÃO DA CORDOALHA DE COBRE EM ALVENARIA OU CONCRETO - FORNECIMENTO E INSTALAÇÃO. AF_08/2023	SINAPI	UN	8,00	R\$ 11,65	R\$ 10,51	R\$ 0,00	R\$ 5,66	R\$ 7,34	R\$ 35,16	R\$ 281,28		
19.9	96985	HASTE DE ATERRAMENTO, DIÂMETRO 5/8", COM 3 METROS - FORNECIMENTO E INSTALAÇÃO. AF_08/2023	SINAPI	UN	8,00	R\$ 9,31	R\$ 58,89	R\$ 0,00	R\$ 4,53	R\$ 19,19	R\$ 91,92	R\$ 735,36		
19.10	96988	MASTRO 1 ½", COM 3 METROS, PARA SPDA - FORNECIMENTO E INSTALAÇÃO. AF_08/2023	SINAPI	UN	8,00	R\$ 6,25	R\$ 166,92	R\$ 0,00	R\$ 3,04	R\$ 46,48	R\$ 222,69	R\$ 1.781,52		
20		SERVIÇOS COMPLEMENTARES										R\$ 20.976,17		
20.1	FNDE 40	BANCADA DE GRANITO CINZA ANDORINHA, INCLUSIVE PASSA PRATOS, ESPESSURA 2 CM -FORNECIMENTO E INSTALAÇÃO (M2)	PRÓPRIA	M2	7,94	R\$ 44,78	R\$ 542,64	R\$ 0,00	R\$ 22,16	R\$ 160,81	R\$ 770,39	R\$ 6.116,90		
20.2	101965	PEITORIL LINEAR EM GRANITO OU MÁRMORE, L = 15CM, ASSENTADO COM ARGAMASSA 1:6 COM ADITIVO. AF_11/2020	SINAPI	M	30,40	R\$ 23,14	R\$ 133,54	R\$ 0,06	R\$ 9,15	R\$ 43,76	R\$ 209,65	R\$ 6.373,36		
20.3	100861	SUPORTE MÃO FRANCESA EM AÇO, ABAS IGUAIS 30 CM, CAPACIDADE MINIMA 60 KG, BRANCO - FORNECIMENTO E INSTALAÇÃO. AF_01/2020	SINAPI	UN	8,00	R\$ 12,01	R\$ 19,62	R\$ 0,00	R\$ 5,40	R\$ 9,77	R\$ 46,80	R\$ 374,40		
20.4	FNDE 51	BANCO DE CONCRETO SEM ENCOSTO, DIM. 2,50 X 0,60 M (M2)	PRÓPRIA	M2	2,42	R\$ 190,67	R\$ 315,35	R\$ 0,65	R\$ 90,76	R\$ 157,60	R\$ 755,03	R\$ 1.827,17		
20.5	FNDE 245	RODA MEIO EM MADEIRA, ALTURA 7 CM, FIXADO COM COLA(M)	PRÓPRIA	M	80,00	R\$ 9,71	R\$ 29,52	R\$ 0,00	R\$ 4,49	R\$ 11,53	R\$ 55,25	R\$ 4.420,00		
20.6	FNDE 46	BANCO DE GRANITO CINZA ANDORINHA, ESPESSURA 2 CM - FORNECIMENTO E INSTALAÇÃO (M2)	PRÓPRIA	M2	2,42	R\$ 44,78	R\$ 542,64	R\$ 0,00	R\$ 22,16	R\$ 160,81	R\$ 770,39	R\$ 1.864,34		
21		SERVIÇOS FINAIS										R\$ 8.742,38		
21.1	99803	LIMPEZA DE PISO CERÂMICO OU PORCELANATO COM PANO ÚMIDO. AF_10/2025_PS	SINAPI	M2	1.662,05	R\$ 2,24	R\$ 0,58	R\$ 0,00	R\$ 1,34	R\$ 1,10	R\$ 5,26	R\$ 8.742,38		



VALOR BDI TOTAL:

VALOR ORÇAMENTO:

VALOR TOTAL:



Documento assinado digitalmente




GABRIEL SOUZA BESSA

Data: 27/05/2026 13:32:07-0300

Verifique em <https://validar.itl.gov.br>

Gabriel Souza Bessa
Chefe de Unidade de Engenharia
Engenheiro Civil
CPF: 055.403.893-52

 PREFEITURA DE QUIXERÊ	RESUMO DO ORÇAMENTO				
	OBRA:	AMPLIAÇÃO E REFORMA DO C.E.I. MARIA SUZILANE SANTIAGO LIMA.	DATA : 27/05/2026		BDI : 26
	DESCRIÇÃO:	AMPLIAÇÃO E REFORMA DO C.E.I. MARIA SUZILANE SANTIAGO LIMA.	SEINFRA	028.1 COM DESONERAÇÃO	84,44%
	LOCAL:	RUA MESTRE ISIDÓRIO, S/N, LAGOINHA.	SINAPI	2026/01 COM DESONERAÇÃO	99,71% 59,74%
	CLIENTE:	PMQ - PREFEITURA MUNICIPAL DE QUIXERÊ - CE.	PRÓPRIA	PRÓPRIA	0,00% 0,00%

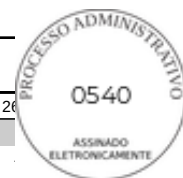

CÓDIGO	DESCRIÇÃO	PREÇO TOTAL	%
1	SERVIÇOS PRELIMINARES	R\$ 144.337,93	7,64%
2	MOVIMENTO DE TERRA PARA FUNDAÇÕES	R\$ 25.806,46	1,37%
3	FUNDAÇÕES	R\$ 81.629,95	4,32%
4	SUPERESTRUTURA	R\$ 203.997,96	10,79%
5	SISTEMA DE VEDAÇÃO VERTICAL	R\$ 99.464,33	5,26%
6	ESQUADRIAS	R\$ 300.626,78	15,90%
7	SISTEMAS DE COBERTURA	R\$ 141.641,41	7,49%
8	IMPERMEABILIZAÇÃO	R\$ 38.517,32	2,04%
9	REVESTIMENTO INTERNO E EXTERNO	R\$ 206.577,89	10,93%
10	SISTEMAS DE PISOS	R\$ 193.083,80	10,21%
11	PINTURAS E ACABAMENTOS	R\$ 128.594,52	6,80%
12	INSTALAÇÃO HIDRÁULICA	R\$ 15.748,16	0,83%
13	DRENAGEM DE ÁGUA PLUVIAIS	R\$ 11.813,48	0,62%
14	INSTALAÇÃO SANITÁRIA	R\$ 15.694,40	0,83%
15	LOUÇAS, ACESSÓRIOS E METAIS	R\$ 70.014,47	3,70%
16	SISTEMA DE PROTEÇÃO CONTRA INCÊNDIO	R\$ 1.546,88	0,08%
17	INSTALAÇÃO ELÉTRICA - 220V	R\$ 120.421,02	6,37%
18	INSTALAÇÕES DE CLIMATIZAÇÃO	R\$ 39.384,31	2,08%
19	SISTEMA DE PROTEÇÃO CONTRA DESCARGAS ATMOSFERICAS (SPDA)	R\$ 21.619,52	1,14%
20	SERVIÇOS COMPLEMENTARES	R\$ 20.976,17	1,11%
21	SERVIÇOS FINAIS	R\$ 8.742,38	0,46%

VALOR BDI TOTAL: R\$ 394.545,23 100,00%

VALOR ORÇAMENTO: R\$ 1.495.693,91

VALOR TOTAL: R\$ 1.890.239,14

Documento assinado digitalmente




GABRIEL SOUZA BESSA
Data: 27/05/2026 13:28:08-0300
Verifique em <https://validar.iti.gov.br>

Gabriel Souza Bessa
Chefe de Unidade de Engenharia
Engenheiro Civil
CPF: 055.403.893-52

 PREFEITURA DE QUIXERÊ	MEMÓRIAS DE CÁLCULO				
	OBRA:	AMPLIAÇÃO E REFORMA DO C.E.I. MARIA SUZILANE SANTIAGO LIMA.	DATA : 27/05/2026		BDI : 26
	DESCRIÇÃO:	AMPLIAÇÃO E REFORMA DO C.E.I. MARIA SUZILANE SANTIAGO LIMA.	FONTE	VERSÃO	HORA
	LOCAL:	RUA MESTRE ISIDÓRIO, S/N, LAGOINHA.	SEINFRA	028.1 COM DESONERAÇÃO	84,44%
	CLIENTE:	PMQ - PREFEITURA MUNICIPAL DE QUIXERÊ - CE.	SINAPI	2026/01 COM DESONERAÇÃO	99,71%
			PRÓPRIA	PRÓPRIA	0,00%

PROCESSO Nº 0541

ASSINADO ELETRONICAMENTE

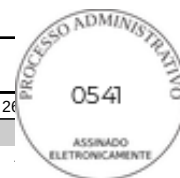

1.1. 103689 FORNECIMENTO E INSTALAÇÃO DE PLACA DE OBRA COM CHAPA GALVANIZADA E ESTRUTURA DE MADEIRA. AF_03/2022_PS (M2)

			QTD
Placa de obra - Padrão FNDE (Manual do Governo Federal / SECOM).	3,46*1,73	5,99000000	5,99
			5,99

TOTAL DA MEMÓRIA DE CÁLCULO: 5,99

1.2. 98459 TAPUME COM TELHA METÁLICA. AF_03/2024 (M2)

			QTD
FECHAMENTO DA ÁREA DE AMPLIAÇÃO - OBRA	(21,00+25,00+21,00)*2,00	134,00000000	134,00
			134,00

TOTAL DA MEMÓRIA DE CÁLCULO: 134,00

1.3. 98524 LIMPEZA MANUAL DE VEGETAÇÃO EM TERRENO COM ENXADA. AF_03/2024 (M2)

			QTD
LIMPEZA DA ÁREA DE AMPLIAÇÃO	21,00*25,00	525,00000000	525,00
			525,00

TOTAL DA MEMÓRIA DE CÁLCULO: 525,00

1.4. 101509 ENTRADA DE ENERGIA ELÉTRICA, AÉREA, TRIFÁSICA, COM CAIXA DE EMBUTIR, CABO DE 10 MM2 E DISJUNTOR DIN 50A (NÃO INCLUSO O POSTE DE CONCRETO). AF_12/2025 (UN)

			QTD
ENTRADA DE ENERGIA ELÉTRICA	1,00	1,00000000	1,00
			1,00

TOTAL DA MEMÓRIA DE CÁLCULO: 1,00

1.5. FNDE 03 LIGAÇÃO PROVISÓRIA DE ÁGUA E ESGOTO (UN) (UN)

			QTD
LIGAÇÃO PROVISÓRIA DE ÁGUA E ESGOTO	1,00	1,00000000	1,00
			1,00

TOTAL DA MEMÓRIA DE CÁLCULO: 1,00

1.6. 99059 LOCAÇÃO CONVENCIONAL DE OBRA, UTILIZANDO GABARITO DE TÁBUAS CORRIDAS PONTALETADAS A CADA 2,00M - 2 UTILIZAÇÕES. AF_03/2024 (M)

			QTD
LOCAÇÃO CONVENCIONAL DE OBRA	57,55*2,00	115,10000000	115,10
			115,10

TOTAL DA MEMÓRIA DE CÁLCULO: 115,10


1.7. FNDE 231 LOCACAO DE CONTAINER 2,30 X 6,00 M, ALT. 2,50 M, COM 1 SANITARIO, PARA ESCRITORIO, COMPLETO, SEM DIVISORIAS INTERNAS (NAO INCLUI

 PREFEITURA DE QUIXERÊ	MEMÓRIAS DE CÁLCULO				
	OBRA:	AMPLIAÇÃO E REFORMA DO C.E.I. MARIA SUZILANE SANTIAGO LIMA.	DATA : 27/05/2026		BDI : 26
	DESCRIÇÃO:	AMPLIAÇÃO E REFORMA DO C.E.I. MARIA SUZILANE SANTIAGO LIMA.	FONTE	VERSÃO	HORA
	LOCAL:	RUA MESTRE ISIDÓRIO, S/N, LAGOINHA.	SEINFRA	028.1 COM DESONERAÇÃO	84,44%
	CLIENTE:	PMQ - PREFEITURA MUNICIPAL DE QUIXERÊ - CE.	SINAPI	2026/01 COM DESONERAÇÃO	99,71%
			PRÓPRIA	PRÓPRIA	0,00%

PROCESSO ADMINISTRATIVO

0542

ASSINADO ELETRONICAMENTE

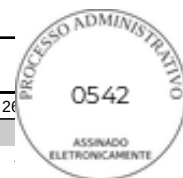

MOBILIZACAO/DESMOBILIZACAO) (MÊS) ((MÊS))

			QTD
LOCACAO DE CONTAINER 2,30 X 6,00 M, ALT. 2,50 M	5,00	5,00000000	5,00
			5,00

TOTAL DA MEMÓRIA DE CÁLCULO: 5,00

1.8. FNDE 230 LOCACAO DE CONTAINER 2,30 X 6,00 M, ALT. 2,50 M, PARA ESCRITORIO, SEM DIVISORIAS INTERNAS E SEM SANITARIO (NAO INCLUI MOBILIZACAO/DESMOBILIZACAO) (MÊS) (MÊS)

			QTD
LOCACAO DE CONTAINER 2,30 X 6,00 M, ALT. 2,50 M, PARA ESCRITORIO, SEM DIVISORIAS INTERNAS E SEM SANITARIO	5,00	5,00000000	5,00
			5,00

TOTAL DA MEMÓRIA DE CÁLCULO: 5,00

1.9. FNDE 232 LOCACAO DE CONTAINER 2,30 X 6,00 M, ALT. 2,50 M, PARA SANITARIO, COM 4 BACIAS, 8 CHUVEIROS,1 LAVATORIO E 1 MICTORIO (NAO INCLUI MOBILIZACAO/DESMOBILIZACAO) (MÊS) (MÊS)

			QTD
LOCACAO DE CONTAINER 2,30 X 6,00 M, ALT. 2,50 M, PARA SANITARIO, COM 4 BACIAS, 8 CHUVEIROS,1 LAVATORIO E 1 MICTORIO	5,00	5,00000000	5,00
			5,00

TOTAL DA MEMÓRIA DE CÁLCULO: 5,00

1.10. FNDE 550 ADMINISTRAÇÃO AMPLIAÇÃO (UN) (UN)

			QTD
ADMINISTRAÇÃO AMPLIAÇÃO E REFORMA	2,00	2,00000000	2,00
			2,00

TOTAL DA MEMÓRIA DE CÁLCULO: 2,00


2.1. 93358 ESCAVAÇÃO MANUAL DE VALA. AF_09/2024 (M3)

			QTD
SAPATAS 55X70	2,00*0,675*1,00	1,35000000	1,35
SAPATAS 60X75	24,00*0,76*1,00	18,24000000	18,24
SAPATAS 65X85	12,00*0,893*1,00	10,72000000	10,72
SAPATAS 75X95	6,00*1,093*1,00	6,56000000	6,56
VIGA BALDRAME	0,40*0,60*155,02	37,20000000	37,20
FUNDAÇÃO DO MURO	(0,8*0,8*1*74)+(0,4*0,6*222)	100,64000000	100,64
			174,71

TOTAL DA MEMÓRIA DE CÁLCULO: 174,71

2.2. 101617 PREPARO DE FUNDO DE VALA COM LARGURA MAIOR OU IGUAL A 1,5 M E MENOR

 PREFEITURA DE QUIXERÊ	MEMÓRIAS DE CÁLCULO				
	OBRA:	AMPLIAÇÃO E REFORMA DO C.E.I. MARIA SUZILANE SANTIAGO LIMA.	DATA : 27/05/2026		BDI : 26
	DESCRIÇÃO:	AMPLIAÇÃO E REFORMA DO C.E.I. MARIA SUZILANE SANTIAGO LIMA.	FONTE	VERSÃO	HORA
	LOCAL:	RUA MESTRE ISIDÓRIO, S/N, LAGOINHA.	SEINFRA	028.1 COM DESONERAÇÃO	84,44%
	CLIENTE:	PMQ - PREFEITURA MUNICIPAL DE QUIXERÊ - CE.	SINAPI	2026/01 COM DESONERAÇÃO	99,71% 59,74%
			PRÓPRIA	PRÓPRIA	0,00% 0,00%

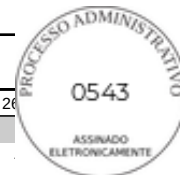

QUE 2,5 M (ACERTO DO SOLO NATURAL), EM LOCAL COM NÍVEL BAIXO DE INTERFERÊNCIA. AF_01/2026 (M2)

			QTD
SOMA DAS ÁREAS DAS BASES DAS SAPATAS:	$(2*0,55*0,7)+(24*0,6*0,75)+(12*0,65*0,85)+(6*0,75*0,95)+(74*0,60*0,60)$	49,12000000	49,12
			49,12

TOTAL DA MEMÓRIA DE CÁLCULO: 49,12

2.3. 93382 REATERRO MANUAL DE VALAS, COM COMPACTADOR DE SOLOS DE PERCUSSÃO. AF_08/2023 (M3)

			QTD
ESCAVAÇÃO - CONCRETO DA FUNDAÇÃO - ALVENARIA DE EMBASAMENTO - ALVENARIA DE EMBASAMENTO DO MURO	174,70-20,34-11,78-16,87	125,71000000	125,71
			125,71

TOTAL DA MEMÓRIA DE CÁLCULO: 125,71

3.1.1. 96619 LASTRO DE CONCRETO MAGRO, APLICADO EM BLOCOS DE COROAMENTO OU SAPATAS, ESPESSURA DE 5 CM. AF_01/2024 (M2)

			QTD
SOMA DAS ÁREAS DAS BASES DAS SAPATAS:	$(2*0,55*0,7)+(24*0,6*0,75)+(12*0,65*0,85)+(6*0,75*0,95)+(74*0,60*0,60)$	49,12000000	49,12
			49,12

TOTAL DA MEMÓRIA DE CÁLCULO: 49,12

3.1.2. 96534 FABRICAÇÃO, MONTAGEM E DESMONTAGEM DE FÔRMA PARA BLOCO DE COROAMENTO, EM MADEIRA SERRADA, E=25 MM, 4 UTILIZAÇÕES. AF_01/2024 (M2)

			QTD
FABRICAÇÃO, MONTAGEM E DESMONTAGEM DE FÔRMA	$((2*0,25*(0,55+0,55+0,7+0,7))+(24*0,25*(0,6+0,6+0,75+0,75))+(12*0,25*(0,65+0,65+0,85+0,85))+(6*0,25*(0,75+0,75+0,95+0,95))+(74*0,25*(0,60+0,60+0,60+0,60)))/3$	25,32000000	25,32
			25,32

TOTAL DA MEMÓRIA DE CÁLCULO: 25,32


3.1.3. 104917 ARMAÇÃO DE SAPATA ISOLADA, VIGA BALDRAME E SAPATA CORRIDA UTILIZANDO AÇO CA-50 DE 6,3 MM - MONTAGEM. AF_01/2024 (KG)

			QTD
ARMAÇÃO DE SAPATA ISOLADA, VIGA BALDRAME	401,36	401,36000000	401,36
			401,36

 PREFEITURA DE QUIXERÊ	MEMÓRIAS DE CÁLCULO				
	OBRA:	AMPLIAÇÃO E REFORMA DO C.E.I. MARIA SUZILANE SANTIAGO LIMA.	DATA : 27/05/2026		BDI : 26
	DESCRIÇÃO:	AMPLIAÇÃO E REFORMA DO C.E.I. MARIA SUZILANE SANTIAGO LIMA.	FONTE	VERSÃO	HORA
	LOCAL:	RUA MESTRE ISIDÓRIO, S/N, LAGOINHA.	SEINFRA	028.1 COM DESONERAÇÃO	84,44%
	CLIENTE:	PMQ - PREFEITURA MUNICIPAL DE QUIXERÊ - CE.	SINAPI	2026/01 COM DESONERAÇÃO	99,71% 59,74%
			PRÓPRIA	PRÓPRIA	0,00% 0,00%

PROCESSO Nº 0544

ASSINADO ELETRONICAMENTE

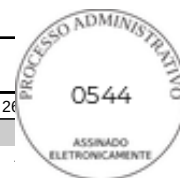

TOTAL DA MEMÓRIA DE CÁLCULO: 401,36

3.1.4. 104919 ARMAÇÃO DE SAPATA ISOLADA, VIGA BALDRAME E SAPATA CORRIDA UTILIZANDO AÇO CA-50 DE 10 MM - MONTAGEM. AF_01/2024 (KG)

			QTD
ARMAÇÃO DE SAPATA ISOLADA, VIGA BALDRAME E SAPATA CORRIDA	499,72	499,72000000	499,72
			499,72

TOTAL DA MEMÓRIA DE CÁLCULO: 499,72

3.1.5. 104920 ARMAÇÃO DE BLOCO, SAPATA ISOLADA, VIGA BALDRAME E SAPATA CORRIDA UTILIZANDO AÇO CA-50 DE 12,5 MM - MONTAGEM. AF_01/2024 (KG)

			QTD
ARMAÇÃO DE BLOCO, SAPATA ISOLADA, VIGA BALDRAME E SAPATA CORRIDA	23,65	23,65000000	23,65
			23,65

TOTAL DA MEMÓRIA DE CÁLCULO: 23,65

3.1.6. 92915 ARMAÇÃO DE ESTRUTURAS DIVERSAS DE CONCRETO ARMADO, EXCETO VIGAS, PILARES, LAJES E FUNDAÇÕES, UTILIZANDO AÇO CA-60 DE 5,0 MM - MONTAGEM. AF_06/2022 (KG)

			QTD
ARMAÇÃO DE ESTRUTURAS DIVERSAS DE CONCRETO ARMADO, EXCETO VIGAS, PILARES, LAJES E FUNDAÇÕES	114,71	114,71000000	114,71
			114,71

TOTAL DA MEMÓRIA DE CÁLCULO: 114,71


3.1.7. 96558 CONCRETAGEM DE SAPATA, FCK 30 MPA, COM USO DE BOMBA - LANÇAMENTO, ADENSAMENTO E ACABAMENTO. AF_01/2024 (M3)

			QTD
CONCRETAGEM DE SAPATA, FCK 30 MPA, COM USO DE BOMBA	(2*0,55*0,7*0,25)+(24*0,6*0,75*0,25)+(12*0,65*0,85*0,25)+(6*0,75*0,95*0,25)+(74*0,6*0,6*0,25)+(6*0,15*0,3*1,18)+(38*0,13*0,3*1,18)+(74*0,13*0,25*1,18)	17,18000000	17,18
			17,18

TOTAL DA MEMÓRIA DE CÁLCULO: 17,18

3.2.1. 96619 LASTRO DE CONCRETO MAGRO, APLICADO EM BLOCOS DE COROAMENTO OU SAPATAS, ESPESSURA DE 5 CM. AF_01/2024 (M2)

 PREFEITURA DE QUIXERÊ	MEMÓRIAS DE CÁLCULO				
	OBRA:	AMPLIAÇÃO E REFORMA DO C.E.I. MARIA SUZILANE SANTIAGO LIMA.	DATA : 27/05/2026		BDI : 26
	DESCRIÇÃO:	AMPLIAÇÃO E REFORMA DO C.E.I. MARIA SUZILANE SANTIAGO LIMA.	FONTE	VERSÃO	HORA
	LOCAL:	RUA MESTRE ISIDÓRIO, S/N, LAGOINHA.	SEINFRA	028.1 COM DESONERAÇÃO	84,44%
	CLIENTE:	PMQ - PREFEITURA MUNICIPAL DE QUIXERÊ - CE.	SINAPI	2026/01 COM DESONERAÇÃO	99,71% 59,74%
			PRÓPRIA	PRÓPRIA	0,00% 0,00%

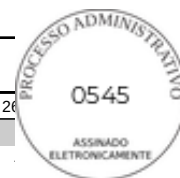

			QTD
(COMPRIMENTO DA VIGA BALDRAME x A LARGURA) + (COMPRIMENTO DA VIGA BALDRAME MURO x A LARGURA)	$(155,02 \times 0,13) + (222 \times 0,15)$	53,45000000	53,45
			53,45

TOTAL DA MEMÓRIA DE CÁLCULO: 53,45

3.2.2. 96534 FABRICAÇÃO, MONTAGEM E DESMONTAGEM DE FÔRMA PARA BLOCO DE COROAMENTO, EM MADEIRA SERRADA, E=25 MM, 4 UTILIZAÇÕES. AF_01/2024 (M2)

			QTD
$((2 \times \text{A ALTURA DA VIGA BALDRAME}) \times \text{O COMPRIMENTO})) / 3$	$((2 \times 0,40) \times 155,02) + ((2 \times 0,2) \times 222) / 3$	70,94000000	70,94
			70,94

TOTAL DA MEMÓRIA DE CÁLCULO: 70,94

3.2.3. 104918 ARMAÇÃO DE SAPATA ISOLADA, VIGA BALDRAME E SAPATA CORRIDA UTILIZANDO AÇO CA-50 DE 8 MM - MONTAGEM. AF_01/2024 (KG)

			QTD
ARMAÇÃO DE SAPATA ISOLADA, VIGA BALDRAME E SAPATA CORRIDA UTILIZANDO AÇO CA-50 DE 8 MM	626,08	626,08000000	626,08
			626,08

TOTAL DA MEMÓRIA DE CÁLCULO: 626,08

3.2.4. 104919 ARMAÇÃO DE SAPATA ISOLADA, VIGA BALDRAME E SAPATA CORRIDA UTILIZANDO AÇO CA-50 DE 10 MM - MONTAGEM. AF_01/2024 (KG)

			QTD
ARMAÇÃO DE SAPATA ISOLADA, VIGA BALDRAME E SAPATA CORRIDA UTILIZANDO AÇO CA-50 DE 10 MM	24,40	24,40000000	24,40
			24,40

TOTAL DA MEMÓRIA DE CÁLCULO: 24,40

3.2.5. 96543 ARMAÇÃO DE BLOCO UTILIZANDO AÇO CA-60 DE 5 MM - MONTAGEM. AF_01/2024 (KG)

			QTD
ARMAÇÃO DE BLOCO UTILIZANDO AÇO CA-60 DE 5 MM	273,84	273,84000000	273,84
			273,84

TOTAL DA MEMÓRIA DE CÁLCULO: 273,84

3.2.6. 96557 CONCRETAGEM DE BLOCO DE COROAMENTO OU VIGA BALDRAME, FCK 30 MPA, COM USO DE BOMBA - LANÇAMENTO, ADENSAMENTO E ACABAMENTO. AF_01/2024 (M3)

 PREFEITURA DE QUIXERÊ	MEMÓRIAS DE CÁLCULO				
	OBRA:	AMPLIAÇÃO E REFORMA DO C.E.I. MARIA SUZILANE SANTIAGO LIMA.	DATA : 27/05/2026		BDI : 26
	DESCRIÇÃO:	AMPLIAÇÃO E REFORMA DO C.E.I. MARIA SUZILANE SANTIAGO LIMA.	SEINFRA	028.1 COM DESONERAÇÃO	84,44%
	LOCAL:	RUA MESTRE ISIDÓRIO, S/N, LAGOINHA.	SINAPI	2026/01 COM DESONERAÇÃO	99,71% 59,74%
	CLIENTE:	PMQ - PREFEITURA MUNICIPAL DE QUIXERÊ - CE.	PRÓPRIA	PRÓPRIA	0,00% 0,00%



			QTD
(BASE DA VIGA x ALURA DA VIGA x COMPRIMENTO DA VIGA)+(BASE DA VIGA x ALURA DA VIGA DO MURO x COMPRIMENTO DA VIGA DO MURO):	$(0,13 \times 0,40 \times 155,02) + (0,15 \times 0,2 \times 222)$	14,72000000	14,72
			14,72

TOTAL DA MEMÓRIA DE CÁLCULO: 14,72

4.1.1. 92443 MONTAGEM E DESMONTAGEM DE FÔRMA DE PILARES RETANGULARES E ESTRUTURAS SIMILARES, PÉ-DIREITO SIMPLES, EM CHAPA DE MADEIRA COMPENSADA PLASTIFICADA, 18 UTILIZAÇÕES. AF_09/2020 (M2)

			QTD
MONTAGEM E DESMONTAGEM DE FÔRMA DE PILARES RETANGULARES E ESTRUTURAS SIMILARES, PÉ-DIREITO SIMPLES, EM CHAPA DE MADEIRA COMPENSADA PLASTIFICADA, 18 UTILIZAÇÕES. AF_09/2020	$((((0,15 + 0,15 + 0,3 + 0,3) \times 3,07) \times 6) + (((0,13 + 0,13 + 0,3 + 0,3) \times 3,07) \times 38) + (((0,13 + 0,13 + 0,25 + 0,25) \times 2,02) \times 74)) / 3$	76,84000000	76,84
			76,84

TOTAL DA MEMÓRIA DE CÁLCULO: 76,84

4.1.2. 92762 ARMAÇÃO DE PILAR OU VIGA DE ESTRUTURA CONVENCIONAL DE CONCRETO ARMADO UTILIZANDO AÇO CA-50 DE 10,0 MM - MONTAGEM. AF_06/2022 (KG)

			QTD
ARMAÇÃO DE PILAR OU VIGA DE ESTRUTURA CONVENCIONAL DE CONCRETO ARMADO UTILIZANDO AÇO CA-50 DE 10,0 MM - MONTAGEM. AF_06/2022	723,67	723,67000000	723,67
			723,67

TOTAL DA MEMÓRIA DE CÁLCULO: 723,67

4.1.3. 92763 ARMAÇÃO DE PILAR OU VIGA DE ESTRUTURA CONVENCIONAL DE CONCRETO ARMADO UTILIZANDO AÇO CA-50 DE 12,5 MM - MONTAGEM. AF_06/2022 (KG)

			QTD
ARMAÇÃO DE PILAR OU VIGA DE ESTRUTURA CONVENCIONAL DE CONCRETO ARMADO UTILIZANDO AÇO CA-50 DE 12,5 MM - MONTAGEM. AF_06/2022	23,65	23,65000000	23,65
			23,65


TOTAL DA MEMÓRIA DE CÁLCULO: 23,65

4.1.4. 92759 ARMAÇÃO DE PILAR OU VIGA DE ESTRUTURA CONVENCIONAL DE CONCRETO ARMADO UTILIZANDO AÇO CA-60 DE 5,0 MM - MONTAGEM. AF_06/2022 (KG)

 PREFEITURA DE QUIXERÊ	MEMÓRIAS DE CÁLCULO					
	OBRA:	AMPLIAÇÃO E REFORMA DO C.E.I. MARIA SUZILANE SANTIAGO LIMA.	DATA : 27/05/2026		BDI : 26	
	DESCRIÇÃO:	AMPLIAÇÃO E REFORMA DO C.E.I. MARIA SUZILANE SANTIAGO LIMA.	FONTE	VERSÃO	HORA	
	LOCAL:	RUA MESTRE ISIDÓRIO, S/N, LAGOINHA.	SEINFRA	028.1 COM DESONERAÇÃO	84,44%	
	CLIENTE:	PMQ - PREFEITURA MUNICIPAL DE QUIXERÊ - CE.	SINAPI	2026/01 COM DESONERAÇÃO	99,71%	59,74%
			PRÓPRIA	PRÓPRIA	0,00%	0,00%

PROCESSO Nº 0547

ASSINADO ELETRONICAMENTE

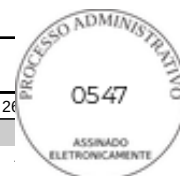

			QTD
ARMAÇÃO DE PILAR OU VIGA DE ESTRUTURA CONVENCIONAL DE CONCRETO ARMADO UTILIZANDO AÇO CA-60 DE 5,0 MM - MONTAGEM. AF_06/2022	252,24	252,24000000	252,24
			252,24

TOTAL DA MEMÓRIA DE CÁLCULO: 252,24

4.1.5. 103672 CONCRETAGEM DE PILARES, FCK = 25 MPA, COM USO DE BOMBA - LANÇAMENTO, ADENSAMENTO E ACABAMENTO. AF_02/2022_PS (M3)

			QTD
CONCRETAGEM DE PILARES, FCK = 25 MPA, COM USO DE BOMBA - LANÇAMENTO, ADENSAMENTO E ACABAMENTO. AF_02/2022_PS	$(6 \times 0,15 \times 0,3 \times 3,07) + (38 \times 0,13 \times 0,3 \times 3,07) + (74 \times 0,13 \times 0,25 \times 2,02)$	10,24000000	10,24
			10,24

TOTAL DA MEMÓRIA DE CÁLCULO: 10,24

4.2.1. 92443 MONTAGEM E DESMONTAGEM DE FÔRMA DE PILARES RETANGULARES E ESTRUTURAS SIMILARES, PÉ-DIREITO SIMPLES, EM CHAPA DE MADEIRA COMPENSADA PLASTIFICADA, 18 UTILIZAÇÕES. AF_09/2020 (M2)

			QTD
MONTAGEM E DESMONTAGEM DE FÔRMA DE PILARES RETANGULARES E ESTRUTURAS SIMILARES, PÉ-DIREITO SIMPLES, EM CHAPA DE MADEIRA COMPENSADA PLASTIFICADA, 18 UTILIZAÇÕES. AF_09/2020	$((172,68 \times (0,13 + 0,48 + 0,48)) + (51,6 \times (0,13 + 0,4 + 0,4)) + (222 \times (0,15 + 0,2 + 0,2))) / 3$	119,44000000	119,44
			119,44

TOTAL DA MEMÓRIA DE CÁLCULO: 119,44

4.2.2. 92760 ARMAÇÃO DE PILAR OU VIGA DE ESTRUTURA CONVENCIONAL DE CONCRETO ARMADO UTILIZANDO AÇO CA-50 DE 6,3 MM - MONTAGEM. AF_06/2022 (KG)

			QTD
ARMAÇÃO DE PILAR OU VIGA DE ESTRUTURA CONVENCIONAL DE CONCRETO ARMADO UTILIZANDO AÇO CA-50 DE 6,3 MM - MONTAGEM. AF_06/2022	0,40	0,40000000	0,40
			0,40


TOTAL DA MEMÓRIA DE CÁLCULO: 0,40

4.2.3. 92761 ARMAÇÃO DE PILAR OU VIGA DE ESTRUTURA CONVENCIONAL DE CONCRETO ARMADO UTILIZANDO AÇO CA-50 DE 8,0 MM - MONTAGEM. AF_06/2022 (KG)

 PREFEITURA DE QUIXERÊ	MEMÓRIAS DE CÁLCULO					
	OBRA:	AMPLIAÇÃO E REFORMA DO C.E.I. MARIA SUZILANE SANTIAGO LIMA.	DATA : 27/05/2026		BDI : 26	
	DESCRIÇÃO:	AMPLIAÇÃO E REFORMA DO C.E.I. MARIA SUZILANE SANTIAGO LIMA.	FORTE	VERSÃO	HORA	
	LOCAL:	RUA MESTRE ISIDÓRIO, S/N, LAGOINHA.	SEINFRA	028.1 COM DESONERAÇÃO	84,44%	
	CLIENTE:	PMQ - PREFEITURA MUNICIPAL DE QUIXERÊ - CE.	SINAPI	2026/01 COM DESONERAÇÃO	99,71%	59,74%
			PRÓPRIA	PRÓPRIA	0,00%	0,00%

PROCESSO Nº 0548

ASSINADO ELETRONICAMENTE

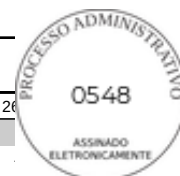

			QTD
ARMAÇÃO DE PILAR OU VIGA DE ESTRUTURA CONVENCIONAL DE CONCRETO ARMADO UTILIZANDO AÇO CA-50 DE 8,0 MM - MONTAGEM. AF_06/2022	753,88	753,88000000	753,88
			753,88

TOTAL DA MEMÓRIA DE CÁLCULO: 753,88

4.2.4. 92762 ARMAÇÃO DE PILAR OU VIGA DE ESTRUTURA CONVENCIONAL DE CONCRETO ARMADO UTILIZANDO AÇO CA-50 DE 10,0 MM - MONTAGEM. AF_06/2022 (KG)

			QTD
ARMAÇÃO DE PILAR OU VIGA DE ESTRUTURA CONVENCIONAL DE CONCRETO ARMADO UTILIZANDO AÇO CA-50 DE 10,0 MM - MONTAGEM. AF_06/2022	45,00	45,00000000	45,00
			45,00

TOTAL DA MEMÓRIA DE CÁLCULO: 45,00

4.2.5. 92759 ARMAÇÃO DE PILAR OU VIGA DE ESTRUTURA CONVENCIONAL DE CONCRETO ARMADO UTILIZANDO AÇO CA-60 DE 5,0 MM - MONTAGEM. AF_06/2022 (KG)

			QTD
ARMAÇÃO DE PILAR OU VIGA DE ESTRUTURA CONVENCIONAL DE CONCRETO ARMADO UTILIZANDO AÇO CA-60 DE 5,0 MM - MONTAGEM. AF_06/2022	332,24	332,24000000	332,24
			332,24

TOTAL DA MEMÓRIA DE CÁLCULO: 332,24


4.2.6. 103675 CONCRETAGEM DE VIGAS E LAJES, FCK=25 MPA, PARA LAJES MACIÇAS OU NERVURADAS COM USO DE BOMBA - LANÇAMENTO, ADENSAMENTO E ACABAMENTO. AF_02/2022_PS (M3)

			QTD
CONCRETAGEM DE VIGAS E LAJES, FCK=25 MPA, PARA LAJES MACIÇAS OU NERVURADAS COM USO DE BOMBA - LANÇAMENTO, ADENSAMENTO E ACABAMENTO. AF_02/2022_PS	((172,68*0,13*0,48)+(5 1,6*0,13*0,4)+(222*0,1 5*0,2))	20,12000000	20,12
			20,12

TOTAL DA MEMÓRIA DE CÁLCULO: 20,12

4.3.1. 93184 VERGA PRÉ-MOLDADA COM ATÉ 1,5 M DE VÃO, ESPESSURA DE *20* CM. AF_03/2024 (M)

 PREFEITURA DE QUIXERÊ	MEMÓRIAS DE CÁLCULO				
	OBRA:	AMPLIAÇÃO E REFORMA DO C.E.I. MARIA SUZILANE SANTIAGO LIMA.	DATA : 27/05/2026		BDI : 26
	DESCRIÇÃO:	AMPLIAÇÃO E REFORMA DO C.E.I. MARIA SUZILANE SANTIAGO LIMA.	SEINFRA	028.1 COM DESONERAÇÃO	84,44%
	LOCAL:	RUA MESTRE ISIDÓRIO, S/N, LAGOINHA.	SINAPI	2026/01 COM DESONERAÇÃO	99,71% 59,74%
	CLIENTE:	PMQ - PREFEITURA MUNICIPAL DE QUIXERÊ - CE.	PRÓPRIA	PRÓPRIA	0,00% 0,00%

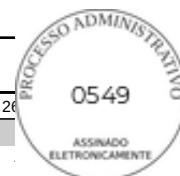

			QTD
VERGA PRÉ-MOLDADA (VERGAS E CONTRA VERGAS)	$(0,8*12*1,3)+(1,2*4*2*1,3)+(2,2*4*2*1,3)+(1,8*4*2*1,3)+(3*4*2*1,3)$	97,76000000	97,76
			97,76

TOTAL DA MEMÓRIA DE CÁLCULO: 97,76

4.4.1. 92538 MONTAGEM E DESMONTAGEM DE FÔRMA DE LAJE MACIÇA, PÉ-DIREITO SIMPLES, EM CHAPA DE MADEIRA COMPENSADA PLASTIFICADA, 18 UTILIZAÇÕES. AF_09/2020 (M2)

			QTD
MONTAGEM E DESMONTAGEM DE FÔRMA DE LAJE MACIÇA, PÉ-DIREITO SIMPLES, EM CHAPA DE MADEIRA COMPENSADA PLASTIFICADA, 18 UTILIZAÇÕES. AF_09/2020	$((14,42+14,42+11,08+11,08)*0,3)+(157,94)$	173,24000000	173,24
			173,24

TOTAL DA MEMÓRIA DE CÁLCULO: 173,24

4.4.2. 92769 ARMAÇÃO DE LAJE DE ESTRUTURA CONVENCIONAL DE CONCRETO ARMADO UTILIZANDO AÇO CA-50 DE 6,3 MM - MONTAGEM. AF_06/2022 (KG)

			QTD
ARMAÇÃO DE LAJE DE ESTRUTURA CONVENCIONAL DE CONCRETO ARMADO UTILIZANDO AÇO CA-50 DE 6,3 MM - MONTAGEM. AF_06/2022	856,72	856,72000000	856,72
			856,72

TOTAL DA MEMÓRIA DE CÁLCULO: 856,72

4.4.3. 92770 ARMAÇÃO DE LAJE DE ESTRUTURA CONVENCIONAL DE CONCRETO ARMADO UTILIZANDO AÇO CA-50 DE 8,0 MM - MONTAGEM. AF_06/2022 (KG)

			QTD
ARMAÇÃO DE LAJE DE ESTRUTURA CONVENCIONAL DE CONCRETO ARMADO UTILIZANDO AÇO CA-50 DE 8,0 MM - MONTAGEM. AF_06/2022	274,54	274,54000000	274,54
			274,54

TOTAL DA MEMÓRIA DE CÁLCULO: 274,54


4.4.4. 92768 ARMAÇÃO DE LAJE DE ESTRUTURA CONVENCIONAL DE CONCRETO ARMADO UTILIZANDO AÇO CA-60 DE 5,0 MM - MONTAGEM. AF_06/2022 (KG)

			QTD
ARMAÇÃO DE LAJE DE ESTRUTURA CONVENCIONAL DE CONCRETO ARMADO UTILIZANDO AÇO CA-60 DE 5,0 MM - MONTAGEM. AF_06/2022	461,46	461,46000000	461,46
			461,46

 PREFEITURA DE QUIXERÊ	MEMÓRIAS DE CÁLCULO				
	OBRA:	AMPLIAÇÃO E REFORMA DO C.E.I. MARIA SUZILANE SANTIAGO LIMA.	DATA : 27/05/2026		BDI : 26
	DESCRIÇÃO:	AMPLIAÇÃO E REFORMA DO C.E.I. MARIA SUZILANE SANTIAGO LIMA.	FONTE	VERSÃO	HORA
	LOCAL:	RUA MESTRE ISIDÓRIO, S/N, LAGOINHA.	SEINFRA	028.1 COM DESONERAÇÃO	84,44%
	CLIENTE:	PMQ - PREFEITURA MUNICIPAL DE QUIXERÊ - CE.	SINAPI	2026/01 COM DESONERAÇÃO	99,71%
			PRÓPRIA	PRÓPRIA	0,00%

PROCESSO Nº 0550

ASSINADO ELETRONICAMENTE

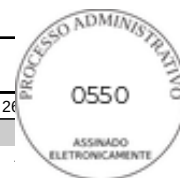

TOTAL DA MEMÓRIA DE CÁLCULO: 461,46

4.4.5. 103675 CONCRETAGEM DE VIGAS E LAJES, FCK=25 MPA, PARA LAJES MACIÇAS OU NERVURADAS COM USO DE BOMBA - LANÇAMENTO, ADENSAMENTO E ACABAMENTO. AF_02/2022_PS (M3)

			QTD
CONCRETAGEM DE VIGAS E LAJES, FCK=25 MPA, PARA LAJES MACIÇAS OU NERVURADAS COM USO DE BOMBA - LANÇAMENTO, ADENSAMENTO E ACABAMENTO. AF_02/2022_PS	14,42*11,08*0,1*2	31,95000000	31,95
			31,95

TOTAL DA MEMÓRIA DE CÁLCULO: 31,95

4.5.1.1. 97083 COMPACTAÇÃO MECÂNICA DE SOLO PARA EXECUÇÃO DE RADIER, PISO DE CONCRETO OU LAJE SOBRE SOLO, COM COMPACTADOR DE SOLOS A PERCUSSÃO. AF_09/2021 (M2)

			QTD
COMPACTAÇÃO MECÂNICA DE SOLO PARA EXECUÇÃO DE RADIER, PISO DE CONCRETO OU LAJE SOBRE SOLO, COM COMPACTADOR DE SOLOS A PERCUSSÃO. AF_09/2021	(36,20+36,20+16,28+16,28)*2	209,92000000	209,92
			209,92

TOTAL DA MEMÓRIA DE CÁLCULO: 209,92

4.5.1.2. 96622 LASTRO COM MATERIAL GRANULAR, APLICADO EM PISOS OU LAJES SOBRE SOLO, ESPESSURA DE *5 CM*. AF_01/2024 (M3)

			QTD
LASTRO COM MATERIAL GRANULAR, APLICADO EM PISOS OU LAJES SOBRE SOLO, ESPESSURA DE *5 CM*. AF_01/2024	209,92*0,05	10,50000000	10,50
			10,50

TOTAL DA MEMÓRIA DE CÁLCULO: 10,50


4.5.1.3. 97087 CAMADA SEPARADORA PARA EXECUÇÃO DE RADIER, PISO DE CONCRETO OU LAJE SOBRE SOLO, EM LONA PLÁSTICA. AF_09/2021 (M2)

			QTD
CAMADA SEPARADORA PARA EXECUÇÃO DE RADIER, PISO DE CONCRETO OU LAJE SOBRE SOLO, EM LONA PLÁSTICA. AF_09/2021	(36,20+36,20+16,28+16,28)*2	209,92000000	209,92
			209,92

TOTAL DA MEMÓRIA DE CÁLCULO: 209,92

4.5.1.4. 94991 EXECUÇÃO DE PASSEIO (CALÇADA) OU PISO DE CONCRETO COM CONCRETO MOLDADO IN LOCO, USINADO C20, ACABAMENTO CONVENCIONAL, NÃO ARMADO. AF_08/2022 (M3)

 PREFEITURA DE QUIXERÊ	MEMÓRIAS DE CÁLCULO				
	OBRA:	AMPLIAÇÃO E REFORMA DO C.E.I. MARIA SUZILANE SANTIAGO LIMA.	DATA : 27/05/2026		BDI : 26
	DESCRIÇÃO:	AMPLIAÇÃO E REFORMA DO C.E.I. MARIA SUZILANE SANTIAGO LIMA.	SEINFRA	028.1 COM DESONERAÇÃO	84,44%
	LOCAL:	RUA MESTRE ISIDÓRIO, S/N, LAGOINHA.	SINAPI	2026/01 COM DESONERAÇÃO	99,71% 59,74%
	CLIENTE:	PMQ - PREFEITURA MUNICIPAL DE QUIXERÊ - CE.	PRÓPRIA	PRÓPRIA	0,00% 0,00%

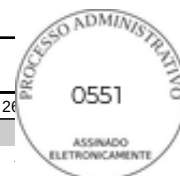

			QTD
EXECUÇÃO DE PASSEIO (CALÇADA) OU PISO DE CONCRETO COM CONCRETO MOLDADO IN LOCO, USINADO C20, ACABAMENTO CONVENCIONAL, NÃO ARMADO. AF_08/2022	209,92*0,07	14,69000000	14,69
			14,69

TOTAL DA MEMÓRIA DE CÁLCULO: 14,69

4.5.1.5. 00039507 TELA DE ACO SOLDADA NERVURADA, CA-60, Q-113, (1,8 KG/M2), DIAMETRO DO FIO = 3,8 MM, LARGURA = 2,45 M, ESPACAMENTO DA MALHA = 10 X 10 CM (M2)

			QTD
ELA DE ACO SOLDADA NERVURADA, CA-60, Q-113, (1,8 KG/M2), DIAMETRO DO FIO = 3,8 MM, LARGURA = 2,45 M, ESPACAMENTO DA MALHA = 10 X 10 CM (M2)	(36,20+36,20+16,28+16,28)*2	209,92000000	209,92
			209,92

TOTAL DA MEMÓRIA DE CÁLCULO: 209,92

4.5.2.1. 97083 COMPACTAÇÃO MECÂNICA DE SOLO PARA EXECUÇÃO DE RADIER, PISO DE CONCRETO OU LAJE SOBRE SOLO, COM COMPACTADOR DE SOLOS A PERCUSSÃO. AF_09/2021 (M2)

			QTD
CCALÇADA FRONTAL E LATERAL DAS SALAS + CALÇADA DE LIGAÇÃO DO BLOCO NOVO + ANTIGO PARQUE NO PÁTIO COBERTO + CALÇADA FRONTAL DA ESCOLA:	(68,7*2)+(285,71+24,47)+(40*1,25)	497,58000000	497,58
			497,58

TOTAL DA MEMÓRIA DE CÁLCULO: 497,58

4.5.2.2. 96622 LASTRO COM MATERIAL GRANULAR, APLICADO EM PISOS OU LAJES SOBRE SOLO, ESPESSURA DE *5 CM*. AF_01/2024 (M3)

			QTD
CALÇADA FRONTAL E LATERAL DAS SALAS + CALÇADA DE LIGAÇÃO DO BLOCO NOVO + ANTIGO PARQUE NO PÁTIO COBERTO + CALÇADA FRONTAL DA ESCOLA	((68,7*2)+(285,71+24,47)+(40*1,25))*0,05	24,88000000	24,88
			24,88

TOTAL DA MEMÓRIA DE CÁLCULO: 24,88

4.5.2.3. 97087 CAMADA SEPARADORA PARA EXECUÇÃO DE RADIER, PISO DE CONCRETO OU LAJE SOBRE SOLO, EM LONA PLÁSTICA. AF_09/2021 (M2)

 PREFEITURA DE QUIXERÊ	MEMÓRIAS DE CÁLCULO				
	OBRA:	AMPLIAÇÃO E REFORMA DO C.E.I. MARIA SUZILANE SANTIAGO LIMA.	DATA : 27/05/2026		BDI : 26
	DESCRIÇÃO:	AMPLIAÇÃO E REFORMA DO C.E.I. MARIA SUZILANE SANTIAGO LIMA.	SEINFRA	028.1 COM DESONERAÇÃO	84,44%
	LOCAL:	RUA MESTRE ISIDÓRIO, S/N, LAGOINHA.	SINAPI	2026/01 COM DESONERAÇÃO	99,71% 59,74%
	CLIENTE:	PMQ - PREFEITURA MUNICIPAL DE QUIXERÊ - CE.	PRÓPRIA	PRÓPRIA	0,00% 0,00%



			QTD
CAMADA SEPARADORA PARA EXECUÇÃO DE RADIER, PISO DE CONCRETO OU LAJE SOBRE SOLO, EM LONA PLÁSTICA. AF_09/2021	$(68,7*2)+(285,71+24,47)+(40*1,25)$	497,58000000	497,58
			497,58

TOTAL DA MEMÓRIA DE CÁLCULO: 497,58

4.5.2.4. 94991 EXECUÇÃO DE PASSEIO (CALÇADA) OU PISO DE CONCRETO COM CONCRETO MOLDADO IN LOCO, USINADO C20, ACABAMENTO CONVENCIONAL, NÃO ARMADO. AF_08/2022 (M3)

			QTD
CALÇADA FRONTAL E LATERAL DAS SALAS + CALÇADA DE LIGAÇÃO DO BLOCO NOVO + ANTIGO PARQUE NO PÁTIO COBERTO + CALÇADA FRONTAL DA ESCOLA:	$((68,7*2)+(285,71+24,47)+(40*1,25))*0,07$	34,83000000	34,83
			34,83

TOTAL DA MEMÓRIA DE CÁLCULO: 34,83

4.5.2.5. 00039507 TELA DE ACO SOLDADA NERVURADA, CA-60, Q-113, (1,8 KG/M2), DIAMETRO DO FIO = 3,8 MM, LARGURA = 2,45 M, ESPACAMENTO DA MALHA = 10 X 10 CM (M2)

			QTD
CALÇADA FRONTAL E LATERAL DAS SALAS + CALÇADA DE LIGAÇÃO DO BLOCO NOVO + ANTIGO PARQUE NO PÁTIO COBERTO + CALÇADA FRONTAL DA ESCOLA:	$(68,7*2)+(254,84+24,47)+(40*1,25)$	466,71000000	466,71
			466,71

TOTAL DA MEMÓRIA DE CÁLCULO: 466,71

5.1.1. 101161 ALVENARIA DE VEDAÇÃO COM ELEMENTO VAZADO DE CONCRETO (COBOGÓ) DE 7X50X50CM E ARGAMASSA DE ASSENTAMENTO COM PREPARO EM BETONEIRA. AF_05/2020 (M2)

			QTD
ALVENARIA DE VEDAÇÃO COM ELEMENTO VAZADO DE CONCRETO (COBOGÓ) DE 7X50X50CM E ARGAMASSA DE ASSENTAMENTO COM PREPARO EM BETONEIRA. AF_05/2020	1,6*0,8*4	5,12000000	5,12
			5,12

TOTAL DA MEMÓRIA DE CÁLCULO: 5,12

5.2.1. 103322 ALVENARIA DE VEDAÇÃO DE BLOCOS CERÂMICOS FURADOS NA VERTICAL DE 9X19X39 CM (ESPESSURA 9 CM) E ARGAMASSA DE ASSENTAMENTO COM PREPARO EM BETONEIRA. AF_12/2021 (M2)

 PREFEITURA DE QUIXERÊ	MEMÓRIAS DE CÁLCULO					
	OBRA:	AMPLIAÇÃO E REFORMA DO C.E.I. MARIA SUZILANE SANTIAGO LIMA.	DATA : 27/05/2026		BDI : 26	
	DESCRIÇÃO:	AMPLIAÇÃO E REFORMA DO C.E.I. MARIA SUZILANE SANTIAGO LIMA.	FONTE	VERSÃO	HORA	
	LOCAL:	RUA MESTRE ISIDÓRIO, S/N, LAGOINHA.	SEINFRA	028.1 COM DESONERAÇÃO	84,44%	
	CLIENTE:	PMQ - PREFEITURA MUNICIPAL DE QUIXERÊ - CE.	SINAPI	2026/01 COM DESONERAÇÃO	99,71%	59,74%
			PRÓPRIA	PRÓPRIA	0,00%	0,00%

PROCESSO Nº 000



			QTD
((PERÍMETRO DAS SALAS E SANITÁRIOS x PÉ DIREITO) - VÃOS DE PORTAS E JANELAS) + (PERÍMETRO DO MURO x ALTURA)+(PERÍMETRO DA PLATIBANDA x ALTURA)+(EMPENAS DOS BLOCOS)	((141,02*3,02)-51,84)+(222*2,2)+((14,44*4)*0,5)+(1,72*5,54*4)	929,44000000	929,44
			929,44

TOTAL DA MEMÓRIA DE CÁLCULO: 929,44

5.3.1. 102253 DIVISORIA SANITÁRIA, EM GRANITO CINZA POLIDO, ESP = 3CM, ASSENTADO COM ARGAMASSA COLANTE AC III-E. AF_10/2025 (M2)

			QTD
PERÍMETRO DAS DIVISORIAS x ALTURA + (PEDRA DA PIA DO BANHEIRO MASCULINO) + (PEDRA DA DIVISORIA DO BANHEIRO INTERNO:	(21,8*1,2)+(0,45*0,81)+(0,20*1,2)	26,76000000	26,76
			26,76

TOTAL DA MEMÓRIA DE CÁLCULO: 26,76

6.1.1. FNDE 541 PM1 KIT PORTA DE MADEIRA, 80X210CM (ESPESSURA DE 3 CM), PADRÃO POPULAR, ITENS INCLUSOS: DOBRADIÇAS, MONTAGEM E INSTALAÇÃO DE BATENTE, FECHADURA COM EXECUÇÃO DE FURO - FORNECIMENTO E INSTALAÇÃO. (UN) (UN)

			QTD
PORTAS - PRÉDIO NOVO	4,00	4,00000000	4,00
PORTAS - PRÉDIO REFORMA	25,00	25,00000000	25,00
			29,00

TOTAL DA MEMÓRIA DE CÁLCULO: 29,00

6.1.2. FNDE 540 PM2 KIT PORTA DE MADEIRA COM VISOR DE VIDRO, 80X210CM (ESPESSURA 3CM), PADRÃO POPULAR, ITENS INCLUSOS: DOBRADIÇAS, MONTAGEM E INSTALAÇÃO DE BATENTE, FECHADURA COM EXECUÇÃO DO FURO - FORNECIMENTO E INSTALAÇÃO. (UN) (UN)

			QTD
PORTAS - PRÉDIO NOVO	8,00	8,00000000	8,00
PORTAS - PRÉDIO REFORMA	24,00	24,00000000	24,00
			32,00

TOTAL DA MEMÓRIA DE CÁLCULO: 32,00

6.1.3. FNDE 544 PM3 KIT PORTA DE MADEIRA PARA PINTURA SEMI-OCA (LEVE OU MÉDIA), PADRÃO MÉDIO, 60X100CM, ESPESSURA DE 3,5CM, ITENS INCLUSOS: DOBRADIÇAS, MONTAGEM E INSTALAÇÃO DO BATENTE, FECHADURA COM EXECUÇÃO DO FURO - FORNECIMENTO E INSTALAÇÃO. (UN) (UN)

			QTD
PORTAS - PRÉDIO NOVO	16,00	16,00000000	16,00
PORTAS - PRÉDIO REFORMA	21,00	21,00000000	21,00
			37,00

TOTAL DA MEMÓRIA DE CÁLCULO: 37,00

 PREFEITURA DE QUIXERÊ	MEMÓRIAS DE CÁLCULO				
	OBRA:	AMPLIAÇÃO E REFORMA DO C.E.I. MARIA SUZILANE SANTIAGO LIMA.	DATA : 27/05/2026		BDI : 26
	DESCRIÇÃO:	AMPLIAÇÃO E REFORMA DO C.E.I. MARIA SUZILANE SANTIAGO LIMA.	SEINFRA	028.1 COM DESONERAÇÃO	84,44%
	LOCAL:	RUA MESTRE ISIDÓRIO, S/N, LAGOINHA.	SINAPI	2026/01 COM DESONERAÇÃO	99,71% 59,74%
	CLIENTE:	PMQ - PREFEITURA MUNICIPAL DE QUIXERÊ - CE.	PRÓPRIA	PRÓPRIA	0,00% 0,00%



6.1.4. FNDE 542 INSTALAÇÃO DE VIDRO LISO INCOLOR ESQUADRIAS PM2, E= 6MM, EM ESQUADRIA DE MADEIRA, FIXADO COM BAGUETE (M2) (M2)

			QTD
PORTAS - VIDRO	(0,20*1,10)*32,00	7,04000000	7,04
			7,04

TOTAL DA MEMÓRIA DE CÁLCULO: 7,04

6.2.1. 100705 TARJETA TIPO LIVRE/OCUPADO PARA PORTA DE BANHEIRO. AF_10/2025 (UN)

			QTD
TARJETA TIPO LIVRE/OCUPADO PARA PORTA DE BANHEIRO.	39,00	39,00000000	39,00
			39,00

TOTAL DA MEMÓRIA DE CÁLCULO: 39,00

6.2.2. 100866 BARRA DE APOIO RETA, EM ACO INOX POLIDO, COMPRIMENTO 60CM, FIXADA NA PAREDE - FORNECIMENTO E INSTALAÇÃO. AF_01/2020 (UN)

			QTD
BARRA DE APOIO RETA, EM ACO INOX POLIDO, COMPRIMENTO 60CM, FIXADA NA PAREDE	49,00	49,00000000	49,00
			49,00

TOTAL DA MEMÓRIA DE CÁLCULO: 49,00

6.2.3. FNDE 04 CHAPA METÁLICA (ALUMÍNIO) 0,90 M X 0,40 M, ESPESSURA 1 MM PARA AS PORTAS (M2) (M2)

			QTD
CHAPA METÁLICA (ALUMÍNIO) 0,90 M X 0,40 M, ESPESSURA 1 MM PARA AS PORTAS (M2) (M2)	49,00	49,00000000	49,00
			49,00

TOTAL DA MEMÓRIA DE CÁLCULO: 49,00

6.3.1. FNDE 545 JANELA DE ALUMÍNIO - JA-1 - 120 X 60 CM, TIPO MAXIM-AR, COM VIDROS, BATENTE E FERRAGENS. INCLUSIVE ALIZAR, ACABAMENTO E CONTRAMARCO, CONFORME PROJETO DE ESQUADRIAS. (M2) (M2)

			QTD
JANELA DE ALUMÍNIO - JA-1 - 120 X 60 CM, TIPO MAXIM-AR, COM VIDROS, BATENTE E FERRAGENS. INCLUSIVE ALIZAR, ACABAMENTO E CONTRAMARCO, CONFORME PROJETO DE ESQUADRIAS. (M2)	0,72*4,00	2,88000000	2,88
			2,88

TOTAL DA MEMÓRIA DE CÁLCULO: 2,88

6.3.2. FNDE 546 JANELA DE ALUMÍNIO - JA-2 - 220 X X60 CM, TIPO MAXIM-AR, COM VIDROS, BATENTE E FERRAGENS. INCLUSIVE ALIZAR, ACABAMENTO E CONTRA MARCO, CONFORME PROJETO DE ESQUADRIAS. (M2) (M2)

 PREFEITURA DE QUIXERÊ	MEMÓRIAS DE CÁLCULO				
	OBRA:	AMPLIAÇÃO E REFORMA DO C.E.I. MARIA SUZILANE SANTIAGO LIMA.	DATA : 27/05/2026		BDI : 26
	DESCRIÇÃO:	AMPLIAÇÃO E REFORMA DO C.E.I. MARIA SUZILANE SANTIAGO LIMA.	SEINFRA	028.1 COM DESONERAÇÃO	84,44%
	LOCAL:	RUA MESTRE ISIDÓRIO, S/N, LAGOINHA.	SINAPI	2026/01 COM DESONERAÇÃO	99,71% 59,74%
	CLIENTE:	PMQ - PREFEITURA MUNICIPAL DE QUIXERÊ - CE.	PRÓPRIA	PRÓPRIA	0,00% 0,00%



			QTD
JANELA DE ALUMÍNIO - JA-2 - 220 X X60 CM, TIPO MAXIM-AR, COM VIDROS, BATENTE E FERRAGENS. INCLUSIVE ALIZAR, ACABAMENTO E CONTRA MARCO, CONFORME PROJETO DE ESQUADRIAS. (M2)	1,32*4,00	5,28000000	5,28
			5,28

TOTAL DA MEMÓRIA DE CÁLCULO: 5,28

6.3.3. FNDE 547 JANELA DE ALUMÍNIO - JA-3 - 180 X 180 CM COMPLETA, CONFORME PROJETO DE ESQUADRIAS - CORRER - INCLUSO VIDRO. (M2) (M2)

			QTD
JANELA DE ALUMÍNIO - JA-3 - 180 X 180 CM COMPLETA, CONFORME PROJETO DE ESQUADRIAS - CORRER - INCLUSO VIDRO. (M2)	3,24*4,00	12,96000000	12,96
			12,96

TOTAL DA MEMÓRIA DE CÁLCULO: 12,96

6.3.4. FNDE 548 JANELA DE ALUMÍNIO - JA-4 - 300 X 180 CM COMPLETA, CONFORME PROJETO DE ESQUADRIAS - CORRER - INCLUSO VIDRO. (M2) (M2)

			QTD
JANELA DE ALUMÍNIO - JA-4 - 300 X 180 CM COMPLETA, CONFORME PROJETO DE ESQUADRIAS - CORRER - INCLUSO VIDRO. (M2)	5,40*4	21,60000000	21,60
			21,60

TOTAL DA MEMÓRIA DE CÁLCULO: 21,60

6.4.1. FNDE 551 PORTÃO MALHA 5 X20CM - FIO 5,00MM, REVESTIDOS EM POLIESTER POR PROCESSO DE PINTURA ELETROTÁTICA(GRADIL), NA COR AZUL - FORNECIMENTO E INSTALAÇÃO. (M2) (M2)

			QTD
PORTÃO MALHA 5 X20CM - FIO 5,00MM, REVESTIDOS EM POLIESTER POR PROCESSO DE PINTURA ELETROTÁTICA(GRADIL), NA COR AZUL - FORNECIMENTO E INSTALAÇÃO. (M2)	(4,19+4,70)*2,05	18,22000000	18,22
			18,22

TOTAL DA MEMÓRIA DE CÁLCULO: 18,22

6.5.1. 106319 PORTA DE ABRIR COM MOLA HIDRÁULICA, EM VIDRO TEMPERADO, 80X210 CM, ESPESSURA 10 MM, INCLUSIVE ACESSÓRIOS. AF_11/2025 (UN)

			QTD
PORTAS DA ENTRADA DA CRECHE	4,00	4,00000000	4,00
			4,00

TOTAL DA MEMÓRIA DE CÁLCULO: 4,00

 PREFEITURA DE QUIXERÊ	MEMÓRIAS DE CÁLCULO				
	OBRA:	AMPLIAÇÃO E REFORMA DO C.E.I. MARIA SUZILANE SANTIAGO LIMA.	DATA : 27/05/2026		BDI : 26
	DESCRIÇÃO:	AMPLIAÇÃO E REFORMA DO C.E.I. MARIA SUZILANE SANTIAGO LIMA.	SEINFRA	028.1 COM DESONERAÇÃO	84,44%
	LOCAL:	RUA MESTRE ISIDÓRIO, S/N, LAGOINHA.	SINAPI	2026/01 COM DESONERAÇÃO	99,71% 59,74%
	CLIENTE:	PMQ - PREFEITURA MUNICIPAL DE QUIXERÊ - CE.	PRÓPRIA	PRÓPRIA	0,00% 0,00%



7.1. 100381 FABRICAÇÃO E INSTALAÇÃO DE PONTALETES DE MADEIRA NÃO APARELHADA PARA TELHADOS COM ATÉ 2 ÁGUAS E COM TELHA CERÂMICA (ENCAIXE/CAPA CANAL) OU DE CONCRETO EM EDIFÍCIO INSTITUCIONAL TÉRREO, INCLUSO TRANSPORTE VERTICAL. AF_10/2025 (M2)

			QTD
FABRICAÇÃO E INSTALAÇÃO DE PONTALETES DE MADEIRA	67,00*2,00	134,00000000	134,00
			134,00

TOTAL DA MEMÓRIA DE CÁLCULO: 134,00

7.2. 92539 TRAMA DE MADEIRA COMPOSTA POR RIPAS, CAIBROS E TERÇAS PARA TELHADOS DE ATÉ 2 ÁGUAS PARA TELHA CERÂMICA OU DE CONCRETO, INCLUSO TRANSPORTE VERTICAL. AF_10/2025 (M2)

			QTD
TELHADO PRÉDIO NOVO	149,94*2,00	299,88000000	299,88
			299,88

TOTAL DA MEMÓRIA DE CÁLCULO: 299,88

7.3. 94201 TELHAMENTO COM TELHA CERÂMICA CAPA-CANAL, TIPO COLONIAL, COM ATÉ 2 ÁGUAS, INCLUSO TRANSPORTE VERTICAL. AF_07/2019 (M2)

			QTD
PRÉDIO NOVO	149,94*2,00	299,88000000	299,88
PRÉDIO EXISTENTE 50% DA ÁREA COBERTA	574,74	574,74000000	574,74
			874,62

TOTAL DA MEMÓRIA DE CÁLCULO: 874,62

7.4. 94221 CUMEEIRA PARA TELHA CERÂMICA EMBOÇADA COM ARGAMASSA TRAÇO 1:2:9 (CIMENTO, CAL E AREIA) PARA TELHADOS COM ATÉ 2 ÁGUAS, INCLUSO TRANSPORTE VERTICAL. AF_07/2019 (M)

			QTD
CUMEEIRA PARA TELHA CERÂMICA	14,15+14,15	28,30000000	28,30
			28,30

TOTAL DA MEMÓRIA DE CÁLCULO: 28,30

7.5. 94231 RUFO EM CHAPA DE AÇO GALVANIZADO NÚMERO 24, CORTE DE 25 CM, INCLUSO TRANSPORTE VERTICAL. AF_07/2019 (M)

			QTD
RUFO EM CHAPA DE AÇO GALVANIZADO NÚMERO 24	10,70*4,00	42,80000000	42,80
			42,80

TOTAL DA MEMÓRIA DE CÁLCULO: 42,80

7.6. FNDE 266 PINGADEIRA OU CHAPIM SOBRE MUROS, EM CONCRETO PRÉ-MOLDADO, ASSENTADO COM ARGAMASSA 1:6 COM ADITIVO. (M) (M)

 PREFEITURA DE QUIXERÊ	MEMÓRIAS DE CÁLCULO				
	OBRA:	AMPLIAÇÃO E REFORMA DO C.E.I. MARIA SUZILANE SANTIAGO LIMA.	DATA : 27/05/2026		BDI : 26
	DESCRIÇÃO:	AMPLIAÇÃO E REFORMA DO C.E.I. MARIA SUZILANE SANTIAGO LIMA.	FORTE	VERSÃO	HORA
	LOCAL:	RUA MESTRE ISIDÓRIO, S/N, LAGOINHA.	SEINFRA	028.1 COM DESONERAÇÃO	84,44%
	CLIENTE:	PMQ - PREFEITURA MUNICIPAL DE QUIXERÊ - CE.	SINAPI	2026/01 COM DESONERAÇÃO	99,71%
			PRÓPRIA	PRÓPRIA	0,00%
					59,74%
					0,00%

PROCESSO Nº 00



			QTD
PINGADEIRA OU CHAPIM SOBRE MUROS, EM CONCRETO PRÉ-MOLDADO	(11,08*4,00)+(14,44*2,00)	73,20000000	73,20
			73,20

TOTAL DA MEMÓRIA DE CÁLCULO: 73,20

7.7. 100329 RETIRADA E RECOLOCAÇÃO DE TELHA CERÂMICA DE ENCAIXE, COM MAIS DE DUAS ÁGUAS, INCLUSO IÇAMENTO. AF_07/2019 (M2)

			QTD
RETIRADA E RECOLOCAÇÃO DE TELHA CERÂMICA - RETELHAMENTO 50% DO PRÉDIO EXISTENTE(REFORMA)	574,74	574,74000000	574,74
			574,74

TOTAL DA MEMÓRIA DE CÁLCULO: 574,74

8.1. FNDE 172 IMPERMEABILIZAÇÃO DE VIGA BALDRAME COM EMULSÃO ASFALTICA, 2 DEMÃOS. (M2) (M2)

			QTD
(((2 x A ALTURA) + LARGURA) x COMPRIMENTO DA VIGA BALDRAME)) + (((2 x A ALTURA) + LARGURA) x COMPRIMENTO DA VIGA BALDRAME DO MURO)) + ÁREA INTERNA DA CAIXA D'ÁGUA:	(((2*0,4)+0,13)*155,02) + (((2*0,2)+0,15)*222)+((2*3,14*2,5*5)*2)+((2*3,14*2,5*2,5)*2)	501,77000000	501,77
			501,77

TOTAL DA MEMÓRIA DE CÁLCULO: 501,77

8.2. FNDE 174 IMPERMEABILIZAÇÃO DE PISO COM EMULSÃO ASFÁLTICA, 2 DEMÃOS. (M2) (M2)

			QTD
PISOS DOS BANHEIRO - MASCULINO	16,28*2,00	32,56000000	32,56
PISOS DOS BANHEIROS - FEMININOS	16,28*2,00	32,56000000	32,56
			65,12

TOTAL DA MEMÓRIA DE CÁLCULO: 65,12

8.3. 98546 IMPERMEABILIZAÇÃO DE SUPERFÍCIE COM MANTA ASFÁLTICA, UMA CAMADA, INCLUSIVE APLICAÇÃO DE PRIMER ASFÁLTICO, E=4MM. AF_09/2023 (M2)

			QTD
CALHA 01	17,36	17,36000000	17,36
CALHA 02	17,36	17,36000000	17,36
COBRIMENTO DA UNIÃO DOS BLOCOS/SOBRE PINGADEIRA A CALHA	(0,40*14,44)+(0,40*14,44)+(0,60*14,44)	20,22000000	20,22
			54,94

TOTAL DA MEMÓRIA DE CÁLCULO: 54,94

9.1. 87878 CHAPISCO APLICADO EM ALVENARIAS E ESTRUTURAS DE CONCRETO INTERNAS, COM COLHER DE PEDREIRO. ARGAMASSA TRAÇO 1:3 COM PREPARO MANUAL. AF_10/2022 (M2)

 PREFEITURA DE QUIXERÊ	MEMÓRIAS DE CÁLCULO				
	OBRA:	AMPLIAÇÃO E REFORMA DO C.E.I. MARIA SUZILANE SANTIAGO LIMA.	DATA : 27/05/2026		BDI : 26
	DESCRIÇÃO:	AMPLIAÇÃO E REFORMA DO C.E.I. MARIA SUZILANE SANTIAGO LIMA.	FONTE	VERSÃO	HORA
	LOCAL:	RUA MESTRE ISIDÓRIO, S/N, LAGOINHA.	SEINFRA	028.1 COM DESONERAÇÃO	84,44%
	CLIENTE:	PMQ - PREFEITURA MUNICIPAL DE QUIXERÊ - CE.	SINAPI	2026/01 COM DESONERAÇÃO	99,71% 59,74%
			PRÓPRIA	PRÓPRIA	0,00% 0,00%



			QTD
CHAPISCO INTERNO E EXTERNO SOMATÓRIO	$((((100,36 \times 1,7) - 62,88) + (222 \times 2,2 \times 2) + ((1,72 \times 5,54 \times 2) \times 2) + (14,44 \times 2 \times 2 \times 0,5)) + ((189,56 \times 3,02) - 65,28))$	1.658,72000000	1.658,72
			1.658,72

TOTAL DA MEMÓRIA DE CÁLCULO: 1.658,72

9.2. 87881 CHAPISCO APLICADO NO TETO OU EM ALVENARIA E ESTRUTURA, COM ROLO PARA TEXTURA ACRÍLICA. ARGAMASSA TRAÇO 1:4 E EMULSÃO POLIMÉRICA (ADESIVO) COM PREPARO MANUAL. AF_10/2022 (M2)

			QTD
SOMATÓRIO DAS ÁREA DOS TETOS	$(36,20 + 36,20 + 16,28 + 16,28) \times 2$	209,92000000	209,92
			209,92

TOTAL DA MEMÓRIA DE CÁLCULO: 209,92

9.3. 87535 EMBOÇO, EM ARGAMASSA TRAÇO 1:2:8, PREPARO MECÂNICO, APLICADO MANUALMENTE EM PAREDES INTERNAS DE AMBIENTES COM ÁREA MAIOR QUE 10M², E = 17,5MM, COM TALISCAS. AF_03/2024 (M2)

			QTD
((PERÍMETRO DAS SALAS E SANITÁRIOS x PÉ DIREITO) - VÃOS DE PORTAS E JANELAS)	$(189,56 \times 3,02) - 65,28$	507,19000000	507,19
			507,19

TOTAL DA MEMÓRIA DE CÁLCULO: 507,19

9.4. 90408 MASSA ÚNICA, EM ARGAMASSA TRAÇO 1:2:8, PREPARO MECÂNICO, APLICADA MANUALMENTE EM TETO, E = 10MM, COM TALISCAS. AF_03/2024 (M2)

			QTD
SOMATÓRIO DAS ÁREA DOS TETOS	$(36,20 + 36,20 + 16,28 + 16,28) \times 2$	209,92000000	209,92
			209,92

TOTAL DA MEMÓRIA DE CÁLCULO: 209,92

9.5. 87792 EMBOÇO OU MASSA ÚNICA EM ARGAMASSA TRAÇO 1:2:8, PREPARO MECÂNICO COM BETONEIRA 400 L, APLICADA MANUALMENTE EM PANOS CEGOS DE FACHADA (SEM PRESENÇA DE VÃOS), ESPESSURA DE 25 MM. AF_08/2022 (M2)

			QTD
((PERÍMETRO EXTERNO DOS BLOCOS x PÉ DIREITO) - VÃOS DE PORTAS E JANELAS) + (PERÍMETRO DO MURO x PÉ DIREITO) + (VÃOS DAS EMPENAS) + (VÃOS DAS PLATIBANDAS)	$((100,36 \times 1,7) - 62,88) + (222 \times 2,2 \times 2) + ((1,72 \times 5,54 \times 2) \times 2) + (14,44 \times 2 \times 2 \times 0,5)$	1.151,53000000	1.151,53
			1.151,53

TOTAL DA MEMÓRIA DE CÁLCULO: 1.151,53

9.6. 87543 MASSA ÚNICA, EM ARGAMASSA INDUSTRIALIZADA, PREPARO MECÂNICO, APLICADA COM EQUIPAMENTO DE MISTURA E PROJEÇÃO DE ARGAMASSA EM PAREDES INTERNAS, E = 5MM,

 PREFEITURA DE QUIXERÊ	MEMÓRIAS DE CÁLCULO				
	OBRA:	AMPLIAÇÃO E REFORMA DO C.E.I. MARIA SUZILANE SANTIAGO LIMA.	DATA : 27/05/2026		BDI : 26
	DESCRIÇÃO:	AMPLIAÇÃO E REFORMA DO C.E.I. MARIA SUZILANE SANTIAGO LIMA.	FONTE	VERSÃO	HORA
	LOCAL:	RUA MESTRE ISIDÓRIO, S/N, LAGOINHA.	SEINFRA	028.1 COM DESONERAÇÃO	84,44%
	CLIENTE:	PMQ - PREFEITURA MUNICIPAL DE QUIXERÊ - CE.	SINAPI	2026/01 COM DESONERAÇÃO	99,71%
			PRÓPRIA	PRÓPRIA	0,00%

PROCESSO Nº 0559

ASSINADO ELETRONICAMENTE



SEM TALISCAS. AF_03/2024 (M2)

			QTD
SOMATÓRIO DE ÁREAS DE REBOCO INTERNO E EXTERNO	$((100,36 \times 1,7) - 62,88) + (222 \times 2,2 \times 2) + ((1,72 \times 5,54 \times 2) \times 2) + (14,44 \times 2 \times 2 \times 0,5) + ((189,56 \times 3,02) - 65,28)$	1.658,72000000	1.658,72
			1.658,72

TOTAL DA MEMÓRIA DE CÁLCULO: 1.658,72

9.7. 87273 REVESTIMENTO CERÂMICO PARA PAREDES INTERNAS COM PLACAS TIPO ESMALTADA DE DIMENSÕES 33X45 CM APLICADAS NA ALTURA INTEIRA DAS PAREDES. AF_02/2023_PE (M2)

			QTD
((PERIMETRO DAS PAREDES x ALTURA)+(ÁREA DO PISO)	$((21,60 \times 3,02) - 4,32) \times 4$	243,65000000	243,65
			243,65

TOTAL DA MEMÓRIA DE CÁLCULO: 243,65

9.8. FNDE 294 REVESTIMENTO CERÂMICO PARA PAREDES DE INTERNAS COM PLACAS TIPO ESMALTADA EXTRA DE DIMENSÕES 10X10 CM COR VERMELHA APLICADAS NA ALTURA INTERNA DAS PAREDES. (M2) (M2)

			QTD
COMPRIMENTO DO BLOCO (AZUL)	14,45*4*2*0,5	57,80000000	57,80
			57,80

TOTAL DA MEMÓRIA DE CÁLCULO: 57,80

9.9. FNDE 296 REVESTIMENTO CERÂMICO PARA PAREDES INTERNAS COM PLACAS TIPO ESMALTADA EXTRA DE DIMENSÕES 10 X10 CM COR VERMELHA APLICADA NA ALTURA INTEIRA DAS PAREDES (M2) (M2)

			QTD
(PERÍMETRO DAS JANELAS x 10) / 100	$(104 \times 10) / 100$	10,40000000	10,40
			10,40

TOTAL DA MEMÓRIA DE CÁLCULO: 10,40

10.1.1. 98680 PISO CIMENTADO, TRAÇO 1:3 (CIMENTO E AREIA), ACABAMENTO LISO, ESPESSURA 3,0 CM, PREPARO MECÂNICO DA ARGAMASSA. AF_09/2020 (M2)

			QTD
SOMATÓRIO DOS PISOS	$(36,20 + 36,20 + 16,28 + 16,28) \times 2$	209,92000000	209,92
			209,92

TOTAL DA MEMÓRIA DE CÁLCULO: 209,92

10.1.2. 87755 CONTRAPISO EM ARGAMASSA TRAÇO 1:4 (CIMENTO E AREIA), PREPARO MECÂNICO COM BETONEIRA 400 L, APLICADO EM ÁREAS MOLHADAS SOBRE IMPERMEABILIZAÇÃO, ACABAMENTO NÃO REFORÇADO, ESPESSURA 3CM. AF_07/2021 (M2)

 PREFEITURA DE QUIXERÊ	MEMÓRIAS DE CÁLCULO					
	OBRA:	AMPLIAÇÃO E REFORMA DO C.E.I. MARIA SUZILANE SANTIAGO LIMA.	DATA : 27/05/2026		BDI : 26	
	DESCRIÇÃO:	AMPLIAÇÃO E REFORMA DO C.E.I. MARIA SUZILANE SANTIAGO LIMA.	FONTE	VERSÃO	HORA	
	LOCAL:	RUA MESTRE ISIDÓRIO, S/N, LAGOINHA.	SEINFRA	028.1 COM DESONERAÇÃO	84,44%	
	CLIENTE:	PMQ - PREFEITURA MUNICIPAL DE QUIXERÊ - CE.	SINAPI	2026/01 COM DESONERAÇÃO	99,71%	59,74%
			PRÓPRIA	PRÓPRIA	0,00%	0,00%

PROCESSO Nº 000



			QTD
CONTRAPISO EM ARGAMASSA TRAÇO 1:4 (CIMENTO E AREIA), PREPARO MECÂNICO COM BETONEIRA 400 L, APLICADO EM ÁREAS MOLHADAS SOBRE IMPERMEABILIZAÇÃO, ACABAMENTO NÃO REFORÇADO, ESPESSURA 3CM. AF_07/2021	(16,28+16,28)*2	65,12000000	65,12
			65,12

TOTAL DA MEMÓRIA DE CÁLCULO: 65,12

10.1.3. 87251 REVESTIMENTO CERÂMICO PARA PISO COM PLACAS TIPO ESMALTADA DE DIMENSÕES 45X45 CM APLICADA EM AMBIENTES DE ÁREA MAIOR QUE 10 M2. AF_02/2023_PE (M2)

			QTD
PISO DO BANHEIRO	(16,28+16,28)*2	65,12000000	65,12
			65,12

TOTAL DA MEMÓRIA DE CÁLCULO: 65,12

10.1.4. 98689 SOLEIRA EM GRANITO, LARGURA 15 CM, ESPESSURA 2,0 CM. AF_09/2020 (M)

			QTD
SOLEIRA EM GRANITO, LARGURA 15 CM, ESPESSURA 2,0 CM. AF_09/2020 (M)	0,80*4,00	3,20000000	3,20
			3,20

TOTAL DA MEMÓRIA DE CÁLCULO: 3,20

10.1.5. 101094 PISO PODOTÁTIL DE ALERTA OU DIRECIONAL, DE BORRACHA, ASSENTADO SOBRE ARGAMASSA. AF_05/2020 (M)

			QTD
PISO PODOTÁTIL DE ALERTA OU DIRECIONAL, DE BORRACHA, ASSENTADO SOBRE ARGAMASSA. AF_05/2020 (M)	370,75	370,75000000	370,75
			370,75

TOTAL DA MEMÓRIA DE CÁLCULO: 370,75

10.2.1. 98682 PISO CIMENTADO, TRAÇO 1:3 (CIMENTO E AREIA), ACABAMENTO RÚSTICO, ESPESSURA 3,0 CM, PREPARO MECÂNICO DA ARGAMASSA. AF_09/2020 (M2)

			QTD
CALÇADA FRONTAL E LATERAL DAS SALAS NOVAS + CALÇADA DE LIGAÇÃO DO BLOCO NOVO + ANTIGO PARQUE NO PÁTIO COBERTO + CALÇADA FRONTAL DA ESCOLA:	(68,7*2)+(285,71+24,47)+(40*1,25)	497,58000000	497,58
			497,58

TOTAL DA MEMÓRIA DE CÁLCULO: 497,58

 PREFEITURA DE QUIXERÊ	MEMÓRIAS DE CÁLCULO					
	OBRA:	AMPLIAÇÃO E REFORMA DO C.E.I. MARIA SUZILANE SANTIAGO LIMA.	DATA : 27/05/2026		BDI : 26	
	DESCRIÇÃO:	AMPLIAÇÃO E REFORMA DO C.E.I. MARIA SUZILANE SANTIAGO LIMA.	FONTE	VERSÃO	HORA	
	LOCAL:	RUA MESTRE ISIDÓRIO, S/N, LAGOINHA.	SEINFRA	028.1 COM DESONERAÇÃO	84,44%	
	CLIENTE:	PMQ - PREFEITURA MUNICIPAL DE QUIXERÊ - CE.	SINAPI	2026/01 COM DESONERAÇÃO	99,71%	59,74%
			PRÓPRIA	PRÓPRIA	0,00%	0,00%

PROCESSO Nº 00



10.2.2. 104162 PISO EM GRANILITE, MARMORITE OU GRANITINA EM AMBIENTES INTERNOS, COM ESPESSURA DE 8 MM, INCLUSO MISTURA EM BETONEIRA, COLOCAÇÃO DAS JUNTAS, APLICAÇÃO DO PISO, 4 POLIMENTOS COM POLITRIZ, ESTUCAMENTO, SELADOR E CERA. AF_06/2022 (M2)

			QTD
CALÇADA FRONTAL E LATERAL DAS SALAS + CALÇADA DE LIGAÇÃO DO BLOCO NOVO + ANTIGO PARQUE NO PÁTIO COBERTO:	(68,7*2)+(285,71+24,47)	447,58000000	447,58
			447,58

TOTAL DA MEMÓRIA DE CÁLCULO: 447,58

10.2.3. 102993 CANALETA MEIA CANA PRÉ-MOLDADA DE CONCRETO (D = 60 CM) - FORNECIMENTO E INSTALAÇÃO. AF_05/2025 (M)

			QTD
ÁGUA PLUVIAIS	8,65*2,00	17,30000000	17,30
			17,30

TOTAL DA MEMÓRIA DE CÁLCULO: 17,30

11.1. 88494 EMASSAMENTO COM MASSA LÁTEX, APLICAÇÃO EM TETO, UMA DEMÃO, LIXAMENTO MANUAL. AF_04/2023 (M2)

			QTD
SOMATÓRIO DAS ÁREA INTERNAS DOS TETOS + SOMATÓRIO DOS TETOS EXTERNOS:	((36,20+36,20+16,28+16,28)*2)+(25,47*2)+(17,43*2)	295,72000000	295,72
			295,72

TOTAL DA MEMÓRIA DE CÁLCULO: 295,72

11.2. 88497 EMASSAMENTO COM MASSA LÁTEX, APLICAÇÃO EM PAREDE, DUAS DEMÃOS, LIXAMENTO MANUAL. AF_04/2023 (M2)

			QTD
PERÍMETRO DAS SALAS x PÉ DIREITO) - VAÔS VAZADOS:	(103,04*3,02)-48	263,18000000	263,18
			263,18

TOTAL DA MEMÓRIA DE CÁLCULO: 263,18

11.3. 88489 PINTURA LÁTEX ACRÍLICA PREMIUM, APLICAÇÃO MANUAL EM PAREDES, DUAS DEMÃOS. AF_04/2023 (M2)

			QTD
((PERÍMETRO INTERNO x PÉ DIREITO) - VÃOS ABERTOS) + (PERÍMETRO EXTERNO x PÉ DIREITO) - VÃOS ABERTOS) + (PERÍMETRO DO MURO x ALTURA) + ((PERÍMETRO DO MURO FRONTAL x ALTURA) - VAÔS VAZADOS)+(ÁREA DO EMASSAMENTO INTERNO DA ÁREA CONSTRUÍDA):	((572,55*3,02)-171,44)+((381,54*2,2)-208,98)+(222*2,2*2)+((40*2,25)-35,19)*2)+(263,19)	3.537,68000000	3.537,68
PINTURA DA CAIXA D'ÁGUA	((2*3,14*2,5*5)*2)+(2*3,14*2,5*2,5)	196,25000000	196,25
			3.733,93

 PREFEITURA DE QUIXERÊ	MEMÓRIAS DE CÁLCULO				
	OBRA:	AMPLIAÇÃO E REFORMA DO C.E.I. MARIA SUZILANE SANTIAGO LIMA.	DATA : 27/05/2026		BDI : 26
	DESCRIÇÃO:	AMPLIAÇÃO E REFORMA DO C.E.I. MARIA SUZILANE SANTIAGO LIMA.	SEINFRA	028.1 COM DESONERAÇÃO	84,44%
	LOCAL:	RUA MESTRE ISIDÓRIO, S/N, LAGOINHA.	SINAPI	2026/01 COM DESONERAÇÃO	99,71% 59,74%
	CLIENTE:	PMQ - PREFEITURA MUNICIPAL DE QUIXERÊ - CE.	PRÓPRIA	PRÓPRIA	0,00% 0,00%



TOTAL DA MEMÓRIA DE CÁLCULO: 3.733,93

11.4. 88488 PINTURA LÁTEX ACRÍLICA PREMIUM, APLICAÇÃO MANUAL EM TETO, DUAS DEMÃOS. AF_04/2023 (M2)

			QTD
SOMATÓRIO DAS ÁREA INTERNAS DOS TETOS + SOMATÓRIO DOS TETOS EXTERNOS DA ÁREA CONSTRUÍDA + SOMATÓRIO DAS ÁREAS INTERNAS + ÁREAS EXTERNAS DE CADA BLOCO:	$((36,20+36,20+16,28+16,28)*2)+(25,47*2)+(17,43*2))+490,30+319,97+143,60+157,56$	1.407,15000000	1.407,15
			1.407,15

TOTAL DA MEMÓRIA DE CÁLCULO: 1.407,15

11.5. FNDE 200 PINTURA EM ESMALTE SINTÉTICO EM ESQUADRIAS DE MADEIRA, 2 DEMÃOS (M2) (M2)

			QTD
55 PORTAS 0,8 x 2,10 + 29 PORTAS DE 0,6 x 1 + 2 PORTAS DE 0,8 x 1:	280,06+38,51+3,49	322,06000000	322,06
			322,06

TOTAL DA MEMÓRIA DE CÁLCULO: 322,06

11.6. 102494 PINTURA DE PISO COM TINTA EPÓXI, APLICAÇÃO MANUAL, 2 DEMÃOS, INCLUSO PRIMER EPÓXI. AF_05/2021 (M2)

			QTD
CALÇADA FRONTAL + ENTRADA DA ESCOLA	141,20	141,20000000	141,20
			141,20

TOTAL DA MEMÓRIA DE CÁLCULO: 141,20

11.7. 100742 PINTURA COM TINTA ALQUÍDICA DE ACABAMENTO (ESMALTE SINTÉTICO ACETINADO) APLICADA A ROLO OU PINCEL SOBRE SUPERFÍCIES METÁLICAS (EXCETO PERFIL) EXECUTADO EM OBRA (POR DEMÃO). AF_01/2020 (M2)

			QTD
(GRADIL LATERAL + GRADIL ENTRE OS BLOCOS 3 E 4) x ALTURA)+(LARGURA DOS PORTÕES DE ENTRADA x ALTURA) + (PORTÕES DA CONSTRUÇÃO NOVA) + (GRADIL DO MURO FRONTAL):	$((4,19+4,7)*2,05)+((1,55*2,25)*2)+(0,90*4)+(1,21*2,12*11))*2$	114,03000000	114,03
			114,03

TOTAL DA MEMÓRIA DE CÁLCULO: 114,03

12.1.1. 89446 TUBO, PVC, SOLDÁVEL, DE 25MM, INSTALADO EM PRUMADA DE ÁGUA - FORNECIMENTO E INSTALAÇÃO. AF_06/2022 (M)

 PREFEITURA DE QUIXERÊ	MEMÓRIAS DE CÁLCULO					
	OBRA:	AMPLIAÇÃO E REFORMA DO C.E.I. MARIA SUZILANE SANTIAGO LIMA.	DATA : 27/05/2026		BDI : 26	
	DESCRIÇÃO:	AMPLIAÇÃO E REFORMA DO C.E.I. MARIA SUZILANE SANTIAGO LIMA.	FONTE	VERSÃO	HORA	
	LOCAL:	RUA MESTRE ISIDÓRIO, S/N, LAGOINHA.	SEINFRA	028.1 COM DESONERAÇÃO	84,44%	
	CLIENTE:	PMQ - PREFEITURA MUNICIPAL DE QUIXERÊ - CE.	SINAPI	2026/01 COM DESONERAÇÃO	99,71%	59,74%
			PRÓPRIA	PRÓPRIA	0,00%	0,00%

PROCESSO Nº 000



			QTD
TUBO, PVC, SOLDÁVEL, DE 25MM, INSTALADO EM PRUMADA DE ÁGUA - FORNECIMENTO E INSTALAÇÃO. AF_06/2022 (M)	67,20	67,20000000	67,20
			67,20

TOTAL DA MEMÓRIA DE CÁLCULO: 67,20

12.1.2. 89449 TUBO, PVC, SOLDÁVEL, DE 50MM, INSTALADO EM PRUMADA DE ÁGUA - FORNECIMENTO E INSTALAÇÃO. AF_06/2022 (M)

			QTD
TUBO, PVC, SOLDÁVEL, DE 50MM, INSTALADO EM PRUMADA DE ÁGUA - FORNECIMENTO E INSTALAÇÃO. AF_06/2022	35,40	35,40000000	35,40
			35,40

TOTAL DA MEMÓRIA DE CÁLCULO: 35,40

12.1.3. 89450 TUBO, PVC, SOLDÁVEL, DE 60MM, INSTALADO EM PRUMADA DE ÁGUA - FORNECIMENTO E INSTALAÇÃO. AF_06/2022 (M)

			QTD
TUBO, PVC, SOLDÁVEL, DE 60MM, INSTALADO EM PRUMADA DE ÁGUA - FORNECIMENTO E INSTALAÇÃO. AF_06/2022	174,64	174,64000000	174,64
			174,64

TOTAL DA MEMÓRIA DE CÁLCULO: 174,64

12.1.4. 89383 ADAPTADOR CURTO COM BOLSA E ROSCA PARA REGISTRO, PVC, SOLDÁVEL, DN 25MM X 3/4, INSTALADO EM RAMAL OU SUB-RAMAL DE ÁGUA - FORNECIMENTO E INSTALAÇÃO. AF_06/2022 (UN)

			QTD
ADAPTADOR CURTO COM BOLSA E ROSCA PARA REGISTRO, PVC, SOLDÁVEL, DN 25MM X 3/4, INSTALADO EM RAMAL OU SUB-RAMAL DE ÁGUA - FORNECIMENTO E INSTALAÇÃO. AF_06/2022	18,00	18,00000000	18,00
			18,00

TOTAL DA MEMÓRIA DE CÁLCULO: 18,00

12.1.5. 89391 ADAPTADOR CURTO COM BOLSA E ROSCA PARA REGISTRO, PVC, SOLDÁVEL, DN 32MM X 1, INSTALADO EM RAMAL OU SUB-RAMAL DE ÁGUA - FORNECIMENTO E INSTALAÇÃO. AF_06/2022 (UN)

			QTD
ADAPTADOR CURTO COM BOLSA E ROSCA PARA REGISTRO, PVC, SOLDÁVEL, DN 32MM X 1, INSTALADO EM RAMAL OU SUB-RAMAL DE ÁGUA - FORNECIMENTO E INSTALAÇÃO. AF_06/2022	8,00	8,00000000	8,00
			8,00

 PREFEITURA DE QUIXERÊ	MEMÓRIAS DE CÁLCULO					
	OBRA:	AMPLIAÇÃO E REFORMA DO C.E.I. MARIA SUZILANE SANTIAGO LIMA.	DATA : 27/05/2026		BDI : 26	
	DESCRIÇÃO:	AMPLIAÇÃO E REFORMA DO C.E.I. MARIA SUZILANE SANTIAGO LIMA.	FONTE	VERSÃO	HORA	
	LOCAL:	RUA MESTRE ISIDÓRIO, S/N, LAGOINHA.	SEINFRA	028.1 COM DESONERAÇÃO	84,44%	
	CLIENTE:	PMQ - PREFEITURA MUNICIPAL DE QUIXERÊ - CE.	SINAPI	2026/01 COM DESONERAÇÃO	99,71%	59,74%
			PRÓPRIA	PRÓPRIA	0,00%	0,00%

PROCESSO Nº 0564

ASSINADO ELETRONICAMENTE



TOTAL DA MEMÓRIA DE CÁLCULO: 8,00

12.1.6. 89596 ADAPTADOR CURTO COM BOLSA E ROSCA PARA REGISTRO, PVC, SOLDÁVEL, DN 50MM X 1.1/2, INSTALADO EM PRUMADA DE ÁGUA - FORNECIMENTO E INSTALAÇÃO. AF_06/2022 (UN)

			QTD
ADAPTADOR CURTO COM BOLSA E ROSCA PARA REGISTRO, PVC, SOLDÁVEL, DN 50MM X 1.1/2, INSTALADO EM PRUMADA DE ÁGUA - FORNECIMENTO E INSTALAÇÃO. AF_06/2022	16,00	16,00000000	16,00
			16,00

TOTAL DA MEMÓRIA DE CÁLCULO: 16,00

12.1.7. 89507 CURVA 90 GRAUS, PVC, SOLDÁVEL, DN 60MM, INSTALADO EM PRUMADA DE ÁGUA - FORNECIMENTO E INSTALAÇÃO. AF_06/2022 (UN)

			QTD
CURVA 90 GRAUS, PVC, SOLDÁVEL, DN 60MM, INSTALADO EM PRUMADA DE ÁGUA - FORNECIMENTO E INSTALAÇÃO. AF_06/2022	16,00	16,00000000	16,00
			16,00

TOTAL DA MEMÓRIA DE CÁLCULO: 16,00

12.1.8. 89366 JOELHO 90 GRAUS COM BUCHA DE LATÃO, PVC, SOLDÁVEL, DN 25MM, X 3/4 INSTALADO EM RAMAL OU SUB-RAMAL DE ÁGUA - FORNECIMENTO E INSTALAÇÃO. AF_06/2022 (UN)

			QTD
JOELHO 90 GRAUS COM BUCHA DE LATÃO, PVC, SOLDÁVEL, DN 25MM, X 3/4 INSTALADO EM RAMAL OU SUB-RAMAL DE ÁGUA - FORNECIMENTO E INSTALAÇÃO. AF_06/2022	26,00	26,00000000	26,00
			26,00

TOTAL DA MEMÓRIA DE CÁLCULO: 26,00

12.1.9. 89406 CURVA 90 GRAUS, PVC, SOLDÁVEL, DN 20MM, INSTALADO EM RAMAL DE DISTRIBUIÇÃO DE ÁGUA - FORNECIMENTO E INSTALAÇÃO. AF_06/2022 (UN)

			QTD
CURVA 90 GRAUS, PVC, SOLDÁVEL, DN 20MM, INSTALADO EM RAMAL DE DISTRIBUIÇÃO DE ÁGUA - FORNECIMENTO E INSTALAÇÃO. AF_06/2022	34,00	34,00000000	34,00
			34,00

TOTAL DA MEMÓRIA DE CÁLCULO: 34,00

12.1.10. 89501 JOELHO 90 GRAUS, PVC, SOLDÁVEL, DN 50MM, INSTALADO EM PRUMADA DE ÁGUA - FORNECIMENTO E INSTALAÇÃO. AF_06/2022 (UN)

 PREFEITURA DE QUIXERÊ	MEMÓRIAS DE CÁLCULO				
	OBRA:	AMPLIAÇÃO E REFORMA DO C.E.I. MARIA SUZILANE SANTIAGO LIMA.	DATA : 27/05/2026		BDI : 26
	DESCRIÇÃO:	AMPLIAÇÃO E REFORMA DO C.E.I. MARIA SUZILANE SANTIAGO LIMA.	FONTE	VERSÃO	HORA
	LOCAL:	RUA MESTRE ISIDÓRIO, S/N, LAGOINHA.	SEINFRA	028.1 COM DESONERAÇÃO	84,44%
CLIENTE:	PMQ - PREFEITURA MUNICIPAL DE QUIXERÊ - CE.		SINAPI	2026/01 COM DESONERAÇÃO	99,71% 59,74%
			PRÓPRIA	PRÓPRIA	0,00% 0,00%



			QTD
JOELHO 90 GRAUS, PVC, SOLDÁVEL, DN 50MM, INSTALADO EM PRUMADA DE ÁGUA - FORNECIMENTO E INSTALAÇÃO. AF_06/2022	10,00	10,00000000	10,00
			10,00

TOTAL DA MEMÓRIA DE CÁLCULO: 10,00

12.1.11. 89505 JOELHO 90 GRAUS, PVC, SOLDÁVEL, DN 60MM, INSTALADO EM PRUMADA DE ÁGUA - FORNECIMENTO E INSTALAÇÃO. AF_06/2022 (UN)

			QTD
JOELHO 90 GRAUS, PVC, SOLDÁVEL, DN 60MM, INSTALADO EM PRUMADA DE ÁGUA - FORNECIMENTO E INSTALAÇÃO. AF_06/2022	8,00	8,00000000	8,00
			8,00

TOTAL DA MEMÓRIA DE CÁLCULO: 8,00

12.1.12. 89381 LUVA COM BUCHA DE LATÃO, PVC, SOLDÁVEL, DN 25MM X 3/4, INSTALADO EM RAMAL OU SUB-RAMAL DE ÁGUA - FORNECIMENTO E INSTALAÇÃO. AF_06/2022 (UN)

			QTD
LUVA COM BUCHA DE LATÃO, PVC, SOLDÁVEL, DN 25MM X 3/4, INSTALADO EM RAMAL OU SUB-RAMAL DE ÁGUA - FORNECIMENTO E INSTALAÇÃO. AF_06/2022	18,00	18,00000000	18,00
			18,00

TOTAL DA MEMÓRIA DE CÁLCULO: 18,00

12.1.13. 89593 LUVA COM ROSCA, PVC, SOLDÁVEL, DN 50MM X 1.1/2, INSTALADO EM PRUMADA DE ÁGUA - FORNECIMENTO E INSTALAÇÃO. AF_06/2022 (UN)

			QTD
LUVA COM ROSCA, PVC, SOLDÁVEL, DN 50MM X 1.1/2, INSTALADO EM PRUMADA DE ÁGUA - FORNECIMENTO E INSTALAÇÃO. AF_06/2022	8,00	8,00000000	8,00
			8,00

TOTAL DA MEMÓRIA DE CÁLCULO: 8,00

12.1.14. 103998 LUVA DE REDUÇÃO, PVC, SOLDÁVEL, DN 50MM X 25MM, INSTALADO EM RAMAL DE DISTRIBUIÇÃO DE ÁGUA FORNECIMENTO E INSTALAÇÃO. AF_06/2022 (UN)

			QTD
LUVA DE REDUÇÃO, PVC, SOLDÁVEL, DN 50MM X 25MM, INSTALADO EM RAMAL DE DISTRIBUIÇÃO DE ÁGUA FORNECIMENTO E INSTALAÇÃO. AF_06/2022	4,00	4,00000000	4,00
			4,00

TOTAL DA MEMÓRIA DE CÁLCULO: 4,00

 PREFEITURA DE QUIXERÊ	MEMÓRIAS DE CÁLCULO					
	OBRA:	AMPLIAÇÃO E REFORMA DO C.E.I. MARIA SUZILANE SANTIAGO LIMA.	DATA : 27/05/2026		BDI : 26	
	DESCRIÇÃO:	AMPLIAÇÃO E REFORMA DO C.E.I. MARIA SUZILANE SANTIAGO LIMA.	FORTE	VERSÃO	HORA	
	LOCAL:	RUA MESTRE ISIDÓRIO, S/N, LAGOINHA.	SEINFRA	028.1 COM DESONERAÇÃO	84,44%	
	CLIENTE:	PMQ - PREFEITURA MUNICIPAL DE QUIXERÊ - CE.	SINAPI	2026/01 COM DESONERAÇÃO	99,71%	59,74%
			PRÓPRIA	PRÓPRIA	0,00%	0,00%

PROCESSO Nº 00



12.1.15. 89605 LUIVA DE REDUÇÃO, PVC, SOLDÁVEL, DN 60MM X 50MM, INSTALADO EM PRUMADA DE ÁGUA - FORNECIMENTO E INSTALAÇÃO. AF_06/2022 (UN)

			QTD
LUIVA DE REDUÇÃO, PVC, SOLDÁVEL, DN 60MM X 50MM, INSTALADO EM PRUMADA DE ÁGUA - FORNECIMENTO E INSTALAÇÃO. AF_06/2022	4,00	4,00000000	4,00
			4,00

TOTAL DA MEMÓRIA DE CÁLCULO: 4,00

12.1.16. 89395 TE, PVC, SOLDÁVEL, DN 25MM, INSTALADO EM RAMAL OU SUB-RAMAL DE ÁGUA - FORNECIMENTO E INSTALAÇÃO. AF_06/2022 (UN)

			QTD
TE, PVC, SOLDÁVEL, DN 25MM, INSTALADO EM RAMAL OU SUB-RAMAL DE ÁGUA - FORNECIMENTO E INSTALAÇÃO. AF_06/2022	16,00	16,00000000	16,00
			16,00

TOTAL DA MEMÓRIA DE CÁLCULO: 16,00

12.1.17. 89625 TE, PVC, SOLDÁVEL, DN 50MM, INSTALADO EM PRUMADA DE ÁGUA - FORNECIMENTO E INSTALAÇÃO. AF_06/2022 (UN)

			QTD
TE, PVC, SOLDÁVEL, DN 50MM, INSTALADO EM PRUMADA DE ÁGUA - FORNECIMENTO E INSTALAÇÃO. AF_06/2022	8,00	8,00000000	8,00
			8,00

TOTAL DA MEMÓRIA DE CÁLCULO: 8,00

12.1.18. 89627 TÊ DE REDUÇÃO, PVC, SOLDÁVEL, DN 50MM X 25MM, INSTALADO EM PRUMADA DE ÁGUA - FORNECIMENTO E INSTALAÇÃO. AF_06/2022 (UN)

			QTD
TÊ DE REDUÇÃO, PVC, SOLDÁVEL, DN 50MM X 25MM, INSTALADO EM PRUMADA DE ÁGUA - FORNECIMENTO E INSTALAÇÃO. AF_06/2022	4,00	4,00000000	4,00
			4,00

TOTAL DA MEMÓRIA DE CÁLCULO: 4,00

12.1.19. 89630 TE DE REDUÇÃO, PVC, SOLDÁVEL, DN 75MM X 50MM, INSTALADO EM PRUMADA DE ÁGUA - FORNECIMENTO E INSTALAÇÃO. AF_06/2022 (UN)

			QTD
TE DE REDUÇÃO, PVC, SOLDÁVEL, DN 75MM X 50MM, INSTALADO EM PRUMADA DE ÁGUA - FORNECIMENTO E INSTALAÇÃO. AF_06/2022	2,00	2,00000000	2,00
			2,00

 PREFEITURA DE QUIXERÊ	MEMÓRIAS DE CÁLCULO				
	OBRA:	AMPLIAÇÃO E REFORMA DO C.E.I. MARIA SUZILANE SANTIAGO LIMA.		DATA : 27/05/2026	BDI : 26
	DESCRIÇÃO:	AMPLIAÇÃO E REFORMA DO C.E.I. MARIA SUZILANE SANTIAGO LIMA.		FONTE	VERSÃO
	LOCAL:	RUA MESTRE ISIDÓRIO, S/N, LAGOINHA.		SEINFRA	028.1 COM DESONERAÇÃO
	CLIENTE:	PMQ - PREFEITURA MUNICIPAL DE QUIXERÊ - CE.		SINAPI	2026/01 COM DESONERAÇÃO
				PRÓPRIA	PRÓPRIA
					HORA
					84,44%
					99,71%
					59,74%
					0,00%
					0,00%



TOTAL DA MEMÓRIA DE CÁLCULO: 2,00

12.1.20. 86884 ENGATE FLEXÍVEL EM PLÁSTICO BRANCO, 1/2" X 30CM - FORNECIMENTO E INSTALAÇÃO. AF_01/2020 (UN)

			QTD
ENGATE FLEXÍVEL EM PLÁSTICO BRANCO, 1/2" X 30CM - FORNECIMENTO E INSTALAÇÃO. AF_01/2020	4,00	4,00000000	4,00
			4,00

TOTAL DA MEMÓRIA DE CÁLCULO: 4,00

12.1.21. 86884 ENGATE FLEXÍVEL EM PLÁSTICO BRANCO, 1/2" X 30CM - FORNECIMENTO E INSTALAÇÃO. AF_01/2020 (UN)

			QTD
ENGATE FLEXÍVEL EM PLÁSTICO BRANCO, 1/2" X 30CM - FORNECIMENTO E INSTALAÇÃO. AF_01/2020	16,00	16,00000000	16,00
			16,00

TOTAL DA MEMÓRIA DE CÁLCULO: 16,00

12.1.22. 102613 CAIXA D'ÁGUA EM POLIÉSTER REFORÇADO COM FIBRA DE VIDRO, 1000 LITROS - FORNECIMENTO E INSTALAÇÃO. AF_06/2021 (UN)

			QTD
BANHEIROS - PRÉDIO NOVO	2,00	2,00000000	2,00
			2,00

TOTAL DA MEMÓRIA DE CÁLCULO: 2,00

13.1.1. 89580 TUBO PVC, SÉRIE R, ÁGUA PLUVIAL, DN 150 MM, FORNECIDO E INSTALADO EM CONDUTORES VERTICAIS DE ÁGUAS PLUVIAIS. AF_06/2022 (M)

			QTD
TUBO PVC, SÉRIE R, ÁGUA PLUVIAL, DN 150 MM, FORNECIDO E INSTALADO EM CONDUTORES VERTICAIS DE ÁGUAS PLUVIAIS. AF_06/2022	44,00	44,00000000	44,00
			44,00

TOTAL DA MEMÓRIA DE CÁLCULO: 44,00

13.1.2. 89591 JOELHO 45 GRAUS, PVC, SERIE R, ÁGUA PLUVIAL, DN 150 MM, JUNTA ELÁSTICA, FORNECIDO E INSTALADO EM CONDUTORES VERTICAIS DE ÁGUAS PLUVIAIS. AF_06/2022 (UN)

			QTD
JOELHO 45 GRAUS, PVC, SERIE R, ÁGUA PLUVIAL, DN 150 MM, JUNTA ELÁSTICA, FORNECIDO E INSTALADO EM CONDUTORES VERTICAIS DE ÁGUAS PLUVIAIS. AF_06/2022	8,00	8,00000000	8,00
			8,00

TOTAL DA MEMÓRIA DE CÁLCULO: 8,00

 PREFEITURA DE QUIXERÊ	MEMÓRIAS DE CÁLCULO					
	OBRA:	AMPLIAÇÃO E REFORMA DO C.E.I. MARIA SUZILANE SANTIAGO LIMA.	DATA : 27/05/2026		BDI : 26	
	DESCRIÇÃO:	AMPLIAÇÃO E REFORMA DO C.E.I. MARIA SUZILANE SANTIAGO LIMA.	FONTE	VERSÃO	HORA	
	LOCAL:	RUA MESTRE ISIDÓRIO, S/N, LAGOINHA.	SEINFRA	028.1 COM DESONERAÇÃO	84,44%	
	CLIENTE:	PMQ - PREFEITURA MUNICIPAL DE QUIXERÊ - CE.	SINAPI	2026/01 COM DESONERAÇÃO	99,71%	59,74%
			PRÓPRIA	PRÓPRIA	0,00%	0,00%

PROCESSO Nº 00



13.2.1. 103005 CAIXA COM GRELHA RETANGULAR DE FERRO FUNDIDO, EM ALVENARIA COM TIJOLOS CERÂMICOS MACIÇOS, DIMENSÕES INTERNAS: 0,15 X 1,00 X 0,3 M. AF_05/2025 (UN)

			QTD
CAIXA COM GRELHA RETANGULAR DE FERRO FUNDIDO, EM ALVENARIA COM TIJOLOS CERÂMICOS MACIÇOS, DIMENSÕES INTERNAS: 0,15 X 1,00 X 0,3 M. AF_05/2025	4,00	4,00000000	4,00
			4,00

TOTAL DA MEMÓRIA DE CÁLCULO: 4,00

13.2.2. 99253 CAIXA ENTERRADA HIDRÁULICA RETANGULAR EM ALVENARIA COM TIJOLOS CERÂMICOS MACIÇOS, DIMENSÕES INTERNAS: 0,6X0,6X0,6 M PARA REDE DE DRENAGEM. AF_12/2020 (UN)

			QTD
CAIXA ENTERRADA HIDRÁULICA RETANGULAR EM ALVENARIA COM TIJOLOS CERÂMICOS MACIÇOS, DIMENSÕES INTERNAS: 0,6X0,6X0,6 M PARA REDE DE DRENAGEM. AF_12/2020	4,00	4,00000000	4,00
			4,00

TOTAL DA MEMÓRIA DE CÁLCULO: 4,00

13.2.3. 104328 CAIXA SIFONADA, COM GRELHA QUADRADA, PVC, DN 150 X 150 X 50 MM, JUNTA SOLDÁVEL, FORNECIDA E INSTALADA EM RAMAL DE DESCARGA OU EM RAMAL DE ESGOTO SANITÁRIO. AF_08/2022 (UN)

			QTD
CAIXA SIFONADA, COM GRELHA QUADRADA, PVC, DN 150 X 150 X 50 MM, JUNTA SOLDÁVEL, FORNECIDA E INSTALADA EM RAMAL DE DESCARGA OU EM RAMAL DE ESGOTO SANITÁRIO. AF_08/2022	4,00	4,00000000	4,00
			4,00

TOTAL DA MEMÓRIA DE CÁLCULO: 4,00

14.1. 89711 TUBO PVC, SERIE NORMAL, ESGOTO PREDIAL, DN 40 MM, FORNECIDO E INSTALADO EM RAMAL DE DESCARGA OU RAMAL DE ESGOTO SANITÁRIO. AF_08/2022 (M)

			QTD
TUBO PVC, SERIE NORMAL, ESGOTO PREDIAL, DN 40 MM, FORNECIDO E INSTALADO EM RAMAL DE DESCARGA OU RAMAL DE ESGOTO SANITÁRIO. AF_08/2022	32,40	32,40000000	32,40
			32,40

TOTAL DA MEMÓRIA DE CÁLCULO: 32,40

14.2. 89712 TUBO PVC, SERIE NORMAL, ESGOTO PREDIAL, DN 50 MM, FORNECIDO E INSTALADO EM RAMAL DE DESCARGA OU RAMAL DE ESGOTO SANITÁRIO. AF_08/2022 (M)

 PREFEITURA DE QUIXERÊ	MEMÓRIAS DE CÁLCULO				
	OBRA:	AMPLIAÇÃO E REFORMA DO C.E.I. MARIA SUZILANE SANTIAGO LIMA.	DATA : 27/05/2026		BDI : 26
	DESCRIÇÃO:	AMPLIAÇÃO E REFORMA DO C.E.I. MARIA SUZILANE SANTIAGO LIMA.	FONTE	VERSÃO	HORA
	LOCAL:	RUA MESTRE ISIDÓRIO, S/N, LAGOINHA.	SEINFRA	028.1 COM DESONERAÇÃO	84,44%
	CLIENTE:	PMQ - PREFEITURA MUNICIPAL DE QUIXERÊ - CE.	SINAPI	2026/01 COM DESONERAÇÃO	99,71% 59,74%
			PRÓPRIA	PRÓPRIA	0,00% 0,00%

PROCESSO Nº 0569/2026

0569

ASSINADO ELETRONICAMENTE



			QTD
TUBO PVC, SERIE NORMAL, ESGOTO PREDIAL, DN 50 MM, FORNECIDO E INSTALADO EM RAMAL DE DESCARGA OU RAMAL DE ESGOTO SANITÁRIO. AF_08/2022	3,60	3,60000000	3,60
			3,60

TOTAL DA MEMÓRIA DE CÁLCULO: 3,60

14.3. 89713 TUBO PVC, SERIE NORMAL, ESGOTO PREDIAL, DN 75 MM, FORNECIDO E INSTALADO EM RAMAL DE DESCARGA OU RAMAL DE ESGOTO SANITÁRIO. AF_08/2022 (M)

			QTD
TUBO PVC, SERIE NORMAL, ESGOTO PREDIAL, DN 75 MM, FORNECIDO E INSTALADO EM RAMAL DE DESCARGA OU RAMAL DE ESGOTO SANITÁRIO. AF_08/2022	59,20	59,20000000	59,20
			59,20

TOTAL DA MEMÓRIA DE CÁLCULO: 59,20

14.4. 89714 TUBO PVC, SERIE NORMAL, ESGOTO PREDIAL, DN 100 MM, FORNECIDO E INSTALADO EM RAMAL DE DESCARGA OU RAMAL DE ESGOTO SANITÁRIO. AF_08/2022 (M)

			QTD
TUBO PVC, SERIE NORMAL, ESGOTO PREDIAL, DN 100 MM, FORNECIDO E INSTALADO EM RAMAL DE DESCARGA OU RAMAL DE ESGOTO SANITÁRIO. AF_08/2022	38,40	38,40000000	38,40
			38,40

TOTAL DA MEMÓRIA DE CÁLCULO: 38,40

14.5. 104357 CAP, PVC, SÉRIE NORMAL, ESGOTO PREDIAL, DN 100 MM, JUNTA ELÁSTICA, FORNECIDO E INSTALADO EM SUBCOLETOR AÉREO DE ESGOTO SANITÁRIO. AF_08/2022 (UN)

			QTD
CAP, PVC, SÉRIE NORMAL, ESGOTO PREDIAL, DN 100 MM, JUNTA ELÁSTICA, FORNECIDO E INSTALADO EM SUBCOLETOR AÉREO DE ESGOTO SANITÁRIO. AF_08/2022	4,00	4,00000000	4,00
			4,00

TOTAL DA MEMÓRIA DE CÁLCULO: 4,00

14.6. 89726 JOELHO 45 GRAUS, PVC, SERIE NORMAL, ESGOTO PREDIAL, DN 40 MM, JUNTA SOLDÁVEL, FORNECIDO E INSTALADO EM RAMAL DE DESCARGA OU RAMAL DE ESGOTO SANITÁRIO. AF_08/2022 (UN)

 PREFEITURA DE QUIXERÊ	MEMÓRIAS DE CÁLCULO					
	OBRA:	AMPLIAÇÃO E REFORMA DO C.E.I. MARIA SUZILANE SANTIAGO LIMA.	DATA : 27/05/2026		BDI : 26	
	DESCRIÇÃO:	AMPLIAÇÃO E REFORMA DO C.E.I. MARIA SUZILANE SANTIAGO LIMA.	FONTE	VERSÃO	HORA	
	LOCAL:	RUA MESTRE ISIDÓRIO, S/N, LAGOINHA.	SEINFRA	028.1 COM DESONERAÇÃO	84,44%	
	CLIENTE:	PMQ - PREFEITURA MUNICIPAL DE QUIXERÊ - CE.	SINAPI	2026/01 COM DESONERAÇÃO	99,71%	59,74%
			PRÓPRIA	PRÓPRIA	0,00%	0,00%

PROCESSO Nº 00



			QTD
JOELHO 45 GRAUS, PVC, SERIE NORMAL, ESGOTO PREDIAL, DN 40 MM, JUNTA SOLDÁVEL, FORNECIDO E INSTALADO EM RAMAL DE DESCARGA OU RAMAL DE ESGOTO SANITÁRIO. AF_08/2022	10,00	10,00000000	10,00
			10,00

TOTAL DA MEMÓRIA DE CÁLCULO: 10,00

14.7. 89739 JOELHO 45 GRAUS, PVC, SERIE NORMAL, ESGOTO PREDIAL, DN 75 MM, JUNTA ELÁSTICA, FORNECIDO E INSTALADO EM RAMAL DE DESCARGA OU RAMAL DE ESGOTO SANITÁRIO. AF_08/2022 (UN)

			QTD
JOELHO 45 GRAUS, PVC, SERIE NORMAL, ESGOTO PREDIAL, DN 75 MM, JUNTA ELÁSTICA, FORNECIDO E INSTALADO EM RAMAL DE DESCARGA OU RAMAL DE ESGOTO SANITÁRIO. AF_08/2022	12,00	12,00000000	12,00
			12,00

TOTAL DA MEMÓRIA DE CÁLCULO: 12,00

14.8. 89724 JOELHO 90 GRAUS, PVC, SERIE NORMAL, ESGOTO PREDIAL, DN 40 MM, JUNTA SOLDÁVEL, FORNECIDO E INSTALADO EM RAMAL DE DESCARGA OU RAMAL DE ESGOTO SANITÁRIO. AF_08/2022 (UN)

			QTD
JOELHO 90 GRAUS, PVC, SERIE NORMAL, ESGOTO PREDIAL, DN 40 MM, JUNTA SOLDÁVEL, FORNECIDO E INSTALADO EM RAMAL DE DESCARGA OU RAMAL DE ESGOTO SANITÁRIO. AF_08/2022	40,00	40,00000000	40,00
			40,00

TOTAL DA MEMÓRIA DE CÁLCULO: 40,00

14.9. 89737 JOELHO 90 GRAUS, PVC, SERIE NORMAL, ESGOTO PREDIAL, DN 75 MM, JUNTA ELÁSTICA, FORNECIDO E INSTALADO EM RAMAL DE DESCARGA OU RAMAL DE ESGOTO SANITÁRIO. AF_08/2022 (UN)

			QTD
JOELHO 90 GRAUS, PVC, SERIE NORMAL, ESGOTO PREDIAL, DN 75 MM, JUNTA ELÁSTICA, FORNECIDO E INSTALADO EM RAMAL DE DESCARGA OU RAMAL DE ESGOTO SANITÁRIO. AF_08/2022	4,00	4,00000000	4,00
			4,00

TOTAL DA MEMÓRIA DE CÁLCULO: 4,00

14.10. 89744 JOELHO 90 GRAUS, PVC, SERIE NORMAL, ESGOTO PREDIAL, DN 100 MM, JUNTA ELÁSTICA, FORNECIDO E INSTALADO EM RAMAL DE DESCARGA OU RAMAL DE ESGOTO

 PREFEITURA DE QUIXERÊ	MEMÓRIAS DE CÁLCULO				
	OBRA:	AMPLIAÇÃO E REFORMA DO C.E.I. MARIA SUZILANE SANTIAGO LIMA.	DATA : 27/05/2026		BDI : 26
	DESCRIÇÃO:	AMPLIAÇÃO E REFORMA DO C.E.I. MARIA SUZILANE SANTIAGO LIMA.	FONTE	VERSÃO	HORA
	LOCAL:	RUA MESTRE ISIDÓRIO, S/N, LAGOINHA.	SEINFRA	028.1 COM DESONERAÇÃO	84,44%
	CLIENTE:	PMQ - PREFEITURA MUNICIPAL DE QUIXERÊ - CE.	SINAPI	2026/01 COM DESONERAÇÃO	99,71%
			PRÓPRIA	PRÓPRIA	0,00%

PROCESSO Nº 0571

ASSINADO ELETRONICAMENTE



SANITÁRIO. AF_08/2022 (UN)

			QTD
JOELHO 90 GRAUS, PVC, SERIE NORMAL, ESGOTO PREDIAL, DN 100 MM, JUNTA ELÁSTICA, FORNECIDO E INSTALADO EM RAMAL DE DESCARGA OU RAMAL DE ESGOTO SANITÁRIO. AF_08/2022	16,00	16,00000000	16,00
			16,00

TOTAL DA MEMÓRIA DE CÁLCULO: 16,00

14.11. 89785 JUNÇÃO SIMPLES, PVC, SERIE NORMAL, ESGOTO PREDIAL, DN 50 X 50 MM, JUNTA ELÁSTICA, FORNECIDO E INSTALADO EM RAMAL DE DESCARGA OU RAMAL DE ESGOTO SANITÁRIO. AF_08/2022 (UN)

			QTD
JUNÇÃO SIMPLES, PVC, SERIE NORMAL, ESGOTO PREDIAL, DN 50 X 50 MM, JUNTA ELÁSTICA, FORNECIDO E INSTALADO EM RAMAL DE DESCARGA OU RAMAL DE ESGOTO SANITÁRIO. AF_08/2022	4,00	4,00000000	4,00
			4,00

TOTAL DA MEMÓRIA DE CÁLCULO: 4,00

14.12. 89795 JUNÇÃO SIMPLES, PVC, SERIE NORMAL, ESGOTO PREDIAL, DN 75 X 75 MM, JUNTA ELÁSTICA, FORNECIDO E INSTALADO EM RAMAL DE DESCARGA OU RAMAL DE ESGOTO SANITÁRIO. AF_08/2022 (UN)

			QTD
JUNÇÃO SIMPLES, PVC, SERIE NORMAL, ESGOTO PREDIAL, DN 75 X 75 MM, JUNTA ELÁSTICA, FORNECIDO E INSTALADO EM RAMAL DE DESCARGA OU RAMAL DE ESGOTO SANITÁRIO. AF_08/2022	16,00	16,00000000	16,00
			16,00

TOTAL DA MEMÓRIA DE CÁLCULO: 16,00

14.13. FNDE 209 JUNÇÃO SIMPLES, PVC, SERIE NORMAL, ESGOTO PREDIAL, DN 100 X 50 MM, JUNTA ELASTICA, FORNECIDO E INSTALADO EM PRUMADA DE ESGOTO SANITÁRIO OU VENTILAÇÃO (UN) (UN)

			QTD
JUNÇÃO SIMPLES, PVC, SERIE NORMAL, ESGOTO PREDIAL, DN 100 X 50 MM, JUNTA ELASTICA, FORNECIDO E INSTALADO EM PRUMADA DE ESGOTO SANITÁRIO OU VENTILAÇÃO (UN)	4,00	4,00000000	4,00
			4,00

TOTAL DA MEMÓRIA DE CÁLCULO: 4,00

 PREFEITURA DE QUIXERÊ	MEMÓRIAS DE CÁLCULO					
	OBRA:	AMPLIAÇÃO E REFORMA DO C.E.I. MARIA SUZILANE SANTIAGO LIMA.	DATA : 27/05/2026		BDI : 26	
	DESCRIÇÃO:	AMPLIAÇÃO E REFORMA DO C.E.I. MARIA SUZILANE SANTIAGO LIMA.	FORTE	VERSÃO	HORA	
	LOCAL:	RUA MESTRE ISIDÓRIO, S/N, LAGOINHA.	SEINFRA	028.1 COM DESONERAÇÃO	84,44%	
			SINAPI	2026/01 COM DESONERAÇÃO	99,71%	59,74%
	CLIENTE:	PMQ - PREFEITURA MUNICIPAL DE QUIXERÊ - CE.	PRÓPRIA	PRÓPRIA	0,00%	0,00%

PROCESSO Nº 0572

ASSINADO ELETRONICAMENTE



14.14. 89797 JUNÇÃO SIMPLES, PVC, SERIE NORMAL, ESGOTO PREDIAL, DN 100 X 100 MM, JUNTA ELÁSTICA, FORNECIDO E INSTALADO EM RAMAL DE DESCARGA OU RAMAL DE ESGOTO SANITÁRIO. AF_08/2022 (UN)

			QTD
JUNÇÃO SIMPLES, PVC, SERIE NORMAL, ESGOTO PREDIAL, DN 100 X 100 MM, JUNTA ELÁSTICA, FORNECIDO E INSTALADO EM RAMAL DE DESCARGA OU RAMAL DE ESGOTO SANITÁRIO. AF_08/2022	16,00	16,00000000	16,00
			16,00

TOTAL DA MEMÓRIA DE CÁLCULO: 16,00

14.15. 89784 TE, PVC, SERIE NORMAL, ESGOTO PREDIAL, DN 50 X 50 MM, JUNTA ELÁSTICA, FORNECIDO E INSTALADO EM RAMAL DE DESCARGA OU RAMAL DE ESGOTO SANITÁRIO. AF_08/2022 (UN)

			QTD
TE, PVC, SERIE NORMAL, ESGOTO PREDIAL, DN 50 X 50 MM, JUNTA ELÁSTICA, FORNECIDO E INSTALADO EM RAMAL DE DESCARGA OU RAMAL DE ESGOTO SANITÁRIO. AF_08/2022	4,00	4,00000000	4,00
			4,00

TOTAL DA MEMÓRIA DE CÁLCULO: 4,00

14.16. 89786 TE, PVC, SERIE NORMAL, ESGOTO PREDIAL, DN 75 X 75 MM, JUNTA ELÁSTICA, FORNECIDO E INSTALADO EM RAMAL DE DESCARGA OU RAMAL DE ESGOTO SANITÁRIO. AF_08/2022 (UN)

			QTD
TE, PVC, SERIE NORMAL, ESGOTO PREDIAL, DN 75 X 75 MM, JUNTA ELÁSTICA, FORNECIDO E INSTALADO EM RAMAL DE DESCARGA OU RAMAL DE ESGOTO SANITÁRIO. AF_08/2022	4,00	4,00000000	4,00
			4,00

TOTAL DA MEMÓRIA DE CÁLCULO: 4,00

14.17. 104346 TE, PVC, SÉRIE NORMAL, ESGOTO PREDIAL, DN 100 X 75 MM, JUNTA ELÁSTICA, FORNECIDO E INSTALADO EM RAMAL DE DESCARGA OU RAMAL DE ESGOTO SANITÁRIO. AF_08/2022 (UN)

			QTD
TE, PVC, SÉRIE NORMAL, ESGOTO PREDIAL, DN 100 X 75 MM, JUNTA ELÁSTICA, FORNECIDO E INSTALADO EM RAMAL DE DESCARGA OU RAMAL DE ESGOTO SANITÁRIO. AF_08/2022	16,00	16,00000000	16,00
			16,00

TOTAL DA MEMÓRIA DE CÁLCULO: 16,00

14.18. 89708 CAIXA SIFONADA, PVC, DN 150 X 185 X 75 MM, JUNTA ELÁSTICA, FORNECIDA E

 PREFEITURA DE QUIXERÊ	MEMÓRIAS DE CÁLCULO				
	OBRA:	AMPLIAÇÃO E REFORMA DO C.E.I. MARIA SUZILANE SANTIAGO LIMA.	DATA : 27/05/2026		BDI : 26
	DESCRIÇÃO:	AMPLIAÇÃO E REFORMA DO C.E.I. MARIA SUZILANE SANTIAGO LIMA.	FONTE	VERSÃO	HORA
	LOCAL:	RUA MESTRE ISIDÓRIO, S/N, LAGOINHA.	SEINFRA	028.1 COM DESONERAÇÃO	84,44%
	CLIENTE:	PMQ - PREFEITURA MUNICIPAL DE QUIXERÊ - CE.	SINAPI	2026/01 COM DESONERAÇÃO	99,71% 59,74%
			PRÓPRIA	PRÓPRIA	0,00% 0,00%



INSTALADA EM RAMAL DE DESCARGA OU EM RAMAL DE ESGOTO SANITÁRIO. AF_08/2022 (UN)

			QTD
CAIXA SIFONADA, PVC, DN 150 X 185 X 75 MM, JUNTA ELÁSTICA, FORNECIDA E INSTALADA EM RAMAL DE DESCARGA OU EM RAMAL DE ESGOTO SANITÁRIO. AF_08/2022	4,00	4,00000000	4,00
			4,00

TOTAL DA MEMÓRIA DE CÁLCULO: 4,00

14.19. 104329 CAIXA SIFONADA, COM GRELHA REDONDA, PVC, DN 150 X 150 X 50 MM, JUNTA SOLDÁVEL, FORNECIDA E INSTALADA EM RAMAL DE DESCARGA OU EM RAMAL DE ESGOTO SANITÁRIO. AF_08/2022 (UN)

			QTD
CAIXA SIFONADA, COM GRELHA REDONDA, PVC, DN 150 X 150 X 50 MM, JUNTA SOLDÁVEL, FORNECIDA E INSTALADA EM RAMAL DE DESCARGA OU EM RAMAL DE ESGOTO SANITÁRIO. AF_08/2022	4,00	4,00000000	4,00
			4,00

TOTAL DA MEMÓRIA DE CÁLCULO: 4,00

14.20. 99253 CAIXA ENTERRADA HIDRÁULICA RETANGULAR EM ALVENARIA COM TIJOLOS CERÂMICOS MACIÇOS, DIMENSÕES INTERNAS: 0,6X0,6X0,6 M PARA REDE DE DRENAGEM. AF_12/2020 (UN)

			QTD
CAIXA ENTERRADA HIDRÁULICA RETANGULAR EM ALVENARIA COM TIJOLOS CERÂMICOS MACIÇOS, DIMENSÕES INTERNAS: 0,6X0,6X0,6 M PARA REDE DE DRENAGEM. AF_12/2020	4,00	4,00000000	4,00
			4,00

TOTAL DA MEMÓRIA DE CÁLCULO: 4,00

14.21. 89710 RALO SECO, PVC, DN 100 X 40 MM, JUNTA SOLDÁVEL, FORNECIDO E INSTALADO EM RAMAL DE DESCARGA OU EM RAMAL DE ESGOTO SANITÁRIO. AF_08/2022 (UN)

			QTD
RALO SECO, PVC, DN 100 X 40 MM, JUNTA SOLDÁVEL, FORNECIDO E INSTALADO EM RAMAL DE DESCARGA OU EM RAMAL DE ESGOTO SANITÁRIO. AF_08/2022	2,00	2,00000000	2,00
			2,00

TOTAL DA MEMÓRIA DE CÁLCULO: 2,00

14.22. 104351 TERMINAL DE VENTILAÇÃO, PVC, SÉRIE NORMAL, ESGOTO PREDIAL, DN 75 MM, JUNTA SOLDÁVEL, FORNECIDO E INSTALADO EM PRUMADA DE ESGOTO SANITÁRIO OU VENTILAÇÃO. AF_08/2022 (UN)

 PREFEITURA DE QUIXERÊ	MEMÓRIAS DE CÁLCULO					
	OBRA:	AMPLIAÇÃO E REFORMA DO C.E.I. MARIA SUZILANE SANTIAGO LIMA.	DATA : 27/05/2026		BDI : 26	
	DESCRIÇÃO:	AMPLIAÇÃO E REFORMA DO C.E.I. MARIA SUZILANE SANTIAGO LIMA.	FONTE	VERSÃO	HORA	
	LOCAL:	RUA MESTRE ISIDÓRIO, S/N, LAGOINHA.	SEINFRA	028.1 COM DESONERAÇÃO	84,44%	
	CLIENTE:	PMQ - PREFEITURA MUNICIPAL DE QUIXERÊ - CE.	SINAPI	2026/01 COM DESONERAÇÃO	99,71%	59,74%
			PRÓPRIA	PRÓPRIA	0,00%	0,00%

PROCESSO Nº 0574

ASSINADO ELETRONICAMENTE



			QTD
TERMINAL DE VENTILAÇÃO, PVC, SÉRIE NORMAL, ESGOTO PREDIAL, DN 75 MM, JUNTA SOLDÁVEL, FORNECIDO E INSTALADO EM PRUMADA DE ESGOTO SANITÁRIO OU VENTILAÇÃO. AF_08/2022	4,00	4,00000000	4,00
			4,00

TOTAL DA MEMÓRIA DE CÁLCULO: 4,00

15.1. 100851 ASSENTO SANITÁRIO INFANTIL - FORNECIMENTO E INSTALACAO. AF_01/2020 (UN)

			QTD
ASSENTO SANITÁRIO	40,00	40,00000000	40,00
			40,00

TOTAL DA MEMÓRIA DE CÁLCULO: 40,00

15.2. 86901 CUBA DE EMBUTIR OVAL EM LOUÇA BRANCA, 35 X 50CM OU EQUIVALENTE - FORNECIMENTO E INSTALAÇÃO. AF_01/2020 (UN)

			QTD
CUBA DE EMBUTIR OVAL EM LOUÇA BRANCA, 35 X 50CM OU EQUIVALENTE - FORNECIMENTO E INSTALAÇÃO. AF_01/2020 (UN)	20,00	20,00000000	20,00
			20,00

TOTAL DA MEMÓRIA DE CÁLCULO: 20,00

15.3. 95544 PAPELEIRA DE PAREDE EM METAL CROMADO SEM TAMPA, INCLUSO FIXAÇÃO. AF_01/2020 (UN)

			QTD
PAPELEIRA DE PAREDE EM METAL CROMADO SEM TAMPA, INCLUSO FIXAÇÃO. AF_01/2020	16,00	16,00000000	16,00
			16,00

TOTAL DA MEMÓRIA DE CÁLCULO: 16,00

15.4. FNDE 224 TORNEIRA CROMADA DE MESA, 1/2 OU 3/4, PARA LAVATÓRIO, COM TEMPORIZADOR - FORNECIMENTO E INSTALAÇÃO. (UN) (UN)

			QTD
TORNEIRA CROMADA DE MESA, 1/2 OU 3/4, PARA LAVATÓRIO, COM TEMPORIZADOR - FORNECIMENTO E INSTALAÇÃO. (UN)	16,00	16,00000000	16,00
			16,00

TOTAL DA MEMÓRIA DE CÁLCULO: 16,00

15.5. 100860 CHUVEIRO ELÉTRICO COMUM CORPO PLÁSTICO, TIPO DUCHA - FORNECIMENTO E INSTALAÇÃO. AF_01/2020 (UN)

 PREFEITURA DE QUIXERÊ	MEMÓRIAS DE CÁLCULO					
	OBRA:	AMPLIAÇÃO E REFORMA DO C.E.I. MARIA SUZILANE SANTIAGO LIMA.	DATA : 27/05/2026		BDI : 26	
	DESCRIÇÃO:	AMPLIAÇÃO E REFORMA DO C.E.I. MARIA SUZILANE SANTIAGO LIMA.	FONTE	VERSÃO	HORA	
	LOCAL:	RUA MESTRE ISIDÓRIO, S/N, LAGOINHA.	SEINFRA	028.1 COM DESONERAÇÃO	84,44%	
	CLIENTE:	PMQ - PREFEITURA MUNICIPAL DE QUIXERÊ - CE.	SINAPI	2026/01 COM DESONERAÇÃO	99,71%	59,74%
			PRÓPRIA	PRÓPRIA	0,00%	0,00%

PROCESSO Nº 00



			QTD
CHUVEIRO ELÉTRICO COMUM CORPO PLÁSTICO, TIPO DUCHA - FORNECIMENTO E INSTALAÇÃO. AF_01/2020	8,00	8,00000000	8,00
			8,00

TOTAL DA MEMÓRIA DE CÁLCULO: 8,00

15.6. FNDE 215 VALVULA DE DESCARGA METÁLICA, DUPLO ACIONAMENTO ECO, BASE 1 1/2", ACABAMENTO METÁLICO CROMADO - FORNECIMENTO E INSTALAÇÃO (UN). (UN)

			QTD
VALVULA DE DESCARGA METÁLICA, DUPLO ACIONAMENTO ECO, BASE 1 1/2", ACABAMENTO METÁLICO CROMADO - FORNECIMENTO E INSTALAÇÃO (UN).	16,00	16,00000000	16,00
			16,00

TOTAL DA MEMÓRIA DE CÁLCULO: 16,00

15.7. FNDE 15 TOALHEIRO PLASTICO TIPO DISPENSER PARA PAPEL TOALHA INTERFOLHADO (UN) (UN)

			QTD
TOALHEIRO PLASTICO TIPO DISPENSER PARA PAPEL TOALHA INTERFOLHADO (UN)	4,00	4,00000000	4,00
			4,00

TOTAL DA MEMÓRIA DE CÁLCULO: 4,00

15.8. FNDE 16 PAPELEIRA PLASTICA TIPO DISPENSER PARA PAPEL HIGIENICO ROLAO (UN) (UN)

			QTD
PAPELEIRA PLASTICA TIPO DISPENSER PARA PAPEL HIGIENICO ROLAO (UN)	16,00	16,00000000	16,00
			16,00

TOTAL DA MEMÓRIA DE CÁLCULO: 16,00

15.9. 95547 SABONETEIRA PLASTICA TIPO DISPENSER PARA SABONETE LIQUIDO COM RESERVATORIO 800 A 1500 ML, INCLUSO FIXAÇÃO. AF_01/2020 (UN)

			QTD
SABONETEIRA PLASTICA TIPO DISPENSER PARA SABONETE LIQUIDO COM RESERVATORIO 800 A 1500 ML, INCLUSO FIXAÇÃO. AF_01/2020	12,00	12,00000000	12,00
			12,00

TOTAL DA MEMÓRIA DE CÁLCULO: 12,00

15.10. FNDE 12 ESPELHO CRISTAL, ESPESSURA 4MM, COM PARAFUSOS DE FIXAÇÃO, SEM MOLDURA (M2) (M2)

 PREFEITURA DE QUIXERÊ	MEMÓRIAS DE CÁLCULO				
	OBRA:	AMPLIAÇÃO E REFORMA DO C.E.I. MARIA SUZILANE SANTIAGO LIMA.	DATA : 27/05/2026		BDI : 26
	DESCRIÇÃO:	AMPLIAÇÃO E REFORMA DO C.E.I. MARIA SUZILANE SANTIAGO LIMA.	SEINFRA	028.1 COM DESONERAÇÃO	84,44%
	LOCAL:	RUA MESTRE ISIDÓRIO, S/N, LAGOINHA.	SINAPI	2026/01 COM DESONERAÇÃO	99,71% 59,74%
	CLIENTE:	PMQ - PREFEITURA MUNICIPAL DE QUIXERÊ - CE.	PRÓPRIA	PRÓPRIA	0,00% 0,00%



			QTD
ESPELHO CRISTAL, ESPESSURA 4MM, COM PARAFUSOS DE FIXAÇÃO, SEM MOLDURA (M2)	5,12	5,12000000	5,12
			5,12

TOTAL DA MEMÓRIA DE CÁLCULO: 5,12

15.11. FNDE 34 CABIDE/GANCHO DE BANHEIRO SIMPLES EM METAL CROMADO (UN) (UN)

			QTD
CABIDE/GANCHO DE BANHEIRO SIMPLES EM METAL CROMADO (UN)	104,00	104,00000000	104,00
			104,00

TOTAL DA MEMÓRIA DE CÁLCULO: 104,00

15.12. 100868 BARRA DE APOIO RETA, EM ACO INOX POLIDO, COMPRIMENTO 80 CM, FIXADA NA PAREDE - FORNECIMENTO E INSTALAÇÃO. AF_01/2020 (UN)

			QTD
BARRA DE APOIO RETA, EM ACO INOX POLIDO, COMPRIMENTO 80 CM, FIXADA NA PAREDE - FORNECIMENTO E INSTALAÇÃO. AF_01/2020	4,00	4,00000000	4,00
			4,00

TOTAL DA MEMÓRIA DE CÁLCULO: 4,00

15.13. 86931 VASO SANITÁRIO SIFONADO COM CAIXA ACOPLADA LOUÇA BRANCA, INCLUSO ENGATE FLEXÍVEL EM PLÁSTICO BRANCO, 1/2 X 40CM - FORNECIMENTO E INSTALAÇÃO. AF_01/2020 (INFANTIL) (UN)

			QTD
VASO INFANTIL	40,00	40,00000000	40,00
			40,00

TOTAL DA MEMÓRIA DE CÁLCULO: 40,00

15.14. 86931 VASO SANITÁRIO SIFONADO COM CAIXA ACOPLADA LOUÇA BRANCA, INCLUSO ENGATE FLEXÍVEL EM PLÁSTICO BRANCO, 1/2 X 40CM - FORNECIMENTO E INSTALAÇÃO. AF_01/2020 (UN)

			QTD
VASO W.C ADULTOS	6,00	6,00000000	6,00
			6,00

TOTAL DA MEMÓRIA DE CÁLCULO: 6,00

15.15. 00000377 ASSENTO SANITARIO DE PLASTICO, TIPO CONVENCIONAL (UN)

			QTD
ASSENTO SANITÁRIO	6,00	6,00000000	6,00
			6,00

TOTAL DA MEMÓRIA DE CÁLCULO: 6,00

 PREFEITURA DE QUIXERÊ	MEMÓRIAS DE CÁLCULO				
	OBRA:	AMPLIAÇÃO E REFORMA DO C.E.I. MARIA SUZILANE SANTIAGO LIMA.	DATA : 27/05/2026		BDI : 26
	DESCRIÇÃO:	AMPLIAÇÃO E REFORMA DO C.E.I. MARIA SUZILANE SANTIAGO LIMA.	FONTE	VERSÃO	HORA
			SEINFRA	028.1 COM DESONERAÇÃO	84,44%
	LOCAL:	RUA MESTRE ISIDÓRIO, S/N, LAGOINHA.	SINAPI	2026/01 COM DESONERAÇÃO	99,71% 59,74%
	CLIENTE:	PMQ - PREFEITURA MUNICIPAL DE QUIXERÊ - CE.	PRÓPRIA	PRÓPRIA	0,00% 0,00%

PROCESSO ADMINISTRATIVO

0577

ASSINADO ELETRONICAMENTE



16.1. 101909 EXTINTOR DE INCÊNDIO PORTÁTIL COM CARGA DE PQS DE 6 KG, CLASSE BC - FORNECIMENTO E INSTALAÇÃO. AF_01/2026_PE (UN)

			QTD
EXTINTOR DE INCÊNDIO PORTÁTIL COM CARGA DE PQS DE 6 KG, CLASSE BC - FORNECIMENTO E INSTALAÇÃO. AF_01/2026_PE	2,00	2,00000000	2,00
			2,00

TOTAL DA MEMÓRIA DE CÁLCULO: 2,00

16.2. 97599 LUMINÁRIA DE EMERGÊNCIA, COM 30 LÂMPADAS LED DE 2 W, SEM REATOR - FORNECIMENTO E INSTALAÇÃO. AF_09/2024 (UN)

			QTD
LUMINÁRIA DE EMERGÊNCIA, COM 30 LÂMPADAS LED DE 2 W, SEM REATOR - FORNECIMENTO E INSTALAÇÃO. AF_09/2024	4,00	4,00000000	4,00
			4,00

TOTAL DA MEMÓRIA DE CÁLCULO: 4,00

16.3. 102520 PINTURA DE SINALIZAÇÃO VERTICAL DE SEGURANÇA, FAIXAS AMARELA E PRETA, APLICAÇÃO MANUAL, 2 DEMÃOS. AF_05/2021 (M2)

			QTD
PINTURA DE SINALIZAÇÃO VERTICAL DE SEGURANÇA, FAIXAS AMARELA E PRETA, APLICAÇÃO MANUAL, 2 DEMÃOS. AF_05/2021	2,00	2,00000000	2,00
			2,00

TOTAL DA MEMÓRIA DE CÁLCULO: 2,00

16.4. FNDE 303 SINALIZAÇÃO COM PLACA INDICATIVA FIXADA NA ESTRUTURA. (UN) (UN)

			QTD
SINALIZAÇÃO COM PLACA INDICATIVA FIXADA NA ESTRUTURA. (UN)	6,00	6,00000000	6,00
			6,00

TOTAL DA MEMÓRIA DE CÁLCULO: 6,00

16.5. 91942 CAIXA RETANGULAR 4" X 4" ALTA (2,00 M DO PISO), PVC, INSTALADA EM PAREDE - FORNECIMENTO E INSTALAÇÃO. AF_03/2023 (UN)

			QTD
CAIXA RETANGULAR 4" X 4" ALTA (2,00 M DO PISO), PVC, INSTALADA EM PAREDE - FORNECIMENTO E INSTALAÇÃO. AF_03/2023	4,00	4,00000000	4,00
			4,00

TOTAL DA MEMÓRIA DE CÁLCULO: 4,00

17.1.1. 101875 QUADRO DE DISTRIBUIÇÃO DE ENERGIA EM CHAPA DE AÇO GALVANIZADO, DE EMBUTIR, COM BARRAMENTO TRIFÁSICO, PARA 12 DISJUNTORES DIN 100A - FORNECIMENTO E

 PREFEITURA DE QUIXERÊ	MEMÓRIAS DE CÁLCULO				
	OBRA:	AMPLIAÇÃO E REFORMA DO C.E.I. MARIA SUZILANE SANTIAGO LIMA.	DATA : 27/05/2026		BDI : 26
	DESCRIÇÃO:	AMPLIAÇÃO E REFORMA DO C.E.I. MARIA SUZILANE SANTIAGO LIMA.	SEINFRA	028.1 COM DESONERAÇÃO	84,44%
	LOCAL:	RUA MESTRE ISIDÓRIO, S/N, LAGOINHA.	SINAPI	2026/01 COM DESONERAÇÃO	99,71% 59,74%
	CLIENTE:	PMQ - PREFEITURA MUNICIPAL DE QUIXERÊ - CE.	PRÓPRIA	PRÓPRIA	0,00% 0,00%



INSTALAÇÃO. AF_07/2025 (UN)

			QTD
QUADRO DE DISTRIBUIÇÃO DE ENERGIA EM CHAPA DE AÇO GALVANIZADO, DE EMBUTIR, COM BARRAMENTO TRIFÁSICO, PARA 12 DISJUNTORES DIN 100A - FORNECIMENTO E INSTALAÇÃO. AF_07/2025	1,00	1,00000000	1,00
			1,00

TOTAL DA MEMÓRIA DE CÁLCULO: 1,00

17.1.2. 101876 QUADRO DE DISTRIBUIÇÃO DE ENERGIA EM PVC, DE EMBUTIR, SEM BARRAMENTO, PARA 6 DISJUNTORES - FORNECIMENTO E INSTALAÇÃO. AF_07/2025 (UN)

			QTD
QUADRO DE DISTRIBUIÇÃO DE ENERGIA EM PVC, DE EMBUTIR, SEM BARRAMENTO, PARA 6 DISJUNTORES - FORNECIMENTO E INSTALAÇÃO. AF_07/2025	2,00	2,00000000	2,00
			2,00

TOTAL DA MEMÓRIA DE CÁLCULO: 2,00

17.2.1. 93655 DISJUNTOR MONOPOLAR TIPO DIN, CORRENTE NOMINAL DE 20A - FORNECIMENTO E INSTALAÇÃO. AF_07/2025 (UN)

			QTD
DISJUNTOR MONOPOLAR TIPO DIN, CORRENTE NOMINAL DE 20A - FORNECIMENTO E INSTALAÇÃO. AF_07/2025	4,00	4,00000000	4,00
			4,00

TOTAL DA MEMÓRIA DE CÁLCULO: 4,00

17.2.2. 93656 DISJUNTOR MONOPOLAR TIPO DIN, CORRENTE NOMINAL DE 25A - FORNECIMENTO E INSTALAÇÃO. AF_07/2025 (UN)

			QTD
DISJUNTOR MONOPOLAR TIPO DIN, CORRENTE NOMINAL DE 25A - FORNECIMENTO E INSTALAÇÃO. AF_07/2025	6,00	6,00000000	6,00
			6,00

TOTAL DA MEMÓRIA DE CÁLCULO: 6,00

17.2.3. 93663 DISJUNTOR BIPOLAR TIPO DIN, CORRENTE NOMINAL DE 25A - FORNECIMENTO E INSTALAÇÃO. AF_07/2025 (UN)

			QTD
DISJUNTOR BIPOLAR TIPO DIN, CORRENTE NOMINAL DE 25A - FORNECIMENTO E INSTALAÇÃO. AF_07/2025	8,00	8,00000000	8,00
			8,00

 PREFEITURA DE QUIXERÊ	MEMÓRIAS DE CÁLCULO				
	OBRA:	AMPLIAÇÃO E REFORMA DO C.E.I. MARIA SUZILANE SANTIAGO LIMA.	DATA : 27/05/2026		BDI : 26
	DESCRIÇÃO:	AMPLIAÇÃO E REFORMA DO C.E.I. MARIA SUZILANE SANTIAGO LIMA.	FORTE	VERSÃO	HORA
	LOCAL:	RUA MESTRE ISIDÓRIO, S/N, LAGOINHA.	SEINFRA	028.1 COM DESONERAÇÃO	84,44%
	CLIENTE:	PMQ - PREFEITURA MUNICIPAL DE QUIXERÊ - CE.	SINAPI	2026/01 COM DESONERAÇÃO	99,71%
			PRÓPRIA	PRÓPRIA	0,00%
					59,74%

PROCESSO Nº 0579

ASSINADO ELETRONICAMENTE



TOTAL DA MEMÓRIA DE CÁLCULO: 8,00

17.2.4. 93673 DISJUNTOR TRIPOLAR TIPO DIN, CORRENTE NOMINAL DE 50A - FORNECIMENTO E INSTALAÇÃO. AF_07/2025 (UN)

			QTD
DISJUNTOR TRIPOLAR TIPO DIN, CORRENTE NOMINAL DE 50A - FORNECIMENTO E INSTALAÇÃO. AF_07/2025	4,00	4,00000000	4,00
			4,00

TOTAL DA MEMÓRIA DE CÁLCULO: 4,00

17.2.5. FNDE 86 DISJUNTOR BIPOLAR TIPO DR, CORRENTE NOMINAL DE 25A - 30MA (UN) (UN)

			QTD
DISJUNTOR BIPOLAR TIPO DR, CORRENTE NOMINAL DE 25A - 30MA (UN)	20,00	20,00000000	20,00
			20,00

TOTAL DA MEMÓRIA DE CÁLCULO: 20,00

17.2.6. FNDE 88 DISPOSITIVO CONTRA SURTO - DPS 40 KA (UN) (UN)

			QTD
DISPOSITIVO CONTRA SURTO - DPS 40 KA (UN)	8,00	8,00000000	8,00
			8,00

TOTAL DA MEMÓRIA DE CÁLCULO: 8,00

17.3.1. 91852 ELETRODUTO FLEXÍVEL CORRUGADO, PVC, DN 20 MM (1/2"), PARA CIRCUITOS TERMINAIS, INSTALADO EM PAREDE - FORNECIMENTO E INSTALAÇÃO. AF_03/2023 (M)

			QTD
ELETRODUTO FLEXÍVEL CORRUGADO, PVC, DN 20 MM (1/2"), PARA CIRCUITOS TERMINAIS, INSTALADO EM PAREDE - FORNECIMENTO E INSTALAÇÃO. AF_03/2023	135,20	135,20000000	135,20
			135,20

TOTAL DA MEMÓRIA DE CÁLCULO: 135,20

17.3.2. 91854 ELETRODUTO FLEXÍVEL CORRUGADO, PVC, DN 25 MM (3/4"), PARA CIRCUITOS TERMINAIS, INSTALADO EM PAREDE - FORNECIMENTO E INSTALAÇÃO. AF_03/2023 (M)

			QTD
ELETRODUTO FLEXÍVEL CORRUGADO, PVC, DN 25 MM (3/4"), PARA CIRCUITOS TERMINAIS, INSTALADO EM PAREDE - FORNECIMENTO E INSTALAÇÃO. AF_03/2023	130,60	130,60000000	130,60
			130,60

TOTAL DA MEMÓRIA DE CÁLCULO: 130,60

17.3.3. 93008 ELETRODUTO RÍGIDO ROSCÁVEL, PVC, DN 50 MM (1 1/2"), PARA REDE ENTERRADA DE DISTRIBUIÇÃO DE ENERGIA ELÉTRICA - FORNECIMENTO E INSTALAÇÃO.

 PREFEITURA DE QUIXERÊ	MEMÓRIAS DE CÁLCULO				
	OBRA:	AMPLIAÇÃO E REFORMA DO C.E.I. MARIA SUZILANE SANTIAGO LIMA.		DATA : 27/05/2026	BDI : 26
	DESCRIÇÃO:	AMPLIAÇÃO E REFORMA DO C.E.I. MARIA SUZILANE SANTIAGO LIMA.		FONTE	VERSÃO
	LOCAL:	RUA MESTRE ISIDÓRIO, S/N, LAGOINHA.		SEINFRA	028.1 COM DESONERAÇÃO
	CLIENTE:	PMQ - PREFEITURA MUNICIPAL DE QUIXERÊ - CE.		SINAPI	2026/01 COM DESONERAÇÃO
				PRÓPRIA	PRÓPRIA
					HORA
					84,44%
					99,71%
					59,74%
					0,00%
					0,00%



AF_12/2021 (M)

			QTD
ELETRODUTO RÍGIDO ROSCÁVEL, PVC, DN 50 MM (1 1/2"), PARA REDE ENTERRADA DE DISTRIBUIÇÃO DE ENERGIA ELÉTRICA - FORNECIMENTO E INSTALAÇÃO. AF_12/2021	2,00	2,00000000	2,00
			2,00

TOTAL DA MEMÓRIA DE CÁLCULO: 2,00

17.3.4. 97891 CAIXA ENTERRADA ELÉTRICA RETANGULAR, EM ALVENARIA COM BLOCOS DE CONCRETO, FUNDO COM BRITA, DIMENSÕES INTERNAS: 0,4X0,4X0,4 M. AF_12/2020 (UN)

			QTD
CAIXA ENTERRADA ELÉTRICA RETANGULAR, EM ALVENARIA COM BLOCOS DE CONCRETO, FUNDO COM BRITA, DIMENSÕES INTERNAS: 0,4X0,4X0,4 M. AF_12/2020	2,00	2,00000000	2,00
			2,00

TOTAL DA MEMÓRIA DE CÁLCULO: 2,00

17.3.5. 91940 CAIXA RETANGULAR 4" X 2" MÉDIA (1,30 M DO PISO), PVC, INSTALADA EM PAREDE - FORNECIMENTO E INSTALAÇÃO. AF_03/2023 (UN)

			QTD
CAIXA RETANGULAR 4" X 2" MÉDIA (1,30 M DO PISO), PVC, INSTALADA EM PAREDE - FORNECIMENTO E INSTALAÇÃO. AF_03/2023	52,00	52,00000000	52,00
			52,00

TOTAL DA MEMÓRIA DE CÁLCULO: 52,00

17.3.6. 91937 CAIXA OCTOGONAL 3" X 3", PVC, INSTALADA EM LAJE - FORNECIMENTO E INSTALAÇÃO. AF_03/2023 (UN)

			QTD
CAIXA OCTOGONAL 3" X 3", PVC, INSTALADA EM LAJE - FORNECIMENTO E INSTALAÇÃO. AF_03/2023	36,00	36,00000000	36,00
			36,00

TOTAL DA MEMÓRIA DE CÁLCULO: 36,00

17.4.1. 91926 CABO DE COBRE FLEXÍVEL ISOLADO, 2,5 MM², ANTI-CHAMA 450/750 V, PARA CIRCUITOS TERMINAIS - FORNECIMENTO E INSTALAÇÃO. AF_03/2023 (M)

			QTD
CABO DE COBRE FLEXÍVEL ISOLADO, 2,5 MM², ANTI-CHAMA 450/750 V, PARA CIRCUITOS TERMINAIS - FORNECIMENTO E INSTALAÇÃO. AF_03/2023	934,80	934,80000000	934,80
			934,80

 PREFEITURA DE QUIXERÊ	MEMÓRIAS DE CÁLCULO				
	OBRA:	AMPLIAÇÃO E REFORMA DO C.E.I. MARIA SUZILANE SANTIAGO LIMA.	DATA : 27/05/2026		BDI : 26
	DESCRIÇÃO:	AMPLIAÇÃO E REFORMA DO C.E.I. MARIA SUZILANE SANTIAGO LIMA.	FONTE	VERSÃO	HORA
	LOCAL:	RUA MESTRE ISIDÓRIO, S/N, LAGOINHA.	SEINFRA	028.1 COM DESONERAÇÃO	84,44%
CLIENTE:	PMQ - PREFEITURA MUNICIPAL DE QUIXERÊ - CE.		SINAPI	2026/01 COM DESONERAÇÃO	99,71% 59,74%
			PRÓPRIA	PRÓPRIA	0,00% 0,00%



TOTAL DA MEMÓRIA DE CÁLCULO: 934,80

17.4.2. 91928 CABO DE COBRE FLEXÍVEL ISOLADO, 4 MM², ANTI-CHAMA 450/750 V, PARA CIRCUITOS TERMINAIS - FORNECIMENTO E INSTALAÇÃO. AF_03/2023 (M)

			QTD
CABO DE COBRE FLEXÍVEL ISOLADO, 4 MM², ANTI-CHAMA 450/750 V, PARA CIRCUITOS TERMINAIS - FORNECIMENTO E INSTALAÇÃO. AF_03/2023	218,40	218,40000000	218,40
			218,40

TOTAL DA MEMÓRIA DE CÁLCULO: 218,40

17.4.3. 91932 CABO DE COBRE FLEXÍVEL ISOLADO, 10 MM², ANTI-CHAMA 450/750 V, PARA CIRCUITOS TERMINAIS - FORNECIMENTO E INSTALAÇÃO. AF_03/2023 (M)

			QTD
CABO DE COBRE FLEXÍVEL ISOLADO, 10 MM², ANTI-CHAMA 450/750 V, PARA CIRCUITOS TERMINAIS - FORNECIMENTO E INSTALAÇÃO. AF_03/2023	770,80	770,80000000	770,80
			770,80

TOTAL DA MEMÓRIA DE CÁLCULO: 770,80

17.5.1. 91996 TOMADA MÉDIA DE EMBUTIR (1 MÓDULO), 2P+T 10 A, INCLUINDO SUPORTE E PLACA - FORNECIMENTO E INSTALAÇÃO. AF_03/2023 (UN)

			QTD
TOMADA MÉDIA DE EMBUTIR (1 MÓDULO), 2P+T 10 A, INCLUINDO SUPORTE E PLACA - FORNECIMENTO E INSTALAÇÃO. AF_03/2023	34,00	34,00000000	34,00
			34,00

TOTAL DA MEMÓRIA DE CÁLCULO: 34,00

17.5.2. 91953 INTERRUPTOR SIMPLES (1 MÓDULO), 10A/250V, INCLUINDO SUPORTE E PLACA - FORNECIMENTO E INSTALAÇÃO. AF_03/2023 (UN)

			QTD
INTERRUPTOR SIMPLES (1 MÓDULO), 10A/250V, INCLUINDO SUPORTE E PLACA - FORNECIMENTO E INSTALAÇÃO. AF_03/2023	8,00	8,00000000	8,00
			8,00

TOTAL DA MEMÓRIA DE CÁLCULO: 8,00

17.5.3. 91969 INTERRUPTOR PARALELO (3 MÓDULOS), 10A/250V, INCLUINDO SUPORTE E PLACA - FORNECIMENTO E INSTALAÇÃO. AF_03/2023 (UN)

			QTD
INTERRUPTOR PARALELO (3 MÓDULOS), 10A/250V, INCLUINDO SUPORTE E PLACA - FORNECIMENTO E INSTALAÇÃO. AF_03/2023	8,00	8,00000000	8,00
			8,00

 PREFEITURA DE QUIXERÊ	MEMÓRIAS DE CÁLCULO				
	OBRA:	AMPLIAÇÃO E REFORMA DO C.E.I. MARIA SUZILANE SANTIAGO LIMA.	DATA : 27/05/2026		BDI : 26
	DESCRIÇÃO:	AMPLIAÇÃO E REFORMA DO C.E.I. MARIA SUZILANE SANTIAGO LIMA.	FONTE	VERSÃO	HORA
	LOCAL:	RUA MESTRE ISIDÓRIO, S/N, LAGOINHA.	SEINFRA	028.1 COM DESONERAÇÃO	84,44%
	CLIENTE:	PMQ - PREFEITURA MUNICIPAL DE QUIXERÊ - CE.	SINAPI	2026/01 COM DESONERAÇÃO	99,71% 59,74%
			PRÓPRIA	PRÓPRIA	0,00% 0,00%



TOTAL DA MEMÓRIA DE CÁLCULO: 8,00

17.5.4. FNDE 704 LUMINÁRIA TIPO CALHA, DE EMBUTIR, COM 2 LÂMPADAS TUBULARES LED DE 18 W, SEM REATOR -FORNECIMENTO E INSTALAÇÃO (UN) (UN)

			QTD
LUMINÁRIA TIPO CALHA, DE EMBUTIR, COM 2 LÂMPADAS TUBULARES LED DE 18 W (PRÉDIO EXISTENTE E PRÉDIO NOVO)	117,00	117,00000000	117,00
			117,00

TOTAL DA MEMÓRIA DE CÁLCULO: 117,00

17.5.5. 97600 LUMINARIA LED REFLETOR RETANGULAR BIVOLT, LUZ BRANCA, 50W. (UN) (UN)

			QTD
LUMINARIA LED REFLETOR RETANGULAR BIVOLT, LUZ BRANCA, 50W. (UN) (UN)	28,00	28,00000000	28,00
			28,00

TOTAL DA MEMÓRIA DE CÁLCULO: 28,00

18.1. 89865 TUBO, PVC, SOLDÁVEL, DE 25MM, INSTALADO EM DRENO DE AR-CONDICIONADO - FORNECIMENTO E INSTALAÇÃO. AF_08/2022 (M)

			QTD
TUBO, PVC, SOLDÁVEL, DE 25MM, INSTALADO EM DRENO DE AR-CONDICIONADO - FORNECIMENTO E INSTALAÇÃO. AF_08/2022	23,50	23,50000000	23,50
			23,50

TOTAL DA MEMÓRIA DE CÁLCULO: 23,50

18.2. 89866 JOELHO 90 GRAUS, PVC, SOLDÁVEL, DN 25MM, INSTALADO EM DRENO DE AR-CONDICIONADO - FORNECIMENTO E INSTALAÇÃO. AF_08/2022 (UN)

			QTD
JOELHO 90 GRAUS, PVC, SOLDÁVEL, DN 25MM, INSTALADO EM DRENO DE AR-CONDICIONADO - FORNECIMENTO E INSTALAÇÃO. AF_08/2022	8,00	8,00000000	8,00
			8,00

TOTAL DA MEMÓRIA DE CÁLCULO: 8,00

18.3. 89867 JOELHO 45 GRAUS, PVC, SOLDÁVEL, DN 25MM, INSTALADO EM DRENO DE AR-CONDICIONADO - FORNECIMENTO E INSTALAÇÃO. AF_08/2022 (UN)

			QTD
JOELHO 45 GRAUS, PVC, SOLDÁVEL, DN 25MM, INSTALADO EM DRENO DE AR-CONDICIONADO - FORNECIMENTO E INSTALAÇÃO. AF_08/2022	4,00	4,00000000	4,00
			4,00

 PREFEITURA DE QUIXERÊ	MEMÓRIAS DE CÁLCULO				
	OBRA:	AMPLIAÇÃO E REFORMA DO C.E.I. MARIA SUZILANE SANTIAGO LIMA.	DATA : 27/05/2026		BDI : 26
	DESCRIÇÃO:	AMPLIAÇÃO E REFORMA DO C.E.I. MARIA SUZILANE SANTIAGO LIMA.	SEINFRA	028.1 COM DESONERAÇÃO	84,44%
	LOCAL:	RUA MESTRE ISIDÓRIO, S/N, LAGOINHA.	SINAPI	2026/01 COM DESONERAÇÃO	99,71% 59,74%
	CLIENTE:	PMQ - PREFEITURA MUNICIPAL DE QUIXERÊ - CE.	PRÓPRIA	PRÓPRIA	0,00% 0,00%



TOTAL DA MEMÓRIA DE CÁLCULO: 4,00

18.4. 103250 AR CONDICIONADO SPLIT INVERTER, HI-WALL (PAREDE), 18000 BTU/H, CICLO FRIO - FORNECIMENTO E INSTALAÇÃO. AF_11/2021_PE (UN)

			QTD
AR CONDICIONADO SPLIT INVERTER	8,00	8,00000000	8,00
			8,00

TOTAL DA MEMÓRIA DE CÁLCULO: 8,00

19.1. 93358 ESCAVAÇÃO MANUAL DE VALA. AF_09/2024 (M3)

			QTD
ESCAVAÇÃO MANUAL DE VALA. AF_09/2024	12,42	12,42000000	12,42
			12,42

TOTAL DA MEMÓRIA DE CÁLCULO: 12,42

19.2. 93382 REATERRO MANUAL DE VALAS, COM COMPACTADOR DE SOLOS DE PERCUSSÃO. AF_08/2023 (M3)

			QTD
REATERRO MANUAL DE VALAS, COM COMPACTADOR DE SOLOS DE PERCUSSÃO. AF_08/2023	12,42	12,42000000	12,42
			12,42

TOTAL DA MEMÓRIA DE CÁLCULO: 12,42

19.3. 96973 CORDOALHA DE COBRE NU 35 MM², NÃO ENTERRADA, COM ISOLADOR - FORNECIMENTO E INSTALAÇÃO. AF_08/2023 (M)

			QTD
CORDOALHA DE COBRE NU 35 MM², NÃO ENTERRADA, COM ISOLADOR - FORNECIMENTO E INSTALAÇÃO. AF_08/2023	79,64	79,64000000	79,64
			79,64

TOTAL DA MEMÓRIA DE CÁLCULO: 79,64

19.4. 96977 CORDOALHA DE COBRE NU 50 MM², ENTERRADA - FORNECIMENTO E INSTALAÇÃO. AF_08/2023 (M)

			QTD
CORDOALHA DE COBRE NU 50 MM², ENTERRADA - FORNECIMENTO E INSTALAÇÃO. AF_08/2023	82,86	82,86000000	82,86
			82,86

TOTAL DA MEMÓRIA DE CÁLCULO: 82,86

19.5. 98111 CAIXA DE INSPEÇÃO PARA ATERRAMENTO, CIRCULAR, EM POLIETILENO, DIÂMETRO INTERNO = 0,3 M. AF_12/2020 (UN)

 PREFEITURA DE QUIXERÊ	MEMÓRIAS DE CÁLCULO				
	OBRA:	AMPLIAÇÃO E REFORMA DO C.E.I. MARIA SUZILANE SANTIAGO LIMA.	DATA : 27/05/2026		BDI : 26
	DESCRIÇÃO:	AMPLIAÇÃO E REFORMA DO C.E.I. MARIA SUZILANE SANTIAGO LIMA.	SEINFRA	028.1 COM DESONERAÇÃO	84,44%
	LOCAL:	RUA MESTRE ISIDÓRIO, S/N, LAGOINHA.	SINAPI	2026/01 COM DESONERAÇÃO	99,71% 59,74%
	CLIENTE:	PMQ - PREFEITURA MUNICIPAL DE QUIXERÊ - CE.	PRÓPRIA	PRÓPRIA	0,00% 0,00%



			QTD
CAIXA DE INSPEÇÃO PARA ATERRAMENTO, CIRCULAR, EM POLIETILENO, DIÂMETRO INTERNO = 0,3 M. AF_12/2020	8,00	8,00000000	8,00
			8,00

TOTAL DA MEMÓRIA DE CÁLCULO: 8,00

19.6. FNDE 70 TERMINAL A COMPRESSÃO (UN) (UN)

			QTD
TERMINAL A COMPRESSÃO (UN)	80,00	80,00000000	80,00
			80,00

TOTAL DA MEMÓRIA DE CÁLCULO: 80,00

19.7. FNDE 71 SOLDA EXOTÉRMICA PARA SPDA - FORNECIMENTO E INSTALAÇÃO (UN) (UN)

			QTD
SOLDA EXOTÉRMICA PARA SPDA - FORNECIMENTO E INSTALAÇÃO (UN)	8,00	8,00000000	8,00
			8,00

TOTAL DA MEMÓRIA DE CÁLCULO: 8,00

19.8. 98463 SUPORTE ISOLADOR PARA FIXAÇÃO DA CORDOALHA DE COBRE EM ALVENARIA OU CONCRETO - FORNECIMENTO E INSTALAÇÃO. AF_08/2023 (UN)

			QTD
SUPORTE ISOLADOR PARA FIXAÇÃO DA CORDOALHA DE COBRE EM ALVENARIA OU CONCRETO - FORNECIMENTO E INSTALAÇÃO. AF_08/2023	8,00	8,00000000	8,00
			8,00

TOTAL DA MEMÓRIA DE CÁLCULO: 8,00

19.9. 96985 HASTE DE ATERRAMENTO, DIÂMETRO 5/8", COM 3 METROS - FORNECIMENTO E INSTALAÇÃO. AF_08/2023 (UN)

			QTD
HASTE DE ATERRAMENTO, DIÂMETRO 5/8", COM 3 METROS - FORNECIMENTO E INSTALAÇÃO. AF_08/2023	8,00	8,00000000	8,00
			8,00

TOTAL DA MEMÓRIA DE CÁLCULO: 8,00

19.10. 96988 MASTRO 1 ½", COM 3 METROS, PARA SPDA - FORNECIMENTO E INSTALAÇÃO. AF_08/2023 (UN)

			QTD
MASTRO 1 ½", COM 3 METROS, PARA SPDA - FORNECIMENTO E INSTALAÇÃO. AF_08/2023	8,00	8,00000000	8,00
			8,00

 PREFEITURA DE QUIXERÊ	MEMÓRIAS DE CÁLCULO						
	OBRA:	AMPLIAÇÃO E REFORMA DO C.E.I. MARIA SUZILANE SANTIAGO LIMA.	DATA : 27/05/2026		BDI : 26		
	DESCRIÇÃO:	AMPLIAÇÃO E REFORMA DO C.E.I. MARIA SUZILANE SANTIAGO LIMA.	FONTE	VERSÃO	HORA		
	LOCAL:	RUA MESTRE ISIDÓRIO, S/N, LAGOINHA.	SEINFRA	028.1 COM DESONERAÇÃO	84,44%		
	CLIENTE:	PMQ - PREFEITURA MUNICIPAL DE QUIXERÊ - CE.	SINAPI	2026/01 COM DESONERAÇÃO	99,71%		
			PRÓPRIA	PRÓPRIA	0,00%	59,74%	0,00%

PROCESSO Nº 0585

ASSINADO ELETRONICAMENTE



TOTAL DA MEMÓRIA DE CÁLCULO: 8,00

20.1. FNDE 40 BANCADA DE GRANITO CINZA ANDORINHA, INCLUSIVE PASSA PRATOS, ESPESSURA 2 CM - FORNECIMENTO E INSTALAÇÃO (M2) (M2)

			QTD
BANCADA DE GRANITO CINZA ANDORINHA, INCLUSIVE PASSA PRATOS, ESPESSURA 2 CM -FORNECIMENTO E INSTALAÇÃO (M2)	7,94	7,94000000	7,94
			7,94

TOTAL DA MEMÓRIA DE CÁLCULO: 7,94

20.2. 101965 PEITORIL LINEAR EM GRANITO OU MÁRMORE, L = 15CM, ASSENTADO COM ARGAMASSA 1:6 COM ADITIVO. AF_11/2020 (M)

			QTD
PEITORIL LINEAR EM GRANITO OU MÁRMORE, L = 15CM, ASSENTADO COM ARGAMASSA 1:6 COM ADITIVO. AF_11/2020	30,40	30,40000000	30,40
			30,40

TOTAL DA MEMÓRIA DE CÁLCULO: 30,40

20.3. 100861 SUPORTE MÃO FRANCESA EM AÇO, ABAS IGUAIS 30 CM, CAPACIDADE MINIMA 60 KG, BRANCO - FORNECIMENTO E INSTALAÇÃO. AF_01/2020 (UN)

			QTD
SUPORTE MÃO FRANCESA EM AÇO, ABAS IGUAIS 30 CM, CAPACIDADE MINIMA 60 KG, BRANCO - FORNECIMENTO E INSTALAÇÃO. AF_01/2020	8,00	8,00000000	8,00
			8,00

TOTAL DA MEMÓRIA DE CÁLCULO: 8,00

20.4. FNDE 51 BANCO DE CONCRETO SEM ENCOSTO, DIM. 2,50 X 0,60 M (M2) (M2)

			QTD
BANCO DE CONCRETO SEM ENCOSTO, DIM. 2,50 X 0,60 M (M2)	2,42	2,42000000	2,42
			2,42

TOTAL DA MEMÓRIA DE CÁLCULO: 2,42

20.5. FNDE 245 RODA MEIO EM MADEIRA, ALTURA 7 CM, FIXADO COM COLA(M) (M)

			QTD
RODA MEIO EM MADEIRA, ALTURA 7 CM, FIXADO COM COLA(M)	80,00	80,00000000	80,00
			80,00

TOTAL DA MEMÓRIA DE CÁLCULO: 80,00

20.6. FNDE 46 BANCO DE GRANITO CINZA ANDORINHA, ESPESSURA 2 CM - FORNECIMENTO E

 PREFEITURA DE QUIXERÊ	MEMÓRIAS DE CÁLCULO				
	OBRA:	AMPLIAÇÃO E REFORMA DO C.E.I. MARIA SUZILANE SANTIAGO LIMA.	DATA : 27/05/2026		BDI : 26
	DESCRIÇÃO:	AMPLIAÇÃO E REFORMA DO C.E.I. MARIA SUZILANE SANTIAGO LIMA.	FONTE	VERSÃO	HORA
	LOCAL:	RUA MESTRE ISIDÓRIO, S/N, LAGOINHA.	SEINFRA	028.1 COM DESONERAÇÃO	84,44%
	CLIENTE:	PMQ - PREFEITURA MUNICIPAL DE QUIXERÊ - CE.	SINAPI	2026/01 COM DESONERAÇÃO	99,71% 59,74%
			PRÓPRIA	PRÓPRIA	0,00% 0,00%



INSTALAÇÃO (M2) (M2)

			QTD
BANCO DE GRANITO CINZA ANDORINHA, ESPESSURA 2 CM - FORNECIMENTO E INSTALAÇÃO (M2)	2,42	2,42000000	2,42
			2,42

TOTAL DA MEMÓRIA DE CÁLCULO: 2,42

21.1. 99803 LIMPEZA DE PISO CERÂMICO OU PORCELANATO COM PANO ÚMIDO. AF_10/2025_PS (M2)

			QTD
LIMPEZA DA OBRA	1662,05	1.662,05000000	1.662,05
			1.662,05

Documento assinado digitalmente



GABRIEL SOUZA BESSA
Data: 27/05/2026 13:25:14-0300
Verifique em <https://validar.iti.gov.br>

TOTAL DA MEMÓRIA DE CÁLCULO: 1.662,05

Gabriel Souza Bessa
Chefe de Unidade de Engenharia
Engenheiro Civil
CPF: 055.403.893-52

 PREFEITURA DE QUIXERÊ	RELATÓRIO ANALÍTICO - COMPOSIÇÕES DE CUSTOS					
	OBRA:	AMPLIAÇÃO E REFORMA DO C.E.I. MARIA SUZILANE SANTIAGO LIMA.	DATA : 27/05/2026		BDI : 26	
	DESCRIÇÃO:	AMPLIAÇÃO E REFORMA DO C.E.I. MARIA SUZILANE SANTIAGO LIMA.	FORTE	VERSÃO	HORA	
	LOCAL:	RUA MESTRE ISIDÓRIO, S/N, LAGOINHA.	SEINFRA	028.1 COM DESONERAÇÃO	84,44%	
	CLIENTE:	PMQ - PREFEITURA MUNICIPAL DE QUIXERÊ - CE.	SINAPI	2026/01 COM DESONERAÇÃO	99,71%	59,74%
			PRÓPRIA	PRÓPRIA	0,00%	0,00%



1.1. 103689 FORNECIMENTO E INSTALAÇÃO DE PLACA DE OBRA COM CHAPA GALVANIZADA E ESTRUTURA DE MADEIRA. AF_03/2022_PS (M2)

Material		FORTE	UNID	COEFICIENTE	PREÇO UNITÁRIO	TOTAL
00004813	PLACA DE OBRA (PARA CONSTRUCAO CIVIL) EM CHAPA GALVANIZADA *N. 22*, ADESIVADA, DE *2,4 X 1,2* M (SEM POSTES PARA FIXACAO)	SINAPI	M2	1,00000000	R\$ 400,00	R\$ 400,00
00005065	PREGO DE ACO POLIDO COM CABECA 10 X 10 (7/8 X 17)	SINAPI	KG	0,01130000	R\$ 26,57	R\$ 0,30
00005069	PREGO DE ACO POLIDO COM CABECA 17 X 27 (2 1/2 X 11)	SINAPI	KG	0,01320000	R\$ 14,23	R\$ 0,18
00004509	SARRAFO *2,5 X 10* CM EM PINUS, MISTA OU EQUIVALENTE DA REGIAO - BRUTA	SINAPI	M	3,20830000	R\$ 5,61	R\$ 17,99
TOTAL Material:						R\$ 418,47

Mão de Obra com Encargos Complementares		FORTE	UNID	COEFICIENTE	PREÇO UNITÁRIO	TOTAL
88262	CARPINTEIRO DE FORMAS COM ENCARGOS COMPLEMENTARES	SINAPI	H	0,37290000	R\$ 29,07	R\$ 10,84
88316	SERVENTE COM ENCARGOS COMPLEMENTARES	SINAPI	H	1,11860000	R\$ 23,99	R\$ 26,83
TOTAL Mão de Obra com Encargos Complementares:						R\$ 37,67

Serviço		FORTE	UNID	COEFICIENTE	PREÇO UNITÁRIO	TOTAL
102234	PINTURA IMUNIZANTE PARA MADEIRA, 2 DEMÃOS. AF_01/2021	SINAPI	M2	0,50000000	R\$ 22,84	R\$ 11,42
TOTAL Serviço:						R\$ 11,42
VALOR:						467,56

1.2. 98459 TAPUME COM TELHA METÁLICA. AF_03/2024 (M2)

Equipamento Custo Horário		FORTE	UNID	COEFICIENTE	PREÇO UNITÁRIO	TOTAL
91693	SERRA CIRCULAR DE BANCADA COM MOTOR ELÉTRICO POTÊNCIA DE 5HP, COM COIFA PARA DISCO 10" - CHI DIURNO. AF_08/2015	SINAPI	CHI	0,02640000	R\$ 34,37	R\$ 0,90
91692	SERRA CIRCULAR DE BANCADA COM MOTOR ELÉTRICO POTÊNCIA DE 5HP, COM COIFA PARA DISCO 10" - CHP DIURNO. AF_08/2015	SINAPI	CHP	0,00660000	R\$ 35,68	R\$ 0,23
TOTAL Equipamento Custo Horário:						R\$ 1,13

Material		FORTE	UNID	COEFICIENTE	PREÇO UNITÁRIO	TOTAL
00004491	PONTELETE *7,5 X 7,5* CM EM PINUS, MISTA OU EQUIVALENTE DA REGIAO - BRUTA	SINAPI	M	1,22730000	R\$ 11,05	R\$ 13,56
00005061	PREGO DE ACO POLIDO COM CABECA 18 X 27 (2 1/2 X 10)	SINAPI	KG	0,06800000	R\$ 13,73	R\$ 0,93
00006194	TABUA *2,5 X 15 CM EM PINUS, MISTA OU EQUIVALENTE DA REGIAO - BRUTA	SINAPI	M	2,00000000	R\$ 7,89	R\$ 15,78
00007243	TELHA TRAPEZOIDAL EM ACO ZINCADO, SEM PINTURA, ALTURA DE APROXIMADAMENTE 40 MM, ESPESSURA DE 0,50 MM E LARGURA UTIL DE 980 MM	SINAPI	M2	0,58530000	R\$ 47,02	R\$ 27,52
TOTAL Material:						R\$ 57,79

Mão de Obra com Encargos Complementares		FORTE	UNID	COEFICIENTE	PREÇO UNITÁRIO	TOTAL
88239	AJUDANTE DE CARPINTEIRO COM ENCARGOS COMPLEMENTARES	SINAPI	H	0,49200000	R\$ 24,75	R\$ 12,17
88262	CARPINTEIRO DE FORMAS COM ENCARGOS COMPLEMENTARES	SINAPI	H	0,73500000	R\$ 29,07	R\$ 21,36
TOTAL Mão de Obra com Encargos Complementares:						R\$ 33,53

Serviço		FORTE	UNID	COEFICIENTE	PREÇO UNITÁRIO	TOTAL
94974	CONCRETO MAGRO PARA LASTRO, TRAÇO 1:4,5:4,5 (EM MASSA SECA DE CIMENTO/ AREIA MÉDIA/ BRITA 1) - PREPARO MANUAL. AF_05/2021	SINAPI	M3	0,00610000	R\$ 501,01	R\$ 3,05

 PREFEITURA DE QUIXERÊ	RELATÓRIO ANALÍTICO - COMPOSIÇÕES DE CUSTOS																	
	OBRA:	AMPLIAÇÃO E REFORMA DO C.E.I. MARIA SUZILANE SANTIAGO LIMA.		DATA : 27/05/2026		BDI : 26												
	DESCRIÇÃO:	AMPLIAÇÃO E REFORMA DO C.E.I. MARIA SUZILANE SANTIAGO LIMA.		<table><thead><tr><th>FONTE</th><th>VERSÃO</th><th>HORA</th></tr></thead><tbody><tr><td>SEINFRA</td><td>028.1 COM DESONERAÇÃO</td><td>84,44%</td></tr><tr><td>SINAPI</td><td>2026/01 COM DESONERAÇÃO</td><td>99,71%</td></tr><tr><td>PRÓPRIA</td><td>PRÓPRIA</td><td>0,00%</td></tr></tbody></table>			FONTE	VERSÃO	HORA	SEINFRA	028.1 COM DESONERAÇÃO	84,44%	SINAPI	2026/01 COM DESONERAÇÃO	99,71%	PRÓPRIA	PRÓPRIA	0,00%
	FONTE	VERSÃO	HORA															
	SEINFRA	028.1 COM DESONERAÇÃO	84,44%															
	SINAPI	2026/01 COM DESONERAÇÃO	99,71%															
PRÓPRIA	PRÓPRIA	0,00%																
LOCAL:	RUA MESTRE ISIDÓRIO, S/N, LAGOINHA.		59,74%															
CLIENTE:	PMQ - PREFEITURA MUNICIPAL DE QUIXERÊ - CE.																	

PROCESSO Nº 0588

ASSINADO ELETRONICAMENTE



TOTAL Serviço:	R\$ 3,05
VALOR:	95,50


1.3. 98524 LIMPEZA MANUAL DE VEGETAÇÃO EM TERRENO COM ENXADA. AF_03/2024 (M2)						
Mão de Obra com Encargos Complementares		FONTE	UNID	COEFICIENTE	PREÇO UNITÁRIO	TOTAL
88316	SERVENTE COM ENCARGOS COMPLEMENTARES	SINAPI	H	0,21320000	R\$ 23,99	R\$ 5,11
TOTAL Mão de Obra com Encargos Complementares:						R\$ 5,11
VALOR:						5,11

1.4. 101509 ENTRADA DE ENERGIA ELÉTRICA, AÉREA, TRIFÁSICA, COM CAIXA DE EMBUTIR, CABO DE 10 MM2 E DISJUNTOR DIN 50A (NÃO INCLUSO O POSTE DE CONCRETO). AF_12/2025 (UN)						
Material		FONTE	UNID	COEFICIENTE	PREÇO UNITÁRIO	TOTAL
00001094	ARMAÇAO VERTICAL COM HASTE E CONTRA-PINO, EM CHAPA DE AÇO GALVANIZADO 3/16", COM 1 ESTRIBO, SEM ISOLADOR	SINAPI	UN	1,00000000	R\$ 18,24	R\$ 18,24
00011267	ARRUELA LISA, REDONDA, DE LATÃO POLIDO, DIÂMETRO NOMINAL 5/8", DIÂMETRO EXTERNO = 34 MM, DIÂMETRO DO FURO = 17 MM, ESPESSURA = *2,5* MM	SINAPI	UN	2,00000000	R\$ 1,43	R\$ 2,86
00034643	CAIXA DE INSPEÇÃO PARA ATERRAMENTO E PARA RAIOS, EM POLIPROPILENO, DIÂMETRO = 300 MM X ALTURA = 400 MM (INCLUIDA TAMPAS SEM ESCOTILHA)	SINAPI	UN	1,00000000	R\$ 55,27	R\$ 55,27
00001062	CAIXA INTERNA/EXTERNA DE MEDIÇÃO PARA 1 MEDIDOR TRIFÁSICO, COM VISOR, EM CHAPA DE AÇO 18 USG (PADRÃO DA CONCESSIONÁRIA LOCAL)	SINAPI	UN	1,00000000	R\$ 222,18	R\$ 222,18
00014153	FITA METÁLICA PERFURADA, L = *18* MM, ROLO DE 30 M, CARGA RECOMENDADA = *30* KGF	SINAPI	UN	0,06000000	R\$ 57,68	R\$ 3,46
00003398	ISOLADOR DE PORCELANA, TIPO ROLDANA, DIMENSÕES DE *72* X *72* MM, PARA USO EM BAIXA TENSÃO	SINAPI	UN	1,00000000	R\$ 5,32	R\$ 5,32
00004346	PARAFUSO DE FERRO POLIDO, SEXTAVADO, COM ROSCA PARCIAL, DIÂMETRO 5/8", COMPRIMENTO 6", COM PORCA E ARRUELA DE PRESSÃO MÉDIA	SINAPI	UN	3,00000000	R\$ 14,06	R\$ 42,18
00039997	PORCA ZINCADA, SEXTAVADA, DIÂMETRO 1/4"	SINAPI	UN	2,00000000	R\$ 0,42	R\$ 0,84
00039996	VERGALHO ZINCADO ROSCA TOTAL, 1/4" (6,3 MM)	SINAPI	M	0,16640000	R\$ 4,25	R\$ 0,70
TOTAL Material:						R\$ 351,05

Mão de Obra com Encargos Complementares		FONTE	UNID	COEFICIENTE	PREÇO UNITÁRIO	TOTAL
88247	AUXILIAR DE ELETRICISTA COM ENCARGOS COMPLEMENTARES	SINAPI	H	0,52380000	R\$ 25,64	R\$ 13,43
88264	ELETRICISTA COM ENCARGOS COMPLEMENTARES	SINAPI	H	2,61900000	R\$ 30,12	R\$ 78,88
TOTAL Mão de Obra com Encargos Complementares:						R\$ 92,31

Serviço		FONTE	UNID	COEFICIENTE	PREÇO UNITÁRIO	TOTAL
87367	ARGAMASSA TRAÇO 1:1:6 (EM VOLUME DE CIMENTO, CAL E AREIA MÉDIA ÚMIDA) PARA EMBOÇO/MASSA ÚNICA/ASSENTAMENTO DE ALVENARIA DE VEDAÇÃO, PREPARO MANUAL. AF_08/2019	SINAPI	M3	0,01940000	R\$ 778,41	R\$ 15,10
100578	ASSENTAMENTO DE POSTE DE CONCRETO COM COMPRIMENTO NOMINAL DE 9 M, CARGA NOMINAL MENOR OU IGUAL A 1000 DAN, ENGASTAMENTO SIMPLES COM 1,5 M DE SOLO (NÃO INCLUI FORNECIMENTO). AF_04/2025	SINAPI	UN	1,00000000	R\$ 601,70	R\$ 601,70
91933	CABO DE COBRE FLEXÍVEL ISOLADO, 10 MM², ANTI-CHAMA 0,6/1,0 KV, PARA CIRCUITOS TERMINAIS - FORNECIMENTO E INSTALAÇÃO. AF_03/2023	SINAPI	M	22,20000000	R\$ 17,11	R\$ 379,84
104749	CONECTOR GRAMPO METÁLICO TIPO OLHAL, PARA SPDA, PARA HASTE DE ATERRAMENTO DE 3/4" E CABOS DE 10 A 50 MM² - FORNECIMENTO E INSTALAÇÃO. AF_08/2023	SINAPI	UN	1,00000000	R\$ 19,39	R\$ 19,39
96977	CORDOALHA DE COBRE NU 50 MM², ENTERRADA - FORNECIMENTO E INSTALAÇÃO. AF_08/2023	SINAPI	M	1,95000000	R\$ 60,76	R\$ 118,48

 PREFEITURA DE QUIXERÊ	RELATÓRIO ANALÍTICO - COMPOSIÇÕES DE CUSTOS					
	OBRA:	AMPLIAÇÃO E REFORMA DO C.E.I. MARIA SUZILANE SANTIAGO LIMA.	DATA : 27/05/2026		BDI : 26	
	DESCRIÇÃO:	AMPLIAÇÃO E REFORMA DO C.E.I. MARIA SUZILANE SANTIAGO LIMA.	SEINFRA	028.1 COM DESONERAÇÃO	84,44%	
	LOCAL:	RUA MESTRE ISIDÓRIO, S/N, LAGOINHA.	SINAPI	2026/01 COM DESONERAÇÃO	99,71%	59,74%
	CLIENTE:	PMQ - PREFEITURA MUNICIPAL DE QUIXERÊ - CE.	PRÓPRIA	PRÓPRIA	0,00%	0,00%

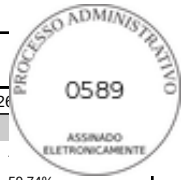

91919	CURVA 180 GRAUS PARA ELETRODUTO, PVC, ROSCÁVEL, DN 32 MM (1"), PARA CIRCUITOS TERMINAIS, INSTALADA EM PAREDE - FORNECIMENTO E INSTALAÇÃO. AF_03/2023	SINAPI	UN	1,00000000	R\$ 22,90	R\$ 22,90
91917	CURVA 90 GRAUS PARA ELETRODUTO, PVC, ROSCÁVEL, DN 32 MM (1"), PARA CIRCUITOS TERMINAIS, INSTALADA EM PAREDE - FORNECIMENTO E INSTALAÇÃO. AF_03/2023	SINAPI	UN	1,00000000	R\$ 21,40	R\$ 21,40
93673	DISJUNTOR TRIPOLAR TIPO DIN, CORRENTE NOMINAL DE 50A - FORNECIMENTO E INSTALAÇÃO. AF_07/2025	SINAPI	UN	1,00000000	R\$ 100,87	R\$ 100,87
91872	ELETRODUTO RÍGIDO ROSCÁVEL, PVC, DN 32 MM (1"), PARA CIRCUITOS TERMINAIS, INSTALADO EM PAREDE - FORNECIMENTO E INSTALAÇÃO. AF_03/2023	SINAPI	M	6,05000000	R\$ 17,57	R\$ 106,29
96986	HASTE DE ATERRAMENTO, DIÂMETRO 3/4", COM 3 METROS - FORNECIMENTO E INSTALAÇÃO. AF_08/2023	SINAPI	UN	1,00000000	R\$ 108,78	R\$ 108,78
91885	LUVA PARA ELETRODUTO, PVC, ROSCÁVEL, DN 32 MM (1"), PARA CIRCUITOS TERMINAIS, INSTALADA EM PAREDE - FORNECIMENTO E INSTALAÇÃO. AF_03/2023	SINAPI	UN	1,00000000	R\$ 13,45	R\$ 13,45
					TOTAL Serviço:	R\$ 1.508,20
					VALOR:	1.951,56

1.5. FNDE 03 LIGAÇÃO PROVISÓRIA DE ÁGUA E ESGOTO (UN) (UN)

Material		FORNTE	UNID	COEFICIENTE	PREÇO UNITÁRIO	TOTAL
00000370	AREIA MEDIA - POSTO JAZIDA/FORNECEDOR (RETIRADO NA JAZIDA, SEM TRANSPORTE)	SINAPI	M3	0,02000000	R\$ 130,00	R\$ 2,60
00010420	BACIA SANITARIA (VASO) CONVENCIONAL, DE LOUCA BRANCA, SIFAO APARENTE, SAIDA VERTICAL (SEM ASSENTO)	SINAPI	UN	1,00000000	R\$ 225,45	R\$ 225,45
00011868	CAIXA D'AGUA / RESERVATORIO EM POLIESTER REFORCADO COM FIBRA DE VIDRO,1000 LITROS, COM TAMPA	SINAPI	UN	1,00000000	R\$ 701,28	R\$ 701,28
00020247	PREGO DE ACO POLIDO COM CABECA 15 X 15 (1 1/4 X 13)	SINAPI	KG	1,00000000	R\$ 15,46	R\$ 15,46
00020205	RIPA APARELHADA *1,5 X 5* CM, EM MACARANDUBA/MASSARANDUBA, ANGELIM OU EQUIVALENTE DA REGIAO	SINAPI	M	8,00000000	R\$ 3,69	R\$ 29,52
00021009	TUBO ACO GALVANIZADO COM COSTURA, CLASSE LEVE, DN 20 MM (3/4"), E = 2,25 MM, *1,3* KG/M (NBR 5580)	SINAPI	M	30,00000000	R\$ 23,59	R\$ 707,70
00009841	TUBO PVC, SERIE R, DN 100 MM, PARA ESGOTO OU AGUAS PLUVIAIS PREDIAL (NBR 5688)	SINAPI	M	5,00000000	R\$ 28,53	R\$ 142,65
00009841	TUBO PVC, SERIE R, DN 100 MM, PARA ESGOTO OU AGUAS PLUVIAIS PREDIAL (NBR 5688)	SINAPI	M	5,00000000	R\$ 28,53	R\$ 142,65
				TOTAL Material:		R\$ 1.967,31

Mão de Obra com Encargos Complementares		FONTE	UNID	COEFICIENTE	PREÇO UNITÁRIO	TOTAL
88248	AUXILIAR DE ENCANADOR OU BOMBEIRO HIDRÁULICO COM ENCARGOS COMPLEMENTARES	SINAPI	H	4,00000000	R\$ 24,76	R\$ 99,04
88267	ENCANADOR OU BOMBEIRO HIDRÁULICO COM ENCARGOS COMPLEMENTARES	SINAPI	H	8,00000000	R\$ 29,16	R\$ 233,28
88309	PEDREIRO COM ENCARGOS COMPLEMENTARES	SINAPI	H	8,00000000	R\$ 29,60	R\$ 236,80
88316	SERVENTE COM ENCARGOS COMPLEMENTARES	SINAPI	H	8,12000000	R\$ 23,99	R\$ 194,80
				TOTAL Mão de Obra com Encargos Complementares:		R\$ 763,92

Serviço		FONTE	UNID	COEFICIENTE	PREÇO UNITÁRIO	TOTAL
92273	FABRICAÇÃO DE ESCORAS DO TIPO PONTALETE, EM MADEIRA, PARA PÉ-DIREITO SIMPLES. AF_09/2020	SINAPI	M	17,00000000	R\$ 19,21	R\$ 326,57
				TOTAL Serviço:		R\$ 326,57
				VALOR:		3.057,80

1.6. 99059 LOCAÇÃO CONVENCIONAL DE OBRA, UTILIZANDO GABARITO DE TÁBUAS CORRIDAS PONTALETADAS A CADA 2,00M - 2 UTILIZAÇÕES. AF_03/2024 (M)

 PREFEITURA DE QUIXERÊ	RELATÓRIO ANALÍTICO - COMPOSIÇÕES DE CUSTOS						
	OBRA:	AMPLIAÇÃO E REFORMA DO C.E.I. MARIA SUZILANE SANTIAGO LIMA.		DATA : 27/05/2026		BDI : 26	
	DESCRIÇÃO:	AMPLIAÇÃO E REFORMA DO C.E.I. MARIA SUZILANE SANTIAGO LIMA.		FONTE	VERSÃO	HORA	
	LOCAL:	RUA MESTRE ISIDÓRIO, S/N, LAGOINHA.		SEINFRA	028.1 COM DESONERAÇÃO	84,44%	
	CLIENTE:	PMQ - PREFEITURA MUNICIPAL DE QUIXERÊ - CE.		SINAPI	2026/01 COM DESONERAÇÃO	99,71%	59,74%
				PRÓPRIA	PRÓPRIA	0,00%	0,00%

PROCESSO Nº 0590

ASSINADO ELETRONICAMENTE



Equipamento Custo Horário		FONTE	UNID	COEFICIENTE	PREÇO UNITÁRIO	TOTAL
91693	SERRA CIRCULAR DE BANCADA COM MOTOR ELÉTRICO POTÊNCIA DE 5HP, COM COIFA PARA DISCO 10" - CHI DIURNO. AF_08/2015	SINAPI	CHI	0,02800000	R\$ 34,37	R\$ 0,96
91692	SERRA CIRCULAR DE BANCADA COM MOTOR ELÉTRICO POTÊNCIA DE 5HP, COM COIFA PARA DISCO 10" - CHP DIURNO. AF_08/2015	SINAPI	CHP	0,00700000	R\$ 35,68	R\$ 0,24
TOTAL Equipamento Custo Horário:						R\$ 1,20

Material		FONTE	UNID	COEFICIENTE	PREÇO UNITÁRIO	TOTAL
00004433	CAIBRO NAO APARELHADO *6 X 6* CM, EM MACARANDUBA/MASSARANDUBA, ANGELIM OU EQUIVALENTE DA REGIAO - BRUTA	SINAPI	M	0,41250000	R\$ 28,35	R\$ 11,69
00005068	PREGO DE ACO POLIDO COM CABECA 17 X 21 (2 X 11)	SINAPI	KG	0,11100000	R\$ 13,97	R\$ 1,55
00004417	SARRAFO NAO APARELHADO *2,5 X 7* CM, EM MACARANDUBA/MASSARANDUBA, ANGELIM, PEROBA-ROSA OU EQUIVALENTE DA REGIAO - BRUTA	SINAPI	M	0,74450000	R\$ 7,89	R\$ 5,87
00010567	TABUA *2,5 X 23* CM EM PINUS, MISTA OU EQUIVALENTE DA REGIAO - BRUTA	SINAPI	M	0,55000000	R\$ 12,49	R\$ 6,86
00007356	TINTA LATEX ACRILICA PREMIUM, COR BRANCO FOSCO	SINAPI	L	0,02560000	R\$ 30,60	R\$ 0,78
TOTAL Material:						R\$ 26,75

Mão de Obra com Encargos Complementares		FONTE	UNID	COEFICIENTE	PREÇO UNITÁRIO	TOTAL
88239	AJUDANTE DE CARPINTEIRO COM ENCARGOS COMPLEMENTARES	SINAPI	H	0,72470000	R\$ 24,75	R\$ 17,93
88262	CARPINTEIRO DE FORMAS COM ENCARGOS COMPLEMENTARES	SINAPI	H	0,72470000	R\$ 29,07	R\$ 21,06
TOTAL Mão de Obra com Encargos Complementares:						R\$ 38,99

Serviço		FONTE	UNID	COEFICIENTE	PREÇO UNITÁRIO	TOTAL
94974	CONCRETO MAGRO PARA LASTRO, TRAÇO 1:4,5:4,5 (EM MASSA SECA DE CIMENTO/ AREIA MÉDIA/ BRITA 1) - PREPARO MANUAL. AF_05/2021	SINAPI	M3	0,00400000	R\$ 501,01	R\$ 2,00
TOTAL Serviço:						R\$ 2,00

VALOR:	68,94
---------------	--------------

1.7. FNDE 231 LOCACAO DE CONTAINER 2,30 X 6,00 M, ALT. 2,50 M, COM 1 SANITARIO, PARA ESCRITORIO, COMPLETO, SEM DIVISORIAS INTERNAS (NAO INCLUI MOBILIZACAO/DESMOBILIZACAO) (MÊS) ((MÊS))

Equipamento		FONTE	UNID	COEFICIENTE	PREÇO UNITÁRIO	TOTAL
00010775	LOCACAO DE CONTAINER 2,30 X 6,00 M, ALT. 2,50 M, COM 1 SANITARIO, PARA ESCRITORIO, COMPLETO, SEM DIVISORIAS INTERNAS (NAO INCLUI MOBILIZACAO/DESMOBILIZACAO)	SINAPI	MES	1,00000000	R\$ 1.465,00	R\$ 1.465,00
TOTAL Equipamento:						R\$ 1.465,00

Serviço		FONTE	UNID	COEFICIENTE	PREÇO UNITÁRIO	TOTAL
105114	EXECUÇÃO DOS APOIOS PARA CONTÊINER OU MÓDULO HABITÁVEL. AF_03/2024	SINAPI	M3	0,09600000	R\$ 1.942,83	R\$ 186,51
105115	INSTALAÇÃO E DESINSTALAÇÃO MECANIZADA DE CONTÊINER OU MÓDULO HABITÁVEL DE USOS DIVERSOS. AF_03/2024	SINAPI	UN	0,10000000	R\$ 134,45	R\$ 13,45
TOTAL Serviço:						R\$ 199,96

VALOR:	1.664,96
---------------	-----------------

1.8. FNDE 230 LOCACAO DE CONTAINER 2,30 X 6,00 M, ALT. 2,50 M, PARA ESCRITORIO, SEM DIVISORIAS INTERNAS E SEM SANITARIO (NAO INCLUI MOBILIZACAO/DESMOBILIZACAO) (MÊS) (MÊS)

Equipamento		FONTE	UNID	COEFICIENTE	PREÇO UNITÁRIO	TOTAL
-------------	--	-------	------	-------------	----------------	-------

 PREFEITURA DE QUIXERÊ	RELATÓRIO ANALÍTICO - COMPOSIÇÕES DE CUSTOS					
	OBRA:	AMPLIAÇÃO E REFORMA DO C.E.I. MARIA SUZILANE SANTIAGO LIMA.	DATA : 27/05/2026		BDI : 26	
	DESCRIÇÃO:	AMPLIAÇÃO E REFORMA DO C.E.I. MARIA SUZILANE SANTIAGO LIMA.	FORTE	VERSÃO	HORA	
	LOCAL:	RUA MESTRE ISIDÓRIO, S/N, LAGOINHA.	SEINFRA	028.1 COM DESONERAÇÃO	84,44%	
	CLIENTE:	PMQ - PREFEITURA MUNICIPAL DE QUIXERÊ - CE.	SINAPI	2026/01 COM DESONERAÇÃO	99,71%	59,74%
			PRÓPRIA	PRÓPRIA	0,00%	0,00%



00010776	LOCACAO DE CONTAINER 2,30 X 6,00 M, ALT. 2,50 M, PARA ESCRITORIO, SEM DIVISORIAS INTERNAS E SEM SANITARIO (NAO INCLUI MOBILIZACAO/DESMOBILIZACAO)	SINAPI	MES	1,00000000	R\$ 1.144,53	R\$ 1.144,53
					TOTAL Equipamento:	R\$ 1.144,53

Serviço		FORTE	UNID	COEFICIENTE	PREÇO UNITÁRIO	TOTAL
105114	EXECUÇÃO DOS APOIOS PARA CONTÊINER OU MÓDULO HABITÁVEL. AF_03/2024	SINAPI	M3	0,09600000	R\$ 1.942,83	R\$ 186,51
105115	INSTALAÇÃO E DESINSTALAÇÃO MECANIZADA DE CONTÊINER OU MÓDULO HABITÁVEL DE USOS DIVERSOS. AF_03/2024	SINAPI	UN	0,10000000	R\$ 134,45	R\$ 13,45
					TOTAL Serviço:	R\$ 199,96
					VALOR:	1.344,49

1.9. FNDE 232 LOCACAO DE CONTAINER 2,30 X 6,00 M, ALT. 2,50 M, PARA SANITARIO, COM 4 BACIAS, 8 CHUVEIROS,1 LAVATORIO E 1 MICTORIO (NAO INCLUI MOBILIZACAO/DESMOBILIZACAO) (MÊS) (MÊS)

Equipamento		FORTE	UNID	COEFICIENTE	PREÇO UNITÁRIO	TOTAL
00010778	LOCACAO DE CONTAINER 2,30 X 6,00 M, ALT. 2,50 M, PARA SANITARIO, COM 4 BACIAS, 8 CHUVEIROS,1 LAVATORIO E 1 MICTORIO (NAO INCLUI MOBILIZACAO/DESMOBILIZACAO)	SINAPI	MES	1,00000000	R\$ 1.831,25	R\$ 1.831,25
					TOTAL Equipamento:	R\$ 1.831,25

Serviço		FORTE	UNID	COEFICIENTE	PREÇO UNITÁRIO	TOTAL
105114	EXECUÇÃO DOS APOIOS PARA CONTÊINER OU MÓDULO HABITÁVEL. AF_03/2024	SINAPI	M3	0,09600000	R\$ 1.942,83	R\$ 186,51
105115	INSTALAÇÃO E DESINSTALAÇÃO MECANIZADA DE CONTÊINER OU MÓDULO HABITÁVEL DE USOS DIVERSOS. AF_03/2024	SINAPI	UN	0,10000000	R\$ 134,45	R\$ 13,45
					TOTAL Serviço:	R\$ 199,96
					VALOR:	2.031,21

1.10. FNDE 550 ADMINISTRAÇÃO AMPLIAÇÃO (UN) (UN)

Mão de Obra com Encargos Complementares		FORTE	UNID	COEFICIENTE	PREÇO UNITÁRIO	TOTAL
93563	ALMOXARIFE COM ENCARGOS COMPLEMENTARES	SINAPI	MES	3,00000000	R\$ 4.837,87	R\$ 14.513,61
93572	ENCARREGADO GERAL DE OBRAS COM ENCARGOS COMPLEMENTARES	SINAPI	MES	1,00000000	R\$ 5.558,40	R\$ 5.558,40
90777	ENGENHEIRO CIVIL DE OBRA JUNIOR COM ENCARGOS COMPLEMENTARES	SINAPI	H	66,00000000	R\$ 133,61	R\$ 8.818,26
					TOTAL Mão de Obra com Encargos Complementares:	R\$ 28.890,27
					VALOR:	28.890,27

2.1. 93358 ESCAVAÇÃO MANUAL DE VALA. AF_09/2024 (M3)

Mão de Obra com Encargos Complementares		FORTE	UNID	COEFICIENTE	PREÇO UNITÁRIO	TOTAL
88316	SERVENTE COM ENCARGOS COMPLEMENTARES	SINAPI	H	3,95576670	R\$ 23,99	R\$ 94,89
					TOTAL Mão de Obra com Encargos Complementares:	R\$ 94,89
					VALOR:	94,89

2.2. 101617 PREPARO DE FUNDO DE VALA COM LARGURA MAIOR OU IGUAL A 1,5 M E MENOR QUE 2,5 M (ACERTO DO SOLO NATURAL), EM LOCAL COM NÍVEL BAIXO DE INTERFERÊNCIA. AF_01/2026 (M2)

Equipamento Custo Horário		FORTE	UNID	COEFICIENTE	PREÇO UNITÁRIO	TOTAL
---------------------------	--	-------	------	-------------	----------------	-------

 PREFEITURA DE QUIXERÊ	RELATÓRIO ANALÍTICO - COMPOSIÇÕES DE CUSTOS					
	OBRA:	AMPLIAÇÃO E REFORMA DO C.E.I. MARIA SUZILANE SANTIAGO LIMA.	DATA : 27/05/2026		BDI : 26	
	DESCRIÇÃO:	AMPLIAÇÃO E REFORMA DO C.E.I. MARIA SUZILANE SANTIAGO LIMA.	FORTE	VERSÃO	HORA	
	LOCAL:	RUA MESTRE ISIDÓRIO, S/N, LAGOINHA.	SEINFRA	028.1 COM DESONERAÇÃO	84,44%	
	CLIENTE:	PMQ - PREFEITURA MUNICIPAL DE QUIXERÊ - CE.	SINAPI	2026/01 COM DESONERAÇÃO	99,71%	59,74%
			PRÓPRIA	PRÓPRIA	0,00%	0,00%



91533	COMPACTADOR DE SOLOS DE PERCUSSÃO (SOQUETE) COM MOTOR A GASOLINA 4 TEMPOS, POTÊNCIA 4 CV - CHP DIURNO. AF_08/2015	SINAPI	CHP	0,00626000	R\$ 42,86	R\$ 0,26
					TOTAL Equipamento Custo Horário:	R\$ 0,26
Mão de Obra com Encargos Complementares		FORTE	UNID	COEFICIENTE	PREÇO UNITÁRIO	TOTAL
88309	PEDREIRO COM ENCARGOS COMPLEMENTARES	SINAPI	H	0,04866500	R\$ 29,60	R\$ 1,44
88316	SERVENTE COM ENCARGOS COMPLEMENTARES	SINAPI	H	0,08405800	R\$ 23,99	R\$ 2,01
					TOTAL Mão de Obra com Encargos Complementares:	R\$ 3,45
					VALOR:	3,71

2.3. 93382 REATERRO MANUAL DE VALAS, COM COMPACTADOR DE SOLOS DE PERCUSSÃO. AF_08/2023 (M3)						
Equipamento Custo Horário		FORTE	UNID	COEFICIENTE	PREÇO UNITÁRIO	TOTAL
5903	CAMINHÃO PIPA 10.000 L TRUCADO, PESO BRUTO TOTAL 23.000 KG, CARGA ÚTIL MÁXIMA 15.935 KG, DISTÂNCIA ENTRE EIXOS 4,8 M, POTÊNCIA 230 CV, INCLUSIVE TANQUE DE AÇO PARA TRANSPORTE DE ÁGUA - CHI DIURNO. AF_06/2014	SINAPI	CHI	0,00060000	R\$ 80,39	R\$ 0,04
5901	CAMINHÃO PIPA 10.000 L TRUCADO, PESO BRUTO TOTAL 23.000 KG, CARGA ÚTIL MÁXIMA 15.935 KG, DISTÂNCIA ENTRE EIXOS 4,8 M, POTÊNCIA 230 CV, INCLUSIVE TANQUE DE AÇO PARA TRANSPORTE DE ÁGUA - CHP DIURNO. AF_06/2014	SINAPI	CHP	0,00540000	R\$ 333,39	R\$ 1,80
91533	COMPACTADOR DE SOLOS DE PERCUSSÃO (SOQUETE) COM MOTOR A GASOLINA 4 TEMPOS, POTÊNCIA 4 CV - CHP DIURNO. AF_08/2015	SINAPI	CHP	0,19620000	R\$ 42,86	R\$ 8,40
					TOTAL Equipamento Custo Horário:	R\$ 10,24
Mão de Obra com Encargos Complementares		FORTE	UNID	COEFICIENTE	PREÇO UNITÁRIO	TOTAL
88316	SERVENTE COM ENCARGOS COMPLEMENTARES	SINAPI	H	0,78660000	R\$ 23,99	R\$ 18,87
					TOTAL Mão de Obra com Encargos Complementares:	R\$ 18,87
					VALOR:	29,11

3.1.1. 96619 LASTRO DE CONCRETO MAGRO, APLICADO EM BLOCOS DE COROAMENTO OU SAPATAS, ESPESSURA DE 5 CM. AF_01/2024 (M2)						
Mão de Obra com Encargos Complementares		FORTE	UNID	COEFICIENTE	PREÇO UNITÁRIO	TOTAL
88309	PEDREIRO COM ENCARGOS COMPLEMENTARES	SINAPI	H	0,33905000	R\$ 29,60	R\$ 10,03
88316	SERVENTE COM ENCARGOS COMPLEMENTARES	SINAPI	H	0,12265000	R\$ 23,99	R\$ 2,94
					TOTAL Mão de Obra com Encargos Complementares:	R\$ 12,97
Serviço		FORTE	UNID	COEFICIENTE	PREÇO UNITÁRIO	TOTAL
94968	CONCRETO MAGRO PARA LASTRO, TRAÇO 1:4,5:4,5 (EM MASSA SECA DE CIMENTO/ AREIA MÉDIA/ BRITA 1) - PREPARO MECÂNICO COM BETONEIRA 600 L. AF_05/2021	SINAPI	M3	0,06900000	R\$ 434,70	R\$ 29,99
					TOTAL Serviço:	R\$ 29,99
					VALOR:	42,96

3.1.2. 96534 FABRICAÇÃO, MONTAGEM E DESMONTAGEM DE FÔRMA PARA BLOCO DE COROAMENTO, EM MADEIRA SERRADA, E=25 MM, 4 UTILIZAÇÕES. AF_01/2024 (M2)						
Equipamento Custo Horário		FORTE	UNID	COEFICIENTE	PREÇO UNITÁRIO	TOTAL
91693	SERRA CIRCULAR DE BANCADA COM MOTOR ELÉTRICO POTÊNCIA DE 5HP, COM COIFA PARA DISCO 10" - CHI DIURNO. AF_08/2015	SINAPI	CHI	0,04400000	R\$ 34,37	R\$ 1,51

 PREFEITURA DE QUIXERÊ	RELATÓRIO ANALÍTICO - COMPOSIÇÕES DE CUSTOS					
	OBRA:	AMPLIAÇÃO E REFORMA DO C.E.I. MARIA SUZILANE SANTIAGO LIMA.	DATA : 27/05/2026		BDI : 26	
	DESCRIÇÃO:	AMPLIAÇÃO E REFORMA DO C.E.I. MARIA SUZILANE SANTIAGO LIMA.	FONTE	VERSÃO	HORA	
	LOCAL:	RUA MESTRE ISIDÓRIO, S/N, LAGOINHA.	SEINFRA	028.1 COM DESONERAÇÃO	84,44%	
	CLIENTE:	PMQ - PREFEITURA MUNICIPAL DE QUIXERÊ - CE.	SINAPI	2026/01 COM DESONERAÇÃO	99,71%	59,74%
			PRÓPRIA	PRÓPRIA	0,00%	0,00%



91692	SERRA CIRCULAR DE BANCADA COM MOTOR ELÉTRICO POTÊNCIA DE 5HP, COM COIFA PARA DISCO 10" - CHP DIURNO. AF_08/2015	SINAPI	CHP	0,01100000	R\$ 35,68	R\$ 0,39
TOTAL Equipamento Custo Horário:					R\$ 1,90	

Material		FONTE	UNID	COEFICIENTE	PREÇO UNITÁRIO	TOTAL
00002692	DESMOLDANTE PROTETOR PARA FORMAS DE MADEIRA, DE BASE OLEOSA EMULSIONADA EM AGUA	SINAPI	L	0,01670000	R\$ 8,07	R\$ 0,13
00004491	PONTALETE *7,5 X 7,5* CM EM PINUS, MISTA OU EQUIVALENTE DA REGIAO - BRUTA	SINAPI	M	0,67500000	R\$ 11,05	R\$ 7,45
00005074	PREGO DE ACO POLIDO COM CABECA 15 X 18 (1 1/2 X 13)	SINAPI	KG	0,01100000	R\$ 15,65	R\$ 0,17
00040304	PREGO DE ACO POLIDO COM CABECA DUPLA 17 X 27 (2 1/2 X 11)	SINAPI	KG	0,02900000	R\$ 17,24	R\$ 0,49
00004517	SARRAFO *2,5 X 7,5* CM EM PINUS, MISTA OU EQUIVALENTE DA REGIAO - BRUTA	SINAPI	M	0,92400000	R\$ 3,87	R\$ 3,57
00006212	TABUA *2,5 X 30 CM EM PINUS, MISTA OU EQUIVALENTE DA REGIAO - BRUTA	SINAPI	M	1,15500000	R\$ 18,33	R\$ 21,17
TOTAL Material:					R\$ 32,98	

Mão de Obra com Encargos Complementares		FONTE	UNID	COEFICIENTE	PREÇO UNITÁRIO	TOTAL
88239	AJUDANTE DE CARPINTEIRO COM ENCARGOS COMPLEMENTARES	SINAPI	H	0,58800000	R\$ 24,75	R\$ 14,55
88262	CARPINTEIRO DE FORMAS COM ENCARGOS COMPLEMENTARES	SINAPI	H	1,33400000	R\$ 29,07	R\$ 38,77
TOTAL Mão de Obra com Encargos Complementares:					R\$ 53,32	
VALOR:					88,20	

3.1.3. 104917 ARMAÇÃO DE SAPATA ISOLADA, VIGA BALDRAME E SAPATA CORRIDA UTILIZANDO AÇO CA-50 DE 6,3 MM - MONTAGEM. AF_01/2024 (KG)						
Material		FONTE	UNID	COEFICIENTE	PREÇO UNITÁRIO	TOTAL
00043132	ARAME RECOZIDO 16 BWG, D = 1,65 MM (0,016 KG/M) OU 18 BWG, D = 1,25 MM (0,01 KG/M)	SINAPI	KG	0,02500000	R\$ 16,12	R\$ 0,40
00039017	ESPACADOR / DISTANCIADOR CIRCULAR COM ENTRADA LATERAL, EM PLASTICO, PARA VERGALHAO *4,2 A 12,5* MM, COBRIMENTO 20 MM	SINAPI	UN	0,64400000	R\$ 0,22	R\$ 0,14
TOTAL Material:					R\$ 0,54	
Mão de Obra com Encargos Complementares		FONTE	UNID	COEFICIENTE	PREÇO UNITÁRIO	TOTAL
88238	AJUDANTE DE ARMADOR COM ENCARGOS COMPLEMENTARES	SINAPI	H	0,05000000	R\$ 25,04	R\$ 1,25
88245	ARMADOR COM ENCARGOS COMPLEMENTARES	SINAPI	H	0,13100000	R\$ 29,47	R\$ 3,86
TOTAL Mão de Obra com Encargos Complementares:					R\$ 5,11	
Serviço		FONTE	UNID	COEFICIENTE	PREÇO UNITÁRIO	TOTAL
92801	CORTE E DOBRA DE AÇO CA-50, DIÂMETRO DE 6,3 MM. AF_06/2022	SINAPI	KG	1,00000000	R\$ 9,37	R\$ 9,37
TOTAL Serviço:					R\$ 9,37	
VALOR:					15,02	

3.1.4. 104919 ARMAÇÃO DE SAPATA ISOLADA, VIGA BALDRAME E SAPATA CORRIDA UTILIZANDO AÇO CA-50 DE 10 MM - MONTAGEM. AF_01/2024 (KG)						
Material		FONTE	UNID	COEFICIENTE	PREÇO UNITÁRIO	TOTAL
00043132	ARAME RECOZIDO 16 BWG, D = 1,65 MM (0,016 KG/M) OU 18 BWG, D = 1,25 MM (0,01 KG/M)	SINAPI	KG	0,02500000	R\$ 16,12	R\$ 0,40
00039017	ESPACADOR / DISTANCIADOR CIRCULAR COM ENTRADA LATERAL, EM PLASTICO, PARA VERGALHAO *4,2 A 12,5* MM, COBRIMENTO 20 MM	SINAPI	UN	0,39900000	R\$ 0,22	R\$ 0,08


RELATÓRIO ANALÍTICO - COMPOSIÇÕES DE CUSTOS



OBRAS:	AMPLIAÇÃO E REFORMA DO C.E.I. MARIA SUZILANE SANTIAGO LIMA.	DATA : 27/05/2026		BDI : 26
DESCRIÇÃO:	AMPLIAÇÃO E REFORMA DO C.E.I. MARIA SUZILANE SANTIAGO LIMA.	FONTE	VERSÃO	HORA
LOCAL:	RUA MESTRE ISIDÓRIO, S/N, LAGOINHA.	SEINFRA	028.1 COM DESONERAÇÃO	84,44%
CLIENTE:	PMQ - PREFEITURA MUNICIPAL DE QUIXERÉ - CE.	SINAPI	2026/01 COM DESONERAÇÃO	99,71%
		PRÓPRIA	PRÓPRIA	0,00%

0594

ASSINADO ELETRONICAMENTE

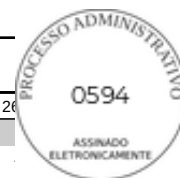

TOTAL Material:	R\$ 0,48
-----------------	----------

Mão de Obra com Encargos Complementares	FONTE	UNID	COEFICIENTE	PREÇO UNITÁRIO	TOTAL
88238 AJUDANTE DE ARMADOR COM ENCARGOS COMPLEMENTARES	SINAPI	H	0,03100000	R\$ 25,04	R\$ 0,77
88245 ARMADOR COM ENCARGOS COMPLEMENTARES	SINAPI	H	0,08100000	R\$ 29,47	R\$ 2,38
TOTAL Mão de Obra com Encargos Complementares:					R\$ 3,15

Serviço	FONTE	UNID	COEFICIENTE	PREÇO UNITÁRIO	TOTAL
92803 CORTE E DOBRA DE AÇO CA-50, DIÂMETRO DE 10,0 MM. AF_06/2022	SINAPI	KG	1,00000000	R\$ 8,49	R\$ 8,49
TOTAL Serviço:					R\$ 8,49

VALOR:	12,12
--------	-------

3.1.5. 104920 ARMAÇÃO DE BLOCO, SAPATA ISOLADA, VIGA BALDRAME E SAPATA CORRIDA UTILIZANDO AÇO CA-50 DE 12,5 MM - MONTAGEM. AF_01/2024 (KG)

Material	FONTE	UNID	COEFICIENTE	PREÇO UNITÁRIO	TOTAL
00043132 ARAME RECOZIDO 16 BWG, D = 1,65 MM (0,016 KG/M) OU 18 BWG, D = 1,25 MM (0,01 KG/M)	SINAPI	KG	0,02500000	R\$ 16,12	R\$ 0,40
00039017 ESPACADOR / DISTANCIADOR CIRCULAR COM ENTRADA LATERAL, EM PLASTICO, PARA VERGALHAO *4,2 A 12,5* MM, COBRIMENTO 20 MM	SINAPI	UN	0,31700000	R\$ 0,22	R\$ 0,06
TOTAL Material:					R\$ 0,46

Mão de Obra com Encargos Complementares	FONTE	UNID	COEFICIENTE	PREÇO UNITÁRIO	TOTAL
88238 AJUDANTE DE ARMADOR COM ENCARGOS COMPLEMENTARES	SINAPI	H	0,02500000	R\$ 25,04	R\$ 0,62
88245 ARMADOR COM ENCARGOS COMPLEMENTARES	SINAPI	H	0,06400000	R\$ 29,47	R\$ 1,88
TOTAL Mão de Obra com Encargos Complementares:					R\$ 2,50

Serviço	FONTE	UNID	COEFICIENTE	PREÇO UNITÁRIO	TOTAL
92804 CORTE E DOBRA DE AÇO CA-50, DIÂMETRO DE 12,5 MM. AF_06/2022	SINAPI	KG	1,00000000	R\$ 7,27	R\$ 7,27
TOTAL Serviço:					R\$ 7,27

VALOR:	10,23
--------	-------

3.1.6. 92915 ARMAÇÃO DE ESTRUTURAS DIVERSAS DE CONCRETO ARMADO, EXCETO VIGAS, PILARES, LAJES E FUNDAÇÕES, UTILIZANDO AÇO CA-60 DE 5,0 MM - MONTAGEM. AF_06/2022 (KG)

Material	FONTE	UNID	COEFICIENTE	PREÇO UNITÁRIO	TOTAL
00043132 ARAME RECOZIDO 16 BWG, D = 1,65 MM (0,016 KG/M) OU 18 BWG, D = 1,25 MM (0,01 KG/M)	SINAPI	KG	0,02500000	R\$ 16,12	R\$ 0,40
00039017 ESPACADOR / DISTANCIADOR CIRCULAR COM ENTRADA LATERAL, EM PLASTICO, PARA VERGALHAO *4,2 A 12,5* MM, COBRIMENTO 20 MM	SINAPI	UN	1,19000000	R\$ 0,22	R\$ 0,26
TOTAL Material:					R\$ 0,66

Mão de Obra com Encargos Complementares	FONTE	UNID	COEFICIENTE	PREÇO UNITÁRIO	TOTAL
88238 AJUDANTE DE ARMADOR COM ENCARGOS COMPLEMENTARES	SINAPI	H	0,03160000	R\$ 25,04	R\$ 0,79
88245 ARMADOR COM ENCARGOS COMPLEMENTARES	SINAPI	H	0,19330000	R\$ 29,47	R\$ 5,69
TOTAL Mão de Obra com Encargos Complementares:					R\$ 6,48

Serviço	FONTE	UNID	COEFICIENTE	PREÇO UNITÁRIO	TOTAL
92800 CORTE E DOBRA DE AÇO CA-60, DIÂMETRO DE 5,0 MM. AF_06/2022	SINAPI	KG	1,00000000	R\$ 9,43	R\$ 9,43

 PREFEITURA DE QUIXERÊ	RELATÓRIO ANALÍTICO - COMPOSIÇÕES DE CUSTOS																	
	OBRA:	AMPLIAÇÃO E REFORMA DO C.E.I. MARIA SUZILANE SANTIAGO LIMA.		DATA : 27/05/2026		BDI : 26												
	DESCRIÇÃO:	AMPLIAÇÃO E REFORMA DO C.E.I. MARIA SUZILANE SANTIAGO LIMA.		<table><thead><tr><th>FONTE</th><th>VERSÃO</th><th>HORA</th></tr></thead><tbody><tr><td>SEINFRA</td><td>028.1 COM DESONERAÇÃO</td><td>84,44%</td></tr><tr><td>SINAPI</td><td>2026/01 COM DESONERAÇÃO</td><td>99,71%</td></tr><tr><td>PRÓPRIA</td><td>PRÓPRIA</td><td>0,00%</td></tr></tbody></table>			FONTE	VERSÃO	HORA	SEINFRA	028.1 COM DESONERAÇÃO	84,44%	SINAPI	2026/01 COM DESONERAÇÃO	99,71%	PRÓPRIA	PRÓPRIA	0,00%
	FONTE	VERSÃO	HORA															
	SEINFRA	028.1 COM DESONERAÇÃO	84,44%															
	SINAPI	2026/01 COM DESONERAÇÃO	99,71%															
PRÓPRIA	PRÓPRIA	0,00%																
LOCAL:	RUA MESTRE ISIDÓRIO, S/N, LAGOINHA.		59,74%															
CLIENTE:	PMQ - PREFEITURA MUNICIPAL DE QUIXERÊ - CE.																	

PROCESSO Nº 0595

ASSINADO ELETRONICAMENTE



TOTAL Serviço:	R\$ 9,43
VALOR:	16,57

3.1.7. 96558 CONCRETAGEM DE SAPATA, FCK 30 MPA, COM USO DE BOMBA - LANÇAMENTO, ADENSAMENTO E ACABAMENTO. AF_01/2024 (M3)

Equipamento Custo Horário		FONTE	UNID	COEFICIENTE	PREÇO UNITÁRIO	TOTAL
90587	VIBRADOR DE IMERSÃO, DIÂMETRO DE PONTEIRA 45MM, MOTOR ELÉTRICO TRIFÁSICO POTÊNCIA DE 2 CV - CHI DIURNO. AF_06/2015	SINAPI	CHI	0,13300000	R\$ 0,56	R\$ 0,07
90586	VIBRADOR DE IMERSÃO, DIÂMETRO DE PONTEIRA 45MM, MOTOR ELÉTRICO TRIFÁSICO POTÊNCIA DE 2 CV - CHP DIURNO. AF_06/2015	SINAPI	CHP	0,16100000	R\$ 1,39	R\$ 0,22
				TOTAL Equipamento Custo Horário:		R\$ 0,29

Material		FONTE	UNID	COEFICIENTE	PREÇO UNITÁRIO	TOTAL
00001525	CONCRETO USINADO BOMBEAVEL, CLASSE DE RESISTENCIA C30, BRITA 0 E 1, SLUMP = 100 +/- 20 MM, COM BOMBEAMENTO (DISPONIBILIZACAO DE BOMBA), SEM O LANCAMENTO (NBR 8953)	SINAPI	M3	1,26000000	R\$ 556,84	R\$ 701,61
				TOTAL Material:		R\$ 701,61

Mão de Obra com Encargos Complementares		FONTE	UNID	COEFICIENTE	PREÇO UNITÁRIO	TOTAL
88309	PEDREIRO COM ENCARGOS COMPLEMENTARES	SINAPI	H	0,58700000	R\$ 29,60	R\$ 17,37
88316	SERVENTE COM ENCARGOS COMPLEMENTARES	SINAPI	H	0,88100000	R\$ 23,99	R\$ 21,13
				TOTAL Mão de Obra com Encargos Complementares:		R\$ 38,50
				VALOR:	740,40	

3.2.1. 96619 LASTRO DE CONCRETO MAGRO, APLICADO EM BLOCOS DE COROAMENTO OU SAPATAS, ESPESSURA DE 5 CM. AF_01/2024 (M2)

Mão de Obra com Encargos Complementares		FONTE	UNID	COEFICIENTE	PREÇO UNITÁRIO	TOTAL
88309	PEDREIRO COM ENCARGOS COMPLEMENTARES	SINAPI	H	0,33905000	R\$ 29,60	R\$ 10,03
88316	SERVENTE COM ENCARGOS COMPLEMENTARES	SINAPI	H	0,12265000	R\$ 23,99	R\$ 2,94
				TOTAL Mão de Obra com Encargos Complementares:		R\$ 12,97

Serviço		FONTE	UNID	COEFICIENTE	PREÇO UNITÁRIO	TOTAL
94968	CONCRETO MAGRO PARA LASTRO, TRAÇO 1:4,5:4,5 (EM MASSA SECA DE CIMENTO/ AREIA MÉDIA/ BRITA 1) - PREPARO MECÂNICO COM BETONEIRA 600 L. AF_05/2021	SINAPI	M3	0,06900000	R\$ 434,70	R\$ 29,99
				TOTAL Serviço:		R\$ 29,99
				VALOR:	42,96	

3.2.2. 96534 FABRICAÇÃO, MONTAGEM E DESMONTAGEM DE FÔRMA PARA BLOCO DE COROAMENTO, EM MADEIRA SERRADA, E=25 MM, 4 UTILIZAÇÕES. AF_01/2024 (M2)

Equipamento Custo Horário		FONTE	UNID	COEFICIENTE	PREÇO UNITÁRIO	TOTAL
91693	SERRA CIRCULAR DE BANCADA COM MOTOR ELÉTRICO POTÊNCIA DE 5HP, COM COIFA PARA DISCO 10" - CHI DIURNO. AF_08/2015	SINAPI	CHI	0,04400000	R\$ 34,37	R\$ 1,51
91692	SERRA CIRCULAR DE BANCADA COM MOTOR ELÉTRICO POTÊNCIA DE 5HP, COM COIFA PARA DISCO 10" - CHP DIURNO. AF_08/2015	SINAPI	CHP	0,01100000	R\$ 35,68	R\$ 0,39
				TOTAL Equipamento Custo Horário:		R\$ 1,90

Material	FONTE	UNID	COEFICIENTE	PREÇO UNITÁRIO	TOTAL
----------	-------	------	-------------	----------------	-------

 PREFEITURA DE QUIXERÊ	RELATÓRIO ANALÍTICO - COMPOSIÇÕES DE CUSTOS					
	OBRA:	AMPLIAÇÃO E REFORMA DO C.E.I. MARIA SUZILANE SANTIAGO LIMA.	DATA : 27/05/2026		BDI : 26	
	DESCRIÇÃO:	AMPLIAÇÃO E REFORMA DO C.E.I. MARIA SUZILANE SANTIAGO LIMA.	FORTE	VERSÃO	HORA	
	LOCAL:	RUA MESTRE ISIDÓRIO, S/N, LAGOINHA.	SEINFRA	028.1 COM DESONERAÇÃO	84,44%	
	CLIENTE:	PMQ - PREFEITURA MUNICIPAL DE QUIXERÊ - CE.	SINAPI	2026/01 COM DESONERAÇÃO	99,71%	59,74%
			PRÓPRIA	PRÓPRIA	0,00%	0,00%



00002692	DESMOLDANTE PROTETOR PARA FORMAS DE MADEIRA, DE BASE OLEOSA EMULSIONADA EM AGUA	SINAPI	L	0,01670000	R\$ 8,07	R\$ 0,13
00004491	PONTALETE *7,5 X 7,5* CM EM PINUS, MISTA OU EQUIVALENTE DA REGIAO - BRUTA	SINAPI	M	0,67500000	R\$ 11,05	R\$ 7,45
00005074	PREGO DE ACO POLIDO COM CABECA 15 X 18 (1 1/2 X 13)	SINAPI	KG	0,01100000	R\$ 15,65	R\$ 0,17
00040304	PREGO DE ACO POLIDO COM CABECA DUPLA 17 X 27 (2 1/2 X 11)	SINAPI	KG	0,02900000	R\$ 17,24	R\$ 0,49
00004517	SARRAFO *2,5 X 7,5* CM EM PINUS, MISTA OU EQUIVALENTE DA REGIAO - BRUTA	SINAPI	M	0,92400000	R\$ 3,87	R\$ 3,57
00006212	TABUA *2,5 X 30 CM EM PINUS, MISTA OU EQUIVALENTE DA REGIAO - BRUTA	SINAPI	M	1,15500000	R\$ 18,33	R\$ 21,17
					TOTAL Material:	R\$ 32,98
Mão de Obra com Encargos Complementares		FORTE	UNID	COEFICIENTE	PREÇO UNITÁRIO	TOTAL
88239	AJUDANTE DE CARPINTEIRO COM ENCARGOS COMPLEMENTARES	SINAPI	H	0,58800000	R\$ 24,75	R\$ 14,55
88262	CARPINTEIRO DE FORMAS COM ENCARGOS COMPLEMENTARES	SINAPI	H	1,33400000	R\$ 29,07	R\$ 38,77
					TOTAL Mão de Obra com Encargos Complementares:	R\$ 53,32
					VALOR:	88,20

3.2.3. 104918 ARMAÇÃO DE SAPATA ISOLADA, VIGA BALDRAME E SAPATA CORRIDA UTILIZANDO AÇO CA-50 DE 8 MM - MONTAGEM. AF_01/2024 (KG)						
Material		FORTE	UNID	COEFICIENTE	PREÇO UNITÁRIO	TOTAL
00043132	ARAME RECOZIDO 16 BWG, D = 1,65 MM (0,016 KG/M) OU 18 BWG, D = 1,25 MM (0,01 KG/M)	SINAPI	KG	0,02500000	R\$ 16,12	R\$ 0,40
00039017	ESPACADOR / DISTANCIADOR CIRCULAR COM ENTRADA LATERAL, EM PLASTICO, PARA VERGALHAO *4,2 A 12,5* MM, COBRIMENTO 20 MM	SINAPI	UN	0,50300000	R\$ 0,22	R\$ 0,11
					TOTAL Material:	R\$ 0,51
Mão de Obra com Encargos Complementares		FORTE	UNID	COEFICIENTE	PREÇO UNITÁRIO	TOTAL
88238	AJUDANTE DE ARMADOR COM ENCARGOS COMPLEMENTARES	SINAPI	H	0,03900000	R\$ 25,04	R\$ 0,97
88245	ARMADOR COM ENCARGOS COMPLEMENTARES	SINAPI	H	0,10200000	R\$ 29,47	R\$ 3,00
					TOTAL Mão de Obra com Encargos Complementares:	R\$ 3,97
Serviço		FORTE	UNID	COEFICIENTE	PREÇO UNITÁRIO	TOTAL
92802	CORTE E DOBRA DE AÇO CA-50, DIÂMETRO DE 8,0 MM. AF_06/2022	SINAPI	KG	1,00000000	R\$ 9,24	R\$ 9,24
					TOTAL Serviço:	R\$ 9,24
					VALOR:	13,72

3.2.4. 104919 ARMAÇÃO DE SAPATA ISOLADA, VIGA BALDRAME E SAPATA CORRIDA UTILIZANDO AÇO CA-50 DE 10 MM - MONTAGEM. AF_01/2024 (KG)						
Material		FORTE	UNID	COEFICIENTE	PREÇO UNITÁRIO	TOTAL
00043132	ARAME RECOZIDO 16 BWG, D = 1,65 MM (0,016 KG/M) OU 18 BWG, D = 1,25 MM (0,01 KG/M)	SINAPI	KG	0,02500000	R\$ 16,12	R\$ 0,40
00039017	ESPACADOR / DISTANCIADOR CIRCULAR COM ENTRADA LATERAL, EM PLASTICO, PARA VERGALHAO *4,2 A 12,5* MM, COBRIMENTO 20 MM	SINAPI	UN	0,39900000	R\$ 0,22	R\$ 0,08
					TOTAL Material:	R\$ 0,48
Mão de Obra com Encargos Complementares		FORTE	UNID	COEFICIENTE	PREÇO UNITÁRIO	TOTAL
88238	AJUDANTE DE ARMADOR COM ENCARGOS COMPLEMENTARES	SINAPI	H	0,03100000	R\$ 25,04	R\$ 0,77
88245	ARMADOR COM ENCARGOS COMPLEMENTARES	SINAPI	H	0,08100000	R\$ 29,47	R\$ 2,38

 PREFEITURA DE QUIXERÊ	RELATÓRIO ANALÍTICO - COMPOSIÇÕES DE CUSTOS					
	OBRA:	AMPLIAÇÃO E REFORMA DO C.E.I. MARIA SUZILANE SANTIAGO LIMA.		DATA : 27/05/2026		BDI : 26
	DESCRIÇÃO:	AMPLIAÇÃO E REFORMA DO C.E.I. MARIA SUZILANE SANTIAGO LIMA.		SEINFRA	028.1 COM DESONERAÇÃO	84,44%
	LOCAL:	RUA MESTRE ISIDÓRIO, S/N, LAGOINHA.		SINAPI	2026/01 COM DESONERAÇÃO	99,71%
	CLIENTE:	PMQ - PREFEITURA MUNICIPAL DE QUIXERÊ - CE.		PRÓPRIA	PRÓPRIA	0,00%
						59,74%

PROCESSO Nº 0597

ASSINADO ELETRONICAMENTE



TOTAL Mão de Obra com Encargos Complementares:	R\$ 3,15
--	----------

Serviço		FONTES	UNID	COEFICIENTE	PREÇO UNITÁRIO	TOTAL
92803	CORTE E DOBRA DE AÇO CA-50, DIÂMETRO DE 10,0 MM. AF_06/2022	SINAPI	KG	1,00000000	R\$ 8,49	R\$ 8,49
TOTAL Serviço:						R\$ 8,49
VALOR:						12,12

3.2.5. 96543 ARMAÇÃO DE BLOCO UTILIZANDO AÇO CA-60 DE 5 MM - MONTAGEM. AF_01/2024 (KG)						
Material		FONTES	UNID	COEFICIENTE	PREÇO UNITÁRIO	TOTAL
00043132	ARAME RECOZIDO 16 BWG, D = 1,65 MM (0,016 KG/M) OU 18 BWG, D = 1,25 MM (0,01 KG/M)	SINAPI	KG	0,02500000	R\$ 16,12	R\$ 0,40
00039017	ESPACADOR / DISTANCIADOR CIRCULAR COM ENTRADA LATERAL, EM PLASTICO, PARA VERGALHAO *4,2 A 12,5* MM, COBRIMENTO 20 MM	SINAPI	UN	1,14300000	R\$ 0,22	R\$ 0,25
TOTAL Material:						R\$ 0,65

Mão de Obra com Encargos Complementares		FONTES	UNID	COEFICIENTE	PREÇO UNITÁRIO	TOTAL
88238	AJUDANTE DE ARMADOR COM ENCARGOS COMPLEMENTARES	SINAPI	H	0,09700000	R\$ 25,04	R\$ 2,42
88245	ARMADOR COM ENCARGOS COMPLEMENTARES	SINAPI	H	0,25200000	R\$ 29,47	R\$ 7,42
TOTAL Mão de Obra com Encargos Complementares:						R\$ 9,84

Serviço		FONTES	UNID	COEFICIENTE	PREÇO UNITÁRIO	TOTAL
92800	CORTE E DOBRA DE AÇO CA-60, DIÂMETRO DE 5,0 MM. AF_06/2022	SINAPI	KG	1,00000000	R\$ 9,43	R\$ 9,43
TOTAL Serviço:						R\$ 9,43
VALOR:						19,92


3.2.6. 96557 CONCRETAGEM DE BLOCO DE COROAMENTO OU VIGA BALDRAME, FCK 30 MPA, COM USO DE BOMBA - LANÇAMENTO, ADENSAMENTO E ACABAMENTO. AF_01/2024 (M3)						
Equipamento Custo Horário		FONTES	UNID	COEFICIENTE	PREÇO UNITÁRIO	TOTAL
90587	VIBRADOR DE IMERSÃO, DIÂMETRO DE PONTEIRA 45MM, MOTOR ELÉTRICO TRIFÁSICO POTÊNCIA DE 2 CV - CHI DIURNO. AF_06/2015	SINAPI	CHI	0,07500000	R\$ 0,56	R\$ 0,04
90586	VIBRADOR DE IMERSÃO, DIÂMETRO DE PONTEIRA 45MM, MOTOR ELÉTRICO TRIFÁSICO POTÊNCIA DE 2 CV - CHP DIURNO. AF_06/2015	SINAPI	CHP	0,09200000	R\$ 1,39	R\$ 0,12
TOTAL Equipamento Custo Horário:						R\$ 0,16

Material		FONTES	UNID	COEFICIENTE	PREÇO UNITÁRIO	TOTAL
00001525	CONCRETO USINADO BOMBEAVEL, CLASSE DE RESISTENCIA C30, BRITA 0 E 1, SLUMP = 100 +/- 20 MM, COM BOMBEAMENTO (DISPONIBILIZACAO DE BOMBA), SEM O LANCAMENTO (NBR 8953)	SINAPI	M3	1,23000000	R\$ 556,84	R\$ 684,91
TOTAL Material:						R\$ 684,91

Mão de Obra com Encargos Complementares		FONTES	UNID	COEFICIENTE	PREÇO UNITÁRIO	TOTAL
88309	PEDREIRO COM ENCARGOS COMPLEMENTARES	SINAPI	H	0,33400000	R\$ 29,60	R\$ 9,88
88316	SERVENTE COM ENCARGOS COMPLEMENTARES	SINAPI	H	0,50100000	R\$ 23,99	R\$ 12,01
TOTAL Mão de Obra com Encargos Complementares:						R\$ 21,89
VALOR:						706,96

RELATÓRIO ANALÍTICO - COMPOSIÇÕES DE CUSTOS

 PREFEITURA DE QUIXERÊ	OBRA:	AMPLIAÇÃO E REFORMA DO C.E.I. MARIA SUZILANE SANTIAGO LIMA.	DATA : 27/05/2026		BDI : 26	
	DESCRIÇÃO:	AMPLIAÇÃO E REFORMA DO C.E.I. MARIA SUZILANE SANTIAGO LIMA.	FONTE	VERSÃO	HORA	
	LOCAL:	RUA MESTRE ISIDÓRIO, S/N, LAGOINHA.	SEINFRA	028.1 COM DESONERAÇÃO	84,44%	
	CLIENTE:	PMQ - PREFEITURA MUNICIPAL DE QUIXERÊ - CE.	SINAPI	2026/01 COM DESONERAÇÃO	99,71%	
			PRÓPRIA	PRÓPRIA	0,00%	

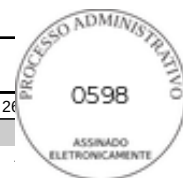

4.1.1. 92443 MONTAGEM E DESMONTAGEM DE FÔRMA DE PILARES RETANGULARES E ESTRUTURAS SIMILARES, PÉ-DIREITO SIMPLES, EM CHAPA DE MADEIRA COMPENSADA PLASTIFICADA, 18 UTILIZAÇÕES. AF_09/2020 (M2)

Equipamento		FONTE	UNID	COEFICIENTE	PREÇO UNITÁRIO	TOTAL
00040271	LOCACAO DE APRUMADOR METALICO DE PILAR, COM ALTURA E ANGULO REGULAVEIS, EXTENSAO DE *1,50* A *2,80* M	SINAPI	UNXME S	0,19600000	R\$ 20,63	R\$ 4,04
00040287	LOCACAO DE BARRA DE ANCORAGEM DE 0,80 A 1,20 M DE EXTENSAO, COM ROSCA DE 5/8", INCLUINDO PORCA E FLANGE	SINAPI	MES	0,78500000	R\$ 7,94	R\$ 6,23
00040275	LOCACAO DE VIGA SANDUICHE METALICA VAZADA PARA TRAVAMENTO DE PILARES, ALTURA DE *8* CM, LARGURA DE *6* CM E EXTENSAO DE 2 M	SINAPI	UNXME S	0,39300000	R\$ 21,56	R\$ 8,47
TOTAL Equipamento:						R\$ 18,74

Material		FONTE	UNID	COEFICIENTE	PREÇO UNITÁRIO	TOTAL
00002692	DESMOLDANTE PROTETOR PARA FORMAS DE MADEIRA, DE BASE OLEOSA EMULSIONADA EM AGUA	SINAPI	L	0,00400000	R\$ 8,07	R\$ 0,03
00040304	PREGO DE ACO POLIDO COM CABECA DUPLA 17 X 27 (2 1/2 X 11)	SINAPI	KG	0,01900000	R\$ 17,24	R\$ 0,32
TOTAL Material:						R\$ 0,35

Mão de Obra com Encargos Complementares		FONTE	UNID	COEFICIENTE	PREÇO UNITÁRIO	TOTAL
88239	AJUDANTE DE CARPINTEIRO COM ENCARGOS COMPLEMENTARES	SINAPI	H	0,11000000	R\$ 24,75	R\$ 2,72
88262	CARPINTEIRO DE FORMAS COM ENCARGOS COMPLEMENTARES	SINAPI	H	0,60000000	R\$ 29,07	R\$ 17,44
TOTAL Mão de Obra com Encargos Complementares:						R\$ 20,16

Serviço		FONTE	UNID	COEFICIENTE	PREÇO UNITÁRIO	TOTAL
92264	FABRICAÇÃO DE FÔRMA PARA PILARES E ESTRUTURAS SIMILARES, EM CHAPA DE MADEIRA COMPENSADA PLASTIFICADA, E = 18 MM. AF_09/2020	SINAPI	M2	0,06700000	R\$ 241,73	R\$ 16,19
TOTAL Serviço:						R\$ 16,19

VALOR:	55,44
--------	-------

4.1.2. 92762 ARMAÇÃO DE PILAR OU VIGA DE ESTRUTURA CONVENCIONAL DE CONCRETO ARMADO UTILIZANDO AÇO CA-50 DE 10,0 MM - MONTAGEM. AF_06/2022 (KG)

Material		FONTE	UNID	COEFICIENTE	PREÇO UNITÁRIO	TOTAL
00043132	ARAME RECOZIDO 16 BWG, D = 1,65 MM (0,016 KG/M) OU 18 BWG, D = 1,25 MM (0,01 KG/M)	SINAPI	KG	0,02500000	R\$ 16,12	R\$ 0,40
00039017	ESPAÇADOR / DISTANCIADOR CIRCULAR COM ENTRADA LATERAL, EM PLASTICO, PARA VERGALHAO *4,2 A 12,5* MM, COBRIMENTO 20 MM	SINAPI	UN	0,54300000	R\$ 0,22	R\$ 0,11
TOTAL Material:						R\$ 0,51

Mão de Obra com Encargos Complementares		FONTE	UNID	COEFICIENTE	PREÇO UNITÁRIO	TOTAL
88238	AJUDANTE DE ARMADOR COM ENCARGOS COMPLEMENTARES	SINAPI	H	0,00640000	R\$ 25,04	R\$ 0,16
88245	ARMADOR COM ENCARGOS COMPLEMENTARES	SINAPI	H	0,03920000	R\$ 29,47	R\$ 1,15
TOTAL Mão de Obra com Encargos Complementares:						R\$ 1,31

Serviço		FONTE	UNID	COEFICIENTE	PREÇO UNITÁRIO	TOTAL
92803	CORTE E DOBRA DE AÇO CA-50, DIÂMETRO DE 10,0 MM. AF_06/2022	SINAPI	KG	1,00000000	R\$ 8,49	R\$ 8,49
TOTAL Serviço:						R\$ 8,49

VALOR:	10,31
--------	-------

RELATÓRIO ANALÍTICO - COMPOSIÇÕES DE CUSTOS

 PREFEITURA DE QUIXERÊ	OBRA:	AMPLIAÇÃO E REFORMA DO C.E.I. MARIA SUZILANE SANTIAGO LIMA.	DATA : 27/05/2026		BDI : 26	
	DESCRIÇÃO:	AMPLIAÇÃO E REFORMA DO C.E.I. MARIA SUZILANE SANTIAGO LIMA.	FONTE	VERSÃO	HORA	
	LOCAL:	RUA MESTRE ISIDÓRIO, S/N, LAGOINHA.	SEINFRA	028.1 COM DESONERAÇÃO	84,44%	
	CLIENTE:	PMQ - PREFEITURA MUNICIPAL DE QUIXERÊ - CE.	SINAPI	2026/01 COM DESONERAÇÃO	99,71%	59,74%
			PRÓPRIA	PRÓPRIA	0,00%	0,00%



4.1.3. 92763 ARMAÇÃO DE PILAR OU VIGA DE ESTRUTURA CONVENCIONAL DE CONCRETO ARMADO UTILIZANDO AÇO CA-50 DE 12,5 MM - MONTAGEM. AF_06/2022 (KG)

Material		FONTE	UNID	COEFICIENTE	PREÇO UNITÁRIO	TOTAL
00043132	ARAME RECOZIDO 16 BWG, D = 1,65 MM (0,016 KG/M) OU 18 BWG, D = 1,25 MM (0,01 KG/M)	SINAPI	KG	0,02500000	R\$ 16,12	R\$ 0,40
00039017	ESPACADOR / DISTANCIADOR CIRCULAR COM ENTRADA LATERAL, EM PLASTICO, PARA VERGALHAO *4,2 A 12,5* MM, COBRIMENTO 20 MM	SINAPI	UN	0,36700000	R\$ 0,22	R\$ 0,08
TOTAL Material:						R\$ 0,48

Mão de Obra com Encargos Complementares		FONTE	UNID	COEFICIENTE	PREÇO UNITÁRIO	TOTAL
88238	AJUDANTE DE ARMADOR COM ENCARGOS COMPLEMENTARES	SINAPI	H	0,00420000	R\$ 25,04	R\$ 0,10
88245	ARMADOR COM ENCARGOS COMPLEMENTARES	SINAPI	H	0,02570000	R\$ 29,47	R\$ 0,75
TOTAL Mão de Obra com Encargos Complementares:						R\$ 0,85

Serviço		FONTE	UNID	COEFICIENTE	PREÇO UNITÁRIO	TOTAL
92804	CORTE E DOBRA DE AÇO CA-50, DIÂMETRO DE 12,5 MM. AF_06/2022	SINAPI	KG	1,00000000	R\$ 7,27	R\$ 7,27
TOTAL Serviço:						R\$ 7,27
VALOR:						8,60

4.1.4. 92759 ARMAÇÃO DE PILAR OU VIGA DE ESTRUTURA CONVENCIONAL DE CONCRETO ARMADO UTILIZANDO AÇO CA-60 DE 5,0 MM - MONTAGEM. AF_06/2022 (KG)

Material		FONTE	UNID	COEFICIENTE	PREÇO UNITÁRIO	TOTAL
00043132	ARAME RECOZIDO 16 BWG, D = 1,65 MM (0,016 KG/M) OU 18 BWG, D = 1,25 MM (0,01 KG/M)	SINAPI	KG	0,02500000	R\$ 16,12	R\$ 0,40
00039017	ESPACADOR / DISTANCIADOR CIRCULAR COM ENTRADA LATERAL, EM PLASTICO, PARA VERGALHAO *4,2 A 12,5* MM, COBRIMENTO 20 MM	SINAPI	UN	1,19000000	R\$ 0,22	R\$ 0,26
TOTAL Material:						R\$ 0,66

Mão de Obra com Encargos Complementares		FONTE	UNID	COEFICIENTE	PREÇO UNITÁRIO	TOTAL
88238	AJUDANTE DE ARMADOR COM ENCARGOS COMPLEMENTARES	SINAPI	H	0,01750000	R\$ 25,04	R\$ 0,43
88245	ARMADOR COM ENCARGOS COMPLEMENTARES	SINAPI	H	0,10690000	R\$ 29,47	R\$ 3,15
TOTAL Mão de Obra com Encargos Complementares:						R\$ 3,58

Serviço		FONTE	UNID	COEFICIENTE	PREÇO UNITÁRIO	TOTAL
92800	CORTE E DOBRA DE AÇO CA-60, DIÂMETRO DE 5,0 MM. AF_06/2022	SINAPI	KG	1,00000000	R\$ 9,43	R\$ 9,43
TOTAL Serviço:						R\$ 9,43
VALOR:						13,67

4.1.5. 103672 CONCRETAGEM DE PILARES, FCK = 25 MPA, COM USO DE BOMBA - LANÇAMENTO, ADENSAMENTO E ACABAMENTO. AF_02/2022_PS (M3)

Equipamento Custo Horário		FONTE	UNID	COEFICIENTE	PREÇO UNITÁRIO	TOTAL
90587	VIBRADOR DE IMERSÃO, DIÂMETRO DE PONTEIRA 45MM, MOTOR ELÉTRICO TRIFÁSICO POTÊNCIA DE 2 CV - CHI DIURNO. AF_06/2015	SINAPI	CHI	0,13000000	R\$ 0,56	R\$ 0,07
90586	VIBRADOR DE IMERSÃO, DIÂMETRO DE PONTEIRA 45MM, MOTOR ELÉTRICO TRIFÁSICO POTÊNCIA DE 2 CV - CHP DIURNO. AF_06/2015	SINAPI	CHP	0,09400000	R\$ 1,39	R\$ 0,13
TOTAL Equipamento Custo Horário:						R\$ 0,20

Material		FONTE	UNID	COEFICIENTE	PREÇO UNITÁRIO	TOTAL
----------	--	-------	------	-------------	----------------	-------

RELATÓRIO ANALÍTICO - COMPOSIÇÕES DE CUSTOS

 PREFEITURA DE QUIXERÊ	OBRA:	AMPLIAÇÃO E REFORMA DO C.E.I. MARIA SUZILANE SANTIAGO LIMA.	DATA : 27/05/2026		BDI : 26	
	DESCRIÇÃO:	AMPLIAÇÃO E REFORMA DO C.E.I. MARIA SUZILANE SANTIAGO LIMA.	SEINFRA	028.1 COM DESONERAÇÃO	84,44%	
	LOCAL:	RUA MESTRE ISIDÓRIO, S/N, LAGOINHA.	SINAPI	2026/01 COM DESONERAÇÃO	99,71%	59,74%
	CLIENTE:	PMQ - PREFEITURA MUNICIPAL DE QUIXERÊ - CE.	PRÓPRIA	PRÓPRIA	0,00%	0,00%



00001527	CONCRETO USINADO BOMBEAVEL, CLASSE DE RESISTENCIA C25, BRITA 0 E 1, SLUMP = 100 +/- 20 MM, COM BOMBEAMENTO (DISPONIBILIZACAO DE BOMBA), SEM O LANCAMENTO (NBR 8953)	SINAPI	M3	1,10300000	R\$ 540,22	R\$ 595,86
					TOTAL Material:	R\$ 595,86

Mão de Obra com Encargos Complementares		FORTE	UNID	COEFICIENTE	PREÇO UNITÁRIO	TOTAL
88262	CARPINTEIRO DE FORMAS COM ENCARGOS COMPLEMENTARES	SINAPI	H	0,22400000	R\$ 29,07	R\$ 6,51
88309	PEDREIRO COM ENCARGOS COMPLEMENTARES	SINAPI	H	0,22400000	R\$ 29,60	R\$ 6,63
88316	SERVENTE COM ENCARGOS COMPLEMENTARES	SINAPI	H	1,34500000	R\$ 23,99	R\$ 32,26
					TOTAL Mão de Obra com Encargos Complementares:	R\$ 45,40
					VALOR:	641,46

4.2.1. 92443 MONTAGEM E DESMONTAGEM DE FÔRMA DE PILARES RETANGULARES E ESTRUTURAS SIMILARES, PÉ-DIREITO SIMPLES, EM CHAPA DE MADEIRA COMPENSADA PLASTIFICADA, 18 UTILIZAÇÕES. AF_09/2020 (M2)

Equipamento		FORTE	UNID	COEFICIENTE	PREÇO UNITÁRIO	TOTAL
00040271	LOCACAO DE APRUMADOR METALICO DE PILAR, COM ALTURA E ANGULO REGULAVEIS, EXTENSAO DE *1,50* A *2,80* M	SINAPI	UNXME S	0,19600000	R\$ 20,63	R\$ 4,04
00040287	LOCACAO DE BARRA DE ANCORAGEM DE 0,80 A 1,20 M DE EXTENSAO, COM ROSCA DE 5/8", INCLUINDO PORCA E FLANGE	SINAPI	MES	0,78500000	R\$ 7,94	R\$ 6,23
00040275	LOCACAO DE VIGA SANDUICHE METALICA VAZADA PARA TRAVAMENTO DE PILARES, ALTURA DE *8* CM, LARGURA DE *6* CM E EXTENSAO DE 2 M	SINAPI	UNXME S	0,39300000	R\$ 21,56	R\$ 8,47
					TOTAL Equipamento:	R\$ 18,74

Material		FORTE	UNID	COEFICIENTE	PREÇO UNITÁRIO	TOTAL
00002692	DESMOLDANTE PROTETOR PARA FORMAS DE MADEIRA, DE BASE OLEOSA EMULSIONADA EM AGUA	SINAPI	L	0,00400000	R\$ 8,07	R\$ 0,03
00040304	PREGO DE ACO POLIDO COM CABECA DUPLA 17 X 27 (2 1/2 X 11)	SINAPI	KG	0,01900000	R\$ 17,24	R\$ 0,32
					TOTAL Material:	R\$ 0,35

Mão de Obra com Encargos Complementares		FORTE	UNID	COEFICIENTE	PREÇO UNITÁRIO	TOTAL
88239	AJUDANTE DE CARPINTEIRO COM ENCARGOS COMPLEMENTARES	SINAPI	H	0,11000000	R\$ 24,75	R\$ 2,72
88262	CARPINTEIRO DE FORMAS COM ENCARGOS COMPLEMENTARES	SINAPI	H	0,60000000	R\$ 29,07	R\$ 17,44
					TOTAL Mão de Obra com Encargos Complementares:	R\$ 20,16

Serviço		FORTE	UNID	COEFICIENTE	PREÇO UNITÁRIO	TOTAL
92264	FABRICAÇÃO DE FÔRMA PARA PILARES E ESTRUTURAS SIMILARES, EM CHAPA DE MADEIRA COMPENSADA PLASTIFICADA, E = 18 MM. AF_09/2020	SINAPI	M2	0,06700000	R\$ 241,73	R\$ 16,19
					TOTAL Serviço:	R\$ 16,19
					VALOR:	55,44

4.2.2. 92760 ARMAÇÃO DE PILAR OU VIGA DE ESTRUTURA CONVENCIONAL DE CONCRETO ARMADO UTILIZANDO AÇO CA-50 DE 6,3 MM - MONTAGEM. AF_06/2022 (KG)

Material		FORTE	UNID	COEFICIENTE	PREÇO UNITÁRIO	TOTAL
00043132	ARAME RECOZIDO 16 BWG, D = 1,65 MM (0,016 KG/M) OU 18 BWG, D = 1,25 MM (0,01 KG/M)	SINAPI	KG	0,02500000	R\$ 16,12	R\$ 0,40
00039017	ESPACADOR / DISTANCIADOR CIRCULAR COM ENTRADA LATERAL, EM PLASTICO, PARA VERGALHAO *4,2 A 12,5* MM, COBRIMENTO 20 MM	SINAPI	UN	0,97000000	R\$ 0,22	R\$ 0,21

RELATÓRIO ANALÍTICO - COMPOSIÇÕES DE CUSTOS



OBRAS:	AMPLIAÇÃO E REFORMA DO C.E.I. MARIA SUZILANE SANTIAGO LIMA.
DESCRIÇÃO:	AMPLIAÇÃO E REFORMA DO C.E.I. MARIA SUZILANE SANTIAGO LIMA.
LOCAL:	RUA MESTRE ISIDÓRIO, S/N, LAGOINHA.
CLIENTE:	PMQ - PREFEITURA MUNICIPAL DE QUIXERÊ - CE.

DATA : 27/05/2026		BDI : 26
FONTE	VERSÃO	HORA
SEINFRA	028.1 COM DESONERAÇÃO	84,44%
SINAPI	2026/01 COM DESONERAÇÃO	99,71%
PRÓPRIA	PRÓPRIA	0,00%
		59,74%
		0,00%



TOTAL Material:	R\$ 0,61
-----------------	----------

Mão de Obra com Encargos Complementares		FONTE	UNID	COEFICIENTE	PREÇO UNITÁRIO	TOTAL
88238	AJUDANTE DE ARMADOR COM ENCARGOS COMPLEMENTARES	SINAPI	H	0,01290000	R\$ 25,04	R\$ 0,32
88245	ARMADOR COM ENCARGOS COMPLEMENTARES	SINAPI	H	0,07900000	R\$ 29,47	R\$ 2,32
TOTAL Mão de Obra com Encargos Complementares:						R\$ 2,64

Serviço		FONTE	UNID	COEFICIENTE	PREÇO UNITÁRIO	TOTAL
92801	CORTE E DOBRA DE AÇO CA-50, DIÂMETRO DE 6,3 MM. AF_06/2022	SINAPI	KG	1,00000000	R\$ 9,37	R\$ 9,37
TOTAL Serviço:						R\$ 9,37

VALOR:	12,62
--------	-------

4.2.3. 92761 ARMAÇÃO DE PILAR OU VIGA DE ESTRUTURA CONVENCIONAL DE CONCRETO ARMADO UTILIZANDO AÇO CA-50 DE 8,0 MM - MONTAGEM. AF_06/2022 (KG)

Material		FONTE	UNID	COEFICIENTE	PREÇO UNITÁRIO	TOTAL
00043132	ARAME RECOZIDO 16 BWG, D = 1,65 MM (0,016 KG/M) OU 18 BWG, D = 1,25 MM (0,01 KG/M)	SINAPI	KG	0,02500000	R\$ 16,12	R\$ 0,40
00039017	ESPACADOR / DISTANCIADOR CIRCULAR COM ENTRADA LATERAL, EM PLASTICO, PARA VERGALHAO *4,2 A 12,5* MM, COBRIMENTO 20 MM	SINAPI	UN	0,74300000	R\$ 0,22	R\$ 0,16
TOTAL Material:						R\$ 0,56

Mão de Obra com Encargos Complementares		FONTE	UNID	COEFICIENTE	PREÇO UNITÁRIO	TOTAL
88238	AJUDANTE DE ARMADOR COM ENCARGOS COMPLEMENTARES	SINAPI	H	0,00920000	R\$ 25,04	R\$ 0,23
88245	ARMADOR COM ENCARGOS COMPLEMENTARES	SINAPI	H	0,05610000	R\$ 29,47	R\$ 1,65
TOTAL Mão de Obra com Encargos Complementares:						R\$ 1,88

Serviço		FONTE	UNID	COEFICIENTE	PREÇO UNITÁRIO	TOTAL
92802	CORTE E DOBRA DE AÇO CA-50, DIÂMETRO DE 8,0 MM. AF_06/2022	SINAPI	KG	1,00000000	R\$ 9,24	R\$ 9,24
TOTAL Serviço:						R\$ 9,24

VALOR:	11,68
--------	-------

4.2.4. 92762 ARMAÇÃO DE PILAR OU VIGA DE ESTRUTURA CONVENCIONAL DE CONCRETO ARMADO UTILIZANDO AÇO CA-50 DE 10,0 MM - MONTAGEM. AF_06/2022 (KG)

Material		FONTE	UNID	COEFICIENTE	PREÇO UNITÁRIO	TOTAL
00043132	ARAME RECOZIDO 16 BWG, D = 1,65 MM (0,016 KG/M) OU 18 BWG, D = 1,25 MM (0,01 KG/M)	SINAPI	KG	0,02500000	R\$ 16,12	R\$ 0,40
00039017	ESPACADOR / DISTANCIADOR CIRCULAR COM ENTRADA LATERAL, EM PLASTICO, PARA VERGALHAO *4,2 A 12,5* MM, COBRIMENTO 20 MM	SINAPI	UN	0,54300000	R\$ 0,22	R\$ 0,11
TOTAL Material:						R\$ 0,51

Mão de Obra com Encargos Complementares		FONTE	UNID	COEFICIENTE	PREÇO UNITÁRIO	TOTAL
88238	AJUDANTE DE ARMADOR COM ENCARGOS COMPLEMENTARES	SINAPI	H	0,00640000	R\$ 25,04	R\$ 0,16
88245	ARMADOR COM ENCARGOS COMPLEMENTARES	SINAPI	H	0,03920000	R\$ 29,47	R\$ 1,15
TOTAL Mão de Obra com Encargos Complementares:						R\$ 1,31

Serviço		FONTE	UNID	COEFICIENTE	PREÇO UNITÁRIO	TOTAL
92803	CORTE E DOBRA DE AÇO CA-50, DIÂMETRO DE 10,0 MM. AF_06/2022	SINAPI	KG	1,00000000	R\$ 8,49	R\$ 8,49

RELATÓRIO ANALÍTICO - COMPOSIÇÕES DE CUSTOS



 PREFEITURA DE QUIXERÊ	OBRA:	AMPLIAÇÃO E REFORMA DO C.E.I. MARIA SUZILANE SANTIAGO LIMA.	DATA : 27/05/2026		BDI : 26	
	DESCRIÇÃO:	AMPLIAÇÃO E REFORMA DO C.E.I. MARIA SUZILANE SANTIAGO LIMA.	FONTE	VERSÃO	HORA	
	LOCAL:	RUA MESTRE ISIDÓRIO, S/N, LAGOINHA.	SEINFRA	028.1 COM DESONERAÇÃO	84,44%	
	CLIENTE:	PMQ - PREFEITURA MUNICIPAL DE QUIXERÊ - CE.	SINAPI	2026/01 COM DESONERAÇÃO	99,71%	59,74%
			PRÓPRIA	PRÓPRIA	0,00%	0,00%

TOTAL Serviço:	R\$ 8,49
----------------	----------

VALOR:	10,31
--------	-------

4.2.5. 92759 ARMAÇÃO DE PILAR OU VIGA DE ESTRUTURA CONVENCIONAL DE CONCRETO ARMADO UTILIZANDO AÇO CA-60 DE 5,0 MM - MONTAGEM. AF_06/2022 (KG)

Material		FONTE	UNID	COEFICIENTE	PREÇO UNITÁRIO	TOTAL
00043132	ARAME RECOZIDO 16 BWG, D = 1,65 MM (0,016 KG/M) OU 18 BWG, D = 1,25 MM (0,01 KG/M)	SINAPI	KG	0,02500000	R\$ 16,12	R\$ 0,40
00039017	ESPACADOR / DISTANCIADOR CIRCULAR COM ENTRADA LATERAL, EM PLASTICO, PARA VERGALHAO *4,2 A 12,5* MM, COBRIMENTO 20 MM	SINAPI	UN	1,19000000	R\$ 0,22	R\$ 0,26
TOTAL Material:						R\$ 0,66

Mão de Obra com Encargos Complementares		FONTE	UNID	COEFICIENTE	PREÇO UNITÁRIO	TOTAL
88238	AJUDANTE DE ARMADOR COM ENCARGOS COMPLEMENTARES	SINAPI	H	0,01750000	R\$ 25,04	R\$ 0,43
88245	ARMADOR COM ENCARGOS COMPLEMENTARES	SINAPI	H	0,10690000	R\$ 29,47	R\$ 3,15
TOTAL Mão de Obra com Encargos Complementares:						R\$ 3,58

Serviço		FONTE	UNID	COEFICIENTE	PREÇO UNITÁRIO	TOTAL
92800	CORTE E DOBRA DE AÇO CA-60, DIÂMETRO DE 5,0 MM. AF_06/2022	SINAPI	KG	1,00000000	R\$ 9,43	R\$ 9,43
TOTAL Serviço:						R\$ 9,43
VALOR:						13,67

4.2.6. 103675 CONCRETAGEM DE VIGAS E LAJES, FCK=25 MPA, PARA LAJES MACIÇAS OU NERVURADAS COM USO DE BOMBA - LANÇAMENTO, ADENSAMENTO E ACABAMENTO. AF_02/2022_PS (M3)

Equipamento Custo Horário		FONTE	UNID	COEFICIENTE	PREÇO UNITÁRIO	TOTAL
90587	VIBRADOR DE IMERSÃO, DIÂMETRO DE PONTEIRA 45MM, MOTOR ELÉTRICO TRIFÁSICO POTÊNCIA DE 2 CV - CHI DIURNO. AF_06/2015	SINAPI	CHI	0,13100000	R\$ 0,56	R\$ 0,07
90586	VIBRADOR DE IMERSÃO, DIÂMETRO DE PONTEIRA 45MM, MOTOR ELÉTRICO TRIFÁSICO POTÊNCIA DE 2 CV - CHP DIURNO. AF_06/2015	SINAPI	CHP	0,12000000	R\$ 1,39	R\$ 0,16
TOTAL Equipamento Custo Horário:						R\$ 0,23

Material		FONTE	UNID	COEFICIENTE	PREÇO UNITÁRIO	TOTAL
00001527	CONCRETO USINADO BOMBEAVEL, CLASSE DE RESISTENCIA C25, BRITA 0 E 1, SLUMP = 100 +/- 20 MM, COM BOMBAMENTO (DISPONIBILIZACAO DE BOMBA), SEM O LANCAMENTO (NBR 8953)	SINAPI	M3	1,10300000	R\$ 540,22	R\$ 595,86
TOTAL Material:						R\$ 595,86

Mão de Obra com Encargos Complementares		FONTE	UNID	COEFICIENTE	PREÇO UNITÁRIO	TOTAL
88262	CARPINTEIRO DE FORMAS COM ENCARGOS COMPLEMENTARES	SINAPI	H	0,12500000	R\$ 29,07	R\$ 3,63
88309	PEDREIRO COM ENCARGOS COMPLEMENTARES	SINAPI	H	0,75300000	R\$ 29,60	R\$ 22,28
88316	SERVENTE COM ENCARGOS COMPLEMENTARES	SINAPI	H	0,82600000	R\$ 23,99	R\$ 19,81
TOTAL Mão de Obra com Encargos Complementares:						R\$ 45,72
VALOR:						641,81

4.3.1. 93184 VERGA PRÉ-MOLDADA COM ATÉ 1,5 M DE VÃO, ESPESSURA DE *20* CM. AF_03/2024 (M)

Material		FONTE	UNID	COEFICIENTE	PREÇO UNITÁRIO	TOTAL
----------	--	-------	------	-------------	----------------	-------

RELATÓRIO ANALÍTICO - COMPOSIÇÕES DE CUSTOS

 PREFEITURA DE QUIXERÊ	OBRA:	AMPLIAÇÃO E REFORMA DO C.E.I. MARIA SUZILANE SANTIAGO LIMA.	DATA : 27/05/2026		BDI : 26	
	DESCRIÇÃO:	AMPLIAÇÃO E REFORMA DO C.E.I. MARIA SUZILANE SANTIAGO LIMA.	FONTE	VERSÃO	HORA	
	LOCAL:	RUA MESTRE ISIDÓRIO, S/N, LAGOINHA.	SEINFRA	028.1 COM DESONERAÇÃO	84,44%	
	CLIENTE:	PMQ - PREFEITURA MUNICIPAL DE QUIXERÊ - CE.	SINAPI	2026/01 COM DESONERAÇÃO	99,71%	
			PRÓPRIA	PRÓPRIA	0,00%	



00002692	DESMOLDANTE PROTETOR PARA FORMAS DE MADEIRA, DE BASE OLEOSA EMULSIONADA EM AGUA	SINAPI	L	0,00600000	R\$ 8,07	R\$ 0,04
00039017	ESPACADOR / DISTANCIADOR CIRCULAR COM ENTRADA LATERAL, EM PLASTICO, PARA VERGALHAO *4,2 A 12,5* MM, COBRIMENTO 20 MM	SINAPI	UN	6,00000000	R\$ 0,22	R\$ 1,32
					TOTAL Material:	R\$ 1,36

Mão de Obra com Encargos Complementares		FONTE	UNID	COEFICIENTE	PREÇO UNITÁRIO	TOTAL
88309	PEDREIRO COM ENCARGOS COMPLEMENTARES	SINAPI	H	0,05600000	R\$ 29,60	R\$ 1,65
88316	SERVENTE COM ENCARGOS COMPLEMENTARES	SINAPI	H	0,08900000	R\$ 23,99	R\$ 2,13
					TOTAL Mão de Obra com Encargos Complementares:	R\$ 3,78

Serviço		FONTE	UNID	COEFICIENTE	PREÇO UNITÁRIO	TOTAL
87294	ARGAMASSA TRAÇO 1:2:9 (EM VOLUME DE CIMENTO, CAL E AREIA MÉDIA ÚMIDA) PARA EMBOÇO/MASSA ÚNICA/ASSENTAMENTO DE ALVENARIA DE VEDAÇÃO, PREPARO MECÂNICO COM BETONEIRA 600 L. AF_08/2019	SINAPI	M3	0,00190000	R\$ 630,27	R\$ 1,19
94964	CONCRETO FCK = 20MPA, TRAÇO 1:2,7:3 (EM MASSA SECA DE CIMENTO/ AREIA MÉDIA/ BRITA 1) - PREPARO MECÂNICO COM BETONEIRA 400 L. AF_05/2021	SINAPI	M3	0,02100000	R\$ 526,96	R\$ 11,06
92801	CORTE E DOBRA DE AÇO CA-50, DIÂMETRO DE 6,3 MM. AF_06/2022	SINAPI	KG	0,49000000	R\$ 9,37	R\$ 4,59
92270	FABRICAÇÃO DE FÔRMA PARA VIGAS, COM MADEIRA SERRADA, E = 25 MM. AF_09/2020	SINAPI	M2	0,04200000	R\$ 188,26	R\$ 7,90
					TOTAL Serviço:	R\$ 24,74
					VALOR:	29,88

4.4.1. 92538 MONTAGEM E DESMONTAGEM DE FÔRMA DE LAJE MACIÇA, PÉ-DIREITO SIMPLES, EM CHAPA DE MADEIRA COMPENSADA PLASTIFICADA, 18 UTILIZAÇÕES. AF_09/2020 (M2)

Equipamento		FONTE	UNID	COEFICIENTE	PREÇO UNITÁRIO	TOTAL
00010749	LOCAÇÃO DE ESCORA METALICA TELESCOPICA, COM ALTURA REGULAVEL DE *1,80* A *3,20* M, COM CAPACIDADE DE CARGA DE NO MINIMO 1000 KGF (10 KN), INCLUSO TRIPE E FORCADO	SINAPI	UNXME S	0,39700000	R\$ 23,92	R\$ 9,49
					TOTAL Equipamento:	R\$ 9,49


Material		FONTE	UNID	COEFICIENTE	PREÇO UNITÁRIO	TOTAL
00002692	DESMOLDANTE PROTETOR PARA FORMAS DE MADEIRA, DE BASE OLEOSA EMULSIONADA EM AGUA	SINAPI	L	0,00400000	R\$ 8,07	R\$ 0,03
00040270	VIGA DE ESCORAMENTO H20, DE MADEIRA, PESO DE 5,00 A 5,20 KG/M, COM EXTREMIDADES PLASTICAS	SINAPI	M	0,03800000	R\$ 133,03	R\$ 5,05
					TOTAL Material:	R\$ 5,08

Mão de Obra com Encargos Complementares		FONTE	UNID	COEFICIENTE	PREÇO UNITÁRIO	TOTAL
88239	AJUDANTE DE CARPINTEIRO COM ENCARGOS COMPLEMENTARES	SINAPI	H	0,06700000	R\$ 24,75	R\$ 1,65
88262	CARPINTEIRO DE FORMAS COM ENCARGOS COMPLEMENTARES	SINAPI	H	0,36600000	R\$ 29,07	R\$ 10,63
					TOTAL Mão de Obra com Encargos Complementares:	R\$ 12,28

Serviço		FONTE	UNID	COEFICIENTE	PREÇO UNITÁRIO	TOTAL
92268	FABRICAÇÃO DE FÔRMA PARA LAJES, EM CHAPA DE MADEIRA COMPENSADA PLASTIFICADA, E = 18 MM. AF_09/2020	SINAPI	M2	0,08700000	R\$ 100,30	R\$ 8,72
					TOTAL Serviço:	R\$ 8,72
					VALOR:	35,57

RELATÓRIO ANALÍTICO - COMPOSIÇÕES DE CUSTOS

 PREFEITURA DE QUIXERÊ	OBRA:	AMPLIAÇÃO E REFORMA DO C.E.I. MARIA SUZILANE SANTIAGO LIMA.	DATA : 27/05/2026		BDI : 26	
	DESCRIÇÃO:	AMPLIAÇÃO E REFORMA DO C.E.I. MARIA SUZILANE SANTIAGO LIMA.	FONTE	VERSÃO	HORA	
	LOCAL:	RUA MESTRE ISIDÓRIO, S/N, LAGOINHA.	SEINFRA	028.1 COM DESONERAÇÃO	84,44%	
	CLIENTE:	PMQ - PREFEITURA MUNICIPAL DE QUIXERÊ - CE.	SINAPI	2026/01 COM DESONERAÇÃO	99,71%	59,74%
			PRÓPRIA	PRÓPRIA	0,00%	0,00%

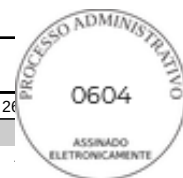

4.4.2. 92769 ARMAÇÃO DE LAJE DE ESTRUTURA CONVENCIONAL DE CONCRETO ARMADO UTILIZANDO AÇO CA-50 DE 6,3 MM - MONTAGEM. AF_06/2022 (KG)

Material		FONTE	UNID	COEFICIENTE	PREÇO UNITÁRIO	TOTAL
00043132	ARAME RECOZIDO 16 BWG, D = 1,65 MM (0,016 KG/M) OU 18 BWG, D = 1,25 MM (0,01 KG/M)	SINAPI	KG	0,02500000	R\$ 16,12	R\$ 0,40
00039017	ESPACADOR / DISTANCIADOR CIRCULAR COM ENTRADA LATERAL, EM PLASTICO, PARA VERGALHAO *4,2 A 12,5* MM, COBRIMENTO 20 MM	SINAPI	UN	1,33300000	R\$ 0,22	R\$ 0,29
TOTAL Material:						R\$ 0,69

Mão de Obra com Encargos Complementares		FONTE	UNID	COEFICIENTE	PREÇO UNITÁRIO	TOTAL
88238	AJUDANTE DE ARMADOR COM ENCARGOS COMPLEMENTARES	SINAPI	H	0,00980000	R\$ 25,04	R\$ 0,24
88245	ARMADOR COM ENCARGOS COMPLEMENTARES	SINAPI	H	0,05970000	R\$ 29,47	R\$ 1,75
TOTAL Mão de Obra com Encargos Complementares:						R\$ 1,99

Serviço		FONTE	UNID	COEFICIENTE	PREÇO UNITÁRIO	TOTAL
92801	CORTE E DOBRA DE AÇO CA-50, DIÂMETRO DE 6,3 MM. AF_06/2022	SINAPI	KG	1,00000000	R\$ 9,37	R\$ 9,37
TOTAL Serviço:						R\$ 9,37
VALOR:						12,05

4.4.3. 92770 ARMAÇÃO DE LAJE DE ESTRUTURA CONVENCIONAL DE CONCRETO ARMADO UTILIZANDO AÇO CA-50 DE 8,0 MM - MONTAGEM. AF_06/2022 (KG)

Material		FONTE	UNID	COEFICIENTE	PREÇO UNITÁRIO	TOTAL
00043132	ARAME RECOZIDO 16 BWG, D = 1,65 MM (0,016 KG/M) OU 18 BWG, D = 1,25 MM (0,01 KG/M)	SINAPI	KG	0,02500000	R\$ 16,12	R\$ 0,40
00039017	ESPACADOR / DISTANCIADOR CIRCULAR COM ENTRADA LATERAL, EM PLASTICO, PARA VERGALHAO *4,2 A 12,5* MM, COBRIMENTO 20 MM	SINAPI	UN	0,72800000	R\$ 0,22	R\$ 0,16
TOTAL Material:						R\$ 0,56

Mão de Obra com Encargos Complementares		FONTE	UNID	COEFICIENTE	PREÇO UNITÁRIO	TOTAL
88238	AJUDANTE DE ARMADOR COM ENCARGOS COMPLEMENTARES	SINAPI	H	0,00660000	R\$ 25,04	R\$ 0,16
88245	ARMADOR COM ENCARGOS COMPLEMENTARES	SINAPI	H	0,04030000	R\$ 29,47	R\$ 1,18
TOTAL Mão de Obra com Encargos Complementares:						R\$ 1,34

Serviço		FONTE	UNID	COEFICIENTE	PREÇO UNITÁRIO	TOTAL
92802	CORTE E DOBRA DE AÇO CA-50, DIÂMETRO DE 8,0 MM. AF_06/2022	SINAPI	KG	1,00000000	R\$ 9,24	R\$ 9,24
TOTAL Serviço:						R\$ 9,24
VALOR:						11,14

4.4.4. 92768 ARMAÇÃO DE LAJE DE ESTRUTURA CONVENCIONAL DE CONCRETO ARMADO UTILIZANDO AÇO CA-60 DE 5,0 MM - MONTAGEM. AF_06/2022 (KG)

Material		FONTE	UNID	COEFICIENTE	PREÇO UNITÁRIO	TOTAL
00043132	ARAME RECOZIDO 16 BWG, D = 1,65 MM (0,016 KG/M) OU 18 BWG, D = 1,25 MM (0,01 KG/M)	SINAPI	KG	0,02500000	R\$ 16,12	R\$ 0,40
00039017	ESPACADOR / DISTANCIADOR CIRCULAR COM ENTRADA LATERAL, EM PLASTICO, PARA VERGALHAO *4,2 A 12,5* MM, COBRIMENTO 20 MM	SINAPI	UN	2,11800000	R\$ 0,22	R\$ 0,46
TOTAL Material:						R\$ 0,86

Mão de Obra com Encargos Complementares		FONTE	UNID	COEFICIENTE	PREÇO UNITÁRIO	TOTAL
---	--	-------	------	-------------	----------------	-------

RELATÓRIO ANALÍTICO - COMPOSIÇÕES DE CUSTOS



 PREFEITURA DE QUIXERÊ	OBRA:	AMPLIAÇÃO E REFORMA DO C.E.I. MARIA SUZILANE SANTIAGO LIMA.	DATA : 27/05/2026		BDI : 26	
	DESCRIÇÃO:	AMPLIAÇÃO E REFORMA DO C.E.I. MARIA SUZILANE SANTIAGO LIMA.	SEINFRA	028.1 COM DESONERAÇÃO	84,44%	
	LOCAL:	RUA MESTRE ISIDÓRIO, S/N, LAGOINHA.	SINAPI	2026/01 COM DESONERAÇÃO	99,71%	59,74%
	CLIENTE:	PMQ - PREFEITURA MUNICIPAL DE QUIXERÊ - CE.	PRÓPRIA	PRÓPRIA	0,00%	0,00%

88238	AJUDANTE DE ARMADOR COM ENCARGOS COMPLEMENTARES	SINAPI	H	0,01360000	R\$ 25,04	R\$ 0,34
88245	ARMADOR COM ENCARGOS COMPLEMENTARES	SINAPI	H	0,08360000	R\$ 29,47	R\$ 2,46
					TOTAL Mão de Obra com Encargos Complementares:	R\$ 2,80
Serviço		FORNTE	UNID	COEFICIENTE	PREÇO UNITÁRIO	TOTAL
92800	CORTE E DOBRA DE AÇO CA-60, DIÂMETRO DE 5,0 MM. AF_06/2022	SINAPI	KG	1,00000000	R\$ 9,43	R\$ 9,43
					TOTAL Serviço:	R\$ 9,43
					VALOR:	13,09

4.4.5. 103675 CONCRETAGEM DE VIGAS E LAJES, FCK=25 MPA, PARA LAJES MACIÇAS OU NERVURADAS COM USO DE BOMBA - LANÇAMENTO, ADENSAMENTO E ACABAMENTO. AF_02/2022_PS (M3)

Equipamento Custo Horário		FORNTE	UNID	COEFICIENTE	PREÇO UNITÁRIO	TOTAL
90587	VIBRADOR DE IMERSÃO, DIÂMETRO DE PONTEIRA 45MM, MOTOR ELÉTRICO TRIFÁSICO POTÊNCIA DE 2 CV - CHI DIURNO. AF_06/2015	SINAPI	CHI	0,13100000	R\$ 0,56	R\$ 0,07
90586	VIBRADOR DE IMERSÃO, DIÂMETRO DE PONTEIRA 45MM, MOTOR ELÉTRICO TRIFÁSICO POTÊNCIA DE 2 CV - CHP DIURNO. AF_06/2015	SINAPI	CHP	0,12000000	R\$ 1,39	R\$ 0,16
					TOTAL Equipamento Custo Horário:	R\$ 0,23
Material		FORNTE	UNID	COEFICIENTE	PREÇO UNITÁRIO	TOTAL
00001527	CONCRETO USINADO BOMBEAVEL, CLASSE DE RESISTENCIA C25, BRITA 0 E 1, SLUMP = 100 +/- 20 MM, COM BOMBEAMENTO (DISPONIBILIZACAO DE BOMBA), SEM O LANCAMENTO (NBR 8953)	SINAPI	M3	1,10300000	R\$ 540,22	R\$ 595,86
					TOTAL Material:	R\$ 595,86
Mão de Obra com Encargos Complementares		FORNTE	UNID	COEFICIENTE	PREÇO UNITÁRIO	TOTAL
88262	CARPINTEIRO DE FORMAS COM ENCARGOS COMPLEMENTARES	SINAPI	H	0,12500000	R\$ 29,07	R\$ 3,63
88309	PEDREIRO COM ENCARGOS COMPLEMENTARES	SINAPI	H	0,75300000	R\$ 29,60	R\$ 22,28
88316	SERVENTE COM ENCARGOS COMPLEMENTARES	SINAPI	H	0,82600000	R\$ 23,99	R\$ 19,81
					TOTAL Mão de Obra com Encargos Complementares:	R\$ 45,72
					VALOR:	641,81

4.5.1.1. 97083 COMPACTAÇÃO MECÂNICA DE SOLO PARA EXECUÇÃO DE RADIER, PISO DE CONCRETO OU LAJE SOBRE SOLO, COM COMPACTADOR DE SOLOS A PERCUSSÃO. AF_09/2021 (M2)

Equipamento Custo Horário		FORNTE	UNID	COEFICIENTE	PREÇO UNITÁRIO	TOTAL
95265	COMPACTADOR DE SOLOS DE PERCUSSÃO (SOQUETE) COM MOTOR A GASOLINA, POTÊNCIA 3 CV - CHI DIURNO. AF_09/2016	SINAPI	CHI	0,04200000	R\$ 0,92	R\$ 0,03
95264	COMPACTADOR DE SOLOS DE PERCUSSÃO (SOQUETE) COM MOTOR A GASOLINA, POTÊNCIA 3 CV - CHP DIURNO. AF_09/2016	SINAPI	CHP	0,02500000	R\$ 6,65	R\$ 0,16
					TOTAL Equipamento Custo Horário:	R\$ 0,19
Mão de Obra com Encargos Complementares		FORNTE	UNID	COEFICIENTE	PREÇO UNITÁRIO	TOTAL
88309	PEDREIRO COM ENCARGOS COMPLEMENTARES	SINAPI	H	0,04500000	R\$ 29,60	R\$ 1,33
88316	SERVENTE COM ENCARGOS COMPLEMENTARES	SINAPI	H	0,08900000	R\$ 23,99	R\$ 2,13
					TOTAL Mão de Obra com Encargos Complementares:	R\$ 3,46
					VALOR:	3,65

 PREFEITURA DE QUIXERÊ	RELATÓRIO ANALÍTICO - COMPOSIÇÕES DE CUSTOS				
	OBRA:	AMPLIAÇÃO E REFORMA DO C.E.I. MARIA SUZILANE SANTIAGO LIMA.	DATA : 27/05/2026		BDI : 26
	DESCRIÇÃO:	AMPLIAÇÃO E REFORMA DO C.E.I. MARIA SUZILANE SANTIAGO LIMA.	SEINFRA	028.1 COM DESONERAÇÃO	84,44%
	LOCAL:	RUA MESTRE ISIDÓRIO, S/N, LAGOINHA.	SINAPI	2026/01 COM DESONERAÇÃO	99,71%
	CLIENTE:	PMQ - PREFEITURA MUNICIPAL DE QUIXERÊ - CE.	PRÓPRIA	PRÓPRIA	0,00%
					59,74%

PROCESSO Nº 0606

ASSINADO ELETRONICAMENTE



4.5.1.2. 96622 LASTRO COM MATERIAL GRANULAR, APLICADO EM PISOS OU LAJES SOBRE SOLO, ESPESSURA DE *5 CM*. AF_01/2024 (M3)

Equipamento Custo Horário		FONTES	UNID	COEFICIENTE	PREÇO UNITÁRIO	TOTAL
91278	PLACA VIBRATÓRIA REVERSÍVEL COM MOTOR 4 TEMPOS A GASOLINA, FORÇA CENTRÍFUGA DE 25 KN (2500 KGF), POTÊNCIA 5,5 CV - CHI DIURNO. AF_08/2015	SINAPI	CHI	0,03000000	R\$ 0,77	R\$ 0,02
91277	PLACA VIBRATÓRIA REVERSÍVEL COM MOTOR 4 TEMPOS A GASOLINA, FORÇA CENTRÍFUGA DE 25 KN (2500 KGF), POTÊNCIA 5,5 CV - CHP DIURNO. AF_08/2015	SINAPI	CHP	0,03200000	R\$ 10,42	R\$ 0,33
TOTAL Equipamento Custo Horário:						R\$ 0,35

Material		FONTES	UNID	COEFICIENTE	PREÇO UNITÁRIO	TOTAL
00004718	PEDRA BRITADA N. 2 (19 A 38 MM) POSTO PEDREIRA/FORNECEDOR, SEM FRETE	SINAPI	M3	1,38000000	R\$ 111,60	R\$ 154,00
TOTAL Material:						R\$ 154,00

Mão de Obra com Encargos Complementares		FONTES	UNID	COEFICIENTE	PREÇO UNITÁRIO	TOTAL
88309	PEDREIRO COM ENCARGOS COMPLEMENTARES	SINAPI	H	1,94200000	R\$ 29,60	R\$ 57,48
88316	SERVENTE COM ENCARGOS COMPLEMENTARES	SINAPI	H	0,76500000	R\$ 23,99	R\$ 18,35
TOTAL Mão de Obra com Encargos Complementares:						R\$ 75,83
VALOR:						230,18

4.5.1.3. 97087 CAMADA SEPARADORA PARA EXECUÇÃO DE RADIER, PISO DE CONCRETO OU LAJE SOBRE SOLO, EM LONA PLÁSTICA. AF_09/2021 (M2)

Material		FONTES	UNID	COEFICIENTE	PREÇO UNITÁRIO	TOTAL
00042408	LONA PLASTICA EXTRA FORTE PRETA, E = 200 MICRA	SINAPI	M2	1,04000000	R\$ 1,58	R\$ 1,64
TOTAL Material:						R\$ 1,64

Mão de Obra com Encargos Complementares		FONTES	UNID	COEFICIENTE	PREÇO UNITÁRIO	TOTAL
88309	PEDREIRO COM ENCARGOS COMPLEMENTARES	SINAPI	H	0,01400000	R\$ 29,60	R\$ 0,41
88316	SERVENTE COM ENCARGOS COMPLEMENTARES	SINAPI	H	0,00500000	R\$ 23,99	R\$ 0,11
TOTAL Mão de Obra com Encargos Complementares:						R\$ 0,52
VALOR:						2,16

4.5.1.4. 94991 EXECUÇÃO DE PASSEIO (CALÇADA) OU PISO DE CONCRETO COM CONCRETO MOLDADO IN LOCO, USINADO C20, ACABAMENTO CONVENCIONAL, NÃO ARMADO. AF_08/2022 (M3)

Material		FONTES	UNID	COEFICIENTE	PREÇO UNITÁRIO	TOTAL
00034492	CONCRETO USINADO BOMBEAVEL, CLASSE DE RESISTENCIA C20, COM BRITA 0 E 1, SLUMP = 100 +/- 20 MM, EXCLUI SERVICO DE BOMBEAMENTO (NBR 8953)	SINAPI	M3	1,23150000	R\$ 485,00	R\$ 597,27
00002692	DESMOLDANTE PROTETOR PARA FORMAS DE MADEIRA, DE BASE OLEOSA EMULSIONADA EM AGUA	SINAPI	L	0,02130000	R\$ 8,07	R\$ 0,17
00005068	PREGO DE ACO POLIDO COM CABECA 17 X 21 (2 X 11)	SINAPI	KG	0,29940000	R\$ 13,97	R\$ 4,18
00004509	SARRAFO *2,5 X 10* CM EM PINUS, MISTA OU EQUIVALENTE DA REGIAO - BRUTA	SINAPI	M	3,12500000	R\$ 5,61	R\$ 17,53
00004517	SARRAFO *2,5 X 7,5* CM EM PINUS, MISTA OU EQUIVALENTE DA REGIAO - BRUTA	SINAPI	M	2,50000000	R\$ 3,87	R\$ 9,67
TOTAL Material:						R\$ 628,82

Mão de Obra com Encargos Complementares		FONTES	UNID	COEFICIENTE	PREÇO UNITÁRIO	TOTAL
88262	CARPINTEIRO DE FORMAS COM ENCARGOS COMPLEMENTARES	SINAPI	H	1,62680000	R\$ 29,07	R\$ 47,29
88309	PEDREIRO COM ENCARGOS COMPLEMENTARES	SINAPI	H	0,15600000	R\$ 29,60	R\$ 4,61

 PREFEITURA DE QUIXERÊ	RELATÓRIO ANALÍTICO - COMPOSIÇÕES DE CUSTOS				
	OBRA:	AMPLIAÇÃO E REFORMA DO C.E.I. MARIA SUZILANE SANTIAGO LIMA.	DATA : 27/05/2026		BDI : 26
	DESCRIÇÃO:	AMPLIAÇÃO E REFORMA DO C.E.I. MARIA SUZILANE SANTIAGO LIMA.	SEINFRA	028.1 COM DESONERAÇÃO	84,44%
	LOCAL:	RUA MESTRE ISIDÓRIO, S/N, LAGOINHA.	SINAPI	2026/01 COM DESONERAÇÃO	99,71% 59,74%
	CLIENTE:	PMQ - PREFEITURA MUNICIPAL DE QUIXERÊ - CE.	PRÓPRIA	PRÓPRIA	0,00% 0,00%



88316	SERVENTE COM ENCARGOS COMPLEMENTARES	SINAPI	H	1,78280000	R\$ 23,99	R\$ 42,76
					TOTAL Mão de Obra com Encargos Complementares:	R\$ 94,66
					VALOR:	723,48


4.5.1.5. 00039507 TELA DE ACO SOLDADA NERVURADA, CA-60, Q-113, (1,8 KG/M2), DIAMETRO DO FIO = 3,8 MM, LARGURA = 2,45 M, ESPACAMENTO DA MALHA = 10 X 10 CM (M2)						
Material		FONTE	UNID	COEFICIENTE	PREÇO UNITÁRIO	TOTAL
00039507	TELA DE ACO SOLDADA NERVURADA, CA-60, Q-113, (1,8 KG/M2), DIAMETRO DO FIO = 3,8 MM, LARGURA = 2,45 M, ESPACAMENTO DA MALHA = 10 X 10 CM	SINAPI	M2	1,00000000	R\$ 13,35	R\$ 13,35
					TOTAL Material:	R\$ 13,35
					VALOR:	13,35

4.5.2.1. 97083 COMPACTAÇÃO MECÂNICA DE SOLO PARA EXECUÇÃO DE RADIER, PISO DE CONCRETO OU LAJE SOBRE SOLO, COM COMPACTADOR DE SOLOS A PERCUSSÃO. AF_09/2021 (M2)						
Equipamento Custo Horário		FONTE	UNID	COEFICIENTE	PREÇO UNITÁRIO	TOTAL
95265	COMPACTADOR DE SOLOS DE PERCUSSÃO (SOQUETE) COM MOTOR A GASOLINA, POTÊNCIA 3 CV - CHI DIURNO. AF_09/2016	SINAPI	CHI	0,04200000	R\$ 0,92	R\$ 0,03
95264	COMPACTADOR DE SOLOS DE PERCUSSÃO (SOQUETE) COM MOTOR A GASOLINA, POTÊNCIA 3 CV - CHP DIURNO. AF_09/2016	SINAPI	CHP	0,02500000	R\$ 6,65	R\$ 0,16
					TOTAL Equipamento Custo Horário:	R\$ 0,19
Mão de Obra com Encargos Complementares		FONTE	UNID	COEFICIENTE	PREÇO UNITÁRIO	TOTAL
88309	PEDREIRO COM ENCARGOS COMPLEMENTARES	SINAPI	H	0,04500000	R\$ 29,60	R\$ 1,33
88316	SERVENTE COM ENCARGOS COMPLEMENTARES	SINAPI	H	0,08900000	R\$ 23,99	R\$ 2,13
					TOTAL Mão de Obra com Encargos Complementares:	R\$ 3,46
					VALOR:	3,65

4.5.2.2. 96622 LASTRO COM MATERIAL GRANULAR, APLICADO EM PISOS OU LAJES SOBRE SOLO, ESPESSURA DE *5 CM*. AF_01/2024 (M3)						
Equipamento Custo Horário		FONTE	UNID	COEFICIENTE	PREÇO UNITÁRIO	TOTAL
91278	PLACA VIBRATÓRIA REVERSÍVEL COM MOTOR 4 TEMPOS A GASOLINA, FORÇA CENTRÍFUGA DE 25 KN (2500 KGF), POTÊNCIA 5,5 CV - CHI DIURNO. AF_08/2015	SINAPI	CHI	0,03000000	R\$ 0,77	R\$ 0,02
91277	PLACA VIBRATÓRIA REVERSÍVEL COM MOTOR 4 TEMPOS A GASOLINA, FORÇA CENTRÍFUGA DE 25 KN (2500 KGF), POTÊNCIA 5,5 CV - CHP DIURNO. AF_08/2015	SINAPI	CHP	0,03200000	R\$ 10,42	R\$ 0,33
					TOTAL Equipamento Custo Horário:	R\$ 0,35
Material		FONTE	UNID	COEFICIENTE	PREÇO UNITÁRIO	TOTAL
00004718	PEDRA BRITADA N. 2 (19 A 38 MM) POSTO PEDREIRA/FORNECEDOR, SEM FRETE	SINAPI	M3	1,38000000	R\$ 111,60	R\$ 154,00
					TOTAL Material:	R\$ 154,00
Mão de Obra com Encargos Complementares		FONTE	UNID	COEFICIENTE	PREÇO UNITÁRIO	TOTAL
88309	PEDREIRO COM ENCARGOS COMPLEMENTARES	SINAPI	H	1,94200000	R\$ 29,60	R\$ 57,48
88316	SERVENTE COM ENCARGOS COMPLEMENTARES	SINAPI	H	0,76500000	R\$ 23,99	R\$ 18,35
					TOTAL Mão de Obra com Encargos Complementares:	R\$ 75,83
					VALOR:	230,18

RELATÓRIO ANALÍTICO - COMPOSIÇÕES DE CUSTOS

 PREFEITURA DE QUIXERÊ	OBRA:	AMPLIAÇÃO E REFORMA DO C.E.I. MARIA SUZILANE SANTIAGO LIMA.	DATA : 27/05/2026		BDI : 26	
	DESCRIÇÃO:	AMPLIAÇÃO E REFORMA DO C.E.I. MARIA SUZILANE SANTIAGO LIMA.	FORTE	VERSÃO	HORA	
	LOCAL:	RUA MESTRE ISIDÓRIO, S/N, LAGOINHA.	SEINFRA	028.1 COM DESONERAÇÃO	84,44%	
	CLIENTE:	PMQ - PREFEITURA MUNICIPAL DE QUIXERÊ - CE.	SINAPI	2026/01 COM DESONERAÇÃO	99,71%	59,74%
			PRÓPRIA	PRÓPRIA	0,00%	0,00%

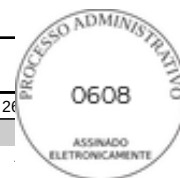

4.5.2.3. 97087 CAMADA SEPARADORA PARA EXECUÇÃO DE RADIER, PISO DE CONCRETO OU LAJE SOBRE SOLO, EM LONA PLÁSTICA. AF_09/2021 (M2)

Material	FORTE	UNID	COEFICIENTE	PREÇO UNITÁRIO	TOTAL
00042408 LONA PLASTICA EXTRA FORTE PRETA, E = 200 MICRA	SINAPI	M2	1,04000000	R\$ 1,58	R\$ 1,64
TOTAL Material:					R\$ 1,64
Mão de Obra com Encargos Complementares	FORTE	UNID	COEFICIENTE	PREÇO UNITÁRIO	TOTAL
88309 PEDREIRO COM ENCARGOS COMPLEMENTARES	SINAPI	H	0,01400000	R\$ 29,60	R\$ 0,41
88316 SERVENTE COM ENCARGOS COMPLEMENTARES	SINAPI	H	0,00500000	R\$ 23,99	R\$ 0,11
TOTAL Mão de Obra com Encargos Complementares:					R\$ 0,52
VALOR:					2,16

4.5.2.4. 94991 EXECUÇÃO DE PASSEIO (CALÇADA) OU PISO DE CONCRETO COM CONCRETO MOLDADO IN LOCO, USINADO C20, ACABAMENTO CONVENCIONAL, NÃO ARMADO. AF_08/2022 (M3)

Material	FORTE	UNID	COEFICIENTE	PREÇO UNITÁRIO	TOTAL
00034492 CONCRETO USINADO BOMBEAVEL, CLASSE DE RESISTENCIA C20, COM BRITA 0 E 1, SLUMP = 100 +/- 20 MM, EXCLUI SERVICO DE BOMBEAMENTO (NBR 8953)	SINAPI	M3	1,23150000	R\$ 485,00	R\$ 597,27
00002692 DESMOLDANTE PROTETOR PARA FORMAS DE MADEIRA, DE BASE OLEOSA EMULSIONADA EM AGUA	SINAPI	L	0,02130000	R\$ 8,07	R\$ 0,17
00005068 PREGO DE ACO POLIDO COM CABECA 17 X 21 (2 X 11)	SINAPI	KG	0,29940000	R\$ 13,97	R\$ 4,18
00004509 SARRAFO *2,5 X 10* CM EM PINUS, MISTA OU EQUIVALENTE DA REGIAO - BRUTA	SINAPI	M	3,12500000	R\$ 5,61	R\$ 17,53
00004517 SARRAFO *2,5 X 7,5* CM EM PINUS, MISTA OU EQUIVALENTE DA REGIAO - BRUTA	SINAPI	M	2,50000000	R\$ 3,87	R\$ 9,67
TOTAL Material:					R\$ 628,82
Mão de Obra com Encargos Complementares	FORTE	UNID	COEFICIENTE	PREÇO UNITÁRIO	TOTAL
88262 CARPINTEIRO DE FORMAS COM ENCARGOS COMPLEMENTARES	SINAPI	H	1,62680000	R\$ 29,07	R\$ 47,29
88309 PEDREIRO COM ENCARGOS COMPLEMENTARES	SINAPI	H	0,15600000	R\$ 29,60	R\$ 4,61
88316 SERVENTE COM ENCARGOS COMPLEMENTARES	SINAPI	H	1,78280000	R\$ 23,99	R\$ 42,76
TOTAL Mão de Obra com Encargos Complementares:					R\$ 94,66
VALOR:					723,48

4.5.2.5. 00039507 TELA DE ACO SOLDADA NERVURADA, CA-60, Q-113, (1,8 KG/M2), DIAMETRO DO FIO = 3,8 MM, LARGURA = 2,45 M, ESPACAMENTO DA MALHA = 10 X 10 CM (M2)

Material	FORTE	UNID	COEFICIENTE	PREÇO UNITÁRIO	TOTAL
00039507 TELA DE ACO SOLDADA NERVURADA, CA-60, Q-113, (1,8 KG/M2), DIAMETRO DO FIO = 3,8 MM, LARGURA = 2,45 M, ESPACAMENTO DA MALHA = 10 X 10 CM	SINAPI	M2	1,00000000	R\$ 13,35	R\$ 13,35
TOTAL Material:					R\$ 13,35
VALOR:					13,35

5.1.1. 101161 ALVENARIA DE VEDAÇÃO COM ELEMENTO VAZADO DE CONCRETO (COBOGÓ) DE 7X50X50CM E ARGAMASSA DE ASSENTAMENTO COM PREPARO EM BETONEIRA. AF_05/2020 (M2)

Material	FORTE	UNID	COEFICIENTE	PREÇO UNITÁRIO	TOTAL
00000665 ELEMENTO VAZADO DE CONCRETO, QUADRICULADO, 16 FUROS *50 X 50 X 7* CM	SINAPI	UN	3,95000000	R\$ 38,72	R\$ 152,94
TOTAL Material:					R\$ 152,94
Mão de Obra com Encargos Complementares	FORTE	UNID	COEFICIENTE	PREÇO UNITÁRIO	TOTAL

RELATÓRIO ANALÍTICO - COMPOSIÇÕES DE CUSTOS

 PREFEITURA DE QUIXERÊ	OBRA:	AMPLIAÇÃO E REFORMA DO C.E.I. MARIA SUZILANE SANTIAGO LIMA.	DATA : 27/05/2026		BDI : 26	
	DESCRIÇÃO:	AMPLIAÇÃO E REFORMA DO C.E.I. MARIA SUZILANE SANTIAGO LIMA.	FONTE	VERSÃO	HORA	
	LOCAL:	RUA MESTRE ISIDÓRIO, S/N, LAGOINHA.	SEINFRA	028.1 COM DESONERAÇÃO	84,44%	
	CLIENTE:	PMQ - PREFEITURA MUNICIPAL DE QUIXERÊ - CE.	SINAPI	2026/01 COM DESONERAÇÃO	99,71%	59,74%
			PRÓPRIA	PRÓPRIA	0,00%	0,00%



88309	PEDREIRO COM ENCARGOS COMPLEMENTARES	SINAPI	H	2,05500000	R\$ 29,60	R\$ 60,82
88316	SERVENTE COM ENCARGOS COMPLEMENTARES	SINAPI	H	1,02800000	R\$ 23,99	R\$ 24,66
					TOTAL Mão de Obra com Encargos Complementares:	R\$ 85,48
Serviço		FONTE	UNID	COEFICIENTE	PREÇO UNITÁRIO	TOTAL
100489	ARGAMASSA TRAÇO 1:3 (EM VOLUME DE CIMENTO E AREIA MÉDIA ÚMIDA), PREPARO MECÂNICO COM BETONEIRA 600 L. AF_08/2019	SINAPI	M3	0,01000000	R\$ 614,98	R\$ 6,14
					TOTAL Serviço:	R\$ 6,14
					VALOR:	244,56

5.2.1. 103322 ALVENARIA DE VEDAÇÃO DE BLOCOS CERÂMICOS FURADOS NA VERTICAL DE 9X19X39 CM (ESPESSURA 9 CM) E ARGAMASSA DE ASSENTAMENTO COM PREPARO EM BETONEIRA. AF_12/2021 (M2)

Material		FONTE	UNID	COEFICIENTE	PREÇO UNITÁRIO	TOTAL
00037592	BLOCO CERAMICO / TIJOLO VAZADO PARA ALVENARIA DE VEDACAO, FUROS NA VERTICAL DE 9 X 19 X 39 CM (L X A X C)	SINAPI	UN	13,60000000	R\$ 2,10	R\$ 28,56
00037395	PINO DE ACO COM FURO, HASTE = 27 MM (ACAO DIRETA)	SINAPI	CENTO	0,00500000	R\$ 41,93	R\$ 0,20
00034557	TELA DE ACO SOLDADA GALVANIZADA/ZINCADA PARA ALVENARIA, FIO D = *1,20 A 1,70* MM, MALHA 15 X 15 MM, (C X L) *50 X 7,5* CM	SINAPI	M	0,42000000	R\$ 2,18	R\$ 0,91
				TOTAL Material:		R\$ 29,67
Mão de Obra com Encargos Complementares		FONTE	UNID	COEFICIENTE	PREÇO UNITÁRIO	TOTAL
88309	PEDREIRO COM ENCARGOS COMPLEMENTARES	SINAPI	H	0,59000000	R\$ 29,60	R\$ 17,46
88316	SERVENTE COM ENCARGOS COMPLEMENTARES	SINAPI	H	0,29500000	R\$ 23,99	R\$ 7,07
				TOTAL Mão de Obra com Encargos Complementares:		R\$ 24,53
Serviço		FONTE	UNID	COEFICIENTE	PREÇO UNITÁRIO	TOTAL
87292	ARGAMASSA TRAÇO 1:2:8 (EM VOLUME DE CIMENTO, CAL E AREIA MÉDIA ÚMIDA) PARA EMBOÇO/MASSA ÚNICA/ASSENTAMENTO DE ALVENARIA DE VEDAÇÃO, PREPARO MECÂNICO COM BETONEIRA 400 L. AF_08/2019	SINAPI	M3	0,01040000	R\$ 663,50	R\$ 6,90
				TOTAL Serviço:		R\$ 6,90
				VALOR:		61,10

5.3.1. 102253 DIVISORIA SANITÁRIA, EM GRANITO CINZA POLIDO, ESP = 3CM, ASSENTADO COM ARGAMASSA COLANTE AC III-E. AF_10/2025 (M2)

Equipamento Custo Horário		FONTE	UNID	COEFICIENTE	PREÇO UNITÁRIO	TOTAL
91693	SERRA CIRCULAR DE BANCADA COM MOTOR ELÉTRICO POTÊNCIA DE 5HP, COM COIFA PARA DISCO 10" - CHI DIURNO. AF_08/2015	SINAPI	CHI	1,74300000	R\$ 34,37	R\$ 59,90
91692	SERRA CIRCULAR DE BANCADA COM MOTOR ELÉTRICO POTÊNCIA DE 5HP, COM COIFA PARA DISCO 10" - CHP DIURNO. AF_08/2015	SINAPI	CHP	0,08980000	R\$ 35,68	R\$ 3,20
				TOTAL Equipamento Custo Horário:		R\$ 63,10

Material		FONTE	UNID	COEFICIENTE	PREÇO UNITÁRIO	TOTAL
00000131	ADESIVO ESTRUTURAL A BASE DE RESINA EPOXI, BICOMPONENTE, PASTOSO (TIXOTROPICO)	SINAPI	KG	0,53000000	R\$ 53,24	R\$ 28,21
00037596	ARGAMASSA COLANTE TIPO AC III E	SINAPI	KG	0,97000000	R\$ 4,12	R\$ 3,99
00044476	DIVISORIA EM GRANITO, COM DUAS FACES POLIDAS, TIPO ANDORINHA/ QUARTZ/ CASTELO/ CORUMBA OU OUTROS EQUIVALENTES DA REGIAO, E= *3,0* CM	SINAPI	M2	1,05000000	R\$ 572,98	R\$ 601,62
				TOTAL Material:		R\$ 633,82

 PREFEITURA DE QUIXERÊ	RELATÓRIO ANALÍTICO - COMPOSIÇÕES DE CUSTOS																	
	OBRA:	AMPLIAÇÃO E REFORMA DO C.E.I. MARIA SUZILANE SANTIAGO LIMA.		DATA : 27/05/2026		BDI : 26												
	DESCRIÇÃO:	AMPLIAÇÃO E REFORMA DO C.E.I. MARIA SUZILANE SANTIAGO LIMA.		<table><tr><th>FORTE</th><th>VERSÃO</th><th>HORA</th></tr><tr><td>SEINFRA</td><td>028.1 COM DESONERAÇÃO</td><td>84,44%</td></tr><tr><td>SINAPI</td><td>2026/01 COM DESONERAÇÃO</td><td>99,71%</td></tr><tr><td>PRÓPRIA</td><td>PRÓPRIA</td><td>0,00%</td></tr></table>			FORTE	VERSÃO	HORA	SEINFRA	028.1 COM DESONERAÇÃO	84,44%	SINAPI	2026/01 COM DESONERAÇÃO	99,71%	PRÓPRIA	PRÓPRIA	0,00%
	FORTE	VERSÃO	HORA															
	SEINFRA	028.1 COM DESONERAÇÃO	84,44%															
	SINAPI	2026/01 COM DESONERAÇÃO	99,71%															
PRÓPRIA	PRÓPRIA	0,00%																
LOCAL:	RUA MESTRE ISIDÓRIO, S/N, LAGOINHA.																	
CLIENTE:	PMQ - PREFEITURA MUNICIPAL DE QUIXERÊ - CE.																	

PROCESSO Nº 0610

ASSINADO ELETRONICAMENTE



Mão de Obra com Encargos Complementares				FONTES	UNID	COEFICIENTE	PREÇO UNITÁRIO	TOTAL
88274	MARMORISTA/GRANITEIRO COM ENCARGOS COMPLEMENTARES			SINAPI	H	1,83280000	R\$ 29,01	R\$ 53,16
88316	SERVENTE COM ENCARGOS COMPLEMENTARES			SINAPI	H	0,91640000	R\$ 23,99	R\$ 21,98
TOTAL Mão de Obra com Encargos Complementares:								R\$ 75,14
VALOR:								772,06


6.1.1. FNDE 541 PM1 KIT PORTA DE MADEIRA, 80X210CM (ESPESSURA DE 3 CM), PADRÃO POPULAR, ITENS INCLUSOS: DOBRADIÇAS, MONTAGEM E INSTALAÇÃO DE BATENTE, FECHADURA COM EXECUÇÃO DE FURO - FORNECIMENTO E INSTALAÇÃO. (UN) (UN)								
Serviço				FONTES	UNID	COEFICIENTE	PREÇO UNITÁRIO	TOTAL
100659	ALIZAR DE 5X1,5CM PARA PORTA FIXADO COM PREGOS, PADRÃO MÉDIO - FORNECIMENTO E INSTALAÇÃO. AF_10/2025			SINAPI	M	10,00000000	R\$ 13,48	R\$ 134,80
90806	BATENTE PARA PORTA DE MADEIRA, FIXAÇÃO COM ARGAMASSA, PADRÃO MÉDIO - FORNECIMENTO E INSTALAÇÃO. AF_10/2025			SINAPI	UN	1,00000000	R\$ 508,31	R\$ 508,31
90830	FECHADURA DE EMBUTIR COM CILINDRO, EXTERNA, COMPLETA, ACABAMENTO PADRÃO MÉDIO, INCLUSO EXECUÇÃO DE FURO - FORNECIMENTO E INSTALAÇÃO. AF_10/2025			SINAPI	UN	1,00000000	R\$ 177,37	R\$ 177,37
91298	PORTA DE MADEIRA TIPO VENEZIANA, 80X210CM, ESPESSURA DE 3CM, INCLUSO DOBRADIÇAS - FORNECIMENTO E INSTALAÇÃO. AF_10/2025			SINAPI	UN	1,00000000	R\$ 1.196,12	R\$ 1.196,12
TOTAL Serviço:								R\$ 2.016,60
VALOR:								2.016,60

6.1.2. FNDE 540 PM2 KIT PORTA DE MADEIRA COM VISOR DE VIDRO, 80X210CM (ESPESSURA 3CM), PADRÃO POPULAR, ITENS INCLUSOS: DOBRADIÇAS, MONTAGEM E INSTALAÇÃO DE BATENTE, FECHADURA COM EXECUÇÃO DO FURO - FORNECIMENTO E INSTALAÇÃO. (UN) (UN)								
Serviço				FONTES	UNID	COEFICIENTE	PREÇO UNITÁRIO	TOTAL
100659	ALIZAR DE 5X1,5CM PARA PORTA FIXADO COM PREGOS, PADRÃO MÉDIO - FORNECIMENTO E INSTALAÇÃO. AF_10/2025			SINAPI	M	10,00000000	R\$ 13,48	R\$ 134,80
90806	BATENTE PARA PORTA DE MADEIRA, FIXAÇÃO COM ARGAMASSA, PADRÃO MÉDIO - FORNECIMENTO E INSTALAÇÃO. AF_10/2025			SINAPI	UN	1,00000000	R\$ 508,31	R\$ 508,31
90830	FECHADURA DE EMBUTIR COM CILINDRO, EXTERNA, COMPLETA, ACABAMENTO PADRÃO MÉDIO, INCLUSO EXECUÇÃO DE FURO - FORNECIMENTO E INSTALAÇÃO. AF_10/2025			SINAPI	UN	1,00000000	R\$ 177,37	R\$ 177,37
91298	PORTA DE MADEIRA TIPO VENEZIANA, 80X210CM, ESPESSURA DE 3CM, INCLUSO DOBRADIÇAS - FORNECIMENTO E INSTALAÇÃO. AF_10/2025			SINAPI	UN	1,00000000	R\$ 1.196,12	R\$ 1.196,12
TOTAL Serviço:								R\$ 2.016,60
VALOR:								2.016,60

6.1.3. FNDE 544 PM3 KIT PORTA DE MADEIRA PARA PINTURA SEMI-OCA (LEVE OU MÉDIA), PADRÃO MÉDIO, 60X100CM, ESPESSURA DE 3,5CM, ITENS INCLUSOS: DOBRADIÇAS, MONTAGEM E INSTALAÇÃO DO BATENTE, FECHADURA COM EXECUÇÃO DO FURO - FORNECIMENTO E INSTALAÇÃO. (UN) (UN)								
Serviço				FONTES	UNID	COEFICIENTE	PREÇO UNITÁRIO	TOTAL
100659	ALIZAR DE 5X1,5CM PARA PORTA FIXADO COM PREGOS, PADRÃO MÉDIO - FORNECIMENTO E INSTALAÇÃO. AF_10/2025			SINAPI	M	9,60000000	R\$ 13,48	R\$ 129,41
90806	BATENTE PARA PORTA DE MADEIRA, FIXAÇÃO COM ARGAMASSA, PADRÃO MÉDIO - FORNECIMENTO E INSTALAÇÃO. AF_10/2025			SINAPI	UN	1,00000000	R\$ 508,31	R\$ 508,31

RELATÓRIO ANALÍTICO - COMPOSIÇÕES DE CUSTOS

 PREFEITURA DE QUIXERÊ	OBRA:	AMPLIAÇÃO E REFORMA DO C.E.I. MARIA SUZILANE SANTIAGO LIMA.	DATA : 27/05/2026		BDI : 26	
	DESCRIÇÃO:	AMPLIAÇÃO E REFORMA DO C.E.I. MARIA SUZILANE SANTIAGO LIMA.	SEINFRA	028.1 COM DESONERAÇÃO	84,44%	
	LOCAL:	RUA MESTRE ISIDÓRIO, S/N, LAGOINHA.	SINAPI	2026/01 COM DESONERAÇÃO	99,71%	59,74%
	CLIENTE:	PMQ - PREFEITURA MUNICIPAL DE QUIXERÊ - CE.	PRÓPRIA	PRÓPRIA	0,00%	0,00%

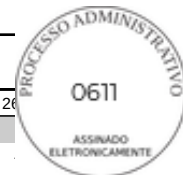

90831	FECHADURA DE EMBUTIR SEM CILINDRO, PARA PORTA DE BANHEIRO, COMPLETA, ACABAMENTO PADRÃO MÉDIO, INCLUSO EXECUÇÃO DE FURO - FORNECIMENTO E INSTALAÇÃO. AF_10/2025	SINAPI	UN	1,00000000	R\$ 153,61	R\$ 153,61
90820	PORTA DE MADEIRA PARA PINTURA, SEMI-OCA (LEVE OU MÉDIA), 60X210CM, ESPESSURA DE 3,5CM, INCLUSO DOBRADIÇAS - FORNECIMENTO E INSTALAÇÃO. AF_10/2025	SINAPI	UN	1,00000000	R\$ 400,45	R\$ 400,45
					TOTAL Serviço:	R\$ 1.191,78
					VALOR:	1.191,78

6.1.4. FNDE 542 INSTALAÇÃO DE VIDRO LISO INCOLOR ESQUADRIAS PM2, E= 6MM, EM ESQUADRIA DE MADEIRA, FIXADO COM BAGUETE (M2) (M2)

Material		FORTE	UNID	COEFICIENTE	PREÇO UNITÁRIO	TOTAL
00039026	PREGO DE ACO POLIDO SEM CABECA 15 X 15 (1 1/4 X 13)	SINAPI	KG	0,02100000	R\$ 15,70	R\$ 0,33
00039961	SILICONE ACETICO USO GERAL INCOLOR 280 G	SINAPI	UN	0,35700000	R\$ 26,62	R\$ 9,50
00010491	VIDRO LISO INCOLOR 6 MM - SEM COLOCACAO	SINAPI	M2	1,00000000	R\$ 269,16	R\$ 269,16
					TOTAL Material:	R\$ 278,99
Mão de Obra com Encargos Complementares		FORTE	UNID	COEFICIENTE	PREÇO UNITÁRIO	TOTAL
88316	SERVENTE COM ENCARGOS COMPLEMENTARES	SINAPI	H	0,38300000	R\$ 23,99	R\$ 9,19
88325	VIDRACEIRO COM ENCARGOS COMPLEMENTARES	SINAPI	H	0,39400000	R\$ 24,54	R\$ 9,67
					TOTAL Mão de Obra com Encargos Complementares:	R\$ 18,86
					VALOR:	297,85

6.2.1. 100705 TARJETA TIPO LIVRE/OCUPADO PARA PORTA DE BANHEIRO. AF_10/2025 (UN)


Material		FORTE	UNID	COEFICIENTE	PREÇO UNITÁRIO	TOTAL
00011457	TARJETA LIVRE / OCUPADO PARA PORTA DE BANHEIRO, CORPO EM ZAMAC E ESPELHO EM LATAO	SINAPI	UN	1,00000000	R\$ 50,14	R\$ 50,14
					TOTAL Material:	R\$ 50,14
Mão de Obra com Encargos Complementares		FORTE	UNID	COEFICIENTE	PREÇO UNITÁRIO	TOTAL
88261	CARPINTEIRO DE ESQUADRIAS COM ENCARGOS COMPLEMENTARES	SINAPI	H	0,77007060	R\$ 28,16	R\$ 21,68
88316	SERVENTE COM ENCARGOS COMPLEMENTARES	SINAPI	H	0,21762860	R\$ 23,99	R\$ 5,22
					TOTAL Mão de Obra com Encargos Complementares:	R\$ 26,90
					VALOR:	77,04

6.2.2. 100866 BARRA DE APOIO RETA, EM ACO INOX POLIDO, COMPRIMENTO 60CM, FIXADA NA PAREDE - FORNECIMENTO E INSTALAÇÃO. AF_01/2020 (UN)

Material		FORTE	UNID	COEFICIENTE	PREÇO UNITÁRIO	TOTAL
00036204	BARRA DE APOIO RETA, EM ACO INOX POLIDO, COMPRIMENTO 60CM, DIAMETRO MINIMO 3 CM	SINAPI	UN	1,00000000	R\$ 285,43	R\$ 285,43
00004351	PARAFUSO NIQUELADO 3 1/2" COM ACABAMENTO CROMADO PARA FIXAR PEÇA SANITARIA, INCLUI PORCA CEGA, ARRUELA E BUCHA DE NYLON TAMANHO S-8	SINAPI	UN	6,00000000	R\$ 23,11	R\$ 138,66
					TOTAL Material:	R\$ 424,09
Mão de Obra com Encargos Complementares		FORTE	UNID	COEFICIENTE	PREÇO UNITÁRIO	TOTAL
88267	ENCANADOR OU BOMBEIRO HIDRÁULICO COM ENCARGOS COMPLEMENTARES	SINAPI	H	0,94850000	R\$ 29,16	R\$ 27,65
88316	SERVENTE COM ENCARGOS COMPLEMENTARES	SINAPI	H	0,29880000	R\$ 23,99	R\$ 7,16

RELATÓRIO ANALÍTICO - COMPOSIÇÕES DE CUSTOS

 PREFEITURA DE QUIXERÊ	OBRA:	AMPLIAÇÃO E REFORMA DO C.E.I. MARIA SUZILANE SANTIAGO LIMA.	DATA : 27/05/2026		BDI : 26	
	DESCRIÇÃO:	AMPLIAÇÃO E REFORMA DO C.E.I. MARIA SUZILANE SANTIAGO LIMA.	FONTE	VERSÃO	HORA	
	LOCAL:	RUA MESTRE ISIDÓRIO, S/N, LAGOINHA.	SEINFRA	028.1 COM DESONERAÇÃO	84,44%	
	CLIENTE:	PMQ - PREFEITURA MUNICIPAL DE QUIXERÊ - CE.	SINAPI	2026/01 COM DESONERAÇÃO	99,71%	59,74%
			PRÓPRIA	PRÓPRIA	0,00%	0,00%

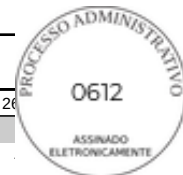

TOTAL Mão de Obra com Encargos Complementares:	R\$ 34,81
VALOR:	458,90

6.2.3. FNDE 04 CHAPA METÁLICA (ALUMÍNIO) 0,90 M X 0,40 M, ESPESSURA 1 MM PARA AS PORTAS (M2) (M2)

Material		FONTE	UNID	COEFICIENTE	PREÇO UNITÁRIO	TOTAL
00011026	CHAPA DE ACO GALVANIZADA BITOLA GSG 14, E = 1,95 MM (15,60 KG/M2)	SINAPI	KG	15,60000000	R\$ 9,84	R\$ 153,50
TOTAL Material:						R\$ 153,50

Mão de Obra com Encargos Complementares		FONTE	UNID	COEFICIENTE	PREÇO UNITÁRIO	TOTAL
88261	CARPINTEIRO DE ESQUADRIAS COM ENCARGOS COMPLEMENTARES	SINAPI	H	0,42600000	R\$ 28,16	R\$ 12,00
88316	SERVENTE COM ENCARGOS COMPLEMENTARES	SINAPI	H	0,42600000	R\$ 23,99	R\$ 10,22
TOTAL Mão de Obra com Encargos Complementares:						R\$ 22,22
VALOR:						175,72

6.3.1. FNDE 545 JANELA DE ALUMÍNIO - JA-1 - 120 X 60 CM, TIPO MAXIM-AR, COM VIDROS, BATENTE E FERRAGENS. INCLUSIVE ALIZAR, ACABAMENTO E CONTRAMARCO, CONFORME PROJETO DE ESQUADRIAS. (M2) (M2)

Material		FONTE	UNID	COEFICIENTE	PREÇO UNITÁRIO	TOTAL
00034381	JANELA MAXIM-AR, EM ALUMINIO PERFIL 25, 60 X 80 CM (A X L), ACABAMENTO BRANCO OU BRILHANTE, BATENTE DE 4 A 5 CM, COM VIDRO 4 MM, SEM GUARNICAO/ALIZAR	SINAPI	UN	2,08330000	R\$ 219,45	R\$ 457,18
00004377	PARAFUSO DE ACO ZINCADO COM ROSCA SOBERBA, CABECA CHATA E FENDA SIMPLES, DIAMETRO 4,2 MM, COMPRIMENTO * 32 * MM	SINAPI	UN	24,40000000	R\$ 0,26	R\$ 6,34
00039961	SILICONE ACETICO USO GERAL INCOLOR 280 G	SINAPI	UN	1,24670000	R\$ 26,62	R\$ 33,19
TOTAL Material:						R\$ 496,71

Mão de Obra com Encargos Complementares		FONTE	UNID	COEFICIENTE	PREÇO UNITÁRIO	TOTAL
88309	PEDREIRO COM ENCARGOS COMPLEMENTARES	SINAPI	H	1,70700000	R\$ 29,60	R\$ 50,53
88316	SERVENTE COM ENCARGOS COMPLEMENTARES	SINAPI	H	0,85300000	R\$ 23,99	R\$ 20,46
TOTAL Mão de Obra com Encargos Complementares:						R\$ 70,99
VALOR:						567,70

6.3.2. FNDE 546 JANELA DE ALUMÍNIO - JA-2 - 220 X X60 CM, TIPO MAXIM-AR, COM VIDROS, BATENTE E FERRAGENS. INCLUSIVE ALIZAR, ACABAMENTO E CONTRA MARCO, CONFORME PROJETO DE ESQUADRIAS. (M2) (M2)

Material		FONTE	UNID	COEFICIENTE	PREÇO UNITÁRIO	TOTAL
00034381	JANELA MAXIM-AR, EM ALUMINIO PERFIL 25, 60 X 80 CM (A X L), ACABAMENTO BRANCO OU BRILHANTE, BATENTE DE 4 A 5 CM, COM VIDRO 4 MM, SEM GUARNICAO/ALIZAR	SINAPI	UN	2,08330000	R\$ 219,45	R\$ 457,18
00004377	PARAFUSO DE ACO ZINCADO COM ROSCA SOBERBA, CABECA CHATA E FENDA SIMPLES, DIAMETRO 4,2 MM, COMPRIMENTO * 32 * MM	SINAPI	UN	24,40000000	R\$ 0,26	R\$ 6,34
00039961	SILICONE ACETICO USO GERAL INCOLOR 280 G	SINAPI	UN	1,24670000	R\$ 26,62	R\$ 33,19
TOTAL Material:						R\$ 496,71

Mão de Obra com Encargos Complementares		FONTE	UNID	COEFICIENTE	PREÇO UNITÁRIO	TOTAL
88309	PEDREIRO COM ENCARGOS COMPLEMENTARES	SINAPI	H	1,70700000	R\$ 29,60	R\$ 50,53
88316	SERVENTE COM ENCARGOS COMPLEMENTARES	SINAPI	H	0,85300000	R\$ 23,99	R\$ 20,46
TOTAL Mão de Obra com Encargos Complementares:						R\$ 70,99

 PREFEITURA DE QUIXERÊ	RELATÓRIO ANALÍTICO - COMPOSIÇÕES DE CUSTOS					
	OBRA:	AMPLIAÇÃO E REFORMA DO C.E.I. MARIA SUZILANE SANTIAGO LIMA.	DATA : 27/05/2026			BDI : 26
	DESCRIÇÃO:	AMPLIAÇÃO E REFORMA DO C.E.I. MARIA SUZILANE SANTIAGO LIMA.	SEINFRA	028.1 COM DESONERAÇÃO	84,44%	
	LOCAL:	RUA MESTRE ISIDÓRIO, S/N, LAGOINHA.	SINAPI	2026/01 COM DESONERAÇÃO	99,71%	59,74%
			PRÓPRIA	PRÓPRIA	0,00%	0,00%
	CLIENTE:	PMQ - PREFEITURA MUNICIPAL DE QUIXERÊ - CE.				

PROCESSO Nº 0613

ASSINADO ELETRONICAMENTE



VALOR:	567,70
--------	--------

6.3.3. FNDE 547 JANELA DE ALUMÍNIO - JA-3 - 180 X 180 CM COMPLETA, CONFORME PROJETO DE ESQUADRIAS - CORRER - INCLUSO VIDRO. (M2) (M2)

Material		FONTES	UNID	COEFICIENTE	PREÇO UNITÁRIO	TOTAL
00036896	JANELA DE CORRER, EM ALUMINIO PERFIL 25, 100 X 120 CM (A X L), 2 FLS MOVEIS, SEM BANDEIRA, ACABAMENTO BRANCO OU BRILHANTE, BATENTE DE 6 A 7 CM, COM VIDRO 4 MM, SEM GUARNICAÇÃO	SINAPI	UN	0,83330000	R\$ 298,00	R\$ 248,32
00004377	PARAFUSO DE ACO ZINCADO COM ROSCA SOBERBA, CABECA CHATA E FENDA SIMPLES, DIAMETRO 4,2 MM, COMPRIMENTO * 32 * MM	SINAPI	UN	9,20000000	R\$ 0,26	R\$ 2,39
00039961	SILICONE ACETICO USO GERAL INCOLOR 280 G	SINAPI	UN	0,62330000	R\$ 26,62	R\$ 16,59
TOTAL Material:						R\$ 267,30

Mão de Obra com Encargos Complementares		FONTES	UNID	COEFICIENTE	PREÇO UNITÁRIO	TOTAL
88309	PEDREIRO COM ENCARGOS COMPLEMENTARES	SINAPI	H	0,51900000	R\$ 29,60	R\$ 15,36
88316	SERVENTE COM ENCARGOS COMPLEMENTARES	SINAPI	H	0,25900000	R\$ 23,99	R\$ 6,21
TOTAL Mão de Obra com Encargos Complementares:						R\$ 21,57

VALOR:	288,87
--------	--------

6.3.4. FNDE 548 JANELA DE ALUMÍNIO - JA-4 - 300 X 180 CM COMPLETA, CONFORME PROJETO DE ESQUADRIAS - CORRER - INCLUSO VIDRO. (M2) (M2)

Material		FONTES	UNID	COEFICIENTE	PREÇO UNITÁRIO	TOTAL
00036896	JANELA DE CORRER, EM ALUMINIO PERFIL 25, 100 X 120 CM (A X L), 2 FLS MOVEIS, SEM BANDEIRA, ACABAMENTO BRANCO OU BRILHANTE, BATENTE DE 6 A 7 CM, COM VIDRO 4 MM, SEM GUARNICAÇÃO	SINAPI	UN	0,83330000	R\$ 298,00	R\$ 248,32
00004377	PARAFUSO DE ACO ZINCADO COM ROSCA SOBERBA, CABECA CHATA E FENDA SIMPLES, DIAMETRO 4,2 MM, COMPRIMENTO * 32 * MM	SINAPI	UN	9,20000000	R\$ 0,26	R\$ 2,39
00039961	SILICONE ACETICO USO GERAL INCOLOR 280 G	SINAPI	UN	0,62330000	R\$ 26,62	R\$ 16,59
TOTAL Material:						R\$ 267,30

Mão de Obra com Encargos Complementares		FONTES	UNID	COEFICIENTE	PREÇO UNITÁRIO	TOTAL
88309	PEDREIRO COM ENCARGOS COMPLEMENTARES	SINAPI	H	0,51900000	R\$ 29,60	R\$ 15,36
88316	SERVENTE COM ENCARGOS COMPLEMENTARES	SINAPI	H	0,25900000	R\$ 23,99	R\$ 6,21
TOTAL Mão de Obra com Encargos Complementares:						R\$ 21,57

VALOR:	288,87
--------	--------

6.4.1. FNDE 551 PORTÃO MALHA 5 X20CM - FIO 5,00MM, REVESTIDOS EM POLIESTER POR PROCESSO DE PINTURA ELETROTÁTICA(GRADIL), NA COR AZUL - FORNECIMENTO E INSTALAÇÃO. (M2) (M2)

Mão de Obra com Encargos Complementares		FONTES	UNID	COEFICIENTE	PREÇO UNITÁRIO	TOTAL
88251	AUXILIAR DE SERRALHEIRO COM ENCARGOS COMPLEMENTARES	SINAPI	H	2,50000000	R\$ 25,04	R\$ 62,60
88315	SERRALHEIRO COM ENCARGOS COMPLEMENTARES	SINAPI	H	2,50000000	R\$ 29,41	R\$ 73,53
TOTAL Mão de Obra com Encargos Complementares:						R\$ 136,13

Serviço		FONTES	UNID	COEFICIENTE	PREÇO UNITÁRIO	TOTAL
C4725	CERCA/GRADIL NYLOFOR H=2,43M, MALHA 5 X 20CM - FIO 5,00MM, COM FIXADORES DE POLIAMIDA EM POSTE 40 x 60 MM CHUMBADOS EM BASE DE CONCRETO (EXCLUSIVE ESTA), REVESTIDOS EM POLIESTER POR PROCESSO DE PINTURA ELETROSTÁTICA (GRADIL E POSTE), NAS CORES VERDE OU BRANCA - FORNECIMENTO E INSTALAÇÃO	SEINFRA	M	1,20000000	R\$ 455,23	R\$ 546,28

 PREFEITURA DE QUIXERÊ	RELATÓRIO ANALÍTICO - COMPOSIÇÕES DE CUSTOS				
	OBRA:	AMPLIAÇÃO E REFORMA DO C.E.I. MARIA SUZILANE SANTIAGO LIMA.	DATA : 27/05/2026		BDI : 26
	DESCRIÇÃO:	AMPLIAÇÃO E REFORMA DO C.E.I. MARIA SUZILANE SANTIAGO LIMA.	SEINFRA	028.1 COM DESONERAÇÃO	84,44%
	LOCAL:	RUA MESTRE ISIDÓRIO, S/N, LAGOINHA.	SINAPI	2026/01 COM DESONERAÇÃO	99,71%
	CLIENTE:	PMQ - PREFEITURA MUNICIPAL DE QUIXERÊ - CE.	PRÓPRIA	PRÓPRIA	0,00%
					59,74%

PROCESSO Nº 0614

ASSINADO ELETRONICAMENTE



TOTAL Serviço:	R\$ 546,28
VALOR:	682,41

6.5.1. 106319 PORTA DE ABRIR COM MOLA HIDRÁULICA, EM VIDRO TEMPERADO, 80X210 CM, ESPESSURA 10 MM, INCLUSIVE ACESSÓRIOS. AF_11/2025 (UN)

Material		FONTE	UNID	COEFICIENTE	PREÇO UNITÁRIO	TOTAL
00003104	CONJ. DE FERRAGENS PARA PORTA DE VIDRO TEMPERADO, EM ZAMAC CROMADO, CONTEMPLANDO DOBRADICA INF., DOBRADICA SUP., PIVO PARA DOBRADICA INF., PIVO PARA DOBRADICA SUP., FECHADURA CENTRAL EM ZAMC. CROMADO, CONTRA FECHADURA DE PRESSAO	SINAPI	CJ	1,00000000	R\$ 147,51	R\$ 147,51
00011499	MOLA HIDRAULICA DE PISO, PARA PORTAS DE ATE 1100 MM E PESO DE ATE 120 KG, COM CORPO EM ACO INOX	SINAPI	UN	1,00000000	R\$ 794,95	R\$ 794,95
00005031	VIDRO TEMPERADO INCOLOR PARA PORTA DE ABRIR, E = 10 MM (SEM FERRAGENS E SEM COLOCACAO)	SINAPI	M2	1,68000000	R\$ 475,00	R\$ 798,00
TOTAL Material:						R\$ 1.740,46

Mão de Obra com Encargos Complementares		FONTE	UNID	COEFICIENTE	PREÇO UNITÁRIO	TOTAL
88316	SERVENTE COM ENCARGOS COMPLEMENTARES	SINAPI	H	2,66155320	R\$ 23,99	R\$ 63,85
88325	VIDRACEIRO COM ENCARGOS COMPLEMENTARES	SINAPI	H	3,08498220	R\$ 24,54	R\$ 75,70
TOTAL Mão de Obra com Encargos Complementares:						R\$ 139,55
VALOR:						1.880,01

7.1. 100381 FABRICAÇÃO E INSTALAÇÃO DE PONTALETES DE MADEIRA NÃO APARELHADA PARA TELHADOS COM ATÉ 2 ÁGUAS E COM TELHA CERÂMICA (ENCAIXE/CAPA CANAL) OU DE CONCRETO EM EDIFÍCIO INSTITUCIONAL TÉRREO, INCLUSO TRANSPORTE VERTICAL. AF_10/2025 (M2)


Equipamento Custo Horário		FONTE	UNID	COEFICIENTE	PREÇO UNITÁRIO	TOTAL
93282	GUINCHO ELÉTRICO DE COLUNA, CAPACIDADE 400 KG, COM MOTO FREIO, MOTOR TRIFÁSICO DE 1,25 CV - CHI DIURNO. AF_03/2016	SINAPI	CHI	0,01610000	R\$ 29,02	R\$ 0,46
93281	GUINCHO ELÉTRICO DE COLUNA, CAPACIDADE 400 KG, COM MOTO FREIO, MOTOR TRIFÁSICO DE 1,25 CV - CHP DIURNO. AF_03/2016	SINAPI	CHP	0,00800000	R\$ 29,99	R\$ 0,23
TOTAL Equipamento Custo Horário:						R\$ 0,69

Material		FONTE	UNID	COEFICIENTE	PREÇO UNITÁRIO	TOTAL
00004430	CAIBRO NAO APARELHADO *5 X 6* CM, EM MACARANDUBA/MASSARANDUBA, ANGELIM OU EQUIVALENTE DA REGIAO - BRUTA	SINAPI	M	0,53333330	R\$ 14,50	R\$ 7,73
00005075	PREGO DE ACO POLIDO COM CABECA 18 X 30 (2 3/4 X 10)	SINAPI	KG	0,24000000	R\$ 13,97	R\$ 3,35
00004425	VIGA NAO APARELHADA *6 X 12* CM, EM MACARANDUBA/MASSARANDUBA, ANGELIM OU EQUIVALENTE DA REGIAO - BRUTA	SINAPI	M	0,21481480	R\$ 30,67	R\$ 6,58
00004472	VIGA NAO APARELHADA *6 X 16* CM, EM MACARANDUBA/MASSARANDUBA, ANGELIM OU EQUIVALENTE DA REGIAO - BRUTA	SINAPI	M	0,34567900	R\$ 38,31	R\$ 13,24
TOTAL Material:						R\$ 30,90

Mão de Obra com Encargos Complementares		FONTE	UNID	COEFICIENTE	PREÇO UNITÁRIO	TOTAL
88239	AJUDANTE DE CARPINTEIRO COM ENCARGOS COMPLEMENTARES	SINAPI	H	0,31552320	R\$ 24,75	R\$ 7,80
88262	CARPINTEIRO DE FORMAS COM ENCARGOS COMPLEMENTARES	SINAPI	H	0,87546290	R\$ 29,07	R\$ 25,44
TOTAL Mão de Obra com Encargos Complementares:						R\$ 33,24
VALOR:						64,83

RELATÓRIO ANALÍTICO - COMPOSIÇÕES DE CUSTOS

 PREFEITURA DE QUIXERÊ	OBRA:	AMPLIAÇÃO E REFORMA DO C.E.I. MARIA SUZILANE SANTIAGO LIMA.	DATA : 27/05/2026		BDI : 26	
	DESCRIÇÃO:	AMPLIAÇÃO E REFORMA DO C.E.I. MARIA SUZILANE SANTIAGO LIMA.	FONTE	VERSÃO	HORA	
	LOCAL:	RUA MESTRE ISIDÓRIO, S/N, LAGOINHA.	SEINFRA	028.1 COM DESONERAÇÃO	84,44%	
	CLIENTE:	PMQ - PREFEITURA MUNICIPAL DE QUIXERÊ - CE.	SINAPI	2026/01 COM DESONERAÇÃO	99,71% 59,74%	
			PRÓPRIA	PRÓPRIA	0,00% 0,00%	

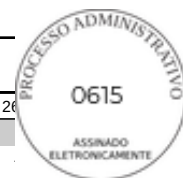

7.2. 92539 TRAMA DE MADEIRA COMPOSTA POR RIPAS, CAIBROS E TERÇAS PARA TELHADOS DE ATÉ 2 ÁGUAS PARA TELHA CERÂMICA OU DE CONCRETO, INCLUSO TRANSPORTE VERTICAL. AF_10/2025 (M2)

Equipamento Custo Horário		FONTE	UNID	COEFICIENTE	PREÇO UNITÁRIO	TOTAL
93282	GUINCHO ELÉTRICO DE COLUNA, CAPACIDADE 400 KG, COM MOTO FREIO, MOTOR TRIFÁSICO DE 1,25 CV - CHI DIURNO. AF_03/2016	SINAPI	CHI	0,08710000	R\$ 29,02	R\$ 2,52
93281	GUINCHO ELÉTRICO DE COLUNA, CAPACIDADE 400 KG, COM MOTO FREIO, MOTOR TRIFÁSICO DE 1,25 CV - CHP DIURNO. AF_03/2016	SINAPI	CHP	0,04310000	R\$ 29,99	R\$ 1,29
TOTAL Equipamento Custo Horário:						R\$ 3,81

Material		FONTE	UNID	COEFICIENTE	PREÇO UNITÁRIO	TOTAL
00004430	CAIBRO NAO APARELHADO *5 X 6* CM, EM MACARANDUBA/MASSARANDUBA, ANGELIM OU EQUIVALENTE DA REGIAO - BRUTA	SINAPI	M	1,95637110	R\$ 14,50	R\$ 28,36
00020247	PREGO DE ACO POLIDO COM CABECA 15 X 15 (1 1/4 X 13)	SINAPI	KG	0,07000000	R\$ 15,46	R\$ 1,08
00039027	PREGO DE ACO POLIDO COM CABECA 19 X 36 (3 1/4 X 9)	SINAPI	KG	0,05000000	R\$ 13,95	R\$ 0,69
00040568	PREGO DE ACO POLIDO COM CABECA 22 X 48 (4 1/4 X 5)	SINAPI	KG	0,03000000	R\$ 14,07	R\$ 0,42
00004408	RIPA NAO APARELHADA, *1,5 X 5* CM, EM MACARANDUBA/MASSARANDUBA, ANGELIM OU EQUIVALENTE DA REGIAO - BRUTA	SINAPI	M	3,29220080	R\$ 2,76	R\$ 9,08
00004425	VIGA NAO APARELHADA *6 X 12* CM, EM MACARANDUBA/MASSARANDUBA, ANGELIM OU EQUIVALENTE DA REGIAO - BRUTA	SINAPI	M	0,65844020	R\$ 30,67	R\$ 20,19
TOTAL Material:						R\$ 59,82

Mão de Obra com Encargos Complementares		FONTE	UNID	COEFICIENTE	PREÇO UNITÁRIO	TOTAL
88239	AJUDANTE DE CARPINTEIRO COM ENCARGOS COMPLEMENTARES	SINAPI	H	0,54569680	R\$ 24,75	R\$ 13,50
88262	CARPINTEIRO DE FORMAS COM ENCARGOS COMPLEMENTARES	SINAPI	H	0,52710000	R\$ 29,07	R\$ 15,32
TOTAL Mão de Obra com Encargos Complementares:						R\$ 28,82
VALOR:						92,45

7.3. 94201 TELHAMENTO COM TELHA CERÂMICA CAPA-CANAL, TIPO COLONIAL, COM ATÉ 2 ÁGUAS, INCLUSO TRANSPORTE VERTICAL. AF_07/2019 (M2)


Equipamento Custo Horário		FONTE	UNID	COEFICIENTE	PREÇO UNITÁRIO	TOTAL
93282	GUINCHO ELÉTRICO DE COLUNA, CAPACIDADE 400 KG, COM MOTO FREIO, MOTOR TRIFÁSICO DE 1,25 CV - CHI DIURNO. AF_03/2016	SINAPI	CHI	0,05160000	R\$ 29,02	R\$ 1,49
93281	GUINCHO ELÉTRICO DE COLUNA, CAPACIDADE 400 KG, COM MOTO FREIO, MOTOR TRIFÁSICO DE 1,25 CV - CHP DIURNO. AF_03/2016	SINAPI	CHP	0,03720000	R\$ 29,99	R\$ 1,11
TOTAL Equipamento Custo Horário:						R\$ 2,60

Material		FONTE	UNID	COEFICIENTE	PREÇO UNITÁRIO	TOTAL
00007173	TELHA DE BARRO / CERAMICA, NAO ESMALTADA, TIPO COLONIAL, CANAL, PLAN, PAULISTA, COMPRIMENTO DE *44 A 50* CM, RENDIMENTO DE COBERTURA DE *26* TELHAS/M2	SINAPI	MIL	0,02750000	R\$ 1.345,00	R\$ 36,98
TOTAL Material:						R\$ 36,98

Mão de Obra com Encargos Complementares		FONTE	UNID	COEFICIENTE	PREÇO UNITÁRIO	TOTAL
88316	SERVENTE COM ENCARGOS COMPLEMENTARES	SINAPI	H	0,39900000	R\$ 23,99	R\$ 9,57
88323	TELHADISTA COM ENCARGOS COMPLEMENTARES	SINAPI	H	0,13300000	R\$ 28,81	R\$ 3,83
TOTAL Mão de Obra com Encargos Complementares:						R\$ 13,40

RELATÓRIO ANALÍTICO - COMPOSIÇÕES DE CUSTOS

 PREFEITURA DE QUIXERÊ	OBRA:	AMPLIAÇÃO E REFORMA DO C.E.I. MARIA SUZILANE SANTIAGO LIMA.	DATA : 27/05/2026		BDI : 26	
	DESCRIÇÃO:	AMPLIAÇÃO E REFORMA DO C.E.I. MARIA SUZILANE SANTIAGO LIMA.	SEINFRA	028.1 COM DESONERAÇÃO	84,44%	
	LOCAL:	RUA MESTRE ISIDÓRIO, S/N, LAGOINHA.	SINAPI	2026/01 COM DESONERAÇÃO	99,71%	59,74%
	CLIENTE:	PMQ - PREFEITURA MUNICIPAL DE QUIXERÊ - CE.	PRÓPRIA	PRÓPRIA	0,00%	0,00%

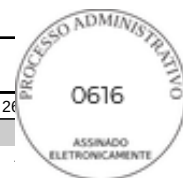

VALOR: 52,98

7.4. 94221 CUMEEIRA PARA TELHA CERÂMICA EMBOÇADA COM ARGAMASSA TRAÇO 1:2:9 (CIMENTO, CAL E AREIA) PARA TELHADOS COM ATÉ 2 ÁGUAS, INCLUSO TRANSPORTE VERTICAL. AF_07/2019 (M)

Equipamento Custo Horário		FORTE	UNID	COEFICIENTE	PREÇO UNITÁRIO	TOTAL
93282	GUINCHO ELÉTRICO DE COLUNA, CAPACIDADE 400 KG, COM MOTO FREIO, MOTOR TRIFÁSICO DE 1,25 CV - CHI DIURNO. AF_03/2016	SINAPI	CHI	0,00870000	R\$ 29,02	R\$ 0,25
93281	GUINCHO ELÉTRICO DE COLUNA, CAPACIDADE 400 KG, COM MOTO FREIO, MOTOR TRIFÁSICO DE 1,25 CV - CHP DIURNO. AF_03/2016	SINAPI	CHP	0,00630000	R\$ 29,99	R\$ 0,18
TOTAL Equipamento Custo Horário:						R\$ 0,43

Material		FORTE	UNID	COEFICIENTE	PREÇO UNITÁRIO	TOTAL
00007181	CUMEEIRA PARA TELHA CERAMICA, COMPRIMENTO DE *41* CM, RENDIMENTO DE *3* TELHAS/M	SINAPI	UN	3,00000000	R\$ 3,48	R\$ 10,44
TOTAL Material:						R\$ 10,44

Mão de Obra com Encargos Complementares		FORTE	UNID	COEFICIENTE	PREÇO UNITÁRIO	TOTAL
88316	SERVENTE COM ENCARGOS COMPLEMENTARES	SINAPI	H	0,20900000	R\$ 23,99	R\$ 5,01
88323	TELHADISTA COM ENCARGOS COMPLEMENTARES	SINAPI	H	0,16400000	R\$ 28,81	R\$ 4,72
TOTAL Mão de Obra com Encargos Complementares:						R\$ 9,73

Serviço		FORTE	UNID	COEFICIENTE	PREÇO UNITÁRIO	TOTAL
87337	ARGAMASSA TRAÇO 1:2:9 (EM VOLUME DE CIMENTO, CAL E AREIA MÉDIA ÚMIDA) PARA EMBOÇO/MASSA ÚNICA/ASSENTAMENTO DE ALVENARIA DE VEDAÇÃO, PREPARO MECÂNICO COM MISTURADOR DE EIXO HORIZONTAL DE 300 KG. AF_08/2019	SINAPI	M3	0,01170000	R\$ 637,58	R\$ 7,45
TOTAL Serviço:						R\$ 7,45

VALOR: 28,05

7.5. 94231 RUFO EM CHAPA DE AÇO GALVANIZADO NÚMERO 24, CORTE DE 25 CM, INCLUSO TRANSPORTE VERTICAL. AF_07/2019 (M)

Equipamento Custo Horário		FORTE	UNID	COEFICIENTE	PREÇO UNITÁRIO	TOTAL
93282	GUINCHO ELÉTRICO DE COLUNA, CAPACIDADE 400 KG, COM MOTO FREIO, MOTOR TRIFÁSICO DE 1,25 CV - CHI DIURNO. AF_03/2016	SINAPI	CHI	0,01830000	R\$ 29,02	R\$ 0,53
93281	GUINCHO ELÉTRICO DE COLUNA, CAPACIDADE 400 KG, COM MOTO FREIO, MOTOR TRIFÁSICO DE 1,25 CV - CHP DIURNO. AF_03/2016	SINAPI	CHP	0,01320000	R\$ 29,99	R\$ 0,39
TOTAL Equipamento Custo Horário:						R\$ 0,92

Material		FORTE	UNID	COEFICIENTE	PREÇO UNITÁRIO	TOTAL
00005061	PREGO DE ACO POLIDO COM CABECA 18 X 27 (2 1/2 X 10)	SINAPI	KG	0,00600000	R\$ 13,73	R\$ 0,08
00005104	REBITE DE REPUXO EM ALUMINIO VAZADO, DIAMETRO 3,2 X 8 MM DE COMPRIMENTO (1KG = 1025 UNIDADES)	SINAPI	KG	0,00120000	R\$ 70,37	R\$ 0,08
00040873	RUFO INTERNO/EXTERNO DE CHAPA DE ACO GALVANIZADA NUM 24, CORTE 25 CM	SINAPI	M	1,05000000	R\$ 22,27	R\$ 23,38
00000142	SELANTE ELASTICO MONOCOMPONENTE A BASE DE POLIURETANO (PU) PARA JUNTAS DIVERSAS	SINAPI	310ML	0,19800000	R\$ 40,28	R\$ 7,97
00013388	SOLDA EM BARRA DE ESTANHO-CHUMBO 50/50	SINAPI	KG	0,04500000	R\$ 249,65	R\$ 11,23
TOTAL Material:						R\$ 42,74

Mão de Obra com Encargos Complementares		FORTE	UNID	COEFICIENTE	PREÇO UNITÁRIO	TOTAL
88316	SERVENTE COM ENCARGOS COMPLEMENTARES	SINAPI	H	0,20700000	R\$ 23,99	R\$ 4,96
88323	TELHADISTA COM ENCARGOS COMPLEMENTARES	SINAPI	H	0,11200000	R\$ 28,81	R\$ 3,22

RELATÓRIO ANALÍTICO - COMPOSIÇÕES DE CUSTOS

 PREFEITURA DE QUIXERÊ	OBRA:	AMPLIAÇÃO E REFORMA DO C.E.I. MARIA SUZILANE SANTIAGO LIMA.	DATA : 27/05/2026		BDI : 26	
	DESCRIÇÃO:	AMPLIAÇÃO E REFORMA DO C.E.I. MARIA SUZILANE SANTIAGO LIMA.	FONTE	VERSÃO	HORA	
	LOCAL:	RUA MESTRE ISIDÓRIO, S/N, LAGOINHA.	SEINFRA	028.1 COM DESONERAÇÃO	84,44%	
	CLIENTE:	PMQ - PREFEITURA MUNICIPAL DE QUIXERÊ - CE.	SINAPI	2026/01 COM DESONERAÇÃO	99,71%	59,74%
			PRÓPRIA	PRÓPRIA	0,00%	0,00%



TOTAL Mão de Obra com Encargos Complementares:	R\$ 8,18
VALOR:	51,84

7.6. FNDE 266 PINGADEIRA OU CHAPIM SOBRE MUROS, EM CONCRETO PRÉ-MOLDADO, ASSENTADO COM ARGAMASSA 1:6 COM ADITIVO. (M) (M)

Equipamento Custo Horário		FONTE	UNID	COEFICIENTE	PREÇO UNITÁRIO	TOTAL
91693	SERRA CIRCULAR DE BANCADA COM MOTOR ELÉTRICO POTÊNCIA DE 5HP, COM COIFA PARA DISCO 10" - CHI DIURNO. AF_08/2015	SINAPI	CHI	0,92500000	R\$ 34,37	R\$ 31,79
91692	SERRA CIRCULAR DE BANCADA COM MOTOR ELÉTRICO POTÊNCIA DE 5HP, COM COIFA PARA DISCO 10" - CHP DIURNO. AF_08/2015	SINAPI	CHP	0,04900000	R\$ 35,68	R\$ 1,75
TOTAL Equipamento Custo Horário:						R\$ 33,54
Mão de Obra com Encargos Complementares		FONTE	UNID	COEFICIENTE	PREÇO UNITÁRIO	TOTAL
88309	PEDREIRO COM ENCARGOS COMPLEMENTARES	SINAPI	H	0,97400000	R\$ 29,60	R\$ 28,83
88316	SERVENTE COM ENCARGOS COMPLEMENTARES	SINAPI	H	0,48700000	R\$ 23,99	R\$ 11,68
TOTAL Mão de Obra com Encargos Complementares:						R\$ 40,51
Serviço		FONTE	UNID	COEFICIENTE	PREÇO UNITÁRIO	TOTAL
87283	ARGAMASSA TRAÇO 1:6 (EM VOLUME DE CIMENTO E AREIA MÉDIA ÚMIDA) COM ADIÇÃO DE PLASTIFICANTE PARA EMBOÇO/MASSA ÚNICA/ASSENTAMENTO DE ALVENARIA DE VEDAÇÃO, PREPARO MECÂNICO COM BETONEIRA 400 L. AF_08/2019	SINAPI	M3	0,00600000	R\$ 518,21	R\$ 3,11
C0773	CHAPIM PRÉ-MOLDADO DE CONCRETO	SEINFRA	M2	1,00000000	R\$ 136,66	R\$ 136,66
TOTAL Serviço:						R\$ 139,77
VALOR:						213,82

7.7. 100329 RETIRADA E RECOLOCAÇÃO DE TELHA CERÂMICA DE ENCAIXE, COM MAIS DE DUAS ÁGUAS, INCLUSO IÇAMENTO. AF_07/2019 (M2)

Equipamento Custo Horário		FONTE	UNID	COEFICIENTE	PREÇO UNITÁRIO	TOTAL
93282	GUINCHO ELÉTRICO DE COLUNA, CAPACIDADE 400 KG, COM MOTO FREIO, MOTOR TRIFÁSICO DE 1,25 CV - CHI DIURNO. AF_03/2016	SINAPI	CHI	0,00670000	R\$ 29,02	R\$ 0,19
93281	GUINCHO ELÉTRICO DE COLUNA, CAPACIDADE 400 KG, COM MOTO FREIO, MOTOR TRIFÁSICO DE 1,25 CV - CHP DIURNO. AF_03/2016	SINAPI	CHP	0,00480000	R\$ 29,99	R\$ 0,14
TOTAL Equipamento Custo Horário:						R\$ 0,33
Material		FONTE	UNID	COEFICIENTE	PREÇO UNITÁRIO	TOTAL
00007175	TELHA DE BARRO / CERAMICA, NAO ESMALTADA, TIPO ROMANA, AMERICANA, PORTUGUESA, FRANCESA, COMPRIMENTO DE *41* CM, RENDIMENTO DE *16* TELHAS/M2	SINAPI	UN	3,55000000	R\$ 1,52	R\$ 5,39
TOTAL Material:						R\$ 5,39
Mão de Obra com Encargos Complementares		FONTE	UNID	COEFICIENTE	PREÇO UNITÁRIO	TOTAL
88316	SERVENTE COM ENCARGOS COMPLEMENTARES	SINAPI	H	0,28900000	R\$ 23,99	R\$ 6,93
88323	TELHADISTA COM ENCARGOS COMPLEMENTARES	SINAPI	H	0,20500000	R\$ 28,81	R\$ 5,90
TOTAL Mão de Obra com Encargos Complementares:						R\$ 12,83
VALOR:						18,55

8.1. FNDE 172 IMPERMEABILIZAÇÃO DE VIGA BALDRAME COM EMULSÃO ASFALTICA, 2 DEMÃOS. (M2) (M2)

RELATÓRIO ANALÍTICO - COMPOSIÇÕES DE CUSTOS

 PREFEITURA DE QUIXERÊ	OBRA:	AMPLIAÇÃO E REFORMA DO C.E.I. MARIA SUZILANE SANTIAGO LIMA.	DATA : 27/05/2026		BDI : 26	
	DESCRIÇÃO:	AMPLIAÇÃO E REFORMA DO C.E.I. MARIA SUZILANE SANTIAGO LIMA.	SEINFRA	028.1 COM DESONERAÇÃO	84,44%	
	LOCAL:	RUA MESTRE ISIDÓRIO, S/N, LAGOINHA.	SINAPI	2026/01 COM DESONERAÇÃO	99,71%	59,74%
	CLIENTE:	PMQ - PREFEITURA MUNICIPAL DE QUIXERÊ - CE.	PRÓPRIA	PRÓPRIA	0,00%	0,00%



Material		FORNTE	UNID	COEFICIENTE	PREÇO UNITÁRIO	TOTAL
00000626	MANTA LIQUIDA DE BASE ASFALTICA MODIFICADA COM A ADICAO DE ELASTOMEROS DILUIDOS EM SOLVENTE ORGANICO, APLICACAO A FRIQ (MEMBRANA DE EMULSAO ASFALTICA PARA IMPERMEABILIZACAO FLEXIVEL)	SINAPI	KG	1,50000000	R\$ 17,77	R\$ 26,66
TOTAL Material:						R\$ 26,66
Mão de Obra com Encargos Complementares		FORNTE	UNID	COEFICIENTE	PREÇO UNITÁRIO	TOTAL
88243	AJUDANTE ESPECIALIZADO COM ENCARGOS COMPLEMENTARES	SINAPI	H	0,09690000	R\$ 24,19	R\$ 2,34
88270	IMPERMEABILIZADOR COM ENCARGOS COMPLEMENTARES	SINAPI	H	0,42990000	R\$ 29,60	R\$ 12,73
TOTAL Mão de Obra com Encargos Complementares:						R\$ 15,07
VALOR:						41,73

8.2. FNDE 174 IMPERMEABILIZAÇÃO DE PISO COM EMULSÃO ASFÁLTICA, 2 DEMÃOS. (M2) (M2)

Material		FORNTE	UNID	COEFICIENTE	PREÇO UNITÁRIO	TOTAL
00000626	MANTA LIQUIDA DE BASE ASFALTICA MODIFICADA COM A ADICAO DE ELASTOMEROS DILUIDOS EM SOLVENTE ORGANICO, APLICACAO A FRIQ (MEMBRANA DE EMULSAO ASFALTICA PARA IMPERMEABILIZACAO FLEXIVEL)	SINAPI	KG	1,50000000	R\$ 17,77	R\$ 26,66
TOTAL Material:						R\$ 26,66
Mão de Obra com Encargos Complementares		FORNTE	UNID	COEFICIENTE	PREÇO UNITÁRIO	TOTAL
88243	AJUDANTE ESPECIALIZADO COM ENCARGOS COMPLEMENTARES	SINAPI	H	0,09690000	R\$ 24,19	R\$ 2,34
88270	IMPERMEABILIZADOR COM ENCARGOS COMPLEMENTARES	SINAPI	H	0,42990000	R\$ 29,60	R\$ 12,73
TOTAL Mão de Obra com Encargos Complementares:						R\$ 15,07
VALOR:						41,73

8.3. 98546 IMPERMEABILIZAÇÃO DE SUPERFÍCIE COM MANTA ASFÁLTICA, UMA CAMADA, INCLUSIVE APLICAÇÃO DE PRIMER ASFÁLTICO, E=4MM. AF_09/2023 (M2)

Material		FORNTE	UNID	COEFICIENTE	PREÇO UNITÁRIO	TOTAL
00004226	GAS DE COZINHA - GLP	SINAPI	KG	0,26000000	R\$ 8,83	R\$ 2,29
00004015	MANTA ASFALTICA ELASTOMERICA EM POLIESTER 4 MM, TIPO III, CLASSE B, ACABAMENTO PP (NBR 9952)	SINAPI	M2	1,13190000	R\$ 69,20	R\$ 78,32
00000511	PRIMER PARA MANTA ASFALTICA A BASE DE ASFALTO MODIFICADO DILUIDO EM SOLVENTE, APLICACAO A FRIQ	SINAPI	L	0,58720000	R\$ 18,50	R\$ 10,86
TOTAL Material:						R\$ 91,47
Mão de Obra com Encargos Complementares		FORNTE	UNID	COEFICIENTE	PREÇO UNITÁRIO	TOTAL
88243	AJUDANTE ESPECIALIZADO COM ENCARGOS COMPLEMENTARES	SINAPI	H	0,21020000	R\$ 24,19	R\$ 5,08
88270	IMPERMEABILIZADOR COM ENCARGOS COMPLEMENTARES	SINAPI	H	0,93240000	R\$ 29,60	R\$ 27,59
TOTAL Mão de Obra com Encargos Complementares:						R\$ 32,67
VALOR:						124,14

9.1. 87878 CHAPISCO APLICADO EM ALVENARIAS E ESTRUTURAS DE CONCRETO INTERNAS, COM COLHER DE PEDREIRO. ARGAMASSA TRAÇO 1:3 COM PREPARO MANUAL. AF_10/2022 (M2)

Mão de Obra com Encargos Complementares		FORNTE	UNID	COEFICIENTE	PREÇO UNITÁRIO	TOTAL
88309	PEDREIRO COM ENCARGOS COMPLEMENTARES	SINAPI	H	0,06810000	R\$ 29,60	R\$ 2,01
88316	SERVEANTE COM ENCARGOS COMPLEMENTARES	SINAPI	H	0,02550000	R\$ 23,99	R\$ 0,61

RELATÓRIO ANALÍTICO - COMPOSIÇÕES DE CUSTOS

 PREFEITURA DE QUIXERÊ	OBRA:	AMPLIAÇÃO E REFORMA DO C.E.I. MARIA SUZILANE SANTIAGO LIMA.	DATA : 27/05/2026		BDI : 26	
	DESCRIÇÃO:	AMPLIAÇÃO E REFORMA DO C.E.I. MARIA SUZILANE SANTIAGO LIMA.	SEINFRA	028.1 COM DESONERAÇÃO	84,44%	
	LOCAL:	RUA MESTRE ISIDÓRIO, S/N, LAGOINHA.	SINAPI	2026/01 COM DESONERAÇÃO	99,71%	59,74%
	CLIENTE:	PMQ - PREFEITURA MUNICIPAL DE QUIXERÊ - CE.	PRÓPRIA	PRÓPRIA	0,00%	0,00%



TOTAL Mão de Obra com Encargos Complementares:	R\$ 2,62
--	----------

Serviço	Fonte	Unid	Coefficiente	Preço Unitário	Total
87377 ARGAMASSA TRAÇO 1:3 (EM VOLUME DE CIMENTO E AREIA GROSSA ÚMIDA) PARA CHAPISCO CONVENCIONAL, PREPARO MANUAL. AF_08/2019	SINAPI	M3	0,00370000	R\$ 722,01	R\$ 2,67
TOTAL Serviço:					R\$ 2,67
VALOR:					5,29

9.2. 87881 CHAPISCO APLICADO NO TETO OU EM ALVENARIA E ESTRUTURA, COM ROLO PARA TEXTURA ACRÍLICA. ARGAMASSA TRAÇO 1:4 E EMULSÃO POLIMÉRICA (ADESIVO) COM PREPARO MANUAL. AF_10/2022 (M2)

Mão de Obra com Encargos Complementares	Fonte	Unid	Coefficiente	Preço Unitário	Total
88309 PEDREIRO COM ENCARGOS COMPLEMENTARES	SINAPI	H	0,03890000	R\$ 29,60	R\$ 1,15
88316 SERVENTE COM ENCARGOS COMPLEMENTARES	SINAPI	H	0,01460000	R\$ 23,99	R\$ 0,35
TOTAL Mão de Obra com Encargos Complementares:					R\$ 1,50
Serviço	Fonte	Unid	Coefficiente	Preço Unitário	Total
87381 ARGAMASSA TRAÇO 1:4 (EM VOLUME DE CIMENTO E AREIA GROSSA ÚMIDA) COM ADIÇÃO DE EMULSÃO POLIMÉRICA PARA CHAPISCO ROLADO, PREPARO MANUAL. AF_08/2019	SINAPI	M3	0,00150000	R\$ 3.284,08	R\$ 4,92
TOTAL Serviço:					R\$ 4,92
VALOR:					6,42

9.3. 87535 EMBOÇO, EM ARGAMASSA TRAÇO 1:2:8, PREPARO MECÂNICO, APLICADO MANUALMENTE EM PAREDES INTERNAS DE AMBIENTES COM ÁREA MAIOR QUE 10M², E = 17,5MM, COM TALISCAS. AF_03/2024 (M2)

Mão de Obra com Encargos Complementares	Fonte	Unid	Coefficiente	Preço Unitário	Total
88309 PEDREIRO COM ENCARGOS COMPLEMENTARES	SINAPI	H	0,37400000	R\$ 29,60	R\$ 11,07
88316 SERVENTE COM ENCARGOS COMPLEMENTARES	SINAPI	H	0,18700000	R\$ 23,99	R\$ 4,48
TOTAL Mão de Obra com Encargos Complementares:					R\$ 15,55
Serviço	Fonte	Unid	Coefficiente	Preço Unitário	Total
87292 ARGAMASSA TRAÇO 1:2:8 (EM VOLUME DE CIMENTO, CAL E AREIA MÉDIA ÚMIDA) PARA EMBOÇO/MASSA ÚNICA/ASSENTAMENTO DE ALVENARIA DE VEDAÇÃO, PREPARO MECÂNICO COM BETONEIRA 400 L. AF_08/2019	SINAPI	M3	0,03040000	R\$ 663,50	R\$ 20,17
TOTAL Serviço:					R\$ 20,17
VALOR:					35,72

9.4. 90408 MASSA ÚNICA, EM ARGAMASSA TRAÇO 1:2:8, PREPARO MECÂNICO, APLICADA MANUALMENTE EM TETO, E = 10MM, COM TALISCAS. AF_03/2024 (M2)

Mão de Obra com Encargos Complementares	Fonte	Unid	Coefficiente	Preço Unitário	Total
88309 PEDREIRO COM ENCARGOS COMPLEMENTARES	SINAPI	H	0,53250000	R\$ 29,60	R\$ 15,76
88316 SERVENTE COM ENCARGOS COMPLEMENTARES	SINAPI	H	0,26620000	R\$ 23,99	R\$ 6,38
TOTAL Mão de Obra com Encargos Complementares:					R\$ 22,14
Serviço	Fonte	Unid	Coefficiente	Preço Unitário	Total
87292 ARGAMASSA TRAÇO 1:2:8 (EM VOLUME DE CIMENTO, CAL E AREIA MÉDIA ÚMIDA) PARA EMBOÇO/MASSA ÚNICA/ASSENTAMENTO DE ALVENARIA DE VEDAÇÃO, PREPARO MECÂNICO COM BETONEIRA 400 L. AF_08/2019	SINAPI	M3	0,01940000	R\$ 663,50	R\$ 12,87
TOTAL Serviço:					R\$ 12,87

 PREFEITURA DE QUIXERÊ	RELATÓRIO ANALÍTICO - COMPOSIÇÕES DE CUSTOS																	
	OBRA:	AMPLIAÇÃO E REFORMA DO C.E.I. MARIA SUZILANE SANTIAGO LIMA.		DATA : 27/05/2026		BDI : 26												
	DESCRIÇÃO:	AMPLIAÇÃO E REFORMA DO C.E.I. MARIA SUZILANE SANTIAGO LIMA.		<table><tr><th>FONTE</th><th>VERSÃO</th><th>HORA</th></tr><tr><td>SEINFRA</td><td>028.1 COM DESONERAÇÃO</td><td>84,44%</td></tr><tr><td>SINAPI</td><td>2026/01 COM DESONERAÇÃO</td><td>99,71%</td></tr><tr><td>PRÓPRIA</td><td>PRÓPRIA</td><td>0,00%</td></tr></table>			FONTE	VERSÃO	HORA	SEINFRA	028.1 COM DESONERAÇÃO	84,44%	SINAPI	2026/01 COM DESONERAÇÃO	99,71%	PRÓPRIA	PRÓPRIA	0,00%
	FONTE	VERSÃO	HORA															
	SEINFRA	028.1 COM DESONERAÇÃO	84,44%															
	SINAPI	2026/01 COM DESONERAÇÃO	99,71%															
PRÓPRIA	PRÓPRIA	0,00%																
LOCAL:	RUA MESTRE ISIDÓRIO, S/N, LAGOINHA.																	
CLIENTE:	PMQ - PREFEITURA MUNICIPAL DE QUIXERÊ - CE.																	

PROCESSO Nº 0620

ASSINADO ELETRONICAMENTE



VALOR:	35,01
--------	--------------

9.5. 87792 EMBOÇO OU MASSA ÚNICA EM ARGAMASSA TRAÇO 1:2:8, PREPARO MECÂNICO COM BETONEIRA 400 L, APLICADA MANUALMENTE EM PANOS CEGOS DE FACHADA (SEM PRESENÇA DE VÃOS), ESPESSURA DE 25 MM. AF_08/2022 (M2)

Material		FONTE	UNID	COEFICIENTE	PREÇO UNITÁRIO	TOTAL
00037411	TELA DE ACO SOLDADA GALVANIZADA/ZINCADA PARA ALVENARIA, FIO D = *1,24 MM, MALHA 25 X 25 MM	SINAPI	M2	0,15810000	R\$ 15,94	R\$ 2,52
TOTAL Material:						R\$ 2,52

Mão de Obra com Encargos Complementares		FONTE	UNID	COEFICIENTE	PREÇO UNITÁRIO	TOTAL
88309	PEDREIRO COM ENCARGOS COMPLEMENTARES	SINAPI	H	0,40900000	R\$ 29,60	R\$ 12,10
88316	SERVENTE COM ENCARGOS COMPLEMENTARES	SINAPI	H	0,40900000	R\$ 23,99	R\$ 9,81
TOTAL Mão de Obra com Encargos Complementares:						R\$ 21,91

Serviço		FONTE	UNID	COEFICIENTE	PREÇO UNITÁRIO	TOTAL
87292	ARGAMASSA TRAÇO 1:2:8 (EM VOLUME DE CIMENTO, CAL E AREIA MÉDIA ÚMIDA) PARA EMBOÇO/MASSA ÚNICA/ASSENTAMENTO DE ALVENARIA DE VEDAÇÃO, PREPARO MECÂNICO COM BETONEIRA 400 L. AF_08/2019	SINAPI	M3	0,02930000	R\$ 663,50	R\$ 19,44
TOTAL Serviço:						R\$ 19,44

VALOR:	43,87
--------	--------------

9.6. 87543 MASSA ÚNICA, EM ARGAMASSA INDUSTRIALIZADA, PREPARO MECÂNICO, APLICADA COM EQUIPAMENTO DE MISTURA E PROJEÇÃO DE ARGAMASSA EM PAREDES INTERNAS, E = 5MM, SEM TALISCAS. AF_03/2024 (M2)

Mão de Obra com Encargos Complementares		FONTE	UNID	COEFICIENTE	PREÇO UNITÁRIO	TOTAL
88309	PEDREIRO COM ENCARGOS COMPLEMENTARES	SINAPI	H	0,21760000	R\$ 29,60	R\$ 6,44
88316	SERVENTE COM ENCARGOS COMPLEMENTARES	SINAPI	H	0,02720000	R\$ 23,99	R\$ 0,65
TOTAL Mão de Obra com Encargos Complementares:						R\$ 7,09

Serviço		FONTE	UNID	COEFICIENTE	PREÇO UNITÁRIO	TOTAL
87407	ARGAMASSA INDUSTRIALIZADA PARA REVESTIMENTOS, MISTURA E PROJEÇÃO DE 1,5 M³/H DE ARGAMASSA. AF_08/2019	SINAPI	M3	0,01040000	R\$ 2.512,99	R\$ 26,13
TOTAL Serviço:						R\$ 26,13

VALOR:	33,22
--------	--------------

9.7. 87273 REVESTIMENTO CERÂMICO PARA PAREDES INTERNAS COM PLACAS TIPO ESMALTADA DE DIMENSÕES 33X45 CM APLICADAS NA ALTURA INTEIRA DAS PAREDES. AF_02/2023_PE (M2)


Material		FONTE	UNID	COEFICIENTE	PREÇO UNITÁRIO	TOTAL
00001381	ARGAMASSA COLANTE AC I PARA CERAMICAS	SINAPI	KG	6,85000000	R\$ 1,17	R\$ 8,01
00034357	REJUNTE CIMENTICIO, QUALQUER COR	SINAPI	KG	0,22200000	R\$ 6,87	R\$ 1,52
00000536	REVESTIMENTO PARA PAREDE, EM CERAMICA ESMALTADA, FORMATO MENOR OU IGUAL A 2025 CM2	SINAPI	M2	1,07980000	R\$ 31,52	R\$ 34,03
TOTAL Material:						R\$ 43,56

Mão de Obra com Encargos Complementares		FONTE	UNID	COEFICIENTE	PREÇO UNITÁRIO	TOTAL
88256	AZULEJISTA OU LADRILHEIRO COM ENCARGOS COMPLEMENTARES	SINAPI	H	0,69700000	R\$ 29,47	R\$ 20,54
88316	SERVENTE COM ENCARGOS COMPLEMENTARES	SINAPI	H	0,31380000	R\$ 23,99	R\$ 7,52
TOTAL Mão de Obra com Encargos Complementares:						R\$ 28,06

VALOR:	71,62
--------	--------------

RELATÓRIO ANALÍTICO - COMPOSIÇÕES DE CUSTOS

 PREFEITURA DE QUIXERÊ	OBRA:	AMPLIAÇÃO E REFORMA DO C.E.I. MARIA SUZILANE SANTIAGO LIMA.	DATA : 27/05/2026		BDI : 26	
	DESCRIÇÃO:	AMPLIAÇÃO E REFORMA DO C.E.I. MARIA SUZILANE SANTIAGO LIMA.	FONTE	VERSÃO	HORA	
	LOCAL:	RUA MESTRE ISIDÓRIO, S/N, LAGOINHA.	SEINFRA	028.1 COM DESONERAÇÃO	84,44%	
	CLIENTE:	PMQ - PREFEITURA MUNICIPAL DE QUIXERÊ - CE.	SINAPI	2026/01 COM DESONERAÇÃO	99,71%	59,74%
			PRÓPRIA	PRÓPRIA	0,00%	0,00%

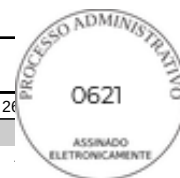

9.8. FNDE 294 REVESTIMENTO CERÂMICO PARA PAREDES DE INTERNAS COM PLACAS TIPO ESMALTADA EXTRA DE DIMENSÕES 10X10 CM COR VERMELHA APLICADAS NA ALTURA INTERNA DAS PAREDES. (M2) (M2)

Material		FONTE	UNID	COEFICIENTE	PREÇO UNITÁRIO	TOTAL
00001381	ARGAMASSA COLANTE AC I PARA CERAMICAS	SINAPI	KG	4,91000000	R\$ 1,17	R\$ 5,74
00034357	REJUNTE CIMENTICIO, QUALQUER COR	SINAPI	KG	0,54860000	R\$ 6,87	R\$ 3,77
00000536	REVESTIMENTO PARA PAREDE, EM CERAMICA ESMALTADA, FORMATO MENOR OU IGUAL A 2025 CM2	SINAPI	M2	1,06180000	R\$ 31,52	R\$ 33,47
TOTAL Material:						R\$ 42,98
Mão de Obra com Encargos Complementares		FONTE	UNID	COEFICIENTE	PREÇO UNITÁRIO	TOTAL
88256	AZULEJISTA OU LADRILHEIRO COM ENCARGOS COMPLEMENTARES	SINAPI	H	0,67940000	R\$ 29,47	R\$ 20,02
88316	SERVENTE COM ENCARGOS COMPLEMENTARES	SINAPI	H	0,30890000	R\$ 23,99	R\$ 7,41
TOTAL Mão de Obra com Encargos Complementares:						R\$ 27,43
VALOR:						70,41

9.9. FNDE 296 REVESTIMENTO CERÂMICO PARA PAREDES INTERNAS COM PLACAS TIPO ESMALTADA EXTRA DE DIMENSÕES 10 X10 CM COR VERMELHA APLICADA NA ALTURA INTEIRA DAS PAREDES (M2) (M2)


Material		FONTE	UNID	COEFICIENTE	PREÇO UNITÁRIO	TOTAL
00001381	ARGAMASSA COLANTE AC I PARA CERAMICAS	SINAPI	KG	4,91000000	R\$ 1,17	R\$ 5,74
00034357	REJUNTE CIMENTICIO, QUALQUER COR	SINAPI	KG	0,54860000	R\$ 6,87	R\$ 3,77
00000536	REVESTIMENTO PARA PAREDE, EM CERAMICA ESMALTADA, FORMATO MENOR OU IGUAL A 2025 CM2	SINAPI	M2	1,06180000	R\$ 31,52	R\$ 33,47
TOTAL Material:						R\$ 42,98
Mão de Obra com Encargos Complementares		FONTE	UNID	COEFICIENTE	PREÇO UNITÁRIO	TOTAL
88256	AZULEJISTA OU LADRILHEIRO COM ENCARGOS COMPLEMENTARES	SINAPI	H	0,67940000	R\$ 29,47	R\$ 20,02
88316	SERVENTE COM ENCARGOS COMPLEMENTARES	SINAPI	H	0,30890000	R\$ 23,99	R\$ 7,41
TOTAL Mão de Obra com Encargos Complementares:						R\$ 27,43
VALOR:						70,41

10.1.1. 98680 PISO CIMENTADO, TRAÇO 1:3 (CIMENTO E AREIA), ACABAMENTO LISO, ESPESSURA 3,0 CM, PREPARO MECÂNICO DA ARGAMASSA. AF_09/2020 (M2)

Material		FONTE	UNID	COEFICIENTE	PREÇO UNITÁRIO	TOTAL
00001379	CIMENTO PORTLAND COMPOSTO CP II-32	SINAPI	KG	0,50000000	R\$ 0,79	R\$ 0,39
00003671	JUNTA PLASTICA DE DILATAÇÃO PARA PISOS, COR CINZA, 17 X 3 MM (ALTURA X ESPESSURA)	SINAPI	M	1,67000000	R\$ 1,36	R\$ 2,27
TOTAL Material:						R\$ 2,66
Mão de Obra com Encargos Complementares		FONTE	UNID	COEFICIENTE	PREÇO UNITÁRIO	TOTAL
88309	PEDREIRO COM ENCARGOS COMPLEMENTARES	SINAPI	H	0,38900000	R\$ 29,60	R\$ 11,51
88316	SERVENTE COM ENCARGOS COMPLEMENTARES	SINAPI	H	0,19500000	R\$ 23,99	R\$ 4,67
TOTAL Mão de Obra com Encargos Complementares:						R\$ 16,18
Serviço		FONTE	UNID	COEFICIENTE	PREÇO UNITÁRIO	TOTAL
87298	ARGAMASSA TRAÇO 1:3 (EM VOLUME DE CIMENTO E AREIA MÉDIA ÚMIDA) PARA CONTRAPISO, PREPARO MECÂNICO COM BETONEIRA 400 L. AF_08/2019	SINAPI	M3	0,04310000	R\$ 747,55	R\$ 32,21
TOTAL Serviço:						R\$ 32,21

RELATÓRIO ANALÍTICO - COMPOSIÇÕES DE CUSTOS

 PREFEITURA DE QUIXERÊ	OBRA:	AMPLIAÇÃO E REFORMA DO C.E.I. MARIA SUZILANE SANTIAGO LIMA.	DATA : 27/05/2026		BDI : 26	
	DESCRIÇÃO:	AMPLIAÇÃO E REFORMA DO C.E.I. MARIA SUZILANE SANTIAGO LIMA.	FONTE	VERSÃO	HORA	
	LOCAL:	RUA MESTRE ISIDÓRIO, S/N, LAGOINHA.	SEINFRA	028.1 COM DESONERAÇÃO	84,44%	
	CLIENTE:	PMQ - PREFEITURA MUNICIPAL DE QUIXERÊ - CE.	SINAPI	2026/01 COM DESONERAÇÃO	99,71%	
			PRÓPRIA	PRÓPRIA	0,00%	

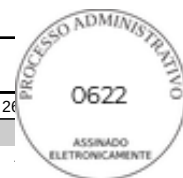

VALOR: 51,05

10.1.2. 87755 CONTRAPISO EM ARGAMASSA TRAÇO 1:4 (CIMENTO E AREIA), PREPARO MECÂNICO COM BETONEIRA 400 L, APLICADO EM ÁREAS MOLHADAS SOBRE IMPERMEABILIZAÇÃO, ACABAMENTO NÃO REFORÇADO, ESPESSURA 3CM. AF_07/2021 (M2)

Material	FONTE	UNID	COEFICIENTE	PREÇO UNITÁRIO	TOTAL
00001379 CIMENTO PORTLAND COMPOSTO CP II-32	SINAPI	KG	0,50000000	R\$ 0,79	R\$ 0,39
TOTAL Material:					R\$ 0,39

Mão de Obra com Encargos Complementares	FONTE	UNID	COEFICIENTE	PREÇO UNITÁRIO	TOTAL
88309 PEDREIRO COM ENCARGOS COMPLEMENTARES	SINAPI	H	0,58900000	R\$ 29,60	R\$ 17,43
88316 SERVENTE COM ENCARGOS COMPLEMENTARES	SINAPI	H	0,29400000	R\$ 23,99	R\$ 7,05
TOTAL Mão de Obra com Encargos Complementares:					R\$ 24,48

Serviço	FONTE	UNID	COEFICIENTE	PREÇO UNITÁRIO	TOTAL
87301 ARGAMASSA TRAÇO 1:4 (EM VOLUME DE CIMENTO E AREIA MÉDIA ÚMIDA) PARA CONTRAPISO, PREPARO MECÂNICO COM BETONEIRA 400 L. AF_08/2019	SINAPI	M3	0,04310000	R\$ 681,96	R\$ 29,39
TOTAL Serviço:					R\$ 29,39

VALOR: 54,26

10.1.3. 87251 REVESTIMENTO CERÂMICO PARA PISO COM PLACAS TIPO ESMALTADA DE DIMENSÕES 45X45 CM APLICADA EM AMBIENTES DE ÁREA MAIOR QUE 10 M2. AF_02/2023_PE (M2)

Material	FONTE	UNID	COEFICIENTE	PREÇO UNITÁRIO	TOTAL
00001381 ARGAMASSA COLANTE AC I PARA CERAMICAS	SINAPI	KG	9,13250000	R\$ 1,17	R\$ 10,68
00001287 PISO EM CERAMICA ESMALTADA, COR LISA, PEI MAIOR OU IGUAL A 4, FORMATO MENOR OU IGUAL A 2025 CM2	SINAPI	M2	1,06000000	R\$ 33,89	R\$ 35,92
00034357 REJUNTE CIMENTICIO, QUALQUER COR	SINAPI	KG	0,18800000	R\$ 6,87	R\$ 1,29
TOTAL Material:					R\$ 47,89

Mão de Obra com Encargos Complementares	FONTE	UNID	COEFICIENTE	PREÇO UNITÁRIO	TOTAL
88256 AZULEJISTA OU LADRILHEIRO COM ENCARGOS COMPLEMENTARES	SINAPI	H	0,25370000	R\$ 29,47	R\$ 7,47
88316 SERVENTE COM ENCARGOS COMPLEMENTARES	SINAPI	H	0,13080000	R\$ 23,99	R\$ 3,13
TOTAL Mão de Obra com Encargos Complementares:					R\$ 10,60

VALOR: 58,49

10.1.4. 98689 SOLEIRA EM GRANITO, LARGURA 15 CM, ESPESSURA 2,0 CM. AF_09/2020 (M)


Material	FONTE	UNID	COEFICIENTE	PREÇO UNITÁRIO	TOTAL
00037595 ARGAMASSA COLANTE TIPO AC III	SINAPI	KG	1,29000000	R\$ 3,59	R\$ 4,63
00020232 SOLEIRA EM GRANITO, POLIDO, TIPO ANDORINHA/ QUARTZ/ CASTELO/ CORUMBA OU OUTROS EQUIVALENTES DA REGIAO, L= *15* CM, E= *2,0* CM	SINAPI	M	1,00000000	R\$ 72,16	R\$ 72,16
TOTAL Material:					R\$ 76,79

Mão de Obra com Encargos Complementares	FONTE	UNID	COEFICIENTE	PREÇO UNITÁRIO	TOTAL
88274 MARMORISTA/GRANITEIRO COM ENCARGOS COMPLEMENTARES	SINAPI	H	0,54700000	R\$ 29,01	R\$ 15,86
88316 SERVENTE COM ENCARGOS COMPLEMENTARES	SINAPI	H	0,27300000	R\$ 23,99	R\$ 6,54
TOTAL Mão de Obra com Encargos Complementares:					R\$ 22,40

VALOR: 99,19

RELATÓRIO ANALÍTICO - COMPOSIÇÕES DE CUSTOS

 PREFEITURA DE QUIXERÊ	OBRA:	AMPLIAÇÃO E REFORMA DO C.E.I. MARIA SUZILANE SANTIAGO LIMA.	DATA : 27/05/2026		BDI : 26	
	DESCRIÇÃO:	AMPLIAÇÃO E REFORMA DO C.E.I. MARIA SUZILANE SANTIAGO LIMA.	FONTE	VERSÃO	HORA	
	LOCAL:	RUA MESTRE ISIDÓRIO, S/N, LAGOINHA.	SEINFRA	028.1 COM DESONERAÇÃO	84,44%	
	CLIENTE:	PMQ - PREFEITURA MUNICIPAL DE QUIXERÊ - CE.	SINAPI	2026/01 COM DESONERAÇÃO	99,71%	59,74%
			PRÓPRIA	PRÓPRIA	0,00%	0,00%

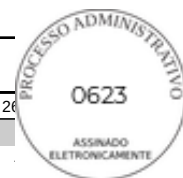

10.1.5. 101094 PISO PODOTÁTIL DE ALERTA OU DIRECIONAL, DE BORRACHA, ASSENTADO SOBRE ARGAMASSA. AF_05/2020 (M)

Material		FONTE	UNID	COEFICIENTE	PREÇO UNITÁRIO	TOTAL
00037595	ARGAMASSA COLANTE TIPO AC III	SINAPI	KG	1,21500000	R\$ 3,59	R\$ 4,36
00001379	CIMENTO PORTLAND COMPOSTO CP II-32	SINAPI	KG	0,24000000	R\$ 0,79	R\$ 0,18
00038186	PISO TATIL DE ALERTA OU DIRECIONAL, DE BORRACHA, COLORIDO, 25 X 25 CM, E = 12 MM, PARA ARGAMASSA	SINAPI	M2	0,25000000	R\$ 568,48	R\$ 142,12
TOTAL Material:						R\$ 146,66
Mão de Obra com Encargos Complementares		FONTE	UNID	COEFICIENTE	PREÇO UNITÁRIO	TOTAL
88309	PEDREIRO COM ENCARGOS COMPLEMENTARES	SINAPI	H	0,43700000	R\$ 29,60	R\$ 12,93
88316	SERVENTE COM ENCARGOS COMPLEMENTARES	SINAPI	H	0,21800000	R\$ 23,99	R\$ 5,22
TOTAL Mão de Obra com Encargos Complementares:						R\$ 18,15
VALOR:						164,81

10.2.1. 98682 PISO CIMENTADO, TRAÇO 1:3 (CIMENTO E AREIA), ACABAMENTO RÚSTICO, ESPESSURA 3,0 CM, PREPARO MECÂNICO DA ARGAMASSA. AF_09/2020 (M2)

Material		FONTE	UNID	COEFICIENTE	PREÇO UNITÁRIO	TOTAL
00003671	JUNTA PLASTICA DE DILATAÇÃO PARA PISOS, COR CINZA, 17 X 3 MM (ALTURA X ESPESSURA)	SINAPI	M	1,67000000	R\$ 1,36	R\$ 2,27
TOTAL Material:						R\$ 2,27
Mão de Obra com Encargos Complementares		FONTE	UNID	COEFICIENTE	PREÇO UNITÁRIO	TOTAL
88309	PEDREIRO COM ENCARGOS COMPLEMENTARES	SINAPI	H	0,33300000	R\$ 29,60	R\$ 9,85
88316	SERVENTE COM ENCARGOS COMPLEMENTARES	SINAPI	H	0,16700000	R\$ 23,99	R\$ 4,00
TOTAL Mão de Obra com Encargos Complementares:						R\$ 13,85
Serviço		FONTE	UNID	COEFICIENTE	PREÇO UNITÁRIO	TOTAL
87298	ARGAMASSA TRAÇO 1:3 (EM VOLUME DE CIMENTO E AREIA MÉDIA ÚMIDA) PARA CONTRAPISO, PREPARO MECÂNICO COM BETONEIRA 400 L. AF_08/2019	SINAPI	M3	0,04310000	R\$ 747,55	R\$ 32,21
TOTAL Serviço:						R\$ 32,21
VALOR:						48,33

10.2.2. 104162 PISO EM GRANILITE, MARMORITE OU GRANITINA EM AMBIENTES INTERNOS, COM ESPESSURA DE 8 MM, INCLUSO MISTURA EM BETONEIRA, COLOCAÇÃO DAS JUNTAS, APLICAÇÃO DO PISO, 4 POLIMENTOS COM POLITRIZ, ESTUCAMENTO, SELADOR E CERA. AF_06/2022 (M2)

Equipamento Custo Horário		FONTE	UNID	COEFICIENTE	PREÇO UNITÁRIO	TOTAL
89226	BETONEIRA CAPACIDADE NOMINAL DE 600 L, CAPACIDADE DE MISTURA 360 L, MOTOR ELÉTRICO TRIFÁSICO POTÊNCIA DE 4 CV, SEM CARREGADOR - CHI DIURNO. AF_05/2023	SINAPI	CHI	0,07590000	R\$ 1,67	R\$ 0,12
89225	BETONEIRA CAPACIDADE NOMINAL DE 600 L, CAPACIDADE DE MISTURA 360 L, MOTOR ELÉTRICO TRIFÁSICO POTÊNCIA DE 4 CV, SEM CARREGADOR - CHP DIURNO. AF_05/2023	SINAPI	CHP	0,02540000	R\$ 5,42	R\$ 0,13
95277	POLIDORA DE PISO (POLITRIZ), PESO DE 100KG, DIÂMETRO 450 MM, MOTOR ELÉTRICO, POTÊNCIA 4 HP - CHI DIURNO. AF_05/2023	SINAPI	CHI	0,21640000	R\$ 0,73	R\$ 0,15
95276	POLIDORA DE PISO (POLITRIZ), PESO DE 100KG, DIÂMETRO 450 MM, MOTOR ELÉTRICO, POTÊNCIA 4 HP - CHP DIURNO. AF_05/2023	SINAPI	CHP	0,09030000	R\$ 3,50	R\$ 0,31
TOTAL Equipamento Custo Horário:						R\$ 0,71
Material		FONTE	UNID	COEFICIENTE	PREÇO UNITÁRIO	TOTAL

 PREFEITURA DE QUIXERÊ	RELATÓRIO ANALÍTICO - COMPOSIÇÕES DE CUSTOS					
	OBRA:	AMPLIAÇÃO E REFORMA DO C.E.I. MARIA SUZILANE SANTIAGO LIMA.	DATA : 27/05/2026		BDI : 26	
	DESCRIÇÃO:	AMPLIAÇÃO E REFORMA DO C.E.I. MARIA SUZILANE SANTIAGO LIMA.	SEINFRA	028.1 COM DESONERAÇÃO	84,44%	
	LOCAL:	RUA MESTRE ISIDÓRIO, S/N, LAGOINHA.	SINAPI	2026/01 COM DESONERAÇÃO	99,71%	59,74%
	CLIENTE:	PMQ - PREFEITURA MUNICIPAL DE QUIXERÊ - CE.	PRÓPRIA	PRÓPRIA	0,00%	0,00%



00041967	CERA LIQUIDA INCOLOR MULTIPISO	SINAPI	L	0,01250000	R\$ 25,24	R\$ 0,31
00044528	CIMENTO PORTLAND ESTRUTURAL BRANCO CPB - 32 OU CPB - 40	SINAPI	KG	10,00000000	R\$ 4,21	R\$ 42,10
00004824	GRANILHA/ GRANA/ PEDRISCO OU AGREGADO EM MARMORE/ GRANITO/ QUARTZO E CALCARIO, PRETO, CINZA, PALHA OU BRANCO	SINAPI	KG	20,00000000	R\$ 0,75	R\$ 15,00
00003671	JUNTA PLASTICA DE DILATAÇAO PARA PISOS, COR CINZA, 17 X 3 MM (ALTURA X ESPESSURA)	SINAPI	M	1,67000000	R\$ 1,36	R\$ 2,27
00006085	SELADOR ACRILICO OPACO PREMIUM INTERIOR/EXTERIOR	SINAPI	L	0,04000000	R\$ 9,98	R\$ 0,39
					TOTAL Material:	R\$ 60,07

Mão de Obra com Encargos Complementares		FORTE	UNID	COEFICIENTE	PREÇO UNITÁRIO	TOTAL
88274	MARMORISTA/GRANITEIRO COM ENCARGOS COMPLEMENTARES	SINAPI	H	1,09560000	R\$ 29,01	R\$ 31,78
88316	SERVENTE COM ENCARGOS COMPLEMENTARES	SINAPI	H	0,49720000	R\$ 23,99	R\$ 11,92
					TOTAL Mão de Obra com Encargos Complementares:	R\$ 43,70
					VALOR:	104,48

10.2.3. 102993 CANALETA MEIA CANA PRÉ-MOLDADA DE CONCRETO (D = 60 CM) - FORNECIMENTO E INSTALAÇÃO. AF_05/2025 (M)						
Equipamento Custo Horário		FORTE	UNID	COEFICIENTE	PREÇO UNITÁRIO	TOTAL
5632	ESCAVADEIRA HIDRÁULICA SOBRE ESTEIRAS, CAÇAMBA 0,80 M3, PESO OPERACIONAL 17 T, POTENCIA BRUTA 111 HP - CHI DIURNO. AF_06/2014	SINAPI	CHI	0,12806320	R\$ 94,72	R\$ 12,13
5631	ESCAVADEIRA HIDRÁULICA SOBRE ESTEIRAS, CAÇAMBA 0,80 M3, PESO OPERACIONAL 17 T, POTENCIA BRUTA 111 HP - CHP DIURNO. AF_06/2014	SINAPI	CHP	0,05307000	R\$ 220,58	R\$ 11,70
					TOTAL Equipamento Custo Horário:	R\$ 23,83
Material		FORTE	UNID	COEFICIENTE	PREÇO UNITÁRIO	TOTAL
00010544	CALHA/CANAleta DE CONCRETO SIMPLES, TIPO MEIA CANA, DIAMETRO DE 60 CM, PARA AGUA PLUVIAL	SINAPI	M	1,03000000	R\$ 99,70	R\$ 102,69
					TOTAL Material:	R\$ 102,69
Mão de Obra com Encargos Complementares		FORTE	UNID	COEFICIENTE	PREÇO UNITÁRIO	TOTAL
88309	PEDREIRO COM ENCARGOS COMPLEMENTARES	SINAPI	H	0,18113320	R\$ 29,60	R\$ 5,36
88316	SERVENTE COM ENCARGOS COMPLEMENTARES	SINAPI	H	0,36226640	R\$ 23,99	R\$ 8,69
					TOTAL Mão de Obra com Encargos Complementares:	R\$ 14,05
Serviço		FORTE	UNID	COEFICIENTE	PREÇO UNITÁRIO	TOTAL
88629	ARGAMASSA TRAÇO 1:3 (EM VOLUME DE CIMENTO E AREIA MÉDIA ÚMIDA), PREPARO MANUAL. AF_08/2019	SINAPI	M3	0,00454520	R\$ 726,22	R\$ 3,30
					TOTAL Serviço:	R\$ 3,30
					VALOR:	143,87

11.1. 88494 EMASSAMENTO COM MASSA LÁTEX, APLICAÇÃO EM TETO, UMA DEMÃO, LIXAMENTO MANUAL. AF_04/2023 (M2)						
Material		FORTE	UNID	COEFICIENTE	PREÇO UNITÁRIO	TOTAL
00003767	LIXA EM FOLHA PARA PAREDE OU MADEIRA, NUMERO 120, COR VERMELHA	SINAPI	UN	0,04010000	R\$ 0,80	R\$ 0,03
00043626	MASSA CORRIDA PARA SUPERFICIES DE AMBIENTES INTERNOS	SINAPI	KG	0,72880000	R\$ 2,38	R\$ 1,73
					TOTAL Material:	R\$ 1,76
Mão de Obra com Encargos Complementares		FORTE	UNID	COEFICIENTE	PREÇO UNITÁRIO	TOTAL

 PREFEITURA DE QUIXERÊ	RELATÓRIO ANALÍTICO - COMPOSIÇÕES DE CUSTOS				
	OBRA:	AMPLIAÇÃO E REFORMA DO C.E.I. MARIA SUZILANE SANTIAGO LIMA.	DATA : 27/05/2026		BDI : 26
	DESCRIÇÃO:	AMPLIAÇÃO E REFORMA DO C.E.I. MARIA SUZILANE SANTIAGO LIMA.	SEINFRA	028.1 COM DESONERAÇÃO	84,44%
	LOCAL:	RUA MESTRE ISIDÓRIO, S/N, LAGOINHA.	SINAPI	2026/01 COM DESONERAÇÃO	99,71% 59,74%
	CLIENTE:	PMQ - PREFEITURA MUNICIPAL DE QUIXERÊ - CE.	PRÓPRIA	PRÓPRIA	0,00% 0,00%

PROCESSO Nº 0625

ASSINADO ELETRONICAMENTE



88310	PINTOR COM ENCARGOS COMPLEMENTARES	SINAPI	H	0,50540000	R\$ 31,14	R\$ 15,73
88316	SERVENTE COM ENCARGOS COMPLEMENTARES	SINAPI	H	0,16850000	R\$ 23,99	R\$ 4,04
					TOTAL Mão de Obra com Encargos Complementares:	R\$ 19,77
					VALOR:	21,53

11.2. 88497 EMASSAMENTO COM MASSA LÁTEX, APLICAÇÃO EM PAREDE, DUAS DEMÃOS, LIXAMENTO MANUAL. AF_04/2023 (M2)						
Material		FONTES	UNID	COEFICIENTE	PREÇO UNITÁRIO	TOTAL
00003767	LIXA EM FOLHA PARA PAREDE OU MADEIRA, NUMERO 120, COR VERMELHA	SINAPI	UN	0,08020000	R\$ 0,80	R\$ 0,06
00043626	MASSA CORRIDA PARA SUPERFICIES DE AMBIENTES INTERNOS	SINAPI	KG	1,33890000	R\$ 2,38	R\$ 3,18
					TOTAL Material:	R\$ 3,24
Mão de Obra com Encargos Complementares		FONTES	UNID	COEFICIENTE	PREÇO UNITÁRIO	TOTAL
88310	PINTOR COM ENCARGOS COMPLEMENTARES	SINAPI	H	0,36100000	R\$ 31,14	R\$ 11,24
88316	SERVENTE COM ENCARGOS COMPLEMENTARES	SINAPI	H	0,12030000	R\$ 23,99	R\$ 2,88
					TOTAL Mão de Obra com Encargos Complementares:	R\$ 14,12
					VALOR:	17,36


11.3. 88489 PINTURA LÁTEX ACRÍLICA PREMIUM, APLICAÇÃO MANUAL EM PAREDES, DUAS DEMÃOS. AF_04/2023 (M2)						
Material		FONTES	UNID	COEFICIENTE	PREÇO UNITÁRIO	TOTAL
00007356	TINTA LATEX ACRILICA PREMIUM, COR BRANCO FOSCO	SINAPI	L	0,22850000	R\$ 30,60	R\$ 6,99
					TOTAL Material:	R\$ 6,99
Mão de Obra com Encargos Complementares		FONTES	UNID	COEFICIENTE	PREÇO UNITÁRIO	TOTAL
88310	PINTOR COM ENCARGOS COMPLEMENTARES	SINAPI	H	0,16310000	R\$ 31,14	R\$ 5,07
88316	SERVENTE COM ENCARGOS COMPLEMENTARES	SINAPI	H	0,05440000	R\$ 23,99	R\$ 1,30
					TOTAL Mão de Obra com Encargos Complementares:	R\$ 6,37
					VALOR:	13,36

11.4. 88488 PINTURA LÁTEX ACRÍLICA PREMIUM, APLICAÇÃO MANUAL EM TETO, DUAS DEMÃOS. AF_04/2023 (M2)						
Material		FONTES	UNID	COEFICIENTE	PREÇO UNITÁRIO	TOTAL
00007356	TINTA LATEX ACRILICA PREMIUM, COR BRANCO FOSCO	SINAPI	L	0,22850000	R\$ 30,60	R\$ 6,99
					TOTAL Material:	R\$ 6,99
Mão de Obra com Encargos Complementares		FONTES	UNID	COEFICIENTE	PREÇO UNITÁRIO	TOTAL
88310	PINTOR COM ENCARGOS COMPLEMENTARES	SINAPI	H	0,22700000	R\$ 31,14	R\$ 7,06
88316	SERVENTE COM ENCARGOS COMPLEMENTARES	SINAPI	H	0,07570000	R\$ 23,99	R\$ 1,81
					TOTAL Mão de Obra com Encargos Complementares:	R\$ 8,87
					VALOR:	15,86

11.5. FNDE 200 PINTURA EM ESMALTE SINTÉTICO EM ESQUADRIAS DE MADEIRA, 2 DEMÃOS (M2) (M2)						
Material		FONTES	UNID	COEFICIENTE	PREÇO UNITÁRIO	TOTAL
00005318	DILUENTE AGUARRAS	SINAPI	L	0,01400000	R\$ 24,18	R\$ 0,34

RELATÓRIO ANALÍTICO - COMPOSIÇÕES DE CUSTOS

 PREFEITURA DE QUIXERÊ	OBRA:	AMPLIAÇÃO E REFORMA DO C.E.I. MARIA SUZILANE SANTIAGO LIMA.	DATA : 27/05/2026		BDI : 26	
	DESCRIÇÃO:	AMPLIAÇÃO E REFORMA DO C.E.I. MARIA SUZILANE SANTIAGO LIMA.	SEINFRA	028.1 COM DESONERAÇÃO	84,44%	
	LOCAL:	RUA MESTRE ISIDÓRIO, S/N, LAGOINHA.	SINAPI	2026/01 COM DESONERAÇÃO	99,71%	59,74%
	CLIENTE:	PMQ - PREFEITURA MUNICIPAL DE QUIXERÊ - CE.	PRÓPRIA	PRÓPRIA	0,00%	0,00%

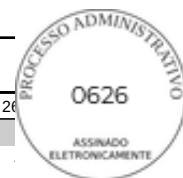

00007311	TINTA ESMALTE SINTETICO PREMIUM ACETINADO	SINAPI	L	0,14030000	R\$ 43,02	R\$ 6,04
					TOTAL Material:	R\$ 6,38

Mão de Obra com Encargos Complementares		FORTE	UNID	COEFICIENTE	PREÇO UNITÁRIO	TOTAL
88310	PINTOR COM ENCARGOS COMPLEMENTARES	SINAPI	H	0,38050000	R\$ 31,14	R\$ 11,85
					TOTAL Mão de Obra com Encargos Complementares:	R\$ 11,85
					VALOR:	18,23

11.6. 102494 PINTURA DE PISO COM TINTA EPÓXI, APLICAÇÃO MANUAL, 2 DEMÃOS, INCLUSO PRIMER EPÓXI. AF_05/2021 (M2)

Material		FORTE	UNID	COEFICIENTE	PREÇO UNITÁRIO	TOTAL
00005330	DILUENTE EPOXI	SINAPI	L	0,06400000	R\$ 55,11	R\$ 3,52
00012815	FITA CREPE ROLO DE *25* MM X 50 M	SINAPI	UN	0,01000000	R\$ 9,98	R\$ 0,09
00044072	PRIMER EPOXI / EPOXIDICO	SINAPI	L	0,20160000	R\$ 129,38	R\$ 26,08
00007304	TINTA EPOXI BASE AGUA PREMIUM, BRANCA	SINAPI	L	0,32200000	R\$ 85,93	R\$ 27,66
					TOTAL Material:	R\$ 57,35

Mão de Obra com Encargos Complementares		FORTE	UNID	COEFICIENTE	PREÇO UNITÁRIO	TOTAL
88310	PINTOR COM ENCARGOS COMPLEMENTARES	SINAPI	H	0,27500000	R\$ 31,14	R\$ 8,56
88316	SERVENTE COM ENCARGOS COMPLEMENTARES	SINAPI	H	0,11500000	R\$ 23,99	R\$ 2,75
					TOTAL Mão de Obra com Encargos Complementares:	R\$ 11,31
					VALOR:	68,66

11.7. 100742 PINTURA COM TINTA ALQUÍDICA DE ACABAMENTO (ESMALTE SINTÉTICO ACETINADO) APLICADA A ROLO OU PINCEL SOBRE SUPERFÍCIES METÁLICAS (EXCETO PERFIL) EXECUTADO EM OBRA (POR DEMÃO). AF_01/2020 (M2)

Material		FORTE	UNID	COEFICIENTE	PREÇO UNITÁRIO	TOTAL
00005318	DILUENTE AGUARRAS	SINAPI	L	0,01270000	R\$ 24,18	R\$ 0,30
00007311	TINTA ESMALTE SINTETICO PREMIUM ACETINADO	SINAPI	L	0,12740000	R\$ 43,02	R\$ 5,48
					TOTAL Material:	R\$ 5,78

Mão de Obra com Encargos Complementares		FORTE	UNID	COEFICIENTE	PREÇO UNITÁRIO	TOTAL
88310	PINTOR COM ENCARGOS COMPLEMENTARES	SINAPI	H	0,67790000	R\$ 31,14	R\$ 21,10
					TOTAL Mão de Obra com Encargos Complementares:	R\$ 21,10
					VALOR:	26,88


12.1.1. 89446 TUBO, PVC, SOLDÁVEL, DE 25MM, INSTALADO EM PRUMADA DE ÁGUA - FORNECIMENTO E INSTALAÇÃO. AF_06/2022 (M)

Material		FORTE	UNID	COEFICIENTE	PREÇO UNITÁRIO	TOTAL
00038383	LIXA D'AGUA EM FOLHA, COR PRETA, GRAO 100	SINAPI	UN	0,00450000	R\$ 1,65	R\$ 0,00
00009868	TUBO PVC, SOLDAVEL, DE 25 MM, AGUA FRIA (NBR-5648)	SINAPI	M	1,04930000	R\$ 4,91	R\$ 5,15
					TOTAL Material:	R\$ 5,15

Mão de Obra com Encargos Complementares		FORTE	UNID	COEFICIENTE	PREÇO UNITÁRIO	TOTAL
88248	AUXILIAR DE ENCANADOR OU BOMBEIRO HIDRÁULICO COM ENCARGOS COMPLEMENTARES	SINAPI	H	0,01950000	R\$ 24,76	R\$ 0,48
88267	ENCANADOR OU BOMBEIRO HIDRÁULICO COM ENCARGOS COMPLEMENTARES	SINAPI	H	0,01950000	R\$ 29,16	R\$ 0,56
					TOTAL Mão de Obra com Encargos Complementares:	R\$ 1,04

RELATÓRIO ANALÍTICO - COMPOSIÇÕES DE CUSTOS

 PREFEITURA DE QUIXERÊ	OBRA:	AMPLIAÇÃO E REFORMA DO C.E.I. MARIA SUZILANE SANTIAGO LIMA.	DATA : 27/05/2026		BDI : 26	
	DESCRIÇÃO:	AMPLIAÇÃO E REFORMA DO C.E.I. MARIA SUZILANE SANTIAGO LIMA.	SEINFRA	028.1 COM DESONERAÇÃO	84,44%	
	LOCAL:	RUA MESTRE ISIDÓRIO, S/N, LAGOINHA.	SINAPI	2026/01 COM DESONERAÇÃO	99,71%	59,74%
	CLIENTE:	PMQ - PREFEITURA MUNICIPAL DE QUIXERÊ - CE.	PRÓPRIA	PRÓPRIA	0,00%	0,00%

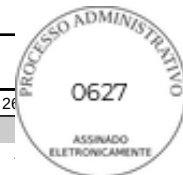

VALOR: 6,19

12.1.2. 89449 TUBO, PVC, SOLDÁVEL, DE 50MM, INSTALADO EM PRUMADA DE ÁGUA - FORNECIMENTO E INSTALAÇÃO. AF_06/2022 (M)

Material	FORTE	UNID	COEFICIENTE	PREÇO UNITÁRIO	TOTAL
00038383 LIXA D'AGUA EM FOLHA, COR PRETA, GRAO 100	SINAPI	UN	0,00800000	R\$ 1,65	R\$ 0,01
00009875 TUBO PVC, SOLDAVEL, DE 50 MM, AGUA FRIA (NBR-5648)	SINAPI	M	1,04930000	R\$ 18,25	R\$ 19,14
TOTAL Material:					R\$ 19,15

Mão de Obra com Encargos Complementares	FORTE	UNID	COEFICIENTE	PREÇO UNITÁRIO	TOTAL
88248 AUXILIAR DE ENCANADOR OU BOMBEIRO HIDRÁULICO COM ENCARGOS COMPLEMENTARES	SINAPI	H	0,03410000	R\$ 24,76	R\$ 0,84
88267 ENCANADOR OU BOMBEIRO HIDRÁULICO COM ENCARGOS COMPLEMENTARES	SINAPI	H	0,03410000	R\$ 29,16	R\$ 0,99
TOTAL Mão de Obra com Encargos Complementares:					R\$ 1,83

VALOR: 20,98

12.1.3. 89450 TUBO, PVC, SOLDÁVEL, DE 60MM, INSTALADO EM PRUMADA DE ÁGUA - FORNECIMENTO E INSTALAÇÃO. AF_06/2022 (M)

Material	FORTE	UNID	COEFICIENTE	PREÇO UNITÁRIO	TOTAL
00038383 LIXA D'AGUA EM FOLHA, COR PRETA, GRAO 100	SINAPI	UN	0,00930000	R\$ 1,65	R\$ 0,01
00009873 TUBO PVC, SOLDAVEL, DE 60 MM, AGUA FRIA (NBR-5648)	SINAPI	M	1,04930000	R\$ 30,03	R\$ 31,51
TOTAL Material:					R\$ 31,52

Mão de Obra com Encargos Complementares	FORTE	UNID	COEFICIENTE	PREÇO UNITÁRIO	TOTAL
88248 AUXILIAR DE ENCANADOR OU BOMBEIRO HIDRÁULICO COM ENCARGOS COMPLEMENTARES	SINAPI	H	0,04000000	R\$ 24,76	R\$ 0,99
88267 ENCANADOR OU BOMBEIRO HIDRÁULICO COM ENCARGOS COMPLEMENTARES	SINAPI	H	0,04000000	R\$ 29,16	R\$ 1,16
TOTAL Mão de Obra com Encargos Complementares:					R\$ 2,15

VALOR: 33,67

12.1.4. 89383 ADAPTADOR CURTO COM BOLSA E ROSCA PARA REGISTRO, PVC, SOLDÁVEL, DN 25MM X 3/4, INSTALADO EM RAMAL OU SUB-RAMAL DE ÁGUA - FORNECIMENTO E INSTALAÇÃO. AF_06/2022 (UN)

Material	FORTE	UNID	COEFICIENTE	PREÇO UNITÁRIO	TOTAL
00000065 ADAPTADOR PVC SOLDAVEL CURTO COM BOLSA E ROSCA, 25 MM X 3/4", PARA AGUA FRIA	SINAPI	UN	1,00000000	R\$ 1,05	R\$ 1,05
00000122 ADESIVO PLASTICO PARA PVC, FRASCO COM *850* GR	SINAPI	UN	0,00590000	R\$ 60,78	R\$ 0,35
00038383 LIXA D'AGUA EM FOLHA, COR PRETA, GRAO 100	SINAPI	UN	0,03150000	R\$ 1,65	R\$ 0,05
00020083 SOLUCAO PREPARADORA / LIMPADORA PARA PVC, FRASCO COM 1000 CM3	SINAPI	UN	0,00700000	R\$ 68,86	R\$ 0,48
TOTAL Material:					R\$ 1,93

Mão de Obra com Encargos Complementares	FORTE	UNID	COEFICIENTE	PREÇO UNITÁRIO	TOTAL
88248 AUXILIAR DE ENCANADOR OU BOMBEIRO HIDRÁULICO COM ENCARGOS COMPLEMENTARES	SINAPI	H	0,09440000	R\$ 24,76	R\$ 2,33
88267 ENCANADOR OU BOMBEIRO HIDRÁULICO COM ENCARGOS COMPLEMENTARES	SINAPI	H	0,09440000	R\$ 29,16	R\$ 2,75
TOTAL Mão de Obra com Encargos Complementares:					R\$ 5,08

VALOR: 7,01

RELATÓRIO ANALÍTICO - COMPOSIÇÕES DE CUSTOS

 PREFEITURA DE QUIXERÊ	OBRA:	AMPLIAÇÃO E REFORMA DO C.E.I. MARIA SUZILANE SANTIAGO LIMA.	DATA : 27/05/2026		BDI : 26	
	DESCRIÇÃO:	AMPLIAÇÃO E REFORMA DO C.E.I. MARIA SUZILANE SANTIAGO LIMA.	SEINFRA	028.1 COM DESONERAÇÃO	84,44%	
	LOCAL:	RUA MESTRE ISIDÓRIO, S/N, LAGOINHA.	SINAPI	2026/01 COM DESONERAÇÃO	99,71%	59,74%
	CLIENTE:	PMQ - PREFEITURA MUNICIPAL DE QUIXERÊ - CE.	PRÓPRIA	PRÓPRIA	0,00%	0,00%



12.1.5. 89391 ADAPTADOR CURTO COM BOLSA E ROSCA PARA REGISTRO, PVC, SOLDÁVEL, DN 32MM X 1, INSTALADO EM RAMAL OU SUB-RAMAL DE ÁGUA - FORNECIMENTO E INSTALAÇÃO. AF_06/2022 (UN)

Material		FORTE	UNID	COEFICIENTE	PREÇO UNITÁRIO	TOTAL
00000108	ADAPTADOR PVC SOLDAVEL CURTO COM BOLSA E ROSCA, 32 MM X 1", PARA AGUA FRIA	SINAPI	UN	1,00000000	R\$ 2,12	R\$ 2,12
00000122	ADESIVO PLASTICO PARA PVC, FRASCO COM *850* GR	SINAPI	UN	0,00820000	R\$ 60,78	R\$ 0,49
00038383	LIXA D'AGUA EM FOLHA, COR PRETA, GRAO 100	SINAPI	UN	0,03710000	R\$ 1,65	R\$ 0,06
00020083	SOLUCAO PREPARADORA / LIMPADORA PARA PVC, FRASCO COM 1000 CM3	SINAPI	UN	0,00950000	R\$ 68,86	R\$ 0,65
TOTAL Material:						R\$ 3,32
Mão de Obra com Encargos Complementares		FORTE	UNID	COEFICIENTE	PREÇO UNITÁRIO	TOTAL
88248	AUXILIAR DE ENCANADOR OU BOMBEIRO HIDRÁULICO COM ENCARGOS COMPLEMENTARES	SINAPI	H	0,11110000	R\$ 24,76	R\$ 2,75
88267	ENCANADOR OU BOMBEIRO HIDRÁULICO COM ENCARGOS COMPLEMENTARES	SINAPI	H	0,11110000	R\$ 29,16	R\$ 3,23
TOTAL Mão de Obra com Encargos Complementares:						R\$ 5,98
VALOR:						9,30

12.1.6. 89596 ADAPTADOR CURTO COM BOLSA E ROSCA PARA REGISTRO, PVC, SOLDÁVEL, DN 50MM X 1.1/2, INSTALADO EM PRUMADA DE ÁGUA - FORNECIMENTO E INSTALAÇÃO. AF_06/2022 (UN)


Material		FORTE	UNID	COEFICIENTE	PREÇO UNITÁRIO	TOTAL
00000112	ADAPTADOR PVC SOLDAVEL CURTO COM BOLSA E ROSCA, 50 MM X1 1/2", PARA AGUA FRIA	SINAPI	UN	1,00000000	R\$ 5,27	R\$ 5,27
00000122	ADESIVO PLASTICO PARA PVC, FRASCO COM *850* GR	SINAPI	UN	0,01290000	R\$ 60,78	R\$ 0,78
00038383	LIXA D'AGUA EM FOLHA, COR PRETA, GRAO 100	SINAPI	UN	0,01610000	R\$ 1,65	R\$ 0,02
00020083	SOLUCAO PREPARADORA / LIMPADORA PARA PVC, FRASCO COM 1000 CM3	SINAPI	UN	0,01650000	R\$ 68,86	R\$ 1,13
TOTAL Material:						R\$ 7,20
Mão de Obra com Encargos Complementares		FORTE	UNID	COEFICIENTE	PREÇO UNITÁRIO	TOTAL
88248	AUXILIAR DE ENCANADOR OU BOMBEIRO HIDRÁULICO COM ENCARGOS COMPLEMENTARES	SINAPI	H	0,07350000	R\$ 24,76	R\$ 1,81
88267	ENCANADOR OU BOMBEIRO HIDRÁULICO COM ENCARGOS COMPLEMENTARES	SINAPI	H	0,07350000	R\$ 29,16	R\$ 2,14
TOTAL Mão de Obra com Encargos Complementares:						R\$ 3,95
VALOR:						11,15

12.1.7. 89507 CURVA 90 GRAUS, PVC, SOLDÁVEL, DN 60MM, INSTALADO EM PRUMADA DE ÁGUA - FORNECIMENTO E INSTALAÇÃO. AF_06/2022 (UN)

Material		FORTE	UNID	COEFICIENTE	PREÇO UNITÁRIO	TOTAL
00000122	ADESIVO PLASTICO PARA PVC, FRASCO COM *850* GR	SINAPI	UN	0,02120000	R\$ 60,78	R\$ 1,28
00001925	CURVA DE PVC 90 GRAUS, SOLDAVEL, 60 MM, COR MARROM, PARA AGUA FRIA PREDIAL	SINAPI	UN	1,00000000	R\$ 40,31	R\$ 40,31
00038383	LIXA D'AGUA EM FOLHA, COR PRETA, GRAO 100	SINAPI	UN	0,02220000	R\$ 1,65	R\$ 0,03
00020083	SOLUCAO PREPARADORA / LIMPADORA PARA PVC, FRASCO COM 1000 CM3	SINAPI	UN	0,03000000	R\$ 68,86	R\$ 2,06
TOTAL Material:						R\$ 43,68
Mão de Obra com Encargos Complementares		FORTE	UNID	COEFICIENTE	PREÇO UNITÁRIO	TOTAL
88248	AUXILIAR DE ENCANADOR OU BOMBEIRO HIDRÁULICO COM ENCARGOS COMPLEMENTARES	SINAPI	H	0,15060000	R\$ 24,76	R\$ 3,72
88267	ENCANADOR OU BOMBEIRO HIDRÁULICO COM ENCARGOS COMPLEMENTARES	SINAPI	H	0,15060000	R\$ 29,16	R\$ 4,39

RELATÓRIO ANALÍTICO - COMPOSIÇÕES DE CUSTOS

 PREFEITURA DE QUIXERÊ	OBRA:	AMPLIAÇÃO E REFORMA DO C.E.I. MARIA SUZILANE SANTIAGO LIMA.	DATA : 27/05/2026		BDI : 26	
	DESCRIÇÃO:	AMPLIAÇÃO E REFORMA DO C.E.I. MARIA SUZILANE SANTIAGO LIMA.	SEINFRA	028.1 COM DESONERAÇÃO	84,44%	
	LOCAL:	RUA MESTRE ISIDÓRIO, S/N, LAGOINHA.	SINAPI	2026/01 COM DESONERAÇÃO	99,71%	59,74%
	CLIENTE:	PMQ - PREFEITURA MUNICIPAL DE QUIXERÊ - CE.	PRÓPRIA	PRÓPRIA	0,00%	0,00%

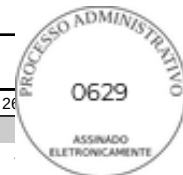

TOTAL Mão de Obra com Encargos Complementares:	R\$ 8,11
VALOR:	51,79

12.1.8. 89366 JOELHO 90 GRAUS COM BUCHA DE LATÃO, PVC, SOLDÁVEL, DN 25MM, X 3/4 INSTALADO EM RAMAL OU SUB-RAMAL DE ÁGUA - FORNECIMENTO E INSTALAÇÃO. AF_06/2022 (UN)

Material		FORTE	UNID	COEFICIENTE	PREÇO UNITÁRIO	TOTAL
00000122	ADESIVO PLASTICO PARA PVC, FRASCO COM *850* GR	SINAPI	UN	0,00590000	R\$ 60,78	R\$ 0,35
00003524	JOELHO PVC, SOLDAVEL, COM BUCHA DE LATAO, 90 GRAUS, 25 MM X 3/4", PARA AGUA FRIA PREDIAL	SINAPI	UN	1,00000000	R\$ 9,53	R\$ 9,53
00038383	LIXA D'AGUA EM FOLHA, COR PRETA, GRAO 100	SINAPI	UN	0,03380000	R\$ 1,65	R\$ 0,05
00020083	SOLUCAO PREPARADORA / LIMPADORA PARA PVC, FRASCO COM 1000 CM3	SINAPI	UN	0,00700000	R\$ 68,86	R\$ 0,48
TOTAL Material:						R\$ 10,41

Mão de Obra com Encargos Complementares		FORTE	UNID	COEFICIENTE	PREÇO UNITÁRIO	TOTAL
88248	AUXILIAR DE ENCANADOR OU BOMBEIRO HIDRÁULICO COM ENCARGOS COMPLEMENTARES	SINAPI	H	0,14160000	R\$ 24,76	R\$ 3,50
88267	ENCANADOR OU BOMBEIRO HIDRÁULICO COM ENCARGOS COMPLEMENTARES	SINAPI	H	0,14160000	R\$ 29,16	R\$ 4,12
TOTAL Mão de Obra com Encargos Complementares:						R\$ 7,62
VALOR:						18,03

12.1.9. 89406 CURVA 90 GRAUS, PVC, SOLDÁVEL, DN 20MM, INSTALADO EM RAMAL DE DISTRIBUIÇÃO DE ÁGUA - FORNECIMENTO E INSTALAÇÃO. AF_06/2022 (UN)

Material		FORTE	UNID	COEFICIENTE	PREÇO UNITÁRIO	TOTAL
00000122	ADESIVO PLASTICO PARA PVC, FRASCO COM *850* GR	SINAPI	UN	0,00470000	R\$ 60,78	R\$ 0,28
00001955	CURVA DE PVC 90 GRAUS, SOLDAVEL, 20 MM, COR MARROM, PARA AGUA FRIA PREDIAL	SINAPI	UN	1,00000000	R\$ 2,50	R\$ 2,50
00038383	LIXA D'AGUA EM FOLHA, COR PRETA, GRAO 100	SINAPI	UN	0,02600000	R\$ 1,65	R\$ 0,04
00020083	SOLUCAO PREPARADORA / LIMPADORA PARA PVC, FRASCO COM 1000 CM3	SINAPI	UN	0,00600000	R\$ 68,86	R\$ 0,41
TOTAL Material:						R\$ 3,23

Mão de Obra com Encargos Complementares		FORTE	UNID	COEFICIENTE	PREÇO UNITÁRIO	TOTAL
88248	AUXILIAR DE ENCANADOR OU BOMBEIRO HIDRÁULICO COM ENCARGOS COMPLEMENTARES	SINAPI	H	0,11720000	R\$ 24,76	R\$ 2,90
88267	ENCANADOR OU BOMBEIRO HIDRÁULICO COM ENCARGOS COMPLEMENTARES	SINAPI	H	0,11720000	R\$ 29,16	R\$ 3,41
TOTAL Mão de Obra com Encargos Complementares:						R\$ 6,31
VALOR:						9,54

12.1.10. 89501 JOELHO 90 GRAUS, PVC, SOLDÁVEL, DN 50MM, INSTALADO EM PRUMADA DE ÁGUA - FORNECIMENTO E INSTALAÇÃO. AF_06/2022 (UN)

Material		FORTE	UNID	COEFICIENTE	PREÇO UNITÁRIO	TOTAL
00000122	ADESIVO PLASTICO PARA PVC, FRASCO COM *850* GR	SINAPI	UN	0,01650000	R\$ 60,78	R\$ 1,00
00003540	JOELHO PVC, SOLDAVEL, 90 GRAUS, 50 MM, COR MARROM, PARA AGUA FRIA PREDIAL	SINAPI	UN	1,00000000	R\$ 5,90	R\$ 5,90
00038383	LIXA D'AGUA EM FOLHA, COR PRETA, GRAO 100	SINAPI	UN	0,01900000	R\$ 1,65	R\$ 0,03
00020083	SOLUCAO PREPARADORA / LIMPADORA PARA PVC, FRASCO COM 1000 CM3	SINAPI	UN	0,02200000	R\$ 68,86	R\$ 1,51
TOTAL Material:						R\$ 8,44

 PREFEITURA DE QUIXERÊ	RELATÓRIO ANALÍTICO - COMPOSIÇÕES DE CUSTOS																	
	OBRA:	AMPLIAÇÃO E REFORMA DO C.E.I. MARIA SUZILANE SANTIAGO LIMA.		DATA : 27/05/2026		BDI : 26												
	DESCRIÇÃO:	AMPLIAÇÃO E REFORMA DO C.E.I. MARIA SUZILANE SANTIAGO LIMA.		<table><thead><tr><th>FORTE</th><th>VERSÃO</th><th>HORA</th></tr></thead><tbody><tr><td>SEINFRA</td><td>028.1 COM DESONERAÇÃO</td><td>84,44%</td></tr><tr><td>SINAPI</td><td>2026/01 COM DESONERAÇÃO</td><td>99,71%</td></tr><tr><td>PRÓPRIA</td><td>PRÓPRIA</td><td>0,00%</td></tr></tbody></table>			FORTE	VERSÃO	HORA	SEINFRA	028.1 COM DESONERAÇÃO	84,44%	SINAPI	2026/01 COM DESONERAÇÃO	99,71%	PRÓPRIA	PRÓPRIA	0,00%
	FORTE	VERSÃO	HORA															
	SEINFRA	028.1 COM DESONERAÇÃO	84,44%															
	SINAPI	2026/01 COM DESONERAÇÃO	99,71%															
PRÓPRIA	PRÓPRIA	0,00%																
LOCAL:	RUA MESTRE ISIDÓRIO, S/N, LAGOINHA.		59,74%															
CLIENTE:	PMQ - PREFEITURA MUNICIPAL DE QUIXERÊ - CE.																	

PROCESSO Nº 0630

ASSINADO ELETRONICAMENTE



Mão de Obra com Encargos Complementares		FONTES	UNID	COEFICIENTE	PREÇO UNITÁRIO	TOTAL
88248	AUXILIAR DE ENCANADOR OU BOMBEIRO HIDRÁULICO COM ENCARGOS COMPLEMENTARES	SINAPI	H	0,12710000	R\$ 24,76	R\$ 3,14
88267	ENCANADOR OU BOMBEIRO HIDRÁULICO COM ENCARGOS COMPLEMENTARES	SINAPI	H	0,12710000	R\$ 29,16	R\$ 3,70
TOTAL Mão de Obra com Encargos Complementares:						R\$ 6,84
VALOR:						15,28

12.1.11. 89505 JOELHO 90 GRAUS, PVC, SOLDÁVEL, DN 60MM, INSTALADO EM PRUMADA DE ÁGUA - FORNECIMENTO E INSTALAÇÃO. AF_06/2022 (UN)						
Material	FONTES	UNID	COEFICIENTE	PREÇO UNITÁRIO	TOTAL	
00000122	ADESIVO PLASTICO PARA PVC, FRASCO COM *850* GR	SINAPI	UN	0,02120000	R\$ 60,78	R\$ 1,28
00003539	JOELHO PVC, SOLDAVEL, 90 GRAUS, 60 MM, COR MARROM, PARA AGUA FRIA PREDIAL	SINAPI	UN	1,00000000	R\$ 34,22	R\$ 34,22
00038383	LIXA D'AGUA EM FOLHA, COR PRETA, GRAO 100	SINAPI	UN	0,02220000	R\$ 1,65	R\$ 0,03
00020083	SOLUCAO PREPARADORA / LIMPADORA PARA PVC, FRASCO COM 1000 CM3	SINAPI	UN	0,03000000	R\$ 68,86	R\$ 2,06
TOTAL Material:						R\$ 37,59

Mão de Obra com Encargos Complementares		FONTES	UNID	COEFICIENTE	PREÇO UNITÁRIO	TOTAL
88248	AUXILIAR DE ENCANADOR OU BOMBEIRO HIDRÁULICO COM ENCARGOS COMPLEMENTARES	SINAPI	H	0,15060000	R\$ 24,76	R\$ 3,72
88267	ENCANADOR OU BOMBEIRO HIDRÁULICO COM ENCARGOS COMPLEMENTARES	SINAPI	H	0,15060000	R\$ 29,16	R\$ 4,39
TOTAL Mão de Obra com Encargos Complementares:						R\$ 8,11
VALOR:						45,70


12.1.12. 89381 LUVA COM BUCHA DE LATÃO, PVC, SOLDÁVEL, DN 25MM X 3/4, INSTALADO EM RAMAL OU SUB-RAMAL DE ÁGUA - FORNECIMENTO E INSTALAÇÃO. AF_06/2022 (UN)						
Material	FONTES	UNID	COEFICIENTE	PREÇO UNITÁRIO	TOTAL	
00000122	ADESIVO PLASTICO PARA PVC, FRASCO COM *850* GR	SINAPI	UN	0,00590000	R\$ 60,78	R\$ 0,35
00038383	LIXA D'AGUA EM FOLHA, COR PRETA, GRAO 100	SINAPI	UN	0,03150000	R\$ 1,65	R\$ 0,05
00003870	LUVA SOLDAVEL COM BUCHA DE LATAO, PVC, 25 MM X 3/4"	SINAPI	UN	1,00000000	R\$ 7,76	R\$ 7,76
00020083	SOLUCAO PREPARADORA / LIMPADORA PARA PVC, FRASCO COM 1000 CM3	SINAPI	UN	0,00700000	R\$ 68,86	R\$ 0,48
TOTAL Material:						R\$ 8,64

Mão de Obra com Encargos Complementares		FONTES	UNID	COEFICIENTE	PREÇO UNITÁRIO	TOTAL
88248	AUXILIAR DE ENCANADOR OU BOMBEIRO HIDRÁULICO COM ENCARGOS COMPLEMENTARES	SINAPI	H	0,09440000	R\$ 24,76	R\$ 2,33
88267	ENCANADOR OU BOMBEIRO HIDRÁULICO COM ENCARGOS COMPLEMENTARES	SINAPI	H	0,09440000	R\$ 29,16	R\$ 2,75
TOTAL Mão de Obra com Encargos Complementares:						R\$ 5,08
VALOR:						13,72

12.1.13. 89593 LUVA COM ROSCA, PVC, SOLDÁVEL, DN 50MM X 1.1/2, INSTALADO EM PRUMADA DE ÁGUA - FORNECIMENTO E INSTALAÇÃO. AF_06/2022 (UN)						
Material	FONTES	UNID	COEFICIENTE	PREÇO UNITÁRIO	TOTAL	
00000122	ADESIVO PLASTICO PARA PVC, FRASCO COM *850* GR	SINAPI	UN	0,01290000	R\$ 60,78	R\$ 0,78
00038383	LIXA D'AGUA EM FOLHA, COR PRETA, GRAO 100	SINAPI	UN	0,01610000	R\$ 1,65	R\$ 0,02
00003871	LUVA SOLDAVEL COM ROSCA, PVC, 50 MM X 1 1/2", PARA AGUA FRIA PREDIAL	SINAPI	UN	1,00000000	R\$ 21,60	R\$ 21,60

RELATÓRIO ANALÍTICO - COMPOSIÇÕES DE CUSTOS

 PREFEITURA DE QUIXERÊ	OBRA:	AMPLIAÇÃO E REFORMA DO C.E.I. MARIA SUZILANE SANTIAGO LIMA.	DATA : 27/05/2026		BDI : 26	
	DESCRIÇÃO:	AMPLIAÇÃO E REFORMA DO C.E.I. MARIA SUZILANE SANTIAGO LIMA.	SEINFRA	028.1 COM DESONERAÇÃO	84,44%	
	LOCAL:	RUA MESTRE ISIDÓRIO, S/N, LAGOINHA.	SINAPI	2026/01 COM DESONERAÇÃO	99,71%	59,74%
	CLIENTE:	PMQ - PREFEITURA MUNICIPAL DE QUIXERÊ - CE.	PRÓPRIA	PRÓPRIA	0,00%	0,00%

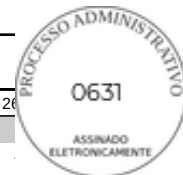

00020083	SOLUCAO PREPARADORA / LIMPADORA PARA PVC, FRASCO COM 1000 CM3	SINAPI	UN	0,01650000	R\$ 68,86	R\$ 1,13
					TOTAL Material:	R\$ 23,53

Mão de Obra com Encargos Complementares		FONTES	UNID	COEFICIENTE	PREÇO UNITÁRIO	TOTAL
88248	AUXILIAR DE ENCANADOR OU BOMBEIRO HIDRÁULICO COM ENCARGOS COMPLEMENTARES	SINAPI	H	0,07350000	R\$ 24,76	R\$ 1,81
88267	ENCANADOR OU BOMBEIRO HIDRÁULICO COM ENCARGOS COMPLEMENTARES	SINAPI	H	0,07350000	R\$ 29,16	R\$ 2,14
					TOTAL Mão de Obra com Encargos Complementares:	R\$ 3,95
					VALOR:	27,48

12.1.14. 103998 LUVA DE REDUÇÃO, PVC, SOLDÁVEL, DN 50MM X 25MM, INSTALADO EM RAMAL DE DISTRIBUIÇÃO DE ÁGUA FORNECIMENTO E INSTALAÇÃO. AF_06/2022 (UN)

Material		FONTES	UNID	COEFICIENTE	PREÇO UNITÁRIO	TOTAL
00000122	ADESIVO PLASTICO PARA PVC, FRASCO COM *850* GR	SINAPI	UN	0,01180000	R\$ 60,78	R\$ 0,71
00038383	LIXA D'AGUA EM FOLHA, COR PRETA, GRAO 100	SINAPI	UN	0,04060000	R\$ 1,65	R\$ 0,06
00038023	LUVA DE REDUCAO, SOLDAVEL, PVC, 50 X 25 MM, PARA AGUA FRIA PREDIAL	SINAPI	UN	1,00000000	R\$ 7,36	R\$ 7,36
00020083	SOLUCAO PREPARADORA / LIMPADORA PARA PVC, FRASCO COM 1000 CM3	SINAPI	UN	0,01500000	R\$ 68,86	R\$ 1,03
					TOTAL Material:	R\$ 9,16

Mão de Obra com Encargos Complementares		FONTES	UNID	COEFICIENTE	PREÇO UNITÁRIO	TOTAL
88248	AUXILIAR DE ENCANADOR OU BOMBEIRO HIDRÁULICO COM ENCARGOS COMPLEMENTARES	SINAPI	H	0,12180000	R\$ 24,76	R\$ 3,01
88267	ENCANADOR OU BOMBEIRO HIDRÁULICO COM ENCARGOS COMPLEMENTARES	SINAPI	H	0,12180000	R\$ 29,16	R\$ 3,55
					TOTAL Mão de Obra com Encargos Complementares:	R\$ 6,56
					VALOR:	15,72

12.1.15. 89605 LUVA DE REDUÇÃO, PVC, SOLDÁVEL, DN 60MM X 50MM, INSTALADO EM PRUMADA DE ÁGUA - FORNECIMENTO E INSTALAÇÃO. AF_06/2022 (UN)

Material		FONTES	UNID	COEFICIENTE	PREÇO UNITÁRIO	TOTAL
00000122	ADESIVO PLASTICO PARA PVC, FRASCO COM *850* GR	SINAPI	UN	0,01880000	R\$ 60,78	R\$ 1,14
00038383	LIXA D'AGUA EM FOLHA, COR PRETA, GRAO 100	SINAPI	UN	0,02060000	R\$ 1,65	R\$ 0,03
00003850	LUVA DE REDUCAO SOLDAVEL, PVC, 60 MM X 50 MM, PARA AGUA FRIA PREDIAL	SINAPI	UN	1,00000000	R\$ 14,46	R\$ 14,46
00020083	SOLUCAO PREPARADORA / LIMPADORA PARA PVC, FRASCO COM 1000 CM3	SINAPI	UN	0,02600000	R\$ 68,86	R\$ 1,79
					TOTAL Material:	R\$ 17,42


Mão de Obra com Encargos Complementares		FONTES	UNID	COEFICIENTE	PREÇO UNITÁRIO	TOTAL
88248	AUXILIAR DE ENCANADOR OU BOMBEIRO HIDRÁULICO COM ENCARGOS COMPLEMENTARES	SINAPI	H	0,09240000	R\$ 24,76	R\$ 2,28
88267	ENCANADOR OU BOMBEIRO HIDRÁULICO COM ENCARGOS COMPLEMENTARES	SINAPI	H	0,09240000	R\$ 29,16	R\$ 2,69
					TOTAL Mão de Obra com Encargos Complementares:	R\$ 4,97
					VALOR:	22,39

12.1.16. 89395 TE, PVC, SOLDÁVEL, DN 25MM, INSTALADO EM RAMAL OU SUB-RAMAL DE ÁGUA - FORNECIMENTO E INSTALAÇÃO. AF_06/2022 (UN)

Material	FONTES	UNID	COEFICIENTE	PREÇO UNITÁRIO	TOTAL
----------	--------	------	-------------	----------------	-------

RELATÓRIO ANALÍTICO - COMPOSIÇÕES DE CUSTOS

 PREFEITURA DE QUIXERÊ	OBRA:	AMPLIAÇÃO E REFORMA DO C.E.I. MARIA SUZILANE SANTIAGO LIMA.	DATA : 27/05/2026		BDI : 26	
	DESCRIÇÃO:	AMPLIAÇÃO E REFORMA DO C.E.I. MARIA SUZILANE SANTIAGO LIMA.	SEINFRA	028.1 COM DESONERAÇÃO	84,44%	
	LOCAL:	RUA MESTRE ISIDÓRIO, S/N, LAGOINHA.	SINAPI	2026/01 COM DESONERAÇÃO	99,71%	59,74%
	CLIENTE:	PMQ - PREFEITURA MUNICIPAL DE QUIXERÊ - CE.	PRÓPRIA	PRÓPRIA	0,00%	0,00%

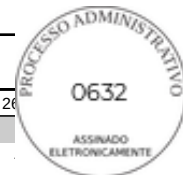

00000122	ADESIVO PLASTICO PARA PVC, FRASCO COM *850* GR	SINAPI	UN	0,01060000	R\$ 60,78	R\$ 0,64
00038383	LIXA D'AGUA EM FOLHA, COR PRETA, GRAO 100	SINAPI	UN	0,05070000	R\$ 1,65	R\$ 0,08
00020083	SOLUCAO PREPARADORA / LIMPADORA PARA PVC, FRASCO COM 1000 CM3	SINAPI	UN	0,01200000	R\$ 68,86	R\$ 0,82
00007139	TE SOLDAVEL, PVC, 90 GRAUS, 25 MM, PARA AGUA FRIA PREDIAL (NBR 5648)	SINAPI	UN	1,00000000	R\$ 1,42	R\$ 1,42
					TOTAL Material:	R\$ 2,96

Mão de Obra com Encargos Complementares		FONTES	UNID	COEFICIENTE	PREÇO UNITÁRIO	TOTAL
88248	AUXILIAR DE ENCANADOR OU BOMBEIRO HIDRÁULICO COM ENCARGOS COMPLEMENTARES	SINAPI	H	0,20260000	R\$ 24,76	R\$ 5,01
88267	ENCANADOR OU BOMBEIRO HIDRÁULICO COM ENCARGOS COMPLEMENTARES	SINAPI	H	0,20260000	R\$ 29,16	R\$ 5,90
					TOTAL Mão de Obra com Encargos Complementares:	R\$ 10,91
					VALOR:	13,87

12.1.17. 89625 TE, PVC, SOLDÁVEL, DN 50MM, INSTALADO EM PRUMADA DE ÁGUA - FORNECIMENTO E INSTALAÇÃO. AF_06/2022 (UN)

Material		FONTES	UNID	COEFICIENTE	PREÇO UNITÁRIO	TOTAL
00000122	ADESIVO PLASTICO PARA PVC, FRASCO COM *850* GR	SINAPI	UN	0,02470000	R\$ 60,78	R\$ 1,50
00038383	LIXA D'AGUA EM FOLHA, COR PRETA, GRAO 100	SINAPI	UN	0,02850000	R\$ 1,65	R\$ 0,04
00020083	SOLUCAO PREPARADORA / LIMPADORA PARA PVC, FRASCO COM 1000 CM3	SINAPI	UN	0,03300000	R\$ 68,86	R\$ 2,27
00007142	TE SOLDAVEL, PVC, 90 GRAUS,50 MM, PARA AGUA FRIA PREDIAL (NBR 5648)	SINAPI	UN	1,00000000	R\$ 11,40	R\$ 11,40
					TOTAL Material:	R\$ 15,21

Mão de Obra com Encargos Complementares		FONTES	UNID	COEFICIENTE	PREÇO UNITÁRIO	TOTAL
88248	AUXILIAR DE ENCANADOR OU BOMBEIRO HIDRÁULICO COM ENCARGOS COMPLEMENTARES	SINAPI	H	0,16940000	R\$ 24,76	R\$ 4,19
88267	ENCANADOR OU BOMBEIRO HIDRÁULICO COM ENCARGOS COMPLEMENTARES	SINAPI	H	0,16940000	R\$ 29,16	R\$ 4,93
					TOTAL Mão de Obra com Encargos Complementares:	R\$ 9,12
					VALOR:	24,33

12.1.18. 89627 TÊ DE REDUÇÃO, PVC, SOLDÁVEL, DN 50MM X 25MM, INSTALADO EM PRUMADA DE ÁGUA - FORNECIMENTO E INSTALAÇÃO. AF_06/2022 (UN)

Material		FONTES	UNID	COEFICIENTE	PREÇO UNITÁRIO	TOTAL
00000122	ADESIVO PLASTICO PARA PVC, FRASCO COM *850* GR	SINAPI	UN	0,01760000	R\$ 60,78	R\$ 1,06
00038383	LIXA D'AGUA EM FOLHA, COR PRETA, GRAO 100	SINAPI	UN	0,02440000	R\$ 1,65	R\$ 0,04
00020083	SOLUCAO PREPARADORA / LIMPADORA PARA PVC, FRASCO COM 1000 CM3	SINAPI	UN	0,02250000	R\$ 68,86	R\$ 1,54
00007129	TE DE REDUCAO, PVC, SOLDAVEL, 90 GRAUS, 50 MM X 25 MM, PARA AGUA FRIA PREDIAL	SINAPI	UN	1,00000000	R\$ 12,03	R\$ 12,03
					TOTAL Material:	R\$ 14,67

Mão de Obra com Encargos Complementares		FONTES	UNID	COEFICIENTE	PREÇO UNITÁRIO	TOTAL
88248	AUXILIAR DE ENCANADOR OU BOMBEIRO HIDRÁULICO COM ENCARGOS COMPLEMENTARES	SINAPI	H	0,13180000	R\$ 24,76	R\$ 3,26
88267	ENCANADOR OU BOMBEIRO HIDRÁULICO COM ENCARGOS COMPLEMENTARES	SINAPI	H	0,13180000	R\$ 29,16	R\$ 3,84
					TOTAL Mão de Obra com Encargos Complementares:	R\$ 7,10
					VALOR:	21,77

RELATÓRIO ANALÍTICO - COMPOSIÇÕES DE CUSTOS

 PREFEITURA DE QUIXERÊ	OBRA:	AMPLIAÇÃO E REFORMA DO C.E.I. MARIA SUZILANE SANTIAGO LIMA.	DATA : 27/05/2026		BDI : 26	
	DESCRIÇÃO:	AMPLIAÇÃO E REFORMA DO C.E.I. MARIA SUZILANE SANTIAGO LIMA.	SEINFRA	028.1 COM DESONERAÇÃO	84,44%	
	LOCAL:	RUA MESTRE ISIDÓRIO, S/N, LAGOINHA.	SINAPI	2026/01 COM DESONERAÇÃO	99,71%	59,74%
	CLIENTE:	PMQ - PREFEITURA MUNICIPAL DE QUIXERÊ - CE.	PRÓPRIA	PRÓPRIA	0,00%	0,00%



12.1.19. 89630 TE DE REDUÇÃO, PVC, SOLDÁVEL, DN 75MM X 50MM, INSTALADO EM PRUMADA DE ÁGUA - FORNECIMENTO E INSTALAÇÃO. AF_06/2022 (UN)

Material		FONTE	UNID	COEFICIENTE	PREÇO UNITÁRIO	TOTAL
00000122	ADESIVO PLASTICO PARA PVC, FRASCO COM *850* GR	SINAPI	UN	0,03180000	R\$ 60,78	R\$ 1,93
00038383	LIXA D'AGUA EM FOLHA, COR PRETA, GRAO 100	SINAPI	UN	0,03700000	R\$ 1,65	R\$ 0,06
00020083	SOLUCAO PREPARADORA / LIMPADORA PARA PVC, FRASCO COM 1000 CM3	SINAPI	UN	0,05400000	R\$ 68,86	R\$ 3,71
00007132	TE DE REDUCAO, PVC, SOLDAVEL, 90 GRAUS, 75 MM X 50 MM, PARA AGUA FRIA PREDIAL	SINAPI	UN	1,00000000	R\$ 50,35	R\$ 50,35
				TOTAL Material:		R\$ 56,05

Mão de Obra com Encargos Complementares		FONTE	UNID	COEFICIENTE	PREÇO UNITÁRIO	TOTAL
88248	AUXILIAR DE ENCANADOR OU BOMBEIRO HIDRÁULICO COM ENCARGOS COMPLEMENTARES	SINAPI	H	0,20770000	R\$ 24,76	R\$ 5,14
88267	ENCANADOR OU BOMBEIRO HIDRÁULICO COM ENCARGOS COMPLEMENTARES	SINAPI	H	0,20770000	R\$ 29,16	R\$ 6,05
				TOTAL Mão de Obra com Encargos Complementares:		R\$ 11,19
				VALOR:		67,24

12.1.20. 86884 ENGATE FLEXÍVEL EM PLÁSTICO BRANCO, 1/2" X 30CM - FORNECIMENTO E INSTALAÇÃO. AF_01/2020 (UN)

Material		FONTE	UNID	COEFICIENTE	PREÇO UNITÁRIO	TOTAL
00006141	ENGATE/RABICHO FLEXIVEL PLASTICO (PVC OU ABS) BRANCO 1/2" X 30 CM	SINAPI	UN	1,00000000	R\$ 5,68	R\$ 5,68
00003146	FITA VEDA ROSCA, EM PTFE, ROLO DE 18 MM X 10 M (L X C)	SINAPI	UN	0,02100000	R\$ 4,00	R\$ 0,08
				TOTAL Material:		R\$ 5,76

Mão de Obra com Encargos Complementares		FONTE	UNID	COEFICIENTE	PREÇO UNITÁRIO	TOTAL
88267	ENCANADOR OU BOMBEIRO HIDRÁULICO COM ENCARGOS COMPLEMENTARES	SINAPI	H	0,15250000	R\$ 29,16	R\$ 4,44
88316	SERVENTE COM ENCARGOS COMPLEMENTARES	SINAPI	H	0,04810000	R\$ 23,99	R\$ 1,15
				TOTAL Mão de Obra com Encargos Complementares:		R\$ 5,59
				VALOR:		11,35

12.1.21. 86884 ENGATE FLEXÍVEL EM PLÁSTICO BRANCO, 1/2" X 30CM - FORNECIMENTO E INSTALAÇÃO. AF_01/2020 (UN)


Material		FONTE	UNID	COEFICIENTE	PREÇO UNITÁRIO	TOTAL
00006141	ENGATE/RABICHO FLEXIVEL PLASTICO (PVC OU ABS) BRANCO 1/2" X 30 CM	SINAPI	UN	1,00000000	R\$ 5,68	R\$ 5,68
00003146	FITA VEDA ROSCA, EM PTFE, ROLO DE 18 MM X 10 M (L X C)	SINAPI	UN	0,02100000	R\$ 4,00	R\$ 0,08
				TOTAL Material:		R\$ 5,76

Mão de Obra com Encargos Complementares		FONTE	UNID	COEFICIENTE	PREÇO UNITÁRIO	TOTAL
88267	ENCANADOR OU BOMBEIRO HIDRÁULICO COM ENCARGOS COMPLEMENTARES	SINAPI	H	0,15250000	R\$ 29,16	R\$ 4,44
88316	SERVENTE COM ENCARGOS COMPLEMENTARES	SINAPI	H	0,04810000	R\$ 23,99	R\$ 1,15
				TOTAL Mão de Obra com Encargos Complementares:		R\$ 5,59
				VALOR:		11,35

12.1.22. 102613 CAIXA D'ÁGUA EM POLIÉSTER REFORÇADO COM FIBRA DE VIDRO, 1000 LITROS - FORNECIMENTO E INSTALAÇÃO. AF_06/2021 (UN)

RELATÓRIO ANALÍTICO - COMPOSIÇÕES DE CUSTOS

 PREFEITURA DE QUIXERÊ	OBRA:	AMPLIAÇÃO E REFORMA DO C.E.I. MARIA SUZILANE SANTIAGO LIMA.	DATA : 27/05/2026		BDI : 26	
	DESCRIÇÃO:	AMPLIAÇÃO E REFORMA DO C.E.I. MARIA SUZILANE SANTIAGO LIMA.	SEINFRA	028.1 COM DESONERAÇÃO	84,44%	
	LOCAL:	RUA MESTRE ISIDÓRIO, S/N, LAGOINHA.	SINAPI	2026/01 COM DESONERAÇÃO	99,71%	59,74%
	CLIENTE:	PMQ - PREFEITURA MUNICIPAL DE QUIXERÊ - CE.	PRÓPRIA	PRÓPRIA	0,00%	0,00%

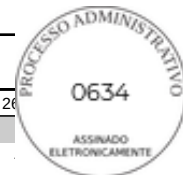

Material		FORTE	UNID	COEFICIENTE	PREÇO UNITÁRIO	TOTAL
00011868	CAIXA D'AGUA / RESERVATORIO EM POLIESTER REFORCADO COM FIBRA DE VIDRO,1000 LITROS, COM TAMPA	SINAPI	UN	1,00000000	R\$ 701,28	R\$ 701,28
TOTAL Material:						R\$ 701,28
Mão de Obra com Encargos Complementares		FORTE	UNID	COEFICIENTE	PREÇO UNITÁRIO	TOTAL
88248	AUXILIAR DE ENCANADOR OU BOMBEIRO HIDRÁULICO COM ENCARGOS COMPLEMENTARES	SINAPI	H	0,15370000	R\$ 24,76	R\$ 3,80
88267	ENCANADOR OU BOMBEIRO HIDRÁULICO COM ENCARGOS COMPLEMENTARES	SINAPI	H	0,15370000	R\$ 29,16	R\$ 4,48
TOTAL Mão de Obra com Encargos Complementares:						R\$ 8,28
VALOR:						709,56

13.1.1. 89580 TUBO PVC, SÉRIE R, ÁGUA PLUVIAL, DN 150 MM, FORNECIDO E INSTALADO EM CONDUTORES VERTICAIS DE ÁGUAS PLUVIAIS. AF_06/2022 (M)

Material		FORTE	UNID	COEFICIENTE	PREÇO UNITÁRIO	TOTAL
00038383	LIXA D'AGUA EM FOLHA, COR PRETA, GRAO 100	SINAPI	UN	0,07300000	R\$ 1,65	R\$ 0,12
00009840	TUBO PVC, SERIE R, DN 150 MM, PARA ESGOTO OU AGUAS PLUVIAIS PREDIAL (NBR 5688)	SINAPI	M	1,03530000	R\$ 60,26	R\$ 62,38
TOTAL Material:						R\$ 62,50
Mão de Obra com Encargos Complementares		FORTE	UNID	COEFICIENTE	PREÇO UNITÁRIO	TOTAL
88248	AUXILIAR DE ENCANADOR OU BOMBEIRO HIDRÁULICO COM ENCARGOS COMPLEMENTARES	SINAPI	H	0,13090000	R\$ 24,76	R\$ 3,24
88267	ENCANADOR OU BOMBEIRO HIDRÁULICO COM ENCARGOS COMPLEMENTARES	SINAPI	H	0,13090000	R\$ 29,16	R\$ 3,81
TOTAL Mão de Obra com Encargos Complementares:						R\$ 7,05
VALOR:						69,55

13.1.2. 89591 JOELHO 45 GRAUS, PVC, SERIE R, ÁGUA PLUVIAL, DN 150 MM, JUNTA ELÁSTICA, FORNECIDO E INSTALADO EM CONDUTORES VERTICAIS DE ÁGUAS PLUVIAIS. AF_06/2022 (UN)

Material		FORTE	UNID	COEFICIENTE	PREÇO UNITÁRIO	TOTAL
00000300	ANEL BORRACHA, DN 150 MM, PARA TUBO SERIE REFORCADA ESGOTO PREDIAL	SINAPI	UN	2,00000000	R\$ 19,08	R\$ 38,16
00020152	JOELHO, PVC SERIE R, 45 GRAUS, DN 150 MM, PARA ESGOTO PREDIAL	SINAPI	UN	1,00000000	R\$ 75,16	R\$ 75,16
00020078	PASTA LUBRIFICANTE PARA TUBOS E CONEXOES COM JUNTA ELASTICA, EMBALAGEM DE *400* GR (USO EM PVC, ACO, POLIETILENO E OUTROS)	SINAPI	UN	0,17500000	R\$ 25,08	R\$ 4,38
TOTAL Material:						R\$ 117,70
Mão de Obra com Encargos Complementares		FORTE	UNID	COEFICIENTE	PREÇO UNITÁRIO	TOTAL
88248	AUXILIAR DE ENCANADOR OU BOMBEIRO HIDRÁULICO COM ENCARGOS COMPLEMENTARES	SINAPI	H	0,47130000	R\$ 24,76	R\$ 11,66
88267	ENCANADOR OU BOMBEIRO HIDRÁULICO COM ENCARGOS COMPLEMENTARES	SINAPI	H	0,47130000	R\$ 29,16	R\$ 13,74
TOTAL Mão de Obra com Encargos Complementares:						R\$ 25,40
VALOR:						143,10

13.2.1. 103005 CAIXA COM GRELHA RETANGULAR DE FERRO FUNDIDO, EM ALVENARIA COM TIJOLOS CERÂMICOS MACIÇOS, DIMENSÕES INTERNAS: 0,15 X 1,00 X 0,3 M. AF_05/2025 (UN)

Material		FORTE	UNID	COEFICIENTE	PREÇO UNITÁRIO	TOTAL
00002692	DESMOLDANTE PROTETOR PARA FORMAS DE MADEIRA, DE BASE OLEOSA EMULSIONADA EM AGUA	SINAPI	L	0,00660000	R\$ 8,07	R\$ 0,05

 PREFEITURA DE QUIXERÊ	RELATÓRIO ANALÍTICO - COMPOSIÇÕES DE CUSTOS					
	OBRA:	AMPLIAÇÃO E REFORMA DO C.E.I. MARIA SUZILANE SANTIAGO LIMA.	DATA : 27/05/2026		BDI : 26	
	DESCRIÇÃO:	AMPLIAÇÃO E REFORMA DO C.E.I. MARIA SUZILANE SANTIAGO LIMA.	SEINFRA	028.1 COM DESONERAÇÃO	84,44%	
	LOCAL:	RUA MESTRE ISIDÓRIO, S/N, LAGOINHA.	SINAPI	2026/01 COM DESONERAÇÃO	99,71%	59,74%
	CLIENTE:	PMQ - PREFEITURA MUNICIPAL DE QUIXERÊ - CE.	PRÓPRIA	PRÓPRIA	0,00%	0,00%



00004491	PONTALETE *7,5 X 7,5* CM EM PINUS, MISTA OU EQUIVALENTE DA REGIAO - BRUTA	SINAPI	M	0,14430000	R\$ 11,05	R\$ 1,59
00005069	PREGO DE ACO POLIDO COM CABECA 17 X 27 (2 1/2 X 11)	SINAPI	KG	0,01520000	R\$ 14,23	R\$ 0,21
00004517	SARRAFO *2,5 X 7,5* CM EM PINUS, MISTA OU EQUIVALENTE DA REGIAO - BRUTA	SINAPI	M	0,17160000	R\$ 3,87	R\$ 0,66
00006193	TABUA NAO APARELHADA *2,5 X 20* CM, EM MACARANDUBA/MASSARANDUBA, ANGELIM OU EQUIVALENTE DA REGIAO - BRUTA	SINAPI	M	0,53820000	R\$ 20,49	R\$ 11,02
00007258	TIJOLO CERAMICO MACICO COMUM DE *5 X 10 X 20* CM (L X A X C)	SINAPI	UN	97,38690000	R\$ 0,58	R\$ 56,48
					TOTAL Material:	R\$ 70,01

Mão de Obra com Encargos Complementares		FONTE	UNID	COEFICIENTE	PREÇO UNITÁRIO	TOTAL
88309	PEDREIRO COM ENCARGOS COMPLEMENTARES	SINAPI	H	2,46510000	R\$ 29,60	R\$ 72,96
88316	SERVENTE COM ENCARGOS COMPLEMENTARES	SINAPI	H	1,93680000	R\$ 23,99	R\$ 46,46
					TOTAL Mão de Obra com Encargos Complementares:	R\$ 119,42

Serviço		FONTE	UNID	COEFICIENTE	PREÇO UNITÁRIO	TOTAL
88628	ARGAMASSA TRAÇO 1:3 (EM VOLUME DE CIMENTO E AREIA MÉDIA ÚMIDA), PREPARO MECÂNICO COM BETONEIRA 400 L. AF_08/2019	SINAPI	M3	0,08470000	R\$ 621,27	R\$ 52,62
87316	ARGAMASSA TRAÇO 1:4 (EM VOLUME DE CIMENTO E AREIA GROSSA ÚMIDA) PARA CHAPISCO CONVENCIONAL, PREPARO MECÂNICO COM BETONEIRA 400 L. AF_08/2019	SINAPI	M3	0,00830000	R\$ 541,44	R\$ 4,49
89998	ARMAÇÃO DE CINTA DE ALVENARIA ESTRUTURAL; DIÂMETRO DE 10,0 MM. AF_09/2021	SINAPI	KG	1,91270000	R\$ 9,64	R\$ 18,43
94970	CONCRETO FCK = 20MPA, TRAÇO 1:2,7:3 (EM MASSA SECA DE CIMENTO/ AREIA MÉDIA/ BRITA 1) - PREPARO MECÂNICO COM BETONEIRA 600 L. AF_05/2021	SINAPI	M3	0,08960000	R\$ 511,01	R\$ 45,78
96536	FABRICAÇÃO, MONTAGEM E DESMONTAGEM DE FÔRMA PARA VIGA BALDRAME, EM MADEIRA SERRADA, E=25 MM, 4 UTILIZAÇÕES. AF_01/2024	SINAPI	M2	0,62000000	R\$ 76,67	R\$ 47,53
89995	GRAUTEAMENTO DE CINTA SUPERIOR OU DE VERGA EM ALVENARIA ESTRUTURAL. AF_09/2021	SINAPI	M3	0,06200000	R\$ 1.082,94	R\$ 67,14
103001	GRELHA DE FERRO FUNDIDO SIMPLES COM REQUADRO, 150 X 1000 MM, ASSENTADA COM ARGAMASSA 1 : 3 CIMENTO: AREIA - FORNECIMENTO E INSTALAÇÃO. AF_05/2025	SINAPI	UN	1,00000000	R\$ 194,76	R\$ 194,76
101616	PREPARO DE FUNDO DE VALA COM LARGURA MENOR QUE 1,5 M (ACERTO DO SOLO NATURAL), EM LOCAL COM NÍVEL BAIXO DE INTERFERÊNCIA. AF_01/2026	SINAPI	M2	0,58500000	R\$ 8,15	R\$ 4,76
					TOTAL Serviço:	R\$ 435,51


VALOR:	624,94
--------	--------

13.2.2. 99253 CAIXA ENTERRADA HIDRÁULICA RETANGULAR EM ALVENARIA COM TIJOLOS CERÂMICOS MACIÇOS, DIMENSÕES INTERNAS: 0,6X0,6X0,6 M PARA REDE DE DRENAGEM. AF_12/2020 (UN)

Equipamento Custo Horário		FONTE	UNID	COEFICIENTE	PREÇO UNITÁRIO	TOTAL
5679	RETROESCAVADEIRA SOBRE RODAS COM CARREGADEIRA, TRAÇÃO 4X4, POTÊNCIA LÍQ. 88 HP, CAÇAMBA CARREG. CAP. MÍN. 1 M3, CAÇAMBA RETRO CAP. 0,26 M3, PESO OPERACIONAL MÍN. 6.674 KG, PROFUNDIDADE ESCAVAÇÃO MÁX. 4,37 M - CHI DIURNO. AF_06/2014	SINAPI	CHI	0,01780000	R\$ 67,75	R\$ 1,20
5678	RETROESCAVADEIRA SOBRE RODAS COM CARREGADEIRA, TRAÇÃO 4X4, POTÊNCIA LÍQ. 88 HP, CAÇAMBA CARREG. CAP. MÍN. 1 M3, CAÇAMBA RETRO CAP. 0,26 M3, PESO OPERACIONAL MÍN. 6.674 KG, PROFUNDIDADE ESCAVAÇÃO MÁX. 4,37 M - CHP DIURNO. AF_06/2014	SINAPI	CHP	0,00870000	R\$ 153,11	R\$ 1,33
					TOTAL Equipamento Custo Horário:	R\$ 2,53

Material		FONTE	UNID	COEFICIENTE	PREÇO UNITÁRIO	TOTAL
00002692	DESMOLDANTE PROTETOR PARA FORMAS DE MADEIRA, DE BASE OLEOSA EMULSIONADA EM AGUA	SINAPI	L	0,00540000	R\$ 8,07	R\$ 0,04

 PREFEITURA DE QUIXERÊ	RELATÓRIO ANALÍTICO - COMPOSIÇÕES DE CUSTOS					
	OBRA:	AMPLIAÇÃO E REFORMA DO C.E.I. MARIA SUZILANE SANTIAGO LIMA.	DATA : 27/05/2026		BDI : 26	
	DESCRIÇÃO:	AMPLIAÇÃO E REFORMA DO C.E.I. MARIA SUZILANE SANTIAGO LIMA.	SEINFRA	028.1 COM DESONERAÇÃO	84,44%	
	LOCAL:	RUA MESTRE ISIDÓRIO, S/N, LAGOINHA.	SINAPI	2026/01 COM DESONERAÇÃO	99,71%	59,74%
	CLIENTE:	PMQ - PREFEITURA MUNICIPAL DE QUIXERÊ - CE.	PRÓPRIA	PRÓPRIA	0,00%	0,00%

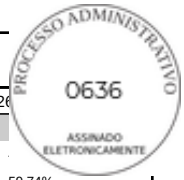

00004491	PONTALETE *7,5 X 7,5* CM EM PINUS, MISTA OU EQUIVALENTE DA REGIAO - BRUTA	SINAPI	M	0,11840000	R\$ 11,05	R\$ 1,30
00005069	PREGO DE ACO POLIDO COM CABECA 17 X 27 (2 1/2 X 11)	SINAPI	KG	0,01250000	R\$ 14,23	R\$ 0,17
00004517	SARRAFO *2,5 X 7,5* CM EM PINUS, MISTA OU EQUIVALENTE DA REGIAO - BRUTA	SINAPI	M	0,14080000	R\$ 3,87	R\$ 0,54
00006193	TABUA NAO APARELHADA *2,5 X 20* CM, EM MACARANDUBA/MASSARANDUBA, ANGELIM OU EQUIVALENTE DA REGIAO - BRUTA	SINAPI	M	0,44160000	R\$ 20,49	R\$ 9,04
00007258	TIJOLO CERAMICO MACICO COMUM DE *5 X 10 X 20* CM (L X A X C)	SINAPI	UN	131,81880000	R\$ 0,58	R\$ 76,45
					TOTAL Material:	R\$ 87,54

Mão de Obra com Encargos Complementares		FORTE	UNID	COEFICIENTE	PREÇO UNITÁRIO	TOTAL
88309	PEDREIRO COM ENCARGOS COMPLEMENTARES	SINAPI	H	5,09440000	R\$ 29,60	R\$ 150,79
88316	SERVENTE COM ENCARGOS COMPLEMENTARES	SINAPI	H	4,00280000	R\$ 23,99	R\$ 96,02
					TOTAL Mão de Obra com Encargos Complementares:	R\$ 246,81

Serviço		FORTE	UNID	COEFICIENTE	PREÇO UNITÁRIO	TOTAL
88628	ARGAMASSA TRAÇO 1:3 (EM VOLUME DE CIMENTO E AREIA MÉDIA ÚMIDA), PREPARO MECÂNICO COM BETONEIRA 400 L. AF_08/2019	SINAPI	M3	0,11560000	R\$ 621,27	R\$ 71,81
87316	ARGAMASSA TRAÇO 1:4 (EM VOLUME DE CIMENTO E AREIA GROSSA ÚMIDA) PARA CHAPISCO CONVENCIONAL, PREPARO MECÂNICO COM BETONEIRA 400 L. AF_08/2019	SINAPI	M3	0,01480000	R\$ 541,44	R\$ 8,01
94970	CONCRETO FCK = 20MPA, TRAÇO 1:2,7:3 (EM MASSA SECA DE CIMENTO/ AREIA MÉDIA/ BRITA 1) - PREPARO MECÂNICO COM BETONEIRA 600 L. AF_05/2021	SINAPI	M3	0,07440000	R\$ 511,01	R\$ 38,01
97735	PEÇA RETANGULAR PRÉ-MOLDADA, VOLUME DE CONCRETO DE 30 A 100 LITROS, TAXA DE AÇO APROXIMADA DE 30KG/M³. AF_03/2024	SINAPI	M3	0,04480000	R\$ 2.565,10	R\$ 114,91
101616	PREPARO DE FUNDO DE VALA COM LARGURA MENOR QUE 1,5 M (ACERTO DO SOLO NATURAL), EM LOCAL COM NÍVEL BAIXO DE INTERFERÊNCIA. AF_01/2026	SINAPI	M2	0,81000000	R\$ 8,15	R\$ 6,60
					TOTAL Serviço:	R\$ 239,34

VALOR:	576,22
---------------	---------------

13.2.3. 104328 CAIXA SIFONADA, COM GRELHA QUADRADA, PVC, DN 150 X 150 X 50 MM, JUNTA SOLDÁVEL, FORNECIDA E INSTALADA EM RAMAL DE DESCARGA OU EM RAMAL DE ESGOTO SANITÁRIO. AF_08/2022 (UN)


Material		FORTE	UNID	COEFICIENTE	PREÇO UNITÁRIO	TOTAL
00000122	ADESIVO PLASTICO PARA PVC, FRASCO COM *850* GR	SINAPI	UN	0,02920000	R\$ 60,78	R\$ 1,77
00011712	CAIXA SIFONADA, PVC, 150 X 150 X 50 MM, COM GRELHA QUADRADA, BRANCA (NBR 5688)	SINAPI	UN	1,00000000	R\$ 56,85	R\$ 56,85
00038383	LIXA D'AGUA EM FOLHA, COR PRETA, GRAO 100	SINAPI	UN	0,01540000	R\$ 1,65	R\$ 0,02
00020083	SOLUCAO PREPARADORA / LIMPADORA PARA PVC, FRASCO COM 1000 CM3	SINAPI	UN	0,04400000	R\$ 68,86	R\$ 3,02
					TOTAL Material:	R\$ 61,66

Mão de Obra com Encargos Complementares		FORTE	UNID	COEFICIENTE	PREÇO UNITÁRIO	TOTAL
88248	AUXILIAR DE ENCANADOR OU BOMBEIRO HIDRÁULICO COM ENCARGOS COMPLEMENTARES	SINAPI	H	0,42310000	R\$ 24,76	R\$ 10,47
88267	ENCANADOR OU BOMBEIRO HIDRÁULICO COM ENCARGOS COMPLEMENTARES	SINAPI	H	0,42310000	R\$ 29,16	R\$ 12,33
					TOTAL Mão de Obra com Encargos Complementares:	R\$ 22,80
					VALOR:	84,46

14.1. 89711 TUBO PVC, SERIE NORMAL, ESGOTO PREDIAL, DN 40 MM, FORNECIDO E INSTALADO EM RAMAL DE DESCARGA OU RAMAL DE ESGOTO SANITÁRIO. AF_08/2022 (M)

RELATÓRIO ANALÍTICO - COMPOSIÇÕES DE CUSTOS

 PREFEITURA DE QUIXERÊ	OBRA:	AMPLIAÇÃO E REFORMA DO C.E.I. MARIA SUZILANE SANTIAGO LIMA.	DATA : 27/05/2026		BDI : 26	
	DESCRIÇÃO:	AMPLIAÇÃO E REFORMA DO C.E.I. MARIA SUZILANE SANTIAGO LIMA.	FONTE	VERSÃO	HORA	
	LOCAL:	RUA MESTRE ISIDÓRIO, S/N, LAGOINHA.	SEINFRA	028.1 COM DESONERAÇÃO	84,44%	
	CLIENTE:	PMQ - PREFEITURA MUNICIPAL DE QUIXERÊ - CE.	SINAPI	2026/01 COM DESONERAÇÃO	99,71%	59,74%
			PRÓPRIA	PRÓPRIA	0,00%	0,00%

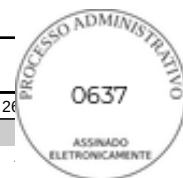

Material		FONTE	UNID	COEFICIENTE	PREÇO UNITÁRIO	TOTAL
00038383	LIXA D'AGUA EM FOLHA, COR PRETA, GRAO 100	SINAPI	UN	0,01630000	R\$ 1,65	R\$ 0,02
00009835	TUBO PVC SERIE NORMAL, DN 40 MM, PARA ESGOTO PREDIAL (NBR 5688)	SINAPI	M	1,05490000	R\$ 6,62	R\$ 6,98
TOTAL Material:						R\$ 7,00

Mão de Obra com Encargos Complementares		FONTE	UNID	COEFICIENTE	PREÇO UNITÁRIO	TOTAL
88248	AUXILIAR DE ENCANADOR OU BOMBEIRO HIDRÁULICO COM ENCARGOS COMPLEMENTARES	SINAPI	H	0,29300000	R\$ 24,76	R\$ 7,25
88267	ENCANADOR OU BOMBEIRO HIDRÁULICO COM ENCARGOS COMPLEMENTARES	SINAPI	H	0,29300000	R\$ 29,16	R\$ 8,54
TOTAL Mão de Obra com Encargos Complementares:						R\$ 15,79
VALOR:						22,79

14.2. 89712 TUBO PVC, SERIE NORMAL, ESGOTO PREDIAL, DN 50 MM, FORNECIDO E INSTALADO EM RAMAL DE DESCARGA OU RAMAL DE ESGOTO SANITÁRIO. AF_08/2022 (M)

Material		FONTE	UNID	COEFICIENTE	PREÇO UNITÁRIO	TOTAL
00038383	LIXA D'AGUA EM FOLHA, COR PRETA, GRAO 100	SINAPI	UN	0,01770000	R\$ 1,65	R\$ 0,02
00009838	TUBO PVC SERIE NORMAL, DN 50 MM, PARA ESGOTO PREDIAL (NBR 5688)	SINAPI	M	1,05490000	R\$ 10,93	R\$ 11,53
TOTAL Material:						R\$ 11,55

Mão de Obra com Encargos Complementares		FONTE	UNID	COEFICIENTE	PREÇO UNITÁRIO	TOTAL
88248	AUXILIAR DE ENCANADOR OU BOMBEIRO HIDRÁULICO COM ENCARGOS COMPLEMENTARES	SINAPI	H	0,31820000	R\$ 24,76	R\$ 7,87
88267	ENCANADOR OU BOMBEIRO HIDRÁULICO COM ENCARGOS COMPLEMENTARES	SINAPI	H	0,31820000	R\$ 29,16	R\$ 9,27
TOTAL Mão de Obra com Encargos Complementares:						R\$ 17,14
VALOR:						28,69

14.3. 89713 TUBO PVC, SERIE NORMAL, ESGOTO PREDIAL, DN 75 MM, FORNECIDO E INSTALADO EM RAMAL DE DESCARGA OU RAMAL DE ESGOTO SANITÁRIO. AF_08/2022 (M)

Material		FONTE	UNID	COEFICIENTE	PREÇO UNITÁRIO	TOTAL
00038383	LIXA D'AGUA EM FOLHA, COR PRETA, GRAO 100	SINAPI	UN	0,02120000	R\$ 1,65	R\$ 0,03
00009837	TUBO PVC SERIE NORMAL, DN 75 MM, PARA ESGOTO PREDIAL (NBR 5688)	SINAPI	M	1,05490000	R\$ 14,34	R\$ 15,12
TOTAL Material:						R\$ 15,15

Mão de Obra com Encargos Complementares		FONTE	UNID	COEFICIENTE	PREÇO UNITÁRIO	TOTAL
88248	AUXILIAR DE ENCANADOR OU BOMBEIRO HIDRÁULICO COM ENCARGOS COMPLEMENTARES	SINAPI	H	0,38130000	R\$ 24,76	R\$ 9,44
88267	ENCANADOR OU BOMBEIRO HIDRÁULICO COM ENCARGOS COMPLEMENTARES	SINAPI	H	0,38130000	R\$ 29,16	R\$ 11,11
TOTAL Mão de Obra com Encargos Complementares:						R\$ 20,55
VALOR:						35,70

14.4. 89714 TUBO PVC, SERIE NORMAL, ESGOTO PREDIAL, DN 100 MM, FORNECIDO E INSTALADO EM RAMAL DE DESCARGA OU RAMAL DE ESGOTO SANITÁRIO. AF_08/2022 (M)

Material		FONTE	UNID	COEFICIENTE	PREÇO UNITÁRIO	TOTAL
00038383	LIXA D'AGUA EM FOLHA, COR PRETA, GRAO 100	SINAPI	UN	0,02470000	R\$ 1,65	R\$ 0,04
00009836	TUBO PVC SERIE NORMAL, DN 100 MM, PARA ESGOTO PREDIAL (NBR 5688)	SINAPI	M	1,05490000	R\$ 15,15	R\$ 15,98

RELATÓRIO ANALÍTICO - COMPOSIÇÕES DE CUSTOS

 PREFEITURA DE QUIXERÊ	OBRA:	AMPLIAÇÃO E REFORMA DO C.E.I. MARIA SUZILANE SANTIAGO LIMA.	DATA : 27/05/2026		BDI : 26	
	DESCRIÇÃO:	AMPLIAÇÃO E REFORMA DO C.E.I. MARIA SUZILANE SANTIAGO LIMA.	FONTE	VERSÃO	HORA	
	LOCAL:	RUA MESTRE ISIDÓRIO, S/N, LAGOINHA.	SEINFRA	028.1 COM DESONERAÇÃO	84,44%	
	CLIENTE:	PMQ - PREFEITURA MUNICIPAL DE QUIXERÊ - CE.	SINAPI	2026/01 COM DESONERAÇÃO	99,71%	59,74%
			PRÓPRIA	PRÓPRIA	0,00%	0,00%



TOTAL Material:	R\$ 16,02
-----------------	-----------

Mão de Obra com Encargos Complementares		FONTE	UNID	COEFICIENTE	PREÇO UNITÁRIO	TOTAL
88248	AUXILIAR DE ENCANADOR OU BOMBEIRO HIDRÁULICO COM ENCARGOS COMPLEMENTARES	SINAPI	H	0,44440000	R\$ 24,76	R\$ 11,00
88267	ENCANADOR OU BOMBEIRO HIDRÁULICO COM ENCARGOS COMPLEMENTARES	SINAPI	H	0,44440000	R\$ 29,16	R\$ 12,95
TOTAL Mão de Obra com Encargos Complementares:						R\$ 23,95
VALOR:						39,97

14.5. 104357 CAP, PVC, SÉRIE NORMAL, ESGOTO PREDIAL, DN 100 MM, JUNTA ELÁSTICA, FORNECIDO E INSTALADO EM SUBCOLETOR AÉREO DE ESGOTO SANITÁRIO. AF_08/2022 (UN)

Material		FONTE	UNID	COEFICIENTE	PREÇO UNITÁRIO	TOTAL
00000301	ANEL BORRACHA PARA TUBO ESGOTO PREDIAL, DN 100 MM (NBR 5688)	SINAPI	UN	1,00000000	R\$ 4,70	R\$ 4,70
00001200	CAP PVC, SOLDAVEL, DN 100 MM, SERIE NORMAL, PARA ESGOTO PREDIAL	SINAPI	UN	1,00000000	R\$ 9,81	R\$ 9,81
00020078	PASTA LUBRIFICANTE PARA TUBOS E CONEXOES COM JUNTA ELASTICA, EMBALAGEM DE *400* GR (USO EM PVC, ACO, POLIETILENO E OUTROS)	SINAPI	UN	0,05750000	R\$ 25,08	R\$ 1,44
TOTAL Material:						R\$ 15,95

Mão de Obra com Encargos Complementares		FONTE	UNID	COEFICIENTE	PREÇO UNITÁRIO	TOTAL
88248	AUXILIAR DE ENCANADOR OU BOMBEIRO HIDRÁULICO COM ENCARGOS COMPLEMENTARES	SINAPI	H	0,09250000	R\$ 24,76	R\$ 2,29
88267	ENCANADOR OU BOMBEIRO HIDRÁULICO COM ENCARGOS COMPLEMENTARES	SINAPI	H	0,09250000	R\$ 29,16	R\$ 2,69
TOTAL Mão de Obra com Encargos Complementares:						R\$ 4,98
VALOR:						20,93

14.6. 89726 JOELHO 45 GRAUS, PVC, SERIE NORMAL, ESGOTO PREDIAL, DN 40 MM, JUNTA SOLDÁVEL, FORNECIDO E INSTALADO EM RAMAL DE DESCARGA OU RAMAL DE ESGOTO SANITÁRIO. AF_08/2022 (UN)

Material		FONTE	UNID	COEFICIENTE	PREÇO UNITÁRIO	TOTAL
00000122	ADESIVO PLASTICO PARA PVC, FRASCO COM *850* GR	SINAPI	UN	0,00990000	R\$ 60,78	R\$ 0,60
00003516	JOELHO PVC, SOLDAVEL, BB, 45 GRAUS, DN 40 MM, PARA ESGOTO PREDIAL	SINAPI	UN	1,00000000	R\$ 2,38	R\$ 2,38
00038383	LIXA D'AGUA EM FOLHA, COR PRETA, GRAO 100	SINAPI	UN	0,00710000	R\$ 1,65	R\$ 0,01
00020083	SOLUCAO PREPARADORA / LIMPADORA PARA PVC, FRASCO COM 1000 CM3	SINAPI	UN	0,01500000	R\$ 68,86	R\$ 1,03
TOTAL Material:						R\$ 4,02


Mão de Obra com Encargos Complementares		FONTE	UNID	COEFICIENTE	PREÇO UNITÁRIO	TOTAL
88248	AUXILIAR DE ENCANADOR OU BOMBEIRO HIDRÁULICO COM ENCARGOS COMPLEMENTARES	SINAPI	H	0,12700000	R\$ 24,76	R\$ 3,14
88267	ENCANADOR OU BOMBEIRO HIDRÁULICO COM ENCARGOS COMPLEMENTARES	SINAPI	H	0,12700000	R\$ 29,16	R\$ 3,70
TOTAL Mão de Obra com Encargos Complementares:						R\$ 6,84
VALOR:						10,86

14.7. 89739 JOELHO 45 GRAUS, PVC, SERIE NORMAL, ESGOTO PREDIAL, DN 75 MM, JUNTA ELÁSTICA, FORNECIDO E INSTALADO EM RAMAL DE DESCARGA OU RAMAL DE ESGOTO SANITÁRIO. AF_08/2022 (UN)

Material		FONTE	UNID	COEFICIENTE	PREÇO UNITÁRIO	TOTAL
00000297	ANEL BORRACHA PARA TUBO ESGOTO PREDIAL, DN 75 MM (NBR 5688)	SINAPI	UN	2,00000000	R\$ 3,90	R\$ 7,80

RELATÓRIO ANALÍTICO - COMPOSIÇÕES DE CUSTOS

 PREFEITURA DE QUIXERÊ	OBRA:	AMPLIAÇÃO E REFORMA DO C.E.I. MARIA SUZILANE SANTIAGO LIMA.	DATA : 27/05/2026		BDI : 26	
	DESCRIÇÃO:	AMPLIAÇÃO E REFORMA DO C.E.I. MARIA SUZILANE SANTIAGO LIMA.	FONTE	VERSÃO	HORA	
	LOCAL:	RUA MESTRE ISIDÓRIO, S/N, LAGOINHA.	SEINFRA	028.1 COM DESONERAÇÃO	84,44%	
	CLIENTE:	PMQ - PREFEITURA MUNICIPAL DE QUIXERÊ - CE.	SINAPI	2026/01 COM DESONERAÇÃO	99,71%	59,74%
			PRÓPRIA	PRÓPRIA	0,00%	0,00%

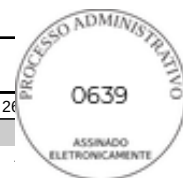

00003519	JOELHO PVC, SOLDAVEL, PB, 45 GRAUS, DN 75 MM, PARA ESGOTO PREDIAL	SINAPI	UN	1,00000000	R\$ 8,06	R\$ 8,06
00020078	PASTA LUBRIFICANTE PARA TUBOS E CONEXOES COM JUNTA ELASTICA, EMBALAGEM DE *400* GR (USO EM PVC, ACO, POLIETILENO E OUTROS)	SINAPI	UN	0,07500000	R\$ 25,08	R\$ 1,88
					TOTAL Material:	R\$ 17,74

Mão de Obra com Encargos Complementares		FONTE	UNID	COEFICIENTE	PREÇO UNITÁRIO	TOTAL
88248	AUXILIAR DE ENCANADOR OU BOMBEIRO HIDRÁULICO COM ENCARGOS COMPLEMENTARES	SINAPI	H	0,16520000	R\$ 24,76	R\$ 4,09
88267	ENCANADOR OU BOMBEIRO HIDRÁULICO COM ENCARGOS COMPLEMENTARES	SINAPI	H	0,16520000	R\$ 29,16	R\$ 4,81
					TOTAL Mão de Obra com Encargos Complementares:	R\$ 8,90
					VALOR:	26,64

14.8. 89724 JOELHO 90 GRAUS, PVC, SERIE NORMAL, ESGOTO PREDIAL, DN 40 MM, JUNTA SOLDÁVEL, FORNECIDO E INSTALADO EM RAMAL DE DESCARGA OU RAMAL DE ESGOTO SANITÁRIO. AF_08/2022 (UN)

Material		FONTE	UNID	COEFICIENTE	PREÇO UNITÁRIO	TOTAL
00000122	ADESIVO PLASTICO PARA PVC, FRASCO COM *850* GR	SINAPI	UN	0,00990000	R\$ 60,78	R\$ 0,60
00003517	JOELHO PVC, SOLDAVEL, BB, 90 GRAUS, SEM ANEL, DN 40 MM, PARA ESGOTO PREDIAL SECUNDARIO	SINAPI	UN	1,00000000	R\$ 2,15	R\$ 2,15
00038383	LIXA D'AGUA EM FOLHA, COR PRETA, GRAO 100	SINAPI	UN	0,00710000	R\$ 1,65	R\$ 0,01
00020083	SOLUCAO PREPARADORA / LIMPADORA PARA PVC, FRASCO COM 1000 CM3	SINAPI	UN	0,01500000	R\$ 68,86	R\$ 1,03
					TOTAL Material:	R\$ 3,79

Mão de Obra com Encargos Complementares		FONTE	UNID	COEFICIENTE	PREÇO UNITÁRIO	TOTAL
88248	AUXILIAR DE ENCANADOR OU BOMBEIRO HIDRÁULICO COM ENCARGOS COMPLEMENTARES	SINAPI	H	0,12700000	R\$ 24,76	R\$ 3,14
88267	ENCANADOR OU BOMBEIRO HIDRÁULICO COM ENCARGOS COMPLEMENTARES	SINAPI	H	0,12700000	R\$ 29,16	R\$ 3,70
					TOTAL Mão de Obra com Encargos Complementares:	R\$ 6,84
					VALOR:	10,63


14.9. 89737 JOELHO 90 GRAUS, PVC, SERIE NORMAL, ESGOTO PREDIAL, DN 75 MM, JUNTA ELÁSTICA, FORNECIDO E INSTALADO EM RAMAL DE DESCARGA OU RAMAL DE ESGOTO SANITÁRIO. AF_08/2022 (UN)

Material		FONTE	UNID	COEFICIENTE	PREÇO UNITÁRIO	TOTAL
00000297	ANEL BORRACHA PARA TUBO ESGOTO PREDIAL, DN 75 MM (NBR 5688)	SINAPI	UN	2,00000000	R\$ 3,90	R\$ 7,80
00003509	JOELHO PVC, SOLDAVEL, PB, 90 GRAUS, DN 75 MM, PARA ESGOTO PREDIAL	SINAPI	UN	1,00000000	R\$ 7,07	R\$ 7,07
00020078	PASTA LUBRIFICANTE PARA TUBOS E CONEXOES COM JUNTA ELASTICA, EMBALAGEM DE *400* GR (USO EM PVC, ACO, POLIETILENO E OUTROS)	SINAPI	UN	0,07500000	R\$ 25,08	R\$ 1,88
					TOTAL Material:	R\$ 16,75

Mão de Obra com Encargos Complementares		FONTE	UNID	COEFICIENTE	PREÇO UNITÁRIO	TOTAL
88248	AUXILIAR DE ENCANADOR OU BOMBEIRO HIDRÁULICO COM ENCARGOS COMPLEMENTARES	SINAPI	H	0,16520000	R\$ 24,76	R\$ 4,09
88267	ENCANADOR OU BOMBEIRO HIDRÁULICO COM ENCARGOS COMPLEMENTARES	SINAPI	H	0,16520000	R\$ 29,16	R\$ 4,81
					TOTAL Mão de Obra com Encargos Complementares:	R\$ 8,90
					VALOR:	25,65

RELATÓRIO ANALÍTICO - COMPOSIÇÕES DE CUSTOS

 PREFEITURA DE QUIXERÊ	OBRA:	AMPLIAÇÃO E REFORMA DO C.E.I. MARIA SUZILANE SANTIAGO LIMA.	DATA : 27/05/2026		BDI : 26	
	DESCRIÇÃO:	AMPLIAÇÃO E REFORMA DO C.E.I. MARIA SUZILANE SANTIAGO LIMA.	SEINFRA	028.1 COM DESONERAÇÃO	84,44%	
	LOCAL:	RUA MESTRE ISIDÓRIO, S/N, LAGOINHA.	SINAPI	2026/01 COM DESONERAÇÃO	99,71%	59,74%
	CLIENTE:	PMQ - PREFEITURA MUNICIPAL DE QUIXERÊ - CE.	PRÓPRIA	PRÓPRIA	0,00%	0,00%

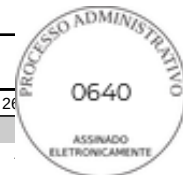

14.10. 89744 JOELHO 90 GRAUS, PVC, SERIE NORMAL, ESGOTO PREDIAL, DN 100 MM, JUNTA ELÁSTICA, FORNECIDO E INSTALADO EM RAMAL DE DESCARGA OU RAMAL DE ESGOTO SANITÁRIO. AF_08/2022 (UN)

Material	Fonte	Unid	Coefficiente	Preço Unitário	Total
00000301 ANEL BORRACHA PARA TUBO ESGOTO PREDIAL, DN 100 MM (NBR 5688)	SINAPI	UN	2,00000000	R\$ 4,70	R\$ 9,40
00003520 JOELHO PVC, SOLDAVEL, PB, 90 GRAUS, DN 100 MM, PARA ESGOTO PREDIAL	SINAPI	UN	1,00000000	R\$ 8,45	R\$ 8,45
00020078 PASTA LUBRIFICANTE PARA TUBOS E CONEXOES COM JUNTA ELASTICA, EMBALAGEM DE *400* GR (USO EM PVC, ACO, POLIETILENO E OUTROS)	SINAPI	UN	0,11500000	R\$ 25,08	R\$ 2,88
TOTAL Material:					R\$ 20,73

Mão de Obra com Encargos Complementares	Fonte	Unid	Coefficiente	Preço Unitário	Total
88248 AUXILIAR DE ENCANADOR OU BOMBEIRO HIDRÁULICO COM ENCARGOS COMPLEMENTARES	SINAPI	H	0,19260000	R\$ 24,76	R\$ 4,76
88267 ENCANADOR OU BOMBEIRO HIDRÁULICO COM ENCARGOS COMPLEMENTARES	SINAPI	H	0,19260000	R\$ 29,16	R\$ 5,61
TOTAL Mão de Obra com Encargos Complementares:					R\$ 10,37
VALOR:					31,10

14.11. 89785 JUNÇÃO SIMPLES, PVC, SERIE NORMAL, ESGOTO PREDIAL, DN 50 X 50 MM, JUNTA ELÁSTICA, FORNECIDO E INSTALADO EM RAMAL DE DESCARGA OU RAMAL DE ESGOTO SANITÁRIO. AF_08/2022 (UN)

Material	Fonte	Unid	Coefficiente	Preço Unitário	Total
00000296 ANEL BORRACHA PARA TUBO ESGOTO PREDIAL, DN 50 MM (NBR 5688)	SINAPI	UN	3,00000000	R\$ 2,65	R\$ 7,95
00003662 JUNCAO SIMPLES, PVC, 45 GRAUS, DN 50 X 50 MM, SERIE NORMAL PARA ESGOTO PREDIAL	SINAPI	UN	1,00000000	R\$ 10,02	R\$ 10,02
00020078 PASTA LUBRIFICANTE PARA TUBOS E CONEXOES COM JUNTA ELASTICA, EMBALAGEM DE *400* GR (USO EM PVC, ACO, POLIETILENO E OUTROS)	SINAPI	UN	0,07500000	R\$ 25,08	R\$ 1,88
TOTAL Material:					R\$ 19,85

Mão de Obra com Encargos Complementares	Fonte	Unid	Coefficiente	Preço Unitário	Total
88248 AUXILIAR DE ENCANADOR OU BOMBEIRO HIDRÁULICO COM ENCARGOS COMPLEMENTARES	SINAPI	H	0,18390000	R\$ 24,76	R\$ 4,55
88267 ENCANADOR OU BOMBEIRO HIDRÁULICO COM ENCARGOS COMPLEMENTARES	SINAPI	H	0,18390000	R\$ 29,16	R\$ 5,36
TOTAL Mão de Obra com Encargos Complementares:					R\$ 9,91
VALOR:					29,76


14.12. 89795 JUNÇÃO SIMPLES, PVC, SERIE NORMAL, ESGOTO PREDIAL, DN 75 X 75 MM, JUNTA ELÁSTICA, FORNECIDO E INSTALADO EM RAMAL DE DESCARGA OU RAMAL DE ESGOTO SANITÁRIO. AF_08/2022 (UN)

Material	Fonte	Unid	Coefficiente	Preço Unitário	Total
00000297 ANEL BORRACHA PARA TUBO ESGOTO PREDIAL, DN 75 MM (NBR 5688)	SINAPI	UN	3,00000000	R\$ 3,90	R\$ 11,70
00003658 JUNCAO SIMPLES, PVC, 45 GRAUS, DN 75 X 75 MM, SERIE NORMAL PARA ESGOTO PREDIAL	SINAPI	UN	1,00000000	R\$ 18,98	R\$ 18,98
00020078 PASTA LUBRIFICANTE PARA TUBOS E CONEXOES COM JUNTA ELASTICA, EMBALAGEM DE *400* GR (USO EM PVC, ACO, POLIETILENO E OUTROS)	SINAPI	UN	0,11250000	R\$ 25,08	R\$ 2,82
TOTAL Material:					R\$ 33,50

Mão de Obra com Encargos Complementares	Fonte	Unid	Coefficiente	Preço Unitário	Total
88248 AUXILIAR DE ENCANADOR OU BOMBEIRO HIDRÁULICO COM ENCARGOS COMPLEMENTARES	SINAPI	H	0,22030000	R\$ 24,76	R\$ 5,45
88267 ENCANADOR OU BOMBEIRO HIDRÁULICO COM ENCARGOS COMPLEMENTARES	SINAPI	H	0,22030000	R\$ 29,16	R\$ 6,42

RELATÓRIO ANALÍTICO - COMPOSIÇÕES DE CUSTOS

 PREFEITURA DE QUIXERÊ	OBRA:	AMPLIAÇÃO E REFORMA DO C.E.I. MARIA SUZILANE SANTIAGO LIMA.	DATA : 27/05/2026		BDI : 26	
	DESCRIÇÃO:	AMPLIAÇÃO E REFORMA DO C.E.I. MARIA SUZILANE SANTIAGO LIMA.	SEINFRA	028.1 COM DESONERAÇÃO	84,44%	
	LOCAL:	RUA MESTRE ISIDÓRIO, S/N, LAGOINHA.	SINAPI	2026/01 COM DESONERAÇÃO	99,71%	59,74%
	CLIENTE:	PMQ - PREFEITURA MUNICIPAL DE QUIXERÊ - CE.	PRÓPRIA	PRÓPRIA	0,00%	0,00%

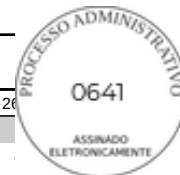

TOTAL Mão de Obra com Encargos Complementares:	R\$ 11,87
VALOR:	45,37

14.13. FNDE 209 JUNÇÃO SIMPLES, PVC, SERIE NORMAL, ESGOTO PREDIAL, DN 100 X 50 MM, JUNTA ELASTICA, FORNECIDO E INSTALADO EM PRUMADA DE ESGOTO SANITÁRIO OU VENTILAÇÃO (UN) (UN)

Material		FORTE	UNID	COEFICIENTE	PREÇO UNITÁRIO	TOTAL
00000301	ANEL BORRACHA PARA TUBO ESGOTO PREDIAL, DN 100 MM (NBR 5688)	SINAPI	UN	3,00000000	R\$ 4,70	R\$ 14,10
00003670	JUNCAO SIMPLES, PVC, 45 GRAUS, DN 100 X 100 MM, SERIE NORMAL PARA ESGOTO PREDIAL	SINAPI	UN	1,00000000	R\$ 24,42	R\$ 24,42
00020078	PASTA LUBRIFICANTE PARA TUBOS E CONEXOES COM JUNTA ELASTICA, EMBALAGEM DE *400* GR (USO EM PVC, ACO, POLIETILENO E OUTROS)	SINAPI	UN	0,17250000	R\$ 25,08	R\$ 4,33
TOTAL Material:						R\$ 42,85

Mão de Obra com Encargos Complementares		FORTE	UNID	COEFICIENTE	PREÇO UNITÁRIO	TOTAL
88248	AUXILIAR DE ENCANADOR OU BOMBEIRO HIDRÁULICO COM ENCARGOS COMPLEMENTARES	SINAPI	H	0,28960000	R\$ 24,76	R\$ 7,17
88267	ENCANADOR OU BOMBEIRO HIDRÁULICO COM ENCARGOS COMPLEMENTARES	SINAPI	H	0,28960000	R\$ 29,16	R\$ 8,44
TOTAL Mão de Obra com Encargos Complementares:						R\$ 15,61
VALOR:						58,46

14.14. 89797 JUNÇÃO SIMPLES, PVC, SERIE NORMAL, ESGOTO PREDIAL, DN 100 X 100 MM, JUNTA ELÁSTICA, FORNECIDO E INSTALADO EM RAMAL DE DESCARGA OU RAMAL DE ESGOTO SANITÁRIO. AF_08/2022 (UN)

Material		FORTE	UNID	COEFICIENTE	PREÇO UNITÁRIO	TOTAL
00000301	ANEL BORRACHA PARA TUBO ESGOTO PREDIAL, DN 100 MM (NBR 5688)	SINAPI	UN	3,00000000	R\$ 4,70	R\$ 14,10
00003670	JUNCAO SIMPLES, PVC, 45 GRAUS, DN 100 X 100 MM, SERIE NORMAL PARA ESGOTO PREDIAL	SINAPI	UN	1,00000000	R\$ 24,42	R\$ 24,42
00020078	PASTA LUBRIFICANTE PARA TUBOS E CONEXOES COM JUNTA ELASTICA, EMBALAGEM DE *400* GR (USO EM PVC, ACO, POLIETILENO E OUTROS)	SINAPI	UN	0,17250000	R\$ 25,08	R\$ 4,32
TOTAL Material:						R\$ 42,84

Mão de Obra com Encargos Complementares		FORTE	UNID	COEFICIENTE	PREÇO UNITÁRIO	TOTAL
88248	AUXILIAR DE ENCANADOR OU BOMBEIRO HIDRÁULICO COM ENCARGOS COMPLEMENTARES	SINAPI	H	0,25680000	R\$ 24,76	R\$ 6,35
88267	ENCANADOR OU BOMBEIRO HIDRÁULICO COM ENCARGOS COMPLEMENTARES	SINAPI	H	0,25680000	R\$ 29,16	R\$ 7,48
TOTAL Mão de Obra com Encargos Complementares:						R\$ 13,83
VALOR:						56,67


14.15. 89784 TE, PVC, SERIE NORMAL, ESGOTO PREDIAL, DN 50 X 50 MM, JUNTA ELÁSTICA, FORNECIDO E INSTALADO EM RAMAL DE DESCARGA OU RAMAL DE ESGOTO SANITÁRIO. AF_08/2022 (UN)

Material		FORTE	UNID	COEFICIENTE	PREÇO UNITÁRIO	TOTAL
00000296	ANEL BORRACHA PARA TUBO ESGOTO PREDIAL, DN 50 MM (NBR 5688)	SINAPI	UN	3,00000000	R\$ 2,65	R\$ 7,95
00020078	PASTA LUBRIFICANTE PARA TUBOS E CONEXOES COM JUNTA ELASTICA, EMBALAGEM DE *400* GR (USO EM PVC, ACO, POLIETILENO E OUTROS)	SINAPI	UN	0,07500000	R\$ 25,08	R\$ 1,88
00007097	TE SANITARIO, PVC, DN 50 X 50 MM, SERIE NORMAL, PARA ESGOTO PREDIAL	SINAPI	UN	1,00000000	R\$ 7,64	R\$ 7,64
TOTAL Material:						R\$ 17,47

Mão de Obra com Encargos Complementares		FORTE	UNID	COEFICIENTE	PREÇO UNITÁRIO	TOTAL
---	--	-------	------	-------------	----------------	-------

RELATÓRIO ANALÍTICO - COMPOSIÇÕES DE CUSTOS

 PREFEITURA DE QUIXERÊ	OBRA:	AMPLIAÇÃO E REFORMA DO C.E.I. MARIA SUZILANE SANTIAGO LIMA.	DATA : 27/05/2026		BDI : 26	
	DESCRIÇÃO:	AMPLIAÇÃO E REFORMA DO C.E.I. MARIA SUZILANE SANTIAGO LIMA.	SEINFRA	028.1 COM DESONERAÇÃO	84,44%	
	LOCAL:	RUA MESTRE ISIDÓRIO, S/N, LAGOINHA.	SINAPI	2026/01 COM DESONERAÇÃO	99,71%	59,74%
	CLIENTE:	PMQ - PREFEITURA MUNICIPAL DE QUIXERÊ - CE.	PRÓPRIA	PRÓPRIA	0,00%	0,00%

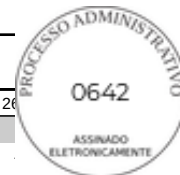

88248	AUXILIAR DE ENCANADOR OU BOMBEIRO HIDRÁULICO COM ENCARGOS COMPLEMENTARES	SINAPI	H	0,18390000	R\$ 24,76	R\$ 4,55
88267	ENCANADOR OU BOMBEIRO HIDRÁULICO COM ENCARGOS COMPLEMENTARES	SINAPI	H	0,18390000	R\$ 29,16	R\$ 5,36
					TOTAL Mão de Obra com Encargos Complementares:	R\$ 9,91
					VALOR:	27,38

14.16. 89786 TE, PVC, SERIE NORMAL, ESGOTO PREDIAL, DN 75 X 75 MM, JUNTA ELÁSTICA, FORNECIDO E INSTALADO EM RAMAL DE DESCARGA OU RAMAL DE ESGOTO SANITÁRIO. AF_08/2022 (UN)

Material		FORNTE	UNID	COEFICIENTE	PREÇO UNITÁRIO	TOTAL
00000297	ANEL BORRACHA PARA TUBO ESGOTO PREDIAL, DN 75 MM (NBR 5688)	SINAPI	UN	3,00000000	R\$ 3,90	R\$ 11,70
00020078	PASTA LUBRIFICANTE PARA TUBOS E CONEXOES COM JUNTA ELASTICA, EMBALAGEM DE *400* GR (USO EM PVC, ACO, POLIETILENO E OUTROS)	SINAPI	UN	0,11250000	R\$ 25,08	R\$ 2,82
00011658	TE SANITARIO, PVC, DN 75 X 75 MM, SERIE NORMAL PARA ESGOTO PREDIAL	SINAPI	UN	1,00000000	R\$ 16,88	R\$ 16,88
					TOTAL Material:	R\$ 31,40

Mão de Obra com Encargos Complementares		FORNTE	UNID	COEFICIENTE	PREÇO UNITÁRIO	TOTAL
88248	AUXILIAR DE ENCANADOR OU BOMBEIRO HIDRÁULICO COM ENCARGOS COMPLEMENTARES	SINAPI	H	0,22030000	R\$ 24,76	R\$ 5,45
88267	ENCANADOR OU BOMBEIRO HIDRÁULICO COM ENCARGOS COMPLEMENTARES	SINAPI	H	0,22030000	R\$ 29,16	R\$ 6,42
					TOTAL Mão de Obra com Encargos Complementares:	R\$ 11,87
					VALOR:	43,27

14.17. 104346 TE, PVC, SÉRIE NORMAL, ESGOTO PREDIAL, DN 100 X 75 MM, JUNTA ELÁSTICA, FORNECIDO E INSTALADO EM RAMAL DE DESCARGA OU RAMAL DE ESGOTO SANITÁRIO. AF_08/2022 (UN)

Material		FORNTE	UNID	COEFICIENTE	PREÇO UNITÁRIO	TOTAL
00000301	ANEL BORRACHA PARA TUBO ESGOTO PREDIAL, DN 100 MM (NBR 5688)	SINAPI	UN	2,00000000	R\$ 4,70	R\$ 9,40
00000297	ANEL BORRACHA PARA TUBO ESGOTO PREDIAL, DN 75 MM (NBR 5688)	SINAPI	UN	1,00000000	R\$ 3,90	R\$ 3,90
00020078	PASTA LUBRIFICANTE PARA TUBOS E CONEXOES COM JUNTA ELASTICA, EMBALAGEM DE *400* GR (USO EM PVC, ACO, POLIETILENO E OUTROS)	SINAPI	UN	0,15250000	R\$ 25,08	R\$ 3,82
00011656	TE SANITARIO DE REDUCAO, PVC, DN 100 X 75 MM, SERIE NORMAL PARA ESGOTO PREDIAL	SINAPI	UN	1,00000000	R\$ 19,85	R\$ 19,85
					TOTAL Material:	R\$ 36,97


Mão de Obra com Encargos Complementares		FORNTE	UNID	COEFICIENTE	PREÇO UNITÁRIO	TOTAL
88248	AUXILIAR DE ENCANADOR OU BOMBEIRO HIDRÁULICO COM ENCARGOS COMPLEMENTARES	SINAPI	H	0,24460000	R\$ 24,76	R\$ 6,05
88267	ENCANADOR OU BOMBEIRO HIDRÁULICO COM ENCARGOS COMPLEMENTARES	SINAPI	H	0,24460000	R\$ 29,16	R\$ 7,13
					TOTAL Mão de Obra com Encargos Complementares:	R\$ 13,18
					VALOR:	50,15

14.18. 89708 CAIXA SIFONADA, PVC, DN 150 X 185 X 75 MM, JUNTA ELÁSTICA, FORNECIDA E INSTALADA EM RAMAL DE DESCARGA OU EM RAMAL DE ESGOTO SANITÁRIO. AF_08/2022 (UN)

Material		FORNTE	UNID	COEFICIENTE	PREÇO UNITÁRIO	TOTAL
00000122	ADESIVO PLASTICO PARA PVC, FRASCO COM *850* GR	SINAPI	UN	0,06680000	R\$ 60,78	R\$ 4,06
00011714	CAIXA SIFONADA, PVC, 150 X *185* X 75 MM, COM GRELHA QUADRADA, BRANCA	SINAPI	UN	1,00000000	R\$ 87,06	R\$ 87,06

RELATÓRIO ANALÍTICO - COMPOSIÇÕES DE CUSTOS

 PREFEITURA DE QUIXERÊ	OBRA:	AMPLIAÇÃO E REFORMA DO C.E.I. MARIA SUZILANE SANTIAGO LIMA.	DATA : 27/05/2026		BDI : 26	
	DESCRIÇÃO:	AMPLIAÇÃO E REFORMA DO C.E.I. MARIA SUZILANE SANTIAGO LIMA.	SEINFRA	028.1 COM DESONERAÇÃO	84,44%	
	LOCAL:	RUA MESTRE ISIDÓRIO, S/N, LAGOINHA.	SINAPI	2026/01 COM DESONERAÇÃO	99,71%	59,74%
	CLIENTE:	PMQ - PREFEITURA MUNICIPAL DE QUIXERÊ - CE.	PRÓPRIA	PRÓPRIA	0,00%	0,00%

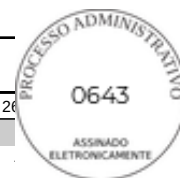

00038383	LIXA D'AGUA EM FOLHA, COR PRETA, GRAO 100	SINAPI	UN	0,01840000	R\$ 1,65	R\$ 0,03
00020083	SOLUCAO PREPARADORA / LIMPADORA PARA PVC, FRASCO COM 1000 CM3	SINAPI	UN	0,10400000	R\$ 68,86	R\$ 7,16
					TOTAL Material:	R\$ 98,31

Mão de Obra com Encargos Complementares		FORTE	UNID	COEFICIENTE	PREÇO UNITÁRIO	TOTAL
88248	AUXILIAR DE ENCANADOR OU BOMBEIRO HIDRÁULICO COM ENCARGOS COMPLEMENTARES	SINAPI	H	0,47770000	R\$ 24,76	R\$ 11,82
88267	ENCANADOR OU BOMBEIRO HIDRÁULICO COM ENCARGOS COMPLEMENTARES	SINAPI	H	0,47770000	R\$ 29,16	R\$ 13,92
					TOTAL Mão de Obra com Encargos Complementares:	R\$ 25,74
					VALOR:	124,05

14.19. 104329 CAIXA SIFONADA, COM GRELHA REDONDA, PVC, DN 150 X 150 X 50 MM, JUNTA SOLDÁVEL, FORNECIDA E INSTALADA EM RAMAL DE DESCARGA OU EM RAMAL DE ESGOTO SANITÁRIO. AF_08/2022 (UN)

Material		FORTE	UNID	COEFICIENTE	PREÇO UNITÁRIO	TOTAL
00000122	ADESIVO PLASTICO PARA PVC, FRASCO COM *850* GR	SINAPI	UN	0,02920000	R\$ 60,78	R\$ 1,77
00011717	CAIXA SIFONADA, PVC, 150 X 150 X 50 MM, COM GRELHA REDONDA, BRANCA	SINAPI	UN	1,00000000	R\$ 68,53	R\$ 68,53
00038383	LIXA D'AGUA EM FOLHA, COR PRETA, GRAO 100	SINAPI	UN	0,01540000	R\$ 1,65	R\$ 0,02
00020083	SOLUCAO PREPARADORA / LIMPADORA PARA PVC, FRASCO COM 1000 CM3	SINAPI	UN	0,04400000	R\$ 68,86	R\$ 3,02
					TOTAL Material:	R\$ 73,34

Mão de Obra com Encargos Complementares		FORTE	UNID	COEFICIENTE	PREÇO UNITÁRIO	TOTAL
88248	AUXILIAR DE ENCANADOR OU BOMBEIRO HIDRÁULICO COM ENCARGOS COMPLEMENTARES	SINAPI	H	0,42310000	R\$ 24,76	R\$ 10,47
88267	ENCANADOR OU BOMBEIRO HIDRÁULICO COM ENCARGOS COMPLEMENTARES	SINAPI	H	0,42310000	R\$ 29,16	R\$ 12,33
					TOTAL Mão de Obra com Encargos Complementares:	R\$ 22,80
					VALOR:	96,14

14.20. 99253 CAIXA ENTERRADA HIDRÁULICA RETANGULAR EM ALVENARIA COM TIJOLOS CERÂMICOS MACIÇOS, DIMENSÕES INTERNAS: 0,6X0,6X0,6 M PARA REDE DE DRENAGEM. AF_12/2020 (UN)

Equipamento Custo Horário		FORTE	UNID	COEFICIENTE	PREÇO UNITÁRIO	TOTAL
5679	RETROESCAVADEIRA SOBRE RODAS COM CARREGADEIRA, TRAÇÃO 4X4, POTÊNCIA LÍQ. 88 HP, CAÇAMBA CARREG. CAP. MÍN. 1 M3, CAÇAMBA RETRO CAP. 0,26 M3, PESO OPERACIONAL MÍN. 6.674 KG, PROFUNDIDADE ESCAVAÇÃO MÁX. 4,37 M - CHI DIURNO. AF_06/2014	SINAPI	CHI	0,01780000	R\$ 67,75	R\$ 1,20
5678	RETROESCAVADEIRA SOBRE RODAS COM CARREGADEIRA, TRAÇÃO 4X4, POTÊNCIA LÍQ. 88 HP, CAÇAMBA CARREG. CAP. MÍN. 1 M3, CAÇAMBA RETRO CAP. 0,26 M3, PESO OPERACIONAL MÍN. 6.674 KG, PROFUNDIDADE ESCAVAÇÃO MÁX. 4,37 M - CHP DIURNO. AF_06/2014	SINAPI	CHP	0,00870000	R\$ 153,11	R\$ 1,33
					TOTAL Equipamento Custo Horário:	R\$ 2,53

Material		FORTE	UNID	COEFICIENTE	PREÇO UNITÁRIO	TOTAL
00002692	DESMOLDANTE PROTETOR PARA FORMAS DE MADEIRA, DE BASE OLEOSA EMULSIONADA EM AGUA	SINAPI	L	0,00540000	R\$ 8,07	R\$ 0,04
00004491	PONTELETE *7,5 X 7,5* CM EM PINUS, MISTA OU EQUIVALENTE DA REGIAO - BRUTA	SINAPI	M	0,11840000	R\$ 11,05	R\$ 1,30
00005069	PREGO DE ACO POLIDO COM CABECA 17 X 27 (2 1/2 X 11)	SINAPI	KG	0,01250000	R\$ 14,23	R\$ 0,17
00004517	SARRAFO *2,5 X 7,5* CM EM PINUS, MISTA OU EQUIVALENTE DA REGIAO - BRUTA	SINAPI	M	0,14080000	R\$ 3,87	R\$ 0,54

 PREFEITURA DE QUIXERÊ	RELATÓRIO ANALÍTICO - COMPOSIÇÕES DE CUSTOS						
	OBRA:	AMPLIAÇÃO E REFORMA DO C.E.I. MARIA SUZILANE SANTIAGO LIMA.		DATA : 27/05/2026		BDI : 26	
	DESCRIÇÃO:	AMPLIAÇÃO E REFORMA DO C.E.I. MARIA SUZILANE SANTIAGO LIMA.		VERSÃO		HORA	
	LOCAL:	RUA MESTRE ISIDÓRIO, S/N, LAGOINHA.		SEINFRA	028.1 COM DESONERAÇÃO	84,44%	
	CLIENTE:	PMQ - PREFEITURA MUNICIPAL DE QUIXERÊ - CE.		SINAPI	2026/01 COM DESONERAÇÃO	99,71%	59,74%
				PRÓPRIA	PRÓPRIA	0,00%	0,00%

PROCESSO Nº 0644

ASSINADO ELETRONICAMENTE



00006193	TABUA NAO APARELHADA *2,5 X 20* CM, EM MACARANDUBA/MASSARANDUBA, ANGELIM OU EQUIVALENTE DA REGIAO - BRUTA	SINAPI	M	0,44160000	R\$ 20,49	R\$ 9,04
00007258	TIJOLO CERAMICO MACICO COMUM DE *5 X 10 X 20* CM (L X A X C)	SINAPI	UN	131,81880000	R\$ 0,58	R\$ 76,45
					TOTAL Material:	R\$ 87,54

Mão de Obra com Encargos Complementares		FONTES	UNID	COEFICIENTE	PREÇO UNITÁRIO	TOTAL
88309	PEDREIRO COM ENCARGOS COMPLEMENTARES	SINAPI	H	5,09440000	R\$ 29,60	R\$ 150,79
88316	SERVENTE COM ENCARGOS COMPLEMENTARES	SINAPI	H	4,00280000	R\$ 23,99	R\$ 96,02
					TOTAL Mão de Obra com Encargos Complementares:	R\$ 246,81

Serviço		FONTES	UNID	COEFICIENTE	PREÇO UNITÁRIO	TOTAL
88628	ARGAMASSA TRAÇO 1:3 (EM VOLUME DE CIMENTO E AREIA MÉDIA ÚMIDA), PREPARO MECÂNICO COM BETONEIRA 400 L. AF_08/2019	SINAPI	M3	0,11560000	R\$ 621,27	R\$ 71,81
87316	ARGAMASSA TRAÇO 1:4 (EM VOLUME DE CIMENTO E AREIA GROSSA ÚMIDA) PARA CHAPISCO CONVENCIONAL, PREPARO MECÂNICO COM BETONEIRA 400 L. AF_08/2019	SINAPI	M3	0,01480000	R\$ 541,44	R\$ 8,01
94970	CONCRETO FCK = 20MPA, TRAÇO 1:2,7:3 (EM MASSA SECA DE CIMENTO/ AREIA MÉDIA/ BRITA 1) - PREPARO MECÂNICO COM BETONEIRA 600 L. AF_05/2021	SINAPI	M3	0,07440000	R\$ 511,01	R\$ 38,01
97735	PEÇA RETANGULAR PRÉ-MOLDADA, VOLUME DE CONCRETO DE 30 A 100 LITROS, TAXA DE AÇO APROXIMADA DE 30KG/M³. AF_03/2024	SINAPI	M3	0,04480000	R\$ 2.565,10	R\$ 114,91
101616	PREPARO DE FUNDO DE VALA COM LARGURA MENOR QUE 1,5 M (ACERTO DO SOLO NATURAL), EM LOCAL COM NÍVEL BAIXO DE INTERFERÊNCIA. AF_01/2026	SINAPI	M2	0,81000000	R\$ 8,15	R\$ 6,60
					TOTAL Serviço:	R\$ 239,34
					VALOR:	576,22


14.21. 89710 RALO SECO, PVC, DN 100 X 40 MM, JUNTA SOLDÁVEL, FORNECIDO E INSTALADO EM RAMAL DE DESCARGA OU EM RAMAL DE ESGOTO SANITÁRIO. AF_08/2022 (UN)						
Material		FONTES	UNID	COEFICIENTE	PREÇO UNITÁRIO	TOTAL
00000122	ADESIVO PLASTICO PARA PVC, FRASCO COM *850* GR	SINAPI	UN	0,00490000	R\$ 60,78	R\$ 0,29
00038383	LIXA D'AGUA EM FOLHA, COR PRETA, GRAO 100	SINAPI	UN	0,03600000	R\$ 1,65	R\$ 0,05
00011739	RALO SECO CONICO, PVC, 100 X 40 MM, COM GRELHA REDONDA BRANCA	SINAPI	UN	1,00000000	R\$ 11,97	R\$ 11,97
00020083	SOLUCAO PREPARADORA / LIMPADORA PARA PVC, FRASCO COM 1000 CM3	SINAPI	UN	0,00750000	R\$ 68,86	R\$ 0,51
					TOTAL Material:	R\$ 12,82

Mão de Obra com Encargos Complementares		FONTES	UNID	COEFICIENTE	PREÇO UNITÁRIO	TOTAL
88248	AUXILIAR DE ENCANADOR OU BOMBEIRO HIDRÁULICO COM ENCARGOS COMPLEMENTARES	SINAPI	H	0,16520000	R\$ 24,76	R\$ 4,09
88267	ENCANADOR OU BOMBEIRO HIDRÁULICO COM ENCARGOS COMPLEMENTARES	SINAPI	H	0,16520000	R\$ 29,16	R\$ 4,81
					TOTAL Mão de Obra com Encargos Complementares:	R\$ 8,90
					VALOR:	21,72

14.22. 104351 TERMINAL DE VENTILAÇÃO, PVC, SÉRIE NORMAL, ESGOTO PREDIAL, DN 75 MM, JUNTA SOLDÁVEL, FORNECIDO E INSTALADO EM PRUMADA DE ESGOTO SANITÁRIO OU VENTILAÇÃO. AF_08/2022 (UN)						
Material		FONTES	UNID	COEFICIENTE	PREÇO UNITÁRIO	TOTAL
00000122	ADESIVO PLASTICO PARA PVC, FRASCO COM *850* GR	SINAPI	UN	0,01670000	R\$ 60,78	R\$ 1,01
00038383	LIXA D'AGUA EM FOLHA, COR PRETA, GRAO 100	SINAPI	UN	0,03100000	R\$ 1,65	R\$ 0,05
00020083	SOLUCAO PREPARADORA / LIMPADORA PARA PVC, FRASCO COM 1000 CM3	SINAPI	UN	0,02600000	R\$ 68,86	R\$ 1,79

RELATÓRIO ANALÍTICO - COMPOSIÇÕES DE CUSTOS

 PREFEITURA DE QUIXERÊ	OBRA:	AMPLIAÇÃO E REFORMA DO C.E.I. MARIA SUZILANE SANTIAGO LIMA.	DATA : 27/05/2026		BDI : 26	
	DESCRIÇÃO:	AMPLIAÇÃO E REFORMA DO C.E.I. MARIA SUZILANE SANTIAGO LIMA.	SEINFRA	028.1 COM DESONERAÇÃO	84,44%	
	LOCAL:	RUA MESTRE ISIDÓRIO, S/N, LAGOINHA.	SINAPI	2026/01 COM DESONERAÇÃO	99,71%	59,74%
	CLIENTE:	PMQ - PREFEITURA MUNICIPAL DE QUIXERÊ - CE.	PRÓPRIA	PRÓPRIA	0,00%	0,00%

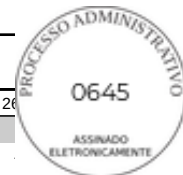

00039320	TERMINAL DE VENTILACAO, 75 MM, SERIE NORMAL, ESGOTO PREDIAL	SINAPI	UN	1,00000000	R\$ 17,83	R\$ 17,83
					TOTAL Material:	R\$ 20,68

Mão de Obra com Encargos Complementares		FORTE	UNID	COEFICIENTE	PREÇO UNITÁRIO	TOTAL
88248	AUXILIAR DE ENCANADOR OU BOMBEIRO HIDRÁULICO COM ENCARGOS COMPLEMENTARES	SINAPI	H	0,04190000	R\$ 24,76	R\$ 1,03
88267	ENCANADOR OU BOMBEIRO HIDRÁULICO COM ENCARGOS COMPLEMENTARES	SINAPI	H	0,04190000	R\$ 29,16	R\$ 1,22
					TOTAL Mão de Obra com Encargos Complementares:	R\$ 2,25
					VALOR:	22,93

15.1. 100851 ASSENTO SANITÁRIO INFANTIL - FORNECIMENTO E INSTALACAO. AF_01/2020 (UN)

Material		FORTE	UNID	COEFICIENTE	PREÇO UNITÁRIO	TOTAL
00011761	ASSENTO VASO SANITARIO INFANTIL EM PLASTICO BRANCO	SINAPI	UN	1,00000000	R\$ 85,01	R\$ 85,01
					TOTAL Material:	R\$ 85,01

Mão de Obra com Encargos Complementares		FORTE	UNID	COEFICIENTE	PREÇO UNITÁRIO	TOTAL
88267	ENCANADOR OU BOMBEIRO HIDRÁULICO COM ENCARGOS COMPLEMENTARES	SINAPI	H	0,15360000	R\$ 29,16	R\$ 4,47
88316	SERVENTE COM ENCARGOS COMPLEMENTARES	SINAPI	H	0,04840000	R\$ 23,99	R\$ 1,16
					TOTAL Mão de Obra com Encargos Complementares:	R\$ 5,63
					VALOR:	90,64

15.2. 86901 CUBA DE EMBUTIR OVAL EM LOUÇA BRANCA, 35 X 50CM OU EQUIVALENTE - FORNECIMENTO E INSTALAÇÃO. AF_01/2020 (UN)

Material		FORTE	UNID	COEFICIENTE	PREÇO UNITÁRIO	TOTAL
00020269	LAVATORIO / CUBA DE EMBUTIR, OVAL, DE LOUCA BRANCA, SEM LADRAO, DIMENSOES *50 X 35* CM (L X C)	SINAPI	UN	1,00000000	R\$ 106,06	R\$ 106,06
00004823	MASSA PLASTICA PARA MARMORE/GRANITO	SINAPI	KG	0,52710000	R\$ 38,31	R\$ 20,19
					TOTAL Material:	R\$ 126,25

Mão de Obra com Encargos Complementares		FORTE	UNID	COEFICIENTE	PREÇO UNITÁRIO	TOTAL
88274	MARMORISTA/GRANITEIRO COM ENCARGOS COMPLEMENTARES	SINAPI	H	0,84580000	R\$ 29,01	R\$ 24,53
88316	SERVENTE COM ENCARGOS COMPLEMENTARES	SINAPI	H	0,26650000	R\$ 23,99	R\$ 6,39
					TOTAL Mão de Obra com Encargos Complementares:	R\$ 30,92
					VALOR:	157,17


15.3. 95544 PAPELEIRA DE PAREDE EM METAL CROMADO SEM TAMPA, INCLUSO FIXAÇÃO. AF_01/2020 (UN)

Material		FORTE	UNID	COEFICIENTE	PREÇO UNITÁRIO	TOTAL
00011703	PAPELEIRA DE PAREDE EM METAL CROMADO SEM TAMPA	SINAPI	UN	1,00000000	R\$ 15,54	R\$ 15,54
					TOTAL Material:	R\$ 15,54

Mão de Obra com Encargos Complementares		FORTE	UNID	COEFICIENTE	PREÇO UNITÁRIO	TOTAL
88267	ENCANADOR OU BOMBEIRO HIDRÁULICO COM ENCARGOS COMPLEMENTARES	SINAPI	H	0,31620000	R\$ 29,16	R\$ 9,22
88316	SERVENTE COM ENCARGOS COMPLEMENTARES	SINAPI	H	0,09960000	R\$ 23,99	R\$ 2,38
					TOTAL Mão de Obra com Encargos Complementares:	R\$ 11,60

RELATÓRIO ANALÍTICO - COMPOSIÇÕES DE CUSTOS

 PREFEITURA DE QUIXERÊ	OBRA:	AMPLIAÇÃO E REFORMA DO C.E.I. MARIA SUZILANE SANTIAGO LIMA.	DATA : 27/05/2026		BDI : 26	
	DESCRIÇÃO:	AMPLIAÇÃO E REFORMA DO C.E.I. MARIA SUZILANE SANTIAGO LIMA.	FORTE	VERSÃO	HORA	
	LOCAL:	RUA MESTRE ISIDÓRIO, S/N, LAGOINHA.	SEINFRA	028.1 COM DESONERAÇÃO	84,44%	
	CLIENTE:	PMQ - PREFEITURA MUNICIPAL DE QUIXERÊ - CE.	SINAPI	2026/01 COM DESONERAÇÃO	99,71%	59,74%
			PRÓPRIA	PRÓPRIA	0,00%	0,00%

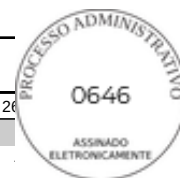

VALOR: 27,14

15.4. FNDE 224 TORNEIRA CROMADA DE MESA, 1/2 OU 3/4, PARA LAVATÓRIO, COM TEMPORIZADOR - FORNECIMENTO E INSTALAÇÃO. (UN) (UN)

Material		FORTE	UNID	COEFICIENTE	PREÇO UNITÁRIO	TOTAL
00003146	FITA VEDA ROSCA, EM PTFE, ROLO DE 18 MM X 10 M (L X C)	SINAPI	UN	0,02100000	R\$ 4,00	R\$ 0,08
00036791	TORNEIRA METALICA CROMADA DE MESA PARA LAVATORIO, BICA ALTA, COM AREJADOR	SINAPI	UN	1,00000000	R\$ 151,49	R\$ 151,49
TOTAL Material:						R\$ 151,57

Mão de Obra com Encargos Complementares		FORTE	UNID	COEFICIENTE	PREÇO UNITÁRIO	TOTAL
88267	ENCANADOR OU BOMBEIRO HIDRÁULICO COM ENCARGOS COMPLEMENTARES	SINAPI	H	0,09600000	R\$ 29,16	R\$ 2,80
88316	SERVENTE COM ENCARGOS COMPLEMENTARES	SINAPI	H	0,03030000	R\$ 23,99	R\$ 0,73
TOTAL Mão de Obra com Encargos Complementares:						R\$ 3,53

VALOR: 155,10

15.5. 100860 CHUVEIRO ELÉTRICO COMUM CORPO PLÁSTICO, TIPO DUCHA - FORNECIMENTO E INSTALAÇÃO. AF_01/2020 (UN) (UN)

Material		FORTE	UNID	COEFICIENTE	PREÇO UNITÁRIO	TOTAL
00001368	CHUVEIRO COMUM EM PLASTICO BRANCO, COM CANO, 3 TEMPERATURAS, 5500 W (110/220 V)	SINAPI	UN	1,00000000	R\$ 102,28	R\$ 102,28
00003146	FITA VEDA ROSCA, EM PTFE, ROLO DE 18 MM X 10 M (L X C)	SINAPI	UN	0,02100000	R\$ 4,00	R\$ 0,08
TOTAL Material:						R\$ 102,36

Mão de Obra com Encargos Complementares		FORTE	UNID	COEFICIENTE	PREÇO UNITÁRIO	TOTAL
88267	ENCANADOR OU BOMBEIRO HIDRÁULICO COM ENCARGOS COMPLEMENTARES	SINAPI	H	0,44670000	R\$ 29,16	R\$ 13,02
88316	SERVENTE COM ENCARGOS COMPLEMENTARES	SINAPI	H	0,14070000	R\$ 23,99	R\$ 3,37
TOTAL Mão de Obra com Encargos Complementares:						R\$ 16,39

VALOR: 118,75

15.6. FNDE 215 VALVULA DE DESCARGA METÁLICA, DUPLO ACIONAMENTO ECO, BASE 1 1/2", ACABAMENTO METÁLICO CROMADO - FORNECIMENTO E INSTALAÇÃO (UN). (UN)

Material		FORTE	UNID	COEFICIENTE	PREÇO UNITÁRIO	TOTAL
00003148	FITA VEDA ROSCA, EM PTFE, ROLO DE 18 MM X 50 M (L X C)	SINAPI	UN	0,01920000	R\$ 14,75	R\$ 0,28
00010228	VALVULA DE DESCARGA METALICA, BASE 1 1/2" E ACABAMENTO METALICO CROMADO	SINAPI	UN	1,00000000	R\$ 448,41	R\$ 448,41
TOTAL Material:						R\$ 448,69


Mão de Obra com Encargos Complementares		FORTE	UNID	COEFICIENTE	PREÇO UNITÁRIO	TOTAL
88248	AUXILIAR DE ENCANADOR OU BOMBEIRO HIDRÁULICO COM ENCARGOS COMPLEMENTARES	SINAPI	H	0,92490000	R\$ 24,76	R\$ 22,90
88267	ENCANADOR OU BOMBEIRO HIDRÁULICO COM ENCARGOS COMPLEMENTARES	SINAPI	H	0,92490000	R\$ 29,16	R\$ 26,97
TOTAL Mão de Obra com Encargos Complementares:						R\$ 49,87

VALOR: 498,56

15.7. FNDE 15 TOALHEIRO PLASTICO TIPO DISPENSER PARA PAPEL TOALHA INTERFOLHADO (UN) (UN)

RELATÓRIO ANALÍTICO - COMPOSIÇÕES DE CUSTOS

 PREFEITURA DE QUIXERÊ	OBRA:	AMPLIAÇÃO E REFORMA DO C.E.I. MARIA SUZILANE SANTIAGO LIMA.	DATA : 27/05/2026		BDI : 26	
	DESCRIÇÃO:	AMPLIAÇÃO E REFORMA DO C.E.I. MARIA SUZILANE SANTIAGO LIMA.	SEINFRA	028.1 COM DESONERAÇÃO	84,44%	
	LOCAL:	RUA MESTRE ISIDÓRIO, S/N, LAGOINHA.	SINAPI	2026/01 COM DESONERAÇÃO	99,71%	59,74%
	CLIENTE:	PMQ - PREFEITURA MUNICIPAL DE QUIXERÊ - CE.	PRÓPRIA	PRÓPRIA	0,00%	0,00%

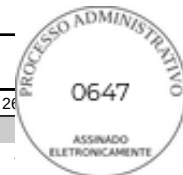

Material		FORNTE	UNID	COEFICIENTE	PREÇO UNITÁRIO	TOTAL
00037401	TOALHEIRO PLASTICO TIPO DISPENSER PARA PAPEL TOALHA INTERFOLHADO	SINAPI	UN	1,00000000	R\$ 46,84	R\$ 46,84
TOTAL Material:						R\$ 46,84
Mão de Obra com Encargos Complementares		FORNTE	UNID	COEFICIENTE	PREÇO UNITÁRIO	TOTAL
88248	AUXILIAR DE ENCANADOR OU BOMBEIRO HIDRÁULICO COM ENCARGOS COMPLEMENTARES	SINAPI	H	0,50000000	R\$ 24,76	R\$ 12,38
88267	ENCANADOR OU BOMBEIRO HIDRÁULICO COM ENCARGOS COMPLEMENTARES	SINAPI	H	0,50000000	R\$ 29,16	R\$ 14,58
TOTAL Mão de Obra com Encargos Complementares:						R\$ 26,96
VALOR:						73,80

15.8. FNDE 16 PAPELEIRA PLASTICA TIPO DISPENSER PARA PAPEL HIGIENICO ROLAO (UN) (UN)

Material		FORNTE	UNID	COEFICIENTE	PREÇO UNITÁRIO	TOTAL
00037400	PAPELEIRA PLASTICA TIPO DISPENSER PARA PAPEL HIGIENICO ROLAO	SINAPI	UN	1,00000000	R\$ 46,84	R\$ 46,84
TOTAL Material:						R\$ 46,84
VALOR:						46,84

15.9. 95547 SABONETEIRA PLASTICA TIPO DISPENSER PARA SABONETE LIQUIDO COM RESERVATORIO 800 A 1500 ML, INCLUSO FIXAÇÃO. AF_01/2020 (UN)

Material		FORNTE	UNID	COEFICIENTE	PREÇO UNITÁRIO	TOTAL
00011758	SABONETEIRA PLASTICA TIPO DISPENSER PARA SABONETE LIQUIDO COM RESERVATORIO 800 A 1500 ML	SINAPI	UN	1,00000000	R\$ 44,99	R\$ 44,99
TOTAL Material:						R\$ 44,99
Mão de Obra com Encargos Complementares		FORNTE	UNID	COEFICIENTE	PREÇO UNITÁRIO	TOTAL
88267	ENCANADOR OU BOMBEIRO HIDRÁULICO COM ENCARGOS COMPLEMENTARES	SINAPI	H	0,31620000	R\$ 29,16	R\$ 9,22
88316	SERVENTE COM ENCARGOS COMPLEMENTARES	SINAPI	H	0,09960000	R\$ 23,99	R\$ 2,38
TOTAL Mão de Obra com Encargos Complementares:						R\$ 11,60
VALOR:						56,59


15.10. FNDE 12 ESPELHO CRISTAL, ESPESSURA 4MM, COM PARAFUSOS DE FIXAÇÃO, SEM MOLDURA (M2) (M2)

Material		FORNTE	UNID	COEFICIENTE	PREÇO UNITÁRIO	TOTAL
00011186	ESPELHO CRISTAL E = 4 MM	SINAPI	M2	1,00000000	R\$ 544,66	R\$ 544,66
00004343	PARAFUSO FRANCES ZINCADO, DIAMETRO 1/2", COMPRIMENTO 4", COM PORCA E ARRUELA	SINAPI	UN	4,00000000	R\$ 6,44	R\$ 25,76
TOTAL Material:						R\$ 570,42
Mão de Obra com Encargos Complementares		FORNTE	UNID	COEFICIENTE	PREÇO UNITÁRIO	TOTAL
88242	AJUDANTE DE PEDREIRO COM ENCARGOS COMPLEMENTARES	SINAPI	H	0,40000000	R\$ 25,09	R\$ 10,04
88309	PEDREIRO COM ENCARGOS COMPLEMENTARES	SINAPI	H	2,00000000	R\$ 29,60	R\$ 59,20
TOTAL Mão de Obra com Encargos Complementares:						R\$ 69,24
VALOR:						639,66

15.11. FNDE 34 CABIDE/GANCHO DE BANHEIRO SIMPLES EM METAL CROMADO (UN) (UN)

RELATÓRIO ANALÍTICO - COMPOSIÇÕES DE CUSTOS

 PREFEITURA DE QUIXERÊ	OBRA:	AMPLIAÇÃO E REFORMA DO C.E.I. MARIA SUZILANE SANTIAGO LIMA.	DATA : 27/05/2026		BDI : 26	
	DESCRIÇÃO:	AMPLIAÇÃO E REFORMA DO C.E.I. MARIA SUZILANE SANTIAGO LIMA.	SEINFRA	028.1 COM DESONERAÇÃO	84,44%	
	LOCAL:	RUA MESTRE ISIDÓRIO, S/N, LAGOINHA.	SINAPI	2026/01 COM DESONERAÇÃO	99,71%	59,74%
	CLIENTE:	PMQ - PREFEITURA MUNICIPAL DE QUIXERÊ - CE.	PRÓPRIA	PRÓPRIA	0,00%	0,00%

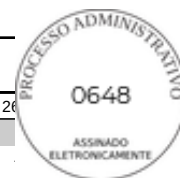

Material		FORTE	UNID	COEFICIENTE	PREÇO UNITÁRIO	TOTAL
00037399	CABIDE/GANCHO DE BANHEIRO SIMPLES EM METAL CROMADO	SINAPI	UN	1,00000000	R\$ 10,29	R\$ 10,29
TOTAL Material:						R\$ 10,29
Mão de Obra com Encargos Complementares		FORTE	UNID	COEFICIENTE	PREÇO UNITÁRIO	TOTAL
88248	AUXILIAR DE ENCANADOR OU BOMBEIRO HIDRÁULICO COM ENCARGOS COMPLEMENTARES	SINAPI	H	0,50000000	R\$ 24,76	R\$ 12,38
88267	ENCANADOR OU BOMBEIRO HIDRÁULICO COM ENCARGOS COMPLEMENTARES	SINAPI	H	0,50000000	R\$ 29,16	R\$ 14,58
TOTAL Mão de Obra com Encargos Complementares:						R\$ 26,96
VALOR:						37,25

15.12. 100868 BARRA DE APOIO RETA, EM ACO INOX POLIDO, COMPRIMENTO 80 CM, FIXADA NA PAREDE - FORNECIMENTO E INSTALAÇÃO. AF_01/2020 (UN)

Material		FORTE	UNID	COEFICIENTE	PREÇO UNITÁRIO	TOTAL
00036081	BARRA DE APOIO RETA, EM ACO INOX POLIDO, COMPRIMENTO 80CM, DIAMETRO MINIMO 3 CM	SINAPI	UN	1,00000000	R\$ 338,00	R\$ 338,00
00004351	PARAFUSO NIQUELADO 3 1/2" COM ACABAMENTO CROMADO PARA FIXAR PEÇA SANITARIA, INCLUI PORCA CEGA, ARRUELA E BUCHA DE NYLON TAMANHO S-8	SINAPI	UN	6,00000000	R\$ 23,11	R\$ 138,66
TOTAL Material:						R\$ 476,66
Mão de Obra com Encargos Complementares		FORTE	UNID	COEFICIENTE	PREÇO UNITÁRIO	TOTAL
88267	ENCANADOR OU BOMBEIRO HIDRÁULICO COM ENCARGOS COMPLEMENTARES	SINAPI	H	0,94850000	R\$ 29,16	R\$ 27,65
88316	SERVENTE COM ENCARGOS COMPLEMENTARES	SINAPI	H	0,29880000	R\$ 23,99	R\$ 7,16
TOTAL Mão de Obra com Encargos Complementares:						R\$ 34,81
VALOR:						511,47

15.13. 86931 VASO SANITÁRIO SIFONADO COM CAIXA ACOPLADA LOUÇA BRANCA, INCLUSO ENGATE FLEXÍVEL EM PLÁSTICO BRANCO, 1/2 X 40CM - FORNECIMENTO E INSTALAÇÃO. AF_01/2020 (INFANTIL) (UN)

Serviço		FORTE	UNID	COEFICIENTE	PREÇO UNITÁRIO	TOTAL
86885	ENGATE FLEXÍVEL EM PLÁSTICO BRANCO, 1/2" X 40CM - FORNECIMENTO E INSTALAÇÃO. AF_01/2020	SINAPI	UN	1,00000000	R\$ 12,83	R\$ 12,83
86888	VASO SANITÁRIO SIFONADO COM CAIXA ACOPLADA LOUÇA BRANCA - FORNECIMENTO E INSTALAÇÃO. AF_01/2020	SINAPI	UN	1,00000000	R\$ 544,33	R\$ 544,33
TOTAL Serviço:						R\$ 557,16
VALOR:						557,16

15.14. 86931 VASO SANITÁRIO SIFONADO COM CAIXA ACOPLADA LOUÇA BRANCA, INCLUSO ENGATE FLEXÍVEL EM PLÁSTICO BRANCO, 1/2 X 40CM - FORNECIMENTO E INSTALAÇÃO. AF_01/2020 (UN)

Serviço		FORTE	UNID	COEFICIENTE	PREÇO UNITÁRIO	TOTAL
86885	ENGATE FLEXÍVEL EM PLÁSTICO BRANCO, 1/2" X 40CM - FORNECIMENTO E INSTALAÇÃO. AF_01/2020	SINAPI	UN	1,00000000	R\$ 12,83	R\$ 12,83
86888	VASO SANITÁRIO SIFONADO COM CAIXA ACOPLADA LOUÇA BRANCA - FORNECIMENTO E INSTALAÇÃO. AF_01/2020	SINAPI	UN	1,00000000	R\$ 544,33	R\$ 544,33
TOTAL Serviço:						R\$ 557,16
VALOR:						557,16

15.15. 00000377 ASSENTO SANITARIO DE PLASTICO, TIPO CONVENCIONAL (UN)

Material		FORTE	UNID	COEFICIENTE	PREÇO UNITÁRIO	TOTAL
----------	--	-------	------	-------------	----------------	-------

 PREFEITURA DE QUIXERÊ	RELATÓRIO ANALÍTICO - COMPOSIÇÕES DE CUSTOS						
	OBRA:	AMPLIAÇÃO E REFORMA DO C.E.I. MARIA SUZILANE SANTIAGO LIMA.		DATA : 27/05/2026		BDI : 26	
	DESCRIÇÃO:	AMPLIAÇÃO E REFORMA DO C.E.I. MARIA SUZILANE SANTIAGO LIMA.		FONTE	VERSÃO	HORA	
	LOCAL:	RUA MESTRE ISIDÓRIO, S/N, LAGOINHA.		SEINFRA	028.1 COM DESONERAÇÃO	84,44%	
	CLIENTE:	PMQ - PREFEITURA MUNICIPAL DE QUIXERÊ - CE.		SINAPI	2026/01 COM DESONERAÇÃO	99,71%	59,74%
				PRÓPRIA	PRÓPRIA	0,00%	0,00%

PROCESSO Nº 0649

ASSINADO ELETRONICAMENTE



00000377	ASSENTO SANITARIO DE PLASTICO, TIPO CONVENCIONAL	SINAPI	UN	1,00000000	R\$ 39,95	R\$ 39,95
					TOTAL Material:	R\$ 39,95
					VALOR:	39,95

16.1. 101909 EXTINTOR DE INCÊNDIO PORTÁTIL COM CARGA DE PQS DE 6 KG, CLASSE BC - FORNECIMENTO E INSTALAÇÃO. AF_01/2026_PE (UN)						
Material		FONTE	UNID	COEFICIENTE	PREÇO UNITÁRIO	TOTAL
00004350	BUCHA DE NYLON, DIAMETRO DO FURO 8 MM, COMPRIMENTO 40 MM, COM PARAFUSO DE ROSCA SOBERBA, CABECA CHATA, FENDA SIMPLES, 4,8 X 50 MM	SINAPI	UN	2,00000000	R\$ 0,88	R\$ 1,76
00010892	EXTINTOR DE INCENDIO PORTATIL COM CARGA DE PO QUIMICO SECO (PQS) DE 6 KG, CLASSE BC	SINAPI	UN	1,00000000	R\$ 285,00	R\$ 285,00
					TOTAL Material:	R\$ 286,76
Mão de Obra com Encargos Complementares		FONTE	UNID	COEFICIENTE	PREÇO UNITÁRIO	TOTAL
88248	AUXILIAR DE ENCANADOR OU BOMBEIRO HIDRÁULICO COM ENCARGOS COMPLEMENTARES	SINAPI	H	0,43105600	R\$ 24,76	R\$ 10,67
88267	ENCANADOR OU BOMBEIRO HIDRÁULICO COM ENCARGOS COMPLEMENTARES	SINAPI	H	0,43105600	R\$ 29,16	R\$ 12,56
					TOTAL Mão de Obra com Encargos Complementares:	R\$ 23,23
					VALOR:	309,99

16.2. 97599 LUMINÁRIA DE EMERGÊNCIA, COM 30 LÂMPADAS LED DE 2 W, SEM REATOR - FORNECIMENTO E INSTALAÇÃO. AF_09/2024 (UN)						
Material		FONTE	UNID	COEFICIENTE	PREÇO UNITÁRIO	TOTAL
00038774	LUMINARIA DE EMERGENCIA 30 LEDS, POTENCIA 2 W, BATERIA DE LITIO, AUTONOMIA DE 6 HORAS	SINAPI	UN	1,00000000	R\$ 10,05	R\$ 10,05
					TOTAL Material:	R\$ 10,05
Mão de Obra com Encargos Complementares		FONTE	UNID	COEFICIENTE	PREÇO UNITÁRIO	TOTAL
88247	AUXILIAR DE ELETRICISTA COM ENCARGOS COMPLEMENTARES	SINAPI	H	0,05515620	R\$ 25,64	R\$ 1,41
88264	ELETRICISTA COM ENCARGOS COMPLEMENTARES	SINAPI	H	0,17650000	R\$ 30,12	R\$ 5,31
					TOTAL Mão de Obra com Encargos Complementares:	R\$ 6,72
					VALOR:	16,77

16.3. 102520 PINTURA DE SINALIZAÇÃO VERTICAL DE SEGURANÇA, FAIXAS AMARELA E PRETA, APLICAÇÃO MANUAL, 2 DEMÃOS. AF_05/2021 (M2)						
Material		FONTE	UNID	COEFICIENTE	PREÇO UNITÁRIO	TOTAL
00012815	FITA CREPE ROLO DE *25* MM X 50 M	SINAPI	UN	0,19000000	R\$ 9,98	R\$ 1,89
00003767	LIXA EM FOLHA PARA PAREDE OU MADEIRA, NUMERO 120, COR VERMELHA	SINAPI	UN	0,06000000	R\$ 0,80	R\$ 0,04
00006085	SELADOR ACRILICO OPACO PREMIUM INTERIOR/EXTERIOR	SINAPI	L	0,16000000	R\$ 9,98	R\$ 1,59
00007356	TINTA LATEX ACRILICA PREMIUM, COR BRANCO FOSCO	SINAPI	L	0,42700000	R\$ 30,60	R\$ 13,06
					TOTAL Material:	R\$ 16,58
Mão de Obra com Encargos Complementares		FONTE	UNID	COEFICIENTE	PREÇO UNITÁRIO	TOTAL
88310	PINTOR COM ENCARGOS COMPLEMENTARES	SINAPI	H	1,72400000	R\$ 31,14	R\$ 53,68
88316	SERVENTE COM ENCARGOS COMPLEMENTARES	SINAPI	H	0,71800000	R\$ 23,99	R\$ 17,22
					TOTAL Mão de Obra com Encargos Complementares:	R\$ 70,90

RELATÓRIO ANALÍTICO - COMPOSIÇÕES DE CUSTOS

 PREFEITURA DE QUIXERÊ	OBRA:	AMPLIAÇÃO E REFORMA DO C.E.I. MARIA SUZILANE SANTIAGO LIMA.	DATA : 27/05/2026		BDI : 26	
	DESCRIÇÃO:	AMPLIAÇÃO E REFORMA DO C.E.I. MARIA SUZILANE SANTIAGO LIMA.	FONTE	VERSÃO	HORA	
	LOCAL:	RUA MESTRE ISIDÓRIO, S/N, LAGOINHA.	SEINFRA	028.1 COM DESONERAÇÃO	84,44%	
	CLIENTE:	PMQ - PREFEITURA MUNICIPAL DE QUIXERÊ - CE.	SINAPI	2026/01 COM DESONERAÇÃO	99,71%	59,74%
			PRÓPRIA	PRÓPRIA	0,00%	0,00%



VALOR: 87,48

16.4. FNDE 303 SINALIZAÇÃO COM PLACA INDICATIVA FIXADA NA ESTRUTURA. (UN) (UN)

Material		FONTE	UNID	COEFICIENTE	PREÇO UNITÁRIO	TOTAL
00004791	ADESIVO ACRILICO DE BASE AQUOSA / COLA DE CONTATO	SINAPI	KG	0,02000000	R\$ 42,99	R\$ 0,86
00037558	PLACA DE SINALIZACAO DE SEGURANCA CONTRA INCENDIO, FOTOLUMINESCENTE, RETANGULAR, *20 X 40* CM, EM PVC *2* MM ANTI-CHAMAS (SIMBOLOS, CORES E PICTOGRAMAS CONFORME NBR 16820)	SINAPI	UN	1,00000000	R\$ 27,96	R\$ 27,96
TOTAL Material:						R\$ 28,82
Mão de Obra com Encargos Complementares		FONTE	UNID	COEFICIENTE	PREÇO UNITÁRIO	TOTAL
88239	AJUDANTE DE CARPINTEIRO COM ENCARGOS COMPLEMENTARES	SINAPI	H	0,30000000	R\$ 24,75	R\$ 7,43
TOTAL Mão de Obra com Encargos Complementares:						R\$ 7,43
VALOR:						36,25

16.5. 91942 CAIXA RETANGULAR 4" X 4" ALTA (2,00 M DO PISO), PVC, INSTALADA EM PAREDE - FORNECIMENTO E INSTALAÇÃO. AF_03/2023 (UN)


Material		FONTE	UNID	COEFICIENTE	PREÇO UNITÁRIO	TOTAL
00001873	CAIXA DE PASSAGEM, EM PVC, DE 4" X 4", PARA ELETRODUTO FLEXIVEL CORRUGADO	SINAPI	UN	1,00000000	R\$ 3,54	R\$ 3,54
TOTAL Material:						R\$ 3,54
Mão de Obra com Encargos Complementares		FONTE	UNID	COEFICIENTE	PREÇO UNITÁRIO	TOTAL
88247	AUXILIAR DE ELETRICISTA COM ENCARGOS COMPLEMENTARES	SINAPI	H	0,56900000	R\$ 25,64	R\$ 14,58
88264	ELETRICISTA COM ENCARGOS COMPLEMENTARES	SINAPI	H	0,56900000	R\$ 30,12	R\$ 17,13
TOTAL Mão de Obra com Encargos Complementares:						R\$ 31,71
Serviço		FONTE	UNID	COEFICIENTE	PREÇO UNITÁRIO	TOTAL
88629	ARGAMASSA TRAÇO 1:3 (EM VOLUME DE CIMENTO E AREIA MÉDIA ÚMIDA), PREPARO MANUAL. AF_08/2019	SINAPI	M3	0,00120000	R\$ 726,22	R\$ 0,87
TOTAL Serviço:						R\$ 0,87
VALOR:						36,12

17.1.1. 101875 QUADRO DE DISTRIBUIÇÃO DE ENERGIA EM CHAPA DE AÇO GALVANIZADO, DE EMBUTIR, COM BARRAMENTO TRIFÁSICO, PARA 12 DISJUNTORES DIN 100A - FORNECIMENTO E INSTALAÇÃO. AF_07/2025 (UN)

Material		FONTE	UNID	COEFICIENTE	PREÇO UNITÁRIO	TOTAL
00013393	QUADRO DE DISTRIBUICAO COM BARRAMENTO TRIFASICO, DE EMBUTIR, EM CHAPA DE ACO GALVANIZADO, PARA 12 DISJUNTORES DIN, 100 A	SINAPI	UN	1,00000000	R\$ 296,92	R\$ 296,92
TOTAL Material:						R\$ 296,92
Mão de Obra com Encargos Complementares		FONTE	UNID	COEFICIENTE	PREÇO UNITÁRIO	TOTAL
88247	AUXILIAR DE ELETRICISTA COM ENCARGOS COMPLEMENTARES	SINAPI	H	1,45140000	R\$ 25,64	R\$ 37,21
88264	ELETRICISTA COM ENCARGOS COMPLEMENTARES	SINAPI	H	1,45140000	R\$ 30,12	R\$ 43,71
TOTAL Mão de Obra com Encargos Complementares:						R\$ 80,92
Serviço		FONTE	UNID	COEFICIENTE	PREÇO UNITÁRIO	TOTAL

RELATÓRIO ANALÍTICO - COMPOSIÇÕES DE CUSTOS

 PREFEITURA DE QUIXERÊ	OBRA:	AMPLIAÇÃO E REFORMA DO C.E.I. MARIA SUZILANE SANTIAGO LIMA.	DATA : 27/05/2026		BDI : 26	
	DESCRIÇÃO:	AMPLIAÇÃO E REFORMA DO C.E.I. MARIA SUZILANE SANTIAGO LIMA.	FONTE	VERSÃO	HORA	
	LOCAL:	RUA MESTRE ISIDÓRIO, S/N, LAGOINHA.	SEINFRA	028.1 COM DESONERAÇÃO	84,44%	
	CLIENTE:	PMQ - PREFEITURA MUNICIPAL DE QUIXERÊ - CE.	SINAPI	2026/01 COM DESONERAÇÃO	99,71%	
			PRÓPRIA	PRÓPRIA	0,00%	

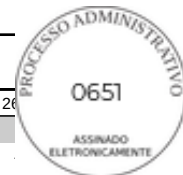

87367	ARGAMASSA TRAÇO 1:1:6 (EM VOLUME DE CIMENTO, CAL E AREIA MÉDIA ÚMIDA) PARA EMBOÇO/MASSA ÚNICA/ASSENTAMENTO DE ALVENARIA DE VEDAÇÃO, PREPARO MANUAL. AF_08/2019	SINAPI	M3	0,01170000	R\$ 778,41	R\$ 9,10
					TOTAL Serviço:	R\$ 9,10
					VALOR:	386,94

17.1.2. 101876 QUADRO DE DISTRIBUIÇÃO DE ENERGIA EM PVC, DE EMBUTIR, SEM BARRAMENTO, PARA 6 DISJUNTORES - FORNECIMENTO E INSTALAÇÃO. AF_07/2025 (UN)

Material		FONTE	UNID	COEFICIENTE	PREÇO UNITÁRIO	TOTAL
00039795	QUADRO DE DISTRIBUICAO, SEM BARRAMENTO, EM PVC, DE EMBUTIR, PARA 6 DISJUNTORES NEMA OU 8 DISJUNTORES DIN	SINAPI	UN	1,00000000	R\$ 55,53	R\$ 55,53
					TOTAL Material:	R\$ 55,53
Mão de Obra com Encargos Complementares		FONTE	UNID	COEFICIENTE	PREÇO UNITÁRIO	TOTAL
88247	AUXILIAR DE ELETRICISTA COM ENCARGOS COMPLEMENTARES	SINAPI	H	0,85500000	R\$ 25,64	R\$ 21,92
88264	ELETRICISTA COM ENCARGOS COMPLEMENTARES	SINAPI	H	0,85500000	R\$ 30,12	R\$ 25,75
					TOTAL Mão de Obra com Encargos Complementares:	R\$ 47,67
Serviço		FONTE	UNID	COEFICIENTE	PREÇO UNITÁRIO	TOTAL
87367	ARGAMASSA TRAÇO 1:1:6 (EM VOLUME DE CIMENTO, CAL E AREIA MÉDIA ÚMIDA) PARA EMBOÇO/MASSA ÚNICA/ASSENTAMENTO DE ALVENARIA DE VEDAÇÃO, PREPARO MANUAL. AF_08/2019	SINAPI	M3	0,00440000	R\$ 778,41	R\$ 3,42
					TOTAL Serviço:	R\$ 3,42
					VALOR:	106,62

17.2.1. 93655 DISJUNTOR MONOPOLAR TIPO DIN, CORRENTE NOMINAL DE 20A - FORNECIMENTO E INSTALAÇÃO. AF_07/2025 (UN)

Material		FONTE	UNID	COEFICIENTE	PREÇO UNITÁRIO	TOTAL
00034653	DISJUNTOR TERMOMAGNETICO PARA TRILHO DIN (IEC), MONOPOLAR, 6 - 32 A	SINAPI	UN	1,00000000	R\$ 9,26	R\$ 9,26
00001571	TERMINAL A COMPRESSAO EM COBRE ESTANHADO PARA CABO 4 MM2, 1 FURO E 1 COMPRESSAO, PARA PARAFUSO DE FIXACAO M5	SINAPI	UN	1,00000000	R\$ 1,37	R\$ 1,37
					TOTAL Material:	R\$ 10,63
Mão de Obra com Encargos Complementares		FONTE	UNID	COEFICIENTE	PREÇO UNITÁRIO	TOTAL
88247	AUXILIAR DE ELETRICISTA COM ENCARGOS COMPLEMENTARES	SINAPI	H	0,04684300	R\$ 25,64	R\$ 1,20
88264	ELETRICISTA COM ENCARGOS COMPLEMENTARES	SINAPI	H	0,04684300	R\$ 30,12	R\$ 1,41
					TOTAL Mão de Obra com Encargos Complementares:	R\$ 2,61
					VALOR:	13,24

17.2.2. 93656 DISJUNTOR MONOPOLAR TIPO DIN, CORRENTE NOMINAL DE 25A - FORNECIMENTO E INSTALAÇÃO. AF_07/2025 (UN)

Material		FONTE	UNID	COEFICIENTE	PREÇO UNITÁRIO	TOTAL
00034653	DISJUNTOR TERMOMAGNETICO PARA TRILHO DIN (IEC), MONOPOLAR, 6 - 32 A	SINAPI	UN	1,00000000	R\$ 9,26	R\$ 9,26
00001571	TERMINAL A COMPRESSAO EM COBRE ESTANHADO PARA CABO 4 MM2, 1 FURO E 1 COMPRESSAO, PARA PARAFUSO DE FIXACAO M5	SINAPI	UN	1,00000000	R\$ 1,37	R\$ 1,37
					TOTAL Material:	R\$ 10,63

 PREFEITURA DE QUIXERÊ	RELATÓRIO ANALÍTICO - COMPOSIÇÕES DE CUSTOS					
	OBRA:	AMPLIAÇÃO E REFORMA DO C.E.I. MARIA SUZILANE SANTIAGO LIMA.		DATA : 27/05/2026		BDI : 26
	DESCRIÇÃO:	AMPLIAÇÃO E REFORMA DO C.E.I. MARIA SUZILANE SANTIAGO LIMA.		SEINFRA	028.1 COM DESONERAÇÃO	84,44%
	LOCAL:	RUA MESTRE ISIDÓRIO, S/N, LAGOINHA.		SINAPI	2026/01 COM DESONERAÇÃO	99,71%
	CLIENTE:	PMQ - PREFEITURA MUNICIPAL DE QUIXERÊ - CE.		PRÓPRIA	PRÓPRIA	0,00%
						59,74%

PROCESSO Nº 0652

ASSINADO ELETRONICAMENTE



Mão de Obra com Encargos Complementares		FONTES	UNID	COEFICIENTE	PREÇO UNITÁRIO	TOTAL
88247	AUXILIAR DE ELETRICISTA COM ENCARGOS COMPLEMENTARES	SINAPI	H	0,06396400	R\$ 25,64	R\$ 1,64
88264	ELETRICISTA COM ENCARGOS COMPLEMENTARES	SINAPI	H	0,06396400	R\$ 30,12	R\$ 1,92
TOTAL Mão de Obra com Encargos Complementares:						R\$ 3,56
VALOR:						14,19

17.2.3. 93663 DISJUNTOR BIPOLAR TIPO DIN, CORRENTE NOMINAL DE 25A - FORNECIMENTO E INSTALAÇÃO. AF_07/2025 (UN)						
Material		FONTES	UNID	COEFICIENTE	PREÇO UNITÁRIO	TOTAL
00034616	DISJUNTOR TERMOMAGNETICO PARA TRILHO DIN (IEC), BIPOLAR, 6 - 32 A	SINAPI	UN	1,00000000	R\$ 53,11	R\$ 53,11
00001571	TERMINAL A COMPRESSAO EM COBRE ESTANHADO PARA CABO 4 MM2, 1 FURO E 1 COMPRESSAO, PARA PARAFUSO DE FIXACAO M5	SINAPI	UN	2,00000000	R\$ 1,37	R\$ 2,74
TOTAL Material:						R\$ 55,85

Mão de Obra com Encargos Complementares		FONTES	UNID	COEFICIENTE	PREÇO UNITÁRIO	TOTAL
88247	AUXILIAR DE ELETRICISTA COM ENCARGOS COMPLEMENTARES	SINAPI	H	0,12792800	R\$ 25,64	R\$ 3,28
88264	ELETRICISTA COM ENCARGOS COMPLEMENTARES	SINAPI	H	0,12792800	R\$ 30,12	R\$ 3,85
TOTAL Mão de Obra com Encargos Complementares:						R\$ 7,13
VALOR:						62,98

17.2.4. 93673 DISJUNTOR TRIPOLAR TIPO DIN, CORRENTE NOMINAL DE 50A - FORNECIMENTO E INSTALAÇÃO. AF_07/2025 (UN)						
Material		FONTES	UNID	COEFICIENTE	PREÇO UNITÁRIO	TOTAL
00034709	DISJUNTOR TERMOMAGNETICO PARA TRILHO DIN (IEC), TRIPOLAR, 10 - 50 A	SINAPI	UN	1,00000000	R\$ 65,07	R\$ 65,07
00001575	TERMINAL A COMPRESSAO EM COBRE ESTANHADO PARA CABO 16 MM2, 1 FURO E 1 COMPRESSAO, PARA PARAFUSO DE FIXACAO M6	SINAPI	UN	3,00000000	R\$ 2,09	R\$ 6,27
TOTAL Material:						R\$ 71,34


Mão de Obra com Encargos Complementares		FONTES	UNID	COEFICIENTE	PREÇO UNITÁRIO	TOTAL
88247	AUXILIAR DE ELETRICISTA COM ENCARGOS COMPLEMENTARES	SINAPI	H	0,52974500	R\$ 25,64	R\$ 13,58
88264	ELETRICISTA COM ENCARGOS COMPLEMENTARES	SINAPI	H	0,52974500	R\$ 30,12	R\$ 15,95
TOTAL Mão de Obra com Encargos Complementares:						R\$ 29,53
VALOR:						100,87

17.2.5. FNDE 86 DISJUNTOR BIPOLAR TIPO DR, CORRENTE NOMINAL DE 25A - 30MA (UN) (UN)						
Material		FONTES	UNID	COEFICIENTE	PREÇO UNITÁRIO	TOTAL
00039445	DISPOSITIVO DR, 2 POLOS, SENSIBILIDADE DE 30 MA, CORRENTE DE 25 A, TIPO AC	SINAPI	UN	1,00000000	R\$ 142,66	R\$ 142,66
00001571	TERMINAL A COMPRESSAO EM COBRE ESTANHADO PARA CABO 4 MM2, 1 FURO E 1 COMPRESSAO, PARA PARAFUSO DE FIXACAO M5	SINAPI	UN	4,00000000	R\$ 1,37	R\$ 5,48
TOTAL Material:						R\$ 148,14

Mão de Obra com Encargos Complementares		FONTES	UNID	COEFICIENTE	PREÇO UNITÁRIO	TOTAL
88247	AUXILIAR DE ELETRICISTA COM ENCARGOS COMPLEMENTARES	SINAPI	H	0,25000000	R\$ 25,64	R\$ 6,41

RELATÓRIO ANALÍTICO - COMPOSIÇÕES DE CUSTOS

 PREFEITURA DE QUIXERÊ	OBRA:	AMPLIAÇÃO E REFORMA DO C.E.I. MARIA SUZILANE SANTIAGO LIMA.	DATA : 27/05/2026		BDI : 26	
	DESCRIÇÃO:	AMPLIAÇÃO E REFORMA DO C.E.I. MARIA SUZILANE SANTIAGO LIMA.	SEINFRA	028.1 COM DESONERAÇÃO	84,44%	
	LOCAL:	RUA MESTRE ISIDÓRIO, S/N, LAGOINHA.	SINAPI	2026/01 COM DESONERAÇÃO	99,71%	59,74%
	CLIENTE:	PMQ - PREFEITURA MUNICIPAL DE QUIXERÊ - CE.	PRÓPRIA	PRÓPRIA	0,00%	0,00%

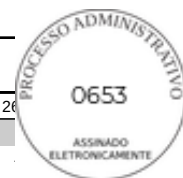

88264	ELETRICISTA COM ENCARGOS COMPLEMENTARES	SINAPI	H	0,25000000	R\$ 30,12	R\$ 7,53
					TOTAL Mão de Obra com Encargos Complementares:	R\$ 13,94
					VALOR:	162,08

17.2.6. FNDE 88 DISPOSITIVO CONTRA SURTO - DPS 40 KA (UN) (UN)

Material		FORNTE	UNID	COEFICIENTE	PREÇO UNITÁRIO	TOTAL
00039471	DISPOSITIVO DPS CLASSE II, 1 POLO, TENSÃO MÁXIMA DE 275 V, CORRENTE MÁXIMA DE *45* KA (TIPO AC)	SINAPI	UN	1,00000000	R\$ 106,66	R\$ 106,66
					TOTAL Material:	R\$ 106,66
Mão de Obra com Encargos Complementares		FORNTE	UNID	COEFICIENTE	PREÇO UNITÁRIO	TOTAL
88247	AUXILIAR DE ELETRICISTA COM ENCARGOS COMPLEMENTARES	SINAPI	H	0,20000000	R\$ 25,64	R\$ 5,13
88264	ELETRICISTA COM ENCARGOS COMPLEMENTARES	SINAPI	H	0,20000000	R\$ 30,12	R\$ 6,02
					TOTAL Mão de Obra com Encargos Complementares:	R\$ 11,15
					VALOR:	117,81

17.3.1. 91852 ELETRODUTO FLEXÍVEL CORRUGADO, PVC, DN 20 MM (1/2"), PARA CIRCUITOS TERMINAIS, INSTALADO EM PAREDE - FORNECIMENTO E INSTALAÇÃO. AF_03/2023 (M)

Material		FORNTE	UNID	COEFICIENTE	PREÇO UNITÁRIO	TOTAL
00002689	ELETRODUTO PVC FLEXÍVEL CORRUGADO, COR AMARELA, DE 20 MM	SINAPI	M	1,01700000	R\$ 2,01	R\$ 2,04
					TOTAL Material:	R\$ 2,04
Mão de Obra com Encargos Complementares		FORNTE	UNID	COEFICIENTE	PREÇO UNITÁRIO	TOTAL
88247	AUXILIAR DE ELETRICISTA COM ENCARGOS COMPLEMENTARES	SINAPI	H	0,12400000	R\$ 25,64	R\$ 3,17
88264	ELETRICISTA COM ENCARGOS COMPLEMENTARES	SINAPI	H	0,12400000	R\$ 30,12	R\$ 3,73
					TOTAL Mão de Obra com Encargos Complementares:	R\$ 6,90
					VALOR:	8,94

17.3.2. 91854 ELETRODUTO FLEXÍVEL CORRUGADO, PVC, DN 25 MM (3/4"), PARA CIRCUITOS TERMINAIS, INSTALADO EM PAREDE - FORNECIMENTO E INSTALAÇÃO. AF_03/2023 (M)

Material		FORNTE	UNID	COEFICIENTE	PREÇO UNITÁRIO	TOTAL
00002688	ELETRODUTO PVC FLEXÍVEL CORRUGADO, COR AMARELA, DE 25 MM	SINAPI	M	1,01700000	R\$ 2,18	R\$ 2,21
					TOTAL Material:	R\$ 2,21
Mão de Obra com Encargos Complementares		FORNTE	UNID	COEFICIENTE	PREÇO UNITÁRIO	TOTAL
88247	AUXILIAR DE ELETRICISTA COM ENCARGOS COMPLEMENTARES	SINAPI	H	0,13400000	R\$ 25,64	R\$ 3,43
88264	ELETRICISTA COM ENCARGOS COMPLEMENTARES	SINAPI	H	0,13400000	R\$ 30,12	R\$ 4,03
					TOTAL Mão de Obra com Encargos Complementares:	R\$ 7,46
					VALOR:	9,67


17.3.3. 93008 ELETRODUTO RÍGIDO ROSCÁVEL, PVC, DN 50 MM (1 1/2"), PARA REDE ENTERRADA DE DISTRIBUIÇÃO DE ENERGIA ELÉTRICA - FORNECIMENTO E INSTALAÇÃO. AF_12/2021 (M)

Material		FORNTE	UNID	COEFICIENTE	PREÇO UNITÁRIO	TOTAL
00002680	ELETRODUTO DE PVC RÍGIDO ROSCAVEL DE 1 1/2", SEM LUVA	SINAPI	M	1,10000000	R\$ 9,48	R\$ 10,42

 PREFEITURA DE QUIXERÊ	RELATÓRIO ANALÍTICO - COMPOSIÇÕES DE CUSTOS				
	OBRA:	AMPLIAÇÃO E REFORMA DO C.E.I. MARIA SUZILANE SANTIAGO LIMA.	DATA : 27/05/2026		BDI : 26
	DESCRIÇÃO:	AMPLIAÇÃO E REFORMA DO C.E.I. MARIA SUZILANE SANTIAGO LIMA.	SEINFRA	028.1 COM DESONERAÇÃO	84,44%
	LOCAL:	RUA MESTRE ISIDÓRIO, S/N, LAGOINHA.	SINAPI	2026/01 COM DESONERAÇÃO	99,71%
	CLIENTE:	PMQ - PREFEITURA MUNICIPAL DE QUIXERÊ - CE.	PRÓPRIA	PRÓPRIA	0,00%
					59,74%

PROCESSO Nº 0654

ASSINADO ELETRONICAMENTE

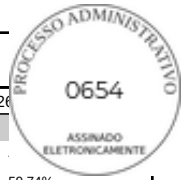

		TOTAL Material:		R\$ 10,42		
Mão de Obra com Encargos Complementares		FONTE	UNID	COEFICIENTE	PREÇO UNITÁRIO	TOTAL
88247	AUXILIAR DE ELETRICISTA COM ENCARGOS COMPLEMENTARES	SINAPI	H	0,11220000	R\$ 25,64	R\$ 2,87
88264	ELETRICISTA COM ENCARGOS COMPLEMENTARES	SINAPI	H	0,11220000	R\$ 30,12	R\$ 3,37
		TOTAL Mão de Obra com Encargos Complementares:		R\$ 6,24		
		VALOR:		16,66		

17.3.4. 97891 CAIXA ENTERRADA ELÉTRICA RETANGULAR, EM ALVENARIA COM BLOCOS DE CONCRETO, FUNDO COM BRITA, DIMENSÕES INTERNAS: 0,4X0,4X0,4 M. AF_12/2020 (UN)

Material		FONTE	UNID	COEFICIENTE	PREÇO UNITÁRIO	TOTAL
00000650	BLOCO DE VEDACAO DE CONCRETO, 9 X 19 X 39 CM (CLASSE C - NBR 6136)	SINAPI	UN	10,03610000	R\$ 3,30	R\$ 33,11
		TOTAL Material:		R\$ 33,11		

Mão de Obra com Encargos Complementares		FONTE	UNID	COEFICIENTE	PREÇO UNITÁRIO	TOTAL
88309	PEDREIRO COM ENCARGOS COMPLEMENTARES	SINAPI	H	1,37640000	R\$ 29,60	R\$ 40,74
88316	SERVENTE COM ENCARGOS COMPLEMENTARES	SINAPI	H	1,08140000	R\$ 23,99	R\$ 25,94
		TOTAL Mão de Obra com Encargos Complementares:		R\$ 66,68		

Serviço		FONTE	UNID	COEFICIENTE	PREÇO UNITÁRIO	TOTAL
100475	ARGAMASSA TRAÇO 1:3 (EM VOLUME DE CIMENTO E AREIA MÉDIA ÚMIDA) COM ADIÇÃO DE IMPERMEABILIZANTE, PREPARO MECÂNICO COM BETONEIRA 400 L. AF_08/2019	SINAPI	M3	0,02610000	R\$ 797,33	R\$ 20,81
87316	ARGAMASSA TRAÇO 1:4 (EM VOLUME DE CIMENTO E AREIA GROSSA ÚMIDA) PARA CHAPISCO CONVENCIONAL, PREPARO MECÂNICO COM BETONEIRA 400 L. AF_08/2019	SINAPI	M3	0,00640000	R\$ 541,44	R\$ 3,46
97734	PEÇA RETANGULAR PRÉ-MOLDADA, VOLUME DE CONCRETO DE 10 A 30 LITROS, TAXA DE AÇO APROXIMADA DE 30KG/M³. AF_03/2024	SINAPI	M3	0,02520000	R\$ 3.142,43	R\$ 79,18
101619	PREPARO DE FUNDO DE VALA COM LARGURA MENOR QUE 1,5 M, COM CAMADA DE BRITA, LANÇAMENTO MANUAL. AF_01/2026	SINAPI	M3	0,04900000	R\$ 290,87	R\$ 14,25
		TOTAL Serviço:		R\$ 117,70		
		VALOR:		217,49		

17.3.5. 91940 CAIXA RETANGULAR 4" X 2" MÉDIA (1,30 M DO PISO), PVC, INSTALADA EM PAREDE - FORNECIMENTO E INSTALAÇÃO. AF_03/2023 (UN)

Material		FONTE	UNID	COEFICIENTE	PREÇO UNITÁRIO	TOTAL
00001872	CAIXA DE PASSAGEM, EM PVC, DE 4" X 2", PARA ELETRODUTO FLEXIVEL CORRUGADO	SINAPI	UN	1,00000000	R\$ 1,78	R\$ 1,78
		TOTAL Material:		R\$ 1,78		

Mão de Obra com Encargos Complementares		FONTE	UNID	COEFICIENTE	PREÇO UNITÁRIO	TOTAL
88247	AUXILIAR DE ELETRICISTA COM ENCARGOS COMPLEMENTARES	SINAPI	H	0,29100000	R\$ 25,64	R\$ 7,46
88264	ELETRICISTA COM ENCARGOS COMPLEMENTARES	SINAPI	H	0,29100000	R\$ 30,12	R\$ 8,76
		TOTAL Mão de Obra com Encargos Complementares:		R\$ 16,22		

Serviço		FONTE	UNID	COEFICIENTE	PREÇO UNITÁRIO	TOTAL
88629	ARGAMASSA TRAÇO 1:3 (EM VOLUME DE CIMENTO E AREIA MÉDIA ÚMIDA), PREPARO MANUAL. AF_08/2019	SINAPI	M3	0,00090000	R\$ 726,22	R\$ 0,65
		TOTAL Serviço:		R\$ 0,65		

RELATÓRIO ANALÍTICO - COMPOSIÇÕES DE CUSTOS

 PREFEITURA DE QUIXERÊ	OBRA:	AMPLIAÇÃO E REFORMA DO C.E.I. MARIA SUZILANE SANTIAGO LIMA.	DATA : 27/05/2026		BDI : 26	
	DESCRIÇÃO:	AMPLIAÇÃO E REFORMA DO C.E.I. MARIA SUZILANE SANTIAGO LIMA.	SEINFRA	028.1 COM DESONERAÇÃO	84,44%	
	LOCAL:	RUA MESTRE ISIDÓRIO, S/N, LAGOINHA.	SINAPI	2026/01 COM DESONERAÇÃO	99,71%	59,74%
	CLIENTE:	PMQ - PREFEITURA MUNICIPAL DE QUIXERÊ - CE.	PRÓPRIA	PRÓPRIA	0,00%	0,00%



VALOR: 18,65

17.3.6. 91937 CAIXA OCTOGONAL 3" X 3", PVC, INSTALADA EM LAJE - FORNECIMENTO E INSTALAÇÃO. AF_03/2023 (UN)

Material		FORTE	UNID	COEFICIENTE	PREÇO UNITÁRIO	TOTAL
00001871	CAIXA OCTOGONAL DE FUNDO MOVEL, EM PVC, DE 3" X 3", PARA ELETRODUTO FLEXIVEL CORRUGADO	SINAPI	UN	1,00000000	R\$ 3,19	R\$ 3,19
TOTAL Material:						R\$ 3,19

Mão de Obra com Encargos Complementares		FORTE	UNID	COEFICIENTE	PREÇO UNITÁRIO	TOTAL
88247	AUXILIAR DE ELETRICISTA COM ENCARGOS COMPLEMENTARES	SINAPI	H	0,22200000	R\$ 25,64	R\$ 5,69
88264	ELETRICISTA COM ENCARGOS COMPLEMENTARES	SINAPI	H	0,22200000	R\$ 30,12	R\$ 6,68
TOTAL Mão de Obra com Encargos Complementares:						R\$ 12,37

VALOR: 15,56

17.4.1. 91926 CABO DE COBRE FLEXÍVEL ISOLADO, 2,5 MM², ANTI-CHAMA 450/750 V, PARA CIRCUITOS TERMINAIS - FORNECIMENTO E INSTALAÇÃO. AF_03/2023 (M)

Material		FORTE	UNID	COEFICIENTE	PREÇO UNITÁRIO	TOTAL
00001014	CABO DE COBRE, FLEXIVEL, CLASSE 4 OU 5, ISOLACAO EM PVC/A, ANTICHAMA BWF-B, 1 CONDUTOR, 450/750 V, SECAO NOMINAL 2,5 MM2	SINAPI	M	1,24340000	R\$ 2,38	R\$ 2,95
00021127	FITA ISOLANTE ADESIVA ANTICHAMA, USO ATE 750 V, EM ROLO DE 19 MM X 5 M	SINAPI	UN	0,00940000	R\$ 3,78	R\$ 0,03
TOTAL Material:						R\$ 2,98

Mão de Obra com Encargos Complementares		FORTE	UNID	COEFICIENTE	PREÇO UNITÁRIO	TOTAL
88247	AUXILIAR DE ELETRICISTA COM ENCARGOS COMPLEMENTARES	SINAPI	H	0,02900000	R\$ 25,64	R\$ 0,74
88264	ELETRICISTA COM ENCARGOS COMPLEMENTARES	SINAPI	H	0,02900000	R\$ 30,12	R\$ 0,87
TOTAL Mão de Obra com Encargos Complementares:						R\$ 1,61

VALOR: 4,59

17.4.2. 91928 CABO DE COBRE FLEXÍVEL ISOLADO, 4 MM², ANTI-CHAMA 450/750 V, PARA CIRCUITOS TERMINAIS - FORNECIMENTO E INSTALAÇÃO. AF_03/2023 (M)

Material		FORTE	UNID	COEFICIENTE	PREÇO UNITÁRIO	TOTAL
00000981	CABO DE COBRE, FLEXIVEL, CLASSE 4 OU 5, ISOLACAO EM PVC/A, ANTICHAMA BWF-B, 1 CONDUTOR, 450/750 V, SECAO NOMINAL 4 MM2	SINAPI	M	1,24340000	R\$ 3,95	R\$ 4,91
00021127	FITA ISOLANTE ADESIVA ANTICHAMA, USO ATE 750 V, EM ROLO DE 19 MM X 5 M	SINAPI	UN	0,00940000	R\$ 3,78	R\$ 0,03
TOTAL Material:						R\$ 4,94

Mão de Obra com Encargos Complementares		FORTE	UNID	COEFICIENTE	PREÇO UNITÁRIO	TOTAL
88247	AUXILIAR DE ELETRICISTA COM ENCARGOS COMPLEMENTARES	SINAPI	H	0,03900000	R\$ 25,64	R\$ 0,99
88264	ELETRICISTA COM ENCARGOS COMPLEMENTARES	SINAPI	H	0,03900000	R\$ 30,12	R\$ 1,17
TOTAL Mão de Obra com Encargos Complementares:						R\$ 2,16

VALOR: 7,10

17.4.3. 91932 CABO DE COBRE FLEXÍVEL ISOLADO, 10 MM², ANTI-CHAMA 450/750 V, PARA CIRCUITOS TERMINAIS - FORNECIMENTO E INSTALAÇÃO. AF_03/2023 (M)

Material		FORTE	UNID	COEFICIENTE	PREÇO UNITÁRIO	TOTAL
----------	--	-------	------	-------------	----------------	-------

RELATÓRIO ANALÍTICO - COMPOSIÇÕES DE CUSTOS

 PREFEITURA DE QUIXERÊ	OBRA:	AMPLIAÇÃO E REFORMA DO C.E.I. MARIA SUZILANE SANTIAGO LIMA.	DATA : 27/05/2026		BDI : 26	
	DESCRIÇÃO:	AMPLIAÇÃO E REFORMA DO C.E.I. MARIA SUZILANE SANTIAGO LIMA.	SEINFRA	028.1 COM DESONERAÇÃO	84,44%	
	LOCAL:	RUA MESTRE ISIDÓRIO, S/N, LAGOINHA.	SINAPI	2026/01 COM DESONERAÇÃO	99,71%	59,74%
	CLIENTE:	PMQ - PREFEITURA MUNICIPAL DE QUIXERÊ - CE.	PRÓPRIA	PRÓPRIA	0,00%	0,00%



00000980	CABO DE COBRE, FLEXIVEL, CLASSE 4 OU 5, ISOLACAO EM PVC/A, ANTICHAMA BWF-B, 1 CONDUTOR, 450/750 V, SECAO NOMINAL 10 MM2	SINAPI	M	1,24340000	R\$ 10,85	R\$ 13,49
00021127	FITA ISOLANTE ADESIVA ANTICHAMA, USO ATE 750 V, EM ROLO DE 19 MM X 5 M	SINAPI	UN	0,00940000	R\$ 3,78	R\$ 0,03
					TOTAL Material:	R\$ 13,52

Mão de Obra com Encargos Complementares		FONTES	UNID	COEFICIENTE	PREÇO UNITÁRIO	TOTAL
88247	AUXILIAR DE ELETRICISTA COM ENCARGOS COMPLEMENTARES	SINAPI	H	0,07600000	R\$ 25,64	R\$ 1,94
88264	ELETRICISTA COM ENCARGOS COMPLEMENTARES	SINAPI	H	0,07600000	R\$ 30,12	R\$ 2,28
					TOTAL Mão de Obra com Encargos Complementares:	R\$ 4,22
					VALOR:	17,74

17.5.1. 91996 TOMADA MÉDIA DE EMBUTIR (1 MÓDULO), 2P+T 10 A, INCLUINDO SUPORTE E PLACA - FORNECIMENTO E INSTALAÇÃO. AF_03/2023 (UN)

Serviço		FONTES	UNID	COEFICIENTE	PREÇO UNITÁRIO	TOTAL
91946	SUPORTE PARAFUSADO COM PLACA DE ENCAIXE 4" X 2" MÉDIO (1,30 M DO PISO) PARA PONTO ELÉTRICO - FORNECIMENTO E INSTALAÇÃO. AF_03/2023	SINAPI	UN	1,00000000	R\$ 12,52	R\$ 12,52
91994	TOMADA MÉDIA DE EMBUTIR (1 MÓDULO), 2P+T 10 A, SEM SUPORTE E SEM PLACA - FORNECIMENTO E INSTALAÇÃO. AF_03/2023	SINAPI	UN	1,00000000	R\$ 27,19	R\$ 27,19
					TOTAL Serviço:	R\$ 39,71
					VALOR:	39,71

17.5.2. 91953 INTERRUPTOR SIMPLES (1 MÓDULO), 10A/250V, INCLUINDO SUPORTE E PLACA - FORNECIMENTO E INSTALAÇÃO. AF_03/2023 (UN)

Serviço		FONTES	UNID	COEFICIENTE	PREÇO UNITÁRIO	TOTAL
91952	INTERRUPTOR SIMPLES (1 MÓDULO), 10A/250V, SEM SUPORTE E SEM PLACA - FORNECIMENTO E INSTALAÇÃO. AF_03/2023	SINAPI	UN	1,00000000	R\$ 21,29	R\$ 21,29
91946	SUPORTE PARAFUSADO COM PLACA DE ENCAIXE 4" X 2" MÉDIO (1,30 M DO PISO) PARA PONTO ELÉTRICO - FORNECIMENTO E INSTALAÇÃO. AF_03/2023	SINAPI	UN	1,00000000	R\$ 12,52	R\$ 12,52
					TOTAL Serviço:	R\$ 33,81
					VALOR:	33,81

17.5.3. 91969 INTERRUPTOR PARALELO (3 MÓDULOS), 10A/250V, INCLUINDO SUPORTE E PLACA - FORNECIMENTO E INSTALAÇÃO. AF_03/2023 (UN)

Serviço		FONTES	UNID	COEFICIENTE	PREÇO UNITÁRIO	TOTAL
91968	INTERRUPTOR PARALELO (3 MÓDULOS), 10A/250V, SEM SUPORTE E SEM PLACA - FORNECIMENTO E INSTALAÇÃO. AF_03/2023	SINAPI	UN	1,00000000	R\$ 78,77	R\$ 78,77
91946	SUPORTE PARAFUSADO COM PLACA DE ENCAIXE 4" X 2" MÉDIO (1,30 M DO PISO) PARA PONTO ELÉTRICO - FORNECIMENTO E INSTALAÇÃO. AF_03/2023	SINAPI	UN	1,00000000	R\$ 12,52	R\$ 12,52
					TOTAL Serviço:	R\$ 91,29
					VALOR:	91,29

17.5.4. FNDE 704 LUMINÁRIA TIPO CALHA, DE EMBUTIR, COM 2 LÂMPADAS TUBULARES LED DE 18 W, SEM REATOR -FORNECIMENTO E INSTALAÇÃO (UN) (UN)

Material		FONTES	UNID	COEFICIENTE	PREÇO UNITÁRIO	TOTAL
00020111	FITA ISOLANTE ADESIVA ANTICHAMA, USO ATE 750 V, EM ROLO DE 19 MM X 20 M	SINAPI	UN	0,01000000	R\$ 10,00	R\$ 0,10

 PREFEITURA DE QUIXERÊ	RELATÓRIO ANALÍTICO - COMPOSIÇÕES DE CUSTOS					
	OBRA:	AMPLIAÇÃO E REFORMA DO C.E.I. MARIA SUZILANE SANTIAGO LIMA.	DATA : 27/05/2026		BDI : 26	
	DESCRIÇÃO:	AMPLIAÇÃO E REFORMA DO C.E.I. MARIA SUZILANE SANTIAGO LIMA.	FORTE	VERSÃO	HORA	
	LOCAL:	RUA MESTRE ISIDÓRIO, S/N, LAGOINHA.	SEINFRA	028.1 COM DESONERAÇÃO	84,44%	
	CLIENTE:	PMQ - PREFEITURA MUNICIPAL DE QUIXERÊ - CE.	SINAPI	2026/01 COM DESONERAÇÃO	99,71%	59,74%
			PRÓPRIA	PRÓPRIA	0,00%	0,00%



00039387	LAMPADA LED TUBULAR BIVOLT 18/20 W, BASE G13	SINAPI	UN	2,00000000	R\$ 7,67	R\$ 15,34
					TOTAL Material:	R\$ 15,44

Mão de Obra com Encargos Complementares		FORTE	UNID	COEFICIENTE	PREÇO UNITÁRIO	TOTAL
88247	AUXILIAR DE ELETRICISTA COM ENCARGOS COMPLEMENTARES	SINAPI	H	0,14800000	R\$ 25,64	R\$ 3,79
88264	ELETRICISTA COM ENCARGOS COMPLEMENTARES	SINAPI	H	0,35510000	R\$ 30,12	R\$ 10,70
					TOTAL Mão de Obra com Encargos Complementares:	R\$ 14,49

Serviço		FORTE	UNID	COEFICIENTE	PREÇO UNITÁRIO	TOTAL
C4804	LUMINÁRIA DE EMBUTIR/SOBREPOR RETANGULAR CORPO EM CHAPA DE AÇO, PINTURA EPÓXI BRANCA COM REFLETOR EM ALUMÍNIO ESPELHO, PARA 2 LED'S TUBULAR T5 DE 10W, TONALIDADE 5000K, COR BRANCA, GRAU DE PROTEÇÃO IP20 E 1 LED DRIVER - COMPLETA	SEINFRA	UN	1,00000000	R\$ 499,88	R\$ 499,88
					TOTAL Serviço:	R\$ 499,88
					VALOR:	529,81

17.5.5. 97600 LUMINARIA LED REFLETOR RETANGULAR BIVOLT, LUZ BRANCA, 50W. (UN) (UN)

Material		FORTE	UNID	COEFICIENTE	PREÇO UNITÁRIO	TOTAL
00039391	LUMINARIA LED REFLETOR RETANGULAR BIVOLT, LUZ BRANCA, 50 W	SINAPI	UN	1,00000000	R\$ 23,46	R\$ 23,46
					TOTAL Material:	R\$ 23,46

Mão de Obra com Encargos Complementares		FORTE	UNID	COEFICIENTE	PREÇO UNITÁRIO	TOTAL
88247	AUXILIAR DE ELETRICISTA COM ENCARGOS COMPLEMENTARES	SINAPI	H	0,17350000	R\$ 25,64	R\$ 4,45
88264	ELETRICISTA COM ENCARGOS COMPLEMENTARES	SINAPI	H	0,41650000	R\$ 30,12	R\$ 12,54
					TOTAL Mão de Obra com Encargos Complementares:	R\$ 16,99
					VALOR:	40,45

18.1. 89865 TUBO, PVC, SOLDÁVEL, DE 25MM, INSTALADO EM DRENO DE AR-CONDICIONADO - FORNECIMENTO E INSTALAÇÃO. AF_08/2022 (M)

Material		FORTE	UNID	COEFICIENTE	PREÇO UNITÁRIO	TOTAL
00038383	LIXA D'AGUA EM FOLHA, COR PRETA, GRAO 100	SINAPI	UN	0,01420000	R\$ 1,65	R\$ 0,02
00009868	TUBO PVC, SOLDAVEL, DE 25 MM, AGUA FRIA (NBR-5648)	SINAPI	M	1,05490000	R\$ 4,91	R\$ 5,17
					TOTAL Material:	R\$ 5,19


Mão de Obra com Encargos Complementares		FORTE	UNID	COEFICIENTE	PREÇO UNITÁRIO	TOTAL
88248	AUXILIAR DE ENCANADOR OU BOMBEIRO HIDRÁULICO COM ENCARGOS COMPLEMENTARES	SINAPI	H	0,25520000	R\$ 24,76	R\$ 6,31
88267	ENCANADOR OU BOMBEIRO HIDRÁULICO COM ENCARGOS COMPLEMENTARES	SINAPI	H	0,25520000	R\$ 29,16	R\$ 7,44
					TOTAL Mão de Obra com Encargos Complementares:	R\$ 13,75
					VALOR:	18,94

18.2. 89866 JOELHO 90 GRAUS, PVC, SOLDÁVEL, DN 25MM, INSTALADO EM DRENO DE AR-CONDICIONADO - FORNECIMENTO E INSTALAÇÃO. AF_08/2022 (UN)

Material		FORTE	UNID	COEFICIENTE	PREÇO UNITÁRIO	TOTAL
00000122	ADESIVO PLASTICO PARA PVC, FRASCO COM *850* GR	SINAPI	UN	0,00710000	R\$ 60,78	R\$ 0,43
00003529	JOELHO PVC, SOLDAVEL, 90 GRAUS, 25 MM, COR MARROM, PARA AGUA FRIA PREDIAL	SINAPI	UN	1,00000000	R\$ 0,86	R\$ 0,86

RELATÓRIO ANALÍTICO - COMPOSIÇÕES DE CUSTOS

 PREFEITURA DE QUIXERÊ	OBRA:	AMPLIAÇÃO E REFORMA DO C.E.I. MARIA SUZILANE SANTIAGO LIMA.	DATA : 27/05/2026		BDI : 26	
	DESCRIÇÃO:	AMPLIAÇÃO E REFORMA DO C.E.I. MARIA SUZILANE SANTIAGO LIMA.	SEINFRA	028.1 COM DESONERAÇÃO	84,44%	
	LOCAL:	RUA MESTRE ISIDÓRIO, S/N, LAGOINHA.	SINAPI	2026/01 COM DESONERAÇÃO	99,71%	59,74%
	CLIENTE:	PMQ - PREFEITURA MUNICIPAL DE QUIXERÊ - CE.	PRÓPRIA	PRÓPRIA	0,00%	0,00%

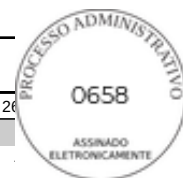

00038383	LIXA D'AGUA EM FOLHA, COR PRETA, GRAO 100	SINAPI	UN	0,00610000	R\$ 1,65	R\$ 0,01
00020083	SOLUCAO PREPARADORA / LIMPADORA PARA PVC, FRASCO COM 1000 CM3	SINAPI	UN	0,00800000	R\$ 68,86	R\$ 0,55
					TOTAL Material:	R\$ 1,85

Mão de Obra com Encargos Complementares		FONTES	UNID	COEFICIENTE	PREÇO UNITÁRIO	TOTAL
88248	AUXILIAR DE ENCANADOR OU BOMBEIRO HIDRÁULICO COM ENCARGOS COMPLEMENTARES	SINAPI	H	0,11060000	R\$ 24,76	R\$ 2,73
88267	ENCANADOR OU BOMBEIRO HIDRÁULICO COM ENCARGOS COMPLEMENTARES	SINAPI	H	0,11060000	R\$ 29,16	R\$ 3,22
					TOTAL Mão de Obra com Encargos Complementares:	R\$ 5,95
					VALOR:	7,80

18.3. 89867 JOELHO 45 GRAUS, PVC, SOLDÁVEL, DN 25MM, INSTALADO EM DRENO DE AR-CONDICIONADO - FORNECIMENTO E INSTALAÇÃO. AF_08/2022 (UN)

Material		FONTES	UNID	COEFICIENTE	PREÇO UNITÁRIO	TOTAL
00000122	ADESIVO PLASTICO PARA PVC, FRASCO COM *850* GR	SINAPI	UN	0,00710000	R\$ 60,78	R\$ 0,43
00003500	JOELHO, PVC SOLDAVEL, 45 GRAUS, 25 MM, COR MARROM, PARA AGUA FRIA PREDIAL	SINAPI	UN	1,00000000	R\$ 1,77	R\$ 1,77
00038383	LIXA D'AGUA EM FOLHA, COR PRETA, GRAO 100	SINAPI	UN	0,00610000	R\$ 1,65	R\$ 0,01
00020083	SOLUCAO PREPARADORA / LIMPADORA PARA PVC, FRASCO COM 1000 CM3	SINAPI	UN	0,00800000	R\$ 68,86	R\$ 0,55
					TOTAL Material:	R\$ 2,76

Mão de Obra com Encargos Complementares		FONTES	UNID	COEFICIENTE	PREÇO UNITÁRIO	TOTAL
88248	AUXILIAR DE ENCANADOR OU BOMBEIRO HIDRÁULICO COM ENCARGOS COMPLEMENTARES	SINAPI	H	0,11060000	R\$ 24,76	R\$ 2,73
88267	ENCANADOR OU BOMBEIRO HIDRÁULICO COM ENCARGOS COMPLEMENTARES	SINAPI	H	0,11060000	R\$ 29,16	R\$ 3,22
					TOTAL Mão de Obra com Encargos Complementares:	R\$ 5,95
					VALOR:	8,71

18.4. 103250 AR CONDICIONADO SPLIT INVERTER, HI-WALL (PAREDE), 18000 BTU/H, CICLO FRIO - FORNECIMENTO E INSTALAÇÃO. AF_11/2021_PE (UN)

Equipamento		FONTES	UNID	COEFICIENTE	PREÇO UNITÁRIO	TOTAL
00042422	AR CONDICIONADO SPLIT INVERTER, HI-WALL (PAREDE), 18000 BTU/H, CICLO FRIO, 60HZ, CLASSIFICACAO A (SELO PROCEL), GAS HFC, CONTROLE S/FIO	SINAPI	UN	1,00000000	R\$ 3.620,00	R\$ 3.620,00
					TOTAL Equipamento:	R\$ 3.620,00

Material		FONTES	UNID	COEFICIENTE	PREÇO UNITÁRIO	TOTAL
00007568	BUCHA DE NYLON SEM ABA S10, COM PARAFUSO DE 6,10 X 65 MM EM ACO ZINCADO COM ROSCA SOBERBA, CABECA CHATA E FENDA PHILLIPS	SINAPI	UN	9,00000000	R\$ 0,92	R\$ 8,28
00011976	CHUMBADOR DE ACO ZINCADO, DIAMETRO 1/4" COM PARAFUSO 1/4" X 40 MM	SINAPI	UN	6,00000000	R\$ 1,66	R\$ 9,96
00013246	PARAFUSO DE ACO ZINCADO, SEXTAVADO, COM ROSCA INTEIRA, DIAMETRO 5/16", COMPRIMENTO 3/4", COM PORCA E ARRUELA LISA LEVE	SINAPI	UN	4,00000000	R\$ 0,62	R\$ 2,48
00037591	SUPORTE MAO-FRANCESA EM ACO, ABAS IGUAIS 40 CM, CAPACIDADE MINIMA 70 KG, BRANCO	SINAPI	UN	2,00000000	R\$ 20,27	R\$ 40,54
00001570	TERMINAL A COMPRESSAO EM COBRE ESTANHADO PARA CABO 2,5 MM2, 1 FURO E 1 COMPRESSAO, PARA PARAFUSO DE FIXACAO M5	SINAPI	UN	10,00000000	R\$ 1,05	R\$ 10,50
					TOTAL Material:	R\$ 71,76

Mão de Obra com Encargos Complementares		FONTES	UNID	COEFICIENTE	PREÇO UNITÁRIO	TOTAL
---	--	--------	------	-------------	----------------	-------

 PREFEITURA DE QUIXERÊ	RELATÓRIO ANALÍTICO - COMPOSIÇÕES DE CUSTOS						
	OBRA:	AMPLIAÇÃO E REFORMA DO C.E.I. MARIA SUZILANE SANTIAGO LIMA.			DATA : 27/05/2026		BDI : 26
	DESCRIÇÃO:	AMPLIAÇÃO E REFORMA DO C.E.I. MARIA SUZILANE SANTIAGO LIMA.			FORTE	VERSÃO	HORA
	LOCAL:	RUA MESTRE ISIDÓRIO, S/N, LAGOINHA.			SEINFRA	028.1 COM DESONERAÇÃO	84,44%
	CLIENTE:	PMQ - PREFEITURA MUNICIPAL DE QUIXERÊ - CE.			SINAPI	2026/01 COM DESONERAÇÃO	99,71% 59,74%
					PRÓPRIA	PRÓPRIA	0,00% 0,00%

PROCESSO Nº 0659

ASSINADO ELETRONICAMENTE



88243	AJUDANTE ESPECIALIZADO COM ENCARGOS COMPLEMENTARES	SINAPI	H	2,52300000	R\$ 24,19	R\$ 61,03
100308	MECÂNICO DE REFRIGERAÇÃO COM ENCARGOS COMPLEMENTARES	SINAPI	H	2,52300000	R\$ 29,66	R\$ 74,83
				TOTAL Mão de Obra com Encargos Complementares:		R\$ 135,86
				VALOR:		3.827,62

19.1. 93358 ESCAVAÇÃO MANUAL DE VALA. AF_09/2024 (M3)						
Mão de Obra com Encargos Complementares		FORTE	UNID	COEFICIENTE	PREÇO UNITÁRIO	TOTAL
88316	SERVENTE COM ENCARGOS COMPLEMENTARES	SINAPI	H	3,95576670	R\$ 23,99	R\$ 94,89
				TOTAL Mão de Obra com Encargos Complementares:		R\$ 94,89
				VALOR:		94,89

19.2. 93382 REATERRO MANUAL DE VALAS, COM COMPACTADOR DE SOLOS DE PERCUSSÃO. AF_08/2023 (M3)						
Equipamento Custo Horário		FONTE	UNID	COEFICIENTE	PREÇO UNITÁRIO	TOTAL
5903	CAMINHÃO PIPA 10.000 L TRUCADO, PESO BRUTO TOTAL 23.000 KG, CARGA ÚTIL MÁXIMA 15.935 KG, DISTÂNCIA ENTRE EIXOS 4,8 M, POTÊNCIA 230 CV, INCLUSIVE TANQUE DE AÇO PARA TRANSPORTE DE ÁGUA - CHI DIURNO. AF_06/2014	SINAPI	CHI	0,00060000	R\$ 80,39	R\$ 0,04
5901	CAMINHÃO PIPA 10.000 L TRUCADO, PESO BRUTO TOTAL 23.000 KG, CARGA ÚTIL MÁXIMA 15.935 KG, DISTÂNCIA ENTRE EIXOS 4,8 M, POTÊNCIA 230 CV, INCLUSIVE TANQUE DE AÇO PARA TRANSPORTE DE ÁGUA - CHP DIURNO. AF_06/2014	SINAPI	CHP	0,00540000	R\$ 333,39	R\$ 1,80
91533	COMPACTADOR DE SOLOS DE PERCUSSÃO (SOQUETE) COM MOTOR A GASOLINA 4 TEMPOS, POTÊNCIA 4 CV - CHP DIURNO. AF_08/2015	SINAPI	CHP	0,19620000	R\$ 42,86	R\$ 8,40
				TOTAL Equipamento Custo Horário:		R\$ 10,24
Mão de Obra com Encargos Complementares		FONTE	UNID	COEFICIENTE	PREÇO UNITÁRIO	TOTAL
88316	SERVENTE COM ENCARGOS COMPLEMENTARES	SINAPI	H	0,78660000	R\$ 23,99	R\$ 18,87
				TOTAL Mão de Obra com Encargos Complementares:		R\$ 18,87
				VALOR:		29,11

19.3. 96973 CORDOALHA DE COBRE NU 35 MM², NÃO ENTERRADA, COM ISOLADOR - FORNECIMENTO E INSTALAÇÃO. AF_08/2023 (M)						
Material		FORTE	UNID	COEFICIENTE	PREÇO UNITÁRIO	TOTAL
00000863	CABO DE COBRE NU 35 MM2 MEIO-DURO	SINAPI	M	1,05000000	R\$ 39,40	R\$ 41,37
				TOTAL Material:		R\$ 41,37
Mão de Obra com Encargos Complementares		FORTE	UNID	COEFICIENTE	PREÇO UNITÁRIO	TOTAL
88247	AUXILIAR DE ELETRICISTA COM ENCARGOS COMPLEMENTARES	SINAPI	H	0,24840000	R\$ 25,64	R\$ 6,36
88264	ELETRICISTA COM ENCARGOS COMPLEMENTARES	SINAPI	H	0,24840000	R\$ 30,12	R\$ 7,48
				TOTAL Mão de Obra com Encargos Complementares:		R\$ 13,84
Serviço		FORTE	UNID	COEFICIENTE	PREÇO UNITÁRIO	TOTAL
98463	SUPORTE ISOLADOR PARA FIXAÇÃO DA CORDOALHA DE COBRE EM ALVENARIA OU CONCRETO - FORNECIMENTO E INSTALAÇÃO. AF_08/2023	SINAPI	UN	0,66670000	R\$ 27,82	R\$ 18,54
				TOTAL Serviço:		R\$ 18,54

RELATÓRIO ANALÍTICO - COMPOSIÇÕES DE CUSTOS

 PREFEITURA DE QUIXERÊ	OBRA:	AMPLIAÇÃO E REFORMA DO C.E.I. MARIA SUZILANE SANTIAGO LIMA.	DATA : 27/05/2026		BDI : 26	
	DESCRIÇÃO:	AMPLIAÇÃO E REFORMA DO C.E.I. MARIA SUZILANE SANTIAGO LIMA.	SEINFRA	028.1 COM DESONERAÇÃO	84,44%	
	LOCAL:	RUA MESTRE ISIDÓRIO, S/N, LAGOINHA.	SINAPI	2026/01 COM DESONERAÇÃO	99,71%	59,74%
	CLIENTE:	PMQ - PREFEITURA MUNICIPAL DE QUIXERÊ - CE.	PRÓPRIA	PRÓPRIA	0,00%	0,00%



VALOR: 73,75

19.4. 96977 CORDOALHA DE COBRE NU 50 MM², ENTERRADA - FORNECIMENTO E INSTALAÇÃO. AF_08/2023 (M)

Material		FORTE	UNID	COEFICIENTE	PREÇO UNITÁRIO	TOTAL
00000867	CABO DE COBRE NU 50 MM2 MEIO-DURO	SINAPI	M	1,05000000	R\$ 56,13	R\$ 58,93
TOTAL Material:						R\$ 58,93

Mão de Obra com Encargos Complementares		FORTE	UNID	COEFICIENTE	PREÇO UNITÁRIO	TOTAL
88247	AUXILIAR DE ELETRICISTA COM ENCARGOS COMPLEMENTARES	SINAPI	H	0,03310000	R\$ 25,64	R\$ 0,84
88264	ELETRICISTA COM ENCARGOS COMPLEMENTARES	SINAPI	H	0,03310000	R\$ 30,12	R\$ 0,99
TOTAL Mão de Obra com Encargos Complementares:						R\$ 1,83

VALOR: 60,76

19.5. 98111 CAIXA DE INSPEÇÃO PARA ATERRAMENTO, CIRCULAR, EM POLIETILENO, DIÂMETRO INTERNO = 0,3 M. AF_12/2020 (UN)

Material		FORTE	UNID	COEFICIENTE	PREÇO UNITÁRIO	TOTAL
00034643	CAIXA DE INSPECAO PARA ATERRAMENTO E PARA RAIOS, EM POLIPROPILENO, DIAMETRO = 300 MM X ALTURA = 400 MM (INCLUIDA TAMPA SEM ESCOTILHA)	SINAPI	UN	1,00000000	R\$ 55,27	R\$ 55,27
TOTAL Material:						R\$ 55,27

Mão de Obra com Encargos Complementares		FORTE	UNID	COEFICIENTE	PREÇO UNITÁRIO	TOTAL
88309	PEDREIRO COM ENCARGOS COMPLEMENTARES	SINAPI	H	0,13840000	R\$ 29,60	R\$ 4,09
88316	SERVENTE COM ENCARGOS COMPLEMENTARES	SINAPI	H	0,10880000	R\$ 23,99	R\$ 2,61
TOTAL Mão de Obra com Encargos Complementares:						R\$ 6,70

Serviço		FORTE	UNID	COEFICIENTE	PREÇO UNITÁRIO	TOTAL
101618	PREPARO DE FUNDO DE VALA COM LARGURA MENOR QUE 1,5 M, COM CAMADA DE AREIA, LANÇAMENTO MANUAL. AF_01/2026	SINAPI	M3	0,01410000	R\$ 275,53	R\$ 3,88
TOTAL Serviço:						R\$ 3,88

VALOR: 65,85

19.6. FNDE 70 TERMINAL A COMPRESSÃO (UN) (UN)

Material		FORTE	UNID	COEFICIENTE	PREÇO UNITÁRIO	TOTAL
00001578	TERMINAL A COMPRESSAO EM COBRE ESTANHADO PARA CABO 50 MM2, 1 FURO E 1 COMPRESSAO, PARA PARAFUSO DE FIXACAO M8	SINAPI	UN	1,00000000	R\$ 5,67	R\$ 5,67
TOTAL Material:						R\$ 5,67

Mão de Obra com Encargos Complementares		FORTE	UNID	COEFICIENTE	PREÇO UNITÁRIO	TOTAL
88243	AJUDANTE ESPECIALIZADO COM ENCARGOS COMPLEMENTARES	SINAPI	H	0,20000000	R\$ 24,19	R\$ 4,84
88264	ELETRICISTA COM ENCARGOS COMPLEMENTARES	SINAPI	H	0,20000000	R\$ 30,12	R\$ 6,02
TOTAL Mão de Obra com Encargos Complementares:						R\$ 10,86

VALOR: 16,53

19.7. FNDE 71 SOLDA EXOTÉRMICA PARA SPDA - FORNECIMENTO E INSTALAÇÃO (UN) (UN)

RELATÓRIO ANALÍTICO - COMPOSIÇÕES DE CUSTOS



 PREFEITURA DE QUIXERÊ	OBRA:	AMPLIAÇÃO E REFORMA DO C.E.I. MARIA SUZILANE SANTIAGO LIMA.	DATA : 27/05/2026		BDI : 26	
	DESCRIÇÃO:	AMPLIAÇÃO E REFORMA DO C.E.I. MARIA SUZILANE SANTIAGO LIMA.	SEINFRA	028.1 COM DESONERAÇÃO	84,44%	
	LOCAL:	RUA MESTRE ISIDÓRIO, S/N, LAGOINHA.	SINAPI	2026/01 COM DESONERAÇÃO	99,71%	59,74%
	CLIENTE:	PMQ - PREFEITURA MUNICIPAL DE QUIXERÊ - CE.	PRÓPRIA	PRÓPRIA	0,00%	0,00%

Mão de Obra com Encargos Complementares		FORTE	UNID	COEFICIENTE	PREÇO UNITÁRIO	TOTAL
88247	AUXILIAR DE ELETRICISTA COM ENCARGOS COMPLEMENTARES	SINAPI	H	0,62110000	R\$ 25,64	R\$ 15,93
88264	ELETRICISTA COM ENCARGOS COMPLEMENTARES	SINAPI	H	0,62110000	R\$ 30,12	R\$ 18,71
TOTAL Mão de Obra com Encargos Complementares:						R\$ 34,64
Serviço		FORTE	UNID	COEFICIENTE	PREÇO UNITÁRIO	TOTAL
C3909	SOLDA EXOTÉRMICA	SEINFRA	UN	1,00000000	R\$ 39,74	R\$ 39,74
TOTAL Serviço:						R\$ 39,74
VALOR:						74,38

19.8. 98463 SUPORTE ISOLADOR PARA FIXAÇÃO DA CORDOALHA DE COBRE EM ALVENARIA OU CONCRETO - FORNECIMENTO E INSTALAÇÃO. AF_08/2023 (UN)

Material		FORTE	UNID	COEFICIENTE	PREÇO UNITÁRIO	TOTAL
00011267	ARRUELA LISA, REDONDA, DE LATAO POLIDO, DIAMETRO NOMINAL 5/8", DIAMETRO EXTERNO = 34 MM, DIAMETRO DO FURO = 17 MM, ESPESSURA = *2,5* MM	SINAPI	UN	1,00000000	R\$ 1,43	R\$ 1,43
00007568	BUCHA DE NYLON SEM ABA S10, COM PARAFUSO DE 6,10 X 65 MM EM ACO ZINCADO COM ROSCA SOBERBA, CABECA CHATA E FENDA PHILLIPS	SINAPI	UN	1,00000000	R\$ 0,92	R\$ 0,92
00007572	SUPORTE ISOLADOR REFORCADO DIAMETRO NOMINAL 5/16", COM ROSCA SOBERBA E BUCHA	SINAPI	UN	1,00000000	R\$ 8,16	R\$ 8,16
TOTAL Material:						R\$ 10,51
Mão de Obra com Encargos Complementares		FORTE	UNID	COEFICIENTE	PREÇO UNITÁRIO	TOTAL
88247	AUXILIAR DE ELETRICISTA COM ENCARGOS COMPLEMENTARES	SINAPI	H	0,31060000	R\$ 25,64	R\$ 7,96
88264	ELETRICISTA COM ENCARGOS COMPLEMENTARES	SINAPI	H	0,31060000	R\$ 30,12	R\$ 9,35
TOTAL Mão de Obra com Encargos Complementares:						R\$ 17,31
VALOR:						27,82

19.9. 96985 HASTE DE ATERRAMENTO, DIÂMETRO 5/8", COM 3 METROS - FORNECIMENTO E INSTALAÇÃO. AF_08/2023 (UN)


Material		FORTE	UNID	COEFICIENTE	PREÇO UNITÁRIO	TOTAL
00003379	HASTE DE ATERRAMENTO EM ACO COM 3,00 M DE COMPRIMENTO E DN = 5/8", REVESTIDA COM BAIXA CAMADA DE COBRE, SEM CONECTOR	SINAPI	UN	1,00000000	R\$ 58,89	R\$ 58,89
TOTAL Material:						R\$ 58,89
Mão de Obra com Encargos Complementares		FORTE	UNID	COEFICIENTE	PREÇO UNITÁRIO	TOTAL
88247	AUXILIAR DE ELETRICISTA COM ENCARGOS COMPLEMENTARES	SINAPI	H	0,24840000	R\$ 25,64	R\$ 6,36
88264	ELETRICISTA COM ENCARGOS COMPLEMENTARES	SINAPI	H	0,24840000	R\$ 30,12	R\$ 7,48
TOTAL Mão de Obra com Encargos Complementares:						R\$ 13,84
VALOR:						72,73

19.10. 96988 MASTRO 1 1/2", COM 3 METROS, PARA SPDA - FORNECIMENTO E INSTALAÇÃO. AF_08/2023 (UN)

Material		FORTE	UNID	COEFICIENTE	PREÇO UNITÁRIO	TOTAL
00041387	MASTRO SIMPLES GALVANIZADO DIAMETRO NOMINAL 1 1/2"	SINAPI	M	3,00000000	R\$ 55,64	R\$ 166,92
TOTAL Material:						R\$ 166,92
Mão de Obra com Encargos Complementares		FORTE	UNID	COEFICIENTE	PREÇO UNITÁRIO	TOTAL

RELATÓRIO ANALÍTICO - COMPOSIÇÕES DE CUSTOS

 PREFEITURA DE QUIXERÊ	OBRA:	AMPLIAÇÃO E REFORMA DO C.E.I. MARIA SUZILANE SANTIAGO LIMA.	DATA : 27/05/2026		BDI : 26	
	DESCRIÇÃO:	AMPLIAÇÃO E REFORMA DO C.E.I. MARIA SUZILANE SANTIAGO LIMA.	SEINFRA	028.1 COM DESONERAÇÃO	84,44%	
	LOCAL:	RUA MESTRE ISIDÓRIO, S/N, LAGOINHA.	SINAPI	2026/01 COM DESONERAÇÃO	99,71%	59,74%
	CLIENTE:	PMQ - PREFEITURA MUNICIPAL DE QUIXERÊ - CE.	PRÓPRIA	PRÓPRIA	0,00%	0,00%

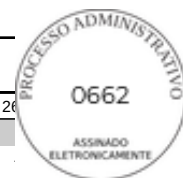

88247	AUXILIAR DE ELETRICISTA COM ENCARGOS COMPLEMENTARES	SINAPI	H	0,16670000	R\$ 25,64	R\$ 4,27
88264	ELETRICISTA COM ENCARGOS COMPLEMENTARES	SINAPI	H	0,16670000	R\$ 30,12	R\$ 5,02
					TOTAL Mão de Obra com Encargos Complementares:	R\$ 9,29
					VALOR:	176,21

20.1. FNDE 40 BANCADA DE GRANITO CINZA ANDORINHA, INCLUSIVE PASSA PRATOS, ESPESSURA 2 CM -FORNECIMENTO E INSTALAÇÃO (M2) (M2)

Material		FORTE	UNID	COEFICIENTE	PREÇO UNITÁRIO	TOTAL
00011795	GRANITO PARA BANCADA, POLIDO, TIPO ANDORINHA/ QUARTZ/ CASTELO/ CORUMBA OU OUTROS EQUIVALENTES DA REGIAO, E= *2,5* CM	SINAPI	M2	1,00500000	R\$ 516,98	R\$ 519,56
00004823	MASSA PLASTICA PARA MARMORE/GRANITO	SINAPI	KG	0,52280000	R\$ 38,31	R\$ 20,03
00037329	REJUNTE EPOXI, QUALQUER COR	SINAPI	KG	0,02110000	R\$ 144,69	R\$ 3,05
					TOTAL Material:	R\$ 542,64

Mão de Obra com Encargos Complementares		FORTE	UNID	COEFICIENTE	PREÇO UNITÁRIO	TOTAL
88274	MARMORISTA/GRANITEIRO COM ENCARGOS COMPLEMENTARES	SINAPI	H	1,49440000	R\$ 29,01	R\$ 43,35
88316	SERVENTE COM ENCARGOS COMPLEMENTARES	SINAPI	H	0,98340000	R\$ 23,99	R\$ 23,59
					TOTAL Mão de Obra com Encargos Complementares:	R\$ 66,94
					VALOR:	609,58

20.2. 101965 PEITORIL LINEAR EM GRANITO OU MÁRMORE, L = 15CM, ASSENTADO COM ARGAMASSA 1:6 COM ADITIVO. AF_11/2020 (M)

Equipamento Custo Horário		FORTE	UNID	COEFICIENTE	PREÇO UNITÁRIO	TOTAL
91693	SERRA CIRCULAR DE BANCADA COM MOTOR ELÉTRICO POTÊNCIA DE 5HP, COM COIFA PARA DISCO 10" - CHI DIURNO. AF_08/2015	SINAPI	CHI	0,39800000	R\$ 34,37	R\$ 13,67
91692	SERRA CIRCULAR DE BANCADA COM MOTOR ELÉTRICO POTÊNCIA DE 5HP, COM COIFA PARA DISCO 10" - CHP DIURNO. AF_08/2015	SINAPI	CHP	0,02100000	R\$ 35,68	R\$ 0,74
					TOTAL Equipamento Custo Horário:	R\$ 14,41

Material		FORTE	UNID	COEFICIENTE	PREÇO UNITÁRIO	TOTAL
00034747	PEITORIL EM MARMORE, POLIDO, BRANCO COMUM, L= *15* CM, E= *2,0* CM, COM PINGADEIRA	SINAPI	M	1,04000000	R\$ 126,18	R\$ 131,22
					TOTAL Material:	R\$ 131,22

Mão de Obra com Encargos Complementares		FORTE	UNID	COEFICIENTE	PREÇO UNITÁRIO	TOTAL
88274	MARMORISTA/GRANITEIRO COM ENCARGOS COMPLEMENTARES	SINAPI	H	0,41900000	R\$ 29,01	R\$ 12,15
88316	SERVENTE COM ENCARGOS COMPLEMENTARES	SINAPI	H	0,20900000	R\$ 23,99	R\$ 5,01
					TOTAL Mão de Obra com Encargos Complementares:	R\$ 17,16

Serviço		FORTE	UNID	COEFICIENTE	PREÇO UNITÁRIO	TOTAL
87283	ARGAMASSA TRAÇO 1:6 (EM VOLUME DE CIMENTO E AREIA MÉDIA ÚMIDA) COM ADIÇÃO DE PLASTIFICANTE PARA EMBOÇO/MASSA ÚNICA/ASSENTAMENTO DE ALVENARIA DE VEDAÇÃO, PREPARO MECÂNICO COM BETONEIRA 400 L. AF_08/2019	SINAPI	M3	0,00600000	R\$ 518,21	R\$ 3,10
					TOTAL Serviço:	R\$ 3,10
					VALOR:	165,89

 PREFEITURA DE QUIXERÊ	RELATÓRIO ANALÍTICO - COMPOSIÇÕES DE CUSTOS				
	OBRA:	AMPLIAÇÃO E REFORMA DO C.E.I. MARIA SUZILANE SANTIAGO LIMA.	DATA : 27/05/2026		BDI : 26
	DESCRIÇÃO:	AMPLIAÇÃO E REFORMA DO C.E.I. MARIA SUZILANE SANTIAGO LIMA.	SEINFRA	028.1 COM DESONERAÇÃO	84,44%
	LOCAL:	RUA MESTRE ISIDÓRIO, S/N, LAGOINHA.	SINAPI	2026/01 COM DESONERAÇÃO	99,71% 59,74%
	CLIENTE:	PMQ - PREFEITURA MUNICIPAL DE QUIXERÊ - CE.	PRÓPRIA	PRÓPRIA	0,00% 0,00%



20.3. 100861 SUPORTE MÃO FRANCESA EM AÇO, ABAS IGUAIS 30 CM, CAPACIDADE MINIMA 60 KG, BRANCO - FORNECIMENTO E INSTALAÇÃO. AF_01/2020 (UN)

Material		FORTE	UNID	COEFICIENTE	PREÇO UNITÁRIO	TOTAL
00007568	BUCHA DE NYLON SEM ABA S10, COM PARAFUSO DE 6,10 X 65 MM EM AÇO ZINCADO COM ROSCA SOBERBA, CABECA CHATA E FENDA PHILLIPS	SINAPI	UN	3,00000000	R\$ 0,92	R\$ 2,76
00037590	SUPORTE MAO-FRANCESA EM AÇO, ABAS IGUAIS 30 CM, CAPACIDADE MINIMA 60 KG, BRANCO	SINAPI	UN	1,00000000	R\$ 16,86	R\$ 16,86
TOTAL Material:						R\$ 19,62

Mão de Obra com Encargos Complementares		FORTE	UNID	COEFICIENTE	PREÇO UNITÁRIO	TOTAL
88267	ENCANADOR OU BOMBEIRO HIDRÁULICO COM ENCARGOS COMPLEMENTARES	SINAPI	H	0,47430000	R\$ 29,16	R\$ 13,83
88316	SERVENTE COM ENCARGOS COMPLEMENTARES	SINAPI	H	0,14940000	R\$ 23,99	R\$ 3,58
TOTAL Mão de Obra com Encargos Complementares:						R\$ 17,41

VALOR:	37,03
--------	-------

20.4. FNDE 51 BANCO DE CONCRETO SEM ENCOSTO, DIM. 2,50 X 0,60 M (M2) (M2)

Material		FORTE	UNID	COEFICIENTE	PREÇO UNITÁRIO	TOTAL
00001379	CIMENTO PORTLAND COMPOSTO CP II-32	SINAPI	KG	18,00000000	R\$ 0,79	R\$ 14,22
TOTAL Material:						R\$ 14,22

Mão de Obra com Encargos Complementares		FORTE	UNID	COEFICIENTE	PREÇO UNITÁRIO	TOTAL
88309	PEDREIRO COM ENCARGOS COMPLEMENTARES	SINAPI	H	1,00000000	R\$ 29,60	R\$ 29,60
88316	SERVENTE COM ENCARGOS COMPLEMENTARES	SINAPI	H	2,00000000	R\$ 23,99	R\$ 47,98
TOTAL Mão de Obra com Encargos Complementares:						R\$ 77,58

Serviço		FORTE	UNID	COEFICIENTE	PREÇO UNITÁRIO	TOTAL
87893	CHAPISCO APLICADO EM ALVENARIA (SEM PRESENÇA DE VÃOS) E ESTRUTURAS DE CONCRETO DE FACHADA, COM COLHER DE PEDREIRO. ARGAMASSA TRAÇO 1:3 COM PREPARO MANUAL. AF_10/2022	SINAPI	M2	1,20000000	R\$ 7,90	R\$ 9,48
94971	CONCRETO FCK = 25MPa, TRAÇO 1:2,3:2,7 (EM MASSA SECA DE CIMENTO/ AREIA MÉDIA/ BRITA 1) - PREPARO MECÂNICO COM BETONEIRA 600 L. AF_05/2021	SINAPI	M3	0,19000000	R\$ 536,77	R\$ 101,99
92801	CORTE E DOBRA DE AÇO CA-50, DIÂMETRO DE 6,3 MM. AF_06/2022	SINAPI	KG	15,20000000	R\$ 9,37	R\$ 142,42
87792	EMPOÇO OU MASSA ÚNICA EM ARGAMASSA TRAÇO 1:2:8, PREPARO MECÂNICO COM BETONEIRA 400 L, APLICADA MANUALMENTE EM PANOS CEGOS DE FACHADA (SEM PRESENÇA DE VÃOS), ESPESSURA DE 25 MM. AF_08/2022	SINAPI	M2	1,20000000	R\$ 43,87	R\$ 52,64
96542	FABRICAÇÃO, MONTAGEM E DESMONTAGEM DE FÔRMA PARA VIGA BALDRAME, EM CHAPA DE MADEIRA COMPENSADA RESINADA, E=17 MM, 4 UTILIZAÇÕES. AF_01/2024	SINAPI	M2	1,90000000	R\$ 104,79	R\$ 199,10
TOTAL Serviço:						R\$ 505,63

VALOR:	597,43
--------	--------

20.5. FNDE 245 RODA MEIO EM MADEIRA, ALTURA 7 CM, FIXADO COM COLA(M) (M)

Material		FORTE	UNID	COEFICIENTE	PREÇO UNITÁRIO	TOTAL
00044396	COLA BRANCA BASE PVA	SINAPI	KG	0,04030000	R\$ 38,86	R\$ 1,57
00006186	RODAPE DE MADEIRA MACICA CUMARU/IPE CHAMPANHE OU EQUIVALENTE DA REGIAO, *1,5 X 7 CM	SINAPI	M	1,03500000	R\$ 27,00	R\$ 27,95

 PREFEITURA DE QUIXERÊ	RELATÓRIO ANALÍTICO - COMPOSIÇÕES DE CUSTOS					
	OBRA:	AMPLIAÇÃO E REFORMA DO C.E.I. MARIA SUZILANE SANTIAGO LIMA.	DATA : 27/05/2026		BDI : 26	
	DESCRIÇÃO:	AMPLIAÇÃO E REFORMA DO C.E.I. MARIA SUZILANE SANTIAGO LIMA.	FORTE	VERSÃO	HORA	
	LOCAL:	RUA MESTRE ISIDÓRIO, S/N, LAGOINHA.	SEINFRA	028.1 COM DESONERAÇÃO	84,44%	
	CLIENTE:	PMQ - PREFEITURA MUNICIPAL DE QUIXERÊ - CE.	SINAPI	2026/01 COM DESONERAÇÃO	99,71%	59,74%
			PRÓPRIA	PRÓPRIA	0,00%	0,00%



						TOTAL Material:	R\$ 29,52
Mão de Obra com Encargos Complementares			FORTE	UNID	COEFICIENTE	PREÇO UNITÁRIO	TOTAL
88262	CARPINTEIRO DE FORMAS COM ENCARGOS COMPLEMENTARES	SINAPI	H	0,36350000	R\$ 29,07	R\$ 10,57	
88316	SERVENTE COM ENCARGOS COMPLEMENTARES	SINAPI	H	0,15140000	R\$ 23,99	R\$ 3,63	
						TOTAL Mão de Obra com Encargos Complementares:	R\$ 14,20
						VALOR:	43,72

20.6. FNDE 46 BANCO DE GRANITO CINZA ANDORINHA, ESPESSURA 2 CM - FORNECIMENTO E INSTALAÇÃO (M2) (M2)							
Material		FORTE	UNID	COEFICIENTE	PREÇO UNITÁRIO	TOTAL	
00011795	GRANITO PARA BANCADA, POLIDO, TIPO ANDORINHA/ QUARTZ/ CASTELO/ CORUMBA OU OUTROS EQUIVALENTES DA REGIAO, E= *2,5* CM	SINAPI	M2	1,00500000	R\$ 516,98	R\$ 519,56	
00004823	MASSA PLASTICA PARA MARMORE/GRANITO	SINAPI	KG	0,52280000	R\$ 38,31	R\$ 20,03	
00037329	REJUNTE EPOXI, QUALQUER COR	SINAPI	KG	0,02110000	R\$ 144,69	R\$ 3,05	
						TOTAL Material:	R\$ 542,64
Mão de Obra com Encargos Complementares		FORTE	UNID	COEFICIENTE	PREÇO UNITÁRIO	TOTAL	
88274	MARMORISTA/GRANITEIRO COM ENCARGOS COMPLEMENTARES	SINAPI	H	1,49440000	R\$ 29,01	R\$ 43,35	
88316	SERVENTE COM ENCARGOS COMPLEMENTARES	SINAPI	H	0,98340000	R\$ 23,99	R\$ 23,59	
						TOTAL Mão de Obra com Encargos Complementares:	R\$ 66,94
						VALOR:	609,58

21.1. 99803 LIMPEZA DE PISO CERÂMICO OU PORCELANATO COM PANO ÚMIDO. AF_10/2025_PS (M2)							
Material		FORTE	UNID	COEFICIENTE	PREÇO UNITÁRIO	TOTAL	
00005318	DILUENTE AGUARRAS	SINAPI	L	0,02222220	R\$ 24,18	R\$ 0,53	
00013261	FLANELA *30 X 40* CM	SINAPI	UN	0,03143280	R\$ 1,80	R\$ 0,05	
						TOTAL Material:	R\$ 0,58
Mão de Obra com Encargos Complementares		FORTE	UNID	COEFICIENTE	PREÇO UNITÁRIO	TOTAL	
88316	SERVENTE COM ENCARGOS COMPLEMENTARES	SINAPI	H	0,14962480	R\$ 23,99	R\$ 3,58	
						TOTAL Mão de Obra com Encargos Complementares:	R\$ 3,58
						VALOR:	4,16

Gabriel Souza Bessa
 Chefe de Unidade de Engenharia
 Engenheiro Civil
 CPF: 055.403.893-52

 PREFEITURA DE QUIXERÊ	RELATÓRIO ANALÍTICO - COMPOSIÇÕES PRÓPRIAS																	
	OBRA:	AMPLIAÇÃO E REFORMA DO C.E.I. MARIA SUZILANE SANTIAGO LIMA.		DATA : 27/05/2026		BDI : 26												
	DESCRIÇÃO:	AMPLIAÇÃO E REFORMA DO C.E.I. MARIA SUZILANE SANTIAGO LIMA.		<table><tr><th>FORTE</th><th>VERSÃO</th><th>HORA</th></tr><tr><td>SEINFRA</td><td>028.1 COM DESONERAÇÃO</td><td>84,44%</td></tr><tr><td>SINAPI</td><td>2026/01 COM DESONERAÇÃO</td><td>99,71%</td></tr><tr><td>PRÓPRIA</td><td>PRÓPRIA</td><td>0,00%</td></tr></table>			FORTE	VERSÃO	HORA	SEINFRA	028.1 COM DESONERAÇÃO	84,44%	SINAPI	2026/01 COM DESONERAÇÃO	99,71%	PRÓPRIA	PRÓPRIA	0,00%
	FORTE	VERSÃO	HORA															
	SEINFRA	028.1 COM DESONERAÇÃO	84,44%															
	SINAPI	2026/01 COM DESONERAÇÃO	99,71%															
PRÓPRIA	PRÓPRIA	0,00%																
LOCAL:	RUA MESTRE ISIDÓRIO, S/N, LAGOINHA.																	
CLIENTE:	PMQ - PREFEITURA MUNICIPAL DE QUIXERÊ - CE.																	

PROCESSO Nº 0665

ASSINADO ELETRONICAMENTE



FNDE 03 LIGAÇÃO PROVISÓRIA DE ÁGUA E ESGOTO (UN) (UN)

Material		FONTES	UNID	COEFICIENTE	PREÇO UNITÁRIO	TOTAL
00000370	AREIA MEDIA - POSTO JAZIDA/FORNECEDOR (RETIRADO NA JAZIDA, SEM TRANSPORTE)	SINAPI	M3	0,02000000	R\$ 130,00	R\$ 2,60
00010420	BACIA SANITARIA (VASO) CONVENCIONAL, DE LOUCA BRANCA, SIFAO APARENTE, SAIDA VERTICAL (SEM ASSENTO)	SINAPI	UN	1,00000000	R\$ 225,45	R\$ 225,45
00011868	CAIXA D'AGUA / RESERVATORIO EM POLIESTER REFORCADO COM FIBRA DE VIDRO,1000 LITROS, COM TAMPA	SINAPI	UN	1,00000000	R\$ 701,28	R\$ 701,28
00020247	PREGO DE ACO POLIDO COM CABECA 15 X 15 (1 1/4 X 13)	SINAPI	KG	1,00000000	R\$ 15,46	R\$ 15,46
00020205	RIPA APARELHADA *1,5 X 5* CM, EM MACARANDUBA/MASSARANDUBA, ANGELIM OU EQUIVALENTE DA REGIAO	SINAPI	M	8,00000000	R\$ 3,69	R\$ 29,52
00021009	TUBO ACO GALVANIZADO COM COSTURA, CLASSE LEVE, DN 20 MM (3/4"), E = 2,25 MM, *1,3* KG/M (NBR 5580)	SINAPI	M	30,00000000	R\$ 23,59	R\$ 707,70
00009841	TUBO PVC, SERIE R, DN 100 MM, PARA ESGOTO OU AGUAS PLUVIAIS PREDIAL (NBR 5688)	SINAPI	M	5,00000000	R\$ 28,53	R\$ 142,65
00009841	TUBO PVC, SERIE R, DN 100 MM, PARA ESGOTO OU AGUAS PLUVIAIS PREDIAL (NBR 5688)	SINAPI	M	5,00000000	R\$ 28,53	R\$ 142,65
TOTAL Material:						R\$ 1.967,31

Mão de Obra com Encargos Complementares		FONTES	UNID	COEFICIENTE	PREÇO UNITÁRIO	TOTAL
88248	AUXILIAR DE ENCANADOR OU BOMBEIRO HIDRÁULICO COM ENCARGOS COMPLEMENTARES	SINAPI	H	4,00000000	R\$ 24,76	R\$ 99,04
88267	ENCANADOR OU BOMBEIRO HIDRÁULICO COM ENCARGOS COMPLEMENTARES	SINAPI	H	8,00000000	R\$ 29,16	R\$ 233,28
88309	PEDREIRO COM ENCARGOS COMPLEMENTARES	SINAPI	H	8,00000000	R\$ 29,60	R\$ 236,80
88316	SERVENTE COM ENCARGOS COMPLEMENTARES	SINAPI	H	8,12000000	R\$ 23,99	R\$ 194,80
TOTAL Mão de Obra com Encargos Complementares:						R\$ 763,92

Serviço		FONTES	UNID	COEFICIENTE	PREÇO UNITÁRIO	TOTAL
92273	FABRICAÇÃO DE ESCORAS DO TIPO PONTALETE, EM MADEIRA, PARA PÉ-DIREITO SIMPLES. AF_09/2020	SINAPI	M	17,00000000	R\$ 19,21	R\$ 326,57
TOTAL Serviço:						R\$ 326,57
VALOR:						3.057,80

FNDE 231 LOCAAO DE CONTAINER 2,30 X 6,00 M, ALT. 2,50 M, COM 1 SANITARIO, PARA ESCRITORIO, COMPLETO, SEM DIVISORIAS INTERNAS (NAO INCLUI MOBILIZACAO/DESMOBILIZACAO) (MÊS) ((MÊS))

Equipamento		FONTES	UNID	COEFICIENTE	PREÇO UNITÁRIO	TOTAL
00010775	LOCAAO DE CONTAINER 2,30 X 6,00 M, ALT. 2,50 M, COM 1 SANITARIO, PARA ESCRITORIO, COMPLETO, SEM DIVISORIAS INTERNAS (NAO INCLUI MOBILIZACAO/DESMOBILIZACAO)	SINAPI	MES	1,00000000	R\$ 1.465,00	R\$ 1.465,00
TOTAL Equipamento:						R\$ 1.465,00

Serviço		FONTES	UNID	COEFICIENTE	PREÇO UNITÁRIO	TOTAL
105114	EXECUÇÃO DOS APOIOS PARA CONTÊINER OU MÓDULO HABITÁVEL. AF_03/2024	SINAPI	M3	0,09600000	R\$ 1.942,83	R\$ 186,51
105115	INSTALAÇÃO E DESINSTALAÇÃO MECANIZADA DE CONTÊINER OU MÓDULO HABITÁVEL DE USOS DIVERSOS. AF_03/2024	SINAPI	UN	0,10000000	R\$ 134,45	R\$ 13,45
TOTAL Serviço:						R\$ 199,96
VALOR:						1.664,96

FNDE 230 LOCAAO DE CONTAINER 2,30 X 6,00 M, ALT. 2,50 M, PARA ESCRITORIO, SEM DIVISORIAS INTERNAS E SEM SANITARIO (NAO

 PREFEITURA DE QUIXERÊ	RELATÓRIO ANALÍTICO - COMPOSIÇÕES PRÓPRIAS					
	OBRA:	AMPLIAÇÃO E REFORMA DO C.E.I. MARIA SUZILANE SANTIAGO LIMA.		DATA : 27/05/2026		BDI : 26
	DESCRIÇÃO:	AMPLIAÇÃO E REFORMA DO C.E.I. MARIA SUZILANE SANTIAGO LIMA.		SEINFRA	028.1 COM DESONERAÇÃO	84,44%
	LOCAL:	RUA MESTRE ISIDÓRIO, S/N, LAGOINHA.		SINAPI	2026/01 COM DESONERAÇÃO	99,71%
	CLIENTE:	PMQ - PREFEITURA MUNICIPAL DE QUIXERÊ - CE.		PRÓPRIA	PRÓPRIA	0,00%
						59,74%

PROCESSO Nº 0666

ASSINADO ELETRONICAMENTE




INCLUI MOBILIZACAO/DESMOBILIZACAO) (MÊS) (MÊS)						
Equipamento		FONTES	UNID	COEFICIENTE	PREÇO UNITÁRIO	TOTAL
00010776	LOCACAO DE CONTAINER 2,30 X 6,00 M, ALT. 2,50 M, PARA ESCRITORIO, SEM DIVISORIAS INTERNAS E SEM SANITARIO (NAO INCLUI MOBILIZACAO/DESMOBILIZACAO)	SINAPI	MES	1,00000000	R\$ 1.144,53	R\$ 1.144,53
					TOTAL Equipamento:	R\$ 1.144,53
Serviço		FONTES	UNID	COEFICIENTE	PREÇO UNITÁRIO	TOTAL
105114	EXECUÇÃO DOS APOIOS PARA CONTÊINER OU MÓDULO HABITÁVEL. AF_03/2024	SINAPI	M3	0,09600000	R\$ 1.942,83	R\$ 186,51
105115	INSTALAÇÃO E DESINSTALAÇÃO MECANIZADA DE CONTÊINER OU MÓDULO HABITÁVEL DE USOS DIVERSOS. AF_03/2024	SINAPI	UN	0,10000000	R\$ 134,45	R\$ 13,45
					TOTAL Serviço:	R\$ 199,96
					VALOR:	1.344,49

FNDE 232 LOCACAO DE CONTAINER 2,30 X 6,00 M, ALT. 2,50 M, PARA SANITARIO, COM 4 BACIAS, 8 CHUVEIROS,1 LAVATORIO E 1 MICTORIO (NAO INCLUI MOBILIZACAO/DESMOBILIZACAO) (MÊS) (MÊS)						
Equipamento		FONTES	UNID	COEFICIENTE	PREÇO UNITÁRIO	TOTAL
00010778	LOCACAO DE CONTAINER 2,30 X 6,00 M, ALT. 2,50 M, PARA SANITARIO, COM 4 BACIAS, 8 CHUVEIROS,1 LAVATORIO E 1 MICTORIO (NAO INCLUI MOBILIZACAO/DESMOBILIZACAO)	SINAPI	MES	1,00000000	R\$ 1.831,25	R\$ 1.831,25
					TOTAL Equipamento:	R\$ 1.831,25
Serviço		FONTES	UNID	COEFICIENTE	PREÇO UNITÁRIO	TOTAL
105114	EXECUÇÃO DOS APOIOS PARA CONTÊINER OU MÓDULO HABITÁVEL. AF_03/2024	SINAPI	M3	0,09600000	R\$ 1.942,83	R\$ 186,51
105115	INSTALAÇÃO E DESINSTALAÇÃO MECANIZADA DE CONTÊINER OU MÓDULO HABITÁVEL DE USOS DIVERSOS. AF_03/2024	SINAPI	UN	0,10000000	R\$ 134,45	R\$ 13,45
					TOTAL Serviço:	R\$ 199,96
					VALOR:	2.031,21

FNDE 550 ADMINISTRAÇÃO AMPLIAÇÃO (UN) (UN)						
Mão de Obra com Encargos Complementares		FONTES	UNID	COEFICIENTE	PREÇO UNITÁRIO	TOTAL
93563	ALMOXARIFE COM ENCARGOS COMPLEMENTARES	SINAPI	MES	3,00000000	R\$ 4.837,87	R\$ 14.513,61
93572	ENCARREGADO GERAL DE OBRAS COM ENCARGOS COMPLEMENTARES	SINAPI	MES	1,00000000	R\$ 5.558,40	R\$ 5.558,40
90777	ENGENHEIRO CIVIL DE OBRA JUNIOR COM ENCARGOS COMPLEMENTARES	SINAPI	H	66,00000000	R\$ 133,61	R\$ 8.818,26
					TOTAL Mão de Obra com Encargos Complementares:	R\$ 28.890,27
					VALOR:	28.890,27

FNDE 541 PM1 KIT PORTA DE MADEIRA, 80X210CM (ESPESSURA DE 3 CM), PADRÃO POPULAR, ITENS INCLUSOS: DOBRADIÇAS, MONTAGEM E INSTALAÇÃO DE BATENTE, FECHADURA COM EXECUÇÃO DE FURO - FORNECIMENTO E INSTALAÇÃO. (UN) (UN)						
Serviço		FONTES	UNID	COEFICIENTE	PREÇO UNITÁRIO	TOTAL
100659	ALIZAR DE 5X1,5CM PARA PORTA FIXADO COM PREGOS, PADRÃO MÉDIO - FORNECIMENTO E INSTALAÇÃO. AF_10/2025	SINAPI	M	10,00000000	R\$ 13,48	R\$ 134,80
90806	BATENTE PARA PORTA DE MADEIRA, FIXAÇÃO COM ARGAMASSA, PADRÃO MÉDIO - FORNECIMENTO E INSTALAÇÃO. AF_10/2025	SINAPI	UN	1,00000000	R\$ 508,31	R\$ 508,31

 PREFEITURA DE QUIXERÊ	RELATÓRIO ANALÍTICO - COMPOSIÇÕES PRÓPRIAS					
	OBRA:	AMPLIAÇÃO E REFORMA DO C.E.I. MARIA SUZILANE SANTIAGO LIMA.	DATA : 27/05/2026		BDI : 26	
	DESCRIÇÃO:	AMPLIAÇÃO E REFORMA DO C.E.I. MARIA SUZILANE SANTIAGO LIMA.	SEINFRA	028.1 COM DESONERAÇÃO	84,44%	
	LOCAL:	RUA MESTRE ISIDÓRIO, S/N, LAGOINHA.	SINAPI	2026/01 COM DESONERAÇÃO	99,71%	59,74%
	CLIENTE:	PMQ - PREFEITURA MUNICIPAL DE QUIXERÊ - CE.	PRÓPRIA	PRÓPRIA	0,00%	0,00%

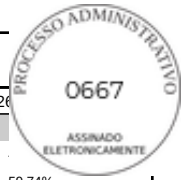

90830	FECHADURA DE EMBUTIR COM CILINDRO, EXTERNA, COMPLETA, ACABAMENTO PADRÃO MÉDIO, INCLUSO EXECUÇÃO DE FURO - FORNECIMENTO E INSTALAÇÃO. AF_10/2025	SINAPI	UN	1,00000000	R\$ 177,37	R\$ 177,37
91298	PORTA DE MADEIRA TIPO VENEZIANA, 80X210CM, ESPESSURA DE 3CM, INCLUSO DOBRADIÇAS - FORNECIMENTO E INSTALAÇÃO. AF_10/2025	SINAPI	UN	1,00000000	R\$ 1.196,12	R\$ 1.196,12
					TOTAL Serviço:	R\$ 2.016,60
					VALOR:	2.016,60

FNDE 540 PM2 KIT PORTA DE MADEIRA COM VISOR DE VIDRO, 80X210CM (ESPESSURA 3CM), PADRÃO POPULAR, ITENS INCLUSOS: DOBRADIÇAS, MONTAGEM E INSTALAÇÃO DE BATENTE, FECHADURA COM EXECUÇÃO DO FURO - FORNECIMENTO E INSTALAÇÃO. (UN) (UN)						
Serviço		FORTE	UNID	COEFICIENTE	PREÇO UNITÁRIO	TOTAL
100659	ALIZAR DE 5X1,5CM PARA PORTA FIXADO COM PREGOS, PADRÃO MÉDIO - FORNECIMENTO E INSTALAÇÃO. AF_10/2025	SINAPI	M	10,00000000	R\$ 13,48	R\$ 134,80
90806	BATENTE PARA PORTA DE MADEIRA, FIXAÇÃO COM ARGAMASSA, PADRÃO MÉDIO - FORNECIMENTO E INSTALAÇÃO. AF_10/2025	SINAPI	UN	1,00000000	R\$ 508,31	R\$ 508,31
90830	FECHADURA DE EMBUTIR COM CILINDRO, EXTERNA, COMPLETA, ACABAMENTO PADRÃO MÉDIO, INCLUSO EXECUÇÃO DE FURO - FORNECIMENTO E INSTALAÇÃO. AF_10/2025	SINAPI	UN	1,00000000	R\$ 177,37	R\$ 177,37
91298	PORTA DE MADEIRA TIPO VENEZIANA, 80X210CM, ESPESSURA DE 3CM, INCLUSO DOBRADIÇAS - FORNECIMENTO E INSTALAÇÃO. AF_10/2025	SINAPI	UN	1,00000000	R\$ 1.196,12	R\$ 1.196,12
					TOTAL Serviço:	R\$ 2.016,60
					VALOR:	2.016,60

FNDE 544 PM3 KIT PORTA DE MADEIRA PARA PINTURA SEMI-OCA (LEVE OU MÉDIA), PADRÃO MÉDIO, 60X100CM, ESPESSURA DE 3,5CM, ITENS INCLUSOS: DOBRADIÇAS, MONTAGEM E INSTALAÇÃO DO BATENTE, FECHADURA COM EXECUÇÃO DO FURO - FORNECIMENTO E INSTALAÇÃO. (UN) (UN)						
Serviço		FORTE	UNID	COEFICIENTE	PREÇO UNITÁRIO	TOTAL
100659	ALIZAR DE 5X1,5CM PARA PORTA FIXADO COM PREGOS, PADRÃO MÉDIO - FORNECIMENTO E INSTALAÇÃO. AF_10/2025	SINAPI	M	9,60000000	R\$ 13,48	R\$ 129,41
90806	BATENTE PARA PORTA DE MADEIRA, FIXAÇÃO COM ARGAMASSA, PADRÃO MÉDIO - FORNECIMENTO E INSTALAÇÃO. AF_10/2025	SINAPI	UN	1,00000000	R\$ 508,31	R\$ 508,31
90831	FECHADURA DE EMBUTIR SEM CILINDRO, PARA PORTA DE BANHEIRO, COMPLETA, ACABAMENTO PADRÃO MÉDIO, INCLUSO EXECUÇÃO DE FURO - FORNECIMENTO E INSTALAÇÃO. AF_10/2025	SINAPI	UN	1,00000000	R\$ 153,61	R\$ 153,61
90820	PORTA DE MADEIRA PARA PINTURA, SEMI-OCA (LEVE OU MÉDIA), 60X210CM, ESPESSURA DE 3,5CM, INCLUSO DOBRADIÇAS - FORNECIMENTO E INSTALAÇÃO. AF_10/2025	SINAPI	UN	1,00000000	R\$ 400,45	R\$ 400,45
					TOTAL Serviço:	R\$ 1.191,78
					VALOR:	1.191,78

FNDE 542 INSTALAÇÃO DE VIDRO LISO INCOLOR ESQUADRIAS PM2, E= 6MM, EM ESQUADRIA DE MADEIRA, FIXADO COM BAGUETE (M2) (M2)						
Material		FORTE	UNID	COEFICIENTE	PREÇO UNITÁRIO	TOTAL
00039026	PREGO DE ACO POLIDO SEM CABECA 15 X 15 (1 1/4 X 13)	SINAPI	KG	0,02100000	R\$ 15,70	R\$ 0,33
00039961	SILICONE ACETICO USO GERAL INCOLOR 280 G	SINAPI	UN	0,35700000	R\$ 26,62	R\$ 9,50
00010491	VIDRO LISO INCOLOR 6 MM - SEM COLOCACAO	SINAPI	M2	1,00000000	R\$ 269,16	R\$ 269,16
					TOTAL Material:	R\$ 278,99

 PREFEITURA DE QUIXERÊ	RELATÓRIO ANALÍTICO - COMPOSIÇÕES PRÓPRIAS						
	OBRA:	AMPLIAÇÃO E REFORMA DO C.E.I. MARIA SUZILANE SANTIAGO LIMA.		DATA : 27/05/2026		BDI : 26	
	DESCRIÇÃO:	AMPLIAÇÃO E REFORMA DO C.E.I. MARIA SUZILANE SANTIAGO LIMA.	SEINFRA	028.1 COM DESONERAÇÃO	84,44%		
			SINAPI	2026/01 COM DESONERAÇÃO	99,71%	59,74%	
	LOCAL:	RUA MESTRE ISIDÓRIO, S/N, LAGOINHA.		PRÓPRIA	PRÓPRIA	0,00%	0,00%
	CLIENTE:	PMQ - PREFEITURA MUNICIPAL DE QUIXERÊ - CE.					

PROCESSO Nº 0668

ASSINADO ELETRONICAMENTE



Mão de Obra com Encargos Complementares		FONTES	UNID	COEFICIENTE	PREÇO UNITÁRIO	TOTAL
88316	SERVENTE COM ENCARGOS COMPLEMENTARES	SINAPI	H	0,38300000	R\$ 23,99	R\$ 9,19
88325	VIDRACEIRO COM ENCARGOS COMPLEMENTARES	SINAPI	H	0,39400000	R\$ 24,54	R\$ 9,67
TOTAL Mão de Obra com Encargos Complementares:						R\$ 18,86
VALOR:						297,85

FNDE 04 CHAPA METÁLICA (ALUMÍNIO) 0,90 M X 0,40 M, ESPESSURA 1 MM PARA AS PORTAS (M2) (M2)						
Material		FONTES	UNID	COEFICIENTE	PREÇO UNITÁRIO	TOTAL
00011026	CHAPA DE ACO GALVANIZADA BITOLA GSG 14, E = 1,95 MM (15,60 KG/M2)	SINAPI	KG	15,60000000	R\$ 9,84	R\$ 153,50
TOTAL Material:						R\$ 153,50
Mão de Obra com Encargos Complementares		FONTES	UNID	COEFICIENTE	PREÇO UNITÁRIO	TOTAL
88261	CARPINTEIRO DE ESQUADRIAS COM ENCARGOS COMPLEMENTARES	SINAPI	H	0,42600000	R\$ 28,16	R\$ 12,00
88316	SERVENTE COM ENCARGOS COMPLEMENTARES	SINAPI	H	0,42600000	R\$ 23,99	R\$ 10,22
TOTAL Mão de Obra com Encargos Complementares:						R\$ 22,22
VALOR:						175,72

FNDE 545 JANELA DE ALUMÍNIO - JA-1 - 120 X 60 CM, TIPO MAXIM-AR, COM VIDROS, BATENTE E FERRAGENS. INCLUSIVE ALIZAR, ACABAMENTO E CONTRAMARCO, CONFORME PROJETO DE ESQUADRIAS. (M2) (M2)						
Material		FONTES	UNID	COEFICIENTE	PREÇO UNITÁRIO	TOTAL
00034381	JANELA MAXIM-AR, EM ALUMINIO PERFIL 25, 60 X 80 CM (A X L), ACABAMENTO BRANCO OU BRILHANTE, BATENTE DE 4 A 5 CM, COM VIDRO 4 MM, SEM GUARNICAO/ALIZAR	SINAPI	UN	2,08330000	R\$ 219,45	R\$ 457,18
00004377	PARAFUSO DE ACO ZINCADO COM ROSCA SOBERBA, CABECA CHATA E FENDA SIMPLES, DIAMETRO 4,2 MM, COMPRIMENTO * 32 * MM	SINAPI	UN	24,40000000	R\$ 0,26	R\$ 6,34
00039961	SILICONE ACETICO USO GERAL INCOLOR 280 G	SINAPI	UN	1,24670000	R\$ 26,62	R\$ 33,19
TOTAL Material:						R\$ 496,71
Mão de Obra com Encargos Complementares		FONTES	UNID	COEFICIENTE	PREÇO UNITÁRIO	TOTAL
88309	PEDREIRO COM ENCARGOS COMPLEMENTARES	SINAPI	H	1,70700000	R\$ 29,60	R\$ 50,53
88316	SERVENTE COM ENCARGOS COMPLEMENTARES	SINAPI	H	0,85300000	R\$ 23,99	R\$ 20,46
TOTAL Mão de Obra com Encargos Complementares:						R\$ 70,99
VALOR:						567,70

FNDE 546 JANELA DE ALUMÍNIO - JA-2 - 220 X X60 CM, TIPO MAXIM-AR, COM VIDROS, BATENTE E FERRAGENS. INCLUSIVE ALIZAR, ACABAMENTO E CONTRA MARCO, CONFORME PROJETO DE ESQUADRIAS. (M2) (M2)						
Material		FONTES	UNID	COEFICIENTE	PREÇO UNITÁRIO	TOTAL
00034381	JANELA MAXIM-AR, EM ALUMINIO PERFIL 25, 60 X 80 CM (A X L), ACABAMENTO BRANCO OU BRILHANTE, BATENTE DE 4 A 5 CM, COM VIDRO 4 MM, SEM GUARNICAO/ALIZAR	SINAPI	UN	2,08330000	R\$ 219,45	R\$ 457,18
00004377	PARAFUSO DE ACO ZINCADO COM ROSCA SOBERBA, CABECA CHATA E FENDA SIMPLES, DIAMETRO 4,2 MM, COMPRIMENTO * 32 * MM	SINAPI	UN	24,40000000	R\$ 0,26	R\$ 6,34
00039961	SILICONE ACETICO USO GERAL INCOLOR 280 G	SINAPI	UN	1,24670000	R\$ 26,62	R\$ 33,19
TOTAL Material:						R\$ 496,71
Mão de Obra com Encargos Complementares		FONTES	UNID	COEFICIENTE	PREÇO UNITÁRIO	TOTAL
88309	PEDREIRO COM ENCARGOS COMPLEMENTARES	SINAPI	H	1,70700000	R\$ 29,60	R\$ 50,53

 PREFEITURA DE QUIXERÊ	RELATÓRIO ANALÍTICO - COMPOSIÇÕES PRÓPRIAS					
	OBRA:	AMPLIAÇÃO E REFORMA DO C.E.I. MARIA SUZILANE SANTIAGO LIMA.		DATA : 27/05/2026		BDI : 26
	DESCRIÇÃO:	AMPLIAÇÃO E REFORMA DO C.E.I. MARIA SUZILANE SANTIAGO LIMA.		SEINFRA	028.1 COM DESONERAÇÃO	84,44%
	LOCAL:	RUA MESTRE ISIDÓRIO, S/N, LAGOINHA.		SINAPI	2026/01 COM DESONERAÇÃO	99,71% 59,74%
	CLIENTE:	PMQ - PREFEITURA MUNICIPAL DE QUIXERÊ - CE.		PRÓPRIA	PRÓPRIA	0,00% 0,00%

PROCESSO Nº 0669

ASSINADO ELETRONICAMENTE



88316	SERVENTE COM ENCARGOS COMPLEMENTARES	SINAPI	H	0,85300000	R\$ 23,99	R\$ 20,46
					TOTAL Mão de Obra com Encargos Complementares:	R\$ 70,99
					VALOR:	567,70

FNDE 547 JANELA DE ALUMÍNIO - JA-3 - 180 X 180 CM COMPLETA, CONFORME PROJETO DE ESQUADRIAS - CORRER - INCLUSO VIDRO. (M2) (M2)

Material		FONTES	UNID	COEFICIENTE	PREÇO UNITÁRIO	TOTAL
00036896	JANELA DE CORRER, EM ALUMINIO PERFIL 25, 100 X 120 CM (A X L), 2 FLS MOVEIS, SEM BANDEIRA, ACABAMENTO BRANCO OU BRILHANTE, BATENTE DE 6 A 7 CM, COM VIDRO 4 MM, SEM GUARNICAO	SINAPI	UN	0,83330000	R\$ 298,00	R\$ 248,32
00004377	PARAFUSO DE ACO ZINCADO COM ROSCA SOBERBA, CABECA CHATA E FENDA SIMPLES, DIAMETRO 4,2 MM, COMPRIMENTO * 32 * MM	SINAPI	UN	9,20000000	R\$ 0,26	R\$ 2,39
00039961	SILICONE ACETICO USO GERAL INCOLOR 280 G	SINAPI	UN	0,62330000	R\$ 26,62	R\$ 16,59
					TOTAL Material:	R\$ 267,30

Mão de Obra com Encargos Complementares		FONTES	UNID	COEFICIENTE	PREÇO UNITÁRIO	TOTAL
88309	PEDREIRO COM ENCARGOS COMPLEMENTARES	SINAPI	H	0,51900000	R\$ 29,60	R\$ 15,36
88316	SERVENTE COM ENCARGOS COMPLEMENTARES	SINAPI	H	0,25900000	R\$ 23,99	R\$ 6,21
					TOTAL Mão de Obra com Encargos Complementares:	R\$ 21,57
					VALOR:	288,87

FNDE 548 JANELA DE ALUMÍNIO - JA-4 - 300 X 180 CM COMPLETA, CONFORME PROJETO DE ESQUADRIAS - CORRER - INCLUSO VIDRO. (M2) (M2)

Material		FONTES	UNID	COEFICIENTE	PREÇO UNITÁRIO	TOTAL
00036896	JANELA DE CORRER, EM ALUMINIO PERFIL 25, 100 X 120 CM (A X L), 2 FLS MOVEIS, SEM BANDEIRA, ACABAMENTO BRANCO OU BRILHANTE, BATENTE DE 6 A 7 CM, COM VIDRO 4 MM, SEM GUARNICAO	SINAPI	UN	0,83330000	R\$ 298,00	R\$ 248,32
00004377	PARAFUSO DE ACO ZINCADO COM ROSCA SOBERBA, CABECA CHATA E FENDA SIMPLES, DIAMETRO 4,2 MM, COMPRIMENTO * 32 * MM	SINAPI	UN	9,20000000	R\$ 0,26	R\$ 2,39
00039961	SILICONE ACETICO USO GERAL INCOLOR 280 G	SINAPI	UN	0,62330000	R\$ 26,62	R\$ 16,59
					TOTAL Material:	R\$ 267,30

Mão de Obra com Encargos Complementares		FONTES	UNID	COEFICIENTE	PREÇO UNITÁRIO	TOTAL
88309	PEDREIRO COM ENCARGOS COMPLEMENTARES	SINAPI	H	0,51900000	R\$ 29,60	R\$ 15,36
88316	SERVENTE COM ENCARGOS COMPLEMENTARES	SINAPI	H	0,25900000	R\$ 23,99	R\$ 6,21
					TOTAL Mão de Obra com Encargos Complementares:	R\$ 21,57
					VALOR:	288,87

FNDE 551 PORTÃO MALHA 5 X20CM - FIO 5,00MM, REVESTIDOS EM POLIESTER POR PROCESSO DE PINTURA ELETROTÁTICA(GRADIL), NA COR AZUL - FORNECIMENTO E INSTALAÇÃO. (M2) (M2)

Mão de Obra com Encargos Complementares		FONTES	UNID	COEFICIENTE	PREÇO UNITÁRIO	TOTAL
88251	AUXILIAR DE SERRALHEIRO COM ENCARGOS COMPLEMENTARES	SINAPI	H	2,50000000	R\$ 25,04	R\$ 62,60
88315	SERRALHEIRO COM ENCARGOS COMPLEMENTARES	SINAPI	H	2,50000000	R\$ 29,41	R\$ 73,53
					TOTAL Mão de Obra com Encargos Complementares:	R\$ 136,13

Serviço	FONTES	UNID	COEFICIENTE	PREÇO UNITÁRIO	TOTAL
---------	--------	------	-------------	----------------	-------

 PREFEITURA DE QUIXERÊ	RELATÓRIO ANALÍTICO - COMPOSIÇÕES PRÓPRIAS					
	OBRA:	AMPLIAÇÃO E REFORMA DO C.E.I. MARIA SUZILANE SANTIAGO LIMA.	DATA : 27/05/2026		BDI : 26	
	DESCRIÇÃO:	AMPLIAÇÃO E REFORMA DO C.E.I. MARIA SUZILANE SANTIAGO LIMA.	SEINFRA	028.1 COM DESONERAÇÃO	84,44%	
	LOCAL:	RUA MESTRE ISIDÓRIO, S/N, LAGOINHA.	SINAPI	2026/01 COM DESONERAÇÃO	99,71%	59,74%
	CLIENTE:	PMQ - PREFEITURA MUNICIPAL DE QUIXERÊ - CE.	PRÓPRIA	PRÓPRIA	0,00%	0,00%



C4725	CERCA/GRADIL NYLOFOR H=2,43M, MALHA 5 X 20CM - FIO 5,00MM, COM FIXADORES DE POLIAMIDA EM POSTE 40 x 60 MM CHUMBADOS EM BASE DE CONCRETO (EXCLUSIVE ESTA), REVESTIDOS EM POLIESTER POR PROCESSO DE PINTURA ELETROSTÁTICA (GRADIL E POSTE), NAS CORES VERDE OU BRANCA - FORNECIMENTO E INSTALAÇÃO	SEINFRA	M	1,20000000	R\$ 455,23	R\$ 546,28
					TOTAL Serviço:	R\$ 546,28
					VALOR:	682,41

FNDE 266 PINGADEIRA OU CHAPIM SOBRE MUROS, EM CONCRETO PRÉ-MOLDADO, ASSENTADO COM ARGAMASSA 1:6 COM ADITIVO. (M) (M)

Equipamento Custo Horário		FONTES	UNID	COEFICIENTE	PREÇO UNITÁRIO	TOTAL
91693	SERRA CIRCULAR DE BANCADA COM MOTOR ELÉTRICO POTÊNCIA DE 5HP, COM COIFA PARA DISCO 10" - CHI DIURNO. AF_08/2015	SINAPI	CHI	0,92500000	R\$ 34,37	R\$ 31,79
91692	SERRA CIRCULAR DE BANCADA COM MOTOR ELÉTRICO POTÊNCIA DE 5HP, COM COIFA PARA DISCO 10" - CHP DIURNO. AF_08/2015	SINAPI	CHP	0,04900000	R\$ 35,68	R\$ 1,75
					TOTAL Equipamento Custo Horário:	R\$ 33,54

Mão de Obra com Encargos Complementares		FONTES	UNID	COEFICIENTE	PREÇO UNITÁRIO	TOTAL
88309	PEDREIRO COM ENCARGOS COMPLEMENTARES	SINAPI	H	0,97400000	R\$ 29,60	R\$ 28,83
88316	SERVEANTE COM ENCARGOS COMPLEMENTARES	SINAPI	H	0,48700000	R\$ 23,99	R\$ 11,68
					TOTAL Mão de Obra com Encargos Complementares:	R\$ 40,51

Serviço		FONTES	UNID	COEFICIENTE	PREÇO UNITÁRIO	TOTAL
87283	ARGAMASSA TRAÇO 1:6 (EM VOLUME DE CIMENTO E AREIA MÉDIA ÚMIDA) COM ADIÇÃO DE PLASTIFICANTE PARA EMBOÇO/MASSA ÚNICA/ASSENTAMENTO DE ALVENARIA DE VEDAÇÃO, PREPARO MECÂNICO COM BETONEIRA 400 L. AF_08/2019	SINAPI	M3	0,00600000	R\$ 518,21	R\$ 3,11
C0773	CHAPIM PRÉ-MOLDADO DE CONCRETO	SEINFRA	M2	1,00000000	R\$ 136,66	R\$ 136,66
					TOTAL Serviço:	R\$ 139,77
					VALOR:	213,82

FNDE 172 IMPERMEABILIZAÇÃO DE VIGA BALDRAME COM EMULSÃO ASFALTICA, 2 DEMÃOS. (M2) (M2)

Material		FONTES	UNID	COEFICIENTE	PREÇO UNITÁRIO	TOTAL
00000626	MANTA LIQUIDA DE BASE ASFALTICA MODIFICADA COM A ADICAO DE ELASTOMEROS DILUIDOS EM SOLVENTE ORGANICO, APLICACAO A FRIIO (MEMBRANA DE EMULSAO ASFALTICA PARA IMPERMEABILIZACAO FLEXIVEL)	SINAPI	KG	1,50000000	R\$ 17,77	R\$ 26,66
					TOTAL Material:	R\$ 26,66

Mão de Obra com Encargos Complementares		FONTES	UNID	COEFICIENTE	PREÇO UNITÁRIO	TOTAL
88243	AJUDANTE ESPECIALIZADO COM ENCARGOS COMPLEMENTARES	SINAPI	H	0,09690000	R\$ 24,19	R\$ 2,34
88270	IMPERMEABILIZADOR COM ENCARGOS COMPLEMENTARES	SINAPI	H	0,42990000	R\$ 29,60	R\$ 12,73
					TOTAL Mão de Obra com Encargos Complementares:	R\$ 15,07
					VALOR:	41,73

FNDE 174 IMPERMEABILIZAÇÃO DE PISO COM EMULSÃO ASFÁLTICA, 2 DEMÃOS. (M2) (M2)

Material		FONTES	UNID	COEFICIENTE	PREÇO UNITÁRIO	TOTAL
----------	--	--------	------	-------------	----------------	-------

 PREFEITURA DE QUIXERÊ	RELATÓRIO ANALÍTICO - COMPOSIÇÕES PRÓPRIAS					
	OBRA:	AMPLIAÇÃO E REFORMA DO C.E.I. MARIA SUZILANE SANTIAGO LIMA.	DATA : 27/05/2026		BDI : 26	
	DESCRIÇÃO:	AMPLIAÇÃO E REFORMA DO C.E.I. MARIA SUZILANE SANTIAGO LIMA.	FORTE	VERSÃO	HORA	
	LOCAL:	RUA MESTRE ISIDÓRIO, S/N, LAGOINHA.	SEINFRA	028.1 COM DESONERAÇÃO	84,44%	
	CLIENTE:	PMQ - PREFEITURA MUNICIPAL DE QUIXERÊ - CE.	SINAPI	2026/01 COM DESONERAÇÃO	99,71%	59,74%
			PRÓPRIA	PRÓPRIA	0,00%	0,00%



00000626	MANTA LIQUIDA DE BASE ASFALTICA MODIFICADA COM A ADICAO DE ELASTOMEROS DILUIDOS EM SOLVENTE ORGANICO, APLICACAO A FRIO (MEMBRANA DE EMULSAO ASFALTICA PARA IMPERMEABILIZACAO FLEXIVEL)	SINAPI	KG	1,50000000	R\$ 17,77	R\$ 26,66
					TOTAL Material:	R\$ 26,66
Mão de Obra com Encargos Complementares			FORTE	UNID	COEFICIENTE	PREÇO UNITÁRIO
88243	AJUDANTE ESPECIALIZADO COM ENCARGOS COMPLEMENTARES	SINAPI	H	0,09690000	R\$ 24,19	R\$ 2,34
88270	IMPERMEABILIZADOR COM ENCARGOS COMPLEMENTARES	SINAPI	H	0,42990000	R\$ 29,60	R\$ 12,73
					TOTAL Mão de Obra com Encargos Complementares:	R\$ 15,07
					VALOR:	41,73

FNDE 294 REVESTIMENTO CERÂMICO PARA PAREDES DE INTERNAS COM PLACAS TIPO ESMALTADA EXTRA DE DIMENSÕES 10X10 CM COR VERMELHA APLICADAS NA ALTURA INTERNA DAS PAREDES. (M2) (M2)						
Material		FORTE	UNID	COEFICIENTE	PREÇO UNITÁRIO	TOTAL
00001381	ARGAMASSA COLANTE AC I PARA CERAMICAS	SINAPI	KG	4,91000000	R\$ 1,17	R\$ 5,74
00034357	REJUNTE CIMENTICIO, QUALQUER COR	SINAPI	KG	0,54860000	R\$ 6,87	R\$ 3,77
00000536	REVESTIMENTO PARA PAREDE, EM CERAMICA ESMALTADA, FORMATO MENOR OU IGUAL A 2025 CM2	SINAPI	M2	1,06180000	R\$ 31,52	R\$ 33,47
					TOTAL Material:	R\$ 42,98
Mão de Obra com Encargos Complementares			FORTE	UNID	COEFICIENTE	PREÇO UNITÁRIO
88256	AZULEJISTA OU LADRILHEIRO COM ENCARGOS COMPLEMENTARES	SINAPI	H	0,67940000	R\$ 29,47	R\$ 20,02
88316	SERVENTE COM ENCARGOS COMPLEMENTARES	SINAPI	H	0,30890000	R\$ 23,99	R\$ 7,41
					TOTAL Mão de Obra com Encargos Complementares:	R\$ 27,43
					VALOR:	70,41

FNDE 296 REVESTIMENTO CERÂMICO PARA PAREDES INTERNAS COM PLACAS TIPO ESMALTADA EXTRA DE DIMENSÕES 10 X10 CM COR VERMELHA APLICADA NA ALTURA INTEIRA DAS PAREDES (M2) (M2)						
Material		FORTE	UNID	COEFICIENTE	PREÇO UNITÁRIO	TOTAL
00001381	ARGAMASSA COLANTE AC I PARA CERAMICAS	SINAPI	KG	4,91000000	R\$ 1,17	R\$ 5,74
00034357	REJUNTE CIMENTICIO, QUALQUER COR	SINAPI	KG	0,54860000	R\$ 6,87	R\$ 3,77
00000536	REVESTIMENTO PARA PAREDE, EM CERAMICA ESMALTADA, FORMATO MENOR OU IGUAL A 2025 CM2	SINAPI	M2	1,06180000	R\$ 31,52	R\$ 33,47
					TOTAL Material:	R\$ 42,98
Mão de Obra com Encargos Complementares			FORTE	UNID	COEFICIENTE	PREÇO UNITÁRIO
88256	AZULEJISTA OU LADRILHEIRO COM ENCARGOS COMPLEMENTARES	SINAPI	H	0,67940000	R\$ 29,47	R\$ 20,02
88316	SERVENTE COM ENCARGOS COMPLEMENTARES	SINAPI	H	0,30890000	R\$ 23,99	R\$ 7,41
					TOTAL Mão de Obra com Encargos Complementares:	R\$ 27,43
					VALOR:	70,41

FNDE 200 PINTURA EM ESMALTE SINTÉTICO EM ESQUADRIAS DE MADEIRA, 2 DEMÃOS (M2) (M2)						
Material		FORTE	UNID	COEFICIENTE	PREÇO UNITÁRIO	TOTAL
00005318	DILUENTE AGUARRAS	SINAPI	L	0,01400000	R\$ 24,18	R\$ 0,34
00007311	TINTA ESMALTE SINTETICO PREMIUM ACETINADO	SINAPI	L	0,14030000	R\$ 43,02	R\$ 6,04
					TOTAL Material:	R\$ 6,38

 PREFEITURA DE QUIXERÊ	RELATÓRIO ANALÍTICO - COMPOSIÇÕES PRÓPRIAS					
	OBRA:	AMPLIAÇÃO E REFORMA DO C.E.I. MARIA SUZILANE SANTIAGO LIMA.		DATA : 27/05/2026		BDI : 26
	DESCRIÇÃO:	AMPLIAÇÃO E REFORMA DO C.E.I. MARIA SUZILANE SANTIAGO LIMA.		FONTE	VERSÃO	HORA
	LOCAL:	RUA MESTRE ISIDÓRIO, S/N, LAGOINHA.		SEINFRA	028.1 COM DESONERAÇÃO	84,44%
	CLIENTE:	PMQ - PREFEITURA MUNICIPAL DE QUIXERÊ - CE.		SINAPI	2026/01 COM DESONERAÇÃO	99,71%
				PRÓPRIA	PRÓPRIA	0,00%

PROCESSO Nº 0672

ASSINADO ELETRONICAMENTE



Mão de Obra com Encargos Complementares		FONTE	UNID	COEFICIENTE	PREÇO UNITÁRIO	TOTAL
88310	PINTOR COM ENCARGOS COMPLEMENTARES	SINAPI	H	0,38050000	R\$ 31,14	R\$ 11,85
TOTAL Mão de Obra com Encargos Complementares:						R\$ 11,85
VALOR:						18,23

FNDE 209 JUNÇÃO SIMPLES, PVC, SERIE NORMAL, ESGOTO PREDIAL, DN 100 X 50 MM, JUNTA ELASTICA, FORNECIDO E INSTALADO EM PRUMADA DE ESGOTO SANITÁRIO OU VENTILAÇÃO (UN) (UN)						
Material		FONTE	UNID	COEFICIENTE	PREÇO UNITÁRIO	TOTAL
0000301	ANEL BORRACHA PARA TUBO ESGOTO PREDIAL, DN 100 MM (NBR 5688)	SINAPI	UN	3,00000000	R\$ 4,70	R\$ 14,10
00003670	JUNCAO SIMPLES, PVC, 45 GRAUS, DN 100 X 100 MM, SERIE NORMAL PARA ESGOTO PREDIAL	SINAPI	UN	1,00000000	R\$ 24,42	R\$ 24,42
00020078	PASTA LUBRIFICANTE PARA TUBOS E CONEXOES COM JUNTA ELASTICA, EMBALAGEM DE *400* GR (USO EM PVC, ACO, POLIETILENO E OUTROS)	SINAPI	UN	0,17250000	R\$ 25,08	R\$ 4,33
TOTAL Material:						R\$ 42,85

Mão de Obra com Encargos Complementares		FONTE	UNID	COEFICIENTE	PREÇO UNITÁRIO	TOTAL
88248	AUXILIAR DE ENCANADOR OU BOMBEIRO HIDRÁULICO COM ENCARGOS COMPLEMENTARES	SINAPI	H	0,28960000	R\$ 24,76	R\$ 7,17
88267	ENCANADOR OU BOMBEIRO HIDRÁULICO COM ENCARGOS COMPLEMENTARES	SINAPI	H	0,28960000	R\$ 29,16	R\$ 8,44
TOTAL Mão de Obra com Encargos Complementares:						R\$ 15,61
VALOR:						58,46

FNDE 224 TORNEIRA CROMADA DE MESA, 1/2 OU 3/4, PARA LAVATÓRIO, COM TEMPORIZADOR - FORNECIMENTO E INSTALAÇÃO. (UN) (UN)						
Material		FONTE	UNID	COEFICIENTE	PREÇO UNITÁRIO	TOTAL
00003146	FITA VEDA ROSCA, EM PTFE, ROLO DE 18 MM X 10 M (L X C)	SINAPI	UN	0,02100000	R\$ 4,00	R\$ 0,08
00036791	TORNEIRA METALICA CROMADA DE MESA PARA LAVATORIO, BICA ALTA, COM AREJADOR	SINAPI	UN	1,00000000	R\$ 151,49	R\$ 151,49
TOTAL Material:						R\$ 151,57

Mão de Obra com Encargos Complementares		FONTE	UNID	COEFICIENTE	PREÇO UNITÁRIO	TOTAL
88267	ENCANADOR OU BOMBEIRO HIDRÁULICO COM ENCARGOS COMPLEMENTARES	SINAPI	H	0,09600000	R\$ 29,16	R\$ 2,80
88316	SERVENTE COM ENCARGOS COMPLEMENTARES	SINAPI	H	0,03030000	R\$ 23,99	R\$ 0,73
TOTAL Mão de Obra com Encargos Complementares:						R\$ 3,53
VALOR:						155,10

FNDE 215 VALVULA DE DESCARGA METÁLICA, DUPLO ACIONAMENTO ECO, BASE 1 1/2", ACABAMENTO METÁLICO CROMADO - FORNECIMENTO E INSTALAÇÃO (UN). (UN)						
Material		FONTE	UNID	COEFICIENTE	PREÇO UNITÁRIO	TOTAL
00003148	FITA VEDA ROSCA, EM PTFE, ROLO DE 18 MM X 50 M (L X C)	SINAPI	UN	0,01920000	R\$ 14,75	R\$ 0,28
00010228	VALVULA DE DESCARGA METALICA, BASE 1 1/2" E ACABAMENTO METALICO CROMADO	SINAPI	UN	1,00000000	R\$ 448,41	R\$ 448,41
TOTAL Material:						R\$ 448,69

Mão de Obra com Encargos Complementares		FONTE	UNID	COEFICIENTE	PREÇO UNITÁRIO	TOTAL
88248	AUXILIAR DE ENCANADOR OU BOMBEIRO HIDRÁULICO COM ENCARGOS COMPLEMENTARES	SINAPI	H	0,92490000	R\$ 24,76	R\$ 22,90

 PREFEITURA DE QUIXERÊ	RELATÓRIO ANALÍTICO - COMPOSIÇÕES PRÓPRIAS					
	OBRA:	AMPLIAÇÃO E REFORMA DO C.E.I. MARIA SUZILANE SANTIAGO LIMA.	DATA : 27/05/2026		BDI : 26	
	DESCRIÇÃO:	AMPLIAÇÃO E REFORMA DO C.E.I. MARIA SUZILANE SANTIAGO LIMA.	SEINFRA	028.1 COM DESONERAÇÃO	84,44%	
	LOCAL:	RUA MESTRE ISIDÓRIO, S/N, LAGOINHA.	SINAPI	2026/01 COM DESONERAÇÃO	99,71%	59,74%
	CLIENTE:	PMQ - PREFEITURA MUNICIPAL DE QUIXERÊ - CE.	PRÓPRIA	PRÓPRIA	0,00%	0,00%



88267	ENCANADOR OU BOMBEIRO HIDRÁULICO COM ENCARGOS COMPLEMENTARES	SINAPI	H	0,92490000	R\$ 29,16	R\$ 26,97
					TOTAL Mão de Obra com Encargos Complementares:	R\$ 49,87
					VALOR:	498,56

FNDE 15 TOALHEIRO PLASTICO TIPO DISPENSER PARA PAPEL TOALHA INTERFOLHADO (UN) (UN)						
Material		FORTE	UNID	COEFICIENTE	PREÇO UNITÁRIO	TOTAL
00037401	TOALHEIRO PLASTICO TIPO DISPENSER PARA PAPEL TOALHA INTERFOLHADO	SINAPI	UN	1,00000000	R\$ 46,84	R\$ 46,84
					TOTAL Material:	R\$ 46,84
Mão de Obra com Encargos Complementares		FORTE	UNID	COEFICIENTE	PREÇO UNITÁRIO	TOTAL
88248	AUXILIAR DE ENCANADOR OU BOMBEIRO HIDRÁULICO COM ENCARGOS COMPLEMENTARES	SINAPI	H	0,50000000	R\$ 24,76	R\$ 12,38
88267	ENCANADOR OU BOMBEIRO HIDRÁULICO COM ENCARGOS COMPLEMENTARES	SINAPI	H	0,50000000	R\$ 29,16	R\$ 14,58
					TOTAL Mão de Obra com Encargos Complementares:	R\$ 26,96
					VALOR:	73,80

FNDE 16 PAPELEIRA PLASTICA TIPO DISPENSER PARA PAPEL HIGIENICO ROLAO (UN) (UN)						
Material		FORTE	UNID	COEFICIENTE	PREÇO UNITÁRIO	TOTAL
00037400	PAPELEIRA PLASTICA TIPO DISPENSER PARA PAPEL HIGIENICO ROLAO	SINAPI	UN	1,00000000	R\$ 46,84	R\$ 46,84
					TOTAL Material:	R\$ 46,84
					VALOR:	46,84

FNDE 12 ESPELHO CRISTAL, ESPESSURA 4MM, COM PARAFUSOS DE FIXAÇÃO, SEM MOLDURA (M2) (M2)						
Material		FORTE	UNID	COEFICIENTE	PREÇO UNITÁRIO	TOTAL
00011186	ESPELHO CRISTAL E = 4 MM	SINAPI	M2	1,00000000	R\$ 544,66	R\$ 544,66
00004343	PARAFUSO FRANCES ZINCADO, DIAMETRO 1/2", COMPRIMENTO 4", COM PORCA E ARRUELA	SINAPI	UN	4,00000000	R\$ 6,44	R\$ 25,76
					TOTAL Material:	R\$ 570,42
Mão de Obra com Encargos Complementares		FORTE	UNID	COEFICIENTE	PREÇO UNITÁRIO	TOTAL
88242	AJUDANTE DE PEDREIRO COM ENCARGOS COMPLEMENTARES	SINAPI	H	0,40000000	R\$ 25,09	R\$ 10,04
88309	PEDREIRO COM ENCARGOS COMPLEMENTARES	SINAPI	H	2,00000000	R\$ 29,60	R\$ 59,20
					TOTAL Mão de Obra com Encargos Complementares:	R\$ 69,24
					VALOR:	639,66

FNDE 34 CABIDE/GANCHO DE BANHEIRO SIMPLES EM METAL CROMADO (UN) (UN)						
Material		FORTE	UNID	COEFICIENTE	PREÇO UNITÁRIO	TOTAL
00037399	CABIDE/GANCHO DE BANHEIRO SIMPLES EM METAL CROMADO	SINAPI	UN	1,00000000	R\$ 10,29	R\$ 10,29
					TOTAL Material:	R\$ 10,29
Mão de Obra com Encargos Complementares		FORTE	UNID	COEFICIENTE	PREÇO UNITÁRIO	TOTAL

 PREFEITURA DE QUIXERÊ	RELATÓRIO ANALÍTICO - COMPOSIÇÕES PRÓPRIAS					
	OBRA:	AMPLIAÇÃO E REFORMA DO C.E.I. MARIA SUZILANE SANTIAGO LIMA.	DATA : 27/05/2026		BDI : 26	
	DESCRIÇÃO:	AMPLIAÇÃO E REFORMA DO C.E.I. MARIA SUZILANE SANTIAGO LIMA.	FONTE	VERSÃO	HORA	
	LOCAL:	RUA MESTRE ISIDÓRIO, S/N, LAGOINHA.	SEINFRA	028.1 COM DESONERAÇÃO	84,44%	
	CLIENTE:	PMQ - PREFEITURA MUNICIPAL DE QUIXERÊ - CE.	SINAPI	2026/01 COM DESONERAÇÃO	99,71%	59,74%
			PRÓPRIA	PRÓPRIA	0,00%	0,00%



88248	AUXILIAR DE ENCANADOR OU BOMBEIRO HIDRÁULICO COM ENCARGOS COMPLEMENTARES	SINAPI	H	0,50000000	R\$ 24,76	R\$ 12,38
88267	ENCANADOR OU BOMBEIRO HIDRÁULICO COM ENCARGOS COMPLEMENTARES	SINAPI	H	0,50000000	R\$ 29,16	R\$ 14,58
TOTAL Mão de Obra com Encargos Complementares:					R\$ 26,96	
VALOR:					37,25	

FNDE 303 SINALIZAÇÃO COM PLACA INDICATIVA FIXADA NA ESTRUTURA. (UN) (UN)						
Material		FONTE	UNID	COEFICIENTE	PREÇO UNITÁRIO	TOTAL
00004791	ADESIVO ACRILICO DE BASE AQUOSA / COLA DE CONTATO	SINAPI	KG	0,02000000	R\$ 42,99	R\$ 0,86
00037558	PLACA DE SINALIZACAO DE SEGURANCA CONTRA INCENDIO, FOTOLUMINESCENTE, RETANGULAR, *20 X 40* CM, EM PVC *2* MM ANTI-CHAMAS (SIMBOLOS, CORES E PICTOGRAMAS CONFORME NBR 16820)	SINAPI	UN	1,00000000	R\$ 27,96	R\$ 27,96
TOTAL Material:					R\$ 28,82	
Mão de Obra com Encargos Complementares		FONTE	UNID	COEFICIENTE	PREÇO UNITÁRIO	TOTAL
88239	AJUDANTE DE CARPINTEIRO COM ENCARGOS COMPLEMENTARES	SINAPI	H	0,30000000	R\$ 24,75	R\$ 7,43
TOTAL Mão de Obra com Encargos Complementares:					R\$ 7,43	
VALOR:					36,25	

FNDE 86 DISJUNTOR BIPOLAR TIPO DR, CORRENTE NOMINAL DE 25A - 30MA (UN) (UN)						
Material		FONTE	UNID	COEFICIENTE	PREÇO UNITÁRIO	TOTAL
00039445	DISPOSITIVO DR, 2 POLOS, SENSIBILIDADE DE 30 MA, CORRENTE DE 25 A, TIPO AC	SINAPI	UN	1,00000000	R\$ 142,66	R\$ 142,66
00001571	TERMINAL A COMPRESSAO EM COBRE ESTANHADO PARA CABO 4 MM2, 1 FURO E 1 COMPRESSAO, PARA PARAFUSO DE FIXACAO M5	SINAPI	UN	4,00000000	R\$ 1,37	R\$ 5,48
TOTAL Material:					R\$ 148,14	
Mão de Obra com Encargos Complementares		FONTE	UNID	COEFICIENTE	PREÇO UNITÁRIO	TOTAL
88247	AUXILIAR DE ELETRICISTA COM ENCARGOS COMPLEMENTARES	SINAPI	H	0,25000000	R\$ 25,64	R\$ 6,41
88264	ELETRICISTA COM ENCARGOS COMPLEMENTARES	SINAPI	H	0,25000000	R\$ 30,12	R\$ 7,53
TOTAL Mão de Obra com Encargos Complementares:					R\$ 13,94	
VALOR:					162,08	

FNDE 88 DISPOSITIVO CONTRA SURTO - DPS 40 KA (UN) (UN)						
Material		FONTE	UNID	COEFICIENTE	PREÇO UNITÁRIO	TOTAL
00039471	DISPOSITIVO DPS CLASSE II, 1 POLO, TENSAO MAXIMA DE 275 V, CORRENTE MAXIMA DE *45* KA (TIPO AC)	SINAPI	UN	1,00000000	R\$ 106,66	R\$ 106,66
TOTAL Material:					R\$ 106,66	
Mão de Obra com Encargos Complementares		FONTE	UNID	COEFICIENTE	PREÇO UNITÁRIO	TOTAL
88247	AUXILIAR DE ELETRICISTA COM ENCARGOS COMPLEMENTARES	SINAPI	H	0,20000000	R\$ 25,64	R\$ 5,13
88264	ELETRICISTA COM ENCARGOS COMPLEMENTARES	SINAPI	H	0,20000000	R\$ 30,12	R\$ 6,02
TOTAL Mão de Obra com Encargos Complementares:					R\$ 11,15	
VALOR:					117,81	

 PREFEITURA DE QUIXERÊ	RELATÓRIO ANALÍTICO - COMPOSIÇÕES PRÓPRIAS						
	OBRA:	AMPLIAÇÃO E REFORMA DO C.E.I. MARIA SUZILANE SANTIAGO LIMA.		DATA : 27/05/2026		BDI : 26	
	DESCRIÇÃO:	AMPLIAÇÃO E REFORMA DO C.E.I. MARIA SUZILANE SANTIAGO LIMA.		FONTE	VERSÃO	HORA	
	LOCAL:	RUA MESTRE ISIDÓRIO, S/N, LAGOINHA.		SEINFRA	028.1 COM DESONERAÇÃO	84,44%	
	CLIENTE:	PMQ - PREFEITURA MUNICIPAL DE QUIXERÊ - CE.		SINAPI	2026/01 COM DESONERAÇÃO	99,71%	59,74%
				PRÓPRIA	PRÓPRIA	0,00%	0,00%

PROCESSO Nº 0675

ASSINADO ELETRONICAMENTE



FNDE 704 LUMINÁRIA TIPO CALHA, DE EMBUTIR, COM 2 LÂMPADAS TUBULARES LED DE 18 W, SEM REATOR -FORNECIMENTO E INSTALAÇÃO (UN) (UN)						
Material		FONTE	UNID	COEFICIENTE	PREÇO UNITÁRIO	TOTAL
00020111	FITA ISOLANTE ADESIVA ANTICHAMA, USO ATE 750 V, EM ROLO DE 19 MM X 20 M	SINAPI	UN	0,01000000	R\$ 10,00	R\$ 0,10
00039387	LAMPADA LED TUBULAR BIVOLT 18/20 W, BASE G13	SINAPI	UN	2,00000000	R\$ 7,67	R\$ 15,34
					TOTAL Material:	R\$ 15,44
Mão de Obra com Encargos Complementares		FONTE	UNID	COEFICIENTE	PREÇO UNITÁRIO	TOTAL
88247	AUXILIAR DE ELETRICISTA COM ENCARGOS COMPLEMENTARES	SINAPI	H	0,14800000	R\$ 25,64	R\$ 3,79
88264	ELETRICISTA COM ENCARGOS COMPLEMENTARES	SINAPI	H	0,35510000	R\$ 30,12	R\$ 10,70
					TOTAL Mão de Obra com Encargos Complementares:	R\$ 14,49
Serviço		FONTE	UNID	COEFICIENTE	PREÇO UNITÁRIO	TOTAL
C4804	LUMINÁRIA DE EMBUTIR/SOBREPOR RETANGULAR CORPO EM CHAPA DE AÇO, PINTURA EPÓXI BRANCA COM REFLETOR EM ALUMÍNIO ESPELHO, PARA 2 LED'S TUBULAR T5 DE 10W, TONALIDADE 5000K, COR BRANCA, GRAU DE PROTEÇÃO IP20 E 1 LED DRIVER - COMPLETA	SEINFRA	UN	1,00000000	R\$ 499,88	R\$ 499,88
					TOTAL Serviço:	R\$ 499,88
					VALOR:	529,81

97600 LUMINARIA LED REFLETOR RETANGULAR BIVOLT, LUZ BRANCA, 50W. (UN) (UN)						
Material		FONTE	UNID	COEFICIENTE	PREÇO UNITÁRIO	TOTAL
00039391	LUMINARIA LED REFLETOR RETANGULAR BIVOLT, LUZ BRANCA, 50 W	SINAPI	UN	1,00000000	R\$ 23,46	R\$ 23,46
					TOTAL Material:	R\$ 23,46
Mão de Obra com Encargos Complementares		FONTE	UNID	COEFICIENTE	PREÇO UNITÁRIO	TOTAL
88247	AUXILIAR DE ELETRICISTA COM ENCARGOS COMPLEMENTARES	SINAPI	H	0,17350000	R\$ 25,64	R\$ 4,45
88264	ELETRICISTA COM ENCARGOS COMPLEMENTARES	SINAPI	H	0,41650000	R\$ 30,12	R\$ 12,54
					TOTAL Mão de Obra com Encargos Complementares:	R\$ 16,99
					VALOR:	40,45

FNDE 70 TERMINAL A COMPRESSÃO (UN) (UN)						
Material		FONTE	UNID	COEFICIENTE	PREÇO UNITÁRIO	TOTAL
00001578	TERMINAL A COMPRESSAO EM COBRE ESTANHADO PARA CABO 50 MM2, 1 FURO E 1 COMPRESSAO, PARA PARAFUSO DE FIXACAO M8	SINAPI	UN	1,00000000	R\$ 5,67	R\$ 5,67
					TOTAL Material:	R\$ 5,67
Mão de Obra com Encargos Complementares		FONTE	UNID	COEFICIENTE	PREÇO UNITÁRIO	TOTAL
88243	AJUDANTE ESPECIALIZADO COM ENCARGOS COMPLEMENTARES	SINAPI	H	0,20000000	R\$ 24,19	R\$ 4,84
88264	ELETRICISTA COM ENCARGOS COMPLEMENTARES	SINAPI	H	0,20000000	R\$ 30,12	R\$ 6,02
					TOTAL Mão de Obra com Encargos Complementares:	R\$ 10,86
					VALOR:	16,53

 PREFEITURA DE QUIXERÊ	RELATÓRIO ANALÍTICO - COMPOSIÇÕES PRÓPRIAS					
	OBRA:	AMPLIAÇÃO E REFORMA DO C.E.I. MARIA SUZILANE SANTIAGO LIMA.		DATA : 27/05/2026		BDI : 26
	DESCRIÇÃO:	AMPLIAÇÃO E REFORMA DO C.E.I. MARIA SUZILANE SANTIAGO LIMA.		SEINFRA	028.1 COM DESONERAÇÃO	84,44%
	LOCAL:	RUA MESTRE ISIDÓRIO, S/N, LAGOINHA.		SINAPI	2026/01 COM DESONERAÇÃO	99,71%
	CLIENTE:	PMQ - PREFEITURA MUNICIPAL DE QUIXERÊ - CE.		PRÓPRIA	PRÓPRIA	0,00%

PROCESSO Nº 0676

ASSINADO ELETRONICAMENTE



FNDE 71 SOLDA EXOTÉRMICA PARA SPDA - FORNECIMENTO E INSTALAÇÃO (UN) (UN)						
Mão de Obra com Encargos Complementares		FONTES	UNID	COEFICIENTE	PREÇO UNITÁRIO	TOTAL
88247	AUXILIAR DE ELETRICISTA COM ENCARGOS COMPLEMENTARES	SINAPI	H	0,62110000	R\$ 25,64	R\$ 15,93
88264	ELETRICISTA COM ENCARGOS COMPLEMENTARES	SINAPI	H	0,62110000	R\$ 30,12	R\$ 18,71
					TOTAL Mão de Obra com Encargos Complementares:	R\$ 34,64
Serviço		FONTES	UNID	COEFICIENTE	PREÇO UNITÁRIO	TOTAL
C3909	SOLDA EXOTÉRMICA	SEINFRA	UN	1,00000000	R\$ 39,74	R\$ 39,74
					TOTAL Serviço:	R\$ 39,74
					VALOR:	74,38

FNDE 40 BANCADA DE GRANITO CINZA ANDORINHA, INCLUSIVE PASSA PRATOS, ESPESSURA 2 CM -FORNECIMENTO E INSTALAÇÃO (M2) (M2)						
Material		FONTES	UNID	COEFICIENTE	PREÇO UNITÁRIO	TOTAL
00011795	GRANITO PARA BANCADA, POLIDO, TIPO ANDORINHA/ QUARTZ/ CASTELO/ CORUMBA OU OUTROS EQUIVALENTES DA REGIAO, E= *2,5* CM	SINAPI	M2	1,00500000	R\$ 516,98	R\$ 519,56
00004823	MASSA PLASTICA PARA MARMORE/GRANITO	SINAPI	KG	0,52280000	R\$ 38,31	R\$ 20,03
00037329	REJUNTE EPOXI, QUALQUER COR	SINAPI	KG	0,02110000	R\$ 144,69	R\$ 3,05
					TOTAL Material:	R\$ 542,64
Mão de Obra com Encargos Complementares		FONTES	UNID	COEFICIENTE	PREÇO UNITÁRIO	TOTAL
88274	MARMORISTA/GRANITEIRO COM ENCARGOS COMPLEMENTARES	SINAPI	H	1,49440000	R\$ 29,01	R\$ 43,35
88316	SERVENTE COM ENCARGOS COMPLEMENTARES	SINAPI	H	0,98340000	R\$ 23,99	R\$ 23,59
					TOTAL Mão de Obra com Encargos Complementares:	R\$ 66,94
					VALOR:	609,58

FNDE 51 BANCO DE CONCRETO SEM ENCOSTO, DIM. 2,50 X 0,60 M (M2) (M2)						
Material		FONTES	UNID	COEFICIENTE	PREÇO UNITÁRIO	TOTAL
00001379	CIMENTO PORTLAND COMPOSTO CP II-32	SINAPI	KG	18,00000000	R\$ 0,79	R\$ 14,22
					TOTAL Material:	R\$ 14,22
Mão de Obra com Encargos Complementares		FONTES	UNID	COEFICIENTE	PREÇO UNITÁRIO	TOTAL
88309	PEDREIRO COM ENCARGOS COMPLEMENTARES	SINAPI	H	1,00000000	R\$ 29,60	R\$ 29,60
88316	SERVENTE COM ENCARGOS COMPLEMENTARES	SINAPI	H	2,00000000	R\$ 23,99	R\$ 47,98
					TOTAL Mão de Obra com Encargos Complementares:	R\$ 77,58
Serviço		FONTES	UNID	COEFICIENTE	PREÇO UNITÁRIO	TOTAL
87893	CHAPISCO APLICADO EM ALVENARIA (SEM PRESENÇA DE VÃOS) E ESTRUTURAS DE CONCRETO DE FACHADA, COM COLHER DE PEDREIRO. ARGAMASSA TRAÇO 1:3 COM PREPARO MANUAL. AF_10/2022	SINAPI	M2	1,20000000	R\$ 7,90	R\$ 9,48
94971	CONCRETO FCK = 25MPA, TRAÇO 1:2,3:2,7 (EM MASSA SECA DE CIMENTO/ AREIA MÉDIA/ BRITA 1) - PREPARO MECÂNICO COM BETONEIRA 600 L. AF_05/2021	SINAPI	M3	0,19000000	R\$ 536,77	R\$ 101,99
92801	CORTE E DOBRA DE AÇO CA-50, DIÂMETRO DE 6,3 MM. AF_06/2022	SINAPI	KG	15,20000000	R\$ 9,37	R\$ 142,42

 PREFEITURA DE QUIXERÊ	RELATÓRIO ANALÍTICO - COMPOSIÇÕES PRÓPRIAS					
	OBRA:	AMPLIAÇÃO E REFORMA DO C.E.I. MARIA SUZILANE SANTIAGO LIMA.	DATA : 27/05/2026		BDI : 26	
	DESCRIÇÃO:	AMPLIAÇÃO E REFORMA DO C.E.I. MARIA SUZILANE SANTIAGO LIMA.	SEINFRA	028.1 COM DESONERAÇÃO	84,44%	
	LOCAL:	RUA MESTRE ISIDÓRIO, S/N, LAGOINHA.	SINAPI	2026/01 COM DESONERAÇÃO	99,71%	59,74%
	CLIENTE:	PMQ - PREFEITURA MUNICIPAL DE QUIXERÊ - CE.	PRÓPRIA	PRÓPRIA	0,00%	0,00%



87792	EMBOÇO OU MASSA ÚNICA EM ARGAMASSA TRAÇO 1:2:8, PREPARO MECÂNICO COM BETONEIRA 400 L, APLICADA MANUALMENTE EM PANOS CEGOS DE FACHADA (SEM PRESENÇA DE VÃOS), ESPESSURA DE 25 MM. AF_08/2022	SINAPI	M2	1,20000000	R\$ 43,87	R\$ 52,64
96542	FABRICAÇÃO, MONTAGEM E DESMONTAGEM DE FÔRMA PARA VIGA BALDRAME, EM CHAPA DE MADEIRA COMPENSADA RESINADA, E=17 MM, 4 UTILIZAÇÕES. AF_01/2024	SINAPI	M2	1,90000000	R\$ 104,79	R\$ 199,10
					TOTAL Serviço:	R\$ 505,63
					VALOR:	597,43

FNDE 245 RODA MEIO EM MADEIRA, ALTURA 7 CM, FIXADO COM COLA(M) (M)						
Material		FORTE	UNID	COEFICIENTE	PREÇO UNITÁRIO	TOTAL
00044396	COLA BRANCA BASE PVA	SINAPI	KG	0,04030000	R\$ 38,86	R\$ 1,57
00006186	RODAPE DE MADEIRA MACICA CUMARU/IPE CHAMPANHE OU EQUIVALENTE DA REGIAO, *1,5 X 7 CM	SINAPI	M	1,03500000	R\$ 27,00	R\$ 27,95
					TOTAL Material:	R\$ 29,52
Mão de Obra com Encargos Complementares						
		FORTE	UNID	COEFICIENTE	PREÇO UNITÁRIO	TOTAL
88262	CARPINTEIRO DE FORMAS COM ENCARGOS COMPLEMENTARES	SINAPI	H	0,36350000	R\$ 29,07	R\$ 10,57
88316	SERVENTE COM ENCARGOS COMPLEMENTARES	SINAPI	H	0,15140000	R\$ 23,99	R\$ 3,63
					TOTAL Mão de Obra com Encargos Complementares:	R\$ 14,20
					VALOR:	43,72

FNDE 46 BANCO DE GRANITO CINZA ANDORINHA, ESPESSURA 2 CM - FORNECIMENTO E INSTALAÇÃO (M2) (M2)						
Material		FORTE	UNID	COEFICIENTE	PREÇO UNITÁRIO	TOTAL
00011795	GRANITO PARA BANCADA, POLIDO, TIPO ANDORINHA/ QUARTZ/ CASTELO/ CORUMBA OU OUTROS EQUIVALENTES DA REGIAO, E= *2,5* CM	SINAPI	M2	1,00500000	R\$ 516,98	R\$ 519,56
00004823	MASSA PLASTICA PARA MARMORE/GRANITO	SINAPI	KG	0,52280000	R\$ 38,31	R\$ 20,03
00037329	REJUNTE EPOXI, QUALQUER COR	SINAPI	KG	0,02110000	R\$ 144,69	R\$ 3,05
					TOTAL Material:	R\$ 542,64
Mão de Obra com Encargos Complementares						
		FORTE	UNID	COEFICIENTE	PREÇO UNITÁRIO	TOTAL
88274	MARMORISTA/GRANITEIRO COM ENCARGOS COMPLEMENTARES	SINAPI	H	1,49440000	R\$ 29,01	R\$ 43,35
88316	SERVENTE COM ENCARGOS COMPLEMENTARES	SINAPI	H	0,98340000	R\$ 23,99	R\$ 23,59
					TOTAL Mão de Obra com Encargos Complementares:	R\$ 66,94
					VALOR:	609,58

Documento assinado digitalmente

GABRIEL SOUZA BESSA
 Data: 27/05/2026 13:40:35-0300
 Verifique em <https://validar.itl.gov.br>

Gabriel Souza Bessa
 Chefe de Unidade de Engenharia
 Engenheiro Civil
 CPF: 055.403.893-52

 PREFEITURA DE QUIXERÊ	RELATÓRIO ANALÍTICO - COMPOSIÇÕES AUXILIARES					
	OBRA:	AMPLIAÇÃO E REFORMA DO C.E.I. MARIA SUZILANE SANTIAGO LIMA.	DATA : 27/05/2026			BDI : 26
	DESCRIÇÃO:	AMPLIAÇÃO E REFORMA DO C.E.I. MARIA SUZILANE SANTIAGO LIMA.	FONTE	VERSÃO	HORA	
	LOCAL:	RUA MESTRE ISIDÓRIO, S/N, LAGOINHA.	SEINFRA	028.1 COM DESONERAÇÃO	84,44%	
	CLIENTE:	PMQ - PREFEITURA MUNICIPAL DE QUIXERÊ - CE.	SINAPI	2026/01 COM DESONERAÇÃO	99,71%	59,74%
			PRÓPRIA	PRÓPRIA	0,00%	0,00%

PROFESSOR(A) RESPONSÁVEL

0678

ASSINADO ELETRONICAMENTE



88238 AJUDANTE DE ARMADOR COM ENCARGOS COMPLEMENTARES (H)						
Encargos Complementares		FONTE	UNID	COEFICIENTE	PREÇO UNITÁRIO	TOTAL
00037370	ALIMENTACAO - HORISTA (COLETADO CAIXA - ENCARGOS COMPLEMENTARES)	SINAPI	H	1,00000000	R\$ 4,15	R\$ 4,15
00043489	EPI - FAMILIA PEDREIRO - HORISTA (ENCARGOS COMPLEMENTARES - COLETADO CAIXA)	SINAPI	H	1,00000000	R\$ 1,50	R\$ 1,50
00037372	EXAMES - HORISTA (COLETADO CAIXA - ENCARGOS COMPLEMENTARES)	SINAPI	H	1,00000000	R\$ 1,48	R\$ 1,48
00043465	FERRAMENTAS - FAMILIA PEDREIRO - HORISTA (ENCARGOS COMPLEMENTARES - COLETADO CAIXA)	SINAPI	H	1,00000000	R\$ 0,60	R\$ 0,60
00037373	SEGURO - HORISTA (COLETADO CAIXA - ENCARGOS COMPLEMENTARES)	SINAPI	H	1,00000000	R\$ 0,11	R\$ 0,11
00037371	TRANSPORTE - HORISTA (COLETADO CAIXA - ENCARGOS COMPLEMENTARES)	SINAPI	H	1,00000000	R\$ 1,09	R\$ 1,09
TOTAL Encargos Complementares:						R\$ 8,93
Mão de Obra		FONTE	UNID	COEFICIENTE	PREÇO UNITÁRIO	TOTAL
00006114	AJUDANTE DE ARMADOR (HORISTA)	SINAPI	H	1,00000000	R\$ 15,93	R\$ 15,93
TOTAL Mão de Obra:						R\$ 15,93
Serviço		FONTE	UNID	COEFICIENTE	PREÇO UNITÁRIO	TOTAL
95308	CURSO DE CAPACITAÇÃO PARA AJUDANTE DE ARMADOR (ENCARGOS COMPLEMENTARES) - HORISTA	SINAPI	H	1,00000000	R\$ 0,18	R\$ 0,18
TOTAL Serviço:						R\$ 0,18
VALOR:						25,04

88239 AJUDANTE DE CARPINTEIRO COM ENCARGOS COMPLEMENTARES (H)						
Encargos Complementares		FONTE	UNID	COEFICIENTE	PREÇO UNITÁRIO	TOTAL
00037370	ALIMENTACAO - HORISTA (COLETADO CAIXA - ENCARGOS COMPLEMENTARES)	SINAPI	H	1,00000000	R\$ 4,15	R\$ 4,15
00043483	EPI - FAMILIA CARPINTEIRO DE FORMAS - HORISTA (ENCARGOS COMPLEMENTARES - COLETADO CAIXA)	SINAPI	H	1,00000000	R\$ 1,48	R\$ 1,48
00037372	EXAMES - HORISTA (COLETADO CAIXA - ENCARGOS COMPLEMENTARES)	SINAPI	H	1,00000000	R\$ 1,48	R\$ 1,48
00043459	FERRAMENTAS - FAMILIA CARPINTEIRO DE FORMAS - HORISTA (ENCARGOS COMPLEMENTARES - COLETADO CAIXA)	SINAPI	H	1,00000000	R\$ 0,28	R\$ 0,28
00037373	SEGURO - HORISTA (COLETADO CAIXA - ENCARGOS COMPLEMENTARES)	SINAPI	H	1,00000000	R\$ 0,11	R\$ 0,11
00037371	TRANSPORTE - HORISTA (COLETADO CAIXA - ENCARGOS COMPLEMENTARES)	SINAPI	H	1,00000000	R\$ 1,09	R\$ 1,09
TOTAL Encargos Complementares:						R\$ 8,59
Mão de Obra		FONTE	UNID	COEFICIENTE	PREÇO UNITÁRIO	TOTAL
00006117	CARPINTEIRO AUXILIAR (HORISTA)	SINAPI	H	1,00000000	R\$ 15,93	R\$ 15,93
TOTAL Mão de Obra:						R\$ 15,93
Serviço		FONTE	UNID	COEFICIENTE	PREÇO UNITÁRIO	TOTAL
95309	CURSO DE CAPACITAÇÃO PARA AJUDANTE DE CARPINTEIRO (ENCARGOS COMPLEMENTARES) - HORISTA	SINAPI	H	1,00000000	R\$ 0,23	R\$ 0,23
TOTAL Serviço:						R\$ 0,23
VALOR:						24,75

88242 AJUDANTE DE PEDREIRO COM ENCARGOS COMPLEMENTARES (H)
--

 PREFEITURA DE QUIXERÊ	RELATÓRIO ANALÍTICO - COMPOSIÇÕES AUXILIARES				
	OBRA:	AMPLIAÇÃO E REFORMA DO C.E.I. MARIA SUZILANE SANTIAGO LIMA.	DATA : 27/05/2026		BDI : 26
	DESCRIÇÃO:	AMPLIAÇÃO E REFORMA DO C.E.I. MARIA SUZILANE SANTIAGO LIMA.	SEINFRA	028.1 COM DESONERAÇÃO	84,44%
	LOCAL:	RUA MESTRE ISIDÓRIO, S/N, LAGOINHA.	SINAPI	2026/01 COM DESONERAÇÃO	99,71% 59,74%
	CLIENTE:	PMQ - PREFEITURA MUNICIPAL DE QUIXERÊ - CE.	PRÓPRIA	PRÓPRIA	0,00% 0,00%



Encargos Complementares		FONTES	UNID	COEFICIENTE	PREÇO UNITÁRIO	TOTAL
00037370	ALIMENTACAO - HORISTA (COLETADO CAIXA - ENCARGOS COMPLEMENTARES)	SINAPI	H	1,00000000	R\$ 4,15	R\$ 4,15
00043489	EPI - FAMILIA PEDREIRO - HORISTA (ENCARGOS COMPLEMENTARES - COLETADO CAIXA)	SINAPI	H	1,00000000	R\$ 1,50	R\$ 1,50
00037372	EXAMES - HORISTA (COLETADO CAIXA - ENCARGOS COMPLEMENTARES)	SINAPI	H	1,00000000	R\$ 1,48	R\$ 1,48
00043465	FERRAMENTAS - FAMILIA PEDREIRO - HORISTA (ENCARGOS COMPLEMENTARES - COLETADO CAIXA)	SINAPI	H	1,00000000	R\$ 0,60	R\$ 0,60
00037373	SEGURO - HORISTA (COLETADO CAIXA - ENCARGOS COMPLEMENTARES)	SINAPI	H	1,00000000	R\$ 0,11	R\$ 0,11
00037371	TRANSPORTE - HORISTA (COLETADO CAIXA - ENCARGOS COMPLEMENTARES)	SINAPI	H	1,00000000	R\$ 1,09	R\$ 1,09
TOTAL Encargos Complementares:						R\$ 8,93

Mão de Obra		FONTES	UNID	COEFICIENTE	PREÇO UNITÁRIO	TOTAL
00006127	AUXILIAR DE PEDREIRO (HORISTA)	SINAPI	H	1,00000000	R\$ 15,93	R\$ 15,93
TOTAL Mão de Obra:						R\$ 15,93

Serviço		FONTES	UNID	COEFICIENTE	PREÇO UNITÁRIO	TOTAL
95312	CURSO DE CAPACITAÇÃO PARA AJUDANTE DE PEDREIRO (ENCARGOS COMPLEMENTARES) - HORISTA	SINAPI	H	1,00000000	R\$ 0,23	R\$ 0,23
TOTAL Serviço:						R\$ 0,23
VALOR:						25,09

88243 AJUDANTE ESPECIALIZADO COM ENCARGOS COMPLEMENTARES (H)						
Encargos Complementares		FONTES	UNID	COEFICIENTE	PREÇO UNITÁRIO	TOTAL
00037370	ALIMENTACAO - HORISTA (COLETADO CAIXA - ENCARGOS COMPLEMENTARES)	SINAPI	H	1,00000000	R\$ 4,15	R\$ 4,15
00043491	EPI - FAMILIA SERVENTE - HORISTA (ENCARGOS COMPLEMENTARES - COLETADO CAIXA)	SINAPI	H	1,00000000	R\$ 1,57	R\$ 1,57
00037372	EXAMES - HORISTA (COLETADO CAIXA - ENCARGOS COMPLEMENTARES)	SINAPI	H	1,00000000	R\$ 1,48	R\$ 1,48
00043467	FERRAMENTAS - FAMILIA SERVENTE - HORISTA (ENCARGOS COMPLEMENTARES - COLETADO CAIXA)	SINAPI	H	1,00000000	R\$ 0,57	R\$ 0,57
00037373	SEGURO - HORISTA (COLETADO CAIXA - ENCARGOS COMPLEMENTARES)	SINAPI	H	1,00000000	R\$ 0,11	R\$ 0,11
00037371	TRANSPORTE - HORISTA (COLETADO CAIXA - ENCARGOS COMPLEMENTARES)	SINAPI	H	1,00000000	R\$ 1,09	R\$ 1,09
TOTAL Encargos Complementares:						R\$ 8,97

Mão de Obra		FONTES	UNID	COEFICIENTE	PREÇO UNITÁRIO	TOTAL
00000242	AJUDANTE ESPECIALIZADO (HORISTA)	SINAPI	H	1,00000000	R\$ 15,05	R\$ 15,05
TOTAL Mão de Obra:						R\$ 15,05

Serviço		FONTES	UNID	COEFICIENTE	PREÇO UNITÁRIO	TOTAL
95313	CURSO DE CAPACITAÇÃO PARA AJUDANTE ESPECIALIZADO (ENCARGOS COMPLEMENTARES) - HORISTA	SINAPI	H	1,00000000	R\$ 0,17	R\$ 0,17
TOTAL Serviço:						R\$ 0,17
VALOR:						24,19

100659 ALIZAR DE 5X1,5CM PARA PORTA FIXADO COM PREGOS, PADRÃO MÉDIO - FORNECIMENTO E INSTALAÇÃO. AF_10/2025 (M)						
Material		FONTES	UNID	COEFICIENTE	PREÇO UNITÁRIO	TOTAL

 PREFEITURA DE QUIXERÊ	RELATÓRIO ANALÍTICO - COMPOSIÇÕES AUXILIARES					
	OBRA:	AMPLIAÇÃO E REFORMA DO C.E.I. MARIA SUZILANE SANTIAGO LIMA.	DATA : 27/05/2026		BDI : 26	
	DESCRIÇÃO:	AMPLIAÇÃO E REFORMA DO C.E.I. MARIA SUZILANE SANTIAGO LIMA.	FORTE	VERSÃO	HORA	
	LOCAL:	RUA MESTRE ISIDÓRIO, S/N, LAGOINHA.	SEINFRA	028.1 COM DESONERAÇÃO	84,44%	
	CLIENTE:	PMQ - PREFEITURA MUNICIPAL DE QUIXERÊ - CE.	SINAPI	2026/01 COM DESONERAÇÃO	99,71%	59,74%
			PRÓPRIA	PRÓPRIA	0,00%	0,00%



00020017	GUARNICAO / ALIZAR / VISTA LISA EM MADEIRA MACICA, PARA PORTA, E = *1* CM, L = *5* CM, CEDRINHO / ANGELIM COMERCIAL / TAURI/ CURUPIXA / PEROBA / CUMARU OU EQUIVALENTE DA REGIAO	SINAPI	M	1,16300000	R\$ 9,41	R\$ 10,94
00039026	PREGO DE ACO POLIDO SEM CABECA 15 X 15 (1 1/4 X 13)	SINAPI	KG	0,00600000	R\$ 15,70	R\$ 0,09
					TOTAL Material:	R\$ 11,03

Mão de Obra com Encargos Complementares		FORTE	UNID	COEFICIENTE	PREÇO UNITÁRIO	TOTAL
88261	CARPINTEIRO DE ESQUADRIAS COM ENCARGOS COMPLEMENTARES	SINAPI	H	0,07054110	R\$ 28,16	R\$ 1,98
88316	SERVENTE COM ENCARGOS COMPLEMENTARES	SINAPI	H	0,01993550	R\$ 23,99	R\$ 0,47
					TOTAL Mão de Obra com Encargos Complementares:	R\$ 2,45
					VALOR:	13,48

93563 ALMOXARIFE COM ENCARGOS COMPLEMENTARES (MES)						
Encargos Complementares		FORTE	UNID	COEFICIENTE	PREÇO UNITÁRIO	TOTAL
00040862	ALIMENTACAO - MENSALISTA (COLETADO CAIXA - ENCARGOS COMPLEMENTARES)	SINAPI	MES	1,00000000	R\$ 690,76	R\$ 690,76
00043494	EPI - FAMILIA ALMOXARIFE - MENSALISTA (ENCARGOS COMPLEMENTARES - COLETADO CAIXA)	SINAPI	MES	1,00000000	R\$ 127,60	R\$ 127,60
00040863	EXAMES - MENSALISTA (COLETADO CAIXA - ENCARGOS COMPLEMENTARES)	SINAPI	MES	1,00000000	R\$ 247,07	R\$ 247,07
00043470	FERRAMENTAS - FAMILIA ALMOXARIFE - MENSALISTA (ENCARGOS COMPLEMENTARES - COLETADO CAIXA)	SINAPI	MES	1,00000000	R\$ 9,52	R\$ 9,52
00040864	SEGURO - MENSALISTA (COLETADO CAIXA - ENCARGOS COMPLEMENTARES)	SINAPI	MES	1,00000000	R\$ 18,28	R\$ 18,28
00040861	TRANSPORTE - MENSALISTA (COLETADO CAIXA - ENCARGOS COMPLEMENTARES)	SINAPI	MES	1,00000000	R\$ 181,17	R\$ 181,17
					TOTAL Encargos Complementares:	R\$ 1.274,40

Mão de Obra		FORTE	UNID	COEFICIENTE	PREÇO UNITÁRIO	TOTAL
00040809	ALMOXARIFE (MENSALISTA)	SINAPI	MES	1,00000000	R\$ 3.563,47	R\$ 3.563,47
					TOTAL Mão de Obra:	R\$ 3.563,47
					VALOR:	4.837,87

87407 ARGAMASSA INDUSTRIALIZADA PARA REVESTIMENTOS, MISTURA E PROJEÇÃO DE 1,5 M³/H DE ARGAMASSA. AF_08/2019 (M3)						
Equipamento Custo Horário		FORTE	UNID	COEFICIENTE	PREÇO UNITÁRIO	TOTAL
88430	PROJETOR DE ARGAMASSA, CAPACIDADE DE PROJEÇÃO 1,5 M3/H, ALCANCE DE 30 ATÉ 60 M, MOTOR ELÉTRICO POTÊNCIA 7,5 HP - CHI DIURNO. AF_06/2014	SINAPI	CHI	3,57000000	R\$ 6,71	R\$ 23,95
88418	PROJETOR DE ARGAMASSA, CAPACIDADE DE PROJEÇÃO 1,5 M3/H, ALCANCE DE 30 ATÉ 60 M, MOTOR ELÉTRICO POTÊNCIA 7,5 HP - CHP DIURNO. AF_06/2014	SINAPI	CHP	0,67000000	R\$ 14,49	R\$ 9,70
					TOTAL Equipamento Custo Horário:	R\$ 33,65

Material		FORTE	UNID	COEFICIENTE	PREÇO UNITÁRIO	TOTAL
00000371	ARGAMASSA INDUSTRIALIZADA MULTIUSO, PARA REVESTIMENTO INTERNO E EXTERNO E ASSENTAMENTO DE BLOCOS DIVERSOS	SINAPI	KG	1.857,06000000	R\$ 1,27	R\$ 2.358,46
					TOTAL Material:	R\$ 2.358,46

Mão de Obra com Encargos Complementares		FORTE	UNID	COEFICIENTE	PREÇO UNITÁRIO	TOTAL
88377	OPERADOR DE BETONEIRA ESTACIONÁRIA/MISTURADOR COM ENCARGOS COMPLEMENTARES	SINAPI	H	4,24000000	R\$ 28,51	R\$ 120,88
					TOTAL Mão de Obra com Encargos Complementares:	R\$ 120,88

 PREFEITURA DE QUIXERÊ	RELATÓRIO ANALÍTICO - COMPOSIÇÕES AUXILIARES				
	OBRA:	AMPLIAÇÃO E REFORMA DO C.E.I. MARIA SUZILANE SANTIAGO LIMA.	DATA : 27/05/2026		BDI : 26
	DESCRIÇÃO:	AMPLIAÇÃO E REFORMA DO C.E.I. MARIA SUZILANE SANTIAGO LIMA.	FONTE	VERSÃO	HORA
	LOCAL:	RUA MESTRE ISIDÓRIO, S/N, LAGOINHA.	SEINFRA	028.1 COM DESONERAÇÃO	84,44%
	CLIENTE:	PMQ - PREFEITURA MUNICIPAL DE QUIXERÊ - CE.	SINAPI	2026/01 COM DESONERAÇÃO	99,71%
			PRÓPRIA	PRÓPRIA	0,00%

PROCESSO Nº 0681

ASSINADO ELETRONICAMENTE



VALOR:	2.512,99
--------	-----------------

87367 ARGAMASSA TRAÇO 1:1:6 (EM VOLUME DE CIMENTO, CAL E AREIA MÉDIA ÚMIDA) PARA EMBOÇO/MASSA ÚNICA/ASSENTAMENTO DE ALVENARIA DE VEDAÇÃO, PREPARO MANUAL. AF_08/2019 (M3)

Material		FONTE	UNID	COEFICIENTE	PREÇO UNITÁRIO	TOTAL
00000370	AREIA MEDIA - POSTO JAZIDA/FORNECEDOR (RETIRADO NA JAZIDA, SEM TRANSPORTE)	SINAPI	M3	1,16000000	R\$ 130,00	R\$ 150,80
00001106	CAL HIDRATADA CH-I PARA ARGAMASSAS	SINAPI	KG	116,40000000	R\$ 1,30	R\$ 151,32
00001379	CIMENTO PORTLAND COMPOSTO CP II-32	SINAPI	KG	261,89000000	R\$ 0,79	R\$ 206,89
TOTAL Material:						R\$ 509,01

Mão de Obra com Encargos Complementares		FONTE	UNID	COEFICIENTE	PREÇO UNITÁRIO	TOTAL
88316	SERVENTE COM ENCARGOS COMPLEMENTARES	SINAPI	H	11,23000000	R\$ 23,99	R\$ 269,40
TOTAL Mão de Obra com Encargos Complementares:						R\$ 269,40

VALOR:	778,41
--------	---------------

87292 ARGAMASSA TRAÇO 1:2:8 (EM VOLUME DE CIMENTO, CAL E AREIA MÉDIA ÚMIDA) PARA EMBOÇO/MASSA ÚNICA/ASSENTAMENTO DE ALVENARIA DE VEDAÇÃO, PREPARO MECÂNICO COM BETONEIRA 400 L. AF_08/2019 (M3)

Equipamento Custo Horário		FONTE	UNID	COEFICIENTE	PREÇO UNITÁRIO	TOTAL
88831	BETONEIRA CAPACIDADE NOMINAL DE 400 L, CAPACIDADE DE MISTURA 280 L, MOTOR ELÉTRICO TRIFÁSICO POTÊNCIA DE 2 CV, SEM CARREGADOR - CHI DIURNO. AF_05/2023	SINAPI	CHI	3,45000000	R\$ 0,40	R\$ 1,38
88830	BETONEIRA CAPACIDADE NOMINAL DE 400 L, CAPACIDADE DE MISTURA 280 L, MOTOR ELÉTRICO TRIFÁSICO POTÊNCIA DE 2 CV, SEM CARREGADOR - CHP DIURNO. AF_05/2023	SINAPI	CHP	1,05000000	R\$ 1,89	R\$ 1,98
TOTAL Equipamento Custo Horário:						R\$ 3,36

Material		FONTE	UNID	COEFICIENTE	PREÇO UNITÁRIO	TOTAL
00000370	AREIA MEDIA - POSTO JAZIDA/FORNECEDOR (RETIRADO NA JAZIDA, SEM TRANSPORTE)	SINAPI	M3	1,16000000	R\$ 130,00	R\$ 150,80
00001106	CAL HIDRATADA CH-I PARA ARGAMASSAS	SINAPI	KG	174,10000000	R\$ 1,30	R\$ 226,33
00001379	CIMENTO PORTLAND COMPOSTO CP II-32	SINAPI	KG	195,86000000	R\$ 0,79	R\$ 154,72
TOTAL Material:						R\$ 531,85

Mão de Obra com Encargos Complementares		FONTE	UNID	COEFICIENTE	PREÇO UNITÁRIO	TOTAL
88377	OPERADOR DE BETONEIRA ESTACIONÁRIA/MISTURADOR COM ENCARGOS COMPLEMENTARES	SINAPI	H	4,50000000	R\$ 28,51	R\$ 128,29
TOTAL Mão de Obra com Encargos Complementares:						R\$ 128,29

VALOR:	663,50
--------	---------------

87294 ARGAMASSA TRAÇO 1:2:9 (EM VOLUME DE CIMENTO, CAL E AREIA MÉDIA ÚMIDA) PARA EMBOÇO/MASSA ÚNICA/ASSENTAMENTO DE ALVENARIA DE VEDAÇÃO, PREPARO MECÂNICO COM BETONEIRA 600 L. AF_08/2019 (M3)

Equipamento Custo Horário		FONTE	UNID	COEFICIENTE	PREÇO UNITÁRIO	TOTAL
89226	BETONEIRA CAPACIDADE NOMINAL DE 600 L, CAPACIDADE DE MISTURA 360 L, MOTOR ELÉTRICO TRIFÁSICO POTÊNCIA DE 4 CV, SEM CARREGADOR - CHI DIURNO. AF_05/2023	SINAPI	CHI	2,80000000	R\$ 1,67	R\$ 4,67
89225	BETONEIRA CAPACIDADE NOMINAL DE 600 L, CAPACIDADE DE MISTURA 360 L, MOTOR ELÉTRICO TRIFÁSICO POTÊNCIA DE 4 CV, SEM CARREGADOR - CHP DIURNO. AF_05/2023	SINAPI	CHP	0,85000000	R\$ 5,42	R\$ 4,60
TOTAL Equipamento Custo Horário:						R\$ 9,27

 PREFEITURA DE QUIXERÊ	RELATÓRIO ANALÍTICO - COMPOSIÇÕES AUXILIARES																
	OBRA:	AMPLIAÇÃO E REFORMA DO C.E.I. MARIA SUZILANE SANTIAGO LIMA.	DATA : 27/05/2026		BDI : 26												
	DESCRIÇÃO:	AMPLIAÇÃO E REFORMA DO C.E.I. MARIA SUZILANE SANTIAGO LIMA.	<table><tr><th>FORTE</th><th>VERSÃO</th><th>HORA</th></tr><tr><td>SEINFRA</td><td>028.1 COM DESONERAÇÃO</td><td>84,44%</td></tr><tr><td>SINAPI</td><td>2026/01 COM DESONERAÇÃO</td><td>99,71%</td></tr><tr><td>PRÓPRIA</td><td>PRÓPRIA</td><td>0,00%</td></tr></table>			FORTE	VERSÃO	HORA	SEINFRA	028.1 COM DESONERAÇÃO	84,44%	SINAPI	2026/01 COM DESONERAÇÃO	99,71%	PRÓPRIA	PRÓPRIA	0,00%
	FORTE	VERSÃO	HORA														
	SEINFRA	028.1 COM DESONERAÇÃO	84,44%														
	SINAPI	2026/01 COM DESONERAÇÃO	99,71%														
PRÓPRIA	PRÓPRIA	0,00%															
LOCAL:	RUA MESTRE ISIDÓRIO, S/N, LAGOINHA.	59,74%															
CLIENTE:	PMQ - PREFEITURA MUNICIPAL DE QUIXERÊ - CE.	0,00%															

PROCESSO Nº 0682

ASSINADO ELETRONICAMENTE



Material		FONTES	UNID	COEFICIENTE	PREÇO UNITÁRIO	TOTAL
00000370	AREIA MEDIA - POSTO JAZIDA/FORNECEDOR (RETIRADO NA JAZIDA, SEM TRANSPORTE)	SINAPI	M3	1,18000000	R\$ 130,00	R\$ 153,40
00001106	CAL HIDRATADA CH-I PARA ARGAMASSAS	SINAPI	KG	157,44000000	R\$ 1,30	R\$ 204,67
00001379	CIMENTO PORTLAND COMPOSTO CP II-32	SINAPI	KG	177,12000000	R\$ 0,79	R\$ 139,92
TOTAL Material:						R\$ 497,99
Mão de Obra com Encargos Complementares		FONTES	UNID	COEFICIENTE	PREÇO UNITÁRIO	TOTAL
88377	OPERADOR DE BETONEIRA ESTACIONÁRIA/MISTURADOR COM ENCARGOS COMPLEMENTARES	SINAPI	H	3,65000000	R\$ 28,51	R\$ 104,06
88316	SERVENTE COM ENCARGOS COMPLEMENTARES	SINAPI	H	0,79000000	R\$ 23,99	R\$ 18,95
TOTAL Mão de Obra com Encargos Complementares:						R\$ 123,01
VALOR:						630,27

87337 ARGAMASSA TRAÇO 1:2:9 (EM VOLUME DE CIMENTO, CAL E AREIA MÉDIA ÚMIDA) PARA EMBOÇO/MASSA ÚNICA/ASSENTAMENTO DE ALVENARIA DE VEDAÇÃO, PREPARO MECÂNICO COM MISTURADOR DE EIXO HORIZONTAL DE 300 KG. AF_08/2019 (M3)						
Equipamento Custo Horário		FONTES	UNID	COEFICIENTE	PREÇO UNITÁRIO	TOTAL
88392	MISTURADOR DE ARGAMASSA, EIXO HORIZONTAL, CAPACIDADE DE MISTURA 300 KG, MOTOR ELÉTRICO POTÊNCIA 5 CV - CHI DIURNO. AF_05/2023	SINAPI	CHI	3,74000000	R\$ 1,08	R\$ 4,03
88386	MISTURADOR DE ARGAMASSA, EIXO HORIZONTAL, CAPACIDADE DE MISTURA 300 KG, MOTOR ELÉTRICO POTÊNCIA 5 CV - CHP DIURNO. AF_05/2023	SINAPI	CHP	1,14000000	R\$ 4,89	R\$ 5,57
TOTAL Equipamento Custo Horário:						R\$ 9,60

Material		FONTES	UNID	COEFICIENTE	PREÇO UNITÁRIO	TOTAL
00000370	AREIA MEDIA - POSTO JAZIDA/FORNECEDOR (RETIRADO NA JAZIDA, SEM TRANSPORTE)	SINAPI	M3	1,16000000	R\$ 130,00	R\$ 150,80
00001106	CAL HIDRATADA CH-I PARA ARGAMASSAS	SINAPI	KG	154,46000000	R\$ 1,30	R\$ 200,79
00001379	CIMENTO PORTLAND COMPOSTO CP II-32	SINAPI	KG	173,77000000	R\$ 0,79	R\$ 137,27
TOTAL Material:						R\$ 488,86
Mão de Obra com Encargos Complementares		FONTES	UNID	COEFICIENTE	PREÇO UNITÁRIO	TOTAL
88377	OPERADOR DE BETONEIRA ESTACIONÁRIA/MISTURADOR COM ENCARGOS COMPLEMENTARES	SINAPI	H	4,88000000	R\$ 28,51	R\$ 139,12
TOTAL Mão de Obra com Encargos Complementares:						R\$ 139,12
VALOR:						637,58

87377 ARGAMASSA TRAÇO 1:3 (EM VOLUME DE CIMENTO E AREIA GROSSA ÚMIDA) PARA CHAPISCO CONVENCIONAL, PREPARO MANUAL. AF_08/2019 (M3)						
Material		FONTES	UNID	COEFICIENTE	PREÇO UNITÁRIO	TOTAL
00000367	AREIA GROSSA - POSTO JAZIDA/FORNECEDOR (RETIRADO NA JAZIDA, SEM TRANSPORTE)	SINAPI	M3	0,94000000	R\$ 131,69	R\$ 123,78
00001379	CIMENTO PORTLAND COMPOSTO CP II-32	SINAPI	KG	422,63000000	R\$ 0,79	R\$ 333,87
TOTAL Material:						R\$ 457,65
Mão de Obra com Encargos Complementares		FONTES	UNID	COEFICIENTE	PREÇO UNITÁRIO	TOTAL
88316	SERVENTE COM ENCARGOS COMPLEMENTARES	SINAPI	H	11,02000000	R\$ 23,99	R\$ 264,36
TOTAL Mão de Obra com Encargos Complementares:						R\$ 264,36
VALOR:						722,01

 PREFEITURA DE QUIXERÊ	RELATÓRIO ANALÍTICO - COMPOSIÇÕES AUXILIARES				
	OBRA:	AMPLIAÇÃO E REFORMA DO C.E.I. MARIA SUZILANE SANTIAGO LIMA.	DATA : 27/05/2026		BDI : 26
	DESCRIÇÃO:	AMPLIAÇÃO E REFORMA DO C.E.I. MARIA SUZILANE SANTIAGO LIMA.	SEINFRA	028.1 COM DESONERAÇÃO	84,44%
	LOCAL:	RUA MESTRE ISIDÓRIO, S/N, LAGOINHA.	SINAPI	2026/01 COM DESONERAÇÃO	99,71% 59,74%
	CLIENTE:	PMQ - PREFEITURA MUNICIPAL DE QUIXERÊ - CE.	PRÓPRIA	PRÓPRIA	0,00% 0,00%

PROCESSO Nº 0683

ASSINADO ELETRONICAMENTE



100475 ARGAMASSA TRAÇO 1:3 (EM VOLUME DE CIMENTO E AREIA MÉDIA ÚMIDA) COM ADIÇÃO DE IMPERMEABILIZANTE, PREPARO MECÂNICO COM BETONEIRA 400 L. AF_08/2019 (M3)

Equipamento Custo Horário		FONTES	UNID	COEFICIENTE	PREÇO UNITÁRIO	TOTAL
88831	BETONEIRA CAPACIDADE NOMINAL DE 400 L, CAPACIDADE DE MISTURA 280 L, MOTOR ELÉTRICO TRIFÁSICO POTÊNCIA DE 2 CV, SEM CARREGADOR - CHI DIURNO. AF_05/2023	SINAPI	CHI	2,88000000	R\$ 0,40	R\$ 1,15
88830	BETONEIRA CAPACIDADE NOMINAL DE 400 L, CAPACIDADE DE MISTURA 280 L, MOTOR ELÉTRICO TRIFÁSICO POTÊNCIA DE 2 CV, SEM CARREGADOR - CHP DIURNO. AF_05/2023	SINAPI	CHP	0,87000000	R\$ 1,89	R\$ 1,64
TOTAL Equipamento Custo Horário:						R\$ 2,79

Material		FONTES	UNID	COEFICIENTE	PREÇO UNITÁRIO	TOTAL
00000123	ADITIVO IMPERMEABILIZANTE DE PEGA NORMAL PARA ARGAMASSAS E CONCRETOS SEM ARMACAO, LIQUIDO E ISENTO DE CLORETOS	SINAPI	L	19,44000000	R\$ 8,40	R\$ 163,29
00000370	AREIA MEDIA - POSTO JAZIDA/FORNECEDOR (RETIRADO NA JAZIDA, SEM TRANSPORTE)	SINAPI	M3	1,08000000	R\$ 130,00	R\$ 140,40
00001379	CIMENTO PORTLAND COMPOSTO CP II-32	SINAPI	KG	486,00000000	R\$ 0,79	R\$ 383,94
TOTAL Material:						R\$ 687,63

Mão de Obra com Encargos Complementares		FONTES	UNID	COEFICIENTE	PREÇO UNITÁRIO	TOTAL
88377	OPERADOR DE BETONEIRA ESTACIONÁRIA/MISTURADOR COM ENCARGOS COMPLEMENTARES	SINAPI	H	3,75000000	R\$ 28,51	R\$ 106,91
TOTAL Mão de Obra com Encargos Complementares:						R\$ 106,91
VALOR:						797,33

87298 ARGAMASSA TRAÇO 1:3 (EM VOLUME DE CIMENTO E AREIA MÉDIA ÚMIDA) PARA CONTRAPISO, PREPARO MECÂNICO COM BETONEIRA 400 L. AF_08/2019 (M3)

Equipamento Custo Horário		FONTES	UNID	COEFICIENTE	PREÇO UNITÁRIO	TOTAL
88831	BETONEIRA CAPACIDADE NOMINAL DE 400 L, CAPACIDADE DE MISTURA 280 L, MOTOR ELÉTRICO TRIFÁSICO POTÊNCIA DE 2 CV, SEM CARREGADOR - CHI DIURNO. AF_05/2023	SINAPI	CHI	3,39000000	R\$ 0,40	R\$ 1,35
88830	BETONEIRA CAPACIDADE NOMINAL DE 400 L, CAPACIDADE DE MISTURA 280 L, MOTOR ELÉTRICO TRIFÁSICO POTÊNCIA DE 2 CV, SEM CARREGADOR - CHP DIURNO. AF_05/2023	SINAPI	CHP	1,03000000	R\$ 1,89	R\$ 1,94
TOTAL Equipamento Custo Horário:						R\$ 3,29

Material		FONTES	UNID	COEFICIENTE	PREÇO UNITÁRIO	TOTAL
00000370	AREIA MEDIA - POSTO JAZIDA/FORNECEDOR (RETIRADO NA JAZIDA, SEM TRANSPORTE)	SINAPI	M3	1,27000000	R\$ 130,00	R\$ 165,10
00001379	CIMENTO PORTLAND COMPOSTO CP II-32	SINAPI	KG	573,61000000	R\$ 0,79	R\$ 453,15
TOTAL Material:						R\$ 618,25

Mão de Obra com Encargos Complementares		FONTES	UNID	COEFICIENTE	PREÇO UNITÁRIO	TOTAL
88377	OPERADOR DE BETONEIRA ESTACIONÁRIA/MISTURADOR COM ENCARGOS COMPLEMENTARES	SINAPI	H	4,42000000	R\$ 28,51	R\$ 126,01
TOTAL Mão de Obra com Encargos Complementares:						R\$ 126,01
VALOR:						747,55

88629 ARGAMASSA TRAÇO 1:3 (EM VOLUME DE CIMENTO E AREIA MÉDIA ÚMIDA), PREPARO MANUAL. AF_08/2019 (M3)

Material	FONTES	UNID	COEFICIENTE	PREÇO UNITÁRIO	TOTAL
----------	--------	------	-------------	----------------	-------

 PREFEITURA DE QUIXERÊ	RELATÓRIO ANALÍTICO - COMPOSIÇÕES AUXILIARES					
	OBRA:	AMPLIAÇÃO E REFORMA DO C.E.I. MARIA SUZILANE SANTIAGO LIMA.	DATA : 27/05/2026		BDI : 26	
	DESCRIÇÃO:	AMPLIAÇÃO E REFORMA DO C.E.I. MARIA SUZILANE SANTIAGO LIMA.	FONTE	VERSÃO	HORA	
	LOCAL:	RUA MESTRE ISIDÓRIO, S/N, LAGOINHA.	SEINFRA	028.1 COM DESONERAÇÃO	84,44%	
	CLIENTE:	PMQ - PREFEITURA MUNICIPAL DE QUIXERÊ - CE.	SINAPI	2026/01 COM DESONERAÇÃO	99,71%	59,74%
			PRÓPRIA	PRÓPRIA	0,00%	0,00%



00000370	AREIA MEDIA - POSTO JAZIDA/FORNECEDOR (RETIRADO NA JAZIDA, SEM TRANSPORTE)	SINAPI	M3	1,07000000	R\$ 130,00	R\$ 139,10
00001379	CIMENTO PORTLAND COMPOSTO CP II-32	SINAPI	KG	482,96000000	R\$ 0,79	R\$ 381,53
					TOTAL Material:	R\$ 520,63
Mão de Obra com Encargos Complementares		FONTE	UNID	COEFICIENTE	PREÇO UNITÁRIO	TOTAL
88316	SERVENTE COM ENCARGOS COMPLEMENTARES	SINAPI	H	8,57000000	R\$ 23,99	R\$ 205,59
					TOTAL Mão de Obra com Encargos Complementares:	R\$ 205,59
					VALOR:	726,22

88628 ARGAMASSA TRAÇO 1:3 (EM VOLUME DE CIMENTO E AREIA MÉDIA ÚMIDA), PREPARO MECÂNICO COM BETONEIRA 400 L. AF_08/2019 (M3)						
Equipamento Custo Horário		FONTE	UNID	COEFICIENTE	PREÇO UNITÁRIO	TOTAL
88831	BETONEIRA CAPACIDADE NOMINAL DE 400 L, CAPACIDADE DE MISTURA 280 L, MOTOR ELÉTRICO TRIFÁSICO POTÊNCIA DE 2 CV, SEM CARREGADOR - CHI DIURNO. AF_05/2023	SINAPI	CHI	2,62000000	R\$ 0,40	R\$ 1,04
88830	BETONEIRA CAPACIDADE NOMINAL DE 400 L, CAPACIDADE DE MISTURA 280 L, MOTOR ELÉTRICO TRIFÁSICO POTÊNCIA DE 2 CV, SEM CARREGADOR - CHP DIURNO. AF_05/2023	SINAPI	CHP	0,80000000	R\$ 1,89	R\$ 1,51
					TOTAL Equipamento Custo Horário:	R\$ 2,55
Material		FONTE	UNID	COEFICIENTE	PREÇO UNITÁRIO	TOTAL
00000370	AREIA MEDIA - POSTO JAZIDA/FORNECEDOR (RETIRADO NA JAZIDA, SEM TRANSPORTE)	SINAPI	M3	1,07000000	R\$ 130,00	R\$ 139,10
00001379	CIMENTO PORTLAND COMPOSTO CP II-32	SINAPI	KG	483,70000000	R\$ 0,79	R\$ 382,12
					TOTAL Material:	R\$ 521,22
Mão de Obra com Encargos Complementares		FONTE	UNID	COEFICIENTE	PREÇO UNITÁRIO	TOTAL
88377	OPERADOR DE BETONEIRA ESTACIONÁRIA/MISTURADOR COM ENCARGOS COMPLEMENTARES	SINAPI	H	3,42000000	R\$ 28,51	R\$ 97,50
					TOTAL Mão de Obra com Encargos Complementares:	R\$ 97,50
					VALOR:	621,27

100489 ARGAMASSA TRAÇO 1:3 (EM VOLUME DE CIMENTO E AREIA MÉDIA ÚMIDA), PREPARO MECÂNICO COM BETONEIRA 600 L. AF_08/2019 (M3)						
Equipamento Custo Horário		FONTE	UNID	COEFICIENTE	PREÇO UNITÁRIO	TOTAL
89226	BETONEIRA CAPACIDADE NOMINAL DE 600 L, CAPACIDADE DE MISTURA 360 L, MOTOR ELÉTRICO TRIFÁSICO POTÊNCIA DE 4 CV, SEM CARREGADOR - CHI DIURNO. AF_05/2023	SINAPI	CHI	1,87000000	R\$ 1,67	R\$ 3,12
89225	BETONEIRA CAPACIDADE NOMINAL DE 600 L, CAPACIDADE DE MISTURA 360 L, MOTOR ELÉTRICO TRIFÁSICO POTÊNCIA DE 4 CV, SEM CARREGADOR - CHP DIURNO. AF_05/2023	SINAPI	CHP	0,57000000	R\$ 5,42	R\$ 3,08
					TOTAL Equipamento Custo Horário:	R\$ 6,20
Material		FONTE	UNID	COEFICIENTE	PREÇO UNITÁRIO	TOTAL
00000370	AREIA MEDIA - POSTO JAZIDA/FORNECEDOR (RETIRADO NA JAZIDA, SEM TRANSPORTE)	SINAPI	M3	1,07000000	R\$ 130,00	R\$ 139,10
00001379	CIMENTO PORTLAND COMPOSTO CP II-32	SINAPI	KG	483,72000000	R\$ 0,79	R\$ 382,13
					TOTAL Material:	R\$ 521,23
Mão de Obra com Encargos Complementares		FONTE	UNID	COEFICIENTE	PREÇO UNITÁRIO	TOTAL

 PREFEITURA DE QUIXERÊ	RELATÓRIO ANALÍTICO - COMPOSIÇÕES AUXILIARES					
	OBRA:	AMPLIAÇÃO E REFORMA DO C.E.I. MARIA SUZILANE SANTIAGO LIMA.	DATA : 27/05/2026		BDI : 26	
	DESCRIÇÃO:	AMPLIAÇÃO E REFORMA DO C.E.I. MARIA SUZILANE SANTIAGO LIMA.	SEINFRA	028.1 COM DESONERAÇÃO	84,44%	
	LOCAL:	RUA MESTRE ISIDÓRIO, S/N, LAGOINHA.	SINAPI	2026/01 COM DESONERAÇÃO	99,71%	59,74%
	CLIENTE:	PMQ - PREFEITURA MUNICIPAL DE QUIXERÊ - CE.	PRÓPRIA	PRÓPRIA	0,00%	0,00%



88377	OPERADOR DE BETONEIRA ESTACIONÁRIA/MISTURADOR COM ENCARGOS COMPLEMENTARES	SINAPI	H	2,44000000	R\$ 28,51	R\$ 69,56
88316	SERVENTE COM ENCARGOS COMPLEMENTARES	SINAPI	H	0,75000000	R\$ 23,99	R\$ 17,99
					TOTAL Mão de Obra com Encargos Complementares:	R\$ 87,55
					VALOR:	614,98

87381 ARGAMASSA TRAÇO 1:4 (EM VOLUME DE CIMENTO E AREIA GROSSA ÚMIDA) COM ADIÇÃO DE EMULSÃO POLIMÉRICA PARA CHAPISCO ROLADO, PREPARO MANUAL. AF_08/2019 (M3)						
Material		FONTE	UNID	COEFICIENTE	PREÇO UNITÁRIO	TOTAL
00007334	ADITIVO ADESIVO LIQUIDO PARA ARGAMASSAS DE REVESTIMENTOS CIMENTICIOS	SINAPI	L	189,07000000	R\$ 14,39	R\$ 2.720,71
00000367	AREIA GROSSA - POSTO JAZIDA/FORNECEDOR (RETIRADO NA JAZIDA, SEM TRANSPORTE)	SINAPI	M3	0,78000000	R\$ 131,69	R\$ 102,71
00001379	CIMENTO PORTLAND COMPOSTO CP II-32	SINAPI	KG	263,97000000	R\$ 0,79	R\$ 208,53
					TOTAL Material:	R\$ 3.031,95
Mão de Obra com Encargos Complementares						
		FONTE	UNID	COEFICIENTE	PREÇO UNITÁRIO	TOTAL
88316	SERVENTE COM ENCARGOS COMPLEMENTARES	SINAPI	H	10,51000000	R\$ 23,99	R\$ 252,13
					TOTAL Mão de Obra com Encargos Complementares:	R\$ 252,13
					VALOR:	3.284,08


87316 ARGAMASSA TRAÇO 1:4 (EM VOLUME DE CIMENTO E AREIA GROSSA ÚMIDA) PARA CHAPISCO CONVENCIONAL, PREPARO MECÂNICO COM BETONEIRA 400 L. AF_08/2019 (M3)						
Equipamento Custo Horário		FONTE	UNID	COEFICIENTE	PREÇO UNITÁRIO	TOTAL
88831	BETONEIRA CAPACIDADE NOMINAL DE 400 L, CAPACIDADE DE MISTURA 280 L, MOTOR ELÉTRICO TRIFÁSICO POTÊNCIA DE 2 CV, SEM CARREGADOR - CHI DIURNO. AF_05/2023	SINAPI	CHI	3,56000000	R\$ 0,40	R\$ 1,42
88830	BETONEIRA CAPACIDADE NOMINAL DE 400 L, CAPACIDADE DE MISTURA 280 L, MOTOR ELÉTRICO TRIFÁSICO POTÊNCIA DE 2 CV, SEM CARREGADOR - CHP DIURNO. AF_05/2023	SINAPI	CHP	1,08000000	R\$ 1,89	R\$ 2,04
					TOTAL Equipamento Custo Horário:	R\$ 3,46
Material		FONTE	UNID	COEFICIENTE	PREÇO UNITÁRIO	TOTAL
00000367	AREIA GROSSA - POSTO JAZIDA/FORNECEDOR (RETIRADO NA JAZIDA, SEM TRANSPORTE)	SINAPI	M3	1,02000000	R\$ 131,69	R\$ 134,32
00001379	CIMENTO PORTLAND COMPOSTO CP II-32	SINAPI	KG	343,52000000	R\$ 0,79	R\$ 271,38
					TOTAL Material:	R\$ 405,70
Mão de Obra com Encargos Complementares						
		FONTE	UNID	COEFICIENTE	PREÇO UNITÁRIO	TOTAL
88377	OPERADOR DE BETONEIRA ESTACIONÁRIA/MISTURADOR COM ENCARGOS COMPLEMENTARES	SINAPI	H	4,64000000	R\$ 28,51	R\$ 132,28
					TOTAL Mão de Obra com Encargos Complementares:	R\$ 132,28
					VALOR:	541,44

87301 ARGAMASSA TRAÇO 1:4 (EM VOLUME DE CIMENTO E AREIA MÉDIA ÚMIDA) PARA CONTRAPISO, PREPARO MECÂNICO COM BETONEIRA 400 L. AF_08/2019 (M3)						
Equipamento Custo Horário		FONTE	UNID	COEFICIENTE	PREÇO UNITÁRIO	TOTAL
88831	BETONEIRA CAPACIDADE NOMINAL DE 400 L, CAPACIDADE DE MISTURA 280 L, MOTOR ELÉTRICO TRIFÁSICO POTÊNCIA DE 2 CV, SEM CARREGADOR - CHI DIURNO. AF_05/2023	SINAPI	CHI	3,72000000	R\$ 0,40	R\$ 1,48

 PREFEITURA DE QUIXERÊ	RELATÓRIO ANALÍTICO - COMPOSIÇÕES AUXILIARES																	
	OBRA:	AMPLIAÇÃO E REFORMA DO C.E.I. MARIA SUZILANE SANTIAGO LIMA.		DATA : 27/05/2026		BDI : 26												
	DESCRIÇÃO:	AMPLIAÇÃO E REFORMA DO C.E.I. MARIA SUZILANE SANTIAGO LIMA.		<table><thead><tr><th>FONTE</th><th>VERSÃO</th><th>HORA</th></tr></thead><tbody><tr><td>SEINFRA</td><td>028.1 COM DESONERAÇÃO</td><td>84,44%</td></tr><tr><td>SINAPI</td><td>2026/01 COM DESONERAÇÃO</td><td>99,71%</td></tr><tr><td>PRÓPRIA</td><td>PRÓPRIA</td><td>0,00%</td></tr></tbody></table>			FONTE	VERSÃO	HORA	SEINFRA	028.1 COM DESONERAÇÃO	84,44%	SINAPI	2026/01 COM DESONERAÇÃO	99,71%	PRÓPRIA	PRÓPRIA	0,00%
	FONTE	VERSÃO	HORA															
	SEINFRA	028.1 COM DESONERAÇÃO	84,44%															
	SINAPI	2026/01 COM DESONERAÇÃO	99,71%															
PRÓPRIA	PRÓPRIA	0,00%																
LOCAL:	RUA MESTRE ISIDÓRIO, S/N, LAGOINHA.																	
CLIENTE:	PMQ - PREFEITURA MUNICIPAL DE QUIXERÊ - CE.																	

PROCESSO Nº 0686

ASSINADO ELETRONICAMENTE

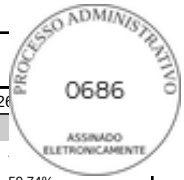

88830	BETONEIRA CAPACIDADE NOMINAL DE 400 L, CAPACIDADE DE MISTURA 280 L, MOTOR ELÉTRICO TRIFÁSICO POTÊNCIA DE 2 CV, SEM CARREGADOR - CHP DIURNO. AF_05/2023	SINAPI	CHP	1,13000000	R\$ 1,89	R\$ 2,13
					TOTAL Equipamento Custo Horário:	R\$ 3,61

Material		FONTE	UNID	COEFICIENTE	PREÇO UNITÁRIO	TOTAL
00000370	AREIA MEDIA - POSTO JAZIDA/FORNECEDOR (RETIRADO NA JAZIDA, SEM TRANSPORTE)	SINAPI	M3	1,36000000	R\$ 130,00	R\$ 176,80
00001379	CIMENTO PORTLAND COMPOSTO CP II-32	SINAPI	KG	459,85000000	R\$ 0,79	R\$ 363,28
					TOTAL Material:	R\$ 540,08

Mão de Obra com Encargos Complementares		FONTE	UNID	COEFICIENTE	PREÇO UNITÁRIO	TOTAL
88377	OPERADOR DE BETONEIRA ESTACIONÁRIA/MISTURADOR COM ENCARGOS COMPLEMENTARES	SINAPI	H	4,85000000	R\$ 28,51	R\$ 138,27
					TOTAL Mão de Obra com Encargos Complementares:	R\$ 138,27
					VALOR:	681,96

87283 ARGAMASSA TRAÇO 1:6 (EM VOLUME DE CIMENTO E AREIA MÉDIA ÚMIDA) COM ADIÇÃO DE PLASTIFICANTE PARA EMBOÇO/MASSA ÚNICA/ASSENTAMENTO DE ALVENARIA DE VEDAÇÃO, PREPARO MECÂNICO COM BETONEIRA 400 L. AF_08/2019 (M3)

Equipamento Custo Horário		FONTE	UNID	COEFICIENTE	PREÇO UNITÁRIO	TOTAL
88831	BETONEIRA CAPACIDADE NOMINAL DE 400 L, CAPACIDADE DE MISTURA 280 L, MOTOR ELÉTRICO TRIFÁSICO POTÊNCIA DE 2 CV, SEM CARREGADOR - CHI DIURNO. AF_05/2023	SINAPI	CHI	1,01000000	R\$ 0,40	R\$ 0,40
88830	BETONEIRA CAPACIDADE NOMINAL DE 400 L, CAPACIDADE DE MISTURA 280 L, MOTOR ELÉTRICO TRIFÁSICO POTÊNCIA DE 2 CV, SEM CARREGADOR - CHP DIURNO. AF_05/2023	SINAPI	CHP	3,33200000	R\$ 1,89	R\$ 6,29
					TOTAL Equipamento Custo Horário:	R\$ 6,69


Material		FONTE	UNID	COEFICIENTE	PREÇO UNITÁRIO	TOTAL
00043617	ADITIVO PLASTIFICANTE E ESTABILIZADOR PARA ARGAMASSAS DE ASSENTAMENTO E REBOCO, LIQUIDO E ISENTO DE CLORETOS	SINAPI	L	0,06300000	R\$ 9,30	R\$ 0,58
00000370	AREIA MEDIA - POSTO JAZIDA/FORNECEDOR (RETIRADO NA JAZIDA, SEM TRANSPORTE)	SINAPI	M3	1,27000000	R\$ 130,00	R\$ 165,10
00001379	CIMENTO PORTLAND COMPOSTO CP II-32	SINAPI	KG	281,53000000	R\$ 0,79	R\$ 222,40
					TOTAL Material:	R\$ 388,08

Mão de Obra com Encargos Complementares		FONTE	UNID	COEFICIENTE	PREÇO UNITÁRIO	TOTAL
88377	OPERADOR DE BETONEIRA ESTACIONÁRIA/MISTURADOR COM ENCARGOS COMPLEMENTARES	SINAPI	H	4,33000000	R\$ 28,51	R\$ 123,44
					TOTAL Mão de Obra com Encargos Complementares:	R\$ 123,44
					VALOR:	518,21

88245 ARMADOR COM ENCARGOS COMPLEMENTARES (H)

Encargos Complementares		FONTE	UNID	COEFICIENTE	PREÇO UNITÁRIO	TOTAL
00037370	ALIMENTACAO - HORISTA (COLETADO CAIXA - ENCARGOS COMPLEMENTARES)	SINAPI	H	1,00000000	R\$ 4,15	R\$ 4,15
00043489	EPI - FAMILIA PEDREIRO - HORISTA (ENCARGOS COMPLEMENTARES - COLETADO CAIXA)	SINAPI	H	1,00000000	R\$ 1,50	R\$ 1,50
00037372	EXAMES - HORISTA (COLETADO CAIXA - ENCARGOS COMPLEMENTARES)	SINAPI	H	1,00000000	R\$ 1,48	R\$ 1,48
00043465	FERRAMENTAS - FAMILIA PEDREIRO - HORISTA (ENCARGOS COMPLEMENTARES - COLETADO CAIXA)	SINAPI	H	1,00000000	R\$ 0,60	R\$ 0,60

 PREFEITURA DE QUIXERÊ	RELATÓRIO ANALÍTICO - COMPOSIÇÕES AUXILIARES					
	OBRA:	AMPLIAÇÃO E REFORMA DO C.E.I. MARIA SUZILANE SANTIAGO LIMA.	DATA : 27/05/2026		BDI : 26	
	DESCRIÇÃO:	AMPLIAÇÃO E REFORMA DO C.E.I. MARIA SUZILANE SANTIAGO LIMA.	SEINFRA	028.1 COM DESONERAÇÃO	84,44%	
	LOCAL:	RUA MESTRE ISIDÓRIO, S/N, LAGOINHA.	SINAPI	2026/01 COM DESONERAÇÃO	99,71%	59,74%
	CLIENTE:	PMQ - PREFEITURA MUNICIPAL DE QUIXERÊ - CE.	PRÓPRIA	PRÓPRIA	0,00%	0,00%

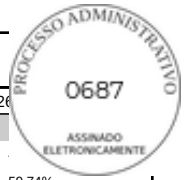

00037373	SEGURO - HORISTA (COLETADO CAIXA - ENCARGOS COMPLEMENTARES)	SINAPI	H	1,00000000	R\$ 0,11	R\$ 0,11
00037371	TRANSPORTE - HORISTA (COLETADO CAIXA - ENCARGOS COMPLEMENTARES)	SINAPI	H	1,00000000	R\$ 1,09	R\$ 1,09
					TOTAL Encargos Complementares:	R\$ 8,93
Mão de Obra		FORTE	UNID	COEFICIENTE	PREÇO UNITÁRIO	TOTAL
00000378	ARMADOR (HORISTA)	SINAPI	H	1,00000000	R\$ 20,31	R\$ 20,31
					TOTAL Mão de Obra:	R\$ 20,31
Serviço		FORTE	UNID	COEFICIENTE	PREÇO UNITÁRIO	TOTAL
95314	CURSO DE CAPACITAÇÃO PARA ARMADOR (ENCARGOS COMPLEMENTARES) - HORISTA	SINAPI	H	1,00000000	R\$ 0,23	R\$ 0,23
					TOTAL Serviço:	R\$ 0,23
					VALOR:	29,47

89998 ARMAÇÃO DE CINTA DE ALVENARIA ESTRUTURAL; DIÂMETRO DE 10,0 MM. AF_09/2021 (KG)						
Material		FORTE	UNID	COEFICIENTE	PREÇO UNITÁRIO	TOTAL
00000034	ACO CA-50, 10,0 MM, VERGALHAO	SINAPI	KG	1,00000000	R\$ 7,40	R\$ 7,40
					TOTAL Material:	R\$ 7,40
Mão de Obra com Encargos Complementares		FORTE	UNID	COEFICIENTE	PREÇO UNITÁRIO	TOTAL
88238	AJUDANTE DE ARMADOR COM ENCARGOS COMPLEMENTARES	SINAPI	H	0,03250000	R\$ 25,04	R\$ 0,81
88245	ARMADOR COM ENCARGOS COMPLEMENTARES	SINAPI	H	0,04880000	R\$ 29,47	R\$ 1,43
					TOTAL Mão de Obra com Encargos Complementares:	R\$ 2,24
					VALOR:	9,64


92767 ARMAÇÃO DE LAJE DE ESTRUTURA CONVENCIONAL DE CONCRETO ARMADO UTILIZANDO AÇO CA-60 DE 4,2 MM - MONTAGEM. AF_06/2022 (KG)						
Material		FORTE	UNID	COEFICIENTE	PREÇO UNITÁRIO	TOTAL
00043132	ARAME RECOZIDO 16 BWG, D = 1,65 MM (0,016 KG/M) OU 18 BWG, D = 1,25 MM (0,01 KG/M)	SINAPI	KG	0,02500000	R\$ 16,12	R\$ 0,40
00039017	ESPACADOR / DISTANCIADOR CIRCULAR COM ENTRADA LATERAL, EM PLASTICO, PARA VERGALHAO *4,2 A 12,5* MM, COBRIMENTO 20 MM	SINAPI	UN	2,81600000	R\$ 0,22	R\$ 0,61
					TOTAL Material:	R\$ 1,01
Mão de Obra com Encargos Complementares		FORTE	UNID	COEFICIENTE	PREÇO UNITÁRIO	TOTAL
88238	AJUDANTE DE ARMADOR COM ENCARGOS COMPLEMENTARES	SINAPI	H	0,01720000	R\$ 25,04	R\$ 0,43
88245	ARMADOR COM ENCARGOS COMPLEMENTARES	SINAPI	H	0,10550000	R\$ 29,47	R\$ 3,10
					TOTAL Mão de Obra com Encargos Complementares:	R\$ 3,53
Serviço		FORTE	UNID	COEFICIENTE	PREÇO UNITÁRIO	TOTAL
92799	CORTE E DOBRA DE AÇO CA-60, DIÂMETRO DE 4,2 MM. AF_06/2022	SINAPI	KG	1,00000000	R\$ 10,61	R\$ 10,61
					TOTAL Serviço:	R\$ 10,61
					VALOR:	15,15

100578 ASSENTAMENTO DE POSTE DE CONCRETO COM COMPRIMENTO NOMINAL DE 9 M, CARGA NOMINAL MENOR OU IGUAL A 1000 DAN, ENGASTAMENTO SIMPLES COM 1,5 M DE SOLO (NÃO INCLUI FORNECIMENTO). AF_04/2025 (UN)						
--	--	--	--	--	--	--

 PREFEITURA DE QUIXERÊ	RELATÓRIO ANALÍTICO - COMPOSIÇÕES AUXILIARES				
	OBRA:	AMPLIAÇÃO E REFORMA DO C.E.I. MARIA SUZILANE SANTIAGO LIMA.	DATA : 27/05/2026		BDI : 26
	DESCRIÇÃO:	AMPLIAÇÃO E REFORMA DO C.E.I. MARIA SUZILANE SANTIAGO LIMA.	FONTE	VERSÃO	HORA
	LOCAL:	RUA MESTRE ISIDÓRIO, S/N, LAGOINHA.	SEINFRA	028.1 COM DESONERAÇÃO	84,44%
	CLIENTE:	PMQ - PREFEITURA MUNICIPAL DE QUIXERÊ - CE.	SINAPI	2026/01 COM DESONERAÇÃO	99,71% 59,74%
			PRÓPRIA	PRÓPRIA	0,00% 0,00%

PROCESSO Nº 0688

ASSINADO ELETRONICAMENTE

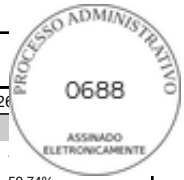

Equipamento Custo Horário		FONTE	UNID	COEFICIENTE	PREÇO UNITÁRIO	TOTAL
5930	GUINDAUTO HIDRÁULICO, CAPACIDADE MÁXIMA DE CARGA 6200 KG, MOMENTO MÁXIMO DE CARGA 11,7 TM, ALCANCE MÁXIMO HORIZONTAL 9,70 M, INCLUSIVE CAMINHÃO TOCO PBT 16.000 KG, POTÊNCIA DE 189 CV - CHI DIURNO. AF_06/2014	SINAPI	CHI	0,98652010	R\$ 79,46	R\$ 78,38
5928	GUINDAUTO HIDRÁULICO, CAPACIDADE MÁXIMA DE CARGA 6200 KG, MOMENTO MÁXIMO DE CARGA 11,7 TM, ALCANCE MÁXIMO HORIZONTAL 9,70 M, INCLUSIVE CAMINHÃO TOCO PBT 16.000 KG, POTÊNCIA DE 189 CV - CHP DIURNO. AF_06/2014	SINAPI	CHP	0,07316000	R\$ 290,80	R\$ 21,27
TOTAL Equipamento Custo Horário:						R\$ 99,65

Material		FONTE	UNID	COEFICIENTE	PREÇO UNITÁRIO	TOTAL
00000863	CABO DE COBRE NU 35 MM2 MEIO-DURO	SINAPI	M	9,00000000	R\$ 39,40	R\$ 354,60
TOTAL Material:						R\$ 354,60

Mão de Obra com Encargos Complementares		FONTE	UNID	COEFICIENTE	PREÇO UNITÁRIO	TOTAL
88247	AUXILIAR DE ELETRICISTA COM ENCARGOS COMPLEMENTARES	SINAPI	H	0,91490910	R\$ 25,64	R\$ 23,45
88264	ELETRICISTA COM ENCARGOS COMPLEMENTARES	SINAPI	H	4,11709090	R\$ 30,12	R\$ 124,00
TOTAL Mão de Obra com Encargos Complementares:						R\$ 147,45
VALOR:						601,70

88247 AUXILIAR DE ELETRICISTA COM ENCARGOS COMPLEMENTARES (H)						
Encargos Complementares		FONTE	UNID	COEFICIENTE	PREÇO UNITÁRIO	TOTAL
00037370	ALIMENTACAO - HORISTA (COLETADO CAIXA - ENCARGOS COMPLEMENTARES)	SINAPI	H	1,00000000	R\$ 4,15	R\$ 4,15
00043484	EPI - FAMILIA ELETRICISTA - HORISTA (ENCARGOS COMPLEMENTARES - COLETADO CAIXA)	SINAPI	H	1,00000000	R\$ 1,41	R\$ 1,41
00037372	EXAMES - HORISTA (COLETADO CAIXA - ENCARGOS COMPLEMENTARES)	SINAPI	H	1,00000000	R\$ 1,48	R\$ 1,48
00043460	FERRAMENTAS - FAMILIA ELETRICISTA - HORISTA (ENCARGOS COMPLEMENTARES - COLETADO CAIXA)	SINAPI	H	1,00000000	R\$ 0,88	R\$ 0,88
00037373	SEGURO - HORISTA (COLETADO CAIXA - ENCARGOS COMPLEMENTARES)	SINAPI	H	1,00000000	R\$ 0,11	R\$ 0,11
00037371	TRANSPORTE - HORISTA (COLETADO CAIXA - ENCARGOS COMPLEMENTARES)	SINAPI	H	1,00000000	R\$ 1,09	R\$ 1,09
TOTAL Encargos Complementares:						R\$ 9,12

Mão de Obra		FONTE	UNID	COEFICIENTE	PREÇO UNITÁRIO	TOTAL
00000247	AJUDANTE DE ELETRICISTA (HORISTA)	SINAPI	H	1,00000000	R\$ 15,93	R\$ 15,93
TOTAL Mão de Obra:						R\$ 15,93

Serviço		FONTE	UNID	COEFICIENTE	PREÇO UNITÁRIO	TOTAL
95316	CURSO DE CAPACITAÇÃO PARA AUXILIAR DE ELETRICISTA (ENCARGOS COMPLEMENTARES) - HORISTA	SINAPI	H	1,00000000	R\$ 0,59	R\$ 0,59
TOTAL Serviço:						R\$ 0,59
VALOR:						25,64

88248 AUXILIAR DE ENCANADOR OU BOMBEIRO HIDRÁULICO COM ENCARGOS COMPLEMENTARES (H)						
Encargos Complementares		FONTE	UNID	COEFICIENTE	PREÇO UNITÁRIO	TOTAL
00037370	ALIMENTACAO - HORISTA (COLETADO CAIXA - ENCARGOS COMPLEMENTARES)	SINAPI	H	1,00000000	R\$ 4,15	R\$ 4,15

 PREFEITURA DE QUIXERÊ	RELATÓRIO ANALÍTICO - COMPOSIÇÕES AUXILIARES					
	OBRA:	AMPLIAÇÃO E REFORMA DO C.E.I. MARIA SUZILANE SANTIAGO LIMA.	DATA : 27/05/2026		BDI : 26	
	DESCRIÇÃO:	AMPLIAÇÃO E REFORMA DO C.E.I. MARIA SUZILANE SANTIAGO LIMA.	SEINFRA	028.1 COM DESONERAÇÃO	84,44%	
	LOCAL:	RUA MESTRE ISIDÓRIO, S/N, LAGOINHA.	SINAPI	2026/01 COM DESONERAÇÃO	99,71%	59,74%
	CLIENTE:	PMQ - PREFEITURA MUNICIPAL DE QUIXERÊ - CE.	PRÓPRIA	PRÓPRIA	0,00%	0,00%



00043485	EPI - FAMILIA ENCANADOR - HORISTA (ENCARGOS COMPLEMENTARES - COLETADO CAIXA)	SINAPI	H	1,00000000	R\$ 1,26	R\$ 1,26
00037372	EXAMES - HORISTA (COLETADO CAIXA - ENCARGOS COMPLEMENTARES)	SINAPI	H	1,00000000	R\$ 1,48	R\$ 1,48
00043461	FERRAMENTAS - FAMILIA ENCANADOR - HORISTA (ENCARGOS COMPLEMENTARES - COLETADO CAIXA)	SINAPI	H	1,00000000	R\$ 0,46	R\$ 0,46
00037373	SEGURO - HORISTA (COLETADO CAIXA - ENCARGOS COMPLEMENTARES)	SINAPI	H	1,00000000	R\$ 0,11	R\$ 0,11
00037371	TRANSPORTE - HORISTA (COLETADO CAIXA - ENCARGOS COMPLEMENTARES)	SINAPI	H	1,00000000	R\$ 1,09	R\$ 1,09
					TOTAL Encargos Complementares:	R\$ 8,55

Mão de Obra		FONTE	UNID	COEFICIENTE	PREÇO UNITÁRIO	TOTAL
00000246	AUXILIAR DE ENCANADOR OU BOMBEIRO HIDRAULICO (HORISTA)	SINAPI	H	1,00000000	R\$ 15,93	R\$ 15,93
					TOTAL Mão de Obra:	R\$ 15,93

Serviço		FONTE	UNID	COEFICIENTE	PREÇO UNITÁRIO	TOTAL
95317	CURSO DE CAPACITAÇÃO PARA AUXILIAR DE ENCANADOR OU BOMBEIRO HIDRÁULICO (ENCARGOS COMPLEMENTARES) - HORISTA	SINAPI	H	1,00000000	R\$ 0,28	R\$ 0,28
					TOTAL Serviço:	R\$ 0,28
					VALOR:	24,76

88251 AUXILIAR DE SERRALHEIRO COM ENCARGOS COMPLEMENTARES (H)						
Encargos Complementares		FONTE	UNID	COEFICIENTE	PREÇO UNITÁRIO	TOTAL
00037370	ALIMENTACAO - HORISTA (COLETADO CAIXA - ENCARGOS COMPLEMENTARES)	SINAPI	H	1,00000000	R\$ 4,15	R\$ 4,15
00043489	EPI - FAMILIA PEDREIRO - HORISTA (ENCARGOS COMPLEMENTARES - COLETADO CAIXA)	SINAPI	H	1,00000000	R\$ 1,50	R\$ 1,50
00037372	EXAMES - HORISTA (COLETADO CAIXA - ENCARGOS COMPLEMENTARES)	SINAPI	H	1,00000000	R\$ 1,48	R\$ 1,48
00043465	FERRAMENTAS - FAMILIA PEDREIRO - HORISTA (ENCARGOS COMPLEMENTARES - COLETADO CAIXA)	SINAPI	H	1,00000000	R\$ 0,60	R\$ 0,60
00037373	SEGURO - HORISTA (COLETADO CAIXA - ENCARGOS COMPLEMENTARES)	SINAPI	H	1,00000000	R\$ 0,11	R\$ 0,11
00037371	TRANSPORTE - HORISTA (COLETADO CAIXA - ENCARGOS COMPLEMENTARES)	SINAPI	H	1,00000000	R\$ 1,09	R\$ 1,09
					TOTAL Encargos Complementares:	R\$ 8,93

Mão de Obra		FONTE	UNID	COEFICIENTE	PREÇO UNITÁRIO	TOTAL
00000252	AJUDANTE DE SERRALHEIRO (HORISTA)	SINAPI	H	1,00000000	R\$ 15,93	R\$ 15,93
					TOTAL Mão de Obra:	R\$ 15,93

Serviço		FONTE	UNID	COEFICIENTE	PREÇO UNITÁRIO	TOTAL
95320	CURSO DE CAPACITAÇÃO PARA AUXILIAR DE SERRALHEIRO (ENCARGOS COMPLEMENTARES) - HORISTA	SINAPI	H	1,00000000	R\$ 0,18	R\$ 0,18
					TOTAL Serviço:	R\$ 0,18
					VALOR:	25,04

88256 AZULEJISTA OU LADRILHEIRO COM ENCARGOS COMPLEMENTARES (H)						
Encargos Complementares		FONTE	UNID	COEFICIENTE	PREÇO UNITÁRIO	TOTAL
00037370	ALIMENTACAO - HORISTA (COLETADO CAIXA - ENCARGOS COMPLEMENTARES)	SINAPI	H	1,00000000	R\$ 4,15	R\$ 4,15
00043489	EPI - FAMILIA PEDREIRO - HORISTA (ENCARGOS COMPLEMENTARES - COLETADO CAIXA)	SINAPI	H	1,00000000	R\$ 1,50	R\$ 1,50

 PREFEITURA DE QUIXERÊ	RELATÓRIO ANALÍTICO - COMPOSIÇÕES AUXILIARES					
	OBRA:	AMPLIAÇÃO E REFORMA DO C.E.I. MARIA SUZILANE SANTIAGO LIMA.	DATA : 27/05/2026		BDI : 26	
	DESCRIÇÃO:	AMPLIAÇÃO E REFORMA DO C.E.I. MARIA SUZILANE SANTIAGO LIMA.	FORTE	VERSÃO	HORA	
	LOCAL:	RUA MESTRE ISIDÓRIO, S/N, LAGOINHA.	SEINFRA	028.1 COM DESONERAÇÃO	84,44%	
	CLIENTE:	PMQ - PREFEITURA MUNICIPAL DE QUIXERÊ - CE.	SINAPI	2026/01 COM DESONERAÇÃO	99,71%	59,74%
			PRÓPRIA	PRÓPRIA	0,00%	0,00%



00037372	EXAMES - HORISTA (COLETADO CAIXA - ENCARGOS COMPLEMENTARES)	SINAPI	H	1,00000000	R\$ 1,48	R\$ 1,48
00043465	FERRAMENTAS - FAMILIA PEDREIRO - HORISTA (ENCARGOS COMPLEMENTARES - COLETADO CAIXA)	SINAPI	H	1,00000000	R\$ 0,60	R\$ 0,60
00037373	SEGURO - HORISTA (COLETADO CAIXA - ENCARGOS COMPLEMENTARES)	SINAPI	H	1,00000000	R\$ 0,11	R\$ 0,11
00037371	TRANSPORTE - HORISTA (COLETADO CAIXA - ENCARGOS COMPLEMENTARES)	SINAPI	H	1,00000000	R\$ 1,09	R\$ 1,09
					TOTAL Encargos Complementares:	R\$ 8,93

Mão de Obra		FORTE	UNID	COEFICIENTE	PREÇO UNITÁRIO	TOTAL
00004760	AZULEJISTA OU LADRILHEIRO (HORISTA)	SINAPI	H	1,00000000	R\$ 20,25	R\$ 20,25
					TOTAL Mão de Obra:	R\$ 20,25

Serviço		FORTE	UNID	COEFICIENTE	PREÇO UNITÁRIO	TOTAL
95324	CURSO DE CAPACITAÇÃO PARA AZULEJISTA OU LADRILHEIRO (ENCARGOS COMPLEMENTARES) - HORISTA	SINAPI	H	1,00000000	R\$ 0,29	R\$ 0,29
					TOTAL Serviço:	R\$ 0,29

VALOR:	29,47
--------	-------

90806 BATENTE PARA PORTA DE MADEIRA, FIXAÇÃO COM ARGAMASSA, PADRÃO MÉDIO - FORNECIMENTO E INSTALAÇÃO. AF_10/2025 (UN)						
Material		FORTE	UNID	COEFICIENTE	PREÇO UNITÁRIO	TOTAL
00039027	PREGO DE ACO POLIDO COM CABECA 19 X 36 (3 1/4 X 9)	SINAPI	KG	0,20000000	R\$ 13,95	R\$ 2,79
00007319	TINTA ASFALTICA IMPERMEABILIZANTE DISPERSA EM AGUA, PARA MATERIAIS CIMENTICIOS	SINAPI	L	0,70840000	R\$ 11,32	R\$ 8,01
					TOTAL Material:	R\$ 10,80

Mão de Obra com Encargos Complementares		FORTE	UNID	COEFICIENTE	PREÇO UNITÁRIO	TOTAL
88261	CARPINTEIRO DE ESQUADRIAS COM ENCARGOS COMPLEMENTARES	SINAPI	H	0,67747000	R\$ 28,16	R\$ 19,07
88309	PEDREIRO COM ENCARGOS COMPLEMENTARES	SINAPI	H	1,67250410	R\$ 29,60	R\$ 49,50
88316	SERVEnte COM ENCARGOS COMPLEMENTARES	SINAPI	H	0,66412310	R\$ 23,99	R\$ 15,93
					TOTAL Mão de Obra com Encargos Complementares:	R\$ 84,50

Serviço		FORTE	UNID	COEFICIENTE	PREÇO UNITÁRIO	TOTAL
88629	ARGAMASSA TRAÇO 1:3 (EM VOLUME DE CIMENTO E AREIA MÉDIA ÚMIDA), PREPARO MANUAL. AF_08/2019	SINAPI	M3	0,02230000	R\$ 726,22	R\$ 16,19
90801	BATENTE PARA PORTA DE MADEIRA, PADRÃO MÉDIO - FORNECIMENTO E MONTAGEM. AF_10/2025	SINAPI	UN	1,00000000	R\$ 396,82	R\$ 396,82
					TOTAL Serviço:	R\$ 413,01
					VALOR:	508,31

90801 BATENTE PARA PORTA DE MADEIRA, PADRÃO MÉDIO - FORNECIMENTO E MONTAGEM. AF_10/2025 (UN)						
Material		FORTE	UNID	COEFICIENTE	PREÇO UNITÁRIO	TOTAL
00000183	BATENTE / PORTAL / ADUELA / MARCO EM MADEIRA MACICA COM REBAIXO, E = *3* CM, L = *14* CM, PARA PORTAS DE GIRO DE *60 CM A 120* CM X *210* CM, CEDRINHO / ANGELIM COMERCIAL / TAURI / CURUPIXA / PEROBA / CUMARU OU EQUIVALENTE DA REGIAO (NAO INCLUI ALIZARES)	SINAPI	JG	1,00000000	R\$ 258,74	R\$ 258,74
00005066	PREGO DE ACO POLIDO COM CABECA 12 X 12	SINAPI	KG	0,01100000	R\$ 18,40	R\$ 0,20
00005075	PREGO DE ACO POLIDO COM CABECA 18 X 30 (2 3/4 X 10)	SINAPI	KG	0,02400000	R\$ 13,97	R\$ 0,33
					TOTAL Material:	R\$ 259,27

 PREFEITURA DE QUIXERÊ	RELATÓRIO ANALÍTICO - COMPOSIÇÕES AUXILIARES					
	OBRA:	AMPLIAÇÃO E REFORMA DO C.E.I. MARIA SUZILANE SANTIAGO LIMA.		DATA : 27/05/2026		BDI : 26
	DESCRIÇÃO:	AMPLIAÇÃO E REFORMA DO C.E.I. MARIA SUZILANE SANTIAGO LIMA.		SEINFRA	028.1 COM DESONERAÇÃO	84,44%
	LOCAL:	RUA MESTRE ISIDÓRIO, S/N, LAGOINHA.		SINAPI	2026/01 COM DESONERAÇÃO	99,71%
	CLIENTE:	PMQ - PREFEITURA MUNICIPAL DE QUIXERÊ - CE.		PRÓPRIA	PRÓPRIA	0,00%
						59,74%

PROCESSO Nº 0691

ASSINADO ELETRONICAMENTE



Mão de Obra com Encargos Complementares		FONTES	UNID	COEFICIENTE	PREÇO UNITÁRIO	TOTAL
88261	CARPINTEIRO DE ESQUADRIAS COM ENCARGOS COMPLEMENTARES	SINAPI	H	3,93691790	R\$ 28,16	R\$ 110,86
88316	SERVENTE COM ENCARGOS COMPLEMENTARES	SINAPI	H	1,11260720	R\$ 23,99	R\$ 26,69
					TOTAL Mão de Obra com Encargos Complementares:	R\$ 137,55
					VALOR:	396,82

88831 BETONEIRA CAPACIDADE NOMINAL DE 400 L, CAPACIDADE DE MISTURA 280 L, MOTOR ELÉTRICO TRIFÁSICO POTÊNCIA DE 2 CV, SEM CARREGADOR - CHI DIURNO. AF_05/2023 (CHI)						
Serviço		FONTES	UNID	COEFICIENTE	PREÇO UNITÁRIO	TOTAL
88826	BETONEIRA CAPACIDADE NOMINAL DE 400 L, CAPACIDADE DE MISTURA 280 L, MOTOR ELÉTRICO TRIFÁSICO POTÊNCIA DE 2 CV, SEM CARREGADOR - DEPRECIACÃO. AF_05/2023	SINAPI	H	1,00000000	R\$ 0,33	R\$ 0,33
88827	BETONEIRA CAPACIDADE NOMINAL DE 400 L, CAPACIDADE DE MISTURA 280 L, MOTOR ELÉTRICO TRIFÁSICO POTÊNCIA DE 2 CV, SEM CARREGADOR - JUROS. AF_05/2023	SINAPI	H	1,00000000	R\$ 0,07	R\$ 0,07
					TOTAL Serviço:	R\$ 0,40
					VALOR:	0,40

88830 BETONEIRA CAPACIDADE NOMINAL DE 400 L, CAPACIDADE DE MISTURA 280 L, MOTOR ELÉTRICO TRIFÁSICO POTÊNCIA DE 2 CV, SEM CARREGADOR - CHP DIURNO. AF_05/2023 (CHP)						
Serviço		FONTES	UNID	COEFICIENTE	PREÇO UNITÁRIO	TOTAL
88826	BETONEIRA CAPACIDADE NOMINAL DE 400 L, CAPACIDADE DE MISTURA 280 L, MOTOR ELÉTRICO TRIFÁSICO POTÊNCIA DE 2 CV, SEM CARREGADOR - DEPRECIACÃO. AF_05/2023	SINAPI	H	1,00000000	R\$ 0,33	R\$ 0,33
88827	BETONEIRA CAPACIDADE NOMINAL DE 400 L, CAPACIDADE DE MISTURA 280 L, MOTOR ELÉTRICO TRIFÁSICO POTÊNCIA DE 2 CV, SEM CARREGADOR - JUROS. AF_05/2023	SINAPI	H	1,00000000	R\$ 0,07	R\$ 0,07
88828	BETONEIRA CAPACIDADE NOMINAL DE 400 L, CAPACIDADE DE MISTURA 280 L, MOTOR ELÉTRICO TRIFÁSICO POTÊNCIA DE 2 CV, SEM CARREGADOR - MANUTENÇÃO. AF_05/2023	SINAPI	H	1,00000000	R\$ 0,36	R\$ 0,36
88829	BETONEIRA CAPACIDADE NOMINAL DE 400 L, CAPACIDADE DE MISTURA 280 L, MOTOR ELÉTRICO TRIFÁSICO POTÊNCIA DE 2 CV, SEM CARREGADOR - MATERIAIS NA OPERAÇÃO. AF_05/2023	SINAPI	H	1,00000000	R\$ 1,13	R\$ 1,13
					TOTAL Serviço:	R\$ 1,89
					VALOR:	1,89

88826 BETONEIRA CAPACIDADE NOMINAL DE 400 L, CAPACIDADE DE MISTURA 280 L, MOTOR ELÉTRICO TRIFÁSICO POTÊNCIA DE 2 CV, SEM CARREGADOR - DEPRECIACÃO. AF_05/2023 (H)						
Equipamento		FONTES	UNID	COEFICIENTE	PREÇO UNITÁRIO	TOTAL
00010535	BETONEIRA, CAPACIDADE NOMINAL 400 L, CAPACIDADE DE MISTURA 280 L, MOTOR ELETRICO TRIFASICO 220/380 V, POTENCIA 2 CV, SEM CARREGADOR	SINAPI	UN	0,00006400	R\$ 5.229,06	R\$ 0,33
					TOTAL Equipamento:	R\$ 0,33
					VALOR:	0,33

88827 BETONEIRA CAPACIDADE NOMINAL DE 400 L, CAPACIDADE DE MISTURA 280 L, MOTOR ELÉTRICO TRIFÁSICO POTÊNCIA DE 2 CV, SEM CARREGADOR - JUROS. AF_05/2023 (H)						
Equipamento		FONTES	UNID	COEFICIENTE	PREÇO UNITÁRIO	TOTAL

 PREFEITURA DE QUIXERÊ	RELATÓRIO ANALÍTICO - COMPOSIÇÕES AUXILIARES					
	OBRA:	AMPLIAÇÃO E REFORMA DO C.E.I. MARIA SUZILANE SANTIAGO LIMA.	DATA : 27/05/2026		BDI : 26	
	DESCRIÇÃO:	AMPLIAÇÃO E REFORMA DO C.E.I. MARIA SUZILANE SANTIAGO LIMA.	FONTE	VERSÃO	HORA	
	LOCAL:	RUA MESTRE ISIDÓRIO, S/N, LAGOINHA.	SEINFRA	028.1 COM DESONERAÇÃO	84,44%	
	CLIENTE:	PMQ - PREFEITURA MUNICIPAL DE QUIXERÊ - CE.	SINAPI	2026/01 COM DESONERAÇÃO	99,71%	59,74%
			PRÓPRIA	PRÓPRIA	0,00%	0,00%

PROCESSO Nº 0692

ASSINADO ELETRONICAMENTE



00010535	BETONEIRA, CAPACIDADE NOMINAL 400 L, CAPACIDADE DE MISTURA 280 L, MOTOR ELETRICO TRIFASICO 220/380 V, POTENCIA 2 CV, SEM CARREGADOR	SINAPI	UN	0,00001480	R\$ 5.229,06	R\$ 0,07
					TOTAL Equipamento:	R\$ 0,07
					VALOR:	0,07

88828 BETONEIRA CAPACIDADE NOMINAL DE 400 L, CAPACIDADE DE MISTURA 280 L, MOTOR ELÉTRICO TRIFÁSICO POTÊNCIA DE 2 CV, SEM CARREGADOR - MANUTENÇÃO. AF_05/2023 (H)						
Equipamento		FONTE	UNID	COEFICIENTE	PREÇO UNITÁRIO	TOTAL
00010535	BETONEIRA, CAPACIDADE NOMINAL 400 L, CAPACIDADE DE MISTURA 280 L, MOTOR ELETRICO TRIFASICO 220/380 V, POTENCIA 2 CV, SEM CARREGADOR	SINAPI	UN	0,00007000	R\$ 5.229,06	R\$ 0,36
					TOTAL Equipamento:	R\$ 0,36
					VALOR:	0,36

88829 BETONEIRA CAPACIDADE NOMINAL DE 400 L, CAPACIDADE DE MISTURA 280 L, MOTOR ELÉTRICO TRIFÁSICO POTÊNCIA DE 2 CV, SEM CARREGADOR - MATERIAIS NA OPERAÇÃO. AF_05/2023 (H)						
Especiais		FONTE	UNID	COEFICIENTE	PREÇO UNITÁRIO	TOTAL
00002705	ENERGIA ELETRICA ATE 2000 KWH INDUSTRIAL, SEM DEMANDA	SINAPI	KWH	1,25000000	R\$ 0,91	R\$ 1,13
					TOTAL Especiais:	R\$ 1,13
					VALOR:	1,13


89226 BETONEIRA CAPACIDADE NOMINAL DE 600 L, CAPACIDADE DE MISTURA 360 L, MOTOR ELÉTRICO TRIFÁSICO POTÊNCIA DE 4 CV, SEM CARREGADOR - CHI DIURNO. AF_05/2023 (CHI)						
Serviço		FONTE	UNID	COEFICIENTE	PREÇO UNITÁRIO	TOTAL
89221	BETONEIRA CAPACIDADE NOMINAL DE 600 L, CAPACIDADE DE MISTURA 360 L, MOTOR ELÉTRICO TRIFÁSICO POTÊNCIA DE 4 CV, SEM CARREGADOR - DEPRECIAÇÃO. AF_05/2023	SINAPI	H	1,00000000	R\$ 1,36	R\$ 1,36
89222	BETONEIRA CAPACIDADE NOMINAL DE 600 L, CAPACIDADE DE MISTURA 360 L, MOTOR ELÉTRICO TRIFÁSICO POTÊNCIA DE 4 CV, SEM CARREGADOR - JUROS. AF_05/2023	SINAPI	H	1,00000000	R\$ 0,31	R\$ 0,31
					TOTAL Serviço:	R\$ 1,67
					VALOR:	1,67

89225 BETONEIRA CAPACIDADE NOMINAL DE 600 L, CAPACIDADE DE MISTURA 360 L, MOTOR ELÉTRICO TRIFÁSICO POTÊNCIA DE 4 CV, SEM CARREGADOR - CHP DIURNO. AF_05/2023 (CHP)						
Serviço		FONTE	UNID	COEFICIENTE	PREÇO UNITÁRIO	TOTAL
89221	BETONEIRA CAPACIDADE NOMINAL DE 600 L, CAPACIDADE DE MISTURA 360 L, MOTOR ELÉTRICO TRIFÁSICO POTÊNCIA DE 4 CV, SEM CARREGADOR - DEPRECIAÇÃO. AF_05/2023	SINAPI	H	1,00000000	R\$ 1,36	R\$ 1,36
89222	BETONEIRA CAPACIDADE NOMINAL DE 600 L, CAPACIDADE DE MISTURA 360 L, MOTOR ELÉTRICO TRIFÁSICO POTÊNCIA DE 4 CV, SEM CARREGADOR - JUROS. AF_05/2023	SINAPI	H	1,00000000	R\$ 0,31	R\$ 0,31
89223	BETONEIRA CAPACIDADE NOMINAL DE 600 L, CAPACIDADE DE MISTURA 360 L, MOTOR ELÉTRICO TRIFÁSICO POTÊNCIA DE 4 CV, SEM CARREGADOR - MANUTENÇÃO. AF_05/2023	SINAPI	H	1,00000000	R\$ 1,48	R\$ 1,48
89224	BETONEIRA CAPACIDADE NOMINAL DE 600 L, CAPACIDADE DE MISTURA 360 L, MOTOR ELÉTRICO TRIFÁSICO POTÊNCIA DE 4 CV, SEM CARREGADOR - MATERIAIS NA OPERAÇÃO. AF_05/2023	SINAPI	H	1,00000000	R\$ 2,27	R\$ 2,27

 PREFEITURA DE QUIXERÊ	RELATÓRIO ANALÍTICO - COMPOSIÇÕES AUXILIARES					
	OBRA:	AMPLIAÇÃO E REFORMA DO C.E.I. MARIA SUZILANE SANTIAGO LIMA.		DATA : 27/05/2026		BDI : 26
	DESCRIÇÃO:	AMPLIAÇÃO E REFORMA DO C.E.I. MARIA SUZILANE SANTIAGO LIMA.		FONTE	VERSÃO	HORA
	LOCAL:	RUA MESTRE ISIDÓRIO, S/N, LAGOINHA.		SEINFRA	028.1 COM DESONERAÇÃO	84,44%
	CLIENTE:	PMQ - PREFEITURA MUNICIPAL DE QUIXERÊ - CE.		SINAPI	2026/01 COM DESONERAÇÃO	99,71% 59,74%
				PRÓPRIA	PRÓPRIA	0,00% 0,00%

PROCESSO Nº 0693

ASSINADO ELETRONICAMENTE

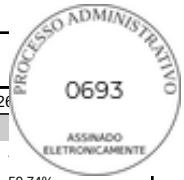

TOTAL Serviço:	R\$ 5,42
VALOR:	5,42

89221 BETONEIRA CAPACIDADE NOMINAL DE 600 L, CAPACIDADE DE MISTURA 360 L, MOTOR ELÉTRICO TRIFÁSICO POTÊNCIA DE 4 CV, SEM CARREGADOR - DEPRECIAÇÃO. AF_05/2023 (H)						
Equipamento		FONTE	UNID	COEFICIENTE	PREÇO UNITÁRIO	TOTAL
00036397	BETONEIRA, CAPACIDADE NOMINAL 600 L, CAPACIDADE DE MISTURA 360 L, MOTOR ELETTRICO TRIFASICO 220/380V, POTENCIA 4CV, SEM CARREGADOR	SINAPI	UN	0,00006400	R\$ 21.270,75	R\$ 1,36
					TOTAL Equipamento:	R\$ 1,36
					VALOR:	1,36

89222 BETONEIRA CAPACIDADE NOMINAL DE 600 L, CAPACIDADE DE MISTURA 360 L, MOTOR ELÉTRICO TRIFÁSICO POTÊNCIA DE 4 CV, SEM CARREGADOR - JUROS. AF_05/2023 (H)						
Equipamento		FONTE	UNID	COEFICIENTE	PREÇO UNITÁRIO	TOTAL
00036397	BETONEIRA, CAPACIDADE NOMINAL 600 L, CAPACIDADE DE MISTURA 360 L, MOTOR ELETTRICO TRIFASICO 220/380V, POTENCIA 4CV, SEM CARREGADOR	SINAPI	UN	0,00001480	R\$ 21.270,75	R\$ 0,31
					TOTAL Equipamento:	R\$ 0,31
					VALOR:	0,31

89223 BETONEIRA CAPACIDADE NOMINAL DE 600 L, CAPACIDADE DE MISTURA 360 L, MOTOR ELÉTRICO TRIFÁSICO POTÊNCIA DE 4 CV, SEM CARREGADOR - MANUTENÇÃO. AF_05/2023 (H)						
Equipamento		FONTE	UNID	COEFICIENTE	PREÇO UNITÁRIO	TOTAL
00036397	BETONEIRA, CAPACIDADE NOMINAL 600 L, CAPACIDADE DE MISTURA 360 L, MOTOR ELETTRICO TRIFASICO 220/380V, POTENCIA 4CV, SEM CARREGADOR	SINAPI	UN	0,00007000	R\$ 21.270,75	R\$ 1,48
					TOTAL Equipamento:	R\$ 1,48
					VALOR:	1,48


89224 BETONEIRA CAPACIDADE NOMINAL DE 600 L, CAPACIDADE DE MISTURA 360 L, MOTOR ELÉTRICO TRIFÁSICO POTÊNCIA DE 4 CV, SEM CARREGADOR - MATERIAIS NA OPERAÇÃO. AF_05/2023 (H)						
Especiais		FONTE	UNID	COEFICIENTE	PREÇO UNITÁRIO	TOTAL
00002705	ENERGIA ELETTRICA ATE 2000 KWH INDUSTRIAL, SEM DEMANDA	SINAPI	KWH	2,50000000	R\$ 0,91	R\$ 2,27
					TOTAL Especiais:	R\$ 2,27
					VALOR:	2,27

I0682 BETONEIRA ELÉTRICA 580L (CHP) (H)						
Geral		FONTE	UNID	COEFICIENTE	PREÇO UNITÁRIO	TOTAL
I2714	MAO DE OBRA DE OPERAÇÃO BET.ELET.580L	SEINFRA	H	1,00000000	R\$ 21,2900	R\$ 21,2900
I2701	DEPRECIAÇÃO	SEINFRA	H	2,26540000	R\$ 1,0000	R\$ 2,2654
I2702	JUROS	SEINFRA	H	0,42920000	R\$ 1,0000	R\$ 0,4292
I2703	MANUTENÇÃO	SEINFRA	H	1,19230000	R\$ 1,0000	R\$ 1,1923
					TOTAL Geral:	R\$ 25,1769
					VALOR:	25,18

 PREFEITURA DE QUIXERÊ	RELATÓRIO ANALÍTICO - COMPOSIÇÕES AUXILIARES																	
	OBRA:	AMPLIAÇÃO E REFORMA DO C.E.I. MARIA SUZILANE SANTIAGO LIMA.		DATA : 27/05/2026		BDI : 26												
	DESCRIÇÃO:	AMPLIAÇÃO E REFORMA DO C.E.I. MARIA SUZILANE SANTIAGO LIMA.		<table><tr><th>FONTE</th><th>VERSÃO</th><th>HORA</th></tr><tr><td>SEINFRA</td><td>028.1 COM DESONERAÇÃO</td><td>84,44%</td></tr><tr><td>SINAPI</td><td>2026/01 COM DESONERAÇÃO</td><td>99,71%</td></tr><tr><td>PRÓPRIA</td><td>PRÓPRIA</td><td>0,00%</td></tr></table>			FONTE	VERSÃO	HORA	SEINFRA	028.1 COM DESONERAÇÃO	84,44%	SINAPI	2026/01 COM DESONERAÇÃO	99,71%	PRÓPRIA	PRÓPRIA	0,00%
	FONTE	VERSÃO	HORA															
	SEINFRA	028.1 COM DESONERAÇÃO	84,44%															
	SINAPI	2026/01 COM DESONERAÇÃO	99,71%															
PRÓPRIA	PRÓPRIA	0,00%																
LOCAL:	RUA MESTRE ISIDÓRIO, S/N, LAGOINHA.		59,74%															
CLIENTE:	PMQ - PREFEITURA MUNICIPAL DE QUIXERÊ - CE.																	

PROCESSO Nº 0694

ASSINADO ELETRONICAMENTE

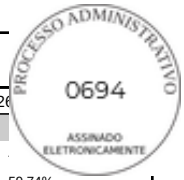

91933 CABO DE COBRE FLEXÍVEL ISOLADO, 10 MM², ANTI-CHAMA 0,6/1,0 KV, PARA CIRCUITOS TERMINAIS - FORNECIMENTO E INSTALAÇÃO. AF_03/2023 (M)

Material		FONTE	UNID	COEFICIENTE	PREÇO UNITÁRIO	TOTAL
00001020	CABO DE COBRE, FLEXIVEL, CLASSE 4 OU 5, ISOLACAO EM PVC/A, ANTICHAMA BWF-B, COBERTURA PVC-ST1, ANTICHAMA BWF-B, 1 CONDUTOR, 0,6/1 KV, SECAO NOMINAL 10 MM2	SINAPI	M	1,24340000	R\$ 10,35	R\$ 12,86
00021127	FITA ISOLANTE ADESIVA ANTICHAMA, USO ATE 750 V, EM ROLO DE 19 MM X 5 M	SINAPI	UN	0,00940000	R\$ 3,78	R\$ 0,03
TOTAL Material:						R\$ 12,89

Mão de Obra com Encargos Complementares		FONTE	UNID	COEFICIENTE	PREÇO UNITÁRIO	TOTAL
88247	AUXILIAR DE ELETRICISTA COM ENCARGOS COMPLEMENTARES	SINAPI	H	0,07600000	R\$ 25,64	R\$ 1,94
88264	ELETRICISTA COM ENCARGOS COMPLEMENTARES	SINAPI	H	0,07600000	R\$ 30,12	R\$ 2,28
TOTAL Mão de Obra com Encargos Complementares:						R\$ 4,22
VALOR:						17,11

5903 CAMINHÃO PIPA 10.000 L TRUCADO, PESO BRUTO TOTAL 23.000 KG, CARGA ÚTIL MÁXIMA 15.935 KG, DISTÂNCIA ENTRE EIXOS 4,8 M, POTÊNCIA 230 CV, INCLUSIVE TANQUE DE AÇO PARA TRANSPORTE DE ÁGUA - CHI DIURNO. AF_06/2014 (CHI)

Mão de Obra com Encargos Complementares		FONTE	UNID	COEFICIENTE	PREÇO UNITÁRIO	TOTAL
88282	MOTORISTA DE CAMINHÃO COM ENCARGOS COMPLEMENTARES	SINAPI	H	1,00000000	R\$ 33,17	R\$ 33,17
TOTAL Mão de Obra com Encargos Complementares:						R\$ 33,17

Serviço		FONTE	UNID	COEFICIENTE	PREÇO UNITÁRIO	TOTAL
91396	CAMINHÃO PIPA 10.000 L TRUCADO, PESO BRUTO TOTAL 23.000 KG, CARGA ÚTIL MÁXIMA 15.935 KG, DISTÂNCIA ENTRE EIXOS 4,8 M, POTÊNCIA 230 CV, INCLUSIVE TANQUE DE AÇO PARA TRANSPORTE DE ÁGUA - DEPRECIAÇÃO. AF_06/2014	SINAPI	H	1,00000000	R\$ 30,62	R\$ 30,62
91398	CAMINHÃO PIPA 10.000 L TRUCADO, PESO BRUTO TOTAL 23.000 KG, CARGA ÚTIL MÁXIMA 15.935 KG, DISTÂNCIA ENTRE EIXOS 4,8 M, POTÊNCIA 230 CV, INCLUSIVE TANQUE DE AÇO PARA TRANSPORTE DE ÁGUA - IMPOSTOS E SEGUROS. AF_06/2014	SINAPI	H	1,00000000	R\$ 4,77	R\$ 4,77
91397	CAMINHÃO PIPA 10.000 L TRUCADO, PESO BRUTO TOTAL 23.000 KG, CARGA ÚTIL MÁXIMA 15.935 KG, DISTÂNCIA ENTRE EIXOS 4,8 M, POTÊNCIA 230 CV, INCLUSIVE TANQUE DE AÇO PARA TRANSPORTE DE ÁGUA - JUROS. AF_06/2014	SINAPI	H	1,00000000	R\$ 11,83	R\$ 11,83
TOTAL Serviço:						R\$ 47,22
VALOR:						80,39

5901 CAMINHÃO PIPA 10.000 L TRUCADO, PESO BRUTO TOTAL 23.000 KG, CARGA ÚTIL MÁXIMA 15.935 KG, DISTÂNCIA ENTRE EIXOS 4,8 M, POTÊNCIA 230 CV, INCLUSIVE TANQUE DE AÇO PARA TRANSPORTE DE ÁGUA - CHP DIURNO. AF_06/2014 (CHP)

Mão de Obra com Encargos Complementares		FONTE	UNID	COEFICIENTE	PREÇO UNITÁRIO	TOTAL
88282	MOTORISTA DE CAMINHÃO COM ENCARGOS COMPLEMENTARES	SINAPI	H	1,00000000	R\$ 33,17	R\$ 33,17
TOTAL Mão de Obra com Encargos Complementares:						R\$ 33,17

Serviço		FONTE	UNID	COEFICIENTE	PREÇO UNITÁRIO	TOTAL
91396	CAMINHÃO PIPA 10.000 L TRUCADO, PESO BRUTO TOTAL 23.000 KG, CARGA ÚTIL MÁXIMA 15.935 KG, DISTÂNCIA ENTRE EIXOS 4,8 M, POTÊNCIA 230 CV, INCLUSIVE TANQUE DE AÇO PARA TRANSPORTE DE ÁGUA - DEPRECIAÇÃO. AF_06/2014	SINAPI	H	1,00000000	R\$ 30,62	R\$ 30,62

 PREFEITURA DE QUIXERÊ	RELATÓRIO ANALÍTICO - COMPOSIÇÕES AUXILIARES						
	OBRA:	AMPLIAÇÃO E REFORMA DO C.E.I. MARIA SUZILANE SANTIAGO LIMA.			DATA : 27/05/2026		BDI : 26
	DESCRIÇÃO:	AMPLIAÇÃO E REFORMA DO C.E.I. MARIA SUZILANE SANTIAGO LIMA.			FONTE	VERSÃO	HORA
	LOCAL:	RUA MESTRE ISIDÓRIO, S/N, LAGOINHA.			SEINFRA	028.1 COM DESONERAÇÃO	84,44%
	CLIENTE:	PMQ - PREFEITURA MUNICIPAL DE QUIXERÊ - CE.			SINAPI	2026/01 COM DESONERAÇÃO	99,71% 59,74%
					PRÓPRIA	PRÓPRIA	0,00% 0,00%

PROFESSOR
0695
ASSINADO
ELETRONICAMENTE



91398	CAMINHÃO PIPA 10.000 L TRUCADO, PESO BRUTO TOTAL 23.000 KG, CARGA ÚTIL MÁXIMA 15.935 KG, DISTÂNCIA ENTRE EIXOS 4,8 M, POTÊNCIA 230 CV, INCLUSIVE TANQUE DE AÇO PARA TRANSPORTE DE ÁGUA - IMPOSTOS E SEGUROS. AF_06/2014	SINAPI	H	1,00000000	R\$ 4,77	R\$ 4,77
91397	CAMINHÃO PIPA 10.000 L TRUCADO, PESO BRUTO TOTAL 23.000 KG, CARGA ÚTIL MÁXIMA 15.935 KG, DISTÂNCIA ENTRE EIXOS 4,8 M, POTÊNCIA 230 CV, INCLUSIVE TANQUE DE AÇO PARA TRANSPORTE DE ÁGUA - JUROS. AF_06/2014	SINAPI	H	1,00000000	R\$ 11,83	R\$ 11,83
5763	CAMINHÃO PIPA 10.000 L TRUCADO, PESO BRUTO TOTAL 23.000 KG, CARGA ÚTIL MÁXIMA 15.935 KG, DISTÂNCIA ENTRE EIXOS 4,8 M, POTÊNCIA 230 CV, INCLUSIVE TANQUE DE AÇO PARA TRANSPORTE DE ÁGUA - MANUTENÇÃO. AF_06/2014	SINAPI	H	1,00000000	R\$ 54,26	R\$ 54,26
53831	CAMINHÃO PIPA 10.000 L TRUCADO, PESO BRUTO TOTAL 23.000 KG, CARGA ÚTIL MÁXIMA 15.935 KG, DISTÂNCIA ENTRE EIXOS 4,8 M, POTÊNCIA 230 CV, INCLUSIVE TANQUE DE AÇO PARA TRANSPORTE DE ÁGUA - MATERIAIS NA OPERAÇÃO. AF_06/2014	SINAPI	H	1,00000000	R\$ 198,74	R\$ 198,74
					TOTAL Serviço:	R\$ 300,22
					VALOR:	333,39

91396 CAMINHÃO PIPA 10.000 L TRUCADO, PESO BRUTO TOTAL 23.000 KG, CARGA ÚTIL MÁXIMA 15.935 KG, DISTÂNCIA ENTRE EIXOS 4,8 M, POTÊNCIA 230 CV, INCLUSIVE TANQUE DE AÇO PARA TRANSPORTE DE ÁGUA - DEPRECIAÇÃO. AF_06/2014 (H)

Equipamento		FONTE	UNID	COEFICIENTE	PREÇO UNITÁRIO	TOTAL
00037758	CAMINHÃO TRUCADO, PESO BRUTO TOTAL 23000 KG, CARGA ÚTIL MÁXIMA 15285 KG, DISTÂNCIA ENTRE EIXOS 4,80 M, POTÊNCIA 326 CV (INCLUI CABINE E CHASSI, NÃO INCLUI CARROCERIA)	SINAPI	UN	0,00003430	R\$ 745.573,13	R\$ 25,57
00037736	TANQUE DE AÇO CARBONO NÃO REVESTIDO, PARA TRANSPORTE DE ÁGUA COM CAPACIDADE DE 10 M3, COM BOMBA CENTRÍFUGA POR TOMADA DE FORÇA, VAZÃO MÁXIMA *75* M3/H (INCLUI MONTAGEM, NÃO INCLUI CAMINHÃO)	SINAPI	UN	0,00005510	R\$ 91.750,00	R\$ 5,05
					TOTAL Equipamento:	R\$ 30,62
					VALOR:	30,62

91398 CAMINHÃO PIPA 10.000 L TRUCADO, PESO BRUTO TOTAL 23.000 KG, CARGA ÚTIL MÁXIMA 15.935 KG, DISTÂNCIA ENTRE EIXOS 4,8 M, POTÊNCIA 230 CV, INCLUSIVE TANQUE DE AÇO PARA TRANSPORTE DE ÁGUA - IMPOSTOS E SEGUROS. AF_06/2014 (H)

Equipamento		FONTE	UNID	COEFICIENTE	PREÇO UNITÁRIO	TOTAL
00037758	CAMINHÃO TRUCADO, PESO BRUTO TOTAL 23000 KG, CARGA ÚTIL MÁXIMA 15285 KG, DISTÂNCIA ENTRE EIXOS 4,80 M, POTÊNCIA 326 CV (INCLUI CABINE E CHASSI, NÃO INCLUI CARROCERIA)	SINAPI	UN	0,00000570	R\$ 745.573,13	R\$ 4,24
00037736	TANQUE DE AÇO CARBONO NÃO REVESTIDO, PARA TRANSPORTE DE ÁGUA COM CAPACIDADE DE 10 M3, COM BOMBA CENTRÍFUGA POR TOMADA DE FORÇA, VAZÃO MÁXIMA *75* M3/H (INCLUI MONTAGEM, NÃO INCLUI CAMINHÃO)	SINAPI	UN	0,00000580	R\$ 91.750,00	R\$ 0,53
					TOTAL Equipamento:	R\$ 4,77
					VALOR:	4,77

91397 CAMINHÃO PIPA 10.000 L TRUCADO, PESO BRUTO TOTAL 23.000 KG, CARGA ÚTIL MÁXIMA 15.935 KG, DISTÂNCIA ENTRE EIXOS 4,8 M, POTÊNCIA 230 CV, INCLUSIVE TANQUE DE AÇO PARA TRANSPORTE DE ÁGUA - JUROS. AF_06/2014 (H)

Equipamento		FONTE	UNID	COEFICIENTE	PREÇO UNITÁRIO	TOTAL
00037758	CAMINHÃO TRUCADO, PESO BRUTO TOTAL 23000 KG, CARGA ÚTIL MÁXIMA 15285 KG, DISTÂNCIA ENTRE EIXOS 4,80 M, POTÊNCIA 326 CV (INCLUI CABINE E CHASSI, NÃO INCLUI CARROCERIA)	SINAPI	UN	0,00001410	R\$ 745.573,13	R\$ 10,51

 PREFEITURA DE QUIXERÊ	RELATÓRIO ANALÍTICO - COMPOSIÇÕES AUXILIARES					
	OBRA:	AMPLIAÇÃO E REFORMA DO C.E.I. MARIA SUZILANE SANTIAGO LIMA.	DATA : 27/05/2026		BDI : 26	
	DESCRIÇÃO:	AMPLIAÇÃO E REFORMA DO C.E.I. MARIA SUZILANE SANTIAGO LIMA.	SEINFRA	028.1 COM DESONERAÇÃO	84,44%	
	LOCAL:	RUA MESTRE ISIDÓRIO, S/N, LAGOINHA.	SINAPI	2026/01 COM DESONERAÇÃO	99,71%	59,74%
	CLIENTE:	PMQ - PREFEITURA MUNICIPAL DE QUIXERÊ - CE.	PRÓPRIA	PRÓPRIA	0,00%	0,00%



00037736	TANQUE DE ACO CARBONO NAO REVESTIDO, PARA TRANSPORTE DE AGUA COM CAPACIDADE DE 10 M3, COM BOMBA CENTRIFUGA POR TOMADA DE FORCA, VAZAO MAXIMA *75* M3/H (INCLUI MONTAGEM, NAO INCLUI CAMINHÃO)	SINAPI	UN	0,00001440	R\$ 91.750,00	R\$ 1,32
					TOTAL Equipamento:	R\$ 11,83
					VALOR:	11,83

5763 CAMINHÃO PIPA 10.000 L TRUCADO, PESO BRUTO TOTAL 23.000 KG, CARGA ÚTIL MÁXIMA 15.935 KG, DISTÂNCIA ENTRE EIXOS 4,8 M, POTÊNCIA 230 CV, INCLUSIVE TANQUE DE AÇO PARA TRANSPORTE DE ÁGUA - MANUTENÇÃO. AF_06/2014 (H)						
Equipamento		FORTE	UNID	COEFICIENTE	PREÇO UNITÁRIO	TOTAL
00037758	CAMINHÃO TRUCADO, PESO BRUTO TOTAL 23000 KG, CARGA UTIL MAXIMA 15285 KG, DISTANCIA ENTRE EIXOS 4,80 M, POTENCIA 326 CV (INCLUI CABINE E CHASSI, NAO INCLUI CARROCERIA)	SINAPI	UN	0,00006430	R\$ 745.573,13	R\$ 47,94
00037736	TANQUE DE ACO CARBONO NAO REVESTIDO, PARA TRANSPORTE DE AGUA COM CAPACIDADE DE 10 M3, COM BOMBA CENTRIFUGA POR TOMADA DE FORCA, VAZAO MAXIMA *75* M3/H (INCLUI MONTAGEM, NAO INCLUI CAMINHÃO)	SINAPI	UN	0,00006890	R\$ 91.750,00	R\$ 6,32
					TOTAL Equipamento:	R\$ 54,26
					VALOR:	54,26

53831 CAMINHÃO PIPA 10.000 L TRUCADO, PESO BRUTO TOTAL 23.000 KG, CARGA ÚTIL MÁXIMA 15.935 KG, DISTÂNCIA ENTRE EIXOS 4,8 M, POTÊNCIA 230 CV, INCLUSIVE TANQUE DE AÇO PARA TRANSPORTE DE ÁGUA - MATERIAIS NA OPERAÇÃO. AF_06/2014 (H)						
Material		FORTE	UNID	COEFICIENTE	PREÇO UNITÁRIO	TOTAL
00004221	OLEO DIESEL COMBUSTIVEL COMUM METROPOLITANO S-10 OU S-500	SINAPI	L	32,16000000	R\$ 6,18	R\$ 198,74
					TOTAL Material:	R\$ 198,74
					VALOR:	198,74

88261 CARPINTEIRO DE ESQUADRIAS COM ENCARGOS COMPLEMENTARES (H)						
Encargos Complementares		FORTE	UNID	COEFICIENTE	PREÇO UNITÁRIO	TOTAL
00037370	ALIMENTACAO - HORISTA (COLETADO CAIXA - ENCARGOS COMPLEMENTARES)	SINAPI	H	1,00000000	R\$ 4,15	R\$ 4,15
00043483	EPI - FAMILIA CARPINTEIRO DE FORMAS - HORISTA (ENCARGOS COMPLEMENTARES - COLETADO CAIXA)	SINAPI	H	1,00000000	R\$ 1,48	R\$ 1,48
00037372	EXAMES - HORISTA (COLETADO CAIXA - ENCARGOS COMPLEMENTARES)	SINAPI	H	1,00000000	R\$ 1,48	R\$ 1,48
00043459	FERRAMENTAS - FAMILIA CARPINTEIRO DE FORMAS - HORISTA (ENCARGOS COMPLEMENTARES - COLETADO CAIXA)	SINAPI	H	1,00000000	R\$ 0,28	R\$ 0,28
00037373	SEGURO - HORISTA (COLETADO CAIXA - ENCARGOS COMPLEMENTARES)	SINAPI	H	1,00000000	R\$ 0,11	R\$ 0,11
00037371	TRANSPORTE - HORISTA (COLETADO CAIXA - ENCARGOS COMPLEMENTARES)	SINAPI	H	1,00000000	R\$ 1,09	R\$ 1,09
					TOTAL Encargos Complementares:	R\$ 8,59

Mão de Obra		FORTE	UNID	COEFICIENTE	PREÇO UNITÁRIO	TOTAL
00001214	CARPINTEIRO DE ESQUADRIAS (HORISTA)	SINAPI	H	1,00000000	R\$ 19,29	R\$ 19,29
					TOTAL Mão de Obra:	R\$ 19,29

Serviço		FORTE	UNID	COEFICIENTE	PREÇO UNITÁRIO	TOTAL
95329	CURSO DE CAPACITAÇÃO PARA CARPINTEIRO DE ESQUADRIA (ENCARGOS COMPLEMENTARES) - HORISTA	SINAPI	H	1,00000000	R\$ 0,28	R\$ 0,28
					TOTAL Serviço:	R\$ 0,28

 PREFEITURA DE QUIXERÊ	RELATÓRIO ANALÍTICO - COMPOSIÇÕES AUXILIARES					
	OBRA:	AMPLIAÇÃO E REFORMA DO C.E.I. MARIA SUZILANE SANTIAGO LIMA.		DATA : 27/05/2026		BDI : 26
	DESCRIÇÃO:	AMPLIAÇÃO E REFORMA DO C.E.I. MARIA SUZILANE SANTIAGO LIMA.		FORTE	VERSÃO	HORA
	LOCAL:	RUA MESTRE ISIDÓRIO, S/N, LAGOINHA.		SEINFRA	028.1 COM DESONERAÇÃO	84,44%
	CLIENTE:	PMQ - PREFEITURA MUNICIPAL DE QUIXERÊ - CE.		SINAPI	2026/01 COM DESONERAÇÃO	99,71% 59,74%
				PRÓPRIA	PRÓPRIA	0,00% 0,00%

PROCESSO Nº 0697

ASSINADO ELETRONICAMENTE



VALOR:	28,16
--------	--------------

88262 CARPINTEIRO DE FORMAS COM ENCARGOS COMPLEMENTARES (H)

Encargos Complementares		FORTE	UNID	COEFICIENTE	PREÇO UNITÁRIO	TOTAL
00037370	ALIMENTACAO - HORISTA (COLETADO CAIXA - ENCARGOS COMPLEMENTARES)	SINAPI	H	1,00000000	R\$ 4,15	R\$ 4,15
00043483	EPI - FAMILIA CARPINTEIRO DE FORMAS - HORISTA (ENCARGOS COMPLEMENTARES - COLETADO CAIXA)	SINAPI	H	1,00000000	R\$ 1,48	R\$ 1,48
00037372	EXAMES - HORISTA (COLETADO CAIXA - ENCARGOS COMPLEMENTARES)	SINAPI	H	1,00000000	R\$ 1,48	R\$ 1,48
00043459	FERRAMENTAS - FAMILIA CARPINTEIRO DE FORMAS - HORISTA (ENCARGOS COMPLEMENTARES - COLETADO CAIXA)	SINAPI	H	1,00000000	R\$ 0,28	R\$ 0,28
00037373	SEGURO - HORISTA (COLETADO CAIXA - ENCARGOS COMPLEMENTARES)	SINAPI	H	1,00000000	R\$ 0,11	R\$ 0,11
00037371	TRANSPORTE - HORISTA (COLETADO CAIXA - ENCARGOS COMPLEMENTARES)	SINAPI	H	1,00000000	R\$ 1,09	R\$ 1,09
TOTAL Encargos Complementares:						R\$ 8,59

Mão de Obra		FORTE	UNID	COEFICIENTE	PREÇO UNITÁRIO	TOTAL
00001213	CARPINTEIRO DE FORMAS PARA CONCRETO (HORISTA)	SINAPI	H	1,00000000	R\$ 20,25	R\$ 20,25
TOTAL Mão de Obra:						R\$ 20,25

Serviço		FORTE	UNID	COEFICIENTE	PREÇO UNITÁRIO	TOTAL
95330	CURSO DE CAPACITAÇÃO PARA CARPINTEIRO DE FÔRMAS (ENCARGOS COMPLEMENTARES) - HORISTA	SINAPI	H	1,00000000	R\$ 0,23	R\$ 0,23
TOTAL Serviço:						R\$ 0,23

VALOR:	29,07
--------	--------------

C4725 CERCA/GRADIL NYLOFOR H=2,43M, MALHA 5 X 20CM - FIO 5,00MM, COM FIXADORES DE POLIAMIDA EM POSTE 40 x 60 MM CHUMBADOS EM BASE DE CONCRETO (EXCLUSIVE ESTA), REVESTIDOS EM POLIESTER POR PROCESSO DE PINTURA ELETROSTÁTICA (GRADIL E POSTE), NAS CORES VERDE OU BRANCA - FORNECIMENTO E INSTALAÇÃO (M)

Material		FORTE	UNID	COEFICIENTE	PREÇO UNITÁRIO	TOTAL
19048	FIXADOR POLIAMIDA PARA POSTE, NAS CORES VERDE OU BRANCA	SEINFRA	UN	2,80000000	R\$ 7,0300	R\$ 19,6840
19039	PAINEL NYLOFOR 2,43M x 2,5M (A X L) - MALHA 5 x 20 CM - FIO 5MM, REVESTIDO EM POLIESTER POR PROCESSO DE PINTURA ELETROSTÁTICA, NAS CORES VERDE OU BRANCA	SEINFRA	UN	0,40000000	R\$ 805,9600	R\$ 322,3840
19045	POSTE 40 x 60 MM, PINTURA ELETROSTÁTICA EM POLIESTER, NAS CORES VERDE OU BRANCA (H=3,20M - COM TAMPA) CHUMBADO	SEINFRA	UN	0,40000000	R\$ 154,7300	R\$ 61,8920
19049	SERVIÇO - COLOCAÇÃO E MONTAGEM DE CERCA/GRADIL NYLOFOR	SEINFRA	M2	2,43000000	R\$ 21,1000	R\$ 51,2730
TOTAL Material:						R\$ 455,2330


VALOR:	455,23
--------	---------------

C0773 CHAPIM PRÉ-MOLDADO DE CONCRETO (M2)

Equipamento Custo Horário		FORTE	UNID	COEFICIENTE	PREÇO UNITÁRIO	TOTAL
10682	BETONEIRA ELÉTRICA 580L (CHP)	SEINFRA	H	0,02000000	R\$ 25,1770	R\$ 0,5035
TOTAL Equipamento Custo Horário:						R\$ 0,5035

Material		FORTE	UNID	COEFICIENTE	PREÇO UNITÁRIO	TOTAL
10163	AÇO CA-50	SEINFRA	KG	1,35000000	R\$ 7,1000	R\$ 9,5850
10103	ARAME RECOZIDO N.18 BWG	SEINFRA	KG	0,02000000	R\$ 16,5300	R\$ 0,3306

 PREFEITURA DE QUIXERÊ	RELATÓRIO ANALÍTICO - COMPOSIÇÕES AUXILIARES					
	OBRA:	AMPLIAÇÃO E REFORMA DO C.E.I. MARIA SUZILANE SANTIAGO LIMA.	DATA : 27/05/2026		BDI : 26	
	DESCRIÇÃO:	AMPLIAÇÃO E REFORMA DO C.E.I. MARIA SUZILANE SANTIAGO LIMA.	FORTE	VERSÃO	HORA	
	LOCAL:	RUA MESTRE ISIDÓRIO, S/N, LAGOINHA.	SEINFRA	028.1 COM DESONERAÇÃO	84,44%	
	CLIENTE:	PMQ - PREFEITURA MUNICIPAL DE QUIXERÊ - CE.	SINAPI	2026/01 COM DESONERAÇÃO	99,71%	59,74%
			PRÓPRIA	PRÓPRIA	0,00%	0,00%

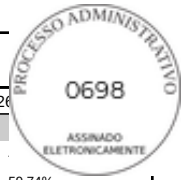

I0108	AREIA GROSSA	SEINFRA	M3	0,04000000	R\$ 119,5800	R\$ 4,7832
I0528	CHAPA COMPENSADO RESINADO 10MM (1.10 X 2.20M)	SEINFRA	M2	1,00000000	R\$ 35,9500	R\$ 35,9500
I0805	CIMENTO PORTLAND	SEINFRA	KG	17,36000000	R\$ 0,7100	R\$ 12,3256
I1605	PEDRISCO	SEINFRA	M3	0,09000000	R\$ 100,5000	R\$ 9,0450
I1724	PREGO	SEINFRA	KG	0,02000000	R\$ 17,0000	R\$ 0,3400
					TOTAL Material:	R\$ 72,3594

Mão de Obra		FORTE	UNID	COEFICIENTE	PREÇO UNITÁRIO	TOTAL
I0121	ARMADOR/FERREIRO	SEINFRA	H	0,80000000	R\$ 24,1600	R\$ 19,3280
I0498	CARPINTEIRO	SEINFRA	H	0,70000000	R\$ 24,1600	R\$ 16,9120
I2391	PEDREIRO	SEINFRA	H	0,30000000	R\$ 24,1600	R\$ 7,2480
I2543	SERVENTE	SEINFRA	H	1,10000000	R\$ 18,4600	R\$ 20,3060
					TOTAL Mão de Obra:	R\$ 63,7940

VALOR:	136,66
---------------	---------------

87893 CHAPISCO APLICADO EM ALVENARIA (SEM PRESENÇA DE VÃOS) E ESTRUTURAS DE CONCRETO DE FACHADA, COM COLHER DE PEDREIRO. ARGAMASSA TRAÇO 1:3 COM PREPARO MANUAL. AF_10/2022 (M2)

Mão de Obra com Encargos Complementares		FORTE	UNID	COEFICIENTE	PREÇO UNITÁRIO	TOTAL
88309	PEDREIRO COM ENCARGOS COMPLEMENTARES	SINAPI	H	0,13940000	R\$ 29,60	R\$ 4,12
88316	SERVENTE COM ENCARGOS COMPLEMENTARES	SINAPI	H	0,04650000	R\$ 23,99	R\$ 1,11
					TOTAL Mão de Obra com Encargos Complementares:	R\$ 5,23

Serviço		FORTE	UNID	COEFICIENTE	PREÇO UNITÁRIO	TOTAL
87377	ARGAMASSA TRAÇO 1:3 (EM VOLUME DE CIMENTO E AREIA GROSSA ÚMIDA) PARA CHAPISCO CONVENCIONAL, PREPARO MANUAL. AF_08/2019	SINAPI	M3	0,00370000	R\$ 722,01	R\$ 2,67
					TOTAL Serviço:	R\$ 2,67

VALOR:	7,90
---------------	-------------

91533 COMPACTADOR DE SOLOS DE PERCUSSÃO (SOQUETE) COM MOTOR A GASOLINA 4 TEMPOS, POTÊNCIA 4 CV - CHP DIURNO. AF_08/2015 (CHP)

Mão de Obra com Encargos Complementares		FORTE	UNID	COEFICIENTE	PREÇO UNITÁRIO	TOTAL
88297	OPERADOR DE MÁQUINAS E EQUIPAMENTOS COM ENCARGOS COMPLEMENTARES	SINAPI	H	1,00000000	R\$ 34,23	R\$ 34,23
					TOTAL Mão de Obra com Encargos Complementares:	R\$ 34,23

Serviço		FORTE	UNID	COEFICIENTE	PREÇO UNITÁRIO	TOTAL
91529	COMPACTADOR DE SOLOS DE PERCUSSÃO (SOQUETE) COM MOTOR A GASOLINA 4 TEMPOS, POTÊNCIA 4 CV - DEPRECIACÃO. AF_08/2015	SINAPI	H	1,00000000	R\$ 0,90	R\$ 0,90
91530	COMPACTADOR DE SOLOS DE PERCUSSÃO (SOQUETE) COM MOTOR A GASOLINA 4 TEMPOS, POTÊNCIA 4 CV - JUROS. AF_08/2015	SINAPI	H	1,00000000	R\$ 0,24	R\$ 0,24
91531	COMPACTADOR DE SOLOS DE PERCUSSÃO (SOQUETE) COM MOTOR A GASOLINA 4 TEMPOS, POTÊNCIA 4 CV - MANUTENÇÃO. AF_08/2015	SINAPI	H	1,00000000	R\$ 1,13	R\$ 1,13
91532	COMPACTADOR DE SOLOS DE PERCUSSÃO (SOQUETE) COM MOTOR A GASOLINA 4 TEMPOS, POTÊNCIA 4 CV - MATERIAIS NA OPERAÇÃO. AF_08/2015	SINAPI	H	1,00000000	R\$ 6,36	R\$ 6,36
					TOTAL Serviço:	R\$ 8,63

VALOR:	42,86
---------------	--------------

RELATÓRIO ANALÍTICO - COMPOSIÇÕES AUXILIARES

 PREFEITURA DE QUIXERÊ	OBRA:	AMPLIAÇÃO E REFORMA DO C.E.I. MARIA SUZILANE SANTIAGO LIMA.	DATA : 27/05/2026		BDI : 26	
	DESCRIÇÃO:	AMPLIAÇÃO E REFORMA DO C.E.I. MARIA SUZILANE SANTIAGO LIMA.	SEINFRA	028.1 COM DESONERAÇÃO	84,44%	
	LOCAL:	RUA MESTRE ISIDÓRIO, S/N, LAGOINHA.	SINAPI	2026/01 COM DESONERAÇÃO	99,71%	59,74%
	CLIENTE:	PMQ - PREFEITURA MUNICIPAL DE QUIXERÊ - CE.	PRÓPRIA	PRÓPRIA	0,00%	0,00%



91529 COMPACTADOR DE SOLOS DE PERCUSSÃO (SOQUETE) COM MOTOR A GASOLINA 4 TEMPOS, POTÊNCIA 4 CV - DEPRECIAÇÃO. AF_08/2015 (H)

Equipamento		FONTES	UNID	COEFICIENTE	PREÇO UNITÁRIO	TOTAL
00013458	COMPACTADOR DE SOLOS DE PERCURSAO (SOQUETE) COM MOTOR A GASOLINA 4 TEMPOS DE 4 HP (4 CV)	SINAPI	UN	0,00005330	R\$ 17.019,08	R\$ 0,90
TOTAL Equipamento:						R\$ 0,90
VALOR:						0,90

91530 COMPACTADOR DE SOLOS DE PERCUSSÃO (SOQUETE) COM MOTOR A GASOLINA 4 TEMPOS, POTÊNCIA 4 CV - JUROS. AF_08/2015 (H)

Equipamento		FONTES	UNID	COEFICIENTE	PREÇO UNITÁRIO	TOTAL
00013458	COMPACTADOR DE SOLOS DE PERCURSAO (SOQUETE) COM MOTOR A GASOLINA 4 TEMPOS DE 4 HP (4 CV)	SINAPI	UN	0,00001430	R\$ 17.019,08	R\$ 0,24
TOTAL Equipamento:						R\$ 0,24
VALOR:						0,24

91531 COMPACTADOR DE SOLOS DE PERCUSSÃO (SOQUETE) COM MOTOR A GASOLINA 4 TEMPOS, POTÊNCIA 4 CV - MANUTENÇÃO. AF_08/2015 (H)

Equipamento		FONTES	UNID	COEFICIENTE	PREÇO UNITÁRIO	TOTAL
00013458	COMPACTADOR DE SOLOS DE PERCURSAO (SOQUETE) COM MOTOR A GASOLINA 4 TEMPOS DE 4 HP (4 CV)	SINAPI	UN	0,00006670	R\$ 17.019,08	R\$ 1,13
TOTAL Equipamento:						R\$ 1,13
VALOR:						1,13

91532 COMPACTADOR DE SOLOS DE PERCUSSÃO (SOQUETE) COM MOTOR A GASOLINA 4 TEMPOS, POTÊNCIA 4 CV - MATERIAIS NA OPERAÇÃO. AF_08/2015 (H)

Material		FONTES	UNID	COEFICIENTE	PREÇO UNITÁRIO	TOTAL
00004222	GASOLINA COMUM	SINAPI	L	1,03000000	R\$ 6,18	R\$ 6,36
TOTAL Material:						R\$ 6,36
VALOR:						6,36

95265 COMPACTADOR DE SOLOS DE PERCUSÃO (SOQUETE) COM MOTOR A GASOLINA, POTÊNCIA 3 CV - CHI DIURNO. AF_09/2016 (CHI)

Serviço		FONTES	UNID	COEFICIENTE	PREÇO UNITÁRIO	TOTAL
95260	COMPACTADOR DE SOLOS DE PERCUSÃO (SOQUETE) COM MOTOR A GASOLINA, POTÊNCIA 3 CV - DEPRECIAÇÃO. AF_09/2016	SINAPI	H	1,00000000	R\$ 0,73	R\$ 0,73
95261	COMPACTADOR DE SOLOS DE PERCUSÃO (SOQUETE) COM MOTOR A GASOLINA, POTÊNCIA 3 CV - JUROS. AF_09/2016	SINAPI	H	1,00000000	R\$ 0,19	R\$ 0,19
TOTAL Serviço:						R\$ 0,92
VALOR:						0,92

95264 COMPACTADOR DE SOLOS DE PERCUSÃO (SOQUETE) COM MOTOR A GASOLINA, POTÊNCIA 3 CV - CHP DIURNO. AF_09/2016 (CHP)

Serviço		FONTES	UNID	COEFICIENTE	PREÇO UNITÁRIO	TOTAL
95260	COMPACTADOR DE SOLOS DE PERCUSÃO (SOQUETE) COM MOTOR A GASOLINA, POTÊNCIA 3 CV - DEPRECIAÇÃO. AF_09/2016	SINAPI	H	1,00000000	R\$ 0,73	R\$ 0,73
95261	COMPACTADOR DE SOLOS DE PERCUSÃO (SOQUETE) COM MOTOR A GASOLINA, POTÊNCIA 3 CV - JUROS. AF_09/2016	SINAPI	H	1,00000000	R\$ 0,19	R\$ 0,19

 PREFEITURA DE QUIXERÊ	RELATÓRIO ANALÍTICO - COMPOSIÇÕES AUXILIARES					
	OBRA:	AMPLIAÇÃO E REFORMA DO C.E.I. MARIA SUZILANE SANTIAGO LIMA.	DATA : 27/05/2026		BDI : 26	
	DESCRIÇÃO:	AMPLIAÇÃO E REFORMA DO C.E.I. MARIA SUZILANE SANTIAGO LIMA.	FONTE	VERSÃO	HORA	
	LOCAL:	RUA MESTRE ISIDÓRIO, S/N, LAGOINHA.	SEINFRA	028.1 COM DESONERAÇÃO	84,44%	
	CLIENTE:	PMQ - PREFEITURA MUNICIPAL DE QUIXERÊ - CE.	SINAPI	2026/01 COM DESONERAÇÃO	99,71%	59,74%
			PRÓPRIA	PRÓPRIA	0,00%	0,00%



95262	COMPACTADOR DE SOLOS DE PERCUSÃO (SOQUETE) COM MOTOR A GASOLINA, POTÊNCIA 3 CV - MANUTENÇÃO. AF_09/2016	SINAPI	H	1,00000000	R\$ 0,91	R\$ 0,91
95263	COMPACTADOR DE SOLOS DE PERCUSÃO (SOQUETE) COM MOTOR A GASOLINA, POTÊNCIA 3 CV - MATERIAIS NA OPERAÇÃO. AF_09/2016	SINAPI	H	1,00000000	R\$ 4,82	R\$ 4,82
					TOTAL Serviço:	R\$ 6,65
					VALOR:	6,65

95260 COMPACTADOR DE SOLOS DE PERCUSÃO (SOQUETE) COM MOTOR A GASOLINA, POTÊNCIA 3 CV - DEPRECIAÇÃO. AF_09/2016 (H)						
Equipamento		FONTE	UNID	COEFICIENTE	PREÇO UNITÁRIO	TOTAL
00011281	COMPACTADOR DE SOLO A PERCUSSAO (SOQUETE), A GASOLINA 4 TEMPOS, PESO 55 A 65 KG, FORCA DE IMPACTO 1.000 A 1.500 KGF, FREQ. 600 A 700 GOLPES P/ MINUTO, VELOCIDADE TRABALHO DE 10 A 15 M/MIN, POT. DE 2,00 A 3,00 HP	SINAPI	UN	0,00005330	R\$ 13.734,70	R\$ 0,73
					TOTAL Equipamento:	R\$ 0,73
					VALOR:	0,73

95261 COMPACTADOR DE SOLOS DE PERCUSÃO (SOQUETE) COM MOTOR A GASOLINA, POTÊNCIA 3 CV - JUROS. AF_09/2016 (H)						
Equipamento		FONTE	UNID	COEFICIENTE	PREÇO UNITÁRIO	TOTAL
00011281	COMPACTADOR DE SOLO A PERCUSSAO (SOQUETE), A GASOLINA 4 TEMPOS, PESO 55 A 65 KG, FORCA DE IMPACTO 1.000 A 1.500 KGF, FREQ. 600 A 700 GOLPES P/ MINUTO, VELOCIDADE TRABALHO DE 10 A 15 M/MIN, POT. DE 2,00 A 3,00 HP	SINAPI	UN	0,00001430	R\$ 13.734,70	R\$ 0,19
					TOTAL Equipamento:	R\$ 0,19
					VALOR:	0,19

95262 COMPACTADOR DE SOLOS DE PERCUSÃO (SOQUETE) COM MOTOR A GASOLINA, POTÊNCIA 3 CV - MANUTENÇÃO. AF_09/2016 (H)						
Equipamento		FONTE	UNID	COEFICIENTE	PREÇO UNITÁRIO	TOTAL
00011281	COMPACTADOR DE SOLO A PERCUSSAO (SOQUETE), A GASOLINA 4 TEMPOS, PESO 55 A 65 KG, FORCA DE IMPACTO 1.000 A 1.500 KGF, FREQ. 600 A 700 GOLPES P/ MINUTO, VELOCIDADE TRABALHO DE 10 A 15 M/MIN, POT. DE 2,00 A 3,00 HP	SINAPI	UN	0,00006670	R\$ 13.734,70	R\$ 0,91
					TOTAL Equipamento:	R\$ 0,91
					VALOR:	0,91

95263 COMPACTADOR DE SOLOS DE PERCUSÃO (SOQUETE) COM MOTOR A GASOLINA, POTÊNCIA 3 CV - MATERIAIS NA OPERAÇÃO. AF_09/2016 (H)						
Material		FONTE	UNID	COEFICIENTE	PREÇO UNITÁRIO	TOTAL
00004222	GASOLINA COMUM	SINAPI	L	0,78000000	R\$ 6,18	R\$ 4,82
					TOTAL Material:	R\$ 4,82
					VALOR:	4,82

96555 CONCRETAGEM DE BLOCO DE COROAMENTO OU VIGA BALDRAME, FCK 30 MPA, COM USO DE JERICA - LANÇAMENTO, ADENSAMENTO E ACABAMENTO. AF_01/2024 (M3)						
Equipamento Custo Horário		FONTE	UNID	COEFICIENTE	PREÇO UNITÁRIO	TOTAL

 PREFEITURA DE QUIXERÊ	RELATÓRIO ANALÍTICO - COMPOSIÇÕES AUXILIARES					
	OBRA:	AMPLIAÇÃO E REFORMA DO C.E.I. MARIA SUZILANE SANTIAGO LIMA.	DATA : 27/05/2026		BDI : 26	
	DESCRIÇÃO:	AMPLIAÇÃO E REFORMA DO C.E.I. MARIA SUZILANE SANTIAGO LIMA.	FORTE	VERSÃO	HORA	
	LOCAL:	RUA MESTRE ISIDÓRIO, S/N, LAGOINHA.	SEINFRA	028.1 COM DESONERAÇÃO	84,44%	
	CLIENTE:	PMQ - PREFEITURA MUNICIPAL DE QUIXERÊ - CE.	SINAPI	2026/01 COM DESONERAÇÃO	99,71%	59,74%
			PRÓPRIA	PRÓPRIA	0,00%	0,00%



90587	VIBRADOR DE IMERSÃO, DIÂMETRO DE PONTEIRA 45MM, MOTOR ELÉTRICO TRIFÁSICO POTÊNCIA DE 2 CV - CHI DIURNO. AF_06/2015	SINAPI	CHI	1,10100000	R\$ 0,56	R\$ 0,61
90586	VIBRADOR DE IMERSÃO, DIÂMETRO DE PONTEIRA 45MM, MOTOR ELÉTRICO TRIFÁSICO POTÊNCIA DE 2 CV - CHP DIURNO. AF_06/2015	SINAPI	CHP	0,34000000	R\$ 1,39	R\$ 0,47
TOTAL Equipamento Custo Horário:					R\$ 1,08	

Mão de Obra com Encargos Complementares		FORTE	UNID	COEFICIENTE	PREÇO UNITÁRIO	TOTAL
88309	PEDREIRO COM ENCARGOS COMPLEMENTARES	SINAPI	H	2,42500000	R\$ 29,60	R\$ 71,78
88316	SERVENTE COM ENCARGOS COMPLEMENTARES	SINAPI	H	2,88200000	R\$ 23,99	R\$ 69,13
TOTAL Mão de Obra com Encargos Complementares:					R\$ 140,91	

Serviço		FORTE	UNID	COEFICIENTE	PREÇO UNITÁRIO	TOTAL
94972	CONCRETO FCK = 30MPA, TRAÇO 1:2,1:2,5 (EM MASSA SECA DE CIMENTO/ AREIA MÉDIA/ BRITA 1) - PREPARO MECÂNICO COM BETONEIRA 600 L. AF_05/2021	SINAPI	M3	1,16000000	R\$ 554,24	R\$ 642,91
TOTAL Serviço:					R\$ 642,91	

VALOR:	784,90
--------	--------

94964 CONCRETO FCK = 20MPA, TRAÇO 1:2,7:3 (EM MASSA SECA DE CIMENTO/ AREIA MÉDIA/ BRITA 1) - PREPARO MECÂNICO COM BETONEIRA 400 L. AF_05/2021 (M3)

Equipamento Custo Horário		FORTE	UNID	COEFICIENTE	PREÇO UNITÁRIO	TOTAL
88831	BETONEIRA CAPACIDADE NOMINAL DE 400 L, CAPACIDADE DE MISTURA 280 L, MOTOR ELÉTRICO TRIFÁSICO POTÊNCIA DE 2 CV, SEM CARREGADOR - CHI DIURNO. AF_05/2023	SINAPI	CHI	0,77870000	R\$ 0,40	R\$ 0,31
88830	BETONEIRA CAPACIDADE NOMINAL DE 400 L, CAPACIDADE DE MISTURA 280 L, MOTOR ELÉTRICO TRIFÁSICO POTÊNCIA DE 2 CV, SEM CARREGADOR - CHP DIURNO. AF_05/2023	SINAPI	CHP	0,82590000	R\$ 1,89	R\$ 1,56
TOTAL Equipamento Custo Horário:					R\$ 1,87	

Material		FORTE	UNID	COEFICIENTE	PREÇO UNITÁRIO	TOTAL
0000370	AREIA MEDIA - POSTO JAZIDA/FORNECEDOR (RETIRADO NA JAZIDA, SEM TRANSPORTE)	SINAPI	M3	0,75580000	R\$ 130,00	R\$ 98,25
00001379	CIMENTO PORTLAND COMPOSTO CP II-32	SINAPI	KG	322,97770000	R\$ 0,79	R\$ 255,15
00004721	PEDRA BRITADA N. 1 (9,5 A 19 MM) POSTO PEDREIRA/FORNECEDOR, SEM FRETE	SINAPI	M3	0,58720000	R\$ 111,01	R\$ 65,18
TOTAL Material:					R\$ 418,58	

Mão de Obra com Encargos Complementares		FORTE	UNID	COEFICIENTE	PREÇO UNITÁRIO	TOTAL
88377	OPERADOR DE BETONEIRA ESTACIONÁRIA/MISTURADOR COM ENCARGOS COMPLEMENTARES	SINAPI	H	1,60460000	R\$ 28,51	R\$ 45,74
88316	SERVENTE COM ENCARGOS COMPLEMENTARES	SINAPI	H	2,53330000	R\$ 23,99	R\$ 60,77
TOTAL Mão de Obra com Encargos Complementares:					R\$ 106,51	
VALOR:					526,96	

94970 CONCRETO FCK = 20MPA, TRAÇO 1:2,7:3 (EM MASSA SECA DE CIMENTO/ AREIA MÉDIA/ BRITA 1) - PREPARO MECÂNICO COM BETONEIRA 600 L. AF_05/2021 (M3)

Equipamento Custo Horário		FORTE	UNID	COEFICIENTE	PREÇO UNITÁRIO	TOTAL
89226	BETONEIRA CAPACIDADE NOMINAL DE 600 L, CAPACIDADE DE MISTURA 360 L, MOTOR ELÉTRICO TRIFÁSICO POTÊNCIA DE 4 CV, SEM CARREGADOR - CHI DIURNO. AF_05/2023	SINAPI	CHI	0,61970000	R\$ 1,67	R\$ 1,03

 PREFEITURA DE QUIXERÊ	RELATÓRIO ANALÍTICO - COMPOSIÇÕES AUXILIARES					
	OBRA:	AMPLIAÇÃO E REFORMA DO C.E.I. MARIA SUZILANE SANTIAGO LIMA.	DATA : 27/05/2026		BDI : 26	
	DESCRIÇÃO:	AMPLIAÇÃO E REFORMA DO C.E.I. MARIA SUZILANE SANTIAGO LIMA.	FORTE	VERSÃO	HORA	
	LOCAL:	RUA MESTRE ISIDÓRIO, S/N, LAGOINHA.	SEINFRA	028.1 COM DESONERAÇÃO	84,44%	
	CLIENTE:	PMQ - PREFEITURA MUNICIPAL DE QUIXERÊ - CE.	SINAPI	2026/01 COM DESONERAÇÃO	99,71%	59,74%
			PRÓPRIA	PRÓPRIA	0,00%	0,00%



89225	BETONEIRA CAPACIDADE NOMINAL DE 600 L, CAPACIDADE DE MISTURA 360 L, MOTOR ELÉTRICO TRIFÁSICO POTÊNCIA DE 4 CV, SEM CARREGADOR - CHP DIURNO. AF_05/2023	SINAPI	CHP	0,65720000	R\$ 5,42	R\$ 3,56
TOTAL Equipamento Custo Horário:					R\$ 4,59	

Material		FORTE	UNID	COEFICIENTE	PREÇO UNITÁRIO	TOTAL
00000370	AREIA MEDIA - POSTO JAZIDA/FORNECEDOR (RETIRADO NA JAZIDA, SEM TRANSPORTE)	SINAPI	M3	0,76090000	R\$ 130,00	R\$ 98,91
00001379	CIMENTO PORTLAND COMPOSTO CP II-32	SINAPI	KG	325,15890000	R\$ 0,79	R\$ 256,87
00004721	PEDRA BRITADA N. 1 (9,5 A 19 MM) POSTO PEDREIRA/FORNECEDOR, SEM FRETE	SINAPI	M3	0,59120000	R\$ 111,01	R\$ 65,62
TOTAL Material:					R\$ 421,40	

Mão de Obra com Encargos Complementares		FORTE	UNID	COEFICIENTE	PREÇO UNITÁRIO	TOTAL
88377	OPERADOR DE BETONEIRA ESTACIONÁRIA/MISTURADOR COM ENCARGOS COMPLEMENTARES	SINAPI	H	1,27680000	R\$ 28,51	R\$ 36,40
88316	SERVENTE COM ENCARGOS COMPLEMENTARES	SINAPI	H	2,02670000	R\$ 23,99	R\$ 48,62
TOTAL Mão de Obra com Encargos Complementares:					R\$ 85,02	

VALOR:	511,01
--------	--------

94971 CONCRETO FCK = 25MPa, TRAÇO 1:2,3:2,7 (EM MASSA SECA DE CIMENTO/ AREIA MÉDIA/ BRITA 1) - PREPARO MECÂNICO COM BETONEIRA 600 L. AF_05/2021 (M3)						
Equipamento Custo Horário		FORTE	UNID	COEFICIENTE	PREÇO UNITÁRIO	TOTAL
89226	BETONEIRA CAPACIDADE NOMINAL DE 600 L, CAPACIDADE DE MISTURA 360 L, MOTOR ELÉTRICO TRIFÁSICO POTÊNCIA DE 4 CV, SEM CARREGADOR - CHI DIURNO. AF_05/2023	SINAPI	CHI	0,60670000	R\$ 1,67	R\$ 1,01
89225	BETONEIRA CAPACIDADE NOMINAL DE 600 L, CAPACIDADE DE MISTURA 360 L, MOTOR ELÉTRICO TRIFÁSICO POTÊNCIA DE 4 CV, SEM CARREGADOR - CHP DIURNO. AF_05/2023	SINAPI	CHP	0,64340000	R\$ 5,42	R\$ 3,48
TOTAL Equipamento Custo Horário:					R\$ 4,49	

Material		FORTE	UNID	COEFICIENTE	PREÇO UNITÁRIO	TOTAL
00000370	AREIA MEDIA - POSTO JAZIDA/FORNECEDOR (RETIRADO NA JAZIDA, SEM TRANSPORTE)	SINAPI	M3	0,72750000	R\$ 130,00	R\$ 94,57
00001379	CIMENTO PORTLAND COMPOSTO CP II-32	SINAPI	KG	364,94330000	R\$ 0,79	R\$ 288,30
00004721	PEDRA BRITADA N. 1 (9,5 A 19 MM) POSTO PEDREIRA/FORNECEDOR, SEM FRETE	SINAPI	M3	0,59720000	R\$ 111,01	R\$ 66,29
TOTAL Material:					R\$ 449,16	

Mão de Obra com Encargos Complementares		FORTE	UNID	COEFICIENTE	PREÇO UNITÁRIO	TOTAL
88377	OPERADOR DE BETONEIRA ESTACIONÁRIA/MISTURADOR COM ENCARGOS COMPLEMENTARES	SINAPI	H	1,25010000	R\$ 28,51	R\$ 35,64
88316	SERVENTE COM ENCARGOS COMPLEMENTARES	SINAPI	H	1,97920000	R\$ 23,99	R\$ 47,48
TOTAL Mão de Obra com Encargos Complementares:					R\$ 83,12	

VALOR:	536,77
--------	--------

94972 CONCRETO FCK = 30MPa, TRAÇO 1:2,1:2,5 (EM MASSA SECA DE CIMENTO/ AREIA MÉDIA/ BRITA 1) - PREPARO MECÂNICO COM BETONEIRA 600 L. AF_05/2021 (M3)						
Equipamento Custo Horário		FORTE	UNID	COEFICIENTE	PREÇO UNITÁRIO	TOTAL
89226	BETONEIRA CAPACIDADE NOMINAL DE 600 L, CAPACIDADE DE MISTURA 360 L, MOTOR ELÉTRICO TRIFÁSICO POTÊNCIA DE 4 CV, SEM CARREGADOR - CHI DIURNO. AF_05/2023	SINAPI	CHI	0,60180000	R\$ 1,67	R\$ 1,00

 PREFEITURA DE QUIXERÊ	RELATÓRIO ANALÍTICO - COMPOSIÇÕES AUXILIARES					
	OBRA:	AMPLIAÇÃO E REFORMA DO C.E.I. MARIA SUZILANE SANTIAGO LIMA.	DATA : 27/05/2026		BDI : 26	
	DESCRIÇÃO:	AMPLIAÇÃO E REFORMA DO C.E.I. MARIA SUZILANE SANTIAGO LIMA.	FORTE	VERSÃO	HORA	
	LOCAL:	RUA MESTRE ISIDÓRIO, S/N, LAGOINHA.	SEINFRA	028.1 COM DESONERAÇÃO	84,44%	
	CLIENTE:	PMQ - PREFEITURA MUNICIPAL DE QUIXERÊ - CE.	SINAPI	2026/01 COM DESONERAÇÃO	99,71%	59,74%
			PRÓPRIA	PRÓPRIA	0,00%	0,00%



89225	BETONEIRA CAPACIDADE NOMINAL DE 600 L, CAPACIDADE DE MISTURA 360 L, MOTOR ELÉTRICO TRIFÁSICO POTÊNCIA DE 4 CV, SEM CARREGADOR - CHP DIURNO. AF_05/2023	SINAPI	CHP	0,63820000	R\$ 5,42	R\$ 3,45
TOTAL Equipamento Custo Horário:					R\$ 4,45	

Material		FORTE	UNID	COEFICIENTE	PREÇO UNITÁRIO	TOTAL
00000370	AREIA MEDIA - POSTO JAZIDA/FORNECEDOR (RETIRADO NA JAZIDA, SEM TRANSPORTE)	SINAPI	M3	0,71190000	R\$ 130,00	R\$ 92,54
00001379	CIMENTO PORTLAND COMPOSTO CP II-32	SINAPI	KG	391,16630000	R\$ 0,79	R\$ 309,02
00004721	PEDRA BRITADA N. 1 (9,5 A 19 MM) POSTO PEDREIRA/FORNECEDOR, SEM FRETE	SINAPI	M3	0,59270000	R\$ 111,01	R\$ 65,79
TOTAL Material:					R\$ 467,35	

Mão de Obra com Encargos Complementares		FORTE	UNID	COEFICIENTE	PREÇO UNITÁRIO	TOTAL
88377	OPERADOR DE BETONEIRA ESTACIONÁRIA/MISTURADOR COM ENCARGOS COMPLEMENTARES	SINAPI	H	1,24000000	R\$ 28,51	R\$ 35,35
88316	SERVENTE COM ENCARGOS COMPLEMENTARES	SINAPI	H	1,96330000	R\$ 23,99	R\$ 47,09
TOTAL Mão de Obra com Encargos Complementares:					R\$ 82,44	

VALOR:	554,24
--------	--------

94974 CONCRETO MAGRO PARA LASTRO, TRAÇO 1:4,5:4,5 (EM MASSA SECA DE CIMENTO/ AREIA MÉDIA/ BRITA 1) - PREPARO MANUAL. AF_05/2021 (M3)						
Material		FORTE	UNID	COEFICIENTE	PREÇO UNITÁRIO	TOTAL
00000370	AREIA MEDIA - POSTO JAZIDA/FORNECEDOR (RETIRADO NA JAZIDA, SEM TRANSPORTE)	SINAPI	M3	0,85380000	R\$ 130,00	R\$ 110,99
00001379	CIMENTO PORTLAND COMPOSTO CP II-32	SINAPI	KG	218,93000000	R\$ 0,79	R\$ 172,95
00004721	PEDRA BRITADA N. 1 (9,5 A 19 MM) POSTO PEDREIRA/FORNECEDOR, SEM FRETE	SINAPI	M3	0,59710000	R\$ 111,01	R\$ 66,28
TOTAL Material:					R\$ 350,22	

Mão de Obra com Encargos Complementares		FORTE	UNID	COEFICIENTE	PREÇO UNITÁRIO	TOTAL
88316	SERVENTE COM ENCARGOS COMPLEMENTARES	SINAPI	H	6,28580000	R\$ 23,99	R\$ 150,79
TOTAL Mão de Obra com Encargos Complementares:					R\$ 150,79	
VALOR:					501,01	

94968 CONCRETO MAGRO PARA LASTRO, TRAÇO 1:4,5:4,5 (EM MASSA SECA DE CIMENTO/ AREIA MÉDIA/ BRITA 1) - PREPARO MECÂNICO COM BETONEIRA 600 L. AF_05/2021 (M3)						
Equipamento Custo Horário		FORTE	UNID	COEFICIENTE	PREÇO UNITÁRIO	TOTAL
89226	BETONEIRA CAPACIDADE NOMINAL DE 600 L, CAPACIDADE DE MISTURA 360 L, MOTOR ELÉTRICO TRIFÁSICO POTÊNCIA DE 4 CV, SEM CARREGADOR - CHI DIURNO. AF_05/2023	SINAPI	CHI	0,64620000	R\$ 1,67	R\$ 1,07
89225	BETONEIRA CAPACIDADE NOMINAL DE 600 L, CAPACIDADE DE MISTURA 360 L, MOTOR ELÉTRICO TRIFÁSICO POTÊNCIA DE 4 CV, SEM CARREGADOR - CHP DIURNO. AF_05/2023	SINAPI	CHP	0,68530000	R\$ 5,42	R\$ 3,71
TOTAL Equipamento Custo Horário:					R\$ 4,78	

Material		FORTE	UNID	COEFICIENTE	PREÇO UNITÁRIO	TOTAL
00000370	AREIA MEDIA - POSTO JAZIDA/FORNECEDOR (RETIRADO NA JAZIDA, SEM TRANSPORTE)	SINAPI	M3	0,83250000	R\$ 130,00	R\$ 108,22
00001379	CIMENTO PORTLAND COMPOSTO CP II-32	SINAPI	KG	213,45310000	R\$ 0,79	R\$ 168,62
00004721	PEDRA BRITADA N. 1 (9,5 A 19 MM) POSTO PEDREIRA/FORNECEDOR, SEM FRETE	SINAPI	M3	0,58210000	R\$ 111,01	R\$ 64,61

 PREFEITURA DE QUIXERÊ	RELATÓRIO ANALÍTICO - COMPOSIÇÕES AUXILIARES				
	OBRA:	AMPLIAÇÃO E REFORMA DO C.E.I. MARIA SUZILANE SANTIAGO LIMA.	DATA : 27/05/2026		BDI : 26
	DESCRIÇÃO:	AMPLIAÇÃO E REFORMA DO C.E.I. MARIA SUZILANE SANTIAGO LIMA.	SEINFRA	028.1 COM DESONERAÇÃO	84,44%
	LOCAL:	RUA MESTRE ISIDÓRIO, S/N, LAGOINHA.	SINAPI	2026/01 COM DESONERAÇÃO	99,71%
	CLIENTE:	PMQ - PREFEITURA MUNICIPAL DE QUIXERÊ - CE.	PRÓPRIA	PRÓPRIA	0,00%
					59,74%

PROCESSO Nº 0704

ASSINADO ELETRONICAMENTE



					TOTAL Material:	R\$ 341,45
Mão de Obra com Encargos Complementares		FONTES	UNID	COEFICIENTE	PREÇO UNITÁRIO	TOTAL
88377	OPERADOR DE BETONEIRA ESTACIONÁRIA/MISTURADOR COM ENCARGOS COMPLEMENTARES	SINAPI	H	1,33150000	R\$ 28,51	R\$ 37,96
88316	SERVENTE COM ENCARGOS COMPLEMENTARES	SINAPI	H	2,10580000	R\$ 23,99	R\$ 50,51
					TOTAL Mão de Obra com Encargos Complementares:	R\$ 88,47
					VALOR:	434,70

104749 CONECTOR GRAMPO METÁLICO TIPO OLHAL, PARA SPDA, PARA HASTE DE ATERRAMENTO DE 3/4" E CABOS DE 10 A 50 MM2 - FORNECIMENTO E INSTALAÇÃO. AF_08/2023 (UN)						
Material		FONTES	UNID	COEFICIENTE	PREÇO UNITÁRIO	TOTAL
00000416	GRAMPO METALICO TIPO OLHAL PARA HASTE DE ATERRAMENTO DE 3/4", CONDUTOR DE *10* A 50 MM2	SINAPI	UN	1,00000000	R\$ 9,01	R\$ 9,01
					TOTAL Material:	R\$ 9,01
Mão de Obra com Encargos Complementares		FONTES	UNID	COEFICIENTE	PREÇO UNITÁRIO	TOTAL
88247	AUXILIAR DE ELETRICISTA COM ENCARGOS COMPLEMENTARES	SINAPI	H	0,18630000	R\$ 25,64	R\$ 4,77
88264	ELETRICISTA COM ENCARGOS COMPLEMENTARES	SINAPI	H	0,18630000	R\$ 30,12	R\$ 5,61
					TOTAL Mão de Obra com Encargos Complementares:	R\$ 10,38
					VALOR:	19,39

96977 CORDOALHA DE COBRE NU 50 MM², ENTERRADA - FORNECIMENTO E INSTALAÇÃO. AF_08/2023 (M)						
Material		FONTES	UNID	COEFICIENTE	PREÇO UNITÁRIO	TOTAL
00000867	CABO DE COBRE NU 50 MM2 MEIO-DURO	SINAPI	M	1,05000000	R\$ 56,13	R\$ 58,93
					TOTAL Material:	R\$ 58,93
Mão de Obra com Encargos Complementares		FONTES	UNID	COEFICIENTE	PREÇO UNITÁRIO	TOTAL
88247	AUXILIAR DE ELETRICISTA COM ENCARGOS COMPLEMENTARES	SINAPI	H	0,03310000	R\$ 25,64	R\$ 0,84
88264	ELETRICISTA COM ENCARGOS COMPLEMENTARES	SINAPI	H	0,03310000	R\$ 30,12	R\$ 0,99
					TOTAL Mão de Obra com Encargos Complementares:	R\$ 1,83
					VALOR:	60,76

92803 CORTE E DOBRA DE AÇO CA-50, DIÂMETRO DE 10,0 MM. AF_06/2022 (KG)						
Material		FONTES	UNID	COEFICIENTE	PREÇO UNITÁRIO	TOTAL
00000034	ACO CA-50, 10,0 MM, VERGALHAO	SINAPI	KG	1,11000000	R\$ 7,40	R\$ 8,21
					TOTAL Material:	R\$ 8,21
Mão de Obra com Encargos Complementares		FONTES	UNID	COEFICIENTE	PREÇO UNITÁRIO	TOTAL
88238	AJUDANTE DE ARMADOR COM ENCARGOS COMPLEMENTARES	SINAPI	H	0,00140000	R\$ 25,04	R\$ 0,03
88245	ARMADOR COM ENCARGOS COMPLEMENTARES	SINAPI	H	0,00880000	R\$ 29,47	R\$ 0,25
					TOTAL Mão de Obra com Encargos Complementares:	R\$ 0,28
					VALOR:	8,49

 PREFEITURA DE QUIXERÊ	RELATÓRIO ANALÍTICO - COMPOSIÇÕES AUXILIARES					
	OBRA:	AMPLIAÇÃO E REFORMA DO C.E.I. MARIA SUZILANE SANTIAGO LIMA.	DATA : 27/05/2026		BDI : 26	
	DESCRIÇÃO:	AMPLIAÇÃO E REFORMA DO C.E.I. MARIA SUZILANE SANTIAGO LIMA.	FORTE	VERSÃO	HORA	
	LOCAL:	RUA MESTRE ISIDÓRIO, S/N, LAGOINHA.	SEINFRA	028.1 COM DESONERAÇÃO	84,44%	
	CLIENTE:	PMQ - PREFEITURA MUNICIPAL DE QUIXERÊ - CE.	SINAPI	2026/01 COM DESONERAÇÃO	99,71%	59,74%
			PRÓPRIA	PRÓPRIA	0,00%	0,00%



92804 CORTE E DOBRA DE AÇO CA-50, DIÂMETRO DE 12,5 MM. AF_06/2022 (KG)						
Material		FORTE	UNID	COEFICIENTE	PREÇO UNITÁRIO	TOTAL
00043055	ACO CA-50, 12,5 MM OU 16,0 MM, VERGALHAO	SINAPI	KG	1,11000000	R\$ 6,41	R\$ 7,11
					TOTAL Material:	R\$ 7,11
Mão de Obra com Encargos Complementares		FORTE	UNID	COEFICIENTE	PREÇO UNITÁRIO	TOTAL
88238	AJUDANTE DE ARMADOR COM ENCARGOS COMPLEMENTARES	SINAPI	H	0,00080000	R\$ 25,04	R\$ 0,02
88245	ARMADOR COM ENCARGOS COMPLEMENTARES	SINAPI	H	0,00480000	R\$ 29,47	R\$ 0,14
					TOTAL Mão de Obra com Encargos Complementares:	R\$ 0,16
					VALOR:	7,27

92801 CORTE E DOBRA DE AÇO CA-50, DIÂMETRO DE 6,3 MM. AF_06/2022 (KG)						
Material		FORTE	UNID	COEFICIENTE	PREÇO UNITÁRIO	TOTAL
00000032	ACO CA-50, 6,3 MM, VERGALHAO	SINAPI	KG	1,07000000	R\$ 7,80	R\$ 8,34
					TOTAL Material:	R\$ 8,34
Mão de Obra com Encargos Complementares		FORTE	UNID	COEFICIENTE	PREÇO UNITÁRIO	TOTAL
88238	AJUDANTE DE ARMADOR COM ENCARGOS COMPLEMENTARES	SINAPI	H	0,00510000	R\$ 25,04	R\$ 0,12
88245	ARMADOR COM ENCARGOS COMPLEMENTARES	SINAPI	H	0,03100000	R\$ 29,47	R\$ 0,91
					TOTAL Mão de Obra com Encargos Complementares:	R\$ 1,03
					VALOR:	9,37

92802 CORTE E DOBRA DE AÇO CA-50, DIÂMETRO DE 8,0 MM. AF_06/2022 (KG)						
Material		FORTE	UNID	COEFICIENTE	PREÇO UNITÁRIO	TOTAL
00000033	ACO CA-50, 8,0 MM, VERGALHAO	SINAPI	KG	1,11000000	R\$ 7,85	R\$ 8,71
					TOTAL Material:	R\$ 8,71
Mão de Obra com Encargos Complementares		FORTE	UNID	COEFICIENTE	PREÇO UNITÁRIO	TOTAL
88238	AJUDANTE DE ARMADOR COM ENCARGOS COMPLEMENTARES	SINAPI	H	0,00260000	R\$ 25,04	R\$ 0,06
88245	ARMADOR COM ENCARGOS COMPLEMENTARES	SINAPI	H	0,01620000	R\$ 29,47	R\$ 0,47
					TOTAL Mão de Obra com Encargos Complementares:	R\$ 0,53
					VALOR:	9,24

92799 CORTE E DOBRA DE AÇO CA-60, DIÂMETRO DE 4,2 MM. AF_06/2022 (KG)						
Material		FORTE	UNID	COEFICIENTE	PREÇO UNITÁRIO	TOTAL
00043059	ACO CA-60, 4,2 MM, OU 5,0 MM, OU 6,0 MM, OU 7,0 MM, VERGALHAO	SINAPI	KG	1,07000000	R\$ 7,00	R\$ 7,49
					TOTAL Material:	R\$ 7,49
Mão de Obra com Encargos Complementares		FORTE	UNID	COEFICIENTE	PREÇO UNITÁRIO	TOTAL
88238	AJUDANTE DE ARMADOR COM ENCARGOS COMPLEMENTARES	SINAPI	H	0,01520000	R\$ 25,04	R\$ 0,38
88245	ARMADOR COM ENCARGOS COMPLEMENTARES	SINAPI	H	0,09330000	R\$ 29,47	R\$ 2,74

 PREFEITURA DE QUIXERÊ	RELATÓRIO ANALÍTICO - COMPOSIÇÕES AUXILIARES				
	OBRA:	AMPLIAÇÃO E REFORMA DO C.E.I. MARIA SUZILANE SANTIAGO LIMA.	DATA : 27/05/2026		BDI : 26
	DESCRIÇÃO:	AMPLIAÇÃO E REFORMA DO C.E.I. MARIA SUZILANE SANTIAGO LIMA.	FONTE	VERSÃO	HORA
	LOCAL:	RUA MESTRE ISIDÓRIO, S/N, LAGOINHA.	SEINFRA	028.1 COM DESONERAÇÃO	84,44%
	CLIENTE:	PMQ - PREFEITURA MUNICIPAL DE QUIXERÊ - CE.	SINAPI	2026/01 COM DESONERAÇÃO	99,71% 59,74%
			PRÓPRIA	PRÓPRIA	0,00% 0,00%



TOTAL Mão de Obra com Encargos Complementares:	R\$ 3,12
VALOR:	10,61

92800 CORTE E DOBRA DE AÇO CA-60, DIÂMETRO DE 5,0 MM. AF_06/2022 (KG)						
Material		FONTE	UNID	COEFICIENTE	PREÇO UNITÁRIO	TOTAL
00043059	ACO CA-60, 4,2 MM, OU 5,0 MM, OU 6,0 MM, OU 7,0 MM, VERGALHAO	SINAPI	KG	1,07000000	R\$ 7,00	R\$ 7,49
TOTAL Material:						R\$ 7,49

Mão de Obra com Encargos Complementares		FONTE	UNID	COEFICIENTE	PREÇO UNITÁRIO	TOTAL
88238	AJUDANTE DE ARMADOR COM ENCARGOS COMPLEMENTARES	SINAPI	H	0,00950000	R\$ 25,04	R\$ 0,23
88245	ARMADOR COM ENCARGOS COMPLEMENTARES	SINAPI	H	0,05810000	R\$ 29,47	R\$ 1,71
TOTAL Mão de Obra com Encargos Complementares:						R\$ 1,94
VALOR:						9,43

95308 CURSO DE CAPACITAÇÃO PARA AJUDANTE DE ARMADOR (ENCARGOS COMPLEMENTARES) - HORISTA (H)						
Mão de Obra		FONTE	UNID	COEFICIENTE	PREÇO UNITÁRIO	TOTAL
00006114	AJUDANTE DE ARMADOR (HORISTA)	SINAPI	H	0,01154000	R\$ 15,93	R\$ 0,18
TOTAL Mão de Obra:						R\$ 0,18
VALOR:						0,18

95309 CURSO DE CAPACITAÇÃO PARA AJUDANTE DE CARPINTEIRO (ENCARGOS COMPLEMENTARES) - HORISTA (H)						
Mão de Obra		FONTE	UNID	COEFICIENTE	PREÇO UNITÁRIO	TOTAL
00006117	CARPINTEIRO AUXILIAR (HORISTA)	SINAPI	H	0,01476000	R\$ 15,93	R\$ 0,23
TOTAL Mão de Obra:						R\$ 0,23
VALOR:						0,23

95312 CURSO DE CAPACITAÇÃO PARA AJUDANTE DE PEDREIRO (ENCARGOS COMPLEMENTARES) - HORISTA (H)						
Mão de Obra		FONTE	UNID	COEFICIENTE	PREÇO UNITÁRIO	TOTAL
00006127	AUXILIAR DE PEDREIRO (HORISTA)	SINAPI	H	0,01476000	R\$ 15,93	R\$ 0,23
TOTAL Mão de Obra:						R\$ 0,23
VALOR:						0,23

95313 CURSO DE CAPACITAÇÃO PARA AJUDANTE ESPECIALIZADO (ENCARGOS COMPLEMENTARES) - HORISTA (H)						
Mão de Obra		FONTE	UNID	COEFICIENTE	PREÇO UNITÁRIO	TOTAL
00000242	AJUDANTE ESPECIALIZADO (HORISTA)	SINAPI	H	0,01154000	R\$ 15,05	R\$ 0,17
TOTAL Mão de Obra:						R\$ 0,17
VALOR:						0,17

95314 CURSO DE CAPACITAÇÃO PARA ARMADOR (ENCARGOS COMPLEMENTARES) - HORISTA (H)						
---	--	--	--	--	--	--

 PREFEITURA DE QUIXERÊ	RELATÓRIO ANALÍTICO - COMPOSIÇÕES AUXILIARES						
	OBRA:	AMPLIAÇÃO E REFORMA DO C.E.I. MARIA SUZILANE SANTIAGO LIMA.		DATA : 27/05/2026		BDI : 26	
	DESCRIÇÃO:	AMPLIAÇÃO E REFORMA DO C.E.I. MARIA SUZILANE SANTIAGO LIMA.	SEINFRA	028.1 COM DESONERAÇÃO	84,44%		
			SINAPI	2026/01 COM DESONERAÇÃO	99,71%	59,74%	
	LOCAL:	RUA MESTRE ISIDÓRIO, S/N, LAGOINHA.		PRÓPRIA	PRÓPRIA	0,00%	0,00%
	CLIENTE:	PMQ - PREFEITURA MUNICIPAL DE QUIXERÊ - CE.					

PROCESSO Nº 0707

ASSINADO ELETRONICAMENTE



Mão de Obra		FONTES	UNID	COEFICIENTE	PREÇO UNITÁRIO	TOTAL
00000378	ARMADOR (HORISTA)	SINAPI	H	0,01154000	R\$ 20,31	R\$ 0,23
TOTAL Mão de Obra:						R\$ 0,23
VALOR:						0,23

95316 CURSO DE CAPACITAÇÃO PARA AUXILIAR DE ELETRICISTA (ENCARGOS COMPLEMENTARES) - HORISTA (H)						
Mão de Obra		FONTES	UNID	COEFICIENTE	PREÇO UNITÁRIO	TOTAL
00000247	AJUDANTE DE ELETRICISTA (HORISTA)	SINAPI	H	0,03732000	R\$ 15,93	R\$ 0,59
TOTAL Mão de Obra:						R\$ 0,59
VALOR:						0,59

95317 CURSO DE CAPACITAÇÃO PARA AUXILIAR DE ENCANADOR OU BOMBEIRO HIDRÁULICO (ENCARGOS COMPLEMENTARES) - HORISTA (H)						
Mão de Obra		FONTES	UNID	COEFICIENTE	PREÇO UNITÁRIO	TOTAL
00000246	AUXILIAR DE ENCANADOR OU BOMBEIRO HIDRAULICO (HORISTA)	SINAPI	H	0,01798000	R\$ 15,93	R\$ 0,28
TOTAL Mão de Obra:						R\$ 0,28
VALOR:						0,28

95320 CURSO DE CAPACITAÇÃO PARA AUXILIAR DE SERRALHEIRO (ENCARGOS COMPLEMENTARES) - HORISTA (H)						
Mão de Obra		FONTES	UNID	COEFICIENTE	PREÇO UNITÁRIO	TOTAL
00000252	AJUDANTE DE SERRALHEIRO (HORISTA)	SINAPI	H	0,01154000	R\$ 15,93	R\$ 0,18
TOTAL Mão de Obra:						R\$ 0,18
VALOR:						0,18

95324 CURSO DE CAPACITAÇÃO PARA AZULEJISTA OU LADRILHEIRO (ENCARGOS COMPLEMENTARES) - HORISTA (H)						
Mão de Obra		FONTES	UNID	COEFICIENTE	PREÇO UNITÁRIO	TOTAL
00004760	AZULEJISTA OU LADRILHEIRO (HORISTA)	SINAPI	H	0,01476000	R\$ 20,25	R\$ 0,29
TOTAL Mão de Obra:						R\$ 0,29
VALOR:						0,29

95329 CURSO DE CAPACITAÇÃO PARA CARPINTEIRO DE ESQUADRIA (ENCARGOS COMPLEMENTARES) - HORISTA (H)						
Mão de Obra		FONTES	UNID	COEFICIENTE	PREÇO UNITÁRIO	TOTAL
00001214	CARPINTEIRO DE ESQUADRIAS (HORISTA)	SINAPI	H	0,01476000	R\$ 19,29	R\$ 0,28
TOTAL Mão de Obra:						R\$ 0,28
VALOR:						0,28

95330 CURSO DE CAPACITAÇÃO PARA CARPINTEIRO DE FÔRMAS (ENCARGOS COMPLEMENTARES) - HORISTA (H)						
Mão de Obra		FONTES	UNID	COEFICIENTE	PREÇO UNITÁRIO	TOTAL
00001213	CARPINTEIRO DE FORMAS PARA CONCRETO (HORISTA)	SINAPI	H	0,01154000	R\$ 20,25	R\$ 0,23
TOTAL Mão de Obra:						R\$ 0,23

 PREFEITURA DE QUIXERÊ	RELATÓRIO ANALÍTICO - COMPOSIÇÕES AUXILIARES				
	OBRA:	AMPLIAÇÃO E REFORMA DO C.E.I. MARIA SUZILANE SANTIAGO LIMA.	DATA : 27/05/2026		BDI : 26
	DESCRIÇÃO:	AMPLIAÇÃO E REFORMA DO C.E.I. MARIA SUZILANE SANTIAGO LIMA.	FONTE	VERSÃO	HORA
	LOCAL:	RUA MESTRE ISIDÓRIO, S/N, LAGOINHA.	SEINFRA	028.1 COM DESONERAÇÃO	84,44%
	CLIENTE:	PMQ - PREFEITURA MUNICIPAL DE QUIXERÊ - CE.	SINAPI	2026/01 COM DESONERAÇÃO	99,71% 59,74%
			PRÓPRIA	PRÓPRIA	0,00% 0,00%

PROCESSO Nº 0708

ASSINADO ELETRONICAMENTE



VALOR:	0,23
--------	-------------

95332 CURSO DE CAPACITAÇÃO PARA ELETRICISTA (ENCARGOS COMPLEMENTARES) - HORISTA (H)						
Mão de Obra		FONTE	UNID	COEFICIENTE	PREÇO UNITÁRIO	TOTAL
00002436	ELETRICISTA (HORISTA)	SINAPI	H	0,03732000	R\$ 20,25	R\$ 0,75
TOTAL Mão de Obra:						R\$ 0,75
VALOR:						0,75

95335 CURSO DE CAPACITAÇÃO PARA ENCANADOR OU BOMBEIRO HIDRÁULICO (ENCARGOS COMPLEMENTARES) - HORISTA (H)						
Mão de Obra		FONTE	UNID	COEFICIENTE	PREÇO UNITÁRIO	TOTAL
00002696	ENCANADOR OU BOMBEIRO HIDRAULICO (HORISTA)	SINAPI	H	0,01798000	R\$ 20,25	R\$ 0,36
TOTAL Mão de Obra:						R\$ 0,36
VALOR:						0,36

95402 CURSO DE CAPACITAÇÃO PARA ENGENHEIRO CIVIL DE OBRA JÚNIOR (ENCARGOS COMPLEMENTARES) - HORISTA (H)						
Mão de Obra		FONTE	UNID	COEFICIENTE	PREÇO UNITÁRIO	TOTAL
00002706	ENGENHEIRO CIVIL DE OBRA JUNIOR (HORISTA)	SINAPI	H	0,01476000	R\$ 125,07	R\$ 1,84
TOTAL Mão de Obra:						R\$ 1,84
VALOR:						1,84

95338 CURSO DE CAPACITAÇÃO PARA IMPERMEABILIZADOR (ENCARGOS COMPLEMENTARES) - HORISTA (H)						
Mão de Obra		FONTE	UNID	COEFICIENTE	PREÇO UNITÁRIO	TOTAL
00012873	IMPERMEABILIZADOR (HORISTA)	SINAPI	H	0,02120000	R\$ 20,25	R\$ 0,42
TOTAL Mão de Obra:						R\$ 0,42
VALOR:						0,42

95341 CURSO DE CAPACITAÇÃO PARA MARMORISTA/GRANITEIRO (ENCARGOS COMPLEMENTARES) - HORISTA (H)						
Mão de Obra		FONTE	UNID	COEFICIENTE	PREÇO UNITÁRIO	TOTAL
00004755	MARMORISTA / GRANITEIRO (HORISTA)	SINAPI	H	0,01476000	R\$ 19,79	R\$ 0,29
TOTAL Mão de Obra:						R\$ 0,29
VALOR:						0,29

100298 CURSO DE CAPACITAÇÃO PARA MECÂNICO DE REFRIGERAÇÃO (ENCARGOS COMPLEMENTARES) - HORISTA (H)						
Mão de Obra		FONTE	UNID	COEFICIENTE	PREÇO UNITÁRIO	TOTAL
00034794	MECANICO DE REFRIGERACAO (HORISTA)	SINAPI	H	0,02765000	R\$ 19,99	R\$ 0,55
TOTAL Mão de Obra:						R\$ 0,55
VALOR:						0,55

95347 CURSO DE CAPACITAÇÃO PARA MOTORISTA DE CAMINHÃO (ENCARGOS COMPLEMENTARES) - HORISTA (H)						
---	--	--	--	--	--	--

 PREFEITURA DE QUIXERÊ	RELATÓRIO ANALÍTICO - COMPOSIÇÕES AUXILIARES						
	OBRA:	AMPLIAÇÃO E REFORMA DO C.E.I. MARIA SUZILANE SANTIAGO LIMA.		DATA : 27/05/2026		BDI : 26	
	DESCRIÇÃO:	AMPLIAÇÃO E REFORMA DO C.E.I. MARIA SUZILANE SANTIAGO LIMA.	SEINFRA	028.1 COM DESONERAÇÃO	84,44%		
			SINAPI	2026/01 COM DESONERAÇÃO	99,71%	59,74%	
	LOCAL:	RUA MESTRE ISIDÓRIO, S/N, LAGOINHA.		PRÓPRIA	PRÓPRIA	0,00%	0,00%
	CLIENTE:	PMQ - PREFEITURA MUNICIPAL DE QUIXERÊ - CE.					

PROCESSO Nº 0709

ASSINADO ELETRONICAMENTE



Mão de Obra		FONTES	UNID	COEFICIENTE	PREÇO UNITÁRIO	TOTAL
00004093	MOTORISTA DE CAMINHAO (HORISTA)	SINAPI	H	0,00509000	R\$ 25,26	R\$ 0,12
TOTAL Mão de Obra:						R\$ 0,12
VALOR:						0,12

95351 CURSO DE CAPACITAÇÃO PARA MOTORISTA OPERADOR DE MUNCK (ENCARGOS COMPLEMENTARES) - HORISTA (H)						
Mão de Obra		FONTES	UNID	COEFICIENTE	PREÇO UNITÁRIO	TOTAL
00004096	MOTORISTA OPERADOR DE CAMINHAO COM MUNCK (HORISTA)	SINAPI	H	0,01637000	R\$ 28,31	R\$ 0,46
TOTAL Mão de Obra:						R\$ 0,46
VALOR:						0,46

95389 CURSO DE CAPACITAÇÃO PARA OPERADOR DE BETONEIRA ESTACIONÁRIA/MISTURADOR (ENCARGOS COMPLEMENTARES) - HORISTA (H)						
Mão de Obra		FONTES	UNID	COEFICIENTE	PREÇO UNITÁRIO	TOTAL
00037666	OPERADOR DE BETONEIRA ESTACIONARIA / MISTURADOR (HORISTA)	SINAPI	H	0,00831000	R\$ 20,55	R\$ 0,17
TOTAL Mão de Obra:						R\$ 0,17
VALOR:						0,17

95357 CURSO DE CAPACITAÇÃO PARA OPERADOR DE ESCAVADEIRA (ENCARGOS COMPLEMENTARES) - HORISTA (H)						
Mão de Obra		FONTES	UNID	COEFICIENTE	PREÇO UNITÁRIO	TOTAL
00004234	OPERADOR DE ESCAVADEIRA (HORISTA)	SINAPI	H	0,01154000	R\$ 26,64	R\$ 0,30
TOTAL Mão de Obra:						R\$ 0,30
VALOR:						0,30

95358 CURSO DE CAPACITAÇÃO PARA OPERADOR DE GUINCHO (ENCARGOS COMPLEMENTARES) - HORISTA (H)						
Mão de Obra		FONTES	UNID	COEFICIENTE	PREÇO UNITÁRIO	TOTAL
00004253	OPERADOR DE GUINCHO OU GUINCHEIRO (HORISTA)	SINAPI	H	0,01637000	R\$ 20,55	R\$ 0,33
TOTAL Mão de Obra:						R\$ 0,33
VALOR:						0,33

95360 CURSO DE CAPACITAÇÃO PARA OPERADOR DE MÁQUINAS E EQUIPAMENTOS (ENCARGOS COMPLEMENTARES) - HORISTA (H)						
Mão de Obra		FONTES	UNID	COEFICIENTE	PREÇO UNITÁRIO	TOTAL
00004230	OPERADOR DE MAQUINAS E TRATORES DIVERSOS - TERRAPLANAGEM (HORISTA)	SINAPI	H	0,01154000	R\$ 26,14	R\$ 0,30
TOTAL Mão de Obra:						R\$ 0,30
VALOR:						0,30

95371 CURSO DE CAPACITAÇÃO PARA PEDREIRO (ENCARGOS COMPLEMENTARES) - HORISTA (H)						
Mão de Obra		FONTES	UNID	COEFICIENTE	PREÇO UNITÁRIO	TOTAL
00004750	PEDREIRO (HORISTA)	SINAPI	H	0,02120000	R\$ 20,25	R\$ 0,42

 PREFEITURA DE QUIXERÊ	RELATÓRIO ANALÍTICO - COMPOSIÇÕES AUXILIARES					
	OBRA:	AMPLIAÇÃO E REFORMA DO C.E.I. MARIA SUZILANE SANTIAGO LIMA.		DATA : 27/05/2026		BDI : 26
	DESCRIÇÃO:	AMPLIAÇÃO E REFORMA DO C.E.I. MARIA SUZILANE SANTIAGO LIMA.		FONTE	VERSÃO	HORA
	LOCAL:	RUA MESTRE ISIDÓRIO, S/N, LAGOINHA.		SEINFRA	028.1 COM DESONERAÇÃO	84,44%
	CLIENTE:	PMQ - PREFEITURA MUNICIPAL DE QUIXERÊ - CE.		SINAPI	2026/01 COM DESONERAÇÃO	99,71%
				PRÓPRIA	PRÓPRIA	0,00%

PROCESSO Nº 0710

ASSINADO ELETRONICAMENTE



TOTAL Mão de Obra:	R\$ 0,42
VALOR:	0,42

95372 CURSO DE CAPACITAÇÃO PARA PINTOR (ENCARGOS COMPLEMENTARES) - HORISTA (H)						
Mão de Obra		FONTE	UNID	COEFICIENTE	PREÇO UNITÁRIO	TOTAL
00004783	PINTOR (HORISTA)	SINAPI	H	0,01476000	R\$ 20,25	R\$ 0,29
TOTAL Mão de Obra:						R\$ 0,29
VALOR:						0,29

95377 CURSO DE CAPACITAÇÃO PARA SERRALHEIRO (ENCARGOS COMPLEMENTARES) - HORISTA (H)						
Mão de Obra		FONTE	UNID	COEFICIENTE	PREÇO UNITÁRIO	TOTAL
00006110	SERRALHEIRO (HORISTA)	SINAPI	H	0,01154000	R\$ 20,25	R\$ 0,23
TOTAL Mão de Obra:						R\$ 0,23
VALOR:						0,23

95378 CURSO DE CAPACITAÇÃO PARA SERVENTE (ENCARGOS COMPLEMENTARES) - HORISTA (H)						
Mão de Obra		FONTE	UNID	COEFICIENTE	PREÇO UNITÁRIO	TOTAL
00006111	SERVENTE DE OBRAS (HORISTA)	SINAPI	H	0,02120000	R\$ 14,71	R\$ 0,31
TOTAL Mão de Obra:						R\$ 0,31
VALOR:						0,31

95385 CURSO DE CAPACITAÇÃO PARA TELHADISTA (ENCARGOS COMPLEMENTARES) - HORISTA (H)						
Mão de Obra		FONTE	UNID	COEFICIENTE	PREÇO UNITÁRIO	TOTAL
00012869	TELHADOR / TELHADISTA (HORISTA)	SINAPI	H	0,01154000	R\$ 19,99	R\$ 0,23
TOTAL Mão de Obra:						R\$ 0,23
VALOR:						0,23

95387 CURSO DE CAPACITAÇÃO PARA VIDRACEIRO (ENCARGOS COMPLEMENTARES) - HORISTA (H)						
Mão de Obra		FONTE	UNID	COEFICIENTE	PREÇO UNITÁRIO	TOTAL
00010489	VIDRACEIRO (HORISTA)	SINAPI	H	0,01476000	R\$ 15,39	R\$ 0,22
TOTAL Mão de Obra:						R\$ 0,22
VALOR:						0,22

91919 CURVA 180 GRAUS PARA ELETRODUTO, PVC, ROSCÁVEL, DN 32 MM (1"), PARA CIRCUITOS TERMINAIS, INSTALADA EM PAREDE - FORNECIMENTO E INSTALAÇÃO. AF_03/2023 (UN)						
Material		FONTE	UNID	COEFICIENTE	PREÇO UNITÁRIO	TOTAL
00039276	CURVA 180 GRAUS, DE PVC RIGIDO ROSCAVEL, DE 1", PARA ELETRODUTO	SINAPI	UN	1,00000000	R\$ 4,63	R\$ 4,63
TOTAL Material:						R\$ 4,63
Mão de Obra com Encargos Complementares		FONTE	UNID	COEFICIENTE	PREÇO UNITÁRIO	TOTAL
88247	AUXILIAR DE ELETRICISTA COM ENCARGOS COMPLEMENTARES	SINAPI	H	0,32800000	R\$ 25,64	R\$ 8,40

 PREFEITURA DE QUIXERÊ	RELATÓRIO ANALÍTICO - COMPOSIÇÕES AUXILIARES																	
	OBRA:	AMPLIAÇÃO E REFORMA DO C.E.I. MARIA SUZILANE SANTIAGO LIMA.		DATA : 27/05/2026		BDI : 26												
	DESCRIÇÃO:	AMPLIAÇÃO E REFORMA DO C.E.I. MARIA SUZILANE SANTIAGO LIMA.		<table><thead><tr><th>FORTE</th><th>VERSÃO</th><th>HORA</th></tr></thead><tbody><tr><td>SEINFRA</td><td>028.1 COM DESONERAÇÃO</td><td>84,44%</td></tr><tr><td>SINAPI</td><td>2026/01 COM DESONERAÇÃO</td><td>99,71%</td></tr><tr><td>PRÓPRIA</td><td>PRÓPRIA</td><td>0,00%</td></tr></tbody></table>			FORTE	VERSÃO	HORA	SEINFRA	028.1 COM DESONERAÇÃO	84,44%	SINAPI	2026/01 COM DESONERAÇÃO	99,71%	PRÓPRIA	PRÓPRIA	0,00%
	FORTE	VERSÃO	HORA															
	SEINFRA	028.1 COM DESONERAÇÃO	84,44%															
	SINAPI	2026/01 COM DESONERAÇÃO	99,71%															
PRÓPRIA	PRÓPRIA	0,00%																
LOCAL:	RUA MESTRE ISIDÓRIO, S/N, LAGOINHA.		59,74%															
CLIENTE:	PMQ - PREFEITURA MUNICIPAL DE QUIXERÊ - CE.																	

PROCESSO Nº 0711

ASSINADO ELETRONICAMENTE



88264	ELETRICISTA COM ENCARGOS COMPLEMENTARES	SINAPI	H	0,32800000	R\$ 30,12	R\$ 9,87
					TOTAL Mão de Obra com Encargos Complementares:	R\$ 18,27
					VALOR:	22,90

91917 CURVA 90 GRAUS PARA ELETRODUTO, PVC, ROSCÁVEL, DN 32 MM (1"), PARA CIRCUITOS TERMINAIS, INSTALADA EM PAREDE - FORNECIMENTO E INSTALAÇÃO. AF_03/2023 (UN)						
Material		FONTES	UNID	COEFICIENTE	PREÇO UNITÁRIO	TOTAL
00001884	CURVA 90 GRAUS, LONGA, DE PVC RIGIDO ROSCAVEL, DE 1", PARA ELETRODUTO	SINAPI	UN	1,00000000	R\$ 3,13	R\$ 3,13
					TOTAL Material:	R\$ 3,13
Mão de Obra com Encargos Complementares		FONTES	UNID	COEFICIENTE	PREÇO UNITÁRIO	TOTAL
88247	AUXILIAR DE ELETRICISTA COM ENCARGOS COMPLEMENTARES	SINAPI	H	0,32800000	R\$ 25,64	R\$ 8,40
88264	ELETRICISTA COM ENCARGOS COMPLEMENTARES	SINAPI	H	0,32800000	R\$ 30,12	R\$ 9,87
					TOTAL Mão de Obra com Encargos Complementares:	R\$ 18,27
					VALOR:	21,40

93673 DISJUNTOR TRIPOLAR TIPO DIN, CORRENTE NOMINAL DE 50A - FORNECIMENTO E INSTALAÇÃO. AF_07/2025 (UN)						
Material		FONTES	UNID	COEFICIENTE	PREÇO UNITÁRIO	TOTAL
00034709	DISJUNTOR TERMOMAGNETICO PARA TRILHO DIN (IEC), TRIPOLAR, 10 - 50 A	SINAPI	UN	1,00000000	R\$ 65,07	R\$ 65,07
00001575	TERMINAL A COMPRESSAO EM COBRE ESTANHADO PARA CABO 16 MM2, 1 FURO E 1 COMPRESSAO, PARA PARAFUSO DE FIXACAO M6	SINAPI	UN	3,00000000	R\$ 2,09	R\$ 6,27
					TOTAL Material:	R\$ 71,34
Mão de Obra com Encargos Complementares		FONTES	UNID	COEFICIENTE	PREÇO UNITÁRIO	TOTAL
88247	AUXILIAR DE ELETRICISTA COM ENCARGOS COMPLEMENTARES	SINAPI	H	0,52974500	R\$ 25,64	R\$ 13,58
88264	ELETRICISTA COM ENCARGOS COMPLEMENTARES	SINAPI	H	0,52974500	R\$ 30,12	R\$ 15,95
					TOTAL Mão de Obra com Encargos Complementares:	R\$ 29,53
					VALOR:	100,87

88264 ELETRICISTA COM ENCARGOS COMPLEMENTARES (H)						
Encargos Complementares		FONTES	UNID	COEFICIENTE	PREÇO UNITÁRIO	TOTAL
00037370	ALIMENTACAO - HORISTA (COLETADO CAIXA - ENCARGOS COMPLEMENTARES)	SINAPI	H	1,00000000	R\$ 4,15	R\$ 4,15
00043484	EPI - FAMILIA ELETRICISTA - HORISTA (ENCARGOS COMPLEMENTARES - COLETADO CAIXA)	SINAPI	H	1,00000000	R\$ 1,41	R\$ 1,41
00037372	EXAMES - HORISTA (COLETADO CAIXA - ENCARGOS COMPLEMENTARES)	SINAPI	H	1,00000000	R\$ 1,48	R\$ 1,48
00043460	FERRAMENTAS - FAMILIA ELETRICISTA - HORISTA (ENCARGOS COMPLEMENTARES - COLETADO CAIXA)	SINAPI	H	1,00000000	R\$ 0,88	R\$ 0,88
00037373	SEGURO - HORISTA (COLETADO CAIXA - ENCARGOS COMPLEMENTARES)	SINAPI	H	1,00000000	R\$ 0,11	R\$ 0,11
00037371	TRANSPORTE - HORISTA (COLETADO CAIXA - ENCARGOS COMPLEMENTARES)	SINAPI	H	1,00000000	R\$ 1,09	R\$ 1,09
					TOTAL Encargos Complementares:	R\$ 9,12
Mão de Obra		FONTES	UNID	COEFICIENTE	PREÇO UNITÁRIO	TOTAL
00002436	ELETRICISTA (HORISTA)	SINAPI	H	1,00000000	R\$ 20,25	R\$ 20,25

 PREFEITURA DE QUIXERÊ	RELATÓRIO ANALÍTICO - COMPOSIÇÕES AUXILIARES				
	OBRA:	AMPLIAÇÃO E REFORMA DO C.E.I. MARIA SUZILANE SANTIAGO LIMA.	DATA : 27/05/2026		BDI : 26
	DESCRIÇÃO:	AMPLIAÇÃO E REFORMA DO C.E.I. MARIA SUZILANE SANTIAGO LIMA.	SEINFRA	028.1 COM DESONERAÇÃO	84,44%
	LOCAL:	RUA MESTRE ISIDÓRIO, S/N, LAGOINHA.	SINAPI	2026/01 COM DESONERAÇÃO	99,71%
	CLIENTE:	PMQ - PREFEITURA MUNICIPAL DE QUIXERÊ - CE.	PRÓPRIA	PRÓPRIA	0,00%
					59,74%

PROCESSO Nº 0712

ASSINADO ELETRONICAMENTE



				TOTAL Mão de Obra:		R\$ 20,25
Serviço		FONTES	UNID	COEFICIENTE	PREÇO UNITÁRIO	TOTAL
95332	CURSO DE CAPACITAÇÃO PARA ELETRICISTA (ENCARGOS COMPLEMENTARES) - HORISTA	SINAPI	H	1,00000000	R\$ 0,75	R\$ 0,75
				TOTAL Serviço:		R\$ 0,75
				VALOR:		30,12

91872 ELETRODUTO RÍGIDO ROSCÁVEL, PVC, DN 32 MM (1"), PARA CIRCUITOS TERMINAIS, INSTALADO EM PAREDE - FORNECIMENTO E INSTALAÇÃO. AF_03/2023 (M)						
Material		FONTES	UNID	COEFICIENTE	PREÇO UNITÁRIO	TOTAL
00002685	ELETRODUTO DE PVC RÍGIDO ROSCAVEL DE 1", SEM LUVA	SINAPI	M	1,01700000	R\$ 6,48	R\$ 6,59
					TOTAL Material:	R\$ 6,59
Mão de Obra com Encargos Complementares		FONTES	UNID	COEFICIENTE	PREÇO UNITÁRIO	TOTAL
88247	AUXILIAR DE ELETRICISTA COM ENCARGOS COMPLEMENTARES	SINAPI	H	0,19700000	R\$ 25,64	R\$ 5,05
88264	ELETRICISTA COM ENCARGOS COMPLEMENTARES	SINAPI	H	0,19700000	R\$ 30,12	R\$ 5,93
					TOTAL Mão de Obra com Encargos Complementares:	R\$ 10,98
					VALOR:	17,57

87792 EMBOÇO OU MASSA ÚNICA EM ARGAMASSA TRAÇO 1:2:8, PREPARO MECÂNICO COM BETONEIRA 400 L, APLICADA MANUALMENTE EM PANOS CEGOS DE FACHADA (SEM PRESENÇA DE VÃOS), ESPESSURA DE 25 MM. AF_08/2022 (M2)						
Material		FONTES	UNID	COEFICIENTE	PREÇO UNITÁRIO	TOTAL
00037411	TELA DE ACO SOLDADA GALVANIZADA/ZINCADA PARA ALVENARIA, FIO D = *1,24 MM, MALHA 25 X 25 MM	SINAPI	M2	0,15810000	R\$ 15,94	R\$ 2,52
					TOTAL Material:	R\$ 2,52
Mão de Obra com Encargos Complementares		FONTES	UNID	COEFICIENTE	PREÇO UNITÁRIO	TOTAL
88309	PEDREIRO COM ENCARGOS COMPLEMENTARES	SINAPI	H	0,40900000	R\$ 29,60	R\$ 12,10
88316	SERVENTE COM ENCARGOS COMPLEMENTARES	SINAPI	H	0,40900000	R\$ 23,99	R\$ 9,81
					TOTAL Mão de Obra com Encargos Complementares:	R\$ 21,91
Serviço		FONTES	UNID	COEFICIENTE	PREÇO UNITÁRIO	TOTAL
87292	ARGAMASSA TRAÇO 1:2:8 (EM VOLUME DE CIMENTO, CAL E AREIA MÉDIA ÚMIDA) PARA EMBOÇO/MASSA ÚNICA/ASSENTAMENTO DE ALVENARIA DE VEDAÇÃO, PREPARO MECÂNICO COM BETONEIRA 400 L. AF_08/2019	SINAPI	M3	0,02930000	R\$ 663,50	R\$ 19,44
					TOTAL Serviço:	R\$ 19,44
					VALOR:	43,87

88267 ENCANADOR OU BOMBEIRO HIDRÁULICO COM ENCARGOS COMPLEMENTARES (H)						
Encargos Complementares		FONTES	UNID	COEFICIENTE	PREÇO UNITÁRIO	TOTAL
00037370	ALIMENTACAO - HORISTA (COLETADO CAIXA - ENCARGOS COMPLEMENTARES)	SINAPI	H	1,00000000	R\$ 4,15	R\$ 4,15
00043485	EPI - FAMILIA ENCANADOR - HORISTA (ENCARGOS COMPLEMENTARES - COLETADO CAIXA)	SINAPI	H	1,00000000	R\$ 1,26	R\$ 1,26
00037372	EXAMES - HORISTA (COLETADO CAIXA - ENCARGOS COMPLEMENTARES)	SINAPI	H	1,00000000	R\$ 1,48	R\$ 1,48
00043461	FERRAMENTAS - FAMILIA ENCANADOR - HORISTA (ENCARGOS COMPLEMENTARES - COLETADO CAIXA)	SINAPI	H	1,00000000	R\$ 0,46	R\$ 0,46
00037373	SEGURO - HORISTA (COLETADO CAIXA - ENCARGOS COMPLEMENTARES)	SINAPI	H	1,00000000	R\$ 0,11	R\$ 0,11

 PREFEITURA DE QUIXERÊ	RELATÓRIO ANALÍTICO - COMPOSIÇÕES AUXILIARES					
	OBRA:	AMPLIAÇÃO E REFORMA DO C.E.I. MARIA SUZILANE SANTIAGO LIMA.		DATA : 27/05/2026		BDI : 26
	DESCRIÇÃO:	AMPLIAÇÃO E REFORMA DO C.E.I. MARIA SUZILANE SANTIAGO LIMA.		SEINFRA	028.1 COM DESONERAÇÃO	84,44%
	LOCAL:	RUA MESTRE ISIDÓRIO, S/N, LAGOINHA.		SINAPI	2026/01 COM DESONERAÇÃO	99,71%
	CLIENTE:	PMQ - PREFEITURA MUNICIPAL DE QUIXERÊ - CE.		PRÓPRIA	PRÓPRIA	0,00%
						59,74%

PROCESSO Nº 0713

ASSINADO ELETRONICAMENTE



00037371	TRANSPORTE - HORISTA (COLETADO CAIXA - ENCARGOS COMPLEMENTARES)	SINAPI	H	1,00000000	R\$ 1,09	R\$ 1,09
					TOTAL Encargos Complementares:	R\$ 8,55

Mão de Obra		FONTES	UNID	COEFICIENTE	PREÇO UNITÁRIO	TOTAL
00002696	ENCANADOR OU BOMBEIRO HIDRAULICO (HORISTA)	SINAPI	H	1,00000000	R\$ 20,25	R\$ 20,25
					TOTAL Mão de Obra:	R\$ 20,25

Serviço		FONTES	UNID	COEFICIENTE	PREÇO UNITÁRIO	TOTAL
95335	CURSO DE CAPACITAÇÃO PARA ENCANADOR OU BOMBEIRO HIDRÁULICO (ENCARGOS COMPLEMENTARES) - HORISTA	SINAPI	H	1,00000000	R\$ 0,36	R\$ 0,36
					TOTAL Serviço:	R\$ 0,36
					VALOR:	29,16

93572 ENCARGADO GERAL DE OBRAS COM ENCARGOS COMPLEMENTARES (MES)						
Encargos Complementares		FONTES	UNID	COEFICIENTE	PREÇO UNITÁRIO	TOTAL
00040862	ALIMENTACAO - MENSALISTA (COLETADO CAIXA - ENCARGOS COMPLEMENTARES)	SINAPI	MES	1,00000000	R\$ 690,76	R\$ 690,76
00043499	EPI - FAMILIA ENCARREGADO GERAL - MENSALISTA (ENCARGOS COMPLEMENTARES - COLETADO CAIXA)	SINAPI	MES	1,00000000	R\$ 217,73	R\$ 217,73
00040863	EXAMES - MENSALISTA (COLETADO CAIXA - ENCARGOS COMPLEMENTARES)	SINAPI	MES	1,00000000	R\$ 247,07	R\$ 247,07
00043475	FERRAMENTAS - FAMILIA ENCARREGADO GERAL - MENSALISTA (ENCARGOS COMPLEMENTARES - COLETADO CAIXA)	SINAPI	MES	1,00000000	R\$ 17,89	R\$ 17,89
00040864	SEGURO - MENSALISTA (COLETADO CAIXA - ENCARGOS COMPLEMENTARES)	SINAPI	MES	1,00000000	R\$ 18,28	R\$ 18,28
00040861	TRANSPORTE - MENSALISTA (COLETADO CAIXA - ENCARGOS COMPLEMENTARES)	SINAPI	MES	1,00000000	R\$ 181,17	R\$ 181,17
					TOTAL Encargos Complementares:	R\$ 1.372,90
Mão de Obra		FONTES	UNID	COEFICIENTE	PREÇO UNITÁRIO	TOTAL
00040818	ENCARGADO GERAL DE OBRAS (MENSALISTA)	SINAPI	MES	1,00000000	R\$ 4.185,50	R\$ 4.185,50
					TOTAL Mão de Obra:	R\$ 4.185,50
					VALOR:	5.558,40

86885 ENGATE FLEXÍVEL EM PLÁSTICO BRANCO, 1/2" X 40CM - FORNECIMENTO E INSTALAÇÃO. AF_01/2020 (UN)						
Material		FONTES	UNID	COEFICIENTE	PREÇO UNITÁRIO	TOTAL
00011681	ENGATE/RABICHO FLEXIVEL PLASTICO (PVC OU ABS) BRANCO 1/2" X 40 CM	SINAPI	UN	1,00000000	R\$ 7,16	R\$ 7,16
00003146	FITA VEDA ROSCA, EM PTFE, ROLO DE 18 MM X 10 M (L X C)	SINAPI	UN	0,02100000	R\$ 4,00	R\$ 0,08
					TOTAL Material:	R\$ 7,24
Mão de Obra com Encargos Complementares		FONTES	UNID	COEFICIENTE	PREÇO UNITÁRIO	TOTAL
88267	ENCANADOR OU BOMBEIRO HIDRÁULICO COM ENCARGOS COMPLEMENTARES	SINAPI	H	0,15250000	R\$ 29,16	R\$ 4,44
88316	SERVENTE COM ENCARGOS COMPLEMENTARES	SINAPI	H	0,04810000	R\$ 23,99	R\$ 1,15
					TOTAL Mão de Obra com Encargos Complementares:	R\$ 5,59
					VALOR:	12,83

90777 ENGENHEIRO CIVIL DE OBRA JUNIOR COM ENCARGOS COMPLEMENTARES (H)						
---	--	--	--	--	--	--



**PREFEITURA
DE QUIXERÊ**

OBRA:

AMPLIAÇÃO E REFORMA DO C.E.I. MARIA SUZILANE SANTIAGO LIMA.

DESCRIÇÃO:

AMPLIAÇÃO E REFORMA DO C.E.I. MARIA SUZILANE SANTIAGO LIMA.

LOCAL:

RUA MESTRE ISIDÓRIO, S/N, LAGOINHA.

CLIENTE:

PMQ - PREFEITURA MUNICIPAL DE QUIXERÊ - CE.

DATA : 27/05/2026

BDI : 26

FONTE	VERSÃO	HORA
SEINFRA	028.1 COM DESONERAÇÃO	84,44%
SINAPI	2026/01 COM DESONERAÇÃO	99,71%
PRÓPRIA	PRÓPRIA	0,00%

PROCESSO ADMINISTRATIVO

0714

ASSINADO ELETRONICAMENTE

Encargos Complementares		FONTE	UNID	COEFICIENTE	PREÇO UNITÁRIO	TOTAL
00037370	ALIMENTACAO - HORISTA (COLETADO CAIXA - ENCARGOS COMPLEMENTARES)	SINAPI	H	1,00000000	R\$ 4,15	R\$ 4,15
00043486	EPI - FAMILIA ENGENHEIRO CIVIL - HORISTA (ENCARGOS COMPLEMENTARES - COLETADO CAIXA)	SINAPI	H	1,00000000	R\$ 0,94	R\$ 0,94
00037372	EXAMES - HORISTA (COLETADO CAIXA - ENCARGOS COMPLEMENTARES)	SINAPI	H	1,00000000	R\$ 1,48	R\$ 1,48
00043462	FERRAMENTAS - FAMILIA ENGENHEIRO CIVIL - HORISTA (ENCARGOS COMPLEMENTARES - COLETADO CAIXA)	SINAPI	H	1,00000000	R\$ 0,02	R\$ 0,02
00037373	SEGURO - HORISTA (COLETADO CAIXA - ENCARGOS COMPLEMENTARES)	SINAPI	H	1,00000000	R\$ 0,11	R\$ 0,11
TOTAL Encargos Complementares:						R\$ 6,70

Mão de Obra		FONTE	UNID	COEFICIENTE	PREÇO UNITÁRIO	TOTAL
00002706	ENGENHEIRO CIVIL DE OBRA JUNIOR (HORISTA)	SINAPI	H	1,00000000	R\$ 125,07	R\$ 125,07
TOTAL Mão de Obra:						R\$ 125,07

Serviço		FONTE	UNID	COEFICIENTE	PREÇO UNITÁRIO	TOTAL
95402	CURSO DE CAPACITAÇÃO PARA ENGENHEIRO CIVIL DE OBRA JÚNIOR (ENCARGOS COMPLEMENTARES) - HORISTA	SINAPI	H	1,00000000	R\$ 1,84	R\$ 1,84
TOTAL Serviço:						R\$ 1,84
VALOR:						133,61

5632 ESCAVADEIRA HIDRÁULICA SOBRE ESTEIRAS, CAÇAMBA 0,80 M3, PESO OPERACIONAL 17 T, POTENCIA BRUTA 111 HP - CHI DIURNO. AF_06/2014 (CHI)

Mão de Obra com Encargos Complementares		FONTE	UNID	COEFICIENTE	PREÇO UNITÁRIO	TOTAL
88294	OPERADOR DE ESCAVADEIRA COM ENCARGOS COMPLEMENTARES	SINAPI	H	1,00000000	R\$ 34,73	R\$ 34,73
TOTAL Mão de Obra com Encargos Complementares:						R\$ 34,73

Serviço		FONTE	UNID	COEFICIENTE	PREÇO UNITÁRIO	TOTAL
5627	ESCAVADEIRA HIDRÁULICA SOBRE ESTEIRAS, CAÇAMBA 0,80 M3, PESO OPERACIONAL 17 T, POTENCIA BRUTA 111 HP - DEPRECIACÃO. AF_06/2014	SINAPI	H	1,00000000	R\$ 47,45	R\$ 47,45
5628	ESCAVADEIRA HIDRÁULICA SOBRE ESTEIRAS, CAÇAMBA 0,80 M3, PESO OPERACIONAL 17 T, POTENCIA BRUTA 111 HP - JUROS. AF_06/2014	SINAPI	H	1,00000000	R\$ 12,54	R\$ 12,54
TOTAL Serviço:						R\$ 59,99
VALOR:						94,72

5631 ESCAVADEIRA HIDRÁULICA SOBRE ESTEIRAS, CAÇAMBA 0,80 M3, PESO OPERACIONAL 17 T, POTENCIA BRUTA 111 HP - CHP DIURNO. AF_06/2014 (CHP)

Mão de Obra com Encargos Complementares		FONTE	UNID	COEFICIENTE	PREÇO UNITÁRIO	TOTAL
88294	OPERADOR DE ESCAVADEIRA COM ENCARGOS COMPLEMENTARES	SINAPI	H	1,00000000	R\$ 34,73	R\$ 34,73
TOTAL Mão de Obra com Encargos Complementares:						R\$ 34,73

Serviço		FONTE	UNID	COEFICIENTE	PREÇO UNITÁRIO	TOTAL
5627	ESCAVADEIRA HIDRÁULICA SOBRE ESTEIRAS, CAÇAMBA 0,80 M3, PESO OPERACIONAL 17 T, POTENCIA BRUTA 111 HP - DEPRECIACÃO. AF_06/2014	SINAPI	H	1,00000000	R\$ 47,45	R\$ 47,45
5628	ESCAVADEIRA HIDRÁULICA SOBRE ESTEIRAS, CAÇAMBA 0,80 M3, PESO OPERACIONAL 17 T, POTENCIA BRUTA 111 HP - JUROS. AF_06/2014	SINAPI	H	1,00000000	R\$ 12,54	R\$ 12,54
5629	ESCAVADEIRA HIDRÁULICA SOBRE ESTEIRAS, CAÇAMBA 0,80 M3, PESO OPERACIONAL 17 T, POTENCIA BRUTA 111 HP - MANUTENÇÃO. AF_06/2014	SINAPI	H	1,00000000	R\$ 59,31	R\$ 59,31

 PREFEITURA DE QUIXERÊ	RELATÓRIO ANALÍTICO - COMPOSIÇÕES AUXILIARES					
	OBRA:	AMPLIAÇÃO E REFORMA DO C.E.I. MARIA SUZILANE SANTIAGO LIMA.	DATA : 27/05/2026		BDI : 26	
	DESCRIÇÃO:	AMPLIAÇÃO E REFORMA DO C.E.I. MARIA SUZILANE SANTIAGO LIMA.	FORTE	VERSÃO	HORA	
	LOCAL:	RUA MESTRE ISIDÓRIO, S/N, LAGOINHA.	SEINFRA	028.1 COM DESONERAÇÃO	84,44%	
	CLIENTE:	PMQ - PREFEITURA MUNICIPAL DE QUIXERÊ - CE.	SINAPI	2026/01 COM DESONERAÇÃO	99,71%	59,74%
			PRÓPRIA	PRÓPRIA	0,00%	0,00%



5630	ESCAVADEIRA HIDRÁULICA SOBRE ESTEIRAS, CAÇAMBA 0,80 M3, PESO OPERACIONAL 17 T, POTENCIA BRUTA 111 HP - MATERIAIS NA OPERAÇÃO. AF_06/2014	SINAPI	H	1,00000000	R\$ 66,55	R\$ 66,55
					TOTAL Serviço:	R\$ 185,85
					VALOR:	220,58

5627 ESCAVADEIRA HIDRÁULICA SOBRE ESTEIRAS, CAÇAMBA 0,80 M3, PESO OPERACIONAL 17 T, POTENCIA BRUTA 111 HP - DEPRECIAÇÃO. AF_06/2014 (H)						
Equipamento		FORTE	UNID	COEFICIENTE	PREÇO UNITÁRIO	TOTAL
00010685	ESCAVADEIRA HIDRAULICA SOBRE ESTEIRAS, CACAMBA 0,80M3, PESO OPERACIONAL 17T, POTENCIA BRUTA 111HP	SINAPI	UN	0,00005600	R\$ 847.385,85	R\$ 47,45
					TOTAL Equipamento:	R\$ 47,45
					VALOR:	47,45

5628 ESCAVADEIRA HIDRÁULICA SOBRE ESTEIRAS, CAÇAMBA 0,80 M3, PESO OPERACIONAL 17 T, POTENCIA BRUTA 111 HP - JUROS. AF_06/2014 (H)						
Equipamento		FORTE	UNID	COEFICIENTE	PREÇO UNITÁRIO	TOTAL
00010685	ESCAVADEIRA HIDRAULICA SOBRE ESTEIRAS, CACAMBA 0,80M3, PESO OPERACIONAL 17T, POTENCIA BRUTA 111HP	SINAPI	UN	0,00001480	R\$ 847.385,85	R\$ 12,54
					TOTAL Equipamento:	R\$ 12,54
					VALOR:	12,54

5629 ESCAVADEIRA HIDRÁULICA SOBRE ESTEIRAS, CAÇAMBA 0,80 M3, PESO OPERACIONAL 17 T, POTENCIA BRUTA 111 HP - MANUTENÇÃO. AF_06/2014 (H)						
Equipamento		FORTE	UNID	COEFICIENTE	PREÇO UNITÁRIO	TOTAL
00010685	ESCAVADEIRA HIDRAULICA SOBRE ESTEIRAS, CACAMBA 0,80M3, PESO OPERACIONAL 17T, POTENCIA BRUTA 111HP	SINAPI	UN	0,00007000	R\$ 847.385,85	R\$ 59,31
					TOTAL Equipamento:	R\$ 59,31
					VALOR:	59,31

5630 ESCAVADEIRA HIDRÁULICA SOBRE ESTEIRAS, CAÇAMBA 0,80 M3, PESO OPERACIONAL 17 T, POTENCIA BRUTA 111 HP - MATERIAIS NA OPERAÇÃO. AF_06/2014 (H)						
Material		FORTE	UNID	COEFICIENTE	PREÇO UNITÁRIO	TOTAL
00004221	OLEO DIESEL COMBUSTIVEL COMUM METROPOLITANO S-10 OU S-500	SINAPI	L	10,77000000	R\$ 6,18	R\$ 66,55
					TOTAL Material:	R\$ 66,55
					VALOR:	66,55

105114 EXECUÇÃO DOS APOIOS PARA CONTÊINER OU MÓDULO HABITÁVEL. AF_03/2024 (M3)						
Mão de Obra com Encargos Complementares		FORTE	UNID	COEFICIENTE	PREÇO UNITÁRIO	TOTAL
88309	PEDREIRO COM ENCARGOS COMPLEMENTARES	SINAPI	H	12,68300000	R\$ 29,60	R\$ 375,41
88316	SERVENTE COM ENCARGOS COMPLEMENTARES	SINAPI	H	8,45600000	R\$ 23,99	R\$ 202,85
					TOTAL Mão de Obra com Encargos Complementares:	R\$ 578,26

Serviço		FORTE	UNID	COEFICIENTE	PREÇO UNITÁRIO	TOTAL
96555	CONCRETAGEM DE BLOCO DE COROAMENTO OU VIGA BALDRAME, FCK 30 MPA, COM USO DE JERICA - LANÇAMENTO, ADENSAMENTO E ACABAMENTO. AF_01/2024	SINAPI	M3	1,00000000	R\$ 784,90	R\$ 784,90

 PREFEITURA DE QUIXERÊ	RELATÓRIO ANALÍTICO - COMPOSIÇÕES AUXILIARES					
	OBRA:	AMPLIAÇÃO E REFORMA DO C.E.I. MARIA SUZILANE SANTIAGO LIMA.	DATA : 27/05/2026		BDI : 26	
	DESCRIÇÃO:	AMPLIAÇÃO E REFORMA DO C.E.I. MARIA SUZILANE SANTIAGO LIMA.	SEINFRA	028.1 COM DESONERAÇÃO	84,44%	
	LOCAL:	RUA MESTRE ISIDÓRIO, S/N, LAGOINHA.	SINAPI	2026/01 COM DESONERAÇÃO	99,71%	59,74%
	CLIENTE:	PMQ - PREFEITURA MUNICIPAL DE QUIXERÊ - CE.	PRÓPRIA	PRÓPRIA	0,00%	0,00%



96531	FABRICAÇÃO, MONTAGEM E DESMONTAGEM DE FÔRMA PARA BLOCO DE COROAMENTO, EM MADEIRA SERRADA, E=25 MM, 2 UTILIZAÇÕES. AF_01/2024	SINAPI	M2	4,70590000	R\$ 123,18	R\$ 579,67
					TOTAL Serviço:	R\$ 1.364,57
					VALOR:	1.942,83

92273 FABRICAÇÃO DE ESCORAS DO TIPO PONTALETE, EM MADEIRA, PARA PÉ-DIREITO SIMPLES. AF_09/2020 (M)						
Equipamento Custo Horário		FONTES	UNID	COEFICIENTE	PREÇO UNITÁRIO	TOTAL
91693	SERRA CIRCULAR DE BANCADA COM MOTOR ELÉTRICO POTÊNCIA DE 5HP, COM COIFA PARA DISCO 10" - CHI DIURNO. AF_08/2015	SINAPI	CHI	0,03000000	R\$ 34,37	R\$ 1,03
91692	SERRA CIRCULAR DE BANCADA COM MOTOR ELÉTRICO POTÊNCIA DE 5HP, COM COIFA PARA DISCO 10" - CHP DIURNO. AF_08/2015	SINAPI	CHP	0,00700000	R\$ 35,68	R\$ 0,24
					TOTAL Equipamento Custo Horário:	R\$ 1,27
Material		FONTES	UNID	COEFICIENTE	PREÇO UNITÁRIO	TOTAL
00004491	PONTALETE *7,5 X 7,5* CM EM PINUS, MISTA OU EQUIVALENTE DA REGIAO - BRUTA	SINAPI	M	1,31000000	R\$ 11,05	R\$ 14,47
00005068	PREGO DE ACO POLIDO COM CABECA 17 X 21 (2 X 11)	SINAPI	KG	0,02300000	R\$ 13,97	R\$ 0,32
					TOTAL Material:	R\$ 14,79
Mão de Obra com Encargos Complementares		FONTES	UNID	COEFICIENTE	PREÇO UNITÁRIO	TOTAL
88239	AJUDANTE DE CARPINTEIRO COM ENCARGOS COMPLEMENTARES	SINAPI	H	0,02100000	R\$ 24,75	R\$ 0,51
88262	CARPINTEIRO DE FORMAS COM ENCARGOS COMPLEMENTARES	SINAPI	H	0,09100000	R\$ 29,07	R\$ 2,64
					TOTAL Mão de Obra com Encargos Complementares:	R\$ 3,15
					VALOR:	19,21

92268 FABRICAÇÃO DE FÔRMA PARA LAJES, EM CHAPA DE MADEIRA COMPENSADA PLASTIFICADA, E = 18 MM. AF_09/2020 (M2)						
Equipamento Custo Horário		FONTES	UNID	COEFICIENTE	PREÇO UNITÁRIO	TOTAL
91693	SERRA CIRCULAR DE BANCADA COM MOTOR ELÉTRICO POTÊNCIA DE 5HP, COM COIFA PARA DISCO 10" - CHI DIURNO. AF_08/2015	SINAPI	CHI	0,02200000	R\$ 34,37	R\$ 0,75
91692	SERRA CIRCULAR DE BANCADA COM MOTOR ELÉTRICO POTÊNCIA DE 5HP, COM COIFA PARA DISCO 10" - CHP DIURNO. AF_08/2015	SINAPI	CHP	0,00500000	R\$ 35,68	R\$ 0,17
					TOTAL Equipamento Custo Horário:	R\$ 0,92
Material		FONTES	UNID	COEFICIENTE	PREÇO UNITÁRIO	TOTAL
00001345	CHAPA/PAINEL DE MADEIRA COMPENSADA PLASTIFICADA (MADEIRITE PLASTIFICADO) PARA FORMA DE CONCRETO, DE 2200 X 1100 MM, E = *17* MM	SINAPI	M2	1,05000000	R\$ 94,40	R\$ 99,12
					TOTAL Material:	R\$ 99,12
Mão de Obra com Encargos Complementares		FONTES	UNID	COEFICIENTE	PREÇO UNITÁRIO	TOTAL
88239	AJUDANTE DE CARPINTEIRO COM ENCARGOS COMPLEMENTARES	SINAPI	H	0,00500000	R\$ 24,75	R\$ 0,12
88262	CARPINTEIRO DE FORMAS COM ENCARGOS COMPLEMENTARES	SINAPI	H	0,00500000	R\$ 29,07	R\$ 0,14
					TOTAL Mão de Obra com Encargos Complementares:	R\$ 0,26
					VALOR:	100,30

 PREFEITURA DE QUIXERÊ	RELATÓRIO ANALÍTICO - COMPOSIÇÕES AUXILIARES				
	OBRA:	AMPLIAÇÃO E REFORMA DO C.E.I. MARIA SUZILANE SANTIAGO LIMA.	DATA : 27/05/2026		BDI : 26
	DESCRIÇÃO:	AMPLIAÇÃO E REFORMA DO C.E.I. MARIA SUZILANE SANTIAGO LIMA.	FONTE	VERSÃO	HORA
	LOCAL:	RUA MESTRE ISIDÓRIO, S/N, LAGOINHA.	SEINFRA	028.1 COM DESONERAÇÃO	84,44%
	CLIENTE:	PMQ - PREFEITURA MUNICIPAL DE QUIXERÊ - CE.	SINAPI	2026/01 COM DESONERAÇÃO	99,71% 59,74%
			PRÓPRIA	PRÓPRIA	0,00% 0,00%

PROCESSAMENTO

0717

ASSINADO ELETRONICAMENTE



92264 FABRICAÇÃO DE FÔRMA PARA PILARES E ESTRUTURAS SIMILARES, EM CHAPA DE MADEIRA COMPENSADA PLASTIFICADA, E = 18 MM. AF_09/2020 (M2)

Equipamento Custo Horário		FONTE	UNID	COEFICIENTE	PREÇO UNITÁRIO	TOTAL
91693	SERRA CIRCULAR DE BANCADA COM MOTOR ELÉTRICO POTÊNCIA DE 5HP, COM COIFA PARA DISCO 10" - CHI DIURNO. AF_08/2015	SINAPI	CHI	0,25500000	R\$ 34,37	R\$ 8,76
91692	SERRA CIRCULAR DE BANCADA COM MOTOR ELÉTRICO POTÊNCIA DE 5HP, COM COIFA PARA DISCO 10" - CHP DIURNO. AF_08/2015	SINAPI	CHP	0,06300000	R\$ 35,68	R\$ 2,24
TOTAL Equipamento Custo Horário:						R\$ 11,00

Material		FONTE	UNID	COEFICIENTE	PREÇO UNITÁRIO	TOTAL
00001345	CHAPA/PAINEL DE MADEIRA COMPENSADA PLASTIFICADA (MADEIRITE PLASTIFICADO) PARA FORMA DE CONCRETO, DE 2200 X 1100 MM, E = *17* MM	SINAPI	M2	1,33600000	R\$ 94,40	R\$ 126,11
00004491	PONTELETE *7,5 X 7,5* CM EM PINUS, MISTA OU EQUIVALENTE DA REGIAO - BRUTA	SINAPI	M	2,30800000	R\$ 11,05	R\$ 25,50
00005068	PREGO DE ACO POLIDO COM CABECA 17 X 21 (2 X 11)	SINAPI	KG	0,20800000	R\$ 13,97	R\$ 2,90
00004517	SARRAFO *2,5 X 7,5* CM EM PINUS, MISTA OU EQUIVALENTE DA REGIAO - BRUTA	SINAPI	M	9,23700000	R\$ 3,87	R\$ 35,74
TOTAL Material:						R\$ 190,25

Mão de Obra com Encargos Complementares		FONTE	UNID	COEFICIENTE	PREÇO UNITÁRIO	TOTAL
88239	AJUDANTE DE CARPINTEIRO COM ENCARGOS COMPLEMENTARES	SINAPI	H	0,25000000	R\$ 24,75	R\$ 6,18
88262	CARPINTEIRO DE FORMAS COM ENCARGOS COMPLEMENTARES	SINAPI	H	1,18000000	R\$ 29,07	R\$ 34,30
TOTAL Mão de Obra com Encargos Complementares:						R\$ 40,48
VALOR:						241,73

92270 FABRICAÇÃO DE FÔRMA PARA VIGAS, COM MADEIRA SERRADA, E = 25 MM. AF_09/2020 (M2)

Equipamento Custo Horário		FONTE	UNID	COEFICIENTE	PREÇO UNITÁRIO	TOTAL
91693	SERRA CIRCULAR DE BANCADA COM MOTOR ELÉTRICO POTÊNCIA DE 5HP, COM COIFA PARA DISCO 10" - CHI DIURNO. AF_08/2015	SINAPI	CHI	0,22400000	R\$ 34,37	R\$ 7,69
91692	SERRA CIRCULAR DE BANCADA COM MOTOR ELÉTRICO POTÊNCIA DE 5HP, COM COIFA PARA DISCO 10" - CHP DIURNO. AF_08/2015	SINAPI	CHP	0,05600000	R\$ 35,68	R\$ 1,99
TOTAL Equipamento Custo Horário:						R\$ 9,68

Material		FONTE	UNID	COEFICIENTE	PREÇO UNITÁRIO	TOTAL
00005068	PREGO DE ACO POLIDO COM CABECA 17 X 21 (2 X 11)	SINAPI	KG	0,12800000	R\$ 13,97	R\$ 1,78
00004517	SARRAFO *2,5 X 7,5* CM EM PINUS, MISTA OU EQUIVALENTE DA REGIAO - BRUTA	SINAPI	M	4,22800000	R\$ 3,87	R\$ 16,36
00006189	TABUA NAO APARELHADA *2,5 X 30* CM, EM MACARANDUBA/MASSARANDUBA, ANGELIM OU EQUIVALENTE DA REGIAO - BRUTA	SINAPI	M	4,44800000	R\$ 29,90	R\$ 132,99
TOTAL Material:						R\$ 151,13

Mão de Obra com Encargos Complementares		FONTE	UNID	COEFICIENTE	PREÇO UNITÁRIO	TOTAL
88239	AJUDANTE DE CARPINTEIRO COM ENCARGOS COMPLEMENTARES	SINAPI	H	0,17900000	R\$ 24,75	R\$ 4,43
88262	CARPINTEIRO DE FORMAS COM ENCARGOS COMPLEMENTARES	SINAPI	H	0,79200000	R\$ 29,07	R\$ 23,02
TOTAL Mão de Obra com Encargos Complementares:						R\$ 27,45
VALOR:						188,26

 PREFEITURA DE QUIXERÊ	RELATÓRIO ANALÍTICO - COMPOSIÇÕES AUXILIARES																	
	OBRA:	AMPLIAÇÃO E REFORMA DO C.E.I. MARIA SUZILANE SANTIAGO LIMA.		DATA : 27/05/2026		BDI : 26												
	DESCRIÇÃO:	AMPLIAÇÃO E REFORMA DO C.E.I. MARIA SUZILANE SANTIAGO LIMA.		<table><thead><tr><th>FONTE</th><th>VERSÃO</th><th>HORA</th></tr></thead><tbody><tr><td>SEINFRA</td><td>028.1 COM DESONERAÇÃO</td><td>84,44%</td></tr><tr><td>SINAPI</td><td>2026/01 COM DESONERAÇÃO</td><td>99,71%</td></tr><tr><td>PRÓPRIA</td><td>PRÓPRIA</td><td>0,00%</td></tr></tbody></table>			FONTE	VERSÃO	HORA	SEINFRA	028.1 COM DESONERAÇÃO	84,44%	SINAPI	2026/01 COM DESONERAÇÃO	99,71%	PRÓPRIA	PRÓPRIA	0,00%
	FONTE	VERSÃO	HORA															
	SEINFRA	028.1 COM DESONERAÇÃO	84,44%															
	SINAPI	2026/01 COM DESONERAÇÃO	99,71%															
PRÓPRIA	PRÓPRIA	0,00%																
LOCAL:	RUA MESTRE ISIDÓRIO, S/N, LAGOINHA.		59,74%															
CLIENTE:	PMQ - PREFEITURA MUNICIPAL DE QUIXERÊ - CE.																	

PROCESSO Nº 0718

ASSINADO ELETRONICAMENTE



96531 FABRICAÇÃO, MONTAGEM E DESMONTAGEM DE FÔRMA PARA BLOCO DE COROAMENTO, EM MADEIRA SERRADA, E=25 MM, 2 UTILIZAÇÕES. AF_01/2024 (M2)						
Equipamento Custo Horário		FONTE	UNID	COEFICIENTE	PREÇO UNITÁRIO	TOTAL
91693	SERRA CIRCULAR DE BANCADA COM MOTOR ELÉTRICO POTÊNCIA DE 5HP, COM COIFA PARA DISCO 10" - CHI DIURNO. AF_08/2015	SINAPI	CHI	0,08500000	R\$ 34,37	R\$ 2,92
91692	SERRA CIRCULAR DE BANCADA COM MOTOR ELÉTRICO POTÊNCIA DE 5HP, COM COIFA PARA DISCO 10" - CHP DIURNO. AF_08/2015	SINAPI	CHP	0,02100000	R\$ 35,68	R\$ 0,74
TOTAL Equipamento Custo Horário:						R\$ 3,66
Material		FONTE	UNID	COEFICIENTE	PREÇO UNITÁRIO	TOTAL
00002692	DESMOLDANTE PROTETOR PARA FORMAS DE MADEIRA, DE BASE OLEOSA EMULSIONADA EM AGUA	SINAPI	L	0,01670000	R\$ 8,07	R\$ 0,13
00004491	PONTALETE *7,5 X 7,5* CM EM PINUS, MISTA OU EQUIVALENTE DA REGIAO - BRUTA	SINAPI	M	1,30100000	R\$ 11,05	R\$ 14,37
00005074	PREGO DE ACO POLIDO COM CABECA 15 X 18 (1 1/2 X 13)	SINAPI	KG	0,02200000	R\$ 15,65	R\$ 0,34
00040304	PREGO DE ACO POLIDO COM CABECA DUPLA 17 X 27 (2 1/2 X 11)	SINAPI	KG	0,02900000	R\$ 17,24	R\$ 0,49
00004517	SARRAFO *2,5 X 7,5* CM EM PINUS, MISTA OU EQUIVALENTE DA REGIAO - BRUTA	SINAPI	M	1,78000000	R\$ 3,87	R\$ 6,88
00006212	TABUA *2,5 X 30 CM EM PINUS, MISTA OU EQUIVALENTE DA REGIAO - BRUTA	SINAPI	M	2,22600000	R\$ 18,33	R\$ 40,80
TOTAL Material:						R\$ 63,01
Mão de Obra com Encargos Complementares		FONTE	UNID	COEFICIENTE	PREÇO UNITÁRIO	TOTAL
88239	AJUDANTE DE CARPINTEIRO COM ENCARGOS COMPLEMENTARES	SINAPI	H	0,61100000	R\$ 24,75	R\$ 15,12
88262	CARPINTEIRO DE FORMAS COM ENCARGOS COMPLEMENTARES	SINAPI	H	1,42400000	R\$ 29,07	R\$ 41,39
TOTAL Mão de Obra com Encargos Complementares:						R\$ 56,51
VALOR:						123,18

96542 FABRICAÇÃO, MONTAGEM E DESMONTAGEM DE FÔRMA PARA VIGA BALDRAME, EM CHAPA DE MADEIRA COMPENSADA RESINADA, E=17 MM, 4 UTILIZAÇÕES. AF_01/2024 (M2)						
Equipamento Custo Horário		FONTE	UNID	COEFICIENTE	PREÇO UNITÁRIO	TOTAL
91693	SERRA CIRCULAR DE BANCADA COM MOTOR ELÉTRICO POTÊNCIA DE 5HP, COM COIFA PARA DISCO 10" - CHI DIURNO. AF_08/2015	SINAPI	CHI	0,05600000	R\$ 34,37	R\$ 1,92
91692	SERRA CIRCULAR DE BANCADA COM MOTOR ELÉTRICO POTÊNCIA DE 5HP, COM COIFA PARA DISCO 10" - CHP DIURNO. AF_08/2015	SINAPI	CHP	0,01400000	R\$ 35,68	R\$ 0,49
TOTAL Equipamento Custo Horário:						R\$ 2,41
Material		FONTE	UNID	COEFICIENTE	PREÇO UNITÁRIO	TOTAL
00001358	CHAPA/PAINEL DE MADEIRA COMPENSADA RESINADA (MADEIRITE RESINADO ROSA) PARA FORMA DE CONCRETO, DE 2200 X 1100 MM, E = 17 MM	SINAPI	M2	0,31500000	R\$ 55,74	R\$ 17,55
00002692	DESMOLDANTE PROTETOR PARA FORMAS DE MADEIRA, DE BASE OLEOSA EMULSIONADA EM AGUA	SINAPI	L	0,00955000	R\$ 8,07	R\$ 0,07
00004491	PONTALETE *7,5 X 7,5* CM EM PINUS, MISTA OU EQUIVALENTE DA REGIAO - BRUTA	SINAPI	M	1,21800000	R\$ 11,05	R\$ 13,45
00020247	PREGO DE ACO POLIDO COM CABECA 15 X 15 (1 1/4 X 13)	SINAPI	KG	0,00900000	R\$ 15,46	R\$ 0,13
00005073	PREGO DE ACO POLIDO COM CABECA 17 X 24 (2 1/4 X 11)	SINAPI	KG	0,00800000	R\$ 14,23	R\$ 0,11
00040304	PREGO DE ACO POLIDO COM CABECA DUPLA 17 X 27 (2 1/2 X 11)	SINAPI	KG	0,01500000	R\$ 17,24	R\$ 0,25
00004517	SARRAFO *2,5 X 7,5* CM EM PINUS, MISTA OU EQUIVALENTE DA REGIAO - BRUTA	SINAPI	M	0,72200000	R\$ 3,87	R\$ 2,79

 PREFEITURA DE QUIXERÊ	RELATÓRIO ANALÍTICO - COMPOSIÇÕES AUXILIARES				
	OBRA:	AMPLIAÇÃO E REFORMA DO C.E.I. MARIA SUZILANE SANTIAGO LIMA.			DATA : 27/05/2026
	DESCRIÇÃO:	AMPLIAÇÃO E REFORMA DO C.E.I. MARIA SUZILANE SANTIAGO LIMA.			BDI : 26
	LOCAL:	RUA MESTRE ISIDÓRIO, S/N, LAGOINHA.			
	CLIENTE:	PMQ - PREFEITURA MUNICIPAL DE QUIXERÊ - CE.			
		SEINFRA	028.1 COM DESONERAÇÃO	84,44%	
		SINAPI	2026/01 COM DESONERAÇÃO	99,71%	59,74%
		PRÓPRIA	PRÓPRIA	0,00%	0,00%



					TOTAL Material:	R\$ 34,35
Mão de Obra com Encargos Complementares						
88239	AJUDANTE DE CARPINTEIRO COM ENCARGOS COMPLEMENTARES	SINAPI	H	0,73100000	R\$ 24,75	R\$ 18,09
88262	CARPINTEIRO DE FORMAS COM ENCARGOS COMPLEMENTARES	SINAPI	H	1,71800000	R\$ 29,07	R\$ 49,94
					TOTAL Mão de Obra com Encargos Complementares:	R\$ 68,03
					VALOR:	104,79

96536 FABRICAÇÃO, MONTAGEM E DESMONTAGEM DE FÔRMA PARA VIGA BALDRAME, EM MADEIRA SERRADA, E=25 MM, 4 UTILIZAÇÕES. AF_01/2024 (M2)

Equipamento Custo Horário		FONTES	UNID	COEFICIENTE	PREÇO UNITÁRIO	TOTAL
91693	SERRA CIRCULAR DE BANCADA COM MOTOR ELÉTRICO POTÊNCIA DE 5HP, COM COIFA PARA DISCO 10" - CHI DIURNO. AF_08/2015	SINAPI	CHI	0,05300000	R\$ 34,37	R\$ 1,82
91692	SERRA CIRCULAR DE BANCADA COM MOTOR ELÉTRICO POTÊNCIA DE 5HP, COM COIFA PARA DISCO 10" - CHP DIURNO. AF_08/2015	SINAPI	CHP	0,01300000	R\$ 35,68	R\$ 0,46
					TOTAL Equipamento Custo Horário:	R\$ 2,28

Material		FONTES	UNID	COEFICIENTE	PREÇO UNITÁRIO	TOTAL
00002692	DESMOLDANTE PROTETOR PARA FORMAS DE MADEIRA, DE BASE OLEOSA EMULSIONADA EM AGUA	SINAPI	L	0,01670000	R\$ 8,07	R\$ 0,13
00004491	PONTELETE *7,5 X 7,5* CM EM PINUS, MISTA OU EQUIVALENTE DA REGIAO - BRUTA	SINAPI	M	0,60500000	R\$ 11,05	R\$ 6,68
00005073	PREGO DE ACO POLIDO COM CABECA 17 X 24 (2 1/4 X 11)	SINAPI	KG	0,02600000	R\$ 14,23	R\$ 0,36
00040304	PREGO DE ACO POLIDO COM CABECA DUPLA 17 X 27 (2 1/2 X 11)	SINAPI	KG	0,05300000	R\$ 17,24	R\$ 0,91
00004517	SARRAFO *2,5 X 7,5* CM EM PINUS, MISTA OU EQUIVALENTE DA REGIAO - BRUTA	SINAPI	M	0,54700000	R\$ 3,87	R\$ 2,11
00006212	TABUA *2,5 X 30 CM EM PINUS, MISTA OU EQUIVALENTE DA REGIAO - BRUTA	SINAPI	M	1,13400000	R\$ 18,33	R\$ 20,78
					TOTAL Material:	R\$ 30,97

Mão de Obra com Encargos Complementares						
88239	AJUDANTE DE CARPINTEIRO COM ENCARGOS COMPLEMENTARES	SINAPI	H	0,47700000	R\$ 24,75	R\$ 11,80
88262	CARPINTEIRO DE FORMAS COM ENCARGOS COMPLEMENTARES	SINAPI	H	1,08800000	R\$ 29,07	R\$ 31,62
					TOTAL Mão de Obra com Encargos Complementares:	R\$ 43,42
					VALOR:	76,67

90830 FECHADURA DE EMBUTIR COM CILINDRO, EXTERNA, COMPLETA, ACABAMENTO PADRÃO MÉDIO, INCLUSO EXECUÇÃO DE FURO - FORNECIMENTO E INSTALAÇÃO. AF_10/2025 (UN)

Material		FONTES	UNID	COEFICIENTE	PREÇO UNITÁRIO	TOTAL
00003081	FECHADURA ESPELHO PARA PORTA EXTERNA, EM ACO INOX (MAQUINA, TESTA E CONTRA-TESTA) E EM ZAMAC (MACANETA, LINGUETA E TRINCOS) COM ACABAMENTO CROMADO, MAQUINA DE 55 MM, INCLUINDO CHAVE TIPO CILINDRO	SINAPI	CJ	1,00000000	R\$ 126,62	R\$ 126,62
					TOTAL Material:	R\$ 126,62

Mão de Obra com Encargos Complementares						
88261	CARPINTEIRO DE ESQUADRIAS COM ENCARGOS COMPLEMENTARES	SINAPI	H	1,45280150	R\$ 28,16	R\$ 40,91
88316	SERVENTE COM ENCARGOS COMPLEMENTARES	SINAPI	H	0,41057430	R\$ 23,99	R\$ 9,84

 PREFEITURA DE QUIXERÊ	RELATÓRIO ANALÍTICO - COMPOSIÇÕES AUXILIARES					
	OBRA:	AMPLIAÇÃO E REFORMA DO C.E.I. MARIA SUZILANE SANTIAGO LIMA.	DATA : 27/05/2026		BDI : 26	
	DESCRIÇÃO:	AMPLIAÇÃO E REFORMA DO C.E.I. MARIA SUZILANE SANTIAGO LIMA.	FORTE	VERSÃO	HORA	
	LOCAL:	RUA MESTRE ISIDÓRIO, S/N, LAGOINHA.	SEINFRA	028.1 COM DESONERAÇÃO	84,44%	
	CLIENTE:	PMQ - PREFEITURA MUNICIPAL DE QUIXERÊ - CE.	SINAPI	2026/01 COM DESONERAÇÃO	99,71%	59,74%
			PRÓPRIA	PRÓPRIA	0,00%	0,00%



TOTAL Mão de Obra com Encargos Complementares:	R\$ 50,75
VALOR:	177,37

90831 FECHADURA DE EMBUTIR SEM CILINDRO, PARA PORTA DE BANHEIRO, COMPLETA, ACABAMENTO PADRÃO MÉDIO, INCLUSO EXECUÇÃO DE FURO - FORNECIMENTO E INSTALAÇÃO. AF_10/2025 (UN)						
Material		FORTE	UNID	COEFICIENTE	PREÇO UNITÁRIO	TOTAL
00003099	FECHADURA ROSETA REDONDA PARA PORTA DE BANHEIRO, EM ACO INOX (MAQUINA, TESTA E CONTRA-TESTA) E EM ZAMAC (MACANETA, LINGUETA E TRINCOS) COM ACABAMENTO CROMADO, MAQUINA DE 55 MM, INCLUINDO CHAVE TIPO TRANQUETA	SINAPI	CJ	1,00000000	R\$ 114,74	R\$ 114,74
TOTAL Material:						R\$ 114,74

Mão de Obra com Encargos Complementares		FORTE	UNID	COEFICIENTE	PREÇO UNITÁRIO	TOTAL
88261	CARPINTEIRO DE ESQUADRIAS COM ENCARGOS COMPLEMENTARES	SINAPI	H	1,11264480	R\$ 28,16	R\$ 31,33
88316	SERVENTE COM ENCARGOS COMPLEMENTARES	SINAPI	H	0,31444310	R\$ 23,99	R\$ 7,54
TOTAL Mão de Obra com Encargos Complementares:						R\$ 38,87
VALOR:						153,61

90279 GRAUTE FGK=20 MPA; TRAÇO 1:0,04:1,8:2,1 (EM MASSA SECA DE CIMENTO/ CAL/ AREIA GROSSA/ BRITA 0) - PREPARO MECÂNICO COM BETONEIRA 400 L. AF_09/2021 (M3)						
Equipamento Custo Horário		FORTE	UNID	COEFICIENTE	PREÇO UNITÁRIO	TOTAL
88831	BETONEIRA CAPACIDADE NOMINAL DE 400 L, CAPACIDADE DE MISTURA 280 L, MOTOR ELÉTRICO TRIFÁSICO POTÊNCIA DE 2 CV, SEM CARREGADOR - CHI DIURNO. AF_05/2023	SINAPI	CHI	0,49310000	R\$ 0,40	R\$ 0,19
88830	BETONEIRA CAPACIDADE NOMINAL DE 400 L, CAPACIDADE DE MISTURA 280 L, MOTOR ELÉTRICO TRIFÁSICO POTÊNCIA DE 2 CV, SEM CARREGADOR - CHP DIURNO. AF_05/2023	SINAPI	CHP	1,11380000	R\$ 1,89	R\$ 2,10
TOTAL Equipamento Custo Horário:						R\$ 2,29

Material		FORTE	UNID	COEFICIENTE	PREÇO UNITÁRIO	TOTAL
00000367	AREIA GROSSA - POSTO JAZIDA/FORNECEDOR (RETIRADO NA JAZIDA, SEM TRANSPORTE)	SINAPI	M3	0,63020000	R\$ 131,69	R\$ 82,99
00001106	CAL HIDRATADA CH-I PARA ARGAMASSAS	SINAPI	KG	15,12550000	R\$ 1,30	R\$ 19,66
00001379	CIMENTO PORTLAND COMPOSTO CP II-32	SINAPI	KG	420,15270000	R\$ 0,79	R\$ 331,92
00004720	PEDRA BRITADA N. 0, OU PEDRISCO (4,8 A 9,5 MM) POSTO PEDREIRA/FORNECEDOR, SEM FRETE	SINAPI	M3	0,58820000	R\$ 128,17	R\$ 75,38
TOTAL Material:						R\$ 509,95
Mão de Obra com Encargos Complementares		FORTE	UNID	COEFICIENTE	PREÇO UNITÁRIO	TOTAL
88377	OPERADOR DE BETONEIRA ESTACIONÁRIA/MISTURADOR COM ENCARGOS COMPLEMENTARES	SINAPI	H	1,60690000	R\$ 28,51	R\$ 45,81
88316	SERVENTE COM ENCARGOS COMPLEMENTARES	SINAPI	H	2,54920000	R\$ 23,99	R\$ 61,15
TOTAL Mão de Obra com Encargos Complementares:						R\$ 106,96
VALOR:						619,20

89995 GRAUTEAMENTO DE CINTA SUPERIOR OU DE VERGA EM ALVENARIA ESTRUTURAL. AF_09/2021 (M3)						
Mão de Obra com Encargos Complementares		FORTE	UNID	COEFICIENTE	PREÇO UNITÁRIO	TOTAL
88309	PEDREIRO COM ENCARGOS COMPLEMENTARES	SINAPI	H	7,41480000	R\$ 29,60	R\$ 219,47
88316	SERVENTE COM ENCARGOS COMPLEMENTARES	SINAPI	H	4,94320000	R\$ 23,99	R\$ 118,58

 PREFEITURA DE QUIXERÊ	RELATÓRIO ANALÍTICO - COMPOSIÇÕES AUXILIARES																	
	OBRA:	AMPLIAÇÃO E REFORMA DO C.E.I. MARIA SUZILANE SANTIAGO LIMA.		DATA : 27/05/2026		BDI : 26												
	DESCRIÇÃO:	AMPLIAÇÃO E REFORMA DO C.E.I. MARIA SUZILANE SANTIAGO LIMA.		<table><thead><tr><th>FORTE</th><th>VERSÃO</th><th>HORA</th></tr></thead><tbody><tr><td>SEINFRA</td><td>028.1 COM DESONERAÇÃO</td><td>84,44%</td></tr><tr><td>SINAPI</td><td>2026/01 COM DESONERAÇÃO</td><td>99,71%</td></tr><tr><td>PRÓPRIA</td><td>PRÓPRIA</td><td>0,00%</td></tr></tbody></table>			FORTE	VERSÃO	HORA	SEINFRA	028.1 COM DESONERAÇÃO	84,44%	SINAPI	2026/01 COM DESONERAÇÃO	99,71%	PRÓPRIA	PRÓPRIA	0,00%
	FORTE	VERSÃO	HORA															
	SEINFRA	028.1 COM DESONERAÇÃO	84,44%															
	SINAPI	2026/01 COM DESONERAÇÃO	99,71%															
PRÓPRIA	PRÓPRIA	0,00%																
LOCAL:	RUA MESTRE ISIDÓRIO, S/N, LAGOINHA.		59,74%															
CLIENTE:	PMQ - PREFEITURA MUNICIPAL DE QUIXERÊ - CE.		0,00%															

PROCESSO Nº 0721

ASSINADO ELETRONICAMENTE



		TOTAL Mão de Obra com Encargos Complementares:		R\$ 338,05		
Serviço		FONTES	UNID	COEFICIENTE	PREÇO UNITÁRIO	TOTAL
90279	GRAUTE FGK=20 MPA; TRAÇO 1:0,04:1,8:2,1 (EM MASSA SECA DE CIMENTO/ CAL/ AREIA GROSSA/ BRITA 0) - PREPARO MECÂNICO COM BETONEIRA 400 L. AF_09/2021	SINAPI	M3	1,20300000	R\$ 619,20	R\$ 744,89
					TOTAL Serviço:	R\$ 744,89
					VALOR:	1.082,94

103001 GRELHA DE FERRO FUNDIDO SIMPLES COM REQUADRO, 150 X 1000 MM, ASSENTADA COM ARGAMASSA 1 : 3 CIMENTO: AREIA - FORNECIMENTO E INSTALAÇÃO. AF_05/2025 (UN)						
Material		FONTES	UNID	COEFICIENTE	PREÇO UNITÁRIO	TOTAL
00011235	GRELHA FOFO SIMPLES COM REQUADRO, CARGA MAXIMA 1,5 T, 150 X 1000 MM, E= *15* MM	SINAPI	UN	1,00000000	R\$ 177,86	R\$ 177,86
					TOTAL Material:	R\$ 177,86
Mão de Obra com Encargos Complementares		FONTES	UNID	COEFICIENTE	PREÇO UNITÁRIO	TOTAL
88309	PEDREIRO COM ENCARGOS COMPLEMENTARES	SINAPI	H	0,24727970	R\$ 29,60	R\$ 7,31
88316	SERVENTE COM ENCARGOS COMPLEMENTARES	SINAPI	H	0,24727970	R\$ 23,99	R\$ 5,93
					TOTAL Mão de Obra com Encargos Complementares:	R\$ 13,24
Serviço		FONTES	UNID	COEFICIENTE	PREÇO UNITÁRIO	TOTAL
88629	ARGAMASSA TRAÇO 1:3 (EM VOLUME DE CIMENTO E AREIA MÉDIA ÚMIDA), PREPARO MANUAL. AF_08/2019	SINAPI	M3	0,00504290	R\$ 726,22	R\$ 3,66
					TOTAL Serviço:	R\$ 3,66
					VALOR:	194,76

93282 GUINCHO ELÉTRICO DE COLUNA, CAPACIDADE 400 KG, COM MOTO FREIO, MOTOR TRIFÁSICO DE 1,25 CV - CHI DIURNO. AF_03/2016 (CHI)						
Mão de Obra com Encargos Complementares		FONTES	UNID	COEFICIENTE	PREÇO UNITÁRIO	TOTAL
88295	OPERADOR DE GUINCHO COM ENCARGOS COMPLEMENTARES	SINAPI	H	1,00000000	R\$ 28,67	R\$ 28,67
					TOTAL Mão de Obra com Encargos Complementares:	R\$ 28,67
Serviço		FONTES	UNID	COEFICIENTE	PREÇO UNITÁRIO	TOTAL
93277	GUINCHO ELÉTRICO DE COLUNA, CAPACIDADE 400 KG, COM MOTO FREIO, MOTOR TRIFÁSICO DE 1,25 CV - DEPRECIÇÃO. AF_03/2016	SINAPI	H	1,00000000	R\$ 0,29	R\$ 0,29
93278	GUINCHO ELÉTRICO DE COLUNA, CAPACIDADE 400 KG, COM MOTO FREIO, MOTOR TRIFÁSICO DE 1,25 CV - JUROS. AF_03/2016	SINAPI	H	1,00000000	R\$ 0,06	R\$ 0,06
					TOTAL Serviço:	R\$ 0,35
					VALOR:	29,02

93281 GUINCHO ELÉTRICO DE COLUNA, CAPACIDADE 400 KG, COM MOTO FREIO, MOTOR TRIFÁSICO DE 1,25 CV - CHP DIURNO. AF_03/2016 (CHP)						
Mão de Obra com Encargos Complementares		FONTES	UNID	COEFICIENTE	PREÇO UNITÁRIO	TOTAL
88295	OPERADOR DE GUINCHO COM ENCARGOS COMPLEMENTARES	SINAPI	H	1,00000000	R\$ 28,67	R\$ 28,67
					TOTAL Mão de Obra com Encargos Complementares:	R\$ 28,67
Serviço		FONTES	UNID	COEFICIENTE	PREÇO UNITÁRIO	TOTAL

RELATÓRIO ANALÍTICO - COMPOSIÇÕES AUXILIARES

 PREFEITURA DE QUIXERÊ	OBRA:	AMPLIAÇÃO E REFORMA DO C.E.I. MARIA SUZILANE SANTIAGO LIMA.	DATA : 27/05/2026		BDI : 26	
	DESCRIÇÃO:	AMPLIAÇÃO E REFORMA DO C.E.I. MARIA SUZILANE SANTIAGO LIMA.	SEINFRA	028.1 COM DESONERAÇÃO	84,44%	
	LOCAL:	RUA MESTRE ISIDÓRIO, S/N, LAGOINHA.	SINAPI	2026/01 COM DESONERAÇÃO	99,71%	59,74%
	CLIENTE:	PMQ - PREFEITURA MUNICIPAL DE QUIXERÊ - CE.	PRÓPRIA	PRÓPRIA	0,00%	0,00%



93277	GUINCHO ELÉTRICO DE COLUNA, CAPACIDADE 400 KG, COM MOTO FREIO, MOTOR TRIFÁSICO DE 1,25 CV - DEPRECIÇÃO. AF_03/2016	SINAPI	H	1,00000000	R\$ 0,29	R\$ 0,29
93278	GUINCHO ELÉTRICO DE COLUNA, CAPACIDADE 400 KG, COM MOTO FREIO, MOTOR TRIFÁSICO DE 1,25 CV - JUROS. AF_03/2016	SINAPI	H	1,00000000	R\$ 0,06	R\$ 0,06
93279	GUINCHO ELÉTRICO DE COLUNA, CAPACIDADE 400 KG, COM MOTO FREIO, MOTOR TRIFÁSICO DE 1,25 CV - MANUTENÇÃO. AF_03/2016	SINAPI	H	1,00000000	R\$ 0,27	R\$ 0,27
93280	GUINCHO ELÉTRICO DE COLUNA, CAPACIDADE 400 KG, COM MOTO FREIO, MOTOR TRIFÁSICO DE 1,25 CV - MATERIAIS NA OPERAÇÃO. AF_03/2016	SINAPI	H	1,00000000	R\$ 0,70	R\$ 0,70
					TOTAL Serviço:	R\$ 1,32
					VALOR:	29,99

93277 GUINCHO ELÉTRICO DE COLUNA, CAPACIDADE 400 KG, COM MOTO FREIO, MOTOR TRIFÁSICO DE 1,25 CV - DEPRECIÇÃO. AF_03/2016 (H)

Equipamento		FONTE	UNID	COEFICIENTE	PREÇO UNITÁRIO	TOTAL
00036487	GUINCHO ELETRICO DE COLUNA, CAPACIDADE 400 KG, COM MOTO FREIO, MOTOR TRIFASICO DE 1,25 CV	SINAPI	UN	0,00006400	R\$ 4.613,17	R\$ 0,29
					TOTAL Equipamento:	R\$ 0,29
					VALOR:	0,29

93278 GUINCHO ELÉTRICO DE COLUNA, CAPACIDADE 400 KG, COM MOTO FREIO, MOTOR TRIFÁSICO DE 1,25 CV - JUROS. AF_03/2016 (H)

Equipamento		FONTE	UNID	COEFICIENTE	PREÇO UNITÁRIO	TOTAL
00036487	GUINCHO ELETRICO DE COLUNA, CAPACIDADE 400 KG, COM MOTO FREIO, MOTOR TRIFASICO DE 1,25 CV	SINAPI	UN	0,00001480	R\$ 4.613,17	R\$ 0,06
					TOTAL Equipamento:	R\$ 0,06
					VALOR:	0,06

93279 GUINCHO ELÉTRICO DE COLUNA, CAPACIDADE 400 KG, COM MOTO FREIO, MOTOR TRIFÁSICO DE 1,25 CV - MANUTENÇÃO. AF_03/2016 (H)

Equipamento		FONTE	UNID	COEFICIENTE	PREÇO UNITÁRIO	TOTAL
00036487	GUINCHO ELETRICO DE COLUNA, CAPACIDADE 400 KG, COM MOTO FREIO, MOTOR TRIFASICO DE 1,25 CV	SINAPI	UN	0,00006000	R\$ 4.613,17	R\$ 0,27
					TOTAL Equipamento:	R\$ 0,27
					VALOR:	0,27

93280 GUINCHO ELÉTRICO DE COLUNA, CAPACIDADE 400 KG, COM MOTO FREIO, MOTOR TRIFÁSICO DE 1,25 CV - MATERIAIS NA OPERAÇÃO. AF_03/2016 (H)

Especiais		FONTE	UNID	COEFICIENTE	PREÇO UNITÁRIO	TOTAL
00002705	ENERGIA ELETRICA ATE 2000 KWH INDUSTRIAL, SEM DEMANDA	SINAPI	KWH	0,78000000	R\$ 0,91	R\$ 0,70
					TOTAL Especiais:	R\$ 0,70
					VALOR:	0,70

5930 GUINDAUTO HIDRÁULICO, CAPACIDADE MÁXIMA DE CARGA 6200 KG, MOMENTO MÁXIMO DE CARGA 11,7 TM, ALCANCE MÁXIMO HORIZONTAL 9,70 M, INCLUSIVE CAMINHÃO TOCO PBT 16.000 KG, POTÊNCIA DE 189 CV - CHI DIURNO. AF_06/2014 (CHI)

Mão de Obra com Encargos Complementares		FONTE	UNID	COEFICIENTE	PREÇO UNITÁRIO	TOTAL
88286	MOTORISTA OPERADOR DE MUNCK COM ENCARGOS COMPLEMENTARES	SINAPI	H	1,00000000	R\$ 36,56	R\$ 36,56

 PREFEITURA DE QUIXERÊ	RELATÓRIO ANALÍTICO - COMPOSIÇÕES AUXILIARES					
	OBRA:	AMPLIAÇÃO E REFORMA DO C.E.I. MARIA SUZILANE SANTIAGO LIMA.		DATA : 27/05/2026		BDI : 26
	DESCRIÇÃO:	AMPLIAÇÃO E REFORMA DO C.E.I. MARIA SUZILANE SANTIAGO LIMA.		FORTE	VERSÃO	HORA
	LOCAL:	RUA MESTRE ISIDÓRIO, S/N, LAGOINHA.		SEINFRA	028.1 COM DESONERAÇÃO	84,44%
	CLIENTE:	PMQ - PREFEITURA MUNICIPAL DE QUIXERÊ - CE.		SINAPI	2026/01 COM DESONERAÇÃO	99,71%
				PRÓPRIA	PRÓPRIA	0,00%

PROCESSO ADMINISTRATIVO

0723

ASSINADO ELETRONICAMENTE

59,74%	0,00%
--------	-------



TOTAL Mão de Obra com Encargos Complementares:	R\$ 36,56
--	-----------

Serviço		FONTES	UNID	COEFICIENTE	PREÇO UNITÁRIO	TOTAL
89259	GUINDAUTO HIDRÁULICO, CAPACIDADE MÁXIMA DE CARGA 6200 KG, MOMENTO MÁXIMO DE CARGA 11,7 TM, ALCANCE MÁXIMO HORIZONTAL 9,70 M, INCLUSIVE CAMINHÃO TOCO PBT 16.000 KG, POTÊNCIA DE 189 CV - DEPRECIAÇÃO. AF_06/2014	SINAPI	H	1,00000000	R\$ 28,27	R\$ 28,27
91466	GUINDAUTO HIDRÁULICO, CAPACIDADE MÁXIMA DE CARGA 6200 KG, MOMENTO MÁXIMO DE CARGA 11,7 TM, ALCANCE MÁXIMO HORIZONTAL 9,70 M, INCLUSIVE CAMINHÃO TOCO PBT 16.000 KG, POTÊNCIA DE 189 CV - IMPOSTOS E SEGUROS. AF_08/2015	SINAPI	H	1,00000000	R\$ 4,21	R\$ 4,21
89260	GUINDAUTO HIDRÁULICO, CAPACIDADE MÁXIMA DE CARGA 6200 KG, MOMENTO MÁXIMO DE CARGA 11,7 TM, ALCANCE MÁXIMO HORIZONTAL 9,70 M, INCLUSIVE CAMINHÃO TOCO PBT 16.000 KG, POTÊNCIA DE 189 CV - JUROS. AF_06/2014	SINAPI	H	1,00000000	R\$ 10,42	R\$ 10,42
TOTAL Serviço:						R\$ 42,90
VALOR:						79,46

5928 GUINDAUTO HIDRÁULICO, CAPACIDADE MÁXIMA DE CARGA 6200 KG, MOMENTO MÁXIMO DE CARGA 11,7 TM, ALCANCE MÁXIMO HORIZONTAL 9,70 M, INCLUSIVE CAMINHÃO TOCO PBT 16.000 KG, POTÊNCIA DE 189 CV - CHP DIURNO. AF_06/2014 (CHP)						
Mão de Obra com Encargos Complementares		FONTES	UNID	COEFICIENTE	PREÇO UNITÁRIO	TOTAL
88286	MOTORISTA OPERADOR DE MUNCK COM ENCARGOS COMPLEMENTARES	SINAPI	H	1,00000000	R\$ 36,56	R\$ 36,56
TOTAL Mão de Obra com Encargos Complementares:						R\$ 36,56

Serviço		FONTES	UNID	COEFICIENTE	PREÇO UNITÁRIO	TOTAL
89259	GUINDAUTO HIDRÁULICO, CAPACIDADE MÁXIMA DE CARGA 6200 KG, MOMENTO MÁXIMO DE CARGA 11,7 TM, ALCANCE MÁXIMO HORIZONTAL 9,70 M, INCLUSIVE CAMINHÃO TOCO PBT 16.000 KG, POTÊNCIA DE 189 CV - DEPRECIAÇÃO. AF_06/2014	SINAPI	H	1,00000000	R\$ 28,27	R\$ 28,27
91466	GUINDAUTO HIDRÁULICO, CAPACIDADE MÁXIMA DE CARGA 6200 KG, MOMENTO MÁXIMO DE CARGA 11,7 TM, ALCANCE MÁXIMO HORIZONTAL 9,70 M, INCLUSIVE CAMINHÃO TOCO PBT 16.000 KG, POTÊNCIA DE 189 CV - IMPOSTOS E SEGUROS. AF_08/2015	SINAPI	H	1,00000000	R\$ 4,21	R\$ 4,21
89260	GUINDAUTO HIDRÁULICO, CAPACIDADE MÁXIMA DE CARGA 6200 KG, MOMENTO MÁXIMO DE CARGA 11,7 TM, ALCANCE MÁXIMO HORIZONTAL 9,70 M, INCLUSIVE CAMINHÃO TOCO PBT 16.000 KG, POTÊNCIA DE 189 CV - JUROS. AF_06/2014	SINAPI	H	1,00000000	R\$ 10,42	R\$ 10,42
89262	GUINDAUTO HIDRÁULICO, CAPACIDADE MÁXIMA DE CARGA 6200 KG, MOMENTO MÁXIMO DE CARGA 11,7 TM, ALCANCE MÁXIMO HORIZONTAL 9,70 M, INCLUSIVE CAMINHÃO TOCO PBT 16.000 KG, POTÊNCIA DE 189 CV - MANUTENÇÃO. AF_06/2014	SINAPI	H	1,00000000	R\$ 48,01	R\$ 48,01
91467	GUINDAUTO HIDRÁULICO, CAPACIDADE MÁXIMA DE CARGA 6200 KG, MOMENTO MÁXIMO DE CARGA 11,7 TM, ALCANCE MÁXIMO HORIZONTAL 9,70 M, INCLUSIVE CAMINHÃO TOCO PBT 16.000 KG, POTÊNCIA DE 189 CV - MATERIAIS NA OPERAÇÃO. AF_08/2015	SINAPI	H	1,00000000	R\$ 163,33	R\$ 163,33
TOTAL Serviço:						R\$ 254,24
VALOR:						290,80

89259 GUINDAUTO HIDRÁULICO, CAPACIDADE MÁXIMA DE CARGA 6200 KG, MOMENTO MÁXIMO DE CARGA 11,7 TM, ALCANCE MÁXIMO HORIZONTAL 9,70 M, INCLUSIVE CAMINHÃO TOCO PBT 16.000 KG, POTÊNCIA DE 189 CV - DEPRECIAÇÃO. AF_06/2014 (H)						
Equipamento		FONTES	UNID	COEFICIENTE	PREÇO UNITÁRIO	TOTAL
00037752	CAMINHÃO TOCO, PESO BRUTO TOTAL 16000 KG, CARGA UTIL MAXIMA 11030 KG, DISTANCIA ENTRE EIXOS 5,41 M, POTENCIA 185 CV (INCLUI CABINE E CHASSI, NAO INCLUI CARROCERIA)	SINAPI	UN	0,00003430	R\$ 591.575,65	R\$ 20,29

RELATÓRIO ANALÍTICO - COMPOSIÇÕES AUXILIARES

 PREFEITURA DE QUIXERÊ	OBRA:	AMPLIAÇÃO E REFORMA DO C.E.I. MARIA SUZILANE SANTIAGO LIMA.	DATA : 27/05/2026		BDI : 26	
	DESCRIÇÃO:	AMPLIAÇÃO E REFORMA DO C.E.I. MARIA SUZILANE SANTIAGO LIMA.	SEINFRA	028.1 COM DESONERAÇÃO	84,44%	
	LOCAL:	RUA MESTRE ISIDÓRIO, S/N, LAGOINHA.	SINAPI	2026/01 COM DESONERAÇÃO	99,71%	59,74%
	CLIENTE:	PMQ - PREFEITURA MUNICIPAL DE QUIXERÊ - CE.	PRÓPRIA	PRÓPRIA	0,00%	0,00%



00003363	GUINDAUTO HIDRAULICO, CAPACIDADE MAXIMA DE CARGA 6200 KG, MOMENTO MAXIMO DE CARGA 11,7 TM, ALCANCE MAXIMO HORIZONTAL 9,70 M, PARA MONTAGEM SOBRE CHASSI DE CAMINHAO PBT MINIMO 13000 KG (INCLUI MONTAGEM, NAO INCLUI CAMINHAO)	SINAPI	UN	0,00005510	R\$ 144.875,00	R\$ 7,98
					TOTAL Equipamento:	R\$ 28,27
					VALOR:	28,27

91466 GUINDAUTO HIDRÁULICO, CAPACIDADE MÁXIMA DE CARGA 6200 KG, MOMENTO MÁXIMO DE CARGA 11,7 TM, ALCANCE MÁXIMO HORIZONTAL 9,70 M, INCLUSIVE CAMINHÃO TOCO PBT 16.000 KG, POTÊNCIA DE 189 CV - IMPOSTOS E SEGUROS. AF_08/2015 (H)

Equipamento		FORTE	UNID	COEFICIENTE	PREÇO UNITÁRIO	TOTAL
00037752	CAMINHAO TOCO, PESO BRUTO TOTAL 16000 KG, CARGA UTIL MAXIMA 11030 KG, DISTANCIA ENTRE EIXOS 5,41 M, POTENCIA 185 CV (INCLUI CABINE E CHASSI, NAO INCLUI CARROCERIA)	SINAPI	UN	0,00000570	R\$ 591.575,65	R\$ 3,37
00003363	GUINDAUTO HIDRAULICO, CAPACIDADE MAXIMA DE CARGA 6200 KG, MOMENTO MAXIMO DE CARGA 11,7 TM, ALCANCE MAXIMO HORIZONTAL 9,70 M, PARA MONTAGEM SOBRE CHASSI DE CAMINHAO PBT MINIMO 13000 KG (INCLUI MONTAGEM, NAO INCLUI CAMINHAO)	SINAPI	UN	0,00000580	R\$ 144.875,00	R\$ 0,84
					TOTAL Equipamento:	R\$ 4,21
					VALOR:	4,21

89260 GUINDAUTO HIDRÁULICO, CAPACIDADE MÁXIMA DE CARGA 6200 KG, MOMENTO MÁXIMO DE CARGA 11,7 TM, ALCANCE MÁXIMO HORIZONTAL 9,70 M, INCLUSIVE CAMINHÃO TOCO PBT 16.000 KG, POTÊNCIA DE 189 CV - JUROS. AF_06/2014 (H)

Equipamento		FORTE	UNID	COEFICIENTE	PREÇO UNITÁRIO	TOTAL
00037752	CAMINHAO TOCO, PESO BRUTO TOTAL 16000 KG, CARGA UTIL MAXIMA 11030 KG, DISTANCIA ENTRE EIXOS 5,41 M, POTENCIA 185 CV (INCLUI CABINE E CHASSI, NAO INCLUI CARROCERIA)	SINAPI	UN	0,00001410	R\$ 591.575,65	R\$ 8,34
00003363	GUINDAUTO HIDRAULICO, CAPACIDADE MAXIMA DE CARGA 6200 KG, MOMENTO MAXIMO DE CARGA 11,7 TM, ALCANCE MAXIMO HORIZONTAL 9,70 M, PARA MONTAGEM SOBRE CHASSI DE CAMINHAO PBT MINIMO 13000 KG (INCLUI MONTAGEM, NAO INCLUI CAMINHAO)	SINAPI	UN	0,00001440	R\$ 144.875,00	R\$ 2,08
					TOTAL Equipamento:	R\$ 10,42
					VALOR:	10,42

89262 GUINDAUTO HIDRÁULICO, CAPACIDADE MÁXIMA DE CARGA 6200 KG, MOMENTO MÁXIMO DE CARGA 11,7 TM, ALCANCE MÁXIMO HORIZONTAL 9,70 M, INCLUSIVE CAMINHÃO TOCO PBT 16.000 KG, POTÊNCIA DE 189 CV - MANUTENÇÃO. AF_06/2014 (H)

Equipamento		FORTE	UNID	COEFICIENTE	PREÇO UNITÁRIO	TOTAL
00037752	CAMINHAO TOCO, PESO BRUTO TOTAL 16000 KG, CARGA UTIL MAXIMA 11030 KG, DISTANCIA ENTRE EIXOS 5,41 M, POTENCIA 185 CV (INCLUI CABINE E CHASSI, NAO INCLUI CARROCERIA)	SINAPI	UN	0,00006430	R\$ 591.575,65	R\$ 38,03
00003363	GUINDAUTO HIDRAULICO, CAPACIDADE MAXIMA DE CARGA 6200 KG, MOMENTO MAXIMO DE CARGA 11,7 TM, ALCANCE MAXIMO HORIZONTAL 9,70 M, PARA MONTAGEM SOBRE CHASSI DE CAMINHAO PBT MINIMO 13000 KG (INCLUI MONTAGEM, NAO INCLUI CAMINHAO)	SINAPI	UN	0,00006890	R\$ 144.875,00	R\$ 9,98
					TOTAL Equipamento:	R\$ 48,01
					VALOR:	48,01

91467 GUINDAUTO HIDRÁULICO, CAPACIDADE MÁXIMA DE CARGA 6200 KG, MOMENTO MÁXIMO DE CARGA 11,7 TM, ALCANCE MÁXIMO HORIZONTAL 9,70 M, INCLUSIVE CAMINHÃO TOCO PBT 16.000 KG, POTÊNCIA DE 189 CV - MATERIAIS NA OPERAÇÃO. AF_08/2015 (H)

Material		FORTE	UNID	COEFICIENTE	PREÇO UNITÁRIO	TOTAL
00004221	OLEO DIESEL COMBUSTIVEL COMUM METROPOLITANO S-10 OU S-500	SINAPI	L	26,43000000	R\$ 6,18	R\$ 163,33

 PREFEITURA DE QUIXERÊ	RELATÓRIO ANALÍTICO - COMPOSIÇÕES AUXILIARES				
	OBRA:	AMPLIAÇÃO E REFORMA DO C.E.I. MARIA SUZILANE SANTIAGO LIMA.	DATA : 27/05/2026		BDI : 26
	DESCRIÇÃO:	AMPLIAÇÃO E REFORMA DO C.E.I. MARIA SUZILANE SANTIAGO LIMA.	SEINFRA	028.1 COM DESONERAÇÃO	84,44%
	LOCAL:	RUA MESTRE ISIDÓRIO, S/N, LAGOINHA.	SINAPI	2026/01 COM DESONERAÇÃO	99,71% 59,74%
	CLIENTE:	PMQ - PREFEITURA MUNICIPAL DE QUIXERÊ - CE.	PRÓPRIA	PRÓPRIA	0,00% 0,00%

PROCESSO Nº 0725

ASSINADO ELETRONICAMENTE



TOTAL Material:	R\$ 163,33
VALOR:	163,33

96986 HASTE DE ATERRAMENTO, DIÂMETRO 3/4", COM 3 METROS - FORNECIMENTO E INSTALAÇÃO. AF_08/2023 (UN)						
Material		FONTES	UNID	COEFICIENTE	PREÇO UNITÁRIO	TOTAL
00003378	HASTE DE ATERRAMENTO EM ACO COM 3,00 M DE COMPRIMENTO E DN = 3/4", REVESTIDA COM BAIXA CAMADA DE COBRE, SEM CONECTOR	SINAPI	UN	1,00000000	R\$ 87,14	R\$ 87,14
					TOTAL Material:	R\$ 87,14
Mão de Obra com Encargos Complementares		FONTES	UNID	COEFICIENTE	PREÇO UNITÁRIO	TOTAL
88247	AUXILIAR DE ELETRICISTA COM ENCARGOS COMPLEMENTARES	SINAPI	H	0,38820000	R\$ 25,64	R\$ 9,95
88264	ELETRICISTA COM ENCARGOS COMPLEMENTARES	SINAPI	H	0,38820000	R\$ 30,12	R\$ 11,69
					TOTAL Mão de Obra com Encargos Complementares:	R\$ 21,64
					VALOR:	108,78

88270 IMPERMEABILIZADOR COM ENCARGOS COMPLEMENTARES (H)						
Encargos Complementares		FONTES	UNID	COEFICIENTE	PREÇO UNITÁRIO	TOTAL
00037370	ALIMENTACAO - HORISTA (COLETADO CAIXA - ENCARGOS COMPLEMENTARES)	SINAPI	H	1,00000000	R\$ 4,15	R\$ 4,15
00043489	EPI - FAMILIA PEDREIRO - HORISTA (ENCARGOS COMPLEMENTARES - COLETADO CAIXA)	SINAPI	H	1,00000000	R\$ 1,50	R\$ 1,50
00037372	EXAMES - HORISTA (COLETADO CAIXA - ENCARGOS COMPLEMENTARES)	SINAPI	H	1,00000000	R\$ 1,48	R\$ 1,48
00043465	FERRAMENTAS - FAMILIA PEDREIRO - HORISTA (ENCARGOS COMPLEMENTARES - COLETADO CAIXA)	SINAPI	H	1,00000000	R\$ 0,60	R\$ 0,60
00037373	SEGURO - HORISTA (COLETADO CAIXA - ENCARGOS COMPLEMENTARES)	SINAPI	H	1,00000000	R\$ 0,11	R\$ 0,11
00037371	TRANSPORTE - HORISTA (COLETADO CAIXA - ENCARGOS COMPLEMENTARES)	SINAPI	H	1,00000000	R\$ 1,09	R\$ 1,09
					TOTAL Encargos Complementares:	R\$ 8,93
Mão de Obra		FONTES	UNID	COEFICIENTE	PREÇO UNITÁRIO	TOTAL
00012873	IMPERMEABILIZADOR (HORISTA)	SINAPI	H	1,00000000	R\$ 20,25	R\$ 20,25
					TOTAL Mão de Obra:	R\$ 20,25
Serviço		FONTES	UNID	COEFICIENTE	PREÇO UNITÁRIO	TOTAL
95338	CURSO DE CAPACITAÇÃO PARA IMPERMEABILIZADOR (ENCARGOS COMPLEMENTARES) - HORISTA	SINAPI	H	1,00000000	R\$ 0,42	R\$ 0,42
					TOTAL Serviço:	R\$ 0,42
					VALOR:	29,60

105115 INSTALAÇÃO E DESINSTALAÇÃO MECANIZADA DE CONTÊINER OU MÓDULO HABITÁVEL DE USOS DIVERSOS. AF_03/2024 (UN)						
Equipamento Custo Horário		FONTES	UNID	COEFICIENTE	PREÇO UNITÁRIO	TOTAL
5930	GUINDAUTO HIDRÁULICO, CAPACIDADE MÁXIMA DE CARGA 6200 KG, MOMENTO MÁXIMO DE CARGA 11,7 TM, ALCANCE MÁXIMO HORIZONTAL 9,70 M, INCLUSIVE CAMINHÃO TOCO PBT 16.000 KG, POTÊNCIA DE 189 CV - CHI DIURNO. AF_06/2014	SINAPI	CHI	0,42860000	R\$ 79,46	R\$ 34,05

 PREFEITURA DE QUIXERÊ	RELATÓRIO ANALÍTICO - COMPOSIÇÕES AUXILIARES					
	OBRA:	AMPLIAÇÃO E REFORMA DO C.E.I. MARIA SUZILANE SANTIAGO LIMA.	DATA : 27/05/2026		BDI : 26	
	DESCRIÇÃO:	AMPLIAÇÃO E REFORMA DO C.E.I. MARIA SUZILANE SANTIAGO LIMA.	SEINFRA	028.1 COM DESONERAÇÃO	84,44%	
	LOCAL:	RUA MESTRE ISIDÓRIO, S/N, LAGOINHA.	SINAPI	2026/01 COM DESONERAÇÃO	99,71%	59,74%
	CLIENTE:	PMQ - PREFEITURA MUNICIPAL DE QUIXERÊ - CE.	PRÓPRIA	PRÓPRIA	0,00%	0,00%



5928	GUINDAUTO HIDRÁULICO, CAPACIDADE MÁXIMA DE CARGA 6200 KG, MOMENTO MÁXIMO DE CARGA 11,7 TM, ALCANCE MÁXIMO HORIZONTAL 9,70 M, INCLUSIVE CAMINHÃO TOCO PBT 16.000 KG, POTÊNCIA DE 189 CV - CHP DIURNO. AF_06/2014	SINAPI	CHP	0,17080000	R\$ 290,80	R\$ 49,66
TOTAL Equipamento Custo Horário:					R\$ 83,71	

Mão de Obra com Encargos Complementares		FONTES	UNID	COEFICIENTE	PREÇO UNITÁRIO	TOTAL
88239	AJUDANTE DE CARPINTEIRO COM ENCARGOS COMPLEMENTARES	SINAPI	H	0,74200000	R\$ 24,75	R\$ 18,36
88262	CARPINTEIRO DE FORMAS COM ENCARGOS COMPLEMENTARES	SINAPI	H	1,11400000	R\$ 29,07	R\$ 32,38
TOTAL Mão de Obra com Encargos Complementares:					R\$ 50,74	
VALOR:					134,45	

91968 INTERRUPTOR PARALELO (3 MÓDULOS), 10A/250V, SEM SUPORTE E SEM PLACA - FORNECIMENTO E INSTALAÇÃO. AF_03/2023 (UN)						
Material		FONTES	UNID	COEFICIENTE	PREÇO UNITÁRIO	TOTAL
00038113	INTERRUPTOR PARALELO 10A, 250V (APENAS MODULO)	SINAPI	UN	3,00000000	R\$ 10,91	R\$ 32,73
TOTAL Material:					R\$ 32,73	
Mão de Obra com Encargos Complementares		FONTES	UNID	COEFICIENTE	PREÇO UNITÁRIO	TOTAL
88247	AUXILIAR DE ELETRICISTA COM ENCARGOS COMPLEMENTARES	SINAPI	H	0,82600000	R\$ 25,64	R\$ 21,17
88264	ELETRICISTA COM ENCARGOS COMPLEMENTARES	SINAPI	H	0,82600000	R\$ 30,12	R\$ 24,87
TOTAL Mão de Obra com Encargos Complementares:					R\$ 46,04	
VALOR:					78,77	

91952 INTERRUPTOR SIMPLES (1 MÓDULO), 10A/250V, SEM SUPORTE E SEM PLACA - FORNECIMENTO E INSTALAÇÃO. AF_03/2023 (UN)						
Material		FONTES	UNID	COEFICIENTE	PREÇO UNITÁRIO	TOTAL
00038112	INTERRUPTOR SIMPLES 10A, 250V (APENAS MODULO)	SINAPI	UN	1,00000000	R\$ 8,37	R\$ 8,37
TOTAL Material:					R\$ 8,37	
Mão de Obra com Encargos Complementares		FONTES	UNID	COEFICIENTE	PREÇO UNITÁRIO	TOTAL
88247	AUXILIAR DE ELETRICISTA COM ENCARGOS COMPLEMENTARES	SINAPI	H	0,23200000	R\$ 25,64	R\$ 5,94
88264	ELETRICISTA COM ENCARGOS COMPLEMENTARES	SINAPI	H	0,23200000	R\$ 30,12	R\$ 6,98
TOTAL Mão de Obra com Encargos Complementares:					R\$ 12,92	
VALOR:					21,29	

C4804 LUMINÁRIA DE EMBUTIR/SOBREPOR RETANGULAR CORPO EM CHAPA DE AÇO, PINTURA EPÓXI BRANCA COM REFLETOR EM ALUMÍNIO ESPELHO, PARA 2 LED'S TUBULAR T5 DE 10W, TONALIDADE 5000K, COR BRANCA, GRAU DE PROTEÇÃO IP20 E 1 LED DRIVER - COMPLETA (UN)						
Material		FONTES	UNID	COEFICIENTE	PREÇO UNITÁRIO	TOTAL
19119	LUMINÁRIA DE EMBUTIR/SOBREPOR RETANGULAR CORPO EM CHAPA DE AÇO, PINTURA EPÓXI BRANCA COM REFLETOR EM ALUMÍNIO ESPELHO, PARA 2 LED'S TUBULAR T5 DE 10W, TONALIDADE 5000K, COR BRANCA, GRAU DE PROTEÇÃO IP20 E 1 LED DRIVER - COMPLETA	SEINFRA	UN	1,00000000	R\$ 435,0000	R\$ 435,0000
TOTAL Material:					R\$ 435,0000	
Mão de Obra		FONTES	UNID	COEFICIENTE	PREÇO UNITÁRIO	TOTAL
10042	AJUDANTE DE ELETRICISTA	SEINFRA	H	1,50000000	R\$ 19,1000	R\$ 28,6500

 PREFEITURA DE QUIXERÊ	RELATÓRIO ANALÍTICO - COMPOSIÇÕES AUXILIARES					
	OBRA:	AMPLIAÇÃO E REFORMA DO C.E.I. MARIA SUZILANE SANTIAGO LIMA.		DATA : 27/05/2026		BDI : 26
	DESCRIÇÃO:	AMPLIAÇÃO E REFORMA DO C.E.I. MARIA SUZILANE SANTIAGO LIMA.		FONTE	VERSÃO	HORA
	LOCAL:	RUA MESTRE ISIDÓRIO, S/N, LAGOINHA.		SEINFRA	028.1 COM DESONERAÇÃO	84,44%
	CLIENTE:	PMQ - PREFEITURA MUNICIPAL DE QUIXERÊ - CE.		SINAPI	2026/01 COM DESONERAÇÃO	99,71%
				PRÓPRIA	PRÓPRIA	0,00%

PROCESSO Nº 0727

ASSINADO ELETRONICAMENTE



I2312	ELETRICISTA	SEINFRA	H	1,50000000	R\$ 24,1500	R\$ 36,2250
					TOTAL Mão de Obra:	R\$ 64,8750
					VALOR:	499,88

91885 LUVA PARA ELETRODUTO, PVC, ROSCÁVEL, DN 32 MM (1"), PARA CIRCUITOS TERMINAIS, INSTALADA EM PAREDE - FORNECIMENTO E INSTALAÇÃO. AF_03/2023 (UN)

Material		FONTE	UNID	COEFICIENTE	PREÇO UNITÁRIO	TOTAL
00001892	LUVA EM PVC RIGIDO ROSCAVEL, DE 1", PARA ELETRODUTO	SINAPI	UN	1,00000000	R\$ 1,25	R\$ 1,25
					TOTAL Material:	R\$ 1,25

Mão de Obra com Encargos Complementares		FONTE	UNID	COEFICIENTE	PREÇO UNITÁRIO	TOTAL
88247	AUXILIAR DE ELETRICISTA COM ENCARGOS COMPLEMENTARES	SINAPI	H	0,21900000	R\$ 25,64	R\$ 5,61
88264	ELETRICISTA COM ENCARGOS COMPLEMENTARES	SINAPI	H	0,21900000	R\$ 30,12	R\$ 6,59
					TOTAL Mão de Obra com Encargos Complementares:	R\$ 12,20
					VALOR:	13,45

I2714 MAO DE OBRA DE OPERAÇÃO BET.ELET.580L (H)

Mão de Obra		FONTE	UNID	COEFICIENTE	PREÇO UNITÁRIO	TOTAL
I2548	OPERADOR DE BETONEIRA	SEINFRA	H	1,00000000	R\$ 21,2900	R\$ 21,2900
					TOTAL Mão de Obra:	R\$ 21,2900
					VALOR:	21,29

88274 MARMORISTA/GRANITEIRO COM ENCARGOS COMPLEMENTARES (H)

Encargos Complementares		FONTE	UNID	COEFICIENTE	PREÇO UNITÁRIO	TOTAL
00037370	ALIMENTACAO - HORISTA (COLETADO CAIXA - ENCARGOS COMPLEMENTARES)	SINAPI	H	1,00000000	R\$ 4,15	R\$ 4,15
00043489	EPI - FAMILIA PEDREIRO - HORISTA (ENCARGOS COMPLEMENTARES - COLETADO CAIXA)	SINAPI	H	1,00000000	R\$ 1,50	R\$ 1,50
00037372	EXAMES - HORISTA (COLETADO CAIXA - ENCARGOS COMPLEMENTARES)	SINAPI	H	1,00000000	R\$ 1,48	R\$ 1,48
00043465	FERRAMENTAS - FAMILIA PEDREIRO - HORISTA (ENCARGOS COMPLEMENTARES - COLETADO CAIXA)	SINAPI	H	1,00000000	R\$ 0,60	R\$ 0,60
00037373	SEGURO - HORISTA (COLETADO CAIXA - ENCARGOS COMPLEMENTARES)	SINAPI	H	1,00000000	R\$ 0,11	R\$ 0,11
00037371	TRANSPORTE - HORISTA (COLETADO CAIXA - ENCARGOS COMPLEMENTARES)	SINAPI	H	1,00000000	R\$ 1,09	R\$ 1,09
					TOTAL Encargos Complementares:	R\$ 8,93

Mão de Obra		FONTE	UNID	COEFICIENTE	PREÇO UNITÁRIO	TOTAL
00004755	MARMORISTA / GRANITEIRO (HORISTA)	SINAPI	H	1,00000000	R\$ 19,79	R\$ 19,79
					TOTAL Mão de Obra:	R\$ 19,79

Serviço		FONTE	UNID	COEFICIENTE	PREÇO UNITÁRIO	TOTAL
95341	CURSO DE CAPACITAÇÃO PARA MARMORISTA/GRANITEIRO (ENCARGOS COMPLEMENTARES) - HORISTA	SINAPI	H	1,00000000	R\$ 0,29	R\$ 0,29
					TOTAL Serviço:	R\$ 0,29
					VALOR:	29,01

 PREFEITURA DE QUIXERÊ	RELATÓRIO ANALÍTICO - COMPOSIÇÕES AUXILIARES				
	OBRA:	AMPLIAÇÃO E REFORMA DO C.E.I. MARIA SUZILANE SANTIAGO LIMA.	DATA : 27/05/2026		BDI : 26
	DESCRIÇÃO:	AMPLIAÇÃO E REFORMA DO C.E.I. MARIA SUZILANE SANTIAGO LIMA.	FONTE	VERSÃO	HORA
	LOCAL:	RUA MESTRE ISIDÓRIO, S/N, LAGOINHA.	SEINFRA	028.1 COM DESONERAÇÃO	84,44%
	CLIENTE:	PMQ - PREFEITURA MUNICIPAL DE QUIXERÊ - CE.	SINAPI	2026/01 COM DESONERAÇÃO	99,71%
			PRÓPRIA	PRÓPRIA	0,00%

PROFESSOR
0728
ASSINADO
ELETRONICAMENTE

59,74%



100308 MECÂNICO DE REFRIGERAÇÃO COM ENCARGOS COMPLEMENTARES (H)

Encargos Complementares		FONTE	UNID	COEFICIENTE	PREÇO UNITÁRIO	TOTAL
00037370	ALIMENTACAO - HORISTA (COLETADO CAIXA - ENCARGOS COMPLEMENTARES)	SINAPI	H	1,00000000	R\$ 4,15	R\$ 4,15
00043484	EPI - FAMILIA ELETRICISTA - HORISTA (ENCARGOS COMPLEMENTARES - COLETADO CAIXA)	SINAPI	H	1,00000000	R\$ 1,41	R\$ 1,41
00037372	EXAMES - HORISTA (COLETADO CAIXA - ENCARGOS COMPLEMENTARES)	SINAPI	H	1,00000000	R\$ 1,48	R\$ 1,48
00043460	FERRAMENTAS - FAMILIA ELETRICISTA - HORISTA (ENCARGOS COMPLEMENTARES - COLETADO CAIXA)	SINAPI	H	1,00000000	R\$ 0,88	R\$ 0,88
00037373	SEGURO - HORISTA (COLETADO CAIXA - ENCARGOS COMPLEMENTARES)	SINAPI	H	1,00000000	R\$ 0,11	R\$ 0,11
00037371	TRANSPORTE - HORISTA (COLETADO CAIXA - ENCARGOS COMPLEMENTARES)	SINAPI	H	1,00000000	R\$ 1,09	R\$ 1,09
TOTAL Encargos Complementares:						R\$ 9,12

Mão de Obra		FONTE	UNID	COEFICIENTE	PREÇO UNITÁRIO	TOTAL
00034794	MECANICO DE REFRIGERACAO (HORISTA)	SINAPI	H	1,00000000	R\$ 19,99	R\$ 19,99
TOTAL Mão de Obra:						R\$ 19,99

Serviço		FONTE	UNID	COEFICIENTE	PREÇO UNITÁRIO	TOTAL
100298	CURSO DE CAPACITAÇÃO PARA MECÂNICO DE REFRIGERAÇÃO (ENCARGOS COMPLEMENTARES) - HORISTA	SINAPI	H	1,00000000	R\$ 0,55	R\$ 0,55
TOTAL Serviço:						R\$ 0,55
VALOR:						29,66

88392 MISTURADOR DE ARGAMASSA, EIXO HORIZONTAL, CAPACIDADE DE MISTURA 300 KG, MOTOR ELÉTRICO POTÊNCIA 5 CV - CHI DIURNO. AF_05/2023 (CHI)

Serviço		FONTE	UNID	COEFICIENTE	PREÇO UNITÁRIO	TOTAL
88387	MISTURADOR DE ARGAMASSA, EIXO HORIZONTAL, CAPACIDADE DE MISTURA 300 KG, MOTOR ELÉTRICO POTÊNCIA 5 CV - DEPRECIAÇÃO. AF_05/2023	SINAPI	H	1,00000000	R\$ 0,88	R\$ 0,88
88389	MISTURADOR DE ARGAMASSA, EIXO HORIZONTAL, CAPACIDADE DE MISTURA 300 KG, MOTOR ELÉTRICO POTÊNCIA 5 CV - JUROS. AF_05/2023	SINAPI	H	1,00000000	R\$ 0,20	R\$ 0,20
TOTAL Serviço:						R\$ 1,08
VALOR:						1,08

88386 MISTURADOR DE ARGAMASSA, EIXO HORIZONTAL, CAPACIDADE DE MISTURA 300 KG, MOTOR ELÉTRICO POTÊNCIA 5 CV - CHP DIURNO. AF_05/2023 (CHP)

Serviço		FONTE	UNID	COEFICIENTE	PREÇO UNITÁRIO	TOTAL
88387	MISTURADOR DE ARGAMASSA, EIXO HORIZONTAL, CAPACIDADE DE MISTURA 300 KG, MOTOR ELÉTRICO POTÊNCIA 5 CV - DEPRECIAÇÃO. AF_05/2023	SINAPI	H	1,00000000	R\$ 0,88	R\$ 0,88
88389	MISTURADOR DE ARGAMASSA, EIXO HORIZONTAL, CAPACIDADE DE MISTURA 300 KG, MOTOR ELÉTRICO POTÊNCIA 5 CV - JUROS. AF_05/2023	SINAPI	H	1,00000000	R\$ 0,20	R\$ 0,20
88390	MISTURADOR DE ARGAMASSA, EIXO HORIZONTAL, CAPACIDADE DE MISTURA 300 KG, MOTOR ELÉTRICO POTÊNCIA 5 CV - MANUTENÇÃO. AF_05/2023	SINAPI	H	1,00000000	R\$ 0,97	R\$ 0,97
88391	MISTURADOR DE ARGAMASSA, EIXO HORIZONTAL, CAPACIDADE DE MISTURA 300 KG, MOTOR ELÉTRICO POTÊNCIA 5 CV - MATERIAIS NA OPERAÇÃO. AF_05/2023	SINAPI	H	1,00000000	R\$ 2,84	R\$ 2,84
TOTAL Serviço:						R\$ 4,89
VALOR:						4,89

 PREFEITURA DE QUIXERÊ	RELATÓRIO ANALÍTICO - COMPOSIÇÕES AUXILIARES																	
	OBRA:	AMPLIAÇÃO E REFORMA DO C.E.I. MARIA SUZILANE SANTIAGO LIMA.		DATA : 27/05/2026		BDI : 26												
	DESCRIÇÃO:	AMPLIAÇÃO E REFORMA DO C.E.I. MARIA SUZILANE SANTIAGO LIMA.		<table><thead><tr><th>FORTE</th><th>VERSÃO</th><th>HORA</th></tr></thead><tbody><tr><td>SEINFRA</td><td>028.1 COM DESONERAÇÃO</td><td>84,44%</td></tr><tr><td>SINAPI</td><td>2026/01 COM DESONERAÇÃO</td><td>99,71%</td></tr><tr><td>PRÓPRIA</td><td>PRÓPRIA</td><td>0,00%</td></tr></tbody></table>			FORTE	VERSÃO	HORA	SEINFRA	028.1 COM DESONERAÇÃO	84,44%	SINAPI	2026/01 COM DESONERAÇÃO	99,71%	PRÓPRIA	PRÓPRIA	0,00%
	FORTE	VERSÃO	HORA															
	SEINFRA	028.1 COM DESONERAÇÃO	84,44%															
	SINAPI	2026/01 COM DESONERAÇÃO	99,71%															
PRÓPRIA	PRÓPRIA	0,00%																
LOCAL:	RUA MESTRE ISIDÓRIO, S/N, LAGOINHA.																	
CLIENTE:	PMQ - PREFEITURA MUNICIPAL DE QUIXERÊ - CE.																	

PROCESSO Nº 0729

ASSINADO ELETRONICAMENTE



88387 MISTURADOR DE ARGAMASSA, EIXO HORIZONTAL, CAPACIDADE DE MISTURA 300 KG, MOTOR ELÉTRICO POTÊNCIA 5 CV - DEPRECIAÇÃO. AF_05/2023 (H)						
Equipamento		FONTES	UNID	COEFICIENTE	PREÇO UNITÁRIO	TOTAL
00037544	MISTURADOR DE ARGAMASSA, EIXO HORIZONTAL, CAPACIDADE DE MISTURA 300 KG, MOTOR ELETRICO TRIFASICO 220/380 V, POTENCIA 5 CV	SINAPI	UN	0,00006400	R\$ 13.859,54	R\$ 0,88
					TOTAL Equipamento:	R\$ 0,88
					VALOR:	0,88

88389 MISTURADOR DE ARGAMASSA, EIXO HORIZONTAL, CAPACIDADE DE MISTURA 300 KG, MOTOR ELÉTRICO POTÊNCIA 5 CV - JUROS. AF_05/2023 (H)						
Equipamento		FONTES	UNID	COEFICIENTE	PREÇO UNITÁRIO	TOTAL
00037544	MISTURADOR DE ARGAMASSA, EIXO HORIZONTAL, CAPACIDADE DE MISTURA 300 KG, MOTOR ELETRICO TRIFASICO 220/380 V, POTENCIA 5 CV	SINAPI	UN	0,00001480	R\$ 13.859,54	R\$ 0,20
					TOTAL Equipamento:	R\$ 0,20
					VALOR:	0,20

88390 MISTURADOR DE ARGAMASSA, EIXO HORIZONTAL, CAPACIDADE DE MISTURA 300 KG, MOTOR ELÉTRICO POTÊNCIA 5 CV - MANUTENÇÃO. AF_05/2023 (H)						
Equipamento		FONTES	UNID	COEFICIENTE	PREÇO UNITÁRIO	TOTAL
00037544	MISTURADOR DE ARGAMASSA, EIXO HORIZONTAL, CAPACIDADE DE MISTURA 300 KG, MOTOR ELETRICO TRIFASICO 220/380 V, POTENCIA 5 CV	SINAPI	UN	0,00007000	R\$ 13.859,54	R\$ 0,97
					TOTAL Equipamento:	R\$ 0,97
					VALOR:	0,97

88391 MISTURADOR DE ARGAMASSA, EIXO HORIZONTAL, CAPACIDADE DE MISTURA 300 KG, MOTOR ELÉTRICO POTÊNCIA 5 CV - MATERIAIS NA OPERAÇÃO. AF_05/2023 (H)						
Especiais		FONTES	UNID	COEFICIENTE	PREÇO UNITÁRIO	TOTAL
00002705	ENERGIA ELETRICA ATE 2000 KWH INDUSTRIAL, SEM DEMANDA	SINAPI	KWH	3,13000000	R\$ 0,91	R\$ 2,84
					TOTAL Especiais:	R\$ 2,84
					VALOR:	2,84

88282 MOTORISTA DE CAMINHÃO COM ENCARGOS COMPLEMENTARES (H)						
Encargos Complementares		FONTES	UNID	COEFICIENTE	PREÇO UNITÁRIO	TOTAL
00037370	ALIMENTACAO - HORISTA (COLETADO CAIXA - ENCARGOS COMPLEMENTARES)	SINAPI	H	1,00000000	R\$ 4,15	R\$ 4,15
00043488	EPI - FAMILIA OPERADOR ESCAVADEIRA - HORISTA (ENCARGOS COMPLEMENTARES - COLETADO CAIXA)	SINAPI	H	1,00000000	R\$ 0,94	R\$ 0,94
00037372	EXAMES - HORISTA (COLETADO CAIXA - ENCARGOS COMPLEMENTARES)	SINAPI	H	1,00000000	R\$ 1,48	R\$ 1,48
00043464	FERRAMENTAS - FAMILIA OPERADOR ESCAVADEIRA - HORISTA (ENCARGOS COMPLEMENTARES - COLETADO CAIXA)	SINAPI	H	1,00000000	R\$ 0,02	R\$ 0,02
00037373	SEGURO - HORISTA (COLETADO CAIXA - ENCARGOS COMPLEMENTARES)	SINAPI	H	1,00000000	R\$ 0,11	R\$ 0,11
00037371	TRANSPORTE - HORISTA (COLETADO CAIXA - ENCARGOS COMPLEMENTARES)	SINAPI	H	1,00000000	R\$ 1,09	R\$ 1,09
					TOTAL Encargos Complementares:	R\$ 7,79
Mão de Obra		FONTES	UNID	COEFICIENTE	PREÇO UNITÁRIO	TOTAL

 PREFEITURA DE QUIXERÊ	RELATÓRIO ANALÍTICO - COMPOSIÇÕES AUXILIARES					
	OBRA:	AMPLIAÇÃO E REFORMA DO C.E.I. MARIA SUZILANE SANTIAGO LIMA.	DATA : 27/05/2026		BDI : 26	
	DESCRIÇÃO:	AMPLIAÇÃO E REFORMA DO C.E.I. MARIA SUZILANE SANTIAGO LIMA.	SEINFRA	028.1 COM DESONERAÇÃO	84,44%	
			SINAPI	2026/01 COM DESONERAÇÃO	99,71%	59,74%
	LOCAL:	RUA MESTRE ISIDÓRIO, S/N, LAGOINHA.	PRÓPRIA	PRÓPRIA	0,00%	0,00%
	CLIENTE:	PMQ - PREFEITURA MUNICIPAL DE QUIXERÊ - CE.				

PROCESSO Nº 0730

ASSINADO ELETRONICAMENTE



00004093	MOTORISTA DE CAMINHAO (HORISTA)	SINAPI	H	1,00000000	R\$ 25,26	R\$ 25,26
					TOTAL Mão de Obra:	R\$ 25,26

Serviço		FONTES	UNID	COEFICIENTE	PREÇO UNITÁRIO	TOTAL
95347	CURSO DE CAPACITAÇÃO PARA MOTORISTA DE CAMINHÃO (ENCARGOS COMPLEMENTARES) - HORISTA	SINAPI	H	1,00000000	R\$ 0,12	R\$ 0,12
					TOTAL Serviço:	R\$ 0,12
					VALOR:	33,17

88286 MOTORISTA OPERADOR DE MUNCK COM ENCARGOS COMPLEMENTARES (H)						
Encargos Complementares		FONTES	UNID	COEFICIENTE	PREÇO UNITÁRIO	TOTAL
00037370	ALIMENTACAO - HORISTA (COLETADO CAIXA - ENCARGOS COMPLEMENTARES)	SINAPI	H	1,00000000	R\$ 4,15	R\$ 4,15
00043488	EPI - FAMILIA OPERADOR ESCAVADEIRA - HORISTA (ENCARGOS COMPLEMENTARES - COLETADO CAIXA)	SINAPI	H	1,00000000	R\$ 0,94	R\$ 0,94
00037372	EXAMES - HORISTA (COLETADO CAIXA - ENCARGOS COMPLEMENTARES)	SINAPI	H	1,00000000	R\$ 1,48	R\$ 1,48
00043464	FERRAMENTAS - FAMILIA OPERADOR ESCAVADEIRA - HORISTA (ENCARGOS COMPLEMENTARES - COLETADO CAIXA)	SINAPI	H	1,00000000	R\$ 0,02	R\$ 0,02
00037373	SEGURO - HORISTA (COLETADO CAIXA - ENCARGOS COMPLEMENTARES)	SINAPI	H	1,00000000	R\$ 0,11	R\$ 0,11
00037371	TRANSPORTE - HORISTA (COLETADO CAIXA - ENCARGOS COMPLEMENTARES)	SINAPI	H	1,00000000	R\$ 1,09	R\$ 1,09
					TOTAL Encargos Complementares:	R\$ 7,79

Mão de Obra		FONTES	UNID	COEFICIENTE	PREÇO UNITÁRIO	TOTAL
00004096	MOTORISTA OPERADOR DE CAMINHAO COM MUNCK (HORISTA)	SINAPI	H	1,00000000	R\$ 28,31	R\$ 28,31
					TOTAL Mão de Obra:	R\$ 28,31

Serviço		FONTES	UNID	COEFICIENTE	PREÇO UNITÁRIO	TOTAL
95351	CURSO DE CAPACITAÇÃO PARA MOTORISTA OPERADOR DE MUNCK (ENCARGOS COMPLEMENTARES) - HORISTA	SINAPI	H	1,00000000	R\$ 0,46	R\$ 0,46
					TOTAL Serviço:	R\$ 0,46
					VALOR:	36,56

88377 OPERADOR DE BETONEIRA ESTACIONÁRIA/MISTURADOR COM ENCARGOS COMPLEMENTARES (H)						
Encargos Complementares		FONTES	UNID	COEFICIENTE	PREÇO UNITÁRIO	TOTAL
00037370	ALIMENTACAO - HORISTA (COLETADO CAIXA - ENCARGOS COMPLEMENTARES)	SINAPI	H	1,00000000	R\$ 4,15	R\$ 4,15
00043488	EPI - FAMILIA OPERADOR ESCAVADEIRA - HORISTA (ENCARGOS COMPLEMENTARES - COLETADO CAIXA)	SINAPI	H	1,00000000	R\$ 0,94	R\$ 0,94
00037372	EXAMES - HORISTA (COLETADO CAIXA - ENCARGOS COMPLEMENTARES)	SINAPI	H	1,00000000	R\$ 1,48	R\$ 1,48
00043464	FERRAMENTAS - FAMILIA OPERADOR ESCAVADEIRA - HORISTA (ENCARGOS COMPLEMENTARES - COLETADO CAIXA)	SINAPI	H	1,00000000	R\$ 0,02	R\$ 0,02
00037373	SEGURO - HORISTA (COLETADO CAIXA - ENCARGOS COMPLEMENTARES)	SINAPI	H	1,00000000	R\$ 0,11	R\$ 0,11
00037371	TRANSPORTE - HORISTA (COLETADO CAIXA - ENCARGOS COMPLEMENTARES)	SINAPI	H	1,00000000	R\$ 1,09	R\$ 1,09
					TOTAL Encargos Complementares:	R\$ 7,79

Mão de Obra		FONTES	UNID	COEFICIENTE	PREÇO UNITÁRIO	TOTAL
-------------	--	--------	------	-------------	----------------	-------

 PREFEITURA DE QUIXERÊ	RELATÓRIO ANALÍTICO - COMPOSIÇÕES AUXILIARES					
	OBRA:	AMPLIAÇÃO E REFORMA DO C.E.I. MARIA SUZILANE SANTIAGO LIMA.	DATA : 27/05/2026		BDI : 26	
	DESCRIÇÃO:	AMPLIAÇÃO E REFORMA DO C.E.I. MARIA SUZILANE SANTIAGO LIMA.	FONTE	VERSÃO	HORA	
	LOCAL:	RUA MESTRE ISIDÓRIO, S/N, LAGOINHA.	SEINFRA	028.1 COM DESONERAÇÃO	84,44%	
	CLIENTE:	PMQ - PREFEITURA MUNICIPAL DE QUIXERÊ - CE.	SINAPI	2026/01 COM DESONERAÇÃO	99,71%	59,74%
			PRÓPRIA	PRÓPRIA	0,00%	0,00%



00037666	OPERADOR DE BETONEIRA ESTACIONARIA / MISTURADOR (HORISTA)	SINAPI	H	1,00000000	R\$ 20,55	R\$ 20,55
					TOTAL Mão de Obra:	R\$ 20,55
Serviço		FONTE	UNID	COEFICIENTE	PREÇO UNITÁRIO	TOTAL
95389	CURSO DE CAPACITAÇÃO PARA OPERADOR DE BETONEIRA ESTACIONÁRIA/MISTURADOR COMPLEMENTARES)	SINAPI	H	1,00000000	R\$ 0,17	R\$ 0,17
					TOTAL Serviço:	R\$ 0,17
VALOR:						28,51

88294 OPERADOR DE ESCAVADEIRA COM ENCARGOS COMPLEMENTARES (H)						
Encargos Complementares		FONTE	UNID	COEFICIENTE	PREÇO UNITÁRIO	TOTAL
00037370	ALIMENTACAO - HORISTA (COLETADO CAIXA - ENCARGOS COMPLEMENTARES)	SINAPI	H	1,00000000	R\$ 4,15	R\$ 4,15
00043488	EPI - FAMILIA OPERADOR ESCAVADEIRA - HORISTA (ENCARGOS COMPLEMENTARES - COLETADO CAIXA)	SINAPI	H	1,00000000	R\$ 0,94	R\$ 0,94
00037372	EXAMES - HORISTA (COLETADO CAIXA - ENCARGOS COMPLEMENTARES)	SINAPI	H	1,00000000	R\$ 1,48	R\$ 1,48
00043464	FERRAMENTAS - FAMILIA OPERADOR ESCAVADEIRA - HORISTA (ENCARGOS COMPLEMENTARES - COLETADO CAIXA)	SINAPI	H	1,00000000	R\$ 0,02	R\$ 0,02
00037373	SEGURO - HORISTA (COLETADO CAIXA - ENCARGOS COMPLEMENTARES)	SINAPI	H	1,00000000	R\$ 0,11	R\$ 0,11
00037371	TRANSPORTE - HORISTA (COLETADO CAIXA - ENCARGOS COMPLEMENTARES)	SINAPI	H	1,00000000	R\$ 1,09	R\$ 1,09
					TOTAL Encargos Complementares:	R\$ 7,79
Mão de Obra		FONTE	UNID	COEFICIENTE	PREÇO UNITÁRIO	TOTAL
00004234	OPERADOR DE ESCAVADEIRA (HORISTA)	SINAPI	H	1,00000000	R\$ 26,64	R\$ 26,64
					TOTAL Mão de Obra:	R\$ 26,64
Serviço		FONTE	UNID	COEFICIENTE	PREÇO UNITÁRIO	TOTAL
95357	CURSO DE CAPACITAÇÃO PARA OPERADOR DE ESCAVADEIRA (ENCARGOS COMPLEMENTARES) - HORISTA	SINAPI	H	1,00000000	R\$ 0,30	R\$ 0,30
					TOTAL Serviço:	R\$ 0,30
VALOR:						34,73

88295 OPERADOR DE GUINCHO COM ENCARGOS COMPLEMENTARES (H)						
Encargos Complementares		FONTE	UNID	COEFICIENTE	PREÇO UNITÁRIO	TOTAL
00037370	ALIMENTACAO - HORISTA (COLETADO CAIXA - ENCARGOS COMPLEMENTARES)	SINAPI	H	1,00000000	R\$ 4,15	R\$ 4,15
00043488	EPI - FAMILIA OPERADOR ESCAVADEIRA - HORISTA (ENCARGOS COMPLEMENTARES - COLETADO CAIXA)	SINAPI	H	1,00000000	R\$ 0,94	R\$ 0,94
00037372	EXAMES - HORISTA (COLETADO CAIXA - ENCARGOS COMPLEMENTARES)	SINAPI	H	1,00000000	R\$ 1,48	R\$ 1,48
00043464	FERRAMENTAS - FAMILIA OPERADOR ESCAVADEIRA - HORISTA (ENCARGOS COMPLEMENTARES - COLETADO CAIXA)	SINAPI	H	1,00000000	R\$ 0,02	R\$ 0,02
00037373	SEGURO - HORISTA (COLETADO CAIXA - ENCARGOS COMPLEMENTARES)	SINAPI	H	1,00000000	R\$ 0,11	R\$ 0,11
00037371	TRANSPORTE - HORISTA (COLETADO CAIXA - ENCARGOS COMPLEMENTARES)	SINAPI	H	1,00000000	R\$ 1,09	R\$ 1,09
					TOTAL Encargos Complementares:	R\$ 7,79
Mão de Obra		FONTE	UNID	COEFICIENTE	PREÇO UNITÁRIO	TOTAL

 PREFEITURA DE QUIXERÊ	RELATÓRIO ANALÍTICO - COMPOSIÇÕES AUXILIARES				
	OBRA:	AMPLIAÇÃO E REFORMA DO C.E.I. MARIA SUZILANE SANTIAGO LIMA.	DATA : 27/05/2026		BDI : 26
	DESCRIÇÃO:	AMPLIAÇÃO E REFORMA DO C.E.I. MARIA SUZILANE SANTIAGO LIMA.	SEINFRA	028.1 COM DESONERAÇÃO	84,44%
	LOCAL:	RUA MESTRE ISIDÓRIO, S/N, LAGOINHA.	SINAPI	2026/01 COM DESONERAÇÃO	99,71%
	CLIENTE:	PMQ - PREFEITURA MUNICIPAL DE QUIXERÊ - CE.	PRÓPRIA	PRÓPRIA	0,00%
					59,74%

PROCESSO Nº 0732

ASSINADO ELETRONICAMENTE



00004253	OPERADOR DE GUINCHO OU GUINCHEIRO (HORISTA)	SINAPI	H	1,00000000	R\$ 20,55	R\$ 20,55
					TOTAL Mão de Obra:	R\$ 20,55

Serviço		FONTES	UNID	COEFICIENTE	PREÇO UNITÁRIO	TOTAL
95358	CURSO DE CAPACITAÇÃO PARA OPERADOR DE GUINCHO (ENCARGOS COMPLEMENTARES) - HORISTA	SINAPI	H	1,00000000	R\$ 0,33	R\$ 0,33
					TOTAL Serviço:	R\$ 0,33
					VALOR:	28,67

88297 OPERADOR DE MÁQUINAS E EQUIPAMENTOS COM ENCARGOS COMPLEMENTARES (H)						
Encargos Complementares		FONTES	UNID	COEFICIENTE	PREÇO UNITÁRIO	TOTAL
00037370	ALIMENTACAO - HORISTA (COLETADO CAIXA - ENCARGOS COMPLEMENTARES)	SINAPI	H	1,00000000	R\$ 4,15	R\$ 4,15
00043488	EPI - FAMILIA OPERADOR ESCAVADEIRA - HORISTA (ENCARGOS COMPLEMENTARES - COLETADO CAIXA)	SINAPI	H	1,00000000	R\$ 0,94	R\$ 0,94
00037372	EXAMES - HORISTA (COLETADO CAIXA - ENCARGOS COMPLEMENTARES)	SINAPI	H	1,00000000	R\$ 1,48	R\$ 1,48
00043464	FERRAMENTAS - FAMILIA OPERADOR ESCAVADEIRA - HORISTA (ENCARGOS COMPLEMENTARES - COLETADO CAIXA)	SINAPI	H	1,00000000	R\$ 0,02	R\$ 0,02
00037373	SEGURO - HORISTA (COLETADO CAIXA - ENCARGOS COMPLEMENTARES)	SINAPI	H	1,00000000	R\$ 0,11	R\$ 0,11
00037371	TRANSPORTE - HORISTA (COLETADO CAIXA - ENCARGOS COMPLEMENTARES)	SINAPI	H	1,00000000	R\$ 1,09	R\$ 1,09
					TOTAL Encargos Complementares:	R\$ 7,79

Mão de Obra		FONTES	UNID	COEFICIENTE	PREÇO UNITÁRIO	TOTAL
00004230	OPERADOR DE MAQUINAS E TRATORES DIVERSOS - TERRAPLANAGEM (HORISTA)	SINAPI	H	1,00000000	R\$ 26,14	R\$ 26,14
					TOTAL Mão de Obra:	R\$ 26,14

Serviço		FONTES	UNID	COEFICIENTE	PREÇO UNITÁRIO	TOTAL
95360	CURSO DE CAPACITAÇÃO PARA OPERADOR DE MÁQUINAS E EQUIPAMENTOS (ENCARGOS COMPLEMENTARES) - HORISTA	SINAPI	H	1,00000000	R\$ 0,30	R\$ 0,30
					TOTAL Serviço:	R\$ 0,30
					VALOR:	34,23

88309 PEDREIRO COM ENCARGOS COMPLEMENTARES (H)						
Encargos Complementares		FONTES	UNID	COEFICIENTE	PREÇO UNITÁRIO	TOTAL
00037370	ALIMENTACAO - HORISTA (COLETADO CAIXA - ENCARGOS COMPLEMENTARES)	SINAPI	H	1,00000000	R\$ 4,15	R\$ 4,15
00043489	EPI - FAMILIA PEDREIRO - HORISTA (ENCARGOS COMPLEMENTARES - COLETADO CAIXA)	SINAPI	H	1,00000000	R\$ 1,50	R\$ 1,50
00037372	EXAMES - HORISTA (COLETADO CAIXA - ENCARGOS COMPLEMENTARES)	SINAPI	H	1,00000000	R\$ 1,48	R\$ 1,48
00043465	FERRAMENTAS - FAMILIA PEDREIRO - HORISTA (ENCARGOS COMPLEMENTARES - COLETADO CAIXA)	SINAPI	H	1,00000000	R\$ 0,60	R\$ 0,60
00037373	SEGURO - HORISTA (COLETADO CAIXA - ENCARGOS COMPLEMENTARES)	SINAPI	H	1,00000000	R\$ 0,11	R\$ 0,11
00037371	TRANSPORTE - HORISTA (COLETADO CAIXA - ENCARGOS COMPLEMENTARES)	SINAPI	H	1,00000000	R\$ 1,09	R\$ 1,09
					TOTAL Encargos Complementares:	R\$ 8,93

Mão de Obra		FONTES	UNID	COEFICIENTE	PREÇO UNITÁRIO	TOTAL
00004750	PEDREIRO (HORISTA)	SINAPI	H	1,00000000	R\$ 20,25	R\$ 20,25

 PREFEITURA DE QUIXERÊ	RELATÓRIO ANALÍTICO - COMPOSIÇÕES AUXILIARES				
	OBRA:	AMPLIAÇÃO E REFORMA DO C.E.I. MARIA SUZILANE SANTIAGO LIMA.	DATA : 27/05/2026		BDI : 26
	DESCRIÇÃO:	AMPLIAÇÃO E REFORMA DO C.E.I. MARIA SUZILANE SANTIAGO LIMA.	FONTE	VERSÃO	HORA
	LOCAL:	RUA MESTRE ISIDÓRIO, S/N, LAGOINHA.	SEINFRA	028.1 COM DESONERAÇÃO	84,44%
	CLIENTE:	PMQ - PREFEITURA MUNICIPAL DE QUIXERÊ - CE.	SINAPI	2026/01 COM DESONERAÇÃO	99,71% 59,74%
			PRÓPRIA	PRÓPRIA	0,00% 0,00%

PROCESSO Nº 0733

ASSINADO ELETRONICAMENTE



				TOTAL Mão de Obra:		R\$ 20,25
Serviço		FONTE	UNID	COEFICIENTE	PREÇO UNITÁRIO	TOTAL
95371	CURSO DE CAPACITAÇÃO PARA PEDREIRO (ENCARGOS COMPLEMENTARES) - HORISTA	SINAPI	H	1,00000000	R\$ 0,42	R\$ 0,42
				TOTAL Serviço:		R\$ 0,42
				VALOR:		29,60

97734 PEÇA RETANGULAR PRÉ-MOLDADA, VOLUME DE CONCRETO DE 10 A 30 LITROS, TAXA DE AÇO APROXIMADA DE 30KG/M³. AF_03/2024 (M3)						
Equipamento Custo Horário		FONTE	UNID	COEFICIENTE	PREÇO UNITÁRIO	TOTAL
91693	SERRA CIRCULAR DE BANCADA COM MOTOR ELÉTRICO POTÊNCIA DE 5HP, COM COIFA PARA DISCO 10" - CHI DIURNO. AF_08/2015	SINAPI	CHI	0,70430000	R\$ 34,37	R\$ 24,20
91692	SERRA CIRCULAR DE BANCADA COM MOTOR ELÉTRICO POTÊNCIA DE 5HP, COM COIFA PARA DISCO 10" - CHP DIURNO. AF_08/2015	SINAPI	CHP	0,48770000	R\$ 35,68	R\$ 17,40
90587	VIBRADOR DE IMERSÃO, DIÂMETRO DE PONTEIRA 45MM, MOTOR ELÉTRICO TRIFÁSICO POTÊNCIA DE 2 CV - CHI DIURNO. AF_06/2015	SINAPI	CHI	18,09170000	R\$ 0,56	R\$ 10,13
90586	VIBRADOR DE IMERSÃO, DIÂMETRO DE PONTEIRA 45MM, MOTOR ELÉTRICO TRIFÁSICO POTÊNCIA DE 2 CV - CHP DIURNO. AF_06/2015	SINAPI	CHP	6,63500000	R\$ 1,39	R\$ 9,22
					TOTAL Equipamento Custo Horário:	R\$ 60,95
Material		FONTE	UNID	COEFICIENTE	PREÇO UNITÁRIO	TOTAL
00001358	CHAPA/PAINEL DE MADEIRA COMPENSADA RESINADA (MADEIRITE RESINADO ROSA) PARA FORMA DE CONCRETO, DE 2200 X 1100 MM, E = 17 MM	SINAPI	M2	1,94040000	R\$ 55,74	R\$ 108,15
00002692	DESMOLDANTE PROTETOR PARA FORMAS DE MADEIRA, DE BASE OLEOSA EMULSIONADA EM AGUA	SINAPI	L	0,08330000	R\$ 8,07	R\$ 0,67
00020247	PREGO DE ACO POLIDO COM CABECA 15 X 15 (1 1/4 X 13)	SINAPI	KG	0,43650000	R\$ 15,46	R\$ 6,74
00004517	SARRAFO *2,5 X 7,5* CM EM PINUS, MISTA OU EQUIVALENTE DA REGIAO - BRUTA	SINAPI	M	5,62830000	R\$ 3,87	R\$ 21,78
					TOTAL Material:	R\$ 137,34

Mão de Obra com Encargos Complementares		FONTE	UNID	COEFICIENTE	PREÇO UNITÁRIO	TOTAL
88239	AJUDANTE DE CARPINTEIRO COM ENCARGOS COMPLEMENTARES	SINAPI	H	1,19200000	R\$ 24,75	R\$ 29,50
88261	CARPINTEIRO DE ESQUADRIAS COM ENCARGOS COMPLEMENTARES	SINAPI	H	5,96000000	R\$ 28,16	R\$ 167,83
88309	PEDREIRO COM ENCARGOS COMPLEMENTARES	SINAPI	H	31,34990000	R\$ 29,60	R\$ 927,95
88316	SERVENTE COM ENCARGOS COMPLEMENTARES	SINAPI	H	31,34990000	R\$ 23,99	R\$ 752,08
					TOTAL Mão de Obra com Encargos Complementares:	R\$ 1.877,36

Serviço		FONTE	UNID	COEFICIENTE	PREÇO UNITÁRIO	TOTAL
92767	ARMAÇÃO DE LAJE DE ESTRUTURA CONVENCIONAL DE CONCRETO ARMADO UTILIZANDO AÇO CA-60 DE 4,2 MM - MONTAGEM. AF_06/2022	SINAPI	KG	27,89880000	R\$ 15,15	R\$ 422,66
94971	CONCRETO FCK = 25MPA, TRAÇO 1:2,3:2,7 (EM MASSA SECA DE CIMENTO/ AREIA MÉDIA/ BRITA 1) - PREPARO MECÂNICO COM BETONEIRA 600 L. AF_05/2021	SINAPI	M3	1,20000000	R\$ 536,77	R\$ 644,12
					TOTAL Serviço:	R\$ 1.066,78
					VALOR:	3.142,43

97735 PEÇA RETANGULAR PRÉ-MOLDADA, VOLUME DE CONCRETO DE 30 A 100 LITROS, TAXA DE AÇO APROXIMADA DE 30KG/M³. AF_03/2024 (M3)						
Equipamento Custo Horário		FONTE	UNID	COEFICIENTE	PREÇO UNITÁRIO	TOTAL

 PREFEITURA DE QUIXERÊ	RELATÓRIO ANALÍTICO - COMPOSIÇÕES AUXILIARES					
	OBRA:	AMPLIAÇÃO E REFORMA DO C.E.I. MARIA SUZILANE SANTIAGO LIMA.	DATA : 27/05/2026		BDI : 26	
	DESCRIÇÃO:	AMPLIAÇÃO E REFORMA DO C.E.I. MARIA SUZILANE SANTIAGO LIMA.	FONTE	VERSÃO	HORA	
	LOCAL:	RUA MESTRE ISIDÓRIO, S/N, LAGOINHA.	SEINFRA	028.1 COM DESONERAÇÃO	84,44%	
	CLIENTE:	PMQ - PREFEITURA MUNICIPAL DE QUIXERÊ - CE.	SINAPI	2026/01 COM DESONERAÇÃO	99,71%	59,74%
			PRÓPRIA	PRÓPRIA	0,00%	0,00%



91693	SERRA CIRCULAR DE BANCADA COM MOTOR ELÉTRICO POTÊNCIA DE 5HP, COM COIFA PARA DISCO 10" - CHI DIURNO. AF_08/2015	SINAPI	CHI	0,42260000	R\$ 34,37	R\$ 14,52
91692	SERRA CIRCULAR DE BANCADA COM MOTOR ELÉTRICO POTÊNCIA DE 5HP, COM COIFA PARA DISCO 10" - CHP DIURNO. AF_08/2015	SINAPI	CHP	0,31300000	R\$ 35,68	R\$ 11,16
90587	VIBRADOR DE IMERSÃO, DIÂMETRO DE PONTEIRA 45MM, MOTOR ELÉTRICO TRIFÁSICO POTÊNCIA DE 2 CV - CHI DIURNO. AF_06/2015	SINAPI	CHI	12,77880000	R\$ 0,56	R\$ 7,15
90586	VIBRADOR DE IMERSÃO, DIÂMETRO DE PONTEIRA 45MM, MOTOR ELÉTRICO TRIFÁSICO POTÊNCIA DE 2 CV - CHP DIURNO. AF_06/2015	SINAPI	CHP	4,68650000	R\$ 1,39	R\$ 6,51
TOTAL Equipamento Custo Horário:					R\$ 39,34	

Material		FONTE	UNID	COEFICIENTE	PREÇO UNITÁRIO	TOTAL
00001358	CHAPA/PAINEL DE MADEIRA COMPENSADA RESINADA (MADEIRITE RESINADO ROSA) PARA FORMA DE CONCRETO, DE 2200 X 1100 MM, E = 17 MM	SINAPI	M2	1,31120000	R\$ 55,74	R\$ 73,08
00002692	DESMOLDANTE PROTETOR PARA FORMAS DE MADEIRA, DE BASE OLEOSA EMULSIONADA EM AGUA	SINAPI	L	0,05670000	R\$ 8,07	R\$ 0,45
00020247	PREGO DE ACO POLIDO COM CABECA 15 X 15 (1 1/4 X 13)	SINAPI	KG	0,26190000	R\$ 15,46	R\$ 4,04
00004517	SARRAFO *2,5 X 7,5* CM EM PINUS, MISTA OU EQUIVALENTE DA REGIAO - BRUTA	SINAPI	M	4,47700000	R\$ 3,87	R\$ 17,32
TOTAL Material:					R\$ 94,89	

Mão de Obra com Encargos Complementares		FONTE	UNID	COEFICIENTE	PREÇO UNITÁRIO	TOTAL
88239	AJUDANTE DE CARPINTEIRO COM ENCARGOS COMPLEMENTARES	SINAPI	H	0,73560000	R\$ 24,75	R\$ 18,20
88261	CARPINTEIRO DE ESQUADRIAS COM ENCARGOS COMPLEMENTARES	SINAPI	H	3,67800000	R\$ 28,16	R\$ 103,57
88309	PEDREIRO COM ENCARGOS COMPLEMENTARES	SINAPI	H	22,49740000	R\$ 29,60	R\$ 665,92
88316	SERVENTE COM ENCARGOS COMPLEMENTARES	SINAPI	H	22,49740000	R\$ 23,99	R\$ 539,71
TOTAL Mão de Obra com Encargos Complementares:					R\$ 1.327,40	

Serviço		FONTE	UNID	COEFICIENTE	PREÇO UNITÁRIO	TOTAL
92767	ARMAÇÃO DE LAJE DE ESTRUTURA CONVENCIONAL DE CONCRETO ARMADO UTILIZANDO AÇO CA-60 DE 4,2 MM - MONTAGEM. AF_06/2022	SINAPI	KG	28,93690000	R\$ 15,15	R\$ 438,39
94972	CONCRETO FCK = 30MPA, TRAÇO 1:2,1:2,5 (EM MASSA SECA DE CIMENTO/ AREIA MÉDIA/ BRITA 1) - PREPARO MECÂNICO COM BETONEIRA 600 L. AF_05/2021	SINAPI	M3	1,20000000	R\$ 554,24	R\$ 665,08
TOTAL Serviço:					R\$ 1.103,47	
VALOR:					2.565,10	

88310 PINTOR COM ENCARGOS COMPLEMENTARES (H)						
Encargos Complementares		FONTE	UNID	COEFICIENTE	PREÇO UNITÁRIO	TOTAL
00037370	ALIMENTACAO - HORISTA (COLETADO CAIXA - ENCARGOS COMPLEMENTARES)	SINAPI	H	1,00000000	R\$ 4,15	R\$ 4,15
00043490	EPI - FAMILIA PINTOR - HORISTA (ENCARGOS COMPLEMENTARES - COLETADO CAIXA)	SINAPI	H	1,00000000	R\$ 1,91	R\$ 1,91
00037372	EXAMES - HORISTA (COLETADO CAIXA - ENCARGOS COMPLEMENTARES)	SINAPI	H	1,00000000	R\$ 1,48	R\$ 1,48
00043466	FERRAMENTAS - FAMILIA PINTOR - HORISTA (ENCARGOS COMPLEMENTARES - COLETADO CAIXA)	SINAPI	H	1,00000000	R\$ 1,86	R\$ 1,86
00037373	SEGURO - HORISTA (COLETADO CAIXA - ENCARGOS COMPLEMENTARES)	SINAPI	H	1,00000000	R\$ 0,11	R\$ 0,11
00037371	TRANSPORTE - HORISTA (COLETADO CAIXA - ENCARGOS COMPLEMENTARES)	SINAPI	H	1,00000000	R\$ 1,09	R\$ 1,09
TOTAL Encargos Complementares:					R\$ 10,60	

 PREFEITURA DE QUIXERÊ	RELATÓRIO ANALÍTICO - COMPOSIÇÕES AUXILIARES				
	OBRAS:	AMPLIAÇÃO E REFORMA DO C.E.I. MARIA SUZILANE SANTIAGO LIMA.	DATA : 27/05/2026		BDI : 26
	DESCRIÇÃO:	AMPLIAÇÃO E REFORMA DO C.E.I. MARIA SUZILANE SANTIAGO LIMA.	SEINFRA	028.1 COM DESONERAÇÃO	84,44%
	LOCAL:	RUA MESTRE ISIDÓRIO, S/N, LAGOINHA.	SINAPI	2026/01 COM DESONERAÇÃO	99,71% 59,74%
	CLIENTE:	PMQ - PREFEITURA MUNICIPAL DE QUIXERÊ - CE.	PRÓPRIA	PRÓPRIA	0,00% 0,00%



Mão de Obra		FORTE	UNID	COEFICIENTE	PREÇO UNITÁRIO	TOTAL
00004783	PINTOR (HORISTA)	SINAPI	H	1,00000000	R\$ 20,25	R\$ 20,25
TOTAL Mão de Obra:						R\$ 20,25
Serviço		FORTE	UNID	COEFICIENTE	PREÇO UNITÁRIO	TOTAL
95372	CURSO DE CAPACITAÇÃO PARA PINTOR (ENCARGOS COMPLEMENTARES) - HORISTA	SINAPI	H	1,00000000	R\$ 0,29	R\$ 0,29
TOTAL Serviço:						R\$ 0,29
VALOR:						31,14

102234 PINTURA IMUNIZANTE PARA MADEIRA, 2 DEMÃOS. AF_01/2021 (M2)						
Material		FORTE	UNID	COEFICIENTE	PREÇO UNITÁRIO	TOTAL
00007340	IMUNIZANTE PARA MADEIRA, INCOLOR	SINAPI	L	0,32570000	R\$ 26,86	R\$ 8,74
TOTAL Material:						R\$ 8,74
Mão de Obra com Encargos Complementares		FORTE	UNID	COEFICIENTE	PREÇO UNITÁRIO	TOTAL
88310	PINTOR COM ENCARGOS COMPLEMENTARES	SINAPI	H	0,45290000	R\$ 31,14	R\$ 14,10
TOTAL Mão de Obra com Encargos Complementares:						R\$ 14,10
VALOR:						22,84

91278 PLACA VIBRATÓRIA REVERSÍVEL COM MOTOR 4 TEMPOS A GASOLINA, FORÇA CENTRÍFUGA DE 25 KN (2500 KGF), POTÊNCIA 5,5 CV - CHI DIURNO. AF_08/2015 (CHI)						
Serviço		FORTE	UNID	COEFICIENTE	PREÇO UNITÁRIO	TOTAL
91273	PLACA VIBRATÓRIA REVERSÍVEL COM MOTOR 4 TEMPOS A GASOLINA, FORÇA CENTRÍFUGA DE 25 KN (2500 KGF), POTÊNCIA 5,5 CV - DEPRECIAÇÃO. AF_08/2015	SINAPI	H	1,00000000	R\$ 0,61	R\$ 0,61
91274	PLACA VIBRATÓRIA REVERSÍVEL COM MOTOR 4 TEMPOS A GASOLINA, FORÇA CENTRÍFUGA DE 25 KN (2500 KGF), POTÊNCIA 5,5 CV - JUROS. AF_08/2015	SINAPI	H	1,00000000	R\$ 0,16	R\$ 0,16
TOTAL Serviço:						R\$ 0,77
VALOR:						0,77

91277 PLACA VIBRATÓRIA REVERSÍVEL COM MOTOR 4 TEMPOS A GASOLINA, FORÇA CENTRÍFUGA DE 25 KN (2500 KGF), POTÊNCIA 5,5 CV - CHP DIURNO. AF_08/2015 (CHP)						
Serviço		FORTE	UNID	COEFICIENTE	PREÇO UNITÁRIO	TOTAL
91273	PLACA VIBRATÓRIA REVERSÍVEL COM MOTOR 4 TEMPOS A GASOLINA, FORÇA CENTRÍFUGA DE 25 KN (2500 KGF), POTÊNCIA 5,5 CV - DEPRECIAÇÃO. AF_08/2015	SINAPI	H	1,00000000	R\$ 0,61	R\$ 0,61
91274	PLACA VIBRATÓRIA REVERSÍVEL COM MOTOR 4 TEMPOS A GASOLINA, FORÇA CENTRÍFUGA DE 25 KN (2500 KGF), POTÊNCIA 5,5 CV - JUROS. AF_08/2015	SINAPI	H	1,00000000	R\$ 0,16	R\$ 0,16
91275	PLACA VIBRATÓRIA REVERSÍVEL COM MOTOR 4 TEMPOS A GASOLINA, FORÇA CENTRÍFUGA DE 25 KN (2500 KGF), POTÊNCIA 5,5 CV - MANUTENÇÃO. AF_08/2015	SINAPI	H	1,00000000	R\$ 0,76	R\$ 0,76
91276	PLACA VIBRATÓRIA REVERSÍVEL COM MOTOR 4 TEMPOS A GASOLINA, FORÇA CENTRÍFUGA DE 25 KN (2500 KGF), POTÊNCIA 5,5 CV - MATERIAIS NA OPERAÇÃO. AF_08/2015	SINAPI	H	1,00000000	R\$ 8,89	R\$ 8,89
TOTAL Serviço:						R\$ 10,42
VALOR:						10,42

91273 PLACA VIBRATÓRIA REVERSÍVEL COM MOTOR 4 TEMPOS A GASOLINA, FORÇA CENTRÍFUGA DE 25 KN (2500 KGF), POTÊNCIA 5,5 CV - DEPRECIAÇÃO. AF_08/2015 (H)						
--	--	--	--	--	--	--

 PREFEITURA DE QUIXERÊ	RELATÓRIO ANALÍTICO - COMPOSIÇÕES AUXILIARES					
	OBRA:	AMPLIAÇÃO E REFORMA DO C.E.I. MARIA SUZILANE SANTIAGO LIMA.		DATA : 27/05/2026		BDI : 26
	DESCRIÇÃO:	AMPLIAÇÃO E REFORMA DO C.E.I. MARIA SUZILANE SANTIAGO LIMA.		SEINFRA	028.1 COM DESONERAÇÃO	84,44%
	LOCAL:	RUA MESTRE ISIDÓRIO, S/N, LAGOINHA.		SINAPI	2026/01 COM DESONERAÇÃO	99,71%
	CLIENTE:	PMQ - PREFEITURA MUNICIPAL DE QUIXERÊ - CE.		PRÓPRIA	PRÓPRIA	0,00%
						59,74%

PROCESSO Nº 0736

ASSINADO ELETRONICAMENTE



Equipamento		FONTES	UNID	COEFICIENTE	PREÇO UNITÁRIO	TOTAL
00001442	COMPACTADOR DE SOLO TIPO PLACA VIBRATORIA REVERSIVEL, A GASOLINA 4 TEMPOS, PESO 125 A 150 KG, FORCA CENTRIF. 2500 A 2800 KGF, LARG. TRABALHO 400 A 450 MM, FREQ. VIBRACAO 4300 A 4500 RPM, VELOC. TRABALHO 15 A 20 M/MIN, POT. 5,5 A 6,0 HP	SINAPI	UN	0,00005330	R\$ 11.530,18	R\$ 0,61
TOTAL Equipamento:						R\$ 0,61
VALOR:						0,61

91274 PLACA VIBRATÓRIA REVERSÍVEL COM MOTOR 4 TEMPOS A GASOLINA, FORÇA CENTRÍFUGA DE 25 KN (2500 KGF), POTÊNCIA 5,5 CV - JUROS. AF_08/2015 (H)

Equipamento		FONTES	UNID	COEFICIENTE	PREÇO UNITÁRIO	TOTAL
00001442	COMPACTADOR DE SOLO TIPO PLACA VIBRATORIA REVERSIVEL, A GASOLINA 4 TEMPOS, PESO 125 A 150 KG, FORCA CENTRIF. 2500 A 2800 KGF, LARG. TRABALHO 400 A 450 MM, FREQ. VIBRACAO 4300 A 4500 RPM, VELOC. TRABALHO 15 A 20 M/MIN, POT. 5,5 A 6,0 HP	SINAPI	UN	0,00001430	R\$ 11.530,18	R\$ 0,16
TOTAL Equipamento:						R\$ 0,16
VALOR:						0,16

91275 PLACA VIBRATÓRIA REVERSÍVEL COM MOTOR 4 TEMPOS A GASOLINA, FORÇA CENTRÍFUGA DE 25 KN (2500 KGF), POTÊNCIA 5,5 CV - MANUTENÇÃO. AF_08/2015 (H)

Equipamento		FONTES	UNID	COEFICIENTE	PREÇO UNITÁRIO	TOTAL
00001442	COMPACTADOR DE SOLO TIPO PLACA VIBRATORIA REVERSIVEL, A GASOLINA 4 TEMPOS, PESO 125 A 150 KG, FORCA CENTRIF. 2500 A 2800 KGF, LARG. TRABALHO 400 A 450 MM, FREQ. VIBRACAO 4300 A 4500 RPM, VELOC. TRABALHO 15 A 20 M/MIN, POT. 5,5 A 6,0 HP	SINAPI	UN	0,00006670	R\$ 11.530,18	R\$ 0,76
TOTAL Equipamento:						R\$ 0,76
VALOR:						0,76

91276 PLACA VIBRATÓRIA REVERSÍVEL COM MOTOR 4 TEMPOS A GASOLINA, FORÇA CENTRÍFUGA DE 25 KN (2500 KGF), POTÊNCIA 5,5 CV - MATERIAIS NA OPERAÇÃO. AF_08/2015 (H)

Material		FONTES	UNID	COEFICIENTE	PREÇO UNITÁRIO	TOTAL
00004222	GASOLINA COMUM	SINAPI	L	1,44000000	R\$ 6,18	R\$ 8,89
TOTAL Material:						R\$ 8,89
VALOR:						8,89

95277 POLIDORA DE PISO (POLITRIZ), PESO DE 100KG, DIÂMETRO 450 MM, MOTOR ELÉTRICO, POTÊNCIA 4 HP - CHI DIURNO. AF_05/2023 (CHI)

Serviço		FONTES	UNID	COEFICIENTE	PREÇO UNITÁRIO	TOTAL
95272	POLIDORA DE PISO (POLITRIZ), PESO DE 100KG, DIÂMETRO 450 MM, MOTOR ELÉTRICO, POTÊNCIA 4 HP - DEPRECIAÇÃO. AF_05/2023	SINAPI	H	1,00000000	R\$ 0,60	R\$ 0,60
95273	POLIDORA DE PISO (POLITRIZ), PESO DE 100KG, DIÂMETRO 450 MM, MOTOR ELÉTRICO, POTÊNCIA 4 HP - JUROS. AF_05/2023	SINAPI	H	1,00000000	R\$ 0,13	R\$ 0,13
TOTAL Serviço:						R\$ 0,73
VALOR:						0,73

95276 POLIDORA DE PISO (POLITRIZ), PESO DE 100KG, DIÂMETRO 450 MM, MOTOR ELÉTRICO, POTÊNCIA 4 HP - CHP DIURNO. AF_05/2023 (CHP)

Serviço	FONTES	UNID	COEFICIENTE	PREÇO UNITÁRIO	TOTAL
---------	--------	------	-------------	----------------	-------

 PREFEITURA DE QUIXERÊ	RELATÓRIO ANALÍTICO - COMPOSIÇÕES AUXILIARES					
	OBRA:	AMPLIAÇÃO E REFORMA DO C.E.I. MARIA SUZILANE SANTIAGO LIMA.	DATA : 27/05/2026		BDI : 26	
	DESCRIÇÃO:	AMPLIAÇÃO E REFORMA DO C.E.I. MARIA SUZILANE SANTIAGO LIMA.	FORTE	VERSÃO	HORA	
	LOCAL:	RUA MESTRE ISIDÓRIO, S/N, LAGOINHA.	SEINFRA	028.1 COM DESONERAÇÃO	84,44%	
	CLIENTE:	PMQ - PREFEITURA MUNICIPAL DE QUIXERÊ - CE.	SINAPI	2026/01 COM DESONERAÇÃO	99,71%	59,74%
			PRÓPRIA	PRÓPRIA	0,00%	0,00%



95272	POLIDORA DE PISO (POLITRIZ), PESO DE 100KG, DIÂMETRO 450 MM, MOTOR ELÉTRICO, POTÊNCIA 4 HP - DEPRECIAÇÃO. AF_05/2023	SINAPI	H	1,00000000	R\$ 0,60	R\$ 0,60
95273	POLIDORA DE PISO (POLITRIZ), PESO DE 100KG, DIÂMETRO 450 MM, MOTOR ELÉTRICO, POTÊNCIA 4 HP - JUROS. AF_05/2023	SINAPI	H	1,00000000	R\$ 0,13	R\$ 0,13
95274	POLIDORA DE PISO (POLITRIZ), PESO DE 100KG, DIÂMETRO 450 MM, MOTOR ELÉTRICO, POTÊNCIA 4 HP - MANUTENÇÃO. AF_05/2023	SINAPI	H	1,00000000	R\$ 0,46	R\$ 0,46
95275	POLIDORA DE PISO (POLITRIZ), PESO DE 100KG, DIÂMETRO 450 MM, MOTOR ELÉTRICO, POTÊNCIA 4 HP - MATERIAIS NA OPERAÇÃO. AF_05/2023	SINAPI	H	1,00000000	R\$ 2,31	R\$ 2,31
					TOTAL Serviço:	R\$ 3,50
					VALOR:	3,50

95272 POLIDORA DE PISO (POLITRIZ), PESO DE 100KG, DIÂMETRO 450 MM, MOTOR ELÉTRICO, POTÊNCIA 4 HP - DEPRECIAÇÃO. AF_05/2023 (H)						
Equipamento		FORTE	UNID	COEFICIENTE	PREÇO UNITÁRIO	TOTAL
00013954	POLIDORA DE PISO (POLITRIZ) ELETRICA, MOTOR MONOFASICO DE 4 HP, PESO DE 100 KG, DIAMETRO DO TRABALHO DE 450 MM	SINAPI	UN	0,00006400	R\$ 9.375,87	R\$ 0,60
					TOTAL Equipamento:	R\$ 0,60
					VALOR:	0,60

95273 POLIDORA DE PISO (POLITRIZ), PESO DE 100KG, DIÂMETRO 450 MM, MOTOR ELÉTRICO, POTÊNCIA 4 HP - JUROS. AF_05/2023 (H)						
Equipamento		FORTE	UNID	COEFICIENTE	PREÇO UNITÁRIO	TOTAL
00013954	POLIDORA DE PISO (POLITRIZ) ELETRICA, MOTOR MONOFASICO DE 4 HP, PESO DE 100 KG, DIAMETRO DO TRABALHO DE 450 MM	SINAPI	UN	0,00001480	R\$ 9.375,87	R\$ 0,13
					TOTAL Equipamento:	R\$ 0,13
					VALOR:	0,13

95274 POLIDORA DE PISO (POLITRIZ), PESO DE 100KG, DIÂMETRO 450 MM, MOTOR ELÉTRICO, POTÊNCIA 4 HP - MANUTENÇÃO. AF_05/2023 (H)						
Equipamento		FORTE	UNID	COEFICIENTE	PREÇO UNITÁRIO	TOTAL
00013954	POLIDORA DE PISO (POLITRIZ) ELETRICA, MOTOR MONOFASICO DE 4 HP, PESO DE 100 KG, DIAMETRO DO TRABALHO DE 450 MM	SINAPI	UN	0,00005000	R\$ 9.375,87	R\$ 0,46
					TOTAL Equipamento:	R\$ 0,46
					VALOR:	0,46

95275 POLIDORA DE PISO (POLITRIZ), PESO DE 100KG, DIÂMETRO 450 MM, MOTOR ELÉTRICO, POTÊNCIA 4 HP - MATERIAIS NA OPERAÇÃO. AF_05/2023 (H)						
Especiais		FORTE	UNID	COEFICIENTE	PREÇO UNITÁRIO	TOTAL
00002705	ENERGIA ELETRICA ATE 2000 KWH INDUSTRIAL, SEM DEMANDA	SINAPI	KWH	2,54000000	R\$ 0,91	R\$ 2,31
					TOTAL Especiais:	R\$ 2,31
					VALOR:	2,31

90820 PORTA DE MADEIRA PARA PINTURA, SEMI-OCA (LEVE OU MÉDIA), 60X210CM, ESPESSURA DE 3,5CM, INCLUSO DOBRADIÇAS - FORNECIMENTO E INSTALAÇÃO. AF_10/2025 (UN)						
Material		FORTE	UNID	COEFICIENTE	PREÇO UNITÁRIO	TOTAL

 PREFEITURA DE QUIXERÊ	RELATÓRIO ANALÍTICO - COMPOSIÇÕES AUXILIARES						
	OBRA:	AMPLIAÇÃO E REFORMA DO C.E.I. MARIA SUZILANE SANTIAGO LIMA.		DATA : 27/05/2026		BDI : 26	
	DESCRIÇÃO:	AMPLIAÇÃO E REFORMA DO C.E.I. MARIA SUZILANE SANTIAGO LIMA.		VERSÃO		HORA	
	LOCAL:	RUA MESTRE ISIDÓRIO, S/N, LAGOINHA.		SEINFRA	028.1 COM DESONERAÇÃO	84,44%	
	CLIENTE:	PMQ - PREFEITURA MUNICIPAL DE QUIXERÊ - CE.		SINAPI	2026/01 COM DESONERAÇÃO	99,71%	59,74%
				PRÓPRIA	PRÓPRIA	0,00%	0,00%

PROCESSO Nº 0738

ASSINADO ELETRONICAMENTE



00011945	BUCHA DE NYLON SEM ABA S4	SINAPI	UN	19,80000000	R\$ 0,09	R\$ 1,78
00002432	DOBRADICA EM ACO/FERRO, 3 1/2" X 3", E= 1,9 A 2 MM, COM ANEL, CROMADO OU ZINCADO, TAMPA BOLA, COM PARAFUSOS	SINAPI	UN	3,00000000	R\$ 33,69	R\$ 101,07
00011055	PARAFUSO ROSCA SOBERBA ZINCADO CABECA CHATA FENDA SIMPLES 3,5 X 25 MM (1")	SINAPI	UN	19,80000000	R\$ 0,06	R\$ 1,18
00010553	PORTA DE MADEIRA, FOLHA MEDIA (NBR 15930) DE 600 X 2100 MM, DE 35 MM A 40 MM DE ESPESSURA, NUCLEO SEMI-SOLIDO (SARRAFEADO), CAPA LISA EM HDF, ACABAMENTO EM PRIMER PARA PINTURA	SINAPI	UN	1,00000000	R\$ 231,48	R\$ 231,48
					TOTAL Material:	R\$ 335,51

Mão de Obra com Encargos Complementares		FONTES	UNID	COEFICIENTE	PREÇO UNITÁRIO	TOTAL
88261	CARPINTEIRO DE ESQUADRIAS COM ENCARGOS COMPLEMENTARES	SINAPI	H	1,85897850	R\$ 28,16	R\$ 52,34
88316	SERVENTE COM ENCARGOS COMPLEMENTARES	SINAPI	H	0,52536350	R\$ 23,99	R\$ 12,60
					TOTAL Mão de Obra com Encargos Complementares:	R\$ 64,94
					VALOR:	400,45

91298 PORTA DE MADEIRA TIPO VENEZIANA, 80X210CM, ESPESSURA DE 3CM, INCLUSO DOBRADIÇAS - FORNECIMENTO E INSTALAÇÃO. AF_10/2025 (UN)						
Material		FONTES	UNID	COEFICIENTE	PREÇO UNITÁRIO	TOTAL
00011945	BUCHA DE NYLON SEM ABA S4	SINAPI	UN	19,80000000	R\$ 0,09	R\$ 1,78
00002432	DOBRADICA EM ACO/FERRO, 3 1/2" X 3", E= 1,9 A 2 MM, COM ANEL, CROMADO OU ZINCADO, TAMPA BOLA, COM PARAFUSOS	SINAPI	UN	3,00000000	R\$ 33,69	R\$ 101,07
00011055	PARAFUSO ROSCA SOBERBA ZINCADO CABECA CHATA FENDA SIMPLES 3,5 X 25 MM (1")	SINAPI	UN	19,80000000	R\$ 0,06	R\$ 1,18
00004969	PORTA DE MADEIRA-DE-LEI TIPO VENEZIANA (ANGELIM OU EQUIVALENTE REGIONAL), E = *3,5* CM	SINAPI	M2	1,68000000	R\$ 603,43	R\$ 1.013,76
					TOTAL Material:	R\$ 1.117,79

Mão de Obra com Encargos Complementares		FONTES	UNID	COEFICIENTE	PREÇO UNITÁRIO	TOTAL
88261	CARPINTEIRO DE ESQUADRIAS COM ENCARGOS COMPLEMENTARES	SINAPI	H	2,24197760	R\$ 28,16	R\$ 63,13
88316	SERVENTE COM ENCARGOS COMPLEMENTARES	SINAPI	H	0,63360240	R\$ 23,99	R\$ 15,20
					TOTAL Mão de Obra com Encargos Complementares:	R\$ 78,33
					VALOR:	1.196,12

101616 PREPARO DE FUNDO DE VALA COM LARGURA MENOR QUE 1,5 M (ACERTO DO SOLO NATURAL), EM LOCAL COM NÍVEL BAIXO DE INTERFERÊNCIA. AF_01/2026 (M2)						
Equipamento Custo Horário		FONTES	UNID	COEFICIENTE	PREÇO UNITÁRIO	TOTAL
91533	COMPACTADOR DE SOLOS DE PERCUSSÃO (SOQUETE) COM MOTOR A GASOLINA 4 TEMPOS, POTÊNCIA 4 CV - CHP DIURNO. AF_08/2015	SINAPI	CHP	0,00675300	R\$ 42,86	R\$ 0,28
					TOTAL Equipamento Custo Horário:	R\$ 0,28

Mão de Obra com Encargos Complementares		FONTES	UNID	COEFICIENTE	PREÇO UNITÁRIO	TOTAL
88309	PEDREIRO COM ENCARGOS COMPLEMENTARES	SINAPI	H	0,11091900	R\$ 29,60	R\$ 3,28
88316	SERVENTE COM ENCARGOS COMPLEMENTARES	SINAPI	H	0,19158700	R\$ 23,99	R\$ 4,59
					TOTAL Mão de Obra com Encargos Complementares:	R\$ 7,87
					VALOR:	8,15

 PREFEITURA DE QUIXERÊ	RELATÓRIO ANALÍTICO - COMPOSIÇÕES AUXILIARES				
	OBRA:	AMPLIAÇÃO E REFORMA DO C.E.I. MARIA SUZILANE SANTIAGO LIMA.	DATA : 27/05/2026		BDI : 26
	DESCRIÇÃO:	AMPLIAÇÃO E REFORMA DO C.E.I. MARIA SUZILANE SANTIAGO LIMA.	FONTE	VERSÃO	HORA
	LOCAL:	RUA MESTRE ISIDÓRIO, S/N, LAGOINHA.	SEINFRA	028.1 COM DESONERAÇÃO	84,44%
	CLIENTE:	PMQ - PREFEITURA MUNICIPAL DE QUIXERÊ - CE.	SINAPI	2026/01 COM DESONERAÇÃO	99,71% 59,74%
			PRÓPRIA	PRÓPRIA	0,00% 0,00%

PROCESSO Nº 0739

ASSINADO ELETRONICAMENTE



101618 PREPARO DE FUNDO DE VALA COM LARGURA MENOR QUE 1,5 M, COM CAMADA DE AREIA, LANÇAMENTO MANUAL. AF_01/2026 (M3)						
Equipamento Custo Horário		FONTE	UNID	COEFICIENTE	PREÇO UNITÁRIO	TOTAL
91533	COMPACTADOR DE SOLOS DE PERCUSSÃO (SOQUETE) COM MOTOR A GASOLINA 4 TEMPOS, POTÊNCIA 4 CV - CHP DIURNO. AF_08/2015	SINAPI	CHP	0,13505000	R\$ 42,86	R\$ 5,78
				TOTAL Equipamento Custo Horário:		R\$ 5,78
Material		FONTE	UNID	COEFICIENTE	PREÇO UNITÁRIO	TOTAL
00000370	AREIA MEDIA - POSTO JAZIDA/FORNECEDOR (RETIRADO NA JAZIDA, SEM TRANSPORTE)	SINAPI	M3	1,10000000	R\$ 130,00	R\$ 143,00
				TOTAL Material:		R\$ 143,00
Mão de Obra com Encargos Complementares		FONTE	UNID	COEFICIENTE	PREÇO UNITÁRIO	TOTAL
88309	PEDREIRO COM ENCARGOS COMPLEMENTARES	SINAPI	H	1,78439000	R\$ 29,60	R\$ 52,81
88316	SERVENTE COM ENCARGOS COMPLEMENTARES	SINAPI	H	3,08212900	R\$ 23,99	R\$ 73,94
				TOTAL Mão de Obra com Encargos Complementares:		R\$ 126,75
				VALOR:		275,53

101619 PREPARO DE FUNDO DE VALA COM LARGURA MENOR QUE 1,5 M, COM CAMADA DE BRITA, LANÇAMENTO MANUAL. AF_01/2026 (M3)						
Equipamento Custo Horário		FONTE	UNID	COEFICIENTE	PREÇO UNITÁRIO	TOTAL
91533	COMPACTADOR DE SOLOS DE PERCUSSÃO (SOQUETE) COM MOTOR A GASOLINA 4 TEMPOS, POTÊNCIA 4 CV - CHP DIURNO. AF_08/2015	SINAPI	CHP	0,13505000	R\$ 42,86	R\$ 5,78
				TOTAL Equipamento Custo Horário:		R\$ 5,78
Material		FONTE	UNID	COEFICIENTE	PREÇO UNITÁRIO	TOTAL
00004720	PEDRA BRITADA N. 0, OU PEDRISCO (4,8 A 9,5 MM) POSTO PEDREIRA/FORNECEDOR, SEM FRETE	SINAPI	M3	1,10000000	R\$ 128,17	R\$ 140,98
				TOTAL Material:		R\$ 140,98
Mão de Obra com Encargos Complementares		FONTE	UNID	COEFICIENTE	PREÇO UNITÁRIO	TOTAL
88309	PEDREIRO COM ENCARGOS COMPLEMENTARES	SINAPI	H	2,02877000	R\$ 29,60	R\$ 60,05
88316	SERVENTE COM ENCARGOS COMPLEMENTARES	SINAPI	H	3,50423800	R\$ 23,99	R\$ 84,06
				TOTAL Mão de Obra com Encargos Complementares:		R\$ 144,11
				VALOR:		290,87

88430 PROJETO DE ARGAMASSA, CAPACIDADE DE PROJEÇÃO 1,5 M3/H, ALCANCE DE 30 ATÉ 60 M, MOTOR ELÉTRICO POTÊNCIA 7,5 HP - CHI DIURNO. AF_06/2014 (CHI)						
Serviço		FONTE	UNID	COEFICIENTE	PREÇO UNITÁRIO	TOTAL
88419	PROJETO DE ARGAMASSA, CAPACIDADE DE PROJEÇÃO 1,5 M3/H, ALCANCE DE 30 ATÉ 60 M, MOTOR ELÉTRICO POTÊNCIA 7,5 HP - DEPRECIACÃO. AF_06/2014	SINAPI	H	1,00000000	R\$ 5,45	R\$ 5,45
88422	PROJETO DE ARGAMASSA, CAPACIDADE DE PROJEÇÃO 1,5 M3/H, ALCANCE DE 30 ATÉ 60 M, MOTOR ELÉTRICO POTÊNCIA 7,5 HP - JUROS. AF_06/2014	SINAPI	H	1,00000000	R\$ 1,26	R\$ 1,26
				TOTAL Serviço:		R\$ 6,71
				VALOR:		6,71

88418 PROJETO DE ARGAMASSA, CAPACIDADE DE PROJEÇÃO 1,5 M3/H, ALCANCE DE 30 ATÉ 60 M, MOTOR ELÉTRICO POTÊNCIA 7,5 HP - CHP DIURNO. AF_06/2014 (CHP)						
--	--	--	--	--	--	--

RELATÓRIO ANALÍTICO - COMPOSIÇÕES AUXILIARES

 PREFEITURA DE QUIXERÊ	OBRA:	AMPLIAÇÃO E REFORMA DO C.E.I. MARIA SUZILANE SANTIAGO LIMA.	DATA : 27/05/2026		BDI : 26	
	DESCRIÇÃO:	AMPLIAÇÃO E REFORMA DO C.E.I. MARIA SUZILANE SANTIAGO LIMA.	FONTE	VERSÃO	HORA	
	LOCAL:	RUA MESTRE ISIDÓRIO, S/N, LAGOINHA.	SEINFRA	028.1 COM DESONERAÇÃO	84,44%	
	CLIENTE:	PMQ - PREFEITURA MUNICIPAL DE QUIXERÊ - CE.	SINAPI	2026/01 COM DESONERAÇÃO	99,71%	
			PRÓPRIA	PRÓPRIA	0,00%	



Serviço		FONTE	UNID	COEFICIENTE	PREÇO UNITÁRIO	TOTAL
88419	PROJETOR DE ARGAMASSA, CAPACIDADE DE PROJEÇÃO 1,5 M3/H, ALCANCE DE 30 ATÉ 60 M, MOTOR ELÉTRICO POTÊNCIA 7,5 HP - DEPRECIAÇÃO. AF_06/2014	SINAPI	H	1,00000000	R\$ 5,45	R\$ 5,45
88422	PROJETOR DE ARGAMASSA, CAPACIDADE DE PROJEÇÃO 1,5 M3/H, ALCANCE DE 30 ATÉ 60 M, MOTOR ELÉTRICO POTÊNCIA 7,5 HP - JUROS. AF_06/2014	SINAPI	H	1,00000000	R\$ 1,26	R\$ 1,26
88425	PROJETOR DE ARGAMASSA, CAPACIDADE DE PROJEÇÃO 1,5 M3/H, ALCANCE DE 30 ATÉ 60 M, MOTOR ELÉTRICO POTÊNCIA 7,5 HP - MANUTENÇÃO. AF_06/2014	SINAPI	H	1,00000000	R\$ 6,82	R\$ 6,82
88427	PROJETOR DE ARGAMASSA, CAPACIDADE DE PROJEÇÃO 1,5 M3/H, ALCANCE DE 30 ATÉ 60 M, MOTOR ELÉTRICO POTÊNCIA 7,5 HP - MATERIAIS NA OPERAÇÃO. AF_06/2014	SINAPI	H	1,00000000	R\$ 0,96	R\$ 0,96
TOTAL Serviço:						R\$ 14,49
VALOR:						14,49

88419 PROJETOR DE ARGAMASSA, CAPACIDADE DE PROJEÇÃO 1,5 M3/H, ALCANCE DE 30 ATÉ 60 M, MOTOR ELÉTRICO POTÊNCIA 7,5 HP - DEPRECIAÇÃO. AF_06/2014 (H)

Equipamento		FONTE	UNID	COEFICIENTE	PREÇO UNITÁRIO	TOTAL
00037540	PROJETOR DE ARGAMASSA, CAPACIDADE DE PROJECAO 1,5 M3/H, ALCANCE DA PROJECAO 30 ATE 60 M, MOTOR ELETRICO TRIFASICO	SINAPI	UN	0,00006400	R\$ 85.261,60	R\$ 5,45
TOTAL Equipamento:						R\$ 5,45
VALOR:						5,45

88422 PROJETOR DE ARGAMASSA, CAPACIDADE DE PROJEÇÃO 1,5 M3/H, ALCANCE DE 30 ATÉ 60 M, MOTOR ELÉTRICO POTÊNCIA 7,5 HP - JUROS. AF_06/2014 (H)

Equipamento		FONTE	UNID	COEFICIENTE	PREÇO UNITÁRIO	TOTAL
00037540	PROJETOR DE ARGAMASSA, CAPACIDADE DE PROJECAO 1,5 M3/H, ALCANCE DA PROJECAO 30 ATE 60 M, MOTOR ELETRICO TRIFASICO	SINAPI	UN	0,00001480	R\$ 85.261,60	R\$ 1,26
TOTAL Equipamento:						R\$ 1,26
VALOR:						1,26

88425 PROJETOR DE ARGAMASSA, CAPACIDADE DE PROJEÇÃO 1,5 M3/H, ALCANCE DE 30 ATÉ 60 M, MOTOR ELÉTRICO POTÊNCIA 7,5 HP - MANUTENÇÃO. AF_06/2014 (H)


Equipamento		FONTE	UNID	COEFICIENTE	PREÇO UNITÁRIO	TOTAL
00037540	PROJETOR DE ARGAMASSA, CAPACIDADE DE PROJECAO 1,5 M3/H, ALCANCE DA PROJECAO 30 ATE 60 M, MOTOR ELETRICO TRIFASICO	SINAPI	UN	0,00008000	R\$ 85.261,60	R\$ 6,82
TOTAL Equipamento:						R\$ 6,82
VALOR:						6,82

88427 PROJETOR DE ARGAMASSA, CAPACIDADE DE PROJEÇÃO 1,5 M3/H, ALCANCE DE 30 ATÉ 60 M, MOTOR ELÉTRICO POTÊNCIA 7,5 HP - MATERIAIS NA OPERAÇÃO. AF_06/2014 (H)

Especiais		FONTE	UNID	COEFICIENTE	PREÇO UNITÁRIO	TOTAL
00002705	ENERGIA ELETRICA ATE 2000 KWH INDUSTRIAL, SEM DEMANDA	SINAPI	KWH	1,06000000	R\$ 0,91	R\$ 0,96
TOTAL Especiais:						R\$ 0,96
VALOR:						0,96

5679 RETROESCAVADEIRA SOBRE RODAS COM CARREGADEIRA, TRAÇÃO 4X4, POTÊNCIA LÍQ. 88 HP, CAÇAMBA CARREG. CAP. MÍN. 1 M3, CAÇAMBA RETRO CAP. 0,26 M3, PESO OPERACIONAL MÍN. 6.674 KG, PROFUNDIDADE ESCAVAÇÃO MÁX. 4,37 M - CHI DIURNO. AF_06/2014

 PREFEITURA DE QUIXERÊ	RELATÓRIO ANALÍTICO - COMPOSIÇÕES AUXILIARES					
	OBRA:	AMPLIAÇÃO E REFORMA DO C.E.I. MARIA SUZILANE SANTIAGO LIMA.	DATA : 27/05/2026		BDI : 26	
	DESCRIÇÃO:	AMPLIAÇÃO E REFORMA DO C.E.I. MARIA SUZILANE SANTIAGO LIMA.	FONTE	VERSÃO	HORA	
	LOCAL:	RUA MESTRE ISIDÓRIO, S/N, LAGOINHA.	SEINFRA	028.1 COM DESONERAÇÃO	84,44%	
	CLIENTE:	PMQ - PREFEITURA MUNICIPAL DE QUIXERÊ - CE.	SINAPI	2026/01 COM DESONERAÇÃO	99,71%	59,74%
			PRÓPRIA	PRÓPRIA	0,00%	0,00%

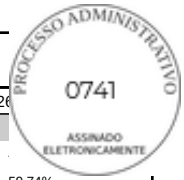

(CHI)						
Mão de Obra com Encargos Complementares			FONTE	UNID	COEFICIENTE	PREÇO UNITÁRIO
88294	OPERADOR DE ESCAVADEIRA COM ENCARGOS COMPLEMENTARES		SINAPI	H	1,00000000	R\$ 34,73
TOTAL Mão de Obra com Encargos Complementares:						R\$ 34,73
Serviço			FONTE	UNID	COEFICIENTE	PREÇO UNITÁRIO
88857	RETROESCAVADEIRA SOBRE RODAS COM CARREGADEIRA, TRAÇÃO 4X4, POTÊNCIA LÍQ. 88 HP, CAÇAMBA CARREG. CAP. MÍN. 1 M3, CAÇAMBA RETRO CAP. 0,26 M3, PESO OPERACIONAL MÍN. 6.674 KG, PROFUNDIDADE ESCAVAÇÃO MÁX. 4,37 M - DEPRECIAÇÃO. AF_06/2014		SINAPI	H	1,00000000	R\$ 26,12
88858	RETROESCAVADEIRA SOBRE RODAS COM CARREGADEIRA, TRAÇÃO 4X4, POTÊNCIA LÍQ. 88 HP, CAÇAMBA CARREG. CAP. MÍN. 1 M3, CAÇAMBA RETRO CAP. 0,26 M3, PESO OPERACIONAL MÍN. 6.674 KG, PROFUNDIDADE ESCAVAÇÃO MÁX. 4,37 M - JUROS. AF_06/2014		SINAPI	H	1,00000000	R\$ 6,90
TOTAL Serviço:						R\$ 33,02
VALOR:						67,75


5678 RETROESCAVADEIRA SOBRE RODAS COM CARREGADEIRA, TRAÇÃO 4X4, POTÊNCIA LÍQ. 88 HP, CAÇAMBA CARREG. CAP. MÍN. 1 M3, CAÇAMBA RETRO CAP. 0,26 M3, PESO OPERACIONAL MÍN. 6.674 KG, PROFUNDIDADE ESCAVAÇÃO MÁX. 4,37 M - CHP DIURNO. AF_06/2014 (CHP)						
Mão de Obra com Encargos Complementares			FONTE	UNID	COEFICIENTE	PREÇO UNITÁRIO
88294	OPERADOR DE ESCAVADEIRA COM ENCARGOS COMPLEMENTARES		SINAPI	H	1,00000000	R\$ 34,73
TOTAL Mão de Obra com Encargos Complementares:						R\$ 34,73
Serviço			FONTE	UNID	COEFICIENTE	PREÇO UNITÁRIO
88857	RETROESCAVADEIRA SOBRE RODAS COM CARREGADEIRA, TRAÇÃO 4X4, POTÊNCIA LÍQ. 88 HP, CAÇAMBA CARREG. CAP. MÍN. 1 M3, CAÇAMBA RETRO CAP. 0,26 M3, PESO OPERACIONAL MÍN. 6.674 KG, PROFUNDIDADE ESCAVAÇÃO MÁX. 4,37 M - DEPRECIAÇÃO. AF_06/2014		SINAPI	H	1,00000000	R\$ 26,12
88858	RETROESCAVADEIRA SOBRE RODAS COM CARREGADEIRA, TRAÇÃO 4X4, POTÊNCIA LÍQ. 88 HP, CAÇAMBA CARREG. CAP. MÍN. 1 M3, CAÇAMBA RETRO CAP. 0,26 M3, PESO OPERACIONAL MÍN. 6.674 KG, PROFUNDIDADE ESCAVAÇÃO MÁX. 4,37 M - JUROS. AF_06/2014		SINAPI	H	1,00000000	R\$ 6,90
5664	RETROESCAVADEIRA SOBRE RODAS COM CARREGADEIRA, TRAÇÃO 4X4, POTÊNCIA LÍQ. 88 HP, CAÇAMBA CARREG. CAP. MÍN. 1 M3, CAÇAMBA RETRO CAP. 0,26 M3, PESO OPERACIONAL MÍN. 6.674 KG, PROFUNDIDADE ESCAVAÇÃO MÁX. 4,37 M - MANUTENÇÃO. AF_06/2014		SINAPI	H	1,00000000	R\$ 32,65
53786	RETROESCAVADEIRA SOBRE RODAS COM CARREGADEIRA, TRAÇÃO 4X4, POTÊNCIA LÍQ. 88 HP, CAÇAMBA CARREG. CAP. MÍN. 1 M3, CAÇAMBA RETRO CAP. 0,26 M3, PESO OPERACIONAL MÍN. 6.674 KG, PROFUNDIDADE ESCAVAÇÃO MÁX. 4,37 M - MATERIAIS NA OPERAÇÃO. AF_06/2014		SINAPI	H	1,00000000	R\$ 52,71
TOTAL Serviço:						R\$ 118,38
VALOR:						153,11

88857 RETROESCAVADEIRA SOBRE RODAS COM CARREGADEIRA, TRAÇÃO 4X4, POTÊNCIA LÍQ. 88 HP, CAÇAMBA CARREG. CAP. MÍN. 1 M3, CAÇAMBA RETRO CAP. 0,26 M3, PESO OPERACIONAL MÍN. 6.674 KG, PROFUNDIDADE ESCAVAÇÃO MÁX. 4,37 M - DEPRECIAÇÃO. AF_06/2014 (H)						
Equipamento			FONTE	UNID	COEFICIENTE	PREÇO UNITÁRIO
00036531	RETROESCAVADEIRA SOBRE RODAS COM CARREGADEIRA, TRACAO 4 X 4, POTENCIA LIQUIDA 88 HP, PESO OPERACIONAL MINIMO DE 6674 KG, CAPACIDADE DA CARREGADEIRA DE 1,00 M3 E DA RETROESCAVADEIRA MINIMA DE 0,26 M3, PROFUNDIDADE DE ESCAVACAO MAXIMA DE 4,37 M		SINAPI	UN	0,00005600	R\$ 466.463,38
						R\$ 26,12

 PREFEITURA DE QUIXERÊ	RELATÓRIO ANALÍTICO - COMPOSIÇÕES AUXILIARES					
	OBRA:	AMPLIAÇÃO E REFORMA DO C.E.I. MARIA SUZILANE SANTIAGO LIMA.		DATA : 27/05/2026		BDI : 26
	DESCRIÇÃO:	AMPLIAÇÃO E REFORMA DO C.E.I. MARIA SUZILANE SANTIAGO LIMA.		FONTE	VERSÃO	HORA
	LOCAL:	RUA MESTRE ISIDÓRIO, S/N, LAGOINHA.		SEINFRA	028.1 COM DESONERAÇÃO	84,44%
	CLIENTE:	PMQ - PREFEITURA MUNICIPAL DE QUIXERÊ - CE.		SINAPI	2026/01 COM DESONERAÇÃO	99,71%
				PRÓPRIA	PRÓPRIA	0,00%

PROCESSO Nº 0742

ASSINADO ELETRONICAMENTE

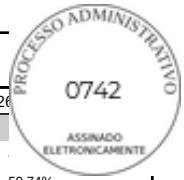

TOTAL Equipamento:	R\$ 26,12
VALOR:	26,12

88858 RETROESCAVADEIRA SOBRE RODAS COM CARREGADEIRA, TRAÇÃO 4X4, POTÊNCIA LÍQ. 88 HP, CAÇAMBA CARREG. CAP. MÍN. 1 M3, CAÇAMBA RETRO CAP. 0,26 M3, PESO OPERACIONAL MÍN. 6.674 KG, PROFUNDIDADE ESCAVAÇÃO MÁX. 4,37 M - JUROS. AF_06/2014 (H)

Equipamento		FONTE	UNID	COEFICIENTE	PREÇO UNITÁRIO	TOTAL
00036531	RETROESCAVADEIRA SOBRE RODAS COM CARREGADEIRA, TRACAO 4 X 4, POTENCIA LIQUIDA 88 HP, PESO OPERACIONAL MINIMO DE 6674 KG, CAPACIDADE DA CARREGADEIRA DE 1,00 M3 E DA RETROESCAVADEIRA MINIMA DE 0,26 M3, PROFUNDIDADE DE ESCAVACAO MAXIMA DE 4,37 M	SINAPI	UN	0,00001480	R\$ 466.463,38	R\$ 6,90
				TOTAL Equipamento:		R\$ 6,90
				VALOR:		6,90

5664 RETROESCAVADEIRA SOBRE RODAS COM CARREGADEIRA, TRAÇÃO 4X4, POTÊNCIA LÍQ. 88 HP, CAÇAMBA CARREG. CAP. MÍN. 1 M3, CAÇAMBA RETRO CAP. 0,26 M3, PESO OPERACIONAL MÍN. 6.674 KG, PROFUNDIDADE ESCAVAÇÃO MÁX. 4,37 M - MANUTENÇÃO. AF_06/2014 (H)

Equipamento		FONTE	UNID	COEFICIENTE	PREÇO UNITÁRIO	TOTAL
00036531	RETROESCAVADEIRA SOBRE RODAS COM CARREGADEIRA, TRACAO 4 X 4, POTENCIA LIQUIDA 88 HP, PESO OPERACIONAL MINIMO DE 6674 KG, CAPACIDADE DA CARREGADEIRA DE 1,00 M3 E DA RETROESCAVADEIRA MINIMA DE 0,26 M3, PROFUNDIDADE DE ESCAVACAO MAXIMA DE 4,37 M	SINAPI	UN	0,00007000	R\$ 466.463,38	R\$ 32,65
				TOTAL Equipamento:		R\$ 32,65
				VALOR:		32,65

53786 RETROESCAVADEIRA SOBRE RODAS COM CARREGADEIRA, TRAÇÃO 4X4, POTÊNCIA LÍQ. 88 HP, CAÇAMBA CARREG. CAP. MÍN. 1 M3, CAÇAMBA RETRO CAP. 0,26 M3, PESO OPERACIONAL MÍN. 6.674 KG, PROFUNDIDADE ESCAVAÇÃO MÁX. 4,37 M - MATERIAIS NA OPERAÇÃO. AF_06/2014 (H)

Material		FONTE	UNID	COEFICIENTE	PREÇO UNITÁRIO	TOTAL
00004221	OLEO DIESEL COMBUSTIVEL COMUM METROPOLITANO S-10 OU S-500	SINAPI	L	8,53000000	R\$ 6,18	R\$ 52,71
				TOTAL Material:		R\$ 52,71
				VALOR:		52,71

91693 SERRA CIRCULAR DE BANCADA COM MOTOR ELÉTRICO POTÊNCIA DE 5HP, COM COIFA PARA DISCO 10" - CHI DIURNO. AF_08/2015 (CHI)

Mão de Obra com Encargos Complementares		FONTE	UNID	COEFICIENTE	PREÇO UNITÁRIO	TOTAL
88297	OPERADOR DE MÁQUINAS E EQUIPAMENTOS COM ENCARGOS COMPLEMENTARES	SINAPI	H	1,00000000	R\$ 34,23	R\$ 34,23
				TOTAL Mão de Obra com Encargos Complementares:		R\$ 34,23
Serviço		FONTE	UNID	COEFICIENTE	PREÇO UNITÁRIO	TOTAL
91688	SERRA CIRCULAR DE BANCADA COM MOTOR ELÉTRICO POTÊNCIA DE 5HP, COM COIFA PARA DISCO 10" - DEPRECIACÃO. AF_08/2015	SINAPI	H	1,00000000	R\$ 0,12	R\$ 0,12
91689	SERRA CIRCULAR DE BANCADA COM MOTOR ELÉTRICO POTÊNCIA DE 5HP, COM COIFA PARA DISCO 10" - JUROS. AF_08/2015	SINAPI	H	1,00000000	R\$ 0,02	R\$ 0,02
				TOTAL Serviço:		R\$ 0,14
				VALOR:		34,37

RELATÓRIO ANALÍTICO - COMPOSIÇÕES AUXILIARES

 PREFEITURA DE QUIXERÊ	OBRA:	AMPLIAÇÃO E REFORMA DO C.E.I. MARIA SUZILANE SANTIAGO LIMA.	DATA : 27/05/2026		BDI : 26	
	DESCRIÇÃO:	AMPLIAÇÃO E REFORMA DO C.E.I. MARIA SUZILANE SANTIAGO LIMA.	SEINFRA	028.1 COM DESONERAÇÃO	84,44%	
	LOCAL:	RUA MESTRE ISIDÓRIO, S/N, LAGOINHA.	SINAPI	2026/01 COM DESONERAÇÃO	99,71%	59,74%
	CLIENTE:	PMQ - PREFEITURA MUNICIPAL DE QUIXERÊ - CE.	PRÓPRIA	PRÓPRIA	0,00%	0,00%



91692 SERRA CIRCULAR DE BANCADA COM MOTOR ELÉTRICO POTÊNCIA DE 5HP, COM COIFA PARA DISCO 10" - CHP DIURNO. AF_08/2015 (CHP)

Mão de Obra com Encargos Complementares		FORNTE	UNID	COEFICIENTE	PREÇO UNITÁRIO	TOTAL
88297	OPERADOR DE MÁQUINAS E EQUIPAMENTOS COM ENCARGOS COMPLEMENTARES	SINAPI	H	1,00000000	R\$ 34,23	R\$ 34,23
TOTAL Mão de Obra com Encargos Complementares:						R\$ 34,23

Serviço		FONTE	UNID	COEFICIENTE	PREÇO UNITÁRIO	TOTAL
91688	SERRA CIRCULAR DE BANCADA COM MOTOR ELÉTRICO POTÊNCIA DE 5HP, COM COIFA PARA DISCO 10" - DEPRECIAÇÃO. AF_08/2015	SINAPI	H	1,00000000	R\$ 0,12	R\$ 0,12
91689	SERRA CIRCULAR DE BANCADA COM MOTOR ELÉTRICO POTÊNCIA DE 5HP, COM COIFA PARA DISCO 10" - JUROS. AF_08/2015	SINAPI	H	1,00000000	R\$ 0,02	R\$ 0,02
91690	SERRA CIRCULAR DE BANCADA COM MOTOR ELÉTRICO POTÊNCIA DE 5HP, COM COIFA PARA DISCO 10" - MANUTENÇÃO. AF_08/2015	SINAPI	H	1,00000000	R\$ 0,08	R\$ 0,08
91691	SERRA CIRCULAR DE BANCADA COM MOTOR ELÉTRICO POTÊNCIA DE 5HP, COM COIFA PARA DISCO 10" - MATERIAIS NA OPERAÇÃO. AF_08/2015	SINAPI	H	1,00000000	R\$ 1,23	R\$ 1,23
				TOTAL Serviço:		R\$ 1,45
				VALOR:		35,68

91688 SERRA CIRCULAR DE BANCADA COM MOTOR ELÉTRICO POTÊNCIA DE 5HP, COM COIFA PARA DISCO 10" - DEPRECIAÇÃO. AF_08/2015 (H)

Equipamento		FONTE	UNID	COEFICIENTE	PREÇO UNITÁRIO	TOTAL
00014618	SERRA CIRCULAR DE BANCADA COM MOTOR ELETRICO, POTENCIA DE *1600* W, PARA DISCO DE DIAMETRO DE 10" (250 MM)	SINAPI	UN	0,00007200	R\$ 1.774,66	R\$ 0,12
				TOTAL Equipamento:		R\$ 0,12
				VALOR:		0,12

91689 SERRA CIRCULAR DE BANCADA COM MOTOR ELÉTRICO POTÊNCIA DE 5HP, COM COIFA PARA DISCO 10" - JUROS. AF_08/2015 (H)

Equipamento		FONTE	UNID	COEFICIENTE	PREÇO UNITÁRIO	TOTAL
00014618	SERRA CIRCULAR DE BANCADA COM MOTOR ELETRICO, POTENCIA DE *1600* W, PARA DISCO DE DIAMETRO DE 10" (250 MM)	SINAPI	UN	0,00001480	R\$ 1.774,66	R\$ 0,02
					TOTAL Equipamento:	R\$ 0,02
					VALOR:	0,02

91690 SERRA CIRCULAR DE BANCADA COM MOTOR ELÉTRICO POTÊNCIA DE 5HP, COM COIFA PARA DISCO 10" - MANUTENÇÃO. AF_08/2015 (H)

Equipamento		FORNTE	UNID	COEFICIENTE	PREÇO UNITÁRIO	TOTAL
00014618	SERRA CIRCULAR DE BANCADA COM MOTOR ELETRICO, POTENCIA DE *1600* W, PARA DISCO DE DIAMETRO DE 10" (250 MM)	SINAPI	UN	0,00005000	R\$ 1.774,66	R\$ 0,08
					TOTAL Equipamento:	R\$ 0,08
					VALOR:	0,08

91691 SERRA CIRCULAR DE BANCADA COM MOTOR ELÉTRICO POTÊNCIA DE 5HP, COM COIFA PARA DISCO 10" - MATERIAIS NA OPERAÇÃO. AF_08/2015 (H)

Especiais	FORNTE	UNID	COEFICIENTE	PREÇO UNITÁRIO	TOTAL
-----------	--------	------	-------------	----------------	-------

 PREFEITURA DE QUIXERÊ	RELATÓRIO ANALÍTICO - COMPOSIÇÕES AUXILIARES					
	OBRA:	AMPLIAÇÃO E REFORMA DO C.E.I. MARIA SUZILANE SANTIAGO LIMA.		DATA : 27/05/2026		BDI : 26
	DESCRIÇÃO:	AMPLIAÇÃO E REFORMA DO C.E.I. MARIA SUZILANE SANTIAGO LIMA.		FONTE	VERSÃO	HORA
	LOCAL:	RUA MESTRE ISIDÓRIO, S/N, LAGOINHA.		SEINFRA	028.1 COM DESONERAÇÃO	84,44%
	CLIENTE:	PMQ - PREFEITURA MUNICIPAL DE QUIXERÊ - CE.		SINAPI	2026/01 COM DESONERAÇÃO	99,71% 59,74%
				PRÓPRIA	PRÓPRIA	0,00% 0,00%

PROCESSO Nº 0744

ASSINADO ELETRONICAMENTE



00002705	ENERGIA ELETRICA ATE 2000 KWH INDUSTRIAL, SEM DEMANDA	SINAPI	KWH	1,36000000	R\$ 0,91	R\$ 1,23
					TOTAL Especiais:	R\$ 1,23
					VALOR:	1,23

88315 SERRALHEIRO COM ENCARGOS COMPLEMENTARES (H)						
Encargos Complementares		FONTE	UNID	COEFICIENTE	PREÇO UNITÁRIO	TOTAL
00037370	ALIMENTACAO - HORISTA (COLETADO CAIXA - ENCARGOS COMPLEMENTARES)	SINAPI	H	1,00000000	R\$ 4,15	R\$ 4,15
00043489	EPI - FAMILIA PEDREIRO - HORISTA (ENCARGOS COMPLEMENTARES - COLETADO CAIXA)	SINAPI	H	1,00000000	R\$ 1,50	R\$ 1,50
00037372	EXAMES - HORISTA (COLETADO CAIXA - ENCARGOS COMPLEMENTARES)	SINAPI	H	1,00000000	R\$ 1,48	R\$ 1,48
00043465	FERRAMENTAS - FAMILIA PEDREIRO - HORISTA (ENCARGOS COMPLEMENTARES - COLETADO CAIXA)	SINAPI	H	1,00000000	R\$ 0,60	R\$ 0,60
00037373	SEGURO - HORISTA (COLETADO CAIXA - ENCARGOS COMPLEMENTARES)	SINAPI	H	1,00000000	R\$ 0,11	R\$ 0,11
00037371	TRANSPORTE - HORISTA (COLETADO CAIXA - ENCARGOS COMPLEMENTARES)	SINAPI	H	1,00000000	R\$ 1,09	R\$ 1,09
					TOTAL Encargos Complementares:	R\$ 8,93
Mão de Obra		FONTE	UNID	COEFICIENTE	PREÇO UNITÁRIO	TOTAL
00006110	SERRALHEIRO (HORISTA)	SINAPI	H	1,00000000	R\$ 20,25	R\$ 20,25
					TOTAL Mão de Obra:	R\$ 20,25
Serviço		FONTE	UNID	COEFICIENTE	PREÇO UNITÁRIO	TOTAL
95377	CURSO DE CAPACITAÇÃO PARA SERRALHEIRO (ENCARGOS COMPLEMENTARES) - HORISTA	SINAPI	H	1,00000000	R\$ 0,23	R\$ 0,23
					TOTAL Serviço:	R\$ 0,23
					VALOR:	29,41

88316 SERVENTE COM ENCARGOS COMPLEMENTARES (H)						
Encargos Complementares		FONTE	UNID	COEFICIENTE	PREÇO UNITÁRIO	TOTAL
00037370	ALIMENTACAO - HORISTA (COLETADO CAIXA - ENCARGOS COMPLEMENTARES)	SINAPI	H	1,00000000	R\$ 4,15	R\$ 4,15
00043491	EPI - FAMILIA SERVENTE - HORISTA (ENCARGOS COMPLEMENTARES - COLETADO CAIXA)	SINAPI	H	1,00000000	R\$ 1,57	R\$ 1,57
00037372	EXAMES - HORISTA (COLETADO CAIXA - ENCARGOS COMPLEMENTARES)	SINAPI	H	1,00000000	R\$ 1,48	R\$ 1,48
00043467	FERRAMENTAS - FAMILIA SERVENTE - HORISTA (ENCARGOS COMPLEMENTARES - COLETADO CAIXA)	SINAPI	H	1,00000000	R\$ 0,57	R\$ 0,57
00037373	SEGURO - HORISTA (COLETADO CAIXA - ENCARGOS COMPLEMENTARES)	SINAPI	H	1,00000000	R\$ 0,11	R\$ 0,11
00037371	TRANSPORTE - HORISTA (COLETADO CAIXA - ENCARGOS COMPLEMENTARES)	SINAPI	H	1,00000000	R\$ 1,09	R\$ 1,09
					TOTAL Encargos Complementares:	R\$ 8,97
Mão de Obra		FONTE	UNID	COEFICIENTE	PREÇO UNITÁRIO	TOTAL
00006111	SERVENTE DE OBRAS (HORISTA)	SINAPI	H	1,00000000	R\$ 14,71	R\$ 14,71
					TOTAL Mão de Obra:	R\$ 14,71
Serviço		FONTE	UNID	COEFICIENTE	PREÇO UNITÁRIO	TOTAL
95378	CURSO DE CAPACITAÇÃO PARA SERVENTE (ENCARGOS COMPLEMENTARES) - HORISTA	SINAPI	H	1,00000000	R\$ 0,31	R\$ 0,31
					TOTAL Serviço:	R\$ 0,31

 PREFEITURA DE QUIXERÊ	RELATÓRIO ANALÍTICO - COMPOSIÇÕES AUXILIARES				
	OBRA:	AMPLIAÇÃO E REFORMA DO C.E.I. MARIA SUZILANE SANTIAGO LIMA.	DATA : 27/05/2026		BDI : 26
	DESCRIÇÃO:	AMPLIAÇÃO E REFORMA DO C.E.I. MARIA SUZILANE SANTIAGO LIMA.	FONTE	VERSÃO	HORA
	LOCAL:	RUA MESTRE ISIDÓRIO, S/N, LAGOINHA.	SEINFRA	028.1 COM DESONERAÇÃO	84,44%
	CLIENTE:	PMQ - PREFEITURA MUNICIPAL DE QUIXERÊ - CE.	SINAPI	2026/01 COM DESONERAÇÃO	99,71% 59,74%
			PRÓPRIA	PRÓPRIA	0,00% 0,00%



VALOR:	23,99
--------	-------

C3909 SOLDA EXOTÉRMICA (UN)						
Material		FONTE	UNID	COEFICIENTE	PREÇO UNITÁRIO	TOTAL
I7377	CARTUCHO DE SOLDA EXOTÉRMICA N.º 90	SEINFRA	UN	1,00000000	R\$ 23,7400	R\$ 23,7400
I7378	IGNEX - PALITO IGNITOR PARA SOLDA EXOTÉRMICA	SEINFRA	UN	1,00000000	R\$ 4,8000	R\$ 4,8000
I7379	MOLDE P/ SOLDA TIPO "T" ATÉ 35mm²	SEINFRA	UN	0,04000000	R\$ 194,6800	R\$ 7,7872
					TOTAL Material:	R\$ 36,3272
Mão de Obra		FONTE	UNID	COEFICIENTE	PREÇO UNITÁRIO	TOTAL
I2312	ELETRICISTA	SEINFRA	H	0,08000000	R\$ 24,1500	R\$ 1,9320
I2543	SERVENTE	SEINFRA	H	0,08000000	R\$ 18,4600	R\$ 1,4768
					TOTAL Mão de Obra:	R\$ 3,4088
					VALOR:	39,74

98463 SUPORTE ISOLADOR PARA FIXAÇÃO DA CORDOALHA DE COBRE EM ALVENARIA OU CONCRETO - FORNECIMENTO E INSTALAÇÃO. AF_08/2023 (UN)						
Material		FONTE	UNID	COEFICIENTE	PREÇO UNITÁRIO	TOTAL
00011267	ARRUELA LISA, REDONDA, DE LATAO POLIDO, DIAMETRO NOMINAL 5/8", DIAMETRO EXTERNO = 34 MM, DIAMETRO DO FURO = 17 MM, ESPESSURA = *2,5* MM	SINAPI	UN	1,00000000	R\$ 1,43	R\$ 1,43
00007568	BUCHA DE NYLON SEM ABA S10, COM PARAFUSO DE 6,10 X 65 MM EM ACO ZINCADO COM ROSCA SOBERBA, CABECA CHATA E FENDA PHILLIPS	SINAPI	UN	1,00000000	R\$ 0,92	R\$ 0,92
00007572	SUPORTE ISOLADOR REFORCADO DIAMETRO NOMINAL 5/16", COM ROSCA SOBERBA E BUCHA	SINAPI	UN	1,00000000	R\$ 8,16	R\$ 8,16
					TOTAL Material:	R\$ 10,51
Mão de Obra com Encargos Complementares		FONTE	UNID	COEFICIENTE	PREÇO UNITÁRIO	TOTAL
88247	AUXILIAR DE ELETRICISTA COM ENCARGOS COMPLEMENTARES	SINAPI	H	0,31060000	R\$ 25,64	R\$ 7,96
88264	ELETRICISTA COM ENCARGOS COMPLEMENTARES	SINAPI	H	0,31060000	R\$ 30,12	R\$ 9,35
					TOTAL Mão de Obra com Encargos Complementares:	R\$ 17,31
					VALOR:	27,82

91946 SUPORTE PARAFUSADO COM PLACA DE ENCAIXE 4" X 2" MÉDIO (1,30 M DO PISO) PARA PONTO ELÉTRICO - FORNECIMENTO E INSTALAÇÃO. AF_03/2023 (UN)						
Material		FONTE	UNID	COEFICIENTE	PREÇO UNITÁRIO	TOTAL
00038094	ESPELHO / PLACA DE 3 POSTOS 4" X 2", PARA INSTALACAO DE TOMADAS E INTERRUPTORES	SINAPI	UN	1,00000000	R\$ 3,55	R\$ 3,55
00038099	SUPORTE DE FIXACAO PARA ESPELHO / PLACA 4" X 2", PARA 3 MODULOS, PARA INSTALACAO DE TOMADAS E INTERRUPTORES (SOMENTE SUPORTE)	SINAPI	UN	1,00000000	R\$ 1,84	R\$ 1,84
					TOTAL Material:	R\$ 5,39
Mão de Obra com Encargos Complementares		FONTE	UNID	COEFICIENTE	PREÇO UNITÁRIO	TOTAL
88247	AUXILIAR DE ELETRICISTA COM ENCARGOS COMPLEMENTARES	SINAPI	H	0,12800000	R\$ 25,64	R\$ 3,28
88264	ELETRICISTA COM ENCARGOS COMPLEMENTARES	SINAPI	H	0,12800000	R\$ 30,12	R\$ 3,85
					TOTAL Mão de Obra com Encargos Complementares:	R\$ 7,13
					VALOR:	12,52

 PREFEITURA DE QUIXERÊ	RELATÓRIO ANALÍTICO - COMPOSIÇÕES AUXILIARES				
	OBRA:	AMPLIAÇÃO E REFORMA DO C.E.I. MARIA SUZILANE SANTIAGO LIMA.	DATA : 27/05/2026		BDI : 26
	DESCRIÇÃO:	AMPLIAÇÃO E REFORMA DO C.E.I. MARIA SUZILANE SANTIAGO LIMA.	SEINFRA	028.1 COM DESONERAÇÃO	84,44%
	LOCAL:	RUA MESTRE ISIDÓRIO, S/N, LAGOINHA.	SINAPI	2026/01 COM DESONERAÇÃO	99,71%
	CLIENTE:	PMQ - PREFEITURA MUNICIPAL DE QUIXERÊ - CE.	PRÓPRIA	PRÓPRIA	0,00%
					59,74%

PROCESSO Nº 0746

ASSINADO ELETRONICAMENTE




88323 TELHADISTA COM ENCARGOS COMPLEMENTARES (H)						
Encargos Complementares		FONTES	UNID	COEFICIENTE	PREÇO UNITÁRIO	TOTAL
00037370	ALIMENTACAO - HORISTA (COLETADO CAIXA - ENCARGOS COMPLEMENTARES)	SINAPI	H	1,00000000	R\$ 4,15	R\$ 4,15
00043483	EPI - FAMILIA CARPINTEIRO DE FORMAS - HORISTA (ENCARGOS COMPLEMENTARES - COLETADO CAIXA)	SINAPI	H	1,00000000	R\$ 1,48	R\$ 1,48
00037372	EXAMES - HORISTA (COLETADO CAIXA - ENCARGOS COMPLEMENTARES)	SINAPI	H	1,00000000	R\$ 1,48	R\$ 1,48
00043459	FERRAMENTAS - FAMILIA CARPINTEIRO DE FORMAS - HORISTA (ENCARGOS COMPLEMENTARES - COLETADO CAIXA)	SINAPI	H	1,00000000	R\$ 0,28	R\$ 0,28
00037373	SEGURO - HORISTA (COLETADO CAIXA - ENCARGOS COMPLEMENTARES)	SINAPI	H	1,00000000	R\$ 0,11	R\$ 0,11
00037371	TRANSPORTE - HORISTA (COLETADO CAIXA - ENCARGOS COMPLEMENTARES)	SINAPI	H	1,00000000	R\$ 1,09	R\$ 1,09
TOTAL Encargos Complementares:						R\$ 8,59
Mão de Obra		FONTES	UNID	COEFICIENTE	PREÇO UNITÁRIO	TOTAL
00012869	TELHADOR / TELHADISTA (HORISTA)	SINAPI	H	1,00000000	R\$ 19,99	R\$ 19,99
TOTAL Mão de Obra:						R\$ 19,99
Serviço		FONTES	UNID	COEFICIENTE	PREÇO UNITÁRIO	TOTAL
95385	CURSO DE CAPACITAÇÃO PARA TELHADISTA (ENCARGOS COMPLEMENTARES) - HORISTA	SINAPI	H	1,00000000	R\$ 0,23	R\$ 0,23
TOTAL Serviço:						R\$ 0,23
VALOR:						28,81

91994 TOMADA MÉDIA DE EMBUTIR (1 MÓDULO), 2P+T 10 A, SEM SUPORTE E SEM PLACA - FORNECIMENTO E INSTALAÇÃO. AF_03/2023 (UN)						
Material		FONTES	UNID	COEFICIENTE	PREÇO UNITÁRIO	TOTAL
00038101	TOMADA 2P+T 10A, 250V (APENAS MODULO)	SINAPI	UN	1,00000000	R\$ 9,53	R\$ 9,53
TOTAL Material:						R\$ 9,53
Mão de Obra com Encargos Complementares		FONTES	UNID	COEFICIENTE	PREÇO UNITÁRIO	TOTAL
88247	AUXILIAR DE ELETRICISTA COM ENCARGOS COMPLEMENTARES	SINAPI	H	0,31700000	R\$ 25,64	R\$ 8,12
88264	ELETRICISTA COM ENCARGOS COMPLEMENTARES	SINAPI	H	0,31700000	R\$ 30,12	R\$ 9,54
TOTAL Mão de Obra com Encargos Complementares:						R\$ 17,66
VALOR:						27,19

86888 VASO SANITÁRIO SIFONADO COM CAIXA ACOPLADA LOUÇA BRANCA - FORNECIMENTO E INSTALAÇÃO. AF_01/2020 (UN)						
Material		FONTES	UNID	COEFICIENTE	PREÇO UNITÁRIO	TOTAL
00006138	ANEL DE VEDACAO, PVC FLEXIVEL, 100 MM, PARA SAIDA DE BACIA / VASO SANITARIO	SINAPI	UN	1,00000000	R\$ 14,62	R\$ 14,62
00010422	BACIA SANITARIA (VASO) COM CAIXA ACOPLADA, SIFAO APARENTE, DE LOUCA BRANCA (SEM ASSENTO)	SINAPI	UN	1,00000000	R\$ 421,41	R\$ 421,41
00004384	PARAFUSO NIQUELADO COM ACABAMENTO CROMADO PARA FIXAR PECA SANITARIA, INCLUI PORCA CEGA, ARRUELA E BUCHA DE NYLON TAMANHO S-10	SINAPI	UN	2,00000000	R\$ 31,17	R\$ 62,34
00037329	REJUNTE EPOXI, QUALQUER COR	SINAPI	KG	0,08810000	R\$ 144,69	R\$ 12,74
TOTAL Material:						R\$ 511,11
Mão de Obra com Encargos Complementares		FONTES	UNID	COEFICIENTE	PREÇO UNITÁRIO	TOTAL

 PREFEITURA DE QUIXERÊ	RELATÓRIO ANALÍTICO - COMPOSIÇÕES AUXILIARES					
	OBRA:	AMPLIAÇÃO E REFORMA DO C.E.I. MARIA SUZILANE SANTIAGO LIMA.	DATA : 27/05/2026		BDI : 26	
	DESCRIÇÃO:	AMPLIAÇÃO E REFORMA DO C.E.I. MARIA SUZILANE SANTIAGO LIMA.	SEINFRA	028.1 COM DESONERAÇÃO	84,44%	
	LOCAL:	RUA MESTRE ISIDÓRIO, S/N, LAGOINHA.	SINAPI	2026/01 COM DESONERAÇÃO	99,71%	59,74%
	CLIENTE:	PMQ - PREFEITURA MUNICIPAL DE QUIXERÊ - CE.	PRÓPRIA	PRÓPRIA	0,00%	0,00%

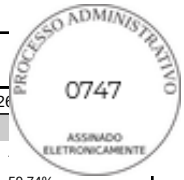

88267	ENCANADOR OU BOMBEIRO HIDRÁULICO COM ENCARGOS COMPLEMENTARES	SINAPI	H	0,77910000	R\$ 29,16	R\$ 22,71
88316	SERVENTE COM ENCARGOS COMPLEMENTARES	SINAPI	H	0,43840000	R\$ 23,99	R\$ 10,51
					TOTAL Mão de Obra com Encargos Complementares:	R\$ 33,22
					VALOR:	544,33

90587 VIBRADOR DE IMERSÃO, DIÂMETRO DE PONTEIRA 45MM, MOTOR ELÉTRICO TRIFÁSICO POTÊNCIA DE 2 CV - CHI DIURNO. AF_06/2015 (CHI)						
Serviço		FORTE	UNID	COEFICIENTE	PREÇO UNITÁRIO	TOTAL
90582	VIBRADOR DE IMERSÃO, DIÂMETRO DE PONTEIRA 45MM, MOTOR ELÉTRICO TRIFÁSICO POTÊNCIA DE 2 CV - DEPRECIAÇÃO. AF_06/2015	SINAPI	H	1,00000000	R\$ 0,46	R\$ 0,46
90583	VIBRADOR DE IMERSÃO, DIÂMETRO DE PONTEIRA 45MM, MOTOR ELÉTRICO TRIFÁSICO POTÊNCIA DE 2 CV - JUROS. AF_06/2015	SINAPI	H	1,00000000	R\$ 0,10	R\$ 0,10
					TOTAL Serviço:	R\$ 0,56
					VALOR:	0,56

90586 VIBRADOR DE IMERSÃO, DIÂMETRO DE PONTEIRA 45MM, MOTOR ELÉTRICO TRIFÁSICO POTÊNCIA DE 2 CV - CHP DIURNO. AF_06/2015 (CHP)						
Serviço		FORTE	UNID	COEFICIENTE	PREÇO UNITÁRIO	TOTAL
90582	VIBRADOR DE IMERSÃO, DIÂMETRO DE PONTEIRA 45MM, MOTOR ELÉTRICO TRIFÁSICO POTÊNCIA DE 2 CV - DEPRECIAÇÃO. AF_06/2015	SINAPI	H	1,00000000	R\$ 0,46	R\$ 0,46
90583	VIBRADOR DE IMERSÃO, DIÂMETRO DE PONTEIRA 45MM, MOTOR ELÉTRICO TRIFÁSICO POTÊNCIA DE 2 CV - JUROS. AF_06/2015	SINAPI	H	1,00000000	R\$ 0,10	R\$ 0,10
90584	VIBRADOR DE IMERSÃO, DIÂMETRO DE PONTEIRA 45MM, MOTOR ELÉTRICO TRIFÁSICO POTÊNCIA DE 2 CV - MANUTENÇÃO. AF_06/2015	SINAPI	H	1,00000000	R\$ 0,36	R\$ 0,36
90585	VIBRADOR DE IMERSÃO, DIÂMETRO DE PONTEIRA 45MM, MOTOR ELÉTRICO TRIFÁSICO POTÊNCIA DE 2 CV - MATERIAIS NA OPERAÇÃO. AF_06/2015	SINAPI	H	1,00000000	R\$ 0,47	R\$ 0,47
					TOTAL Serviço:	R\$ 1,39
					VALOR:	1,39

90582 VIBRADOR DE IMERSÃO, DIÂMETRO DE PONTEIRA 45MM, MOTOR ELÉTRICO TRIFÁSICO POTÊNCIA DE 2 CV - DEPRECIAÇÃO. AF_06/2015 (H)						
Equipamento		FORTE	UNID	COEFICIENTE	PREÇO UNITÁRIO	TOTAL
00013896	VIBRADOR DE IMERSAO, DIAMETRO DA PONTEIRA DE *45* MM, COM MOTOR ELETTRICO TRIFASICO DE 2 HP (2 CV)	SINAPI	UN	0,00012800	R\$ 3.626,47	R\$ 0,46
					TOTAL Equipamento:	R\$ 0,46
					VALOR:	0,46

90583 VIBRADOR DE IMERSÃO, DIÂMETRO DE PONTEIRA 45MM, MOTOR ELÉTRICO TRIFÁSICO POTÊNCIA DE 2 CV - JUROS. AF_06/2015 (H)						
Equipamento		FORTE	UNID	COEFICIENTE	PREÇO UNITÁRIO	TOTAL
00013896	VIBRADOR DE IMERSAO, DIAMETRO DA PONTEIRA DE *45* MM, COM MOTOR ELETTRICO TRIFASICO DE 2 HP (2 CV)	SINAPI	UN	0,00002960	R\$ 3.626,47	R\$ 0,10
					TOTAL Equipamento:	R\$ 0,10
					VALOR:	0,10

 PREFEITURA DE QUIXERÊ	RELATÓRIO ANALÍTICO - COMPOSIÇÕES AUXILIARES					
	OBRA:	AMPLIAÇÃO E REFORMA DO C.E.I. MARIA SUZILANE SANTIAGO LIMA.	DATA : 27/05/2026		BDI : 26	
	DESCRIÇÃO:	AMPLIAÇÃO E REFORMA DO C.E.I. MARIA SUZILANE SANTIAGO LIMA.	SEINFRA	028.1 COM DESONERAÇÃO	84,44%	
	LOCAL:	RUA MESTRE ISIDÓRIO, S/N, LAGOINHA.	SINAPI	2026/01 COM DESONERAÇÃO	99,71%	59,74%
	CLIENTE:	PMQ - PREFEITURA MUNICIPAL DE QUIXERÊ - CE.	PRÓPRIA	PRÓPRIA	0,00%	0,00%



90584 VIBRADOR DE IMERSÃO, DIÂMETRO DE PONTEIRA 45MM, MOTOR ELÉTRICO TRIFÁSICO POTÊNCIA DE 2 CV - MANUTENÇÃO. AF_06/2015 (H)						
Equipamento		FORTE	UNID	COEFICIENTE	PREÇO UNITÁRIO	TOTAL
00013896	VIBRADOR DE IMERSAO, DIAMETRO DA PONTEIRA DE *45* MM, COM MOTOR ELETRICO TRIFASICO DE 2 HP (2 CV)	SINAPI	UN	0,00010000	R\$ 3.626,47	R\$ 0,36
					TOTAL Equipamento:	R\$ 0,36
					VALOR:	0,36

90585 VIBRADOR DE IMERSÃO, DIÂMETRO DE PONTEIRA 45MM, MOTOR ELÉTRICO TRIFÁSICO POTÊNCIA DE 2 CV - MATERIAIS NA OPERAÇÃO. AF_06/2015 (H)						
Especiais		FORTE	UNID	COEFICIENTE	PREÇO UNITÁRIO	TOTAL
00002705	ENERGIA ELETRICA ATE 2000 KWH INDUSTRIAL, SEM DEMANDA	SINAPI	KWH	0,52000000	R\$ 0,91	R\$ 0,47
					TOTAL Especiais:	R\$ 0,47
					VALOR:	0,47

88325 VIDRACEIRO COM ENCARGOS COMPLEMENTARES (H)						
Encargos Complementares		FORTE	UNID	COEFICIENTE	PREÇO UNITÁRIO	TOTAL
00037370	ALIMENTACAO - HORISTA (COLETADO CAIXA - ENCARGOS COMPLEMENTARES)	SINAPI	H	1,00000000	R\$ 4,15	R\$ 4,15
00043489	EPI - FAMILIA PEDREIRO - HORISTA (ENCARGOS COMPLEMENTARES - COLETADO CAIXA)	SINAPI	H	1,00000000	R\$ 1,50	R\$ 1,50
00037372	EXAMES - HORISTA (COLETADO CAIXA - ENCARGOS COMPLEMENTARES)	SINAPI	H	1,00000000	R\$ 1,48	R\$ 1,48
00043465	FERRAMENTAS - FAMILIA PEDREIRO - HORISTA (ENCARGOS COMPLEMENTARES - COLETADO CAIXA)	SINAPI	H	1,00000000	R\$ 0,60	R\$ 0,60
00037373	SEGURO - HORISTA (COLETADO CAIXA - ENCARGOS COMPLEMENTARES)	SINAPI	H	1,00000000	R\$ 0,11	R\$ 0,11
00037371	TRANSPORTE - HORISTA (COLETADO CAIXA - ENCARGOS COMPLEMENTARES)	SINAPI	H	1,00000000	R\$ 1,09	R\$ 1,09
					TOTAL Encargos Complementares:	R\$ 8,93

Mão de Obra		FORTE	UNID	COEFICIENTE	PREÇO UNITÁRIO	TOTAL
00010489	VIDRACEIRO (HORISTA)	SINAPI	H	1,00000000	R\$ 15,39	R\$ 15,39
					TOTAL Mão de Obra:	R\$ 15,39

Serviço		FORTE	UNID	COEFICIENTE	PREÇO UNITÁRIO	TOTAL
95387	CURSO DE CAPACITAÇÃO PARA VIDRACEIRO (ENCARGOS COMPLEMENTARES) - HORISTA	SINAPI	H	1,00000000	R\$ 0,22	R\$ 0,22
					TOTAL Serviço:	R\$ 0,22
					VALOR:	24,54

Documento assinado digitalmente
 **GABRIEL SOUZA BESSA**
 Data: 27/05/2026 13:22:36-0300
 Verifique em <https://validar.iti.gov.br>

Gabriel Souza Bessa
 Chefe de Unidade de Engenharia
 Engenheiro Civil
 CPF: 055.403.893-52

 PREFEITURA DE QUIXERÊ		ORÇAMENTO - CURVA ABC DE SERVIÇOS								
		OBRA:	AMPLIAÇÃO E REFORMA DO C.E.I. MARIA SUZILANE SANTIAGO LIMA.				DATA :	27/05/2026	BDI :	2
		DESCRIÇÃO:	AMPLIAÇÃO E REFORMA DO C.E.I. MARIA SUZILANE SANTIAGO LIMA.				FONTE	VERSÃO	HORA	
		LOCAL:	RUA MESTRE ISIDÓRIO, S/N, LAGOINHA.				SEINFRA	028.1 COM DESONERAÇÃO	84,44%	41,44%
		CLIENTE:	PMQ - PREFEITURA MUNICIPAL DE QUIXERÊ - CE.				SINAPI	2026/01 COM DESONERAÇÃO	99,71%	59,74%
							PRÓPRIA	PRÓPRIA	0,00%	0,00%
CÓDIGO	DESCRIÇÃO	FONTE	TIPO	UNIDADE	QUANTIDADE	PREÇO UNITÁRIO	PREÇO TOTAL	%	ACUMUL. %	CL
FNDE 540 PM2	KIT PORTA DE MADEIRA COM VISOR DE VIDRO, 80X210CM (ESPESSURA 3CM), PADRÃO POPULAR, ITENS INCLUSOS: DOBRADIÇAS, MONTAGEM E INSTALAÇÃO DE BATENTE, FECHADURA COM EXECUÇÃO DO FURO - FORNECIMENTO E INSTALAÇÃO. (UN)	PRÓPRIA	Serviço	UN	32,00	R\$ 2.548,58	R\$ 81.554,56	4,31%	4,31%	A
FNDE 704	LUMINÁRIA TIPO CALHA, DE EMBUTIR, COM 2 LÂMPADAS TUBULARES LED DE 18 W, SEM REATOR -FORNECIMENTO E INSTALÇÃO (UN)	PRÓPRIA	Serviço	UN	117,00	R\$ 669,57	R\$ 78.339,69	4,14%	8,46%	A
101094	PISO PODOTÁTIL DE ALERTA OU DIRECIONAL, DE BORRACHA, ASSENTADO SOBRE ARGAMASSA. AF_05/2020	SINAPI	Serviço	M	370,75	R\$ 208,29	R\$ 77.223,52	4,09%	12,54%	A
FNDE 541 PM1	KIT PORTA DE MADEIRA, 80X210CM (ESPESSURA DE 3 CM), PADRÃO POPULAR, ITENS INCLUSOS: DOBRADIÇAS, MONTAGEM E INSTALAÇÃO DE BATENTE, FECHADURA COM EXECUÇÃO DE FURO - FORNECIMENTO E INSTALAÇÃO. (UN)	PRÓPRIA	Serviço	UN	29,00	R\$ 2.548,58	R\$ 73.908,82	3,91%	16,45%	A
FNDE 550	ADMINISTRAÇÃO AMPLIAÇÃO (UN)	PRÓPRIA	Serviço	UN	2,00	R\$ 36.511,52	R\$ 73.023,04	3,86%	20,32%	A
103322	ALVENARIA DE VEDAÇÃO DE BLOCOS CERÂMICOS FURADOS NA VERTICAL DE 9X19X39 CM (ESPESSURA 9 CM) E ARGAMASSA DE ASSENTAMENTO COM PREPARO EM BETONEIRA. AF_12/2021	SINAPI	Serviço	M2	929,44	R\$ 77,22	R\$ 71.771,36	3,80%	24,11%	A
87543	MASSA ÚNICA, EM ARGAMASSA INDUSTRIALIZADA, PREPARO MECÂNICO, APLICADA COM EQUIPAMENTO DE MISTURA E PROJEÇÃO DE ARGAMASSA EM PAREDES INTERNAS, E = 5MM, SEM TALISCAS. AF_03/2024	SINAPI	Serviço	M2	1.658,72	R\$ 41,98	R\$ 69.633,07	3,68%	27,80%	A
87792	EMBOÇO OU MASSA ÚNICA EM ARGAMASSA TRAÇO 1:2:8, PREPARO MECÂNICO COM BETONEIRA 400 L, APLICADA MANUALMENTE EM PANOS CEGOS DE FACHADA (SEM PRESENÇA DE VÃOS), ESPESSURA DE 25 MM. AF_08/2022	SINAPI	Serviço	M2	1.151,53	R\$ 55,44	R\$ 63.840,82	3,38%	31,18%	A
88489	PINTURA LÁTEX ACRÍLICA PREMIUM, APLICAÇÃO MANUAL EM PAREDES, DUAS DEMÃOS. AF_04/2023	SINAPI	Serviço	M2	3.733,93	R\$ 16,88	R\$ 63.028,74	3,33%	34,51%	A
104162	PISO EM GRANILITE, MARMORITE OU GRANITINA EM AMBIENTES INTERNOS, COM ESPESSURA DE 8 MM, INCLUSO MISTURA EM BETONEIRA, COLOCAÇÃO DAS JUNTAS, APLICAÇÃO DO PISO, 4 POLIMENTOS COM POLITRIZ, ESTUCAMENTO, SELADOR E CERA. AF_06/2022	SINAPI	Serviço	M2	447,58	R\$ 132,04	R\$ 59.098,46	3,13%	37,64%	A
94201	TELHAMENTO COM TELHA CERÂMICA CAPA-CANAL, TIPO COLONIAL, COM ATÉ 2 ÁGUAS, INCLUSO TRANSPORTE VERTICAL. AF_07/2019	SINAPI	Serviço	M2	874,62	R\$ 66,96	R\$ 58.564,56	3,10%	40,73%	A
FNDE 544 PM3	KIT PORTA DE MADEIRA PARA PINTURA SEMI-OCA (LEVE OU MÉDIA), PADRÃO MÉDIO, 60X100CM, ESPESSURA DE 3,5CM, ITENS INCLUSOS: DOBRADIÇAS, MONTAGEM E INSTALAÇÃO DO BATENTE, FECHADURA COM EXECUÇÃO DO FURO - FORNECIMENTO E INSTALAÇÃO. (UN)	PRÓPRIA	Serviço	UN	37,00	R\$ 1.506,17	R\$ 55.728,29	2,95%	43,68%	A
94991	EXECUÇÃO DE PASSEIO (CALÇADA) OU PISO DE CONCRETO COM CONCRETO MOLDADO IN LOCO, USINADO C20, ACABAMENTO CONVENCIONAL, NÃO ARMADO. AF_08/2022	SINAPI	Serviço	M3	49,52	R\$ 914,33	R\$ 45.277,62	2,40%	46,08%	A
103675	CONCRETAGEM DE VIGAS E LAJES, FCK=25 MPA, PARA LAJES MACIÇAS OU NERVURADAS COM USO DE BOMBA - LANÇAMENTO, ADENSAMENTO E ACABAMENTO. AF_02/2022_PS	SINAPI	Serviço	M3	52,07	R\$ 811,12	R\$ 42.235,02	2,23%	48,31%	A
103250	AR CONDICIONADO SPLIT INVERTER, HI-WALL (PAREDE), 18000 BTU/H, CICLO FRIO - FORNECIMENTO E INSTALAÇÃO. AF_11/2021_PE	SINAPI	Serviço	UN	8,00	R\$ 4.837,35	R\$ 38.698,80	2,05%	50,36%	B
92539	TRAMA DE MADEIRA COMPOSTA POR RIPAS, CAIBROS E TERÇAS PARA TELHADOS DE ATÉ 2 ÁGUAS PARA TELHA CERÂMICA OU DE CONCRETO, INCLUSO TRANSPORTE VERTICAL. AF_10/2025	SINAPI	Serviço	M2	299,88	R\$ 116,84	R\$ 35.037,98	1,85%	52,21%	B



 PREFEITURA DE QUIXERÊ	ORÇAMENTO - CURVA ABC DE SERVIÇOS									
	OBRA:	AMPLIAÇÃO E REFORMA DO C.E.I. MARIA SUZILANE SANTIAGO LIMA.					DATA :	27/05/2026	BDI :	2
	DESCRIÇÃO:	AMPLIAÇÃO E REFORMA DO C.E.I. MARIA SUZILANE SANTIAGO LIMA.					FONTE	VERSÃO	HORA	
	LOCAL:	RUA MESTRE ISIDÓRIO, S/N, LAGOINHA.					SEINFRA	028.1 COM DESONERAÇÃO	84,44%	41,44%
	CLIENTE:	PMQ - PREFEITURA MUNICICPAL DE QUIXERÊ - CE.					SINAPI	2026/01 COM DESONERAÇÃO	99,71%	59,74%
							PRÓPRIA	PRÓPRIA	0,00%	0,00%
CÓDIGO	DESCRIÇÃO	FONTE	TIPO	UNIDADE	QUANTIDADE	PREÇO UNITÁRIO	PREÇO TOTAL	%	ACUMUL. %	CL
98682	PISO CIMENTADO, TRAÇO 1:3 (CIMENTO E AREIA), ACABAMENTO RÚSTICO, ESPESSURA 3,0 CM, PREPARO MECÂNICO DA ARGAMASSA. AF_09/2020	SINAPI	Serviço	M2	497,58	R\$ 61,08	R\$ 30.392,19	1,61%	53,82%	B
100866	BARRA DE APOIO RETA, EM ACO INOX POLIDO, COMPRIMENTO 60CM, FIXADA NA PAREDE - FORNECIMENTO E INSTALAÇÃO. AF_01/2020	SINAPI	Serviço	UN	49,00	R\$ 579,96	R\$ 28.418,04	1,50%	55,32%	B
88488	PINTURA LÁTEX ACRÍLICA PREMIUM, APLICAÇÃO MANUAL EM TETO, DUAS DEMÃOS. AF_04/2023	SINAPI	Serviço	M2	1.407,15	R\$ 20,04	R\$ 28.199,29	1,49%	56,82%	B
86931	VASO SANITÁRIO SIFONADO COM CAIXA ACOPLADA LOUÇA BRANCA, INCLUSO ENGATE FLEXÍVEL EM PLÁSTICO BRANCO, 1/2 X 40CM - FORNECIMENTO E INSTALAÇÃO. AF_01/2020 (INFANTIL)	SINAPI	Serviço	UN	40,00	R\$ 704,14	R\$ 28.165,60	1,49%	58,31%	B
FNDE 172	IMPERMEABILIZAÇÃO DE VIGA BALDRAME COM EMULSÃO ASFALTICA, 2 DEMÃOS. (M2)	PRÓPRIA	Serviço	M2	501,77	R\$ 52,74	R\$ 26.463,35	1,40%	59,71%	B
102253	DIVISORIA SANITÁRIA, EM GRANITO CINZA POLIDO, ESP = 3CM, ASSENTADO COM ARGAMASSA COLANTE AC III-E. AF_10/2025	SINAPI	Serviço	M2	26,76	R\$ 975,73	R\$ 26.110,53	1,38%	61,09%	B
87535	EMBOÇO, EM ARGAMASSA TRAÇO 1:2:8, PREPARO MECÂNICO, APLICADO MANUALMENTE EM PAREDES INTERNAS DE AMBIENTES COM ÁREA MAIOR QUE 10M², E = 17,5MM, COM TALISCAS. AF_03/2024	SINAPI	Serviço	M2	507,19	R\$ 45,14	R\$ 22.894,56	1,21%	62,30%	B
93358	ESCAVAÇÃO MANUAL DE VALA. AF_09/2024	SINAPI	Serviço	M3	187,13	R\$ 119,92	R\$ 22.440,63	1,19%	63,49%	B
87273	REVESTIMENTO CERÂMICO PARA PAREDES INTERNAS COM PLACAS TIPO ESMALTADA DE DIMENSÕES 33X45 CM APLICADAS NA ALTURA INTEIRA DAS PAREDES. AF_02/2023_PE	SINAPI	Serviço	M2	243,65	R\$ 90,51	R\$ 22.052,76	1,17%	64,65%	B
FNDE 266	PINGADEIRA OU CHAPIM SOBRE MUROS, EM CONCRETO PRÉ-MOLDADO, ASSENTADO COM ARGAMASSA 1:6 COM ADITIVO. (M)	PRÓPRIA	Serviço	M	73,20	R\$ 270,23	R\$ 19.780,84	1,05%	65,70%	B
91932	CABO DE COBRE FLEXÍVEL ISOLADO, 10 MM², ANTI-CHAMA 450/750 V, PARA CIRCUITOS TERMINAIS - FORNECIMENTO E INSTALAÇÃO. AF_03/2023	SINAPI	Serviço	M	770,80	R\$ 22,42	R\$ 17.281,34	0,91%	66,61%	B
98459	TAPUME COM TELHA METÁLICA. AF_03/2024	SINAPI	Serviço	M2	134,00	R\$ 120,69	R\$ 16.172,46	0,86%	67,47%	B
96558	CONCRETAGEM DE SAPATA, FCK 30 MPA, COM USO DE BOMBA - LANÇAMENTO, ADENSAMENTO E ACABAMENTO. AF_01/2024	SINAPI	Serviço	M3	17,18	R\$ 935,72	R\$ 16.075,67	0,85%	68,32%	B
FNDE 551	PORTÃO MALHA 5 X20CM - FIO 5,00MM, REVESTIDOS EM POLIESTER POR PROCESSO DE PINTURA ELETROTÁTICA(GRADIL), NA COR AZUL - FORNECIMENTO E INSTALAÇÃO. (M2)	PRÓPRIA	Serviço	M2	18,22	R\$ 862,43	R\$ 15.713,47	0,83%	69,15%	B
92443	MONTAGEM E DESMONTAGEM DE FÔRMA DE PILARES RETANGULARES E ESTRUTURAS SIMILARES, PÉ-DIREITO SIMPLES, EM CHAPA DE MADEIRA COMPENSADA PLASTIFICADA, 18 UTILIZAÇÕES. AF_09/2020	SINAPI	Serviço	M2	196,28	R\$ 70,07	R\$ 13.753,34	0,73%	69,88%	B
98680	PISO CIMENTADO, TRAÇO 1:3 (CIMENTO E AREIA), ACABAMENTO LISO, ESPESSURA 3,0 CM, PREPARO MECÂNICO DA ARGAMASSA. AF_09/2020	SINAPI	Serviço	M2	209,92	R\$ 64,52	R\$ 13.544,04	0,72%	70,60%	B
100329	RETIRADA E RECOLOCAÇÃO DE TELHA CERÂMICA DE ENCAIXE, COM MAIS DE DUAS ÁGUAS, INCLUSO IÇAMENTO. AF_07/2019	SINAPI	Serviço	M2	574,74	R\$ 23,44	R\$ 13.471,91	0,71%	71,31%	B
96557	CONCRETAGEM DE BLOCO DE COROAMENTO OU VIGA BALDRAME, FCK 30 MPA, COM USO DE BOMBA - LANÇAMENTO, ADENSAMENTO E ACABAMENTO. AF_01/2024	SINAPI	Serviço	M3	14,72	R\$ 893,46	R\$ 13.151,73	0,70%	72,00%	B
92769	ARMAÇÃO DE LAJE DE ESTRUTURA CONVENCIONAL DE CONCRETO ARMADO UTILIZANDO AÇO CA-50 DE 6,3 MM - MONTAGEM. AF_06/2022	SINAPI	Serviço	KG	856,72	R\$ 15,23	R\$ 13.047,85	0,69%	72,69%	B



ORÇAMENTO - CURVA ABC DE SERVIÇOS											
 PREFEITURA DE QUIXERÊ		OBRA:	AMPLIAÇÃO E REFORMA DO C.E.I. MARIA SUZILANE SANTIAGO LIMA.				DATA :	27/05/2026	BDI :	2	
		DESCRIÇÃO:	AMPLIAÇÃO E REFORMA DO C.E.I. MARIA SUZILANE SANTIAGO LIMA.				FONTE	VERSÃO	HORA		
		LOCAL:	RUA MESTRE ISIDÓRIO, S/N, LAGOINHA.				SEINFRA	028.1 COM DESONERAÇÃO	84,44%	41,44%	
		CLIENTE:	PMQ - PREFEITURA MUNICIPAL DE QUIXERÊ - CE.				SINAPI	2026/01 COM DESONERAÇÃO	99,71%	59,74%	
							PRÓPRIA	PRÓPRIA	0,00%	0,00%	
CÓDIGO	DESCRIÇÃO	FONTE	TIPO	UNIDADE	QUANTIDADE	PREÇO UNITÁRIO	PREÇO TOTAL	%	ACUMUL. %	CL	
FNDE 232	LOCACAO DE CONTAINER 2,30 X 6,00 M, ALT. 2,50 M, PARA SANITARIO, COM 4 BACIAS, 8 CHUVEIROS,1 LAVATORIO E 1 MICTORIO (NAO INCLUI MOBILIZACAO/DESMOBILIZACAO) (MÊS)	PRÓPRIA	Serviço	MÊS	5,00	R\$ 2.567,04	R\$ 12.835,20	0,68%	73,37%	B	
102494	PINTURA DE PISO COM TINTA EPÓXI, APLICAÇÃO MANUAL, 2 DEMÃOS, INCLUSO PRIMER EPÓXI. AF_05/2021	SINAPI	Serviço	M2	141,20	R\$ 86,77	R\$ 12.251,92	0,65%	74,02%	B	
00039507	TELA DE ACO SOLDADA NERVURADA, CA-60, Q-113, (1,8 KG/M2), DIAMETRO DO FIO = 3,8 MM, LARGURA = 2,45 M, ESPACAMENTO DA MALHA = 10 X 10 CM	SINAPI	Material	M2	676,63	R\$ 16,87	R\$ 11.414,75	0,60%	74,63%	B	
92761	ARMAÇÃO DE PILAR OU VIGA DE ESTRUTURA CONVENCIONAL DE CONCRETO ARMADO UTILIZANDO AÇO CA-50 DE 8,0 MM - MONTAGEM. AF_06/2022	SINAPI	Serviço	KG	753,88	R\$ 14,76	R\$ 11.127,27	0,59%	75,21%	B	
87878	CHAPISCO APLICADO EM ALVENARIAS E ESTRUTURAS DE CONCRETO INTERNAS, COM COLHER DE PEDREIRO. ARGAMASSA TRAÇO 1:3 COM PREPARO MANUAL. AF_10/2022	SINAPI	Serviço	M2	1.658,72	R\$ 6,69	R\$ 11.096,84	0,59%	75,80%	B	
100381	FABRICAÇÃO E INSTALAÇÃO DE PONTALETES DE MADEIRA NÃO APARELHADA PARA TELHADOS COM ATÉ 2 ÁGUAS E COM TELHA CERÂMICA (ENCAIXE/CAPA CANAL) OU DE CONCRETO EM EDIFÍCIO INSTITUCIONAL TÉRREO, INCLUSO TRANSPORTE VERTICAL. AF_10/2025	SINAPI	Serviço	M2	134,00	R\$ 81,93	R\$ 10.978,62	0,58%	76,38%	B	
FNDE 04	CHAPA METÁLICA (ALUMÍNIO) 0,90 M X 0,40 M, ESPESSURA 1 MM PARA AS PORTAS (M2)	PRÓPRIA	Serviço	M2	49,00	R\$ 222,07	R\$ 10.881,43	0,58%	76,96%	B	
104918	ARMAÇÃO DE SAPATA ISOLADA, VIGA BALDRAME E SAPATA CORRIDA UTILIZANDO AÇO CA-50 DE 8 MM - MONTAGEM. AF_01/2024	SINAPI	Serviço	KG	626,08	R\$ 17,34	R\$ 10.856,23	0,57%	77,53%	B	
96534	FABRICAÇÃO, MONTAGEM E DESMONTAGEM DE FÔRMA PARA BLOCO DE COROAMENTO, EM MADEIRA SERRADA, E=25 MM, 4 UTILIZAÇÕES. AF_01/2024	SINAPI	Serviço	M2	96,26	R\$ 111,47	R\$ 10.730,10	0,57%	78,10%	B	
FNDE 231	LOCACAO DE CONTAINER 2,30 X 6,00 M, ALT. 2,50 M, COM 1 SANITARIO, PARA ESCRITORIO, COMPLETO, SEM DIVISORIAS INTERNAS (NAO INCLUI MOBILIZACAO/DESMOBILIZACAO) (MÊS)	PRÓPRIA	Serviço	(MÊS)	5,00	R\$ 2.104,18	R\$ 10.520,90	0,56%	78,66%	B	
96622	LASTRO COM MATERIAL GRANULAR, APLICADO EM PISOS OU LAJES SOBRE SOLO, ESPESSURA DE *5 CM*. AF_01/2024	SINAPI	Serviço	M3	35,38	R\$ 290,90	R\$ 10.292,04	0,54%	79,20%	B	
92759	ARMAÇÃO DE PILAR OU VIGA DE ESTRUTURA CONVENCIONAL DE CONCRETO ARMADO UTILIZANDO AÇO CA-60 DE 5,0 MM - MONTAGEM. AF_06/2022	SINAPI	Serviço	KG	584,48	R\$ 17,28	R\$ 10.099,81	0,53%	79,73%	B	
FNDE 215	VALVULA DE DESCARGA METÁLICA, DUPLO ACIONAMENTO ECO, BASE 1 1/2", ACABAMENTO METÁLICO CROMADO - FORNECIMENTO E INSTALAÇÃO (UN).	PRÓPRIA	Serviço	UN	16,00	R\$ 630,08	R\$ 10.081,28	0,53%	80,27%	C	
99059	LOCAÇÃO CONVENCIONAL DE OBRA, UTILIZANDO GABARITO DE TÁBUAS CORRIDAS PONTALETADAS A CADA 2,00M - 2 UTILIZAÇÕES. AF_03/2024	SINAPI	Serviço	M	115,10	R\$ 87,13	R\$ 10.028,66	0,53%	80,80%	C	
92762	ARMAÇÃO DE PILAR OU VIGA DE ESTRUTURA CONVENCIONAL DE CONCRETO ARMADO UTILIZANDO AÇO CA-50 DE 10,0 MM - MONTAGEM. AF_06/2022	SINAPI	Serviço	KG	768,67	R\$ 13,03	R\$ 10.015,77	0,53%	81,33%	C	
106319	PORTA DE ABRIR COM MOLA HIDRÁULICA, EM VIDRO TEMPERADO, 80X210 CM, ESPESSURA 10 MM, INCLUSIVE ACESSÓRIOS. AF_11/2025	SINAPI	Serviço	UN	4,00	R\$ 2.375,96	R\$ 9.503,84	0,50%	81,83%	C	
90408	MASSA ÚNICA, EM ARGAMASSA TRAÇO 1:2:8, PREPARO MECÂNICO, APLICADA MANUALMENTE EM TETO, E = 10MM, COM TALISCAS. AF_03/2024	SINAPI	Serviço	M2	209,92	R\$ 44,25	R\$ 9.288,96	0,49%	82,32%	C	
99803	LIMPEZA DE PISO CERÂMICO OU PORCELANATO COM PANO ÚMIDO. AF_10/2025_PS	SINAPI	Serviço	M2	1.662,05	R\$ 5,26	R\$ 8.742,38	0,46%	82,79%	C	
98546	IMPERMEABILIZAÇÃO DE SUPERFÍCIE COM MANTA ASFÁLTICA, UMA CAMADA, INCLUSIVE APLICAÇÃO DE PRIMER ASFÁLTICO, E=4MM. AF_09/2023	SINAPI	Serviço	M2	54,94	R\$ 156,89	R\$ 8.619,54	0,46%	83,24%	C	

ORÇAMENTO - CURVA ABC DE SERVIÇOS											
 PREFEITURA DE QUIXERÊ		OBRA:	AMPLIAÇÃO E REFORMA DO C.E.I. MARIA SUZILANE SANTIAGO LIMA.				DATA :	27/05/2026	BDI :	2	
		DESCRIÇÃO:	AMPLIAÇÃO E REFORMA DO C.E.I. MARIA SUZILANE SANTIAGO LIMA.				FONTE	VERSÃO	HORA		
		LOCAL:	RUA MESTRE ISIDÓRIO, S/N, LAGOINHA.				SEINFRA	028.1 COM DESONERAÇÃO	84,44%	41,44%	
		CLIENTE:	PMQ - PREFEITURA MUNICIPAL DE QUIXERÊ - CE.				SINAPI	2026/01 COM DESONERAÇÃO	99,71%	59,74%	
							PRÓPRIA	PRÓPRIA	0,00%	0,00%	
CÓDIGO	DESCRIÇÃO	FONTE	TIPO	UNIDADE	QUANTIDADE	PREÇO UNITÁRIO	PREÇO TOTAL	%	ACUMUL. %	CL	
FNDE 230	LOCACAO DE CONTAINER 2,30 X 6,00 M, ALT. 2,50 M, PARA ESCRITORIO, SEM DIVISORIAS INTERNAS E SEM SANITARIO (NAO INCLUI MOBILIZACAO/DESMOBILIZACAO) (MÊS)	PRÓPRIA	Serviço	MÊS	5,00	R\$ 1.699,17	R\$ 8.495,85	0,45%	83,69%	C	
103672	CONCRETAGEM DE PILARES, FCK = 25 MPA, COM USO DE BOMBA - LANÇAMENTO, ADENSAMENTO E ACABAMENTO. AF_02/2022_PS	SINAPI	Serviço	M3	10,24	R\$ 810,68	R\$ 8.301,36	0,44%	84,13%	C	
88494	EMASSAMENTO COM MASSA LÁTEX, APLICAÇÃO EM TETO, UMA DEMÃO, LIXAMENTO MANUAL. AF_04/2023	SINAPI	Serviço	M2	295,72	R\$ 27,21	R\$ 8.046,54	0,43%	84,56%	C	
104919	ARMAÇÃO DE SAPATA ISOLADA, VIGA BALDRAME E SAPATA CORRIDA UTILIZANDO AÇO CA-50 DE 10 MM - MONTAGEM. AF_01/2024	SINAPI	Serviço	KG	524,12	R\$ 15,32	R\$ 8.029,52	0,42%	84,98%	C	
FNDE 548	JANELA DE ALUMÍNIO - JA-4 - 300 X 180 CM COMPLETA, CONFORME PROJETO DE ESQUADRIAS - CORRER - INCLUSO VIDRO. (M2)	PRÓPRIA	Serviço	M2	21,60	R\$ 365,07	R\$ 7.885,51	0,42%	85,40%	C	
92538	MONTAGEM E DESMONTAGEM DE FÔRMA DE LAJE MACIÇA, PÉ-DIREITO SIMPLES, EM CHAPA DE MADEIRA COMPENSADA PLASTIFICADA, 18 UTILIZAÇÕES. AF_09/2020	SINAPI	Serviço	M2	173,24	R\$ 44,95	R\$ 7.787,14	0,41%	85,81%	C	
92768	ARMAÇÃO DE LAJE DE ESTRUTURA CONVENCIONAL DE CONCRETO ARMADO UTILIZANDO AÇO CA-60 DE 5,0 MM - MONTAGEM. AF_06/2022	SINAPI	Serviço	KG	461,46	R\$ 16,54	R\$ 7.632,55	0,40%	86,21%	C	
104917	ARMAÇÃO DE SAPATA ISOLADA, VIGA BALDRAME E SAPATA CORRIDA UTILIZANDO AÇO CA-50 DE 6,3 MM - MONTAGEM. AF_01/2024	SINAPI	Serviço	KG	401,36	R\$ 18,98	R\$ 7.617,81	0,40%	86,62%	C	
89450	TUBO, PVC, SOLDÁVEL, DE 60MM, INSTALADO EM PRUMADA DE ÁGUA - FORNECIMENTO E INSTALAÇÃO. AF_06/2022	SINAPI	Serviço	M	174,64	R\$ 42,55	R\$ 7.430,93	0,39%	87,01%	C	
96973	CORDOALHA DE COBRE NU 35 MM², NÃO ENTERRADA, COM ISOLADOR - FORNECIMENTO E INSTALAÇÃO. AF_08/2023	SINAPI	Serviço	M	79,64	R\$ 93,21	R\$ 7.423,24	0,39%	87,40%	C	
FNDE 200	PINTURA EM ESMALTE SINTÉTICO EM ESQUADRIAS DE MADEIRA, 2 DEMÃOS (M2)	PRÓPRIA	Serviço	M2	322,06	R\$ 23,04	R\$ 7.420,26	0,39%	87,79%	C	
96543	ARMAÇÃO DE BLOCO UTILIZANDO AÇO CA-60 DE 5 MM - MONTAGEM. AF_01/2024	SINAPI	Serviço	KG	273,84	R\$ 25,17	R\$ 6.892,55	0,36%	88,16%	C	
101965	PEITORIL LINEAR EM GRANITO OU MÁRMORE, L = 15CM, ASSENTADO COM ARGAMASSA 1:6 COM ADITIVO. AF_11/2020	SINAPI	Serviço	M	30,40	R\$ 209,65	R\$ 6.373,36	0,34%	88,50%	C	
96977	CORDOALHA DE COBRE NU 50 MM², ENTERRADA - FORNECIMENTO E INSTALAÇÃO. AF_08/2023	SINAPI	Serviço	M	82,86	R\$ 76,79	R\$ 6.362,82	0,34%	88,83%	C	
FNDE 40	BANCADA DE GRANITO CINZA ANDORINHA, INCLUSIVE PASSA PRATOS, ESPESSURA 2 CM -FORNECIMENTO E INSTALAÇÃO (M2)	PRÓPRIA	Serviço	M2	7,94	R\$ 770,39	R\$ 6.116,90	0,32%	89,16%	C	
99253	CAIXA ENTERRADA HIDRÁULICA RETANGULAR EM ALVENARIA COM TIJOLOS CERÂMICOS MACIÇOS, DIMENSÕES INTERNAS: 0,6X0,6X0,6 M PARA REDE DE DRENAGEM. AF_12/2020	SINAPI	Serviço	UN	8,00	R\$ 728,23	R\$ 5.825,84	0,31%	89,46%	C	
88497	EMASSAMENTO COM MASSA LÁTEX, APLICAÇÃO EM PAREDE, DUAS DEMÃOS, LIXAMENTO MANUAL. AF_04/2023	SINAPI	Serviço	M2	263,18	R\$ 21,94	R\$ 5.774,17	0,31%	89,77%	C	
96619	LASTRO DE CONCRETO MAGRO, APLICADO EM BLOCOS DE COROAMENTO OU SAPATAS, ESPESSURA DE 5 CM. AF_01/2024	SINAPI	Serviço	M2	102,57	R\$ 54,29	R\$ 5.568,53	0,29%	90,07%	C	
91926	CABO DE COBRE FLEXÍVEL ISOLADO, 2,5 MM², ANTI-CHAMA 450/750 V, PARA CIRCUITOS TERMINAIS - FORNECIMENTO E INSTALAÇÃO. AF_03/2023	SINAPI	Serviço	M	934,80	R\$ 5,80	R\$ 5.421,84	0,29%	90,35%	C	

 PREFEITURA DE QUIXERÊ		ORÇAMENTO - CURVA ABC DE SERVIÇOS								
		OBRA:	AMPLIAÇÃO E REFORMA DO C.E.I. MARIA SUZILANE SANTIAGO LIMA.				DATA :	27/05/2026	BDI :	2
		DESCRIÇÃO:	AMPLIAÇÃO E REFORMA DO C.E.I. MARIA SUZILANE SANTIAGO LIMA.				FONTE	VERSÃO	HORA	
		LOCAL:	RUA MESTRE ISIDÓRIO, S/N, LAGOINHA.				SEINFRA	028.1 COM DESONERAÇÃO	84,44%	41,44%
		CLIENTE:	PMQ - PREFEITURA MUNICIPAL DE QUIXERÊ - CE.				SINAPI	2026/01 COM DESONERAÇÃO	99,71%	59,74%
							PRÓPRIA	PRÓPRIA	0,00%	0,00%
CÓDIGO	DESCRIÇÃO	FONTE	TIPO	UNIDADE	QUANTIDADE	PREÇO UNITÁRIO	PREÇO TOTAL	%	ACUMUL. %	CL
FNDE 294	REVESTIMENTO CERÂMICO PARA PAREDES DE INTERNAS COM PLACAS TIPO ESMALTADA EXTRA DE DIMENSÕES 10X10 CM COR VERMELHA APLICADAS NA ALTURA INTERNA DAS PAREDES. (M2)	PRÓPRIA	Serviço	M2	57,80	R\$ 88,98	R\$ 5.143,04	0,27%	90,62%	C
93382	REATERRO MANUAL DE VALAS, COM COMPACTADOR DE SOLOS DE PERCUSSÃO. AF_08/2023	SINAPI	Serviço	M3	138,13	R\$ 36,79	R\$ 5.081,80	0,27%	90,89%	C
FNDE 34	CABIDE/GANCHO DE BANHEIRO SIMPLES EM METAL CROMADO (UN)	PRÓPRIA	Serviço	UN	104,00	R\$ 47,08	R\$ 4.896,32	0,26%	91,15%	C
87251	REVESTIMENTO CERÂMICO PARA PISO COM PLACAS TIPO ESMALTADA DE DIMENSÕES 45X45 CM APLICADA EM AMBIENTES DE ÁREA MAIOR QUE 10 M2. AF_02/2023_PE	SINAPI	Serviço	M2	65,12	R\$ 73,92	R\$ 4.813,67	0,25%	91,41%	C
FNDE 547	JANELA DE ALUMÍNIO - JA-3 - 180 X 180 CM COMPLETA, CONFORME PROJETO DE ESQUADRIAS - CORRER - INCLUSO VIDRO. (M2)	PRÓPRIA	Serviço	M2	12,96	R\$ 365,07	R\$ 4.731,31	0,25%	91,66%	C
100851	ASSENTO SANITÁRIO INFANTIL - FORNECIMENTO E INSTALACAO. AF_01/2020	SINAPI	Serviço	UN	40,00	R\$ 114,55	R\$ 4.582,00	0,24%	91,90%	C
87755	CONTRAPISO EM ARGAMASSA TRAÇO 1:4 (CIMENTO E AREIA), PREPARO MECÂNICO COM BETONEIRA 400 L, APLICADO EM ÁREAS MOLHADAS SOBRE IMPERMEABILIZAÇÃO, ACABAMENTO NÃO REFORÇADO, ESPESSURA 3CM. AF_07/2021	SINAPI	Serviço	M2	65,12	R\$ 68,57	R\$ 4.465,28	0,24%	92,14%	C
FNDE 245	RODA MEIO EM MADEIRA, ALTURA 7 CM, FIXADO COM COLA(M)	PRÓPRIA	Serviço	M	80,00	R\$ 55,25	R\$ 4.420,00	0,23%	92,37%	C
86931	VASO SANITÁRIO SIFONADO COM CAIXA ACOPLADA LOUÇA BRANCA, INCLUSO ENGATE FLEXÍVEL EM PLÁSTICO BRANCO, 1/2 X 40CM - FORNECIMENTO E INSTALAÇÃO. AF_01/2020	SINAPI	Serviço	UN	6,00	R\$ 704,14	R\$ 4.224,84	0,22%	92,59%	C
FNDE 12	ESPELHO CRISTAL, ESPESSURA 4MM, COM PARAFUSOS DE FIXAÇÃO, SEM MOLDURA (M2)	PRÓPRIA	Serviço	M2	5,12	R\$ 808,40	R\$ 4.139,01	0,22%	92,81%	C
FNDE 86	DISJUNTOR BIPOLAR TIPO DR, CORRENTE NOMINAL DE 25A - 30MA (UN)	PRÓPRIA	Serviço	UN	20,00	R\$ 204,84	R\$ 4.096,80	0,22%	93,03%	C
86901	CUBA DE EMBUTIR OVAL EM LOUÇA BRANCA, 35 X 50CM OU EQUIVALENTE - FORNECIMENTO E INSTALAÇÃO. AF_01/2020	SINAPI	Serviço	UN	20,00	R\$ 198,63	R\$ 3.972,60	0,21%	93,24%	C
100742	PINTURA COM TINTA ALQUÍDICA DE ACABAMENTO (ESMALTE SINTÉTICO ACETINADO) APLICADA A ROLO OU PINCEL SOBRE SUPERFÍCIES METÁLICAS (EXCETO PERFIL) EXECUTADO EM OBRA (POR DEMÃO). AF_01/2020	SINAPI	Serviço	M2	114,03	R\$ 33,97	R\$ 3.873,60	0,20%	93,44%	C
89580	TUBO PVC, SÉRIE R, ÁGUA PLUVIAL, DN 150 MM, FORNECIDO E INSTALADO EM CONDUTORES VERTICAIS DE ÁGUAS PLUVIAIS. AF_06/2022	SINAPI	Serviço	M	44,00	R\$ 87,90	R\$ 3.867,60	0,20%	93,65%	C
92770	ARMAÇÃO DE LAJE DE ESTRUTURA CONVENCIONAL DE CONCRETO ARMADO UTILIZANDO AÇO CA-50 DE 8,0 MM - MONTAGEM. AF_06/2022	SINAPI	Serviço	KG	274,54	R\$ 14,08	R\$ 3.865,52	0,20%	93,85%	C
FNDE 03	LIGAÇÃO PROVISÓRIA DE ÁGUA E ESGOTO (UN)	PRÓPRIA	Serviço	UN	1,00	R\$ 3.864,45	R\$ 3.864,45	0,20%	94,06%	C
100705	TARJETA TIPO LIVRE/OCUPADO PARA PORTA DE BANHEIRO. AF_10/2025	SINAPI	Serviço	UN	39,00	R\$ 97,36	R\$ 3.797,04	0,20%	94,26%	C
FNDE 546	JANELA DE ALUMÍNIO - JA-2 - 220 X X60 CM, TIPO MAXIM-AR, COM VIDROS, BATENTE E FERRAGENS. INCLUSIVE ALIZAR, ACABAMENTO E CONTRA MARCO, CONFORME PROJETO DE ESQUADRIAS. (M2)	PRÓPRIA	Serviço	M2	5,28	R\$ 717,46	R\$ 3.788,19	0,20%	94,46%	C
93184	VERGA PRÉ-MOLDADA COM ATÉ 1,5 M DE VÃO, ESPESSURA DE *20* CM. AF_03/2024	SINAPI	Serviço	M	97,76	R\$ 37,76	R\$ 3.691,42	0,20%	94,65%	C
103689	FORNECIMENTO E INSTALAÇÃO DE PLACA DE OBRA COM CHAPA GALVANIZADA E ESTRUTURA DE MADEIRA. AF_03/2022_PS	SINAPI	Serviço	M2	5,99	R\$ 590,90	R\$ 3.539,49	0,19%	94,84%	C



 PREFEITURA DE QUIXERÊ		ORÇAMENTO - CURVA ABC DE SERVIÇOS												
		OBRA: AMPLIAÇÃO E REFORMA DO C.E.I. MARIA SUZILANE SANTIAGO LIMA.					DATA :		27/05/2026		BDI :		2	
							FONTE		VERSÃO		HORA			
		DESCRIÇÃO: AMPLIAÇÃO E REFORMA DO C.E.I. MARIA SUZILANE SANTIAGO LIMA.					SEINFRA		028.1 COM DESONERAÇÃO		84,44%		41,44%	
							SINAPI		2026/01 COM DESONERAÇÃO		99,71%		59,74%	
LOCAL: RUA MESTRE ISIDÓRIO, S/N, LAGOINHA.					PRÓPRIA		PRÓPRIA		0,00%		0,00%			
CLIENTE: PMQ - PREFEITURA MUNICIPAL DE QUIXERÊ - CE.														
CÓDIGO	DESCRIÇÃO					FONTE	TIPO	UNIDADE	QUANTIDADE	PREÇO UNITÁRIO	PREÇO TOTAL	%	ACUMUL. %	CL
FNDE 174	IMPERMEABILIZAÇÃO DE PISO COM EMULSÃO ASFÁLTICA, 2 DEMÃOS. (M2)					PRÓPRIA	Serviço	M2	65,12	R\$ 52,74	R\$ 3.434,43	0,18%	95,02%	C
98524	LIMPEZA MANUAL DE VEGETAÇÃO EM TERRENO COM ENXADA. AF_03/2024					SINAPI	Serviço	M2	525,00	R\$ 6,46	R\$ 3.391,50	0,18%	95,20%	C
97083	COMPACTAÇÃO MECÂNICA DE SOLO PARA EXECUÇÃO DE RADIER, PISO DE CONCRETO OU LAJE SOBRE SOLO, COM COMPACTADOR DE SOLOS A PERCUSSÃO. AF_09/2021					SINAPI	Serviço	M2	707,50	R\$ 4,61	R\$ 3.261,58	0,17%	95,37%	C
103005	CAIXA COM GRELHA RETANGULAR DE FERRO FUNDIDO, EM ALVENARIA COM TIJOLOS CERÂMICOS MACIÇOS, DIMENSÕES INTERNAS: 0,15 X 1,00 X 0,3 M. AF_05/2025					SINAPI	Serviço	UN	4,00	R\$ 789,80	R\$ 3.159,20	0,17%	95,54%	C
102993	CANALETA MEIA CANA PRÉ-MOLDADA DE CONCRETO (D = 60 CM) - FORNECIMENTO E INSTALAÇÃO. AF_05/2025					SINAPI	Serviço	M	17,30	R\$ 181,82	R\$ 3.145,49	0,17%	95,71%	C
FNDE 224	TORNEIRA CROMADA DE MESA, 1/2 OU 3/4, PARA LAVATÓRIO, COM TEMPORIZADOR - FORNECIMENTO E INSTALAÇÃO. (UN)					PRÓPRIA	Serviço	UN	16,00	R\$ 196,02	R\$ 3.136,32	0,17%	95,87%	C
94231	RUFO EM CHAPA DE AÇO GALVANIZADO NÚMERO 24, CORTE DE 25 CM, INCLUSO TRANSPORTE VERTICAL. AF_07/2019					SINAPI	Serviço	M	42,80	R\$ 65,52	R\$ 2.804,26	0,15%	96,02%	C
89713	TUBO PVC, SERIE NORMAL, ESGOTO PREDIAL, DN 75 MM, FORNECIDO E INSTALADO EM RAMAL DE DESCARGA OU RAMAL DE ESGOTO SANITÁRIO. AF_08/2022					SINAPI	Serviço	M	59,20	R\$ 45,12	R\$ 2.671,10	0,14%	96,16%	C
FNDE 542	INSTALAÇÃO DE VIDRO LISO INCOLOR ESQUADRIAS PM2, E= 6MM, EM ESQUADRIA DE MADEIRA, FIXADO COM BAGUETE (M2)					PRÓPRIA	Serviço	M2	7,04	R\$ 376,42	R\$ 2.650,00	0,14%	96,30%	C
100868	BARRA DE APOIO RETA, EM AÇO INOX POLIDO, COMPRIMENTO 80 CM, FIXADA NA PAREDE - FORNECIMENTO E INSTALAÇÃO. AF_01/2020					SINAPI	Serviço	UN	4,00	R\$ 646,40	R\$ 2.585,60	0,14%	96,44%	C
101509	ENTRADA DE ENERGIA ELÉTRICA, AÉREA, TRIFÁSICA, COM CAIXA DE EMBUTIR, CABO DE 10 MM2 E DISJUNTOR DIN 50A (NÃO INCLUSO O POSTE DE CONCRETO). AF_12/2025					SINAPI	Serviço	UN	1,00	R\$ 2.466,38	R\$ 2.466,38	0,13%	96,57%	C
92915	ARMAÇÃO DE ESTRUTURAS DIVERSAS DE CONCRETO ARMADO, EXCETO VIGAS, PILARES, LAJES E FUNDAÇÕES, UTILIZANDO AÇO CA-60 DE 5,0 MM - MONTAGEM. AF_06/2022					SINAPI	Serviço	KG	114,71	R\$ 20,94	R\$ 2.402,03	0,13%	96,70%	C
FNDE 545	JANELA DE ALUMÍNIO - JA-1 - 120 X 60 CM, TIPO MAXIM-AR, COM VIDROS, BATENTE E FERRAGENS. INCLUSIVE ALIZAR, ACABAMENTO E CONTRAMARCO, CONFORME PROJETO DE ESQUADRIAS. (M2)					PRÓPRIA	Serviço	M2	2,88	R\$ 717,46	R\$ 2.066,28	0,11%	96,81%	C
91928	CABO DE COBRE FLEXÍVEL ISOLADO, 4 MM², ANTI-CHAMA 450/750 V, PARA CIRCUITOS TERMINAIS - FORNECIMENTO E INSTALAÇÃO. AF_03/2023					SINAPI	Serviço	M	218,40	R\$ 8,97	R\$ 1.959,05	0,10%	96,91%	C
89714	TUBO PVC, SERIE NORMAL, ESGOTO PREDIAL, DN 100 MM, FORNECIDO E INSTALADO EM RAMAL DE DESCARGA OU RAMAL DE ESGOTO SANITÁRIO. AF_08/2022					SINAPI	Serviço	M	38,40	R\$ 50,51	R\$ 1.939,58	0,10%	97,01%	C
97087	CAMADA SEPARADORA PARA EXECUÇÃO DE RADIER, PISO DE CONCRETO OU LAJE SOBRE SOLO, EM LONA PLÁSTICA. AF_09/2021					SINAPI	Serviço	M2	707,50	R\$ 2,73	R\$ 1.931,48	0,10%	97,12%	C
FNDE 46	BANCO DE GRANITO CINZA ANDORINHA, ESPESSURA 2 CM - FORNECIMENTO E INSTALAÇÃO (M2)					PRÓPRIA	Serviço	M2	2,42	R\$ 770,39	R\$ 1.864,34	0,10%	97,21%	C
FNDE 51	BANCO DE CONCRETO SEM ENCOSTO, DIM. 2,50 X 0,60 M (M2)					PRÓPRIA	Serviço	M2	2,42	R\$ 755,03	R\$ 1.827,17	0,10%	97,31%	C
102613	CAIXA D'ÁGUA EM POLIÉSTER REFORÇADO COM FIBRA DE VIDRO, 1000 LITROS - FORNECIMENTO E INSTALAÇÃO. AF_06/2021					SINAPI	Serviço	UN	2,00	R\$ 896,74	R\$ 1.793,48	0,09%	97,41%	C
96988	MASTRO 1 ½", COM 3 METROS, PARA SPDA - FORNECIMENTO E INSTALAÇÃO. AF_08/2023					SINAPI	Serviço	UN	8,00	R\$ 222,69	R\$ 1.781,52	0,09%	97,50%	C



 PREFEITURA DE QUIXERÊ		ORÇAMENTO - CURVA ABC DE SERVIÇOS										
		OBRA:	AMPLIAÇÃO E REFORMA DO C.E.I. MARIA SUZILANE SANTIAGO LIMA.					DATA : 27/05/2026		BDI : 2		
		DESCRIÇÃO:	AMPLIAÇÃO E REFORMA DO C.E.I. MARIA SUZILANE SANTIAGO LIMA.					FONTE	VERSÃO	HORA		
		LOCAL:	RUA MESTRE ISIDÓRIO, S/N, LAGOINHA.					SINAPI	028.1 COM DESONERAÇÃO	84,44%	41,44%	
		CLIENTE:	PMQ - PREFEITURA MUNICIPAL DE QUIXERÊ - CE.					SINAPI	2026/01 COM DESONERAÇÃO	99,71%	59,74%	
							PRÓPRIA	PRÓPRIA	0,00%	0,00%		
CÓDIGO	DESCRIÇÃO	FONTE	TIPO	UNIDADE	QUANTIDADE	PREÇO UNITÁRIO	PREÇO TOTAL	%	ACUMUL. %	CL		
91996	TOMADA MÉDIA DE EMBUTIR (1 MÓDULO), 2P+T 10 A, INCLUINDO SUPORTE E PLACA - FORNECIMENTO E INSTALAÇÃO. AF_03/2023	SINAPI	Serviço	UN	34,00	R\$ 50,19	R\$ 1.706,46	0,09%	97,59%	C		
87881	CHAPISCO APLICADO NO TETO OU EM ALVENARIA E ESTRUTURA, COM ROLO PARA TEXTURA ACRÍLICA. ARGAMASSA TRAÇO 1:4 E EMULSÃO POLIMÉRICA (ADESIVO) COM PREPARO MANUAL. AF_10/2022	SINAPI	Serviço	M2	209,92	R\$ 8,11	R\$ 1.702,45	0,09%	97,68%	C		
FNDE 70	TERMINAL A COMPRESSÃO (UN)	PRÓPRIA	Serviço	UN	80,00	R\$ 20,89	R\$ 1.671,20	0,09%	97,77%	C		
91854	ELETRODUTO FLEXÍVEL CORRUGADO, PVC, DN 25 MM (3/4"), PARA CIRCUITOS TERMINAIS, INSTALADO EM PAREDE - FORNECIMENTO E INSTALAÇÃO. AF_03/2023	SINAPI	Serviço	M	130,60	R\$ 12,22	R\$ 1.595,93	0,08%	97,85%	C		
101161	ALVENARIA DE VEDAÇÃO COM ELEMENTO VAZADO DE CONCRETO (COBOGÓ) DE 7X50X50CM E ARGAMASSA DE ASSENTAMENTO COM PREPARO EM BETONEIRA. AF_05/2020	SINAPI	Serviço	M2	5,12	R\$ 309,07	R\$ 1.582,44	0,08%	97,94%	C		
91852	ELETRODUTO FLEXÍVEL CORRUGADO, PVC, DN 20 MM (1/2"), PARA CIRCUITOS TERMINAIS, INSTALADO EM PAREDE - FORNECIMENTO E INSTALAÇÃO. AF_03/2023	SINAPI	Serviço	M	135,20	R\$ 11,30	R\$ 1.527,76	0,08%	98,02%	C		
89591	JOELHO 45 GRAUS, PVC, SERIE R, ÁGUA PLUVIAL, DN 150 MM, JUNTA ELÁSTICA, FORNECIDO E INSTALADO EM CONDUTORES VERTICAIS DE ÁGUAS PLUVIAIS. AF_06/2022	SINAPI	Serviço	UN	8,00	R\$ 180,85	R\$ 1.446,80	0,08%	98,09%	C		
97600	LUMINARIA LED REFLETOR RETANGULAR BIVOLT, LUZ BRANCA, 50W. (UN)	PRÓPRIA	Serviço	UN	28,00	R\$ 51,12	R\$ 1.431,36	0,08%	98,17%	C		
91940	CAIXA RETANGULAR 4" X 2" MÉDIA (1,30 M DO PISO), PVC, INSTALADA EM PAREDE - FORNECIMENTO E INSTALAÇÃO. AF_03/2023	SINAPI	Serviço	UN	52,00	R\$ 23,57	R\$ 1.225,64	0,06%	98,24%	C		
100860	CHUVEIRO ELÉTRICO COMUM CORPO PLÁSTICO, TIPO DUCHA - FORNECIMENTO E INSTALAÇÃO. AF_01/2020	SINAPI	Serviço	UN	8,00	R\$ 150,08	R\$ 1.200,64	0,06%	98,30%	C		
FNDE 88	DISPOSITIVO CONTRA SURTO - DPS 40 KA (UN)	PRÓPRIA	Serviço	UN	8,00	R\$ 148,89	R\$ 1.191,12	0,06%	98,36%	C		
89797	JUNÇÃO SIMPLES, PVC, SERIE NORMAL, ESGOTO PREDIAL, DN 100 X 100 MM, JUNTA ELÁSTICA, FORNECIDO E INSTALADO EM RAMAL DE DESCARGA OU RAMAL DE ESGOTO SANITÁRIO. AF_08/2022	SINAPI	Serviço	UN	16,00	R\$ 71,62	R\$ 1.145,92	0,06%	98,42%	C		
89507	CURVA 90 GRAUS, PVC, SOLDÁVEL, DN 60MM, INSTALADO EM PRUMADA DE ÁGUA - FORNECIMENTO E INSTALAÇÃO. AF_06/2022	SINAPI	Serviço	UN	16,00	R\$ 65,45	R\$ 1.047,20	0,06%	98,48%	C		
104346	TE, PVC, SÉRIE NORMAL, ESGOTO PREDIAL, DN 100 X 75 MM, JUNTA ELÁSTICA, FORNECIDO E INSTALADO EM RAMAL DE DESCARGA OU RAMAL DE ESGOTO SANITÁRIO. AF_08/2022	SINAPI	Serviço	UN	16,00	R\$ 63,38	R\$ 1.014,08	0,05%	98,53%	C		
94221	CUMEEIRA PARA TELHA CERÂMICA EMBOÇADA COM ARGAMASSA TRAÇO 1:2:9 (CIMENTO, CAL E AREIA) PARA TELHADOS COM ATÉ 2 ÁGUAS, INCLUSO TRANSPORTE VERTICAL. AF_07/2019	SINAPI	Serviço	M	28,30	R\$ 35,45	R\$ 1.003,24	0,05%	98,58%	C		
FNDE 16	PAPELEIRA PLASTICA TIPO DISPENSER PARA PAPEL HIGIENICO ROLAO (UN)	PRÓPRIA	Serviço	UN	16,00	R\$ 59,20	R\$ 947,20	0,05%	98,63%	C		
89449	TUBO, PVC, SOLDÁVEL, DE 50MM, INSTALADO EM PRUMADA DE ÁGUA - FORNECIMENTO E INSTALAÇÃO. AF_06/2022	SINAPI	Serviço	M	35,40	R\$ 26,51	R\$ 938,45	0,05%	98,68%	C		
89711	TUBO PVC, SERIE NORMAL, ESGOTO PREDIAL, DN 40 MM, FORNECIDO E INSTALADO EM RAMAL DE DESCARGA OU RAMAL DE ESGOTO SANITÁRIO. AF_08/2022	SINAPI	Serviço	M	32,40	R\$ 28,80	R\$ 933,12	0,05%	98,73%	C		

PROCESSO Nº 0755

ASSINADO ELETRONICAMENTE



 PREFEITURA DE QUIXERÊ		ORÇAMENTO - CURVA ABC DE SERVIÇOS									
		OBRA:	AMPLIAÇÃO E REFORMA DO C.E.I. MARIA SUZILANE SANTIAGO LIMA.					DATA : 27/05/2026		BDI : 2	
		DESCRIÇÃO:	AMPLIAÇÃO E REFORMA DO C.E.I. MARIA SUZILANE SANTIAGO LIMA.					FONTE	VERSÃO	HORA	
		LOCAL:	RUA MESTRE ISIDÓRIO, S/N, LAGOINHA.					SEINFRA	028.1 COM DESONERAÇÃO	84,44%	41,44%
		CLIENTE:	PMQ - PREFEITURA MUNICIPAL DE QUIXERÊ - CE.					SINAPI	2026/01 COM DESONERAÇÃO	99,71%	59,74%
							PRÓPRIA	PRÓPRIA	0,00%	0,00%	

PROCESSO Nº 0756

ASSINADO ELETRONICAMENTE

CÓDIGO	DESCRIÇÃO	FONTE	TIPO	UNIDADE	QUANTIDADE	PREÇO UNITÁRIO	PREÇO TOTAL	%	ACUMUL. %	CL
FNDE 296	REVESTIMENTO CERÂMICO PARA PAREDES INTERNAS COM PLACAS TIPO ESMALTADA EXTRA DE DIMENSÕES 10 X10 CM COR VERMELHA APLICADA NA ALTURA INTEIRA DAS PAREDES (M2)	PRÓPRIA	Serviço	M2	10,40	R\$ 88,98	R\$ 925,39	0,05%	98,78%	C
91969	INTERRUPTOR PARALELO (3 MÓDULOS), 10A/250V, INCLUINDO SUPORTE E PLACA - FORNECIMENTO E INSTALAÇÃO. AF_03/2023	SINAPI	Serviço	UN	8,00	R\$ 115,37	R\$ 922,96	0,05%	98,83%	C
89795	JUNÇÃO SIMPLES, PVC, SERIE NORMAL, ESGOTO PREDIAL, DN 75 X 75 MM, JUNTA ELÁSTICA, FORNECIDO E INSTALADO EM RAMAL DE DESCARGA OU RAMAL DE ESGOTO SANITÁRIO. AF_08/2022	SINAPI	Serviço	UN	16,00	R\$ 57,34	R\$ 917,44	0,05%	98,88%	C
95547	SABONETEIRA PLASTICA TIPO DISPENSER PARA SABONETE LIQUIDO COM RESERVATORIO 800 A 1500 ML, INCLUSO FIXAÇÃO. AF_01/2020	SINAPI	Serviço	UN	12,00	R\$ 71,52	R\$ 858,24	0,05%	98,93%	C
101909	EXTINTOR DE INCÊNDIO PORTÁTIL COM CARGA DE PQS DE 6 KG, CLASSE BC - FORNECIMENTO E INSTALAÇÃO. AF_01/2026_PE	SINAPI	Serviço	UN	2,00	R\$ 391,77	R\$ 783,54	0,04%	98,97%	C
FNDE 71	SOLDA EXOTÉRMICA PARA SPDA - FORNECIMENTO E INSTALAÇÃO (UN)	PRÓPRIA	Serviço	UN	8,00	R\$ 94,00	R\$ 752,00	0,04%	99,01%	C
96985	HASTE DE ATERRAMENTO, DIÂMETRO 5/8", COM 3 METROS - FORNECIMENTO E INSTALAÇÃO. AF_08/2023	SINAPI	Serviço	UN	8,00	R\$ 91,92	R\$ 735,36	0,04%	99,05%	C
91937	CAIXA OCTOGONAL 3" X 3", PVC, INSTALADA EM LAJE - FORNECIMENTO E INSTALAÇÃO. AF_03/2023	SINAPI	Serviço	UN	36,00	R\$ 19,66	R\$ 707,76	0,04%	99,08%	C
98111	CAIXA DE INSPEÇÃO PARA ATERRAMENTO, CIRCULAR, EM POLIETILENO, DIÂMETRO INTERNO = 0,3 M. AF_12/2020	SINAPI	Serviço	UN	8,00	R\$ 83,22	R\$ 665,76	0,04%	99,12%	C
93663	DISJUNTOR BIPOLAR TIPO DIN, CORRENTE NOMINAL DE 25A - FORNECIMENTO E INSTALAÇÃO. AF_07/2025	SINAPI	Serviço	UN	8,00	R\$ 79,59	R\$ 636,72	0,03%	99,15%	C
89744	JOELHO 90 GRAUS, PVC, SERIE NORMAL, ESGOTO PREDIAL, DN 100 MM, JUNTA ELÁSTICA, FORNECIDO E INSTALADO EM RAMAL DE DESCARGA OU RAMAL DE ESGOTO SANITÁRIO. AF_08/2022	SINAPI	Serviço	UN	16,00	R\$ 39,30	R\$ 628,80	0,03%	99,19%	C
89708	CAIXA SIFONADA, PVC, DN 150 X 185 X 75 MM, JUNTA ELÁSTICA, FORNECIDA E INSTALADA EM RAMAL DE DESCARGA OU EM RAMAL DE ESGOTO SANITÁRIO. AF_08/2022	SINAPI	Serviço	UN	4,00	R\$ 156,77	R\$ 627,08	0,03%	99,22%	C
89366	JOELHO 90 GRAUS COM BUCHA DE LATÃO, PVC, SOLDÁVEL, DN 25MM, X 3/4 INSTALADO EM RAMAL OU SUB-RAMAL DE ÁGUA - FORNECIMENTO E INSTALAÇÃO. AF_06/2022	SINAPI	Serviço	UN	26,00	R\$ 22,79	R\$ 592,54	0,03%	99,25%	C
89865	TUBO, PVC, SOLDÁVEL, DE 25MM, INSTALADO EM DRENO DE AR-CONDICIONADO - FORNECIMENTO E INSTALAÇÃO. AF_08/2022	SINAPI	Serviço	M	23,50	R\$ 23,94	R\$ 562,59	0,03%	99,28%	C
97891	CAIXA ENTERRADA ELÉTRICA RETANGULAR, EM ALVENARIA COM BLOCOS DE CONCRETO, FUNDO COM BRITA, DIMENSÕES INTERNAS: 0,4X0,4X0,4 M. AF_12/2020	SINAPI	Serviço	UN	2,00	R\$ 274,86	R\$ 549,72	0,03%	99,31%	C
95544	PAPELEIRA DE PAREDE EM METAL CROMADO SEM TAMPA, INCLUSO FIXAÇÃO. AF_01/2020	SINAPI	Serviço	UN	16,00	R\$ 34,30	R\$ 548,80	0,03%	99,34%	C
89724	JOELHO 90 GRAUS, PVC, SERIE NORMAL, ESGOTO PREDIAL, DN 40 MM, JUNTA SOLDÁVEL, FORNECIDO E INSTALADO EM RAMAL DE DESCARGA OU RAMAL DE ESGOTO SANITÁRIO. AF_08/2022	SINAPI	Serviço	UN	40,00	R\$ 13,43	R\$ 537,20	0,03%	99,37%	C
89446	TUBO, PVC, SOLDÁVEL, DE 25MM, INSTALADO EM PRUMADA DE ÁGUA - FORNECIMENTO E INSTALAÇÃO. AF_06/2022	SINAPI	Serviço	M	67,20	R\$ 7,82	R\$ 525,50	0,03%	99,39%	C



 PREFEITURA DE QUIXERÊ		ORÇAMENTO - CURVA ABC DE SERVIÇOS										PROCESSO Nº 0757 ASSINADO ELETRONICAMENTE		
		OBRA:	AMPLIAÇÃO E REFORMA DO C.E.I. MARIA SUZILANE SANTIAGO LIMA.					DATA :		27/05/2026	BDI :		2	
		DESCRIÇÃO:	AMPLIAÇÃO E REFORMA DO C.E.I. MARIA SUZILANE SANTIAGO LIMA.					FONTE	VERSÃO		HORA			
		LOCAL:	RUA MESTRE ISIDÓRIO, S/N, LAGOINHA.					SINAPI	2026/01 COM DESONERAÇÃO		99,71%		59,74%	
		CLIENTE:	PMQ - PREFEITURA MUNICICPAL DE QUIXERÊ - CE.					PRÓPRIA	PRÓPRIA		0,00%		0,00%	
CÓDIGO	DESCRIÇÃO	FONTE	TIPO	UNIDADE	QUANTIDADE	PREÇO UNITÁRIO	PREÇO TOTAL	%	ACUMUL. %	CL				
93673	DISJUNTOR TRIPOLAR TIPO DIN, CORRENTE NOMINAL DE 50A - FORNECIMENTO E INSTALAÇÃO. AF_07/2025	SINAPI	Serviço	UN	4,00	R\$ 127,48	R\$ 509,92	0,03%	99,42%	C				
101875	QUADRO DE DISTRIBUIÇÃO DE ENERGIA EM CHAPA DE AÇO GALVANIZADO, DE EMBUTIR, COM BARRAMENTO TRIFÁSICO, PARA 12 DISJUNTORES DIN 100A - FORNECIMENTO E INSTALAÇÃO. AF_07/2025	SINAPI	Serviço	UN	1,00	R\$ 489,01	R\$ 489,01	0,03%	99,45%	C				
104329	CAIXA SIFONADA, COM GRELHA REDONDA, PVC, DN 150 X 150 X 50 MM, JUNTA SOLDÁVEL, FORNECIDA E INSTALADA EM RAMAL DE DESCARGA OU EM RAMAL DE ESGOTO SANITÁRIO. AF_08/2022	SINAPI	Serviço	UN	4,00	R\$ 121,50	R\$ 486,00	0,03%	99,47%	C				
89505	JOELHO 90 GRAUS, PVC, SOLDÁVEL, DN 60MM, INSTALADO EM PRUMADA DE ÁGUA - FORNECIMENTO E INSTALAÇÃO. AF_06/2022	SINAPI	Serviço	UN	8,00	R\$ 57,76	R\$ 462,08	0,02%	99,50%	C				
104328	CAIXA SIFONADA, COM GRELHA QUADRADA, PVC, DN 150 X 150 X 50 MM, JUNTA SOLDÁVEL, FORNECIDA E INSTALADA EM RAMAL DE DESCARGA OU EM RAMAL DE ESGOTO SANITÁRIO. AF_08/2022	SINAPI	Serviço	UN	4,00	R\$ 106,74	R\$ 426,96	0,02%	99,52%	C				
89406	CURVA 90 GRAUS, PVC, SOLDÁVEL, DN 20MM, INSTALADO EM RAMAL DE DISTRIBUIÇÃO DE ÁGUA - FORNECIMENTO E INSTALAÇÃO. AF_06/2022	SINAPI	Serviço	UN	34,00	R\$ 12,06	R\$ 410,04	0,02%	99,54%	C				
89739	JOELHO 45 GRAUS, PVC, SERIE NORMAL, ESGOTO PREDIAL, DN 75 MM, JUNTA ELÁSTICA, FORNECIDO E INSTALADO EM RAMAL DE DESCARGA OU RAMAL DE ESGOTO SANITÁRIO. AF_08/2022	SINAPI	Serviço	UN	12,00	R\$ 33,67	R\$ 404,04	0,02%	99,56%	C				
98689	SOLEIRA EM GRANITO, LARGURA 15 CM, ESPESSURA 2,0 CM. AF_09/2020	SINAPI	Serviço	M	3,20	R\$ 125,36	R\$ 401,15	0,02%	99,58%	C				
100861	SUPORTE MÃO FRANCESA EM AÇO, ABAS IGUAIS 30 CM, CAPACIDADE MINIMA 60 KG, BRANCO - FORNECIMENTO E INSTALAÇÃO. AF_01/2020	SINAPI	Serviço	UN	8,00	R\$ 46,80	R\$ 374,40	0,02%	99,60%	C				
FNDE 15	TOALHEIRO PLASTICO TIPO DISPENSER PARA PAPEL TOALHA INTERFOLHADO (UN)	PRÓPRIA	Serviço	UN	4,00	R\$ 93,27	R\$ 373,08	0,02%	99,62%	C				
91953	INTERRUPTOR SIMPLES (1 MÓDULO), 10A/250V, INCLUINDO SUPORTE E PLACA - FORNECIMENTO E INSTALAÇÃO. AF_03/2023	SINAPI	Serviço	UN	8,00	R\$ 42,73	R\$ 341,84	0,02%	99,64%	C				
89381	LUVA COM BUCHA DE LATÃO, PVC, SOLDÁVEL, DN 25MM X 3/4, INSTALADO EM RAMAL OU SUB-RAMAL DE ÁGUA - FORNECIMENTO E INSTALAÇÃO. AF_06/2022	SINAPI	Serviço	UN	18,00	R\$ 17,34	R\$ 312,12	0,02%	99,66%	C				
104920	ARMAÇÃO DE BLOCO, SAPATA ISOLADA, VIGA BALDRAME E SAPATA CORRIDA UTILIZANDO AÇO CA-50 DE 12,5 MM - MONTAGEM. AF_01/2024	SINAPI	Serviço	KG	23,65	R\$ 12,93	R\$ 305,79	0,02%	99,67%	C				
00000377	ASSENTO SANITARIO DE PLASTICO, TIPO CONVENCIONAL	SINAPI	Material	UN	6,00	R\$ 50,49	R\$ 302,94	0,02%	99,69%	C				
FNDE 209	JUNÇÃO SIMPLES, PVC, SERIE NORMAL, ESGOTO PREDIAL, DN 100 X 50 MM, JUNTA ELASTICA, FORNECIDO E INSTALADO EM PRUMADA DE ESGOTO SANITÁRIO OU VENTILAÇÃO (UN)	PRÓPRIA	Serviço	UN	4,00	R\$ 73,88	R\$ 295,52	0,02%	99,71%	C				
86884	ENGATE FLEXÍVEL EM PLÁSTICO BRANCO, 1/2" X 30CM - FORNECIMENTO E INSTALAÇÃO. AF_01/2020	SINAPI	Serviço	UN	20,00	R\$ 14,34	R\$ 286,80	0,02%	99,72%	C				
98463	SUPORTE ISOLADOR PARA FIXAÇÃO DA CORDOALHA DE COBRE EM ALVENARIA OU CONCRETO - FORNECIMENTO E INSTALAÇÃO. AF_08/2023	SINAPI	Serviço	UN	8,00	R\$ 35,16	R\$ 281,28	0,01%	99,74%	C				
89395	TE, PVC, SOLDÁVEL, DN 25MM, INSTALADO EM RAMAL OU SUB-RAMAL DE ÁGUA - FORNECIMENTO E INSTALAÇÃO. AF_06/2022	SINAPI	Serviço	UN	16,00	R\$ 17,53	R\$ 280,48	0,01%	99,75%	C				
89593	LUVA COM ROSCA, PVC, SOLDÁVEL, DN 50MM X 1.1/2, INSTALADO EM PRUMADA DE ÁGUA - FORNECIMENTO E INSTALAÇÃO. AF_06/2022	SINAPI	Serviço	UN	8,00	R\$ 34,73	R\$ 277,84	0,01%	99,77%	C				



 PREFEITURA DE QUIXERÊ		ORÇAMENTO - CURVA ABC DE SERVIÇOS									
		OBRA:	AMPLIAÇÃO E REFORMA DO C.E.I. MARIA SUZILANE SANTIAGO LIMA.					DATA : 27/05/2026		BDI : 2	
		DESCRIÇÃO:	AMPLIAÇÃO E REFORMA DO C.E.I. MARIA SUZILANE SANTIAGO LIMA.					FONTE	VERSÃO	HORA	
		LOCAL:	RUA MESTRE ISIDÓRIO, S/N, LAGOINHA.					SEINFRA	028.1 COM DESONERAÇÃO	84,44%	41,44%
		CLIENTE:	PMQ - PREFEITURA MUNICICPAL DE QUIXERÊ - CE.					SINAPI	2026/01 COM DESONERAÇÃO	99,71%	59,74%
								PRÓPRIA	PRÓPRIA	0,00%	0,00%
CÓDIGO	DESCRIÇÃO	FONTE	TIPO	UNIDADE	QUANTIDADE	PREÇO UNITÁRIO	PREÇO TOTAL	%	ACUMUL. %	CL	
FNDE 303	SINALIZAÇÃO COM PLACA INDICATIVA FIXADA NA ESTRUTURA. (UN)	PRÓPRIA	Serviço	UN	6,00	R\$ 45,81	R\$ 274,86	0,01%	99,78%	C	
101876	QUADRO DE DISTRIBUIÇÃO DE ENERGIA EM PVC, DE EMBUTIR, SEM BARRAMENTO, PARA 6 DISJUNTORES - FORNECIMENTO E INSTALAÇÃO. AF_07/2025	SINAPI	Serviço	UN	2,00	R\$ 134,75	R\$ 269,50	0,01%	99,79%	C	
92763	ARMAÇÃO DE PILAR OU VIGA DE ESTRUTURA CONVENCIONAL DE CONCRETO ARMADO UTILIZANDO AÇO CA-50 DE 12,5 MM - MONTAGEM. AF_06/2022	SINAPI	Serviço	KG	23,65	R\$ 10,87	R\$ 257,08	0,01%	99,81%	C	
89625	TE, PVC, SOLDÁVEL, DN 50MM, INSTALADO EM PRUMADA DE ÁGUA - FORNECIMENTO E INSTALAÇÃO. AF_06/2022	SINAPI	Serviço	UN	8,00	R\$ 30,75	R\$ 246,00	0,01%	99,82%	C	
101617	PREPARO DE FUNDO DE VALA COM LARGURA MAIOR OU IGUAL A 1,5 M E MENOR QUE 2,5 M (ACERTO DO SOLO NATURAL), EM LOCAL COM NÍVEL BAIXO DE INTERFERÊNCIA. AF_01/2026	SINAPI	Serviço	M2	49,12	R\$ 4,69	R\$ 230,37	0,01%	99,83%	C	
89596	ADAPTADOR CURTO COM BOLSA E ROSCA PARA REGISTRO, PVC, SOLDÁVEL, DN 50MM X 1.1/2, INSTALADO EM PRUMADA DE ÁGUA - FORNECIMENTO E INSTALAÇÃO. AF_06/2022	SINAPI	Serviço	UN	16,00	R\$ 14,09	R\$ 225,44	0,01%	99,84%	C	
102520	PINTURA DE SINALIZAÇÃO VERTICAL DE SEGURANÇA, FAIXAS AMARELA E PRETA, APLICAÇÃO MANUAL, 2 DEMÃOS. AF_05/2021	SINAPI	Serviço	M2	2,00	R\$ 110,56	R\$ 221,12	0,01%	99,86%	C	
89786	TE, PVC, SERIE NORMAL, ESGOTO PREDIAL, DN 75 X 75 MM, JUNTA ELÁSTICA, FORNECIDO E INSTALADO EM RAMAL DE DESCARGA OU RAMAL DE ESGOTO SANITÁRIO. AF_08/2022	SINAPI	Serviço	UN	4,00	R\$ 54,68	R\$ 218,72	0,01%	99,87%	C	
89501	JOELHO 90 GRAUS, PVC, SOLDÁVEL, DN 50MM, INSTALADO EM PRUMADA DE ÁGUA - FORNECIMENTO E INSTALAÇÃO. AF_06/2022	SINAPI	Serviço	UN	10,00	R\$ 19,31	R\$ 193,10	0,01%	99,88%	C	
91942	CAIXA RETANGULAR 4" X 4" ALTA (2,00 M DO PISO), PVC, INSTALADA EM PAREDE - FORNECIMENTO E INSTALAÇÃO. AF_03/2023	SINAPI	Serviço	UN	4,00	R\$ 45,65	R\$ 182,60	0,01%	99,89%	C	
89630	TE DE REDUÇÃO, PVC, SOLDÁVEL, DN 75MM X 50MM, INSTALADO EM PRUMADA DE ÁGUA - FORNECIMENTO E INSTALAÇÃO. AF_06/2022	SINAPI	Serviço	UN	2,00	R\$ 84,98	R\$ 169,96	0,01%	99,90%	C	
89383	ADAPTADOR CURTO COM BOLSA E ROSCA PARA REGISTRO, PVC, SOLDÁVEL, DN 25MM X 3/4, INSTALADO EM RAMAL OU SUB-RAMAL DE ÁGUA - FORNECIMENTO E INSTALAÇÃO. AF_06/2022	SINAPI	Serviço	UN	18,00	R\$ 8,86	R\$ 159,48	0,01%	99,91%	C	
89785	JUNÇÃO SIMPLES, PVC, SERIE NORMAL, ESGOTO PREDIAL, DN 50 X 50 MM, JUNTA ELÁSTICA, FORNECIDO E INSTALADO EM RAMAL DE DESCARGA OU RAMAL DE ESGOTO SANITÁRIO. AF_08/2022	SINAPI	Serviço	UN	4,00	R\$ 37,61	R\$ 150,44	0,01%	99,91%	C	
89784	TE, PVC, SERIE NORMAL, ESGOTO PREDIAL, DN 50 X 50 MM, JUNTA ELÁSTICA, FORNECIDO E INSTALADO EM RAMAL DE DESCARGA OU RAMAL DE ESGOTO SANITÁRIO. AF_08/2022	SINAPI	Serviço	UN	4,00	R\$ 34,60	R\$ 138,40	0,01%	99,92%	C	
89726	JOELHO 45 GRAUS, PVC, SERIE NORMAL, ESGOTO PREDIAL, DN 40 MM, JUNTA SOLDÁVEL, FORNECIDO E INSTALADO EM RAMAL DE DESCARGA OU RAMAL DE ESGOTO SANITÁRIO. AF_08/2022	SINAPI	Serviço	UN	10,00	R\$ 13,72	R\$ 137,20	0,01%	99,93%	C	
89712	TUBO PVC, SERIE NORMAL, ESGOTO PREDIAL, DN 50 MM, FORNECIDO E INSTALADO EM RAMAL DE DESCARGA OU RAMAL DE ESGOTO SANITÁRIO. AF_08/2022	SINAPI	Serviço	M	3,60	R\$ 36,26	R\$ 130,54	0,01%	99,93%	C	
89737	JOELHO 90 GRAUS, PVC, SERIE NORMAL, ESGOTO PREDIAL, DN 75 MM, JUNTA ELÁSTICA, FORNECIDO E INSTALADO EM RAMAL DE DESCARGA OU RAMAL DE ESGOTO SANITÁRIO. AF_08/2022	SINAPI	Serviço	UN	4,00	R\$ 32,42	R\$ 129,68	0,01%	99,94%	C	

PROCESSO ADMINISTRATIVO

0758

ASSINADO ELETRONICAMENTE



ORÇAMENTO - CURVA ABC DE SERVIÇOS											
 PREFEITURA DE QUIXERÊ		OBRA:	AMPLIAÇÃO E REFORMA DO C.E.I. MARIA SUZILANE SANTIAGO LIMA.					DATA :	27/05/2026	BDI :	2
		DESCRIÇÃO:	AMPLIAÇÃO E REFORMA DO C.E.I. MARIA SUZILANE SANTIAGO LIMA.					FONTE	VERSÃO	HORA	
		LOCAL:	RUA MESTRE ISIDÓRIO, S/N, LAGOINHA.					SEINFRA	028.1 COM DESONERAÇÃO	84,44%	41,44%
		CLIENTE:	PMQ - PREFEITURA MUNICIPAL DE QUIXERÊ - CE.					SINAPI	2026/01 COM DESONERAÇÃO	99,71%	59,74%
								PRÓPRIA	PRÓPRIA	0,00%	0,00%
CÓDIGO	DESCRIÇÃO	FONTE	TIPO	UNIDADE	QUANTIDADE	PREÇO UNITÁRIO	PREÇO TOTAL	%	ACUMUL. %	CL	
104351	TERMINAL DE VENTILAÇÃO, PVC, SÉRIE NORMAL, ESGOTO PREDIAL, DN 75 MM, JUNTA SOLDÁVEL, FORNECIDO E INSTALADO EM PRUMADA DE ESGOTO SANITÁRIO OU VENTILAÇÃO. AF_08/2022	SINAPI	Serviço	UN	4,00	R\$ 28,98	R\$ 115,92	0,01%	99,95%	C	
89605	LUVA DE REDUÇÃO, PVC, SOLDÁVEL, DN 60MM X 50MM, INSTALADO EM PRUMADA DE ÁGUA - FORNECIMENTO E INSTALAÇÃO. AF_06/2022	SINAPI	Serviço	UN	4,00	R\$ 28,30	R\$ 113,20	0,01%	99,95%	C	
89627	TÊ DE REDUÇÃO, PVC, SOLDÁVEL, DN 50MM X 25MM, INSTALADO EM PRUMADA DE ÁGUA - FORNECIMENTO E INSTALAÇÃO. AF_06/2022	SINAPI	Serviço	UN	4,00	R\$ 27,51	R\$ 110,04	0,01%	99,96%	C	
93656	DISJUNTOR MONOPOLAR TIPO DIN, CORRENTE NOMINAL DE 25A - FORNECIMENTO E INSTALAÇÃO. AF_07/2025	SINAPI	Serviço	UN	6,00	R\$ 17,93	R\$ 107,58	0,01%	99,97%	C	
104357	CAP, PVC, SÉRIE NORMAL, ESGOTO PREDIAL, DN 100 MM, JUNTA ELÁSTICA, FORNECIDO E INSTALADO EM SUBCOLETOR AÉREO DE ESGOTO SANITÁRIO. AF_08/2022	SINAPI	Serviço	UN	4,00	R\$ 26,45	R\$ 105,80	0,01%	99,97%	C	
89391	ADAPTADOR CURTO COM BOLSA E ROSCA PARA REGISTRO, PVC, SOLDÁVEL, DN 32MM X 1, INSTALADO EM RAMAL OU SUB-RAMAL DE ÁGUA - FORNECIMENTO E INSTALAÇÃO. AF_06/2022	SINAPI	Serviço	UN	8,00	R\$ 11,75	R\$ 94,00	0,00%	99,98%	C	
97599	LUMINÁRIA DE EMERGÊNCIA, COM 30 LÂMPADAS LED DE 2 W, SEM REATOR - FORNECIMENTO E INSTALAÇÃO. AF_09/2024	SINAPI	Serviço	UN	4,00	R\$ 21,19	R\$ 84,76	0,00%	99,98%	C	
103998	LUVA DE REDUÇÃO, PVC, SOLDÁVEL, DN 50MM X 25MM, INSTALADO EM RAMAL DE DISTRIBUIÇÃO DE ÁGUA FORNECIMENTO E INSTALAÇÃO. AF_06/2022	SINAPI	Serviço	UN	4,00	R\$ 19,87	R\$ 79,48	0,00%	99,98%	C	
89866	JOELHO 90 GRAUS, PVC, SOLDÁVEL, DN 25MM, INSTALADO EM DRENO DE AR-CONDICIONADO - FORNECIMENTO E INSTALAÇÃO. AF_08/2022	SINAPI	Serviço	UN	8,00	R\$ 9,86	R\$ 78,88	0,00%	99,99%	C	
93655	DISJUNTOR MONOPOLAR TIPO DIN, CORRENTE NOMINAL DE 20A - FORNECIMENTO E INSTALAÇÃO. AF_07/2025	SINAPI	Serviço	UN	4,00	R\$ 16,73	R\$ 66,92	0,00%	99,99%	C	
89710	RALO SECO, PVC, DN 100 X 40 MM, JUNTA SOLDÁVEL, FORNECIDO E INSTALADO EM RAMAL DE DESCARGA OU EM RAMAL DE ESGOTO SANITÁRIO. AF_08/2022	SINAPI	Serviço	UN	2,00	R\$ 27,45	R\$ 54,90	0,00%	100,00%	C	
89867	JOELHO 45 GRAUS, PVC, SOLDÁVEL, DN 25MM, INSTALADO EM DRENO DE AR-CONDICIONADO - FORNECIMENTO E INSTALAÇÃO. AF_08/2022	SINAPI	Serviço	UN	4,00	R\$ 11,01	R\$ 44,04	0,00%	100,00%	C	
93008	ELETRODUTO RÍGIDO ROSCÁVEL, PVC, DN 50 MM (1 1/2"), PARA REDE ENTERRADA DE DISTRIBUIÇÃO DE ENERGIA ELÉTRICA - FORNECIMENTO E INSTALAÇÃO. AF_12/2021	SINAPI	Serviço	M	2,00	R\$ 21,05	R\$ 42,10	0,00%	100,00%	C	
92760	ARMAÇÃO DE PILAR OU VIGA DE ESTRUTURA CONVENCIONAL DE CONCRETO ARMADO UTILIZANDO AÇO CA-50 DE 6,3 MM - MONTAGEM. AF_06/2022	SINAPI	Serviço	KG	0,40	R\$ 15,95	R\$ 6,38	0,00%	100,00%	C	



	ORÇAMENTO - CURVA ABC DE SERVIÇOS						
	OBRA:	AMPLIAÇÃO E REFORMA DO C.E.I. MARIA SUZILANE SANTIAGO LIMA.			DATA :	27/05/2026	BDI : 2
	DESCRIÇÃO:	AMPLIAÇÃO E REFORMA DO C.E.I. MARIA SUZILANE SANTIAGO LIMA.			FONTE	VERSÃO	HORA
	LOCAL:	RUA MESTRE ISIDÓRIO, S/N, LAGOINHA.			SEINFRA	028.1 COM DESONERAÇÃO	84,44% 41,44%
	CLIENTE:	PMQ - PREFEITURA MUNICIPAL DE QUIXERÊ - CE.			SINAPI	2026/01 COM DESONERAÇÃO	99,71% 59,74%
					PRÓPRIA	PRÓPRIA	0,00% 0,00%



Subtotal até 100,00%% R\$ 1.890.239,17

Outros -R\$ 0,03

Valor total do Orçamento R\$ 1.890.239,14

Documento assinado digitalmente

 GABRIEL SOUZA BESSA

Data: 27/05/2026 13:19:34-0300

Verifique em <https://validar.iti.gov.br>

Gabriel Souza Bessa

Chefe de Unidade de Engenharia

Engenheiro Civil

CPF: 055.403.893-52

ORÇAMENTO - CURVA ABC DE INSUMOS											
 PREFEITURA DE QUIXERÊ		OBRA:	AMPLIAÇÃO E REFORMA DO C.E.I. MARIA SUZILANE SANTIAGO LIMA.				DATA :	27/05/2026	BDI :	2	
		DESCRIÇÃO:	AMPLIAÇÃO E REFORMA DO C.E.I. MARIA SUZILANE SANTIAGO LIMA.				FONTE	VERSÃO	HORA		
		LOCAL:	RUA MESTRE ISIDÓRIO, S/N, LAGOINHA.				SEINFRA	028.1 COM DESONERAÇÃO	84,44%	4,14%	
		CLIENTE:	PMQ - PREFEITURA MUNICIPAL DE QUIXERÊ - CE.				SINAPI	2026/01 COM DESONERAÇÃO	99,71%	59,74%	
							PRÓPRIA	PRÓPRIA	0,00%	0,00%	
CÓDIGO	DESCRIÇÃO	FONTE	TIPO	UNIDADE	QUANTIDADE	PREÇO UNITÁRIO	PREÇO TOTAL	%	ACUMUL. %	CL	
00006111	SERVENTE DE OBRAS (HORISTA)	SINAPI	Mão de Obra	H	4.795,28	R\$ 14,71	R\$ 70.538,50	4,72%	3,73%	A	
00037370	ALIMENTACAO - HORISTA (COLETADO CAIXA - ENCARGOS COMPLEMENTARES)	SINAPI	Encargos	H	15.792,49	R\$ 4,15	R\$ 65.538,83	4,38%	9,10%	A	
00004969	PORTA DE MADEIRA-DE-LEI TIPO VENEZIANA (ANGELIM OU EQUIVALENTE REGIONAL), E = *3,5* CM	SINAPI	Material	M2	102,48	R\$ 603,43	R\$ 61.839,51	4,13%	13,23%	A	
00004750	PEDREIRO (HORISTA)	SINAPI	Mão de Obra	H	2.921,64	R\$ 20,25	R\$ 59.163,11	3,96%	17,19%	A	
00038186	PISO TATIL DE ALERTA OU DIRECIONAL, DE BORRACHA, COLORIDO, 25 X 25 CM, E = 12 MM, PARA ARGAMASSA	SINAPI	Material	M2	92,69	R\$ 568,48	R\$ 52.690,99	3,52%	20,71%	A	
19119	LUMINÁRIA DE EMBUTIR/SOBREPOR RETANGULAR CORPO EM CHAPA DE AÇO, PINTURA EPÓXI BRANCA COM REFLETOR EM ALUMÍNIO ESPELHO, PARA 2 LED'S TUBULAR T5 DE 10W, TONALIDADE 5000K, COR BRANCA, GRAU DE PROTEÇÃO IP20 E 1 LED DRIVER - COMPLETA	SEINFRA	Material	UN	117,00	R\$ 435,00	R\$ 50.895,00	3,40%	24,11%	A	
00000371	ARGAMASSA INDUSTRIALIZADA MULTIUSO, PARA REVESTIMENTO INTERNO E EXTERNO E ASSENTAMENTO DE BLOCOS DIVERSOS	SINAPI	Material	KG	32.035,56	R\$ 1,27	R\$ 40.685,16	2,72%	26,83%	A	
00001527	CONCRETO USINADO BOMBEAVEL, CLASSE DE RESISTENCIA C25, BRITA 0 E 1, SLUMP = 100 +/- 20 MM, COM BOMBEAMENTO (DISPONIBILIZACAO DE BOMBA), SEM O LANÇAMENTO (NBR 8953)	SINAPI	Material	M3	68,73	R\$ 540,22	R\$ 37.128,20	2,48%	29,32%	A	
00007356	TINTA LATEX ACRILICA PREMIUM, COR BRANCO FOSCO	SINAPI	Material	L	1.178,54	R\$ 30,60	R\$ 36.063,24	2,41%	31,73%	A	
00007173	TELHA DE BARRO / CERAMICA, NAO ESMALTADA, TIPO COLONIAL, CANAL, PLAN, PAULISTA, COMPRIMENTO DE *44 A 50* CM, RENDIMENTO DE COBERTURA DE *26* TELHAS/M2	SINAPI	Material	MIL	24,05	R\$ 1.345,00	R\$ 32.350,01	2,16%	33,89%	A	
00001379	CIMENTO PORTLAND COMPOSTO CP II-32	SINAPI	Material	KG	40.091,29	R\$ 0,79	R\$ 31.672,12	2,12%	36,01%	A	
00034492	CONCRETO USINADO BOMBEAVEL, CLASSE DE RESISTENCIA C20, COM BRITA 0 E 1, SLUMP = 100 +/- 20 MM, EXCLUI SERVICO DE BOMBEAMENTO (NBR 8953)	SINAPI	Material	M3	60,98	R\$ 485,00	R\$ 29.577,18	1,98%	37,99%	A	
00004783	PINTOR (HORISTA)	SINAPI	Mão de Obra	H	1.437,28	R\$ 20,25	R\$ 29.104,85	1,95%	39,93%	A	
00042422	AR CONDICIONADO SPLIT INVERTER, HI-WALL (PAREDE), 18000 BTU/H, CICLO FRIO, 60HZ, CLASSIFICACAO A (SELO PROCEL), GAS HFC, CONTROLE S/FIO	SINAPI	Equipamento	UN	8,00	R\$ 3.620,00	R\$ 28.960,00	1,94%	41,87%	A	
00037592	BLOCO CERAMICO / TIJOLO VAZADO PARA ALVENARIA DE VEDACAO, FUROS NA VERTICAL DE 9 X 19 X 39 CM (L X A X C)	SINAPI	Material	UN	12.640,38	R\$ 2,10	R\$ 26.544,81	1,77%	43,64%	A	
00000183	BATENTE / PORTAL / ADUELA / MARCO EM MADEIRA MACICA COM REBAIXO, E = *3* CM, L = *14* CM, PARA PORTAS DE GIRO DE *60 CM A 120* CM X *210* CM, CEDRINHO / ANGELIM COMERCIAL / TAURI / CURUPIXA / PEROBA / CUMARU OU EQUIVALENTE DA REGIAO (NAO INCLUI ALIZARES)	SINAPI	Material	JG	98,00	R\$ 258,74	R\$ 25.356,52	1,70%	45,34%	A	
00037372	EXAMES - HORISTA (COLETADO CAIXA - ENCARGOS COMPLEMENTARES)	SINAPI	Encargos	H	15.792,49	R\$ 1,48	R\$ 23.372,88	1,56%	46,90%	A	
00001525	CONCRETO USINADO BOMBEAVEL, CLASSE DE RESISTENCIA C30, BRITA 0 E 1, SLUMP = 100 +/- 20 MM, COM BOMBEAMENTO (DISPONIBILIZACAO DE BOMBA), SEM O LANÇAMENTO (NBR 8953)	SINAPI	Material	M3	39,75	R\$ 556,84	R\$ 22.135,73	1,48%	48,38%	A	
00040809	ALMOXARIFE (MENSALISTA)	SINAPI	Mão de Obra	MES	6,00	R\$ 3.563,47	R\$ 21.380,82	1,43%	49,81%	A	

 PREFEITURA DE QUIXERÊ		ORÇAMENTO - CURVA ABC DE INSUMOS													
		OBRA:	AMPLIAÇÃO E REFORMA DO C.E.I. MARIA SUZILANE SANTIAGO LIMA.					DATA :		27/05/2026		BDI :		2	
		DESCRIÇÃO:	AMPLIAÇÃO E REFORMA DO C.E.I. MARIA SUZILANE SANTIAGO LIMA.					FONTE		VERSÃO		HORA			
		LOCAL:	RUA MESTRE ISIDÓRIO, S/N, LAGOINHA.					SEINFRA		028.1 COM DESONERAÇÃO		84,44%		41,44%	
		CLIENTE:	PMQ - PREFEITURA MUNICIPAL DE QUIXERÊ - CE.					SINAPI		2026/01 COM DESONERAÇÃO		99,71%		59,74%	
							PRÓPRIA		PRÓPRIA		0,00%		0,00%		
CÓDIGO	DESCRIÇÃO	FONTE	TIPO	UNIDADE	QUANTIDADE	PREÇO UNITÁRIO	PREÇO TOTAL	%	ACUMUL. %	CL					
00010422	BACIA SANITARIA (VASO) COM CAIXA ACOPLADA, SIFAO APARENTE, DE LOUCA BRANCA (SEM ASSENTO)	SINAPI	Material	UN	46,00	R\$ 421,41	R\$ 19.384,86	1,30%	51,11%	B					
00001213	CARPINTEIRO DE FORMAS PARA CONCRETO (HORISTA)	SINAPI	Mão de Obra	H	940,58	R\$ 20,25	R\$ 19.046,80	1,27%	52,38%	B					
00044528	CIMENTO PORTLAND ESTRUTURAL BRANCO CPB - 32 OU CPB - 40	SINAPI	Material	KG	4.475,80	R\$ 4,21	R\$ 18.843,12	1,26%	53,64%	B					
00001214	CARPINTEIRO DE ESQUADRIAS (HORISTA)	SINAPI	Mão de Obra	H	921,56	R\$ 19,29	R\$ 17.776,85	1,19%	54,83%	B					
00000370	AREIA MEDIA - POSTO JAZIDA/FORNECEDOR (RETIRADO NA JAZIDA, SEM TRANSPORTE)	SINAPI	Material	M3	132,28	R\$ 130,00	R\$ 17.196,69	1,15%	55,98%	B					
00037371	TRANSPORTE - HORISTA (COLETADO CAIXA - ENCARGOS COMPLEMENTARES)	SINAPI	Encargos	H	15.660,49	R\$ 1,09	R\$ 17.069,93	1,14%	57,12%	B					
00002706	ENGENHEIRO CIVIL DE OBRA JUNIOR (HORISTA)	SINAPI	Mão de Obra	H	133,95	R\$ 125,07	R\$ 16.752,92	1,12%	58,24%	B					
00044476	DIVISORIA EM GRANITO, COM DUAS FACES POLIDAS, TIPO ANDORINHA/ QUARTZ/ CASTELO/ CORUMBA OU OUTROS EQUIVALENTES DA REGIAO, E= *3,0* CM	SINAPI	Material	M2	28,10	R\$ 572,98	R\$ 16.099,59	1,08%	59,31%	B					
00000626	MANTA LIQUIDA DE BASE ASFALTICA MODIFICADA COM A ADICAO DE ELASTOMEROS DILUIDOS EM SOLVENTE ORGANICO, APLICACAO A FRIO (MEMBRANA DE EMULSAO ASFALTICA PARA IMPERMEABILIZACAO FLEXIVEL)	SINAPI	Material	KG	850,34	R\$ 17,77	R\$ 15.110,45	1,01%	60,33%	B					
00000033	ACO CA-50, 8,0 MM, VERGALHAO	SINAPI	Material	KG	1.836,50	R\$ 7,85	R\$ 14.416,49	0,96%	61,29%	B					
00001106	CAL HIDRATADA CH-I PARA ARGAMASSAS	SINAPI	Material	KG	11.054,73	R\$ 1,30	R\$ 14.371,15	0,96%	62,25%	B					
00036204	BARRA DE APOIO RETA, EM ACO INOX POLIDO, COMPRIMENTO 60CM, DIAMETRO MINIMO 3 CM	SINAPI	Material	UN	49,00	R\$ 285,43	R\$ 13.986,07	0,94%	63,18%	B					
00000378	ARMADOR (HORISTA)	SINAPI	Mão de Obra	H	661,57	R\$ 20,31	R\$ 13.436,49	0,90%	64,08%	B					
00004755	MARMORISTA / GRANITEIRO (HORISTA)	SINAPI	Mão de Obra	H	594,95	R\$ 19,79	R\$ 11.774,14	0,79%	64,87%	B					
00000032	ACO CA-50, 6,3 MM, VERGALHAO	SINAPI	Material	KG	1.437,19	R\$ 7,80	R\$ 11.210,07	0,75%	65,62%	B					
00037666	OPERADOR DE BETONEIRA ESTACIONARIA / MISTURADOR (HORISTA)	SINAPI	Mão de Obra	H	537,44	R\$ 20,55	R\$ 11.044,48	0,74%	66,36%	B					
00043059	ACO CA-60, 4,2 MM, OU 5,0 MM, OU 6,0 MM, OU 7,0 MM, VERGALHAO	SINAPI	Material	KG	1.547,51	R\$ 7,00	R\$ 10.832,54	0,72%	67,08%	B					
00000034	ACO CA-50, 10,0 MM, VERGALHAO	SINAPI	Material	KG	1.442,65	R\$ 7,40	R\$ 10.675,59	0,71%	67,80%	B					
00000536	REVESTIMENTO PARA PAREDE, EM CERAMICA ESMALTADA, FORMATO MENOR OU IGUAL A 2025 CM2	SINAPI	Material	M2	335,51	R\$ 31,52	R\$ 10.575,21	0,71%	68,50%	B					
00020017	GUARNICAO / ALIZAR / VISTA LISA EM MADEIRA MACICA, PARA PORTA, E = *1* CM, L = *5* CM, CEDRINHO / ANGELIM COMERCIAL / TAURI/ CURUPIXA / PEROBA / CUMARU OU EQUIVALENTE DA REGIAO	SINAPI	Material	M	1.122,53	R\$ 9,41	R\$ 10.562,98	0,71%	69,21%	B					
00000980	CABO DE COBRE, FLEXIVEL, CLASSE 4 OU 5, ISOLACAO EM PVC/A, ANTICHAMA BWF-B, 1 CONDUTOR, 450/750 V, SECAO NOMINAL 10 MM2	SINAPI	Material	M	958,41	R\$ 10,85	R\$ 10.398,78	0,70%	69,90%	B					
00002432	DOBRADICA EM ACO/FERRO, 3 1/2" X 3", E= 1,9 A 2 MM, COM ANEL, CROMADO OU ZINCADO, TAMPA BOLA, COM PARAFUSOS	SINAPI	Material	UN	294,00	R\$ 33,69	R\$ 9.904,86	0,66%	70,57%	B					
00004430	CAIBRO NAO APARELHADO *5 X 6* CM, EM MACARANDUBA/MASSARANDUBA, ANGELIM OU EQUIVALENTE DA REGIAO - BRUTA	SINAPI	Material	M	658,14	R\$ 14,50	R\$ 9.543,08	0,64%	71,21%	B					



ORÇAMENTO - CURVA ABC DE INSUMOS											
		OBRA:	AMPLIAÇÃO E REFORMA DO C.E.I. MARIA SUZILANE SANTIAGO LIMA.					DATA :	27/05/2026	BDI :	2
		DESCRIÇÃO:	AMPLIAÇÃO E REFORMA DO C.E.I. MARIA SUZILANE SANTIAGO LIMA.					FONTE	VERSÃO	HORA	
		LOCAL:	RUA MESTRE ISIDÓRIO, S/N, LAGOINHA.					SEINFRA	028.1 COM DESONERAÇÃO	84,44%	41,44%
		CLIENTE:	PMQ - PREFEITURA MUNICIPAL DE QUIXERÊ - CE.					SINAPI	2026/01 COM DESONERAÇÃO	99,71%	59,74%
								PRÓPRIA	PRÓPRIA	0,00%	0,00%
CÓDIGO	DESCRIÇÃO	FONTE	TIPO	UNIDADE	QUANTIDADE	PREÇO UNITÁRIO	PREÇO TOTAL	%	ACUMUL. %	CL	
00010778	LOCACAO DE CONTAINER 2,30 X 6,00 M, ALT. 2,50 M, PARA SANITARIO, COM 4 BACIAS, 8 CHUVEIROS,1 LAVATORIO E 1 MICTORIO (NAO INCLUI MOBILIZACAO/DESMOBILIZACAO)	SINAPI	Equipamento	MES	5,00	R\$ 1.831,25	R\$ 9.156,25	0,61%	71,82%	B	
00039507	TELA DE ACO SOLDADA NERVURADA, CA-60, Q-113, (1,8 KG/M2), DIAMETRO DO FIO = 3,8 MM, LARGURA = 2,45 M, ESPACAMENTO DA MALHA = 10 X 10 CM	SINAPI	Material	M2	676,63	R\$ 13,35	R\$ 9.033,01	0,60%	72,42%	B	
00036896	JANELA DE CORRER, EM ALUMINIO PERFIL 25, 100 X 120 CM (A X L), 2 FLS MOVEIS, SEM BANDEIRA, ACABAMENTO BRANCO OU BRILHANTE, BATENTE DE 6 A 7 CM, COM VIDRO 4 MM, SEM GUARNICAO	SINAPI	Material	UN	28,80	R\$ 298,00	R\$ 8.582,06	0,57%	73,00%	B	
00010553	PORTA DE MADEIRA, FOLHA MEDIA (NBR 15930) DE 600 X 2100 MM, DE 35 MM A 40 MM DE ESPESSURA, NUCLEO SEMI-SOLIDO (SARRAFEADO), CAPA LISA EM HDF, ACABAMENTO EM PRIMER PARA PINTURA	SINAPI	Material	UN	37,00	R\$ 231,48	R\$ 8.564,76	0,57%	73,57%	B	
00040818	ENCARREGADO GERAL DE OBRAS (MENSALISTA)	SINAPI	Mão de Obra	MES	2,00	R\$ 4.185,50	R\$ 8.371,00	0,56%	74,13%	B	
00003081	FECHADURA ESPELHO PARA PORTA EXTERNA, EM ACO INOX (MAQUINA, TESTA E CONTRA-TESTA) E EM ZAMAC (MACANETA, LINGUETA E TRINCOS) COM ACABAMENTO CROMADO, MAQUINA DE 55 MM, INCLUINDO CHAVE TIPO CILINDRO	SINAPI	Material	CJ	61,00	R\$ 126,62	R\$ 7.723,82	0,52%	74,64%	B	
00043491	EPI - FAMILIA SERVENTE - HORISTA (ENCARGOS COMPLEMENTARES - COLETADO CAIXA)	SINAPI	Encargos	H	4.798,39	R\$ 1,57	R\$ 7.533,47	0,50%	75,15%	B	
00011026	CHAPA DE ACO GALVANIZADA BITOLA GSG 14, E = 1,95 MM (15,60 KG/M2)	SINAPI	Material	KG	764,40	R\$ 9,84	R\$ 7.521,70	0,50%	75,65%	B	
00006117	CARPINTEIRO AUXILIAR (HORISTA)	SINAPI	Mão de Obra	H	468,25	R\$ 15,93	R\$ 7.459,23	0,50%	76,15%	B	
00004351	PARAFUSO NIQUELADO 3 1/2" COM ACABAMENTO CROMADO PARA FIXAR PECA SANITARIA, INCLUI PORCA CEGA, ARRUELA E BUCHA DE NYLON TAMANHO S-8	SINAPI	Material	UN	318,00	R\$ 23,11	R\$ 7.348,98	0,49%	76,64%	B	
00043489	EPI - FAMILIA PEDREIRO - HORISTA (ENCARGOS COMPLEMENTARES - COLETADO CAIXA)	SINAPI	Encargos	H	4.894,62	R\$ 1,50	R\$ 7.341,93	0,49%	77,13%	B	
00010775	LOCACAO DE CONTAINER 2,30 X 6,00 M, ALT. 2,50 M, COM 1 SANITARIO, PARA ESCRITORIO, COMPLETO, SEM DIVISORIAS INTERNAS (NAO INCLUI MOBILIZACAO/DESMOBILIZACAO)	SINAPI	Equipamento	MES	5,00	R\$ 1.465,00	R\$ 7.325,00	0,49%	77,62%	B	
00010228	VALVULA DE DESCARGA METALICA, BASE 1 1/2" E ACABAMENTO METALICO CROMADO	SINAPI	Material	UN	16,00	R\$ 448,41	R\$ 7.174,56	0,48%	78,10%	B	
19039	PAINEL NYLOFOR 2,43M x 2,5M (A X L) - MALHA 5 x 20 CM - FIO 5MM, REVESTIDO EM POLIESTER POR PROCESSO DE PINTURA ELETROSTÁTICA, NAS CORES VERDE OU BRANCA	SEINFRA	Material	UN	8,75	R\$ 805,96	R\$ 7.048,60	0,47%	78,57%	B	
00004425	VIGA NAO APARELHADA *6 X 12* CM, EM MACARANDUBA/MASSARANDUBA, ANGELIM OU EQUIVALENTE DA REGIAO - BRUTA	SINAPI	Material	M	226,24	R\$ 30,67	R\$ 6.938,73	0,46%	79,04%	B	
00002696	ENCANADOR OU BOMBEIRO HIDRAULICO (HORISTA)	SINAPI	Mão de Obra	H	338,96	R\$ 20,25	R\$ 6.863,95	0,46%	79,49%	B	
00002436	ELETRICISTA (HORISTA)	SINAPI	Mão de Obra	H	336,69	R\$ 20,25	R\$ 6.818,02	0,46%	79,95%	B	
00004824	GRANILHA/ GRANA/ PEDRISCO OU AGREGADO EM MARMORE/ GRANITO/ QUARTZO E CALCARIO, PRETO, CINZA, PALHA OU BRANCO	SINAPI	Material	KG	8.951,60	R\$ 0,75	R\$ 6.713,70	0,45%	80,40%	C	
00012873	IMPERMEABILIZADOR (HORISTA)	SINAPI	Mão de Obra	H	301,18	R\$ 20,25	R\$ 6.098,99	0,41%	80,81%	C	
00010776	LOCACAO DE CONTAINER 2,30 X 6,00 M, ALT. 2,50 M, PARA ESCRITORIO, SEM DIVISORIAS INTERNAS E SEM SANITARIO (NAO INCLUI MOBILIZACAO/DESMOBILIZACAO)	SINAPI	Equipamento	MES	5,00	R\$ 1.144,53	R\$ 5.722,65	0,38%	81,19%	C	



	ORÇAMENTO - CURVA ABC DE INSUMOS											
	OBRA:	AMPLIAÇÃO E REFORMA DO C.E.I. MARIA SUZILANE SANTIAGO LIMA.					DATA :		27/05/2026		BDI :	2
	DESCRIÇÃO:	AMPLIAÇÃO E REFORMA DO C.E.I. MARIA SUZILANE SANTIAGO LIMA.					FONTE	VERSÃO		HORA		
	LOCAL:	RUA MESTRE ISIDÓRIO, S/N, LAGOINHA.					SINAPI	2026/01 COM DESONERAÇÃO		99,71%	59,74%	
	CLIENTE:	PMQ - PREFEITURA MUNICICPAL DE QUIXERÊ - CE.					PRÓPRIA	PRÓPRIA		0,00%	0,00%	
CÓDIGO	DESCRIÇÃO	FONTE	TIPO	UNIDADE	QUANTIDADE	PREÇO UNITÁRIO	PREÇO TOTAL	%	ACUMUL. %	CL		
00040862	ALIMENTACAO - MENSALISTA (COLETADO CAIXA - ENCARGOS COMPLEMENTARES)	SINAPI	Encargos	MES	8,00	R\$ 690,76	R\$ 5.526,08	0,37%	81,56%	C		
00009873	TUBO PVC, SOLDAVEL, DE 60 MM, AGUA FRIA (NBR-5648)	SINAPI	Material	M	183,25	R\$ 30,03	R\$ 5.502,99	0,37%	81,93%	C		
00004718	PEDRA BRITADA N. 2 (19 A 38 MM) POSTO PEDREIRA/FORNECEDOR, SEM FRETE	SINAPI	Material	M3	48,82	R\$ 111,60	R\$ 5.448,80	0,36%	82,29%	C		
00011795	GRANITO PARA BANCADA, POLIDO, TIPO ANDORINHA/ QUARTZ/ CASTELO/ CORUMBA OU OUTROS EQUIVALENTES DA REGIAO, E= *2,5* CM	SINAPI	Material	M2	10,41	R\$ 516,98	R\$ 5.382,69	0,36%	82,65%	C		
00000867	CABO DE COBRE NU 50 MM2 MEIO-DURO	SINAPI	Material	M	89,05	R\$ 56,13	R\$ 4.998,40	0,33%	82,99%	C		
00012869	TELHADOR / TELHADISTA (HORISTA)	SINAPI	Mão de Obra	H	246,39	R\$ 19,99	R\$ 4.925,37	0,33%	83,31%	C		
00004230	OPERADOR DE MAQUINAS E TRATORES DIVERSOS - TERRAPLANAGEM (HORISTA)	SINAPI	Mão de Obra	H	184,32	R\$ 26,14	R\$ 4.818,11	0,32%	83,64%	C		
00004760	AZULEJISTA OU LADRILHEIRO (HORISTA)	SINAPI	Mão de Obra	H	236,11	R\$ 20,25	R\$ 4.781,32	0,32%	83,96%	C		
00000247	AJUDANTE DE ELETRICISTA (HORISTA)	SINAPI	Mão de Obra	H	281,90	R\$ 15,93	R\$ 4.490,73	0,30%	84,26%	C		
00004015	MANTA ASFALTICA ELASTOMERICA EM POLIESTER 4 MM, TIPO III, CLASSE B, ACABAMENTO PP (NBR 9952)	SINAPI	Material	M2	62,19	R\$ 69,20	R\$ 4.303,31	0,29%	84,54%	C		
I2312	ELETRICISTA	SEINFRA	Mão de Obra	H	176,14	R\$ 24,15	R\$ 4.253,78	0,28%	84,83%	C		
00003099	FECHADURA ROSETA REDONDA PARA PORTA DE BANHEIRO, EM ACO INOX (MAQUINA, TESTA E CONTRA-TESTA) E EM ZAMAC (MACANETA, LINGUETA E TRINCOS) COM ACABAMENTO CROMADO, MAQUINA DE 55 MM, INCLUINDO CHAVE TIPO TRANQUETA	SINAPI	Material	CJ	37,00	R\$ 114,74	R\$ 4.245,38	0,28%	85,11%	C		
00034747	PEITORIL EM MARMORE, POLIDO, BRANCO COMUM, L= *15* CM, E= *2,0* CM, COM PINGADEIRA	SINAPI	Material	M	31,62	R\$ 126,18	R\$ 3.989,31	0,27%	85,38%	C		
00007304	TINTA EPOXI BASE AGUA PREMIUM, BRANCA	SINAPI	Material	L	45,47	R\$ 85,93	R\$ 3.906,93	0,26%	85,64%	C		
00043483	EPI - FAMILIA CARPINTEIRO DE FORMAS - HORISTA (ENCARGOS COMPLEMENTARES - COLETADO CAIXA)	SINAPI	Encargos	H	2.543,03	R\$ 1,48	R\$ 3.763,68	0,25%	85,89%	C		
00034381	JANELA MAXIM-AR, EM ALUMINIO PERFIL 25, 60 X 80 CM (A X L), ACABAMENTO BRANCO OU BRILHANTE, BATENTE DE 4 A 5 CM, COM VIDRO 4 MM, SEM GUARNICAO/ALIZAR	SINAPI	Material	UN	17,00	R\$ 219,45	R\$ 3.730,59	0,25%	86,14%	C		
00007243	TELHA TRAPEZOIDAL EM ACO ZINCADO, SEM PINTURA, ALTURA DE APROXIMADAMENTE 40 MM, ESPESSURA DE 0,50 MM E LARGURA UTIL DE 980 MM	SINAPI	Material	M2	78,43	R\$ 47,02	R\$ 3.687,79	0,25%	86,39%	C		
00044072	PRIMER EPOXI / EPOXIDICO	SINAPI	Material	L	28,47	R\$ 129,38	R\$ 3.682,92	0,25%	86,63%	C		
00000863	CABO DE COBRE NU 35 MM2 MEIO-DURO	SINAPI	Material	M	92,62	R\$ 39,40	R\$ 3.649,31	0,24%	86,88%	C		
00011761	ASSENTO VASO SANITARIO INFANTIL EM PLASTICO BRANCO	SINAPI	Material	UN	40,00	R\$ 85,01	R\$ 3.400,40	0,23%	87,11%	C		
00000246	AUXILIAR DE ENCANADOR OU BOMBEIRO HIDRAULICO (HORISTA)	SINAPI	Mão de Obra	H	212,65	R\$ 15,93	R\$ 3.387,57	0,23%	87,33%	C		
I0042	AJUDANTE DE ELETRICISTA	SEINFRA	Mão de Obra	H	175,50	R\$ 19,10	R\$ 3.352,05	0,22%	87,56%	C		
00004491	PONTALETE *7,5 X 7,5* CM EM PINUS, MISTA OU EQUIVALENTE DA REGIAO - BRUTA	SINAPI	Material	M	299,50	R\$ 11,05	R\$ 3.309,44	0,22%	87,78%	C		
00005031	VIDRO TEMPERADO INCOLOR PARA PORTA DE ABRIR, E = 10 MM (SEM FERRAGENS E SEM COLOCACAO)	SINAPI	Material	M2	6,72	R\$ 475,00	R\$ 3.192,00	0,21%	87,99%	C		

 PREFEITURA DE QUIXERÊ		ORÇAMENTO - CURVA ABC DE INSUMOS	
		OBRA:	AMPLIAÇÃO E REFORMA DO C.E.I. MARIA SUZILANE SANTIAGO LIMA.					DATA :		27/05/2026		BDI :		2	
		DESCRIÇÃO:	AMPLIAÇÃO E REFORMA DO C.E.I. MARIA SUZILANE SANTIAGO LIMA.					FONTE		VERSÃO		HORA	
		LOCAL:	RUA MESTRE ISIDÓRIO, S/N, LAGOINHA.					SEINFRA		028.1 COM DESONERAÇÃO		84,44%		41,44%	
		CLIENTE:	PMQ - PREFEITURA MUNICICPAL DE QUIXERÊ - CE.					SINAPI		2026/01 COM DESONERAÇÃO		99,71%		59,74%	



ORÇAMENTO - CURVA ABC DE INSUMOS											
 PREFEITURA DE QUIXERÊ		OBRA:	AMPLIAÇÃO E REFORMA DO C.E.I. MARIA SUZILANE SANTIAGO LIMA.				DATA :	27/05/2026	BDI :	2	
		DESCRIÇÃO:	AMPLIAÇÃO E REFORMA DO C.E.I. MARIA SUZILANE SANTIAGO LIMA.				FONTE	VERSÃO	HORA		
		LOCAL:	RUA MESTRE ISIDÓRIO, S/N, LAGOINHA.				SEINFRA	028.1 COM DESONERAÇÃO	84,44%	41,44%	
		CLIENTE:	PMQ - PREFEITURA MUNICIPAL DE QUIXERÊ - CE.				SINAPI	2026/01 COM DESONERAÇÃO	99,71%	59,74%	
							PRÓPRIA	PRÓPRIA	0,00%	0,00%	
CÓDIGO	DESCRIÇÃO	FONTE	TIPO	UNIDADE	QUANTIDADE	PREÇO UNITÁRIO	PREÇO TOTAL	%	ACUMUL. %	CL	
00006212	TABUA *2,5 X 30 CM EM PINUS, MISTA OU EQUIVALENTE DA REGIAO - BRUTA	SINAPI	Material	M	129,08	R\$ 18,33	R\$ 2.365,98	0,16%	92,23%	C	
00001287	PISO EM CERAMICA ESMALTADA, COR LISA, PEI MAIOR OU IGUAL A 4, FORMATO MENOR OU IGUAL A 2025 CM2	SINAPI	Material	M2	69,03	R\$ 33,89	R\$ 2.339,33	0,16%	92,38%	C	
00043132	ARAME RECOZIDO 16 BWG, D = 1,65 MM (0,016 KG/M) OU 18 BWG, D = 1,25 MM (0,01 KG/M)	SINAPI	Material	KG	142,48	R\$ 16,12	R\$ 2.296,83	0,15%	92,54%	C	
00006186	RODAPE DE MADEIRA MACICA CUMARU/IPE CHAMPANHE OU EQUIVALENTE DA REGIAO, *1,5 X 7 CM	SINAPI	Material	M	82,80	R\$ 27,00	R\$ 2.235,60	0,15%	92,69%	C	
00020269	LAVATORIO / CUBA DE EMBUTIR, OVAL, DE LOUCA BRANCA, SEM LADRAO, DIMENSOES *50 X 35* CM (L X C)	SINAPI	Material	UN	20,00	R\$ 106,06	R\$ 2.121,20	0,14%	92,83%	C	
00006194	TABUA *2,5 X 15 CM EM PINUS, MISTA OU EQUIVALENTE DA REGIAO - BRUTA	SINAPI	Material	M	268,00	R\$ 7,89	R\$ 2.114,52	0,14%	92,97%	C	
00011868	CAIXA D'AGUA / RESERVATORIO EM POLIESTER REFORCADO COM FIBRA DE VIDRO,1000 LITROS, COM TAMPA	SINAPI	Material	UN	3,00	R\$ 701,28	R\$ 2.103,84	0,14%	93,11%	C	
00040863	EXAMES - MENSALISTA (COLETADO CAIXA - ENCARGOS COMPLEMENTARES)	SINAPI	Encargos	MES	8,00	R\$ 247,07	R\$ 1.976,56	0,13%	93,24%	C	
00011457	TARJETA LIVRE / OCUPADO PARA PORTA DE BANHEIRO, CORPO EM ZAMAC E ESPELHO EM LATAO	SINAPI	Material	UN	39,00	R\$ 50,14	R\$ 1.955,46	0,13%	93,37%	C	
00010491	VIDRO LISO INCOLOR 6 MM - SEM COLOCACAO	SINAPI	Material	M2	7,04	R\$ 269,16	R\$ 1.894,89	0,13%	93,50%	C	
00039387	LAMPADA LED TUBULAR BIVOLT 18/20 W, BASE G13	SINAPI	Material	UN	234,00	R\$ 7,67	R\$ 1.794,78	0,12%	93,62%	C	
00010544	CALHA/CANAleta DE CONCRETO SIMPLES, TIPO MEIA CANA, DIAMETRO DE 60 CM, PARA AGUA PLUVIAL	SINAPI	Material	M	17,82	R\$ 99,70	R\$ 1.776,55	0,12%	93,74%	C	
00004472	VIGA NAO APARELHADA *6 X 16* CM, EM MACARANDUBA/MASSARANDUBA, ANGELIM OU EQUIVALENTE DA REGIAO - BRUTA	SINAPI	Material	M	46,32	R\$ 38,31	R\$ 1.774,56	0,12%	93,86%	C	
00037373	SEGURO - HORISTA (COLETADO CAIXA - ENCARGOS COMPLEMENTARES)	SINAPI	Encargos	H	15.792,49	R\$ 0,11	R\$ 1.737,17	0,12%	93,97%	C	
00040275	LOCACAO DE VIGA SANDUICHE METALICA VAZADA PARA TRAVAMENTO DE PILARES, ALTURA DE *8* CM, LARGURA DE *6* CM E EXTENSAO DE 2 M	SINAPI	Equipamento	UNXMES	77,14	R\$ 21,56	R\$ 1.663,10	0,11%	94,09%	C	
00010749	LOCACAO DE ESCORA METALICA TELESCOPICA, COM ALTURA REGULAVEL DE *1,80* A *3,20* M, COM CAPACIDADE DE CARGA DE NO MINIMO 1000 KGF (10 KN), INCLUSO TRIPE E FORCADO	SINAPI	Equipamento	UNXMES	68,78	R\$ 23,92	R\$ 1.645,13	0,11%	94,20%	C	
00037595	ARGAMASSA COLANTE TIPO AC III	SINAPI	Material	KG	454,59	R\$ 3,59	R\$ 1.631,98	0,11%	94,30%	C	
00000242	AJUDANTE ESPECIALIZADO (HORISTA)	SINAPI	Mão de Obra	H	103,85	R\$ 15,05	R\$ 1.562,92	0,10%	94,41%	C	
I2543	SERVENTE	SEINFRA	Mão de Obra	H	81,16	R\$ 18,46	R\$ 1.498,21	0,10%	94,51%	C	
00040861	TRANSPORTE - MENSALISTA (COLETADO CAIXA - ENCARGOS COMPLEMENTARES)	SINAPI	Encargos	MES	8,00	R\$ 181,17	R\$ 1.449,36	0,10%	94,61%	C	
00004517	SARRAFO *2,5 X 7,5* CM EM PINUS, MISTA OU EQUIVALENTE DA REGIAO - BRUTA	SINAPI	Material	M	372,02	R\$ 3,87	R\$ 1.439,71	0,10%	94,70%	C	
I0121	ARMADOR/FERREIRO	SEINFRA	Mão de Obra	H	58,56	R\$ 24,16	R\$ 1.414,81	0,09%	94,80%	C	
I9045	POSTE 40 x 60 MM, PINTURA ELETROSTÁTICA EM POLIESTER, NAS CORES VERDE OU BRANCA (H=3,20M - COM TAMPA) CHUMBADO	SEINFRA	Material	UN	8,75	R\$ 154,73	R\$ 1.353,21	0,09%	94,89%	C	

 PREFEITURA DE QUIXERÊ		ORÇAMENTO - CURVA ABC DE INSUMOS											
		OBRA:	AMPLIAÇÃO E REFORMA DO C.E.I. MARIA SUZILANE SANTIAGO LIMA.					DATA :		27/05/2026	BDI :		2
		DESCRIÇÃO:	AMPLIAÇÃO E REFORMA DO C.E.I. MARIA SUZILANE SANTIAGO LIMA.					FONTE	VERSÃO		HORA		
		LOCAL:	RUA MESTRE ISIDÓRIO, S/N, LAGOINHA.					SINAPI	2026/01 COM DESONERAÇÃO		99,71%	59,74%	
		CLIENTE:	PMQ - PREFEITURA MUNICICPAL DE QUIXERÊ - CE.					PRÓPRIA	PRÓPRIA		0,00%	0,00%	
CÓDIGO	DESCRIÇÃO	FONTE	TIPO	UNIDADE	QUANTIDADE	PREÇO UNITÁRIO	PREÇO TOTAL	%	ACUMUL. %	CL			
00036081	BARRA DE APOIO RETA, EM ACO INOX POLIDO, COMPRIMENTO 80CM, DIAMETRO MINIMO 3 CM	SINAPI	Material	UN	4,00	R\$ 338,00	R\$ 1.352,00	0,09%	94,98%	C			
00043626	MASSA CORRIDA PARA SUPERFICIES DE AMBIENTES INTERNOS	SINAPI	Material	KG	567,89	R\$ 2,38	R\$ 1.351,58	0,09%	95,07%	C			
00004433	CAIBRO NAO APARELHADO *6 X 6* CM, EM MACARANDUBA/MASSARANDUBA, ANGELIM OU EQUIVALENTE DA REGIAO - BRUTA	SINAPI	Material	M	47,48	R\$ 28,35	R\$ 1.346,02	0,09%	95,16%	C			
00041387	MASTRO SIMPLES GALVANIZADO DIAMETRO NOMINAL 1 1/2"	SINAPI	Material	M	24,00	R\$ 55,64	R\$ 1.335,36	0,09%	95,25%	C			
00039017	ESPACADOR / DISTANCIADOR CIRCULAR COM ENTRADA LATERAL, EM PLASTICO, PARA VERGALHAO *4,2 A 12,5* MM, COBRIMENTO 20 MM	SINAPI	Material	UN	5.860,61	R\$ 0,22	R\$ 1.289,33	0,09%	95,33%	C			
I0498	CARPINTEIRO	SEINFRA	Mão de Obra	H	51,24	R\$ 24,16	R\$ 1.237,96	0,08%	95,42%	C			
00040287	LOCAAO DE BARRA DE ANCORAGEM DE 0,80 A 1,20 M DE EXTENSAO, COM ROSCA DE 5/8", INCLUINDO PORCA E FLANGE	SINAPI	Equipamento	MES	154,08	R\$ 7,94	R\$ 1.223,39	0,08%	95,50%	C			
00042408	LONA PLASTICA EXTRA FORTE PRETA, E = 200 MICRA	SINAPI	Material	M2	735,80	R\$ 1,58	R\$ 1.162,56	0,08%	95,58%	C			
I9049	SERVIÇO - COLOCAÇÃO E MONTAGEM DE CERCA/GRADIL NYLOFOR	SEINFRA	Material	M2	53,13	R\$ 21,10	R\$ 1.121,03	0,07%	95,65%	C			
00000981	CABO DE COBRE, FLEXIVEL, CLASSE 4 OU 5, ISOLACAO EM PVC/A, ANTICHAMA BWF-B, 1 CONDUTOR, 450/750 V, SECAO NOMINAL 4 MM2	SINAPI	Material	M	271,56	R\$ 3,95	R\$ 1.072,66	0,07%	95,72%	C			
00037399	CABIDE/GANCHO DE BANHEIRO SIMPLES EM METAL CROMADO	SINAPI	Material	UN	104,00	R\$ 10,29	R\$ 1.070,16	0,07%	95,79%	C			
00005318	DILUENTE AGUARRAS	SINAPI	Material	L	42,89	R\$ 24,18	R\$ 1.037,11	0,07%	95,86%	C			
00040873	RUFO INTERNO/EXTERNO DE CHAPA DE ACO GALVANIZADA NUM 24, CORTE 25 CM	SINAPI	Material	M	44,94	R\$ 22,27	R\$ 1.000,81	0,07%	95,93%	C			
00004509	SARRAFO *2,5 X 10* CM EM PINUS, MISTA OU EQUIVALENTE DA REGIAO - BRUTA	SINAPI	Material	M	173,97	R\$ 5,61	R\$ 975,96	0,07%	96,00%	C			
00006110	SERRALHEIRO (HORISTA)	SINAPI	Mão de Obra	H	46,08	R\$ 20,25	R\$ 933,03	0,06%	96,06%	C			
00039961	SILICONE ACETICO USO GERAL INCOLOR 280 G	SINAPI	Material	UN	34,23	R\$ 26,62	R\$ 911,14	0,06%	96,12%	C			
00004721	PEDRA BRITADA N. 1 (9,5 A 19 MM) POSTO PEDREIRA/FORNECEDOR, SEM FRETE	SINAPI	Material	M3	8,21	R\$ 111,01	R\$ 911,13	0,06%	96,18%	C			
I0805	CIMENTO PORTLAND	SEINFRA	Material	KG	1.270,75	R\$ 0,71	R\$ 902,23	0,06%	96,24%	C			
00009837	TUBO PVC SERIE NORMAL, DN 75 MM, PARA ESGOTO PREDIAL (NBR 5688)	SINAPI	Material	M	62,45	R\$ 14,34	R\$ 895,53	0,06%	96,30%	C			
00040270	VIGA DE ESCORAMENTO H20, DE MADEIRA, PESO DE 5,00 A 5,20 KG/M, COM EXTREMIDADES PLASTICAS	SINAPI	Material	M	6,58	R\$ 133,03	R\$ 875,75	0,06%	96,36%	C			
00043484	EPI - FAMILIA ELETRICISTA - HORISTA (ENCARGOS COMPLEMENTARES - COLETADO CAIXA)	SINAPI	Encargos	H	616,52	R\$ 1,41	R\$ 869,30	0,06%	96,42%	C			
00007334	ADITIVO ADESIVO LIQUIDO PARA ARGAMASSAS DE REVESTIMENTOS CIMENTICIOS	SINAPI	Material	L	59,53	R\$ 14,39	R\$ 856,70	0,06%	96,47%	C			
00039471	DISPOSITIVO DPS CLASSE II, 1 POLO, TENSAO MAXIMA DE 275 V, CORRENTE MAXIMA DE *45* KA (TIPO AC)	SINAPI	Material	UN	8,00	R\$ 106,66	R\$ 853,28	0,06%	96,53%	C			
00034557	TELA DE ACO SOLDADA GALVANIZADA/ZINCADA PARA ALVENARIA, FIO D = *1,20 A 1,70* MM, MALHA 15 X 15 MM, (C X L) *50 X 7,5* CM	SINAPI	Material	M	390,36	R\$ 2,18	R\$ 851,00	0,06%	96,59%	C			



 PREFEITURA DE QUIXERÊ		ORÇAMENTO - CURVA ABC DE INSUMOS													
		OBRA:	AMPLIAÇÃO E REFORMA DO C.E.I. MARIA SUZILANE SANTIAGO LIMA.					DATA :		27/05/2026		BDI :		2	
		DESCRIÇÃO:	AMPLIAÇÃO E REFORMA DO C.E.I. MARIA SUZILANE SANTIAGO LIMA.					FONTE		VERSÃO		HORA			
		LOCAL:	RUA MESTRE ISIDÓRIO, S/N, LAGOINHA.					SEINFRA		028.1 COM DESONERAÇÃO		84,44%		41,44%	
		CLIENTE:	PMQ - PREFEITURA MUNICICPAL DE QUIXERÊ - CE.					SINAPI		2026/01 COM DESONERAÇÃO		99,71%		59,74%	
								PRÓPRIA	PRÓPRIA		0,00%		0,00%		
CÓDIGO	DESCRIÇÃO					FONTE	TIPO	UNIDADE	QUANTIDADE	PREÇO UNITÁRIO	PREÇO TOTAL	%	ACUMUL. %	CL	
00000367	AREIA GROSSA - POSTO JAZIDA/FORNECEDOR (RETIRADO NA JAZIDA, SEM TRANSPORTE)					SINAPI	Material	M3	6,38	R\$ 131,69	R\$ 840,24	0,06%	96,64%	C	
00007258	TIJOLO CERAMICO MACICO COMUM DE *5 X 10 X 20* CM (L X A X C)					SINAPI	Material	UN	1.444,10	R\$ 0,58	R\$ 837,58	0,06%	96,70%	C	
00001368	CHUVEIRO COMUM EM PLASTICO BRANCO, COM CANO, 3 TEMPERATURAS, 5500 W (110/220 V)					SINAPI	Material	UN	8,00	R\$ 102,28	R\$ 818,24	0,05%	96,75%	C	
00043488	EPI - FAMILIA OPERADOR ESCAVADEIRA - HORISTA (ENCARGOS COMPLEMENTARES - COLETADO CAIXA)					SINAPI	Encargos	H	849,69	R\$ 0,94	R\$ 798,71	0,05%	96,81%	C	
00040271	LOCAÇAO DE APRUMADOR METALICO DE PILAR, COM ALTURA E ANGULO REGULAVEIS, EXTENSAO DE *1,50* A *2,80* M					SINAPI	Equipamento	UNXMES	38,47	R\$ 20,63	R\$ 793,65	0,05%	96,86%	C	
00010567	TABUA *2,5 X 23* CM EM PINUS, MISTA OU EQUIVALENTE DA REGIAO - BRUTA					SINAPI	Material	M	63,30	R\$ 12,49	R\$ 790,68	0,05%	96,91%	C	
00007319	TINTA ASFALTICA IMPERMEABILIZANTE DISPERSA EM AGUA, PARA MATERIAIS CIMENTICIOS					SINAPI	Material	L	69,42	R\$ 11,32	R\$ 785,87	0,05%	96,97%	C	
00000665	ELEMENTO VAZADO DE CONCRETO, QUADRICULADO, 16 FUIROS *50 X 50 X 7* CM					SINAPI	Material	UN	20,22	R\$ 38,72	R\$ 783,07	0,05%	97,02%	C	
00043494	EPI - FAMILIA ALMOXARIFE - MENSALISTA (ENCARGOS COMPLEMENTARES - COLETADO CAIXA)					SINAPI	Encargos	MES	6,00	R\$ 127,60	R\$ 765,60	0,05%	97,07%	C	
00000131	ADESIVO ESTRUTURAL A BASE DE RESINA EPOXI, BICOMPONENTE, PASTOSO (TIXOTROPICO)					SINAPI	Material	KG	14,18	R\$ 53,24	R\$ 755,09	0,05%	97,12%	C	
00037400	PAPELEIRA PLASTICA TIPO DISPENSER PARA PAPEL HIGIENICO ROLAO					SINAPI	Material	UN	16,00	R\$ 46,84	R\$ 749,44	0,05%	97,17%	C	
00000252	AJUDANTE DE SERRALHEIRO (HORISTA)					SINAPI	Mão de Obra	H	46,08	R\$ 15,93	R\$ 733,99	0,05%	97,22%	C	
00034357	REJUNTE CIMENTICIO, QUALQUER COR					SINAPI	Material	KG	103,75	R\$ 6,87	R\$ 712,74	0,05%	97,27%	C	
00043459	FERRAMENTAS - FAMILIA CARPINTEIRO DE FORMAS - HORISTA (ENCARGOS COMPLEMENTARES - COLETADO CAIXA)					SINAPI	Encargos	H	2.543,03	R\$ 0,28	R\$ 712,05	0,05%	97,32%	C	
00011235	GRELHA FOFO SIMPLES COM REQUADRO, CARGA MAXIMA 1,5 T, 150 X 1000 MM, E= *15* MM					SINAPI	Material	UN	4,00	R\$ 177,86	R\$ 711,44	0,05%	97,36%	C	
00021009	TUBO ACO GALVANIZADO COM COSTURA, CLASSE LEVE, DN 20 MM (3/4"), E = 2,25 MM, *1,3* KG/M (NBR 5580)					SINAPI	Material	M	30,00	R\$ 23,59	R\$ 707,70	0,05%	97,41%	C	
I0163	AÇO CA-50					SEINFRA	Material	KG	98,82	R\$ 7,10	R\$ 701,62	0,05%	97,46%	C	
00043485	EPI - FAMILIA ENCANADOR - HORISTA (ENCARGOS COMPLEMENTARES - COLETADO CAIXA)					SINAPI	Encargos	H	541,87	R\$ 1,26	R\$ 682,76	0,05%	97,50%	C	
00009875	TUBO PVC, SOLDAVEL, DE 50 MM, AGUA FRIA (NBR-5648)					SINAPI	Material	M	37,15	R\$ 18,25	R\$ 677,90	0,05%	97,55%	C	
00004417	SARRAFO NAO APARELHADO *2,5 X 7* CM, EM MACARANDUBA/MASSARANDUBA, ANGELIM, PEROBA-ROSA OU EQUIVALENTE DA REGIAO - BRUTA					SINAPI	Material	M	85,69	R\$ 7,89	R\$ 676,11	0,05%	97,59%	C	
00006138	ANEL DE VEDACAO, PVC FLEXIVEL, 100 MM, PARA SAIDA DE BACIA / VASO SANITARIO					SINAPI	Material	UN	46,00	R\$ 14,62	R\$ 672,52	0,04%	97,64%	C	
I1605	PEDRISCO					SEINFRA	Material	M3	6,59	R\$ 100,50	R\$ 662,09	0,04%	97,68%	C	
00039391	LUMINARIA LED REFLETOR RETANGULAR BIVOLT, LUZ BRANCA, 50 W					SINAPI	Material	UN	28,00	R\$ 23,46	R\$ 656,88	0,04%	97,73%	C	



ORÇAMENTO - CURVA ABC DE INSUMOS											
 PREFEITURA DE QUIXERÊ		OBRA:	AMPLIAÇÃO E REFORMA DO C.E.I. MARIA SUZILANE SANTIAGO LIMA.				DATA :	27/05/2026	BDI :	2	
		DESCRIÇÃO:	AMPLIAÇÃO E REFORMA DO C.E.I. MARIA SUZILANE SANTIAGO LIMA.				FONTE	VERSÃO	HORA		
		LOCAL:	RUA MESTRE ISIDÓRIO, S/N, LAGOINHA.				SINAPI	2026/01 COM DESONERAÇÃO	99,71%	59,74%	
		CLIENTE:	PMQ - PREFEITURA MUNICIPAL DE QUIXERÊ - CE.				PRÓPRIA	PRÓPRIA	0,00%	0,00%	
CÓDIGO	DESCRIÇÃO	FONTE	TIPO	UNIDADE	QUANTIDADE	PREÇO UNITÁRIO	PREÇO TOTAL	%	ACUMUL. %	CL	
00001925	CURVA DE PVC 90 GRAUS, SOLDAVEL, 60 MM, COR MARROM, PARA AGUA FRIA PREDIAL	SINAPI	Material	UN	16,00	R\$ 40,31	R\$ 644,96	0,04%	97,77%	C	
00037329	REJUNTE EPOXI, QUALQUER COR	SINAPI	Material	KG	4,27	R\$ 144,69	R\$ 618,00	0,04%	97,81%	C	
00009836	TUBO PVC SERIE NORMAL, DN 100 MM, PARA ESGOTO PREDIAL (NBR 5688)	SINAPI	Material	M	40,51	R\$ 15,15	R\$ 613,70	0,04%	97,85%	C	
00004823	MASSA PLASTICA PARA MARMORE/GRANITO	SINAPI	Material	KG	15,96	R\$ 38,31	R\$ 611,36	0,04%	97,89%	C	
00000301	ANEL BORRACHA PARA TUBO ESGOTO PREDIAL, DN 100 MM (NBR 5688)	SINAPI	Material	UN	128,00	R\$ 4,70	R\$ 601,60	0,04%	97,93%	C	
00020152	JOELHO, PVC SERIE R, 45 GRAUS, DN 150 MM, PARA ESGOTO PREDIAL	SINAPI	Material	UN	8,00	R\$ 75,16	R\$ 601,28	0,04%	97,97%	C	
00000511	PRIMER PARA MANTA ASFALTICA A BASE DE ASFALTO MODIFICADO DILUIDO EM SOLVENTE, APLICACAO A FRIO	SINAPI	Material	L	32,26	R\$ 18,50	R\$ 596,82	0,04%	98,01%	C	
00003104	CONJ. DE FERRAGENS PARA PORTA DE VIDRO TEMPERADO, EM ZAMAC CROMADO, CONTEMPLANDO DOBRADICA INF., DOBRADICA SUP., PIVO PARA DOBRADICA INF., PIVO PARA DOBRADICA SUP., FECHADURA CENTRAL EM ZAMC. CROMADO, CONTRA FECHADURA DE PRESSAO	SINAPI	Material	CJ	4,00	R\$ 147,51	R\$ 590,04	0,04%	98,05%	C	
00037540	PROJETOR DE ARGAMASSA, CAPACIDADE DE PROJECAO 1,5 M3/H, ALCANCE DA PROJECAO 30 ATE 60 M, MOTOR ELETRICO TRIFASICO	SINAPI	Equipamento	UN	0,006688298745856	R\$ 85.261,60	R\$ 570,26	0,04%	98,09%	C	
00010892	EXTINTOR DE INCENDIO PORTATIL COM CARGA DE PO QUIMICO SECO (PQS) DE 6 KG, CLASSE BC	SINAPI	Material	UN	2,00	R\$ 285,00	R\$ 570,00	0,04%	98,13%	C	
00006189	TABUA NAO APARELHADA *2,5 X 30* CM, EM MACARANDUBA/MASSARANDUBA, ANGELIM OU EQUIVALENTE DA REGIAO - BRUTA	SINAPI	Material	M	18,26	R\$ 29,90	R\$ 546,07	0,04%	98,17%	C	
00043460	FERRAMENTAS - FAMILIA ELETRICISTA - HORISTA (ENCARGOS COMPLEMENTARES - COLETADO CAIXA)	SINAPI	Encargos	H	616,52	R\$ 0,88	R\$ 542,54	0,04%	98,20%	C	
00011758	SABONETEIRA PLASTICA TIPO DISPENSER PARA SABONETE LIQUIDO COM RESERVATORIO 800 A 1500 ML	SINAPI	Material	UN	12,00	R\$ 44,99	R\$ 539,88	0,04%	98,24%	C	
I2391	PEDREIRO	SEINFRA	Mão de Obra	H	21,96	R\$ 24,16	R\$ 530,55	0,04%	98,27%	C	
00007572	SUPORTE ISOLADOR REFORCADO DIAMETRO NOMINAL 5/16", COM ROSCA SOBERBA E BUCHA	SINAPI	Material	UN	61,10	R\$ 8,16	R\$ 498,54	0,03%	98,31%	C	
00005330	DILUENTE EPOXI	SINAPI	Material	L	9,04	R\$ 55,11	R\$ 498,02	0,03%	98,34%	C	
00034643	CAIXA DE INSPECAO PARA ATERRAMENTO E PARA RAIOS, EM POLIPROPILENO, DIAMETRO = 300 MM X ALTURA = 400 MM (INCLUIDA TAMPA SEM ESCOTILHA)	SINAPI	Material	UN	9,00	R\$ 55,27	R\$ 497,43	0,03%	98,37%	C	
00003670	JUNCAO SIMPLES, PVC, 45 GRAUS, DN 100 X 100 MM, SERIE NORMAL PARA ESGOTO PREDIAL	SINAPI	Material	UN	20,00	R\$ 24,42	R\$ 488,40	0,03%	98,41%	C	
00039027	PREGO DE ACO POLIDO COM CABECA 19 X 36 (3 1/4 X 9)	SINAPI	Material	KG	34,59	R\$ 13,95	R\$ 482,59	0,03%	98,44%	C	
00005075	PREGO DE ACO POLIDO COM CABECA 18 X 30 (2 3/4 X 10)	SINAPI	Material	KG	34,51	R\$ 13,97	R\$ 482,13	0,03%	98,47%	C	
00013388	SOLDA EM BARRA DE ESTANHO-CHUMBO 50/50	SINAPI	Material	KG	1,93	R\$ 249,65	R\$ 480,83	0,03%	98,50%	C	
00003379	HASTE DE ATERRAMENTO EM ACO COM 3,00 M DE COMPRIMENTO E DN = 5/8", REVESTIDA COM BAIXA CAMADA DE COBRE, SEM CONECTOR	SINAPI	Material	UN	8,00	R\$ 58,89	R\$ 471,12	0,03%	98,53%	C	

 PREFEITURA DE QUIXERÊ		ORÇAMENTO - CURVA ABC DE INSUMOS											
		OBRA:	AMPLIAÇÃO E REFORMA DO C.E.I. MARIA SUZILANE SANTIAGO LIMA.					DATA :		27/05/2026	BDI :		2
		DESCRIÇÃO:	AMPLIAÇÃO E REFORMA DO C.E.I. MARIA SUZILANE SANTIAGO LIMA.					FONTE		VERSÃO	HORA		
								SEINFRA	028.1 COM DESONERAÇÃO	84,44%	41,44%		
								SINAPI	2026/01 COM DESONERAÇÃO	99,71%	59,74%		
								PRÓPRIA	PRÓPRIA	0,00%	0,00%		
LOCAL:	RUA MESTRE ISIDÓRIO, S/N, LAGOINHA.												
CLIENTE:	PMQ - PREFEITURA MUNICICPAL DE QUIXERÊ - CE.												
CÓDIGO	DESCRIÇÃO	FONTE	TIPO	UNIDADE	QUANTIDADE	PREÇO UNITÁRIO	PREÇO TOTAL	%	ACUMUL. %	CL			
00009868	TUBO PVC, SOLDAVEL, DE 25 MM, AGUA FRIA (NBR-5648)	SINAPI	Material	M	95,30	R\$ 4,91	R\$ 467,94	0,03%	98,57%	C			
00001578	TERMINAL A COMPRESSAO EM COBRE ESTANHADO PARA CABO 50 MM2, 1 FURO E 1 COMPRESSAO, PARA PARAFUSO DE FIXACAO M8	SINAPI	Material	UN	80,00	R\$ 5,67	R\$ 453,60	0,03%	98,60%	C			
00005068	PREGO DE ACO POLIDO COM CABECA 17 X 21 (2 X 11)	SINAPI	Material	KG	31,25	R\$ 13,97	R\$ 436,62	0,03%	98,62%	C			
00043499	EPI - FAMILIA ENCARREGADO GERAL - MENSALISTA (ENCARGOS COMPLEMENTARES - COLETADO CAIXA)	SINAPI	Encargos	MES	2,00	R\$ 217,73	R\$ 435,46	0,03%	98,65%	C			
I9048	FIXADOR POLIAMIDA PARA POSTE, NAS CORES VERDE OU BRANCA	SEINFRA	Material	UN	61,22	R\$ 7,03	R\$ 430,37	0,03%	98,68%	C			
00034616	DISJUNTOR TERMOMAGNETICO PARA TRILHO DIN (IEC), BIPOLAR, 6 - 32 A	SINAPI	Material	UN	8,00	R\$ 53,11	R\$ 424,88	0,03%	98,71%	C			
00000297	ANEL BORRACHA PARA TUBO ESGOTO PREDIAL, DN 75 MM (NBR 5688)	SINAPI	Material	UN	108,00	R\$ 3,90	R\$ 421,20	0,03%	98,74%	C			
00034794	MECANICO DE REFRIGERACAO (HORISTA)	SINAPI	Mão de Obra	H	20,74	R\$ 19,99	R\$ 414,63	0,03%	98,77%	C			
I0108	AREIA GROSSA	SEINFRA	Material	M3	2,93	R\$ 119,58	R\$ 350,13	0,02%	98,79%	C			
00011714	CAIXA SIFONADA, PVC, 150 X *185* X 75 MM, COM GRELHA QUADRADA, BRANCA	SINAPI	Material	UN	4,00	R\$ 87,06	R\$ 348,24	0,02%	98,81%	C			
00020247	PREGO DE ACO POLIDO COM CABECA 15 X 15 (1 1/4 X 13)	SINAPI	Material	KG	22,15	R\$ 15,46	R\$ 342,42	0,02%	98,84%	C			
00000142	SELANTE ELASTICO MONOCOMPONENTE A BASE DE POLIURETANO (PU) PARA JUNTAS DIVERSAS	SINAPI	Material	310ML	8,47	R\$ 40,28	R\$ 341,35	0,02%	98,86%	C			
00043055	ACO CA-50, 12,5 MM OU 16,0 MM, VERGALHAO	SINAPI	Material	KG	52,50	R\$ 6,41	R\$ 336,54	0,02%	98,88%	C			
00020078	PASTA LUBRIFICANTE PARA TUBOS E CONEXOES COM JUNTA ELASTICA, EMBALAGEM DE *400* GR (USO EM PVC, ACO, POLIETILENO E OUTROS)	SINAPI	Material	UN	13,41	R\$ 25,08	R\$ 336,32	0,02%	98,90%	C			
00011681	ENGATE/RABICHO FLEXIVEL PLASTICO (PVC OU ABS) BRANCO 1/2" X 40 CM	SINAPI	Material	UN	46,00	R\$ 7,16	R\$ 329,36	0,02%	98,93%	C			
00034709	DISJUNTOR TERMOMAGNETICO PARA TRILHO DIN (IEC), TRIPOLAR, 10 - 50 A	SINAPI	Material	UN	5,00	R\$ 65,07	R\$ 325,35	0,02%	98,95%	C			
00002705	ENERGIA ELETRICA ATE 2000 KWH INDUSTRIAL, SEM DEMANDA	SINAPI	Especiais	KWH	356,60	R\$ 0,91	R\$ 324,51	0,02%	98,97%	C			
00037591	SUPORTE MAO-FRANCESA EM ACO, ABAS IGUAIS 40 CM, CAPACIDADE MINIMA 70 KG, BRANCO	SINAPI	Material	UN	16,00	R\$ 20,27	R\$ 324,32	0,02%	98,99%	C			
00038101	TOMADA 2P+T 10A, 250V (APENAS MODULO)	SINAPI	Material	UN	34,00	R\$ 9,53	R\$ 324,02	0,02%	99,01%	C			
00011656	TE SANITARIO DE REDUCAO, PVC, DN 100 X 75 MM, SERIE NORMAL PARA ESGOTO PREDIAL	SINAPI	Material	UN	16,00	R\$ 19,85	R\$ 317,60	0,02%	99,03%	C			
00020083	SOLUCAO PREPARADORA / LIMPADORA PARA PVC, FRASCO COM 1000 CM3	SINAPI	Material	UN	4,60	R\$ 68,86	R\$ 316,82	0,02%	99,06%	C			
00000300	ANEL BORRACHA, DN 150 MM, PARA TUBO SERIE REFORCADA ESGOTO PREDIAL	SINAPI	Material	UN	16,00	R\$ 19,08	R\$ 305,28	0,02%	99,08%	C			
00003658	JUNCAO SIMPLES, PVC, 45 GRAUS, DN 75 X 75 MM, SERIE NORMAL PARA ESGOTO PREDIAL	SINAPI	Material	UN	16,00	R\$ 18,98	R\$ 303,68	0,02%	99,10%	C			
00013393	QUADRO DE DISTRIBUICAO COM BARRAMENTO TRIFASICO, DE EMBUTIR, EM CHAPA DE ACO GALVANIZADO, PARA 12 DISJUNTORES DIN, 100 A	SINAPI	Material	UN	1,00	R\$ 296,92	R\$ 296,92	0,02%	99,12%	C			

PROCESSO Nº 0770

ASSINADO ELETRONICAMENTE



 PREFEITURA DE QUIXERÊ		ORÇAMENTO - CURVA ABC DE INSUMOS								
		OBRA:	AMPLIAÇÃO E REFORMA DO C.E.I. MARIA SUZILANE SANTIAGO LIMA.				DATA :	27/05/2026	BDI :	2
		DESCRIÇÃO:	AMPLIAÇÃO E REFORMA DO C.E.I. MARIA SUZILANE SANTIAGO LIMA.				FORTE	VERSÃO	HORA	
		LOCAL:	RUA MESTRE ISIDÓRIO, S/N, LAGOINHA.				SEINFRA	028.1 COM DESONERAÇÃO	84,44%	41,44%
		CLIENTE:	PMQ - PREFEITURA MUNICICPAL DE QUIXERÉ - CE.				SINAPI	2026/01 COM DESONERAÇÃO	99,71%	59,74%
							PRÓPRIA	PRÓPRIA	0,00%	0,00%
CÓDIGO	DESCRIÇÃO	FONTE	TIPO	UNIDADE	QUANTIDADE	PREÇO UNITÁRIO	PREÇO TOTAL	%	ACUMUL. %	CL
00007181	CUMEEIRA PARA TELHA CERAMICA, COMPRIMENTO DE *41* CM, RENDIMENTO DE *3* TELHAS/M	SINAPI	Material	UN	84,90	R\$ 3,48	R\$ 295,45	0,02%	99,14%	C
00002688	ELETRODUTO PVC FLEXIVEL CORRUGADO, COR AMARELA, DE 25 MM	SINAPI	Material	M	132,82	R\$ 2,18	R\$ 289,55	0,02%	99,16%	C
00001020	CABO DE COBRE, FLEXIVEL, CLASSE 4 OU 5, ISOLACAO EM PVC/A, ANTICHAMA BWF-B, COBERTURA PVC-ST1, ANTICHAMA BWF-B, 1 CONDUTOR, 0,6/1 KV, SECAO NOMINAL 10 MM2	SINAPI	Material	M	27,60	R\$ 10,35	R\$ 285,70	0,02%	99,17%	C
00009841	TUBO PVC, SERIE R, DN 100 MM, PARA ESGOTO OU AGUAS PLUVIAIS PREDIAL (NBR 5688)	SINAPI	Material	M	10,00	R\$ 28,53	R\$ 285,30	0,02%	99,19%	C
00002689	ELETRODUTO PVC FLEXIVEL CORRUGADO, COR AMARELA, DE 20 MM	SINAPI	Material	M	137,50	R\$ 2,01	R\$ 276,37	0,02%	99,21%	C
00011717	CAIXA SIFONADA, PVC, 150 X 150 X 50 MM, COM GRELHA REDONDA, BRANCA	SINAPI	Material	UN	4,00	R\$ 68,53	R\$ 274,12	0,02%	99,23%	C
00003539	JOELHO PVC, SOLDAVEL, 90 GRAUS, 60 MM, COR MARROM, PARA AGUA FRIA PREDIAL	SINAPI	Material	UN	8,00	R\$ 34,22	R\$ 273,76	0,02%	99,25%	C
00004222	GASOLINA COMUM	SINAPI	Material	L	43,75	R\$ 6,18	R\$ 270,36	0,02%	99,27%	C
00004221	OLEO DIESEL COMBUSTIVEL COMUM METROPOLITANO S-10 OU S-500	SINAPI	Material	L	43,17	R\$ 6,18	R\$ 266,82	0,02%	99,28%	C
00038113	INTERRUPTOR PARALELO 10A, 250V (APENAS MODULO)	SINAPI	Material	UN	24,00	R\$ 10,91	R\$ 261,84	0,02%	99,30%	C
00043461	FERRAMENTAS - FAMILIA ENCANADOR - HORISTA (ENCARGOS COMPLEMENTARES - COLETADO CAIXA)	SINAPI	Encargos	H	541,87	R\$ 0,46	R\$ 249,26	0,02%	99,32%	C
00011703	PAPELEIRA DE PAREDE EM METAL CROMADO SEM TAMPA	SINAPI	Material	UN	16,00	R\$ 15,54	R\$ 248,64	0,02%	99,34%	C
00003524	JOELHO PVC, SOLDAVEL, COM BUCHA DE LATAO, 90 GRAUS, 25 MM X 3/4", PARA AGUA FRIA PREDIAL	SINAPI	Material	UN	26,00	R\$ 9,53	R\$ 247,78	0,02%	99,35%	C
00010685	ESCAVADEIRA HIDRAULICA SOBRE ESTEIRAS, CACAMBA 0,80M3, PESO OPERACIONAL 17T, POTENCIA BRUTA 111HP	SINAPI	Equipamento	UN	0,000286126958688	R\$ 847.385,85	R\$ 242,46	0,02%	99,37%	C
00000377	ASSENTO SANITARIO DE PLASTICO, TIPO CONVENCIONAL	SINAPI	Material	UN	6,00	R\$ 39,95	R\$ 239,70	0,02%	99,38%	C
00010489	VIDRACEIRO (HORISTA)	SINAPI	Mão de Obra	H	15,34	R\$ 15,39	R\$ 236,03	0,02%	99,40%	C
00020232	SOLEIRA EM GRANITO, POLIDO, TIPO ANDORINHA/ QUARTZ/ CASTELO/ CORUMBA OU OUTROS EQUIVALENTES DA REGIAO, L= *15* CM, E= *2,0* CM	SINAPI	Material	M	3,20	R\$ 72,16	R\$ 230,91	0,02%	99,42%	C
00011712	CAIXA SIFONADA, PVC, 150 X 150 X 50 MM, COM GRELHA QUADRADA, BRANCA (NBR 5688)	SINAPI	Material	UN	4,00	R\$ 56,85	R\$ 227,40	0,02%	99,43%	C
00009835	TUBO PVC SERIE NORMAL, DN 40 MM, PARA ESGOTO PREDIAL (NBR 5688)	SINAPI	Material	M	34,18	R\$ 6,62	R\$ 226,26	0,02%	99,45%	C
00010420	BACIA SANITARIA (VASO) CONVENCIONAL, DE LOUCA BRANCA, SIFAO APARENTE, SAIDA VERTICAL (SEM ASSENTO)	SINAPI	Material	UN	1,00	R\$ 225,45	R\$ 225,45	0,02%	99,46%	C
00001062	CAIXA INTERNA/EXTERNA DE MEDICAO PARA 1 MEDIDOR TRIFASICO, COM VISOR, EM CHAPA DE ACO 18 USG (PADRAO DA CONCESSIONARIA LOCAL)	SINAPI	Material	UN	1,00	R\$ 222,18	R\$ 222,18	0,01%	99,48%	C
00010535	BETONEIRA, CAPACIDADE NOMINAL 400 L, CAPACIDADE DE MISTURA 280 L, MOTOR ELETRICO TRIFASICO 220/380 V, POTENCIA 2 CV, SEM CARREGADOR	SINAPI	Equipamento	UN	0,04237595471978448	R\$ 5.229,06	R\$ 221,59	0,01%	99,49%	C
00000122	ADESIVO PLASTICO PARA PVC, FRASCO COM *850* GR	SINAPI	Material	UN	3,36	R\$ 60,78	R\$ 203,97	0,01%	99,50%	C



 PREFEITURA DE QUIXERÊ		ORÇAMENTO - CURVA ABC DE INSUMOS										PROCESSO Nº 0772 ASSINADO ELETRONICAMENTE		
		OBRA:	AMPLIAÇÃO E REFORMA DO C.E.I. MARIA SUZILANE SANTIAGO LIMA.					DATA :		27/05/2026	BDI :		2	
		DESCRIÇÃO:	AMPLIAÇÃO E REFORMA DO C.E.I. MARIA SUZILANE SANTIAGO LIMA.					FONTE		VERSÃO			HORA	
		LOCAL:	RUA MESTRE ISIDÓRIO, S/N, LAGOINHA.					SEINFRA		028.1 COM DESONERAÇÃO			84,44% 41,44%	
		CLIENTE:	PMQ - PREFEITURA MUNICICPAL DE QUIXERÊ - CE.					SINAPI		2026/01 COM DESONERAÇÃO			99,71% 59,74%	
								PRÓPRIA	PRÓPRIA		0,00% 0,00%			
CÓDIGO	DESCRIÇÃO	FONTE	TIPO	UNIDADE	QUANTIDADE	PREÇO UNITÁRIO	PREÇO TOTAL	%	ACUMUL. %	CL				
00037395	PINO DE ACO COM FURO, HASTE = 27 MM (ACAO DIRETA)	SINAPI	Material	CENTO	4,65	R\$ 41,93	R\$ 194,86	0,01%	99,52%	C				
17377	CARTUCHO DE SOLDA EXOTÉRMICA N.º 90	SEINFRA	Material	UN	8,00	R\$ 23,74	R\$ 189,92	0,01%	99,53%	C				
00037401	TOALHEIRO PLASTICO TIPO DISPENSER PARA PAPEL TOALHA INTERFOLHADO	SINAPI	Material	UN	4,00	R\$ 46,84	R\$ 187,36	0,01%	99,54%	C				
00006085	SELADOR ACRILICO OPACO PREMIUM INTERIOR/EXTERIOR	SINAPI	Material	L	18,22	R\$ 9,98	R\$ 181,87	0,01%	99,55%	C				
00038094	ESPELHO / PLACA DE 3 POSTOS 4" X 2", PARA INSTALACAO DE TOMADAS E INTERRUPTORES	SINAPI	Material	UN	50,00	R\$ 3,55	R\$ 177,50	0,01%	99,57%	C				
00011945	BUCHA DE NYLON SEM ABA S4	SINAPI	Material	UN	1.940,40	R\$ 0,09	R\$ 174,64	0,01%	99,58%	C				
00003871	LUVA SOLDAVEL COM ROSCA, PVC, 50 MM X 1 1/2", PARA AGUA FRIA PREDIAL	SINAPI	Material	UN	8,00	R\$ 21,60	R\$ 172,80	0,01%	99,59%	C				
00037558	PLACA DE SINALIZACAO DE SEGURANCA CONTRA INCENDIO, FOTOLUMINESCENTE, RETANGULAR, *20 X 40* CM, EM PVC *2* MM ANTI-CHAMAS (SIMBOLOS, CORES E PICTOGRAMAS CONFORME NBR 16820)	SINAPI	Material	UN	6,00	R\$ 27,96	R\$ 167,76	0,01%	99,60%	C				
00040864	SEGURO - MENSALISTA (COLETADO CAIXA - ENCARGOS COMPLEMENTARES)	SINAPI	Encargos	MES	8,00	R\$ 18,28	R\$ 146,24	0,01%	99,61%	C				
00001571	TERMINAL A COMPRESSAO EM COBRE ESTANHADO PARA CABO 4 MM2, 1 FURO E 1 COMPRESSAO, PARA PARAFUSO DE FIXACAO M5	SINAPI	Material	UN	106,00	R\$ 1,37	R\$ 145,22	0,01%	99,62%	C				
00007568	BUCHA DE NYLON SEM ABA S10, COM PARAFUSO DE 6,10 X 65 MM EM ACO ZINCADO COM ROSCA SOBERBA, CABECA CHATA E FENDA PHILLIPS	SINAPI	Material	UN	157,10	R\$ 0,92	R\$ 144,53	0,01%	99,63%	C				
00041967	CERA LIQUIDA INCOLOR MULTIPISO	SINAPI	Material	L	5,59	R\$ 25,24	R\$ 141,21	0,01%	99,64%	C				
00003870	LUVA SOLDAVEL COM BUCHA DE LATAO, PVC, 25 MM X 3/4"	SINAPI	Material	UN	18,00	R\$ 7,76	R\$ 139,68	0,01%	99,65%	C				
00003520	JOELHO PVC, SOLDAVEL, PB, 90 GRAUS, DN 100 MM, PARA ESGOTO PREDIAL	SINAPI	Material	UN	16,00	R\$ 8,45	R\$ 135,20	0,01%	99,66%	C				
00037590	SUPORTE MAO-FRANCESA EM ACO, ABAS IGUAIS 30 CM, CAPACIDADE MINIMA 60 KG, BRANCO	SINAPI	Material	UN	8,00	R\$ 16,86	R\$ 134,88	0,01%	99,67%	C				
00004377	PARAFUSO DE ACO ZINCADO COM ROSCA SOBERBA, CABECA CHATA E FENDA SIMPLES, DIAMETRO 4,2 MM, COMPRIMENTO * 32 * MM	SINAPI	Material	UN	517,06	R\$ 0,26	R\$ 134,43	0,01%	99,68%	C				
00004343	PARAFUSO FRANCES ZINCADO, DIAMETRO 1/2", COMPRIMENTO 4", COM PORCA E ARRUELA	SINAPI	Material	UN	20,48	R\$ 6,44	R\$ 131,89	0,01%	99,68%	C				
00005061	PREGO DE ACO POLIDO COM CABECA 18 X 27 (2 1/2 X 10)	SINAPI	Material	KG	9,37	R\$ 13,73	R\$ 128,63	0,01%	99,69%	C				
00036397	BETONEIRA, CAPACIDADE NOMINAL 600 L, CAPACIDADE DE MISTURA 360 L, MOTOR ELETRICO TRIFASICO 220/380V, POTENCIA 4CV, SEM CARREGADOR	SINAPI	Equipamento	UN	0,0060405994051544	R\$ 21.270,75	R\$ 128,49	0,01%	99,70%	C				
00040568	PREGO DE ACO POLIDO COM CABECA 22 X 48 (4 1/4 X 5)	SINAPI	Material	KG	9,00	R\$ 14,07	R\$ 126,58	0,01%	99,71%	C				
00004226	GAS DE COZINHA - GLP	SINAPI	Material	KG	14,28	R\$ 8,83	R\$ 126,13	0,01%	99,72%	C				
00044396	COLA BRANCA BASE PVA	SINAPI	Material	KG	3,22	R\$ 38,86	R\$ 125,28	0,01%	99,73%	C				
00043486	EPI - FAMILIA ENGENHEIRO CIVIL - HORISTA (ENCARGOS COMPLEMENTARES - COLETADO CAIXA)	SINAPI	Encargos	H	132,00	R\$ 0,94	R\$ 124,08	0,01%	99,74%	C				



ORÇAMENTO - CURVA ABC DE INSUMOS											
 PREFEITURA DE QUIXERÊ		OBRA:	AMPLIAÇÃO E REFORMA DO C.E.I. MARIA SUZILANE SANTIAGO LIMA.				DATA :	27/05/2026	BDI :	2	
		DESCRIÇÃO:	AMPLIAÇÃO E REFORMA DO C.E.I. MARIA SUZILANE SANTIAGO LIMA.				FONTE	VERSÃO	HORA		
		LOCAL:	RUA MESTRE ISIDÓRIO, S/N, LAGOINHA.				SEINFRA	028.1 COM DESONERAÇÃO	84,44%	41,44%	
		CLIENTE:	PMQ - PREFEITURA MUNICIPAL DE QUIXERÊ - CE.				SINAPI	2026/01 COM DESONERAÇÃO	99,71%	59,74%	
							PRÓPRIA	PRÓPRIA	0,00%	0,00%	
CÓDIGO	DESCRIÇÃO	FONTE	TIPO	UNIDADE	QUANTIDADE	PREÇO UNITÁRIO	PREÇO TOTAL	%	ACUMUL. %	CL	
00013954	POLIDORA DE PISO (POLITRIZ) ELETRICA, MOTOR MONOFASICO DE 4 HP, PESO DE 100 KG, DIAMETRO DO TRABALHO DE 450 MM	SINAPI	Equipamento	UN	0,0128379192368	R\$ 9.375,87	R\$ 120,37	0,01%	99,74%	C	
00040304	PREGO DE ACO POLIDO COM CABECA DUPLA 17 X 27 (2 1/2 X 11)	SINAPI	Material	KG	6,92	R\$ 17,24	R\$ 119,26	0,01%	99,75%	C	
00006193	TABUA NAO APARELHADA *2,5 X 20* CM, EM MACARANDUBA/MASSARANDUBA, ANGELIM OU EQUIVALENTE DA REGIAO - BRUTA	SINAPI	Material	M	5,69	R\$ 20,49	R\$ 116,50	0,01%	99,76%	C	
00011055	PARAFUSO ROSCA SOBERBA ZINCADO CABECA CHATA FENDA SIMPLES 3,5 X 25 MM (1")	SINAPI	Material	UN	1.940,40	R\$ 0,06	R\$ 116,42	0,01%	99,77%	C	
00001871	CAIXA OCTOGONAL DE FUNDO MOVEL, EM PVC, DE 3" X 3", PARA ELETRODUTO FLEXIVEL CORRUGADO	SINAPI	Material	UN	36,00	R\$ 3,19	R\$ 114,84	0,01%	99,77%	C	
00006141	ENGATE/RABICHO FLEXIVEL PLASTICO (PVC OU ABS) BRANCO 1/2" X 30 CM	SINAPI	Material	UN	20,00	R\$ 5,68	R\$ 113,60	0,01%	99,78%	C	
00001358	CHAPA/PAINEL DE MADEIRA COMPENSADA RESINADA (MADEIRITE RESINADO ROSA) PARA FORMA DE CONCRETO, DE 2200 X 1100 MM, E = 17 MM	SINAPI	Material	M2	2,02	R\$ 55,74	R\$ 112,38	0,01%	99,79%	C	
00039795	QUADRO DE DISTRIBUICAO, SEM BARRAMENTO, EM PVC, DE EMBUTIR, PARA 6 DISJUNTORES NEMA OU 8 DISJUNTORES DIN	SINAPI	Material	UN	2,00	R\$ 55,53	R\$ 111,06	0,01%	99,80%	C	
00037596	ARGAMASSA COLANTE TIPO AC III E	SINAPI	Material	KG	25,96	R\$ 4,12	R\$ 106,94	0,01%	99,80%	C	
00007132	TE DE REDUCAO, PVC, SOLDAVEL, 90 GRAUS, 75 MM X 50 MM, PARA AGUA FRIA PREDIAL	SINAPI	Material	UN	2,00	R\$ 50,35	R\$ 100,70	0,01%	99,81%	C	
00003519	JOELHO PVC, SOLDAVEL, PB, 45 GRAUS, DN 75 MM, PARA ESGOTO PREDIAL	SINAPI	Material	UN	12,00	R\$ 8,06	R\$ 96,72	0,01%	99,82%	C	
00013261	FLANELA *30 X 40* CM	SINAPI	Material	UN	52,24	R\$ 1,80	R\$ 94,04	0,01%	99,82%	C	
00039026	PREGO DE ACO POLIDO SEM CABECA 15 X 15 (1 1/4 X 13)	SINAPI	Material	KG	5,94	R\$ 15,70	R\$ 93,24	0,01%	99,83%	C	
00034653	DISJUNTOR TERMOMAGNETICO PARA TRILHO DIN (IEC), MONOPOLAR, 6 - 32 A	SINAPI	Material	UN	10,00	R\$ 9,26	R\$ 92,60	0,01%	99,84%	C	
00001872	CAIXA DE PASSAGEM, EM PVC, DE 4" X 2", PARA ELETRODUTO FLEXIVEL CORRUGADO	SINAPI	Material	UN	52,00	R\$ 1,78	R\$ 92,56	0,01%	99,84%	C	
00038099	SUORTE DE FIXACAO PARA ESPELHO / PLACA 4" X 2", PARA 3 MODULOS, PARA INSTALACAO DE TOMADAS E INTERRUPTORES (SOMENTE SUORTE)	SINAPI	Material	UN	50,00	R\$ 1,84	R\$ 92,00	0,01%	99,85%	C	
00007142	TE SOLDAVEL, PVC, 90 GRAUS,50 MM, PARA AGUA FRIA PREDIAL (NBR 5648)	SINAPI	Material	UN	8,00	R\$ 11,40	R\$ 91,20	0,01%	99,85%	C	
00011267	ARRUELA LISA, REDONDA, DE LATAO POLIDO, DIAMETRO NOMINAL 5/8", DIAMETRO EXTERNO = 34 MM, DIAMETRO DO FURO = 17 MM, ESPESSURA = *2,5* MM	SINAPI	Material	UN	63,10	R\$ 1,43	R\$ 90,23	0,01%	99,86%	C	
00004234	OPERADOR DE ESCAVADEIRA (HORISTA)	SINAPI	Mão de Obra	H	3,38	R\$ 26,64	R\$ 90,16	0,01%	99,87%	C	
00003378	HASTE DE ATERRAMENTO EM ACO COM 3,00 M DE COMPRIMENTO E DN = 3/4", REVESTIDA COM BAIXA CAMADA DE COBRE, SEM CONECTOR	SINAPI	Material	UN	1,00	R\$ 87,14	R\$ 87,14	0,01%	99,87%	C	
00003517	JOELHO PVC, SOLDAVEL, BB, 90 GRAUS, SEM ANEL, DN 40 MM, PARA ESGOTO PREDIAL SECUNDARIO	SINAPI	Material	UN	40,00	R\$ 2,15	R\$ 86,00	0,01%	99,88%	C	
00001955	CURVA DE PVC 90 GRAUS, SOLDAVEL, 20 MM, COR MARROM, PARA AGUA FRIA PREDIAL	SINAPI	Material	UN	34,00	R\$ 2,50	R\$ 85,00	0,01%	99,88%	C	
00000112	ADAPTADOR PVC SOLDAVEL CURTO COM BOLSA E ROSCA, 50 MM X1 1/2", PARA AGUA FRIA	SINAPI	Material	UN	16,00	R\$ 5,27	R\$ 84,32	0,01%	99,89%	C	

 PREFEITURA DE QUIXERÊ		ORÇAMENTO - CURVA ABC DE INSUMOS													
		OBRA:	AMPLIAÇÃO E REFORMA DO C.E.I. MARIA SUZILANE SANTIAGO LIMA.					DATA :		27/05/2026		BDI :		2	
		DESCRIÇÃO:	AMPLIAÇÃO E REFORMA DO C.E.I. MARIA SUZILANE SANTIAGO LIMA.					FONTE		VERSÃO		HORA			
								SEINFRA	028.1 COM DESONERAÇÃO		84,44%		41,44%		
								SINAPI	2026/01 COM DESONERAÇÃO		99,71%		59,74%		
								PRÓPRIA	PRÓPRIA		0,00%		0,00%		
LOCAL:	RUA MESTRE ISIDÓRIO, S/N, LAGOINHA.														
CLIENTE:	PMQ - PREFEITURA MUNICIPAL DE QUIXERÊ - CE.														
CÓDIGO	DESCRIÇÃO					FONTE	TIPO	UNIDADE	QUANTIDADE	PREÇO UNITÁRIO	PREÇO TOTAL	%	ACUMUL. %	CL	
00001570	TERMINAL A COMPRESSAO EM COBRE ESTANHADO PARA CABO 2,5 MM2, 1 FURO E 1 COMPRESSAO, PARA PARAFUSO DE FIXACAO M5					SINAPI	Material	UN	80,00	R\$ 1,05	R\$ 84,00	0,01%	99,89%	C	
00011976	CHUMBADOR DE ACO ZINCADO, DIAMETRO 1/4" COM PARAFUSO 1/4" X 40 MM					SINAPI	Material	UN	48,00	R\$ 1,66	R\$ 79,68	0,01%	99,90%	C	
00037752	CAMINHAO TOCO, PESO BRUTO TOTAL 16000 KG, CARGA UTIL MAXIMA 11030 KG, DISTANCIA ENTRE EIXOS 5,41 M, POTENCIA 185 CV (INCLUI CABINE E CHASSI, NAO INCLUI CARROCERIA)					SINAPI	Equipamento	UN	0,00012714785141	R\$ 591.575,65	R\$ 75,22	0,01%	99,91%	C	
00039320	TERMINAL DE VENTILACAO, 75 MM, SERIE NORMAL, ESGOTO PREDIAL					SINAPI	Material	UN	4,00	R\$ 17,83	R\$ 71,32	0,00%	99,91%	C	
00037758	CAMINHAO TRUCADO, PESO BRUTO TOTAL 23000 KG, CARGA UTIL MAXIMA 15285 KG, DISTANCIA ENTRE EIXOS 4,80 M, POTENCIA 326 CV (INCLUI CABINE E CHASSI, NAO INCLUI CARROCERIA)					SINAPI	Equipamento	UN	0,0000927984966	R\$ 745.573,13	R\$ 69,19	0,00%	99,91%	C	
00021127	FITA ISOLANTE ADESIVA ANTICHAMA, USO ATE 750 V, EM ROLO DE 19 MM X 5 M					SINAPI	Material	UN	18,29	R\$ 3,78	R\$ 69,15	0,00%	99,92%	C	
00011658	TE SANITARIO, PVC, DN 75 X 75 MM, SERIE NORMAL PARA ESGOTO PREDIAL					SINAPI	Material	UN	4,00	R\$ 16,88	R\$ 67,52	0,00%	99,92%	C	
00038112	INTERRUPTOR SIMPLES 10A, 250V (APENAS MODULO)					SINAPI	Material	UN	8,00	R\$ 8,37	R\$ 66,96	0,00%	99,93%	C	
00000650	BLOCO DE VEDACAO DE CONCRETO, 9 X 19 X 39 CM (CLASSE C - NBR 6136)					SINAPI	Material	UN	20,07	R\$ 3,30	R\$ 66,24	0,00%	99,93%	C	
00000296	ANEL BORRACHA PARA TUBO ESGOTO PREDIAL, DN 50 MM (NBR 5688)					SINAPI	Material	UN	24,00	R\$ 2,65	R\$ 63,60	0,00%	99,94%	C	
00013458	COMPACTADOR DE SOLOS DE PERCURSAO (SOQUETE) COM MOTOR A GASOLINA 4 TEMPOS DE 4 HP (4 CV)					SINAPI	Equipamento	UN	0,00369279703296	R\$ 17.019,08	R\$ 62,85	0,00%	99,94%	C	
17379	MOLDE P/ SOLDA TIPO "T" ATÉ 35mm²					SEINFRA	Material	UN	0,32	R\$ 194,68	R\$ 62,30	0,00%	99,95%	C	
00036487	GUINCHO ELETRICO DE COLUNA, CAPACIDADE 400 KG, COM MOTO FREIO, MOTOR TRIFASICO DE 1,25 CV					SINAPI	Equipamento	UN	0,0131138743096	R\$ 4.613,17	R\$ 60,50	0,00%	99,95%	C	
00011281	COMPACTADOR DE SOLO A PERCUSSAO (SOQUETE), A GASOLINA 4 TEMPOS, PESO 55 A 65 KG, FORCA DE IMPACTO 1.000 A 1.500 KGF, FREQ. 600 A 700 GOLPES P/ MINUTO, VELOCIDADE TRABALHO DE 10 A 15 M/MIN, POT. DE 2,00 A 3,00 HP					SINAPI	Equipamento	UN	0,00438416525	R\$ 13.734,70	R\$ 60,22	0,00%	99,95%	C	
00003540	JOELHO PVC, SOLDAVEL, 90 GRAUS, 50 MM, COR MARROM, PARA AGUA FRIA PREDIAL					SINAPI	Material	UN	10,00	R\$ 5,90	R\$ 59,00	0,00%	99,96%	C	
00003850	LUVA DE REDUCAO SOLDAVEL, PVC, 60 MM X 50 MM, PARA AGUA FRIA PREDIAL					SINAPI	Material	UN	4,00	R\$ 14,46	R\$ 57,84	0,00%	99,96%	C	
00043470	FERRAMENTAS - FAMILIA ALMOXARIFE - MENSALISTA (ENCARGOS COMPLEMENTARES - COLETADO CAIXA)					SINAPI	Encargos	MES	6,00	R\$ 9,52	R\$ 57,12	0,00%	99,97%	C	
00004096	MOTORISTA OPERADOR DE CAMINHAO COM MUNCK (HORISTA)					SINAPI	Mão de Obra	H	1,99	R\$ 28,31	R\$ 56,36	0,00%	99,97%	C	
00007129	TE DE REDUCAO, PVC, SOLDAVEL, 90 GRAUS, 50 MM X 25 MM, PARA AGUA FRIA PREDIAL					SINAPI	Material	UN	4,00	R\$ 12,03	R\$ 48,12	0,00%	99,97%	C	
00004346	PARAFUSO DE FERRO POLIDO, SEXTAVADO, COM ROSCA PARCIAL, DIAMETRO 5/8", COMPRIMENTO 6", COM PORCA E ARRUELA DE PRESSAO MEDIA					SINAPI	Material	UN	3,00	R\$ 14,06	R\$ 42,18	0,00%	99,97%	C	
00009838	TUBO PVC SERIE NORMAL, DN 50 MM, PARA ESGOTO PREDIAL (NBR 5688)					SINAPI	Material	M	3,80	R\$ 10,93	R\$ 41,51	0,00%	99,98%	C	
00002692	DESMOLDANTE PROTETOR PARA FORMAS DE MADEIRA, DE BASE OLEOSA EMULSIONADA EM AGUA					SINAPI	Material	L	5,02	R\$ 8,07	R\$ 40,51	0,00%	99,98%	C	



 PREFEITURA DE QUIXERÊ		ORÇAMENTO - CURVA ABC DE INSUMOS											
		OBRA:	AMPLIAÇÃO E REFORMA DO C.E.I. MARIA SUZILANE SANTIAGO LIMA.					DATA :		27/05/2026	BDI :		2
		DESCRIÇÃO:	AMPLIAÇÃO E REFORMA DO C.E.I. MARIA SUZILANE SANTIAGO LIMA.					FONTE		VERSÃO	HORA		
								SEINFRA	028.1 COM DESONERAÇÃO	84,44%	41,44%		
								SINAPI	2026/01 COM DESONERAÇÃO	99,71%	59,74%		
								PRÓPRIA	PRÓPRIA	0,00%	0,00%		
LOCAL:	RUA MESTRE ISIDÓRIO, S/N, LAGOINHA.												
CLIENTE:	PMQ - PREFEITURA MUNICIPAL DE QUIXERÊ - CE.												
CÓDIGO	DESCRIÇÃO	FONTE	TIPO	UNIDADE	QUANTIDADE	PREÇO UNITÁRIO	PREÇO TOTAL	%	ACUMUL. %	CL			
00038774	LUMINARIA DE EMERGENCIA 30 LEDS, POTENCIA 2 W, BATERIA DE LITIO, AUTONOMIA DE 6 HORAS	SINAPI	Material	UN	4,00	R\$ 10,05	R\$ 40,20	0,00%	99,98%	C			
00003662	JUNCAO SIMPLES, PVC, 45 GRAUS, DN 50 X 50 MM, SERIE NORMAL PARA ESGOTO PREDIAL	SINAPI	Material	UN	4,00	R\$ 10,02	R\$ 40,08	0,00%	99,99%	C			
00002685	ELETRODUTO DE PVC RIGIDO ROSCAVEL DE 1", SEM LUVA	SINAPI	Material	M	6,15	R\$ 6,48	R\$ 39,87	0,00%	99,99%	C			
00001200	CAP PVC, SOLDAVEL, DN 100 MM, SERIE NORMAL, PARA ESGOTO PREDIAL	SINAPI	Material	UN	4,00	R\$ 9,81	R\$ 39,24	0,00%	99,99%	C			
I7378	IGNEX - PALITO IGNITOR PARA SOLDA EXOTÉRMICA	SEINFRA	Material	UN	8,00	R\$ 4,80	R\$ 38,40	0,00%	99,99%	C			
00004720	PEDRA BRITADA N. 0, OU PEDRISCO (4,8 A 9,5 MM) POSTO PEDREIRA/FORNECEDOR, SEM FRETE	SINAPI	Material	M3	0,2832859408	R\$ 128,17	R\$ 36,31	0,00%	100,00%	C			
00043475	FERRAMENTAS - FAMILIA ENCARREGADO GERAL - MENSALISTA (ENCARGOS COMPLEMENTARES - COLETADO CAIXA)	SINAPI	Encargos	MES	2,00	R\$ 17,89	R\$ 35,78	0,00%	100,00%	C			
00006127	AUXILIAR DE PEDREIRO (HORISTA)	SINAPI	Mão de Obra	H	2,08	R\$ 15,93	R\$ 33,11	0,00%	100,00%	C			
00001575	TERMINAL A COMPRESSAO EM COBRE ESTANHADO PARA CABO 16 MM2, 1 FURO E 1 COMPRESSAO, PARA PARAFUSO DE FIXACAO M6	SINAPI	Material	UN	15,00	R\$ 2,09	R\$ 31,35	0,00%	100,00%	C			
I2548	OPERADOR DE BETONEIRA	SEINFRA	Mão de Obra	H	1,46	R\$ 21,29	R\$ 31,17	0,00%	100,00%	C			
00007097	TE SANITARIO, PVC, DN 50 X 50 MM, SERIE NORMAL, PARA ESGOTO PREDIAL	SINAPI	Material	UN	4,00	R\$ 7,64	R\$ 30,56	0,00%	100,01%	C			
00020205	RIPA APARELHADA *1,5 X 5* CM, EM MACARANDUBA/MASSARANDUBA, ANGELIM OU EQUIVALENTE DA REGIAO	SINAPI	Material	M	8,00	R\$ 3,69	R\$ 29,52	0,00%	100,01%	C			
00038023	LUVA DE REDUCAO, SOLDAVEL, PVC, 50 X 25 MM, PARA AGUA FRIA PREDIAL	SINAPI	Material	UN	4,00	R\$ 7,36	R\$ 29,44	0,00%	100,01%	C			
00003509	JOELHO PVC, SOLDAVEL, PB, 90 GRAUS, DN 75 MM, PARA ESGOTO PREDIAL	SINAPI	Material	UN	4,00	R\$ 7,07	R\$ 28,28	0,00%	100,01%	C			
00003767	LIXA EM FOLHA PARA PAREDE OU MADEIRA, NUMERO 120, COR VERMELHA	SINAPI	Material	UN	33,09	R\$ 0,80	R\$ 26,47	0,00%	100,01%	C			
00007340	IMUNIZANTE PARA MADEIRA, INCOLOR	SINAPI	Material	L	0,9754715	R\$ 26,86	R\$ 26,20	0,00%	100,02%	C			
00038383	LIXA D'AGUA EM FOLHA, COR PRETA, GRAO 100	SINAPI	Material	UN	15,13	R\$ 1,65	R\$ 24,96	0,00%	100,02%	C			
I1724	PREGO	SEINFRA	Material	KG	1,46	R\$ 17,00	R\$ 24,89	0,00%	100,02%	C			
00014618	SERRA CIRCULAR DE BANCADA COM MOTOR ELETRICO, POTENCIA DE *1600* W, PARA DISCO DE DIAMETRO DE 10" (250 MM)	SINAPI	Equipamento	UN	0,0139799825419808	R\$ 1.774,66	R\$ 24,81	0,00%	100,02%	C			
00003363	GUINDAUTO HIDRAULICO, CAPACIDADE MAXIMA DE CARGA 6200 KG, MOMENTO MAXIMO DE CARGA 11,7 TM, ALCANCE MAXIMO HORIZONTAL 9,70 M, PARA MONTAGEM SOBRE CHASSI DE CAMINHAO PBT MINIMO 13000 KG (INCLUI MONTAGEM, NAO INCLUI CAMINHAO)	SINAPI	Equipamento	UN	0,00017018904553	R\$ 144.875,00	R\$ 24,66	0,00%	100,02%	C			
I0103	ARAME RECOZIDO N.18 BWG	SEINFRA	Material	KG	1,46	R\$ 16,53	R\$ 24,20	0,00%	100,02%	C			
00011739	RALO SECO CONICO, PVC, 100 X 40 MM, COM GRELHA REDONDA BRANCA	SINAPI	Material	UN	2,00	R\$ 11,97	R\$ 23,94	0,00%	100,03%	C			
00003516	JOELHO PVC, SOLDAVEL, BB, 45 GRAUS, DN 40 MM, PARA ESGOTO PREDIAL	SINAPI	Material	UN	10,00	R\$ 2,38	R\$ 23,80	0,00%	100,03%	C			



ORÇAMENTO - CURVA ABC DE INSUMOS										
 PREFEITURA DE QUIXERÊ		OBRA:	AMPLIAÇÃO E REFORMA DO C.E.I. MARIA SUZILANE SANTIAGO LIMA.				DATA :	27/05/2026	BDI :	2
		DESCRIÇÃO:	AMPLIAÇÃO E REFORMA DO C.E.I. MARIA SUZILANE SANTIAGO LIMA.				FONTE	VERSÃO	HORA	
		LOCAL:	RUA MESTRE ISIDÓRIO, S/N, LAGOINHA.				SEINFRA	028.1 COM DESONERAÇÃO	84,44%	41,44%
		CLIENTE:	PMQ - PREFEITURA MUNICIPAL DE QUIXERÊ - CE.				SINAPI	2026/01 COM DESONERAÇÃO	99,71%	59,74%
							PRÓPRIA	PRÓPRIA	0,00%	0,00%
CÓDIGO	DESCRIÇÃO	FONTE	TIPO	UNIDADE	QUANTIDADE	PREÇO UNITÁRIO	PREÇO TOTAL	%	ACUMUL. %	CL
00013896	VIBRADOR DE IMERSÃO, DIAMETRO DA PONTEIRA DE *45* MM, COM MOTOR ELETRICO TRIFASICO DE 2 HP (2 CV)	SINAPI	Equipamento	UN	0,00649812566592	R\$ 3.626,47	R\$ 23,57	0,00%	100,03%	C
00007139	TE SOLDAVEL, PVC, 90 GRAUS, 25 MM, PARA AGUA FRIA PREDIAL (NBR 5648)	SINAPI	Material	UN	16,00	R\$ 1,42	R\$ 22,72	0,00%	100,03%	C
00004093	MOTORISTA DE CAMINHAO (HORISTA)	SINAPI	Mão de Obra	H	0,8329984902	R\$ 25,26	R\$ 21,04	0,00%	100,03%	C
00002680	ELETRODUTO DE PVC RIGIDO ROSCAVEL DE 1 1/2", SEM LUVA	SINAPI	Material	M	2,20	R\$ 9,48	R\$ 20,86	0,00%	100,03%	C
00013246	PARAFUSO DE ACO ZINCADO, SEXTAVADO, COM ROSCA INTEIRA, DIAMETRO 5/16", COMPRIMENTO 3/4", COM PORCA E ARRUELA LISA LEVE	SINAPI	Material	UN	32,00	R\$ 0,62	R\$ 19,84	0,00%	100,03%	C
00005066	PREGO DE ACO POLIDO COM CABECA 12 X 12	SINAPI	Material	KG	1,08	R\$ 18,40	R\$ 19,84	0,00%	100,04%	C
00005074	PREGO DE ACO POLIDO COM CABECA 15 X 18 (1 1/2 X 13)	SINAPI	Material	KG	1,21	R\$ 15,65	R\$ 18,90	0,00%	100,04%	C
00000065	ADAPTADOR PVC SOLDAVEL CURTO COM BOLSA E ROSCA, 25 MM X 3/4", PARA AGUA FRIA	SINAPI	Material	UN	18,00	R\$ 1,05	R\$ 18,90	0,00%	100,04%	C
00001094	ARMAÇAO VERTICAL COM HASTE E CONTRA-PINO, EM CHAPA DE ACO GALVANIZADO 3/16", COM 1 ESTRIBO, SEM ISOLADOR	SINAPI	Material	UN	1,00	R\$ 18,24	R\$ 18,24	0,00%	100,04%	C
00012815	FITA CREPE ROLO DE *25* MM X 50 M	SINAPI	Material	UN	1,79	R\$ 9,98	R\$ 17,88	0,00%	100,04%	C
00043464	FERRAMENTAS - FAMILIA OPERADOR ESCAVADEIRA - HORISTA (ENCARGOS COMPLEMENTARES - COLETADO CAIXA)	SINAPI	Encargos	H	849,69	R\$ 0,02	R\$ 16,99	0,00%	100,04%	C
00000108	ADAPTADOR PVC SOLDAVEL CURTO COM BOLSA E ROSCA, 32 MM X 1", PARA AGUA FRIA	SINAPI	Material	UN	8,00	R\$ 2,12	R\$ 16,96	0,00%	100,04%	C
00001873	CAIXA DE PASSAGEM, EM PVC, DE 4" X 4", PARA ELETRODUTO FLEXIVEL CORRUGADO	SINAPI	Material	UN	4,00	R\$ 3,54	R\$ 14,16	0,00%	100,04%	C
00020111	FITA ISOLANTE ADESIVA ANTICHAMA, USO ATE 750 V, EM ROLO DE 19 MM X 20 M	SINAPI	Material	UN	1,17	R\$ 10,00	R\$ 11,70	0,00%	100,05%	C
00037736	TANQUE DE ACO CARBONO NAO REVESTIDO, PARA TRANSPORTE DE AGUA COM CAPACIDADE DE 10 M3, COM BOMBA CENTRIFUGA POR TOMADA DE FORÇA, VAZAO MAXIMA *75* M3/H (INCLUI MONTAGEM, NAO INCLUI CAMINHAO)	SINAPI	Equipamento	UN	0,0001137997818	R\$ 91.750,00	R\$ 10,44	0,00%	100,05%	C
00036531	RETROESCAVADEIRA SOBRE RODAS COM CARREGADEIRA, TRACAO 4 X 4, POTENCIA LIQUIDA 88 HP, PESO OPERACIONAL MINIMO DE 6674 KG, CAPACIDADE DA CARREGADEIRA DE 1,00 M3 E DA RETROESCAVADEIRA MINIMA DE 0,26 M3, PROFUNDIDADE DE ESCAVACAO MAXIMA DE 4,37 M	SINAPI	Equipamento	UN	0,0000198816	R\$ 466.463,38	R\$ 9,27	0,00%	100,05%	C
00000416	GRAMPO METALICO TIPO OLHAL PARA HASTE DE ATERRAMENTO DE 3/4", CONDUTOR DE *10* A 50 MM2	SINAPI	Material	UN	1,00	R\$ 9,01	R\$ 9,01	0,00%	100,05%	C
00000123	ADITIVO IMPERMEABILIZANTE DE PEGA NORMAL PARA ARGAMASSAS E CONCRETOS SEM ARMAÇAO, LIQUIDO E ISENTO DE CLORETOS	SINAPI	Material	L	1,01	R\$ 8,40	R\$ 8,52	0,00%	100,05%	C
00003146	FITA VEDA ROSCA, EM PTFE, ROLO DE 18 MM X 10 M (L X C)	SINAPI	Material	UN	1,89	R\$ 4,00	R\$ 7,56	0,00%	100,05%	C
00003500	JOELHO, PVC SOLDAVEL, 45 GRAUS, 25 MM, COR MARROM, PARA AGUA FRIA PREDIAL	SINAPI	Material	UN	4,00	R\$ 1,77	R\$ 7,08	0,00%	100,05%	C
00003529	JOELHO PVC, SOLDAVEL, 90 GRAUS, 25 MM, COR MARROM, PARA AGUA FRIA PREDIAL	SINAPI	Material	UN	8,00	R\$ 0,86	R\$ 6,88	0,00%	100,05%	C
00003398	ISOLADOR DE PORCELANA, TIPO ROLDANA, DIMENSOES DE *72* X *72* MM, PARA USO EM BAIXA TENSÃO	SINAPI	Material	UN	1,00	R\$ 5,32	R\$ 5,32	0,00%	100,05%	C



ORÇAMENTO - CURVA ABC DE INSUMOS										
 PREFEITURA DE QUIXERÊ	OBRA:	AMPLIAÇÃO E REFORMA DO C.E.I. MARIA SUZILANE SANTIAGO LIMA.					DATA :	27/05/2026	BDI :	2
	DESCRIÇÃO:	AMPLIAÇÃO E REFORMA DO C.E.I. MARIA SUZILANE SANTIAGO LIMA.					FONTE	VERSÃO	HORA	
	LOCAL:	RUA MESTRE ISIDÓRIO, S/N, LAGOINHA.					SEINFRA	028.1 COM DESONERAÇÃO	84,44%	41,44%
	CLIENTE:	PMQ - PREFEITURA MUNICIPAL DE QUIXERÊ - CE.					SINAPI	2026/01 COM DESONERAÇÃO	99,71%	59,74%
							PRÓPRIA	PRÓPRIA	0,00%	0,00%
CÓDIGO	DESCRIÇÃO	FONTE	TIPO	UNIDADE	QUANTIDADE	PREÇO UNITÁRIO	PREÇO TOTAL	%	ACUMUL. %	CL
00004791	ADESIVO ACRILICO DE BASE AQUOSA / COLA DE CONTATO	SINAPI	Material	KG	0,12	R\$ 42,99	R\$ 5,16	0,00%	100,05%	C
00039276	CURVA 180 GRAUS, DE PVC RIGIDO ROSCAVEL, DE 1", PARA ELETRODUTO	SINAPI	Material	UN	1,00	R\$ 4,63	R\$ 4,63	0,00%	100,05%	C
00003148	FITA VEDA ROSCA, EM PTFE, ROLO DE 18 MM X 50 M (L X C)	SINAPI	Material	UN	0,3072	R\$ 14,75	R\$ 4,53	0,00%	100,05%	C
00005104	REBITE DE REPUXO EM ALUMINIO VAZADO, DIAMETRO 3,2 X 8 MM DE COMPRIMENTO (1KG = 1025 UNIDADES)	SINAPI	Material	KG	0,05136	R\$ 70,37	R\$ 3,61	0,00%	100,05%	C
00004350	BUCHA DE NYLON, DIAMETRO DO FURO 8 MM, COMPRIMENTO 40 MM, COM PARAFUSO DE ROSCA SOBERBA, CABECA CHATA, FENDA SIMPLES, 4,8 X 50 MM	SINAPI	Material	UN	4,00	R\$ 0,88	R\$ 3,52	0,00%	100,05%	C
00014153	FITA METALICA PERFURADA, L = *18* MM, ROLO DE 30 M, CARGA RECOMENDADA = *30* KGF	SINAPI	Material	UN	0,06	R\$ 57,68	R\$ 3,46	0,00%	100,05%	C
00005069	PREGO DE ACO POLIDO COM CABECA 17 X 27 (2 1/2 X 11)	SINAPI	Material	KG	0,239868	R\$ 14,23	R\$ 3,41	0,00%	100,05%	C
I2701	DEPRECIAÇÃO	SEINFRA	Geral	H	3,32	R\$ 1,00	R\$ 3,32	0,00%	100,05%	C
00001884	CURVA 90 GRAUS, LONGA, DE PVC RIGIDO ROSCAVEL, DE 1", PARA ELETRODUTO	SINAPI	Material	UN	1,00	R\$ 3,13	R\$ 3,13	0,00%	100,05%	C
00043462	FERRAMENTAS - FAMILIA ENGENHEIRO CIVIL - HORISTA (ENCARGOS COMPLEMENTARES - COLETADO CAIXA)	SINAPI	Encargos	H	132,00	R\$ 0,02	R\$ 2,64	0,00%	100,05%	C
00001442	COMPACTADOR DE SOLO TIPO PLACA VIBRATORIA REVERSIVEL, A GASOLINA 4 TEMPOS, PESO 125 A 150 KG, FORCA CENTRIF. 2500 A 2800 KGF, LARG. TRABALHO 400 A 450 MM, FREQ. VIBRACAO 4300 A 4500 RPM, VELOC. TRABALHO 15 A 20 M/MIN, POT. 5,5 A 6,0 HP	SINAPI	Equipamento	UN	0,000223799728	R\$ 11.530,18	R\$ 2,58	0,00%	100,05%	C
00037544	MISTURADOR DE ARGAMASSA, EIXO HORIZONTAL, CAPACIDADE DE MISTURA 300 KG, MOTOR ELETRICO TRIFASICO 220/380 V, POTENCIA 5 CV	SINAPI	Equipamento	UN	0,00015374894184	R\$ 13.859,54	R\$ 2,13	0,00%	100,05%	C
00005065	PREGO DE ACO POLIDO COM CABECA 10 X 10 (7/8 X 17)	SINAPI	Material	KG	0,067687	R\$ 26,57	R\$ 1,80	0,00%	100,05%	C
I2703	MANUTENÇÃO	SEINFRA	Geral	H	1,75	R\$ 1,00	R\$ 1,75	0,00%	100,05%	C
00005073	PREGO DE ACO POLIDO COM CABECA 17 X 24 (2 1/4 X 11)	SINAPI	Material	KG	0,101264	R\$ 14,23	R\$ 1,44	0,00%	100,05%	C
00001892	LUVA EM PVC RIGIDO ROSCAVEL, DE 1", PARA ELETRODUTO	SINAPI	Material	UN	1,00	R\$ 1,25	R\$ 1,25	0,00%	100,05%	C
00039997	PORCA ZINCADA, SEXTAVADA, DIAMETRO 1/4"	SINAPI	Material	UN	2,00	R\$ 0,42	R\$ 0,84	0,00%	100,05%	C
00039996	VERGALHAO ZINCADO ROSCA TOTAL, 1/4" (6,3 MM)	SINAPI	Material	M	0,1664	R\$ 4,25	R\$ 0,71	0,00%	100,05%	C
I2702	JUROS	SEINFRA	Geral	H	0,6283488	R\$ 1,00	R\$ 0,63	0,00%	100,05%	C
00043617	ADITIVO PLASTIFICANTE E ESTABILIZADOR PARA ARGAMASSAS DE ASSENTAMENTO E REBOCO, LIQUIDO E ISENTO DE CLORETOS	SINAPI	Material	L	0,0391608	R\$ 9,30	R\$ 0,36	0,00%	100,05%	C



	ORÇAMENTO - CURVA ABC DE INSUMOS						
	OBRA:	AMPLIAÇÃO E REFORMA DO C.E.I. MARIA SUZILANE SANTIAGO LIMA.			DATA :	27/05/2026	BDI : 2
	DESCRIÇÃO:	AMPLIAÇÃO E REFORMA DO C.E.I. MARIA SUZILANE SANTIAGO LIMA.			FONTE	VERSÃO	HORA
	LOCAL:	RUA MESTRE ISIDÓRIO, S/N, LAGOINHA.			SEINFRA	028.1 COM DESONERAÇÃO	84,44% 41,44%
	CLIENTE:	PMQ - PREFEITURA MUNICIPAL DE QUIXERÊ - CE.			SINAPI	2026/01 COM DESONERAÇÃO	99,71% 59,74%
					PRÓPRIA	PRÓPRIA	0,00% 0,00%



Subtotal até 100,05%% R\$ 1.496.484,22

Outros -R\$ 790,31

Valor total do Orçamento R\$ 1.495.693,91

gov.br Documento assinado digitalmente
GABRIEL SOUZA BESSA
Data: 27/05/2026 13:13:02-0300
Verifique em https://validar.iti.gov.br

Gabriel Souza Bessa
Chefe de Unidade de Engenharia
Engenheiro Civil
CPF: 055.403.893-52



CRONOGRAMA FÍSICO-FINANCEIRO



OBRA:	AMPLIAÇÃO E REFORMA DO C.E.I. MARIA SUZILANE SANTIAGO LIMA.	DATA : 27/05/2026		BDI : 26,38%	
DESCRIÇÃO:	AMPLIAÇÃO E REFORMA DO C.E.I. MARIA SUZILANE SANTIAGO LIMA.	FONTE	VERSÃO	HORA	MES
LOCAL:	RUA MESTRE ISIDÓRIO, S/N, LAGOINHA.	SEINFRA	028.1 COM DESONERAÇÃO	84,44%	47,48%
CLIENTE:	PMQ - PREFEITURA MUNICIPAL DE QUIXERÊ - CE.	SINAPI	2026/01 COM DESONERAÇÃO	99,71%	59,74%
		PRÓPRIA	PRÓPRIA	0,00%	0,00%

ITEM	DESCRIÇÃO	VALOR (R\$)	MÊS 1	MÊS 2	MÊS 3	MÊS 4	MÊS 5	MÊS 6	MÊS 7	MÊS 8	MÊS 9	MÊS 10	Total parcela
1	SERVIÇOS PRELIMINARES	R\$ 144.337,93	49,41%				25,30%					25,29%	100,00%
			R\$ 71.314,89				R\$ 36.511,52					R\$ 36.511,52	R\$ 144.337,93
2	MOVIMENTO DE TERRA PARA FUNDAÇÕES	R\$ 25.806,46	100,00%										100,00%
			R\$ 25.806,46										R\$ 25.806,46
3	FUNDAÇÕES	R\$ 81.629,95	100,00%										100,00%
			R\$ 81.629,95										R\$ 81.629,95
4	SUPERESTRUTURA	R\$ 203.997,96		36,07%	28,55%	7,08%	7,08%	7,08%	7,08%	7,06%			100,00%
				R\$ 73.572,17	R\$ 58.248,34	R\$ 14.435,49	R\$ 14.435,49	R\$ 14.435,49	R\$ 14.435,49	R\$ 14.435,49			R\$ 203.997,96
5	SISTEMA DE VEDAÇÃO VERTICAL	R\$ 99.464,33		70,00%	30,00%								100,00%
				R\$ 69.625,03	R\$ 29.839,30								R\$ 99.464,33
6	ESQUADRIAS	R\$ 300.626,78							25,00%	25,00%	25,00%	25,00%	100,00%
									R\$ 75.156,70	R\$ 75.156,70	R\$ 75.156,70	R\$ 75.156,68	R\$ 300.626,78
7	SISTEMAS DE COBERTURA	R\$ 141.641,41			30,00%	70,00%							100,00%
					R\$ 42.492,42	R\$ 99.148,99							R\$ 141.641,41
8	IMPERMEABILIZAÇÃO	R\$ 38.517,32	68,71%				31,29%						100,00%
			R\$ 26.463,35				R\$ 12.053,97						R\$ 38.517,32
9	REVESTIMENTO INTERNO E EXTERNO	R\$ 206.577,89				20,00%	20,00%	20,00%	20,00%	20,00%			100,00%
						R\$ 41.315,58	R\$ 41.315,58	R\$ 41.315,58	R\$ 41.315,58	R\$ 41.315,57			R\$ 206.577,89
10	SISTEMAS DE PISOS	R\$ 193.083,80		20,00%	30,00%	20,00%	20,00%	10,00%					100,00%
				R\$ 38.616,76	R\$ 57.925,14	R\$ 38.616,76	R\$ 38.616,76	R\$ 19.308,38					R\$ 193.083,80
11	PINTURAS E ACABAMENTOS	R\$ 128.594,52									50,00%	50,00%	100,00%
											R\$ 64.297,26	R\$ 64.297,26	R\$ 128.594,52
12	INSTALAÇÃO HIDRÁULICA	R\$ 15.748,16						100,00%					100,00%
								R\$ 15.748,16					R\$ 15.748,16



**PREFEITURA
DE QUIXERÊ**

OBRA:

AMPLIAÇÃO E REFORMA DO C.E.I. MARIA SUZILANE SANTIAGO LIMA.

DESCRIÇÃO:

AMPLIAÇÃO E REFORMA DO C.E.I. MARIA SUZILANE SANTIAGO LIMA.

LOCAL:

RUA MESTRE ISIDÓRIO, S/N, LAGOINHA.

CLIENTE:

PMQ - PREFEITURA MUNICIPAL DE QUIXERÊ - CE.

DATA :

27/05/2026

BDI :

26,38%

FORTE	VERÃO	HORA	MES
SEINFRA	028.1 COM DESONERAÇÃO	84,44%	47,48%
SINAPI	2026/01 COM DESONERAÇÃO	99,71%	59,74%
PRÓPRIA	PRÓPRIA	0,00%	0,00%

ITEM	DESCRIÇÃO	VALOR (R\$)	MÊS 1	MÊS 2	MÊS 3	MÊS 4	MÊS 5	MÊS 6	MÊS 7	MÊS 8	MÊS 9	MÊS 10	Total parcela	
13	DRENAGEM DE ÁGUA PLUVIAIS	R\$ 11.813,48						100,00%					100,00%	
								R\$ 11.813,48					R\$ 11.813,48	
14	INSTALAÇÃO SANITÁRIA	R\$ 15.694,40						50,00%	50,00%				100,00%	
								R\$ 7.847,20	R\$ 7.847,20				R\$ 15.694,40	
15	LOUÇAS, ACESSÓRIOS E METAIS	R\$ 70.014,47								50,00%	50,00%		100,00%	
										R\$ 35.007,24	R\$ 35.007,23		R\$ 70.014,47	
16	SISTEMA DE PROTEÇÃO CONTRA INCÊNDIO	R\$ 1.546,88										100,00%	100,00%	
												R\$ 1.546,88	R\$ 1.546,88	
17	INSTALAÇÃO ELÉTRICA - 220V	R\$ 120.421,02						40,00%	40,00%	20,00%			100,00%	
								R\$ 48.168,41	R\$ 48.168,41	R\$ 24.084,20			R\$ 120.421,02	
18	INSTALAÇÕES DE CLIMATIZAÇÃO	R\$ 39.384,31		20,00%			80,00%						100,00%	
				R\$ 7.876,86			R\$ 31.507,45						R\$ 39.384,31	
19	SISTEMA DE PROTEÇÃO CONTRA DESCARGAS ATMOSFERICAS (SPDA)	R\$ 21.619,52						100,00%					100,00%	
								R\$ 21.619,52					R\$ 21.619,52	
20	SERVIÇOS COMPLEMENTARES	R\$ 20.976,17				50,00%	50,00%						100,00%	
						R\$ 10.488,09	R\$ 10.488,08						R\$ 20.976,17	
21	SERVIÇOS FINAIS	R\$ 8.742,38										100,00%	100,00%	
												R\$ 8.742,38	R\$ 8.742,38	
TOTAL		R\$ 1.890.239,14	R\$ 205.214,65	R\$ 189.690,82	R\$ 188.505,20	R\$ 204.004,91	R\$ 184.928,85	R\$ 180.256,22	R\$ 186.923,38	R\$ 189.999,20	R\$ 174.461,19	R\$ 186.254,72	R\$ 1.890.239,14	
			R\$ 205.214,65	R\$ 394.905,47	R\$ 583.410,67	R\$ 787.415,58	R\$ 972.344,43	R\$ 1.152.600,65	R\$ 1.339.524,03	R\$ 1.529.523,23	R\$ 1.703.984,42	R\$ 1.890.239,14		

Gabriel Souza Bessa
Chefe de Unidade de Engenharia
Engenheiro Civil
CPF: 055.403.893-52

Documento assinado digitalmente
GABRIEL SOUZA BESSA
Data: 27/05/2026 13:09:51-0300
Verifique em <https://validar.itl.gov.br>

Página: 269

 PREFEITURA DE QUIXERÊ	COMPOSIÇÃO DO BDI				
	OBRA:	AMPLIAÇÃO E REFORMA DO C.E.I. MARIA SUZILANE SANTIAGO LIMA.	DATA : 27/05/2026		BDI : 26,38%
	DESCRIÇÃO:	AMPLIAÇÃO E REFORMA DO C.E.I. MARIA SUZILANE SANTIAGO LIMA.	FONTE	VERSÃO	HORA
	LOCAL:	RUA MESTRE ISIDÓRIO, S/N, LAGOINHA.	SEINFRA	028.1 COM DESONERAÇÃO	84,44%
	CLIENTE:	PMQ - PREFEITURA MUNICIPAL DE QUIXERÊ - CE.	SINAPI	2026/01 COM DESONERAÇÃO	99,71%
			PRÓPRIA	PRÓPRIA	0,00%
					59,74%
					0,00%



COD	DESCRIÇÃO	%
	Benefício	
S + G	Seguros e Garantias	0,80%
L	Lucro	7,40%
	TOTAL	8,20%

	Despesas Indiretas	
AC	Administração central	4,00%
DF	Despesas financeiras	1,23%
R	Riscos	1,27%
	TOTAL	6,50%

I	Impostos	
	COFINS	3,00%
	ISS	2,40%
	PIS	0,65%
	CPRB	2,70%
	TOTAL	8,75%

BDI = 26,38%

$$\frac{(1 + AC + S + R + G) \times (1 + DF) \times (1 + L)}{(1 - I)} - 1$$



Documento assinado digitalmente
GABRIEL SOUZA BESSA
 Data: 27/05/2026 12:58:07-0300
 Verifique em <https://validar.iti.gov.br>


Gabriel Souza Bessa
 Chefe de Unidade de Engenharia
 Engenheiro Civil
 CPF: 055.403.893-52

 PREFEITURA DE QUIXERÊ	TABELA DE ENCARGOS SOCIAIS				
	OBRA:	AMPLIAÇÃO E REFORMA DO C.E.I. MARIA SUZILANE SANTIAGO LIMA.	DATA : 27/05/2026		BDI : 26
	DESCRIÇÃO:	AMPLIAÇÃO E REFORMA DO C.E.I. MARIA SUZILANE SANTIAGO LIMA.	FORTE	VERSÃO	HORA
	LOCAL:	RUA MESTRE ISIDÓRIO, S/N, LAGOINHA.	SEINFRA	028.1 COM DESONERAÇÃO	84,44%
	CLIENTE:	PMQ - PREFEITURA MUNICIPAL DE QUIXERÊ - CE.	SINAPI	2026/01 COM DESONERAÇÃO	99,71%
			PRÓPRIA	PRÓPRIA	0,00%

PROCESSO ADMINISTRATIVO

0782

ASSINADO ELETRONICAMENTE

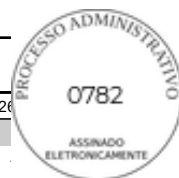

COD	DESCRIÇÃO	HORISTA %	MENSALISTA %
A	GRUPO A		
A1	INSS	20,00%	20,00%
A2	SESI	1,50%	1,50%
A3	SENAI	1,00%	1,00%
A4	INCRA	0,20%	0,20%
A5	SEBRAE	0,60%	0,60%
A6	Salário Educação	2,50%	2,50%
A7	Seguro Contra Acidentes de Trabalho	3,00%	3,00%
A8	FGTS	8,00%	8,00%
A9	SECONCI	0,00%	0,00%
	TOTAL	36,80%	36,80%
B	GRUPO B		
B1	Repouso Semanal Remunerado	17,91%	0,00%
B2	Feriados	3,96%	0,00%
B3	Auxílio - Enfermidade	0,91%	0,70%
B4	13º Salário	10,91%	8,33%
B5	Licença PaternidadeE	0,07%	0,05%
B6	Faltas Justificadas	0,73%	0,56%
B7	Dias de Chuvas	1,64%	0,00%
B8	Auxílio Acidente de Trabalho	0,11%	0,08%
B9	Férias Gozadas	9,99%	7,63%
B10	Salário Maternidade	0,03%	0,02%
	TOTAL	46,26%	17,37%
C	GRUPO C		
C1	Aviso Prévio Indenizado	6,50%	4,97%
C2	Aviso Prévio Trabalhado	0,15%	0,12%
C3	Férias Indenizadas	3,65%	2,79%
C4	Depósito Rescisão Sem Justa Causa	5,17%	3,95%
C5	Indenização Adicional	0,55%	0,42%
	TOTAL	16,02%	12,25%
D	GRUPO D		
D1	Reincidência de Grupo A sobre Grupo B	17,02%	6,39%
D2	Reincidência de Grupo A sobre Aviso Prévio Trabalhado e Reincidência do FGTS sobre Aviso Prévio Indenizado	0,58%	0,44%
	TOTAL	17,60%	6,83%

A + B + C + D = 116,68% 73,25%

 PREFEITURA DE QUIXERÊ	TABELA DE ENCARGOS SOCIAIS				
	OBRA:	AMPLIAÇÃO E REFORMA DO C.E.I. MARIA SUZILANE SANTIAGO LIMA.	DATA : 27/05/2026		BDI : 26
	DESCRIÇÃO:	AMPLIAÇÃO E REFORMA DO C.E.I. MARIA SUZILANE SANTIAGO LIMA.	FONTE	VERSÃO	HORA
	LOCAL:	RUA MESTRE ISIDÓRIO, S/N, LAGOINHA.	SEINFRA	028.1 COM DESONERAÇÃO	84,44%
	CLIENTE:	PMQ - PREFEITURA MUNICIPAL DE QUIXERÊ - CE.	SINAPI	2026/01 COM DESONERAÇÃO	99,71%
			PRÓPRIA	PRÓPRIA	0,00%

PROCESSO Nº 0783

ASSINADO ELETRONICAMENTE



COD	DESCRIÇÃO	HORISTA %	MENSALISTA %
A	GRUPO A		
A1	INSS	0,00%	0,00%
A2	SESI	1,50%	1,50%
A3	SENAI	1,00%	1,00%
A4	INCRA	0,20%	0,20%
A5	SEBRAE	0,60%	0,60%
A6	Salário Educação	2,50%	2,50%
A7	Seguro Contra Acidentes de Trabalho	3,00%	3,00%
A8	FGTS	8,00%	8,00%
A9	SECONCI	0,00%	0,00%
	TOTAL	16,80%	16,80%
B	GRUPO B		
B1	Repouso Semanal Remunerado	18,07%	0,00%
B2	Feriados	4,84%	0,00%
B3	Auxílio - Enfermidade	0,93%	0,69%
B4	13º Salário	11,20%	8,33%
B5	Licença PaternidadeE	0,09%	0,06%
B6	Faltas Justificadas	0,75%	0,56%
B7	Dias de Chuvas	1,65%	0,00%
B8	Auxílio Acidente de Trabalho	0,13%	0,09%
B9	Férias Gozadas	13,12%	9,77%
B10	Salário Maternidade	0,03%	0,02%
	TOTAL	50,81%	19,52%
C	GRUPO C		
C1	Aviso Prévio Indenizado	8,57%	6,38%
C2	Aviso Prévio Trabalhado	0,46%	0,34%
C3	Férias Indenizadas	1,92%	1,43%
C4	Depósito Rescisão Sem Justa Causa	5,32%	3,96%
C5	Indenização Adicional	0,72%	0,54%
	TOTAL	16,99%	12,65%
D	GRUPO D		
D1	Reincidência de Grupo A sobre Grupo B	8,54%	3,28%
D2	Reincidência de Grupo A sobre Aviso Prévio Trabalhado e Reincidência do FGTS sobre Aviso Prévio Indenizado	0,76%	0,57%
	TOTAL	9,30%	3,85%


A + B + C + D = 93,90% 52,82%

 PREFEITURA DE QUIXERÊ	TABELA DE ENCARGOS SOCIAIS				
	OBRA:	AMPLIAÇÃO E REFORMA DO C.E.I. MARIA SUZILANE SANTIAGO LIMA.	DATA : 27/05/2026		BDI : 26
	DESCRIÇÃO:	AMPLIAÇÃO E REFORMA DO C.E.I. MARIA SUZILANE SANTIAGO LIMA.	FONTE	VERSÃO	HORA
	LOCAL:	RUA MESTRE ISIDÓRIO, S/N, LAGOINHA.	SEINFRA	028.1 COM DESONERAÇÃO	84,44%
	CLIENTE:	PMQ - PREFEITURA MUNICIPAL DE QUIXERÊ - CE.	SINAPI	2026/01 COM DESONERAÇÃO	99,71%
			PRÓPRIA	PRÓPRIA	0,00%

PROCESSO ADMINISTRATIVO

0784

ASSINADO ELETRONICAMENTE

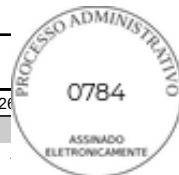

COD	DESCRIÇÃO	HORISTA %	MENSALISTA %
A	GRUPO A		
A1	INSS	0,00%	0,00%
A2	SESI	1,50%	1,50%
A3	SENAI	1,00%	1,00%
A4	INCRA	0,20%	0,20%
A5	SEBRAE	0,60%	0,60%
A6	Salário Educação	2,50%	2,50%
A7	Seguro Contra Acidentes de Trabalho	3,00%	3,00%
A8	FGTS	8,00%	8,00%
A9	SECONCI	0,00%	0,00%
	TOTAL	16,80%	16,80%
B	GRUPO B		
B1	Repouso Semanal Remunerado	17,85%	0,00%
B2	Feriados	3,71%	0,00%
B3	Auxílio - Enfermidade	0,87%	0,66%
B4	13º Salário	11,03%	8,33%
B5	Licença PaternidadeE	0,07%	0,05%
B6	Faltas Justificadas	0,74%	0,56%
B7	Dias de Chuvas	1,59%	0,00%
B8	Auxílio Acidente de Trabalho	0,11%	0,08%
B9	Férias Gozadas	12,35%	9,33%
B10	Salário Maternidade	0,04%	0,03%
	TOTAL	48,36%	19,04%
C	GRUPO C		
C1	Aviso Prévio Indenizado	5,52%	4,17%
C2	Aviso Prévio Trabalhado	0,13%	0,10%
C3	Férias Indenizadas	1,72%	1,30%
C4	Depósito Rescisão Sem Justa Causa	2,87%	2,17%
C5	Indenização Adicional	0,46%	0,35%
	TOTAL	10,70%	8,09%
D	GRUPO D		
D1	Reincidência de Grupo A sobre Grupo B	8,12%	3,20%
D2	Reincidência de Grupo A sobre Aviso Prévio Trabalhado e Reincidência do FGTS sobre Aviso Prévio Indenizado	0,46%	0,35%
	TOTAL	8,58%	3,55%


A + B + C + D = 84,44% 47,48%

 PREFEITURA DE QUIXERÊ	TABELA DE ENCARGOS SOCIAIS				
	OBRA:	AMPLIAÇÃO E REFORMA DO C.E.I. MARIA SUZILANE SANTIAGO LIMA.	DATA : 27/05/2026		BDI : 26
	DESCRIÇÃO:	AMPLIAÇÃO E REFORMA DO C.E.I. MARIA SUZILANE SANTIAGO LIMA.	FONTE	VERSÃO	HORA
			SEINFRA	028.1 COM DESONERAÇÃO	84,44%
	LOCAL:	RUA MESTRE ISIDÓRIO, S/N, LAGOINHA.	SINAPI	2026/01 COM DESONERAÇÃO	99,71%
	CLIENTE:	PMQ - PREFEITURA MUNICIPAL DE QUIXERÊ - CE.	PRÓPRIA	PRÓPRIA	0,00%

PROCESSO ADMINISTRATIVO

0785

ASSINADO ELETRONICAMENTE

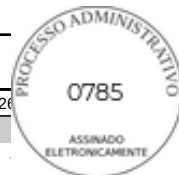

COD	DESCRIÇÃO	HORISTA %	MENSALISTA %
A	GRUPO A		
A1	INSS	0,00%	0,00%
A2	SESI	1,50%	1,50%
A3	SENAI	1,00%	1,00%
A4	INCRA	0,20%	0,20%
A5	SEBRAE	0,60%	0,60%
A6	Salário Educação	2,50%	2,50%
A7	Seguro Contra Acidentes de Trabalho	3,00%	3,00%
A8	FGTS	8,00%	8,00%
A9	SECONCI	0,00%	0,00%
	TOTAL	16,80%	16,80%
B	GRUPO B		
B1	Repouso Semanal Remunerado	18,06%	0,00%
B2	Feriados	4,77%	0,00%
B3	Auxílio - Enfermidade	0,91%	0,69%
B4	13º Salário	10,97%	8,33%
B5	Licença PaternidadeE	0,08%	0,06%
B6	Faltas Justificadas	0,73%	0,56%
B7	Dias de Chuvas	1,68%	0,00%
B8	Auxílio Acidente de Trabalho	0,12%	0,09%
B9	Férias Gozadas	9,51%	7,23%
B10	Salário Maternidade	0,03%	0,02%
	TOTAL	46,86%	16,98%
C	GRUPO C		
C1	Aviso Prévio Indenizado	5,54%	4,21%
C2	Aviso Prévio Trabalhado	0,32%	0,24%
C3	Férias Indenizadas	3,73%	2,84%
C4	Depósito Rescisão Sem Justa Causa	4,65%	3,53%
C5	Indenização Adicional	0,47%	0,35%
	TOTAL	14,71%	11,17%
D	GRUPO D		
D1	Reincidência de Grupo A sobre Grupo B	7,87%	2,85%
D2	Reincidência de Grupo A sobre Aviso Prévio Trabalhado e Reincidência do FGTS sobre Aviso Prévio Indenizado	0,50%	0,38%
	TOTAL	8,37%	3,23%

A + B + C + D = 86,74% 48,18%

 PREFEITURA DE QUIXERÊ	TABELA DE ENCARGOS SOCIAIS					
	OBRA:	AMPLIAÇÃO E REFORMA DO C.E.I. MARIA SUZILANE SANTIAGO LIMA.	DATA : 27/05/2026		BDI : 26	
	DESCRIÇÃO:	AMPLIAÇÃO E REFORMA DO C.E.I. MARIA SUZILANE SANTIAGO LIMA.	FONTE	VERSÃO	HORA	
	LOCAL:	RUA MESTRE ISIDÓRIO, S/N, LAGOINHA.	SEINFRA	028.1 COM DESONERAÇÃO	84,44%	
	CLIENTE:	PMQ - PREFEITURA MUNICIPAL DE QUIXERÊ - CE.	SINAPI	2026/01 COM DESONERAÇÃO	99,71%	59,74%
			PRÓPRIA	PRÓPRIA	0,00%	0,00%

PROCESSO Nº 0786

ASSINADO ELETRONICAMENTE



COD	DESCRIÇÃO	HORISTA %	MENSALISTA %
A	GRUPO A		
A1	INSS	10,00%	10,00%
A2	SESI	1,50%	1,50%
A3	SENAI	1,00%	1,00%
A4	INCRA	0,20%	0,20%
A5	SEBRAE	0,60%	0,60%
A6	Salário Educação	2,50%	2,50%
A7	Seguro Contra Acidentes de Trabalho	3,00%	3,00%
A8	FGTS	8,00%	8,00%
A9	SECONCI	0,00%	0,00%
	TOTAL	26,80%	26,80%
B	GRUPO B		
B1	Repouso Semanal Remunerado	17,72%	0,00%
B2	Feriados	3,69%	0,00%
B3	Auxílio - Enfermidade	0,89%	0,67%
B4	13º Salário	10,99%	8,32%
B5	Licença Paternidade	0,07%	0,05%
B6	Faltas Justificadas	0,73%	0,56%
B7	Dias de Chuvas	1,74%	0,00%
B8	Auxílio Acidente de Trabalho	0,03%	0,02%
B9	Férias Gozadas	12,04%	9,11%
B10	Salário Maternidade	0,04%	0,03%
	TOTAL	47,94%	18,76%
C	GRUPO C		
C1	Aviso Prévio Indenizado	6,31%	4,77%
C2	Aviso Prévio Trabalhado	0,16%	0,12%
C3	Férias Indenizadas	2,98%	2,25%
C4	Depósito Rescisão Sem Justa Causa	2,69%	2,03%
C5	Indenização Adicional	0,53%	0,40%
	TOTAL	12,67%	9,57%
D	GRUPO D		
D1	Reincidência de Grupo A sobre Grupo B (sem considerar INNS sobre 13º, conforme Lei nº 14.973/2024)	11,75%	4,20%
D2	Reincidência de Grupo A sobre Aviso Prévio Trabalhado e Reincidência do FGTS sobre Aviso Prévio Indenizado	0,55%	0,41%
	TOTAL	12,30%	4,61%

A + B + C + D = 99,71% 59,74%

 PREFEITURA DE QUIXERÊ	TABELA DE ENCARGOS SOCIAIS					
	OBRA:	AMPLIAÇÃO E REFORMA DO C.E.I. MARIA SUZILANE SANTIAGO LIMA.	DATA : 27/05/2026		BDI : 26	
	DESCRIÇÃO:	AMPLIAÇÃO E REFORMA DO C.E.I. MARIA SUZILANE SANTIAGO LIMA.	FONTE	VERSÃO	HORA	
	LOCAL:	RUA MESTRE ISIDÓRIO, S/N, LAGOINHA.	SEINFRA	028.1 COM DESONERAÇÃO	84,44%	
	CLIENTE:	PMQ - PREFEITURA MUNICIPAL DE QUIXERÊ - CE.	SINAPI	2026/01 COM DESONERAÇÃO	99,71%	59,74%
			PRÓPRIA	PRÓPRIA	0,00%	0,00%

PROCESSO ADMINISTRATIVO

0787

ASSINADO ELETRONICAMENTE



COD	DESCRIÇÃO	HORISTA %	MENSALISTA %
A	GRUPO A		
A1	INSS	0,00%	0,00%
A2	SESI	1,50%	1,50%
A3	SENAI	1,00%	1,00%
A4	INCRA	0,20%	0,20%
A5	SEBRAE	0,60%	0,60%
A6	Salário Educação	2,50%	2,50%
A7	Seguro Contra Acidentes de Trabalho	3,00%	3,00%
A8	FGTS	8,00%	8,00%
A9	SECONCI	1,00%	1,00%
	TOTAL	17,80%	17,80%
B	GRUPO B		
B1	Repouso Semanal Remunerado	17,94%	0,00%
B2	Feriados	3,98%	0,00%
B3	Auxílio - Enfermidade	0,93%	0,71%
B4	13º Salário	10,88%	8,33%
B5	Licença Paternidade	0,07%	0,06%
B6	Faltas Justificadas	0,73%	0,56%
B7	Dias de Chuvas	1,81%	0,00%
B8	Auxílio Acidente de Trabalho	0,11%	0,09%
B9	Férias Gozadas	9,10%	6,97%
B10	Salário Maternidade	0,03%	0,02%
	TOTAL	45,58%	16,74%
C	GRUPO C		
C1	Aviso Prévio Indenizado	5,65%	4,33%
C2	Aviso Prévio Trabalhado	0,13%	0,10%
C3	Férias Indenizadas	4,44%	3,40%
C4	Depósito Rescisão Sem Justa Causa	4,92%	3,77%
C5	Indenização Adicional	0,48%	0,36%
	TOTAL	15,62%	11,96%
D	GRUPO D		
D1	Reincidência de Grupo A sobre Grupo B	8,11%	2,98%
D2	Reincidência de Grupo A sobre Aviso Prévio Trabalhado e Reincidência do FGTS sobre Aviso Prévio Indenizado	0,48%	0,36%
	TOTAL	8,59%	3,34%


 Documento assinado digitalmente
GABRIEL SOUZA BESSA
 Data: 27/05/2026 12:54:47-0300
 Verifique em <https://validar.iti.gov.br>

A + B + C + D = 87,59% 49,84%

Gabriel Souza Bessa
 Chefe de Unidade de Engenharia
 Engenheiro Civil
 CPF: 055.403.893-52



Anotação de Responsabilidade Técnica - ART
Lei nº 6.496, de 7 de dezembro de 1977

CREA-DF

ART Obra ou sei
0720180035



Conselho Regional de Engenharia e Agronomia do Distrito Federal

Complementar à 0720180024753

1. Responsável Técnico

KAREN CRISTINA ALCANTARA KLEIN

Título profissional: **Engenheira Eletricista , Engenheira Civil**

RNP: **0709001762**

Registro: **18296/D-DF**

2. Dados do Contrato

Contratante: **FNDE - Fundo Nacional de Desenvolvimento da Educação - MEC**

CPF/CNPJ: **00.378.257/0001-81**

SBS Quadra 2 Bloco F

Número: 2

Bairro: Asa Sul

CEP: 70070-929

Cidade: Brasília

UF: DF

Complemento:

E-Mail: projetos.engenharia@fnde.gov.br

Fone: (61)20224338

Contrato:

Celebrado em: 26/03/2018

Valor Obra/Serviço R\$: 67.500,00

Vinculada a ART:

Tipo de contratante: Pessoa Jurídica de Direito Público

Ação institucional: Nenhuma/Não Aplicável

3. Dados da Obra/Serviço

SBS Quadra 2 Bloco F

Número: 2

Bairro: Asa Sul

CEP: 70070-929

Cidade: Brasília

UF: DF

Complemento:

Data de Início: 26/03/2018

Previsão término: 16/12/2018

Coordenadas Geográficas: ,

Finalidade: **Escolar**

Código/Obra pública:

Proprietário: **FNDE - Fundo Nacional de Desenvolvimento da Educação - MEC**

CPF/CNPJ: **00.378.257/0001-81**

E-Mail: projetos.engenharia@fnde.gov.br

Fone: (61) 20224338

4. Atividade Técnica

Realização

Quantidade

Unidade

Projeto Básico Sistema de Proteção contra Descargas Atmosféricas

158,1200

metros quadrados

Após a conclusão das atividades técnicas o profissional deverá proceder a baixa desta ART

5. Observações

Projeto de ampliação para Escola de Ensino Infantil - Tipo B - padrão FNDE, do programa Nacional de Reestruturação e Aquisição de Equipamentos para a Rede Escolar Pública de Educação Infantil.

6. Declarações

Qualquer conflito ou litígio originado do presente contrato, bem como sua interpretação ou execução, será resolvido por arbitragem, de acordo com a Lei nº 9.307, de 23 de setembro de 1996, nos termos do respectivo regulamento de arbitragem que, expressamente, as partes declaram concordar.

Kaunklein
Profissional

[Assinatura]
Contratante

Acessibilidade: Sim: Declaro atendimento às regras de acessibilidade, previstas nas normas técnicas da ABNT e no Decreto nº 5.296, de 2 de dezembro de 2004.

7. Entidade de Classe

NENHUMA

8. Assinaturas

Declaro serem verdadeiras as informações acima

BSB, 12 de JUNHO de 2018
Local Data

Kaunklein

KAREN CRISTINA ALCANTARA KLEIN - CPF: 009.815.251-30

Rudybert Barros Von Eye
FNDE - Fundo Nacional de Desenvolvimento da Educação - MEC -
CPF/CNPJ: 00.378.257/0001-81

Rudybert Barros Von Eye
Coordenador de Projetos
CGEST

9. Informações

- A ART é válida somente quando quitada, mediante apresentação do comprovante de pagamento ou conferência no site do Crea.

- A autenticidade deste documento pode ser verificada no site: www.creadf.org.br

- A guarda da via assinada da ART será de responsabilidade do profissional e do contratante com o objetivo de documentar o vínculo contratual.




www.creadf.org.br
informacao@creadf.org.br
Tel: (61) 3961-2800 Fax: (61) 3223-4619

CREA-DF

Registrada em: 08/06/2018

Valor Pago: R\$ 0,00

Nosso Número/Baixa: andreperes

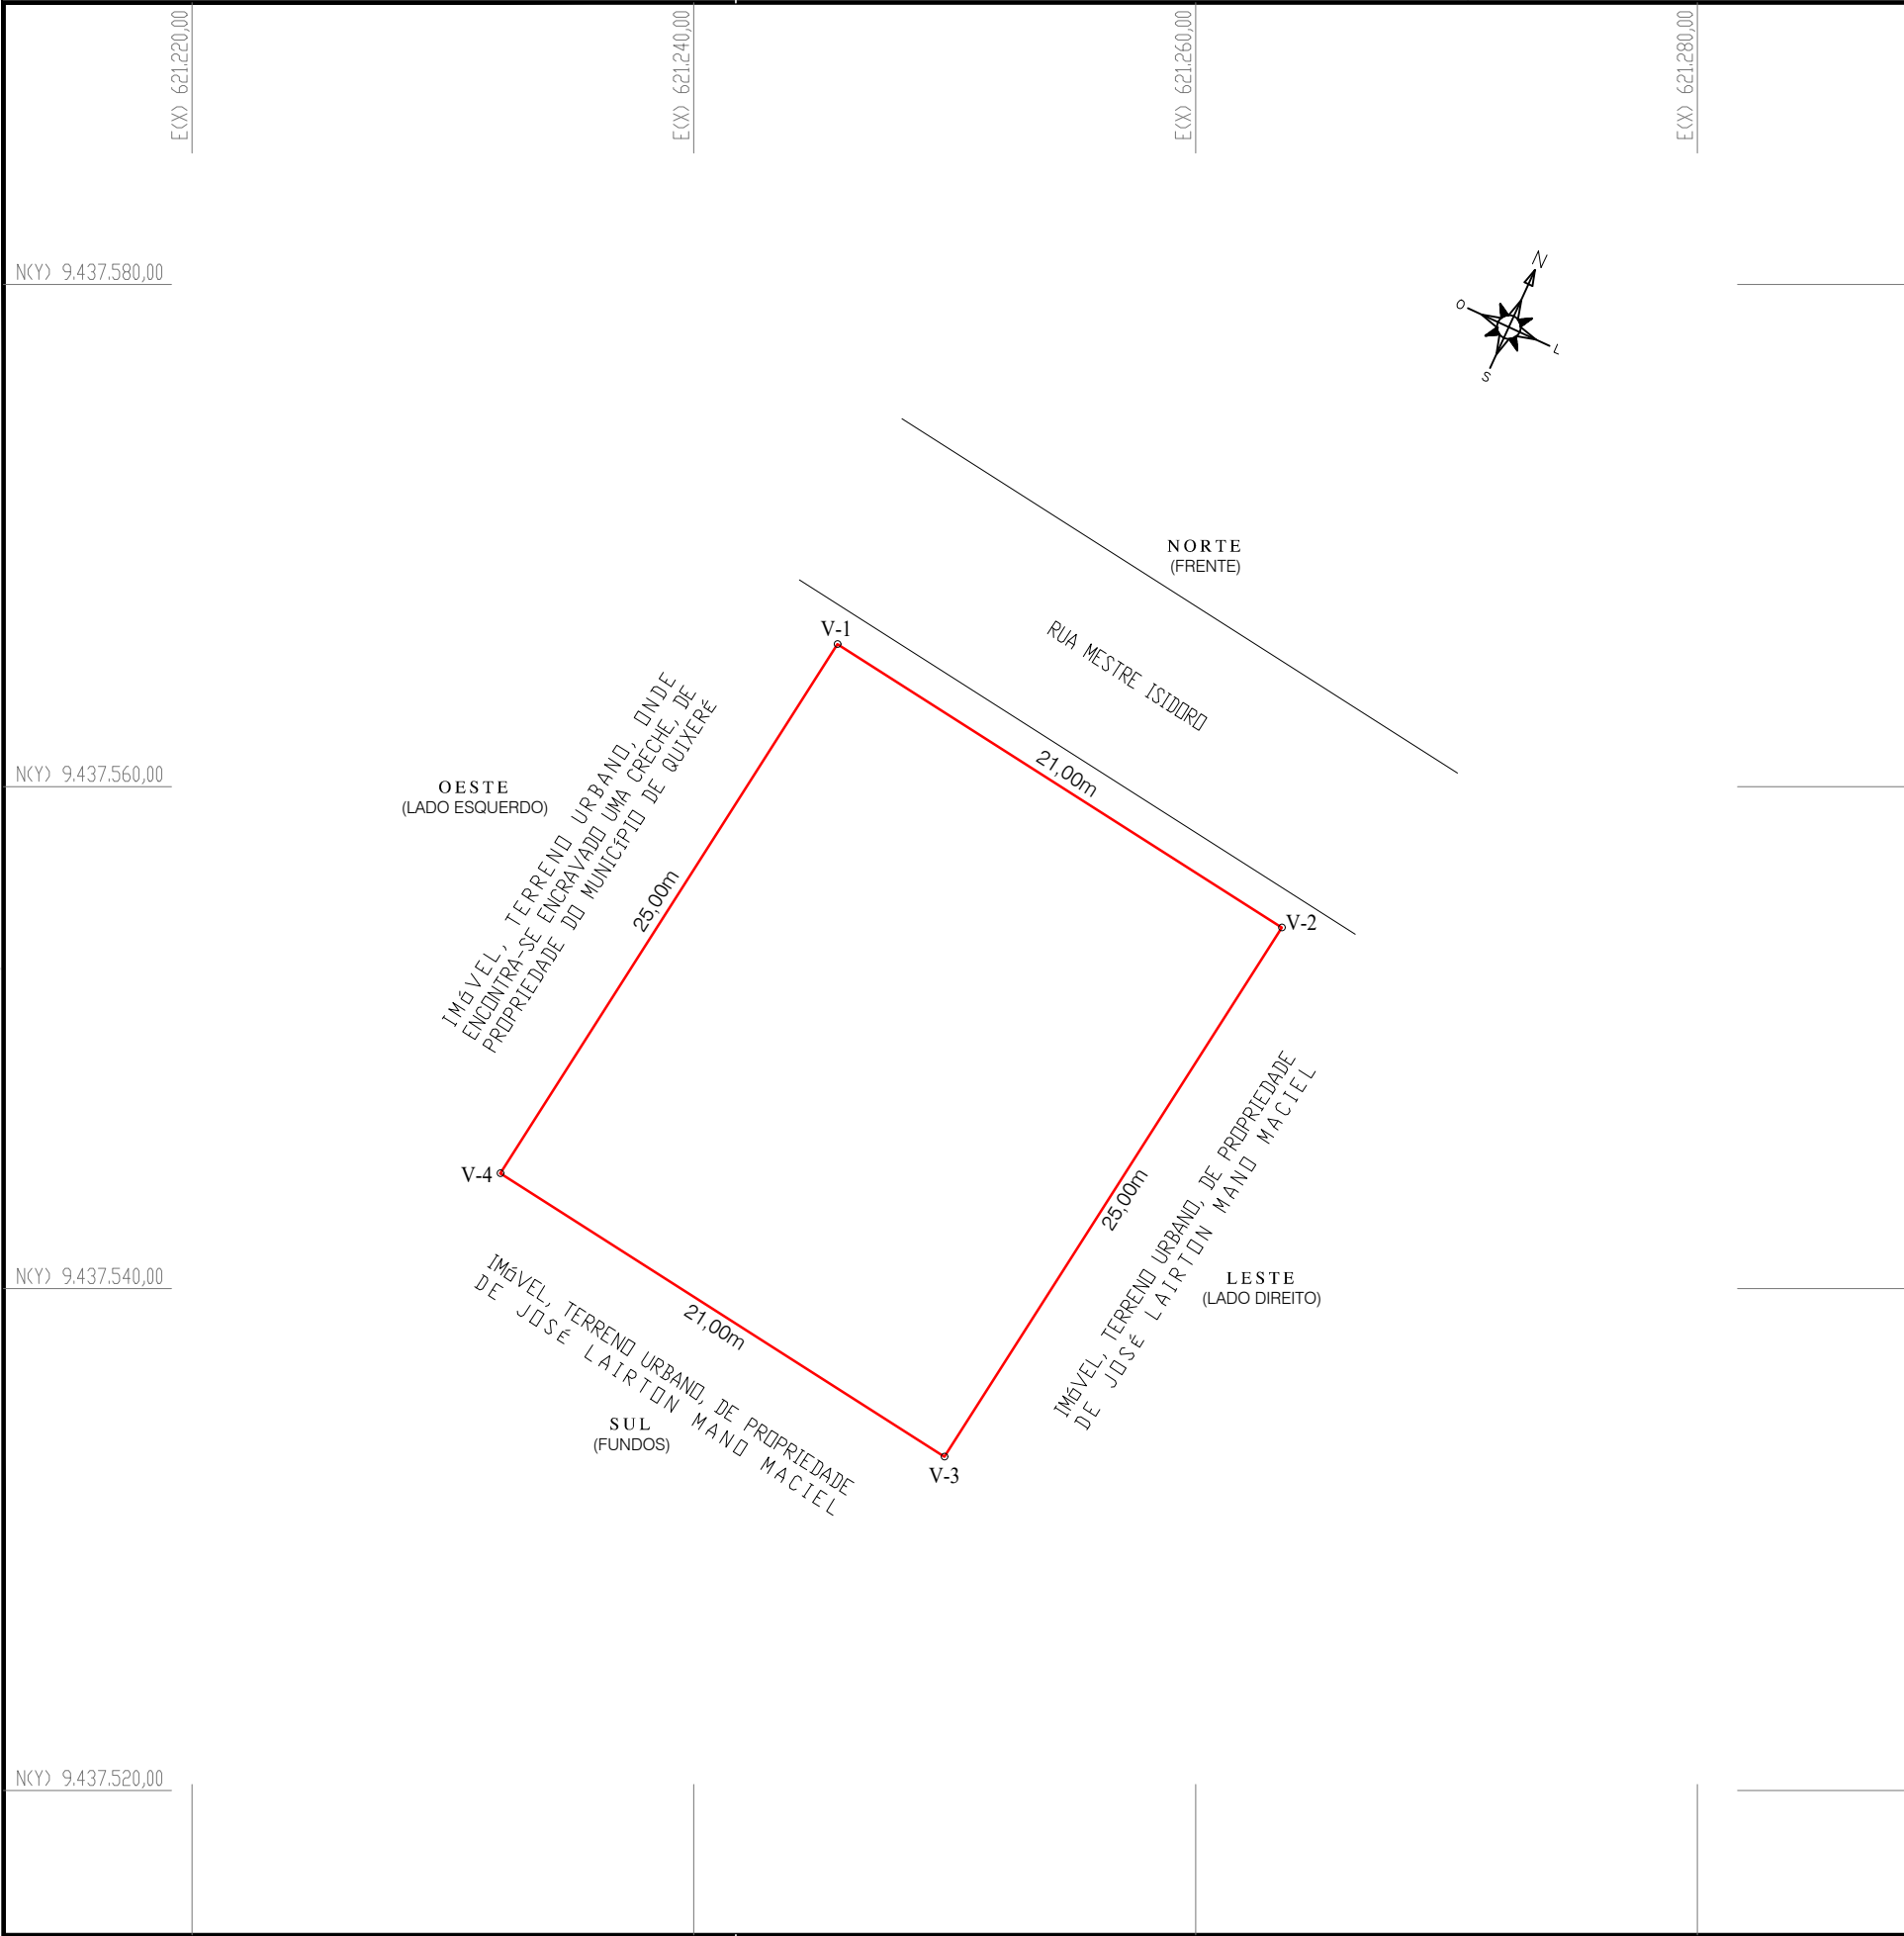

QUADRO ANALÍTICO DO PERÍMETRO DO IMÓVEL					
VÉRTICES		ÂNGULO INTERNO	DISTANCIA (m)	COORDENADAS - SIRGAS2000	
De	Para			LESTE (X)	NORTE (Y)
V-1	V-2	90°00'00"	21,00 m	621.245,723	9.437.565,667
V-2	V-3	90°00'00"	25,00 m	621.263,431	9.437.554,378
V-3	V-4	90°00'00"	21,00 m	621.249,993	9.437.533,297
V-4	V-1	90°00'00"	25,00 m	621.232,285	9.437.544,586
ÁREA TOTAL DO TERRENO.....					525,00 m²
PERÍMETRO.....					92,00 m

Fonte: Google Earth

Proprietário:

Responsável Técnico:

Título:

LEVANTAMENTO PLANIMÉTRICO

Detalhe:

PLANTA DE LOCAÇÃO E SITUAÇÃO

Proprietário:

PREFEITURA MUNICIPAL DE QUIXERÉ-CE

Endereço:

RUA MESTRE ISIDORO, S/N

Bairro:

DISTRITO DE LAGOINHA

Município/UF:

QUIXERÉ - CE.

Detalhe:

PLANTA DE LOCAÇÃO

Área Total do terreno:

525,00 m²

Perímetro:

92,00 m

Área Construída:

Assunto:

Levantamento planimétrico de um imóvel, terreno urbano, para fins de DESAPROPRIAÇÃO DE ÁREA

Escala:

1: 300

Folha A3

Data:

MAR/ 2026

Desenho/Topografia:

George Ricardo M. Sombra

Prancha:

01/01

PARCELAS DE MAIOR RELEVÂNCIA TÉCNICA E VALOR SIGNIFICATIVO

Obra: Ampliação e Reforma do C.E.I. Maria Suzilane Santiago Lima

Base legal: Art. 67 da Lei nº 14.133/2021

Item/Código	Descrição	Unid.	Qtd. Obra	Qtd. 50%	Valor (R\$)
6.1.2	KIT PORTA DE MADEIRA COM VISOR DE VIDRO, 80X210CM (ESPESSURA 3CM), PADRÃO POPULAR, ITENS INCLUSOS: DOBRADIÇAS, MONTAGEM E INSTALAÇÃO DE BATENTE, FECHADURA COM EXECUÇÃO DO FURO	un	32,00	16,00	R\$ 81.554,56
17.5.4	LUMINÁRIA TIPO CALHA, DE EMBUTIR, COM 2 LÂMPADAS TUBULARES LED DE 18 W, SEM REATOR	un	117,00	58,00	R\$ 78.339,69
10.1.5	PISO PODOTÁTIL DE ALERTA OU DIRECIONAL, DE BORRACHA, ASSENTADO SOBRE ARGAMASSA	m	370,75	185,37	R\$ 77.223,52

As parcelas acima são recomendadas para comprovação de capacidade técnico-operacional, por representarem os serviços de maior relevância técnica e financeira do empreendimento.

Quixeré/CE, 27 de maio de 2026.

Documento assinado digitalmente
 GABRIEL SOUZA BESSA
Data: 03/06/2026 08:48:35-0300
Verifique em <https://validar.iti.gov.br>

Gabriel Souza Bessa
Chefe de Unidade de Engenharia
Engenheiro Civil
CPF: 055.403.893-52