


E NÍVEIS EM METROS;  
R POSIÇÃO EXATA DOS PILARES NO PROJETO ESTRUTURAL;  
R DETALHES CONSTRUTIVOS PERTINENTES NAS PRANCHAS DE DETALHAMENTO;  
DE CONFLITO DE INFORMAÇÕES ENTRE O PROJETO GRÁFICO E O MEMORIAL DESCRIPTIVO, PREVALECE A  
ÃO CONTIDA NOS DESENHOS;  
ÕES NESTE PROJETO SOMENTE COM AUTORIZAÇÃO EXPRESSA DO FNDE


IAS:

DE QUANTITATIVOS


L DESCRIPTIVO E ESPECIFICAÇÕES TÉCNICAS (MARCAS/ FABRICANTES DE MATERIAIS RELACIONADOS AOS CONSTITUEM-SE APENAS COMO REFERÊNCIA. O FNDE NÃO DIRECIONA A ESCOLHA DE MARCAS E NÃO MANTÉM D FABRICANTES).

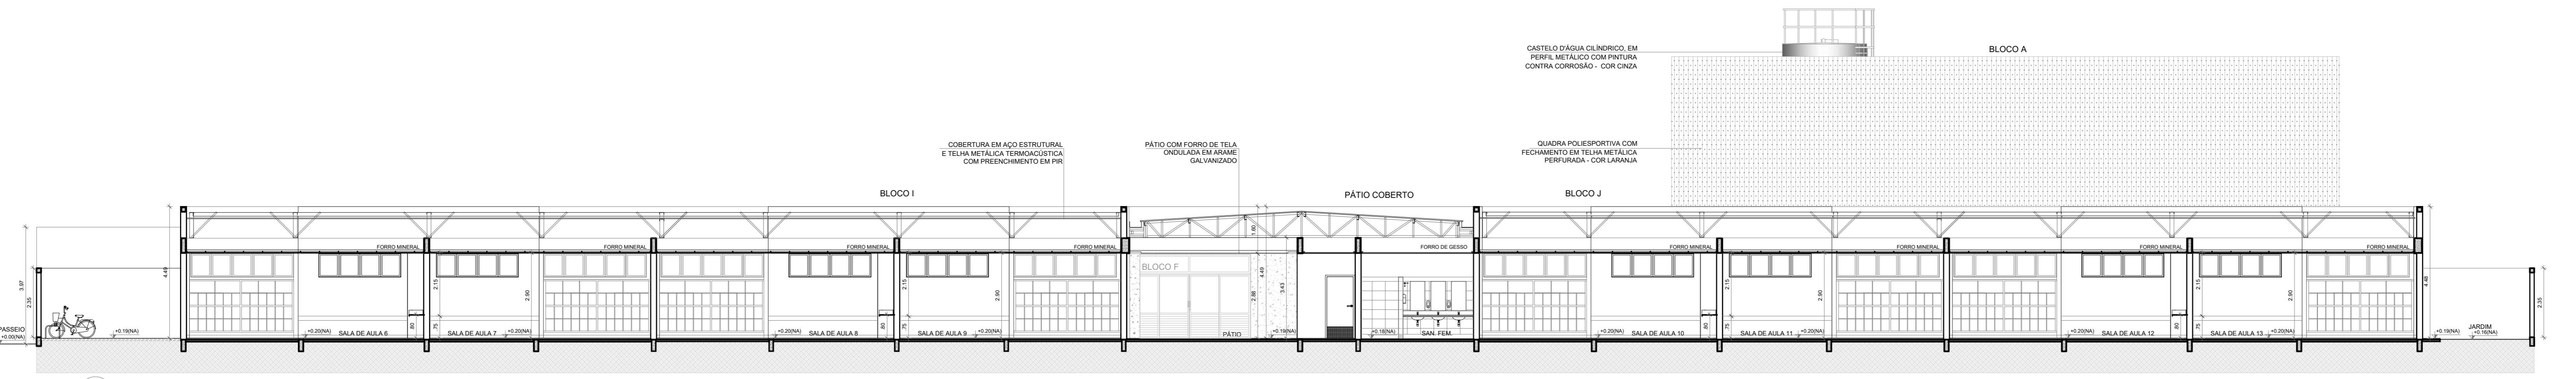

1 CORTE 1  
ESCALA 1/100

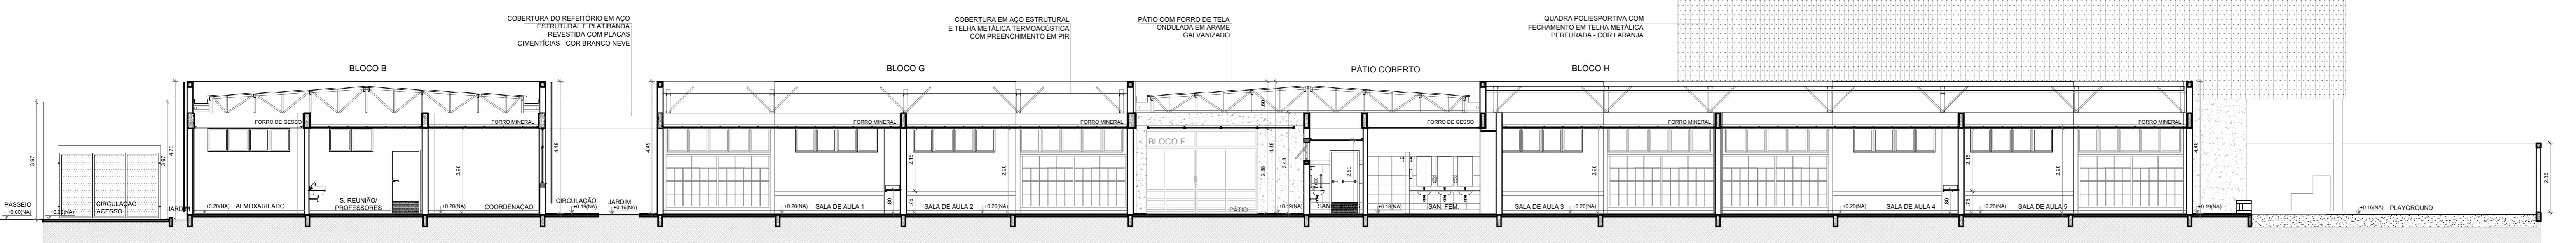


**CORTE 2**  
ESCALA 1/100

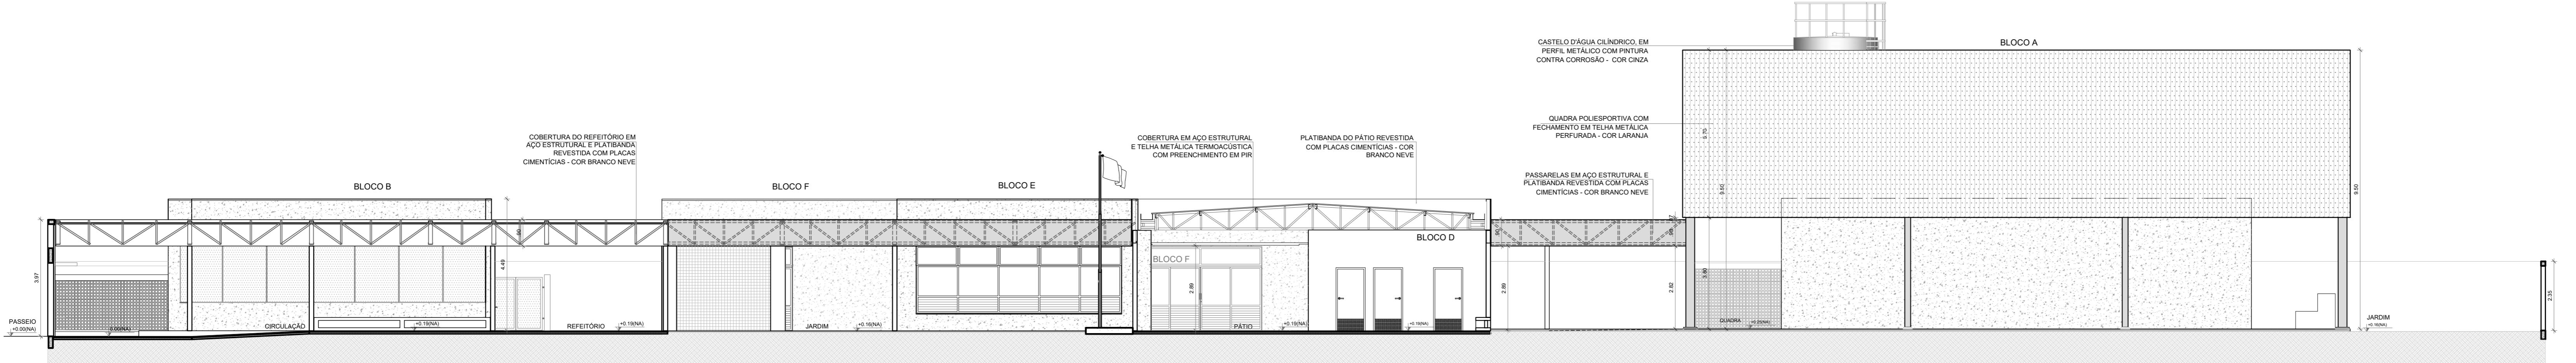


**3** CORTE 3  
ESCALA 1/100




5 CORTE 4  
ESCALA 1/100

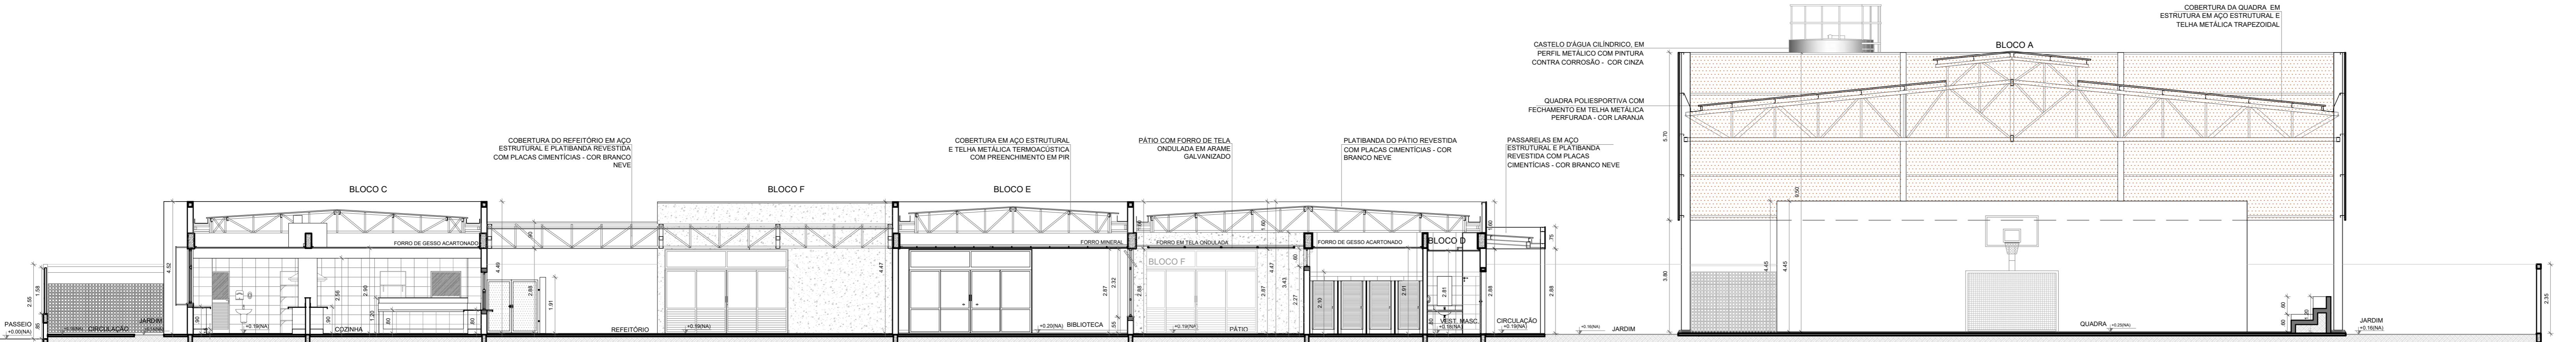

CORTE 5  
ESCALA 1/100

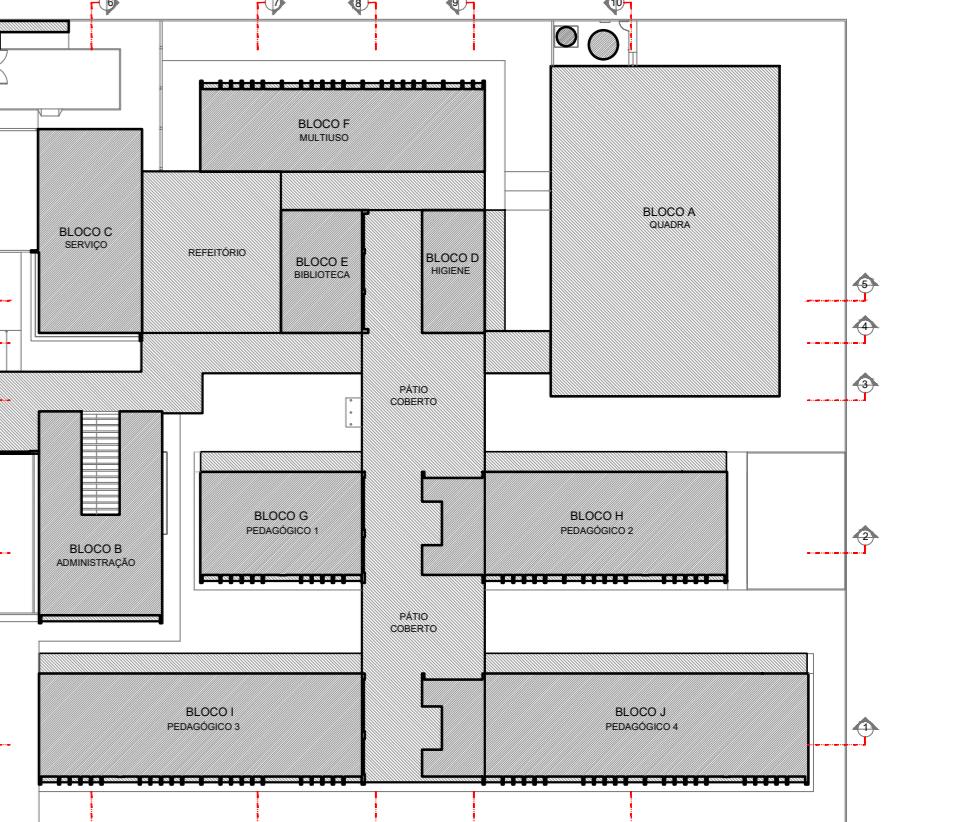






## ROQUI DE REFERÊNCIA

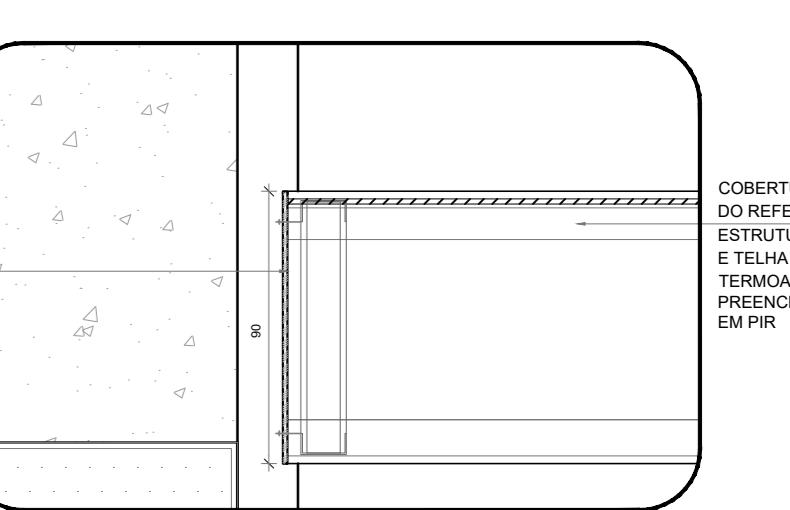

DETALHE 1 - REFEITÓRIO


ATA	DESCRICAÇÃO				
E REVISÕES					
 <b>FNDE</b> <i>Fundo Nacional de Desenvolvimento da Educação</i>					
<b>MINISTÉRIO DA EDUCAÇÃO</b>					
<b>PROJETO PADRÃO - FNDE</b>					
ÁRIO: :					
:					
– UF:					
ÁRIO					
TÉCNICO	CREA				
PROJETO	CAU				
<table border="1" style="width: 100%; height: 500px;"> <tr> <td style="width: 50%;"></td> <td style="width: 50%; text-align: center;">CREA</td> </tr> <tr> <td colspan="2" style="text-align: center;">RA</td> </tr> </table>			CREA	RA	
	CREA				
RA					
ES:					
<b>ESCOLA 13 SALAS DE AULA - MODELO TÉRREO</b> <b>PROJETO DE ARQUITETURA</b>					
ordenação aestrutura	CORTES GERAIS DETALHE				
	REVISÃO R.00	ESCALA INDICADA			
		PRANCHA			
		08/52			
		.JANEIRO/2022			

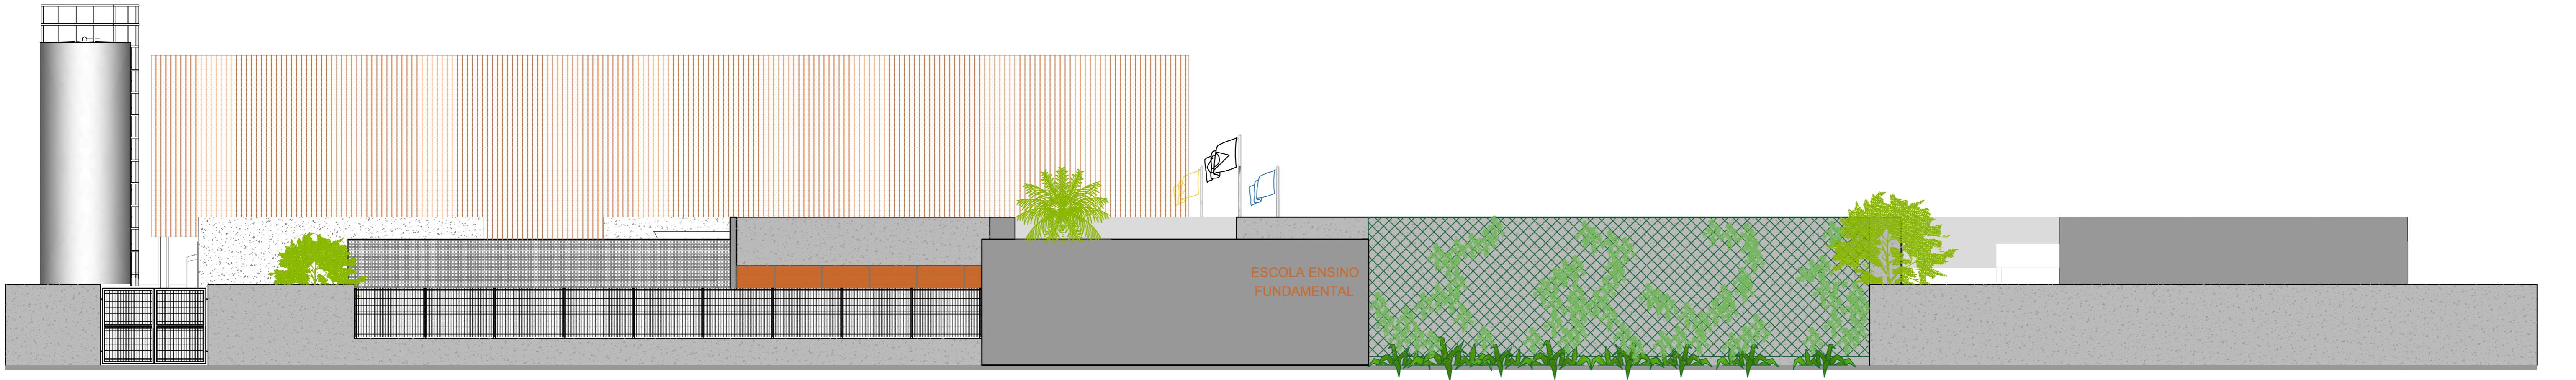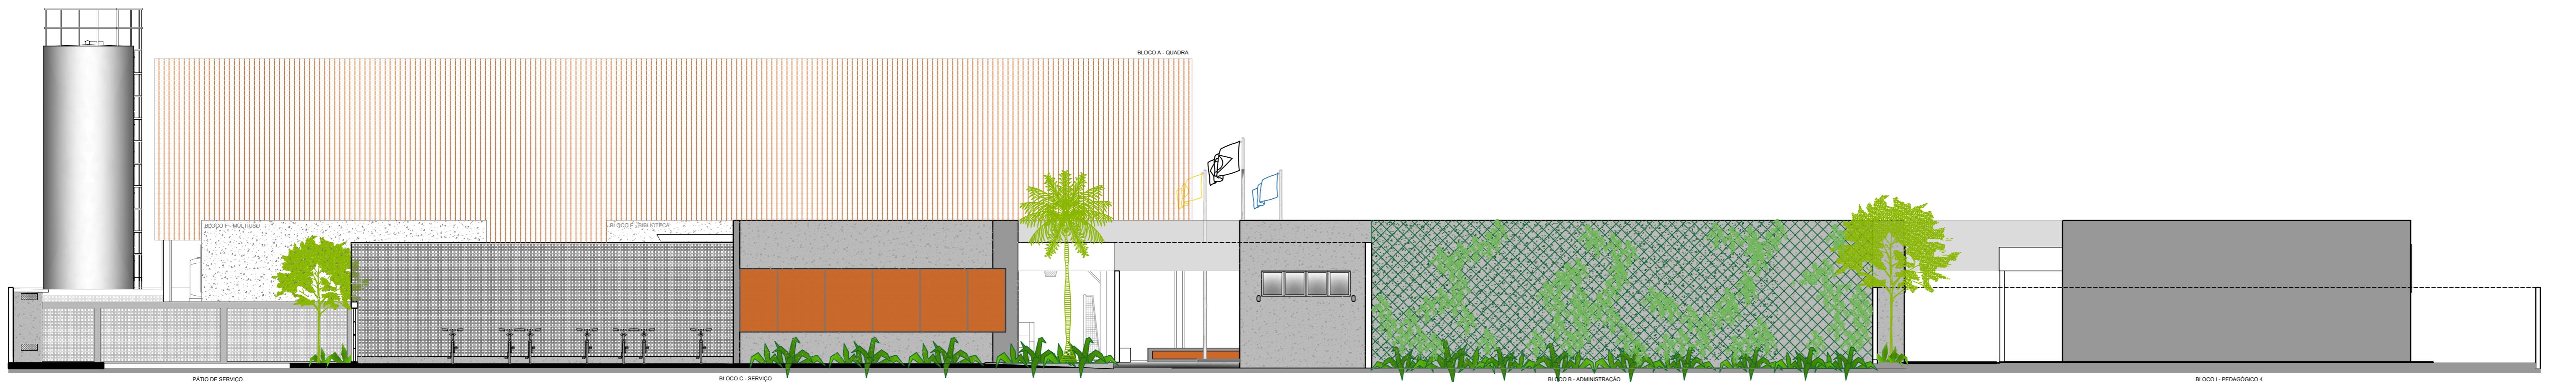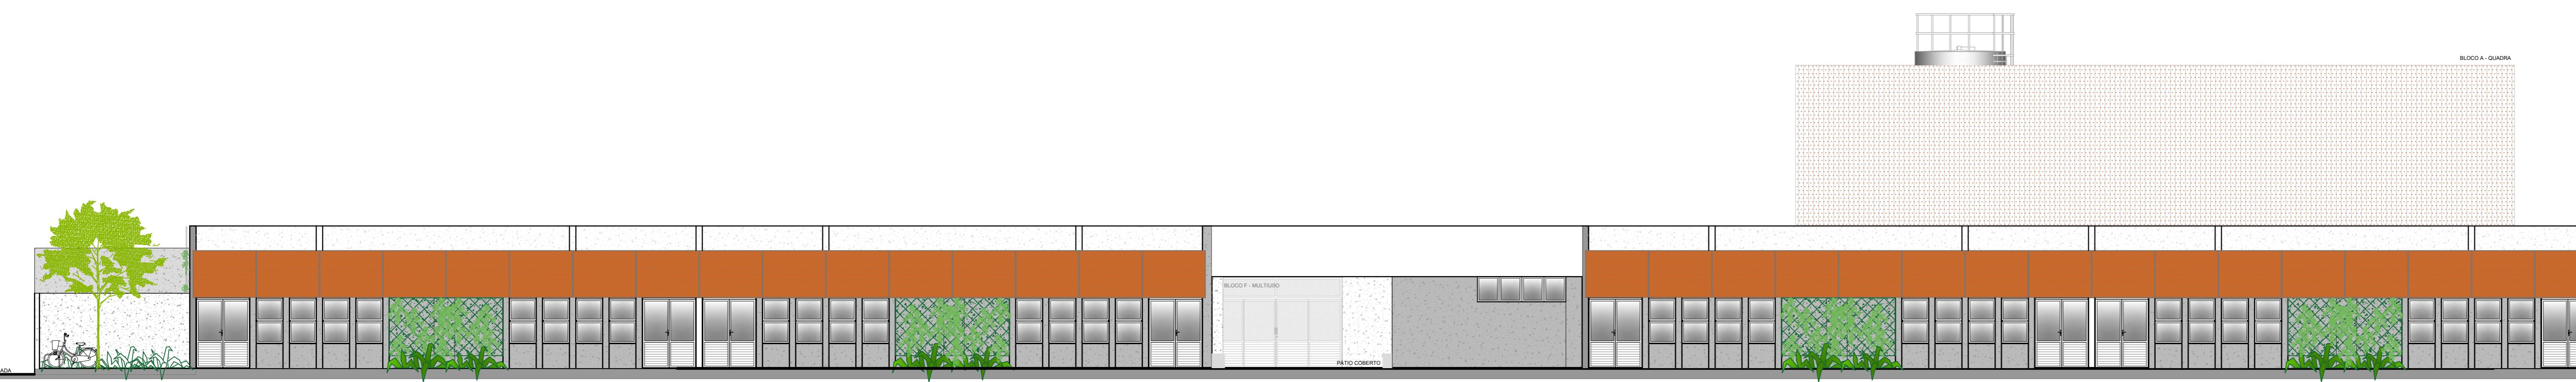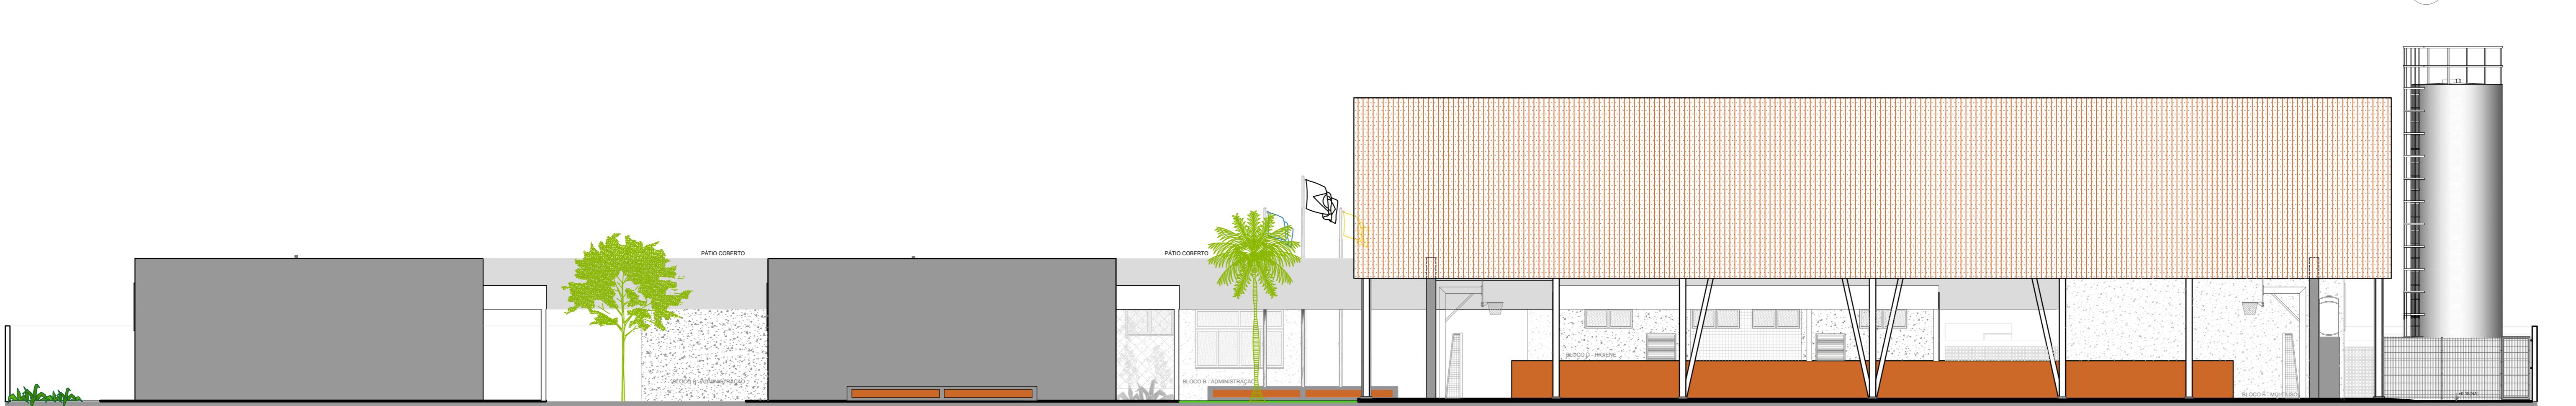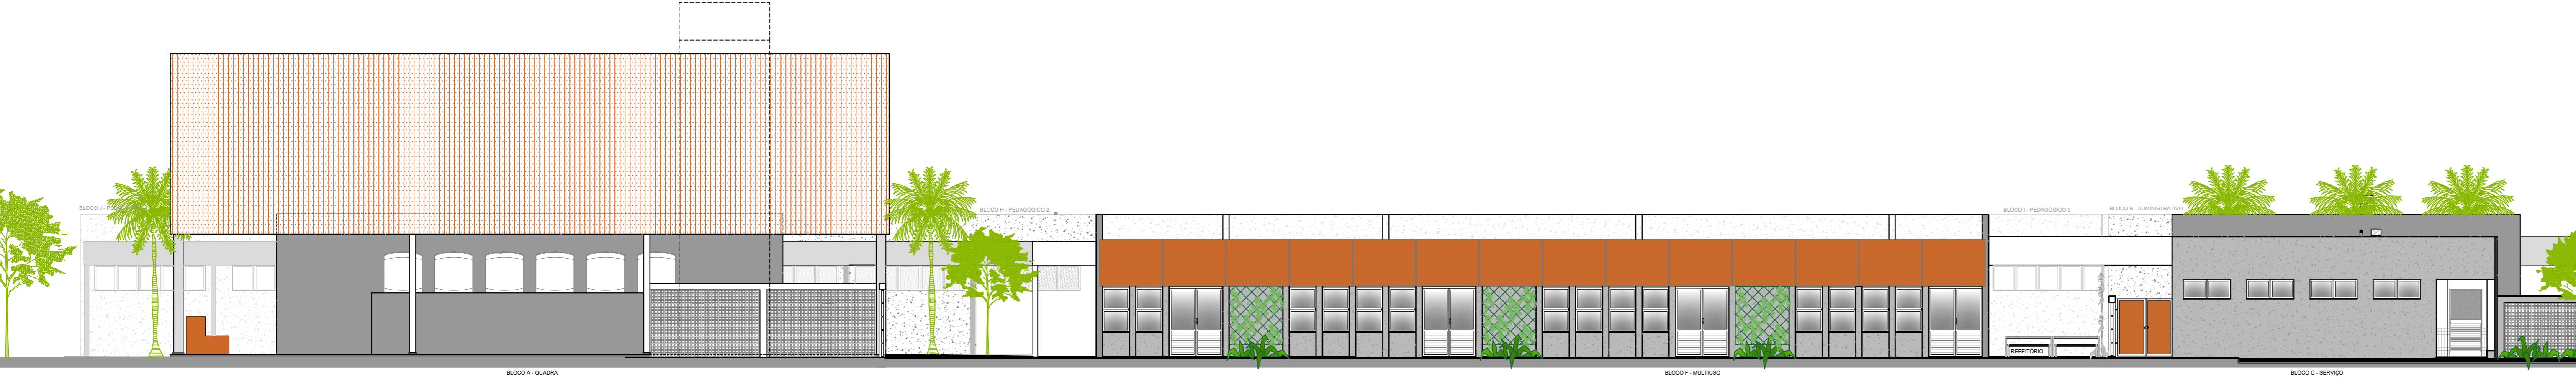

1 FACHADA 01  
ESCALA 1/1002 FACHADA 02  
ESCALA 1/1003 FACHADA 03  
ESCALA 1/1004 FACHADA 04  
ESCALA 1/1005 FACHADA 05  
ESCALA 1/100


**NOTAS**  
 - MEDIDAS E NÍVEIS EM METROS;  
 - VERIFICAR POSIÇÃO EXATA DOS PILARES NO PROJETO ESTRUTURAL;  
 - VERIFICAR DETALHES CONSTRUTIVOS PERTINENTES NAS PRANCHAS DE DETALHAMENTO;  
 - LEMBRAR DE CONSISTÊNCIAS ENTRE O PROJETO GRÁFICO E O MEMORIAL DESCRIPTIVO;  
 - INFORMAÇÃO CONTIDA NOS DESENHOS;  
 - ALTERAÇÕES NESTE PROJETO SOMENTE COM AUTORIZAÇÃO EXPRESA DO FNDE

**REFERÊNCIAS**  
 - PLANILHA DE QUANTITATIVOS;  
 - MEMORIAL DESCRIPTIVO E ESPECIFICAÇÕES TÉCNICAS (MARCAS/ FABRICANTES DE MATERIAIS RELACIONADOS AOS PROJETOS CONSTITUEM-SE APENAS COMO REFERÊNCIA. O FNDE NÃO DIRECIONA A ESCOLHA DE MARCAS E NÃO MANTEM CADASTRO DE FABRICANTES).

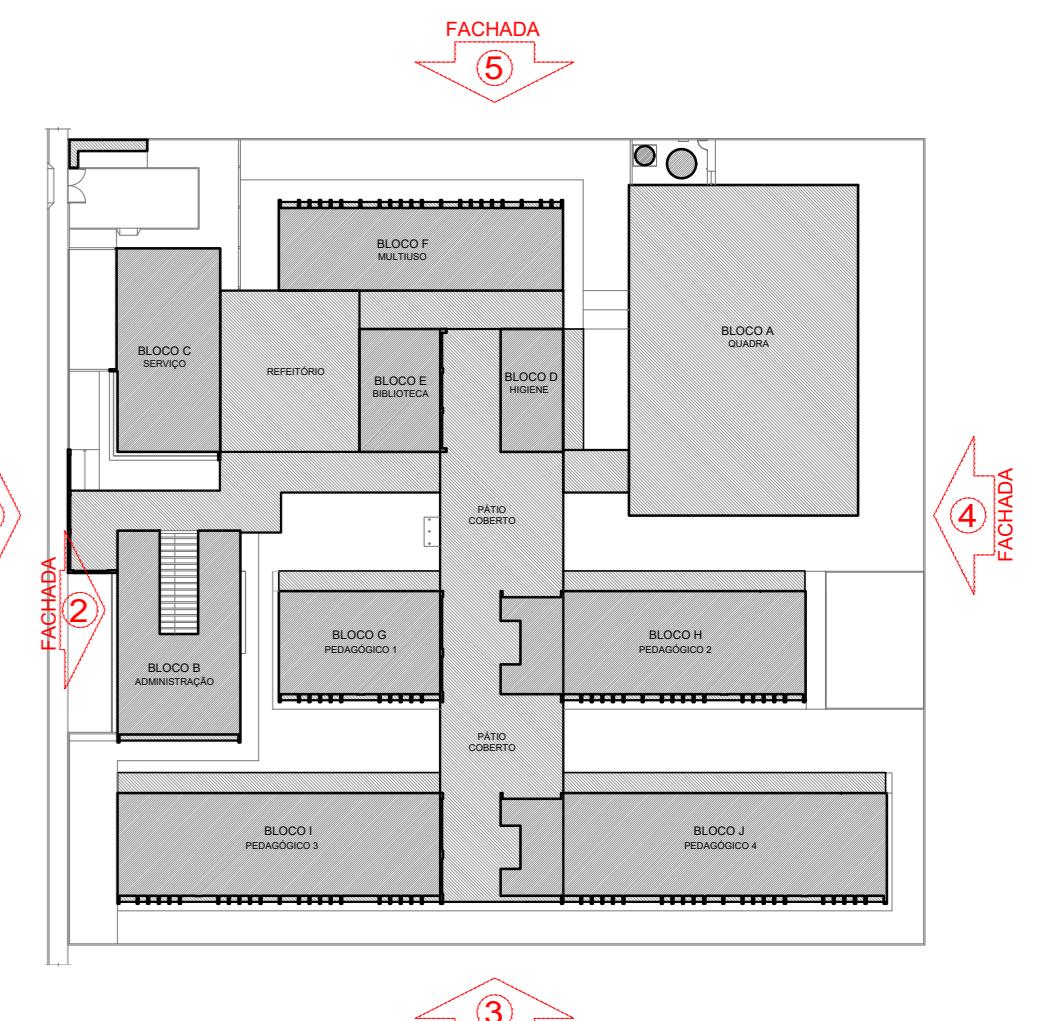

CROQUI DE REFERÊNCIA

Nº	DATA	DESCRIÇÃO
CONTROLE DE REVISÕES		
<b>FNDE</b> Fundo Nacional de Desenvolvimento da Educação		
MINISTÉRIO DA EDUCAÇÃO		
PROJETO PADRÃO - FNDE		
PROPRIETÁRIO: :		
ENDERECO: :		
MUNICÍPIO - UF: :		
PROPRIETÁRIO		
RESP. TÉCNICO	CREA	CREA
AUTOR DO PROJETO	CAU	CAU
DLFO	CREA	CREA
	RA	RA
OBSERVAÇÕES:		
ESCOLA 13 SALAS DE AULA - MODELO TERRÉO		
PROJETO DE ARQUITETURA		
COORDENAÇÃO CGEST - Coordenação Geral de Infraestrutura Educacional	FACHADAS GERAIS	
REVISÃO R.00	ESCALA 1/100	PRANCHA 10/52
FORMATO (1100x750)	DATA EMISSÃO JANEIRO/2022	

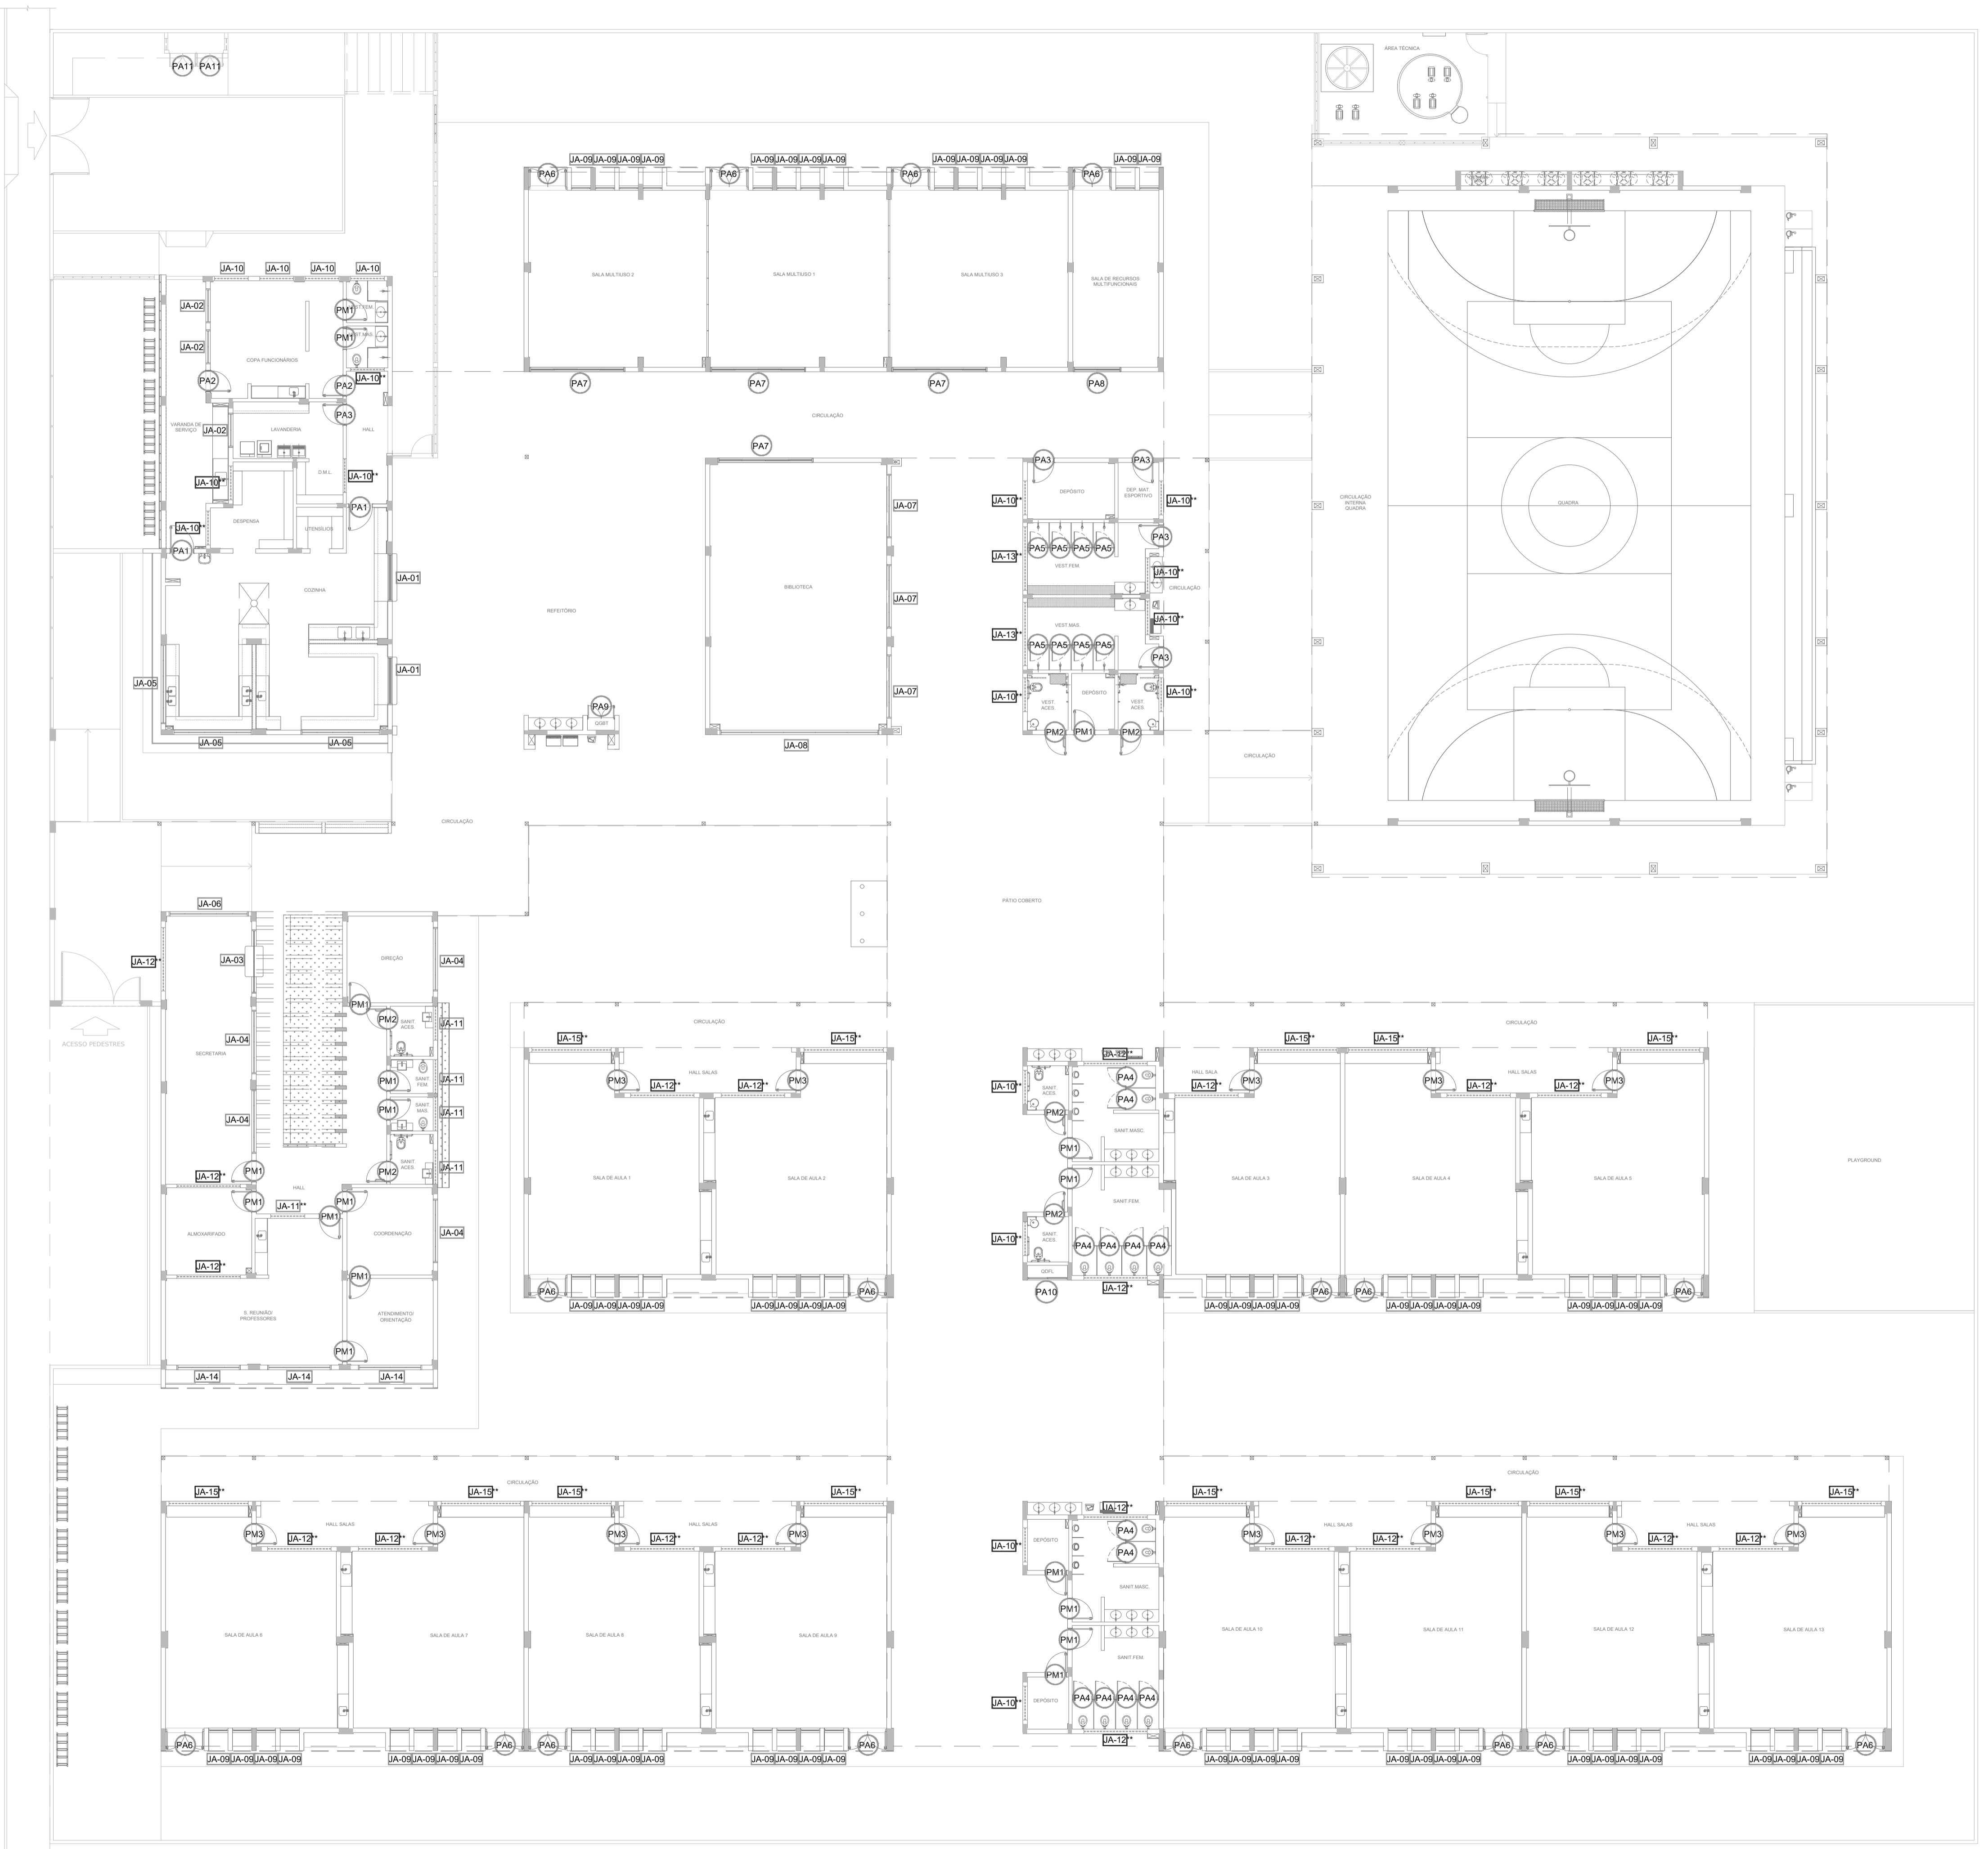
1 MAPA DE ESQUADRIAS  
ESCALA 1/150

**NOTAS**

- MEDIDAS E NÍVEIS EM METROS.
- VERIFICAR A POSIÇÃO EXATA DOS PILARES NO PROJETO ESTRUTURAL.
- VERIFICAR DETALHAMENTOS ESTRUTURAIS PERTINENTES NAS PRANCHAS DE DETALHAMENTO.
- EM CASO DE CONFLITO DE INFORMAÇÕES ENTRE O PROJETO GRÁFICO E O MEMORIAL DESCRIPTIVO, PREVALECE A INFORMAÇÃO CONTIDA NOS DESENHOS.
- ALTERAÇÕES NESTE PROJETO SOMENTE COM AUTORIZAÇÃO EXPRESSA DO FNDE.

**REFERÊNCIAS**



- PLANILHA DE QUANTITATIVOS
- MEMORIAL DESCRIPTIVO E ESPECIFICAÇÕES TÉCNICAS (MARCAS/ FABRICANTES DE MATERIAIS RELACIONADOS AOS PROJETOS CONSTITUEM-SE APENAS COMO REFERÊNCIA. O FNDE NÃO DIRECIONA A ESCOLHA DE MARCAS E NÃO MANTÉM CADASTRO DE FABRICANTES).

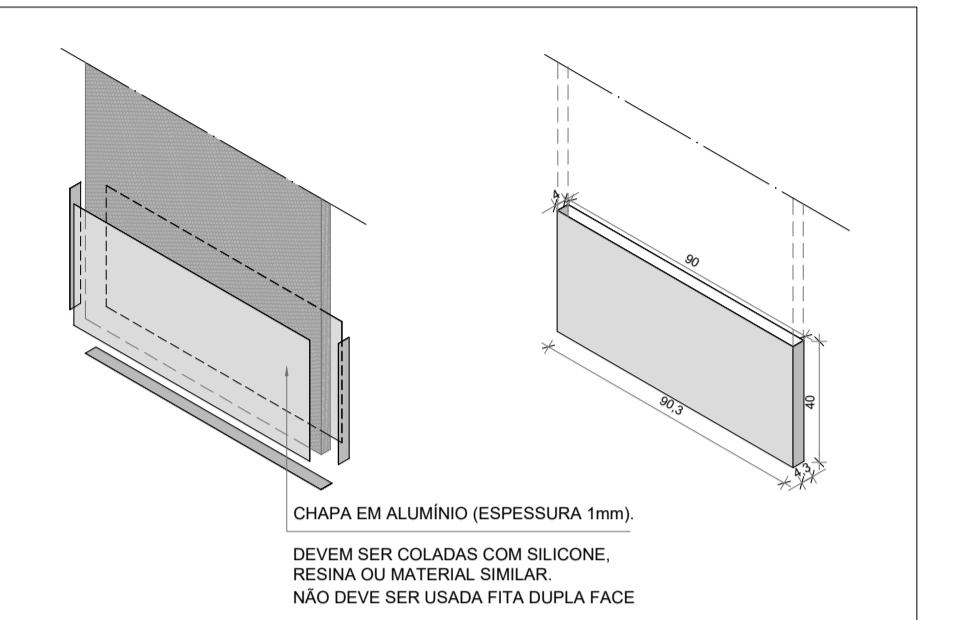DETALHE CHAPA METÁLICA  
PARA PORTAS DE MADEIRA

Nº	DATA	DESCRIÇÃO
CONTROLE DE REVISÕES		
FNDE Fundo Nacional de Desenvolvimento da Educação		
PROJETO PADRÃO - FNDE		
PROPRIETÁRIO: :		
ENDEREÇO:		
MUNICÍPIO - UF:		
PROPRIETÁRIO		
RESP. TÉCNICO CREA		
AUTOR DO PROJETO CAU		
DILFO CREA		
RA		
OBSERVAÇÕES:		
ESCOLA 13 SALAS DE AULA - MODELO TÉRREO		
PROJETO DE ARQUITETURA		
COORDENAÇÃO CGEST - Coordenação Geral de Infraestrutura Educacional	MAPA DE ESQUADRIAS	ARQ
FORMATO A1 (841x594)	REVISÃO R.00	ESCALA 1/150
		PRANCHA 11/52
		JANEIRO/2022

## 1 DETALHAMENTO DAS PORTAS

ESCALA 1/25

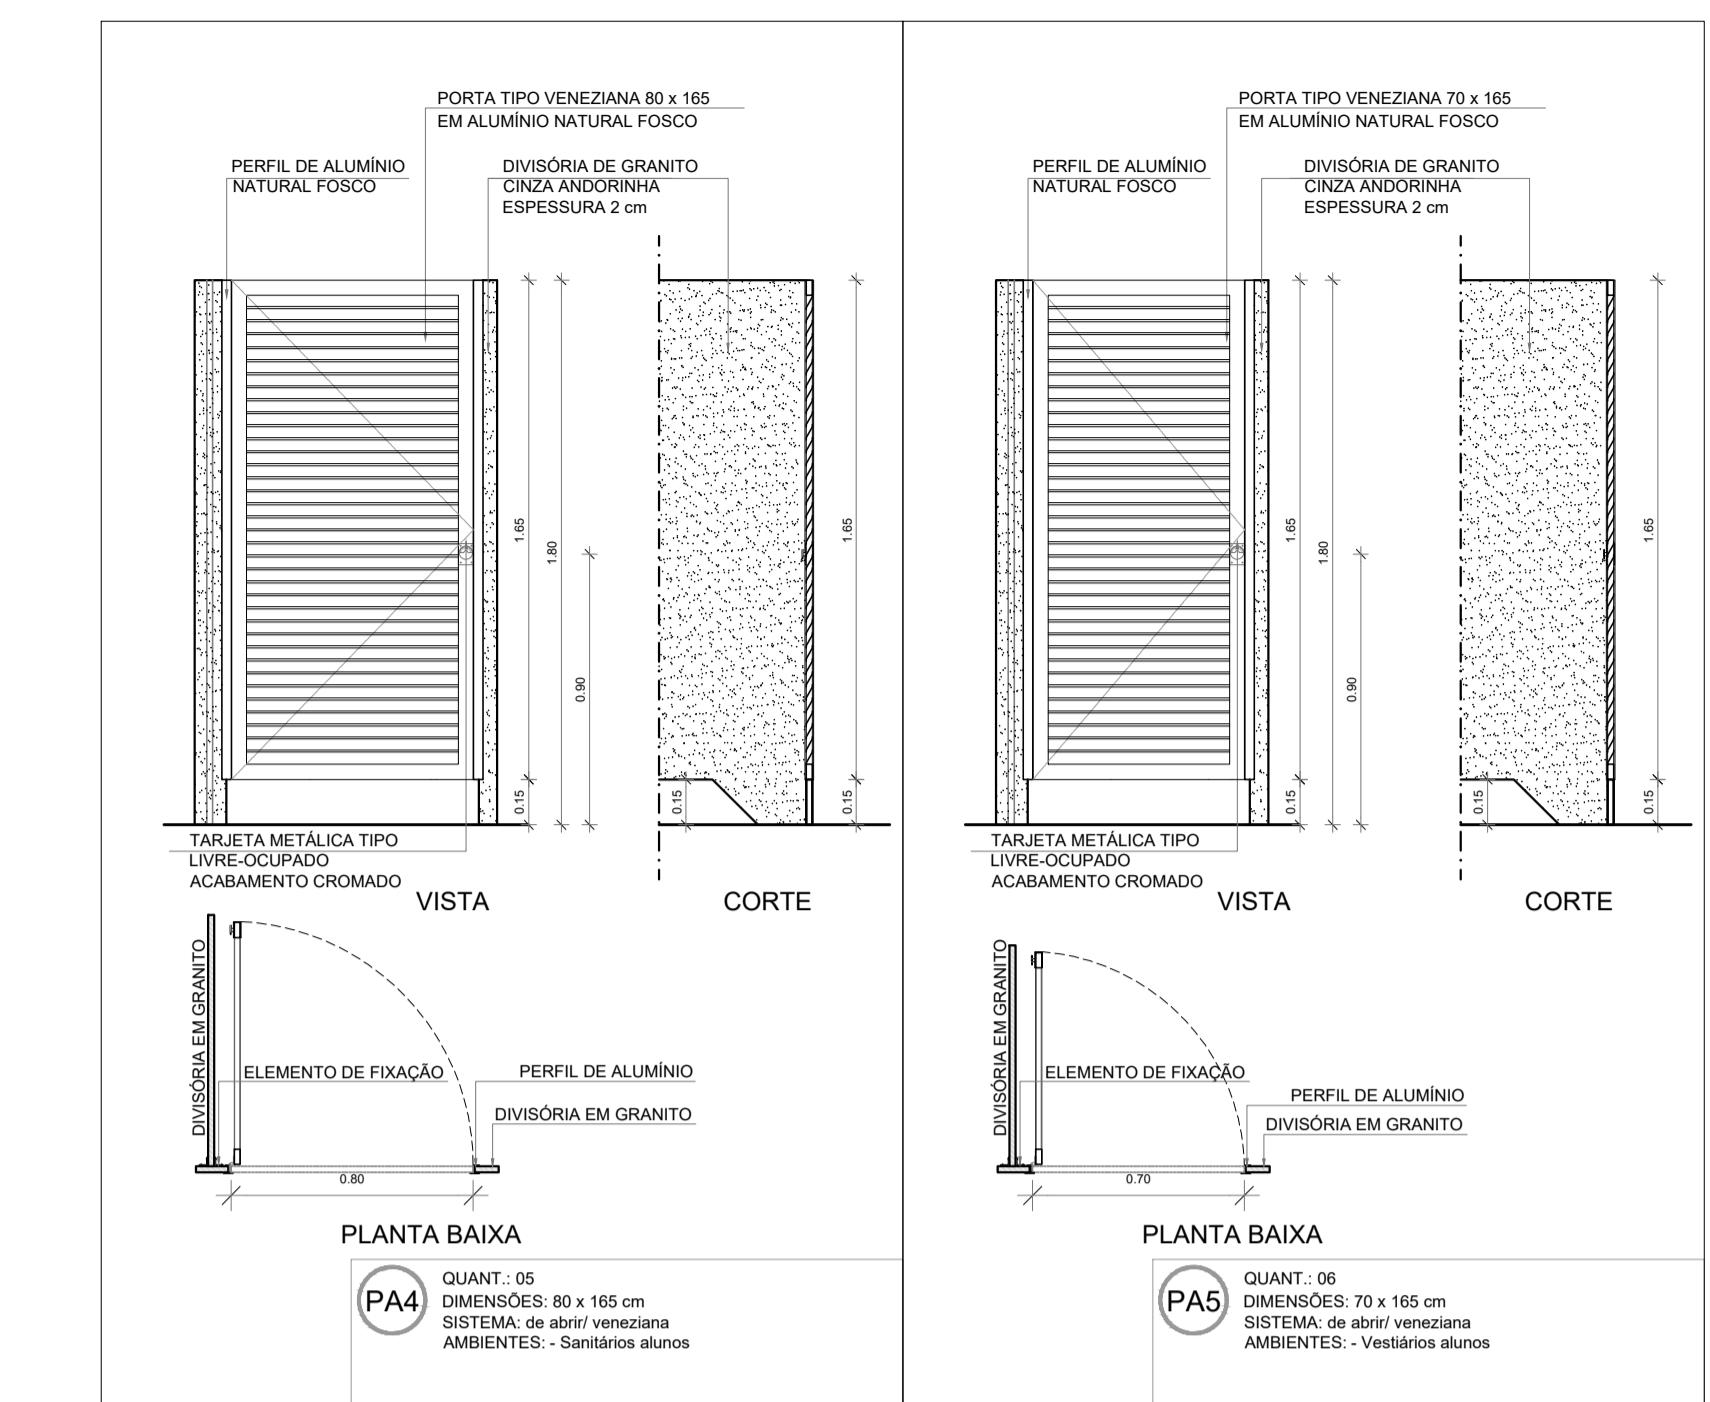
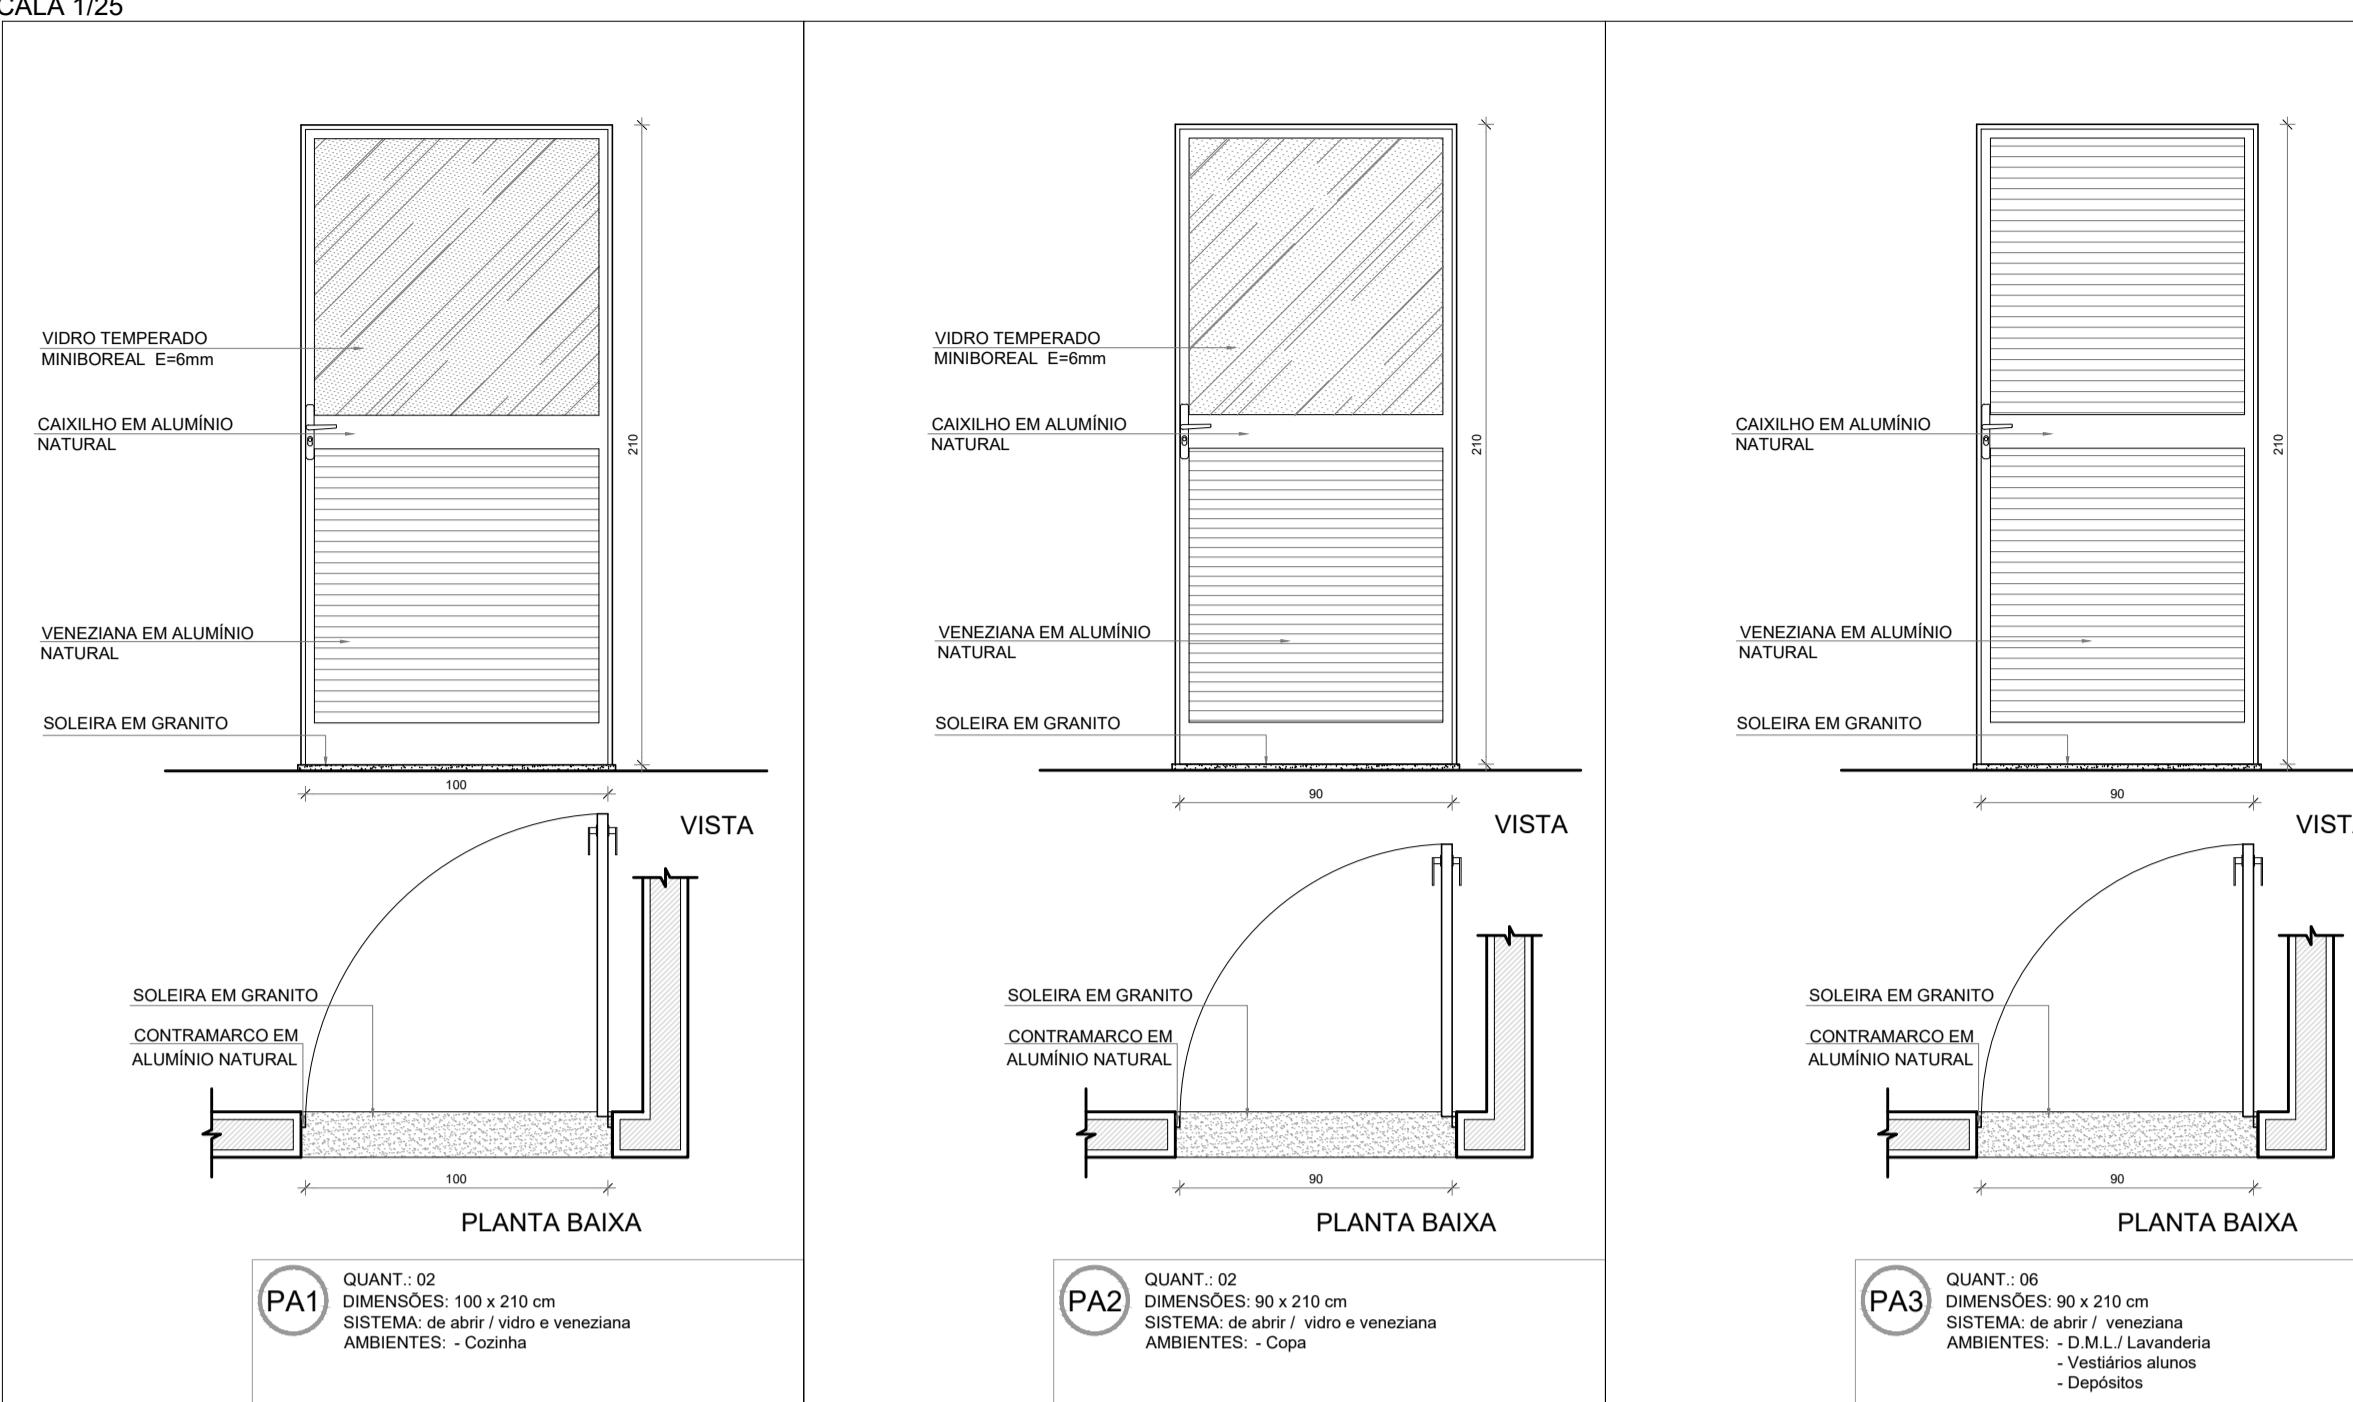


**NOTAS**

- MEDIDAS E NÍVEIS EM METROS;
- VERIFICAR POSIÇÃO EXATA DOS PILARES NO PROJETO ESTRUTURAL;
- VERIFICAR DETALHES CONSTRUTIVOS PERTINENTES NAS PRANCHAS DE DETALHAMENTO;
- EM CASO DE CONFLITO DE INFORMAÇÕES ENTRE O PROJETO GRÁFICO E O MEMORIAL DESCRIPTIVO, PREVALECE A INFORMAÇÃO CONTIDA NOS DESENHOS;
- ALTERAÇÕES NESTE PROJETO SOMENTE COM AUTORIZAÇÃO EXPRESSA DO FNDE

**REFERENCIAS:**

- PLANO DE QUANTITATIVOS
- MEMORIAL DESCRIPTIVO E ESPECIFICAÇÕES TÉCNICAS (MARCAS/FABRICANTES DE MATERIAIS RELACIONADOS AOS PROJETOS CONSTITUEM-SE APENAS COMO REFERÊNCIA. O FNDE NÃO DIRECIONA A ESCOLHA DE MARCAS E NÃO MANTÉM CADASTRO DE FABRICANTES).

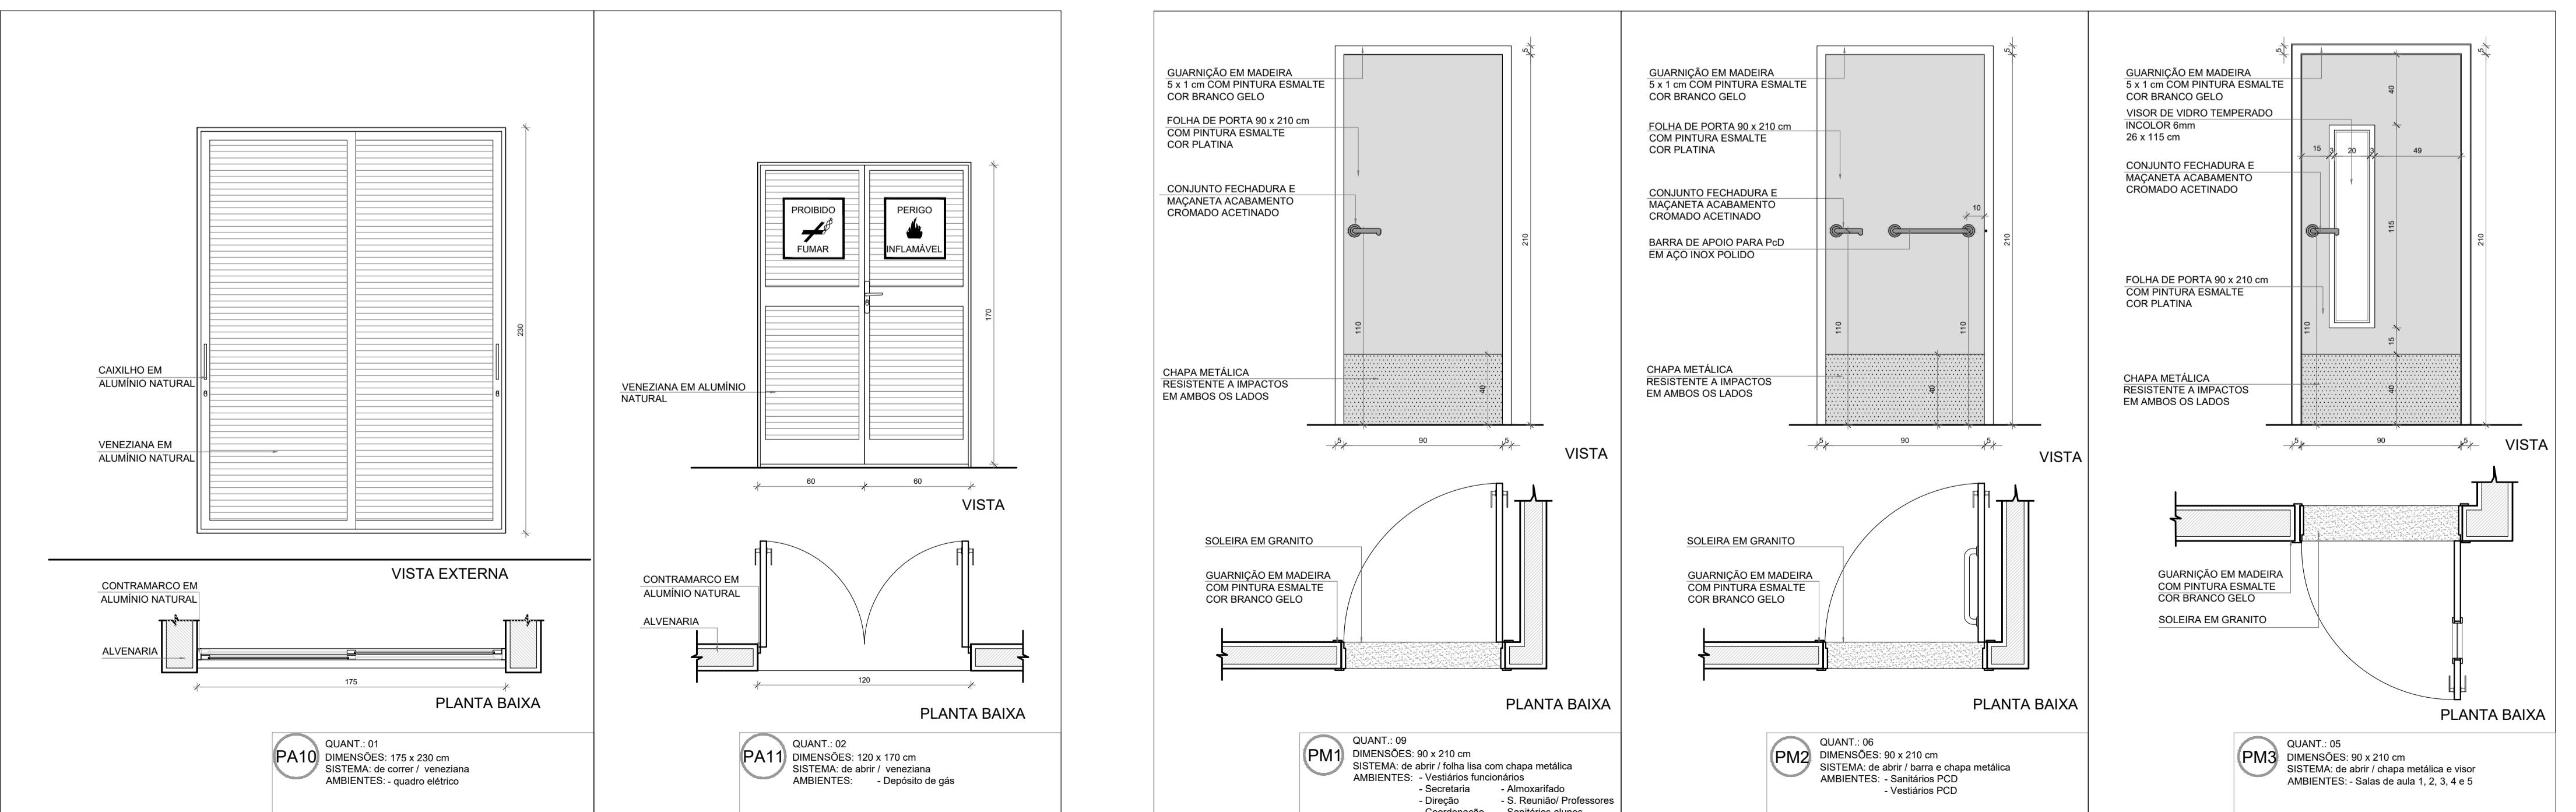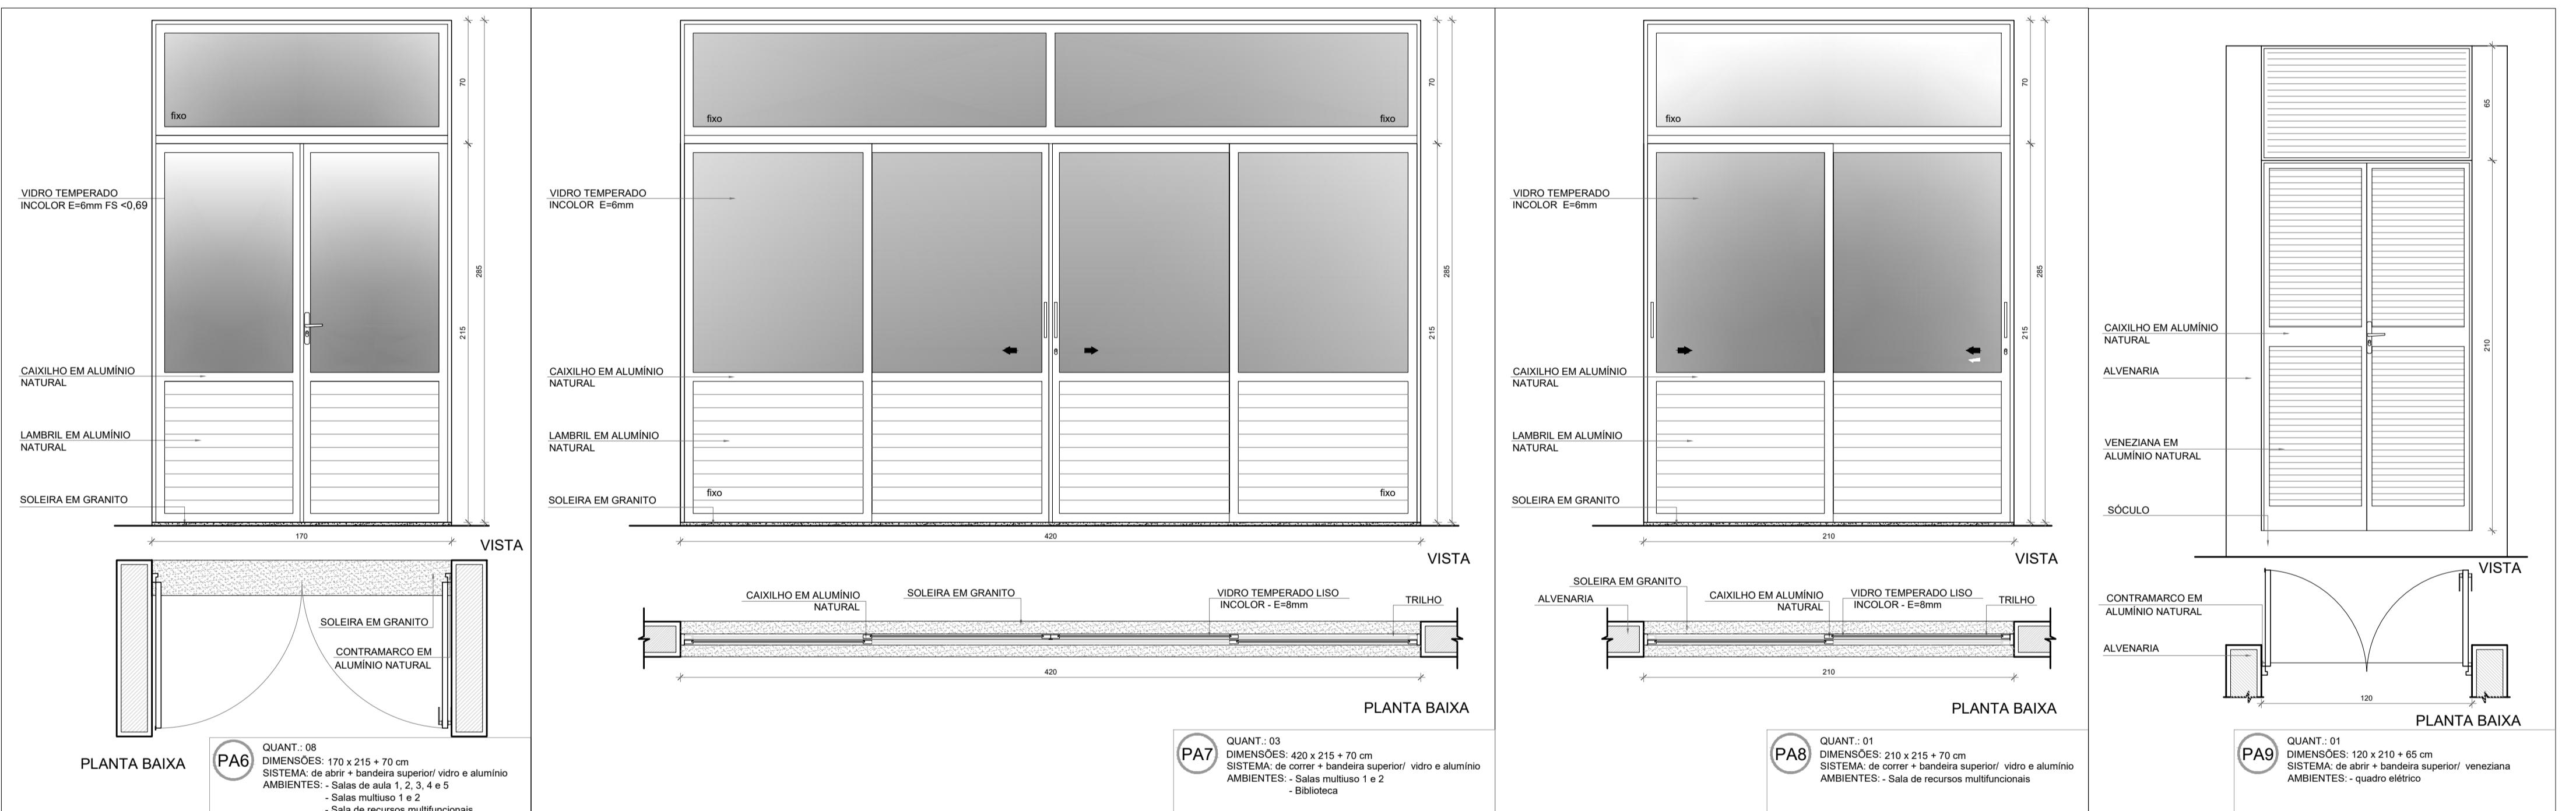

MAPA DE ESQUADRIAS - PORTAS					
PORTAS DE ALUMÍNIO NATURAL					
Ref.	Quantidade	Dimensões (cm)	Tipo	Folhas (nº)	Ambientes
PA1	02	100 x 210	de abrir vidro + veneziana	01	Cozinha
PA2	02	90 x 210	de abrir vidro + veneziana	01	Copa dos funcionários
PA3	05	90 x 210	de abrir veneziana	01	Lavanderia, Vestários alunos, Depósitos
PA4	12	80 x 165	de abrir veneziana	01	Sanitários alunos
PA5	08	70 x 165	de abrir veneziana	01	Vestários alunos
PA6	17	170 x 215 + 70	de abrir + bandeira superior	02	Salas de aula, Salas multiuso, Sala de recursos mult.
PA7	04	420 x 215 + 70	de correr + bandeira superior	04	Salas multiuso, Biblioteca
PA8	01	210 x 215 + 70	de correr + bandeira superior	02	Salas de recursos
PA9	01	120 x 210 + 65	de abrir + bandeira superior	02	Quadro elétrico
PA10	01	175 x 230	de correr veneziana	03	Quadro elétrico
PA11	02	120 x 170	de abrir veneziana	02	Depósito de gás


PORTAS EM MADEIRA COM PINTURA					
Ref.	Quantidade	Dimensões (cm)	Tipo	Folhas (nº)	Ambientes
PM1	18	90 x 210	de abrir lisa chapa metálica	01	Vest.funcionários, Secretaria, Direção, Coord. Orient. Alox.
PM2	06	90 x 210	de abrir lisa, chapa e barra metálica	01	Sanitários acessíveis, Vestários acessíveis
PM3	13	90 x 210	de abrir lisa, chapa, barra met. e visor	01	Salas de aula

PARA OS PORTÕES E GRADIS METÁLICOS - VER AMPLIAÇÃO E DETALHES ESPECÍFICOS - 13T-ARQ-PLA-PRTO-37\_R00.

Nº	DATA	DESCRIÇÃO
CONTROLE DE REVISÕES		
PROPRIETÁRIO: :		
ENDERECO:		
MUNICÍPIO - UF:		
PROPRIETÁRIO		
RESP. TÉCNICO CREA		
AUTOR DO PROJETO CREA		

DLFO	CREA
RA	

ESCOLA 13 SALAS DE AULA - MODELO TÉRREO		
PROJETO DE ARQUITETURA		
COORDENAÇÃO	DETALHAMENTO DE ESQUADRIAS PORTAS	ARQ
CGEST - Coordenação Geral de Infraestrutura Educacional		
FORMATO A1 (841x594)	REVISÃO R.00	ESCALA 1/25
		DATA EMISSÃO JANEIRO/2022
		PRANCHA 12/52

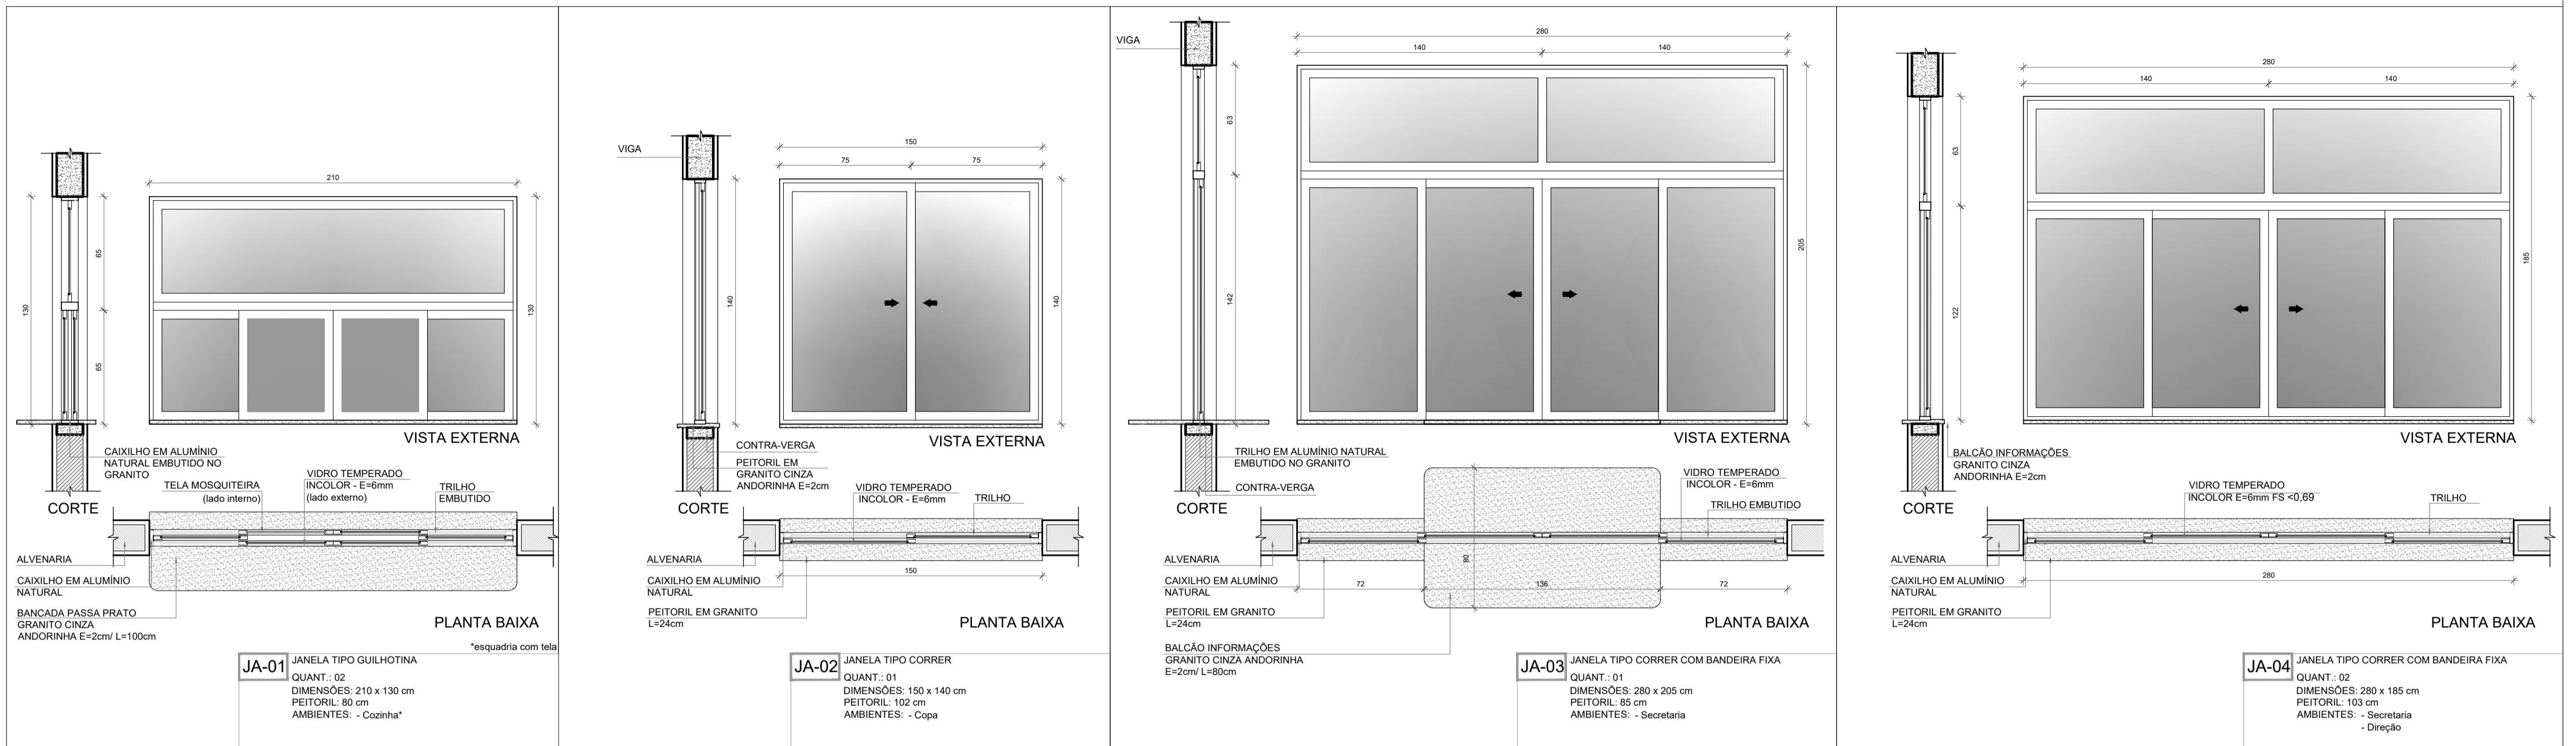


**NOTAS**

- MEDIDAS E NÍVEIS EM METROS;
- VERIFICAR POSIÇÃO EXATA DOS PILARES NO PROJETO ESTRUTURAL;
- EM CASO DE CONFLITO DE INFORMAÇÕES ENTRE O PROJETO GRÁFICO E O MEMORIAL DESCRIPTIVO, PREVALECE A INFORMAÇÃO CONTIDA NOS DESENHOS;
- ALTERAÇÕES NESTE PROJETO SOMENTE COM AUTORIZAÇÃO EXPRESSA DO FNDE

**REFERENCIAS:**

- PLANO DE QUANTITATIVOS
- MEMORIAL DESCRIPTIVO E ESPECIFICAÇÕES TÉCNICAS (MARCAS/FABRICANTES DE MATERIAIS RELACIONADOS AOS PROJETOS CONSTITUEM-SE APENAS COMO REFERÊNCIA. O FNDE NÃO DIRECIONA A ESCOLHA DE MARCAS E NÃO MANTÉM CADASTRO DE FABRICANTES).

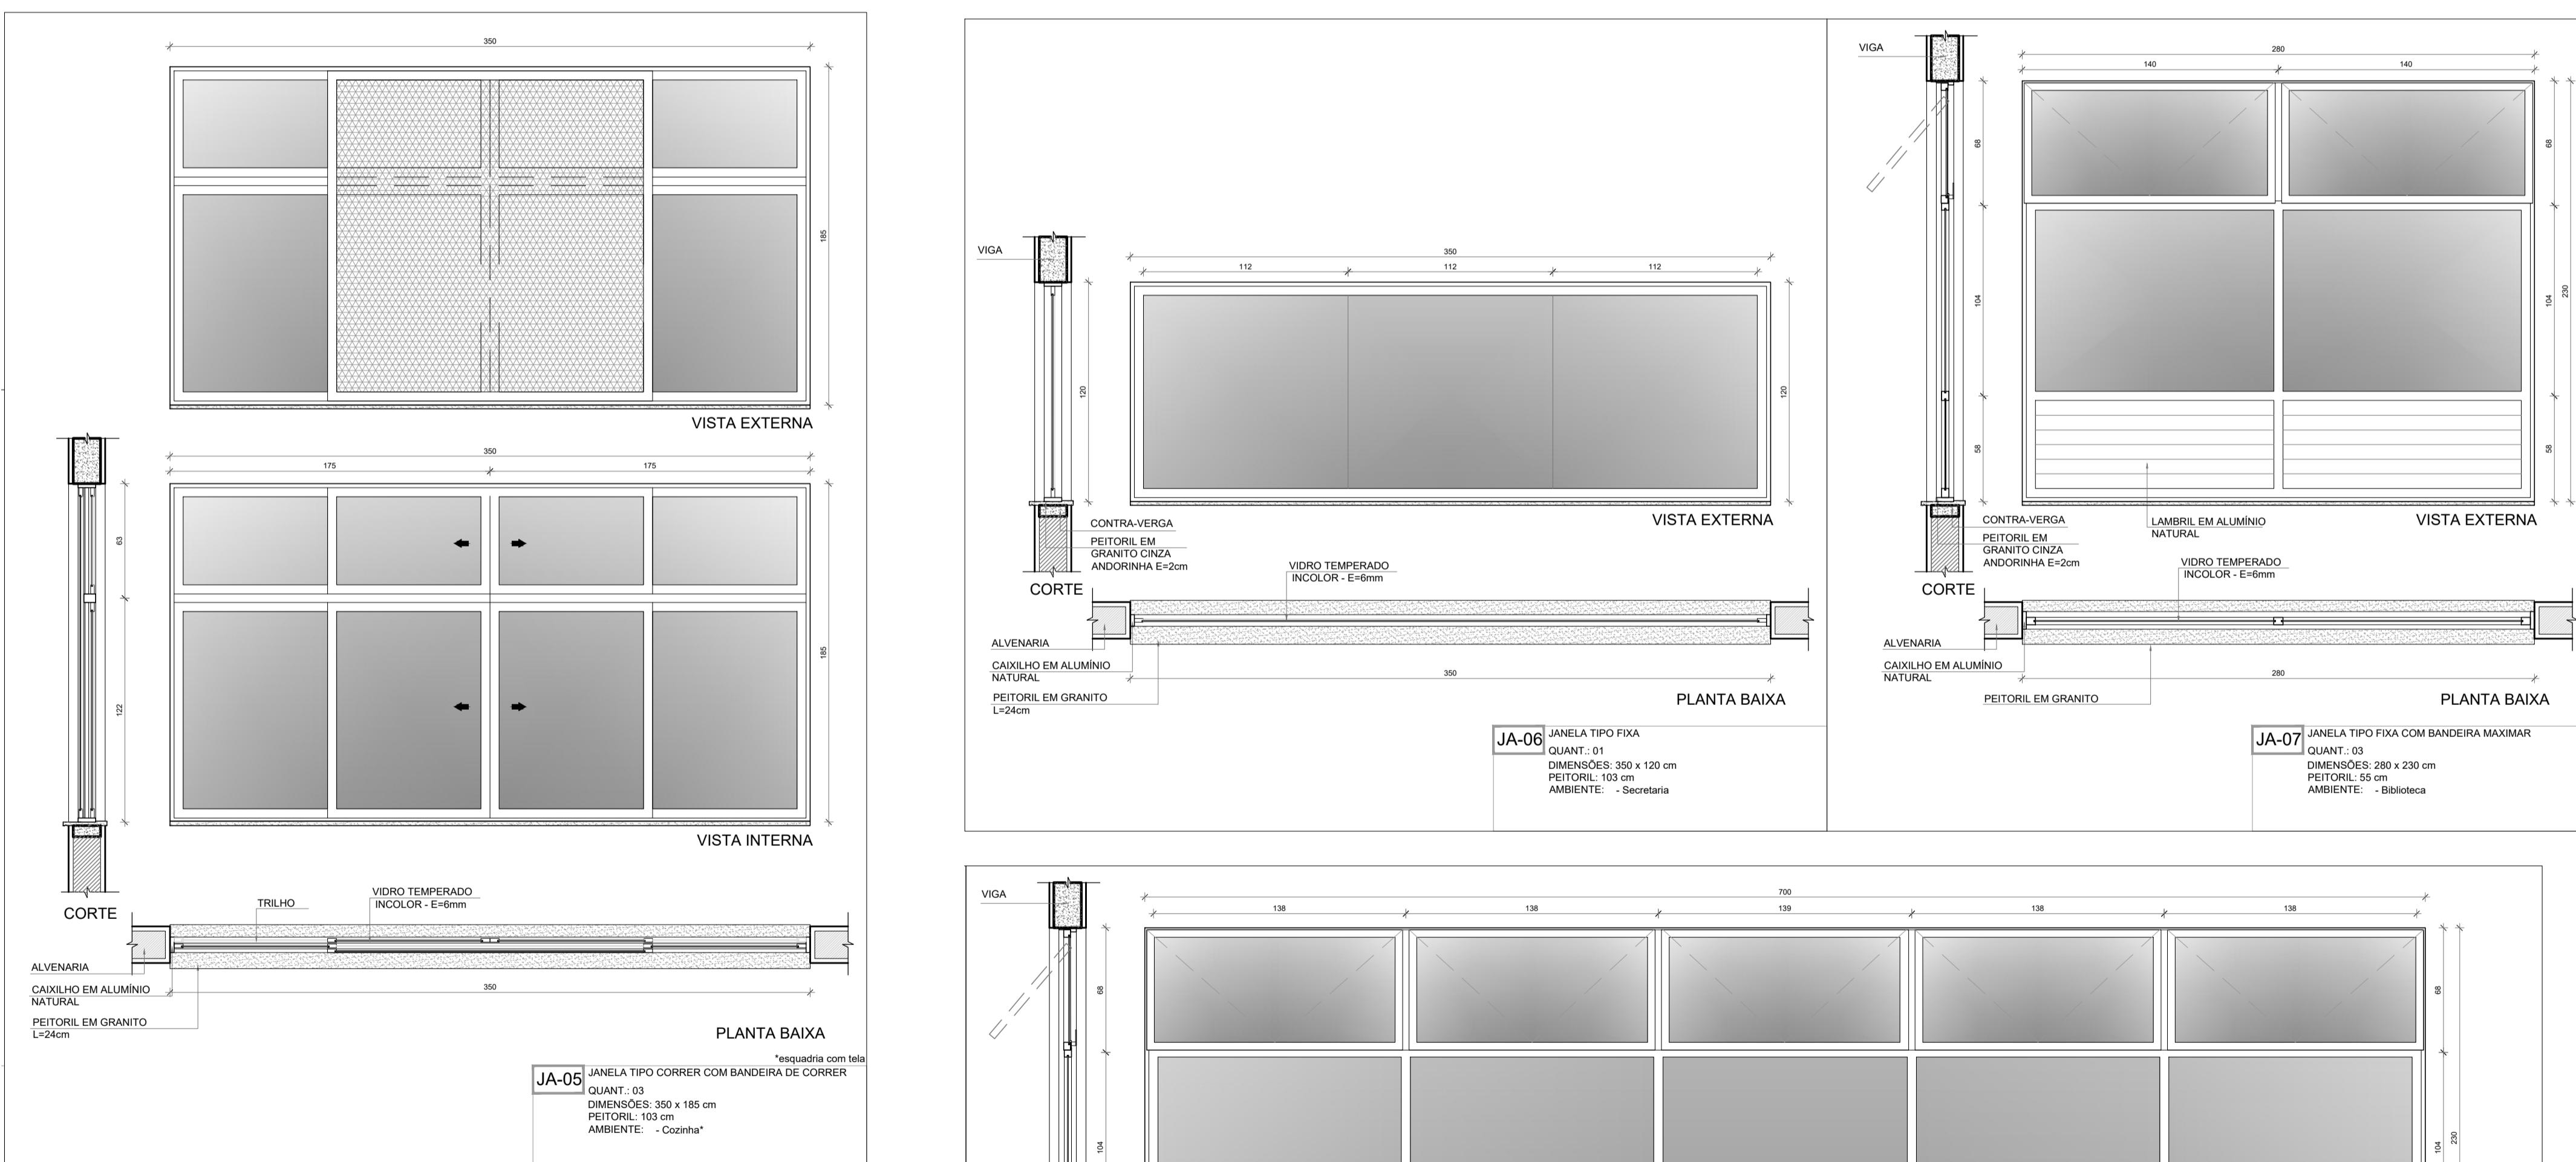



MAPA DE ESQUADRIAS - JANELAS							
JANELAS DE ALUMÍNIO NATURAL							
Ref.	Quantidade	Dimensões (cm)	Tipo	Área (m²)	ÁreaTotal (m²)	Peitoril (cm)	Ambientes
JA-1	02	210 x 130	correr+bandeira	2,73	5,46	80	Cozinha*
	03	150 x 140	correr	2,10	6,30	102	Copa dos funcionários, Lavanderia
JA-2	01	280 x 205	correr+bandeira	5,74	5,74	85	Secretaria
JA-3	04	280 x 185	correr+bandeira	5,18	20,72	103	Secretaria, Direção, Coordenação
JA-4	03	350 x 185	correr+bandeira	6,81	19,42	103	Cozinha*
JA-5	01	350 x 120	fixa+bandeira	4,59	4,59	103	Biblioteca
JA-6	03	280 x 230	fixa+bandeira	6,44	19,32	55	Biblioteca
JA-7	01	700 x 290	fixa+bandeira	20,30	20,30	55	Biblioteca
JA-8	06	85 x 210	maximar	1,78	117,48	78	Salas de aula, Salas multiuso, Sala de recursos
						182	Despensa*, D.M.L**, Vest. func.**, Vest. func., Copia, Dep.**, Sanit. acessíveis alunos**
						228	Vest. acessíveis alunos**, Vest. alunos**, Des **, Dep. mat. esp.**
JA-10	18	150 x 60	maximar	0,90	16,20		
JA-11	05	150 x 80	maximar	1,20	6,00	207	Sant. acessíveis adultos, Sant. adultos, S. reunião/prof.**
JA-12	20	280 x 80	maximar	2,24	44,80	207	Almox.**, S. reunião/prof.**, S. de aula**, Sanit. alunos**, Sec.**
JA-13	02	280 x 60	maximar	1,68	3,36	228	Vestidores alunos**
JA-14	03	280 x 185	maximar	5,18	15,54	103	Sala de reunião/prof., Atendimento/orientação
JA-15	13	350 x 80	maximar	2,80	36,40	207	Salas de aula**

\* AS JANELAS DA COZINHA DEVEM PREVER TELA.

\*\* ESQUADRIA SEM PEITORIL DE GRANITO.

Nº	DATA	DESCRIÇÃO
CONTROLE DE REVISÕES		
PROPRIETÁRIO:		
ENDERECO:		
MUNICÍPIO - UF:		
PROPRIETÁRIO		
RESP. TÉCNICO		CREA
AUTOR DO PROJETO		CAU
DLFO		CREA
		RA

ESCOLA 13 SALAS DE AULA - MODELO TÉRREO		
PROJETO DE ARQUITETURA		
COORDENAÇÃO	DETALHAMENTO DE ESQUADRIAS	ARQ
CGEST - Coordenação Geral de Infraestrutura Educacional	JANELAS	
FORMATO A1 (841x594)	REVISÃO R.00	ESCALA 1/25
		DATA EMISSÃO JANEIRO/2022
		PRANCHA 13/52

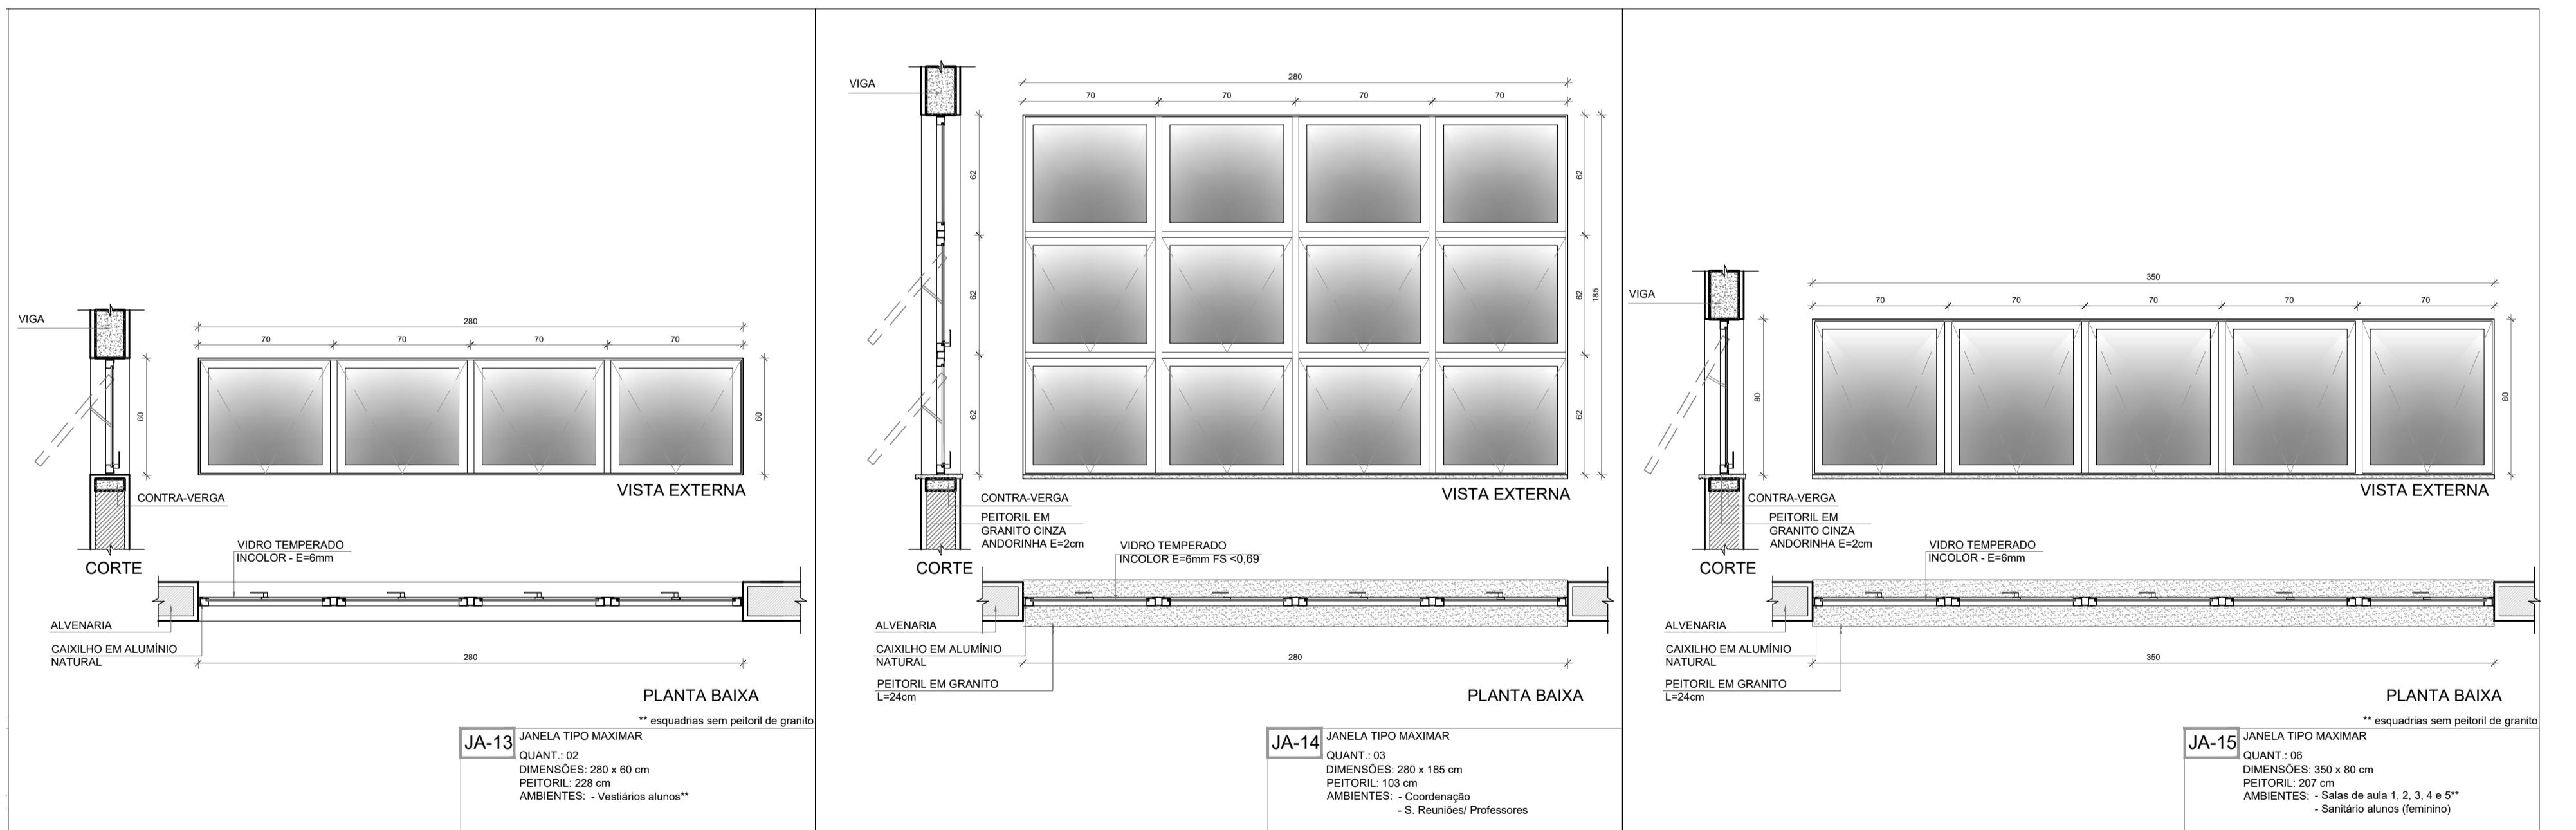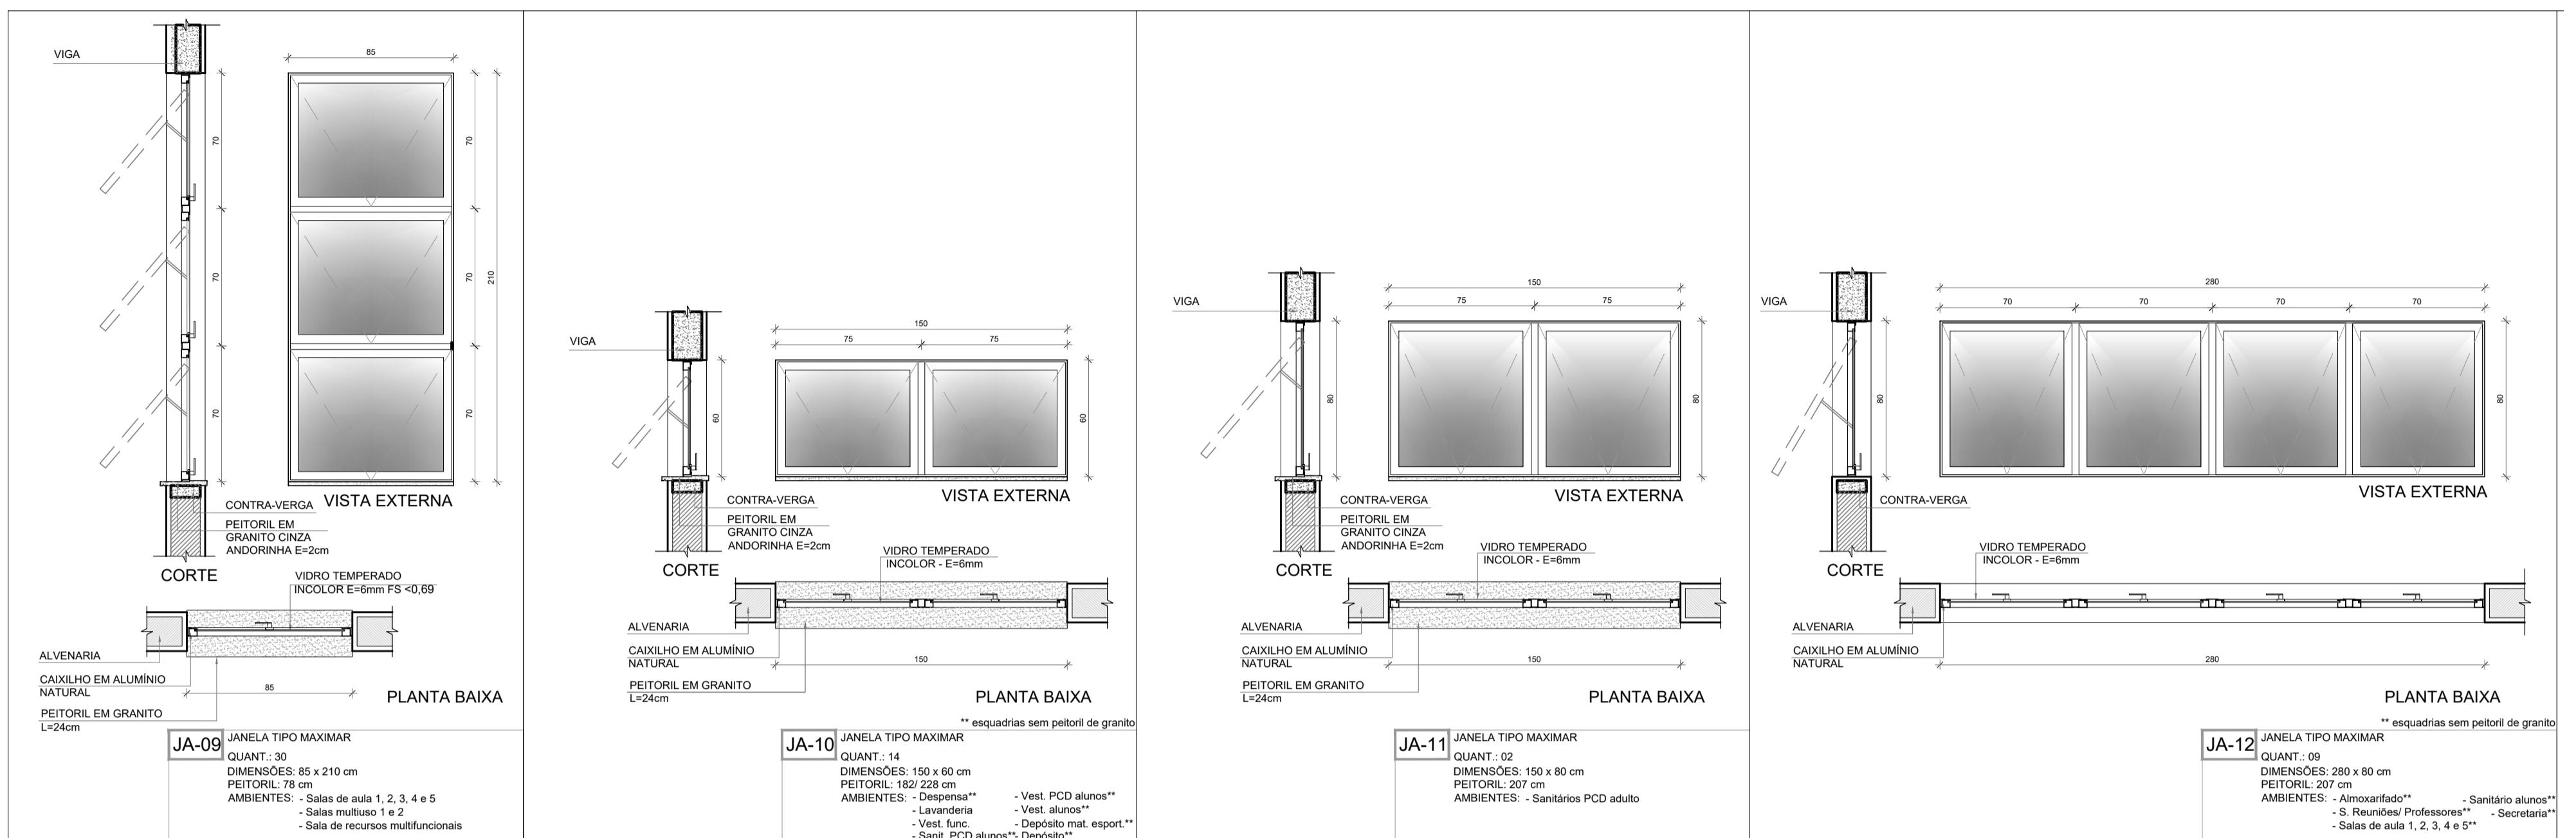

1 DETALHAMENTO DAS JANELAS  
ESCALA 1/25

ESCOLA 13 SALAS DE AULA - MODELO TÉRREO		
PROJETO DE ARQUITETURA		
COORDENAÇÃO CGEST - Coordenação Geral de Infraestrutura Educacional	DETALHAMENTO DE ESQUADRIAS JANELAS	ARQ
	REVISÃO R.00	ESCALA 1/25
FORMATO A1 (841x594)	DATA EMISSÃO JANEIRO/2022	PRANCHA 14/52

NOTAS  
- MEDIDAS E NÍVEIS EM METROS;  
- VERIFICAR POSIÇÃO EXATA DOS PILARES NO PROJETO ESTRUTURAL;  
- VERIFICAR DETALHES CONSTRUTIVOS PERTINENTES NAS PRANCHAS DE DETALHAMENTO;  
- EM CASO DE CONFLITO DE INFORMAÇÕES ENTRE O PROJETO GRÁFICO E O MEMORIAL DESCRIPTIVO, PREVALECE A INFORMAÇÃO CONTEÚDA NESTE DESENHO;  
- ALTERAÇÕES NESTE PROJETO SOMENTE COM AUTORIZAÇÃO EXPRESSA DO FNDE

REFERÊNCIAS:  
- PLANILHA DE QUANTITATIVOS  
- MEMORIAL DESCRIPTIVO E ESPECIFICAÇÕES TÉCNICAS (MARCAS/ FABRICANTES DE MATERIAIS RELACIONADOS AOS PROJETOS CONSTITUEM-SE APENAS COMO REFERÊNCIA. O FNDE NÃO DIRECIONA A ESCOLHA DE MARCAS E NÃO MANTÉM CADASTRO DE FABRICANTES).

#### MAPA DE ESQUADRIAS - JANELAS

JANELAS DE ALUMÍNIO NATURAL					
Ref.	Quantidade	Dimensões (cm)	Tipo	Área (m <sup>2</sup> )	ÁreaTotal (m <sup>2</sup> )
JA-1	02	210 x 130	correr+bandeira	2,73	5,46
JA-2	03	150 x 140	correr	2,10	6,30
JA-3	01	280 x 205	correr+bandeira	5,74	5,74
JA-4	04	280 x 165	correr+bandeira	5,18	20,72
JA-5	03	350 x 185	correr+bandeira	6,31	19,42
JA-6	01	320 x 120	fixa+bandeira	4,24	4,24
JA-7	03	280 x 230	fixa+bandeira	6,44	19,32
JA-8	01	700 x 290	fixa+bandeira	20,30	20,30
JA-9	06	85 x 210	maximar	1,78	117,48
JA-10	18	150 x 60	maximar	0,90	16,20
JA-11	05	150 x 80	maximar	1,20	6,00
JA-12	20	280 x 80	maximar	2,24	44,80
JA-13	02	280 x 60	maximar	1,68	3,36
JA-14	03	280 x 185	maximar	5,18	15,54
JA-15	13	350 x 80	maximar	2,80	36,40

\* AS JANELAS DA COZINHA DEVEM PREVER TELA.  
\*\* ESQUADRIA SEM PEITORIL DE GRANITO.


Nº DATA DESCRIÇÃO



CONTROLE DE REVISÕES

PROPRIETÁRIO: :	
ENDERÉSCO:	
MUNICÍPIO - UF:	
PROPRIETÁRIO	
RESP. TÉCNICO	CREA
AUTOR DO PROJETO	CAU
DLFO	CREA
RA	

OBSERVAÇÕES:


ESCOLA 13 SALAS DE AULA - MODELO TÉRREO		
PROJETO DE ARQUITETURA		
COORDENAÇÃO CGEST - Coordenação Geral de Infraestrutura Educacional	DETALHAMENTO DE ESQUADRIAS JANELAS	ARQ
	REVISÃO R.00	ESCALA 1/25
FORMATO A1 (841x594)	DATA EMISSÃO JANEIRO/2022	PRANCHA 14/52

 

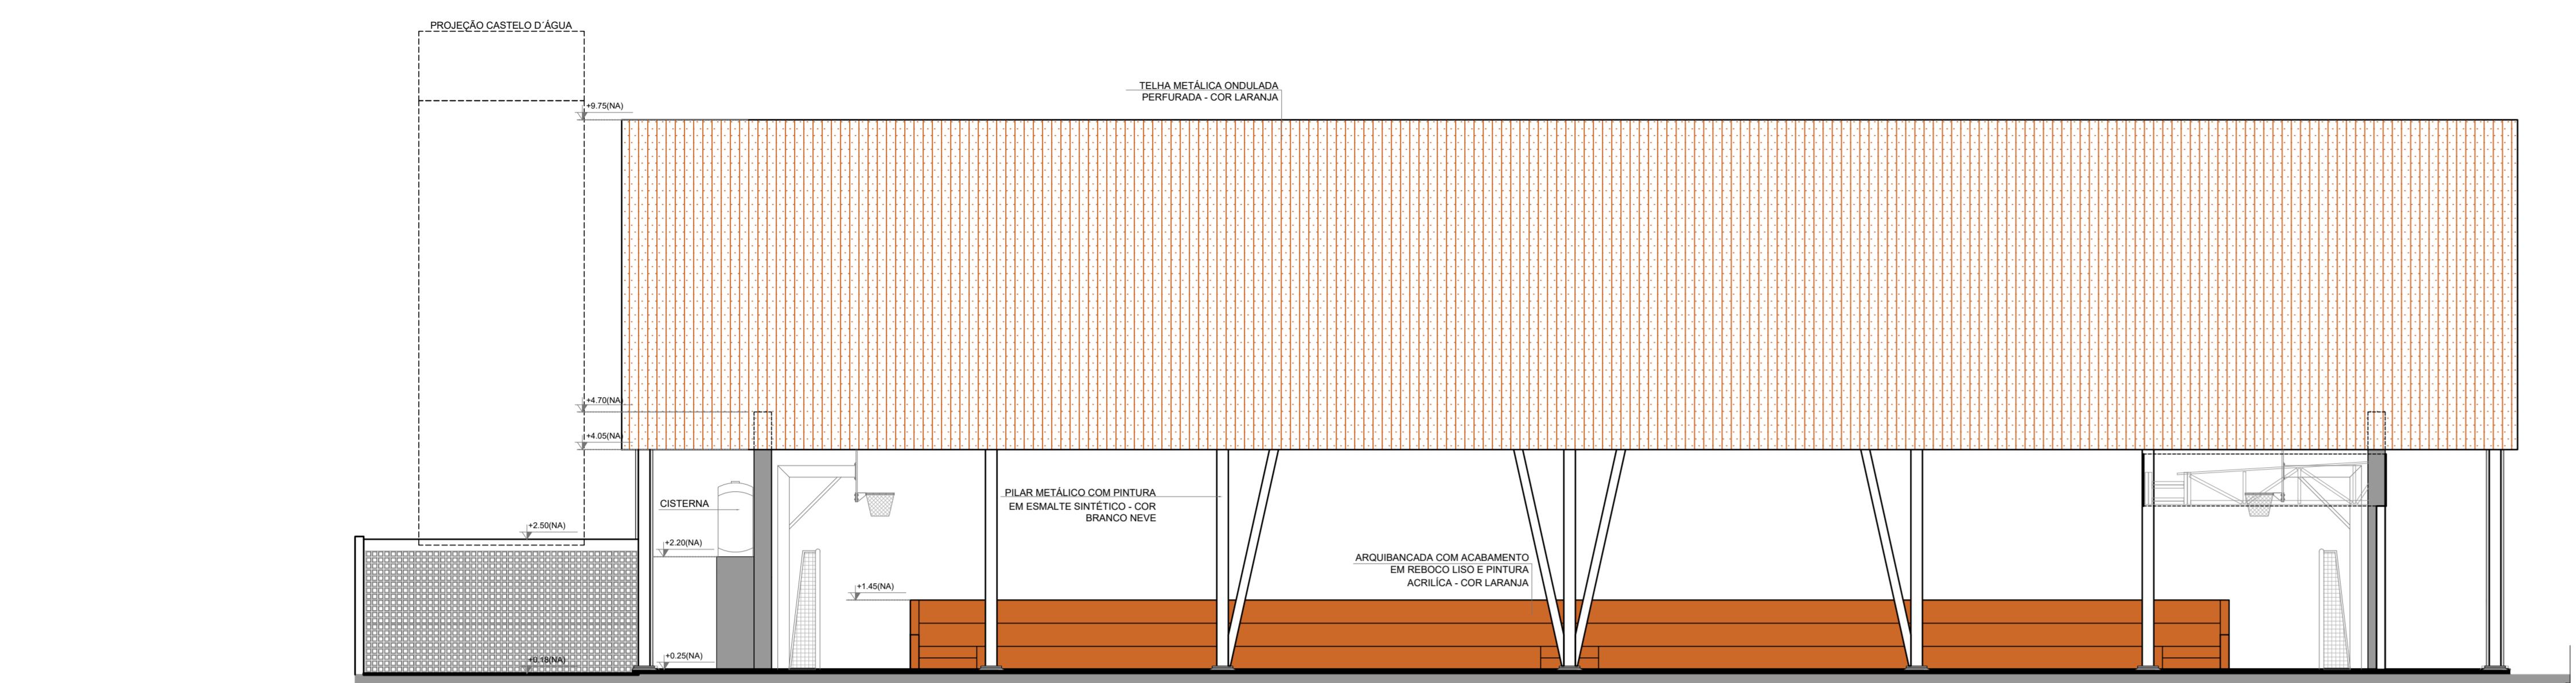
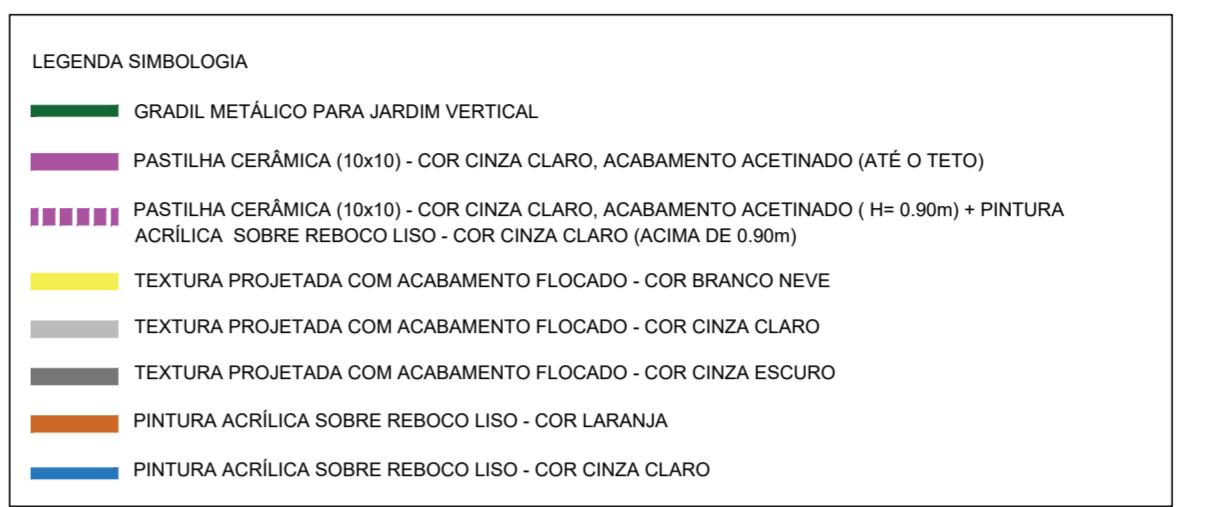
1 FACHADA 1A  
ESCALA 1/75

NOTAS  
 - MEDIDAS E NÍVEIS EM METROS;  
 - VERIFICAR POSIÇÃO EXATA DOS PILARES NO PROJETO ESTRUTURAL;  
 - VERIFICAR POSIÇÃO EXATA DAS PAREDES PERTINENTES NAS FRANCHAS DE DETALHAMENTO;  
 - EM CASO DE CONFLITO DE INFORMAÇÃO ENTRE O PROJETO GRÁFICO E O MEMORIAL DESCritivo, PREVALECE A INFORMAÇÃO CONTIDA NOS DESENHOS;  
 - ALTERAÇÕES NESTE PROJETO SOMENTE COM AUTORIZAÇÃO EXPRESSA DO FNDE



REFERÉNCIAS  
 - PLANILHA DE QUANTITATIVOS;  
 - MEMORIAL DESCritivo E ESPECIFICAÇÕES TÉCNICAS (MARCAS/ FABRICANTES DE MATERIAIS RELACIONADOS AOS PROJETOS CONSTITUEM-SE APENAS COM REFERÊNCIA, O FNDE NÃO DIRECIONA A ESCOLHA DE MARCAS E NÃO MANTÉM CADASTRO DE FABRICANTES).

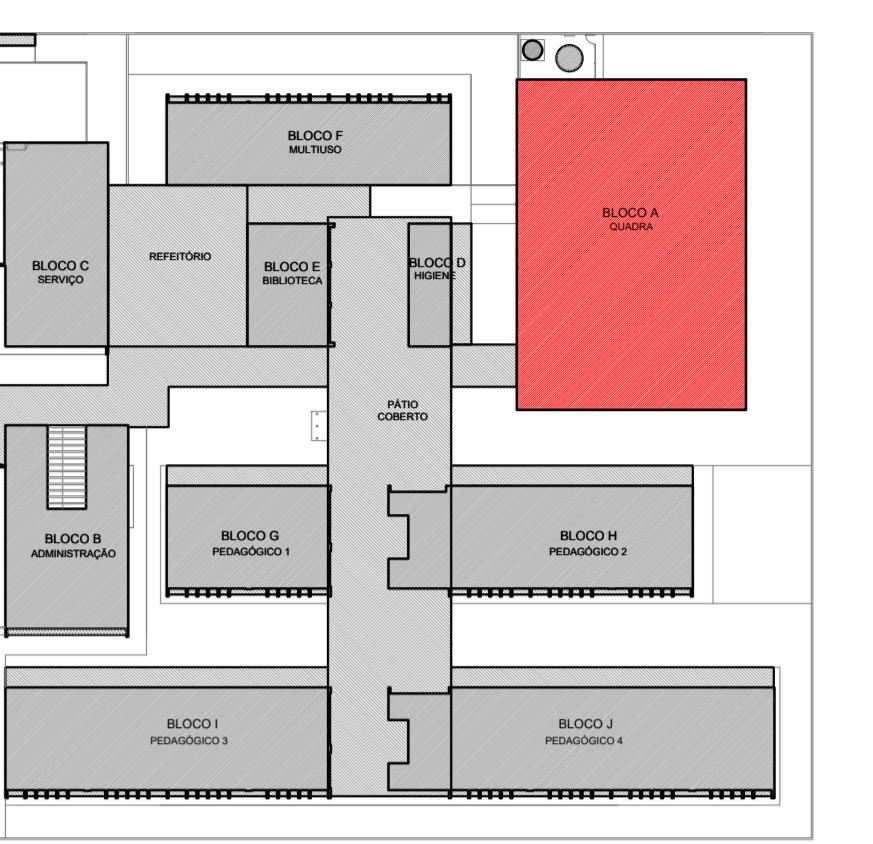


CROQUI DE REFERÊNCIA

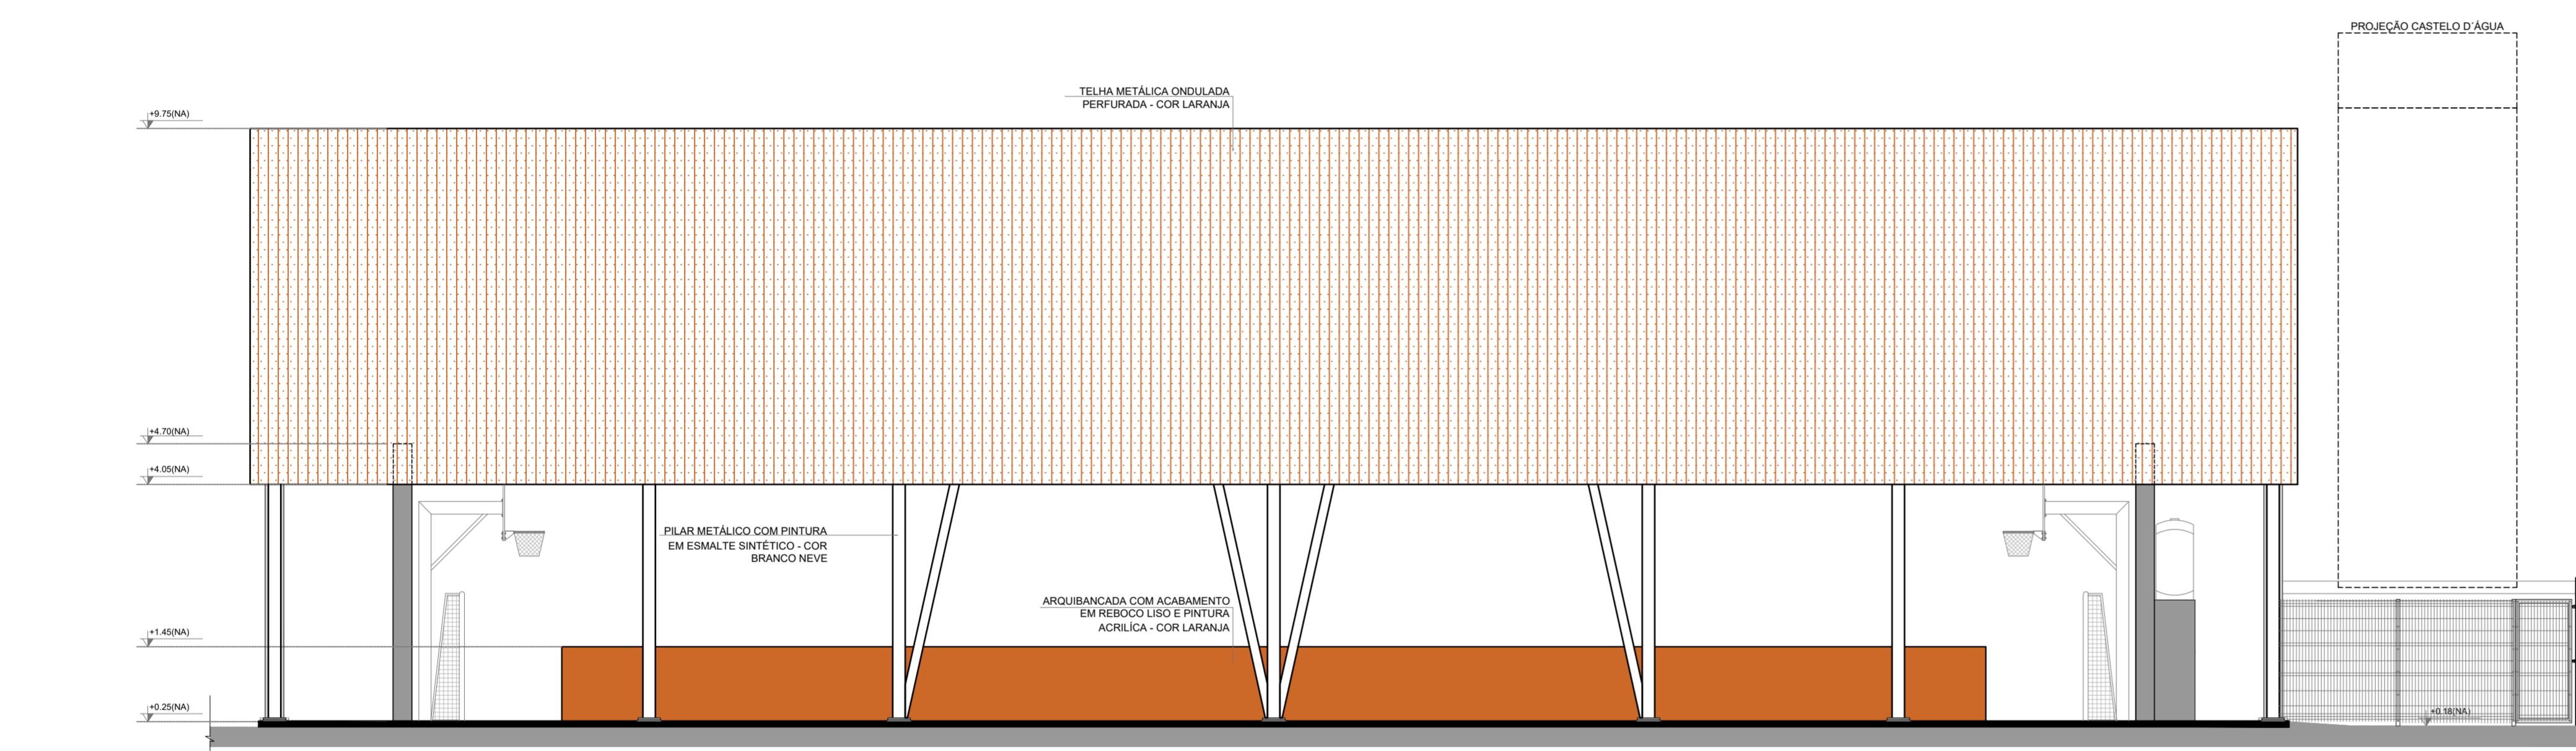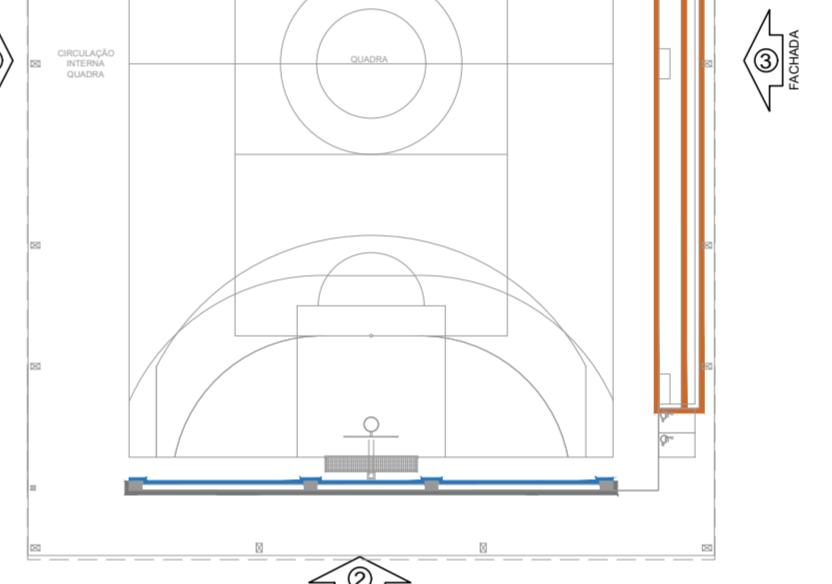3 FACHADA 3A  
ESCALA 1/75

CROQUI DE REFERÊNCIA - BLOCO

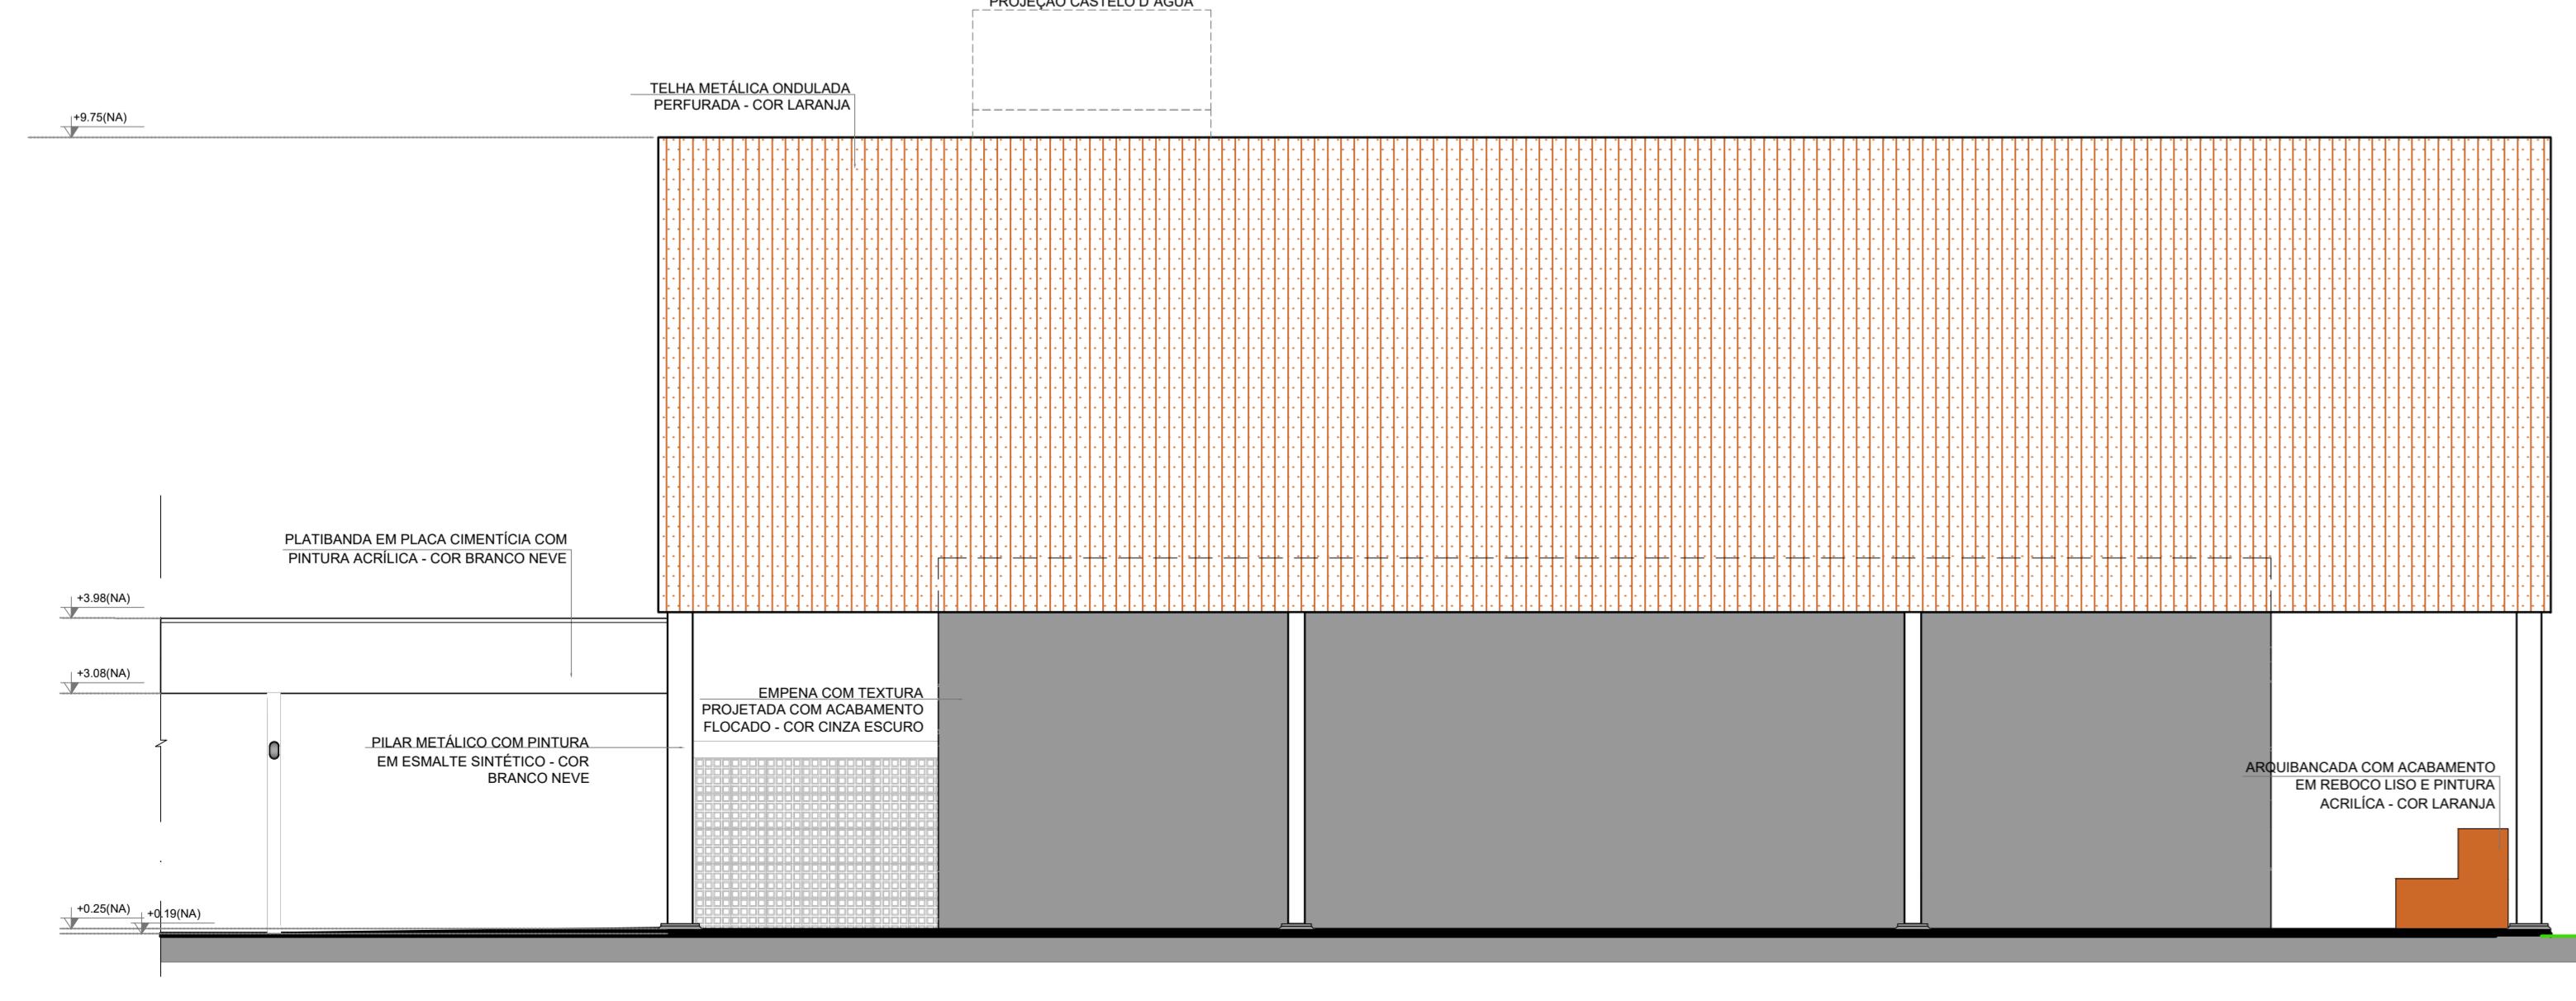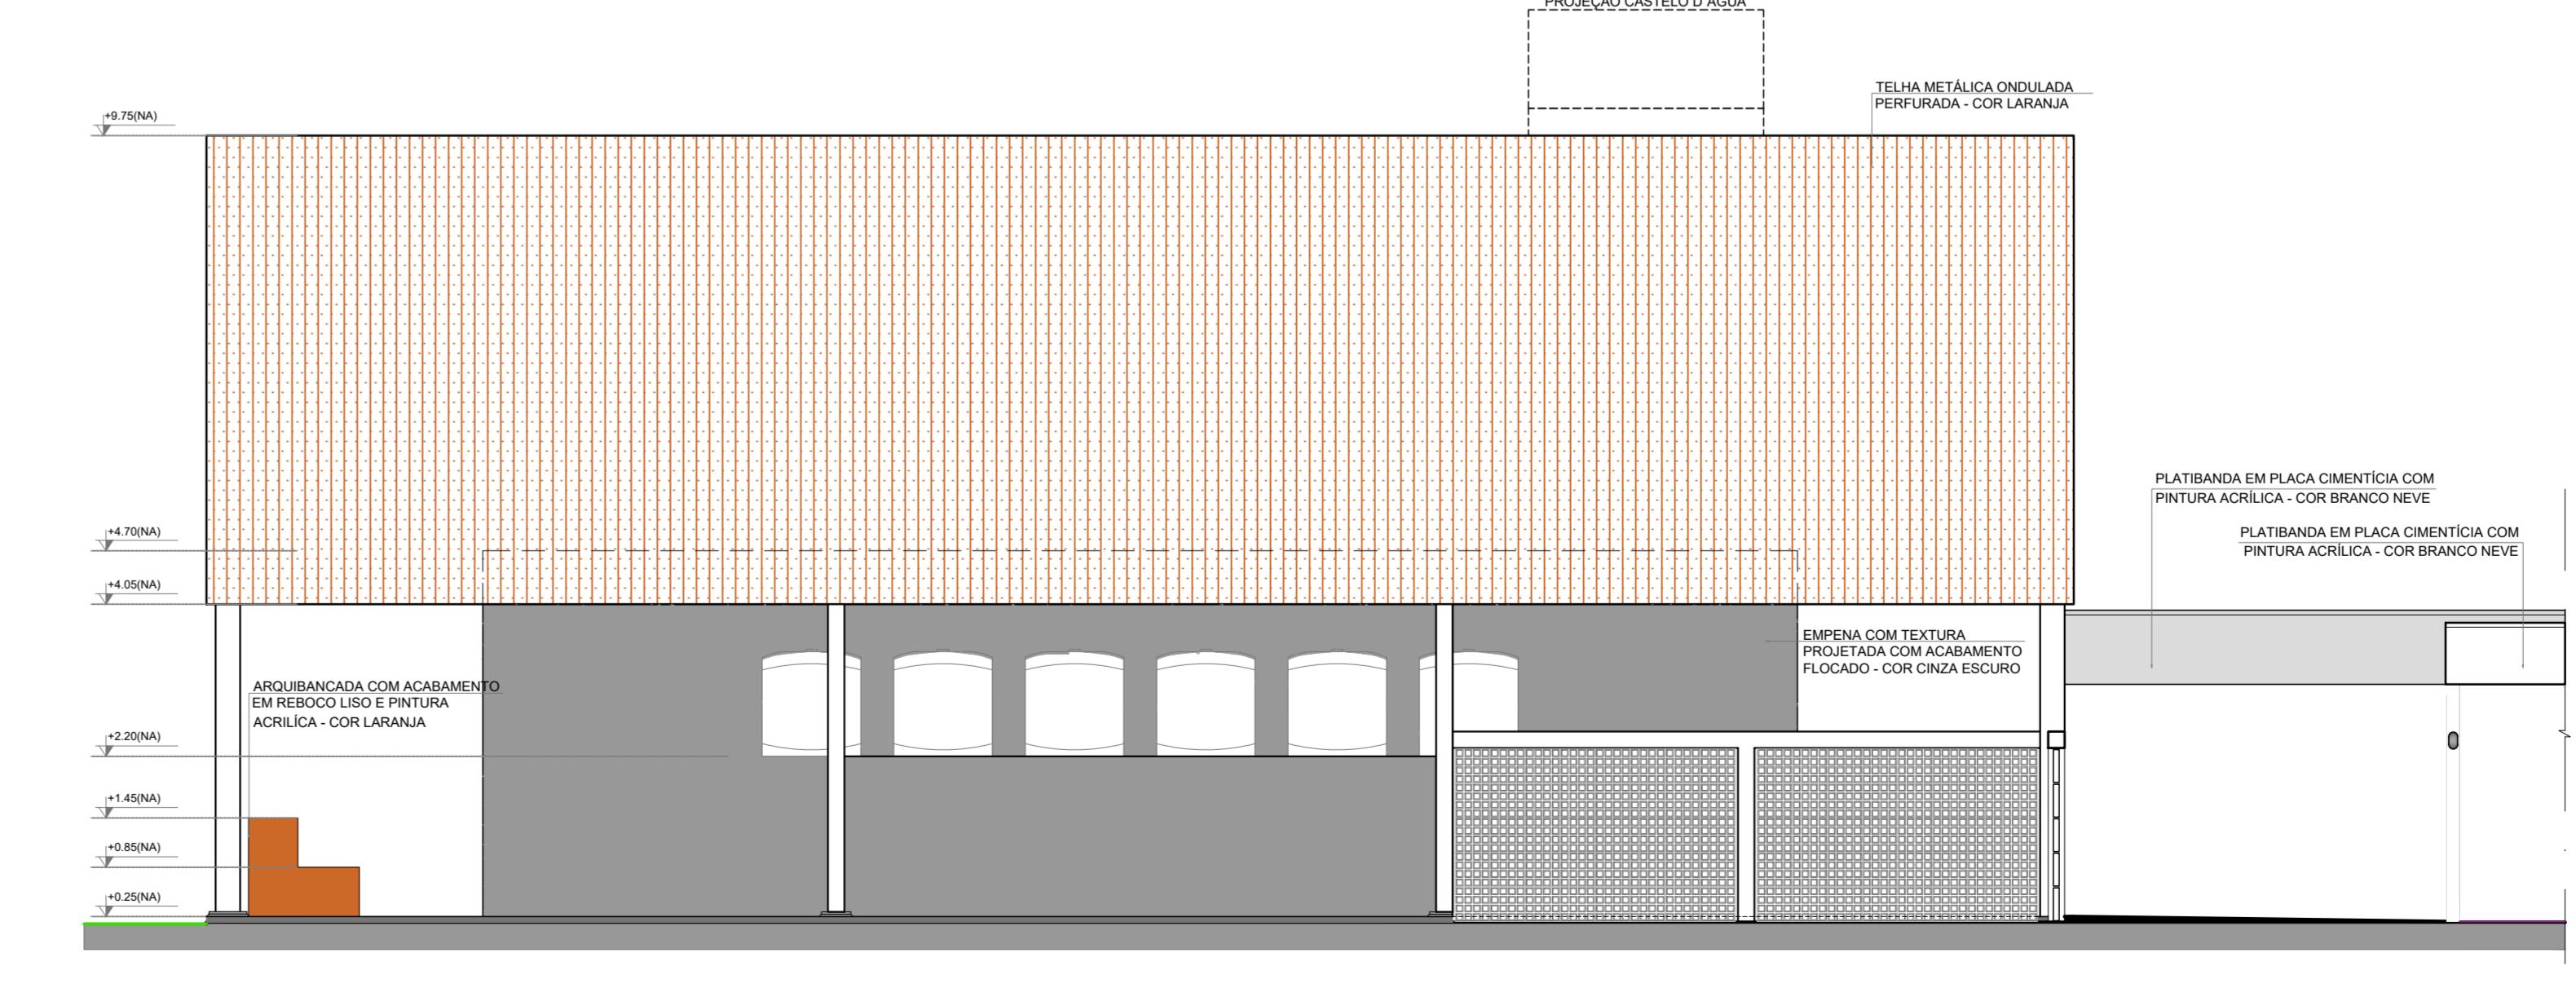2 FACHADA 2A  
ESCALA 1/754 FACHADA 4A  
ESCALA 1/75

Nº	DATA	DESCRIÇÃO
CONTROLE DE REVISÕES		
FNDE Fundo Nacional de Desenvolvimento da Educação		
MINISTÉRIO DA EDUCAÇÃO		
PROJETO PADRÃO - FNDE		
PROPRIETÁRIO: _____		
ENDERECO: _____		
MUNICÍPIO - UF: _____		
PROPRIETÁRIO _____		
RESP. TÉCNICO	CREA	_____
AUTOR DO PROJETO	CAU	_____
DLFO	CREA	_____
RA	_____	_____
OBSERVAÇÕES: _____		
ESCOLA 13 SALAS DE AULA - MODELO TÉRREO		
PROJETO DE ARQUITETURA		
COORDENAÇÃO CGEST - Coordenação Geral de Infraestrutura Educacional	FACHADAS	ARQ
REVISÃO R.00	ESCALA 1/75	PRANCHA 16/52
FORMATO (1100x594)	DATA EMISSÃO JANEIRO/2022	

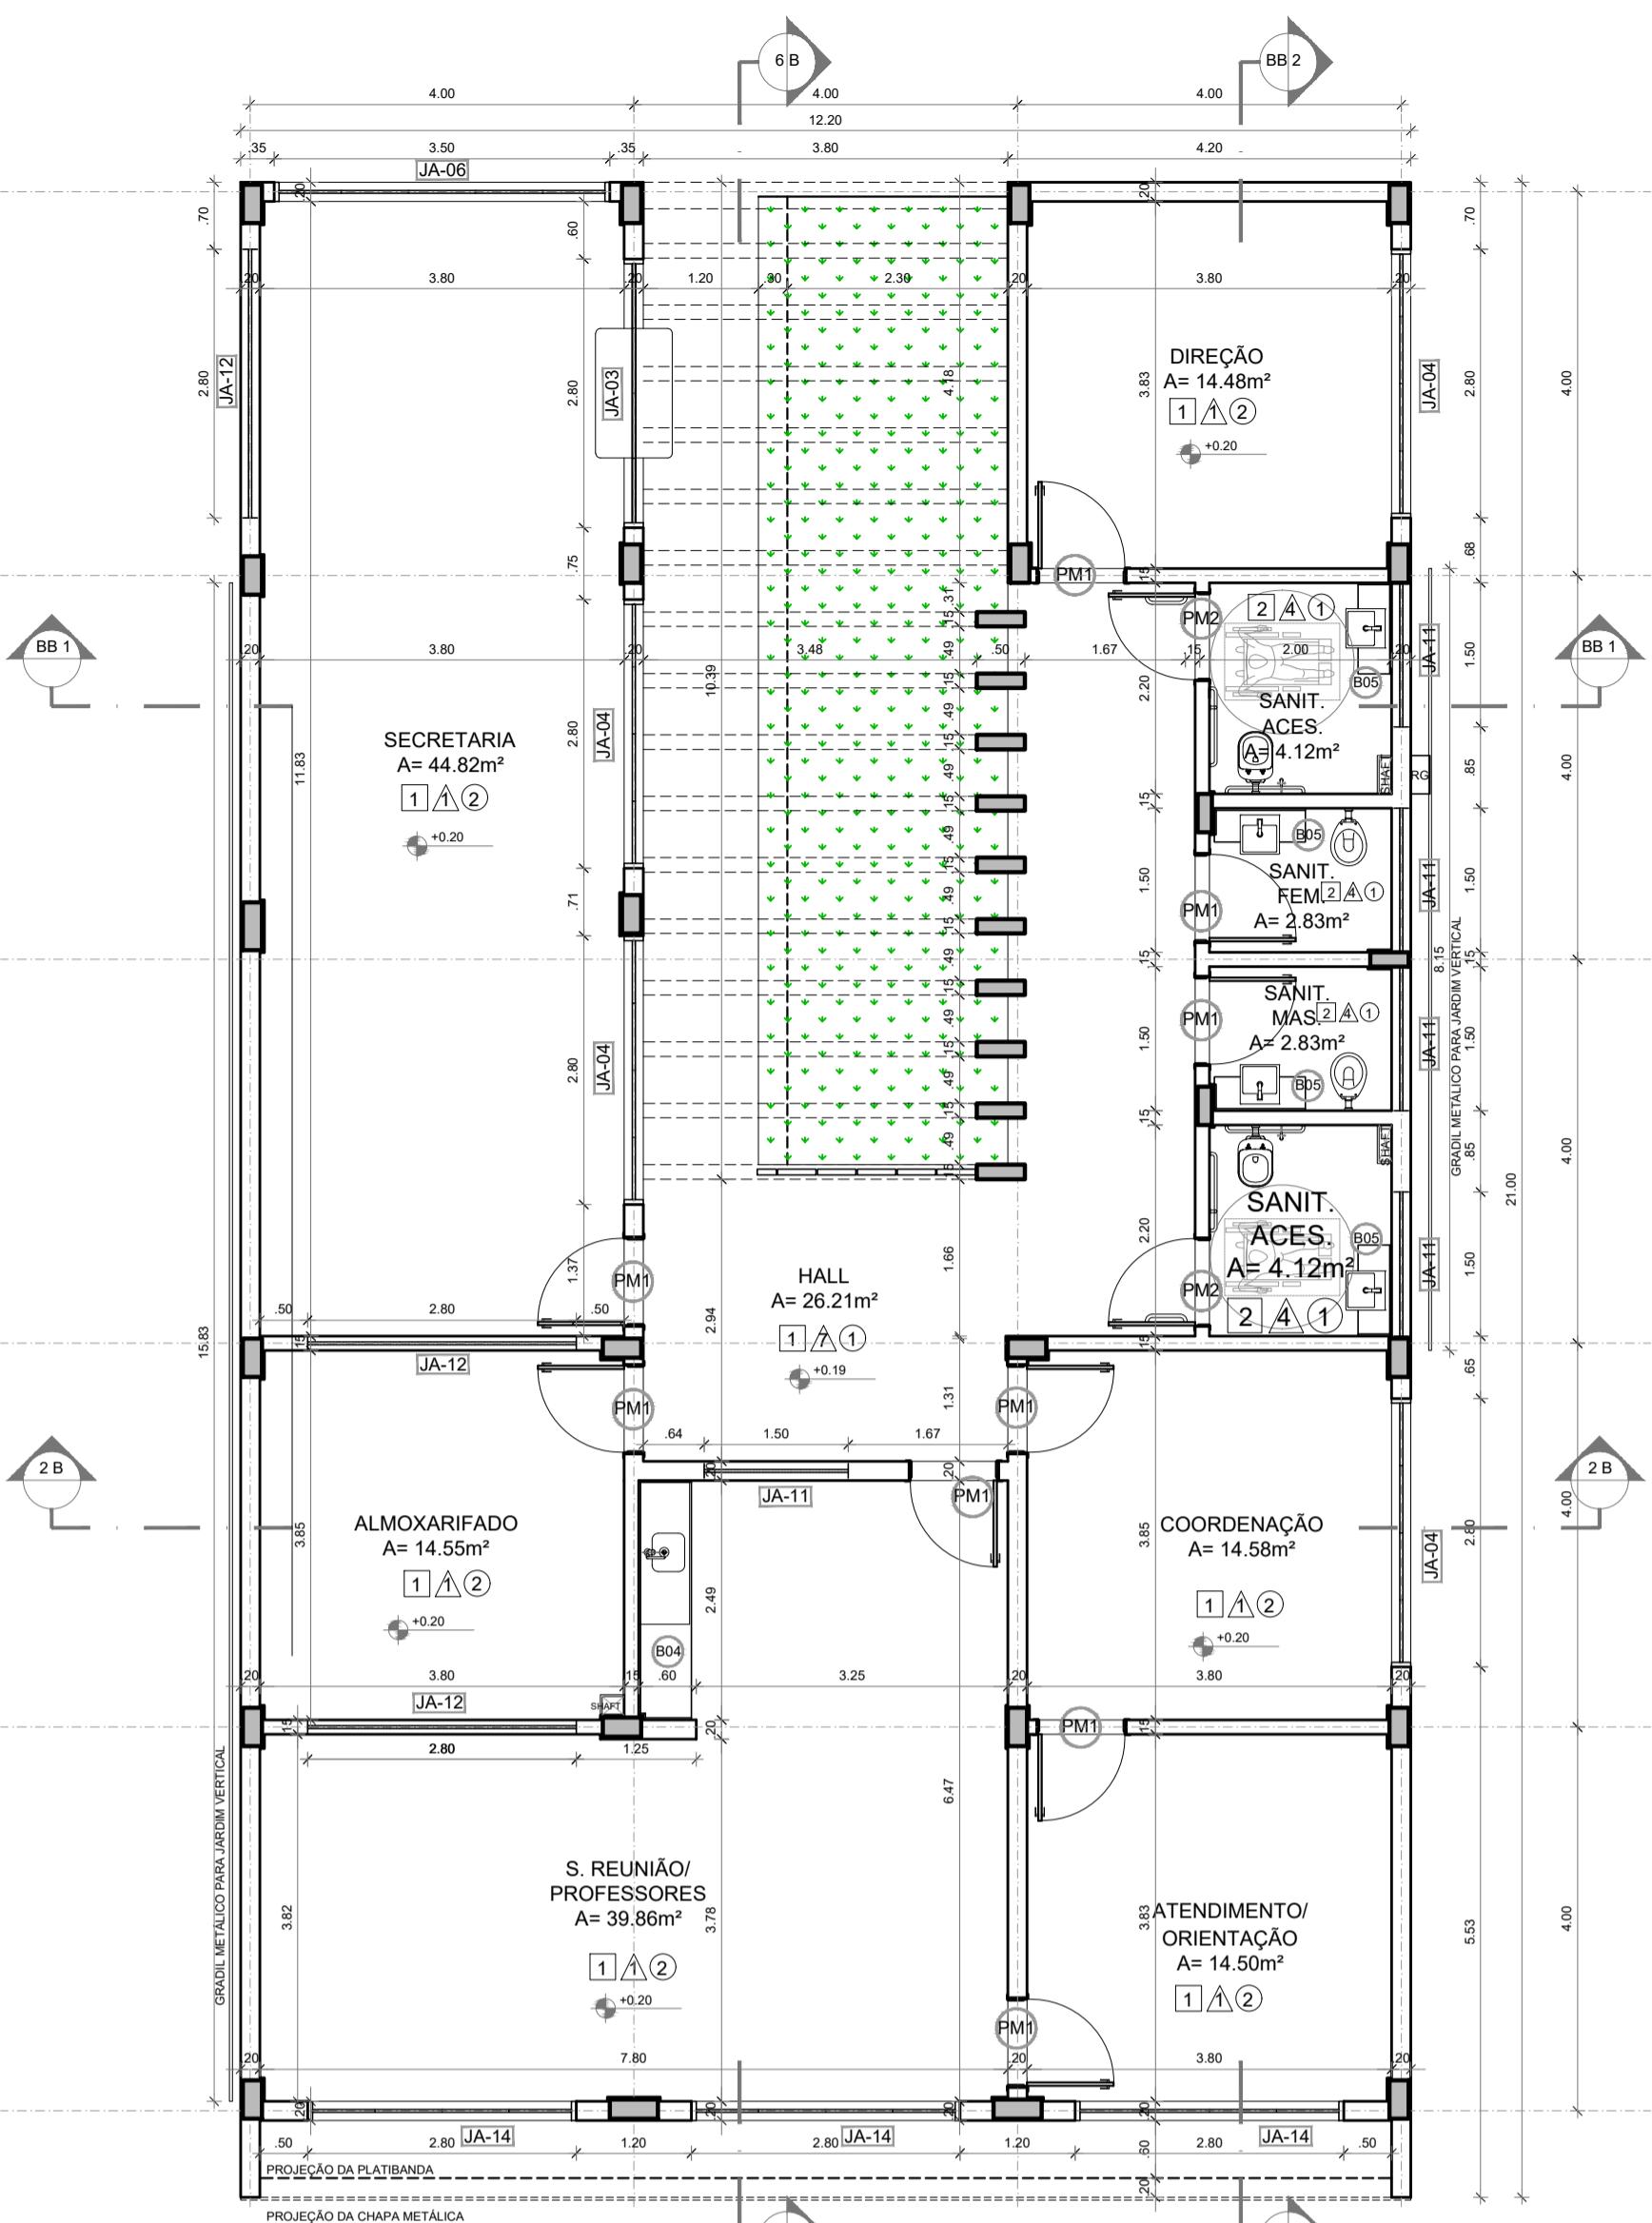

**1** PLANTA BAIXA  
ESCALA 1/75

## ESPECIFICAÇÕES

- |   |                                                                          |
|---|--------------------------------------------------------------------------|
| <input checked="" type="checkbox"/> PAREDE   | <input type="checkbox"/> PISO                                            |
| 1 - PINTURA ACRÍLICA COR BRANCO GELO SOBRE MASSA CORRIDA   | 1 - GRANITINA COM JUNTAS PLÁSTICAS A CADA 1,00m                          |
| 2 - PINTURA ACRÍLICA COR BRANCO GELO COM RODAMEIO DE MADEIRA (15cm) FIXADO À 0,60m DO PISO (ver alturas nas ampliações)                                                   | 2 - CERÂMICA 45x45 cm, PEI 5, COR BRANCO GELO, ANTIDERRAPANTE            |
| 3 - CERÂMICA COR BRANCO GELO DO PISO AO TETO   | 3 - CONCRETO DESEMPENADO COM JUNTAS PLÁSTICAS A CADA 1,00m               |
| 4 - CERÂMICA COR BRANCO GELO COM FAIXA DE PASTILHA CERÂMICA COR LARANJA NA PARTE INFERIOR E SUPERIOR, ACIMA PINTURA ACRÍLICA COR BRANCO GELO (ver alturas nas ampliações) | 4 - CONCRETO DESEMPENADO ACABAMENTO LISO E JUNTAS PLÁSTICAS A CADA 1,00m |
| 5 - PASTILHA CERÂMICA COR CINZA DO PISO AO TETO   | 5 - BLOCO INTERTRAVADO DE CONCRETO                                       |
| 6 - PASTILHA CERÂMICA COR CINZA ATÉ H=0,90m, ACIMA PINTURA ACRÍLICA COR CINZA CLARO ( ver ampliações)                                                                     | 6 - PISO GRAMA DE CONCRETO                                               |
| 7 - PINTURA ACRÍLICA COR CINZA CLARO SOBRE REBOCO LISO   | 7 - AREIA                                                                |
| 8 - PINTURA ACRÍLICA COR LARANJA SOBRE REBOCO LISO   | 8 - GRAMADO                                                              |
|   | 9 - PISO INDUSTRIAL POLIDO EM CONCRETO ARMADO                            |
|   | <input type="checkbox"/> TETO                                            |
|   | 1 - FORRO DE GESSO ACARTONADO COM MASSA CORRIDA E PINTURA PVA COR BRANCA |
|   | 2 - FORRO EM FIBRA MINERAL REMOVÍVEL COM ESTRUTURA DE ALUMÍNIO NATURAL   |
|   | 3 - FORRO METÁLICO COLMÉIA                                               |

## LEGENDA

### BANCADAS - B\* (LxCxH: medidas em metros)


001	GRANITO CINZA ANDORINHA - esp. 2 cm - 1x (0,55x1,60x0,80) - VEST. ALUNOS (ÁREA EXTERNA)	DV	GRANITO CINZA ANDORINHA - esp. 20 mm - SANITÁRIOS E VESTIÁRIOS ALUNOS
002	GRANITO CINZA ANDORINHA - esp. 2 cm - 2x (0,55x1,35x0,80) - VEST. FEM. E MASC. ALUNOS (INTERNO)	DVA	MDF REV. LAMINADO MELAMÍNICO ACABAMENTO CINZA - 12x (1,15x2,88x0,07) SALAS MULTIUSO
003	GRANITO CINZA ANDORINHA - esp. 2 cm - 7x (0,55x2,40x0,80) - LAVA MÃOS PÁTIO., SANIT. AL. E REF.		
004	GRANITO CINZA ANDORINHA - esp. 2 cm - 1x (0,50x2,50x0,80) - SALA REUNIÃO/PROFESSORES		
005	GRANITO CINZA ANDORINHA - esp. 2 cm - 4x (0,35x0,95x0,76*/0,86) - SANIT. ACESS., FEM., MAS. ADULTO		
006	GRANITO CINZA ANDORINHA - esp. 2 cm - 2x (0,55x0,90x0,90) - VESTIÁRIOS FUNCIONÁRIOS		
007	GRANITO CINZA ANDORINHA - esp. 2 cm - 1x (0,55x2,40x0,90) - COPA		
008	GRANITO CINZA ANDORINHA - esp. 2 cm - 1x (0,70x4,05x0,90) - VARANDA DE SERVIÇO		
009	GRANITO CINZA ANDORINHA - esp. 2 cm - 1x (0,60x3,20x0,90 + 0,60x3,80x0,90 + 0,60x3,20x0,90) - COZINHA (verduras e carnes)		
010	GRANITO CINZA ANDORINHA - esp. 2 cm - 1x (0,90x1,35) - COZINHA (cocção)		
011	GRANITO CINZA ANDORINHA - esp. 2 cm - 1x (0,60x3,20x0,90 + 0,60x1,10x0,90) - COZINHA (sucos)		
012	GRANITO CINZA ANDORINHA - esp. 2 cm - 1x (0,60x3,80x0,90 + 0,60x0,52x0,90 + 0,60x2,10x0,80 + 0,60x3,50x0,80) - COZINHA (distribuição)		
013	GRANITO CINZA ANDORINHA - esp. 2 cm - 1x (0,60x2,90x0,90 + 0,60x1,70x0,90 + 0,60x2,10x0,80 + 0,60x2,05x0,90) - COZINHA (recepção louça/ lavagem)		
014	GRANITO CINZA ANDORINHA - esp. 2 cm - 1x (0,50x2,90x0,90) - LAVANDERIA		
015	GRANITO CINZA ANDORINHA - esp. 2 cm - 13x (0,50x3,60x0,80) - SALAS DE AULA		
<b>OBSERVAÇÕES:</b>		<p>* VER AMPLIAÇÕES E DETALHES ESPECÍFICOS</p> <p>** DISTÂNCIA ENTRE PARTELEIRAS MÚLTIPLOS= 0,40m</p> <p>*** VER MAPA DE ESQUADRIAS</p>	
<p><b>ESCANINHOS - EC*</b> (LxCxH: medidas em metro)</p> <p><b>PRATELEIRA - PT**</b> (LxCxH: medidas em metro, a altura refere-se a distância do piso)</p> <p><b>BANCO - BC*</b> (LxCxH: medidas em metro)</p> <p><b>ESQUADRIAS***</b></p>			
		PT1	GRANITO CINZA ANDORINHA - espessura 2 cm - 5x (0,40x145x1,50) - LAVANDERIA/ DML
		PT2	GRANITO CINZA ANDORINHA - espessura 2 cm - 8x (0,40x2,05x0,45) - DML/ UTENSÍLIOS
		PT3	GRANITO CINZA ANDORINHA - espessura 2 cm - 8x (0,50x1,42x0,45) - UTENSÍLIOS
		PT4	GRANITO CINZA ANDORINHA - espessura 2 cm - 8x (0,40x1,50x0,45) - DESPENSA
		PT5	GRANITO CINZA ANDORINHA - espessura 2 cm - 4x (0,40x2,65x0,45) - DESPENSA
		PT6	GRANITO CINZA ANDORINHA - espessura 2 cm - 4x (0,40x3,02x0,45) - DESPENSA
		BC1	BANCO: ALVENARIA/ ASSENTO: CONCRETO PRÉ-MOLDADO - 13x (0,50x3,50x0,45) - HALL S. AULA, PA
		BC2	BANCO: ALVENARIA/ ASSENTO: CONCRETO PRÉ-MOLDADO - 3x (0,50x6,00x0,45) - PLAY., PÁTIO, CIR
		BC3	BANCO: ALVENARIA REVESTIDO COM PASTILHA CERÂMICA - 2x (0,40x3,85x0,45) - VESTIÁRIOS ALU
		PA	PORTEAS DE ALUMINÍO NATURAL
		PM	PORTEAS EM MADEIRA COM PINTURA
		JA	JANELAS DE ALUMINÍO NATURAL

**OBSERVAÇÕES:** VER AMPLIAÇÕES E DETALHES ESQ.  
\*\* DISTÂNCIA ENTRE PARTELEIRAS MÚLTIPLO  
\*\*\* VER MAPA DE ESQ.


\*\* DISTÂNCIA ENTRE PARTELEIRAS MÚLTIPLAS= 0,40m  
\*\*\* VER MAPA DE ESQUADRIAS

[VER MAPA DE ESQ](#)


---

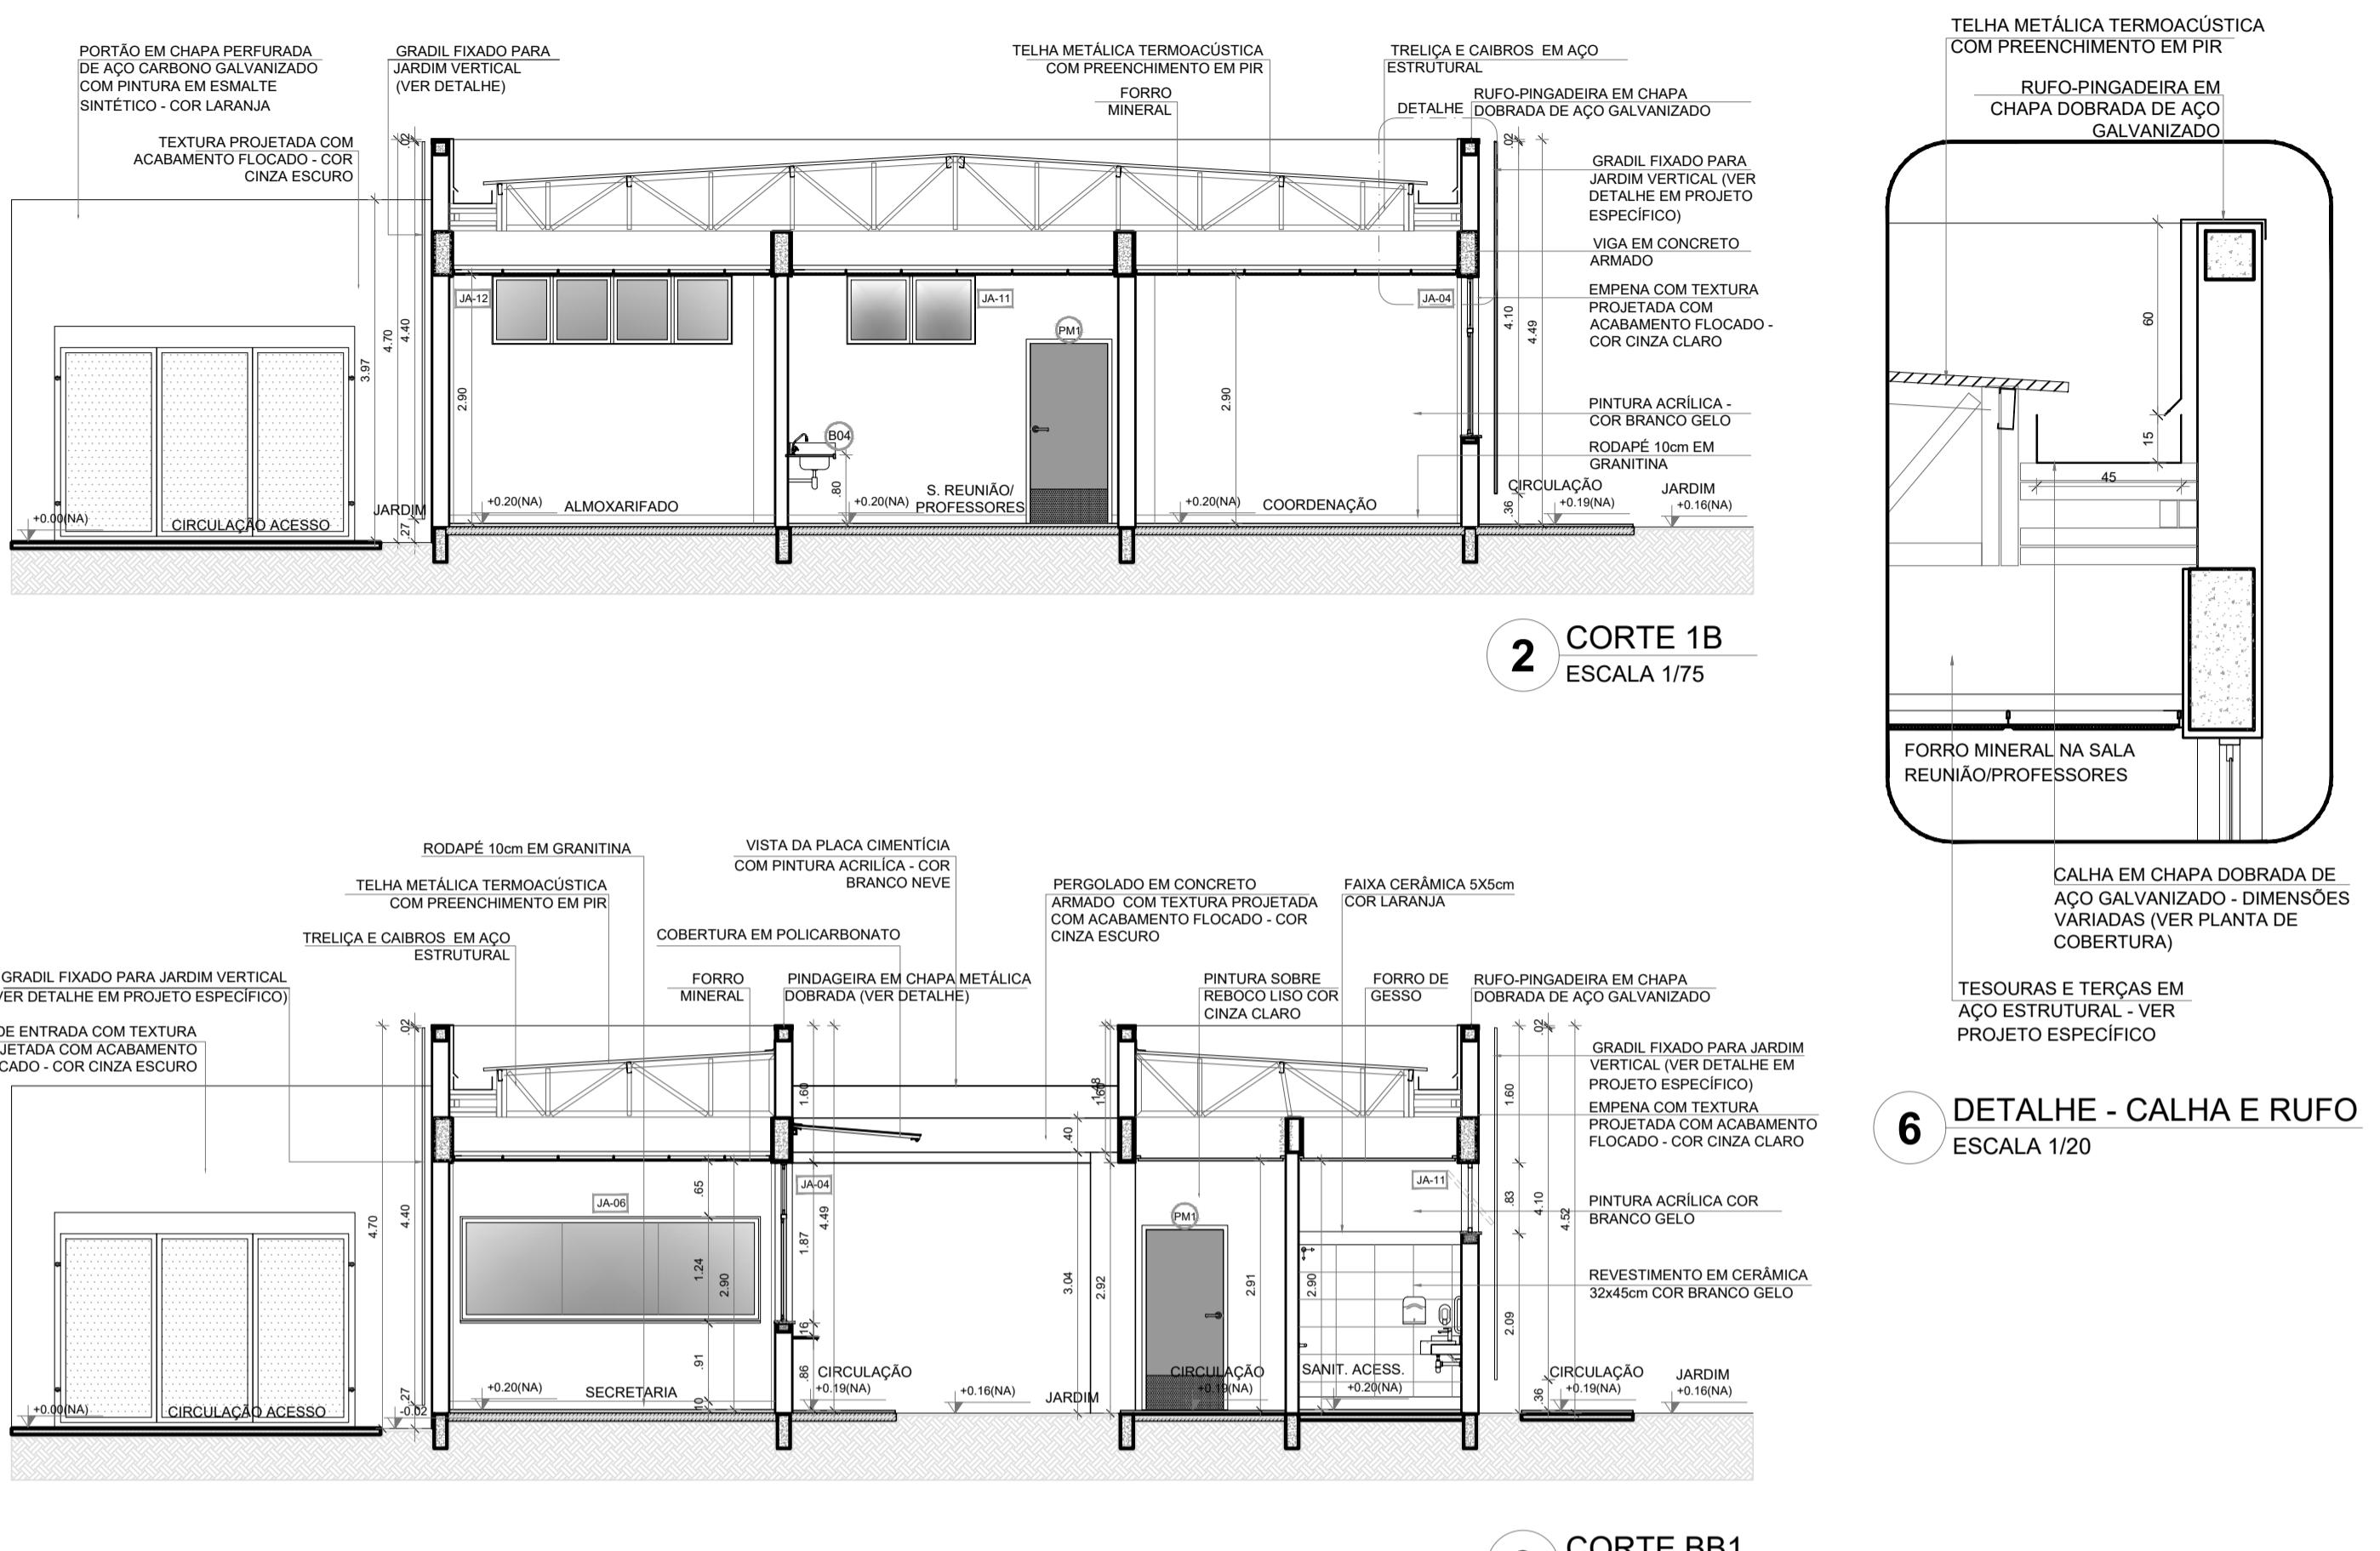


**3** CORTE BB1  
ESCALA 1/75

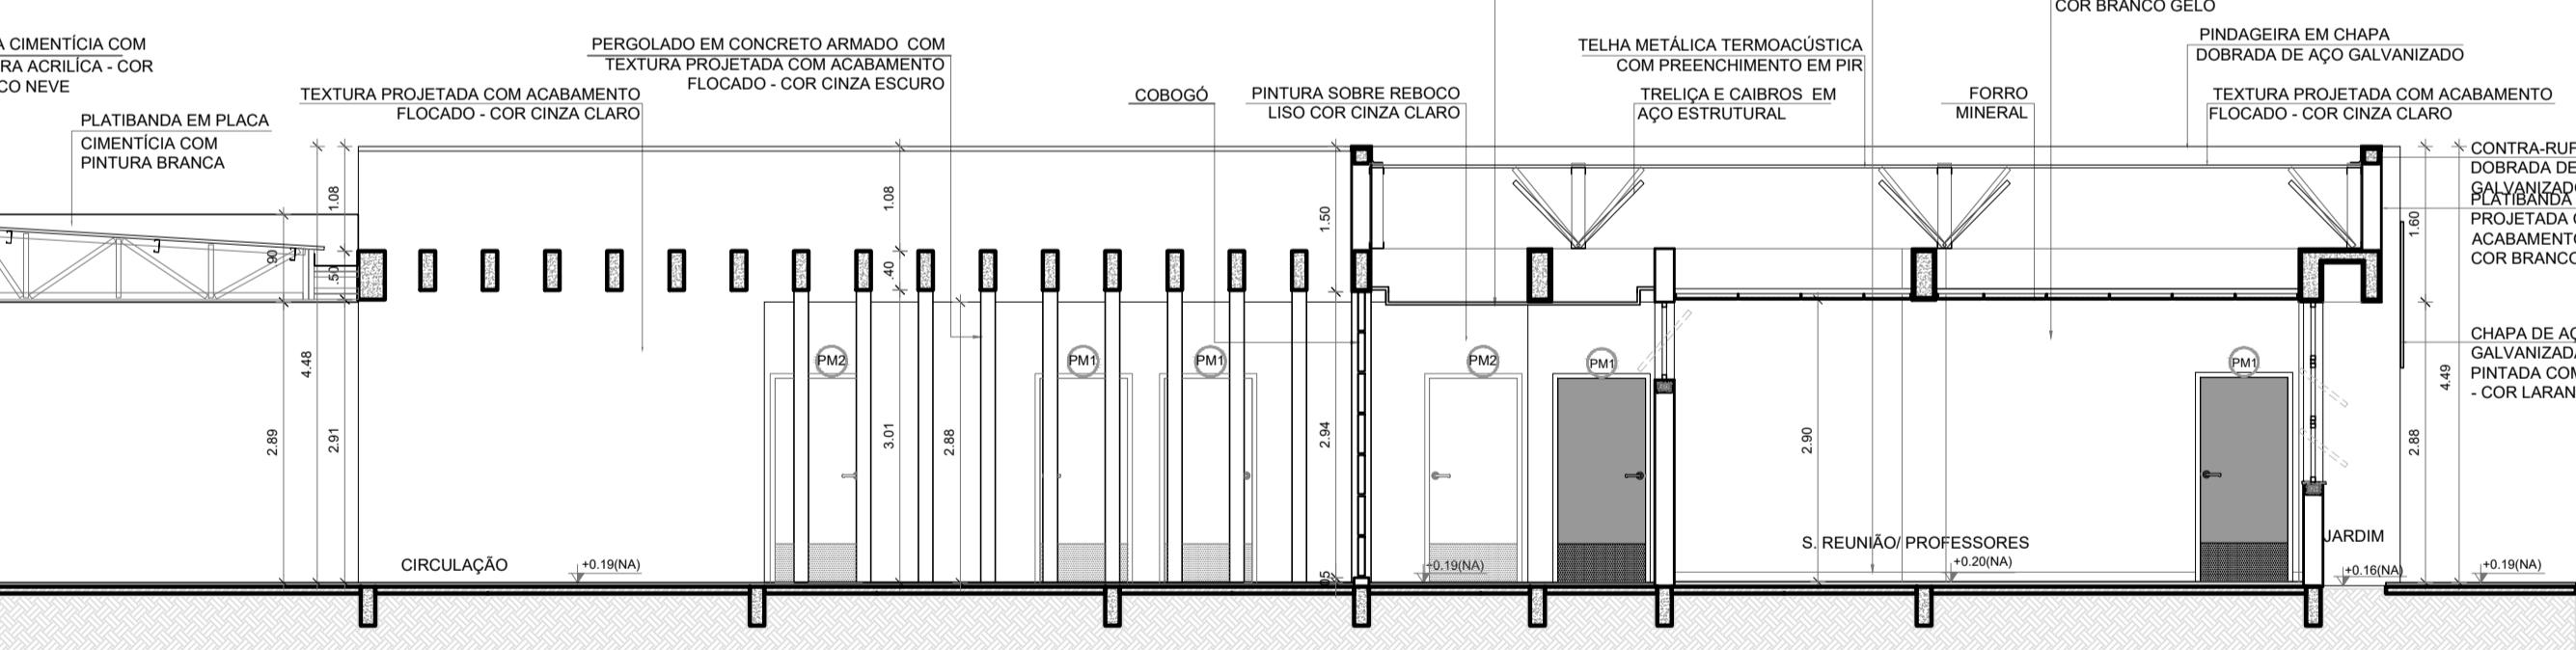


CORTE 5B  
ESCALA 1/75

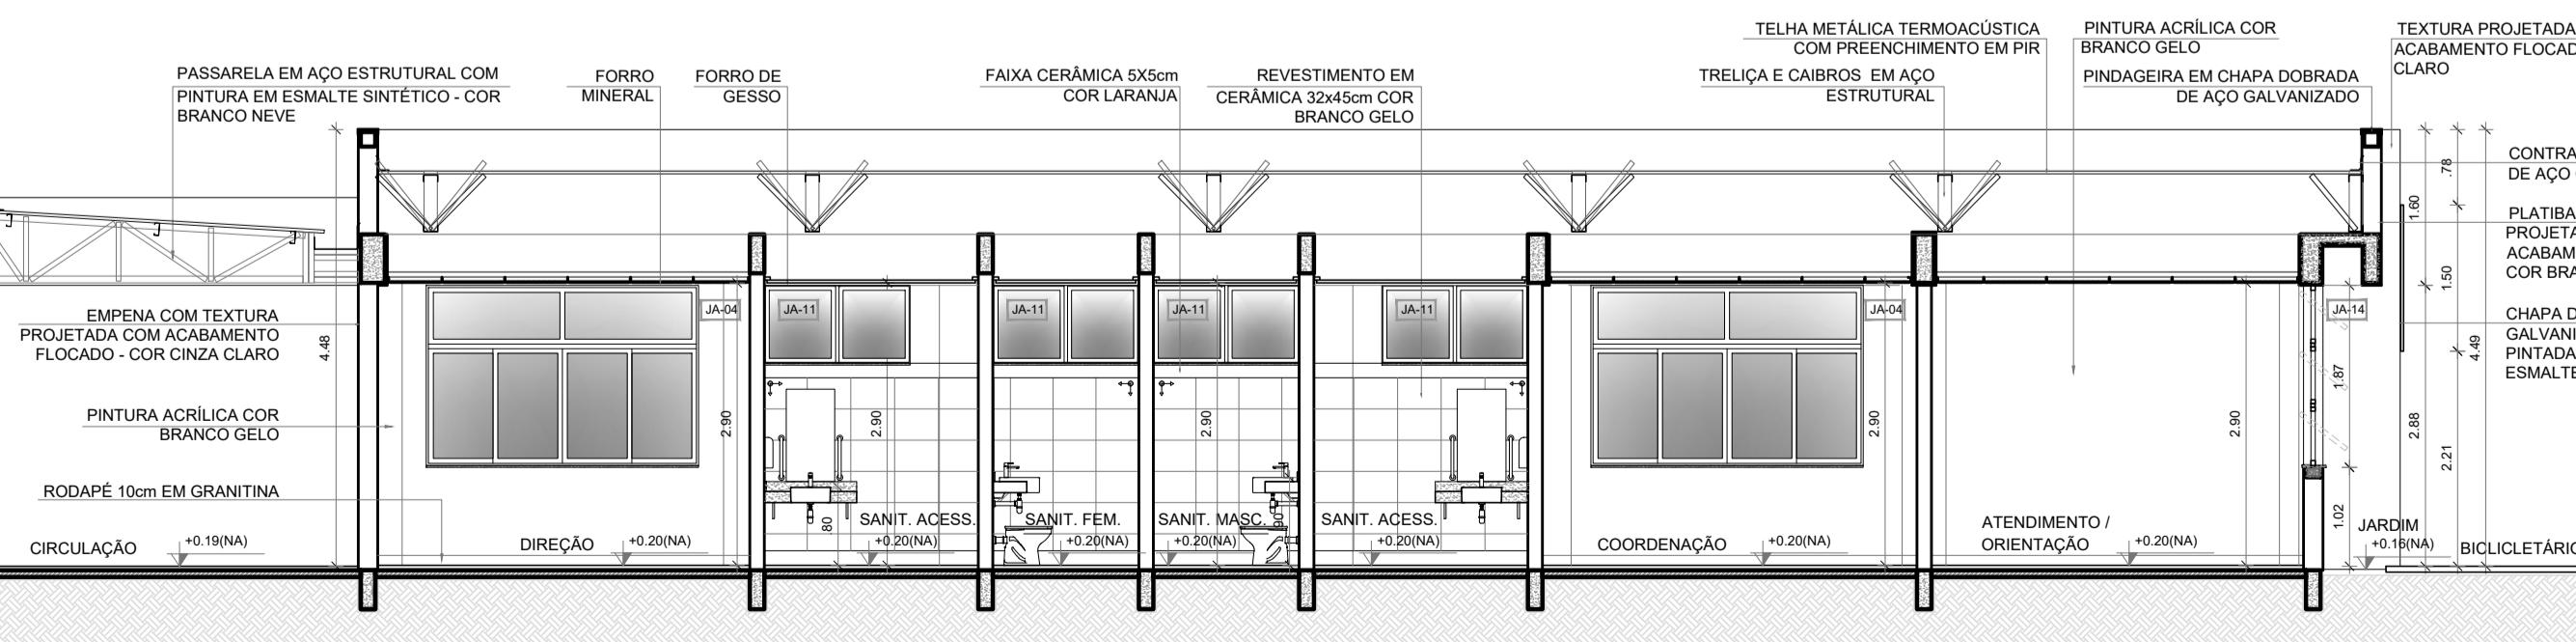

## CORTE BB2

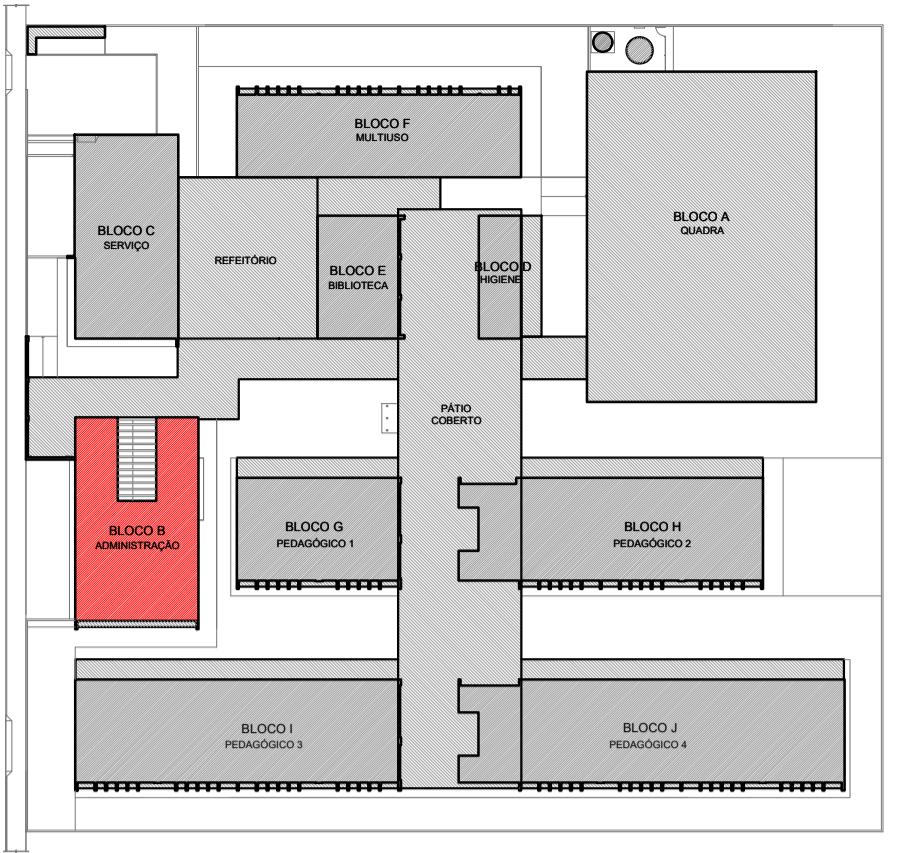

## CROQUI DE REFERÊNCIA - IMPLANTAÇÃO

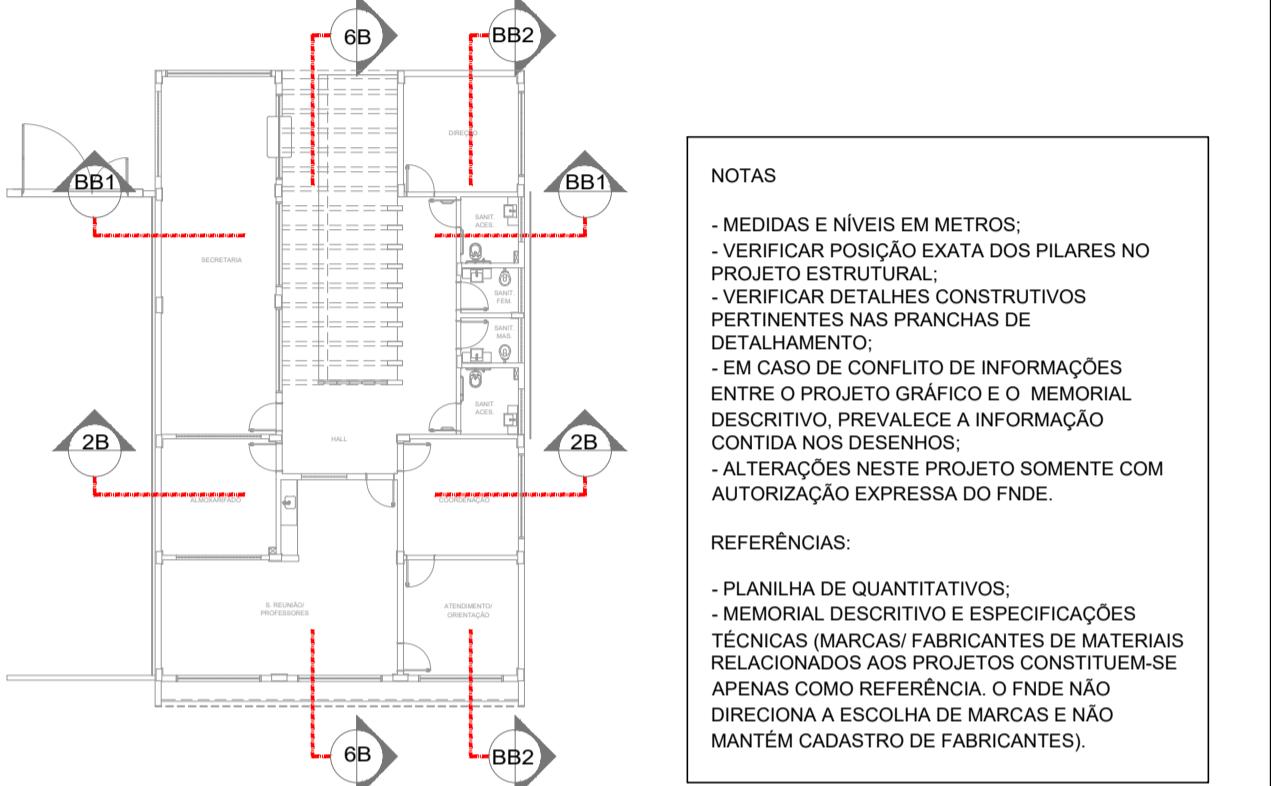

## ROQUI DE REFERÊNCIA BLOCO

CONTROLE DE BEV

---

Nº	DATA	DESCRIÇÃO
----	------	-----------

---

# MINISTÉRIO DA EDUCAÇÃO

## PROJETO PADRÃO - FNDE

PROPRIETÁRIO: :	
ENDERECO:	
MUNICÍPIO - UF:	
PROPRIETÁRIO	
RESP. TÉCNICO	CREA
AUTOR DO PROJETO	
DLFO	CREA
	RA
PA	
URA	
O -	


NO  
ADA OBSERVAÇÕES:

# **SCOLA 13 SALAS DE AULA - MODELO TÉRREO**


---

## **PROJETO DE ARQUITETURA**


COORDENAÇÃO CGEST - Coordenação Geral de Infraestrutura Educacional	PLANTA BAIXA CORTES E DETALHES BLOCO B - ADMINISTRATIVO		ARQ
	REVISÃO R.00	ESCALA INDICADA	
FORMATO A1 (841x594)		DATA EMISSÃO JANEIRO/2022	PRANCHA 17/52

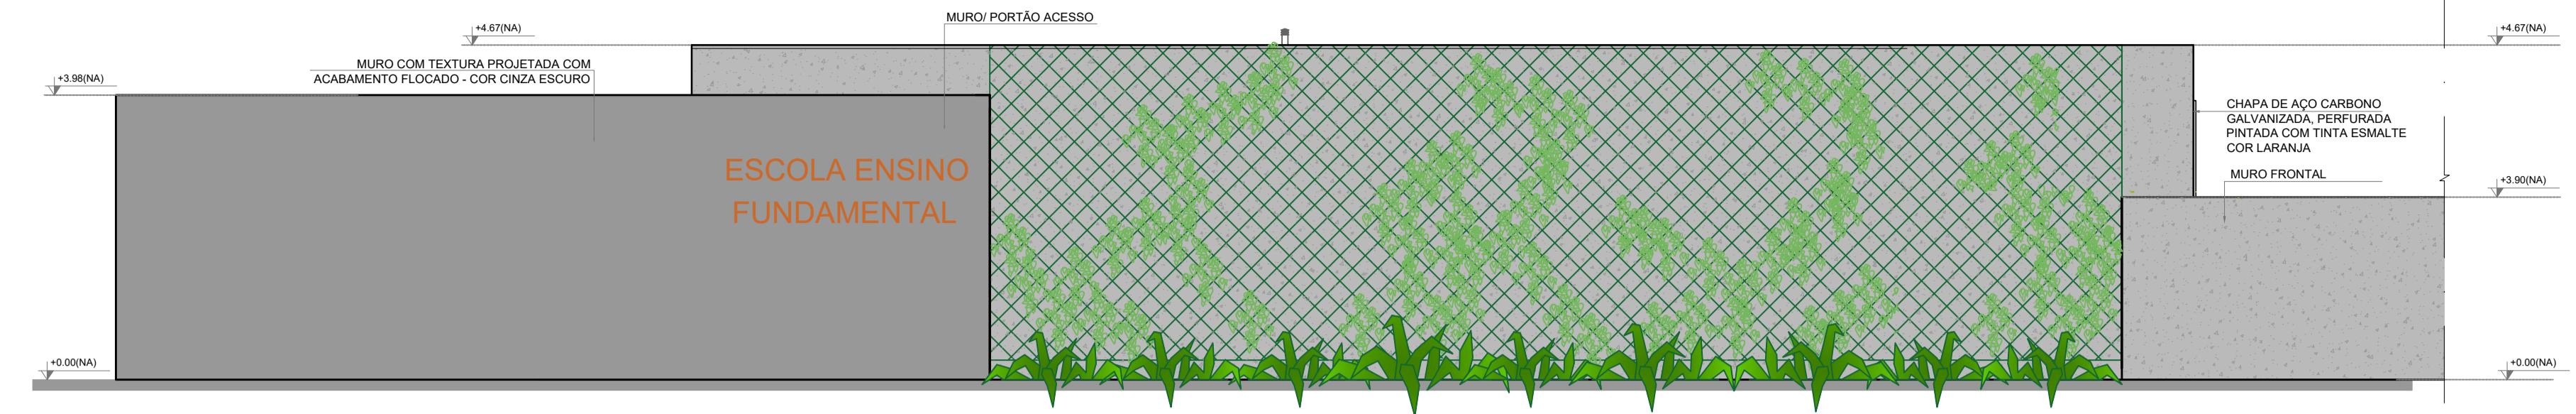


1 FACHADA 1B  
ESCALA 1/75

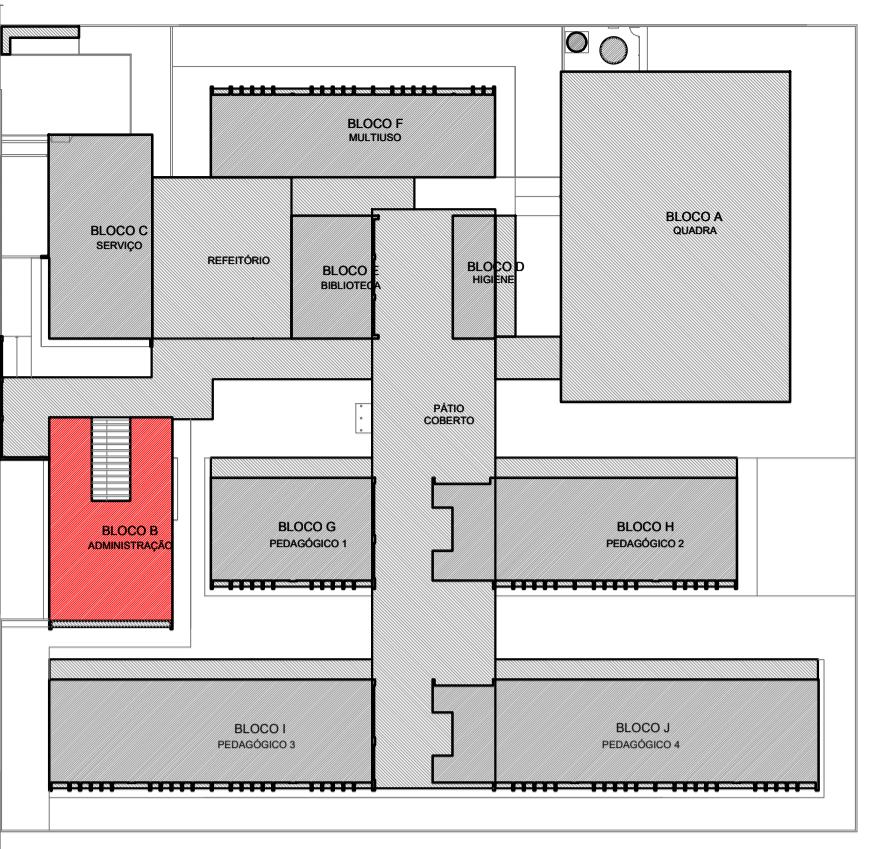

CROQUI DE REFERÊNCIA - IMPLANTAÇÃO

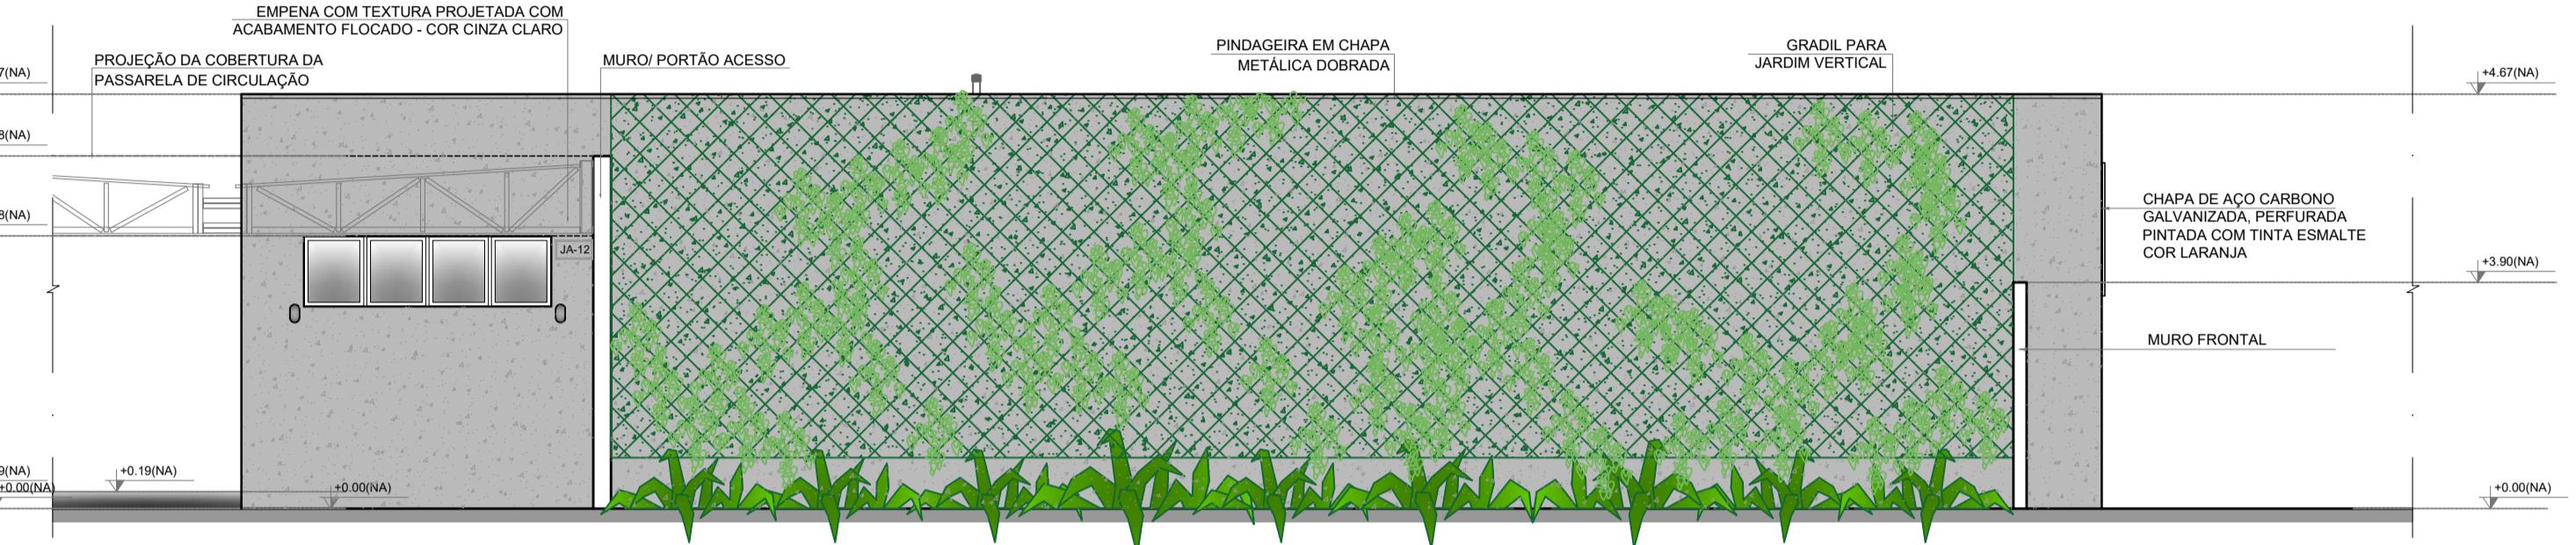


2 FACHADA 1B  
ESCALA 1/75

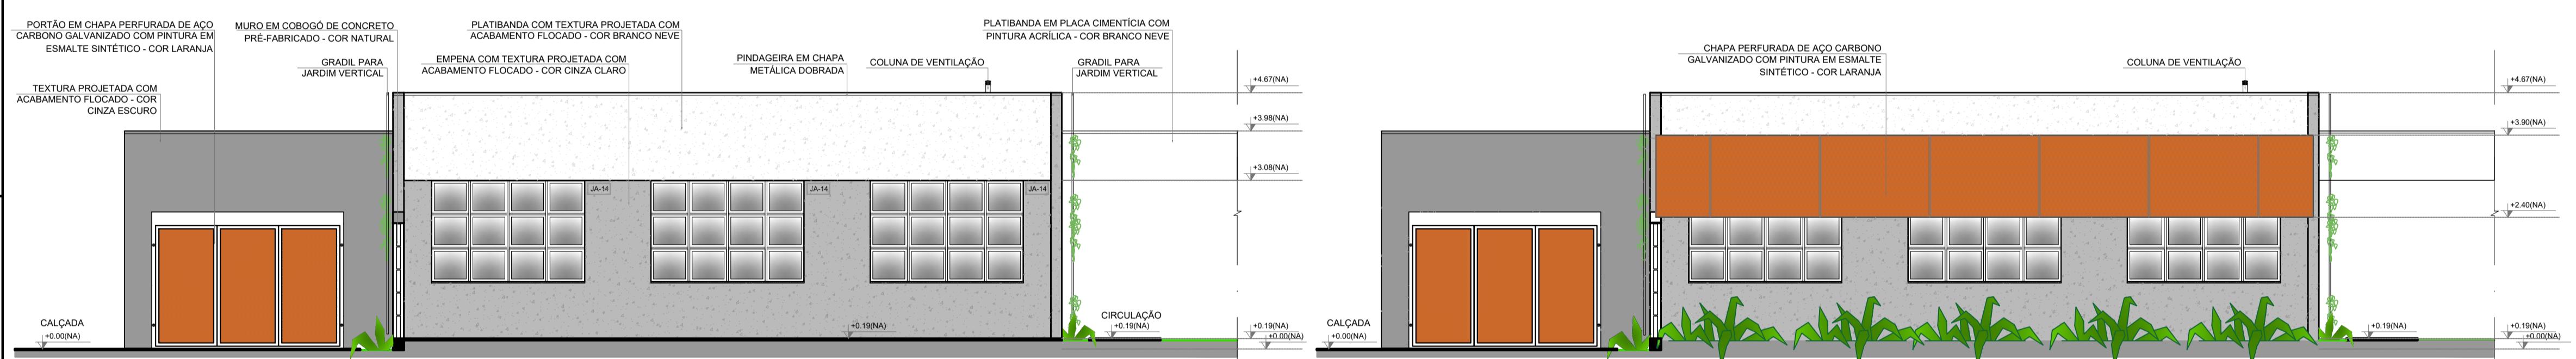


3 FACHADA 2B  
ESCALA 1/75

4 FACHADA 2B  
ESCALA 1/75

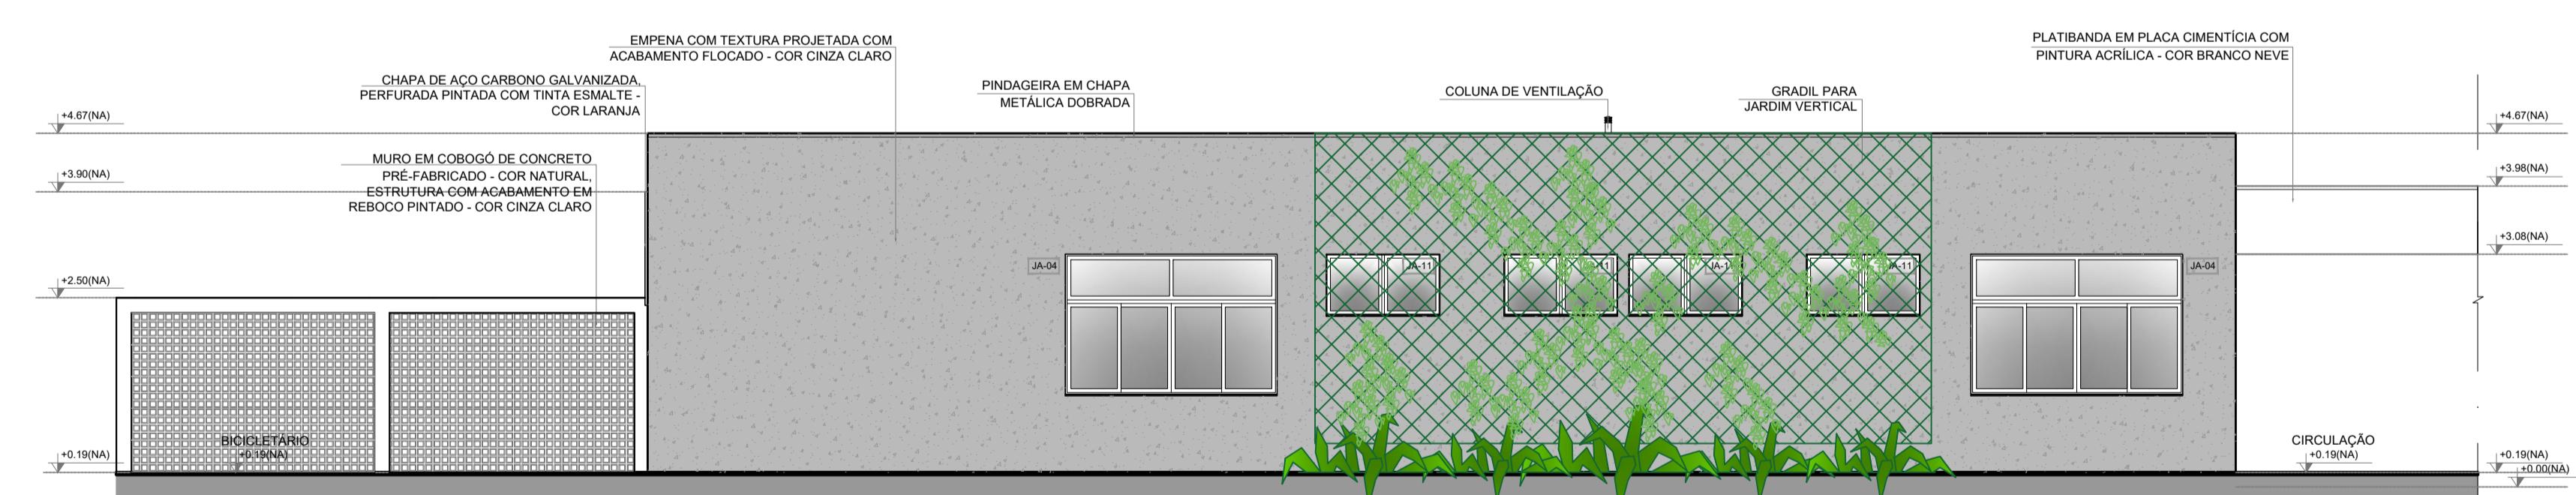


5 FACHADA 3B  
ESCALA 1/75

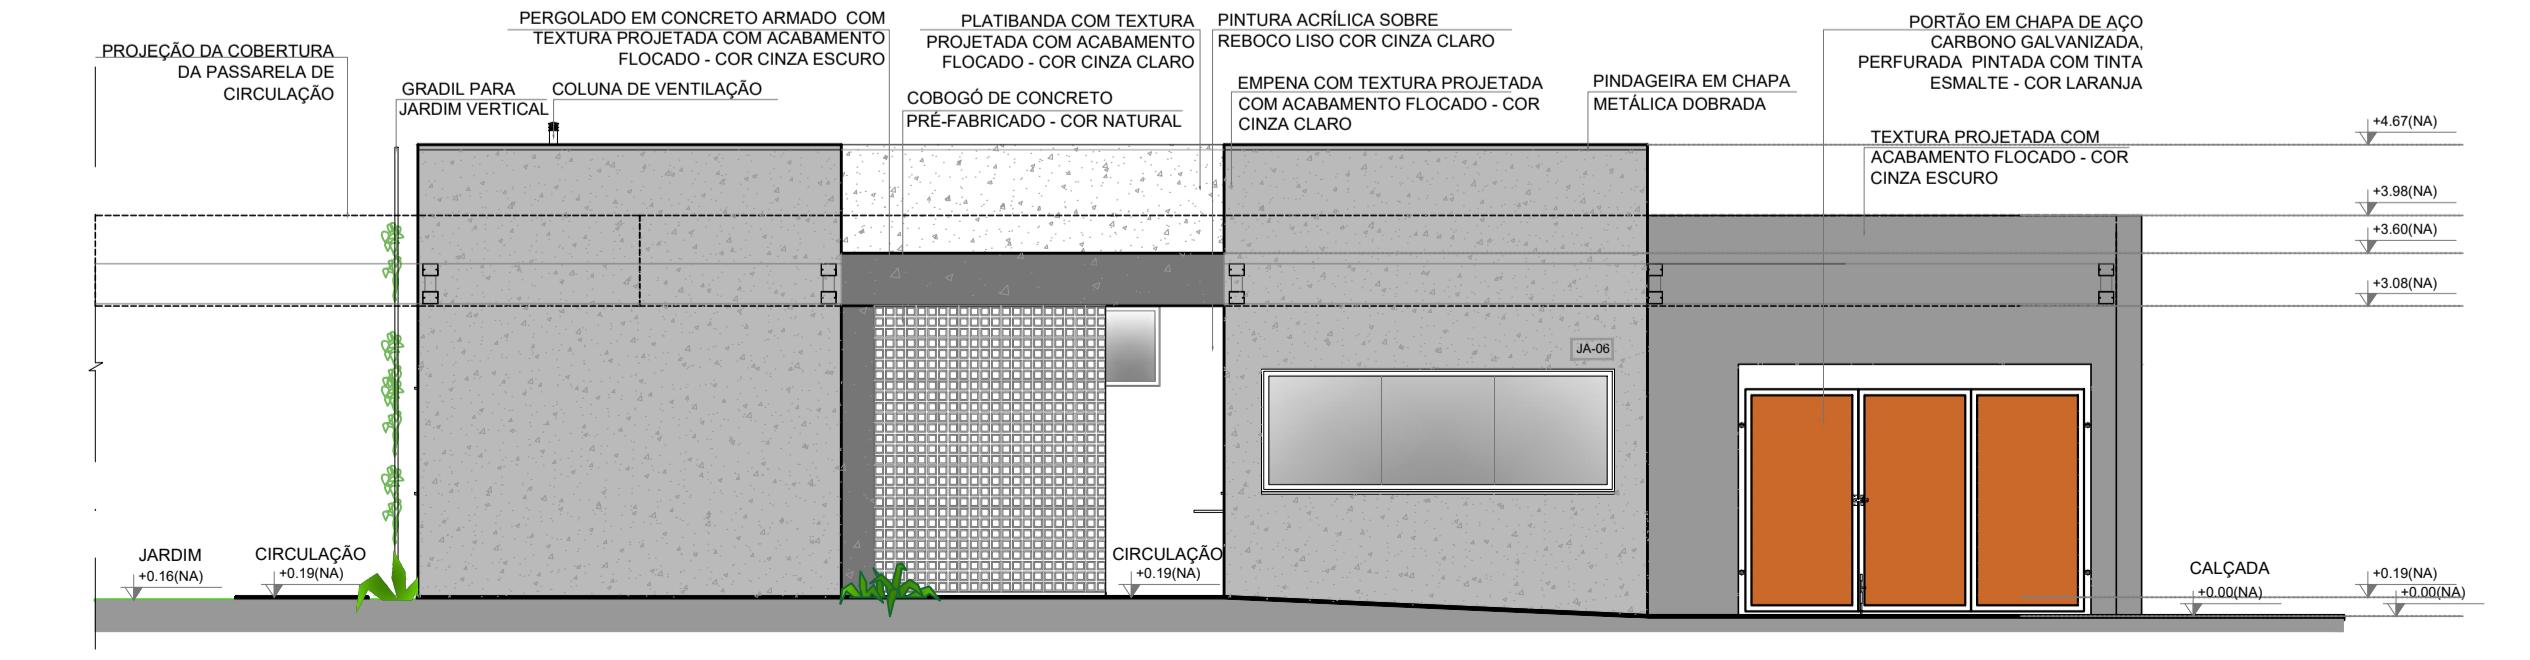

6 FACHADA 4B  
ESCALA 1/75

**NOTAS:**  
 - MEDIDAS E NÍVEIS EM METROS;  
 - VERIFICAR POSIÇÃO EXATA DOS PILARES NO PROJETO ESTRUTURAL;  
 - VERIFICAR DETALHES CONSTRUTIVOS PERTINENTES NAS FRANCHAS DE DETALHAMENTO;  
 - EM CASO DE CONFLITO DE INFORMAÇÕES ENTRE O PROJETO GRÁFICO E O MEMORIAL DESCRIPTIVO, PREVALECE A INFORMAÇÃO CONTIDA NOS DESENHOS;  
 - ALTERAÇÕES NESTE PROJETO SOMENTE COM AUTORIZAÇÃO EXPRESSA DO FNDE.  
**REFERÊNCIAS:**  
 - PLANILHA DE QUANTITATIVOS;  
 - MEMORIAL DESCRIPTIVO E ESPECIFICAÇÕES TÉCNICAS (MARCAS/ FABRICANTES) DE MATERIAIS RELACIONADOS AOS PROJETOS CONSTITUI-SE APENAS COMO REFERÊNCIA. O FNDE NÃO DIRECIONA A ESCOLHA DE MARCAS E NÃO MANTÉM CADASTRO DE FABRICANTES.

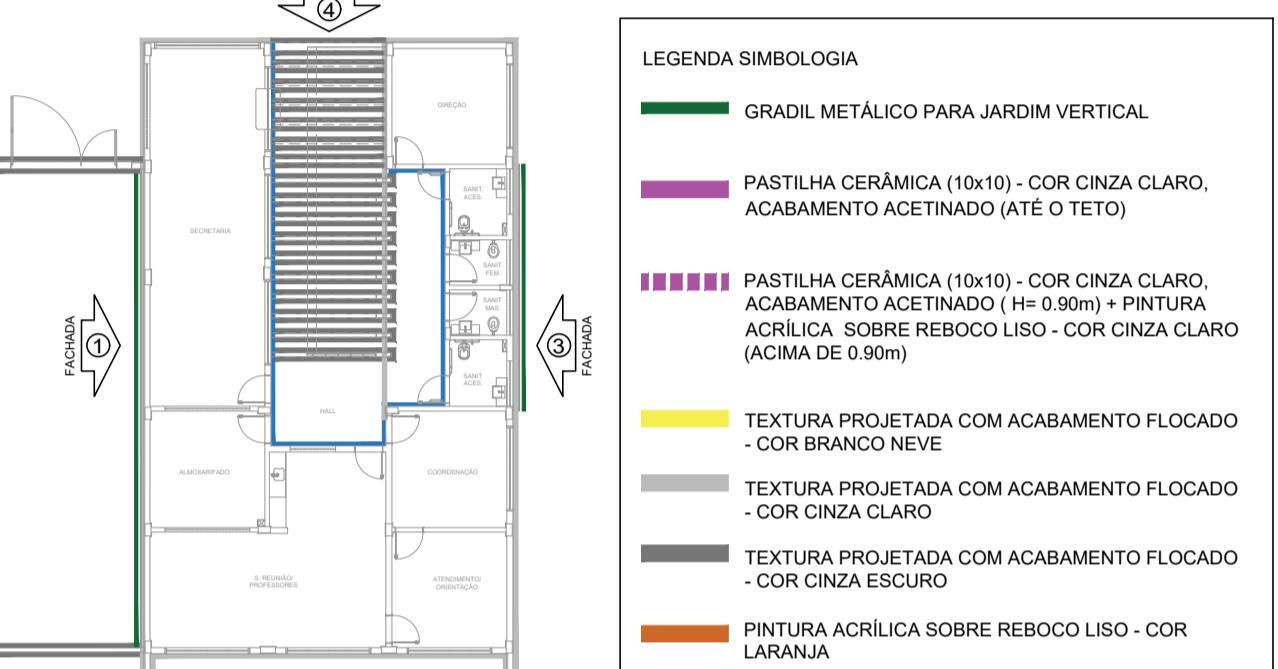

CROQUI DE REFERÊNCIA  
BLOCO

CONTROLE DE REVISÕES

Nº	DATA	DESCRIÇÃO
<b>FNDE</b> Fundo Nacional de Desenvolvimento da Educação		
PROJETO PADRÃO - FNDE		
PROPRIETÁRIO: :		
ENDERECO: :		
MUNICÍPIO - UF: :		
PROPRIETÁRIO		
RESP. TÉCNICO CREA		
AUTOR DO PROJETO CAU		
DLFO CREA		
RA		
OBSERVAÇÕES:		

**ESCOLA 13 SALAS DE AULA - MODELO TÉRREO**  
**PROJETO DE ARQUITETURA**

COORDENAÇÃO	FACHADAS	ARQ
CGEST - Coordenação Geral de Infraestrutura Educacional	BLOCO B - ADMINISTRATIVO	
FORMATO A1 (841x594)	REVISÃO R.00	ESCALA 1/75
		DATA EMISSÃO JANEIRO/2022
		PRANCHA 18/52