



Tamboril
PREFEITURA

COMPOSIÇÕES DE CUSTOS

OBRA: CONSTRUÇÃO DE UMA CRECHE TIPO 2 NO DISTRITO DE BOA ESPERANÇA EM TAMBORIL - CE, CONFORME PT N° 1093491-75 (CONVÊNIO N° 938032/0024).

LOCAL: DISTRITO DE BOA ESPERANÇA, TAMBORIL - CE

CLIENTE: PREFEITURA MUNICIPAL DE TAMBORIL

FONTE: TABELA SINAPI - CE MAR/2024 SEM DESONERAÇÃO | SP OBRAS 190 SEM DESONERAÇÃO | PRÓPRIA | TABELA SINAPI 028 SEM DESONERAÇÃO

BDI: 25,00% DE ACORDO COM ACORDÃO N°2822/2013-TCU

DATA: 21 DE MARÇO DE 2025

14.1.27. 104351 TERMINAL DE VENTILAÇÃO, PVC, SÉRIE NORMAL, ESGOTO PREDIAL, DN 75 MM, JUNTA SOLDÁVEL, FORNECIDO E INSTALADO EM PRUMADA DE ESGOTO SANITÁRIO

	FONTE	UNID	COEFICIENTE	PREÇO UNITÁRIO	TOTAL
Material					
00000122 ADESIVO PLÁSTICO PARA PVC, FRASCO COM 1850 GR	SINAPI	UN	0,0187	R\$ 63,01	R\$ 1,09
00000093 LIXA D'ÁGUA EM FOLHA, GRÃO 100	SINAPI	UN	0,0310	R\$ 1,88	R\$ 0,05
00000093 LIXA D'ÁGUA EM FOLHA, GRÃO 100	SINAPI	UN	0,0290	R\$ 71,39	R\$ 1,85
00000093 SOLUÇÃO PREPARADORA / LIMPADORA PARA PVC, FRASCO COM 1000 CM3	SINAPI	UN	1,0000	R\$ 16,27	R\$ 16,27
00000093 TERMINAL DE VENTILAÇÃO, 75 MM, SÉRIE NORMAL, ESGOTO PREDIAL					
TOTAL Material:					R\$ 19,22

	FONTE	UNID	COEFICIENTE	PREÇO UNITÁRIO	TOTAL
Mão de Obra com Encargos Complementares					
88248 AUXILIAR DE ENCANADOR OU BOMBEIRO HIDRÁULICO COM ENCARGOS COMPLEMENTARES	SINAPI	H	0,0419	R\$ 22,48	R\$ 0,94
88267 ENCANADOR OU BOMBEIRO HIDRÁULICO COM ENCARGOS COMPLEMENTARES	SINAPI	H	0,0419	R\$ 27,14	R\$ 1,13
TOTAL Mão de Obra com					R\$ 2,07
VALOR:					R\$ 21,29

14.1.28. 194348 TERMINAL DE VENTILAÇÃO, PVC, SÉRIE NORMAL, ESGOTO PREDIAL, DN 90 MM, JUNTA SOLDÁVEL, FORNECIDO E INSTALADO EM PRUMADA DE ESGOTO SANITÁRIO

	FONTE	UNID	COEFICIENTE	PREÇO UNITÁRIO	TOTAL
Material					
00000122 ADESIVO PLÁSTICO PARA PVC, FRASCO COM 1850 GR	SINAPI	UN	0,0373	R\$ 63,01	R\$ 0,42
00000093 LIXA D'ÁGUA EM FOLHA, GRÃO 100	SINAPI	UN	0,0280	R\$ 1,88	R\$ 0,01
00000093 LIXA D'ÁGUA EM FOLHA, GRÃO 100	SINAPI	UN	0,0110	R\$ 71,39	R\$ 0,78
00000093 SOLUÇÃO PREPARADORA / LIMPADORA PARA PVC, FRASCO COM 1000 CM3	SINAPI	UN	1,0000	R\$ 8,40	R\$ 8,40
00000093 TERMINAL DE VENTILAÇÃO, 90 MM, SÉRIE NORMAL, ESGOTO PREDIAL					
TOTAL Material:					R\$ 9,78

	FONTE	UNID	COEFICIENTE	PREÇO UNITÁRIO	TOTAL
Mão de Obra com Encargos Complementares					
88248 AUXILIAR DE ENCANADOR OU BOMBEIRO HIDRÁULICO COM ENCARGOS COMPLEMENTARES	SINAPI	H	0,0114	R\$ 22,48	R\$ 0,23
88267 ENCANADOR OU BOMBEIRO HIDRÁULICO COM ENCARGOS COMPLEMENTARES	SINAPI	H	0,0114	R\$ 27,14	R\$ 0,23
TOTAL Mão de Obra com					R\$ 0,46
VALOR:					R\$ 10,28

14.1.29. 104341 BUCHA DE REDUÇÃO LONGA, PVC, SÉRIE NORMAL, ESGOTO PREDIAL, DN 90 X 40 MM, JUNTA SOLDÁVEL E ELÁSTICA, FORNECIDO E INSTALADO EM RAMAL DE

	FONTE	UNID	COEFICIENTE	PREÇO UNITÁRIO	TOTAL
Material					
00000122 ADESIVO PLÁSTICO PARA PVC, FRASCO COM 1850 GR	SINAPI	UN	0,0049	R\$ 63,01	R\$ 0,30
00000093 ANEL BORRACHA PARA TUBO ESGOTO PREDIAL, DN 90 MM (NBR 9488)	SINAPI	UN	1,0000	R\$ 2,49	R\$ 2,49
00000093 BUCHA DE REDUÇÃO DE PVC, SOLDÁVEL, LONGA, 90 X 40 MM, PARA ESGOTO PREDIAL	SINAPI	UN	1,0000	R\$ 2,88	R\$ 2,88
00000093 LIXA D'ÁGUA EM FOLHA, GRÃO 100	SINAPI	UN	0,0074	R\$ 1,88	R\$ 0,01
00000093 LIXA D'ÁGUA EM FOLHA, GRÃO 100	SINAPI	UN	0,0250	R\$ 26,01	R\$ 0,65
00000076 PASTA LUBRIFICANTE PARA TUBOS E CONEXÕES COM JUNTA ELÁSTICA, EMBALAGEM DE 400 GR	SINAPI	UN	0,0073	R\$ 71,39	R\$ 0,52
00000093 SOLUÇÃO PREPARADORA / LIMPADORA PARA PVC, FRASCO COM 1000 CM3					
TOTAL Material:					R\$ 6,84

	FONTE	UNID	COEFICIENTE	PREÇO UNITÁRIO	TOTAL
Mão de Obra com Encargos Complementares					
88248 AUXILIAR DE ENCANADOR OU BOMBEIRO HIDRÁULICO COM ENCARGOS COMPLEMENTARES	SINAPI	H	0,0083	R\$ 22,48	R\$ 1,83
88267 ENCANADOR OU BOMBEIRO HIDRÁULICO COM ENCARGOS COMPLEMENTARES	SINAPI	H	0,0083	R\$ 27,14	R\$ 2,29
TOTAL Mão de Obra com					R\$ 4,12
VALOR:					R\$ 11,21

14.2.1. 88087 TANQUE SÉPTICO RETANGULAR, EM ALVENARIA COM BLOCOS DE CONCRETO, DIMENSÕES INTERNAS: 1,6 X 4,8 X 2,4 M, VOLUME ÚTIL: 14720 L (PARA 100

	FONTE	UNID	COEFICIENTE	PREÇO UNITÁRIO	TOTAL
Equipamento Custo Horário					
3679 RETROESCAVADORA SOBRE RODAS COM CARREGADEIRA, TRACÇÃO 4X4, POTÊNCIA LÍQ. 88 HP	SINAPI	CH	0,4675	R\$ 62,93	R\$ 29,61
3678 RETROESCAVADORA SOBRE RODAS COM CARREGADEIRA, TRACÇÃO 4X4, POTÊNCIA LÍQ. 88 HP, CAÇAMBA CARREG. CAP. MÍN. 1 M3, CAÇAMBA RETRO-CAP. 0,38 M3, PESO OPERACIONAL MÍN. 8.674 KG, PROFUNDIDADE ESCAVAÇÃO MÁX. 4,37 M - CHP DIURNO, AF_062914	SINAPI	CHP	0,2090	R\$ 145,17	R\$ 29,01
TOTAL Equipamento Custo Horário:					R\$ 58,64

	FONTE	UNID	COEFICIENTE	PREÇO UNITÁRIO	TOTAL
Material					
00000097 BLOCO DE CONCRETO ESTRUTURAL 19 X 19 X 39 CM, FCK 4,5 MPa (NBR 6138)	SINAPI	UN	385,9438	R\$ 5,83	R\$ 2.248,90
00000098 CANALETA DE CONCRETO 19 X 19 X 19 CM (CLASSE C - NBR 6136)	SINAPI	UN	89,3000	R\$ 3,49	R\$ 310,85
00000099 DESMOLDANTE PROTETOR PARA FORMAS DE MADEIRA, DE BASE OLEOSA EMULSIONADA EM ÁGUA	SINAPI	L	0,0367	R\$ 9,42	R\$ 0,30
00000491 PONTALETE 7,5 X 7,5 CM EM PRUS, MISTO OU EQUIVALENTE DA REGIÃO - BRUTA	SINAPI	M	3,7710	R\$ 11,69	R\$ 43,97
00000099 PREGO DE AÇO ROLADO COM CABEÇA 17 X 27 (2 1/2 X 1 1/2)	SINAPI	KG	0,0919	R\$ 14,17	R\$ 1,30
00000457 SARRAFO 2,5 X 7,5 CM EM PRUS, MISTO OU EQUIVALENTE DA REGIÃO - BRUTA	SINAPI	M	0,9240	R\$ 4,08	R\$ 3,78
00000193 TÁBUA NÃO APARELHADA 2,5 X 20 CM EM MACARANDUBA/MASSARANDUBA, ANGELIM OU	SINAPI	M	2,6960	R\$ 17,83	R\$ 48,08
TOTAL Material:					R\$ 2.448,88

	FONTE	UNID	COEFICIENTE	PREÇO UNITÁRIO	TOTAL
Mão de Obra com Encargos Complementares					
88309 PEDREIRO COM ENCARGOS COMPLEMENTARES	SINAPI	H	73,6753	R\$ 27,90	R\$ 2.059,75
88318 SERVENTE COM ENCARGOS COMPLEMENTARES	SINAPI	H	57,8082	R\$ 21,64	R\$ 1.250,33
TOTAL Mão de Obra com					R\$ 3.319,08

	FONTE	UNID	COEFICIENTE	PREÇO UNITÁRIO	TOTAL
Serviço					
88628 ARGAMASSA TRACÇO 1:3 (EM VOLUME DE CIMENTO E AREIA MÉDIA (UMDA), PREPARO MECÂNICO COM BETONEIRA 400 L, AF_062019	SINAPI	M3	1,6464	R\$ 393,63	R\$ 647,68
87316 ARGAMASSA TRACÇO 1:4 (EM VOLUME DE CIMENTO E AREIA GROSSA (UMDA) PARA CHAPISCO CONVENCIONAL, PREPARO MECÂNICO COM BETONEIRA 400 L, AF_082019	SINAPI	M3	0,2988	R\$ 316,79	R\$ 94,71
88689 ARMAÇÃO DE CINTA DE ALVENARIA ESTRUTURAL, DIÂMETRO DE 10,0 MM, AF_062021	SINAPI	KG	8,1444	R\$ 11,12	R\$ 90,56
87787 ARMAÇÃO DE LAJE DE ESTRUTURA CONVENCIONAL DE CONCRETO ARMADO UTILIZANDO AÇO CA-60 DE 4,2 MM - MONTAGEM, AF_062022	SINAPI	KG	53,1484	R\$ 16,40	R\$ 871,83
88695 ARMAÇÃO VERTICAL DE ALVENARIA ESTRUTURAL, DIÂMETRO DE 10,0 MM, AF_062021	SINAPI	KG	5,9232	R\$ 11,67	R\$ 68,72



Tamboril
PREFEITURA

COMPOSIÇÕES DE CUSTOS

OBRA: CONSTRUÇÃO DE UMA CRECHE TIPO 2 NO DISTRITO DE BOA ESPERANÇA EM TAMBORIL - CE, CONFORME PT N° 1093491-79 (CONVÊNIO N° 989029/2024)
LOCAL: DISTRITO DE BOA ESPERANÇA, TAMBORIL - CE
CLIENTE: PREFEITURA MUNICIPAL DE TAMBORIL
FONTE: TABELA SINAPI - CE MAR/2024 SEM DESONERAÇÃO | SP OBRAS 193 SEM DESONERAÇÃO | PRÓPRIA | TABELA SINAPI 026 SEM DESONERAÇÃO
BDI: 35,00% DE ACORDO COM ACORDÃO N°2622/2013-TCU
DATA: 21 DE MARÇO DE 2025

94972	CONCRETO FCK = 20MPa, TRAÇO 1:2,7:3 (EM MASSA SECA DE CIMENTO: AREIA MÉDIA BRITA 1) - PREPARO MECÂNICO COM BETONEIRA 500 L, AF_05/2021	SINAPI	MO	2,0032	R\$ 481,88	R\$ 974,93
89223	GRALTEAMENTO DE CINTA SUPERIOR OU DE VERGA EM ALVENARIA ESTRUTURAL, AF_05/2021	SINAPI	MO	0,2030	R\$ 1.022,90	R\$ 207,64
89223	GRALTEAMENTO VERTICAL EM ALVENARIA ESTRUTURAL, AF_05/2021	SINAPI	MO	0,1733	R\$ 1.098,43	R\$ 190,13
97736	PEÇA RETANGULAR PRÉ-MOLDADA, VOLUME DE CONCRETO DE 30 A 100 LITROS, TAXA DE AÇO	SINAPI	MO	0,7030	R\$ 2.490,69	R\$ 1.736,48
101624	PREPARO DE FUNDO DE VALA COM LARGURA MAIOR OU IGUAL A 1,3 M E MENOR QUE 2,5 M, COM	SINAPI	MO	0,3310	R\$ 207,19	R\$ 192,89
					TOTAL Serviço:	R\$ 5.484,07
					VALOR:	R\$ 11.288,54

14.2.2. 98958 SUMIDOURO CIRCULAR, EM CONCRETO PRÉ-MOLDADO, DIÂMETRO INTERNO = 2,88 M, ALTURA INTERNA = 3,0 M, ÁREA DE INFILTRAÇÃO: 31,4 M² (PARA 12

Equipamento Custo Horário		FONTE	UNID	COEFICIENTE	PREÇO UNITÁRIO	TOTAL
9678	RETROSCAVADERA SOBRE RODAS COM CARREGADERA, TRAÇÃO 4XA, POTÊNCIA LQ. 66 HP, CAÇAMBA CARREG. CAP. MÍN. 1 M3, CAÇAMBA RETRO CAP. 0,26 M3, PESO OPERACIONAL MÍN. 6.674 KG, PROFUNDIDADE ESCAVAÇÃO MÁX. 4,37 M - CH DIURNO, AF_05/2014	SINAPI	CH	1,7069	R\$ 62,85	R\$ 107,27
9678	RETROSCAVADERA SOBRE RODAS COM CARREGADERA, TRAÇÃO 4XA, POTÊNCIA LQ. 66 HP, CAÇAMBA CARREG. CAP. MÍN. 1 M3, CAÇAMBA RETRO CAP. 0,26 M3, PESO OPERACIONAL MÍN. 6.674 KG, PROFUNDIDADE ESCAVAÇÃO MÁX. 4,37 M - CHP DIURNO, AF_05/2014	SINAPI	CHP	0,8370	R\$ 145,17	R\$ 121,59

Material	FONTE	UNID	COEFICIENTE	PREÇO UNITÁRIO	TOTAL
00043448	ANEL EM CONCRETO ARMADO, PERFURADO, PARA FOSSAS SÉPTICAS E SUMIDOUROS, SEM FUNDO	SINAPI	UN	0,0000	R\$ 1.007,48
				TOTAL Material:	R\$ 5.044,76

Mão de Obra com Encargos Complementares		FONTE	UNID	COEFICIENTE	PREÇO	TOTAL
88309	PEDEIREIRO COM ENCARGOS COMPLEMENTARES	SINAPI	H	2,0313	R\$ 27,90	R\$ 58,67
88316	SERVENTE COM ENCARGOS COMPLEMENTARES	SINAPI	H	1,0900	R\$ 21,94	R\$ 35,01
					TOTAL Mão de Obra com Encargos Complementares	R\$ 93,68

Serviço		FONTE	UNID	COEFICIENTE	PREÇO	TOTAL
100476	ARGAMASSA TRAÇO 1:3 (EM VOLUME DE CIMENTO E AREIA MÉDIA UMIDA) COM ADIÇÃO DE IMPERMEABILIZANTE, PREPARO MECÂNICO COM BETONEIRA 400 L, AF_08/2019	SINAPI	MO	0,0023	R\$ 796,26	R\$ 17,75
97740	PEÇA CIRCULAR PRÉ-MOLDADA, VOLUME DE CONCRETO ACIMA DE 100 LITROS, TAXA DE AÇO APROXIMADA DE 30KG/M³, AF_03/2024	SINAPI	MO	0,5488	R\$ 2.184,45	R\$ 1.197,07
97738	PEÇA CIRCULAR PRÉ-MOLDADA, VOLUME DE CONCRETO DE 10 A 30 LITROS, TAXA DE FIBRA DE POLIPROPILENO APROXIMADA DE 3 KG/M³, AF_03/2024	SINAPI	MO	0,0154	R\$ 4.272,11	R\$ 62,71
101624	PREPARO DE FUNDO DE VALA COM LARGURA MAIOR OU IGUAL A 1,5 M E MENOR QUE 2,5 M, COM CAMADA DE BRITA, LANÇAMENTO MECANIZADO, AF_08/2020	SINAPI	MO	0,7942	R\$ 207,19	R\$ 164,59
					TOTAL Serviço:	R\$ 1.442,86
					VALOR:	R\$ 7.807,38

14.2.3. 98959 FILTRO ANAERÓBIO RETANGULAR, EM ALVENARIA COM BLOCOS DE CONCRETO, DIMENSÕES INTERNAS: 1,4 X 1,0 X H=1,67 M, VOLUME UTIL: 5046 L (PARA 32

Equipamento	Custo Horário	FONTE	UNID	COEFICIENTE	PREÇO	TOTAL
9678	RETROSCAVADERA SOBRE RODAS COM CARREGADERA, TRAÇÃO 4XA, POTÊNCIA LQ. 66 HP, CAÇAMBA CARREG. CAP. MÍN. 1 M3, CAÇAMBA RETRO CAP. 0,26 M3, PESO OPERACIONAL MÍN. 6.674 KG, PROFUNDIDADE ESCAVAÇÃO MÁX. 4,37 M - CH DIURNO, AF_05/2014	SINAPI	CH	1,4113	R\$ 62,85	R\$ 88,70
9678	RETROSCAVADERA SOBRE RODAS COM CARREGADERA, TRAÇÃO 4XA, POTÊNCIA LQ. 66 HP, CAÇAMBA CARREG. CAP. MÍN. 1 M3, CAÇAMBA RETRO CAP. 0,26 M3, PESO OPERACIONAL MÍN. 6.674 KG, PROFUNDIDADE ESCAVAÇÃO MÁX. 4,37 M - CHP DIURNO, AF_05/2014	SINAPI	CHP	0,8626	R\$ 145,17	R\$ 105,53
					TOTAL Equipamento Custo	

Material		FONTE	UNID	COEFICIENTE	PREÇO UNITÁRIO	TOTAL
00025067	BLOCO DE CONCRETO ESTRUTURAL 19 X 19 X 39 CM, FCK 4,3 MPa (NBR 8136)	SINAPI	UN	152,9935	R\$ 6,92	R\$ 849,58
00000690	CANAL ETA DE CONCRETO 19 X 19 X 19 CM (CLASSE C - NBR 8136)	SINAPI	UN	190,8000	R\$ 3,49	R\$ 667,79
00002992	DESMOLDANTE PROTETOR PARA FORMAS DE MADEIRA, DE BASE OLEOSA EMULSIONADA EM AGUA	SINAPI	L	0,0265	R\$ 9,42	R\$ 0,24
00004722	PEÇA BRITADA N. 8, OU EQUIVALENTE (4,8 A 6,5 MM) POSTO PEDREIRA/FORNECEDOR, SEM PRETE	SINAPI	MO	2,9228	R\$ 121,52	R\$ 355,19
00004491	PONTALETE 7,5 X 7,5 CM EM PRUS, MISTA OU EQUIVALENTE DA REGIÃO - BRUTA	SINAPI	M	0,5773	R\$ 11,69	R\$ 6,74
00009099	PREÇO DE AÇO POLIDO COM CABEÇA 17 X 27 (2 1/2 X 1 1/2)	SINAPI	KG	0,0608	R\$ 14,17	R\$ 0,86
00004517	SARRAFO 7,5 X 7,5 CM EM PRUS, MISTA OU EQUIVALENTE DA REGIÃO - BRUTA	SINAPI	M	0,6884	R\$ 4,28	R\$ 2,90
00008160	TABUA NAO APARELHADA 2,5 X 20 CM, EM MACARANDUBA/MACARANDUBA, ANGELIM OU EQUIVALENTE DA REGIÃO - BRUTA	SINAPI	M	2,1528	R\$ 17,87	R\$ 38,47
					TOTAL Material:	R\$ 1.604,87

Mão de Obra com Encargos Complementares		FONTE	UNID	COEFICIENTE	PREÇO UNITÁRIO	TOTAL
88309	PEDEIREIRO COM ENCARGOS COMPLEMENTARES	SINAPI	H	37,3897	R\$ 27,90	R\$ 1.048,70
88316	SERVENTE COM ENCARGOS COMPLEMENTARES	SINAPI	H	29,5348	R\$ 21,94	R\$ 647,09
				TOTAL Mão de Obra com		R\$ 1.695,79

Serviço		FONTE	UNID	COEFICIENTE	PREÇO UNITÁRIO	TOTAL
89628	ARGAMASSA TRAÇO 1:3 (EM VOLUME DE CIMENTO E AREIA MÉDIA UMIDA) PREPARO MECÂNICO COM BETONEIRA 400 L AF. 05/2019	SINAPI	MO	0,8394	R\$ 963,83	R\$ 809,93
87316	ARGAMASSA TRAÇO 1:4 (EM VOLUME DE CIMENTO E AREIA GROSSA UMIDA) PARA CHAPISCO CONVENCIONAL, PREPARO MECÂNICO COM BETONEIRA 400 L AF. 05/2019	SINAPI	MO	0,1465	R\$ 915,70	R\$ 75,55
89956	ARMAÇÃO DE CINTA DE ALVENARIA ESTRUTURAL, DIÂMETRO DE 16,0 MM AF. 05/2021	SINAPI	KG	11,8464	R\$ 11,12	R\$ 121,73
92787	ARMAÇÃO DE LAJE DE ESTRUTURA CONVENCIONAL DE CONCRETO ARMADO UTILIZANDO AÇO CA-60	SINAPI	KG	33,8772	R\$ 18,48	R\$ 505,58
89956	ARMAÇÃO VERTICAL DE ALVENARIA ESTRUTURAL, DIÂMETRO DE 16,0 MM AF. 05/2021	SINAPI	KG	3,9488	R\$ 11,67	R\$ 46,58



Tamboril
PREFEITURA



COMPOSIÇÕES DE CUSTOS

OBRA: CONSTRUÇÃO DE UMA CHEQUE TIPO 2 NO DISTRITO DE BOA ESPERANÇA EM TAMBORIL - CE, CONFORME PT N° 1693491-79 (CONVÊNIO N° R590227024)
LOCAL: DISTRITO DE BOA ESPERANÇA, TAMBORIL - CE
CLIENTE: PREFEITURA MUNICIPAL DE TAMBORIL
FONTE: TABELA SINAPI - CE MAR/2024 SEM DESONERAÇÃO | SP OBRAS 193 SEM DESONERAÇÃO | PRÓPRIA | TABELA SINIFRA 026 SEM DESONERAÇÃO
BDI: 35,00% DE ACORDO COM ACORDÃO N°3622/2013-TCU
DATA: 21 DE MARÇO DE 2025

94970	CONCRETO FCK = 30MPa, TRAÇO 1:2:7:3 (EM MASSA SECA DE CIMENTO/AREIA MÉDIA/BRITA 1) - PREPARO MECÂNICO COM BETONEIRA 600 L, AF_05/2021	SINAPI	MO	1,2762	R\$ 495,88	R\$ 621,35
85693	GRAUTEAMENTO DE CINTA SUPERIOR OU DE VERGA EM ALVENARIA ESTRUTURAL, AF_29/2021	SINAPI	MO	0,2953	R\$ 1.022,93	R\$ 302,03
55993	GRAUTEAMENTO VERTICAL EM ALVENARIA ESTRUTURAL, AF_29/2021	SINAPI	MO	0,1190	R\$ 1.090,43	R\$ 128,82
97733	PEÇA RETANGULAR PRÉ-MOLDADA, VOLUME DE CONCRETO DE 35 A 100 LITROS, TAXA DE AÇO APROXIMADA DE 35KG/M³, AF_03/2024	SINAPI	MO	0,0475	R\$ 2.480,89	R\$ 1.182,34
101624	PREPARO DE FUNDO DE VALA COM LARGURA MAIOR OU IGUAL A 1,5 M E MENOR QUE 2,5 M, COM CAMADA DE BRITA, LANÇAMENTO MECANIZADO, AF_08/2020	SINAPI	MO	0,5610	R\$ 207,15	R\$ 116,23
					TOTAL Serviço:	R\$ 4.589,79
					VALOR:	R\$ 8.866,34

14.1. 95475 VASO SANITÁRIO SIFONADO CONVENCIONAL COM LOUÇA BRANCA, INCLUI CONJUNTO DE LIGAÇÃO PARA BACIA SANITÁRIA AJUSTÁVEL - FORNECIMENTO E INSTALAÇÃO, AF_03/2014 (UN)

Material	FONTE	UNID	COEFICIENTE	PREÇO UNITÁRIO	TOTAL
00009142 CONJUNTO DE LIGAÇÃO AJUSTÁVEL PARA VASO / BACIA SANITÁRIA, EM PLÁSTICO BRANCO, COM TUBO, CANOPLA E ESPRUE	SINAPI	UN	1,0000	R\$ 7,79	R\$ 7,79
					TOTAL Material: R\$ 7,79
Serviço	FONTE	UNID	COEFICIENTE	PREÇO UNITÁRIO	TOTAL
95469 VASO SANITÁRIO SIFONADO CONVENCIONAL COM LOUÇA BRANCA - FORNECIMENTO E INSTALAÇÃO, AF_01/2020	SINAPI	UN	1,0000	R\$ 322,31	R\$ 322,31
					TOTAL Serviço: R\$ 322,31
					VALOR: R\$ 330,10

16.1. 100848 VASO SANITÁRIO INFANTIL LOUÇA BRANCA - FORNECIMENTO E INSTALAÇÃO, AF_01/2020 (UN)

Material	FONTE	UNID	COEFICIENTE	PREÇO UNITÁRIO	TOTAL
00008130 ANEL DE VEDACAO, PVC FLEXIVEL, 130 MM PARA SAIDA DE BACIA / VASO SANITARIO	SINAPI	UN	1,0000	R\$ 12,64	R\$ 12,64
00011786 BACIA SANITARIA (VASO) INFANTIL, SIFONADO, DE LOUCA BRANCA, (SEM ASSENTO)	SINAPI	UN	1,0000	R\$ 473,28	R\$ 473,28
00024264 PARAFUSO NIQUELADO COM ACABAMENTO CROMADO PARA FIXAR PEÇA SANITARIA, INCLUI PORCA	SINAPI	UN	2,0000	R\$ 39,00	R\$ 81,72
00037529 REJUNTE EPOXI, QUALQUER COR	SINAPI	KG	0,0881	R\$ 139,75	R\$ 12,31
					TOTAL Material: R\$ 561,89
Mão de Obra com Encargos Complementares	FONTE	UNID	COEFICIENTE	PREÇO UNITÁRIO	TOTAL
85267 ENCANADOR OU BOMBEIRO HIDRÁULICO COM ENCARGOS COMPLEMENTARES	SINAPI	H	0,4968	R\$ 27,14	R\$ 13,48
88316 SERVENTE COM ENCARGOS COMPLEMENTARES	SINAPI	H	0,3485	R\$ 21,94	R\$ 7,66
					TOTAL Mão de Obra com Encargos Complementares: R\$ 21,14
					VALOR: R\$ 583,03

16.3. 108849 ASSENTO SANITÁRIO CONVENCIONAL - FORNECIMENTO E INSTALAÇÃO, AF_01/2020 (UN)

Material	FONTE	UNID	COEFICIENTE	PREÇO UNITÁRIO	TOTAL
00023377 ASSENTO SANITARIO DE PLASTICO, TIPO CONVENCIONAL	SINAPI	UN	1,0000	R\$ 39,90	R\$ 39,90
					TOTAL Material: R\$ 39,90
Mão de Obra com Encargos Complementares	FONTE	UNID	COEFICIENTE	PREÇO UNITÁRIO	TOTAL
85267 ENCANADOR OU BOMBEIRO HIDRÁULICO COM ENCARGOS COMPLEMENTARES	SINAPI	H	0,1536	R\$ 27,14	R\$ 4,18
88316 SERVENTE COM ENCARGOS COMPLEMENTARES	SINAPI	H	0,0484	R\$ 21,94	R\$ 1,06
					TOTAL Mão de Obra com Encargos Complementares: R\$ 5,23
					VALOR: R\$ 45,12

16.4. 100861 ASSENTO SANITÁRIO INFANTE - FORNECIMENTO E INSTALAÇÃO, AF_01/2020 (UN)

Material	FONTE	UNID	COEFICIENTE	PREÇO UNITÁRIO	TOTAL
00011787 ASSENTO VASO SANITARIO INFANTIL EM PLASTICO BRANCO	SINAPI	UN	1,0000	R\$ 84,91	R\$ 84,91
					TOTAL Material: R\$ 84,91
Mão de Obra com Encargos Complementares	FONTE	UNID	COEFICIENTE	PREÇO UNITÁRIO	TOTAL
85267 ENCANADOR OU BOMBEIRO HIDRÁULICO COM ENCARGOS COMPLEMENTARES	SINAPI	H	0,1536	R\$ 27,14	R\$ 4,16
88316 SERVENTE COM ENCARGOS COMPLEMENTARES	SINAPI	H	0,0484	R\$ 21,94	R\$ 1,06
					TOTAL Mão de Obra com Encargos Complementares: R\$ 5,22
					VALOR: R\$ 90,12

16.5. PNDE 11 BANHEIRA PLÁSTICA RÍGIDA, 77X48X29CM DE EMBUTIR, CONFORME DETALHE DE PROJETO (UN)

Material	FONTE	UNID	COEFICIENTE	PREÇO UNITÁRIO	TOTAL
PNDE017 BANHEIRA RIGIDA-BRANCO, BURGOTTO OU EQUIVALENTE	PRÓPRIA	UN	1,0000	R\$ 89,90	R\$ 89,90
00003149 FITA VEDA ROSCA EM ROLLOS DE 18 MM X 18 M (L X C)	SINAPI	UN	1,0000	R\$ 4,30	R\$ 4,30
00037548 VALVULA DE ESCOAMENTO PARA TANQUE, EM METAL CROMADO, 1.1/2", SEM CADRAO, COM TAMPAO PLASTICO	SINAPI	UN	1,0000	R\$ 76,90	R\$ 76,90
					TOTAL Material: R\$ 171,10



Tamboril
PREFEITURA



COMPOSIÇÕES DE CUSTOS

OBRA: CONSTRUÇÃO DE UMA CRECHE TIPO 2 NO DISTRITO DE BOA ESPERANÇA EM TAMBORIL - CE, CONFORME PT N° 1093491-79 (CONVÊNIO N° 359023/2024)
LOCAL: DISTRITO DE BOA ESPERANÇA, TAMBORIL - CE
CLIENTE: PREFEITURA MUNICIPAL DE TAMBORIL
FONTE: TABELA SINAPI - CE MAR/2024 SEM DESONERAÇÃO | SP OBRAS 1/3 SEM DESONERAÇÃO | PRÓPRIA | TABELA SINAPI 028 SEM DESONERAÇÃO
BDI: 25,00% DE ACORDO COM ACORDÃO N°2522/2013-TCU
DATA: 21 DE MARÇO DE 2025

Mão de Obra com Encargos Complementares	FONTE	UNID	COEFICIENTE	PREÇO UNITÁRIO	TOTAL
88267 ENCANADOR OU BOMBEIRO HIDRÁULICO COM ENCARGOS COMPLEMENTARES	SINAPI	H	2,5000	R\$ 27,14	R\$ 67,85
88316 SERVENTE COM ENCARGOS COMPLEMENTARES	SINAPI	H	2,5000	R\$ 21,94	R\$ 54,85
TOTAL Mão de Obra com					R\$ 122,70
Serviço	FONTE	UNID	COEFICIENTE	PREÇO	TOTAL
88882 SPÃO DO TIPO FLEXÍVEL EM PVC 1 X 1 1/2 - FORNECIMENTO E INSTALAÇÃO. AF_01/2020	SINAPI	UN	1,0000	R\$ 13,00	R\$ 13,00
TOTAL Serviço:					R\$ 13,00
VALOR:					R\$ 398,92

15.6. FNDE 219 LAVATÓRIO DE CANTO, LOUÇA BRANCA SUSPENSO, 25,6 X 39CM OU EQUIVALENTE, PADRÃO POPULAR - FORNECIMENTO E INSTALAÇÃO (UN)	FONTE	UNID	COEFICIENTE	PREÇO UNITÁRIO	TOTAL
Material					
00010425 LAVATÓRIO DE LOUÇA BRANCA, SUSPENSO (SEM COLUNA) DIMENSÕES 40 X 30" CM	SINAPI	UN	1,0000	R\$ 97,11	R\$ 97,11
00004391 PARAFUSO NIQUELADO 3 1/2" COM ACABAMENTO CROMADO PARA FIXAR PEÇA SANITÁRIA, INCLUI PORCA CEGA, ARRUELA E BUCHA DE NYLON TAMANHO 5-8	SINAPI	UN	2,0000	R\$ 22,89	R\$ 45,78
00037329 REJUNTE EPOXI, QUALQUER COR	SINAPI	KG	0,0304	R\$ 126,75	R\$ 6,23
TOTAL Material:					R\$ 149,12
Mão de Obra com Encargos Complementares	FONTE	UNID	COEFICIENTE	PREÇO UNITÁRIO	TOTAL
88267 ENCANADOR OU BOMBEIRO HIDRÁULICO COM ENCARGOS COMPLEMENTARES	SINAPI	H	0,3870	R\$ 27,14	R\$ 10,50
88316 SERVENTE COM ENCARGOS COMPLEMENTARES	SINAPI	H	0,1888	R\$ 21,94	R\$ 4,14
TOTAL Mão de Obra com					R\$ 14,64
VALOR:					R\$ 161,76

15.7. 88901 CUBA DE EMBUTIR OVAL EM LOUÇA BRANCA, 35 X 90CM OU EQUIVALENTE - FORNECIMENTO E INSTALAÇÃO. AF_01/2020 (UN)	FONTE	UNID	COEFICIENTE	PREÇO UNITÁRIO	TOTAL
Material					
00020169 LAVATÓRIO / CUBA DE EMBUTIR, OVAL DE LOUÇA BRANCA, SEM LADRÃO, DIMENSÕES 90 X 35" CM (L X C)	SINAPI	UN	1,0000	R\$ 100,91	R\$ 100,91
00004823 MASSA PLÁSTICA PARA MARMORE/GRANITO	SINAPI	KG	0,5271	R\$ 48,53	R\$ 25,58
TOTAL Material:					R\$ 126,49
Mão de Obra com Encargos Complementares	FONTE	UNID	COEFICIENTE	PREÇO UNITÁRIO	TOTAL
88274 MARMORISTA/GRANITEIRO COM ENCARGOS COMPLEMENTARES	SINAPI	H	0,9458	R\$ 27,32	R\$ 25,84
88316 SERVENTE COM ENCARGOS COMPLEMENTARES	SINAPI	H	0,2885	R\$ 21,94	R\$ 6,31
TOTAL Mão de Obra com					R\$ 32,15
VALOR:					R\$ 158,64

15.8. 88902 LAVATÓRIO LOUÇA BRANCA COM COLUNA, 44 X 36,5" CM, PADRÃO POPULAR - FORNECIMENTO E INSTALAÇÃO. AF_01/2020 (UN)	FONTE	UNID	COEFICIENTE	PREÇO UNITÁRIO	TOTAL
Material					
00028794 LAVATÓRIO DE LOUÇA BRANCA, COM COLUNA, DIMENSÕES 44 X 35" CM (L X C)	SINAPI	UN	1,0000	R\$ 170,95	R\$ 170,95
00004391 PARAFUSO NIQUELADO 3 1/2" COM ACABAMENTO CROMADO PARA FIXAR PEÇA SANITÁRIA, INCLUI PORCA CEGA, ARRUELA E BUCHA DE NYLON TAMANHO 5-8	SINAPI	UN	8,0000	R\$ 22,89	R\$ 183,12
00037329 REJUNTE EPOXI, QUALQUER COR	SINAPI	KG	0,0760	R\$ 159,75	R\$ 12,14
TOTAL Material:					R\$ 366,21
Mão de Obra com Encargos Complementares	FONTE	UNID	COEFICIENTE	PREÇO UNITÁRIO	TOTAL
88267 ENCANADOR OU BOMBEIRO HIDRÁULICO COM ENCARGOS COMPLEMENTARES	SINAPI	H	0,8788	R\$ 27,14	R\$ 23,85
88316 SERVENTE COM ENCARGOS COMPLEMENTARES	SINAPI	H	0,4443	R\$ 21,94	R\$ 9,74
TOTAL Mão de Obra com					R\$ 33,59
VALOR:					R\$ 400,80

15.9. 88872 TANQUE DE LOUÇA BRANCA COM COLUNA, 30L OU EQUIVALENTE - FORNECIMENTO E INSTALAÇÃO. AF_01/2020 (UN)	FONTE	UNID	COEFICIENTE	PREÇO UNITÁRIO	TOTAL
Material					
00004391 PARAFUSO NIQUELADO 3 1/2" COM ACABAMENTO CROMADO PARA FIXAR PEÇA SANITÁRIA, INCLUI PORCA CEGA, ARRUELA E BUCHA DE NYLON TAMANHO 5-8	SINAPI	UN	6,0000	R\$ 22,89	R\$ 137,34
00037329 REJUNTE EPOXI, QUALQUER COR	SINAPI	KG	0,0700	R\$ 159,75	R\$ 11,18
00020271 TANQUE DE LOUÇA BRANCA, COM COLUNA, 30" L	SINAPI	UN	1,0000	R\$ 225,93	R\$ 225,93
TOTAL Material:					R\$ 374,45
Mão de Obra com Encargos Complementares	FONTE	UNID	COEFICIENTE	PREÇO UNITÁRIO	TOTAL
88267 ENCANADOR OU BOMBEIRO HIDRÁULICO COM ENCARGOS COMPLEMENTARES	SINAPI	H	1,7889	R\$ 27,14	R\$ 48,55
88316 SERVENTE COM ENCARGOS COMPLEMENTARES	SINAPI	H	0,7111	R\$ 21,94	R\$ 15,60
TOTAL Mão de Obra com					R\$ 64,15
VALOR:					R\$ 438,60

15.10. 88900 CUBA DE EMBUTIR RETANGULAR DE AÇO INOXIDÁVEL, 46 X 30 X 12 CM - FORNECIMENTO E INSTALAÇÃO. AF_01/2020 (UN)	FONTE	UNID	COEFICIENTE	PREÇO UNITÁRIO	TOTAL
Material					
00001743 CUBA AÇO INOX (AISI 304) DE EMBUTIR COM VALVULA 3 1/2" DE 46 X 30 X 12" CM	SINAPI	UN	1,0000	R\$ 157,37	R\$ 157,37
00004823 MASSA PLÁSTICA PARA MARMORE/GRANITO	SINAPI	KG	0,2974	R\$ 48,53	R\$ 14,43
TOTAL Material:					R\$ 171,80



Tamboril
PREFEITURA



COMPOSIÇÕES DE CUSTOS

OBRA: CONSTRUÇÃO DE UMA CRECHE TIPO 2 NO DISTRITO DE BOA ESPERANÇA EM TAMBORIL - CE, CONFORME PT N° 1093491-79 (CONVÊNIO N° 005022/2024)
LOCAL: DISTRITO DE BOA ESPERANÇA, TAMBORIL - CE
CLIENTE: PREFEITURA MUNICIPAL DE TAMBORIL
FONTE: TABELA SINAPI - CE MAR/2024 SEM DESONERAÇÃO | SP OBRAS 193 SEM DESONERAÇÃO | PRÓPRIA | TABELA SINAPI 026 SEM DESONERAÇÃO
BDI: 25,00% DE ACORDO COM ACORDÃO N° 2622/2013-TCU
DATA: 21 DE MARÇO DE 2025

Mão de Obra com Encargos Complementares	FONTE	UNID	COEFICIENTE	PREÇO UNITÁRIO	TOTAL
88274 MARMORISTA/GRANITEIRO COM ENCARGOS COMPLEMENTARES	SINAPI	H	0,4774	R\$ 27,32	R\$ 13,04
88216 SERVENTE COM ENCARGOS COMPLEMENTARES	SINAPI	H	0,1504	R\$ 21,94	R\$ 3,29
TOTAL Mão de Obra com Encargos Complementares:					R\$ 16,33
VALOR:					R\$ 188,13

15.11. FIDE 217 CUBA DE EMBUTIR RETANGULAR DE AÇO INOXIDÁVEL, 50 X 40 X 20 CM - FORNECIMENTO E INSTALAÇÃO (UN)

Material	FONTE	UNID	COEFICIENTE	PREÇO UNITÁRIO	TOTAL
00001743 CUBA ACO INOX (AISI 304) DE EMBUTIR COM VALVULA 3 1/2", DE "40 X 30 X 12" CM	SINAPI	UN	1,0000	R\$ 187,27	R\$ 187,27
00004823 MASSA PLASTICA PARA MARMORE/GRANITO	SINAPI	KG	0,2974	R\$ 48,53	R\$ 14,43
TOTAL Material:					R\$ 171,80

Mão de Obra com Encargos Complementares	FONTE	UNID	COEFICIENTE	PREÇO UNITÁRIO	TOTAL
88274 MARMORISTA/GRANITEIRO COM ENCARGOS COMPLEMENTARES	SINAPI	H	0,4774	R\$ 27,32	R\$ 13,04
88216 SERVENTE COM ENCARGOS COMPLEMENTARES	SINAPI	H	0,1504	R\$ 21,94	R\$ 3,29
TOTAL Mão de Obra com Encargos Complementares:					R\$ 16,33
VALOR:					R\$ 188,14

15.12. 100882 CUBA DE EMBUTIR RETANGULAR DE AÇO INOXIDÁVEL, 55 X 33 X 12 CM - FORNECIMENTO E INSTALAÇÃO, AF. 01/2020 (UN)

Material	FONTE	UNID	COEFICIENTE	PREÇO UNITÁRIO	TOTAL
00001747 CUBA ACO INOX (AISI 304) DE EMBUTIR COM VALVULA DE 3 1/2", DE "55 X 33 X 12" CM	SINAPI	UN	1,0000	R\$ 173,01	R\$ 173,01
00004823 MASSA PLASTICA PARA MARMORE/GRANITO	SINAPI	KG	0,3402	R\$ 48,53	R\$ 16,79
TOTAL Material:					R\$ 189,80

Mão de Obra com Encargos Complementares	FONTE	UNID	COEFICIENTE	PREÇO UNITÁRIO	TOTAL
88274 MARMORISTA/GRANITEIRO COM ENCARGOS COMPLEMENTARES	SINAPI	H	0,4774	R\$ 27,32	R\$ 13,04
88216 SERVENTE COM ENCARGOS COMPLEMENTARES	SINAPI	H	0,1504	R\$ 21,94	R\$ 3,29
TOTAL Mão de Obra com Encargos Complementares:					R\$ 16,33
VALOR:					R\$ 206,13

15.13. 88877 VALVULA EM METAL CROMADO 1 1/2" X 1 1/2" PARA TANQUE OU LAVATÓRIO, COM OU SEM LADRÃO - FORNECIMENTO E INSTALAÇÃO, AF. 01/2020 (UN)

Material	FONTE	UNID	COEFICIENTE	PREÇO UNITÁRIO	TOTAL
00002140 FITA VEDA ROSCA EM ROLOS DE 18 MM X 10 M (L X C)	SINAPI	UN	0,0499	R\$ 4,00	R\$ 0,19
00007188 VALVULA DE ESCOAMENTO PARA TANQUE, EM METAL CROMADO, 1 1/2", SEM LADRÃO, COM TAMPAO	SINAPI	UN	1,0000	R\$ 78,30	R\$ 78,30
TOTAL Material:					R\$ 77,99

Mão de Obra com Encargos Complementares	FONTE	UNID	COEFICIENTE	PREÇO UNITÁRIO	TOTAL
88297 ENCANADOR OU BOMBEIRO HIDRÁULICO COM ENCARGOS COMPLEMENTARES	SINAPI	H	0,1740	R\$ 27,14	R\$ 4,72
88216 SERVENTE COM ENCARGOS COMPLEMENTARES	SINAPI	H	0,0248	R\$ 21,94	R\$ 1,20
TOTAL Mão de Obra com Encargos Complementares:					R\$ 6,32
VALOR:					R\$ 83,01

15.14. 88883 SIFÃO DO TIPO FLEXÍVEL EM PVC 1 X 1 1/2 - FORNECIMENTO E INSTALAÇÃO, AF. 01/2020 (UN)

Material	FONTE	UNID	COEFICIENTE	PREÇO UNITÁRIO	TOTAL
00002140 FITA VEDA ROSCA EM ROLOS DE 18 MM X 10 M (L X C)	SINAPI	UN	0,0332	R\$ 4,00	R\$ 0,13
00044945 SIFAO / TUBO SIFONADO EXTENSIVEL/SIFONADO, UNIVERSAL/ SIMPLES, ENTRE "50 A 70" CM, DE	SINAPI	UN	1,0000	R\$ 10,00	R\$ 10,00
TOTAL Material:					R\$ 10,13

Mão de Obra com Encargos Complementares	FONTE	UNID	COEFICIENTE	PREÇO UNITÁRIO	TOTAL
88297 ENCANADOR OU BOMBEIRO HIDRÁULICO COM ENCARGOS COMPLEMENTARES	SINAPI	H	0,0945	R\$ 27,14	R\$ 2,59
88216 SERVENTE COM ENCARGOS COMPLEMENTARES	SINAPI	H	0,0265	R\$ 21,94	R\$ 0,58
TOTAL Mão de Obra com Encargos Complementares:					R\$ 2,87
VALOR:					R\$ 13,00

15.15. 88903 TORNEIRA CROMADA TUBO MÓVEL, DE RESA, 1/2" OU 3/4", PARA PIA DE COZINHA, PADRÃO ALTO - FORNECIMENTO E INSTALAÇÃO, AF. 01/2020 (UN)

Material	FONTE	UNID	COEFICIENTE	PREÇO UNITÁRIO	TOTAL
00002140 FITA VEDA ROSCA EM ROLOS DE 18 MM X 10 M (L X C)	SINAPI	UN	0,0215	R\$ 4,00	R\$ 0,08
00011772 TORNEIRA METALICA CROMADA, DE MESA/BANCADA, PARA COZINHA, BICA MOVEL, COM AREJADOR, 1/2" OU 3/4" (REF 1187 / 1188)	SINAPI	UN	1,0000	R\$ 116,40	R\$ 116,40
TOTAL Material:					R\$ 116,48

Mão de Obra com Encargos Complementares	FONTE	UNID	COEFICIENTE	PREÇO UNITÁRIO	TOTAL
88297 ENCANADOR OU BOMBEIRO HIDRÁULICO COM ENCARGOS COMPLEMENTARES	SINAPI	H	0,1967	R\$ 27,14	R\$ 5,32
88216 SERVENTE COM ENCARGOS COMPLEMENTARES	SINAPI	H	0,0325	R\$ 21,94	R\$ 1,15
TOTAL Mão de Obra com Encargos Complementares:					R\$ 6,87
VALOR:					R\$ 123,35



Tamboril
PREFEITURA



COMPOSIÇÕES DE CUSTOS

OBRA: CONSTRUÇÃO DE UMA CRECHE TIPO 2 NO DISTRITO DE BOA ESPERANÇA EM TAMBORIL - CE, CONFORME PT Nº 1093491-79 (CONVÊNIO Nº 059022/2024)
LOCAL: DISTRITO DE BOA ESPERANÇA, TAMBORIL - CE
CLIENTE: PREFEITURA MUNICIPAL DE TAMBORIL
FONTE: TABELA SINAPI - CE MAR/2024 SEM DESONERAÇÃO | SP OBRAS 103 SEM DESONERAÇÃO | PRÓPRIA | TABELA SINAPI 028 SEM DESONERAÇÃO
BDI: 25,00% DE ACORDO COM ACORDÃO Nº2422/G013-TCU
DATA: 21 DE MARÇO DE 2025

15.16. FNDE 224 TORNEIRA CROMADA DE MESA, 1/2" OU 3/4", PARA LAVATÓRIO, COM TEMPORIZADOR - FORNECIMENTO E INSTALAÇÃO. (UN)

Material	FONTE	UNID	COEFICIENTE	PREÇO UNITÁRIO	TOTAL
0003148 FITA VEDA ROSCA EM ROLOS DE 18 MM X 10 M (L X C)	SINAPI	UN	0,0216	R\$ 4,00	R\$ 0,86
00036751 TORNEIRA METÁLICA CROMADA DE MESA PARA LAVATÓRIO, BICA ALTA, COM AREJADOR, (RSE 1186)	SINAPI	UN	1,0000	R\$ 130,88	R\$ 130,88
TOTAL Material					R\$ 131,04
Mão de Obra com Encargos Complementares	FONTE	UNID	COEFICIENTE	PREÇO UNITÁRIO	TOTAL
88267 ENCANADOR OU BOMBEIRO HIDRÁULICO COM ENCARGOS COMPLEMENTARES	SINAPI	H	0,0960	R\$ 27,14	R\$ 2,61
88316 SERVENTE COM ENCARGOS COMPLEMENTARES	SINAPI	H	0,0303	R\$ 21,94	R\$ 0,66
TOTAL Mão de Obra com Encargos Complementares					R\$ 3,27
VALOR					R\$ 134,31

15.17. FNDE 16 TORNEIRA ELÉTRICA DE PAREDE, BICA ALTA, PARA COZINHA, 5500 W (110/220 V) (UN)

Material	FONTE	UNID	COEFICIENTE	PREÇO UNITÁRIO	TOTAL
00611777 TORNEIRA ELÉTRICA DE PAREDE, PLÁSTICA, BICA ALTA, PARA COZINHA, 5500 W (110/220 V)	SINAPI	UN	1,0000	R\$ 205,78	R\$ 205,78
TOTAL Material					R\$ 205,78
Mão de Obra	FONTE	UNID	COEFICIENTE	PREÇO UNITÁRIO	TOTAL
00000247 AJUDANTE DE ELETRICISTA (HORISTA)	SINAPI	H	0,5000	R\$ 14,94	R\$ 7,47
TOTAL Mão de Obra					R\$ 7,47
Mão de Obra com Encargos Complementares	FONTE	UNID	COEFICIENTE	PREÇO UNITÁRIO	TOTAL
88294 ELETRICISTA COM ENCARGOS COMPLEMENTARES	SINAPI	H	0,5000	R\$ 28,25	R\$ 14,13
TOTAL Mão de Obra com Encargos Complementares					R\$ 14,13
VALOR					R\$ 227,38

15.18. 88913 TORNEIRA CROMADA 1/2" OU 3/4" PARA TANQUE, PADRÃO POPULAR - FORNECIMENTO E INSTALAÇÃO. AF_ 01/2020 (UN)

Material	FONTE	UNID	COEFICIENTE	PREÇO UNITÁRIO	TOTAL
0003148 FITA VEDA ROSCA EM ROLOS DE 18 MM X 10 M (L X C)	SINAPI	UN	0,0216	R\$ 4,00	R\$ 0,86
00007604 TORNEIRA METÁLICA CROMADA PARA TANQUE / JARDIM SEM BICO, CARGO LONGO, DE PAREDE	SINAPI	UN	1,0000	R\$ 46,00	R\$ 46,00
TOTAL Material					R\$ 46,86
Mão de Obra com Encargos Complementares	FONTE	UNID	COEFICIENTE	PREÇO UNITÁRIO	TOTAL
88267 ENCANADOR OU BOMBEIRO HIDRÁULICO COM ENCARGOS COMPLEMENTARES	SINAPI	H	0,1521	R\$ 27,14	R\$ 4,13
88316 SERVENTE COM ENCARGOS COMPLEMENTARES	SINAPI	H	0,0481	R\$ 21,94	R\$ 1,03
TOTAL Mão de Obra com Encargos Complementares					R\$ 5,16
VALOR					R\$ 51,99

15.19. FNDE 225 TORNEIRA CROMADA DE MESA PARA LAVATÓRIO, TIPO MONOCOMANDO - ACIONAMENTO TIPO ALAVANCA (UN)

Material	FONTE	UNID	COEFICIENTE	PREÇO UNITÁRIO	TOTAL
0003148 FITA VEDA ROSCA EM ROLOS DE 18 MM X 10 M (L X C)	SINAPI	UN	0,0429	R\$ 4,00	R\$ 1,72
00046445 TORNEIRA DE MESA PARA LAVATÓRIO, METÁLICA CROMADA, COM MISTURADOR MONOCOMANDO	SINAPI	UN	1,0000	R\$ 357,23	R\$ 357,23
TOTAL Material					R\$ 358,95
Mão de Obra com Encargos Complementares	FONTE	UNID	COEFICIENTE	PREÇO UNITÁRIO	TOTAL
88267 ENCANADOR OU BOMBEIRO HIDRÁULICO COM ENCARGOS COMPLEMENTARES	SINAPI	H	0,4835	R\$ 27,14	R\$ 13,12
88316 SERVENTE COM ENCARGOS COMPLEMENTARES	SINAPI	H	0,1458	R\$ 21,94	R\$ 3,20
TOTAL Mão de Obra com Encargos Complementares					R\$ 16,32
VALOR					R\$ 375,27

15.20. FNDE 13 TORNEIRA ELÉTRICA COM MANGUEIRA PLÁSTICA PORTI MAXI, LORENZETTI OU EQUIVALENTE (UN)

Material	FONTE	UNID	COEFICIENTE	PREÇO UNITÁRIO	TOTAL
00911777 TORNEIRA ELÉTRICA DE PAREDE, PLÁSTICA, BICA ALTA, PARA COZINHA, 5500 W (110/220 V)	SINAPI	UN	1,0000	R\$ 205,78	R\$ 205,78
TOTAL Material					R\$ 205,78
Mão de Obra	FONTE	UNID	COEFICIENTE	PREÇO UNITÁRIO	TOTAL
00000247 AJUDANTE DE ELETRICISTA (HORISTA)	SINAPI	H	0,5000	R\$ 14,94	R\$ 7,47
TOTAL Mão de Obra					R\$ 7,47
Mão de Obra com Encargos Complementares	FONTE	UNID	COEFICIENTE	PREÇO UNITÁRIO	TOTAL
88294 ELETRICISTA COM ENCARGOS COMPLEMENTARES	SINAPI	H	0,5000	R\$ 28,25	R\$ 14,13
TOTAL Mão de Obra com Encargos Complementares					R\$ 14,13
VALOR					R\$ 227,38

15.21. 88887 ENGATE FLEXÍVEL EM INOX, 1/2" X 40CM - FORNECIMENTO E INSTALAÇÃO. AF_ 01/2020 (UN)

Material	FONTE	UNID	COEFICIENTE	PREÇO UNITÁRIO	TOTAL
00011884 ENGATE / RABO FLEXÍVEL INOX 1/2" X 40 CM	SINAPI	UN	1,0000	R\$ 61,36	R\$ 61,36
0003148 FITA VEDA ROSCA EM ROLOS DE 18 MM X 10 M (L X C)	SINAPI	UN	0,0216	R\$ 4,00	R\$ 0,86
TOTAL Material					R\$ 62,22
Mão de Obra com Encargos Complementares	FONTE	UNID	COEFICIENTE	PREÇO UNITÁRIO	TOTAL
88267 ENCANADOR OU BOMBEIRO HIDRÁULICO COM ENCARGOS COMPLEMENTARES	SINAPI	H	0,1521	R\$ 27,14	R\$ 4,13
88316 SERVENTE COM ENCARGOS COMPLEMENTARES	SINAPI	H	0,0481	R\$ 21,94	R\$ 1,03
TOTAL Mão de Obra com Encargos Complementares					R\$ 5,16
VALOR					R\$ 67,38



Tamboril
PREFEITURA



COMPOSIÇÕES DE CUSTOS

OBRA: CONSTRUÇÃO DE UMA CRECHE TIPO 2 NO DISTRITO DE BOA ESPERANÇA EM TAMBORIL - CE, CONFORME PI Nº 1093481-T9 (CONVÊNIO Nº 966020/2024)
LOCAL: DISTRITO DE BOA ESPERANÇA, TAMBORIL - CE
CLIENTE: PREFEITURA MUNICIPAL DE TAMBORIL
FONTE: TABELA SINAPI - CE MAR/2024 SEM DESONERAÇÃO | SP OBRAS 193 SEM DESONERAÇÃO | PRÓPRIA | TABELA SEINFRA 028 SEM DESONERAÇÃO
BDI: 35,00% DE ACORDO COM ACORDÃO Nº 2632/2013 TCU
DATA: 21 DE MARÇO DE 2025

15.23. 100888 CHUVEIRO ELÉTRICO COMUM CORPO PLÁSTICO, TIPO DUCHA - FORNECIMENTO E INSTALAÇÃO, AF. 01/2020 (UN)

Material	FONTE	UNID	COEFICIENTE	PREÇO UNITÁRIO	TOTAL
00001368 CHUVEIRO COMUM EM PLÁSTICO BRANCO, COM CABO, 3 TEMPERATURAS, 600W (110/220 V)	SINAPI	UN	1,0000	R\$ 94,00	R\$ 94,00
00002149 FITA VEDA ROSCA EM ROLOS DE 18 MM X 10 M (L X C)	SINAPI	UN	0,0210	R\$ 4,00	R\$ 0,09
TOTAL Material					R\$ 94,09
Mão de Obra com Encargos Complementares	FONTE	UNID	COEFICIENTE	PREÇO UNITÁRIO	TOTAL
88267 ENCANADOR OU BOMBEIRO HIDRÁULICO COM ENCARGOS COMPLEMENTARES	SINAPI	H	0,4407	R\$ 27,14	R\$ 12,12
88318 SERVENTE COM ENCARGOS COMPLEMENTARES	SINAPI	H	0,1407	R\$ 21,94	R\$ 3,09
TOTAL Mão de Obra com Encargos Complementares					R\$ 15,20
VALOR:					R\$ 109,29

15.23. FNDE 226 BARRA DE APOIO RETA, EM AÇO INOX POLIDO, COMPRIMENTO 40CM, FIXADA NA PAREDE - FORNECIMENTO E INSTALAÇÃO (UN)

Material	FONTE	UNID	COEFICIENTE	PREÇO UNITÁRIO	TOTAL
00036204 BARRA DE APOIO RETA, EM AÇO INOX POLIDO, COMPRIMENTO 60CM, DIÂMETRO MÍNIMO 3 CM	SINAPI	UN	1,0000	R\$ 222,29	R\$ 222,29
00004351 PARAFUSO NIQUELADO 3 1/2" COM ACABAMENTO CROMADO PARA FIXAR PEÇA SANITÁRIA, INCLUI	SINAPI	UN	8,0000	R\$ 22,88	R\$ 183,04
TOTAL Material					R\$ 385,64
Mão de Obra com Encargos Complementares	FONTE	UNID	COEFICIENTE	PREÇO UNITÁRIO	TOTAL
88267 ENCANADOR OU BOMBEIRO HIDRÁULICO COM ENCARGOS COMPLEMENTARES	SINAPI	H	0,9485	R\$ 27,14	R\$ 25,74
88318 SERVENTE COM ENCARGOS COMPLEMENTARES	SINAPI	H	0,2988	R\$ 21,94	R\$ 6,55
TOTAL Mão de Obra com Encargos Complementares					R\$ 32,29
VALOR:					R\$ 391,84

15.23. 100867 BARRA DE APOIO RETA, EM AÇO INOX POLIDO, COMPRIMENTO 70 CM, FIXADA NA PAREDE - FORNECIMENTO E INSTALAÇÃO, AF. 01/2020 (UN)

Material	FONTE	UNID	COEFICIENTE	PREÇO UNITÁRIO	TOTAL
00036204 BARRA DE APOIO RETA, EM AÇO INOX POLIDO, COMPRIMENTO 70CM, DIÂMETRO MÍNIMO 3 CM	SINAPI	UN	1,0000	R\$ 246,84	R\$ 246,84
00004351 PARAFUSO NIQUELADO 3 1/2" COM ACABAMENTO CROMADO PARA FIXAR PEÇA SANITÁRIA, INCLUI	SINAPI	UN	8,0000	R\$ 22,88	R\$ 183,04
TOTAL Material					R\$ 364,12
Mão de Obra com Encargos Complementares	FONTE	UNID	COEFICIENTE	PREÇO UNITÁRIO	TOTAL
88267 ENCANADOR OU BOMBEIRO HIDRÁULICO COM ENCARGOS COMPLEMENTARES	SINAPI	H	0,3485	R\$ 27,14	R\$ 9,47
88318 SERVENTE COM ENCARGOS COMPLEMENTARES	SINAPI	H	0,2588	R\$ 21,94	R\$ 5,67
TOTAL Mão de Obra com Encargos Complementares					R\$ 32,29
VALOR:					R\$ 416,41

15.23. 100888 BARRA DE APOIO RETA, EM AÇO INOX POLIDO, COMPRIMENTO 80 CM, FIXADA NA PAREDE - FORNECIMENTO E INSTALAÇÃO, AF. 01/2020 (UN)

Material	FONTE	UNID	COEFICIENTE	PREÇO UNITÁRIO	TOTAL
00036204 BARRA DE APOIO RETA, EM AÇO INOX POLIDO, COMPRIMENTO 80CM, DIÂMETRO MÍNIMO 3 CM	SINAPI	UN	1,0000	R\$ 263,19	R\$ 263,19
00004351 PARAFUSO NIQUELADO 3 1/2" COM ACABAMENTO CROMADO PARA FIXAR PEÇA SANITÁRIA, INCLUI	SINAPI	UN	8,0000	R\$ 22,88	R\$ 183,04
TOTAL Material					R\$ 400,47
Mão de Obra com Encargos Complementares	FONTE	UNID	COEFICIENTE	PREÇO UNITÁRIO	TOTAL
88267 ENCANADOR OU BOMBEIRO HIDRÁULICO COM ENCARGOS COMPLEMENTARES	SINAPI	H	0,3485	R\$ 27,14	R\$ 9,47
88318 SERVENTE COM ENCARGOS COMPLEMENTARES	SINAPI	H	0,2588	R\$ 21,94	R\$ 5,67
TOTAL Mão de Obra com Encargos Complementares					R\$ 32,29
VALOR:					R\$ 432,76

15.26. 100876 BANCO ARTICULADO, EM AÇO INOX, PARA PCB, FIXADO NA PAREDE - FORNECIMENTO E INSTALAÇÃO, AF. 01/2020 (UN)

Material	FONTE	UNID	COEFICIENTE	PREÇO UNITÁRIO	TOTAL
00036218 BANCO ARTICULADO PARA BANHO, EM AÇO INOX POLIDO, 70" CM X 45" CM	SINAPI	UN	1,0000	R\$ 1.135,73	R\$ 1.135,73
00004351 PARAFUSO NIQUELADO 3 1/2" COM ACABAMENTO CROMADO PARA FIXAR PEÇA SANITÁRIA, INCLUI PORCA DEGA, ARRUELA E BUCHA DE NYLON TAMANHO S-8	SINAPI	UN	8,0000	R\$ 22,88	R\$ 183,04
TOTAL Material					R\$ 1.322,77
Mão de Obra com Encargos Complementares	FONTE	UNID	COEFICIENTE	PREÇO UNITÁRIO	TOTAL
88267 ENCANADOR OU BOMBEIRO HIDRÁULICO COM ENCARGOS COMPLEMENTARES	SINAPI	H	1,2647	R\$ 27,14	R\$ 34,32
88318 SERVENTE COM ENCARGOS COMPLEMENTARES	SINAPI	H	0,3385	R\$ 21,94	R\$ 7,43
TOTAL Mão de Obra com Encargos Complementares					R\$ 41,75
VALOR:					R\$ 1.364,52

15.27. FNDE 215 VÁLVULA DE DESCARGA METÁLICA, DUPLO ACIONAMENTO ECO, BASE 1 1/2", ACABAMENTO METÁLICO CROMADO - FORNECIMENTO E INSTALAÇÃO (UN)

Material	FONTE	UNID	COEFICIENTE	PREÇO UNITÁRIO	TOTAL
00001148 FITA VEDA ROSCA EM ROLOS DE 18 MM X 90 M (L X C)	SINAPI	UN	0,0192	R\$ 14,70	R\$ 0,28
00016228 VÁLVULA DE DESCARGA METÁLICA, BASE 1 1/2" E ACABAMENTO METÁLICO CROMADO	SINAPI	UN	1,0000	R\$ 428,22	R\$ 428,22
TOTAL Material					R\$ 428,50
Mão de Obra com Encargos Complementares	FONTE	UNID	COEFICIENTE	PREÇO UNITÁRIO	TOTAL
88248 AUXILIAR DE ENCANADOR OU BOMBEIRO HIDRÁULICO COM ENCARGOS COMPLEMENTARES	SINAPI	H	0,0249	R\$ 22,45	R\$ 0,56
88267 ENCANADOR OU BOMBEIRO HIDRÁULICO COM ENCARGOS COMPLEMENTARES	SINAPI	H	0,0249	R\$ 27,14	R\$ 0,68
TOTAL Mão de Obra com Encargos Complementares					R\$ 1,24
VALOR:					R\$ 429,74



Tamboril
PREFEITURA



COMPOSIÇÕES DE CUSTOS

OBRA: CONSTRUÇÃO DE UMA CRECHE TIPO 2 NO DISTRITO DE BOA ESPERANÇA EM TAMBORIL - CE, CONFORME PT N° 1093491-79 (CONVÊNIO N° 859020/2024)
LOCAL: DISTRITO DE BOA ESPERANÇA, TAMBORIL - CE
CLIENTE: PREFEITURA MUNICIPAL DE TAMBORIL
FONTE: TABELA SINAPI - CE MAR/2024 SEM DESONERAÇÃO | SP OBRAS 193 SEM DESONERAÇÃO | PRÓPRIA | TABELA SINAPI 028 SEM DESONERAÇÃO
BDI: 25,00% DE ACORDO COM ACÓRDÃO N°2023/2013-TCU
DATA: 21 DE MARÇO DE 2023

15.28. FNDE 16 TOALHEIRO PLÁSTICO TIPO DISPENSER PARA PAPEL TOALHA INTERFOLHADO (UN)

Material	FONTE	UNID	COEFICIENTE	PREÇO UNITÁRIO	TOTAL
00037431 TOALHEIRO PLÁSTICO TIPO DISPENSER PARA PAPEL TOALHA INTERFOLHADO	SINAPI	UN	1,0000	R\$ 52,68	R\$ 52,68
				TOTAL Material:	R\$ 52,68
Mão de Obra com Encargos Complementares	FONTE	UNID	COEFICIENTE	PREÇO UNITÁRIO	TOTAL
86248 AUXILIAR DE ENCANADOR OU BOMBEIRO HIDRÁULICO COM ENCARGOS COMPLEMENTARES	SINAPI	H	0,5000	R\$ 22,48	R\$ 11,24
86267 ENCANADOR OU BOMBEIRO HIDRÁULICO COM ENCARGOS COMPLEMENTARES	SINAPI	H	0,5000	R\$ 27,14	R\$ 13,57
				TOTAL Mão de Obra com	R\$ 24,81
				VALOR:	R\$ 77,49

15.29. FNDE 16 PAPELEIRA PLÁSTICA TIPO DISPENSER PARA PAPEL HIGIÊNICO ROLADO (UN)

Material	FONTE	UNID	COEFICIENTE	PREÇO UNITÁRIO	TOTAL
00037430 PAPELEIRA PLÁSTICA TIPO DISPENSER PARA PAPEL HIGIÊNICO ROLADO	SINAPI	UN	1,0000	R\$ 52,68	R\$ 52,68
				TOTAL Material:	R\$ 52,68
				VALOR:	R\$ 52,68

15.30. 95547 SABONETEIRA PLÁSTICA TIPO DISPENSER PARA SABONETE LÍQUIDO COM RESERVATÓRIO 800 A 1800 ML, INCLUSIVE FIXAÇÃO AF_ 61/9530 (UN)

Material	FONTE	UNID	COEFICIENTE	PREÇO UNITÁRIO	TOTAL
00011752 SABONETEIRA PLÁSTICA TIPO DISPENSER PARA SABONETE LÍQUIDO COM RESERVATÓRIO 800 A 1800	SINAPI	UN	1,0000	R\$ 50,60	R\$ 50,60
				TOTAL Material:	R\$ 50,60
Mão de Obra com Encargos Complementares	FONTE	UNID	COEFICIENTE	PREÇO UNITÁRIO	TOTAL
86267 ENCANADOR OU BOMBEIRO HIDRÁULICO COM ENCARGOS COMPLEMENTARES	SINAPI	H	0,3162	R\$ 27,14	R\$ 8,58
86316 SERVENTE COM ENCARGOS COMPLEMENTARES	SINAPI	H	0,0906	R\$ 21,94	R\$ 2,19
				TOTAL Mão de Obra com	R\$ 10,78
				VALOR:	R\$ 61,38

15.31. FNDE 12 ESPELHO CRISTAL, ESPESURA 4MM, COM PARAFUSOS DE FIXAÇÃO, SEM MOLDURA (M2)

Material	FONTE	UNID	COEFICIENTE	PREÇO UNITÁRIO	TOTAL
00011188 ESPELHO CRISTAL E = 4 MM	SINAPI	M2	1,0000	R\$ 451,93	R\$ 451,93
0004343 PARAFUSO FRANCÊS ZINCO, DIÂMETRO 1/2", COMPRIMENTO 4", COM PORCA E ARRUELA	SINAPI	UN	4,0000	R\$ 6,37	R\$ 25,48
				TOTAL Material:	R\$ 478,98
Mão de Obra	FONTE	UNID	COEFICIENTE	PREÇO UNITÁRIO	TOTAL
00036111 SERVENTE DE OBRAS (HORISTA)	SINAPI	H	0,4000	R\$ 13,60	R\$ 5,52
				TOTAL Mão de Obra:	R\$ 5,52
Mão de Obra com Encargos Complementares	FONTE	UNID	COEFICIENTE	PREÇO UNITÁRIO	TOTAL
86329 PEDREIRO COM ENCARGOS COMPLEMENTARES	SINAPI	H	2,5000	R\$ 27,50	R\$ 68,75
				TOTAL Mão de Obra com	R\$ 74,27
				VALOR:	R\$ 553,25

15.32. FNDE 17 DUCHA / CHUVEIRO METÁLICO, DE PAREDE, ARTICULÁVEL, COM DESVIADOR E DUCHA MANUAL (UN)

Material	FONTE	UNID	COEFICIENTE	PREÇO UNITÁRIO	TOTAL
00038189 DUCHA / CHUVEIRO METÁLICO, DE PAREDE, ARTICULÁVEL, COM BRACOCANÔ, SEM DESVIADOR	SINAPI	UN	1,0000	R\$ 191,75	R\$ 191,75
00003146 FITA VEDA ROSCA EM ROLOS DE 18 MM X 10 M (L X C)	SINAPI	UN	1,0000	R\$ 4,02	R\$ 4,02
				TOTAL Material:	R\$ 195,77
Mão de Obra	FONTE	UNID	COEFICIENTE	PREÇO UNITÁRIO	TOTAL
00023606 ENCANADOR OU BOMBEIRO HIDRÁULICO (HORISTA)	SINAPI	H	0,5000	R\$ 19,56	R\$ 9,78
				TOTAL Mão de Obra:	R\$ 9,78
				VALOR:	R\$ 205,55

15.33. FNDE 34 CABIDEIÃO DE BANHEIRO SIMPLES EM METAL CROMADO (UN)

Material	FONTE	UNID	COEFICIENTE	PREÇO UNITÁRIO	TOTAL
00037399 CABIDEIÃO DE BANHEIRO SIMPLES EM METAL CROMADO	SINAPI	UN	1,0000	R\$ 13,17	R\$ 13,17
				TOTAL Material:	R\$ 13,17
Mão de Obra com Encargos Complementares	FONTE	UNID	COEFICIENTE	PREÇO UNITÁRIO	TOTAL
86248 AUXILIAR DE ENCANADOR OU BOMBEIRO HIDRÁULICO COM ENCARGOS COMPLEMENTARES	SINAPI	H	0,5000	R\$ 22,48	R\$ 11,24
86267 ENCANADOR OU BOMBEIRO HIDRÁULICO COM ENCARGOS COMPLEMENTARES	SINAPI	H	0,5000	R\$ 27,14	R\$ 13,57
				TOTAL Mão de Obra com	R\$ 24,81
				VALOR:	R\$ 37,98

15.34. FNDE 449 BARRA METÁLICA COM PINTURA CINZA PARA PROTEÇÃO DOS ESPELHOS E CHUVEIRO INFANTIL (M)

Material	FONTE	UNID	COEFICIENTE	PREÇO UNITÁRIO	TOTAL
00057069 BUCHA DE NYLON SEM ASA STD. COM PARAFUSO DE 8,10 X 60 MM EM AÇO ZINCOADO COM ROSCA BOBERBA, CABECA CHATA E FENDA PHILIPS	SINAPI	UN	2,1800	R\$ 0,90	R\$ 2,01
00054380 PERFIL DE ALUMÍNIO ANODIZADO	SINAPI	KG	0,4770	R\$ 37,13	R\$ 17,71
0005104 REBETE DE REFUXO EM ALUMÍNIO VAZADO, DIÂMETRO 3,2 X 8 MM DE COMPRIMENTO (1KG = 1025 UNIDADES)	SINAPI	KG	0,0029	R\$ 60,54	R\$ 0,12
00011033 SUPORTE PARA CALHA DE 150 MM EM AÇO GALVANIZADO	SINAPI	UN	1,0000	R\$ 7,33	R\$ 7,33
				TOTAL Material:	R\$ 27,84



Tamboril
PREFEITURA



COMPOSI  ES DE CUSTOS

OBRA:	CONSTRU��O DE UMA CRECHE TIPO 2 NO DISTRITO DE BOA ESPERAN�A EM TAMBORIL - CE, CONFORME PI N� 1033491-73 (CONV�NIO N� 308022/2024)
LOCAL:	DISTRITO DE BOA ESPERAN�A, TAMBORIL - CE
CLIENTE:	PREFEITURA MUNICIPAL DE TAMBORIL
FORTE:	TABELA SINAPI - CE MAR/2024 SEM DESONERA��O SP OBRAS 193 SEM DESONERA��O PR�PRIA TABELA SEINFRA 028 SEM DESONERA��O
BDI:	25,00% DE ACORDO COM ACORD�O N�2822/2013-TCU
DATA:	21 DE MAR�O DE 2025

M�o de Obra com Encargos Complementares	FORTE	UNID	COEFICIENTE	PRE�O UNIT�RIO	TOTAL
88251 AUXILIAR DE SERRALHEIRO COM ENCARGOS COMPLEMENTARES	SINAPI	H	1,3330	R\$ 23,05	R\$ 25,25
88316 SERRALHEIRO COM ENCARGOS COMPLEMENTARES	SINAPI	H	1,3300	R\$ 27,88	R\$ 36,91
TOTAL M�o de Obra com					R\$ 62,21
Servi�o	FORTE	UNID	COEFICIENTE	PRE�O UNIT�RIO	TOTAL
100742 PINTURA COM TINTA ALQUIDICA DE ACABAMENTO (ESMALTE SINT�TICO ADEQUADO) APLICADA A	SINAPI	M2	1,2500	R\$ 25,10	R\$ 30,12
TOTAL Servi�o:					R\$ 30,12
VALOR:					R\$ 119,97

16.1. FNDE 29 REGULADOR DE ALTA PRESS O GLP (UN)

Material	FORTE	UNID	COEFICIENTE	PRE�O UNIT�RIO	TOTAL
0 11 090 094 Regulador de alta press�o, vaz�o 9 kg, ref. T85100 fabrica��o Atienza ou equivalente	SP Obras	UN	1,0000	R\$ 653,99	R\$ 653,99
TOTAL Material:					R\$ 653,99
M�o de Obra com Encargos Complementares	FORTE	UNID	COEFICIENTE	PRE�O UNIT�RIO	TOTAL
88248 AUXILIAR DE ENCANADOR OU BOMBEIRO HIDR�ULICO COM ENCARGOS COMPLEMENTARES	SINAPI	H	0,3000	R\$ 22,48	R\$ 6,74
88267 ENCANADOR OU BOMBEIRO HIDR�ULICO COM ENCARGOS COMPLEMENTARES	SINAPI	H	0,5000	R\$ 27,14	R\$ 13,57
TOTAL M�o de Obra com					R\$ 20,31
VALOR:					R\$ 674,30

16.2. 933929 REGISTRO OU REGULADOR DE G S DE COZINHA - FORNECIMENTO E INSTALA  O AF 581321 (UN)

Material	FORTE	UNID	COEFICIENTE	PRE�O UNIT�RIO	TOTAL
0003148 FITA VEDA ROSCA EM ROLOS DE 18 MM X 50 M (L X C)	SINAPI	UN	0,0106	R\$ 14,75	R\$ 0,15
00011799 REGISTRO OU REGULADOR DE G�S COZINHA VAZ�O DE 3 KG/H, 3,8 KPA	SINAPI	UN	1,0000	R\$ 39,16	R\$ 39,16
TOTAL Material:					R\$ 39,31
M�o de Obra com Encargos Complementares	FORTE	UNID	COEFICIENTE	PRE�O UNIT�RIO	TOTAL
88248 AUXILIAR DE ENCANADOR OU BOMBEIRO HIDR�ULICO COM ENCARGOS COMPLEMENTARES	SINAPI	H	0,1100	R\$ 22,48	R\$ 2,47
88267 ENCANADOR OU BOMBEIRO HIDR�ULICO COM ENCARGOS COMPLEMENTARES	SINAPI	H	0,1100	R\$ 27,14	R\$ 2,98
TOTAL M�o de Obra com					R\$ 5,45
VALOR:					R\$ 44,77

16.3. 82688 TUBO DE A O GALVANIZADO COM COSTURA, CLASSE M DIA, CONEX O ROSQUEADA, DN 30 (3/4"), INSTALADO EM RAMAIS E SUB-RAMAIS DE G S - FORNECIMENTO E

Material	FORTE	UNID	COEFICIENTE	PRE�O UNIT�RIO	TOTAL
00027700 TUBO A�O GALVANIZADO COM COSTURA, CLASSE M�DIA, DN 3/4", E = 2,99 MM, PESO 4,69 KG/M	SINAPI	M	1,0260	R\$ 23,59	R\$ 24,22
TOTAL Material:					R\$ 24,22
M�o de Obra com Encargos Complementares	FORTE	UNID	COEFICIENTE	PRE�O UNIT�RIO	TOTAL
88248 AUXILIAR DE ENCANADOR OU BOMBEIRO HIDR�ULICO COM ENCARGOS COMPLEMENTARES	SINAPI	H	0,2970	R\$ 22,48	R\$ 6,67
88267 ENCANADOR OU BOMBEIRO HIDR�ULICO COM ENCARGOS COMPLEMENTARES	SINAPI	H	0,2970	R\$ 27,14	R\$ 8,06
TOTAL M�o de Obra com					R\$ 14,73
VALOR:					R\$ 38,95

16.4. FNDE 301 CAP OU TAMPAO DE FERRO GALVANIZADO, COM ROSCA BSP, DE 3/4" (UN)

Material	FORTE	UNID	COEFICIENTE	PRE�O UNIT�RIO	TOTAL
00001163 CAP OU TAMPAO DE FERRO GALVANIZADO, COM ROSCA BSP, DE 3/4"	SINAPI	UN	1,0000	R\$ 7,80	R\$ 7,80
0003148 FITA VEDA ROSCA EM ROLOS DE 18 MM X 50 M (L X C)	SINAPI	UN	0,0200	R\$ 14,75	R\$ 0,30
TOTAL Material:					R\$ 8,10
M�o de Obra com Encargos Complementares	FORTE	UNID	COEFICIENTE	PRE�O UNIT�RIO	TOTAL
88248 AUXILIAR DE ENCANADOR OU BOMBEIRO HIDR�ULICO COM ENCARGOS COMPLEMENTARES	SINAPI	H	0,1500	R\$ 22,48	R\$ 3,37
88267 ENCANADOR OU BOMBEIRO HIDR�ULICO COM ENCARGOS COMPLEMENTARES	SINAPI	H	0,1500	R\$ 27,14	R\$ 4,07
TOTAL M�o de Obra com					R\$ 7,44
VALOR:					R\$ 15,54

16.5. FNDE 360 MANGUEIRA PARA G S - GLP (UN)

Material	FORTE	UNID	COEFICIENTE	PRE�O UNIT�RIO	TOTAL
02003149 FITA VEDA ROSCA EM ROLOS DE 18 MM X 50 M (L X C)	SINAPI	UN	0,0200	R\$ 14,75	R\$ 0,30
00020000 MANGUEIRA PARA G�S - GLP, PVC, TRANCADA, DI�METRO DE 3/8", COMPRIMENTO DE 1M	SINAPI	UN	1,1000	R\$ 16,30	R\$ 18,00
TOTAL Material:					R\$ 18,30
M�o de Obra com Encargos Complementares	FORTE	UNID	COEFICIENTE	PRE�O UNIT�RIO	TOTAL
88248 AUXILIAR DE ENCANADOR OU BOMBEIRO HIDR�ULICO COM ENCARGOS COMPLEMENTARES	SINAPI	H	0,1500	R\$ 22,48	R\$ 3,37
88267 ENCANADOR OU BOMBEIRO HIDR�ULICO COM ENCARGOS COMPLEMENTARES	SINAPI	H	0,1500	R\$ 27,14	R\$ 4,07
TOTAL M�o de Obra com					R\$ 7,44
VALOR:					R\$ 25,74



Tamboril
PREFEITURA



COMPOSIÇÕES DE CUSTOS

OBRA: CONSTRUÇÃO DE UMA CRECHE TIPO 2 NO DISTRITO DE BOA ESPERANÇA EM TAMBORIL - CE, CONFORME PT Nº 1093491-T9 (CONVENIO Nº 969225/2034)
LOCAL: DISTRITO DE BOA ESPERANÇA, TAMBORIL - CE
CLIENTE: PREFEITURA MUNICIPAL DE TAMBORIL
FONTE: TABELA SINAPI - CE MAR/2014 SEM DESONERAÇÃO | SP OBRAS 193 SEM DESONERAÇÃO | PRÓPRIA | TABELA BENFRA 028 SEM DESONERAÇÃO
BDI: 25,00% DE ACORDO COM ACORDÃO Nº 2622/2013-TCU
DATA: 31 DE MARÇO DE 2025

16.6. 56248 VÁLVULA DE ESFERA BRUTA, BRONZE, ROSCÁVEL, 1/2" - FORNECIMENTO E INSTALAÇÃO. AF_06/2021 (UN)

Material	FONTE	UNID	COEFICIENTE	PREÇO UNITÁRIO	TOTAL
00003148 FITA VEDA ROSCA EM ROLOS DE 18 MM X 50 M (L X C)	SINAPI	UN	0,0384	R\$ 14,75	R\$ 0,12
00011749 VÁLVULA DE ESFERA BRUTA EM BRONZE, BITOLA 1/2" (REF 1552-S)	SINAPI	UN	1,0000	R\$ 47,77	R\$ 47,77
				TOTAL Material:	R\$ 47,89
Mão de Obra com Encargos Complementares	FONTE	UNID	COEFICIENTE	PREÇO UNITÁRIO	TOTAL
88248 AUXILIAR DE ENCANADOR OU BOMBEIRO HIDRÁULICO COM ENCARGOS COMPLEMENTARES	SINAPI	H	0,0719	R\$ 22,48	R\$ 1,61
88267 ENCANADOR OU BOMBEIRO HIDRÁULICO COM ENCARGOS COMPLEMENTARES	SINAPI	H	0,0719	R\$ 27,14	R\$ 1,95
				TOTAL Mão de Obra com Encargos Complementares:	R\$ 3,56
				VALOR:	R\$ 51,45

16.7. 95248 VÁLVULA DE ESFERA BRUTA, BRONZE, ROSCÁVEL, 3/4" - FORNECIMENTO E INSTALAÇÃO. AF_06/2021 (UN)

Material	FONTE	UNID	COEFICIENTE	PREÇO UNITÁRIO	TOTAL
00003148 FITA VEDA ROSCA EM ROLOS DE 18 MM X 50 M (L X C)	SINAPI	UN	0,0106	R\$ 14,75	R\$ 0,15
00011749 VÁLVULA DE ESFERA BRUTA EM BRONZE, BITOLA 3/4" (REF 1552-S)	SINAPI	UN	1,0000	R\$ 55,13	R\$ 55,13
				TOTAL Material:	R\$ 55,28
Mão de Obra com Encargos Complementares	FONTE	UNID	COEFICIENTE	PREÇO UNITÁRIO	TOTAL
88248 AUXILIAR DE ENCANADOR OU BOMBEIRO HIDRÁULICO COM ENCARGOS COMPLEMENTARES	SINAPI	H	0,1102	R\$ 22,48	R\$ 2,47
88267 ENCANADOR OU BOMBEIRO HIDRÁULICO COM ENCARGOS COMPLEMENTARES	SINAPI	H	0,1102	R\$ 27,14	R\$ 2,99
				TOTAL Mão de Obra com Encargos Complementares:	R\$ 5,46
				VALOR:	R\$ 60,74

16.8. 93766 TÊ, EM FERRO GALVANIZADO, CONEXÃO ROSQUEADA, DN 38 (3/4"), INSTALADO EM RAMAIS E SUB-RAMAIS DE GÁS - FORNECIMENTO E INSTALAÇÃO. AF_10/2020 (UN)

Material	FONTE	UNID	COEFICIENTE	PREÇO UNITÁRIO	TOTAL
00003148 FITA VEDA ROSCA EM ROLOS DE 18 MM X 50 M (L X C)	SINAPI	UN	0,0160	R\$ 14,75	R\$ 0,23
00007387 FUNDO ANTICORROSIVO PARA METAIS FERROSOS (ZARCO)	SINAPI	L	0,0040	R\$ 40,30	R\$ 0,19
00006255 TÊ DE FERRO GALVANIZADO, DE 3/4"	SINAPI	UN	1,0000	R\$ 14,98	R\$ 14,98
				TOTAL Material:	R\$ 15,37
Mão de Obra com Encargos Complementares	FONTE	UNID	COEFICIENTE	PREÇO UNITÁRIO	TOTAL
88248 AUXILIAR DE ENCANADOR OU BOMBEIRO HIDRÁULICO COM ENCARGOS COMPLEMENTARES	SINAPI	H	0,6930	R\$ 22,48	R\$ 15,53
88267 ENCANADOR OU BOMBEIRO HIDRÁULICO COM ENCARGOS COMPLEMENTARES	SINAPI	H	0,6930	R\$ 27,14	R\$ 18,89
				TOTAL Mão de Obra com Encargos Complementares:	R\$ 34,47
				VALOR:	R\$ 44,79

16.9. 93694 LUVA, EM FERRO GALVANIZADO, CONEXÃO ROSQUEADA, DN 38 (3/4"), INSTALADO EM RAMAIS E SUB-RAMAIS DE GÁS - FORNECIMENTO E INSTALAÇÃO. AF_10/2020 (UN)

Material	FONTE	UNID	COEFICIENTE	PREÇO UNITÁRIO	TOTAL
00003148 FITA VEDA ROSCA EM ROLOS DE 18 MM X 50 M (L X C)	SINAPI	UN	0,0110	R\$ 14,75	R\$ 0,16
00007387 FUNDO ANTICORROSIVO PARA METAIS FERROSOS (ZARCO)	SINAPI	L	0,0030	R\$ 40,30	R\$ 0,12
00003609 LUVA DE FERRO GALVANIZADO, COM ROSCA BSP, DE 3/4"	SINAPI	UN	1,0000	R\$ 9,20	R\$ 9,20
				TOTAL Material:	R\$ 9,48
Mão de Obra com Encargos Complementares	FONTE	UNID	COEFICIENTE	PREÇO UNITÁRIO	TOTAL
88248 AUXILIAR DE ENCANADOR OU BOMBEIRO HIDRÁULICO COM ENCARGOS COMPLEMENTARES	SINAPI	H	0,2870	R\$ 22,48	R\$ 6,47
88267 ENCANADOR OU BOMBEIRO HIDRÁULICO COM ENCARGOS COMPLEMENTARES	SINAPI	H	0,2870	R\$ 27,14	R\$ 7,86
				TOTAL Mão de Obra com Encargos Complementares:	R\$ 14,73
				VALOR:	R\$ 24,21

16.10. 97548 CURVA 45 GRAUS, EM AÇO, CONEXÃO SOLDADA, DN 25 (3/4"), INSTALADO EM RAMAIS E SUB-RAMAIS DE GÁS - FORNECIMENTO E INSTALAÇÃO. AF_10/2020 (UN)

Material	FONTE	UNID	COEFICIENTE	PREÇO UNITÁRIO	TOTAL
00040381 CURVA 45 GRAUS EM AÇO CARBONO, SOLDÁVEL, PRESSÃO 3.000 LBS, DN 3/4"	SINAPI	UN	1,0000	R\$ 27,85	R\$ 27,85
00011022 ELETRODO REVESTIDO AWS - E6013, DIÂMETRO IGUAL A 2,50 MM	SINAPI	KG	0,0120	R\$ 37,45	R\$ 0,44
				TOTAL Material:	R\$ 28,29
Mão de Obra com Encargos Complementares	FONTE	UNID	COEFICIENTE	PREÇO UNITÁRIO	TOTAL
88248 AUXILIAR DE ENCANADOR OU BOMBEIRO HIDRÁULICO COM ENCARGOS COMPLEMENTARES	SINAPI	H	0,2940	R\$ 22,48	R\$ 6,60
88267 ENCANADOR OU BOMBEIRO HIDRÁULICO COM ENCARGOS COMPLEMENTARES	SINAPI	H	0,2940	R\$ 27,14	R\$ 7,97
88517 SOLDADOR COM ENCARGOS COMPLEMENTARES	SINAPI	H	0,2940	R\$ 28,54	R\$ 8,42
				TOTAL Mão de Obra com Encargos Complementares:	R\$ 22,99
				VALOR:	R\$ 51,28

16.11. 97548 CURVA 90 GRAUS, EM AÇO, CONEXÃO SOLDADA, DN 25 (3/4"), INSTALADO EM RAMAIS E SUB-RAMAIS DE GÁS - FORNECIMENTO E INSTALAÇÃO. AF_10/2020 (UN)

Material	FONTE	UNID	COEFICIENTE	PREÇO UNITÁRIO	TOTAL
00040381 CURVA 90 GRAUS EM AÇO CARBONO, RAO CURTO, SOLDÁVEL, PRESSÃO 3.000 LBS, DN 3/4"	SINAPI	UN	1,0000	R\$ 27,85	R\$ 27,85
00011022 ELETRODO REVESTIDO AWS - E6013, DIÂMETRO IGUAL A 2,50 MM	SINAPI	KG	0,0130	R\$ 37,45	R\$ 0,44
				TOTAL Material:	R\$ 28,29



Tamboril
PREFEITURA



COMPOSIÇÕES DE CUSTOS

OBRA: CONSTRUÇÃO DE UMA CRECHE TIPO 3 NO DISTRITO DE BOA ESPERANÇA EM TAMBORIL - CE, CONFORME PT N° 1093491-79 (CONVÊNIO N° 869622/2024)
LOCAL: DISTRITO DE BOA ESPERANÇA, TAMBORIL - CE
CLIENTE: PREFEITURA MUNICIPAL DE TAMBORIL
FONTE: TABELA SINAPI - CE MAR/2024 SEM DESONERAÇÃO | SP OBRAS 193 SEM DESONERAÇÃO | PRÓPRIA | TABELA SINIFRA 028 SEM DESONERAÇÃO
BDI: 25,00% DE ACORDO COM ACORDÃO N° 2622/2013-TCU
DATA: 21 DE MARÇO DE 2025

Mão de Obra com Encargos Complementares	FONTE	UNID	COEFICIENTE	PREÇO UNITÁRIO	TOTAL
88248 AUXILIAR DE ENCANADOR OU BOMBEIRO HIDRÁULICO COM ENCARGOS COMPLEMENTARES	SINAPI	H	0,2942	R\$ 22,48	R\$ 6,60
88267 ENCANADOR OU BOMBEIRO HIDRÁULICO COM ENCARGOS COMPLEMENTARES	SINAPI	H	0,2942	R\$ 27,14	R\$ 7,97
88317 SOLDADOR COM ENCARGOS COMPLEMENTARES	SINAPI	H	0,2942	R\$ 28,94	R\$ 8,42
TOTAL Mão de Obra com				R\$	22,99
				VALOR:	R\$ 61,28

16.12. 97547 CURVA 90 GRAUS, EM AÇO, CONEXÃO SOLDADA, DN 15 (1/2"), INSTALADO EM RAMAIS E SUB-RAMAIS DE GAS - FORNECIMENTO E INSTALAÇÃO. AF_10/2020 (UN)	FONTE	UNID	COEFICIENTE	PREÇO UNITÁRIO	TOTAL
Material					
30040579 CURVA 90 GRAUS EM AÇO CARBONO, RAIO CURTO, SOLDÁVEL, PRESSÃO 2.000 LBS, DN 1/2"	SINAPI	UN	1,0000	R\$ 20,88	R\$ 20,88
30011002 ELETRODO REVESTIDO AWS - E6015, DIÂMETRO IGUAL A 2,50 MM	SINAPI	KG	0,0090	R\$ 37,45	R\$ 0,33
TOTAL Material				R\$	21,22

Mão de Obra com Encargos Complementares	FONTE	UNID	COEFICIENTE	PREÇO UNITÁRIO	TOTAL
88248 AUXILIAR DE ENCANADOR OU BOMBEIRO HIDRÁULICO COM ENCARGOS COMPLEMENTARES	SINAPI	H	0,1720	R\$ 22,48	R\$ 3,88
88267 ENCANADOR OU BOMBEIRO HIDRÁULICO COM ENCARGOS COMPLEMENTARES	SINAPI	H	0,1720	R\$ 27,14	R\$ 4,66
88317 SOLDADOR COM ENCARGOS COMPLEMENTARES	SINAPI	H	0,1720	R\$ 28,94	R\$ 4,92
TOTAL Mão de Obra com				R\$	13,46
				VALOR:	R\$ 34,66

16.13. FIORE 322 REQUADRO EM ALUMÍNIO TIPO VENEZIANA COM GUARNIÇÃO, FIXAÇÃO COM PARAFUSOS - FORNECIMENTO E INSTALAÇÃO. (M2)	FONTE	UNID	COEFICIENTE	PREÇO UNITÁRIO	TOTAL
Material					
00037508 BUCHA DE NYLON SEM ABA 510, COM PARAFUSO DE 6,10 X 68 MM EM AÇO ZINCADO COM ROSCA SOBERBA, CABEÇA CHATA E FENDA PHILLIPS	SINAPI	UN	4,8100	R\$ 0,92	R\$ 4,43
00038888 GUARNIÇÃO / MOLDURA / ARREIMATE DE ACABAMENTO PARA ESQUADRIA, EM ALUMÍNIO PERFIL 25, ACABAMENTO ANODIZADO BRANCO OU BRILHANTE, PARA 1 FACE	SINAPI	M	2,5600	R\$ 39,93	R\$ 101,31
00039025 PORTA DE ABRIR, TIPO VENEZIANA, EM ALUMÍNIO, ACABAMENTO ANODIZADO NATURAL, 60 MM X 210	SINAPI	UN	0,0400	R\$ 799,63	R\$ 415,00
TOTAL Material				R\$	821,38

Mão de Obra com Encargos Complementares	FONTE	UNID	COEFICIENTE	PREÇO UNITÁRIO	TOTAL
88308 PEDREIRO COM ENCARGOS COMPLEMENTARES	SINAPI	H	0,2392	R\$ 27,90	R\$ 6,62
88018 SERVENTE COM ENCARGOS COMPLEMENTARES	SINAPI	H	0,1900	R\$ 21,94	R\$ 3,29
TOTAL Mão de Obra com				R\$	9,91
				VALOR:	R\$ 831,39

17.1.1. 101908 EXTINTOR DE INCÊNDIO PORTÁTIL COM CARGA DE PQS DE 6 KG, CLASSE BC - FORNECIMENTO E INSTALAÇÃO. AF_10/2020 PE (UN)	FONTE	UNID	COEFICIENTE	PREÇO UNITÁRIO	TOTAL
Material					
30004350 BUCHA DE NYLON, DIÂMETRO DO FURO 8 MM, COMPRIMENTO 40 MM, COM PARAFUSO DE ROSCA SOBERBA, CABEÇA CHATA, FENDA SIMPLES, 4,8 X 50 MM	SINAPI	UN	2,0000	R\$ 0,87	R\$ 1,74
00010992 EXTINTOR DE INCÊNDIO PORTÁTIL COM CARGA DE PQ QUÍMICO SECO (PQS) DE 6 KG, CLASSE BC	SINAPI	UN	1,0000	R\$ 280,00	R\$ 280,00
TOTAL Material				R\$	281,74

Mão de Obra com Encargos Complementares	FONTE	UNID	COEFICIENTE	PREÇO UNITÁRIO	TOTAL
88248 AUXILIAR DE ENCANADOR OU BOMBEIRO HIDRÁULICO COM ENCARGOS COMPLEMENTARES	SINAPI	H	0,4574	R\$ 22,48	R\$ 10,28
88267 ENCANADOR OU BOMBEIRO HIDRÁULICO COM ENCARGOS COMPLEMENTARES	SINAPI	H	0,4574	R\$ 27,14	R\$ 12,41
TOTAL Mão de Obra com				R\$	22,69
				VALOR:	R\$ 304,43

17.1.2. 101907 EXTINTOR DE INCÊNDIO PORTÁTIL COM CARGA DE CO2 DE 6 KG, CLASSE BC - FORNECIMENTO E INSTALAÇÃO. AF_10/2020 PE (UN)	FONTE	UNID	COEFICIENTE	PREÇO UNITÁRIO	TOTAL
Material					
30004350 BUCHA DE NYLON, DIÂMETRO DO FURO 8 MM, COMPRIMENTO 40 MM, COM PARAFUSO DE ROSCA SOBERBA, CABEÇA CHATA, FENDA SIMPLES, 4,8 X 50 MM	SINAPI	UN	2,0000	R\$ 0,87	R\$ 1,74
00010999 EXTINTOR DE INCÊNDIO PORTÁTIL COM CARGA DE GAS CARBÔNICO CO2 DE 6 KG, CLASSE BC	SINAPI	UN	1,0000	R\$ 840,00	R\$ 840,00
TOTAL Material				R\$	841,74

Mão de Obra com Encargos Complementares	FONTE	UNID	COEFICIENTE	PREÇO UNITÁRIO	TOTAL
88248 AUXILIAR DE ENCANADOR OU BOMBEIRO HIDRÁULICO COM ENCARGOS COMPLEMENTARES	SINAPI	H	0,4574	R\$ 22,48	R\$ 10,28
88267 ENCANADOR OU BOMBEIRO HIDRÁULICO COM ENCARGOS COMPLEMENTARES	SINAPI	H	0,4574	R\$ 27,14	R\$ 12,41
TOTAL Mão de Obra com				R\$	22,69
				VALOR:	R\$ 864,43

17.2.1. 101912 ABRIGO PARA HIDRANTE, 78X48X17CM, COM REGISTRO GLOBO ANGULAR 45 GRAUS 2 1/2", ADAPTADOR STORZ 2 1/2", MANGUEIRA DE INCÊNDIO 19M 2 1/2" E	FONTE	UNID	COEFICIENTE	PREÇO UNITÁRIO	TOTAL
Material					
00010899 ADAPTADOR EM LATÃO, ENGATE RÁPIDO 2 1/2" X ROSCA INTERNA 1 PIS 2 1/2", PARA INSTALAÇÃO PREDIAL DE COMBATE A INCÊNDIO	SINAPI	UN	1,0000	R\$ 87,61	R\$ 87,61
00010821 CABEÇA DE INCÊNDIO/ABRIGO PARA MANGUEIRA DE ENLUTAMENTO, COM 75 X 45 X 17 CM, EM CHAPA DE AÇO, PORTA COM VENTILAÇÃO, VISOR COM A INSCRIÇÃO "INCÊNDIO", SUPORTE/CESTA INTERNA PARA A MANGUEIRA, PINTURA ELETROSTÁTICA VERMELHA	SINAPI	UN	1,0000	R\$ 463,34	R\$ 463,34
00039671 CHAVE DUPLA PARA CONEXÕES TIPO STORZ, ENGATE RÁPIDO 1 1/2" X 2 1/2", EM LATÃO, PARA INSTALAÇÃO PREDIAL COMBATE A INCÊNDIO	SINAPI	UN	1,0000	R\$ 19,04	R\$ 19,04
00037555 ESQUICHIO JATO REGULÁVEL, TIPO ELKHART, ENGATE RÁPIDO 2 1/2", PARA COMBATE A INCÊNDIO	SINAPI	UN	1,0000	R\$ 285,71	R\$ 285,71
00021034 MANGUEIRA DE INCÊNDIO, TIPO 2, DE 2 1/2", COMPRIMENTO = 15 M, TECIDO EM FIO DE POLIÉSTER E TUJO INTERNO EM BORRACHA SINTÉTICA, COM UNÕES ENGATE RÁPIDO	SINAPI	UN	1,0000	R\$ 837,98	R\$ 837,98



Tamboril
PREFEITURA



COMPOSIÇÕES DE CUSTOS

OBRA: CONSTRUÇÃO DE UMA CRECHE TIPO 2 NO DISTRITO DE BOA ESPERANÇA EM TAMBORIL - CE. CONFORME PT N° 1093491-79 (CONVÊNIO N° 858022/2024).
LOCAL: DISTRITO DE BOA ESPERANÇA, TAMBORIL - CE.
CLIENTE: PREFEITURA MUNICIPAL DE TAMBORIL.
FONTE: TABELA SINAPI - CE MAR/2024 SEM DESONERAÇÃO | SP OBRAS 103 SEM DESONERAÇÃO | PRÓPRIA | TABELA SINAPI 028 SEM DESONERAÇÃO
BDI: 25,00% DE ACORDO COM ACORDÃO N° 2527/2013-TCU
DATA: 21 DE MARÇO DE 2025

00010924	REGISTRO DO VALVULA GLOBO ANGULAR EM LATÃO, PARA HIDRANTES EM INSTALAÇÃO PREDIAL DE INCENDIO, 45 GRAUS, DIAMETRO DE 2 1/2", COM VOLANTE, CLASSE DE PRESSÃO DE ATÉ 300 PSI	SINAPI	UN	1,0000	R\$ 209,00	R\$ 209,00
					TOTAL Material:	R\$ 1.935,69
Mão de Obra com Encargos Complementares		FONTE	UNID	COEFICIENTE	PREÇO UNITÁRIO	TOTAL
88248	AUXILIAR DE ENCANADOR OU BOMBEIRO HIDRÁULICO COM ENCARGOS COMPLEMENTARES	SINAPI	H	1,9053	R\$ 22,48	R\$ 42,83
88267	ENCANADOR OU BOMBEIRO HIDRÁULICO COM ENCARGOS COMPLEMENTARES	SINAPI	H	1,9053	R\$ 27,14	R\$ 51,75
					TOTAL Mão de Obra com	R\$ 94,58
Serviço		FONTE	UNID	COEFICIENTE	PREÇO UNITÁRIO	TOTAL
87367	ARGAMASSA TRAÇO 1:1:6 (EM VOLUME DE CIMENTO, CAL E AREIA MÉDIA UNDA) PARA EMBOÇOMASSA ÚNICA/ASSENTAMENTO DE ALVENARIA DE VEDAÇÃO, PREPARO MANUAL, AF_09/2018	SINAPI	M3	0,2940	R\$ 721,94	R\$ 212,23
					TOTAL Serviço:	R\$ 212,23
					VALOR:	R\$ 2.302,46

17.2.2. 101918 HIDRANTE SUBTERRÂNEO PREDIAL (COM CURVA LONGA E CAIXA), DN 75 MM - FORNECIMENTO E INSTALAÇÃO. AF_16/2020 (UN)

Material		FONTE	UNID	COEFICIENTE	PREÇO UNITÁRIO	TOTAL
00003148	FITA VEDA ROSCA EM ROLOS DE 18 MM X 50 M (L X C)	SINAPI	UN	0,1981	R\$ 14,75	R\$ 2,94
00067307	FUNDO ANTICORROSIVO PARA METAIS FERROSOS (ZARCO)	SINAPI	L	0,0354	R\$ 40,30	R\$ 1,58
00010924	HIDRANTE SUBTERRÂNEO, EM FERRO FUNDIDO, COM CURVA LONGA E CAIXA, DN 75 MM	SINAPI	UN	1,0000	R\$ 3.320,95	R\$ 3.320,95
					TOTAL Material:	R\$ 3.324,97
Mão de Obra com Encargos Complementares		FONTE	UNID	COEFICIENTE	PREÇO UNITÁRIO	TOTAL
88248	AUXILIAR DE ENCANADOR OU BOMBEIRO HIDRÁULICO COM ENCARGOS COMPLEMENTARES	SINAPI	H	4,4285	R\$ 22,48	R\$ 99,77
88267	ENCANADOR OU BOMBEIRO HIDRÁULICO COM ENCARGOS COMPLEMENTARES	SINAPI	H	4,4285	R\$ 27,14	R\$ 120,46
					TOTAL Mão de Obra com	R\$ 220,23
					VALOR:	R\$ 3.545,20

17.3.1. 94489 REGISTRO DE GAVETA BRUTO, LATÃO, ROSCÁVEL, 3 1/2" - FORNECIMENTO E INSTALAÇÃO. AF_08/2021 (UN)

Material		FONTE	UNID	COEFICIENTE	PREÇO UNITÁRIO	TOTAL
00003148	FITA VEDA ROSCA EM ROLOS DE 18 MM X 50 M (L X C)	SINAPI	UN	0,0302	R\$ 14,75	R\$ 0,44
00006011	REGISTRO GAVETA BRUTO EM LATÃO FORJADO, BÍTOLA 2 1/2" (REF 1509)	SINAPI	UN	1,0000	R\$ 263,70	R\$ 263,70
					TOTAL Material:	R\$ 264,14
Mão de Obra com Encargos Complementares		FONTE	UNID	COEFICIENTE	PREÇO UNITÁRIO	TOTAL
88248	AUXILIAR DE ENCANADOR OU BOMBEIRO HIDRÁULICO COM ENCARGOS COMPLEMENTARES	SINAPI	H	0,4546	R\$ 22,48	R\$ 10,21
88267	ENCANADOR OU BOMBEIRO HIDRÁULICO COM ENCARGOS COMPLEMENTARES	SINAPI	H	0,4546	R\$ 27,14	R\$ 12,35
					TOTAL Mão de Obra com	R\$ 22,56
					VALOR:	R\$ 286,69

17.3.2. 39624 VÁLVULA DE RETENÇÃO HORIZONTAL, DE BRONZE, ROSCÁVEL, 2 1/2" - FORNECIMENTO E INSTALAÇÃO. AF_08/2021 (UN)

Material		FONTE	UNID	COEFICIENTE	PREÇO UNITÁRIO	TOTAL
00003148	FITA VEDA ROSCA EM ROLOS DE 18 MM X 50 M (L X C)	SINAPI	UN	0,0302	R\$ 14,75	R\$ 0,44
00010405	VÁLVULA DE RETENÇÃO HORIZONTAL, DE BRONZE (PN-25), 2 1/2", 400 PSI, TAMPA DE PORCELA DE UNDA, EXTREMIDADES COM ROSCA	SINAPI	UN	1,0000	R\$ 214,44	R\$ 214,44
					TOTAL Material:	R\$ 214,88
Mão de Obra com Encargos Complementares		FONTE	UNID	COEFICIENTE	PREÇO UNITÁRIO	TOTAL
88248	AUXILIAR DE ENCANADOR OU BOMBEIRO HIDRÁULICO COM ENCARGOS COMPLEMENTARES	SINAPI	H	0,4546	R\$ 22,48	R\$ 10,21
88267	ENCANADOR OU BOMBEIRO HIDRÁULICO COM ENCARGOS COMPLEMENTARES	SINAPI	H	0,4546	R\$ 27,14	R\$ 12,35
					TOTAL Mão de Obra com	R\$ 22,56
					VALOR:	R\$ 237,42

17.3.3. 101917 MANÔMETRO 0 A 200 PSI (0 A 14 KG/CM²), D = 50MM - FORNECIMENTO E INSTALAÇÃO. AF_19/2020 (UN)

Material		FONTE	UNID	COEFICIENTE	PREÇO UNITÁRIO	TOTAL
00003148	FITA VEDA ROSCA EM ROLOS DE 18 MM X 18 M (L X C)	SINAPI	UN	0,0120	R\$ 4,00	R\$ 0,48
00012899	MANÔMETRO COM CAIXA EM AÇO PINTADO, ESCALA "10" KG/CM² ("10" BAR), DIAMETRO NOMINAL DE "50" MM, CONEXÃO DE 1/4"	SINAPI	UN	1,0000	R\$ 104,89	R\$ 104,89
					TOTAL Material:	R\$ 105,37
Mão de Obra com Encargos Complementares		FONTE	UNID	COEFICIENTE	PREÇO UNITÁRIO	TOTAL
88248	AUXILIAR DE ENCANADOR OU BOMBEIRO HIDRÁULICO COM ENCARGOS COMPLEMENTARES	SINAPI	H	0,8430	R\$ 22,48	R\$ 18,95
88267	ENCANADOR OU BOMBEIRO HIDRÁULICO COM ENCARGOS COMPLEMENTARES	SINAPI	H	0,8430	R\$ 27,14	R\$ 22,87
					TOTAL Mão de Obra com	R\$ 41,82
					VALOR:	R\$ 147,19

17.3.4. FND 332 MOTOBOMBA CENTRÍFUGA (UN)

Equipamento		FONTE	UNID	COEFICIENTE	PREÇO UNITÁRIO	TOTAL
00030502	MOTOBOMBA CENTRÍFUGA, MOTOR A GASOLINA, POTÊNCIA 6,42 HP, BOCAS 1 1/2" X 1", DIAMETRO ROTOR 143 MM HMQ = 6 MCA / 16,8 MGH A 26 MCA / 8,8 MGH	SINAPI	UN	1,0000	R\$ 4.107,83	R\$ 4.107,83
					TOTAL Equipamento:	R\$ 4.107,83
Material		FONTE	UNID	COEFICIENTE	PREÇO UNITÁRIO	TOTAL
00011287	ARRUELA USA, REDONDA, DE LATÃO POLIDO, DIAMETRO NOMINAL 5/8", DIAMETRO EXTERNO = 3/4"	SINAPI	UN	4,0000	R\$ 1,58	R\$ 6,34
00039987	PORCA ZINCADA, SEXTÁVADA, DIAMETRO 1/4"	SINAPI	UN	6,0000	R\$ 0,41	R\$ 2,46



Tamboril
PREFEITURA



COMPOSIÇÕES DE CUSTOS

OBRA: CONSTRUÇÃO DE UMA CRECHE TIPO 2 NO DISTRITO DE BOA ESPERANÇA EM TAMBORIL - CE, CONFORME PT Nº 1093483-75 (CONVÊNIO Nº 856032/2024)
LOCAL: DISTRITO DE BOA ESPERANÇA, TAMBORIL - CE
CLIENTE: PREFEITURA MUNICIPAL DE TAMBORIL
FONTE: TABELA SINAPI - CE MAR/2024 SEM DESONERAÇÃO | SP OBRAS 193 SEM DESONERAÇÃO | PRÓPRIA | TABELA SINAPI 025 SEM DESONERAÇÃO
BDI: 25,00% DE ACORDO COM ACORDÃO Nº 2622/2013-TCU
DATA: 21 DE MARÇO DE 2025

00030006	VERGALHAO ZINCADO ROSCA TOTAL, 1/4" (5,3 MM)	SINAPI	M	0,2000	R\$ 4,39	R\$ 0,88
					TOTAL Material:	R\$ 0,88
Mão de Obra com Encargos Complementares				FONTE	UNID	
				COEFICIENTE	PREÇO UNITÁRIO	TOTAL
86247	AUXILIAR DE ELETRICISTA COM ENCARGOS COMPLEMENTARES	SINAPI	H	0,6330	R\$ 23,50	R\$ 14,88
86248	AUXILIAR DE ENCANADOR OU BOMBEIRO HIDRÁULICO COM ENCARGOS COMPLEMENTARES	SINAPI	H	3,0947	R\$ 22,48	R\$ 68,89
86204	ELETRICISTA COM ENCARGOS COMPLEMENTARES	SINAPI	H	0,6330	R\$ 28,25	R\$ 17,88
86267	ENCANADOR OU BOMBEIRO HIDRÁULICO COM ENCARGOS COMPLEMENTARES	SINAPI	H	3,0947	R\$ 27,14	R\$ 83,18
					TOTAL Mão de Obra com	R\$ 184,83
					VALOR:	R\$ 4.361,82

17.3.6. FNDE 112 PRESSOSTATO (UN)

Material		FONTE	UNID	COEFICIENTE	PREÇO UNITÁRIO	TOTAL
01.07.000.042 421	Pressostato diferencial ajustável mecânico, montagem inferior diâmetro 1/2" arco 1/4", faixa de operação até 16 bar, ref. modelo UT 10 da Zurich, série UT 10 da Waime Instruments, WUF 5516 da Waime ou equivalente	SP Obras	UN	1,0000	R\$ 470,88	R\$ 470,88
					TOTAL Material:	R\$ 470,88
Mão de Obra com Encargos Complementares		FONTE	UNID	COEFICIENTE	PREÇO UNITÁRIO	TOTAL
86267	ENCANADOR OU BOMBEIRO HIDRÁULICO COM ENCARGOS COMPLEMENTARES	SINAPI	H	0,7500	R\$ 27,14	R\$ 19,00
					TOTAL Mão de Obra com	R\$ 19,00
					VALOR:	R\$ 489,88

17.3.6. FNDE 114 VÁLVULA DE ALIVIO (UN)

Material		FONTE	UNID	COEFICIENTE	PREÇO UNITÁRIO	TOTAL
00002140	FITA VEDA ROSCA EM ROLOS DE 18 MM X 25 M (L X C)	SINAPI	UN	0,9400	R\$ 9,10	R\$ 8,05
01.05.000.054 052	Válvula de segurança em ferro fundido rosqueada, com pressão de ajuste de 6,1 até 10 kg/cm², DN= 3/4", ref. SV 17 da Sinox Sinox ou equivalente	SP Obras	UN	1,0000	R\$ 2.773,81	R\$ 2.773,81
					TOTAL Material	R\$ 2.781,86
Mão de Obra com Encargos Complementares		FONTE	UNID	COEFICIENTE	PREÇO	TOTAL
86248	AUXILIAR DE ENCANADOR OU BOMBEIRO HIDRÁULICO COM ENCARGOS COMPLEMENTARES	SINAPI	H	0,5400	R\$ 22,48	R\$ 12,14
86267	ENCANADOR OU BOMBEIRO HIDRÁULICO COM ENCARGOS COMPLEMENTARES	SINAPI	H	0,5400	R\$ 27,14	R\$ 14,88
					TOTAL Mão de Obra com	R\$ 26,99
					VALOR	R\$ 3.808,85

17.3.7. 102111 BOMBA CENTRÍFUGA, MONOFÁSICA, 0,8 CV OU 0,49 HP, HM 8 A 20 M, Q 1,2 A 8,3 M³/H - FORNECIMENTO E INSTALAÇÃO. AF 12/2020 (UN)

Equipamento	FONTE	UNID	COEFICIENTE	PREÇO	TOTAL
00000731 BOMBA CENTRÍFUGA MOTOR ELÉTRICO MONOFÁSICO 0,49 HP BOCAIS 1" X 3/4", DIÂMETRO DO ROTOR 110 MM HWQ: 6 M / 8,3 M³/H A 20 M / 1,2 M³/H	SINAPI	UN	1,0000	R\$ 968,03	R\$ 968,03
TOTAL Equipamento					R\$ 968,03
Material	FONTE	UNID	COEFICIENTE	PREÇO UNITÁRIO	TOTAL
00011267 ARRUELA LISA, REDONDA, DE LATÃO POLIDO, DIÂMETRO NOMINAL 5/8", DIÂMETRO EXTERNO = 34 MM	SINAPI	UN	4,0000	R\$ 1,58	R\$ 6,26
00039897 PORCA ZINCADA, SEXTAVADA, DIÂMETRO 1/4"	SINAPI	UN	4,0000	R\$ 0,41	R\$ 1,64
00039906 VERGALHAO ZINCADO ROSCA TOTAL 1/4" (5,3 MM)	SINAPI	M	0,2000	R\$ 4,29	R\$ 0,87
TOTAL Material:					R\$ 8,75
Mão de Obra com Encargos Complementares	FONTE	UNID	COEFICIENTE	PREÇO	TOTAL
86247 AUXILIAR DE ELETRICISTA COM ENCARGOS COMPLEMENTARES	SINAPI	H	0,6330	R\$ 23,90	R\$ 14,87
86248 AUXILIAR DE ENCANADOR OU BOMBEIRO HIDRÁULICO COM ENCARGOS COMPLEMENTARES	SINAPI	H	2,0425	R\$ 22,48	R\$ 45,81
86204 ELETRICISTA COM ENCARGOS COMPLEMENTARES	SINAPI	H	0,6330	R\$ 28,25	R\$ 17,88
86267 ENCANADOR OU BOMBEIRO HIDRÁULICO COM ENCARGOS COMPLEMENTARES	SINAPI	H	2,0425	R\$ 27,14	R\$ 55,43
TOTAL Mão de Obra com					R\$ 134,08
VALOR:					R\$ 1.110,87

17.3.8. FNDE 67 CENTRAL ALARME ENDEREÇÁVEL (UN)

Material		FONTE	UNID	COEFICIENTE	PREÇO UNITÁRIO	TOTAL
01.11.000.060	Central alarme microprocessada para até 125 zonas, ref. FP-01 da Gea Geatma ou equivalente	SP Obras	UN	1,0000	R\$ 2.428,94	R\$ 2.428,94
01.11.000.060	Panel receptor de detecção e alarme de incêndio tipo endereçável	SP Obras	UN	1,0000	R\$ 1.139,74	R\$ 1.139,74
TOTAL Material:						R\$ 3.568,68
Mão de Obra com Encargos Complementares		FONTE	UNID	COEFICIENTE	PREÇO UNITÁRIO	TOTAL
86204	ELETRICISTA COM ENCARGOS COMPLEMENTARES	SINAPI	H	3,5000	R\$ 28,25	R\$ 98,88
86266	ELETROTÉCNICO COM ENCARGOS COMPLEMENTARES	SINAPI	H	3,5000	R\$ 38,39	R\$ 134,37
86216	SERVENTE COM ENCARGOS COMPLEMENTARES	SINAPI	H	3,5000	R\$ 21,94	R\$ 76,79
TOTAL Mão de Obra com						R\$ 310,04
VALOR:						R\$ 3.878,72

17.4.1. 94473 COTOVELO 90 GRAUS, EM FERRO GALVANIZADO, CONEXÃO ROSQUEADA, DN 65 (2 1/2"), INSTALADO EM RESERVAÇÃO DE ÁGUA DE EDIFICAÇÃO QUE POSSUA

Material	FONTE	UNID	COEFICIENTE	PREÇO UNITÁRIO	TOTAL
00003470 COTOVELO 90 GRAUS DE FERRO GALVANIZADO, COM ROSCA SSP, DE 2 1/2"	SINAPI	UN	1,0000	R\$ 101,37	R\$ 101,37
00003148 FITA VEDA ROSCA EM ROLOS DE 18 MM X 50 M (L X C)	SINAPI	UN	0,0270	R\$ 14,75	R\$ 0,39
00007307 FUNDO ANTICORROSIVO PARA METAIS FERROSOS (ZARCAO)	SINAPI	L	0,0000	R\$ 40,30	R\$ 0,12
TOTAL Material:					R\$ 101,88



Tamboril
PREFEITURA



COMPOSIÇÕES DE CUSTOS

OBRA: CONSTRUÇÃO DE UMA CRECHE TIPO 2 NO DISTRITO DE BOA ESPERANÇA EM TAMBORIL - CE, CONFORME PT N° 1263491-78 (CONVÊNIO N° 999023/2024)
LOCAL: DISTRITO DE BOA ESPERANÇA, TAMBORIL - CE
CLIENTE: PREFEITURA MUNICIPAL DE TAMBORIL
FONTE: TABELA SINAPI - CE MAR/2024 SEM DESONERAÇÃO | SP OBRAS 193 SEM DESONERAÇÃO | PRÓPRIA | TABELA SINIFRA 023 SEM DESONERAÇÃO
BDI: 25,00% DE ACORDO COM ACORDÃO N°2522/2013-TCU
DATA: 21 DE MARÇO DE 2025

Mão de Obra com Encargos Complementares	FONTE	UNID	COEFICIENTE	PREÇO UNITÁRIO	TOTAL
88248 AUXILIAR DE ENCANADOR OU BOMBEIRO HIDRÁULICO COM ENCARGOS COMPLEMENTARES	SINAPI	H	0,5220	R\$ 22,48	R\$ 11,73
88267 ENCANADOR OU BOMBEIRO HIDRÁULICO COM ENCARGOS COMPLEMENTARES	SINAPI	H	0,5220	R\$ 27,14	R\$ 14,16
TOTAL Mão de Obra com Encargos Complementares					R\$ 25,89
VALOR					R\$ 127,27

17.4.2. 92567 TUBO DE AÇO GALVANIZADO COM COSTURA, CLASSE MÉDIA, DN 65 (2 1/2"), CONEXÃO ROSQUEADA, INSTALADO EM REDE DE ALIMENTAÇÃO PARA HIDRANTE -	FONTE	UNID	COEFICIENTE	PREÇO UNITÁRIO	TOTAL
00007701 TUBO AÇO GALVANIZADO COM COSTURA, CLASSE MÉDIA, DN 65 (2 1/2"), E = 3,65 MM, PESO 9,51 KG/M (NBR 5583)	SINAPI	M	1,0360	R\$ 83,33	R\$ 86,00
TOTAL Material					R\$ 86,00

Mão de Obra com Encargos Complementares	FONTE	UNID	COEFICIENTE	PREÇO UNITÁRIO	TOTAL
88248 AUXILIAR DE ENCANADOR OU BOMBEIRO HIDRÁULICO COM ENCARGOS COMPLEMENTARES	SINAPI	H	0,2450	R\$ 22,48	R\$ 5,53
88267 ENCANADOR OU BOMBEIRO HIDRÁULICO COM ENCARGOS COMPLEMENTARES	SINAPI	H	0,2450	R\$ 27,14	R\$ 6,64
TOTAL Mão de Obra com Encargos Complementares					R\$ 12,17
VALOR					R\$ 198,17

17.4.2. 94474 COTOVELO 45 GRAUS, EM FERRO GALVANIZADO, CONEXÃO ROSQUEADA, DN 65 (2 1/2"), INSTALADO EM RESERVAÇÃO DE ÁGUA DE EDIFICAÇÃO QUE POSSUA	FONTE	UNID	COEFICIENTE	PREÇO UNITÁRIO	TOTAL
00013402 COTOVELO 45 GRAUS DE FERRO GALVANIZADO, COM ROSCA SSP, DE 2 1/2"	SINAPI	UN	1,0600	R\$ 112,60	R\$ 112,60
00023148 FITA VEDA ROSCA EM ROLOS DE 18 MM X 50 M (L X C)	SINAPI	UN	0,0270	R\$ 14,75	R\$ 0,39
00007307 FUNDO ANTICORROSIVO PARA METAIS FERROSOS (ZARCO)	SINAPI	L	0,2030	R\$ 40,30	R\$ 0,12
TOTAL Material					R\$ 113,11

Mão de Obra com Encargos Complementares	FONTE	UNID	COEFICIENTE	PREÇO UNITÁRIO	TOTAL
88248 AUXILIAR DE ENCANADOR OU BOMBEIRO HIDRÁULICO COM ENCARGOS COMPLEMENTARES	SINAPI	H	0,5220	R\$ 22,48	R\$ 11,73
88267 ENCANADOR OU BOMBEIRO HIDRÁULICO COM ENCARGOS COMPLEMENTARES	SINAPI	H	0,5220	R\$ 27,14	R\$ 14,16
TOTAL Mão de Obra com Encargos Complementares					R\$ 25,89
VALOR					R\$ 139,00

17.4.2. 92668 NIPLE, EM FERRO GALVANIZADO, CONEXÃO ROSQUEADA, DN 65 (2 1/2"), INSTALADO EM REDE DE ALIMENTAÇÃO PARA SPRINKLER - FORNECIMENTO E INSTALAÇÃO	FONTE	UNID	COEFICIENTE	PREÇO UNITÁRIO	TOTAL
00003148 FITA VEDA ROSCA EM ROLOS DE 18 MM X 50 M (L X C)	SINAPI	UN	0,0320	R\$ 14,75	R\$ 0,44
00007307 FUNDO ANTICORROSIVO PARA METAIS FERROSOS (ZARCO)	SINAPI	L	0,0375	R\$ 40,30	R\$ 0,25
00004238 NIPLE DE FERRO GALVANIZADO, COM ROSCA SSP, DE 2 1/2"	SINAPI	UN	1,0000	R\$ 60,06	R\$ 60,06
TOTAL Material					R\$ 60,75

Mão de Obra com Encargos Complementares	FONTE	UNID	COEFICIENTE	PREÇO UNITÁRIO	TOTAL
88248 AUXILIAR DE ENCANADOR OU BOMBEIRO HIDRÁULICO COM ENCARGOS COMPLEMENTARES	SINAPI	H	0,3380	R\$ 22,48	R\$ 7,54
88267 ENCANADOR OU BOMBEIRO HIDRÁULICO COM ENCARGOS COMPLEMENTARES	SINAPI	H	0,3380	R\$ 27,14	R\$ 9,19
TOTAL Mão de Obra com Encargos Complementares					R\$ 16,73
VALOR					R\$ 80,82

17.4.2. 92642 TÊ, EM FERRO GALVANIZADO, CONEXÃO ROSQUEADA, DN 65 (2 1/2"), INSTALADO EM REDE DE ALIMENTAÇÃO PARA HIDRANTE - FORNECIMENTO E INSTALAÇÃO	FONTE	UNID	COEFICIENTE	PREÇO UNITÁRIO	TOTAL
00003148 FITA VEDA ROSCA EM ROLOS DE 18 MM X 50 M (L X C)	SINAPI	UN	0,0450	R\$ 14,75	R\$ 0,66
00007307 FUNDO ANTICORROSIVO PARA METAIS FERROSOS (ZARCO)	SINAPI	L	0,0110	R\$ 40,30	R\$ 0,44
00006268 TÊ DE FERRO GALVANIZADO, DE 2 1/2"	SINAPI	UN	1,0000	R\$ 140,62	R\$ 140,62
TOTAL Material					R\$ 141,72

Mão de Obra com Encargos Complementares	FONTE	UNID	COEFICIENTE	PREÇO UNITÁRIO	TOTAL
88248 AUXILIAR DE ENCANADOR OU BOMBEIRO HIDRÁULICO COM ENCARGOS COMPLEMENTARES	SINAPI	H	1,4710	R\$ 22,48	R\$ 33,05
88267 ENCANADOR OU BOMBEIRO HIDRÁULICO COM ENCARGOS COMPLEMENTARES	SINAPI	H	1,4710	R\$ 27,14	R\$ 39,82
TOTAL Mão de Obra com Encargos Complementares					R\$ 72,87
VALOR					R\$ 214,79

17.5.1. 97558 LUMINÁRIA DE EMERGÊNCIA, COM 30 LÂMPADAS LED DE 2 W, SEM REATOR - FORNECIMENTO E INSTALAÇÃO, AF 02/2020 (UN)	FONTE	UNID	COEFICIENTE	PREÇO UNITÁRIO	TOTAL
00038774 LUMINÁRIA DE EMERGÊNCIA 30 LEDS, POTÊNCIA 2 W, BATERIA DE LÍTIO, AUTÔNOMA DE 8 HORAS	SINAPI	UN	1,0000	R\$ 13,69	R\$ 13,69
TOTAL Material					R\$ 13,69

Mão de Obra com Encargos Complementares	FONTE	UNID	COEFICIENTE	PREÇO UNITÁRIO	TOTAL
88247 AUXILIAR DE ELETRICISTA COM ENCARGOS COMPLEMENTARES	SINAPI	H	0,0749	R\$ 23,50	R\$ 1,73
88264 ELETRICISTA COM ENCARGOS COMPLEMENTARES	SINAPI	H	0,1795	R\$ 28,25	R\$ 5,07
TOTAL Mão de Obra com Encargos Complementares					R\$ 6,80
VALOR					R\$ 20,51

17.5.2. FNDSE 303 SINALIZAÇÃO COM PLACA INDICATIVA FIXADA NA ESTRUTURA, (UN)	FONTE	UNID	COEFICIENTE	PREÇO UNITÁRIO	TOTAL
00004791 ADESIVO ACRÍLICO DE BASE AQUOSA / COLA DE CONTATO	SINAPI	KG	0,0200	R\$ 39,42	R\$ 0,79
00007558 PLACA DE SINALIZAÇÃO DE SEGURANÇA CONTRA INCÊNDIO, FOTOLUMINESCENTE, RETANGULAR, 25 X 40 CM, EM PVC 12 MM ANTI-CHAMAS (BOMBOLAS, CORES E PICTOGRAMAS CONFORME NBR 18603)	SINAPI	UN	1,0000	R\$ 37,29	R\$ 37,29



Tamboril
PREFEITURA



COMPOSIÇÕES DE CUSTOS

OBRA: CONSTRUÇÃO DE UMA CRECHE TIPO 3 NO DISTRITO DE BOA ESPERANÇA EM TAMBORIL - CE, CONFORME PT Nº 1093481-78 (CONVÊNIO Nº 899622/2024)
LOCAL: DISTRITO DE BOA ESPERANÇA - TAMBORIL - CE
CLIENTE: PREFEITURA MUNICIPAL DE TAMBORIL
FONTE: TABELA SINAPI - CE MAR/2024 SEM DESONERAÇÃO | SP OBRAS 193 SEM DESONERAÇÃO | PRÓPRIA | TABELA SEINFRA 038 SEM DESONERAÇÃO
BDI: 25,00% DE ACORDO COM ACORDÃO Nº 2627/2013-TCU
DATA: 21 DE MARÇO DE 2025

Mão de Obra com Encargos Complementares				TOTAL Material	R\$	26,68
	FONTE	UNID	COEFICIENTE	PREÇO UNITÁRIO	TOTAL	
88239	AJUDANTE DE CARPinteIRO COM ENCARGOS COMPLEMENTARES	SINAPI	H	0,3000	R\$ 22,98	R\$ 6,89
				TOTAL Mão de Obra com Encargos Complementares		R\$ 6,89
				VALOR		R\$ 44,97

17.6.1. 102620 PINTURA DE SINALIZAÇÃO VERTICAL DE SEGURANÇA, FAIXAS AMARELA E PRETA, APLICAÇÃO MANUAL, 2 DEMÃO, AF_ 04/2021 (M2)						
Material	FONTE	UNID	COEFICIENTE	PREÇO UNITÁRIO	TOTAL	
00012618	FITA CREPE ROLO DE 25 MM X 50 M	SINAPI	LN	0,1900	R\$ 7,73	R\$ 1,46
00002707	LIXA EM FOLHA PARA PARDE OU MADEIRA, NUMERO 120, COR VERMELHA	SINAPI	LN	0,0800	R\$ 0,73	R\$ 0,04
00006095	SELADOR ACRILICO OPACO PREMIUM INTERIOREXTERIOR	SINAPI	L	0,1000	R\$ 9,13	R\$ 1,46
00007358	TINTA LATEX ACRILICA PREMIUM, COR BRANCO ROSCO	SINAPI	L	0,4270	R\$ 31,58	R\$ 13,49
				TOTAL Material		R\$ 16,44
Mão de Obra com Encargos Complementares				FONTE	UNID	COEFICIENTE
				PREÇO UNITÁRIO		TOTAL
88310	PINTOR COM ENCARGOS COMPLEMENTARES	SINAPI	H	1,7240	R\$ 29,40	R\$ 56,68
88318	SERVENTE COM ENCARGOS COMPLEMENTARES	SINAPI	H	0,7190	R\$ 21,94	R\$ 16,75
				TOTAL Mão de Obra com Encargos Complementares		R\$ 73,43
				VALOR		R\$ 89,87

18.1.1. 101878 QUADRO DE DISTRIBUIÇÃO DE ENERGIA EM CHAPA DE AÇO GALVANIZADO, DE EMBUTIR, COM BARRAMENTO TRIFÁSICO, PARA 12 DISJUNTORES DIN 100A -						
Material	FONTE	UNID	COEFICIENTE	PREÇO UNITÁRIO	TOTAL	
00013393	QUADRO DE DISTRIBUIÇÃO COM BARRAMENTO TRIFÁSICO, DE EMBUTIR, EM CHAPA DE AÇO GALVANIZADO, PARA 12 DISJUNTORES DIN 100 A	SINAPI	UN	1,0300	R\$ 302,14	R\$ 302,14
				TOTAL Material		R\$ 302,14
Mão de Obra com Encargos Complementares				FONTE	UNID	COEFICIENTE
				PREÇO UNITÁRIO		TOTAL
88247	AUXILIAR DE ELETRICISTA COM ENCARGOS COMPLEMENTARES	SINAPI	H	0,4811	R\$ 23,50	R\$ 11,20
88294	ELETRICISTA COM ENCARGOS COMPLEMENTARES	SINAPI	H	0,4811	R\$ 28,25	R\$ 13,56
				TOTAL Mão de Obra com Encargos Complementares		R\$ 24,76
Serviço				FONTE	UNID	COEFICIENTE
				PREÇO UNITÁRIO		TOTAL
87387	ARGAMASSA TRAÇO 1:1:6 (EM VOLUME DE CIMENTO, CAL E AREIA MÉDIA UMDA) PARA EMBOÇO/MASSA ÚNICA/ASSENTAMENTO DE ALVENARIA DE VEDAÇÃO, PREPARO MANUAL, AF_08/2019	SINAPI	M3	0,0117	R\$ 721,94	R\$ 8,44
				TOTAL Serviço		R\$ 8,44
				VALOR		R\$ 335,47

18.1.2. 101883 QUADRO DE DISTRIBUIÇÃO DE ENERGIA EM CHAPA DE AÇO GALVANIZADO, DE EMBUTIR, COM BARRAMENTO TRIFÁSICO, PARA 18 DISJUNTORES DIN 100A -						
Material	FONTE	UNID	COEFICIENTE	PREÇO UNITÁRIO	TOTAL	
00013393	QUADRO DE DISTRIBUIÇÃO COM BARRAMENTO TRIFÁSICO, DE EMBUTIR, EM CHAPA DE AÇO GALVANIZADO, PARA 18 DISJUNTORES DIN 100 A, INCLUINDO BARRAMENTO	SINAPI	UN	1,0000	R\$ 423,42	R\$ 423,42
				TOTAL Material		R\$ 423,42
Mão de Obra com Encargos Complementares				FONTE	UNID	COEFICIENTE
				PREÇO UNITÁRIO		TOTAL
88247	AUXILIAR DE ELETRICISTA COM ENCARGOS COMPLEMENTARES	SINAPI	H	0,5335	R\$ 23,50	R\$ 12,53
88294	ELETRICISTA COM ENCARGOS COMPLEMENTARES	SINAPI	H	0,5335	R\$ 28,25	R\$ 15,07
				TOTAL Mão de Obra com Encargos Complementares		R\$ 27,60
Serviço				FONTE	UNID	COEFICIENTE
				PREÇO UNITÁRIO		TOTAL
87367	ARGAMASSA TRAÇO 1:1:6 (EM VOLUME DE CIMENTO, CAL E AREIA MÉDIA UMDA) PARA EMBOÇO/MASSA ÚNICA/ASSENTAMENTO DE ALVENARIA DE VEDAÇÃO, PREPARO MANUAL, AF_08/2019	SINAPI	M3	0,0134	R\$ 721,94	R\$ 9,67
				TOTAL Serviço		R\$ 9,67
				VALOR		R\$ 460,65

18.1.3. 101879 QUADRO DE DISTRIBUIÇÃO DE ENERGIA EM CHAPA DE AÇO GALVANIZADO, DE EMBUTIR, COM BARRAMENTO TRIFÁSICO, PARA 24 DISJUNTORES DIN 100A - FORNECIMENTO E INSTALAÇÃO, AF_ 10/2020 (UN)						
Material	FONTE	UNID	COEFICIENTE	PREÇO UNITÁRIO	TOTAL	
00012039	QUADRO DE DISTRIBUIÇÃO COM BARRAMENTO TRIFÁSICO, DE EMBUTIR, EM CHAPA DE AÇO GALVANIZADO, PARA 24 DISJUNTORES DIN 100 A	SINAPI	UN	1,0000	R\$ 444,97	R\$ 444,97
				TOTAL Material		R\$ 444,97
Mão de Obra com Encargos Complementares				FONTE	UNID	COEFICIENTE
				PREÇO UNITÁRIO		TOTAL
88247	AUXILIAR DE ELETRICISTA COM ENCARGOS COMPLEMENTARES	SINAPI	H	0,5346	R\$ 23,50	R\$ 12,56
88294	ELETRICISTA COM ENCARGOS COMPLEMENTARES	SINAPI	H	0,5346	R\$ 28,25	R\$ 15,10
				TOTAL Mão de Obra com Encargos Complementares		R\$ 27,66



Tamboril
PREFEITURA



COMPOSIÇÕES DE CUSTOS

OBRA: CONSTRUÇÃO DE UMA CRECHE TIPO 3 NO DISTRITO DE BOA ESPERANÇA EM TAMBORIL - CE. CONFORME PT N° 030491-79 (CONVÊNIO N° 009022/2024)
LOCAL: DISTRITO DE BOA ESPERANÇA, TAMBORIL - CE
CLIENTE: PREFEITURA MUNICIPAL DE TAMBORIL
PONTE: TABELA SINAPI - CE MAR/2024 SEM DESONERAÇÃO | SP OBRAS 193 SEM DESONERAÇÃO | PRÓPRIA | TABELA SINAPI 028 SEM DESONERAÇÃO
BDI: 25,00% DE ACORDO COM ACORDÃO N° 2623/2013-TCU
DATA: 21 DE MARÇO DE 2025

Serviço	FORTE	UNID	COEFICIENTE	PREÇO UNITÁRIO	TOTAL
87397 ARGAMASSA TRAÇO 1:1:6 (EM VOLUME DE CIMENTO, CAL E AREIA MÉDIA UMIDA) PARA	SINAPI	M3	0,0144	R\$ 721,94	R\$ 10,39
TOTAL Serviço:					R\$ 10,39
VALOR:					R\$ 453,62

18.1.4. 101946 QUADRO DE MEDIÇÃO GERAL DE ENERGIA PARA 1 MEDIDOR DE SOBREPOR - FORNECIMENTO E INSTALAÇÃO. AF 18/2020 (UN)

Material	FORTE	UNID	COEFICIENTE	PREÇO UNITÁRIO	TOTAL
00011950 BUCHA DE NYLON SEM ASA 56, COM PARAFUSO DE 4,20 X 40 MM EM AÇO ZINCADO COM ROSCA	SINAPI	UN	4,0000	R\$ 0,31	R\$ 1,24
00039838 CADA PARA MEDIDOR MONOFÁSICO, EM POLICARBONATO / TERMOPLÁSTICO, PARA ALOJAR 1 DISJUNTOR (PADRÃO DA CONCESSIONÁRIA LOCAL)	SINAPI	UN	1,0000	R\$ 81,87	R\$ 81,87
TOTAL Material:					R\$ 83,11
Mão de Obra com Encargos Complementares	FORTE	UNID	COEFICIENTE	PREÇO UNITÁRIO	TOTAL
88247 AUXILIAR DE ELETRICISTA COM ENCARGOS COMPLEMENTARES	SINAPI	H	1,5233	R\$ 23,50	R\$ 35,79
88264 ELETRICISTA COM ENCARGOS COMPLEMENTARES	SINAPI	H	1,5233	R\$ 28,25	R\$ 43,03
TOTAL Mão de Obra com					R\$ 78,82
VALOR:					R\$ 161,73

18.2.1. 93683 DISJUNTOR MONOPOLAR TIPO DIN, CORRENTE NOMINAL DE 10A - FORNECIMENTO E INSTALAÇÃO. AF 18/2020 (UN)

Material	FORTE	UNID	COEFICIENTE	PREÇO UNITÁRIO	TOTAL
00034653 DISJUNTOR TERMOMAGNETICO PARA TRILHO DIN (EC), MONOPOLAR, 6 - 32 A	SINAPI	UN	1,0000	R\$ 7,74	R\$ 7,74
00001570 TERMINAL A COMPRESSÃO EM COBRE ESTANHADO PARA CABO 2,5 MM2, 1 FURO E 1 COMPRESSÃO, PARA PARAFUSO DE FIXAÇÃO M5	SINAPI	UN	1,0000	R\$ 0,85	R\$ 0,85
TOTAL Material:					R\$ 8,59
Mão de Obra com Encargos Complementares	FORTE	UNID	COEFICIENTE	PREÇO UNITÁRIO	TOTAL
88247 AUXILIAR DE ELETRICISTA COM ENCARGOS COMPLEMENTARES	SINAPI	H	0,0352	R\$ 23,50	R\$ 0,82
88264 ELETRICISTA COM ENCARGOS COMPLEMENTARES	SINAPI	H	0,0352	R\$ 28,25	R\$ 0,99
TOTAL Mão de Obra com					R\$ 1,81
VALOR:					R\$ 10,40

18.2.2. 93684 DISJUNTOR MONOPOLAR TIPO DIN, CORRENTE NOMINAL DE 16A - FORNECIMENTO E INSTALAÇÃO. AF 18/2020 (UN)

Material	FORTE	UNID	COEFICIENTE	PREÇO UNITÁRIO	TOTAL
00034653 DISJUNTOR TERMOMAGNETICO PARA TRILHO DIN (EC), MONOPOLAR, 6 - 32 A	SINAPI	UN	1,0000	R\$ 7,74	R\$ 7,74
00001570 TERMINAL A COMPRESSÃO EM COBRE ESTANHADO PARA CABO 2,5 MM2, 1 FURO E 1 COMPRESSÃO, PARA PARAFUSO DE FIXAÇÃO M5	SINAPI	UN	1,0000	R\$ 0,85	R\$ 0,85
TOTAL Material:					R\$ 8,59
Mão de Obra com Encargos Complementares	FORTE	UNID	COEFICIENTE	PREÇO UNITÁRIO	TOTAL
88247 AUXILIAR DE ELETRICISTA COM ENCARGOS COMPLEMENTARES	SINAPI	H	0,0479	R\$ 23,50	R\$ 1,11
88264 ELETRICISTA COM ENCARGOS COMPLEMENTARES	SINAPI	H	0,0479	R\$ 28,25	R\$ 1,34
TOTAL Mão de Obra com					R\$ 2,45
VALOR:					R\$ 11,04

18.2.3. 93685 DISJUNTOR MONOPOLAR TIPO DIN, CORRENTE NOMINAL DE 25A - FORNECIMENTO E INSTALAÇÃO. AF 18/2020 (UN)

Material	FORTE	UNID	COEFICIENTE	PREÇO UNITÁRIO	TOTAL
00034653 DISJUNTOR TERMOMAGNETICO PARA TRILHO DIN (EC), MONOPOLAR, 6 - 32 A	SINAPI	UN	1,0000	R\$ 7,74	R\$ 7,74
00001571 TERMINAL A COMPRESSÃO EM COBRE ESTANHADO PARA CABO 4 MM2, 1 FURO E 1 COMPRESSÃO, PARA PARAFUSO DE FIXAÇÃO M5	SINAPI	UN	1,0000	R\$ 1,10	R\$ 1,10
TOTAL Material:					R\$ 8,84
Mão de Obra com Encargos Complementares	FORTE	UNID	COEFICIENTE	PREÇO UNITÁRIO	TOTAL
88247 AUXILIAR DE ELETRICISTA COM ENCARGOS COMPLEMENTARES	SINAPI	H	0,0663	R\$ 23,50	R\$ 1,55
88264 ELETRICISTA COM ENCARGOS COMPLEMENTARES	SINAPI	H	0,0663	R\$ 28,25	R\$ 1,87
TOTAL Mão de Obra com					R\$ 3,42
VALOR:					R\$ 12,26

18.2.4. 93686 DISJUNTOR MONOPOLAR TIPO DIN, CORRENTE NOMINAL DE 32A - FORNECIMENTO E INSTALAÇÃO. AF 18/2020 (UN)

Material	FORTE	UNID	COEFICIENTE	PREÇO UNITÁRIO	TOTAL
00034653 DISJUNTOR TERMOMAGNETICO PARA TRILHO DIN (EC), MONOPOLAR, 6 - 32 A	SINAPI	UN	1,0000	R\$ 7,74	R\$ 7,74
00001571 TERMINAL A COMPRESSÃO EM COBRE ESTANHADO PARA CABO 4 MM2, 1 FURO E 1 COMPRESSÃO, PARA PARAFUSO DE FIXAÇÃO M5	SINAPI	UN	1,0000	R\$ 1,10	R\$ 1,10
TOTAL Material:					R\$ 8,84
Mão de Obra com Encargos Complementares	FORTE	UNID	COEFICIENTE	PREÇO UNITÁRIO	TOTAL
88247 AUXILIAR DE ELETRICISTA COM ENCARGOS COMPLEMENTARES	SINAPI	H	0,0663	R\$ 23,50	R\$ 1,55
88264 ELETRICISTA COM ENCARGOS COMPLEMENTARES	SINAPI	H	0,0663	R\$ 28,25	R\$ 1,87
TOTAL Mão de Obra com					R\$ 3,42
VALOR:					R\$ 12,26



Tamboril
PREFEITURA



COMPOSIÇÕES DE CUSTOS

OBRA: CONSTRUÇÃO DE UMA CRIÇHE TIPO 2 NO DISTRITO DE BOA ESPERANÇA EM TAMBORIL - CE, CONFORME PT N° 100491-76 (CONVÊNIO N° 850022/024)
LOCAL: DISTRITO DE BOA ESPERANÇA, TAMBORIL - CE
CLIENTE: PREFEITURA MUNICIPAL DE TAMBORIL
FONTE: TABELA SINAPI - CE MAR/2024 SEM DESONERAÇÃO | BP OBRAS 163 SEM DESONERAÇÃO | PRÓPRIA | TABELA SINAPI 028 SEM DESONERAÇÃO
BDI: 25,00% DE ACORDO COM ACÓRDÃO N° 2622/2013-TCU
DATA: 21 DE MARÇO DE 2025

18.2.6. 93056 DISJUNTOR MONOPOLAR TIPO DIN, CORRENTE NOMINAL DE 40A - FORNECIMENTO E INSTALAÇÃO. AF. 10/2020 (UN)

Material	FONTE	UNID	COEFICIENTE	PREÇO UNITÁRIO	TOTAL
0004696 DISJUNTOR TERMOMAGNETICO PARA TRILHO DIN (IEC) MONOPOLAR 40 - 30 A ICC - 3KA / 250 VCA	SINAPI	UN	1.0000	R\$ 11,40	R\$ 11,40
00001574 TERMINAL A COMPRESSAO EM COBRE ESTANHADO PARA CABO 10 MM2, 1 FURO E 1 COMPRESSAO, PARA PARAFUSO DE FIXACAO M6	SINAPI	UN	1.0000	R\$ 1,42	R\$ 1,42
TOTAL Material					R\$ 12,82
Mão de Obra com Encargos Complementares	FONTE	UNID	COEFICIENTE	PREÇO UNITÁRIO	TOTAL
88247 AUXILIAR DE ELETRICISTA COM ENCARGOS COMPLEMENTARES	SINAPI	H	0.1282	R\$ 23,30	R\$ 3,17
88264 ELETRICISTA COM ENCARGOS COMPLEMENTARES	SINAPI	H	0.1352	R\$ 26,25	R\$ 3,51
TOTAL Mão de Obra com					R\$ 6,68
VALOR:					R\$ 19,50

18.2.6. 93666 DISJUNTOR TRIPOLAR TIPO DIN, CORRENTE NOMINAL DE 16A - FORNECIMENTO E INSTALAÇÃO. AF. 10/2020 (UN)

Material	FONTE	UNID	COEFICIENTE	PREÇO UNITÁRIO	TOTAL
0004709 DISJUNTOR TERMOMAGNETICO PARA TRILHO DIN (IEC) TRIPOLAR 16 - 30 A	SINAPI	UN	1.0000	R\$ 54,39	R\$ 54,39
00001570 TERMINAL A COMPRESSAO EM COBRE ESTANHADO PARA CABO 2,5 MM2, 1 FURO E 1 COMPRESSAO, PARA PARAFUSO DE FIXACAO M6	SINAPI	UN	3.0000	R\$ 0,65	R\$ 1,95
TOTAL Material					R\$ 56,34
Mão de Obra com Encargos Complementares	FONTE	UNID	COEFICIENTE	PREÇO UNITÁRIO	TOTAL
88247 AUXILIAR DE ELETRICISTA COM ENCARGOS COMPLEMENTARES	SINAPI	H	0.1428	R\$ 23,30	R\$ 3,35
88264 ELETRICISTA COM ENCARGOS COMPLEMENTARES	SINAPI	H	0.1428	R\$ 26,25	R\$ 4,00
TOTAL Mão de Obra com					R\$ 7,38
VALOR:					R\$ 63,72

18.2.7. 93671 DISJUNTOR TRIPOLAR TIPO DIN, CORRENTE NOMINAL DE 32A - FORNECIMENTO E INSTALAÇÃO. AF. 10/2020 (UN)

Material	FONTE	UNID	COEFICIENTE	PREÇO UNITÁRIO	TOTAL
0004709 DISJUNTOR TERMOMAGNETICO PARA TRILHO DIN (IEC) TRIPOLAR 16 - 30 A	SINAPI	UN	1.0000	R\$ 54,39	R\$ 54,39
00001573 TERMINAL A COMPRESSAO EM COBRE ESTANHADO PARA CABO 6 MM2, 1 FURO E 1 COMPRESSAO, PARA PARAFUSO DE FIXACAO M6	SINAPI	UN	3.0000	R\$ 1,32	R\$ 3,96
TOTAL Material					R\$ 58,35
Mão de Obra com Encargos Complementares	FONTE	UNID	COEFICIENTE	PREÇO UNITÁRIO	TOTAL
88247 AUXILIAR DE ELETRICISTA COM ENCARGOS COMPLEMENTARES	SINAPI	H	0.2734	R\$ 23,30	R\$ 6,42
88264 ELETRICISTA COM ENCARGOS COMPLEMENTARES	SINAPI	H	0.2734	R\$ 26,25	R\$ 7,27
TOTAL Mão de Obra com					R\$ 14,14
VALOR:					R\$ 72,49

18.2.8. 93672 DISJUNTOR TRIPOLAR TIPO DIN, CORRENTE NOMINAL DE 40A - FORNECIMENTO E INSTALAÇÃO. AF. 10/2020 (UN)

Material	FONTE	UNID	COEFICIENTE	PREÇO UNITÁRIO	TOTAL
0004709 DISJUNTOR TERMOMAGNETICO PARA TRILHO DIN (IEC) TRIPOLAR 16 - 30 A	SINAPI	UN	1.0000	R\$ 54,39	R\$ 54,39
00001574 TERMINAL A COMPRESSAO EM COBRE ESTANHADO PARA CABO 10 MM2, 1 FURO E 1 COMPRESSAO, PARA PARAFUSO DE FIXACAO M6	SINAPI	UN	3.0000	R\$ 1,42	R\$ 4,26
TOTAL Material					R\$ 58,65
Mão de Obra com Encargos Complementares	FONTE	UNID	COEFICIENTE	PREÇO UNITÁRIO	TOTAL
88247 AUXILIAR DE ELETRICISTA COM ENCARGOS COMPLEMENTARES	SINAPI	H	0.4057	R\$ 23,30	R\$ 9,53
88264 ELETRICISTA COM ENCARGOS COMPLEMENTARES	SINAPI	H	0.4057	R\$ 26,25	R\$ 11,48
TOTAL Mão de Obra com					R\$ 20,99
VALOR:					R\$ 79,64

18.2.9. 93673 DISJUNTOR TRIPOLAR TIPO DIN, CORRENTE NOMINAL DE 63A - FORNECIMENTO E INSTALAÇÃO. AF. 10/2020 (UN)

Material	FONTE	UNID	COEFICIENTE	PREÇO UNITÁRIO	TOTAL
0004709 DISJUNTOR TERMOMAGNETICO PARA TRILHO DIN (IEC) TRIPOLAR 16 - 30 A	SINAPI	UN	1.0000	R\$ 54,39	R\$ 54,39
00001575 TERMINAL A COMPRESSAO EM COBRE ESTANHADO PARA CABO 16 MM2, 1 FURO E 1 COMPRESSAO, PARA PARAFUSO DE FIXACAO M6	SINAPI	UN	3.0000	R\$ 1,69	R\$ 5,07
TOTAL Material					R\$ 59,46
Mão de Obra com Encargos Complementares	FONTE	UNID	COEFICIENTE	PREÇO UNITÁRIO	TOTAL
88247 AUXILIAR DE ELETRICISTA COM ENCARGOS COMPLEMENTARES	SINAPI	H	0.5677	R\$ 23,30	R\$ 13,24
88264 ELETRICISTA COM ENCARGOS COMPLEMENTARES	SINAPI	H	0.5677	R\$ 26,25	R\$ 15,03
TOTAL Mão de Obra com					R\$ 28,27
VALOR:					R\$ 87,73

18.2.10. 101894 DISJUNTOR TRIPOLAR TIPO NEMA, CORRENTE NOMINAL DE 60 ATÉ 100A - FORNECIMENTO E INSTALAÇÃO. AF. 10/2020 (UN)

Material	FONTE	UNID	COEFICIENTE	PREÇO UNITÁRIO	TOTAL
00002373 DISJUNTOR TIPO NEMA TRIPOLAR 60 ATÉ 100 A TENSÃO MÁXIMA DE 415 V	SINAPI	UN	1.0000	R\$ 94,86	R\$ 94,86
00001878 TERMINAL A COMPRESSAO EM COBRE ESTANHADO PARA CABO 25 MM2, 1 FURO E 1 COMPRESSAO, PARA PARAFUSO DE FIXACAO M6	SINAPI	UN	3.0000	R\$ 2,34	R\$ 7,02
TOTAL Material					R\$ 101,88
Mão de Obra com Encargos Complementares	FONTE	UNID	COEFICIENTE	PREÇO UNITÁRIO	TOTAL
88247 AUXILIAR DE ELETRICISTA COM ENCARGOS COMPLEMENTARES	SINAPI	H	0.7830	R\$ 23,30	R\$ 18,40
88264 ELETRICISTA COM ENCARGOS COMPLEMENTARES	SINAPI	H	0.7830	R\$ 26,25	R\$ 20,71
TOTAL Mão de Obra com					R\$ 49,11
VALOR:					R\$ 150,99



Tamboril
PREFEITURA



COMPOSIÇÕES DE CUSTOS

OBRA: CONSTRUÇÃO DE UMA CRECHE TIPO 2 NO DISTRITO DE BOA ESPERANÇA EM TAMBORIL - CE. CONFORME PI Nº 1030491-73 (CONVÊNIO Nº 850022/2024)
LOCAL: DISTRITO DE BOA ESPERANÇA, TAMBORIL - CE
CLIENTE: PREFEITURA MUNICIPAL DE TAMBORIL
PONTE: TABELA SINAPI - CE MAR/2024 SEM DESONERAÇÃO | SP OBRAS 193 SEM DESONERAÇÃO | PRÓPRIA | TABELA SEINFRA 020 SEM DESONERAÇÃO
BDI: 25,00% DE ACORDO COM ACÓRDÃO Nº 2823/2013-TCU
DATA: 21 DE MARÇO DE 2025

18.2.11. 101887 DISJUNTOR TERMOMAGNÉTICO TRIPOLAR, CORRENTE NOMINAL DE 250A - FORNECIMENTO E INSTALAÇÃO, AF. 10/2020 (UN)

Material	FORTE	UNID	COEFICIENTE	PREÇO UNITÁRIO	TOTAL
00003920 DISJUNTOR TERMOMAGNÉTICO TRIPOLAR 250 A 1000 V, TIPO FXD	SINAPI	UN	1,0000	R\$ 180,96	R\$ 180,96
00001081 TERMINAL A COMPRESSÃO EM COBRE ESTANHADO PARA CABO 120 MM², 1 FURO E 1 COMPRESSÃO PARA PARAFUSO DE FIXAÇÃO M12	SINAPI	UN	3,0000	R\$ 8,88	R\$ 26,64
TOTAL Material:					R\$ 207,60
Mão de Obra com Encargos Complementares	FORTE	UNID	COEFICIENTE	PREÇO UNITÁRIO	TOTAL
88247 AUXILIAR DE ELETRICISTA COM ENCARGOS COMPLEMENTARES	SINAPI	H	1,3232	R\$ 23,50	R\$ 31,09
88264 ELETRICISTA COM ENCARGOS COMPLEMENTARES	SINAPI	H	1,3232	R\$ 28,25	R\$ 37,38
TOTAL Mão de Obra com:					R\$ 68,47
VALOR:					R\$ 276,07

18.2.12. FND 88 DISJUNTOR BIPOLAR TIPO DR, CORRENTE NOMINAL DE 25A - 30MA (UN)

Material	FORTE	UNID	COEFICIENTE	PREÇO UNITÁRIO	TOTAL
00003445 DISPOSITIVO DR, 2 POLOS, SENSIBILIDADE DE 30 MA, CORRENTE DE 25 A, TIPO AC	SINAPI	UN	1,0000	R\$ 119,24	R\$ 119,24
00001071 TERMINAL A COMPRESSÃO EM COBRE ESTANHADO PARA CABO 4 MM², 1 FURO E 1 COMPRESSÃO PARA PARAFUSO DE FIXAÇÃO M8	SINAPI	UN	4,0000	R\$ 1,10	R\$ 4,40
TOTAL Material:					R\$ 123,64
Mão de Obra com Encargos Complementares	FORTE	UNID	COEFICIENTE	PREÇO UNITÁRIO	TOTAL
88247 AUXILIAR DE ELETRICISTA COM ENCARGOS COMPLEMENTARES	SINAPI	H	0,2500	R\$ 23,50	R\$ 5,88
88264 ELETRICISTA COM ENCARGOS COMPLEMENTARES	SINAPI	H	0,2500	R\$ 28,25	R\$ 7,06
TOTAL Mão de Obra com:					R\$ 12,94
VALOR:					R\$ 136,58

18.2.13. FND 87 DISJUNTOR BIPOLAR TIPO DR, CORRENTE NOMINAL DE 40A - 30MA (UN)

Material	FORTE	UNID	COEFICIENTE	PREÇO UNITÁRIO	TOTAL
00003445 DISPOSITIVO DR, 2 POLOS, SENSIBILIDADE DE 30 MA, CORRENTE DE 40 A, TIPO AC	SINAPI	UN	1,0000	R\$ 121,36	R\$ 121,36
00001071 TERMINAL A COMPRESSÃO EM COBRE ESTANHADO PARA CABO 4 MM², 1 FURO E 1 COMPRESSÃO PARA PARAFUSO DE FIXAÇÃO M8	SINAPI	UN	4,0000	R\$ 1,10	R\$ 4,40
TOTAL Material:					R\$ 125,76
Mão de Obra com Encargos Complementares	FORTE	UNID	COEFICIENTE	PREÇO UNITÁRIO	TOTAL
88247 AUXILIAR DE ELETRICISTA COM ENCARGOS COMPLEMENTARES	SINAPI	H	0,3000	R\$ 23,50	R\$ 7,05
88264 ELETRICISTA COM ENCARGOS COMPLEMENTARES	SINAPI	H	0,3000	R\$ 28,25	R\$ 8,48
TOTAL Mão de Obra com:					R\$ 15,53
VALOR:					R\$ 141,29

18.2.14. FND 88 DISPOSITIVO CONTRA SURTO - DPS 40 KA (UN)

Material	FORTE	UNID	COEFICIENTE	PREÇO UNITÁRIO	TOTAL
00003471 DISPOSITIVO DPS CLASSE I, 1 POLO, TENSÃO MÁXIMA DE 275 V, CORRENTE MÁXIMA DE "45" KA (TIPO	SINAPI	UN	1,0000	R\$ 86,15	R\$ 86,15
TOTAL Material:					R\$ 86,15
Mão de Obra com Encargos Complementares	FORTE	UNID	COEFICIENTE	PREÇO UNITÁRIO	TOTAL
88247 AUXILIAR DE ELETRICISTA COM ENCARGOS COMPLEMENTARES	SINAPI	H	0,2500	R\$ 23,50	R\$ 5,88
88264 ELETRICISTA COM ENCARGOS COMPLEMENTARES	SINAPI	H	0,2500	R\$ 28,25	R\$ 7,06
TOTAL Mão de Obra com:					R\$ 12,94
VALOR:					R\$ 99,09

18.2.15. FND 88 DISPOSITIVO CONTRA SURTO - DPS 80 KA (UN)

Material	FORTE	UNID	COEFICIENTE	PREÇO UNITÁRIO	TOTAL
00003472 DISPOSITIVO DPS CLASSE I, 1 POLO, TENSÃO MÁXIMA DE 275 V, CORRENTE MÁXIMA DE "80" KA (TIPO	SINAPI	UN	1,0000	R\$ 154,80	R\$ 154,80
TOTAL Material:					R\$ 154,80
Mão de Obra com Encargos Complementares	FORTE	UNID	COEFICIENTE	PREÇO UNITÁRIO	TOTAL
88247 AUXILIAR DE ELETRICISTA COM ENCARGOS COMPLEMENTARES	SINAPI	H	0,2000	R\$ 23,50	R\$ 4,70
88264 ELETRICISTA COM ENCARGOS COMPLEMENTARES	SINAPI	H	0,2000	R\$ 28,25	R\$ 5,65
TOTAL Mão de Obra com:					R\$ 10,35
VALOR:					R\$ 165,15

18.2.1. 91834 ELETRODUTO FLEXÍVEL CORRUGADO, PVC, DN 28 MM (3M²), PARA CIRCUITOS TERMINAIS, INSTALADO EM FORRO - FORNECIMENTO E INSTALAÇÃO, AF. 03/2023 (M)

Material	FORTE	UNID	COEFICIENTE	PREÇO UNITÁRIO	TOTAL
00002688 ELETRODUTO PVC FLEXÍVEL CORRUGADO, COR AMARELA, DE 25 MM	SINAPI	M	1,1000	R\$ 2,22	R\$ 2,44
TOTAL Material:					R\$ 2,44
Mão de Obra com Encargos Complementares	FORTE	UNID	COEFICIENTE	PREÇO UNITÁRIO	TOTAL
88247 AUXILIAR DE ELETRICISTA COM ENCARGOS COMPLEMENTARES	SINAPI	H	0,0910	R\$ 23,50	R\$ 2,13
88264 ELETRICISTA COM ENCARGOS COMPLEMENTARES	SINAPI	H	0,0910	R\$ 28,25	R\$ 2,57
TOTAL Mão de Obra com:					R\$ 4,70
Serviço	FORTE	UNID	COEFICIENTE	PREÇO UNITÁRIO	TOTAL
91170 FIXAÇÃO DE TUBOS HORIZONTAIS DE PVC ÁGUA, PVC ESGOTO, PVC ÁGUA PLUVIAL, CPVC, FRR, COBRE OU AÇO, DIÂMETROS MENORES OU IGUAIS A 40 MM, COM ABRAÇADERA METÁLICA RÍGIDA TIPO U PERFIL, 1 INCH, FIXADA EM PERFILADO EM LAJE. AF. 08/2023, P8	SINAPI	M	1,0000	R\$ 12,71	R\$ 12,71
TOTAL Serviço:					R\$ 12,71
VALOR:					R\$ 19,61



Tamboril
PREFEITURA



COMPOSIÇÕES DE CUSTOS

OBRA: CONSTRUÇÃO DE UMA CRECHE TIPO 2 NO DISTRITO DE BOA ESPERANÇA EM TAMBORIL - CE, CONFORME PI Nº 1030491-79 (CONVÊNIO Nº 559022/2020)
LOCAL: DISTRITO DE BOA ESPERANÇA, TAMBORIL - CE
CLIENTE: PREFEITURA MUNICIPAL DE TAMBORIL
FONTE: TABELA SINAPI - CE MAR/2014 SEM DESONERAÇÃO | SP OBRAS 183 SEM DESONERAÇÃO | PRÓPRIA | TABELA SEINFRA 020 SEM DESONERAÇÃO
BDI: 25,00% DE ACORDO COM ACORDÃO Nº 2622/2013-TCU
DATA: 21 DE MARÇO DE 2025

18.3.1. 91838 ELETRODUTO FLEXÍVEL CORRUGADO, PVC, DN 32 MM (1"), PARA CIRCUITOS TERMINAIS, INSTALADO EM FORRO - FORNECIMENTO E INSTALAÇÃO AF 35/2023 (M)					
Material	FONTE	UNID	COEFICIENTE	PREÇO UNITÁRIO	TOTAL
00002690 ELETRODUTO PVC FLEXÍVEL CORRUGADO, COR AMARELA, DE 32 MM	SINAPI	M	1,0000	R\$ 9,77	R\$ 9,77
				TOTAL Material:	R\$ 9,77
Mão de Obra com Encargos Complementares					
	FONTE	UNID	COEFICIENTE	PREÇO UNITÁRIO	TOTAL
88247 AUXILIAR DE ELETRICISTA COM ENCARGOS COMPLEMENTARES	SINAPI	H	0,1050	R\$ 23,50	R\$ 2,46
88264 ELETRICISTA COM ENCARGOS COMPLEMENTARES	SINAPI	H	0,1050	R\$ 28,25	R\$ 2,95
				TOTAL Mão de Obra com Encargos Complementares:	R\$ 5,42
Serviço					
	FONTE	UNID	COEFICIENTE	PREÇO UNITÁRIO	TOTAL
91170 FIXAÇÃO DE TUBOS HORIZONTAIS DE PVC ÁGUA, PVC ESGOTO, PVC ÁGUA PLUVIAL, CPVC, PPR, COBRE OU AÇO, DIÂMETROS MENORES OU IGUAIS A 40 MM, COM ABRAÇADORA METÁLICA RÍGIDA	SINAPI	M	1,0000	R\$ 12,71	R\$ 12,71
				TOTAL Serviço:	R\$ 12,71
				VALOR:	R\$ 22,87

18.3.3. 93368 ELETRODUTO RÍGIDO ROSCÁVEL, PVC, DN 50 MM (1 1/2"), PARA REDE ENTERRADA DE DISTRIBUIÇÃO DE ENERGIA ELÉTRICA - FORNECIMENTO E INSTALAÇÃO					
Material	FONTE	UNID	COEFICIENTE	PREÇO UNITÁRIO	TOTAL
00002680 ELETRODUTO DE PVC RÍGIDO ROSCÁVEL DE 1 1/2", SEM LUNA	SINAPI	M	1,0000	R\$ 10,54	R\$ 10,54
				TOTAL Material:	R\$ 10,54
Mão de Obra com Encargos Complementares					
	FONTE	UNID	COEFICIENTE	PREÇO UNITÁRIO	TOTAL
88247 AUXILIAR DE ELETRICISTA COM ENCARGOS COMPLEMENTARES	SINAPI	H	0,1122	R\$ 23,50	R\$ 2,63
88264 ELETRICISTA COM ENCARGOS COMPLEMENTARES	SINAPI	H	0,1122	R\$ 28,25	R\$ 3,16
				TOTAL Mão de Obra com Encargos Complementares:	R\$ 5,79
				VALOR:	R\$ 16,33

18.3.4. 93409 ELETRODUTO RÍGIDO ROSCÁVEL, PVC, DN 63 MM (2"), PARA REDE ENTERRADA DE DISTRIBUIÇÃO DE ENERGIA ELÉTRICA - FORNECIMENTO E INSTALAÇÃO AF 132821					
Material	FONTE	UNID	COEFICIENTE	PREÇO UNITÁRIO	TOTAL
00002681 ELETRODUTO DE PVC RÍGIDO ROSCÁVEL DE 2", SEM LUNA	SINAPI	M	1,0000	R\$ 17,24	R\$ 17,24
				TOTAL Material:	R\$ 17,24
Mão de Obra com Encargos Complementares					
	FONTE	UNID	COEFICIENTE	PREÇO UNITÁRIO	TOTAL
88247 AUXILIAR DE ELETRICISTA COM ENCARGOS COMPLEMENTARES	SINAPI	H	0,1290	R\$ 23,50	R\$ 3,03
88264 ELETRICISTA COM ENCARGOS COMPLEMENTARES	SINAPI	H	0,1290	R\$ 28,25	R\$ 3,64
				TOTAL Mão de Obra com Encargos Complementares:	R\$ 6,67
				VALOR:	R\$ 23,91

18.3.5. 93511 ELETRODUTO RÍGIDO ROSCÁVEL, PVC, DN 85 MM (3"), PARA REDE ENTERRADA DE DISTRIBUIÇÃO DE ENERGIA ELÉTRICA - FORNECIMENTO E INSTALAÇÃO AF 132821					
Material	FONTE	UNID	COEFICIENTE	PREÇO UNITÁRIO	TOTAL
00002686 ELETRODUTO DE PVC RÍGIDO ROSCÁVEL DE 3", SEM LUNA	SINAPI	M	1,0000	R\$ 31,85	R\$ 31,85
				TOTAL Material:	R\$ 31,85
Mão de Obra com Encargos Complementares					
	FONTE	UNID	COEFICIENTE	PREÇO UNITÁRIO	TOTAL
88247 AUXILIAR DE ELETRICISTA COM ENCARGOS COMPLEMENTARES	SINAPI	H	0,1710	R\$ 23,50	R\$ 4,01
88264 ELETRICISTA COM ENCARGOS COMPLEMENTARES	SINAPI	H	0,1710	R\$ 28,25	R\$ 4,83
				TOTAL Mão de Obra com Encargos Complementares:	R\$ 8,84
				VALOR:	R\$ 40,69

18.3.6. FNDE 94 ELETRODUTO EM AÇO ZINCADO OU GALVANIZADO DN=14", APARENTE - FORNECIMENTO E INSTALAÇÃO (M)					
Material	FONTE	UNID	COEFICIENTE	PREÇO UNITÁRIO	TOTAL
00002854 ELETRODUTO FLEXÍVEL, EM FITA DE AÇO GALVANIZADO, REVESTIDO COM PVC PRETO, DIÂMETRO	SINAPI	M	1,5560	R\$ 10,73	R\$ 16,68
				TOTAL Material:	R\$ 16,68
Mão de Obra com Encargos Complementares					
	FONTE	UNID	COEFICIENTE	PREÇO UNITÁRIO	TOTAL
88247 AUXILIAR DE ELETRICISTA COM ENCARGOS COMPLEMENTARES	SINAPI	H	0,1572	R\$ 23,50	R\$ 3,69
88264 ELETRICISTA COM ENCARGOS COMPLEMENTARES	SINAPI	H	0,1572	R\$ 28,25	R\$ 4,44
				TOTAL Mão de Obra com Encargos Complementares:	R\$ 8,13
Serviço					
	FONTE	UNID	COEFICIENTE	PREÇO UNITÁRIO	TOTAL
91170 FIXAÇÃO DE TUBOS HORIZONTAIS DE PVC ÁGUA, PVC ESGOTO, PVC ÁGUA PLUVIAL, CPVC, PPR, COBRE OU AÇO, DIÂMETROS MENORES OU IGUAIS A 40 MM, COM ABRAÇADORA METÁLICA RÍGIDA	SINAPI	M	1,0000	R\$ 12,71	R\$ 12,71
				TOTAL Serviço:	R\$ 12,71
				VALOR:	R\$ 32,11

18.3.7. 97806 CAIXA ENTERRADA ELÉTRICA RETANGULAR, EM ALVENARIA COM TUCHOS CERÂMICOS MACIÇOS, FUNDO COM BRITA, DIMENSÕES INTERNAS: 0,1X0,3X0,3 M					
Material	FONTE	UNID	COEFICIENTE	PREÇO UNITÁRIO	TOTAL
00007258 TUCHO CERÂMICO MACIÇO COMUM DE 5 X 10 X 20 CM (L X A X C)	SINAPI	UN	28,9510	R\$ 8,47	R\$ 24,52
				TOTAL Material:	R\$ 24,52
Mão de Obra com Encargos Complementares					
	FONTE	UNID	COEFICIENTE	PREÇO UNITÁRIO	TOTAL
88300 PEDREIRO COM ENCARGOS COMPLEMENTARES	SINAPI	H	1,2098	R\$ 27,90	R\$ 33,75
88310 SERVENTE COM ENCARGOS COMPLEMENTARES	SINAPI	H	0,3967	R\$ 27,90	R\$ 11,06
				TOTAL Mão de Obra com Encargos Complementares:	R\$ 44,81



Tamboril
PREFEITURA



COMPOSIÇÕES DE CUSTOS

OBRA: CONSTRUÇÃO DE UMA CRECHE TIPO 2 NO DISTRITO DE BOA ESPERANÇA EM TAMBORIL - CE, CONFORME PT N° 1063481-75 (CONVÊNIO N° 589022/2024)
LOCAL: DISTRITO DE BOA ESPERANÇA, TAMBORIL - CE
CLIENTE: PREFEITURA MUNICIPAL DE TAMBORIL
PONTE: TABELA SINAPI - CE MAR/2024 SEM DESONERAÇÃO; SP OBRAS 193 SEM DESONERAÇÃO; PROPIBA; TABELA BEINFRA 028 SEM DESONERAÇÃO
BDI: 25,00% DE ACORDO COM ACORDÃO N°2632/2013-TCU
DATA: 21 DE MARÇO DE 2025

Serviço	FORTE	UNID	COEFICIENTE	PREÇO UNITÁRIO	TOTAL
100475 ARGAMASSA TRAÇO 1:3 (EM VOLUME DE CIMENTO E AREIA MÉDIA (UMDA) COM ADIÇÃO DE	SINAPI	M3	0,0278	R\$ 199,26	R\$ 5,53
87316 ARGAMASSA TRAÇO 1:4 (EM VOLUME DE CIMENTO E AREIA GROSSA (UMDA) PARA CHAPISCO	SINAPI	M3	0,0028	R\$ 515,70	R\$ 1,45
07734 PEÇA RETANGULAR PRÉ-MOLDADA, VOLUME DE CONCRETO DE 10 A 30 LITROS, TAXA DE AÇO APROXIMADA DE 30KG/M³, AF_03/2024	SINAPI	M3	0,0173	R\$ 3.028,29	R\$ 52,49
021819 PREPARO DE FUNDO DE VALA COM LARGURA MENOR QUE 1,5 M, COM CAMADA DE BRITA	SINAPI	M3	0,0090	R\$ 293,33	R\$ 2,64
				TOTAL Serviço:	R\$ 87,11
				VALOR:	R\$ 182,87

18.3.8. 91937 CAIXA OCTOGONAL 3" X 3", PVC, INSTALADA EM LAJE - FORNECIMENTO E INSTALAÇÃO, AF_03/2023 (UN)

Material	FORTE	UNID	COEFICIENTE	PREÇO UNITÁRIO	TOTAL
90001871 CAIXA OCTOGONAL DE FUNDO MÓVEL, EM PVC, DE 3" X 3", PARA ELETRODUTO FLEXÍVEL	SINAPI	UN	1,0000	R\$ 3,88	R\$ 3,88
				TOTAL Material:	R\$ 3,88

Mão de Obra com Encargos Complementares	FORTE	UNID	COEFICIENTE	PREÇO UNITÁRIO	TOTAL
88247 AUXILIAR DE ELETRICISTA COM ENCARGOS COMPLEMENTARES	SINAPI	H	0,2220	R\$ 23,50	R\$ 5,21
88264 ELETRICISTA COM ENCARGOS COMPLEMENTARES	SINAPI	H	0,2220	R\$ 28,25	R\$ 6,27
				TOTAL Mão de Obra com	R\$ 11,48
				VALOR:	R\$ 15,14

18.3.9. 91940 CAIXA RETANGULAR 4" X 3" MÉDIA (1,30 M DO PISO), PVC, INSTALADA EM PAREDE - FORNECIMENTO E INSTALAÇÃO, AF_03/2023 (UN)

Material	FORTE	UNID	COEFICIENTE	PREÇO UNITÁRIO	TOTAL
00811872 CAIXA DE PASSAGEM, EM PVC, DE 4" X 3", PARA ELETRODUTO FLEXÍVEL CORRUGADO	SINAPI	UN	1,0000	R\$ 2,04	R\$ 2,04
				TOTAL Material:	R\$ 2,04

Mão de Obra com Encargos Complementares	FORTE	UNID	COEFICIENTE	PREÇO UNITÁRIO	TOTAL
88247 AUXILIAR DE ELETRICISTA COM ENCARGOS COMPLEMENTARES	SINAPI	H	0,2910	R\$ 23,50	R\$ 6,83
88264 ELETRICISTA COM ENCARGOS COMPLEMENTARES	SINAPI	H	0,2910	R\$ 28,25	R\$ 8,22
				TOTAL Mão de Obra com	R\$ 15,05

Serviço	FORTE	UNID	COEFICIENTE	PREÇO UNITÁRIO	TOTAL
88825 ARGAMASSA TRAÇO 1:3 (EM VOLUME DE CIMENTO E AREIA MÉDIA (UMDA), PREPARO MANUAL	SINAPI	M3	0,0009	R\$ 988,81	R\$ 0,89
				TOTAL Serviço:	R\$ 0,89
				VALOR:	R\$ 17,78

18.4.1. 91928 CABO DE COBRE FLEXÍVEL ISOLADO, 2,5 MM², ANTI-CHAMA 450/750 V, PARA CIRCUITOS TERMINAIS - FORNECIMENTO E INSTALAÇÃO, AF_03/2023 (M)

Material	FORTE	UNID	COEFICIENTE	PREÇO UNITÁRIO	TOTAL
00001014 CABO DE COBRE, FLEXÍVEL, CLASSE 4 OU 5, ISOLAÇÃO EM PVC/A, ANTICHAMA BWF-B, 1 CONDUTOR	SINAPI	M	1,2434	R\$ 2,12	R\$ 2,63
00021127 FITA ISOLANTE ADESIVA ANTICHAMA, USO ATÉ 750 V, EM ROLO DE 18 MM X 5 M	SINAPI	UN	0,0094	R\$ 3,40	R\$ 0,32
				TOTAL Material:	R\$ 2,95

Mão de Obra com Encargos Complementares	FORTE	UNID	COEFICIENTE	PREÇO UNITÁRIO	TOTAL
88247 AUXILIAR DE ELETRICISTA COM ENCARGOS COMPLEMENTARES	SINAPI	H	0,0290	R\$ 23,50	R\$ 0,68
88264 ELETRICISTA COM ENCARGOS COMPLEMENTARES	SINAPI	H	0,0290	R\$ 28,25	R\$ 0,81
				TOTAL Mão de Obra com	R\$ 1,49
				VALOR:	R\$ 4,19

18.4.2. 91928 CABO DE COBRE FLEXÍVEL ISOLADO, 4 MM², ANTI-CHAMA 450/750 V, PARA CIRCUITOS TERMINAIS - FORNECIMENTO E INSTALAÇÃO, AF_03/2023 (M)

Material	FORTE	UNID	COEFICIENTE	PREÇO UNITÁRIO	TOTAL
90000981 CABO DE COBRE, FLEXÍVEL, CLASSE 4 OU 5, ISOLAÇÃO EM PVC/A, ANTICHAMA BWF-B, 1 CONDUTOR	SINAPI	M	1,2434	R\$ 3,52	R\$ 4,37
00021127 FITA ISOLANTE ADESIVA ANTICHAMA, USO ATÉ 750 V, EM ROLO DE 18 MM X 5 M	SINAPI	UN	0,0094	R\$ 3,40	R\$ 0,32
				TOTAL Material:	R\$ 4,69

Mão de Obra com Encargos Complementares	FORTE	UNID	COEFICIENTE	PREÇO UNITÁRIO	TOTAL
88247 AUXILIAR DE ELETRICISTA COM ENCARGOS COMPLEMENTARES	SINAPI	H	0,0290	R\$ 23,50	R\$ 0,68
88264 ELETRICISTA COM ENCARGOS COMPLEMENTARES	SINAPI	H	0,0290	R\$ 28,25	R\$ 0,81
				TOTAL Mão de Obra com	R\$ 1,49
				VALOR:	R\$ 6,41

18.4.3. 91930 CABO DE COBRE FLEXÍVEL ISOLADO, 6 MM², ANTI-CHAMA 450/750 V, PARA CIRCUITOS TERMINAIS - FORNECIMENTO E INSTALAÇÃO, AF_03/2023 (M)

Material	FORTE	UNID	COEFICIENTE	PREÇO UNITÁRIO	TOTAL
90000982 CABO DE COBRE, FLEXÍVEL, CLASSE 4 OU 5, ISOLAÇÃO EM PVC/A, ANTICHAMA BWF-B, 1 CONDUTOR	SINAPI	M	1,2434	R\$ 5,09	R\$ 6,29
00021127 FITA ISOLANTE ADESIVA ANTICHAMA, USO ATÉ 750 V, EM ROLO DE 18 MM X 5 M	SINAPI	UN	0,0094	R\$ 3,40	R\$ 0,32
				TOTAL Material:	R\$ 6,61



Tamboril
PREFEITURA



COMPOSIÇÕES DE CUSTOS

OBRA: CONSTRUÇÃO DE UMA CRECHE TIPO 2 NO DISTRITO DE BOA ESPERANÇA EM TAMBORIL - CE, CONFORME PI Nº 1093491-19 (CONVÊNIO Nº 950/22/2024)
LOCAL: DISTRITO DE BOA ESPERANÇA, TAMBORIL - CE
CLIENTE: PREFEITURA MUNICIPAL DE TAMBORIL
FONTE: TABELA SINAPI - CE MAR/2024 SEM DESONERAÇÃO | SP OBRAS 193 SEM DESONERAÇÃO | PRÓPRIA | TABELA SINIFRA 028 SEM DESONERAÇÃO
BDI: 25,00% DE ACORDO COM ACORDÃO Nº 2627/2013-TCU
DATA: 31 DE MARÇO DE 2025

Mão de Obra com Encargos Complementares	FONTE	UNID.	COEFICIENTE	PREÇO UNITÁRIO	TOTAL
88247 AUXILIAR DE ELETRICISTA COM ENCARGOS COMPLEMENTARES	SINAPI	H	0,0510	R\$ 23,50	R\$ 1,19
88264 ELETRICISTA COM ENCARGOS COMPLEMENTARES	SINAPI	H	0,0510	R\$ 28,25	R\$ 1,44
TOTAL Mão de Obra com					R\$ 2,63
VALOR:					R\$ 8,96

18.4.4. 91334 CABO DE COBRE FLEXÍVEL ISOLADO, 18 MM², ANTI-CHAMA 450/750 V, PARA CIRCUITOS TERMINAIS - FORNECIMENTO E INSTALAÇÃO. AF 03/2023 (M)					
Material	FONTE	UNID.	COEFICIENTE	PREÇO UNITÁRIO	TOTAL
00000979 CABO DE COBRE FLEXÍVEL, CLASSE 4 OU 5, ISOLADO EM PVC/A, ANTI-CHAMA BWF-B, 1 CONDUTOR	SINAPI	M	1,2434	R\$ 13,83	R\$ 17,18
00021127 FITA ISOLANTE ADESIVA ANTI-CHAMA, USO ATÉ 750 V, EM ROLO DE 19 MM X 5 M	SINAPI	UN	0,0094	R\$ 3,40	R\$ 0,32
TOTAL Material:					R\$ 17,51
Mão de Obra com Encargos Complementares	FONTE	UNID.	COEFICIENTE	PREÇO UNITÁRIO	TOTAL
88247 AUXILIAR DE ELETRICISTA COM ENCARGOS COMPLEMENTARES	SINAPI	H	0,1140	R\$ 23,50	R\$ 2,67
88264 ELETRICISTA COM ENCARGOS COMPLEMENTARES	SINAPI	H	0,1140	R\$ 28,25	R\$ 3,22
TOTAL Mão de Obra com					R\$ 5,89
VALOR:					R\$ 23,10

18.4.5. 92964 CABO DE COBRE FLEXÍVEL ISOLADO, 35 MM², ANTI-CHAMA 0,6/1,0 KV, PARA REDE ENTERRADA DE DISTRIBUIÇÃO DE ENERGIA ELÉTRICA - FORNECIMENTO E					
Material	FONTE	UNID.	COEFICIENTE	PREÇO UNITÁRIO	TOTAL
00000996 CABO DE COBRE FLEXÍVEL, CLASSE 4 OU 5, ISOLADO EM PVC/A, ANTI-CHAMA BWF-B, COBERTURA PVC-ETI, ANTI-CHAMA BWF-B, 1 CONDUTOR	SINAPI	M	1,0150	R\$ 22,77	R\$ 23,11
00021127 FITA ISOLANTE ADESIVA ANTI-CHAMA, USO ATÉ 750 V, EM ROLO DE 19 MM X 5 M	SINAPI	UN	0,0090	R\$ 3,40	R\$ 0,30
TOTAL Material:					R\$ 23,14
Mão de Obra com Encargos Complementares	FONTE	UNID.	COEFICIENTE	PREÇO UNITÁRIO	TOTAL
88247 AUXILIAR DE ELETRICISTA COM ENCARGOS COMPLEMENTARES	SINAPI	H	0,0908	R\$ 23,50	R\$ 1,42
88264 ELETRICISTA COM ENCARGOS COMPLEMENTARES	SINAPI	H	0,0908	R\$ 28,25	R\$ 1,71
TOTAL Mão de Obra com					R\$ 3,13
VALOR:					R\$ 26,27

18.4.6. 92984 CABO DE COBRE FLEXÍVEL ISOLADO, 35 MM², ANTI-CHAMA 0,6/1,0 KV, PARA REDE ENTERRADA DE DISTRIBUIÇÃO DE ENERGIA ELÉTRICA - FORNECIMENTO E					
Material	FONTE	UNID.	COEFICIENTE	PREÇO UNITÁRIO	TOTAL
00001019 CABO DE COBRE FLEXÍVEL, CLASSE 4 OU 5, ISOLADO EM PVC/A, ANTI-CHAMA BWF-B, COBERTURA PVC-ETI, ANTI-CHAMA BWF-B, 1 CONDUTOR	SINAPI	M	1,0150	R\$ 32,17	R\$ 32,85
00021127 FITA ISOLANTE ADESIVA ANTI-CHAMA, USO ATÉ 750 V, EM ROLO DE 19 MM X 5 M	SINAPI	UN	0,0090	R\$ 3,40	R\$ 0,30
TOTAL Material:					R\$ 32,60
Mão de Obra com Encargos Complementares	FONTE	UNID.	COEFICIENTE	PREÇO UNITÁRIO	TOTAL
88247 AUXILIAR DE ELETRICISTA COM ENCARGOS COMPLEMENTARES	SINAPI	H	0,0667	R\$ 23,50	R\$ 1,58
88264 ELETRICISTA COM ENCARGOS COMPLEMENTARES	SINAPI	H	0,0667	R\$ 28,25	R\$ 1,88
TOTAL Mão de Obra com					R\$ 3,58
VALOR:					R\$ 36,37

18.4.7. 92993 CABO DE COBRE FLEXÍVEL ISOLADO, 70 MM², ANTI-CHAMA 0,6/1,0 KV, PARA REDE ENTERRADA DE DISTRIBUIÇÃO DE ENERGIA ELÉTRICA - FORNECIMENTO E					
Material	FONTE	UNID.	COEFICIENTE	PREÇO UNITÁRIO	TOTAL
00000977 CABO DE COBRE FLEXÍVEL, CLASSE 4 OU 5, ISOLADO EM PVC/A, ANTI-CHAMA BWF-B, COBERTURA PVC-ETI, ANTI-CHAMA BWF-B, 1 CONDUTOR	SINAPI	M	1,0150	R\$ 66,55	R\$ 67,54
00021127 FITA ISOLANTE ADESIVA ANTI-CHAMA, USO ATÉ 750 V, EM ROLO DE 19 MM X 5 M	SINAPI	UN	0,0090	R\$ 3,40	R\$ 0,30
TOTAL Material:					R\$ 67,87
Mão de Obra com Encargos Complementares	FONTE	UNID.	COEFICIENTE	PREÇO UNITÁRIO	TOTAL
88247 AUXILIAR DE ELETRICISTA COM ENCARGOS COMPLEMENTARES	SINAPI	H	0,1007	R\$ 23,50	R\$ 2,36
88264 ELETRICISTA COM ENCARGOS COMPLEMENTARES	SINAPI	H	0,1007	R\$ 28,25	R\$ 2,84
TOTAL Mão de Obra com					R\$ 5,20
VALOR:					R\$ 72,77

18.4.8. 101567 CABO DE COBRE FLEXÍVEL ISOLADO, 95 MM², 0,6/1,0 KV, PARA REDE AÉREA DE DISTRIBUIÇÃO DE ENERGIA ELÉTRICA DE BAIXA TENSÃO - FORNECIMENTO E					
Material	FONTE	UNID.	COEFICIENTE	PREÇO UNITÁRIO	TOTAL
00000998 CABO DE COBRE FLEXÍVEL, CLASSE 4 OU 5, ISOLADO EM PVC/A, ANTI-CHAMA BWF-B, COBERTURA PVC-ETI, ANTI-CHAMA BWF-B, 1 CONDUTOR	SINAPI	M	1,0401	R\$ 85,41	R\$ 88,87
TOTAL Material:					R\$ 88,87
Mão de Obra com Encargos Complementares	FONTE	UNID.	COEFICIENTE	PREÇO UNITÁRIO	TOTAL
88264 ELETRICISTA COM ENCARGOS COMPLEMENTARES	SINAPI	H	0,0032	R\$ 28,25	R\$ 0,09
TOTAL Mão de Obra com					R\$ 0,09
VALOR:					R\$ 89,36

18.4.9. 92996 CABO DE COBRE FLEXÍVEL ISOLADO, 150 MM², ANTI-CHAMA 0,6/1,0 KV, PARA REDE ENTERRADA DE DISTRIBUIÇÃO DE ENERGIA ELÉTRICA - FORNECIMENTO E					
Material	FONTE	UNID.	COEFICIENTE	PREÇO UNITÁRIO	TOTAL
00000998 CABO DE COBRE FLEXÍVEL, CLASSE 4 OU 5, ISOLADO EM PVC/A, ANTI-CHAMA BWF-B, COBERTURA PVC-ETI, ANTI-CHAMA BWF-B, 1 CONDUTOR	SINAPI	M	1,0150	R\$ 136,91	R\$ 138,88
00021127 FITA ISOLANTE ADESIVA ANTI-CHAMA, USO ATÉ 750 V, EM ROLO DE 19 MM X 5 M	SINAPI	UN	0,0090	R\$ 3,40	R\$ 0,30
TOTAL Material:					R\$ 138,39



Tamboril
PREFEITURA



COMPOSIÇÕES DE CUSTOS

OBRA: CONSTRUÇÃO DE UMA CRECHE TIPO 2 NO DISTRITO DE BOA ESPERANÇA EM TAMBORIL - CE CONFORME PT N° 1093481-76 (CONVÊNIO N° 885023/2024)

LOCAL: DISTRITO DE BOA ESPERANÇA, TAMBORIL - CE

CLIENTE: PREFEITURA MUNICIPAL DE TAMBORIL

FONTE: TABELA SINAPI - CE MAR/2024 SEM DESONERAÇÃO | SP OBRAS 193 SEM DESONERAÇÃO | PRÓPRIA | TABELA SINIFRA 025 SEM DESONERAÇÃO

BDI: 35,00% DE ACORDO COM ACÓRDÃO N° 2622/2013-TCU

DATA: 21 DE MARÇO DE 2025

Mão de Obra com Encargos Complementares	FONTE	UNID	COEFICIENTE	PREÇO UNITÁRIO	TOTAL
88247 AUXILIAR DE ELETRICISTA COM ENCARGOS COMPLEMENTARES	SINAPI	H	0,1715	R\$ 23,50	R\$ 4,03
88264 ELETRICISTA COM ENCARGOS COMPLEMENTARES	SINAPI	H	0,1715	R\$ 28,25	R\$ 4,84
TOTAL Mão de Obra com					R\$ 8,87
VALOR:					R\$ 147,86

18.6.1. FNDE 313 ELETROCALHA LISA OU PERFURADA EM AÇO GALVANIZADO, LARGURA 150MM E ALTURA 150MM, INCLUSIVE EMENDA E FIXAÇÃO - FORNECIMENTO E INSTALAÇÃO.

Material	FONTE	UNID	COEFICIENTE	PREÇO UNITÁRIO	TOTAL
P 04.003.062 Eletrocalha lisa galvanizada a fogo, 150x150mm	SP Obras	M	1,0000	R\$ 81,02	R\$ 81,02
P 04.003.062 Tampa aviosca para eletrocalha galvanizada a fogo, L= 150mm	SP Obras	M	1,0000	R\$ 49,66	R\$ 49,66
TOTAL Material:					R\$ 130,68

Mão de Obra com Encargos Complementares	FONTE	UNID	COEFICIENTE	PREÇO UNITÁRIO	TOTAL
88247 AUXILIAR DE ELETRICISTA COM ENCARGOS COMPLEMENTARES	SINAPI	H	0,1200	R\$ 23,50	R\$ 2,82
88264 ELETRICISTA COM ENCARGOS COMPLEMENTARES	SINAPI	H	0,1200	R\$ 28,25	R\$ 3,39
TOTAL Mão de Obra com					R\$ 6,21

Serviço	FONTE	UNID	COEFICIENTE	PREÇO UNITÁRIO	TOTAL
18052 SUPORTE PARA ELETROCALHA LISA OU PERFURADA EM AÇO GALVANIZADO, LARGURA 400 MM, EM	SINAPI	M	1,0000	R\$ 57,42	R\$ 57,42
TOTAL Serviço:					R\$ 57,42
VALOR:					R\$ 198,21

18.6.1. 184764 SUPORTE PARA 2 ELETRODUTOS, ESPAÇADO A CADA 80 CM, EM PERFILADO COM COMPRIMENTO DE 35 CM FIXADO EM LAJE, POR METRO DE ELETRODUTO FIXADO.

Material	FONTE	UNID	COEFICIENTE	PREÇO UNITÁRIO	TOTAL
00011267 ARRUELA LISA, REDONDA, DE LATÃO POLIDO, DIÂMETRO NOMINAL 5/8", DIÂMETRO EXTERNO = 34 MM, DIÂMETRO DO FURO = 17 MM, ESPESSURA = 2,5" MM	SINAPI	UN	3,3375	R\$ 1,38	R\$ 4,64
00011976 CHUMBADOR DE AÇO ZINCADO, DIÂMETRO 1/4" COM PARAFUSO 1/4" X 40 MM	SINAPI	UN	1,5500	R\$ 1,85	R\$ 2,85
00039028 PERFILADO PERFURADO SIMPLES 38 X 38 MM, CHAPA 22	SINAPI	M	0,1583	R\$ 11,44	R\$ 1,79
00038867 PORÇA ZINCADA, SEXTAVADA, DIÂMETRO 1/4"	SINAPI	UN	3,3375	R\$ 0,41	R\$ 1,37
00039956 VERGALHO ZINCADO ROSCA TOTAL 1/4" (9,3 MM)	SINAPI	M	0,6250	R\$ 4,35	R\$ 2,74
TOTAL Material:					R\$ 14,33

Mão de Obra com Encargos Complementares	FONTE	UNID	COEFICIENTE	PREÇO UNITÁRIO	TOTAL
88247 AUXILIAR DE ELETRICISTA COM ENCARGOS COMPLEMENTARES	SINAPI	H	0,0394	R\$ 23,50	R\$ 1,38
88264 ELETRICISTA COM ENCARGOS COMPLEMENTARES	SINAPI	H	0,2612	R\$ 28,25	R\$ 7,38
TOTAL Mão de Obra com					R\$ 8,77
VALOR:					R\$ 23,10

18.6.1. 92989 TOMADA BAIXA DE EMBUTIR (1 MÓDULO), 2P+T 15 A, INCLUINDO SUPORTE E PLACA - FORNECIMENTO E INSTALAÇÃO, AF 03/2023 (UN)

Serviço	FONTE	UNID	COEFICIENTE	PREÇO UNITÁRIO	TOTAL
91946 SUPORTE PARAFUSADO COM PLACA DE ENCAIXE 4" X 2" MÉDIO (1,30 M DO RISO) PARA PONTO ELÉTRICO - FORNECIMENTO E INSTALAÇÃO, AF 03/2023	SINAPI	UN	1,0000	R\$ 11,39	R\$ 11,39
91988 TOMADA BAIXA DE EMBUTIR (1 MÓDULO), 2P+T 15 A, SEM SUPORTE E SEM PLACA - FORNECIMENTO E INSTALAÇÃO, AF 03/2023	SINAPI	UN	1,0000	R\$ 20,98	R\$ 20,98
TOTAL Serviço:					R\$ 32,37
VALOR:					R\$ 32,37

18.6.1. 92001 TOMADA BAIXA DE EMBUTIR (1 MÓDULO), 2P+T 20 A, INCLUINDO SUPORTE E PLACA - FORNECIMENTO E INSTALAÇÃO, AF 03/2023 (UN)

Serviço	FONTE	UNID	COEFICIENTE	PREÇO UNITÁRIO	TOTAL
91946 SUPORTE PARAFUSADO COM PLACA DE ENCAIXE 4" X 2" MÉDIO (1,30 M DO RISO) PARA PONTO ELÉTRICO - FORNECIMENTO E INSTALAÇÃO, AF 03/2023	SINAPI	UN	1,0000	R\$ 11,39	R\$ 11,39
91999 TOMADA BAIXA DE EMBUTIR (1 MÓDULO), 2P+T 20 A, SEM SUPORTE E SEM PLACA - FORNECIMENTO E INSTALAÇÃO, AF 03/2023	SINAPI	UN	1,0000	R\$ 23,34	R\$ 23,34
TOTAL Serviço:					R\$ 34,73
VALOR:					R\$ 34,73

18.6.1. 92029 INTERRUPTOR PARALELO (1 MÓDULO) COM 1 TOMADA DE EMBUTIR 2P+T 15 A, INCLUINDO SUPORTE E PLACA - FORNECIMENTO E INSTALAÇÃO, AF 03/2023 (UN)

Serviço	FONTE	UNID	COEFICIENTE	PREÇO UNITÁRIO	TOTAL
91026 INTERRUPTOR PARALELO (1 MÓDULO) COM 1 TOMADA DE EMBUTIR 2P+T 15 A, SEM SUPORTE E SEM SUPORTE PARAFUSADO COM PLACA DE ENCAIXE 4" X 2" MÉDIO (1,30 M DO RISO) PARA PONTO ELÉTRICO - FORNECIMENTO E INSTALAÇÃO, AF 03/2023	SINAPI	UN	1,0000	R\$ 47,75	R\$ 47,75
91946 SUPORTE PARAFUSADO COM PLACA DE ENCAIXE 4" X 2" MÉDIO (1,30 M DO RISO) PARA PONTO ELÉTRICO - FORNECIMENTO E INSTALAÇÃO, AF 03/2023	SINAPI	UN	1,0000	R\$ 11,39	R\$ 11,39
TOTAL Serviço:					R\$ 59,14
VALOR:					R\$ 59,14

18.6.1. 91984 INTERRUPTOR PARALELO (1 MÓDULO), 15A/250V, INCLUINDO SUPORTE E PLACA - FORNECIMENTO E INSTALAÇÃO, AF 03/2023 (UN)

Serviço	FONTE	UNID	COEFICIENTE	PREÇO UNITÁRIO	TOTAL
91984 INTERRUPTOR PARALELO (1 MÓDULO), 15A/250V, SEM SUPORTE E SEM PLACA - FORNECIMENTO E INSTALAÇÃO, AF 03/2023	SINAPI	UN	1,0000	R\$ 26,08	R\$ 26,08
91946 SUPORTE PARAFUSADO COM PLACA DE ENCAIXE 4" X 2" MÉDIO (1,30 M DO RISO) PARA PONTO ELÉTRICO - FORNECIMENTO E INSTALAÇÃO, AF 03/2023	SINAPI	UN	1,0000	R\$ 11,39	R\$ 11,39
TOTAL Serviço:					R\$ 37,47
VALOR:					R\$ 37,47



Tamboril
PREFEITURA



COMPOSIÇÕES DE CUSTOS

OBRA:	CONSTRUÇÃO DE UMA CRECHE TIPO 2 NO DISTRITO DE BOA ESPERANÇA EM TAMBORIL - CE, CONFORME PT Nº 1033491-79 (CONVÊNIO Nº 85022/2024)
LOCAL:	DISTRITO DE BOA ESPERANÇA, TAMBORIL - CE
CLIENTE:	PREFEITURA MUNICIPAL DE TAMBORIL
PONTE:	TABELA SINAPI - CE MAR/2024 SEM DESONERAÇÃO SF OBRAS 193 SEM DESONERAÇÃO PRÓPRIA TABELA SINTRA 026 SEM DESONERAÇÃO
BDI:	25,00% DE ACORDO COM ACORDÃO Nº 2622/2013-TCU
DATA:	21 DE MARÇO DE 2025

18.6.5. 82033 INTERRUPTOR PARALELO (2 MÓDULOS) COM 1 TOMADA DE EMBUTIR 2P+T 10 A, INCLUINDO SUPORTE E PLACA - FORNECIMENTO E INSTALAÇÃO. AF_03/2023 (UN)					
Serviço	FORTE	UNID	COEFICIENTE	PREÇO	TOTAL
82032 INTERRUPTOR PARALELO (2 MÓDULOS) COM 1 TOMADA DE EMBUTIR 2P+T 10 A, SEM SUPORTE E SEM PLACA - FORNECIMENTO E INSTALAÇÃO. AF_03/2023	SINAPI	UN	1,0000	R\$ 70,59	R\$ 70,59
01940 SUPORTE PARAFUSADO COM PLACA DE ENCAIXE 4" X 2" MÉDIO (1,30 M DO PISO) PARA PONTO	SINAPI	UN	1,0000	R\$ 11,39	R\$ 11,39
				TOTAL Serviço:	R\$ 81,98
				VALOR:	R\$ 81,98

18.6.6. 91997 INTERRUPTOR SIMPLES (3 MÓDULOS), 15A/250V, INCLUINDO SUPORTE E PLACA - FORNECIMENTO E INSTALAÇÃO. AF_03/2023 (UN)					
Serviço	FORTE	UNID	COEFICIENTE	PREÇO	TOTAL
91998 INTERRUPTOR SIMPLES (3 MÓDULOS), 15A/250V, SEM SUPORTE E SEM PLACA - FORNECIMENTO E INSTALAÇÃO. AF_03/2023	SINAPI	UN	1,0000	R\$ 51,91	R\$ 51,91
01940 SUPORTE PARAFUSADO COM PLACA DE ENCAIXE 4" X 2" MÉDIO (1,30 M DO PISO) PARA PONTO	SINAPI	UN	1,0000	R\$ 11,39	R\$ 11,39
				TOTAL Serviço:	R\$ 63,30
				VALOR:	R\$ 63,30

18.6.7. FNDE 306 ESPELHO / PLACA CEGA 4" X 2", PARA INSTALAÇÃO DE TOMADAS E INTERRUPTORES (UN)					
Material	FORTE	UNID	COEFICIENTE	PREÇO UNITÁRIO	TOTAL
30028091 ESPELHO / PLACA CEGA 4" X 2", PARA INSTALAÇÃO DE TOMADAS E INTERRUPTORES	SINAPI	UN	1,0000	R\$ 2,62	R\$ 2,62
				TOTAL Material:	R\$ 2,62
Serviço	FORTE	UNID	COEFICIENTE	PREÇO UNITÁRIO	TOTAL
91940 SUPORTE PARAFUSADO COM PLACA DE ENCAIXE 4" X 2" MÉDIO (1,30 M DO PISO) PARA PONTO	SINAPI	UN	1,0000	R\$ 11,39	R\$ 11,39
				TOTAL Serviço:	R\$ 11,39
				VALOR:	R\$ 14,01

18.6.8. 91988 LUMINÁRIA TIPO CALHA, DE SOBREPOR, COM 2 LÂMPADAS TUBULARES FLUORESCENTES DE 36 W, COM REATOR DE PARTIDA RÁPIDA - FORNECIMENTO E					
Material	FORTE	UNID	COEFICIENTE	PREÇO UNITÁRIO	TOTAL
90003792 LUMINÁRIA DE SOBREPOR EM CHAPA DE AÇO PARA 2 LÂMPADAS FLUORESCENTES DE 36" W, ALETADA, COMPLETA (LÂMPADAS E REATOR INCLUIDOS)	SINAPI	UN	1,0000	R\$ 142,23	R\$ 142,23
				TOTAL Material:	R\$ 142,23
Mão de Obra com Encargos Complementares	FORTE	UNID	COEFICIENTE	PREÇO UNITÁRIO	TOTAL
88247 AUXILIAR DE ELETRICISTA COM ENCARGOS COMPLEMENTARES	SINAPI	H	0,1727	R\$ 23,50	R\$ 4,05
88264 ELETRICISTA COM ENCARGOS COMPLEMENTARES	SINAPI	H	0,4144	R\$ 26,25	R\$ 11,70
				TOTAL Mão de Obra com	R\$ 15,75
				VALOR:	R\$ 157,98

18.6.9. FNDE 379 LUMINÁRIA DE EMBUTIR COMPLETA EM FORRO DE GESSO OU MODULADO COM PERFIL "T", PARA 2 LÂMPADAS T8 18/10W (UN)					
Material	FORTE	UNID	COEFICIENTE	PREÇO UNITÁRIO	TOTAL
80039310 LUMINÁRIA DE EMBUTIR EM CHAPA DE AÇO PARA 2 LÂMPADAS FLUORESCENTES DE 14 W COM	SINAPI	UN	1,0000	R\$ 274,85	R\$ 274,85
				TOTAL Material:	R\$ 274,85
Mão de Obra com Encargos Complementares	FORTE	UNID	COEFICIENTE	PREÇO UNITÁRIO	TOTAL
88247 AUXILIAR DE ELETRICISTA COM ENCARGOS COMPLEMENTARES	SINAPI	H	0,1480	R\$ 23,50	R\$ 3,48
88264 ELETRICISTA COM ENCARGOS COMPLEMENTARES	SINAPI	H	0,3551	R\$ 28,25	R\$ 10,03
				TOTAL Mão de Obra com	R\$ 13,51
				VALOR:	R\$ 288,36

18.6.10. FNDE 382 LUMINÁRIA DE EMBUTIR COMPLETA EM FORRO DE GESSO OU MODULADO COM PERFIL "T", PARA 2 LÂMPADAS T8 32/35W (UN)					
Material	FORTE	UNID	COEFICIENTE	PREÇO UNITÁRIO	TOTAL
80039310 LUMINÁRIA DE EMBUTIR EM CHAPA DE AÇO PARA 2 LÂMPADAS FLUORESCENTES DE 14 W COM	SINAPI	UN	1,0000	R\$ 274,85	R\$ 274,85
				TOTAL Material:	R\$ 274,85
Mão de Obra com Encargos Complementares	FORTE	UNID	COEFICIENTE	PREÇO UNITÁRIO	TOTAL
88247 AUXILIAR DE ELETRICISTA COM ENCARGOS COMPLEMENTARES	SINAPI	H	0,1480	R\$ 23,50	R\$ 3,48
88264 ELETRICISTA COM ENCARGOS COMPLEMENTARES	SINAPI	H	0,3551	R\$ 28,25	R\$ 10,03
				TOTAL Mão de Obra com	R\$ 13,51
				VALOR:	R\$ 288,36

18.6.11. FNDE 381 REFLETOR EM ALUMÍNIO, DE SUPORTE E ALÇA, COM 1 LÂMPADA VAPOR DE MERCÚRIO DE 75 W, COM REATOR ALTO FATOR DE POTÊNCIA - FORNECIMENTO E					
Material	FORTE	UNID	COEFICIENTE	PREÇO UNITÁRIO	TOTAL
00013214 LÂMPADA VAPOR MERCÚRIO 125 W (BASE E27)	SINAPI	UN	1,0000	R\$ 25,17	R\$ 25,17
00029374 REATOR INTERNO INTEGRADO PARA LÂMPADA VAPOR METÁLICO 400 W, ALTO FATOR DE POTÊNCIA	SINAPI	UN	1,0000	R\$ 143,77	R\$ 143,77
00013390 REFLETOR REDONDO EM ALUMÍNIO ANODIZADO PARA LÂMPADA VAPOR DE MERCÚRIO/SÓDIO, CORPO EM ALUMÍNIO COM PINTURA EPOXI, PARA LÂMPADA E-27 DE 300 W, COM SUPORTE REDONDO E ALÇA	SINAPI	UN	1,0000	R\$ 147,93	R\$ 147,93
				TOTAL Material:	R\$ 316,87
Mão de Obra com Encargos Complementares	FORTE	UNID	COEFICIENTE	PREÇO UNITÁRIO	TOTAL
88247 AUXILIAR DE ELETRICISTA COM ENCARGOS COMPLEMENTARES	SINAPI	H	0,1725	R\$ 23,50	R\$ 4,03
88264 ELETRICISTA COM ENCARGOS COMPLEMENTARES	SINAPI	H	0,4163	R\$ 28,25	R\$ 11,77
				TOTAL Mão de Obra com	R\$ 15,80
				VALOR:	R\$ 332,12



Tamboril
PREFEITURA



COMPOSIÇÕES DE CUSTOS

OBRA: CONSTRUÇÃO DE UMA CRECHE TIPO 2 NO DISTRITO DE SOA ESPERANÇA EM TAMBORIL - CE. CONFORME PT Nº 1085491-78 (CONVÊNIO Nº 269027/2024)
LOCAL: DISTRITO DE SOA ESPERANÇA, TAMBORIL - CE
CLIENTE: PREFEITURA MUNICIPAL DE TAMBORIL
FONTE: TABELA SINAPI - CE MAR/2024 SEM DESONERAÇÃO | SP OBRAS 193 SEM DESONERAÇÃO | PRÓPRIA | TABELA SINIFRA 226 SEM DESONERAÇÃO
BDI: 25,00% DE ACORDO COM ACORDÃO Nº 2622/2013-TCU
DATA: 21 DE MARÇO DE 2025

18.8.12. 181641 LÂMPADA VAPOR METÁLICO 180 W - FORNECIMENTO E INSTALAÇÃO. AF_08/2020 (UN)

Material	FONTE	UNID	COEFICIENTE	PREÇO	TOTAL
00039778 [LÂMPADA VAPOR METÁLICO DIVIDE 150 W, BASE E27(E)]	SINAPI	UN	1,0000	R\$ 51,62	R\$ 51,62
				TOTAL Material:	R\$ 51,62
Mão de Obra com Encargos Complementares	FONTE	UNID	COEFICIENTE	PREÇO UNITÁRIO	TOTAL
88247 AUXILIAR DE ELETRICISTA COM ENCARGOS COMPLEMENTARES	SINAPI	H	0,0274	R\$ 23,50	R\$ 0,64
88264 ELETRICISTA COM ENCARGOS COMPLEMENTARES	SINAPI	H	0,0274	R\$ 28,25	R\$ 0,77
				TOTAL Mão de Obra com	R\$ 1,41
				VALOR:	R\$ 53,03

18.8.13. 181646 LÂMPADA VAPOR METÁLICO 400 W - FORNECIMENTO E INSTALAÇÃO. AF_08/2020 (UN)

Material	FONTE	UNID	COEFICIENTE	PREÇO	TOTAL
00037152 [LÂMPADA VAPOR METÁLICO TUBULAR 400 W (BASE E40)]	SINAPI	UN	1,0000	R\$ 101,61	R\$ 101,61
				TOTAL Material:	R\$ 101,61
Mão de Obra com Encargos Complementares	FONTE	UNID	COEFICIENTE	PREÇO UNITÁRIO	TOTAL
88247 AUXILIAR DE ELETRICISTA COM ENCARGOS COMPLEMENTARES	SINAPI	H	0,0274	R\$ 23,50	R\$ 0,64
88264 ELETRICISTA COM ENCARGOS COMPLEMENTARES	SINAPI	H	0,0274	R\$ 28,25	R\$ 0,77
				TOTAL Mão de Obra com	R\$ 1,41
				VALOR:	R\$ 103,02

18.8.14. 97608 LUMINÁRIA ARANDELA TIPO TARTARUGA, COM GRADE, DE SOBREPOR, COM 1 LÂMPADA FLUORESCENTE DE 15 W, SEM REATOR - FORNECIMENTO E INSTALAÇÃO.

Material	FONTE	UNID	COEFICIENTE	PREÇO	TOTAL
00038181 [LÂMPADA FLUORESCENTE COMPACTA 2U BRANCA 15 W, BASE E27 (327/230 V)]	SINAPI	UN	1,0000	R\$ 15,64	R\$ 15,64
00038775 [LUMINÁRIA TIPO TARTARUGA PARA ÁREA EXTERNA EM ALUMÍNIO, COM GRADE, PARA 1 LÂMPADA]	SINAPI	UN	1,0000	R\$ 84,06	R\$ 84,06
				TOTAL Material:	R\$ 99,70
Mão de Obra com Encargos Complementares	FONTE	UNID	COEFICIENTE	PREÇO UNITÁRIO	TOTAL
88247 AUXILIAR DE ELETRICISTA COM ENCARGOS COMPLEMENTARES	SINAPI	H	0,2286	R\$ 23,50	R\$ 5,40
88264 ELETRICISTA COM ENCARGOS COMPLEMENTARES	SINAPI	H	0,5516	R\$ 28,25	R\$ 15,58
				TOTAL Mão de Obra com	R\$ 20,98
				VALOR:	R\$ 120,68

18.1.1. 91827 CABO DE COBRE FLEXÍVEL ISOLADO, 2,5 MM², ANTI-CHAMA 6,0/1,0 KV, PARA CIRCUITOS TERMINAIS - FORNECIMENTO E INSTALAÇÃO. AF_03/2023 (M)

Material	FONTE	UNID	COEFICIENTE	PREÇO	TOTAL
00001022 [CABO DE COBRE, FLEXÍVEL, CLASSE 4 OU 5, ISOLADO EM PVC/A, ANTI-CHAMA BWF-B, COBERTURA PVC-ST1, ANTI-CHAMA BWF-B, 1 CONDUTOR, 0,6/1 KV, SEÇÃO NOMINAL 2,5 MM²]	SINAPI	M	1,3434	R\$ 2,62	R\$ 3,53
00021127 [FITA ISOLANTE ADESIVA ANTI-CHAMA, USO ATÉ 750 V, EM ROLO DE 19 MM X 5 M]	SINAPI	UN	0,0094	R\$ 3,40	R\$ 0,03
				TOTAL Material:	R\$ 3,56
Mão de Obra com Encargos Complementares	FONTE	UNID	COEFICIENTE	PREÇO	TOTAL
88247 AUXILIAR DE ELETRICISTA COM ENCARGOS COMPLEMENTARES	SINAPI	H	0,0290	R\$ 23,50	R\$ 0,68
88264 ELETRICISTA COM ENCARGOS COMPLEMENTARES	SINAPI	H	0,0290	R\$ 28,25	R\$ 0,81
				TOTAL Mão de Obra com	R\$ 1,49
				VALOR:	R\$ 5,05

18.1.2. 91825 CABO DE COBRE FLEXÍVEL ISOLADO, 4 MM², ANTI-CHAMA 6,0/1,0 KV, PARA CIRCUITOS TERMINAIS - FORNECIMENTO E INSTALAÇÃO. AF_03/2023 (M)

Material	FONTE	UNID	COEFICIENTE	PREÇO	TOTAL
00001021 [CABO DE COBRE, FLEXÍVEL, CLASSE 4 OU 5, ISOLADO EM PVC/A, ANTI-CHAMA BWF-B, COBERTURA PVC-ST1, ANTI-CHAMA BWF-B, 1 CONDUTOR, 0,6/1 KV, SEÇÃO NOMINAL 4 MM²]	SINAPI	M	1,3434	R\$ 3,87	R\$ 5,11
00021127 [FITA ISOLANTE ADESIVA ANTI-CHAMA, USO ATÉ 750 V, EM ROLO DE 19 MM X 5 M]	SINAPI	UN	0,0094	R\$ 3,40	R\$ 0,03
				TOTAL Material:	R\$ 5,14
Mão de Obra com Encargos Complementares	FONTE	UNID	COEFICIENTE	PREÇO	TOTAL
88247 AUXILIAR DE ELETRICISTA COM ENCARGOS COMPLEMENTARES	SINAPI	H	0,0290	R\$ 23,50	R\$ 0,68
88264 ELETRICISTA COM ENCARGOS COMPLEMENTARES	SINAPI	H	0,0290	R\$ 28,25	R\$ 1,10
				TOTAL Mão de Obra com	R\$ 2,01
				VALOR:	R\$ 7,15

18.1.3. 97327 TUBO EM COBRE FLEXÍVEL, DN 1/4", COM ISOLAMENTO, INSTALADO EM RAMAL DE ALIMENTAÇÃO DE AR CONDICIONADO COM CONDENSADORA INDIVIDUAL FORNECIMENTO E INSTALAÇÃO. AF_12/2018 (M)

Material	FONTE	UNID	COEFICIENTE	PREÇO	TOTAL
00009738 [TUBO DE BORRACHA ELASTOMÉRICA FLEXÍVEL, PRETA, PARA ISOLAMENTO TÉRMICO DE TUBULAÇÃO, DN 1/4" (6 MM), D = 9 MM, COEFICIENTE DE CONDUTIVIDADE TÉRMICA 0,036W/mK, VAPOR DE ÁGUA MAIOR OU IGUAL A 10.000]	SINAPI	M	1,0211	R\$ 3,38	R\$ 3,45
00009662 [TUBO DE COBRE FLEXÍVEL, D = 1/4" - E = 0,78 MM, PARA AR-CONDICIONADO, INSTALAÇÕES GAS]	SINAPI	M	1,0211	R\$ 18,44	R\$ 18,82
				TOTAL Material:	R\$ 22,27
Mão de Obra com Encargos Complementares	FONTE	UNID	COEFICIENTE	PREÇO UNITÁRIO	TOTAL
88248 AUXILIAR DE ENCANADOR OU BOMBEIRO HIDRÁULICO COM ENCARGOS COMPLEMENTARES	SINAPI	H	0,0520	R\$ 22,48	R\$ 1,16
88267 ENCANADOR OU BOMBEIRO HIDRÁULICO COM ENCARGOS COMPLEMENTARES	SINAPI	H	0,0520	R\$ 27,14	R\$ 1,41
				TOTAL Mão de Obra com	R\$ 2,57
				VALOR:	R\$ 24,84



Tamboril
PREFEITURA



COMPOSIÇÕES DE CUSTOS

OBRA: CONSTRUÇÃO DE UMA CRECHE TIPO 2 NO DISTRITO DE BOA ESPERANÇA EM TAMBORIL - CE, CONFORME PT N° 1060461-79 (CONVÊNIO N° 869522/2024)

LOCAL: DISTRITO DE BOA ESPERANÇA, TAMBORIL - CE

CLIENTE: PREFEITURA MUNICIPAL DE TAMBORIL

FONTE: TABELA SINAPI - CE MAR/2024 SEM DESONERAÇÃO | SP OBRAS 193 SEM DESONERAÇÃO | PRÓPRIA | TABELA SEINFRA 028 SEM DESONERAÇÃO

BDI: 35,00% DE ACORDO COM ACORDÃO N°2822/2013-TCU

DATA: 21 DE MARÇO DE 2025

19.1.4. 97328 TUBO EM COBRE FLEXÍVEL, DN 1/2", COM ISOLAMENTO, INSTALADO EM RAMAL DE ALIMENTAÇÃO DE AR-CONDICIONADO COM CONDENSADORA INDIVIDUAL -

Material	FONTE	UNID	COEFICIENTE	PREÇO UNITÁRIO	TOTAL
90039741 TUBO DE BORRACHA ELASTOMÉRICA FLEXÍVEL, PRETA, PARA ISOLAMENTO TÉRMICO DE TUBULAÇÃO	SINAPI	M	1,0211	R\$ 8,51	R\$ 8,59
90039954 TUBO DE COBRE FLEXÍVEL, D = 3/8", E = 0,79 MM, PARA AR-CONDICIONADO/ INSTALAÇÕES GÁS RESIDENCIAIS E COMERCIAIS	SINAPI	M	1,0211	R\$ 26,37	R\$ 26,96

TOTAL Material: R\$ 37,54

Mão de Obra com Encargos Complementares

FONTE	UNID	COEFICIENTE	PREÇO UNITÁRIO	TOTAL
88248 AUXILIAR DE ENCANADOR OU BOMBEIRO HIDRÁULICO COM ENCARGOS COMPLEMENTARES	H	0,0570	R\$ 22,48	R\$ 1,28
88267 ENCANADOR OU BOMBEIRO HIDRÁULICO COM ENCARGOS COMPLEMENTARES	H	0,0570	R\$ 27,14	R\$ 1,54

TOTAL Mão de Obra com Encargos Complementares: R\$ 2,82

VALOR: R\$ 40,48

19.1.5. 103992 ADAPTADOR CURTO COM BOLSA E ROSCA PARA REGISTRO, PVC, SOLDÁVEL, DN 40MM X 1,14", INSTALADO EM RAMAL DE DISTRIBUIÇÃO DE ÁGUA - FORNECIMENTO E INSTALAÇÃO AF 06/2022 (UN)

Material	FONTE	UNID	COEFICIENTE	PREÇO UNITÁRIO	TOTAL
00000109 ADAPTADOR PVC SOLDÁVEL CURTO COM BOLSA E ROSCA, 40 MM X 1,14", PARA ÁGUA FRIA	SINAPI	UN	1,0000	R\$ 3,77	R\$ 3,77
00000122 ADESIVO PLÁSTICO PARA PVC, FRASCO COM 1850 GR	SINAPI	UN	0,0106	R\$ 63,01	R\$ 0,66
00038383 LIXA D'ÁGUA EM FOLHA, GRAD 100	SINAPI	UN	0,0364	R\$ 1,88	R\$ 0,07
00020083 SOLUÇÃO PREPARADORA / LIMPADORA PARA PVC, FRASCO COM 1000 CM3	SINAPI	UN	0,0125	R\$ 71,39	R\$ 0,89

TOTAL Material: R\$ 5,39

Mão de Obra com Encargos Complementares

FONTE	UNID	COEFICIENTE	PREÇO UNITÁRIO	TOTAL
88248 AUXILIAR DE ENCANADOR OU BOMBEIRO HIDRÁULICO COM ENCARGOS COMPLEMENTARES	H	0,1181	R\$ 22,48	R\$ 2,65
88267 ENCANADOR OU BOMBEIRO HIDRÁULICO COM ENCARGOS COMPLEMENTARES	H	0,1181	R\$ 27,14	R\$ 3,20

TOTAL Mão de Obra com Encargos Complementares: R\$ 5,85

VALOR: R\$ 11,24

19.2.1. 103979 TUBO, PVC, SOLDÁVEL, DN 40MM, INSTALADO EM RAMAL DE DISTRIBUIÇÃO DE ÁGUA - FORNECIMENTO E INSTALAÇÃO AF 06/2022 (M)

Material	FONTE	UNID	COEFICIENTE	PREÇO UNITÁRIO	TOTAL
00038383 LIXA D'ÁGUA EM FOLHA, GRAD 100	SINAPI	UN	0,0261	R\$ 1,88	R\$ 0,04
90009974 TUBO PVC, SOLDÁVEL, DE 40 MM, ÁGUA FRIA (NBR-5646)	SINAPI	M	1,0493	R\$ 14,33	R\$ 15,03

TOTAL Material: R\$ 15,07

Mão de Obra com Encargos Complementares

FONTE	UNID	COEFICIENTE	PREÇO UNITÁRIO	TOTAL
88248 AUXILIAR DE ENCANADOR OU BOMBEIRO HIDRÁULICO COM ENCARGOS COMPLEMENTARES	H	0,2240	R\$ 22,48	R\$ 5,03
88267 ENCANADOR OU BOMBEIRO HIDRÁULICO COM ENCARGOS COMPLEMENTARES	H	0,2240	R\$ 27,14	R\$ 6,07

TOTAL Mão de Obra com Encargos Complementares: R\$ 11,10

VALOR: R\$ 26,17

19.2.2. 103981 JOELHO 45 GRAUS, PVC, SOLDÁVEL, DN 40MM, INSTALADO EM RAMAL DE DISTRIBUIÇÃO DE ÁGUA - FORNECIMENTO E INSTALAÇÃO AF 06/2022 (UN)

Material	FONTE	UNID	COEFICIENTE	PREÇO UNITÁRIO	TOTAL
00000122 ADESIVO PLÁSTICO PARA PVC, FRASCO COM 1850 GR	SINAPI	UN	0,0118	R\$ 63,01	R\$ 0,74
00000502 JOELHO PVC SOLDÁVEL, 45 GRAUS, 40 MM, COR MARROM, PARA ÁGUA FRIA FREDIAL	SINAPI	UN	1,0000	R\$ 6,01	R\$ 6,01
00038383 LIXA D'ÁGUA EM FOLHA, GRAD 100	SINAPI	UN	0,0427	R\$ 1,88	R\$ 0,08
00020083 SOLUÇÃO PREPARADORA / LIMPADORA PARA PVC, FRASCO COM 1000 CM3	SINAPI	UN	0,0140	R\$ 71,39	R\$ 0,99

TOTAL Material: R\$ 7,88

Mão de Obra com Encargos Complementares

FONTE	UNID	COEFICIENTE	PREÇO UNITÁRIO	TOTAL
88248 AUXILIAR DE ENCANADOR OU BOMBEIRO HIDRÁULICO COM ENCARGOS COMPLEMENTARES	H	0,1920	R\$ 22,48	R\$ 4,31
88267 ENCANADOR OU BOMBEIRO HIDRÁULICO COM ENCARGOS COMPLEMENTARES	H	0,1920	R\$ 27,14	R\$ 5,21

TOTAL Mão de Obra com Encargos Complementares: R\$ 9,52

VALOR: R\$ 17,40

19.2.3. 103980 JOELHO 90 GRAUS, PVC, SOLDÁVEL, DN 40MM, INSTALADO EM RAMAL DE DISTRIBUIÇÃO DE ÁGUA - FORNECIMENTO E INSTALAÇÃO AF 06/2022 (UN)

Material	FONTE	UNID	COEFICIENTE	PREÇO UNITÁRIO	TOTAL
00000122 ADESIVO PLÁSTICO PARA PVC, FRASCO COM 1850 GR	SINAPI	UN	0,0118	R\$ 63,01	R\$ 0,74
00000503 JOELHO PVC SOLDÁVEL, 90 GRAUS, 40 MM, COR MARROM, PARA ÁGUA FRIA FREDIAL	SINAPI	UN	1,0000	R\$ 6,01	R\$ 6,01
00038383 LIXA D'ÁGUA EM FOLHA, GRAD 100	SINAPI	UN	0,0427	R\$ 1,88	R\$ 0,08
00020083 SOLUÇÃO PREPARADORA / LIMPADORA PARA PVC, FRASCO COM 1000 CM3	SINAPI	UN	0,0140	R\$ 71,39	R\$ 0,99

TOTAL Material: R\$ 7,82

Mão de Obra com Encargos Complementares

FONTE	UNID	COEFICIENTE	PREÇO UNITÁRIO	TOTAL
88248 AUXILIAR DE ENCANADOR OU BOMBEIRO HIDRÁULICO COM ENCARGOS COMPLEMENTARES	H	0,1920	R\$ 22,48	R\$ 4,31
88267 ENCANADOR OU BOMBEIRO HIDRÁULICO COM ENCARGOS COMPLEMENTARES	H	0,1920	R\$ 27,14	R\$ 5,21

TOTAL Mão de Obra com Encargos Complementares: R\$ 9,52

VALOR: R\$ 17,34

19.2.4. 104011 TE, PVC, SOLDÁVEL, DN 40MM, INSTALADO EM RAMAL DE DISTRIBUIÇÃO DE ÁGUA - FORNECIMENTO E INSTALAÇÃO AF 06/2022 (UN)

Material	FONTE	UNID	COEFICIENTE	PREÇO UNITÁRIO	TOTAL
00000122 ADESIVO PLÁSTICO PARA PVC, FRASCO COM 1850 GR	SINAPI	UN	0,0178	R\$ 63,01	R\$ 1,10
00038383 LIXA D'ÁGUA EM FOLHA, GRAD 100	SINAPI	UN	0,0941	R\$ 1,88	R\$ 0,13



Tamboril
PREFEITURA



COMPOSIÇÕES DE CUSTOS

OBRA: CONSTRUÇÃO DE UMA CRECHE TIPO 2 NO DISTRITO DE BOA ESPERANÇA EM TAMBORIL - CE, CONFORME PT Nº 1039491-79 (CONVÊNIO Nº 869022/2024)
LOCAL: DISTRITO DE BOA ESPERANÇA, TAMBORIL - CE
CLIENTE: PREFEITURA MUNICIPAL DE TAMBORIL
FONTE: TABELA SINAPI - CE MAR/2024 SEM DESONERAÇÃO | SP OBRAS 193 SEM DESONERAÇÃO | PRÓPRIA | TABELA SINAPI 028 SEM DESONERAÇÃO
BDI: 25,05% DE ACORDO COM ACORDÃO Nº 2622/2019-TCU
DATA: 21 DE MARÇO DE 2025

Mão de Obra com Encargos Complementares	FONTE	UNID	COEFICIENTE	PREÇO UNITÁRIO	TOTAL
86247 AUXILIAR DE ELETRICISTA COM ENCARGOS COMPLEMENTARES	SINAPI	H	1,0200	R\$ 23,90	R\$ 24,11
86264 ELETRICISTA COM ENCARGOS COMPLEMENTARES	SINAPI	H	1,0200	R\$ 26,25	R\$ 26,56
TOTAL Mão de Obra com					R\$ 50,67
VALOR:					R\$ 1.566,11

20.1.7. FNDE 125 GUIA VERTICAL 200 MM PARA CABOS (UN)

Material	FONTE	UNID	COEFICIENTE	PREÇO UNITÁRIO	TOTAL
00004374 BUCHA DE NYLON SEM ABA STD	SINAPI	UN	2,0000	R\$ 0,55	R\$ 1,10
P.17.000.030 Guia organizadora de cabos para rack, 18" 1 U 519	SP Obras	UN	1,0000	R\$ 19,97	R\$ 19,97
TOTAL Material					R\$ 21,07

Mão de Obra com Encargos Complementares	FONTE	UNID	COEFICIENTE	PREÇO UNITÁRIO	TOTAL
86243 AJUDANTE ESPECIALIZADO COM ENCARGOS COMPLEMENTARES	SINAPI	H	0,2000	R\$ 22,11	R\$ 4,42
86264 ELETRICISTA COM ENCARGOS COMPLEMENTARES	SINAPI	H	0,2000	R\$ 26,25	R\$ 5,25
TOTAL Mão de Obra com					R\$ 10,67
VALOR:					R\$ 31,14

20.2.1. 51866 CAIXA ENTERRADA ELÉTRICA RETANGULAR, EM ALVENARIA COM TUILOS CERÂMICOS MACIÇOS, FUNDO COM BRITA, DIMENSÕES INTERNAS: 6,100 X 1,313 M.

Material	FONTE	UNID	COEFICIENTE	PREÇO UNITÁRIO	TOTAL
00007298 TUILO CERÂMICO MACIÇO COMUM DE 15 X 10 X 20 CM (L X A X C)	SINAPI	UN	38,6910	R\$ 0,47	R\$ 18,18
TOTAL Material					R\$ 18,18

Mão de Obra com Encargos Complementares	FONTE	UNID	COEFICIENTE	PREÇO UNITÁRIO	TOTAL
88329 PEDREIRO COM ENCARGOS COMPLEMENTARES	SINAPI	H	1,2800	R\$ 27,90	R\$ 35,71
88310 SERVENTE COM ENCARGOS COMPLEMENTARES	SINAPI	H	0,9967	R\$ 21,34	R\$ 21,09
TOTAL Mão de Obra com					R\$ 56,80

Serviço	FONTE	UNID	COEFICIENTE	PREÇO UNITÁRIO	TOTAL
100473 ARGAMASSA TRAÇO 1:3 (EM VOLUME DE CIMENTO E AREIA MÉDIA ÚMIDA) COM AÇÃO DE	SINAPI	M3	0,0278	R\$ 795,26	R\$ 22,13
87216 ARGAMASSA TRAÇO 1:4 (EM VOLUME DE CIMENTO E AREIA GROSSA ÚMIDA) PARA CHAPISCO	SINAPI	M3	0,0039	R\$ 915,70	R\$ 3,57
97734 PICA RETANGULAR PRÉ-MOLDADA, VOLUME DE CONCRETO DE 10 A 30 LITROS, TAXA DE AÇO APROXIMADA DE 30KG/M³ AF_530264	SINAPI	M3	0,0175	R\$ 3.030,29	R\$ 53,03
101618 PREPARO DE FUNDO DE VALE COM LARGURA MENOR QUE 1,5 M. COM CAMADA DE BRITA	SINAPI	M3	0,0000	R\$ 299,33	R\$ 0,00
TOTAL Serviço:					R\$ 87,74
VALOR:					R\$ 145,97

20.2.2. 91948 CAIXA RETANGULAR 4" X 2" MÉDIA (1,30 M DO PISO), PVC, INSTALADA EM PAREDE - FORNECIMENTO E INSTALAÇÃO. AF_032023 (UN)

Material	FONTE	UNID	COEFICIENTE	PREÇO UNITÁRIO	TOTAL
0001872 CAIXA DE PASSAGEM EM PVC, DE 4" X 2", PARA ELETRODUTO FLEXÍVEL CORRUGADO	SINAPI	UN	1,0000	R\$ 2,04	R\$ 2,04
TOTAL Material					R\$ 2,04

Mão de Obra com Encargos Complementares	FONTE	UNID	COEFICIENTE	PREÇO UNITÁRIO	TOTAL
86247 AUXILIAR DE ELETRICISTA COM ENCARGOS COMPLEMENTARES	SINAPI	H	0,2910	R\$ 23,90	R\$ 6,93
86264 ELETRICISTA COM ENCARGOS COMPLEMENTARES	SINAPI	H	0,2910	R\$ 26,25	R\$ 7,63
TOTAL Mão de Obra com					R\$ 14,56

Serviço	FONTE	UNID	COEFICIENTE	PREÇO UNITÁRIO	TOTAL
00628 ARGAMASSA TRAÇO 1:3 (EM VOLUME DE CIMENTO E AREIA MÉDIA ÚMIDA), PREPARO MANUAL AF_082010	SINAPI	M3	0,0009	R\$ 868,91	R\$ 0,78
TOTAL Serviço:					R\$ 0,78
VALOR:					R\$ 17,78

20.3.1. 96307 TOMADA DE REDE RJ45 - FORNECIMENTO E INSTALAÇÃO. AF_11/2019 (UN)

Material	FONTE	UNID	COEFICIENTE	PREÇO UNITÁRIO	TOTAL
0005093 TOMADA RJ45, 8 PIS, CAT 5E, CONJUNTO MONTADO PARA EMBUTIR 4" X 2" (PLACA + SUPORTE +	SINAPI	UN	1,0000	R\$ 38,70	R\$ 38,70
TOTAL Material					R\$ 38,70

Mão de Obra com Encargos Complementares	FONTE	UNID	COEFICIENTE	PREÇO UNITÁRIO	TOTAL
86247 AUXILIAR DE ELETRICISTA COM ENCARGOS COMPLEMENTARES	SINAPI	H	0,2062	R\$ 23,90	R\$ 4,93
86264 ELETRICISTA COM ENCARGOS COMPLEMENTARES	SINAPI	H	0,2062	R\$ 26,25	R\$ 5,41
TOTAL Mão de Obra com					R\$ 10,34
VALOR:					R\$ 49,04

20.3.2. FNDE 376 TOMADA PARA ANTENA DE TV, CABO COAXIAL DE 9 MM FORNECIMENTO E INSTALAÇÃO (UN)

Material	FONTE	UNID	COEFICIENTE	PREÇO UNITÁRIO	TOTAL
00038084 TOMADA PARA ANTENA DE TV, CABO COAXIAL DE 9 MM, CONJUNTO MONTADO PARA EMBUTIR 4" X 2"	SINAPI	UN	1,0000	R\$ 16,64	R\$ 16,64
TOTAL Material					R\$ 16,64

Mão de Obra com Encargos Complementares	FONTE	UNID	COEFICIENTE	PREÇO UNITÁRIO	TOTAL
86247 AUXILIAR DE ELETRICISTA COM ENCARGOS COMPLEMENTARES	SINAPI	H	0,2062	R\$ 23,90	R\$ 4,93
86264 ELETRICISTA COM ENCARGOS COMPLEMENTARES	SINAPI	H	0,2062	R\$ 26,25	R\$ 5,41
TOTAL Mão de Obra com					R\$ 10,34
VALOR:					R\$ 26,98



Material	PONTE	UNID	COEFICIENTE	PREÇO	TOTAL
00043837 RACK DE PISO PARA SERVIDOR, ABERTO, EM COLUNA, 44U X 1570 MM	SINAPI	UN	1.0300	R\$ 1.062,92	R\$ 1.062,92
				TOTAL Material:	R\$ 1.062,92



Tamboril
PREFEITURA



COMPOSIÇÕES DE CUSTOS

OBRA: CONSTRUÇÃO DE UMA CRECHE TIPO 2 NO DISTRITO DE BOA ESPERANÇA EM TAMBORIL - CE, CONFORME P1 Nº 1093481-75 (CONVÊNIO Nº 9990220204)

LOCAL: DISTRITO DE BOA ESPERANÇA, TAMBORIL - CE

CLIENTE: PREFEITURA MUNICIPAL DE TAMBORIL

FONTE: TABELA SINAPI - CE MAR/2024 SEM DESONERAÇÃO | SP OBRAS 193 SEM DESONERAÇÃO | PRÓPRIA | TABELA SINAPI 028 SEM DESONERAÇÃO

BDI: 25,00% DE ACORDO COM ACORDÃO Nº 2822/2013-TCU

DATA: 21 DE MARÇO DE 2025

20.3.3. FNDE 76 TERMINAL A COMPRESSÃO (UN)

Material	FONTE	UNID	COEFICIENTE	PREÇO	TOTAL
03001578 TERMINAL A COMPRESSÃO EM COBRE ESTANHADO PARA CABO 35 MME, 1 FURO E 1 COMPRESSÃO PARA PARAFUSO DE FIXAÇÃO M8	SINAPI	UN	1,0000	R\$ 4,57	R\$ 4,57
TOTAL Material:					R\$ 4,57
Mão de Obra com Encargos Complementares	FONTE	UNID	COEFICIENTE	PREÇO	TOTAL
88243 AJUDANTE ESPECIALIZADO COM ENCARGOS COMPLEMENTARES	SINAPI	H	0,2000	R\$ 22,11	R\$ 4,42
88264 ELETRICISTA COM ENCARGOS COMPLEMENTARES	SINAPI	H	0,2000	R\$ 28,25	R\$ 5,65
TOTAL Mão de Obra com					R\$ 10,07
VALOR:					R\$ 14,64

20.4.1. FNDE 312 ELETROCALHA LISA OU PERFURADA EM AÇO GALVANIZADO, LARGURA 100MM E ALTURA 60MM, INCLUSIVE EMENDA E FIXAÇÃO - FORNECIMENTO E INSTALAÇÃO

Material	FONTE	UNID	COEFICIENTE	PREÇO	TOTAL
P 04.000.082 Eletrocalha lisa galvanizada a fogo, 100x60mm	SP Obras	M	1,0000	R\$ 55,66	R\$ 55,66
P 04.000.082 Tampo ondulado para eletrocalha galvanizada a fogo, L= 100mm	SP Obras	M	1,0000	R\$ 35,65	R\$ 35,65
TOTAL Material:					R\$ 91,31
Mão de Obra com Encargos Complementares	FONTE	UNID	COEFICIENTE	PREÇO	TOTAL
88347 AUXILIAR DE ELETRICISTA COM ENCARGOS COMPLEMENTARES	SINAPI	H	0,1200	R\$ 33,50	R\$ 2,82
88264 ELETRICISTA COM ENCARGOS COMPLEMENTARES	SINAPI	H	0,1200	R\$ 38,25	R\$ 3,39
TOTAL Mão de Obra com					R\$ 6,21
Serviço	FONTE	UNID	COEFICIENTE	PREÇO	TOTAL
90502 SUPORTE PARA ELETROCALHA LISA OU PERFURADA EM AÇO GALVANIZADO, LARGURA 400 MM, EM PERFILADO COM COMPRIMENTO DE 45 CM FIXADO EM LAJE, POR METRO DE ELETROCALHA FIXADA, AP. 09/2023	SINAPI	M	1,0000	R\$ 57,42	R\$ 57,42
TOTAL Serviço:					R\$ 57,42
VALOR:					R\$ 148,94

20.4.2. 91837 ELETRODUTO FLEXÍVEL CORRUGADO REFORÇADO, PVC, DN 32 MM (1"), PARA CIRCUITOS TERMINAIS, INSTALADO EM FORRO - FORNECIMENTO E INSTALAÇÃO

Material	FONTE	UNID	COEFICIENTE	PREÇO	TOTAL
90030245 ELETRODUTO PVC FLEXÍVEL CORRUGADO, REFORÇADO, COR LARANJA, DE 32 MM, PARA LAJES E PSOS	SINAPI	M	1,0000	R\$ 6,47	R\$ 7,11
TOTAL Material:					R\$ 7,11
Mão de Obra com Encargos Complementares	FONTE	UNID	COEFICIENTE	PREÇO UNITÁRIO	TOTAL
88247 AUXILIAR DE ELETRICISTA COM ENCARGOS COMPLEMENTARES	SINAPI	H	0,1000	R\$ 23,50	R\$ 2,40
88264 ELETRICISTA COM ENCARGOS COMPLEMENTARES	SINAPI	H	0,1000	R\$ 28,25	R\$ 2,90
TOTAL Mão de Obra com					R\$ 5,30
Serviço	FONTE	UNID	COEFICIENTE	PREÇO UNITÁRIO	TOTAL
91170 FIXAÇÃO DE TUBOS HORIZONTAIS DE PVC ÁGUA, PVC ESGOTO, PVC ÁGUA PLUVIAL, CPVC, PPR	SINAPI	M	1,0000	R\$ 12,71	R\$ 12,71
TOTAL Serviço:					R\$ 12,71
VALOR:					R\$ 25,24

20.4.3. 91836 ELETRODUTO FLEXÍVEL CORRUGADO REFORÇADO, PVC, DN 25 MM (3/4"), PARA CIRCUITOS TERMINAIS, INSTALADO EM FORRO - FORNECIMENTO E INSTALAÇÃO

Material	FONTE	UNID	COEFICIENTE	PREÇO	TOTAL
90030244 ELETRODUTO PVC FLEXÍVEL CORRUGADO, REFORÇADO, COR LARANJA, DE 25 MM, PARA LAJES E PSOS	SINAPI	M	1,0000	R\$ 3,36	R\$ 3,69
TOTAL Material:					R\$ 3,69
Mão de Obra com Encargos Complementares	FONTE	UNID	COEFICIENTE	PREÇO	TOTAL
88247 AUXILIAR DE ELETRICISTA COM ENCARGOS COMPLEMENTARES	SINAPI	H	0,0910	R\$ 25,50	R\$ 2,33
88264 ELETRICISTA COM ENCARGOS COMPLEMENTARES	SINAPI	H	0,0910	R\$ 30,25	R\$ 2,75
TOTAL Mão de Obra com					R\$ 5,08
Serviço	FONTE	UNID	COEFICIENTE	PREÇO	TOTAL
91170 FIXAÇÃO DE TUBOS HORIZONTAIS DE PVC ÁGUA, PVC ESGOTO, PVC ÁGUA PLUVIAL, CPVC, PPR	SINAPI	M	1,0000	R\$ 12,71	R\$ 12,71
TOTAL Serviço:					R\$ 12,71
VALOR:					R\$ 21,48

20.4.4. 91888 ELETRODUTO RÍGIDO ROSCAVEL, PVC, DN 40 MM (1 1/4"), PARA CIRCUITOS TERMINAIS, INSTALADO EM FORRO - FORNECIMENTO E INSTALAÇÃO AP. 03/2023 (M)

Material	FONTE	UNID	COEFICIENTE	PREÇO	TOTAL
03032684 ELETRODUTO DE PVC RÍGIDO ROSCAVEL DE 1 1/4" SEM LUBA	SINAPI	M	1,0170	R\$ 8,73	R\$ 8,87
TOTAL Material:					R\$ 8,87
Mão de Obra com Encargos Complementares	FONTE	UNID	COEFICIENTE	PREÇO	TOTAL
88247 AUXILIAR DE ELETRICISTA COM ENCARGOS COMPLEMENTARES	SINAPI	H	0,1620	R\$ 23,50	R\$ 3,80
88264 ELETRICISTA COM ENCARGOS COMPLEMENTARES	SINAPI	H	0,1620	R\$ 28,25	R\$ 4,57
TOTAL Mão de Obra com					R\$ 8,37
VALOR:					R\$ 17,24

20.4.5. FNDE 548 CABECOTE PARA ENTRADA DE LINHA DE ALIMENTAÇÃO PARA ELETRODUTO (UN)

Material	FONTE	UNID	COEFICIENTE	PREÇO	TOTAL
03001548 CABECOTE PARA ENTRADA DE LINHA DE ALIMENTAÇÃO PARA ELETRODUTO, EM LIGA DE ALUMÍNIO	SINAPI	UN	1,0000	R\$ 9,99	R\$ 9,99
TOTAL Material:					R\$ 9,99



Tamboril
PREFEITURA



COMPOSIÇÕES DE CUSTOS

OBRA: CONSTRUÇÃO DE UMA CRECHE TIPO 2 NO DISTRITO DE BOA ESPERANÇA EM TAMBORIL - CE, CONFORME PT Nº 103491-79 (CONVÊNIO Nº 9860320204)
LOCAL: DISTRITO DE BOA ESPERANÇA, TAMBORIL - CE
CLIENTE: PREFEITURA MUNICIPAL DE TAMBORIL
PONTE: TABELA SINAPI - CE MAR/2024 SEM DESONERAÇÃO | SP OBRAS 193 SEM DESONERAÇÃO | PRÓPRIA | TABELA SINIFRA 026 SEM DESONERAÇÃO
BDI: 25,00% DE ACORDO COM ACÓRDÃO Nº 2622/2013-TCU
DATA: 21 DE MARÇO DE 2025

Mão de Obra com Encargos Complementares	FORTE	UNID	COEFICIENTE	PREÇO	TOTAL
88247 AUXILIAR DE ELETRICISTA COM ENCARGOS COMPLEMENTARES	SINAPI	H	0,1000	R\$ 23,50	R\$ 2,35
88264 ELETRICISTA COM ENCARGOS COMPLEMENTARES	SINAPI	H	0,1000	R\$ 28,25	R\$ 2,83
				TOTAL Mão de Obra com	R\$ 5,18
				VALOR:	R\$ 5,18

20.4.8. FIORE 90 ELETRODUTO RÍGIDO, EM AÇO ZINCADO OU GALVANIZADO, TIPO PESADO, DN=1", APARENTE - FORNECIMENTO E INSTALAÇÃO (M)	FORTE	UNID	COEFICIENTE	PREÇO	TOTAL
00002501 ELETRODUTO FLEXÍVEL, EM FITA DE AÇO GALVANIZADO, REVESTIDO COM PVC PRETO, DIÂMETRO EXTERNO DE 32 MM, DN = 1", TIPO SEALTUBO	SINAPI	M	1,0800	R\$ 14,07	R\$ 14,77
				TOTAL Material:	R\$ 14,77

Mão de Obra com Encargos Complementares	FORTE	UNID	COEFICIENTE	PREÇO	TOTAL
88247 AUXILIAR DE ELETRICISTA COM ENCARGOS COMPLEMENTARES	SINAPI	H	0,1872	R\$ 23,50	R\$ 4,39
88264 ELETRICISTA COM ENCARGOS COMPLEMENTARES	SINAPI	H	0,1872	R\$ 28,25	R\$ 5,29
				TOTAL Mão de Obra com	R\$ 9,68

Serviço	FORTE	UNID	COEFICIENTE	PREÇO	TOTAL
31170 FIXAÇÃO DE TUBOS HORIZONTAIS DE PVC ÁGUA, PVC ESGOTO, PVC ÁGUA PLUVIAL, CPVC, PPR, COBRE OU AÇO, DIÂMETROS MENORES OU IGUAIS A 40 MM, COM ABRAÇADERA METÁLICA RÍGIDA TIPO U PERFIL 1 1/4", FIXADA EM PERFILADO EM LAJE. AF_09/2023_PS	SINAPI	M	1,0000	R\$ 12,71	R\$ 12,71
				TOTAL Serviço:	R\$ 12,71
				VALOR:	R\$ 25,61

20.5.1. 98297 CABO ELETRÔNICO CATEGORIA 6, INSTALADO EM EDIFICAÇÃO INSTITUCIONAL - FORNECIMENTO E INSTALAÇÃO. AF_11/2019 (M)	FORTE	UNID	COEFICIENTE	PREÇO UNITÁRIO	TOTAL
00000299 CABO DE REDE, PAR TRANÇADO UTP, 4 PARES, CATEGORIA 6 (CAT 6), ISOLAMENTO PVC (LÉZIO)	SINAPI	M	1,0300	R\$ 7,71	R\$ 8,09
				TOTAL Material:	R\$ 8,09

Mão de Obra com Encargos Complementares	FORTE	UNID	COEFICIENTE	PREÇO UNITÁRIO	TOTAL
88247 AUXILIAR DE ELETRICISTA COM ENCARGOS COMPLEMENTARES	SINAPI	H	0,0045	R\$ 23,50	R\$ 0,10
88264 ELETRICISTA COM ENCARGOS COMPLEMENTARES	SINAPI	H	0,0045	R\$ 28,25	R\$ 0,12
				TOTAL Mão de Obra com	R\$ 0,22
				VALOR:	R\$ 8,31

20.5.2. 100664 CABO COAXIAL RG48 96% - FORNECIMENTO E INSTALAÇÃO. AF_11/2019 (M)	FORTE	UNID	COEFICIENTE	PREÇO UNITÁRIO	TOTAL
00043820 CABO COAXIAL RG59 95% DE MALHA	SINAPI	M	1,0500	R\$ 1,77	R\$ 1,86
				TOTAL Material:	R\$ 1,86

Mão de Obra com Encargos Complementares	FORTE	UNID	COEFICIENTE	PREÇO UNITÁRIO	TOTAL
88247 AUXILIAR DE ELETRICISTA COM ENCARGOS COMPLEMENTARES	SINAPI	H	0,0710	R\$ 23,50	R\$ 1,68
88264 ELETRICISTA COM ENCARGOS COMPLEMENTARES	SINAPI	H	0,0710	R\$ 28,25	R\$ 2,00
				TOTAL Mão de Obra com	R\$ 3,68
				VALOR:	R\$ 5,51

21.1. FIORE 44 DUTO DE ALCANTARAL PARA EXAUSTOR (M)	FORTE	UNID	COEFICIENTE	PREÇO UNITÁRIO	TOTAL
00000042 Duto com revestimento galvanizado eletrolítico, DN = 4" - 45R13027	SP Obras	M	1,0000	R\$ 34,34	R\$ 34,34
				TOTAL Material:	R\$ 34,34

Mão de Obra	FORTE	UNID	COEFICIENTE	PREÇO UNITÁRIO	TOTAL
00002437 MONTADOR DE MÁQUINAS (HORISTA)	SINAPI	H	0,0000	R\$ 21,02	R\$ 0,00
00000111 SERVENTE DE OBRAS (HORISTA)	SINAPI	H	0,0000	R\$ 13,80	R\$ 0,00
				TOTAL Mão de Obra:	R\$ 0,00
				VALOR:	R\$ 34,34

21.2. FIORE 46 COIFA EM AÇO INOX 100CM X 180CM (UN)	FORTE	UNID	COEFICIENTE	PREÇO UNITÁRIO	TOTAL
00000000 Coifa em aço inoxidável com filtro e exaustor axial - área de 3,61 até 7,50 m²	SP Obras	M2	1,0000	R\$ 8.984,16	R\$ 8.984,16
				TOTAL Material:	R\$ 8.984,16

Mão de Obra	FORTE	UNID	COEFICIENTE	PREÇO UNITÁRIO	TOTAL
00002437 MONTADOR DE MÁQUINAS (HORISTA)	SINAPI	H	1,0000	R\$ 21,02	R\$ 21,02
00000111 SERVENTE DE OBRAS (HORISTA)	SINAPI	H	1,0000	R\$ 13,80	R\$ 13,80
				TOTAL Mão de Obra:	R\$ 34,82
				VALOR:	R\$ 9.018,98

22.1. 98985 CAPTOR TIPO FRANKLIN PARA SPDA - FORNECIMENTO E INSTALAÇÃO. AF_06/2023 (UN)	FORTE	UNID	COEFICIENTE	PREÇO	TOTAL
00004274 PARAFUSOS TIPO FRANKLIN 300 MM, EM LATAO CROMADO, DUAS DESCIDAS PARA PROTEÇÃO DE EDIFICAÇÕES CONTRA DESCARGAS ATMOSFÉRICAS	SINAPI	UN	1,0000	R\$ 143,53	R\$ 143,53
				TOTAL Material:	R\$ 143,53



Tamboril
PREFEITURA



COMPOSI  ES DE CUSTOS

OBRA: CONSTRU  O DE UMA CRECHE TIPO 3 NO DISTRITO DE BOA ESPERAN  A EM TAMBORIL - CE, CONFORME PT N  1093491/9 (CONV  NIO N  189022/2024)

LOCAL: DISTRITO DE BOA ESPERAN  A, TAMBORIL - CE

CLIENTE: PREFEITURA MUNICIPAL DE TAMBORIL

FONTE: TABELA SINAPI - CE MAR/2024 SEM DESONERA  O | SP OBRAS 100 SEM DESONERA  O (PR PRIA) TABELA SEINFRA 028 SEM DESONERA  O

BDI: 25,00% DE ACORDO COM ACORD O N  2822/2013-TCU

DATA: 21 DE MAR O DE 2025

M�o de Obra com Encargos Complementares	FONTE	UNID	COEFICIENTE	PRE�O UNIT�RIO	TOTAL
88247 AUXILIAR DE ELETRICISTA COM ENCARGOS COMPLEMENTARES	SINAPI	H	0,1340	R\$ 23,50	R\$ 3,15
88264 ELETRICISTA COM ENCARGOS COMPLEMENTARES	SINAPI	H	0,1340	R\$ 28,25	R\$ 3,80
TOTAL M�o de Obra com					R\$ 6,95
VALOR:					R\$ 180,49

22.2. 92884 ARMA  O UTILIZANDO A O CA 25 DE 10,0 MM - MONTAGEM, AF_06/2023 (KG)

Material	FONTE	UNID	COEFICIENTE	PRE�O	TOTAL
06642132 ARAME RECOZIDO 16 BAVG, D = 1,55 MM (0,018 KG/M) OU 18 BAVG, D = 1,25 MM (0,01 KG/M)	SINAPI	KG	0,0290	R\$ 16,95	R\$ 0,49
00038017 ESPACADOR / DISTANCIADOR CIRCULAR COM ENTRADA LATERAL, EM PL�STICO, PARA VERGALH�O	SINAPI	UN	0,5430	R\$ 0,22	R\$ 0,11
TOTAL Material:					R\$ 0,61

M�o de Obra com Encargos Complementares	FONTE	UNID	COEFICIENTE	PRE�O	TOTAL
88238 AJUDANTE DE ARMADOR COM ENCARGOS COMPLEMENTARES	SINAPI	H	0,0085	R\$ 23,09	R\$ 0,19
88243 ARMADOR COM ENCARGOS COMPLEMENTARES	SINAPI	H	0,0529	R\$ 27,74	R\$ 1,46
TOTAL M�o de Obra com					R\$ 1,65

Servi�o	FONTE	UNID	COEFICIENTE	PRE�O	TOTAL
82877 CORTA E OOBRA DE A�O CA-25, DI�METRO DE 10,0 MM, AF_05/2022	SINAPI	KG	1,0000	R\$ 11,14	R\$ 11,14
TOTAL Servi�o:					R\$ 11,14
VALOR:					R\$ 33,32

22.3. 104763 CONECTOR SPLIT-BOLT, PARA SPDA, PARA CABOS AT  50 MM2 - FORNECIMENTO E INSTALA  O, AF_08/2023 (UN)

Material	FONTE	UNID	COEFICIENTE	PRE�O	TOTAL
00011862 CONECTOR MET�LICO TIPO PARAFUSO FENCIDO (SPLIT BOLT), PARA CABOS AT� 50 MM2	SINAPI	UN	1,0000	R\$ 12,12	R\$ 12,12
TOTAL Material:					R\$ 12,12

M�o de Obra com Encargos Complementares	FONTE	UNID	COEFICIENTE	PRE�O	TOTAL
88247 AUXILIAR DE ELETRICISTA COM ENCARGOS COMPLEMENTARES	SINAPI	H	0,1863	R\$ 23,50	R\$ 4,37
88264 ELETRICISTA COM ENCARGOS COMPLEMENTARES	SINAPI	H	0,1863	R\$ 28,25	R\$ 5,26
TOTAL M�o de Obra com					R\$ 9,63
VALOR:					R\$ 21,75

22.4. 101663 ABRA  ADEIRA DE FIXA  O DE BRA  OS DE LUMIN RIAS DE 2" - FORNECIMENTO E INSTALA  O, AF_06/2020 (UN)

Material	FONTE	UNID	COEFICIENTE	PRE�O UNIT�RIO	TOTAL
00011627 ABRA��ADEIRA, GALVANIZADA/ZINCADA, ROSCA SEM FIM, PARAFUSO INOX, LARGURA FITA "12,5 A "14	SINAPI	UN	1,0000	R\$ 10,64	R\$ 10,64
TOTAL Material:					R\$ 10,64

M�o de Obra com Encargos Complementares	FONTE	UNID	COEFICIENTE	PRE�O	TOTAL
88247 AUXILIAR DE ELETRICISTA COM ENCARGOS COMPLEMENTARES	SINAPI	H	0,3673	R\$ 23,50	R\$ 8,63
88264 ELETRICISTA COM ENCARGOS COMPLEMENTARES	SINAPI	H	0,3673	R\$ 28,25	R\$ 10,39
TOTAL M�o de Obra com					R\$ 19,01
VALOR:					R\$ 29,65

22.5. PNDE 68 CONJUNTO DE ESTAIAMENTO PARA MASTRO DE SPDA (UN)

Material	FONTE	UNID	COEFICIENTE	PRE�O UNIT�RIO	TOTAL
P.18.000.049 569 Alca pr�-formada ester para cabo de a�o 3/8"	SP Obras	UN	4,0000	R\$ 30,48	R\$ 121,92
E.03.000.049 540 Aruela quadrada 100 x 100 x 5 mm com furo de 16 mm	SP Obras	UN	1,0000	R\$ 7,20	R\$ 7,20
Aruela quadrada de 50 mm com furo de 16 mm	SP Obras	UN	1,0000	R\$ 2,06	R\$ 2,06
Chapa para ester 8 x 75 x 60 x 70 mm 45�	SP Obras	UN	1,0000	R\$ 13,90	R\$ 13,90
P.18.000.040 551 Isolador tipo castanha de 85x30mm	SP Obras	UN	1,0000	R\$ 15,99	R\$ 15,99
Parafuso cabe�a quadrada M16 x 300 mm	SP Obras	UN	1,0000	R\$ 16,73	R\$ 16,73
Pedra de concreto para estaiamento, ref. ND 01.48.01/1 S�rio ou equivalente	SP Obras	UN	1,0000	R\$ 92,14	R\$ 92,14
P.18.000.040 555 Sepet�a para cabo de a�o de 3/8"	SP Obras	UN	2,0000	R\$ 4,24	R\$ 8,48
TOTAL Material:					R\$ 278,61

M�o de Obra com Encargos Complementares	FONTE	UNID	COEFICIENTE	PRE�O UNIT�RIO	TOTAL
88247 AUXILIAR DE ELETRICISTA COM ENCARGOS COMPLEMENTARES	SINAPI	H	2,0000	R\$ 23,50	R\$ 47,00
88264 ELETRICISTA COM ENCARGOS COMPLEMENTARES	SINAPI	H	2,0000	R\$ 28,25	R\$ 56,50
TOTAL M�o de Obra com					R\$ 103,50
VALOR:					R\$ 382,11

22.6. 98463 SUPORTE ISOLADOR PARA FIXA  O DA CORDALHA DE CORRE EM ALVENARIA OU CONCRETO - FORNECIMENTO E INSTALA  O, AF_08/2023 (UN)

Material	FONTE	UNID	COEFICIENTE	PRE�O UNIT�RIO	TOTAL
00011267 ARRUELA LISA, REDONDA, DE LAT�O POLID, DI�METRO NOMINAL 3/8", DI�METRO EXTERNO = 3/4", DI�METRO DO FURO = 17 MM, ESPESURA = 3,51 MM	SINAPI	UN	1,0000	R\$ 1,56	R\$ 1,56
BUCHA DE NYLON SEM ABA 51�, COM PARAFUSO DE 8,10 X 6,5 MM EM A�O ZINCADO COM ROSCA	SINAPI	UN	1,0000	R\$ 0,92	R\$ 0,92
SUPORTE ISOLADOR REFOR�ADO DI�METRO NOMINAL 3/8", COM ROSCA SOBRELA E BUCHA	SINAPI	UN	1,0000	R\$ 9,26	R\$ 9,26
TOTAL Material:					R\$ 11,74



Tamboril
PREFEITURA



COMPOSIÇÕES DE CUSTOS

OBRA: CONSTRUÇÃO DE UMA CRECHE TIPO 2 NO DISTRITO DE BOA ESPERANÇA EM TAMBORIL - CE, CONFORME PT N° 1093491-79 (CONVÊNIO N° 939022/2024)
LOCAL: DISTRITO DE BOA ESPERANÇA, TAMBORIL - CE
CLIENTE: PREFEITURA MUNICIPAL DE TAMBORIL
FONTE: TABELA SINAPI - CE MAR/2024 SEM DESONERAÇÃO | SF OBRAS 193 SEM DESONERAÇÃO | PRÓPRIA | TABELA SINAPI 025 SEM DESONERAÇÃO
BDI: 25,00% DE ACORDO COM ACÓRDÃO N° 2022-0013-TCU
DATA: 21 DE MARÇO DE 2025

Mão de Obra com Encargos Complementares	FONTE	UNID	COEFICIENTE	PREÇO UNITÁRIO	TOTAL
88247 AUXILIAR DE ELETRICISTA COM ENCARGOS COMPLEMENTARES	SINAPI	H	0,3108	R\$ 23,90	R\$ 7,29
88204 ELETRICISTA COM ENCARGOS COMPLEMENTARES	SINAPI	H	0,3108	R\$ 28,25	R\$ 8,77
TOTAL Mão de Obra com Encargos Complementares:					R\$ 16,06
VALOR:					R\$ 16,06

22.7. FNDE 85 CAIXA DE EQUALIZAÇÃO DE ATERRAMENTO ELÉTRICO (UN)

Material	FONTE	UNID	COEFICIENTE	PREÇO UNITÁRIO	TOTAL
P.18.000.044.305 Caixa de equalização com terra cobre 6mm, embutir, chapa de aço com pintura eletrolítica, de 203x200mm e Tampa, uso interno, ref. Tel-921 Termostática ou equivalente	SF Obras	UN	1,0000	R\$ 325,00	R\$ 325,00
TOTAL Material:					R\$ 325,00

Mão de Obra com Encargos Complementares	FONTE	UNID	COEFICIENTE	PREÇO UNITÁRIO	TOTAL
88204 ELETRICISTA COM ENCARGOS COMPLEMENTARES	SINAPI	H	0,3000	R\$ 28,25	R\$ 8,48
88316 SERVENTE COM ENCARGOS COMPLEMENTARES	SINAPI	H	0,3000	R\$ 21,94	R\$ 6,58
TOTAL Mão de Obra com Encargos Complementares:					R\$ 15,06
VALOR:					R\$ 340,06

22.8. 93368 ESCAVAÇÃO MANUAL DE VALA COM PROFUNDIDADE MENOR OU IGUAL A 1,30 M. AF_02/2021 (M3)

Mão de Obra com Encargos Complementares	FONTE	UNID	COEFICIENTE	PREÇO UNITÁRIO	TOTAL
88316 SERVENTE COM ENCARGOS COMPLEMENTARES	SINAPI	H	2,9900	R\$ 21,94	R\$ 65,70
TOTAL Mão de Obra com Encargos Complementares:					R\$ 65,70
VALOR:					R\$ 65,70

22.9. 93362 REATERRO MANUAL DE VALAS, COM COMPACTADOR DE SOLOS DE PERCUSSÃO. AF_08/2023 (M3)

Equipamento Custo Horário	FONTE	UNID	COEFICIENTE	PREÇO UNITÁRIO	TOTAL
9903 CAMINHÃO PIPA 10.000 L TRUCADO, PESO BRUTO TOTAL 23.000 KG, CARGA ÚTL. MÁXIMA 15.935 KG, DISTÂNCIA ENTRE EIXOS 4,8 M, POTÊNCIA 230 CV, INCLUSIVE TANQUE DE AÇO PARA TRANSPORTE DE ÁGUA - CHILDRIN. AF_06/2014	SINAPI	CH	0,0008	R\$ 78,74	R\$ 0,04
9461 CAMINHÃO PIPA 10.000 L TRUCADO, PESO BRUTO TOTAL 23.000 KG, CARGA ÚTL. MÁXIMA 15.935 KG, DISTÂNCIA ENTRE EIXOS 4,8 M, POTÊNCIA 230 CV, INCLUSIVE TANQUE DE AÇO PARA TRANSPORTE DE ÁGUA - CHILDRIN. AF_06/2014	SINAPI	CHP	0,0004	R\$ 309,80	R\$ 0,12
81533 COMPACTADOR DE SOLOS DE PERCUSSÃO (BOQUETE) COM MOTOR A GASOLINA 4 TEMPOS	SINAPI	CHP	0,1062	R\$ 39,71	R\$ 4,21
TOTAL Equipamento Custo Horário:					R\$ 4,37
Mão de Obra com Encargos Complementares	FONTE	UNID	COEFICIENTE	PREÇO UNITÁRIO	TOTAL
88316 SERVENTE COM ENCARGOS COMPLEMENTARES	SINAPI	H	0,7969	R\$ 21,94	R\$ 17,28
TOTAL Mão de Obra com Encargos Complementares:					R\$ 17,28
VALOR:					R\$ 28,65

22.10. 96885 HASTE DE ATERRAMENTO, DIÂMETRO 8/8", COM 3 METROS - FORNECIMENTO E INSTALAÇÃO. AF_09/2023 (UN)

Material	FONTE	UNID	COEFICIENTE	PREÇO UNITÁRIO	TOTAL
20003379 HASTE DE ATERRAMENTO EM AÇO COM 3,30 M DE COMPRIMENTO E DN = 86", REVESTIDA COM BAKA	SINAPI	UN	1,0000	R\$ 83,64	R\$ 83,64
TOTAL Material:					R\$ 83,64
Mão de Obra com Encargos Complementares	FONTE	UNID	COEFICIENTE	PREÇO UNITÁRIO	TOTAL
88247 AUXILIAR DE ELETRICISTA COM ENCARGOS COMPLEMENTARES	SINAPI	H	0,2484	R\$ 23,90	R\$ 5,93
88204 ELETRICISTA COM ENCARGOS COMPLEMENTARES	SINAPI	H	0,2484	R\$ 28,25	R\$ 7,01
TOTAL Mão de Obra com Encargos Complementares:					R\$ 12,94
VALOR:					R\$ 96,58

22.11. 96973 CORDALHA DE COBRE NU 35 MM², NÃO ENTERRADA, COM ISOLADOR - FORNECIMENTO E INSTALAÇÃO. AF_05/2023 (M)

Material	FONTE	UNID	COEFICIENTE	PREÇO UNITÁRIO	TOTAL
03030663 CABO DE COBRE NU 35 MM² MÉDIO-DURO	SINAPI	M	1,2500	R\$ 36,11	R\$ 45,14
TOTAL Material:					R\$ 45,14
Mão de Obra com Encargos Complementares	FONTE	UNID	COEFICIENTE	PREÇO UNITÁRIO	TOTAL
88247 AUXILIAR DE ELETRICISTA COM ENCARGOS COMPLEMENTARES	SINAPI	H	0,2484	R\$ 23,90	R\$ 5,93
88204 ELETRICISTA COM ENCARGOS COMPLEMENTARES	SINAPI	H	0,2484	R\$ 28,25	R\$ 7,01
TOTAL Mão de Obra com Encargos Complementares:					R\$ 12,94
Serviço	FONTE	UNID	COEFICIENTE	PREÇO UNITÁRIO	TOTAL
98463 SUPORTE ISOLADOR PARA FIXAÇÃO DA CORDALHA DE COBRE EM ALVENARIA OU CONCRETO - FORNECIMENTO E INSTALAÇÃO. AF_08/2023	SINAPI	UN	0,6667	R\$ 25,90	R\$ 17,13
TOTAL Serviço:					R\$ 17,13
VALOR:					R\$ 62,27

22.12. 96977 CORDALHA DE COBRE NU 60 MM², ENTERRADA - FORNECIMENTO E INSTALAÇÃO. AF_08/2023 (M)

Material	FONTE	UNID	COEFICIENTE	PREÇO UNITÁRIO	TOTAL
03030667 CABO DE COBRE NU 60 MM² MÉDIO-DURO	SINAPI	M	1,5500	R\$ 50,00	R\$ 77,50
TOTAL Material:					R\$ 77,50



Tamboril
PREFEITURA



COMPOSIÇÕES DE CUSTOS

ORRA: CONSTRUÇÃO DE UMA CRECHE TIPO 2 NO DISTRITO DE BOA ESPERANÇA EM TAMBORIL - CE, CONFORME PT Nº 1593481-79 (CONVÊNIO Nº 866023/2024)
LOCAL: DISTRITO DE BOA ESPERANÇA, TAMBORIL - CE
CLIENTE: PREFEITURA MUNICIPAL DE TAMBORIL
FONTE: TABELA SINAPI - CE MAR/2024 SEM DESONERAÇÃO | SP OBRAS 103 SEM DESONERAÇÃO | PRÓPRIA | TABELA SEINFRA 028 SEM DESONERAÇÃO
BOI: 25,00% DE ACORDO COM ACÓRDÃO Nº 2632/2013-TCU
DATA: 21 DE MARÇO DE 2025

Mão de Obra com Encargos Complementares	FONTE	UNID	COEFICIENTE	PREÇO UNITÁRIO	TOTAL
88247 AUXILIAR DE ELETRICISTA COM ENCARGOS COMPLEMENTARES	SINAPI	H	0,0301	R\$ 23,50	R\$ 0,71
88264 ELETRICISTA COM ENCARGOS COMPLEMENTARES	SINAPI	H	0,0301	R\$ 28,25	R\$ 0,85
TOTAL Mão de Obra com					R\$ 1,56
VALOR					R\$ 94,22

22.13. 98111 CAIXA DE INSPEÇÃO PARA ATERRAMENTO, CIRCULAR, EM POLIETILENO, DIÂMETRO INTERNO = 8,3 M, AF. 13/2020 (UN)

Material	FONTE	UNID	COEFICIENTE	PREÇO UNITÁRIO	TOTAL
02034843 CAIXA DE INSPEÇÃO PARA ATERRAMENTO E PARA RAJOS, EM POLIPROPILENO, DIÂMETRO = 300 MM X	SINAPI	UN	1,0000	R\$ 47,79	R\$ 47,79
TOTAL Material:					R\$ 47,79

Mão de Obra com Encargos Complementares	FONTE	UNID	COEFICIENTE	PREÇO UNITÁRIO	TOTAL
88300 PEDREIRO COM ENCARGOS COMPLEMENTARES	SINAPI	H	0,1384	R\$ 27,90	R\$ 3,86
88316 SERVENTE COM ENCARGOS COMPLEMENTARES	SINAPI	H	0,1088	R\$ 21,96	R\$ 2,38
TOTAL Mão de Obra com					R\$ 6,24

Serviço	FONTE	UNID	COEFICIENTE	PREÇO UNITÁRIO	TOTAL
101618 PREPARO DE FUNDO DE VALA COM LARGURA MENOR QUE 1,0 M, COM CAMADA DE AREIA	SINAPI	M3	0,0141	R\$ 255,47	R\$ 3,74
TOTAL Serviço:					R\$ 3,74
VALOR					R\$ 97,77

22.14. FNDE 78 TERMINAL A COMPRESSÃO (UN)

Material	FONTE	UNID	COEFICIENTE	PREÇO UNITÁRIO	TOTAL
00001578 TERMINAL A COMPRESSÃO EM COBRE ESTANADO PARA CABO 80 MM2, 1 FURO E 1 COMPRESSÃO, PARA PARAFUSO DE FIXAÇÃO M8	SINAPI	UN	1,0000	R\$ 4,57	R\$ 4,57
TOTAL Material:					R\$ 4,57

Mão de Obra com Encargos Complementares	FONTE	UNID	COEFICIENTE	PREÇO UNITÁRIO	TOTAL
88243 AJUDANTE ESPECIALIZADO COM ENCARGOS COMPLEMENTARES	SINAPI	H	0,2000	R\$ 22,11	R\$ 4,42
88264 ELETRICISTA COM ENCARGOS COMPLEMENTARES	SINAPI	H	0,2000	R\$ 28,25	R\$ 5,65
TOTAL Mão de Obra com					R\$ 10,07
VALOR					R\$ 14,64

22.16. FNDE Y1 SOLDA EXOTÉRMICA PARA SPDA - FORNECIMENTO E INSTALAÇÃO (UN)

Material	FONTE	UNID	COEFICIENTE	PREÇO UNITÁRIO	TOTAL
P. 16.000.048 273 Kit solda com eletrodo para solda exotérmica nº 150 e 250	SP Obras	UN	1,0000	R\$ 34,29	R\$ 34,29
TOTAL Material:					R\$ 34,29

Mão de Obra com Encargos Complementares	FONTE	UNID	COEFICIENTE	PREÇO UNITÁRIO	TOTAL
88247 AUXILIAR DE ELETRICISTA COM ENCARGOS COMPLEMENTARES	SINAPI	H	0,0211	R\$ 23,50	R\$ 0,50
88264 ELETRICISTA COM ENCARGOS COMPLEMENTARES	SINAPI	H	0,0211	R\$ 28,25	R\$ 0,60
TOTAL Mão de Obra com					R\$ 1,10
VALOR					R\$ 66,44

23.1. FNDE 39 CONJUNTO DE MASTRO P/ TRÊS BANDEIRAS E PEDESTAL (UN)

Material	FONTE	UNID	COEFICIENTE	PREÇO UNITÁRIO	TOTAL
00000032 AÇO CA-50, 6,3 MM, VERDEALHAO	SINAPI	KG	33,5000	R\$ 0,52	R\$ 17,31
00042132 ARAME RECOZIDO 16 BWG, D = 1,65 MM (0,016 KG/M) OU 18 BWG, D = 1,25 MM (0,01 KG/M)	SINAPI	KG	0,5500	R\$ 18,55	R\$ 10,20
00000367 AREIA GROSSA - POSTO JAZIDA/FORNECEDOR (RETRAIADO NA JAZIDA, SEM TRANSPORTE)	SINAPI	M3	0,0000	R\$ 126,60	R\$ 0,00
00001100 CAL HIDRATADA CH4 PARA ARGAMASSAS	SINAPI	KG	7,2800	R\$ 1,13	R\$ 8,23
00001347 CHAPA/PANELA DE MADEIRA COMPENSADA PLASTIFICADA (MACIÇA/RE PLASTIFICADO) PARA FORMA DE	SINAPI	M2	3,3000	R\$ 71,19	R\$ 234,93
00001379 CIMENTO PORTLAND COMPOSTO CP II-32	SINAPI	KG	112,0000	R\$ 0,78	R\$ 88,56
00002862 DESMOLDANTE PROTETOR PARA FORMAS DE MADEIRA, DE BASE OLEOSA EMULSIONADA EM AGUA	SINAPI	L	1,8000	R\$ 9,42	R\$ 16,96
00003731 LADRILHO HIDRÁULICO, 20 X 20 CM, E = 2 CM, PADRÃO DADOS, COR NATURAL	SINAPI	M2	4,3800	R\$ 72,90	R\$ 317,12
00003758 LIXA EM FOLHA PARA FERRO, NÚMERO 150	SINAPI	UN	2,1800	R\$ 2,24	R\$ 4,89
00004718 PEDRA BRITADA Nº 2 (18 A 38 MM) POSTO PEDREIRA/FORNECEDOR, SEM FRETE	SINAPI	M3	0,1650	R\$ 165,81	R\$ 27,36
00043048 PEDRO DE AÇO POLIDO COM CABEÇA DUPLA 17 X 27 (2 1/2 X 1 1/4)	SP Obras	M3	0,3800	R\$ 151,05	R\$ 57,40
00048308 PEDRO DE AÇO POLIDO COM CABEÇA DUPLA 17 X 27 (2 1/2 X 1 1/4)	SINAPI	KG	0,4500	R\$ 17,16	R\$ 7,72
00004415 SARRAFO NAO APARELHADO 2,5 X 3 CM, EM MACARANDUBA/MASSARANDUBA, ANGELIM, PEROLA, ROSA OU EQUIVALENTE DA REGIÃO - BRUTA	SINAPI	M	2,2500	R\$ 4,78	R\$ 10,75
00004415 SARRAFO NAO APARELHADO 2,5 X 3 CM, EM MACARANDUBA/MASSARANDUBA, ANGELIM, PEROLA, ROSA OU EQUIVALENTE DA REGIÃO - BRUTA	SP Obras	KG	0,8500	R\$ 69,64	R\$ 59,19
00043048 PEDRO DE AÇO POLIDO COM CABEÇA DUPLA 17 X 27 (2 1/2 X 1 1/4)	SINAPI	L	1,5500	R\$ 25,60	R\$ 39,68
00001014 TUBO AÇO GALVANIZADO COM COSTURA, CLASSE LEVE, DN 65 MM (2 1/2"), E = 3,35 MM * 6,25 KG/M	SINAPI	M	11,0000	R\$ 93,14	R\$ 1.024,54
00001915 TUBO AÇO GALVANIZADO COM COSTURA, CLASSE LEVE, DN 80 MM (3"), E = 3,35 MM * 7,32 KG/M (NBR 6888)	SINAPI	M	10,5000	R\$ 109,30	R\$ 1.147,65
TOTAL Material:					R\$ 3.454,35



Tamboril
PREFEITURA



COMPOSIÇÕES DE CUSTOS

OBRA: CONSTRUÇÃO DE UMA CRECHE TIPO 2 NO DISTRITO DE BOA ESPERANÇA EM TAMBORIL - CE CONFORME PT Nº 1063451-75 (CONVÊNIO Nº 899023/2024)

LOCAL: DISTRITO DE BOA ESPERANÇA, TAMBORIL - CE

CLIENTE: PREFEITURA MUNICIPAL DE TAMBORIL

FONTE: TABELA SINAPI - CE MAR/2024 SEM DESONERAÇÃO | SP OBRAS 193 SEM DESONERAÇÃO | PRÓPRIA | TABELA SINIFRA 020 SEM DESONERAÇÃO

BDI: 35,00% DE ACORDO COM ACORDÃO Nº 2822/2013-TCU

DATA: 21 DE MARÇO DE 2025

Mão de Obra com Encargos Complementares

	FONTE	UNID	COEFICIENTE	PREÇO UNITÁRIO	TOTAL
86238 AJUDANTE DE ARMADOR COM ENCARGOS COMPLEMENTARES	SINAPI	H	2,3400	R\$ 23,00	R\$ 53,92
86239 AJUDANTE DE CARPINTERO COM ENCARGOS COMPLEMENTARES	SINAPI	H	3,3000	R\$ 22,38	R\$ 73,85
150301 AJUDANTE DE PINTOR COM ENCARGOS COMPLEMENTARES	SINAPI	H	3,9000	R\$ 24,70	R\$ 96,33
86243 ARMADOR COM ENCARGOS COMPLEMENTARES	SINAPI	H	2,3400	R\$ 27,74	R\$ 64,91
86256 AZULEJISTA OU LADRILHISTA COM ENCARGOS COMPLEMENTARES	SINAPI	H	5,0000	R\$ 27,76	R\$ 138,80
86262 CARPINTERO DE FORMAS COM ENCARGOS COMPLEMENTARES	SINAPI	H	3,5000	R\$ 27,64	R\$ 96,29
86329 PEDREIRO COM ENCARGOS COMPLEMENTARES	SINAPI	H	1,8100	R\$ 27,90	R\$ 50,39
86316 SERVENTE COM ENCARGOS COMPLEMENTARES	SINAPI	H	12,5000	R\$ 21,64	R\$ 270,50
TOTAL Mão de Obra com					R\$ 862,67

Serviço

	FONTE	UNID	COEFICIENTE	PREÇO UNITÁRIO	TOTAL
102387 MÁQUINA SOLDA ARCO COM PISTOLA DE SOLDAGEM PARA STUD BOLT DE 3 MM A 22 MM - MATERIAIS	SINAPI	H	0,8500	R\$ 0,67	R\$ 0,57
TOTAL Serviço:					R\$ 0,57
VALOR:					R\$ 4.317,49

23.2. FNDE 40 BANCADA DE GRANITO CINZA ANDORINHA, INCLUSIVE PASSA PRATOS, ESPESSURA 2 CM - FORNECIMENTO E INSTALAÇÃO (M2)

Material	FONTE	UNID	COEFICIENTE	PREÇO UNITÁRIO	TOTAL
00011785 GRANITO PARA BANCADA, POLEO, TIPO ANDORINHA/ QUARTZ/ CASTELO/ CORUMBA OU OUTROS EQUIVALENTES DA REGIÃO, E= 2,5" CM	SINAPI	M2	1,0000	R\$ 543,39	R\$ 543,39
00004823 MASSA PLÁSTICA PARA MARMORES/GRANITO	SINAPI	KG	0,3844	R\$ 46,53	R\$ 17,85
00037329 REJUNTE EPOXI, QUALQUER COR	SINAPI	KG	0,0134	R\$ 136,73	R\$ 1,82
TOTAL Material:					R\$ 563,19

Mão de Obra com Encargos Complementares

	FONTE	UNID	COEFICIENTE	PREÇO UNITÁRIO	TOTAL
86274 MARMORISTA/GRANITEIRO COM ENCARGOS COMPLEMENTARES	SINAPI	H	1,8209	R\$ 27,32	R\$ 50,48
86316 SERVENTE COM ENCARGOS COMPLEMENTARES	SINAPI	H	2,0000	R\$ 21,94	R\$ 43,88
TOTAL Mão de Obra com					R\$ 94,36
VALOR:					R\$ 598,55

23.3. FNDE 47 PRATELEIRA DE GRANITO CINZA ANDORINHA, ESPESSURA 2 CM - FORNECIMENTO E INSTALAÇÃO (M2)

Material	FONTE	UNID	COEFICIENTE	PREÇO UNITÁRIO	TOTAL
00011785 GRANITO PARA BANCADA, POLEO, TIPO ANDORINHA/ QUARTZ/ CASTELO/ CORUMBA OU OUTROS EQUIVALENTES DA REGIÃO, E= 2,5" CM	SINAPI	M2	1,0000	R\$ 543,39	R\$ 543,39
00037329 REJUNTE EPOXI, QUALQUER COR	SINAPI	KG	0,0134	R\$ 136,73	R\$ 1,82
TOTAL Material:					R\$ 545,21

Mão de Obra com Encargos Complementares

	FONTE	UNID	COEFICIENTE	PREÇO UNITÁRIO	TOTAL
86274 MARMORISTA/GRANITEIRO COM ENCARGOS COMPLEMENTARES	SINAPI	H	1,5000	R\$ 27,32	R\$ 40,98
86316 SERVENTE COM ENCARGOS COMPLEMENTARES	SINAPI	H	1,7500	R\$ 21,94	R\$ 38,39
TOTAL Mão de Obra com					R\$ 79,37
VALOR:					R\$ 624,58

23.4. FNDE 48 LISCANINHOS EM MDF, REVESTIDOS EM LAMINADO MELAMINICO (M2)

Material	FONTE	UNID	COEFICIENTE	PREÇO UNITÁRIO	TOTAL
00001340 CHAPA DE LAMINADO MELAMINICO, LISO FORNO, DE 1,25 X 3,00 METROS, ESPESSURA = 0,8 MILIMETROS	SINAPI	M2	1,0000	R\$ 89,83	R\$ 89,83
00034880 CHAPA DE MDF BRANCO LISO 1 FACE, E = 18 MM, DE 2,75 X 1,85" M	SINAPI	M2	1,0000	R\$ 49,87	R\$ 49,87
00001338 COLA A BASE DE RESINA SINTETICA PARA CHAPA DE LAMINADO MELAMINICO E OUTROS	SINAPI	KG	5,0000	R\$ 77,90	R\$ 389,50
TOTAL Material:					R\$ 519,20

Mão de Obra com Encargos Complementares

	FONTE	UNID	COEFICIENTE	PREÇO UNITÁRIO	TOTAL
86281 CARPINTERO DE ESQUADRIA COM ENCARGOS COMPLEMENTARES	SINAPI	H	2,0965	R\$ 35,67	R\$ 74,80
TOTAL Mão de Obra com					R\$ 74,80
VALOR:					R\$ 594,00

23.5. 101985 PEITORIL LINEAR EM GRANITO OU MÁRMORE, L = 10CM, COMPRIMENTO DE ATÉ 2M, ASSENTADO COM ARGAMASSA 1:6 COM ADITIVO, AF. 11/2020 (M)

Equipamento Custo Horário	FONTE	UNID	COEFICIENTE	PREÇO UNITÁRIO	TOTAL
91603 SERRA CIRCULAR DE BANCADA COM MOTOR ELÉTRICO POTÊNCIA DE 5HP, COM COIFA PARA DISCO	SINAPI	CHH	0,3880	R\$ 31,85	R\$ 12,36
91602 SERRA CIRCULAR DE BANCADA COM MOTOR ELÉTRICO POTÊNCIA DE 5HP, COM COIFA PARA DISCO 10" - CHP DIURNO, AF. 08/2015	SINAPI	CHP	0,0210	R\$ 33,35	R\$ 0,70
TOTAL Equipamento Custo					R\$ 13,06

Material

	FONTE	UNID	COEFICIENTE	PREÇO UNITÁRIO	TOTAL
20004747 PEITORIL EM MÁRMORE, POLEO, BRANCO COMUM, L= 10" CM, E= 2,0" CM, COM PNEZADERA	SINAPI	M	1,0420	R\$ 75,57	R\$ 78,74
TOTAL Material:					R\$ 78,74

Mão de Obra com Encargos Complementares

	FONTE	UNID	COEFICIENTE	PREÇO UNITÁRIO	TOTAL
86274 MARMORISTA/GRANITEIRO COM ENCARGOS COMPLEMENTARES	SINAPI	H	0,4190	R\$ 27,32	R\$ 11,44
86316 SERVENTE COM ENCARGOS COMPLEMENTARES	SINAPI	H	0,2090	R\$ 21,94	R\$ 4,58
TOTAL Mão de Obra com					R\$ 16,02



Tamboril
PREFEITURA



COMPOSIÇÕES DE CUSTOS

OBRA: CONSTRUÇÃO DE UMA CRECHE TIPO 2 NO DISTRITO DE BOA ESPERANÇA EM TAMBORIL - CE, CONFORME PT N° 1063461-79 (CONVENIO N° 384022/2024)
LOCAL: DISTRITO DE BOA ESPERANÇA, TAMBORIL - CE
CLIENTE: PREFEITURA MUNICIPAL DE TAMBORIL
FONTE: TABELA SINAPI - CE MAR/2024 SEM DESONERAÇÃO | SP OBRAS 193 SEM DESONERAÇÃO | PRÓPRIA | TABELA SEINFRA 028 SEM DESONERAÇÃO
BDI: 25,00% DE ACORDO COM ACORDÃO N°2622/2013-TCU
DATA: 21 DE MARÇO DE 2025

Serviço	FONTE	UNID	COEFICIENTE	PREÇO UNITÁRIO	TOTAL
87283 ARGAMASSA TRAÇO 1:3 (EM VOLUME DE CIMENTO E AREIA MÉDIA UNIDA) COM ADIÇÃO DE PLASTIFICANTE PARA EMBOÇO/MASSA ÚNICA/ASSENTAMENTO DE ALVENARIA DE VEDAÇÃO, PREPARO MECÂNICO COM BETONEIRA 400 L. AF. 08/2015	SINAPI	M3	0,0080	R\$ 494,10	R\$ 2,38
TOTAL Serviço:					R\$ 2,38
VALOR:					R\$ 110,93

21.6. 108861 SUPORTE MÃO FRANCESA EM AÇO, ARAS IGUAIS 30 CM, CAPACIDADE MÍNIMA 60 KG, BRANCO - FORNECIMENTO E INSTALAÇÃO. AF. 01/2020 (UN)

Material	FONTE	UNID	COEFICIENTE	PREÇO UNITÁRIO	TOTAL
0007568 BUCHA DE NYLON SEM ABA 510, COM PARAFUSO DE 6,19 X 85 MM EM AÇO ZINCADO COM ROSCA	SINAPI	UN	3,0000	R\$ 0,92	R\$ 2,76
0007569 SUPORTE MÃO-FRANCESA EM AÇO, ARAS IGUAIS 30 CM, CAPACIDADE MÍNIMA 60 KG, BRANCO	SINAPI	UN	1,0000	R\$ 19,80	R\$ 19,80
TOTAL Material:					R\$ 19,52

Mão de Obra com Encargos Complementares	FONTE	UNID	COEFICIENTE	PREÇO UNITÁRIO	TOTAL
88367 ENCAMADOR OU BOMBEIRO HIDRÁULICO COM ENCARGOS COMPLEMENTARES	SINAPI	H	0,4743	R\$ 27,14	R\$ 12,87
88316 SERVENTE COM ENCARGOS COMPLEMENTARES	SINAPI	H	0,1484	R\$ 21,94	R\$ 3,27
TOTAL Mão de Obra com					R\$ 16,14
VALOR:					R\$ 35,78

21.7. FNDI 49 BARRA DE APOIO EM INOX, DIÂMETRO MÍNIMO 3 CM, EM AÇO INOX (M)

Material	FONTE	UNID	COEFICIENTE	PREÇO UNITÁRIO	TOTAL
00036205 BARRA DE APOIO RETA, EM AÇO INOX POLIDO, COMPRIMENTO 70CM, DIÂMETRO MÍNIMO 3 CM	SINAPI	UN	0,7000	R\$ 246,94	R\$ 172,79
00007588 BUCHA DE NYLON SEM ABA 510, COM PARAFUSO DE 6,19 X 85 MM EM AÇO ZINCADO COM ROSCA	SINAPI	UN	2,1820	R\$ 0,92	R\$ 2,01
00011002 ELETRODO REVESTIDO AWS - E6013, DIÂMETRO IGUAL A 2,50 MM	SINAPI	KG	0,0040	R\$ 37,45	R\$ 0,15
00035104 REBITE DE REPUXO EM ALUMÍNIO VAZADO, DIÂMETRO 5,2 X 8 MM DE COMPRIMENTO (1KG = 1025 UNIDADES)	SINAPI	KG	0,0020	R\$ 60,54	R\$ 0,12
TOTAL Material:					R\$ 175,07

Mão de Obra com Encargos Complementares	FONTE	UNID	COEFICIENTE	PREÇO UNITÁRIO	TOTAL
88261 AUXILIAR DE SERRALHEIRO COM ENCARGOS COMPLEMENTARES	SINAPI	H	0,9500	R\$ 23,06	R\$ 21,91
88316 SERRALHEIRO COM ENCARGOS COMPLEMENTARES	SINAPI	H	1,1360	R\$ 27,88	R\$ 30,08
TOTAL Mão de Obra com					R\$ 52,91
VALOR:					R\$ 328,98

21.8. FNDI 51 RANCO DE CONCRETO SEM ENCOSTO, DIM. 2,80 X 0,60 M (M2)

Material	FONTE	UNID	COEFICIENTE	PREÇO	TOTAL
00001379 CIMENTO PORTLAND COMPOSTO CP I-32	SINAPI	KG	18,0000	R\$ 0,76	R\$ 13,68
TOTAL Material:					R\$ 13,68

Mão de Obra com Encargos Complementares	FONTE	UNID	COEFICIENTE	PREÇO UNITÁRIO	TOTAL
88309 PEDREIRO COM ENCARGOS COMPLEMENTARES	SINAPI	H	1,0000	R\$ 27,90	R\$ 27,90
88316 SERVENTE COM ENCARGOS COMPLEMENTARES	SINAPI	H	2,0000	R\$ 21,94	R\$ 43,88
TOTAL Mão de Obra com					R\$ 71,78



Tamboril
PREFEITURA



COMPOSI  ES DE CUSTOS

OBRA: CONSTRU  O DE UMA CRECHE TIPO 2 NO DISTRITO DE BOA ESPERAN  A EM TAMBORIL - CE, CONFORME PT N  1050491-76 (CONV  O N  569032/2024)

LOCAL: DISTRITO DE BOA ESPERAN  A, TAMBORIL - CE

CLIENTE: PREFEITURA MUNICIPAL DE TAMBORIL

FORTE: TABELA SINAPI - CE MAN  OIA SEM DESONERA  O | SP OBRAS 183 SEM DESONERA  O | PR  RIA | TABELA SINAPI COM SEM DESONERA  O

BDI: 25,00% DE ACORDO COM ACORD  O N 2622/2013-TCU

DATA: 21 DE MAR  O DE 2025

Servi��o	FORTE	UNID	COEFICIENTE	PRE��O	TOTAL
87893 CHAPISCO APLICADO EM ALVENARIA (SEM PRESEN��A DE V��OS) E ESTRUTURAS DE CONCRETO DE FACHADA, COM COLHER DE PEDREIRO, ARGAMASSA TRA��O 1:3 COM PREPARO MANUAL, AF_13/2022	SINAPI	M2	1,2000	R\$ 7,42	R\$ 8,90
94971 CONCRETO FOR = 25MPa, TRA��O 1:2:3:27 (EM MASSA SECA DE CIMENTO/AREIA M��DIA/BRITA 1) - PREPARO MEC��NICO COM BETONEIRA 400 L, AF_05/2021	SINAPI	M3	3,1900	R\$ 511,72	R\$ 97,23
92901 C��TE E OBR��A DE A��O CA-55, DI��METRO DE 6,3 MM, AF_06/2022	SINAPI	KG	18,2000	R\$ 11,34	R\$ 169,33
97792 EMBO��O DA MASSA ��NICA EM ARGAMASSA TRA��O 1:2:8, PREPARO MEC��NICO COM BETONEIRA 400 L	SINAPI	M2	1,2000	R\$ 40,98	R\$ 49,18
90542 FABRICA��O, MONTAGEM E DESMONTAGEM DE F��RMA PARA VISA BALDRAME, EM CHAPA DE MADEIRA COMPENSADA RESINADA, E=17 MM, 4 UTILIZA���ES, AF_01/2024	SINAPI	M2	1,9000	R\$ 100,44	R\$ 194,84
				TOTAL Servi��o:	R\$ 519,28
				VALOR:	R\$ 604,74

21.9. F  DE 38 FITA 3M COLANTE ANTIDERRAPANTE PARA PISO (M)

Material	FORTE	UNID	COEFICIENTE	PRE��O	TOTAL
FNDE332 FITA 3M COLANTE ANTIDERRAPANTE	PR��RIA	M	1,1000	R\$ 15,00	R\$ 16,50
				TOTAL Material:	R\$ 16,50
M��o de O��ra com Encargos Complementares	FORTE	UNID	COEFICIENTE	PRE��O UNIT��RIO	TOTAL
88310 SERVENTE COM ENCARGOS COMPLEMENTARES	SINAPI	H	0,0900	R\$ 21,94	R\$ 1,79
				TOTAL M��o de O��ra com:	R\$ 1,79
				VALOR:	R\$ 18,29

24.1. 98603 LIMPEZA DE PISO CER  MICO OU PORCELANATO COM P  O   MIDO, AF_04/2018 (M2)

M��o de O��ra com Encargos Complementares	FORTE	UNID	COEFICIENTE	PRE��O	TOTAL
88318 SERVENTE COM ENCARGOS COMPLEMENTARES	SINAPI	H	0,0970	R\$ 21,94	R\$ 2,12
				TOTAL M��o de O��ra com:	R\$ 2,12
				VALOR:	R\$ 2,12

24.2. 103683 FORNECIMENTO E INSTALA  O DE PLACA DE OBR   COM CHAPA GALVANIZADA E ESTRUTURA DE MADEIRA, AF_03/2022, P8 (M2)

Material	FORTE	UNID	COEFICIENTE	PRE��O UNIT��RIO	TOTAL
00024813 PLACA DE OBR�� (PARA CONSTRU��O CIVIL) EM CHAPA GALVANIZADA "N. 22", ADESIVADA, DE 2,4 X	SINAPI	M2	1,0000	R\$ 256,00	R\$ 256,00
00025045 PREGO DE A��O POLIDO COM CABE��A 10 X 10 (7/8 X 1")	SINAPI	KG	0,0113	R\$ 28,45	R\$ 0,32
00025060 PREGO DE A��O POLIDO COM CABE��A 17 X 27 (2 1/2 X 1 1/4)	SINAPI	KG	0,0132	R\$ 14,17	R\$ 0,19
00054509 SARRAFO 2,5 X 10 CM EM PINUS, MISTO OU EQUIVALENTE DA REGI��O - BRUTA	SINAPI	M	3,2083	R\$ 5,92	R\$ 19,09
				TOTAL Material:	R\$ 285,48
M��o de O��ra com Encargos Complementares	FORTE	UNID	COEFICIENTE	PRE��O UNIT��RIO	TOTAL
88003 CARPINTERO DE FORMAS COM ENCARGOS COMPLEMENTARES	SINAPI	H	0,3729	R\$ 27,94	R\$ 10,41
88318 SERVENTE COM ENCARGOS COMPLEMENTARES	SINAPI	H	1,1166	R\$ 21,94	R\$ 24,54
				TOTAL M��o de O��ra com:	R\$ 34,95
Servi��o	FORTE	UNID	COEFICIENTE	PRE��O UNIT��RIO	TOTAL
102234 PINTURA IMUNIZANTE PARA MADEIRA, 2 DEM��OS, AF_01/2021	SINAPI	M2	0,1000	R\$ 20,29	R\$ 11,89
				TOTAL Servi��o:	R\$ 11,89
				VALOR:	R\$ 216,96

25.1. F  DE 262 ADMINISTRA  O LOCAL TIPO 3 (%)

M��o de O��ra com Encargos Complementares	FORTE	UNID	COEFICIENTE	PRE��O UNIT��RIO	TOTAL
83563 ALMOXARIFE COM ENCARGOS COMPLEMENTARES	SINAPI	MES	8,0000	R\$ 3.899,60	R\$ 31.196,80
83572 ENCARGADO GERAL DE OBR��S COM ENCARGOS COMPLEMENTARES	SINAPI	MES	8,0000	R\$ 4.609,71	R\$ 36.877,68
83565 ENGENHEIRO CIVIL DE OBR��A J��NIOR COM ENCARGOS COMPLEMENTARES	SINAPI	MES	4,0000	R\$ 21.394,65	R\$ 85.578,60
84286 MESTRE DE OBR��S COM ENCARGOS COMPLEMENTARES	SINAPI	MES	8,0000	R\$ 8.904,29	R\$ 71.234,32
101452 SERVENTE DE OBR��S COM ENCARGOS COMPLEMENTARES	SINAPI	MES	8,0000	R\$ 3.940,06	R\$ 31.520,48
				TOTAL M��o de O��ra com:	R\$ 238.507,88
				Fra��o de 100%:	R\$ 2.395,61
				VALOR:	R\$ 2.395,61

JEAN
RODRIGUES
SABINO-051
80758343

Assinado de
forma digital por
JEAN RODRIGUES
SABINO-051-80758343
Data: 2025.04.14
13:58:29 -02'00'



Tamboril
PREFEITURA



ENCARGOS SOCIAIS

OBRA: CONSTRUÇÃO DE UMA CRECHE TIPO 2 NO DISTRITO DE BOA ESPERANÇA EM TAMBORIL - CE, CONFORME PT N° 1093491-79 (CONVÊNIO N° 959022/2024)

LOCAL: DISTRITO DE BOA ESPERANÇA, TAMBORIL - CE

CLIENTE: PREFEITURA MUNICIPAL DE TAMBORIL

FONTE: TABELA SINAPI - CE MAR/2024 SEM DESONERAÇÃO | SP OBRAS 193 SEM DESONERAÇÃO | PRÓPRIA | TABELA SEINFRA 028 SEM DESONERAÇÃO

BDI: 25,00% DE ACORDO COM ACÓRDÃO N°2622/2013-TCU

DATA: 21 DE FEVEREIRO DE 2025

TABELA SINAPI - CE MAR/2024 SEM DESONERAÇÃO

CÓDIGO	DESCRIÇÃO	HORISTAS %	MENSALISTAS %
A	ENCARGOS SOCIAIS BÁSICOS	36,80	36,80
A1	INSS	20,00	20,00
A2	SESI	1,50	1,50
A3	SENAI	1,00	1,00
A4	INCRA	0,20	0,20
A5	SEBRAE	0,60	0,60
A6	SALÁRIO EDUCAÇÃO	2,50	2,50
A7	SEGURO CONTRA ACIDENTES DE TRABALHO	3,00	3,00
A8	FGTS	8,00	8,00
A9	SECONCI	0,00	0,00
B	ENCARGOS SOCIAIS C/ INCIDÊNCIA DE A	49,89	19,86
B1	REPOUSO SEMANAL REMUNERADO	17,86	0,00
B2	FÉRIADOS	3,71	0,00
B3	AUXÍLIO ENFERMIDADE	0,86	0,64
B4	13º SALÁRIO	11,10	8,33
B5	LICENÇA PATERNIDADE	0,06	0,04
B6	FALTAS JUSTIFICADAS	0,74	0,56
B7	DIAS DE CHUVAS	1,68	0,00
B8	AUXÍLIO ACIDENTE DE TRABALHO	0,10	0,08
B9	FÉRIAS GOZADAS	13,56	10,16
B10	SALÁRIO MATERNIDADE	0,04	0,03
C	ENCARGOS SOCIAIS S/ INCIDÊNCIA DE A	9,75	7,32
C1	AVISO PRÉVIO INDENIZADO	5,56	4,17
C2	AVISO PRÉVIO TRABALHADO	0,13	0,10
C3	FÉRIAS INDENIZADAS	0,94	0,71
C4	DEPÓSITO DE RESCISÃO SEM JUSTA CAUSA	2,65	1,99
C5	INDENIZAÇÃO ADICIONAL	0,47	0,35
D	REINCIDÊNCIAS DE UM GRUPO SOBRE O OUTRO	18,76	7,68
D1	REINCIDÊNCIA DE GRUPO A SOBRE GRUPO B	18,28	7,31
D2	REINCIDÊNCIA DE GRUPO A SOBRE AVISO PRÉVIO TRABALHADO E REINCIDÊNCIA DO FGTS SOBRE AVISO PRÉVIO INDENIZADO	0,48	0,37
TOTAL (A+B+C+D) - TABELA SINAPI		115,02	71,66

TABELA SP OBRAS 193 SEM DESONERAÇÃO

CÓDIGO	DESCRIÇÃO	HORISTAS %	MENSALISTAS %
A	ENCARGOS SOCIAIS BÁSICOS	37,80	0,00
A1	PREVIDÊNCIA SOCIAL	20,00	0,00
A2	FUNDO DE GARANTIA POR TEMPO DE SERVIÇO	8,00	0,00
A3	SALÁRIO-EDUCAÇÃO	2,50	0,00
A4	SERVIÇOS SOCIAL DA INDÚSTRIA (SESI)	1,50	0,00
A5	SERVIÇO NACIONAL DE APRENDIZAGEM INDUSTRIAL (SENAI)	1,00	0,00
A6	SERVIÇOS DE APOIO A PEQUENA E MÉDIA EMPRESA (SEBRAE)	0,60	0,00
A7	INSTITUTO NACIONAL DE COLONIZAÇÃO E REFORMA AGRÁRIA (INCRA)	0,20	0,00
A8	SEGURO CONTRA OS ACIDENTES DE TRABALHO (INSS)	3,00	0,00
A9	SECONCI SERVIÇO SOCIAL DA INDÚSTRIA DA CONSTRUÇÃO E DO MOBILIÁRIO (APLICÁVEL A TODAS AS EMPRESAS CONSTANTES DO III GRUPO DA CLT - ART. 577)	1,00	0,00
B	ENCARGOS SOCIAIS C/ INCIDÊNCIA DE A	39,17	0,00
B1	AUXÍLIO ENFERMIDADE	0,79	0,00
B2	REPOUSO SEMANAL E FÉRIADOS	22,90	0,00
B3	LICENÇA PATERNIDADE	0,34	0,00
B4	13º SALÁRIO	10,57	0,00
B5	DIAS DE CHUVA / FALTAS JUSTIFICADAS NA OBRA / OUTRAS DIFICULDADES / ACIDENTES DE TRABALHO / GREVES / FALTA OU ATRASO NA ENTREGA DE MATERIAIS OU SERVIÇOS	4,57	0,00

ENCARGOS SOCIAIS

OBRA: CONSTRUÇÃO DE UMA CRECHE TIPO 2 NO DISTRITO DE BOA ESPERANÇA EM TAMBORIL - CE, CONFORME ET-Nº 1083481-78

(CONVÊNIO Nº 959022/2024)

LOCAL: DISTRITO DE BOA ESPERANÇA, TAMBORIL - CE

CLIENTE: PREFEITURA MUNICIPAL DE TAMBORIL

FONTE: TABELA SINAPI - CE MAR/2024 SEM DESONERAÇÃO | SP OBRAS 193 SEM DESONERAÇÃO | PRÓPRIA | TABELA SEINFRA 028 SEM DESONERAÇÃO

BDI: 25,00% DE ACORDO COM ACORDÃO Nº 2622/2013-TCU

DATA: 21 DE FEVEREIRO DE 2025

C	ENCARGOS SOCIAIS S/ INCIDÊNCIA DE A	31,63	0,00
C1	DEPÓSITO POR DESPÉDIDA INJUSTA 40% SOBRE [A3 + (A2 X B)]	4,45	0,00
C2	FÉRIAS (INDENIZADAS)	14,06	0,00
C3	AVISO-PRÉVIO (INDENIZADO)	13,12	0,00
D	REINCIDÊNCIAS DE UM GRUPO SOBRE O OUTRO	19,63	0,00
D1	REINCIDÊNCIA DE GRUPO A SOBRE GRUPO B	14,80	0,00
D2	REINCIDÊNCIA DE GRUPO A SOBRE AVISO PRÉVIO TRABALHADO E REINCIDÊNCIA DO FGTS SOBRE AVISO PRÉVIO INDENIZADO	4,83	0,00
TOTAL (A+B+C+D) - TABELA SP OBRAS		128,23	0,00

TABELA SEINFRA 028 SEM DESONERAÇÃO			
CÓDIGO	DESCRIÇÃO	HORISTAS %	MENSALISTAS %
A	ENCARGOS SOCIAIS BÁSICOS	36,80	36,80
A1	INSS	20,00	20,00
A2	SESI	1,50	1,50
A3	SENAI	1,00	1,00
A4	INCRA	0,20	0,20
A5	SEBRAE	0,60	0,60
A6	SALÁRIO EDUCAÇÃO	2,50	2,50
A7	SEGURO CONTRA ACIDENTES DE TRABALHO	3,00	3,00
A8	FGTS	8,00	8,00
A9	SECONCI	0,00	0,00
B	ENCARGOS SOCIAIS C/ INCIDÊNCIA DE A	48,36	19,04
B1	REPOUSO SEMANAL REMUNERADO	17,85	0,00
B2	FÉRIAS	3,71	0,00
B3	AUXÍLIO ENFERMIDADE	0,87	0,86
B4	13º SALÁRIO	11,03	8,33
B5	LICENÇA PATERNIDADE	0,07	0,05
B6	FALTAS JUSTIFICADAS	0,74	0,56
B7	DIAS DE CHUVAS	1,58	0,00
B8	AUXÍLIO ACIDENTE DE TRABALHO	0,11	0,08
B9	FÉRIAS GOZADAS	12,35	9,33
B10	SALÁRIO MATERNIDADE	0,04	0,03
C	ENCARGOS SOCIAIS S/ INCIDÊNCIA DE A	10,70	8,99
C1	AVISO PRÉVIO INDENIZADO	5,52	4,17
C2	AVISO PRÉVIO TRABALHADO	0,13	0,10
C3	FÉRIAS INDENIZADAS	1,72	1,30
C4	DEPÓSITO DE RESCISÃO SEM JUSTA CAUSA	2,87	2,17
C5	INDENIZAÇÃO ADICIONAL	0,46	0,35
D	REINCIDÊNCIAS DE UM GRUPO SOBRE O OUTRO	18,29	7,38
D1	REINCIDÊNCIA DE GRUPO A SOBRE GRUPO B	17,80	7,01
D2	REINCIDÊNCIA DE GRUPO A SOBRE AVISO PRÉVIO TRABALHADO E REINCIDÊNCIA DO FGTS SOBRE AVISO PRÉVIO INDENIZADO	0,49	0,37
TOTAL (A+B+C+D) - TABELA SINAPI		114,15	71,31

JEAN
RODRIGUES
SABINO-051
80758343

Assinado de forma
digital por JEAN
RODRIGUES
SABINO-051807583
43
Data: 2025.04.14
12:38:26 -02'00'

PROPOSTA Nº 001/2017 EMPRESA: RODRIGUES SAUNDERS CNPJ: 06.908.088/0001-00 RUA: RUA DA LARANJEIRA, 100 Cidade: SÃO PAULO - SP CEP: 01305-000	VALORES EM R\$ <table border="1"> <tr> <th>Item</th> <th>Descrição</th> <th>Valor Unitário</th> <th>Valor Total</th> </tr> <tr> <td>01</td> <td>...</td> <td>...</td> <td>...</td> </tr> <tr> <td>02</td> <td>...</td> <td>...</td> <td>...</td> </tr> <tr> <td>03</td> <td>...</td> <td>...</td> <td>...</td> </tr> <tr> <td>04</td> <td>...</td> <td>...</td> <td>...</td> </tr> <tr> <td>05</td> <td>...</td> <td>...</td> <td>...</td> </tr> <tr> <td>06</td> <td>...</td> <td>...</td> <td>...</td> </tr> <tr> <td>07</td> <td>...</td> <td>...</td> <td>...</td> </tr> <tr> <td>08</td> <td>...</td> <td>...</td> <td>...</td> </tr> <tr> <td>09</td> <td>...</td> <td>...</td> <td>...</td> </tr> <tr> <td>10</td> <td>...</td> <td>...</td> <td>...</td> </tr> <tr> <td>11</td> <td>...</td> <td>...</td> <td>...</td> </tr> <tr> <td>12</td> <td>...</td> <td>...</td> <td>...</td> </tr> <tr> <td>13</td> <td>...</td> <td>...</td> <td>...</td> </tr> <tr> <td>14</td> <td>...</td> <td>...</td> <td>...</td> </tr> <tr> <td>15</td> <td>...</td> <td>...</td> <td>...</td> </tr> <tr> <td>16</td> <td>...</td> <td>...</td> <td>...</td> </tr> <tr> <td>17</td> <td>...</td> <td>...</td> <td>...</td> </tr> <tr> <td>18</td> <td>...</td> <td>...</td> <td>...</td> </tr> <tr> <td>19</td> <td>...</td> <td>...</td> <td>...</td> </tr> <tr> <td>46</td> <td>...</td> <td>...</td> <td>...</td> </tr> <tr> <td>47</td> <td>...</td> <td>...</td> <td>...</td> </tr> <tr> <td>48</td> <td>...</td> <td>...</td> <td>...</td> </tr> <tr> <td>49</td> <td>...</td> <td>...</td> <td>...</td> </tr> <tr> <td>50</td> <td>...</td> <td>...</td> <td>...</td> </tr> </table>	Item	Descrição	Valor Unitário	Valor Total	01	...	...	...	02	...	...	...	03	...	...	...	EMPRESA: RODRIGUES SAUNDERS CNPJ: 06.908.088/0001-00 RUA: RUA DA LARANJEIRA, 100 Cidade: SÃO PAULO - SP CEP: 01305-000	
Item	Descrição	Valor Unitário	Valor Total	
01	...	...	...	
02	...	...	...	
PROPOSTA Nº 001/2023 EMPRESA: CONSTRUTORA TUBARÃO ENDEREÇO: RUA DA PAZ, 123 - JARDIM PAZ - TUBARÃO - SC INSCRIÇÃO ESTADUAL: 123456789 INSCRIÇÃO MUNICIPAL: 987654321 INSCRIÇÃO DO PROFISSIONAL: 123456789 DATA: 10/05/2023	VALORES <table border="1"> <tr> <th>ITEM</th> <th>QUANTIDADE</th> <th>UNIDADE</th> <th>VALOR UNITÁRIO</th> <th>VALOR TOTAL</th> </tr> <tr> <td>1</td> <td>1</td> <td>m²</td> <td>100,00</td> <td>100,00</td> </tr> <tr> <td>2</td> <td>1</td> <td>m²</td> <td>200,00</td> <td>200,00</td> </tr> <tr> <td>3</td> <td>1</td> <td>m²</td> <td>300,00</td> <td>300,00</td> </tr> <tr> <td>4</td> <td>1</td> <td>m²</td> <td>400,00</td> <td>400,00</td> </tr> <tr> <td>5</td> <td>1</td> <td>m²</td> <td>500,00</td> <td>500,00</td> </tr> <tr> <td>6</td> <td>1</td> <td>m²</td> <td>600,00</td> <td>600,00</td> </tr> <tr> <td>7</td> <td>1</td> <td>m²</td> <td>700,00</td> <td>700,00</td> </tr> <tr> <td>8</td> <td>1</td> <td>m²</td> <td>800,00</td> <td>800,00</td> </tr> <tr> <td>9</td> <td>1</td> <td>m²</td> <td>900,00</td> <td>900,00</td> </tr> <tr> <td>10</td> <td>1</td> <td>m²</td> <td>1000,00</td> <td>1000,00</td> </tr> </table>	ITEM	QUANTIDADE	UNIDADE	VALOR UNITÁRIO	VALOR TOTAL	1	1	m²	100,00	100,00	2	1	m²	200,00	200,00	3	1	m²	300,00	300,00	4	1	m²	400,00	400,00	5	1	m²	500,00	500,00	6	1	m²	600,00	600,00	7	1	m²	700,00	700,00	8	1	m²	800,00	800,00	9	1	m²	900,00	900,00	10	1	m²	1000,00	1000,00	PROPOSTA Nº 001/2023 EMPRESA: CONSTRUTORA TUBARÃO ENDEREÇO: RUA DA PAZ, 123 - JARDIM PAZ - TUBARÃO - SC INSCRIÇÃO ESTADUAL: 123456789 INSCRIÇÃO MUNICIPAL: 987654321 INSCRIÇÃO DO PROFISSIONAL: 123456789 DATA: 10/05/2023	
ITEM	QUANTIDADE	UNIDADE	VALOR UNITÁRIO	VALOR TOTAL	
1	1	m²	100,00	100,00	
2	1	m²	200,00	200,00	
3	1	m²	300,00	300,00	
4	1	m²	400,00	400,00	
5	1	m²	500,00	500,00	
6	1	m²	600,00	600,00	
7	1	m²	700,00	700,00	
8	1	m²	800,00	800,00	
9	1	m²	900,00	900,00	
10	1	m²	1000,00	1000,00	
PROPOSTA Nº 001/2023 EMPRESA: CONSTRUTORA TUBARÃO ENDEREÇO: RUA DA PAZ, 123 - JARDIM PAZ - TUBARÃO - SC INSCRIÇÃO ESTADUAL: 123456789 INSCRIÇÃO MUNICIPAL: 987654321 INSCRIÇÃO DO PROFISSIONAL: 123456789 DATA: 10/05/2023	

EMPRESA: [Nome da Empresa] CPF: [CPF da Empresa] INSCRIÇÃO ESTADUAL: [Inscrição Estadual] INSCRIÇÃO MUNICIPAL: [Inscrição Municipal] INSCRIÇÃO DO PROPOSTOR: [Inscrição do Proponente]		PROPOSTA Nº: [Número da Proposta] DATA: [Data da Proposta] VALOR TOTAL: [Valor Total] VALOR UNITÁRIO: [Valor Unitário] VALOR TOTAL DA OBRA: [Valor Total da Obra]	
PROPOSTA Nº: [Número da Proposta] DATA: [Data da Proposta] VALOR TOTAL: [Valor Total] VALOR UNITÁRIO: [Valor Unitário] VALOR TOTAL DA OBRA: [Valor Total da Obra]		PROPOSTA Nº: [Número da Proposta] DATA: [Data da Proposta] VALOR TOTAL: [Valor Total] VALOR UNITÁRIO: [Valor Unitário] VALOR TOTAL DA OBRA: [Valor Total da Obra]	
PROPOSTA Nº: [Número da Proposta] DATA: [Data da Proposta] VALOR TOTAL: [Valor Total] VALOR UNITÁRIO: [Valor Unitário] VALOR TOTAL DA OBRA: [Valor Total da Obra]		PROPOSTA Nº: [Número da Proposta] DATA: [Data da Proposta] VALOR TOTAL: [Valor Total] VALOR UNITÁRIO: [Valor Unitário] VALOR TOTAL DA OBRA: [Valor Total da Obra]	



Item	Descrição	Quantidade	Valor Unitário	Valor Total
1	...	...	...	...
2	...	...	...	...
1. PLANILHA DE PREÇOS
 2. PLANILHA DE PREÇOS

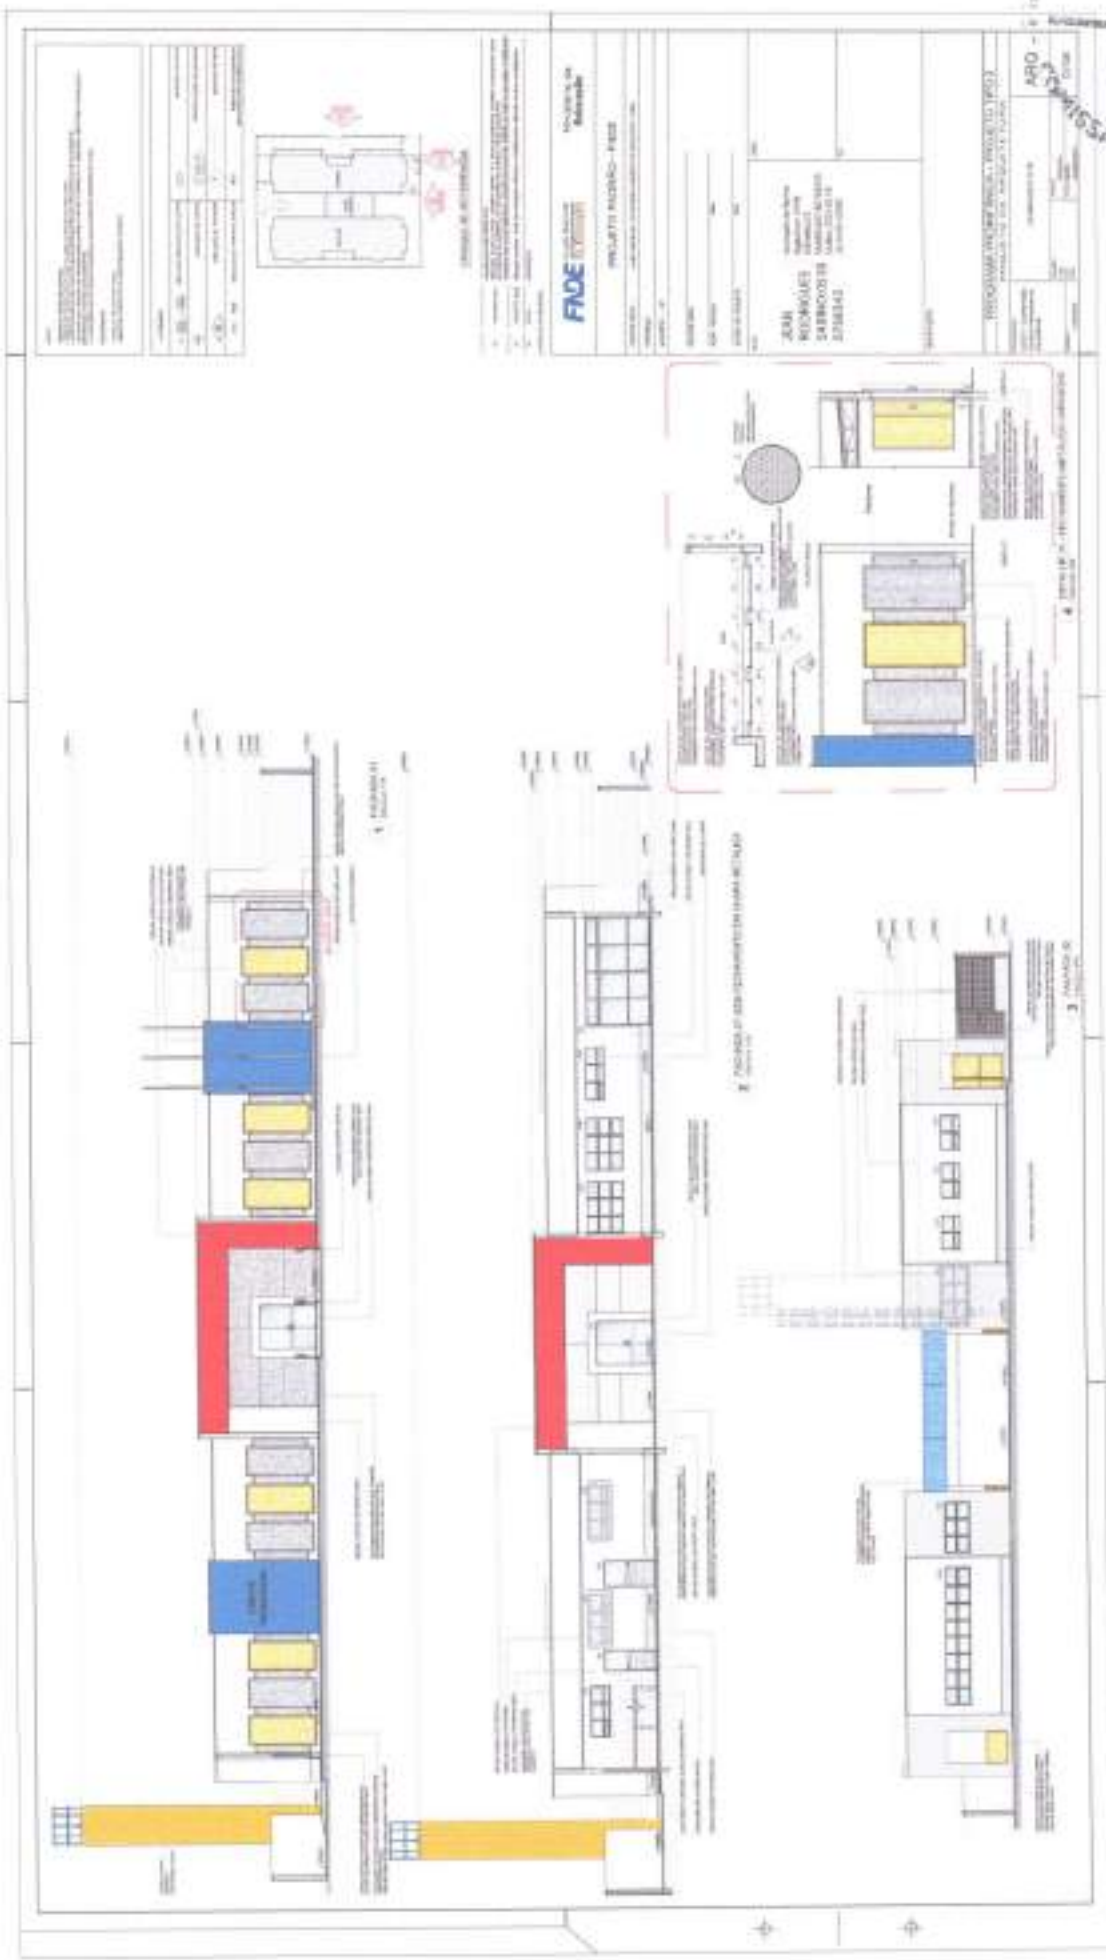

PROPOSTA DE PREÇOS

Item	Descrição	Quantidade	Valor Unitário	Valor Total
1	...	...	...	...
2	...	...	...	...
Planta de elevação

PROPOSTA DE PREÇOS

PROPOSTA DE PREÇOS

1. IDENTIFICAÇÃO DO PROJETO
 1.1. NOME DO PROJETO: **PROJETO PADRÃO - FNDE**
 1.2. NOME DO CLIENTE: **Ministério da Educação**
 1.3. NOME DO RESPONSÁVEL TÉCNICO: **JEAN RODRIGUES**
 1.4. NOME DO RESPONSÁVEL ADMINISTRATIVO: **SABINO**
 1.5. NOME DO RESPONSÁVEL FINANCEIRO: **SABINO**
 1.6. NOME DO RESPONSÁVEL JURÍDICO: **SABINO**
 1.7. NOME DO RESPONSÁVEL FISCAL: **SABINO**
 1.8. NOME DO RESPONSÁVEL DE MARKETING: **SABINO**
 1.9. NOME DO RESPONSÁVEL DE RECURSOS HUMANOS: **SABINO**
 1.10. NOME DO RESPONSÁVEL DE LOGÍSTICA: **SABINO**
 1.11. NOME DO RESPONSÁVEL DE TI: **SABINO**
 1.12. NOME DO RESPONSÁVEL DE SEGURANÇA: **SABINO**
 1.13. NOME DO RESPONSÁVEL DE SAÚDE: **SABINO**
 1.14. NOME DO RESPONSÁVEL DE MEIO AMBIENTE: **SABINO**
 1.15. NOME DO RESPONSÁVEL DE CULTURA: **SABINO**
 1.16. NOME DO RESPONSÁVEL DE ESPORTE: **SABINO**
 1.17. NOME DO RESPONSÁVEL DE Lazer: **SABINO**
 1.18. NOME DO RESPONSÁVEL DE OUTROS: **SABINO**

Item	Descrição	Valor	Observações
1	Salas de aula	100	
2	Salas de aula	100	
2. DETALHE DO PROJETO
 2.1. NOME DO PROJETO: **PROJETO PADRÃO - FNDE**
 2.2. NOME DO CLIENTE: **Ministério da Educação**
 2.3. NOME DO RESPONSÁVEL TÉCNICO: **JEAN RODRIGUES**
 2.4. NOME DO RESPONSÁVEL ADMINISTRATIVO: **SABINO**
 2.5. NOME DO RESPONSÁVEL FINANCEIRO: **SABINO**
 2.6. NOME DO RESPONSÁVEL JURÍDICO: **SABINO**
 2.7. NOME DO RESPONSÁVEL FISCAL: **SABINO**
 2.8. NOME DO RESPONSÁVEL DE MARKETING: **SABINO**
 2.9. NOME DO RESPONSÁVEL DE RECURSOS HUMANOS: **SABINO**
 2.10. NOME DO RESPONSÁVEL DE LOGÍSTICA: **SABINO**
 2.11. NOME DO RESPONSÁVEL DE TI: **SABINO**
 2.12. NOME DO RESPONSÁVEL DE SEGURANÇA: **SABINO**
 2.13. NOME DO RESPONSÁVEL DE SAÚDE: **SABINO**
 2.14. NOME DO RESPONSÁVEL DE MEIO AMBIENTE: **SABINO**
 2.15. NOME DO RESPONSÁVEL DE CULTURA: **SABINO**
 2.16. NOME DO RESPONSÁVEL DE ESPORTE: **SABINO**
 2.17. NOME DO RESPONSÁVEL DE Lazer: **SABINO**
 2.18. NOME DO RESPONSÁVEL DE OUTROS: **SABINO**





3. IDENTIFICAÇÃO DO PROJETO
 3.1. NOME DO PROJETO: **PROJETO PADRÃO - FNDE**
 3.2. NOME DO CLIENTE: **Ministério da Educação**
 3.3. NOME DO RESPONSÁVEL TÉCNICO: **JEAN RODRIGUES**
 3.4. NOME DO RESPONSÁVEL ADMINISTRATIVO: **SABINO**
 3.5. NOME DO RESPONSÁVEL FINANCEIRO: **SABINO**
 3.6. NOME DO RESPONSÁVEL JURÍDICO: **SABINO**
 3.7. NOME DO RESPONSÁVEL FISCAL: **SABINO**
 3.8. NOME DO RESPONSÁVEL DE MARKETING: **SABINO**
 3.9. NOME DO RESPONSÁVEL DE RECURSOS HUMANOS: **SABINO**
 3.10. NOME DO RESPONSÁVEL DE LOGÍSTICA: **SABINO**
 3.11. NOME DO RESPONSÁVEL DE TI: **SABINO**
 3.12. NOME DO RESPONSÁVEL DE SEGURANÇA: **SABINO**
 3.13. NOME DO RESPONSÁVEL DE SAÚDE: **SABINO**
 3.14. NOME DO RESPONSÁVEL DE MEIO AMBIENTE: **SABINO**
 3.15. NOME DO RESPONSÁVEL DE CULTURA: **SABINO**
 3.16. NOME DO RESPONSÁVEL DE ESPORTE: **SABINO**
 3.17. NOME DO RESPONSÁVEL DE Lazer: **SABINO**
 3.18. NOME DO RESPONSÁVEL DE OUTROS: **SABINO**

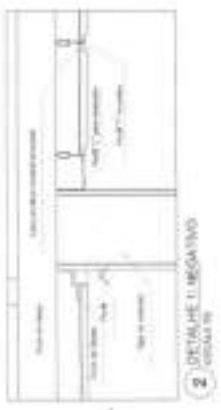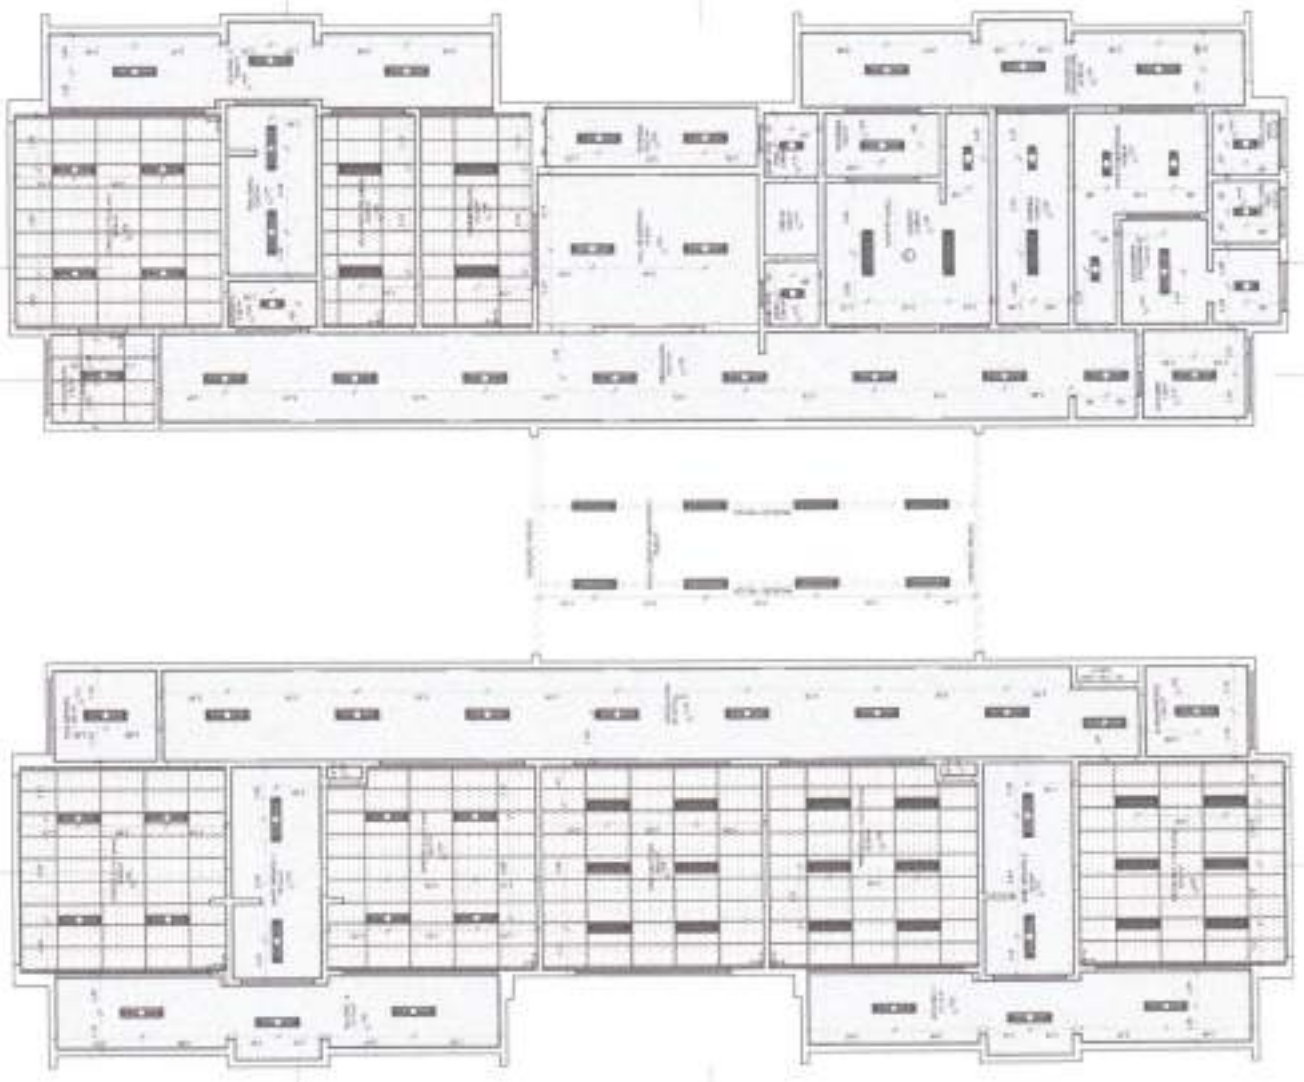

4. IDENTIFICAÇÃO DO PROJETO
 4.1. NOME DO PROJETO: **PROJETO PADRÃO - FNDE**
 4.2. NOME DO CLIENTE: **Ministério da Educação**
 4.3. NOME DO RESPONSÁVEL TÉCNICO: **JEAN RODRIGUES**
 4.4. NOME DO RESPONSÁVEL ADMINISTRATIVO: **SABINO**
 4.5. NOME DO RESPONSÁVEL FINANCEIRO: **SABINO**
 4.6. NOME DO RESPONSÁVEL JURÍDICO: **SABINO**
 4.7. NOME DO RESPONSÁVEL FISCAL: **SABINO**
 4.8. NOME DO RESPONSÁVEL DE MARKETING: **SABINO**
 4.9. NOME DO RESPONSÁVEL DE RECURSOS HUMANOS: **SABINO**
 4.10. NOME DO RESPONSÁVEL DE LOGÍSTICA: **SABINO**
 4.11. NOME DO RESPONSÁVEL DE TI: **SABINO**
 4.12. NOME DO RESPONSÁVEL DE SEGURANÇA: **SABINO**
 4.13. NOME DO RESPONSÁVEL DE SAÚDE: **SABINO**
 4.14. NOME DO RESPONSÁVEL DE MEIO AMBIENTE: **SABINO**
 4.15. NOME DO RESPONSÁVEL DE CULTURA: **SABINO**
 4.16. NOME DO RESPONSÁVEL DE ESPORTE: **SABINO**
 4.17. NOME DO RESPONSÁVEL DE Lazer: **SABINO**
 4.18. NOME DO RESPONSÁVEL DE OUTROS: **SABINO**

5. IDENTIFICAÇÃO DO PROJETO
 5.1. NOME DO PROJETO: **PROJETO PADRÃO - FNDE**
 5.2. NOME DO CLIENTE: **Ministério da Educação**
 5.3. NOME DO RESPONSÁVEL TÉCNICO: **JEAN RODRIGUES**
 5.4. NOME DO RESPONSÁVEL ADMINISTRATIVO: **SABINO**
 5.5. NOME DO RESPONSÁVEL FINANCEIRO: **SABINO**
 5.6. NOME DO RESPONSÁVEL JURÍDICO: **SABINO**
 5.7. NOME DO RESPONSÁVEL FISCAL: **SABINO**
 5.8. NOME DO RESPONSÁVEL DE MARKETING: **SABINO**
 5.9. NOME DO RESPONSÁVEL DE RECURSOS HUMANOS: **SABINO**
 5.10. NOME DO RESPONSÁVEL DE LOGÍSTICA: **SABINO**
 5.11. NOME DO RESPONSÁVEL DE TI: **SABINO**
 5.12. NOME DO RESPONSÁVEL DE SEGURANÇA: **SABINO**
 5.13. NOME DO RESPONSÁVEL DE SAÚDE: **SABINO**
 5.14. NOME DO RESPONSÁVEL DE MEIO AMBIENTE: **SABINO**
 5.15. NOME DO RESPONSÁVEL DE CULTURA: **SABINO**
 5.16. NOME DO RESPONSÁVEL DE ESPORTE: **SABINO**
 5.17. NOME DO RESPONSÁVEL DE Lazer: **SABINO**
 5.18. NOME DO RESPONSÁVEL DE OUTROS: **SABINO**

[illegible]

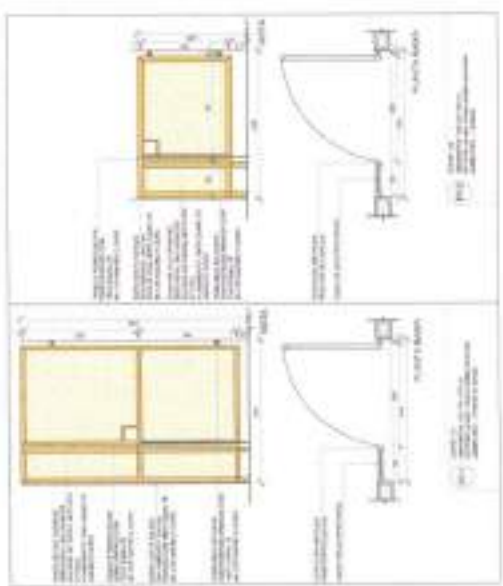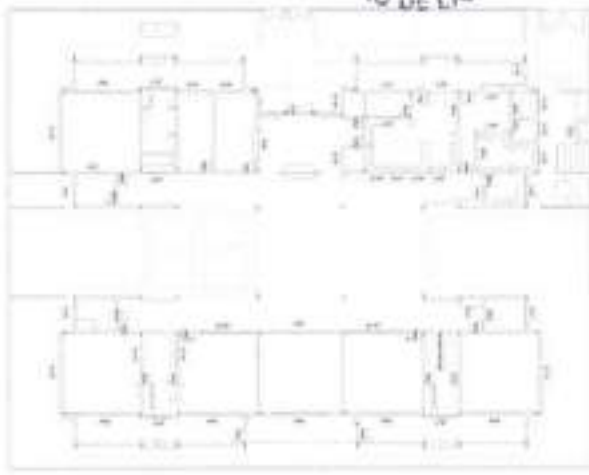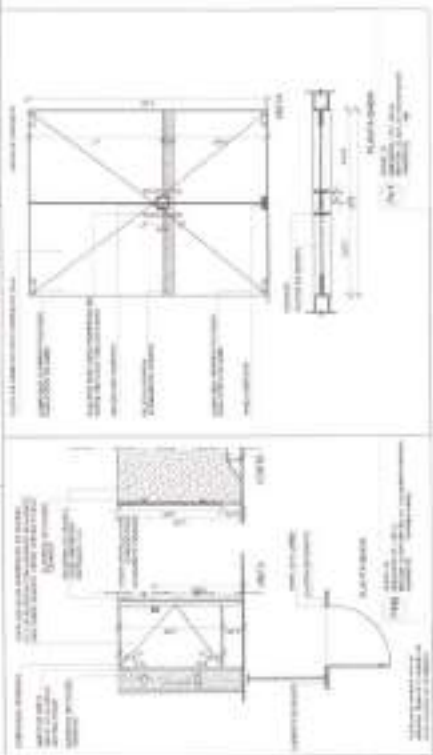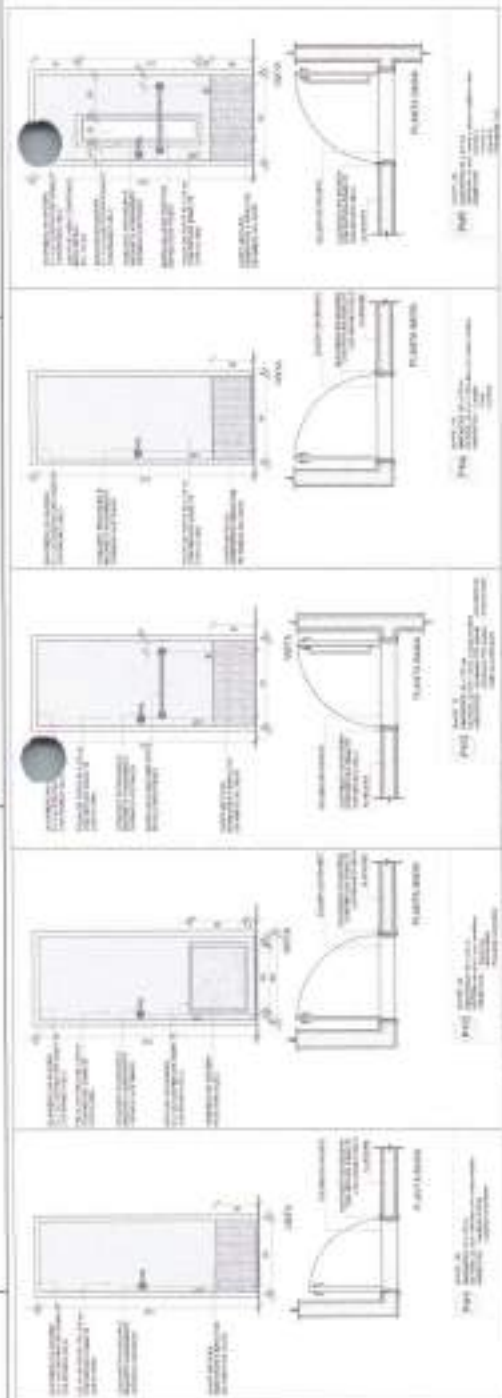

PROJETO DE ARQUITETURA
 OBRAS DE REFORMA E AMPLIAÇÃO DO HOSPITAL DE SAÚDE DA FAMÍLIA DE JACAREACANGA
ITEM	QUANTIDADE	UNIDADE	VALOR UNITÁRIO	VALOR TOTAL
1	1	m²	100,00	100,00
2	1	m²	100,00	100,00
3	1	m²	100,00	100,00
4	1	m²	100,00	100,00
5	1	m²	100,00	100,00

ITEM	QUANTIDADE	UNIDADE	VALOR UNITÁRIO	VALOR TOTAL
1	1	m²	100,00	100,00
2	1	m²	100,00	100,00
3	1	m²	100,00	100,00
4	1	m²	100,00	100,00
5	1	m²	100,00	100,00

ITEM	QUANTIDADE	UNIDADE	VALOR UNITÁRIO	VALOR TOTAL
1	1	m²	100,00	100,00
ITEM	QUANTIDADE	UNIDADE	VALOR UNITÁRIO	VALOR TOTAL
1	1	m²	100,00	100,00
2	1	m²	100,00	100,00
3	1	m²	100,00	100,00
4	1	m²	100,00	100,00
5	1	m²	100,00	100,00



FNDE Fundação Nacional de Desenvolvimento

Ministério da Educação

PROJETO PADRÃO - FNDE

JEAN RODRIGUES SABINO-05180

758343

PROJETO DE ARQUITETURA

PROGRAMA DE INICIAÇÃO - PROJETO TIPO 2

USUÁRIO DE INICIAÇÃO

ARQ

12/05


Abstract

[illegible]

	1990-1991 (1991)	1992-1993 (1993)
1) 1990-1991	1990-1991	1992-1993
2) 1992-1993	1992-1993	1990-1991

FADE First Annual
Feminist
Academic
Dissertation
Exposition

Instituto da
Educação

PROYECTO PACOPIÁN - FINDE

patient type -	
infective	
non-infective	
duration - 20	
patient name	
age - months	18
date of birth	18/08/2000

JEAN
RODRIGUES
5ABINC-0518
0758343

PROGRAMA PROYECTIVA - PROYECTO TIPO 2
PROYECTO DE ARQUITECTURA

ARQ

13528






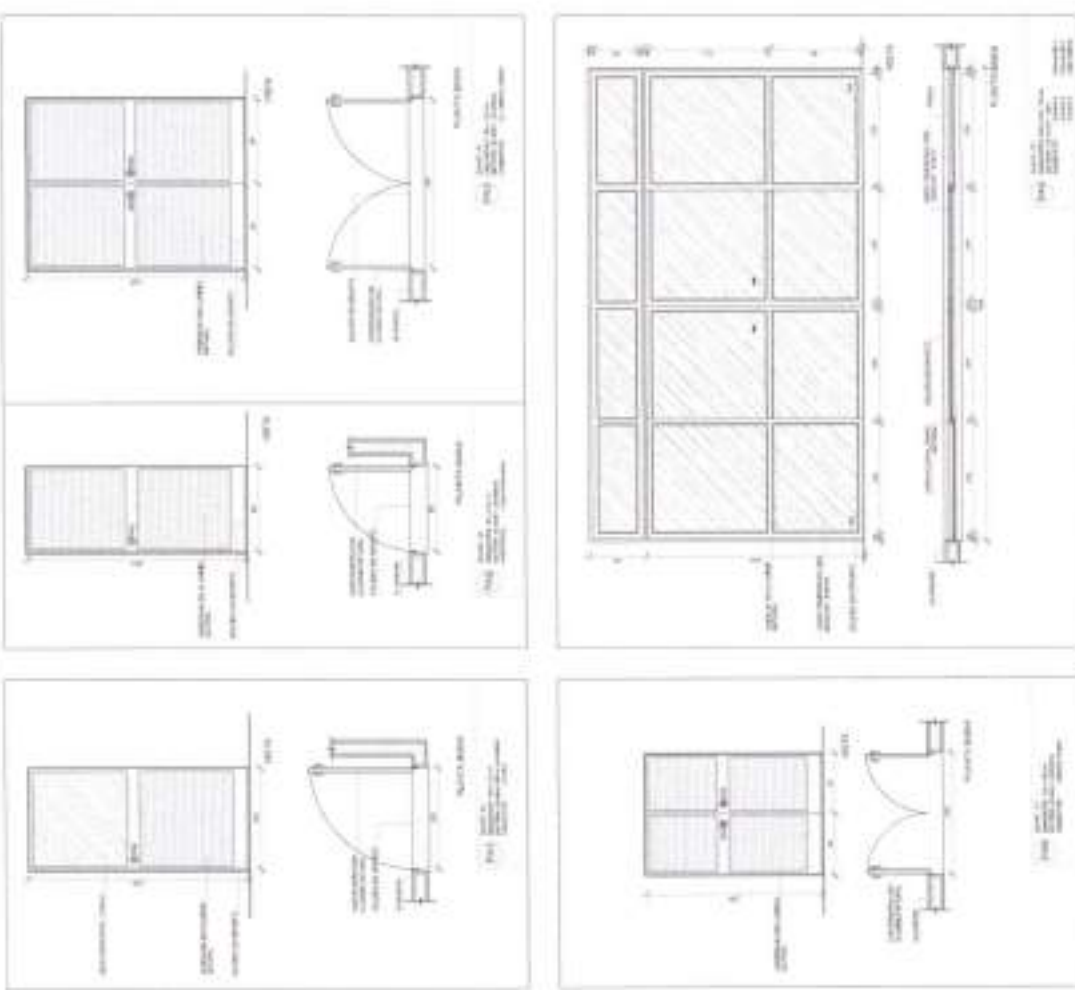


TABLE 1. ESTIMATES

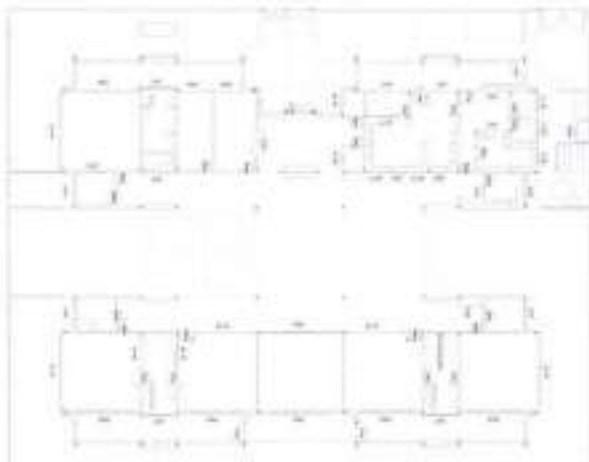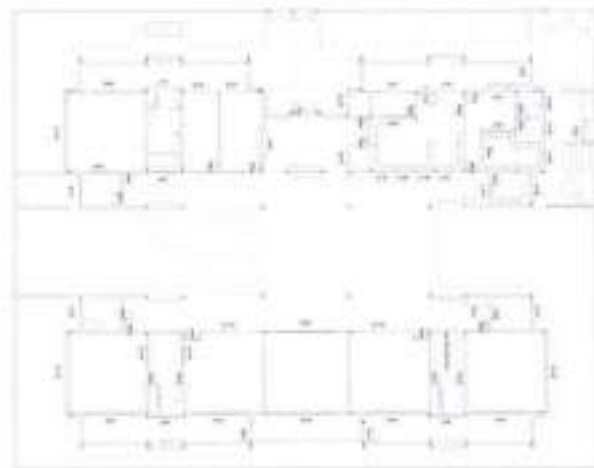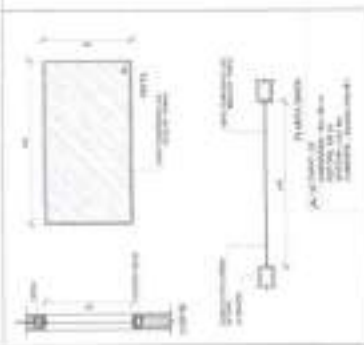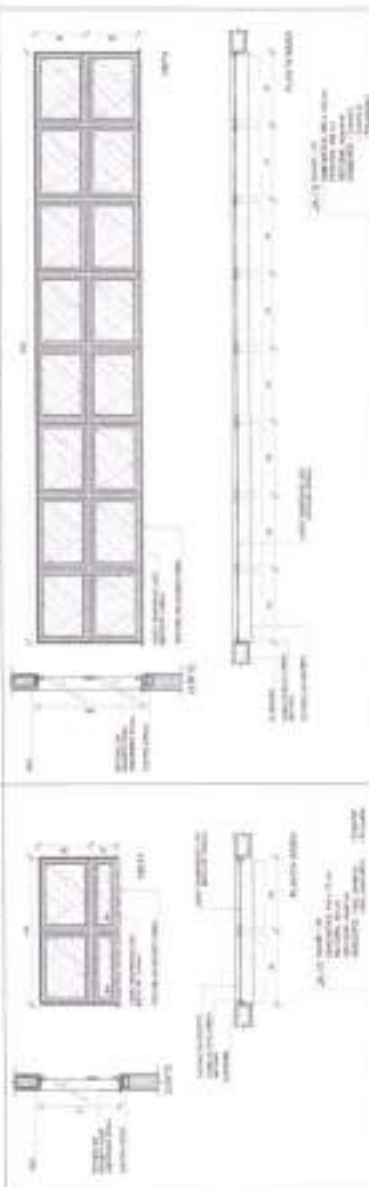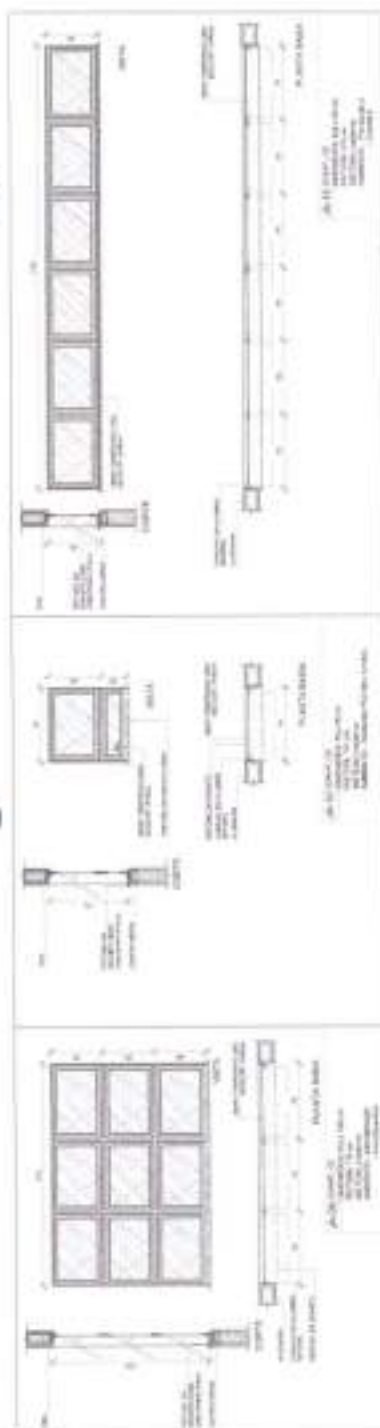

[illegible]

SOURCES		EVALUATION		REMARKS	
NO.	DESCRIPTION OF SOURCE	DATE OF VISIT	STATUS	REMARKS	DATE OF VISIT
1	...	...	...	...	...
2	...	...	...	...	...
年份	1990	1991	1992	
人口	115964	116964	117964	2609

	1990-1991	1991-1992	1992-1993	2261-2262
--	-----------	-----------	

FNDE
Fundação Nacional
de Desenvolvimento
Educativo
Ministério da
Educação

PROHIBITO PAGARLO - FINIR

NAME	
ADDRESS	
CITY	
STATE	
ZIP	

	0	1	2	
0	0	1	2	

100

1	2	
---	---	---	---	---	---	---	---	---	----	----	-----

[C. A. N.] *Acuerdos de Paz*

SAFETY INFORMATION
SEE SAFETY INFORMATION
ON THE BACK OF THE BOX

758343 718874000

[illegible]

3


942

PROJETO DE ARQUITETURA	214	214
------------------------	-----	-----

[illegible][illegible]



PLANTA BAIXA - MAESTROS

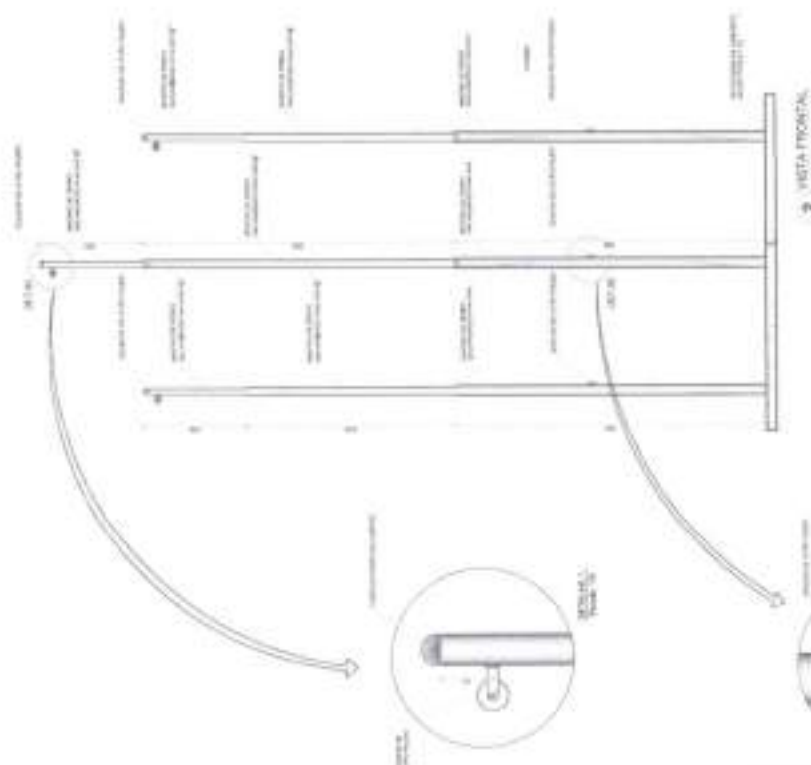

VISTA FRONTAL



3 PLANTA BAIXA - ALINHAMENTO



4 CORTA AA



5 CORTA BB



COMISSÃO DE LICITAÇÃO

FLS 2

1054

FADE
Fundação de Amparo à Educação
Ministério da Educação



PROJETO PADRÃO - FINE

PROJETO PADRÃO - FINE

JEAN RODRIGUES SABINO 0518 0758343

PROJETO PADRÃO - FINE

ARQ

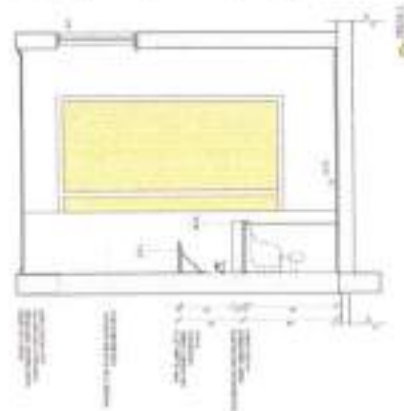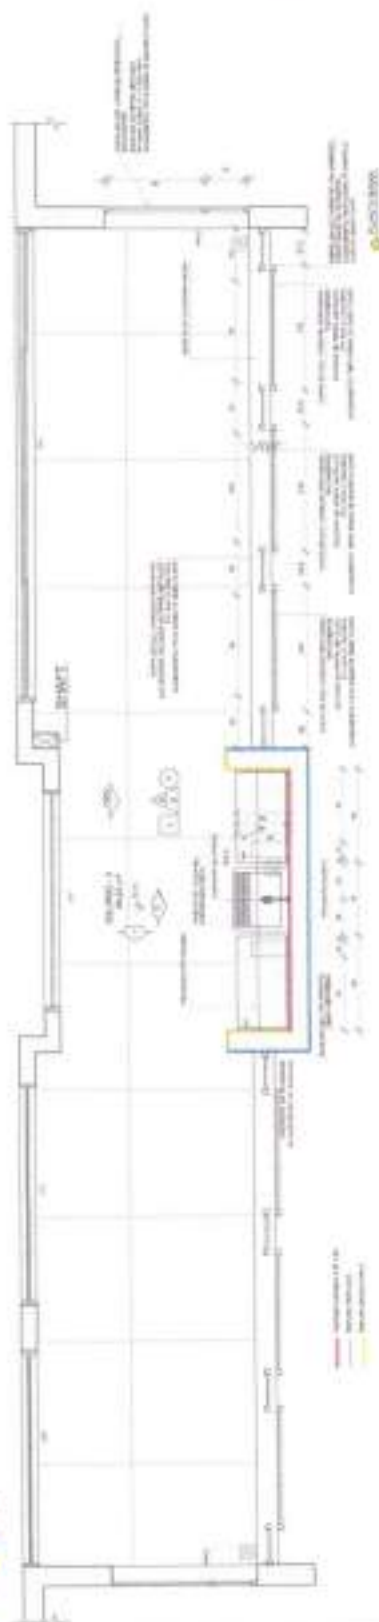


[illegible]

Section 1709 of the Health Information

	1990	1991	1992	
--	------	------	

FADE FOR YOUR PROTECTIONInstituto de
Educação





MIGUEL PADRÃO - FINE

FORM 1040	
NAME	
ADDRESS	
CITY	
STATE	
ZIP	
DATE	

JEAN
RODRIGUES
SABINO-0518
0758343

PROGRAMA PROMEFUNCIA - PROYECTO TIPO 2
CONSEJO DE ARQUITECTOS

1. NAME 2. ADDRESS 3. CITY 4. STATE 5. ZIP 6. PHONE 7. FAX 8. E-MAIL 9. DATE 10. SIGNATURE 11. PRINT NAME 12. DATE 13. SIGNATURE 14. PRINT NAME 252. DATE <
--

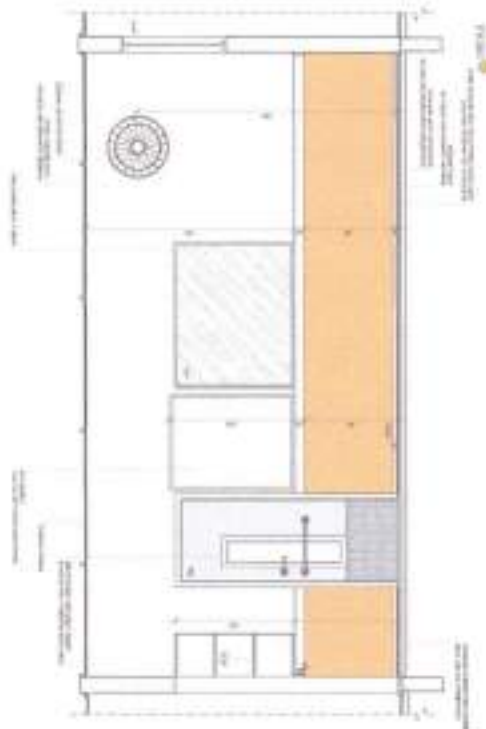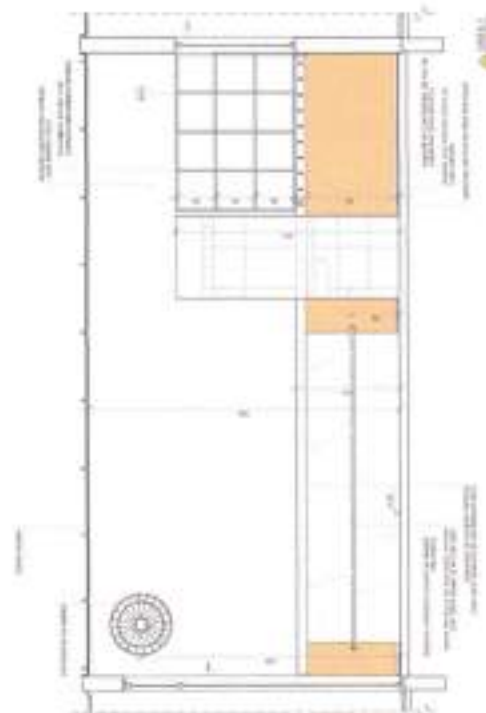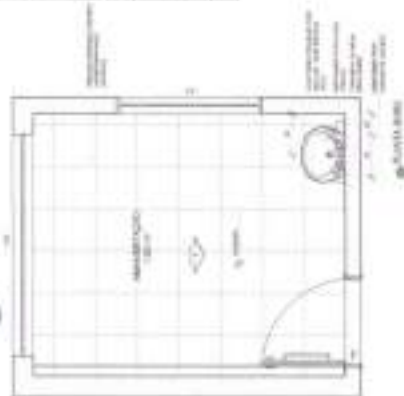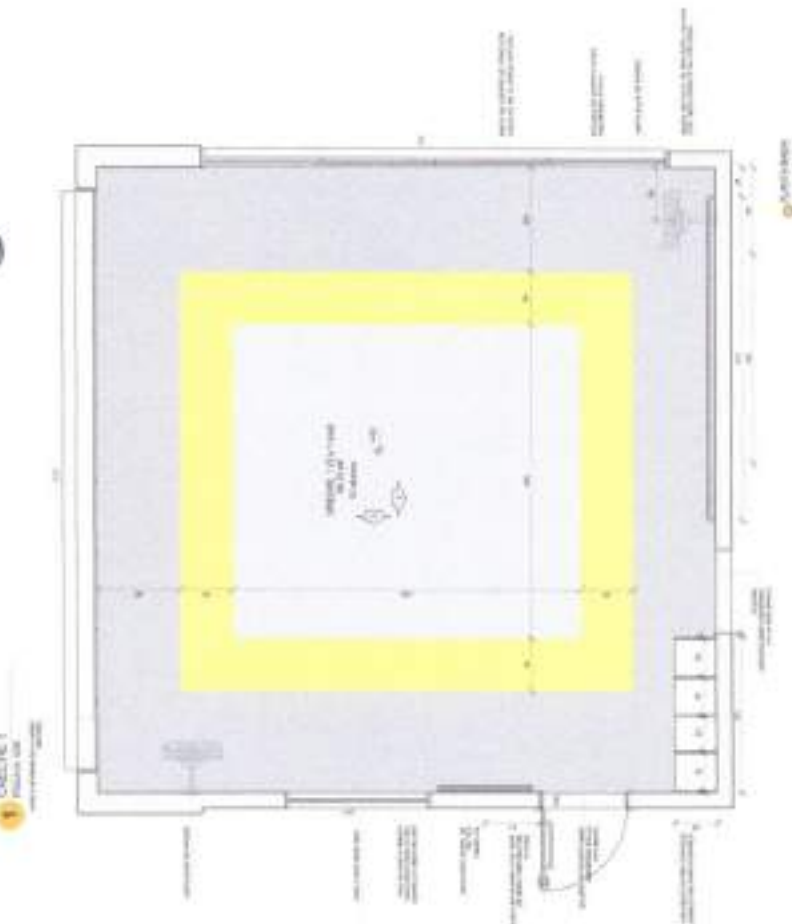[illegible][illegible]

RECEIVED 1998 JAN 14

	1995	1996	1997	
--	------	------	

ENADE
Exame Nacional de
Desempenho de
Ensino

Ministerio de Educación

Projeto PACMÃO - INPE



EAN
 RODRIGUES
 ABINO:05180
 58343

3060

WILLIAMSON, JR. 2201 JEFFERSON
EIGHTH STREET - WASHINGTON, D.C. 20001

ARQ

164102

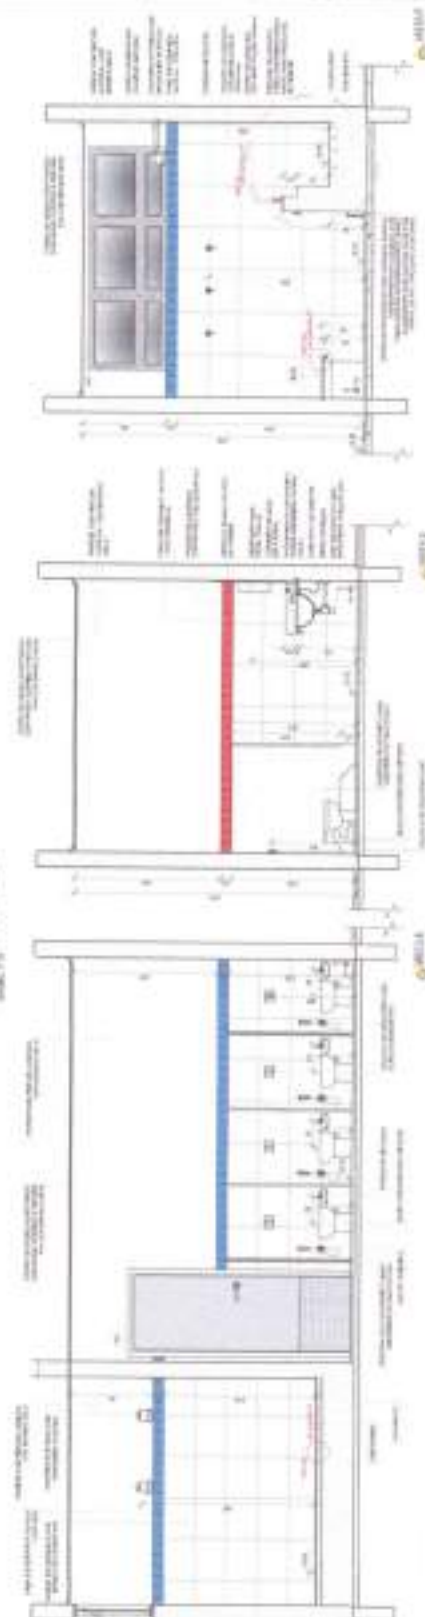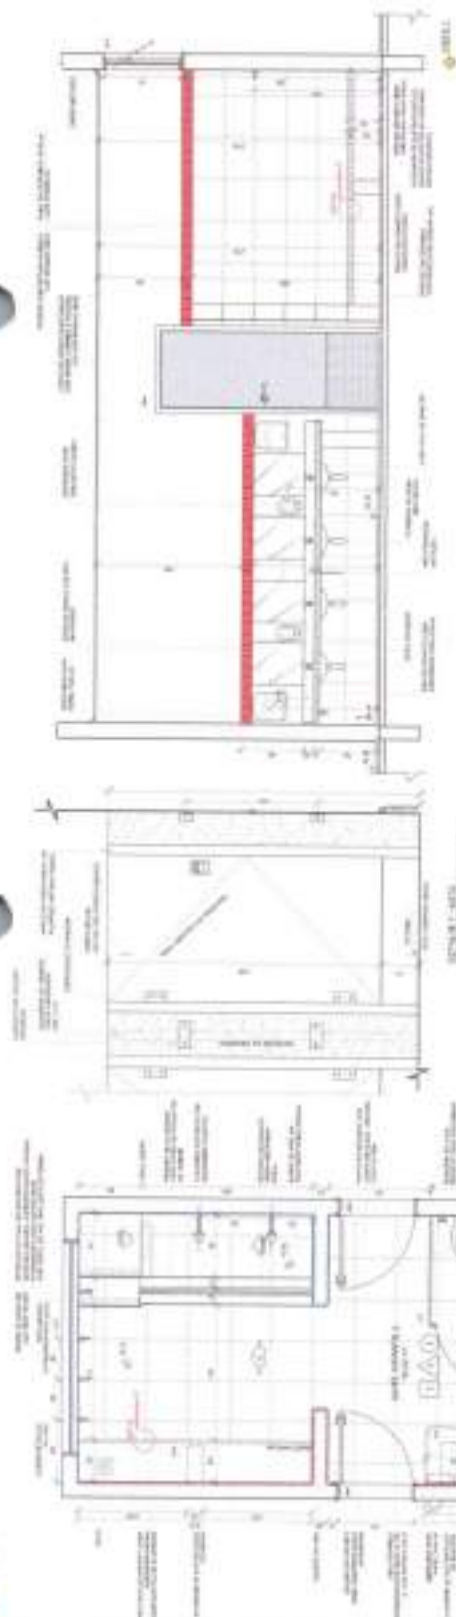

Copyright © 1999 by The McGraw-Hill Companies

[illegible]

FADE Family Assessment
of Developmental
Experiences

Ministério da Educação

INFLUENZA E PATOLOGIA - INDOLE






JEAN
RODRIGUES
SABINO 0518
0758343

1066

PROGRAMA PROPRIANÇIA - PROJETO TIPO 2
PROJETO DE ARQUITETURA

ARQ

2003

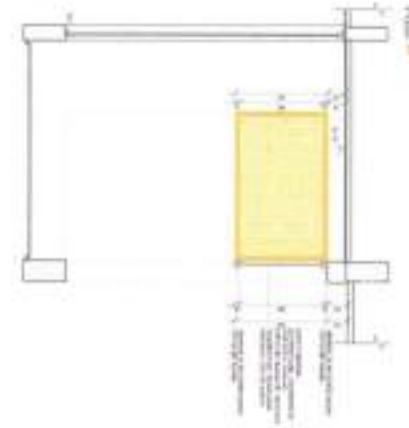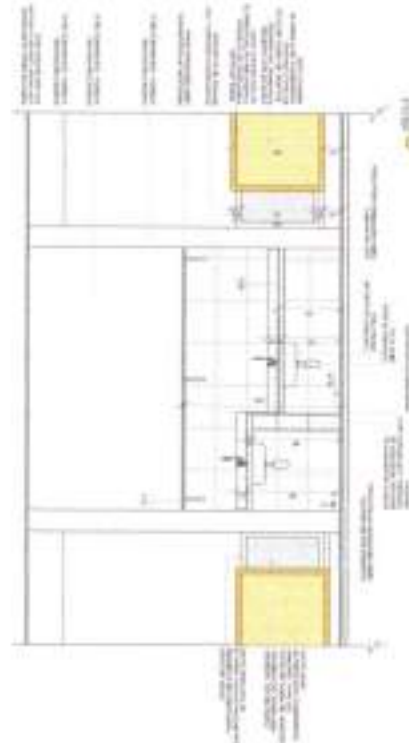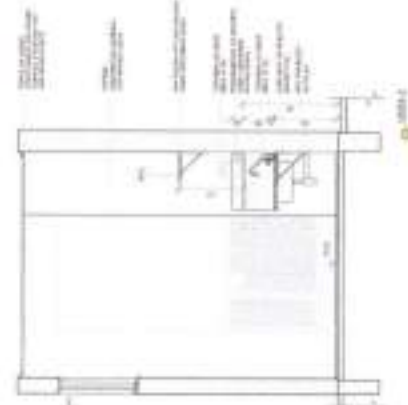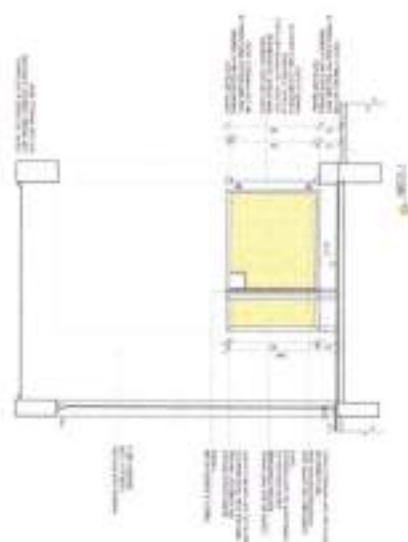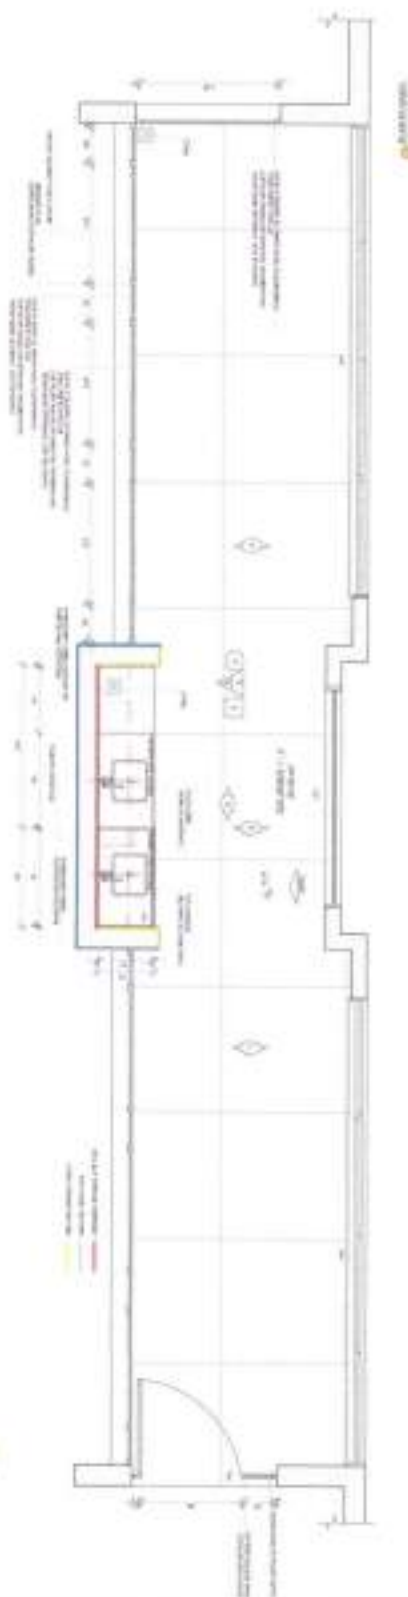

COLEGIO DE HISTORIA

[illegible]

FNADE
FUNDACIÃO NACIONAL
DE DESENVOLVIMENTO
E APOIO

www.burton-les-bains.com

PROGETTO PADRÃO - FINE

JEAN
RODRIGUE
SASINC
075834

20518
13

0000-0001-9300-0000

7548-01

100

[illegible]

2	
---	--

PROGRAMA PSICINFANCIA - PROYECTO TIPO 2

ARQ

100

1. OBJETIVO: Construção de uma sala de aula para o ensino fundamental, com capacidade para 30 alunos, localizada no bairro de São João, no município de São João del-Rei, Minas Gerais.

2. LOCAL: Rua da Liberdade, nº 123, São João del-Rei, Minas Gerais.

3. DATA: 10/05/2023.

4. AUTORIA: Arquiteto Responsável: João da Silva.

5. ESCALA: 1:50.

6. TÍTULO: Projeto de Arquitetura.

7. FOLHA: 01 de 02.



FNDE

Fundo Nacional de Desenvolvimento da Educação

PROJETO PADRÃO - FNDE

1. NOME DO PROJETO: Construção de uma sala de aula para o ensino fundamental.

2. NOME DO RESPONSÁVEL: João da Silva.

3. DATA: 10/05/2023.

4. LOCAL: Rua da Liberdade, nº 123, São João del-Rei, Minas Gerais.

5. TÍTULO: Projeto de Arquitetura.

6. FOLHA: 01 de 02.

PARECER DA COMISSÃO DE LICITAÇÃO

1. NOME DO PROJETO: Construção de uma sala de aula para o ensino fundamental.

2. NOME DO RESPONSÁVEL: João da Silva.



3. DATA: 10/05/2023.



4. LOCAL: Rua da Liberdade, nº 123, São João del-Rei, Minas Gerais.

5. TÍTULO: Projeto de Arquitetura.

6. FOLHA: 01 de 02.

7. ARQ: 3035

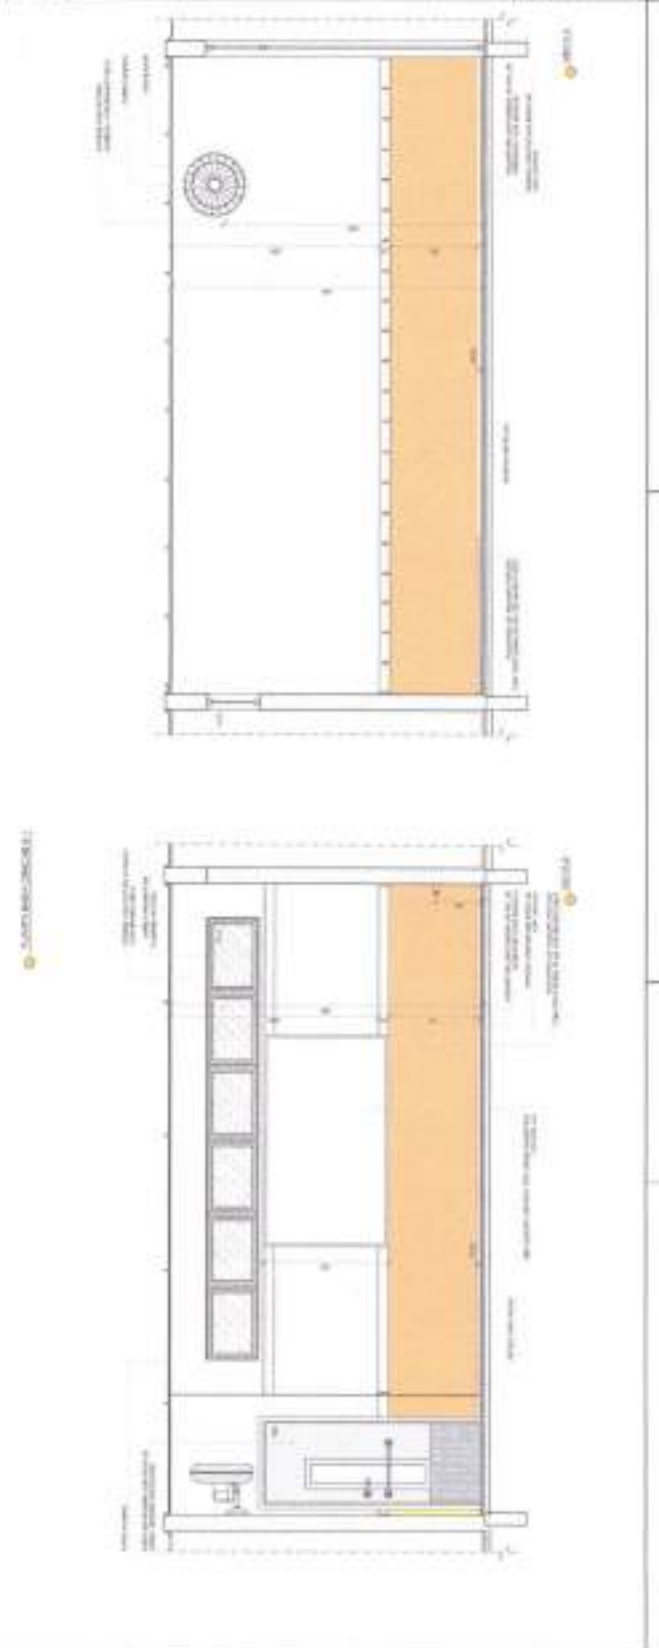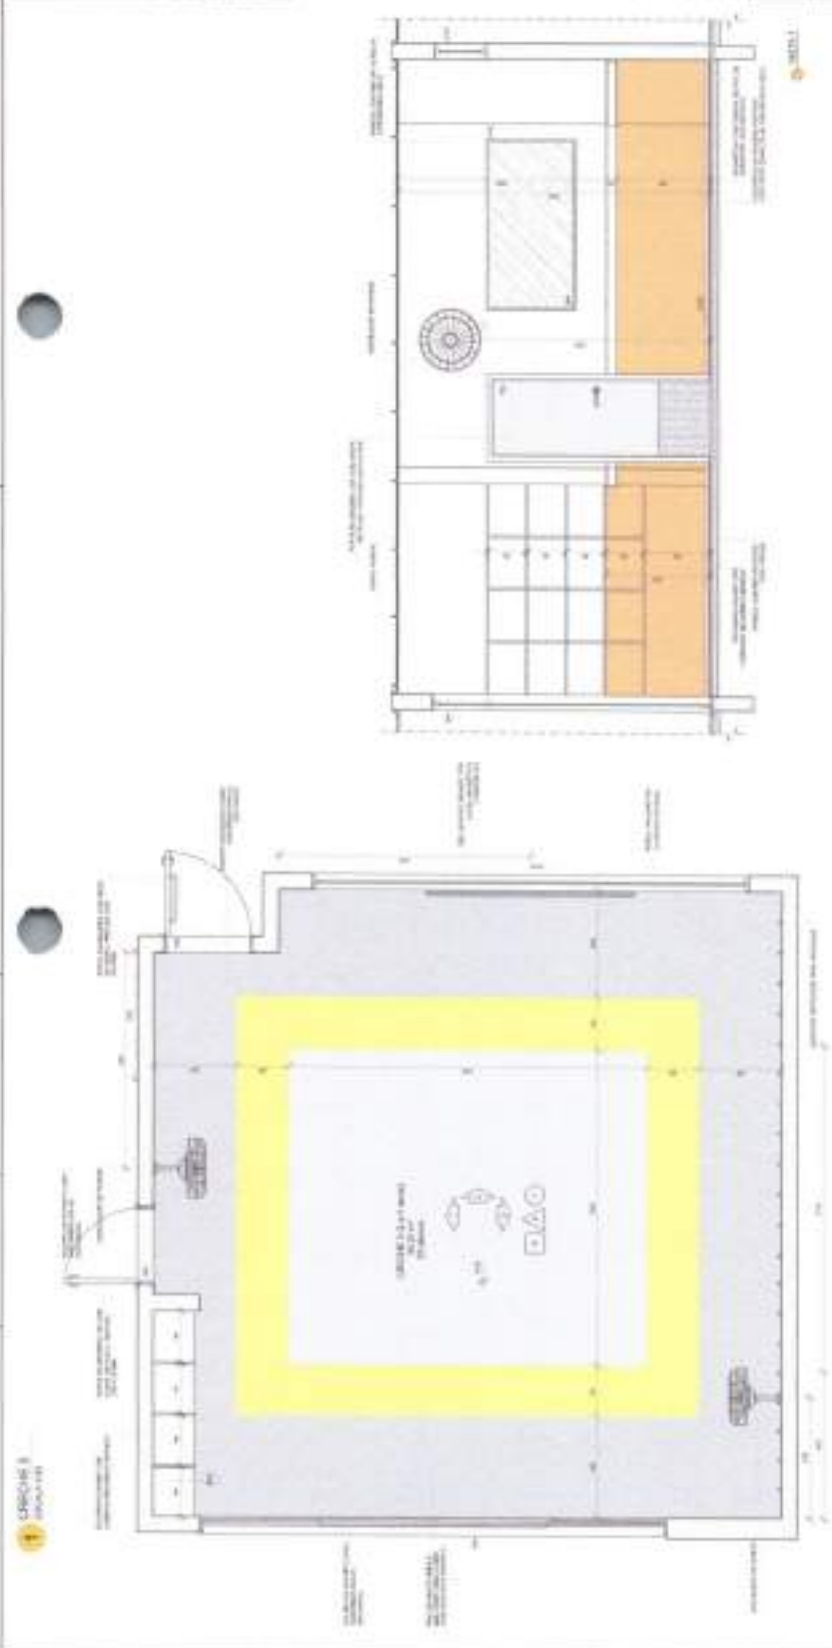

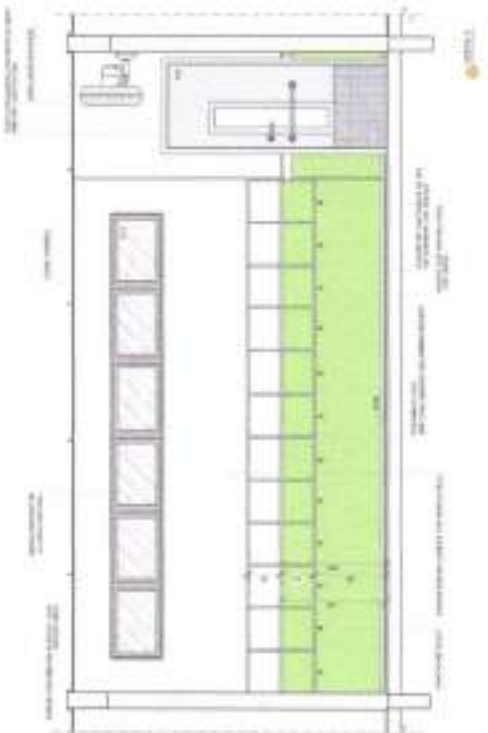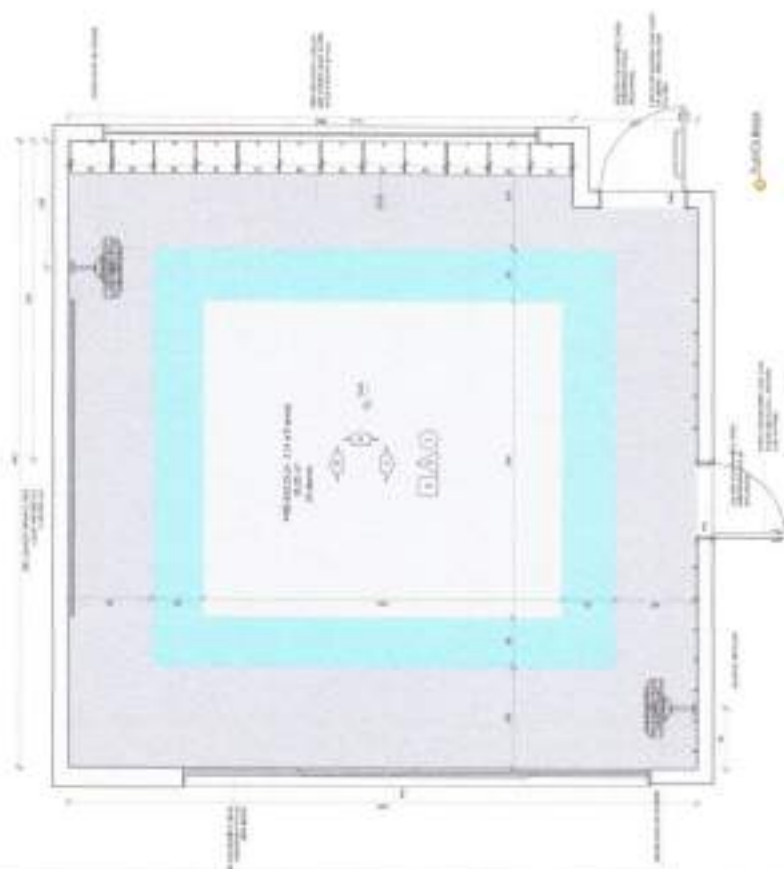

Question	Answer	Mark
1. A particle of mass m moves in a straight line with a constant acceleration a . The initial velocity is u and the final velocity is v . Show that the work done on the particle is $\frac{1}{2}m(v^2 - u^2)$.	Work done = Force $\times$ Distance Force = ma Distance = $\frac{v^2 - u^2}{2a}$ (from $v^2 = u^2 + 2as$) Work done = $ma \times \frac{v^2 - u^2}{2a} = \frac{1}{2}m(v^2 - u^2)$	4
2. A particle of mass m moves in a straight line with a constant acceleration a . The initial velocity is u and the final velocity is v . Show that the work done on the particle is $\frac{1}{2}m(v^2 - u^2)$.	Work done = Force $\times$ Distance Force = ma Distance = $\frac{v^2 - u^2}{2a}$ (from $v^2 = u^2 + 2as$) Work done = $ma \times \frac{v^2 - u^2}{2a} = \frac{1}{2}m(v^2 - u^2)$	4

concordia de negotiorum

Sociodemographic characteristics	
1	Age (years)
2	Gender (male/female)
3	Education (years)
4	Marital status (single/married/divorced/widowed)
5	Occupation (unemployed/employed)
6	Income (euros/month)
7	Health status (self-rated)
8	Smoking status (smoker/nonsmoker)
9	Alcohol consumption (g/day)
10	Physical activity (hours/week)
11	Stress (yes/no)
12	Family size (number of children)
13	Living alone (yes/no)
14	Living with family (yes/no)
15	Living with friends (yes/no)
16	Living with pets (yes/no)
17	Living with plants (yes/no)
18	Living with flowers (yes/no)
19	Living with trees (yes/no)
20	Living with water (yes/no)
21	Living with air (yes/no)
22	Living with soil (yes/no)
23	Living with rocks (yes/no)
24	Living with minerals (yes/no)
25	Living with vitamins (yes/no)
26	Living with nutrients (yes/no)
27	Living with antioxidants (yes/no)
28	Living with phytochemicals (yes/no)
29	Living with flavonoids (yes/no)
30	Living with polyphenols (yes/no)
31	Living with terpenes (yes/no)
32	Living with alkaloids (yes/no)
33	Living with glycosides (yes/no)
34	Living with saponins (yes/no)
35	Living with tannins (yes/no)
36	Living with lignans (yes/no)
37	Living with sterols (yes/no)
38	Living with vitamins A, B, C, D, E, K (yes/no)
39	Living with vitamins B1, B2, B3, B5, B6, B7, B9, B12 (yes/no)
40	Living with vitamins C, D, E, K (yes/no)
41	Living with vitamins A, B, C, D, E, K (yes/no)
42	Living with vitamins B1, B2, B3, B5, B6, B7, B9, B12 (yes/no)
43	Living with vitamins C, D, E, K (yes/no)
FADE Fundação Amador de Oliveira
do Estado de Pernambuco
de Fomento e Assistência

PROJETO PADILHO - FINE

姓名: _____
 学号: _____
 班级: _____
 日期: _____



JEAN
 RODRIGUES
 SABINO 05180
 756343

Assinatura do
 representante
 legal
 2009/05/18
 13:40:43

1092

DE LICITAÇÃO

PROGRAMA PROFUNDA - PROJETO TIPO 2					
PROJETO DE ARQUITETURA					
CODIGO	REQUISITOS DO SUCESSO			ARQ	
0857 - Desenvolver plantas de construção e elevações	SALA DE ESTUDO E SALA DE REUNIÃO	TOTAL	VALOR	DATA	FECHA
		10	100,00	10/09	10/09

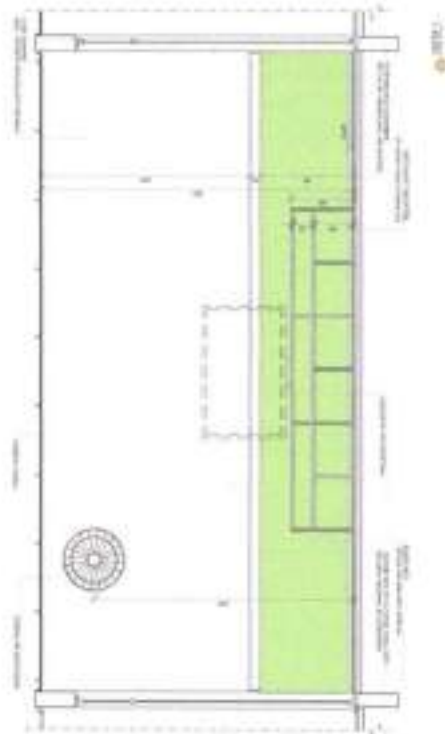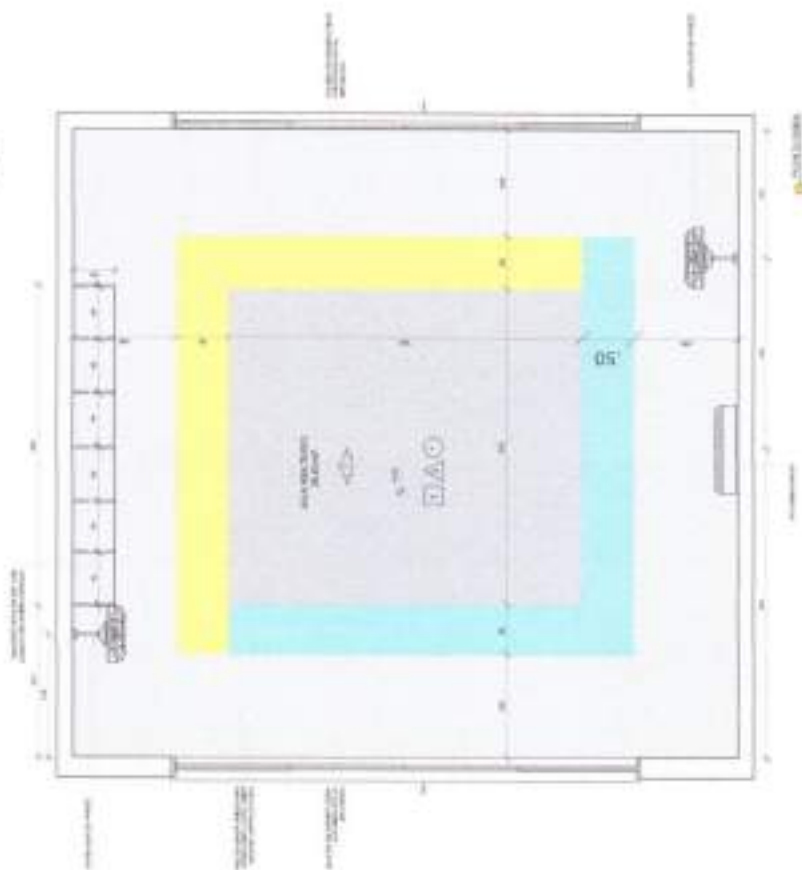[illegible]

continued on p. 100

[illegible]

FNADE
FUNDACIÓ NADAROVIA DE DIFUSIÓ I INVESTIGACIÓ

Administrative and
Technical Staff

PROJETTO PACHAIO - FINDE

NEW

APPENDICES

0130-0768/95/0005-0000\$05.00/0

075036

PROGRAMMA PROFICIENCIA - PROYECTO TIPO 2

PROYECTO DE ARQUITECTURA

WISCONSIN LTD. SYSTEMS

AFRO



02 MAPAS

[illegible]


Convergency:	Iteration Times
1	10000
2	10000
3	10000
4	10000
5	10000

Bureau de Conclusions
 Association des Professeurs de Mathématiques
 1001, rue Saint-Jacques
 Montréal, Québec H3A 2B4
 Téléphone: (514) 392-1234
 Télécopieur: (514) 392-1235
 Courriel: conclusions@math.quebec.qc.ca



LEVANTAMENTO TOPOGRÁFICO

[illegible][illegible]

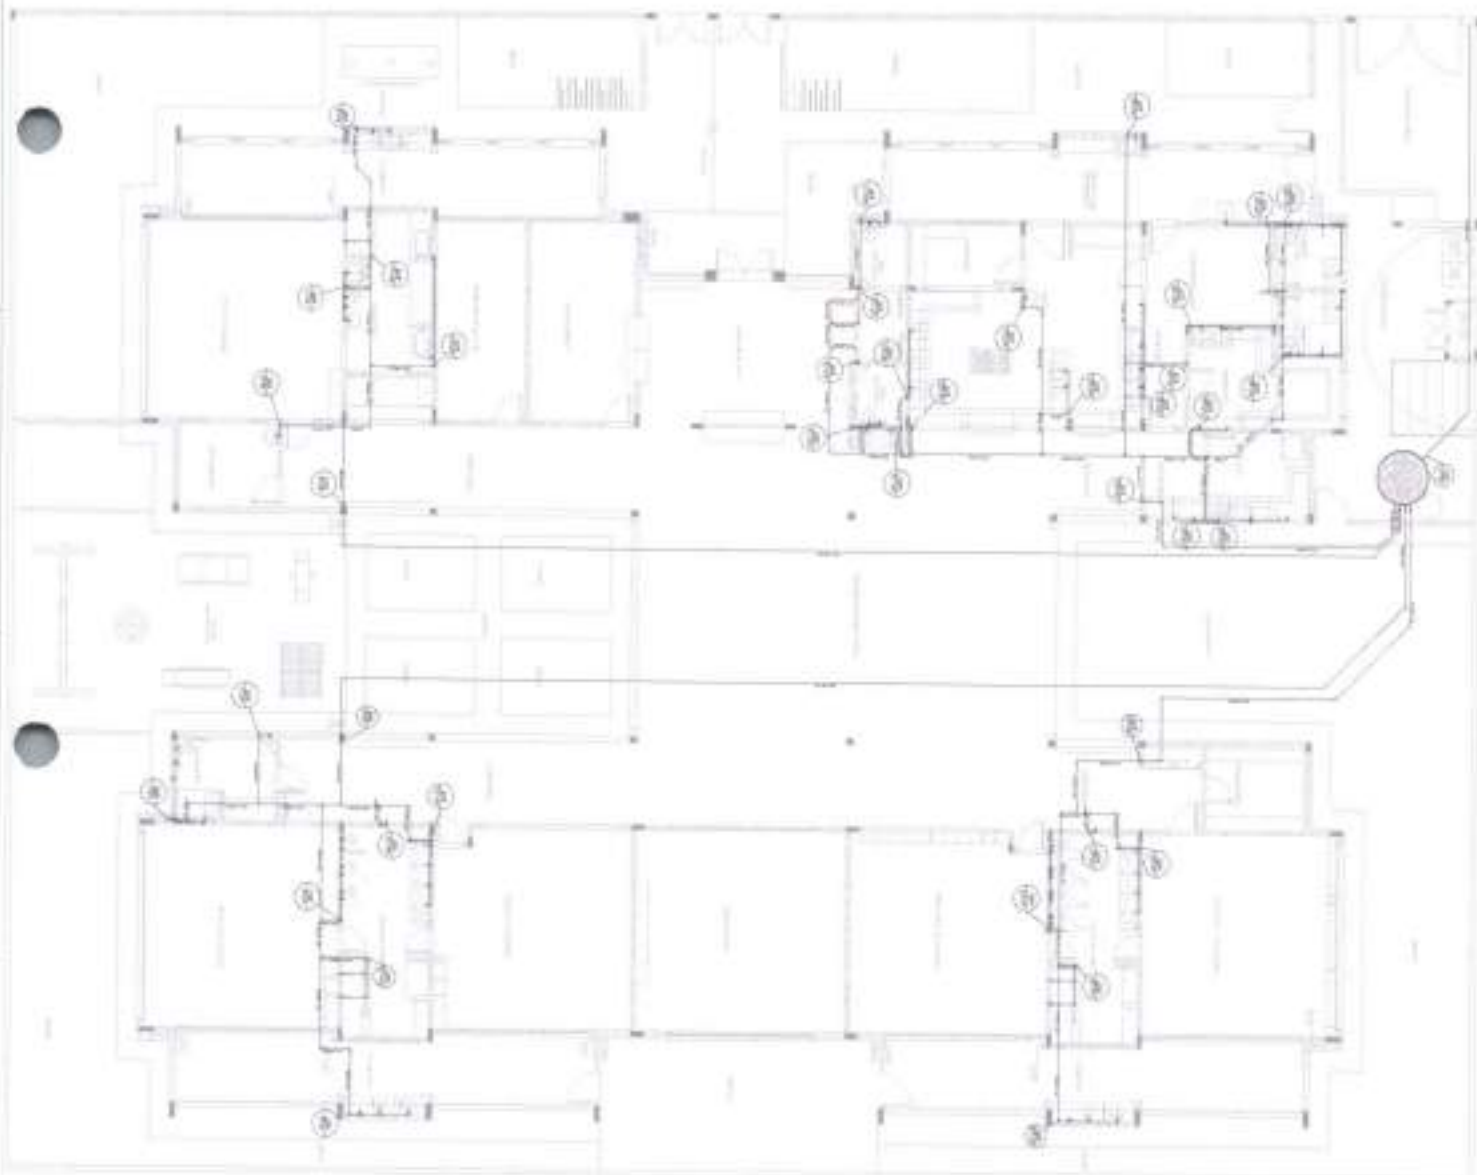

1. <u>What is the purpose of the study?</u> 2. <u>What are the research objectives?</u> 3. <u>What are the research questions?</u> 4. <u>What are the hypotheses?</u> 5. <u>What are the variables?</u> 6. <u>What are the methods?</u> 7. <u>What are the results?</u> 8. <u>What are the conclusions?</u> 9. <u>What are the implications?</u> 10. <u>What are the limitations?</u> 11. <u>What are the future research directions?</u>	1. <u>What is the purpose of the study?</u> 2. <u>What are the research objectives?</u> 3. <u>What are the research questions?</u> 4. <u>What are the hypotheses?</u> 5. <u>What are the variables?</u> 6. <u>What are the methods?</u> 7. <u>What are the results?</u> 8. <u>What are the conclusions?</u> 9. <u>What are the implications?</u> 10. <u>What are the limitations?</u> 11. <u>What are the future research directions?</u>
--	--

Received 10 June 2003; accepted 10 July 2003

Author	Year	Country	Sample size	Study design	Outcome
Wang et al.	2005	China	1000	Case-control	Increased risk of stroke in patients with hypertension
Wang et al.	2006	China	1000	Case-control	Increased risk of stroke in patients with hypertension
FADE Fundação de Amparo à Pesquisa do Estado de São Paulo
Ministério da Educação

PROJETO PADRÃO - FASE

JEAN
RODRIGUES
SABINO 05
180758343

3075
FIS
TOMADA DE PREÇOS Nº 001/2014

[illegible]

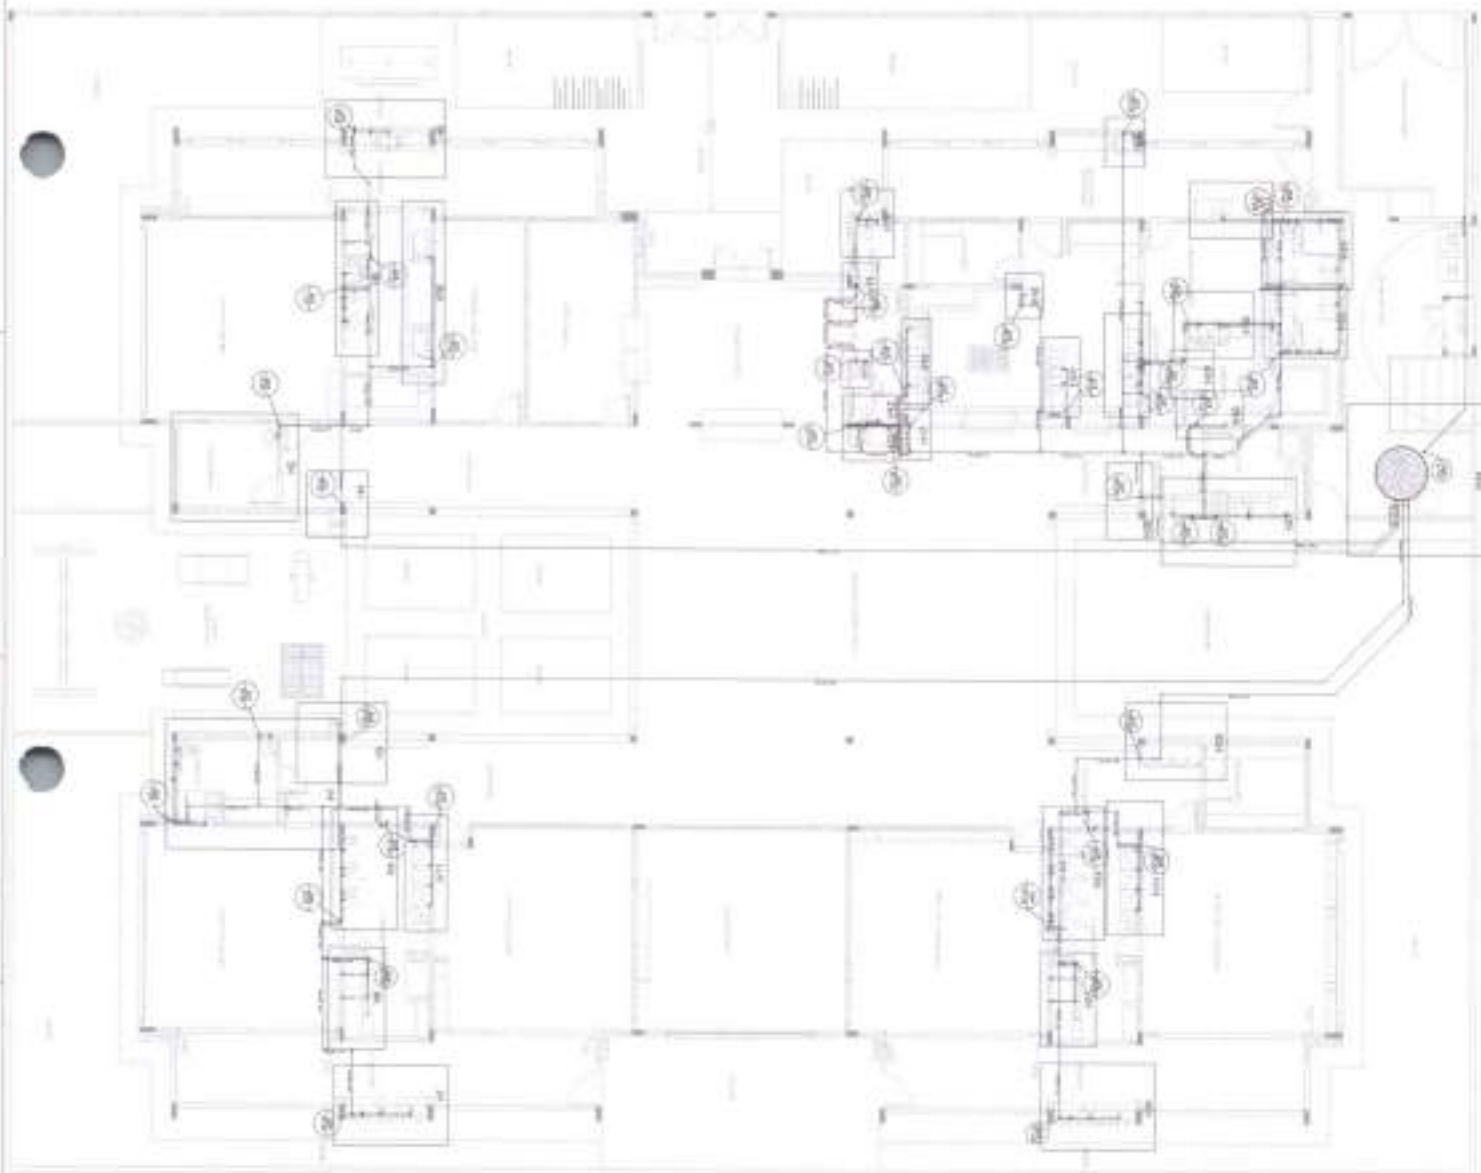

PLANNING EDITOR
JANUARY 2004

1	What is the purpose of the study?	1. To determine the effect of the new curriculum on the learning outcomes of the students.
2	What is the research design?	2. The research design is a quasi-experimental design.
3	What is the sample size?	3. The sample size is 100 students.
4	What is the data collection instrument?	4. The data collection instrument is a questionnaire.
5	What is the data analysis technique?	5. The data analysis technique is SPSS.
6	What is the conclusion?	6. The conclusion is that the new curriculum has a positive effect on the learning outcomes of the students.
7	What is the recommendation?	7. The recommendation is that the new curriculum should be implemented in all schools.
8	What is the limitation?	8. The limitation is that the study was only conducted in one school.
9	What is the contribution?	9. The contribution is that the study provides a basis for the development of the new curriculum.
10	What is the future research?	10. The future research is to conduct a larger study in more schools.

© 2000
 by the American Psychological Association
 0893-3200/00/\$12.00
 DOI: 10.1037/0893-3200.15.1.100

[illegible]

FNDE FUNDO NACIONAL DE DESENVOLVIMENTO DA EDUCAÇÃO
Ministério da Educação

PROJETO PADRÃO - FINE

JEAN
RODRIGUES
SABINO-05
180758343

5026

PROGRAMA PROPRIO/ALIA - PROJETO TRO 2	
PROJETO DE INSTALAÇÕES	
1.000 2.000 3.000 100.000	1.000 2.000 3.000 100.000

1	PROPOSTA DE PREÇOS	1	PROPOSTA DE PREÇOS
2	PROPOSTA DE PREÇOS	2	PROPOSTA DE PREÇOS
3	PROPOSTA DE PREÇOS	3	PROPOSTA DE PREÇOS
4	PROPOSTA DE PREÇOS	4	PROPOSTA DE PREÇOS
5	PROPOSTA DE PREÇOS	5	PROPOSTA DE PREÇOS
6	PROPOSTA DE PREÇOS	6	PROPOSTA DE PREÇOS
7	PROPOSTA DE PREÇOS	7	PROPOSTA DE PREÇOS
8	PROPOSTA DE PREÇOS	8	PROPOSTA DE PREÇOS
9	PROPOSTA DE PREÇOS	9	PROPOSTA DE PREÇOS
10	PROPOSTA DE PREÇOS	10	PROPOSTA DE PREÇOS
11	PROPOSTA DE PREÇOS	11	PROPOSTA DE PREÇOS
12	PROPOSTA DE PREÇOS	12	PROPOSTA DE PREÇOS
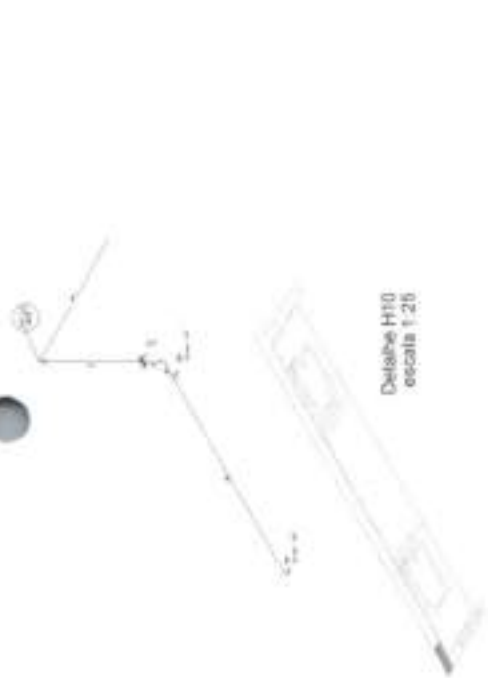


Detalhe H10
escala 1:25

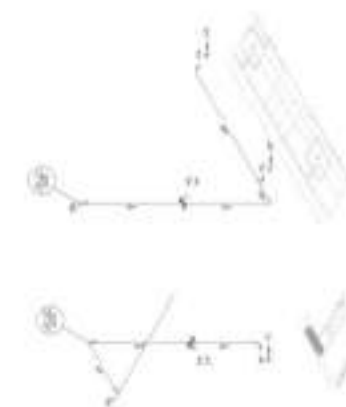

Detalhe H11
escala 1:25



Detalhe H12
escala 1:25

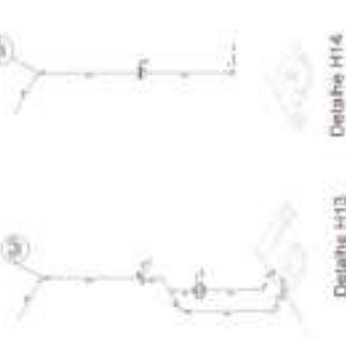

Detalhe H13
escala 1:25




Detalhe H14
escala 1:25



Detalhe H15
escala 1:25



Detalhe H16
escala 1:25

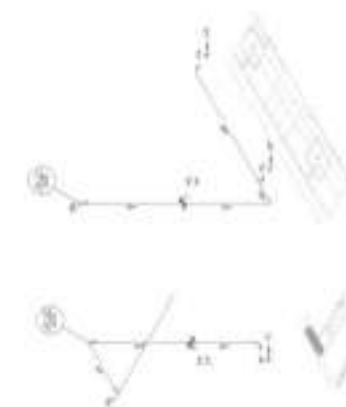

Detalhe H17
escala 1:25



Detalhe H18
escala 1:25



Detalhe H19
escala 1:25



Detalhe H20
escala 1:25



Detalhe H21
escala 1:25



Detalhe H22
escala 1:25



Detalhe H23
escala 1:25

1	PROJETO DE ARQUITETURA	1	PROJETO DE ARQUITETURA
2	PROJETO DE ARQUITETURA	2	PROJETO DE ARQUITETURA
3	PROJETO DE ARQUITETURA	3	PROJETO DE ARQUITETURA
4	PROJETO DE ARQUITETURA	4	PROJETO DE ARQUITETURA
5	PROJETO DE ARQUITETURA	5	PROJETO DE ARQUITETURA
6	PROJETO DE ARQUITETURA	6	PROJETO DE ARQUITETURA
7	PROJETO DE ARQUITETURA	7	PROJETO DE ARQUITETURA
8	PROJETO DE ARQUITETURA	8	PROJETO DE ARQUITETURA
9	PROJETO DE ARQUITETURA	9	PROJETO DE ARQUITETURA
10	PROJETO DE ARQUITETURA	10	PROJETO DE ARQUITETURA
11	PROJETO DE ARQUITETURA	11	PROJETO DE ARQUITETURA
12	PROJETO DE ARQUITETURA	12	PROJETO DE ARQUITETURA
13	PROJETO DE ARQUITETURA	13	PROJETO DE ARQUITETURA
14	PROJETO DE ARQUITETURA	14	PROJETO DE ARQUITETURA
15	PROJETO DE ARQUITETURA	15	PROJETO DE ARQUITETURA
16	PROJETO DE ARQUITETURA	16	PROJETO DE ARQUITETURA
17	PROJETO DE ARQUITETURA	17	PROJETO DE ARQUITETURA
18	PROJETO DE ARQUITETURA	18	PROJETO DE ARQUITETURA
19	PROJETO DE ARQUITETURA	19	PROJETO DE ARQUITETURA
20	PROJETO DE ARQUITETURA	20	PROJETO DE ARQUITETURA

FDE Engenharia e Arquitetura

PROJETO MUNICIPAL: PMSB

PREFEITURA MUNICIPAL DE TAMBORIL

COMISSÃO DE LICITAÇÃO

FLS

FEA Nº 001/2011

SALE Nº 0011

80750

PROJETO MUNICIPAL: PMSB

PREFEITURA MUNICIPAL DE TAMBORIL


COMISSÃO DE LICITAÇÃO


FLS

FEA Nº 001/2011

SALE Nº 0011

80750

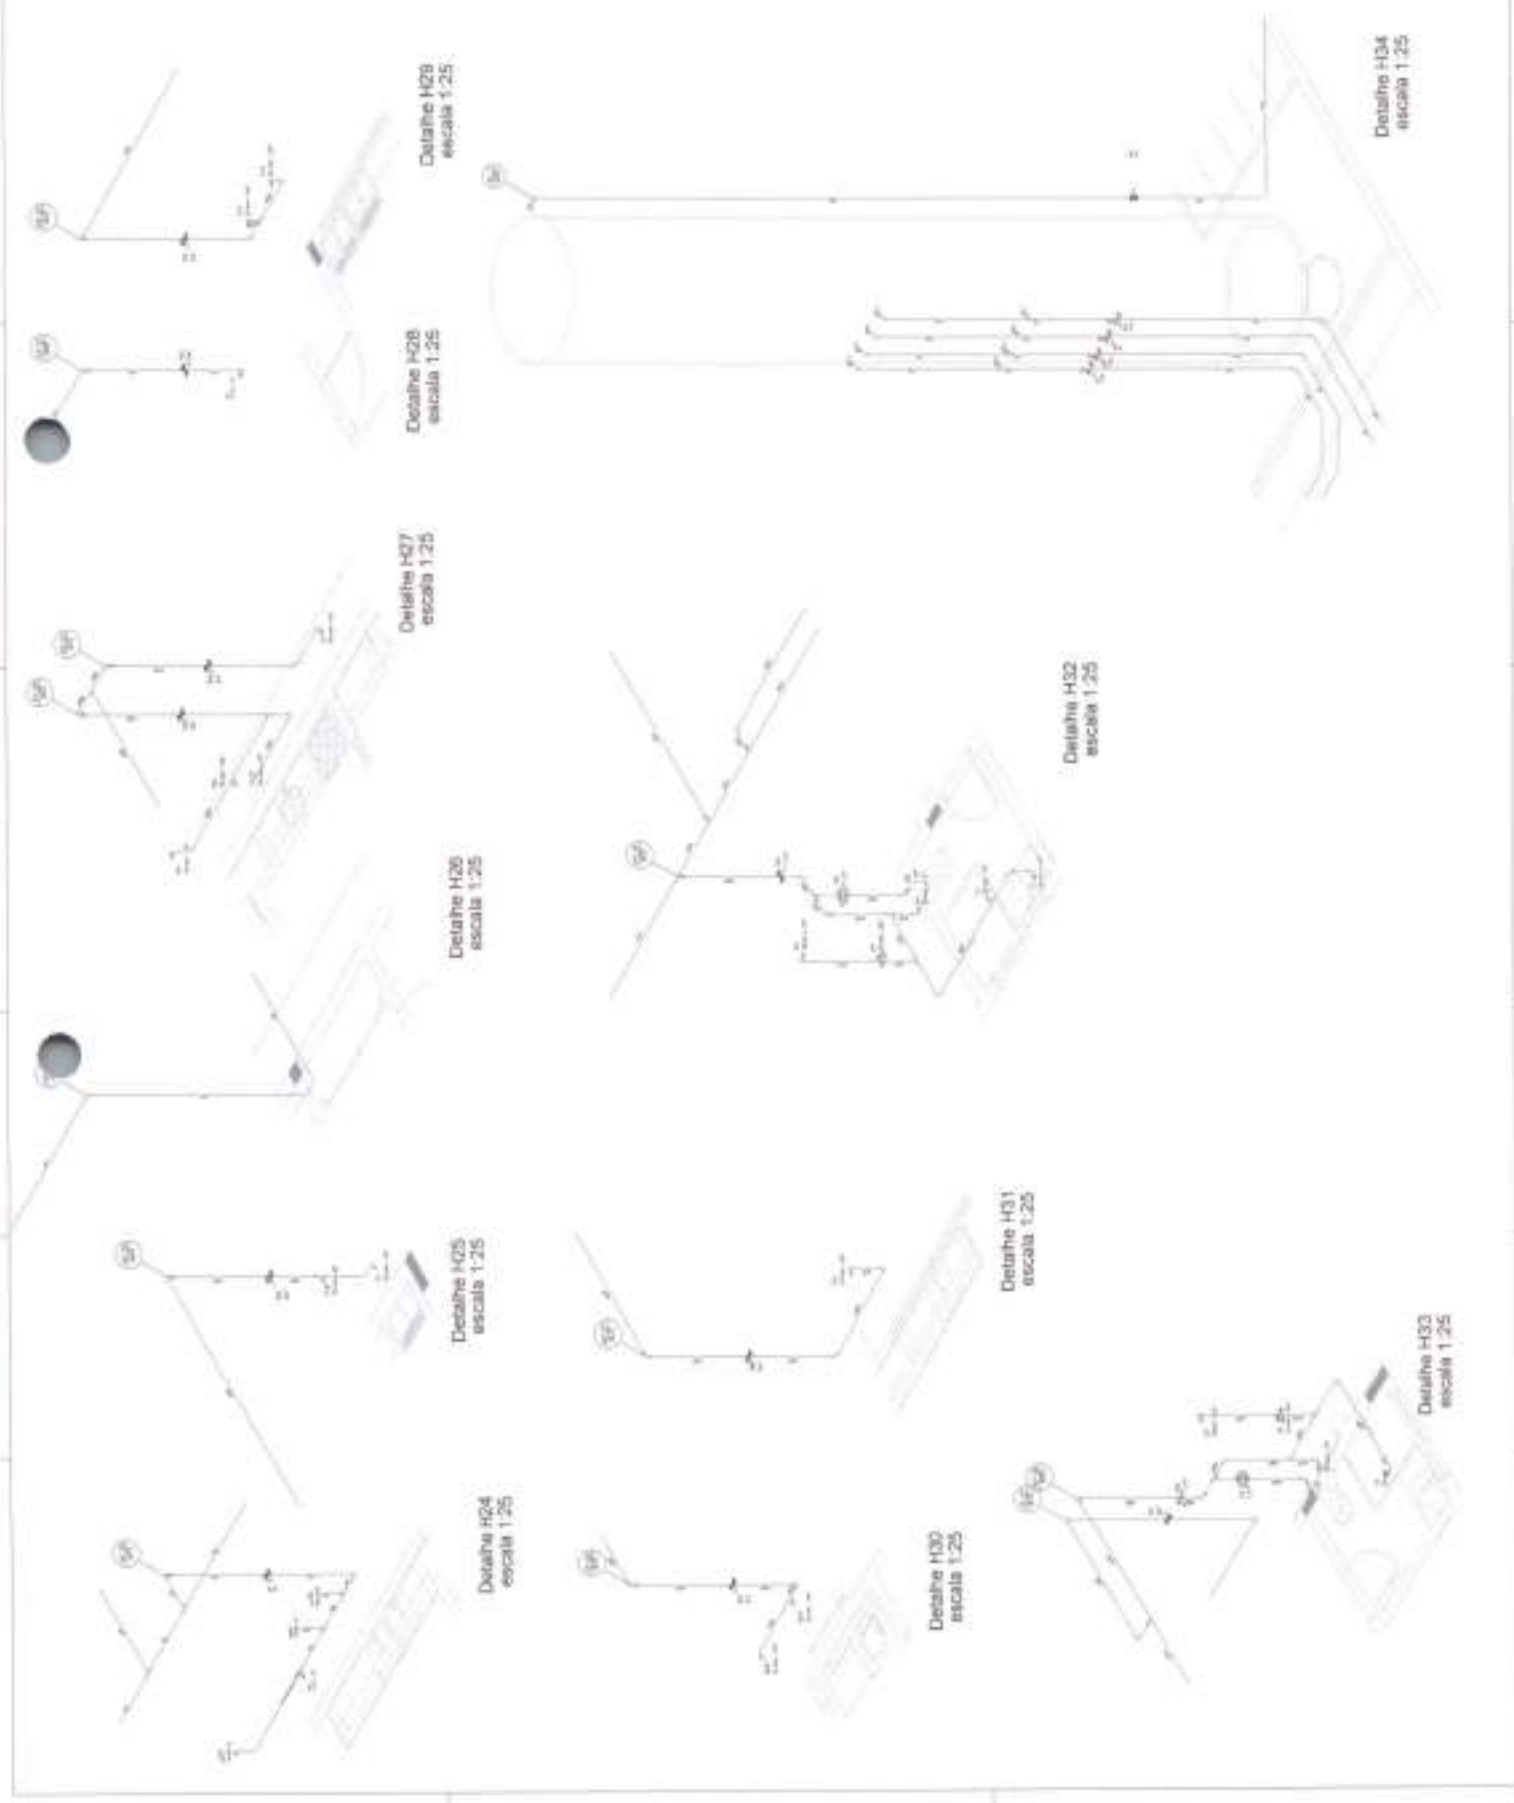

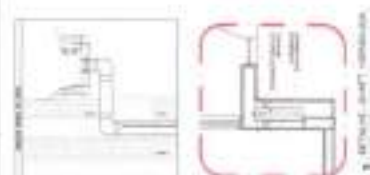

Published by Cambridge University Press

Source: U.S. Census Bureau, *Current Population Reports*, 1990.



[illegible]

1083

FLS

440

ITEM	QUANTIDADE	UNIDADE	VALOR UNITÁRIO	VALOR TOTAL
01	01	m²	100,00	100,00
02	01	m²	100,00	100,00
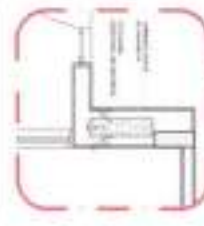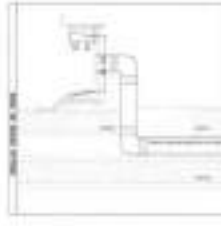

DETALHE - BUNTO AERILIZADA
escala 1:20

NOTA: O projeto foi elaborado com base no projeto de arquitetura e no projeto de estrutura, sendo que o mesmo não substitui o projeto de arquitetura e o projeto de estrutura, sendo que o mesmo não substitui o projeto de arquitetura e o projeto de estrutura.

PROJETO PADRÃO - FNEE

FNEE
Município de Tandubé

PROJETO PADRÃO - FNEE

PROJETO PADRÃO - FNEE

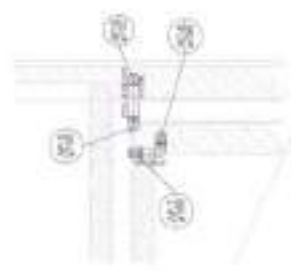


Corte A-A
escala 1:20



Corte B-B
escala 1:20

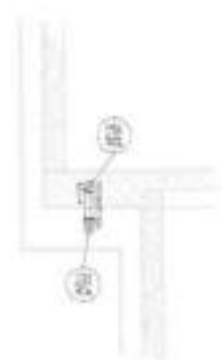


Corte C-C
escala 1:20

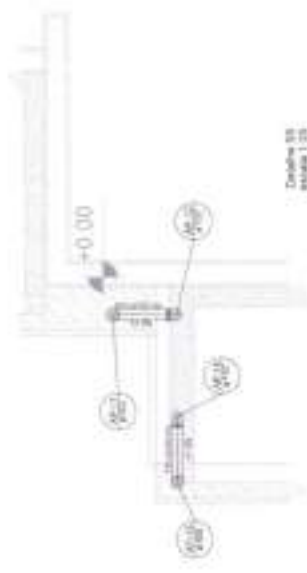


Corte D-D
escala 1:20





Corte E-E
escala 1:20

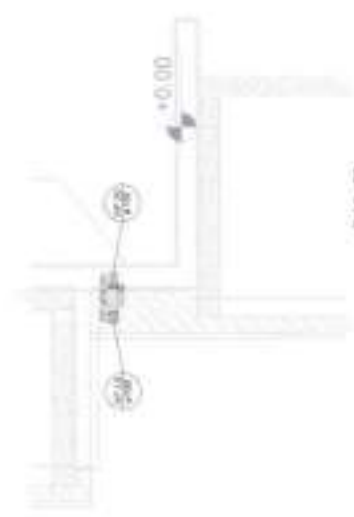

Corte F-F
escala 1:20

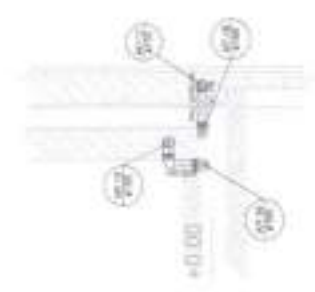

Corte G-G
escala 1:20

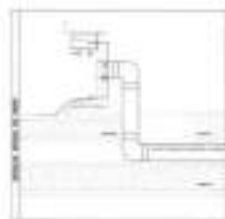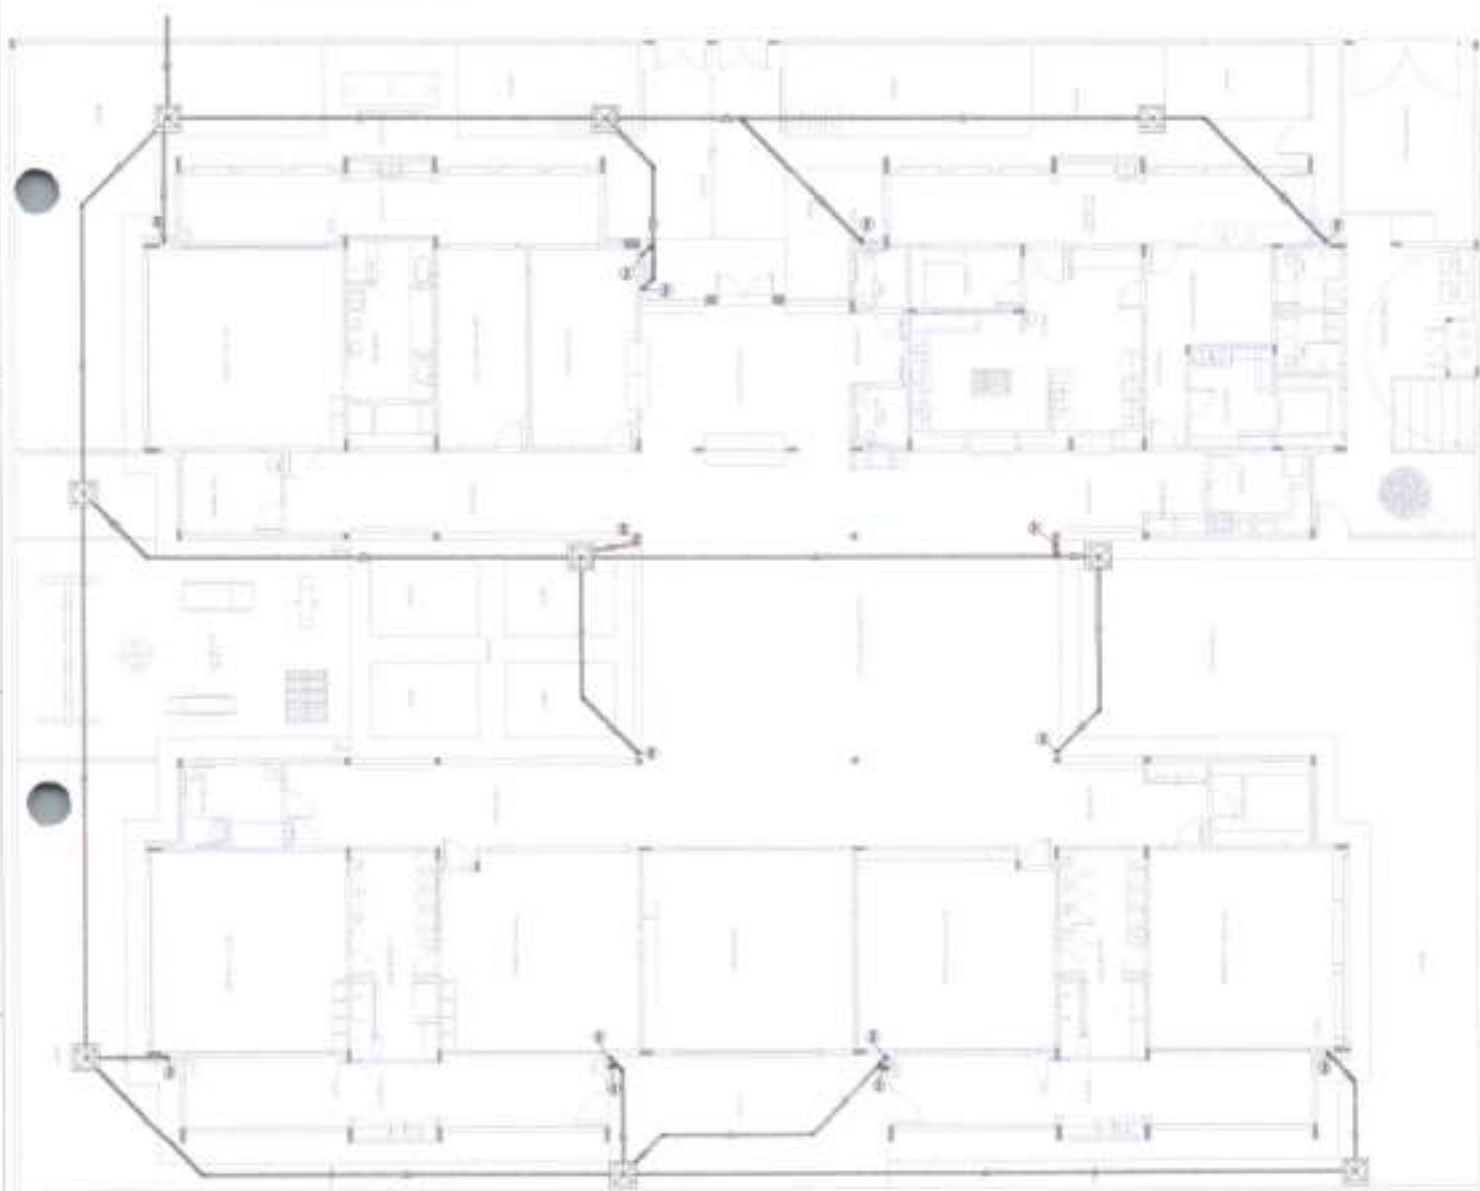[illegible]

2. **परिचय - आपका विषय**

[illegible]

Year	Number of cases	Number of deaths
1990	10	0
1991	15	0
1992	20	0
2100	560	0

FADE
FACILITY ADVISORY
DESIGN ENGINEERS

Measurement of the Effectiveness of the Intervention

PROYECTO PÁBRICO - FIDE

JEAN RODRIGUES
SABINO:0518
0758343

3034
FLE
COMISSÃO DE LICITAÇÃO

† PLASTER, ROBERT
JANUARY 1, 1988

Architectural floor plan of a building with a fire alarm system layout. The plan shows multiple rooms, corridors, and a central staircase. A fire alarm control panel (FACP) is located in the central corridor. Various fire alarm devices are indicated by symbols: smoke detectors (S), manual pull stations (P), and sounders (A). A legend in the top right corner defines the symbols and provides contact information for the fire alarm system. The legend includes a table for device types and a table for contact information. The contact information table lists the company name, address, phone number, and fax number. The legend also includes a section for the fire alarm system's components and a section for the fire alarm system's installation.

Legend:

Symbol	Description
S	Smoke Detector
P	Manual Pull Station
A	Sounder

Contact Information:

Company Name	Address	Phone Number	Fax Number
Fire Alarm Systems Ltd.	123 Main Street, London, UK	020 1234 5678	020 1234 5679

Fire Alarm System Components:

- Fire Alarm Control Panel (FACP)
- Smoke Detectors (S)
- Manual Pull Stations (P)
- Sounders (A)

Fire Alarm System Installation:

- Install FACP in central corridor.
- Install smoke detectors in all rooms.
- Install manual pull stations in all corridors.
- Install sounders in all rooms.

ZAN
RODRIGUES
SABINOSSA
058843

FIDE

PROJETO DE RECONSTRUÇÃO

PROJETO DE RECONSTRUÇÃO - PROJ

PROJETO DE RECONSTRUÇÃO - PROJ

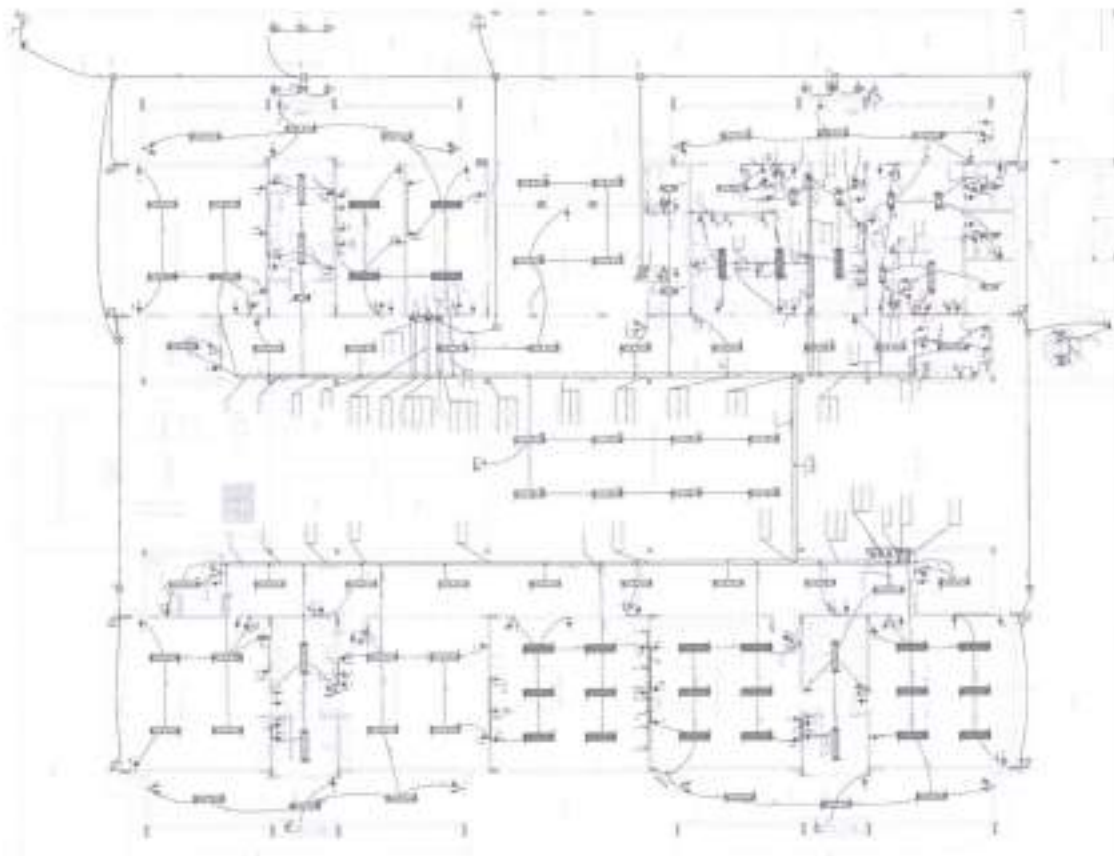

PROJETO DE RECONSTRUÇÃO - PROJ

PROJETO DE RECONSTRUÇÃO - PROJ

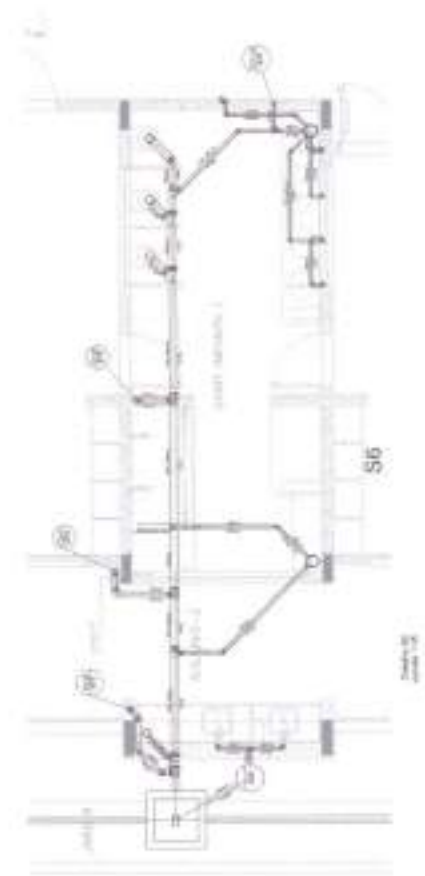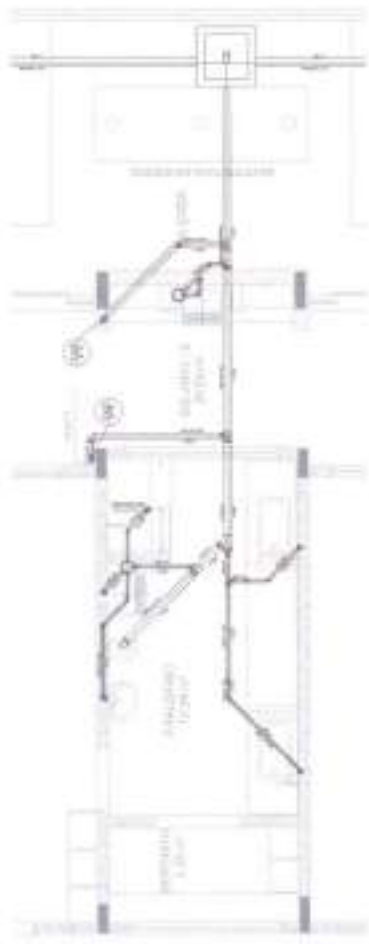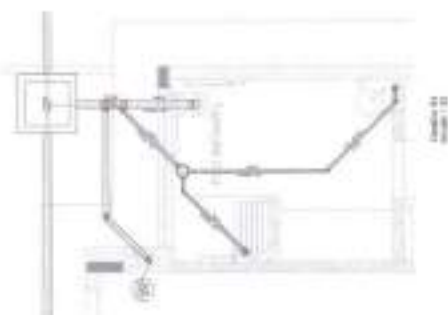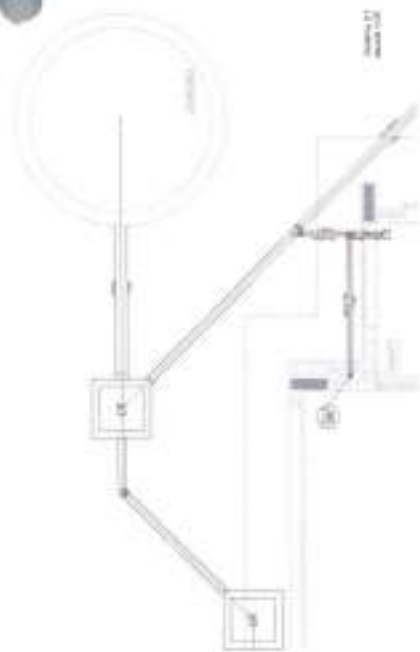[illegible]



FACE 100 Years of
Advancing
Education

www.elsevier.com/locate/jmb

1094

FLS


COMISSÃO DE LICITAÇÃO

For more information, contact the publisher at 1-800-354-9700 or visit our website at www.mhprofessional.com.


[illegible]

1	2	
---	---	---	---	---	---	---	---	---	----	----	-----


PROPOSTA DE PREÇOS 1. NOME DO LICITANTE: FADE 2. NOME DO RESPONSÁVEL: FADE 3. ENDEREÇO: FADE 4. CIDADE: FADE 5. ESTADO: FADE 6. CEP: FADE 7. INSCRIÇÃO ESTADUAL: FADE 8. INSCRIÇÃO MUNICIPAL: FADE 9. INSCRIÇÃO DE PROFISSIONAL: FADE 10. INSCRIÇÃO DE EMPRESÁRIO: FADE 11. INSCRIÇÃO DE FISCAL: FADE 12. INSCRIÇÃO DE TÉCNICO: FADE 13. INSCRIÇÃO DE OUTRO: FADE 14. INSCRIÇÃO DE OUTRO: FADE 15. INSCRIÇÃO DE OUTRO: FADE 16. INSCRIÇÃO DE OUTRO: FADE 17. INSCRIÇÃO DE OUTRO: FADE 18. INSCRIÇÃO DE OUTRO: FADE 19. INSCRIÇÃO DE OUTRO: FADE 20. INSCRIÇÃO DE OUTRO: FADE		PROPOSTA DE PREÇOS 1. NOME DO LICITANTE: FADE 2. NOME DO RESPONSÁVEL: FADE 3. ENDEREÇO: FADE 4. CIDADE: FADE 5. ESTADO: FADE 6. CEP: FADE 7. INSCRIÇÃO ESTADUAL: FADE 8. INSCRIÇÃO MUNICIPAL: FADE 9. INSCRIÇÃO DE PROFISSIONAL: FADE 10. INSCRIÇÃO DE EMPRESÁRIO: FADE 11. INSCRIÇÃO DE FISCAL: FADE 12. INSCRIÇÃO DE TÉCNICO: FADE 13. INSCRIÇÃO DE OUTRO: FADE 14. INSCRIÇÃO DE OUTRO: FADE 15. INSCRIÇÃO DE OUTRO: FADE 16. INSCRIÇÃO DE OUTRO: FADE 17. INSCRIÇÃO DE OUTRO: FADE 18. INSCRIÇÃO DE OUTRO: FADE 19. INSCRIÇÃO DE OUTRO: FADE 20. INSCRIÇÃO DE OUTRO: FADE	
PROPOSTA DE PREÇOS 1. NOME DO LICITANTE: FADE 2. NOME DO RESPONSÁVEL: FADE 3. ENDEREÇO: FADE 4. CIDADE: FADE 5. ESTADO: FADE 6. CEP: FADE 7. INSCRIÇÃO ESTADUAL: FADE 8. INSCRIÇÃO MUNICIPAL: FADE 9. INSCRIÇÃO DE PROFISSIONAL: FADE 10. INSCRIÇÃO DE EMPRESÁRIO: FADE 11. INSCRIÇÃO DE FISCAL: FADE 12. INSCRIÇÃO DE TÉCNICO: FADE 13. INSCRIÇÃO DE OUTRO: FADE 14. INSCRIÇÃO DE OUTRO: FADE 15. INSCRIÇÃO DE OUTRO: FADE 16. INSCRIÇÃO DE OUTRO: FADE 17. INSCRIÇÃO DE OUTRO: FADE 18. INSCRIÇÃO DE OUTRO: FADE 19. INSCRIÇÃO DE OUTRO: FADE 20. INSCRIÇÃO DE OUTRO: FADE		PROPOSTA DE PREÇOS 1. NOME DO LICITANTE: FADE 2. NOME DO RESPONSÁVEL: FADE 3. ENDEREÇO: FADE 4. CIDADE: FADE 5. ESTADO: FADE 6. CEP: FADE 7. INSCRIÇÃO ESTADUAL: FADE 8. INSCRIÇÃO MUNICIPAL: FADE 9. INSCRIÇÃO DE PROFISSIONAL: FADE 10. INSCRIÇÃO DE EMPRESÁRIO: FADE 11. INSCRIÇÃO DE FISCAL: FADE 12. INSCRIÇÃO DE TÉCNICO: FADE 13. INSCRIÇÃO DE OUTRO: FADE 14. INSCRIÇÃO DE OUTRO: FADE 15. INSCRIÇÃO DE OUTRO: FADE 16. INSCRIÇÃO DE OUTRO: FADE 17. INSCRIÇÃO DE OUTRO: FADE 18. INSCRIÇÃO DE OUTRO: FADE 19. INSCRIÇÃO DE OUTRO: FADE 20. INSCRIÇÃO DE OUTRO: FADE	

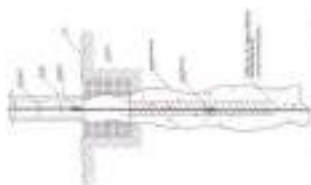


1) DET. - TIPO DE ATERramento NA CONDUÇÃO

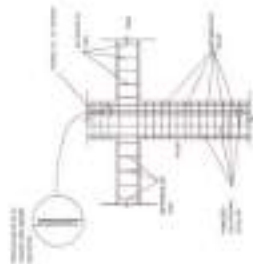

2) DET. - TIPO DE ATERramento NA CONDUÇÃO

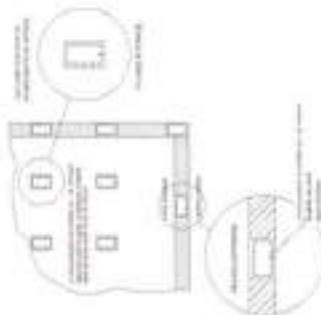


3) DET. - TIPO DE ATERramento NA CONDUÇÃO

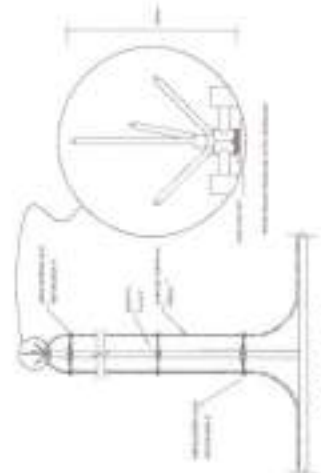

4) DET. - TIPO DE ATERramento NA CONDUÇÃO




5) DET. - TIPO DE ATERramento NA CONDUÇÃO

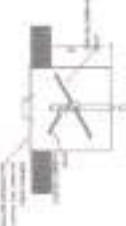


6) DET. - TIPO DE ATERramento NA CONDUÇÃO




7) DET. - TIPO DE ATERramento NA CONDUÇÃO

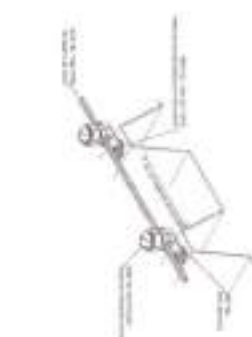

8) DET. - TIPO DE ATERramento NA CONDUÇÃO

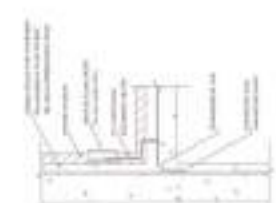

9) DET. - TIPO DE ATERramento NA CONDUÇÃO

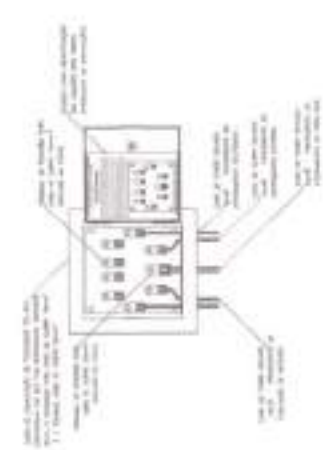

10) DET. - TIPO DE ATERramento NA CONDUÇÃO



11) DET. - TIPO DE ATERramento NA CONDUÇÃO



12) DET. - TIPO DE ATERramento NA CONDUÇÃO

1. NOME DO PROJETO: _____
 2. NOME DO CLIENTE: _____
 3. NOME DO PROJETISTA: _____
 4. NOME DO APROVADO: _____
 5. DATA DE EMISSÃO: _____
 6. DATA DE VALIDADE: _____
 7. NOME DO PROJETISTA: _____
 8. NOME DO APROVADO: _____
 9. DATA DE EMISSÃO: _____
 10. DATA DE VALIDADE: _____

1. NOME DO PROJETO: _____
 2. NOME DO CLIENTE: _____
 3. NOME DO PROJETISTA: _____
 4. NOME DO APROVADO: _____
 5. DATA DE EMISSÃO: _____
 6. DATA DE VALIDADE: _____
 7. NOME DO PROJETISTA: _____
 8. NOME DO APROVADO: _____
 9. DATA DE EMISSÃO: _____
 10. DATA DE VALIDADE: _____



