



8. PROJETOS

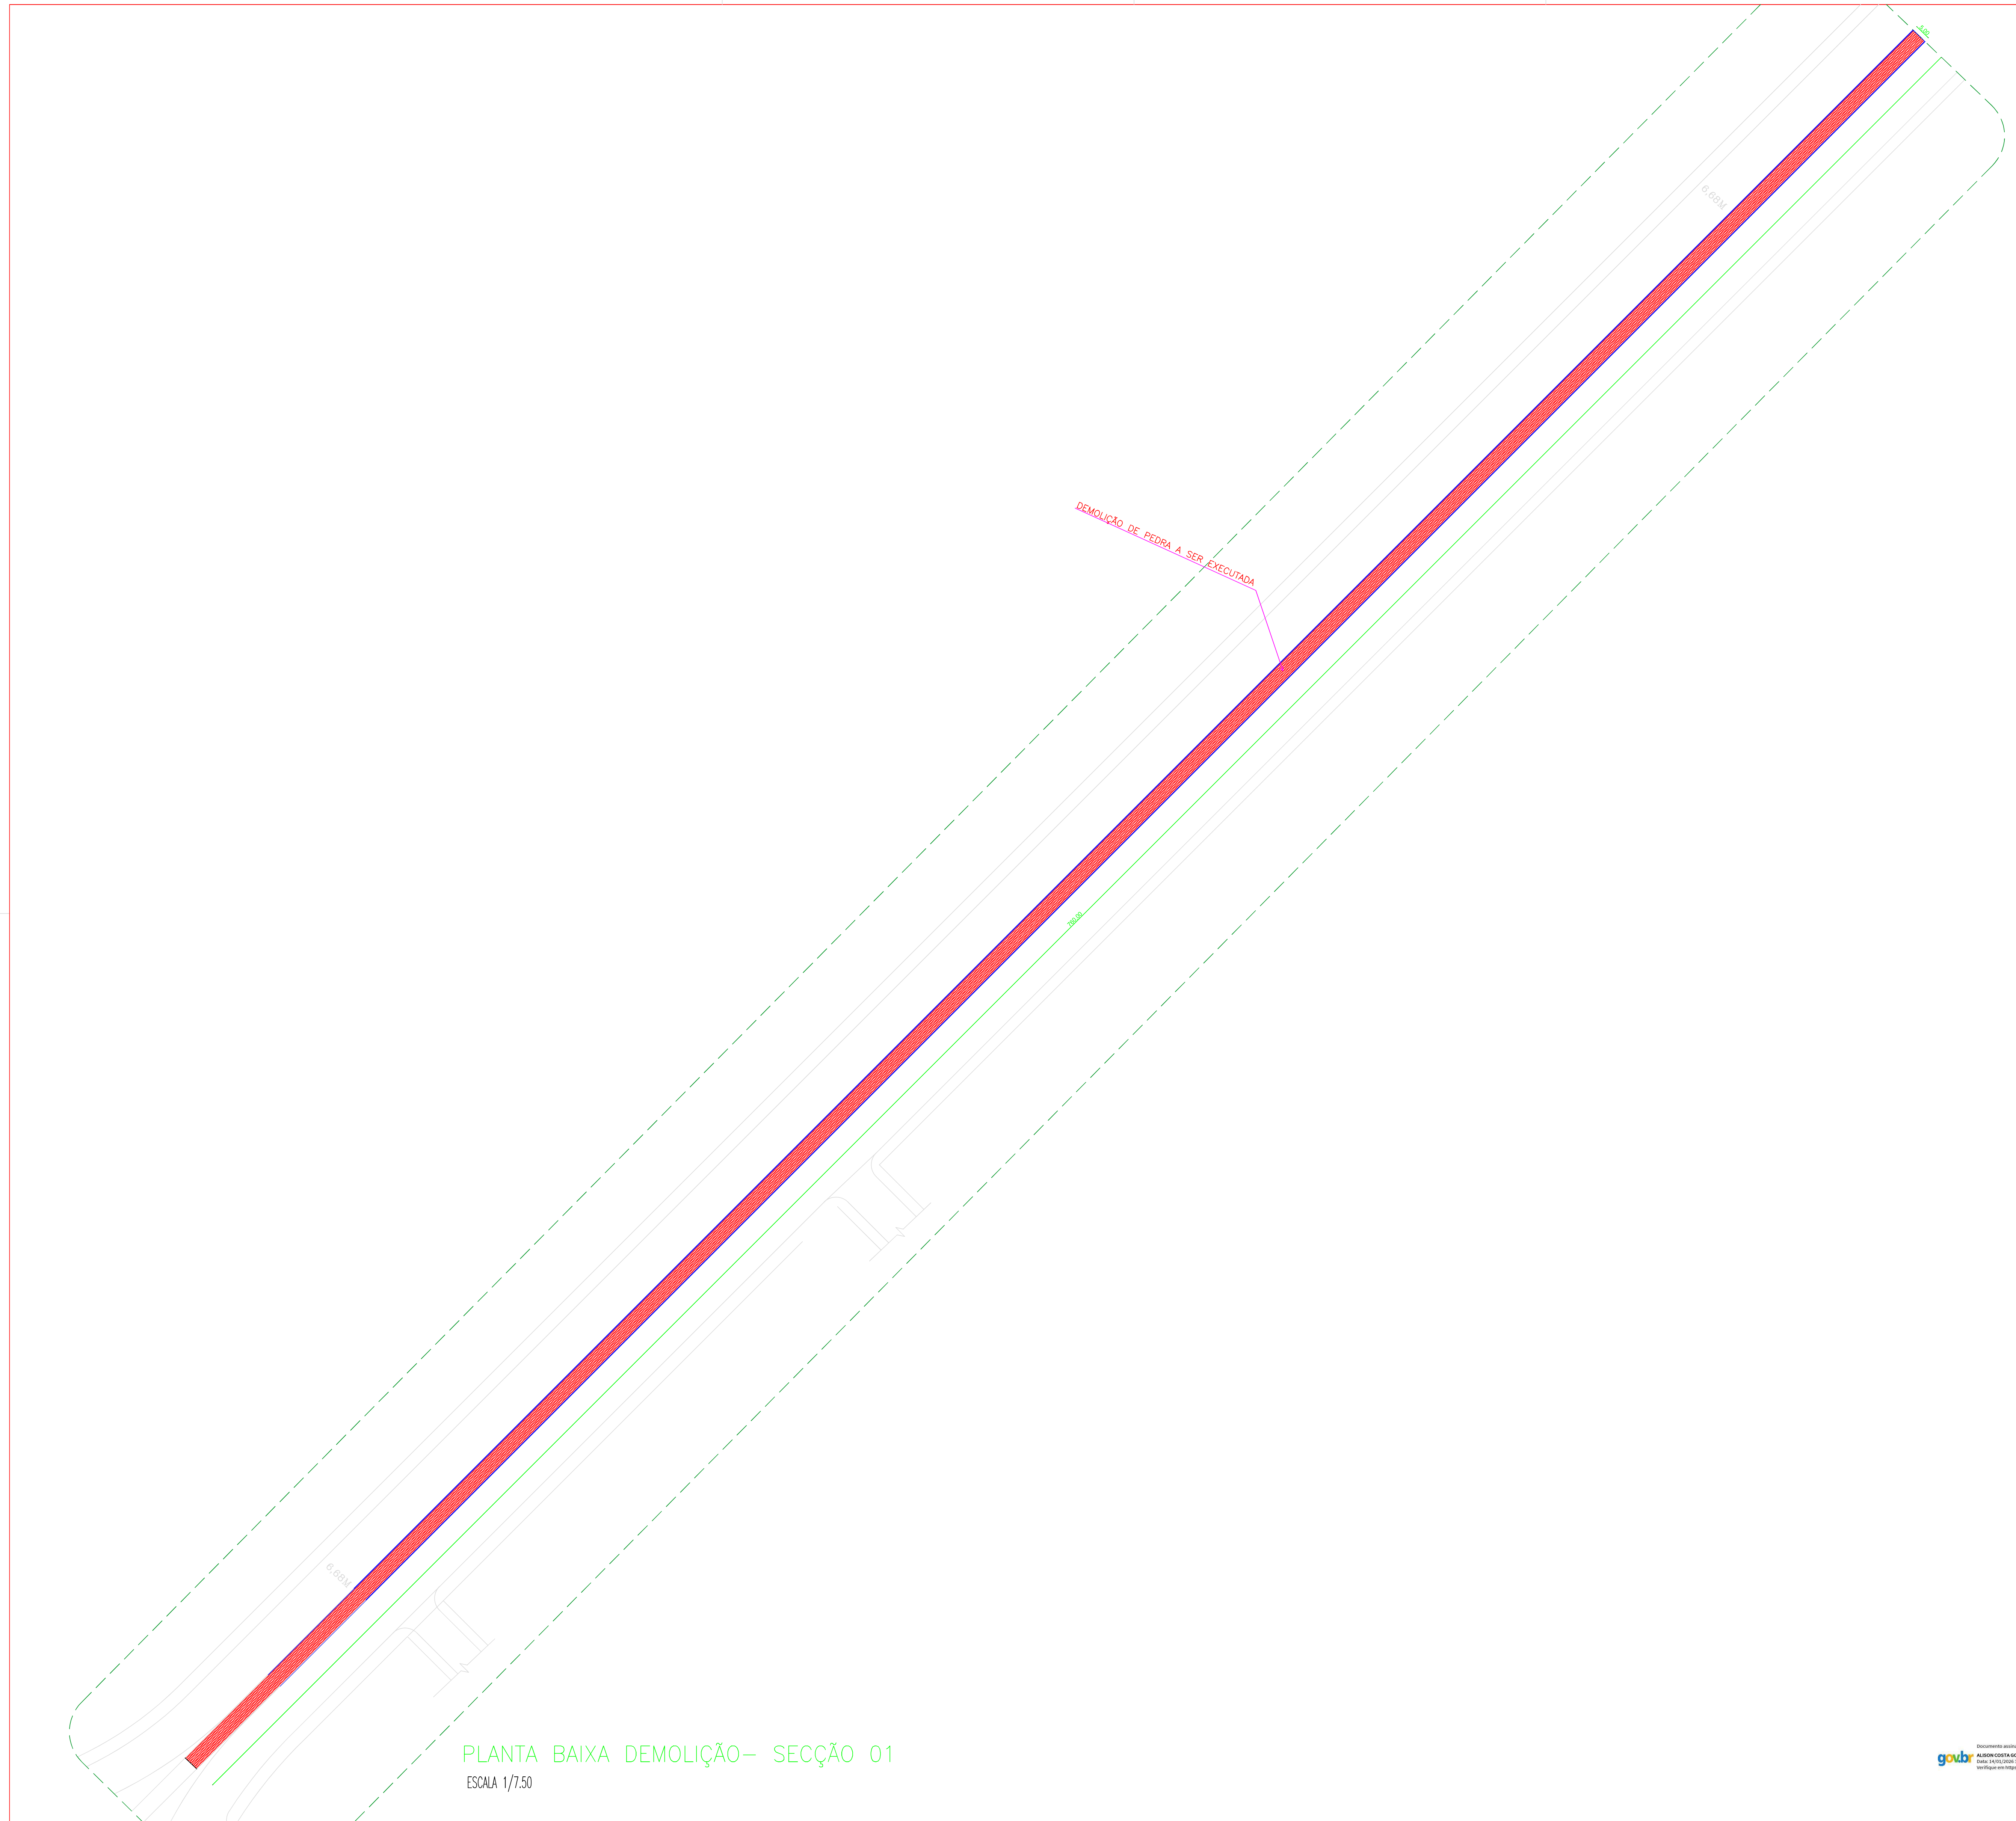

PLANTA BAIXA DEMOLIÇÃO- SECÇÃO 01
ESCALA 1/7,50

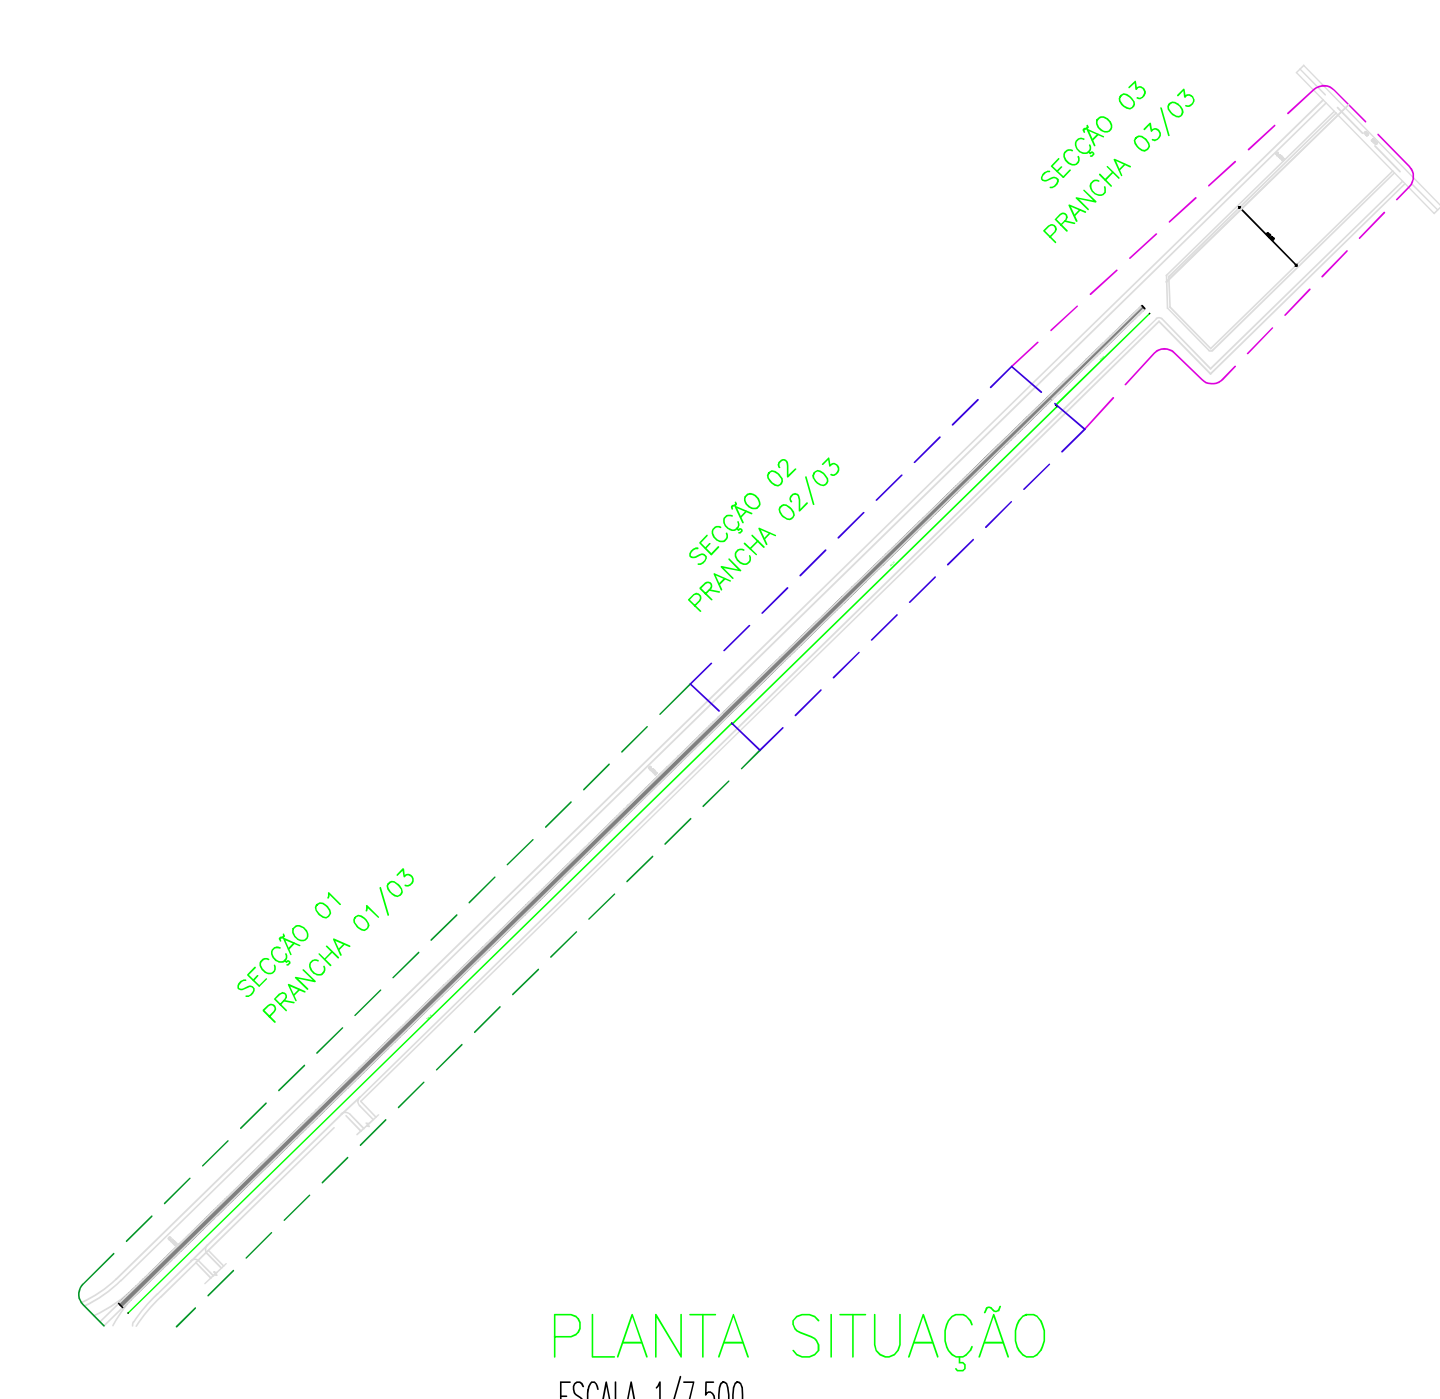

PREFEITURA MUNICIPAL DE JAGUARIBARA

PROJETO:
URBANIZAÇÃO DA AVENIDA MARIA DIOGENES DE AQUINO

INTERESSADO: **PREFEITURA DE JAGUARIBARA** AUTOR:

ENDEREÇO:
AV. MARIA DIOGENSE DE AQUINO

MUNICÍPIO:
BAIRRO MANDACARU - JAGUARIBARA



DESENHOS DA PRONCHIA	ESCALA
PLANTA BAIXA DEMOLIÇÃO- SECÇÃO 01	1/750

DATA: **JANEIRO/2026** REVISÃO: **00 - EMISSÃO INICIAL** **01/03**



FRANCISCO DANIELL MACIEL
SALDANHA:906650903
15


Assinado de forma digital por FRANCISCO DANIELL MACIEL
SALDANHA:90665090315

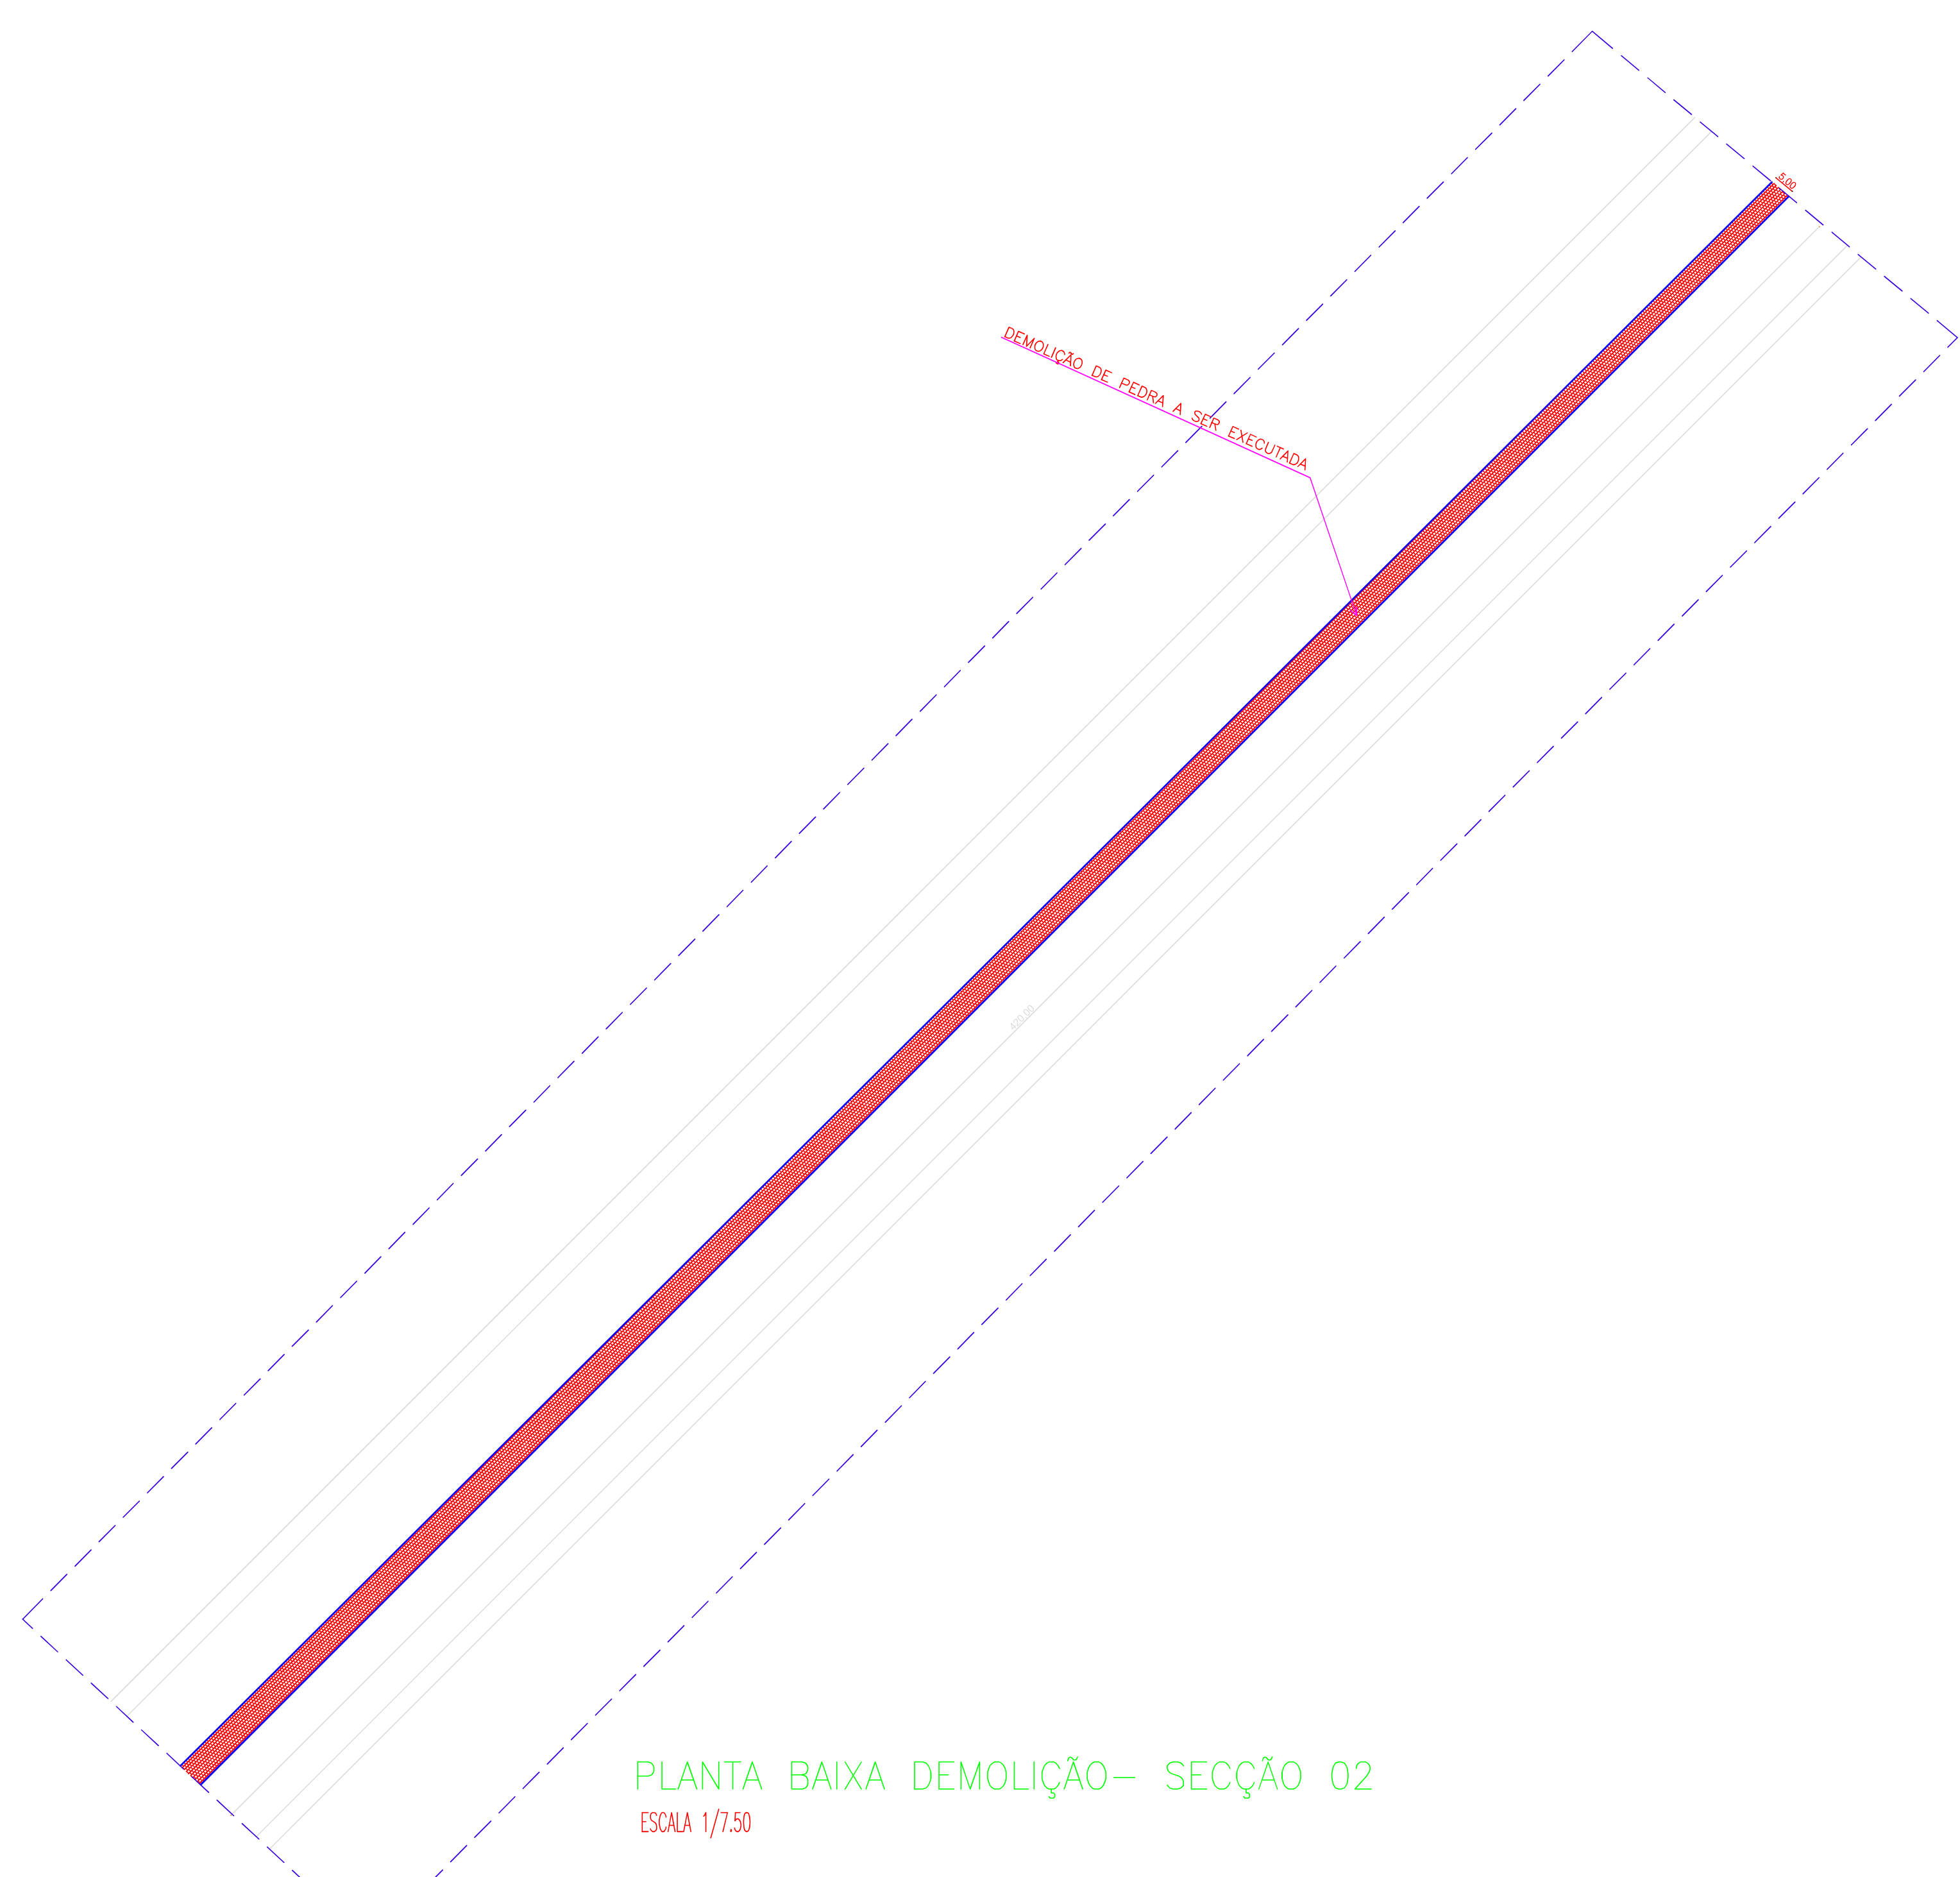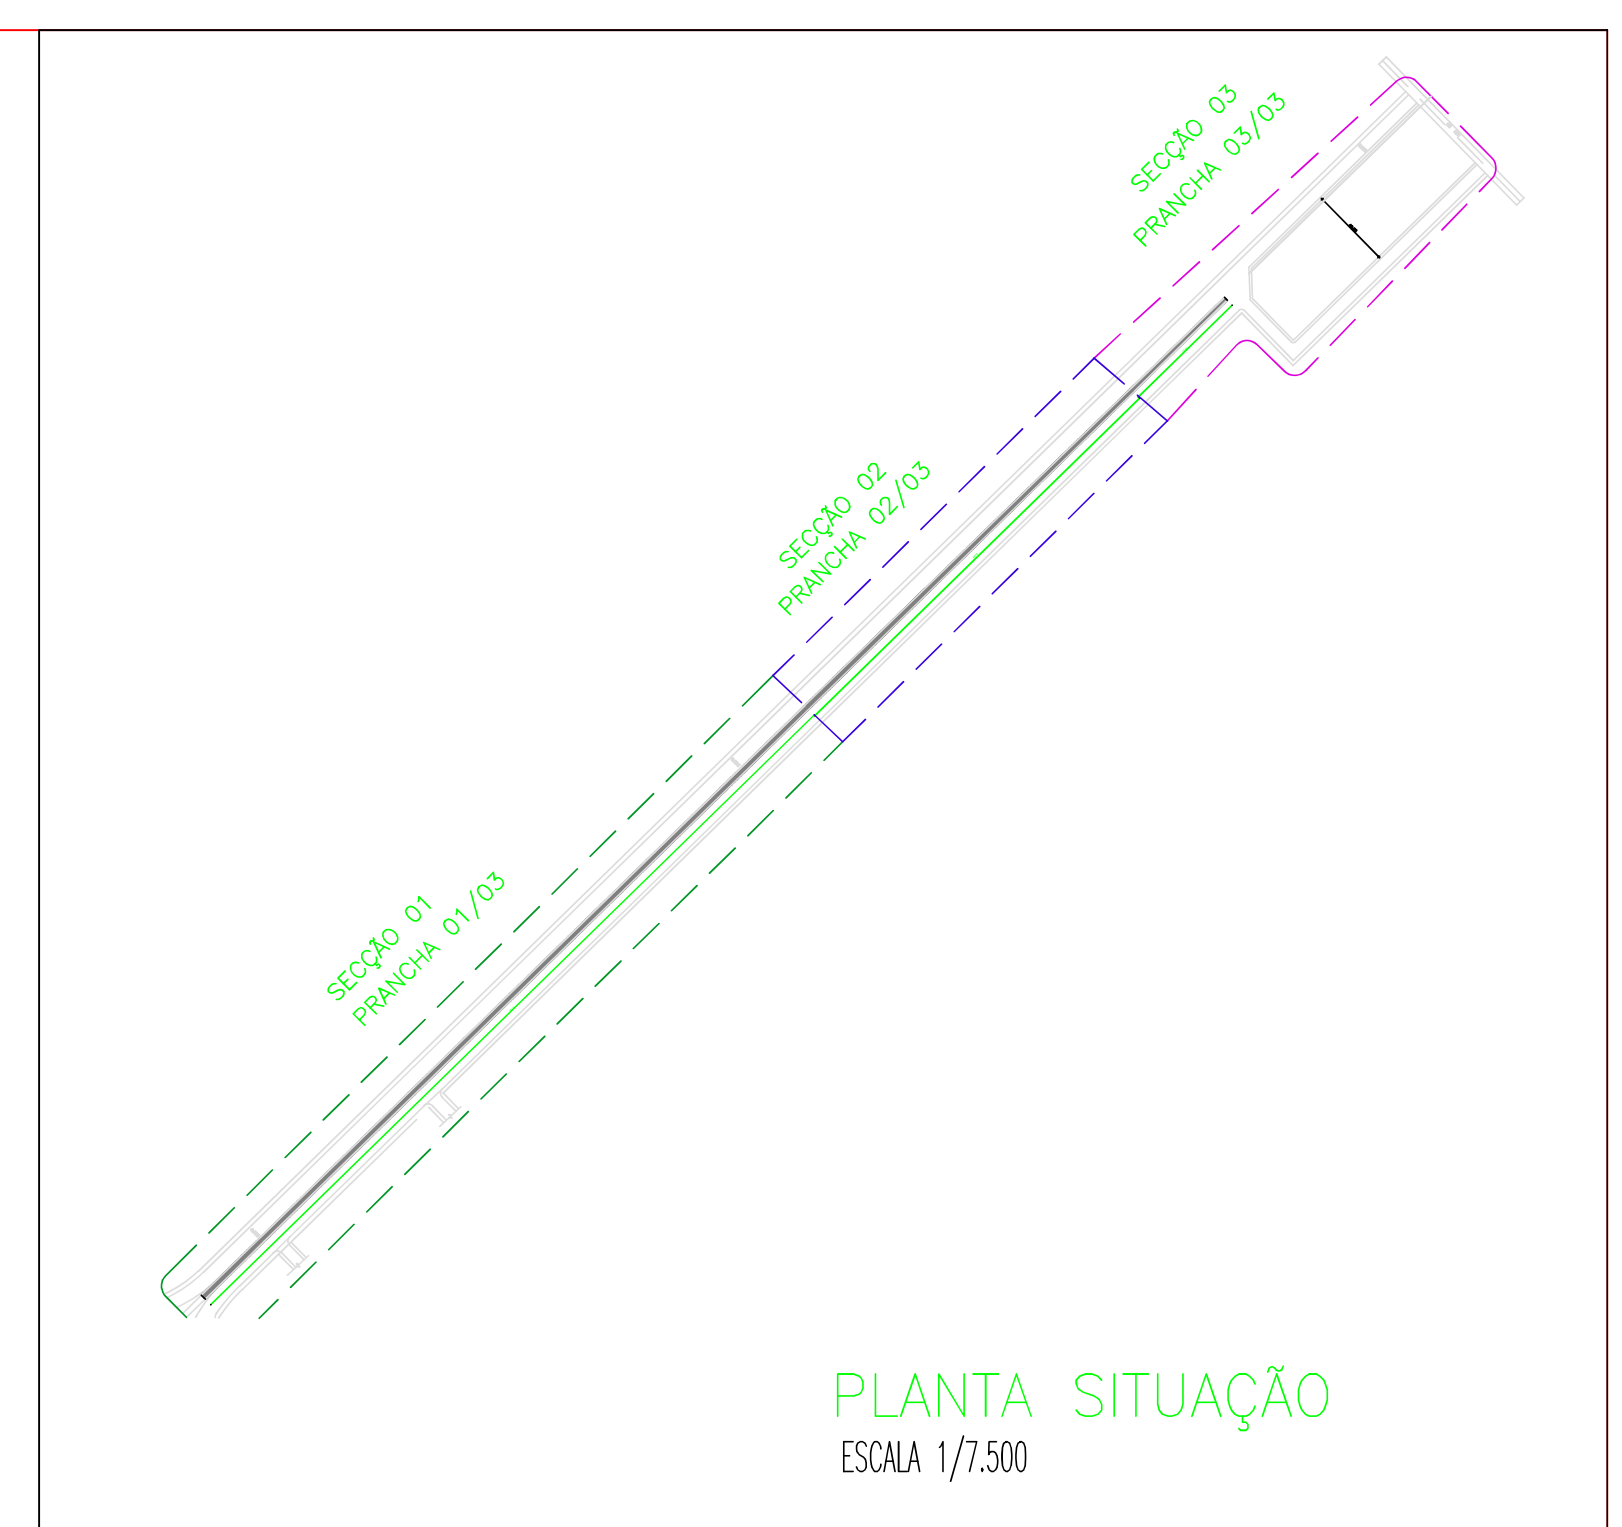


PREFEITURA MUNICIPAL DE JAGUARIBARA	
PROJETO: URBANIZAÇÃO DA AVENIDA MARIA DIOGENES DE AQUINO	
INTERESSADO: PREFEITURA DE JAGUARIBARA	AUTOR:
ENDEREÇO: AV. MARIA DIOGENES DE AQUINO	
MUNICÍPIO: BAIRRO MANDACARU - JAGUARIBARA	
DESENHOS DA PRONCHA: PLANTA BAIXA DEMOLIÇÃO - SEÇÃO 02	ESCALA: 1/750
DATA: JANEIRO/2026	REVISÃO: 00 - EMISSÃO INICIAL
	02/03

FRANCISCO DANIELL MACIEL
SALDANHA:90665090315

Assinado de forma digital por FRANCISCO DANIELL MACIEL
SALDANHA:90665090315

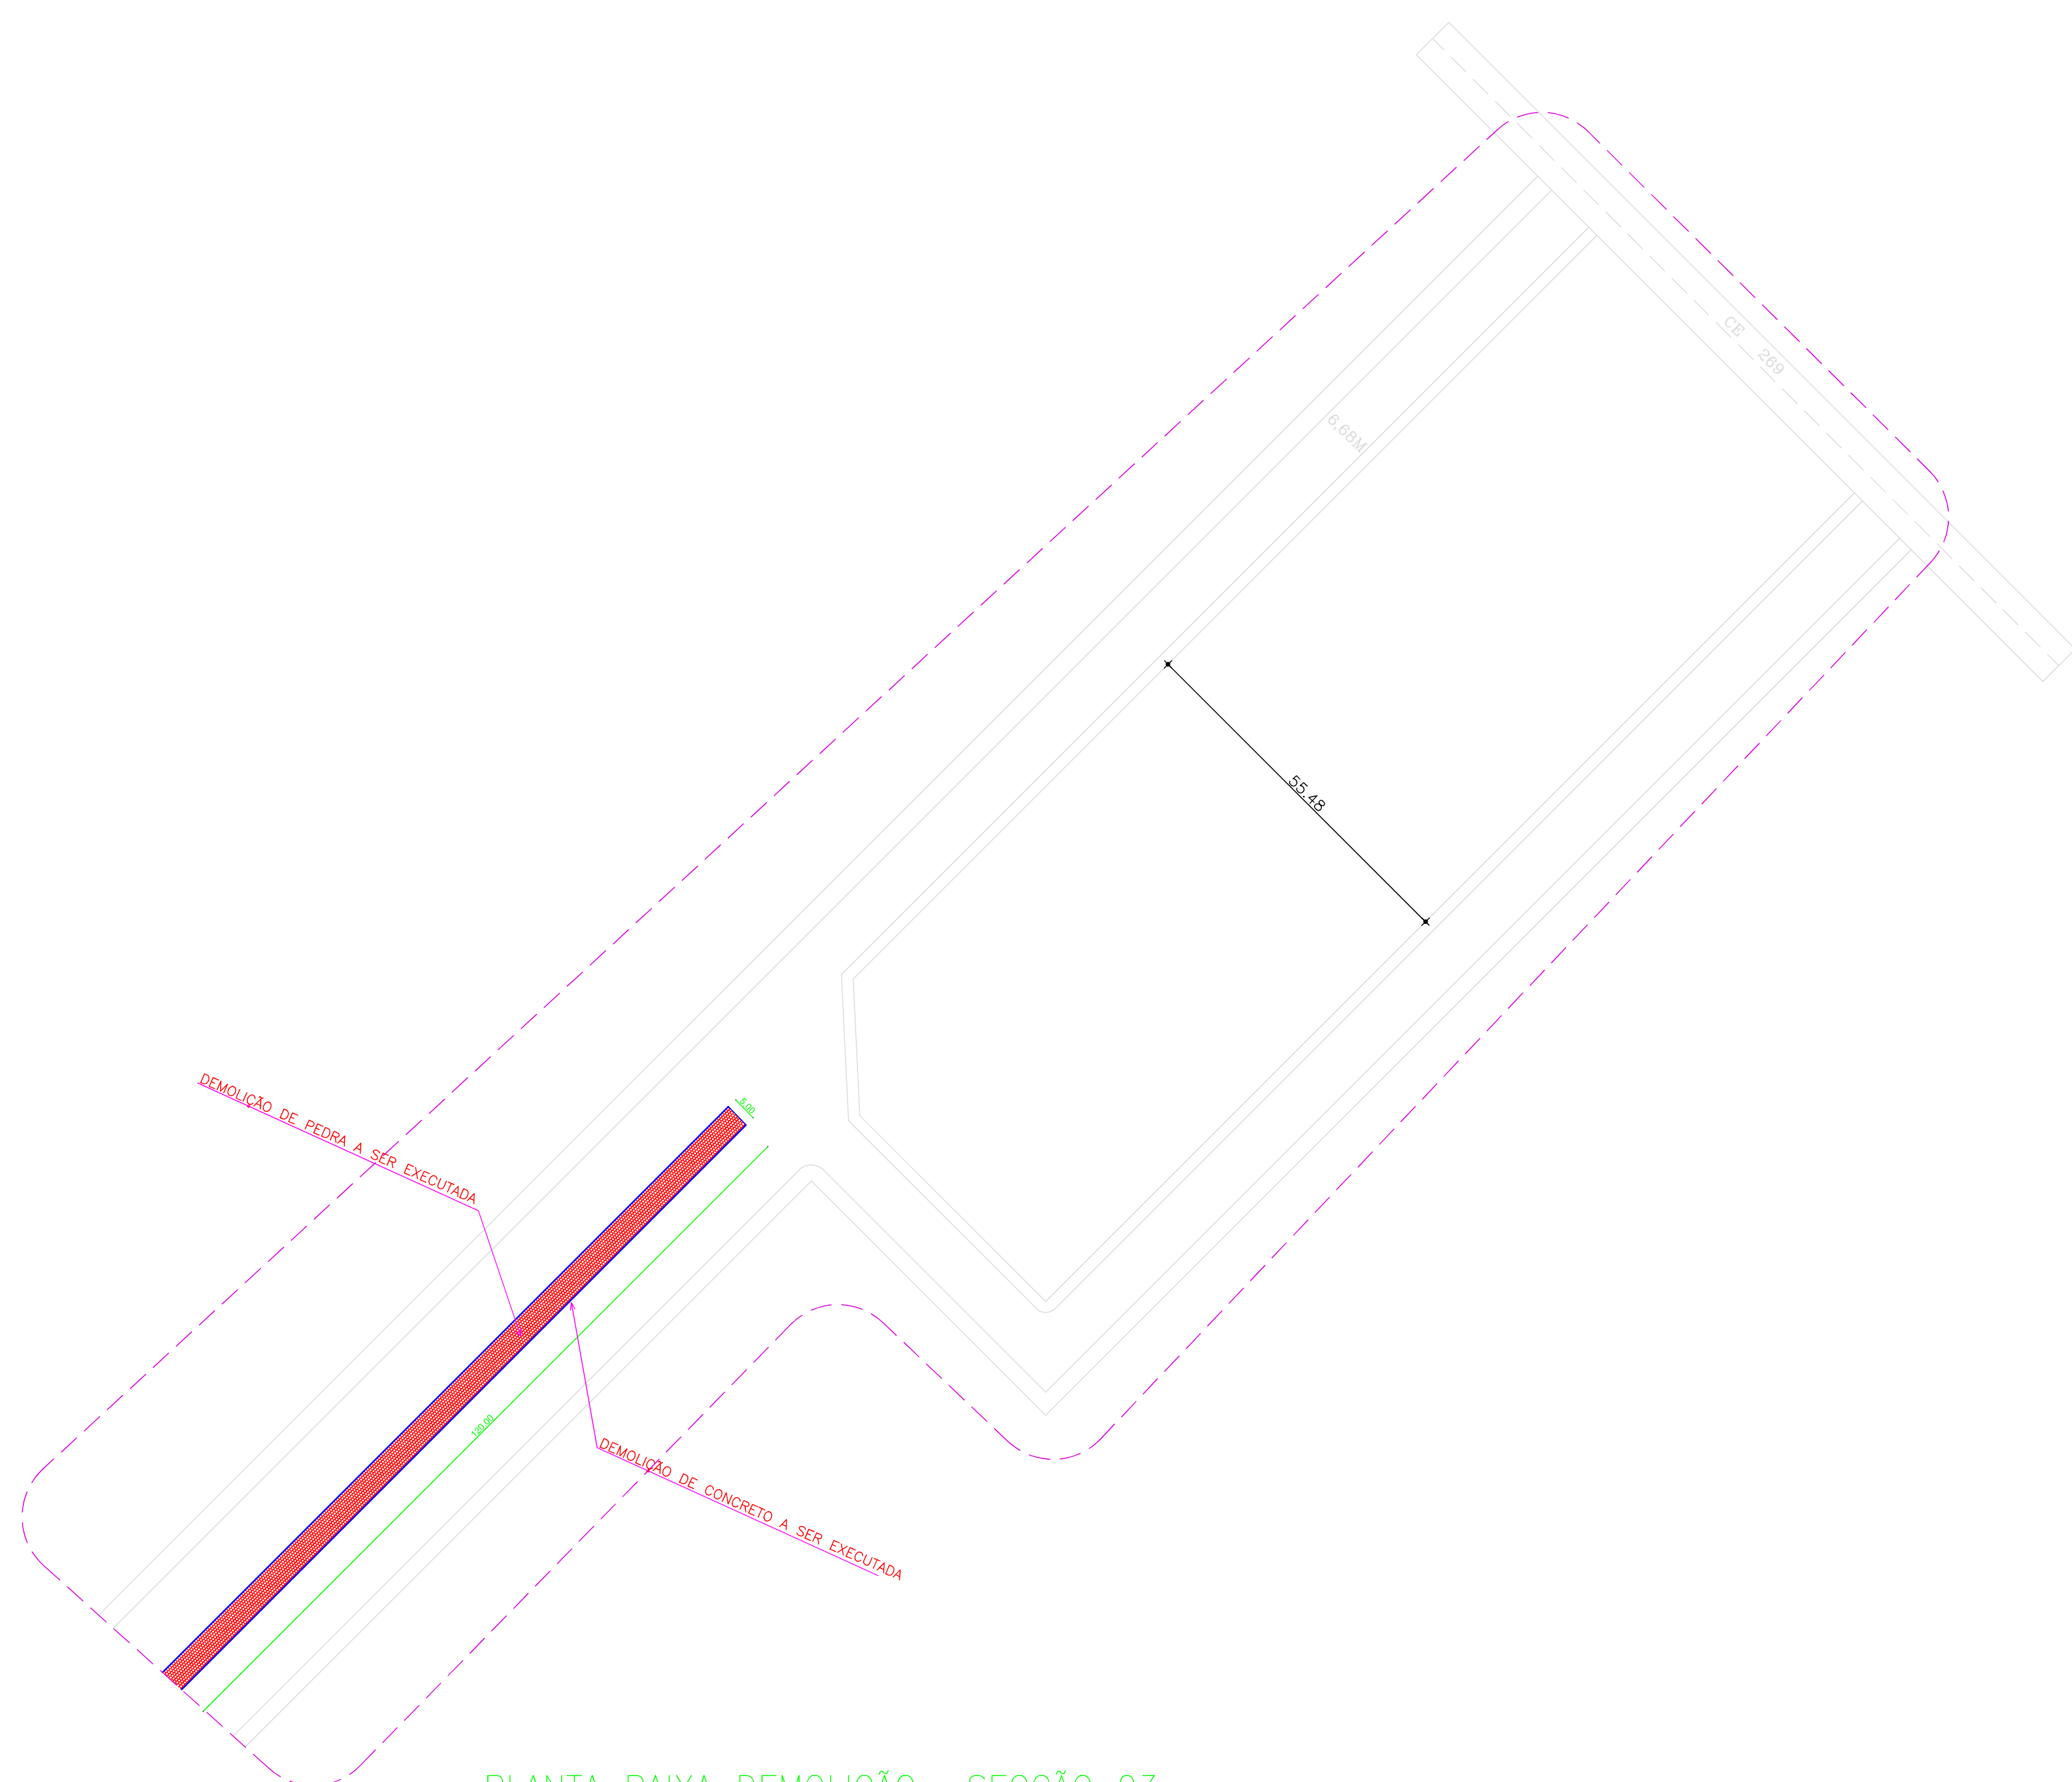

PLANTA BAIXA DEMOLIÇÃO- SECÇÃO 03
ESCALA 1/7,50

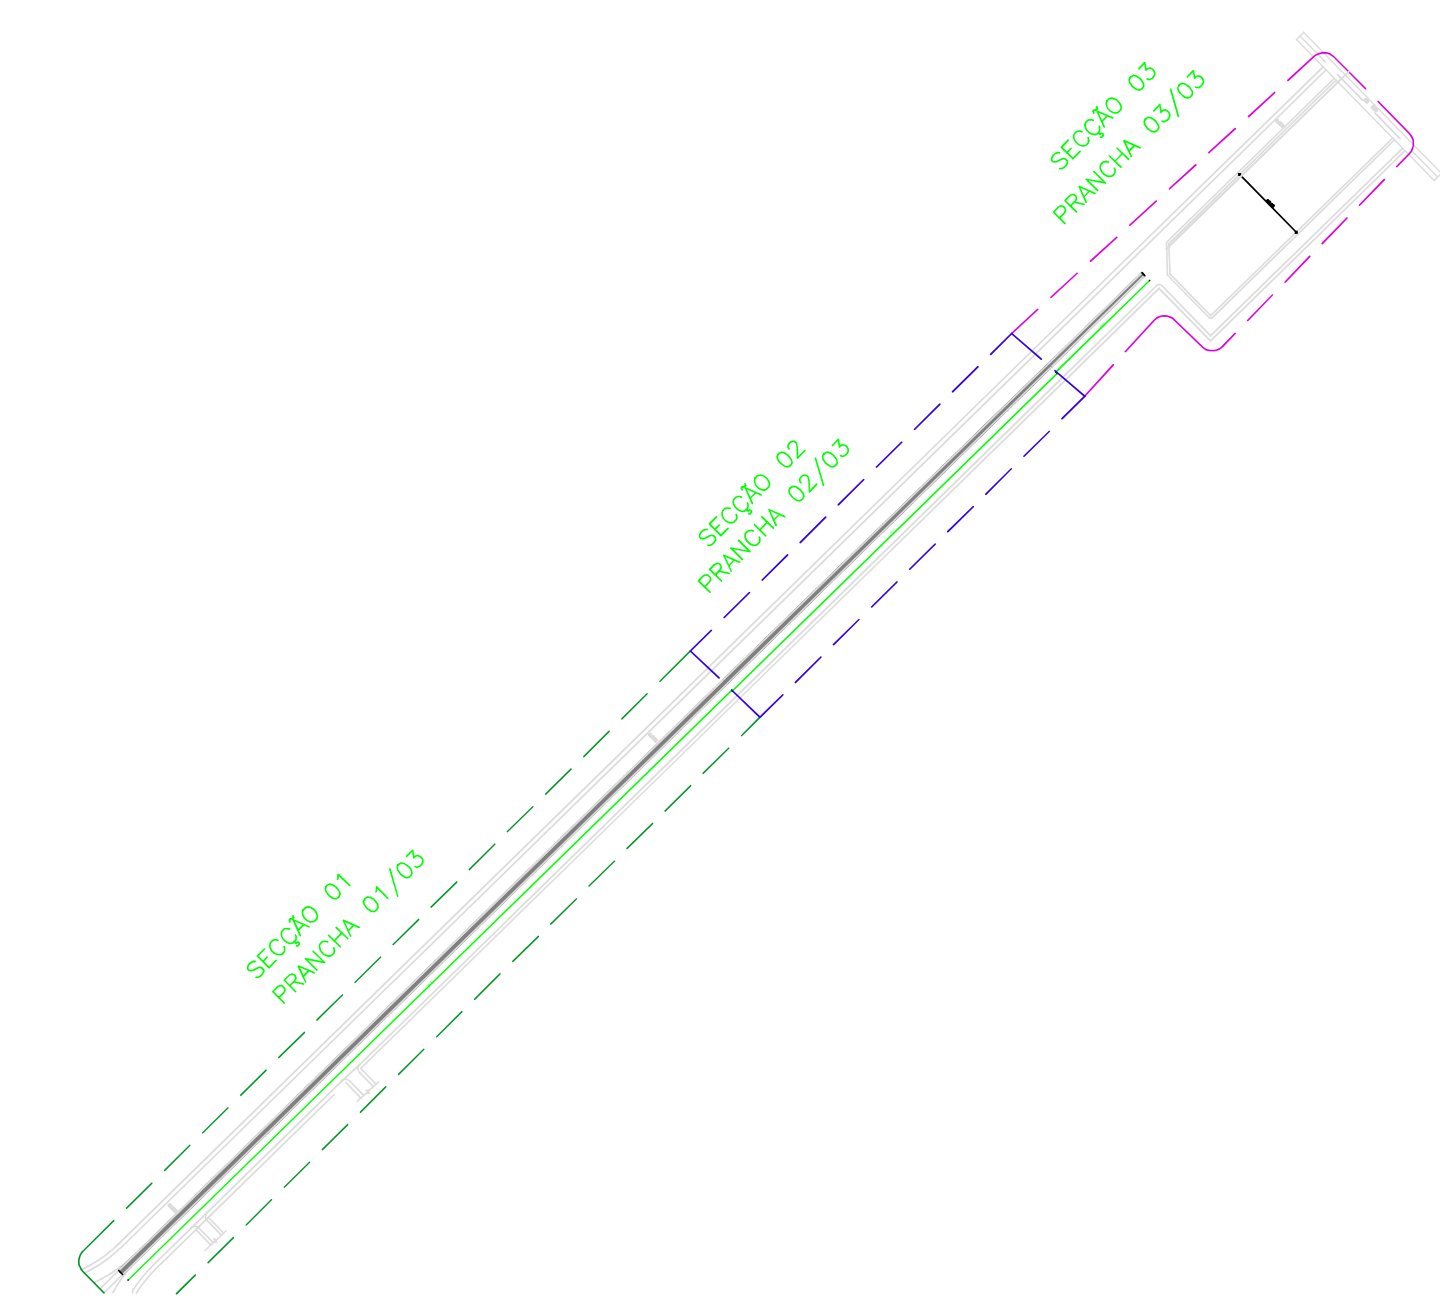

PLANTA SITUAÇÃO
ESCALA 1/7.500


PREFEITURA MUNICIPAL DE JAGUARIBARA

PROJETO:
URBANIZAÇÃO DA AVENIDA MARIA DIOGENES DE AQUINO


INTERESSADO: **PREFEITURA DE JAGUARIBARA** AUTOR:
ENDEREÇO: **AV. MARIA DIOGENSE DE AQUINO**
MUNICÍPIO: **BAIRRO MANDACARU - JAGUARIBARA**

DESCRIÇÃO DA REVISÃO	ESCALA
PLANTA BAIXA DEMOLIÇÃO - SECÇÃO 03	1/750


DATA: **JANEIRO/2028** REVISÃO: **00 - EMISSÃO INICIAL** **03/03**

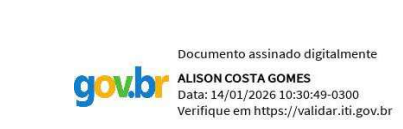

FRANCISCO DANIELL MACIEL
SALDANHA:90665090315 Assinado de forma digital por FRANCISCO DANIELL MACIEL
SALDANHA:90665090315

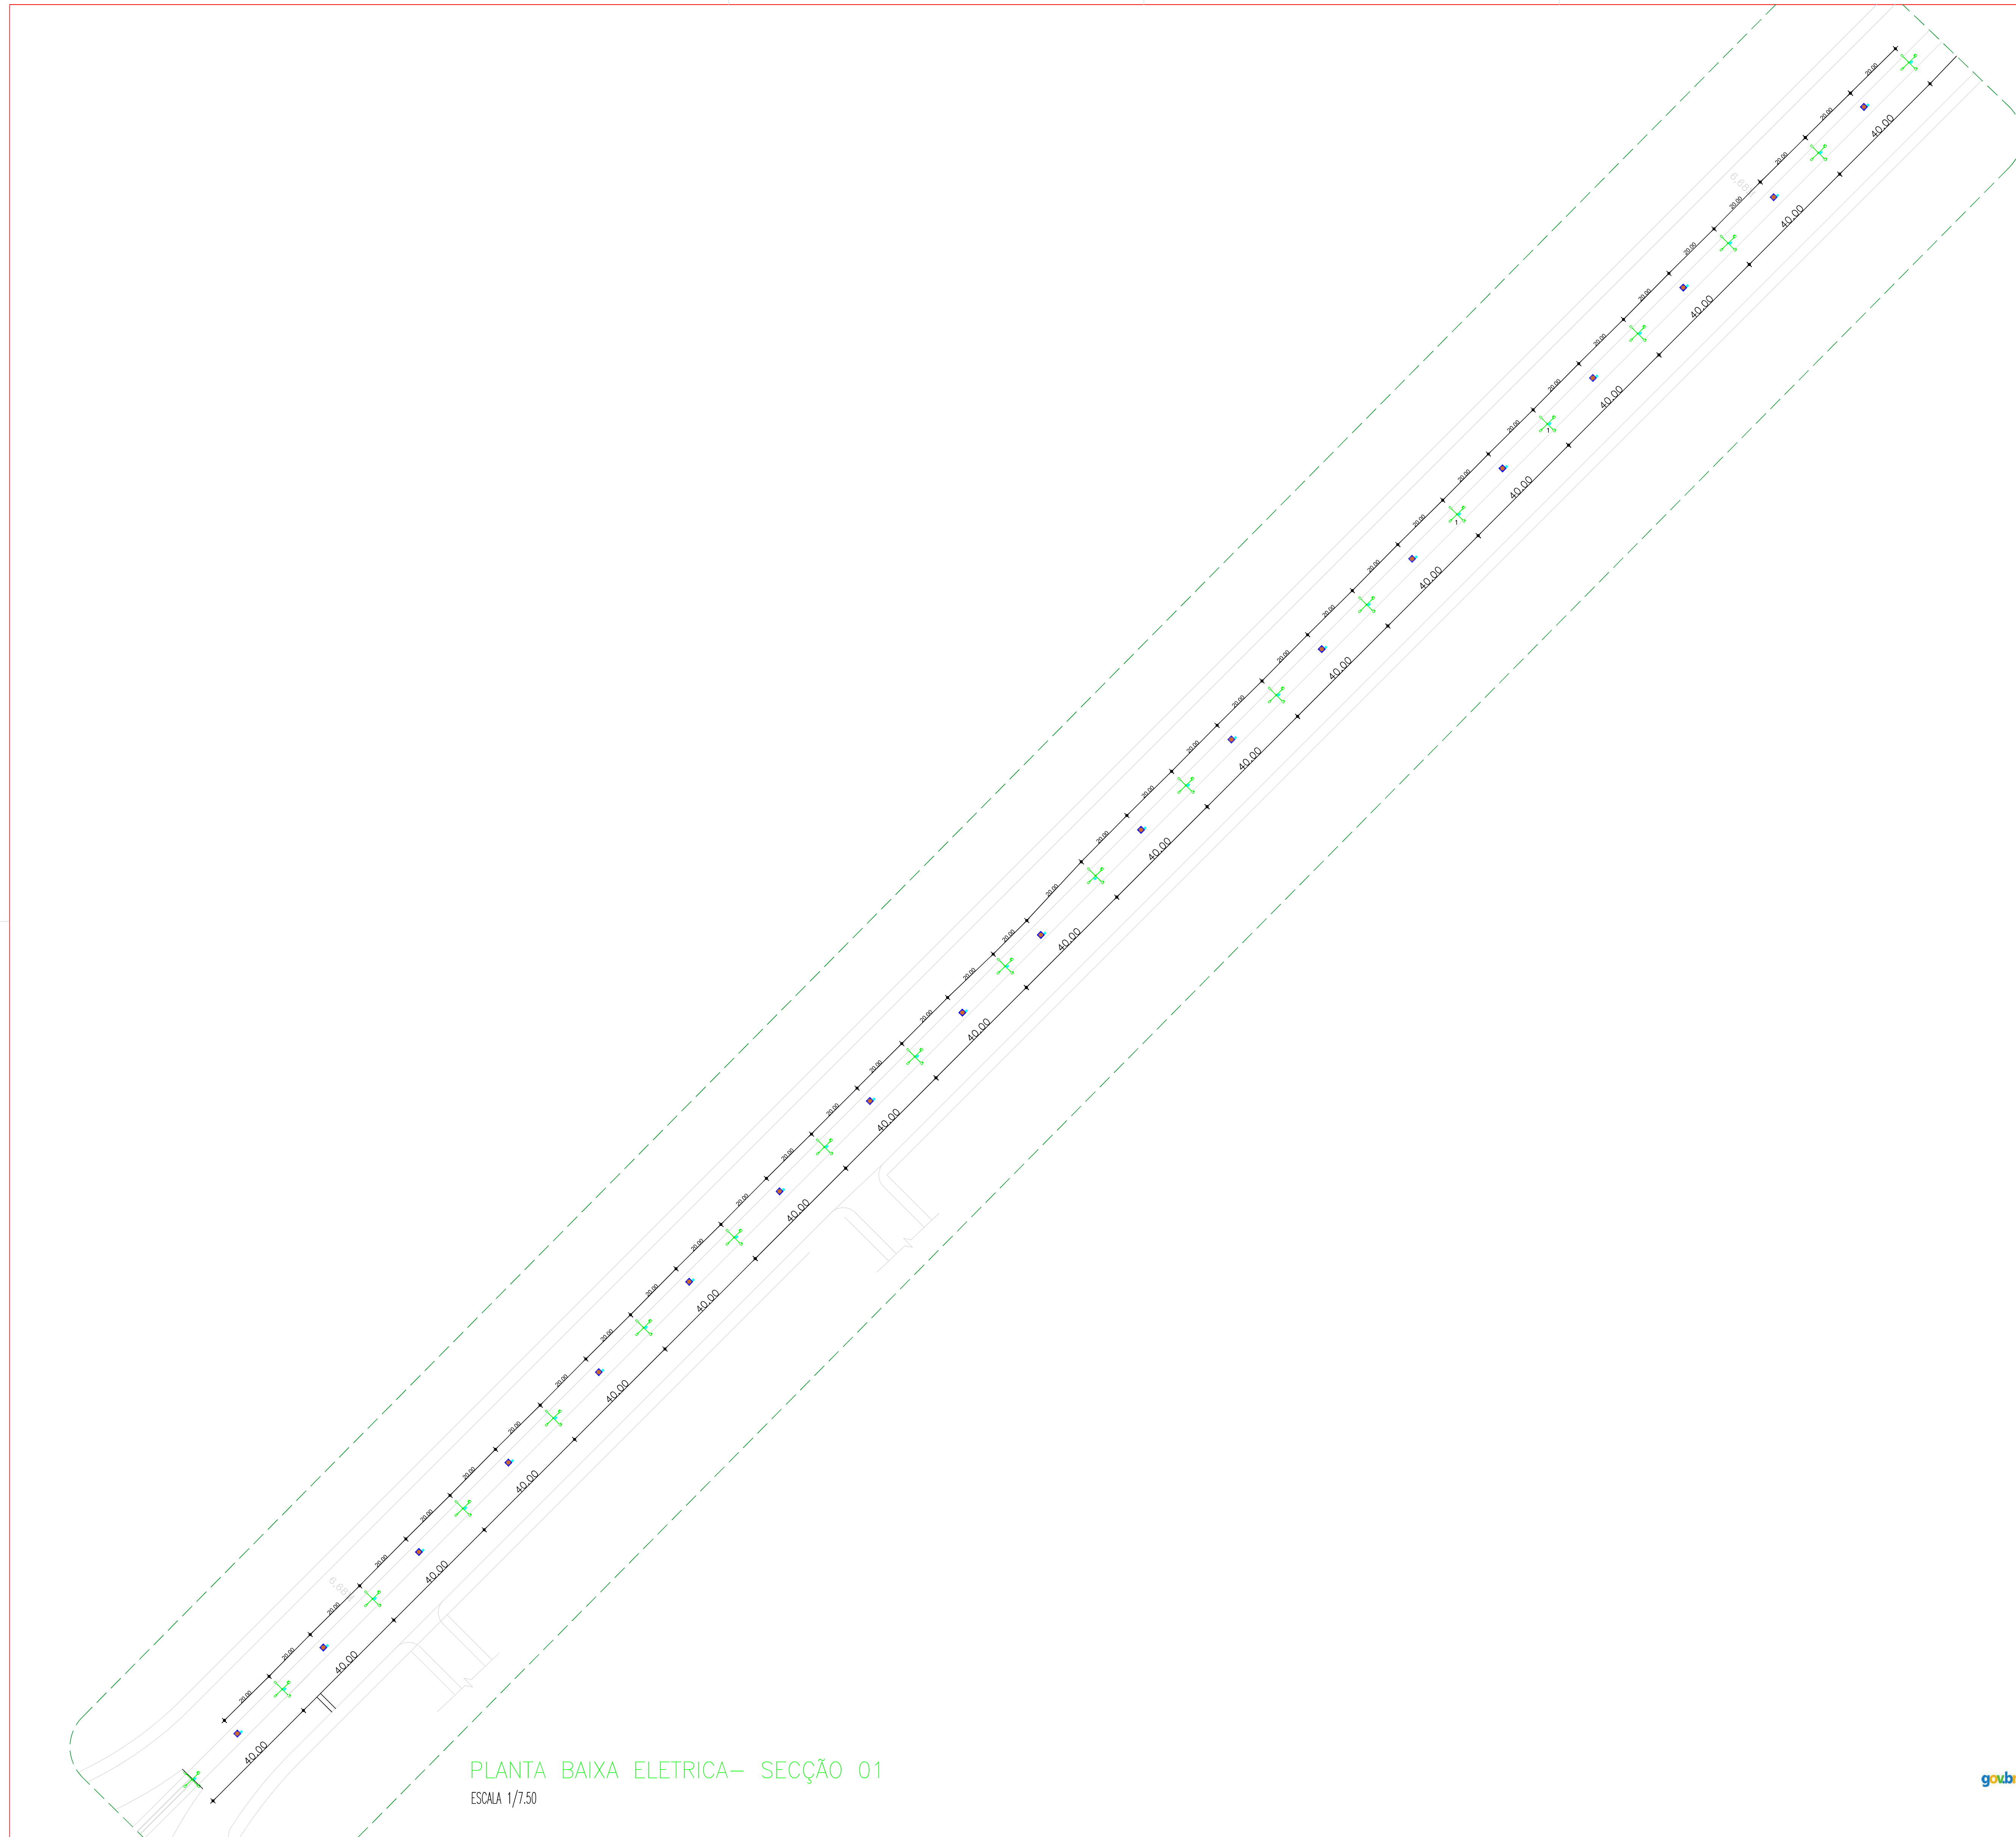

PLANTA BAIXA ELETRICA- SECÇÃO 01
ESCALA 1/7.50

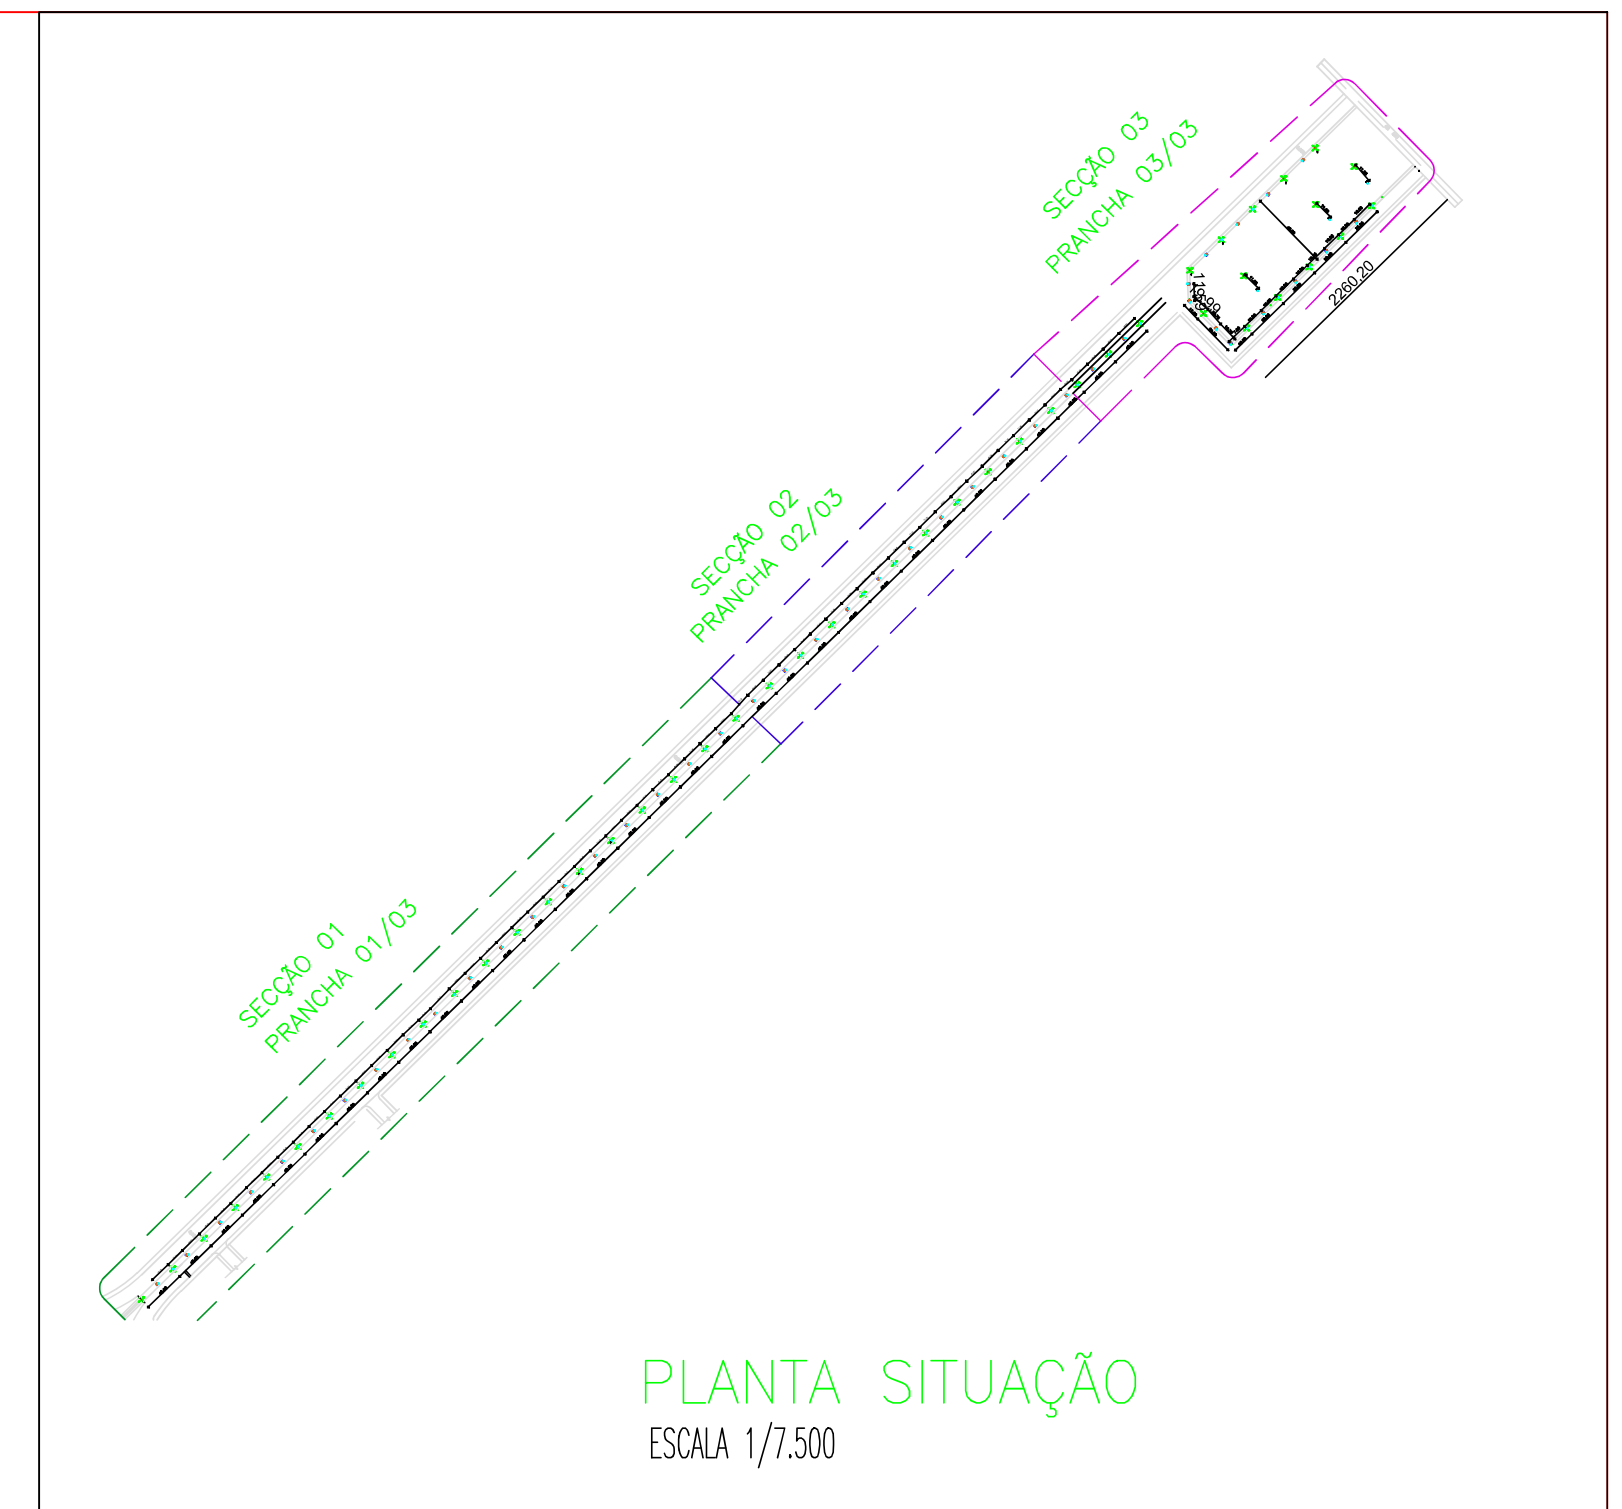

PLANTA SITUAÇÃO
ESCALA 1/7.500

PREFEITURA MUNICIPAL DE JAGUARIBARA

PROJETO:
URBANIZAÇÃO DA AVENIDA MARIA DIOGENES DE AQUINO

INTERESSADO: **PREFEITURA DE JAGUARIBARA** AUTOR:
ENDEREÇO: **AV. MARIA DIOGENSE DE AQUINO**
MUNICÍPIO: **BAIRRO MANDACARU - JAGUARIBARA**



DESENHOS DA PRONCHIA	ESCALA
PLANTA BAIXA ELETRICA - SECÇÃO 01	1/750

DATA: **JANEIRO/2028** REVISÃO: **00 - EMISSÃO INICIAL** ARQUIVADO: **01/03**



FRANCISCO DANIELL MACIEL
SALDANHA:90665090315

Assinado de forma digital por FRANCISCO DANIELL MACIEL
SALDANHA:90665090315

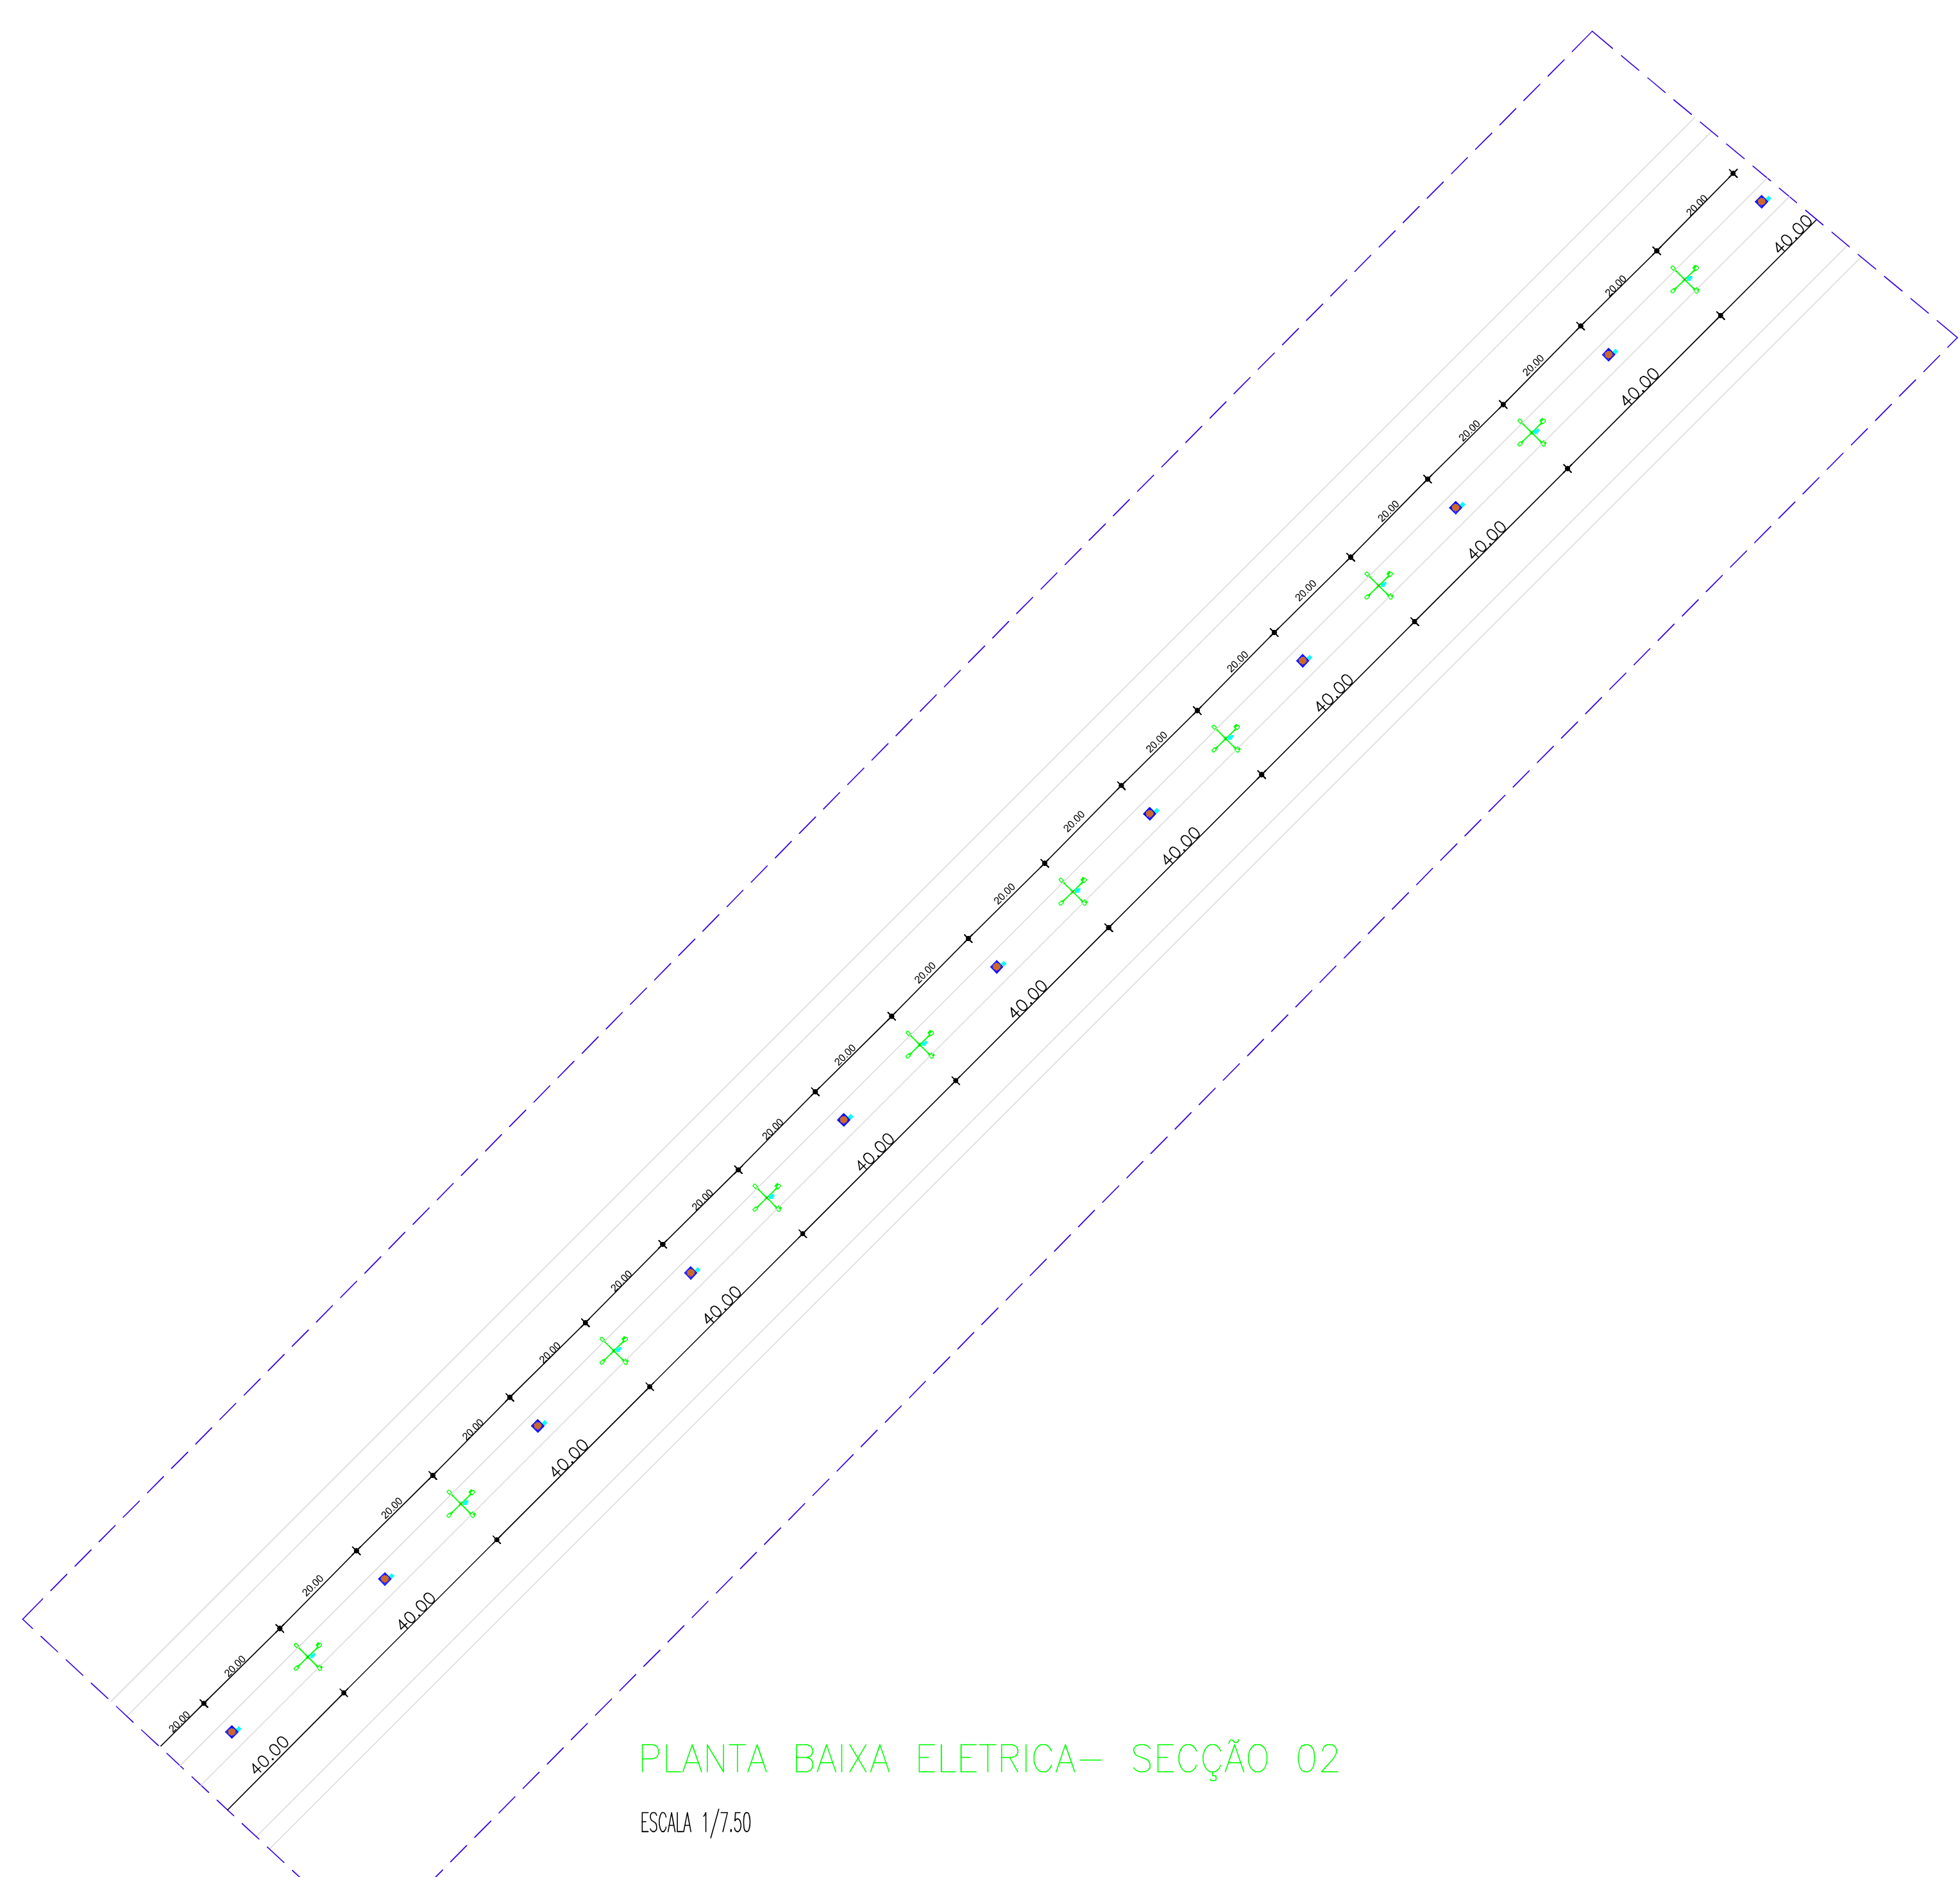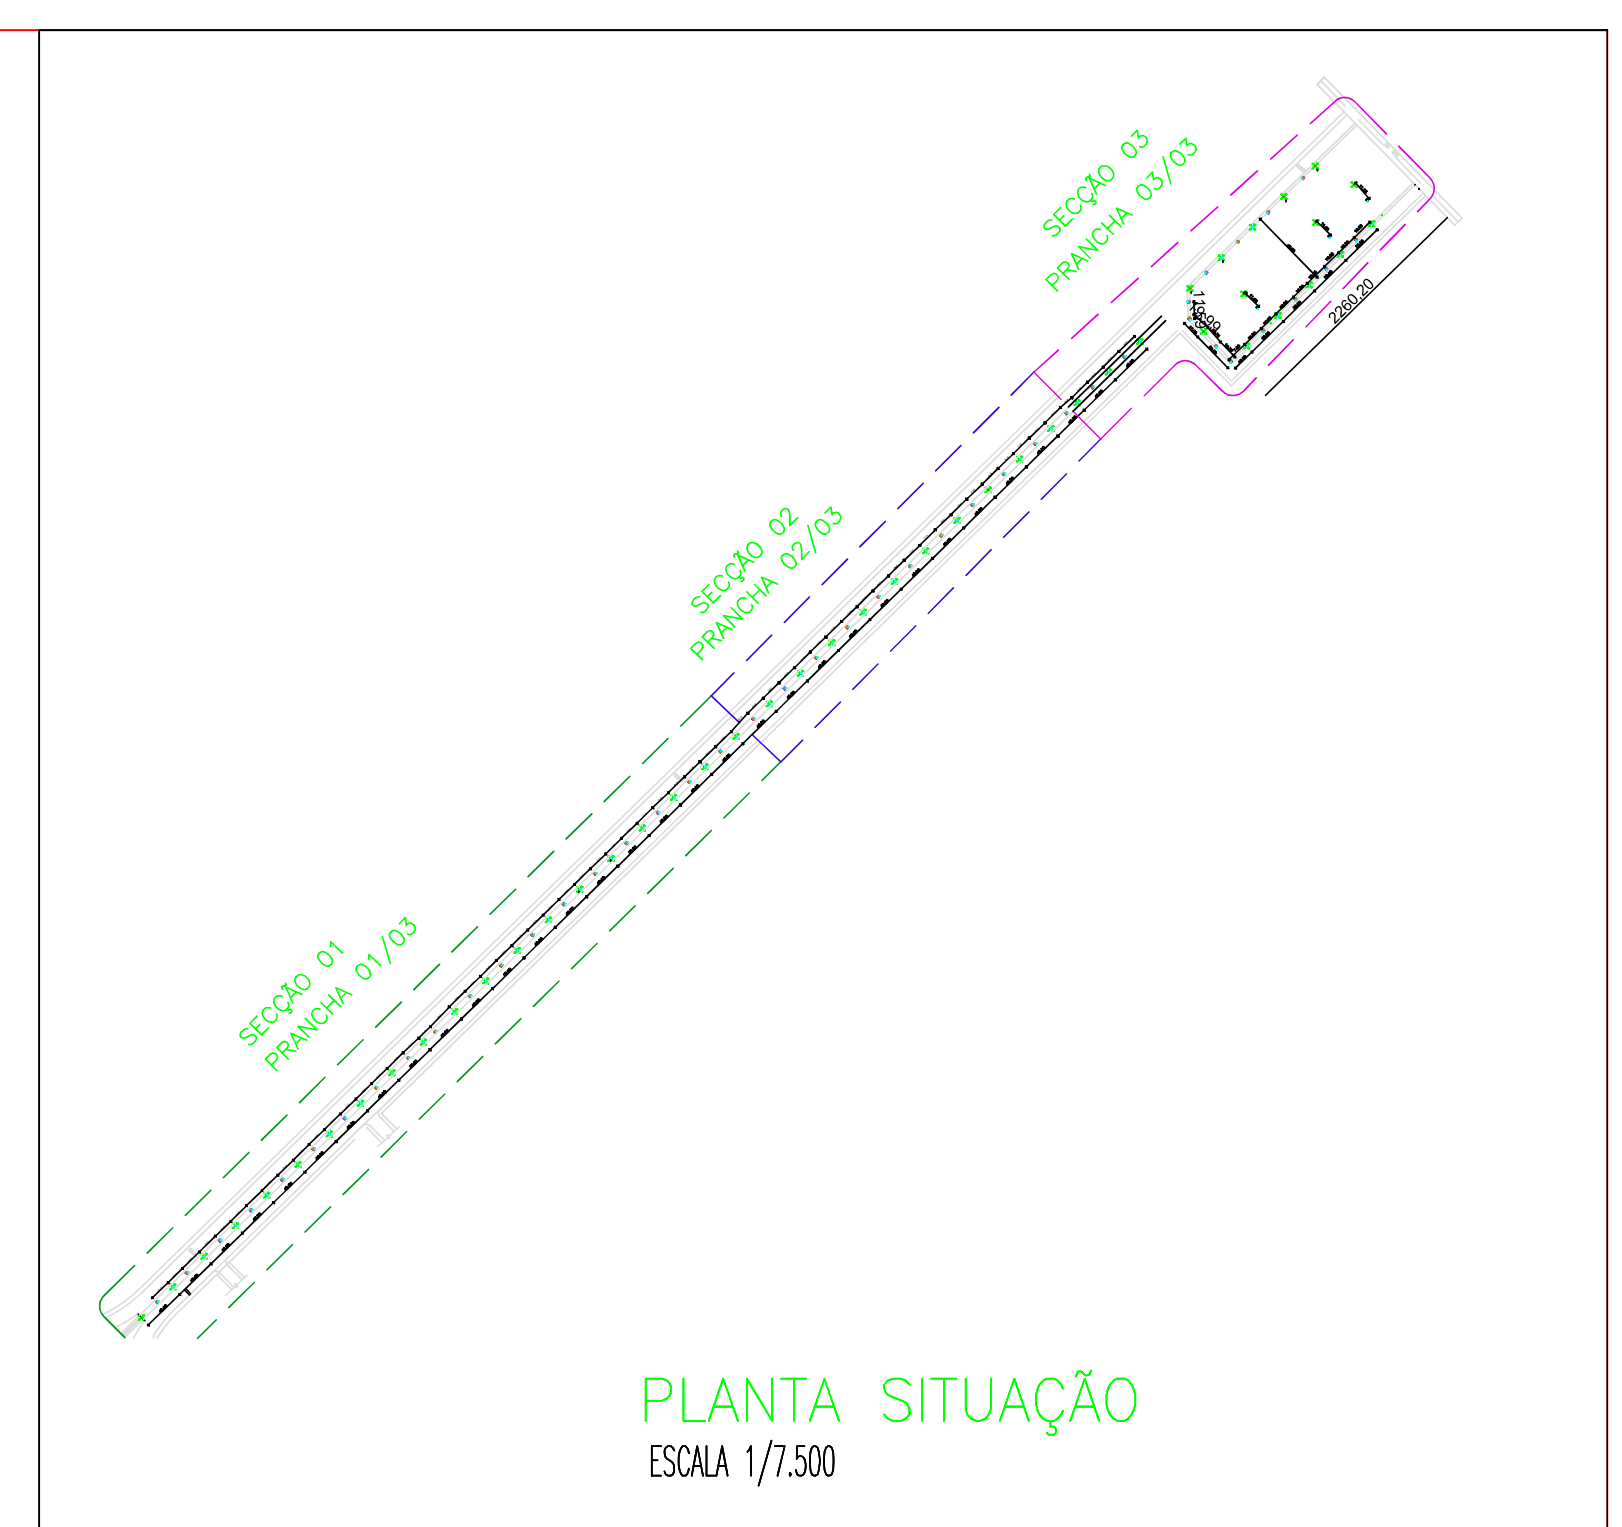


PREFEITURA MUNICIPAL DE JAGUARIBARA	
PROJETO:	URBANIZAÇÃO DA AVENIDA MARIA DIOGENES DE AQUINO
INTERESSADO:	AUTOR:
PREFEITURA DE JAGUARIBARA	
ENDEREÇO:	
AV. MARIA DIOGENSE DE AQUINO	
MUNICÍPIO:	
BAIRRO MANDACARU - JAGUARIBARA	
DESENHOS DA TRENCH:	ESCALA:
PLANTA: BARRA ELETRICA - SECÇÃO 02	1/750
DATA:	REVISÃO:
JANEIRO/2026	00 - EMISSÃO INICIAL
	02/03

FRANCISCO DANIELL MACIEL
SALDANHA:9066509031
5

Assinado de forma digital por FRANCISCO DANIELL MACIEL
SALDANHA:90665090315



PLANTA BAIXA EXISTENTE – SEÇÃO 01
ESCALA 1/7.500

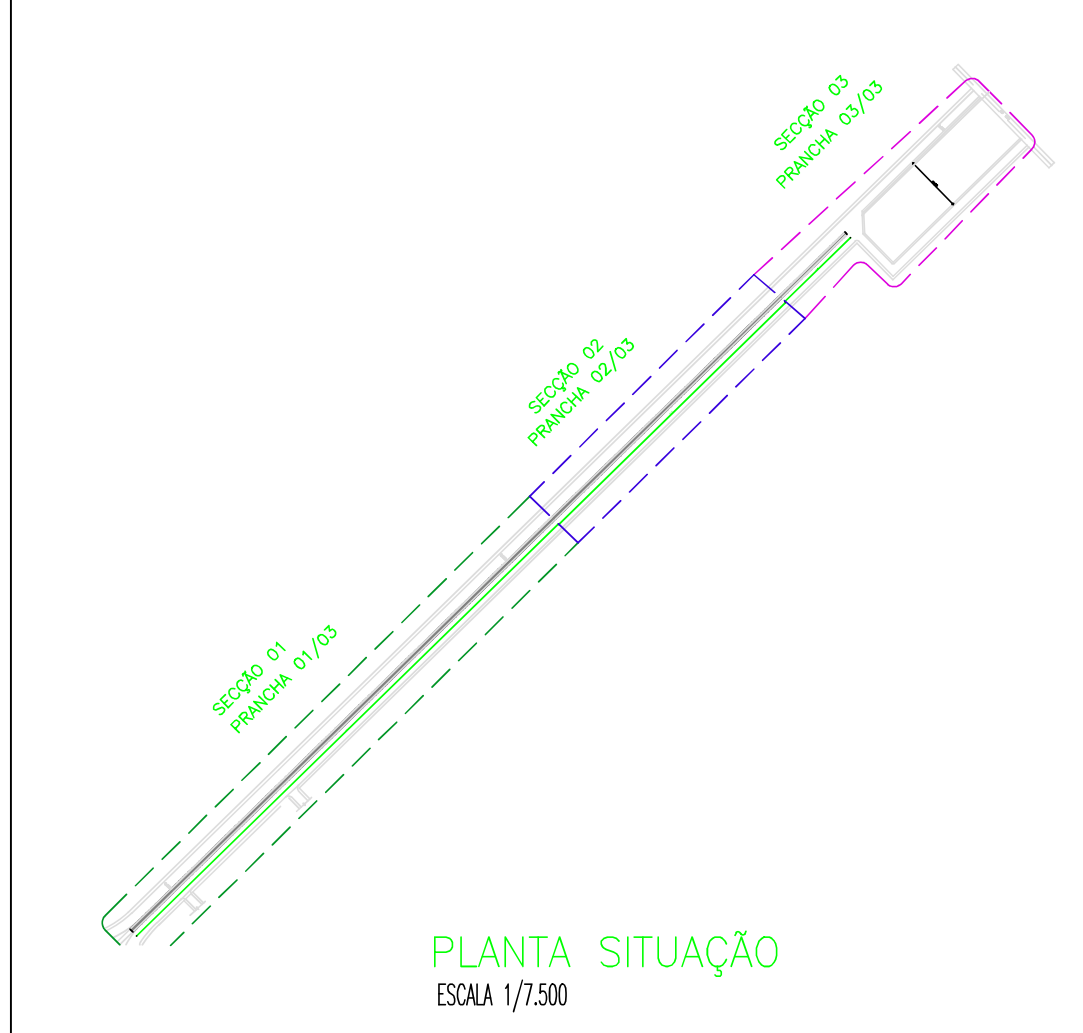


PLANTA SITUAÇÃO
ESCALA 1/7.500

Documento assinado digitalmente
ALISON COSTA SIMES
Data: 14/12/2025 07:33:05 -0300
Verifique em <https://cndatuf.dl.gov.br>


PREFEITURA MUNICIPAL DE JAGUARIBARA		
PROJETO: URBANIZAÇÃO DA AVENIDA MARIA DIOGENES DE AQUINO		
INTERESSADO: PREFEITURA DE JAGUARIBARA	AUTOR:	
ENDEREÇO: AV. MARIA DIOGENES DE AQUINO		
MUNICÍPIO: BAIRRO MANDACARU - JAGUARIBARA		
DESCRIÇÃO DA PLANÇA: PLANTA: BAIXA EXISTENTE - SEÇÃO 01	ESCALA: 1:7500	
DATA: JANEIRO/2026	REVISÃO: 00 - EMISSÃO INICIAL	01/03

FRANCISCO DANIEL MACIEL
SALDANHA:90665090315

Assinado de forma digital por FRANCISCO DANIEL MACIEL
SALDANHA:90665090315

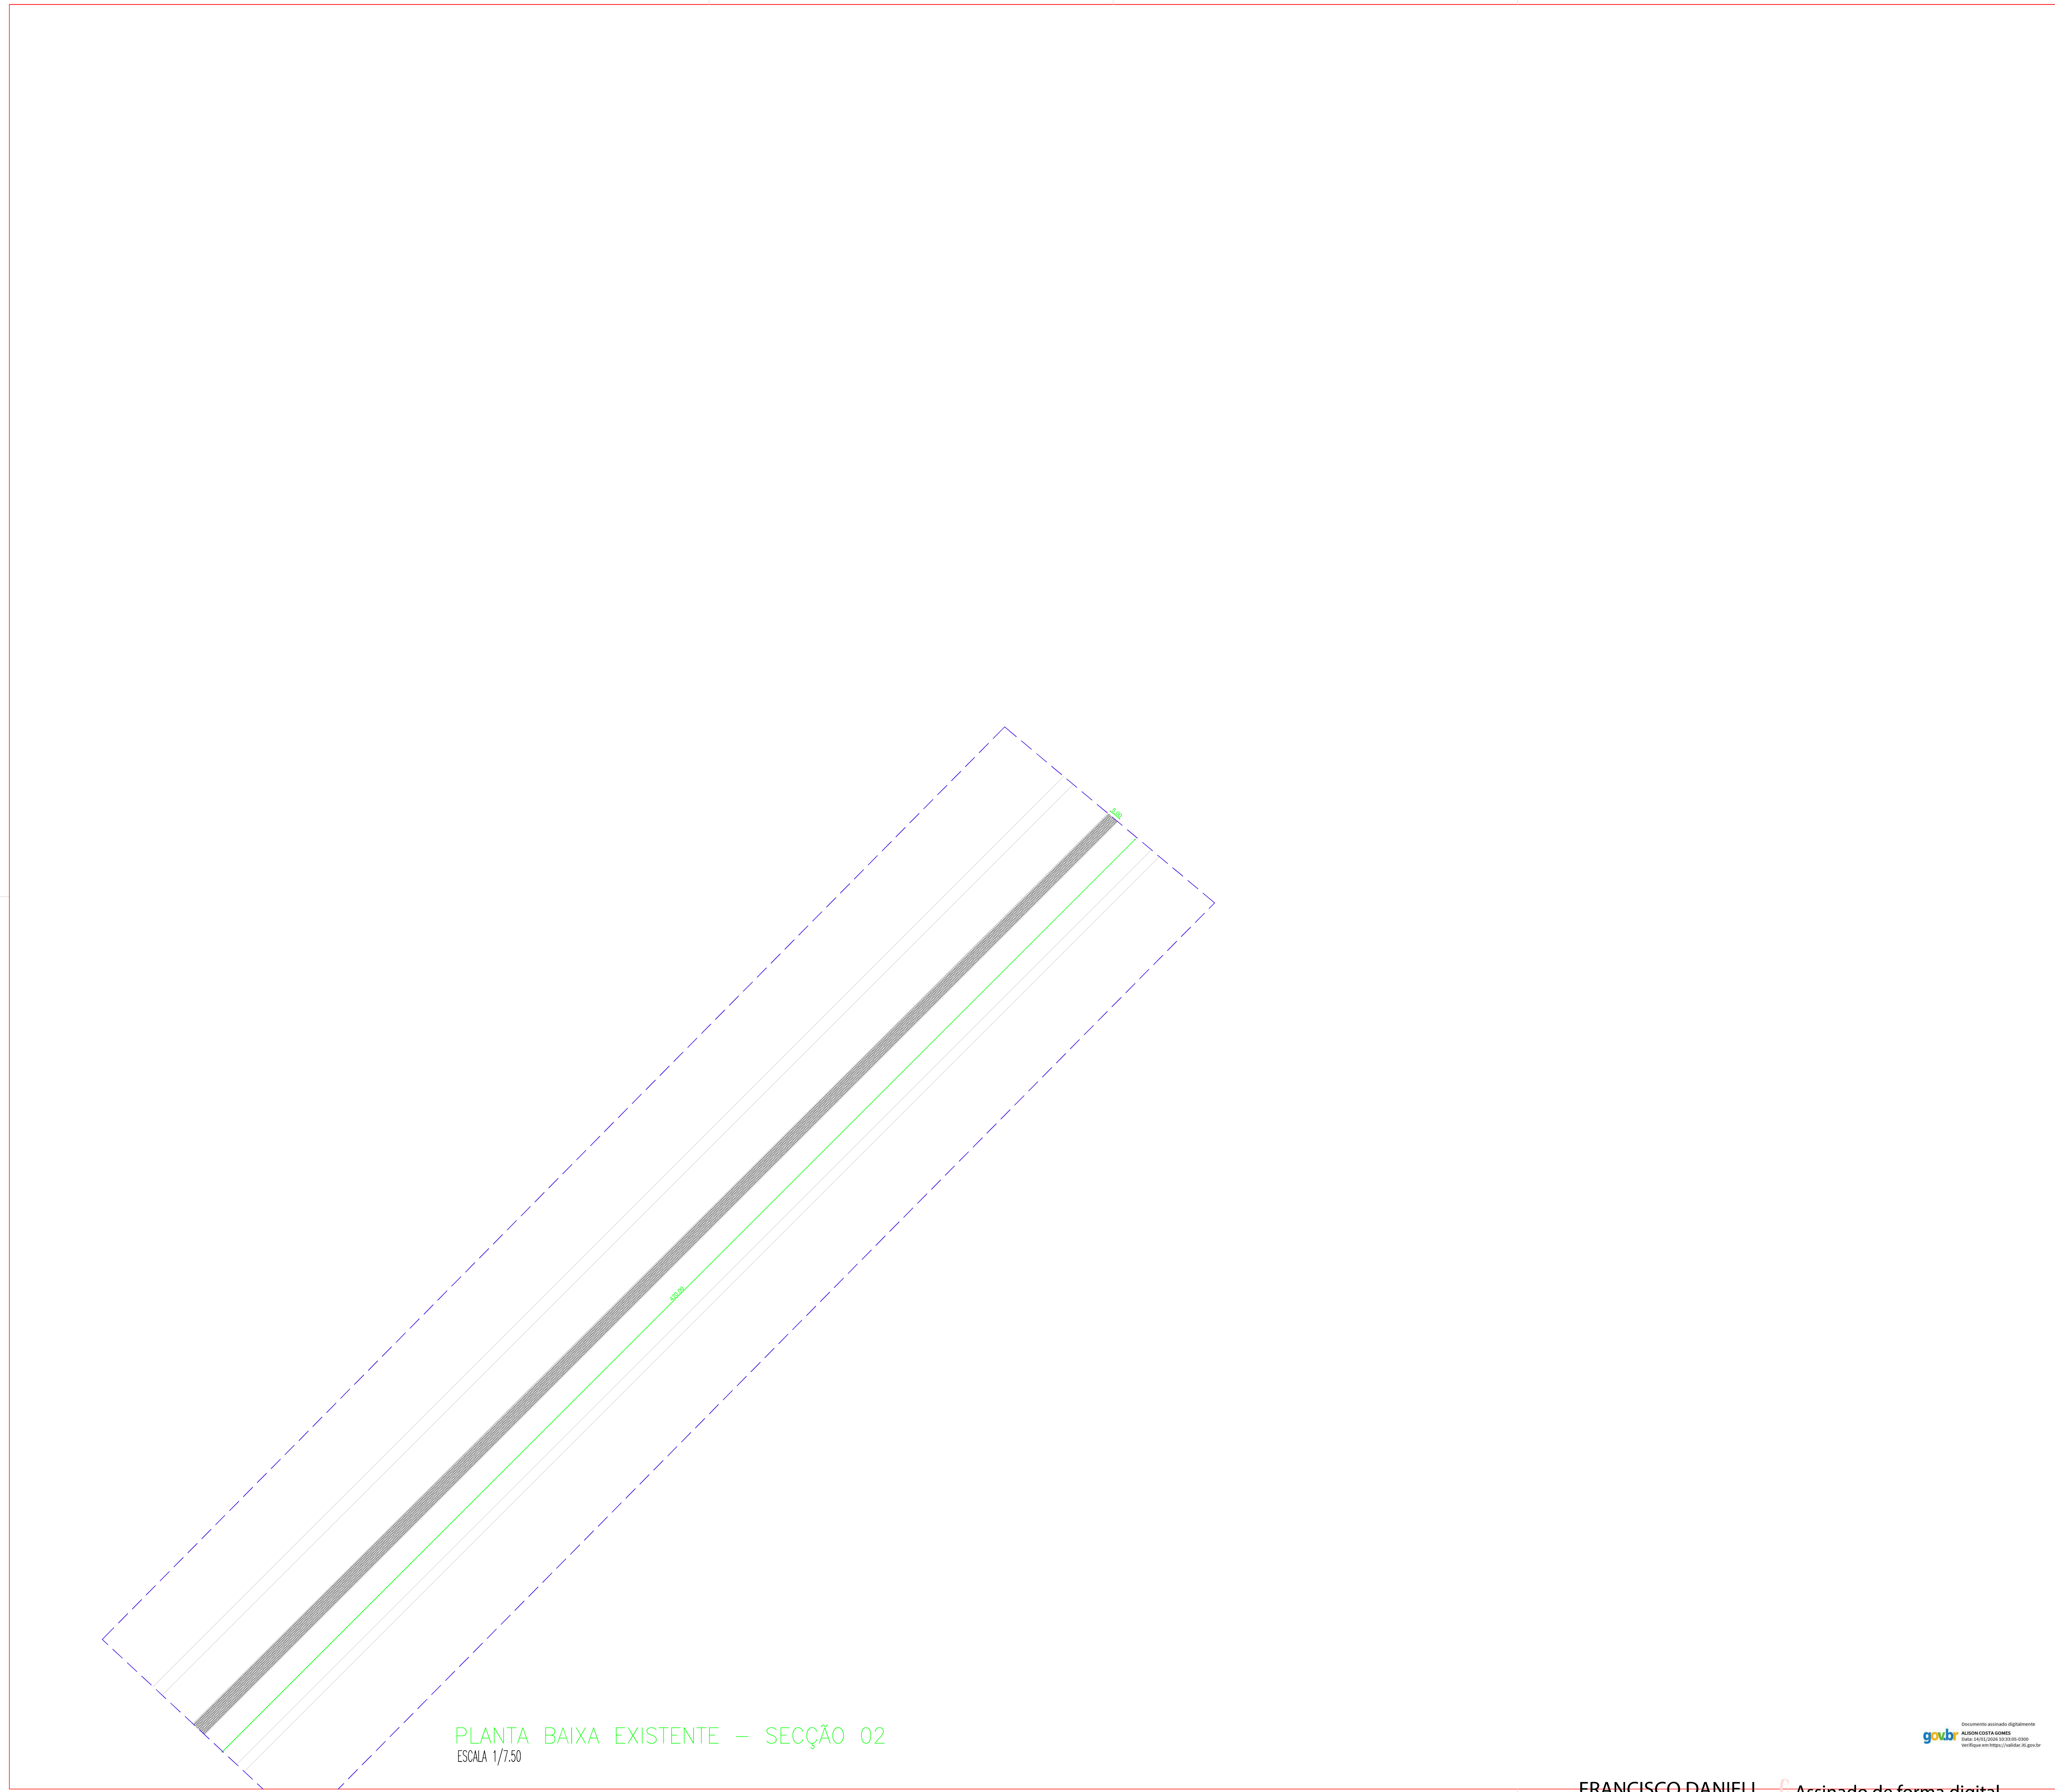

PLANTA BAIXA EXISTENTE – SECÇÃO 02
ESCALA 1/7,50

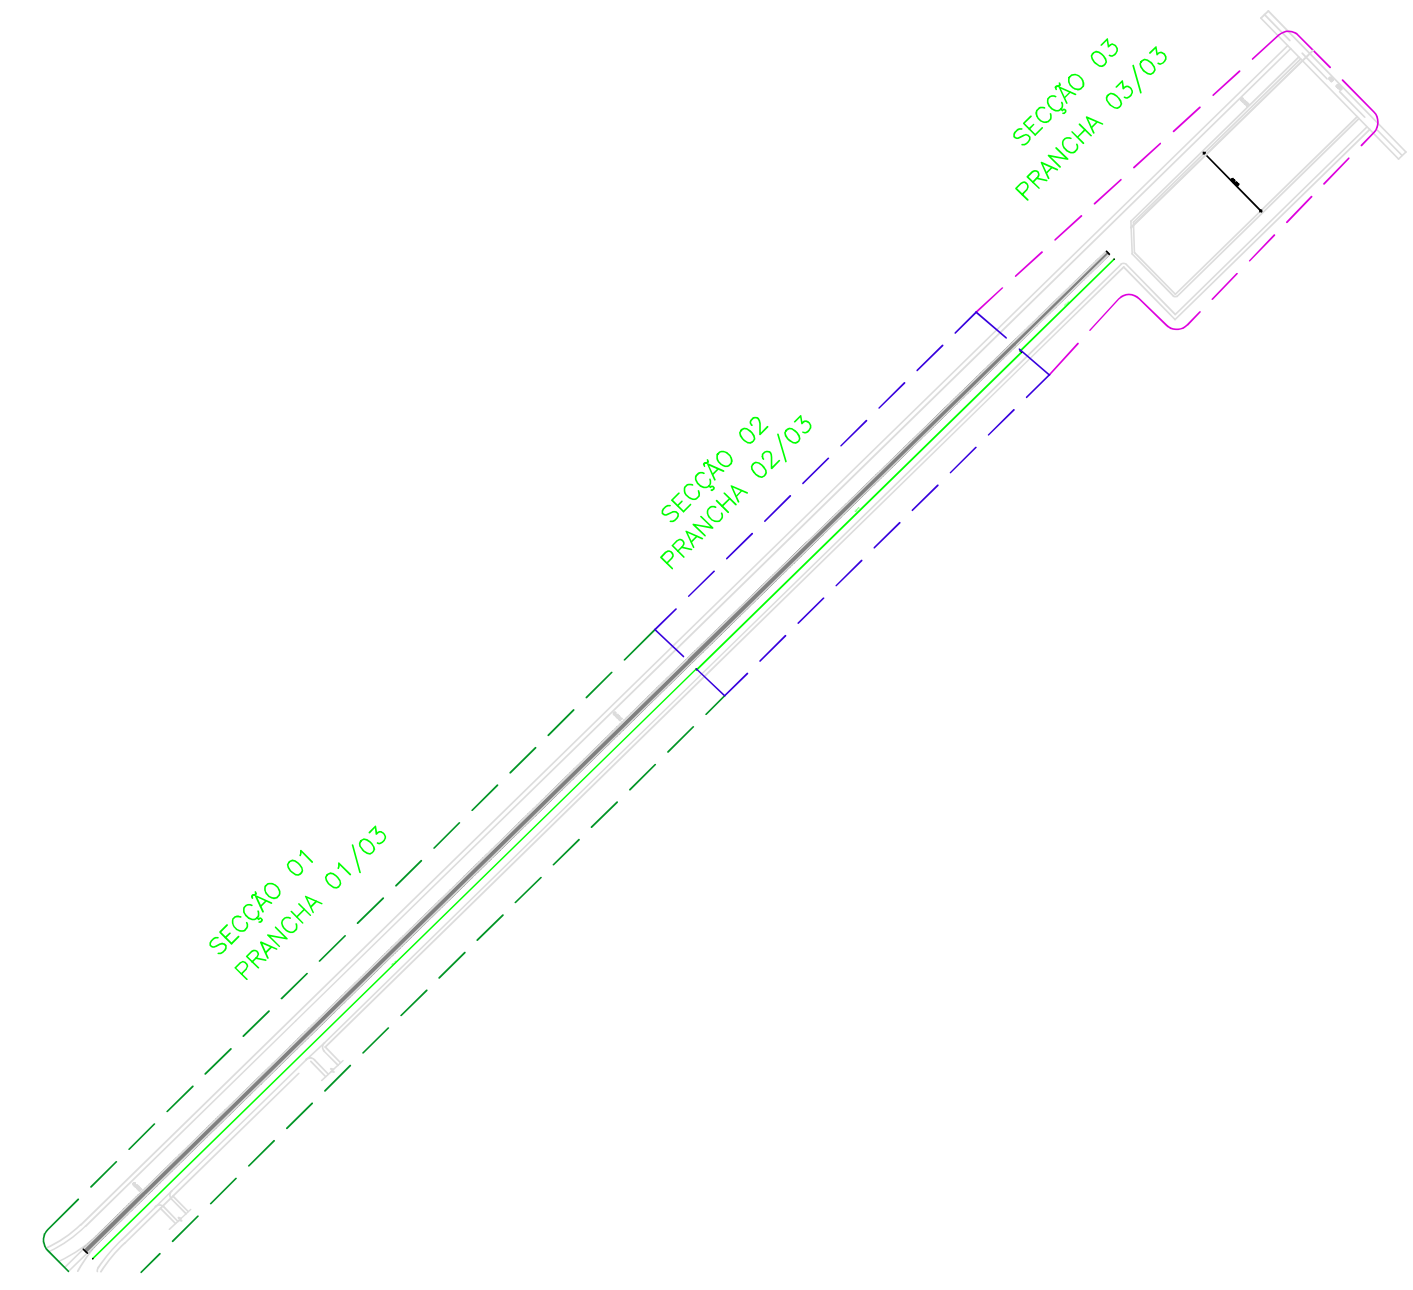

PLANTA SITUAÇÃO
ESCALA 1/7,500

PREFEITURA MUNICIPAL DE JAGUARIBARA

PROJETO:
URBANIZAÇÃO DA AVENIDA MARIA DIOGENES DE AQUINO

INTERESSADO: **PREFEITURA DE JAGUARIBARA** AUTOR:
ENDEREÇO: **AV. MARIA DIOGENES DE AQUINO**
MUNICÍPIO: **BAIRRO MANDACARU - JAGUARIBARA**


DESENHOS DA PRANCHA	ESCALA
PLANTA BAIXA EXISTENTE – SECÇÃO 02	1/7,50

DATA: **JANEIRO/2028** REVISÃO: **00 - EMISSÃO INICIAL** **02/03**


FRANCISCO DANIELL MACIEL
SALDANHA:9066509031
5

Assinado de forma digital
por FRANCISCO DANIELL MACIEL
SALDANHA:90665090315



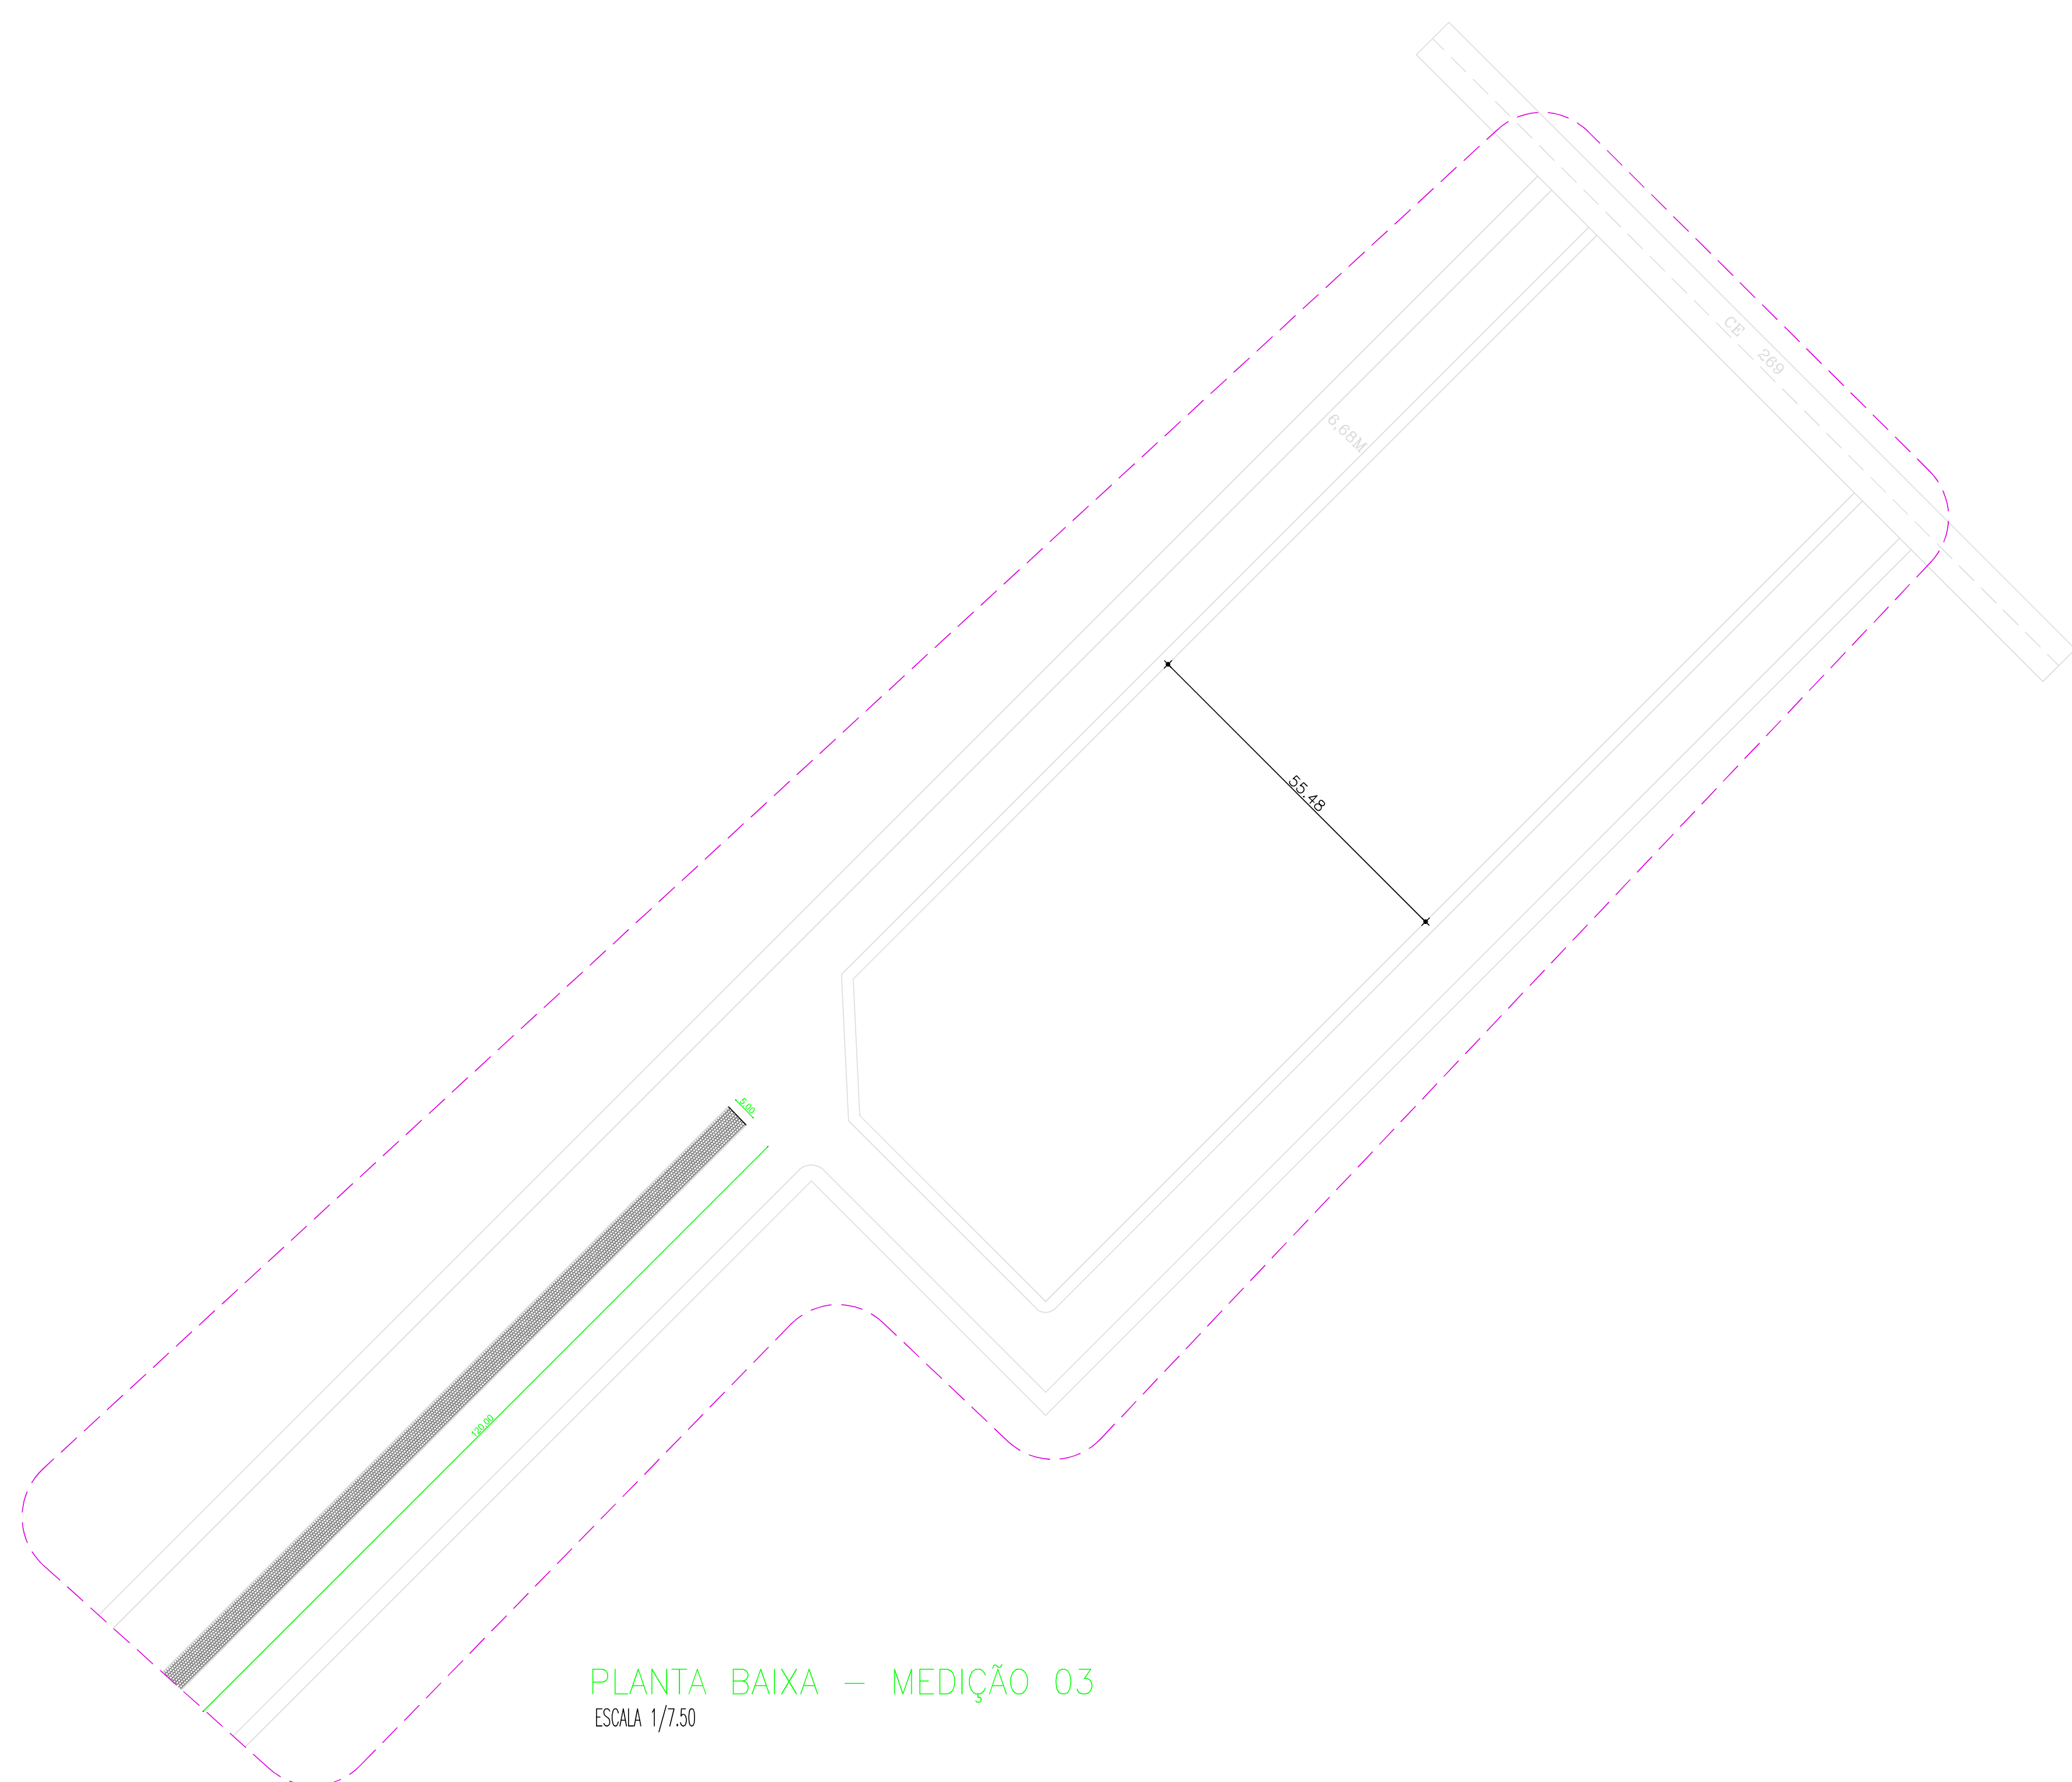

PLANTA BAIXA - MEDIÇÃO 03
ESCALA 1/7.50

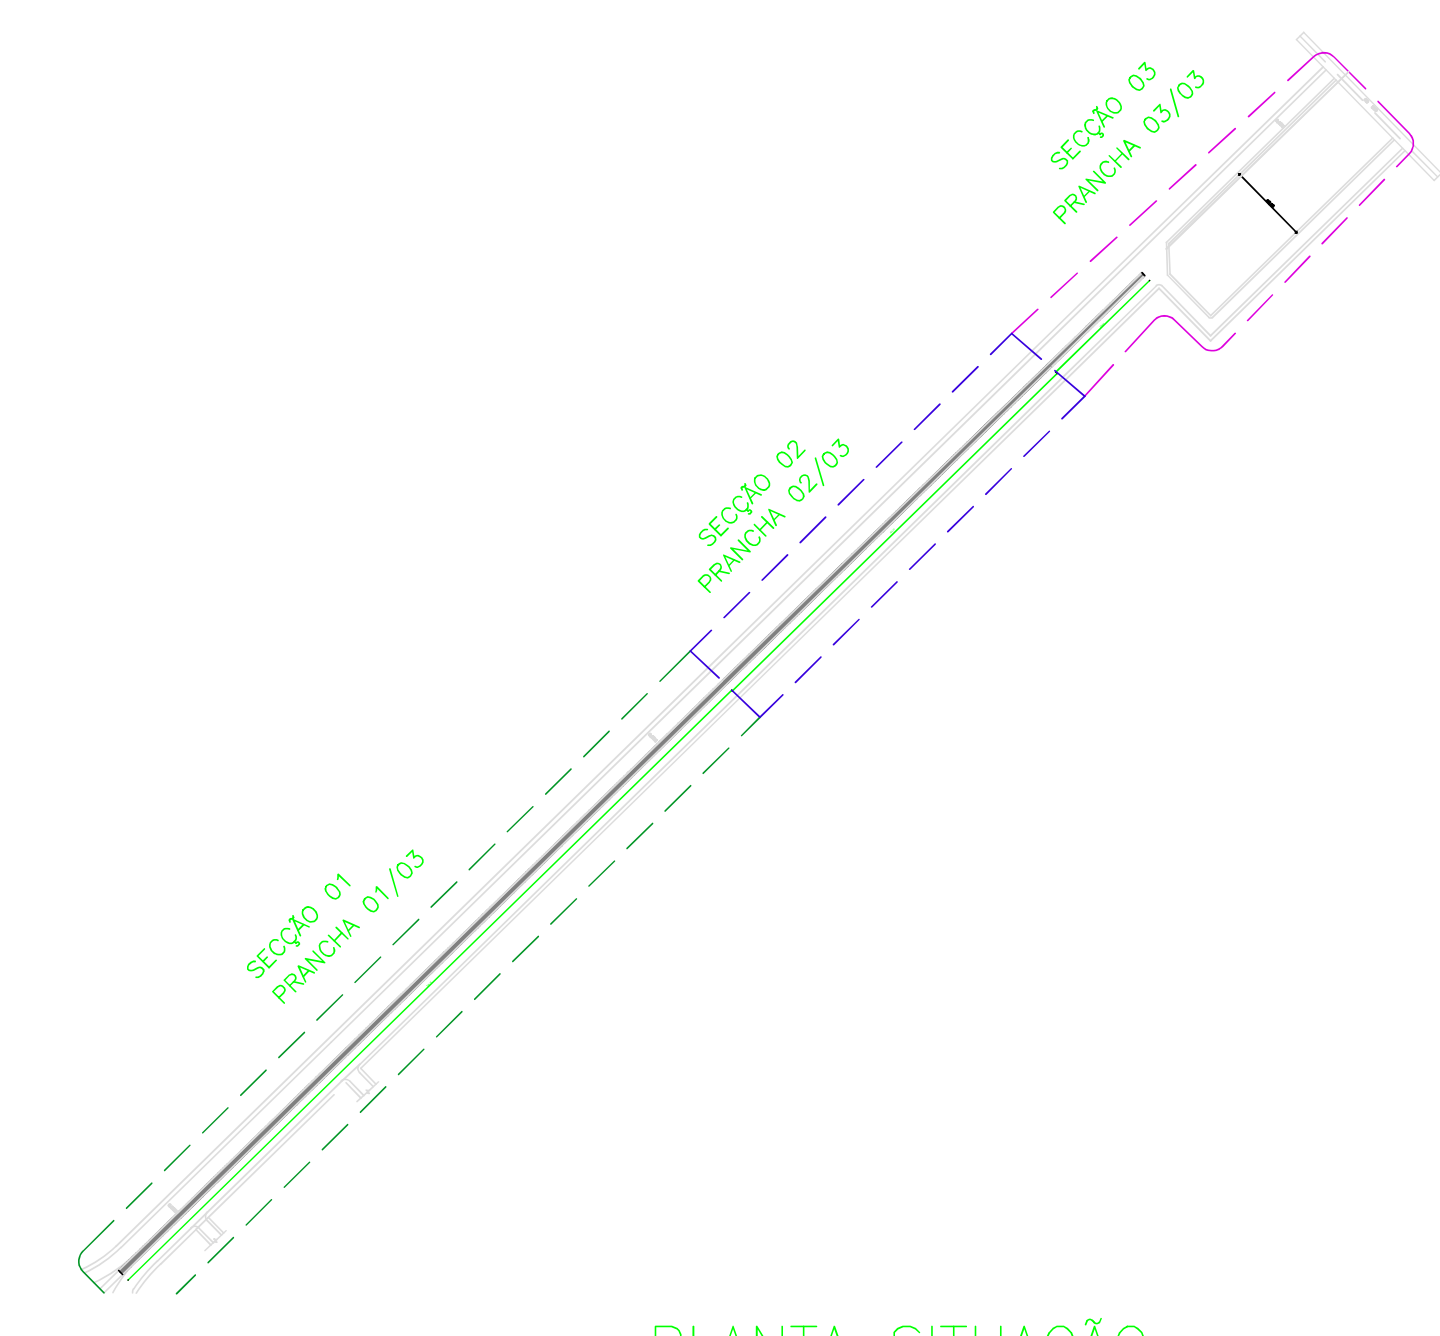

PLANTA SITUAÇÃO
ESCALA 1/7.500

PREFEITURA MUNICIPAL DE JAGUARIBARA

PROJETO:
URBANIZAÇÃO DA AVENIDA MARIA DIOGENES DE AQUINO


INTERESSADO: **PREFEITURA DE JAGUARIBARA** AUTOR:
ENDEREÇO: **AV. MARIA DIOGENES DE AQUINO**
MUNICÍPIO: **BAIRRO MANDACARU - JAGUARIBARA**

DESENHOS DA PRONCHA	ESCALA
PLANTA BAIXA EXISTENTE - SEÇÃO 03	1/750

DATA: **JANEIRO/2026** | REVISÃO: **00 - EMISSÃO INICIAL** | ARQUIVADO: **03/03**


FRANCISCO DANIELL MACIEL
SALDANHA:90665090315
Assinado de forma digital por FRANCISCO DANIELL MACIEL
SALDANHA:90665090315



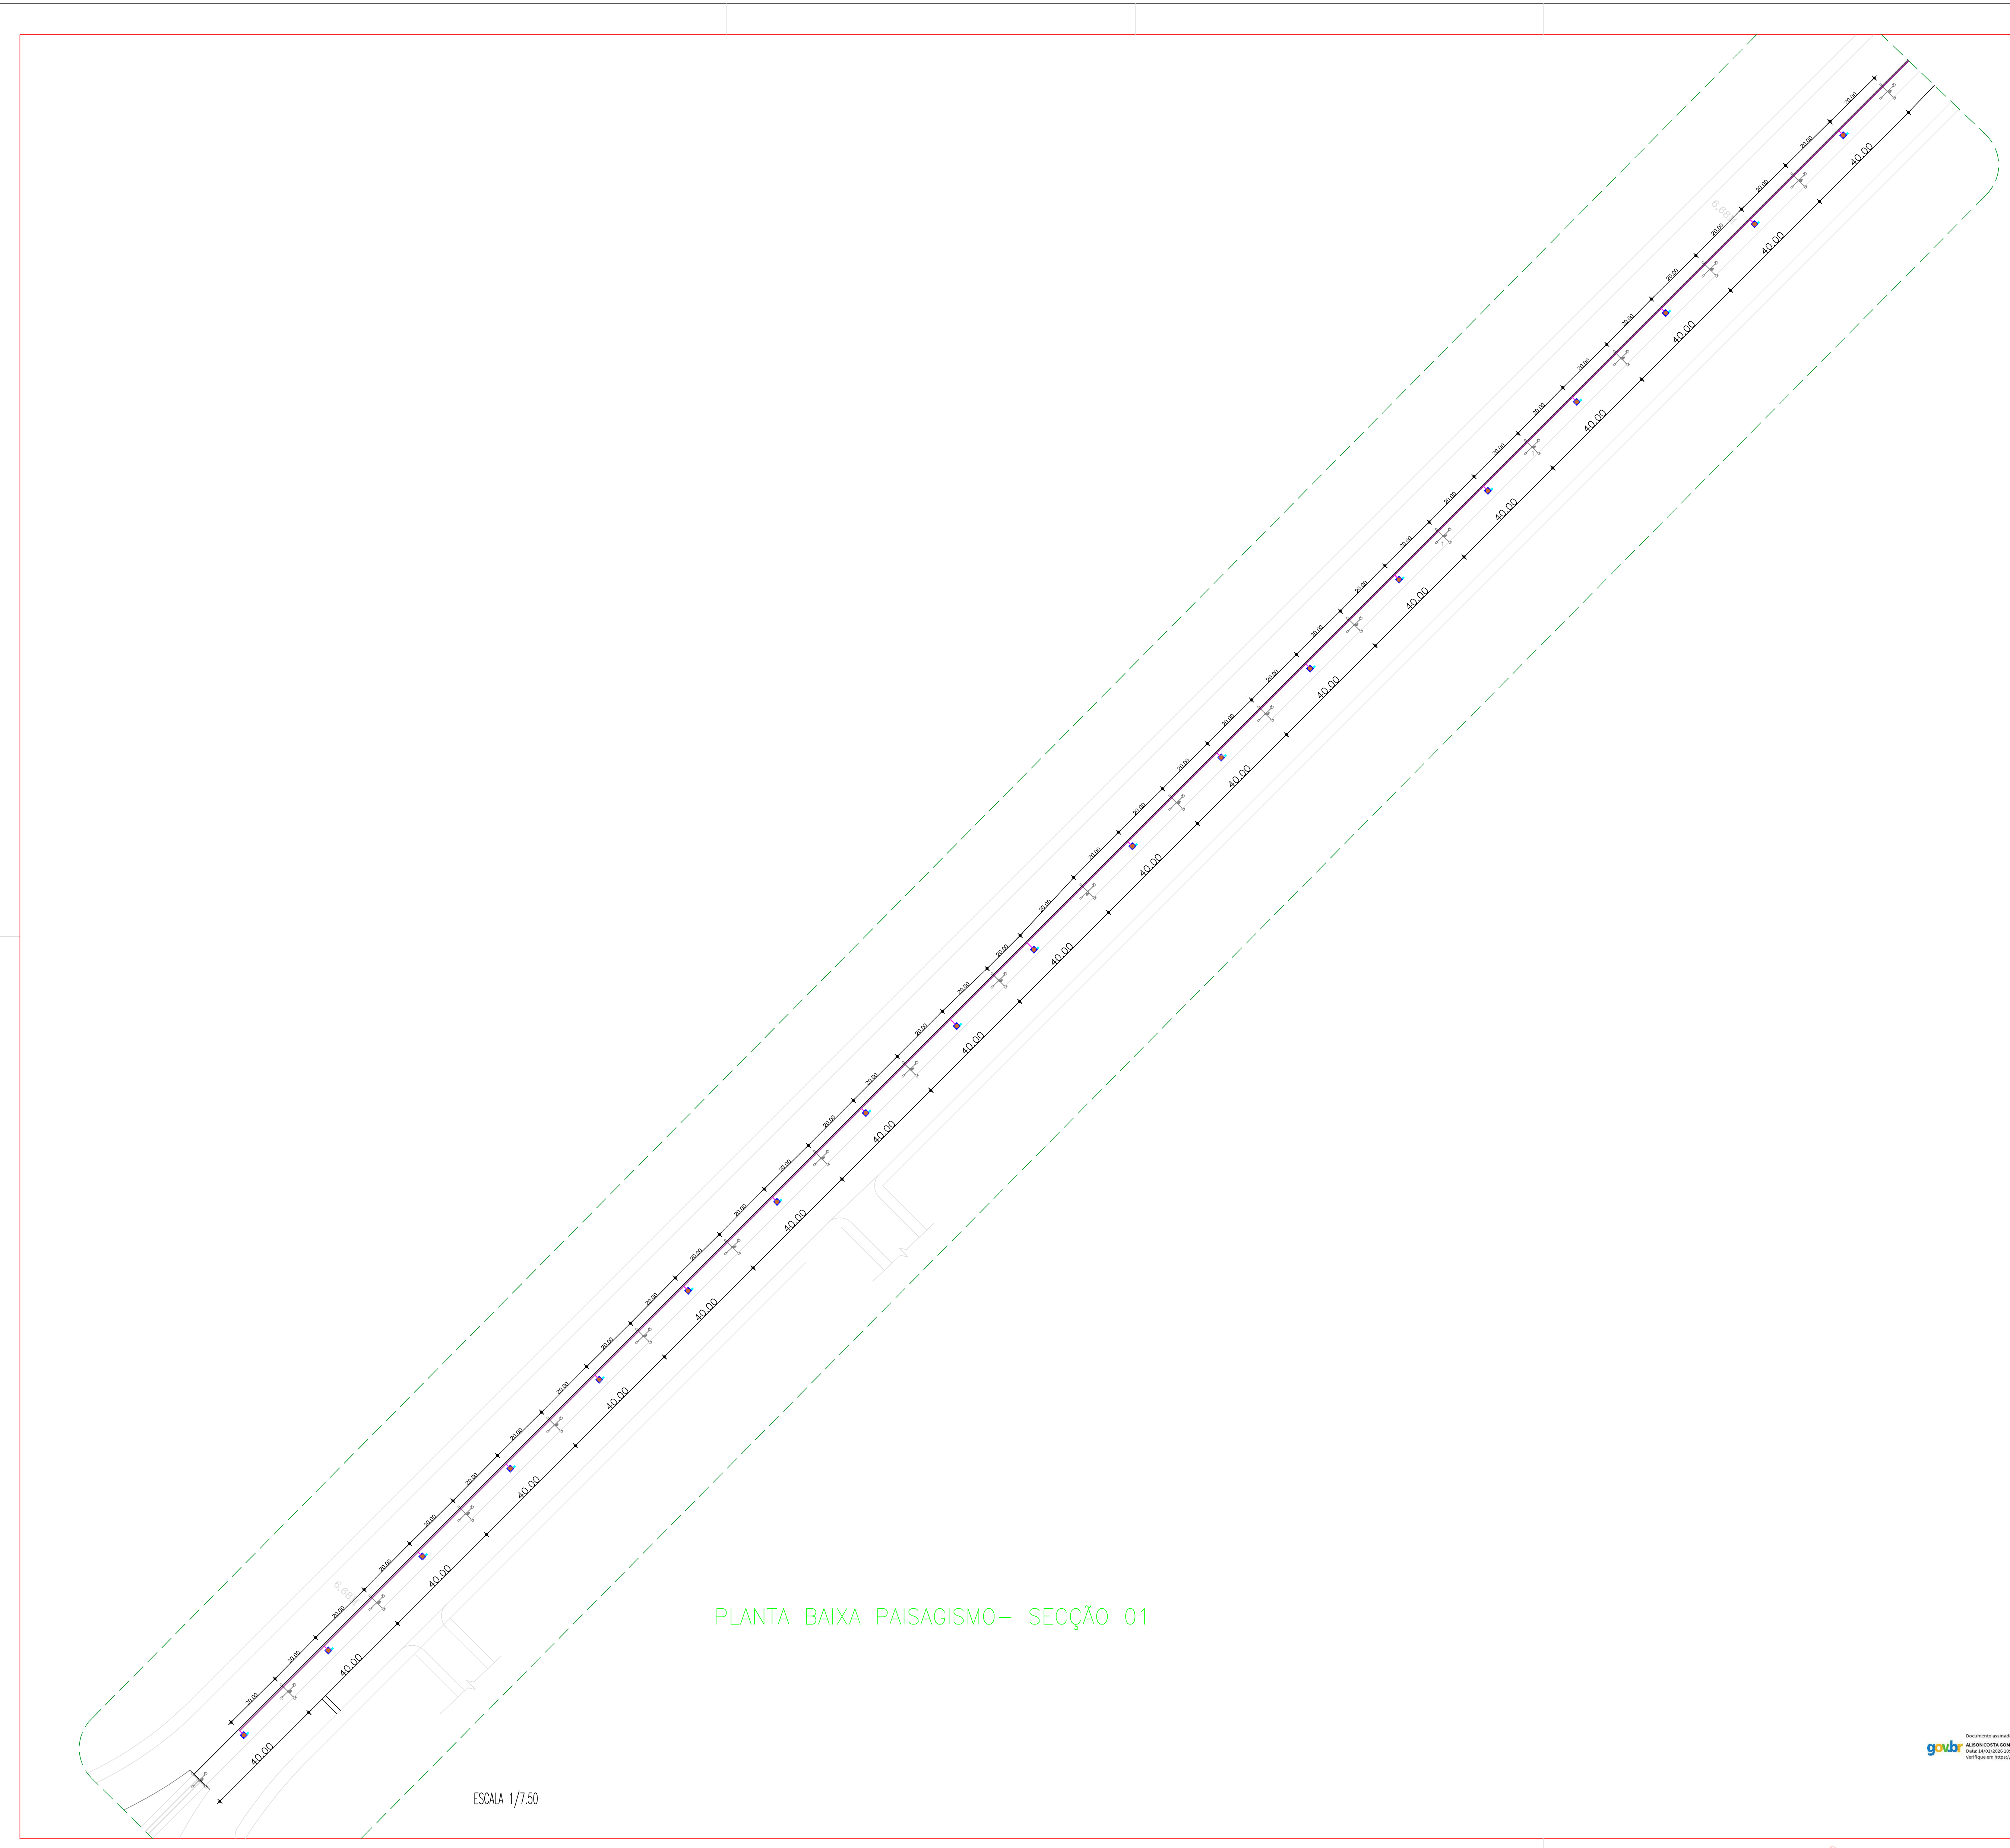

PLANTA BAIXA PAISAGISMO- SECÇÃO 01

ESCALA 1/7.50

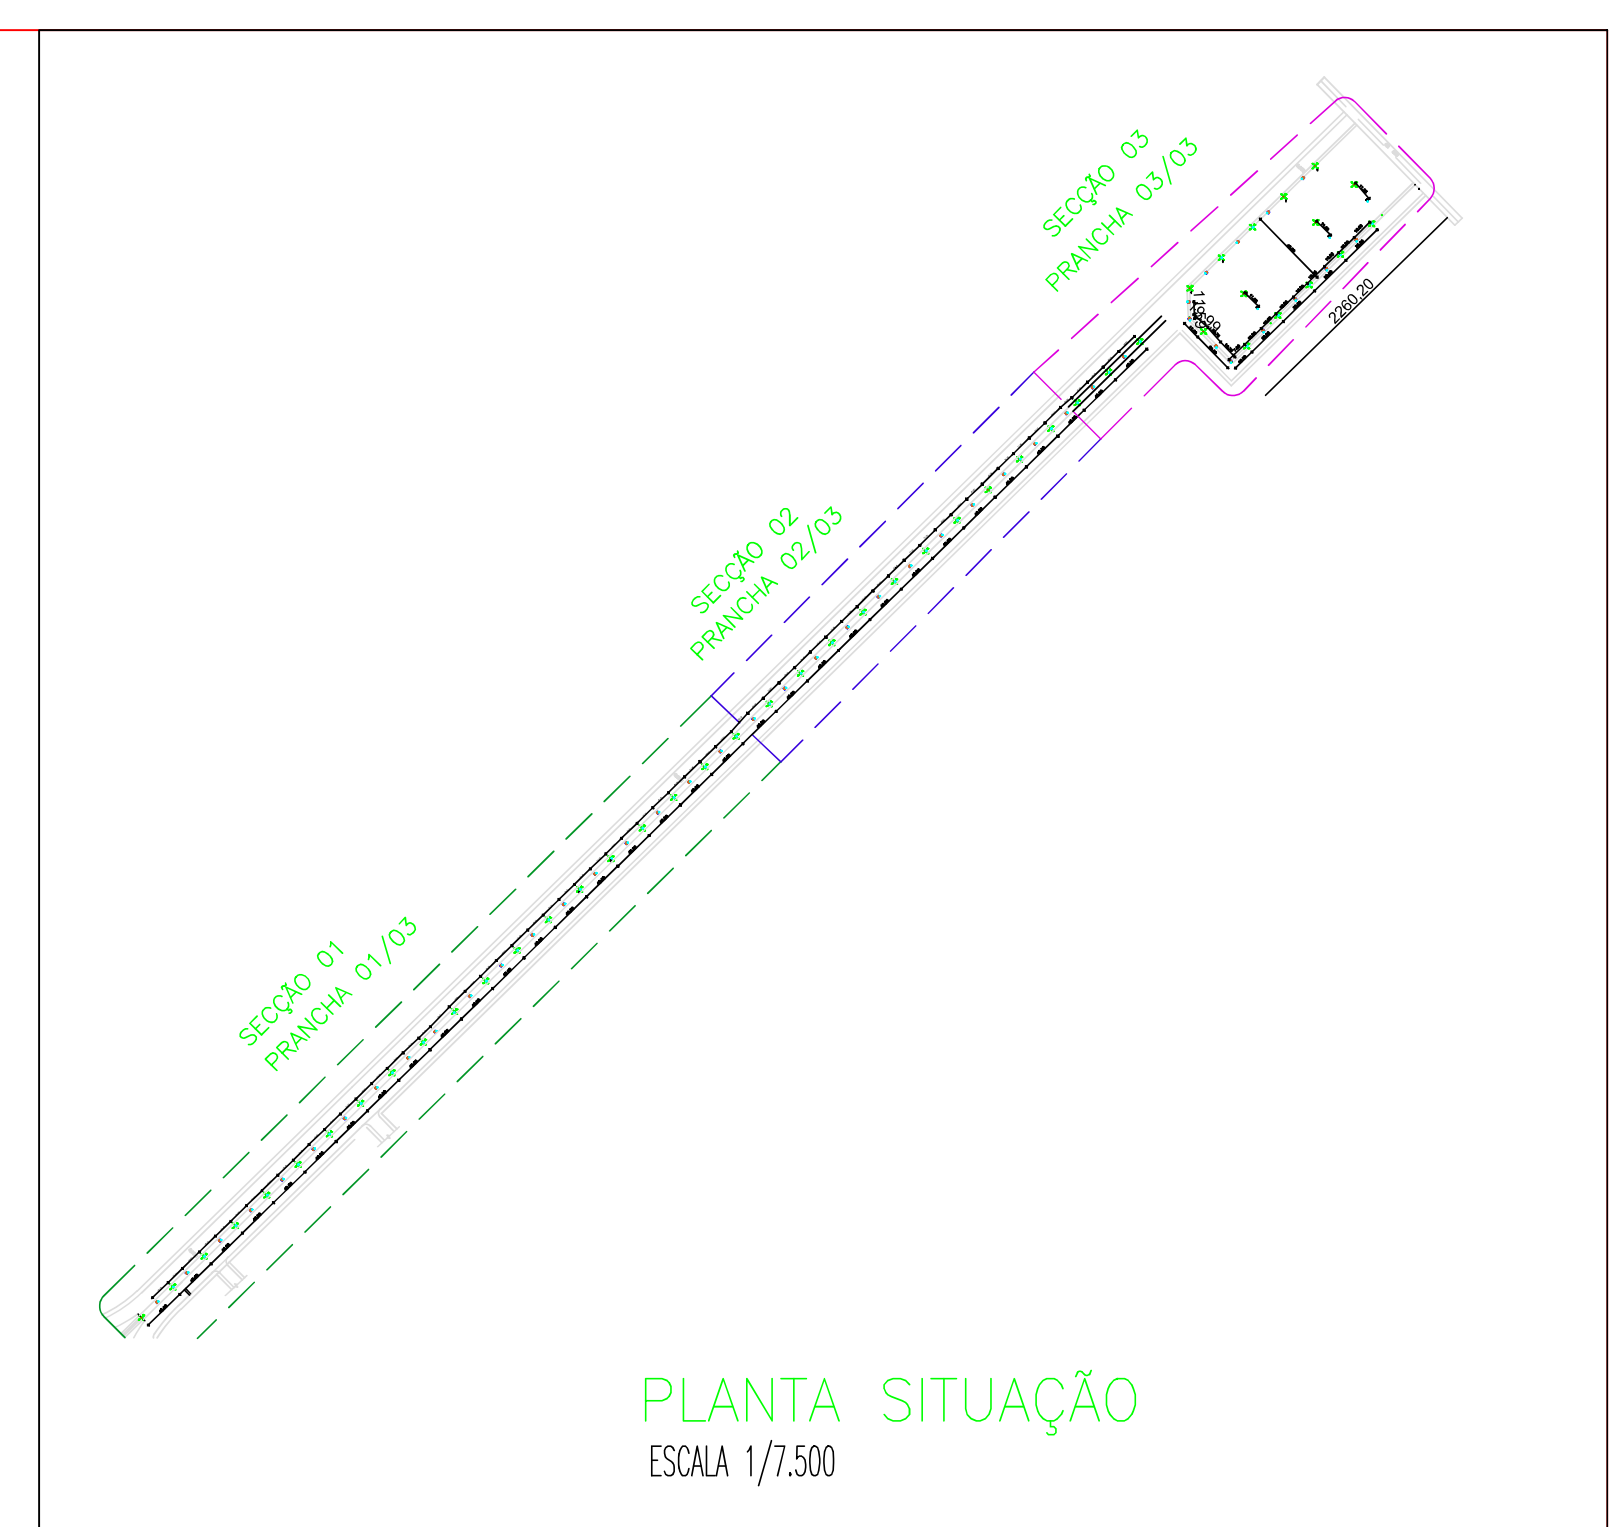

PLANTA SITUAÇÃO
ESCALA 1/7.500



PREFEITURA MUNICIPAL DE JAGUARIBARA

PROJETO:	
URBANIZAÇÃO DA AVENIDA MARIA DIOGENES DE AQUINO	
INTERESSADO:	AUTOR:
PREFEITURA DE JAGUARIBARA	
ENDEREÇO:	
AV. MARIA DIOGENES DE AQUINO	
MUNICÍPIO:	
BAIRRO MANDACARU - JAGUARIBARA	
DESENHADO POR:	ESCALA:
PLANTA BAIXA PAISAGISMO - SECÇÃO 01	1/750
DATA:	REVISÃO:
JANEIRO/2026	00 - EMISSÃO INICIAL
	ARTURADO:
	01/03



FRANCISCO DANIELL
MACIEL
SALDANHA:90665090315

Assinado de forma digital
por FRANCISCO DANIELL
MACIEL
SALDANHA:90665090315

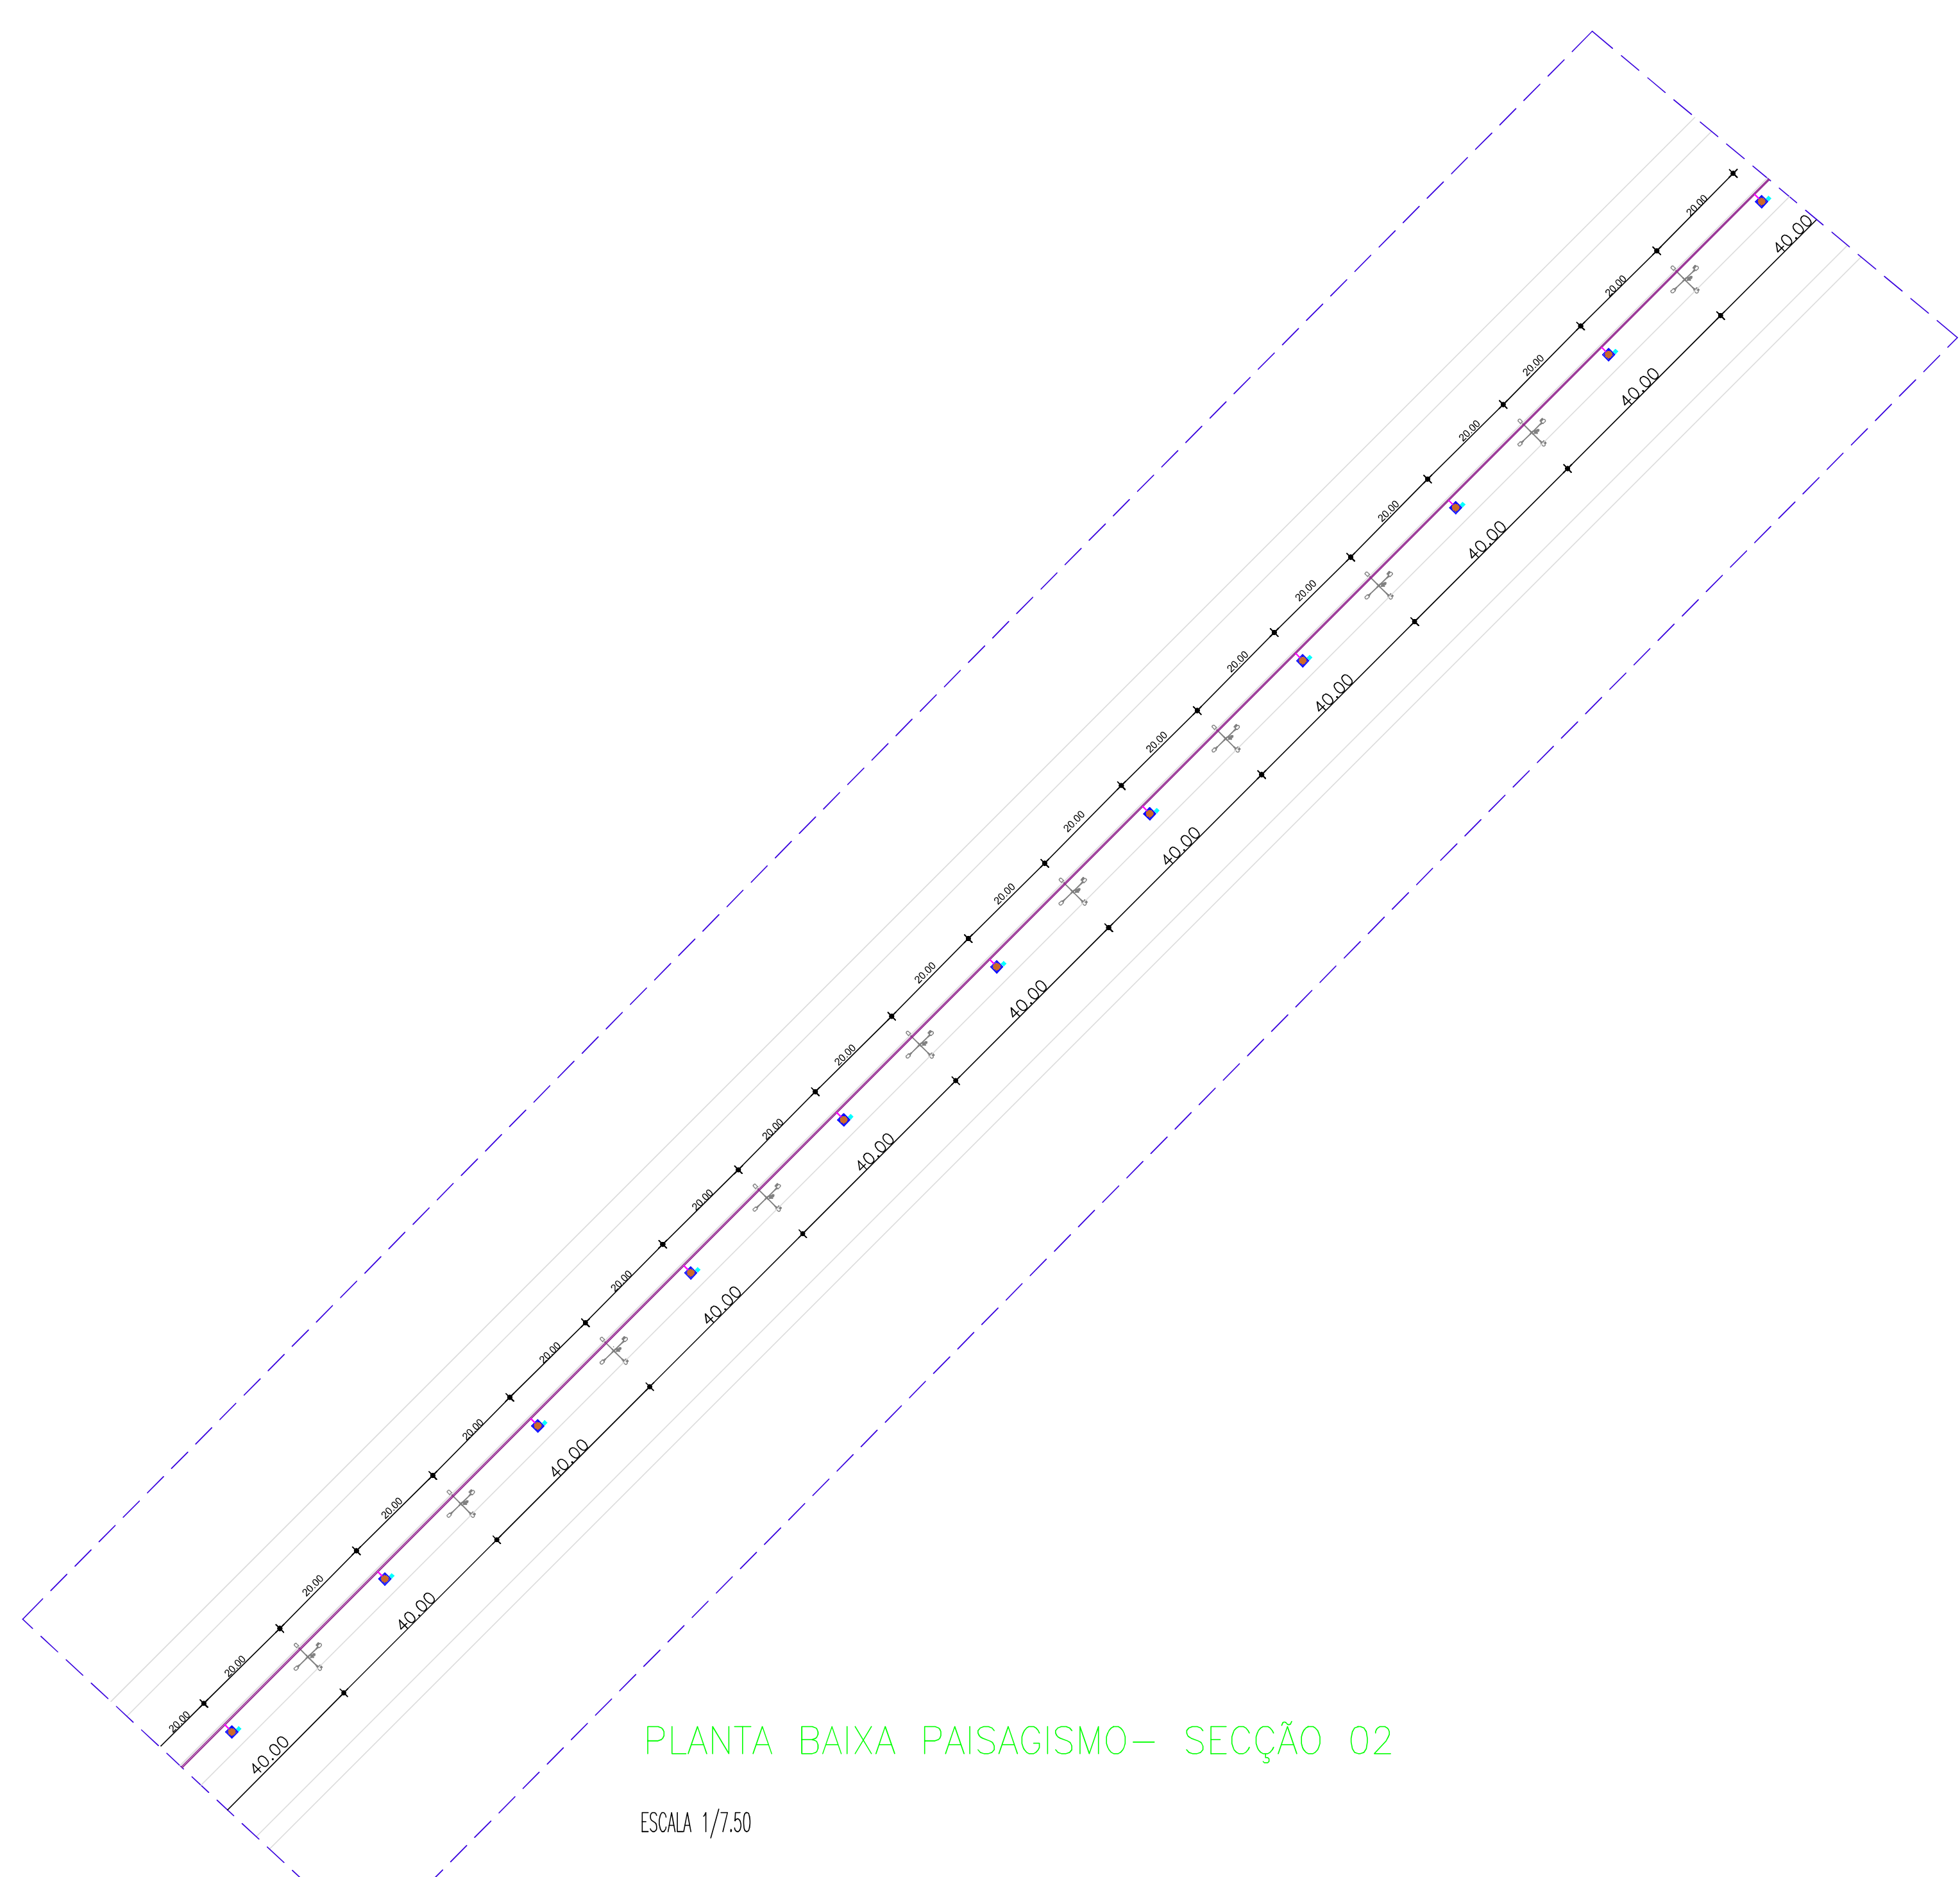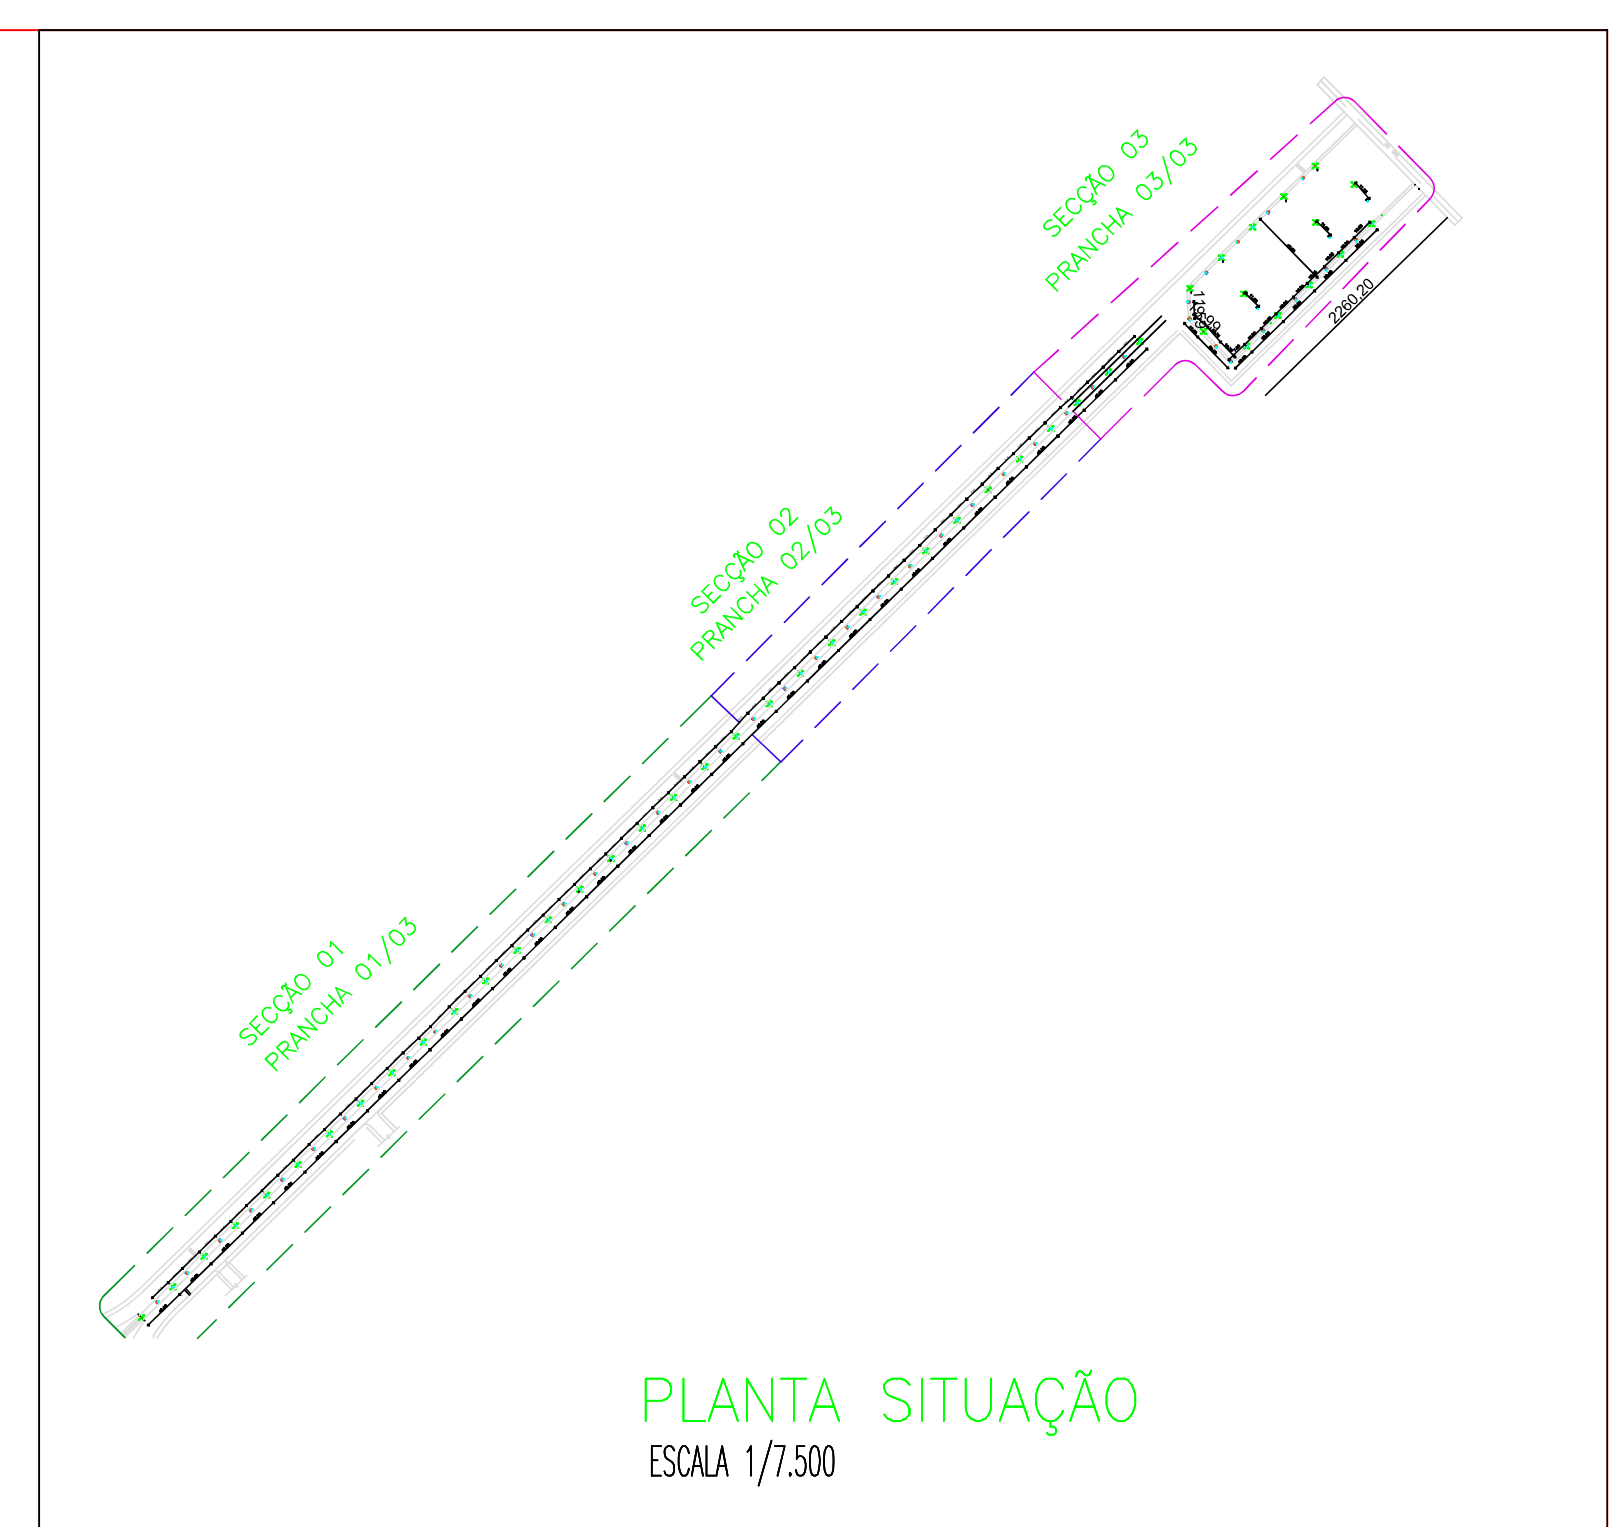

PREFEITURA MUNICIPAL DE JAGUARIBARA	
PROJETO:	URBANIZAÇÃO DA AVENIDA MARIA DIOGENES DE AQUINO
INTERESSADO:	PREFEITURA DE JAGUARIBARA
ENDEREÇO:	AV. MARIA DIOGENES DE AQUINO
MUNICÍPIO:	BAIRRO MANDACARU - JAGUARIBARA
DESENHOS DA FRANCA:	ESCALA:
PLANTA BAIXA PAISAGISMO - SEÇÃO 02	1/750
DATA:	REVISÃO:
JANEIRO/2026	00 - EMISSÃO INICIAL
	02/03

FRANCISCO
DANIEL MACIEL
SALDANHA:906650
90315

Assinado de forma
digital por FRANCISCO
DANIEL MACIEL
SALDANHA:9066509031
5



