PROCESSO ADMINISTRATIVO
1270
ASSINADO ELETRONICAMENTE

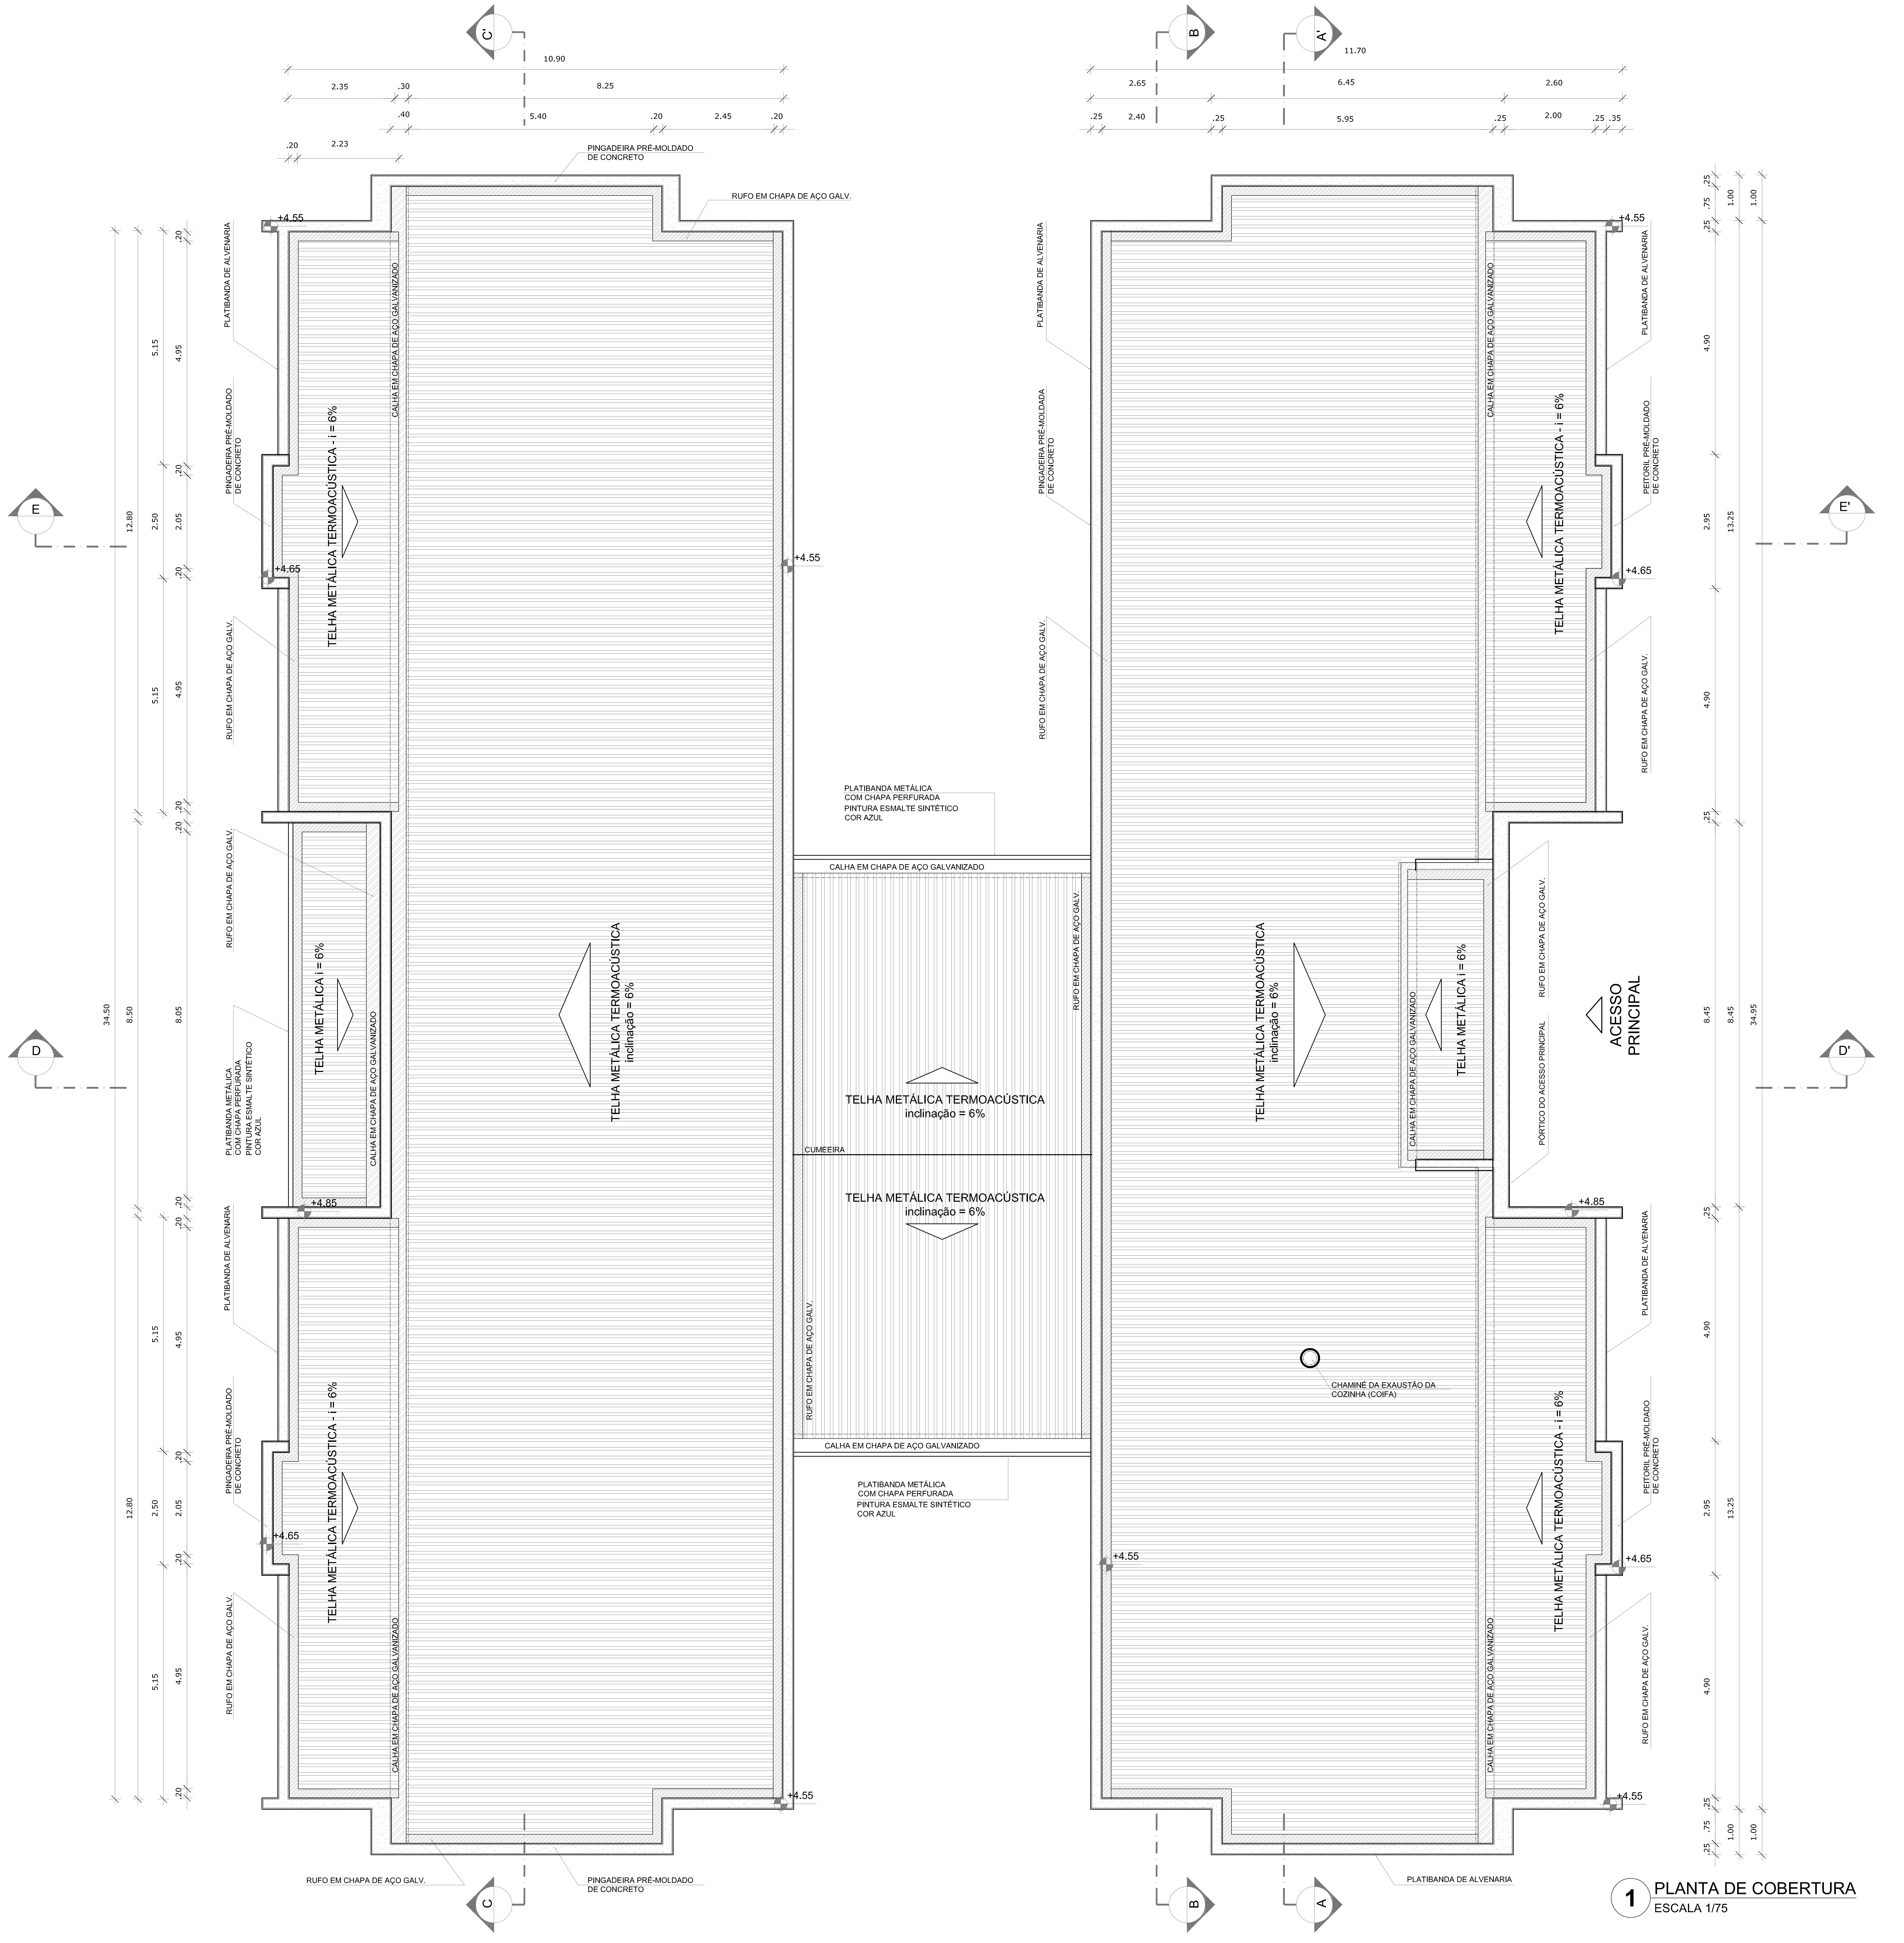
TELHA METÁLICA TERMOACÚSTICA
inclinação = 6%
TELHA METÁLICA TERMOACÚSTICA - i = 6%
TELHA METÁLICA i = 6%
RUFO EM CHAPA DE AÇO GALV.
PINGADEIRA PRÉ-MOLDADO DE CONCRETO
PLATIBANDA DE ALVENARIA
CALHA EM CHAPA DE AÇO GALVANIZADO
PLATIBANDA METÁLICA COM CHAPA PERFURADA PINTURA ESMALTE SINTÉTICO COR AZUL
PEITORIL PRÉ-MOLDADO DE CONCRETO
CUMEEIRA
CHAMINÉ DA EXAUSTÃO DA COZINHA (COIFA)
PÓRTICO DO ACESSO PRINCIPAL
ACESSO PRINCIPAL
+4.55
+4.65
+4.85
A
A'
B
C
C'
D
D'
E
E'
34.50
12.80
8.50
5.15
2.50
4.95
2.05
8.05
.20
10.90
2.35
.30
8.25
.40
5.40
2.45
2.23
11.70
2.65
6.45
2.60
.25
2.40
5.95
2.00
.35
34.95
13.25
8.45
4.90
2.95
1.00
.75

1 PLANTA DE COBERTURA
ESCALA 1/75

NOTAS

- MEDIDAS E NÍVEIS EM METROS;
- VERIFICAR POSIÇÃO EXATA DOS PILARES NO PROJETO ESTRUTURAL;
- VERIFICAR DETALHES CONSTRUTIVOS PERTINENTES NAS PRANCHAS DE DETALHAMENTO;
- EM CASO DE CONFLITO DE INFORMAÇÕES ENTRE O PROJETO GRÁFICO E O MEMORIAL DESCRITIVO, PREVALECE A INFORMAÇÃO CONTIDA NOS DESENHOS;
- ALTERAÇÕES NESTE PROJETO SOMENTE COM AUTORIZAÇÃO EXPRESSA DO FNDE

REFERÊNCIAS:

- PLANILHA DE QUANTITATIVOS-
- MEMORIAL DESCRITIVO E ESPECIFICAÇÕES TÉCNICAS

LEGENDA:

+0.00(NA) +0.00(NO) +0.00(NA) +0.00(NO)	INDICAÇÃO NIVEIS PLANTA E CORTE	1	INDICAÇÃO DE VISTAS
X PE-XX	INDICAÇÃO DE CORTES	1 1 1	ESPECIFICAÇÕES DE MATERIAIS
X	INDICAÇÃO DE FACHADAS	X	INDICAÇÃO DE EIXOS
JA-X PMX	INDICAÇÃO DE PORTAS E JANELAS	BCX	INDICAÇÃO DE ELEMENTOS (BANCADAS, PRATELEIRAS E ETC.)

LEGENDA SISTEMA DE COBERTURA

	ITEM	QUANTIDADE
▥	TELHA METÁL.ICA TERMOACÚSTICA TRAPEZOIDAL	1.433,98 m²
▥	CUMEEIRA	83,25 ml
⬚	PINGADEIRA EM PRÉ-MOLDADO DE CONCRETO	258,20 ml
▨	RUFO EM CHAPA DE AÇO GALV.	258,90 ml
▨	CALHA EM CHAPA DE AÇO GALVANIZADO	186,15 ml

NOTAS:

- O VALOR DE COTA MÍNIMO ENTRE A CUMEEIRA MAIS ALTA E A PLATIBANDA É 100mm, PORTANTO A COTA SUPERIOR DA PLATIBANDA DEVE ESTAR A 1100mm DO BANZO INFERIOR DAS TESOURAS;

- SERÃO APLICADAS TELHAS TERMOACÚSTICAS, "TIPO SANDUICHE", TRAPEZOIDAL COM AS SEGUINTES CAMADAS:

A) REVESTIMENTO SUPERIOR EM AÇO PRÉ-PINTADO, NA COR BRANCA, DE ESPESSURA #0,43mm OU #0,50mm;

B) NÚCLEO EM ESPUMA RÍGIDA DE POLIISOCIANURATO (PIR), COM DENSIDADE MÉDIA ENTRE 38 A 42 KG/M³;

C) REVESTIMENTO INFERIOR EM AÇO GALVALUME (PARA OS BLOCOS A E B) E EM AÇO PRÉ-PINTADO NA COR BRANCA (PARA O PÁTIO COBERTO) DE ESPESSURA #0,43mm;

REFERÊNCIAS:

- MEMORIAL DESCRITIVO E ESPECIFICAÇÕES TÉCNICAS;

- PLANILHA DE QUANTITATIVOS.

N.º:	DATA:	DESCRIÇÃO:
01	AGOSTO/2016	Alteração paredes - shaft para tubulação hidráulica e detalhamento. Correção do carimbo.

CONTROLE DE REVISÕES

FNDE Fundo Nacional de Desenvolvimento da Educação
Ministério da Educação
GOVERNO FEDERAL
BRASIL
PAÍS RICO É PAÍS SEM POBREZA

PROJETO PADRÃO - FNDE

PROPRIETÁRIO: :
ENDEREÇO:
MUNICÍPIO - UF:

PROPRIETÁRIO
RESP. TÉCNICO CREA
AUTOR DO PROJETO CAU

DLFO
CREA
RA

OBSERVAÇÕES:

PROGRAMA PROINFÂNCIA - PROJETO TIPO 2
PROJETO DE ARQUITETURA

COORDENAÇÃO
CGEST - Coordenação Geral de Infraestrutura Educacional

PLANTA DE COBERTURA

ARQ

REVISÃO
R.00
R.01

ESCALA
1/75

DATA EMISSÃO
AGOSTO/2016

FORMATO
A1 (841x594)

PRANCHA
11/34

1271

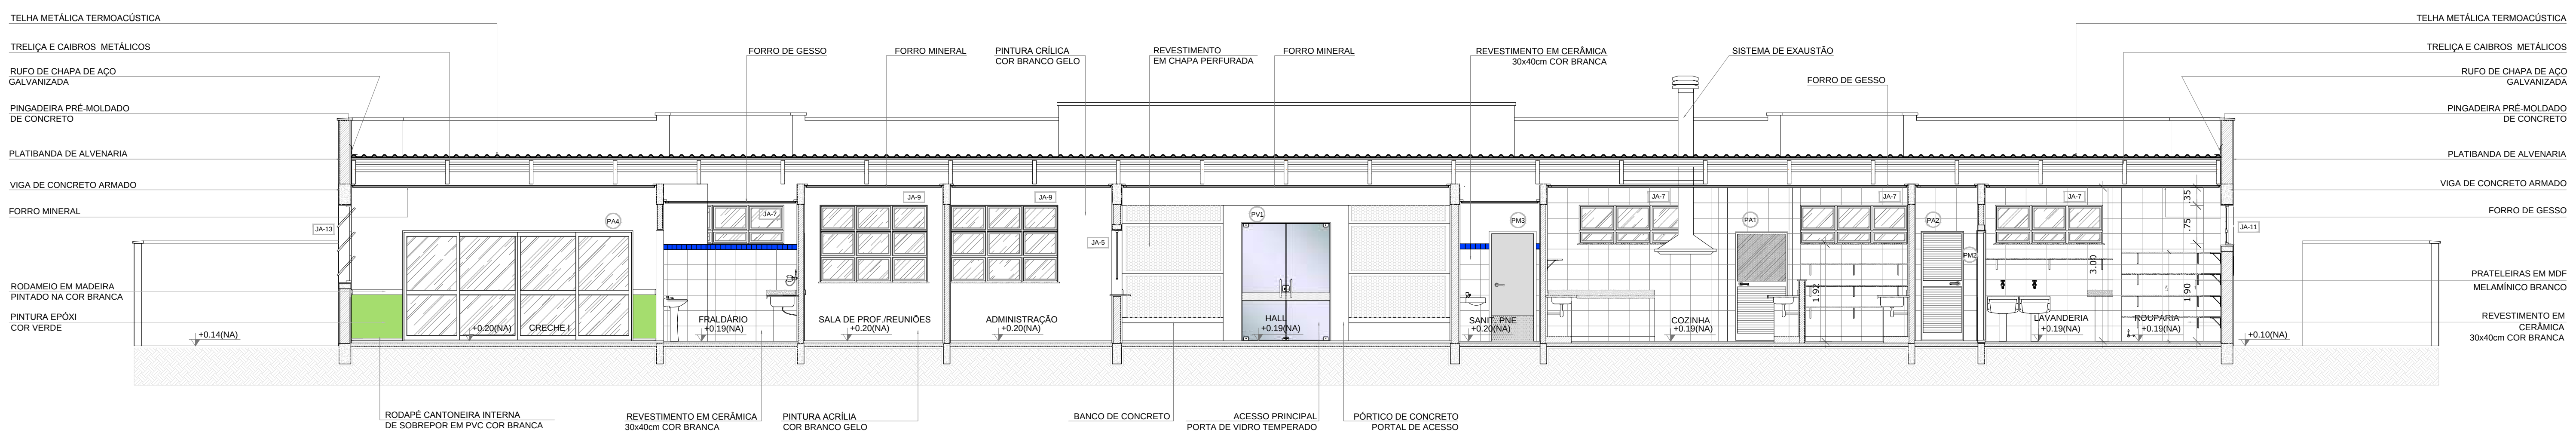
TELHA METÁLICA TERMOACÚSTICA
TRELIÇA E CAIBROS METÁLICOS
RUFO DE CHAPA DE AÇO GALVANIZADA
PINGADEIRA PRÉ-MOLDADO DE CONCRETO
PLATIBANDA DE ALVENARIA
VIGA DE CONCRETO ARMADO
FORRO MINERAL
RODAMEIO EM MADEIRA PINTADO NA COR BRANCA
PINTURA EPÓXI COR VERDE
FORRO DE GESSO
PINTURA CRÍLICA COR BRANCO GELO
REVESTIMENTO EM CHAPA PERFURADA
REVESTIMENTO EM CERÂMICA 30x40cm COR BRANCA
SISTEMA DE EXAUSTÃO
PRATELEIRAS EM MDF MELAMÍNICO BRANCO
RODAPÉ CANTONEIRA INTERNA DE SOBREPOR EM PVC COR BRANCA
PINTURA ACRÍLIA COR BRANCO GELO
BANCO DE CONCRETO
ACESSO PRINCIPAL PORTA DE VIDRO TEMPERADO
PÓRTICO DE CONCRETO PORTAL DE ACESSO
JA-13
PA4
JA-7
JA-9
JA-5
PV1
PM3
PA1
PA2
PM2
JA-11
+0.14(NA)
CRECHE I
+0.20(NA)
FRALDÁRIO
+0.19(NA)
SALA DE PROF./REUNIÕES
ADMINISTRAÇÃO
HALL
SANIT. PNE
COZINHA
LAVANDERIA
ROUPARIA
+0.10(NA)
.35
.75
3.00
1.92
1.90

1 CORTE AA
ESCALA 1/75

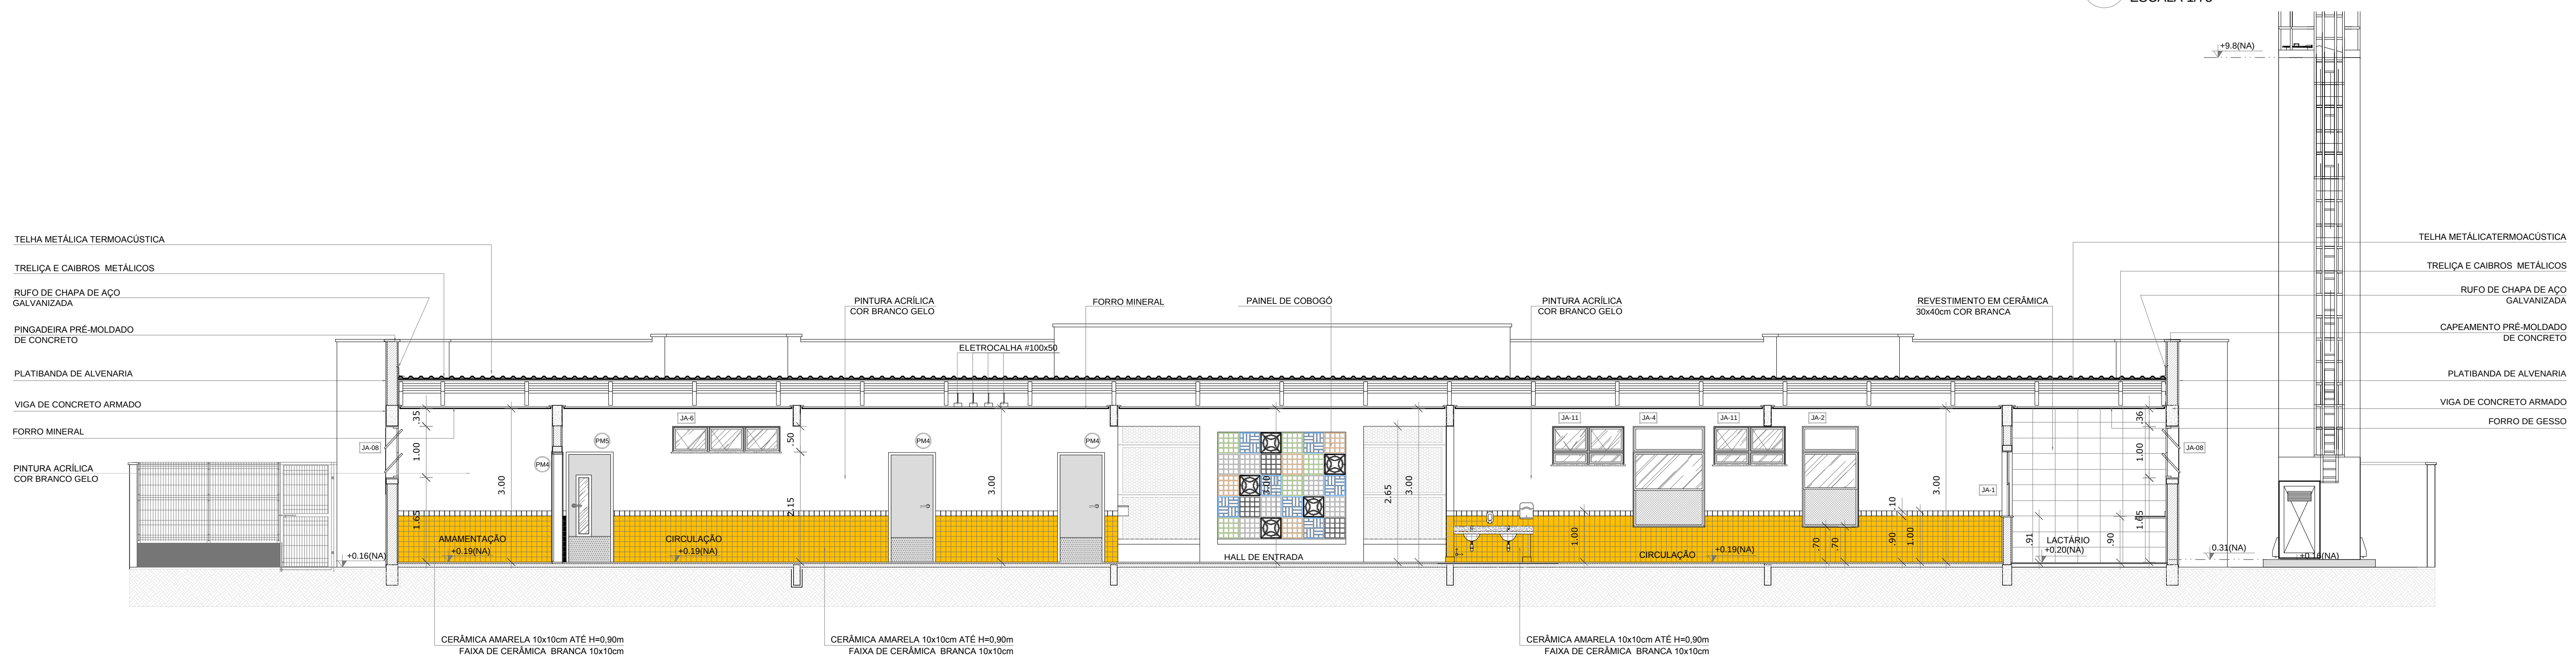
+9.8(NA)
TELHA METÁLICA TERMOACÚSTICA
TRELIÇA E CAIBROS METÁLICOS
RUFO DE CHAPA DE AÇO GALVANIZADA
PINGADEIRA PRÉ-MOLDADO DE CONCRETO
PLATIBANDA DE ALVENARIA
VIGA DE CONCRETO ARMADO
FORRO MINERAL
PINTURA ACRÍLICA COR BRANCO GELO
ELETROCALHA #100x50
PAINEL DE COBOGÓ
REVESTIMENTO EM CERÂMICA 30x40cm COR BRANCA
TELHA METÁLICATERMOACÚSTICA
CAPEAMENTO PRÉ-MOLDADO DE CONCRETO
FORRO DE GESSO
CERÂMICA AMARELA 10x10cm ATÉ H=0,90m FAIXA DE CERÂMICA BRANCA 10x10cm
JA-08
JA-6
PM5
PM4
JA-11
JA-4
JA-2
JA-1
+0.16(NA)
AMAMENTAÇÃO
+0.19(NA)
CIRCULAÇÃO
HALL DE ENTRADA
LACTÁRIO
+0.20(NA)
0.31(NA)
.35
1.00
3.00
1.65
.50
2.15
2.65
.10
.70
.90
.91
.36

2 CORTE BB
ESCALA 1/75

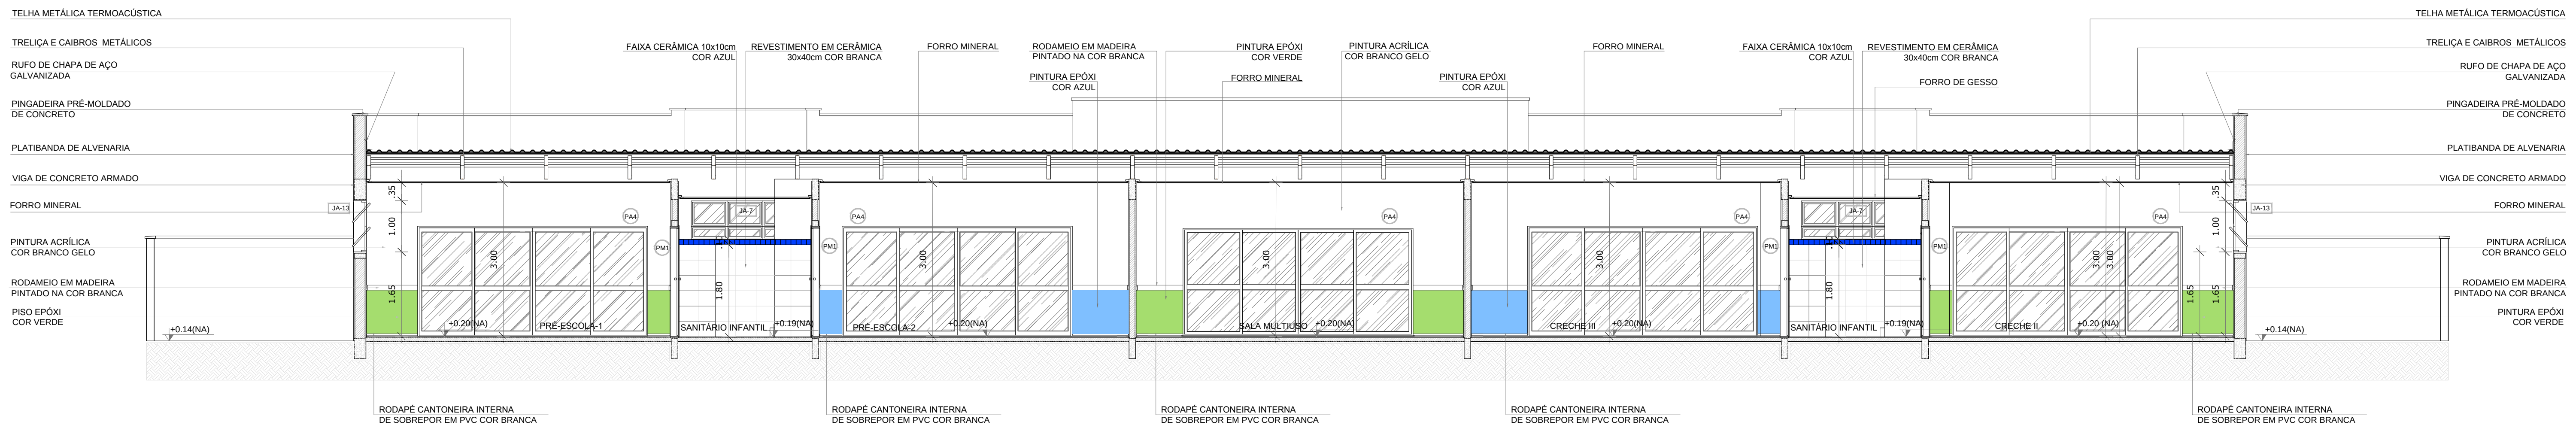
TELHA METÁLICA TERMOACÚSTICA
TRELIÇA E CAIBROS METÁLICOS
RUFO DE CHAPA DE AÇO GALVANIZADA
PINGADEIRA PRÉ-MOLDADO DE CONCRETO
PLATIBANDA DE ALVENARIA
VIGA DE CONCRETO ARMADO
FORRO MINERAL
PINTURA ACRÍLICA COR BRANCO GELO
RODAMEIO EM MADEIRA PINTADO NA COR BRANCA
PISO EPÓXI COR VERDE
FAIXA CERÂMICA 10x10cm COR AZUL
REVESTIMENTO EM CERÂMICA 30x40cm COR BRANCA
PINTURA EPÓXI COR AZUL
PINTURA EPÓXI COR VERDE
FORRO DE GESSO
RODAPÉ CANTONEIRA INTERNA DE SOBREPOR EM PVC COR BRANCA
JA-13
PA4
PM1
JA-7
+0.14(NA)
PRÉ-ESCOLA-1
+0.20(NA)
SANITÁRIO INFANTIL
+0.19(NA)
PRÉ-ESCOLA-2
SALA MULTIUSO
CRECHE III
CRECHE II
.35
1.00
1.65
3.00
1.80

3 CORTE CC
ESCALA 1/75

NOTAS

- MEDIDAS E NÍVEIS EM METROS;
- VERIFICAR POSIÇÃO EXATA DOS PILARES NO PROJETO ESTRUTURAL;
- VERIFICAR DETALHES CONSTRUTIVOS PERTINENTES NAS PRANCHAS DE DETALHAMENTO;
- EM CASO DE CONFLITO DE INFORMAÇÕES ENTRE O PROJETO GRÁFICO E O MEMORIAL DESCRITIVO, PREVALECE A INFORMAÇÃO CONTIDA NOS DESENHOS;
- ALTERAÇÕES NESTE PROJETO SOMENTE COM AUTORIZAÇÃO EXPRESSA DO FNDE

REFERÊNCIAS:

- PLANILHA DE QUANTITATIVOS-
- MEMORIAL DESCRITIVO E ESPECIFICAÇÕES TÉCNICAS

LEGENDA:

+0.00(NA) +0.00(NO)	INDICAÇÃO NIVEIS PLANTA E CORTE	1	INDICAÇÃO DE VISTAS
X PE-XX	INDICAÇÃO DE CORTES	1 1 1	ESPECIFICAÇÕES DE MATERIAIS
X	INDICAÇÃO DE FACHADAS	X	INDICAÇÃO DE EIXOS
JA-X PMX	INDICAÇÃO DE PORTAS E JANELAS	BCX	INDICAÇÃO DE ELEMENTOS (BANCADAS, PRATELEIRAS E ETC.)

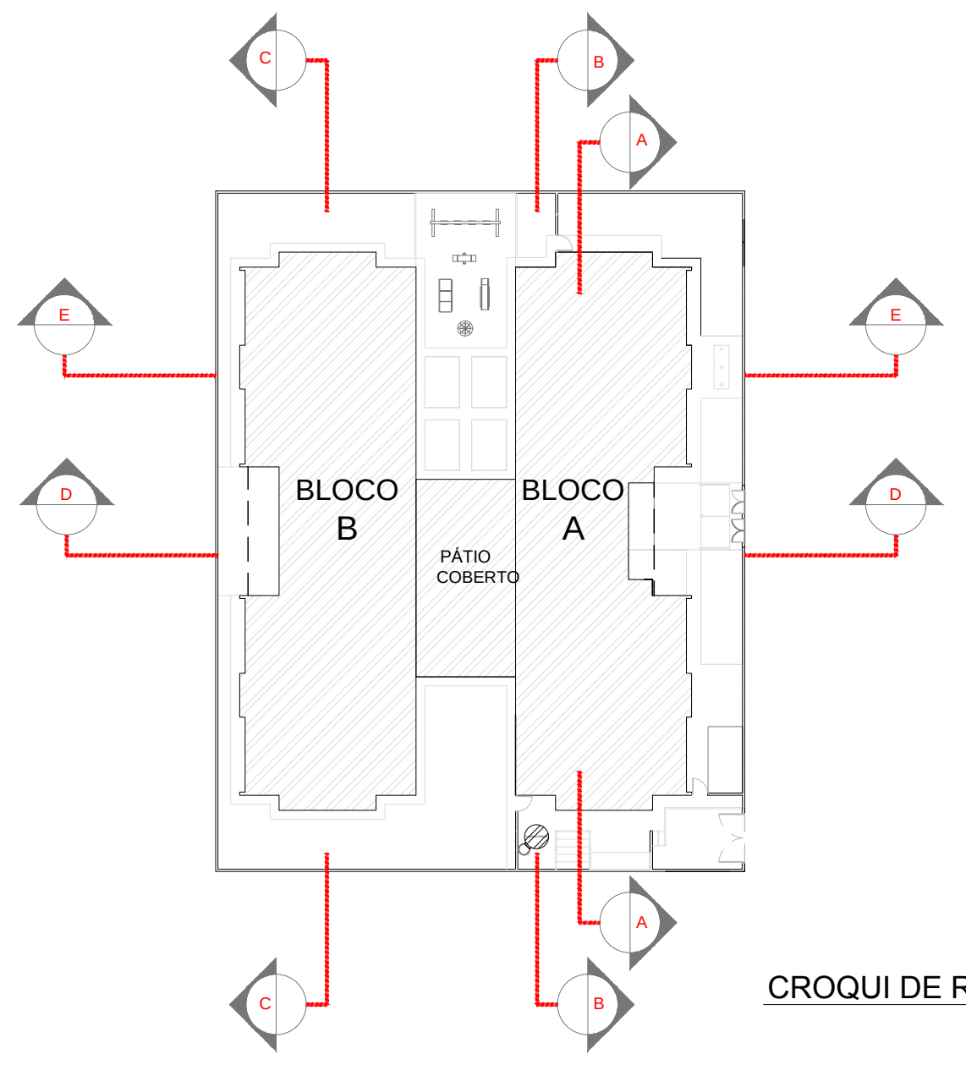
C
B
A
E
F
D
BLOCO B
BLOCO A
PÁTIO COBERTO

CROQUI DE REFERÊNCIA

N.º:	DATA:	DESCRIÇÃO:
01	AGOSTO/2016	Correção altura das platibandas; desenho da estrutura metálica do telhado; Correção do carimbo.

CONTROLE DE REVISÕES

FNDE Fundo Nacional de Desenvolvimento da Educação
Ministério da Educação
GOVERNO FEDERAL BRASIL PÁTRIA EDUCADORA

PROJETO PADRÃO - FNDE

PROPRIETÁRIO: :
ENDEREÇO:
MUNICÍPIO – UF:

PROPRIETÁRIO
RESP. TÉCNICO CREA
AUTOR DO PROJETO CAU

DLFO
CREA
RA

OBSERVAÇÕES:

PROGRAMA PROINFÂNCIA - PROJETO TIPO 2
PROJETO DE ARQUITETURA

COORDENAÇÃO
CGEST - Coordenação Geral de Infraestrutura Educacional

CORTES AA, BB e CC

ARQ

REVISÃO
R.00
R.01

ESCALA
1/75

DATA EMISSÃO
AGOSTO/2016

FORMATO
(891x594)

PRANCHA
05/34

PROCESSO ADMINISTRATIVO
1272
ASSINADO ELETRONICAMENTE

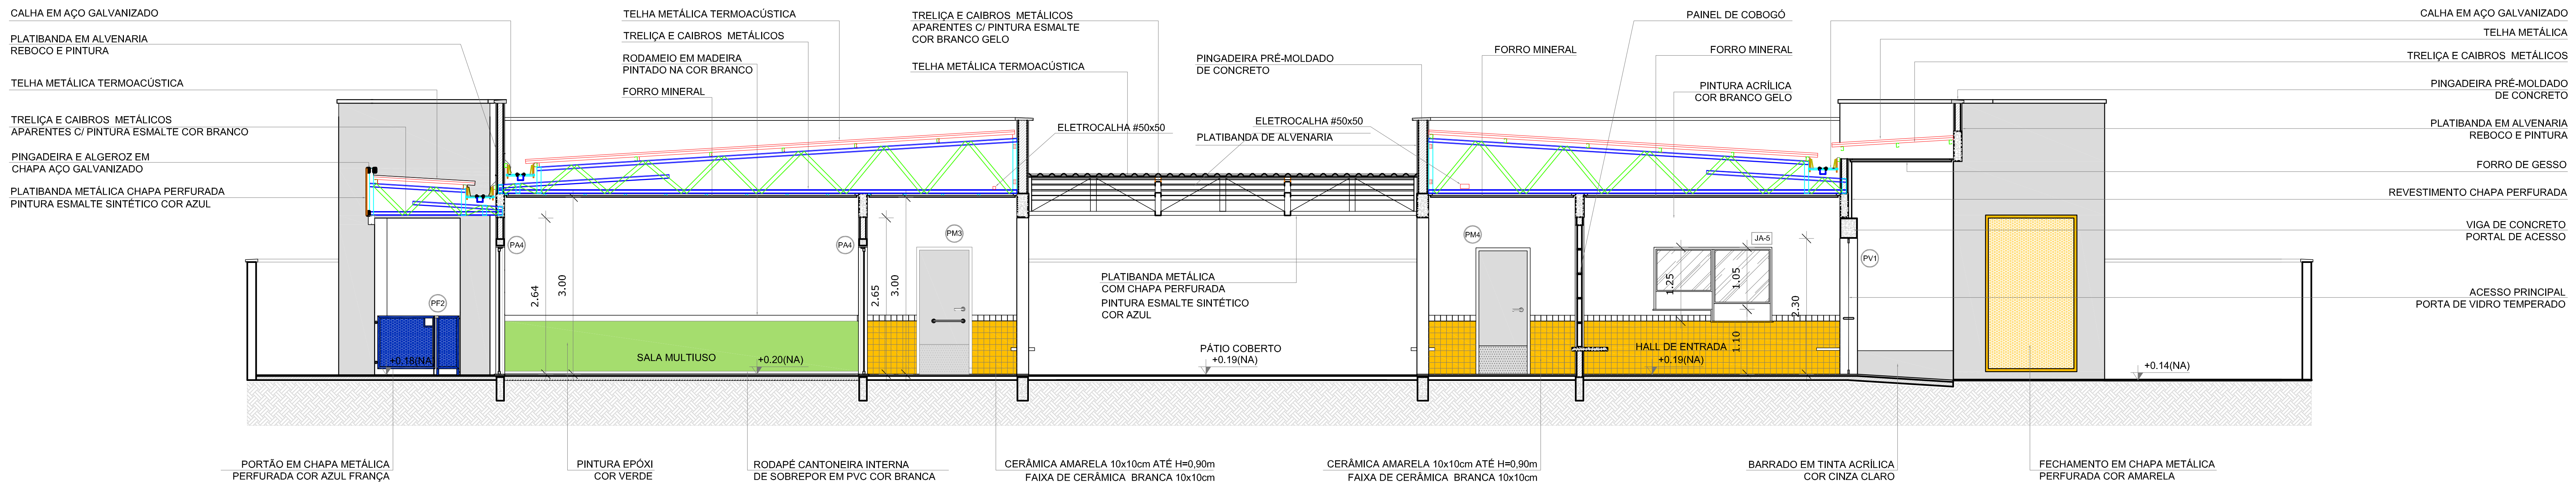
CALHA EM AÇO GALVANIZADO
PLATIBANDA EM ALVENARIA REBOCO E PINTURA
TELHA METÁLICA TERMOACÚSTICA
TRELIÇA E CAIBROS METÁLICOS APARENTES C/ PINTURA ESMALTE COR BRANCO
PINGADEIRA E ALGEROZ EM CHAPA AÇO GALVANIZADO
PLATIBANDA METÁLICA CHAPA PERFURADA PINTURA ESMALTE SINTÉTICO COR AZUL
TELHA METÁLICA TERMOACÚSTICA
TRELIÇA E CAIBROS METÁLICOS
RODAMEIO EM MADEIRA PINTADO NA COR BRANCO
FORRO MINERAL
TRELIÇA E CAIBROS METÁLICOS APARENTES C/ PINTURA ESMALTE COR BRANCO GELO
TELHA METÁLICA TERMOACÚSTICA
PINGADEIRA PRÉ-MOLDADO DE CONCRETO
ELETROCALHA #50x50
PLATIBANDA DE ALVENARIA
ELETROCALHA #50x50
PLATIBANDA METÁLICA COM CHAPA PERFURADA PINTURA ESMALTE SINTÉTICO COR AZUL
PÁTIO COBERTO +0.19(NA)
FORRO MINERAL
PAINEL DE COBOGÓ
FORRO MINERAL
PINTURA ACRÍLICA COR BRANCO GELO
CALHA EM AÇO GALVANIZADO
TELHA METÁLICA
TRELIÇA E CAIBROS METÁLICOS
PINGADEIRA PRÉ-MOLDADO DE CONCRETO
PLATIBANDA EM ALVENARIA REBOCO E PINTURA
FORRO DE GESSO
REVESTIMENTO CHAPA PERFURADA
VIGA DE CONCRETO PORTAL DE ACESSO
ACESSO PRINCIPAL PORTA DE VIDRO TEMPERADO
PF2
+0.18(NA)
PA4
2.64
3.00
SALA MULTIUSO
+0.20(NA)
PA4
2.65
3.00
PM3
PM4
JA-5
1.25
1.05
2.30
1.10
HALL DE ENTRADA +0.19(NA)
PV1
+0.14(NA)
PORTÃO EM CHAPA METÁLICA PERFURADA COR AZUL FRANÇA
PINTURA EPÓXI COR VERDE
RODAPÉ CANTONEIRA INTERNA DE SOBREPOR EM PVC COR BRANCA
CERÂMICA AMARELA 10x10cm ATÉ H=0,90m FAIXA DE CERÂMICA BRANCA 10x10cm
CERÂMICA AMARELA 10x10cm ATÉ H=0,90m FAIXA DE CERÂMICA BRANCA 10x10cm
BARRADO EM TINTA ACRÍLICA COR CINZA CLARO
FECHAMENTO EM CHAPA METÁLICA PERFURADA COR AMARELA

1 CORTE DD
ESCALA 1/75

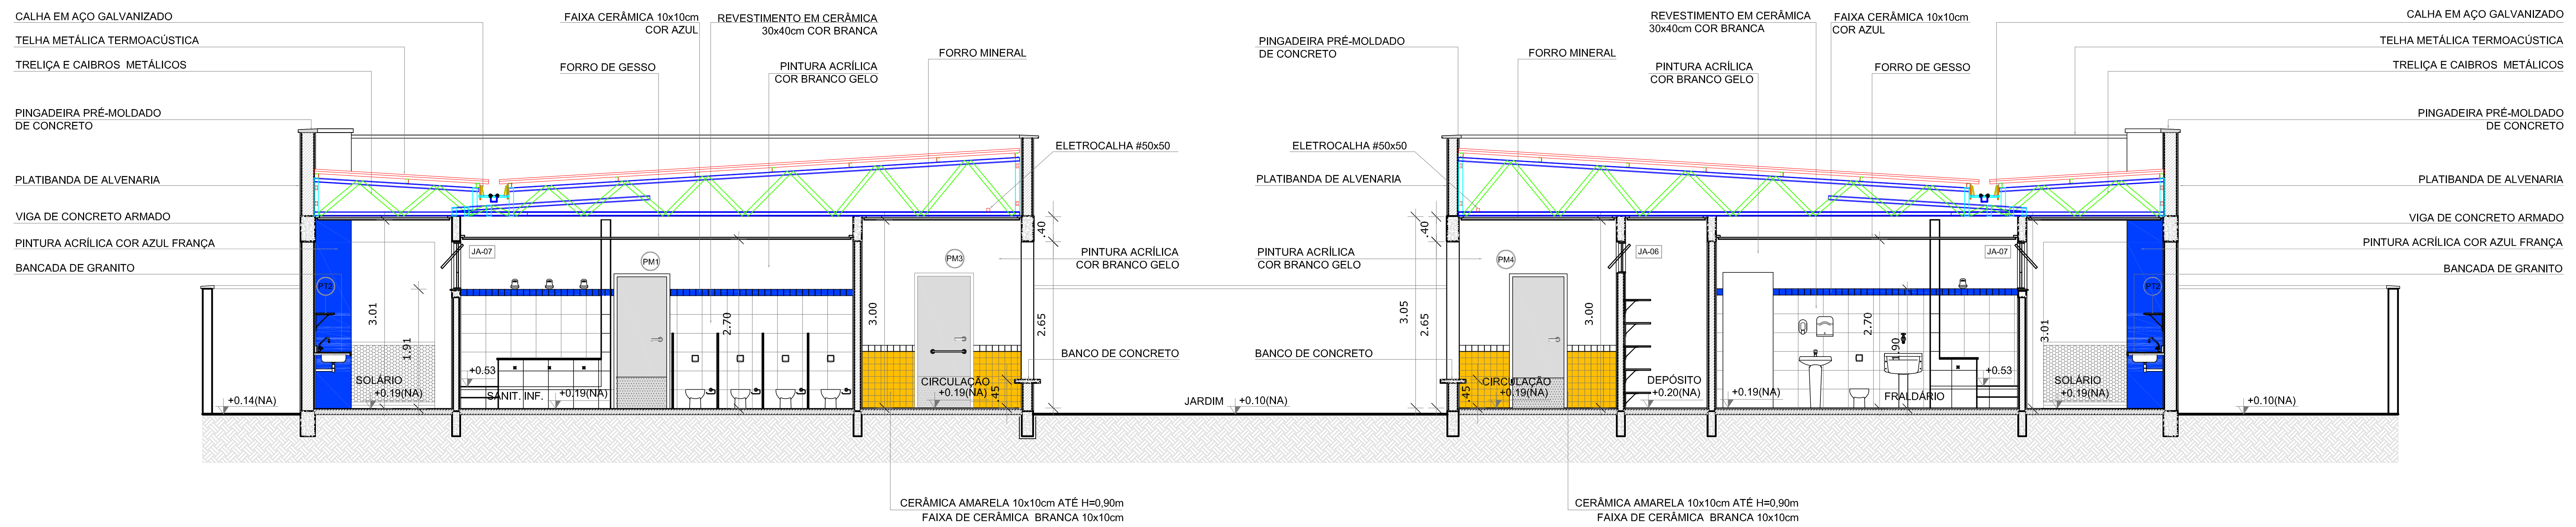
CALHA EM AÇO GALVANIZADO
TELHA METÁLICA TERMOACÚSTICA
TRELIÇA E CAIBROS METÁLICOS
PINGADEIRA PRÉ-MOLDADO DE CONCRETO
PLATIBANDA DE ALVENARIA
VIGA DE CONCRETO ARMADO
PINTURA ACRÍLICA COR AZUL FRANÇA
BANCADA DE GRANITO
FAIXA CERÂMICA 10x10cm COR AZUL
FORRO DE GESSO
REVESTIMENTO EM CERÂMICA 30x40cm COR BRANCA
PINTURA ACRÍLICA COR BRANCO GELO
FORRO MINERAL
ELETROCALHA #50x50
PINTURA ACRÍLICA COR BRANCO GELO
BANCO DE CONCRETO
PT2
3.01
1.91
SOLÁRIO +0.19(NA)
+0.14(NA)
JA-07
+0.53
SANIT. INF.
+0.19(NA)
PM1
2.70
3.00
PM3
CIRCULAÇÃO +0.19(NA)
.45
.40
2.65
JARDIM
+0.10(NA)
CERÂMICA AMARELA 10x10cm ATÉ H=0,90m FAIXA DE CERÂMICA BRANCA 10x10cm
PINGADEIRA PRÉ-MOLDADO DE CONCRETO
FORRO MINERAL
PINTURA ACRÍLICA COR BRANCO GELO
REVESTIMENTO EM CERÂMICA 30x40cm COR BRANCA
FAIXA CERÂMICA 10x10cm COR AZUL
FORRO DE GESSO
ELETROCALHA #50x50
PLATIBANDA DE ALVENARIA
PINTURA ACRÍLICA COR BRANCO GELO
BANCO DE CONCRETO
CALHA EM AÇO GALVANIZADO
TELHA METÁLICA TERMOACÚSTICA
TRELIÇA E CAIBROS METÁLICOS
PINGADEIRA PRÉ-MOLDADO DE CONCRETO
PLATIBANDA DE ALVENARIA
VIGA DE CONCRETO ARMADO
PINTURA ACRÍLICA COR AZUL FRANÇA
BANCADA DE GRANITO
3.05
2.65
.40
PM4
.45
CIRCULAÇÃO +0.19(NA)
3.00
JA-06
DEPÓSITO +0.20(NA)
+0.19(NA)
2.70
.90
FRALDÁRIO
+0.53
JA-07
3.01
PT2
SOLÁRIO +0.19(NA)
+0.10(NA)
CERÂMICA AMARELA 10x10cm ATÉ H=0,90m FAIXA DE CERÂMICA BRANCA 10x10cm

2 CORTE EE
ESCALA 1/75

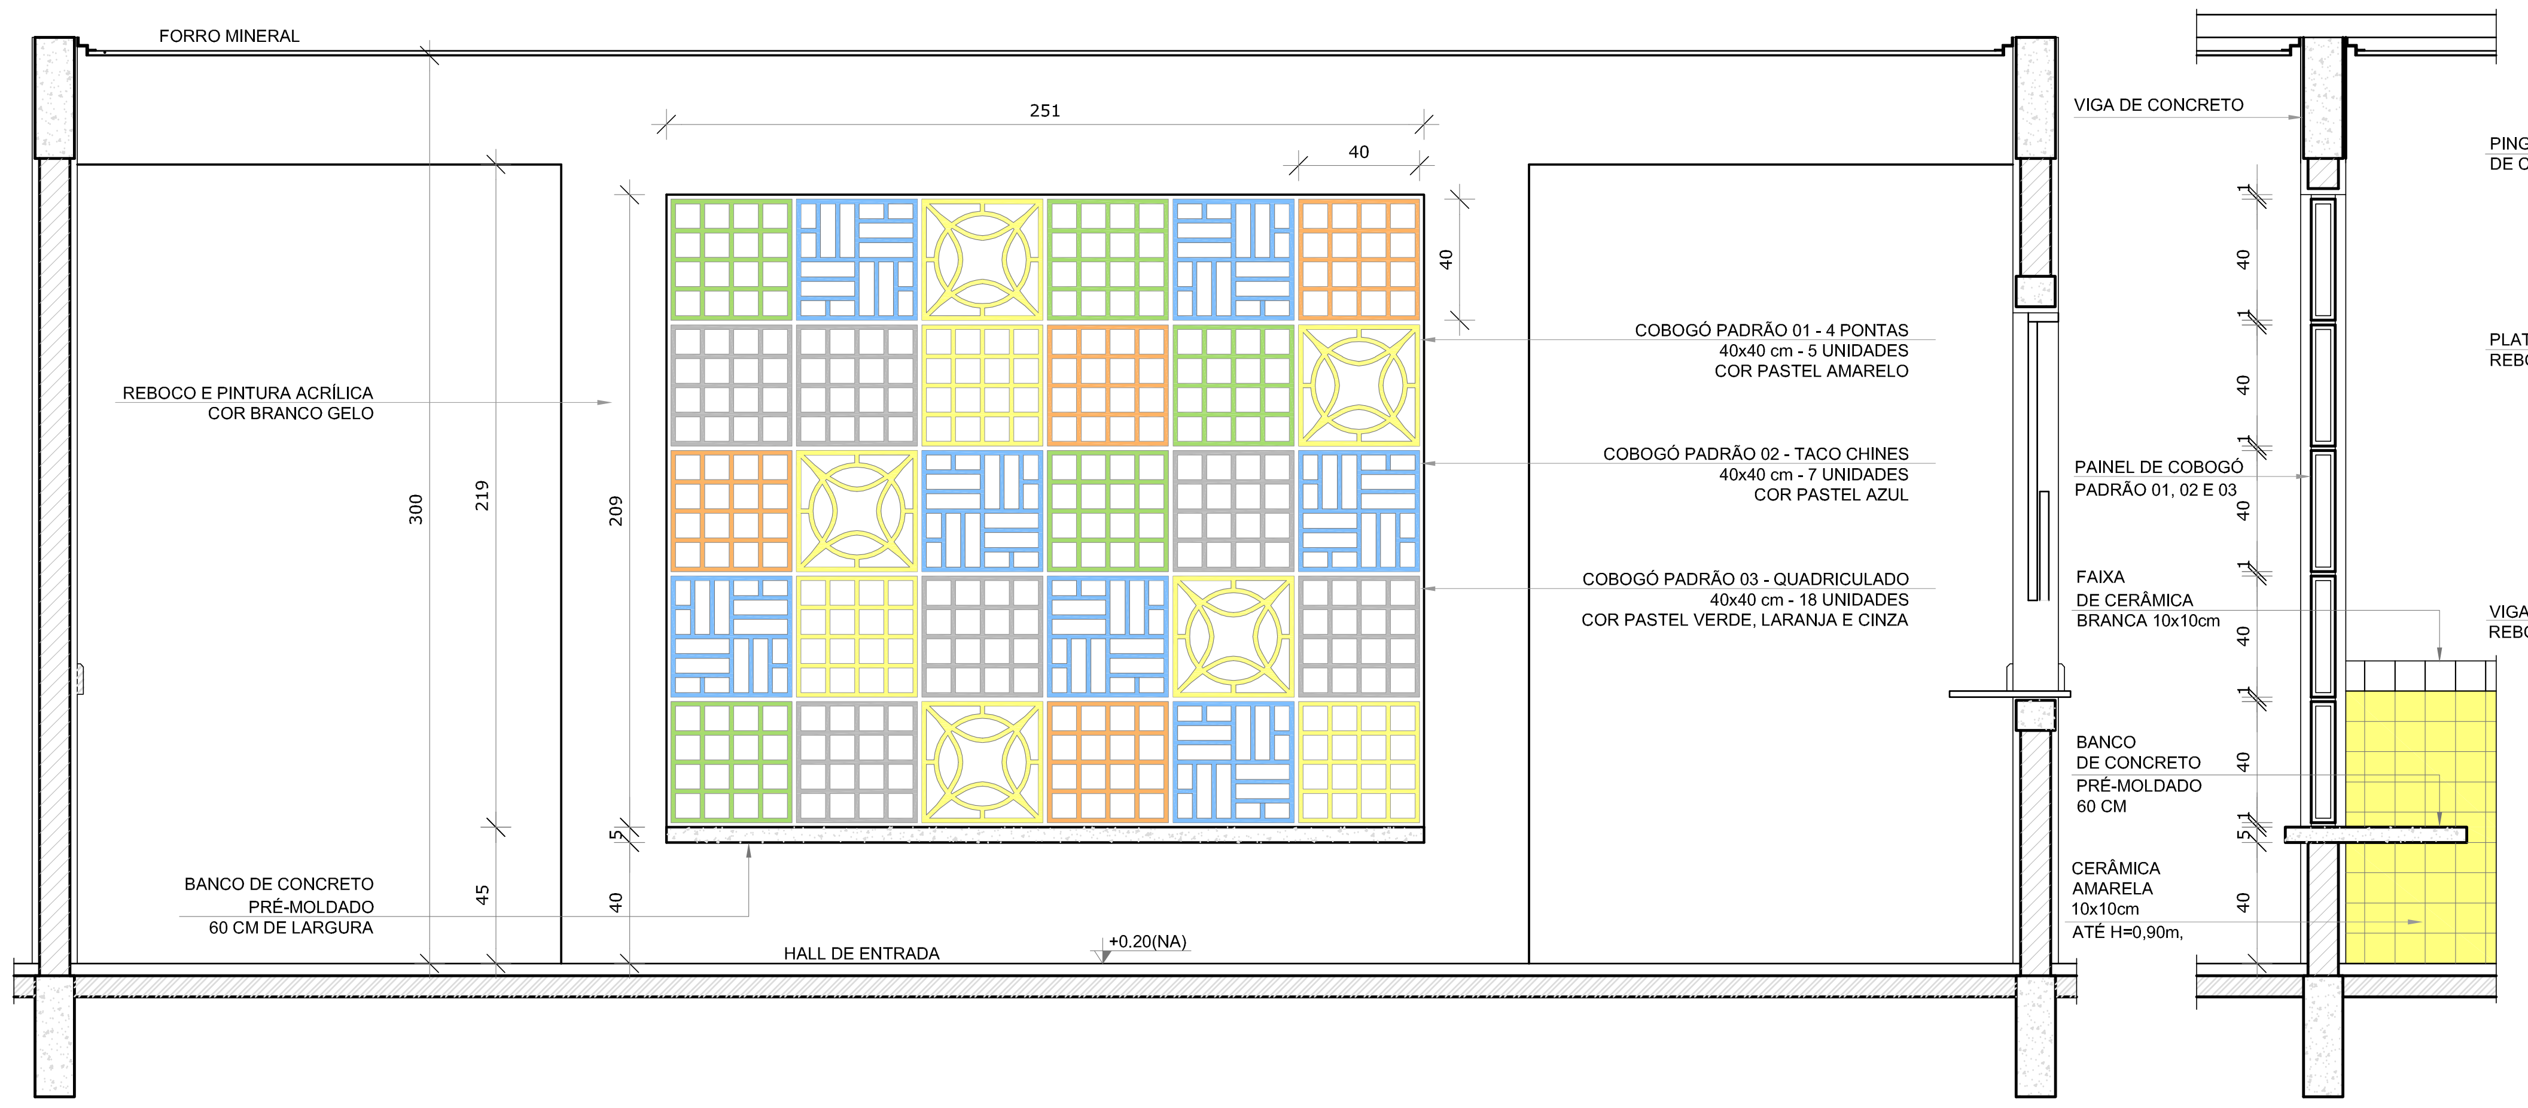
FORRO MINERAL
251
40
40
REBOCO E PINTURA ACRÍLICA COR BRANCO GELO
300
219
209
45
40
5
BANCO DE CONCRETO PRÉ-MOLDADO 60 CM DE LARGURA
HALL DE ENTRADA
+0.20(NA)
COBOGÓ PADRÃO 01 - 4 PONTAS 40x40 cm - 5 UNIDADES COR PASTEL AMARELO
COBOGÓ PADRÃO 02 - TACO CHINES 40x40 cm - 7 UNIDADES COR PASTEL AZUL
COBOGÓ PADRÃO 03 - QUADRICULADO 40x40 cm - 18 UNIDADES COR PASTEL VERDE, LARANJA E CINZA
VIGA DE CONCRETO
PAINEL DE COBOGÓ PADRÃO 01, 02 E 03
FAIXA DE CERÂMICA BRANCA 10x10cm
BANCO DE CONCRETO PRÉ-MOLDADO 60 CM
CERÂMICA AMARELA 10x10cm ATÉ H=0,90m,
40
40
40
40
40
40
1
5

3 AMPLIAÇÃO PAINEL DO COBOGÓ
ESCALA 1/25

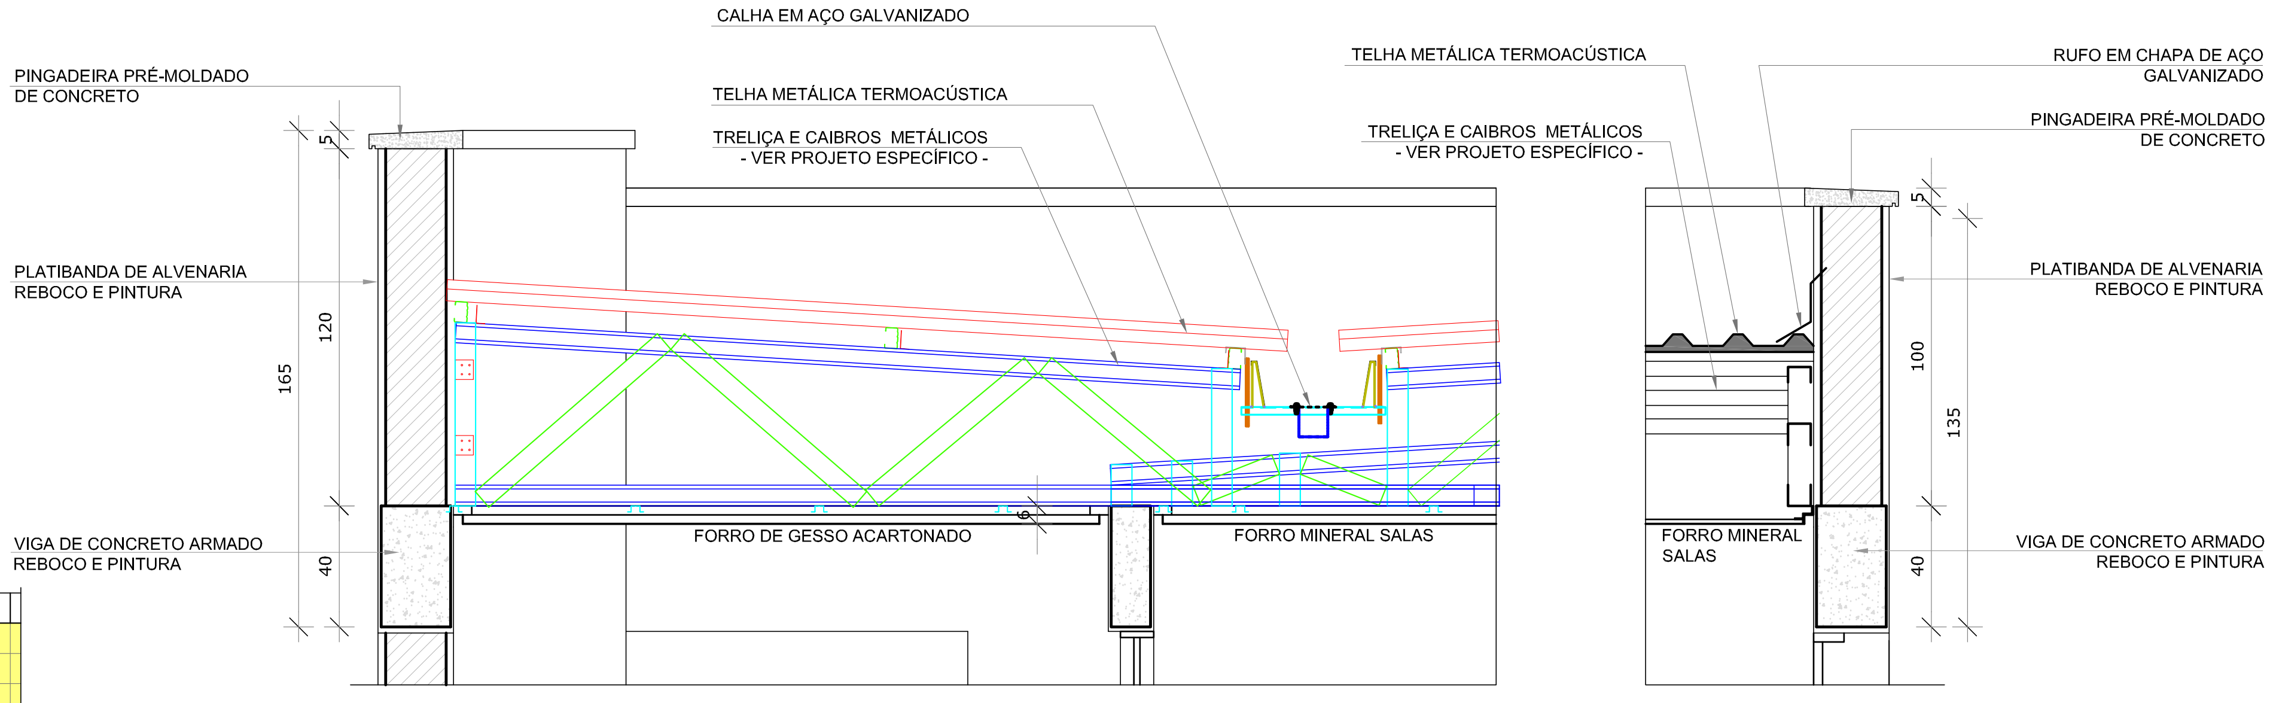
PINGADEIRA PRÉ-MOLDADO DE CONCRETO
PLATIBANDA DE ALVENARIA REBOCO E PINTURA
VIGA DE CONCRETO ARMADO REBOCO E PINTURA
CALHA EM AÇO GALVANIZADO
TELHA METÁLICA TERMOACÚSTICA
TRELIÇA E CAIBROS METÁLICOS - VER PROJETO ESPECÍFICO -
FORRO DE GESSO ACARTONADO
FORRO MINERAL SALAS
TELHA METÁLICA TERMOACÚSTICA
TRELIÇA E CAIBROS METÁLICOS - VER PROJETO ESPECÍFICO -
RUFO EM CHAPA DE AÇO GALVANIZADO
PINGADEIRA PRÉ-MOLDADO DE CONCRETO
PLATIBANDA DE ALVENARIA REBOCO E PINTURA
VIGA DE CONCRETO ARMADO REBOCO E PINTURA
FORRO MINERAL SALAS
165
120
40
5
6
100
135
40
5

4 AMPLIAÇÃO DAS PLATIBANDAS, RUFOS E CALHA
ESCALA 1/25

NOTAS

- MEDIDAS E NÍVEIS EM METROS;
- VERIFICAR POSIÇÃO EXATA DOS PILARES NO PROJETO ESTRUTURAL;
- VERIFICAR DETALHES CONSTRUTIVOS PERTINENTES NAS PRANCHAS DE DETALHAMENTO;
- EM CASO DE CONFLITO DE INFORMAÇÕES ENTRE O PROJETO GRÁFICO E O MEMORIAL DESCRITIVO, PREVALECE A INFORMAÇÃO CONTIDA NOS DESENHOS;
- ALTERAÇÕES NESTE PROJETO SOMENTE COM AUTORIZAÇÃO EXPRESSA DO FNDE

REFERÊNCIAS:

- PLANILHA DE QUANTITATIVOS-
- MEMORIAL DESCRITIVO E ESPECIFICAÇÕES TÉCNICAS

LEGENDA:

+0.00(NA) +0.00(NO) +0.00(NA) +0.00(NO)	INDICAÇÃO NIVEIS PLANTA E CORTE	1	INDICAÇÃO DE VISTAS
X PE-XX	INDICAÇÃO DE CORTES	1 1 1	ESPECIFICAÇÕES DE MATERIAIS
X	INDICAÇÃO DE FACHADAS	X	INDICAÇÃO DE EIXOS
JA-X PMX	INDICAÇÃO DE PORTAS E JANELAS	BCX	INDICAÇÃO DE ELEMENTOS (BANCADAS, PRATELEIRAS E ETC.)

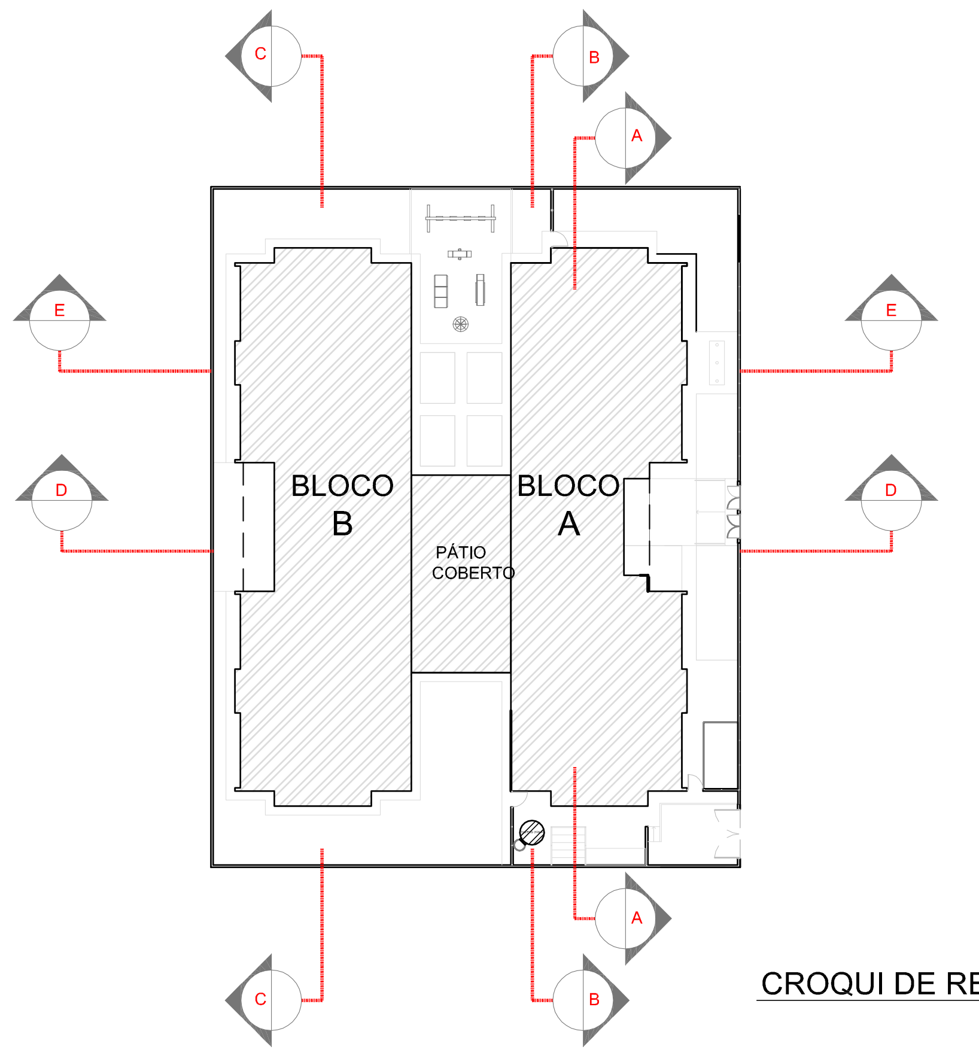
C
B
A
E
E
D
D
BLOCO B
BLOCO A
PATIO COBERTO
A
C
B

CROQUI DE REFERÊNCIA

N.º:	DATA:	DESCRIÇÃO:
01	AGOSTO/2016	Correção altura das platibandas; desenho da estrutura metálica do telhado; Correção do carimbo.

CONTROLE DE REVISÕES

FNDE Fundo Nacional de Desenvolvimento da Educação
Ministério da Educação
GOVERNO FEDERAL BRASIL PÁTRIA EDUCADORA

PROJETO PADRÃO - FNDE

PROPRIETÁRIO: :
ENDEREÇO:
MUNICÍPIO – UF:

PROPRIETÁRIO
RESP. TÉCNICO CREA
AUTOR DO PROJETO CAU

DLFO
CREA
RA

OBSERVAÇÕES:

PROGRAMA PROINFÂNCIA - PROJETO TIPO 2

PROJETO DE ARQUITETURA

COORDENAÇÃO
CGEST - Coordenação Geral de Infraestrutura Educacional

CORTES DD, EE e Ampliações

ARQ

FORMATO
A1 (841x594)

REVISÃO
R.00
R.01

ESCALA
INDICADA

DATA EMISSÃO
AGOSTO/2016

PRANCHA
06/34

PROCESSO ADMINISTRATIVO 1273 ASSINADO ELETRONICAMENTE

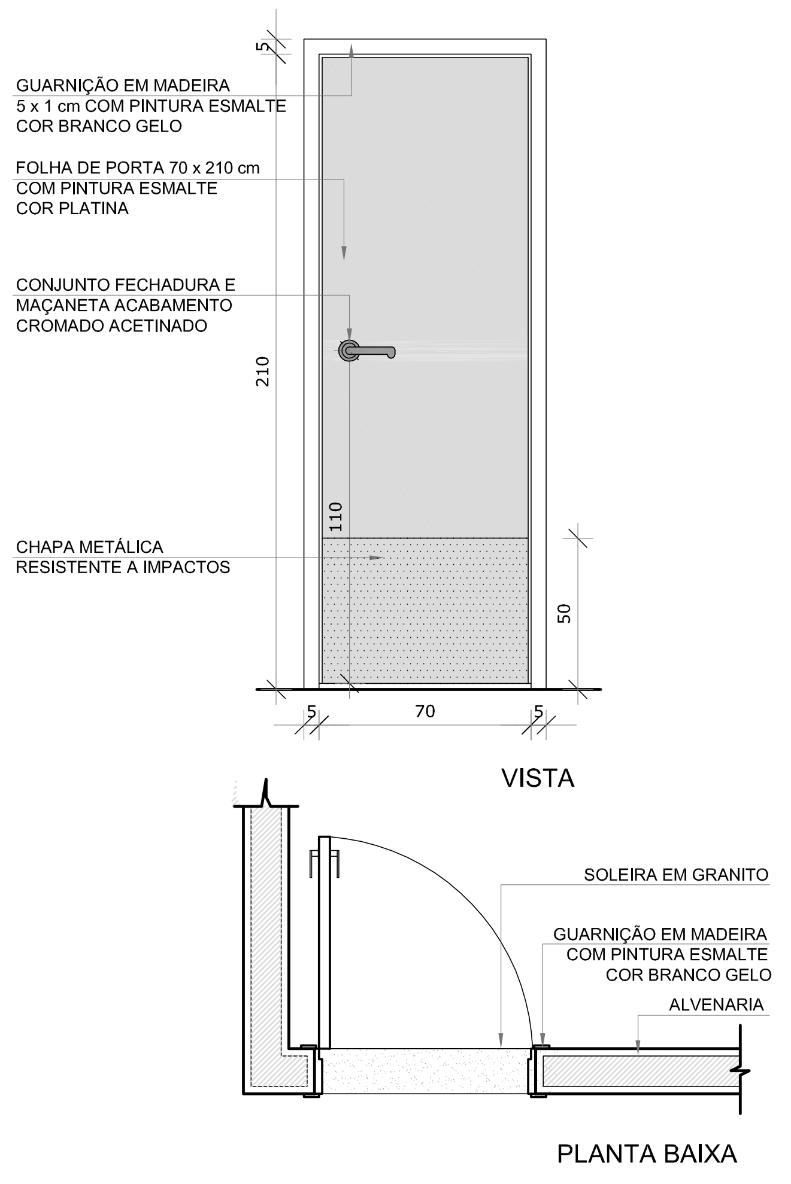
GUARNIÇÃO EM MADEIRA 5 x 1 cm COM PINTURA ESMALTE COR BRANCO GELO
FOLHA DE PORTA 70 x 210 cm COM PINTURA ESMALTE COR PLATINA
CONJUNTO FECHADURA E MAÇANETA ACABAMENTO CROMADO ACETINADO
CHAPA METÁLICA RESISTENTE A IMPACTOS
210
110
50
5
70
5
VISTA
SOLEIRA EM GRANITO
GUARNIÇÃO EM MADEIRA COM PINTURA ESMALTE COR BRANCO GELO
ALVENARIA
PLANTA BAIXA

PM1 QUANT.: 06
DIMENSÕES: 70 x 210 cm
SISTEMA: de abrir / folha lisa com chapa metálica
AMBIENTES: - Sanitários infantis
- Vestiários funcionários

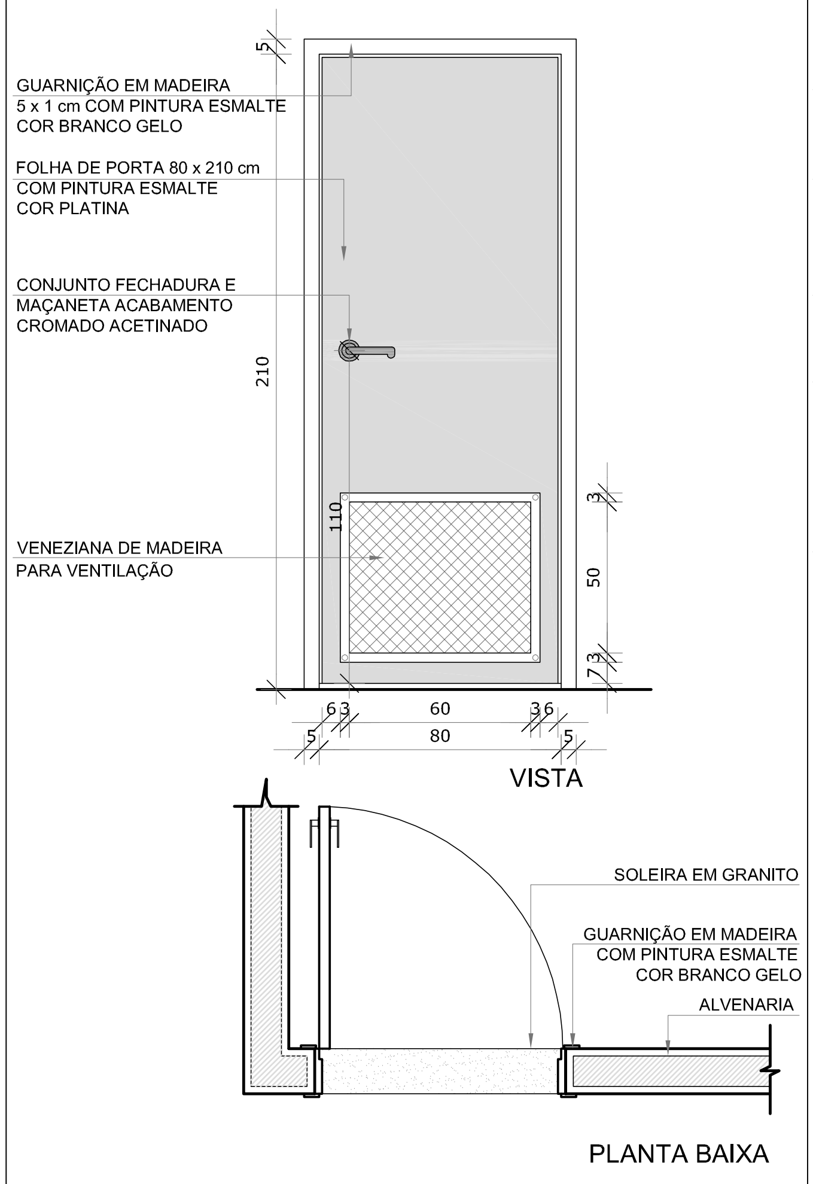
GUARNIÇÃO EM MADEIRA 5 x 1 cm COM PINTURA ESMALTE COR BRANCO GELO
FOLHA DE PORTA 80 x 210 cm COM PINTURA ESMALTE COR PLATINA
CONJUNTO FECHADURA E MAÇANETA ACABAMENTO CROMADO ACETINADO
VENEZIANA DE MADEIRA PARA VENTILAÇÃO
210
110
3
50
7
3
6 3
60
3 6
5
80
5
VISTA
SOLEIRA EM GRANITO
GUARNIÇÃO EM MADEIRA COM PINTURA ESMALTE COR BRANCO GELO
ALVENARIA
PLANTA BAIXA

PM2 QUANT.: 03
DIMENSÕES: 80 x 210 cm
SISTEMA: de abrir / com veneziana
AMBIENTES: - Despensa - Rouparia
- Almoxarifado - Lavanderia

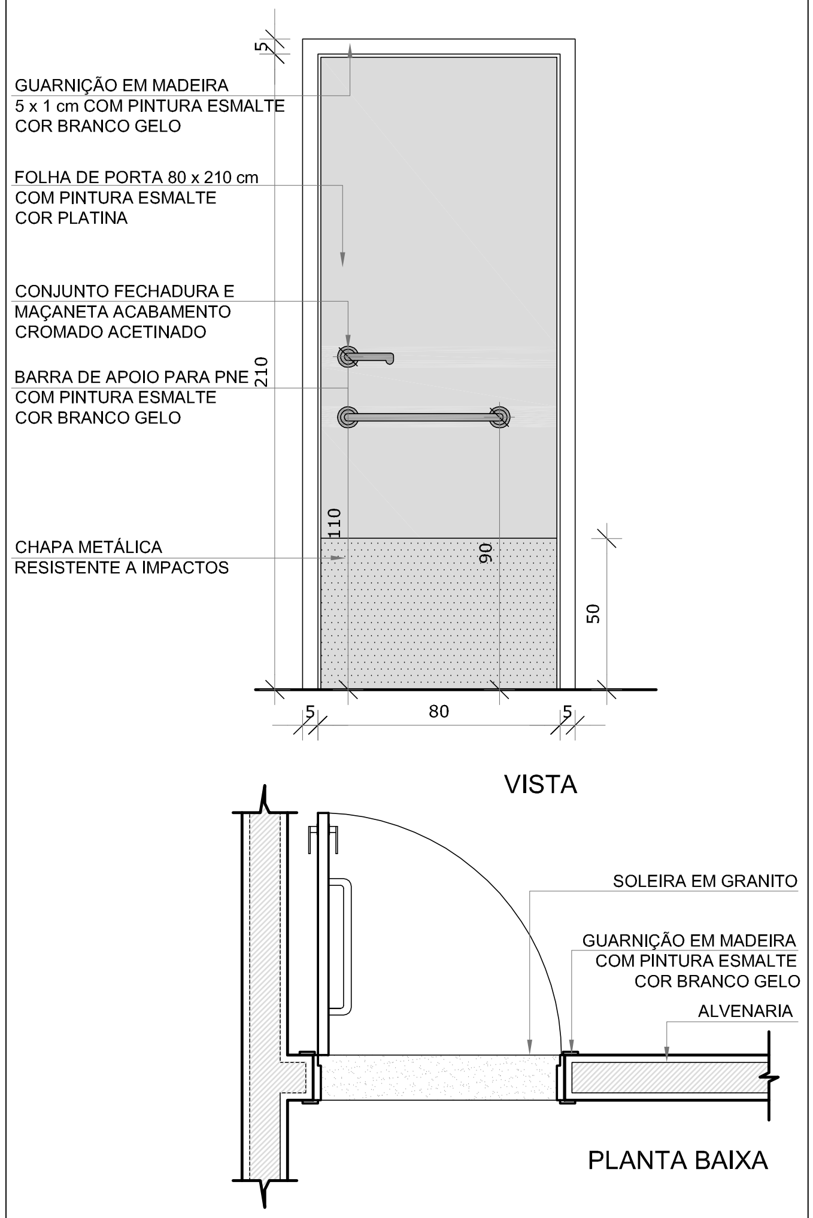
GUARNIÇÃO EM MADEIRA 5 x 1 cm COM PINTURA ESMALTE COR BRANCO GELO
FOLHA DE PORTA 80 x 210 cm COM PINTURA ESMALTE COR PLATINA
CONJUNTO FECHADURA E MAÇANETA ACABAMENTO CROMADO ACETINADO
BARRA DE APOIO PARA PNE COM PINTURA ESMALTE COR BRANCO GELO
CHAPA METÁLICA RESISTENTE A IMPACTOS
210
110
90
50
5
80
5
VISTA
SOLEIRA EM GRANITO
GUARNIÇÃO EM MADEIRA COM PINTURA ESMALTE COR BRANCO GELO
ALVENARIA
PLANTA BAIXA

PM3 QUANT.: 03
DIMENSÕES: 80 x 210 cm
SISTEMA: de abrir / barra e chapa metálica
AMBIENTES: - Sanitários PNE infantis
- Sanitários PNE adultos

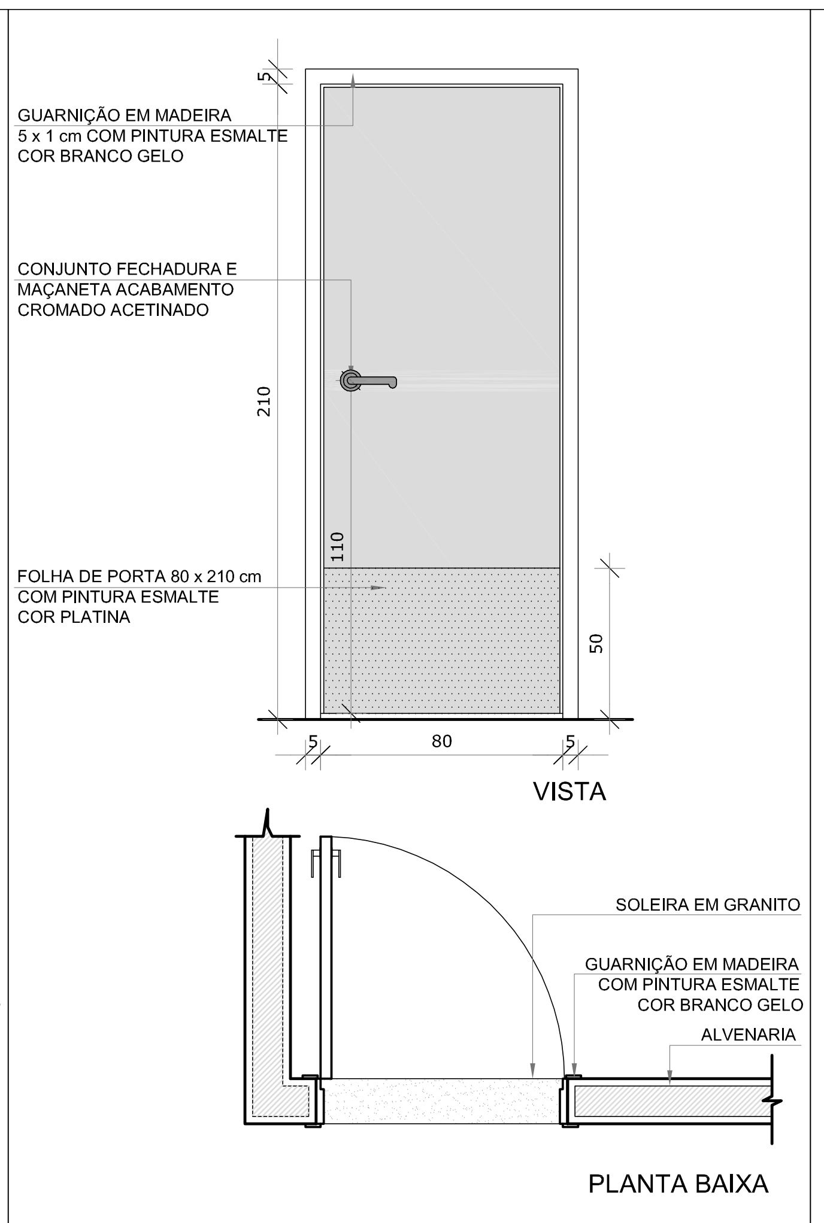
GUARNIÇÃO EM MADEIRA 5 x 1 cm COM PINTURA ESMALTE COR BRANCO GELO
CONJUNTO FECHADURA E MAÇANETA ACABAMENTO CROMADO ACETINADO
FOLHA DE PORTA 80 x 210 cm COM PINTURA ESMALTE COR PLATINA
210
110
50
5
80
5
VISTA
SOLEIRA EM GRANITO
GUARNIÇÃO EM MADEIRA COM PINTURA ESMALTE COR BRANCO GELO
ALVENARIA
PLANTA BAIXA

PM4 QUANT.: 06
DIMENSÕES: 80 x 210 cm
SISTEMA: de abrir / folha lisa com chapa metálica
AMBIENTES: - Direção - Amamentação
- Secretaria - Lactário
- Sala Professores - Copa
- Cozinha

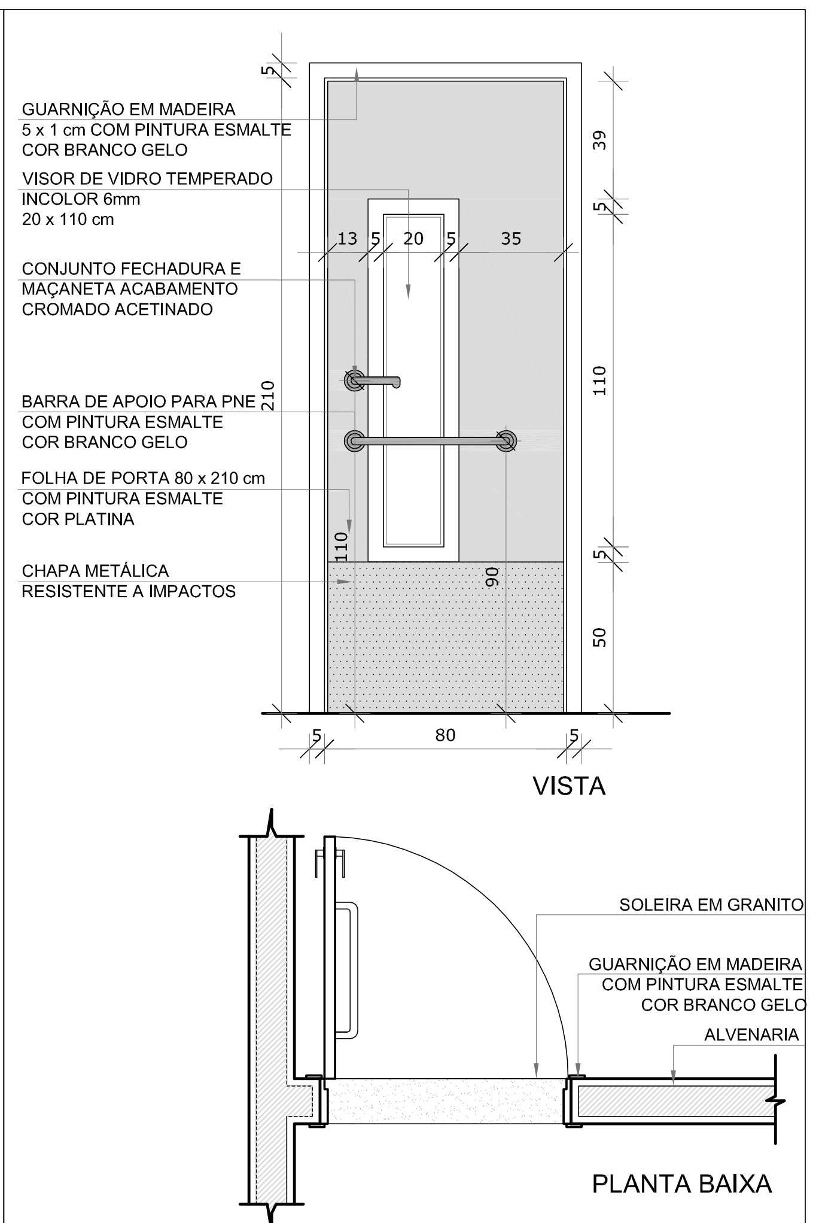
GUARNIÇÃO EM MADEIRA 5 x 1 cm COM PINTURA ESMALTE COR BRANCO GELO
VISOR DE VIDRO TEMPERADO INCOLOR 6mm 20 x 110 cm
CONJUNTO FECHADURA E MAÇANETA ACABAMENTO CROMADO ACETINADO
BARRA DE APOIO PARA PNE COM PINTURA ESMALTE COR BRANCO GELO
FOLHA DE PORTA 80 x 210 cm COM PINTURA ESMALTE COR PLATINA
CHAPA METÁLICA RESISTENTE A IMPACTOS
210
39
5
13
5
20
5
35
110
110
90
5
50
5
80
5
VISTA
SOLEIRA EM GRANITO
GUARNIÇÃO EM MADEIRA COM PINTURA ESMALTE COR BRANCO GELO
ALVENARIA
PLANTA BAIXA

PM5 QUANT.: 05
DIMENSÕES: 80 x 210 cm
SISTEMA: de abrir / barra e chapa metálica e visor
AMBIENTES: - Creche I
- Creche II
- Creche III
- Pré-escola 1 e 2

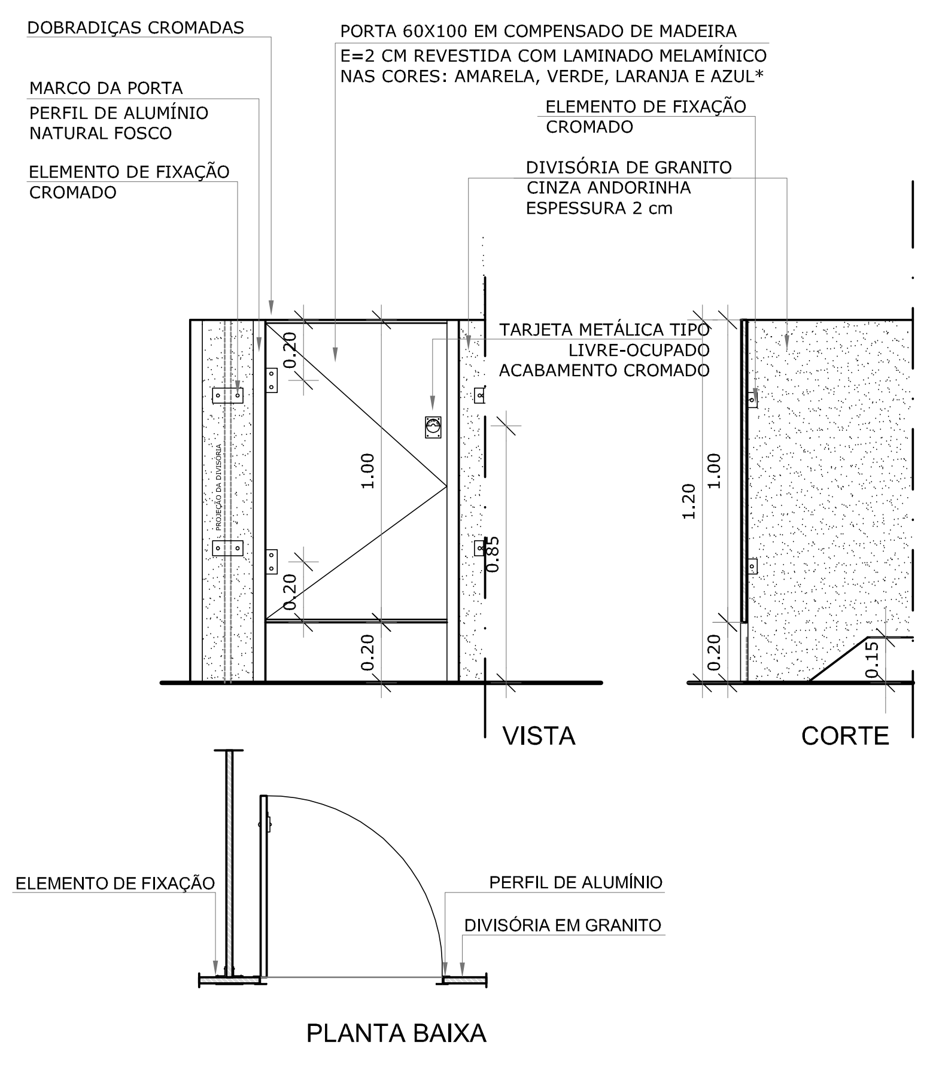
DOBRADIÇAS CROMADAS
PORTA 60X100 EM COMPENSADO DE MADEIRA E=2 CM REVESTIDA COM LAMINADO MELAMÍNICO NAS CORES: AMARELA, VERDE, LARANJA E AZUL*
MARCO DA PORTA
PERFIL DE ALUMÍNIO NATURAL FOSCO
ELEMENTO DE FIXAÇÃO CROMADO
ELEMENTO DE FIXAÇÃO CROMADO
DIVISÓRIA DE GRANITO CINZA ANDORINHA ESPESSURA 2 cm
TARJETA METÁLICA TIPO LIVRE-OCUPADO ACABAMENTO CROMADO
PROJEÇÃO DA DIVISÓRIA
0.20
1.00
0.20
0.20
0.85
1.20
1.00
0.20
0.15
VISTA
CORTE
ELEMENTO DE FIXAÇÃO
PERFIL DE ALUMÍNIO
DIVISÓRIA EM GRANITO
PLANTA BAIXA

*Cada porta receberá uma cor diferente. Observar a variação de cores proposta nas ampliações.

PM6 QUANT.: 08
DIMENSÕES: 60 x 100 cm
SISTEMA: de abrir folha lisa rev. com laminado melamínico
AMBIENTES: - Sanitários infantis

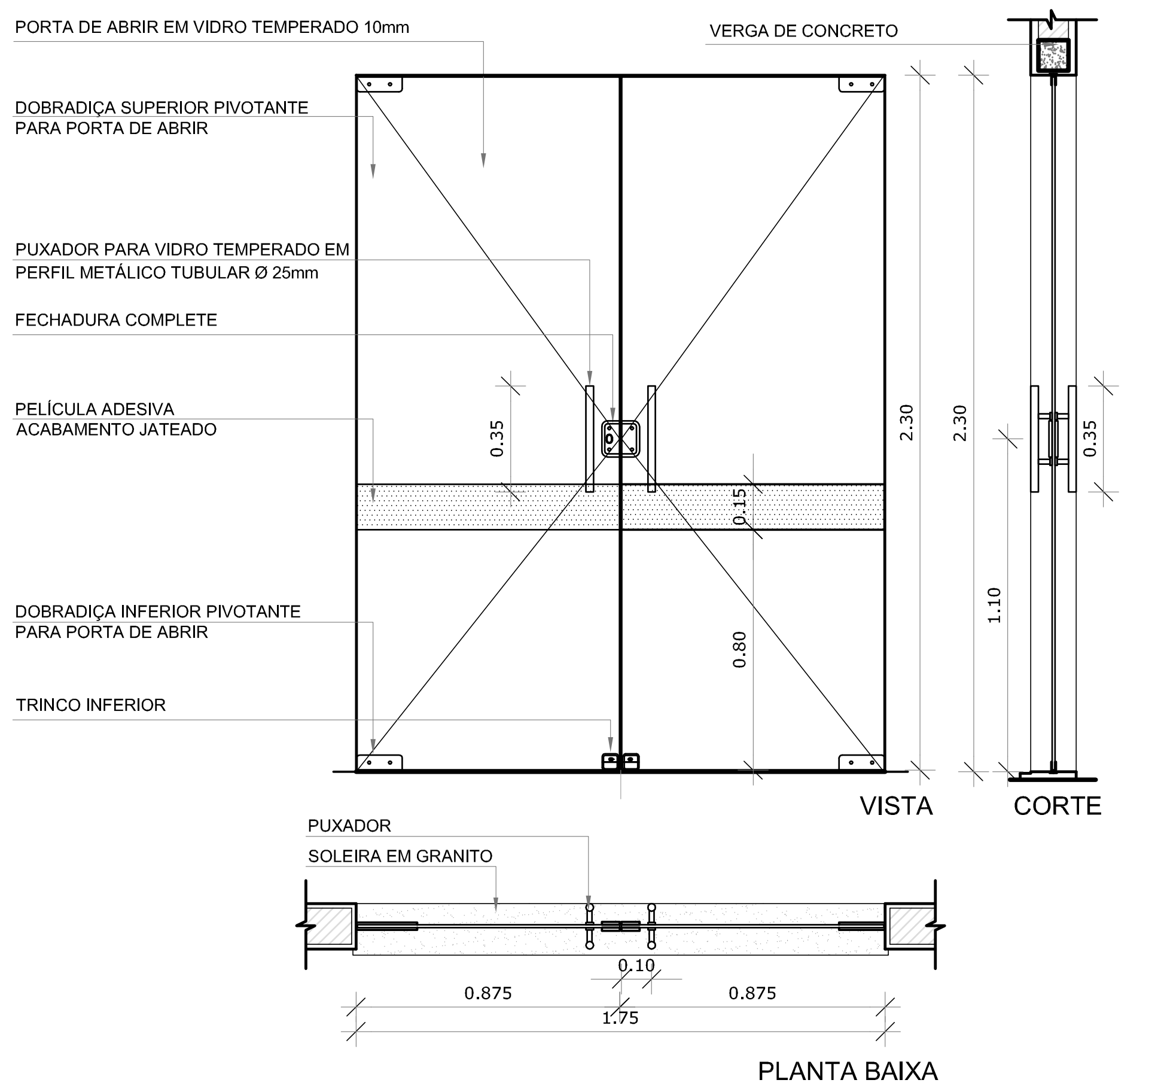
PORTA DE ABRIR EM VIDRO TEMPERADO 10mm
VERGA DE CONCRETO
DOBRADIÇA SUPERIOR PIVOTANTE PARA PORTA DE ABRIR
PUXADOR PARA VIDRO TEMPERADO EM PERFIL METÁLICO TUBULAR Ø 25mm
FECHADURA COMPLETE
PELÍCULA ADESIVA ACABAMENTO JATEADO
DOBRADIÇA INFERIOR PIVOTANTE PARA PORTA DE ABRIR
TRINCO INFERIOR
0.35
0.15
0.80
2.30
2.30
1.10
0.35
VISTA
CORTE
PUXADOR
SOLEIRA EM GRANITO
0.10
0.875
0.875
1.75
PLANTA BAIXA

PV1 QUANT.: 01
DIMENSÕES: 175 x 230 cm
SISTEMA: de abrir, em vidro temperado
AMBIENTES: - Hall

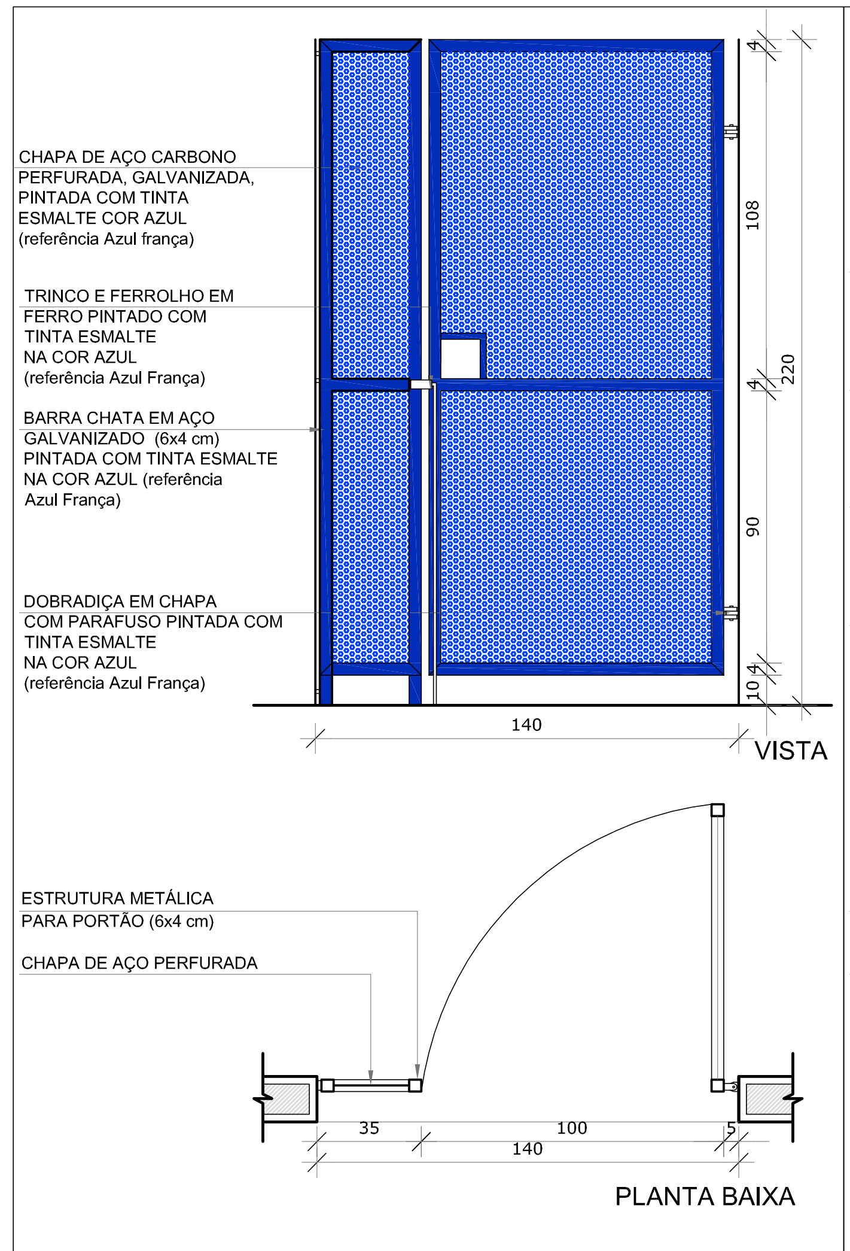
CHAPA DE AÇO CARBONO PERFURADA, GALVANIZADA, PINTADA COM TINTA ESMALTE COR AZUL (referência Azul frança)
TRINCO E FERROLHO EM FERRO PINTADO COM TINTA ESMALTE NA COR AZUL (referência Azul França)
BARRA CHATA EM AÇO GALVANIZADO (6x4 cm) PINTADA COM TINTA ESMALTE NA COR AZUL (referência Azul França)
DOBRADIÇA EM CHAPA COM PARAFUSO PINTADA COM TINTA ESMALTE NA COR AZUL (referência Azul França)
4
108
4
220
90
10
4
140
VISTA
ESTRUTURA METÁLICA PARA PORTÃO (6x4 cm)
CHAPA DE AÇO PERFURADA
35
100
5
140
PLANTA BAIXA

PF1 QUANT.: 01
DIMENSÕES: 100+35 x 210 cm
SISTEMA: de abrir / chapa metálica perfurada
AMBIENTES: - Varanda de serviço

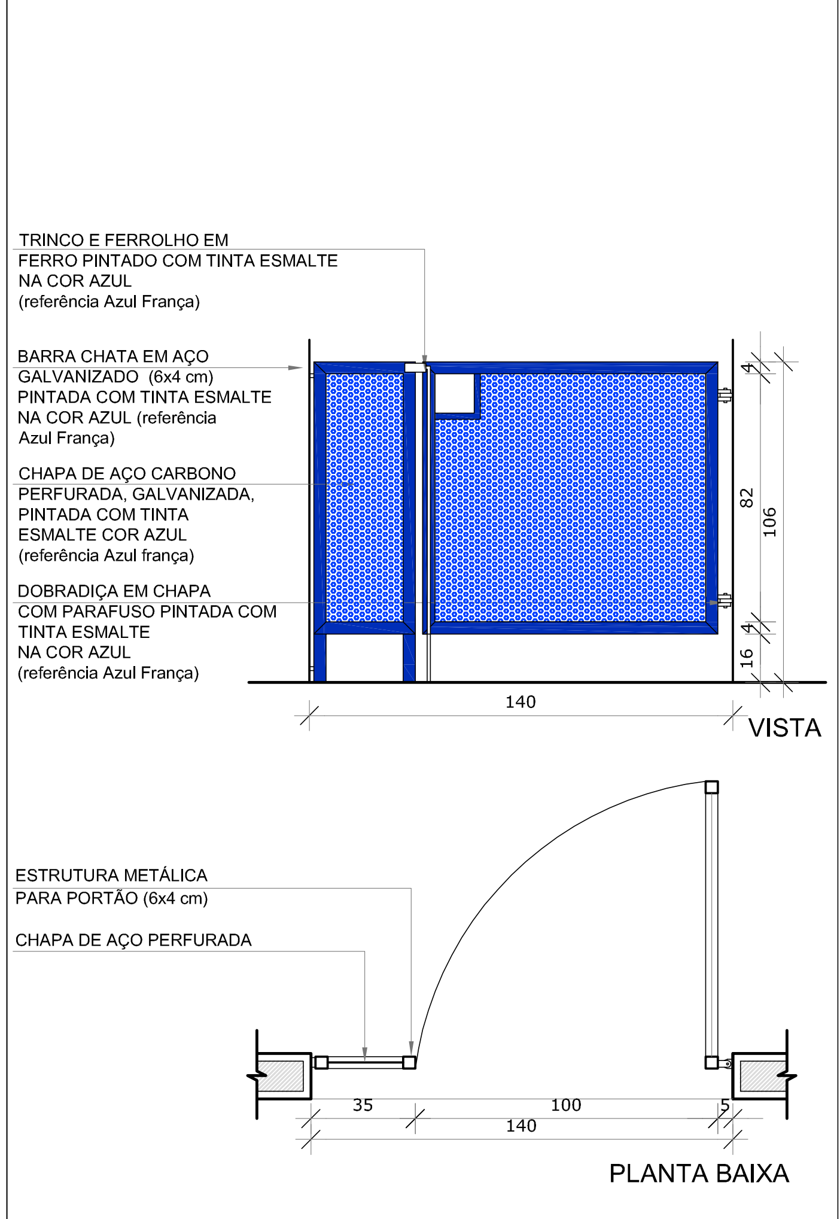
TRINCO E FERROLHO EM FERRO PINTADO COM TINTA ESMALTE NA COR AZUL (referência Azul França)
BARRA CHATA EM AÇO GALVANIZADO (6x4 cm) PINTADA COM TINTA ESMALTE NA COR AZUL (referência Azul França)
CHAPA DE AÇO CARBONO PERFURADA, GALVANIZADA, PINTADA COM TINTA ESMALTE COR AZUL (referência Azul frança)
DOBRADIÇA EM CHAPA COM PARAFUSO PINTADA COM TINTA ESMALTE NA COR AZUL (referência Azul França)
4
82
106
4
16
140
VISTA
ESTRUTURA METÁLICA PARA PORTÃO (6x4 cm)
CHAPA DE AÇO PERFURADA
35
100
5
140
PLANTA BAIXA

PF2 QUANT.: 02
DIMENSÕES: 100+35 x 90 cm
SISTEMA: de abrir /chapa metálica perfurada
AMBIENTES: - Solários

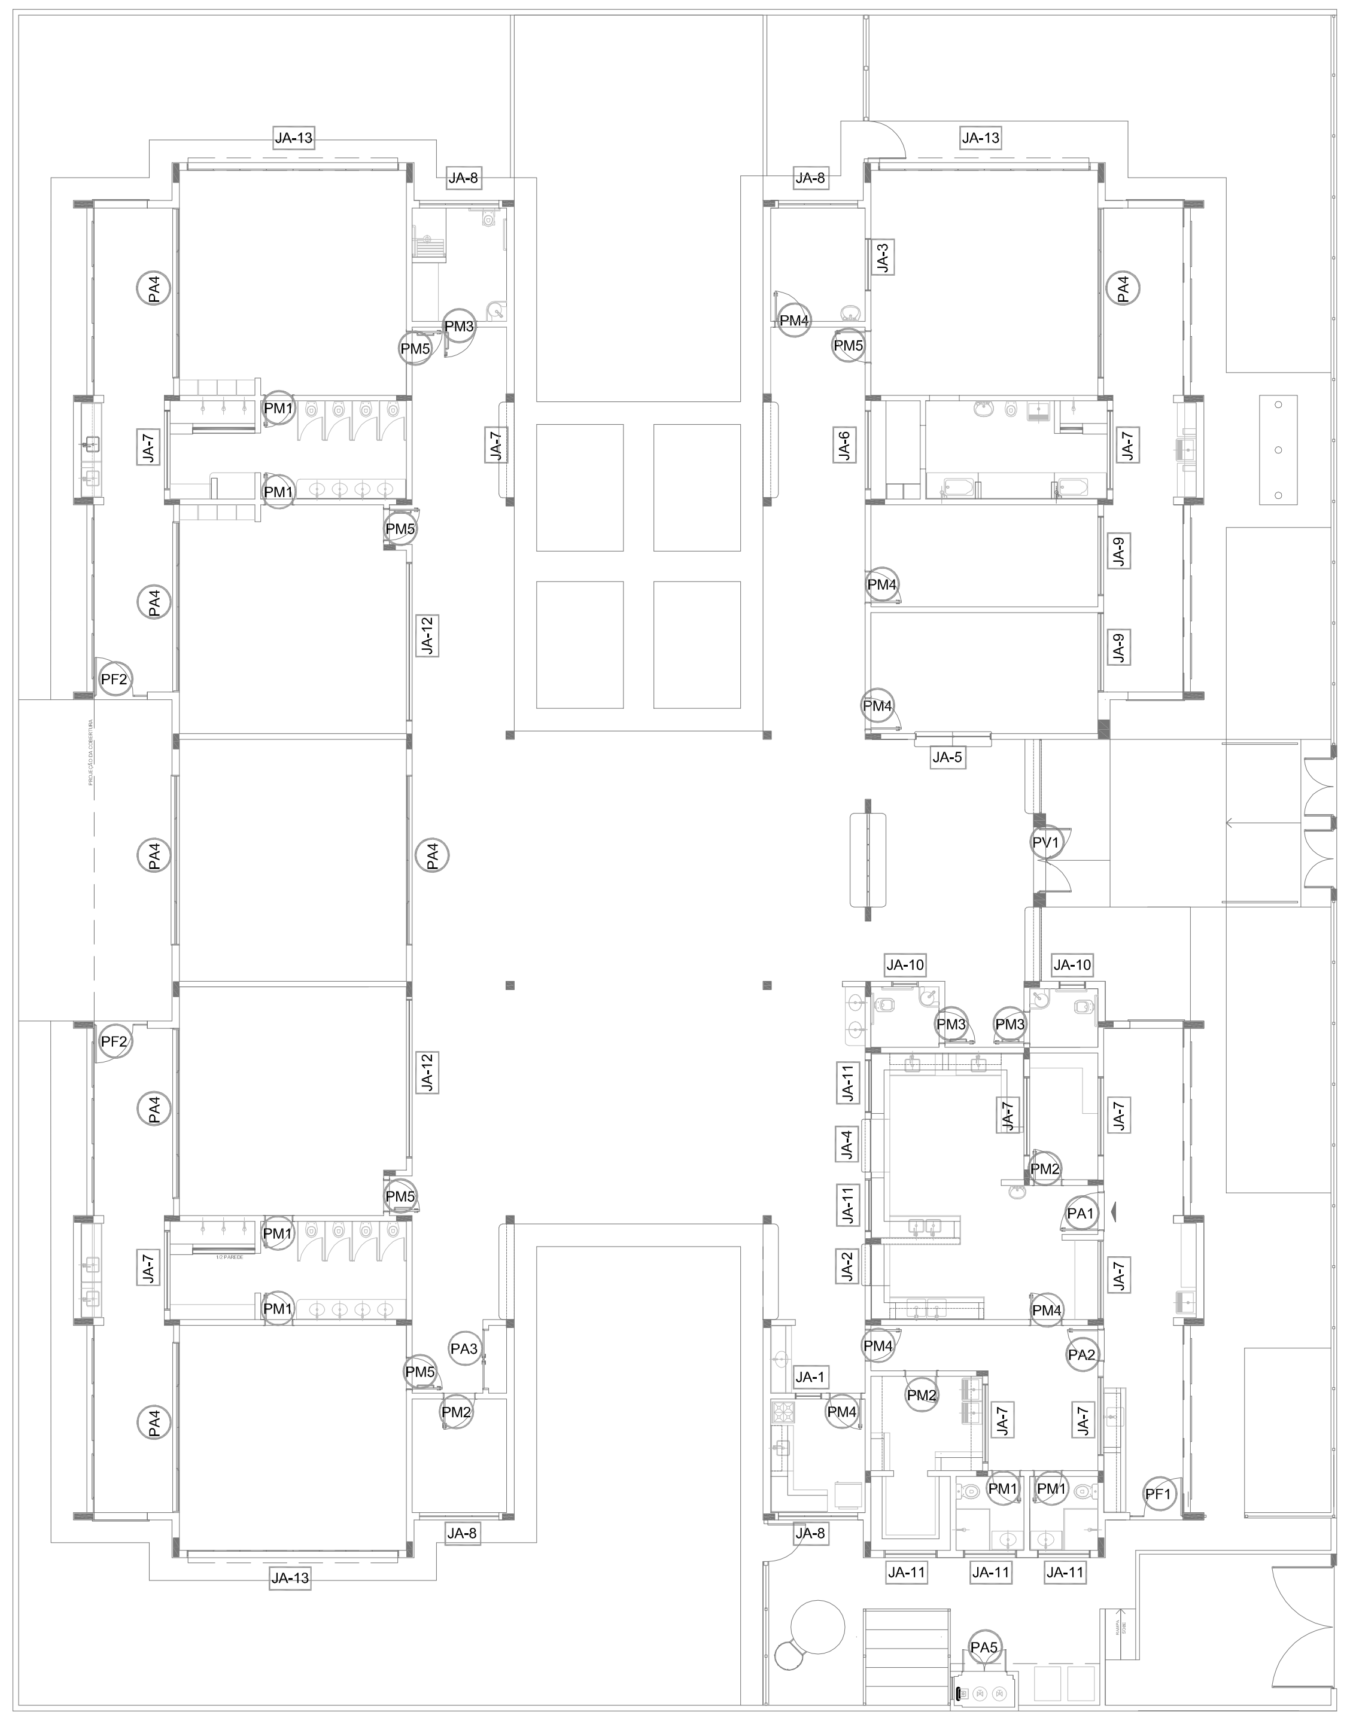

1 MAPA DE ESQUADRIAS

ESCALA 1/200

NOTAS

- MEDIDAS E NÍVEIS EM METROS;
- VERIFICAR POSIÇÃO EXATA DOS PILARES NO PROJETO ESTRUTURAL;
- VERIFICAR DETALHES CONSTRUTIVOS PERTINENTES NAS PRANCHAS DE DETALHAMENTO;
- EM CASO DE CONFLITO DE INFORMAÇÕES ENTRE O PROJETO GRÁFICO E O MEMORIAL DESCRITIVO, PREVALECE A INFORMAÇÃO CONTIDA NOS DESENHOS;
- ALTERAÇÕES NESTE PROJETO SOMENTE COM AUTORIZAÇÃO EXPRESSA DO FNDE

REFERÊNCIAS:

- PLANILHA DE QUANTITATIVOS-
- MEMORIAL DESCRITIVO E ESPECIFICAÇÕES TÉCNICAS

LEGENDA:

+0.00(NA) +0.00(NO) +0.00(NA) +0.00(NO)	INDICAÇÃO NIVEIS PLANTA E CORTE	1	INDICAÇÃO DE VISTAS
X PE-XX	INDICAÇÃO DE CORTES	1 1 1	ESPECIFICAÇÕES DE MATERIAIS
X	INDICAÇÃO DE FACHADAS	X	INDICAÇÃO DE EIXOS
JA-X PMX	INDICAÇÃO DE PORTAS E JANELAS	BCX	INDICAÇÃO DE ELEMENTOS (BANCADAS, PRATELEIRAS E ETC.)

MAPA DE ESQUADRIAS

LEGENDA DE PORTAS - PORTAS EM MADEIRA COM PINTURA

REF.	Dimensões (cm)	Quantidade	TIPO	AMBIENTES
PM1	70 x 210	06	01 folha - de abrir lisa com chapa metálica	Sanitários infantis, Vest. funcionários
PM2	80 x 210	03	01 folha - de abrir c/ veneziana	Despensa, Almoxarifado, Rouparia/ lavanderia
PM3	80 x 210	03	01 folha - de abrir c/ chapa e barra metálica	Sanitários PNE infantil e Sanitários PNE adultos
PM4	80 x 210	06	01 folha - de abrir lisa com chapa metálica	Direção/ secretaria, Sala Professores, Amamentação, Lactário, Copa e Cozinha
PM5	80 x 210	05	01 folha - de abrir c/ barra e chapa metálica e visor	Creche I, Creche II , Creche III e Pré-Escola 1 e 2
PM6	60 x 100	08	01 folha - de abrir rev. com laminado melamínico*	Sanitários Infantis

* CORES: AZUL, AMARELO, VERDE, LARANJA - OBSERVAR AMPLIAÇÕES

LEGENDA DE PORTAS - PORTAS DE VIDRO

REF.	Dimensões (cm)	Quantidade	TIPO	AMBIENTES
PV1	175 x 230	01	02 folhas - de abrir	Hall

LEGENDA DE PORTÕES - PORTÕES METÁLICOS

REF.	Dimensões (cm)	Quantidade	TIPO	AMBIENTES
PF1	100+35 x 210	01	01 folha de abrir com chapa metálica	Varanda de serviço
PF2	100+35 x 90	02	01 folha de abrir com chapa metálica	Solários

N.º:	DATA:	DESCRIÇÃO:
01	AGOSTO/2016	Alteração paredes – shaft para tubulação hidráulica e detalhamento. Correções de incompatibilidades.

CONTROLE DE REVISÕES

FNDE Fundo Nacional de Desenvolvimento da Educação
Ministério da Educação
GOVERNO FEDERAL BRASIL PÁTRIA EDUCADORA

PROJETO PADRÃO - FNDE

PROPRIETÁRIO: :
ENDEREÇO:
MUNICÍPIO – UF:

PROPRIETÁRIO
RESP. TÉCNICO CREA
AUTOR DO PROJETO CAU

DLFO
CREA
RA

OBSERVAÇÕES:

PROGRAMA PROINFÂNCIA - PROJETO TIPO 2

PROJETO DE ARQUITETURA

COORDENAÇÃO
CGEST - Coordenação Geral de Infraestrutura Educacional

DETALHAMENTO DE ESQUADRIAS
PORTAS

ARQ

REVISÃO
R.00
R.01

ESCALA
INDICADA

DATA EMISSÃO
AGOSTO/2016

FORMATO
A1 (841x594)

PRANCHA
12/34

PROCESSO ADMINISTRATIVO
1274
ASSINADO ELETRONICAMENTE

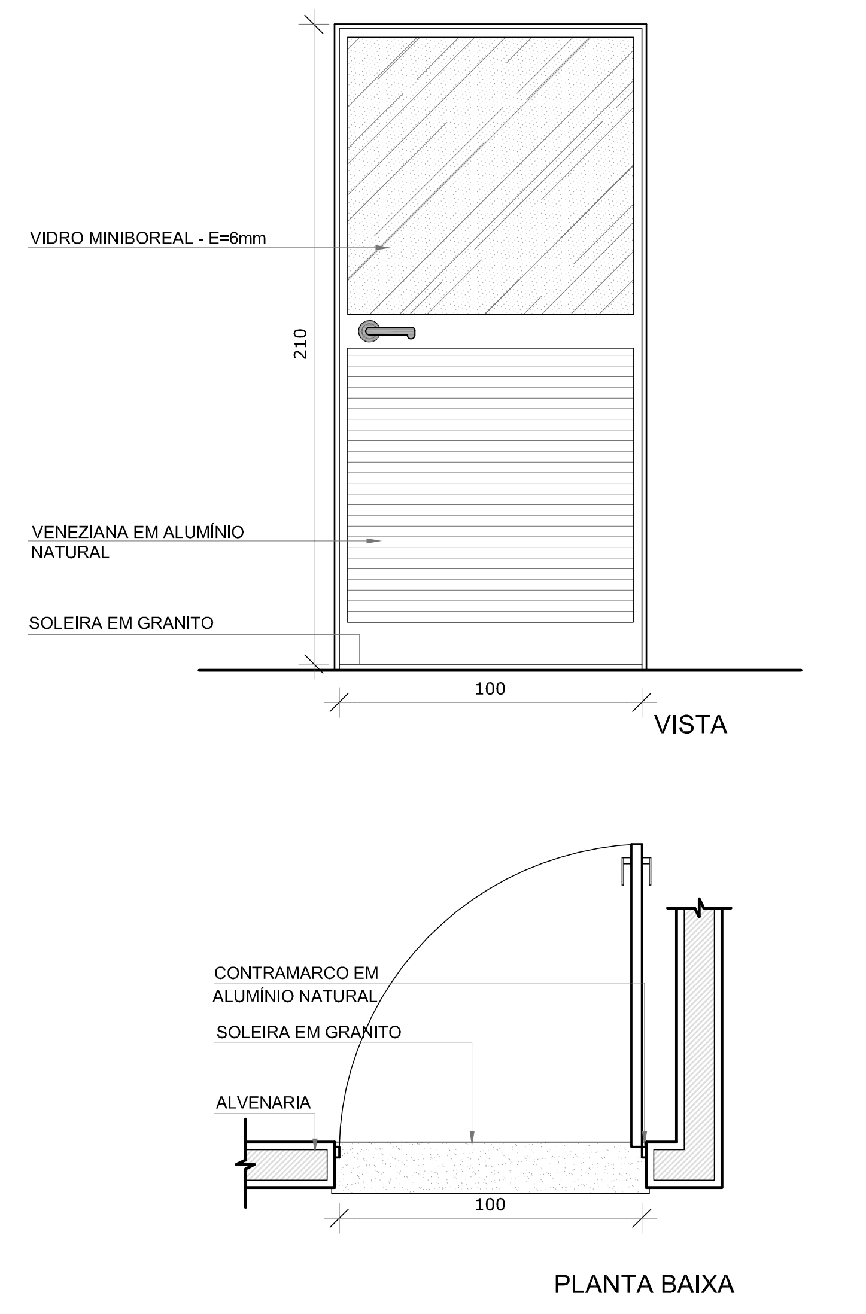
VIDRO MINIBOREAL - E=6mm
VENEZIANA EM ALUMÍNIO NATURAL
SOLEIRA EM GRANITO
210
100
VISTA
CONTRAMARCO EM ALUMÍNIO NATURAL
SOLEIRA EM GRANITO
ALVENARIA
100
PLANTA BAIXA

PA1 QUANT.: 01
DIMENSÕES: 100 x 210 cm
SISTEMA: de abrir / vidro e veneziana
AMBIENTES: - Cozinha

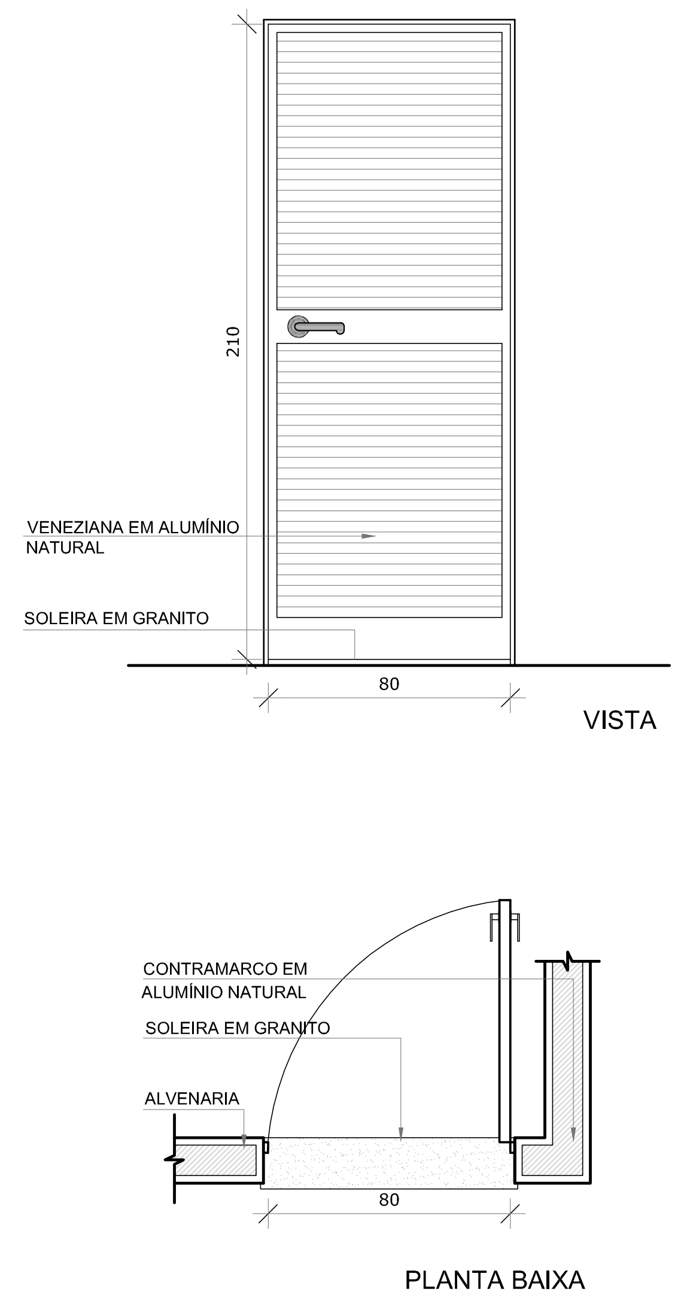
VENEZIANA EM ALUMÍNIO NATURAL
SOLEIRA EM GRANITO
210
80
VISTA
CONTRAMARCO EM ALUMÍNIO NATURAL
SOLEIRA EM GRANITO
ALVENARIA
80
PLANTA BAIXA

PA2 QUANT.: 01
DIMENSÕES: 80 x 210 cm
SISTEMA: de abrir / veneziana
AMBIENTES: - Copa funcionários

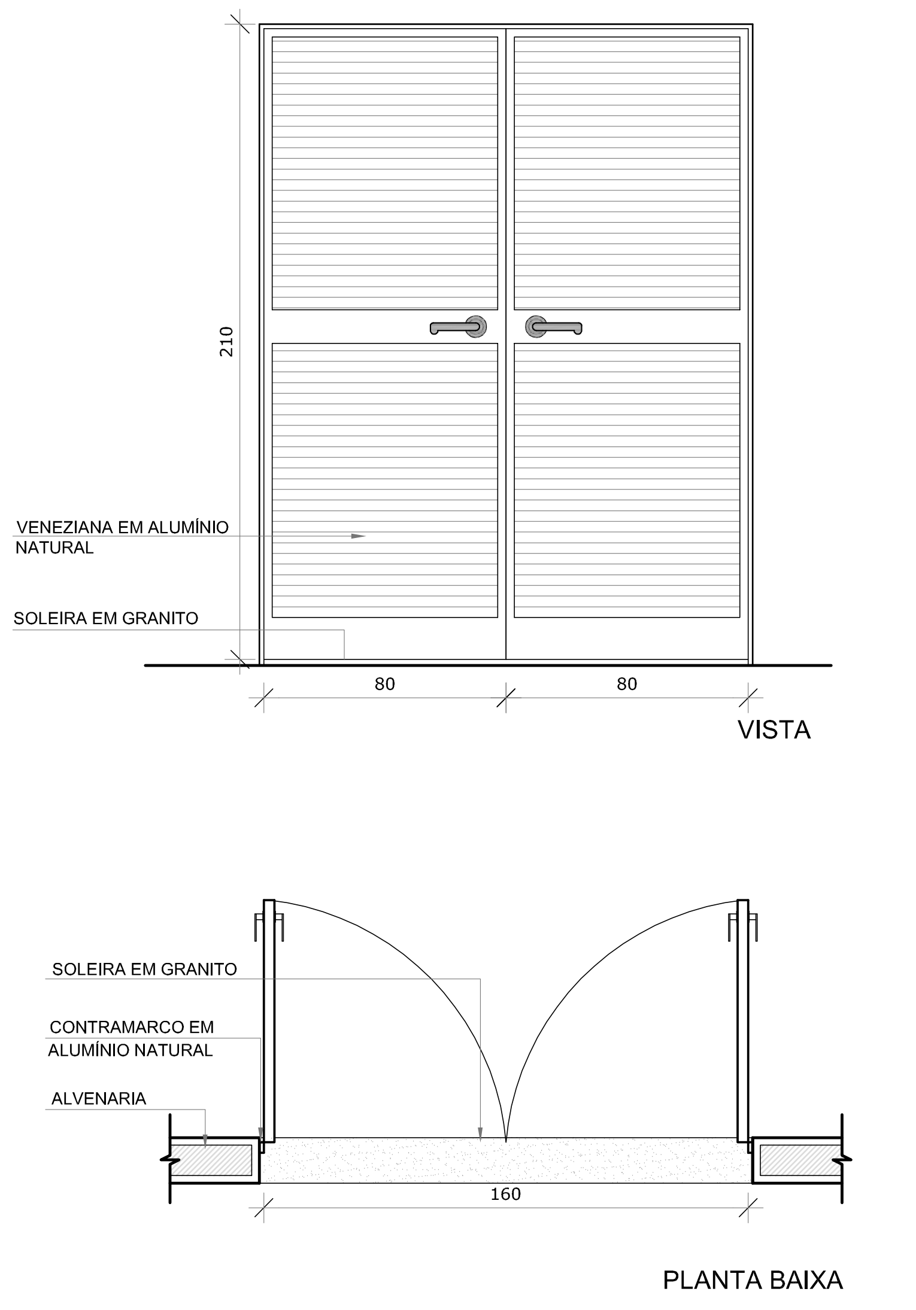
VENEZIANA EM ALUMÍNIO NATURAL
SOLEIRA EM GRANITO
210
80
80
VISTA
SOLEIRA EM GRANITO
CONTRAMARCO EM ALUMÍNIO NATURAL
ALVENARIA
160
PLANTA BAIXA

PA3 QUANT.: 01
DIMENSÕES: 160 x 210 cm
SISTEMA: de abrir / veneziana
AMBIENTES: - S.I
- Telefone
- Elétrica

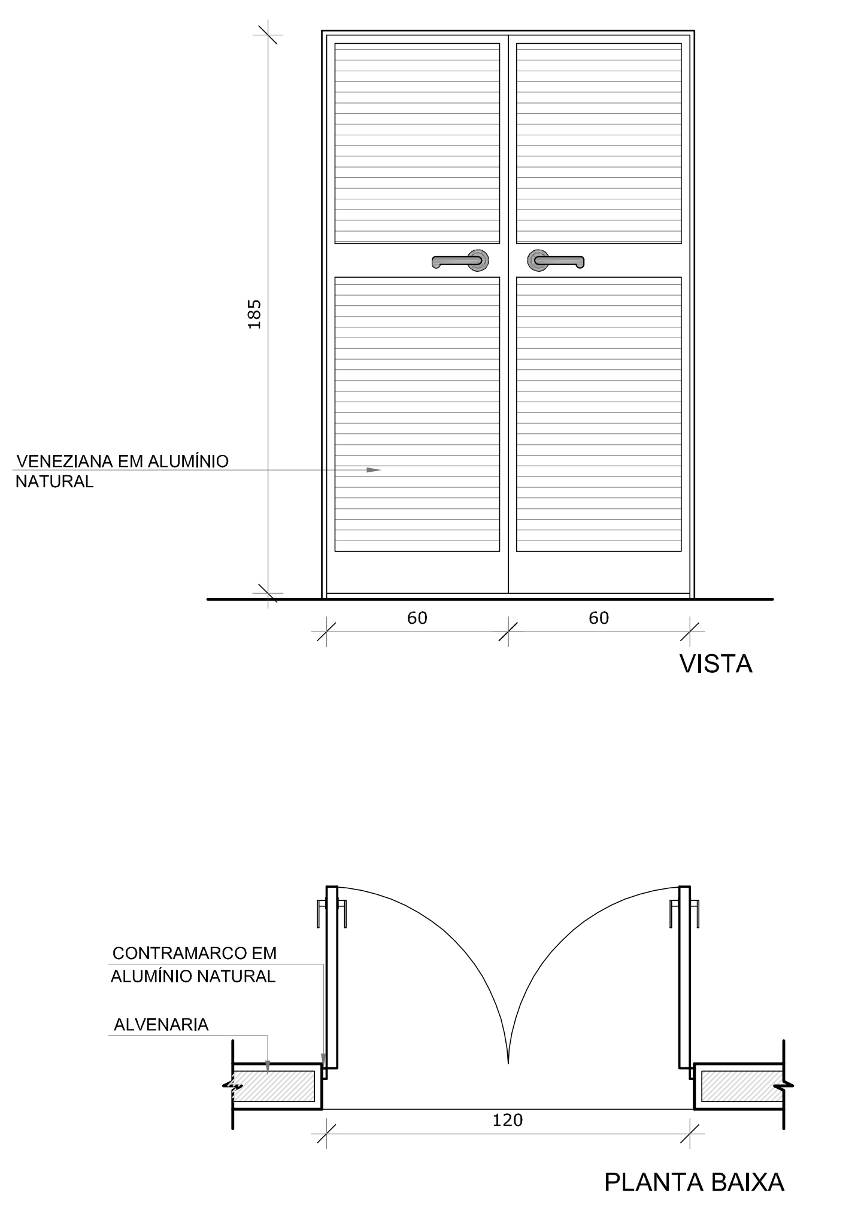
VENEZIANA EM ALUMÍNIO NATURAL
185
60
60
VISTA
CONTRAMARCO EM ALUMÍNIO NATURAL
ALVENARIA
120
PLANTA BAIXA

PA5 QUANT.: 01
DIMENSÕES: 120 x 185 cm
SISTEMA: de abrir / veneziana
AMBIENTES: - Depósito de gás

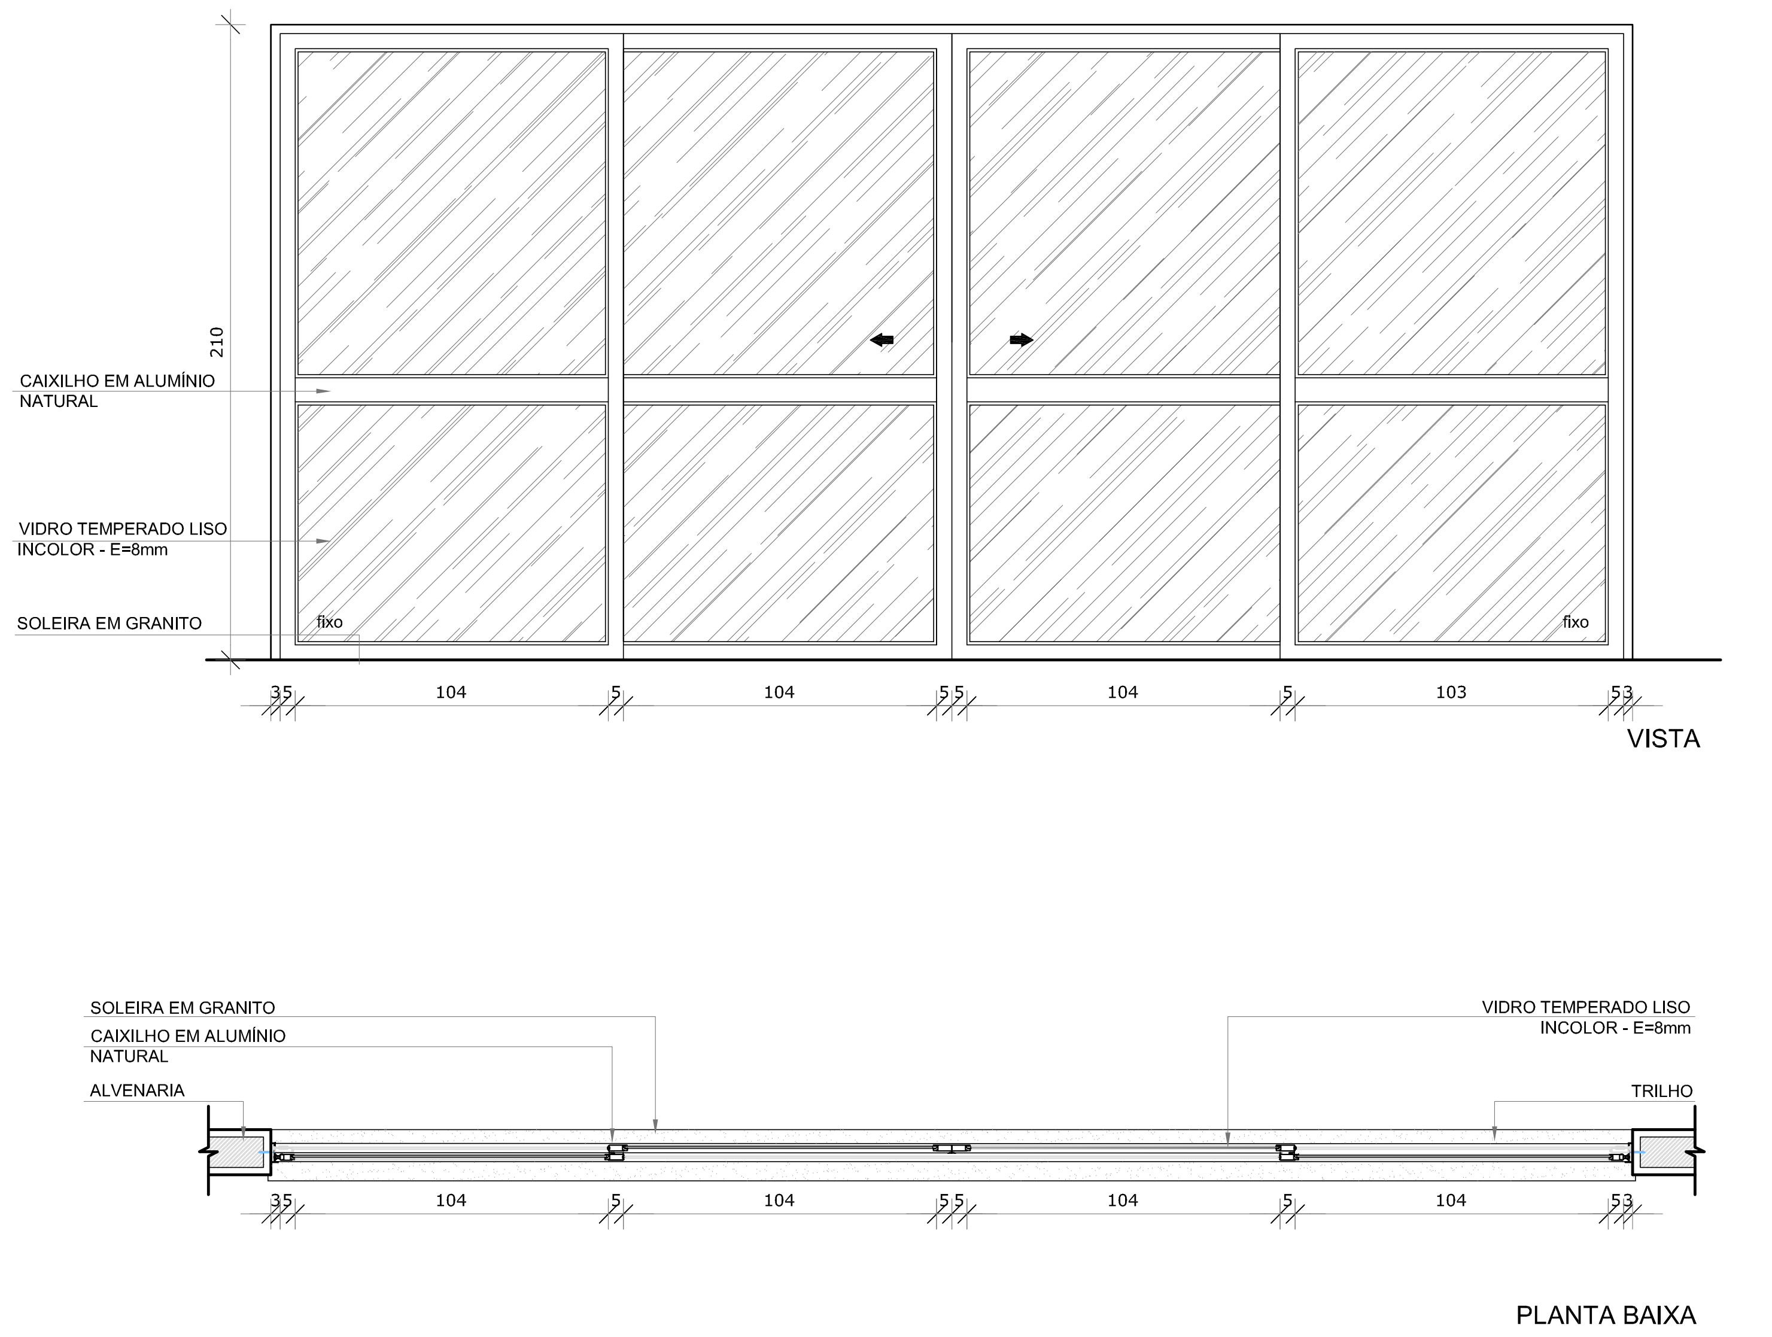
210
CAIXILHO EM ALUMÍNIO NATURAL
VIDRO TEMPERADO LISO INCOLOR - E=8mm
SOLEIRA EM GRANITO
fixo
fixo
35
104
5
104
5,5
104
5
103
5,3
VISTA
SOLEIRA EM GRANITO
CAIXILHO EM ALUMÍNIO NATURAL
ALVENARIA
VIDRO TEMPERADO LISO INCOLOR - E=8mm
TRILHO
35
104
5
104
5,5
104
5
104
5,3
PLANTA BAIXA

PA4 QUANT.: 07
DIMENSÕES: 450 x 210 cm
SISTEMA: de correr / vidro
AMBIENTES: - Creche I - Pré-escola
- Creche II - Sala Multiuso
- Creche III

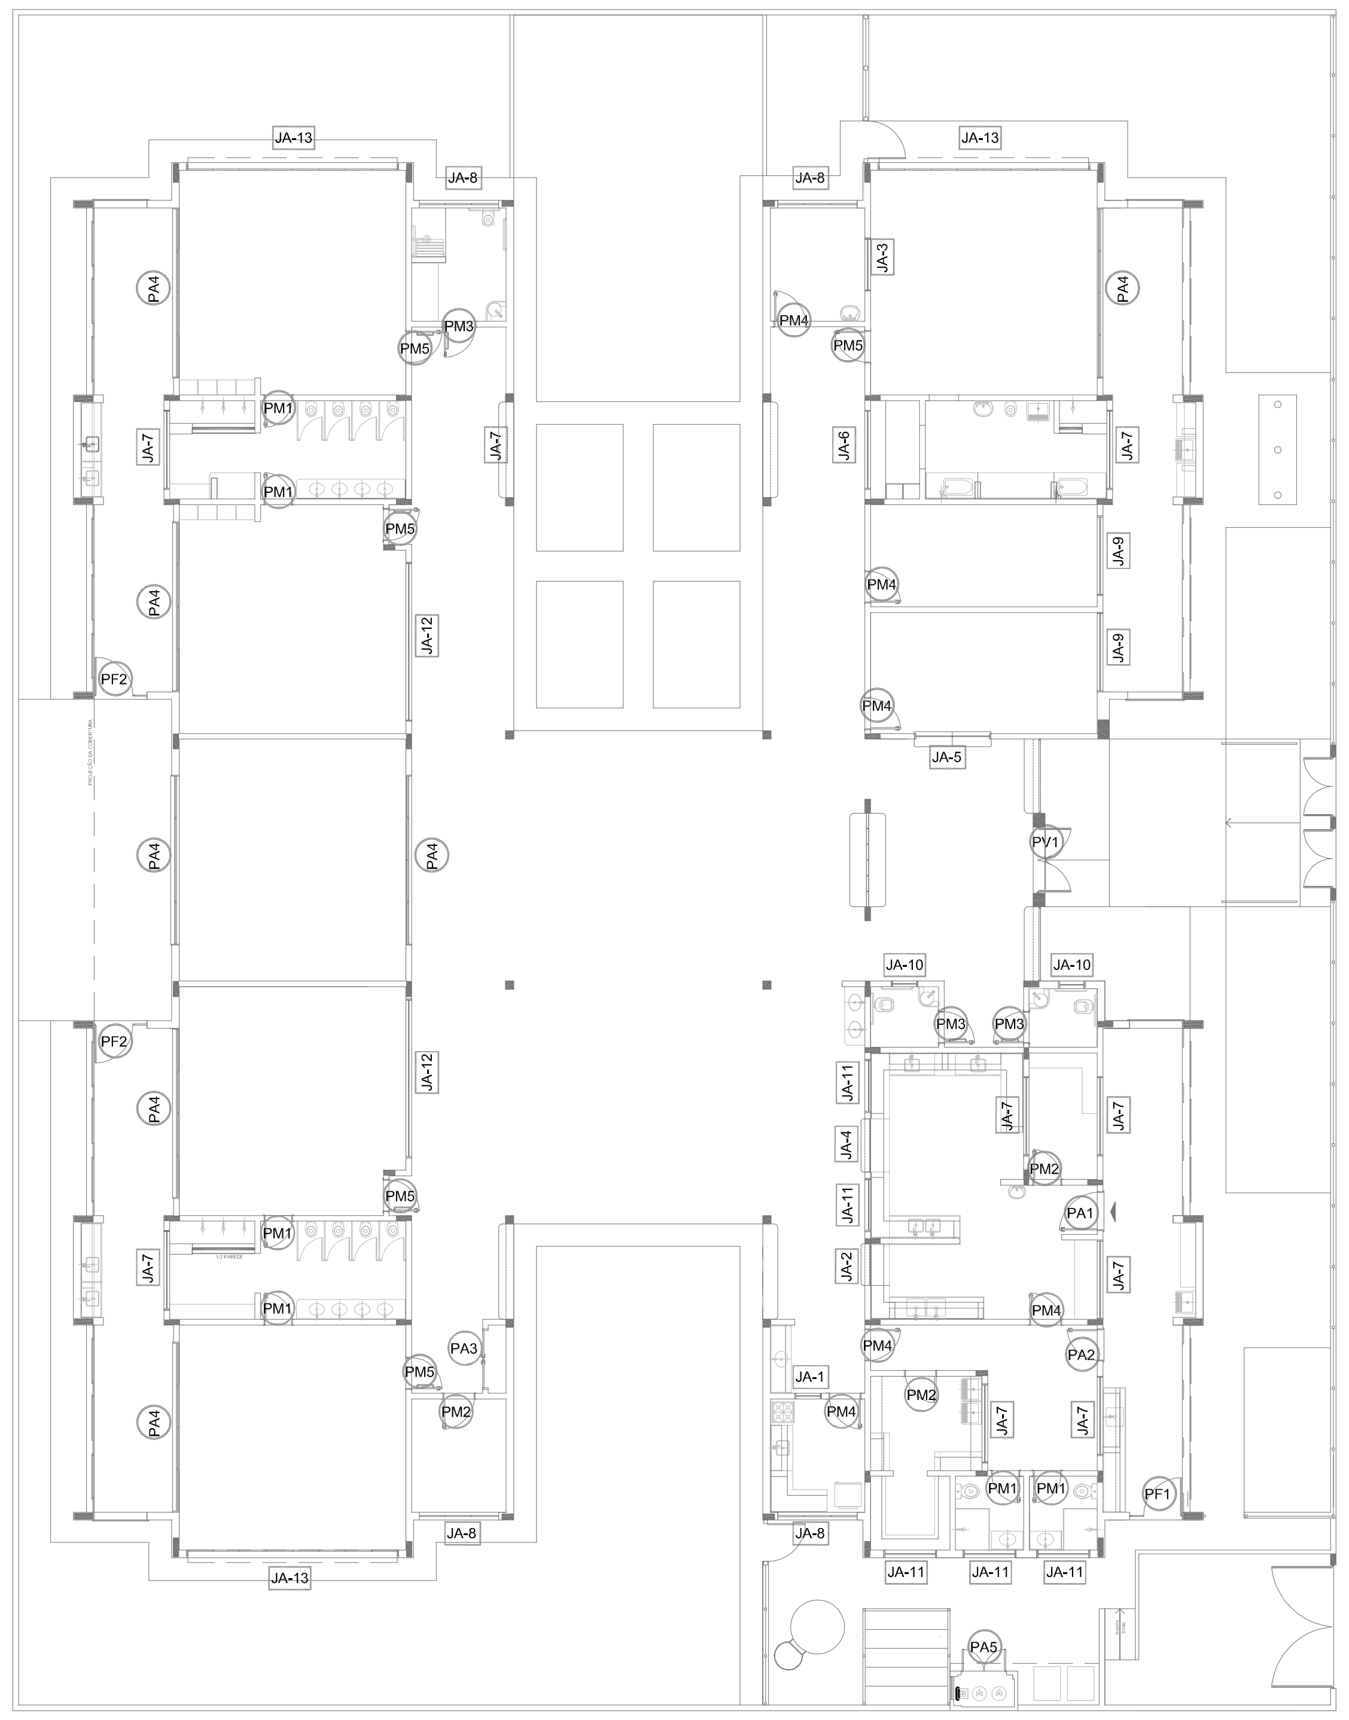
JA-13
JA-8
JA-6
JA-7
JA-12
JA-5
JA-9
JA-10
JA-11
JA-4
JA-2
JA-1
PA1
PA2
PA3
PA4
PA5
PF1
PF2
PM1
PM2
PM3
PM4
PM5

1 MAPA DE ESQUADRIAS
ESCALA 1/200

NOTAS

- MEDIDAS E NÍVEIS EM METROS;
- VERIFICAR POSIÇÃO EXATA DOS PILARES NO PROJETO ESTRUTURAL;
- VERIFICAR DETALHES CONSTRUTIVOS PERTINENTES NAS PRANCHAS DE DETALHAMENTO;
- EM CASO DE CONFLITO DE INFORMAÇÕES ENTRE O PROJETO GRÁFICO E O MEMORIAL DESCRITIVO, PREVALECE A INFORMAÇÃO CONTIDA NOS DESENHOS;
- ALTERAÇÕES NESTE PROJETO SOMENTE COM AUTORIZAÇÃO EXPRESSA DO FNDE

REFERÊNCIAS:

- PLANILHA DE QUANTITATIVOS-
- MEMORIAL DESCRITIVO E ESPECIFICAÇÕES TÉCNICAS

LEGENDA:

+0.00(NA) +0.00(NO) +0.00(NA) +0.00(NO)	INDICAÇÃO NIVEIS PLANTA E CORTE	1	INDICAÇÃO DE VISTAS
X PE-XX	INDICAÇÃO DE CORTES	1 1 1	ESPECIFICAÇÕES DE MATERIAIS
X	INDICAÇÃO DE FACHADAS	X	INDICAÇÃO DE EIXOS
JA-X PMX	INDICAÇÃO DE PORTAS E JANELAS	BCX	INDICAÇÃO DE ELEMENTOS (BANCADAS, PRATELEIRAS E ETC.)

MAPA DE ESQUADRIAS

LEGENDA DE PORTAS - PORTAS DE ALUMÍNIO

REF.	Dimensões (cm)	Quantidade	TIPO	AMBIENTES
PA1	100 x 210	01	01 folha - de abrir com vidro e veneziana	Cozinha
PA2	80 x 210	01	01 folha - de abrir com veneziana	Copa dos funcionários
PA3	160 x 210	01	02 folhas - de abrir com veneziana	S.I., Telefone, Elétrica
PA4	450 x 210	07	04 folhas - de correr com vidro	Creche I, Creche II , Creche III, Pré-Escola 1 e 2 e Sala Multiuso
PA5	120 x 185	01	02 folhas - de abrir venezianadas	Depósito de Gás

N.º:	DATA:	DESCRIÇÃO:
01	AGOSTO/2016	Alteração paredes – shaft para tubulação hidráulica e detalhamento. Correções de incompatibilidades.

CONTROLE DE REVISÕES

FNDE Fundo Nacional de Desenvolvimento da Educação
Ministério da Educação
GOVERNO FEDERAL BRASIL PÁTRIA EDUCADORA

PROJETO PADRÃO - FNDE

PROPRIETÁRIO: :
ENDEREÇO:
MUNICÍPIO – UF:

PROPRIETÁRIO
RESP. TÉCNICO CREA
AUTOR DO PROJETO CAU

DLFO
CREA
RA

OBSERVAÇÕES:

PROGRAMA PROINFÂNCIA - PROJETO TIPO 2
PROJETO DE ARQUITETURA

COORDENAÇÃO
CGEST - Coordenação Geral de Infraestrutura Educacional

DETALHAMENTO DE ESQUADRIAS
PORTAS

ARQ

FORMATO
A1 (841x594)

REVISÃO
R.00
R.01

ESCALA
INDICADA

DATA EMISSÃO
AGOSTO/2016

PRANCHA
13/34

PROCESSO ADMINISTRATIVO
1275
ASSINADO ELETRONICAMENTE

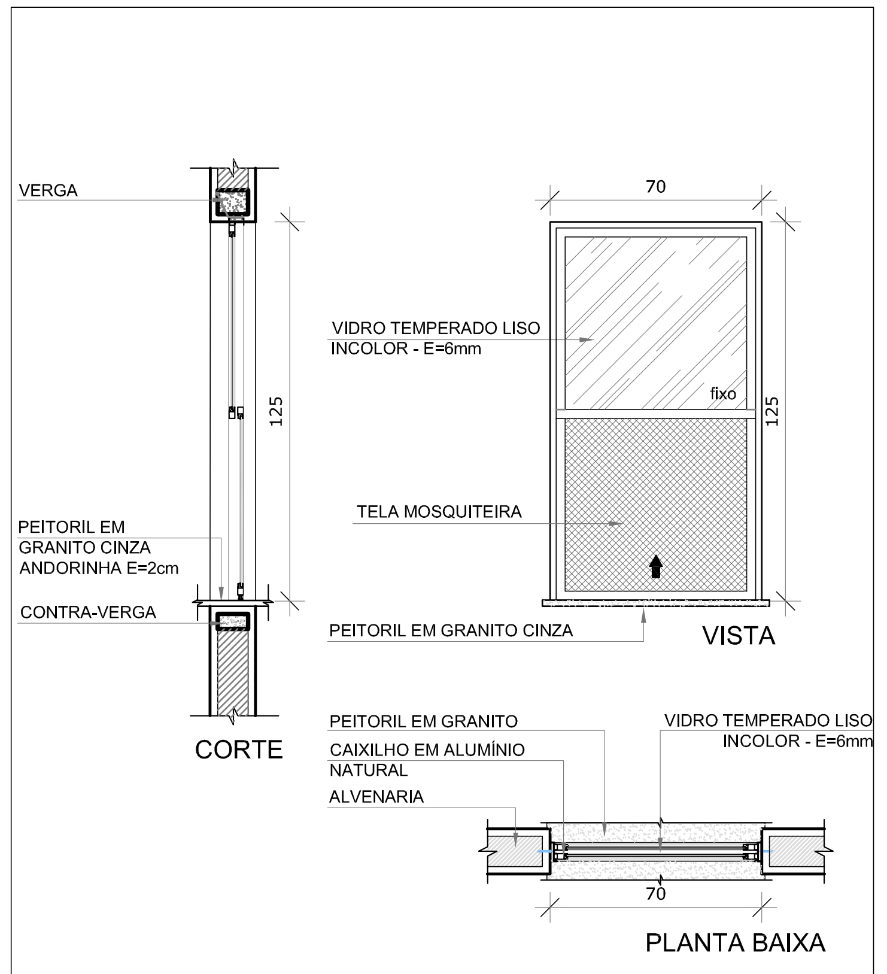
VERGA
VIDRO TEMPERADO LISO INCOLOR - E=6mm
TELA MOSQUITEIRA
PEITORIL EM GRANITO CINZA ANDORINHA E=2cm
CONTRA-VERGA
PEITORIL EM GRANITO CINZA
70
125
fixo
CORTE
VISTA
PEITORIL EM GRANITO
CAIXILHO EM ALUMÍNIO NATURAL
ALVENARIA
VIDRO TEMPERADO LISO INCOLOR - E=6mm
PLANTA BAIXA

JA-01 QUANT.: 01
DIMENSÕES: 70 x 125 cm
PEITORIL 90 cm
SISTEMA: guilhotina
AMBIENTE: - Lactário

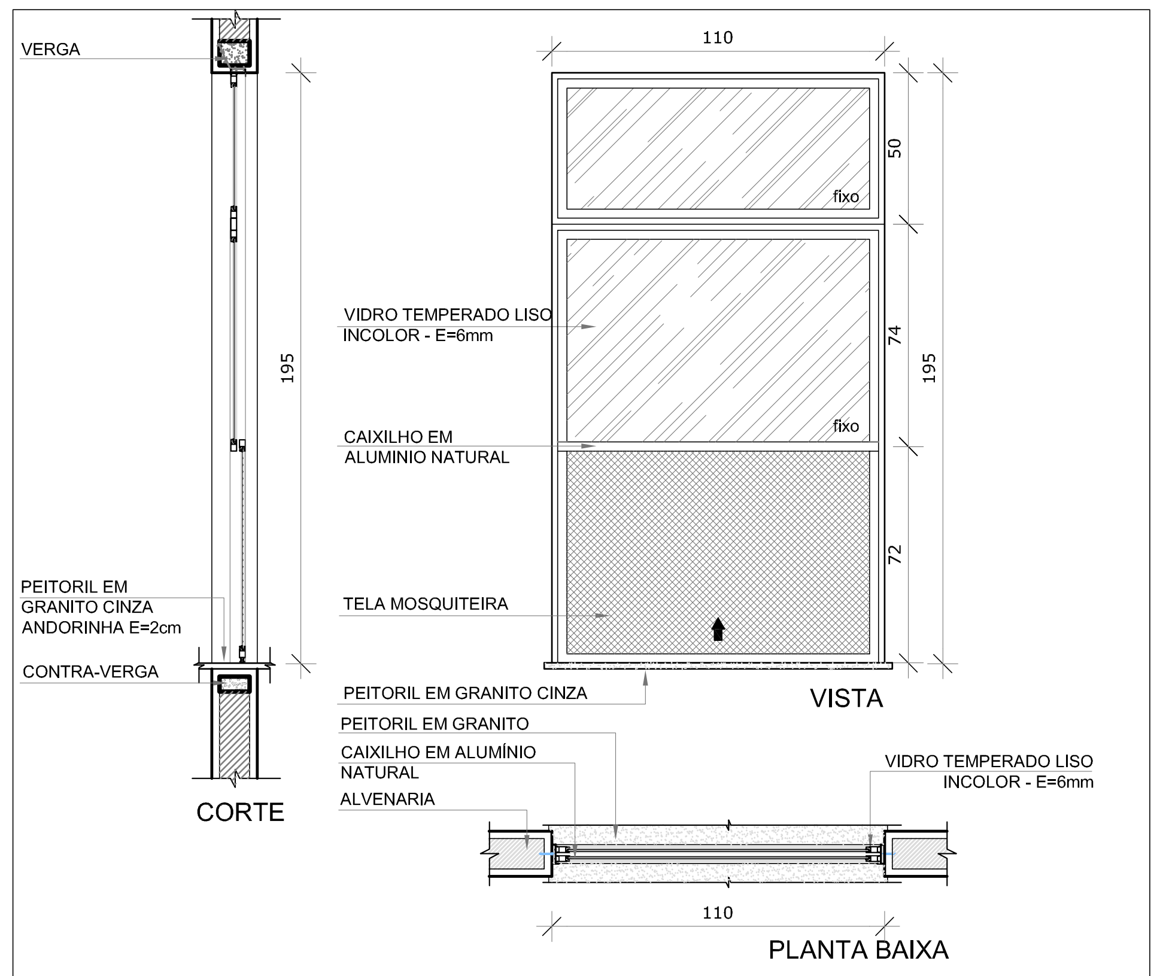
VERGA
110
195
50
74
72
fixo
VIDRO TEMPERADO LISO INCOLOR - E=6mm
CAIXILHO EM ALUMINIO NATURAL
TELA MOSQUITEIRA
PEITORIL EM GRANITO CINZA ANDORINHA E=2cm
CONTRA-VERGA
PEITORIL EM GRANITO CINZA
CORTE
VISTA
PEITORIL EM GRANITO
CAIXILHO EM ALUMÍNIO NATURAL
ALVENARIA
VIDRO TEMPERADO LISO INCOLOR - E=6mm
PLANTA BAIXA

JA-02 QUANT.: 01
DIMENSÕES: 110 x 195 cm
PEITORIL 70 cm
SISTEMA: guilhotina
AMBIENTE: - Cozinha

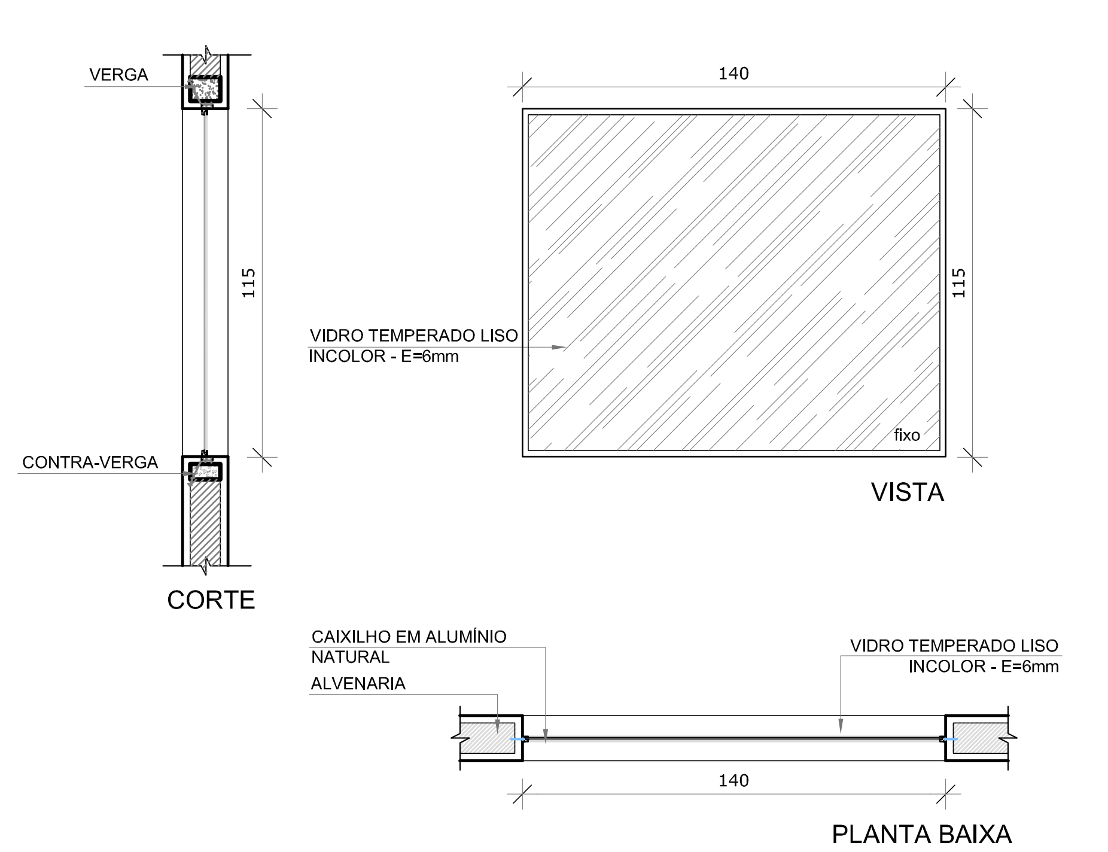
VERGA
140
115
VIDRO TEMPERADO LISO INCOLOR - E=6mm
CONTRA-VERGA
fixo
CORTE
VISTA
CAIXILHO EM ALUMÍNIO NATURAL
ALVENARIA
VIDRO TEMPERADO LISO INCOLOR - E=6mm
PLANTA BAIXA

JA-03 QUANT.: 01
DIMENSÕES: 140 x 115 cm
PEITORIL 100 cm
SISTEMA: vidro fixo
AMBIENTE: - Amamentação

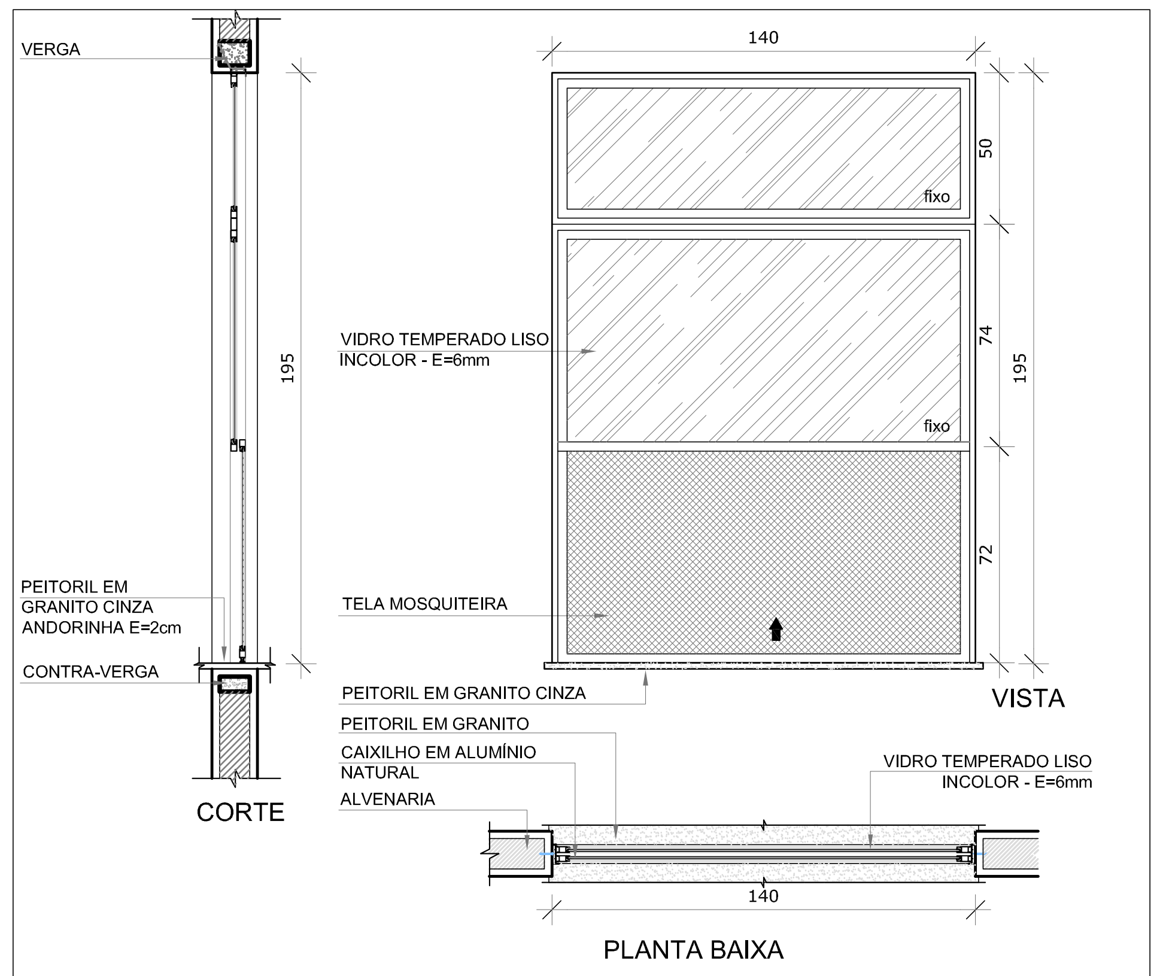
VERGA
140
195
50
74
72
fixo
VIDRO TEMPERADO LISO INCOLOR - E=6mm
TELA MOSQUITEIRA
PEITORIL EM GRANITO CINZA ANDORINHA E=2cm
CONTRA-VERGA
PEITORIL EM GRANITO CINZA
CORTE
VISTA
PEITORIL EM GRANITO
CAIXILHO EM ALUMÍNIO NATURAL
ALVENARIA
VIDRO TEMPERADO LISO INCOLOR - E=6mm
PLANTA BAIXA

JA-04 QUANT.: 01
DIMENSÕES: 140 x 195 cm
PEITORIL 70 cm
SISTEMA: guilhotina
AMBIENTE: - Cozinha

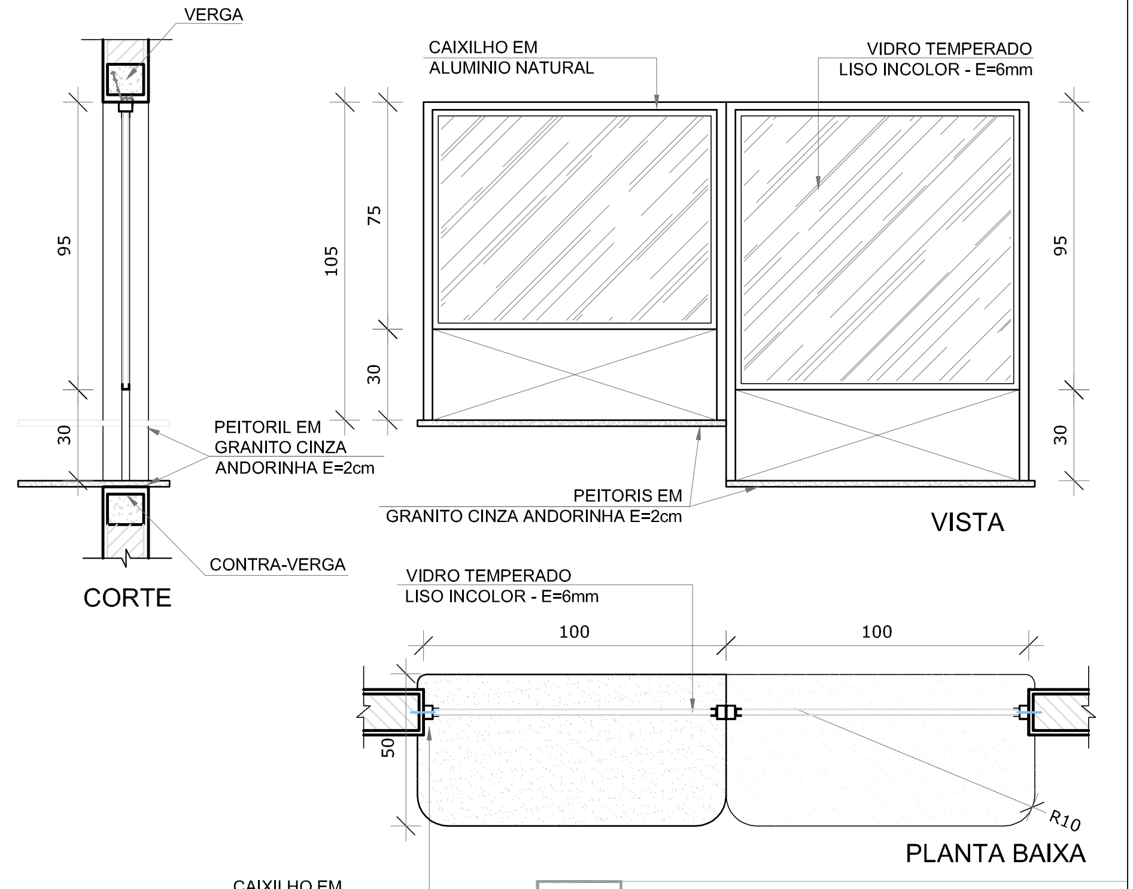
VERGA
CAIXILHO EM ALUMINIO NATURAL
VIDRO TEMPERADO LISO INCOLOR - E=6mm
95
105
75
30
PEITORIL EM GRANITO CINZA ANDORINHA E=2cm
PEITORIS EM GRANITO CINZA ANDORINHA E=2cm
CONTRA-VERGA
CORTE
VISTA
VIDRO TEMPERADO LISO INCOLOR - E=6mm
100
100
50
R10
PLANTA BAIXA
CAIXILHO EM ALUMINIO NATURAL

JA-05 QUANT.: 01
DIMENSÕES: 200 x 105 cm
PEITORIL 90 cm e 110 cm
SISTEMA: fixa
AMBIENTE: - Secretaria

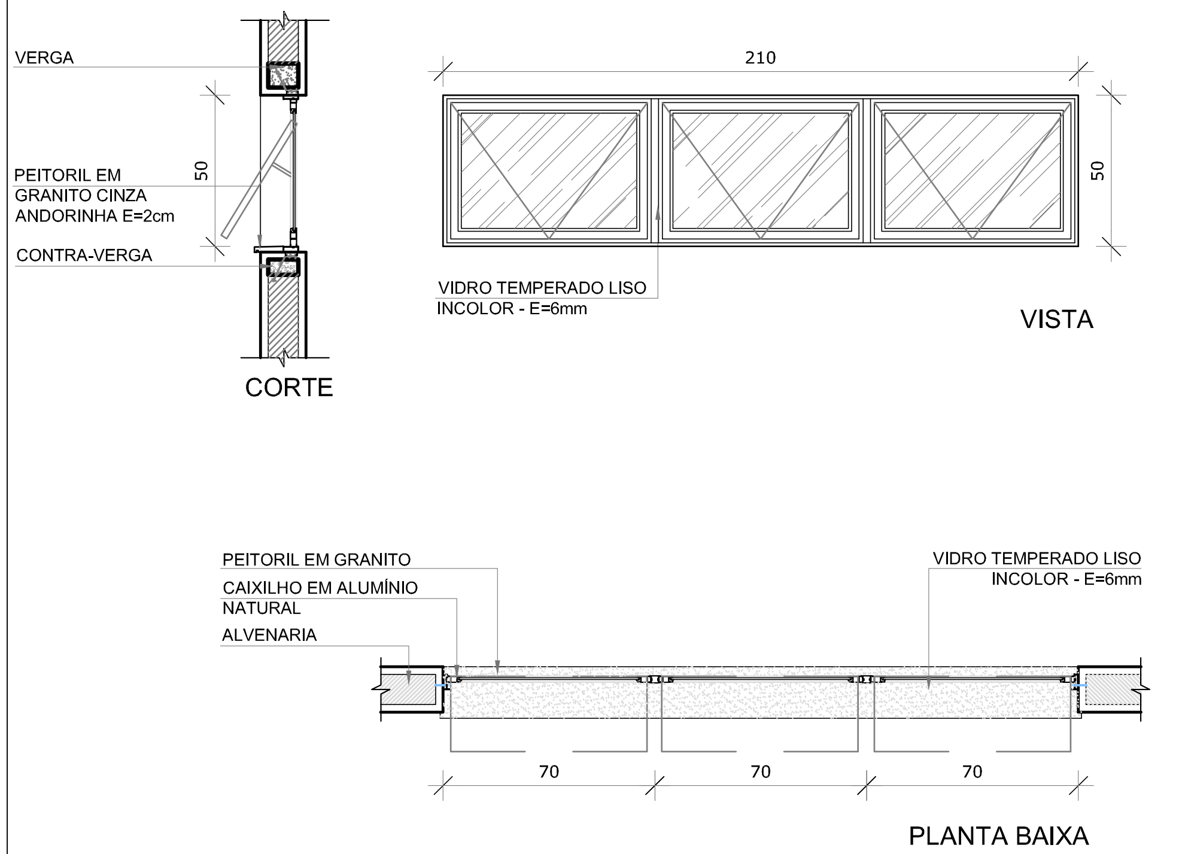
VERGA
210
50
PEITORIL EM GRANITO CINZA ANDORINHA E=2cm
CONTRA-VERGA
VIDRO TEMPERADO LISO INCOLOR - E=6mm
CORTE
VISTA
PEITORIL EM GRANITO
CAIXILHO EM ALUMÍNIO NATURAL
ALVENARIA
VIDRO TEMPERADO LISO INCOLOR - E=6mm
70
70
70
PLANTA BAIXA

JA-06 QUANT.: 01
DIMENSÕES: 210 x 50 cm
PEITORIL 215 cm
SISTEMA: maxim-ar
AMBIENTE: - Depósito

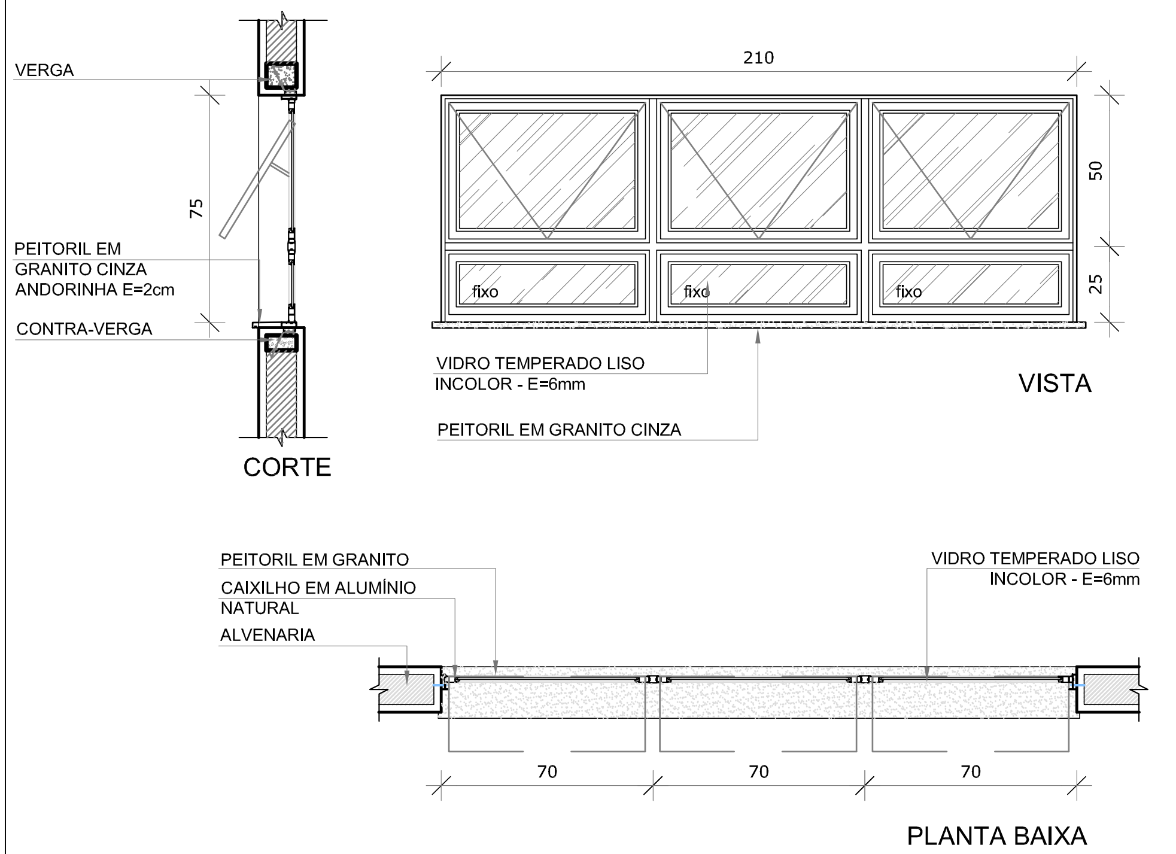
VERGA
210
75
50
25
fixo
fixo
fixo
PEITORIL EM GRANITO CINZA ANDORINHA E=2cm
CONTRA-VERGA
VIDRO TEMPERADO LISO INCOLOR - E=6mm
PEITORIL EM GRANITO CINZA
CORTE
VISTA
PEITORIL EM GRANITO
CAIXILHO EM ALUMÍNIO NATURAL
ALVENARIA
VIDRO TEMPERADO LISO INCOLOR - E=6mm
70
70
70
PLANTA BAIXA

JA-07 QUANT.: 08
DIMENSÕES: 210 x 75 cm
PEITORIL 192 cm
SISTEMA: maxim-ar
AMBIENTE: - Sanitários infantis - Copa
- Fraldário - Lavanderia
- Cozinha - Despensa

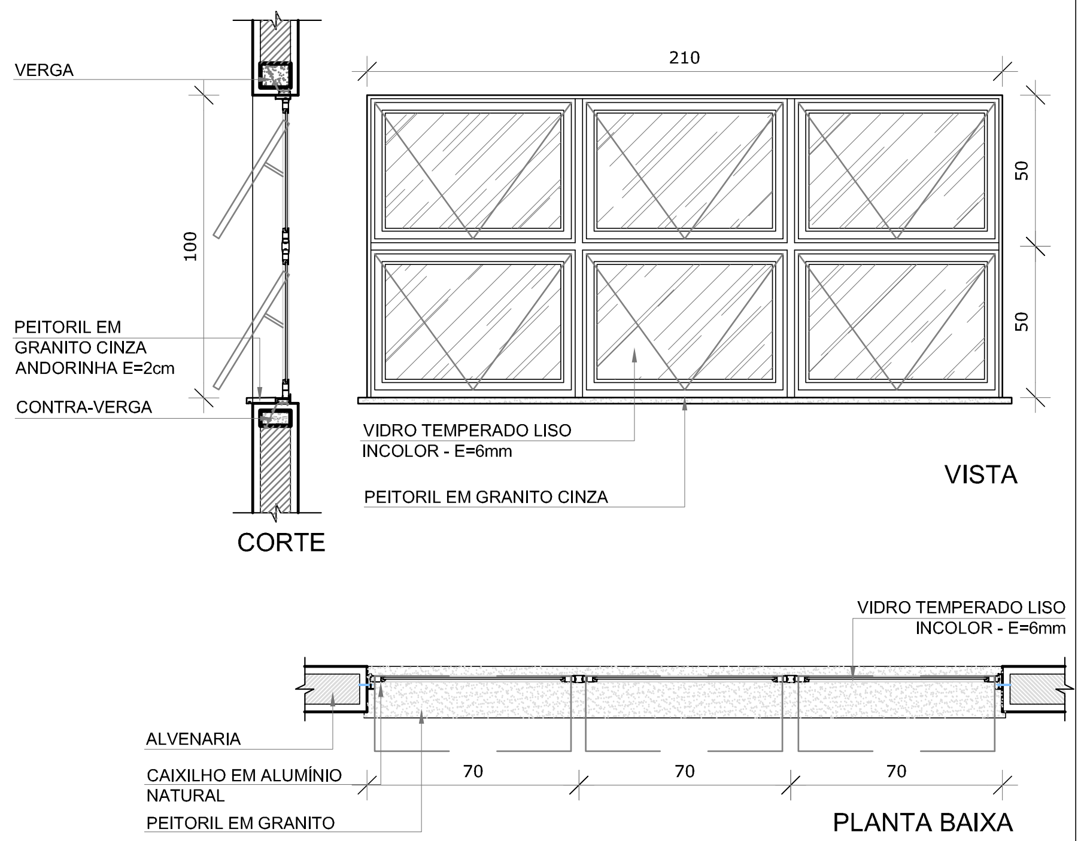
VERGA
210
100
50
50
PEITORIL EM GRANITO CINZA ANDORINHA E=2cm
CONTRA-VERGA
VIDRO TEMPERADO LISO INCOLOR - E=6mm
PEITORIL EM GRANITO CINZA
CORTE
VISTA
VIDRO TEMPERADO LISO INCOLOR - E=6mm
ALVENARIA
CAIXILHO EM ALUMÍNIO NATURAL
PEITORIL EM GRANITO
70
70
70
PLANTA BAIXA

JA-08 QUANT.: 04
DIMENSÕES: 210 x 100 cm
PEITORIL 165 cm
SISTEMA: maxim-ar
AMBIENTE: - Amamentação - Lactário*
- PNE infantil
- Almoxarifado

NOTAS

- MEDIDAS E NÍVEIS EM METROS;
- VERIFICAR POSIÇÃO EXATA DOS PILARES NO PROJETO ESTRUTURAL;
- VERIFICAR DETALHES CONSTRUTIVOS PERTINENTES NAS PRANCHAS DE DETALHAMENTO;
- EM CASO DE CONFLITO DE INFORMAÇÕES ENTRE O PROJETO GRÁFICO E O MEMORIAL DESCRITIVO, PREVALECE A INFORMAÇÃO CONTIDA NOS DESENHOS;
- ALTERAÇÕES NESTE PROJETO SOMENTE COM AUTORIZAÇÃO EXPRESSA DO FNDE

REFERÊNCIAS:

- PLANILHA DE QUANTITATIVOS-
- MEMORIAL DESCRITIVO E ESPECIFICAÇÕES TÉCNICAS

LEGENDA:

+0.00(NA) +0.00(NO)	INDICAÇÃO NIVEIS PLANTA E CORTE	1	INDICAÇÃO DE VISTAS
X PE-XX	INDICAÇÃO DE CORTES	1 1 1	ESPECIFICAÇÕES DE MATERIAIS
X	INDICAÇÃO DE FACHADAS	X	INDICAÇÃO DE EIXOS
JA-X PMX	INDICAÇÃO DE PORTAS E JANELAS	BCX	INDICAÇÃO DE ELEMENTOS (BANCADAS, PRATELEIRAS E ETC.)

MAPA DE ESQUADRIAS

LEGENDA DE JANELAS - JANELAS ALUMÍNIO

REF.	Dimensões (cm)	Área(m²)	Quant.	ÁreaTotal (m²)	h do peitoril(cm)/Tipo	AMBIENTES
JA-1	70 x 125	0,875	01	1,75	90 cm - guilhotina	Lactário*
JA-2	110 x 195	2,145	01	2,145	70 cm - guilhotina	Cozinha*
JA-3	140 x 115	1,61	01	1,61	100 cm - fixo	Amamentação
JA-4	140 x 195	2,73	01	2,73	70 cm - guilhotina	Cozinha*
JA-5	200 x 105	2,10	01	2,10	90 e 110 cm - fixo	Secretaria
JA-6	210 x 50	1,05	01	1,05	215 cm - maximar	Depósito
JA-7	210 x 75	1,575	08	12,60	192 cm - maximar	San. inf., Fraldário, Copa, Lavand., Despensa, Cozinha*
JA-8	210 x 100	2,10	04	8,40	165 cm - maximar	Amamentação, PNE infantil, Almoxarifado, Lactário*
JA-9	210 x 150	3,15	02	6,30	115 cm - maximar	Administração e Sala dos professores/reuniões
JA-10	70 x 75	0,525	02	1,05	191 cm - maximar	Sanitários PNE fem. e masc.
JA-11	140 x 75	1,05	05	5,25	190 cm - maximar	Cozinha*, Vestiários fem. e masc. e Rouparia
JA-12	420 x 50	2,10	02	4,20	215 cm - maximar	Pré-escola 2, Creche III
JA-13	560 x 100	5,60	03	16,80	165 cm - maximar	Creche I, Creche II, Creche III e Pré-escola 1 e 2

* AS JANELAS DA COZINHA E LACTÁRIO DEVEM PREVER TELA.

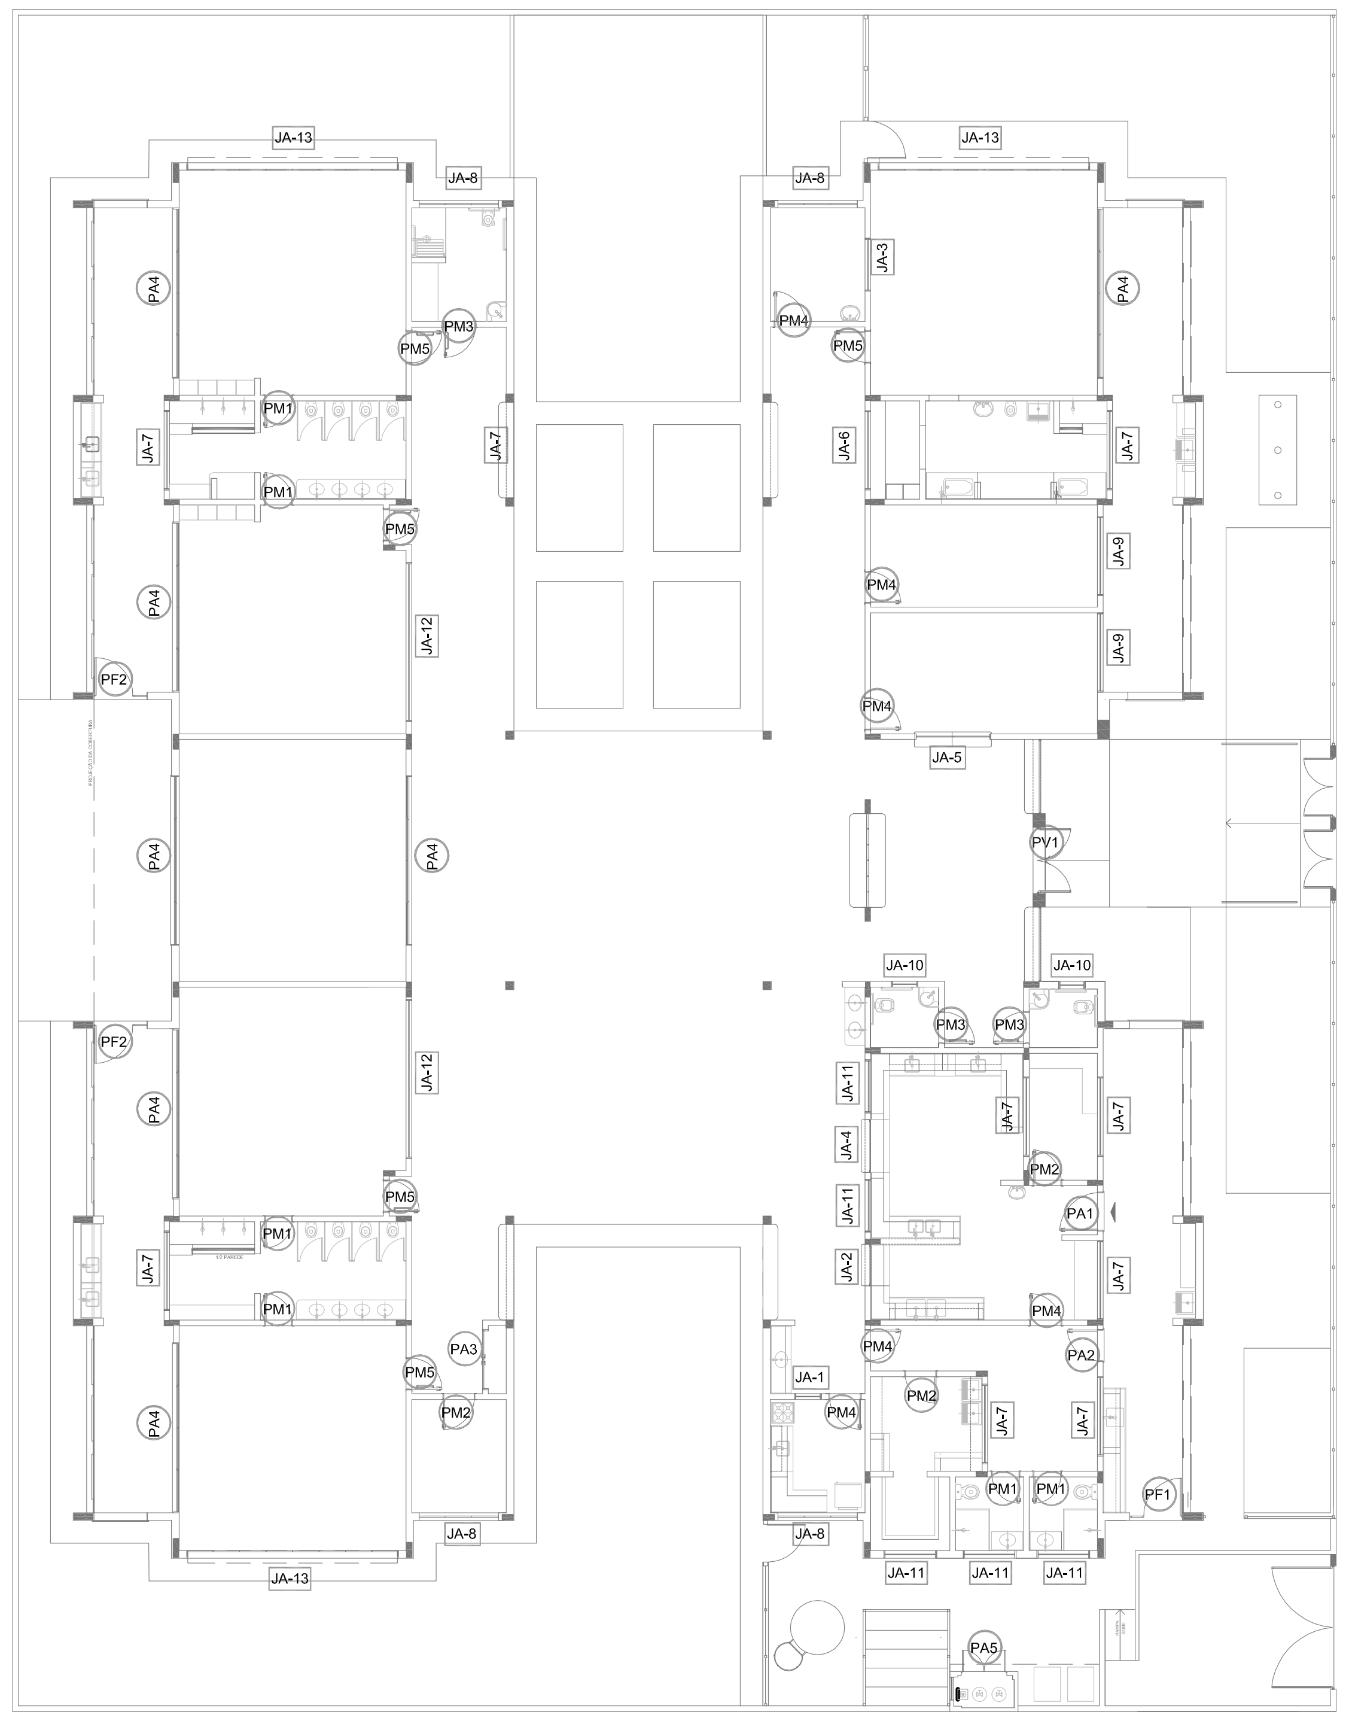
JA-13
JA-12
JA-11
JA-10
JA-9
JA-8
JA-7
JA-6
JA-5
JA-4
JA-3
JA-2
JA-1
PA4
PA5
PM1
PM2
PM3
PM4
PM5
PF1
PF2
PV1

1 MAPA DE ESQUADRIAS
ESCALA 1/200

N.º:	DATA:	DESCRIÇÃO:
01	AGOSTO/2016	Alteração paredes – shaft para tubulação hidráulica e detalhamento. Correções de incompatibilidades.

CONTROLE DE REVISÕES

FNDE Fundo Nacional de Desenvolvimento da Educação
Ministério da Educação
GOVERNO FEDERAL BRASIL PÁTRIA EDUCADORA

PROJETO PADRÃO - FNDE

PROPRIETÁRIO: :
ENDEREÇO:
MUNICÍPIO – UF:

PROPRIETÁRIO
RESP. TÉCNICO CREA
AUTOR DO PROJETO CAU

DLFO
CREA
RA

OBSERVAÇÕES:

PROGRAMA PROINFÂNCIA - PROJETO TIPO 2
PROJETO DE ARQUITETURA

COORDENAÇÃO
CGEST - Coordenação Geral de Infraestrutura Educacional

DETALHAMENTO DE ESQUADRIAS
JANELAS

ARQ

FORMATO A1 (841x594)
REVISÃO R.00 R.01
ESCALA INDICADA
DATA EMISSÃO AGOSTO/2016
PRANCHA 14/34

PROCESSO ADMINISTRATIVO
1276
ASSINADO ELETRONICAMENTE

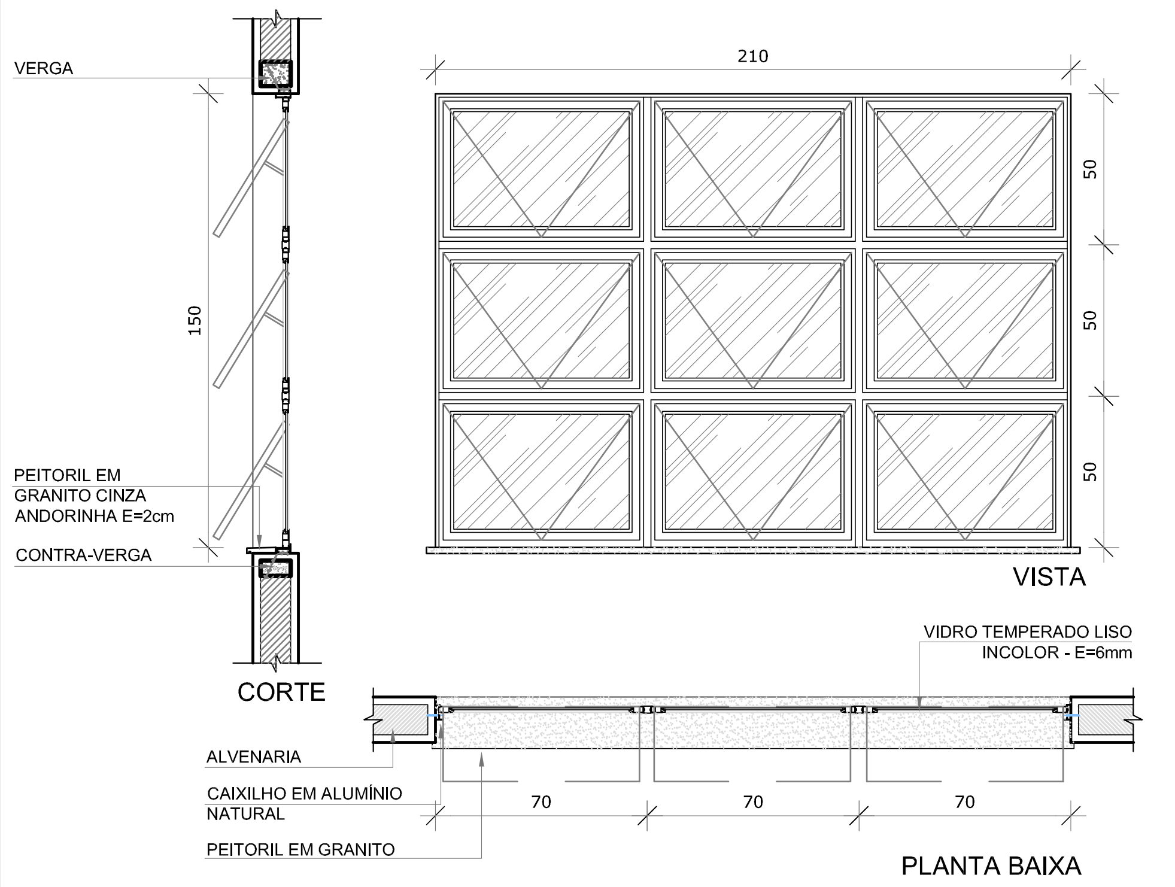
VERGA
210
150
50
50
50
PEITORIL EM GRANITO CINZA ANDORINHA E=2cm
CONTRA-VERGA
VISTA
CORTE
VIDRO TEMPERADO LISO INCOLOR - E=6mm
ALVENARIA
CAIXILHO EM ALUMÍNIO NATURAL
PEITORIL EM GRANITO
70
70
70
PLANTA BAIXA

JA-09 QUANT.: 02
DIMENSÕES: 210 x 150 cm
PEITORIL 115 cm
SISTEMA: maxim-ar
AMBIENTE: - Secretaria
- Direção
- Prof./Reuniões

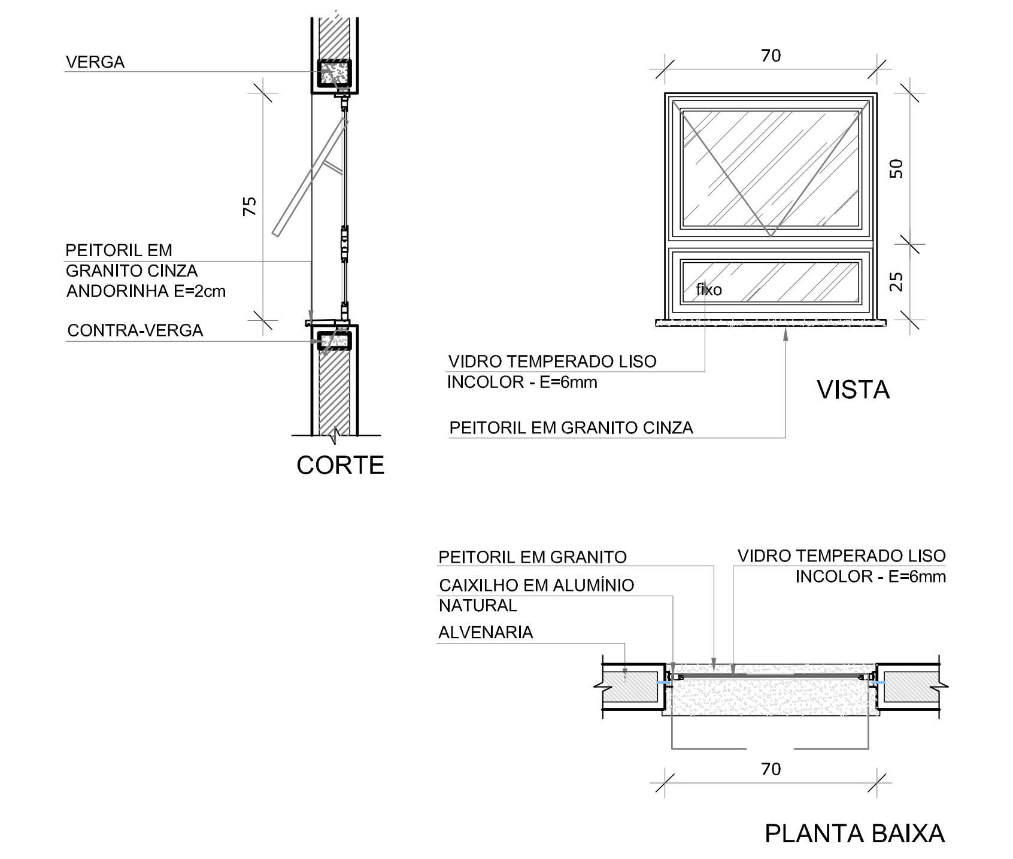
VERGA
70
75
50
25
fixo
PEITORIL EM GRANITO CINZA ANDORINHA E=2cm
CONTRA-VERGA
VIDRO TEMPERADO LISO INCOLOR - E=6mm
VISTA
PEITORIL EM GRANITO CINZA
CORTE
PEITORIL EM GRANITO
CAIXILHO EM ALUMÍNIO NATURAL
ALVENARIA
VIDRO TEMPERADO LISO INCOLOR - E=6mm
70
PLANTA BAIXA

JA-10 QUANT.: 02
DIMENSÕES: 70 x 75 cm
PEITORIL 191 cm
SISTEMA: maxim-ar
AMBIENTE: - Sanitários PNE fem. e masc.

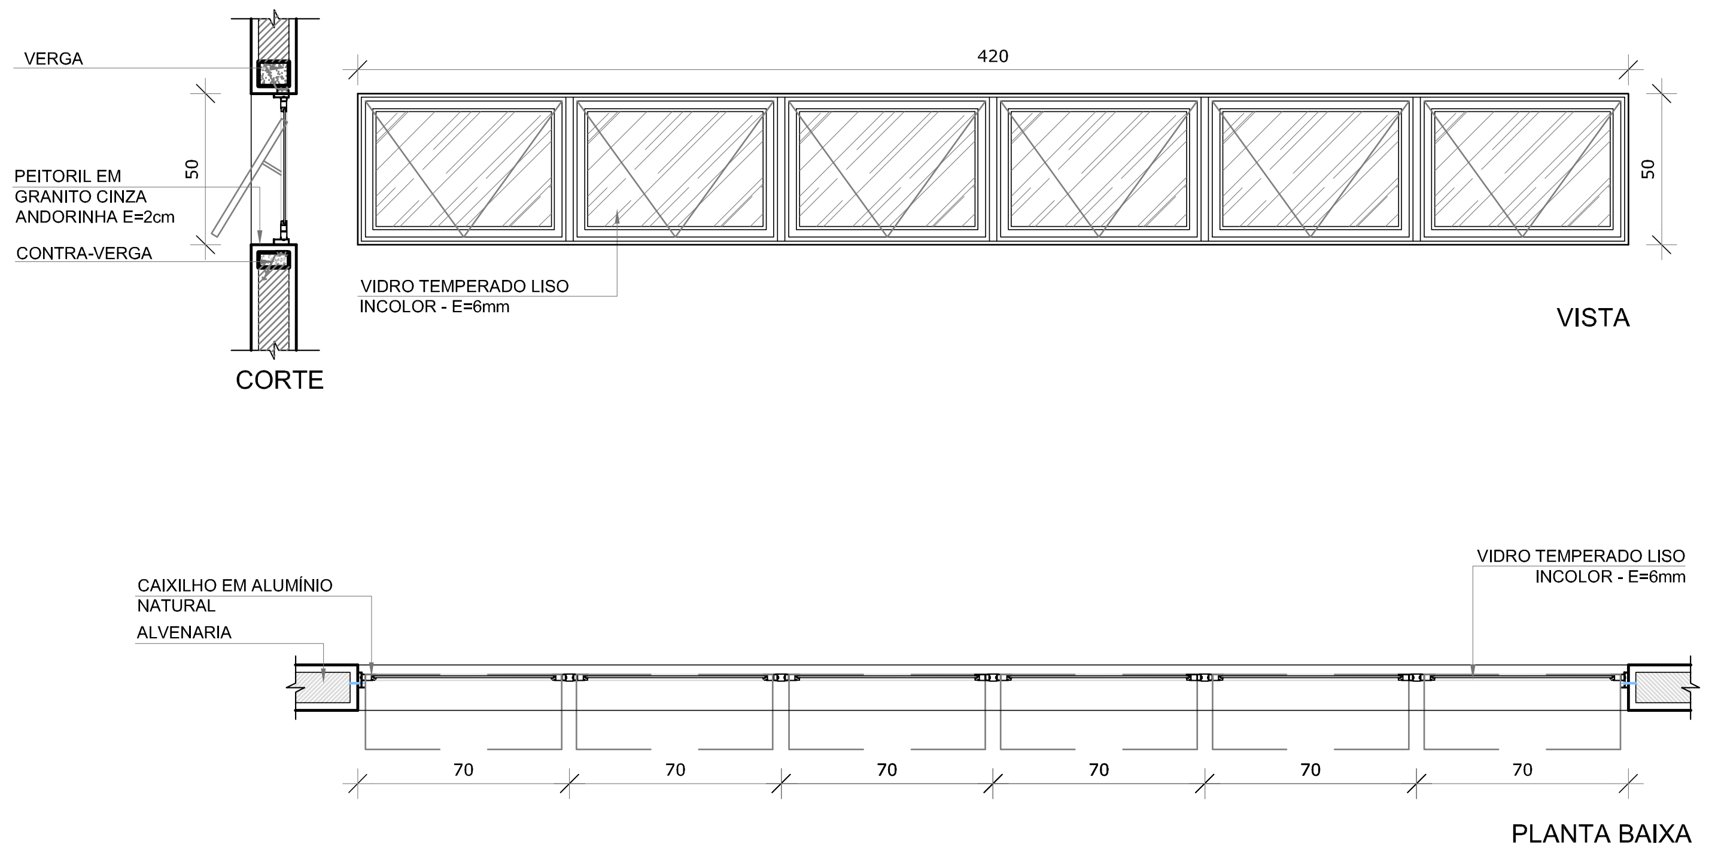
VERGA
420
50
PEITORIL EM GRANITO CINZA ANDORINHA E=2cm
CONTRA-VERGA
VIDRO TEMPERADO LISO INCOLOR - E=6mm
VISTA
CORTE
CAIXILHO EM ALUMÍNIO NATURAL
ALVENARIA
VIDRO TEMPERADO LISO INCOLOR - E=6mm
70
70
70
70
70
70
PLANTA BAIXA

JA-12 QUANT.: 02
DIMENSÕES: 420 x 50 cm
PEITORIL 215 cm
SISTEMA: maxim-ar
AMBIENTE: - Pré-escola 2
- Creche III

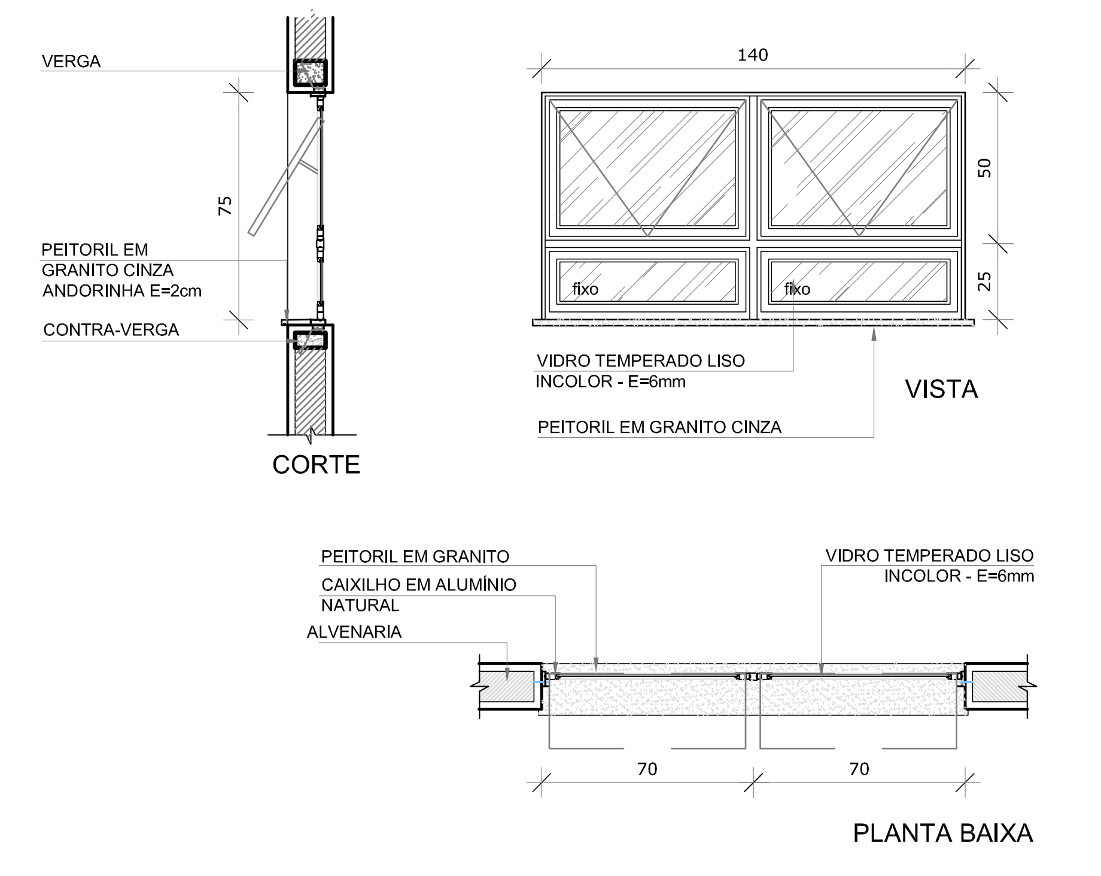
VERGA
140
75
50
25
fixo
fixo
PEITORIL EM GRANITO CINZA ANDORINHA E=2cm
CONTRA-VERGA
VIDRO TEMPERADO LISO INCOLOR - E=6mm
VISTA
PEITORIL EM GRANITO CINZA
CORTE
PEITORIL EM GRANITO
CAIXILHO EM ALUMÍNIO NATURAL
ALVENARIA
VIDRO TEMPERADO LISO INCOLOR - E=6mm
70
70
PLANTA BAIXA

JA-11 QUANT.: 05
DIMENSÕES: 140 x 75 cm
PEITORIL 190 cm
SISTEMA: maxim-ar
AMBIENTE: - Cozinha* - Rouparia
- Vest. feminino
- Vest. masculino

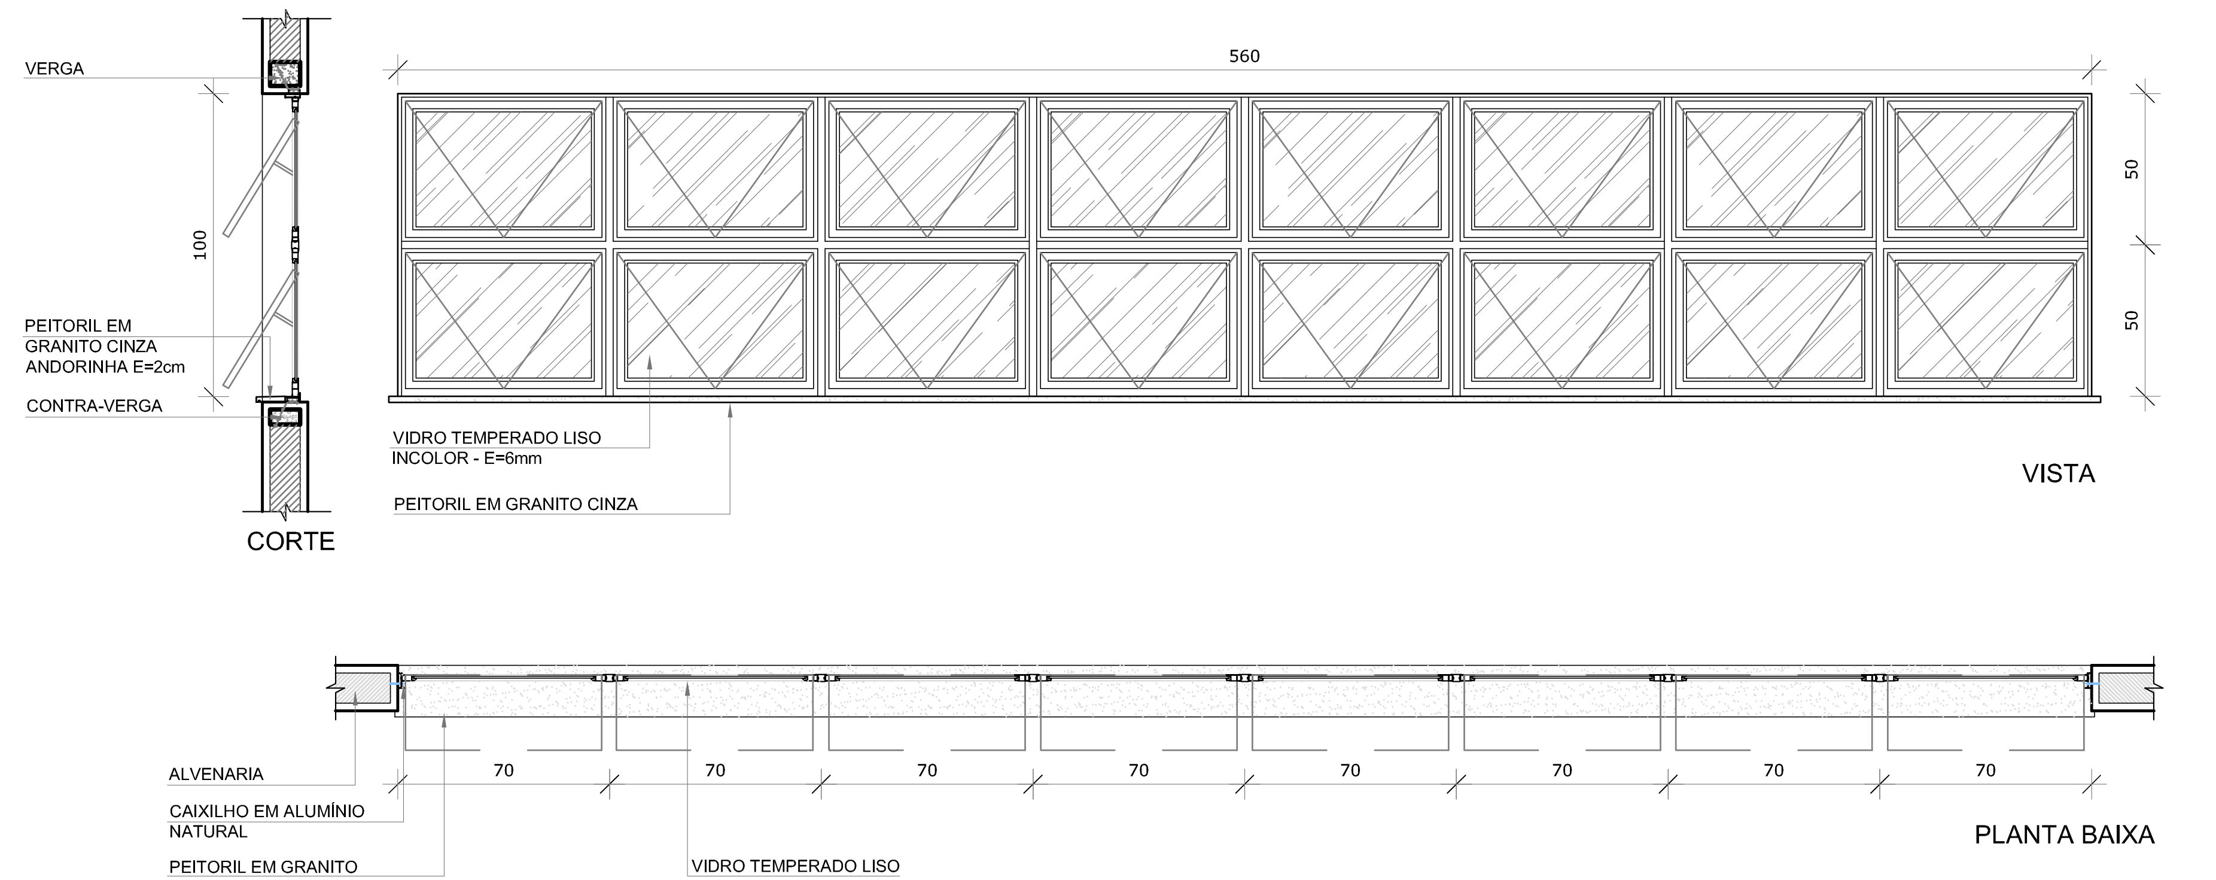
VERGA
560
100
50
50
PEITORIL EM GRANITO CINZA ANDORINHA E=2cm
CONTRA-VERGA
VIDRO TEMPERADO LISO INCOLOR - E=6mm
PEITORIL EM GRANITO CINZA
VISTA
CORTE
ALVENARIA
CAIXILHO EM ALUMÍNIO NATURAL
PEITORIL EM GRANITO
VIDRO TEMPERADO LISO INCOLOR - E=6mm
70
70
70
70
70
70
70
70
PLANTA BAIXA

JA-13 QUANT.: 03
DIMENSÕES: 560 x 100 cm
PEITORIL 165 cm
SISTEMA: maxim-ar
AMBIENTE: - Creche I - Pré-escola 1
- Creche II - Pré-escola 2
- Creche III

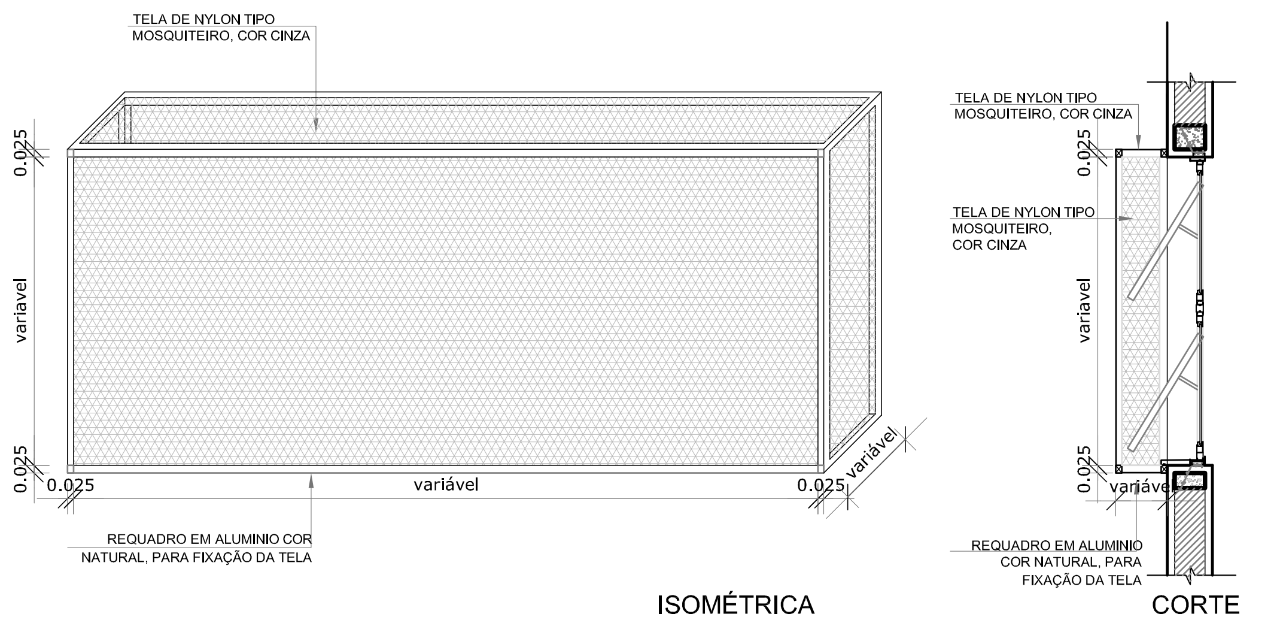
TELA DE NYLON TIPO MOSQUITEIRO, COR CINZA
0.025
variavel
0.025
0.025
variável
0.025
variável
REQUADRO EM ALUMINIO COR NATURAL, PARA FIXAÇÃO DA TELA
ISOMÉTRICA
TELA DE NYLON TIPO MOSQUITEIRO, COR CINZA
TELA DE NYLON TIPO MOSQUITEIRO, COR CINZA
0.025
variavel
0.025
variável
REQUADRO EM ALUMINIO COR NATURAL, PARA FIXAÇÃO DA TELA
CORTE

1 TELA DE PROTEÇÃO DAS ESQUADRIAS
ESCALA 1/25

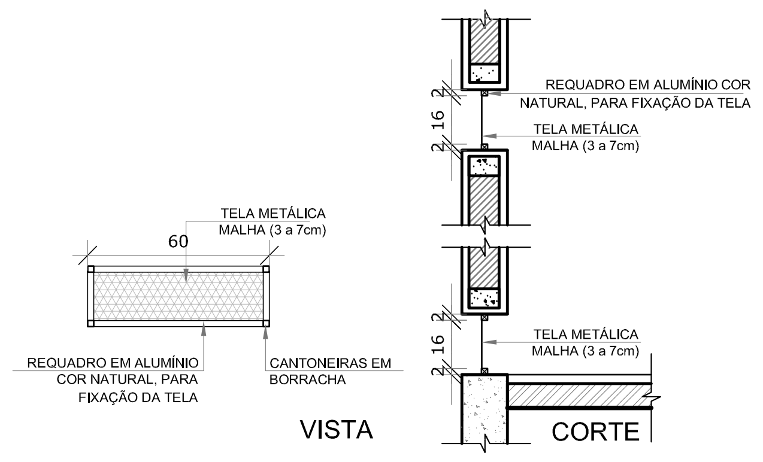
TELA METÁLICA MALHA (3 a 7cm)
60
REQUADRO EM ALUMÍNIO COR NATURAL, PARA FIXAÇÃO DA TELA
CANTONEIRAS EM BORRACHA
VISTA
REQUADRO EM ALUMÍNIO COR NATURAL, PARA FIXAÇÃO DA TELA
TELA METÁLICA MALHA (3 a 7cm)
TELA METÁLICA MALHA (3 a 7cm)
2
16
2
CORTE

2 TELA DE VENTILAÇÃO - GÁS
ESCALA 1/25

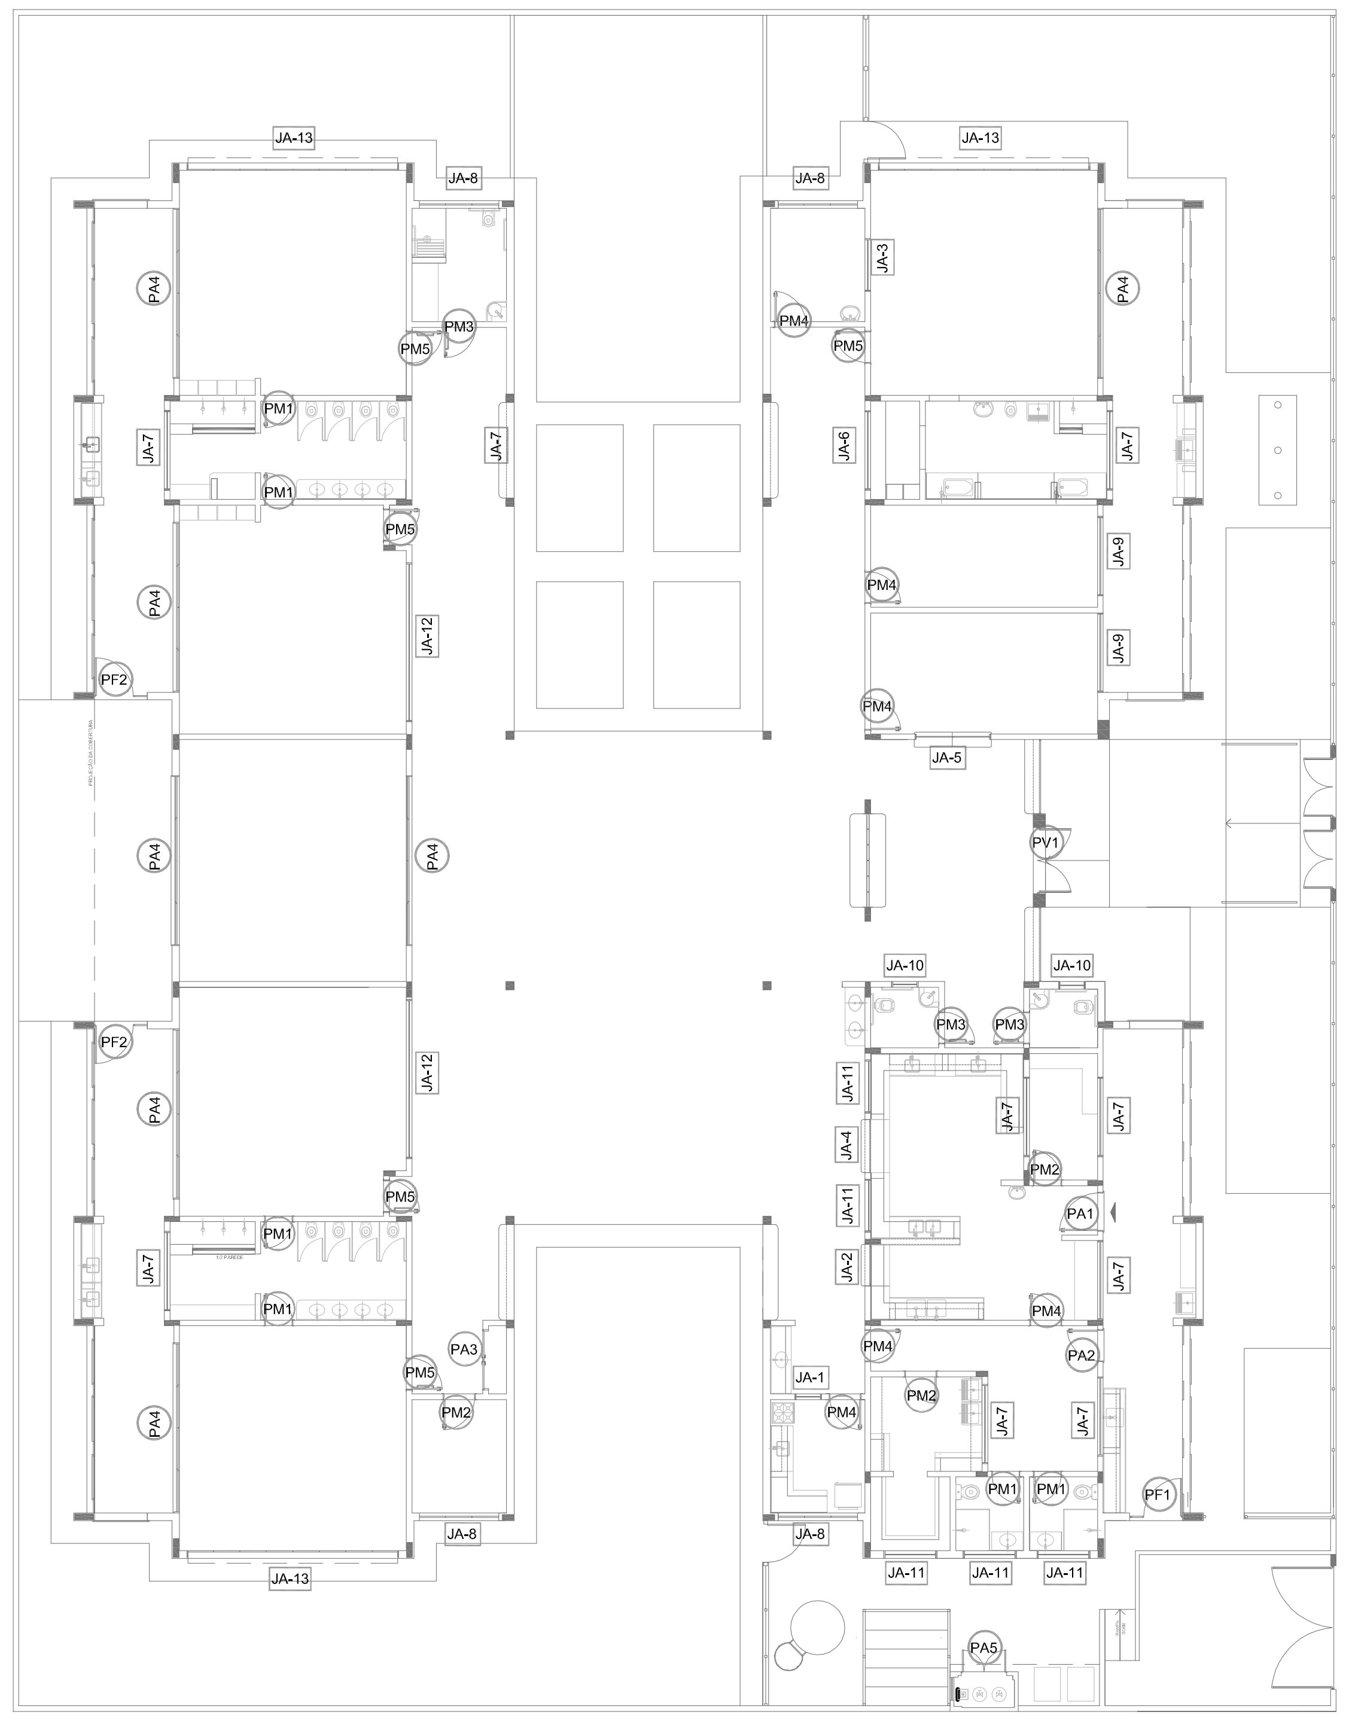
JA-13
JA-8
JA-7
JA-12
JA-6
JA-5
JA-3
JA-9
JA-10
JA-11
JA-4
JA-2
JA-1
PA4
PA3
PA2
PA5
PF1
PF2
PV1
PM1
PM2
PM3
PM4
PM5

3 MAPA DE ESQUADRIAS
ESCALA 1/200

NOTAS

- MEDIDAS E NÍVEIS EM METROS;
- VERIFICAR POSIÇÃO EXATA DOS PILARES NO PROJETO ESTRUTURAL;
- VERIFICAR DETALHES CONSTRUTIVOS PERTINENTES NAS PRANCHAS DE DETALHAMENTO;
- EM CASO DE CONFLITO DE INFORMAÇÕES ENTRE O PROJETO GRÁFICO E O MEMORIAL DESCRITIVO, PREVALECE A INFORMAÇÃO CONTIDA NOS DESENHOS;
- ALTERAÇÕES NESTE PROJETO SOMENTE COM AUTORIZAÇÃO EXPRESSA DO FNDE

REFERÊNCIAS:

- PLANILHA DE QUANTITATIVOS-
- MEMORIAL DESCRITIVO E ESPECIFICAÇÕES TÉCNICAS

LEGENDA:

+0.00(NA) +0.00(NO) +0.00(NA) +0.00(NO)	INDICAÇÃO NIVEIS PLANTA E CORTE	1	INDICAÇÃO DE VISTAS
X PE-XX	INDICAÇÃO DE CORTES	1 1 1	ESPECIFICAÇÕES DE MATERIAIS
X	INDICAÇÃO DE FACHADAS	X	INDICAÇÃO DE EIXOS
JA-X PMX	INDICAÇÃO DE PORTAS E JANELAS	BCX	INDICAÇÃO DE ELEMENTOS (BANCADAS, PRATELEIRAS E ETC.)

MAPA DE ESQUADRIAS

LEGENDA DE JANELAS - JANELAS ALUMÍNIO

REF.	Dimensões (cm)	Área(m²)	Quant.	ÁreaTotal (m²)	h do peitoril(cm)/Tipo	AMBIENTES
JA-1	70 x 125	0,875	01	1,75	90 cm - guilhotina	Lactário*
JA-2	110 x 195	2,145	01	2,145	70 cm - guilhotina	Cozinha*
JA-3	140 x 115	1,61	01	1,61	100 cm - fixo	Amamentação
JA-4	140 x 195	2,73	01	2,73	70 cm - guilhotina	Cozinha*
JA-5	200 x 105	2,10	01	2,10	90 e 110 cm - fixo	Secretaria
JA-6	210 x 50	1,05	01	1,05	215 cm - maximar	Depósito
JA-7	210 x 75	1,575	08	12,60	192 cm - maximar	San. inf., Fraldário, Copa, Lavand., Despensa, Cozinha*
JA-8	210 x 100	2,10	04	8,40	165 cm - maximar	Amamentação, PNE infantil, Almoxarifado, Lactário*
JA-9	210 x 150	3,15	02	6,30	115 cm - maximar	Administração e Sala dos professores/reuniões
JA-10	70 x 75	0,525	02	1,05	191 cm - maximar	Sanitários PNE fem. e masc.
JA-11	140 x 75	1,05	05	5,25	190 cm - maximar	Cozinha*, Vestiários fem. e masc. e Rouparia
JA-12	420 x 50	2,10	02	4,20	215 cm - maximar	Pré-escola 2, Creche III
JA-13	560 x 100	5,60	03	16,80	165 cm - maximar	Creche I, Creche II, Creche III e Pré-escola 1 e 2

* AS JANELAS DA COZINHA E LACTÁRIO DEVEM PREVER TELA.

N.°:	DATA:	DESCRIÇÃO:
01	AGOSTO/2016	Alteração paredes – shaft para tubulação hidráulica e detalhamento. Correções de incompatibilidades.

CONTROLE DE REVISÕES

FNDE Fundo Nacional de Desenvolvimento da Educação
Ministério da Educação
GOVERNO FEDERAL
BRASIL
PÁTRIA EDUCADORA

PROJETO PADRÃO - FNDE

PROPRIETÁRIO: :
ENDEREÇO:
MUNICÍPIO – UF:

PROPRIETÁRIO
RESP. TÉCNICO CREA
AUTOR DO PROJETO CAU

DLFO
CREA
RA

OBSERVAÇÕES:

PROGRAMA PROINFÂNCIA - PROJETO TIPO 2
PROJETO DE ARQUITETURA

COORDENAÇÃO
CGEST - Coordenação Geral de Infraestrutura Educacional

DETALHAMENTO DE ESQUADRIAS
JANELAS

ARQ

FORMATO
A1 (841x594)

REVISÃO
R.00
R.01

ESCALA
INDICADA

DATA EMISSÃO
AGOSTO/2016

PRANCHA
15/34

1277

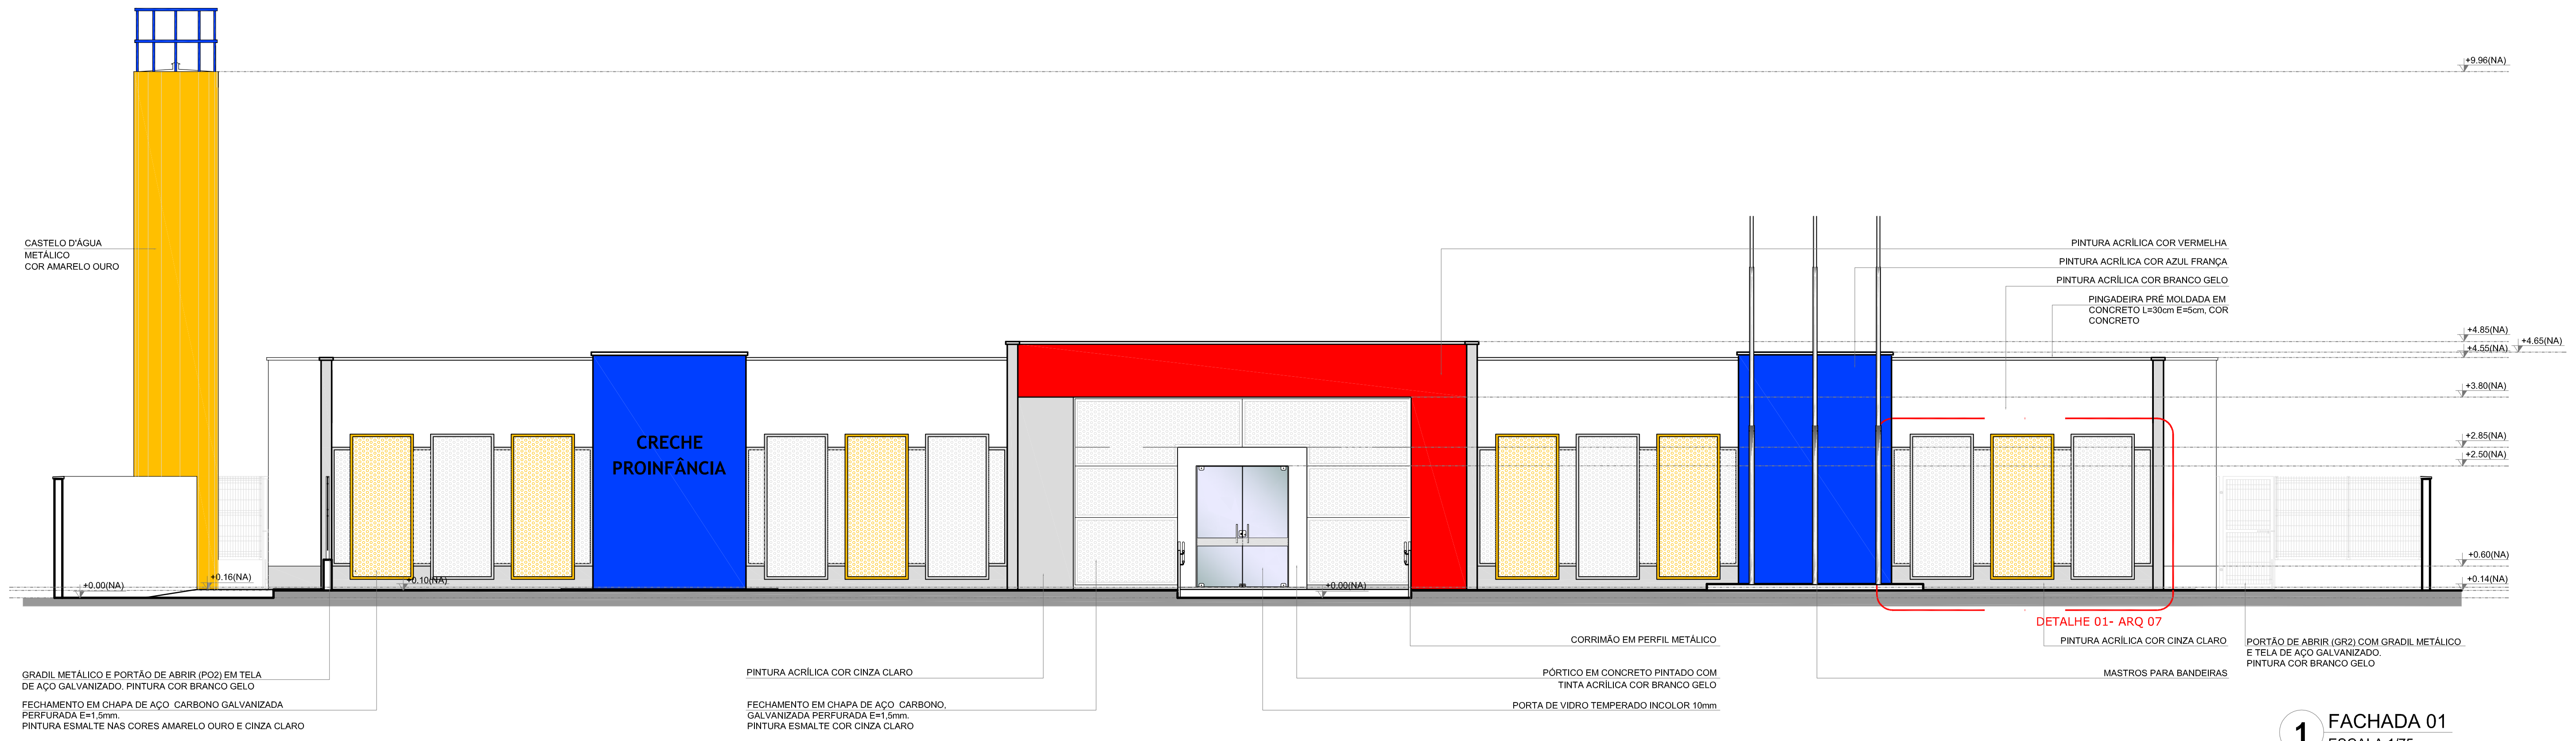
+9.96(NA)
CASTELO D'ÁGUA
METÁLICO
COR AMARELO OURO
CRECHE
PROINFÂNCIA
+0.00(NA)
+0.16(NA)
+0.10(NA)
+0.00(NA)
PINTURA ACRÍLICA COR VERMELHA
PINTURA ACRÍLICA COR AZUL FRANÇA
PINTURA ACRÍLICA COR BRANCO GELO
PINGADEIRA PRÉ MOLDADA EM CONCRETO L=30cm E=5cm, COR CONCRETO
+4.85(NA)
+4.65(NA)
+4.55(NA)
+3.80(NA)
+2.85(NA)
+2.50(NA)
+0.60(NA)
+0.14(NA)
DETALHE 01- ARQ 07
GRADIL METÁLICO E PORTÃO DE ABRIR (PO2) EM TELA DE AÇO GALVANIZADO. PINTURA COR BRANCO GELO
FECHAMENTO EM CHAPA DE AÇO CARBONO GALVANIZADA PERFURADA E=1,5mm. PINTURA ESMALTE NAS CORES AMARELO OURO E CINZA CLARO
PINTURA ACRÍLICA COR CINZA CLARO
FECHAMENTO EM CHAPA DE AÇO CARBONO, GALVANIZADA PERFURADA E=1,5mm. PINTURA ESMALTE COR CINZA CLARO
CORRIMÃO EM PERFIL METÁLICO
PÓRTICO EM CONCRETO PINTADO COM TINTA ACRÍLICA COR BRANCO GELO
PORTA DE VIDRO TEMPERADO INCOLOR 10mm
PINTURA ACRÍLICA COR CINZA CLARO
MASTROS PARA BANDEIRAS
PORTÃO DE ABRIR (GR2) COM GRADIL METÁLICO E TELA DE AÇO GALVANIZADO. PINTURA COR BRANCO GELO

1 FACHADA 01
ESCALA 1/75

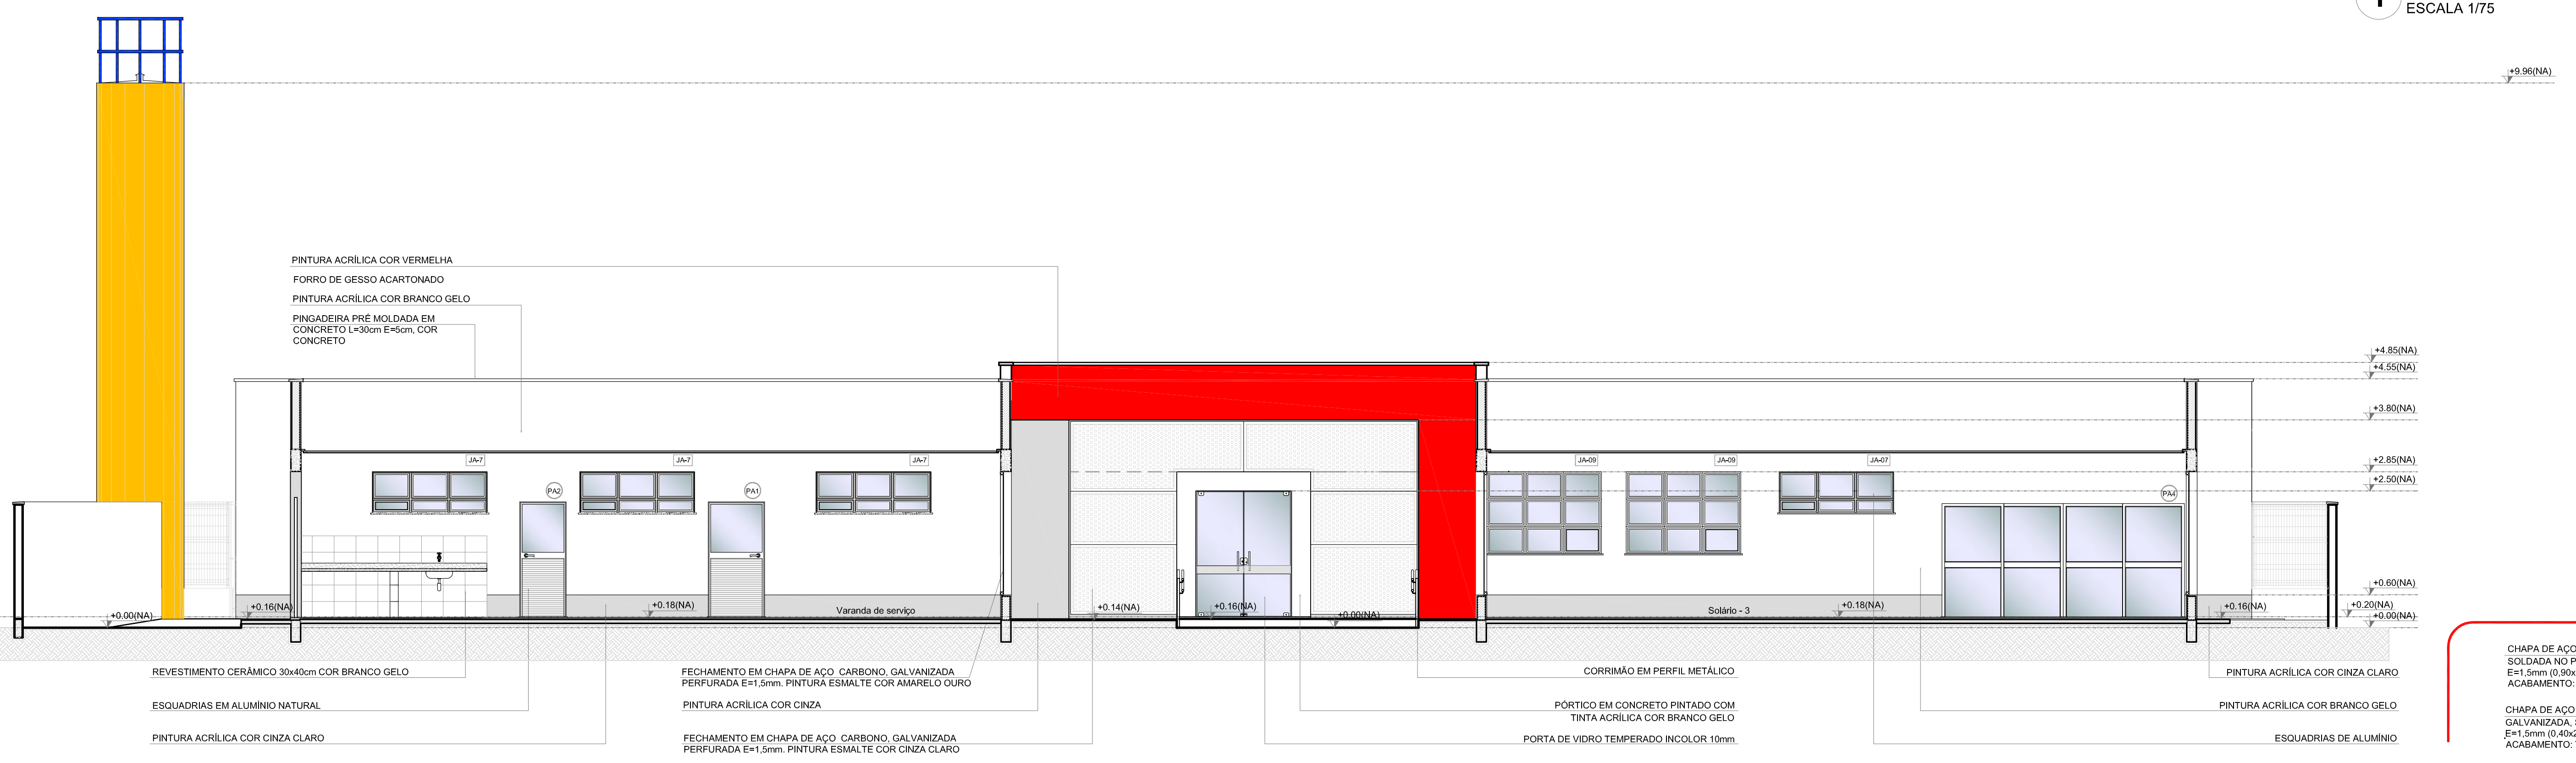
+9.96(NA)
PINTURA ACRÍLICA COR VERMELHA
FORRO DE GESSO ACARTONADO
PINTURA ACRÍLICA COR BRANCO GELO
PINGADEIRA PRÉ MOLDADA EM CONCRETO L=30cm E=5cm, COR CONCRETO
JA-7
JA-7
JA-7
PA2
PA1
+0.00(NA)
+0.16(NA)
+0.18(NA)
Varanda de serviço
+0.14(NA)
+0.16(NA)
+0.00(NA)
JA-09
JA-09
JA-07
PA4
Solário - 3
+0.18(NA)
+0.16(NA)
+4.85(NA)
+4.55(NA)
+3.80(NA)
+2.85(NA)
+2.50(NA)
+0.60(NA)
+0.20(NA)
+0.00(NA)
REVESTIMENTO CERÂMICO 30x40cm COR BRANCO GELO
ESQUADRIAS EM ALUMÍNIO NATURAL
PINTURA ACRÍLICA COR CINZA CLARO
FECHAMENTO EM CHAPA DE AÇO CARBONO, GALVANIZADA PERFURADA E=1,5mm. PINTURA ESMALTE COR AMARELO OURO
PINTURA ACRÍLICA COR CINZA
FECHAMENTO EM CHAPA DE AÇO CARBONO, GALVANIZADA PERFURADA E=1,5mm. PINTURA ESMALTE COR CINZA CLARO
CORRIMÃO EM PERFIL METÁLICO
PÓRTICO EM CONCRETO PINTADO COM TINTA ACRÍLICA COR BRANCO GELO
PORTA DE VIDRO TEMPERADO INCOLOR 10mm
PINTURA ACRÍLICA COR CINZA CLARO
PINTURA ACRÍLICA COR BRANCO GELO
ESQUADRIAS DE ALUMÍNIO

2 FACHADA 01'-SEM FECHAMENTO EM CHAPA METÁLICA
ESCALA 1/75

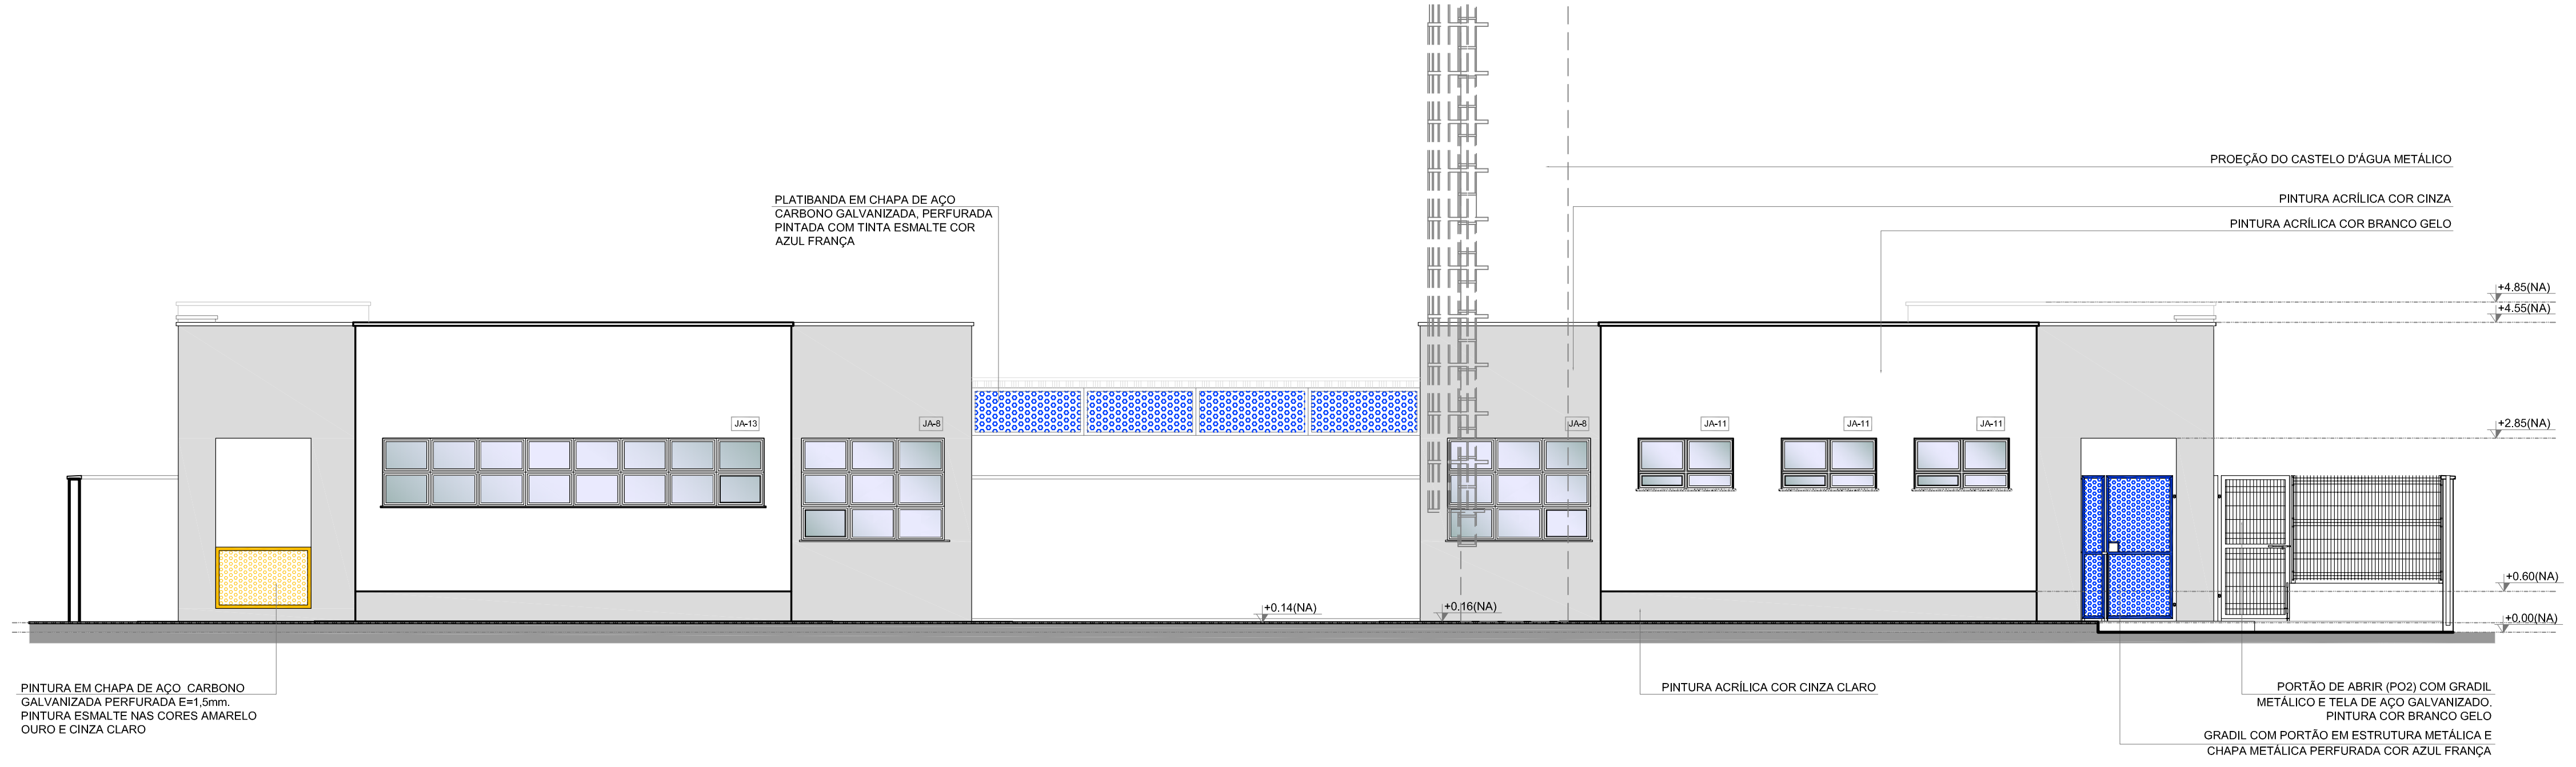
PROEÇÃO DO CASTELO D'ÁGUA METÁLICO
PINTURA ACRÍLICA COR CINZA
PINTURA ACRÍLICA COR BRANCO GELO
PLATIBANDA EM CHAPA DE AÇO CARBONO GALVANIZADA, PERFURADA PINTADA COM TINTA ESMALTE COR AZUL FRANÇA
JA-13
JA-8
JA-8
JA-11
JA-11
JA-11
+4.85(NA)
+4.55(NA)
+2.85(NA)
+0.60(NA)
+0.00(NA)
+0.14(NA)
+0.16(NA)
PINTURA EM CHAPA DE AÇO CARBONO GALVANIZADA PERFURADA E=1,5mm. PINTURA ESMALTE NAS CORES AMARELO OURO E CINZA CLARO
PINTURA ACRÍLICA COR CINZA CLARO
PORTÃO DE ABRIR (PO2) COM GRADIL METÁLICO E TELA DE AÇO GALVANIZADO. PINTURA COR BRANCO GELO
GRADIL COM PORTÃO EM ESTRUTURA METÁLICA E CHAPA METÁLICA PERFURADA COR AZUL FRANÇA

3 FACHADA 02
ESCALA 1/75

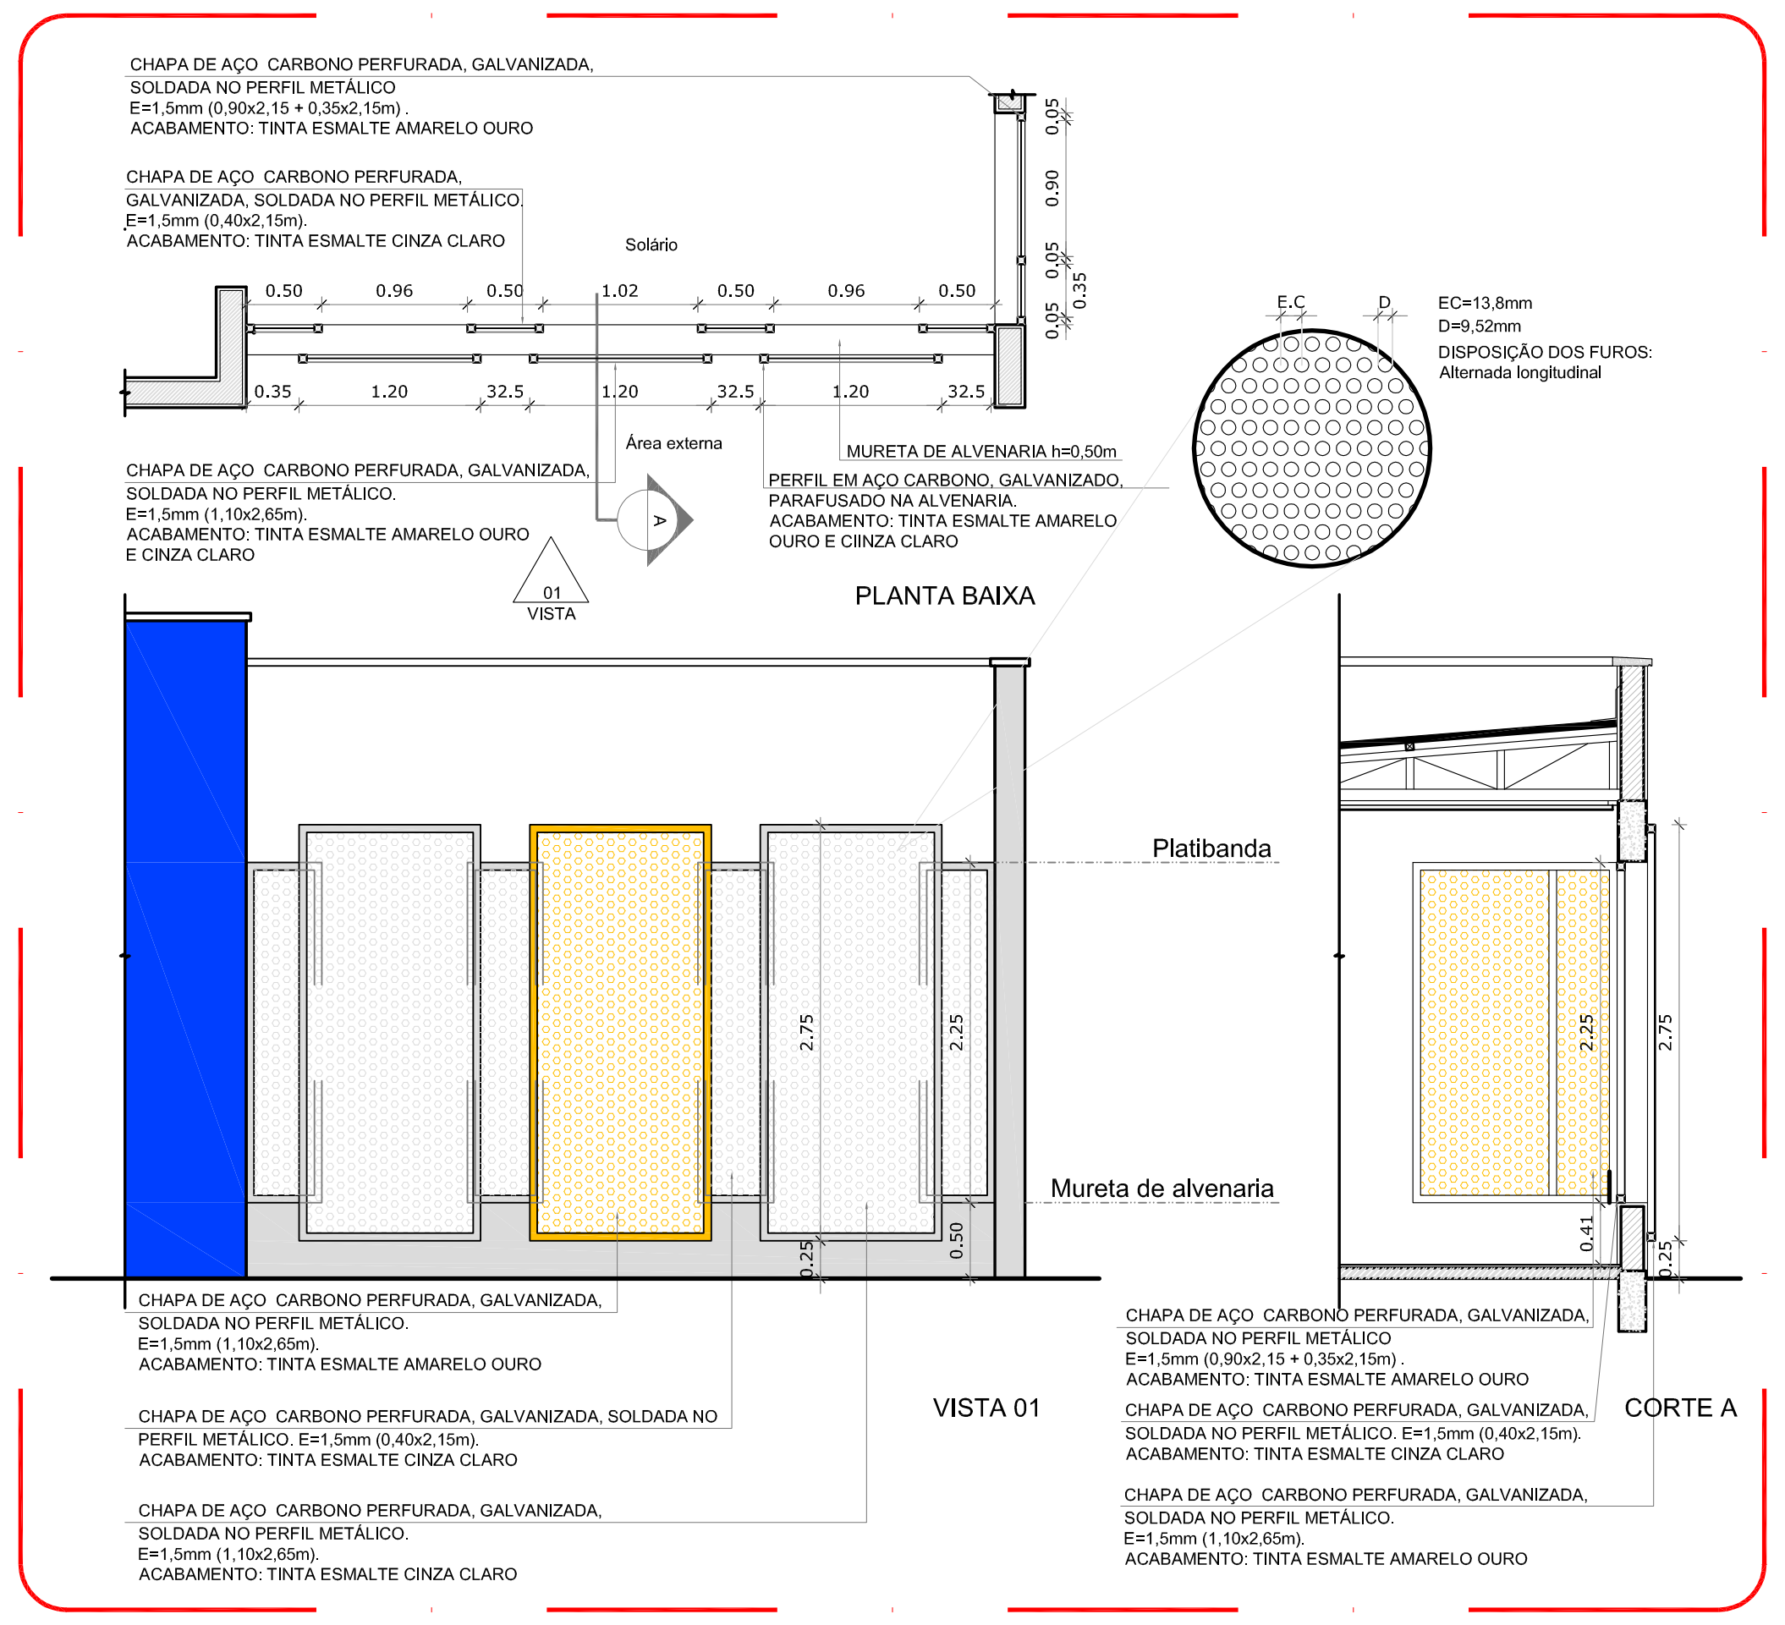
CHAPA DE AÇO CARBONO PERFURADA, GALVANIZADA, SOLDADA NO PERFIL METÁLICO E=1,5mm (0,90x2,15 + 0,35x2,15m). ACABAMENTO: TINTA ESMALTE AMARELO OURO
CHAPA DE AÇO CARBONO PERFURADA, GALVANIZADA, SOLDADA NO PERFIL METÁLICO. E=1,5mm (0,40x2,15m). ACABAMENTO: TINTA ESMALTE CINZA CLARO
Solário
0.50
0.96
0.50
1.02
0.50
0.96
0.50
0.05
0.90
0.05
0.05
0.35
0.35
1.20
32.5
1.20
32.5
1.20
32.5
Área externa
MURETA DE ALVENARIA h=0,50m
PERFIL EM AÇO CARBONO, GALVANIZADO, PARAFUSADO NA ALVENARIA. ACABAMENTO: TINTA ESMALTE AMARELO OURO E CIINZA CLARO
CHAPA DE AÇO CARBONO PERFURADA, GALVANIZADA, SOLDADA NO PERFIL METÁLICO. E=1,5mm (1,10x2,65m). ACABAMENTO: TINTA ESMALTE AMARELO OURO E CINZA CLARO
A
01
VISTA
PLANTA BAIXA
E.C
D
EC=13,8mm
D=9,52mm
DISPOSIÇÃO DOS FUROS: Alternada longitudinal
Platibanda
Mureta de alvenaria
2.75
2.25
0.25
0.50
2.25
2.75
0.41
0.25
CHAPA DE AÇO CARBONO PERFURADA, GALVANIZADA, SOLDADA NO PERFIL METÁLICO. E=1,5mm (1,10x2,65m). ACABAMENTO: TINTA ESMALTE AMARELO OURO
CHAPA DE AÇO CARBONO PERFURADA, GALVANIZADA, SOLDADA NO PERFIL METÁLICO. E=1,5mm (0,40x2,15m). ACABAMENTO: TINTA ESMALTE CINZA CLARO
CHAPA DE AÇO CARBONO PERFURADA, GALVANIZADA, SOLDADA NO PERFIL METÁLICO. E=1,5mm (1,10x2,65m). ACABAMENTO: TINTA ESMALTE CINZA CLARO
VISTA 01
CHAPA DE AÇO CARBONO PERFURADA, GALVANIZADA, SOLDADA NO PERFIL METÁLICO E=1,5mm (0,90x2,15 + 0,35x2,15m). ACABAMENTO: TINTA ESMALTE AMARELO OURO
CHAPA DE AÇO CARBONO PERFURADA, GALVANIZADA, SOLDADA NO PERFIL METÁLICO. E=1,5mm (0,40x2,15m). ACABAMENTO: TINTA ESMALTE CINZA CLARO
CHAPA DE AÇO CARBONO PERFURADA, GALVANIZADA, SOLDADA NO PERFIL METÁLICO. E=1,5mm (1,10x2,65m). ACABAMENTO: TINTA ESMALTE AMARELO OURO
CORTE A

4 DETALHE 01 - FECHAMENTO METÁLICO VARANDAS
ESCALA 1/50

NOTAS

- MEDIDAS E NÍVEIS EM METROS;
- VERIFICAR POSIÇÃO EXATA DOS PILARES NO PROJETO ESTRUTURAL;
- VERIFICAR DETALHES CONSTRUTIVOS PERTINENTES NAS PRANCHAS DE DETALHAMENTO;
- EM CASO DE CONFLITO DE INFORMAÇÕES ENTRE O PROJETO GRÁFICO E O MEMORIAL DESCRITIVO, PREVALECE A INFORMAÇÃO CONTIDA NOS DESENHOS;
- ALTERAÇÕES NESTE PROJETO SOMENTE COM AUTORIZAÇÃO EXPRESSA DO FNDE

REFERÊNCIAS:

- PLANILHA DE QUANTITATIVOS-
- MEMORIAL DESCRITIVO E ESPECIFICAÇÕES TÉCNICAS

LEGENDA:

+0.00(NA) +0.00(NO)	INDICAÇÃO NIVEIS PLANTA E CORTE	1	INDICAÇÃO DE VISTAS
X PE-XX	INDICAÇÃO DE CORTES	1 1 1	ESPECIFICAÇÕES DE MATERIAIS
X	INDICAÇÃO DE FACHADAS	X	INDICAÇÃO DE EIXOS
JA-X PMX	INDICAÇÃO DE PORTAS E JANELAS	BCX	INDICAÇÃO DE ELEMENTOS (BANCADAS, PRATELEIRAS E ETC.)

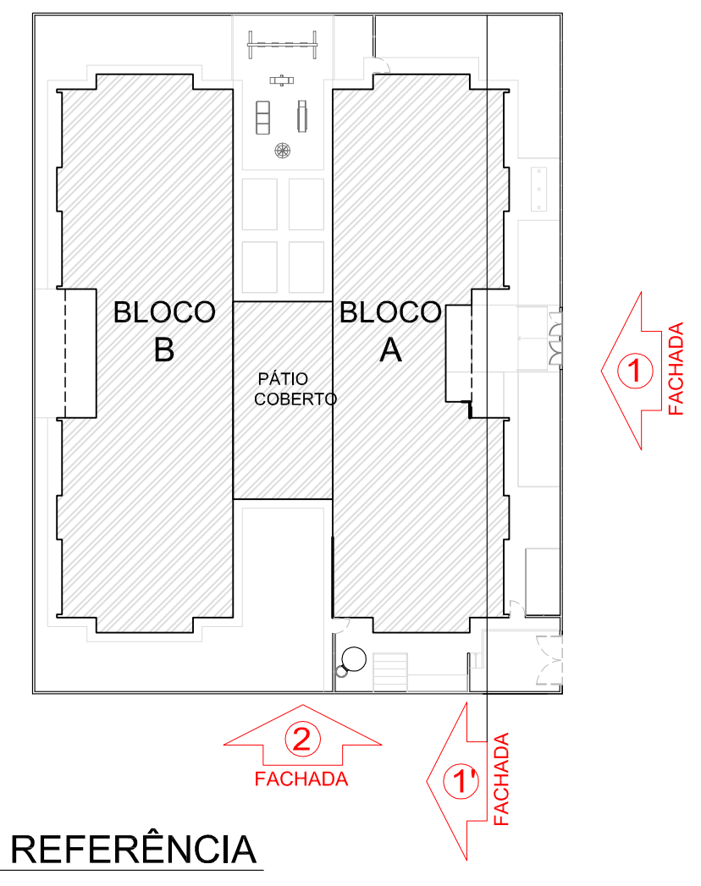
BLOCO B
BLOCO A
PÁTIO COBERTO
1 FACHADA
2 FACHADA
1' FACHADA

CROQUI DE REFERÊNCIA

N.º:	DATA:	DESCRIÇÃO:
01	AGOSTO/2016	Correção altura das platibandas;

CONTROLE DE REVISÕES

FNDE Fundo Nacional de Desenvolvimento da Educação
Ministério da Educação
GOVERNO FEDERAL BRASIL PÁTRIA EDUCADORA

PROJETO PADRÃO - FNDE

PROPRIETÁRIO: : FUNDO NACIONAL DE DESENVOLVIMENTO DA EDUCAÇÃO - FNDE
ENDEREÇO:
MUNICÍPIO – UF:

PROPRIETÁRIO
RESP. TÉCNICO CREA
AUTOR DO PROJETO CAU

DLFO
CREA
RA

OBSERVAÇÕES:

PROGRAMA PROINFÂNCIA - PROJETO TIPO 2
PROJETO DE ARQUITETURA

COORDENAÇÃO
CGEST - Coordenação Geral de Infraestrutura Educacional
FACHADAS 01 E 02
ARQ
FORMATO (594X1050)
REVISÃO R-00 R-01
ESCALA INDICADA
DATA EMISSÃO AGOSTO/2016
PRANCHA 07/34

1278

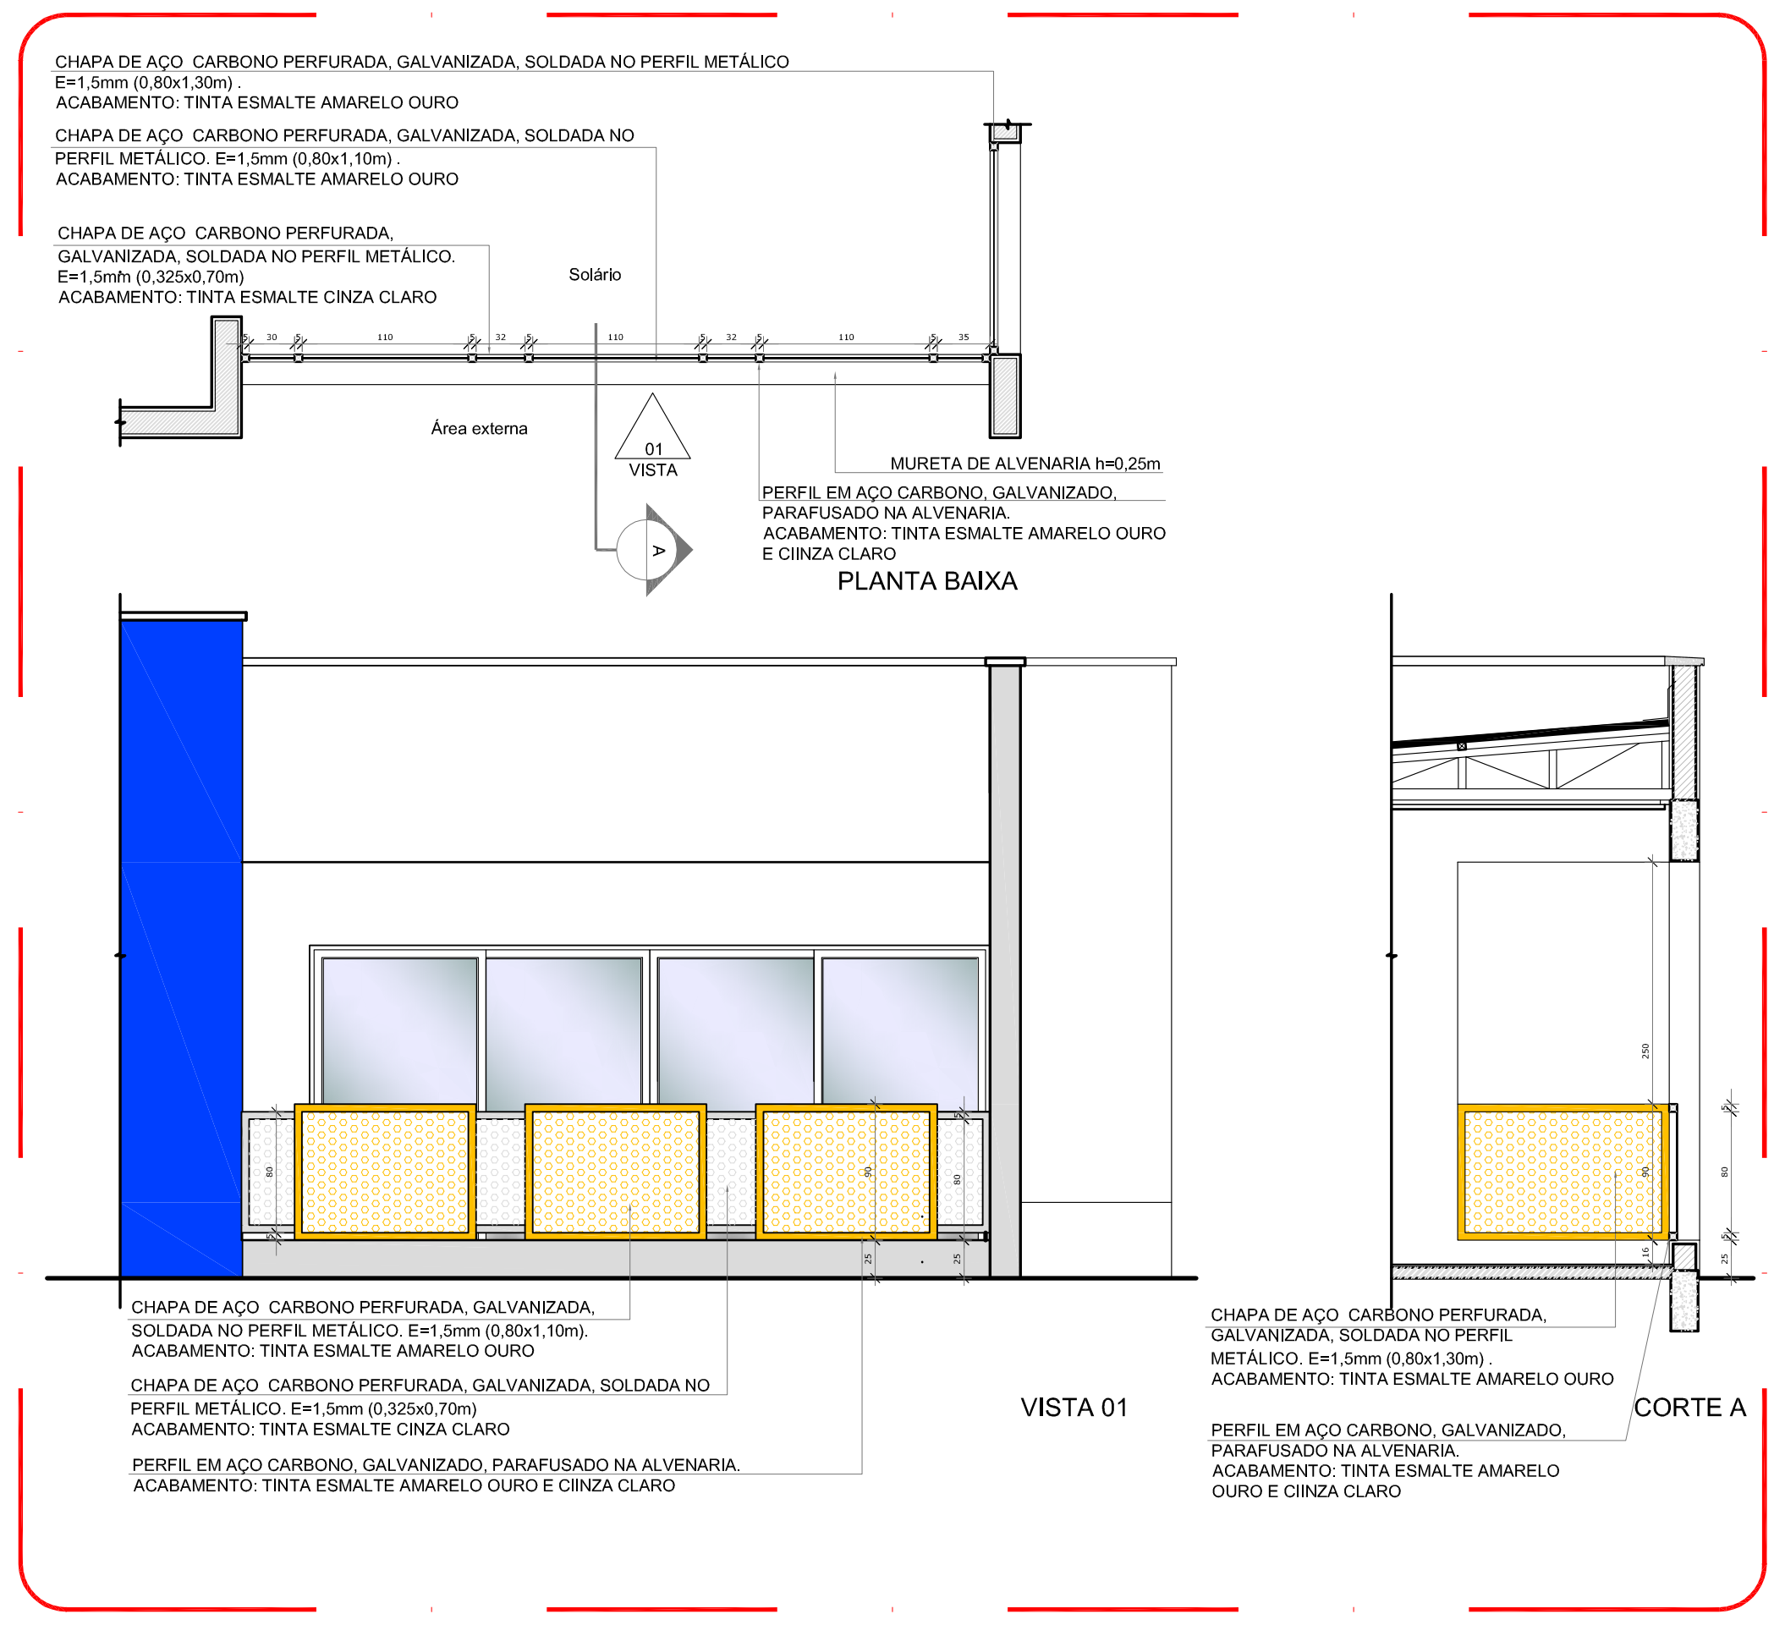
CHAPA DE AÇO CARBONO PERFURADA, GALVANIZADA, SOLDADA NO PERFIL METÁLICO E=1,5mm (0,80x1,30m). ACABAMENTO: TINTA ESMALTE AMARELO OURO
CHAPA DE AÇO CARBONO PERFURADA, GALVANIZADA, SOLDADA NO PERFIL METÁLICO. E=1,5mm (0,80x1,10m). ACABAMENTO: TINTA ESMALTE AMARELO OURO
CHAPA DE AÇO CARBONO PERFURADA, GALVANIZADA, SOLDADA NO PERFIL METÁLICO. E=1,5mm (0,325x0,70m) ACABAMENTO: TINTA ESMALTE CINZA CLARO
Solário
Área externa
01 VISTA
A
MURETA DE ALVENARIA h=0,25m
PERFIL EM AÇO CARBONO, GALVANIZADO, PARAFUSADO NA ALVENARIA. ACABAMENTO: TINTA ESMALTE AMARELO OURO E CIINZA CLARO
PLANTA BAIXA
CHAPA DE AÇO CARBONO PERFURADA, GALVANIZADA, SOLDADA NO PERFIL METÁLICO. E=1,5mm (0,80x1,10m). ACABAMENTO: TINTA ESMALTE AMARELO OURO
CHAPA DE AÇO CARBONO PERFURADA, GALVANIZADA, SOLDADA NO PERFIL METÁLICO. E=1,5mm (0,325x0,70m) ACABAMENTO: TINTA ESMALTE CINZA CLARO
PERFIL EM AÇO CARBONO, GALVANIZADO, PARAFUSADO NA ALVENARIA. ACABAMENTO: TINTA ESMALTE AMARELO OURO E CIINZA CLARO
VISTA 01
CHAPA DE AÇO CARBONO PERFURADA, GALVANIZADA, SOLDADA NO PERFIL METÁLICO. E=1,5mm (0,80x1,30m). ACABAMENTO: TINTA ESMALTE AMARELO OURO
PERFIL EM AÇO CARBONO, GALVANIZADO, PARAFUSADO NA ALVENARIA. ACABAMENTO: TINTA ESMALTE AMARELO OURO E CIINZA CLARO
CORTE A

5 DETALHE 02 - GUARDA-CORPO METÁLICO
ESCALA 1/50

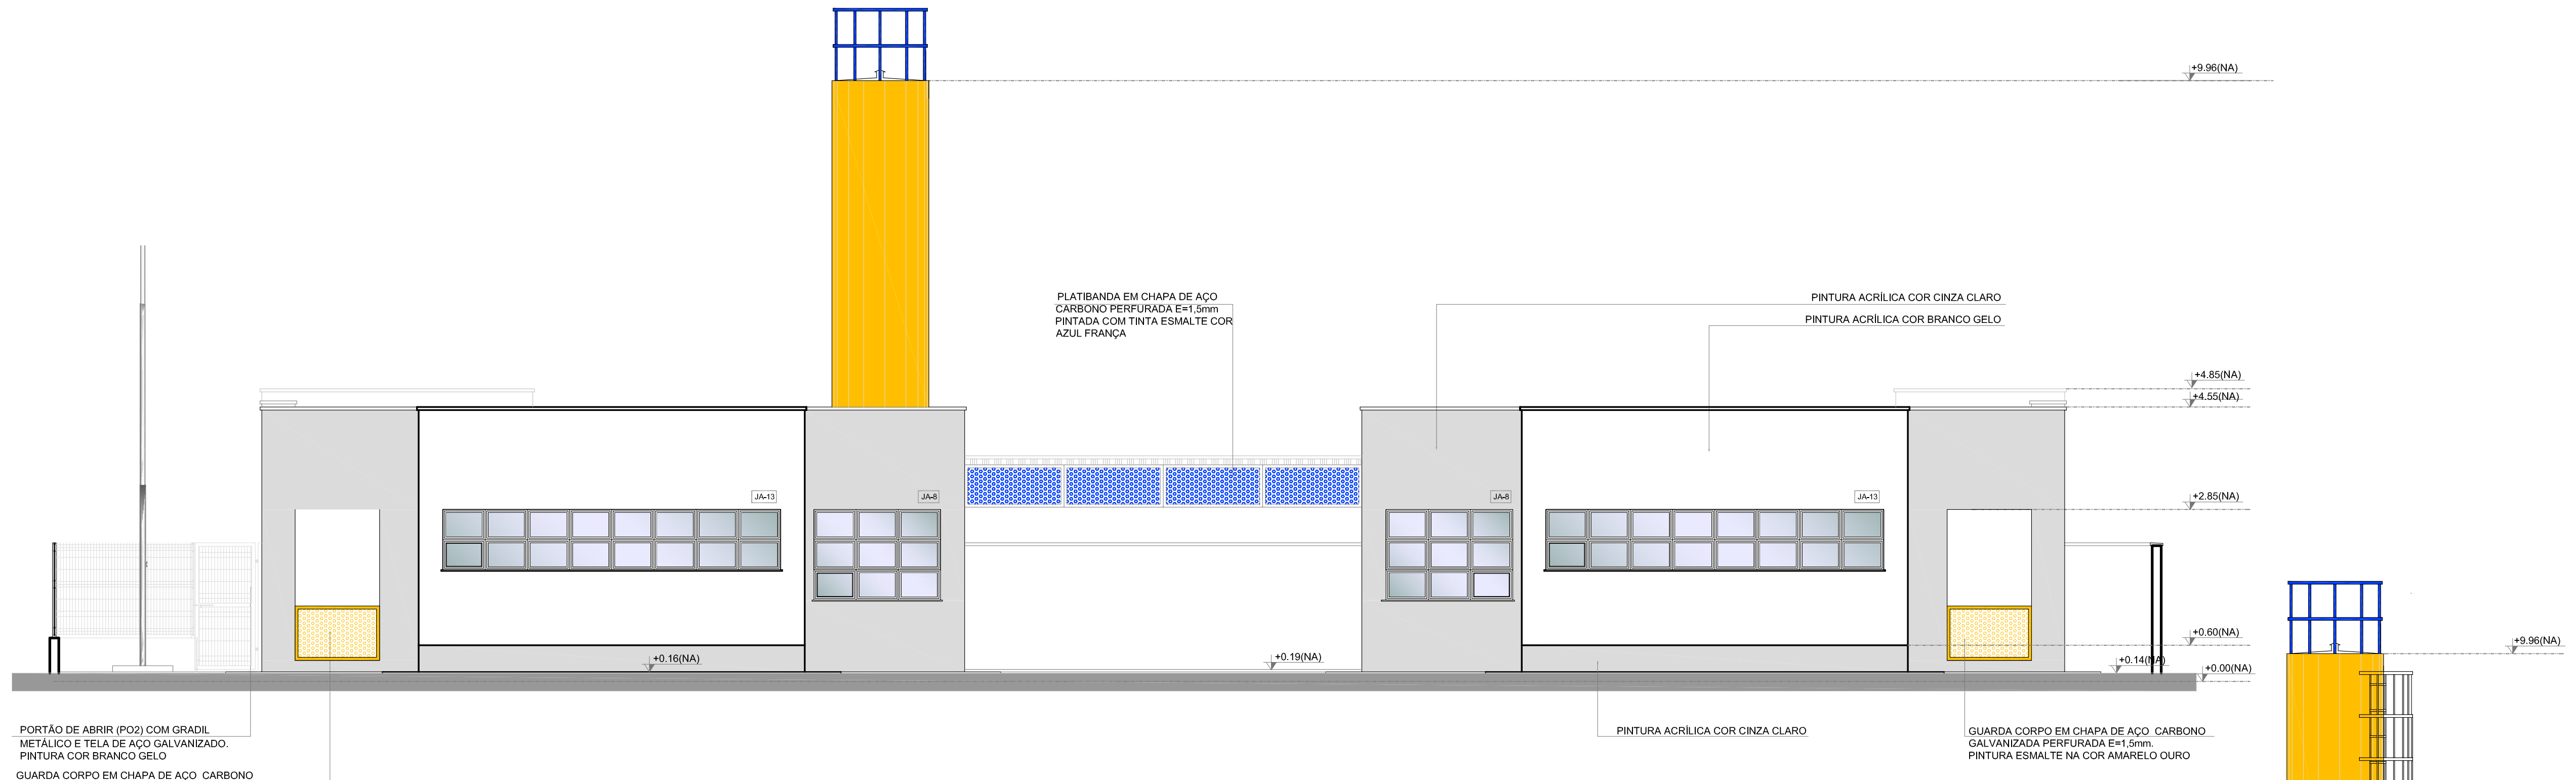
+9.96(NA)
PLATIBANDA EM CHAPA DE AÇO CARBONO PERFURADA E=1,5mm PINTADA COM TINTA ESMALTE COR AZUL FRANÇA
PINTURA ACRÍLICA COR CINZA CLARO
PINTURA ACRÍLICA COR BRANCO GELO
+4.85(NA)
+4.55(NA)
+2.85(NA)
+0.60(NA)
+0.16(NA)
+0.19(NA)
+0.14(NA)
+0.00(NA)
JA-13
JA-8
PORTÃO DE ABRIR (PO2) COM GRADIL METÁLICO E TELA DE AÇO GALVANIZADO. PINTURA COR BRANCO GELO
GUARDA CORPO EM CHAPA DE AÇO CARBONO GALVANIZADA PERFURADA E=1,5mm. PINTURA ESMALTE NA COR AMARELO OURO
PINTURA ACRÍLICA COR CINZA CLARO
GUARDA CORPO EM CHAPA DE AÇO CARBONO GALVANIZADA PERFURADA E=1,5mm. PINTURA ESMALTE NA COR AMARELO OURO

1 FACHADA 04
ESCALA 1/75

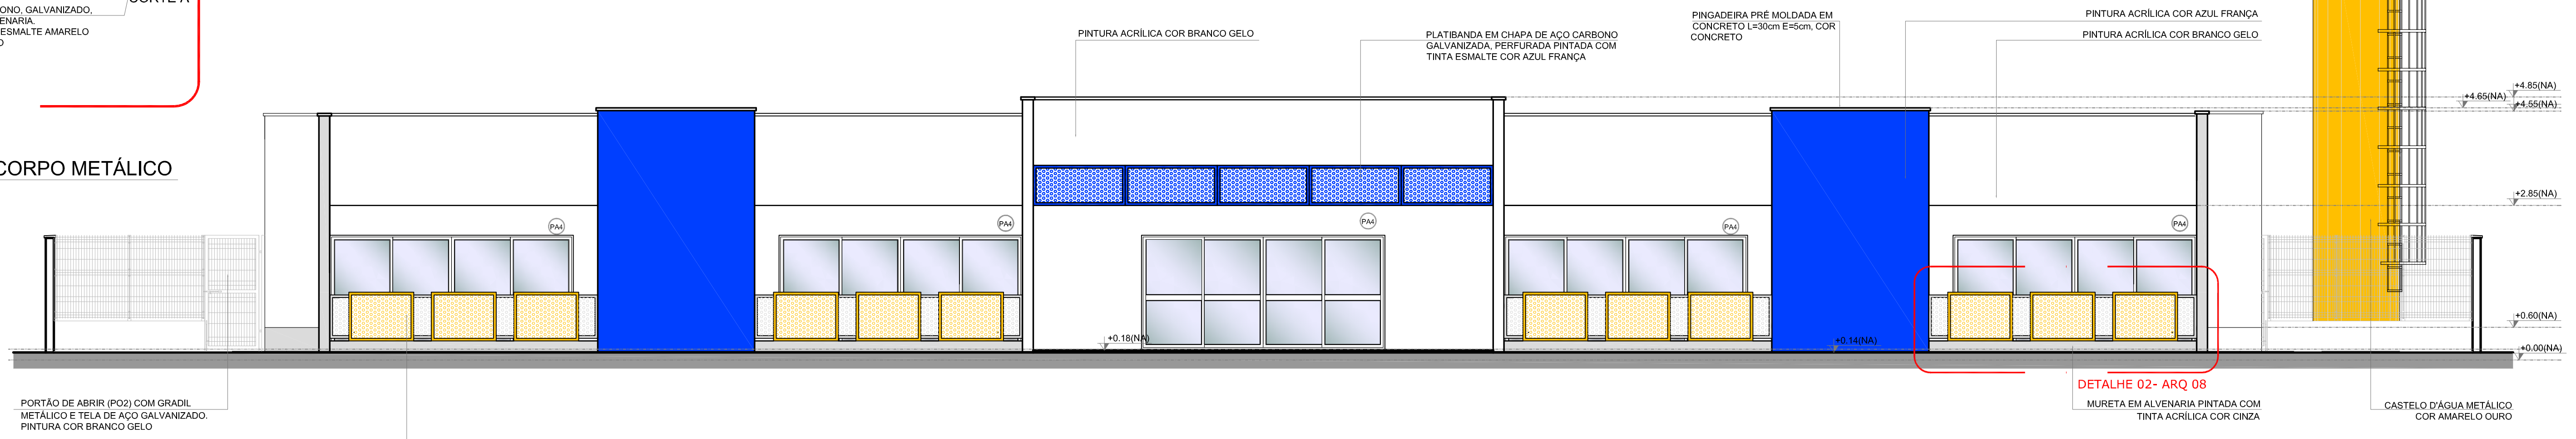
PINTURA ACRÍLICA COR BRANCO GELO
PLATIBANDA EM CHAPA DE AÇO CARBONO GALVANIZADA, PERFURADA PINTADA COM TINTA ESMALTE COR AZUL FRANÇA
PINGADEIRA PRÉ MOLDADA EM CONCRETO L=30cm E=5cm, COR CONCRETO
PINTURA ACRÍLICA COR AZUL FRANÇA
PINTURA ACRÍLICA COR BRANCO GELO
+9.96(NA)
+4.85(NA)
+4.65(NA)
+4.55(NA)
+2.85(NA)
+0.60(NA)
+0.00(NA)
+0.18(NA)
+0.14(NA)
PA4
DETALHE 02- ARQ 08
MURETA EM ALVENARIA PINTADA COM TINTA ACRÍLICA COR CINZA
CASTELO D'ÁGUA METÁLICO COR AMARELO OURO
PORTÃO DE ABRIR (PO2) COM GRADIL METÁLICO E TELA DE AÇO GALVANIZADO. PINTURA COR BRANCO GELO
GUARDA CORPO EM CHAPA DE AÇO CARBONO GALVANIZADA PERFURADA E=1,5mm. PINTURA ESMALTE NAS CORES AMARELO

2 FACHADA 03
ESCALA 1/75

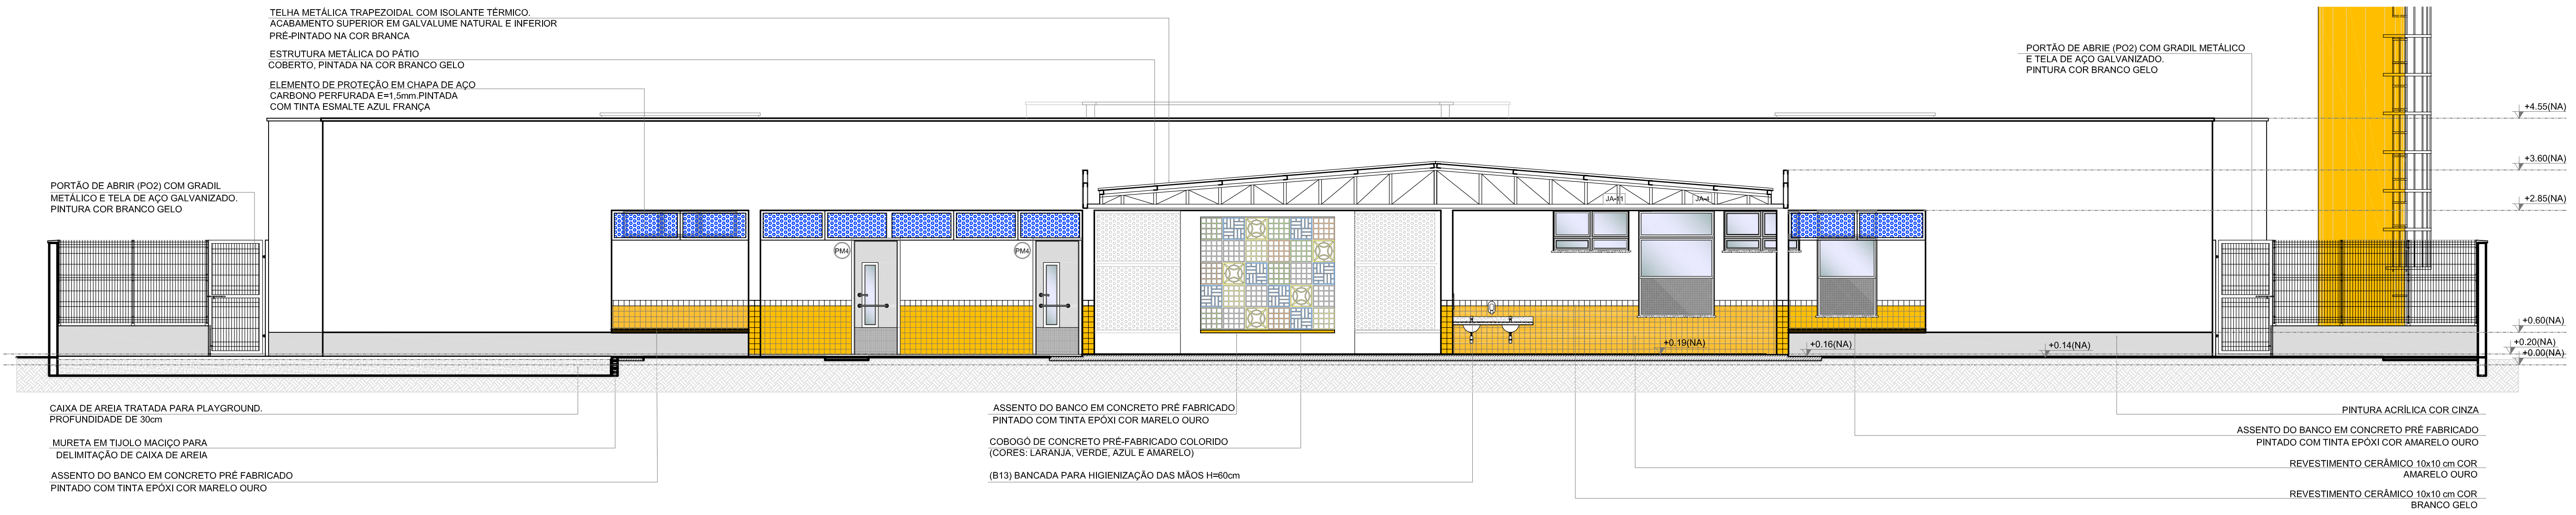
TELHA METÁLICA TRAPEZOIDAL COM ISOLANTE TÉRMICO. ACABAMENTO SUPERIOR EM GALVALUME NATURAL E INFERIOR PRÉ-PINTADO NA COR BRANCA
ESTRUTURA METÁLICA DO PÁTIO COBERTO, PINTADA NA COR BRANCO GELO
ELEMENTO DE PROTEÇÃO EM CHAPA DE AÇO CARBONO PERFURADA E=1,5mm.PINTADA COM TINTA ESMALTE AZUL FRANÇA
PORTÃO DE ABRIE (PO2) COM GRADIL METÁLICO E TELA DE AÇO GALVANIZADO. PINTURA COR BRANCO GELO
PORTÃO DE ABRIR (PO2) COM GRADIL METÁLICO E TELA DE AÇO GALVANIZADO. PINTURA COR BRANCO GELO
+4.55(NA)
+3.60(NA)
+2.85(NA)
+0.60(NA)
+0.20(NA)
+0.00(NA)
+0.19(NA)
+0.16(NA)
+0.14(NA)
PM4
CAIXA DE AREIA TRATADA PARA PLAYGROUND. PROFUNDIDADE DE 30cm
MURETA EM TIJOLO MACIÇO PARA DELIMITAÇÃO DE CAIXA DE AREIA
ASSENTO DO BANCO EM CONCRETO PRÉ FABRICADO PINTADO COM TINTA EPÓXI COR MARELO OURO
ASSENTO DO BANCO EM CONCRETO PRÉ FABRICADO PINTADO COM TINTA EPÓXI COR MARELO OURO
COBOGÓ DE CONCRETO PRÉ-FABRICADO COLORIDO (CORES: LARANJA, VERDE, AZUL E AMARELO)
(B13) BANCADA PARA HIGIENIZAÇÃO DAS MÃOS H=60cm
PINTURA ACRÍLICA COR CINZA
ASSENTO DO BANCO EM CONCRETO PRÉ FABRICADO PINTADO COM TINTA EPÓXI COR AMARELO OURO
REVESTIMENTO CERÂMICO 10x10 cm COR AMARELO OURO
REVESTIMENTO CERÂMICO 10x10 cm COR BRANCO GELO

3 FACHADA 05
ESCALA 1/75

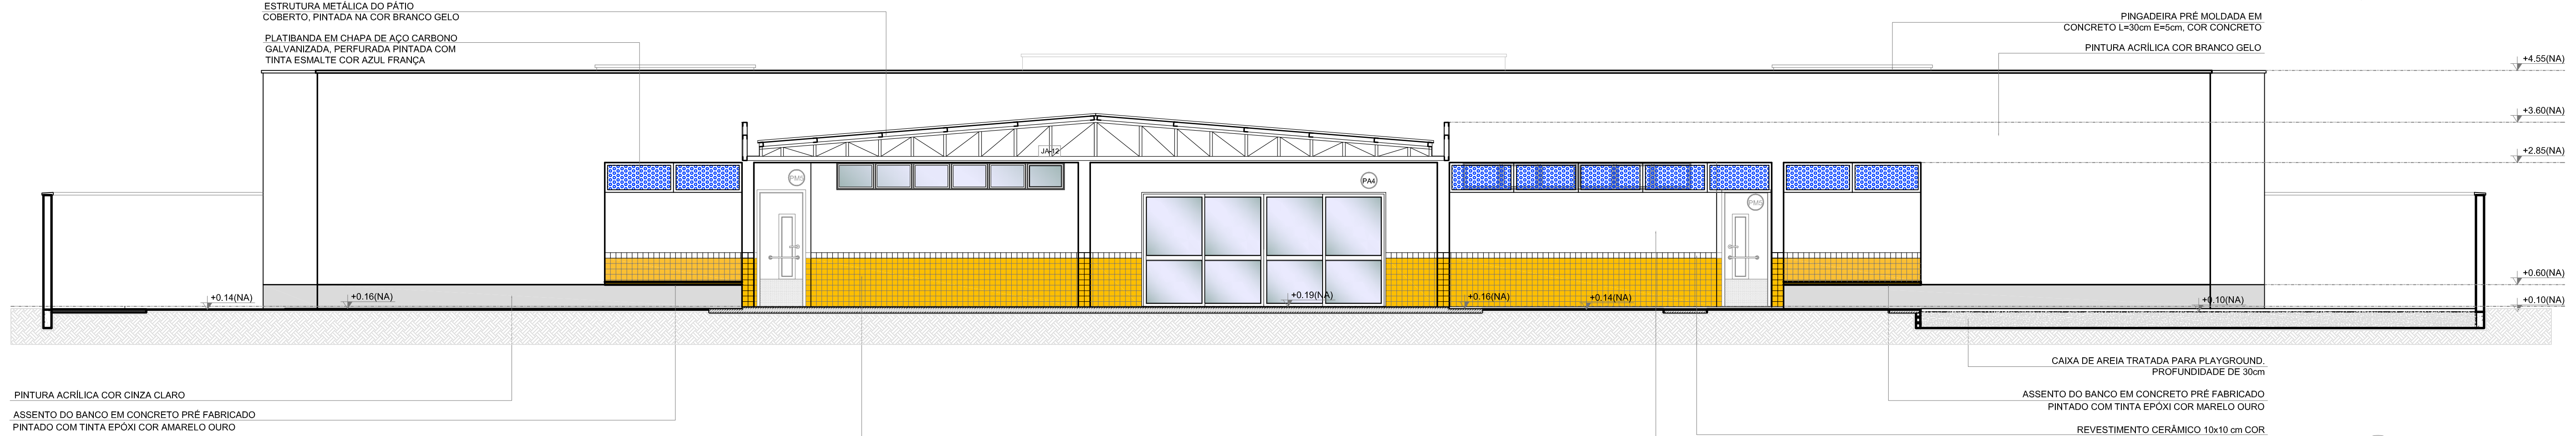
ESTRUTURA METÁLICA DO PÁTIO COBERTO, PINTADA NA COR BRANCO GELO
PLATIBANDA EM CHAPA DE AÇO CARBONO GALVANIZADA, PERFURADA PINTADA COM TINTA ESMALTE COR AZUL FRANÇA
PINGADEIRA PRÉ MOLDADA EM CONCRETO L=30cm E=5cm, COR CONCRETO
PINTURA ACRÍLICA COR BRANCO GELO
+4.55(NA)
+3.60(NA)
+2.85(NA)
+0.60(NA)
+0.10(NA)
+0.14(NA)
+0.16(NA)
+0.19(NA)
PA4
PINTURA ACRÍLICA COR CINZA CLARO
ASSENTO DO BANCO EM CONCRETO PRÉ FABRICADO PINTADO COM TINTA EPÓXI COR AMARELO OURO
REVESTIMENTO CERÂMICO 10x10 cm COR AMARELO OURO
CAIXA DE AREIA TRATADA PARA PLAYGROUND. PROFUNDIDADE DE 30cm
ASSENTO DO BANCO EM CONCRETO PRÉ FABRICADO PINTADO COM TINTA EPÓXI COR MARELO OURO
REVESTIMENTO CERÂMICO 10x10 cm COR BRANCO GELO
PINTURA ACRÍLICA COR BRANCO GELO

4 FACHADA 06
ESCALA 1/75

NOTAS

- MEDIDAS E NÍVEIS EM METROS;
- VERIFICAR POSIÇÃO EXATA DOS PILARES NO PROJETO ESTRUTURAL;
- VERIFICAR DETALHES CONSTRUTIVOS PERTINENTES NAS PRANCHAS DE DETALHAMENTO;
- EM CASO DE CONFLITO DE INFORMAÇÕES ENTRE O PROJETO GRÁFICO E O MEMORIAL DESCRITIVO, PREVALECE A INFORMAÇÃO CONTIDA NOS DESENHOS;
- ALTERAÇÕES NESTE PROJETO SOMENTE COM AUTORIZAÇÃO EXPRESSA DO FNDE

REFERÊNCIAS:

- PLANILHA DE QUANTITATIVOS-
- MEMORIAL DESCRITIVO E ESPECIFICAÇÕES TÉCNICAS

LEGENDA:

+0.00(NA) +0.00(NO) +0.00(NA) +0.00(NO)	INDICAÇÃO NIVEIS PLANTA E CORTE	1	INDICAÇÃO DE VISTAS
X PE-XX	INDICAÇÃO DE CORTES	1 1 1	ESPECIFICAÇÕES DE MATERIAIS
X	INDICAÇÃO DE FACHADAS	X	INDICAÇÃO DE EIXOS
JA-X PMX	INDICAÇÃO DE PORTAS E JANELAS	BCX	INDICAÇÃO DE ELEMENTOS (BANCADAS, PRATELEIRAS E ETC.)

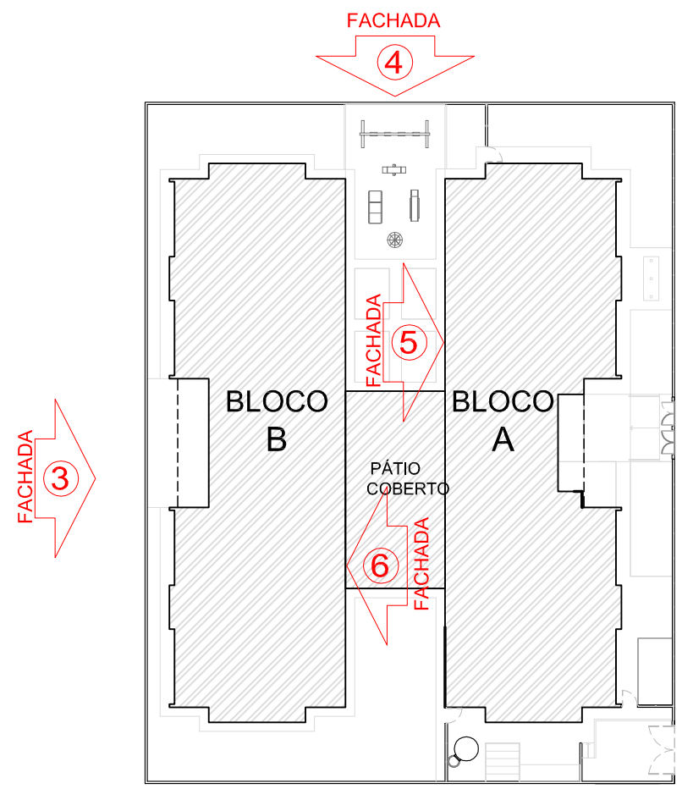
FACHADA
4
FACHADA
3
FACHADA
5
FACHADA
6
BLOCO B
BLOCO A
PÁTIO COBERTO

CROQUI DE REFERÊNCIA

N.º:	DATA:	DESCRIÇÃO:
01	AGOSTO/2016	Correção altura das platibandas; Correção do carimbo.

CONTROLE DE REVISÕES

FNDE Fundo Nacional de Desenvolvimento da Educação
Ministério da Educação
GOVERNO FEDERAL BRASIL PÁTRIA EDUCADORA

PROJETO PADRÃO - FNDE

PROPRIETÁRIO: : FUNDO NACIONAL DE DESENVOLVIMENTO DA EDUCAÇÃO - FNDE
ENDEREÇO:
MUNICÍPIO – UF:

PROPRIETÁRIO
RESP. TÉCNICO CREA
AUTOR DO PROJETO CAU

DLFO
CREA
RA

OBSERVAÇÕES:

PROGRAMA PROINFÂNCIA - PROJETO TIPO 2
PROJETO DE ARQUITETURA

COORDENAÇÃO
CGEST - Coordenação Geral de Infraestrutura Educacional

FACHADAS 03, 04, 05 E 06 E DETALHE

ARQ

FORMATO (594X1050)
REVISÃO R-00 R-01
ESCALA INDICADA
DATA EMISSÃO AGOSTO/2016
PRANCHA 08/34

PROCESSO ADMINISTRATIVO
1279
ASSINADO ELETRONICAMENTE

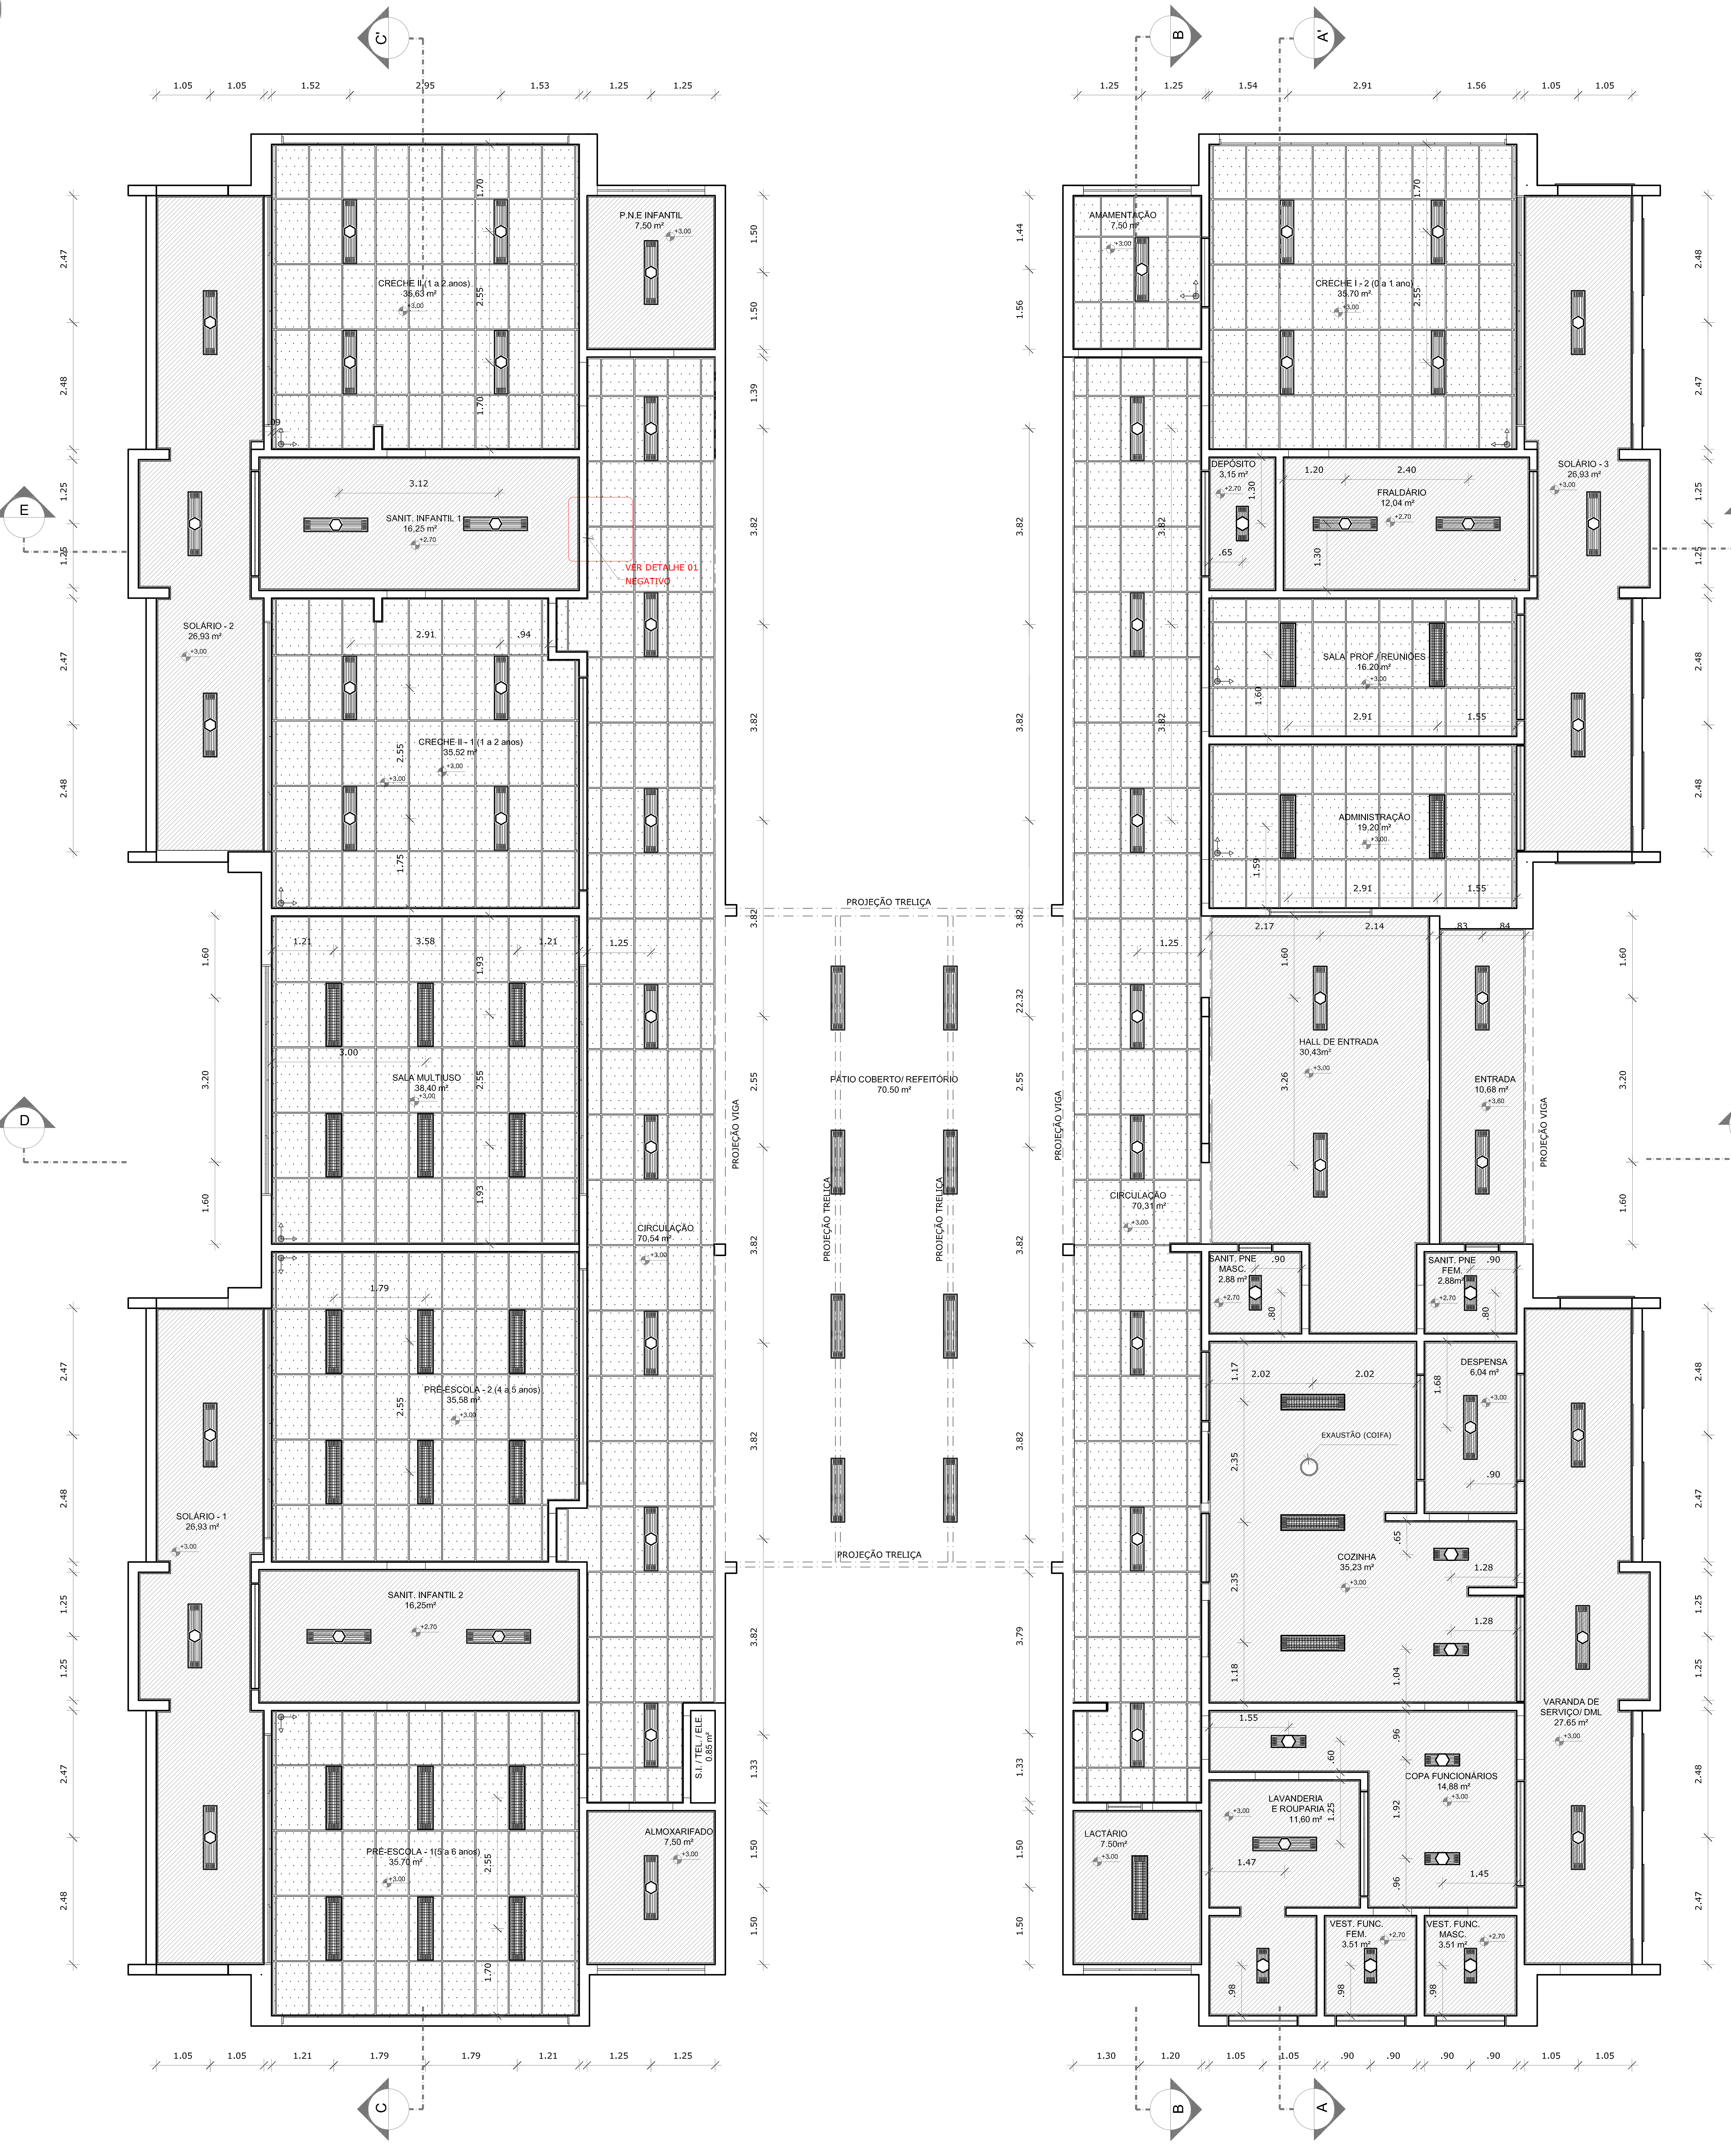
CRECHE II - 2 (1 a 2 anos)
38,63 m²
P.N.E INFANTIL
7,50 m²
SANIT. INFANTIL 1
16,25 m²
VER DETALHE 01
NEGATIVO
SOLÁRIO - 2
26,93 m²
CRECHE II - 1 (1 a 2 anos)
35,52 m²
SALA MULTIUSO
38,40 m²
PÁTIO COBERTO/ REFEITÓRIO
70,50 m²
PROJEÇÃO TRELIÇA
PROJEÇÃO VIGA
CIRCULAÇÃO
70,54 m²
PRÉ-ESCOLA - 2 (4 a 5 anos)
35,58 m²
SOLÁRIO - 1
26,93 m²
SANIT. INFANTIL 2
16,25 m²
S.I. / TEL / ELE
0,85 m²
ALMOXARIFADO
7,50 m²
PRÉ-ESCOLA - 1 (5 a 6 anos)
35,70 m²
AMAMENTAÇÃO
7,50 m²
CRECHE I - 2 (0 a 1 ano)
35,70 m²
DEPÓSITO
3,15 m²
FRALDÁRIO
12,04 m²
SOLÁRIO - 3
26,93 m²
SALA PROF./REUNIÕES
16,20 m²
ADMINISTRAÇÃO
19,20 m²
HALL DE ENTRADA
30,43 m²
ENTRADA
10,68 m²
CIRCULAÇÃO
70,31 m²
SANIT. PNE MASC.
2,88 m²
SANIT. PNE FEM.
2,88 m²
DESPENSA
6,04 m²
EXAUSTÃO (COIFA)
COZINHA
35,23 m²
VARANDA DE SERVIÇO/ DML
27,65 m²
COPA FUNCIONÁRIOS
14,88 m²
LAVANDERIA E ROUPARIA
11,60 m²
LACTÁRIO
7,50 m²
VEST. FUNC. FEM.
3,51 m²
VEST. FUNC. MASC.
3,51 m²
A
A'
B
B'
C
C'
D
D'
E
E'

1 PLANTA BAIXA
ESCALA 1/75

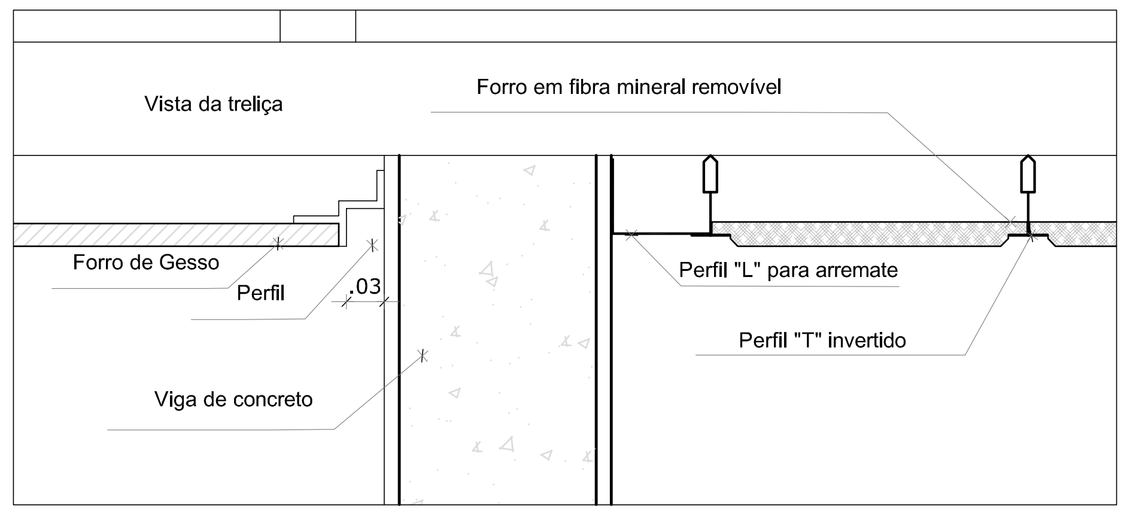
Vista da treliça
Forro em fibra mineral removível
Forro de Gesso
Perfil
.03
Viga de concreto
Perfil "L" para arremate
Perfil "T" invertido

2 DETALHE 1: NEGATIVO
ESCALA 1/5

ESPECIFICAÇÃO DE TETO

SÍMBOLO	DESCRIÇÃO	ÁREA
▨ EXAUSTÃO (COIF	FORRO DE GESSO ACARTONADO	300,27 m²
▦	FORRO EM FIBRA MINERAL REMOVÍVEL (1250X625X16mm) APOIADO SOBRE PERFIL METÁLICO "T" INVERTIDO 24mm	400,28 m²

LEGENDA DE APARELHOS

SÍMBOLO	QUANT.	DESCRIÇÃO
⬡	56	LUMINÁRIA COMPLETA DE EMBUTIR EM FORRO DE GESSO OU MODULADO COM PERFIL "T", PARA 2 LÂMPADAS T8 36W, COM REFLETOR. REF. 2530 ITAIM OU SIMILAR. (dim.: 270x1250mm)
⬡	11	LUMINÁRIA COMPLETA DE EMBUTIR EM FORRO DE GESSO OU MODULADO COM PERFIL "T", PARA 2 LÂMPADAS T8 16/18W, COM REFLETOR. REF. 2530 ITAIM OU SIMILAR. (dim.: 270x625mm)
▦	26	LUMINÁRIA COMPLETA DE EMBUTIR EM FORRO DE GESSO OU MODULADO COM PERFIL "T", PARA 2 LÂMPADAS T8 36W, COM REFLETOR E ALETAS. REF. 2001 ITAIM OU SIMILAR. (dim.: 312x1250mm)
▤	08	LUMINÁRIA COMPLETA DE SOBREPOR, PARA 2 LÂMPADAS T8 36W, COM REFLETOR. REF. ITAIM OU SIMILAR. (dim.: 270x1250mm)

NOTAS

- MEDIDAS E NÍVEIS EM METROS;
- VERIFICAR POSIÇÃO EXATA DOS PILARES NO PROJETO ESTRUTURAL;
- VERIFICAR DETALHES CONSTRUTIVOS PERTINENTES NAS PRANCHAS DE DETALHAMENTO;
- EM CASO DE CONFLITO DE INFORMAÇÕES ENTRE O PROJETO GRÁFICO E O MEMORIAL DESCRITIVO, PREVALECE A INFORMAÇÃO CONTIDA NOS DESENHOS;
- ALTERAÇÕES NESTE PROJETO SOMENTE COM AUTORIZAÇÃO EXPRESSA DO FNDE

REFERÊNCIAS:

- PLANILHA DE QUANTITATIVOS-
- MEMORIAL DESCRITIVO E ESPECIFICAÇÕES TÉCNICAS

LEGENDA:			INDICAÇÃO DE VISTAS
+0.00(NA) +0.00(NO)	INDICAÇÃO NIVEIS PLANTA E CORTE	1 1 1	ESPECIFICAÇÕES DE MATERIAIS
X PE-XX	INDICAÇÃO DE CORTES	X	INDICAÇÃO DE EIXOS
X	INDICAÇÃO DE FACHADAS	BCX	INDICAÇÃO DE ELEMENTOS (BANCADAS, PRATELEIRAS E ETC.)
JA-X PMX	INDICAÇÃO DE PORTAS E JANELAS		
	INÍCIO PAGINAÇÃO FORRO MINERAL		

N.º:	DATA:	DESCRIÇÃO:
01	AGOSTO/2016	Alteração paredes - shaft para tubulação hidráulica e detalhamento. Correções de incompatibilidades.

CONTROLE DE REVISÕES

FNDE Fundo Nacional de Desenvolvimento da Educação
Ministério da Educação
GOVERNO FEDERAL
BRASIL
PAÍS RICO É PAÍS SEM POBREZA

PROJETO PADRÃO - FNDE

MUNICÍPIO - UF:

PROPRIETÁRIO: FUNDO NACIONAL DE DESENVOLVIMENTO DA EDUCAÇÃO - FNDE

ENDEREÇO:

PROPRIETÁRIO

RESP. TÉCNICO CREA

AUTOR DO PROJETO CREA

DLFO

CREA

RA

OBSERVAÇÕES:

PROGRAMA PROINFÂNCIA - PROJETO TIPO D

COORDENAÇÃO
CGEST - Coordenação Geral de Infraestrutura Educacional

PLANTA DE FORRO

ARQ

FORMATO
A1 (841X594)

REVISÃO
R.00
R.01

ESCALA
1/75

DATA EMISSÃO
AGOSTO/2016

PRANCHA
10/34

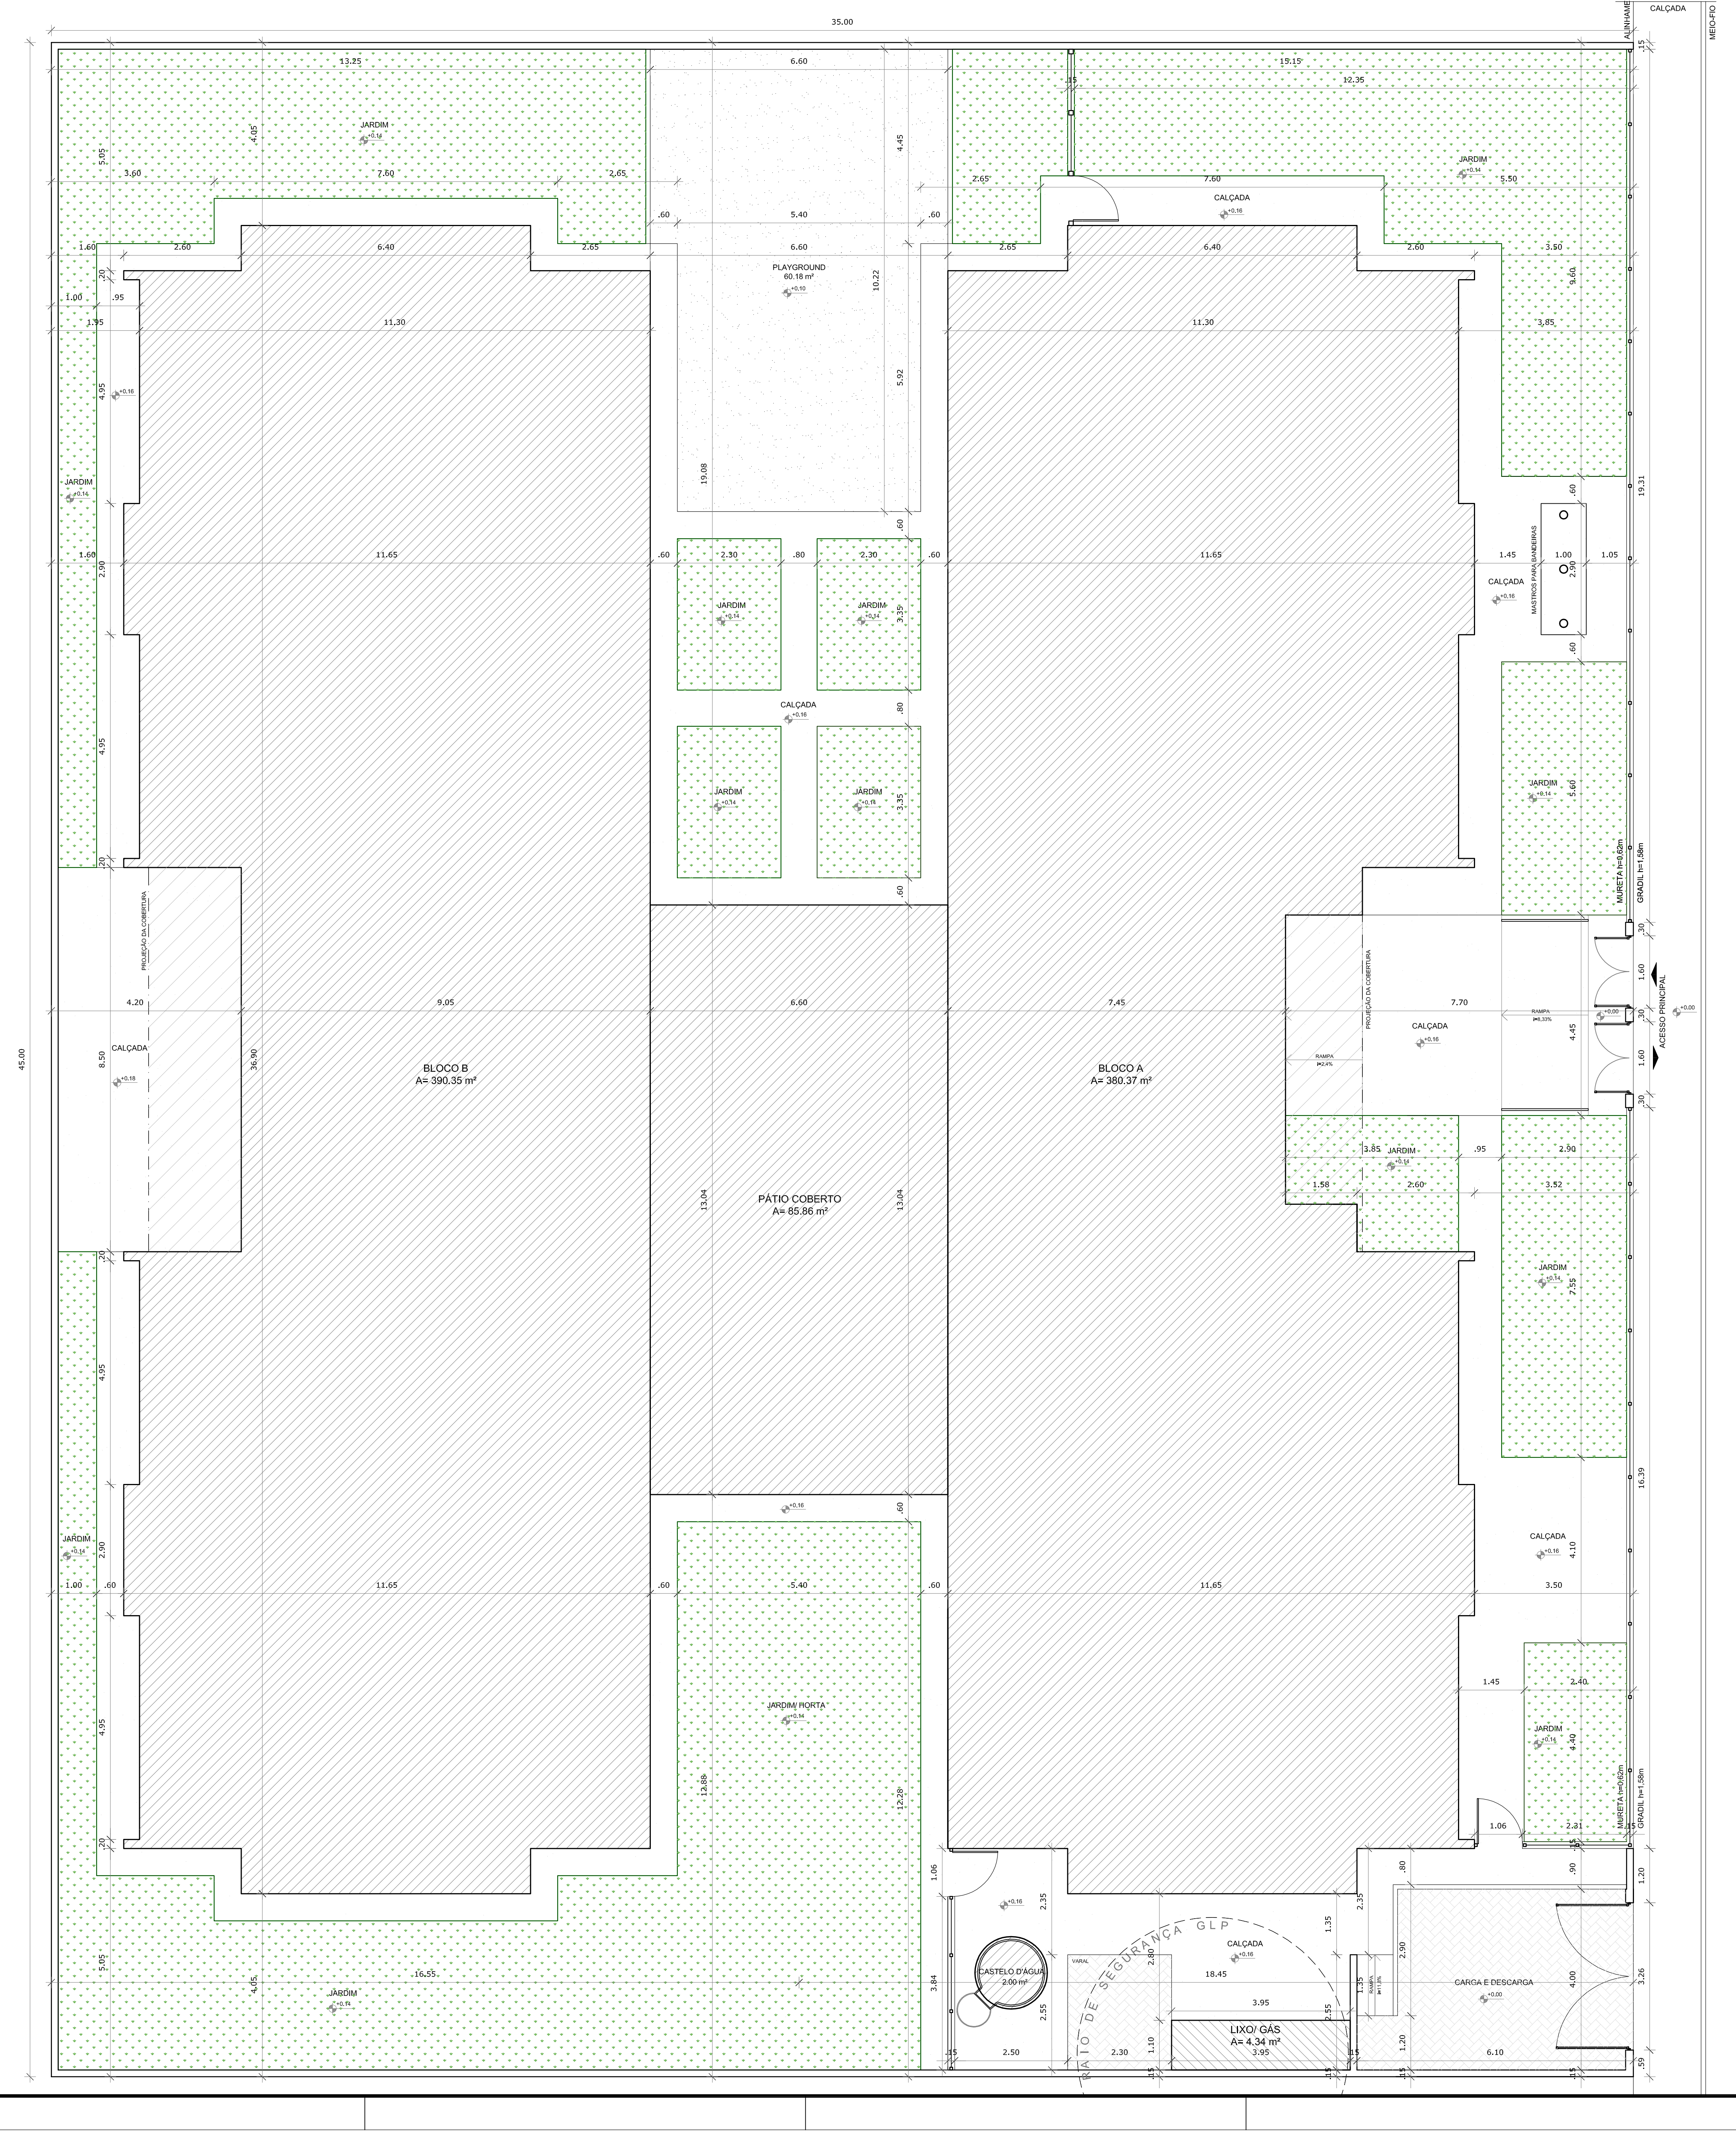
35.00
45.00
ALINHAMENTO
CALÇADA
MEIO-FIO
PLAYGROUND
60.18 m²
BLOCO B
A= 390,35 m²
PÁTIO COBERTO
A= 85,86 m²
BLOCO A
A= 380,37 m²
JARDIM
CALÇADA
MASTROS PARA BANDEIRAS
PROJEÇÃO DA COBERTURA
RAMPA
i=2,4%
RAMPA
i=8,33%
ACESSO PRINCIPAL
MURETA h=0,62m
GRADIL h=1,58m
CASTELO D'ÁGUA
2.00 m²
VARAL
RAIO DE SEGURANÇA GLP
LIXO/ GÁS
A= 4.34 m²
RAMPA
i=11,8%
CARGA E DESCARGA

1 PLANTA BAIXA
ESCALA 1/75

NOTAS

- MEDIDAS E NÍVEIS EM METROS;
- VERIFICAR POSIÇÃO EXATA DOS PILARES NO PROJETO ESTRUTURAL;
- VERIFICAR DETALHES CONSTRUTIVOS PERTINENTES NAS PRANCHAS DE DETALHAMENTO;
- EM CASO DE CONFLITO DE INFORMAÇÕES ENTRE O PROJETO GRÁFICO E O MEMORIAL DESCRITIVO, PREVALECE A INFORMAÇÃO CONTIDA NOS DESENHOS;
- ALTERAÇÕES NESTE PROJETO SOMENTE COM AUTORIZAÇÃO EXPRESSA DO FNDE

REFERÊNCIAS:

- PLANILHA DE QUANTITATIVOS-
- MEMORIAL DESCRITIVO E ESPECIFICAÇÕES TÉCNICAS

QUADRO DE ÁREAS

ÁREA DO TERRENO: 45 metros x 35 metros = 1.575,00 m²

ÁREA OCUPADA:	890,73 m²	TAXA DE OCUPAÇÃO:	56,55 %
ÁREA CONSTRUÍDA:	774,08 m²	COEFICIENTE DE APROVEITAMENTO:	0,49

ÁREAS EDIFICAÇÕES

BLOCO	ÁREA CONSTRUÍDA	ÁREA ABERTA COBERTA	ÁREA TOTAL
BLOCO A	380,37 m²	11,00 m²	391,37 m²
BLOCO B	390,35 m²	17,43 m²	407,78 m²
PÁTIO COBERTO	-	85,86 m²	85,86 m²
GÁS/ LIXO	1,36 m²	2,36 m²	3,72 m²
RESERVATÓRIO	2,00 m²	-	2,00 m²
TOTAL ÁREA	774,08 m²	116,65 m²	890,73 m²

ÁREAS EXTERNAS

AMBIENTE EXTERNO	ÁREA
PÁTIO DE SERV./ CARGA DESCARGA	60,34 m²
PLAYGROUND	60,18 m²
CALÇADA (exceto pátio serv./ carga descarga)	223,84 m²
JARDIM	341,81 m²
TOTAL ÁREA EXTERNA	686,17 m²

N.º:	DATA:	DESCRIÇÃO:
01	AGOSTO/2016	Alteração paredes — shaft para tubulação hidráulica e detalhamento. Correções de incompatibilidades.

CONTROLE DE REVISÕES

Fundo Nacional de Desenvolvimento da Educação
Ministério da Educação
GOVERNO FEDERAL
PÁTRIA EDUCADORA

PROJETO PADRÃO - FNDE

PROPRIETÁRIO: :
ENDEREÇO:
MUNICÍPIO – UF:

PROPRIETÁRIO
RESP. TÉCNICO CREA
AUTOR DO PROJETO CAU

DLFO
CREA
RA

OBSERVAÇÕES:

PROGRAMA PROINFÂNCIA - PROJETO TIPO 2

PROJETO DE ARQUITETURA

COORDENAÇÃO
CGEST - Coordenação Geral de Infraestrutura Educacional

IMPLANTAÇÃO

ARQ

FORMATO
(841x640)

REVISÃO
R.00
R.01

ESCALA
1/75

DATA EMISSÃO
AGOSTO/2016

PRANCHA
01/34

LEGENDA DE MOBILIÁRIO

AMBIENTES	MOBILIÁRIO	QTDE	DESCRIÇÃO
REFEITÓRIO	M1	06	MESA RETANGULAR MONOBLOCO COM BORDAS ARREDONDADAS DIM: 55x180x80cm (AxCxL) (REFEITÓRIO)
	B1	12	BANCO RETANGULAR MONOBLOCO COM BORDAS ARREDONDADAS DIM: 35x180x40cm (AxCxL) (REFEITÓRIO)
REPOUSO	BÇ1 CO1	10	BERÇO EM MDF COM GRADES NA COR BRANCA ACETINADA DIM: 100x120x67cm (AxCxL) - (CRECHE I)
		10	COLCHÃO PARA BERÇO DIM: 115x62x12cm (CxLxE) - (CRECHE I)
	CO3	18	COLCHONETE PARA REPOUSO DIM: 185x65x5cm (CxLxE) (CRECHE II e III)
HIGIENE E ALIMENTAÇÃO BEBÊS	C1	03	CADEIRA DE ALIMENTAÇÃO COM BANDEJAS REMOVÍVEIS DIM: 105x56x68cm (AxLxP) (CRECHE I)
	PO	02	POLTRONA EM MATERIAL LAVÁVEL DIM: 47x45cm (LxP) (AMAMENTAÇÃO)
	CO2	04	COLCHONETE PARA TROCADOR DIM: 100x60x3cm (CxLxE) (FRALDÁRIOS, SANITÁRIOS INFANTIS 1 E 2 E PNE INFANTIL)
SALAS DE ATIVIDADES ESCOLARES	TA1	24	PLACAS DE TATAME EM EVA DIM: 100x100x2cm (CxLxE) (CRECHES I, II E III)
	CJC-01	13	CONJUNTO COLETIVO TAMANHO 01 (CRECHES II, III e SALA MULTIUSO)
			MESA REVESTIDA EM LAMINADO MELAMÍNICO PARA CRIANÇAS DE 1 A 4 ANOS DIM: 46x80x80cm (AxCxL)
			CADEIRA COM ASSENTO E ENCOSTO REV. EM PROLIPOPILENO LARANJA PARA CRIANÇAS DE 1 A 4 ANOS DIM: 26x34x26cm (AxLxP)
	CJP-01	03	CONJUNTO PARA PROFESSOR (CRECHE III e PRÉ-ESCOLA)
			MESA REVESTIDA EM LAMINADO MELAMÍNICO DIM: 76x120x65cm (AxCxL)
			CADEIRA COM ASSENTO E ENCOSTO REV. EM PROLIPOPILENO CINZA DIM: 46x43x40cm (AxLxP)
	M4	05	MESA 2 LUGARES REVESTIDA EM LAMINADO MELAMÍNICO PARA CRIANÇAS DE 5 A 6 ANOS (SALA MULTIUSO) DIM: 59,4x120x60cm (AxCxL)
	C4	10	CADEIRA COM ASSENTO E ENCOSTO REV. EM PROLIPOPILENO AMARELA PARA CRIANÇAS DE 5 A 6 ANOS DIM: 35x40x31cm (AxLxP) (SALA MULTIUSO)
	CJA-01	24	CONJUNTO ALUNO TAMANHO 01 (PRÉ-ESCOLA)
			MESA REVESTIDA EM LAMINADO MELAMÍNICO PARA CRIANÇAS DE 4 A 5 ANOS DIM: 46x60x45cm (AxCxL)
			CADEIRA COM ASSENTO E ENCOSTO REV. EM PROLIPOPILENO LARANJA PARA CRIANÇAS DE 4 A 5 ANOS DIM: 26x34x26cm (AxLxP)
	CJA-03	24	CONJUNTO ALUNO TAMANHO 03 (PRÉ-ESCOLA)
			MESA REVESTIDA EM LAMINADO MELAMÍNICO PARA CRIANÇAS DE 5 A 6 ANOS DIM: 59,4x60x45cm (AxCxL)
			CADEIRA COM ASSENTO E ENCOSTO REV. EM PROLIPOPILENO AMARELA PARA CRIANÇAS DE 5 A 6 ANOS DIM: 35x40x31cm (AxLxP)
	AM2	02	ARMÁRIO ROUPEIRO EM AÇO COM 12 PORTAS DIM: 194,5x90x40cm (AxLxP) (PRÉ-ESCOLA)
	QM	05	QUADRO MURAL DE FELTRO DIM: 120x90cm (AxL) (CRECHES I, II, III e PRÉ-ESCOLA)
	QB1	03	QUADRO BRANCO TIPO LOUSA MAGNÉTICO DIM: 120x200 (AxL) (CRECHES I, II e III)
	QB2	02	QUADRO BRANCO TIPO LOUSA MAGNÉTICO DIM: 120x300cm (AxL) (PRÉ-ESCOLA)
ADMINISTRAÇÃO	AM4	04	ARMÁRIO ALTO EM AÇO 2 PORTAS DIM: 198x90x40cm (AxLxP) (ADMINISTRAÇÃO, SALA PROFESSORES)
	AQ1	01	ARQUIVO DESLIZANTE EM CHAPA DE AÇO DIM: 105x47x71cm (AxLxP) (ADMINISTRAÇÃO)
	M6	05	MESA DE TRABALHO EM MELAMINA DIM: 75x120x60cm (AxLxP) (ADMINISTRAÇÃO E SALA PROFESSORES)
	C6	05	CADEIRA GIRATÓRIA COM ALTURA REGULÁVEL DIM: 90x58x58cm (AxLxP) (ADMINISTRAÇÃO E SALA PROFESSORES)
	M7	01	MESA DE REUNIÃO DIM: 75x200x100cm (AxLxP) (SALA PROFESSORES)
	C7	06	CADEIRA FIXA PARA REUNIÕES DIM: 90x58x58cm (AxLxP) (ADMINISTRAÇÃO E SALA PROFESSORES)
	QC	02	QUADRO DE AVISOS EM METAL DIM: 90x150cm (AxL) (ADMINISTRAÇÃO E SALA PROFESSORES)
SERVIÇO	M8	01	MESA DE REFEIÇÃO PARA ADULTOS DIM: diâmetro=100cm altura=71cm (COPA FUNCIONÁRIOS)
	C8	04	CADEIRA DE REFEIÇÃO PARA ADULTOS DIM: 90x58x58cm (AxLxP) (COPA FUNCIONÁRIOS)
	AM1	01	ARMÁRIO ROUPEIRO EM AÇO COM 16 PORTAS DIM: 194,5x123x40cm (AxLxP) (COPA FUNCIONÁRIOS)
BRINQUEDOS ÁREA DE LAZER EXTERNA	BA	01	BALANÇO DE 04 LUGARES DIM: largura=180, altura=220 e comprimento=440cm (PLAYGROUND)
	CS	01	CASA DE BONECAS EM POLIETILENO DIM: largura=131, altura=143 e comprimento=161cm (PLAYGROUND)
	ES	01	ESCORREGADOR EM POLIETILENO DIM: largura=59, altura=128 e comprimento=205cm (PLAYGROUND)
	GA	01	GANGORRA TRIPLA EM POLIETILENO DIM: largura=40, altura=47 e comprimento=151cm (PLAYGROUND)
	CR	01	GIRA GIRA CARROSSEL EM POLIETILENO PARA ATÉ 3 CRIANÇAS DIM: diâmetro=100cm e altura=55cm (PLAYGROUND)
	TL	01	TÚNEL LÚDICO EM POLIETILENO DIM: largura=87, altura=97 e comprimento=214cm (PLAYGROUND)

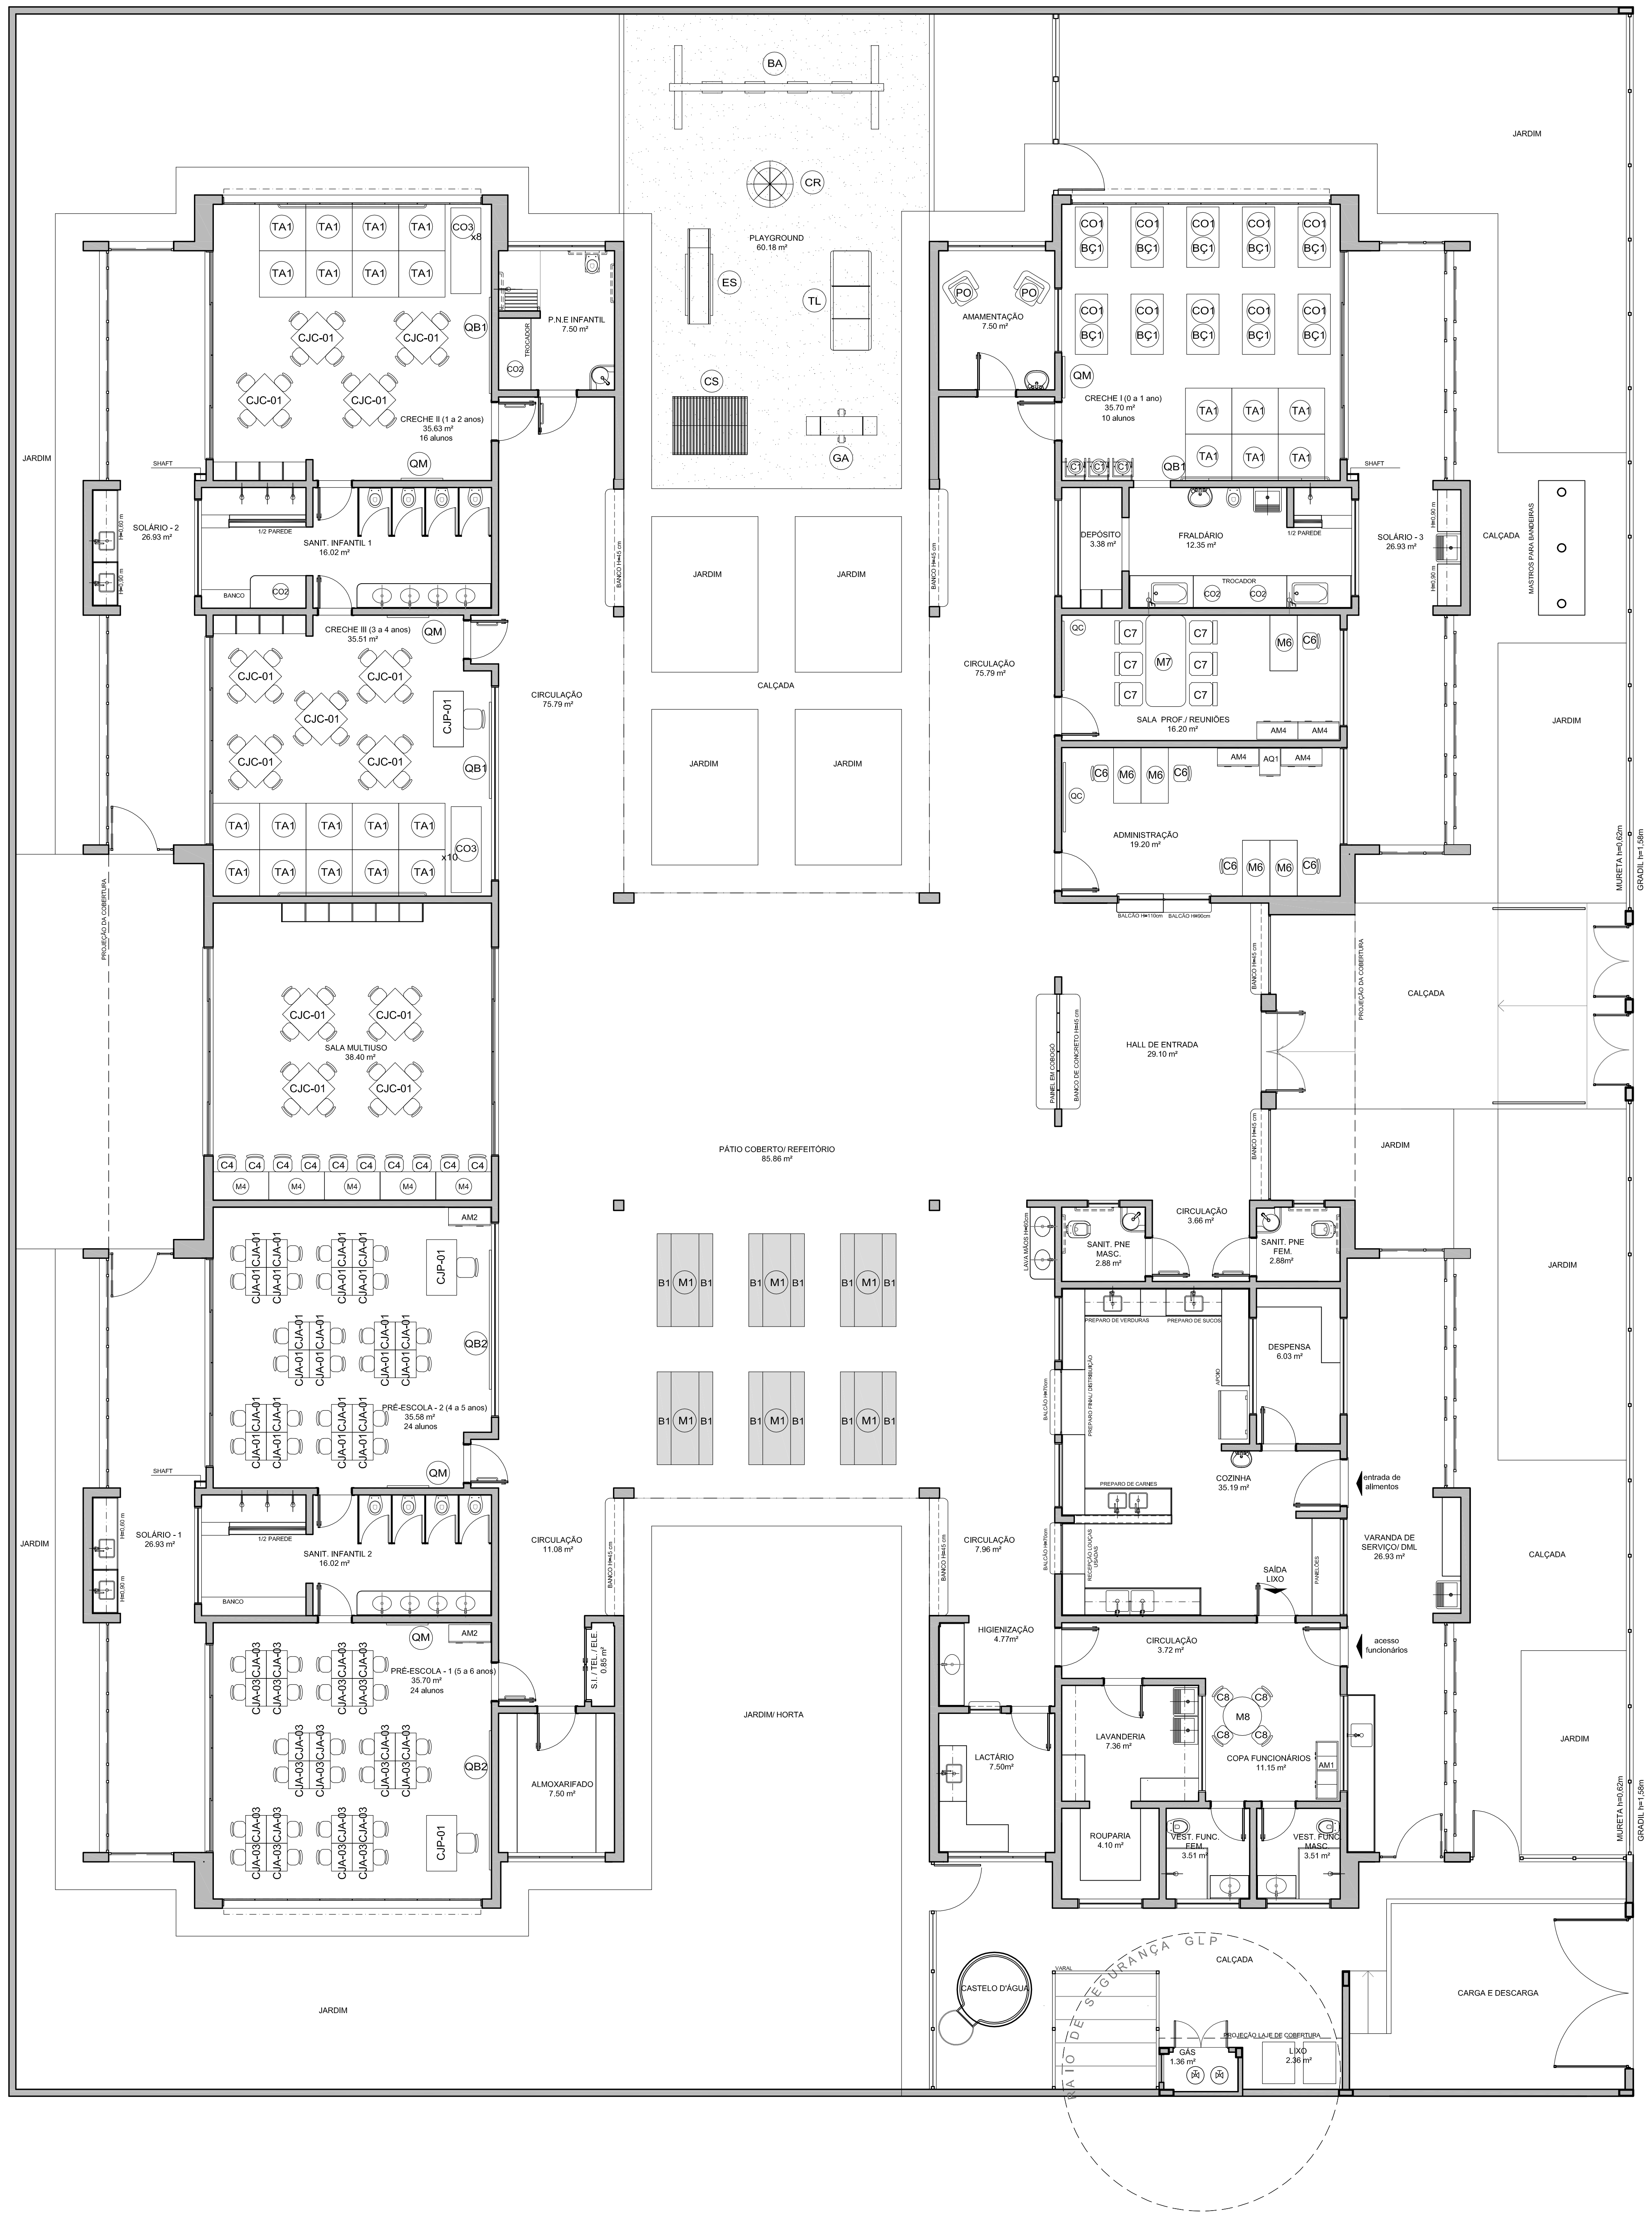
PLAYGROUND
60.18 m²
BA
CR
ES
TL
CS
GA
JARDIM
CRECHE II (1 a 2 anos)
35.63 m²
16 alunos
P.N.E INFANTIL
7.50 m²
TROCADOR
SOLÁRIO - 2
26.93 m²
SHAFT
1/2 PAREDE
SANIT. INFANTIL 1
16.02 m²
BANCO
CRECHE III (3 a 4 anos)
35.51 m²
CIRCULAÇÃO
75.79 m²
CALÇADA
BANCO H=45 cm
PROJEÇÃO DA COBERTURA
SALA MULTIUSO
38.40 m²
PÁTIO COBERTO/ REFEITÓRIO
85.86 m²
PRÉ-ESCOLA - 2 (4 a 5 anos)
35.58 m²
24 alunos
SOLÁRIO - 1
26.93 m²
SANIT. INFANTIL 2
16.02 m²
CIRCULAÇÃO
11.08 m²
S.I. / TEL. / ELE.
0.85 m²
PRÉ-ESCOLA - 1 (5 a 6 anos)
35.70 m²
24 alunos
ALMOXARIFADO
7.50 m²
JARDIM/ HORTA
AMAMENTAÇÃO
7.50 m²
CRECHE I (0 a 1 ano)
35.70 m²
10 alunos
DEPÓSITO
3.38 m²
FRALDÁRIO
12.35 m²
SOLÁRIO - 3
26.93 m²
MASTROS PARA BANDEIRAS
SALA PROF./ REUNIÕES
16.20 m²
ADMINISTRAÇÃO
19.20 m²
BALCÃO H=110cm
BALCÃO H=90cm
MURETA h=0,62m
GRADIL h=1,58m
ACESSO PRINCIPAL
HALL DE ENTRADA
29.10 m²
PAINEL EM COBOGÓ
BANCO DE CONCRETO H=45 cm
CIRCULAÇÃO
3.66 m²
LAVA MÃOS H=60cm
SANIT. PNE MASC.
2.88 m²
SANIT. PNE FEM.
2.88m²
PREPARO DE VERDURAS
PREPARO DE SUCOS
PREPARO FINAL/ DISTRIBUIÇÃO
BALCÃO H=70cm
APOIO
DESPENSA
6.03 m²
PREPARO DE CARNES
COZINHA
35.19 m²
entrada de alimentos
RECEPÇÃO LOUÇAS USADAS
PANELÕES
SAÍDA LIXO
VARANDA DE SERVIÇO/ DML
26.93 m²
CIRCULAÇÃO
7.96 m²
HIGIENIZAÇÃO
4.77m²
CIRCULAÇÃO
3.72 m²
acesso funcionários
LAVANDERIA
7.36 m²
COPA FUNCIONÁRIOS
11.15 m²
LACTÁRIO
7.50m²
ROUPARIA
4.10 m²
VEST. FUNC. FEM.
3.51 m²
VEST. FUNC. MASC.
3.51 m²
CASTELO D'ÁGUA
RAIO DE SEGURANÇA GLP
VARAL
PROJEÇÃO LAJE DE COBERTURA
GÁS
1.36 m²
LIXO
2.36 m²
CARGA E DESCARGA

1 PLANTA DE LAYOUT - MOBILIÁRIO
ESCALA 1/75

NOTAS

- MEDIDAS E NÍVEIS EM METROS;
- VERIFICAR POSIÇÃO EXATA DOS PILARES NO PROJETO ESTRUTURAL;
- VERIFICAR DETALHES CONSTRUTIVOS PERTINENTES NAS PRANCHAS DE DETALHAMENTO;
- EM CASO DE CONFLITO DE INFORMAÇÕES ENTRE O PROJETO GRÁFICO E O MEMORIAL DESCRITIVO, PREVALECE A INFORMAÇÃO CONTIDA NOS DESENHOS;
- ALTERAÇÕES NESTE PROJETO SOMENTE COM AUTORIZAÇÃO EXPRESSA DO FNDE

REFERÊNCIAS:

- PLANILHA DE QUANTITATIVOS-
- MEMORIAL DESCRITIVO E ESPECIFICAÇÕES TÉCNICAS

LEGENDA:

+0.00(NA) +0.00(NO) +0.00(NA) +0.00(NO)	INDICAÇÃO NIVEIS PLANTA E CORTE	1	INDICAÇÃO DE VISTAS
X PE-XX	INDICAÇÃO DE CORTES	1 1 1	ESPECIFICAÇÕES DE MATERIAIS
X	INDICAÇÃO DE FACHADAS	X	INDICAÇÃO DE EIXOS
JA-X PMX	INDICAÇÃO DE PORTAS E JANELAS	BCX	INDICAÇÃO DE ELEMENTOS (BANCADAS, PRATELEIRAS E ETC.)

N.°:	DATA:	DESCRIÇÃO:
01	AGOSTO/2016	Alteração paredes – shaft para tubulação hidráulica e detalhamento. Correções de incompatibilidades.

CONTROLE DE REVISÕES

FNDE Fundo Nacional de Desenvolvimento da Educação
Ministério da Educação
GOVERNO FEDERAL
BRASIL
PÁTRIA EDUCADORA

PROJETO PADRÃO - FNDE

PROPRIETÁRIO: :
ENDEREÇO:
MUNICÍPIO – UF:

PROPRIETÁRIO
RESP. TÉCNICO CREA
AUTOR DO PROJETO CAU

DLFO
CREA
RA

OBSERVAÇÕES:

PROGRAMA PROINFÂNCIA - PROJETO TIPO 2
PROJETO DE ARQUITETURA

COORDENAÇÃO
CGEST - Coordenação Geral de Infraestrutura Educacional

PLANTA BAIXA LAYOUT
MOBILIÁRIO

ARQ

FORMATO: (900x680)
REVISÃO: R.00 R.01
ESCALA: 1/75
DATA EMISSÃO: AGOSTO/2016
PRANCHA: 03/34

LEGENDA DE EQUIPAMENTO			
AMBIENTES	EQUIPAMENTO	QTD	DESCRIÇÃO
COZINHA DESPENSA COPA LACTÁRIO ADM.	RF1	01	REFRIGERADOR VERTICAL INDUSTRIAL 4 PORTAS (COZINHA)
	RF2	01	REFRIGERADOR DOMÉSTICO "FROSTFREE" 410L (DESPENSA)
	RF3	01	REFRIGERADOR DOMÉSTICO "FROSTFREE" 300L (LACTÁRIO)
	FZ	01	FREEZER INDUSTRIAL VERTICAL 500L (DESPENSA)
	FG1	01	FOGÃO INDUSTRIAL 06 QUEIMADORES (3 DUPLOS E 3 SIMPLES) COM FORNO ACOPLADO (COZINHA) *TAMANHO MENOR
	FG2	01	FOGÃO DOMÉSTICO DE 4 QUEIMADORES COM FORNO (LACTÁRIO)
	MI	02	MICROONDAS 30L - LINHA BRANCA (COZINHA E LACTÁRIO)
	LV	01	LAVA-LOUÇAS (COZINHA)
	ES	01	ESTERILIZADOR PARA MAMADEIRAS PARA MICROONDAS (LACTÁRIO)
	LQ1	01	LIQUIDIFICADOR INDUSTRIAL CAPACIDADE DE 15L (COZINHA)
	LQ2	01	LIQUIDIFICADOR INDUSTRIAL CAPACIDADE DE 8L (COZINHA)
	LQ3	01	LIQUIDIFICADOR INDUSTRIAL CAPACIDADE DE 4L (LACTÁRIO)
	BL1	01	BALANÇA DIGITAL DE PRATO COM CAPACIDADE MÍN. 30Kg (COZINHA)
	BL2	01	BALANÇA PLATAFORMA 150 Kg (TRIAGEM/ LAVAGEM)
	EP	01	ESPREMEDOR DE FRUTAS (COZINHA)
	BT1	01	BATEDEIRA PLANETÁRIA INDUSTRIAL 12L (COZINHA)
	MT	01	MULTIPROCESSADOR DE ALIMENTOS (COZINHA)
	CT	01	CENTRÍFUGA DE FRUTAS DE 800W (COZINHA)
	MX	01	MIXER DE ALIMENTOS 1L (COZINHA)
	CF	01	CAFETEIRA ELÉTRICA 1000W (SALA PROFESSORES)
	PR	06	PURIFICADOR DE ÁGUA - REFRIGERADO (COPA FUNC., COZINHA, LACTÁRIO E SOLÁRIOS)
	EX	01	EXAUSTOR INDUSTRIAL PARA FOGÃO DE 6 QUEIMADORES (COZINHA)
LAVANDERIA	MQ	01	LAVADORA DE ROUPAS 11 Kg - LINHA BRANCA
	SC	01	SECADORA DE ROUPAS 10 Kg- LINHA BRANCA
	FR	02	FERRO ELÉTRICO A SECO
APOIO GERAL	CL	02	CARRO COLETOR DE LIXO - CAPACIDADE 120L/50 Kg
	LX2	09	LIXEIRA DE 50L COM PEDAL (SANIT. INFANTIS/ FRALDÁRIOS/ LACTÁRIO/ COZINHA/ TRIAGEM)
	LX1	02	CONJUNTO DE LIXEIRA PARA COLETA SELETIVA EM FIBRA DE VIDRO CAPACIDADE DE 50L (CIRCULAÇÃO BLOCO B/ ACESSO)
APOIO GERAL	BB	02	BEBEDOURO ELÉTRICO ACESSÍVEL CAPACIDADE MÍN. 6L/h (CIRCULAÇÃO BLOCO B)
	BB2	01	BEBEDOURO INDUSTRIAL DE 25L (REFEITÓRIO/ PÁTIO COBERTO)
	AR1	01	APARELHO DE AR CONDICIONADO SPLIT 30.000BTU´S (SALA MULTIUSO)
	AR2	02	APARELHO DE AR CONDICIONADO SPLIT 10.000BTU´S (ADMINISTRAÇÃO / SALA DOS PROFESSORES)
	TV	02	TELEVISOR DE 32" (SALA MULTIUSO / SALA DOS PROFESSORES)
	DVD	02	APARELHO DE DVD (SALA MULTIUSO / SALA DOS PROFESSORES)
	VP	15	VENTILADOR DE PAREDE(CRECHES I/ II/III/ PRÉ-ESCOLA/ MULTIUSO/ ADMINISTRAÇÃO/ SALA DOS PROFESSORES)
	MS	06	APARELHO DE SOM TIPO MICROSYSTEM COM ENTRADA USB E CARTÃO DE MEMÓRIA (CRECHES I/ II/ III/ PRÉ-ESC./ S. MULTIUSO)

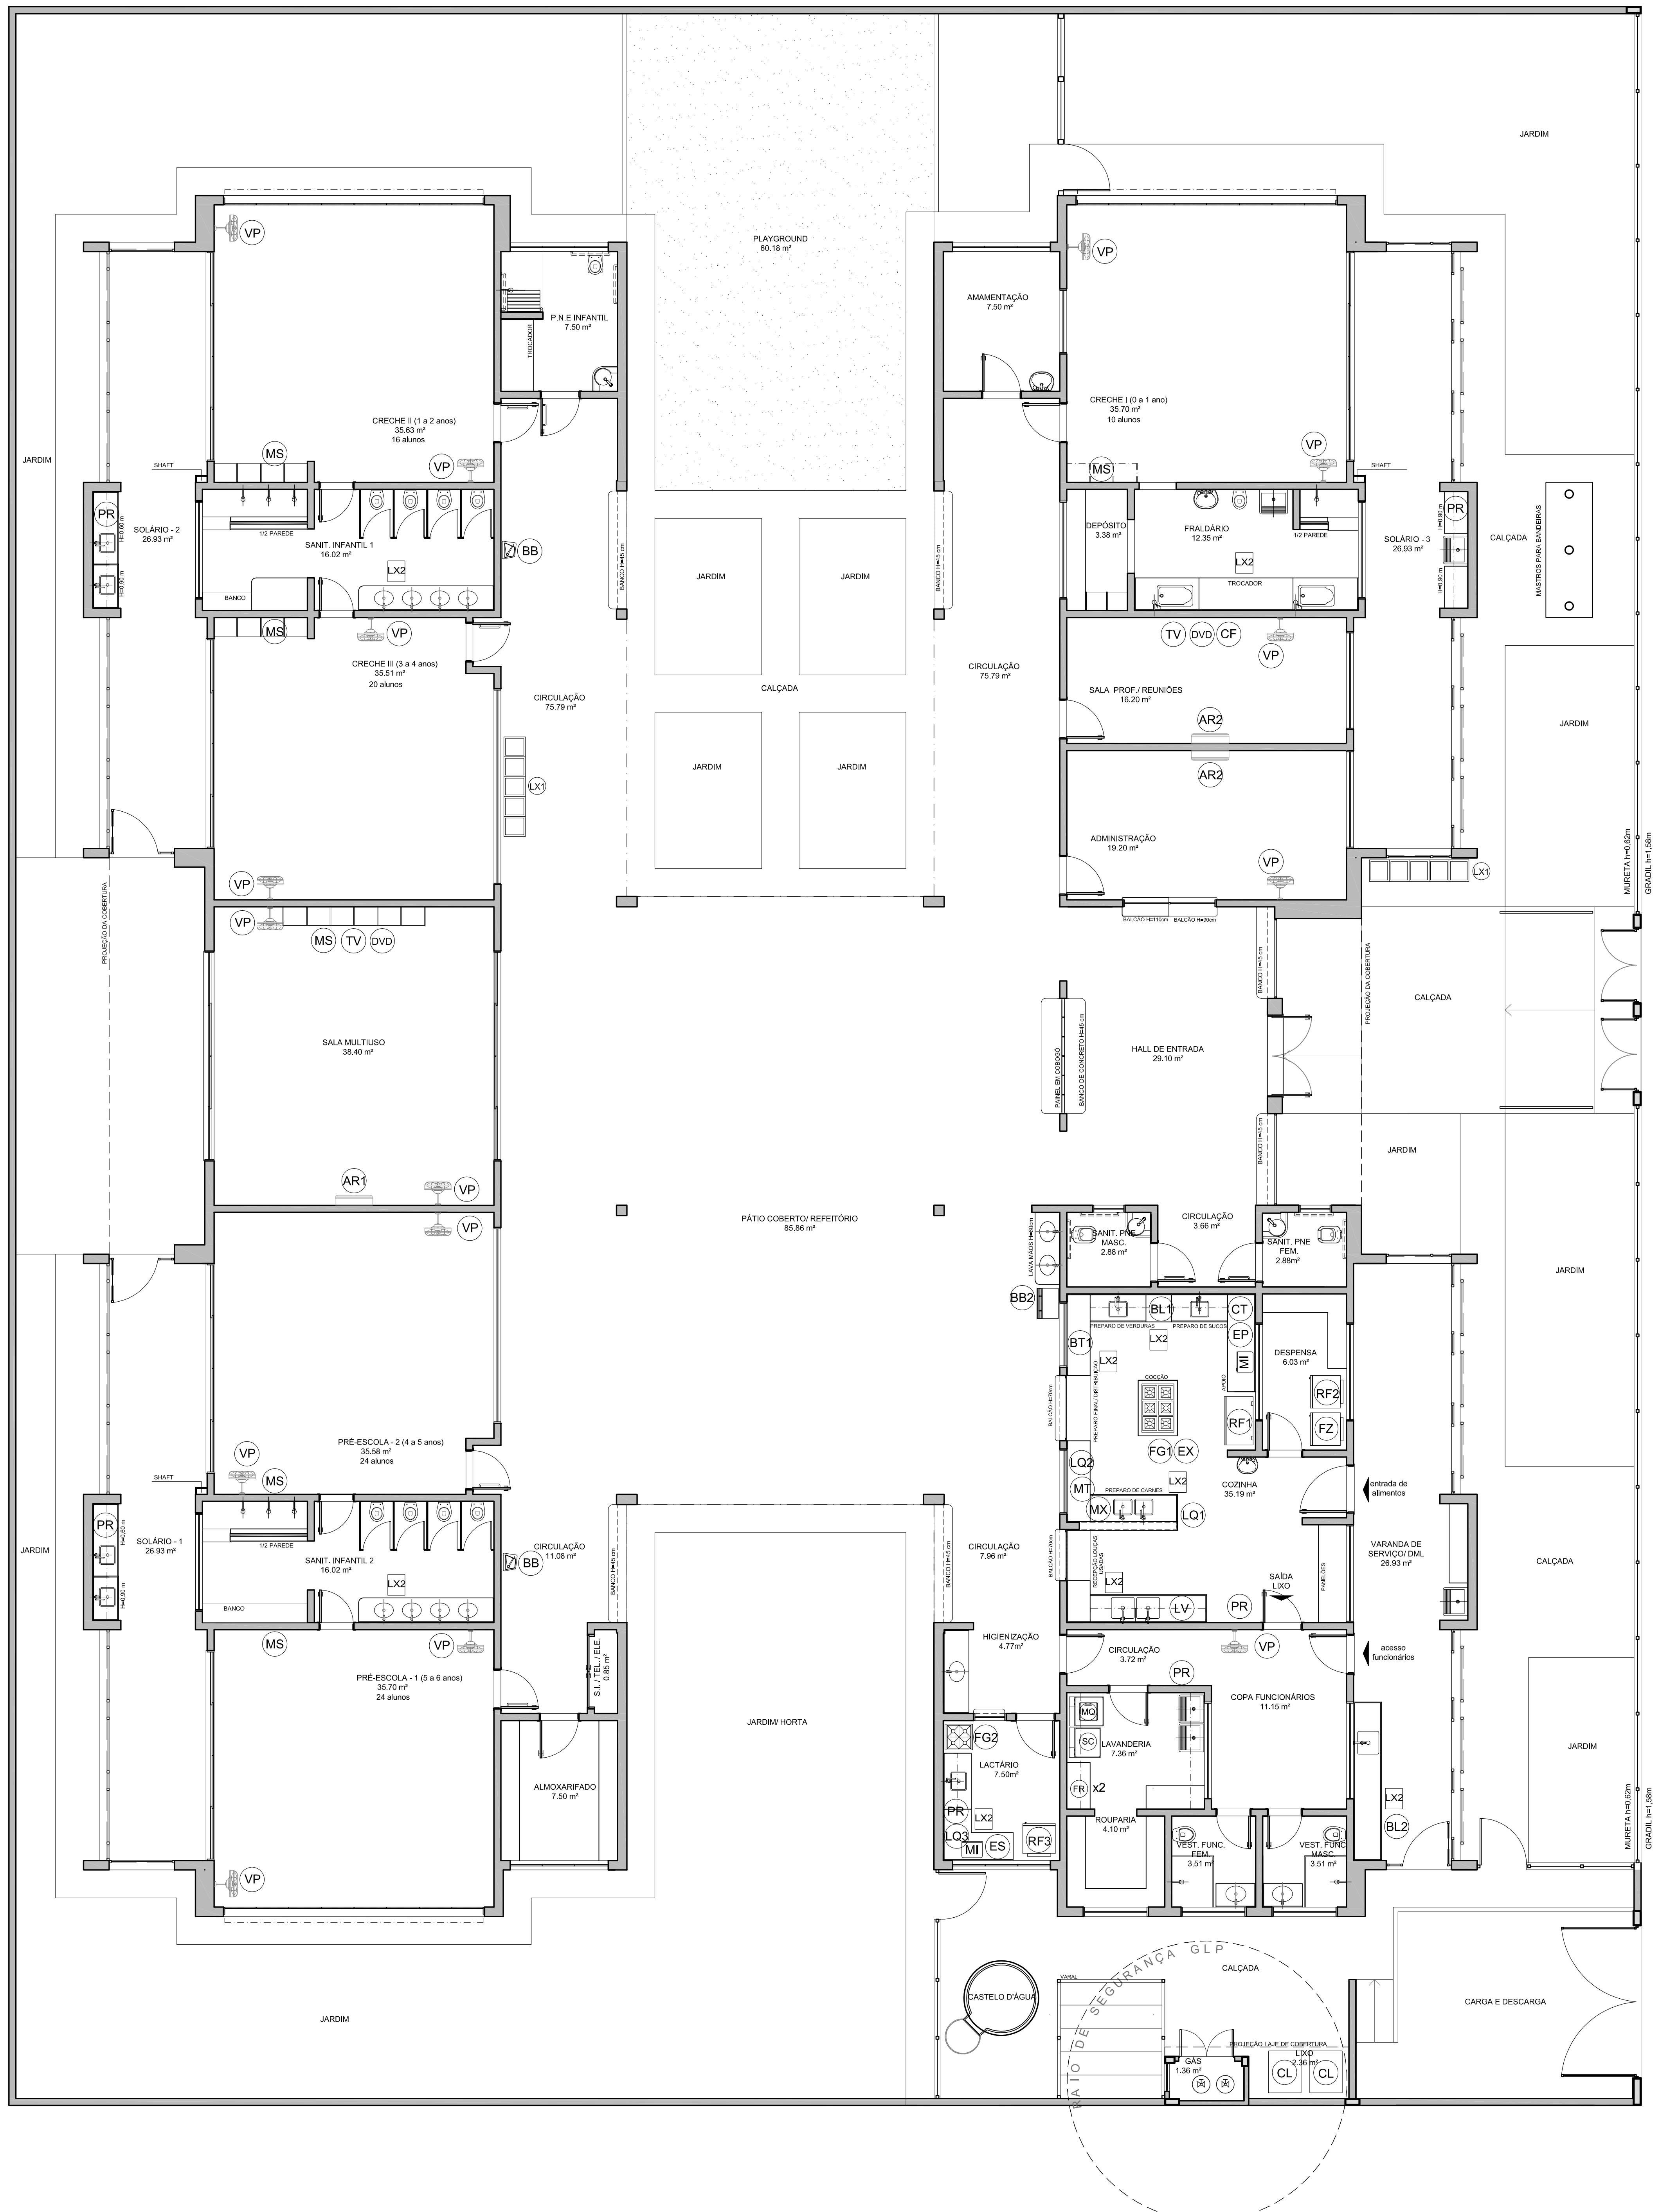
JARDIM
PLAYGROUND
60.18 m²
P.N.E INFANTIL
7.50 m²
TROCADOR
CRECHE II (1 a 2 anos)
35.63 m²
16 alunos
AMAMENTAÇÃO
7.50 m²
CRECHE I (0 a 1 ano)
35.70 m²
10 alunos
SHAFT
SOLÁRIO - 2
26.93 m²
SANIT. INFANTIL 1
16.02 m²
1/2 PAREDE
BANCO
DEPÓSITO
3.38 m²
FRALDÁRIO
12.35 m²
SOLÁRIO - 3
26.93 m²
CALÇADA
MASTROS PARA BANDEIRAS
CRECHE III (3 a 4 anos)
35.51 m²
20 alunos
CIRCULAÇÃO
75.79 m²
BANCO H=45 cm
SALA PROF./ REUNIÕES
16.20 m²
ADMINISTRAÇÃO
19.20 m²
BALCÃO H=110cm
BALCÃO H=90cm
MURETA h=0,62m
GRADIL h=1,58m
ACESSO PRINCIPAL
PROJEÇÃO DA COBERTURA
SALA MULTIUSO
38.40 m²
HALL DE ENTRADA
29.10 m²
PAINEL EM COBOGÓ
BANCO DE CONCRETO
PÁTIO COBERTO/ REFEITÓRIO
85.86 m²
LAVA MÃOS H=60cm
SANIT. PNE MASC.
2.88 m²
CIRCULAÇÃO
3.66 m²
SANIT. PNE FEM.
2.88m²
PREPARO DE VERDURAS
PREPARO DE SUCOS
PREPARO FINAL/ DISTRIBUIÇÃO
COCÇÃO
APOIO
DESPENSA
6.03 m²
PREPARO DE CARNES
COZINHA
35.19 m²
entrada de alimentos
RECEPÇÃO LOUÇAS USADAS
BALCÃO H=70cm
SAÍDA LIXO
PANELÕES
VARANDA DE SERVIÇO/ DML
26.93 m²
PRÉ-ESCOLA - 2 (4 a 5 anos)
35.58 m²
24 alunos
SOLÁRIO - 1
26.93 m²
SANIT. INFANTIL 2
16.02 m²
CIRCULAÇÃO
11.08 m²
CIRCULAÇÃO
7.96 m²
HIGIENIZAÇÃO
4.77m²
CIRCULAÇÃO
3.72 m²
acesso funcionários
PRÉ-ESCOLA - 1 (5 a 6 anos)
35.70 m²
24 alunos
S.I. / TEL. / ELE.
0.85 m²
ALMOXARIFADO
7.50 m²
JARDIM/ HORTA
LACTÁRIO
7.50m²
LAVANDERIA
7.36 m²
COPA FUNCIONÁRIOS
11.15 m²
ROUPARIA
4.10 m²
VEST. FUNC. FEM.
3.51 m²
VEST. FUNC MASC.
3.51 m²
x2
CASTELO D'ÁGUA
RAIO DE SEGURANÇA GLP
VARAL
GÁS
1.36 m²
PROJEÇÃO LAJE DE COBERTURA
LIXO
2.36 m²
CARGA E DESCARGA
RF1
RF2
RF3
FZ
FG1
FG2
EX
MI
LV
ES
LQ1
LQ2
LQ3
BL1
BL2
EP
BT1
MT
CT
MX
CF
PR
MQ
SC
FR
CL
LX1
LX2
BB
BB2
AR1
AR2
TV
DVD
VP
MS

1 PLANTA DE LAYOUT - EQUIPAMENTO
ESCALA 1/75

NOTAS

- MEDIDAS E NÍVEIS EM METROS;
- VERIFICAR POSIÇÃO EXATA DOS PILARES NO PROJETO ESTRUTURAL;
- VERIFICAR DETALHES CONSTRUTIVOS PERTINENTES NAS PRANCHAS DE DETALHAMENTO;
- EM CASO DE CONFLITO DE INFORMAÇÕES ENTRE O PROJETO GRÁFICO E O MEMORIAL DESCRITIVO, PREVALECE A INFORMAÇÃO CONTIDA NOS DESENHOS;
- ALTERAÇÕES NESTE PROJETO SOMENTE COM AUTORIZAÇÃO EXPRESSA DO FNDE

REFERÊNCIAS:

- PLANILHA DE QUANTITATIVOS-
- MEMORIAL DESCRITIVO E ESPECIFICAÇÕES TÉCNICAS

LEGENDA:			
+0.00(NA) +0.00(NO)	INDICAÇÃO NIVEIS PLANTA E CORTE	1	INDICAÇÃO DE VISTAS
X PE-XX	INDICAÇÃO DE CORTES	1 1 1	ESPECIFICAÇÕES DE MATERIAIS
X	INDICAÇÃO DE FACHADAS	X	INDICAÇÃO DE EIXOS
JA-X PMX	INDICAÇÃO DE PORTAS E JANELAS	BCX	INDICAÇÃO DE ELEMENTOS (BANCADAS, PRATELEIRAS E ETC.)

N.º:	DATA:	DESCRIÇÃO:
01	AGOSTO/2016	Alteração paredes – shaft para tubulação hidráulica e detalhamento. Correções de incompatibilidades.

CONTROLE DE REVISÕES

FNDE Fundo Nacional de Desenvolvimento da Educação
Ministério da Educação
GOVERNO FEDERAL BRASIL PÁTRIA EDUCADORA

PROJETO PADRÃO - FNDE

PROPRIETÁRIO: :
ENDEREÇO:
MUNICÍPIO – UF:

PROPRIETÁRIO
RESP. TÉCNICO CREA
AUTOR DO PROJETO CAU

DLFO
CREA
RA

OBSERVAÇÕES:

PROGRAMA PROINFÂNCIA - PROJETO TIPO 2
PROJETO DE ARQUITETURA

COORDENAÇÃO
CGEST - Coordenação Geral de Infraestrutura Educacional

PLANTA BAIXA LAYOUT
EQUIPAMENTO

ARQ

FORMATO
(900x680)

REVISÃO
R.00
R.01

ESCALA
1/75

DATA EMISSÃO
AGOSTO/2016

PRANCHA
04/34

PROCESSO ADMINISTRATIVO
1283
ASSINADO ELETRONICAMENTE

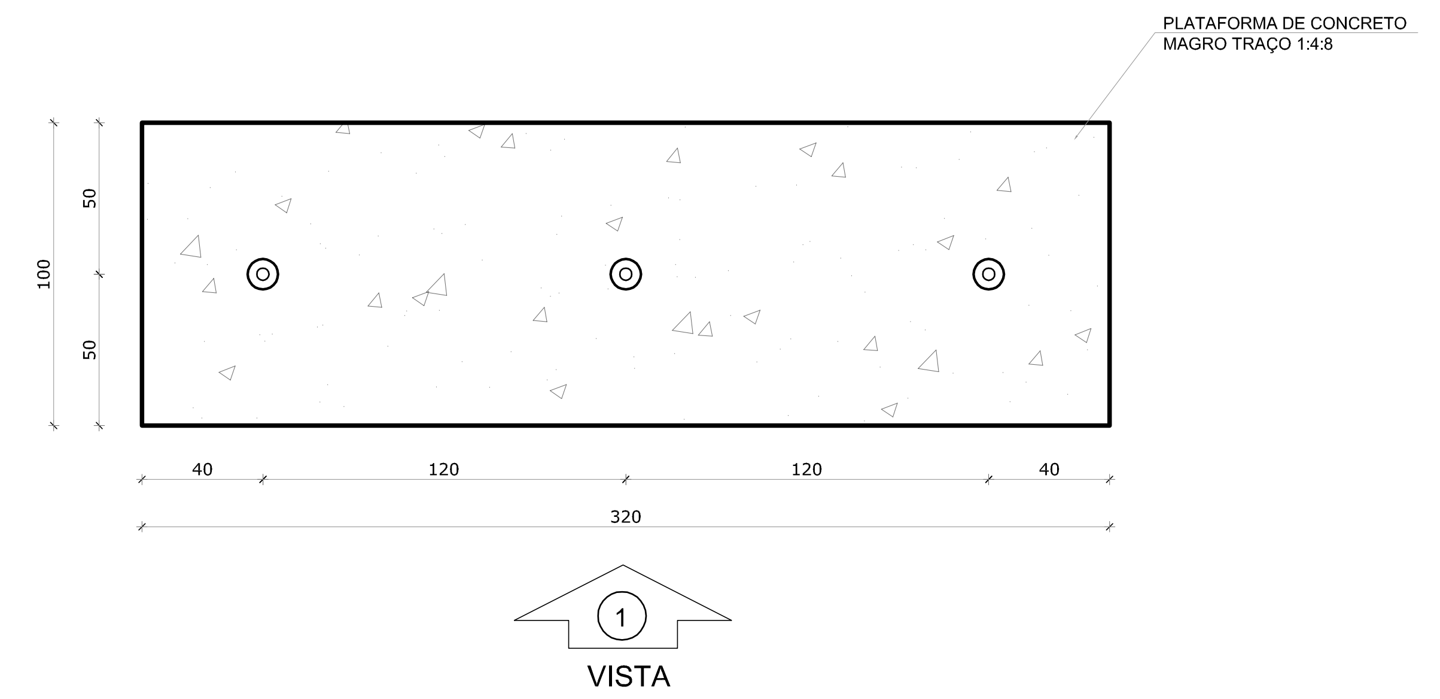
PLATAFORMA DE CONCRETO MAGRO TRAÇO 1:4:8
100
50
50
40
120
120
40
320
1
VISTA

1 PLANTA BAIXA - MASTROS
ESCALA 1/25

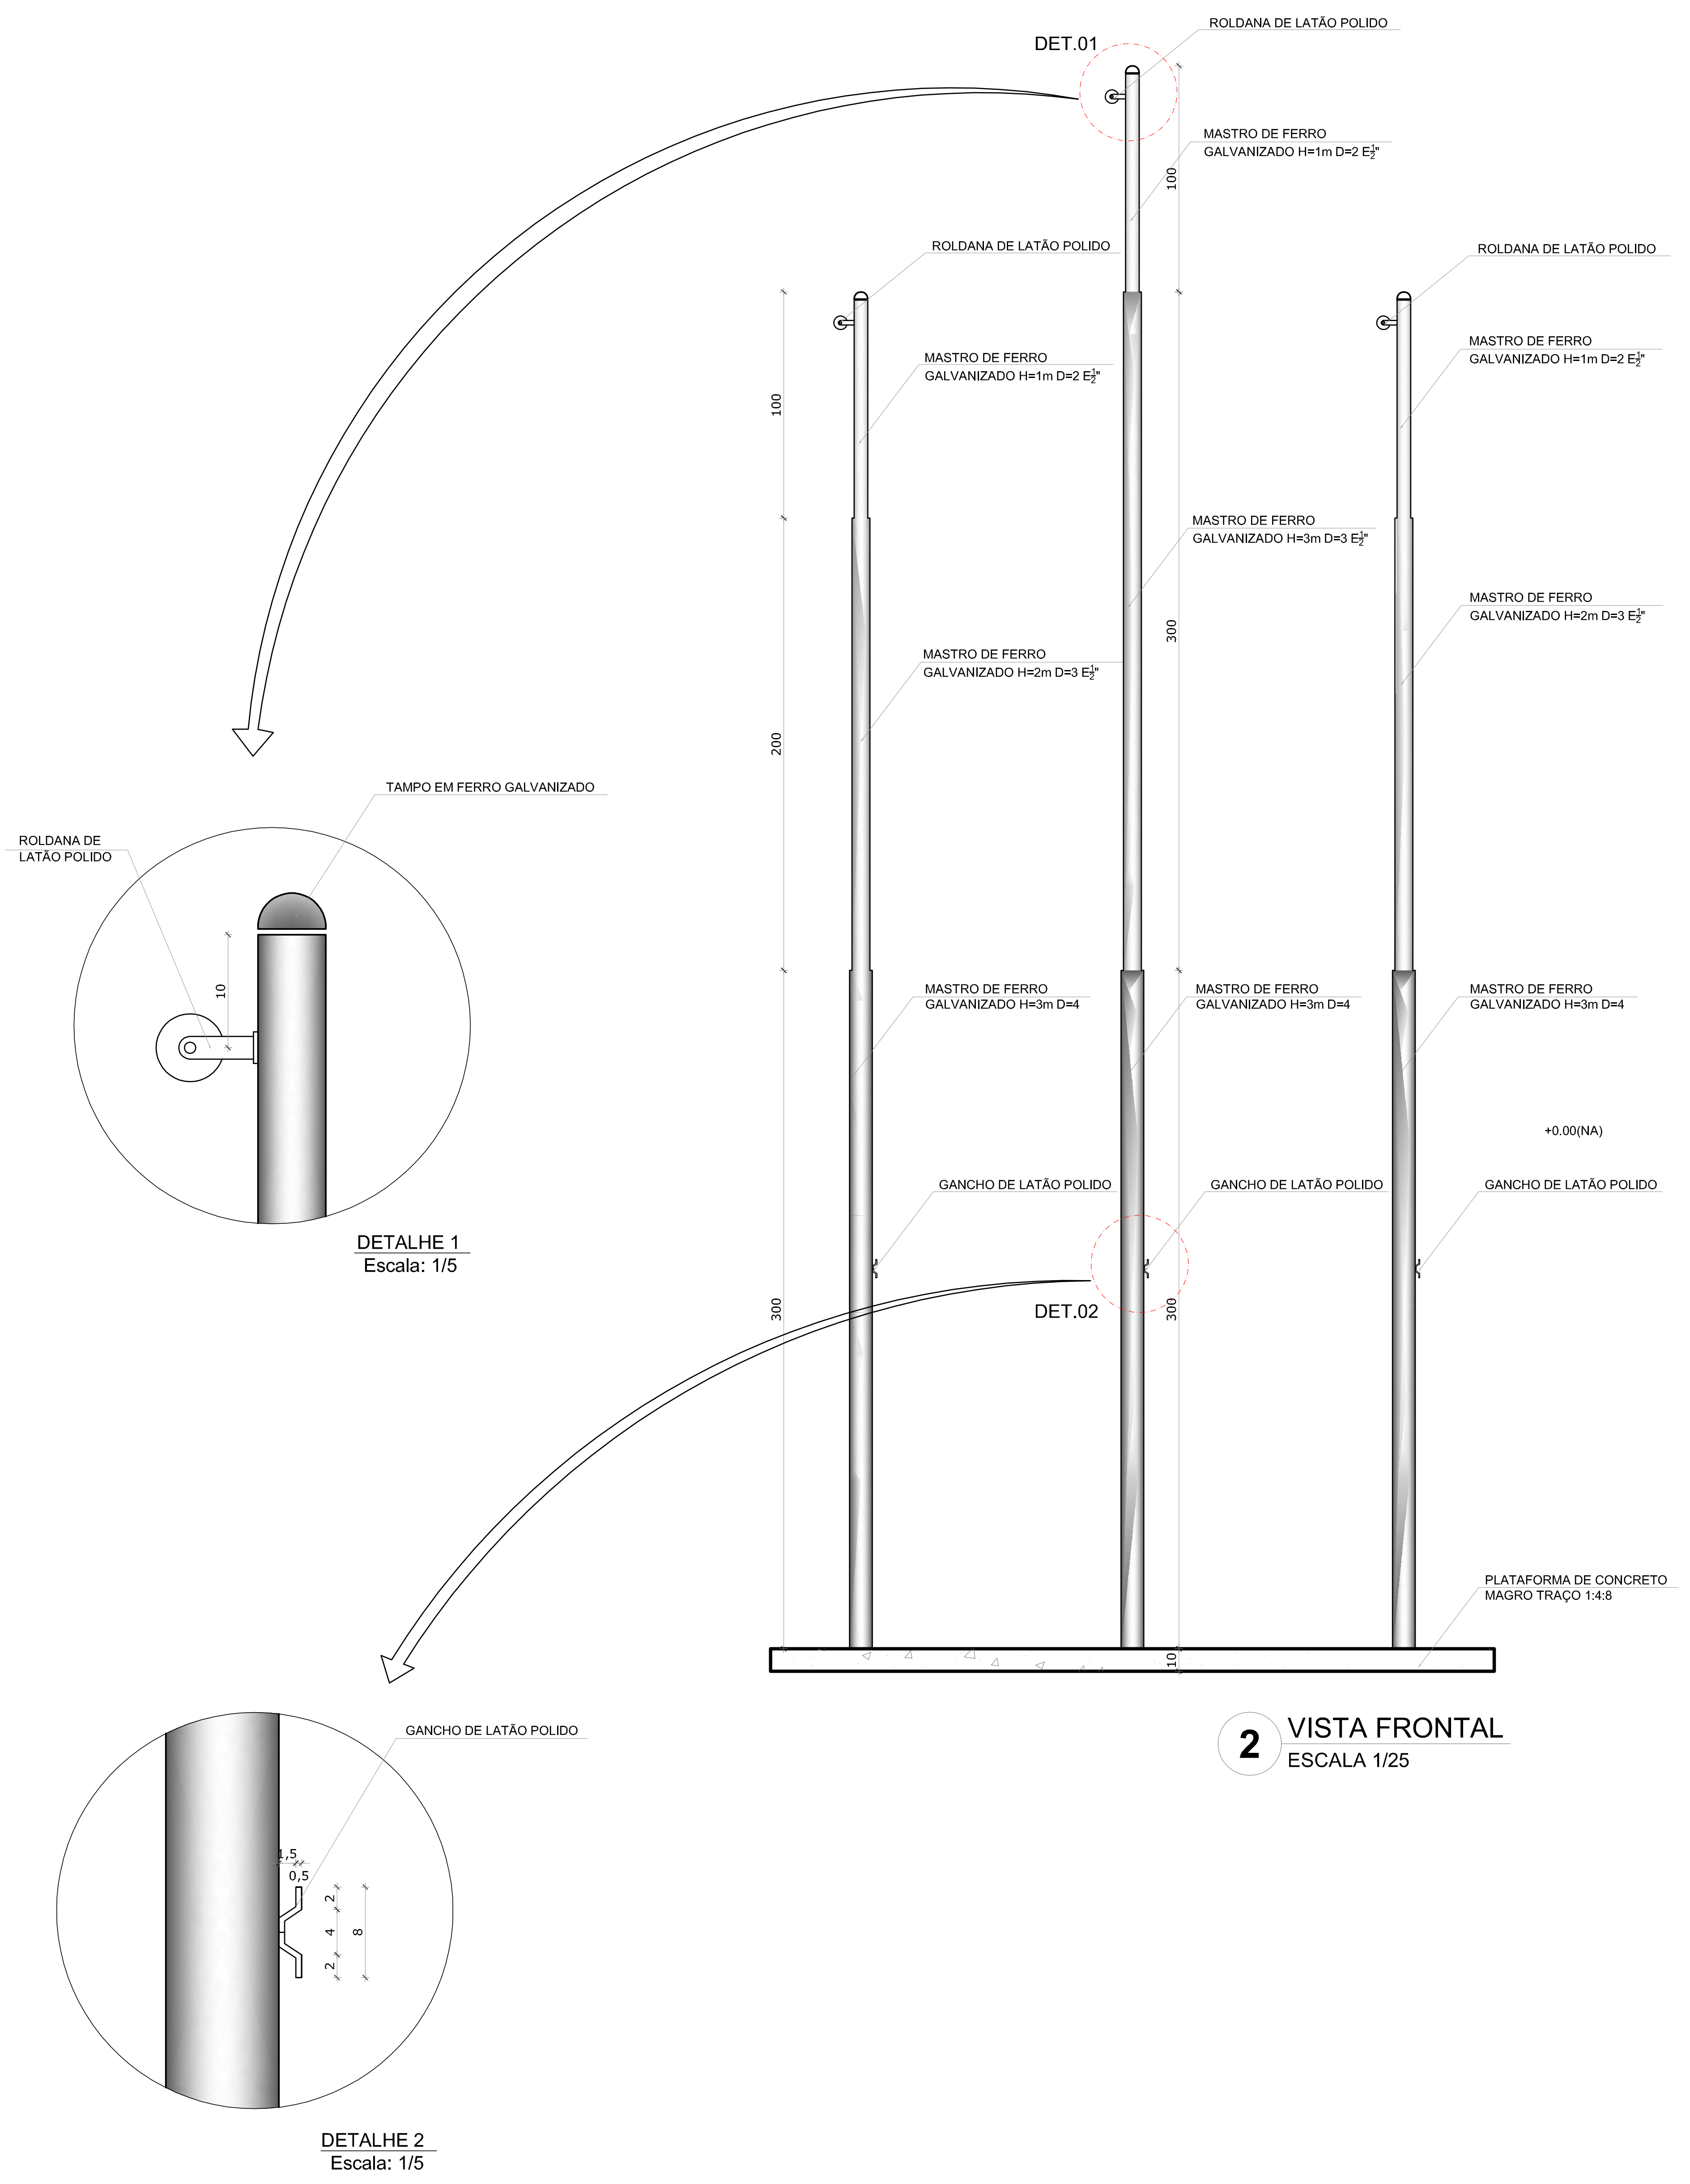
DET.01
ROLDANA DE LATÃO POLIDO
MASTRO DE FERRO GALVANIZADO H=1m D=2 Eⱼ"
100
ROLDANA DE LATÃO POLIDO
MASTRO DE FERRO GALVANIZADO H=1m D=2 Eⱼ"
MASTRO DE FERRO GALVANIZADO H=3m D=3 Eⱼ"
300
MASTRO DE FERRO GALVANIZADO H=2m D=3 Eⱼ"
200
MASTRO DE FERRO GALVANIZADO H=3m D=4
+0.00(NA)
GANCHO DE LATÃO POLIDO
DET.02
300
10
PLATAFORMA DE CONCRETO MAGRO TRAÇO 1:4:8
TAMPO EM FERRO GALVANIZADO
ROLDANA DE LATÃO POLIDO
10
DETALHE 1
Escala: 1/5
GANCHO DE LATÃO POLIDO
1,5
0,5
2
4
2
8
DETALHE 2
Escala: 1/5

2 VISTA FRONTAL
ESCALA 1/25

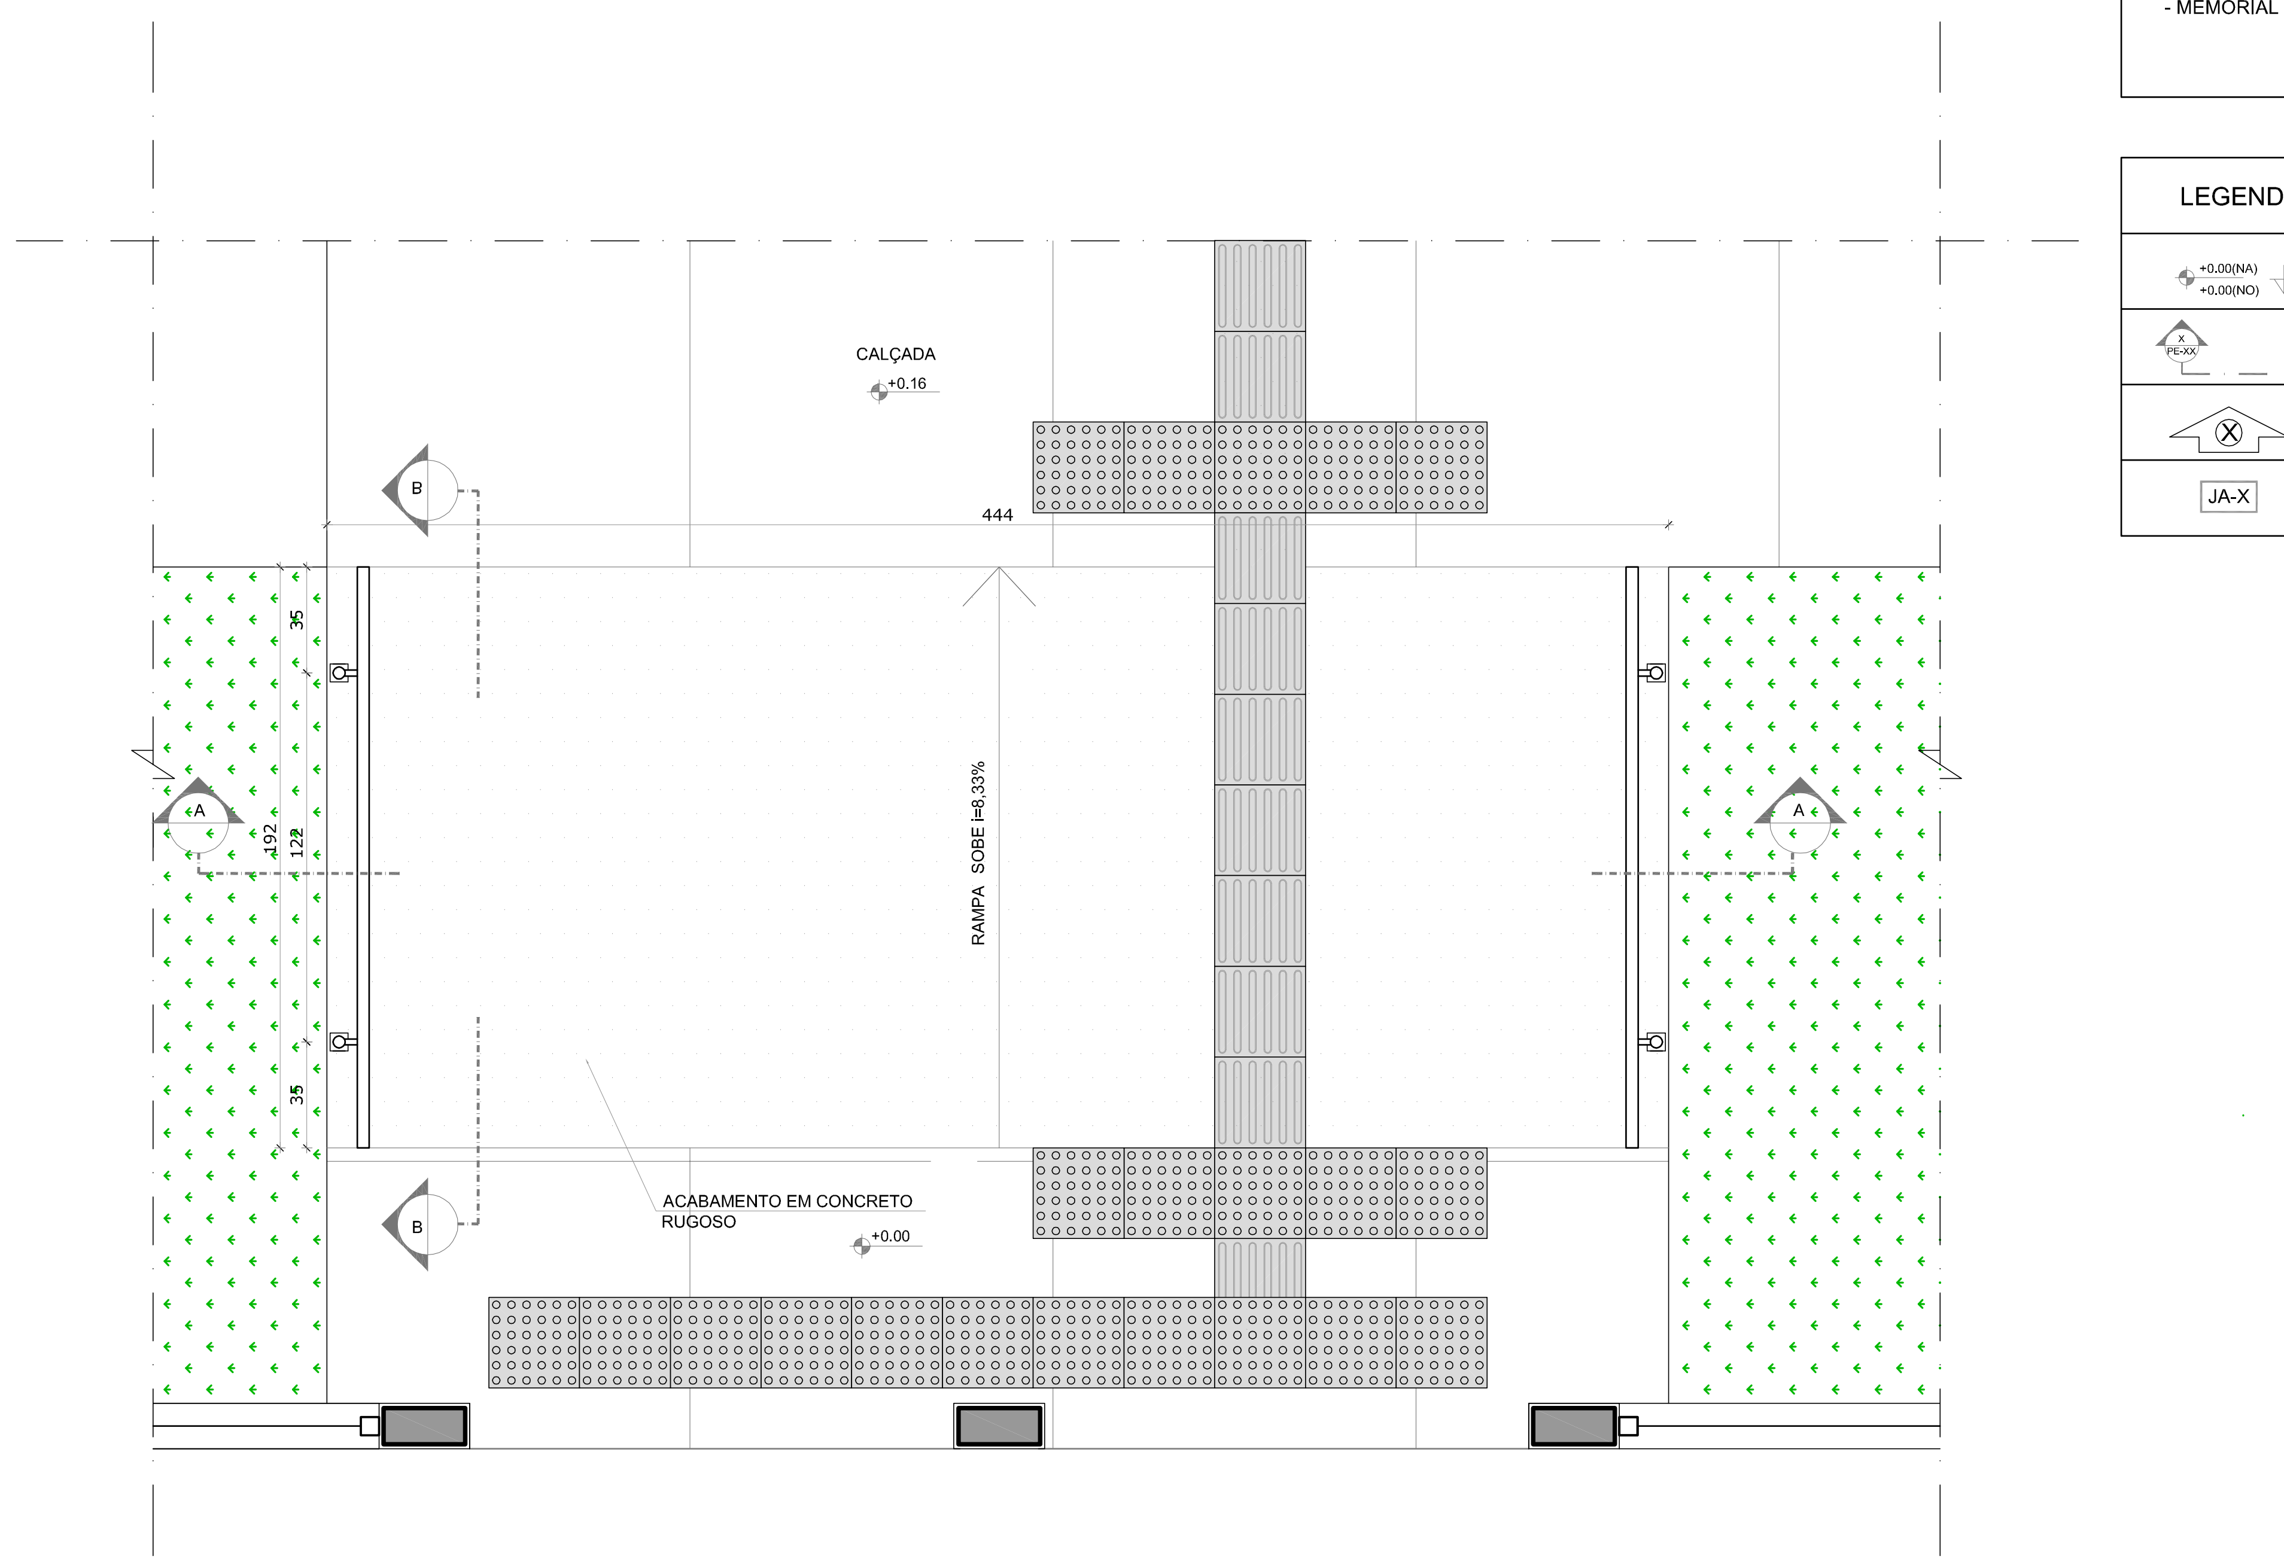
CALÇADA
+0.16
444
B
A
35
192
122
35
RAMPA SOBE i=8,33%
ACABAMENTO EM CONCRETO RUGOSO
+0.00

3 PLANTA BAIXA - RAMPA
ESCALA 1/25

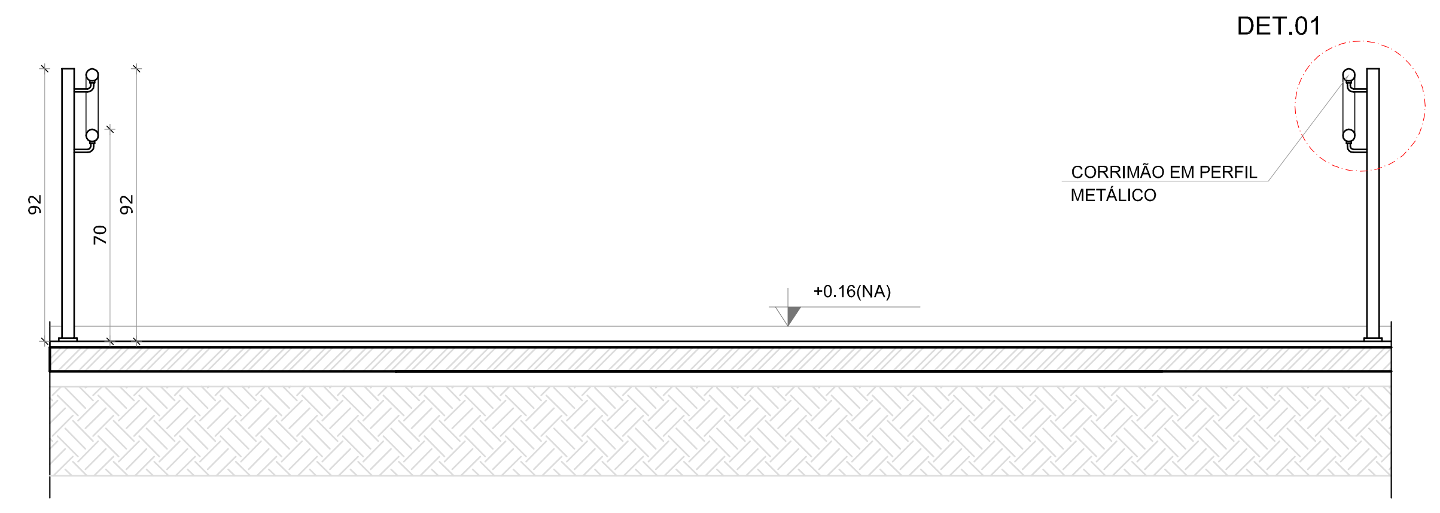
DET.01
CORRIMÃO EM PERFIL METÁLICO
92
70
92
+0.16(NA)

4 CORTE AA
ESCALA 1/25

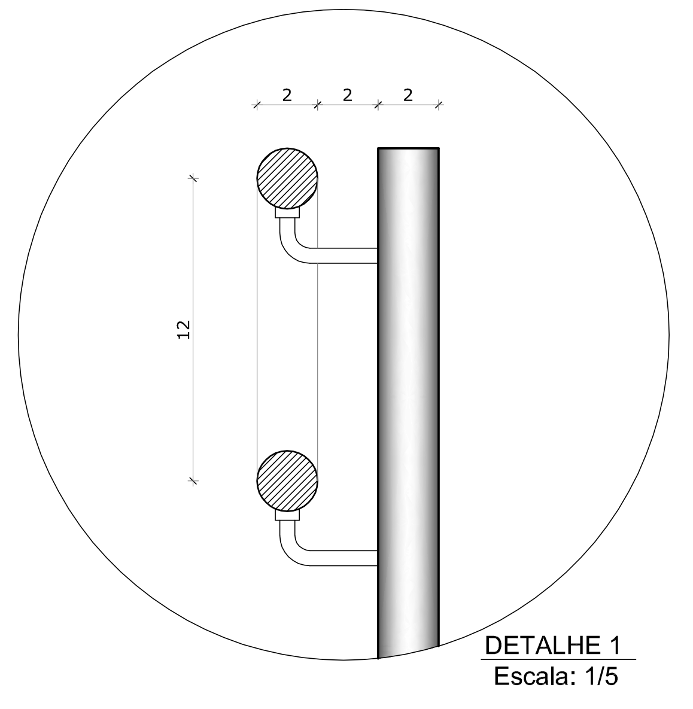
2
2
2
12
DETALHE 1
Escala: 1/5

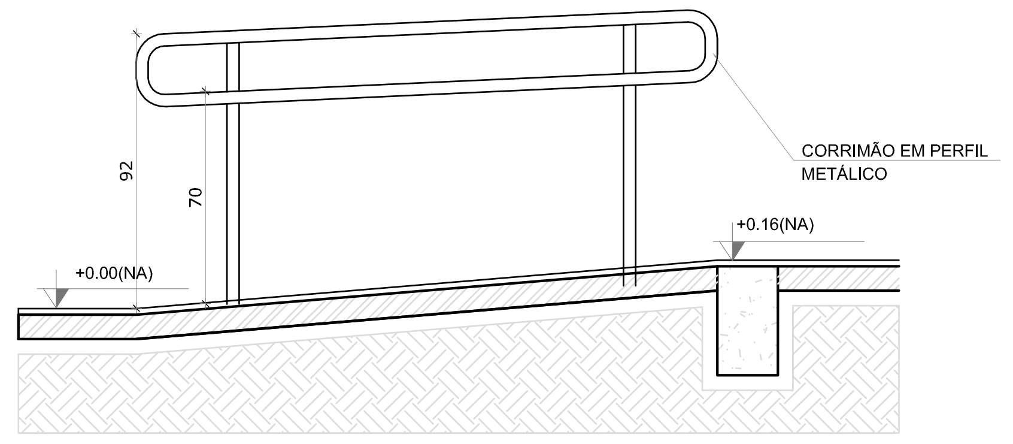
CORRIMÃO EM PERFIL METÁLICO
92
70
+0.00(NA)
+0.16(NA)

5 CORTE BB
ESCALA 1/25

NOTAS

- MEDIDAS E NÍVEIS EM METROS;
- VERIFICAR POSIÇÃO EXATA DOS PILARES NO PROJETO ESTRUTURAL;
- VERIFICAR DETALHES CONSTRUTIVOS PERTINENTES NAS PRANCHAS DE DETALHAMENTO;
- EM CASO DE CONFLITO DE INFORMAÇÕES ENTRE O PROJETO GRÁFICO E O MEMORIAL DESCRITIVO, PREVALECE A INFORMAÇÃO CONTIDA NOS DESENHOS;
- ALTERAÇÕES NESTE PROJETO SOMENTE COM AUTORIZAÇÃO EXPRESSA DO FNDE

REFERÊNCIAS:

- PLANILHA DE QUANTITATIVOS-
- MEMORIAL DESCRITIVO E ESPECIFICAÇÕES TÉCNICAS

LEGENDA:

+0.00(NA) +0.00(NO) +0.00(NA) +0.00(NO)	INDICAÇÃO NIVEIS PLANTA E CORTE	1	INDICAÇÃO DE VISTAS
X PE-XX	INDICAÇÃO DE CORTES	1 1 1	ESPECIFICAÇÕES DE MATERIAIS
X	INDICAÇÃO DE FACHADAS	X	INDICAÇÃO DE EIXOS
JA-X PMX	INDICAÇÃO DE PORTAS E JANELAS	BCX	INDICAÇÃO DE ELEMENTOS (BANCADAS, PRATELEIRAS E ETC.)

N.º:	DATA:	DESCRIÇÃO:
01	AGOSTO/2016	Alteração paredes — shaft para tubulação hidráulica e detalhamento. Correções de incompatibilidades.

CONTROLE DE REVISÕES

FNDE Fundo Nacional de Desenvolvimento da Educação
Ministério da Educação
GOVERNO FEDERAL
BRASIL
PÁTRIA EDUCADORA

PROJETO PADRÃO - FNDE

PROPRIETÁRIO: :
ENDEREÇO:
MUNICÍPIO – UF:

PROPRIETÁRIO
RESP. TÉCNICO CREA
AUTOR DO PROJETO CAU

DLFO
CREA
RA

OBSERVAÇÕES:

PROGRAMA PROINFÂNCIA - PROJETO TIPO 2
PROJETO DE ARQUITETURA

COORDENAÇÃO
CGEST - Coordenação Geral de Infraestrutura Educacional

DETALHAMENTO
MASTROS PARA BANDEIRAS
RAMPA

ARQ

REVISÃO
R.00
R.01

ESCALA
INDICADA

DATA EMISSÃO
AGOSTO/2016

FORMATO
A1 (841X594)

PRANCHA
16/34

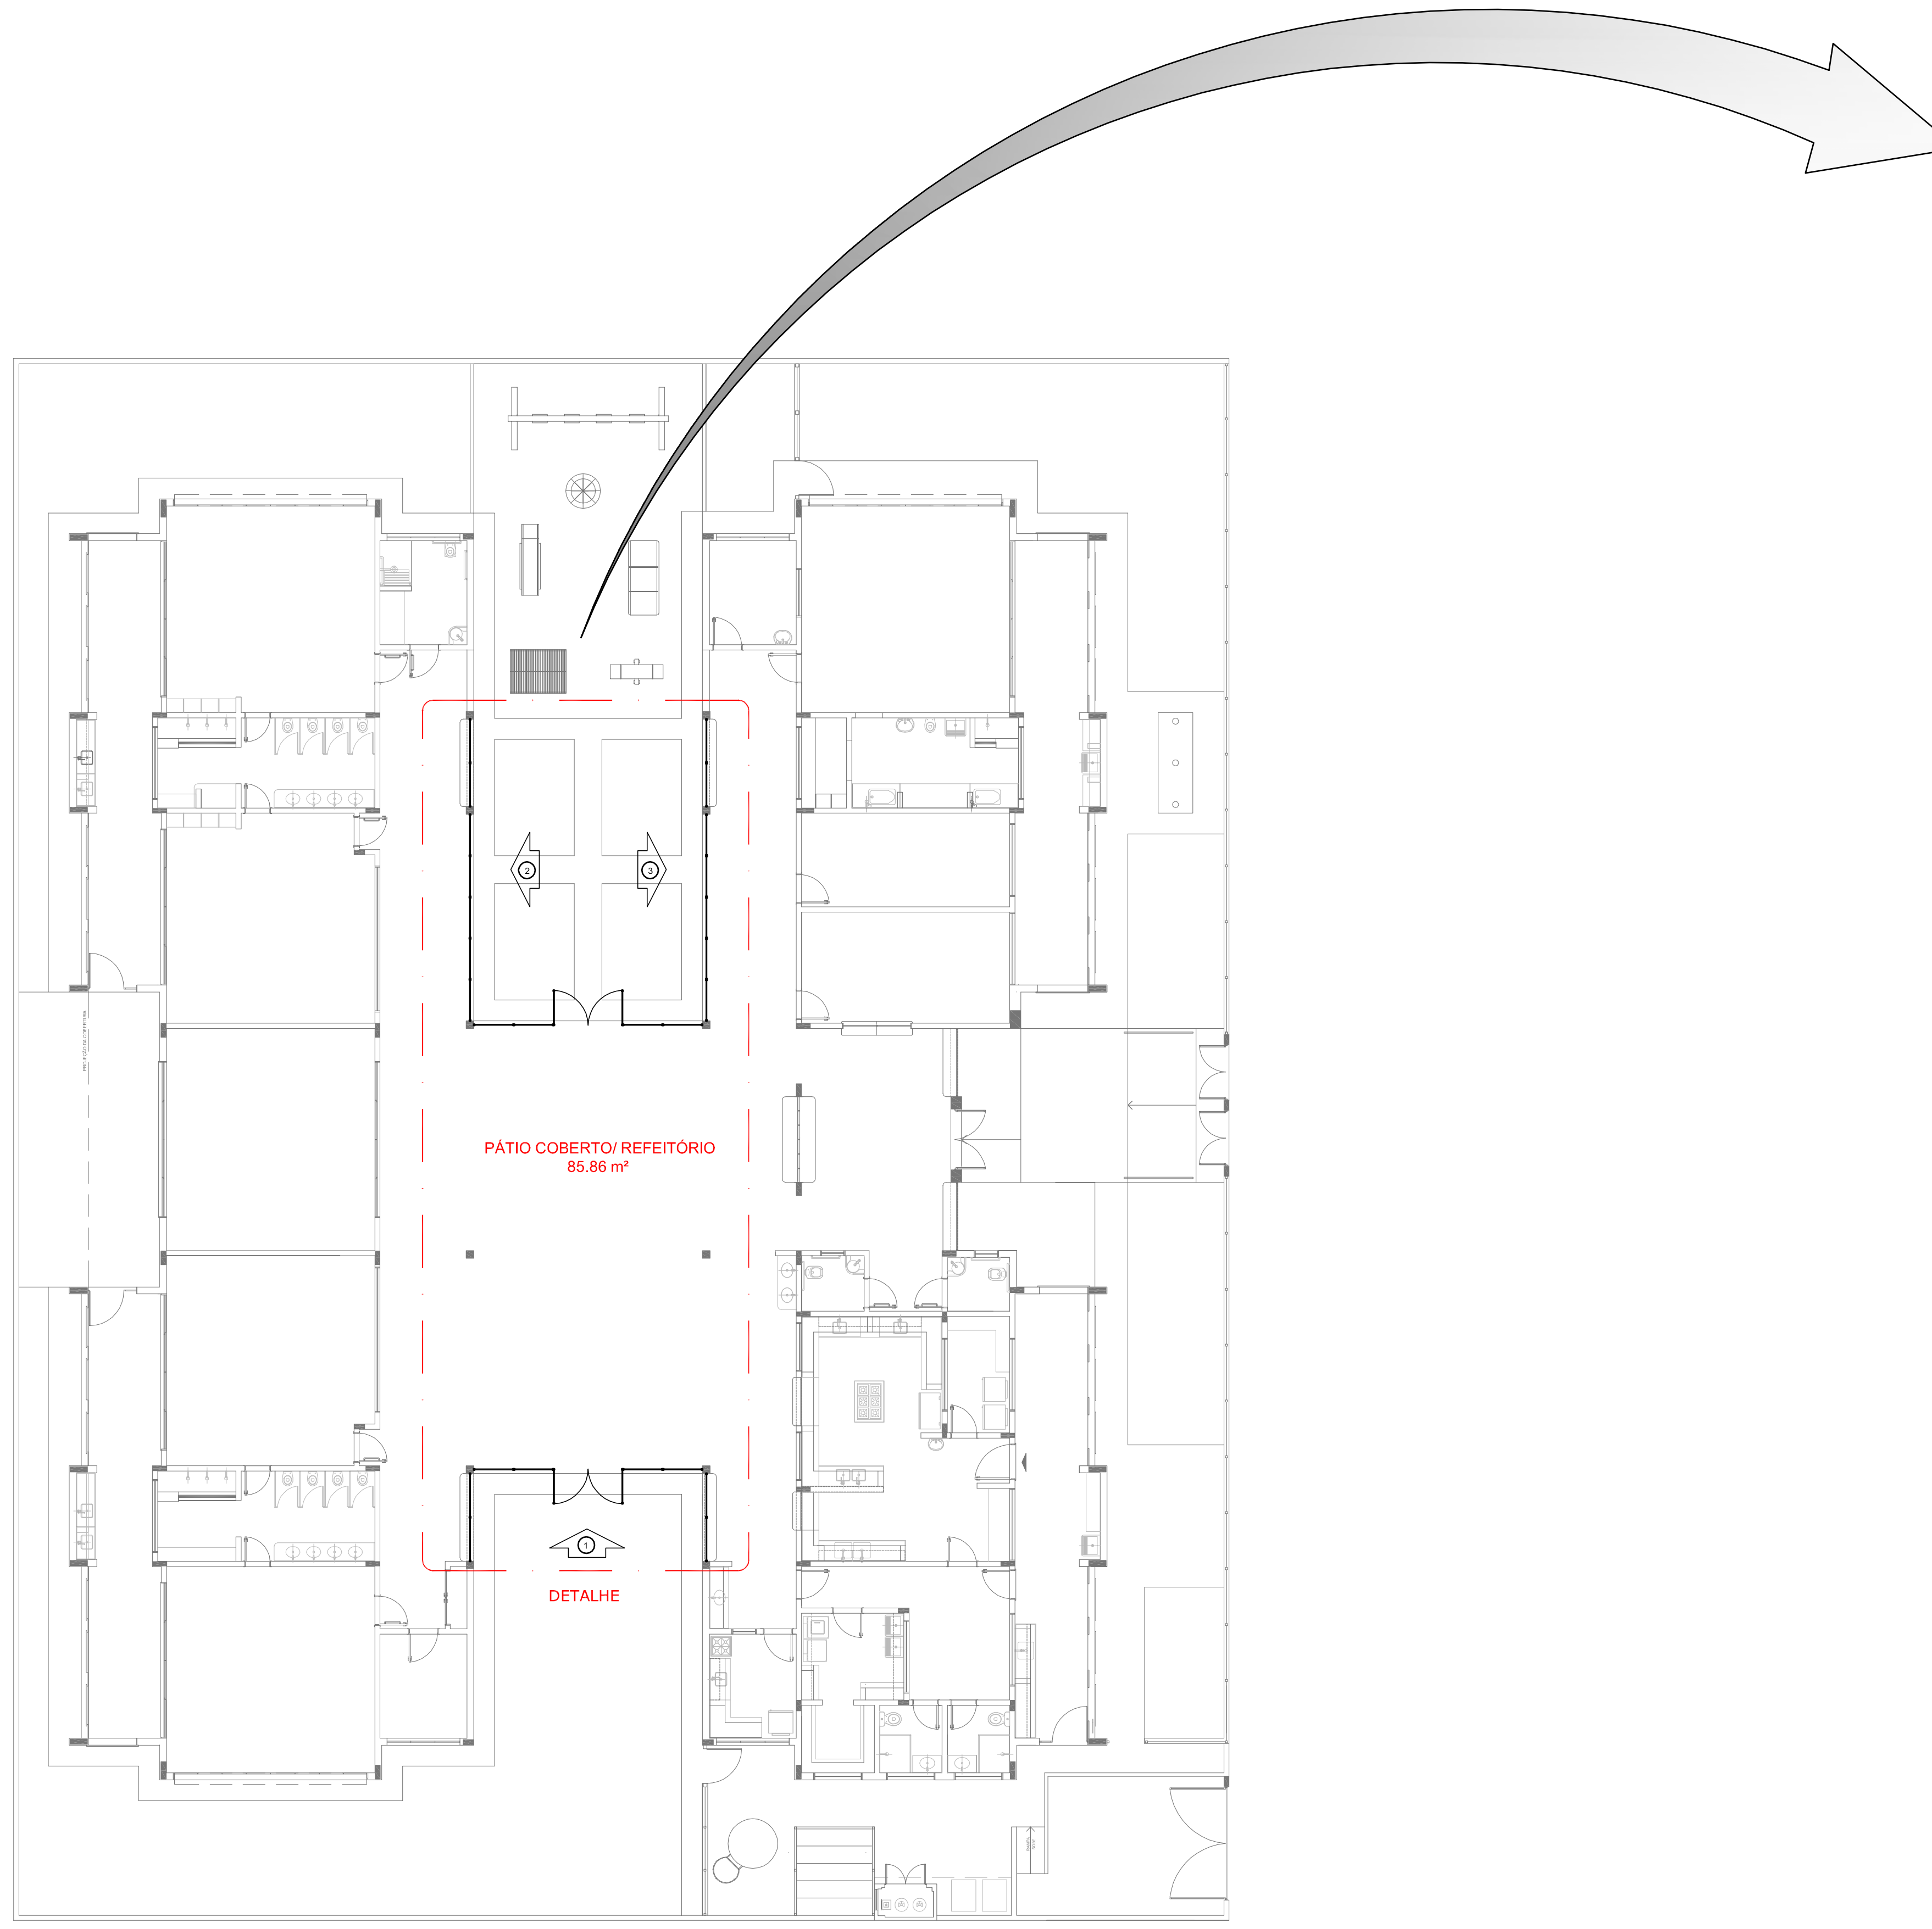
PÁTIO COBERTO/ REFEITÓRIO
85.86 m²
DETALHE

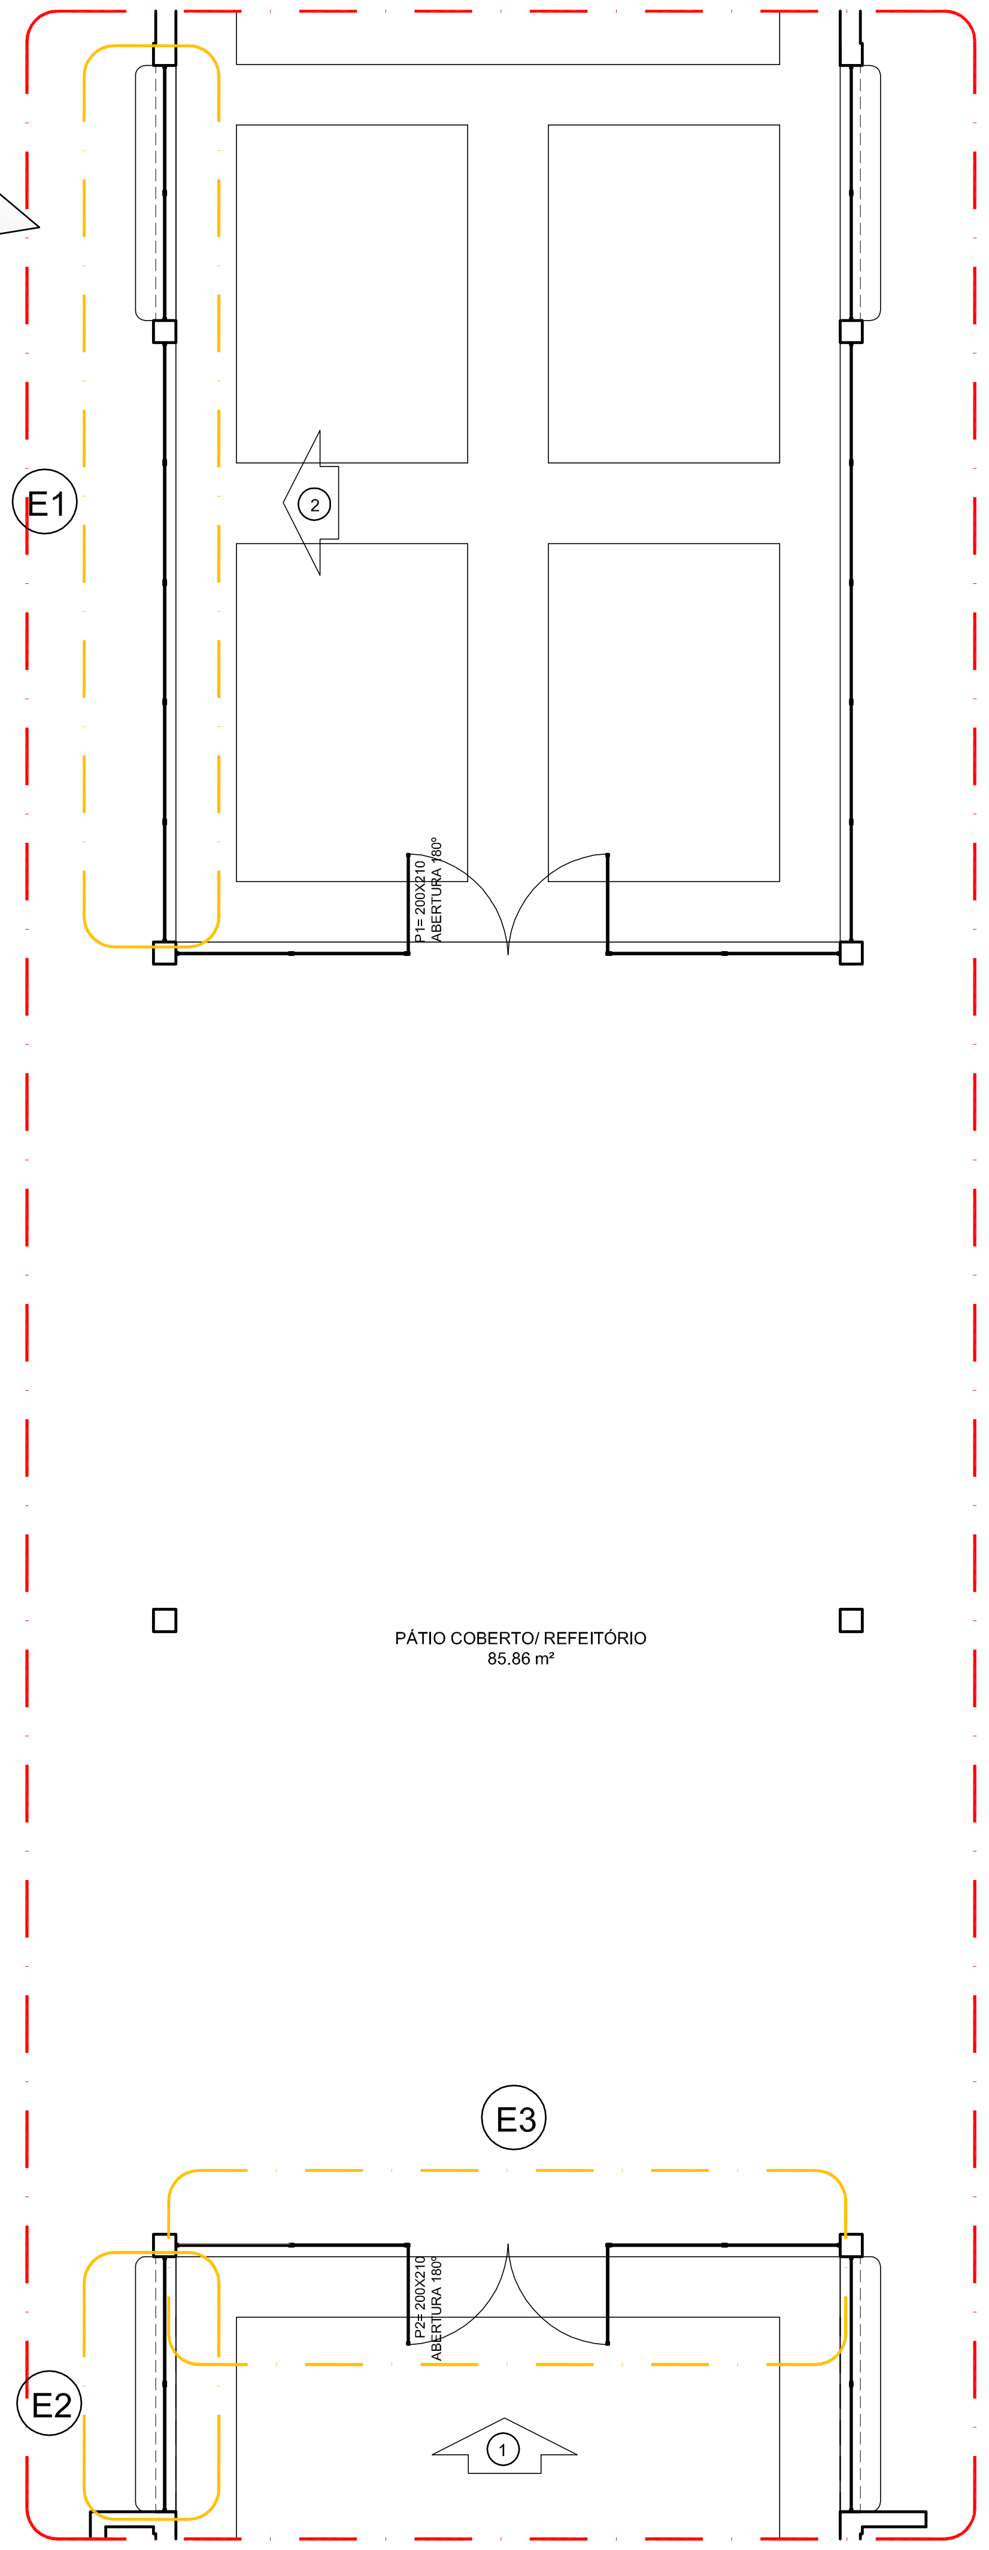
E1
2
P1= 200X210
ABERTURA 180°
PÁTIO COBERTO/ REFEITÓRIO
85.86 m²
E3
P2= 200X210
ABERTURA 180°
E2
1

1 PLANTA DE BAIXA
ESCALA 1/200

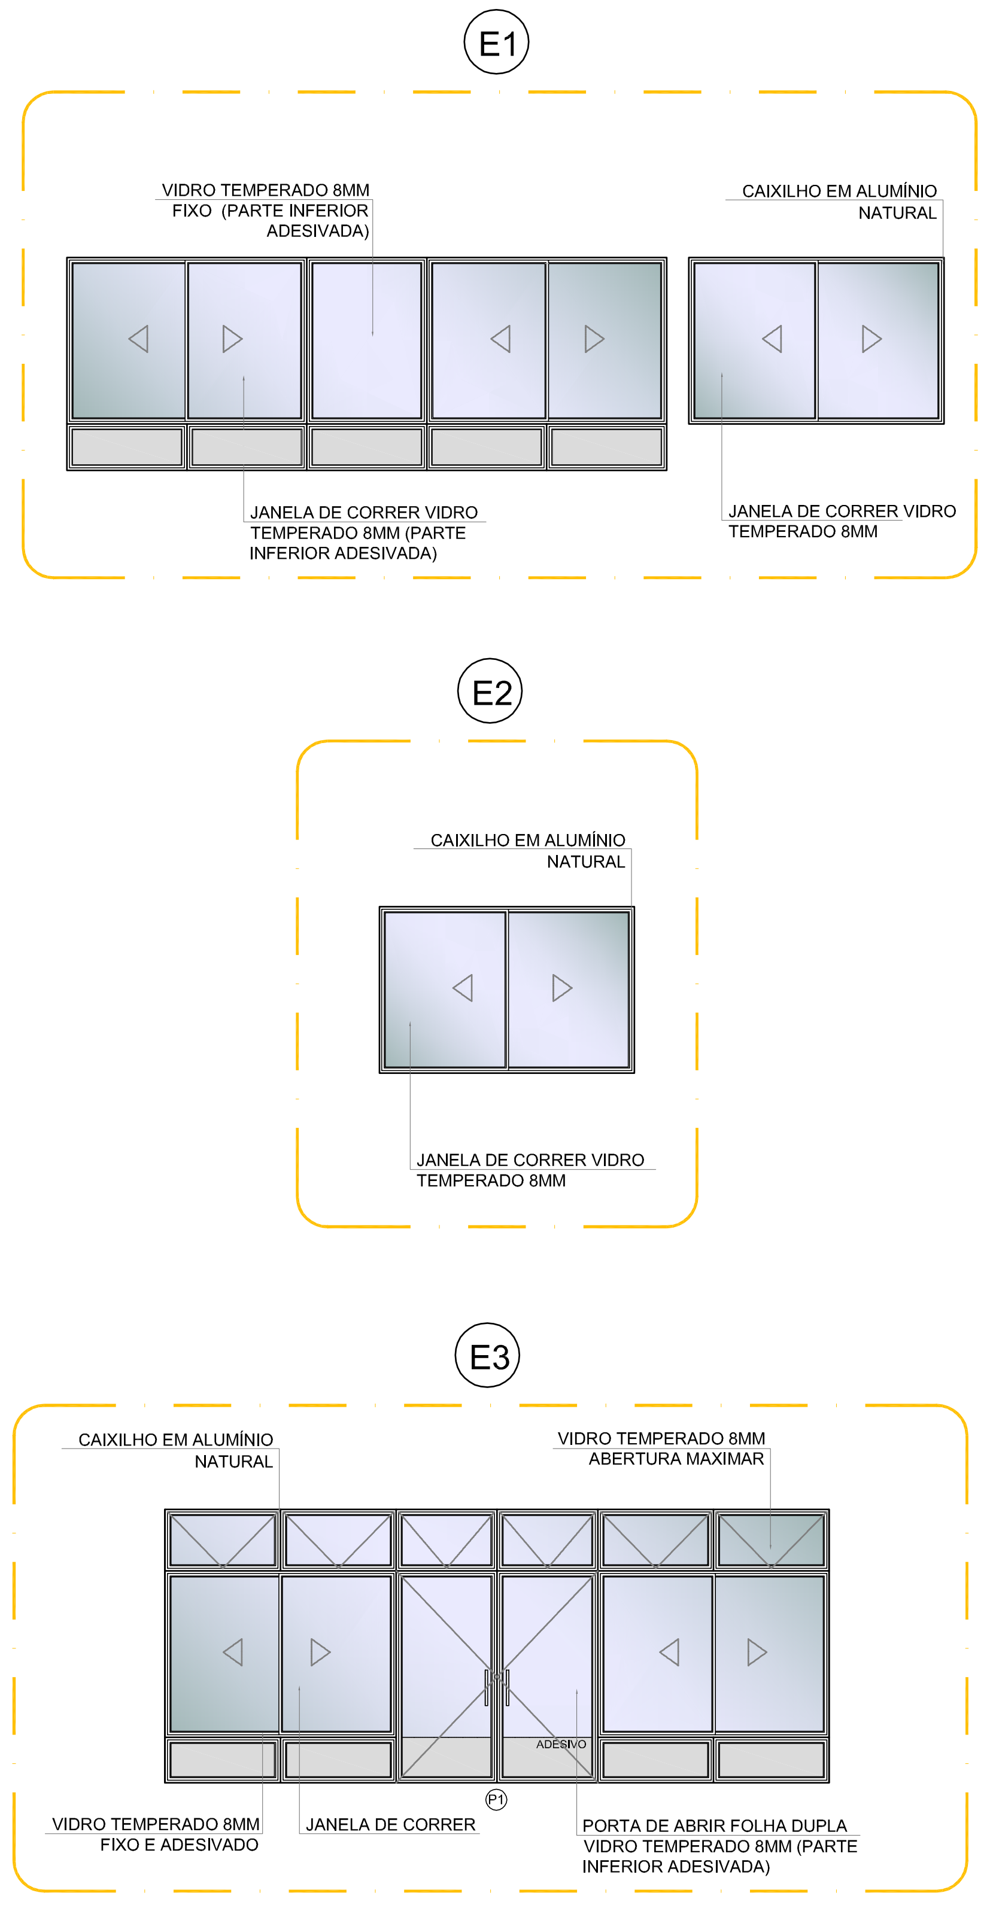
E1
VIDRO TEMPERADO 8MM FIXO (PARTE INFERIOR ADESIVADA)
CAIXILHO EM ALUMÍNIO NATURAL
JANELA DE CORRER VIDRO TEMPERADO 8MM (PARTE INFERIOR ADESIVADA)
JANELA DE CORRER VIDRO TEMPERADO 8MM
E2
CAIXILHO EM ALUMÍNIO NATURAL
JANELA DE CORRER VIDRO TEMPERADO 8MM
E3
CAIXILHO EM ALUMÍNIO NATURAL
VIDRO TEMPERADO 8MM ABERTURA MAXIMAR
ADESIVO
P1
VIDRO TEMPERADO 8MM FIXO E ADESIVADO
JANELA DE CORRER
PORTA DE ABRIR FOLHA DUPLA VIDRO TEMPERADO 8MM (PARTE INFERIOR ADESIVADA)

4 DETALHE
ESCALA 1/75

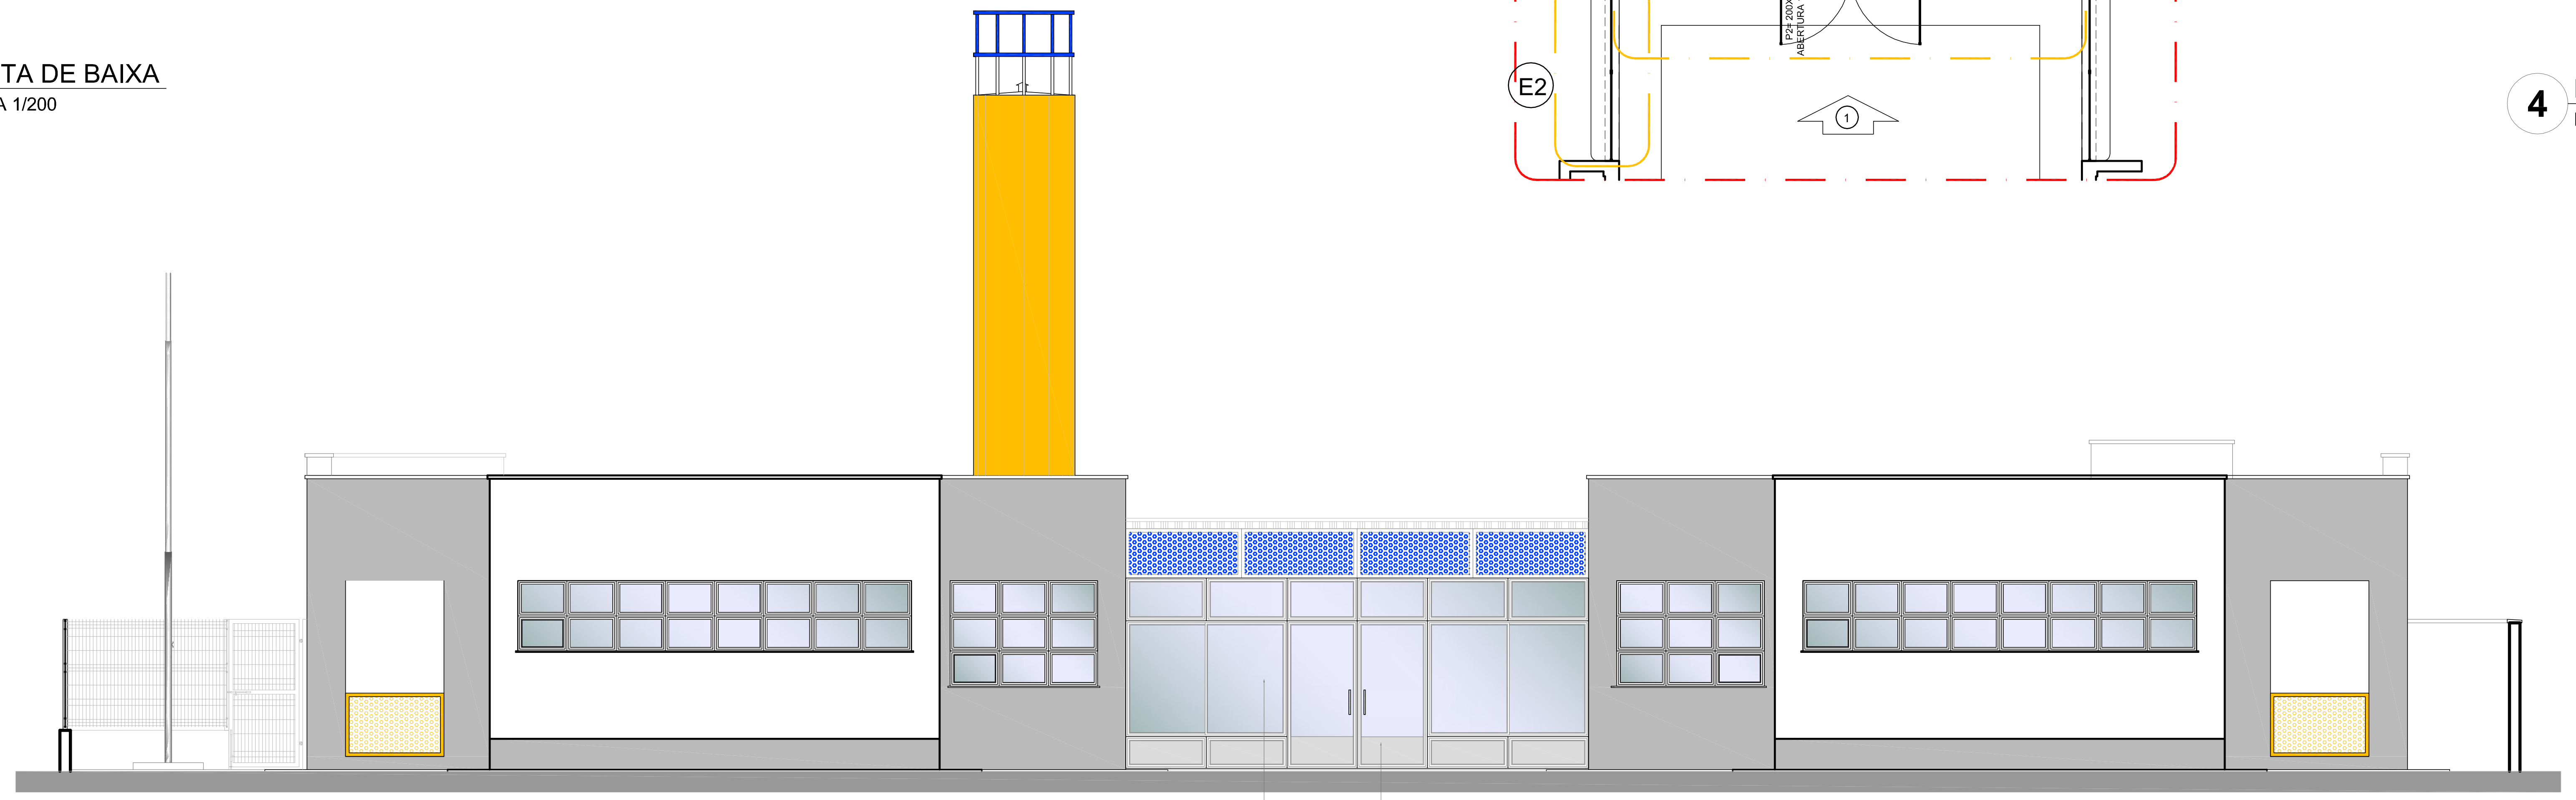
JANELA DE CORRER EM VIDRO TEMPERADO 8MM ABERTURA SUPERIOR E CENTRAL MAXIMAR (PARTE INFERIOR FIXA E ADESIVADA)
PORTA DE ABRIR FOLHA DUPLA VIDRO TEMPERADO 8MM (PARTE INFERIOR ADESIVADA)

2 VISTA 1
ESCALA 1/75

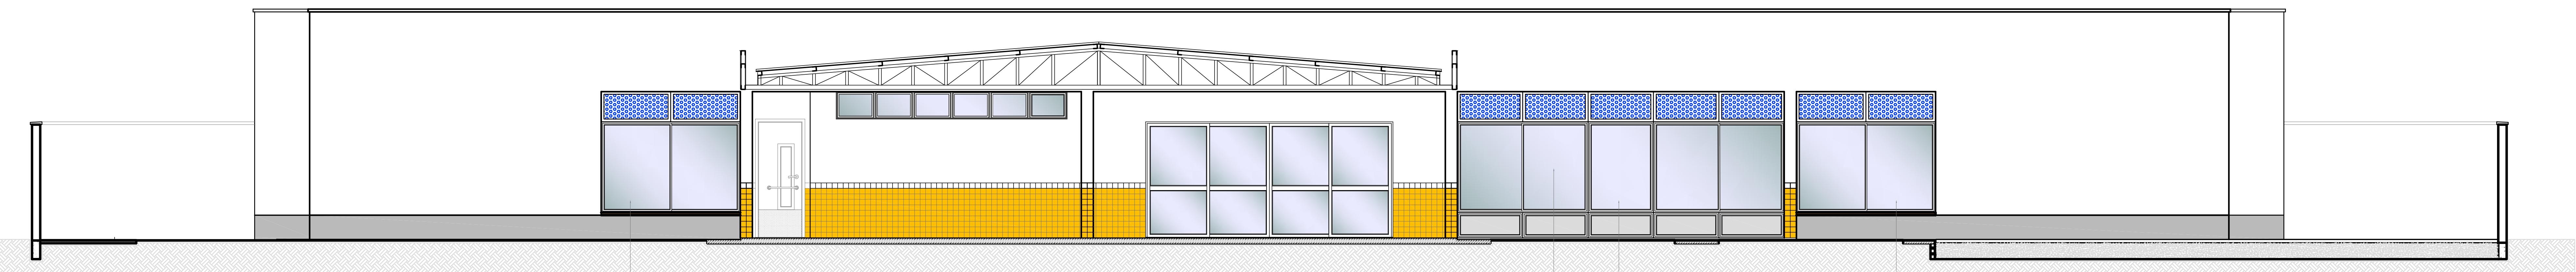
JANELA DE CORRER VIDRO TEMPERADO 8MM
JANELA DE CORRER EM VIDRO TEMPERADO 8MM ABERTURA SUPERIOR E CENTRAL MAXIMAR (PARTE INFERIOR FIXA E ADESIVADA)
VIDRO TEMPERADO 8MM FIXO (PARTE INFERIOR ADESIVADA)
JANELA DE CORRER VIDRO TEMPERADO 8MM

3 VISTA 2
ESCALA 1/75

OBSERVAÇÃO

ESTE PROJETO NÃO ESTÁ INCLUSO
NO ESCOPO DO PROJETO PADRÃO
FNDE CRECHE PROINFÂNCIA TIPO 2,
PORTANTO O MESMO SERVIRÁ
APENAS COMO SUGESTÃO.

NOTAS

- MEDIDAS E NÍVEIS EM METROS;
- VERIFICAR POSIÇÃO EXATA DOS PILARES NO PROJETO ESTRUTURAL;
- VERIFICAR DETALHES CONSTRUTIVOS PERTINENTES NAS PRANCHAS DE DETALHAMENTO;
- EM CASO DE CONFLITO DE INFORMAÇÕES ENTRE O PROJETO GRÁFICO E O MEMORIAL DESCRITIVO, PREVALECE A INFORMAÇÃO CONTIDA NOS DESENHOS;
- ALTERAÇÕES NESTE PROJETO SOMENTE COM AUTORIZAÇÃO EXPRESSA DO FNDE

REFERÊNCIAS:

- PLANILHA DE QUANTITATIVOS-
- MEMORIAL DESCRITIVO E ESPECIFICAÇÕES TÉCNICAS

LEGENDA:

+0.00(NA) +0.00(NO) +0.00(NA) +0.00(NO)	INDICAÇÃO NIVEIS PLANTA E CORTE	1	INDICAÇÃO DE VISTAS
X PE-XX	INDICAÇÃO DE CORTES	1 1 1	ESPECIFICAÇÕES DE MATERIAIS
X	INDICAÇÃO DE FACHADAS	X	INDICAÇÃO DE EIXOS
JA-X PMX	INDICAÇÃO DE PORTAS E JANELAS	BCX	INDICAÇÃO DE ELEMENTOS (BANCADAS, PRATELEIRAS E ETC.)

N.º:	DATA:	DESCRIÇÃO:
01	AGOSTO/2016	Alteração paredes – shaft para tubulação hidráulica e detalhamento. Correções de incompatibilidades.

CONTROLE DE REVISÕES

FNDE Fundo Nacional de Desenvolvimento da Educação
Ministério da Educação
GOVERNO FEDERAL
BRASIL
PÁTRIA EDUCADORA

PROJETO PADRÃO - FNDE

PROPRIETÁRIO: :
ENDEREÇO:
MUNICÍPIO – UF:

PROPRIETÁRIO
RESP. TÉCNICO CREA
AUTOR DO PROJETO CAU

DLFO
CREA
RA

OBSERVAÇÕES:

PROGRAMA PROINFÂNCIA - PROJETO TIPO 2
PROJETO DE ARQUITETURA

COORDENAÇÃO
CGEST - Coordenação Geral de Infraestrutura Educacional

PÁTIO COBERTO
SUGESTÃO DE FECHAMENTO PARA REGIÕES FRIAS

ARQ

FORMATO
A1(841x594)

REVISÃO
R.00
R.01

ESCALA
INDICADA

DATA EMISSÃO
AGOSTO/2016

PRANCHA
18/34

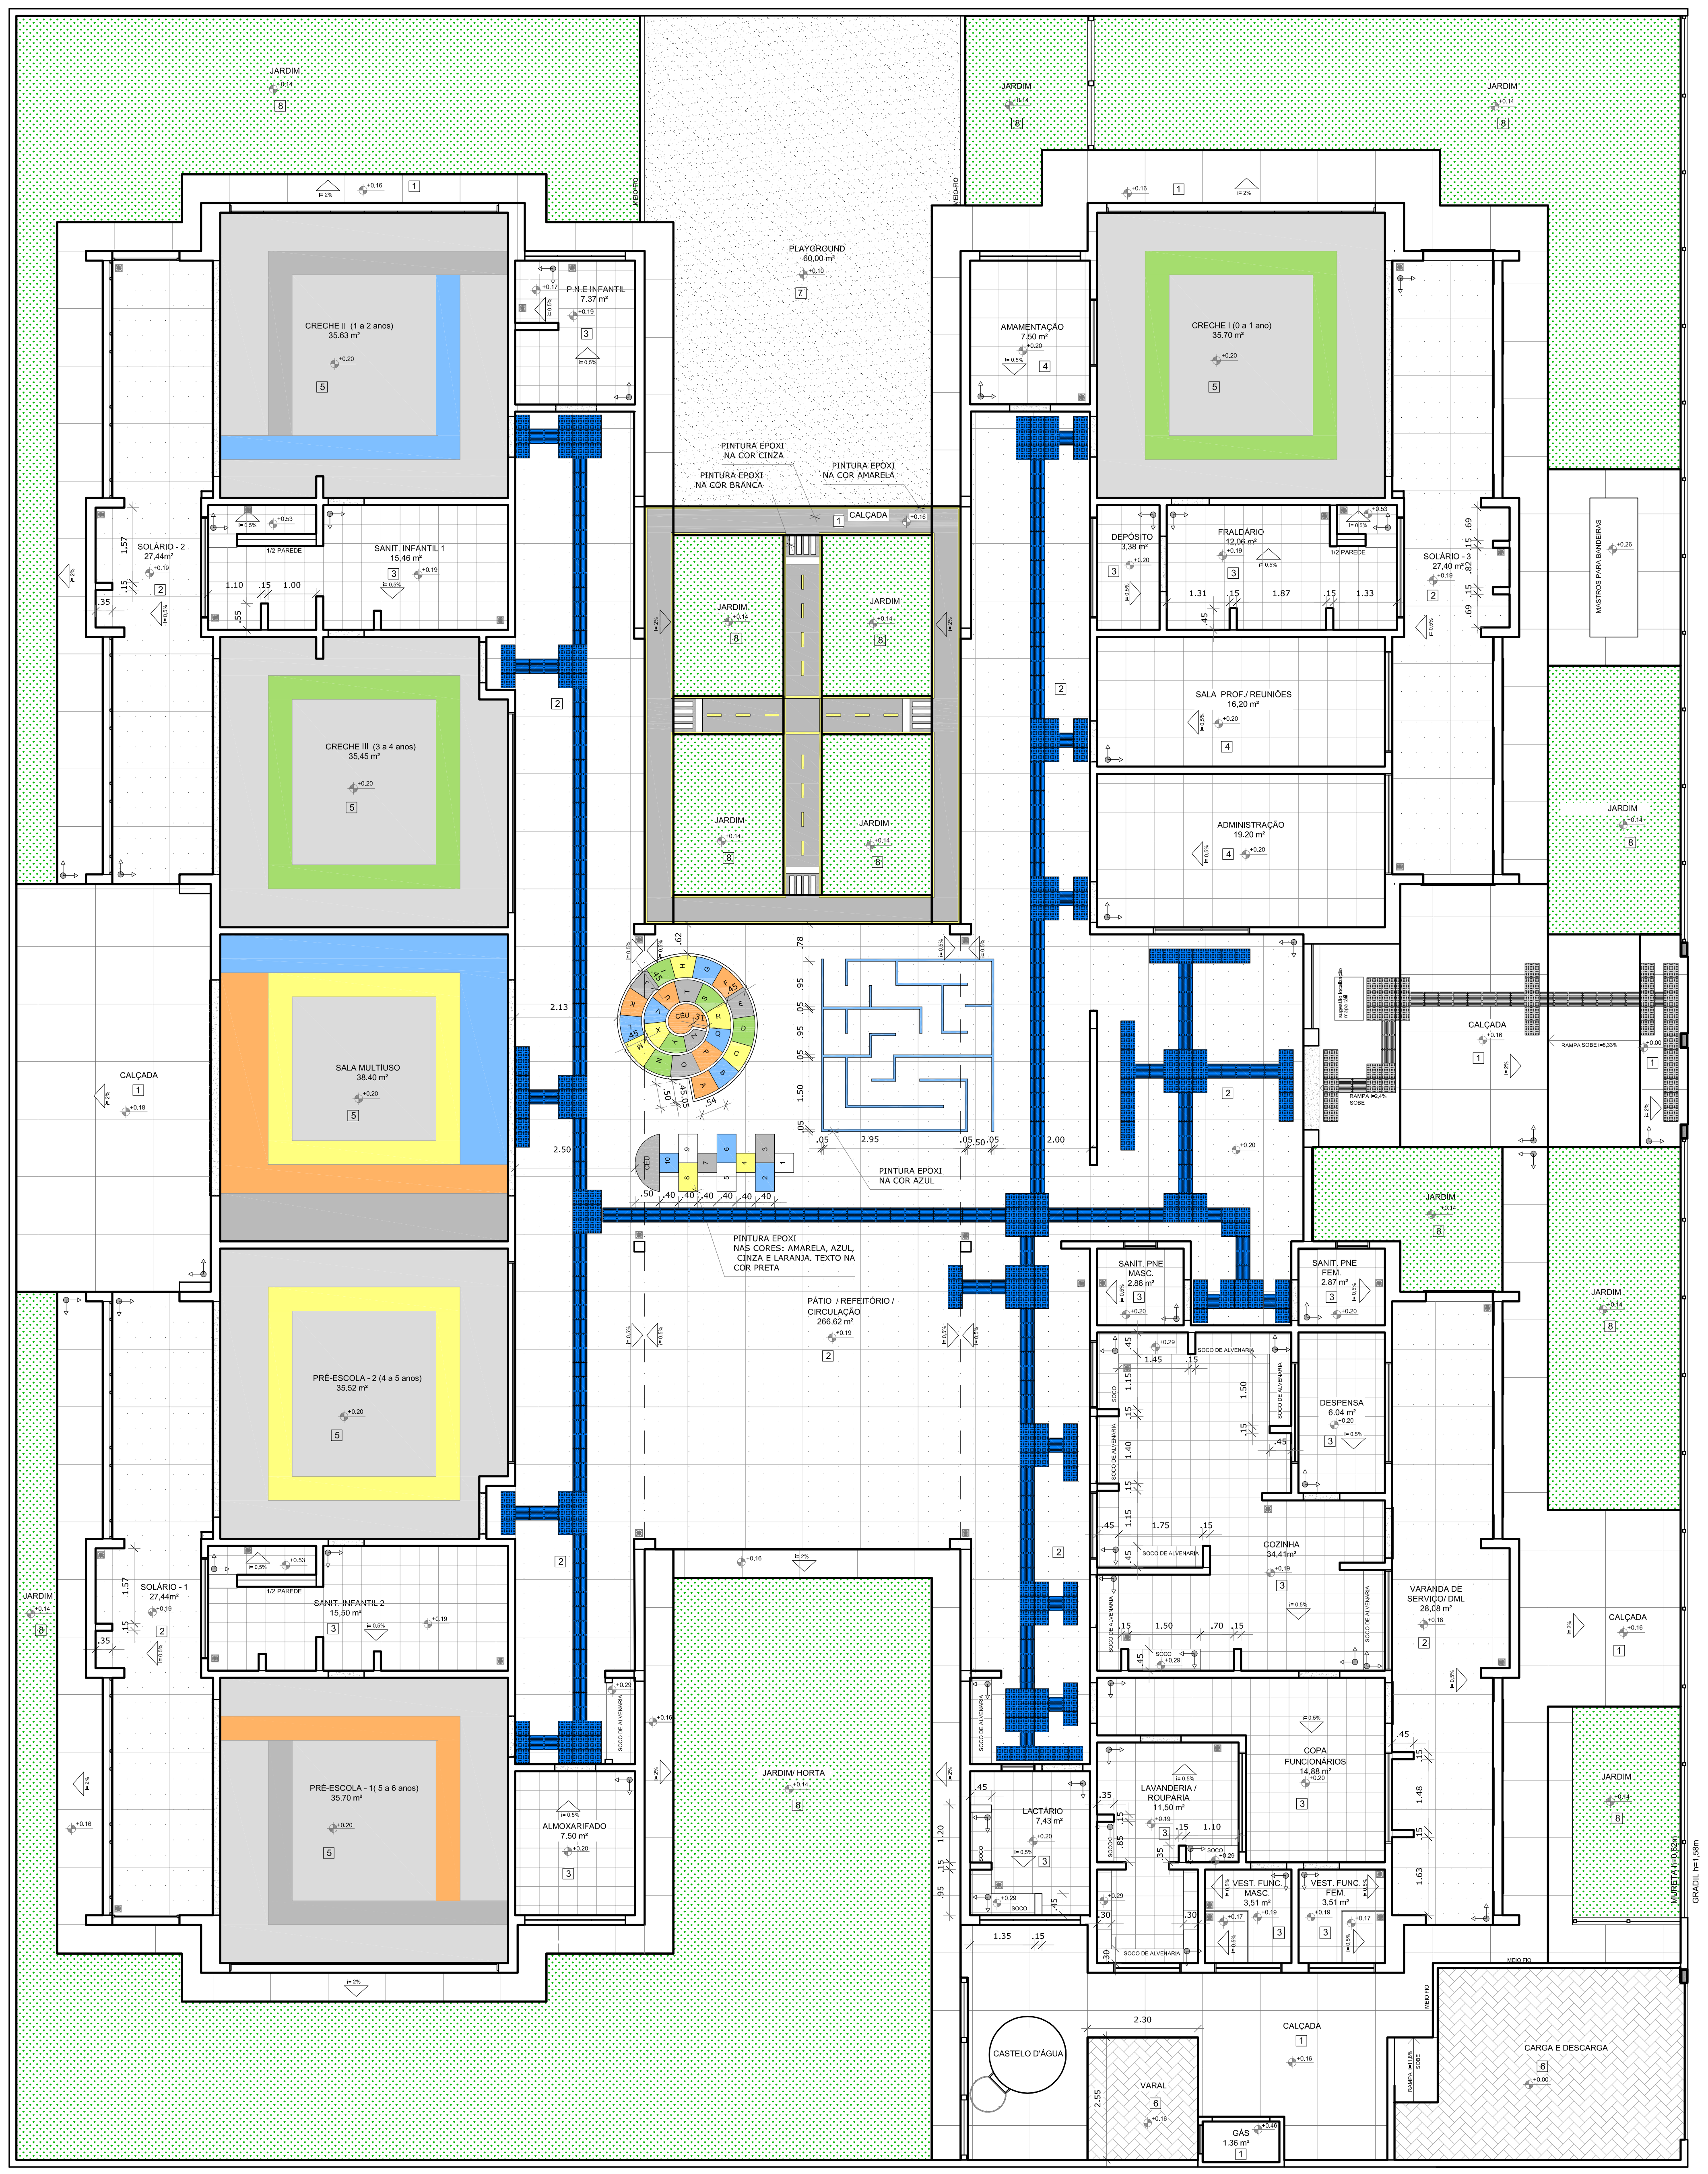
JARDIM
P.N.E INFANTIL
7.37 m²
CRECHE II (1 a 2 anos)
35.63 m²
SOLÁRIO - 2
27,44m²
SANIT. INFANTIL 1
15,46 m²
1/2 PAREDE
CRECHE III (3 a 4 anos)
35,45 m²
CALÇADA
SALA MULTIUSO
38.40 m²
PRÉ-ESCOLA - 2 (4 a 5 anos)
35.52 m²
SOLÁRIO - 1
27,44m²
SANIT. INFANTIL 2
15,50 m²
PRÉ-ESCOLA - 1(5 a 6 anos)
35.70 m²
ALMOXARIFADO
7.50 m²
SOCO DE ALVENARIA
PLAYGROUND
60,00 m²
MEIO-FIO
PINTURA EPOXI NA COR CINZA
PINTURA EPOXI NA COR BRANCA
PINTURA EPOXI NA COR AMARELA
CALÇADA
JARDIM
CÉU
PINTURA EPOXI NA COR AZUL
PINTURA EPOXI NAS CORES: AMARELA, AZUL, CINZA E LARANJA. TEXTO NA COR PRETA
PÁTIO / REFEITÓRIO / CIRCULAÇÃO
266,62 m²
JARDIM HORTA
AMAMENTAÇÃO
7.50 m²
CRECHE I (0 a 1 ano)
35.70 m²
DEPÓSITO
3,38 m²
FRALDÁRIO
12,06 m²
SOLÁRIO - 3
27,40 m²
MASTROS PARA BANDEIRAS
SALA PROF./ REUNIÕES
16,20 m²
ADMINISTRAÇÃO
19.20 m²
CALÇADA
RAMPA SOBE i=8,33%
RAMPA i=2,4% SOBE
sugestão localização mapa tátil
SANIT. PNE MASC.
2.88 m²
SANIT. PNE FEM.
2.87 m²
DESPENSA
6.04 m²
COZINHA
34,41m²
VARANDA DE SERVIÇO/ DML
28,08 m²
COPA FUNCIONÁRIOS
14,88 m²
LAVANDERIA / ROUPARIA
11,50 m²
LACTÁRIO
7,43 m²
VEST. FUNC. MASC.
3,51 m²
VEST. FUNC. FEM.
3,51 m²
CASTELO D'ÁGUA
VARAL
GÁS
1.36 m²
CALÇADA
CARGA E DESCARGA
RAMPA i=11,8% SOBE
MEIO FIO
MURETA h=0,62m
GRADIL h=1,58m

1 PLANTA BAIXA
ESCALA 1/75

NOTAS

- MEDIDAS E NÍVEIS EM METROS;
- VERIFICAR POSIÇÃO EXATA DOS PILARES NO PROJETO ESTRUTURAL;
- VERIFICAR DETALHES CONSTRUTIVOS PERTINENTES NAS PRANCHAS DE DETALHAMENTO;
- EM CASO DE CONFLITO DE INFORMAÇÕES ENTRE O PROJETO GRÁFICO E O MEMORIAL DESCRITIVO, PREVALECE A INFORMAÇÃO CONTIDA NOS DESENHOS;
- ALTERAÇÕES NESTE PROJETO SOMENTE COM AUTORIZAÇÃO EXPRESSA DO FNDE

REFERÊNCIAS:

- PLANILHA DE QUANTITATIVOS-
- MEMORIAL DESCRITIVO E ESPECIFICAÇÕES TÉCNICAS

LEGENDA:

+0.00(NA) +0.00(NO) +0.00(NA) +0.00(NO) INDICAÇÃO NIVEIS PLANTA E CORTE	1 INDICAÇÃO DE VISTAS
X PE-XX INDICAÇÃO DE CORTES	1 1 1 ESPECIFICAÇÕES DE MATERIAIS
X INDICAÇÃO DE FACHADAS	X INDICAÇÃO DE EIXOS
JA-X PMX INDICAÇÃO DE PORTAS E JANELAS	BCX INDICAÇÃO DE ELEMENTOS (BANCADAS, PRATELEIRAS E ETC.)

LEGENDA SIMBOLOGIA

- i= 0,5% INDICAÇÃO DA INCLINAÇÃO DO PISO
- INDICAÇÃO DE INÍCIO DE ASSENTAMENTO
- RALO (VER PROJETO HIDRÁULICO)

LEGENDA ESPECIFICAÇÃO DE PISOS - PAVIMENTO TÉRREO

INTERNOS			EXTERNOS		
	TIPO	ÁREA		TIPO	ÁREA
1	PASSEIO DE CONCRETO DESEMPENADO COM JUNTAS PLÁSTICAS A CADA 1,20m	241,48 m²	7	AREIA	60,00 m²
2	PISO CIMENTADO DESEMPENADO COM ACABAMENTO LISO E JUNTAS PLÁSTICAS A CADA 1,20m	403,54 m²	8	GRAMA/ JARDIM	308,38m²
3	CERÂMICA 40x40 cm, PEI 5, COR BRANCO GELO, ANTIDERRAPANTE	148,30 m²		PISO PODOTÁTIL EM BORRACHA INTEGRADO ("DIRECIONAL" - 30 x 30 cm - COR AZUL)	20,43 m²
4	CERÂMICA 60x60 cm, PEI 5, COR BRANCO GELO, ANTIDERRAPANTE	42,90m²		PISO PODOTÁTIL EM BORRACHA INTEGRADO ("ALERTA" - 30 x 30 cm - COR AZUL)	18,09 m²
5	PISO VINÍLICO EM MANTA E=2mm (cores: laranja, azul, verde, amarelo, cinza claro e cinza escuro)	216,40 m²		PISO PODOTÁTIL EM PLACAS PRÉ-MOLDADAS "DIRECIONAL" - 30 x 30 cm - COR AZUL	1,89 m²
6	BLOCO INTERTRAVADO DE CONCRETO	27,49 m²		PISO PODOTÁTIL EM PLACAS PRÉ-MOLDADAS "ALERTA" - 30 x 30 cm - COR AZUL	3,51 m²
				SOLEIRAS EM GRANITO CINZA ANDORINHA (L=15cm, 17cm e 30cm)	55,13 m

N.°:	DATA:	DESCRIÇÃO:
01	AGOSTO/2016	Alteração paredes — shaft para tubulação hidráulica e detalhamento. Correções de incompatibilidades.

CONTROLE DE REVISÕES

FNDE Fundo Nacional de Desenvolvimento da Educação
Ministério da Educação
GOVERNO FEDERAL BRASIL PÁTRIA EDUCADORA

PROJETO PADRÃO - FNDE

PROPRIETÁRIO: :
ENDEREÇO:
MUNICÍPIO – UF:

PROPRIETÁRIO
RESP. TÉCNICO CREA
AUTOR DO PROJETO CAU

DLFO
CREA
RA

OBSERVAÇÕES:

PROGRAMA PROINFÂNCIA - PROJETO TIPO 2
PROJETO DE ARQUITETURA

COORDENAÇÃO
CGEST - Coordenação Geral de Infraestrutura Educacional

PAGINAÇÃO DE PISO

ARQ

REVISÃO
R.00
R.01

ESCALA
1/75

DATA EMISSÃO
AGOSTO/2016

FORMATO
(841x640)

PRANCHA
09/34

MAPA DE ESQUADRIAS

LEGENDA DE PORTAS - PORTAS EM MADEIRA COM PINTURA

REF.	Dimensões (cm)	Quantidade	TIPO	AMBIENTES
PM1	70 x 210	06	01 folha - de abrir lisa com chapa metálica	Sanitários infantis, Vest. funcionários
PM2	80 x 210	03	01 folha - de abrir c/ veneziana	Despensa, Almoxarifado, Rouparia/ lavanderia
PM3	80 x 210	03	01 folha - de abrir c/ chapa e barra metálica	Sanitários PNE infantil e Sanitários PNE adultos
PM4	80 x 210	06	01 folha - de abrir lisa com chapa metálica	Direção/ secretaria, Sala Professores, Amamentação, Lactário, Copa e Cozinha
PM5	80 x 210	05	01 folha - de abrir c/ barra e chapa metálica e visor	Creche I, Creche II , Creche III e Pré-Escola 1 e 2
PM6	60 x 100	08	01 folha - de abrir rev. com laminado melamínico*	Sanitários Infantis

* CORES: AZUL, AMARELO, VERDE, LARANJA - OBSERVAR AMPLIAÇÕES

LEGENDA DE PORTAS - PORTAS DE ALUMÍNIO

REF.	Dimensões (cm)	Quantidade	TIPO	AMBIENTES
PA1	100 x 210	01	01 folha - de abrir com vidro e veneziana	Cozinha
PA2	80 x 210	01	01 folha - de abrir com veneziana	Copa dos funcionários
PA3	160 x 210	01	02 folhas - de abrir com veneziana	S.I., Telefone, Elétrica
PA4	450 x 210	07	04 folhas - de correr com vidro	Creche I, Creche II , Creche III, Pré-Escola 1 e 2 e Sala Multiuso
PA5	120 x 185	01	02 folhas - de abrir venezianadas	Depósito de Gás

LEGENDA DE PORTAS - PORTAS DE VIDRO

REF.	Dimensões (cm)	Quantidade	TIPO	AMBIENTES
PV1	175 x 230	01	02 folhas - de abrir	Hall

LEGENDA DE PORTÕES - PORTÕES METÁLICOS

REF.	Dimensões (cm)	Quantidade	TIPO	AMBIENTES
PO1	160 x 210	02	02 folhas - de abrir	Acesso principal
PO2	100 x 200	03	01 folha - de abrir	Pátio de serviço e acesso lateral
PO3	320 x 200	01	02 folhas - de abrir	Pátio de serviço
PF1	100+35 x 210	01	01 folha de abrir com chapa metálica	Varanda de serviço
PF2	100+35 x 90	02	01 folha de abrir com chapa metálica	Solários

LEGENDA DE JANELAS - JANELAS ALUMÍNIO

REF.	Dimensões (cm)	Área(m²)	Quant.	ÁreaTotal (m²)	h do peitoril(cm)/Tipo	AMBIENTES
JA-1	70 x 125	0,875	01	1,75	90 cm - guilhotina	Lactário*
JA-2	110 x 195	2,145	01	2,145	70 cm - guilhotina	Cozinha*
JA-3	140 x 115	1,61	01	1,61	100 cm - fixo	Amamentação
JA-4	140 x 195	2,73	01	2,73	70 cm - guilhotina	Cozinha*
JA-5	200 x 105	2,10	01	2,10	90 e 110 cm - fixo	Secretaria
JA-6	210 x 50	1,05	01	1,05	215 cm - maximar	Depósito
JA-7	210 x 75	1,575	08	12,60	192 cm - maximar	San. inf., Fraldário, Copa, Lavand., Despensa, Cozinha*
JA-8	210 x 100	2,10	04	8,40	165 cm - maximar	Amamentação, PNE infantil, Almoxarifado, Lactário*
JA-9	210 x 150	3,15	02	6,30	115 cm - maximar	Administração e Sala dos professores/reuniões
JA-10	70 x 75	0,525	02	1,05	191 cm - maximar	Sanitários PNE fem. e masc.
JA-11	140 x 75	1,05	05	5,25	190 cm - maximar	Cozinha*, Vestiários fem. e masc. e Rouparia
JA-12	420 x 50	2,10	02	4,20	215 cm - maximar	Pré-escola 2, Creche III
JA-13	560 x 100	5,60	03	16,80	165 cm - maximar	Creche I, Creche II, Creche III e Pré-escola 1 e 2

* AS JANELAS DA COZINHA E LACTÁRIO DEVEM PREVER TELA.

LEGENDA

COBOGÓS - CB

CB1 CONCRETO 40x40x6 (LxAxP) - 2,92 x 2,09m - PAINEL HALL

DIVISÓRIAS - DV

DV1 GRANITO CINZA ANDORINHA - esp. 20 mm / alt. 120cm - SANITÁRIOS INFANTIS (MASC. e FEMIN.)

BANCO - BC*

BC1 BANCO EM ALVENARIA E ASSENTO EM CONCRETO PRÉ-MOLDADO - 0,4x3,2/H=0,45 m - HALL
BC2 BANCO EM ALVENARIA E ASSENTO EM CONCRETO PRÉ-MOLDADO - 2x (0,4x1,95/H=0,45m) - HALL
BC3 BANCO EM ALVENARIA E ASSENTO EM CONCRETO PRÉ-MOLDADO - 4x (0,4x4,95/H=0,45m) - VARANDA
BC4 BANCO EM GRANITO CINZA ANDORINHA E=2cm - 0,4x2,25/H=0,40m - SANITÁRIO INFANTIL 2
BC5 BANCO EM GRANITO CINZA ANDORINHA E=2cm - 0,4x1,1/H=0,40m - SANITÁRIO INFANTIL 1

BANCADAS - B*

B01 GRANITO CINZA ANDORINHA - esp. 2 cm - 3,40x0,60/H=0,9 m - TRIAGEM E LAVAGEM
B02 GRANITO CINZA ANDORINHA - esp. 2 cm - 1,25x0,50/H=0,9 m - LAVANDERIA
B03 GRANITO CINZA ANDORINHA - esp. 2 cm - 1,00x0,50/H=0,9 m LAVANDERIA
B04 GRANITO CINZA ANDORINHA - esp. 2 cm - 2x (0,85x0,50/H=0,9 m) VEST.FUNC.FEM. E MASC.
B05 GRANITO CINZA ANDORINHA - esp. 2 cm - 3,20x0,60/H=0,9 m - LACTÁRIO
B06 GRANITO CINZA ANDORINHA - esp. 2 cm - 1,80x0,55/H=0,9m - HIGIENIZAÇÃO
B07 GRANITO CINZA ANDORINHA - esp. 2 cm - 2,50x0,60+0,90x0,50/H=0,9 m - COZINHA - lavagem
B08 GRANITO CINZA ANDORINHA - esp. 2 cm - 1,10x0,75/H=0,7 m - COZINHA - recepção louças
B09 GRANITO CINZA ANDORINHA - esp. 2 cm - 1,85x0,60+1,75x0,50/H=0,9 m - COZINHA - preparo de carnes
B10 GRANITO CINZA ANDORINHA - esp. 2 cm - 1,40x0,50/H=0,7 m - COZINHA - distribuição
B11 GRANITO CINZA ANDORINHA - esp. 2 cm - 2,95x0,60+1,75x0,50/H=0,9 m - COZINHA - preparo de verduras e sucos
B12 GRANITO CINZA ANDORINHA - esp. 2 cm - 2,10x0,60/H=0,90 m - COZINHA - apoio
B13 GRANITO CINZA ANDORINHA - esp. 2 cm - 1,55x0,53/H=0,6 m - REFEITÓRIO - lava-mãos
B14 GRANITO CINZA ANDORINHA - esp. 2 cm - 1,0x0,50/H=0,9m + 1,0x0,50/H=1,10m - SECRETARIA
B15 GRANITO CINZA ANDORINHA - esp. 2 cm - 4,80x0,70/H=0,9 m - FRALDÁRIO
B16 GRANITO CINZA ANDORINHA - esp. 2 cm - 1,55x0,70/H=0,90 m - SANITÁRIO PNE INF.
B17 GRANITO CINZA ANDORINHA - esp. 2 cm - 0,70x1,20/H=0,90 m) - SANITÁRIO INF. - trocador
B18 GRANITO CINZA ANDORINHA - esp. 2 cm - 2x (2,90x0,53/H=0,6 m) - SANITÁRIOS INFANTIS 1 E 2
B19 GRANITO CINZA ANDORINHA - esp. 2 cm - 0,90+0,90x0,50/H=0,90 m - SOLÁRIO 3
B20 GRANITO CINZA ANDORINHA - esp. 2 cm - 2x (0,95x0,55/H=0,90 m + 1,55x0,55/ H=0,60m) - SOLÁRIOS 1 E 2

ESCANINHOS - EC*

EC1 MDF REV. COM LAMINADO MELAMINICO BRANCO - espessura 2 cm - CRECHES II E III
EC2 MDF REV. COM LAMINADO MELAMINICO BRANCO - espessura 2 cm - CRECHE I
EC3 MDF REV. COM LAMINADO MELAMINICO BRANCO - espessura 2 cm - DEPÓSITO CRECHE I
EC4 MDF REV. COM LAMINADO MELAMINICO BRANCO - espessura 2 cm - SALA MULTIUSO

PRATELEIRA - PT*

PT1 GRANITO CINZA ANDORINHA - espessura 2 cm - 4x (1,70 mL /P=0,4 m) - VARANDA DE SERVIÇO/ DML
PT2 GRANITO CINZA ANDORINHA - espessura 2 cm - 3x (2,50 mL/P =0,30 m) - SOLÁRIOS 1, 2 E 3
PT3 GRANITO CINZA ANDORINHA - espessura 2 cm - 4x (5,20 mL/P =0,40 m) - ROUPARIA
PT4 GRANITO CINZA ANDORINHA - espessura 2 cm - 2x (2,50 mL /P=0,3 m) - LAVANDERIA
PT5 GRANITO CINZA ANDORINHA - espessura 2 cm - 1,20 mL /P=0,3 m) - LACTÁRIO
PT6 GRANITO CINZA ANDORINHA - espessura 2 cm - 3x (2,10 mL /P=0,6 m - COZINHA
PT7 GRANITO CINZA ANDORINHA - espessura 2 cm - 2,50 mL /P=0,3 m - COZINHA
PT8 GRANITO CINZA ANDORINHA - espessura 2 cm - 2,95 mL /P=0,3 m - COZINHA
PT9 GRANITO CINZA ANDORINHA - espessura 2 cm - 5x (1,80 mL /P=0,4 m) e 3x (1,20 mL/P=0,40m) - DESPENSA
PT10 GRANITO CINZA ANDORINHA - espessura 2 cm - 5x (2,60 mL /P=0,4 m) - DEPÓSITO
PT11 GRANITO CINZA ANDORINHA - espessura 2 cm - 8x (2,50 mL /P=0,4 m) - ALMOXARIFADO

* VER AMPLIAÇÕES E DETALHES ESPECÍFICOS

ESPECIFICAÇÕES

☐ PISO

1 - CONCRETO DESEMPENADO COM JUNTAS PLÁSTICAS A CADA 1,20m
2 - CIMENTADO COM ACABAMENTO LISO E JUNTAS PLÁSTICAS A CADA 1,20m
3 - CERÂMICA 40x40 cm, PEI 5, COR BRANCO GELO, ANTIDERRAPANTE
4 - CERÂMICA 60x60 cm, PEI 5, COR BRANCO GELO, ANTIDERRAPANTE
5 - PISO VINÍLICO EM MANTA E=2mm
6 - BLOCO INTERTRAVADO DE CONCRETO
7 - AREIA
8 - GRAMADO

△ PAREDE

1 - PINTURA ACRÍLICA COR MARFIM SOBRE MASSA CORRIDA
2 - PINTURA EPÓXI LARANJA ATÉ H=0,90m, RODAMEIO DE MADEIRA PINTADO NA COR BRANCA H=10cm E PINTURA ACRÍLICA COR BRANCO GELO
3 - PINTURA EPÓXI VERDE ATÉ H=0,90m, RODAMEIO DE MADEIRA PINTADO NA COR BRANCA H=10cm E PINTURA ACRÍLICA COR BRANCO GELO
4 - PINTURA EPÓXI AZUL ATÉ H=0,90m, RODAMEIO DE MADEIRA PINTADO NA COR BRANCA H=10cm E PINTURA ACRÍLICA COR BRANCO GELO
5 - PINTURA EPÓXI AMARELO ATÉ H=0,90m, RODAMEIO DE MADEIRA PINTADO NA COR BRANCA H=10cm E PINTURA ACRÍLICA COR BRANCO GELO
6 - CERÂMICA 30x40 cm, COR BRANCO GELO, DO PISO AO TETO
7 - CERÂMICA 30x40cm, COR BRANCO GELO ATÉ H=1,80m, FAIXA CERÂMICA 10x10cm (Vermelha para Fem. e Azul para Masc.) E PINTURA ACRÍLICA COR BRANCO GELO
8 - CERÂMICA 30x40cm, COR BRANCO GELO ATÉ H=1,50m
9 - CERÂMICA AMARELA 10x10cm ATÉ H=0,90m, FAIXA DE CERÂMICA BRANCA 10x10cm E PINTURA ACRÍLICA COR BRANCO GELO
10- PINTURA ACRÍLICA COR BRANCO GELO COM FAIXA INFERIOR COR CINZA ATÉ H=0,50m

○ TETO

1 - FORRO EM FIBRA MINERAL REMOVÍVEL COM ESTRUTURA DE ALUMÍNIO NATURAL
2 - FORRO DE GESSO ACARTONADO COM MASSA CORRIDA E PINTURA PVA COR BRANCO NEVE
3 - LAJE

LEGENDA PAREDES

▨ TIJOLO 6 FUROS - espessura 20 cm
▨ TIJOLO 8 FUROS - espessura 15cm

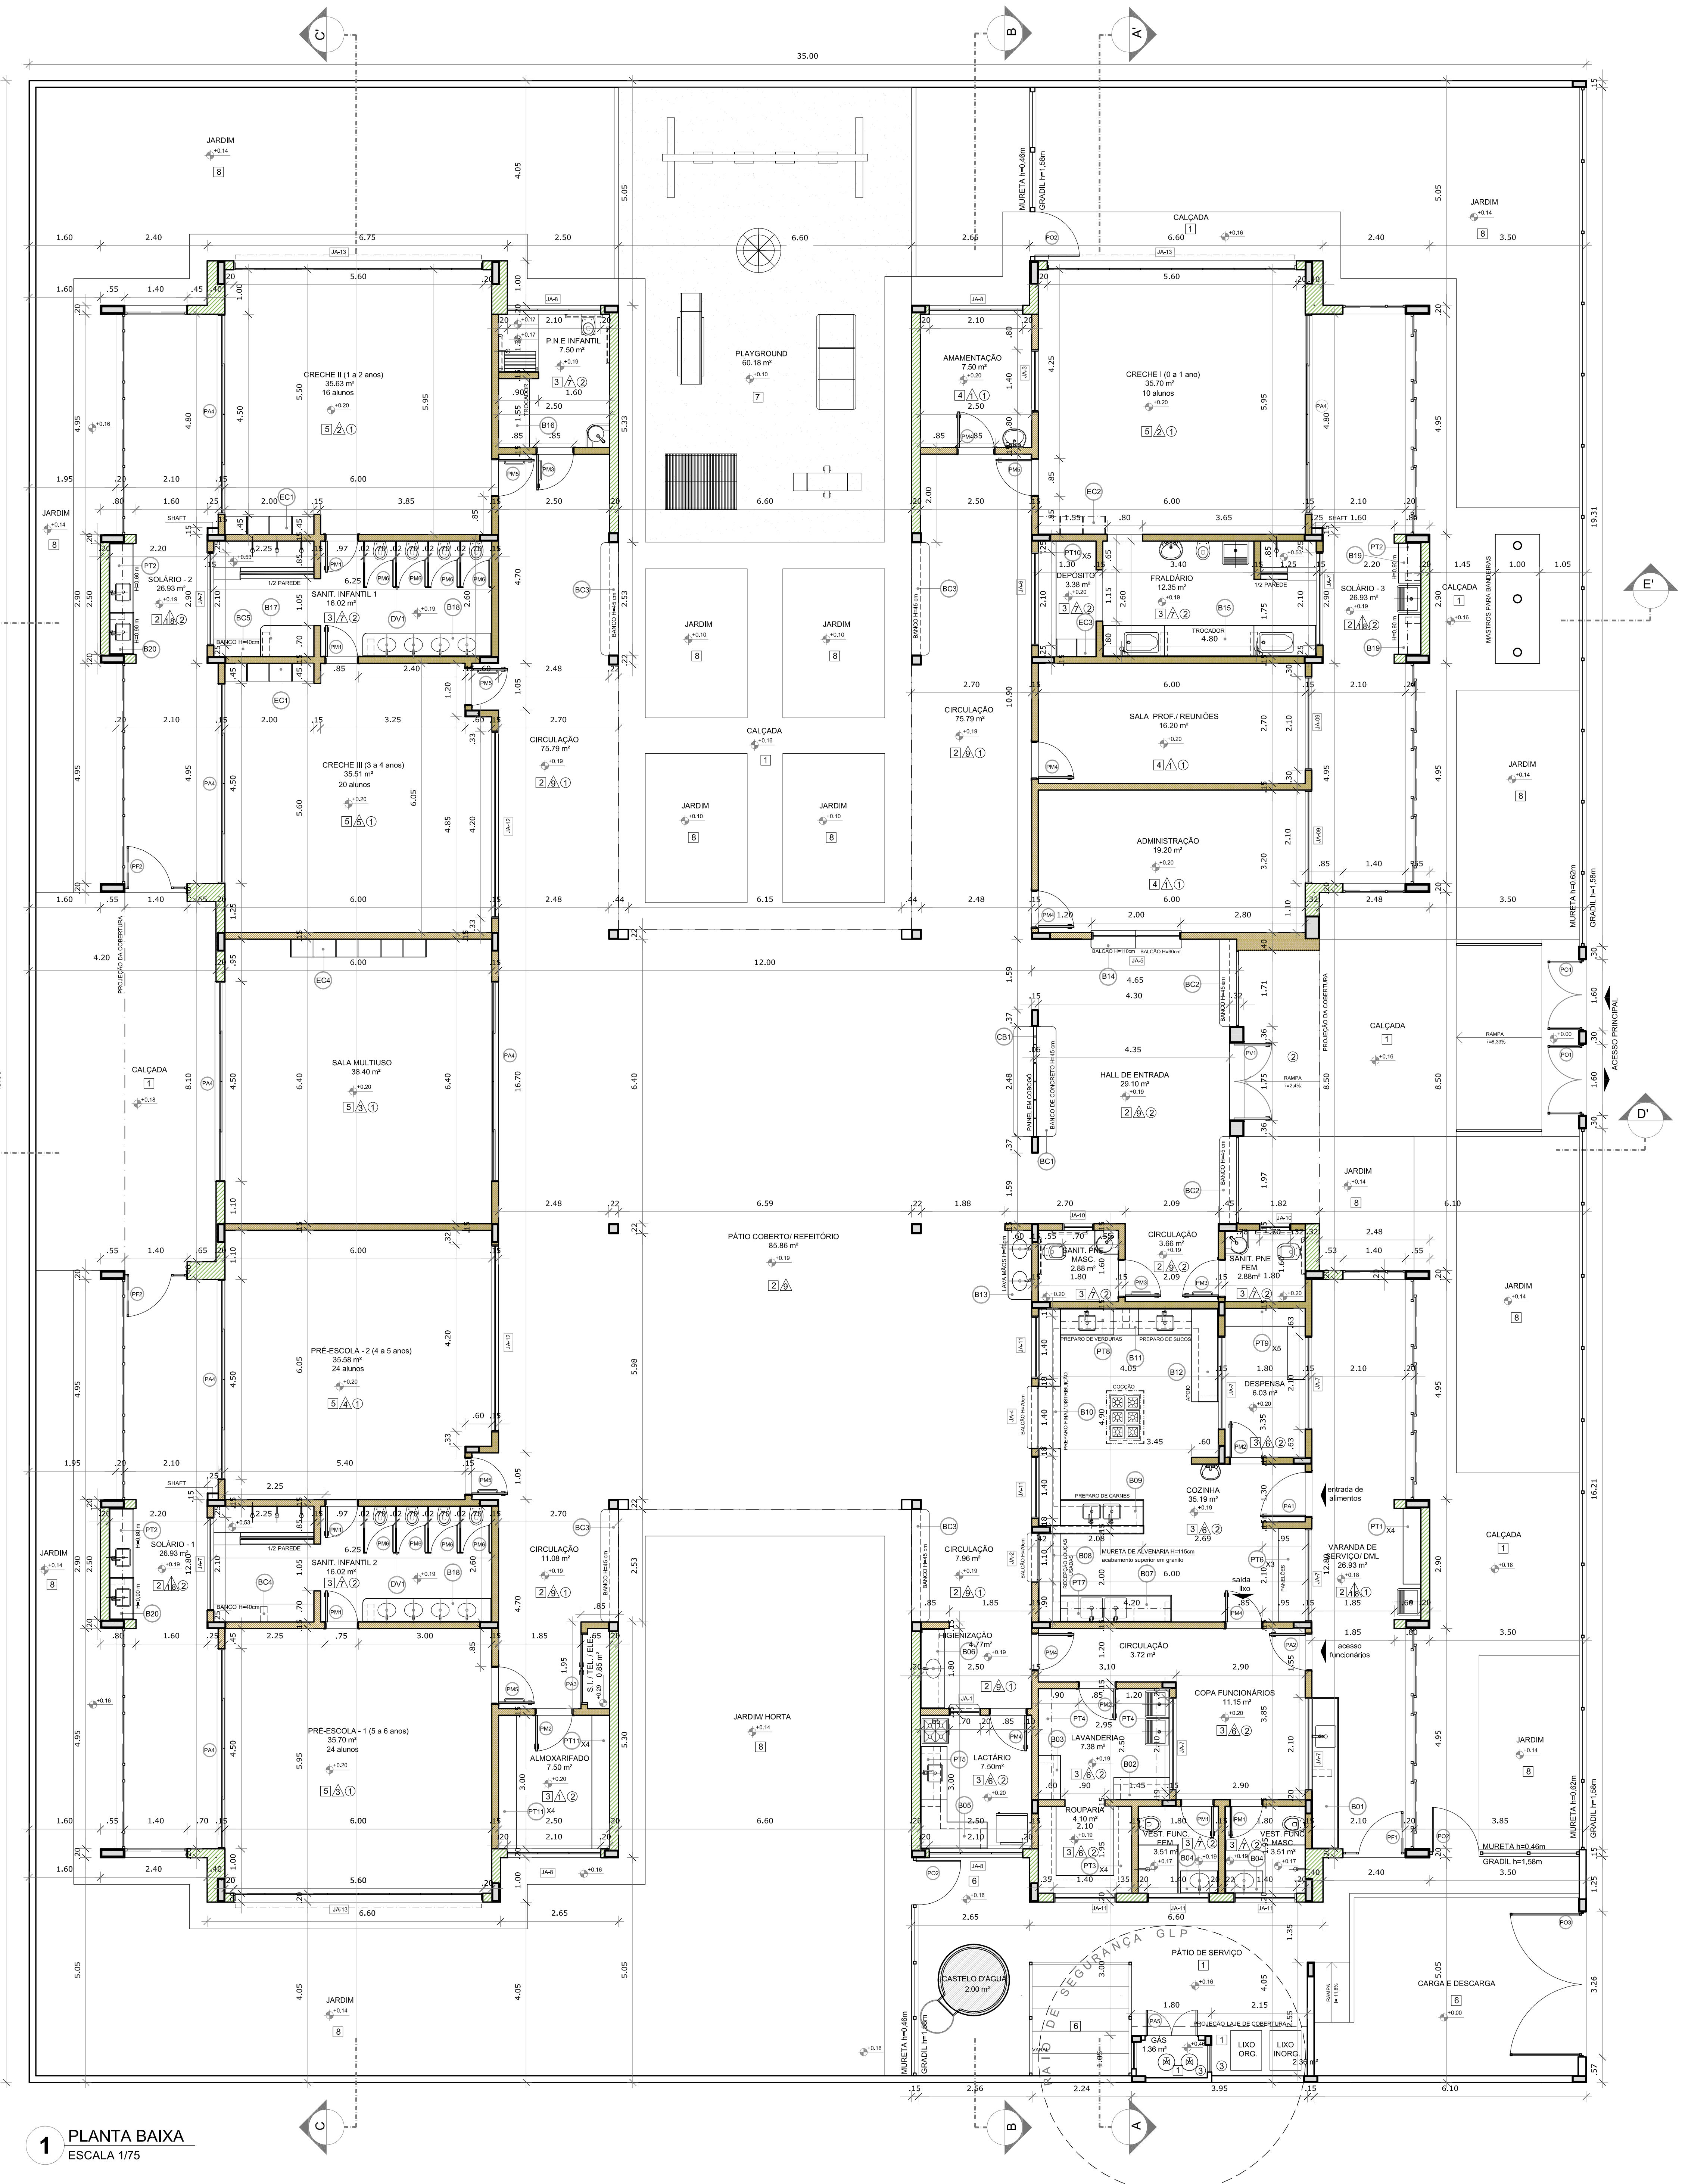

1 PLANTA BAIXA
ESCALA 1/75

NOTAS

- MEDIDAS E NÍVEIS EM METROS;
- VERIFICAR POSIÇÃO EXATA DOS PILARES NO PROJETO ESTRUTURAL;
- VERIFICAR DETALHES CONSTRUTIVOS PERTINENTES NAS PRANCHAS DE DETALHAMENTO;
- EM CASO DE CONFLITO DE INFORMAÇÕES ENTRE O PROJETO GRÁFICO E O MEMORIAL DESCRITIVO, PREVALECE A INFORMAÇÃO CONTIDA NOS DESENHOS;
- ALTERAÇÕES NESTE PROJETO SOMENTE COM AUTORIZAÇÃO EXPRESSA DO FNDE

REFERÊNCIAS:

- PLANILHA DE QUANTITATIVOS-
- MEMORIAL DESCRITIVO E ESPECIFICAÇÕES TÉCNICAS

LEGENDA:

+0.00(NA) +0.00(NO)	INDICAÇÃO NIVEIS PLANTA E CORTE	1	INDICAÇÃO DE VISTAS
X PE-XX	INDICAÇÃO DE CORTES	1 △1 ①	ESPECIFICAÇÕES DE MATERIAIS
Ⓧ	INDICAÇÃO DE FACHADAS	X	INDICAÇÃO DE EIXOS
JA-X PMX	INDICAÇÃO DE PORTAS E JANELAS	BCX	INDICAÇÃO DE ELEMENTOS (BANCADAS, PRATELEIRAS E ETC.)

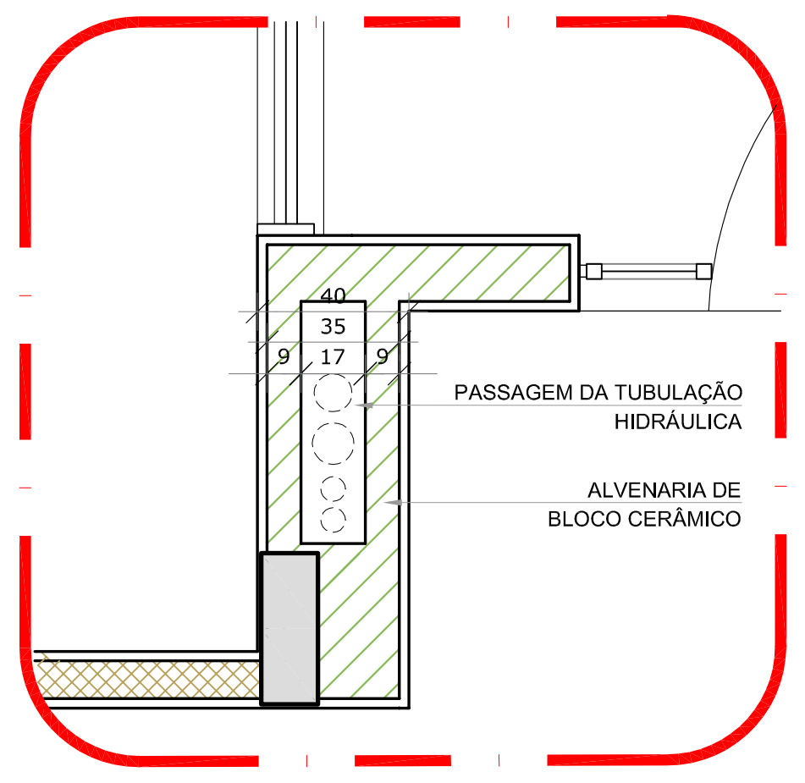

2 DETALHE - SHAFT HIDRÁULICA
ESCALA 1/20

N.º:	DATA:	DESCRIÇÃO:
01	AGOSTO/2016	Alteração paredes – shaft para tubulação hidráulica e detalhamento. Correções de incompatibilidades.

CONTROLE DE REVISÕES

FNDE Fundo Nacional de Desenvolvimento da Educação
Ministério da Educação
GOVERNO FEDERAL BRASIL PÁTRIA EDUCADORA

PROJETO PADRÃO - FNDE

PROPRIETÁRIO: :
ENDEREÇO:
MUNICÍPIO – UF:

PROPRIETÁRIO
RESP. TÉCNICO CREA
AUTOR DO PROJETO CAU

DLFO
CREA
RA

OBSERVAÇÕES:

PROGRAMA PROINFÂNCIA - PROJETO TIPO 2

PROJETO DE ARQUITETURA

COORDENAÇÃO
CGEST - Coordenação Geral de Infraestrutura Educacional

PLANTA BAIXA

ARQ

REVISÃO R.00 R.01
ESCALA 1/75
DATA EMISSÃO AGOSTO/2016
FORMATO (900x680)
PRANCHA 02/34

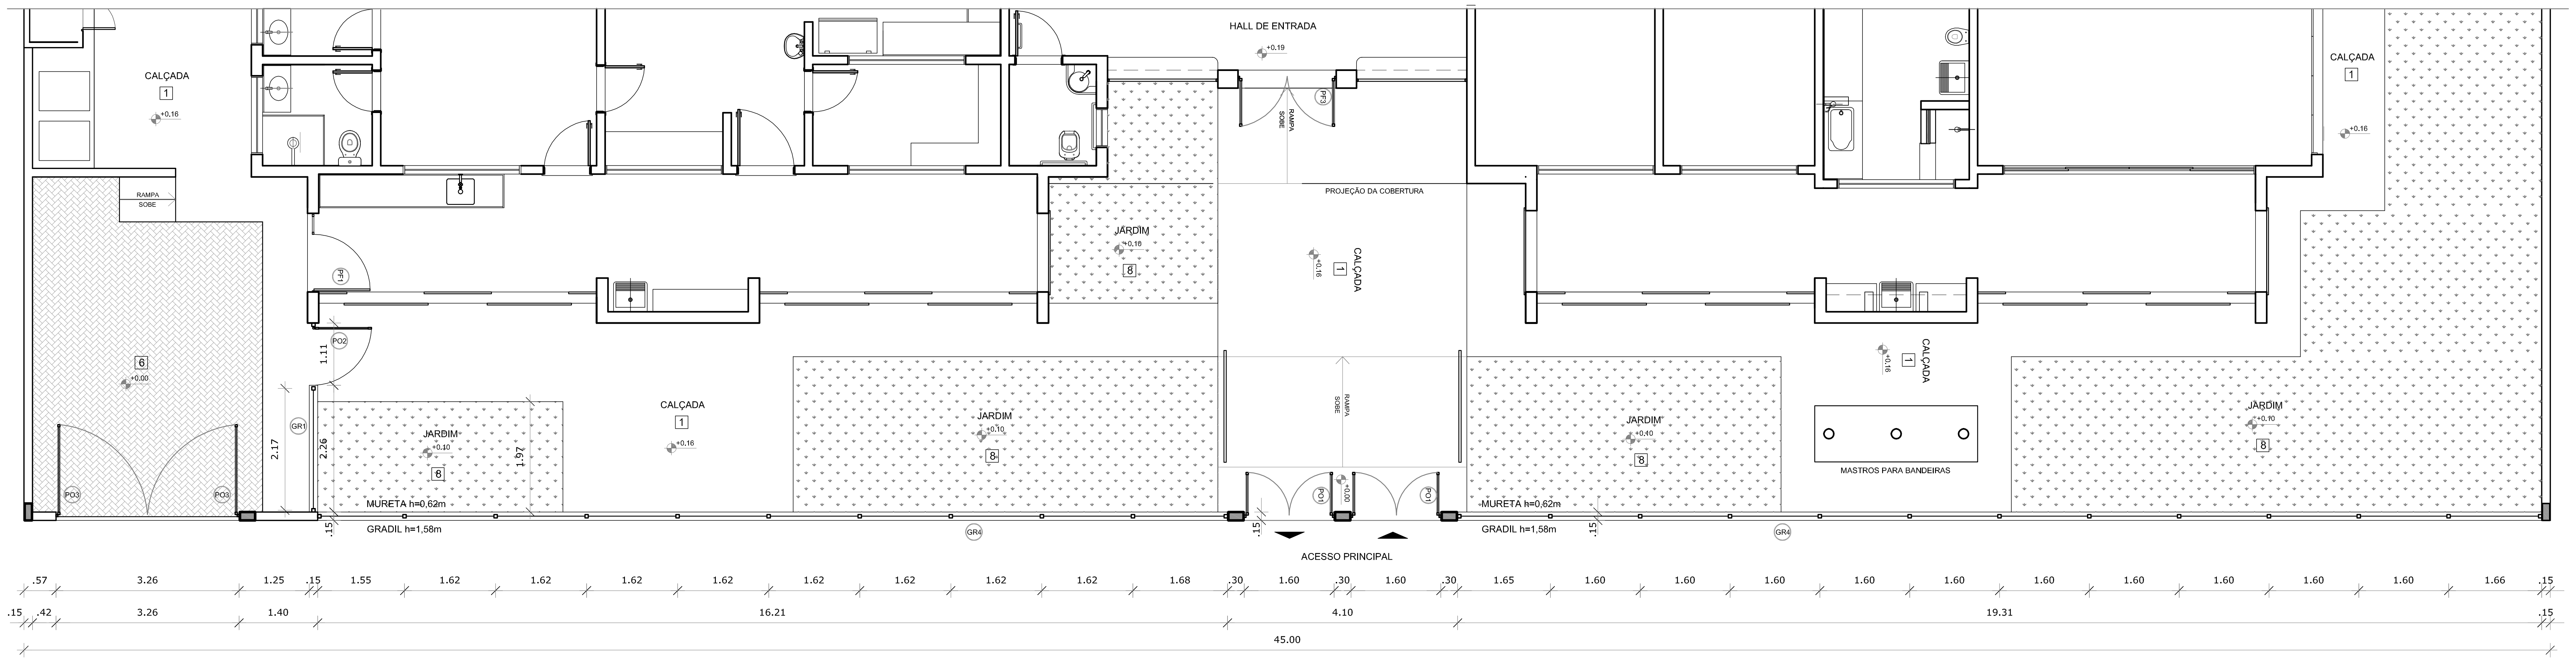
HALL DE ENTRADA
CALÇADA
JARDIM
PROJEÇÃO DA COBERTURA
RAMPA SOBE
MASTROS PARA BANDEIRAS
ACESSO PRINCIPAL
MURETA h=0,62m
GRADIL h=1,58m
PO1
PO2
PO3
GR1
GR4
2.17
2.26
1.11
.57
3.26
1.25
.15
1.55
1.62
1.68
.30
1.60
1.65
1.66
.42
1.40
16.21
4.10
19.31
45.00

1 PLANTA BAIXA - PORTÕES E FECHAMENTOS
ESCALA 1/75

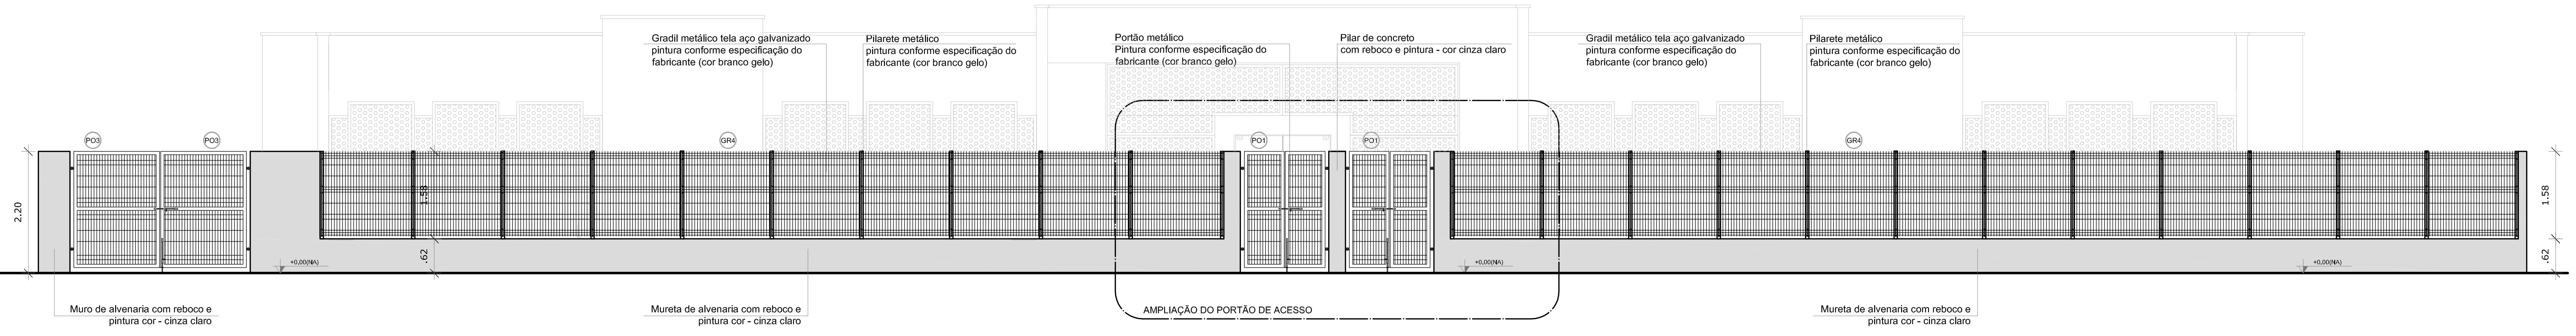
Gradil metálico tela aço galvanizado pintura conforme especificação do fabricante (cor branco gelo)
Pilarete metálico pintura conforme especificação do fabricante (cor branco gelo)
Portão metálico Pintura conforme especificação do fabricante (cor branco gelo)
Pilar de concreto com reboco e pintura - cor cinza claro
PO1
PO3
GR4
2.20
1.58
.62
+0,00(NA)
Muro de alvenaria com reboco e pintura cor - cinza claro
Mureta de alvenaria com reboco e pintura cor - cinza claro
AMPLIAÇÃO DO PORTÃO DE ACESSO

2 VISTA - PORTÕES E FECHAMENTOS
ESCALA 1/75

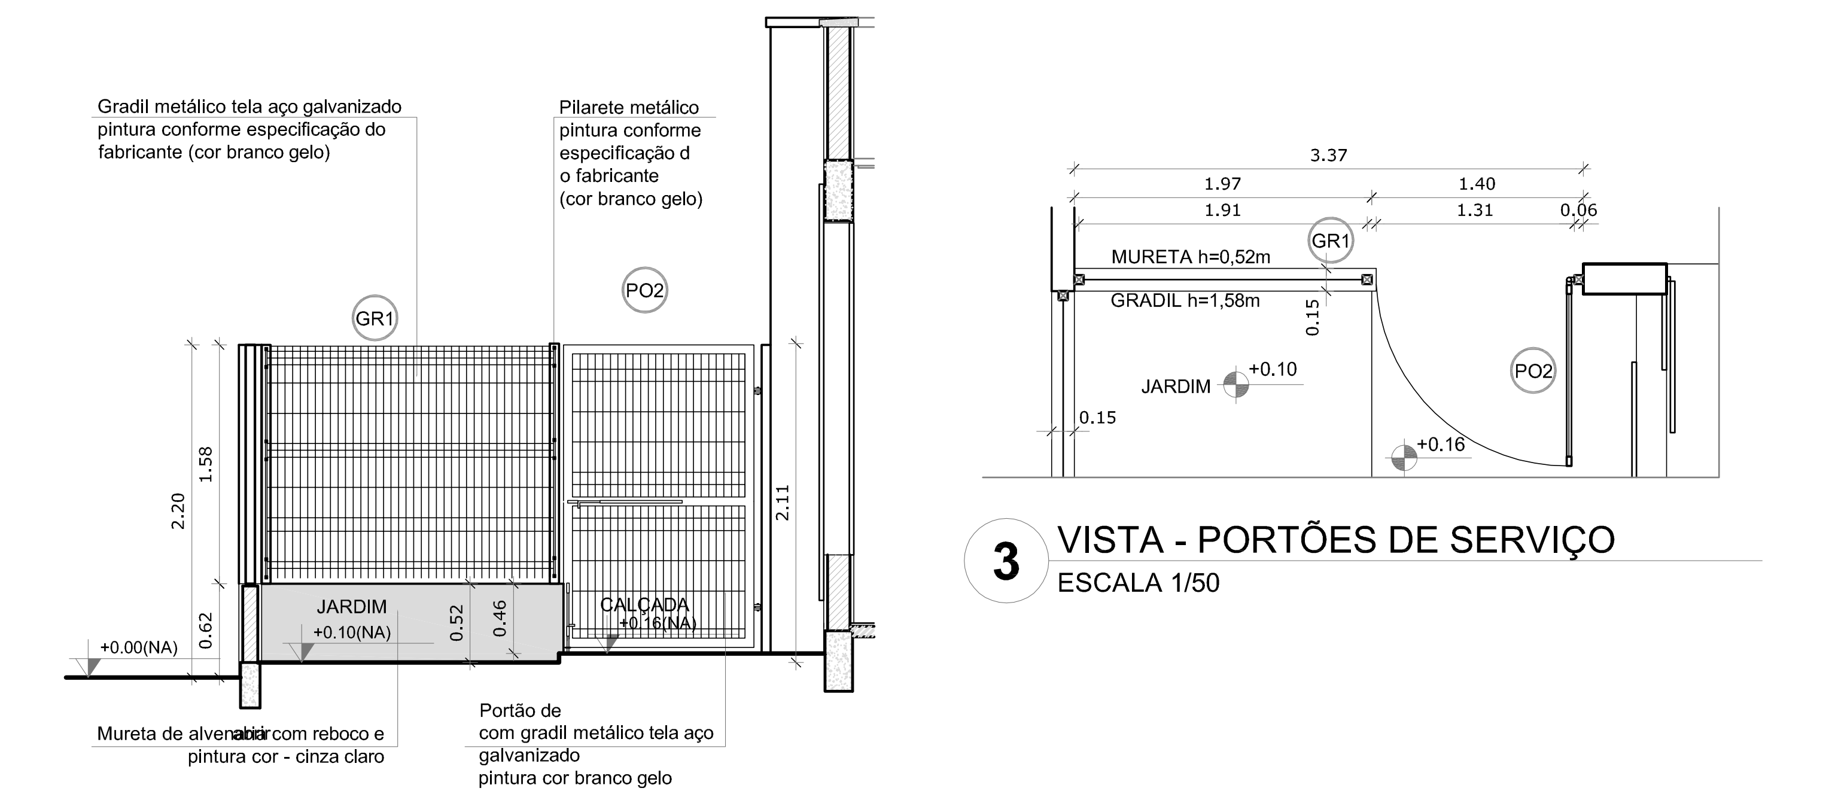
Gradil metálico tela aço galvanizado pintura conforme especificação do fabricante (cor branco gelo)
Pilarete metálico pintura conforme especificação d o fabricante (cor branco gelo)
GR1
PO2
JARDIM +0.10(NA)
CALÇADA +0.16(NA)
+0.00(NA)
Mureta de alvenaria com reboco e pintura cor - cinza claro
Portão de com gradil metálico tela aço galvanizado pintura cor branco gelo
MURETA h=0,52m
GRADIL h=1,58m
JARDIM
+0.10
+0.16
3.37
1.97
1.91
1.40
1.31
0.06
0.15
2.20
1.58
0.62
0.52
0.46
2.11

3 VISTA - PORTÕES DE SERVIÇO
ESCALA 1/50

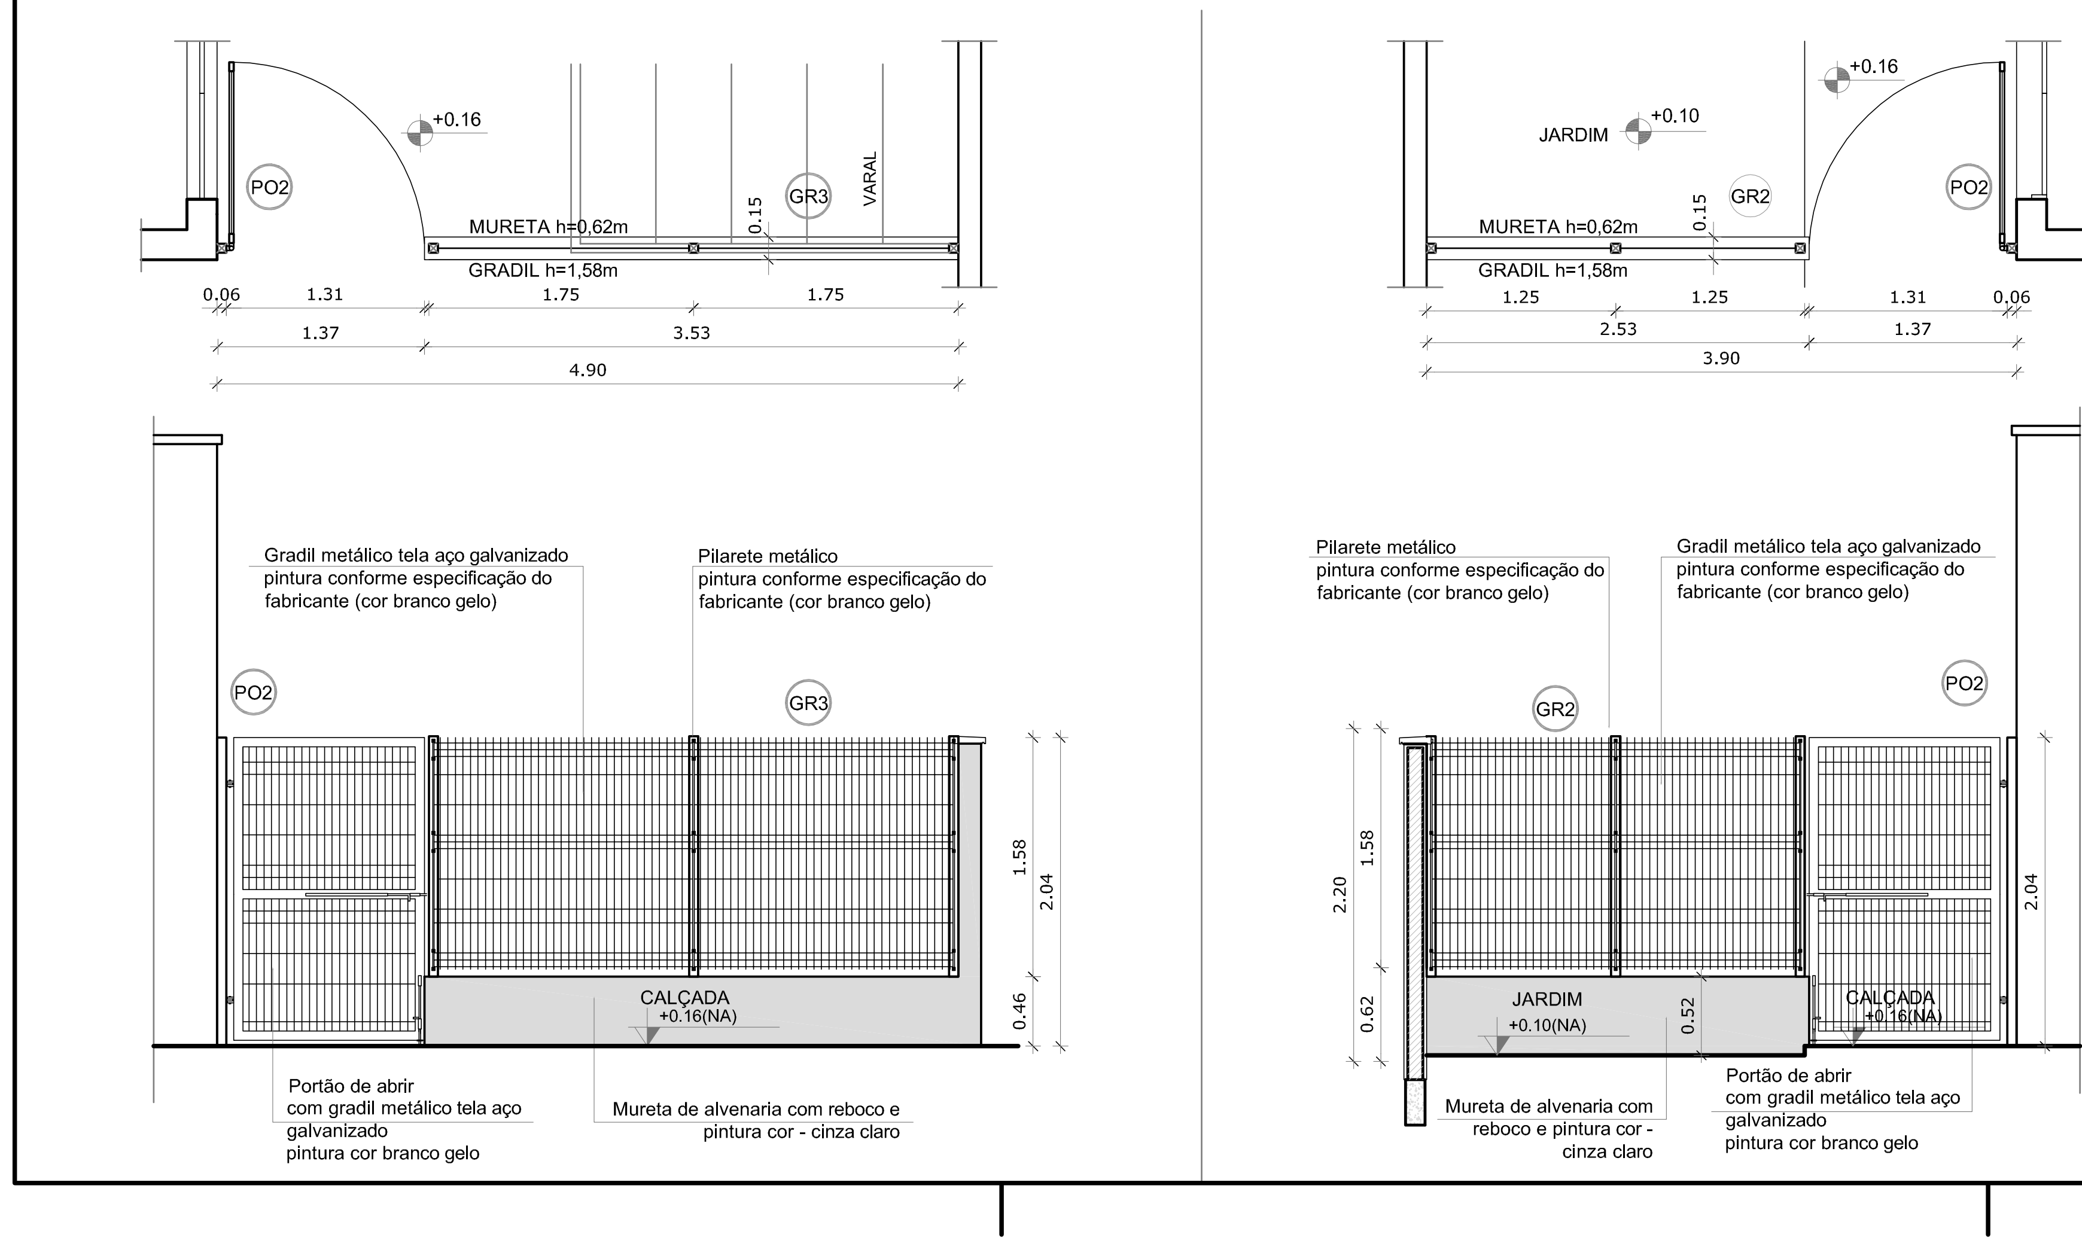
PO2
GR3
GR2
VARAL
JARDIM
+0.16
+0.10
MURETA h=0,62m
GRADIL h=1,58m
0.06
1.31
1.75
1.37
3.53
4.90
1.25
2.53
3.90
0.15
Gradil metálico tela aço galvanizado pintura conforme especificação do fabricante (cor branco gelo)
Pilarete metálico pintura conforme especificação do fabricante (cor branco gelo)
CALÇADA +0.16(NA)
JARDIM +0.10(NA)
Portão de abrir com gradil metálico tela aço galvanizado pintura cor branco gelo
Mureta de alvenaria com reboco e pintura cor - cinza claro
1.58
2.04
2.20
0.46
0.52
0.62

4 PORTÕES LATERAIS
ESCALA 1/50

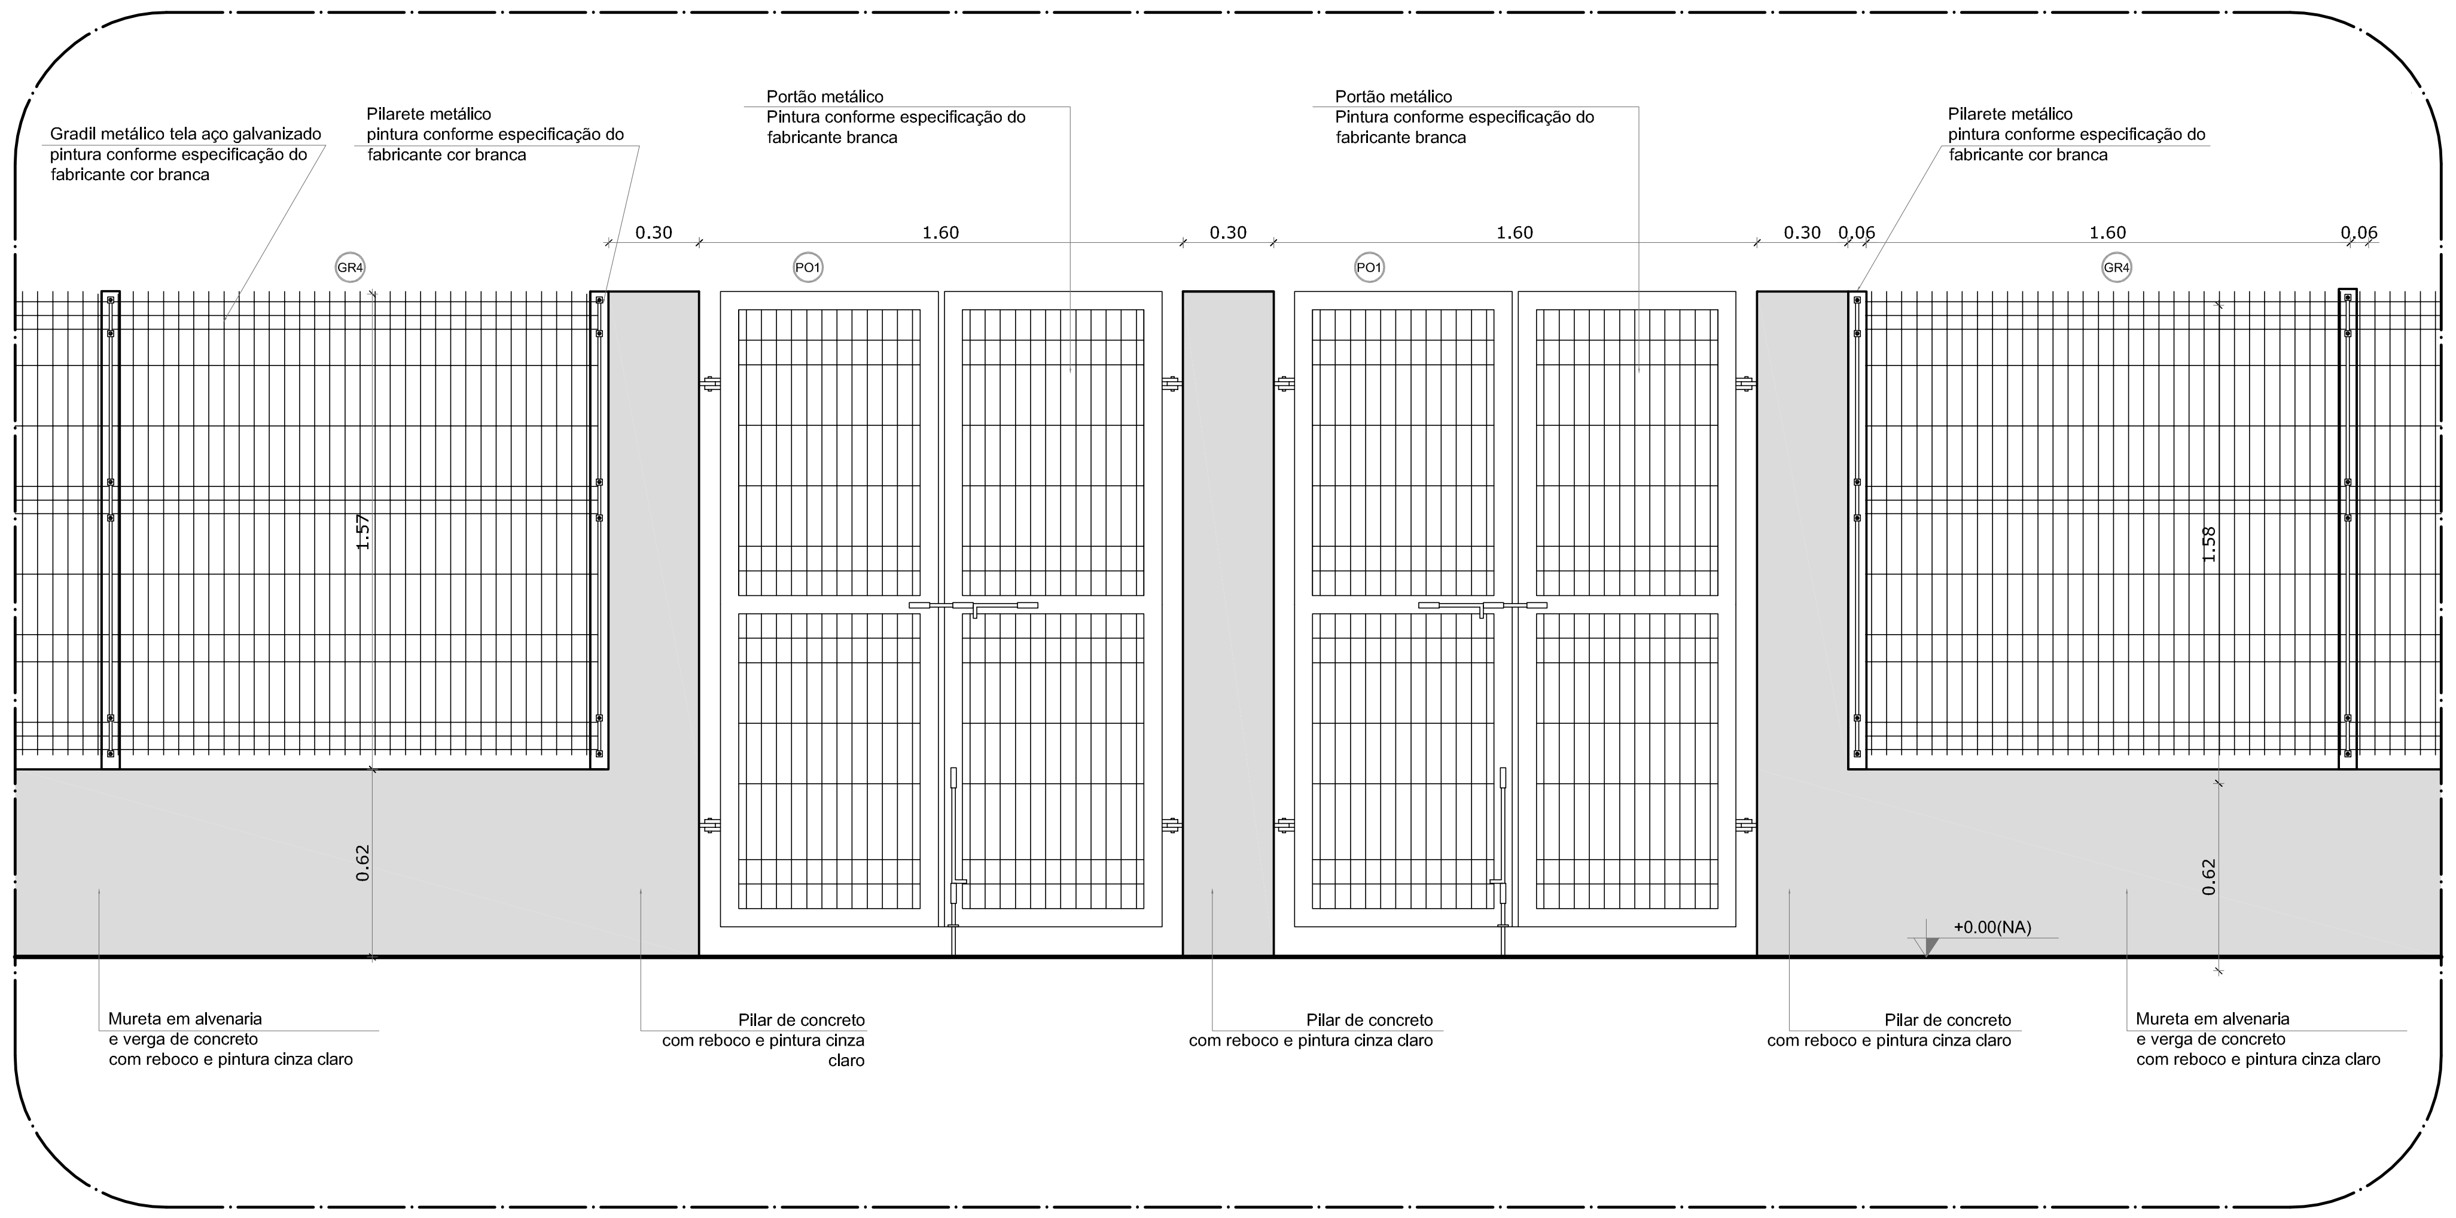
Gradil metálico tela aço galvanizado pintura conforme especificação do fabricante cor branca
Pilarete metálico pintura conforme especificação do fabricante cor branca
Portão metálico Pintura conforme especificação do fabricante branca
GR4
PO1
0.30
1.60
0.06
1.57
1.58
0.62
+0.00(NA)
Mureta em alvenaria e verga de concreto com reboco e pintura cinza claro
Pilar de concreto com reboco e pintura cinza claro

5 AMPLIAÇÃO - PORTÃO DE ACESSO
ESCALA 1/25

NOTAS

- MEDIDAS E NÍVEIS EM METROS;
- VERIFICAR POSIÇÃO EXATA DOS PILARES NO PROJETO ESTRUTURAL;
- VERIFICAR DETALHES CONSTRUTIVOS PERTINENTES NAS PRANCHAS DE DETALHAMENTO;
- EM CASO DE CONFLITO DE INFORMAÇÕES ENTRE O PROJETO GRÁFICO E O MEMORIAL DESCRITIVO, PREVALECE A INFORMAÇÃO CONTIDA NOS DESENHOS;
- ALTERAÇÕES NESTE PROJETO SOMENTE COM AUTORIZAÇÃO EXPRESSA DO FNDE

REFERÊNCIAS:

- PLANILHA DE QUANTITATIVOS-
- MEMORIAL DESCRITIVO E ESPECIFICAÇÕES TÉCNICAS

LEGENDA:

+0.00(NA) +0.00(NO)	INDICAÇÃO NIVEIS PLANTA E CORTE	1	INDICAÇÃO DE VISTAS
X PE-XX	INDICAÇÃO DE CORTES	1 1 1	ESPECIFICAÇÕES DE MATERIAIS
X	INDICAÇÃO DE FACHADAS	X	INDICAÇÃO DE EIXOS
JA-X PMX	INDICAÇÃO DE PORTAS E JANELAS	BCX	INDICAÇÃO DE ELEMENTOS (BANCADAS, PRATELEIRAS E ETC.)

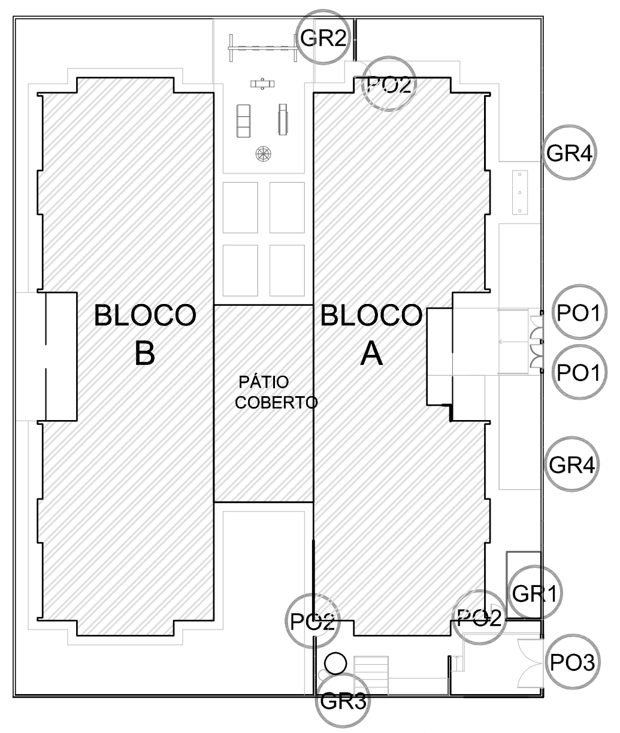
BLOCO B
BLOCO A
PÁTIO COBERTO
GR1
GR2
GR3
GR4
PO1
PO2
PO3

CROQUI DE REFERÊNCIA

N.º:	DATA:	DESCRIÇÃO:
01	AGOSTO/2016	Alteração paredes – shaft para tubulação hidráulica e detalhamento. Correções de incompatibilidades.

CONTROLE DE REVISÕES

FNDE Fundo Nacional de Desenvolvimento da Educação
Ministério da Educação
GOVERNO FEDERAL BRASIL PAÍS RICO É PAÍS SEM POBREZA

PROJETO PADRÃO - FNDE

PROPRIETÁRIO: :
ENDEREÇO:
MUNICÍPIO – UF:

PROPRIETÁRIO
RESP. TÉCNICO CREA
AUTOR DO PROJETO CAU

DLFO
CREA
RA

OBSERVAÇÕES:

PROGRAMA PROINFÂNCIA - PROJETO TIPO 2
PROJETO DE ARQUITETURA

COORDENAÇÃO
CGEST - Coordenação Geral de Infraestrutura Educacional

DETALHAMENTO
GRADIS E PORTÕES

ARQ

FORMATO A1 (841X594)
REVISÃO R.00 R.01
ESCALA INDICADA
DATA EMISSÃO AGOSTO/2016
PRANCHA 17/34