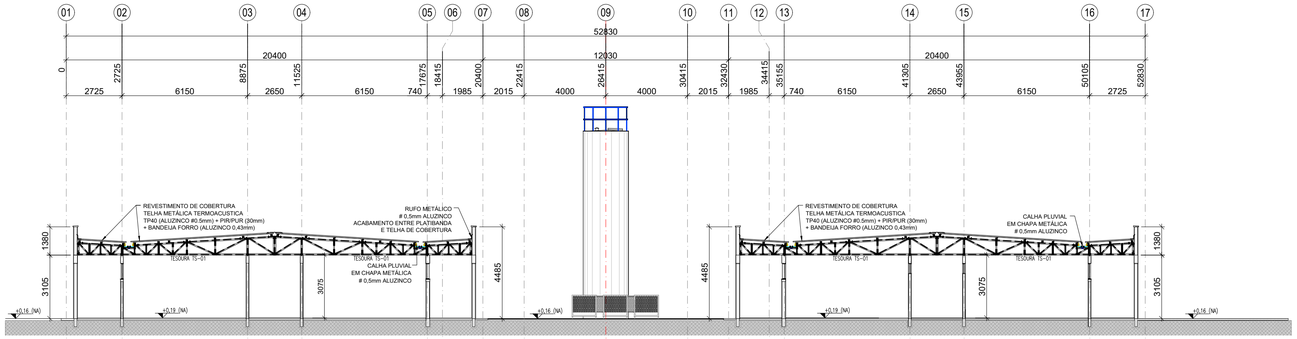

1 ELEVAÇÃO TRANSVERSAL - EIXOS "B a D" e "H a J"
ESCALA 1/100

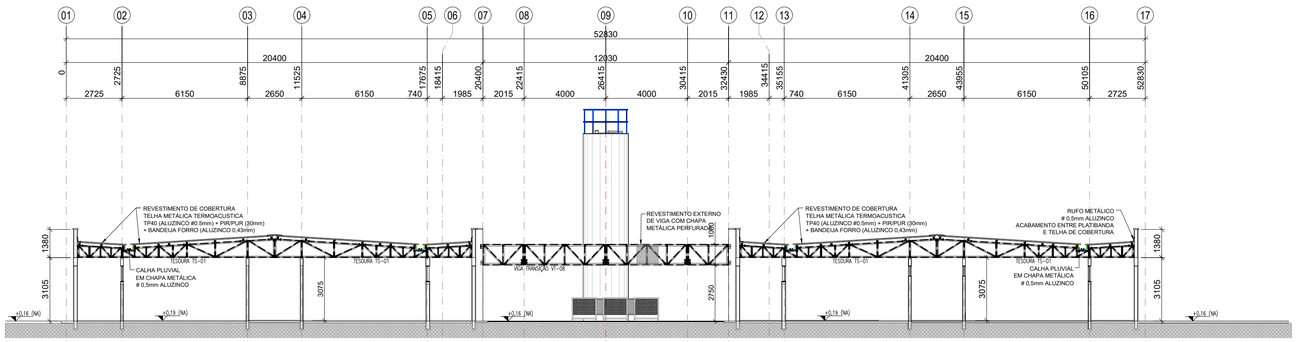

2 ELEVAÇÃO TRANSVERSAL - EIXOS "D e G"
ESCALA 1/100

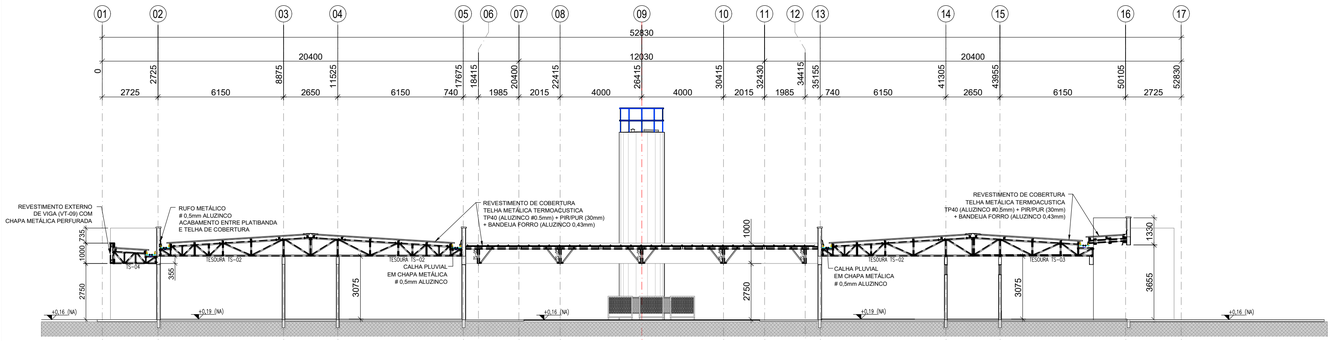

3 ELEVAÇÃO TRANSVERSAL - EIXO "F"
ESCALA 1/100

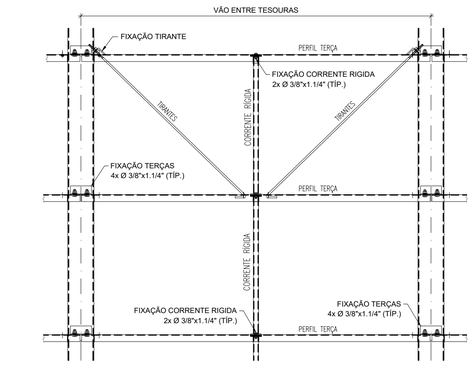

4 MONTAGEM DOS TIRANTES E CORRENTE RÍGIDAS
ESCALA 1/15

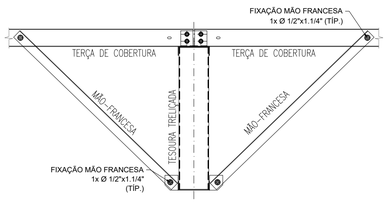

5 MONTAGEM DE MÃO-FRANCESAS
ESCALA 1/15

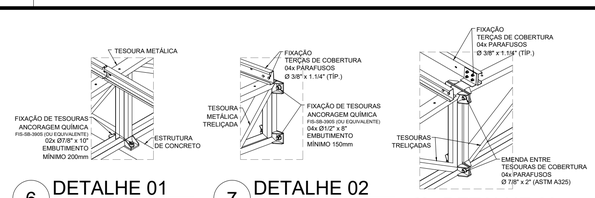

6 DETALHE 01
SEM ESCALA

7 DETALHE 02
SEM ESCALA

8 DETALHE 03
SEM ESCALA

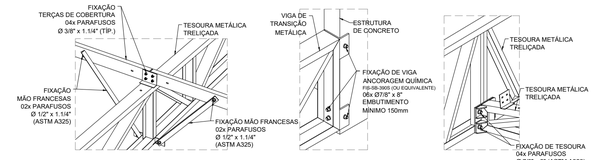

9 DETALHE 04
SEM ESCALA

10 DETALHE 05
SEM ESCALA

11 DETALHE 06
SEM ESCALA

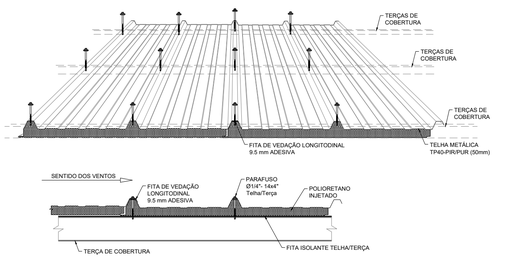

12 TELHA TERMOACÚSTICA TP40-PIR/PUR
SEM ESCALA

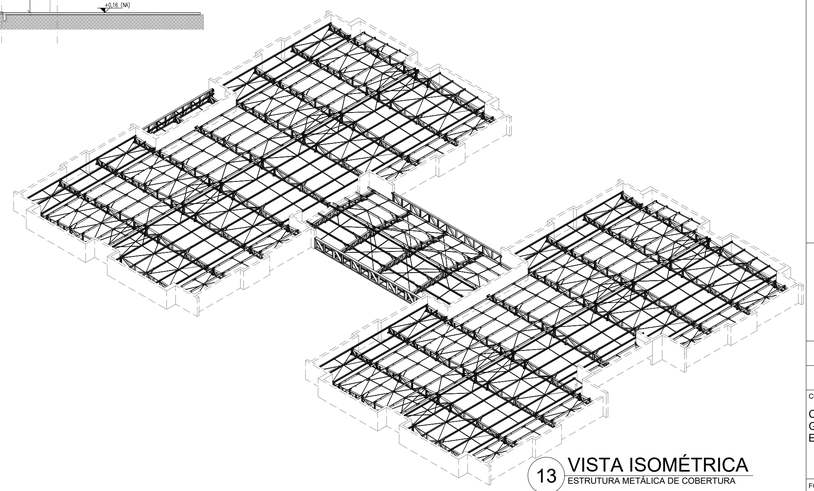

13 VISTA ISOMÉTRICA
ESTRUTURA METÁLICA DE COBERTURA

NOTAS:
- MEDIDAS E NÍVEIS EM METROS;
- VERIFICAR POSIÇÃO EXATA DE VIGAS NO PROJETO ESTRUTURAL DE CONCRETO ARMADO;
- VERIFICAR DETALHES CONSTRUTIVOS PERTINENTES NAS PRANCHAS DE DETALHAMENTO;
- EM CASO DE CONFLITO DE INFORMAÇÕES ENTRE O PROJETO GRÁFICO E O MEMORIAL DESCRITIVO, PREVALECE A INFORMAÇÃO CONTIDA NOS DESENHOS;
- ALTERAÇÕES NESTE PROJETO SOMENTE COM AUTORIZAÇÃO EXPRESSA DO FNDE.
- AS VIGAS EM CONCRETO ARMADO, DEVEM DISPOR DE FACE SUPERIOR NIVELADA E MACIÇAS, PARA APOIO E FIXAÇÃO DA ESTRUTURA METÁLICA DE COBERTURA;
- AS PLATIBANDAS EM ALVENARIA, VIGAS DE CONCRETO ARMADO E DEMAIS ELEMENTOS, DEVEM POSSUIR FCK,min = 20MPa, PARA RESISTIR AOS CARREGAMENTOS INDICADOS NO QUADRO DE CARGAS;
- AS CHAPAS PERFURADAS DE ACABAMENTO DE FACHADAS E PLATIBANDAS E SUAS FIXAÇÕES SÃO DE RESPONSABILIDADE DO EXECUTANTE;
- OS ACABAMENTOS DE RUFO, CALHAS E FUNILARIAS DEVEM SEGUIR A ESPECIFICAÇÕES DO PROJETO ESPECÍFICO E ORIENTAÇÕES DO FORNECEDOR/FABRICANTE;
- SERÃO APLICADAS TELHAS TERMOACUSTICAS, "TIPO SANDUICHE", TRAPEZOIDAL COM AS SEGUINTES CAMADAS: REVESTIMENTO SUPERIOR EM AÇO PRÉ-PINTADO, NA COR BRANCA, DE ESPESSURA #0,50mm; NÚCLEO EM ESPUMA RÍGIDA DE POLIISOCIANURATO (PIR), COM DENSIDADE MÉDIA ENTRE 38 A 42 KG/M³; REVESTIMENTO INFERIOR EM AÇO GALVALUME (PARA OS BLOCOS A E B) E EM AÇO PRÉ-PINTADO NA COR BRANCA (PARA O PÁTIO COBERTO) DE ESPESSURA #0,43mm;
- TODOS OS ELEMENTOS METÁLICOS DA ESTRUTURA DE COBERTURA, DEVEM RECEBER TRATAMENTO DE ACABAMENTO COM PINTURA EPOXI (CAMADA MINIMA 130 mícrons), NA COR BRANCA (RAL 9003).

REFERÊNCIAS:

- PLANILHA DE QUANTITATIVOS;
- MEMORIAL DESCRITIVO E ESPECIFICAÇÕES TÉCNICAS;
- PROJETO ARQUITETÔNICO;
- PROJETO ESTRUTURAL DE CONCRETO ARMADO.

CARGAS CONSIDERADAS: (kgf/m²)

AÇÕES PERMANENTES		AÇÕES VARIÁVEIS	
PERMANENTE 1 (TELHA)	12.0 kgf/m²	SOBRECARGA ACIDENTAL	25.0 kgf/m²
		SOBRECARGA - INSTALAÇÕES	20.0 kgf/m²
		VENTO	95.0 kgf/m²

CONVENÇÕES:

- DESENHO:
AS PLANTAS BAIXAS ESTÃO DESENHADAS VISTAS DE CIMA PARA BAIXO.
AS FACHADAS SÃO VISTAS OLHANDO A OBRA DE FORA PARA DENTRO.
DIMENSÕES ESTÃO EM MILÍMETROS (mm)
ELEVAÇÃO EM METROS (EXCETO QUANDO INDICADO).
AS MEDIDAS E COTAS PREVALECEM SOBRE O DESENHO.

NOTAS GERAIS:

1. ESPECIFICACOES DE MATERIAIS:
A. AÇO ESTRUTURAL:
PERFIS LAMINADOS..... ASTM A572 GR50
TUBOS REDONDOS E RETANGULARES..... ASTM A-36
CHAPAS e PERFIS DE CHAPA DOBRADA ..... ASTM A-36
BARRA REDONDA..... ASTM A-36
BARRA ROSCADA..... ASTM A-193
PARAFUSOS E PORCAS..... ASTM A-325
B. SOLDA CONFORME NORMA..... AWS - ELETRODO E7018 OU ARAME ADICIONADO DE CO2

INTERPRETAR VISTAS E SEÇÃO, COMO TERCEIRO DIEDRO

SOLDA DE ANGULO (TIPIC0) SALVO ONDE INDICAÇÃO DIFERENTE

Nº	DATA	DESCRIÇÃO
03	JANEIRO/ 2023	Revisão geral da disciplina conforme a atualização da arquiteturа. Redimensionamento das treliças metálicas de cobertura dos blocos, pátio central e acessos. Foram acrescentados detalhamentos de todos os elementos metálicos. Atendimento a NBR 8008/2008 e NBR 14762/2001.
02	JANEIRO/ 2017	Atendimento à NBR 9050/2015; Alteração: quadro de áreas, fechamento frontal, sanitários 1 e 2, altura da platibanda, mobiliário e equipamento, altura da ceramica nos sanitários, cor dos portões dos solarios e altura da porta PA4; Acréscimo: gradil e quadro de cargas no castelo d'água, de duchas higienicas e escaninhos pré-escola.
01	JULHO/ 2016	Alteração paredes - shaft para tubulação hidráulica e detalhamento; alteração da altura da platibanda.

CONTROLE DE REVISÕES

FNDE — MINISTÉRIO DA EDUCAÇÃO

PROJETO PADRÃO - FNDE

PROPRIETÁRIO:

ENDEREÇO:

MUNICÍPIO - UF:

PROPRIETÁRIO:

RESP. TÉCNICO: CAU / CREA

AUTOR DO PROJETO: CAU / CREA

APROVAÇÕES

CAU / CREA

PREFEITURA / RA

OBSERVAÇÕES:

CRECHE PRÉ-ESCOLA TIPO 1

PROJETO DE ESTRUTURA METÁLICA

COORDENAÇÃO
CGEST - Coordenação Geral de Infraestrutura Educacional

VISTA ISOMÉTRICA DA ESTRUTURA DE COBERTURA
CORTE E DETALHES CONSTRUTIVOS

SMT

FORMATO: A1 (841x594)

REVISÃO: R.00 R.03 R.01 R.02

ESCALA: INDICADA

DATA EMISSÃO: JAN/2023

PRANCHA: 03/05

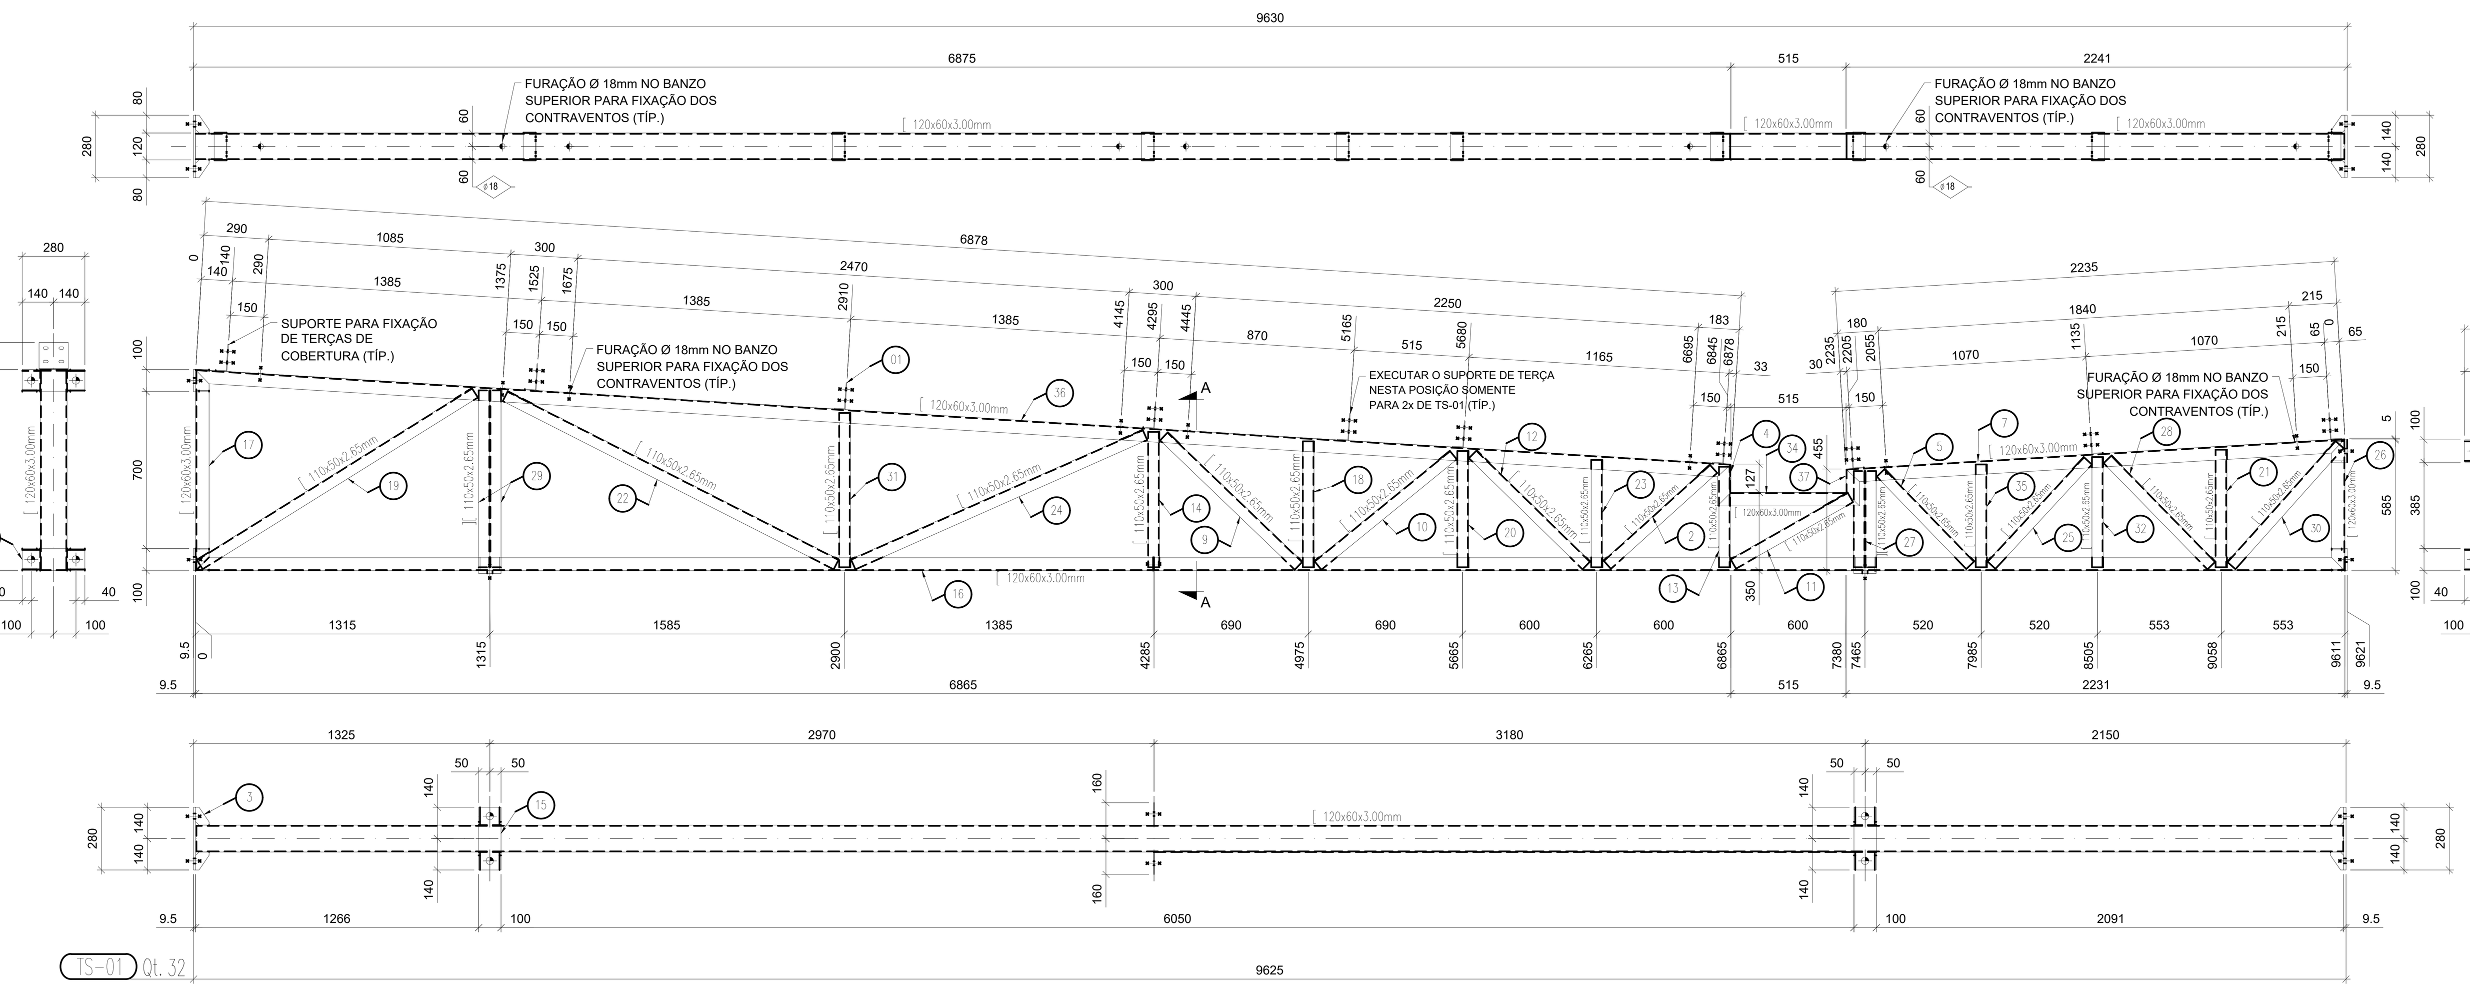

TS-01 Qt. 32

1 TESOURA TS-01
SEM ESCALA

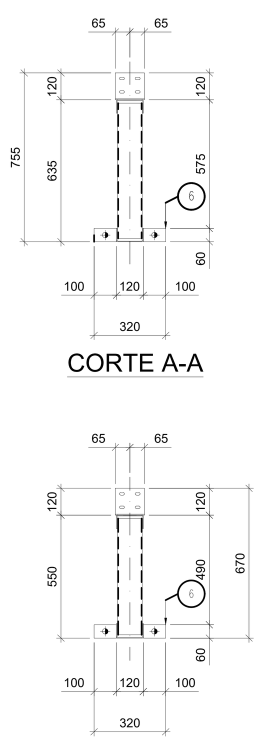

CORTE A-A

CORTE B-B

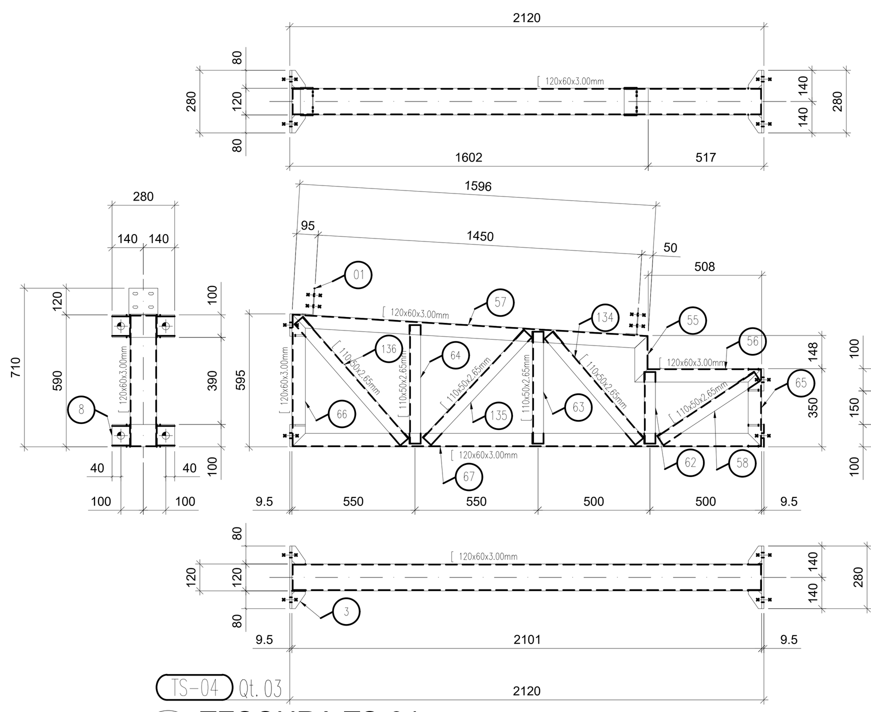

TS-04 Qt. 03

5 TESOURA TS-04
SEM ESCALA

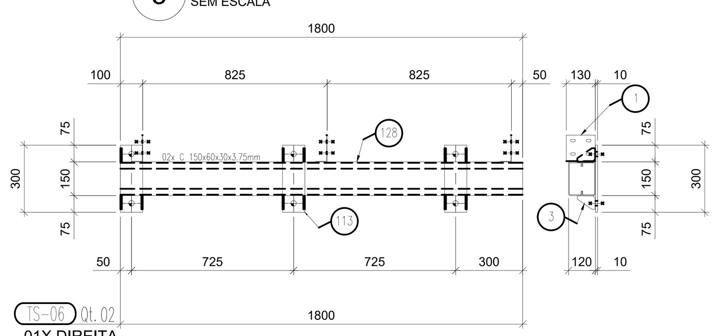

TS-06 Qt. 02
01X DIREITA
01X ESQUERDA

6 TESOURA TS-06
SEM ESCALA

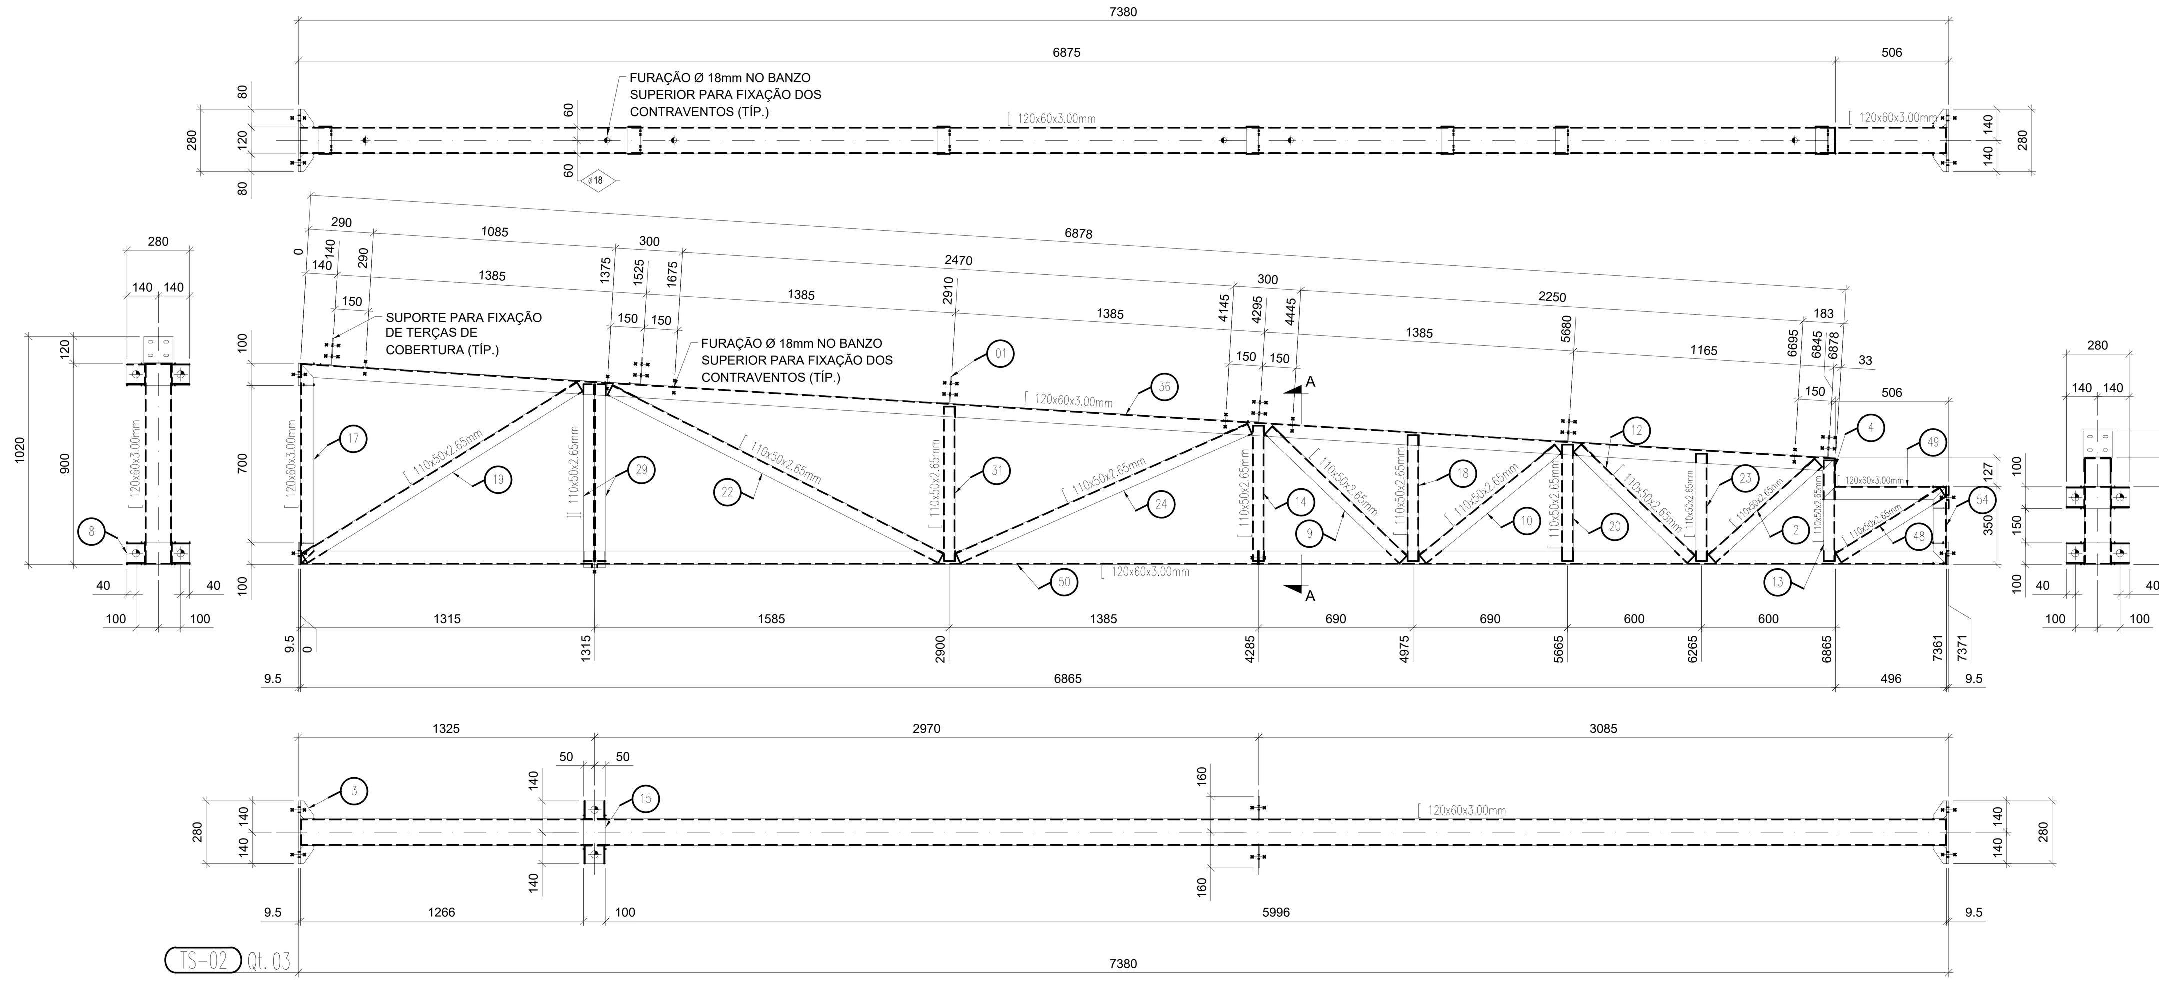

TS-02 Qt. 03

2 TESOURA TS-02
SEM ESCALA

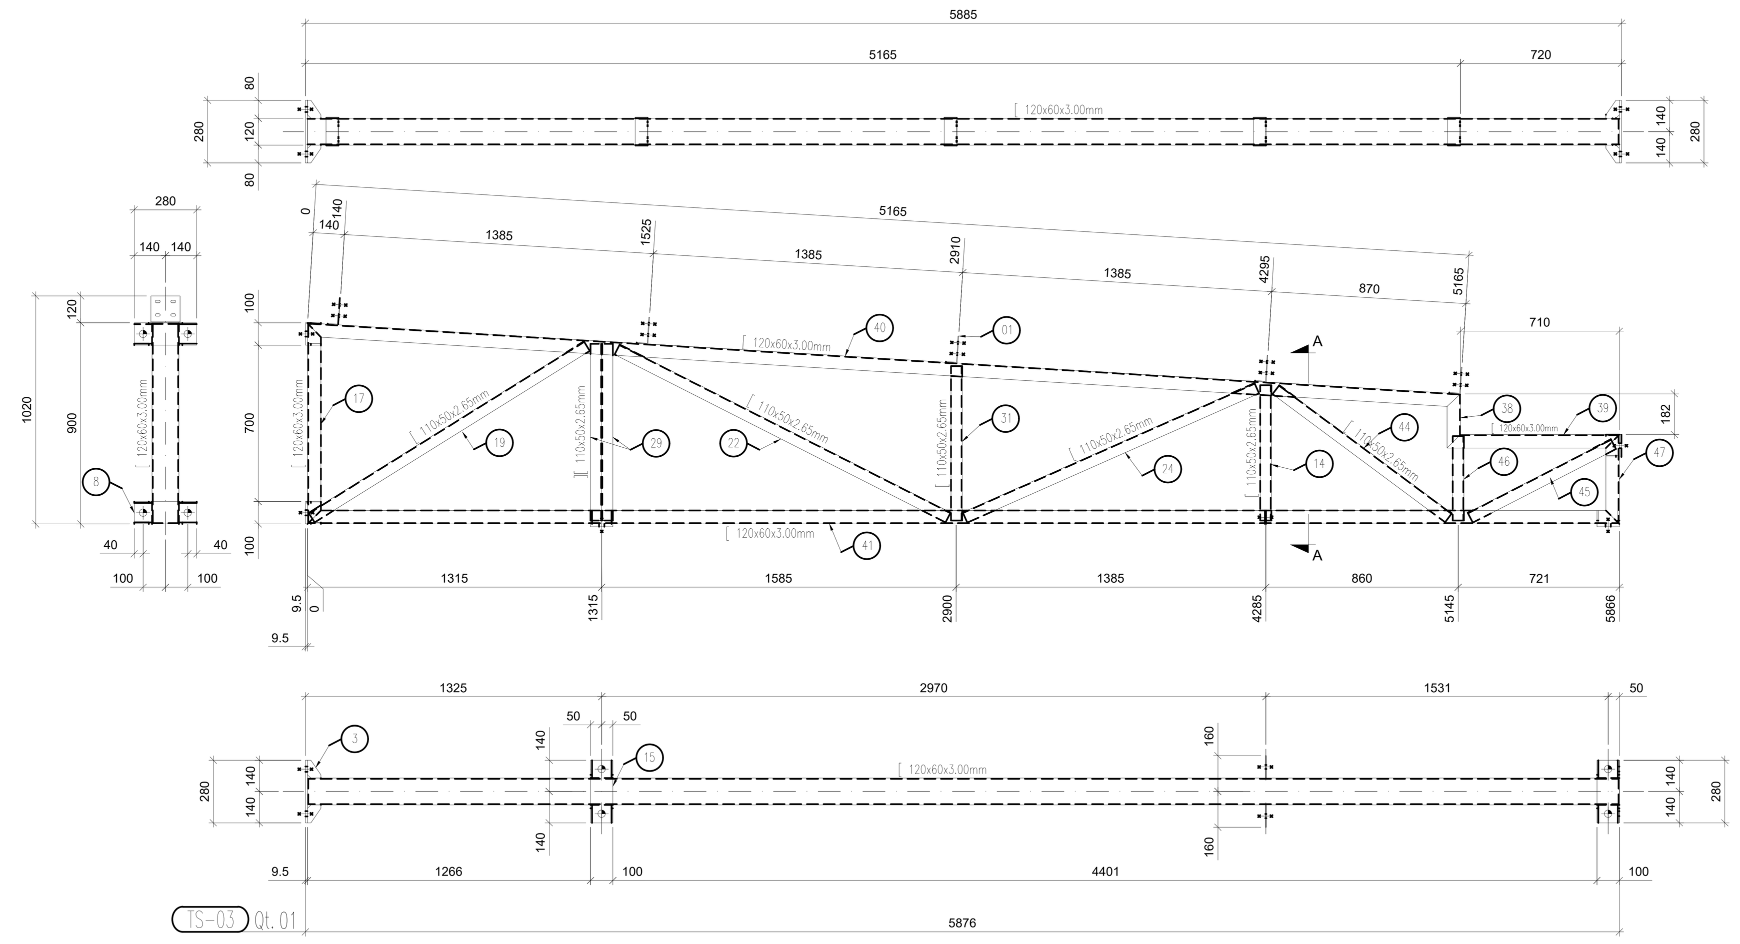

TS-03 Qt. 01

7 TESOURA TS-03
SEM ESCALA

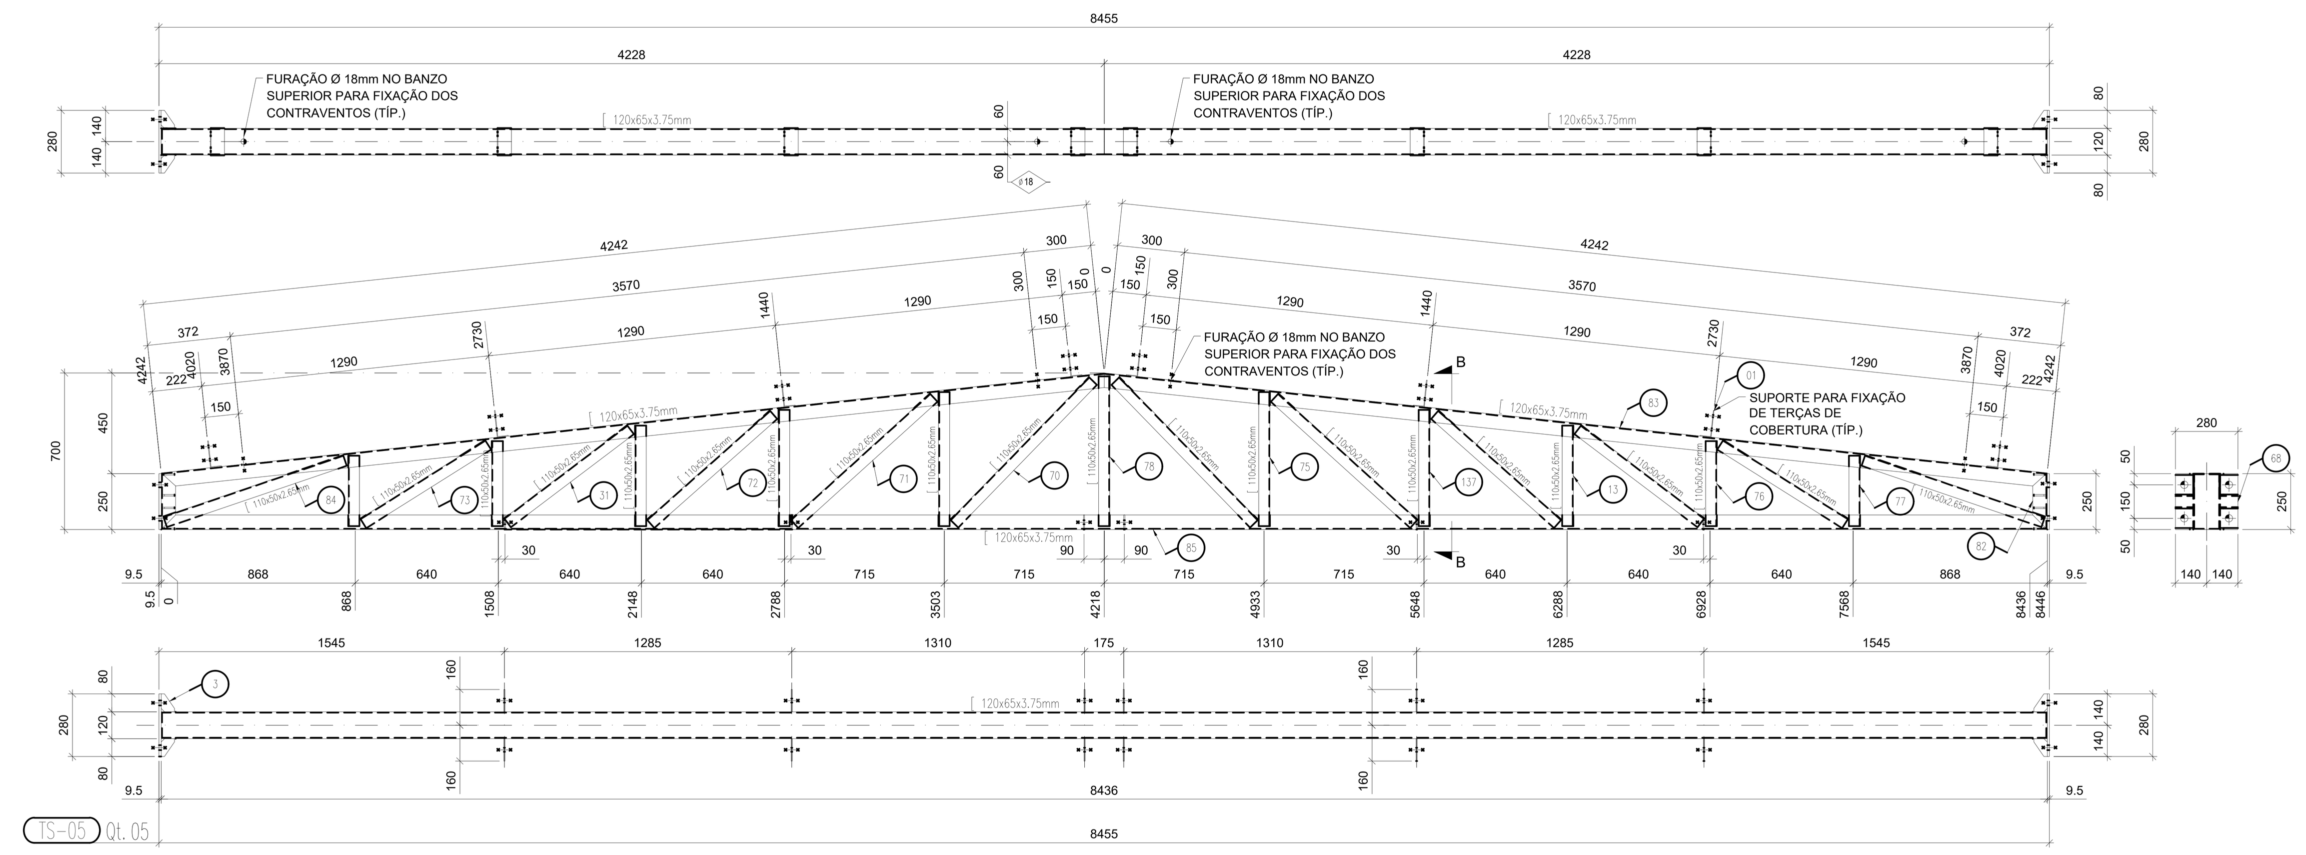

TS-05 Qt. 05

3 TESOURA TS-05
SEM ESCALA

4 DETALHAMENTO
SEM ESCALA

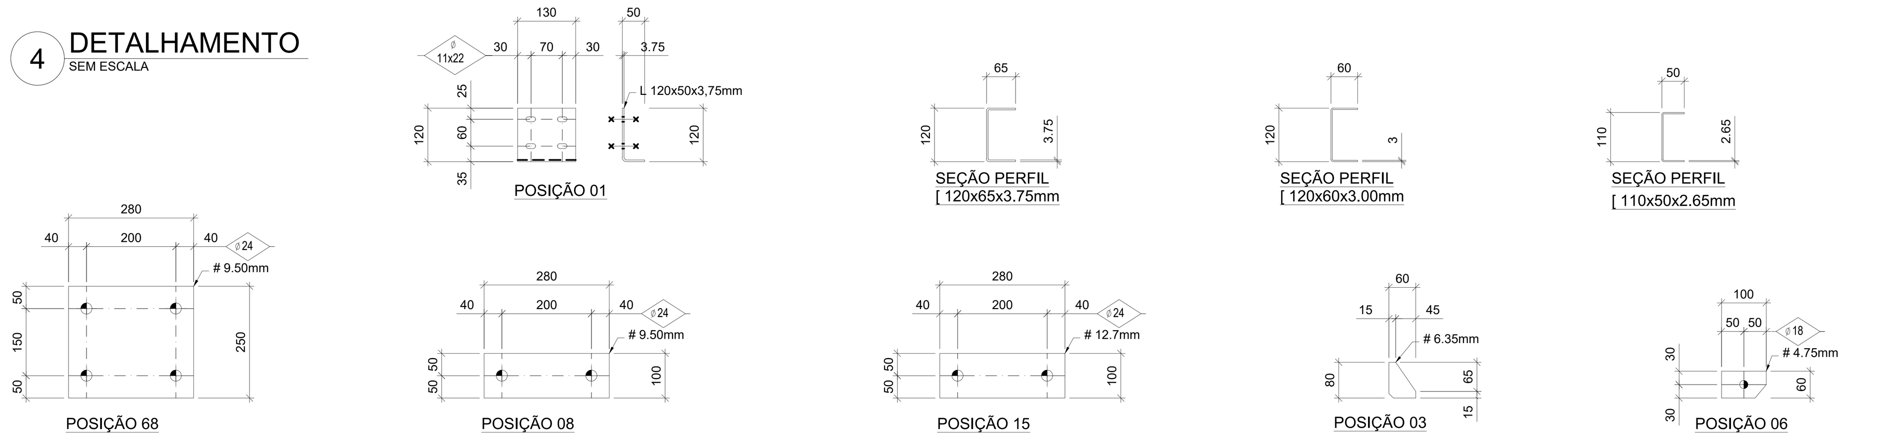

8 VISTA ISOMÉTRICAS TESOURAS
SEM ESCALA

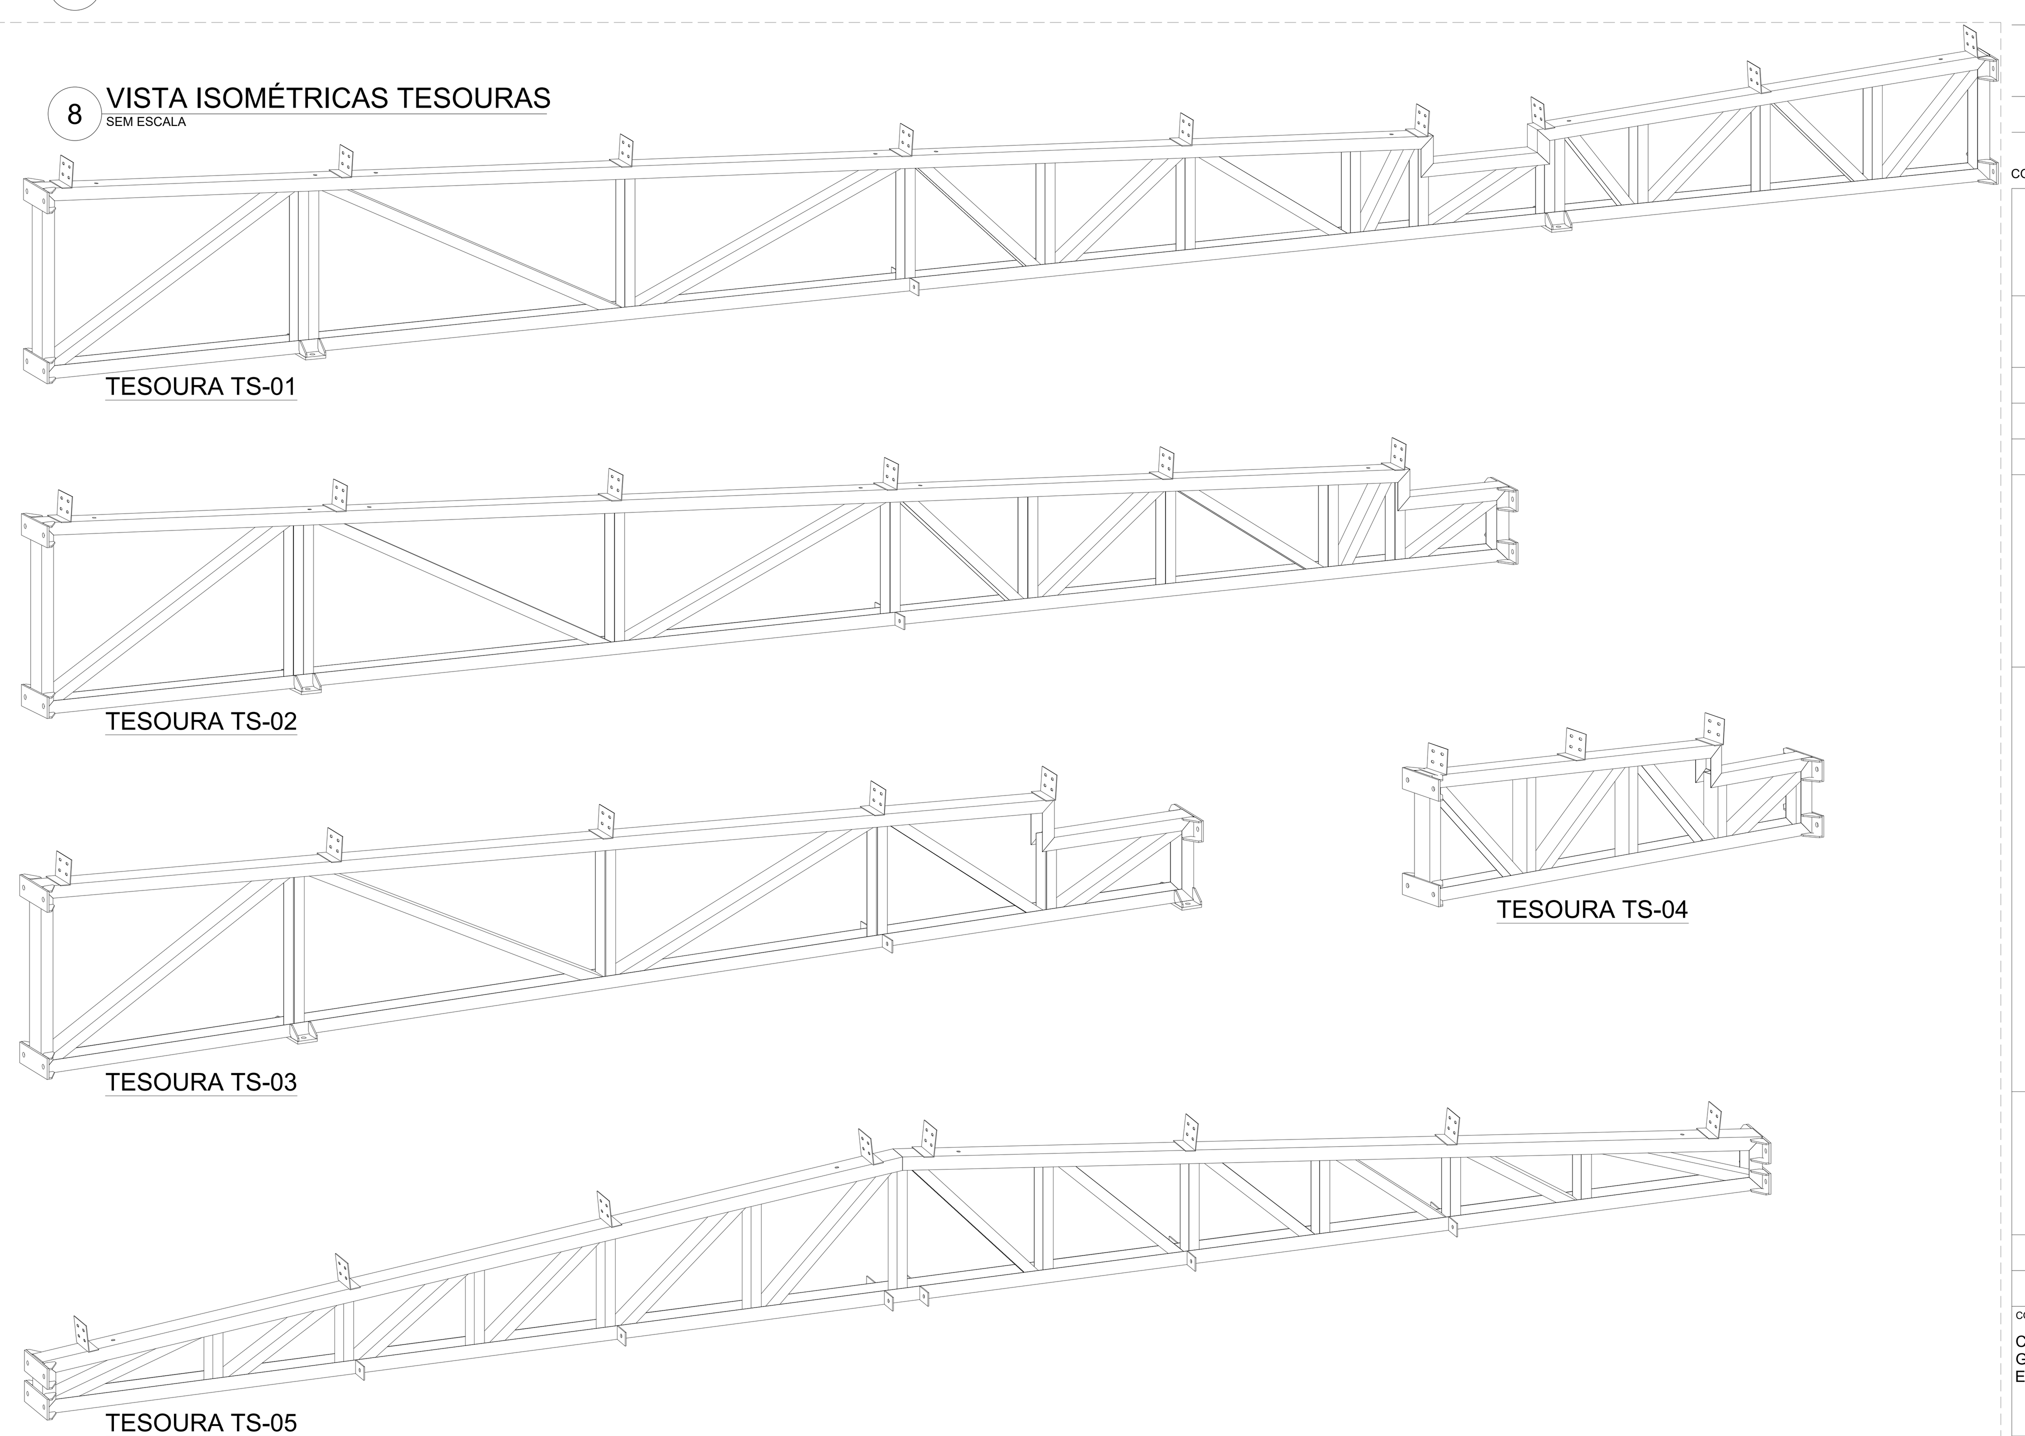

NOTAS

- MEDIDAS E NÍVEIS EM METROS;
- VERIFICAR POSIÇÃO EXATA DE VIGAS NO PROJETO ESTRUTURAL DE CONCRETO ARMADO;
- VERIFICAR DETALHES CONSTRUTIVOS PERTINENTES NAS PRANCHAS DE DETALHAMENTO;
- EM CASO DE CONFLITO DE INFORMAÇÕES ENTRE O PROJETO GRÁFICO E O MEMORIAL DESCRITIVO, PREVALECE A INFORMAÇÃO CONTIDA NOS DESENHOS;
- ALTERAÇÕES NESTE PROJETO SOMENTE COM AUTORIZAÇÃO EXPRESSA DO FNDE

REFERÊNCIAS:

- PLANILHA DE QUANTITATIVOS-
- MEMORIAL DESCRITIVO E ESPECIFICAÇÕES TÉCNICAS;
- PROJETO ARQUITETÔNICO;
- PROJETO ESTRUTURAL - CONCRETO

SOLDA DE ANGULO (TIPIC0)
SALVO ONDE INDICAÇÃO DIFERENTE

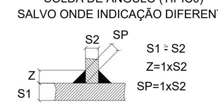

INTERPRETAR VISTAS E SEÇÃO, COMO TERCEIRO DIEDRO

CONVENÇÕES:

- DESENHO:
AS PLANTAS BAIXAS ESTÃO DESENHADAS VISTAS DE CIMA PARA BAIXO.
AS FACHADAS SÃO VISTAS OLHANDO A OBRA DE FORA PARA DENTRO.
DIMENSÕES ESTÃO EM MILÍMETROS (mm)
ELEVAÇÃO EM METROS (EXCETO QUANDO INDICADO).
AS MEDIDAS E COTAS PREVALECEM SOBRE O DESENHO.

NOTAS GERAIS:

1. ESPECIFICACOES DE MATERIAIS:
A. AÇO ESTRUTURAL:
PERFIS LAMINADOS.. ASTM A572 GR50
TUBOS REDONDOS E RETANGULARES....... ASTM A-36
CHAPAS e PERFIS DE CHAPA DOBRADA .... ASTM A-36
BARRA REDONDA.. ASTM A-36
BARRA ROSCADA... ASTM A-193
PARAFUSOS E PORCAS.................................. ASTM A-325
B. SOLDA CONFORME NORMA.................... AWS - ELETRODO E7018 OU ARAME ADICIONADO DE CO2

SOLDA DE CAMPO
EM TODO O CONTORNO
N
TIPO DE SOLDA
MENOR ESPESSURA DE CHAPA

LISTA DE EXPEDIÇÃO

MARCA	QTDE	DESCRIÇÃO	PESO UN.	PESO TOT.	SUP. TOT.
TS-01	32	TESOURA TRELIÇADA	216.0	6912.0	604.8
TS-02	3	TESOURA TRELIÇADA	165.7	497.1	42.3
TS-03	1	TESOURA TRELIÇADA	127.6	127.6	10.9
TS-04	3	TESOURA TRELIÇADA	59.2	177.6	14.7
TS-05	5	TESOURA TRELIÇADA	214.5	1072.5	77.5
TS-06	2	TESOURA	40.5	81.0	4.4
				8867.8	754.6

LISTA MATERIAIS - POSIÇÕES

PESO TOTAL: 8867.8 kg. — SUPERFICE A TRATAR: 754.6 m²

MAR. POS.	QTDE	DESCRIÇÃO	MAT.	Peso Unit.	Peso Tot.	AREA m²
TS-01	32	TESOURA TRELIÇADA		216.0	6912.0	604.8
1	320	L120X50X3.75 x 130.0	ASTM A36	0.6	192.0	1.0
10	32	[110X50X2.65 x 780.0	ASTM A36	3.3	105.6	0.3
11	32	[110X50X2.65 x 600.0	ASTM A36	2.5	80.0	0.2
12	32	[110X50X2.65 x 710.0	ASTM A36	3.7	118.4	0.4
13	32	[110X50X2.65 x 450.0	ASTM A36	1.9	60.8	0.2
14	32	[110X50X2.65 x 605.0	ASTM A36	2.5	80.0	0.2
15	64	# 12.70 x 100.0 x 280.0	ASTM A36	2.8	179.2	0.2
16	32	[120X60X3.00 x 9611.0	ASTM A36	51.9	1660.8	4.5
17	32	[120X60X3.00 x 900.0	ASTM A36	4.8	153.6	0.4
18	32	[110X50X2.65 x 565.0	ASTM A36	2.4	76.8	0.2
19	32	[110X50X2.65 x 1450.0	ASTM A36	6.1	195.2	0.6
2	32	[110X50X2.65 x 640.0	ASTM A36	3.1	99.2	0.2
20	32	[110X50X2.65 x 520.0	ASTM A36	2.2	70.4	0.2
21	32	[110X50X2.65 x 525.0	ASTM A36	2.2	70.4	0.2
22	32	[110X50X2.65 x 1660.0	ASTM A36	7.0	224.0	0.7
23	32	[110X50X2.65 x 470.0	ASTM A36	2.0	64.0	0.2
24	32	[110X50X2.65 x 1430.0	ASTM A36	6.0	192.0	0.6
25	32	[110X50X2.65 x 635.0	ASTM A36	2.9	92.8	0.3
26	32	[120X60X3.00 x 590.0	ASTM A36	3.2	102.4	0.3
27	64	[110X50X2.65 x 430.0	ASTM A36	1.8	115.2	0.4
28	32	[110X50X2.65 x 665.0	ASTM A36	2.8	89.6	0.3
29	64	[110X50X2.65 x 790.0	ASTM A36	3.3	211.2	0.6
3	768	# 6.35 x 60.0 x 80.0	ASTM A36	0.2	153.6	0.1
30	32	[110X50X2.65 x 725.0	ASTM A36	3.0	96.0	0.3
31	32	[110X50X2.65 x 690.0	ASTM A36	2.9	92.8	0.3
32	32	[110X50X2.65 x 495.0	ASTM A36	2.1	67.2	0.2
34	32	[120X60X3.00 x 635.0	ASTM A36	3.4	108.8	0.3
35	32	[110X50X2.65 x 460.0	ASTM A36	1.9	60.8	0.2
36	32	[120X60X3.00 x 6880.0	ASTM A36	37.1	1187.2	3.2
37	32	[120X60X3.00 x 165.0	ASTM A36	0.9	28.8	0.1
4	32	[120X60X3.00 x 190.0	ASTM A36	1.0	32.0	0.1
5	32	[110X50X2.65 x 575.0	ASTM A36	2.2	70.4	0.2
6	64	# 4.75 x 60.0 x 100.0	ASTM A36	0.2	12.8	0.1
7	32	[120X60X3.00 x 2235.0	ASTM A36	12.1	387.2	1.1
8	128	# 9.50 x 100.0 x 280.0	ASTM A36	2.1	268.8	0.4
9	32	[110X50X2.65 x 835.0	ASTM A36	3.5	112.0	0.3
TS-02	3	TESOURA TRELIÇADA		165.7	497.1	42.3
1	18	L120X50X3.75 x 130.0	ASTM A36	0.6	10.8	0.6
10	3	[110X50X2.65 x 780.0	ASTM A36	3.3	9.9	0.3
12	3	[110X50X2.65 x 710.0	ASTM A36	3.7	11.1	0.4
13	3	[110X50X2.65 x 450.0	ASTM A36	1.9	5.7	0.2
14	3	[110X50X2.65 x 605.0	ASTM A36	2.5	7.5	0.2
15	6	# 12.70 x 100.0 x 280.0	ASTM A36	2.8	16.8	0.2
17	3	[120X60X3.00 x 900.0	ASTM A36	4.8	14.4	0.4
18	3	[110X50X2.65 x 565.0	ASTM A36	2.4	7.2	0.2
19	3	[110X50X2.65 x 1450.0	ASTM A36	6.1	18.3	0.6
2	3	[110X50X2.65 x 640.0	ASTM A36	3.1	9.3	0.2
20	3	[110X50X2.65 x 520.0	ASTM A36	2.2	6.6	0.2
22	3	[110X50X2.65 x 1660.0	ASTM A36	7.0	21.0	0.7
23	3	[110X50X2.65 x 470.0	ASTM A36	2.0	6.0	0.2
24	3	[110X50X2.65 x 1430.0	ASTM A36	6.0	18.0	0.6
29	6	[110X50X2.65 x 790.0	ASTM A36	3.3	19.8	0.6
3	60	# 6.35 x 60.0 x 80.0	ASTM A36	0.2	12.0	0.1
31	3	[110X50X2.65 x 690.0	ASTM A36	2.9	8.7	0.3
36	3	[120X60X3.00 x 6880.0	ASTM A36	37.1	111.3	3.2
4	3	[120X60X3.00 x 190.0	ASTM A36	1.0	3.0	0.1
48	3	[110X50X2.65 x 550.0	ASTM A36	2.5	7.5	0.2
49	3	[120X60X3.00 x 555.0	ASTM A36	3.4	10.2	0.3
50	3	[120X60X3.00 x 7360.0	ASTM A36	39.8	119.4	3.5
54	3	[120X60X3.00 x 350.0	ASTM A36	1.9	5.7	0.2
6	6	# 4.75 x 60.0 x 100.0	ASTM A36	0.2	1.2	0.1
8	12	# 9.50 x 100.0 x 280.0	ASTM A36	2.1	25.2	0.4
9	3	[110X50X2.65 x 835.0	ASTM A36	3.5	10.5	0.3

LISTA MATERIAIS - POSIÇÕES

PESO TOTAL: 8867.8 kg. — SUPERFICE A TRATAR: 754.6 m²

MAR. POS.	QTDE	DESCRIÇÃO	MAT.	Peso Unit.	Peso Tot.	AREA m²
TS-03	1	TESOURA TRELIÇADA		127.6	127.6	10.9
1	5	L120X50X3.75 x 130.0	ASTM A36	0.6	3.0	0.5
14	1	[110X50X2.65 x 605.0	ASTM A36	2.5	2.5	0.2
15	1	# 12.70 x 100.0 x 280.0	ASTM A36	2.8	2.8	0.1
17	1	[120X60X3.00 x 900.0	ASTM A36	4.8	4.8	0.4
19	1	[110X50X2.65 x 1450.0	ASTM A36	6.1	6.1	0.6
22	1	[110X50X2.65 x 1660.0	ASTM A36	7.0	7.0	0.7
24	1	[110X50X2.65 x 1430.0	ASTM A36	6.0	6.0	0.6
29	2	[110X50X2.65 x 790.0	ASTM A36	3.3	6.6	0.6
3	20	# 6.35 x 60.0 x 80.0	ASTM A36	0.2	4.0	0.1
31	1	[110X50X2.65 x 690.0	ASTM A36	2.9	2.9	0.3
38	1	[120X60X3.00 x 245.0	ASTM A36	1.3	1.3	0.1
39	1	[120X60X3.00 x 770.0	ASTM A36	3.1	3.1	0.3
40	1	[120X60X3.00 x 5165.0	ASTM A36	27.9	27.9	2.4
41	1	[120X60X3.00 x 5870.0	ASTM A36	30.6	30.6	2.7
44	1	[110X50X2.65 x 960.0	ASTM A36	4.0	4.0	0.4
45	1	[110X50X2.65 x 720.0	ASTM A36	2.4	2.4	0.2
46	1	[110X50X2.65 x 380.0	ASTM A36	1.6	1.6	0.2
47	1	[120X60X3.00 x 400.0	ASTM A36	2.2	2.2	0.2
6	2	# 4.75 x 60.0 x 100.0	ASTM A36	0.2	0.4	
8	4	# 9.50 x 100.0 x 280.0	ASTM A36	2.1	8.4	0.4
TS-04	3	TESOURA TRELIÇADA		59.2	177.6	14.7
1	6	L120X50X3.75 x 130.0	ASTM A36	0.6	3.6	0.2
134	3	[110X50X2.65 x 625.0	ASTM A36	2.6	7.8	0.3
135	3	[110X50X2.65 x 660.0	ASTM A36	2.9	8.7	0.3
136	3	[110X50X2.65 x 720.0	ASTM A36	3.1	9.3	0.3
3	48	# 6.35 x 60.0 x 80.0	ASTM A36	0.2	9.6	0.1
55	3	[120X60X3.00 x 210.0	ASTM A36	1.1	3.3	0.1
56	3	[120X60X3.00 x 565.0	ASTM A36	3.1	9.3	0.3
57	3	[120X60X3.00 x 1595.0	ASTM A36	8.9	26.7	0.8
58	3	[110X50X2.65 x 520.0	ASTM A36	2.2	6.6	0.2
62	3	[110X50X2.65 x 320.0	ASTM A36	1.4	4.2	0.1
63	3	[110X50X2.65 x 500.0	ASTM A36	2.1	6.3	0.2
64	3	[110X50X2.65 x 530.0	ASTM A36	2.2	6.6	0.2
65	3	[120X60X3.00 x 350.0	ASTM A36	2.0	6.0	0.2
66	3	[120X60X3.00 x 595.0	ASTM A36	3.2	9.6	0.3
67	3	[120X60X3.00 x 2100.0	ASTM A36	11.6	34.8	1.0
8	12	# 9.50 x 100.0 x 280.0	ASTM A36	2.1	25.2	0.4
TS-05	5	TESOURA TRELIÇADA		214.5	1072.5	77.5
1	40	L130X50X3.75 x 130.0	ASTM A36	0.6	24.0	0.8
13	10	[110X50X2.65 x 450.0	ASTM A36	1.9	19.0	0.4
137	10	[110X50X2.65 x 520.0	ASTM A36	2.2	22.0	0.4
3	80	# 6.35 x 60.0 x 80.0	ASTM A36	0.2	16.0	0.1
31	10	[110X50X2.65 x 690.0	ASTM A36	2.9	29.0	0.6
6	60	# 4.75 x 60.0 x 100.0	ASTM A36	0.2	12.0	0.1
68	20	# 9.50 x 250.0 x 280.0	ASTM A36	5.2	104.0	0.4
70	10	[110X50X2.65 x 890.0	ASTM A36	3.8	38.0	0.8
71	10	[110X50X2.65 x 840.0	ASTM A36	3.5	35.0	0.6
72	10	[110X50X2.65 x 735.0	ASTM A36	3.1	31.0	0.6
73	10	[110X50X2.65 x 660.0	ASTM A36	2.8	28.0	0.6
75	10	[110X50X2.65 x 600.0	ASTM A36	2.5	25.0	0.4
76	10	[110X50X2.65 x 380.0	ASTM A36	1.6	16.0	0.4
77	10	[110X50X2.65 x 315.0	ASTM A36	1.3	13.0	0.2
78	5	[110X50X2.65 x 670.0	ASTM A36	2.8	14.0	0.3
82	10	[120X65X3.75 x 250.0	ASTM A36	1.8	18.0	0.2
83	10	[120X65X3.75 x 4240.0	ASTM A36	29.7	297.0	4.0
84	10	[110X50X2.65 x 850.0	ASTM A36	3.6	36.0	0.8
85	5	[120X65X3.75 x 8435.0	ASTM A36	59.1	295.5	4.0
TS-06	2	TESOURA		40.5	81.0	4.4
1	6	L120X50X3.75 x 130.0	ASTM A36	0.6	3.6	0.3
113	6	# 9.5 x 100.0 x 300.0	ASTM A36	2.3	13.8	0.3
128	4	C150X60X30X3.75 x 1800.0	ASTM A36	14.8	59.2	1.6
3	22	# 6.35 x 60.0 x 80.0	ASTM A36	0.2	4.4	

N°	DATA	DESCRIÇÃO
03	JANEIRO/ 2023	Revisão geral da disciplina conforme a atualização da arquitetura. Redimensionamento das treliças metálicas de cobertura dos blocos, pátio central e acessos. Foram acrescentados detalhamentos de todos os elementos metálicos. Atendimento a NBR 8008/2008 e NBR 14762/2001.
02	JANEIRO/ 2017	Atendimento à NBR 9050/2015; Alteração: quadro de áreas, fechamento frontal, sanitários 1 e 2, altura da platibanda, mobiliário e equipamento, altura da ceramica nos sanitários, cor dos portões dos solarios e altura da porta PA4; Acréscimo: gradil e quadro de cargas no castelo d'água, de duchas higienicas e escaninhos pré-escola.
01	JULHO/ 2016	Alteração paredes - shaft para tubulação hidráulica e detalhamento; alteração da altura da platibanda.

CONTROLE DE REVISÕES

MINISTÉRIO DA EDUCAÇÃO

PROJETO PADRÃO - FNDE

PROPRIETÁRIO:
ENDEREÇO:
MUNICÍPIO - UF:

PROPRIETÁRIO:
RESP. TÉCNICO: CAU / CREA
AUTOR DO PROJETO: CAU / CREA

APROVAÇÕES — CAU / CREA — PREFEITURA / RA

OBSERVAÇÕES:

CRECHE PRÉ-ESCOLA TIPO 1
PROJETO DE ESTRUTURA METÁLICA

COORDENAÇÃO: CGEST - Coordenação Geral de Infraestrutura Educacional

TESOURAS TS-01, TS-02, TS-03, TS-04, TS-05 e TS-06

SMT

FORMATO: A0 (1189x841)
REVISÃO: R.00 R.01 R.02 R.03
ESCALA: SEM ESCALA
DATA EMISSÃO: JAN/2023
PRANCHA: 04/05

PROCESSO ADMINISTRATIVO 1472 ASSINADO ELETRONICAMENTE

PELA REPRODUÇÃO NÃO AUTORIZADA
1473
ASSINADO ELETRONICAMENTE

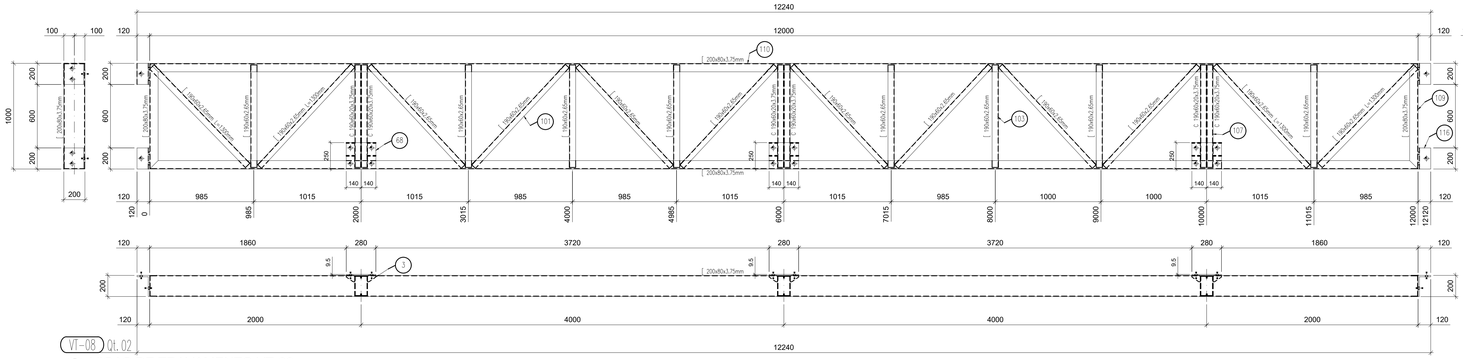

1 VIGAS DE TRAVAMENTO VT-08
SEM ESCALA

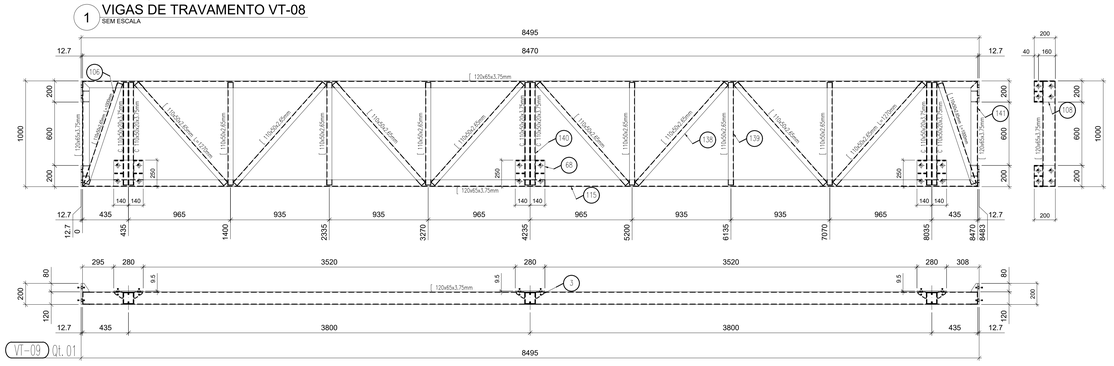

2 VIGAS DE TRAVAMENTO VT-09
SEM ESCALA

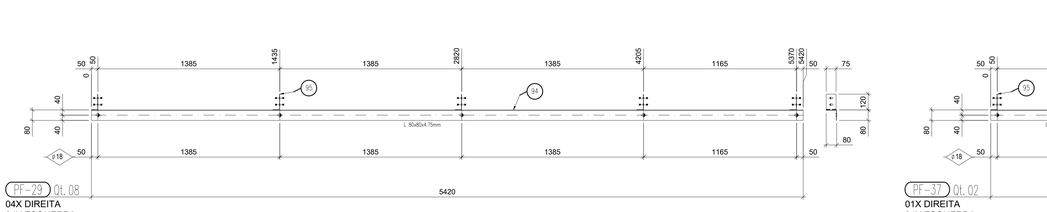

04X DIREITA
04X ESQUERDA

3 PERFIL PF-29
SEM ESCALA

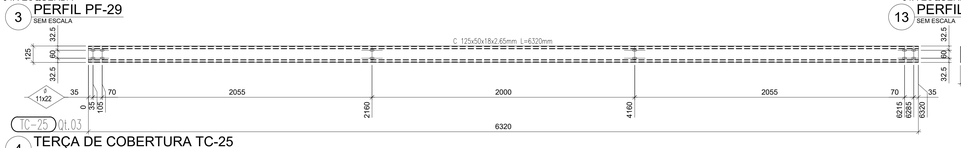

4 TERÇA DE COBERTURA TC-25
SEM ESCALA

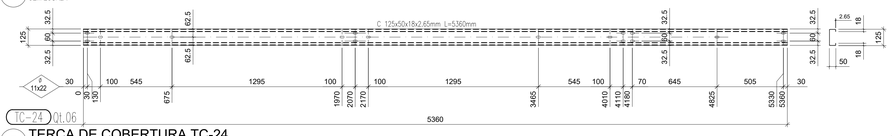

5 TERÇA DE COBERTURA TC-24
SEM ESCALA

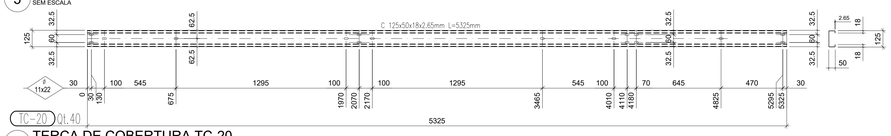

6 TERÇA DE COBERTURA TC-20
SEM ESCALA

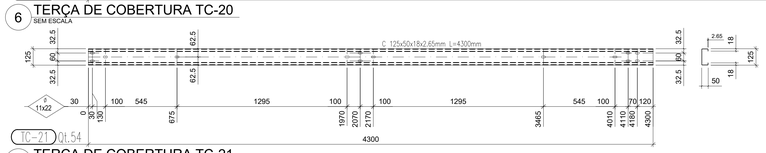

7 TERÇA DE COBERTURA TC-21
SEM ESCALA

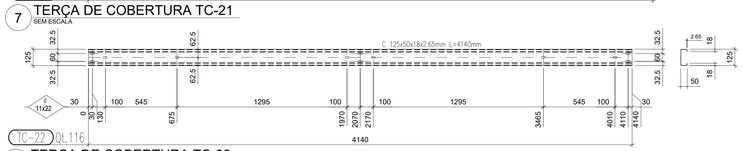

8 TERÇA DE COBERTURA TC-22
SEM ESCALA

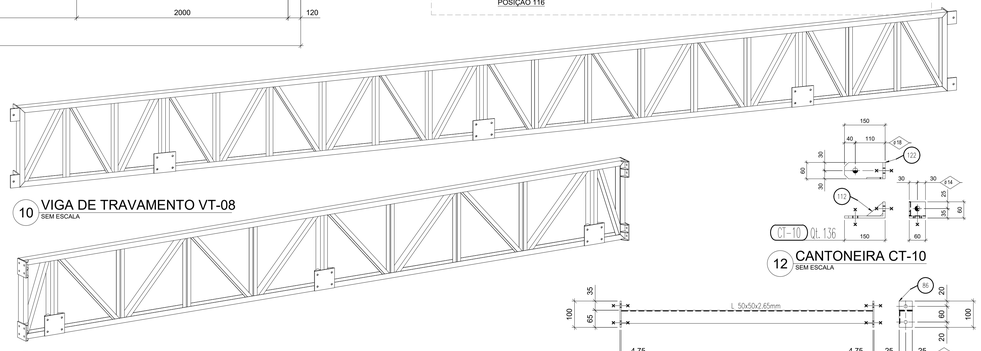

10 VIGA DE TRAVAMENTO VT-08
SEM ESCALA

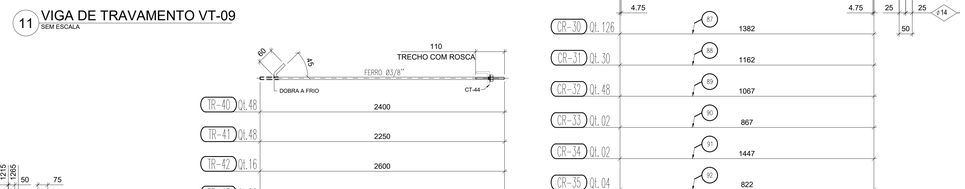

11 VIGA DE TRAVAMENTO VT-09
SEM ESCALA

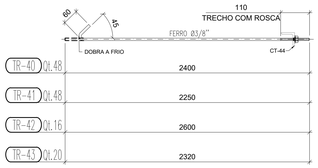

14 TIRANTES DE TR-40 A TR-43
SEM ESCALA

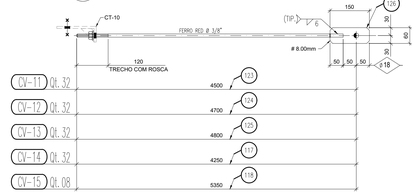

15 CORRENTES RÍGIDAS DE CR-31 A CR-36
SEM ESCALA

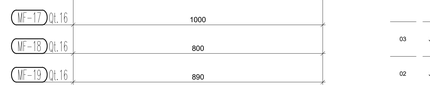

18 MÃO-FRANCESA DE MF-16 A MF-19
SEM ESCALA

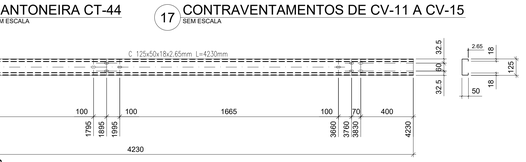

22 TERÇA DE COBERTURA TC-23
SEM ESCALA

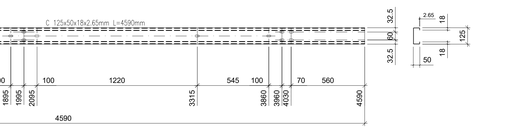

21 TERÇA DE COBERTURA TC-27
SEM ESCALA

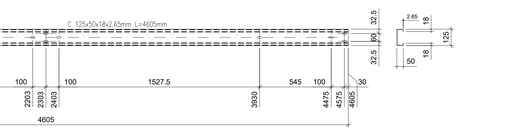

20 TERÇA DE COBERTURA TC-28
SEM ESCALA

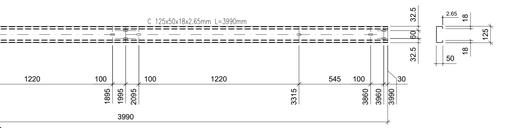

19 TERÇA DE COBERTURA TC-26
SEM ESCALA

17 CONTRAVENTAMENTOS DE CV-11 A CV-15
SEM ESCALA

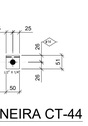

16 CANTONEIRA CT-44
SEM ESCALA

12 CANTONEIRA CT-10
SEM ESCALA

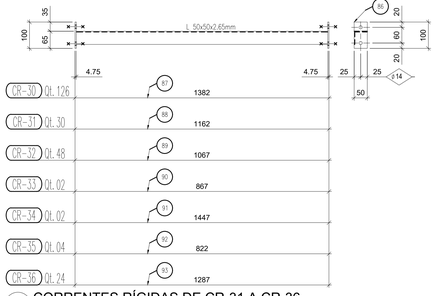

9 DETALHAMENTO
SEM ESCALA

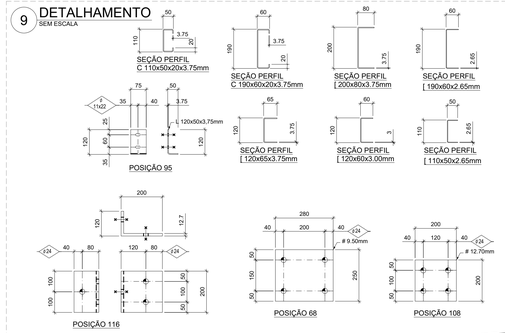

NOTAS

- MEDIDAS E NÍVEIS EM METROS;
- VERIFICAR POSIÇÃO EXATA DE VIGAS NO PROJETO ESTRUTURAL DE CONCRETO ARMADO;
- VERIFICAR DETALHES CONSTRUTIVOS PERTINENTES NAS PRANCHAS DE DETALHAMENTO;
- EM CASO DE CONFLITO DE INFORMAÇÕES ENTRE O PROJETO GRÁFICO E O MEMORIAL DESCRITIVO, PREVALECE A INFORMAÇÃO CONTIDA NOS DESENHOS;
- ALTERAÇÕES NESTE PROJETO SOMENTE COM AUTORIZAÇÃO EXPRESSA DO FNDE

REFERÊNCIAS:

- PLANILHA DE QUANTITATIVOS;
- MEMORIAL DESCRITIVO E ESPECIFICAÇÕES TÉCNICAS;
- PROJETO ARQUITETÔNICO;
- PROJETO ESTRUTURAL - CONCRETO

SOLDA DE ANGULO (TIPICO)
SALVO ONDE INDICAÇÃO DIFERENTE

CONVENÇÕES:

- DESENHO:
AS PLANTAS BAIXAS ESTÃO DESENHADAS VISTAS DE CIMA PARA BAIXO.
AS FACHADAS SÃO VISTAS OLHANDO A OBRA DE FORA PARA DENTRO.
DIMENSÕES ESTÃO EM MILÍMETROS (mm)
ELEVAÇÃO EM METROS (EXCETO QUANDO INDICADO).
AS MEDIDAS E COTAS PREVALECEM SOBRE O DESENHO.

NOTAS GERAIS:

1. ESPECIFICACOES DE MATERIAIS:

A. AÇO ESTRUTURAL:

PERFIS LAMINADOS	ASTM A572 GR50
TUBOS REDONDOS E RETANGULARES	ASTM A-36
CHAPAS e PERFIS DE CHAPA DOBRADA	ASTM A-36
BARRA REDONDA	ASTM A-36
BARRA ROSCADA	ASTM A-193
PARAFUSOS E PORCAS	ASTM A-325

B. SOLDA CONFORME NORMA: AWS - ELETRODO E7018 OU ARAME ADICIONADO DE CO2

SOLDA DE CAMPO

EM TODO O CONTORNO

MENOR ESPESSURA DE CHAPA

TIPO DE SOLDA

LISTA DE EXPEDIÇÃO

MARCA	QTDE	DESCRIÇÃO	PESO UN.	PESO TOT.	SUP. TOT.
CR-30	126	CORRENTE RÍGIDA	3.2	397.2	28.2
CR-31	30	CORRENTE RÍGIDA	2.7	81.4	3.7
CR-32	48	CORRENTE RÍGIDA	2.5	121.1	6.0
CR-33	2	CORRENTE RÍGIDA	2.1	4.2	0.2
CR-34	2	CORRENTE RÍGIDA	3.3	6.6	0.2
CR-35	4	CORRENTE RÍGIDA	2.0	8.1	0.5
CR-36	24	CORRENTE RÍGIDA	3.0	71.1	5.4
CT-10	136	CANTONEIRA PARA CV	0.9	122.4	0.9
CT-44	132	CANTONEIRA PARA TR	0.2	31.7	1.3
CV-11	32	CONTRAVENTO	3.0	96.8	0.7
CV-12	32	CONTRAVENTO	3.1	100.3	0.7
CV-13	32	CONTRAVENTO	3.2	102.1	0.7
CV-14	32	CONTRAVENTO	2.9	92.3	0.7
CV-15	8	CONTRAVENTO	3.5	28.0	0.2
MF-16	72	MÃO FRANCESA	1.9	136.8	14.4
MF-17	16	MÃO FRANCESA	2.0	32.0	3.2
MF-18	16	MÃO FRANCESA	1.7	27.2	3.2
MF-19	16	MÃO FRANCESA	1.8	28.8	3.2
PF-29	8	PERFIL DE OITÃO	31.9	255.2	13.6
PF-37	2	PERFIL DE OITÃO	7.8	15.6	0.2
TC-20	40	TERÇA DE COBERTURA	26.6	1065.0	123.9
TC-21	54	TERÇA DE COBERTURA	21.5	1161.0	167.3
TC-22	116	TERÇA DE COBERTURA	20.7	2401.2	359.4
TC-23	46	TERÇA DE COBERTURA	23.0	1059.2	142.5
TC-24	6	TERÇA DE COBERTURA	26.8	160.8	18.6
TC-25	3	TERÇA DE COBERTURA	31.6	94.8	9.3
TC-26	4	TERÇA DE COBERTURA	21.2	84.6	12.4
TC-27	16	TERÇA DE COBERTURA	23.0	367.2	49.6
TC-28	16	TERÇA DE COBERTURA	20.0	319.2	49.6
TR-40	48	TIRANTE P TERÇAS	1.4	64.8	4.8
TR-41	48	TIRANTE P TERÇAS	1.3	60.5	4.8
TR-42	16	TIRANTE P TERÇAS	1.5	23.4	1.6
TR-43	20	TIRANTE P TERÇAS	1.3	26.0	2.0
VT-08	2	VIGA DE TRANSIÇÃO	560.8	1121.6	33.8
VT-09	1	VIGA DE TRANSIÇÃO	284.4	284.4	18.9
				10906.0	1082.7

LISTA MATERIAIS - POSIÇÕES

PESO TOTAL: 1406.0 kg. SUPERFICIE A TRATAR: 52.7 m²

MAR. POS.	QTDE	DESCRIÇÃO	MAT.	Peso Unit.	Peso Tot.	AREA m²
VT-08	2	VIGA DE TRANSIÇÃO		560.8	1121.6	33.8
101	24	[190X60X2.65 x 1300.0	ASTM A36	11.3	271.2	6.0
103	16	[190X60X2.65 x 970.0	ASTM A36	8.5	136.0	3.2
107	12	C190X60X20X3.75 x 970.0	ASTM A36	9.2	110.4	2.4
109	4	[200X80X3.75 x 1000.0	ASTM A36	10.2	40.8	1.0
110	4	[200X80X3.75 x 12030.0	ASTM A36	122.2	488.8	3.6
116	8	L200X120X12.7 x 200.0	ASTM A36	4.8	38.4	0.4
3	24	# 6.35 x 60.0 x 80.0	ASTM A36	0.2	4.8	
68	6	# 9.50 x 250.0 x 280.0	ASTM A36	5.2	31.2	0.3
VT-09	1	VIGA DE TRANSIÇÃO		284.4	284.4	18.9
106	2	[110X50X2.65 x 1000.0	ASTM A36	4.2	8.4	0.8
108	4	# 12.7 x 200.0 x 200.0	ASTM A36	4.0	16.0	0.4
115	2	[120X65X3.75 x 8495.0	ASTM A36	60.1	120.2	7.6
138	8	[110X50X2.65 x 1270.0	ASTM A36	5.3	42.4	4.0
139	6	[110X50X2.65 x 970.0	ASTM A36	4.1	24.6	2.4
140	6	C110X50X20X3.75 x 970.0	ASTM A36	6.4	38.4	2.4
141	2	[120X65X3.75 x 1000.0	ASTM A36	7.0	14.0	1.0
3	24	# 6.35 x 60.0 x 80.0	ASTM A36	0.2	4.8	
68	3	# 9.50 x 250.0 x 280.0	ASTM A36	5.2	15.6	0.3

Nº	DATA	DESCRIÇÃO
03	JANEIRO/ 2023	Revisão geral da disciplina conforme a atualização da arquitetura. Redimensionamento das treliças metálicas de cobertura dos blocos, pátio central e acessos. Foram acrescentados detalhamentos de todos os elementos metálicos. Atendimento a NBR 8008/2008 e NBR 14762/2001.
02	JANEIRO/ 2017	Atendimento à NBR 9050/2015; Alteração: quadro de áreas, fechamento frontal, sanitários 1 e 2, altura da platibanda, mobiliário e equipamento, altura da ceramica nos sanitários, cor dos portões dos solários e altura da porta PA4; Acrescimo: gradil e quadro de cargas no castelo d'água, de duchas higienicas e escaninhos pré-escola.
01	JULHO/ 2016	Alteração paredes - shaft para tubulação hidráulica e detalhamento; alteração da altura da platibanda.

CONTROLE DE REVISÕES

FNDE MINISTÉRIO DA EDUCAÇÃO

PROJETO PADRÃO - FNDE

PROPRIETÁRIO:

ENDEREÇO:

MUNICÍPIO - UF:

PROPRIETÁRIO:

RESP. TÉCNICO: CAU / CREA

AUTOR DO PROJETO: CAU / CREA

APROVAÇÕES — CAU / CREA — PREFEITURA / RA

OBSERVAÇÕES:

CRECHE PRÉ-ESCOLA TIPO 1

PROJETO DE ESTRUTURA METÁLICA

COORDENAÇÃO: CGEST - Coordenação Geral de Infraestrutura Educacional

VIGAS DE TRAVAMENTO VT-08 e VT-09, COR, RÍGIDAS TERÇAS DE COBERTURA, CONTRAVENTOS, TIRANTES

SMT

REVISÃO: R.00 R.03 R.01 R.02

ESCALA: SEM ESCALA

DATA EMISSÃO: JAN/2023

PRANCHA: 05/05

FORMATO: A0 (1189x841)

Legenda de condutos - TÉRREO
Água fria
Água fria (Extravasão)
Água fria (Limpeza)
Alimentação

Legenda - TÉRREO	
	Alimentador Predial
	Curva de transposição
	Hidrômetros
	Registro bruto gaveta ABNT c/PVC soldável
	Registro bruto gaveta Industrial c/PVC soldável
	Registro de Pressão com PVC soldável
	Registro de gaveta c/canopla cromada c/PVC soldável
	Registro de pressão c/ canopla cromada
	Valvula de descarga Duo c/PVC soldável

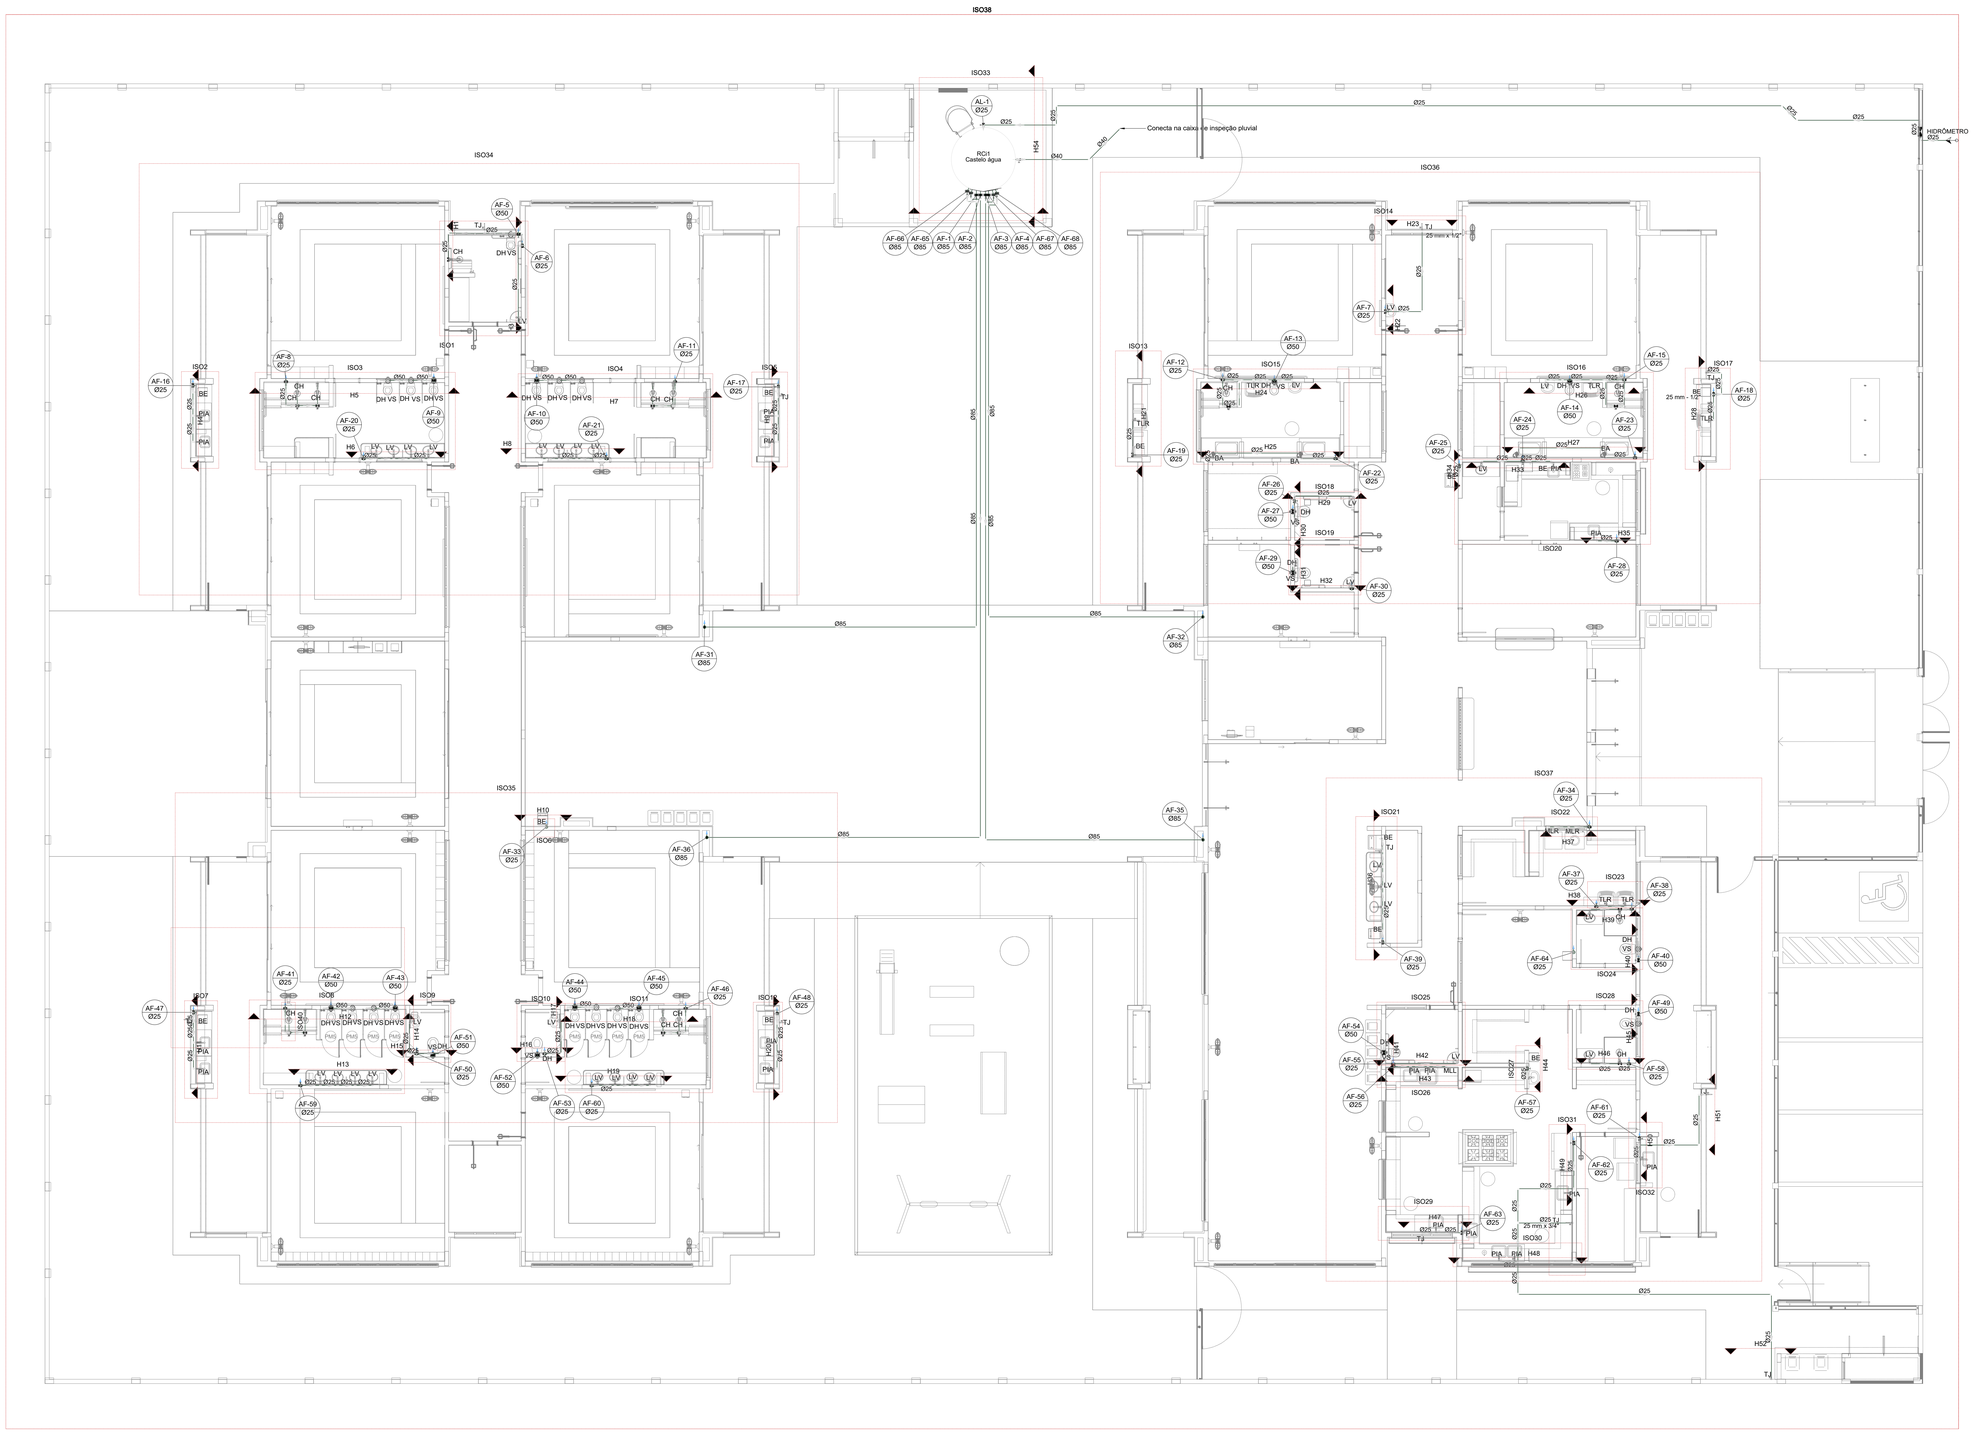

1 PLANTA BAIXA TÉRREO - ÁGUA FRIA
ESCALA 1/75

Nº	DATA	DESCRIÇÃO
03	JANEIRO/ 2023	Revisão geral da disciplina conforme a atualização da arquitetura. Redimensionamento dos pontos de água fria, esgoto cloacal e pluvial para adequação da arquitetura e novo layout. Atendimento a NBR 5626/2020.
02	JANEIRO/ 2017	Atendimento à NBR 9050/2015; Alteração: quadro de áreas, fechamento frontal, sanitários 1 e 2, altura da platibanda, mobiliário e equipamento, altura da ceramica nos sanitários, cor dos portões dos solarios e altura da porta PA4; Acrescimo: gradil e quadro de cargas no castelo d'água, de duchas higiencias e escaninhos pré-escola.
01	JULHO/ 2016	Alteração paredes - shaft para tubulação hidráulica e detalhamento; alteração da altura da platibanda.

CONTROLE DE REVISÕES

FNDE MINISTÉRIO DA EDUCAÇÃO

PROJETO PADRÃO - FNDE

PROPRIETÁRIO:

ENDEREÇO:

MUNICÍPIO - UF:

PROPRIETÁRIO:

RESP. TÉCNICO: CAU / CREA

AUTOR DO PROJETO: CAU / CREA

APROVAÇÕES

CAU / CREA

PREFEITURA / RA

OBSERVAÇÕES:

CRECHE PRÉ-ESCOLA - TIPO 1

PROJETO DE ÁGUA FRIA

COORDENAÇÃO: CGEST - Coordenação Geral de Infraestrutura Educacional

PLANTA DE LANÇAMENTO DA REDE
PLANTA BAIXA TÉRREO

HAF

FORMATO: (1189x841)

REVISÃO: R.00 R.03 R.01 R.02

ESCALA: 1:75

DATA EMISSÃO: JAN/2023

PRANCHA: 01/15

PREFEITURA MUNICIPAL DE
1475
ASSINADO
ELETRONICAMENTE

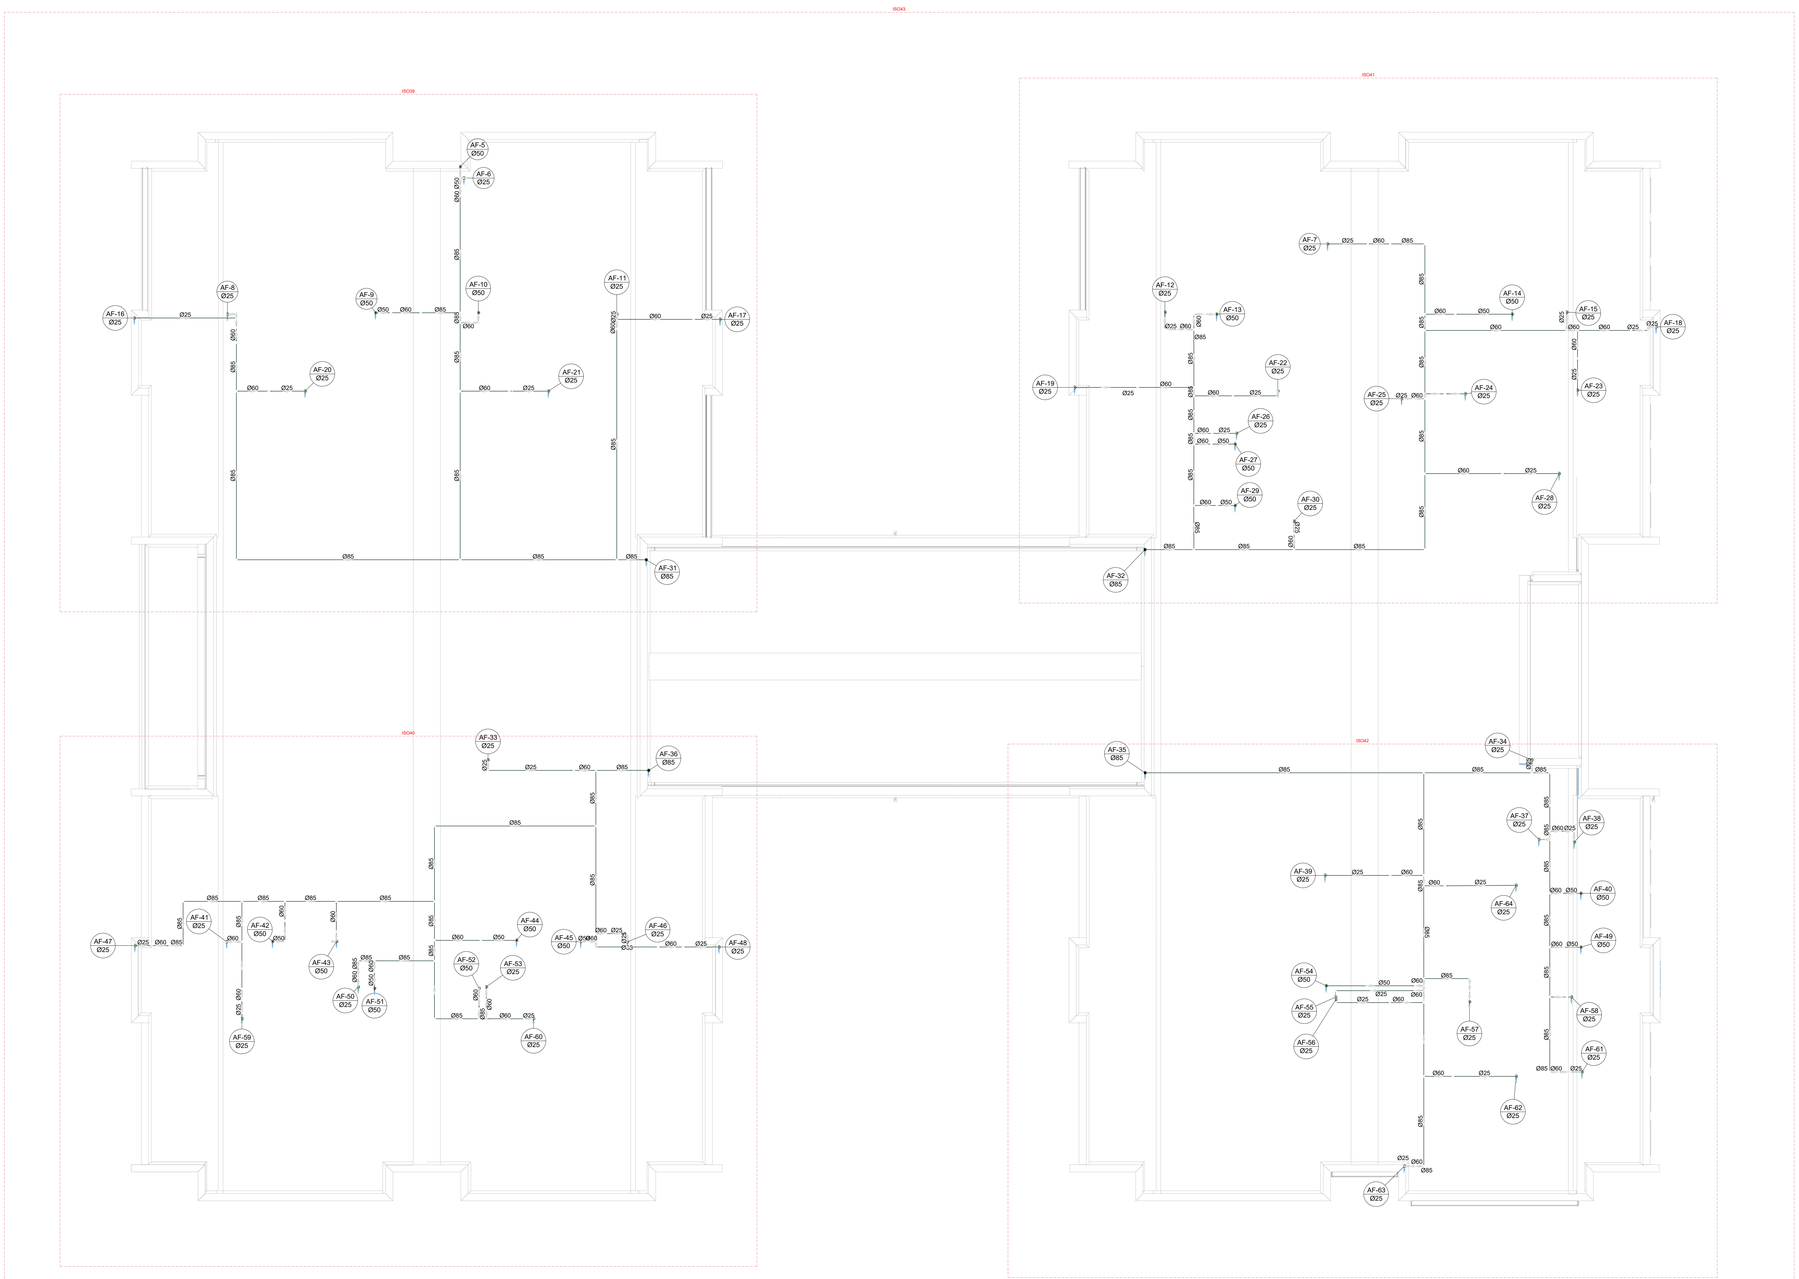

Legenda de condutos - COBERTURA
Água fria

2 PLANTA BAIXA COBERTURA - ÁGUA FRIA
ESCALA 1/75

Nº	DATA	DESCRIÇÃO
03	JANEIRO/ 2023	Revisão geral da disciplina conforme a atualização da arquitetura. Redimensionamento dos pontos de água fria, esgoto cloacal e pluvial para adequação da arquitetura e novo layout. Atendimento a NBR 5626/2020.
02	JANEIRO/ 2017	Atendimento à NBR 9050/2015; Alteração: quadro de áreas, fechamento frontal, sanitários 1 e 2, altura da platibanda, mobiliário e equipamento, altura da ceramica nos sanitários, cor dos portões dos solarios e altura da porta PA4; Acrescimo: gradil e quadro de cargas no castelo d'água, de duchas higienicas e escaninhos pré-escola.
01	JULHO/ 2016	Alteração paredes - shaft para tubulação hidráulica e detalhamento; alteração da altura da platibanda.

CONTROLE DE REVISÕES

FNDE MINISTÉRIO DA EDUCAÇÃO

PROJETO PADRÃO - FNDE

PROPRIETÁRIO:

ENDEREÇO:

MUNICÍPIO - UF:

PROPRIETÁRIO:

RESP. TÉCNICO: CAU / CREA

AUTOR DO PROJETO: CAU / CREA

APROVAÇÕES

CAU / CREA

PREFEITURA / RA

OBSERVAÇÕES:

CRECHE PRÉ-ESCOLA - TIPO 1

PROJETO DE ÁGUA FRIA

COORDENAÇÃO
CGEST - Coordenação Geral de Infraestrutura Educacional

PLANTA DE LANÇAMENTO DA REDE
PLANTA BAIXA COBERTURA

HAF

FORMATO (1189x841)

REVISÃO R.00 R.03 R.01 R.02

ESCALA 1:75

DATA EMISSÃO JAN/2023

PRANCHA 02/15

PROCESSO ADMINISTRATIVO
1476
ASSINADO
ELETRONICAMENTE

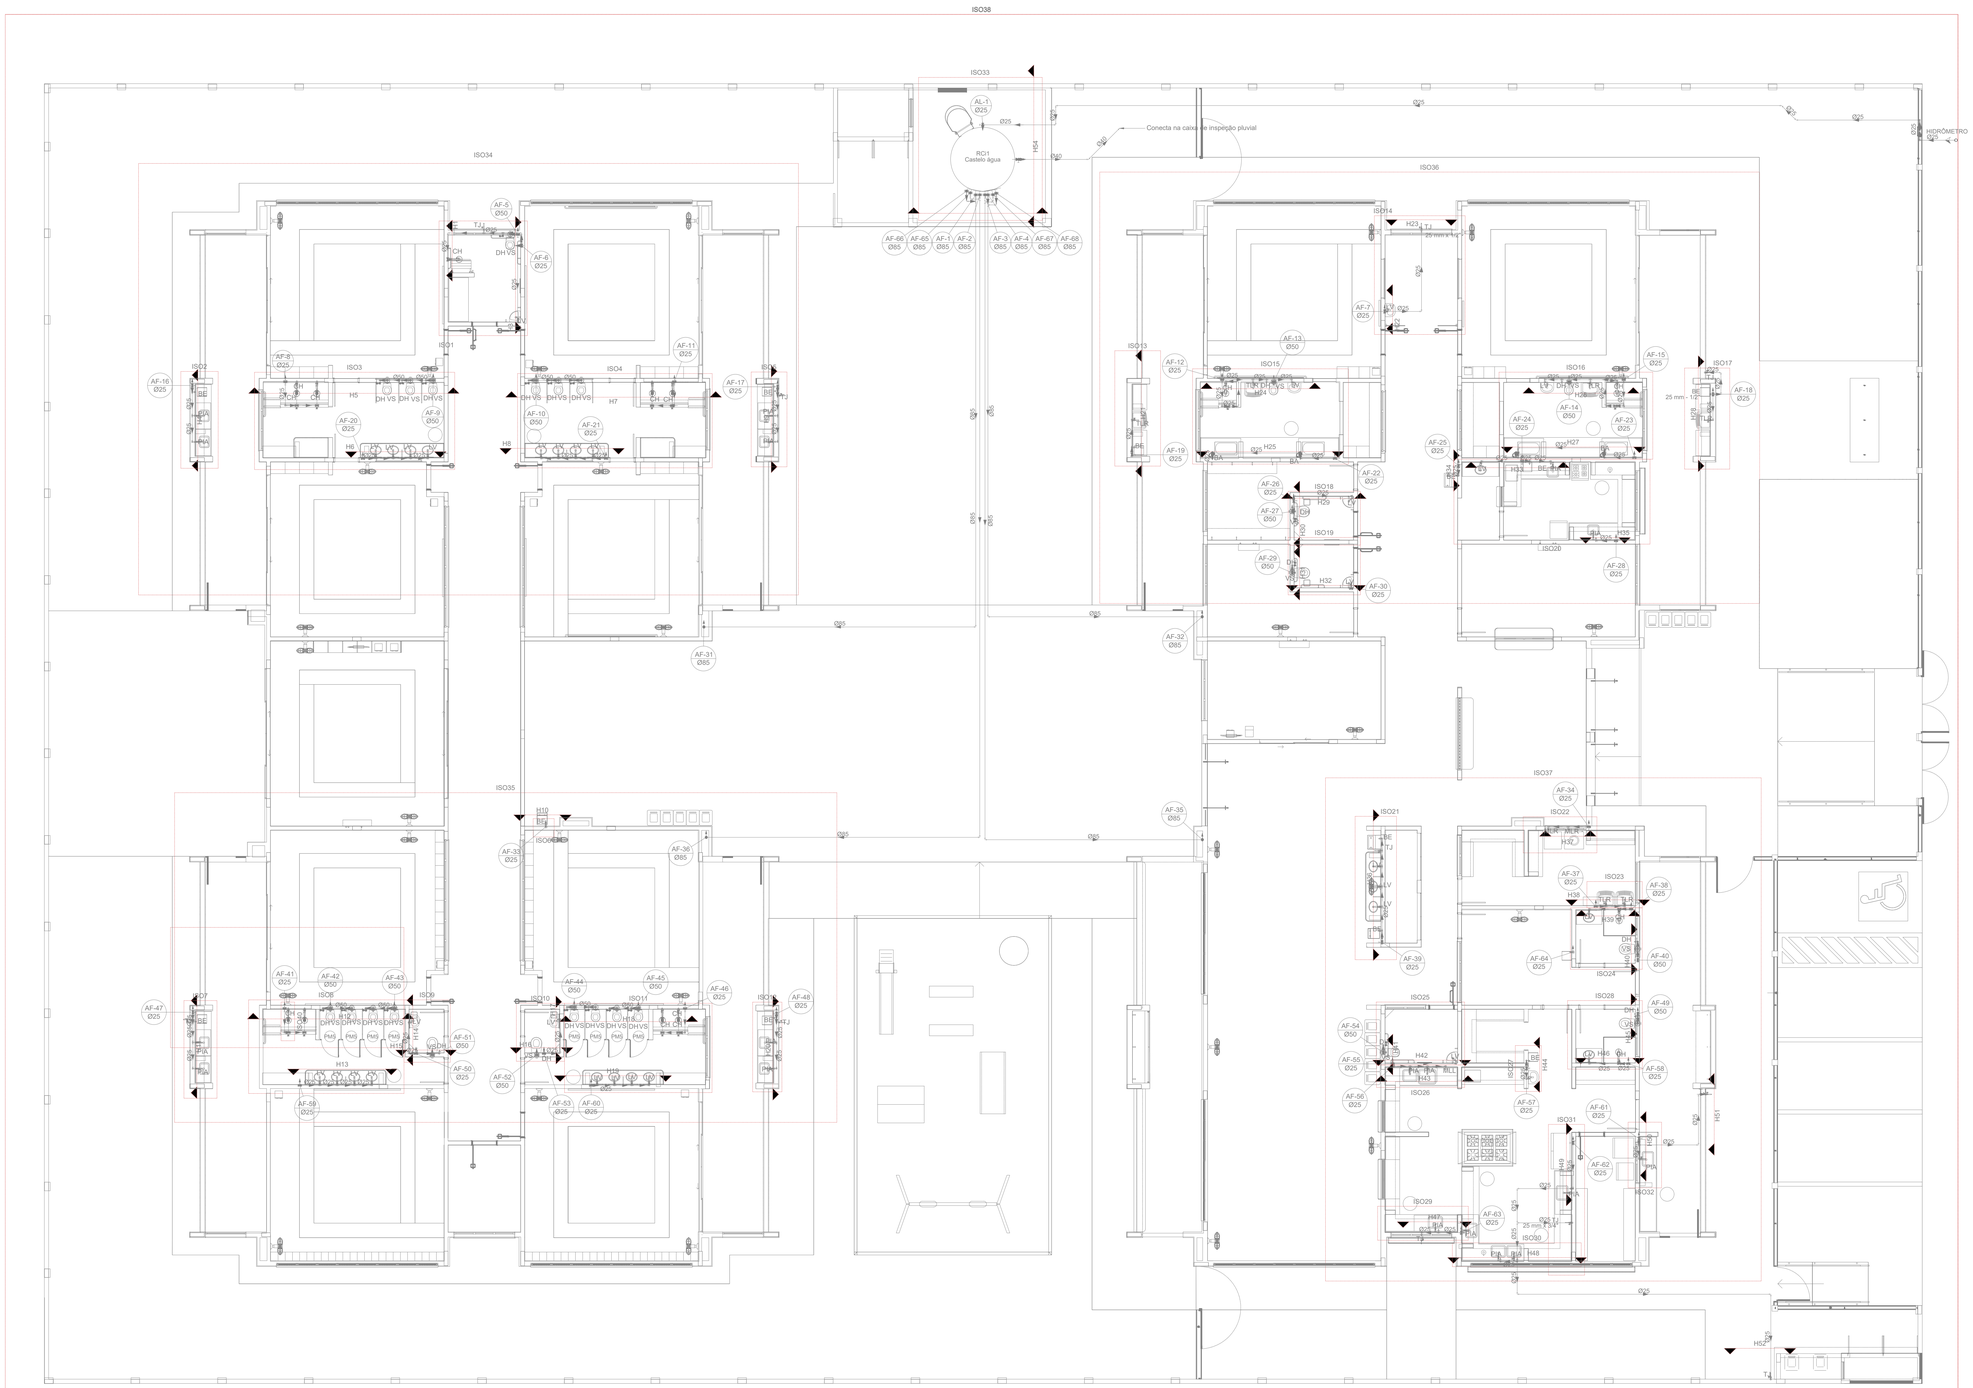

3 DETALHES TÉRREO - ÁGUA FRIA
ESCALA 1/75

Nº	DATA	DESCRIÇÃO
03	JANEIRO/ 2023	Revisão geral da disciplina conforme a atualização da arquitetura. Redimensionamento dos pontos de água fria, esgoto cloacal e pluvial para adequação da arquitetura e novo layout. Atendimento a NBR 5626/2020.
02	JANEIRO/ 2017	Atendimento à NBR 9050/2015; Alteração: quadro de áreas, fechamento frontal, sanitários 1 e 2, altura da platibanda, mobiliário e equipamento, altura da ceramica nos sanitários, cor dos portões dos solarios e altura da porta P4/4. Acréscimo: gradil e quadro de cargas no casteio d'água, de duchas higienicas e escaninhos pré-escola.
01	JULHO/ 2016	Alteração paredes - shaft para tubulação hidráulica e detalhamento; alteração da altura da platibanda.

CONTROLE DE REVISÕES

FNDE MINISTÉRIO DA EDUCAÇÃO

PROJETO PADRÃO - FNDE

PROPRIETÁRIO:

ENDEREÇO:

MUNICÍPIO - UF:

PROPRIETÁRIO:

RESP. TÉCNICO: CAU / CREA

AUTOR DO PROJETO: CAU / CREA

APROVAÇÕES

CAU / CREA

PREFEITURA / RA

OBSERVAÇÕES:

CRECHE PRÉ-ESCOLA - TIPO 1

PROJETO DE ÁGUA FRIA

COORDENAÇÃO
CGEST - Coordenação Geral de Infraestrutura Educacional

PLANTA DE MARCAÇÃO DETALHES
PLANTA BAIXA REDE TERREO

HAF

FORMATO (1189x841)

REVISÃO R.00 R.03 R.01 R.02

ESCALA 1:75

DATA EMISSÃO JAN/2023

PRANCHA 03/15

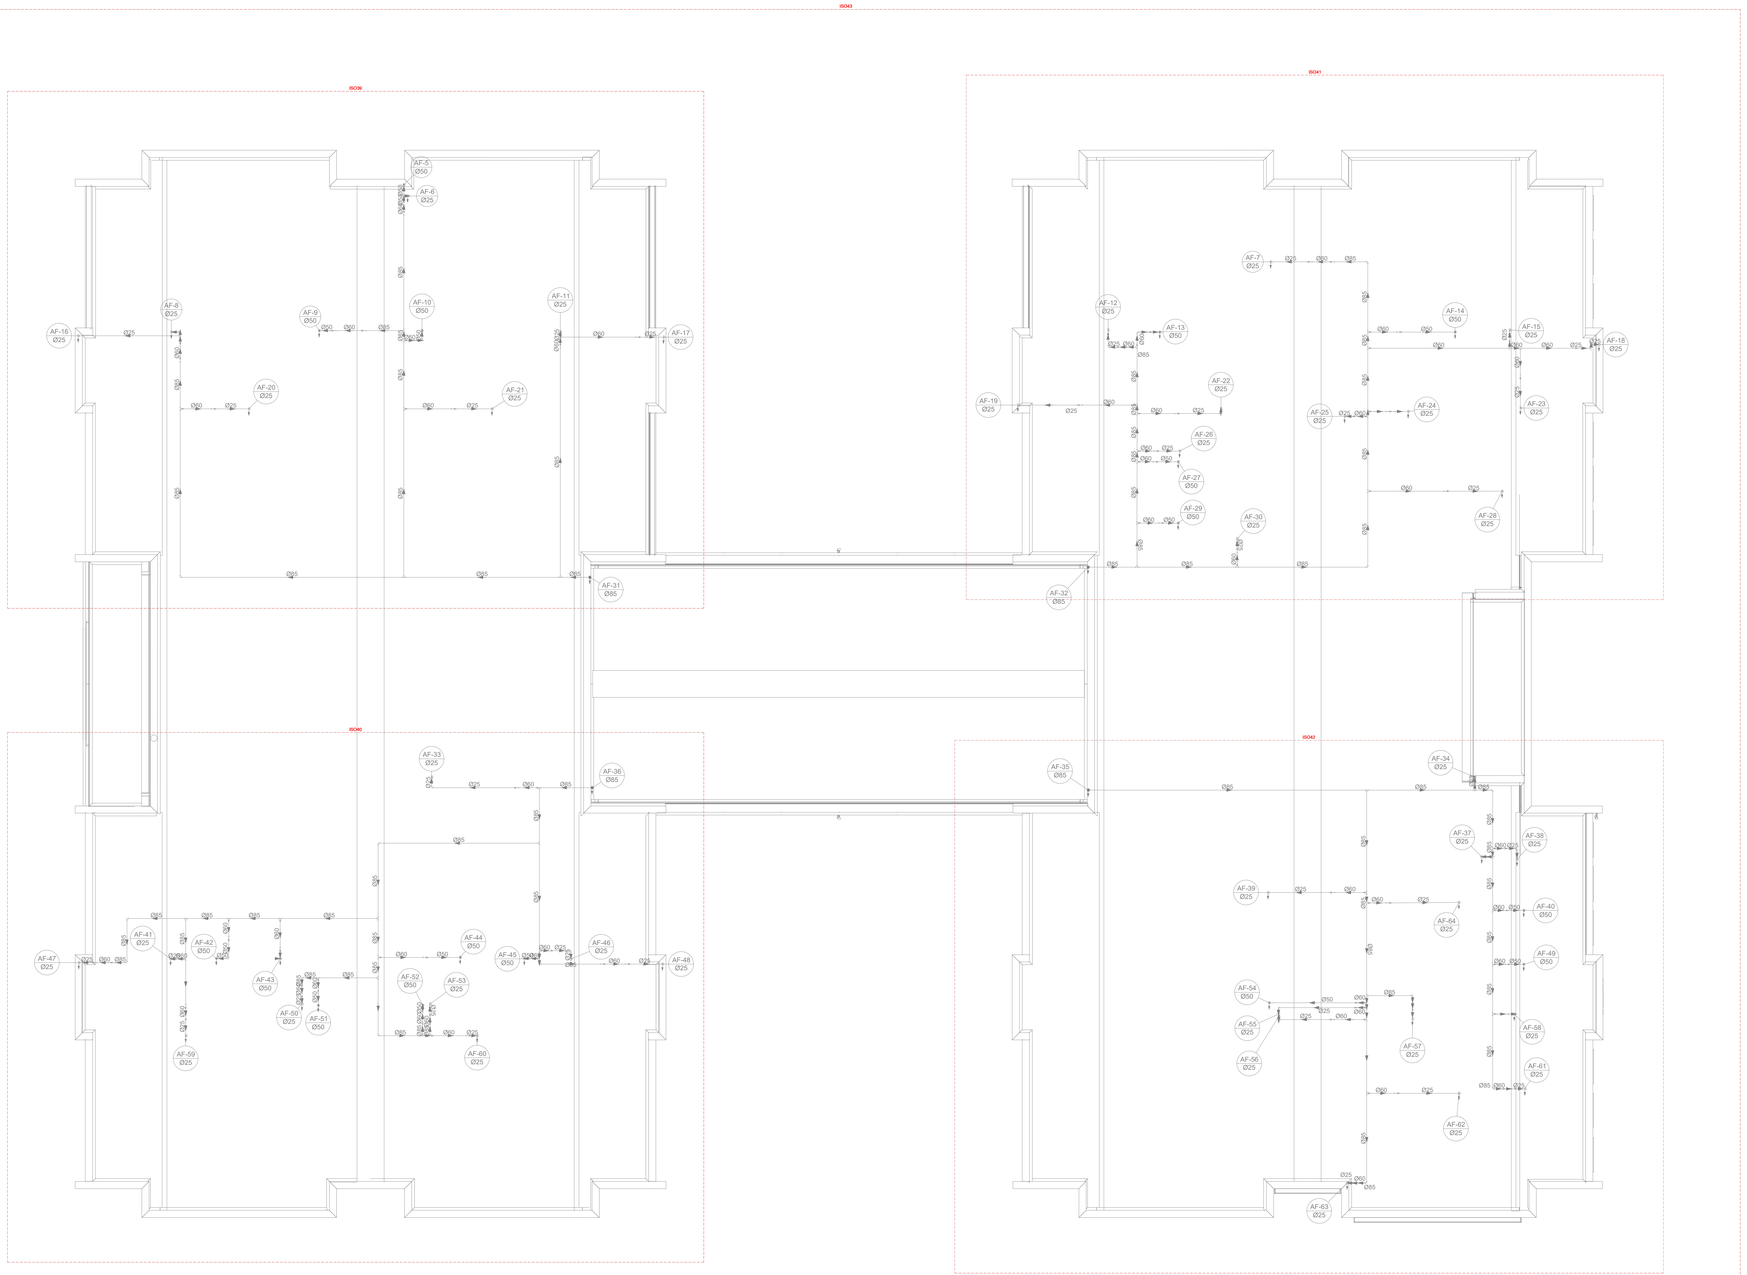

4 DETALHES COBERTURA
ESCALA 1/75

Nº	DATA	DESCRIÇÃO
03	JANEIRO/ 2023	Revisão geral da disciplina conforme a atualização da arquitetura. Redimensionamento dos pontos de água fria, esgoto cloacal e pluvial para adequação da arquitetura e novo layout. Atendimento a NBR 5626/2020.
02	JANEIRO/ 2017	Atendimento à NBR 9050/2015; Alteração: quadro de áreas, fechamento frontal, sanitários 1 e 2, altura da platibanda, mobiliário e equipamento, altura da ceramica nos sanitários, cor dos portões dos solarios e altura da porta PA4; Acréscimo: gradil e quadro de cargas no castelo d'água, de duchas higienicas e escaninhos pré-escola.
01	JULHO/ 2016	Alteração paredes - shaft para tubulação hidráulica e detalhamento; alteração da altura da platibanda.

CONTROLE DE REVISÕES

FNDE MINISTÉRIO DA EDUCAÇÃO

PROJETO PADRÃO - FNDE

PROPRIETÁRIO:

ENDEREÇO:

MUNICÍPIO - UF:

PROPRIETÁRIO:

RESP. TÉCNICO: CAU / CREA

AUTOR DO PROJETO: CAU / CREA

APROVAÇÕES

CAU / CREA

PREFEITURA / RA

OBSERVAÇÕES:

CRECHE PRÉ-ESCOLA - TIPO 1

PROJETO DE ÁGUA FRIA

COORDENAÇÃO
CGEST - Coordenação Geral de Infraestrutura Educacional

PLANTA DE MARCAÇÃO DETALHES
PLANTA BAIXA BARRILETES COBERTURA

HAF

FORMATO (1189x841)

REVISÃO R.00 R.03 R.01 R.02

ESCALA 1:75

DATA EMISSÃO JAN/2023

PRANCHA 04/15

PROCESSO ADMINISTRATIVO
1478
RUBRICA

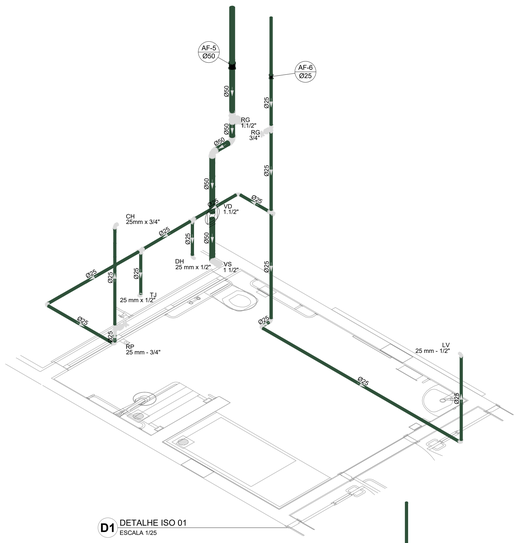

D1 DETALHE ISO 01
ESCALA 1/25

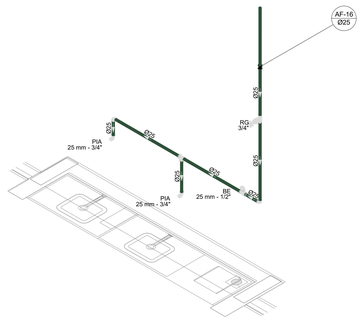

D2 DETALHE ISO 02
ESCALA 1/25

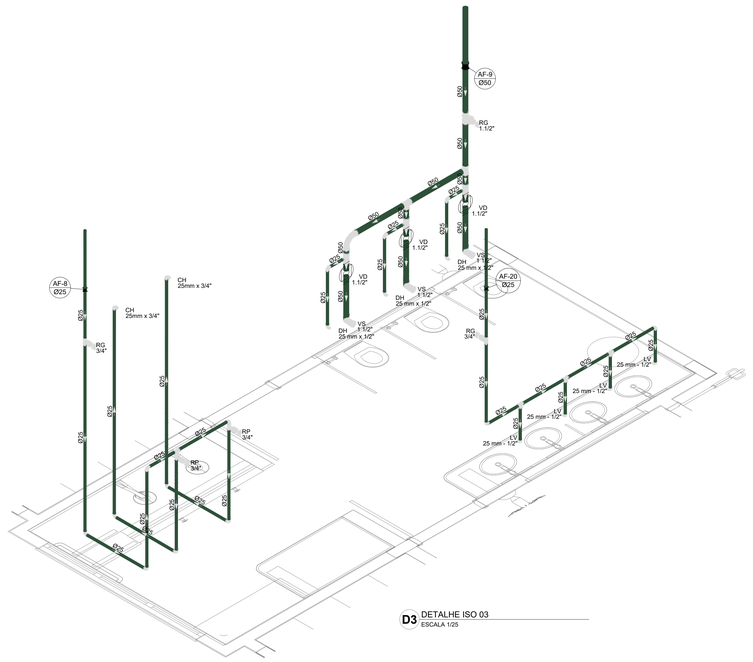

D3 DETALHE ISO 03
ESCALA 1/25

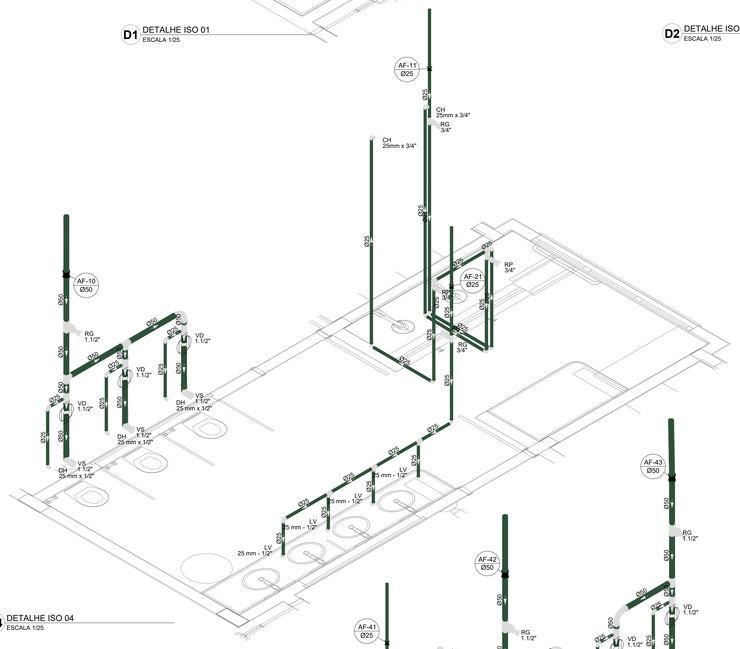

D4 DETALHE ISO 04
ESCALA 1/25

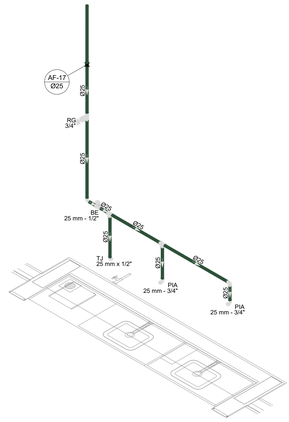

D5 DETALHE ISO 05
ESCALA 1/25

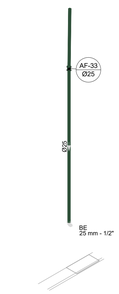

D6 DETALHE ISO 06
ESCALA 1/25

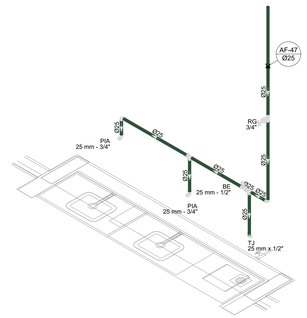

D7 DETALHE ISO 07
ESCALA 1/25

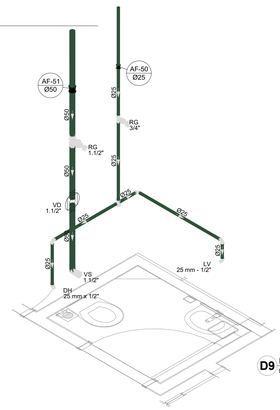

D9 DETALHE ISO 09
ESCALA 1/25

N°	DATA	DESCRIÇÃO
03	JANEIRO/ 2023	Revisão geral da disciplina conforme a atualização da arquitetura. Redimensionamento dos pontos de água fria, esgoto cloacal e pluvial para adequação da arquitetura e novo layout. Atendimento a NBR 5626/2020.
02	JANEIRO/ 2017	Atendimento à NBR 9050/2015; Alteração: quadro de áreas, fechamento frontal, sanitários 1 e 2, altura da platibanda, mobiliário e equipamento, altura da ceramica nos sanitários, cor dos portões dos solarios e altura da porta PA4; Acréscimo: gradil e quadro de cargas no castelo d'água, de duchas higienicas e escaninhos pré-escola.
01	JULHO/ 2016	Alteração paredes - shaft para tubulação hidráulica e detalhamento; alteração da altura da platibanda.

CONTROLE DE REVISÕES

FNDE MINISTÉRIO DA EDUCAÇÃO

PROJETO PADRÃO - FNDE

PROPRIETÁRIO:

ENDEREÇO:

MUNICÍPIO - UF:

PROPRIETÁRIO:

RESP. TÉCNICO: CAU / CREA

AUTOR DO PROJETO: CAU / CREA

APROVAÇÕES | CAU / CREA | PREFEITURA / RA

OBSERVAÇÕES:

CRECHE PRÉ-ESCOLA -TIPO 1

PROJETO DE ÁGUA FRIA

COORDENAÇÃO
CGEST - Coordenação Geral de Infraestrutura Educacional

DETALHES ISOMÉTRICOS
DETALHES ISO 01 AO ISO 09

HAF

FORMATO (1189x841)

REVISÃO R.00 R.03 R.01 R.02

ESCALA 1:25

DATA EMISSÃO JAN/2023

PRANCHA 05/15

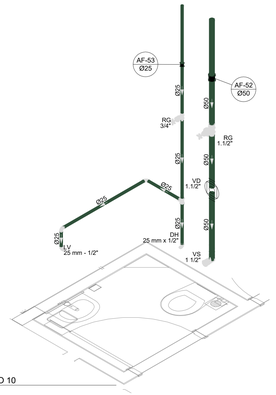

D10 DETALHE ISO 10
ESCALA 1/25

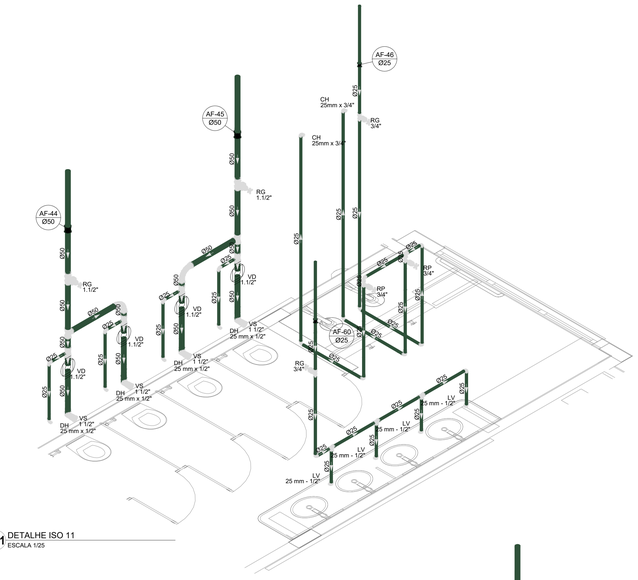

D11 DETALHE ISO 11
ESCALA 1/25

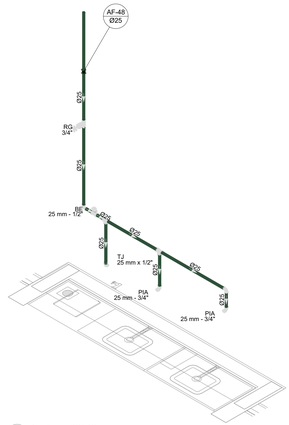

D12 DETALHE ISO 12
ESCALA 1/25

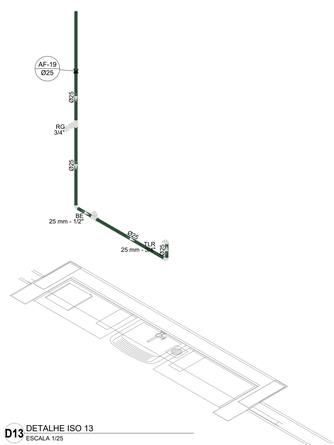

D13 DETALHE ISO 13
ESCALA 1/25

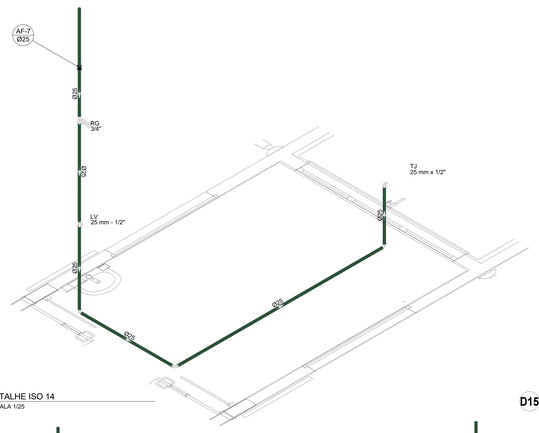

D14 DETALHE ISO 14
ESCALA 1/25

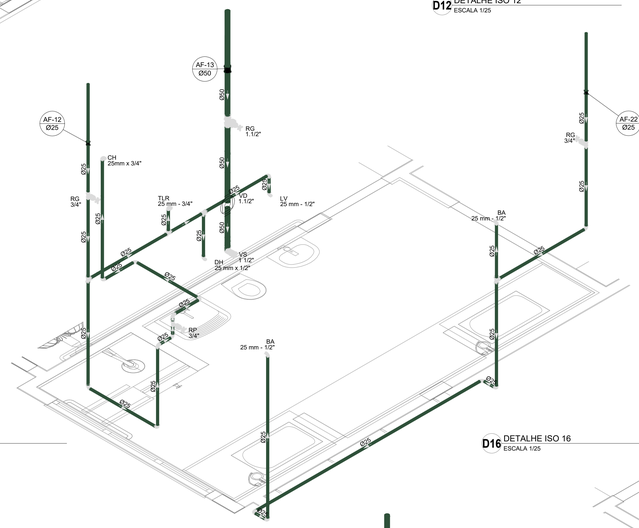

D15 DETALHE ISO 15
ESCALA 1/25

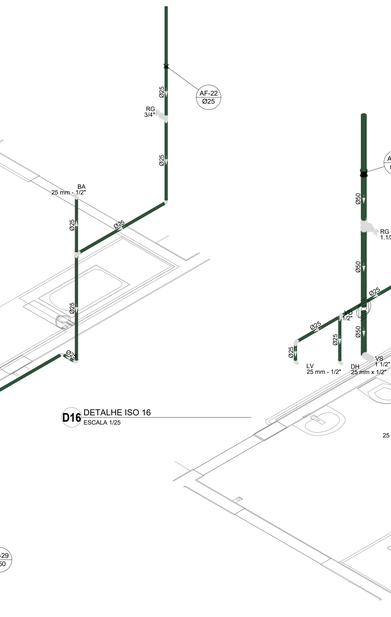

D16 DETALHE ISO 16
ESCALA 1/25

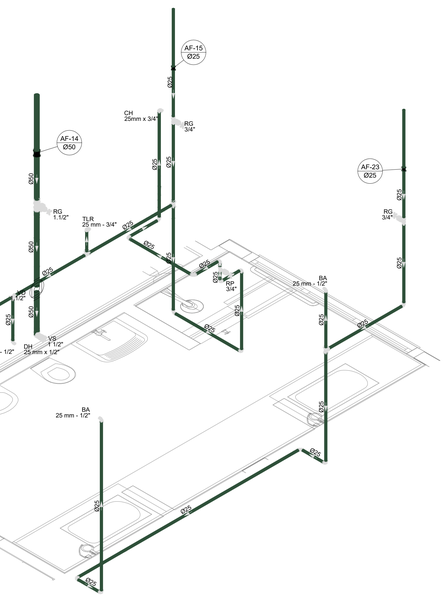

D17 DETALHE ISO 17
ESCALA 1/25

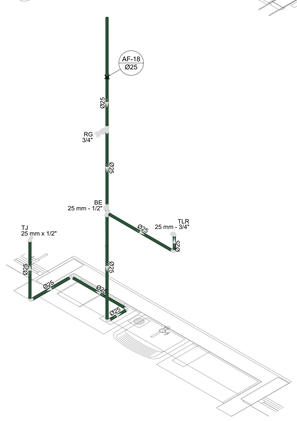

D18 DETALHE ISO 18
ESCALA 1/25

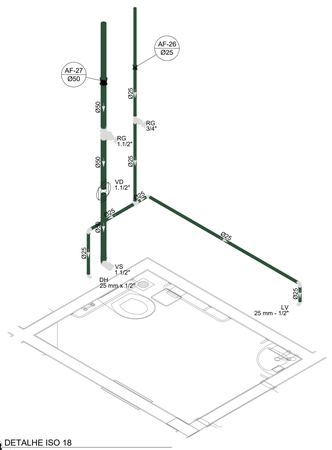

D19 DETALHE ISO 19
ESCALA 1/25

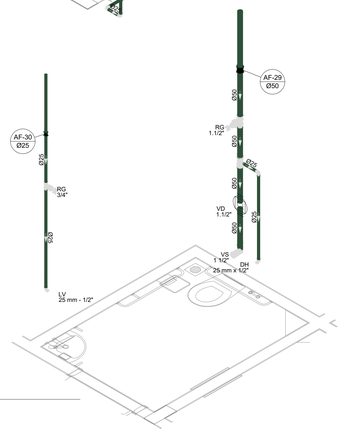

D20 DETALHE ISO 20
ESCALA 1/25

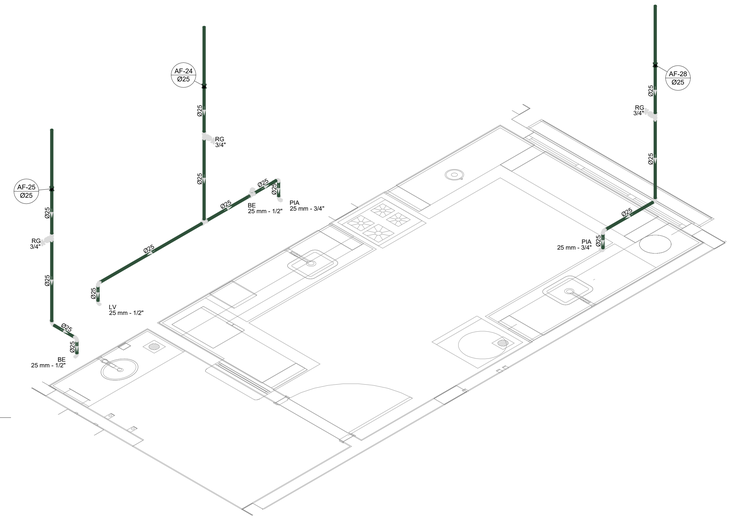

Nº	DATA	DESCRIÇÃO
03	JANEIRO/ 2023	Revisão geral da disciplina conforme a atualização da arquitetura. Redimensionamento dos pontos de água fria, esgoto cloacal e pluvial para adequação da arquitetura e novo layout. Atendimento a NBR 5626/2020.
02	JANEIRO/ 2017	Atendimento à NBR 9050/2015; Alteração: quadro de áreas, fechamento frontal, sanitários 1 e 2, altura da platibanda, mobiliário e equipamento, altura da ceramica nos sanitários, cor dos portões dos solarios e altura da porta PA4.; Acrescimo: gradil e quadro de cargas no castelo d'água, de duchas higienicas e escarinhos pré-escola.
01	JULHO/ 2016	Alteração paredes - shaft para tubulação hidráulica e detalhamento; alteração da altura da platibanda.

CONTROLE DE REVISÕES

FNDE — MINISTÉRIO DA EDUCAÇÃO

PROJETO PADRÃO - FNDE

PROPRIETÁRIO:

ENDEREÇO:

MUNICÍPIO - UF:

PROPRIETÁRIO:

RESP. TÉCNICO: CAU / CREA

AUTOR DO PROJETO: CAU / CREA

APROVAÇÕES

CAU / CREA

PREFEITURA / RA

OBSERVAÇÕES:

CRECHE PRÉ-ESCOLA - TIPO 1

PROJETO DE ÁGUA FRIA

COORDENAÇÃO
CGEST - Coordenação Geral de Infraestrutura Educacional

DETALHES ISOMÉTRICOS
DETALHES ISO 10 AO ISO 20

HAF

FORMATO (1189x841)

REVISÃO R.00 R.01 R.02 R.03

ESCALA 1:25

DATA EMISSÃO JAN/2023

PRANCHA 06/15

PREFEITURA MUNICIPAL DE 1480 HORIZONTE ESTADO DO CEARÁ

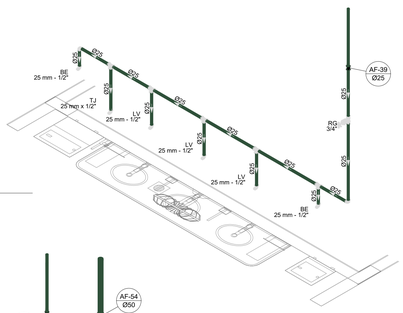

D21 DETALHE ISO 21
ESCALA 1/25

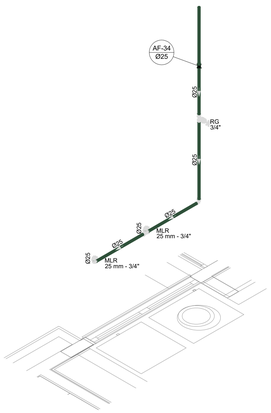

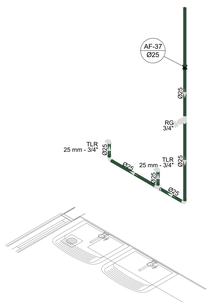

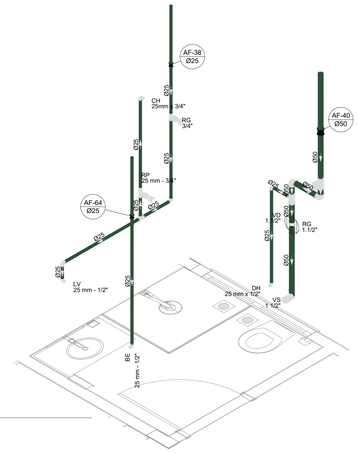

D24 DETALHE ISO 24
ESCALA 1/25

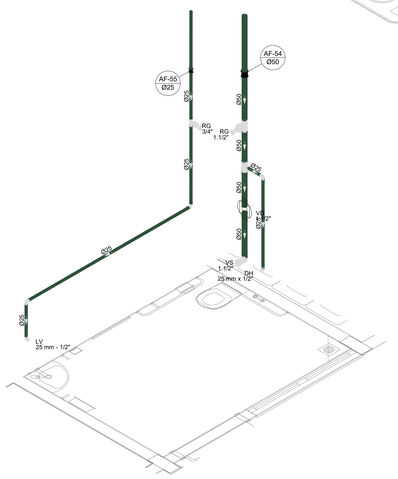

D25 DETALHE ISO 25
ESCALA 1/25

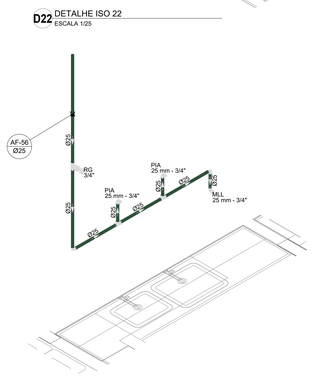

D26 DETALHE ISO 26
ESCALA 1/25

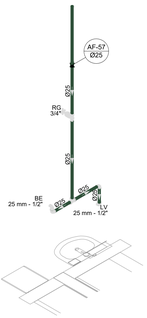

D27 DETALHE ISO 27
ESCALA 1/25

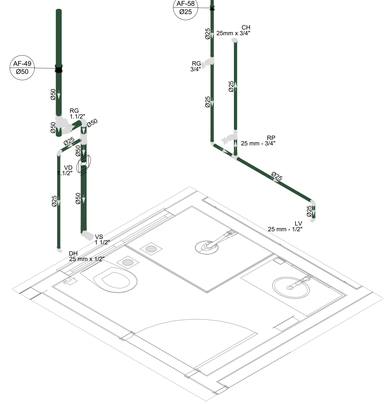

D28 DETALHE ISO 28
ESCALA 1/25

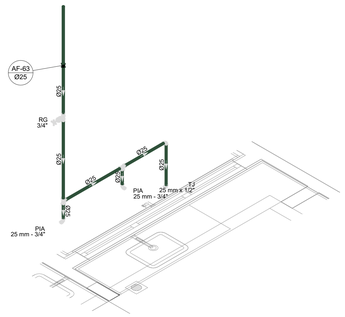

D29 DETALHE ISO 29
ESCALA 1/25

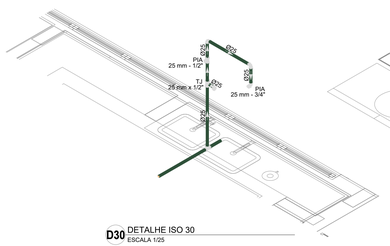

D30 DETALHE ISO 30
ESCALA 1/25

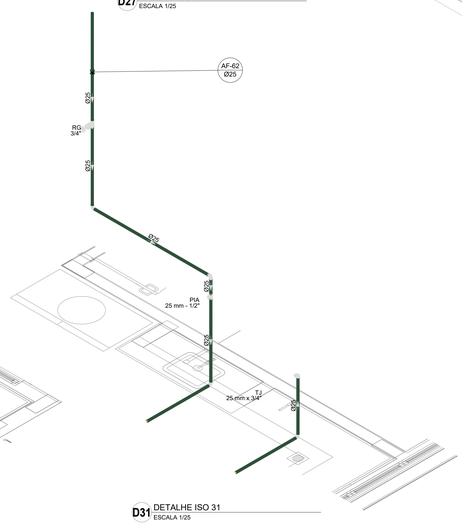

D31 DETALHE ISO 31
ESCALA 1/25

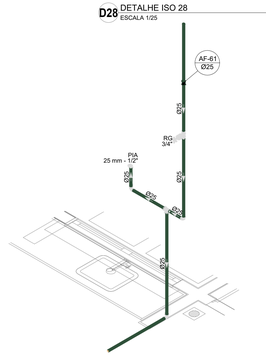

D32 DETALHE ISO 32
ESCALA 1/25

N°	DATA	DESCRIÇÃO
03	JANEIRO/ 2023	Revisão geral da disciplina conforme a atualização da arquitetura. Redimensionamento dos pontos de água fria, esgoto cloacal e pluvial para adequação da arquitetura e novo layout. Atendimento a NBR 5626/2020.
02	JANEIRO/ 2017	Atendimento à NBR 9050/2015. Alteração: quadro de áreas, fechamento frontal, sanitários 1 e 2, altura da platibanda, mobiliário e equipamento, altura da ceramica nos sanitários, cor dos portões dos solarios e altura da porta PA4; Acréscimo: gradil e quadro de cargas no castelo d'água, de duchas higienicas e escaninhos pré-escola.
01	JULHO/ 2016	Alteração paredes - shaft para tubulação hidráulica e detalhamento; alteração da altura da platibanda.

CONTROLE DE REVISÕES

FNDE — MINISTÉRIO DA EDUCAÇÃO

PROJETO PADRÃO - FNDE

PROPRIETÁRIO:

ENDEREÇO:

MUNICÍPIO - UF:

PROPRIETÁRIO:

RESP. TÉCNICO: CAU / CREA

AUTOR DO PROJETO: CAU / CREA

APROVAÇÕES

CAU / CREA

PREFEITURA / RA

OBSERVAÇÕES:

CRECHE PRÉ-ESCOLA - TIPO 1

PROJETO DE ÁGUA FRIA

COORDENAÇÃO: CGEST - Coordenação Geral de Infraestrutura Educacional

DETALHES ISOMÉTRICOS
DETALHE ISO 21 AO ISO 32

HAF

REVISÃO: R.00 R.01 R.02 R.03

ESCALA: 1:25

DATA EMISSÃO: JAN/2023

PRANCHA: 07/15

FORMATO: (1189x841)