28/03/2025

Prefeitura Municipal de Itarema(CE) - PT 1096489-60 (964195)

CONSTRUÇÃO DE ESCOLA DE 13 SALAS, TEMPO INTEGRAL, PADRÃO FNDE, NA RUA SDO, VIZINHO À ESCOLA ESTADUAL PREF. JOSÉ MARIA MONTEIRO, ESQUINA DA AVENIDA ADONIAS ALVES COSTA, DISTRITO DE ALMOFALA, MUNICÍPIO DE ITAREMA(CE)

ESCOLHA ➡ Construção de Edifícios

1 Declarações de responsabilidade do ORÇAMENTISTA

1.1 Fórmula de cálculo do BDI:

$$BDI = \frac{(1 + AC + S + G + R).(1 + DF).(1 + L)}{1 - I} - 1$$

A fórmula do BDI e os valores de referência de suas parcelas constam no Acórdão 2.622/2013 – Plenário.

PARCELAS DO BDI

COD	DESCRIÇÃO	%
AC	Administração central	**4,50%**
S + G	Seguro e garantia	**1,00%**
R	Risco	**1,20%**
DF	Despesas financeiras	**1,26%**
L	Lucro	**8,00%**
I	Impostos	**6,65%**
	PIS	*0,65%*
	COFINS	*3,00%*
	ISS	*3,00%*

BDI SEM DESONERAÇÃO	25,00%
Percentual supera o 3º quartil do BDI Referencial.	

- 1º Quartil: 20,34%
- 3º Quartil: 25,00%

Em anexo, justificativa dos percentuais adotados.

O Orçamento é Desonerado?	NÃO
O BDI ADOTADO é:	**25,00%**

Há BDI diferenciado?	**NÃO**

Calcular Despesa Financeira com base na Taxa SELIC e no Lucro? **NÃO**

Taxa SELIC 10,50% Despesa Financeira (IN 62/DNIT SEDE, 17/09/21) 0,77%

1.2 Declaração referente ao SINAPI que possuem a legenda "AS":

Os valores dos serviços com itens que possuem a legenda AS (ou seja, que possuem custos referentes a São Paulo) são adequados ao empreendimento em questão? **SIM**

1.3 Os serviços orçados são suficientes para a execução do objeto.

		Orçado?	Justificativa para os itens (AL, MD, CO) não orçados:
AL	Administração Local?	**SIM**	.
MD	Mobilização / Desmobilização?	**NÃO**	MD: A obra é de pequeno porte, com a maioria dos serviços significativos executados de forma manual ou utilizando apenas equipamentos de pequeno porte, que não necessitam mobilização específica.
CO	Canteiro de Obras?	**SIM**	

1.4 Referencias de Custos e Data Base

SICRO	SINAPI
dez/23	mar/24
SEINFRA	CODEVASF
28/jan	
Data-base	mar/24

Documento assinado digitalmente
gov.br JOAO BATISTA OLIVEIRA FREITAS
Data: 31/03/2025 11:11:09-0300
Verifique em https://validar.iti.gov.br

Responsável Técnico pelo Orçamento

ENGº: JOÃO BATISTA OLIVEIRA FREITAS
RNP:0610233459 ART CE 20251605418

2 Declarações de responsabilidade do TOMADOR

2.1 Declaração informativa referente ao ISS

- A alíquota de ISS prevista no Código Tributário Municipal, para o tipo de intervenção em tela é de:	5,00%
- A base de cálculo sobre a qual incide a referida alíquota equivale ao seguinte percentual do valor da obra, em virtude da exclusão dos valores referentes aos materiais	60,00%
- A alíquota efetiva de ISS a ser utilizada no BDI é:	***3,00%***

2.2 Declaração referente ao Tipo de Orçamento

O Orçamento NÃO Desonerado é mais adequado para a Administração Pública que o Desonerado.

2.3 Declaração referente ao Regime de Execução

- O regime de execução da obra em tela será: **EPU - Empreitada por Preço Unitário**

2.4 A Data-base do Orçamento está informada no TransfereGov.br.

2.5 Ratificamos o BDI adotado: 25%. Percentual supera o 3º quartil do BDI Referencial.

2.6 O empreendimento atende ao objetivos do Programa e possuirá funcionalidade imediata.

2.7 Planejamento das Licitações:

Usará Pregão?	NÃO
O orçamento terá caráter sigiloso?	NÃO

MARCOS ROBERIO RIBEIRO MONTEIRO FILHO:05424433332

Assinado digitalmente por MARCOS ROBERIO RIBEIRO MONTEIRO FILHO:05424433332
DN: cn=MARCOS ROBERIO RIBEIRO MONTEIRO FILHO:05424433332, c=BR, o=ICP-Brasil, ou=Autoridade Certificadora SAFE-ID BRASIL, email=teobarroscunha@gmail.com
Data: 2025.03.31 11:24:50 -03'00'

Prefeito: Marcos Robério Ribeiro Monteiro Neto
Prefeitura Municipal de Itarema(CE)

Obra: Escola 13 Salas - Opção 220V

BDI : **25,00%**

Unidade Federativa: CEARÁ

Planilha Orçamentária: 13T-RCP-AT3-B220_R00

Relatório de Composições Próprias

Fonte		
SINAPI	2025/01	SEM DESONERAÇÃO
SP OBRAS	196	SEM DESONERAÇÃO
PRÓPRIA	PRÓPRIA	

FNDE 03 LIGAÇÃO PROVISÓRIA DE ÁGUA E ESGOTO (UN)

Material		FONTE	UNID	COEFICIENTE	PREÇO UNITÁRIO	TOTAL
00000370	AREIA MEDIA - POSTO JAZIDA/FORNECEDOR (RETIRADO NA JAZIDA, SEM TRANSPORTE) - Percentual=1,0000%	SINAPI	M3	0,02000000	R$ 135,00	R$ 2,73
00010420	BACIA SANITARIA (VASO) CONVENCIONAL, DE LOUCA BRANCA, SIFAO APARENTE, SAIDA VERTICAL (SEM ASSENTO) - Percentual=1,0000%	SINAPI	UN	1,00000000	R$ 221,00	R$ 223,21
00011868	CAIXA D'AGUA / RESERVATORIO EM POLIESTER REFORCADO COM FIBRA DE VIDRO,1000 LITROS, COM TAMPA - Percentual=1,0000%	SINAPI	UN	1,00000000	R$ 701,98	R$ 709,00
00020247	PREGO DE ACO POLIDO COM CABECA 15 X 15 (1 1/4 X 13) - Percentual=1,0000%	SINAPI	KG	1,00000000	R$ 15,36	R$ 15,51
00020205	RIPA APARELHADA *1,5 X 5* CM, EM MACARANDUBA/MASSARANDUBA, ANGELIM OU EQUIVALENTE DA REGIAO - Percentual=1,0000%	SINAPI	M	8,00000000	R$ 3,69	R$ 29,82
00021009	TUBO ACO GALVANIZADO COM COSTURA, CLASSE LEVE, DN 20 MM (3/4"), E = 2,25 MM, *1,3* KG/M (NBR 5580) - Percentual=1,0000%	SINAPI	M	30,00000000	R$ 24,91	R$ 754,77
00009841	TUBO PVC, SERIE R, DN 100 MM, PARA ESGOTO OU AGUAS PLUVIAIS PREDIAL (NBR 5688) - Percentual=1,0000%	SINAPI	M	5,00000000	R$ 25,51	R$ 128,83
00009841	TUBO PVC, SERIE R, DN 100 MM, PARA ESGOTO OU AGUAS PLUVIAIS PREDIAL (NBR 5688) - Percentual=1,0000%	SINAPI	M	5,00000000	R$ 25,51	R$ 128,83
					TOTAL Material:	R$ 1.992,70

Mão de Obra com Encargos Complementares		FONTE	UNID	COEFICIENTE	PREÇO UNITÁRIO	TOTAL
88248	AUXILIAR DE ENCANADOR OU BOMBEIRO HIDRÁULICO COM ENCARGOS COMPLEMENTARES - Percentual=1,0000%	SINAPI	H	4,00000000	R$ 24,00	R$ 96,96
88267	ENCANADOR OU BOMBEIRO HIDRÁULICO COM ENCARGOS COMPLEMENTARES - Percentual=1,0000%	SINAPI	H	8,00000000	R$ 28,49	R$ 230,20
88309	PEDREIRO COM ENCARGOS COMPLEMENTARES - Percentual=1,0000%	SINAPI	H	8,00000000	R$ 29,21	R$ 236,02
88316	SERVENTE COM ENCARGOS COMPLEMENTARES - Percentual=1,0000%	SINAPI	H	8,12000000	R$ 23,37	R$ 191,66
					TOTAL Mão de Obra com Encargos Complementares:	R$ 754,84

Serviço		FONTE	UNID	COEFICIENTE	PREÇO UNITÁRIO	TOTAL
92273	FABRICAÇÃO DE ESCORAS DO TIPO PONTALETE, EM MADEIRA, PARA PÉ-DIREITO SIMPLES. AF_09/2020 - Percentual=1,0000%	SINAPI	M	17,00000000	R$ 19,11	R$ 328,12
					TOTAL Serviço:	R$ 328,12
					VALOR:	R$ 3.075,66

FNDE 52 ADMINISTRAÇÃO LOCAL (UN)

Mão de Obra com Encargos Complementares		FONTE	UNID	COEFICIENTE	PREÇO UNITÁRIO	TOTAL
93563	ALMOXARIFE COM ENCARGOS COMPLEMENTARES	SINAPI	MES	14,00000000	R$ 4.063,44	R$ 56.888,16
93572	ENCARREGADO GERAL DE OBRAS COM ENCARGOS COMPLEMENTARES	SINAPI	MES	14,00000000	R$ 4.841,32	R$ 67.778,48
93565	ENGENHEIRO CIVIL DE OBRA JUNIOR COM ENCARGOS COMPLEMENTARES	SINAPI	MES	7,00000000	R$ 22.853,38	R$ 159.973,66

12

94295	MESTRE DE OBRAS COM ENCARGOS COMPLEMENTARES	SINAPI	MES	14,00000000	R$ 7.249,47	R$ 101.492,58
101452	SERVENTE DE OBRAS COM ENCARGOS COMPLEMENTARES	SINAPI	MES	14,00000000	R$ 4.201,76	R$ 58.824,6[illegible]
					TOTAL Mão de Obra com Encargos Complementares:	R$ 444.957,52
					VALOR:	R$ 444.957,52

FNDE 230 LOCACAO DE CONTAINER 2,30 X 6,00 M, ALT. 2,50 M, PARA ESCRITORIO, SEM DIVISORIAS INTERNAS E SEM SANITARIO (NAO INCLUI MOBILIZACAO/DESMOBILIZACAO) (MÊS)

Equipamento		FONTE	UNID	COEFICIENTE	PREÇO UNITÁRIO	TOTAL
00010776	LOCACAO DE CONTAINER 2,30 X 6,00 M, ALT. 2,50 M, PARA ESCRITORIO, SEM DIVISORIAS INTERNAS E SEM SANITARIO (NAO INCLUI MOBILIZACAO/DESMOBILIZACAO)	SINAPI	MES	1,00000000	R$ 1.171,87	R$ 1.171,87
					TOTAL Equipamento:	R$ 1.171,87

Serviço		FONTE	UNID	COEFICIENTE	PREÇO UNITÁRIO	TOTAL
105114	EXECUÇÃO DOS APOIOS PARA CONTÊINER OU MÓDULO HABITÁVEL. AF_03/2024	SINAPI	M3	0,09600000	R$ 1.894,89	R$ 181,91
105115	INSTALAÇÃO E DESINSTALAÇÃO MECANIZADA DE CONTÊINER OU MÓDULO HABITÁVEL DE USOS DIVERSOS. AF_03/2024	SINAPI	UN	0,10000000	R$ 132,65	R$ 13,27
					TOTAL Serviço:	R$ 195,18
					VALOR:	R$ 1.367,05

FNDE 231 LOCACAO DE CONTAINER 2,30 X 6,00 M, ALT. 2,50 M, COM 1 SANITARIO, PARA ESCRITORIO, COMPLETO, SEM DIVISORIAS INTERNAS (NAO INCLUI MOBILIZACAO/DESMOBILIZACAO) (MÊS)

Equipamento		FONTE	UNID	COEFICIENTE	PREÇO UNITÁRIO	TOTAL
00010775	LOCACAO DE CONTAINER 2,30 X 6,00 M, ALT. 2,50 M, COM 1 SANITARIO, PARA ESCRITORIO, COMPLETO, SEM DIVISORIAS INTERNAS (NAO INCLUI MOBILIZACAO/DESMOBILIZACAO)	SINAPI	MES	1,00000000	R$ 1.500,00	R$ 1.500,00
					TOTAL Equipamento:	R$ 1.500,00

Serviço		FONTE	UNID	COEFICIENTE	PREÇO UNITÁRIO	TOTAL
105114	EXECUÇÃO DOS APOIOS PARA CONTÊINER OU MÓDULO HABITÁVEL. AF_03/2024	SINAPI	M3	0,09600000	R$ 1.894,89	R$ 181,91
105115	INSTALAÇÃO E DESINSTALAÇÃO MECANIZADA DE CONTÊINER OU MÓDULO HABITÁVEL DE USOS DIVERSOS. AF_03/2024	SINAPI	UN	0,10000000	R$ 132,65	R$ 13,27
					TOTAL Serviço:	R$ 195,18
					VALOR:	R$ 1.695,18

FNDE 232 LOCACAO DE CONTAINER 2,30 X 6,00 M, ALT. 2,50 M, PARA SANITARIO, COM 4 BACIAS, 8 CHUVEIROS,1 LAVATORIO E 1 MICTORIO (NAO INCLUI MOBILIZACAO/DESMOBILIZACAO) (MÊS)

Equipamento		FONTE	UNID	COEFICIENTE	PREÇO UNITÁRIO	TOTAL
00010778	LOCACAO DE CONTAINER 2,30 X 6,00 M, ALT. 2,50 M, PARA SANITARIO, COM 4 BACIAS, 8 CHUVEIROS,1 LAVATORIO E 1 MICTORIO (NAO INCLUI MOBILIZACAO/DESMOBILIZACAO)	SINAPI	MES	1,00000000	R$ 1.875,00	R$ 1.875,00
					TOTAL Equipamento:	R$ 1.875,00

Serviço		FONTE	UNID	COEFICIENTE	PREÇO UNITÁRIO	TOTAL
105114	EXECUÇÃO DOS APOIOS PARA CONTÊINER OU MÓDULO HABITÁVEL. AF_03/2024	SINAPI	M3	0,09600000	R$ 1.894,89	R$ 181,91
105115	INSTALAÇÃO E DESINSTALAÇÃO MECANIZADA DE CONTÊINER OU MÓDULO HABITÁVEL DE USOS DIVERSOS. AF_03/2024	SINAPI	UN	0,10000000	R$ 132,65	R$ 13,27
					TOTAL Serviço:	R$ 195,18
					VALOR:	R$ 2.070,18

FNDE 236 ESTACA ESCAVADA MECANICAMENTE, SEM FLUIDO ESTABILIZANTE, COM 40CM DE DIÂMETRO, CONCRETO LANÇADO POR CAMINHÃO BETONEIRA (EXCLUSIVE MOBILIZAÇÃO E DESMOBILIZAÇÃO) - MURO (M)

Equipamento Custo Horário		FONTE	UNID	COEFICIENTE	PREÇO UNITÁRIO	TOTAL
90681	PERFURATRIZ HIDRÁULICA SOBRE CAMINHÃO COM TRADO CURTO ACOPLADO, PROFUNDIDADE MÁXIMA DE 20 M, DIÂMETRO MÁXIMO DE 1500 MM, POTÊNCIA INSTALADA DE 137 HP, MESA ROTATIVA COM TORQUE MÁXIMO DE 30 KNM - CHI DIURNO. AF_06/2015	SINAPI	CHI	0,06120000	R$ 174,61	R$ 10,69

90680	PERFURATRIZ HIDRÁULICA SOBRE CAMINHÃO COM TRADO CURTO ACOPLADO, PROFUNDIDADE MÁXIMA DE 20 M, DIÂMETRO MÁXIMO DE 1500 MM, POTÊNCIA INSTALADA DE 137 HP, MESA ROTATIVA COM TORQUE MÁXIMO DE 30 KNM - CHP DIURNO. AF_06/2015	SINAPI	CHP	0,03420000	R$ 412,40	R$ 14,10
					TOTAL Equipamento Custo Horário:	R$ 24,79

Material		FONTE	UNID	COEFICIENTE	PREÇO UNITÁRIO	TOTAL
00038405	CONCRETO USINADO BOMBEAVEL, CLASSE DE RESISTENCIA C25, COM BRITA 0 E 1, SLUMP = 130 +/- 20 MM, EXCLUI SERVICO DE BOMBEAMENTO (NBR 8953)	SINAPI	M3	0,14260000	R$ 507,18	R$ 72,32
					TOTAL Material:	R$ 72,32

Mão de Obra com Encargos Complementares		FONTE	UNID	COEFICIENTE	PREÇO UNITÁRIO	TOTAL
90778	ENGENHEIRO CIVIL DE OBRA PLENO COM ENCARGOS COMPLEMENTARES	SINAPI	H	0,00640000	R$ 141,54	R$ 0,91
88316	SERVENTE COM ENCARGOS COMPLEMENTARES	SINAPI	H	0,27950000	R$ 23,37	R$ 6,53
					TOTAL Mão de Obra com Encargos Complementares:	R$ 7,44

Serviço		FONTE	UNID	COEFICIENTE	PREÇO UNITÁRIO	TOTAL
100973	CARGA, MANOBRA E DESCARGA DE SOLOS E MATERIAIS GRANULARES EM CAMINHÃO BASCULANTE 6 M³ - CARGA COM PÁ CARREGADEIRA (CAÇAMBA DE 1,7 A 2,8 M³ / 128 HP) E DESCARGA LIVRE (UNIDADE: M3). AF_07/2020	SINAPI	M3	0,15710000	R$ 9,34	R$ 1,47
95579	MONTAGEM DE ARMADURA DE ESTACAS, DIÂMETRO = 16,0 MM. AF_09/2021_PS	SINAPI	KG	1,39130000	R$ 9,18	R$ 12,77
97913	TRANSPORTE COM CAMINHÃO BASCULANTE DE 6 M³, EM VIA URBANA EM REVESTIMENTO PRIMÁRIO (UNIDADE: M3XKM). AF_07/2020	SINAPI	M3XKM	0,05240000	R$ 3,43	R$ 0,18
					TOTAL Serviço:	R$ 14,42
					VALOR:	R$ 118,97

FNDE 237 ESTACA ESCAVADA MECANICAMENTE, SEM FLUIDO ESTABILIZANTE, COM 40CM DE DIÂMETRO, CONCRETO LANÇADO POR CAMINHÃO BETONEIRA (EXCLUSIVE MOBILIZAÇÃO E DESMOBILIZAÇÃO). RESERVATÓRIO (M)

Equipamento Custo Horário		FONTE	UNID	COEFICIENTE	PREÇO UNITÁRIO	TOTAL
90681	PERFURATRIZ HIDRÁULICA SOBRE CAMINHÃO COM TRADO CURTO ACOPLADO, PROFUNDIDADE MÁXIMA DE 20 M, DIÂMETRO MÁXIMO DE 1500 MM, POTÊNCIA INSTALADA DE 137 HP, MESA ROTATIVA COM TORQUE MÁXIMO DE 30 KNM - CHI DIURNO. AF_06/2015	SINAPI	CHI	0,06120000	R$ 174,61	R$ 10,69
90680	PERFURATRIZ HIDRÁULICA SOBRE CAMINHÃO COM TRADO CURTO ACOPLADO, PROFUNDIDADE MÁXIMA DE 20 M, DIÂMETRO MÁXIMO DE 1500 MM, POTÊNCIA INSTALADA DE 137 HP, MESA ROTATIVA COM TORQUE MÁXIMO DE 30 KNM - CHP DIURNO. AF_06/2015	SINAPI	CHP	0,03420000	R$ 412,40	R$ 14,10
					TOTAL Equipamento Custo Horário:	R$ 24,79

Material		FONTE	UNID	COEFICIENTE	PREÇO UNITÁRIO	TOTAL
00038405	CONCRETO USINADO BOMBEAVEL, CLASSE DE RESISTENCIA C25, COM BRITA 0 E 1, SLUMP = 130 +/- 20 MM, EXCLUI SERVICO DE BOMBEAMENTO (NBR 8953)	SINAPI	M3	0,14260000	R$ 507,18	R$ 72,32
					TOTAL Material:	R$ 72,32

Mão de Obra com Encargos Complementares		FONTE	UNID	COEFICIENTE	PREÇO UNITÁRIO	TOTAL
90778	ENGENHEIRO CIVIL DE OBRA PLENO COM ENCARGOS COMPLEMENTARES	SINAPI	H	0,00640000	R$ 141,54	R$ 0,91
88316	SERVENTE COM ENCARGOS COMPLEMENTARES	SINAPI	H	0,27950000	R$ 23,37	R$ 6,53
					TOTAL Mão de Obra com Encargos Complementares:	R$ 7,44

Serviço		FONTE	UNID	COEFICIENTE	PREÇO UNITÁRIO	TOTAL
100973	CARGA, MANOBRA E DESCARGA DE SOLOS E MATERIAIS GRANULARES EM CAMINHÃO BASCULANTE 6 M³ - CARGA COM PÁ CARREGADEIRA (CAÇAMBA DE 1,7 A 2,8 M³ / 128 HP) E DESCARGA LIVRE (UNIDADE: M3). AF_07/2020	SINAPI	M3	0,15710000	R$ 9,34	R$ 1,47
95579	MONTAGEM DE ARMADURA DE ESTACAS, DIÂMETRO = 16,0 MM. AF_09/2021_PS	SINAPI	KG	1,39130000	R$ 9,18	R$ 12,77
97913	TRANSPORTE COM CAMINHÃO BASCULANTE DE 6 M³, EM VIA URBANA EM REVESTIMENTO PRIMÁRIO (UNIDADE: M3XKM). AF_07/2020	SINAPI	M3XKM	0,05240000	R$ 3,43	R$ 0,18
					TOTAL Serviço:	R$ 14,42

VALOR:	R$ 118,97

FNDE 238 ESTACA ESCAVADA MECANICAMENTE, SEM FLUIDO ESTABILIZANTE, COM 40CM DE DIÂMETRO, CONCRETO LANÇADO POR CAMINHÃO BETONEIRA (EXCLUSIVE MOBILIZAÇÃO E DESMOBILIZAÇÃO) - ESTRUTURA METÁLICA (M)

Equipamento Custo Horário		FONTE	UNID	COEFICIENTE	PREÇO UNITÁRIO	TOTAL
90681	PERFURATRIZ HIDRÁULICA SOBRE CAMINHÃO COM TRADO CURTO ACOPLADO, PROFUNDIDADE MÁXIMA DE 20 M, DIÂMETRO MÁXIMO DE 1500 MM, POTÊNCIA INSTALADA DE 137 HP, MESA ROTATIVA COM TORQUE MÁXIMO DE 30 KNM - CHI DIURNO. AF_06/2015	SINAPI	CHI	0,06120000	R$ 174,61	R$ 10,69
90680	PERFURATRIZ HIDRÁULICA SOBRE CAMINHÃO COM TRADO CURTO ACOPLADO, PROFUNDIDADE MÁXIMA DE 20 M, DIÂMETRO MÁXIMO DE 1500 MM, POTÊNCIA INSTALADA DE 137 HP, MESA ROTATIVA COM TORQUE MÁXIMO DE 30 KNM - CHP DIURNO. AF_06/2015	SINAPI	CHP	0,03420000	R$ 412,40	R$ 14,10
					TOTAL Equipamento Custo Horário:	R$ 24,79

Material		FONTE	UNID	COEFICIENTE	PREÇO UNITÁRIO	TOTAL
00038405	CONCRETO USINADO BOMBEAVEL, CLASSE DE RESISTENCIA C25, COM BRITA 0 E 1, SLUMP = 130 +/- 20 MM, EXCLUI SERVICO DE BOMBEAMENTO (NBR 8953)	SINAPI	M3	0,14260000	R$ 507,18	R$ 72,32
					TOTAL Material:	R$ 72,32

Mão de Obra com Encargos Complementares		FONTE	UNID	COEFICIENTE	PREÇO UNITÁRIO	TOTAL
90778	ENGENHEIRO CIVIL DE OBRA PLENO COM ENCARGOS COMPLEMENTARES	SINAPI	H	0,00640000	R$ 141,54	R$ 0,91
88316	SERVENTE COM ENCARGOS COMPLEMENTARES	SINAPI	H	0,27950000	R$ 23,37	R$ 6,53
					TOTAL Mão de Obra com Encargos Complementares:	R$ 7,44

Serviço		FONTE	UNID	COEFICIENTE	PREÇO UNITÁRIO	TOTAL
100973	CARGA, MANOBRA E DESCARGA DE SOLOS E MATERIAIS GRANULARES EM CAMINHÃO BASCULANTE 6 M³ - CARGA COM PÁ CARREGADEIRA (CAÇAMBA DE 1,7 A 2,8 M³ / 128 HP) E DESCARGA LIVRE (UNIDADE: M3). AF_07/2020	SINAPI	M3	0,15710000	R$ 9,34	R$ 1,47
95579	MONTAGEM DE ARMADURA DE ESTACAS, DIÂMETRO = 16,0 MM. AF_09/2021_PS	SINAPI	KG	1,39130000	R$ 9,18	R$ 12,77
97913	TRANSPORTE COM CAMINHÃO BASCULANTE DE 6 M³, EM VIA URBANA EM REVESTIMENTO PRIMÁRIO (UNIDADE: M3XKM). AF_07/2020	SINAPI	M3XKM	0,05240000	R$ 3,43	R$ 0,18
					TOTAL Serviço:	R$ 14,42
					VALOR:	R$ 118,97

FNDE 239 CONCRETAGEM DE PILARES, FCK = 30 MPA, COM USO DE BOMBA - LANÇAMENTO, ADENSAMENTO E ACABAMENTO. (M3)

Equipamento Custo Horário		FONTE	UNID	COEFICIENTE	PREÇO UNITÁRIO	TOTAL
90587	VIBRADOR DE IMERSÃO, DIÂMETRO DE PONTEIRA 45MM, MOTOR ELÉTRICO TRIFÁSICO POTÊNCIA DE 2 CV - CHI DIURNO. AF_06/2015	SINAPI	CHI	0,13000000	R$ 0,53	R$ 0,07
90586	VIBRADOR DE IMERSÃO, DIÂMETRO DE PONTEIRA 45MM, MOTOR ELÉTRICO TRIFÁSICO POTÊNCIA DE 2 CV - CHP DIURNO. AF_06/2015	SINAPI	CHP	0,09400000	R$ 1,40	R$ 0,13
					TOTAL Equipamento Custo Horário:	R$ 0,20

Material		FONTE	UNID	COEFICIENTE	PREÇO UNITÁRIO	TOTAL
00001525	CONCRETO USINADO BOMBEAVEL, CLASSE DE RESISTENCIA C30, BRITA 0 E 1, SLUMP = 100 +/- 20 MM, COM BOMBEAMENTO (DISPONIBILIZACAO DE BOMBA), SEM O LANCAMENTO (NBR 8953)	SINAPI	M3	1,10300000	R$ 545,36	R$ 601,53
					TOTAL Material:	R$ 601,53

Mão de Obra com Encargos Complementares		FONTE	UNID	COEFICIENTE	PREÇO UNITÁRIO	TOTAL
88262	CARPINTEIRO DE FORMAS COM ENCARGOS COMPLEMENTARES	SINAPI	H	0,22400000	R$ 28,78	R$ 6,45
88309	PEDREIRO COM ENCARGOS COMPLEMENTARES	SINAPI	H	0,22400000	R$ 29,21	R$ 6,54
88316	SERVENTE COM ENCARGOS COMPLEMENTARES	SINAPI	H	1,34500000	R$ 23,37	R$ 31,43
					TOTAL Mão de Obra com Encargos Complementares:	R$ 44,42
					VALOR:	R$ 646,15

COMISSÃO PERMANENTE DE LICITAÇÃO
1.388
Página
PREFEITURA MUNICIPAL DE ITAREMA

FNDE 239 CONCRETAGEM DE PILARES, FCK = 30 MPA, COM USO DE BOMBA - LANÇAMENTO, ADENSAMENTO E ACABAMENTO. (M3)

Equipamento Custo Horário		FONTE	UNID	COEFICIENTE	PREÇO UNITÁRIO	TOTAL
90587	VIBRADOR DE IMERSÃO, DIÂMETRO DE PONTEIRA 45MM, MOTOR ELÉTRICO TRIFÁSICO POTÊNCIA DE 2 CV - CHI DIURNO. AF_06/2015	SINAPI	CHI	0,13000000	R$ 0,53	R$ 0,07
90586	VIBRADOR DE IMERSÃO, DIÂMETRO DE PONTEIRA 45MM, MOTOR ELÉTRICO TRIFÁSICO POTÊNCIA DE 2 CV - CHP DIURNO. AF_06/2015	SINAPI	CHP	0,09400000	R$ 1,40	R$ 0,13
				TOTAL Equipamento Custo Horário:		R$ 0,20

Material		FONTE	UNID	COEFICIENTE	PREÇO UNITÁRIO	TOTAL
00001525	CONCRETO USINADO BOMBEAVEL, CLASSE DE RESISTENCIA C30, BRITA 0 E 1, SLUMP = 100 +/- 20 MM, COM BOMBEAMENTO (DISPONIBILIZACAO DE BOMBA), SEM O LANCAMENTO (NBR 8953)	SINAPI	M3	1,10300000	R$ 545,36	R$ 601,53
				TOTAL Material:		R$ 601,53

Mão de Obra com Encargos Complementares		FONTE	UNID	COEFICIENTE	PREÇO UNITÁRIO	TOTAL
88262	CARPINTEIRO DE FORMAS COM ENCARGOS COMPLEMENTARES	SINAPI	H	0,22400000	R$ 28,79	R$ 6,45
88309	PEDREIRO COM ENCARGOS COMPLEMENTARES	SINAPI	H	0,22400000	R$ 29,21	R$ 6,54
88316	SERVENTE COM ENCARGOS COMPLEMENTARES	SINAPI	H	1,34500000	R$ 23,37	R$ 31,43
				TOTAL Mão de Obra com Encargos Complementares:		R$ 44,42
				VALOR:		R$ 646,15

FNDE 239 CONCRETAGEM DE PILARES, FCK = 30 MPA, COM USO DE BOMBA - LANÇAMENTO, ADENSAMENTO E ACABAMENTO. (M3)

Equipamento Custo Horário		FONTE	UNID	COEFICIENTE	PREÇO UNITÁRIO	TOTAL
90587	VIBRADOR DE IMERSÃO, DIÂMETRO DE PONTEIRA 45MM, MOTOR ELÉTRICO TRIFÁSICO POTÊNCIA DE 2 CV - CHI DIURNO. AF_06/2015	SINAPI	CHI	0,13000000	R$ 0,53	R$ 0,07
90586	VIBRADOR DE IMERSÃO, DIÂMETRO DE PONTEIRA 45MM, MOTOR ELÉTRICO TRIFÁSICO POTÊNCIA DE 2 CV - CHP DIURNO. AF_06/2015	SINAPI	CHP	0,09400000	R$ 1,40	R$ 0,13
				TOTAL Equipamento Custo Horário:		R$ 0,20

Material		FONTE	UNID	COEFICIENTE	PREÇO UNITÁRIO	TOTAL
00001525	CONCRETO USINADO BOMBEAVEL, CLASSE DE RESISTENCIA C30, BRITA 0 E 1, SLUMP = 100 +/- 20 MM, COM BOMBEAMENTO (DISPONIBILIZACAO DE BOMBA), SEM O LANCAMENTO (NBR 8953)	SINAPI	M3	1,10300000	R$ 545,36	R$ 601,53
				TOTAL Material:		R$ 601,53

Mão de Obra com Encargos Complementares		FONTE	UNID	COEFICIENTE	PREÇO UNITÁRIO	TOTAL
88262	CARPINTEIRO DE FORMAS COM ENCARGOS COMPLEMENTARES	SINAPI	H	0,22400000	R$ 28,79	R$ 6,45
88309	PEDREIRO COM ENCARGOS COMPLEMENTARES	SINAPI	H	0,22400000	R$ 29,21	R$ 6,54
88316	SERVENTE COM ENCARGOS COMPLEMENTARES	SINAPI	H	1,34500000	R$ 23,37	R$ 31,43
				TOTAL Mão de Obra com Encargos Complementares:		R$ 44,42
				VALOR:		R$ 646,15

FNDE 240 CONCRETAGEM DE VIGAS E LAJES, FCK=30 MPA, PARA LAJES MACIÇAS OU NERVURADAS COM USO DE BOMBA - LANÇAMENTO, ADENSAMENTO E ACABAMENTO. (M3)

Equipamento Custo Horário		FONTE	UNID	COEFICIENTE	PREÇO UNITÁRIO	TOTAL
90587	VIBRADOR DE IMERSÃO, DIÂMETRO DE PONTEIRA 45MM, MOTOR ELÉTRICO TRIFÁSICO POTÊNCIA DE 2 CV - CHI DIURNO. AF_06/2015	SINAPI	CHI	0,13100000	R$ 0,53	R$ 0,07
90586	VIBRADOR DE IMERSÃO, DIÂMETRO DE PONTEIRA 45MM, MOTOR ELÉTRICO TRIFÁSICO POTÊNCIA DE 2 CV - CHP DIURNO. AF_06/2015	SINAPI	CHP	0,12000000	R$ 1,40	R$ 0,17
				TOTAL Equipamento Custo Horário:		R$ 0,24

Material		FONTE	UNID	COEFICIENTE	PREÇO UNITÁRIO	TOTAL

00001525	CONCRETO USINADO BOMBEAVEL, CLASSE DE RESISTENCIA C30, BRITA 0 E 1, SLUMP = 100 +/- 20 MM, COM BOMBEAMENTO (DISPONIBILIZACAO DE BOMBA), SEM O LANCAMENTO (NBR 8953)	SINAPI	M3	1,10300000	R$ 545,36	R$ 601,53
					TOTAL Material:	R$ 601,53

Mão de Obra com Encargos Complementares		FONTE	UNID	COEFICIENTE	PREÇO UNITÁRIO	TOTAL
88262	CARPINTEIRO DE FORMAS COM ENCARGOS COMPLEMENTARES	SINAPI	H	0,12500000	R$ 28.79	R$ 3,60
88309	PEDREIRO COM ENCARGOS COMPLEMENTARES	SINAPI	H	0,75300000	R$ 29,21	R$ 22,00
88316	SERVENTE COM ENCARGOS COMPLEMENTARES	SINAPI	H	0,82600000	R$ 23,37	R$ 19,30
					TOTAL Mão de Obra com Encargos Complementares:	R$ 44,90
					VALOR:	R$ 646,67

FNDE 240 CONCRETAGEM DE VIGAS E LAJES, FCK=30 MPA, PARA LAJES MACIÇAS OU NERVURADAS COM USO DE BOMBA - LANÇAMENTO, ADENSAMENTO E ACABAMENTO. (M3)

Equipamento Custo Horário		FONTE	UNID	COEFICIENTE	PREÇO UNITÁRIO	TOTAL
90587	VIBRADOR DE IMERSÃO, DIÂMETRO DE PONTEIRA 45MM, MOTOR ELÉTRICO TRIFÁSICO POTÊNCIA DE 2 CV - CHI DIURNO. AF_06/2015	SINAPI	CHI	0,13100000	R$ 0,53	R$ 0,07
90586	VIBRADOR DE IMERSÃO, DIÂMETRO DE PONTEIRA 45MM, MOTOR ELÉTRICO TRIFÁSICO POTÊNCIA DE 2 CV - CHP DIURNO. AF_06/2015	SINAPI	CHP	0,12000000	R$ 1,40	R$ 0,17
					TOTAL Equipamento Custo Horário:	R$ 0,24

Material		FONTE	UNID	COEFICIENTE	PREÇO UNITÁRIO	TOTAL
00001525	CONCRETO USINADO BOMBEAVEL, CLASSE DE RESISTENCIA C30, BRITA 0 E 1, SLUMP = 100 +/- 20 MM, COM BOMBEAMENTO (DISPONIBILIZACAO DE BOMBA), SEM O LANCAMENTO (NBR 8953)	SINAPI	M3	1,10300000	R$ 545,36	R$ 601,53
					TOTAL Material:	R$ 601,53

Mão de Obra com Encargos Complementares		FONTE	UNID	COEFICIENTE	PREÇO UNITÁRIO	TOTAL
88262	CARPINTEIRO DE FORMAS COM ENCARGOS COMPLEMENTARES	SINAPI	H	0,12500000	R$ 28,79	R$ 3,60
88309	PEDREIRO COM ENCARGOS COMPLEMENTARES	SINAPI	H	0,75300000	R$ 29,21	R$ 22,00
88316	SERVENTE COM ENCARGOS COMPLEMENTARES	SINAPI	H	0,82600000	R$ 23,37	R$ 19,30
					TOTAL Mão de Obra com Encargos Complementares:	R$ 44,90
					VALOR:	R$ 646,67

FNDE 240 CONCRETAGEM DE VIGAS E LAJES, FCK=30 MPA, PARA LAJES MACIÇAS OU NERVURADAS COM USO DE BOMBA - LANÇAMENTO, ADENSAMENTO E ACABAMENTO. (M3)

Equipamento Custo Horário		FONTE	UNID	COEFICIENTE	PREÇO UNITÁRIO	TOTAL
90587	VIBRADOR DE IMERSÃO, DIÂMETRO DE PONTEIRA 45MM, MOTOR ELÉTRICO TRIFÁSICO POTÊNCIA DE 2 CV - CHI DIURNO. AF_06/2015	SINAPI	CHI	0,13100000	R$ 0,53	R$ 0,07
90586	VIBRADOR DE IMERSÃO, DIÂMETRO DE PONTEIRA 45MM, MOTOR ELÉTRICO TRIFÁSICO POTÊNCIA DE 2 CV - CHP DIURNO. AF_06/2015	SINAPI	CHP	0,12000000	R$ 1,40	R$ 0,17
					TOTAL Equipamento Custo Horário:	R$ 0,24

Material		FONTE	UNID	COEFICIENTE	PREÇO UNITÁRIO	TOTAL
00001525	CONCRETO USINADO BOMBEAVEL, CLASSE DE RESISTENCIA C30, BRITA 0 E 1, SLUMP = 100 +/- 20 MM, COM BOMBEAMENTO (DISPONIBILIZACAO DE BOMBA), SEM O LANCAMENTO (NBR 8953)	SINAPI	M3	1,10300000	R$ 545,36	R$ 601,53
					TOTAL Material:	R$ 601,53

Mão de Obra com Encargos Complementares		FONTE	UNID	COEFICIENTE	PREÇO UNITÁRIO	TOTAL
88262	CARPINTEIRO DE FORMAS COM ENCARGOS COMPLEMENTARES	SINAPI	H	0,12500000	R$ 28,79	R$ 3,60
88309	PEDREIRO COM ENCARGOS COMPLEMENTARES	SINAPI	H	0,75300000	R$ 29,21	R$ 22,00
88316	SERVENTE COM ENCARGOS COMPLEMENTARES	SINAPI	H	0,82600000	R$ 23,37	R$ 19,30
					TOTAL Mão de Obra com Encargos Complementares:	R$ 44,90

VALOR:	R$ 646,67

FNDE 240 CONCRETAGEM DE VIGAS E LAJES, FCK=30 MPA, PARA LAJES MACIÇAS OU NERVURADAS COM USO DE BOMBA - LANÇAMENTO, ADENSAMENTO E ACABAMENTO. (M3)

Equipamento Custo Horário		FONTE	UNID	COEFICIENTE	PREÇO UNITÁRIO	TOTAL
90587	VIBRADOR DE IMERSÃO, DIÂMETRO DE PONTEIRA 45MM, MOTOR ELÉTRICO TRIFÁSICO POTÊNCIA DE 2 CV - CHI DIURNO. AF_06/2015	SINAPI	CHI	0,13100000	R$ 0,53	R$ 0,07
90586	VIBRADOR DE IMERSÃO, DIÂMETRO DE PONTEIRA 45MM, MOTOR ELÉTRICO TRIFÁSICO POTÊNCIA DE 2 CV - CHP DIURNO. AF_06/2015	SINAPI	CHP	0,12000000	R$ 1,40	R$ 0,17
					TOTAL Equipamento Custo Horário:	R$ 0,24

Material		FONTE	UNID	COEFICIENTE	PREÇO UNITÁRIO	TOTAL
00001525	CONCRETO USINADO BOMBEAVEL, CLASSE DE RESISTENCIA C30, BRITA 0 E 1, SLUMP = 100 +/- 20 MM, COM BOMBEAMENTO (DISPONIBILIZACAO DE BOMBA), SEM O LANCAMENTO (NBR 8953)	SINAPI	M3	1,10300000	R$ 545,36	R$ 601,53
					TOTAL Material:	R$ 601,53

Mão de Obra com Encargos Complementares		FONTE	UNID	COEFICIENTE	PREÇO UNITÁRIO	TOTAL
88262	CARPINTEIRO DE FORMAS COM ENCARGOS COMPLEMENTARES	SINAPI	H	0,12500000	R$ 28,79	R$ 3,60
88309	PEDREIRO COM ENCARGOS COMPLEMENTARES	SINAPI	H	0,75300000	R$ 29,21	R$ 22,00
88316	SERVENTE COM ENCARGOS COMPLEMENTARES	SINAPI	H	0,82600000	R$ 23,37	R$ 19,30
					TOTAL Mão de Obra com Encargos Complementares:	R$ 44,90
					VALOR:	R$ 646,67

FNDE 63 DIVISÓRIA ARTICULADA DE 70 MM DE ESPESSURA EM MDF, REVESTIDO EM LAMINADO MELAMÍNICO (M2)

Material		FONTE	UNID	COEFICIENTE	PREÇO UNITÁRIO	TOTAL
00001340	CHAPA DE LAMINADO MELAMINICO, LISO FOSCO, DE 1,25 X 3,08 METROS, ESPESSURA = 0,8 MILIMETROS	SINAPI	M2	2,27000000	R$ 45,05	R$ 102,26
00034665	CHAPA DE MDF BRANCO LISO 2 FACES, E = 18 MM, DE *2,75 X 1,85* M	SINAPI	M2	1,05000000	R$ 70,16	R$ 73,67
00001339	COLA A BASE DE RESINA SINTETICA PARA CHAPA DE LAMINADO MELAMINICO E OUTROS	SINAPI	KG	0,56000000	R$ 39,07	R$ 21,88
					TOTAL Material:	R$ 197,81

Mão de Obra com Encargos Complementares		FONTE	UNID	COEFICIENTE	PREÇO UNITÁRIO	TOTAL
88239	AJUDANTE DE CARPINTEIRO COM ENCARGOS COMPLEMENTARES	SINAPI	H	5,54300000	R$ 24,38	R$ 135,14
88261	CARPINTEIRO DE ESQUADRIA COM ENCARGOS COMPLEMENTARES	SINAPI	H	5,18100000	R$ 27,87	R$ 144,39
					TOTAL Mão de Obra com Encargos Complementares:	R$ 279,53
					VALOR:	R$ 477,34

FNDE 129 INSTALAÇÃO DE BOX DE VIDRO TEMPERADO, E = 10 MM, ENCAIXADO EM PERFIL U (M2)

Material		FONTE	UNID	COEFICIENTE	PREÇO UNITÁRIO	TOTAL
00011950	BUCHA DE NYLON SEM ABA S6, COM PARAFUSO DE 4,20 X 40 MM EM ACO ZINCADO COM ROSCA SOBERBA, CABECA CHATA E FENDA PHILLIPS	SINAPI	UN	1,70500000	R$ 0,31	R$ 0,53
00039432	FITA DE PAPEL REFORCADA COM LAMINA DE METAL PARA REFORCO DE CANTOS DE CHAPA DE GESSO PARA DRYWALL	SINAPI	M	2,32200000	R$ 3,00	R$ 6,97
00034360	PERFIL DE ALUMINIO ANODIZADO	SINAPI	KG	0,74800000	R$ 45,42	R$ 33,97
00039961	SILICONE ACETICO USO GERAL INCOLOR 280 G	SINAPI	UN	0,30900000	R$ 25,35	R$ 7,83
00010507	VIDRO TEMPERADO INCOLOR E = 10 MM, SEM COLOCACAO	SINAPI	M2	1,00000000	R$ 462,27	R$ 462,27
					TOTAL Material:	R$ 511,57

Mão de Obra com Encargos Complementares		FONTE	UNID	COEFICIENTE	PREÇO UNITÁRIO	TOTAL
88316	SERVENTE COM ENCARGOS COMPLEMENTARES	SINAPI	H	1,37800000	R$ 23,37	R$ 32,20
88325	VIDRACEIRO COM ENCARGOS COMPLEMENTARES	SINAPI	H	1,41800000	R$ 24,10	R$ 34,17

TOTAL Mão de Obra com Encargos Complementares:	R$ [illegible],37
VALOR:	R$ 577,84

FNDE 62 FECHAMENTO EM PLACA CIMENTÍCIA, ESPESSURA 10 MM (M2)

Material		FONTE	UNID	COEFICIENTE	PREÇO UNITÁRIO	TOTAL
00000156	ADESIVO ESTRUTURAL A BASE DE RESINA EPOXI, BICOMPONENTE, FLUIDO	SINAPI	KG	0,03800000	R$ 59,29	R$ 2,25
00039431	FITA DE PAPEL MICROPERFURADO, 50 X 150 MM, PARA TRATAMENTO DE JUNTAS DE CHAPA DE GESSO PARA DRYWALL	SINAPI	M	2,50000000	R$ 0,34	R$ 0,85
00039442	PARAFUSO DRY WALL, EM ACO ZINCADO, CABECA LENTILHA E PONTA AGULHA (LA), LARGURA 4,2 MM, COMPRIMENTO 13 MM	SINAPI	UN	15,00000000	R$ 0,21	R$ 3,15
00011062	PLACA CIMENTICIA LISA E = 10 MM, DE 1,20 X *2,50* M (SEM AMIANTO)	SINAPI	M2	1,05000000	R$ 67,86	R$ 71,25
					TOTAL Material:	R$ 77,50

Mão de Obra com Encargos Complementares		FONTE	UNID	COEFICIENTE	PREÇO UNITÁRIO	TOTAL
88261	CARPINTEIRO DE ESQUADRIA COM ENCARGOS COMPLEMENTARES	SINAPI	H	0,70000000	R$ 27,87	R$ 19,51
88316	SERVENTE COM ENCARGOS COMPLEMENTARES	SINAPI	H	0,70000000	R$ 23,37	R$ 16,36
					TOTAL Mão de Obra com Encargos Complementares:	R$ 35,87
					VALOR:	R$ 113,37

FNDE 130 PM1 - KIT DE PORTA DE MADEIRA FRISADA, SEMI-OCA (LEVE OU MÉDIA), PADRÃO MÉDIO, 80X210CM, ESPESSURA DE 3,5CM, ITENS INCLUSOS: DOBRADIÇAS, MONTAGEM E INSTALAÇÃO DE BATENTE, FECHADURA COM EXECUÇÃO DO FURO - FORNECIMENTO E INSTALAÇÃO (UN)

Serviço		FONTE	UNID	COEFICIENTE	PREÇO UNITÁRIO	TOTAL
100659	ALIZAR DE 5X1,5CM PARA PORTA FIXADO COM PREGOS, PADRÃO MÉDIO - FORNECIMENTO E INSTALAÇÃO. AF_12/2019	SINAPI	M	10,00000000	R$ 11,66	R$ 116,60
90806	BATENTE PARA PORTA DE MADEIRA, FIXAÇÃO COM ARGAMASSA, PADRÃO MÉDIO - FORNECIMENTO E INSTALAÇÃO. AF_12/2019	SINAPI	UN	1,00000000	R$ 416,75	R$ 416,75
90830	FECHADURA DE EMBUTIR COM CILINDRO, EXTERNA, COMPLETA, ACABAMENTO PADRÃO MÉDIO, INCLUSO EXECUÇÃO DE FURO - FORNECIMENTO E INSTALAÇÃO. AF_12/2019	SINAPI	UN	1,00000000	R$ 166,08	R$ 166,08
91297	PORTA DE MADEIRA FRISADA, SEMI-OCA (LEVE OU MÉDIA), 80X210CM, ESPESSURA DE 3,5CM, INCLUSO DOBRADIÇAS - FORNECIMENTO E INSTALAÇÃO. AF_12/2019	SINAPI	UN	1,00000000	R$ 479,39	R$ 479,39
					TOTAL Serviço:	R$ 1.178,82
					VALOR:	R$ 1.178,82

FNDE 131 PM2 - KIT DE PORTA DE MADEIRA TIPO VENEZIANA, 80X210CM (ESPESSURA DE 3CM), PADRÃO MÉDIO, ITENS INCLUSOS: DOBRADIÇAS, MONTAGEM E INSTALAÇÃO DE BATENTE, FECHADURA COM EXECUÇÃO DO FURO - FORNECIMENTO E INSTALAÇÃO. (UN)

Serviço		FONTE	UNID	COEFICIENTE	PREÇO UNITÁRIO	TOTAL
100659	ALIZAR DE 5X1,5CM PARA PORTA FIXADO COM PREGOS, PADRÃO MÉDIO - FORNECIMENTO E INSTALAÇÃO. AF_12/2019	SINAPI	M	10,00000000	R$ 11,66	R$ 116,60
90806	BATENTE PARA PORTA DE MADEIRA, FIXAÇÃO COM ARGAMASSA, PADRÃO MÉDIO - FORNECIMENTO E INSTALAÇÃO. AF_12/2019	SINAPI	UN	1,00000000	R$ 416,75	R$ 416,75
90830	FECHADURA DE EMBUTIR COM CILINDRO, EXTERNA, COMPLETA, ACABAMENTO PADRÃO MÉDIO, INCLUSO EXECUÇÃO DE FURO - FORNECIMENTO E INSTALAÇÃO. AF_12/2019	SINAPI	UN	1,00000000	R$ 166,08	R$ 166,08
91298	PORTA DE MADEIRA TIPO VENEZIANA, 80X210CM, ESPESSURA DE 3CM, INCLUSO DOBRADIÇAS - FORNECIMENTO E INSTALAÇÃO. AF_12/2019	SINAPI	UN	1,00000000	R$ 1.096,72	R$ 1.096,72
					TOTAL Serviço:	R$ 1.796,15
					VALOR:	R$ 1.796,15

FNDE 132 PM3 - KIT DE PORTA DE MADEIRA FRISADA, SEMI-OCA (LEVE OU MÉDIA), PADRÃO MÉDIO, 80X210CM, ESPESSURA DE 3,5CM, ITENS INCLUSOS: DOBRADIÇAS, MONTAGEM E INSTALAÇÃO DE BATENTE, FECHADURA COM EXECUÇÃO DO FURO - FORNECIMENTO E INSTALAÇÃO (UN)

Serviço		FONTE	UNID	COEFICIENTE	PREÇO UNITÁRIO	TOTAL
100659	ALIZAR DE 5X1,5CM PARA PORTA FIXADO COM PREGOS, PADRÃO MÉDIO - FORNECIMENTO E INSTALAÇÃO. AF_12/2019	SINAPI	M	10,00000000	R$ 11,66	R$ 116,60
90806	BATENTE PARA PORTA DE MADEIRA, FIXAÇÃO COM ARGAMASSA, PADRÃO MÉDIO - FORNECIMENTO E INSTALAÇÃO. AF_12/2019	SINAPI	UN	1,00000000	R$ 416,75	R$ 416,75
90830	FECHADURA DE EMBUTIR COM CILINDRO, EXTERNA, COMPLETA, ACABAMENTO PADRÃO MÉDIO, INCLUSO EXECUÇÃO DE FURO - FORNECIMENTO E INSTALAÇÃO. AF_12/2019	SINAPI	UN	1,00000000	R$ 166,08	R$ 166,08
91297	PORTA DE MADEIRA FRISADA, SEMI-OCA (LEVE OU MÉDIA), 80X210CM, ESPESSURA DE 3,5CM, INCLUSO DOBRADIÇAS - FORNECIMENTO E INSTALAÇÃO. AF_12/2019	SINAPI	UN	1,00000000	R$ 479,39	R$ 479,39
					TOTAL Serviço:	R$ 1.178,82
					VALOR:	R$ 1.178,82

FNDE 133 INSTALAÇÃO DE VIDRO LISO INCOLOR ESQUADRIA PM3 , E = 6 MM, EM ESQUADRIA DE MADEIRA, FIXADO COM BAGUETE (M2)

Material		FONTE	UNID	COEFICIENTE	PREÇO UNITÁRIO	TOTAL
00039026	PREGO DE ACO POLIDO SEM CABECA 15 X 15 (1 1/4 X 13)	SINAPI	KG	0,02100000	R$ 15,60	R$ 0,33
00039961	SILICONE ACETICO USO GERAL INCOLOR 280 G	SINAPI	UN	0,35700000	R$ 25,35	R$ 9,05
00010491	VIDRO LISO INCOLOR 6 MM - SEM COLOCACAO	SINAPI	M2	1,00000000	R$ 255,00	R$ 255,00
					TOTAL Material:	R$ 264,38

Mão de Obra com Encargos Complementares		FONTE	UNID	COEFICIENTE	PREÇO UNITÁRIO	TOTAL
88316	SERVENTE COM ENCARGOS COMPLEMENTARES	SINAPI	H	0,38300000	R$ 23,37	R$ 8,95
88325	VIDRACEIRO COM ENCARGOS COMPLEMENTARES	SINAPI	H	0,39400000	R$ 24,10	R$ 9,50
					TOTAL Mão de Obra com Encargos Complementares:	R$ 18,45
					VALOR:	R$ 282,83

FNDE 04 CHAPA METÁLICA (ALUMÍNIO) 0,90 M X 0,40 M, ESPESSURA 1 MM PARA AS PORTAS (M²)

Material		FONTE	UNID	COEFICIENTE	PREÇO UNITÁRIO	TOTAL
00011026	CHAPA DE ACO GALVANIZADA BITOLA GSG 14, E = 1,95 MM (15,60 KG/M2)	SINAPI	KG	15,60000000	R$ 11,57	R$ 180,49
					TOTAL Material:	R$ 180,49

Mão de Obra com Encargos Complementares		FONTE	UNID	COEFICIENTE	PREÇO UNITÁRIO	TOTAL
88261	CARPINTEIRO DE ESQUADRIA COM ENCARGOS COMPLEMENTARES	SINAPI	H	0,42600000	R$ 27,87	R$ 11,87
88316	SERVENTE COM ENCARGOS COMPLEMENTARES	SINAPI	H	0,42600000	R$ 23,37	R$ 9,96
					TOTAL Mão de Obra com Encargos Complementares:	R$ 21,83
					VALOR:	R$ 202,32

FNDE 134 PORTA DE ABRIR - PA1 - 100 X 210 CM EM CHAPA DE ALUMÍNIO, TIPO VENEZIANA COM GUARNIÇÃO, FIXAÇÃO COM PARAFUSOS - FORNECIMENTO E INSTALAÇÃO - CONFORME PROJETO DE ESQUADRIAS (M2)

Material		FONTE	UNID	COEFICIENTE	PREÇO UNITÁRIO	TOTAL
00007568	BUCHA DE NYLON SEM ABA S10, COM PARAFUSO DE 6,10 X 65 MM EM ACO ZINCADO COM ROSCA SOBERBA, CABECA CHATA E FENDA PHILLIPS	SINAPI	UN	4,72000000	R$ 0,92	R$ 4,34
00036888	GUARNICAO / MOLDURA / ARREMATE DE ACABAMENTO PARA ESQUADRIA, EM ALUMINIO PERFIL 25, ACABAMENTO ANODIZADO BRANCO OU BRILHANTE, PARA 1 FACE	SINAPI	M	2,20200000	R$ 32,08	R$ 70,64
00004922	PORTA DE CORRER EM ALUMINIO, DUAS FOLHAS MOVEIS COM VIDRO, FECHADURA E PUXADOR EMBUTIDO, ACABAMENTO ANODIZADO NATURAL, SEM GUARNICAO/ALIZAR/VISTA	SINAPI	M2	1,00000000	R$ 326,60	R$ 326,60
00000142	SELANTE ELASTICO MONOCOMPONENTE A BASE DE POLIURETANO (PU) PARA JUNTAS DIVERSAS	SINAPI	310ML	0,06370000	R$ 38,36	R$ 2,44
					TOTAL Material:	R$ 404,02

Mão de Obra com Encargos Complementares		FONTE	UNID	COEFICIENTE	PREÇO UNITÁRIO	TOTAL
88309	PEDREIRO COM ENCARGOS COMPLEMENTARES	SINAPI	H	0,28200000	R$ 29,21	R$ 8,24

88316	SERVENTE COM ENCARGOS COMPLEMENTARES	SINAPI	H	0,14100000	R$ 23,37	R$ 3,30
					TOTAL Mão de Obra com Encargos Complementares:	R$ 11,54
					VALOR:	R$ 415,56

FNDE 135 PORTA DE ABRIR - PA2 - 90 X 210 CM EM CHAPA DE ALUMÍNIO, TIPO VENEZIANA COM GUARNIÇÃO, FIXAÇÃO COM PARAFUSOS - FORNECIMENTO E INSTALAÇÃO - CONFORME PROJETO DE ESQUADRIAS (M2)

Material		FONTE	UNID	COEFICIENTE	PREÇO UNITÁRIO	TOTAL
00007568	BUCHA DE NYLON SEM ABA S10, COM PARAFUSO DE 6,10 X 65 MM EM ACO ZINCADO COM ROSCA SOBERBA, CABECA CHATA E FENDA PHILLIPS	SINAPI	UN	4,81660000	R$ 0,92	R$ 4,43
00036888	GUARNICAO / MOLDURA / ARREMATE DE ACABAMENTO PARA ESQUADRIA, EM ALUMINIO PERFIL 25, ACABAMENTO ANODIZADO BRANCO OU BRILHANTE, PARA 1 FACE	SINAPI	M	6,85040000	R$ 32,08	R$ 219,76
00039025	PORTA DE ABRIR, TIPO VENEZIANA, EM ALUMINIO, ACABAMENTO ANODIZADO NATURAL, 90 CM X 210 CM (LARGURA X ALTURA), SEM GUARNICAO/ALIZAR/VISTA	SINAPI	UN	0,54730000	R$ 644,76	R$ 352,88
00000142	SELANTE ELASTICO MONOCOMPONENTE A BASE DE POLIURETANO (PU) PARA JUNTAS DIVERSAS	SINAPI	310ML	0,88290000	R$ 38,36	R$ 33,87
					TOTAL Material:	R$ 610,94

Mão de Obra com Encargos Complementares		FONTE	UNID	COEFICIENTE	PREÇO UNITÁRIO	TOTAL
88309	PEDREIRO COM ENCARGOS COMPLEMENTARES	SINAPI	H	0,38260000	R$ 29,21	R$ 11,18
88316	SERVENTE COM ENCARGOS COMPLEMENTARES	SINAPI	H	0,19100000	R$ 23,37	R$ 4,46
					TOTAL Mão de Obra com Encargos Complementares:	R$ 15,64
					VALOR:	R$ 626,58

FNDE 136 PORTA DE ABRIR - PA3 - 90 X 210 CM EM CHAPA DE ALUMÍNIO, TIPO VENEZIANA COM GUARNIÇÃO, FIXAÇÃO COM PARAFUSOS - FORNECIMENTO E INSTALAÇÃO - CONFORME PROJETO DE ESQUADRIAS (M2)

Material		FONTE	UNID	COEFICIENTE	PREÇO UNITÁRIO	TOTAL
00007568	BUCHA DE NYLON SEM ABA S10, COM PARAFUSO DE 6,10 X 65 MM EM ACO ZINCADO COM ROSCA SOBERBA, CABECA CHATA E FENDA PHILLIPS	SINAPI	UN	4,81660000	R$ 0,92	R$ 4,43
00036888	GUARNICAO / MOLDURA / ARREMATE DE ACABAMENTO PARA ESQUADRIA, EM ALUMINIO PERFIL 25, ACABAMENTO ANODIZADO BRANCO OU BRILHANTE, PARA 1 FACE	SINAPI	M	6,85040000	R$ 32,08	R$ 219,76
00039025	PORTA DE ABRIR, TIPO VENEZIANA, EM ALUMINIO, ACABAMENTO ANODIZADO NATURAL, 90 CM X 210 CM (LARGURA X ALTURA), SEM GUARNICAO/ALIZAR/VISTA	SINAPI	UN	0,54730000	R$ 644,76	R$ 352,88
00000142	SELANTE ELASTICO MONOCOMPONENTE A BASE DE POLIURETANO (PU) PARA JUNTAS DIVERSAS	SINAPI	310ML	0,88290000	R$ 38,36	R$ 33,87
					TOTAL Material:	R$ 610,94

Mão de Obra com Encargos Complementares		FONTE	UNID	COEFICIENTE	PREÇO UNITÁRIO	TOTAL
88309	PEDREIRO COM ENCARGOS COMPLEMENTARES	SINAPI	H	0,38260000	R$ 29,21	R$ 11,18
88316	SERVENTE COM ENCARGOS COMPLEMENTARES	SINAPI	H	0,19100000	R$ 23,37	R$ 4,46
					TOTAL Mão de Obra com Encargos Complementares:	R$ 15,64
					VALOR:	R$ 626,58

FNDE 137 PORTA DE ABRIR - PA4 - 80 X 165 CM EM CHAPA DE ALUMÍNIO, TIPO VENEZIANA COM GUARNIÇÃO, FIXAÇÃO COM PARAFUSOS - FORNECIMENTO E INSTALAÇÃO - CONFORME PROJETO DE ESQUADRIAS (M2)

Material		FONTE	UNID	COEFICIENTE	PREÇO UNITÁRIO	TOTAL
00007568	BUCHA DE NYLON SEM ABA S10, COM PARAFUSO DE 6,10 X 65 MM EM ACO ZINCADO COM ROSCA SOBERBA, CABECA CHATA E FENDA PHILLIPS	SINAPI	UN	4,81660000	R$ 0,92	R$ 4,43
00036888	GUARNICAO / MOLDURA / ARREMATE DE ACABAMENTO PARA ESQUADRIA, EM ALUMINIO PERFIL 25, ACABAMENTO ANODIZADO BRANCO OU BRILHANTE, PARA 1 FACE	SINAPI	M	6,85040000	R$ 32,08	R$ 219,76
00039025	PORTA DE ABRIR, TIPO VENEZIANA, EM ALUMINIO, ACABAMENTO ANODIZADO NATURAL, 90 CM X 210 CM (LARGURA X ALTURA), SEM GUARNICAO/ALIZAR/VISTA	SINAPI	UN	0,54730000	R$ 644,76	R$ 352,88
00000142	SELANTE ELASTICO MONOCOMPONENTE A BASE DE POLIURETANO (PU) PARA JUNTAS DIVERSAS	SINAPI	310ML	0,88290000	R$ 38,36	R$ 33,87
					TOTAL Material:	R$ 610,94

Mão de Obra com Encargos Complementares		FONTE	UNID	COEFICIENTE	PREÇO UNITÁRIO	TOTAL

COMISSÃO PERMANENTE DE LICITAÇÃO
1.394
Página
PREFEITURA MUNICIPAL DE ITAREMA

88309	PEDREIRO COM ENCARGOS COMPLEMENTARES	SINAPI	H	0,38260000	R$ 29,21	R$ 11,18
88316	SERVENTE COM ENCARGOS COMPLEMENTARES	SINAPI	H	0,19100000	R$ 23,37	R$ 4,46
					TOTAL Mão de Obra com Encargos Complementares:	R$ 15,64
					VALOR:	R$ 626,58

FNDE 138 PORTA DE ABRIR - PA5 - 70 X 165 CM EM CHAPA DE ALUMÍNIO, TIPO VENEZIANA COM GUARNIÇÃO, FIXAÇÃO COM PARAFUSOS - FORNECIMENTO E INSTALAÇÃO - CONFORME PROJETO DE ESQUADRIAS (M2)

Material		FONTE	UNID	COEFICIENTE	PREÇO UNITÁRIO	TOTAL
00007568	BUCHA DE NYLON SEM ABA S10, COM PARAFUSO DE 6,10 X 65 MM EM ACO ZINCADO COM ROSCA SOBERBA, CABECA CHATA E FENDA PHILLIPS	SINAPI	UN	4,81660000	R$ 0,92	R$ 4,43
00036888	GUARNICAO / MOLDURA / ARREMATE DE ACABAMENTO PARA ESQUADRIA, EM ALUMINIO PERFIL 25, ACABAMENTO ANODIZADO BRANCO OU BRILHANTE, PARA 1 FACE	SINAPI	M	6,85040000	R$ 32,08	R$ 219,76
00039025	PORTA DE ABRIR, TIPO VENEZIANA, EM ALUMINIO, ACABAMENTO ANODIZADO NATURAL, 90 CM X 210 CM (LARGURA X ALTURA), SEM GUARNICAO/ALIZAR/VISTA	SINAPI	UN	0,54730000	R$ 644,76	R$ 352,88
00000142	SELANTE ELASTICO MONOCOMPONENTE A BASE DE POLIURETANO (PU) PARA JUNTAS DIVERSAS	SINAPI	310ML	0,88290000	R$ 38,36	R$ 33,87
					TOTAL Material:	R$ 610,94

Mão de Obra com Encargos Complementares		FONTE	UNID	COEFICIENTE	PREÇO UNITÁRIO	TOTAL
88309	PEDREIRO COM ENCARGOS COMPLEMENTARES	SINAPI	H	0,38260000	R$ 29,21	R$ 11,18
88316	SERVENTE COM ENCARGOS COMPLEMENTARES	SINAPI	H	0,19100000	R$ 23,37	R$ 4,46
					TOTAL Mão de Obra com Encargos Complementares:	R$ 15,64
					VALOR:	R$ 626,58

FNDE 139 PORTA DE ABRIR - PA6 - 170 X 215 + 70 CM EM CHAPA DE ALUMÍNIO COM BANDEIRA E VIDRO - CONFORME PROJETO DE ESQUADRIAS, INCLUSIVE FERRAGENS E VIDRO MONOLÍTICO (M2)

Material		FONTE	UNID	COEFICIENTE	PREÇO UNITÁRIO	TOTAL
00007568	BUCHA DE NYLON SEM ABA S10, COM PARAFUSO DE 6,10 X 65 MM EM ACO ZINCADO COM ROSCA SOBERBA, CABECA CHATA E FENDA PHILLIPS	SINAPI	UN	4,72000000	R$ 0,92	R$ 4,34
00036888	GUARNICAO / MOLDURA / ARREMATE DE ACABAMENTO PARA ESQUADRIA, EM ALUMINIO PERFIL 25, ACABAMENTO ANODIZADO BRANCO OU BRILHANTE, PARA 1 FACE	SINAPI	M	2,20200000	R$ 32,08	R$ 70,64
00004922	PORTA DE CORRER EM ALUMINIO, DUAS FOLHAS MOVEIS COM VIDRO, FECHADURA E PUXADOR EMBUTIDO, ACABAMENTO ANODIZADO NATURAL, SEM GUARNICAO/ALIZAR/VISTA	SINAPI	M2	1,00000000	R$ 326,60	R$ 326,60
00000142	SELANTE ELASTICO MONOCOMPONENTE A BASE DE POLIURETANO (PU) PARA JUNTAS DIVERSAS	SINAPI	310ML	0,06370000	R$ 38,36	R$ 2,44
					TOTAL Material:	R$ 404,02

Mão de Obra com Encargos Complementares		FONTE	UNID	COEFICIENTE	PREÇO UNITÁRIO	TOTAL
88309	PEDREIRO COM ENCARGOS COMPLEMENTARES	SINAPI	H	0,28200000	R$ 29,21	R$ 8,24
88316	SERVENTE COM ENCARGOS COMPLEMENTARES	SINAPI	H	0,14100000	R$ 23,37	R$ 3,30
					TOTAL Mão de Obra com Encargos Complementares:	R$ 11,54
					VALOR:	R$ 415,56

FNDE 140 PORTA DE CORRER - PA7 - 420 X 215 + 70 CM EM CHAPA DE ALUMÍNIO COM BANDEIRA E VIDRO - CONFORME PROJETO DE ESQUADRIAS, INCLUSIVE FERRAGENS E VIDRO (M2)

Material		FONTE	UNID	COEFICIENTE	PREÇO UNITÁRIO	TOTAL
00007568	BUCHA DE NYLON SEM ABA S10, COM PARAFUSO DE 6,10 X 65 MM EM ACO ZINCADO COM ROSCA SOBERBA, CABECA CHATA E FENDA PHILLIPS	SINAPI	UN	4,72000000	R$ 0,92	R$ 4,34
00036888	GUARNICAO / MOLDURA / ARREMATE DE ACABAMENTO PARA ESQUADRIA, EM ALUMINIO PERFIL 25, ACABAMENTO ANODIZADO BRANCO OU BRILHANTE, PARA 1 FACE	SINAPI	M	2,20200000	R$ 32,08	R$ 70,64
00004922	PORTA DE CORRER EM ALUMINIO, DUAS FOLHAS MOVEIS COM VIDRO, FECHADURA E PUXADOR EMBUTIDO, ACABAMENTO ANODIZADO NATURAL, SEM GUARNICAO/ALIZAR/VISTA	SINAPI	M2	1,00000000	R$ 326,60	R$ 326,60
00000142	SELANTE ELASTICO MONOCOMPONENTE A BASE DE POLIURETANO (PU) PARA JUNTAS DIVERSAS	SINAPI	310ML	0,06370000	R$ 38,36	R$ 2,44

					TOTAL Material:	R$ 404,02
Mão de Obra com Encargos Complementares		FONTE	UNID	COEFICIENTE	PREÇO UNITÁRIO	TOTAL
88309	PEDREIRO COM ENCARGOS COMPLEMENTARES	SINAPI	H	0,28200000	R$ 29,21	R$ 8,24
88316	SERVENTE COM ENCARGOS COMPLEMENTARES	SINAPI	H	0,14100000	R$ 23,37	R$ 3,30
					TOTAL Mão de Obra com Encargos Complementares:	R$ 11,54
					VALOR:	R$ 415,56

FNDE 141 PORTA DE CORRER - PA8 - 210 X 215 + 70 CM EM CHAPA DE ALUMÍNIO COM BANDEIRA E VIDRO - CONFORME PROJETO DE ESQUADRIAS, INCLUSIVE FERRAGENS E VIDRO (M2)

Material		FONTE	UNID	COEFICIENTE	PREÇO UNITÁRIO	TOTAL
00007568	BUCHA DE NYLON SEM ABA S10, COM PARAFUSO DE 6,10 X 65 MM EM ACO ZINCADO COM ROSCA SOBERBA, CABECA CHATA E FENDA PHILLIPS	SINAPI	UN	4,72000000	R$ 0,92	R$ 4,34
00036888	GUARNICAO / MOLDURA / ARREMATE DE ACABAMENTO PARA ESQUADRIA, EM ALUMINIO PERFIL 25, ACABAMENTO ANODIZADO BRANCO OU BRILHANTE, PARA 1 FACE	SINAPI	M	2,20200000	R$ 32,08	R$ 70,64
00004922	PORTA DE CORRER EM ALUMINIO, DUAS FOLHAS MOVEIS COM VIDRO, FECHADURA E PUXADOR EMBUTIDO, ACABAMENTO ANODIZADO NATURAL, SEM GUARNICAO/ALIZAR/VISTA	SINAPI	M2	1,00000000	R$ 326,60	R$ 326,60
00000142	SELANTE ELASTICO MONOCOMPONENTE A BASE DE POLIURETANO (PU) PARA JUNTAS DIVERSAS	SINAPI	310ML	0,06370000	R$ 38,36	R$ 2,44
					TOTAL Material:	R$ 404,02
Mão de Obra com Encargos Complementares		FONTE	UNID	COEFICIENTE	PREÇO UNITÁRIO	TOTAL
88309	PEDREIRO COM ENCARGOS COMPLEMENTARES	SINAPI	H	0,28200000	R$ 29,21	R$ 8,24
88316	SERVENTE COM ENCARGOS COMPLEMENTARES	SINAPI	H	0,14100000	R$ 23,37	R$ 3,30
					TOTAL Mão de Obra com Encargos Complementares:	R$ 11,54
					VALOR:	R$ 415,56

FNDE 142 PORTA DE ABRIR - PA9 - 120 X 210 + 65 CM EM CHAPA DE ALUMÍNIO COM BANDEIRA E VENEZIANA - CONFORME PROJETO DE ESQUADRIAS, INCLUSIVE FERRAGENS (M2)

Material		FONTE	UNID	COEFICIENTE	PREÇO UNITÁRIO	TOTAL
00007568	BUCHA DE NYLON SEM ABA S10, COM PARAFUSO DE 6,10 X 65 MM EM ACO ZINCADO COM ROSCA SOBERBA, CABECA CHATA E FENDA PHILLIPS	SINAPI	UN	4,72000000	R$ 0,92	R$ 4,34
00036888	GUARNICAO / MOLDURA / ARREMATE DE ACABAMENTO PARA ESQUADRIA, EM ALUMINIO PERFIL 25, ACABAMENTO ANODIZADO BRANCO OU BRILHANTE, PARA 1 FACE	SINAPI	M	2,20200000	R$ 32,08	R$ 70,64
00004922	PORTA DE CORRER EM ALUMINIO, DUAS FOLHAS MOVEIS COM VIDRO, FECHADURA E PUXADOR EMBUTIDO, ACABAMENTO ANODIZADO NATURAL, SEM GUARNICAO/ALIZAR/VISTA	SINAPI	M2	1,00000000	R$ 326,60	R$ 326,60
00000142	SELANTE ELASTICO MONOCOMPONENTE A BASE DE POLIURETANO (PU) PARA JUNTAS DIVERSAS	SINAPI	310ML	0,06370000	R$ 38,36	R$ 2,44
					TOTAL Material:	R$ 404,02
Mão de Obra com Encargos Complementares		FONTE	UNID	COEFICIENTE	PREÇO UNITÁRIO	TOTAL
88309	PEDREIRO COM ENCARGOS COMPLEMENTARES	SINAPI	H	0,28200000	R$ 29,21	R$ 8,24
88316	SERVENTE COM ENCARGOS COMPLEMENTARES	SINAPI	H	0,14100000	R$ 23,37	R$ 3,30
					TOTAL Mão de Obra com Encargos Complementares:	R$ 11,54
					VALOR:	R$ 415,56

FNDE 143 PORTA DE CORRER - PA10 - 175 X 230 CM EM CHAPA DE ALUMÍNIO COM VENEZIANA - CONFORME PROJETO DE ESQUADRIAS, INCLUSIVE FERRAGENS (M2)

Material		FONTE	UNID	COEFICIENTE	PREÇO UNITÁRIO	TOTAL
00007568	BUCHA DE NYLON SEM ABA S10, COM PARAFUSO DE 6,10 X 65 MM EM ACO ZINCADO COM ROSCA SOBERBA, CABECA CHATA E FENDA PHILLIPS	SINAPI	UN	4,72000000	R$ 0,92	R$ 4,34
00036888	GUARNICAO / MOLDURA / ARREMATE DE ACABAMENTO PARA ESQUADRIA, EM ALUMINIO PERFIL 25, ACABAMENTO ANODIZADO BRANCO OU BRILHANTE, PARA 1 FACE	SINAPI	M	2,20200000	R$ 32,08	R$ 70,64

COMISSÃO PERMANENTE DE LICITAÇÃO
1396
Página
PREFEITURA MUNICIPAL DE ITAREMA

00004922	PORTA DE CORRER EM ALUMINIO, DUAS FOLHAS MOVEIS COM VIDRO, FECHADURA E PUXADOR EMBUTIDO, ACABAMENTO ANODIZADO NATURAL, SEM GUARNICAO/ALIZAR/VISTA	SINAPI	M2	1,00000000	R$ 326,60	R$ 326,60
00000142	SELANTE ELASTICO MONOCOMPONENTE A BASE DE POLIURETANO (PU) PARA JUNTAS DIVERSAS	SINAPI	310ML	0,06370000	R$ 38,36	R$ 2,44
					TOTAL Material:	R$ 404,02

Mão de Obra com Encargos Complementares		FONTE	UNID	COEFICIENTE	PREÇO UNITÁRIO	TOTAL
88309	PEDREIRO COM ENCARGOS COMPLEMENTARES	SINAPI	H	0,28200000	R$ 29,21	R$ 8,24
88316	SERVENTE COM ENCARGOS COMPLEMENTARES	SINAPI	H	0,14100000	R$ 23,37	R$ 3,30
					TOTAL Mão de Obra com Encargos Complementares:	R$ 11,54
					VALOR:	R$ 415,56

FNDE 144 PORTA DE CORRER - PA11- 230 X 240 CM EM CHAPA DE ALUMÍNIO COM VENEZIANA - CONFORME PROJETO DE ESQUADRIAS, INCLUSIVE FERRAGENS (M2)

Material		FONTE	UNID	COEFICIENTE	PREÇO UNITÁRIO	TOTAL
00007568	BUCHA DE NYLON SEM ABA S10, COM PARAFUSO DE 6,10 X 65 MM EM ACO ZINCADO COM ROSCA SOBERBA, CABECA CHATA E FENDA PHILLIPS	SINAPI	UN	4,72000000	R$ 0,92	R$ 4,34
00036888	GUARNICAO / MOLDURA / ARREMATE DE ACABAMENTO PARA ESQUADRIA, EM ALUMINIO PERFIL 25, ACABAMENTO ANODIZADO BRANCO OU BRILHANTE, PARA 1 FACE	SINAPI	M	2,20200000	R$ 32,08	R$ 70,64
00004922	PORTA DE CORRER EM ALUMINIO, DUAS FOLHAS MOVEIS COM VIDRO, FECHADURA E PUXADOR EMBUTIDO, ACABAMENTO ANODIZADO NATURAL, SEM GUARNICAO/ALIZAR/VISTA	SINAPI	M2	1,00000000	R$ 326,60	R$ 326,60
00000142	SELANTE ELASTICO MONOCOMPONENTE A BASE DE POLIURETANO (PU) PARA JUNTAS DIVERSAS	SINAPI	310ML	0,06370000	R$ 38,36	R$ 2,44
					TOTAL Material:	R$ 404,02

Mão de Obra com Encargos Complementares		FONTE	UNID	COEFICIENTE	PREÇO UNITÁRIO	TOTAL
88309	PEDREIRO COM ENCARGOS COMPLEMENTARES	SINAPI	H	0,28200000	R$ 29,21	R$ 8,24
88316	SERVENTE COM ENCARGOS COMPLEMENTARES	SINAPI	H	0,14100000	R$ 23,37	R$ 3,30
					TOTAL Mão de Obra com Encargos Complementares:	R$ 11,54
					VALOR:	R$ 415,56

FNDE 145 JANELA DE ALUMÍNIO - JA-1 - 210 X 130 CM COMPLETA, CONFORME PROJETO DE ESQUADRIAS - GUILHOTINA - INCLUSO VIDRO (M2)

Material		FONTE	UNID	COEFICIENTE	PREÇO UNITÁRIO	TOTAL
00034381	JANELA MAXIM-AR, EM ALUMINIO PERFIL 25, 60 X 80 CM (A X L), ACABAMENTO BRANCO OU BRILHANTE, BATENTE DE 4 A 5 CM, COM VIDRO 4 MM, SEM GUARNICAO/ALIZAR	SINAPI	UN	2,08330000	R$ 322,18	R$ 671,20
00004377	PARAFUSO DE ACO ZINCADO COM ROSCA SOBERBA, CABECA CHATA E FENDA SIMPLES, DIAMETRO 4,2 MM, COMPRIMENTO * 32 * MM	SINAPI	UN	24,40000000	R$ 0,22	R$ 5,37
00039961	SILICONE ACETICO USO GERAL INCOLOR 280 G	SINAPI	UN	1,24670000	R$ 25,35	R$ 31,60
					TOTAL Material:	R$ 708,17

Mão de Obra com Encargos Complementares		FONTE	UNID	COEFICIENTE	PREÇO UNITÁRIO	TOTAL
88309	PEDREIRO COM ENCARGOS COMPLEMENTARES	SINAPI	H	1,70700000	R$ 29,21	R$ 49,86
88316	SERVENTE COM ENCARGOS COMPLEMENTARES	SINAPI	H	0,85300000	R$ 23,37	R$ 19,93
					TOTAL Mão de Obra com Encargos Complementares:	R$ 69,79
					VALOR:	R$ 777,96

FNDE 146 JANELA DE ALUMÍNIO - JA-2 - 150 X 140 CM COMPLETA, CONFORME PROJETO DE ESQUADRIAS - CORRER - INCLUSO VIDRO (M2)

Material		FONTE	UNID	COEFICIENTE	PREÇO UNITÁRIO	TOTAL
00036896	JANELA DE CORRER, EM ALUMINIO PERFIL 25, 100 X 120 CM (A X L), 2 FLS MOVEIS, SEM BANDEIRA, ACABAMENTO BRANCO OU BRILHANTE, BATENTE DE 6 A 7 CM, COM VIDRO 4 MM, SEM GUARNICAO	SINAPI	UN	0,83330000	R$ 437,50	R$ 364,57

00004377	PARAFUSO DE ACO ZINCADO COM ROSCA SOBERBA, CABECA CHATA E FENDA SIMPLES, DIAMETRO 4,2 MM, COMPRIMENTO * 32 * MM	SINAPI	UN	9,20000000	R$ 0,22	R$ 2,02
00039961	SILICONE ACETICO USO GERAL INCOLOR 280 G	SINAPI	UN	0,62330000	R$ 25,35	R$ 15,80
					TOTAL Material:	R$ 382,39

Mão de Obra com Encargos Complementares		FONTE	UNID	COEFICIENTE	PREÇO UNITÁRIO	TOTAL
88309	PEDREIRO COM ENCARGOS COMPLEMENTARES	SINAPI	H	0,51900000	R$ 29,21	R$ 15,16
88316	SERVENTE COM ENCARGOS COMPLEMENTARES	SINAPI	H	0,25900000	R$ 23,37	R$ 6,05
					TOTAL Mão de Obra com Encargos Complementares:	R$ 21,21
					VALOR:	R$ 403,60

FNDE 147 JANELA DE ALUMÍNIO - JA-3 - 280 X 205 CM COMPLETA, CONFORME PROJETO DE ESQUADRIAS - CORRER COM BANDEIRA - INCLUSO VIDRO (M2)

Material		FONTE	UNID	COEFICIENTE	PREÇO UNITÁRIO	TOTAL
00036896	JANELA DE CORRER, EM ALUMINIO PERFIL 25, 100 X 120 CM (A X L), 2 FLS MOVEIS, SEM BANDEIRA, ACABAMENTO BRANCO OU BRILHANTE, BATENTE DE 6 A 7 CM, COM VIDRO 4 MM, SEM GUARNICAO	SINAPI	UN	0,83330000	R$ 437,50	R$ 364,57
00004377	PARAFUSO DE ACO ZINCADO COM ROSCA SOBERBA, CABECA CHATA E FENDA SIMPLES, DIAMETRO 4,2 MM, COMPRIMENTO * 32 * MM	SINAPI	UN	9,20000000	R$ 0,22	R$ 2,02
00039961	SILICONE ACETICO USO GERAL INCOLOR 280 G	SINAPI	UN	0,62330000	R$ 25,35	R$ 15,80
					TOTAL Material:	R$ 382,39

Mão de Obra com Encargos Complementares		FONTE	UNID	COEFICIENTE	PREÇO UNITÁRIO	TOTAL
88309	PEDREIRO COM ENCARGOS COMPLEMENTARES	SINAPI	H	0,51900000	R$ 29,21	R$ 15,16
88316	SERVENTE COM ENCARGOS COMPLEMENTARES	SINAPI	H	0,25900000	R$ 23,37	R$ 6,05
					TOTAL Mão de Obra com Encargos Complementares:	R$ 21,21
					VALOR:	R$ 403,60

FNDE 148 JANELA DE ALUMÍNIO - JA-4 - 280 X 185 CM COMPLETA, CONFORME PROJETO DE ESQUADRIAS - CORRER COM BANDEIRA - INCLUSO VIDRO MONILÍTICO (M2)

Material		FONTE	UNID	COEFICIENTE	PREÇO UNITÁRIO	TOTAL
00036896	JANELA DE CORRER, EM ALUMINIO PERFIL 25, 100 X 120 CM (A X L), 2 FLS MOVEIS, SEM BANDEIRA, ACABAMENTO BRANCO OU BRILHANTE, BATENTE DE 6 A 7 CM, COM VIDRO 4 MM, SEM GUARNICAO	SINAPI	UN	0,83330000	R$ 437,50	R$ 364,57
00004377	PARAFUSO DE ACO ZINCADO COM ROSCA SOBERBA, CABECA CHATA E FENDA SIMPLES, DIAMETRO 4,2 MM, COMPRIMENTO * 32 * MM	SINAPI	UN	9,20000000	R$ 0,22	R$ 2,02
00039961	SILICONE ACETICO USO GERAL INCOLOR 280 G	SINAPI	UN	0,62330000	R$ 25,35	R$ 15,80
					TOTAL Material:	R$ 382,39

Mão de Obra com Encargos Complementares		FONTE	UNID	COEFICIENTE	PREÇO UNITÁRIO	TOTAL
88309	PEDREIRO COM ENCARGOS COMPLEMENTARES	SINAPI	H	0,51900000	R$ 29,21	R$ 15,16
88316	SERVENTE COM ENCARGOS COMPLEMENTARES	SINAPI	H	0,25900000	R$ 23,37	R$ 6,05
					TOTAL Mão de Obra com Encargos Complementares:	R$ 21,21
					VALOR:	R$ 403,60

FNDE 149 JANELA DE ALUMÍNIO - JA-5 - 350 X 185 CM COMPLETA, CONFORME PROJETO DE ESQUADRIAS - CORRER COM BANDEIRA - INCLUSO VIDRO (M2)

Material		FONTE	UNID	COEFICIENTE	PREÇO UNITÁRIO	TOTAL
00036896	JANELA DE CORRER, EM ALUMINIO PERFIL 25, 100 X 120 CM (A X L), 2 FLS MOVEIS, SEM BANDEIRA, ACABAMENTO BRANCO OU BRILHANTE, BATENTE DE 6 A 7 CM, COM VIDRO 4 MM, SEM GUARNICAO	SINAPI	UN	0,83330000	R$ 437,50	R$ 364,57
00004377	PARAFUSO DE ACO ZINCADO COM ROSCA SOBERBA, CABECA CHATA E FENDA SIMPLES, DIAMETRO 4,2 MM, COMPRIMENTO * 32 * MM	SINAPI	UN	9,20000000	R$ 0,22	R$ 2,02
00039961	SILICONE ACETICO USO GERAL INCOLOR 280 G	SINAPI	UN	0,62330000	R$ 25,35	R$ 15,80
					TOTAL Material:	R$ 382,39

Mão de Obra com Encargos Complementares		FONTE	UNID	COEFICIENTE	PREÇO UNITÁRIO	TOTAL
88309	PEDREIRO COM ENCARGOS COMPLEMENTARES	SINAPI	H	0,51900000	R$ 29,21	R$ 15,16
88316	SERVENTE COM ENCARGOS COMPLEMENTARES	SINAPI	H	0,25900000	R$ 23,37	R$ 6,05
				TOTAL Mão de Obra com Encargos Complementares:		R$ 21,21
				VALOR:		R$ 403,60

FNDE 151 JANELA DE ALUMÍNIO - JA-6, 350 X 120 CM COMPLETA, CONFORME PROJETO DE ESQUADRIAS - FIXA - INCLUSO VIDRO (M2)

Material		FONTE	UNID	COEFICIENTE	PREÇO UNITÁRIO	TOTAL
00000599	JANELA FIXA, EM ALUMINIO PERFIL 20, 60 X 80 CM (A X L), BATENTE/REQUADRO DE 3 A 14 CM, COM VIDRO 4 MM, SEM GUARNICAO/ALIZAR, ACABAMENTO ALUM BRANCO OU BRILHANTE	SINAPI	M2	1,00000000	R$ 797,90	R$ 797,90
00004377	PARAFUSO DE ACO ZINCADO COM ROSCA SOBERBA, CABECA CHATA E FENDA SIMPLES, DIAMETRO 4,2 MM, COMPRIMENTO * 32 * MM	SINAPI	UN	17,41300000	R$ 0,22	R$ 3,83
00039961	SILICONE ACETICO USO GERAL INCOLOR 280 G	SINAPI	UN	0,42400000	R$ 25,35	R$ 10,75
				TOTAL Material:		R$ 812,48

Mão de Obra com Encargos Complementares		FONTE	UNID	COEFICIENTE	PREÇO UNITÁRIO	TOTAL
88309	PEDREIRO COM ENCARGOS COMPLEMENTARES	SINAPI	H	0,72000000	R$ 29,21	R$ 21,03
88316	SERVENTE COM ENCARGOS COMPLEMENTARES	SINAPI	H	0,36000000	R$ 23,37	R$ 8,41
				TOTAL Mão de Obra com Encargos Complementares:		R$ 29,44
				VALOR:		R$ 841,92

FNDE 152 JANELA DE ALUMÍNIO - JA-7 - 280 X 230 CM COMPLETA, CONFORME PROJETO DE ESQUADRIAS - FIXA COM BANDEIRA - INCLUSO VIDRO (M2)

Material		FONTE	UNID	COEFICIENTE	PREÇO UNITÁRIO	TOTAL
00000599	JANELA FIXA, EM ALUMINIO PERFIL 20, 60 X 80 CM (A X L), BATENTE/REQUADRO DE 3 A 14 CM, COM VIDRO 4 MM, SEM GUARNICAO/ALIZAR, ACABAMENTO ALUM BRANCO OU BRILHANTE	SINAPI	M2	1,00000000	R$ 797,90	R$ 797,90
00004377	PARAFUSO DE ACO ZINCADO COM ROSCA SOBERBA, CABECA CHATA E FENDA SIMPLES, DIAMETRO 4,2 MM, COMPRIMENTO * 32 * MM	SINAPI	UN	17,41300000	R$ 0,22	R$ 3,83
00039961	SILICONE ACETICO USO GERAL INCOLOR 280 G	SINAPI	UN	0,42400000	R$ 25,35	R$ 10,75
				TOTAL Material:		R$ 812,48

Mão de Obra com Encargos Complementares		FONTE	UNID	COEFICIENTE	PREÇO UNITÁRIO	TOTAL
88309	PEDREIRO COM ENCARGOS COMPLEMENTARES	SINAPI	H	0,72000000	R$ 29,21	R$ 21,03
88316	SERVENTE COM ENCARGOS COMPLEMENTARES	SINAPI	H	0,36000000	R$ 23,37	R$ 8,41
				TOTAL Mão de Obra com Encargos Complementares:		R$ 29,44
				VALOR:		R$ 841,92

FNDE 153 JANELA DE ALUMÍNIO - JA-8, 700 X 290 CM COMPLETA, CONFORME PROJETO DE ESQUADRIAS - FIXA COM BANDEIRA - INCLUSO VIDRO (M2)

Material		FONTE	UNID	COEFICIENTE	PREÇO UNITÁRIO	TOTAL
00000599	JANELA FIXA, EM ALUMINIO PERFIL 20, 60 X 80 CM (A X L), BATENTE/REQUADRO DE 3 A 14 CM, COM VIDRO 4 MM, SEM GUARNICAO/ALIZAR, ACABAMENTO ALUM BRANCO OU BRILHANTE	SINAPI	M2	1,00000000	R$ 797,90	R$ 797,90
00004377	PARAFUSO DE ACO ZINCADO COM ROSCA SOBERBA, CABECA CHATA E FENDA SIMPLES, DIAMETRO 4,2 MM, COMPRIMENTO * 32 * MM	SINAPI	UN	17,41300000	R$ 0,22	R$ 3,83
00039961	SILICONE ACETICO USO GERAL INCOLOR 280 G	SINAPI	UN	0,42400000	R$ 25,35	R$ 10,75
				TOTAL Material:		R$ 812,48

Mão de Obra com Encargos Complementares		FONTE	UNID	COEFICIENTE	PREÇO UNITÁRIO	TOTAL
88309	PEDREIRO COM ENCARGOS COMPLEMENTARES	SINAPI	H	0,72000000	R$ 29,21	R$ 21,03
88316	SERVENTE COM ENCARGOS COMPLEMENTARES	SINAPI	H	0,36000000	R$ 23,37	R$ 8,41
				TOTAL Mão de Obra com Encargos Complementares:		R$ 29,44

COMISSÃO PERMANENTE DE LICITAÇÃO
1.399
Página
PREFEITURA MUNICIPAL DE ARENA

VALOR:	R$ 841,92

FNDE 154 JANELA DE ALUMÍNIO - JA-9 - 85 X 210 CM COMPLETA, CONFORME PROJETO DE ESQUADRIAS MAXIM-AR - INCLUSO VIDRO (M2)

Material		FONTE	UNID	COEFICIENTE	PREÇO UNITÁRIO	TOTAL
00000599	JANELA FIXA, EM ALUMINIO PERFIL 20, 60 X 80 CM (A X L), BATENTE/REQUADRO DE 3 A 14 CM, COM VIDRO 4 MM, SEM GUARNICAO/ALIZAR, ACABAMENTO ALUM BRANCO OU BRILHANTE	SINAPI	M2	1,00000000	R$ 797,90	R$ 797,90
00004377	PARAFUSO DE ACO ZINCADO COM ROSCA SOBERBA, CABECA CHATA E FENDA SIMPLES, DIAMETRO 4,2 MM, COMPRIMENTO * 32 * MM	SINAPI	UN	17,41300000	R$ 0,22	R$ 3,83
00039961	SILICONE ACETICO USO GERAL INCOLOR 280 G	SINAPI	UN	0,42400000	R$ 25,35	R$ 10,75
					TOTAL Material:	R$ 812,48

Mão de Obra com Encargos Complementares		FONTE	UNID	COEFICIENTE	PREÇO UNITÁRIO	TOTAL
88309	PEDREIRO COM ENCARGOS COMPLEMENTARES	SINAPI	H	0,72000000	R$ 29,21	R$ 21,03
88316	SERVENTE COM ENCARGOS COMPLEMENTARES	SINAPI	H	0,36000000	R$ 23,37	R$ 8,41
					TOTAL Mão de Obra com Encargos Complementares:	R$ 29,44
					VALOR:	R$ 841,92

FNDE 155 JANELA DE ALUMÍNIO - JA-10 - 150 X 60 CM COMPLETA, CONFORME PROJETO DE ESQUADRIAS - MAXIM-AR - INCLUSO VIDRO (M2)

Material		FONTE	UNID	COEFICIENTE	PREÇO UNITÁRIO	TOTAL
00034381	JANELA MAXIM-AR, EM ALUMINIO PERFIL 25, 60 X 80 CM (A X L), ACABAMENTO BRANCO OU BRILHANTE, BATENTE DE 4 A 5 CM, COM VIDRO 4 MM, SEM GUARNICAO/ALIZAR	SINAPI	UN	2,08330000	R$ 322,18	R$ 671,20
00004377	PARAFUSO DE ACO ZINCADO COM ROSCA SOBERBA, CABECA CHATA E FENDA SIMPLES, DIAMETRO 4,2 MM, COMPRIMENTO * 32 * MM	SINAPI	UN	24,40000000	R$ 0,22	R$ 5,37
00039961	SILICONE ACETICO USO GERAL INCOLOR 280 G	SINAPI	UN	1,24670000	R$ 25,35	R$ 31,60
					TOTAL Material:	R$ 708,17

Mão de Obra com Encargos Complementares		FONTE	UNID	COEFICIENTE	PREÇO UNITÁRIO	TOTAL
88309	PEDREIRO COM ENCARGOS COMPLEMENTARES	SINAPI	H	1,70700000	R$ 29,21	R$ 49,86
88316	SERVENTE COM ENCARGOS COMPLEMENTARES	SINAPI	H	0,85300000	R$ 23,37	R$ 19,93
					TOTAL Mão de Obra com Encargos Complementares:	R$ 69,79
					VALOR:	R$ 777,96

FNDE 156 JANELA DE ALUMÍNIO - JA-11 - 150 X 80 CM COMPLETA, CONFORME PROJETO DE ESQUADRIAS - MAXIM-AR - INCLUSO VIDRO (M2)

Material		FONTE	UNID	COEFICIENTE	PREÇO UNITÁRIO	TOTAL
00034381	JANELA MAXIM-AR, EM ALUMINIO PERFIL 25, 60 X 80 CM (A X L), ACABAMENTO BRANCO OU BRILHANTE, BATENTE DE 4 A 5 CM, COM VIDRO 4 MM, SEM GUARNICAO/ALIZAR	SINAPI	UN	2,08330000	R$ 322,18	R$ 671,20
00004377	PARAFUSO DE ACO ZINCADO COM ROSCA SOBERBA, CABECA CHATA E FENDA SIMPLES, DIAMETRO 4,2 MM, COMPRIMENTO * 32 * MM	SINAPI	UN	24,40000000	R$ 0,22	R$ 5,37
00039961	SILICONE ACETICO USO GERAL INCOLOR 280 G	SINAPI	UN	1,24670000	R$ 25,35	R$ 31,60
					TOTAL Material:	R$ 708,17

Mão de Obra com Encargos Complementares		FONTE	UNID	COEFICIENTE	PREÇO UNITÁRIO	TOTAL
88309	PEDREIRO COM ENCARGOS COMPLEMENTARES	SINAPI	H	1,70700000	R$ 29,21	R$ 49,86
88316	SERVENTE COM ENCARGOS COMPLEMENTARES	SINAPI	H	0,85300000	R$ 23,37	R$ 19,93
					TOTAL Mão de Obra com Encargos Complementares:	R$ 69,79
					VALOR:	R$ 777,96

FNDE 157 JANELA DE ALUMÍNIO - JA-12 - 280 X 80 CM COMPLETA, CONFORME PROJETO DE ESQUADRIAS - MAXIM-AR - INCLUSO VIDRO (M2)

Material		FONTE	UNID	COEFICIENTE	PREÇO UNITÁRIO	TOTAL

00034381	JANELA MAXIM-AR, EM ALUMINIO PERFIL 25, 60 X 80 CM (A X L), ACABAMENTO BRANCO OU BRILHANTE, BATENTE DE 4 A 5 CM, COM VIDRO 4 MM, SEM GUARNICAO/ALIZAR	SINAPI	UN	2,08330000	R$ 322,18	R$ 671,20
00004377	PARAFUSO DE ACO ZINCADO COM ROSCA SOBERBA, CABECA CHATA E FENDA SIMPLES, DIAMETRO 4,2 MM, COMPRIMENTO * 32 * MM	SINAPI	UN	24,40000000	R$ 0,22	R$ 5,37
00039961	SILICONE ACETICO USO GERAL INCOLOR 280 G	SINAPI	UN	1,24670000	R$ 25,35	R$ 31,60
					TOTAL Material:	R$ 708,17

Mão de Obra com Encargos Complementares		FONTE	UNID	COEFICIENTE	PREÇO UNITÁRIO	TOTAL
88309	PEDREIRO COM ENCARGOS COMPLEMENTARES	SINAPI	H	1,70700000	R$ 29,21	R$ 49,86
88316	SERVENTE COM ENCARGOS COMPLEMENTARES	SINAPI	H	0,85300000	R$ 23,37	R$ 19,93
					TOTAL Mão de Obra com Encargos Complementares:	R$ 69,79
					VALOR:	R$ 777,96

FNDE 158 JANELA DE ALUMÍNIO - JA-13 - 280 X 60 CM COMPLETA, CONFORME PROJETO DE ESQUADRIAS - MAXIM-AR - INCLUSO VIDRO (M2)

Material		FONTE	UNID	COEFICIENTE	PREÇO UNITÁRIO	TOTAL
00034381	JANELA MAXIM-AR, EM ALUMINIO PERFIL 25, 60 X 80 CM (A X L), ACABAMENTO BRANCO OU BRILHANTE, BATENTE DE 4 A 5 CM, COM VIDRO 4 MM, SEM GUARNICAO/ALIZAR	SINAPI	UN	2,08330000	R$ 322,18	R$ 671,20
00004377	PARAFUSO DE ACO ZINCADO COM ROSCA SOBERBA, CABECA CHATA E FENDA SIMPLES, DIAMETRO 4,2 MM, COMPRIMENTO * 32 * MM	SINAPI	UN	24,40000000	R$ 0,22	R$ 5,37
00039961	SILICONE ACETICO USO GERAL INCOLOR 280 G	SINAPI	UN	1,24670000	R$ 25,35	R$ 31,60
					TOTAL Material:	R$ 708,17

Mão de Obra com Encargos Complementares		FONTE	UNID	COEFICIENTE	PREÇO UNITÁRIO	TOTAL
88309	PEDREIRO COM ENCARGOS COMPLEMENTARES	SINAPI	H	1,70700000	R$ 29,21	R$ 49,86
88316	SERVENTE COM ENCARGOS COMPLEMENTARES	SINAPI	H	0,85300000	R$ 23,37	R$ 19,93
					TOTAL Mão de Obra com Encargos Complementares:	R$ 69,79
					VALOR:	R$ 777,96

FNDE 159 JANELA DE ALUMÍNIO - JA-14 - 280 X 185 CM COMPLETA, CONFORME PROJETO DE ESQUADRIAS - MAXIM-AR - INCLUSO VIDRO MONOLÍTICO (M2)

Material		FONTE	UNID	COEFICIENTE	PREÇO UNITÁRIO	TOTAL
00034381	JANELA MAXIM-AR, EM ALUMINIO PERFIL 25, 60 X 80 CM (A X L), ACABAMENTO BRANCO OU BRILHANTE, BATENTE DE 4 A 5 CM, COM VIDRO 4 MM, SEM GUARNICAO/ALIZAR	SINAPI	UN	2,08330000	R$ 322,18	R$ 671,20
00004377	PARAFUSO DE ACO ZINCADO COM ROSCA SOBERBA, CABECA CHATA E FENDA SIMPLES, DIAMETRO 4,2 MM, COMPRIMENTO * 32 * MM	SINAPI	UN	24,40000000	R$ 0,22	R$ 5,37
00039961	SILICONE ACETICO USO GERAL INCOLOR 280 G	SINAPI	UN	1,24670000	R$ 25,35	R$ 31,60
					TOTAL Material:	R$ 708,17

Mão de Obra com Encargos Complementares		FONTE	UNID	COEFICIENTE	PREÇO UNITÁRIO	TOTAL
88309	PEDREIRO COM ENCARGOS COMPLEMENTARES	SINAPI	H	1,70700000	R$ 29,21	R$ 49,86
88316	SERVENTE COM ENCARGOS COMPLEMENTARES	SINAPI	H	0,85300000	R$ 23,37	R$ 19,93
					TOTAL Mão de Obra com Encargos Complementares:	R$ 69,79
					VALOR:	R$ 777,96

FNDE 160 JANELA DE ALUMÍNIO - JA-15 - 350 X 80 CM COMPLETA, CONFORME PROJETO DE ESQUADRIAS - MAXIM-AR -INCLUSO VIDRO (M2)

Material		FONTE	UNID	COEFICIENTE	PREÇO UNITÁRIO	TOTAL
00034381	JANELA MAXIM-AR, EM ALUMINIO PERFIL 25, 60 X 80 CM (A X L), ACABAMENTO BRANCO OU BRILHANTE, BATENTE DE 4 A 5 CM, COM VIDRO 4 MM, SEM GUARNICAO/ALIZAR	SINAPI	UN	2,08330000	R$ 322,18	R$ 671,20
00004377	PARAFUSO DE ACO ZINCADO COM ROSCA SOBERBA, CABECA CHATA E FENDA SIMPLES, DIAMETRO 4,2 MM, COMPRIMENTO * 32 * MM	SINAPI	UN	24,40000000	R$ 0,22	R$ 5,37
00039961	SILICONE ACETICO USO GERAL INCOLOR 280 G	SINAPI	UN	1,24670000	R$ 25,35	R$ 31,60
					TOTAL Material:	R$ 708,17

Mão de Obra com Encargos Complementares		FONTE	UNID	COEFICIENTE	PREÇO UNITÁRIO	TOTAL
88309	PEDREIRO COM ENCARGOS COMPLEMENTARES	SINAPI	H	1,70700000	R$ 29,21	R$ 49,86
88316	SERVENTE COM ENCARGOS COMPLEMENTARES	SINAPI	H	0,85300000	R$ 23,37	R$ 19,93
					TOTAL Mão de Obra com Encargos Complementares:	R$ 69,79
					VALOR:	R$ 777,96

FNDE 05 TELA TIPO MOSQUITEIRO - FIXADA NA ESQUADRIA - CONFORME PROJETO DE ESQUADRIAS (M2)

Material		FONTE	UNID	COEFICIENTE	PREÇO UNITÁRIO	TOTAL
00000586	CANTONEIRA EM ALUMINIO, ABAS IGUAIS, LARGURA DE 25,40 MM (1"), ESPESSURA DE 4,76 MM (3/16") E PESO LINEAR DE APROXIMADAMENTE 0,593 KG/M	SINAPI	M	3,00000000	R$ 22,89	R$ 68,67
00010932	TELA DE ARAME GALVANIZADA QUADRANGULAR / LOSANGULAR, FIO 4,19 MM (8 BWG), MALHA 5 X 5 CM, H = 2 M	SINAPI	M2	1,00000000	R$ 100,35	R$ 100,35
					TOTAL Material:	R$ 169,02

Mão de Obra com Encargos Complementares		FONTE	UNID	COEFICIENTE	PREÇO UNITÁRIO	TOTAL
88315	SERRALHEIRO COM ENCARGOS COMPLEMENTARES	SINAPI	H	0,35000000	R$ 29,01	R$ 10,15
88316	SERVENTE COM ENCARGOS COMPLEMENTARES	SINAPI	H	0,60000000	R$ 23,37	R$ 14,02
					TOTAL Mão de Obra com Encargos Complementares:	R$ 24,17
					VALOR:	R$ 193,19

FNDE 12 ESPELHO CRISTAL, ESPESSURA 4MM, COM PARAFUSOS DE FIXAÇÃO, SEM MOLDURA (M2)

Material		FONTE	UNID	COEFICIENTE	PREÇO UNITÁRIO	TOTAL
00011186	ESPELHO CRISTAL E = 4 MM	SINAPI	M2	1,00000000	R$ 516,00	R$ 516,00
00004343	PARAFUSO FRANCES ZINCADO, DIAMETRO 1/2", COMPRIMENTO 4", COM PORCA E ARRUELA	SINAPI	UN	4,00000000	R$ 5,47	R$ 21,88
					TOTAL Material:	R$ 537,88

Mão de Obra com Encargos Complementares		FONTE	UNID	COEFICIENTE	PREÇO UNITÁRIO	TOTAL
88242	AJUDANTE DE PEDREIRO COM ENCARGOS COMPLEMENTARES	SINAPI	H	0,40000000	R$ 24,60	R$ 9,84
88309	PEDREIRO COM ENCARGOS COMPLEMENTARES	SINAPI	H	2,00000000	R$ 29,21	R$ 58,42
					TOTAL Mão de Obra com Encargos Complementares:	R$ 68,26
					VALOR:	R$ 606,14

FNDE 100 P01 - PORTÃO METÁLICO DE ABRIR, 3,50 X 2,20 M, COM CHAPA METÁLICA CARBONO PERFURADA, INCLUSO PINTURA, CONFORME PROJETO DE ESQUADRIAS (M2)

Equipamento Custo Horário		FONTE	UNID	COEFICIENTE	PREÇO UNITÁRIO	TOTAL
92716	APARELHO PARA CORTE E SOLDA OXI-ACETILENO SOBRE RODAS, INCLUSIVE CILINDROS E MAÇARICOS - CHP DIURNO. AF_05/2023	SINAPI	CHP	4,03000000	R$ 91,01	R$ 366,77
					TOTAL Equipamento Custo Horário:	R$ 366,77

Material		FONTE	UNID	COEFICIENTE	PREÇO UNITÁRIO	TOTAL
00000546	BARRA DE ACO CHATA, RETANGULAR (QUALQUER BITOLA)	SINAPI	KG	0,32800000	R$ 9,54	R$ 3,13
00043105	CHAPA DE ACO CARBONO GALVANIZADA, PERFURADA (GRADE FUROS) E = 1,5 MM, DIAMETRO DO FURO = 9,52 MM (FUROS ALTERNADOS HORIZ.)	SINAPI	KG	0,32800000	R$ 36,55	R$ 11,99
00011456	FERROLHO COM FECHO /TRINCO REDONDO, EM ACO GALVANIZADO / ZINCADO, DE SOBREPOR, COM COMPRIMENTO DE 10" A 12" E ESPESSURA MINIMA DA CHAPA DE 1,50 MM	SINAPI	UN	1,00000000	R$ 21,02	R$ 21,02
00007698	TUBO ACO GALVANIZADO COM COSTURA, CLASSE MEDIA, DN 1.1/4", E = *3,25* MM, PESO *3,14* KG/M (NBR 5580)	SINAPI	M	2,25000000	R$ 46,42	R$ 104,45
					TOTAL Material:	R$ 140,59

Mão de Obra com Encargos Complementares		FONTE	UNID	COEFICIENTE	PREÇO UNITÁRIO	TOTAL
88251	AUXILIAR DE SERRALHEIRO COM ENCARGOS COMPLEMENTARES	SINAPI	H	0,31200000	R$ 24,55	R$ 7,66

88309	PEDREIRO COM ENCARGOS COMPLEMENTARES	SINAPI	H	2,77000000	R$ 29,21	R$ 80,91
88315	SERRALHEIRO COM ENCARGOS COMPLEMENTARES	SINAPI	H	2,77000000	R$ 29,01	R$ 80,36
					TOTAL Mão de Obra com Encargos Complementares:	R$ 168,93

Serviço		FONTE	UNID	COEFICIENTE	PREÇO UNITÁRIO	TOTAL
100754	PINTURA COM TINTA ACRÍLICA DE ACABAMENTO APLICADA A ROLO OU PINCEL SOBRE SUPERFÍCIES METÁLICAS (EXCETO PERFIL) EXECUTADO EM OBRA (02 DEMÃOS). AF_01/2020	SINAPI	M2	2,00000000	R$ 31,15	R$ 62,30
100722	PINTURA COM TINTA ALQUÍDICA DE FUNDO (TIPO ZARCÃO) APLICADA A ROLO OU PINCEL SOBRE SUPERFÍCIES METÁLICAS (EXCETO PERFIL) EXECUTADO EM OBRA (POR DEMÃO). AF_01/2020	SINAPI	M2	2,00000000	R$ 25,48	R$ 50,96
					TOTAL Serviço:	R$ 113,26
					VALOR:	R$ 789,55

FNDE 102 P02 - PORTÃO METÁLICO TIPO GRADIL 3,40 X 2,38 M , MALHA 5 X 20CM - FIO 5,00MM, REVESTIDOS EM POLIESTER POR PROCESSO DE PINTURA ELETROSTÁTICA (GRADIL), NA COR BRANCA - FORNECIMENTO E INSTALAÇÃO (M2)

Material		FONTE	UNID	COEFICIENTE	PREÇO UNITÁRIO	TOTAL
H.03.000.031296	Portão tipo gradil 1 ou 2 folhas, com ou sem bandeira, sob medida	SP Obras	M2	1,20000000	R$ 846,89	R$ 1.016,27
					TOTAL Material:	R$ 1.016,27

Mão de Obra com Encargos Complementares		FONTE	UNID	COEFICIENTE	PREÇO UNITÁRIO	TOTAL
88251	AUXILIAR DE SERRALHEIRO COM ENCARGOS COMPLEMENTARES	SINAPI	H	2,50000000	R$ 24,55	R$ 61,38
88315	SERRALHEIRO COM ENCARGOS COMPLEMENTARES	SINAPI	H	2,50000000	R$ 29,01	R$ 72,53
					TOTAL Mão de Obra com Encargos Complementares:	R$ 133,91
					VALOR:	R$ 1.150,18

FNDE 101 P03 - PORTÃO METÁLICO DE ABRIR, 1,80 X 1,80 M, COM CHAPA METÁLICA CARBONO PERFURADA, INCLUSO PINTURA, CONFORME PROJETO DE ESQUADRIAS (M2)

Equipamento Custo Horário		FONTE	UNID	COEFICIENTE	PREÇO UNITÁRIO	TOTAL
92716	APARELHO PARA CORTE E SOLDA OXI-ACETILENO SOBRE RODAS, INCLUSIVE CILINDROS E MAÇARICOS - CHP DIURNO. AF_05/2023	SINAPI	CHP	4,03000000	R$ 91,01	R$ 366,77
					TOTAL Equipamento Custo Horário:	R$ 366,77

Material		FONTE	UNID	COEFICIENTE	PREÇO UNITÁRIO	TOTAL
00000546	BARRA DE ACO CHATA, RETANGULAR (QUALQUER BITOLA)	SINAPI	KG	0,32800000	R$ 9,54	R$ 3,13
00043105	CHAPA DE ACO CARBONO GALVANIZADA, PERFURADA (GRADE FUROS) E = 1,5 MM, DIAMETRO DO FURO = 9,52 MM (FUROS ALTERNADOS HORIZ.)	SINAPI	KG	0,32800000	R$ 36,55	R$ 11,99
00011456	FERROLHO COM FECHO /TRINCO REDONDO, EM ACO GALVANIZADO / ZINCADO, DE SOBREPOR, COM COMPRIMENTO DE 10" A 12" E ESPESSURA MINIMA DA CHAPA DE 1,50 MM	SINAPI	UN	1,00000000	R$ 21,02	R$ 21,02
00007698	TUBO ACO GALVANIZADO COM COSTURA, CLASSE MEDIA, DN 1.1/4", E = *3,25* MM, PESO *3,14* KG/M (NBR 5580)	SINAPI	M	2,25000000	R$ 46,42	R$ 104,45
					TOTAL Material:	R$ 140,59

Mão de Obra com Encargos Complementares		FONTE	UNID	COEFICIENTE	PREÇO UNITÁRIO	TOTAL
88251	AUXILIAR DE SERRALHEIRO COM ENCARGOS COMPLEMENTARES	SINAPI	H	2,77000000	R$ 24,55	R$ 68,00
88309	PEDREIRO COM ENCARGOS COMPLEMENTARES	SINAPI	H	0,31200000	R$ 29,21	R$ 9,11
88315	SERRALHEIRO COM ENCARGOS COMPLEMENTARES	SINAPI	H	2,77000000	R$ 29,01	R$ 80,36
					TOTAL Mão de Obra com Encargos Complementares:	R$ 157,47

Serviço		FONTE	UNID	COEFICIENTE	PREÇO UNITÁRIO	TOTAL
100754	PINTURA COM TINTA ACRÍLICA DE ACABAMENTO APLICADA A ROLO OU PINCEL SOBRE SUPERFÍCIES METÁLICAS (EXCETO PERFIL) EXECUTADO EM OBRA (02 DEMÃOS). AF_01/2020	SINAPI	M2	2,00000000	R$ 31,15	R$ 62,30

12

100722	PINTURA COM TINTA ALQUÍDICA DE FUNDO (TIPO ZARCÃO) APLICADA A ROLO OU PINCEL SOBRE SUPERFÍCIES METÁLICAS (EXCETO PERFIL) EXECUTADO EM OBRA (POR DEMÃO). AF_01/2020	SINAPI	M2	2,00000000	R$ 25,48	R$ 50,96
					TOTAL Serviço:	R$ 113,26
					VALOR:	R$ 778,09

FNDE 103 P04 - PORTÃO METÁLICO NYLOFOR 0,90 X 2,03 M , MALHA 5 X 20CM - FIO 5,00MM, REVESTIDOS EM POLIESTER POR PROCESSO DE PINTURA ELETROSTÁTICA (GRADIL), NA COR BRANCA - FORNECIMENTO E INSTALAÇÃO (M2)

Material		FONTE	UNID	COEFICIENTE	PREÇO UNITÁRIO	TOTAL
H.03.000.03129 5	Portão tipo gradil 1 ou 2 folhas, com ou sem bandeira, sob medida	SP Obras	M2	1,20000000	R$ 846,89	R$ 1.016,27
					TOTAL Material:	R$ 1.016,27

Mão de Obra com Encargos Complementares		FONTE	UNID	COEFICIENTE	PREÇO UNITÁRIO	TOTAL
88251	AUXILIAR DE SERRALHEIRO COM ENCARGOS COMPLEMENTARES	SINAPI	H	2,50000000	R$ 24,55	R$ 61,38
88315	SERRALHEIRO COM ENCARGOS COMPLEMENTARES	SINAPI	H	2,50000000	R$ 29,01	R$ 72,53
					TOTAL Mão de Obra com Encargos Complementares:	R$ 133,91
					VALOR:	R$ 1.150,18

FNDE 105 FECHAMENTO EM CHAPA METÁLICA PERFURADA, INCLUSO PINTURA, CONFORME PROJETO (GR1, GR2) (M2)

Equipamento Custo Horário		FONTE	UNID	COEFICIENTE	PREÇO UNITÁRIO	TOTAL
92716	APARELHO PARA CORTE E SOLDA OXI-ACETILENO SOBRE RODAS, INCLUSIVE CILINDROS E MAÇARICOS - CHP DIURNO. AF_05/2023	SINAPI	CHP	4,03000000	R$ 91,01	R$ 366,77
					TOTAL Equipamento Custo Horário:	R$ 366,77

Material		FONTE	UNID	COEFICIENTE	PREÇO UNITÁRIO	TOTAL
00000546	BARRA DE ACO CHATA, RETANGULAR (QUALQUER BITOLA)	SINAPI	KG	0,32800000	R$ 9,54	R$ 3,13
00043105	CHAPA DE ACO CARBONO GALVANIZADA, PERFURADA (GRADE FUROS) E = 1,5 MM, DIAMETRO DO FURO = 9,52 MM (FUROS ALTERNADOS HORIZ.)	SINAPI	KG	0,32800000	R$ 36,55	R$ 11,99
00007698	TUBO ACO GALVANIZADO COM COSTURA, CLASSE MEDIA, DN 1.1/4", E = *3,25* MM, PESO *3,14* KG/M (NBR 5580)	SINAPI	M	2,25000000	R$ 46,42	R$ 104,45
					TOTAL Material:	R$ 119,57

Mão de Obra com Encargos Complementares		FONTE	UNID	COEFICIENTE	PREÇO UNITÁRIO	TOTAL
88251	AUXILIAR DE SERRALHEIRO COM ENCARGOS COMPLEMENTARES	SINAPI	H	2,77000000	R$ 24,55	R$ 68,00
88309	PEDREIRO COM ENCARGOS COMPLEMENTARES	SINAPI	H	0,31200000	R$ 29,21	R$ 9,11
88315	SERRALHEIRO COM ENCARGOS COMPLEMENTARES	SINAPI	H	2,77000000	R$ 29,01	R$ 80,36
					TOTAL Mão de Obra com Encargos Complementares:	R$ 157,47

Serviço		FONTE	UNID	COEFICIENTE	PREÇO UNITÁRIO	TOTAL
100754	PINTURA COM TINTA ACRÍLICA DE ACABAMENTO APLICADA A ROLO OU PINCEL SOBRE SUPERFÍCIES METÁLICAS (EXCETO PERFIL) EXECUTADO EM OBRA (02 DEMÃOS). AF_01/2020	SINAPI	M2	2,00000000	R$ 31,15	R$ 62,30
100722	PINTURA COM TINTA ALQUÍDICA DE FUNDO (TIPO ZARCÃO) APLICADA A ROLO OU PINCEL SOBRE SUPERFÍCIES METÁLICAS (EXCETO PERFIL) EXECUTADO EM OBRA (POR DEMÃO). AF_01/2020	SINAPI	M2	2,00000000	R$ 25,48	R$ 50,96
					TOTAL Serviço:	R$ 113,26
					VALOR:	R$ 757,07

FNDE 104 GRADIL METÁLICO E TELA DE AÇO GALVANIZADO FIO 12 BWG, MALHA 2" - JARDIM VERTICAL (M2)

Material		FONTE	UNID	COEFICIENTE	PREÇO UNITÁRIO	TOTAL
00000552	BARRA DE ACO CHATO, RETANGULAR, 38,1 MM X 6,35 MM (L X E), 1,89 KG/M	SINAPI	M	0,40000000	R$ 18,21	R$ 7,28
00010997	ELETRODO REVESTIDO AWS - E7018, DIAMETRO IGUAL A 4,00 MM	SINAPI	KG	0,04000000	R$ 48,00	R$ 1,92

00007167	TELA DE ARAME GALVANIZADA QUADRANGULAR / LOSANGULAR, FIO 2,11 MM (14 BWG), MALHA 5 X 5 CM, H = 2 M	SINAPI	M2	1,05000000	R$ 25,08	R$ 26,33
					TOTAL Material:	R$ 35,53

Mão de Obra com Encargos Complementares		FONTE	UNID	COEFICIENTE	PREÇO UNITÁRIO	TOTAL
88315	SERRALHEIRO COM ENCARGOS COMPLEMENTARES	SINAPI	H	0,50000000	R$ 29,01	R$ 14,51
88316	SERVENTE COM ENCARGOS COMPLEMENTARES	SINAPI	H	0,95000000	R$ 23,37	R$ 22,20
					TOTAL Mão de Obra com Encargos Complementares:	R$ 36,71
					VALOR:	R$ 72,24

FNDE 61 FECHAMENTO COM CHAPA METÁLICA PERFURADA, INCLUSO PINTURA, CONFORME PROJETO (M2)

Equipamento Custo Horário		FONTE	UNID	COEFICIENTE	PREÇO UNITÁRIO	TOTAL
92716	APARELHO PARA CORTE E SOLDA OXI-ACETILENO SOBRE RODAS, INCLUSIVE CILINDROS E MAÇARICOS - CHP DIURNO. AF_05/2023	SINAPI	CHP	4,03000000	R$ 91,01	R$ 366,77
					TOTAL Equipamento Custo Horário:	R$ 366,77

Material		FONTE	UNID	COEFICIENTE	PREÇO UNITÁRIO	TOTAL
00000546	BARRA DE ACO CHATA, RETANGULAR (QUALQUER BITOLA)	SINAPI	KG	0,32800000	R$ 9,54	R$ 3,13
00043105	CHAPA DE ACO CARBONO GALVANIZADA, PERFURADA (GRADE FUROS) E = 1,5 MM, DIAMETRO DO FURO = 9,52 MM (FUROS ALTERNADOS HORIZ.)	SINAPI	KG	0,32800000	R$ 36,55	R$ 11,99
00007698	TUBO ACO GALVANIZADO COM COSTURA, CLASSE MEDIA, DN 1.1/4", E = *3,25* MM, PESO *3,14* KG/M (NBR 5580)	SINAPI	M	2,25000000	R$ 46,42	R$ 104,45
					TOTAL Material:	R$ 119,57

Mão de Obra com Encargos Complementares		FONTE	UNID	COEFICIENTE	PREÇO UNITÁRIO	TOTAL
88251	AUXILIAR DE SERRALHEIRO COM ENCARGOS COMPLEMENTARES	SINAPI	H	2,77000000	R$ 24,55	R$ 68,00
88309	PEDREIRO COM ENCARGOS COMPLEMENTARES	SINAPI	H	0,31200000	R$ 29,21	R$ 9,11
88315	SERRALHEIRO COM ENCARGOS COMPLEMENTARES	SINAPI	H	2,77000000	R$ 29,01	R$ 80,36
					TOTAL Mão de Obra com Encargos Complementares:	R$ 157,47

Serviço		FONTE	UNID	COEFICIENTE	PREÇO UNITÁRIO	TOTAL
100754	PINTURA COM TINTA ACRÍLICA DE ACABAMENTO APLICADA A ROLO OU PINCEL SOBRE SUPERFÍCIES METÁLICAS (EXCETO PERFIL) EXECUTADO EM OBRA (02 DEMÃOS). AF_01/2020	SINAPI	M2	2,00000000	R$ 31,15	R$ 62,30
100722	PINTURA COM TINTA ALQUÍDICA DE FUNDO (TIPO ZARCÃO) APLICADA A ROLO OU PINCEL SOBRE SUPERFÍCIES METÁLICAS (EXCETO PERFIL) EXECUTADO EM OBRA (POR DEMÃO). AF_01/2020	SINAPI	M2	2,00000000	R$ 25,48	R$ 50,96
					TOTAL Serviço:	R$ 113,26
					VALOR:	R$ 757,07

FNDE 20 TELHA TERMOISOLANTE REVESTIDA EM ACO GALVALUME, FACE SUPERIOR TRAPEZOIDAL E FACE INFERIOR PLANA (NAO INCLUI ACESSORIOS DE FIXACAO), REVEST COM ESPESSURA DE 0,50 MM, COM PRE-PINTURA DE COR BRANCA NAS DUAS FACES, NUCLEO EM POLIIOCIANURATO (PIR) COM ESPESSURA DE 50 MM (M2)

Material		FONTE	UNID	COEFICIENTE	PREÇO UNITÁRIO	TOTAL
00004380	PARAFUSO ZINCADO ROSCA SOBERBA 5/16" X 120 MM PARA TELHA FIBROCIMENTO	SINAPI	UN	1,00000000	R$ 1,10	R$ 1,10
00043071	TELHA TERMOISOLANTE REVESTIDA EM ACO GALVALUME, FACE SUPERIOR TRAPEZOIDAL E FACE INFERIOR PLANA (NAO INCLUI ACESSORIOS DE FIXACAO), REVEST COM ESPESSURA DE 0,50 MM, COM PRE-PINTURA DE COR BRANCA NAS DUAS FACES, NUCLEO EM POLIISOCIANURATO (PIR) COM ESPESSURA DE 50 MM	SINAPI	M2	1,06000000	R$ 189,00	R$ 200,34
					TOTAL Material:	R$ 201,44

Mão de Obra com Encargos Complementares		FONTE	UNID	COEFICIENTE	PREÇO UNITÁRIO	TOTAL
88262	CARPINTEIRO DE FORMAS COM ENCARGOS COMPLEMENTARES	SINAPI	H	0,22000000	R$ 28,79	R$ 6,33
88316	SERVENTE COM ENCARGOS COMPLEMENTARES	SINAPI	H	0,22000000	R$ 23,37	R$ 5,14
					TOTAL Mão de Obra com Encargos Complementares:	R$ 11,47

VALOR:	R$ 212,31

FNDE 64 CHAPA POLICARBONATO ALVEOLAR CRISTAL ESP.= 6mm (M2)

Material		FONTE	UNID	COEFICIENTE	PREÇO UNITÁRIO	TOTAL
F.04.000.090497	Chapa em policarbonato alveolar de 6mm	SP Obras	M2	1,05000000	R$ 61,12	R$ 64,18
00039572	PERFIL TIPO CANTONEIRA EM L, EM ACO GALVANIZADO, BRANCO, PARA FORRO REMOVIVEL, *23* X 3000 MM (L X C)	SINAPI	M	2,30000000	R$ 5,87	R$ 13,50
					TOTAL Material:	R$ 77,68

Mão de Obra com Encargos Complementares		FONTE	UNID	COEFICIENTE	PREÇO UNITÁRIO	TOTAL
88278	MONTADOR DE ESTRUTURA METÁLICA COM ENCARGOS COMPLEMENTARES	SINAPI	H	0,75000000	R$ 25,38	R$ 19,04
88316	SERVENTE COM ENCARGOS COMPLEMENTARES	SINAPI	H	0,75000000	R$ 23,37	R$ 17,53
					TOTAL Mão de Obra com Encargos Complementares:	R$ 36,57
					VALOR:	R$ 114,25

FNDE 161 CALHA EM CHAPA DE AÇO GALVANIZADO (30x15 cm) (M)

Equipamento Custo Horário		FONTE	UNID	COEFICIENTE	PREÇO UNITÁRIO	TOTAL
93282	GUINCHO ELÉTRICO DE COLUNA, CAPACIDADE 400 KG, COM MOTO FREIO, MOTOR TRIFÁSICO DE 1,25 CV - CHI DIURNO. AF_03/2016	SINAPI	CHI	0,01830000	R$ 27,88	R$ 0,51
93281	GUINCHO ELÉTRICO DE COLUNA, CAPACIDADE 400 KG, COM MOTO FREIO, MOTOR TRIFÁSICO DE 1,25 CV - CHP DIURNO. AF_03/2016	SINAPI	CHP	0,01320000	R$ 29,19	R$ 0,39
					TOTAL Equipamento Custo Horário:	R$ 0,90

Material		FONTE	UNID	COEFICIENTE	PREÇO UNITÁRIO	TOTAL
00040783	CALHA QUADRADA DE CHAPA DE ACO GALVANIZADA NUM 24, CORTE 50 CM	SINAPI	M	1,05000000	R$ 47,21	R$ 49,57
00005061	PREGO DE ACO POLIDO COM CABECA 18 X 27 (2 1/2 X 10)	SINAPI	KG	0,01300000	R$ 13,64	R$ 0,18
00005104	REBITE DE REPUXO EM ALUMINIO VAZADO, DIAMETRO 3,2 X 8 MM DE COMPRIMENTO (1KG = 1025 UNIDADES)	SINAPI	KG	0,00240000	R$ 74,06	R$ 0,18
00000142	SELANTE ELASTICO MONOCOMPONENTE A BASE DE POLIURETANO (PU) PARA JUNTAS DIVERSAS	SINAPI	310ML	0,08100000	R$ 38,36	R$ 3,11
00013388	SOLDA EM BARRA DE ESTANHO-CHUMBO 50/50	SINAPI	KG	0,09000000	R$ 233,59	R$ 21,02
					TOTAL Material:	R$ 74,06

Mão de Obra com Encargos Complementares		FONTE	UNID	COEFICIENTE	PREÇO UNITÁRIO	TOTAL
88316	SERVENTE COM ENCARGOS COMPLEMENTARES	SINAPI	H	0,37100000	R$ 23,37	R$ 8,67
88323	TELHADISTA COM ENCARGOS COMPLEMENTARES	SINAPI	H	0,27700000	R$ 28,53	R$ 7,90
					TOTAL Mão de Obra com Encargos Complementares:	R$ 16,57
					VALOR:	R$ 91,53

FNDE 162 CALHA EM CHAPA DE AÇO GALVANIZADO (35x15cm) (M)

Equipamento Custo Horário		FONTE	UNID	COEFICIENTE	PREÇO UNITÁRIO	TOTAL
93282	GUINCHO ELÉTRICO DE COLUNA, CAPACIDADE 400 KG, COM MOTO FREIO, MOTOR TRIFÁSICO DE 1,25 CV - CHI DIURNO. AF_03/2016	SINAPI	CHI	0,01830000	R$ 27,88	R$ 0,51
93281	GUINCHO ELÉTRICO DE COLUNA, CAPACIDADE 400 KG, COM MOTO FREIO, MOTOR TRIFÁSICO DE 1,25 CV - CHP DIURNO. AF_03/2016	SINAPI	CHP	0,01320000	R$ 29,19	R$ 0,39
					TOTAL Equipamento Custo Horário:	R$ 0,90

Material		FONTE	UNID	COEFICIENTE	PREÇO UNITÁRIO	TOTAL
00040783	CALHA QUADRADA DE CHAPA DE ACO GALVANIZADA NUM 24, CORTE 50 CM	SINAPI	M	1,05000000	R$ 47,21	R$ 49,57
00005061	PREGO DE ACO POLIDO COM CABECA 18 X 27 (2 1/2 X 10)	SINAPI	KG	0,01300000	R$ 13,64	R$ 0,18

00005104	REBITE DE REPUXO EM ALUMINIO VAZADO, DIAMETRO 3,2 X 8 MM DE COMPRIMENTO (1KG = 1025 UNIDADES)	SINAPI	KG	0,00240000	R$ 74,06	R$ 0,18
00000142	SELANTE ELASTICO MONOCOMPONENTE A BASE DE POLIURETANO (PU) PARA JUNTAS DIVERSAS	SINAPI	310ML	0,08100000	R$ 38,36	R$ 3,11
00013388	SOLDA EM BARRA DE ESTANHO-CHUMBO 50/50	SINAPI	KG	0,09000000	R$ 233,59	R$ 21,02
					TOTAL Material:	R$ 74,06

Mão de Obra com Encargos Complementares		FONTE	UNID	COEFICIENTE	PREÇO UNITÁRIO	TOTAL
88316	SERVENTE COM ENCARGOS COMPLEMENTARES	SINAPI	H	0,37100000	R$ 23,37	R$ 8,67
88323	TELHADISTA COM ENCARGOS COMPLEMENTARES	SINAPI	H	0,27700000	R$ 28,53	R$ 7,90
					TOTAL Mão de Obra com Encargos Complementares:	R$ 16,57
					VALOR:	R$ 91,53

FNDE 163 CALHA EM CHAPA DE AÇO GALVANIZADO (35x20cm) (M)

Equipamento Custo Horário		FONTE	UNID	COEFICIENTE	PREÇO UNITÁRIO	TOTAL
93282	GUINCHO ELÉTRICO DE COLUNA, CAPACIDADE 400 KG, COM MOTO FREIO, MOTOR TRIFÁSICO DE 1,25 CV - CHI DIURNO. AF_03/2016	SINAPI	CHI	0,01830000	R$ 27,88	R$ 0,51
93281	GUINCHO ELÉTRICO DE COLUNA, CAPACIDADE 400 KG, COM MOTO FREIO, MOTOR TRIFÁSICO DE 1,25 CV - CHP DIURNO. AF_03/2016	SINAPI	CHP	0,01320000	R$ 29,19	R$ 0,39
					TOTAL Equipamento Custo Horário:	R$ 0,90

Material		FONTE	UNID	COEFICIENTE	PREÇO UNITÁRIO	TOTAL
00040783	CALHA QUADRADA DE CHAPA DE ACO GALVANIZADA NUM 24, CORTE 50 CM	SINAPI	M	1,05000000	R$ 47,21	R$ 49,57
00005061	PREGO DE ACO POLIDO COM CABECA 18 X 27 (2 1/2 X 10)	SINAPI	KG	0,01300000	R$ 13,64	R$ 0,18
00005104	REBITE DE REPUXO EM ALUMINIO VAZADO, DIAMETRO 3,2 X 8 MM DE COMPRIMENTO (1KG = 1025 UNIDADES)	SINAPI	KG	0,00240000	R$ 74,06	R$ 0,18
00000142	SELANTE ELASTICO MONOCOMPONENTE A BASE DE POLIURETANO (PU) PARA JUNTAS DIVERSAS	SINAPI	310ML	0,08100000	R$ 38,36	R$ 3,11
00013388	SOLDA EM BARRA DE ESTANHO-CHUMBO 50/50	SINAPI	KG	0,09000000	R$ 233,59	R$ 21,02
					TOTAL Material:	R$ 74,06

Mão de Obra com Encargos Complementares		FONTE	UNID	COEFICIENTE	PREÇO UNITÁRIO	TOTAL
88316	SERVENTE COM ENCARGOS COMPLEMENTARES	SINAPI	H	0,37100000	R$ 23,37	R$ 8,67
88323	TELHADISTA COM ENCARGOS COMPLEMENTARES	SINAPI	H	0,27700000	R$ 28,53	R$ 7,90
					TOTAL Mão de Obra com Encargos Complementares:	R$ 16,57
					VALOR:	R$ 91,53

FNDE 164 CALHA EM CHAPA DE AÇO GALVANIZADO (42,5x15cm) (M)

Equipamento Custo Horário		FONTE	UNID	COEFICIENTE	PREÇO UNITÁRIO	TOTAL
93282	GUINCHO ELÉTRICO DE COLUNA, CAPACIDADE 400 KG, COM MOTO FREIO, MOTOR TRIFÁSICO DE 1,25 CV - CHI DIURNO. AF_03/2016	SINAPI	CHI	0,01830000	R$ 27,88	R$ 0,51
93281	GUINCHO ELÉTRICO DE COLUNA, CAPACIDADE 400 KG, COM MOTO FREIO, MOTOR TRIFÁSICO DE 1,25 CV - CHP DIURNO. AF_03/2016	SINAPI	CHP	0,01320000	R$ 29,19	R$ 0,39
					TOTAL Equipamento Custo Horário:	R$ 0,90

Material		FONTE	UNID	COEFICIENTE	PREÇO UNITÁRIO	TOTAL
00040783	CALHA QUADRADA DE CHAPA DE ACO GALVANIZADA NUM 24, CORTE 50 CM	SINAPI	M	1,05000000	R$ 47,21	R$ 49,57
00005061	PREGO DE ACO POLIDO COM CABECA 18 X 27 (2 1/2 X 10)	SINAPI	KG	0,01300000	R$ 13,64	R$ 0,18
00005104	REBITE DE REPUXO EM ALUMINIO VAZADO, DIAMETRO 3,2 X 8 MM DE COMPRIMENTO (1KG = 1025 UNIDADES)	SINAPI	KG	0,00240000	R$ 74,06	R$ 0,18
00000142	SELANTE ELASTICO MONOCOMPONENTE A BASE DE POLIURETANO (PU) PARA JUNTAS DIVERSAS	SINAPI	310ML	0,08100000	R$ 38,36	R$ 3,11
00013388	SOLDA EM BARRA DE ESTANHO-CHUMBO 50/50	SINAPI	KG	0,09000000	R$ 233,59	R$ 21,02
					TOTAL Material:	R$ 74,06

Mão de Obra com Encargos Complementares		FONTE	UNID	COEFICIENTE	PREÇO UNITÁRIO	TOTAL
88316	SERVENTE COM ENCARGOS COMPLEMENTARES	SINAPI	H	0,37100000	R$ 23,37	R$ 8,67
88323	TELHADISTA COM ENCARGOS COMPLEMENTARES	SINAPI	H	0,27700000	R$ 28,53	R$ 7,90
					TOTAL Mão de Obra com Encargos Complementares:	R$ 16,57
					VALOR:	R$ 91,53

FNDE 165 CALHA EM CHAPA DE AÇO GALVANIZADO (45x15cm) (M)

Equipamento Custo Horário		FONTE	UNID	COEFICIENTE	PREÇO UNITÁRIO	TOTAL
93282	GUINCHO ELÉTRICO DE COLUNA, CAPACIDADE 400 KG, COM MOTO FREIO, MOTOR TRIFÁSICO DE 1,25 CV - CHI DIURNO. AF_03/2016	SINAPI	CHI	0,01830000	R$ 27,88	R$ 0,51
93281	GUINCHO ELÉTRICO DE COLUNA, CAPACIDADE 400 KG, COM MOTO FREIO, MOTOR TRIFÁSICO DE 1,25 CV - CHP DIURNO. AF_03/2016	SINAPI	CHP	0,01320000	R$ 29,19	R$ 0,39
					TOTAL Equipamento Custo Horário:	R$ 0,90

Material		FONTE	UNID	COEFICIENTE	PREÇO UNITÁRIO	TOTAL
00040783	CALHA QUADRADA DE CHAPA DE ACO GALVANIZADA NUM 24, CORTE 50 CM	SINAPI	M	1,05000000	R$ 47,21	R$ 49,57
00005061	PREGO DE ACO POLIDO COM CABECA 18 X 27 (2 1/2 X 10)	SINAPI	KG	0,01300000	R$ 13,64	R$ 0,18
00005104	REBITE DE REPUXO EM ALUMINIO VAZADO, DIAMETRO 3,2 X 8 MM DE COMPRIMENTO (1KG = 1025 UNIDADES)	SINAPI	KG	0,00240000	R$ 74,06	R$ 0,18
00000142	SELANTE ELASTICO MONOCOMPONENTE A BASE DE POLIURETANO (PU) PARA JUNTAS DIVERSAS	SINAPI	310ML	0,08100000	R$ 38,36	R$ 3,11
00013388	SOLDA EM BARRA DE ESTANHO-CHUMBO 50/50	SINAPI	KG	0,09000000	R$ 233,59	R$ 21,02
					TOTAL Material:	R$ 74,06

Mão de Obra com Encargos Complementares		FONTE	UNID	COEFICIENTE	PREÇO UNITÁRIO	TOTAL
88316	SERVENTE COM ENCARGOS COMPLEMENTARES	SINAPI	H	0,37100000	R$ 23,37	R$ 8,67
88323	TELHADISTA COM ENCARGOS COMPLEMENTARES	SINAPI	H	0,27700000	R$ 28,53	R$ 7,90
					TOTAL Mão de Obra com Encargos Complementares:	R$ 16,57
					VALOR:	R$ 91,53

FNDE 166 CALHA EM CHAPA DE AÇO GALVANIZADO (40x20cm) (M)

Equipamento Custo Horário		FONTE	UNID	COEFICIENTE	PREÇO UNITÁRIO	TOTAL
93282	GUINCHO ELÉTRICO DE COLUNA, CAPACIDADE 400 KG, COM MOTO FREIO, MOTOR TRIFÁSICO DE 1,25 CV - CHI DIURNO. AF_03/2016	SINAPI	CHI	0,01830000	R$ 27,88	R$ 0,51
93281	GUINCHO ELÉTRICO DE COLUNA, CAPACIDADE 400 KG, COM MOTO FREIO, MOTOR TRIFÁSICO DE 1,25 CV - CHP DIURNO. AF_03/2016	SINAPI	CHP	0,01320000	R$ 29,19	R$ 0,39
					TOTAL Equipamento Custo Horário:	R$ 0,90

Material		FONTE	UNID	COEFICIENTE	PREÇO UNITÁRIO	TOTAL
00040783	CALHA QUADRADA DE CHAPA DE ACO GALVANIZADA NUM 24, CORTE 50 CM	SINAPI	M	1,05000000	R$ 47,21	R$ 49,57
00005061	PREGO DE ACO POLIDO COM CABECA 18 X 27 (2 1/2 X 10)	SINAPI	KG	0,01300000	R$ 13,64	R$ 0,18
00005104	REBITE DE REPUXO EM ALUMINIO VAZADO, DIAMETRO 3,2 X 8 MM DE COMPRIMENTO (1KG = 1025 UNIDADES)	SINAPI	KG	0,00240000	R$ 74,06	R$ 0,18
00000142	SELANTE ELASTICO MONOCOMPONENTE A BASE DE POLIURETANO (PU) PARA JUNTAS DIVERSAS	SINAPI	310ML	0,08100000	R$ 38,36	R$ 3,11
00013388	SOLDA EM BARRA DE ESTANHO-CHUMBO 50/50	SINAPI	KG	0,09000000	R$ 233,59	R$ 21,02
					TOTAL Material:	R$ 74,06

Mão de Obra com Encargos Complementares		FONTE	UNID	COEFICIENTE	PREÇO UNITÁRIO	TOTAL
88316	SERVENTE COM ENCARGOS COMPLEMENTARES	SINAPI	H	0,37100000	R$ 23,37	R$ 8,67
88323	TELHADISTA COM ENCARGOS COMPLEMENTARES	SINAPI	H	0,27700000	R$ 28,53	R$ 7,90
					TOTAL Mão de Obra com Encargos Complementares:	R$ 16,57
					VALOR:	R$ 91,53

FNDE 65 CUMEEIRA NORMAL PARA TELHA TRAPEZOIDAL DE AÇO, E = 0,5 MM, INCLUSO ACESSÓRIOS DE FIXAÇÃO E IÇAMENTO (M)

Equipamento Custo Horário		FONTE	UNID	COEFICIENTE	PREÇO UNITÁRIO	TOTAL
93282	GUINCHO ELÉTRICO DE COLUNA, CAPACIDADE 400 KG, COM MOTO FREIO, MOTOR TRIFÁSICO DE 1,25 CV - CHI DIURNO. AF_03/2016	SINAPI	CHI	0,00270000	R$ 27,88	R$ 0,08
93281	GUINCHO ELÉTRICO DE COLUNA, CAPACIDADE 400 KG, COM MOTO FREIO, MOTOR TRIFÁSICO DE 1,25 CV - CHP DIURNO. AF_03/2016	SINAPI	CHP	0,00200000	R$ 29,19	R$ 0,06
				TOTAL Equipamento Custo Horário:		R$ 0,14

Material		FONTE	UNID	COEFICIENTE	PREÇO UNITÁRIO	TOTAL
F.14.000.02552 9	Cumeeira em chapa de aço zincado, pré-pintada, perfil trapezoidal, espessura de 0,50mm; ref. LR-40 da Perfilor, MBP-40 da MBP, Eucatex ou equivalente	SP Obras	M	2,00000000	R$ 53,27	R$ 106,54
00011029	HASTE RETA PARA GANCHO DE FERRO GALVANIZADO, COM ROSCA 1/4" X 30 CM PARA FIXACAO DE TELHA METALICA, INCLUI PORCA E ARRUELAS DE VEDACAO	SINAPI	CJ	6,00000000	R$ 1,46	R$ 8,76
				TOTAL Material:		R$ 115,30

Mão de Obra com Encargos Complementares		FONTE	UNID	COEFICIENTE	PREÇO UNITÁRIO	TOTAL
88316	SERVENTE COM ENCARGOS COMPLEMENTARES	SINAPI	H	0,10000000	R$ 23,37	R$ 2,34
88323	TELHADISTA COM ENCARGOS COMPLEMENTARES	SINAPI	H	0,10000000	R$ 28,53	R$ 2,85
				TOTAL Mão de Obra com Encargos Complementares:		R$ 5,19
				VALOR:		R$ 120,53

FNDE 167 PINGADEIRA EM CHAPA DE AÇO GALVANIZADO (M)

Equipamento Custo Horário		FONTE	UNID	COEFICIENTE	PREÇO UNITÁRIO	TOTAL
93282	GUINCHO ELÉTRICO DE COLUNA, CAPACIDADE 400 KG, COM MOTO FREIO, MOTOR TRIFÁSICO DE 1,25 CV - CHI DIURNO. AF_03/2016	SINAPI	CHI	0,01830000	R$ 27,88	R$ 0,51
93281	GUINCHO ELÉTRICO DE COLUNA, CAPACIDADE 400 KG, COM MOTO FREIO, MOTOR TRIFÁSICO DE 1,25 CV - CHP DIURNO. AF_03/2016	SINAPI	CHP	0,01320000	R$ 29,19	R$ 0,39
				TOTAL Equipamento Custo Horário:		R$ 0,90

Material		FONTE	UNID	COEFICIENTE	PREÇO UNITÁRIO	TOTAL
00005061	PREGO DE ACO POLIDO COM CABECA 18 X 27 (2 1/2 X 10)	SINAPI	KG	0,00600000	R$ 13,64	R$ 0,08
00005104	REBITE DE REPUXO EM ALUMINIO VAZADO, DIAMETRO 3,2 X 8 MM DE COMPRIMENTO (1KG = 1025 UNIDADES)	SINAPI	KG	0,00120000	R$ 74,06	R$ 0,09
00040873	RUFO INTERNO/EXTERNO DE CHAPA DE ACO GALVANIZADA NUM 24, CORTE 25 CM	SINAPI	M	1,05000000	R$ 26,20	R$ 27,51
00000142	SELANTE ELASTICO MONOCOMPONENTE A BASE DE POLIURETANO (PU) PARA JUNTAS DIVERSAS	SINAPI	310ML	0,19800000	R$ 38,36	R$ 7,60
00013388	SOLDA EM BARRA DE ESTANHO-CHUMBO 50/50	SINAPI	KG	0,04500000	R$ 233,59	R$ 10,51
				TOTAL Material:		R$ 45,79

Mão de Obra com Encargos Complementares		FONTE	UNID	COEFICIENTE	PREÇO UNITÁRIO	TOTAL
88316	SERVENTE COM ENCARGOS COMPLEMENTARES	SINAPI	H	0,20700000	R$ 23,37	R$ 4,84
88323	TELHADISTA COM ENCARGOS COMPLEMENTARES	SINAPI	H	0,11200000	R$ 28,53	R$ 3,20
				TOTAL Mão de Obra com Encargos Complementares:		R$ 8,04
				VALOR:		R$ 54,73

FNDE 168 RUFO-PINGADEIRA EM CHAPA DE AÇO GALVANIZADO (M)

Equipamento Custo Horário		FONTE	UNID	COEFICIENTE	PREÇO UNITÁRIO	TOTAL
93282	GUINCHO ELÉTRICO DE COLUNA, CAPACIDADE 400 KG, COM MOTO FREIO, MOTOR TRIFÁSICO DE 1,25 CV - CHI DIURNO. AF_03/2016	SINAPI	CHI	0,01830000	R$ 27,88	R$ 0,51
93281	GUINCHO ELÉTRICO DE COLUNA, CAPACIDADE 400 KG, COM MOTO FREIO, MOTOR TRIFÁSICO DE 1,25 CV - CHP DIURNO. AF_03/2016	SINAPI	CHP	0,01320000	R$ 29,19	R$ 0,39

				TOTAL Equipamento Custo Horário:		R$ 0,90

Material		FONTE	UNID	COEFICIENTE	PREÇO UNITÁRIO	TOTAL
00005061	PREGO DE ACO POLIDO COM CABECA 18 X 27 (2 1/2 X 10)	SINAPI	KG	0,00600000	R$ 13,64	R$ 0,08
00005104	REBITE DE REPUXO EM ALUMINIO VAZADO, DIAMETRO 3,2 X 8 MM DE COMPRIMENTO (1KG = 1025 UNIDADES)	SINAPI	KG	0,00120000	R$ 74,06	R$ 0,09
00040873	RUFO INTERNO/EXTERNO DE CHAPA DE ACO GALVANIZADA NUM 24, CORTE 25 CM	SINAPI	M	1,05000000	R$ 26,20	R$ 27,51
00000142	SELANTE ELASTICO MONOCOMPONENTE A BASE DE POLIURETANO (PU) PARA JUNTAS DIVERSAS	SINAPI	310ML	0,19800000	R$ 38,36	R$ 7,60
00013388	SOLDA EM BARRA DE ESTANHO-CHUMBO 50/50	SINAPI	KG	0,04500000	R$ 233,59	R$ 10,51
				TOTAL Material:		R$ 45,79

Mão de Obra com Encargos Complementares		FONTE	UNID	COEFICIENTE	PREÇO UNITÁRIO	TOTAL
88316	SERVENTE COM ENCARGOS COMPLEMENTARES	SINAPI	H	0,20700000	R$ 23,37	R$ 4,84
88323	TELHADISTA COM ENCARGOS COMPLEMENTARES	SINAPI	H	0,11200000	R$ 28,53	R$ 3,20
				TOTAL Mão de Obra com Encargos Complementares:		R$ 8,04
				VALOR:		R$ 54,73

FNDE 169 RUFO EM CHAPA DE AÇO GALVANIZADO (M)

Equipamento Custo Horário		FONTE	UNID	COEFICIENTE	PREÇO UNITÁRIO	TOTAL
93282	GUINCHO ELÉTRICO DE COLUNA, CAPACIDADE 400 KG, COM MOTO FREIO, MOTOR TRIFÁSICO DE 1,25 CV - CHI DIURNO. AF_03/2016	SINAPI	CHI	0,01830000	R$ 27,88	R$ 0,51
93281	GUINCHO ELÉTRICO DE COLUNA, CAPACIDADE 400 KG, COM MOTO FREIO, MOTOR TRIFÁSICO DE 1,25 CV - CHP DIURNO. AF_03/2016	SINAPI	CHP	0,01320000	R$ 29,19	R$ 0,39
				TOTAL Equipamento Custo Horário:		R$ 0,90

Material		FONTE	UNID	COEFICIENTE	PREÇO UNITÁRIO	TOTAL
00005061	PREGO DE ACO POLIDO COM CABECA 18 X 27 (2 1/2 X 10)	SINAPI	KG	0,00600000	R$ 13,64	R$ 0,08
00005104	REBITE DE REPUXO EM ALUMINIO VAZADO, DIAMETRO 3,2 X 8 MM DE COMPRIMENTO (1KG = 1025 UNIDADES)	SINAPI	KG	0,00120000	R$ 74,06	R$ 0,09
00040873	RUFO INTERNO/EXTERNO DE CHAPA DE ACO GALVANIZADA NUM 24, CORTE 25 CM	SINAPI	M	1,05000000	R$ 26,20	R$ 27,51
00000142	SELANTE ELASTICO MONOCOMPONENTE A BASE DE POLIURETANO (PU) PARA JUNTAS DIVERSAS	SINAPI	310ML	0,19800000	R$ 38,36	R$ 7,60
00013388	SOLDA EM BARRA DE ESTANHO-CHUMBO 50/50	SINAPI	KG	0,04500000	R$ 233,59	R$ 10,51
				TOTAL Material:		R$ 45,79

Mão de Obra com Encargos Complementares		FONTE	UNID	COEFICIENTE	PREÇO UNITÁRIO	TOTAL
88316	SERVENTE COM ENCARGOS COMPLEMENTARES	SINAPI	H	0,20700000	R$ 23,37	R$ 4,84
88323	TELHADISTA COM ENCARGOS COMPLEMENTARES	SINAPI	H	0,11200000	R$ 28,53	R$ 3,20
				TOTAL Mão de Obra com Encargos Complementares:		R$ 8,04
				VALOR:		R$ 54,73

FNDE 170 CONTRA-RUFO LATERAL ACABAMENTO CALHA EM CHAPA METÁLICA DOBRADA, DESENVOLVIMENTO 39 CM (M)

Equipamento Custo Horário		FONTE	UNID	COEFICIENTE	PREÇO UNITÁRIO	TOTAL
93282	GUINCHO ELÉTRICO DE COLUNA, CAPACIDADE 400 KG, COM MOTO FREIO, MOTOR TRIFÁSICO DE 1,25 CV - CHI DIURNO. AF_03/2016	SINAPI	CHI	0,01830000	R$ 27,88	R$ 0,51
93281	GUINCHO ELÉTRICO DE COLUNA, CAPACIDADE 400 KG, COM MOTO FREIO, MOTOR TRIFÁSICO DE 1,25 CV - CHP DIURNO. AF_03/2016	SINAPI	CHP	0,01320000	R$ 29,19	R$ 0,39
				TOTAL Equipamento Custo Horário:		R$ 0,90

Material		FONTE	UNID	COEFICIENTE	PREÇO UNITÁRIO	TOTAL
00005061	PREGO DE ACO POLIDO COM CABECA 18 X 27 (2 1/2 X 10)	SINAPI	KG	0,00600000	R$ 13,64	R$ 0,08
00005104	REBITE DE REPUXO EM ALUMINIO VAZADO, DIAMETRO 3,2 X 8 MM DE COMPRIMENTO (1KG = 1025 UNIDADES)	SINAPI	KG	0,00120000	R$ 74,06	R$ 0,09

00040873	RUFO INTERNO/EXTERNO DE CHAPA DE ACO GALVANIZADA NUM 24, CORTE 25 CM	SINAPI	M	1,05000000	R$ 26,20	R$ 27,51
00000142	SELANTE ELASTICO MONOCOMPONENTE A BASE DE POLIURETANO (PU) PARA JUNTAS DIVERSAS	SINAPI	310ML	0,19800000	R$ 38,36	R$ 7,60
00013388	SOLDA EM BARRA DE ESTANHO-CHUMBO 50/50	SINAPI	KG	0,04500000	R$ 233,59	R$ 10,51
					TOTAL Material:	R$ 45,79

Mão de Obra com Encargos Complementares		FONTE	UNID	COEFICIENTE	PREÇO UNITÁRIO	TOTAL
88316	SERVENTE COM ENCARGOS COMPLEMENTARES	SINAPI	H	0,20700000	R$ 23,37	R$ 4,84
88323	TELHADISTA COM ENCARGOS COMPLEMENTARES	SINAPI	H	0,11200000	R$ 28,53	R$ 3,20
					TOTAL Mão de Obra com Encargos Complementares:	R$ 8,04
					VALOR:	R$ 54,73

FNDE 65 CUMEEIRA NORMAL PARA TELHA TRAPEZOIDAL DE AÇO, E = 0,5 MM, INCLUSO ACESSÓRIOS DE FIXAÇÃO E IÇAMENTO (M)

Equipamento Custo Horário		FONTE	UNID	COEFICIENTE	PREÇO UNITÁRIO	TOTAL
93282	GUINCHO ELÉTRICO DE COLUNA, CAPACIDADE 400 KG, COM MOTO FREIO, MOTOR TRIFÁSICO DE 1,25 CV - CHI DIURNO. AF_03/2016	SINAPI	CHI	0,00270000	R$ 27,88	R$ 0,08
93281	GUINCHO ELÉTRICO DE COLUNA, CAPACIDADE 400 KG, COM MOTO FREIO, MOTOR TRIFÁSICO DE 1,25 CV - CHP DIURNO. AF_03/2016	SINAPI	CHP	0,00200000	R$ 29,19	R$ 0,06
					TOTAL Equipamento Custo Horário:	R$ 0,14

Material		FONTE	UNID	COEFICIENTE	PREÇO UNITÁRIO	TOTAL
F.14.000.025529	Cumeeira em chapa de aço zincado, pré-pintada, perfil trapezoidal, espessura de 0,50mm; ref. LR-40 da Perfilor, MBP-40 da MBP, Eucatex ou equivalente	SP Obras	M	2,00000000	R$ 53,27	R$ 106,54
00011029	HASTE RETA PARA GANCHO DE FERRO GALVANIZADO, COM ROSCA 1/4" X 30 CM PARA FIXACAO DE TELHA METALICA, INCLUI PORCA E ARRUELAS DE VEDACAO	SINAPI	CJ	6,00000000	R$ 1,46	R$ 8,76
					TOTAL Material:	R$ 115,30

Mão de Obra com Encargos Complementares		FONTE	UNID	COEFICIENTE	PREÇO UNITÁRIO	TOTAL
88316	SERVENTE COM ENCARGOS COMPLEMENTARES	SINAPI	H	0,10000000	R$ 23,37	R$ 2,34
88323	TELHADISTA COM ENCARGOS COMPLEMENTARES	SINAPI	H	0,10000000	R$ 28,53	R$ 2,85
					TOTAL Mão de Obra com Encargos Complementares:	R$ 5,19
					VALOR:	R$ 120,63

FNDE 171 TELHAMENTO COM TELHA DE AÇO/ALUMÍNIO E = 0,5 MM, TELHA METÁLICA PERFURADA PARA FECHAMENTO, INCLUSO IÇAMENTO (M2)

Equipamento Custo Horário		FONTE	UNID	COEFICIENTE	PREÇO UNITÁRIO	TOTAL
93282	GUINCHO ELÉTRICO DE COLUNA, CAPACIDADE 400 KG, COM MOTO FREIO, MOTOR TRIFÁSICO DE 1,25 CV - CHI DIURNO. AF_03/2016	SINAPI	CHI	0,00130000	R$ 27,88	R$ 0,04
93281	GUINCHO ELÉTRICO DE COLUNA, CAPACIDADE 400 KG, COM MOTO FREIO, MOTOR TRIFÁSICO DE 1,25 CV - CHP DIURNO. AF_03/2016	SINAPI	CHP	0,00090000	R$ 29,19	R$ 0,03
					TOTAL Equipamento Custo Horário:	R$ 0,07

Material		FONTE	UNID	COEFICIENTE	PREÇO UNITÁRIO	TOTAL
00011029	HASTE RETA PARA GANCHO DE FERRO GALVANIZADO, COM ROSCA 1/4" X 30 CM PARA FIXACAO DE TELHA METALICA, INCLUI PORCA E ARRUELAS DE VEDACAO	SINAPI	CJ	4,15000000	R$ 1,46	R$ 6,06
00007243	TELHA TRAPEZOIDAL EM ACO ZINCADO, SEM PINTURA, ALTURA DE APROXIMADAMENTE 40 MM, ESPESSURA DE 0,50 MM E LARGURA UTIL DE 980 MM	SINAPI	M2	1,16600000	R$ 50,19	R$ 58,52
					TOTAL Material:	R$ 64,58

Mão de Obra com Encargos Complementares		FONTE	UNID	COEFICIENTE	PREÇO UNITÁRIO	TOTAL
88316	SERVENTE COM ENCARGOS COMPLEMENTARES	SINAPI	H	0,09700000	R$ 23,37	R$ 2,27
88323	TELHADISTA COM ENCARGOS COMPLEMENTARES	SINAPI	H	0,09100000	R$ 28,53	R$ 2,60
					TOTAL Mão de Obra com Encargos Complementares:	R$ 4,87
					VALOR:	R$ 69,52

FNDE 172 IMPERMEABILIZAÇÃO DE VIGA BALDRAME COM EMULSÃO ASFÁLTICA, 2 DEMÃOS (M2)

Material		FONTE	UNID	COEFICIENTE	PREÇO UNITÁRIO	TOTAL
00000626	MANTA LIQUIDA DE BASE ASFALTICA MODIFICADA COM A ADICAO DE ELASTOMEROS DILUIDOS EM SOLVENTE ORGANICO, APLICACAO A FRIO (MEMBRANA DE EMULSAO ASFALTICA PARA IMPERMEABILIZACAO FLEXIVEL)	SINAPI	KG	1,50000000	R$ 17,77	R$ 26,66
					TOTAL Material:	R$ 26,66

Mão de Obra com Encargos Complementares		FONTE	UNID	COEFICIENTE	PREÇO UNITÁRIO	TOTAL
88243	AJUDANTE ESPECIALIZADO COM ENCARGOS COMPLEMENTARES	SINAPI	H	0,09690000	R$ 23,57	R$ 2,28
88270	IMPERMEABILIZADOR COM ENCARGOS COMPLEMENTARES	SINAPI	H	0,42990000	R$ 29,21	R$ 12,56
					TOTAL Mão de Obra com Encargos Complementares:	R$ 14,84
					VALOR:	R$ 41,50

FNDE 173 IMPERMEABILIZAÇÃO DA LAJE COM EMULSÃO ASFÁLTICA, 2 DEMÃOS (M2)

Material		FONTE	UNID	COEFICIENTE	PREÇO UNITÁRIO	TOTAL
00000626	MANTA LIQUIDA DE BASE ASFALTICA MODIFICADA COM A ADICAO DE ELASTOMEROS DILUIDOS EM SOLVENTE ORGANICO, APLICACAO A FRIO (MEMBRANA DE EMULSAO ASFALTICA PARA IMPERMEABILIZACAO FLEXIVEL)	SINAPI	KG	1,50000000	R$ 17,77	R$ 26,66
					TOTAL Material:	R$ 26,66

Mão de Obra com Encargos Complementares		FONTE	UNID	COEFICIENTE	PREÇO UNITÁRIO	TOTAL
88243	AJUDANTE ESPECIALIZADO COM ENCARGOS COMPLEMENTARES	SINAPI	H	0,09690000	R$ 23,57	R$ 2,28
88270	IMPERMEABILIZADOR COM ENCARGOS COMPLEMENTARES	SINAPI	H	0,42990000	R$ 29,21	R$ 12,56
					TOTAL Mão de Obra com Encargos Complementares:	R$ 14,84
					VALOR:	R$ 41,50

FNDE 174 IMPERMEABILIZAÇÃO DE PISO COM EMULSÃO ASFÁLTICA, 2 DEMÃOS (M2)

Material		FONTE	UNID	COEFICIENTE	PREÇO UNITÁRIO	TOTAL
00000626	MANTA LIQUIDA DE BASE ASFALTICA MODIFICADA COM A ADICAO DE ELASTOMEROS DILUIDOS EM SOLVENTE ORGANICO, APLICACAO A FRIO (MEMBRANA DE EMULSAO ASFALTICA PARA IMPERMEABILIZACAO FLEXIVEL)	SINAPI	KG	1,50000000	R$ 17,77	R$ 26,66
					TOTAL Material:	R$ 26,66

Mão de Obra com Encargos Complementares		FONTE	UNID	COEFICIENTE	PREÇO UNITÁRIO	TOTAL
88243	AJUDANTE ESPECIALIZADO COM ENCARGOS COMPLEMENTARES	SINAPI	H	0,09690000	R$ 23,57	R$ 2,28
88270	IMPERMEABILIZADOR COM ENCARGOS COMPLEMENTARES	SINAPI	H	0,42990000	R$ 29,21	R$ 12,56
					TOTAL Mão de Obra com Encargos Complementares:	R$ 14,84
					VALOR:	R$ 41,50

FNDE 175 IMPERMEABILIZAÇÃO DA PAREDE COM EMULSÃO ASFÁLTICA, 2 DEMÃOS (M2)

Material		FONTE	UNID	COEFICIENTE	PREÇO UNITÁRIO	TOTAL
00000626	MANTA LIQUIDA DE BASE ASFALTICA MODIFICADA COM A ADICAO DE ELASTOMEROS DILUIDOS EM SOLVENTE ORGANICO, APLICACAO A FRIO (MEMBRANA DE EMULSAO ASFALTICA PARA IMPERMEABILIZACAO FLEXIVEL)	SINAPI	KG	1,50000000	R$ 17,77	R$ 26,66
					TOTAL Material:	R$ 26,66

Mão de Obra com Encargos Complementares		FONTE	UNID	COEFICIENTE	PREÇO UNITÁRIO	TOTAL
88243	AJUDANTE ESPECIALIZADO COM ENCARGOS COMPLEMENTARES	SINAPI	H	0,09690000	R$ 23,57	R$ 2,28
88270	IMPERMEABILIZADOR COM ENCARGOS COMPLEMENTARES	SINAPI	H	0,42990000	R$ 29,21	R$ 12,56
					TOTAL Mão de Obra com Encargos Complementares:	R$ 14,84

13-

VALOR: R$ 41,50

FNDE 176 CHAPISCO APLICADO EM ALVENARIAS E ESTRUTURAS DE CONCRETO EXTERNAS, COM COLHER DE PEDREIRO. ARGAMASSA TRAÇO 1:3 COM PREPARO EM BETONEIRA 400L. - EXTERNO (M2)

Mão de Obra com Encargos Complementares		FONTE	UNID	COEFICIENTE	PREÇO UNITÁRIO	TOTAL
88309	PEDREIRO COM ENCARGOS COMPLEMENTARES	SINAPI	H	0,13940000	R$ 29,21	R$ 4,07
88316	SERVENTE COM ENCARGOS COMPLEMENTARES	SINAPI	H	0,04650000	R$ 23,37	R$ 1,09
					TOTAL Mão de Obra com Encargos Complementares:	R$ 5,16

Serviço		FONTE	UNID	COEFICIENTE	PREÇO UNITÁRIO	TOTAL
87313	ARGAMASSA TRAÇO 1:3 (EM VOLUME DE CIMENTO E AREIA GROSSA ÚMIDA) PARA CHAPISCO CONVENCIONAL, PREPARO MECÂNICO COM BETONEIRA 400 L. AF_08/2019	SINAPI	M3	0,00370000	R$ 557,12	R$ 2,06
					TOTAL Serviço:	R$ 2,06
					VALOR:	R$ 7,22

FNDE 177 CHAPISCO APLICADO EM ALVENARIAS E ESTRUTURAS DE CONCRETO EXTERNAS, COM COLHER DE PEDREIRO. ARGAMASSA TRAÇO 1:3 COM PREPARO EM BETONEIRA 400L. - INTERNO (M2)

Mão de Obra com Encargos Complementares		FONTE	UNID	COEFICIENTE	PREÇO UNITÁRIO	TOTAL
88309	PEDREIRO COM ENCARGOS COMPLEMENTARES	SINAPI	H	0,13940000	R$ 29,21	R$ 4,07
88316	SERVENTE COM ENCARGOS COMPLEMENTARES	SINAPI	H	0,04650000	R$ 23,37	R$ 1,09
					TOTAL Mão de Obra com Encargos Complementares:	R$ 5,16

Serviço		FONTE	UNID	COEFICIENTE	PREÇO UNITÁRIO	TOTAL
87313	ARGAMASSA TRAÇO 1:3 (EM VOLUME DE CIMENTO E AREIA GROSSA ÚMIDA) PARA CHAPISCO CONVENCIONAL, PREPARO MECÂNICO COM BETONEIRA 400 L. AF_08/2019	SINAPI	M3	0,00370000	R$ 557,12	R$ 2,06
					TOTAL Serviço:	R$ 2,06
					VALOR:	R$ 7,22

FNDE 178 EMBOÇO OU MASSA ÚNICA EM ARGAMASSA TRAÇO 1:2:8, PREPARO MECÂNICO COM BETONEIRA 400 L, APLICADA MANUALMENTE EM PANOS CEGOS - REVESTIMENTO INTERNO (SEM PRESENÇA DE VÃOS), ESPESSURA DE 25 MM (M2)

Material		FONTE	UNID	COEFICIENTE	PREÇO UNITÁRIO	TOTAL
00037411	TELA DE ACO SOLDADA GALVANIZADA/ZINCADA PARA ALVENARIA, FIO D = *1,24 MM, MALHA 25 X 25 MM	SINAPI	M2	0,15810000	R$ 15,98	R$ 2,53
					TOTAL Material:	R$ 2,53

Mão de Obra com Encargos Complementares		FONTE	UNID	COEFICIENTE	PREÇO UNITÁRIO	TOTAL
88309	PEDREIRO COM ENCARGOS COMPLEMENTARES	SINAPI	H	0,40900000	R$ 29,21	R$ 11,95
88316	SERVENTE COM ENCARGOS COMPLEMENTARES	SINAPI	H	0,40900000	R$ 23,37	R$ 9,56
					TOTAL Mão de Obra com Encargos Complementares:	R$ 21,51

Serviço		FONTE	UNID	COEFICIENTE	PREÇO UNITÁRIO	TOTAL
87292	ARGAMASSA TRAÇO 1:2:8 (EM VOLUME DE CIMENTO, CAL E AREIA MÉDIA ÚMIDA) PARA EMBOÇO/MASSA ÚNICA/ASSENTAMENTO DE ALVENARIA DE VEDAÇÃO, PREPARO MECÂNICO COM BETONEIRA 400 L. AF_08/2019	SINAPI	M3	0,02930000	R$ 629,92	R$ 18,46
					TOTAL Serviço:	R$ 18,46
					VALOR:	R$ 42,50

FNDE 179 EMBOÇO OU MASSA ÚNICA EM ARGAMASSA TRAÇO 1:2:8, PREPARO MECÂNICO COM BETONEIRA 400 L, APLICADA MANUALMENTE EM PANOS CEGOS - REVESTIMENTO EXTERNO (SEM PRESENÇA DE VÃOS), ESPESSURA DE 25 MM (M2)

Material		FONTE	UNID	COEFICIENTE	PREÇO UNITÁRIO	TOTAL
00037411	TELA DE ACO SOLDADA GALVANIZADA/ZINCADA PARA ALVENARIA, FIO D = *1,24 MM, MALHA 25 X 25 MM	SINAPI	M2	0,15810000	R$ 15,98	R$ 2,53
					TOTAL Material:	R$ 2,53

Mão de Obra com Encargos Complementares		FONTE	UNID	COEFICIENTE	PREÇO UNITÁRIO	TOTAL
88309	PEDREIRO COM ENCARGOS COMPLEMENTARES	SINAPI	H	0,40900000	R$ 29,21	R$ 11,95
88316	SERVENTE COM ENCARGOS COMPLEMENTARES	SINAPI	H	0,40900000	R$ 23,37	R$ 9,56
					TOTAL Mão de Obra com Encargos Complementares:	R$ 21,51

Serviço		FONTE	UNID	COEFICIENTE	PREÇO UNITÁRIO	TOTAL
87292	ARGAMASSA TRAÇO 1:2:8 (EM VOLUME DE CIMENTO, CAL E AREIA MÉDIA ÚMIDA) PARA EMBOÇO/MASSA ÚNICA/ASSENTAMENTO DE ALVENARIA DE VEDAÇÃO, PREPARO MECÂNICO COM BETONEIRA 400 L. AF_08/2019	SINAPI	M3	0,02930000	R$ 629,92	R$ 18,46
					TOTAL Serviço:	R$ 18,46
					VALOR:	R$ 42,50

FNDE 180 REVESTIMENTO CERÂMICO PARA PAREDES COM PLACAS TIPO ESMALTADA EXTRA DE DIMENSÕES 10X10 CM, COR CINZA CLAROAPLICADAS NA ALTURA INTEIRA DAS PAREDES. (M2)

Material		FONTE	UNID	COEFICIENTE	PREÇO UNITÁRIO	TOTAL
00001381	ARGAMASSA COLANTE AC I PARA CERAMICAS	SINAPI	KG	4,91000000	R$ 1,07	R$ 5,25
00034357	REJUNTE CIMENTICIO, QUALQUER COR	SINAPI	KG	0,42200000	R$ 6,28	R$ 2,65
00000536	REVESTIMENTO PARA PAREDE, EM CERAMICA ESMALTADA, FORMATO MENOR OU IGUAL A 2025 CM2	SINAPI	M2	1,05530000	R$ 35,25	R$ 37,20
					TOTAL Material:	R$ 45,10

Mão de Obra com Encargos Complementares		FONTE	UNID	COEFICIENTE	PREÇO UNITÁRIO	TOTAL
88256	AZULEJISTA OU LADRILHISTA COM ENCARGOS COMPLEMENTARES	SINAPI	H	0,53410000	R$ 29,08	R$ 15,53
88316	SERVENTE COM ENCARGOS COMPLEMENTARES	SINAPI	H	0,26860000	R$ 23,37	R$ 6,28
					TOTAL Mão de Obra com Encargos Complementares:	R$ 21,81
					VALOR:	R$ 66,91

FNDE 181 REVESTIMENTO CERÂMICO PARA PAREDES COM PLACAS TIPO ESMALTADA EXTRA DE DIMENSÕES 10X10 CM, COR LARANJA APLICADAS NA ALTURA INTEIRA DAS PAREDES. (M2)

Material		FONTE	UNID	COEFICIENTE	PREÇO UNITÁRIO	TOTAL
00001381	ARGAMASSA COLANTE AC I PARA CERAMICAS	SINAPI	KG	4,91000000	R$ 1,07	R$ 5,25
00034357	REJUNTE CIMENTICIO, QUALQUER COR	SINAPI	KG	0,42200000	R$ 6,28	R$ 2,65
00000536	REVESTIMENTO PARA PAREDE, EM CERAMICA ESMALTADA, FORMATO MENOR OU IGUAL A 2025 CM2	SINAPI	M2	1,05530000	R$ 35,25	R$ 37,20
					TOTAL Material:	R$ 45,10

Mão de Obra com Encargos Complementares		FONTE	UNID	COEFICIENTE	PREÇO UNITÁRIO	TOTAL
88256	AZULEJISTA OU LADRILHISTA COM ENCARGOS COMPLEMENTARES	SINAPI	H	0,53410000	R$ 29,08	R$ 15,53
88316	SERVENTE COM ENCARGOS COMPLEMENTARES	SINAPI	H	0,26860000	R$ 23,37	R$ 6,28
					TOTAL Mão de Obra com Encargos Complementares:	R$ 21,81
					VALOR:	R$ 66,91

FNDE 245 RODA MEIO EM MADEIRA, ALTURA 7CM, FIXADO COM COLA (M)

Material		FONTE	UNID	COEFICIENTE	PREÇO UNITÁRIO	TOTAL
00044396	COLA BRANCA BASE PVA	SINAPI	KG	0,04030000	R$ 45,87	R$ 1,85
00006186	RODAPE DE MADEIRA MACICA CUMARU/IPE CHAMPANHE OU EQUIVALENTE DA REGIAO, *1,5 X 7 CM	SINAPI	M	1,03500000	R$ 21,27	R$ 22,01
					TOTAL Material:	R$ 23,86

Mão de Obra com Encargos Complementares		FONTE	UNID	COEFICIENTE	PREÇO UNITÁRIO	TOTAL
88262	CARPINTEIRO DE FORMAS COM ENCARGOS COMPLEMENTARES	SINAPI	H	0,36350000	R$ 28,79	R$ 10,47
88316	SERVENTE COM ENCARGOS COMPLEMENTARES	SINAPI	H	0,15140000	R$ 23,37	R$ 3,54
					TOTAL Mão de Obra com Encargos Complementares:	R$ 14,01
					VALOR:	R$ 37,87

FNDE 18 FORRO DE FIBRA MINERAL EM PLACAS DE 625 X 625 MM, E = 15 MM, BORDA RETA, COM PINTURA ANTIMOFO, APOIADO EM PERFIL DE ACO GALVANIZADO COM 24 MM DE BASE - INSTALADO (M2)

Material		FONTE	UNID	COEFICIENTE	PREÇO UNITÁRIO	TOTAL

00039511	FORRO DE FIBRA MINERAL EM PLACAS DE 625 X 625 MM, E = 15 MM, BORDA RETA, COM PINTURA ANTIMOFO, APOIADO EM PERFIL DE ACO GALVANIZADO COM 24 MM DE BASE - INSTALADO	SINAPI	M2	1,00000000	R$ 130,63	R$ 130,63
					TOTAL Material:	R$ 130,63

Mão de Obra com Encargos Complementares		FONTE	UNID	COEFICIENTE	PREÇO UNITÁRIO	TOTAL
88278	MONTADOR DE ESTRUTURA METÁLICA COM ENCARGOS COMPLEMENTARES	SINAPI	H	0,47860000	R$ 25,38	R$ 12,15
88316	SERVENTE COM ENCARGOS COMPLEMENTARES	SINAPI	H	0,47860000	R$ 23,37	R$ 11,18
					TOTAL Mão de Obra com Encargos Complementares:	R$ 23,33
					VALOR:	R$ 153,96

FNDE 66 FORRO DE TELA ONDULADA EM ARAME GALVANIZADO - COR NATURAL (M²)

Especiais		FONTE	UNID	COEFICIENTE	PREÇO UNITÁRIO	TOTAL
00002705	ENERGIA ELETRICA ATE 2000 KWH INDUSTRIAL, SEM DEMANDA	SINAPI	KWH	3,86000000	R$ 1,04	R$ 4,01
					TOTAL Especiais:	R$ 4,01

Material		FONTE	UNID	COEFICIENTE	PREÇO UNITÁRIO	TOTAL
00004777	CANTONEIRA ACO ABAS IGUAIS (QUALQUER BITOLA), ESPESSURA ENTRE 1/8" E 1/4"	SINAPI	KG	0,68600000	R$ 8,02	R$ 5,50
00010997	ELETRODO REVESTIDO AWS - E7018, DIAMETRO IGUAL A 4,00 MM	SINAPI	KG	0,04100000	R$ 48,00	R$ 1,97
00037397	PINO DE ACO LISO 1/4 ", HASTE = *53* MM (ACAO DIRETA)	SINAPI	CENTO	0,01000000	R$ 38,38	R$ 0,38
E.10.000.027518	Tela de aço galvanizado, fio 12BWG, malha 2¨ tipo alambrado	SP Obras	M2	1,05000000	R$ 39,03	R$ 40,98
					TOTAL Material:	R$ 48,83

Mão de Obra com Encargos Complementares		FONTE	UNID	COEFICIENTE	PREÇO UNITÁRIO	TOTAL
88243	AJUDANTE ESPECIALIZADO COM ENCARGOS COMPLEMENTARES	SINAPI	H	1,00000000	R$ 23,57	R$ 23,57
88251	AUXILIAR DE SERRALHEIRO COM ENCARGOS COMPLEMENTARES	SINAPI	H	1,00000000	R$ 24,55	R$ 24,55
88315	SERRALHEIRO COM ENCARGOS COMPLEMENTARES	SINAPI	H	1,00000000	R$ 29,01	R$ 29,01
88317	SOLDADOR COM ENCARGOS COMPLEMENTARES	SINAPI	H	1,00000000	R$ 29,95	R$ 29,95
					TOTAL Mão de Obra com Encargos Complementares:	R$ 107,08
					VALOR:	R$ 159,92

FNDE 182 CONTRAPISO DE CONCRETO NÃO-ESTRUTURAL, ESPESSURA 3 CM E PREPARO MECÂNICO (M2)

Material		FONTE	UNID	COEFICIENTE	PREÇO UNITÁRIO	TOTAL
00007334	ADITIVO ADESIVO LIQUIDO PARA ARGAMASSAS DE REVESTIMENTOS CIMENTICIOS	SINAPI	L	0,21000000	R$ 14,39	R$ 3,02
00001379	CIMENTO PORTLAND COMPOSTO CP II-32	SINAPI	KG	0,50000000	R$ 0,72	R$ 0,36
					TOTAL Material:	R$ 3,38

Mão de Obra com Encargos Complementares		FONTE	UNID	COEFICIENTE	PREÇO UNITÁRIO	TOTAL
88309	PEDREIRO COM ENCARGOS COMPLEMENTARES	SINAPI	H	0,24500000	R$ 29,21	R$ 7,16
88316	SERVENTE COM ENCARGOS COMPLEMENTARES	SINAPI	H	0,12300000	R$ 23,37	R$ 2,87
					TOTAL Mão de Obra com Encargos Complementares:	R$ 10,03

Serviço		FONTE	UNID	COEFICIENTE	PREÇO UNITÁRIO	TOTAL
87301	ARGAMASSA TRAÇO 1:4 (EM VOLUME DE CIMENTO E AREIA MÉDIA ÚMIDA) PARA CONTRAPISO, PREPARO MECÂNICO COM BETONEIRA 400 L. AF_08/2019	SINAPI	M3	0,04310000	R$ 649,56	R$ 28,00
					TOTAL Serviço:	R$ 28,00
					VALOR:	R$ 41,41

FNDE 184 RODAPÉ CERÂMICO H= 10 CM (M)

Material		FONTE	UNID	COEFICIENTE	PREÇO UNITÁRIO	TOTAL
00001381	ARGAMASSA COLANTE AC I PARA CERAMICAS	SINAPI	KG	0,63920000	R$ 1,0[illegible]	R$ 0,68
00001287	PISO EM CERAMICA ESMALTADA, COR LISA, PEI MAIOR OU IGUAL A 4, FORMATO MENOR OU IGUAL A 2025 CM2	SINAPI	M2	0,15000000	R$ 37,90	R$ 5,69
00034357	REJUNTE CIMENTICIO, QUALQUER COR	SINAPI	KG	0,09000000	R$ 6,28	R$ 0,57
					TOTAL Material:	R$ 6,94

Mão de Obra com Encargos Complementares		FONTE	UNID	COEFICIENTE	PREÇO UNITÁRIO	TOTAL
88256	AZULEJISTA OU LADRILHISTA COM ENCARGOS COMPLEMENTARES	SINAPI	H	0,07640000	R$ 29,08	R$ 2,22
88316	SERVENTE COM ENCARGOS COMPLEMENTARES	SINAPI	H	0,02960000	R$ 23,37	R$ 0,69
					TOTAL Mão de Obra com Encargos Complementares:	R$ 2,91
					VALOR:	R$ 9,85

FNDE 185 RODAPÉ EM GRANITINA, ALTURA 10CM (M)

Material		FONTE	UNID	COEFICIENTE	PREÇO UNITÁRIO	TOTAL
00004824	GRANILHA/ GRANA/ PEDRISCO OU AGREGADO EM MARMORE/ GRANITO/ QUARTZO E CALCARIO, PRETO, CINZA, PALHA OU BRANCO	SINAPI	KG	2,32400000	R$ 0,45	R$ 1,05
					TOTAL Material:	R$ 1,05

Mão de Obra com Encargos Complementares		FONTE	UNID	COEFICIENTE	PREÇO UNITÁRIO	TOTAL
88309	PEDREIRO COM ENCARGOS COMPLEMENTARES	SINAPI	H	0,58330000	R$ 29,21	R$ 17,04
88316	SERVENTE COM ENCARGOS COMPLEMENTARES	SINAPI	H	0,24300000	R$ 23,37	R$ 5,68
					TOTAL Mão de Obra com Encargos Complementares:	R$ 22,72

Serviço		FONTE	UNID	COEFICIENTE	PREÇO UNITÁRIO	TOTAL
87298	ARGAMASSA TRAÇO 1:3 (EM VOLUME DE CIMENTO E AREIA MÉDIA ÚMIDA) PARA CONTRAPISO, PREPARO MECÂNICO COM BETONEIRA 400 L. AF_08/2019	SINAPI	M3	0,00170000	R$ 707,35	R$ 1,20
					TOTAL Serviço:	R$ 1,20
					VALOR:	R$ 24,97

FNDE 186 SOLEIRA EM GRANITO, LARGURA 20 CM, ESPESSURA 2,0 CM (M)

Material		FONTE	UNID	COEFICIENTE	PREÇO UNITÁRIO	TOTAL
00037595	ARGAMASSA COLANTE TIPO AC III	SINAPI	KG	1,29000000	R$ 3,29	R$ 4,24
00020232	SOLEIRA EM GRANITO, POLIDO, TIPO ANDORINHA/ QUARTZ/ CASTELO/ CORUMBA OU OUTROS EQUIVALENTES DA REGIAO, L= *15* CM, E= *2,0* CM	SINAPI	M	1,00000000	R$ 85,33	R$ 85,33
					TOTAL Material:	R$ 89,57

Mão de Obra com Encargos Complementares		FONTE	UNID	COEFICIENTE	PREÇO UNITÁRIO	TOTAL
88274	MARMORISTA/GRANITEIRO COM ENCARGOS COMPLEMENTARES	SINAPI	H	0,54700000	R$ 28,62	R$ 15,66
88316	SERVENTE COM ENCARGOS COMPLEMENTARES	SINAPI	H	0,27300000	R$ 23,37	R$ 6,38
					TOTAL Mão de Obra com Encargos Complementares:	R$ 22,04
					VALOR:	R$ 111,61

FNDE 189 PISO PODOTÁTIL DIRECIONAL, COR VERMELHA, DE CONCRETO, ASSENTADO SOBRE ARGAMASSA (M2)

Material		FONTE	UNID	COEFICIENTE	PREÇO UNITÁRIO	TOTAL
00034353	ARGAMASSA COLANTE AC II	SINAPI	KG	10,00000000	R$ 1,99	R$ 19,90
00036178	PISO TATIL / PODOTATIL, LADRILHO HIDRAULICO/CONCRETO, *40 X 40* CM, E= 2,5* CM, PADRAO TATIL ALERTA OU DIRECIONAL, COR NATURAL	SINAPI	UN	6,25000000	R$ 12,46	R$ 77,88
					TOTAL Material:	R$ 97,78

Mão de Obra com Encargos Complementares		FONTE	UNID	COEFICIENTE	PREÇO UNITÁRIO	TOTAL
88309	PEDREIRO COM ENCARGOS COMPLEMENTARES	SINAPI	H	1,27900000	R$ 29,21	R$ 37,36

COMISSÃO PERMANENTE DE LICITAÇÃO
1.416
Página
9
PREFEITURA MUNICIPAL DE

88316	SERVENTE COM ENCARGOS COMPLEMENTARES	SINAPI	H	2,55700000	R$ 23,37	R$ 59,76
					TOTAL Mão de Obra com Encargos Complementares:	R$ 97,12
					VALOR:	R$ 194,90

FNDE 190 PISO PODOTÁTIL DE ALERTA, COR VERMELHA, DE CONCRETO, ASSENTADO SOBRE ARGAMASSA (M2)

Material		FONTE	UNID	COEFICIENTE	PREÇO UNITÁRIO	TOTAL
00034353	ARGAMASSA COLANTE AC II	SINAPI	KG	10,00000000	R$ 1,99	R$ 19,90
00036178	PISO TATIL / PODOTATIL, LADRILHO HIDRAULICO/CONCRETO, *40 X 40* CM, E= 2,5* CM, PADRAO TATIL ALERTA OU DIRECIONAL, COR NATURAL	SINAPI	UN	6,25000000	R$ 12,46	R$ 77,88
					TOTAL Material:	R$ 97,78

Mão de Obra com Encargos Complementares		FONTE	UNID	COEFICIENTE	PREÇO UNITÁRIO	TOTAL
88309	PEDREIRO COM ENCARGOS COMPLEMENTARES	SINAPI	H	1,27900000	R$ 29,21	R$ 37,36
88316	SERVENTE COM ENCARGOS COMPLEMENTARES	SINAPI	H	2,55700000	R$ 23,37	R$ 59,76
					TOTAL Mão de Obra com Encargos Complementares:	R$ 97,12
					VALOR:	R$ 194,90

FNDE 191 PISO PODOTÁTIL DE ALERTA, COR AMARELA, DE CONCRETO, ASSENTADO SOBRE ARGAMASSA (M2)

Material		FONTE	UNID	COEFICIENTE	PREÇO UNITÁRIO	TOTAL
00034353	ARGAMASSA COLANTE AC II	SINAPI	KG	10,00000000	R$ 1,99	R$ 19,90
00036178	PISO TATIL / PODOTATIL, LADRILHO HIDRAULICO/CONCRETO, *40 X 40* CM, E= 2,5* CM, PADRAO TATIL ALERTA OU DIRECIONAL, COR NATURAL	SINAPI	UN	6,25000000	R$ 12,46	R$ 77,88
					TOTAL Material:	R$ 97,78

Mão de Obra com Encargos Complementares		FONTE	UNID	COEFICIENTE	PREÇO UNITÁRIO	TOTAL
88309	PEDREIRO COM ENCARGOS COMPLEMENTARES	SINAPI	H	1,27900000	R$ 29,21	R$ 37,36
88316	SERVENTE COM ENCARGOS COMPLEMENTARES	SINAPI	H	2,55700000	R$ 23,37	R$ 59,76
					TOTAL Mão de Obra com Encargos Complementares:	R$ 97,12
					VALOR:	R$ 194,90

FNDE 10 COLCHÃO DRENANTE DE AREIA H= 30 CM (M3)

Equipamento Custo Horário		FONTE	UNID	COEFICIENTE	PREÇO UNITÁRIO	TOTAL
5678	RETROESCAVADEIRA SOBRE RODAS COM CARREGADEIRA, TRAÇÃO 4X4, POTÊNCIA LÍQ. 88 HP, CAÇAMBA CARREG. CAP. MÍN. 1 M3, CAÇAMBA RETRO CAP. 0,26 M3, PESO OPERACIONAL MÍN. 6.674 KG, PROFUNDIDADE ESCAVAÇÃO MÁX. 4,37 M - CHP DIURNO. AF_06/2014	SINAPI	CHP	0,01900000	R$ 153,50	R$ 2,92
					TOTAL Equipamento Custo Horário:	R$ 2,92

Material		FONTE	UNID	COEFICIENTE	PREÇO UNITÁRIO	TOTAL
00000367	AREIA GROSSA - POSTO JAZIDA/FORNECEDOR (RETIRADO NA JAZIDA, SEM TRANSPORTE)	SINAPI	M3	1,25000000	R$ 136,76	R$ 170,95
					TOTAL Material:	R$ 170,95

Mão de Obra com Encargos Complementares		FONTE	UNID	COEFICIENTE	PREÇO UNITÁRIO	TOTAL
88316	SERVENTE COM ENCARGOS COMPLEMENTARES	SINAPI	H	0,03170000	R$ 23,37	R$ 0,74
					TOTAL Mão de Obra com Encargos Complementares:	R$ 0,74
					VALOR:	R$ 174,61

FNDE 192 EMASSAMENTO COM MASSA CORRIDA PVA, APLICAÇÃO EM TETO, UMA DEMÃO, LIXAMENTO MANUAL (M2)

Material		FONTE	UNID	COEFICIENTE	PREÇO UNITÁRIO	TOTAL
00003767	LIXA EM FOLHA PARA PAREDE OU MADEIRA, NUMERO 120, COR VERMELHA	SINAPI	UN	0,04010000	R$ 0,74	R$ 0,03
00043626	MASSA CORRIDA PARA SUPERFICIES DE AMBIENTES INTERNOS	SINAPI	KG	0,72880000	R$ 2,20	R$ 1,60

13

					TOTAL Material:	R$ 1,63
Mão de Obra com Encargos Complementares		FONTE	UNID	COEFICIENTE	PREÇO UNITÁRIO	TOTAL
88310	PINTOR COM ENCARGOS COMPLEMENTARES	SINAPI	H	0,50540000	R$ 30,89	R$ 15,61
88316	SERVENTE COM ENCARGOS COMPLEMENTARES	SINAPI	H	0,16850000	R$ 23,37	R$ 3,94
					TOTAL Mão de Obra com Encargos Complementares:	R$ 19,55
					VALOR:	R$ 21,18

FNDE 193 EMASSAMENTO DE PAREDES COM MASSA ACRÍLICA, DUAS DEMÃOS, ÁREAS MOLHADAS (M2)

Material		FONTE	UNID	COEFICIENTE	PREÇO UNITÁRIO	TOTAL
00003767	LIXA EM FOLHA PARA PAREDE OU MADEIRA, NUMERO 120, COR VERMELHA	SINAPI	UN	0,08000000	R$ 0,74	R$ 0,06
00043651	MASSA ACRILICA PARA SUPERFICIES INTERNAS E EXTERNAS	SINAPI	KG	1,33900000	R$ 3,95	R$ 5,29
					TOTAL Material:	R$ 5,35
Mão de Obra com Encargos Complementares		FONTE	UNID	COEFICIENTE	PREÇO UNITÁRIO	TOTAL
88310	PINTOR COM ENCARGOS COMPLEMENTARES	SINAPI	H	0,29850000	R$ 30,89	R$ 9,22
88316	SERVENTE COM ENCARGOS COMPLEMENTARES	SINAPI	H	0,04870000	R$ 23,37	R$ 1,14
					TOTAL Mão de Obra com Encargos Complementares:	R$ 10,36
					VALOR:	R$ 15,71

FNDE 194 PINTURA LÁTEX PVA, APLICAÇÃO MANUAL EM PAREDES, DUAS DEMÃOS, COR BRANCO GELO (M2)

Material		FONTE	UNID	COEFICIENTE	PREÇO UNITÁRIO	TOTAL
00007356	TINTA LATEX ACRILICA PREMIUM, COR BRANCO FOSCO	SINAPI	L	0,22850000	R$ 30,79	R$ 7,04
					TOTAL Material:	R$ 7,04
Mão de Obra com Encargos Complementares		FONTE	UNID	COEFICIENTE	PREÇO UNITÁRIO	TOTAL
88310	PINTOR COM ENCARGOS COMPLEMENTARES	SINAPI	H	0,16310000	R$ 30,89	R$ 5,04
88316	SERVENTE COM ENCARGOS COMPLEMENTARES	SINAPI	H	0,05440000	R$ 23,37	R$ 1,27
					TOTAL Mão de Obra com Encargos Complementares:	R$ 6,31
					VALOR:	R$ 13,35

FNDE 195 PINTURA LÁTEX PVA, APLICAÇÃO MANUAL EM PAREDES, DUAS DEMÃOS, COR BRANCO NEVE - PLACA CIMENTÍCIA/PLATIBANDA (M2)

Material		FONTE	UNID	COEFICIENTE	PREÇO UNITÁRIO	TOTAL
00007356	TINTA LATEX ACRILICA PREMIUM, COR BRANCO FOSCO	SINAPI	L	0,22850000	R$ 30,79	R$ 7,04
					TOTAL Material:	R$ 7,04
Mão de Obra com Encargos Complementares		FONTE	UNID	COEFICIENTE	PREÇO UNITÁRIO	TOTAL
88310	PINTOR COM ENCARGOS COMPLEMENTARES	SINAPI	H	0,16310000	R$ 30,89	R$ 5,04
88316	SERVENTE COM ENCARGOS COMPLEMENTARES	SINAPI	H	0,05440000	R$ 23,37	R$ 1,27
					TOTAL Mão de Obra com Encargos Complementares:	R$ 6,31
					VALOR:	R$ 13,35

FNDE 196 PINTURA LÁTEX ACRÍLICA, SOBRE REBOCO LISO, COR CINZA CLARO, APLICAÇÃO MANUAL EM PAREDES, DUAS DEMÃOS (M2)

Material		FONTE	UNID	COEFICIENTE	PREÇO UNITÁRIO	TOTAL
00007356	TINTA LATEX ACRILICA PREMIUM, COR BRANCO FOSCO	SINAPI	L	0,20615000	R$ 30,79	R$ 6,35
					TOTAL Material:	R$ 6,35
Mão de Obra com Encargos Complementares		FONTE	UNID	COEFICIENTE	PREÇO UNITÁRIO	TOTAL
88310	PINTOR COM ENCARGOS COMPLEMENTARES	SINAPI	H	0,28660000	R$ 30,89	R$ 8,85
88316	SERVENTE COM ENCARGOS COMPLEMENTARES	SINAPI	H	0,04680000	R$ 23,37	R$ 1,09
					TOTAL Mão de Obra com Encargos Complementares:	R$ 9,94

COMISSÃO DE LICITAÇÃO
1.418
Página
PREFEITURA MUNICIPAL DE ITAREMA

VALOR:	R$ [illegible]6,29

FNDE 197 PINTURA LÁTEX ACRÍLICA, SOBRE REBOCO LISO, COR LARANJA, APLICAÇÃO MANUAL EM PAREDES, DUAS DEMÃOS (M2)

Material		FONTE	UNID	COEFICIENTE	PREÇO UNITÁRIO	TOTAL
00007356	TINTA LATEX ACRILICA PREMIUM, COR BRANCO FOSCO	SINAPI	L	0,22850000	R$ 30,79	R$ 7,04
					TOTAL Material:	R$ 7,04
Mão de Obra com Encargos Complementares		**FONTE**	**UNID**	**COEFICIENTE**	**PREÇO UNITÁRIO**	**TOTAL**
88310	PINTOR COM ENCARGOS COMPLEMENTARES	SINAPI	H	0,16310000	R$ 30,89	R$ 5,04
88316	SERVENTE COM ENCARGOS COMPLEMENTARES	SINAPI	H	0,05440000	R$ 23,37	R$ 1,27
					TOTAL Mão de Obra com Encargos Complementares:	R$ 6,31
					VALOR:	R$ 13,35

FNDE 198 PINTURA LÁTEX ACRÍLICA, SOBRE MASSA ACRÍLICA, COR BRANCO GELO, AREAS MOLHADAS (M2)

Material		FONTE	UNID	COEFICIENTE	PREÇO UNITÁRIO	TOTAL
00007356	TINTA LATEX ACRILICA PREMIUM, COR BRANCO FOSCO	SINAPI	L	0,22850000	R$ 30,79	R$ 7,04
					TOTAL Material:	R$ 7,04
Mão de Obra com Encargos Complementares		**FONTE**	**UNID**	**COEFICIENTE**	**PREÇO UNITÁRIO**	**TOTAL**
88310	PINTOR COM ENCARGOS COMPLEMENTARES	SINAPI	H	0,16310000	R$ 30,89	R$ 5,04
88316	SERVENTE COM ENCARGOS COMPLEMENTARES	SINAPI	H	0,05440000	R$ 23,37	R$ 1,27
					TOTAL Mão de Obra com Encargos Complementares:	R$ 6,31
					VALOR:	R$ 13,35

FNDE 200 PINTURA EM ESMALTE SINTÉTICO EM ESQUADRIAS DE MADEIRA, 2 DEMÃOS (M2)

Material		FONTE	UNID	COEFICIENTE	PREÇO UNITÁRIO	TOTAL
00005318	DILUENTE AGUARRAS	SINAPI	L	0,01400000	R$ 25,29	R$ 0,35
00007311	TINTA ESMALTE SINTETICO PREMIUM ACETINADO	SINAPI	L	0,14030000	R$ 37,30	R$ 5,23
					TOTAL Material:	R$ 5,58
Mão de Obra com Encargos Complementares		**FONTE**	**UNID**	**COEFICIENTE**	**PREÇO UNITÁRIO**	**TOTAL**
88310	PINTOR COM ENCARGOS COMPLEMENTARES	SINAPI	H	0,38050000	R$ 30,89	R$ 11,75
					TOTAL Mão de Obra com Encargos Complementares:	R$ 11,75
					VALOR:	R$ 17,33

FNDE 201 PINTURA EM ESMALTE SINTÉTICO EM RODAMEIO DE MADEIRA, 2 DEMÃOS - COR BRANCO (M2)

Material		FONTE	UNID	COEFICIENTE	PREÇO UNITÁRIO	TOTAL
00005318	DILUENTE AGUARRAS	SINAPI	L	0,01400000	R$ 25,29	R$ 0,35
00007311	TINTA ESMALTE SINTETICO PREMIUM ACETINADO	SINAPI	L	0,14030000	R$ 37,30	R$ 5,23
					TOTAL Material:	R$ 5,58
Mão de Obra com Encargos Complementares		**FONTE**	**UNID**	**COEFICIENTE**	**PREÇO UNITÁRIO**	**TOTAL**
88310	PINTOR COM ENCARGOS COMPLEMENTARES	SINAPI	H	0,38050000	R$ 30,89	R$ 11,75
					TOTAL Mão de Obra com Encargos Complementares:	R$ 11,75
					VALOR:	R$ 17,33

FNDE 199 PINTURA LÁTEX ACRÍLICA SOBRE PAREDES EXTERNAS, COR LARANJA, APLICAÇÃO MANUAL EM PAREDES, DUAS DEMÃOS (M2)

Material		FONTE	UNID	COEFICIENTE	PREÇO UNITÁRIO	TOTAL
00007356	TINTA LATEX ACRILICA PREMIUM, COR BRANCO FOSCO	SINAPI	L	0,22850000	R$ 30,79	R$ 7,04
					TOTAL Material:	R$ 7,04
Mão de Obra com Encargos Complementares		**FONTE**	**UNID**	**COEFICIENTE**	**PREÇO UNITÁRIO**	**TOTAL**

13

COMISSÃO PERMANENTE DE LICITAÇÃO
1.419
Página
PREFEITURA MUNICIPAL DE

88310	PINTOR COM ENCARGOS COMPLEMENTARES	SINAPI	H	0,16310000	R$ 30,89	R$ 5,04
88316	SERVENTE COM ENCARGOS COMPLEMENTARES	SINAPI	H	0,05440000	R$ 23,37	R$ 1,27
					TOTAL Mão de Obra com Encargos Complementares:	R$ 6,31
					VALOR:	R$ 13,35

FNDE 202 TEXTURA ACRÍLICA, COR BRANCA, APLICAÇÃO MANUAL EM PAREDE EXTERNA, UMA DEMÃO (M2)

Material		FONTE	UNID	COEFICIENTE	PREÇO UNITÁRIO	TOTAL
00038877	MASSA PREMIUM PARA TEXTURA LISA DE BASE ACRILICA, USO INTERNO E EXTERNO	SINAPI	KG	1,10740000	R$ 7,35	R$ 8,14
					TOTAL Material:	R$ 8,14

Mão de Obra com Encargos Complementares		FONTE	UNID	COEFICIENTE	PREÇO UNITÁRIO	TOTAL
88310	PINTOR COM ENCARGOS COMPLEMENTARES	SINAPI	H	0,15410000	R$ 30,89	R$ 4,76
88316	SERVENTE COM ENCARGOS COMPLEMENTARES	SINAPI	H	0,05140000	R$ 23,37	R$ 1,20
					TOTAL Mão de Obra com Encargos Complementares:	R$ 5,96
					VALOR:	R$ 14,10

FNDE 203 TEXTURA ACRÍLICA, COR CINZA CLARO, APLICAÇÃO MANUAL EM PAREDE EXTERNA, UMA DEMÃO (M2)

Material		FONTE	UNID	COEFICIENTE	PREÇO UNITÁRIO	TOTAL
00038877	MASSA PREMIUM PARA TEXTURA LISA DE BASE ACRILICA, USO INTERNO E EXTERNO	SINAPI	KG	1,10740000	R$ 7,35	R$ 8,14
					TOTAL Material:	R$ 8,14

Mão de Obra com Encargos Complementares		FONTE	UNID	COEFICIENTE	PREÇO UNITÁRIO	TOTAL
88310	PINTOR COM ENCARGOS COMPLEMENTARES	SINAPI	H	0,15410000	R$ 30,89	R$ 4,76
88316	SERVENTE COM ENCARGOS COMPLEMENTARES	SINAPI	H	0,05140000	R$ 23,37	R$ 1,20
					TOTAL Mão de Obra com Encargos Complementares:	R$ 5,96
					VALOR:	R$ 14,10

FNDE 204 TEXTURA ACRÍLICA, COR CINZA ESCURO, APLICAÇÃO MANUAL EM PAREDE EXTERNA, UMA DEMÃO (M2)

Material		FONTE	UNID	COEFICIENTE	PREÇO UNITÁRIO	TOTAL
00038877	MASSA PREMIUM PARA TEXTURA LISA DE BASE ACRILICA, USO INTERNO E EXTERNO	SINAPI	KG	1,10740000	R$ 7,35	R$ 8,14
					TOTAL Material:	R$ 8,14

Mão de Obra com Encargos Complementares		FONTE	UNID	COEFICIENTE	PREÇO UNITÁRIO	TOTAL
88310	PINTOR COM ENCARGOS COMPLEMENTARES	SINAPI	H	0,15410000	R$ 30,89	R$ 4,76
88316	SERVENTE COM ENCARGOS COMPLEMENTARES	SINAPI	H	0,05140000	R$ 23,37	R$ 1,20
					TOTAL Mão de Obra com Encargos Complementares:	R$ 5,96
					VALOR:	R$ 14,10

FNDE 203 TEXTURA ACRÍLICA, COR CINZA CLARO, APLICAÇÃO MANUAL EM PAREDE EXTERNA, UMA DEMÃO (M2)

Material		FONTE	UNID	COEFICIENTE	PREÇO UNITÁRIO	TOTAL
00038877	MASSA PREMIUM PARA TEXTURA LISA DE BASE ACRILICA, USO INTERNO E EXTERNO	SINAPI	KG	1,10740000	R$ 7,35	R$ 8,14
					TOTAL Material:	R$ 8,14

Mão de Obra com Encargos Complementares		FONTE	UNID	COEFICIENTE	PREÇO UNITÁRIO	TOTAL
88310	PINTOR COM ENCARGOS COMPLEMENTARES	SINAPI	H	0,15410000	R$ 30,89	R$ 4,76
88316	SERVENTE COM ENCARGOS COMPLEMENTARES	SINAPI	H	0,05140000	R$ 23,37	R$ 1,20
					TOTAL Mão de Obra com Encargos Complementares:	R$ 5,96
					VALOR:	R$ 14,10

1347

FNDE 204 TEXTURA ACRÍLICA, COR CINZA ESCURO, APLICAÇÃO MANUAL EM PAREDE EXTERNA, UMA DEMÃO (M2)

Material		FONTE	UNID	COEFICIENTE	PREÇO UNITÁRIO	TOTAL
00038877	MASSA PREMIUM PARA TEXTURA LISA DE BASE ACRILICA, USO INTERNO E EXTERNO	SINAPI	KG	1,10740000	R$ 7,35	R$ 8,14
					TOTAL Material:	R$ 8,14

Mão de Obra com Encargos Complementares		FONTE	UNID	COEFICIENTE	PREÇO UNITÁRIO	TOTAL
88310	PINTOR COM ENCARGOS COMPLEMENTARES	SINAPI	H	0,15410000	R$ 30,89	R$ 4,76
88316	SERVENTE COM ENCARGOS COMPLEMENTARES	SINAPI	H	0,05140000	R$ 23,37	R$ 1,20
					TOTAL Mão de Obra com Encargos Complementares:	R$ 5,96
					VALOR:	R$ 14,10

FNDE 205 BUCHA DE REDUÇÃO, CURTA, PVC, SOLDÁVEL, DN 75 X 60 MM, INSTALADO EM PRUMADA DE ÁGUA - FORNECIMENTO E INSTALAÇÃO (UN)

Material		FONTE	UNID	COEFICIENTE	PREÇO UNITÁRIO	TOTAL
00000122	ADESIVO PLASTICO PARA PVC, FRASCO COM *850* GR	SINAPI	UN	0,01880000	R$ 63,09	R$ 1,19
00000818	BUCHA DE REDUCAO DE PVC, SOLDAVEL, CURTA, COM 60 X 50 MM, PARA AGUA FRIA PREDIAL	SINAPI	UN	1,00000000	R$ 6,30	R$ 6,30
00038383	LIXA D'AGUA EM FOLHA, COR PRETA, GRAO 100	SINAPI	UN	0,02060000	R$ 1,96	R$ 0,04
00020083	SOLUCAO PREPARADORA / LIMPADORA PARA PVC, FRASCO COM 1000 CM3	SINAPI	UN	0,02600000	R$ 71,48	R$ 1,86
					TOTAL Material:	R$ 9,39

Mão de Obra com Encargos Complementares		FONTE	UNID	COEFICIENTE	PREÇO UNITÁRIO	TOTAL
88248	AUXILIAR DE ENCANADOR OU BOMBEIRO HIDRÁULICO COM ENCARGOS COMPLEMENTARES	SINAPI	H	0,09240000	R$ 24,00	R$ 2,22
88267	ENCANADOR OU BOMBEIRO HIDRÁULICO COM ENCARGOS COMPLEMENTARES	SINAPI	H	0,09240000	R$ 28,49	R$ 2,63
					TOTAL Mão de Obra com Encargos Complementares:	R$ 4,85
					VALOR:	R$ 14,24

FNDE 206 BUCHA DE REDUÇÃO, LONGA, PVC, SOLDÁVEL, DN 50 X 32 MM, INSTALADO EM RAMAL DE DISTRIBUIÇÃO DE ÁGUA - FORNECIMENTO E INSTALAÇÃO. (UN)

Material		FONTE	UNID	COEFICIENTE	PREÇO UNITÁRIO	TOTAL
00000122	ADESIVO PLASTICO PARA PVC, FRASCO COM *850* GR	SINAPI	UN	0,01180000	R$ 63,09	R$ 0,74
00000813	BUCHA DE REDUCAO DE PVC, SOLDAVEL, LONGA, COM 50 X 25 MM, PARA AGUA FRIA PREDIAL	SINAPI	UN	1,00000000	R$ 3,92	R$ 3,92
00038383	LIXA D'AGUA EM FOLHA, COR PRETA, GRAO 100	SINAPI	UN	0,04060000	R$ 1,96	R$ 0,08
00020083	SOLUCAO PREPARADORA / LIMPADORA PARA PVC, FRASCO COM 1000 CM3	SINAPI	UN	0,01500000	R$ 71,48	R$ 1,07
					TOTAL Material:	R$ 5,81

Mão de Obra com Encargos Complementares		FONTE	UNID	COEFICIENTE	PREÇO UNITÁRIO	TOTAL
88248	AUXILIAR DE ENCANADOR OU BOMBEIRO HIDRÁULICO COM ENCARGOS COMPLEMENTARES	SINAPI	H	0,12180000	R$ 24,00	R$ 2,92
88267	ENCANADOR OU BOMBEIRO HIDRÁULICO COM ENCARGOS COMPLEMENTARES	SINAPI	H	0,12180000	R$ 28,49	R$ 3,47
					TOTAL Mão de Obra com Encargos Complementares:	R$ 6,39
					VALOR:	R$ 12,20

FNDE 207 TÊ DE REDUÇÃO, PVC, SOLDÁVEL, DN 50MM X 32 MM, INSTALADO EM PRUMADA DE ÁGUA - FORNECIMENTO E INSTALAÇÃO. (UN)

Material		FONTE	UNID	COEFICIENTE	PREÇO UNITÁRIO	TOTAL
00000122	ADESIVO PLASTICO PARA PVC, FRASCO COM *850* GR	SINAPI	UN	0,02120000	R$ 63,09	R$ 1,34
00038383	LIXA D'AGUA EM FOLHA, COR PRETA, GRAO 100	SINAPI	UN	0,02690000	R$ 1,96	R$ 0,05
00020083	SOLUCAO PREPARADORA / LIMPADORA PARA PVC, FRASCO COM 1000 CM3	SINAPI	UN	0,02700000	R$ 71,48	R$ 1,93
00007131	TE DE REDUCAO, PVC, SOLDAVEL, 90 GRAUS, 50 MM X 40 MM, PARA AGUA FRIA PREDIAL	SINAPI	UN	1,00000000	R$ 16,72	R$ 16,72
					TOTAL Material:	R$ 20,04

13

Mão de Obra com Encargos Complementares		FONTE	UNID	COEFICIENTE	PREÇO UNITÁRIO	TOTAL
88248	AUXILIAR DE ENCANADOR OU BOMBEIRO HIDRÁULICO COM ENCARGOS COMPLEMENTARES	SINAPI	H	0,15470000	R$ 24,00	R$ 3,71
88267	ENCANADOR OU BOMBEIRO HIDRÁULICO COM ENCARGOS COMPLEMENTARES	SINAPI	H	0,15470000	R$ 28,49	R$ 4,41
					TOTAL Mão de Obra com Encargos Complementares:	R$ 8,12
					VALOR:	R$ 28,16

FNDE 208 TÊ DE REDUÇÃO, PVC, SOLDÁVEL, DN 75MM X 60 MM, INSTALADO EM PRUMADA DE ÁGUA - FORNECIMENTO E INSTALAÇÃO. (UN)

Material		FONTE	UNID	COEFICIENTE	PREÇO UNITÁRIO	TOTAL
00000122	ADESIVO PLASTICO PARA PVC, FRASCO COM *850* GR	SINAPI	UN	0,02120000	R$ 63,09	R$ 1,34
00038383	LIXA D'AGUA EM FOLHA, COR PRETA, GRAO 100	SINAPI	UN	0,02690000	R$ 1,96	R$ 0,05
00020083	SOLUCAO PREPARADORA / LIMPADORA PARA PVC, FRASCO COM 1000 CM3	SINAPI	UN	0,02700000	R$ 71,48	R$ 1,93
00007131	TE DE REDUCAO, PVC, SOLDAVEL, 90 GRAUS, 50 MM X 40 MM, PARA AGUA FRIA PREDIAL	SINAPI	UN	1,00000000	R$ 16,72	R$ 16,72
					TOTAL Material:	R$ 20,04

Mão de Obra com Encargos Complementares		FONTE	UNID	COEFICIENTE	PREÇO UNITÁRIO	TOTAL
88248	AUXILIAR DE ENCANADOR OU BOMBEIRO HIDRÁULICO COM ENCARGOS COMPLEMENTARES	SINAPI	H	0,15470000	R$ 24,00	R$ 3,71
88267	ENCANADOR OU BOMBEIRO HIDRÁULICO COM ENCARGOS COMPLEMENTARES	SINAPI	H	0,15470000	R$ 28,49	R$ 4,41
					TOTAL Mão de Obra com Encargos Complementares:	R$ 8,12
					VALOR:	R$ 28,16

FNDE 77 PRESSURIZADOR (GRUPO DE PRESSÃO) - Pressão Máxima: 32 (m.c.a.);Vazão Máxima: 52.000 (l/h) (UN)

Equipamento		FONTE	UNID	COEFICIENTE	PREÇO UNITÁRIO	TOTAL
FNDEI05	Pressurizador ROWA (grupo de pressão) - GPR VXM 9 3 T ou equivalente técnico	PRÓPRIA	CJ	1,00000000	R$ 49.907,14	R$ 49.907,14
					TOTAL Equipamento:	R$ 49.907,14

Mão de Obra com Encargos Complementares		FONTE	UNID	COEFICIENTE	PREÇO UNITÁRIO	TOTAL
88264	ELETRICISTA COM ENCARGOS COMPLEMENTARES	SINAPI	H	2,50000000	R$ 29,57	R$ 73,93
88267	ENCANADOR OU BOMBEIRO HIDRÁULICO COM ENCARGOS COMPLEMENTARES	SINAPI	H	2,50000000	R$ 28,49	R$ 71,23
88316	SERVENTE COM ENCARGOS COMPLEMENTARES	SINAPI	H	2,50000000	R$ 23,37	R$ 58,43
					TOTAL Mão de Obra com Encargos Complementares:	R$ 203,59
					VALOR:	R$ 50.110,73

102116 BOMBA CENTRÍFUGA, TRIFÁSICA, 0,5 CV - FORNECIMENTO E INSTALAÇÃO (UN)

Equipamento		FONTE	UNID	COEFICIENTE	PREÇO UNITÁRIO	TOTAL
P.11.000.066622	Conjunto motor-bomba (centrífuga), potência 0,5cv monoestágio, trifásica, Hman= 21 a 9 mca, Q= 2 a 8,3 m³/h; ref. mxdp2 da Mark Grundfos, Rudc ou equivalente	SP Obras	UN	1,00000000	R$ 1.610,06	R$ 1.610,06
					TOTAL Equipamento:	R$ 1.610,06

Material		FONTE	UNID	COEFICIENTE	PREÇO UNITÁRIO	TOTAL
00011267	ARRUELA LISA, REDONDA, DE LATAO POLIDO, DIAMETRO NOMINAL 5/8", DIAMETRO EXTERNO = 34 MM, DIAMETRO DO FURO = 17 MM, ESPESSURA = *2,5* MM	SINAPI	UN	4,00000000	R$ 1,43	R$ 5,72
00039997	PORCA ZINCADA, SEXTAVADA, DIAMETRO 1/4"	SINAPI	UN	4,00000000	R$ 0,36	R$ 1,44
00039996	VERGALHAO ZINCADO ROSCA TOTAL, 1/4" (6,3 MM)	SINAPI	M	0,20000000	R$ 4,44	R$ 0,89
					TOTAL Material:	R$ 8,05

Mão de Obra com Encargos Complementares		FONTE	UNID	COEFICIENTE	PREÇO UNITÁRIO	TOTAL
88247	AUXILIAR DE ELETRICISTA COM ENCARGOS COMPLEMENTARES	SINAPI	H	0,63300000	R$ 24,99	R$ 15,82
88248	AUXILIAR DE ENCANADOR OU BOMBEIRO HIDRÁULICO COM ENCARGOS COMPLEMENTARES	SINAPI	H	2,20200000	R$ 24,00	R$ 52,85

88264	ELETRICISTA COM ENCARGOS COMPLEMENTARES	SINAPI	H	0,63300000	R$ 29,57	R$ 18,72
88267	ENCANADOR OU BOMBEIRO HIDRÁULICO COM ENCARGOS COMPLEMENTARES	SINAPI	H	2,20200000	R$ 28,49	R$ 62,73
					TOTAL Mão de Obra com Encargos Complementares:	R$ 150,12
					VALOR:	R$ 1.768,23

FNDE 78 CISTERNA VERTICAL - RESERVATÓRIO ÁGUA DA CHUVA - 300 Litros (UN)

Cotação		FONTE	UNID	COEFICIENTE	PREÇO UNITÁRIO	TOTAL
FNDEI06	Cisternas Modulares ecosoli ou equivalente tecnico - 300L	PRÓPRIA	UN	1,00000000	R$ 1.850,00	R$ 1.850,00
					TOTAL Cotação:	R$ 1.850,00

Mão de Obra com Encargos Complementares		FONTE	UNID	COEFICIENTE	PREÇO UNITÁRIO	TOTAL
88248	AUXILIAR DE ENCANADOR OU BOMBEIRO HIDRÁULICO COM ENCARGOS COMPLEMENTARES	SINAPI	H	0,26900000	R$ 24,00	R$ 6,46
88267	ENCANADOR OU BOMBEIRO HIDRÁULICO COM ENCARGOS COMPLEMENTARES	SINAPI	H	0,26900000	R$ 28,49	R$ 7,66
					TOTAL Mão de Obra com Encargos Complementares:	R$ 14,12
					VALOR:	R$ 1.864,12

FNDE 79 SMART FILTRO (UN)

Material		FONTE	UNID	COEFICIENTE	PREÇO UNITÁRIO	TOTAL
FNDEI07	SMART FILTRO TECNOTRI OU EQUIVALENTE	PRÓPRIA	UN	1,00000000	R$ 390,00	R$ 390,00
					TOTAL Material:	R$ 390,00

Mão de Obra com Encargos Complementares		FONTE	UNID	COEFICIENTE	PREÇO UNITÁRIO	TOTAL
88248	AUXILIAR DE ENCANADOR OU BOMBEIRO HIDRÁULICO COM ENCARGOS COMPLEMENTARES	SINAPI	H	0,26900000	R$ 24,00	R$ 6,46
88267	ENCANADOR OU BOMBEIRO HIDRÁULICO COM ENCARGOS COMPLEMENTARES	SINAPI	H	0,26900000	R$ 28,49	R$ 7,66
					TOTAL Mão de Obra com Encargos Complementares:	R$ 14,12
					VALOR:	R$ 404,12

FNDE 81 RESERVATÓRIO METÁLICO CILINDRICO CAP. 40.000 LITROS, COM GUARDA-CORPO, ESCADA E PINTURA (UN)

Material		FONTE	UNID	COEFICIENTE	PREÇO UNITÁRIO	TOTAL
FNDEI08	RESERVATÓRIO METÁLICO CILINDRICO 40 MIL LITROS	PRÓPRIA	UN	1,00000000	R$ 86.920,00	R$ 86.920,00
					TOTAL Material:	R$ 86.920,00

Serviço		FONTE	UNID	COEFICIENTE	PREÇO UNITÁRIO	TOTAL
24.03.060	Escada marinheiro (em aço galvanizado)	SP Obras	M	10,00000000	R$ 843,96	R$ 8.439,60
99839	GUARDA-CORPO DE AÇO GALVANIZADO DE 1,10M DE ALTURA, MONTANTES TUBULARES DE 1.1/2 ESPAÇADOS DE 1,20M, TRAVESSA SUPERIOR DE 2 , GRADIL FORMADO POR BARRAS CHATAS EM FERRO DE 32X4,8MM, FIXADO COM CHUMBADOR MECÂNICO. AF_04/2019_PS	SINAPI	M	8,00000000	R$ 514,00	R$ 4.112,00
100757	PINTURA COM TINTA ALQUÍDICA DE ACABAMENTO (ESMALTE SINTÉTICO ACETINADO) PULVERIZADA SOBRE SUPERFÍCIES METÁLICAS (EXCETO PERFIL) EXECUTADO EM OBRA (02 DEMÃOS). AF_01/2020_PE	SINAPI	M2	80,00000000	R$ 51,07	R$ 4.085,60
					TOTAL Serviço:	R$ 16.637,20
					VALOR:	R$ 103.557,20

FNDE 111 ADAPTADOR PARA BOCAL DE CALHA RETANGULAR - DIAMETRO DA SAIDA ENTRE *75 E 150* MM, PARA DRENAGEM PLUVIAL PREDIAL (UN)

Material		FONTE	UNID	COEFICIENTE	PREÇO UNITÁRIO	TOTAL
00012614	BOCAL PVC, PARA CALHA PLUVIAL, DIAMETRO DA SAIDA ENTRE *75 E 120* MM, PARA DRENAGEM PLUVIAL PREDIAL	SINAPI	UN	1,00000000	R$ 49,06	R$ 49,06
00012616	CABECEIRA DIREITA OU ESQUERDA, PVC, PARA CALHA PLUVIAL, DIAMETRO ENTRE *119 E 170* MM, PARA DRENAGEM PLUVIAL PREDIAL	SINAPI	UN	1,00000000	R$ 14,88	R$ 14,88

COMISSÃO PERMANENTE DE LICITAÇÃO
1.423
Página
PREFEITURA MUNICIPAL DE SANTARÉM

00012626	SUPORTE METALICO PARA CALHA PLUVIAL, ZINCADO, DOBRADO, DIAMETRO ENTRE 119 E 170 MM, PARA DRENAGEM PLUVIAL PREDIAL	SINAPI	UN	2,00000000	R$ 37,13	R$ 74,26
					TOTAL Material:	R$ 138,20

Mão de Obra com Encargos Complementares		FONTE	UNID	COEFICIENTE	PREÇO UNITÁRIO	TOTAL
88267	ENCANADOR OU BOMBEIRO HIDRÁULICO COM ENCARGOS COMPLEMENTARES	SINAPI	H	0,50000000	R$ 28,49	R$ 14,25
88316	SERVENTE COM ENCARGOS COMPLEMENTARES	SINAPI	H	0,20000000	R$ 23,37	R$ 4,67
					TOTAL Mão de Obra com Encargos Complementares:	R$ 18,92
					VALOR:	R$ 157,12

FNDE 80 GRELHA DE FERRO P/ CALHAS E CAIXAS (M2)

Material		FONTE	UNID	COEFICIENTE	PREÇO UNITÁRIO	TOTAL
00001379	CIMENTO PORTLAND COMPOSTO CP II-32	SINAPI	KG	3,80000000	R$ 0,72	R$ 2,74
O.05.000.067543	Grelha em ferro fundido com requadro de 30 x 100 cm - 20 kg/m	SP Obras	UN	3,33000000	R$ 307,18	R$ 1.022,91
					TOTAL Material:	R$ 1.025,65

Mão de Obra com Encargos Complementares		FONTE	UNID	COEFICIENTE	PREÇO UNITÁRIO	TOTAL
88309	PEDREIRO COM ENCARGOS COMPLEMENTARES	SINAPI	H	0,50000000	R$ 29,21	R$ 14,61
88316	SERVENTE COM ENCARGOS COMPLEMENTARES	SINAPI	H	1,00000000	R$ 23,37	R$ 23,37
					TOTAL Mão de Obra com Encargos Complementares:	R$ 37,98
					VALOR:	R$ 1.063,63

FNDE 209 JUNÇÃO SIMPLES, PVC, SERIE NORMAL, ESGOTO PREDIAL, DN 100 X 50 MM, JUNTA ELÁSTICA, FORNECIDO E INSTALADO EM PRUMADA DE ESGOTO SANITÁRIO OU VENTILAÇÃO (UN)

Material		FONTE	UNID	COEFICIENTE	PREÇO UNITÁRIO	TOTAL
00000301	ANEL BORRACHA PARA TUBO ESGOTO PREDIAL, DN 100 MM (NBR 5688)	SINAPI	UN	3,00000000	R$ 4,75	R$ 14,25
00003670	JUNCAO SIMPLES, PVC, 45 GRAUS, DN 100 X 100 MM, SERIE NORMAL PARA ESGOTO PREDIAL	SINAPI	UN	1,00000000	R$ 21,84	R$ 21,84
00020078	PASTA LUBRIFICANTE PARA TUBOS E CONEXOES COM JUNTA ELASTICA, EMBALAGEM DE "400" GR (USO EM PVC, ACO, POLIETILENO E OUTROS)	SINAPI	UN	0,17250000	R$ 26,04	R$ 4,49
					TOTAL Material:	R$ 40,58

Mão de Obra com Encargos Complementares		FONTE	UNID	COEFICIENTE	PREÇO UNITÁRIO	TOTAL
88248	AUXILIAR DE ENCANADOR OU BOMBEIRO HIDRÁULICO COM ENCARGOS COMPLEMENTARES	SINAPI	H	0,28960000	R$ 24,00	R$ 6,95
88267	ENCANADOR OU BOMBEIRO HIDRÁULICO COM ENCARGOS COMPLEMENTARES	SINAPI	H	0,28960000	R$ 28,49	R$ 8,25
					TOTAL Mão de Obra com Encargos Complementares:	R$ 15,20
					VALOR:	R$ 55,78

FNDE 210 JUNÇÃO SIMPLES, PVC, SERIE NORMAL, ESGOTO PREDIAL, DN 75 X 50 MM, JUNTA ELÁSTICA, FORNECIDO E INSTALADO EM RAMAL DE DESCARGA OU RAMAL DE ESGOTO SANITÁRIO (UN)

Material		FONTE	UNID	COEFICIENTE	PREÇO UNITÁRIO	TOTAL
00000297	ANEL BORRACHA PARA TUBO ESGOTO PREDIAL, DN 75 MM (NBR 5688)	SINAPI	UN	3,00000000	R$ 3,94	R$ 11,82
00003658	JUNCAO SIMPLES, PVC, 45 GRAUS, DN 75 X 75 MM, SERIE NORMAL PARA ESGOTO PREDIAL	SINAPI	UN	1,00000000	R$ 16,98	R$ 16,98
00020078	PASTA LUBRIFICANTE PARA TUBOS E CONEXOES COM JUNTA ELASTICA, EMBALAGEM DE "400" GR (USO EM PVC, ACO, POLIETILENO E OUTROS)	SINAPI	UN	0,11250000	R$ 26,04	R$ 2,93
					TOTAL Material:	R$ 31,73

Mão de Obra com Encargos Complementares		FONTE	UNID	COEFICIENTE	PREÇO UNITÁRIO	TOTAL
88248	AUXILIAR DE ENCANADOR OU BOMBEIRO HIDRÁULICO COM ENCARGOS COMPLEMENTARES	SINAPI	H	0,22030000	R$ 24,00	R$ 5,29
88267	ENCANADOR OU BOMBEIRO HIDRÁULICO COM ENCARGOS COMPLEMENTARES	SINAPI	H	0,22030000	R$ 28,49	R$ 6,28

COMISSÃO PERMANENTE DE LICITAÇÃO
1.424
Página
PREFEITURA MUNICIPAL DE ITAREMA

TOTAL Mão de Obra com Encargos Complementares:	R$ 11,57
VALOR:	R$ 43,30

FNDE 211 CORPO CAIXA SECA 100 X 100 X 40 CM (UN)

Material		FONTE	UNID	COEFICIENTE	PREÇO UNITÁRIO	TOTAL
00000122	ADESIVO PLASTICO PARA PVC, FRASCO COM *850* GR	SINAPI	UN	0,02920000	R$ 63,09	R$ 1,84
00005103	CAIXA SIFONADA PVC, 100 X 100 X 50 MM, COM GRELHA REDONDA, BRANCA	SINAPI	UN	1,00000000	R$ 24,90	R$ 24,90
00038383	LIXA D'AGUA EM FOLHA, COR PRETA, GRAO 100	SINAPI	UN	0,00680000	R$ 1,96	R$ 0,01
00020083	SOLUCAO PREPARADORA / LIMPADORA PARA PVC, FRASCO COM 1000 CM3	SINAPI	UN	0,04400000	R$ 71,48	R$ 3,15
					TOTAL Material:	R$ 29,90

Mão de Obra com Encargos Complementares		FONTE	UNID	COEFICIENTE	PREÇO UNITÁRIO	TOTAL
88248	AUXILIAR DE ENCANADOR OU BOMBEIRO HIDRÁULICO COM ENCARGOS COMPLEMENTARES	SINAPI	H	0,21750000	R$ 24,00	R$ 5,22
88267	ENCANADOR OU BOMBEIRO HIDRÁULICO COM ENCARGOS COMPLEMENTARES	SINAPI	H	0,21750000	R$ 28,49	R$ 6,20
					TOTAL Mão de Obra com Encargos Complementares:	R$ 11,42
					VALOR:	R$ 41,32

FNDE 213 JUNÇÃO SIMPLES, PVC, SERIE R, ÁGUA PLUVIAL, DN 50 X 50 MM, JUNTA ELÁSTICA, FORNECIDO E INSTALADO EM RAMAL DE ENCAMINHAMENTO (UN)

Material		FONTE	UNID	COEFICIENTE	PREÇO UNITÁRIO	TOTAL
00020085	ANEL BORRACHA, DN 50 MM, PARA TUBO SERIE REFORCADA ESGOTO PREDIAL	SINAPI	UN	3,00000000	R$ 3,52	R$ 10,56
00020141	JUNCAO SIMPLES, PVC SERIE R, DN 50 X 50 MM, PARA ESGOTO PREDIAL	SINAPI	UN	1,00000000	R$ 19,09	R$ 19,09
00020078	PASTA LUBRIFICANTE PARA TUBOS E CONEXOES COM JUNTA ELASTICA, EMBALAGEM DE *400* GR (USO EM PVC, ACO, POLIETILENO E OUTROS)	SINAPI	UN	0,07500000	R$ 26,04	R$ 1,95
					TOTAL Material:	R$ 31,60

Mão de Obra com Encargos Complementares		FONTE	UNID	COEFICIENTE	PREÇO UNITÁRIO	TOTAL
88248	AUXILIAR DE ENCANADOR OU BOMBEIRO HIDRÁULICO COM ENCARGOS COMPLEMENTARES	SINAPI	H	0,08090000	R$ 24,00	R$ 1,94
88267	ENCANADOR OU BOMBEIRO HIDRÁULICO COM ENCARGOS COMPLEMENTARES	SINAPI	H	0,08090000	R$ 28,49	R$ 2,30
					TOTAL Mão de Obra com Encargos Complementares:	R$ 4,24
					VALOR:	R$ 35,84

FNDE 212 JUNÇÃO SIMPLES, PVC, SERIE R, ÁGUA PLUVIAL, DN 75 X 50 MM, JUNTA ELÁSTICA, FORNECIDO E INSTALADO EM CONDUTORES VERTICAIS DE ÁGUAS PLUVIAIS (UN)

Material		FONTE	UNID	COEFICIENTE	PREÇO UNITÁRIO	TOTAL
00000298	ANEL BORRACHA, DN 75 MM, PARA TUBO SERIE REFORCADA ESGOTO PREDIAL	SINAPI	UN	3,00000000	R$ 4,28	R$ 12,84
00020142	JUNCAO SIMPLES, PVC SERIE R, DN 75 X 75 MM, PARA ESGOTO PREDIAL	SINAPI	UN	1,00000000	R$ 33,58	R$ 33,58
00020078	PASTA LUBRIFICANTE PARA TUBOS E CONEXOES COM JUNTA ELASTICA, EMBALAGEM DE *400* GR (USO EM PVC, ACO, POLIETILENO E OUTROS)	SINAPI	UN	0,11250000	R$ 26,04	R$ 2,93
					TOTAL Material:	R$ 49,35

Mão de Obra com Encargos Complementares		FONTE	UNID	COEFICIENTE	PREÇO UNITÁRIO	TOTAL
88248	AUXILIAR DE ENCANADOR OU BOMBEIRO HIDRÁULICO COM ENCARGOS COMPLEMENTARES	SINAPI	H	0,23160000	R$ 24,00	R$ 5,56
88267	ENCANADOR OU BOMBEIRO HIDRÁULICO COM ENCARGOS COMPLEMENTARES	SINAPI	H	0,23160000	R$ 28,49	R$ 6,60
					TOTAL Mão de Obra com Encargos Complementares:	R$ 12,16
					VALOR:	R$ 61,51

FNDE 214 TÊ, PVC, SERIE R, ÁGUA PLUVIAL, DN 100 X 50 MM, JUNTA ELÁSTICA, FORNECIDO E INSTALADO EM CONDUTORES VERTICAIS DE ÁGUAS PLUVIAIS (UN)

COMISSÃO PERMANENTE DE LICITAÇÃO
1.425
Página
PREFEITURA MUNICIPAL DE ITAREMA

Material		FONTE	UNID	COEFICIENTE	PREÇO UNITÁRIO	TOTAL
00000299	ANEL BORRACHA, DN 100 MM, PARA TUBO SERIE REFORCADA ESGOTO PREDIAL	SINAPI	UN	2,00000000	R$ 5,57	R$ 11,14
00000298	ANEL BORRACHA, DN 75 MM, PARA TUBO SERIE REFORCADA ESGOTO PREDIAL	SINAPI	UN	1,00000000	R$ 4,28	R$ 4,28
00020078	PASTA LUBRIFICANTE PARA TUBOS E CONEXOES COM JUNTA ELASTICA, EMBALAGEM DE *400* GR (USO EM PVC, ACO, POLIETILENO E OUTROS)	SINAPI	UN	0,15250000	R$ 26,04	R$ 3,97
00020178	TE, PVC, SERIE R, 100 X 75 MM, PARA ESGOTO PREDIAL	SINAPI	UN	1,00000000	R$ 47,70	R$ 47,70
					TOTAL Material:	R$ 67,09

Mão de Obra com Encargos Complementares		FONTE	UNID	COEFICIENTE	PREÇO UNITÁRIO	TOTAL
88248	AUXILIAR DE ENCANADOR OU BOMBEIRO HIDRÁULICO COM ENCARGOS COMPLEMENTARES	SINAPI	H	0,31970000	R$ 24,00	R$ 7,67
88267	ENCANADOR OU BOMBEIRO HIDRÁULICO COM ENCARGOS COMPLEMENTARES	SINAPI	H	0,31970000	R$ 28,49	R$ 9,11
					TOTAL Mão de Obra com Encargos Complementares:	R$ 16,78
					VALOR:	R$ 83,87

FNDE 215 VÁLVULA DE DESCARGA METÁLICA, DUPLO ACIONAMENTO ECO, BASE 1 1/2", ACABAMENTO METALICO CROMADO - FORNECIMENTO E INSTALAÇÃO (UN)

Material		FONTE	UNID	COEFICIENTE	PREÇO UNITÁRIO	TOTAL
00003148	FITA VEDA ROSCA, EM PTFE, ROLO DE 18 MM X 50 M (L X C)	SINAPI	UN	0,01920000	R$ 14,56	R$ 0,28
00010228	VALVULA DE DESCARGA METALICA, BASE 1 1/2" E ACABAMENTO METALICO CROMADO	SINAPI	UN	1,00000000	R$ 473,85	R$ 473,85
					TOTAL Material:	R$ 474,13

Mão de Obra com Encargos Complementares		FONTE	UNID	COEFICIENTE	PREÇO UNITÁRIO	TOTAL
88248	AUXILIAR DE ENCANADOR OU BOMBEIRO HIDRÁULICO COM ENCARGOS COMPLEMENTARES	SINAPI	H	0,92490000	R$ 24,00	R$ 22,20
88267	ENCANADOR OU BOMBEIRO HIDRÁULICO COM ENCARGOS COMPLEMENTARES	SINAPI	H	0,92490000	R$ 28,49	R$ 26,35
					TOTAL Mão de Obra com Encargos Complementares:	R$ 48,55
					VALOR:	R$ 522,68

FNDE 117 SIFÃO PARA MICTÓRIO, DECA 1681, 1 X 2", ACABAMENTO CROMODADO E SIMILAR (UN)

Material		FONTE	UNID	COEFICIENTE	PREÇO UNITÁRIO	TOTAL
00003146	FITA VEDA ROSCA, EM PTFE, ROLO DE 18 MM X 10 M (L X C)	SINAPI	UN	0,03320000	R$ 3,95	R$ 0,13
FNDEI12	Sifão para mictório, DECA 1681, 1 x 2", acabamento cromado ou similar	PRÓPRIA	UN	1,00000000	R$ 489,00	R$ 489,00
					TOTAL Material:	R$ 489,13

Mão de Obra com Encargos Complementares		FONTE	UNID	COEFICIENTE	PREÇO UNITÁRIO	TOTAL
88267	ENCANADOR OU BOMBEIRO HIDRÁULICO COM ENCARGOS COMPLEMENTARES	SINAPI	H	0,08450000	R$ 28,49	R$ 2,41
88316	SERVENTE COM ENCARGOS COMPLEMENTARES	SINAPI	H	0,02660000	R$ 23,37	R$ 0,62
					TOTAL Mão de Obra com Encargos Complementares:	R$ 3,03
					VALOR:	R$ 492,16

FNDE 216 CUBA DE EMBUTIR RETANGULAR DE AÇO INOXIDÁVEL, 40 X 34 X 14 CM - FORNECIMENTO E INSTALAÇÃO (UN)

Material		FONTE	UNID	COEFICIENTE	PREÇO UNITÁRIO	TOTAL
00001743	CUBA ACO INOX (AISI 304) DE EMBUTIR COM VALVULA 3 1/2 ", DE *46 X 30 X 12* CM	SINAPI	UN	1,00000000	R$ 162,52	R$ 162,52
00004823	MASSA PLASTICA PARA MARMORE/GRANITO	SINAPI	KG	0,29740000	R$ 48,53	R$ 14,43
					TOTAL Material:	R$ 176,95

Mão de Obra com Encargos Complementares		FONTE	UNID	COEFICIENTE	PREÇO UNITÁRIO	TOTAL
88274	MARMORISTA/GRANITEIRO COM ENCARGOS COMPLEMENTARES	SINAPI	H	0,47740000	R$ 28,62	R$ 13,66

88316	SERVENTE COM ENCARGOS COMPLEMENTARES	SINAPI	H	0,15040000	R$ 23,37	R$ 3,51
					TOTAL Mão de Obra com Encargos Complementares:	R$ 17,17
					VALOR:	R$ 194,12

FNDE 217 CUBA DE EMBUTIR RETANGULAR DE AÇO INOXIDÁVEL, 50 X 40 X 20 CM - FORNECIMENTO E INSTALAÇÃO (UN)

Material		FONTE	UNID	COEFICIENTE	PREÇO UNITÁRIO	TOTAL
00001743	CUBA ACO INOX (AISI 304) DE EMBUTIR COM VALVULA 3 1/2 ", DE *46 X 30 X 12* CM	SINAPI	UN	1,00000000	R$ 162,52	R$ 162,52
00004823	MASSA PLASTICA PARA MARMORE/GRANITO	SINAPI	KG	0,29740000	R$ 48,53	R$ 14,43
					TOTAL Material:	R$ 176,95

Mão de Obra com Encargos Complementares		FONTE	UNID	COEFICIENTE	PREÇO UNITÁRIO	TOTAL
88274	MARMORISTA/GRANITEIRO COM ENCARGOS COMPLEMENTARES	SINAPI	H	0,47740000	R$ 28,62	R$ 13,66
88316	SERVENTE COM ENCARGOS COMPLEMENTARES	SINAPI	H	0,15040000	R$ 23,37	R$ 3,51
					TOTAL Mão de Obra com Encargos Complementares:	R$ 17,17
					VALOR:	R$ 194,12

FNDE 218 CUBA DE EMBUTIR RETANGULAR DE AÇO INOXIDÁVEL, 60 X 50 X 40 CM - FORNECIMENTO E INSTALAÇÃO (UN)

Material		FONTE	UNID	COEFICIENTE	PREÇO UNITÁRIO	TOTAL
00001743	CUBA ACO INOX (AISI 304) DE EMBUTIR COM VALVULA 3 1/2 ", DE *46 X 30 X 12* CM	SINAPI	UN	1,00000000	R$ 162,52	R$ 162,52
00004823	MASSA PLASTICA PARA MARMORE/GRANITO	SINAPI	KG	0,29740000	R$ 48,53	R$ 14,43
					TOTAL Material:	R$ 176,95

Mão de Obra com Encargos Complementares		FONTE	UNID	COEFICIENTE	PREÇO UNITÁRIO	TOTAL
88274	MARMORISTA/GRANITEIRO COM ENCARGOS COMPLEMENTARES	SINAPI	H	0,47740000	R$ 28,62	R$ 13,66
88316	SERVENTE COM ENCARGOS COMPLEMENTARES	SINAPI	H	0,15040000	R$ 23,37	R$ 3,51
					TOTAL Mão de Obra com Encargos Complementares:	R$ 17,17
					VALOR:	R$ 194,12

FNDE 219 LAVATÓRIO DE CANTO, LOUÇA BRANCA SUSPENSO, 29,5 X 39CM OU EQUIVALENTE, PADRÃO POPULAR - FORNECIMENTO E INSTALAÇÃO (UN)

Material		FONTE	UNID	COEFICIENTE	PREÇO UNITÁRIO	TOTAL
00010425	LAVATORIO DE LOUCA BRANCA, SUSPENSO (SEM COLUNA), DIMENSOES *40 X 30* CM	SINAPI	UN	1,00000000	R$ 100,05	R$ 100,05
00004351	PARAFUSO NIQUELADO 3 1/2" COM ACABAMENTO CROMADO PARA FIXAR PECA SANITARIA, INCLUI PORCA CEGA, ARRUELA E BUCHA DE NYLON TAMANHO S-8	SINAPI	UN	2,00000000	R$ 19,64	R$ 39,28
00037329	REJUNTE EPOXI, QUALQUER COR	SINAPI	KG	0,03040000	R$ 132,33	R$ 4,02
					TOTAL Material:	R$ 143,35

Mão de Obra com Encargos Complementares		FONTE	UNID	COEFICIENTE	PREÇO UNITÁRIO	TOTAL
88267	ENCANADOR OU BOMBEIRO HIDRÁULICO COM ENCARGOS COMPLEMENTARES	SINAPI	H	0,38700000	R$ 28,49	R$ 11,03
88316	SERVENTE COM ENCARGOS COMPLEMENTARES	SINAPI	H	0,18860000	R$ 23,37	R$ 4,41
					TOTAL Mão de Obra com Encargos Complementares:	R$ 15,44
					VALOR:	R$ 158,79

FNDE 82 LAVATÓRIO SOBREPOR, DECA OU EQUIVALENTE (UN)

Material		FONTE	UNID	COEFICIENTE	PREÇO UNITÁRIO	TOTAL
00010427	LAVATORIO / CUBA DE SOBREPOR, RETANGULAR, DE LOUCA BRANCA, COM LADRAO, DIMENSOES *52 X 45* CM (L X C)	SINAPI	UN	1,00000000	R$ 514,64	R$ 514,64
					TOTAL Material:	R$ 514,64

Mão de Obra com Encargos Complementares		FONTE	UNID	COEFICIENTE	PREÇO UNITÁRIO	TOTAL

88267	ENCANADOR OU BOMBEIRO HIDRÁULICO COM ENCARGOS COMPLEMENTARES	SINAPI	H	1,00000000	R$ 28,49	R$ 28,49
88316	SERVENTE COM ENCARGOS COMPLEMENTARES	SINAPI	H	1,00000000	R$ 23,37	R$ 23,37
					TOTAL Mão de Obra com Encargos Complementares:	R$ 51,86

Serviço		FONTE	UNID	COEFICIENTE	PREÇO UNITÁRIO	TOTAL
86883	SIFÃO DO TIPO FLEXÍVEL EM PVC 1 X 1.1/2 - FORNECIMENTO E INSTALAÇÃO. AF_01/2020	SINAPI	UN	0,38700000	R$ 13,15	R$ 5,09
86877	VÁLVULA EM METAL CROMADO 1.1/2" X 1.1/2" PARA TANQUE OU LAVATÓRIO, COM OU SEM LADRÃO - FORNECIMENTO E INSTALAÇÃO. AF_01/2020	SINAPI	UN	0,18860000	R$ 75,11	R$ 14,17
					TOTAL Serviço:	R$ 19,26
					VALOR:	R$ 585,76

FNDE 220 TANQUE DE LOUÇA BRANCA COM COLUNA, 40L OU EQUIVALENTE - FORNECIMENTO E INSTALAÇÃO (UN)

Material		FONTE	UNID	COEFICIENTE	PREÇO UNITÁRIO	TOTAL
00004351	PARAFUSO NIQUELADO 3 1/2" COM ACABAMENTO CROMADO PARA FIXAR PECA SANITARIA, INCLUI PORCA CEGA, ARRUELA E BUCHA DE NYLON TAMANHO S-8	SINAPI	UN	6,00000000	R$ 19,64	R$ 117,84
00037329	REJUNTE EPOXI, QUALQUER COR	SINAPI	KG	0,07020000	R$ 132,33	R$ 9,29
00020271	TANQUE DE LOUCA BRANCA, COM COLUNA, *30* L	SINAPI	UN	1,00000000	R$ 576,50	R$ 576,50
					TOTAL Material:	R$ 703,63

Mão de Obra com Encargos Complementares		FONTE	UNID	COEFICIENTE	PREÇO UNITÁRIO	TOTAL
88267	ENCANADOR OU BOMBEIRO HIDRÁULICO COM ENCARGOS COMPLEMENTARES	SINAPI	H	1,76890000	R$ 28,49	R$ 50,40
88316	SERVENTE COM ENCARGOS COMPLEMENTARES	SINAPI	H	0,71110000	R$ 23,37	R$ 16,62
					TOTAL Mão de Obra com Encargos Complementares:	R$ 67,02
					VALOR:	R$ 770,65

FNDE 221 PORTA PAPEL HIGIÊNICO, CONFORME PROJETO (UN)

Material		FONTE	UNID	COEFICIENTE	PREÇO UNITÁRIO	TOTAL
00011703	PAPELEIRA DE PAREDE EM METAL CROMADO SEM TAMPA	SINAPI	UN	1,00000000	R$ 15,54	R$ 15,54
					TOTAL Material:	R$ 15,54

Mão de Obra com Encargos Complementares		FONTE	UNID	COEFICIENTE	PREÇO UNITÁRIO	TOTAL
88267	ENCANADOR OU BOMBEIRO HIDRÁULICO COM ENCARGOS COMPLEMENTARES	SINAPI	H	0,31620000	R$ 28,49	R$ 9,01
88316	SERVENTE COM ENCARGOS COMPLEMENTARES	SINAPI	H	0,09960000	R$ 23,37	R$ 2,33
					TOTAL Mão de Obra com Encargos Complementares:	R$ 11,34
					VALOR:	R$ 26,88

FNDE 16 PAPELEIRA PLASTICA TIPO DISPENSER PARA PAPEL HIGIENICO ROLAO (UN)

Material		FONTE	UNID	COEFICIENTE	PREÇO UNITÁRIO	TOTAL
00037400	PAPELEIRA PLASTICA TIPO DISPENSER PARA PAPEL HIGIENICO ROLAO	SINAPI	UN	1,00000000	R$ 46,84	R$ 46,84
					TOTAL Material:	R$ 46,84
					VALOR:	R$ 46,84

FNDE 17 DUCHA / CHUVEIRO METALICO, DE PAREDE, ARTICULAVEL, COM DESVIADOR E DUCHA MANUAL (UN)

Material		FONTE	UNID	COEFICIENTE	PREÇO UNITÁRIO	TOTAL
00038189	DUCHA / CHUVEIRO METALICO, DE PAREDE, ARTICULAVEL, COM BRACO/CANO, SEM DESVIADOR	SINAPI	UN	1,00000000	R$ 161,77	R$ 161,77
00003146	FITA VEDA ROSCA, EM PTFE, ROLO DE 18 MM X 10 M (L X C)	SINAPI	UN	1,00000000	R$ 3,95	R$ 3,95
					TOTAL Material:	R$ 165,72

Mão de Obra com Encargos Complementares		FONTE	UNID	COEFICIENTE	PREÇO UNITÁRIO	TOTAL

COMISSÃO PERMANENTE DE LICITAÇÃO
1.428
Página
PREFEITURA MUNICIPAL

88267	ENCANADOR OU BOMBEIRO HIDRÁULICO COM ENCARGOS COMPLEMENTARES	SINAPI	H	0,50000000	R$ 28,49	R$ 14,25
				TOTAL Mão de Obra com Encargos Complementares:		R$ 14,25
				VALOR:		R$ 179,97

FNDE 14 TORNEIRA ELETRICA DE PAREDE, BICA ALTA, PARA COZINHA, 5500 W (110/220 V) (UN)

Material		FONTE	UNID	COEFICIENTE	PREÇO UNITÁRIO	TOTAL
00011777	TORNEIRA ELETRICA DE PAREDE, PLASTICA, BICA ALTA, PARA COZINHA, 5500 W (110/220 V)	SINAPI	UN	1,00000000	R$ 195,39	R$ 195,39
				TOTAL Material:		R$ 195,39

Mão de Obra com Encargos Complementares		FONTE	UNID	COEFICIENTE	PREÇO UNITÁRIO	TOTAL
88247	AUXILIAR DE ELETRICISTA COM ENCARGOS COMPLEMENTARES	SINAPI	H	0,50000000	R$ 24,99	R$ 12,50
88264	ELETRICISTA COM ENCARGOS COMPLEMENTARES	SINAPI	H	0,50000000	R$ 29,57	R$ 14,79
				TOTAL Mão de Obra com Encargos Complementares:		R$ 27,29
				VALOR:		R$ 222,68

FNDE 222 TORNEIRA DE MESA BICA MÓVEL, CONFORME PROJETO (UN)

Material		FONTE	UNID	COEFICIENTE	PREÇO UNITÁRIO	TOTAL
00003146	FITA VEDA ROSCA, EM PTFE, ROLO DE 18 MM X 10 M (L X C)	SINAPI	UN	0,02100000	R$ 3,95	R$ 0,08
00036791	TORNEIRA METALICA CROMADA DE MESA PARA LAVATORIO, BICA ALTA, COM AREJADOR	SINAPI	UN	1,00000000	R$ 130,95	R$ 130,95
				TOTAL Material:		R$ 131,03

Mão de Obra com Encargos Complementares		FONTE	UNID	COEFICIENTE	PREÇO UNITÁRIO	TOTAL
88267	ENCANADOR OU BOMBEIRO HIDRÁULICO COM ENCARGOS COMPLEMENTARES	SINAPI	H	0,09600000	R$ 28,49	R$ 2,74
88316	SERVENTE COM ENCARGOS COMPLEMENTARES	SINAPI	H	0,03030000	R$ 23,37	R$ 0,71
				TOTAL Mão de Obra com Encargos Complementares:		R$ 3,45
				VALOR:		R$ 134,48

FNDE 223 TORNEIRA DE PAREDE, CONFORME PROJETO (UN)

Material		FONTE	UNID	COEFICIENTE	PREÇO UNITÁRIO	TOTAL
00003146	FITA VEDA ROSCA, EM PTFE, ROLO DE 18 MM X 10 M (L X C)	SINAPI	UN	0,02100000	R$ 3,95	R$ 0,08
00011773	TORNEIRA METALICA CROMADA DE PAREDE, PARA COZINHA, BICA MOVEL, COM AREJADOR, 1/2" OU 3/4"	SINAPI	UN	1,00000000	R$ 116,01	R$ 116,01
				TOTAL Material:		R$ 116,09

Mão de Obra com Encargos Complementares		FONTE	UNID	COEFICIENTE	PREÇO UNITÁRIO	TOTAL
88267	ENCANADOR OU BOMBEIRO HIDRÁULICO COM ENCARGOS COMPLEMENTARES	SINAPI	H	0,11640000	R$ 28,49	R$ 3,32
88316	SERVENTE COM ENCARGOS COMPLEMENTARES	SINAPI	H	0,03670000	R$ 23,37	R$ 0,86
				TOTAL Mão de Obra com Encargos Complementares:		R$ 4,18
				VALOR:		R$ 120,27

FNDE 224 TORNEIRA CROMADA DE MESA, 1/2 OU 3/4 , PARA LAVATÓRIO, COM TEMPORIZADOR - FORNECIMENTO E INSTALAÇÃO. (UN)

Material		FONTE	UNID	COEFICIENTE	PREÇO UNITÁRIO	TOTAL
00003146	FITA VEDA ROSCA, EM PTFE, ROLO DE 18 MM X 10 M (L X C)	SINAPI	UN	0,02100000	R$ 3,95	R$ 0,08
00036791	TORNEIRA METALICA CROMADA DE MESA PARA LAVATORIO, BICA ALTA, COM AREJADOR	SINAPI	UN	1,00000000	R$ 130,95	R$ 130,95
				TOTAL Material:		R$ 131,03

Mão de Obra com Encargos Complementares		FONTE	UNID	COEFICIENTE	PREÇO UNITÁRIO	TOTAL

88267	ENCANADOR OU BOMBEIRO HIDRÁULICO COM ENCARGOS COMPLEMENTARES	SINAPI	H	0,09600000	R$ 28,49	R$ 2,74
88316	SERVENTE COM ENCARGOS COMPLEMENTARES	SINAPI	H	0,03030000	R$ 23,37	R$ 0,71
				TOTAL Mão de Obra com Encargos Complementares:		R$ 3,45
				VALOR:		R$ 134,48

FNDE 225 TORNEIRA CROMADA DE MESA PARA LAVATORIO, TIPO MONOCOMANDO - ACIONAMENTO TIPO ALAVANCA (UN)

Material		FONTE	UNID	COEFICIENTE	PREÇO UNITÁRIO	TOTAL
00003146	FITA VEDA ROSCA, EM PTFE, ROLO DE 18 MM X 10 M (L X C)	SINAPI	UN	0,04200000	R$ 3,95	R$ 0,17
00044045	TORNEIRA DE MESA PARA LAVATORIO, METALICA CROMADA, COM MISTURADOR MONOCOMANDO, BICA BAIXA	SINAPI	UN	1,00000000	R$ 307,23	R$ 307,23
				TOTAL Material:		R$ 307,40

Mão de Obra com Encargos Complementares		FONTE	UNID	COEFICIENTE	PREÇO UNITÁRIO	TOTAL
88267	ENCANADOR OU BOMBEIRO HIDRÁULICO COM ENCARGOS COMPLEMENTARES	SINAPI	H	0,46300000	R$ 28,49	R$ 13,19
88316	SERVENTE COM ENCARGOS COMPLEMENTARES	SINAPI	H	0,14590000	R$ 23,37	R$ 3,41
				TOTAL Mão de Obra com Encargos Complementares:		R$ 16,60
				VALOR:		R$ 324,00

FNDE 15 TOALHEIRO PLASTICO TIPO DISPENSER PARA PAPEL TOALHA INTERFOLHADO (UN)

Material		FONTE	UNID	COEFICIENTE	PREÇO UNITÁRIO	TOTAL
00037401	TOALHEIRO PLASTICO TIPO DISPENSER PARA PAPEL TOALHA INTERFOLHADO	SINAPI	UN	1,00000000	R$ 46,84	R$ 46,84
				TOTAL Material:		R$ 46,84

Mão de Obra com Encargos Complementares		FONTE	UNID	COEFICIENTE	PREÇO UNITÁRIO	TOTAL
88248	AUXILIAR DE ENCANADOR OU BOMBEIRO HIDRÁULICO COM ENCARGOS COMPLEMENTARES	SINAPI	H	0,50000000	R$ 24,00	R$ 12,00
88267	ENCANADOR OU BOMBEIRO HIDRÁULICO COM ENCARGOS COMPLEMENTARES	SINAPI	H	0,50000000	R$ 28,49	R$ 14,25
				TOTAL Mão de Obra com Encargos Complementares:		R$ 26,25
				VALOR:		R$ 73,09

FNDE 34 CABIDE/GANCHO DE BANHEIRO SIMPLES EM METAL CROMADO (UN)

Material		FONTE	UNID	COEFICIENTE	PREÇO UNITÁRIO	TOTAL
00037399	CABIDE/GANCHO DE BANHEIRO SIMPLES EM METAL CROMADO	SINAPI	UN	1,00000000	R$ 10,29	R$ 10,29
				TOTAL Material:		R$ 10,29

Mão de Obra com Encargos Complementares		FONTE	UNID	COEFICIENTE	PREÇO UNITÁRIO	TOTAL
88248	AUXILIAR DE ENCANADOR OU BOMBEIRO HIDRÁULICO COM ENCARGOS COMPLEMENTARES	SINAPI	H	0,50000000	R$ 24,00	R$ 12,00
88267	ENCANADOR OU BOMBEIRO HIDRÁULICO COM ENCARGOS COMPLEMENTARES	SINAPI	H	0,50000000	R$ 28,49	R$ 14,25
				TOTAL Mão de Obra com Encargos Complementares:		R$ 26,25
				VALOR:		R$ 36,54

FNDE 226 BARRA DE APOIO RETA, EM ACO INOX POLIDO, COMPRIMENTO 40CM, FIXADA NA PAREDE - FORNECIMENTO E INSTALAÇÃO (UN)

Material		FONTE	UNID	COEFICIENTE	PREÇO UNITÁRIO	TOTAL
00036204	BARRA DE APOIO RETA, EM ACO INOX POLIDO, COMPRIMENTO 60CM, DIAMETRO MINIMO 3 CM	SINAPI	UN	1,00000000	R$ 251,29	R$ 251,29
00004351	PARAFUSO NIQUELADO 3 1/2" COM ACABAMENTO CROMADO PARA FIXAR PECA SANITARIA, INCLUI PORCA CEGA, ARRUELA E BUCHA DE NYLON TAMANHO S-8	SINAPI	UN	6,00000000	R$ 19,64	R$ 117,84
				TOTAL Material:		R$ 369,13

Mão de Obra com Encargos Complementares		FONTE	UNID	COEFICIENTE	PREÇO UNITÁRIO	TOTAL
88267	ENCANADOR OU BOMBEIRO HIDRÁULICO COM ENCARGOS COMPLEMENTARES	SINAPI	H	0,94850000	R$ 28,49	R$ 27,02
88316	SERVENTE COM ENCARGOS COMPLEMENTARES	SINAPI	H	0,29880000	R$ 23,37	R$ 6,98
					TOTAL Mão de Obra com Encargos Complementares:	R$ 34,00
					VALOR:	R$ 403,13

FNDE 29 REGULADOR DE ALTA PRESSÃO GLP (UN)

Material		FONTE	UNID	COEFICIENTE	PREÇO UNITÁRIO	TOTAL
O.11.000.068511	Regulador de alta pressão, vazão 9 kg; ref. 76510/3 fabricação Aliança ou equivalente	SP Obras	UN	1,00000000	R$ 620,15	R$ 620,15
					TOTAL Material:	R$ 620,15

Mão de Obra com Encargos Complementares		FONTE	UNID	COEFICIENTE	PREÇO UNITÁRIO	TOTAL
88248	AUXILIAR DE ENCANADOR OU BOMBEIRO HIDRÁULICO COM ENCARGOS COMPLEMENTARES	SINAPI	H	0,30000000	R$ 24,00	R$ 7,20
88267	ENCANADOR OU BOMBEIRO HIDRÁULICO COM ENCARGOS COMPLEMENTARES	SINAPI	H	0,50000000	R$ 28,49	R$ 14,25
					TOTAL Mão de Obra com Encargos Complementares:	R$ 21,45
					VALOR:	R$ 641,60

FNDE 301 CAP OU TAMPAO DE FERRO GALVANIZADO, COM ROSCA BSP, DE 3/4" (UN)

Material		FONTE	UNID	COEFICIENTE	PREÇO UNITÁRIO	TOTAL
00001163	CAP OU TAMPAO DE FERRO GALVANIZADO, COM ROSCA BSP, DE 3/4"	SINAPI	UN	1,00000000	R$ 7,80	R$ 7,80
00003148	FITA VEDA ROSCA, EM PTFE, ROLO DE 18 MM X 50 M (L X C)	SINAPI	UN	0,02000000	R$ 14,56	R$ 0,29
					TOTAL Material:	R$ 8,09

Mão de Obra com Encargos Complementares		FONTE	UNID	COEFICIENTE	PREÇO UNITÁRIO	TOTAL
88248	AUXILIAR DE ENCANADOR OU BOMBEIRO HIDRÁULICO COM ENCARGOS COMPLEMENTARES	SINAPI	H	0,15000000	R$ 24,00	R$ 3,60
88267	ENCANADOR OU BOMBEIRO HIDRÁULICO COM ENCARGOS COMPLEMENTARES	SINAPI	H	0,15000000	R$ 28,49	R$ 4,27
					TOTAL Mão de Obra com Encargos Complementares:	R$ 7,87
					VALOR:	R$ 15,96

FNDE 302 REQUADRO EM ALUMÍNIO TIPO VENEZIANA COM GUARNIÇÃO, FIXAÇÃO COM PARAFUSOS - FORNECIMENTO E INSTALAÇÃO. (M2)

Material		FONTE	UNID	COEFICIENTE	PREÇO UNITÁRIO	TOTAL
00007568	BUCHA DE NYLON SEM ABA S10, COM PARAFUSO DE 6,10 X 65 MM EM ACO ZINCADO COM ROSCA SOBERBA, CABECA CHATA E FENDA PHILLIPS	SINAPI	UN	4,81000000	R$ 0,92	R$ 4,43
00036888	GUARNICAO / MOLDURA / ARREMATE DE ACABAMENTO PARA ESQUADRIA, EM ALUMINIO PERFIL 25, ACABAMENTO ANODIZADO BRANCO OU BRILHANTE, PARA 1 FACE	SINAPI	M	2,56000000	R$ 32,08	R$ 82,12
00039025	PORTA DE ABRIR, TIPO VENEZIANA, EM ALUMINIO, ACABAMENTO ANODIZADO NATURAL, 90 CM X 210 CM (LARGURA X ALTURA), SEM GUARNICAO/ALIZAR/VISTA	SINAPI	UN	0,54000000	R$ 644,76	R$ 348,17
					TOTAL Material:	R$ 434,72

Mão de Obra com Encargos Complementares		FONTE	UNID	COEFICIENTE	PREÇO UNITÁRIO	TOTAL
88309	PEDREIRO COM ENCARGOS COMPLEMENTARES	SINAPI	H	0,23000000	R$ 29,21	R$ 6,72
88316	SERVENTE COM ENCARGOS COMPLEMENTARES	SINAPI	H	0,15000000	R$ 23,37	R$ 3,51
					TOTAL Mão de Obra com Encargos Complementares:	R$ 10,23
					VALOR:	R$ 444,95

FNDE 242 BOMBA CENTRÍFUGA, TRIFÁSICA, 6 CV, HM 30 A 40 M, Q 26,36 M3/H - FORNECIMENTO E INSTALAÇÃO. (UN)

Equipamento		FONTE	UNID	COEFICIENTE	PREÇO UNITÁRIO	TOTAL

00000738	BOMBA CENTRIFUGA MOTOR ELETRICO TRIFASICO 5HP, DIAMETRO DE SUCCAO X ELEVACAO 2" X 1 1/2", DIAMETRO DO ROTOR 155 MM, HM/Q: 40 M / 20,40 M3/H A 46 M / 9,20 M3/H	SINAPI	UN	1,00000000	R$ 4.257,15	R$ 4.257,15
					TOTAL Equipamento:	R$ 4.257,15

Material		FONTE	UNID	COEFICIENTE	PREÇO UNITÁRIO	TOTAL
00011267	ARRUELA LISA, REDONDA, DE LATAO POLIDO, DIAMETRO NOMINAL 5/8", DIAMETRO EXTERNO = 34 MM, DIAMETRO DO FURO = 17 MM, ESPESSURA = *2,5* MM	SINAPI	UN	4,00000000	R$ 1,43	R$ 5,72
00039997	PORCA ZINCADA, SEXTAVADA, DIAMETRO 1/4"	SINAPI	UN	4,00000000	R$ 0,36	R$ 1,44
00039996	VERGALHAO ZINCADO ROSCA TOTAL, 1/4" (6,3 MM)	SINAPI	M	0,20000000	R$ 4,44	R$ 0,89
					TOTAL Material:	R$ 8,05

Mão de Obra com Encargos Complementares		FONTE	UNID	COEFICIENTE	PREÇO UNITÁRIO	TOTAL
88247	AUXILIAR DE ELETRICISTA COM ENCARGOS COMPLEMENTARES	SINAPI	H	0,63300000	R$ 24,99	R$ 15,82
88248	AUXILIAR DE ENCANADOR OU BOMBEIRO HIDRÁULICO COM ENCARGOS COMPLEMENTARES	SINAPI	H	2,27740000	R$ 24,00	R$ 54,66
88264	ELETRICISTA COM ENCARGOS COMPLEMENTARES	SINAPI	H	0,63300000	R$ 29,57	R$ 18,72
88267	ENCANADOR OU BOMBEIRO HIDRÁULICO COM ENCARGOS COMPLEMENTARES	SINAPI	H	2,27740000	R$ 28,49	R$ 64,88
					TOTAL Mão de Obra com Encargos Complementares:	R$ 154,08
					VALOR:	R$ 4.419,28

FNDE 94 ELETRODUTO EM ACO ZINCADO OU GALVANIZADO DN=3/4", APARENTE - FORNECIMENTO E INSTALAÇÃO. (M)

Material		FONTE	UNID	COEFICIENTE	PREÇO UNITÁRIO	TOTAL
00002504	ELETRODUTO FLEXIVEL, EM FITA DE ACO GALVANIZADO, REVESTIDO COM PVC PRETO, DIAMETRO EXTERNO DE 25 MM, DN = 3/4", TIPO SEALTUBO	SINAPI	M	1,05000000	R$ 10,73	R$ 11,27
					TOTAL Material:	R$ 11,27

Mão de Obra com Encargos Complementares		FONTE	UNID	COEFICIENTE	PREÇO UNITÁRIO	TOTAL
88247	AUXILIAR DE ELETRICISTA COM ENCARGOS COMPLEMENTARES	SINAPI	H	0,15720000	R$ 24,99	R$ 3,93
88264	ELETRICISTA COM ENCARGOS COMPLEMENTARES	SINAPI	H	0,15720000	R$ 29,57	R$ 4,65
					TOTAL Mão de Obra com Encargos Complementares:	R$ 8,58

Serviço		FONTE	UNID	COEFICIENTE	PREÇO UNITÁRIO	TOTAL
91170	FIXAÇÃO DE TUBOS HORIZONTAIS DE PVC ÁGUA, PVC ESGOTO, PVC ÁGUA PLUVIAL, CPVC, PPR, COBRE OU AÇO, DIÂMETROS MENORES OU IGUAIS A 40 MM, COM ABRAÇADEIRA METÁLICA RÍGIDA TIPO U PERFIL 1 1/4", FIXADA EM PERFILADO EM LAJE. AF_09/2023_PS	SINAPI	M	1,00000000	R$ 12,63	R$ 12,63
					TOTAL Serviço:	R$ 12,63
					VALOR:	R$ 32,48

FNDE 67 CENTRAL ALARME ENDEREÇAVEL (UN)

Material		FONTE	UNID	COEFICIENTE	PREÇO UNITÁRIO	TOTAL
P.17.000.092764	Central alarme microprocessada para até 125 zonas, ref. FP-01 da Gevi Gamma ou equivalente	SP Obras	UN	1,00000000	R$ 2.562,54	R$ 2.562,54
P.17.000.030538	Painel repetidor de detecção e alarme de incêndio tipo endereçável	SP Obras	UN	1,00000000	R$ 1.152,31	R$ 1.152,31
					TOTAL Material:	R$ 3.714,85

Mão de Obra com Encargos Complementares		FONTE	UNID	COEFICIENTE	PREÇO UNITÁRIO	TOTAL
88264	ELETRICISTA COM ENCARGOS COMPLEMENTARES	SINAPI	H	3,50000000	R$ 29,57	R$ 103,50
88266	ELETROTÉCNICO COM ENCARGOS COMPLEMENTARES	SINAPI	H	3,50000000	R$ 40,19	R$ 140,67
88316	SERVENTE COM ENCARGOS COMPLEMENTARES	SINAPI	H	3,50000000	R$ 23,37	R$ 81,80
					TOTAL Mão de Obra com Encargos Complementares:	R$ 325,97

VALOR:	R$ 4.0[illegible]82

FNDE 303 SINALIZAÇÃO COM PLACA INDICATIVA FIXADA NA ESTRUTURA. (UN)

Material		FONTE	UNID	COEFICIENTE	PREÇO UNITÁRIO	TOTAL
00004791	ADESIVO ACRILICO DE BASE AQUOSA / COLA DE CONTATO	SINAPI	KG	0,02000000	R$ 50,75	R$ 1,02
00037558	PLACA DE SINALIZACAO DE SEGURANCA CONTRA INCENDIO, FOTOLUMINESCENTE, RETANGULAR, *20 X 40* CM, EM PVC *2* MM ANTI-CHAMAS (SIMBOLOS, CORES E PICTOGRAMAS CONFORME NBR 16820)	SINAPI	UN	1,00000000	R$ 37,29	R$ 37,29
					TOTAL Material:	R$ 38,31

Mão de Obra com Encargos Complementares		FONTE	UNID	COEFICIENTE	PREÇO UNITÁRIO	TOTAL
88239	AJUDANTE DE CARPINTEIRO COM ENCARGOS COMPLEMENTARES	SINAPI	H	0,30000000	R$ 24,38	R$ 7,31
					TOTAL Mão de Obra com Encargos Complementares:	R$ 7,31
					VALOR:	R$ 45,62

FNDE 304 QUADRO DE DISTRIBUIÇÃO DE ENERGIA EM CHAPA DE AÇO GALVANIZADO, DE EMBUTIR, COM BARRAMENTO TRIFÁSICO, PARA 50 DISJUNTORES DIN 225A - FORNECIMENTO E INSTALAÇÃO. (UN)

Material		FONTE	UNID	COEFICIENTE	PREÇO UNITÁRIO	TOTAL
00012043	QUADRO DE DISTRIBUICAO COM BARRAMENTO TRIFASICO, DE EMBUTIR, EM CHAPA DE ACO GALVANIZADO, PARA 30 DISJUNTORES DIN, 225 A	SINAPI	UN	1,70000000	R$ 1.245,25	R$ 2.116,93
					TOTAL Material:	R$ 2.116,93

Mão de Obra com Encargos Complementares		FONTE	UNID	COEFICIENTE	PREÇO UNITÁRIO	TOTAL
88247	AUXILIAR DE ELETRICISTA COM ENCARGOS COMPLEMENTARES	SINAPI	H	0,63420000	R$ 24,99	R$ 15,85
88264	ELETRICISTA COM ENCARGOS COMPLEMENTARES	SINAPI	H	0,63420000	R$ 29,57	R$ 18,75
					TOTAL Mão de Obra com Encargos Complementares:	R$ 34,60

Serviço		FONTE	UNID	COEFICIENTE	PREÇO UNITÁRIO	TOTAL
87367	ARGAMASSA TRAÇO 1:1:6 (EM VOLUME DE CIMENTO, CAL E AREIA MÉDIA ÚMIDA) PARA EMBOÇO/MASSA ÚNICA/ASSENTAMENTO DE ALVENARIA DE VEDAÇÃO, PREPARO MANUAL. AF_08/2019	SINAPI	M3	0,01940000	R$ 746,11	R$ 14,47
					TOTAL Serviço:	R$ 14,47
					VALOR:	R$ 2.166,00

FNDE 86 DISJUNTOR BIPOLAR TIPO DR, CORRENTE NOMINAL DE 25A - 30mA (UN)

Material		FONTE	UNID	COEFICIENTE	PREÇO UNITÁRIO	TOTAL
00039445	DISPOSITIVO DR, 2 POLOS, SENSIBILIDADE DE 30 MA, CORRENTE DE 25 A, TIPO AC	SINAPI	UN	1,00000000	R$ 147,66	R$ 147,66
00001571	TERMINAL A COMPRESSAO EM COBRE ESTANHADO PARA CABO 4 MM2, 1 FURO E 1 COMPRESSAO, PARA PARAFUSO DE FIXACAO M5	SINAPI	UN	4,00000000	R$ 1,31	R$ 5,24
					TOTAL Material:	R$ 152,90

Mão de Obra com Encargos Complementares		FONTE	UNID	COEFICIENTE	PREÇO UNITÁRIO	TOTAL
88247	AUXILIAR DE ELETRICISTA COM ENCARGOS COMPLEMENTARES	SINAPI	H	0,25000000	R$ 24,99	R$ 6,25
88264	ELETRICISTA COM ENCARGOS COMPLEMENTARES	SINAPI	H	0,25000000	R$ 29,57	R$ 7,39
					TOTAL Mão de Obra com Encargos Complementares:	R$ 13,64
					VALOR:	R$ 166,54

FNDE 87 DISJUNTOR BIPOLAR TIPO DR, CORRENTE NOMINAL DE 40A - 30mA (UN)

Material		FONTE	UNID	COEFICIENTE	PREÇO UNITÁRIO	TOTAL
00039446	DISPOSITIVO DR, 2 POLOS, SENSIBILIDADE DE 30 MA, CORRENTE DE 40 A, TIPO AC	SINAPI	UN	1,00000000	R$ 150,28	R$ 150,28
00001571	TERMINAL A COMPRESSAO EM COBRE ESTANHADO PARA CABO 4 MM2, 1 FURO E 1 COMPRESSAO, PARA PARAFUSO DE FIXACAO M5	SINAPI	UN	4,00000000	R$ 1,31	R$ 5,24

					TOTAL Material:	R$ 156,52

Mão de Obra com Encargos Complementares		FONTE	UNID	COEFICIENTE	PREÇO UNITÁRIO	TOTAL
88247	AUXILIAR DE ELETRICISTA COM ENCARGOS COMPLEMENTARES	SINAPI	H	0,30000000	R$ 24,99	R$ 7,50
88264	ELETRICISTA COM ENCARGOS COMPLEMENTARES	SINAPI	H	0,30000000	R$ 29,57	R$ 8,87
					TOTAL Mão de Obra com Encargos Complementares:	R$ 15,37
					VALOR:	R$ 171,89

93676 DISJUNTOR TETRAPOLAR TIPO DR, CORRENTE NOMINAL DE 25A - 30mA (UN)

Material		FONTE	UNID	COEFICIENTE	PREÇO UNITÁRIO	TOTAL
00039455	DISPOSITIVO DR, 4 POLOS, SENSIBILIDADE DE 30 MA, CORRENTE DE 25 A, TIPO AC	SINAPI	UN	1,00000000	R$ 168,23	R$ 168,23
00001571	TERMINAL A COMPRESSAO EM COBRE ESTANHADO PARA CABO 4 MM2, 1 FURO E 1 COMPRESSAO, PARA PARAFUSO DE FIXACAO M5	SINAPI	UN	4,00000000	R$ 1,31	R$ 5,24
					TOTAL Material:	R$ 173,47

Mão de Obra com Encargos Complementares		FONTE	UNID	COEFICIENTE	PREÇO UNITÁRIO	TOTAL
88247	AUXILIAR DE ELETRICISTA COM ENCARGOS COMPLEMENTARES	SINAPI	H	0,25000000	R$ 24,99	R$ 6,25
88264	ELETRICISTA COM ENCARGOS COMPLEMENTARES	SINAPI	H	0,25000000	R$ 29,57	R$ 7,39
					TOTAL Mão de Obra com Encargos Complementares:	R$ 13,64
					VALOR:	R$ 187,11

FNDE 88 DISPOSITIVO CONTRA SURTO - DPS 40 kA (UN)

Material		FONTE	UNID	COEFICIENTE	PREÇO UNITÁRIO	TOTAL
00039471	DISPOSITIVO DPS CLASSE II, 1 POLO, TENSAO MAXIMA DE 275 V, CORRENTE MAXIMA DE *45* KA (TIPO AC)	SINAPI	UN	1,00000000	R$ 110,40	R$ 110,40
					TOTAL Material:	R$ 110,40

Mão de Obra com Encargos Complementares		FONTE	UNID	COEFICIENTE	PREÇO UNITÁRIO	TOTAL
88247	AUXILIAR DE ELETRICISTA COM ENCARGOS COMPLEMENTARES	SINAPI	H	0,20000000	R$ 24,99	R$ 5,00
88264	ELETRICISTA COM ENCARGOS COMPLEMENTARES	SINAPI	H	0,20000000	R$ 29,57	R$ 5,91
					TOTAL Mão de Obra com Encargos Complementares:	R$ 10,91
					VALOR:	R$ 121,31

FNDE 89 DISPOSITIVO CONTRA SURTO - DPS 80 kA (UN)

Material		FONTE	UNID	COEFICIENTE	PREÇO UNITÁRIO	TOTAL
00039472	DISPOSITIVO DPS CLASSE II, 1 POLO, TENSAO MAXIMA DE 275 V, CORRENTE MAXIMA DE *90* KA (TIPO AC)	SINAPI	UN	1,00000000	R$ 191,81	R$ 191,81
					TOTAL Material:	R$ 191,81

Mão de Obra com Encargos Complementares		FONTE	UNID	COEFICIENTE	PREÇO UNITÁRIO	TOTAL
88247	AUXILIAR DE ELETRICISTA COM ENCARGOS COMPLEMENTARES	SINAPI	H	0,20000000	R$ 24,99	R$ 5,00
88264	ELETRICISTA COM ENCARGOS COMPLEMENTARES	SINAPI	H	0,20000000	R$ 29,57	R$ 5,91
					TOTAL Mão de Obra com Encargos Complementares:	R$ 10,91
					VALOR:	R$ 202,72

FNDE 90 ELETRODUTO RIGIDO, EM ACO ZINCADO OU GALVANIZADO, TIPO PESADO, DN=1", APARENTE - FORNECIMENTO E INSTALAÇÃO. (M)

Material		FONTE	UNID	COEFICIENTE	PREÇO UNITÁRIO	TOTAL
00002501	ELETRODUTO FLEXIVEL, EM FITA DE ACO GALVANIZADO, REVESTIDO COM PVC PRETO, DIAMETRO EXTERNO DE 32 MM, DN = 1", TIPO SEALTUBO	SINAPI	M	1,05000000	R$ 14,07	R$ 14,77
					TOTAL Material:	R$ 14,77

Mão de Obra com Encargos Complementares		FONTE	UNID	COEFICIENTE	PREÇO UNITÁRIO	TOTAL

COMISSÃO PERMANENTE DE LICITAÇÃO
1.434
Página
PREFEITURA MUNICIPAL DE ITAREMA

88247	AUXILIAR DE ELETRICISTA COM ENCARGOS COMPLEMENTARES	SINAPI	H	0,15720000	R$ 24,99	R$ 3,93
88264	ELETRICISTA COM ENCARGOS COMPLEMENTARES	SINAPI	H	0,15720000	R$ 29,57	R$ 4,65
				TOTAL Mão de Obra com Encargos Complementares:		R$ 8,58

Serviço		FONTE	UNID	COEFICIENTE	PREÇO UNITÁRIO	TOTAL
91170	FIXAÇÃO DE TUBOS HORIZONTAIS DE PVC ÁGUA, PVC ESGOTO, PVC ÁGUA PLUVIAL, CPVC, PPR, COBRE OU AÇO, DIÂMETROS MENORES OU IGUAIS A 40 MM, COM ABRAÇADEIRA METÁLICA RÍGIDA TIPO U PERFIL 1 1/4", FIXADA EM PERFILADO EM LAJE. AF_09/2023_PS	SINAPI	M	1,00000000	R$ 12,63	R$ 12,63
				TOTAL Serviço:		R$ 12,63
				VALOR:		R$ 35,98

FNDE 91 ELETRODUTO EM ACO ZINCADO OU GALVANIZADO DN=1 1/2", APARENTE - FORNECIMENTO E INSTALAÇÃO. (M)

Material		FONTE	UNID	COEFICIENTE	PREÇO UNITÁRIO	TOTAL
00002503	ELETRODUTO FLEXIVEL, EM FITA DE ACO GALVANIZADO, REVESTIDO COM PVC PRETO, DIAMETRO EXTERNO DE 50 MM, DN = 1 1/2", TIPO SEALTUBO	SINAPI	M	1,05000000	R$ 27,32	R$ 28,69
				TOTAL Material:		R$ 28,69

Mão de Obra com Encargos Complementares		FONTE	UNID	COEFICIENTE	PREÇO UNITÁRIO	TOTAL
88247	AUXILIAR DE ELETRICISTA COM ENCARGOS COMPLEMENTARES	SINAPI	H	0,15720000	R$ 24,99	R$ 3,93
88264	ELETRICISTA COM ENCARGOS COMPLEMENTARES	SINAPI	H	0,15720000	R$ 29,57	R$ 4,65
				TOTAL Mão de Obra com Encargos Complementares:		R$ 8,58

Serviço		FONTE	UNID	COEFICIENTE	PREÇO UNITÁRIO	TOTAL
91170	FIXAÇÃO DE TUBOS HORIZONTAIS DE PVC ÁGUA, PVC ESGOTO, PVC ÁGUA PLUVIAL, CPVC, PPR, COBRE OU AÇO, DIÂMETROS MENORES OU IGUAIS A 40 MM, COM ABRAÇADEIRA METÁLICA RÍGIDA TIPO U PERFIL 1 1/4", FIXADA EM PERFILADO EM LAJE. AF_09/2023_PS	SINAPI	M	1,00000000	R$ 12,63	R$ 12,63
				TOTAL Serviço:		R$ 12,63
				VALOR:		R$ 49,90

FNDE 92 ELETRODUTO EM ACO ZINCADO OU GALVANIZADO DN=1 1/4", APARENTE - FORNECIMENTO E INSTALAÇÃO. (M)

Material		FONTE	UNID	COEFICIENTE	PREÇO UNITÁRIO	TOTAL
00002502	ELETRODUTO FLEXIVEL, EM FITA DE ACO GALVANIZADO, REVESTIDO COM PVC PRETO, DIAMETRO EXTERNO DE 40 MM, DN = 1 1/4", TIPO SEALTUBO	SINAPI	M	1,05000000	R$ 21,23	R$ 22,29
				TOTAL Material:		R$ 22,29

Mão de Obra com Encargos Complementares		FONTE	UNID	COEFICIENTE	PREÇO UNITÁRIO	TOTAL
88247	AUXILIAR DE ELETRICISTA COM ENCARGOS COMPLEMENTARES	SINAPI	H	0,15720000	R$ 24,99	R$ 3,93
88264	ELETRICISTA COM ENCARGOS COMPLEMENTARES	SINAPI	H	0,15720000	R$ 29,57	R$ 4,65
				TOTAL Mão de Obra com Encargos Complementares:		R$ 8,58

Serviço		FONTE	UNID	COEFICIENTE	PREÇO UNITÁRIO	TOTAL
91170	FIXAÇÃO DE TUBOS HORIZONTAIS DE PVC ÁGUA, PVC ESGOTO, PVC ÁGUA PLUVIAL, CPVC, PPR, COBRE OU AÇO, DIÂMETROS MENORES OU IGUAIS A 40 MM, COM ABRAÇADEIRA METÁLICA RÍGIDA TIPO U PERFIL 1 1/4", FIXADA EM PERFILADO EM LAJE. AF_09/2023_PS	SINAPI	M	1,00000000	R$ 12,63	R$ 12,63
				TOTAL Serviço:		R$ 12,63
				VALOR:		R$ 43,50

FNDE 93 ELETRODUTO EM ACO ZINCADO OU GALVANIZADO DN=2", APARENTE - FORNECIMENTO E INSTALAÇÃO. (M)

Material		FONTE	UNID	COEFICIENTE	PREÇO UNITÁRIO	TOTAL
00002500	ELETRODUTO FLEXIVEL, EM FITA DE ACO GALVANIZADO, REVESTIDO COM PVC PRETO, DIAMETRO EXTERNO DE 60 MM, DN = 2", TIPO SEALTUBO	SINAPI	M	1,05000000	R$ 36,39	R$ 38,21

					TOTAL Material:	R$ 38,21

Mão de Obra com Encargos Complementares		FONTE	UNID	COEFICIENTE	PREÇO UNITÁRIO	TOTAL
88247	AUXILIAR DE ELETRICISTA COM ENCARGOS COMPLEMENTARES	SINAPI	H	0,15720000	R$ 24,99	R$ 3,93
88264	ELETRICISTA COM ENCARGOS COMPLEMENTARES	SINAPI	H	0,15720000	R$ 29,57	R$ 4,65
					TOTAL Mão de Obra com Encargos Complementares:	R$ 8,58

Serviço		FONTE	UNID	COEFICIENTE	PREÇO UNITÁRIO	TOTAL
91170	FIXAÇÃO DE TUBOS HORIZONTAIS DE PVC ÁGUA, PVC ESGOTO, PVC ÁGUA PLUVIAL, CPVC, PPR, COBRE OU AÇO, DIÂMETROS MENORES OU IGUAIS A 40 MM, COM ABRAÇADEIRA METÁLICA RÍGIDA TIPO U PERFIL 1 1/4", FIXADA EM PERFILADO EM LAJE. AF_09/2023_PS	SINAPI	M	1,00000000	R$ 12,63	R$ 12,63
					TOTAL Serviço:	R$ 12,63
					VALOR:	R$ 59,42

FNDE 94 ELETRODUTO EM ACO ZINCADO OU GALVANIZADO DN=3/4", APARENTE - FORNECIMENTO E INSTALAÇÃO. (M)

Material		FONTE	UNID	COEFICIENTE	PREÇO UNITÁRIO	TOTAL
00002504	ELETRODUTO FLEXIVEL, EM FITA DE ACO GALVANIZADO, REVESTIDO COM PVC PRETO, DIAMETRO EXTERNO DE 25 MM, DN = 3/4", TIPO SEALTUBO	SINAPI	M	1,05000000	R$ 10,73	R$ 11,27
					TOTAL Material:	R$ 11,27

Mão de Obra com Encargos Complementares		FONTE	UNID	COEFICIENTE	PREÇO UNITÁRIO	TOTAL
88247	AUXILIAR DE ELETRICISTA COM ENCARGOS COMPLEMENTARES	SINAPI	H	0,15720000	R$ 24,99	R$ 3,93
88264	ELETRICISTA COM ENCARGOS COMPLEMENTARES	SINAPI	H	0,15720000	R$ 29,57	R$ 4,65
					TOTAL Mão de Obra com Encargos Complementares:	R$ 8,58

Serviço		FONTE	UNID	COEFICIENTE	PREÇO UNITÁRIO	TOTAL
91170	FIXAÇÃO DE TUBOS HORIZONTAIS DE PVC ÁGUA, PVC ESGOTO, PVC ÁGUA PLUVIAL, CPVC, PPR, COBRE OU AÇO, DIÂMETROS MENORES OU IGUAIS A 40 MM, COM ABRAÇADEIRA METÁLICA RÍGIDA TIPO U PERFIL 1 1/4", FIXADA EM PERFILADO EM LAJE. AF_09/2023_PS	SINAPI	M	1,00000000	R$ 12,63	R$ 12,63
					TOTAL Serviço:	R$ 12,63
					VALOR:	R$ 32,48

FNDE 95 ELETRODUTO EM ACO ZINCADO OU GALVANIZADO DN=4", APARENTE - FORNECIMENTO E INSTALAÇÃO. (M)

Material		FONTE	UNID	COEFICIENTE	PREÇO UNITÁRIO	TOTAL
00002505	ELETRODUTO FLEXIVEL, EM FITA DE ACO GALVANIZADO, REVESTIDO COM PVC PRETO, DIAMETRO EXTERNO DE 75 MM, DN = 2 1/2", TIPO SEALTUBO	SINAPI	M	1,15000000	R$ 56,72	R$ 65,23
					TOTAL Material:	R$ 65,23

Mão de Obra com Encargos Complementares		FONTE	UNID	COEFICIENTE	PREÇO UNITÁRIO	TOTAL
88247	AUXILIAR DE ELETRICISTA COM ENCARGOS COMPLEMENTARES	SINAPI	H	0,15720000	R$ 24,99	R$ 3,93
88264	ELETRICISTA COM ENCARGOS COMPLEMENTARES	SINAPI	H	0,15720000	R$ 29,57	R$ 4,65
					TOTAL Mão de Obra com Encargos Complementares:	R$ 8,58

Serviço		FONTE	UNID	COEFICIENTE	PREÇO UNITÁRIO	TOTAL
91170	FIXAÇÃO DE TUBOS HORIZONTAIS DE PVC ÁGUA, PVC ESGOTO, PVC ÁGUA PLUVIAL, CPVC, PPR, COBRE OU AÇO, DIÂMETROS MENORES OU IGUAIS A 40 MM, COM ABRAÇADEIRA METÁLICA RÍGIDA TIPO U PERFIL 1 1/4", FIXADA EM PERFILADO EM LAJE. AF_09/2023_PS	SINAPI	M	1,00000000	R$ 12,63	R$ 12,63
					TOTAL Serviço:	R$ 12,63
					VALOR:	R$ 86,44

FNDE 305 CAIXA DE PASSAGEM/ LUZ / TELEFONIA, DE EMBUTIR, EM CHAPA DE ACO GALVANIZADO, DIMENSOES 20 X 20 X *12* CM (PADRAO CONCESSIONARIA LOCAL) (UN)

Material		FONTE	UNID	COEFICIENTE	PREÇO UNITÁRIO	TOTAL

00011250	CAIXA DE PASSAGEM/ LUZ / TELEFONIA, DE EMBUTIR, EM CHAPA DE ACO GALVANIZADO, DIMENSOES 20 X 20 X *12* CM (PADRAO CONCESSIONARIA LOCAL)	SINAPI	UN	1,00000000	R$ 59,69	R$ 59,69
					TOTAL Material:	R$ 59,69

Mão de Obra com Encargos Complementares		FONTE	UNID	COEFICIENTE	PREÇO UNITÁRIO	TOTAL
88247	AUXILIAR DE ELETRICISTA COM ENCARGOS COMPLEMENTARES	SINAPI	H	0,34600000	R$ 24,99	R$ 8,65
88264	ELETRICISTA COM ENCARGOS COMPLEMENTARES	SINAPI	H	0,34600000	R$ 29,57	R$ 10,23
					TOTAL Mão de Obra com Encargos Complementares:	R$ 18,88
					VALOR:	R$ 78,57

FNDE 306 CAIXA DE PASSAGEM/ LUZ / TELEFONIA, DE EMBUTIR, EM CHAPA DE ACO GALVANIZADO, DIMENSOES 40 X 40 X *12* CM (PADRAO CONCESSIONARIA LOCAL) (UN)

Material		FONTE	UNID	COEFICIENTE	PREÇO UNITÁRIO	TOTAL
00011251	CAIXA DE PASSAGEM/ LUZ / TELEFONIA, DE EMBUTIR, EM CHAPA DE ACO GALVANIZADO, DIMENSOES 40 X 40 X *12* CM (PADRAO CONCESSIONARIA LOCAL)	SINAPI	UN	1,00000000	R$ 132,22	R$ 132,22
					TOTAL Material:	R$ 132,22

Mão de Obra com Encargos Complementares		FONTE	UNID	COEFICIENTE	PREÇO UNITÁRIO	TOTAL
88247	AUXILIAR DE ELETRICISTA COM ENCARGOS COMPLEMENTARES	SINAPI	H	0,34600000	R$ 24,99	R$ 8,65
88264	ELETRICISTA COM ENCARGOS COMPLEMENTARES	SINAPI	H	0,34600000	R$ 29,57	R$ 10,23
					TOTAL Mão de Obra com Encargos Complementares:	R$ 18,88
					VALOR:	R$ 151,10

FNDE 307 CAIXA DE PASSAGEM SOBREPOR AÇO PINTADA 10 X 10 X 8 CM (UN)

Material		FONTE	UNID	COEFICIENTE	PREÇO UNITÁRIO	TOTAL
00020254	CAIXA DE PASSAGEM METALICA, DE SOBREPOR, COM TAMPA APARAFUSADA, DIMENSOES 15 X 15 X *10* CM	SINAPI	UN	1,00000000	R$ 21,96	R$ 21,96
					TOTAL Material:	R$ 21,96

Mão de Obra com Encargos Complementares		FONTE	UNID	COEFICIENTE	PREÇO UNITÁRIO	TOTAL
88247	AUXILIAR DE ELETRICISTA COM ENCARGOS COMPLEMENTARES	SINAPI	H	0,30000000	R$ 24,99	R$ 7,50
88264	ELETRICISTA COM ENCARGOS COMPLEMENTARES	SINAPI	H	0,30000000	R$ 29,57	R$ 8,87
					TOTAL Mão de Obra com Encargos Complementares:	R$ 16,37
					VALOR:	R$ 38,33

FNDE 25 ELETROCALHA LISA OU PERFURADA EM AÇO GALVANIZADO, LARGURA 50MM E ALTURA 50MM, INCLUSIVE EMENDA E FIXAÇÃO - FORNECIMENTO E INSTALAÇÃO. (M)

Material		FONTE	UNID	COEFICIENTE	PREÇO UNITÁRIO	TOTAL
P.04.000.062038	Eletrocalha lisa galvanizada a fogo, 50x50mm	SP Obras	M	1,00000000	R$ 38,39	R$ 38,39
P.04.000.062170	Tampa encaixe para eletrocalha galvanizada a fogo, L= 50mm	SP Obras	M	1,00000000	R$ 19,26	R$ 19,26
					TOTAL Material:	R$ 57,65

Mão de Obra com Encargos Complementares		FONTE	UNID	COEFICIENTE	PREÇO UNITÁRIO	TOTAL
88247	AUXILIAR DE ELETRICISTA COM ENCARGOS COMPLEMENTARES	SINAPI	H	0,08520000	R$ 24,99	R$ 2,13
88264	ELETRICISTA COM ENCARGOS COMPLEMENTARES	SINAPI	H	0,08520000	R$ 29,57	R$ 2,52
					TOTAL Mão de Obra com Encargos Complementares:	R$ 4,65

Serviço		FONTE	UNID	COEFICIENTE	PREÇO UNITÁRIO	TOTAL
96562	SUPORTE PARA ELETROCALHA LISA OU PERFURADA EM AÇO GALVANIZADO, LARGURA 400 MM, EM PERFILADO COM COMPRIMENTO DE 45 CM FIXADO EM LAJE, POR METRO DE ELETROCALHA FIXADA. AF_09/2023	SINAPI	M	1,00000000	R$ 57,05	R$ 57,05
					TOTAL Serviço:	R$ 57,05

VALOR:	R$ 1[illegible],35

FNDE 25 ELETROCALHA LISA OU PERFURADA EM AÇO GALVANIZADO, LARGURA 50MM E ALTURA 50MM, INCLUSIVE EMENDA E FIXAÇÃO - FORNECIMENTO E INSTALAÇÃO. (M)

Material		FONTE	UNID	COEFICIENTE	PREÇO UNITÁRIO	TOTAL
P.04.000.062038	Eletrocalha lisa galvanizada a fogo, 50x50mm	SP Obras	M	1,00000000	R$ 38,39	R$ 38,39
P.04.000.062170	Tampa encaixe para eletrocalha galvanizada a fogo, L= 50mm	SP Obras	M	1,00000000	R$ 19,26	R$ 19,26
					TOTAL Material:	R$ 57,65

Mão de Obra com Encargos Complementares		FONTE	UNID	COEFICIENTE	PREÇO UNITÁRIO	TOTAL
88247	AUXILIAR DE ELETRICISTA COM ENCARGOS COMPLEMENTARES	SINAPI	H	0,08520000	R$ 24,99	R$ 2,13
88264	ELETRICISTA COM ENCARGOS COMPLEMENTARES	SINAPI	H	0,08520000	R$ 29,57	R$ 2,52
					TOTAL Mão de Obra com Encargos Complementares:	R$ 4,65

Serviço		FONTE	UNID	COEFICIENTE	PREÇO UNITÁRIO	TOTAL
96562	SUPORTE PARA ELETROCALHA LISA OU PERFURADA EM AÇO GALVANIZADO, LARGURA 400 MM, EM PERFILADO COM COMPRIMENTO DE 45 CM FIXADO EM LAJE, POR METRO DE ELETROCALHA FIXADA. AF_09/2023	SINAPI	M	1,00000000	R$ 57,05	R$ 57,05
					TOTAL Serviço:	R$ 57,05
					VALOR:	R$ 119,35

FNDE 314 ELETROCALHA LISA OU PERFURADA EM AÇO GALVANIZADO, LARGURA 150MM E ALTURA 50MM, INCLUSIVE EMENDA E FIXAÇÃO - FORNECIMENTO E INSTALAÇÃO. (M)

Material		FONTE	UNID	COEFICIENTE	PREÇO UNITÁRIO	TOTAL
P.04.000.062040	Eletrocalha lisa galvanizada a fogo, 150x50mm	SP Obras	M	1,00000000	R$ 62,82	R$ 62,82
P.04.000.062172	Tampa encaixe para eletrocalha galvanizada a fogo, L= 150mm	SP Obras	M	1,00000000	R$ 49,41	R$ 49,41
					TOTAL Material:	R$ 112,23

Mão de Obra com Encargos Complementares		FONTE	UNID	COEFICIENTE	PREÇO UNITÁRIO	TOTAL
88247	AUXILIAR DE ELETRICISTA COM ENCARGOS COMPLEMENTARES	SINAPI	H	0,12000000	R$ 24,99	R$ 3,00
88264	ELETRICISTA COM ENCARGOS COMPLEMENTARES	SINAPI	H	0,12000000	R$ 29,57	R$ 3,55
					TOTAL Mão de Obra com Encargos Complementares:	R$ 6,55

Serviço		FONTE	UNID	COEFICIENTE	PREÇO UNITÁRIO	TOTAL
96562	SUPORTE PARA ELETROCALHA LISA OU PERFURADA EM AÇO GALVANIZADO, LARGURA 400 MM, EM PERFILADO COM COMPRIMENTO DE 45 CM FIXADO EM LAJE, POR METRO DE ELETROCALHA FIXADA. AF_09/2023	SINAPI	M	1,00000000	R$ 57,05	R$ 57,05
					TOTAL Serviço:	R$ 57,05
					VALOR:	R$ 175,83

FNDE 312 ELETROCALHA LISA OU PERFURADA EM AÇO GALVANIZADO, LARGURA 100MM E ALTURA 50MM, INCLUSIVE EMENDA E FIXAÇÃO - FORNECIMENTO E INSTALAÇÃO. (M)

Material		FONTE	UNID	COEFICIENTE	PREÇO UNITÁRIO	TOTAL
P.04.000.062039	Eletrocalha lisa galvanizada a fogo, 100x50mm	SP Obras	M	1,00000000	R$ 51,22	R$ 51,22
P.04.000.062171	Tampa encaixe para eletrocalha galvanizada a fogo, L= 100mm	SP Obras	M	1,00000000	R$ 35,45	R$ 35,45
					TOTAL Material:	R$ 86,67

Mão de Obra com Encargos Complementares		FONTE	UNID	COEFICIENTE	PREÇO UNITÁRIO	TOTAL
88247	AUXILIAR DE ELETRICISTA COM ENCARGOS COMPLEMENTARES	SINAPI	H	0,12000000	R$ 24,99	R$ 3,00
88264	ELETRICISTA COM ENCARGOS COMPLEMENTARES	SINAPI	H	0,12000000	R$ 29,57	R$ 3,55

					TOTAL Mão de Obra com Encargos Complementares:	R$ [illegible]

Serviço		FONTE	UNID	COEFICIENTE	PREÇO UNITÁRIO	TOTAL
96562	SUPORTE PARA ELETROCALHA LISA OU PERFURADA EM AÇO GALVANIZADO, LARGURA 400 MM, EM PERFILADO COM COMPRIMENTO DE 45 CM FIXADO EM LAJE, POR METRO DE ELETROCALHA FIXADA. AF_09/2023	SINAPI	M	1,00000000	R$ 57,05	R$ 57,05
					TOTAL Serviço:	R$ 57,05
					VALOR:	R$ 150,27

FNDE 313 ELETROCALHA LISA OU PERFURADA EM AÇO GALVANIZADO, LARGURA 150MM E ALTURA 100MM, INCLUSIVE EMENDA E FIXAÇÃO - FORNECIMENTO E INSTALAÇÃO. (M)

Material		FONTE	UNID	COEFICIENTE	PREÇO UNITÁRIO	TOTAL
P.04.000.062056	Eletrocalha lisa galvanizada a fogo, 150x100mm	SP Obras	M	1,00000000	R$ 83,89	R$ 83,89
P.04.000.062172	Tampa encaixe para eletrocalha galvanizada a fogo, L= 150mm	SP Obras	M	1,00000000	R$ 49,41	R$ 49,41
					TOTAL Material:	R$ 133,30

Mão de Obra com Encargos Complementares		FONTE	UNID	COEFICIENTE	PREÇO UNITÁRIO	TOTAL
88247	AUXILIAR DE ELETRICISTA COM ENCARGOS COMPLEMENTARES	SINAPI	H	0,12000000	R$ 24,99	R$ 3,00
88264	ELETRICISTA COM ENCARGOS COMPLEMENTARES	SINAPI	H	0,12000000	R$ 29,57	R$ 3,55
					TOTAL Mão de Obra com Encargos Complementares:	R$ 6,55

Serviço		FONTE	UNID	COEFICIENTE	PREÇO UNITÁRIO	TOTAL
96562	SUPORTE PARA ELETROCALHA LISA OU PERFURADA EM AÇO GALVANIZADO, LARGURA 400 MM, EM PERFILADO COM COMPRIMENTO DE 45 CM FIXADO EM LAJE, POR METRO DE ELETROCALHA FIXADA. AF_09/2023	SINAPI	M	1,00000000	R$ 57,05	R$ 57,05
					TOTAL Serviço:	R$ 57,05
					VALOR:	R$ 196,90

FNDE 96 LUMINÁRIA DE EMBUTIR, COM LÂMPADA LED DE 18 W (UN)

Material		FONTE	UNID	COEFICIENTE	PREÇO UNITÁRIO	TOTAL
00039387	LAMPADA LED TUBULAR BIVOLT 18/20 W, BASE G13	SINAPI	UN	1,00000000	R$ 10,10	R$ 10,10
00039390	LUMINARIA LED REFLETOR RETANGULAR BIVOLT, LUZ BRANCA, 30 W	SINAPI	UN	1,00000000	R$ 27,54	R$ 27,54
					TOTAL Material:	R$ 37,64

Mão de Obra com Encargos Complementares		FONTE	UNID	COEFICIENTE	PREÇO UNITÁRIO	TOTAL
88247	AUXILIAR DE ELETRICISTA COM ENCARGOS COMPLEMENTARES	SINAPI	H	0,14080000	R$ 24,99	R$ 3,52
88264	ELETRICISTA COM ENCARGOS COMPLEMENTARES	SINAPI	H	0,33790000	R$ 29,57	R$ 9,99
					TOTAL Mão de Obra com Encargos Complementares:	R$ 13,51
					VALOR:	R$ 51,15

FNDE 97 LUMINÁRIA DE EMBUTIR, COM LÂMPADA LED DE 31 W (UN)

Material		FONTE	UNID	COEFICIENTE	PREÇO UNITÁRIO	TOTAL
00039387	LAMPADA LED TUBULAR BIVOLT 18/20 W, BASE G13	SINAPI	UN	3,00000000	R$ 10,10	R$ 30,30
00039390	LUMINARIA LED REFLETOR RETANGULAR BIVOLT, LUZ BRANCA, 30 W	SINAPI	UN	3,00000000	R$ 27,54	R$ 82,62
					TOTAL Material:	R$ 112,92

Mão de Obra com Encargos Complementares		FONTE	UNID	COEFICIENTE	PREÇO UNITÁRIO	TOTAL
88247	AUXILIAR DE ELETRICISTA COM ENCARGOS COMPLEMENTARES	SINAPI	H	0,14080000	R$ 24,99	R$ 3,52
88264	ELETRICISTA COM ENCARGOS COMPLEMENTARES	SINAPI	H	0,33790000	R$ 29,57	R$ 9,99
					TOTAL Mão de Obra com Encargos Complementares:	R$ 13,51

VALOR:	R$ 12[illegible]43

FNDE 98 REFLETOR EM ALUMÍNIO, DE SUPORTE E ALÇA, COM LÂMPADA LED DE 200 W (UN)

Material		FONTE	UNID	COEFICIENTE	PREÇO UNITÁRIO	TOTAL
00039391	LUMINARIA LED REFLETOR RETANGULAR BIVOLT, LUZ BRANCA, 50 W	SINAPI	UN	4,00000000	R$ 30,92	R$ 123,68
					TOTAL Material:	R$ 123,68

Mão de Obra com Encargos Complementares		FONTE	UNID	COEFICIENTE	PREÇO UNITÁRIO	TOTAL
88247	AUXILIAR DE ELETRICISTA COM ENCARGOS COMPLEMENTARES	SINAPI	H	0,17350000	R$ 24,99	R$ 4,34
88264	ELETRICISTA COM ENCARGOS COMPLEMENTARES	SINAPI	H	0,41650000	R$ 29,57	R$ 12,32
					TOTAL Mão de Obra com Encargos Complementares:	R$ 16,66
					VALOR:	R$ 140,34

FNDE 99 LUMINÁRIA TIPO SPOT BALIZADOR LED 12W (UN)

Material		FONTE	UNID	COEFICIENTE	PREÇO UNITÁRIO	TOTAL
00038194	LAMPADA LED 10 W BIVOLT BRANCA, FORMATO TRADICIONAL (BASE E27)	SINAPI	UN	1,00000000	R$ 5,27	R$ 5,27
00012266	LUMINARIA SPOT DE SOBREPOR EM ALUMINIO COM ALETA PLASTICA PARA 1 LAMPADA, BASE E27, POTENCIA MAXIMA 40/60 W (NAO INCLUI LAMPADA)	SINAPI	UN	1,00000000	R$ 107,48	R$ 107,48
					TOTAL Material:	R$ 112,75

Mão de Obra com Encargos Complementares		FONTE	UNID	COEFICIENTE	PREÇO UNITÁRIO	TOTAL
88247	AUXILIAR DE ELETRICISTA COM ENCARGOS COMPLEMENTARES	SINAPI	H	0,18330000	R$ 24,99	R$ 4,58
88264	ELETRICISTA COM ENCARGOS COMPLEMENTARES	SINAPI	H	0,45180000	R$ 29,57	R$ 13,36
					TOTAL Mão de Obra com Encargos Complementares:	R$ 17,94
					VALOR:	R$ 130,69

FNDE 308 LUMINÁRIA DE EMBUTIR, COM LÂMPADA LED DE 39 W (UN)

Material		FONTE	UNID	COEFICIENTE	PREÇO UNITÁRIO	TOTAL
00039387	LAMPADA LED TUBULAR BIVOLT 18/20 W, BASE G13	SINAPI	UN	3,00000000	R$ 10,10	R$ 30,30
00039390	LUMINARIA LED REFLETOR RETANGULAR BIVOLT, LUZ BRANCA, 30 W	SINAPI	UN	3,00000000	R$ 27,54	R$ 82,62
					TOTAL Material:	R$ 112,92

Mão de Obra com Encargos Complementares		FONTE	UNID	COEFICIENTE	PREÇO UNITÁRIO	TOTAL
88247	AUXILIAR DE ELETRICISTA COM ENCARGOS COMPLEMENTARES	SINAPI	H	0,14080000	R$ 24,99	R$ 3,52
88264	ELETRICISTA COM ENCARGOS COMPLEMENTARES	SINAPI	H	0,33790000	R$ 29,57	R$ 9,99
					TOTAL Mão de Obra com Encargos Complementares:	R$ 13,51
					VALOR:	R$ 126,43

FNDE 309 ESPELHO / PLACA CEGA 4" X 2", PARA INSTALACAO DE TOMADAS E INTERRUPTORES (UN)

Material		FONTE	UNID	COEFICIENTE	PREÇO UNITÁRIO	TOTAL
00038091	ESPELHO / PLACA CEGA 4" X 2", PARA INSTALACAO DE TOMADAS E INTERRUPTORES	SINAPI	UN	1,00000000	R$ 2,49	R$ 2,49
					TOTAL Material:	R$ 2,49

Serviço		FONTE	UNID	COEFICIENTE	PREÇO UNITÁRIO	TOTAL
91946	SUPORTE PARAFUSADO COM PLACA DE ENCAIXE 4" X 2" MÉDIO (1,30 M DO PISO) PARA PONTO ELÉTRICO - FORNECIMENTO E INSTALAÇÃO. AF_03/2023	SINAPI	UN	1,00000000	R$ 11,51	R$ 11,51
					TOTAL Serviço:	R$ 11,51
					VALOR:	R$ 14,00

FNDE 310 TUBO EM COBRE FLEXÍVEL, DN 3/4", COM ISOLAMENTO, INSTALADO EM RAMAL DE ALIMENTAÇÃO DE AR CONDICIONADO COM CONDENSADORA INDIVIDUAL FORNECIMENTO E INSTALAÇÃO. (M)

Material		FONTE	UNID	COEFICIENTE	PREÇO UNITÁRIO	TOTAL
00039853	TUBO DE BORRACHA ELASTOMERICA FLEXIVEL, PRETA, PARA ISOLAMENTO TERMICO DE TUBULACAO, DN 5/8" (15 MM), E= 19 MM, COEFICIENTE DE CONDUTIVIDADE TERMICA 0,036W/MK, VAPOR DE AGUA MAIOR OU IGUAL A 10.000	SINAPI	M	1,02110000	R$ 12,06	R$ 12,31
00039666	TUBO DE COBRE FLEXIVEL, D = 3/4 ", E = 0,79 MM, PARA AR-CONDICIONADO/ INSTALACOES GAS RESIDENCIAIS E COMERCIAIS	SINAPI	M	1,02110000	R$ 60,33	R$ 61,60
					TOTAL Material:	R$ 73,91

Mão de Obra com Encargos Complementares		FONTE	UNID	COEFICIENTE	PREÇO UNITÁRIO	TOTAL
88248	AUXILIAR DE ENCANADOR OU BOMBEIRO HIDRÁULICO COM ENCARGOS COMPLEMENTARES	SINAPI	H	0,06400000	R$ 24,00	R$ 1,54
88267	ENCANADOR OU BOMBEIRO HIDRÁULICO COM ENCARGOS COMPLEMENTARES	SINAPI	H	0,06400000	R$ 28,49	R$ 1,82
					TOTAL Mão de Obra com Encargos Complementares:	R$ 3,36
					VALOR:	R$ 77,27

FNDE 703 VIGA METÁLICA EM PERFIL LAMINADO OU SOLDADO EM AÇO ESTRUTURAL, COM CONEXÕES PARAFUSADAS, INCLUSOS MÃO DE OBRA, TRANSPORTE E IÇAMENTO UTILIZANDO GUINDASTE - FORNECIMENTO E INSTALAÇÃO. AF_01/2020_PSA (KG)

Equipamento Custo Horário		FONTE	UNID	COEFICIENTE	PREÇO UNITÁRIO	TOTAL
93288	GUINDASTE HIDRÁULICO AUTOPROPELIDO, COM LANÇA TELESCÓPICA 40 M, CAPACIDADE MÁXIMA 60 T, POTÊNCIA 260 KW - CHI DIURNO. AF_03/2016	SINAPI	CHI	0,00378520	R$ 192,44	R$ 0,73
93287	GUINDASTE HIDRÁULICO AUTOPROPELIDO, COM LANÇA TELESCÓPICA 40 M, CAPACIDADE MÁXIMA 60 T, POTÊNCIA 260 KW - CHP DIURNO. AF_03/2016	SINAPI	CHP	0,00414750	R$ 365,79	R$ 1,52
					TOTAL Equipamento Custo Horário:	R$ 2,25

Material		FONTE	UNID	COEFICIENTE	PREÇO UNITÁRIO	TOTAL
00004777	CANTONEIRA ACO ABAS IGUAIS (QUALQUER BITOLA), ESPESSURA ENTRE 1/8" E 1/4"	SINAPI	KG	0,03054800	R$ 8,02	R$ 0,24
00000442	PARAFUSO FRANCES M16 EM ACO GALVANIZADO, COMPRIMENTO = 45 MM, DIAMETRO = 16 MM, CABECA ABAULADA	SINAPI	UN	0,05100000	R$ 7,17	R$ 0,37
00043082	PERFIL "I" OU "W" EM ACO LAMINADO, QUAISQUER DIMENSOES	SINAPI	KG	1,09100000	R$ 10,00	R$ 10,91
					TOTAL Material:	R$ 11,52

Mão de Obra com Encargos Complementares		FONTE	UNID	COEFICIENTE	PREÇO UNITÁRIO	TOTAL
88240	AJUDANTE DE ESTRUTURA METÁLICA COM ENCARGOS COMPLEMENTARES	SINAPI	H	0,00470000	R$ 23,36	R$ 0,11
88278	MONTADOR DE ESTRUTURA METÁLICA COM ENCARGOS COMPLEMENTARES	SINAPI	H	0,02900000	R$ 25,38	R$ 0,74
					TOTAL Mão de Obra com Encargos Complementares:	R$ 0,85

Serviço		FONTE	UNID	COEFICIENTE	PREÇO UNITÁRIO	TOTAL
100716	JATEAMENTO ABRASIVO COM GRANALHA DE AÇO EM PERFIL METÁLICO EM FÁBRICA. AF_01/2020	SINAPI	M2	0,03584240	R$ 27,32	R$ 0,98
100719	PINTURA COM TINTA ALQUÍDICA DE FUNDO (TIPO ZARCÃO) PULVERIZADA SOBRE PERFIL METÁLICO EXECUTADO EM FÁBRICA (POR DEMÃO). AF_01/2020_PE	SINAPI	M2	0,03584240	R$ 10,84	R$ 0,39
					TOTAL Serviço:	R$ 1,37
					VALOR:	R$ 15,99

FNDE 76 SWITCH TIPO 24 PORTAS (UN)

Material		FONTE	UNID	COEFICIENTE	PREÇO UNITÁRIO	TOTAL
P.17.000.031490	Switch Gigabit 24 portas 10/100/1000 Base TX Layer 2 minimo com porta de saída em fibra	SP Obras	UN	1,00000000	R$ 2.203,26	R$ 2.203,26
					TOTAL Material:	R$ 2.203,26

Mão de Obra com Encargos Complementares		FONTE	UNID	COEFICIENTE	PREÇO UNITÁRIO	TOTAL

MH

88247	AUXILIAR DE ELETRICISTA COM ENCARGOS COMPLEMENTARES	SINAPI	H	8,00000000	R$ 24,99	R$ 199,92
88264	ELETRICISTA COM ENCARGOS COMPLEMENTARES	SINAPI	H	8,00000000	R$ 29,57	R$ 236,56
88266	ELETROTÉCNICO COM ENCARGOS COMPLEMENTARES	SINAPI	H	8,00000000	R$ 40,19	R$ 321,52
					TOTAL Mão de Obra com Encargos Complementares:	R$ 758,00
					VALOR:	R$ 2.961,26

FNDE 122 BANDEJA MÓVEL, PADRÃO 19" (UN)

Material		FONTE	UNID	COEFICIENTE	PREÇO UNITÁRIO	TOTAL
P.17.000.030581	Bandeja deslizante para Rack de 19" padrão, com profundidade de 770 mm	SP Obras	UN	1,00000000	R$ 153,21	R$ 153,21
					TOTAL Material:	R$ 153,21

Mão de Obra com Encargos Complementares		FONTE	UNID	COEFICIENTE	PREÇO UNITÁRIO	TOTAL
88243	AJUDANTE ESPECIALIZADO COM ENCARGOS COMPLEMENTARES	SINAPI	H	0,75000000	R$ 23,57	R$ 17,68
88264	ELETRICISTA COM ENCARGOS COMPLEMENTARES	SINAPI	H	0,75000000	R$ 29,57	R$ 22,18
					TOTAL Mão de Obra com Encargos Complementares:	R$ 39,86
					VALOR:	R$ 193,07

FNDE 123 GUIA DE CABOS FECHADO 1U (un)

Material		FONTE	UNID	COEFICIENTE	PREÇO UNITÁRIO	TOTAL
P.17.000.030518	Guia organizadora de cabos para rack, 19´ 1 U	SP Obras	UN	1,00000000	R$ 22,10	R$ 22,10
					TOTAL Material:	R$ 22,10

Mão de Obra com Encargos Complementares		FONTE	UNID	COEFICIENTE	PREÇO UNITÁRIO	TOTAL
88264	ELETRICISTA COM ENCARGOS COMPLEMENTARES	SINAPI	H	0,20000000	R$ 29,57	R$ 5,91
					TOTAL Mão de Obra com Encargos Complementares:	R$ 5,91
					VALOR:	R$ 28,01

FNDE 316 CABO ÓPTICO MULTIMODO, 4 FIBRA - FORNECIMENTO E INSTALAÇÃO (M)

Material		FONTE	UNID	COEFICIENTE	PREÇO UNITÁRIO	TOTAL
P.10.000.042525	Cabo óptico multimodo, 4 fibras uso interno/externo, diâmetro núcleo 50/125 µm, ref. CFOT.MM50-EO COG da Metrocable ou equivalente	SP Obras	M	1,02000000	R$ 9,92	R$ 10,12
					TOTAL Material:	R$ 10,12

Mão de Obra com Encargos Complementares		FONTE	UNID	COEFICIENTE	PREÇO UNITÁRIO	TOTAL
88247	AUXILIAR DE ELETRICISTA COM ENCARGOS COMPLEMENTARES	SINAPI	H	0,10000000	R$ 24,99	R$ 2,50
88264	ELETRICISTA COM ENCARGOS COMPLEMENTARES	SINAPI	H	0,10000000	R$ 29,57	R$ 2,96
					TOTAL Mão de Obra com Encargos Complementares:	R$ 5,46
					VALOR:	R$ 15,58

FNDE 42 INSTALAÇÃO DE EXAUSTOR ELÉTRICO TIPO DOMICILIAR (UN)

Equipamento		FONTE	UNID	COEFICIENTE	PREÇO UNITÁRIO	TOTAL
Q.01.000.047538	Exaustor elétrico doméstico para banheiro, estrutura em plástico, potência 13 a 20W, vazão nominal livre 150 a 190m^3/h, ref. B12 Plus da Cata, Silent 200cz da Soler & Palau, Ventokit 150 da Westaflex, Inline-190 da Sicflux ou equivalente	SP Obras	UN	1,00000000	R$ 426,52	R$ 426,52
					TOTAL Equipamento:	R$ 426,52

Mão de Obra com Encargos Complementares		FONTE	UNID	COEFICIENTE	PREÇO UNITÁRIO	TOTAL
88247	AUXILIAR DE ELETRICISTA COM ENCARGOS COMPLEMENTARES	SINAPI	H	0,80000000	R$ 24,99	R$ 19,99

88264	ELETRICISTA COM ENCARGOS COMPLEMENTARES	SINAPI	H	0,80000000	R$ 29,57	R$ 23,66
					TOTAL Mão de Obra com Encargos Complementares:	R$ 43,65
					VALOR:	R$ 470,17

FNDE 31 CAIXA DE CONCRETO ARMADO PRE-MOLDADO, COM FUNDO E TAMPA, DIMENSOES DE 0,30 X 0,30 X 0,30 M (UN)

Material		FONTE	UNID	COEFICIENTE	PREÇO UNITÁRIO	TOTAL
00041627	CAIXA DE CONCRETO ARMADO PRE-MOLDADO, COM FUNDO E TAMPA, DIMENSOES DE 0,30 X 0,30 X 0,30 M	SINAPI	UN	1,00000000	R$ 174,09	R$ 174,09
					TOTAL Material:	R$ 174,09

Mão de Obra com Encargos Complementares		FONTE	UNID	COEFICIENTE	PREÇO UNITÁRIO	TOTAL
88309	PEDREIRO COM ENCARGOS COMPLEMENTARES	SINAPI	H	4,75700000	R$ 29,21	R$ 138,95
88316	SERVENTE COM ENCARGOS COMPLEMENTARES	SINAPI	H	4,75700000	R$ 23,37	R$ 111,17
					TOTAL Mão de Obra com Encargos Complementares:	R$ 250,12
					VALOR:	R$ 424,21

FNDE 25 ELETROCALHA LISA OU PERFURADA EM AÇO GALVANIZADO, LARGURA 50MM E ALTURA 50MM, INCLUSIVE EMENDA E FIXAÇÃO - FORNECIMENTO E INSTALAÇÃO. (M)

Material		FONTE	UNID	COEFICIENTE	PREÇO UNITÁRIO	TOTAL
P.04.000.062038	Eletrocalha lisa galvanizada a fogo, 50x50mm	SP Obras	M	1,00000000	R$ 38,39	R$ 38,39
P.04.000.062170	Tampa encaixe para eletrocalha galvanizada a fogo, L= 50mm	SP Obras	M	1,00000000	R$ 19,26	R$ 19,26
					TOTAL Material:	R$ 57,65

Mão de Obra com Encargos Complementares		FONTE	UNID	COEFICIENTE	PREÇO UNITÁRIO	TOTAL
88247	AUXILIAR DE ELETRICISTA COM ENCARGOS COMPLEMENTARES	SINAPI	H	0,08520000	R$ 24,99	R$ 2,13
88264	ELETRICISTA COM ENCARGOS COMPLEMENTARES	SINAPI	H	0,08520000	R$ 29,57	R$ 2,52
					TOTAL Mão de Obra com Encargos Complementares:	R$ 4,65

Serviço		FONTE	UNID	COEFICIENTE	PREÇO UNITÁRIO	TOTAL
96562	SUPORTE PARA ELETROCALHA LISA OU PERFURADA EM AÇO GALVANIZADO, LARGURA 400 MM, EM PERFILADO COM COMPRIMENTO DE 45 CM FIXADO EM LAJE, POR METRO DE ELETROCALHA FIXADA. AF_09/2023	SINAPI	M	1,00000000	R$ 57,05	R$ 57,05
					TOTAL Serviço:	R$ 57,05
					VALOR:	R$ 119,35

FNDE 90 ELETRODUTO RIGIDO, EM ACO ZINCADO OU GALVANIZADO, TIPO PESADO, DN=1", APARENTE - FORNECIMENTO E INSTALAÇÃO. (M)

Material		FONTE	UNID	COEFICIENTE	PREÇO UNITÁRIO	TOTAL
00002501	ELETRODUTO FLEXIVEL, EM FITA DE ACO GALVANIZADO, REVESTIDO COM PVC PRETO, DIAMETRO EXTERNO DE 32 MM, DN = 1", TIPO SEALTUBO	SINAPI	M	1,05000000	R$ 14,07	R$ 14,77
					TOTAL Material:	R$ 14,77

Mão de Obra com Encargos Complementares		FONTE	UNID	COEFICIENTE	PREÇO UNITÁRIO	TOTAL
88247	AUXILIAR DE ELETRICISTA COM ENCARGOS COMPLEMENTARES	SINAPI	H	0,15720000	R$ 24,99	R$ 3,93
88264	ELETRICISTA COM ENCARGOS COMPLEMENTARES	SINAPI	H	0,15720000	R$ 29,57	R$ 4,65
					TOTAL Mão de Obra com Encargos Complementares:	R$ 8,58

Serviço		FONTE	UNID	COEFICIENTE	PREÇO UNITÁRIO	TOTAL
91170	FIXAÇÃO DE TUBOS HORIZONTAIS DE PVC ÁGUA, PVC ESGOTO, PVC ÁGUA PLUVIAL, CPVC, PPR, COBRE OU AÇO, DIÂMETROS MENORES OU IGUAIS A 40 MM, COM ABRAÇADEIRA METÁLICA RÍGIDA TIPO U PERFIL 1 1/4", FIXADA EM PERFILADO EM LAJE. AF_09/2023_PS	SINAPI	M	1,00000000	R$ 12,63	R$ 12,63
					TOTAL Serviço:	R$ 12,63
					VALOR:	R$ 35,98

FNDE 91 ELETRODUTO EM ACO ZINCADO OU GALVANIZADO DN=1 1/2", APARENTE - FORNECIMENTO E INSTALAÇÃO. (M)

Material		FONTE	UNID	COEFICIENTE	PREÇO UNITÁRIO	TOTAL
00002503	ELETRODUTO FLEXIVEL, EM FITA DE ACO GALVANIZADO, REVESTIDO COM PVC PRETO, DIAMETRO EXTERNO DE 50 MM, DN = 1 1/2", TIPO SEALTUBO	SINAPI	M	1,05000000	R$ 27,32	R$ 28,69
					TOTAL Material:	R$ 28,69
Mão de Obra com Encargos Complementares		**FONTE**	**UNID**	**COEFICIENTE**	**PREÇO UNITÁRIO**	**TOTAL**
88247	AUXILIAR DE ELETRICISTA COM ENCARGOS COMPLEMENTARES	SINAPI	H	0,15720000	R$ 24,99	R$ 3,93
88264	ELETRICISTA COM ENCARGOS COMPLEMENTARES	SINAPI	H	0,15720000	R$ 29,57	R$ 4,65
					TOTAL Mão de Obra com Encargos Complementares:	R$ 8,58
Serviço		**FONTE**	**UNID**	**COEFICIENTE**	**PREÇO UNITÁRIO**	**TOTAL**
91170	FIXAÇÃO DE TUBOS HORIZONTAIS DE PVC ÁGUA, PVC ESGOTO, PVC ÁGUA PLUVIAL, CPVC, PPR, COBRE OU AÇO, DIÂMETROS MENORES OU IGUAIS A 40 MM, COM ABRAÇADEIRA METÁLICA RÍGIDA TIPO U PERFIL 1 1/4", FIXADA EM PERFILADO EM LAJE. AF_09/2023_PS	SINAPI	M	1,00000000	R$ 12,63	R$ 12,63
					TOTAL Serviço:	R$ 12,63
					VALOR:	R$ 49,90

FNDE 92 ELETRODUTO EM ACO ZINCADO OU GALVANIZADO DN=1 1/4", APARENTE - FORNECIMENTO E INSTALAÇÃO. (M)

Material		FONTE	UNID	COEFICIENTE	PREÇO UNITÁRIO	TOTAL
00002502	ELETRODUTO FLEXIVEL, EM FITA DE ACO GALVANIZADO, REVESTIDO COM PVC PRETO, DIAMETRO EXTERNO DE 40 MM, DN = 1 1/4", TIPO SEALTUBO	SINAPI	M	1,05000000	R$ 21,23	R$ 22,29
					TOTAL Material:	R$ 22,29
Mão de Obra com Encargos Complementares		**FONTE**	**UNID**	**COEFICIENTE**	**PREÇO UNITÁRIO**	**TOTAL**
88247	AUXILIAR DE ELETRICISTA COM ENCARGOS COMPLEMENTARES	SINAPI	H	0,15720000	R$ 24,99	R$ 3,93
88264	ELETRICISTA COM ENCARGOS COMPLEMENTARES	SINAPI	H	0,15720000	R$ 29,57	R$ 4,65
					TOTAL Mão de Obra com Encargos Complementares:	R$ 8,58
Serviço		**FONTE**	**UNID**	**COEFICIENTE**	**PREÇO UNITÁRIO**	**TOTAL**
91170	FIXAÇÃO DE TUBOS HORIZONTAIS DE PVC ÁGUA, PVC ESGOTO, PVC ÁGUA PLUVIAL, CPVC, PPR, COBRE OU AÇO, DIÂMETROS MENORES OU IGUAIS A 40 MM, COM ABRAÇADEIRA METÁLICA RÍGIDA TIPO U PERFIL 1 1/4", FIXADA EM PERFILADO EM LAJE. AF_09/2023_PS	SINAPI	M	1,00000000	R$ 12,63	R$ 12,63
					TOTAL Serviço:	R$ 12,63
					VALOR:	R$ 43,50

FNDE 93 ELETRODUTO EM ACO ZINCADO OU GALVANIZADO DN=2", APARENTE - FORNECIMENTO E INSTALAÇÃO. (M)

Material		FONTE	UNID	COEFICIENTE	PREÇO UNITÁRIO	TOTAL
00002500	ELETRODUTO FLEXIVEL, EM FITA DE ACO GALVANIZADO, REVESTIDO COM PVC PRETO, DIAMETRO EXTERNO DE 60 MM, DN = 2", TIPO SEALTUBO	SINAPI	M	1,05000000	R$ 36,39	R$ 38,21
					TOTAL Material:	R$ 38,21
Mão de Obra com Encargos Complementares		**FONTE**	**UNID**	**COEFICIENTE**	**PREÇO UNITÁRIO**	**TOTAL**
88247	AUXILIAR DE ELETRICISTA COM ENCARGOS COMPLEMENTARES	SINAPI	H	0,15720000	R$ 24,99	R$ 3,93
88264	ELETRICISTA COM ENCARGOS COMPLEMENTARES	SINAPI	H	0,15720000	R$ 29,57	R$ 4,65
					TOTAL Mão de Obra com Encargos Complementares:	R$ 8,58
Serviço		**FONTE**	**UNID**	**COEFICIENTE**	**PREÇO UNITÁRIO**	**TOTAL**
91170	FIXAÇÃO DE TUBOS HORIZONTAIS DE PVC ÁGUA, PVC ESGOTO, PVC ÁGUA PLUVIAL, CPVC, PPR, COBRE OU AÇO, DIÂMETROS MENORES OU IGUAIS A 40 MM, COM ABRAÇADEIRA METÁLICA RÍGIDA TIPO U PERFIL 1 1/4", FIXADA EM PERFILADO EM LAJE. AF_09/2023_PS	SINAPI	M	1,00000000	R$ 12,63	R$ 12,63

TOTAL Serviço:	R$ 12,65
VALOR:	R$ [illegible],42

FNDE 314 ELETROCALHA LISA OU PERFURADA EM AÇO GALVANIZADO, LARGURA 150MM E ALTURA 50MM, INCLUSIVE EMENDA E FIXAÇÃO - FORNECIMENTO E INSTALAÇÃO. (M)

Material		FONTE	UNID	COEFICIENTE	PREÇO UNITÁRIO	TOTAL
P.04.000.062040	Eletrocalha lisa galvanizada a fogo, 150x50mm	SP Obras	M	1,00000000	R$ 62,82	R$ 62,82
P.04.000.062172	Tampa encaixe para eletrocalha galvanizada a fogo, L= 150mm	SP Obras	M	1,00000000	R$ 49,41	R$ 49,41
					TOTAL Material:	R$ 112,23

Mão de Obra com Encargos Complementares		FONTE	UNID	COEFICIENTE	PREÇO UNITÁRIO	TOTAL
88247	AUXILIAR DE ELETRICISTA COM ENCARGOS COMPLEMENTARES	SINAPI	H	0,12000000	R$ 24,99	R$ 3,00
88264	ELETRICISTA COM ENCARGOS COMPLEMENTARES	SINAPI	H	0,12000000	R$ 29,57	R$ 3,55
					TOTAL Mão de Obra com Encargos Complementares:	R$ 6,55

Serviço		FONTE	UNID	COEFICIENTE	PREÇO UNITÁRIO	TOTAL
96562	SUPORTE PARA ELETROCALHA LISA OU PERFURADA EM AÇO GALVANIZADO, LARGURA 400 MM, EM PERFILADO COM COMPRIMENTO DE 45 CM FIXADO EM LAJE, POR METRO DE ELETROCALHA FIXADA. AF_09/2023	SINAPI	M	1,00000000	R$ 57,05	R$ 57,05
					TOTAL Serviço:	R$ 57,05
					VALOR:	R$ 175,83

FNDE 619 DUTO DE ALONGAMENTO PARA EXAUSTOR (M)

Material		FONTE	UNID	COEFICIENTE	PREÇO UNITÁRIO	TOTAL
P.04.000.042174	Eletroduto com costura galvanizado eletroliticamente, DN = 4´ - NBR13057	SP Obras	M	1,00000000	R$ 95,81	R$ 95,81
					TOTAL Material:	R$ 95,81

Mão de Obra com Encargos Complementares		FONTE	UNID	COEFICIENTE	PREÇO UNITÁRIO	TOTAL
88242	AJUDANTE DE PEDREIRO COM ENCARGOS COMPLEMENTARES	SINAPI	H	0,50000000	R$ 24,60	R$ 12,30
88279	MONTADOR ELETROMECÂNICO COM ENCARGOS COMPLEMENTARES	SINAPI	H	0,50000000	R$ 30,44	R$ 15,22
					TOTAL Mão de Obra com Encargos Complementares:	R$ 27,52
					VALOR:	R$ 123,33

FNDE 45 COIFA EM AÇO INOX 100CM X 150CM COM VENTILADOR DE TELHADO (UN)

Material		FONTE	UNID	COEFICIENTE	PREÇO UNITÁRIO	TOTAL
N.06.000.050298	Coifa em aço inoxidável com filtro e exaustor axial - área de 3,01 até 7,50 m²	SP Obras	M2	1,00000000	R$ 8.859,23	R$ 8.859,23
					TOTAL Material:	R$ 8.859,23

Mão de Obra com Encargos Complementares		FONTE	UNID	COEFICIENTE	PREÇO UNITÁRIO	TOTAL
88242	AJUDANTE DE PEDREIRO COM ENCARGOS COMPLEMENTARES	SINAPI	H	1,50000000	R$ 24,60	R$ 36,90
88279	MONTADOR ELETROMECÂNICO COM ENCARGOS COMPLEMENTARES	SINAPI	H	1,00000000	R$ 30,44	R$ 30,44
					TOTAL Mão de Obra com Encargos Complementares:	R$ 67,34
					VALOR:	R$ 8.926,57

FNDE 68 CONJUNTO DE ESTAIAMENTO PARA MASTRO DE SPDA (UN)

Material		FONTE	UNID	COEFICIENTE	PREÇO UNITÁRIO	TOTAL

P.19.000.049569	Alca pré-formada estai para cabo de aço 3/8"	SP Obras	UN	4,00000000	R$ 30,06	R$ 120,24
E.03.000.049540	Arruela quadrada 100 x 100 x 5 mm com furo de 18 mm	SP Obras	UN	1,00000000	R$ 8,56	R$ 8,56
E.03.000.049539	Arruela quadrada de 50 mm com furo de 18 mm	SP Obras	UN	1,00000000	R$ 2,24	R$ 2,24
P.19.000.049567	Chapa para estai 8 x 76 x 60 x 70 mm 45°	SP Obras	UN	1,00000000	R$ 19,46	R$ 19,46
P.19.000.040501	Isolador tipo castanha de 85x90mm	SP Obras	UN	1,00000000	R$ 16,24	R$ 16,24
E.03.000.049552	Parafuso cabeça quadrada M16 x 300 mm	SP Obras	UN	1,00000000	R$ 21,26	R$ 21,26
P.19.000.049568	Sapatilha para cabo de aço de 3/8"	SP Obras	UN	2,00000000	R$ 4,21	R$ 8,42
					TOTAL Material:	R$ 196,42

Mão de Obra com Encargos Complementares		FONTE	UNID	COEFICIENTE	PREÇO UNITÁRIO	TOTAL
88247	AUXILIAR DE ELETRICISTA COM ENCARGOS COMPLEMENTARES	SINAPI	H	2,50000000	R$ 24,99	R$ 62,48
88264	ELETRICISTA COM ENCARGOS COMPLEMENTARES	SINAPI	H	2,50000000	R$ 29,57	R$ 73,93
					TOTAL Mão de Obra com Encargos Complementares:	R$ 136,41
					VALOR:	R$ 332,83

FNDE 69 CAIXA DE EQUALIZAÇÃO DE ATERRAMENTO ELÉTRICO (UN)

Material		FONTE	UNID	COEFICIENTE	PREÇO UNITÁRIO	TOTAL
P.19.000.044305	Caixa de equalização com barra cobre 6mm, embutir, chapa de aço com pintura esmaltada, de 200x200mm e tampa, uso interno, ref. Tel-901 Termotécnica ou equivalente	SP Obras	UN	1,00000000	R$ 295,90	R$ 295,90
					TOTAL Material:	R$ 295,90

Mão de Obra com Encargos Complementares		FONTE	UNID	COEFICIENTE	PREÇO UNITÁRIO	TOTAL
88264	ELETRICISTA COM ENCARGOS COMPLEMENTARES	SINAPI	H	0,30000000	R$ 29,57	R$ 8,87
88316	SERVENTE COM ENCARGOS COMPLEMENTARES	SINAPI	H	0,30000000	R$ 23,37	R$ 7,01
					TOTAL Mão de Obra com Encargos Complementares:	R$ 15,88
					VALOR:	R$ 311,78

FNDE 70 TERMINAL A COMPRESSÃO (UN)

Material		FONTE	UNID	COEFICIENTE	PREÇO UNITÁRIO	TOTAL
00001578	TERMINAL A COMPRESSAO EM COBRE ESTANHADO PARA CABO 50 MM2, 1 FURO E 1 COMPRESSAO, PARA PARAFUSO DE FIXACAO M8	SINAPI	UN	1,00000000	R$ 5,42	R$ 5,42
					TOTAL Material:	R$ 5,42

Mão de Obra com Encargos Complementares		FONTE	UNID	COEFICIENTE	PREÇO UNITÁRIO	TOTAL
88243	AJUDANTE ESPECIALIZADO COM ENCARGOS COMPLEMENTARES	SINAPI	H	0,20000000	R$ 23,57	R$ 4,71
88264	ELETRICISTA COM ENCARGOS COMPLEMENTARES	SINAPI	H	0,20000000	R$ 29,57	R$ 5,91
					TOTAL Mão de Obra com Encargos Complementares:	R$ 10,62
					VALOR:	R$ 16,04

FNDE 71 SOLDA EXOTÉRMICA PARA SPDA - FORNECIMENTO E INSTALAÇÃO. (UN)

Material		FONTE	UNID	COEFICIENTE	PREÇO UNITÁRIO	TOTAL
P.19.000.048073	Kit solda com cartucho para solda exotérmica nº 150 a 250	SP Obras	UN	1,00000000	R$ 36,48	R$ 36,48

					TOTAL Material:	R$ [illegible],48
Mão de Obra com Encargos Complementares		**FONTE**	**UNID**	**COEFICIENTE**	**PREÇO UNITÁRIO**	**TOTAL**
88247	AUXILIAR DE ELETRICISTA COM ENCARGOS COMPLEMENTARES	SINAPI	H	0,62110000	R$ 24,99	R$ 15,52
88264	ELETRICISTA COM ENCARGOS COMPLEMENTARES	SINAPI	H	0,62110000	R$ 29,57	R$ 18,37
					TOTAL Mão de Obra com Encargos Complementares:	R$ 33,89
					VALOR:	R$ 70,37

FNDE 39 CONJUNTO DE MASTRO P/ TRÊS BANDEIRAS E PEDESTAL (UN)

Material		**FONTE**	**UNID**	**COEFICIENTE**	**PREÇO UNITÁRIO**	**TOTAL**
00003768	LIXA EM FOLHA PARA FERRO, NUMERO 150	SINAPI	UN	2,10000000	R$ 2,22	R$ 4,66
H.13.000.069565	Solda eletrolítica tipo Smaw-AWS 6013 eletrodos esp. 2,5/3,25/4,0mm; ref. ESAB, LINCOLN, WELD ou equivalente	SP Obras	KG	0,85000000	R$ 66,61	R$ 56,62
00043648	TINTA ESMALTE SINTETICO STANDARD FOSCO	SINAPI	L	1,10000000	R$ 25,91	R$ 28,50
00043648	TINTA ESMALTE SINTETICO STANDARD FOSCO	SINAPI	L	0,85000000	R$ 25,91	R$ 22,02
00021014	TUBO ACO GALVANIZADO COM COSTURA, CLASSE LEVE, DN 65 MM (2 1/2"), E = 3,35 MM, * 6,23* KG/M (NBR 5580)	SINAPI	M	11,00000000	R$ 98,37	R$ 1.082,07
00021015	TUBO ACO GALVANIZADO COM COSTURA, CLASSE LEVE, DN 80 MM (3"), E = 3,35 MM, *7,32* KG/M (NBR 5580)	SINAPI	M	10,50000000	R$ 113,02	R$ 1.186,71
					TOTAL Material:	R$ 2.380,58
Mão de Obra com Encargos Complementares		**FONTE**	**UNID**	**COEFICIENTE**	**PREÇO UNITÁRIO**	**TOTAL**
100301	AJUDANTE DE PINTOR COM ENCARGOS COMPLEMENTARES	SINAPI	H	3,50000000	R$ 26,41	R$ 92,44
88309	PEDREIRO COM ENCARGOS COMPLEMENTARES	SINAPI	H	1,91000000	R$ 29,21	R$ 55,79
101446	PINTOR COM ENCARGOS COMPLEMENTARES	SINAPI	MES	3,50000000	R$ 5.549,66	R$ 19.423,81
88316	SERVENTE COM ENCARGOS COMPLEMENTARES	SINAPI	H	12,50000000	R$ 23,37	R$ 292,13
					TOTAL Mão de Obra com Encargos Complementares:	R$ 19.864,17
Serviço		**FONTE**	**UNID**	**COEFICIENTE**	**PREÇO UNITÁRIO**	**TOTAL**
102867	MÁQUINA SOLDA ARCO COM PISTOLA DE SOLDAGEM PARA STUD BOLT DE 5 MM A 22 MM - MATERIAIS NA OPERAÇÃO. AF_05/2023	SINAPI	H	0,85000000	R$ 0,70	R$ 0,60
					TOTAL Serviço:	R$ 0,60
					VALOR:	R$ 22.245,35

FNDE 40 BANCADA DE GRANITO CINZA ANDORINHA, INCLUSIVE PASSA PRATOS, ESPESSURA 2 CM - FORNECIMENTO E INSTALAÇÃO (M2)

Material		**FONTE**	**UNID**	**COEFICIENTE**	**PREÇO UNITÁRIO**	**TOTAL**
00011795	GRANITO PARA BANCADA, POLIDO, TIPO ANDORINHA/ QUARTZ/ CASTELO/ CORUMBA OU OUTROS EQUIVALENTES DA REGIAO, E= *2,5* CM	SINAPI	M2	1,00500000	R$ 611,32	R$ 614,38
00004823	MASSA PLASTICA PARA MARMORE/GRANITO	SINAPI	KG	0,52280000	R$ 48,53	R$ 25,37
00037329	REJUNTE EPOXI, QUALQUER COR	SINAPI	KG	0,02110000	R$ 132,33	R$ 2,79
					TOTAL Material:	R$ 642,54
Mão de Obra com Encargos Complementares		**FONTE**	**UNID**	**COEFICIENTE**	**PREÇO UNITÁRIO**	**TOTAL**
88274	MARMORISTA/GRANITEIRO COM ENCARGOS COMPLEMENTARES	SINAPI	H	1,49440000	R$ 28,62	R$ 42,77
88316	SERVENTE COM ENCARGOS COMPLEMENTARES	SINAPI	H	0,98340000	R$ 23,37	R$ 22,98
					TOTAL Mão de Obra com Encargos Complementares:	R$ 65,75
					VALOR:	R$ 708,29

FNDE 47 PRATELEIRA DE GRANITO CINZA ANDORINHA, ESPESSURA 2 CM - FORNECIMENTO E INSTALAÇÃO (M2)

Material		**FONTE**	**UNID**	**COEFICIENTE**	**PREÇO UNITÁRIO**	**TOTAL**
00011795	GRANITO PARA BANCADA, POLIDO, TIPO ANDORINHA/ QUARTZ/ CASTELO/ CORUMBA OU OUTROS EQUIVALENTES DA REGIAO, E= *2,5* CM	SINAPI	M2	1,00000000	R$ 611,32	R$ 611,32

COMISSÃO PERMANENTE DE LICITAÇÃO
1.447
PREFEITURA MUNICIPAL DE ITAREMA

00037329	REJUNTE EPOXI, QUALQUER COR	SINAPI	KG	0,01540000	R$ 132,33	R$ 2,04
					TOTAL Material:	R$ 613,[illegible]

Mão de Obra com Encargos Complementares		FONTE	UNID	COEFICIENTE	PREÇO UNITÁRIO	TOTAL
88274	MARMORISTA/GRANITEIRO COM ENCARGOS COMPLEMENTARES	SINAPI	H	0,50000000	R$ 28,62	R$ 14,31
88316	SERVENTE COM ENCARGOS COMPLEMENTARES	SINAPI	H	0,75000000	R$ 23,37	R$ 17,53
					TOTAL Mão de Obra com Encargos Complementares:	R$ 31,84
					VALOR:	R$ 645,20

FNDE 48 ESCANINHOS E PRATELERIAS EM MDF, REVESTIDOS EM LAMINADO MELAMÍNICO (M2)

Material		FONTE	UNID	COEFICIENTE	PREÇO UNITÁRIO	TOTAL
00001340	CHAPA DE LAMINADO MELAMINICO, LISO FOSCO, DE 1,25 X 3,08 METROS, ESPESSURA = 0,8 MILIMETROS	SINAPI	M2	1,00000000	R$ 45,05	R$ 45,05
00034660	CHAPA DE MDF BRANCO LISO 1 FACE, E = 18 MM, DE *2,75 X 1,85* M	SINAPI	M2	1,00000000	R$ 69,25	R$ 69,25
00001339	COLA A BASE DE RESINA SINTETICA PARA CHAPA DE LAMINADO MELAMINICO E OUTROS	SINAPI	KG	0,56000000	R$ 39,07	R$ 21,88
					TOTAL Material:	R$ 136,18

Mão de Obra com Encargos Complementares		FONTE	UNID	COEFICIENTE	PREÇO UNITÁRIO	TOTAL
88261	CARPINTEIRO DE ESQUADRIA COM ENCARGOS COMPLEMENTARES	SINAPI	H	2,09600000	R$ 27,87	R$ 58,42
					TOTAL Mão de Obra com Encargos Complementares:	R$ 58,42
					VALOR:	R$ 194,60

FNDE 126 TUBO AÇO GALVANIZADO D=3" P/BICICLETÁRIO, DIMENSÃO: H=75CM, L=150 CM, FIXADO EM BASE DE CONCRETO, PINTADO C/ESMALTE SINTETICO, EXCETO BASE DE CONCRETO E PINTURA DE ACABAMENTO (UN)

Material		FONTE	UNID	COEFICIENTE	PREÇO UNITÁRIO	TOTAL
00021012	TUBO ACO GALVANIZADO COM COSTURA, CLASSE LEVE, DN 40 MM (1 1/2"), E = 3,00 MM, *3,48* KG/M (NBR 5580)	SINAPI	M	4,00000000	R$ 53,87	R$ 215,48
00021015	TUBO ACO GALVANIZADO COM COSTURA, CLASSE LEVE, DN 80 MM (3"), E = 3,35 MM, *7,32* KG/M (NBR 5580)	SINAPI	M	3,00000000	R$ 113,02	R$ 339,06
					TOTAL Material:	R$ 554,54

Mão de Obra com Encargos Complementares		FONTE	UNID	COEFICIENTE	PREÇO UNITÁRIO	TOTAL
88315	SERRALHEIRO COM ENCARGOS COMPLEMENTARES	SINAPI	H	1,50000000	R$ 29,01	R$ 43,52
					TOTAL Mão de Obra com Encargos Complementares:	R$ 43,52

Serviço		FONTE	UNID	COEFICIENTE	PREÇO UNITÁRIO	TOTAL
100746	PINTURA COM TINTA ALQUÍDICA DE ACABAMENTO (ESMALTE SINTÉTICO BRILHANTE) APLICADA A ROLO OU PINCEL SOBRE SUPERFÍCIES METÁLICAS (EXCETO PERFIL) EXECUTADO EM OBRA (POR DEMÃO). AF_01/2020	SINAPI	M2	0,61570000	R$ 25,86	R$ 15,92
100719	PINTURA COM TINTA ALQUÍDICA DE FUNDO (TIPO ZARCÃO) PULVERIZADA SOBRE PERFIL METÁLICO EXECUTADO EM FÁBRICA (POR DEMÃO). AF_01/2020_PE	SINAPI	M2	0,61570000	R$ 10,84	R$ 6,67
					TOTAL Serviço:	R$ 22,59
					VALOR:	R$ 620,65

FNDE 72 BANCO EM ALVENARIA, TAMPO EM CONCRETO, C/ENCOSTO H=80cm (PINTADO) (M)

Material		FONTE	UNID	COEFICIENTE	PREÇO UNITÁRIO	TOTAL
00043058	ACO CA-50, 10,0 MM, OU 12,5 MM, OU 16,0 MM, OU 20,0 MM, DOBRADO E CORTADO	SINAPI	KG	1,60000000	R$ 8,70	R$ 13,92
00000367	AREIA GROSSA - POSTO JAZIDA/FORNECEDOR (RETIRADO NA JAZIDA, SEM TRANSPORTE)	SINAPI	M3	0,07900000	R$ 136,76	R$ 10,80
00037592	BLOCO CERAMICO / TIJOLO VAZADO PARA ALVENARIA DE VEDACAO, FUROS NA VERTICAL DE 9 X 19 X 39 CM (L X A X C)	SINAPI	UN	22,00000000	R$ 2,10	R$ 46,20
00001106	CAL HIDRATADA CH-I PARA ARGAMASSAS	SINAPI	KG	9,86500000	R$ 1,19	R$ 11,74
00001379	CIMENTO PORTLAND COMPOSTO CP II-32	SINAPI	KG	18,52100000	R$ 0,72	R$ 13,34

00004718	PEDRA BRITADA N. 2 (19 A 38 MM) POSTO PEDREIRA/FORNECEDOR, SEM FRETE	SINAPI	M3	0,03200000	R$ 111,60	R$ 3,57
00007342	TINTA MINERAL IMPERMEAVEL EM PO, BRANCA	SINAPI	KG	0,96000000	R$ 2,17	R$ 2,08
					TOTAL Material:	R$ 101,65

Mão de Obra com Encargos Complementares		FONTE	UNID	COEFICIENTE	PREÇO UNITÁRIO	TOTAL
88309	PEDREIRO COM ENCARGOS COMPLEMENTARES	SINAPI	H	2,07000000	R$ 29,21	R$ 60,46
88310	PINTOR COM ENCARGOS COMPLEMENTARES	SINAPI	H	1,00000000	R$ 30,89	R$ 30,89
88316	SERVENTE COM ENCARGOS COMPLEMENTARES	SINAPI	H	3,14000000	R$ 23,37	R$ 73,38
					TOTAL Mão de Obra com Encargos Complementares:	R$ 164,73

Serviço		FONTE	UNID	COEFICIENTE	PREÇO UNITÁRIO	TOTAL
94963	CONCRETO FCK = 15MPA, TRAÇO 1:3,4:3,5 (EM MASSA SECA DE CIMENTO/ AREIA MÉDIA/ BRITA 1) - PREPARO MECÂNICO COM BETONEIRA 400 L. AF_05/2021	SINAPI	M3	0,02000000	R$ 465,43	R$ 9,31
92443	MONTAGEM E DESMONTAGEM DE FÔRMA DE PILARES RETANGULARES E ESTRUTURAS SIMILARES, PÉ-DIREITO SIMPLES, EM CHAPA DE MADEIRA COMPENSADA PLASTIFICADA, 18 UTILIZAÇÕES. AF_09/2020	SINAPI	M2	0,20000000	R$ 54,78	R$ 10,96
					TOTAL Serviço:	R$ 20,27
					VALOR:	R$ 286,65

FNDE 128 PORTA OBJETO EM GRANITO CINZA ANDORINHA, ESPESSURA 2 CM - FORNECIMENTO E INSTALAÇÃO (M2)

Material		FONTE	UNID	COEFICIENTE	PREÇO UNITÁRIO	TOTAL
00011795	GRANITO PARA BANCADA, POLIDO, TIPO ANDORINHA/ QUARTZ/ CASTELO/ CORUMBA OU OUTROS EQUIVALENTES DA REGIAO, E= *2,5* CM	SINAPI	M2	1,00000000	R$ 611,32	R$ 611,32
00037329	REJUNTE EPOXI, QUALQUER COR	SINAPI	KG	0,01540000	R$ 132,33	R$ 2,04
					TOTAL Material:	R$ 613,36

Mão de Obra com Encargos Complementares		FONTE	UNID	COEFICIENTE	PREÇO UNITÁRIO	TOTAL
88274	MARMORISTA/GRANITEIRO COM ENCARGOS COMPLEMENTARES	SINAPI	H	0,50000000	R$ 28,62	R$ 14,31
88316	SERVENTE COM ENCARGOS COMPLEMENTARES	SINAPI	H	0,75000000	R$ 23,37	R$ 17,53
					TOTAL Mão de Obra com Encargos Complementares:	R$ 31,84
					VALOR:	R$ 645,20

FNDE 73 BANCO EM ALVENARIA REVESTIDO EM CERÂMICA (M)

Material		FONTE	UNID	COEFICIENTE	PREÇO UNITÁRIO	TOTAL
00007258	TIJOLO CERAMICO MACICO COMUM DE *5 X 10 X 20* CM (L X A X C)	SINAPI	UN	100,00000000	R$ 0,58	R$ 58,00
					TOTAL Material:	R$ 58,00

Mão de Obra com Encargos Complementares		FONTE	UNID	COEFICIENTE	PREÇO UNITÁRIO	TOTAL
88309	PEDREIRO COM ENCARGOS COMPLEMENTARES	SINAPI	H	2,07000000	R$ 29,21	R$ 60,46
88316	SERVENTE COM ENCARGOS COMPLEMENTARES	SINAPI	H	3,14000000	R$ 23,37	R$ 73,38
					TOTAL Mão de Obra com Encargos Complementares:	R$ 133,84

Serviço		FONTE	UNID	COEFICIENTE	PREÇO UNITÁRIO	TOTAL
94318	ATERRO MECANIZADO DE VALA COM RETROESCAVADEIRA (CAPACIDADE DA CAÇAMBA DA RETRO: 0,26 M³ / POTÊNCIA: 88 HP), LARGURA ATÉ 1,5 M, PROFUNDIDADE DE 1,5 A 3,0 M, COM SOLO ARGILO-ARENOSO. AF_08/2023	SINAPI	M3	0,05000000	R$ 65,22	R$ 3,26
104205	EMBOÇO OU MASSA ÚNICA EM ARGAMASSA TRAÇO 1:2:8, PREPARO MECÂNICA COM BETONEIRA 400 L, APLICADA COM PROJETOR TIPO CANEQUINHA EM PANOS DE FACHADA COM PRESENÇA DE VÃOS, ESPESSURA DE 45 MM. ACESSO POR BALANCIM MANUAL. AF_08/2022	SINAPI	M2	1,00000000	R$ 87,32	R$ 87,32
104618	REVESTIMENTO CERÂMICO PARA PAREDES INTERNAS COM PLACAS TIPO PASTILHA DE DIMENSÕES 2,5 X 2,5 CM (PLACAS DE 30 X 30 CM) CM APLICADAS A MEIA ALTURA DAS PAREDES. AF_02/2023	SINAPI	M2	1,00000000	R$ 437,68	R$ 437,68
					TOTAL Serviço:	R$ 528,26

COMISSÃO PERMANENTE DE LICITAÇÃO
1.449
Pág.
PREFEITURA MUNICIPAL DE

VALOR:	R$ 720,10

FNDE 311 PEITORIL LINEAR EM GRANITO OU MÁRMORE, L = 24CM, COMPRIMENTO DE ATÉ 2M, ASSENTADO COM ARGAMASSA 1:6 COM ADITIVO. (M)

Equipamento Custo Horário		FONTE	UNID	COEFICIENTE	PREÇO UNITÁRIO	TOTAL
91693	SERRA CIRCULAR DE BANCADA COM MOTOR ELÉTRICO POTÊNCIA DE 5HP, COM COIFA PARA DISCO 10" - CHI DIURNO. AF_08/2015	SINAPI	CHI	0,39800000	R$ 32,71	R$ 13,02
91692	SERRA CIRCULAR DE BANCADA COM MOTOR ELÉTRICO POTÊNCIA DE 5HP, COM COIFA PARA DISCO 10" - CHP DIURNO. AF_08/2015	SINAPI	CHP	0,02100000	R$ 34,20	R$ 0,72
					TOTAL Equipamento Custo Horário:	R$ 13,74

Material		FONTE	UNID	COEFICIENTE	PREÇO UNITÁRIO	TOTAL
00004825	PEITORIL/ SOLEIRA EM MARMORE, POLIDO, BRANCO COMUM, L= *25* CM, E= *3* CM, CORTE RETO	SINAPI	M	1,04000000	R$ 112,47	R$ 116,97
					TOTAL Material:	R$ 116,97

Mão de Obra com Encargos Complementares		FONTE	UNID	COEFICIENTE	PREÇO UNITÁRIO	TOTAL
88274	MARMORISTA/GRANITEIRO COM ENCARGOS COMPLEMENTARES	SINAPI	H	0,41900000	R$ 28,62	R$ 11,99
88316	SERVENTE COM ENCARGOS COMPLEMENTARES	SINAPI	H	0,20900000	R$ 23,37	R$ 4,88
					TOTAL Mão de Obra com Encargos Complementares:	R$ 16,87

Serviço		FONTE	UNID	COEFICIENTE	PREÇO UNITÁRIO	TOTAL
87283	ARGAMASSA TRAÇO 1:6 (EM VOLUME DE CIMENTO E AREIA MÉDIA ÚMIDA) COM ADIÇÃO DE PLASTIFICANTE PARA EMBOÇO/MASSA ÚNICA/ASSENTAMENTO DE ALVENARIA DE VEDAÇÃO, PREPARO MECÂNICO COM BETONEIRA 400 L. AF_08/2019	SINAPI	M3	0,00600000	R$ 498,89	R$ 2,99
					TOTAL Serviço:	R$ 2,99
					VALOR:	R$ 150,57

FNDE 325 POSTE OFICIAL COMPLETO PARA REDE DE VOLEI (CJ)

Material		FONTE	UNID	COEFICIENTE	PREÇO UNITÁRIO	TOTAL
00000370	AREIA MEDIA - POSTO JAZIDA/FORNECEDOR (RETIRADO NA JAZIDA, SEM TRANSPORTE)	SINAPI	M3	0,07700000	R$ 135,00	R$ 10,40
00001379	CIMENTO PORTLAND COMPOSTO CP II-32	SINAPI	KG	23,50000000	R$ 0,72	R$ 16,92
00025399	CONJUNTO PARA QUADRA DE VOLEI COM POSTES EM TUBO DE ACO GALVANIZADO 3", H = *255* CM, PINTURA EM TINTA ESMALTE SINTETICO, REDE DE NYLON COM 2 MM, MALHA 10 X 10 CM E ANTENAS OFICIAIS EM FIBRA DE VIDRO	SINAPI	UN	1,00000000	R$ 2.469,80	R$ 2.469,80
S.04.000.03670 1	Tampo para suporte rede voleibol / trave de futebol	SP Obras	UN	2,00000000	R$ 18,61	R$ 37,22
					TOTAL Material:	R$ 2.534,34

Mão de Obra com Encargos Complementares		FONTE	UNID	COEFICIENTE	PREÇO UNITÁRIO	TOTAL
88242	AJUDANTE DE PEDREIRO COM ENCARGOS COMPLEMENTARES	SINAPI	H	3,60000000	R$ 24,60	R$ 88,56
88309	PEDREIRO COM ENCARGOS COMPLEMENTARES	SINAPI	H	3,60000000	R$ 29,21	R$ 105,16
					TOTAL Mão de Obra com Encargos Complementares:	R$ 193,72
					VALOR:	R$ 2.728,06

FNDE 327 TRAVE OFICIAL COMPLETA PARA FUTEBOL DE SALÃO (CJ)

Material		FONTE	UNID	COEFICIENTE	PREÇO UNITÁRIO	TOTAL
00000370	AREIA MEDIA - POSTO JAZIDA/FORNECEDOR (RETIRADO NA JAZIDA, SEM TRANSPORTE)	SINAPI	M3	0,07700000	R$ 135,00	R$ 10,40
00001379	CIMENTO PORTLAND COMPOSTO CP II-32	SINAPI	KG	23,50000000	R$ 0,72	R$ 16,92

BH.

00025398	CONJUNTO PARA FUTSAL COM PAR DE TRAVES OFICIAIS DE 3,00 X 2,00 M EM TUBO DE ACO GALVANIZADO 3" COM REQUADROS EM TUBO DE 1", PINTURA EM PRIMER COM TINTA ESMALTE SINTETICO E REDES DE POLIETILENO FIO 4 MM	SINAPI	UN	1,00000000	R$ 4.068,28	R$ 4.068,28
00004718	PEDRA BRITADA N. 2 (19 A 38 MM) POSTO PEDREIRA/FORNECEDOR, SEM FRETE	SINAPI	M3	0,08700000	R$ 111,60	R$ 9,71
					TOTAL Material:	R$ 4.105,31

Mão de Obra com Encargos Complementares		FONTE	UNID	COEFICIENTE	PREÇO UNITÁRIO	TOTAL
88242	AJUDANTE DE PEDREIRO COM ENCARGOS COMPLEMENTARES	SINAPI	H	3,60000000	R$ 24,60	R$ 88,56
88309	PEDREIRO COM ENCARGOS COMPLEMENTARES	SINAPI	H	3,60000000	R$ 29,21	R$ 105,16
					TOTAL Mão de Obra com Encargos Complementares:	R$ 193,72
					VALOR:	R$ 4.299,03

FNDE 326 TABELA DE BASQUETE OFICIAL COMPLETA (CJ)

Material		FONTE	UNID	COEFICIENTE	PREÇO UNITÁRIO	TOTAL
00043058	ACO CA-50, 10,0 MM, OU 12,5 MM, OU 16,0 MM, OU 20,0 MM, DOBRADO E CORTADO	SINAPI	KG	120,00000000	R$ 8,70	R$ 1.044,00
00043132	ARAME RECOZIDO 16 BWG, D = 1,65 MM (0,016 KG/M) OU 18 BWG, D = 1,25 MM (0,01 KG/M)	SINAPI	KG	2,10000000	R$ 16,10	R$ 33,81
00011145	CONCRETO USINADO BOMBEAVEL, CLASSE DE RESISTENCIA C35, BRITA 0 E 1, SLUMP = 100 +/- 20 MM, COM BOMBEAMENTO (DISPONIBILIZACAO DE BOMBA), SEM O LANCAMENTO (NBR 8953)	SINAPI	M3	1,41500000	R$ 561,64	R$ 794,72
00004718	PEDRA BRITADA N. 2 (19 A 38 MM) POSTO PEDREIRA/FORNECEDOR, SEM FRETE	SINAPI	M3	0,07200000	R$ 111,60	R$ 8,04
00040568	PREGO DE ACO POLIDO COM CABECA 22 X 48 (4 1/4 X 5)	SINAPI	KG	0,47000000	R$ 13,98	R$ 6,57
00004415	SARRAFO NAO APARELHADO *2,5 X 5* CM, EM MACARANDUBA/MASSARANDUBA, ANGELIM, PEROBA-ROSA OU EQUIVALENTE DA REGIAO - BRUTA	SINAPI	M	4,32000000	R$ 5,48	R$ 23,67
00043647	TINTA ESMALTE SINTETICO STANDARD BRILHANTE	SINAPI	L	0,85700000	R$ 26,85	R$ 23,01
					TOTAL Material:	R$ 1.933,82

Mão de Obra com Encargos Complementares		FONTE	UNID	COEFICIENTE	PREÇO UNITÁRIO	TOTAL
88239	AJUDANTE DE CARPINTEIRO COM ENCARGOS COMPLEMENTARES	SINAPI	H	3,20000000	R$ 24,38	R$ 78,02
100301	AJUDANTE DE PINTOR COM ENCARGOS COMPLEMENTARES	SINAPI	H	1,91000000	R$ 26,41	R$ 50,44
88251	AUXILIAR DE SERRALHEIRO COM ENCARGOS COMPLEMENTARES	SINAPI	H	10,40000000	R$ 24,55	R$ 255,32
88262	CARPINTEIRO DE FORMAS COM ENCARGOS COMPLEMENTARES	SINAPI	H	3,20000000	R$ 28,79	R$ 92,13
88309	PEDREIRO COM ENCARGOS COMPLEMENTARES	SINAPI	H	9,11000000	R$ 29,21	R$ 266,10
88310	PINTOR COM ENCARGOS COMPLEMENTARES	SINAPI	H	1,91000000	R$ 30,89	R$ 59,00
88315	SERRALHEIRO COM ENCARGOS COMPLEMENTARES	SINAPI	H	10,40000000	R$ 29,01	R$ 301,70
88316	SERVENTE COM ENCARGOS COMPLEMENTARES	SINAPI	H	35,02000000	R$ 23,37	R$ 818,42
					TOTAL Mão de Obra com Encargos Complementares:	R$ 1.921,13

Serviço		FONTE	UNID	COEFICIENTE	PREÇO UNITÁRIO	TOTAL
103769	PAR DE TABELAS DE BASQUETE DE COMPENSADO NAVAL, COM AROS E REDES - FORNECIMENTO E INSTALAÇÃO. AF_03/2022	SINAPI	UN	1,00000000	R$ 4.055,02	R$ 4.055,02
					TOTAL Serviço:	R$ 4.055,02
					VALOR:	R$ 7.909,97

João Batista Oliveira Freitas
Eng. Civil RNP 0610233459
Resp. Tec. - SEINFRA ITAREMA

Observações:

1 - Foi considerado nas composições de fonte "SPOBRAS", apenas o fornecimento de material/equipamento, sendo que a mão de obra de instalação é retirada do SINAPI. Sendo considerado portanto os encargos sociais da fonte SINAPI.
2 - Foi considerado nas composições em que foi referenciado como fonte "PRÓPRIAS", apenas o fornecimento de material/equipamento, sendo que a mão de obra de instalação foi considerada do bando SINAPI. Sendo considerado portanto os encargos sociais da fonte SINAPI.
3 - As referências do SINAPI são divulgadas nos relatórios com legenda de identificação da origem do preço: (C) preço do insumo coletado pelo IBGE; (CR) preço obtido por meio do coeficiente de representatividade do insumo – metodologia de família homogênea; ou (AS) preço atribuído com base no preço do insumo para a localidade de São Paulo/SP.

João Batista Oliveira Freitas
Eng. Civil RNP 0610233459
Resp. Tec. - SEINFRA ITAREMA

PRODUTOS GRÁFICOS - ARQUITETURA – 52 pranchas

Nome do arquivo	Título	Escala	Prancha
13T-ARQ-IMP-GER0-01_R00	Implantação	1:100	1100x900
13T-ARQ-PLB-GER0-02_R00	Planta Baixa	1:100	1250x900
13T-ARQ-LAY-GER0-03_R00	Planta de Layout - Mobiliário	1:100	1250x900
13T-ARQ-LAY-GER0-04_R00	Planta de Layout - Equipamento	1:100	1250x900
13T-ARQ-PGP-GER0-05_R00	Paginação de Piso	1:100	1100x900
13T-ARQ-FOR-GER0-06_R00	Planta de Forro	indicada	1250x900
13T-ARQ-COB-GER0-07_R00	Planta de Cobertura	1:100	1100x900
13T-ARQ-CRT-GER0-08_R00	Cortes Gerais e Detalhes	indicada	1100x750
13T-ARQ-CRT-GER0-09_R00	Cortes Gerais e Detalhes	indicada	1100x750
13T-ARQ-FCH-GER0-10_R00	Fachadas Gerais	1:100	1100x750
13T-ARQ-ESQ-GER0-11_R00	Mapa de Esquadrais	1:150	A1
13T-ARQ-ESQ-GER0-12_R00	Detalhamento de Esquadrais - Portas	1:25	A1
13T-ARQ-ESQ-GER0-13_R00	Detalhamento de Esquadrais - Janelas	1:25	A1
13T-ARQ-ESQ-GER0-14_R00	Detalhamento de Esquadrais - Janelas	1:25	A1
13T-ARQ-PLC-QDGA-15_R00	Planta baixa, Cortes e Detalhes - Bloco A (Quadra)	indicada	1100x750
13T-ARQ-FCH-QDGA-16_R00	Fachadas - Bloco A (Quadra)	1:75	1100x594
13T-ARQ-PLC-ADMB-17_R00	Planta baixa, Cortes e Detalhe - Bloco B (Administrativo)	indicada	A1
13T-ARQ-FCH-ADMB-18_R00	Fachadas - Bloco B (Administrativo)	1:75	A1
13T-ARQ-PLC-SERC-19_R00	Planta baixa, Cortes e Detalhe - Bloco C (Serviço)	indicada	A1
13T-ARQ-FCH-SERC-20_R00	Fachadas - Bloco C (Serviço)	1:75	A1
13T-ARQ-PLA-HIGD-21_R00	Planta baixa, Cortes, Detalhe e Fachadas - Bloco D (Higiene)	indicada	1100x594
13T-ARQ-PLA-BLTE-22_R00	Planta baixa, Cortes, Detalhe e Fachadas - Bloco E (Biblioteca)	indicada	A1
13T-ARQ-PLC-MLTF-23_R00	Planta baixa, Cortes e Detalhe - Bloco F (Multiuso)	indicada	A1
13T-ARQ-FCH-MLTF-24_R00	Fachadas - Bloco F (Multiuso)	1:75	A1
13T-ARQ-PLC-PDGG-25_R00	Planta baixa, Cortes e Detalhes - Bloco G (Pedagógico 1)	indicada	A1

Nome do arquivo	Título	Escala	Prancha
13T-ARQ-FCH-PDGG-26_R00	Fachadas - Bloco G (Pedagógico 1)	1:75	A1
13T-ARQ-PLC-PDGH-27_R00	Planta baixa, Cortes e Detalhe - Bloco H (Pedagógico 2)	indicada	A1
13T-ARQ-FCH-PDGH-28_R00	Fachadas - Bloco H (Pedagógico 2)	1:75	A1
13T-ARQ-PLC-PDGI-29_R00	Planta baixa, Cortes e Detalhes - Bloco I (Pedagógico 3)	indicada	A1
13T-ARQ-FCH-PDGI-30_R00	Fachadas - Bloco I (Pedagógico 3)	1:75	A1
13T-ARQ-FCH-PDGJ-31_R00	Planta baixa, Cortes e Detalhes - Bloco J (Pedagógico 4)	indicada	1100x594
13T-ARQ-FCH-PDGJ-32_R00	Fachadas - Bloco J (Pedagógico 4)	1:75	A1
13T-ARQ-PCD-GER0-33_R00	Detalhamento Mastros para Bandeiras e Bancos	1:25	A1
13T-ARQ-PCD-GER0-34_R00	Detalhamento Gradil para Vegetação	1:50	A1
13T-ARQ-PCD-GER0-35_R00	Detalhamento Chapa Perfurada	1:50	1100x800
13T-ARQ-PCD-GER0-36_R00	Detalhamento Chapa Perfurada	1:50	1100x800
13T-ARQ-PLE-PRT0-37_R00	Detalhamento Portões e Muros - Planta Baixa e Elevações	indicada	1250x900
13T-ARQ-AMP-QDGA-38_R00	Ampliação Bloco A - Equipamentos esportivos	indicada	A1
13T-ARQ-AMP-ADMB-39_R00	Ampliação Bloco B - Sanitários, Sala de reuniões/ Professores	1:25	1100x750
13T-ARQ-AMP-SERC-40_R00	Ampliação Bloco C - Lavanderia, Vestiários funcionários	1:25	A1
13T-ARQ-AMP-SERC-41_R00	Ampliação Bloco C - Varanda serviço, Copa	1:25	1100x594
13T-ARQ-AMP-SERC-42_R00	Ampliação Bloco C - Despensa, DML, Utensílios, Refeitório	1:25	A1
13T-ARQ-AMP-SERC-43_R00	Ampliação Bloco C - Cozinha	1:25	1100x750
13T-ARQ-AMP-HIGD-44_R00	Ampliação Bloco D - Vestiário acessível, Vestiário masculino	1:25	1100x594
13T-ARQ-AMP-BLTE-45_R00	Ampliação Bloco E - Biblioteca	1:25	1100x750
13T-ARQ-AMP-MLTF-46_R00	Ampliação Bloco F - Multiuso	1:25	1100x750
13T-ARQ-AMP-PDGG-47_R00	Ampliação Bloco Pedagógico - Sala de aula	1:25	1100x750
13T-ARQ-AMP-PDGH-48_R00	Ampliação Bloco H - Sanitário acessível	1:25	A1

COMISSÃO PERMANENTE DE LICITAÇÃO
1.454
Página
PREFEITURA MUNICIPAL DE ITAREMA

Nome do arquivo	Título	Escala	Prancha
13T-ARQ-AMP-PDGH-49_R00	Ampliação Bloco H - Sanitário feminino	1:25	A1
13T-ARQ-AMP-PDGH-50_R00	Ampliação Bloco H - Sanitário masculino	1:25	A1
13T-ARQ-AMP-PDGJ-51_R00	Ampliação Bloco J - Sanitário feminino	1:25	A1
13T-ARQ-AMP-PDGJ-52_R00	Ampliação Bloco J - Sanitário masculino	1:25	A1

COMISSÃO PERMANENTE DE LICITAÇÃO
1.455
Página

PRODUTOS GRÁFICOS - ELÉTRICA – 21 pranchas

Instalações Elétricas – 220-127V – 10 pranchas

Nome do arquivo	Título	Escala	Prancha
13T-ELE-DIG-GER0-01_220-127V_R00	Diagrama funcional – 220-127V	indicada	1050x594
13T-ELE-IMP-GER0-02_220-127V_R00	Distribuição da rede elétrica – 220-127V Ramais de alimentação dos quadros Planta Baixa Geral	1:100	1374x841
13T-ELE-IMP-GER0-03_220-127V_R00	Iluminação externa – 220-127V	1:75	1374x841
13T-ELE-IMP-GER0-04_220-127V_R00	Iluminação externa 2 – 220-127V	1:75	1374x841
13T-ELE-PLD-GER0-05_220-127V_R00	Distribuição da rede elétrica – 220-127V Iluminação e Tomadas Bloco B (Administração) e Bloco C (Serviço)	1:50	1374x841
13T-ELE-PLD-GER0-06_220-127V_R00	Distribuição da rede elétrica – 220-127V Iluminação e Tomadas Bloco E (Biblioteca) e Bloco F (Multiuso)	1:50	A0
13T-ELE-PLD-GER0-07_220-127V_R00	Distribuição da rede elétrica – 220-127V Iluminação e Tomadas Bloco G (Pedagógico 1) e Bloco H (Pedagógico 2)	1:50	1374x841
13T-ELE-PLD-PDGI-08_220-127V_R00	Distribuição da rede elétrica – 220-127V Iluminação e Tomadas Bloco I (Pedagógico 3)	1:50	A0
13T-ELE-PLD-PDGJ-09_220-127V_R00	Distribuição da rede elétrica – 220-127V Iluminação e Tomadas Bloco J (Pedagógico 4)	1:50	A0
13T-ELE-PLB-GER0-10_220-127V_R00	Distribuição da rede elétrica – 220-127V Iluminação e Tomadas Bloco A (Quadra) e Bloco D (Higiene)	1:50	1374x841

Instalações Elétricas – 380-220V – 08 pranchas

Nome do arquivo	Título	Escala	Prancha
13T-ELE-DIG-GER0-01_380-220V_R00	Diagrama funcional – 380-220V	indicada	1050x594

Nome do arquivo	Título	Escala	Prancha
13T-ELE-IMP-GER0-02_380-220V_R00	Distribuição da rede elétrica – 380-220V Ramais de alimentação dos quadros Planta Baixa Geral	1:100	1374x841
13T-ELE-IMP-GER0-03_380-220V_R00	Iluminação externa – 380-220V	1:75	1374x841
13T-ELE-IMP-GER0-04_380-220V_R00	Iluminação externa 2 – 380-220V	1:75	1374x841
13T-ELE-PLD-GER0-05_380-220V_R00	Distribuição da rede elétrica – 380-220V Iluminação e Tomadas Bloco B (Administração) e Bloco C (Serviço)	1:50	1374x841
13T-ELE-PLD-GER0-06_380-220V_R00	Distribuição da rede elétrica – 380-220V Iluminação e Tomadas Bloco E (Biblioteca) e Bloco F (Multiuso)	1:50	A0
13T-ELE-PLD-GER0-07_380-220V_R00	Distribuição da rede elétrica – 380-220V Iluminação e Tomadas Bloco G (Pedagógico 1) e Bloco H (Pedagógico 2)	1:50	1374x841
13T-ELE-PLD-PDGI-08_380-220V_R00	Distribuição da rede elétrica – 380-220V Iluminação e Tomadas Bloco I (Pedagógico 3)	1:50	A0
13T-ELE-PLD-PDGJ-09_380-220V_R00	Distribuição da rede elétrica – 380-220V Iluminação e Tomadas Bloco J (Pedagógico 4)	1:50	A0
13T-ELE-PLB-GER0-10_380-220V_R00	Distribuição da rede elétrica – 380-220V Iluminação e Tomadas Bloco A (Quadra) e Bloco D (Higiene)	1:50	1374x841

Sistema de Proteção contra Descargas Atmosféricas – 01 prancha

Nome do arquivo	Título	Escala	Prancha
13T-EDA-PLD-GER0-01_R00	Malha captora e Malha de aterramento	1:200	1189x630

Instalação de Cabeamento Estruturado – 05 pranchas

Nome do arquivo	Título	Escala	Prancha
13T-ECE-IMP-GER0-01_R00	Ramais cabeamento estruturado – Planta Baixa Geral	1:100	A0
13T-ECE-PLD-GER0-02_R00	Distribuição cabeamento estruturado – Bloco B (Administração) e Bloco C (Serviço)	1:50	A0
13T-ECE-PLD-GER0-03_R00	Distribuição cabeamento estruturado – Bloco E (Biblioteca) e Bloco F (Multiuso)	1:50	A1
13T-ECE-PLD-GER0-04_R00	Distribuição cabeamento estruturado – Bloco G (Pedagógico 1) e Bloco H (Pedagógico 2)	1:50	1374x841
13T-ECE-PLD-GER0-05_R00	Distribuição cabeamento estruturado – Bloco I (Pedagógico 3) e Bloco J (Pedagógico 4)	1:50	1374x841

PRODUTOS GRÁFICOS - ESTRUTURAL – 161 PRANCHAS

Estrutura de Concreto – 147 pranchas

Nome do arquivo	Titulo	Escala	Prancha
13T-SCO-PLD-QDGA-01_R00	Planta de locação; Legenda dos blocos; Planta de cargas – Bloco A - Quadra	indicada	A0
13T-SCO-PLD-QDGA-02_R00	Detalhe das estacas escavadas 40cm; Forma de fundação – Bloco A - Quadra	indicada	800x700
13T-SCF-PLD-QDGA-03_R00	Forma do térreo e forma da cobertura – Bloco A - Quadra	1:50	A0
13T-SCO-CRT-QDGA-04_R00	Corte A-A; Corte B-B e Corte C-C – Bloco A - Quadra	1:50	700x500
13T-SCA-DET-QDGA-05_R00	Planta de armações fundações e térreo – Bloco A - Quadra	indicada	A0
13T-SCA-DET-QDGA-06_R00	Planta de armações cobertura– Bloco A - Quadra	indicada	700x500
13T-SCO-PLD-ADMB-07_R00	Planta de locação. Legenda dos blocos – Bloco B - Administração	indicada	1189x725
13T-SCO-PLD-ADMB-08_R00	Planta de cargas; Detalhe estacas escavadas 40 cm – Bloco B - Administração	indicada	1189x725
13T-SCF-PLD-ADMB-09_R00	Forma de fundação – Bloco B - Administração	indicada	841x700
13T-SCF-PLD-ADMB-10_R00	Forma do térreo – Bloco B - Administração	indicada	841x700
13T-SCF-PLD-ADMB-11_R00	Forma de cobertura – Bloco B - Administração	indicada	841x700
13T-SCO-CRT-ADMB-12_R00	Cortes A-A, B-B, C-C e D-D – Bloco B - Administração	1:50	841X700
13T-SFN-DET-ADMB-13_R00	Armações de Fundações – Bloco B - Administração	indicada	1050x594
13T-SFN-DET-ADMB-14_R00	Armações de Fundações – Bloco B - Administração	indicada	1050x594
13T-SCA-DET-ADMB-15_R00	Armações do térreo – Bloco B - Administração	indicada	1050x594
13T-SCA-DET-ADMB-16_R00	Armações do térreo – Bloco B - Administração	indicada	1050x594

Nome do arquivo	Título	Escala	Prancha
13T-SCA-DET-ADMB-17_R00	Armações do térreo – Bloco B - Administração	indicada	1050x594
13T-SCA-DET-ADMB-18_R00	Armações da cobertura – Bloco B - Administração	indicada	1050x594
13T-SCA-DET-ADMB-19_R00	Armações da cobertura – Bloco B - Administração	indicada	1050x594
13T-SCO-PLD-SERC-20_R00	Planta de locação; Legenda de blocos – Bloco C - Serviço	indicada	1050x594
13T-SCO-PLD-SERC-21_R00	Planta de locação; Legenda de blocos – Bloco C - Serviço	indicada	1050x594
13T-SCF-PLD-SERC-22_R00	Forma fundação e térreo geral - Bloco C - serviço	indicada	1050x594
13T-SCF-PLD-SERC-23_R00	Forma térreo cozinha e cobertura geral– Bloco C - Serviço	indicada	1050x594
13T-SCF-PLD-SERC-24_R00	Forma cobertura cozinha; Corte A-A e Corte B-B – Bloco C - Serviço	indicada	A1
13T-SFN-DET-SERC-25_R00	Armações fundações - Bloco C - Serviço	indicada	1050x594
13T-SFN-DET-SERC-26_R00	Armações do térreo - Bloco C - Serviço	indicada	1050x594
13T-SCA-DET-SERC-27_R00	Armações do térreo geral - Bloco C - Serviço	indicada	1050x594
13T-SCA-DET-SERC-28_R00	Armações do térreo geral - Bloco C - Serviço	indicada	1050x594
13T-SCA-DET-SERC-29_R00	Armações térreo cozinha - Bloco C - Serviço	indicada	1050x594
13T-SCA-DET-SERC-30_R00	Armações térreo cozinha - Bloco C - Serviço	indicada	1050x594
13T-SCA-DET-SERC-31_R00	Armações térreo cozinha - Bloco C - Serviço	indicada	1050x594
13T-SCA-DET-SERC-32_R00	Armações cobertura geral - Bloco C - Serviço	indicada	1050x594
13T-SCA-DET-SERC-33_R00	Armações cobertura geral; Armações cobertura cozinha - Bloco C - Serviço	indicada	1050x594
13T-SCO-PLD-HIGD-34_R00	Planta de locação e cargas; Legenda dos blocos – Bloco D - Higiene	indicada	1050x594

Nome do arquivo	Título	Escala	Prancha
13T-SCO-PLD-HIGD-35_R00	Planta de forma fundação e térreo; Detalhe das estacas escavadas 40 cm – Cortes A-A, B-B – Bloco D - higiene	indicada	1050x954
13T-SCO-PLD-HIGD-36_R00	Armações fundação – Bloco D - higiene	indicada	1050x594
13T-SCA-PLD-HIGD-37_R00	Armações do térreo – Bloco D - higiene	indicada	1050x594
13T-SCO-PLD-BLTE-38_R00	Planta de locação e cargas; Legenda dos blocos – Bloco E - Biblioteca	indicada	1050x594
13T-SCO-PLD-BLTE-39_R00	Forma de fundação, Térreo e Cobertura; Cortes A-A, B-B - Bloco E - Biblioteca	indicada	1050x594
13T-SCA-PLD-BLTE-40_R00	Armações de fundações – Bloco E - Biblioteca	indicada	1050x594
13T-SCA-PLD-BLTE-41_R00	Armações do térreo – Bloco E - Biblioteca	indicada	1050x594
13T-SCA-PLD-BLTE-42_R00	Armações do térreo; Detalhe das estacas escavadas 40cm – Bloco E - Biblioteca	indicada	1050x594
13T- SCO-PLD-MLTF-43_R00	Planta de locação; Legenda dos blocos – Bloco F - Multiuso	indicada	1050x594
13T- SCO-PLD-MLTF-44_R00	Planta de cargas; Detalhe estacas escavadas 40 cm - Bloco F - Multiuso	indicada	1050x594
13T- SCF-PLD-MLTF-45_R00	Planta de forma fundação e térreo – Bloco F - Multiuso	indicada	1050x594
13T- SCO-PLD-MLTF-46_R00	Planta de forma cobertura; Corte A-A, B-B – Bloco F - Multiuso	indicada	1050x594
13T-SFN-PLD-MLTF-47_R00	Armações da fundação - Bloco F - Multiuso	indicada	1050x594
13T-SFN-PLD-MLTF-48_R00	Armações da fundação – Bloco F - Multiuso	indicada	1050x594
13T-SFN-PLD-MLTF-49_R00	Armações da fundação - Bloco F - Multiuso	indicada	A1
13T-SCA-PLD-MLTF-50_R00	Armações de fundações – Bloco F - Multiuso	indicada	1050x594
13T-SCA-PLD-MLTF-51_R00	Armações do térreo – Bloco F - Multiuso	indicada	1050x594

Nome do arquivo	Título	Escala	Prancha
13T-SCA-PLD-MLTF-52_R00	Armações da cobertura - Bloco F - Multiuso	indicada	A1
13T-SCA-PLD-MLTF-53_R00	Armações do térreo – Bloco F - Multiuso	indicada	A1
13T-SCO-PLD-PDGG-54_R00	Planta de locação; Legenda dos blocos – Bloco G - Pedagógico 1	indicada	1050x594
13T-SCC-PLD-PDGG-55_R00	Planta de cargas – Bloco G - Pedagógico 1	indicada	A1
13T-SCF-PLD-PDGG-56_R00	Forma do térreo e fundação - Bloco G - Pedagógico 1	indicada	A1
13T-SCO-PLD-PDGG-57_R00	Forma da cobertura; Corte A-A, B-B - Bloco G - Pedagógico 1	indicada	A1
13T-SFN-DET-PDGG-58_R00	Armações de fundações - Bloco G - Pedagógico 1	indicada	1050x594
13T-SFN-DET-PDGG-59_R00	Armações de fundações - Bloco G - Pedagógico 1	indicada	1050x594
13T-SFN-DET-PDGG-60_R00	Armações de fundações - Bloco G - Pedagógico 1	indicada	1050x594
13T-SCA-DET-PDGG-61_R00	Armações do térreo - Bloco G - Pedagógico 1	indicada	1050x594
13T-SCA-DET-PDGG-62_R00	Armações do térreo - Bloco G - Pedagógico 1	indicada	A1
13T-SCA-DET-PDGG-63_R00	Armações da cobertura - Bloco G - Pedagógico 1	indicada	1050x594
13T-SCO-PLD-PDGH-64_R00	Planta de locação; Legenda dos blocos - Bloco H - Pedagógico 2	indicada	1050x594
13T- SCO-PLD-PDGH-65_R00	Planta de cargas; Detalhe estaca escavada 40 cm - Bloco H - Pedagógico 2	indicada	1050x594
13T-SCF-PLD-PDGH-66_R00	Planta de forma de fundação e térreo - Bloco H - Pedagógico 2	indicada	1189x726
13T-SCO-PLD-PDGH-67_R00	Planta de forma de fundação e térreo - Bloco H - Pedagógico 2	indicada	1050x594
13T-SFN-DET-PDGH-68_R00	Armações fundações - Bloco H - Pedagógico 2	indicada	A1

Nome do arquivo	Título	Escala	Prancha
13T-SFN-DET-PDGH-69_R00	Armações fundações - Bloco H - Pedagógico 2	indicada	1050x594
13T-SFN-DET-PDGH-70_R00	Armações fundações - Bloco H - Pedagógico 2	indicada	1050x594
13T-SFN-DET-PDGH-71_R00	Armações fundações - Bloco H - Pedagógico 2	indicada	1050x594
13T-SFN-DET-PDGH-72_R00	Armações fundações - Bloco H - Pedagógico 2	indicada	1050x594
13T-SCA-DET-PDGH-73_R00	Armações térreo - Bloco H - Pedagógico 2	indicada	1050x594
13T-SCA-DET-PDGH-74_R00	Armações térreo - Bloco H - Pedagógico 2	indicada	1050x594
13T-SCA-DET-PDGH-75_R00	Armações térreo - Bloco H - Pedagógico 2	indicada	1050x594
13T-SCA-DET-PDGH-76_R00	Armações térreo - Bloco H - Pedagógico 2	indicada	1050x594
13T-SCA-DET-PDGH-77_R00	Armações da fundação - Bloco H - Pedagógico 2	indicada	A1
13T-SCA-DET-PDGH-78_R00	Armações de cobertura - Bloco H - Pedagógico 2	indicada	1189x726
13T-SCO-PLD-PDGI-79_R00	Planta de locação; Legenda dos blocos - Bloco I - Pedagógico 3	indicada	1050x594
13T-SCO-PLD-PDGI-80_R00	Planta de cargas; Detalhe estaca escavada 40cm - Bloco I - Pedagógico 3	indicada	1050x594
13T-SCF-PLD-PDGI-81_R00	Armações de forma de fundação e térreo - Bloco I - Pedagógico 3	indicada	1189x726
13T-SCO-PLD-PDGI-82_R00	Armações de forma de cobertura - Corte A-A, B-B Bloco I - Pedagógico 3	indicada	1050x594
13T-SFN-DET-PDGI-83_R00	Armações de fundações - Bloco I - Pedagógico 3	indicada	A1
13T-SFN-DET-PDGI-84_R00	Armações de fundações - Bloco I - Pedagógico 3	indicada	1050x594
13T-SFN-DET-PDGI-85_R00	Armações de fundações - Bloco I - Pedagógico 3	indicada	1050x594

Nome do arquivo	Título	Escala	Prancha
13T-SFN-DET-PDGI-86_R00	Armações de fundações – Bloco I - Pedagógico 3	indicada	1050x594
13T-SFN-DET-PDGI-87_R00	Armações de fundações – Bloco I - Pedagógico 3	indicada	1050x594
13T-SCA-DET-PDGI-88_R00	Armações do térreo - Bloco I - Pedagógico 3	indicada	1050x594
13T-SCA-DET-PDGI-89_R00	Armações de fundações – Bloco I - Pedagógico 3	indicada	1050x594
13T-SCA-DET-PDGI-90_R00	Armações do Térreo - Bloco I - Pedagógico 3	indicada	1050x594
13T-SCA-DET-PDGI-91_R00	Armações do térreo – Bloco I - Pedagógico 3	indicada	1050X594
13T-SCA-DET-PDGI-92_R00	Armações da Cobertura - Bloco I - Pedagógico 3	indicada	1189X726
13T-SCO-PLD-PDGJ-93_R00	Planta de locação; Legenda dos blocos - Bloco J - Pedagógico 4	indicada	1189X796
13T-SCO-PLD-PDGJ-94_R00	Planta de locação; Legenda dos blocos - Bloco J - Pedagógico 4	indicada	1189X796
13T-SCF-PLD-PDGJ-95_R00	Planta de forma de fundação e térreo - Bloco J - Pedagógico 4	indicada	11189X796
13T-SCO-PLD-PDGJ-96_R00	Planta de forma da cobertura; Corte A-A, B-B, C-C - Bloco J - Pedagógico 4	indicada	1050x594
13T-SFN-DET-PDGJ-97_R00	Armações fundação - Bloco J - Pedagógico 4	indicada	1050x594
13T-SFN-DET-PDGJ-98_R00	Armações fundação - Bloco J - Pedagógico 4	indicada	1050x594
13T-SFN-DET-PDGJ-99_R00	Armações fundação - Bloco J - Pedagógico 4	indicada	1050x594
13T-SFN-DET-PDGJ-100_R00	Armações fundação - Bloco J - Pedagógico 4	indicada	1050x594
13T-SFN-DET-PDGJ-101_R00	Armações fundação - Bloco J - Pedagógico 4	indicada	1050x594
13T-SFN-DET-PDGJ-102_R00	Armações fundação - Bloco J - Pedagógico 4	indicada	1050x594
13T-SCA-DET-PDGJ-103_R00	Armações do térreo - Bloco J - Pedagógico 4	indicada	1050x594

Nome do arquivo	Título	Escala	Prancha
3T-SCA-DET-PDGJ-104_R00	Armações do térreo - Bloco J - Pedagógico 4	indicada	1050x594
13T-SCA-DET-PDGJ-105_R00	Armações do térreo - Bloco J - Pedagógico 4	indicada	1050x594
13T-SCA-DET-PDGJ-106_R00	Armações do térreo - Bloco J - Pedagógico 4	indicada	1050x594
3T-SCA-DET-PDGJ-107_R00	Armações do térreo - Bloco J - Pedagógico 4	indicada	1050x594
13T-SCA-DET-PDGJ-108_R00	Armações de cobertura - Bloco J - Pedagógico 4	indicada	1189x726
13T-SCO-PLD-GER0-109_R00	Planta de locação parte A; Legenda dos blocos – Muro	indicada	A0
13T-SCO-PLD-GER0-110_R00	Planta de locação parte B; Legenda dos blocos – Muro	indicada	A0
13T-SCO-PLD-GER0-111_R00	Planta de locação parte C; Legenda dos blocos – Muro	indicada	A0
13T-SCO-PLD-GER0-112_R00	Planta de locação parte D; Legenda dos blocos – Muro	indicada	A0
13T-SCO-PLD-GER0-113_R00	Planta de locação parte E; Legenda dos blocos – Muro	indicada	A0
13T-SCO-PLD-GER0-114_R00	Planta de locação parte F; Legenda dos blocos – Muro	indicada	A0
13T-SCO-PLD-GER0-115_R00	Planta de locação - Tabelas; Legenda dos blocos – Muro	indicada	A1
13T-SCC-PLD-GER0-116_R00	Planta de Cargas - parte A – Muro	indicada	A0
13T-SCC-PLD-GER0-117_R00	Planta de Cargas - parte B – Muro	indicada	A0
13T-SCC-PLD-GER0-118_R00	Planta de Cargas - parte C – Muro	indicada	A0
13T-SCC-PLD-GER0-119_R00	Planta de Cargas - parte D – Muro	indicada	A0
13T-SCC-PLD-GER0-120_R00	Planta de Cargas - parte E – Muro	indicada	A0
13T-SCC-PLD-GER0-121_R00	Planta de Cargas - parte F – Muro	indicada	A0
13T-SCO-PLD-GER0-122_R00	Planta de cargas – Tabelas; Detalhe Estaca 40 cm - Muro	indicada	A1
13T-SFN-PLD-GER0-123_R00	Planta de Forma da Fundação - Parte A - Muro	indicada	A0

COMISSÃO PERMANENTE DE LICITAÇÃO
1.465
Página
PREFEITURA MUNICIPAL DE ITAREMA

Nome do arquivo	Título	Escala	Prancha
13T-SFN-PLD-GER0-124_R00	Planta de Forma da Fundação - Parte B - Muro	indicada	A0
13T-SFN-PLD-GER0-125_R00	Planta de Forma da Fundação - Parte C - Muro	indicada	A0
13T-SFN-PLD-GER0-126_R00	Planta de Forma da Fundação - Parte D - Muro	indicada	A0
13T-SFN-PLD-GER0-127_R00	Planta de Forma da Fundação - Parte E - Muro	indicada	A0
13T-SFN-PLD-GER0-128_R00	Planta de Forma da Fundação - Parte F - Muro	indicada	A0
13T-SCF-PLD-GER0-129_R00	Planta de Forma do Térreo - Parte A - Muro	indicada	A0
13T-SCF-PLD-GER0-130_R00	Planta de Forma do Térreo - Parte B - Muro	indicada	A0
13T-SCF-PLD-GER0-131_R00	Planta de Forma do Térreo - Parte C - Muro	indicada	A0
13T-SCF-PLD-GER0-132_R00	Planta de Forma do Térreo - Parte D - Muro	indicada	A0
13T-SCF-PLD-GER0-133_R00	Planta de Forma do Térreo - Parte E - Muro	indicada	A0
13T-SCF-PLD-GER0-134_R00	Planta de Forma do Térreo - Parte F - Muro	indicada	A0
13T-SCO-CRT-GER0-135_R00	Cortes A-A, B-B, C-C, D-D, E-E - Muro	indicada	A0
13T-SCO-CRT-GER0-136_R00	Cortes F-F, B-B, G-G, H-H - Muro	indicada	A0
13T-SFN-DET-GER0-137_R00	Armações de Fundações - Muro	indicada	A1
13T-SFN-DET-GER0-138_R00	Armações de Fundações - Muro	indicada	1050x594
13T-SFN-DET-GER0-139_R00	Armações de Fundações - Muro	indicada	1189x726
13T-SCA-DET-GER0-140_R00	Armações do Térreo - Muro	indicada	1050x594
13T-SCA-DET-GER0-141_R00	Armações do Térreo - Muro	indicada	1050x594
13T-SCA-DET-GER0-142_R00	Armações do Térreo - Muro	indicada	1050x594
13T-SCA-DET-GER0-143_R00	Armações do Térreo - Muro	indicada	A1
13T-SCO-PLD-GER0-144_R00	Planta de locação e cargas; Legenda dos blocos; Forma fundação e térreo; Corte A-A, B-B; Detalhe estaca 40 cm - Pátio do Refeitório	indicada	1050x594

Nome do arquivo	Título	Escala	Prancha
13T-SCA-PLD-GER0-145_R00	Armações de fundação e térreo – Pátio do Refeitório	indicada	A1
13T-SCO-PLD-GER0-146_R00	Planta de locação e forma; Planta de armações dos blocos, lajes e pilares - Reservatório	indicada	A0
13T-SCO-PLD-GER0-147_R00	Detalhe padrão de estaca; Planta de armações vigas - Reservatório	indicada	1050x594

Estrutura Metálica – 14 pranchas

Nome do arquivo	Título	Escala	Prancha
13T-SMT-PLC-QDGA-01_R00	Planta Baixa e Detalhes – Bloco A (Quadra)	indicada	1050x640
13T-SMT-CRD-QDGA-02_R00	Planta Baixa e Detalhes – Bloco A (Quadra)	indicada	1050x640
13T-SMT-PCD-ADMB-03_R00	Planta Baixa e Detalhes – Bloco B (administração)	indicada	1050x640
13T-SMT-PCD-SERC-04_R00	Planta Baixa e Detalhes – Bloco C (serviço)	indicada	1050x640
13T-SMT-PCD-BLTE-05_R00	Planta Baixa e Detalhes – Bloco E (biblioteca)	indicada	841x640
13T-SMT-PCD-MLTF-06_R00	Planta Baixa e Detalhes – Bloco F (multiuso)	indicada	841x640
13T-SMT-PCD-PDGG-07_R00	Planta Baixa e Detalhes – Bloco G (pedagógico 1)	indicada	1050x640
13T-SMT-PCD-PDGH-08_R00	Planta Baixa e Detalhes – Bloco H (pedagógico 2)	indicada	1050x640
13T-SMT-PCD-PDGI-09_R00	Planta Baixa e Detalhes – Bloco I (pedagógico 3)	indicada	1050x640
13T-SMT-PCD-PDGJ-10_R00	Planta Baixa e Detalhes – Bloco J (pedagógico 4)	indicada	1050x640
13T-SMT-PCD-GER0-11_R00	Planta Baixa, Cortes e Detalhes – Refeitório e Pátio	indicada	A0
13T-SMT-CRD-GER0-12_R00	Cortes e Detalhes –Refeitório e Pátio	indicada	A0
13T-SMT-IMP-GER0-13_R00	Planta de locação / implantação	1:125	A0
13T-SMT-DET-GER0-14_R00	Detalhe da estaca; detalhamento dos blocos; detalhe viga V108	indicada	A0

PRODUTOS GRÁFICOS - HIDRÁULICA – 21 pranchas

Instalação de água fria – 08 pranchas

Nome do arquivo	Título	Escala	Prancha
13T-HAG-PLB-GER0-01_R00	Lançamento Hidráulico – Térreo	1:100	A0
13T-HAG-PLB-GER0-02_R00	Lançamento Hidráulico – Barrilete	1:100	A0
13T-HAG-DET-GER0-03_R00	Detalhes H1 ao H12	1:25	A0
13T-HAG-DET-GER0-04_R00	Detalhes H13 ao H38	1:25	A0
13T-HAG-DET-GER0-05_R00	Detalhes H39 ao H44, Cortes C1 ao C6	1:25	A0
13T-HAG-CRD-GER0-06_R00	Cortes C7 ao C40	1:25	A0
13T-HAG-CRT-GER0-07_R00	Cortes C41 ao C64, Det. Grupo de pressão	1:25	A0
13T-HAG-CRT-GER0-08_R00	Detalhe Reservatório	indicada	A1

Instalação Sanitária – 07 pranchas

Nome do arquivo	Título	Escala	Prancha
13T-HEG-PLB-GER0-01_R00	Lançamento Pluvial e dreno - Térreo	1:100	A0
13T-HEG-PLB-GER0-02_R00	Lançamento Pluvial, Esgoto e Dreno - Térreo	1:100	A0
13T-HEG-DET-GER0-03_R00	Detalhes S1 ao S10	1:25	A0
13T-HEG-DET-GER0-04_R00	Detalhes S11 ao S19, Corte 1	1:25	A0
13T-HEG-DET-GER0-05_R00	Detalhes Construtivos	indicada	1050x594
13T-HEG-PLB-GER0-06_R00	Lançamento Pluvial e Esgoto - Barrilete	1:100	A0
13T-HEG-PLB-GER0-07_R00	Lançamento Pluvial e Esgoto - Cobertura	1:100	A0

Sistema De Proteção Contra Incêndio – 05 pranchas

Nome do arquivo	Título	Escala	Prancha
13T-HIN-PLD-GER0-01_R00	Sinalização de Emergência	indicada	A0
13T-HIN-PLD-GER0-02_R00	Iluminação de Emergência; extintor	indicada	A0
13T-HIN-PLD-GER0-03_R00	Alarme Manual	indicada	A0
13T-HIN-PLD-GER0-04_R00	Hidrantes	indicada	A0
13T-HIN-CRD-GER0-05_R00	Detalhes Hidrantes, detalhe reservatório	indicada	A0

Instalação de Gás Combustível – 01 prancha

Nome do arquivo	Título	Escala	Prancha
13T-HGC-PDL-GER0-01_R00	Central de Gás, detalhamento	indicada	A1

PRODUTOS GRÁFICOS - MECÂNICA – 05 pranchas

Instalações de Sistema de Exaustão – 02 pranchas

Nome do arquivo	Título	Escala	Prancha
13T-EEX-PLD-SERC-01_R00	Planta Baixa e Detalhe – Bloco C (Serviço)	indicada	A1
13T-ECL-CRD-SERC-02_R00	Cortes, Fachada e Detalhe – Bloco C (Serviço)	indicada	1100x800

Instalações de Sistema de Climatização – 03 pranchas

Nome do arquivo	Título	Escala	Prancha
13T-ECL-PLD-GER0-01_R00	Planta Baixa Térreo	indicada	A0
13T-ECL-PLD-GER0-02_R00	Planta Baixa Cobertura	indicada	A0
13T-ECL-DET-MLTF-03_R00	Detalhe Plataforma Técnica – Bloco F (Multiuso)	indicada	A1

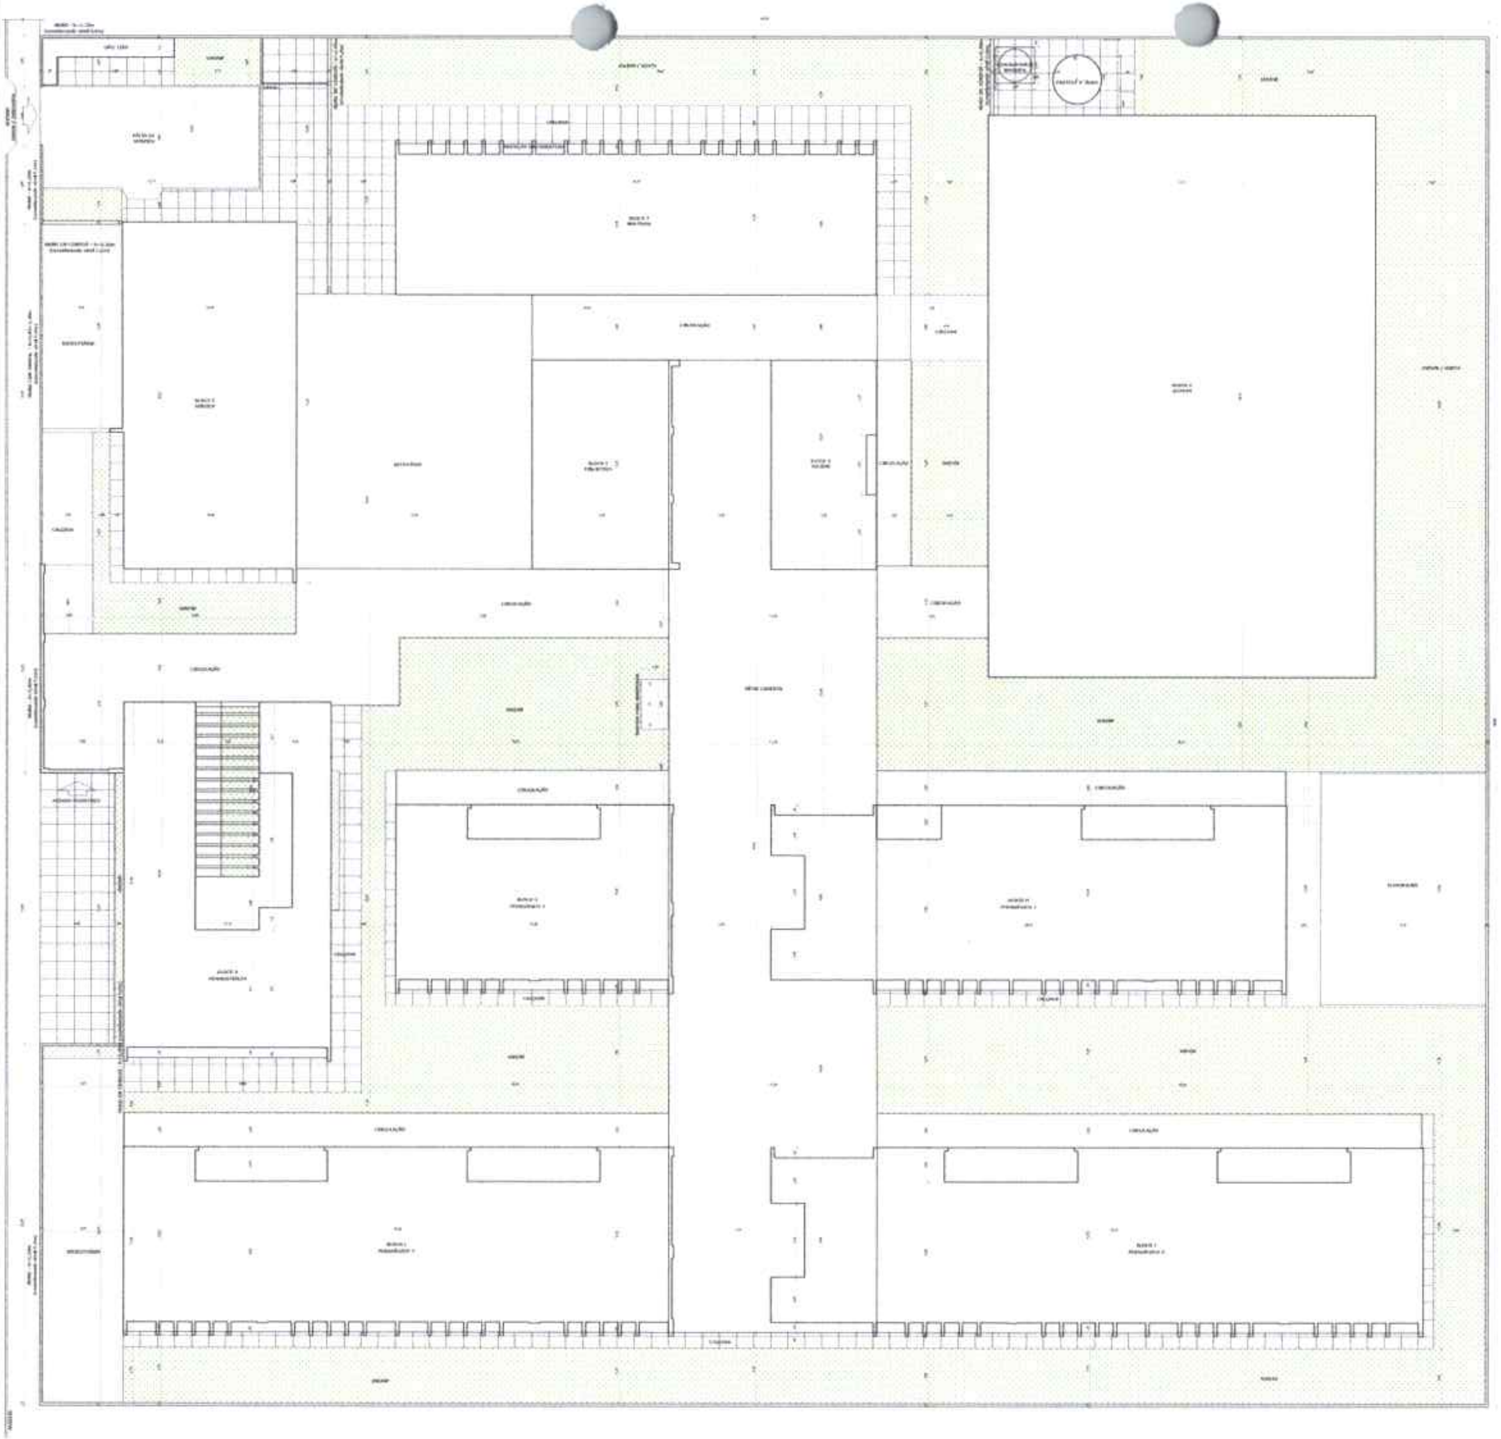

1 IMPLANTAÇÃO

CROQUI DE REFERÊNCIA

QUADRO DE ÁREAS

João Batista Oliveira Freitas
Eng. Civil RNP 0610233459
Resp. Tec. SEMFRA ITAREMA

FNDE

MINISTÉRIO DA
EDUCAÇÃO

PROJETO PADRÃO - FNDE

ESCOLA 13 SALAS DE AULA - MODELO TÉRREO
PROJETO DE ARQUITETURA

IMPLANTAÇÃO

ARQ

01/62

1.469
Página

CROQUI DE REFERÊNCIA

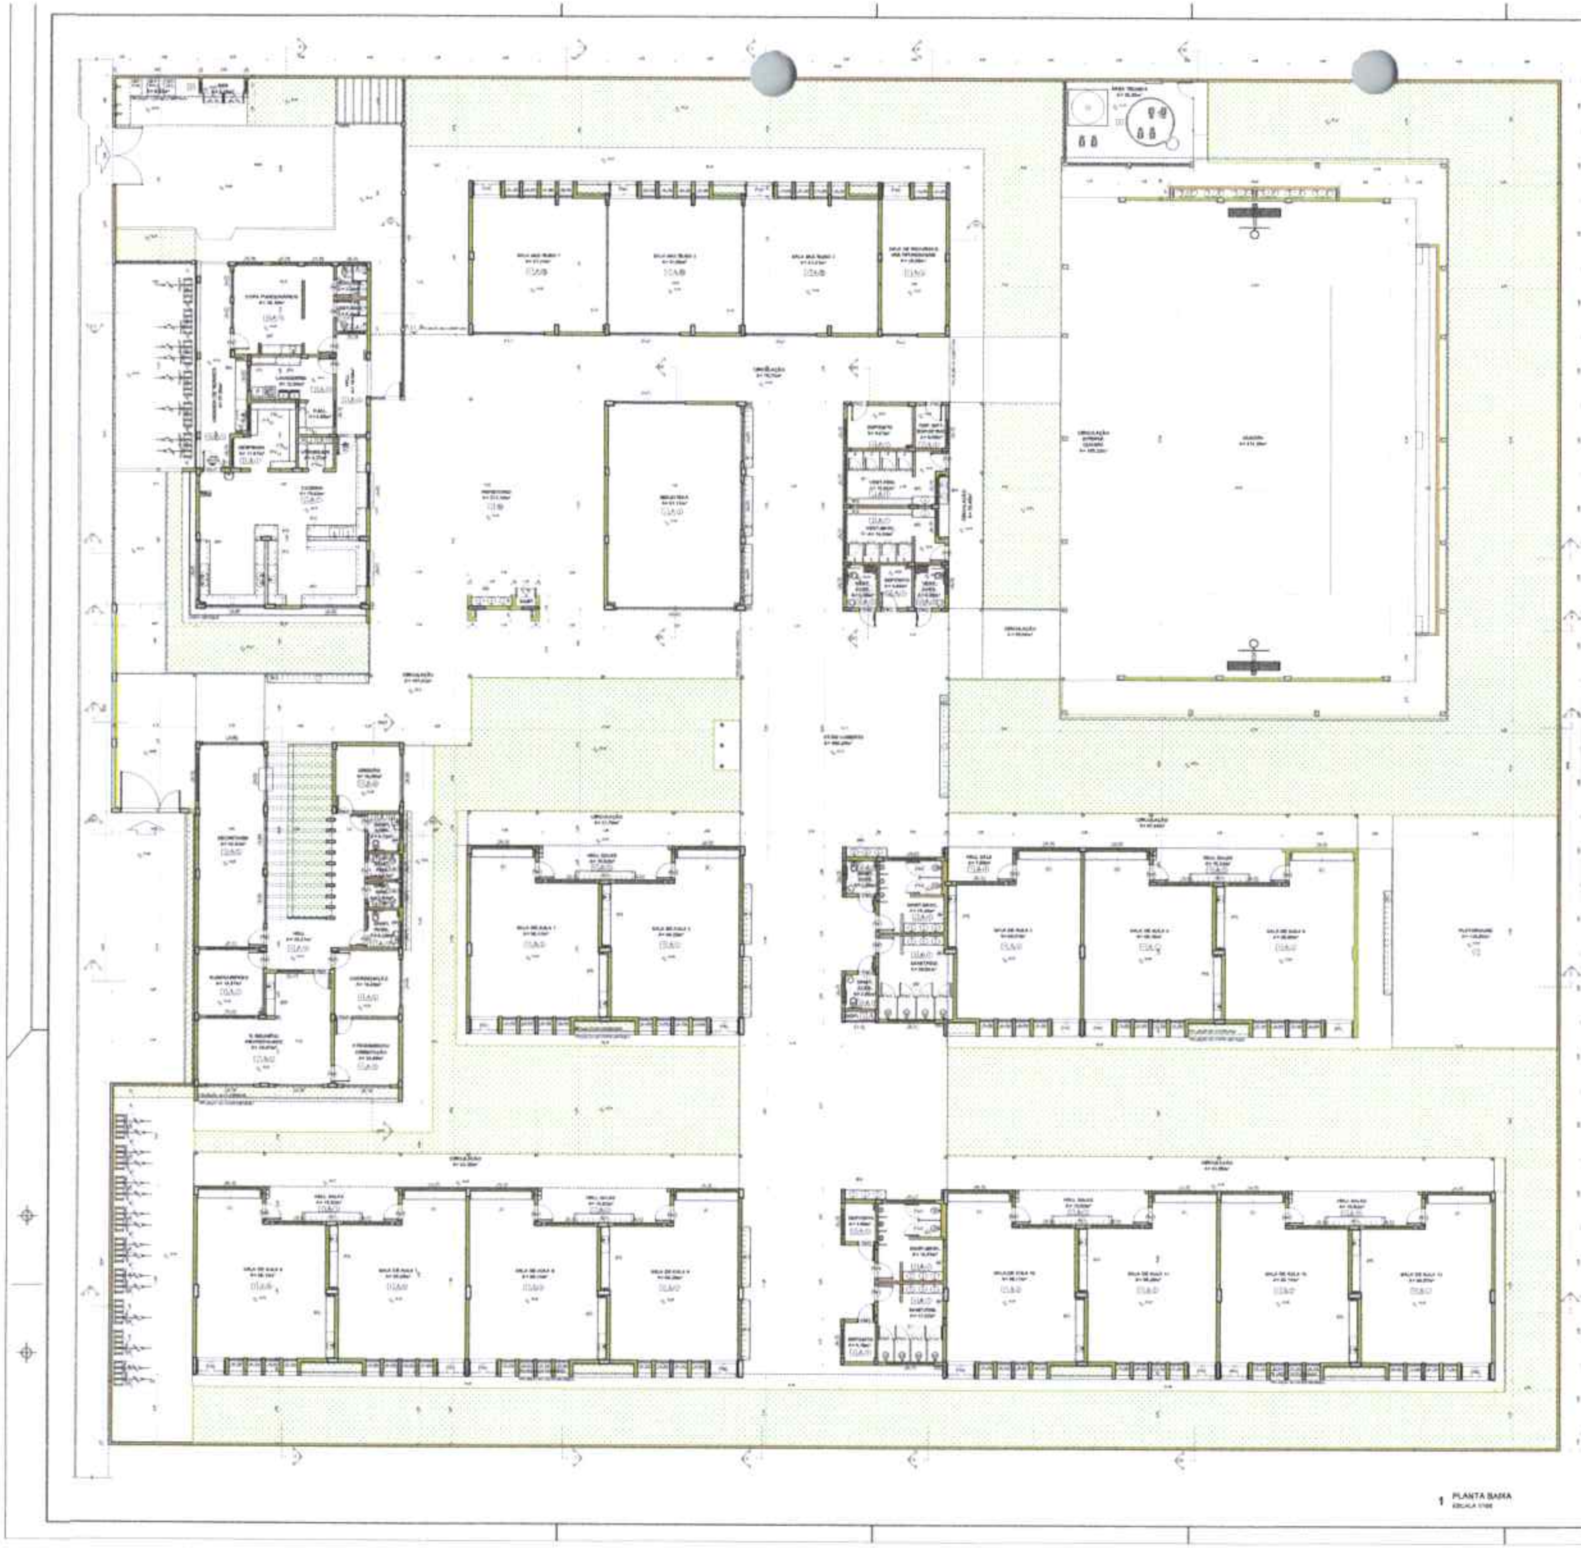

1 PLANTA BAIXA
ESCALA 1/100

João Batista Oliveira Freitas
Eng. Civil RNP 0610233459
Resp. Téc. - SEINFRA ITAREMA

FNDE Fundo Nacional de Desenvolvimento da Educação

MINISTÉRIO DA
EDUCAÇÃO

PROJETO PADRÃO - FNDE

COMISSÃO PERMANENTE DE LICITAÇÃO
1.470
Página

ESCOLA 13 SALAS DE AULA - MODELO TÉRREO
PROJETO DE ARQUITETURA

PLANTA BAIXA

ARQ

02/52

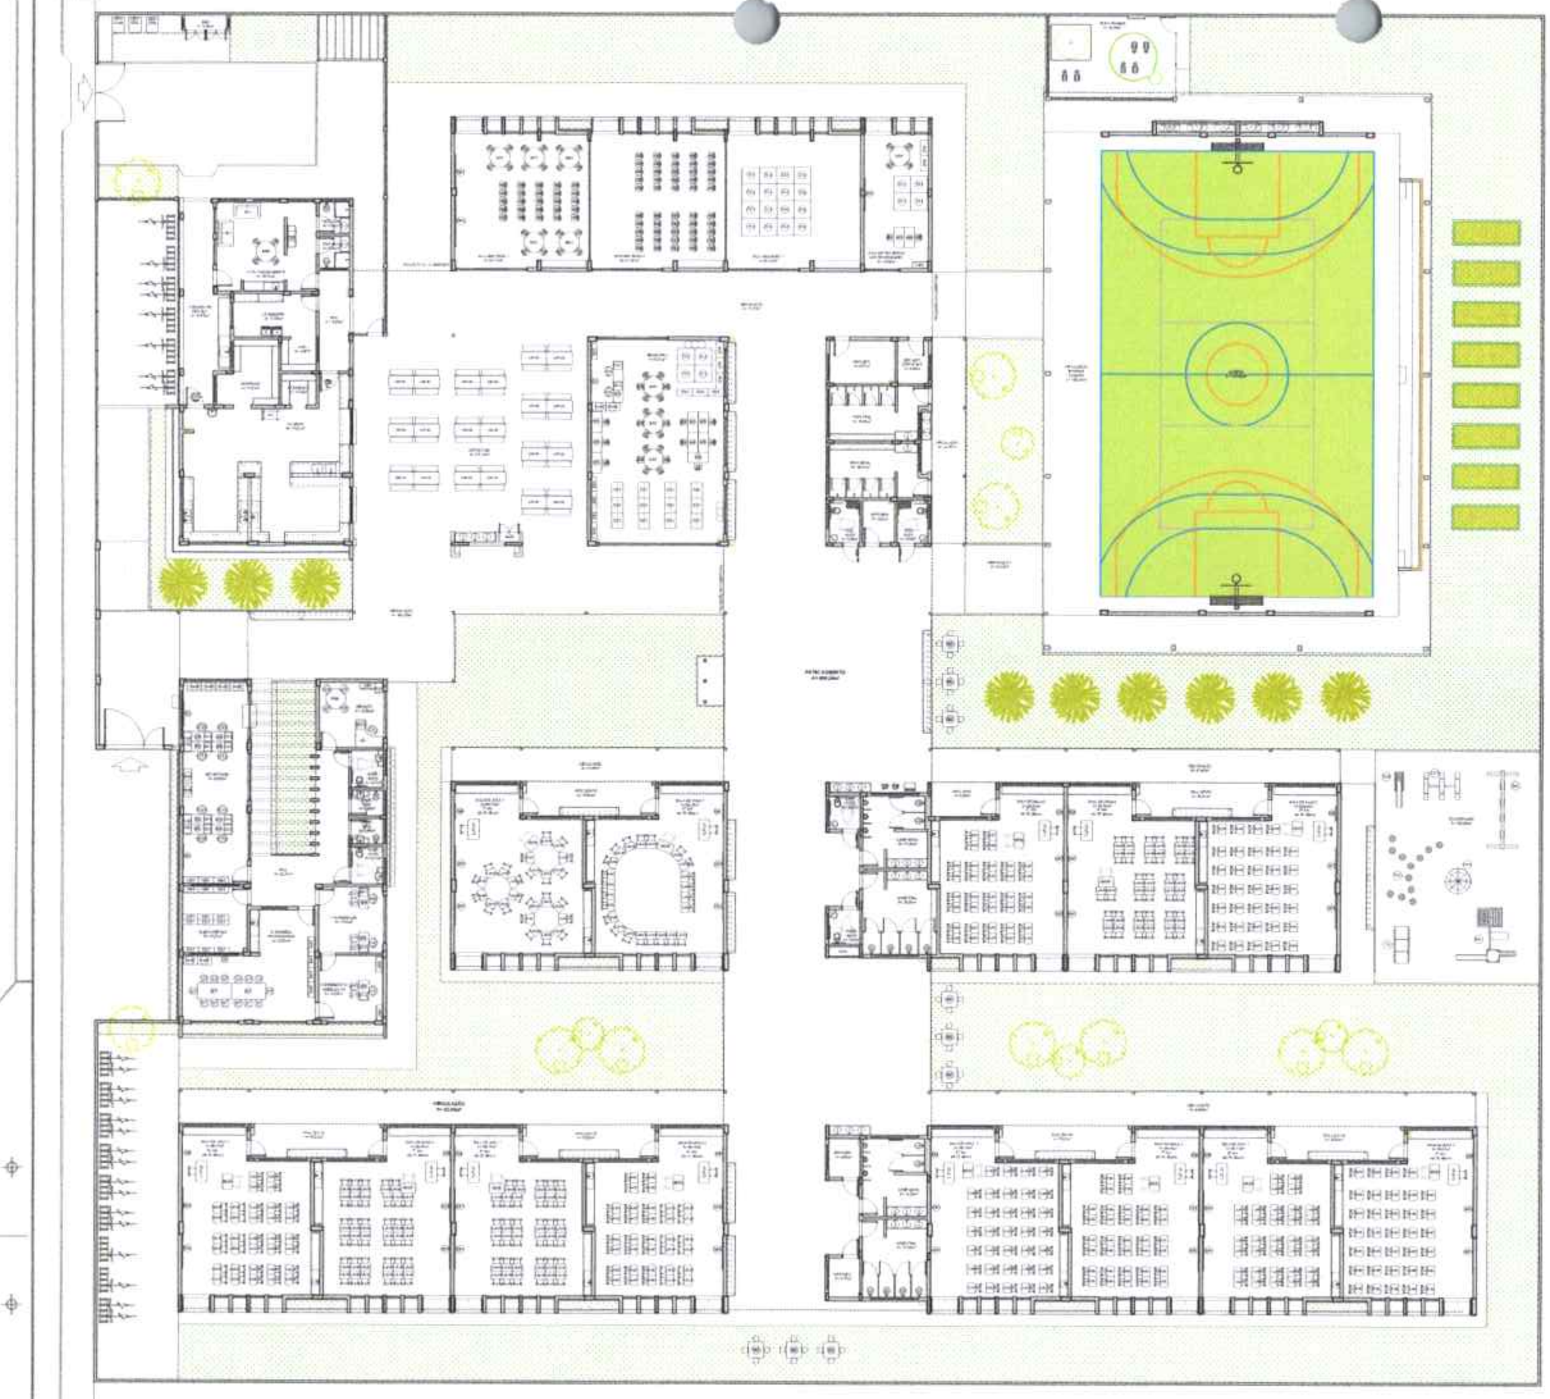

1 PLANTA DE LAYOUT - MOBILIÁRIO

MOBILIÁRIO

CROQUI DE REFERÊNCIA

João Batista Oliveira Freitas
Eng. Civil RNP 0610233459
Resp. Tec. - SEINFRA ITAREMA

FNDE

MINISTÉRIO DA EDUCAÇÃO

PROJETO PADRÃO - FNDE

COMISSÃO PERMANENTE DE LICITAÇÃO
PREFEITURA MUNICIPAL DE ITAREMA
1.471
Página

ESCOLA 13 SALAS DE AULA - MODELO TÉRREO

PROJETO DE ARQUITETURA

ARQ

03/52

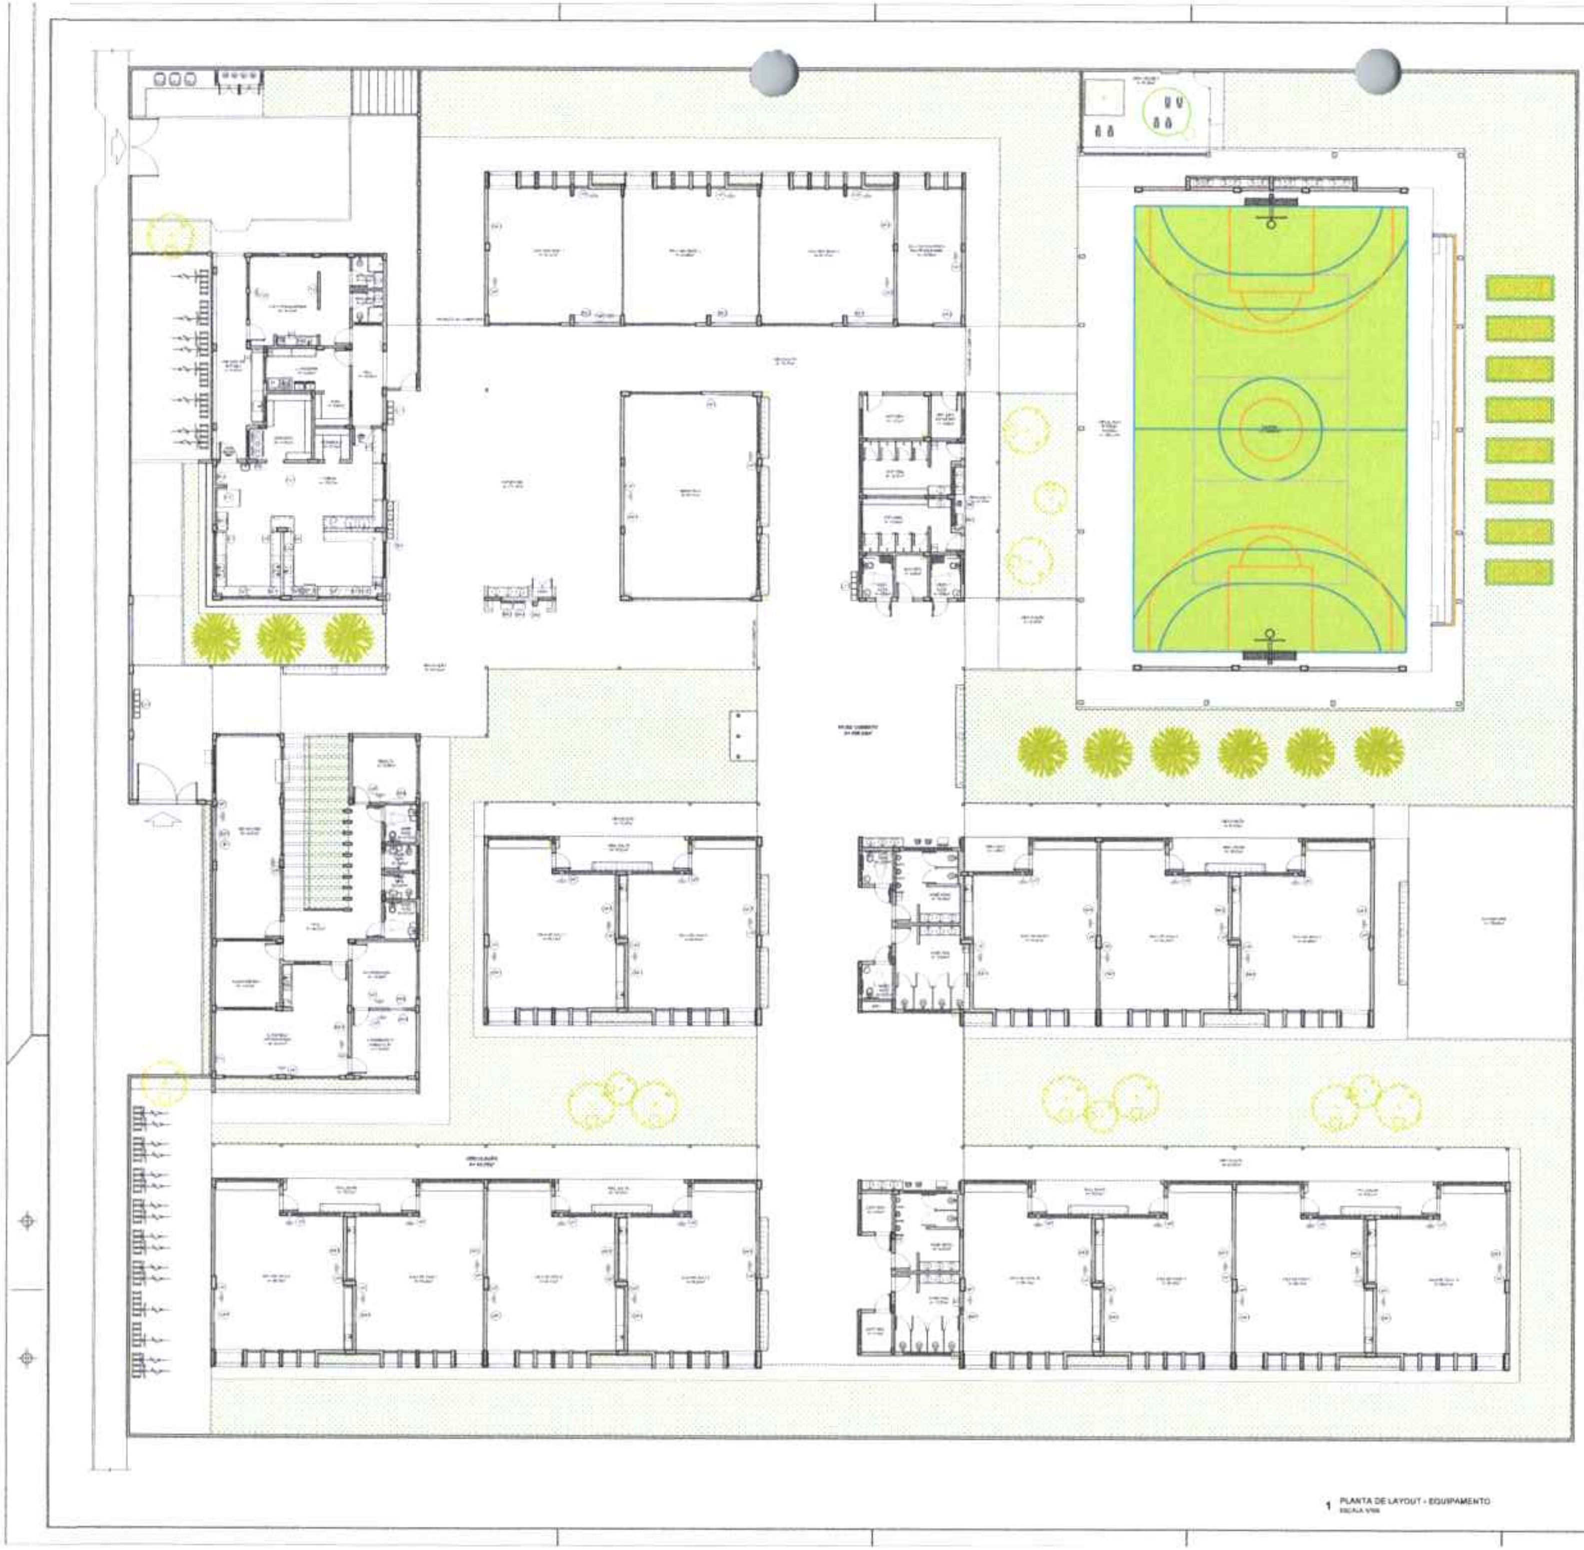

1 PLANTA DE LAYOUT - EQUIPAMENTO

CROQUI DE REFERÊNCIA

EQUIPAMENTO

João Batista Oliveira Freitas
Eng. Civil RNP 061023345
Resp. Tec. - SEINFRA ITAREM

FNDE Fundo Nacional de Desenvolvimento da Educação

MINISTÉRIO DA
EDUCAÇÃO

PROJETO PADRÃO - FNDE

COMISSÃO PERMANENTE DE LICITAÇÃO
PREFEITURA MUNICIPAL DE ITAREMA
1.472
Página

ESCOLA 13 SALAS DE AULA - MODELO TÉRREO

PROJETO DE ARQUITETURA

PLANTA BAIXA LAYOUT
EQUIPAMENTO

ARQ

04/52

COMISSÃO PERMANENTE DE LICITAÇÃO
1.473
Página
PREFEITURA MUNICIPAL DE ITAREMA

CROQUI DE REFERÊNCIA

LEGENDA SIMBOLOGIA

LEGENDA ESPECIFICAÇÃO DE PISOS

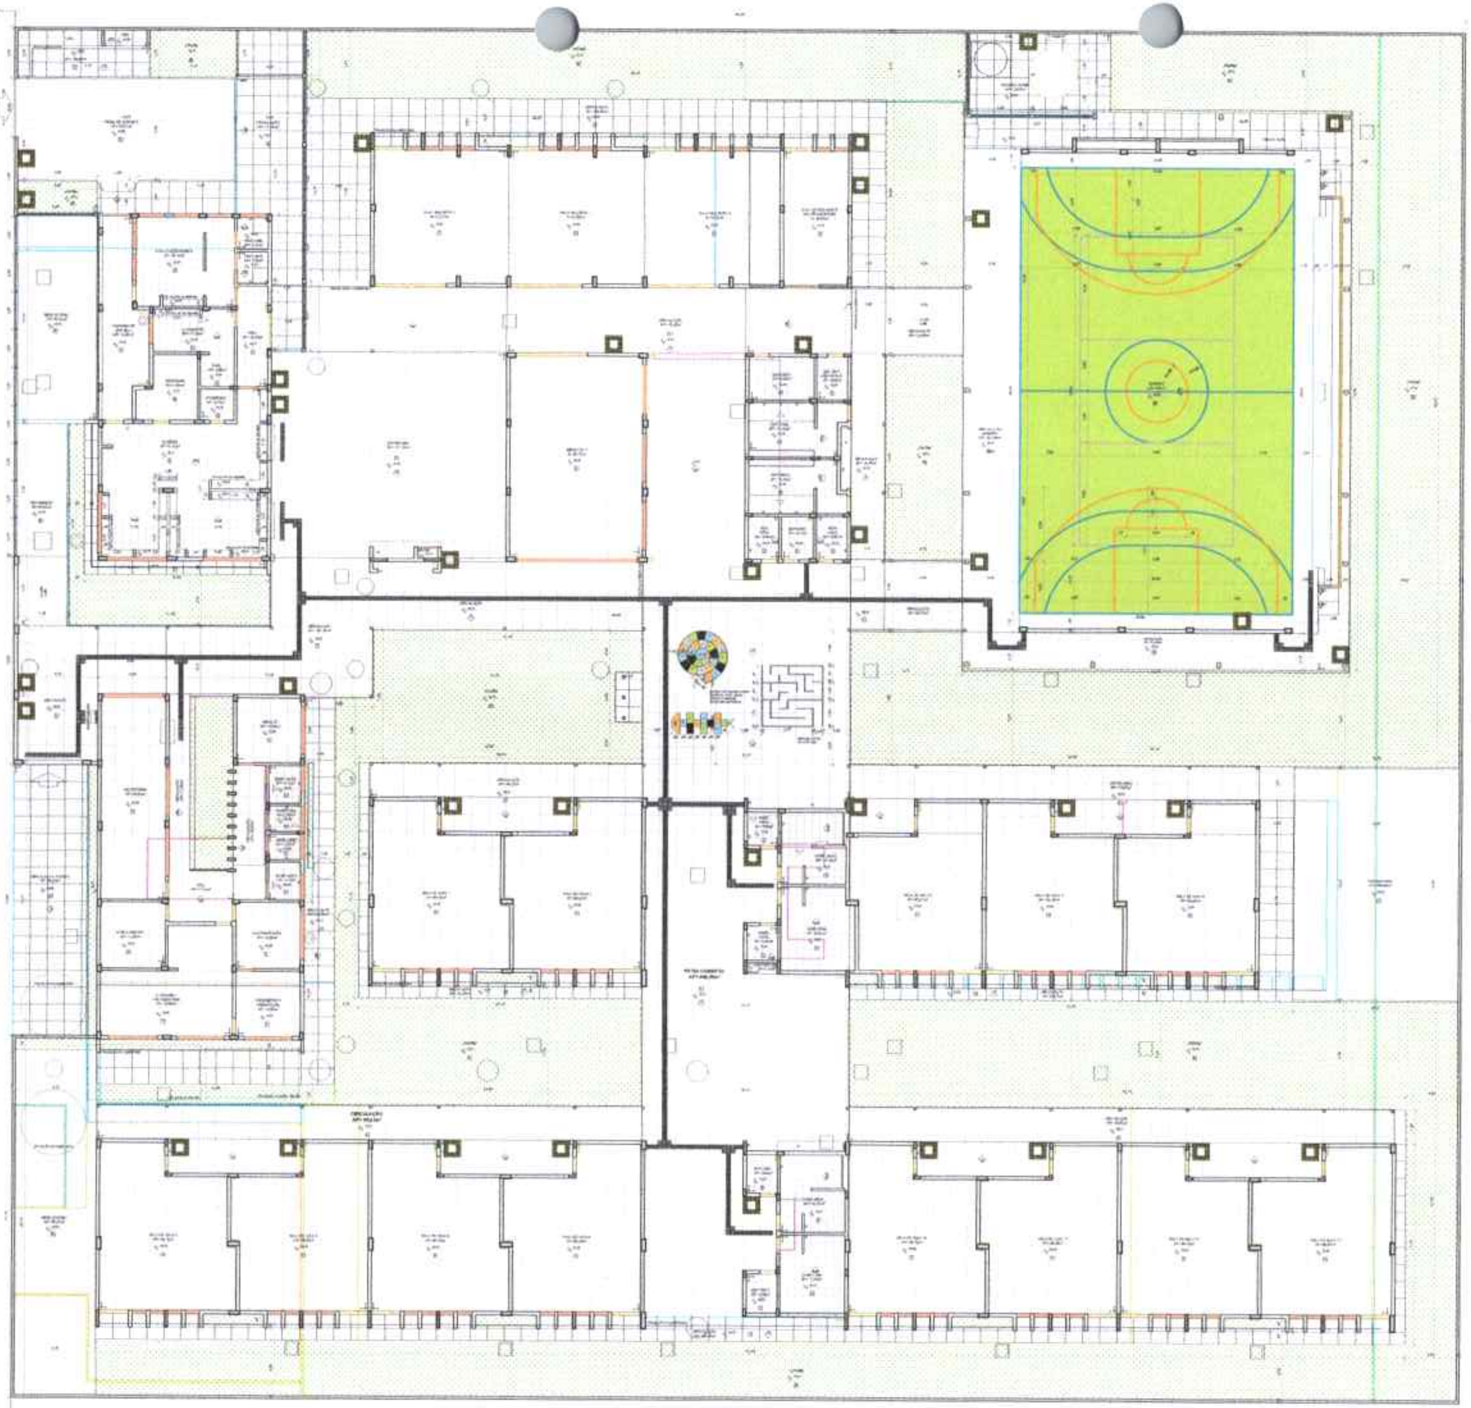

1 PLANTA DE PAGINAÇÃO DE PISO

João Batista Oliveira Freitas
Eng. Civil RNP 061023345
Resp. Tec. - SEINFRA ITAREMA

FNDE

MINISTÉRIO DA
EDUCAÇÃO

PROJETO PADRÃO - FNDE

ESCOLA 13 SALAS DE AULA - MODELO TÉRREO
PROJETO DE ARQUITETURA

PLANTA DE PAGINAÇÃO DE PISO

ARQ

05/52

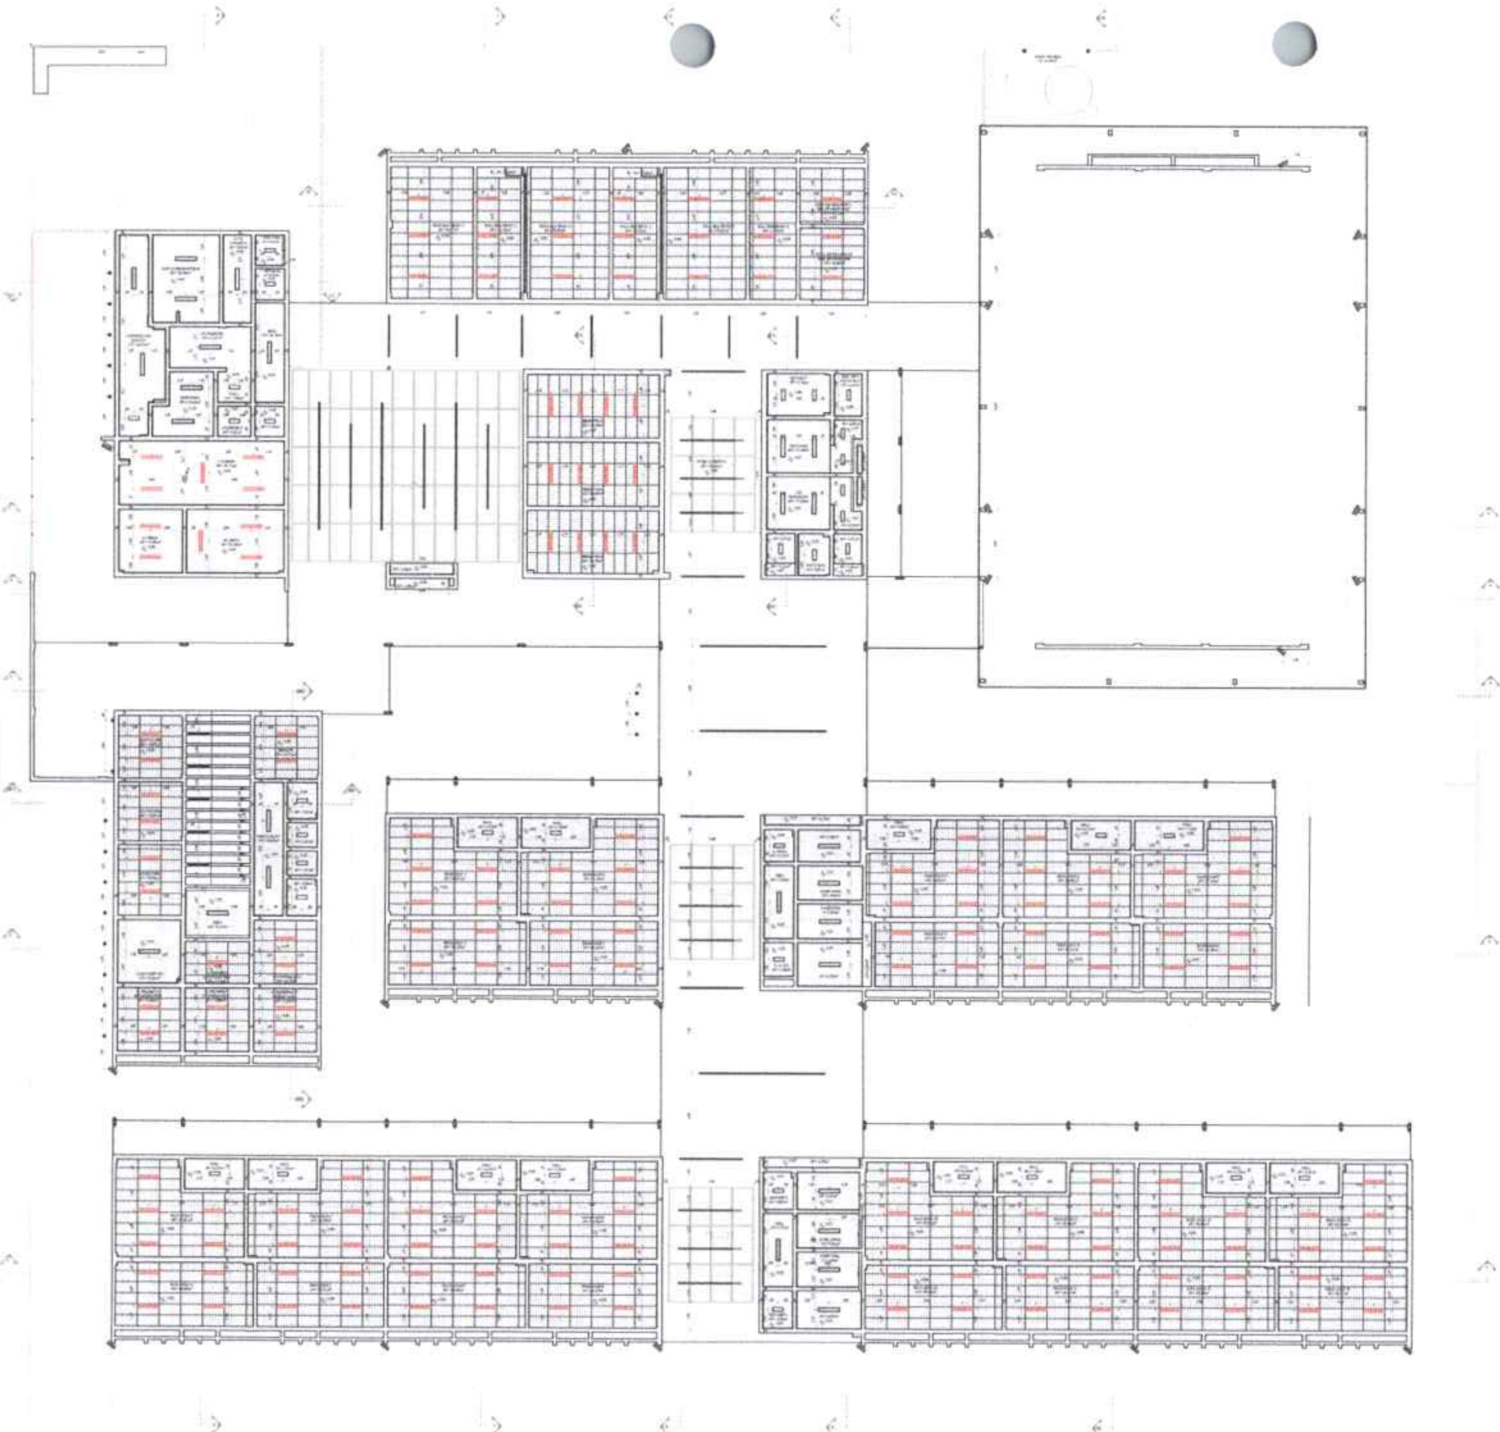

1 PLANTA DE FORRO
ESCALA 1/100

CROQUI DE REFERÊNCIA

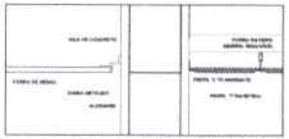

2 DETALHE 1: NEGATIVO E FIXAÇÃO FORRO MINERAL
ESCALA 1/5

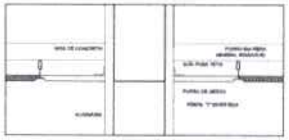

3 DETALHE 2: FORRO MINERAL E GESSO
ESCALA 1/5

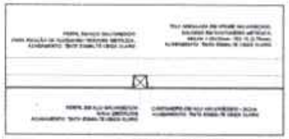

4 DETALHE 3: FORRO TELA ONDULADA
ESCALA 1/10

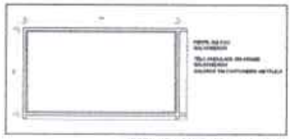

5 DETALHE 4: PAINEL TELA ONDULADA
ESCALA 1/10

LEGENDA ESPECIFICAÇÃO DE TETO

	DESCRIÇÃO	ÁREA
☐	[illegible]	[illegible]
⊞	[illegible]	[illegible]
☐	[illegible]	[illegible]
☐	[illegible]	

LEGENDA DE APARELHOS

	DESCRIÇÃO	QUANTIDADE
▭	[illegible]	[illegible]
▭	[illegible]	[illegible]
🟥	[illegible]	[illegible]
▬	[illegible]	[illegible]
▤	[illegible]	[illegible]
▤	[illegible]	
⊞	[illegible]	[illegible]
●	[illegible]	[illegible]

FNDE Fundo Nacional de Desenvolvimento da Educação

MINISTÉRIO DA EDUCAÇÃO

PROJETO PADRÃO - FNDE

COMISSÃO PERMANENTE DE LICITAÇÃO
PREFEITURA MUNICIPAL DE ITAREMA
1.474
Página

ESCOLA 13 SALAS DE AULA - MODELO TÉRREO
PROJETO DE ARQUITETURA

CGEST - Coordenação Geral de Infraestrutura Educacional

PLANTA DE FORRO

ARQ

06/52

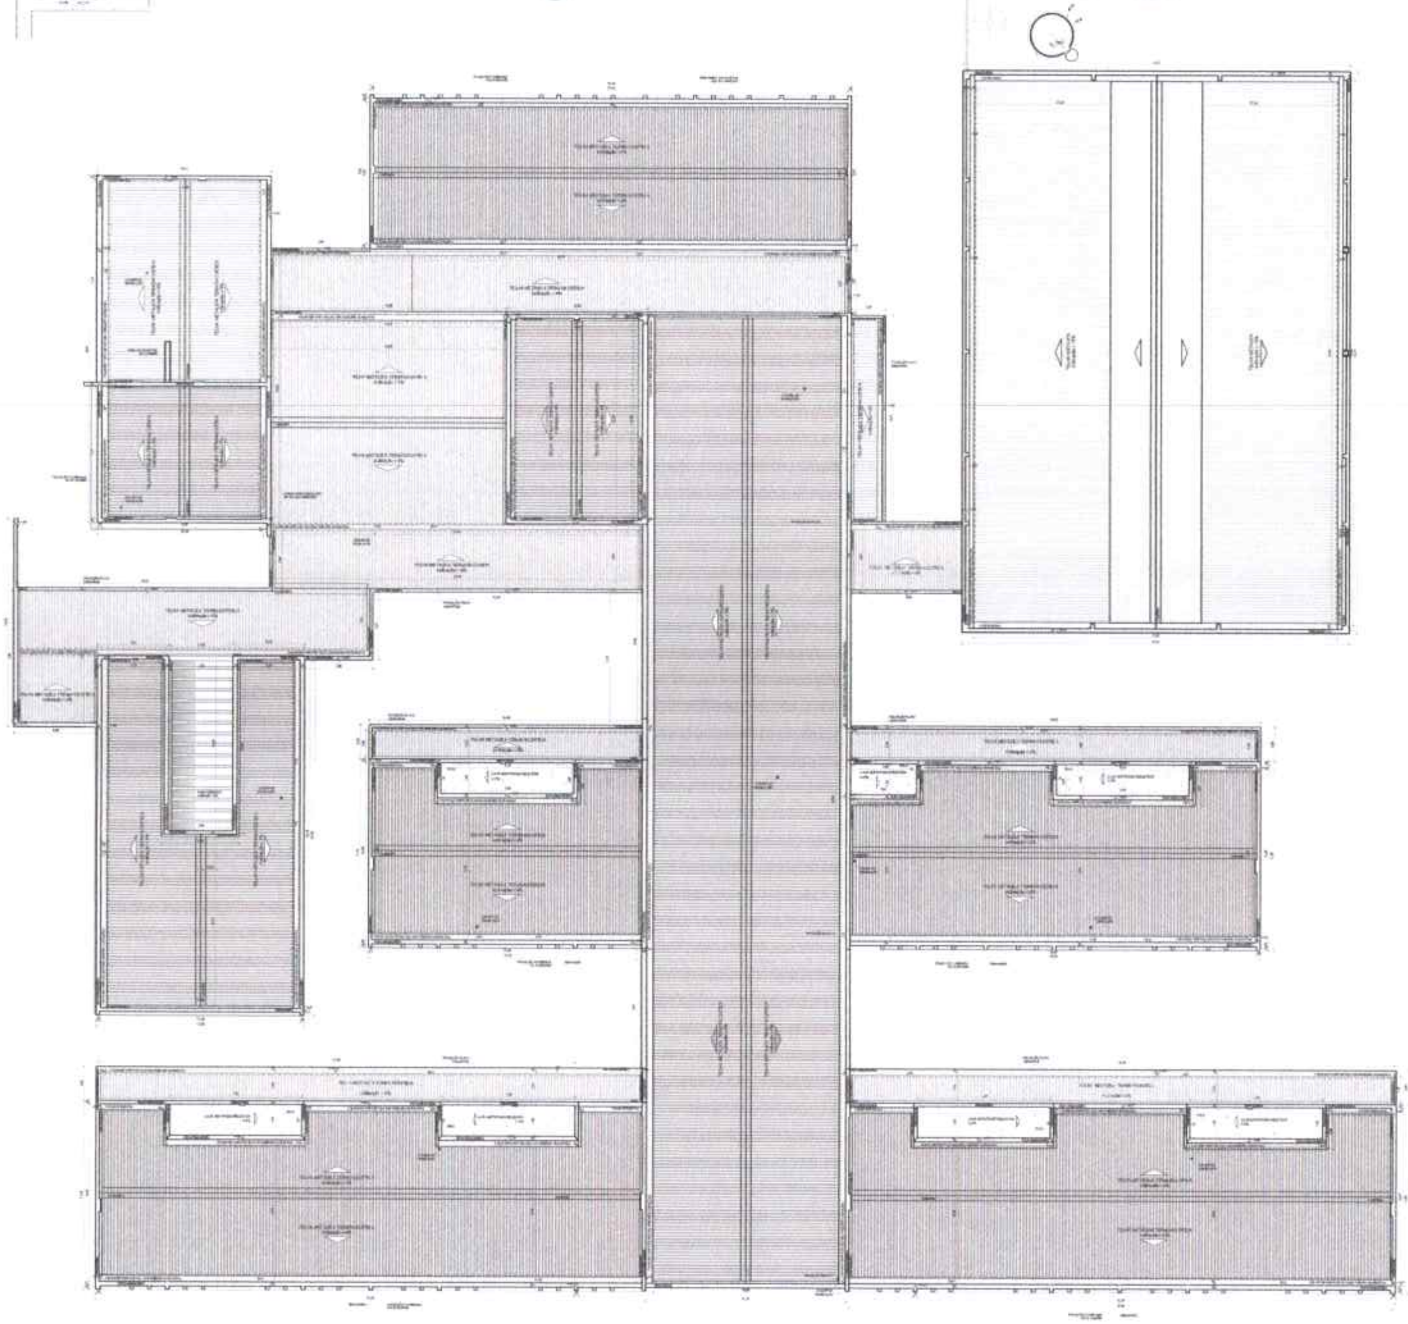

1 PLANTA DE COBERTURA

CROQUI DE REFERÊNCIA

LEGENDA SISTEMA DE COBERTURA

	DESCRIÇÃO	QUANTIDADE
▨	[illegible]	[illegible]
☐	[illegible]	[illegible]
☐	[illegible]	[illegible]
FNDE

MINISTÉRIO DA
EDUCAÇÃO

PROJETO PADRÃO - FNDE

ESCOLA 13 SALAS DE AULA - MODELO TÉRREO
PROJETO DE ARQUITETURA

PLANTA DE COBERTURA

ARQ

07/52

[illegible]

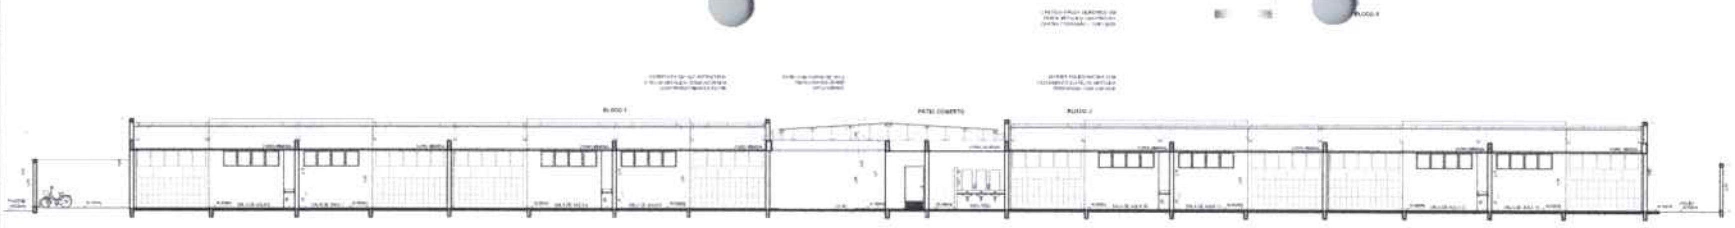

1 CORTE 1
ESCALA 1/100

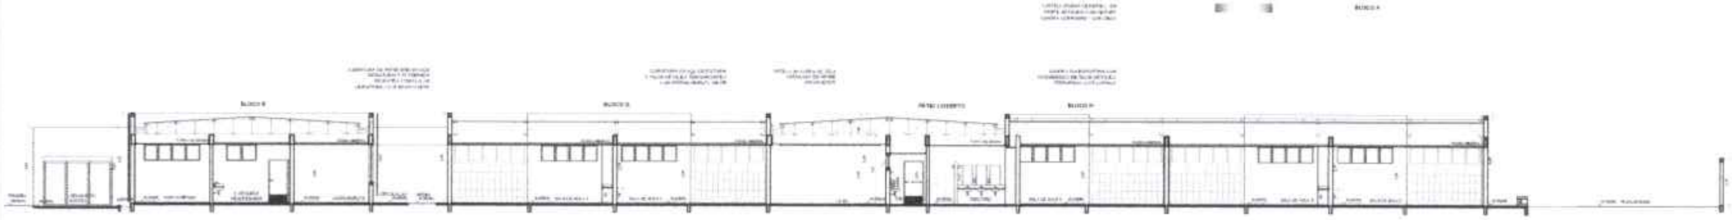

2 CORTE 2
ESCALA 1/100

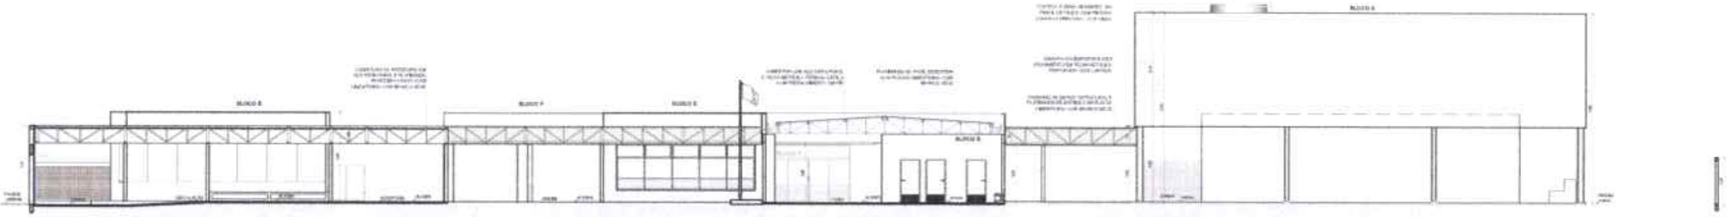

3 CORTE 3
ESCALA 1/100

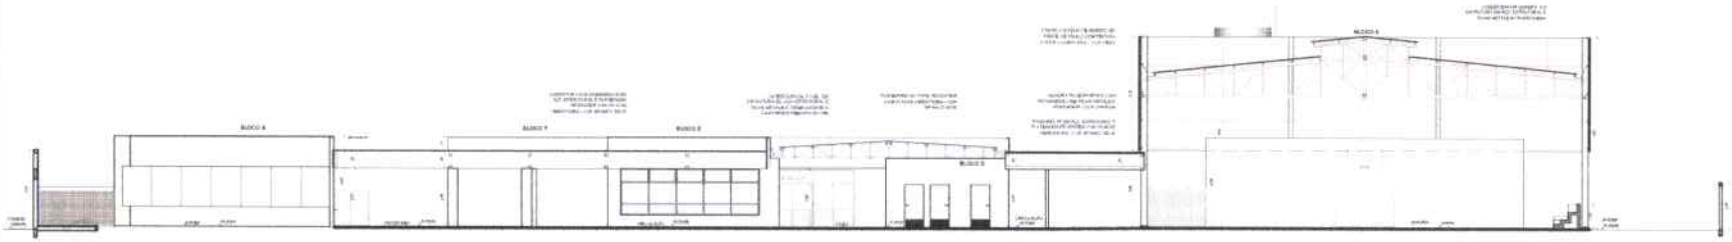

5 CORTE 4
ESCALA 1/100

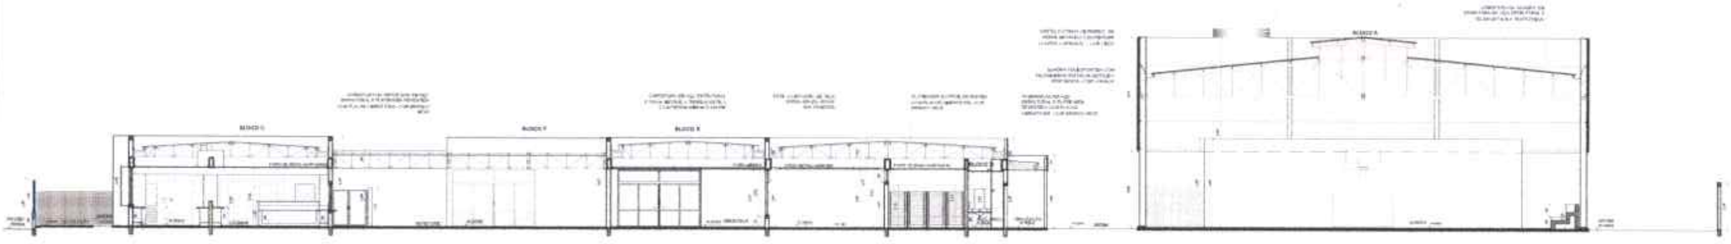

5 CORTE 5
ESCALA 1/100

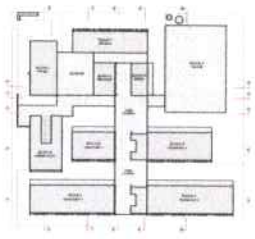

CROQUI DE REFERÊNCIA

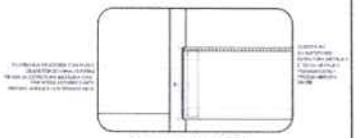

6 DETALHE 1 - REFEITÓRIO
ESCALA 1/25

Nº DATA DESCRIÇÃO
CONTROLE DE REVISÕES

FNDE Fundo Nacional de Desenvolvimento da Educação

MINISTÉRIO DA
EDUCAÇÃO

PROJETO PADRÃO - FNDE

PROPRIETÁRIO:
ENDEREÇO:
MUNICÍPIO - UF:

PROPRIETÁRIO
RESP. TÉCNICO CREA
AUTOR DO PROJETO CREA

CREA

OBSERVAÇÕES

1.476
Página

ESCOLA 13 SALAS DE AULA - MODELO TÉRREO
PROJETO DE ARQUITETURA

CGEST - Coordenação Geral de Infraestrutura Educacional

CORTES GERAIS
DETALHE

ARQ

08/52

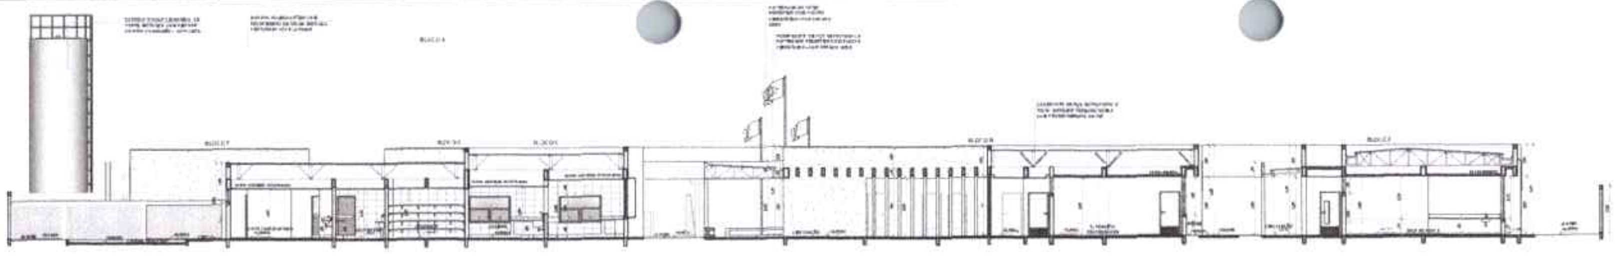

1 CORTE 6
ESCALA 1/100

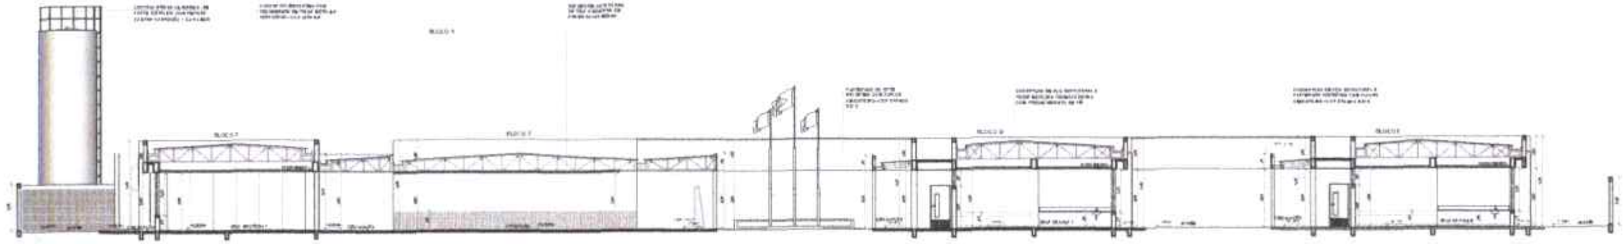

2 CORTE 7
ESCALA 1/100

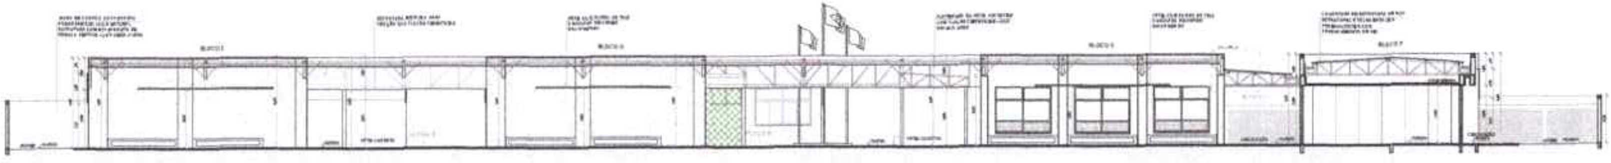

3 CORTE 8
ESCALA 1/100

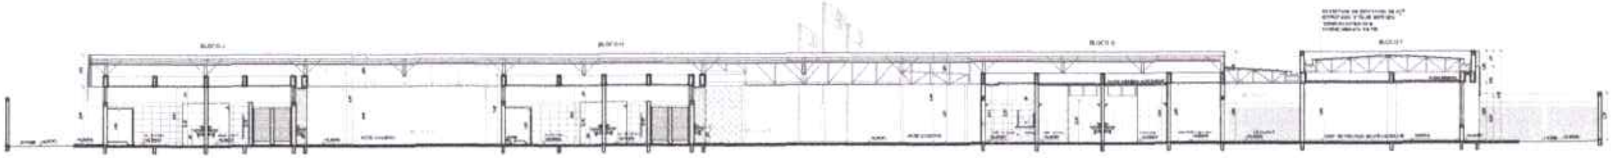

4 CORTE 9
ESCALA 1/100

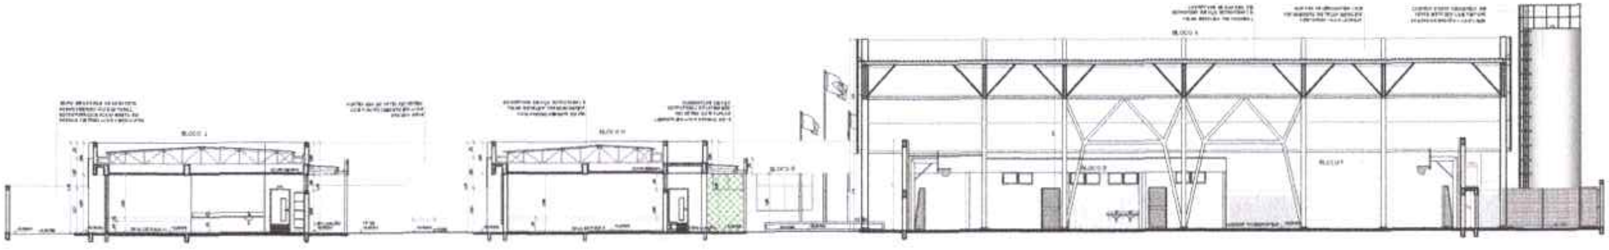

5 CORTE 10
ESCALA 1/100

[illegible]

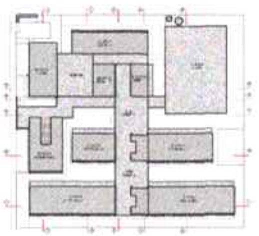

CROQUI DE REFERÊNCIA

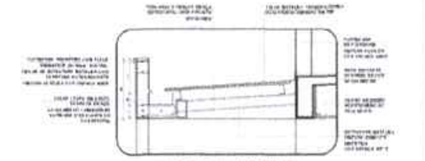

6 DETALHE 2 - PASSARELAS
ESCALA 1/20

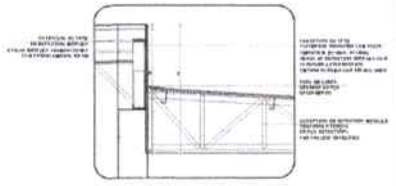

7 DETALHE 3 - PÁTIO COBERTO
ESCALA 1/25

FNDE Fundo Nacional de Desenvolvimento da Educação

MINISTÉRIO DA
EDUCAÇÃO

PROJETO PADRÃO - FNDE

PROPRIETÁRIO :
ENDEREÇO:
MUNICÍPIO - UF:

PROPRIETÁRIO
RESP. TÉCNICO
AUTOR DO PROJETO

OBSERVAÇÕES

COMISSÃO PERMANENTE DE
1.477
Página

ESCOLA 13 SALAS DE AULA - MODELO TÉRREO
PROJETO DE ARQUITETURA

CORTES GERAIS
DETALHES

ARQ

09/52

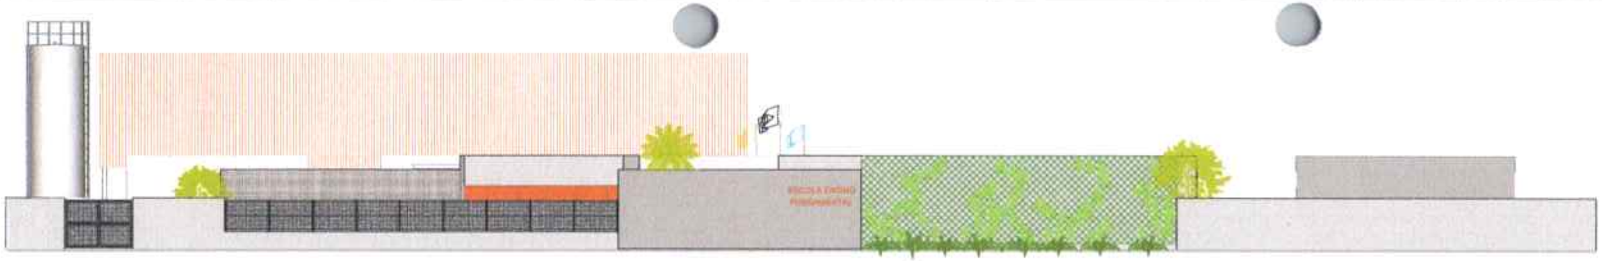
1 FACHADA 01
ESCALA 1/100

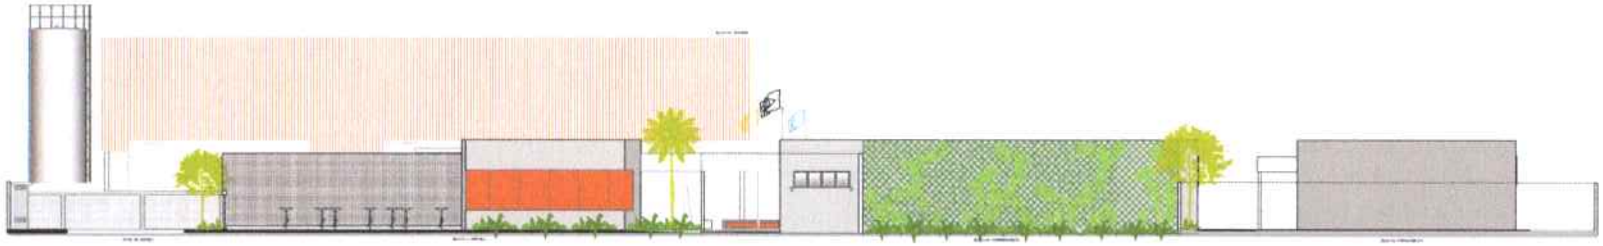
2 FACHADA 02
ESCALA 1/100

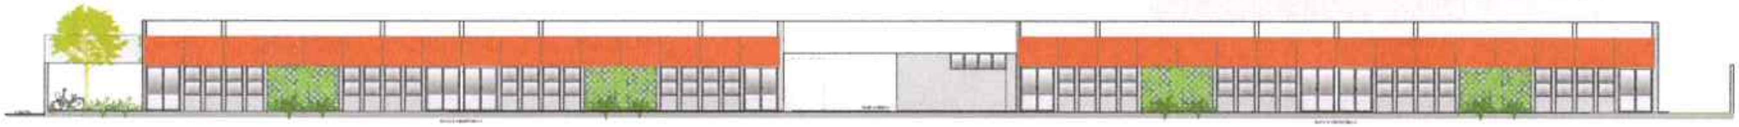
3 FACHADA 03
ESCALA 1/100

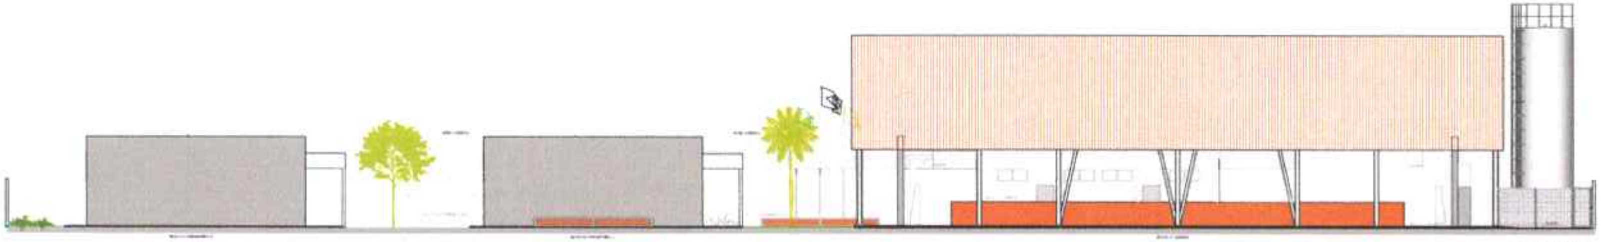
4 FACHADA 04
ESCALA 1/100

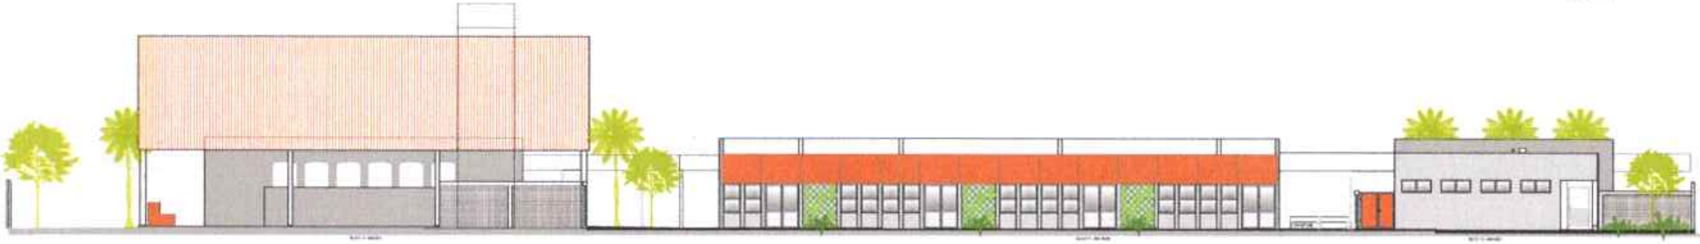
5 FACHADA 05
ESCALA 1/100

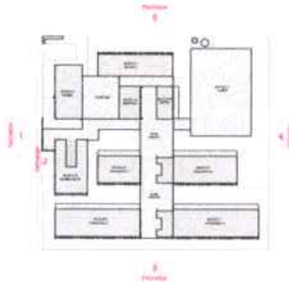
CROQUI DE REFERÊNCIA

FNDE Fundo Nacional de Desenvolvimento da Educação
MINISTÉRIO DA EDUCAÇÃO

PROJETO PADRÃO - FNDE

PROPRIETÁRIO
ENDEREÇO
MUNICÍPIO - UF
PROPRIETÁRIO
RESP. TÉCNICO
AUTOR DO PROJETO
DATA
ÁREA
OBSERVAÇÕES

1.478
Página

ESCOLA 13 SALAS DE AULA - MODELO TÉRREO
PROJETO DE ARQUITETURA

CGEST - Coordenação Geral de Infraestrutura Educacional

FACHADAS GERAIS

ARQ

10/52

NOTAS

- MEDIDAS E NÍVEIS EM METROS.
- VERIFICAR POSIÇÃO EXATA DOS PILARES NO PROJETO ESTRUTURAL.
- VERIFICAR DETALHES CONSTRUTIVOS PERTINENTES NAS PRANCHAS DE DETALHAMENTO.
- EM CASO DE CONFLITO DE INFORMAÇÕES ENTRE O PROJETO GRÁFICO E O MEMORIAL DESCRITIVO, PREVALECE A INFORMAÇÃO CONTIDA NOS DESENHOS.
- ALTERAÇÕES NESTE PROJETO SOMENTE COM AUTORIZAÇÃO EXPRESSA DO FNDE.

REFERÊNCIAS

- PLANILHA DE QUANTITATIVOS.
- MEMORIAL DESCRITIVO E ESPECIFICAÇÕES TÉCNICAS (MARCAS/ FABRICANTES DE MATERIAIS RELACIONADOS AOS PROJETOS CONSTITUEM-SE APENAS COMO REFERÊNCIA. O FNDE NÃO DIRECIONA A ESCOLHA DE MARCAS E NÃO MANTÉM CADASTRO DE FABRICANTES).

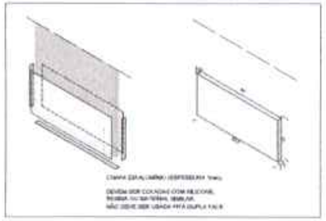
CHAPA DE ALUMÍNIO (ESPESSURA 1mm)
DEVEM SER COLADAS COM SILICONE,
PEDRA OU MATERIAL SIMILAR.
NÃO DEVE SER USADA FITA DUPLA FACE

DETALHE CHAPA METÁLICA
PARA PORTAS DE MADEIRA

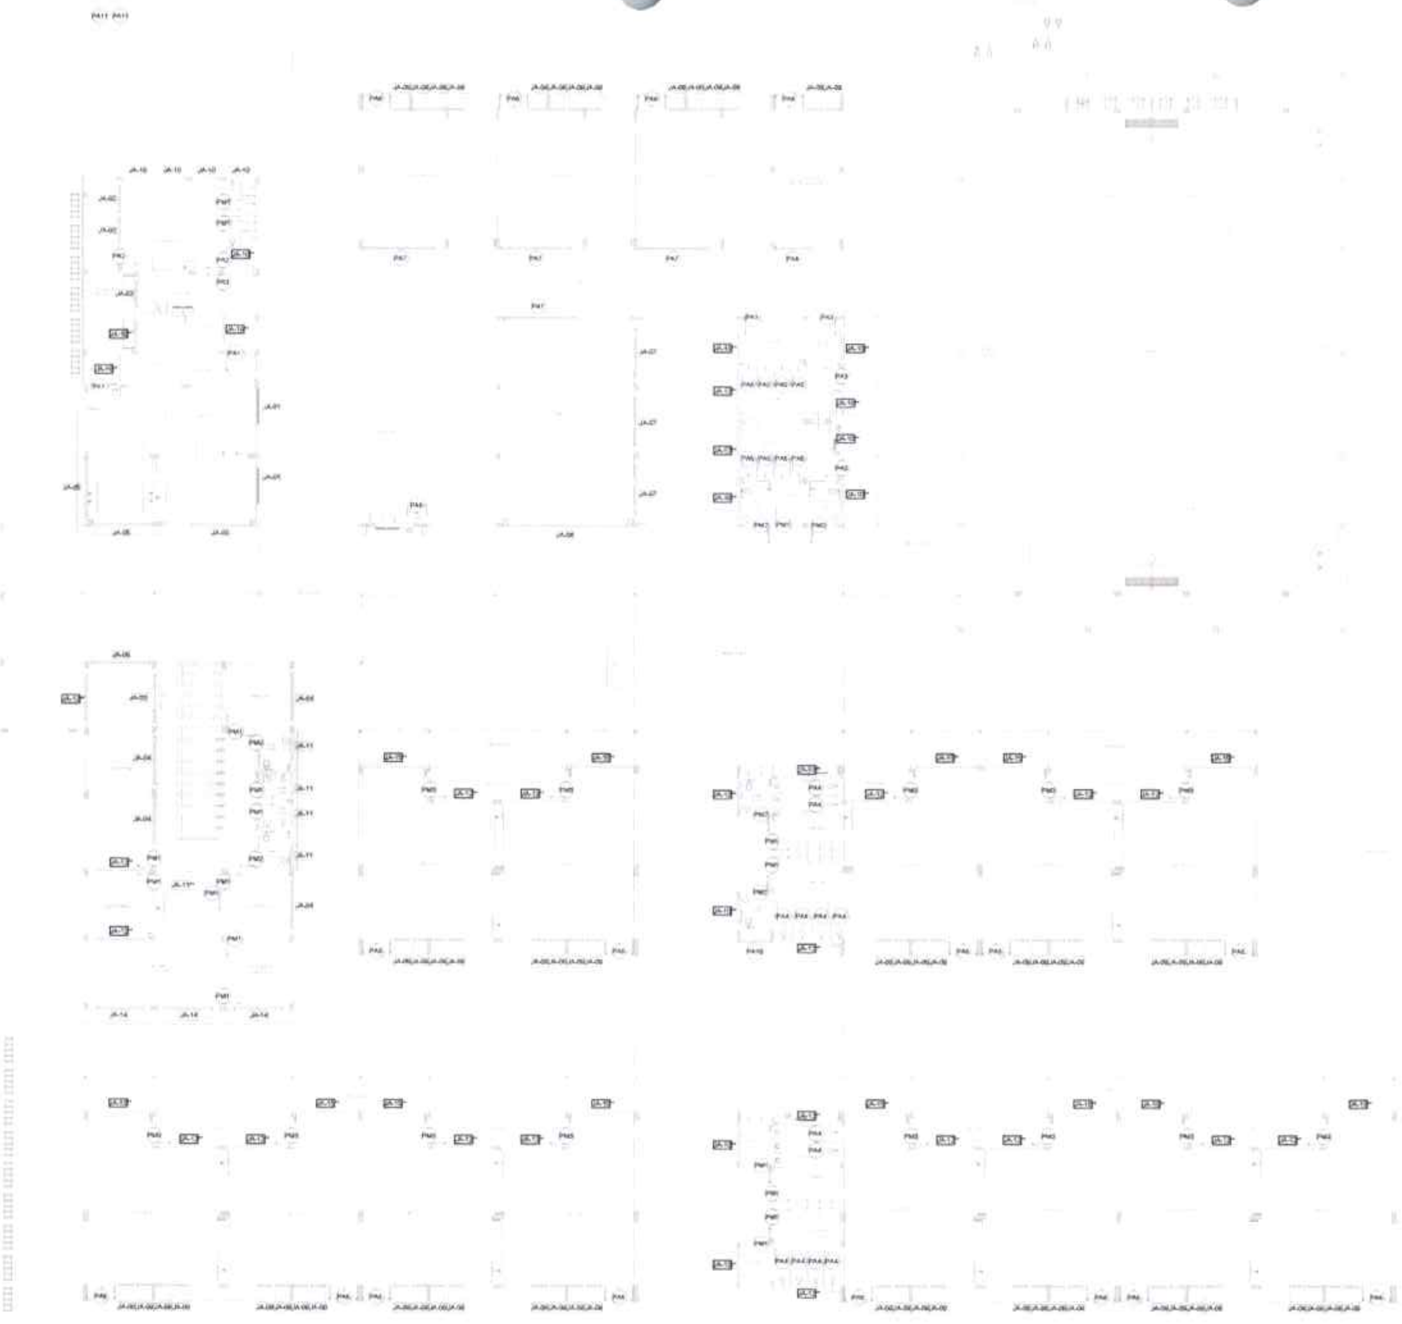

1 MAPA DE ESQUADRIAS
ESCALA 1/150

Nº DATA DESCRIÇÃO
CONTROLE DE REVISÕES

FNDE Fundo Nacional de Desenvolvimento da Educação

MINISTÉRIO DA **EDUCAÇÃO**

PROJETO PADRÃO - FNDE

PROPRIETÁRIO: :
ENDEREÇO:
MUNICÍPIO - UF:

PROPRIETÁRIO
RESP. TÉCNICO
AUTOR DO PROJETO

DL/FD
CREA
RA

1.479
Página

OBSERVAÇÕES:

ESCOLA 13 SALAS DE AULA - MODELO TÉRREO
PROJETO DE ARQUITETURA

COORDENAÇÃO:
CGEST - Coordenação Geral de Infraestrutura Educacional

MAPA DE ESQUADRIAS

ARQ

REVISÃO: R.00
ESCALA: 1/150
FORMATO: A1 (841x594)
DATA EMISSÃO: JANEIRO/2022
PRANCHA: 11/52

1 DETALHAMENTO DAS PORTAS
ESCALA 1/25

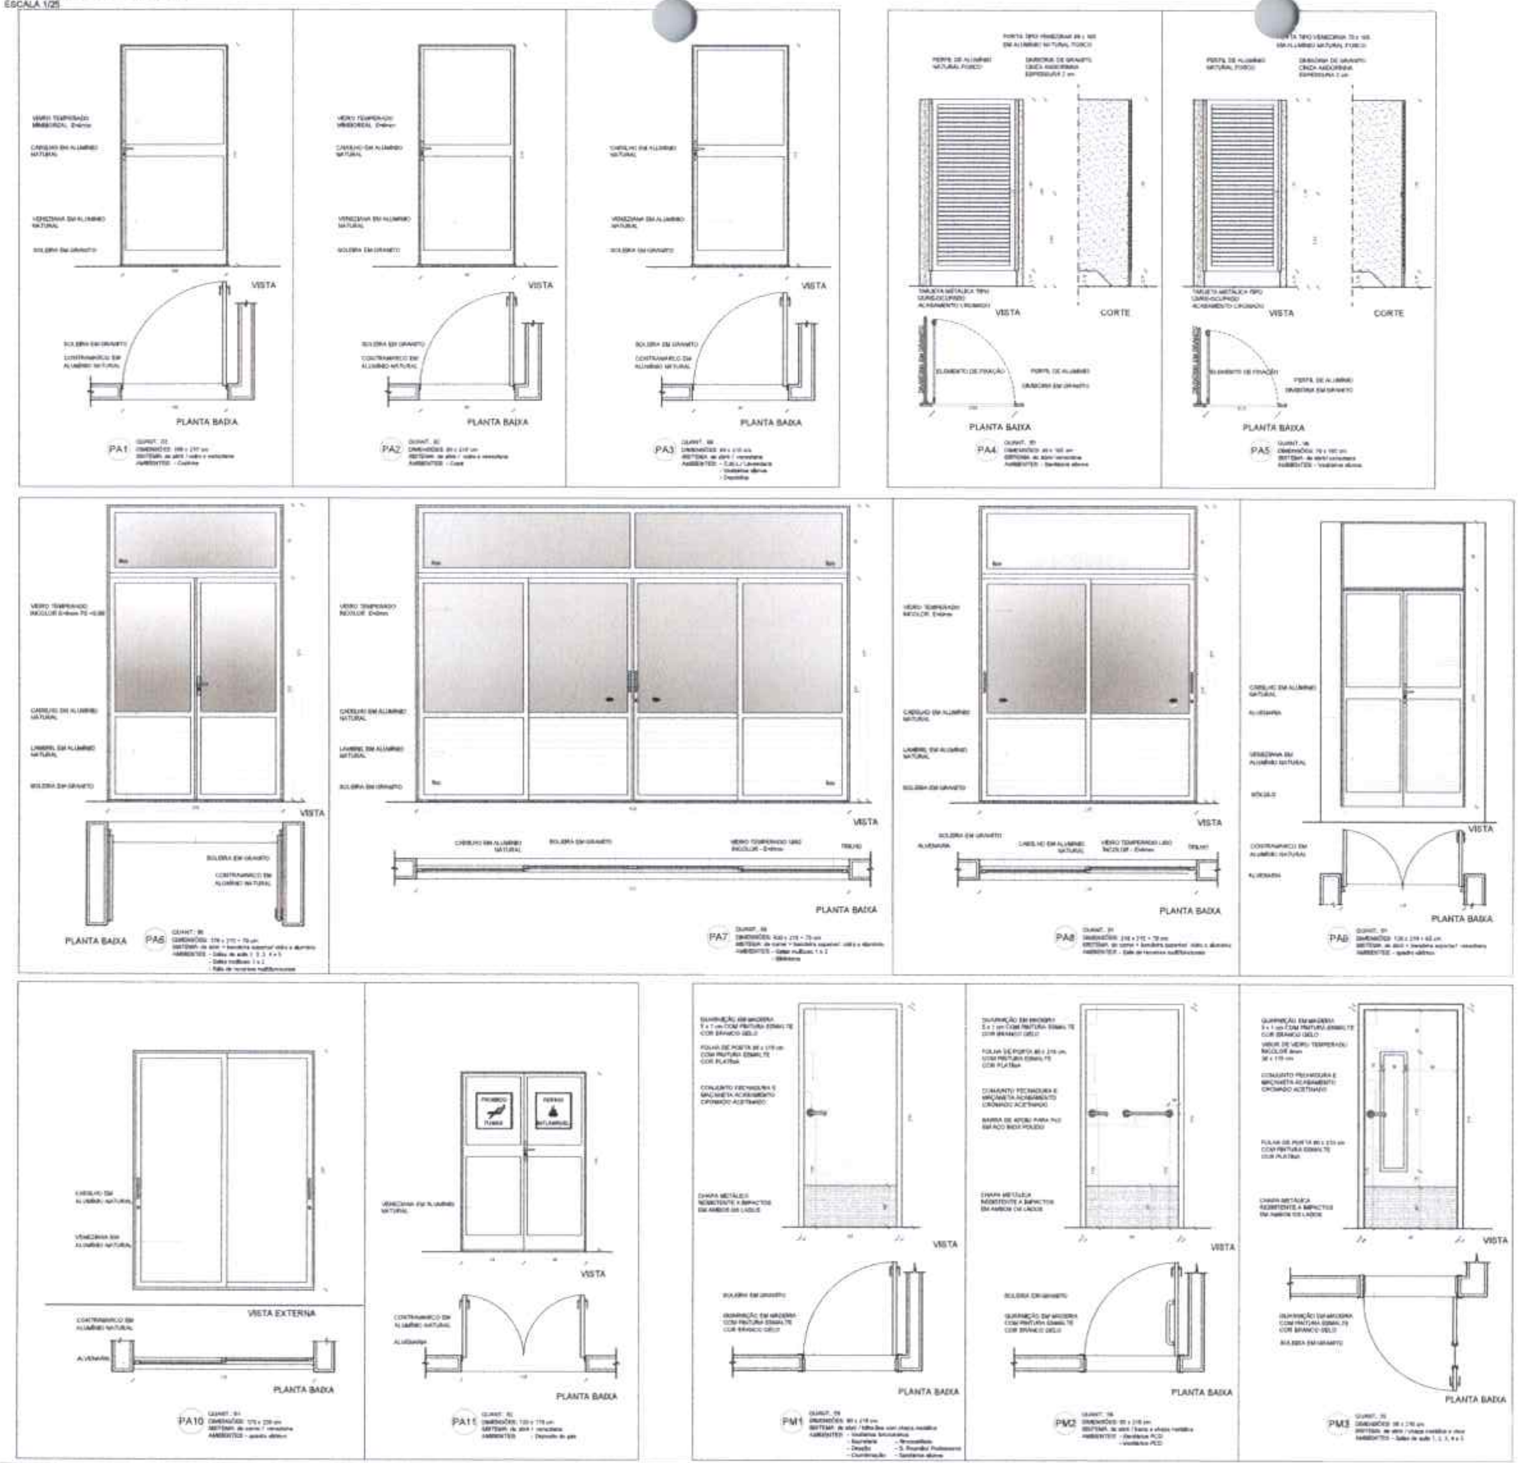
VIDRO TEMPERADO MIMBOREAL 8mm
CABELHO EM ALUMÍNIO NATURAL
VENEZIANA EM ALUMÍNIO NATURAL
SOLEIRA EM GRANITO
CONTRAMARCO EM ALUMÍNIO NATURAL
VISTA
PLANTA BAIXA
CORTE
VISTA EXTERNA
PA1
PA2
PA3
PA4
PA5
PA6
PA7
PA8
PA9
PA10
PA11
PM1
PM2
PM3

NOTAS

- MEDIDAS E NÍVEIS EM METROS.
- VERIFICAR POSIÇÃO EXATA DOS PILARES NO PROJETO ESTRUTURAL.
- VERIFICAR DETALHES CONSTRUTIVOS PERTINENTES NAS PRANCHAS DE DETALHAMENTO.
- EM CASO DE CONFLITO DE INFORMAÇÕES ENTRE O PROJETO GRÁFICO E O MEMORIAL DESCRITIVO, PREVALECE A INFORMAÇÃO CONTIDA NOS DESENHOS.
- ALTERAÇÕES NESTE PROJETO SOMENTE COM AUTORIZAÇÃO EXPRESSA DO FNDE.

REFERÊNCIAS:

- PLANILHA DE QUANTITATIVOS
- MEMORIAL DESCRITIVO E ESPECIFICAÇÕES TÉCNICAS: MARCAS/ FABRICANTES DE MATERIAIS RELACIONADOS NOS PROJETOS CONSTITUEM-SE APENAS COMO REFERÊNCIA. O FNDE NÃO DIRECIONA A ESCOLHA DE MARCAS E NÃO MANTÉM CADASTRO DE FABRICANTES.

MAPA DE ESQUADRIAS - PORTAS

PORTAS DE ALUMÍNIO NATURAL

Ref.	Quantidade	Dimensões (cm)	Tipo	Folhas (nº)	Ambientes
PA1	02	100 x 210	de abrir vidro + veneziana	01	Cozinha
PA2	02	80 x 210	de abrir vidro + veneziana	01	Copa dos funcionários
PA3	08	80 x 210	de abrir veneziana	01	Lavanderia, Vestiários alunos, Depósitos
PA4	12	60 x 160	de abrir veneziana	01	Sanitários alunos
PA5	08	70 x 160	de abrir veneziana	01	Vestiários alunos
PA6	17	170 x 213 + 70	de abrir + bandeira superior vidro + lambril	02	Salas de aula, Salas multiuso, Sala de recursos mult.
PA7	04	420 x 213 + 70	de correr + bandeira superior vidro + lambril	04	Salas multiuso, Biblioteca
PA8	01	210 x 213 + 70	de correr + bandeira superior vidro + lambril	02	Sala de recursos
PA9	01	120 x 215 + 60	de abrir + bandeira superior veneziana	02	Quadro elétrico
PA10	01	175 x 230	de correr veneziana	01	Quadro elétrico
PA11	02	120 x 170	de abrir veneziana	02	Depósito de gás

PORTAS EM MADEIRA COM PINTURA

Ref.	Quantidade	Dimensões (cm)	Tipo	Folhas (nº)	Ambientes
PM1	18	80 x 210	de abrir lisa, chapa metálica	01	Vest.funcionários, Secretaria, Direção, Coord., Orient. Almox., Sala reunião/ prof., Sanit. alunos e adultos, Dep.
PM2	08	80 x 210	de abrir lisa, chapa e barra metálica	01	Sanitários acessíveis, Vestiários acessíveis
PM3	13	80 x 210	de abrir lisa, chapa, barra met. e visor	01	Salas de aula

PARA OS PORTÕES E GRADIS METÁLICOS - VER AMPLIAÇÃO E DETALHES ESPECÍFICOS - [illegible]

Nº	DATA	DESCRIÇÃO

CONTROLE DE REVISÕES

FNDE Fundo Nacional de Desenvolvimento da Educação

MINISTÉRIO DA EDUCAÇÃO

PROJETO PADRÃO - FNDE

PROPRIETÁRIO :
ENDEREÇO:
MUNICÍPIO - UF:

PROPRIETÁRIO
RESP. TÉCNICO CREA
AUTOR DO PROJETO CAU
[illegible] CREA

OBSERVAÇÕES:

COMISSÃO PERMANENTE DE LICITAÇÃO
PREFEITURA MUNICIPAL DE MAREMA
1.480
Página

ESCOLA 13 SALAS DE AULA - MODELO TÉRREO
PROJETO DE ARQUITETURA

COORDENAÇÃO
CGEST - Coordenação Geral de Infraestrutura Educacional

DETALHAMENTO DE ESQUADRIAS
PORTAS

ARQ

REVISÃO R.00
ESCALA 1/25
DATA EMISSÃO JANEIRO/2022
FORMATO A1 (841x594)
PRANCHA 12/52

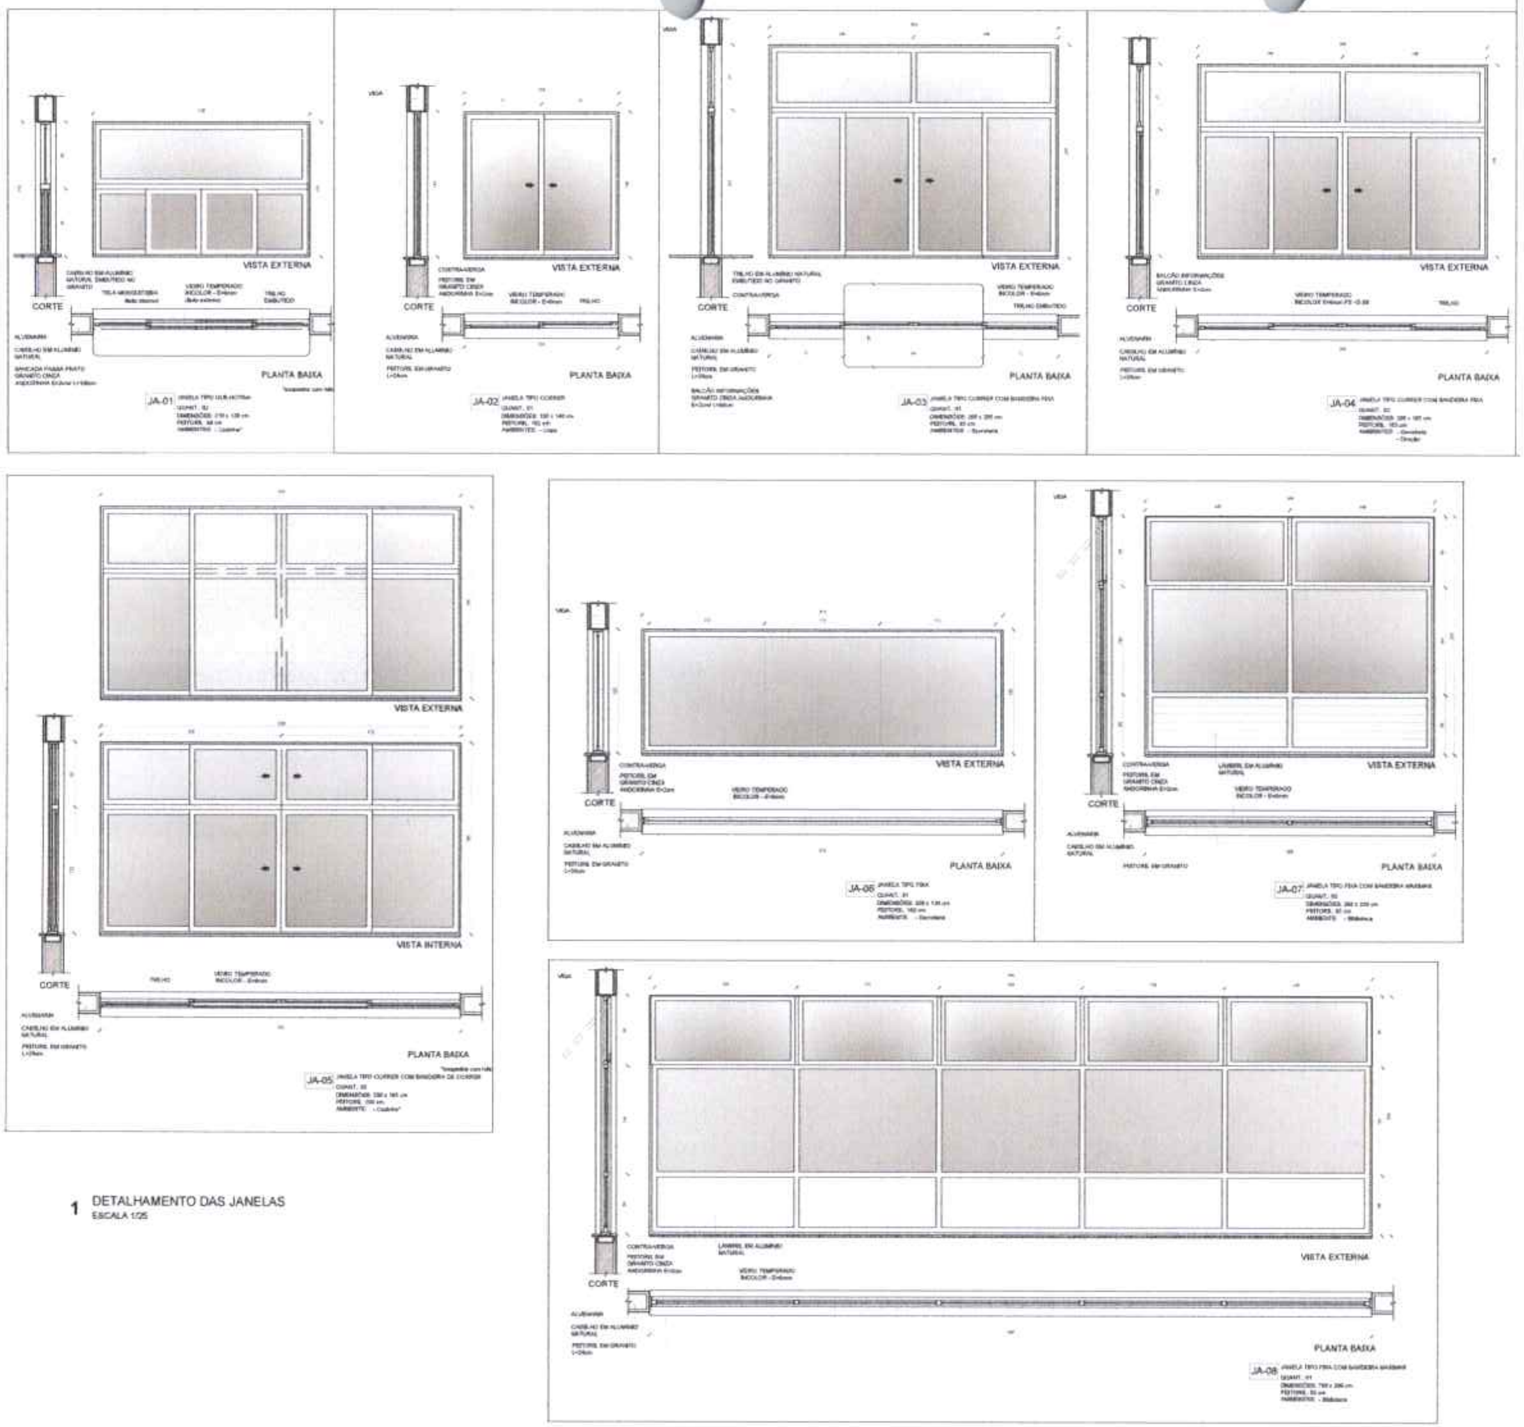

1 DETALHAMENTO DAS JANELAS
ESCALA 1/25

NOTAS

- MEDIDAS E NÍVEIS EM METROS.
- VERIFICAR POSIÇÃO EXATA DOS PILARES NO PROJETO ESTRUTURAL.
- VERIFICAR DETALHES CONSTRUTIVOS PERTINENTES NAS PRANCHAS DE DETALHAMENTO.
- EM CASO DE CONFLITO DE INFORMAÇÕES ENTRE O PROJETO GRÁFICO E O MEMORIAL DESCRITIVO, PREVALECE A INFORMAÇÃO CONTIDA NOS DESENHOS.
- ALTERAÇÕES NESTE PROJETO SOMENTE COM AUTORIZAÇÃO EXPRESSA DO FNDE.

REFERÊNCIAS

- PLANILHA DE QUANTITATIVOS
- MEMORIAL DESCRITIVO E ESPECIFICAÇÕES TÉCNICAS (MARCAS/ FABRICANTES DE MATERIAIS RELACIONADOS AOS PROJETOS CONSTITUEM-SE APENAS COMO REFERÊNCIA. O FNDE NÃO DIRECIONA A ESCOLHA DE MARCAS E NÃO MANTÉM CADASTRO DE FABRICANTES).

MAPA DE ESQUADRIAS - JANELAS

JANELAS DE ALUMÍNIO NATURAL

Ref.	Quantidade	Dimensões (cm)	Tipo	Área (m²)	Área Total (m²)	Peitoril (cm)	Ambientes
JA-01	02	210 x 130	correr+bandeira	2,73	5,46	80	Cozinha*
JA-02	03	150 x 140	correr	2,10	6,30	100	Copa dos funcionários, Lavanderia
JA-03	01	280 x 205	correr+bandeira	5,74	5,74	95	Secretaria
JA-04	04	280 x 185	correr+bandeira	5,18	20,72	100	Secretaria, Direção, Coordenação
JA-05	03	350 x 185	correr+bandeira	6,47	19,42	100	Cozinha*
JA-06	01	350 x 120	fixa	4,20	4,20	100	Secretaria
JA-07	02	280 x 230	fixa+bandeira	6,44	[illegible]	55	Biblioteca
JA-08	01	780 x 260	fixa+bandeira	20,28	20,28	55	Biblioteca
JA-09	66	85 x 210	maxim-ar	1,78	117,48	79	Salas de aula, Salas multiuso, Sala de recursos
JA-10	18	100 x 60	maxim-ar	0,60	16,20	160 228	Depósitos**, D.M.L.**, Vest. func.**, Vest. func., Copa Dep.**, Sanit. acessíveis alunos** Vest. acessíveis alunos**, Vest.alunos**, Dep.**, Dep.mat.esp.**
JA-11	06	150 x 80	maxim-ar	1,20	4,80	207	Sanit. acessíveis adultos, Sanit. adultos, S. reunião/prof.**
JA-12	27	280 x 80	maxim-ar	2,24	60,48	207	Almox.**, S. reunião/prof.**, S. de aula**, Sanit. alunos**, Dep.**
JA-13	02	280 x 60	maxim-ar	1,68	3,36	226	Vestiários alunos**
JA-14	03	280 x 185	maxim-ar	5,18	15,54	100	Sala de reunião/prof., Atendimento/orientação
JA-15	13	350 x 80	maxim-ar	2,80	36,40	207	Salas de aula**

* As janelas da cozinha devem receber tela.
** Esquadrias com película [illegible]

Nº	DATA	DESCRIÇÃO

CONTROLE DE REVISÕES

FNDE Fundo Nacional de Desenvolvimento da Educação
MINISTÉRIO DA **EDUCAÇÃO**

PROJETO PADRÃO - FNDE

PROPRIETÁRIO: -
ENDEREÇO:
MUNICÍPIO - UF:

PROPRIETÁRIO

RESP. TÉCNICO CREA

AUTOR DO PROJETO CAU

DLFO

CREA

RA

COMISSÃO PERMANENTE DE LICITAÇÃO
PREFEITURA MUNICIPAL DE
Página
1481

OBSERVAÇÕES:

ESCOLA 13 SALAS DE AULA - MODELO TERREO
PROJETO DE ARQUITETURA

COORDENAÇÃO
CGEST - Coordenação Geral de Infraestrutura Educacional

DETALHAMENTO DE ESQUADRIAS
JANELAS

ARQ

REVISÃO
R.20

ESCALA
1/25

DATA EMISSÃO
JANEIRO/2023

FORMATO
A1 (841x594)

PRANCHA
13/52

NOTAS:

- MEDIDAS E NÍVEIS EM METROS;
- VERIFICAR POSIÇÃO EXATA DOS PILARES NO PROJETO ESTRUTURAL;
- VERIFICAR DETALHES CONSTRUTIVOS PERTINENTES NAS PRANCHAS DE DETALHAMENTO;
- EM CASO DE CONFLITO DE INFORMAÇÕES ENTRE O PROJETO GRÁFICO E O MEMORIAL DESCRITIVO, PREVALECE A INFORMAÇÃO CONTIDA NOS DESENHOS;
- ALTERAÇÕES NESTE PROJETO SOMENTE COM AUTORIZAÇÃO EXPRESSA DO FNDE.

REFERÊNCIAS:

- PLANILHA DE QUANTITATIVOS
- MEMORIAL DESCRITIVO E ESPECIFICAÇÕES TÉCNICAS (MARCAS/ FABRICANTES DE MATERIAIS RELACIONADOS NOS PROJETOS CONSTITUEM-SE APENAS COMO REFERÊNCIA. O FNDE NÃO DESIGNA A ESCOLHA DE MARCAS E NÃO MANTEM CADASTRO DE FABRICANTES).

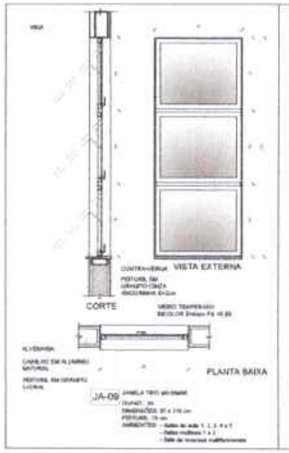
VIGA
CONTRA-VERGA
VISTA EXTERNA
PEITORIL EM GRANITO CINZA ANDORINHA E=2cm
CORTE
VIDRO TEMPERADO INCOLOR E=6mm FX 16,89
ALVENARIA
CAIXILHO EM ALUMÍNIO NATURAL
PEITORIL EM GRANITO L=20cm
PLANTA BAIXA

JA-09 JANELA TIPO MAXIM-AR
QUANT.: 66
DIMENSÕES: 85 x 210 cm
PEITORIL: 78 cm
AMBIENTES: - Salas de aula 1, 2, 3, 4 e 5
- Salas multiuso 1 e 2
- Sala de recursos multifuncionais

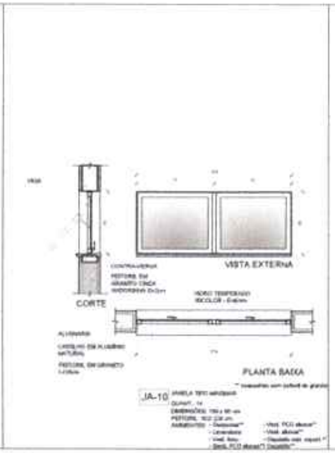
VIGA
CONTRA-VERGA
VISTA EXTERNA
PEITORIL EM GRANITO CINZA ANDORINHA E=2cm
CORTE
VIDRO TEMPERADO INCOLOR - E=6mm
ALVENARIA
CAIXILHO EM ALUMÍNIO NATURAL
PEITORIL EM GRANITO L=20cm
PLANTA BAIXA

** esquadrias com peitoril de granito

JA-10 JANELA TIPO MAXIM-AR
QUANT.: 18
DIMENSÕES: 100 x 90 cm
PEITORIL: 162/226 cm
AMBIENTES: - Despensa** - Vest. PCD alunos**
- Lavanderia - Vest. alunos**
- Vest. func. - Depósito mat. esport.**
- Sanit. PCD alunos** Depósito**

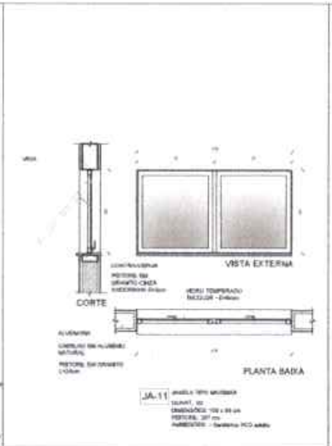
VIGA
CONTRA-VERGA
VISTA EXTERNA
PEITORIL EM GRANITO CINZA ANDORINHA E=2cm
CORTE
VIDRO TEMPERADO INCOLOR - E=6mm
ALVENARIA
CAIXILHO EM ALUMÍNIO NATURAL
PEITORIL EM GRANITO L=20cm
PLANTA BAIXA

JA-11 JANELA TIPO MAXIM-AR
QUANT.: 05
DIMENSÕES: 150 x 80 cm
PEITORIL: 207 cm
AMBIENTES: - Sanitários PCD adulto

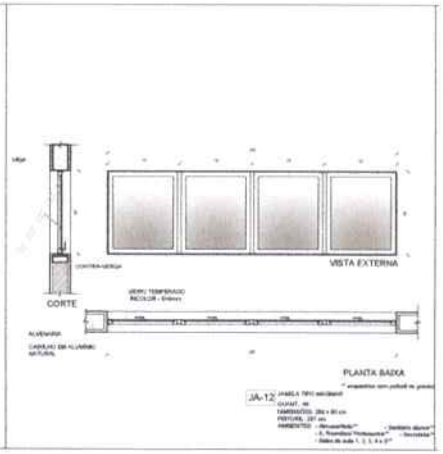

** esquadrias com peitoril de granito

JA-12 JANELA TIPO MAXIM-AR
QUANT.: 20
DIMENSÕES: 280 x 80 cm
PEITORIL: 207 cm
AMBIENTES: - Almoxarifado** - Sanitário alunos**
- S. Reunião/ Professores** - Secretaria**
- Salas de aula 1, 2, 3, 4 e 5**

MAPA DE ESQUADRIAS - JANELAS

JANELAS DE ALUMÍNIO NATURAL

Ref.	Quantidade	Dimensões (cm)	Tipo	Área (m²)	Área Total (m²)	Peitoril (cm)	Ambientes
[illegible]	02	210 x 130	correr+bandeira	2,73	5,46	90	Cozinha*
[illegible]	02	150 x 140	correr	2,10	4,20	100	Copa dos funcionários, Lavanderia
[illegible]	01	287 x 200	correr+bandeira	5,74	5,74	65	Secretaria
[illegible]	04	287 x 180	correr+bandeira	5,18	20,72	100	Secretaria, Direção, Coordenação
[illegible]	03	300 x 140	correr+bandeira	6,47	19,42	100	Cozinha*
[illegible]	01	350 x 120	fixa	4,20	4,20	105	Secretaria
[illegible]	03	280 x 230	fixa+basculante	6,44	19,32	55	Biblioteca
[illegible]	01	727 x 280	fixa+basculante	20,36	20,36	55	Biblioteca
[illegible]	66	85 x 210	maxim-ar	1,78	117,48	78	Salas de aula, Salas multiuso, Sala de recursos
[illegible]	18	100 x 90	maxim-ar	0,90	16,20	162 226	Despensa**, D.M.L**, Vest. func.**, Vest. func., Copa, Dep.** Sanit. acessível alunos** Vest. acessível alunos**, Vest.alunos**, Dep.**, Dep. mat.esp.**
[illegible]	05	150 x 80	maxim-ar	1,20	6,00	207	Sanit. acessível adultos, Sanit. adultos, S. reunião/prof.**
[illegible]	20	280 x 80	maxim-ar	2,24	44,80	207	Almox.**, S. reunião/prof.**, S. de aula**, Sanit. alunos**, Dep.**
JA-13	02	280 x 60	maxim-ar	1,68	3,36	226	Vestiários alunos**
JA-14	03	370 x 140	maxim-ar	5,18	15,54	100	Sala de reunião/prof., [illegible]
JA-15	13	350 x 80	maxim-ar	2,80	36,40	207	Salas de aula**

* AS JANELAS DA COZINHA DEVEM PREVER TELA
** ESQUADRIAS COM PEITORIL DE GRANITO

Nº DATA DESCRIÇÃO
CONTROLE DE REVISÕES

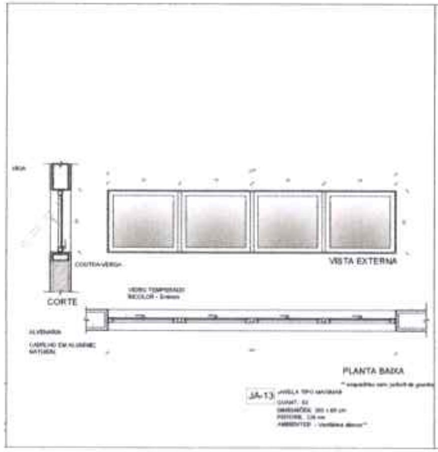

** esquadrias com peitoril de granito

JA-13 JANELA TIPO MAXIM-AR
QUANT.: 02
DIMENSÕES: 280 x 60 cm
PEITORIL: 226 cm
AMBIENTES: - Vestiários alunos**

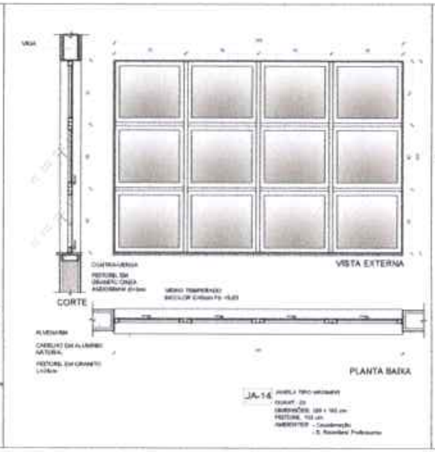
VIGA
CONTRA-VERGA
VISTA EXTERNA
PEITORIL EM GRANITO CINZA ANDORINHA E=2cm
CORTE
VIDRO TEMPERADO INCOLOR E=6mm FX 16,89
ALVENARIA
CAIXILHO EM ALUMÍNIO NATURAL
PEITORIL EM GRANITO L=20cm
PLANTA BAIXA

JA-14 JANELA TIPO MAXIM-AR
QUANT.: 03
DIMENSÕES: 370 x 140 cm
PEITORIL: 100 cm
AMBIENTES: - Coordenação
- S. Reunião/ Professores

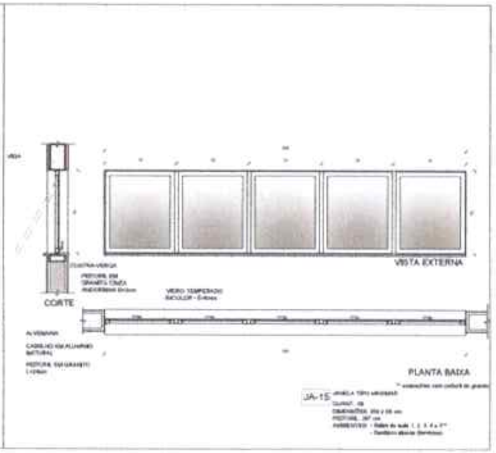
VIGA
CONTRA-VERGA
VISTA EXTERNA
PEITORIL EM GRANITO CINZA ANDORINHA E=2cm
CORTE
VIDRO TEMPERADO INCOLOR - E=6mm
ALVENARIA
CAIXILHO EM ALUMÍNIO NATURAL
PEITORIL EM GRANITO L=20cm
PLANTA BAIXA

** esquadrias com peitoril de granito

JA-15 JANELA TIPO MAXIM-AR
QUANT.: 13
DIMENSÕES: 350 x 80 cm
PEITORIL: 207 cm
AMBIENTES: - Salas de aula 1, 2, 3, 4 e 5**
- Sanitário alunos (feminino)

1 DETALHAMENTO DAS JANELAS
ESCALA 1/25

FNDE Fundo Nacional de Desenvolvimento da Educação
MINISTÉRIO DA **EDUCAÇÃO**

PROJETO PADRÃO - FNDE

PROPRIETÁRIO :
ENDEREÇO:
MUNICÍPIO - UF:

PROPRIETÁRIO
RESP. TÉCNICO
AUTOR DO PROJETO

DUFO
CREA
RA

OBSERVAÇÕES

1482
Página

ESCOLA 13 SALAS DE AULA - MODELO TÉRREO
PROJETO DE ARQUITETURA

COORDENAÇÃO
CGEST - Coordenação Geral de Infraestrutura Educacional

DETALHAMENTO DE ESQUADRIAS
JANELAS

ARQ

FORMATO
A1 (841x594)
REVISÃO
R.00
ESCALA
1/25
DATA EMISSÃO
JANEIRO/2022
PRANCHA
14/52

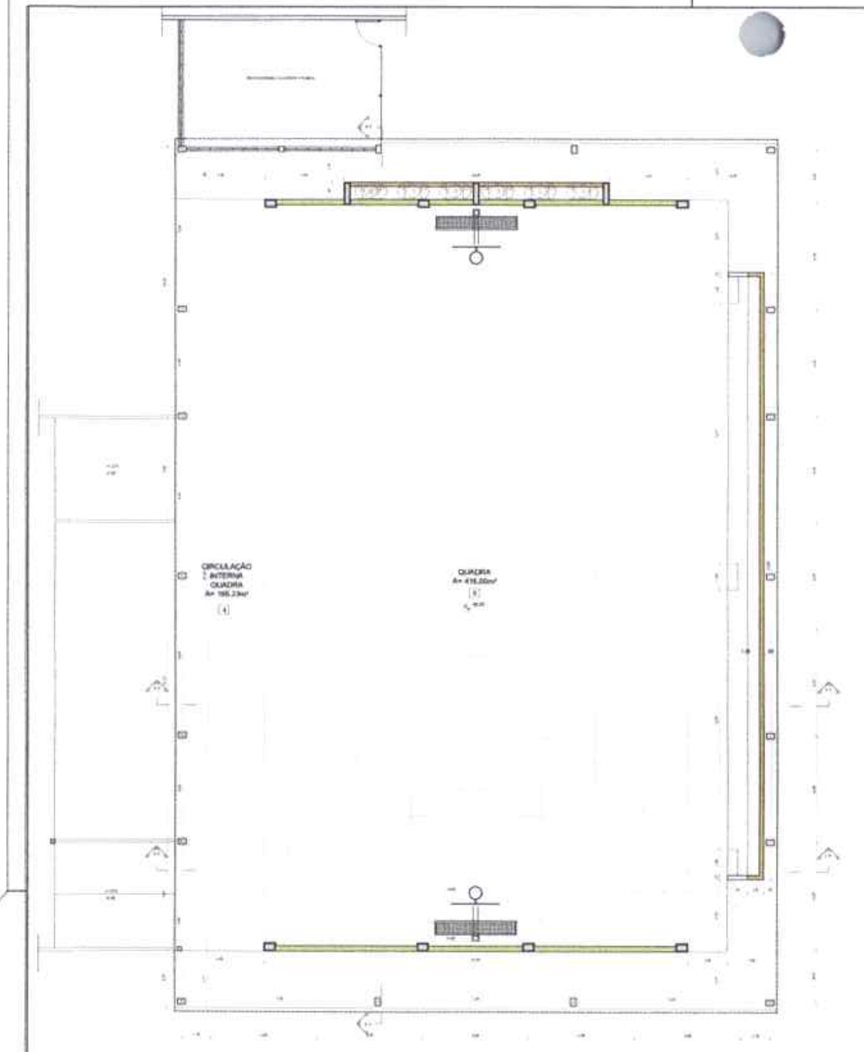

1 PLANTA BAIXA
ESCALA 1/75

ESPECIFICAÇÕES

PISO

PAREDE

TETO

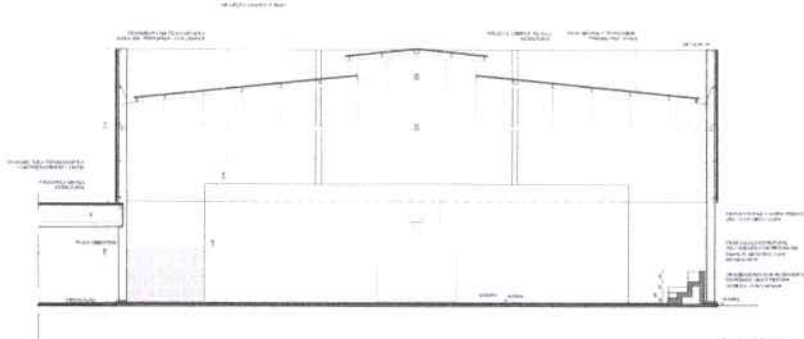

2 CORTE 3A
ESCALA 1/75

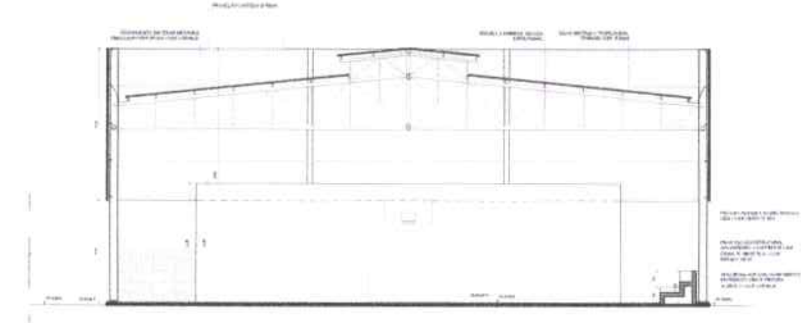

4 CORTE 4A
ESCALA 1/75

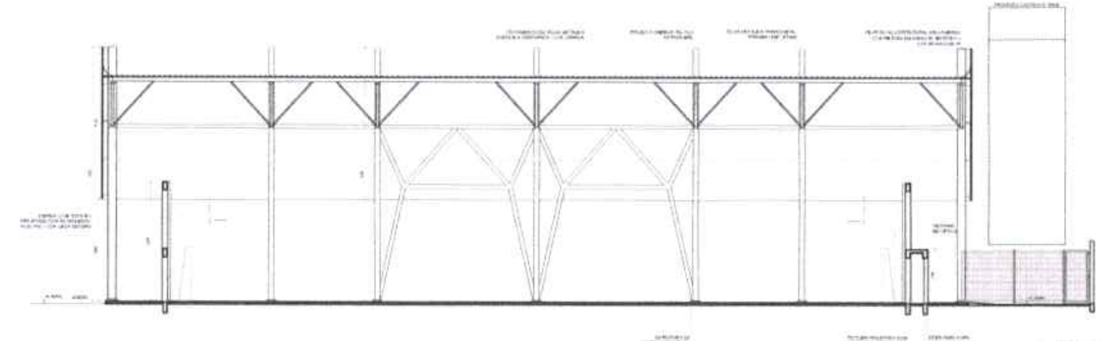

5 CORTE 8A
ESCALA 1/75

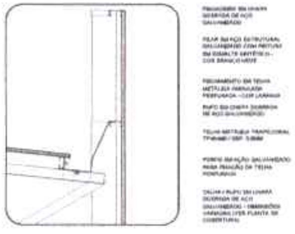

3 DETALHE 01 - CALHA E RUFO
ESCALA 1/25

CROQUI DE REFERÊNCIA

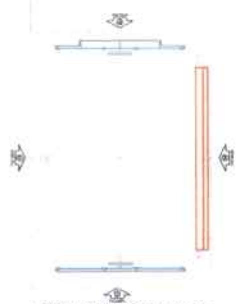

CROQUI DE REFERÊNCIA - BLOCO

MINISTÉRIO DA
EDUCAÇÃO

FNDE Fundo Nacional de Desenvolvimento da Educação

PROJETO PADRÃO - FNDE

ESCOLA 13 SALAS DE AULA - MODELO TÉRREO
PROJETO DE ARQUITETURA

PLANTA BAIXA
CORTES E DETALHES
BLOCO 4 - QUADRA POLIESPORTIVA

ARQ

15/52

COMISSÃO PERMANENTE DE LICITAÇÃO
1.483
Página

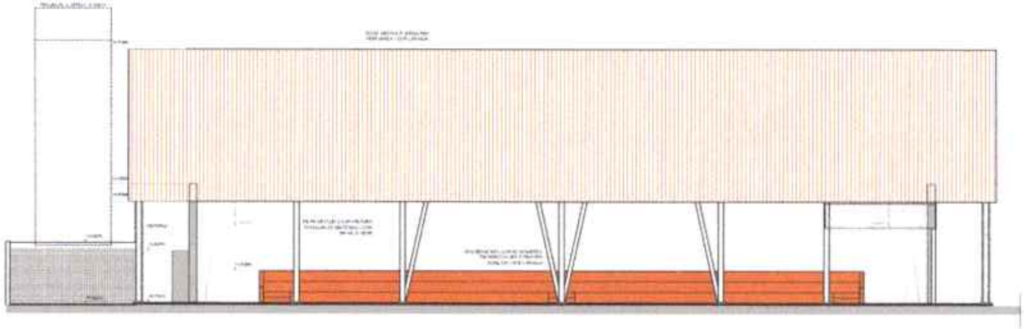

1 FACHADA 1A
ESCALA 1/75

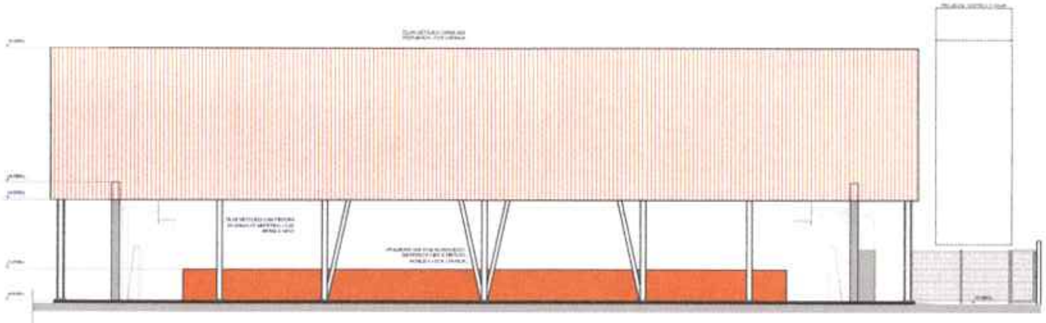

3 FACHADA 3A
ESCALA 1/75

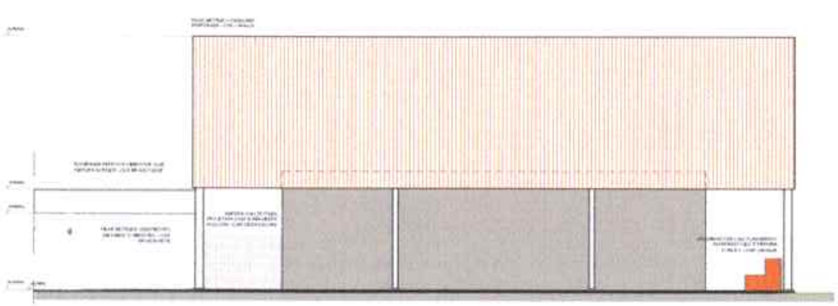

2 FACHADA 2A
ESCALA 1/75

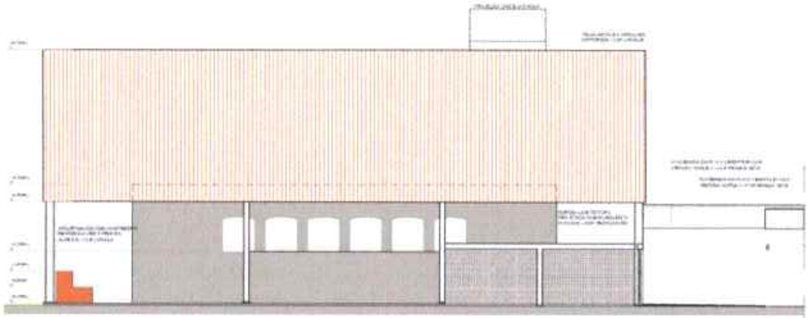

4 FACHADA 4A
ESCALA 1/75

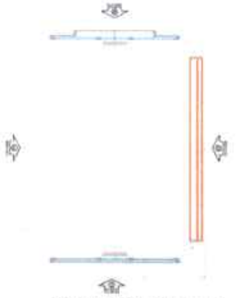

CROQUI DE REFERÊNCIA - BLOCO

CROQUI DE REFERÊNCIA

FNDE Fundo Nacional de Desenvolvimento da Educação

MINISTÉRIO DA **EDUCAÇÃO**

PROJETO PADRÃO - FNDE

ESCOLA 13 SALAS DE AULA - MODELO TÉRREO

PROJETO DE ARQUITETURA

FACHADAS

BLOCO X - QUADRA POLIESPORTIVA

ARQ

16/52

1.484
Página

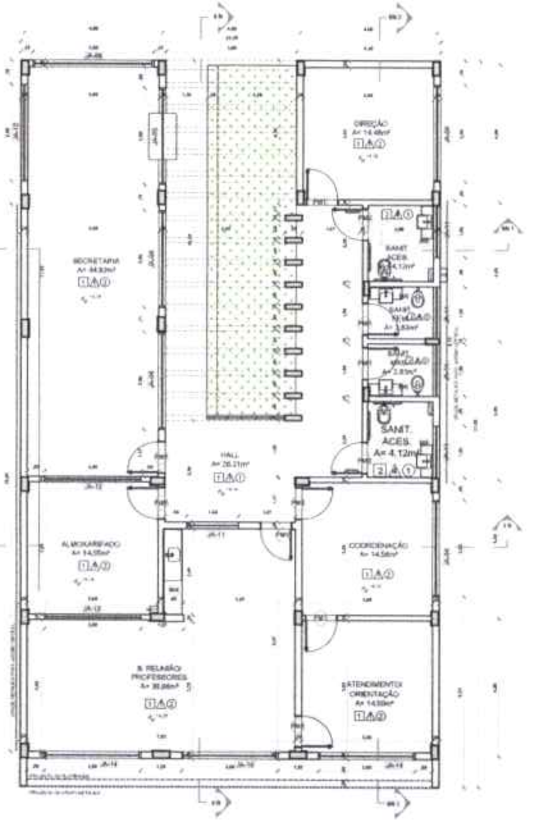

1 PLANTA BAIXA
ESCALA 1/75

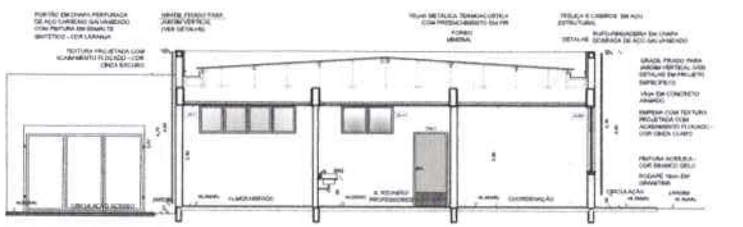

2 CORTE 1B
ESCALA 1/75

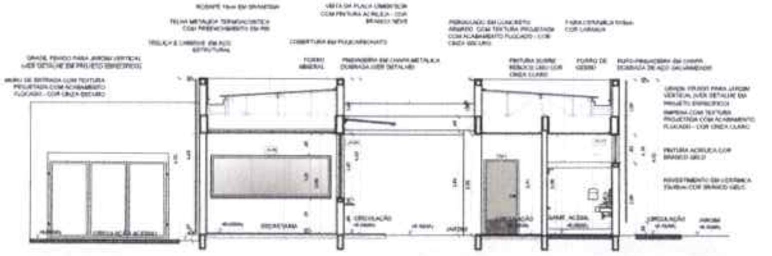

3 CORTE BB1
ESCALA 1/75

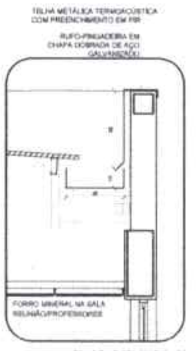
TELHA METÁLICA TERMOACÚSTICA COM PREENCHIMENTO EM PIR
RUFO-PINGADEIRA EM CHAPA DOBRADA DE AÇO GALVANIZADO
FORRO MINERAL NA SALA REUNIÃO/PROFESSORES
CALHA EM CHAPA DOBRADA DE AÇO GALVANIZADO - DIMENSÕES VARIADAS (VER PLANTA DE COBERTURA)
TESOURAS E TERÇAS EM AÇO ESTRUTURAL - VER PROJETO ESPECÍFICO

6 DETALHE - CALHA E RUFO
ESCALA 1/20

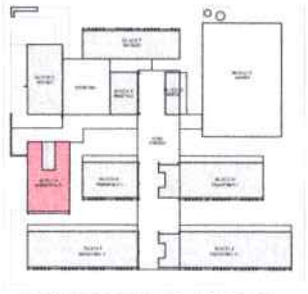

CROQUI DE REFERÊNCIA - IMPLANTAÇÃO

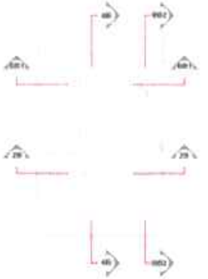

CROQUI DE REFERÊNCIA
BLOCO

NOTAS

- MEDIDAS E NÍVEIS EM METROS.
- VERIFICAR POSIÇÃO EXATA DOS PILARES NO PROJETO ESTRUTURAL.
- VERIFICAR DETALHES CONSTRUTIVOS PERTINENTES NAS PRANCHAS DE DETALHAMENTO.
- EM CASO DE CONFLITO DE INFORMAÇÕES ENTRE O PROJETO GRÁFICO E O MEMORIAL DESCRITIVO, PREVALECE A INFORMAÇÃO CONTIDA NOS DESENHOS.
- ALTERAÇÕES NESTE PROJETO SOMENTE COM AUTORIZAÇÃO EXPRESSA DO FNDE.

REFERÊNCIAS

- PLANILHA DE QUANTITATIVOS.
- MEMORIAL DESCRITIVO E ESPECIFICAÇÕES TÉCNICAS (MARCAS/ FABRICANTES DE MATERIAIS RELACIONADOS AOS PROJETOS CONSTITUEM-SE APENAS COMO REFERÊNCIA, O FNDE NÃO DIRECIONA A ESCOLHA DE MARCAS E NÃO MANTÉM CADASTRO DE FABRICANTES.

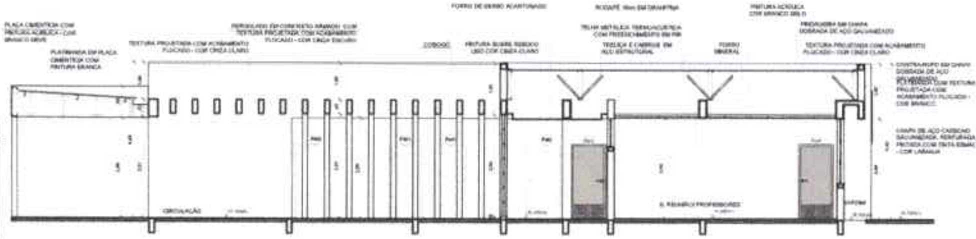

4 CORTE 5B
ESCALA 1/75

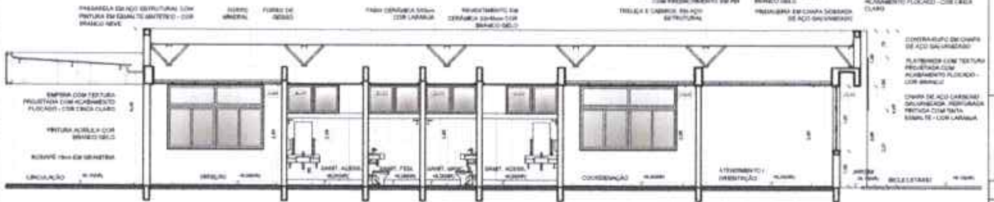

5 CORTE BB2
ESCALA 1/75

ESPECIFICAÇÕES

△ PAREDE

1 - PINTURA ACRÍLICA COR BRANCO GELO SOBRE MASSA CORRIDA
2 - [illegible]
3 - CERÂMICA COR BRANCO GELO DO PISO AO TETO
4 - [illegible]
5 - PASTILHA CERÂMICA COR CINZA DO PISO AO TETO
6 - [illegible]
7 - PINTURA ACRÍLICA COR CINZA CLARO SOBRE REBOCO LISO
8 - PINTURA ACRÍLICA COR LARANJA SOBRE REBOCO LISO

☐ PISO

[illegible]

○ TETO

[illegible]

LEGENDA

BANCADAS - B*

[illegible]

DIVISÓRIAS*

[illegible]

ESCANINHOS - EC*

[illegible]

PRATELEIRA - PT**

[illegible]

BANCO - BC*

[illegible]

ESQUADRIAS***

[illegible]

OBSERVAÇÕES:

[illegible]

CONTROLE DE REVISÕES

Nº	DATA	DESCRIÇÃO

FNDE Fundo Nacional de Desenvolvimento da Educação

MINISTÉRIO DA EDUCAÇÃO

PROJETO PADRÃO - FNDE

PROPRIETÁRIO
ENDEREÇO
MUNICÍPIO - UF

PROPRIETÁRIO
RESP. TÉCNICO CREA
AUTOR DO PROJETO CAU

DL/FD
CREA
RA

OBSERVAÇÕES

1.485
Página

ESCOLA 13 SALAS DE AULA - MODELO TÉRREO
PROJETO DE ARQUITETURA

COORDENAÇÃO
CGEST - Coordenação Geral de Infraestrutura Educacional

PLANTA BAIXA
CORTES E DETALHES
BLOCO B - ADMINISTRATIVO

ARQ

REVISÃO R.00
ESCALA INDICADA
DATA EMISSÃO [illegible]
FORMATO A1 [illegible]
PRANCHA 17/52

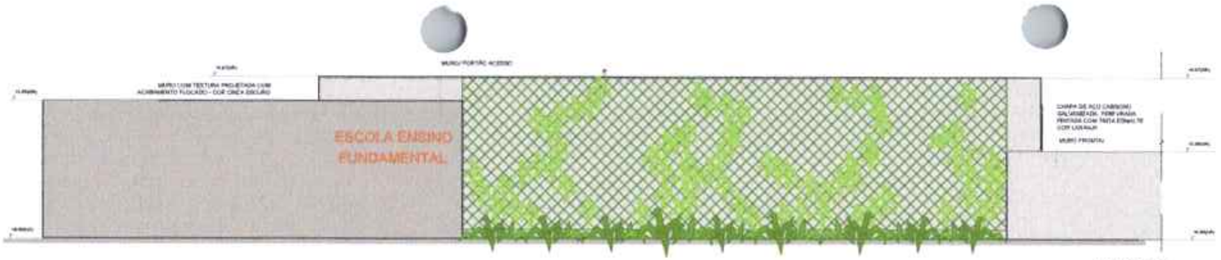
MURO PORTÃO ACESSO
MURO COM TEXTURA PROJETADA COM ACABAMENTO FLOCADO - COR CINZA ESCURO
ESCOLA ENSINO FUNDAMENTAL
CHAPA DE AÇO CARBONO GALVANIZADA, PERFURADA PINTADA COM TINTA ESMALTE COR LARANJA
MURO FRONTAL

1 FACHADA 1B
ESCALA 1/75

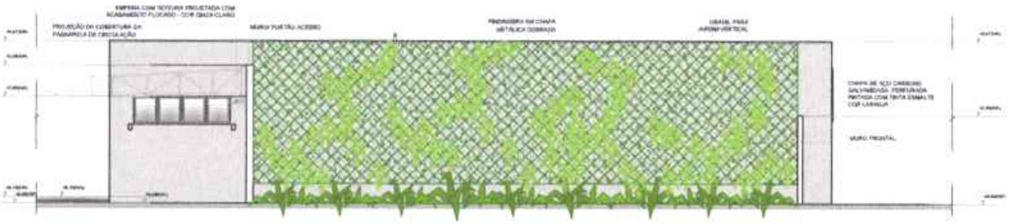
PROJEÇÃO DA COBERTURA DA PASSARELA DE CIRCULAÇÃO
EMPENA COM TEXTURA PROJETADA COM ACABAMENTO FLOCADO - COR CINZA CLARO
MURO PORTÃO ACESSO
PINGADEIRA EM CHAPA METÁLICA DOBRADA
GRADIL PARA JARDIM VERTICAL
CHAPA DE AÇO CARBONO GALVANIZADA, PERFURADA PINTADA COM TINTA ESMALTE COR LARANJA
MURO FRONTAL

2 FACHADA 1B
ESCALA 1/75

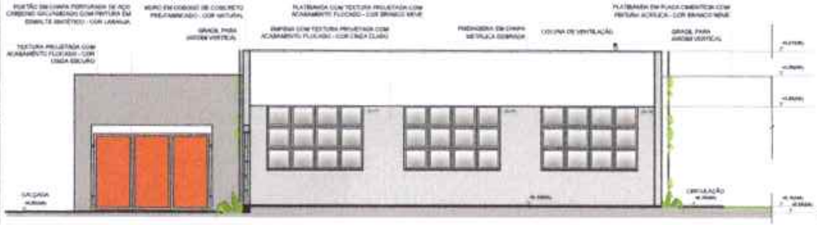
PORTÃO EM CHAPA PERFURADA DE AÇO CARBONO GALVANIZADO COM PINTURA EM ESMALTE SINTÉTICO - COR LARANJA
MURO EM COBOGÓ DE CONCRETO PRÉ-FABRICADO - COR NATURAL
PLATIBANDA COM TEXTURA PROJETADA COM ACABAMENTO FLOCADO - COR BRANCO NEVE
PLATIBANDA EM PLACA CIMENTÍCIA COM PINTURA ACRÍLICA - COR BRANCO NEVE
TEXTURA PROJETADA COM ACABAMENTO FLOCADO - COR CINZA ESCURO
GRADIL PARA JARDIM VERTICAL
EMPENA COM TEXTURA PROJETADA COM ACABAMENTO FLOCADO - COR CINZA CLARO
PINGADEIRA EM CHAPA METÁLICA DOBRADA
COLUNA DE VENTILAÇÃO
GRADIL PARA JARDIM VERTICAL
CALÇADA
CIRCULAÇÃO

3 FACHADA 2B
ESCALA 1/75

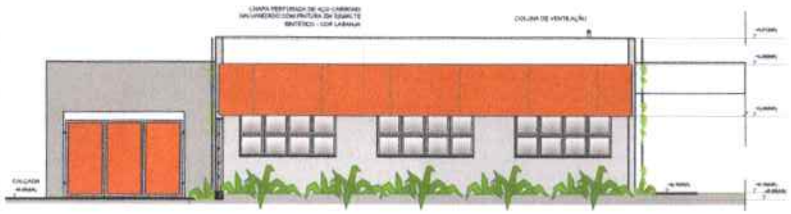
CHAPA PERFURADA DE AÇO CARBONO GALVANIZADO COM PINTURA EM ESMALTE SINTÉTICO - COR LARANJA
COLUNA DE VENTILAÇÃO
CALÇADA

4 FACHADA 2B
ESCALA 1/75

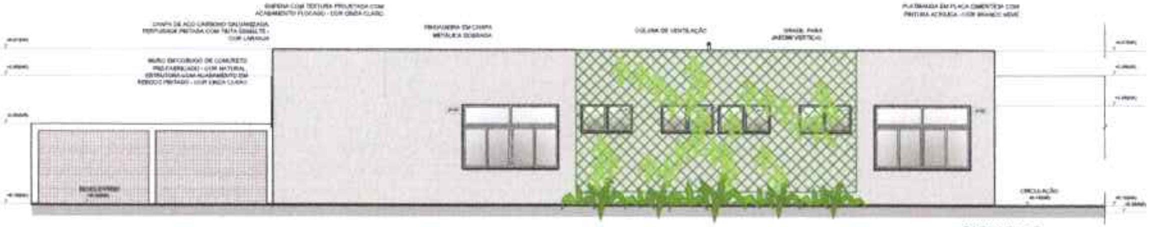
EMPENA COM TEXTURA PROJETADA COM ACABAMENTO FLOCADO - COR CINZA CLARO
CHAPA DE AÇO CARBONO GALVANIZADA PERFURADA PINTADA COM TINTA ESMALTE - COR LARANJA
PINGADEIRA EM CHAPA METÁLICA DOBRADA
COLUNA DE VENTILAÇÃO
GRADIL PARA JARDIM VERTICAL
PLATIBANDA EM PLACA CIMENTÍCIA COM PINTURA ACRÍLICA - COR BRANCO NEVE
MURO EM COBOGÓ DE CONCRETO PRÉ-FABRICADO - COR NATURAL
CIRCULAÇÃO

5 FACHADA 3B
ESCALA 1/75

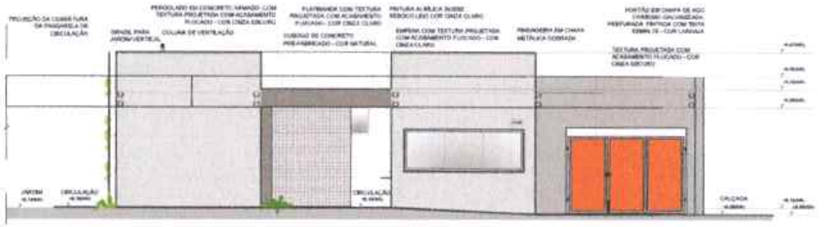
PROJEÇÃO DA COBERTURA DA PASSARELA DE CIRCULAÇÃO
PERGOLADO EM CONCRETO ARMADO COM TEXTURA PROJETADA COM ACABAMENTO FLOCADO - COR CINZA CLARO
GRADIL PARA JARDIM VERTICAL
COLUNA DE VENTILAÇÃO
PLATIBANDA COM TEXTURA PROJETADA COM ACABAMENTO FLOCADO - COR CINZA CLARO
COBOGÓ DE CONCRETO PRÉ-FABRICADO - COR NATURAL
PINTURA ACRÍLICA SOBRE REBOCO LISO COR CINZA CLARO
EMPENA COM TEXTURA PROJETADA COM ACABAMENTO FLOCADO - COR CINZA CLARO
PINGADEIRA EM CHAPA METÁLICA DOBRADA
PORTÃO EM CHAPA DE AÇO CARBONO GALVANIZADA PERFURADA PINTADA COM TINTA ESMALTE - COR LARANJA
TEXTURA PROJETADA COM ACABAMENTO FLOCADO - COR CINZA ESCURO
JARDIM
CIRCULAÇÃO
CALÇADA

6 FACHADA 4B
ESCALA 1/75

NOTAS:
- MEDIDAS E NÍVEIS EM METROS;
- VERIFICAR POSIÇÃO EXATA DOS PILARES NO PROJETO ESTRUTURAL;
- VERIFICAR DETALHES CONSTRUTIVOS PERTINENTES NAS PRANCHAS DE DETALHAMENTO;
- EM CASO DE CONFLITO DE INFORMAÇÕES ENTRE O PROJETO GRÁFICO E O MEMORIAL DESCRITIVO, PREVALECE A INFORMAÇÃO CONTIDA NOS DESENHOS;
- ALTERAÇÕES NESTE PROJETO SOMENTE COM AUTORIZAÇÃO EXPRESSA DO FNDE.

REFERÊNCIAS:
- PLANILHA DE QUANTITATIVOS
- MEMORIAL DESCRITIVO E ESPECIFICAÇÕES TÉCNICAS (MARCAS/FABRICANTES DE MATERIAIS RELACIONADOS AOS PROJETOS CONSTITUEM-SE APENAS COMO REFERÊNCIA. O FNDE NÃO DIRECIONA A ESCOLHA DE MARCAS E NÃO MANTÉM CADASTRO DE FABRICANTES).

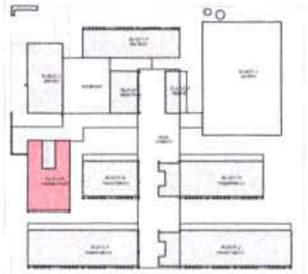

CROQUI DE REFERÊNCIA - IMPLANTAÇÃO

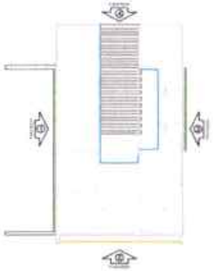

CROQUI DE REFERÊNCIA
BLOCO

LEGENDA SIMBOLOGIA

🟩	GRADIL METÁLICO PARA JARDIM VERTICAL
▬	PASTILHA CERÂMICA (10x10) - COR CINZA CLARO ACABAMENTO ACETINADO (ATÉ O TETO)
▪▪▪▪▪	PASTILHA CERÂMICA (10x10) - COR CINZA CLARO ACABAMENTO ACETINADO (H= 0,90m) + PINTURA ACRÍLICA SOBRE REBOCO LISO - COR CINZA CLARO (ACIMA DE 0,90m)
🟨	TEXTURA PROJETADA COM ACABAMENTO FLOCADO - COR BRANCO NEVE
▬	TEXTURA PROJETADA COM ACABAMENTO FLOCADO - COR CINZA CLARO
▬	TEXTURA PROJETADA COM ACABAMENTO FLOCADO - COR CINZA ESCURO
🟧	PINTURA ACRÍLICA SOBRE REBOCO LISO - COR LARANJA
🟦	PINTURA ACRÍLICA SOBRE REBOCO LISO - COR CINZA CLARO

CONTROLE DE REVISÕES

Nº	DATA	DESCRIÇÃO

FNDE Fundo Nacional de Desenvolvimento da Educação

MINISTÉRIO DA **EDUCAÇÃO**

PROJETO PADRÃO - FNDE

PROPRIETÁRIO
ENDEREÇO
MUNICÍPIO - UF

PROPRIETÁRIO
RESP. TÉCNICO CREA
AUTOR DO PROJETO CAU

CAU | CREA

RA

OBSERVAÇÕES

COMISSÃO PERMANENTE DE LICITAÇÃO
Página 1486

ESCOLA 13 SALAS DE AULA - MODELO TÉRREO
PROJETO DE ARQUITETURA

COORDENAÇÃO
CGEST - Coordenação Geral de Infraestrutura Educacional

FACHADAS
BLOCO B - ADMINISTRATIVO

ARQ

REVISÃO R.00
ESCALA 1/75
DATA EMISSÃO JANEIRO/2023
FORMATO A1 (841x594)
PRANCHA 18/52

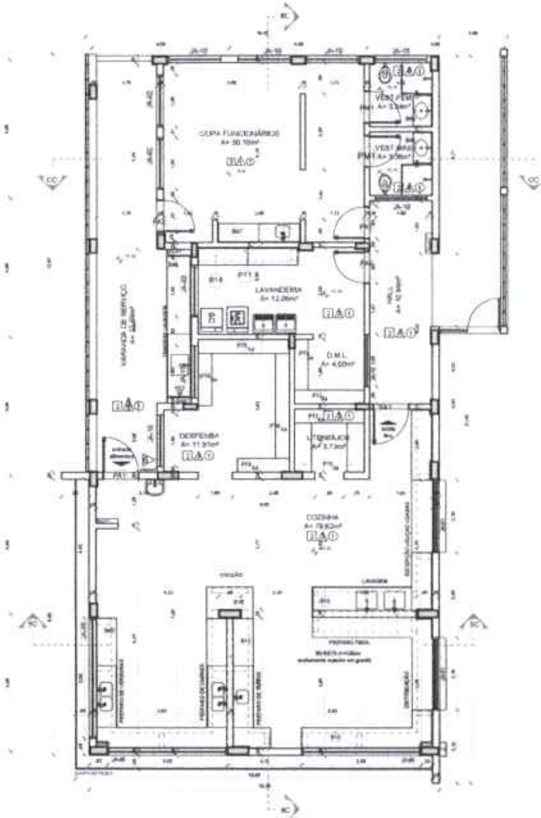

1 PLANTA BAIXA
ESCALA 1/75

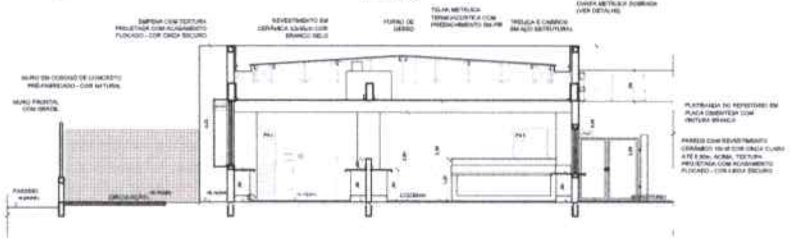
COPA DE EXAUSTÃO
EMPENA COM TEXTURA PROJETADA COM ACABAMENTO FLOCADO - COR CINZA ESCURO
REVESTIMENTO EM CERÂMICA COR BRANCO GELO
FORRO DE GESSO
TELHA METÁLICA TERMOACÚSTICA COM PREENCHIMENTO EM PIR
TRELIÇA E CAIBROS EM AÇO ESTRUTURAL
RUFO-PINGADEIRA EM CHAPA METÁLICA DOBRADA (VER DETALHE)
MURO EM COBOGÓ DE CONCRETO PRÉ-FABRICADO - COR NATURAL
MURO FRONTAL COM GRADIL
PLATIBANDA DO REFEITÓRIO EM PLACA CIMENTÍCIA COM PINTURA BRANCA
PAREDES COM REVESTIMENTO CERÂMICO COR CINZA CLARO, ACIMA TEXTURA PROJETADA COM ACABAMENTO FLOCADO - COR CINZA ESCURO
PASSEIO
CIRCULAÇÃO
COZINHA

2 CORTE 5C
ESCALA 1/75

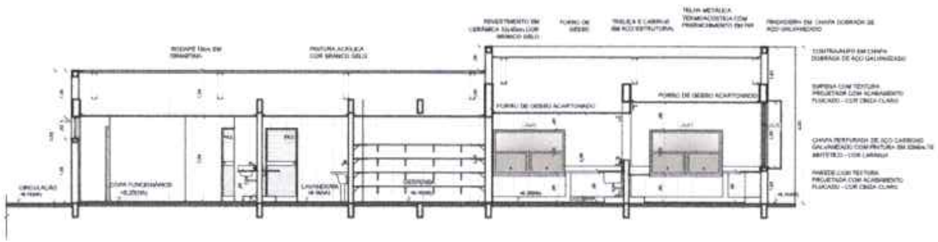
REVESTIMENTO EM CERÂMICA COR BRANCO GELO
FORRO DE GESSO
TRELIÇA E CAIBROS EM AÇO ESTRUTURAL
TELHA METÁLICA TERMOACÚSTICA COM PREENCHIMENTO EM PIR
PINGADEIRA EM CHAPA DOBRADA DE AÇO GALVANIZADO
RODAPÉ EM GRANITINA
PINTURA ACRÍLICA COR BRANCO GELO
CONTRARUFO EM CHAPA DOBRADA DE AÇO GALVANIZADO
EMPENA COM TEXTURA PROJETADA COM ACABAMENTO FLOCADO - COR CINZA CLARO
FORRO DE GESSO ACARTONADO
CHAPA PERFURADA DE AÇO CARBONO GALVANIZADO COM PINTURA
PAREDE COM TEXTURA PROJETADA COM ACABAMENTO FLOCADO - COR CINZA CLARO
CIRCULAÇÃO
COPA FUNCIONÁRIOS
LAVANDERIA
DESPENSA

3 CORTE 6C
ESCALA 1/75

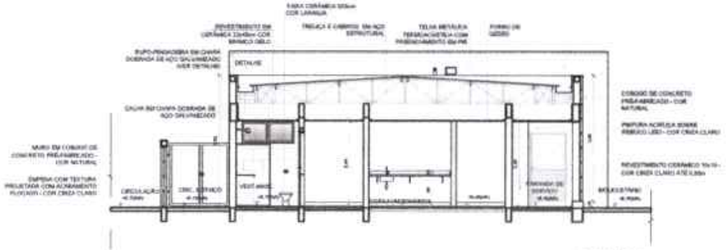
FAIXA CERÂMICA COR LARANJA
REVESTIMENTO EM CERÂMICA COR BRANCO GELO
TRELIÇA E CAIBROS EM AÇO ESTRUTURAL
TELHA METÁLICA TERMOACÚSTICA COM PREENCHIMENTO EM PIR
FORRO DE GESSO
RUFO-PINGADEIRA EM CHAPA DOBRADA DE AÇO GALVANIZADO (VER DETALHE)
DETALHE
CALHA EM CHAPA DOBRADA DE AÇO GALVANIZADO
MURO EM COBOGÓ DE CONCRETO PRÉ-FABRICADO - COR NATURAL
EMPENA COM TEXTURA PROJETADA COM ACABAMENTO FLOCADO - COR CINZA CLARO
COBOGÓ DE CONCRETO PRÉ-FABRICADO - COR NATURAL
PINTURA ACRÍLICA SOBRE REBOCO LISO - COR CINZA CLARO
REVESTIMENTO CERÂMICO COR CINZA CLARO
CIRCULAÇÃO
CIRC. SERVIÇO
VEST. MASC.
ESTACIONAMENTO

4 CORTE CC
ESCALA 1/75

ESPECIFICAÇÕES

△ PAREDE

1 - PINTURA ACRÍLICA COR BRANCO GELO SOBRE MASSA CORRIDA
2 - PINTURA ACRÍLICA COR BRANCO GELO COM RODAMEIO DE GRANITO (10cm), [illegible] DO PISO (ver alturas nas ampliações)
3 - CERÂMICA COR BRANCO GELO DO PISO AO TETO
4 - CERÂMICA COR BRANCO GELO COM FAIXA DE PASTILHA CERÂMICA COR LARANJA NA PARTE INFERIOR E SUPERIOR, ACIMA PINTURA ACRÍLICA COR BRANCO GELO (ver alturas nas ampliações)
5 - PASTILHA CERÂMICA COR CINZA DO PISO AO TETO
6 - PASTILHA CERÂMICA COR CINZA ATÉ [illegible], ACIMA PINTURA ACRÍLICA COR CINZA CLARO (ver ampliações)
7 - PINTURA ACRÍLICA COR CINZA CLARO SOBRE REBOCO LISO
8 - PINTURA ACRÍLICA COR LARANJA SOBRE REBOCO LISO

☐ PISO

1 - GRANITINA COM JUNTAS PLÁSTICAS A CADA 1,00m
2 - CERÂMICA 40x40 cm, PEI 5, COR BRANCO GELO, ANTIDERRAPANTE
3 - CONCRETO DESEMPENADO COM JUNTAS PLÁSTICAS A CADA 1,00m
4 - CONCRETO DESEMPENADO ACABAMENTO LISO E JUNTAS PLÁSTICAS A CADA 1,00m
5 - BLOCO INTERTRAVADO DE CONCRETO
6 - PISO GRAMA DE CONCRETO
7 - AREIA
8 - GRAMADO
9 - PISO INDUSTRIAL POLIDO EM CONCRETO ARMADO

○ TETO

1 - FORRO DE GESSO ACARTONADO COM MASSA CORRIDA E PINTURA PVA COR BRANCO NEVE
2 - FORRO EM FIBRA MINERAL REMOVÍVEL COM ESTRUTURA DE ALUMÍNIO NATURAL
3 - FORRO METÁLICO COLMÉIA
4 - LAJE DE CONCRETO

LEGENDA

BANCADAS - B* (LxCxH medidas em metro)

- GRANITO CINZA ANDORINHA - esp. 2 cm - [illegible] - VEST. ALUNOS (ÁREA EXTERNA)
- GRANITO CINZA ANDORINHA - esp. 2 cm - [illegible] - VEST. FEM. E MASC. ALUNOS (INTERNO)
- GRANITO CINZA ANDORINHA - esp. 2 cm - [illegible] - LAVA MÃOS PÁTIO, SANIT. AL. E REF.
- GRANITO CINZA ANDORINHA - esp. 2 cm - [illegible] - SALA REUNIÃO/PROFESSORES
- GRANITO CINZA ANDORINHA - esp. 2 cm - [illegible] - SANIT. ACESS.*, FEM., MASC., ADULTO
- GRANITO CINZA ANDORINHA - esp. 2 cm - [illegible] - VESTIÁRIOS FUNCIONÁRIOS
- GRANITO CINZA ANDORINHA - esp. 2 cm - [illegible] - COPA
- GRANITO CINZA ANDORINHA - esp. 2 cm - [illegible] - VARANDA DE SERVIÇO
- GRANITO CINZA ANDORINHA - esp. 2 cm - [illegible] - COZINHA [illegible]
- GRANITO CINZA ANDORINHA - esp. 2 cm - [illegible] - LAVANDERIA
- GRANITO CINZA ANDORINHA - esp. 2 cm - [illegible] - SALAS DE AULA

DIVISÓRIAS*

- GRANITO CINZA ANDORINHA - esp. 30 mm - SANITÁRIOS E VESTIÁRIOS ALUNOS
- MDF REV. LAMINADO MELAMÍNICO ACABAMENTO CINZA - [illegible]

ESCANINHOS - EC* (LxCxH medidas em metro)

- MDF REV. COM LAMINADO MELAMÍNICO BRANCO - [illegible] SALAS DE AULA

PRATELEIRA - PT** (LxCxH medidas em metro, [illegible])

- GRANITO CINZA ANDORINHA - espessura 2 cm - [illegible] - LAVANDERIA/DML
- GRANITO CINZA ANDORINHA - espessura 2 cm - [illegible] - DML/UTENSÍLIOS
- GRANITO CINZA ANDORINHA - espessura 2 cm - [illegible] - UTENSÍLIOS
- GRANITO CINZA ANDORINHA - espessura 2 cm - [illegible] - DESPENSA
- GRANITO CINZA ANDORINHA - espessura 2 cm - [illegible] - DESPENSA
- GRANITO CINZA ANDORINHA - espessura 2 cm - [illegible] - DESPENSA

BANCO - BC* (LxCxH medidas em metro)

- BANCO ALVENARIA ASSENTO CONCRETO PRÉ-MOLDADO - [illegible] - HALL S. AULA, PÁTIO
- BANCO ALVENARIA ASSENTO CONCRETO PRÉ-MOLDADO - [illegible] - PLAY, PÁTIO, CIRCUL.
- BANCO ALVENARIA REVESTIDO COM PASTILHA CERÂMICA - [illegible] - VESTIÁRIOS ALUNOS

ESQUADRIAS***

- PORTAS DE ALUMÍNIO NATURAL
- PORTAS EM MADEIRA COM PINTURA
- JANELAS DE ALUMÍNIO NATURAL

OBSERVAÇÕES:
* VER AMPLIAÇÕES E DETALHES ESPECÍFICOS
** DISTÂNCIA ENTRE PRATELEIRAS [illegible]
*** VER MAPA DE ESQUADRIAS

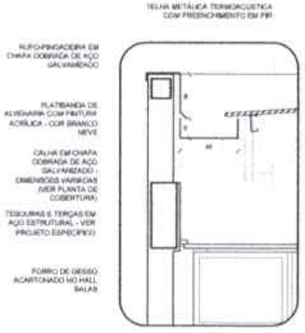
TELHA METÁLICA TERMOACÚSTICA COM PREENCHIMENTO EM PIR
RUFO-PINGADEIRA EM CHAPA DOBRADA DE AÇO GALVANIZADO
PLATIBANDA DE ALVENARIA COM PINTURA ACRÍLICA - COR BRANCO NEVE
CALHA EM CHAPA DOBRADA DE AÇO GALVANIZADO - DIMENSÕES VARIADAS (VER PLANTA DE COBERTURA)
TESOURAS E TERÇAS EM AÇO ESTRUTURAL - VER PROJETO ESPECÍFICO
FORRO DE GESSO ACARTONADO NO HALL SALAS

5 DETALHE - CALHA E RUFO
ESCALA 1/20

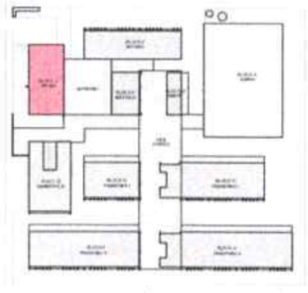

CROQUI DE REFERÊNCIA - IMPLANTAÇÃO

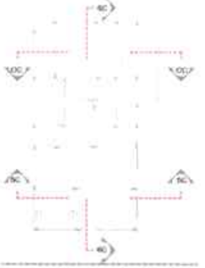

CROQUI DE REFERÊNCIA
BLOCO

NOTAS
- MEDIDAS E NÍVEIS EM METROS.
- VERIFICAR POSIÇÃO EXATA DOS PILARES NO PROJETO ESTRUTURAL.
- VERIFICAR DETALHES CONSTRUTIVOS PERTINENTES NAS PRANCHAS DE DETALHAMENTO.
- EM CASO DE CONFLITO DE INFORMAÇÕES ENTRE O PROJETO GRÁFICO E O MEMORIAL DESCRITIVO, PREVALECE A INFORMAÇÃO CONTIDA NOS DESENHOS.
- ALTERAÇÕES NESTE PROJETO SOMENTE COM AUTORIZAÇÃO EXPRESSA DO FNDE.

REFERÊNCIAS
- PLANILHA DE QUANTITATIVOS
- MEMORIAL DESCRITIVO E ESPECIFICAÇÕES TÉCNICAS (MARCAS/FABRICANTES DE MATERIAIS RELACIONADOS AOS PROJETOS CONSTITUEM-SE APENAS COMO REFERÊNCIA. O FNDE NÃO DIRECIONA A ESCOLHA DE MARCAS E NÃO MANTÉM CADASTRO DE FABRICANTES).

CONTROLE DE REVISÕES

Nº	DATA	DESCRIÇÃO

FNDE Fundo Nacional de Desenvolvimento da Educação
MINISTÉRIO DA EDUCAÇÃO

PROJETO PADRÃO - FNDE

PROPRIETÁRIO
ENDEREÇO
MUNICÍPIO - UF
PROPRIETÁRIO
RESP. TÉCNICO
CREA
AUTOR DO PROJETO
CAU
DUO
CREA
RA
OBSERVAÇÕES

COMISSÃO PERMANENTE DE LICITAÇÃO
PREFEITURA MUNICIPAL DE ITAREMA
1.487
Página

ESCOLA 13 SALAS DE AULA - MODELO TÉRREO
PROJETO DE ARQUITETURA

COORDENAÇÃO
CGEST - Coordenação Geral de Infraestrutura Educacional

PLANTA BAIXA
CORTES E DETALHE
BLOCO C - SERVIÇO

ARQ

FORMATO A1 (841x594)
REVISÃO R.00
ESCALA INDICADA
DATA EMISSÃO [illegible]
PRANCHA 19/52

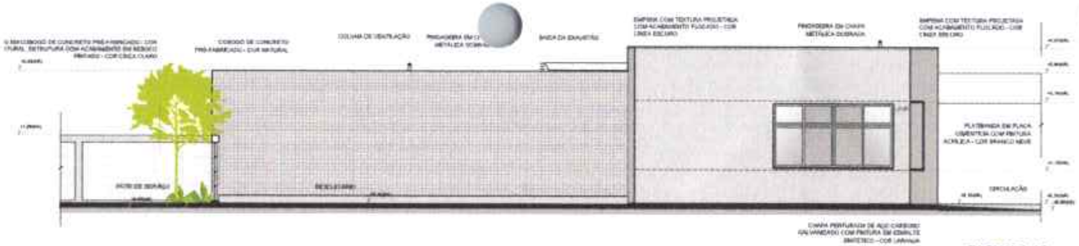

1 FACHADA 1C
ESCALA 1/75

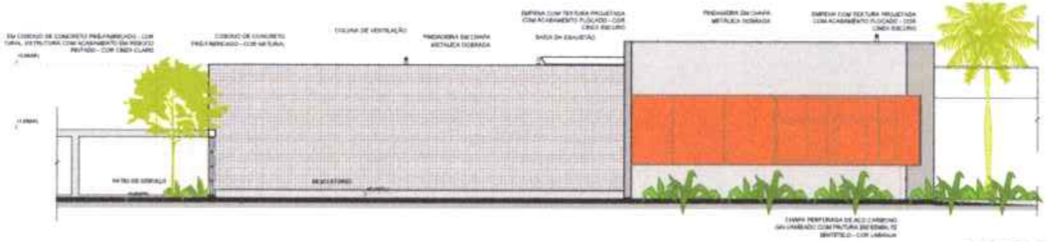

2 FACHADA 1C
ESCALA 1/75

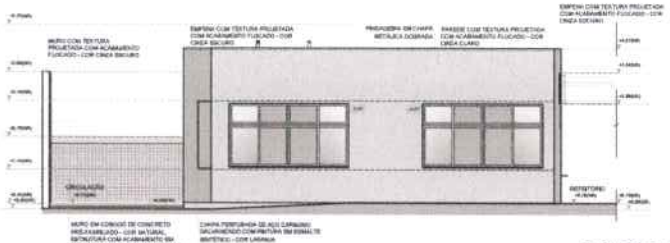

3 FACHADA 2C
ESCALA 1/75

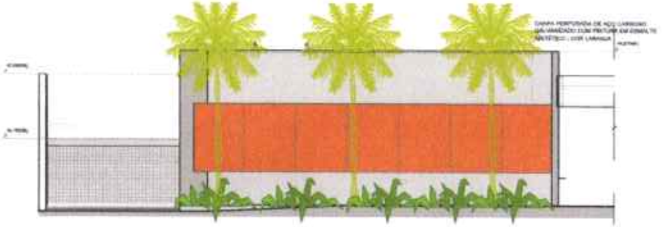

4 FACHADA 2C
ESCALA 1/75

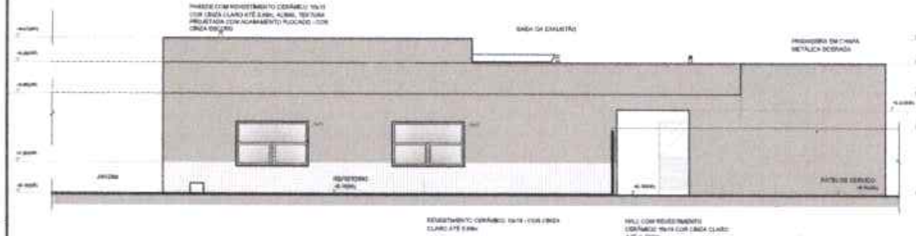

5 FACHADA 3C
ESCALA 1/75

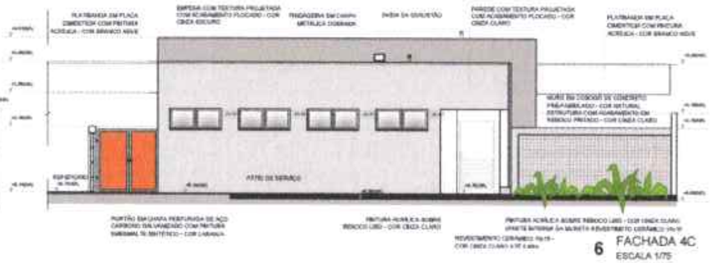

6 FACHADA 4C
ESCALA 1/75

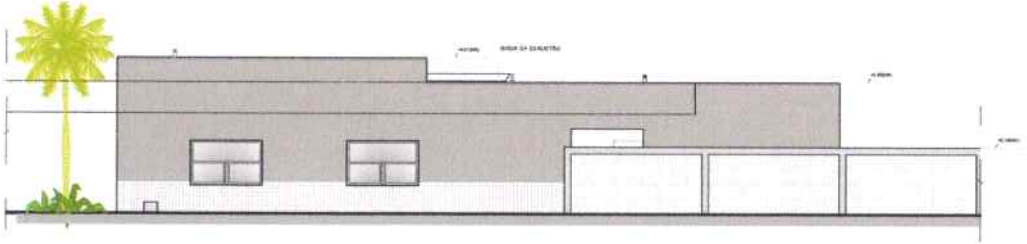

7 FACHADA 3C
ESCALA 1/75

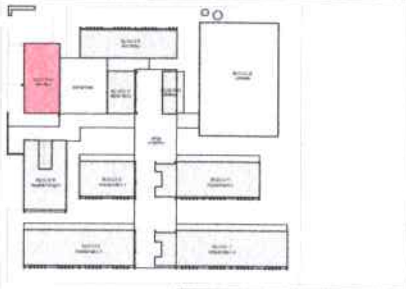

CROQUI DE REFERÊNCIA - IMPLANTAÇÃO

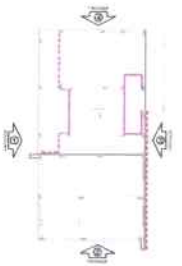

CROQUI DE REFERÊNCIA
BLOCO

NOTAS
- MEDIDAS E NÍVEIS EM METROS.
- VERIFICAR POSIÇÃO EXATA DOS PILARES NO PROJETO ESTRUTURAL.
- VERIFICAR DETALHES CONSTRUTIVOS PERTINENTES NAS PRANCHAS DE DETALHAMENTO.
- EM CASO DE CONFLITO DE INFORMAÇÕES ENTRE O PROJETO GRÁFICO E O MEMORIAL DESCRITIVO, PREVALECE A INFORMAÇÃO CONTIDA NOS DESENHOS.
- ALTERAÇÕES NESTE PROJETO SOMENTE COM AUTORIZAÇÃO EXPRESSA DO FNDE.

REFERÊNCIAS
- PLANILHA DE QUANTITATIVOS.
- MEMORIAL DESCRITIVO E ESPECIFICAÇÕES TÉCNICAS. (MARCAS) FABRICANTES DE MATERIAIS RELACIONADOS AOS PROJETOS CONSTITUEM-SE APENAS COMO REFERÊNCIA. O FNDE NÃO DIRECIONA A ESCOLHA DE MARCAS E NÃO MANTÉM CADASTRO DE FABRICANTES.

LEGENDA SIMBOLOGIA

🟩	GRADIL METÁLICO PARA JARDIM VERTICAL
🟪	PASTILHA CERÂMICA (10x10) - COR CINZA CLARO ACABAMENTO ACETINADO (ATÉ O TETO)
▪▪▪▪▪	PASTILHA CERÂMICA (10x10) - COR CINZA CLARO ACABAMENTO ACETINADO (H= 0,00m) + PINTURA ACRÍLICA SOBRE REBOCO LISO - COR CINZA CLARO (ACIMA DE 0,00m)
🟨	TEXTURA PROJETADA COM ACABAMENTO FLOCADO - COR BRANCO NEVE
⬜	TEXTURA PROJETADA COM ACABAMENTO FLOCADO - COR CINZA CLARO
⬛	TEXTURA PROJETADA COM ACABAMENTO FLOCADO - COR CINZA ESCURO
🟧	PINTURA ACRÍLICA SOBRE REBOCO LISO - COR LARANJA
🟦	PINTURA ACRÍLICA SOBRE REBOCO LISO - COR CINZA CLARO

Nº	DATA	DESCRIÇÃO

CONTROLE DE REVISÕES

FNDE Fundo Nacional de Desenvolvimento da Educação

MINISTÉRIO DA
EDUCAÇÃO

PROJETO PADRÃO - FNDE

PROPRIETÁRIO
ENDEREÇO
MUNICÍPIO - UF

PROPRIETÁRIO
RESP. TÉCNICO CREA
AUTOR DO PROJETO CAU

DLFO
CREA
RA

OBSERVAÇÕES

COMISSÃO PERMANENTE DE LICITAÇÃO
Página
1.488

ESCOLA 13 SALAS DE AULA - MODELO TÉRREO
PROJETO DE ARQUITETURA

COORDENAÇÃO
CGEST - Coordenação Geral de Infraestrutura Educacional

FACHADAS
BLOCO C - SERVIÇO

ARQ

REVISÃO
[illegible]

ESCALA
1/75

FORMATO
A1 (841x594)

DATA EMISSÃO
[illegible]

PRANCHA
20/52

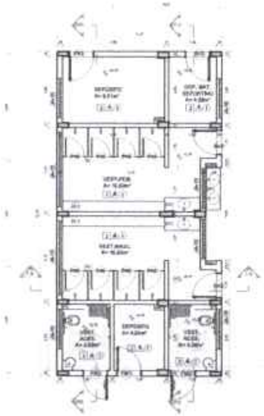

1 PLANTA BAIXA
ESCALA 1/75

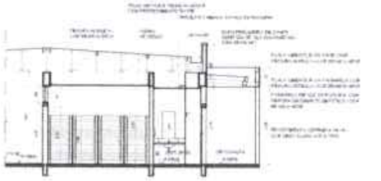

2 CORTE 5D
ESCALA 1/75

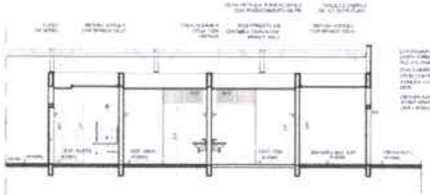

3 CORTE 9D
ESCALA 1/75

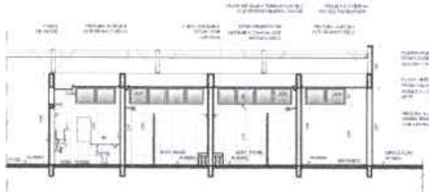

4 CORTE DD
ESCALA 1/75

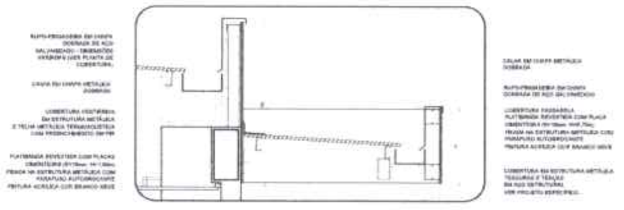

5 DETALHE PASSARELA - CALHAS E RUFOS
ESCALA 1/25

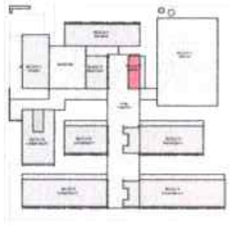

CROQUI DE REFERÊNCIA - IMPLANTAÇÃO

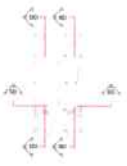

CROQUI DE REFERÊNCIA BLOCO - CORTES

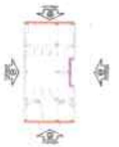

CROQUI DE REFERÊNCIA BLOCO - FACHADAS

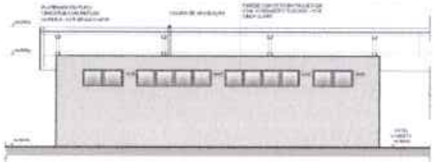

6 FACHADA 1D
ESCALA 1/75

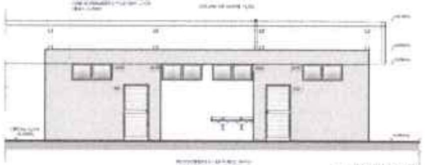

7 FACHADA 3D
ESCALA 1/75

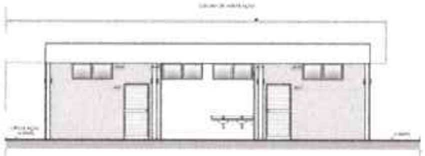

8 FACHADA 3D
ESCALA 1/75

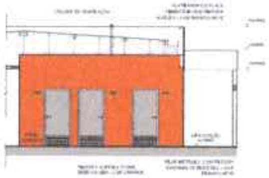

9 FACHADA 2D
ESCALA 1/75

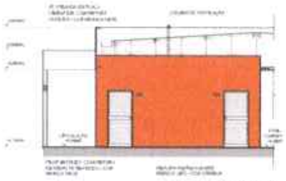

10 FACHADA 4D
ESCALA 1/75

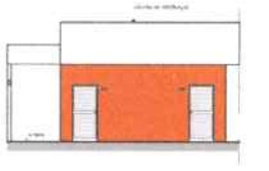

11 FACHADA 4D
ESCALA 1/75

ESPECIFICAÇÕES

PAREDE

PISO

TETO

LEGENDA

OBSERVAÇÕES

MINISTÉRIO DA
EDUCAÇÃO

PROJETO PADRÃO - FNDE

ESCOLA 13 SALAS DE AULA - MODELO TÉRREO

PROJETO DE ARQUITETURA

CGEST - Coordenação Geral de Infraestrutura Educacional

PLANTA BAIXA, CORTES
DETALHE E FACHADAS
BLOCO D - HIGIENE

ARQ

2/62

COMISSÃO PERMANENTE DE LICITAÇÃO

1.489

Página

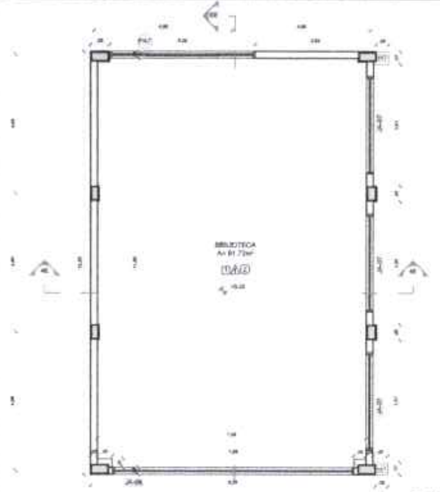

1 PLANTA BAIXA
ESCALA 1/75

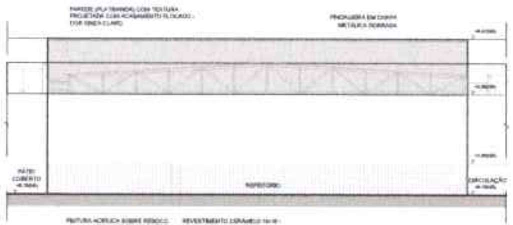

5 FACHADA 1E
ESCALA 1/75

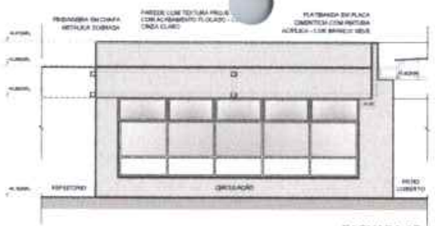

6 FACHADA 2E
ESCALA 1/75

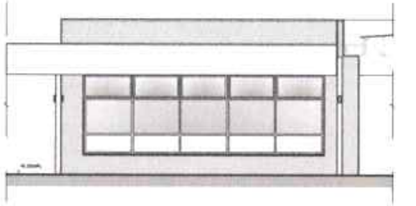

7 FACHADA 2E
ESCALA 1/75

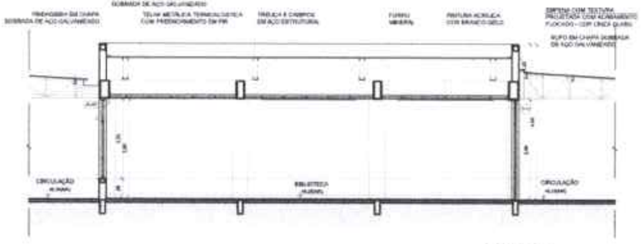

2 CORTE EE
ESCALA 1/75

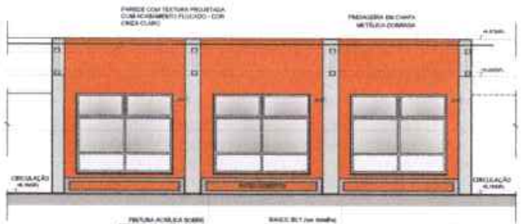

8 FACHADA 3E
ESCALA 1/75

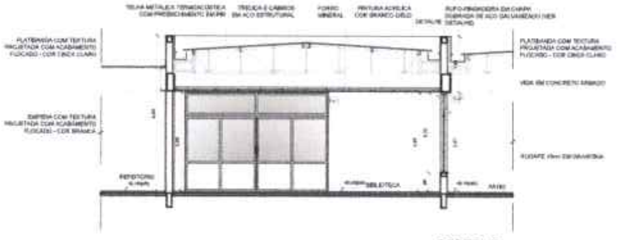

3 CORTE 4E
ESCALA 1/75

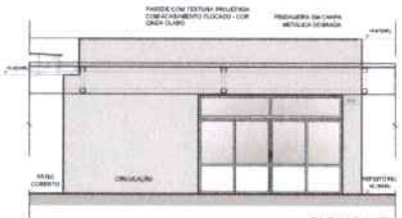

9 FACHADA 4E
ESCALA 1/75

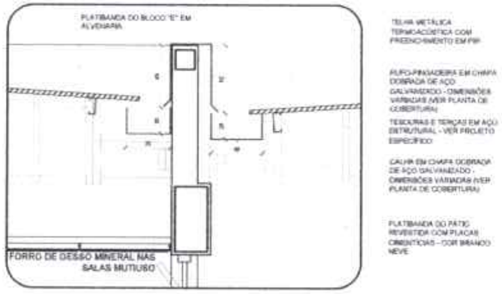
PLATIBANDA DO BLOCO "E" EM ALVENARIA
TELHA METÁLICA TERMOACÚSTICA COM PREENCHIMENTO EM PIR
RUFO-PINGADEIRA EM CHAPA DOBRADA DE AÇO GALVANIZADO - DIMENSÕES VARIADAS (VER PLANTA DE COBERTURA)
TESOURAS E TERÇAS EM AÇO ESTRUTURAL - VER PROJETO ESPECÍFICO
CALHA EM CHAPA DOBRADA DE AÇO GALVANIZADO - DIMENSÕES VARIADAS (VER PLANTA DE COBERTURA)
PLATIBANDA DO PÁTIO REVESTIDA COM PLACAS CIMENTÍCIAS - COR BRANCO NEVE
FORRO DE GESSO MINERAL NAS SALAS MULTIUSO

4 DETALHE - CALHAS E RUFOS
ESCALA 1/25

ESPECIFICAÇÕES

☐ PISO

△ PAREDE

○ TETO

LEGENDA

BANCADAS - "B"

DIVISÓRIAS

ESCANINHOS - "EC"

PRATELEIRA - "PT"

BANCO - "BC"

ESQUADRIAS

OBSERVAÇÕES:

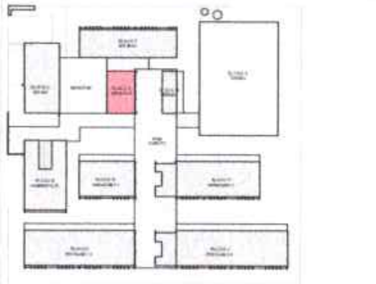

CROQUI DE REFERÊNCIA - IMPLANTAÇÃO

NOTAS:
- MEDIDAS E NÍVEIS EM METROS.
- VERIFICAR POSIÇÃO EXATA DOS PILARES NO PROJETO ESTRUTURAL.
- VERIFICAR DETALHES CONSTRUTIVOS PERTINENTES NAS PRANCHAS DE DETALHAMENTO.
- EM CASO DE CONFLITO DE INFORMAÇÕES ENTRE O PROJETO GRÁFICO E O MEMORIAL DESCRITIVO, PREVALECE A INFORMAÇÃO CONTIDA NOS DESENHOS.
- ALTERAÇÕES NESTE PROJETO SOMENTE COM AUTORIZAÇÃO EXPRESSA DO FNDE.

REFERÊNCIAS:
- PLANILHA DE QUANTITATIVOS.
- MEMORIAL DESCRITIVO E ESPECIFICAÇÕES TÉCNICAS (MARCAS/FABRICANTES DE MATERIAIS RELACIONADOS AOS PROJETOS CONSTITUEM-SE APENAS COMO REFERÊNCIA. O FNDE NÃO DIRECIONA A ESCOLHA DE MARCAS E NÃO MANTÉM CADASTRO DE FABRICANTES).

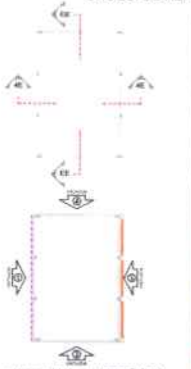

CROQUI DE REFERÊNCIA
BLOCO

LEGENDA SIMBOLOGIA
- 🟩 GRADIL METÁLICO PARA JARDIM VERTICAL
- 🟪 PASTILHA CERÂMICA (10x10) - COR CINZA CLARO. ACABAMENTO ACETINADO (ATÉ O TETO)
- ▨ PASTILHA CERÂMICA (10x10) - COR CINZA CLARO. ACABAMENTO ACETINADO (1ª fiada) + PINTURA ACRÍLICA SOBRE REBOCO LISO - COR CINZA CLARO (ACIMA DE 0,80m)
- 🟨 TEXTURA PROJETADA COM ACABAMENTO FLOCADO - COR BRANCO NEVE
- ⬜ TEXTURA PROJETADA COM ACABAMENTO FLOCADO - COR CINZA CLARO
- ⬛ TEXTURA PROJETADA COM ACABAMENTO FLOCADO - COR CINZA ESCURO
- 🟧 PINTURA ACRÍLICA SOBRE REBOCO LISO - COR LARANJA
- 🟦 PINTURA ACRÍLICA SOBRE REBOCO LISO - COR CINZA CLARO

Nº	DATA	DESCRIÇÃO

CONTROLE DE REVISÕES

FNDE Fundo Nacional de Desenvolvimento da Educação

MINISTÉRIO DA EDUCAÇÃO

PROJETO PADRÃO - FNDE

PROPRIETÁRIO
ENDEREÇO
MUNICÍPIO - UF

PROPRIETÁRIO
RESP. TÉCNICO CREA
AUTOR DO PROJETO CAU
DL/FO CREA
RA

COMISSÃO PERMANENTE DE LICITAÇÃO
1.490
Página

OBSERVAÇÕES

ESCOLA 13 SALAS DE AULA - MODELO TÉRREO
PROJETO DE ARQUITETURA

COORDENAÇÃO
CGEST - Coordenação Geral de Infraestrutura Educacional

PLANTA BAIXA, CORTES
DETALHES E FACHADAS
BLOCO E - BIBLIOTECA

ARQ

REVISÃO R.00
ESCALA INDICADA
FORMATO A1 (841x594)
DATA EMISSÃO JANEIRO/2012
PRANCHA 22/52

NOTAS

- MEDIDAS E NÍVEIS EM METROS.
- VERIFICAR POSIÇÃO EXATA DOS PILARES NO PROJETO ESTRUTURAL.
- VERIFICAR DETALHES CONSTRUTIVOS PERTINENTES NAS PRANCHAS DE DETALHAMENTO.
- EM CASO DE CONFLITO DE INFORMAÇÕES ENTRE O PROJETO GRÁFICO E O MEMORIAL DESCRITIVO, PREVALECE A INFORMAÇÃO CONTIDA NOS DESENHOS.
- ALTERAÇÕES NESTE PROJETO SOMENTE COM AUTORIZAÇÃO EXPRESSA DO FNDE.

REFERÊNCIAS

- PLANILHA DE QUANTITATIVOS
- MEMORIAL DESCRITIVO E ESPECIFICAÇÕES TÉCNICAS (MARCAS/ FABRICANTES DE MATERIAIS RELACIONADOS AOS PROJETOS CONSTITUEM-SE APENAS COMO REFERÊNCIA, O FNDE NÃO DIRECIONA A ESCOLHA DE MARCAS E NÃO MANTÉM CADASTRO DE FABRICANTES).

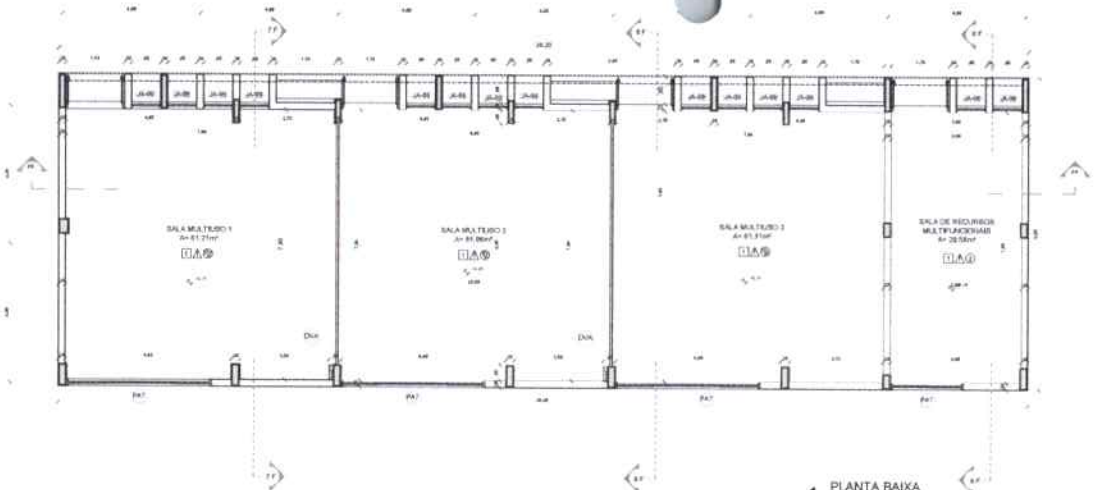

1 PLANTA BAIXA
ESCALA 1/75

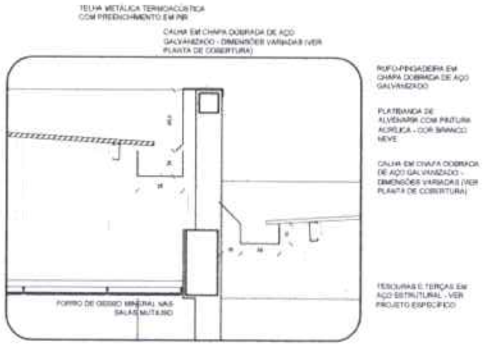
TELHA METÁLICA TERMOACÚSTICA COM PREENCHIMENTO EM PIR
CALHA EM CHAPA DOBRADA DE AÇO GALVANIZADO - DIMENSÕES VARIADAS (VER PLANTA DE COBERTURA)
RUFO-PINGADEIRA EM CHAPA DOBRADA DE AÇO GALVANIZADO
PLATIBANDA DE ALVENARIA COM PINTURA ACRÍLICA - COR BRANCO NEVE
CALHA EM CHAPA DOBRADA DE AÇO GALVANIZADO - DIMENSÕES VARIADAS (VER PLANTA DE COBERTURA)
TESOURAS E TERÇAS EM AÇO ESTRUTURAL - VER PROJETO ESPECÍFICO
FORRO DE GESSO MINERAL NAS SALAS MULTIUSO

5 DETALHE - CALHAS E RUFOS
ESCALA 1/20

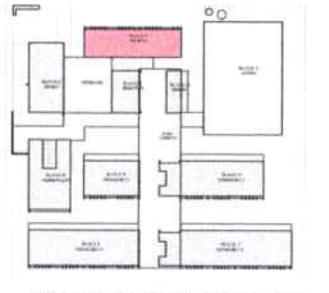

CROQUI DE REFERÊNCIA - IMPLANTAÇÃO

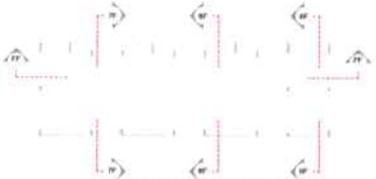

CROQUI DE REFERÊNCIA - BLOCO

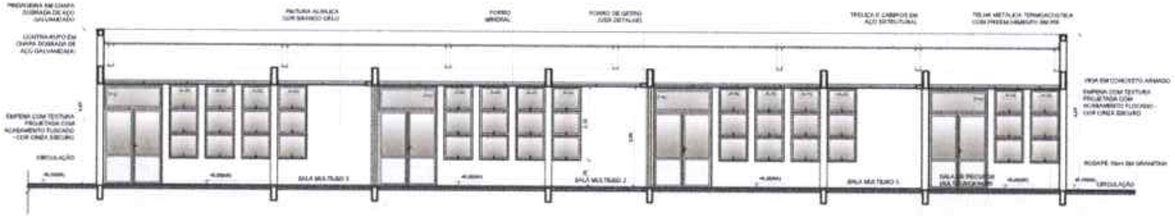
PINTURA ACRÍLICA COR BRANCO GELO
FORRO MINERAL
FORRO DE GESSO (VER DETALHE)
TRELIÇA E CAIBROS EM AÇO ESTRUTURAL
TELHA METÁLICA TERMOACÚSTICA COM PREENCHIMENTO EM PIR
VIGA EM CONCRETO ARMADO
CIRCULAÇÃO
SALA MULTIUSO 3
SALA MULTIUSO 2
SALA MULTIUSO 1

2 CORTE FF
ESCALA 1/75

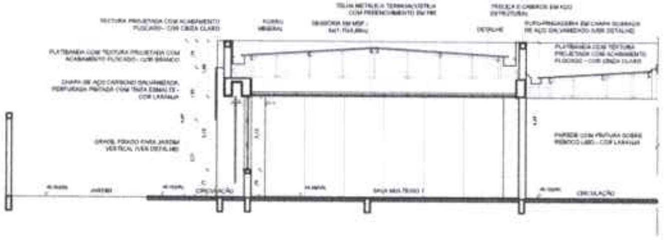

3 CORTE 7F
ESCALA 1/75

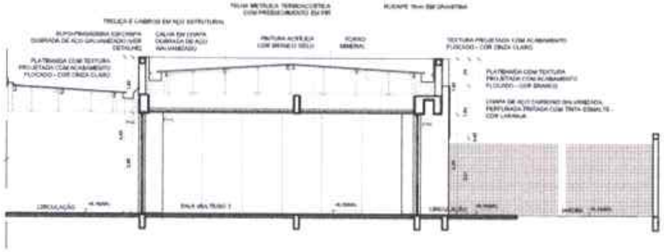

4 CORTE 8F
ESCALA 1/75

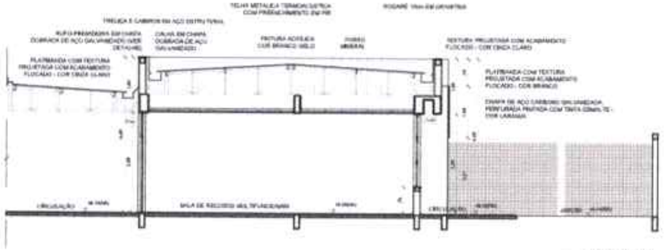

5 CORTE 9F
ESCALA 1/75

ESPECIFICAÇÕES

☐ PISO

1 - GRANITINA COM JUNTAS PLÁSTICAS A CADA 1,00m
2 - CERÂMICA 60x60 cm, PEI 5, COR BRANCO GELO, [illegible]
3 - CONCRETO DESEMPENADO COM JUNTAS PLÁSTICAS A CADA 1,00m
4 - CONCRETO DESEMPENADO ACABAMENTO LISO E JUNTAS PLÁSTICAS A CADA 1,00m
5 - BLOCO INTERTRAVADO DE CONCRETO
6 - PISO GRAMA DE CONCRETO
7 - AREIA
8 - GRAMADO
9 - PISO INDUSTRIAL POLIDO EM CONCRETO ARMADO

△ PAREDE

1 - PINTURA ACRÍLICA COR BRANCO GELO SOBRE MASSA CORRIDA
2 - [illegible]
3 - [illegible]
4 - [illegible]
5 - [illegible]
6 - [illegible]
7 - PINTURA ACRÍLICA COR CINZA CLARO SOBRE REBOCO LISO
8 - PINTURA ACRÍLICA COR LARANJA SOBRE REBOCO LISO

○ TETO

1 - FORRO DE GESSO ACARTONADO COM MASSA CORRIDA E PINTURA PVA COR BRANCO NEVE
2 - FORRO EM FIBRA MINERAL REMOVÍVEL COM ESTRUTURA DE ALUMÍNIO NATURAL
3 - FORRO METÁLICO COLMEIA
4 - LAJE DE CONCRETO

OBSERVAÇÕES: [illegible]

LEGENDA

BANCADAS - B* [illegible]

DIVISÓRIAS*

ESCANINHOS - EC* [illegible]

PRATELEIRA - PT** [illegible]

BANCO - BC* [illegible]

ESQUADRIAS***

Nº DATA DESCRIÇÃO
CONTROLE DE REVISÕES

FNDE Fundo Nacional de Desenvolvimento da Educação
MINISTÉRIO DA EDUCAÇÃO

PROJETO PADRÃO - FNDE

PROPRIETÁRIO
ENDEREÇO
MUNICÍPIO - UF
PROPRIETÁRIO
RESP. TÉCNICO CREA
AUTOR DO PROJETO CAU
CREA
OBSERVAÇÕES

COMISSÃO PERMANENTE DE LICITAÇÃO
1.491
Página
PREFEITURA MUNICIPAL DE ITARARÉ

ESCOLA 13 SALAS DE AULA - MODELO TÉRREO
PROJETO DE ARQUITETURA

COORDENAÇÃO
CGEST - Coordenação Geral de Infraestrutura Educacional

PLANTA BAIXA
CORTES E DETALHE
BLOCO F - MULTIUSO

ARQ

REVISÃO R.00
ESCALA INDICADA
DATA EMISSÃO [illegible]
FORMATO A1 (841x594)
PRANCHA 23/52

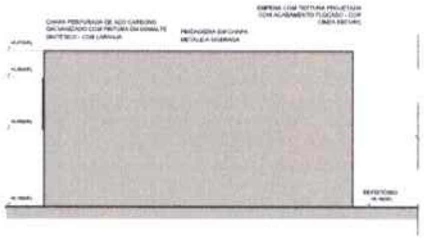
CHAPA PERFURADA DE AÇO CARBONO GALVANIZADO COM PINTURA EM ESMALTE SINTÉTICO - COR LARANJA
PINGADEIRA EM CHAPA METÁLICA DOBRADA
EMPENA COM TEXTURA PROJETADA COM ACABAMENTO FLOCADO - COR CINZA ESCURO

1 FACHADA 1F
ESCALA 1/75

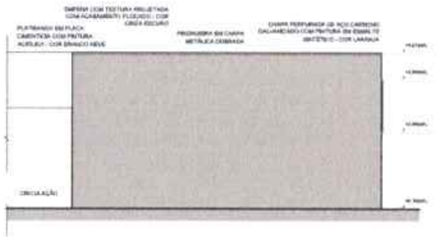
EMPENA COM TEXTURA PROJETADA COM ACABAMENTO FLOCADO - COR CINZA ESCURO
PLATIBANDA EM PLACA CIMENTÍCIA COM PINTURA ACRÍLICA - COR BRANCO NEVE
PINGADEIRA EM CHAPA METÁLICA DOBRADA
CHAPA PERFURADA DE AÇO CARBONO GALVANIZADO COM PINTURA EM ESMALTE SINTÉTICO - COR LARANJA
CIRCULAÇÃO

2 FACHADA 3F
ESCALA 1/75

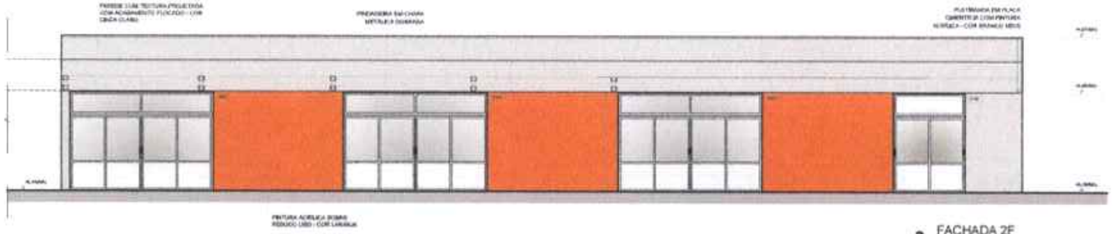
PAREDE COM TEXTURA PROJETADA COM ACABAMENTO FLOCADO - COR CINZA CLARO
PINGADEIRA EM CHAPA METÁLICA DOBRADA
PLATIBANDA EM PLACA CIMENTÍCIA COM PINTURA ACRÍLICA - COR BRANCO NEVE
PINTURA ACRÍLICA SOBRE REBOCO LISO - COR LARANJA

3 FACHADA 2F
ESCALA 1/75

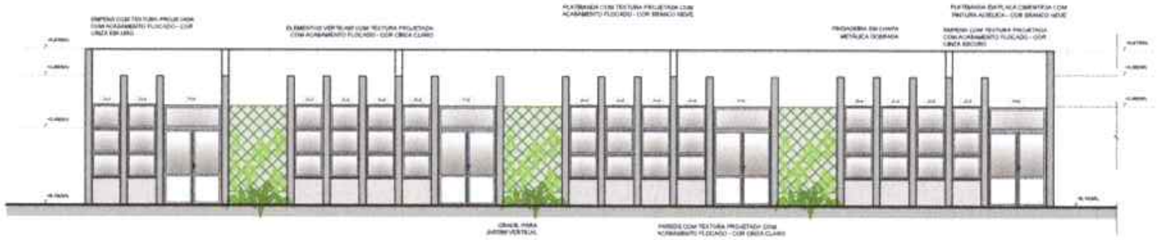
EMPENA COM TEXTURA PROJETADA COM ACABAMENTO FLOCADO - COR CINZA EM LISO
ELEMENTOS VERTICAIS COM TEXTURA PROJETADA COM ACABAMENTO FLOCADO - COR CINZA CLARO
PLATIBANDA COM TEXTURA PROJETADA COM ACABAMENTO FLOCADO - COR BRANCO NEVE
PINGADEIRA EM CHAPA METÁLICA DOBRADA
PLATIBANDA EM PLACA CIMENTÍCIA COM PINTURA ACRÍLICA - COR BRANCO NEVE
EMPENA COM TEXTURA PROJETADA COM ACABAMENTO FLOCADO - COR CINZA ESCURO
GRADIL PARA JARDIM VERTICAL
PAREDE COM TEXTURA PROJETADA COM ACABAMENTO FLOCADO - COR CINZA CLARO

4 FACHADA 4F
ESCALA 1/75

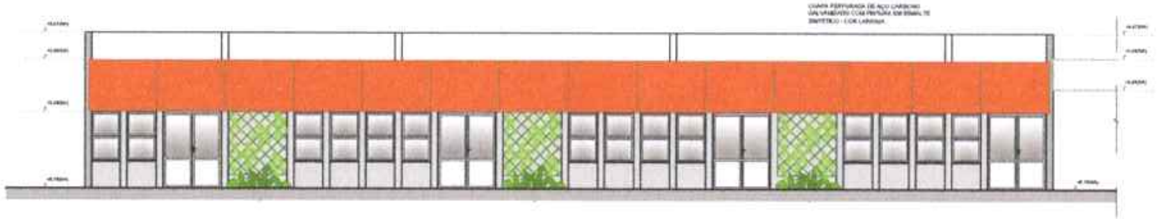
CHAPA PERFURADA DE AÇO CARBONO GALVANIZADO COM PINTURA EM ESMALTE SINTÉTICO - COR LARANJA

5 FACHADA 4F
ESCALA 1/75

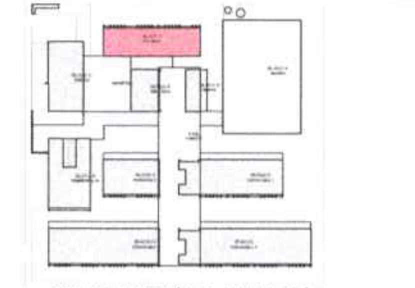

CROQUI DE REFERÊNCIA - IMPLANTAÇÃO

NOTAS:
- MEDIDAS E NÍVEIS EM METROS.
- VERIFICAR POSIÇÃO EXATA DOS PILARES NO PROJETO ESTRUTURAL.
- VERIFICAR DETALHES CONSTRUTIVOS PERTINENTES NAS PRANCHAS DE DETALHAMENTO.
- EM CASO DE CONFLITO DE INFORMAÇÕES ENTRE O PROJETO GRÁFICO E O MEMORIAL DESCRITIVO, PREVALECE A INFORMAÇÃO CONTIDA NOS DESENHOS.
- ALTERAÇÕES NESTE PROJETO SOMENTE COM AUTORIZAÇÃO EXPRESSA DO FNDE.

REFERÊNCIAS:
- PLANILHA DE QUANTITATIVOS;
- MEMORIAL DESCRITIVO E ESPECIFICAÇÕES TÉCNICAS (MARCAS/FABRICANTES DE MATERIAIS RELACIONADOS AOS PROJETOS CONSTITUEM-SE APENAS COMO REFERÊNCIA. O FNDE NÃO DIRECIONA A ESCOLHA DE MARCAS E NÃO MANTÉM CADASTRO DE FABRICANTES).

LEGENDA GRÁFICA:

🟩	GRADIL METÁLICO PARA JARDIM VERTICAL
🟪	PASTILHA CERÂMICA (10x10) - COR CINZA CLARO, ACABAMENTO ACETINADO (ATÉ O TETO)
▪▪▪▪▪	PASTILHA CERÂMICA (10x10) - COR CINZA CLARO, ACABAMENTO ACETINADO (H= 0,90m) + PINTURA ACRÍLICA SOBRE REBOCO LISO - COR CINZA CLARO (ACIMA DE 0,90m)
🟨	TEXTURA PROJETADA COM ACABAMENTO FLOCADO - COR BRANCO NEVE
⬜	TEXTURA PROJETADA COM ACABAMENTO FLOCADO - COR CINZA CLARO
⬛	TEXTURA PROJETADA COM ACABAMENTO FLOCADO - COR CINZA ESCURO
🟧	PINTURA ACRÍLICA SOBRE REBOCO LISO - COR LARANJA
🟦	PINTURA ACRÍLICA SOBRE REBOCO LISO - COR CINZA CLARO

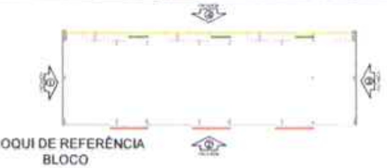

CROQUI DE REFERÊNCIA
BLOCO

Nº	DATA	DESCRIÇÃO

CONTROLE DE REVISÕES

FNDE Fundo Nacional de Desenvolvimento da Educação

MINISTÉRIO DA
EDUCAÇÃO

PROJETO PADRÃO - FNDE

PROPRIETÁRIO
ENDEREÇO
MUNICÍPIO - UF

PROPRIETÁRIO
RESP. TÉCNICO
AUTOR DO PROJETO

DLFO
CREA
RA

OBSERVAÇÕES

Página 1.492

ESCOLA 13 SALAS DE AULA - MODELO TÉRREO
PROJETO DE ARQUITETURA

COORDENAÇÃO
CGEST - Coordenação Geral de Infraestrutura Educacional

FACHADAS
BLOCO F - MULTIUSO

ARQ

FORMATO
A1 (841x594)

REVISÃO
R.00

ESCALA
1/75

DATA EMISSÃO

PRANCHA
24/52

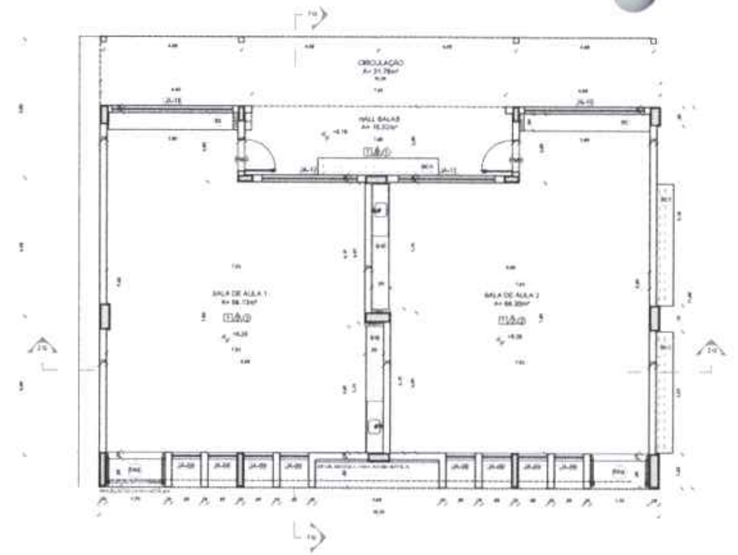

1 PLANTA BAIXA
ESCALA 1/75

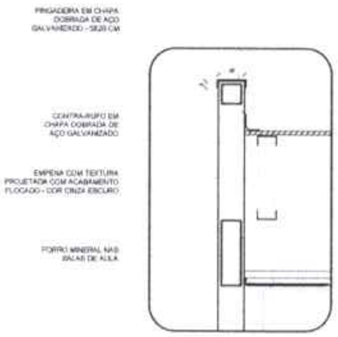
PINGADEIRA EM CHAPA DOBRADA DE AÇO GALVANIZADO
CONTRA-RUFO EM CHAPA DOBRADA DE AÇO GALVANIZADO
EMPENA COM TEXTURA PROJETADA COM ACABAMENTO FLOCADO - COR CINZA ESCURO
FORRO MINERAL NAS SALAS DE AULA

4 DETALHE 01 - PINGADEIRA
ESCALA 1/20

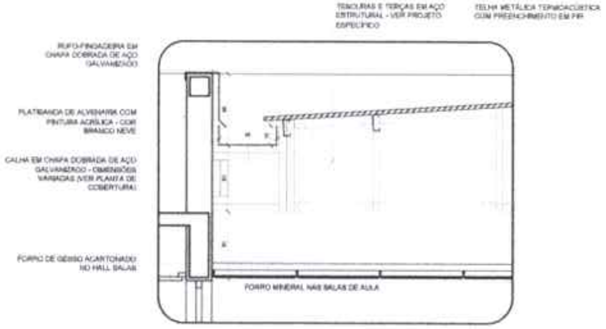
TESOURAS E TERÇAS EM AÇO ESTRUTURAL - VER PROJETO ESPECÍFICO
TELHA METÁLICA TERMOACÚSTICA COM PREENCHIMENTO EM PIR
RUFO-PINGADEIRA EM CHAPA DOBRADA DE AÇO GALVANIZADO
PLATIBANDA DE ALVENARIA COM PINTURA ACRÍLICA - COR BRANCO NEVE
CALHA EM CHAPA DOBRADA DE AÇO GALVANIZADO - DIMENSÕES VARIADAS (VER PLANTA DE COBERTURA)
FORRO DE GESSO ACARTONADO NO HALL SALAS
FORRO MINERAL NAS SALAS DE AULA

5 DETALHE 02 - CALHA E RUFO
ESCALA 1/20

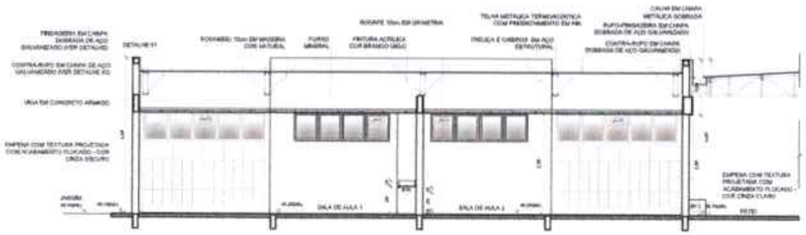

2 CORTE 2G
ESCALA 1/75

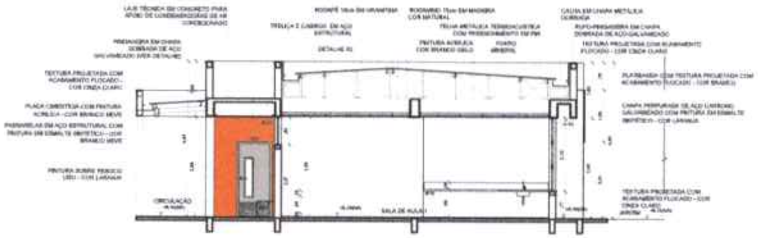

3 CORTE 7G
ESCALA 1/75

ESPECIFICAÇÕES

PAREDE

1 - PINTURA ACRÍLICA COR BRANCO GELO SOBRE MASSA CORRIDA
2 - PINTURA ACRÍLICA COR BRANCO GELO COM RODAMEIO DE MADEIRA (15cm) FIXADO A 0,80m DO PISO (ver alturas nas ampliações)
3 - CERÂMICA COR BRANCO GELO DO PISO AO TETO
4 - CERÂMICA COR BRANCO GELO COM FAIXA DE PASTILHA CERÂMICA COR LARANJA NA PARTE INFERIOR E SUPERIOR. ACIMA PINTURA ACRÍLICA COR BRANCO GELO (ver alturas nas ampliações)
5 - PASTILHA CERÂMICA COR CINZA DO PISO AO TETO
6 - PASTILHA CERÂMICA COR CINZA ATÉ [illegible], ACIMA PINTURA ACRÍLICA COR CINZA CLARO (ver ampliações)
7 - PINTURA ACRÍLICA COR CINZA CLARO SOBRE REBOCO LISO
8 - PINTURA ACRÍLICA COR LARANJA SOBRE REBOCO LISO

PISO

1 - GRANITINA COM JUNTAS PLÁSTICAS A CADA 1,20m
2 - CERÂMICA [illegible] PEI 5, COR BRANCO GELO, ANTIDERRAPANTE
3 - CONCRETO DESEMPENADO COM JUNTAS PLÁSTICAS A CADA 1,20m
4 - CONCRETO DESEMPENADO ACABAMENTO LISO E JUNTAS PLÁSTICAS A CADA 1,20m
5 - BLOCO INTERTRAVADO DE CONCRETO
6 - PISO GRAMA DE CONCRETO
7 - AREIA
8 - GRAMADO
9 - PISO INDUSTRIAL POLIDO EM CONCRETO ARMADO

TETO

1 - FORRO DE GESSO ACARTONADO COM MASSA CORRIDA E PINTURA PVA COR BRANCO NEVE
2 - FORRO EM FIBRA MINERAL REMOVÍVEL COM ESTRUTURA DE ALUMÍNIO NATURAL
3 - FORRO METÁLICO COLMEIA
4 - LAJE DE CONCRETO

LEGENDA

BANCADAS - B* [illegible]

GRANITO CINZA ANDORINHA - esp. 2 cm - [illegible] - VÁRT. ALUNOS (ÁREA EXTERNA)
GRANITO CINZA ANDORINHA - esp. 2 cm - [illegible]
GRANITO CINZA ANDORINHA - esp. 2 cm - [illegible] - LAVA MÃOS PÁTIO, [illegible]
GRANITO CINZA ANDORINHA - esp. 2 cm - [illegible] - SALA REUNIÃO/PROFESSORES
GRANITO CINZA ANDORINHA - esp. 2 cm - [illegible]
GRANITO CINZA ANDORINHA - esp. 2 cm - [illegible] - VESTIÁRIOS FUNCIONÁRIOS
GRANITO CINZA ANDORINHA - esp. 2 cm - [illegible] - COPA
GRANITO CINZA ANDORINHA - esp. 2 cm - [illegible] - VARANDA DE SERVIÇO
GRANITO CINZA ANDORINHA - esp. 2 cm - [illegible] - COZINHA [illegible]
GRANITO CINZA ANDORINHA - esp. 2 cm - [illegible] - COZINHA [illegible]
GRANITO CINZA ANDORINHA - esp. 2 cm - [illegible] - COZINHA [illegible]
GRANITO CINZA ANDORINHA - esp. 2 cm - [illegible] - COZINHA [illegible]
GRANITO CINZA ANDORINHA - esp. 2 cm - [illegible]
GRANITO CINZA ANDORINHA - esp. 2 cm - [illegible] - LAVANDERIA
GRANITO CINZA ANDORINHA - esp. 2 cm - [illegible] - SALAS DE AULA

DIVISÓRIAS*

GRANITO CINZA ANDORINHA - esp. 30 mm - SANITÁRIOS E VESTIÁRIOS ALUNOS
MDF RMV LAMINADO MELAMÍNICO ACABAMENTO CINZA - [illegible]

ESCANINHOS - EC* [illegible]

MDF RMV COM LAMINADO MELAMÍNICO BRANCO - [illegible] SALAS DE AULA

PRATELEIRA - PT** [illegible]

GRANITO CINZA ANDORINHA - espessura 2 cm - [illegible] - LAVANDERIA [illegible]
GRANITO CINZA ANDORINHA - espessura 2 cm - [illegible] - [illegible] / UTENSÍLIOS
GRANITO CINZA ANDORINHA - espessura 2 cm - [illegible] - UTENSÍLIOS
GRANITO CINZA ANDORINHA - espessura 2 cm - [illegible] - DESPENSA
GRANITO CINZA ANDORINHA - espessura 2 cm - [illegible] - DESPENSA
GRANITO CINZA ANDORINHA - espessura 2 cm - [illegible] - DESPENSA

BANCO - BC* [illegible]

BANCO ALVENARIA ASSENTO CONCRETO PRÉ-MOLDADO - [illegible] - HALL E AULA, PÁTIO
BANCO ALVENARIA ASSENTO CONCRETO PRÉ-MOLDADO - [illegible] - PLAY, PÁTIO, [illegible]
BANCO ALVENARIA REVESTIDO COM PASTILHA CERÂMICA - [illegible] - VESTIÁRIOS ALUNO

ESQUADRIAS***

PORTAS DE ALUMÍNIO NATURAL
PORTAS EM MADEIRA COM PINTURA
JANELAS DE ALUMÍNIO NATURAL

OBSERVAÇÕES:

* VER AMPLIAÇÕES E DETALHES ESPECÍFICOS
** DISTÂNCIA ENTRE PRATELEIRAS [illegible]
*** VER MAPA DE ESQUADRIAS

NOTAS

- MEDIDAS E NÍVEIS EM METROS.
- VERIFICAR POSIÇÃO EXATA DOS PILARES NO PROJETO ESTRUTURAL.
- VERIFICAR DETALHES CONSTRUTIVOS PERTINENTES NAS PRANCHAS DE DETALHAMENTO.
- EM CASO DE CONFLITO DE INFORMAÇÕES ENTRE O PROJETO GRÁFICO E O MEMORIAL DESCRITIVO, PREVALECE A INFORMAÇÃO CONTIDA NOS DESENHOS.
- ALTERAÇÕES NESTE PROJETO SOMENTE COM AUTORIZAÇÃO EXPRESSA DO FNDE

REFERÊNCIAS

- PLANILHA DE QUANTITATIVOS
- MEMORIAL DESCRITIVO E ESPECIFICAÇÕES TÉCNICAS (MARCAS/FABRICANTES DE MATERIAIS RELACIONADOS AOS PROJETOS CONSTITUEM-SE APENAS COMO REFERÊNCIA. O FNDE NÃO DIRECIONA A ESCOLHA DE MARCAS E NÃO MANTÉM CADASTRO DE FABRICANTES).

CROQUI DE REFERÊNCIA - IMPLANTAÇÃO

CROQUI DE REFERÊNCIA - BLOCO

Nº DATA DESCRIÇÃO
CONTROLE DE REVISÕES

FNDE Fundo Nacional de Desenvolvimento da Educação
MINISTÉRIO DA EDUCAÇÃO

PROJETO PADRÃO - FNDE

PROPRIETÁRIO
ENDEREÇO
MUNICÍPIO - UF
PROPRIETÁRIO
RESP. TÉCNICO
AUTOR DO PROJETO
DUFO
CREA
RA
OBSERVAÇÕES

COMISSÃO PERMANENTE DE LICITAÇÃO
Página
1.493
13

ESCOLA 13 SALAS DE AULA - MODELO TÉRREO
PROJETO DE ARQUITETURA

COORDENAÇÃO
CGEST - Coordenação Geral de Infraestrutura Educacional

PLANTA BAIXA
CORTES E DETALHES
BLOCO G - PEDAGÓGICO 1

ARQ

REVISÃO
R.00
ESCALA
INDICADA
FORMATO
A1 (841×594)
DATA EMISSÃO
JANEIRO/2022
PRANCHA
25/52

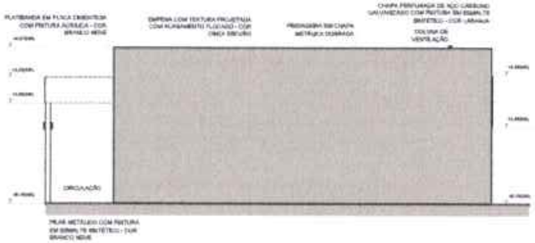
PLATIBANDA EM PLACA CIMENTÍCIA COM PINTURA ACRÍLICA - COR BRANCO NEVE
EMPENA COM TEXTURA PROJETADA COM ACABAMENTO FLOCADO - COR CINZA ESCURO
PINGADEIRA EM CHAPA METÁLICA DOBRADA
CHAPA PERFURADA DE AÇO CARBONO GALVANIZADO COM PINTURA EM ESMALTE SINTÉTICO - COR LARANJA
COLUNA DE VENTILAÇÃO
CIRCULAÇÃO
PILAR METÁLICO COM PINTURA EM ESMALTE SINTÉTICO - COR BRANCO NEVE

1 FACHADA 1G
ESCALA 1/75

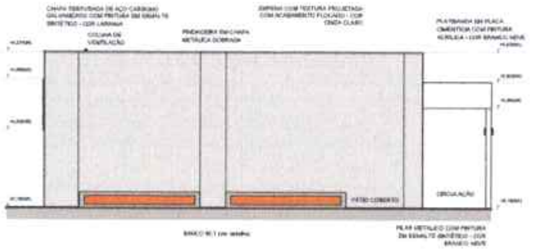
CHAPA PERFURADA DE AÇO CARBONO GALVANIZADO COM PINTURA EM ESMALTE SINTÉTICO - COR LARANJA
COLUNA DE VENTILAÇÃO
PINGADEIRA EM CHAPA METÁLICA DOBRADA
EMPENA COM TEXTURA PROJETADA COM ACABAMENTO FLOCADO - COR CINZA CLARO
PLATIBANDA EM PLACA CIMENTÍCIA COM PINTURA ACRÍLICA - COR BRANCO NEVE
PÁTIO COBERTO
CIRCULAÇÃO
PILAR METÁLICO COM PINTURA EM ESMALTE SINTÉTICO - COR BRANCO NEVE

2 FACHADA 3G
ESCALA 1/75

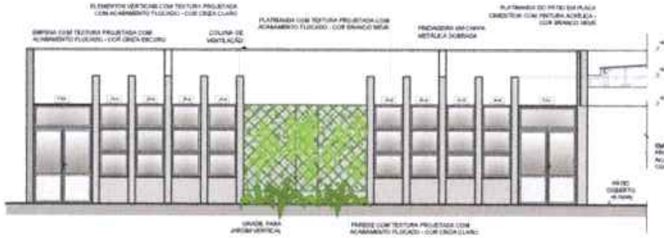
ELEMENTOS VERTICAIS COM TEXTURA PROJETADA COM ACABAMENTO FLOCADO - COR CINZA CLARO
EMPENA COM TEXTURA PROJETADA COM ACABAMENTO FLOCADO - COR CINZA ESCURO
COLUNA DE VENTILAÇÃO
PLATIBANDA COM TEXTURA PROJETADA COM ACABAMENTO FLOCADO - COR BRANCO NEVE
PINGADEIRA EM CHAPA METÁLICA DOBRADA
PLATIBANDA DO PÁTIO EM PLACA CIMENTÍCIA COM PINTURA ACRÍLICA - COR BRANCO NEVE
PÁTIO COBERTO
GRADIL PARA JARDIM VERTICAL
PAREDE COM TEXTURA PROJETADA COM ACABAMENTO FLOCADO - COR CINZA CLARO

3 FACHADA 2G
ESCALA 1/75

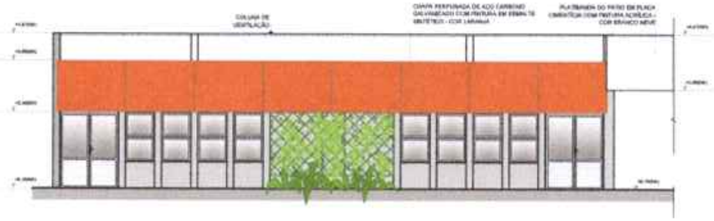
COLUNA DE VENTILAÇÃO
CHAPA PERFURADA DE AÇO CARBONO GALVANIZADO COM PINTURA EM ESMALTE SINTÉTICO - COR LARANJA
PLATIBANDA DO PÁTIO EM PLACA CIMENTÍCIA COM PINTURA ACRÍLICA - COR BRANCO NEVE

4 FACHADA 2G
ESCALA 1/75

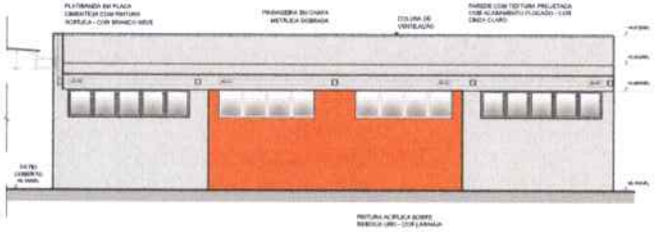
PLATIBANDA EM PLACA CIMENTÍCIA COM PINTURA ACRÍLICA - COR BRANCO NEVE
PINGADEIRA EM CHAPA METÁLICA DOBRADA
COLUNA DE VENTILAÇÃO
PAREDE COM TEXTURA PROJETADA COM ACABAMENTO FLOCADO - COR CINZA CLARO
PÁTIO COBERTO
PINTURA ACRÍLICA SOBRE REBOCO LISO - COR LARANJA

5 FACHADA 4G
ESCALA 1/75

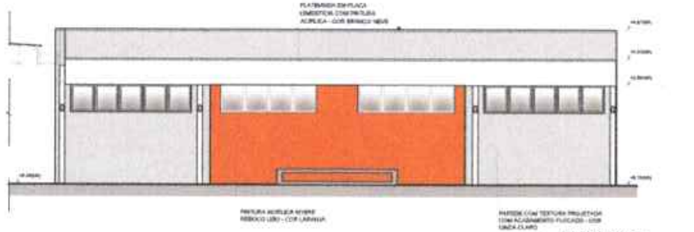
PLATIBANDA EM PLACA CIMENTÍCIA COM PINTURA ACRÍLICA - COR BRANCO NEVE
PINTURA ACRÍLICA SOBRE REBOCO LISO - COR LARANJA
PAREDE COM TEXTURA PROJETADA COM ACABAMENTO FLOCADO - COR CINZA CLARO

6 FACHADA 4G
ESCALA 1/75

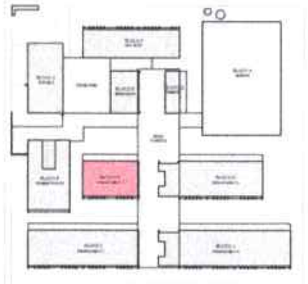

CROQUI DE REFERÊNCIA - IMPLANTAÇÃO

NOTAS

- MEDIDAS E NÍVEIS EM METROS
- VERIFICAR POSIÇÃO EXATA DOS PILARES NO PROJETO ESTRUTURAL
- VERIFICAR DETALHES CONSTRUTIVOS PERTINENTES NAS PRANCHAS DE DETALHAMENTO
- EM CASO DE CONFLITO DE INFORMAÇÕES ENTRE O PROJETO GRÁFICO E O MEMORIAL DESCRITIVO, PREVALECE A INFORMAÇÃO CONTIDA NOS DESENHOS.
- ALTERAÇÕES NESTE PROJETO SOMENTE COM AUTORIZAÇÃO EXPRESSA DO FNDE

REFERÊNCIAS:

- PLANILHA DE QUANTITATIVOS
- MEMORIAL DESCRITIVO E ESPECIFICAÇÕES TÉCNICAS (MARCAS / FABRICANTES DE MATERIAIS RELACIONADOS AOS PROJETOS CONSTITUEM-SE APENAS COMO REFERÊNCIA. O FNDE NÃO DIRECIONA A ESCOLHA DE MARCAS E NÃO MANTÉM CADASTRO DE FABRICANTES)

LEGENDA SIMBOLOGIA

- 🟩 GRADIL METÁLICO PARA JARDIM VERTICAL
- 🟪 PASTILHA CERÂMICA (10x10) - COR CINZA CLARO, ACABAMENTO ACETINADO (ATÉ O TETO)
- ▪▪▪ PASTILHA CERÂMICA (10x10) - COR CINZA CLARO, ACABAMENTO ACETINADO ([illegible]) + PINTURA ACRÍLICA SOBRE REBOCO LISO - COR CINZA CLARO ([illegible])
- 🟨 TEXTURA PROJETADA COM ACABAMENTO FLOCADO - COR BRANCO NEVE
- ⬜ TEXTURA PROJETADA COM ACABAMENTO FLOCADO - COR CINZA CLARO
- ⬛ TEXTURA PROJETADA COM ACABAMENTO FLOCADO - COR CINZA ESCURO
- 🟧 PINTURA ACRÍLICA SOBRE REBOCO LISO - COR LARANJA
- 🟦 PINTURA ACRÍLICA SOBRE REBOCO LISO - COR CINZA CLARO

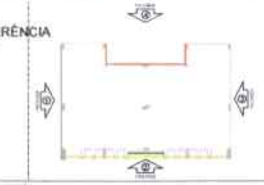

CROQUI DE REFERÊNCIA
BLOCO

Nº	DATA	DESCRIÇÃO

CONTROLE DE REVISÕES

FNDE Fundo Nacional de Desenvolvimento da Educação

MINISTÉRIO DA
EDUCAÇÃO

PROJETO PADRÃO - FNDE

PROPRIETÁRIO

ENDEREÇO

MUNICÍPIO - UF

PROPRIETÁRIO

RESP. TÉCNICO — CREA

AUTOR DO PROJETO — CAU

DLFO

CREA

RA

OBSERVAÇÕES

COMISSÃO PERMANENTE DE LICITAÇÃO
PREFEITURA MUNICIPAL DE TEREMA
1.494
Página

ESCOLA 13 SALAS DE AULA - MODELO TÉRREO

PROJETO DE ARQUITETURA

COORDENAÇÃO CGEST - Coordenação Geral de Infraestrutura Educacional	FACHADAS BLOCO G - PEDAGÓGICO 1		ARQ
FORMATO A1 (841x594)	REVISÃO R.00	ESCALA INDICADA DATA EMISSÃO [illegible]	PRANCHA 26/52

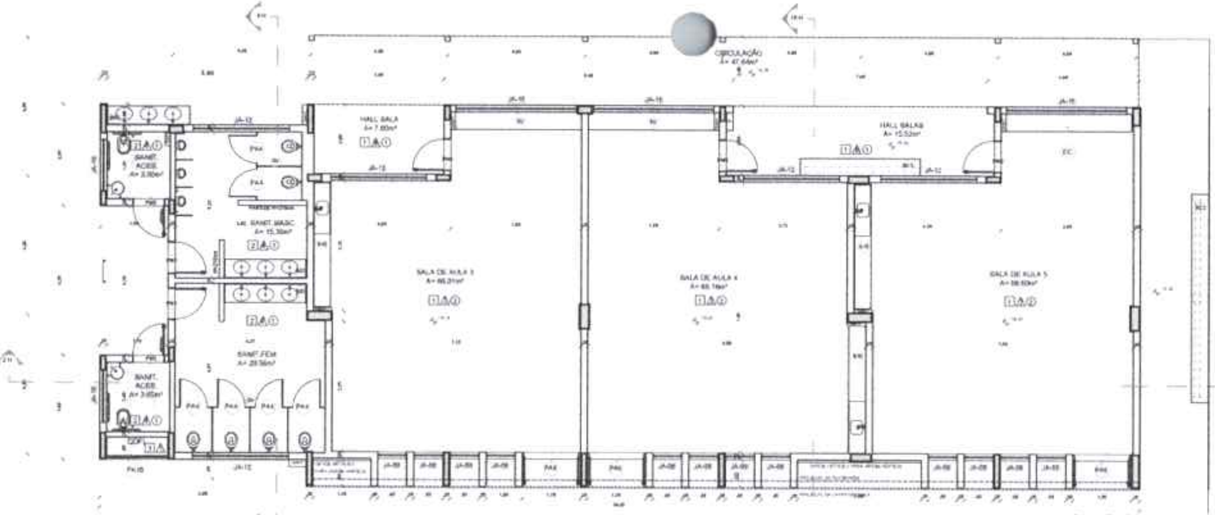

1 PLANTA BAIXA
ESCALA 1/75

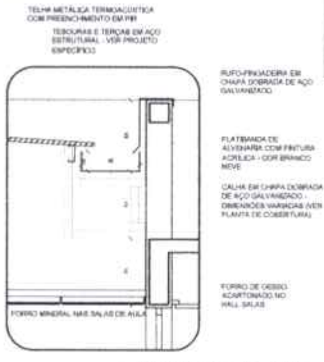
TELHA METÁLICA TERMOACÚSTICA COM PREENCHIMENTO EM PIR
TESOURAS E TERÇAS EM AÇO ESTRUTURAL - VER PROJETO ESPECÍFICO
RUFO-PINGADEIRA EM CHAPA DOBRADA DE AÇO GALVANIZADO
PLATIBANDA DE ALVENARIA COM PINTURA ACRÍLICA - COR BRANCO NEVE
CALHA EM CHAPA DOBRADA DE AÇO GALVANIZADO - DIMENSÕES VARIADAS (VER PLANTA DE COBERTURA)
FORRO DE GESSO ACARTONADO NO HALL SALAS
FORRO MINERAL NAS SALAS DE AULA

5 DETALHE - CALHA E RUFO
ESCALA 1/20

NOTAS

- MEDIDAS E NÍVEIS EM METROS.
- VERIFICAR POSIÇÃO EXATA DOS PILARES NO PROJETO ESTRUTURAL.
- VERIFICAR DETALHES CONSTRUTIVOS PERTINENTES NAS PRANCHAS DE DETALHAMENTO.
- EM CASO DE CONFLITO DE INFORMAÇÕES ENTRE O PROJETO GRÁFICO E O MEMORIAL DESCRITIVO, PREVALECE A INFORMAÇÃO CONTIDA NOS DESENHOS.
- ALTERAÇÕES NESTE PROJETO SOMENTE COM AUTORIZAÇÃO EXPRESSA DO FNDE.

REFERÊNCIAS

- PLANILHA DE QUANTITATIVOS.
- MEMORIAL DESCRITIVO E ESPECIFICAÇÕES TÉCNICAS (MARCAS/ FABRICANTES DE MATERIAIS RELACIONADOS AOS PROJETOS CONSTITUEM-SE APENAS COMO REFERÊNCIA. O FNDE NÃO OBRIGA A ESCOLHA DE MARCAS E NÃO MANTÉM CADASTRO DE FABRICANTES).

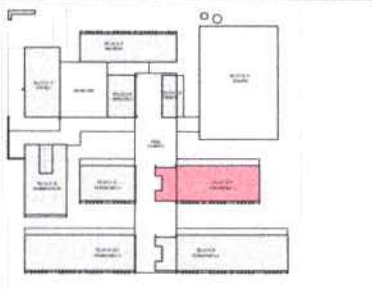

CROQUI DE REFERÊNCIA - IMPLANTAÇÃO

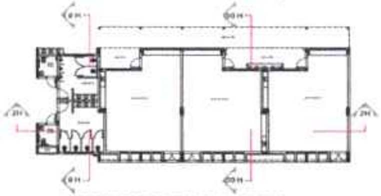

CROQUI DE REFERÊNCIA - BLOCO

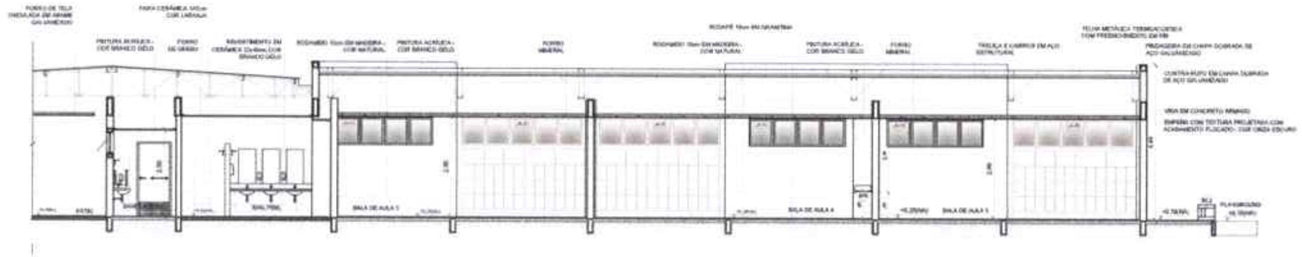
FORRO DE TELA ONDULADA EM ARAME GALVANIZADO
FAIXA CERÂMICA COR LARANJA
PINTURA ACRÍLICA - COR BRANCO GELO
FORRO DE GESSO
REVESTIMENTO EM CERÂMICA - COR BRANCO GELO
RODAPÉ EM MADEIRA - COR NATURAL
PINTURA ACRÍLICA - COR BRANCO GELO
FORRO MINERAL
RODAPÉ EM GRANITINA
TELHA METÁLICA TERMOACÚSTICA COM PREENCHIMENTO EM PIR
TRELIÇA E CAIBROS EM AÇO ESTRUTURAL
PINGADEIRA EM CHAPA DOBRADA DE AÇO GALVANIZADO
CONTRA-RUFO EM CHAPA DOBRADA DE AÇO GALVANIZADO
VIGA EM CONCRETO ARMADO
EMPENA COM TEXTURA PROJETADA COM ACABAMENTO FLOCADO - COR CINZA ESCURO
BANH. FEM.
SALA DE AULA 3
SALA DE AULA 4
SALA DE AULA 5

2 CORTE 2H
ESCALA 1/75

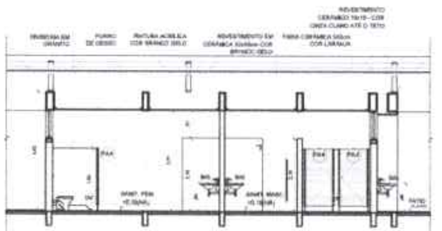
REVESTIMENTO CERÂMICO - COR CINZA CLARO ATÉ O TETO
DIVISÓRIA EM GRANITO
FORRO DE GESSO
PINTURA ACRÍLICA COR BRANCO GELO
REVESTIMENTO EM CERÂMICA - COR BRANCO GELO
FAIXA CERÂMICA COR LARANJA
PA4
BANH. FEM.
BANH. MASC.
PÁTIO

3 CORTE 9H
ESCALA 1/75

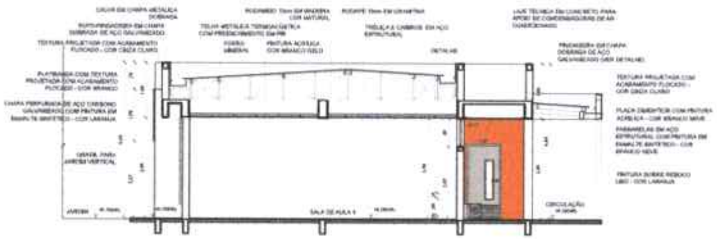
CALHA EM CHAPA METÁLICA DOBRADA
RUFO-PINGADEIRA EM CHAPA DOBRADA DE AÇO GALVANIZADO
TEXTURA PROJETADA COM ACABAMENTO FLOCADO - COR CINZA CLARO
TELHA METÁLICA TERMOACÚSTICA COM PREENCHIMENTO EM PIR
RODAPÉ EM MADEIRA COR NATURAL
RODAPÉ EM GRANITINA
TRELIÇA E CAIBROS EM AÇO ESTRUTURAL
LAJE TÉCNICA EM CONCRETO PARA APOIO DE CONDENSADORAS DE AR CONDICIONADO
PLATIBANDA COM TEXTURA PROJETADA COM ACABAMENTO FLOCADO - COR BRANCO
CHAPA PERFURADA DE AÇO CARBONO GALVANIZADO COM PINTURA EM ESMALTE SINTÉTICO - COR LARANJA
FORRO MINERAL
PINTURA ACRÍLICA COR BRANCO GELO
DETALHE
PINGADEIRA EM CHAPA DOBRADA DE AÇO GALVANIZADO
TEXTURA PROJETADA COM ACABAMENTO FLOCADO - COR CINZA CLARO
PLACA CIMENTÍCIA COM PINTURA ACRÍLICA - COR BRANCO NEVE
PASSARELAS EM AÇO ESTRUTURAL COM PINTURA EM ESMALTE SINTÉTICO - COR BRANCO NEVE
PINTURA SOBRE REBOCO LISO - COR LARANJA
GRADIL PARA JARDIM VERTICAL
JARDIM
SALA DE AULA 5
CIRCULAÇÃO

4 CORTE 10H
ESCALA 1/75

ESPECIFICAÇÕES

△ PAREDE

1 - PINTURA ACRÍLICA COR BRANCO GELO SOBRE MASSA CORRIDA
2 - PINTURA ACRÍLICA COR BRANCO GELO COM RODAMEIO DE MADEIRA (15cm) FIXADO À 0,80m DO PISO (ver alturas nas ampliações)
3 - CERÂMICA COR BRANCO GELO DO PISO AO TETO
4 - CERÂMICA COR BRANCO GELO COM FAIXA DE PASTILHA CERÂMICA COR LARANJA NA PARTE INFERIOR E SUPERIOR. ACIMA PINTURA ACRÍLICA COR BRANCO GELO (ver alturas nas ampliações)
5 - PASTILHA CERÂMICA COR CINZA DO PISO AO TETO
6 - PASTILHA CERÂMICA COR CINZA ATÉ [illegible]. ACIMA PINTURA ACRÍLICA COR CINZA CLARO (ver ampliações)
7 - PINTURA ACRÍLICA COR CINZA CLARO SOBRE REBOCO LISO
8 - PINTURA ACRÍLICA COR LARANJA SOBRE REBOCO LISO

☐ PISO

1 - GRANITINA COM JUNTAS PLÁSTICAS A CADA 1,00m
2 - CERÂMICA 45x45 cm, PEI 5, COR BRANCO GELO, ANTIDERRAPANTE
3 - CONCRETO DESEMPENADO COM JUNTAS PLÁSTICAS A CADA 1,00m
4 - CONCRETO DESEMPENADO ACABAMENTO LISO E JUNTAS PLÁSTICAS A CADA 1,00m
5 - BLOCO INTERTRAVADO DE CONCRETO
6 - PISO GRAMA DE CONCRETO
7 - AREIA
8 - GRAMADO
9 - PISO INDUSTRIAL POLIDO EM CONCRETO ARMADO

○ TETO

1 - FORRO DE GESSO ACARTONADO COM MASSA CORRIDA E PINTURA PVA COR BRANCO NEVE
2 - FORRO EM FIBRA MINERAL REMOVÍVEL COM ESTRUTURA DE ALUMÍNIO NATURAL
3 - FORRO METÁLICO COLMÉIA
4 - LAJE DE CONCRETO

LEGENDA

BANCADAS - B* (LxCxH medidas em metro)

[illegible]

DIVISÓRIAS*

- GRANITO CINZA ANDORINHA - esp. 3cm - SANITÁRIOS E VESTIÁRIOS ALUNOS
- MDF RSU LAMINADO MELAMÍNICO ACABAMENTO CINZA - [illegible] SALAS MULTIUSO

ESCANINHOS - EC* (LxCxH medidas em metro)

- MDF RSU COM LAMINADO MELAMÍNICO BRANCO - [illegible] SALAS DE AULA

PRATELEIRA - PT** (LxCxH medidas em metro, a altura refere-se à distância do piso)

- GRANITO CINZA ANDORINHA - espessura 3 cm - [illegible] - LAVANDERIA
- GRANITO CINZA ANDORINHA - espessura 3 cm - [illegible] - UTENSÍLIOS
- GRANITO CINZA ANDORINHA - espessura 3 cm - [illegible] - UTENSÍLIOS
- GRANITO CINZA ANDORINHA - espessura 3 cm - [illegible] - DESPENSA
- GRANITO CINZA ANDORINHA - espessura 3 cm - [illegible] - DESPENSA
- GRANITO CINZA ANDORINHA - espessura 3 cm - [illegible] - DESPENSA

BANCO - BC* (LxCxH medidas em metro)

- BANCO ALVENARIA ASSENTO CONCRETO PRÉ-MOLDADO - [illegible] - HALL S. AULA, PÁTIO
- BANCO ALVENARIA ASSENTO CONCRETO PRÉ-MOLDADO - [illegible] - PLAY, PÁTIO, CIRCUL.
- BANCO ALVENARIA REVESTIDO COM PASTILHA CERÂMICA - [illegible] - VESTIÁRIOS ALUNOS

ESQUADRIAS***

- PORTAS DE ALUMÍNIO NATURAL
- PORTAS EM MADEIRA COM PINTURA
- JANELAS DE ALUMÍNIO NATURAL

OBSERVAÇÕES:

* VER AMPLIAÇÕES E DETALHES ESPECÍFICOS
** [illegible]
*** VER MAPA DE ESQUADRIAS

Nº	DATA	DESCRIÇÃO

CONTROLE DE REVISÕES

FNDE Fundo Nacional de Desenvolvimento da Educação

MINISTÉRIO DA **EDUCAÇÃO**

PROJETO PADRÃO - FNDE

PROPRIETÁRIO
ENDEREÇO
MUNICÍPIO - UF

PROPRIETÁRIO
RESP. TÉCNICO
CREA
AUTOR DO PROJETO
CAU
CREA
RA
OBSERVAÇÕES

COMISSÃO PERMANENTE DE LICITAÇÃO
Página 1.495

ESCOLA 13 SALAS DE AULA - MODELO TERREO
PROJETO DE ARQUITETURA

COORDENAÇÃO			
CGEST - Coordenação Geral de Infraestrutura Educacional	PLANTA BAIXA CORTES E DETALHE BLOCO H - PEDAGÓGICO 2		ARQ
FORMATO A1 (841x594)	VERSÃO R.00	ESCALA INDICADA DATA EMISSÃO JANEIRO/2023	PRANCHA 27/52

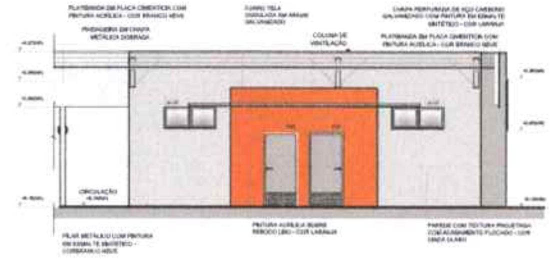
PLATIBANDA EM PLACA CIMENTÍCIA COM PINTURA ACRÍLICA - COR BRANCO NEVE
PINGADEIRA EM CHAPA METÁLICA DOBRADA
FORRO TELA ONDULADA EM ARAME GALVANIZADO
COLUNA DE VENTILAÇÃO
CHAPA PERFURADA DE AÇO CARBONO GALVANIZADO COM PINTURA EM ESMALTE SINTÉTICO - COR LARANJA
PLATIBANDA EM PLACA CIMENTÍCIA COM PINTURA ACRÍLICA - COR BRANCO NEVE
CIRCULAÇÃO
PILAR METÁLICO COM PINTURA EM ESMALTE SINTÉTICO - COR BRANCO NEVE
PINTURA ACRÍLICA SOBRE REBOCO LISO - COR LARANJA
PAREDE COM TEXTURA PROJETADA COM ACABAMENTO FLOCADO - COR CINZA CLARO

1 FACHADA 1H
ESCALA 1/75

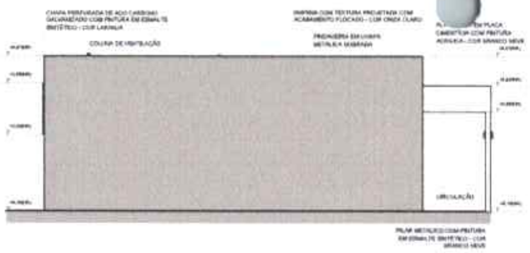
CHAPA PERFURADA DE AÇO CARBONO GALVANIZADO COM PINTURA EM ESMALTE SINTÉTICO - COR LARANJA
COLUNA DE VENTILAÇÃO
EMPENA COM TEXTURA PROJETADA COM ACABAMENTO FLOCADO - COR CINZA CLARO
PINGADEIRA EM CHAPA METÁLICA DOBRADA
PLATIBANDA EM PLACA CIMENTÍCIA COM PINTURA ACRÍLICA - COR BRANCO NEVE
CIRCULAÇÃO
PILAR METÁLICO COM PINTURA EM ESMALTE SINTÉTICO - COR BRANCO NEVE

2 FACHADA 3H
ESCALA 1/75

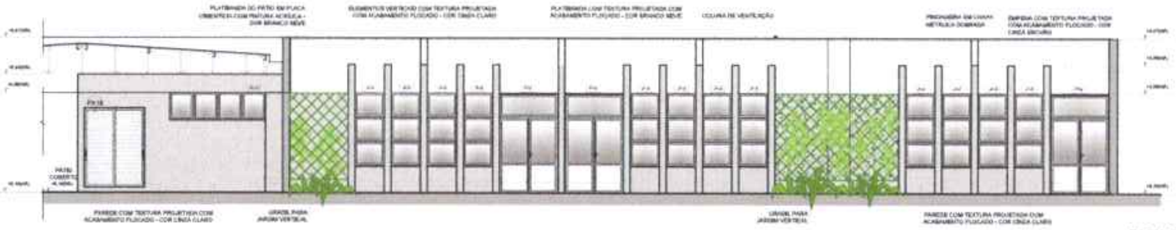
PLATIBANDA DO PÁTIO EM PLACA CIMENTÍCIA COM PINTURA ACRÍLICA - COR BRANCO NEVE
ELEMENTOS VERTICAIS COM TEXTURA PROJETADA COM ACABAMENTO FLOCADO - COR CINZA CLARO
PLATIBANDA COM TEXTURA PROJETADA COM ACABAMENTO FLOCADO - COR BRANCO NEVE
COLUNA DE VENTILAÇÃO
PINGADEIRA EM CHAPA METÁLICA DOBRADA
EMPENA COM TEXTURA PROJETADA COM ACABAMENTO FLOCADO - COR CINZA ESCURO
PÁTIO COBERTO
PAREDE COM TEXTURA PROJETADA COM ACABAMENTO FLOCADO - COR CINZA CLARO
GRADIL PARA JARDIM VERTICAL
GRADIL PARA JARDIM VERTICAL
PAREDE COM TEXTURA PROJETADA COM ACABAMENTO FLOCADO - COR CINZA CLARO

3 FACHADA 2H
ESCALA 1/75

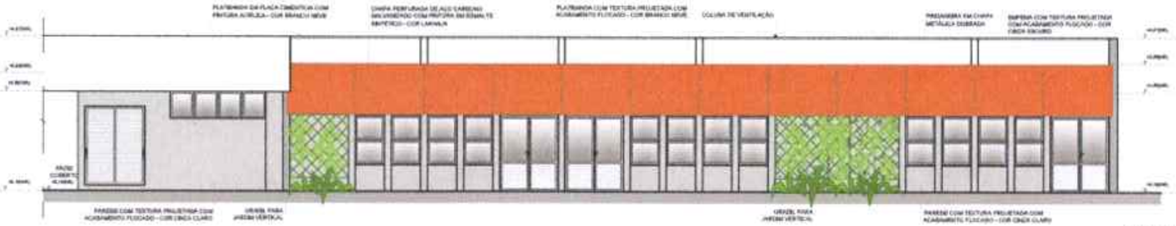
PLATIBANDA EM PLACA CIMENTÍCIA COM PINTURA ACRÍLICA - COR BRANCO NEVE
CHAPA PERFURADA DE AÇO CARBONO GALVANIZADO COM PINTURA EM ESMALTE SINTÉTICO - COR LARANJA
PLATIBANDA COM TEXTURA PROJETADA COM ACABAMENTO FLOCADO - COR BRANCO NEVE
COLUNA DE VENTILAÇÃO
PINGADEIRA EM CHAPA METÁLICA DOBRADA
EMPENA COM TEXTURA PROJETADA COM ACABAMENTO FLOCADO - COR CINZA ESCURO
PÁTIO COBERTO
PAREDE COM TEXTURA PROJETADA COM ACABAMENTO FLOCADO - COR CINZA CLARO
GRADIL PARA JARDIM VERTICAL
GRADIL PARA JARDIM VERTICAL
PAREDE COM TEXTURA PROJETADA COM ACABAMENTO FLOCADO - COR CINZA CLARO

4 FACHADA 2H
ESCALA 1/75

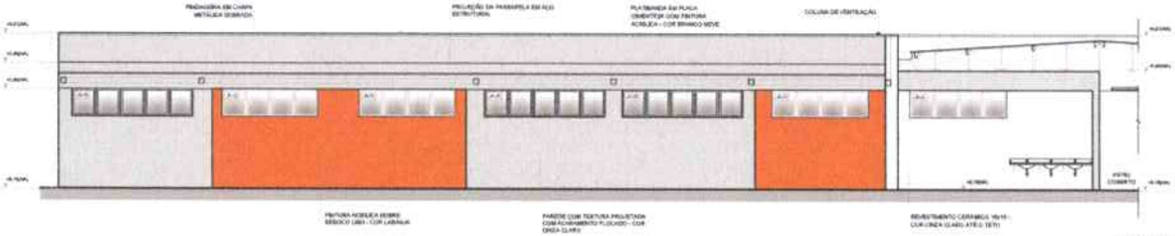
PINGADEIRA EM CHAPA METÁLICA DOBRADA
PROJEÇÃO DA PASSARELA EM AÇO ESTRUTURAL
PLATIBANDA EM PLACA CIMENTÍCIA COM PINTURA ACRÍLICA - COR BRANCO NEVE
COLUNA DE VENTILAÇÃO
PÁTIO COBERTO
PINTURA ACRÍLICA SOBRE REBOCO LISO - COR LARANJA
PAREDE COM TEXTURA PROJETADA COM ACABAMENTO FLOCADO - COR CINZA CLARO
REVESTIMENTO CERÂMICO 10x10 - COR CINZA CLARO ATÉ O TETO

5 FACHADA 4H
ESCALA 1/75

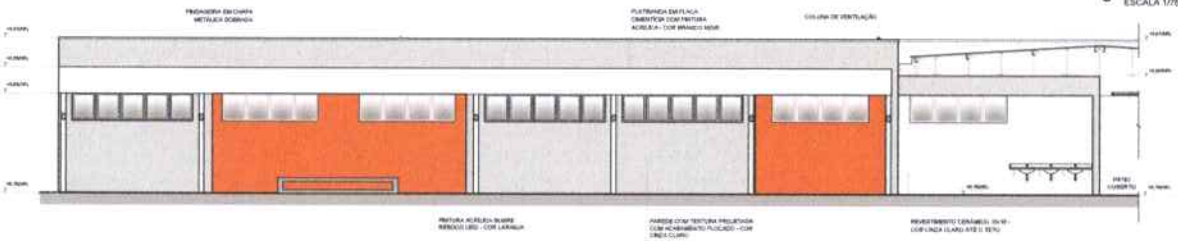
PINGADEIRA EM CHAPA METÁLICA DOBRADA
PLATIBANDA EM PLACA CIMENTÍCIA COM PINTURA ACRÍLICA - COR BRANCO NEVE
COLUNA DE VENTILAÇÃO
PÁTIO COBERTO
PINTURA ACRÍLICA SOBRE REBOCO LISO - COR LARANJA
PAREDE COM TEXTURA PROJETADA COM ACABAMENTO FLOCADO - COR CINZA CLARO
REVESTIMENTO CERÂMICO 10x10 - COR CINZA CLARO ATÉ O TETO

6 FACHADA 4H
ESCALA 1/75

CROQUI DE REFERÊNCIA - IMPLANTAÇÃO

NOTAS:
- MEDIDAS E NÍVEIS EM METROS.
- VERIFICAR POSIÇÃO EXATA DOS PILARES NO PROJETO ESTRUTURAL.
- VERIFICAR DETALHES CONSTRUTIVOS PERTINENTES NAS PRANCHAS DE DETALHAMENTO.
- EM CASO DE CONFLITO DE INFORMAÇÕES ENTRE O PROJETO GRÁFICO E O MEMORIAL DESCRITIVO, PREVALECE A INFORMAÇÃO CONTIDA NOS DESENHOS.
- ALTERAÇÕES NESTE PROJETO SOMENTE COM AUTORIZAÇÃO EXPRESSA DO FNDE.

REFERÊNCIAS:
- PLANILHA DE QUANTITATIVOS.
- MEMORIAL DESCRITIVO E ESPECIFICAÇÕES TÉCNICAS (MARCAS/ FABRICANTES DE MATERIAIS RELACIONADOS AOS PROJETOS CONSTITUEM-SE APENAS COMO REFERÊNCIA. O FNDE NÃO DIRECIONA A ESCOLHA DE MARCAS E NÃO MANTÉM CADASTRO DE FABRICANTES).

LEGENDA SIMBOLOGIA

🟩	GRADIL METÁLICO PARA JARDIM VERTICAL
🟪	PASTILHA CERÂMICA (10x10) - COR CINZA CLARO, ACABAMENTO ACETINADO (ATÉ O TETO)
▪▪▪▪▪	PASTILHA CERÂMICA (10x10) - COR CINZA CLARO, ACABAMENTO ACETINADO (H= 0,90m) + PINTURA ACRÍLICA SOBRE REBOCO LISO - COR CINZA CLARO (ACIMA DE 0,90m)
🟨	TEXTURA PROJETADA COM ACABAMENTO FLOCADO - COR BRANCO NEVE
⬜	TEXTURA PROJETADA COM ACABAMENTO FLOCADO - COR CINZA CLARO
⬛	TEXTURA PROJETADA COM ACABAMENTO FLOCADO - COR CINZA ESCURO
🟧	PINTURA ACRÍLICA SOBRE REBOCO LISO - COR LARANJA
🟦	PINTURA ACRÍLICA SOBRE REBOCO LISO - COR CINZA CLARO

CROQUI BLOCO

Nº	DATA	DESCRIÇÃO

CONTROLE DE REVISÕES

FNDE Fundo Nacional de Desenvolvimento da Educação

MINISTÉRIO DA **EDUCAÇÃO**

PROJETO PADRÃO - FNDE

PROPRIETÁRIO:
ENDEREÇO:
MUNICÍPIO - UF:

PROPRIETÁRIO
RESP. TÉCNICO CREA
AUTOR DO PROJETO CAU

DI.PO CREA

13H

COMISSÃO PERMANENTE DE LICITAÇÃO
Página
1.496

OBSERVAÇÕES:

ESCOLA 13 SALAS DE AULA - MODELO TÉRREO

PROJETO DE ARQUITETURA

COORDENAÇÃO
CGEST - Coordenação Geral de Infraestrutura Educacional

FACHADAS
BLOCO H - PEDAGÓGICO 2

ARQ

REVISÃO
R.00

ESCALA
1/75

DATA EMISSÃO
JANEIRO/2012

PRANCHA
28/52

FORMATO
A1 (841x594)

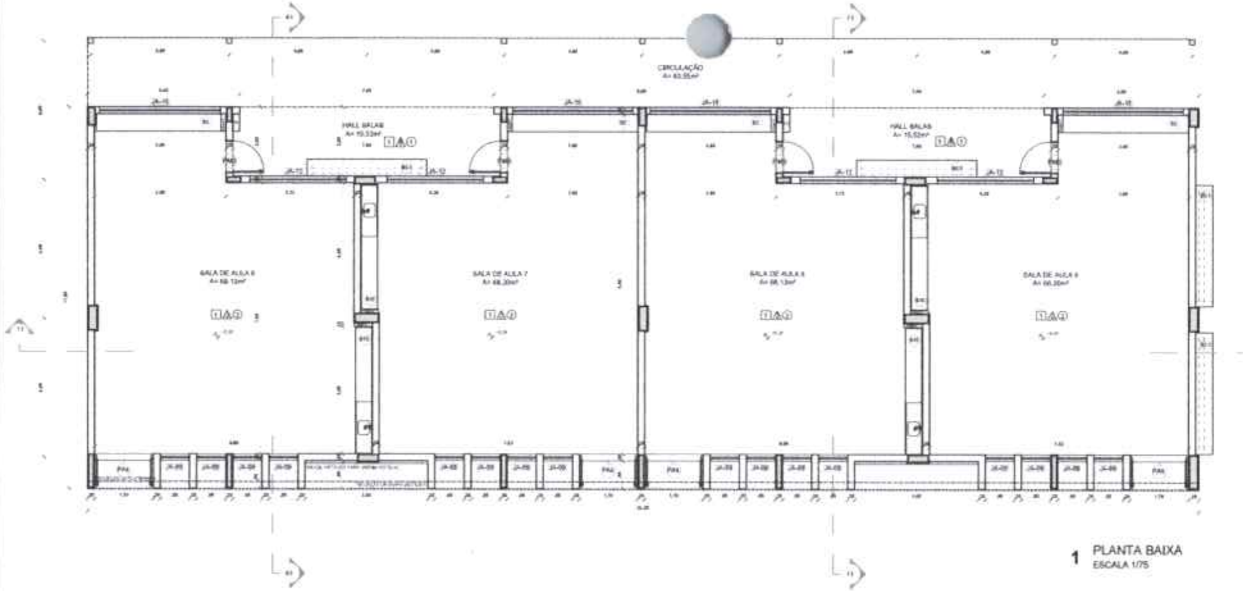

1 PLANTA BAIXA
ESCALA 1/75

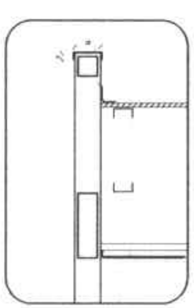
PINGADEIRA EM CHAPA DOBRADA DE AÇO GALVANIZADO - 5X20 CM
CONTRA-RUFO EM CHAPA DOBRADA DE AÇO GALVANIZADO
EMPENA COM TEXTURA PROJETADA COM ACABAMENTO FLOCADO - COR CINZA ESCURO
FORRO MINERAL NAS SALAS DE AULA

4 DETALHE 01 - PINGADEIRA
ESCALA 1/20

NOTAS

- MEDIDAS E NÍVEIS EM METROS.
- VERIFICAR POSIÇÃO EXATA DOS PILARES NO PROJETO ESTRUTURAL.
- VERIFICAR DETALHES CONSTRUTIVOS PERTINENTES NAS PRANCHAS DE DETALHAMENTO.
- EM CASO DE CONFLITO DE INFORMAÇÕES ENTRE O PROJETO GRÁFICO E O MEMORIAL DESCRITIVO, PREVALECE A INFORMAÇÃO CONTIDA NOS DESENHOS.
- ALTERAÇÕES NESTE PROJETO SOMENTE COM AUTORIZAÇÃO EXPRESSA DO FNDE.

REFERÊNCIAS

- PLANILHA DE QUANTITATIVOS
- MEMORIAL DESCRITIVO E ESPECIFICAÇÕES TÉCNICAS (MARCAS/ FABRICANTES DE MATERIAIS RELACIONADOS AOS PROJETOS CONSTITUEM-SE APENAS COMO REFERÊNCIA. O FNDE NÃO DIRECIONA A ESCOLHA DE MARCAS E NÃO MANTÉM CADASTRO DE FABRICANTES).

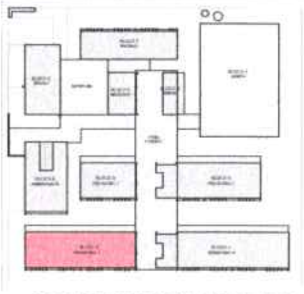

CROQUI DE REFERÊNCIA - IMPLANTAÇÃO

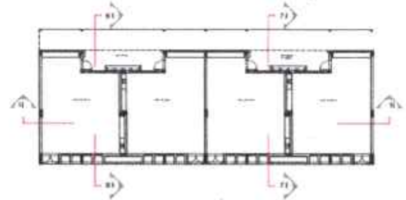

CROQUI DE REFERÊNCIA - BLOCO

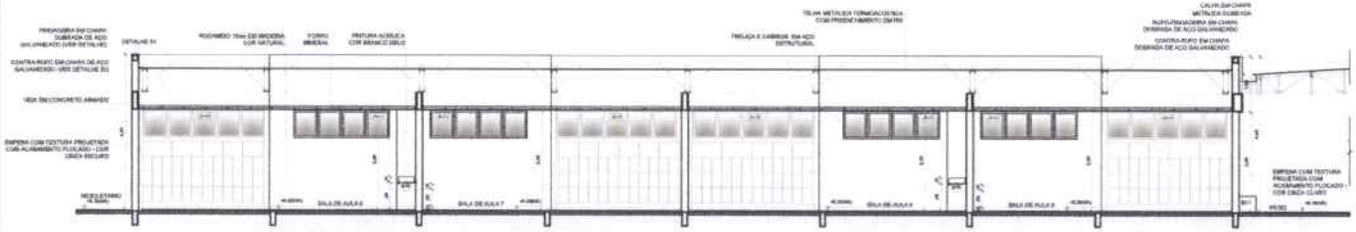

2 CORTE 1 I
ESCALA 1/75

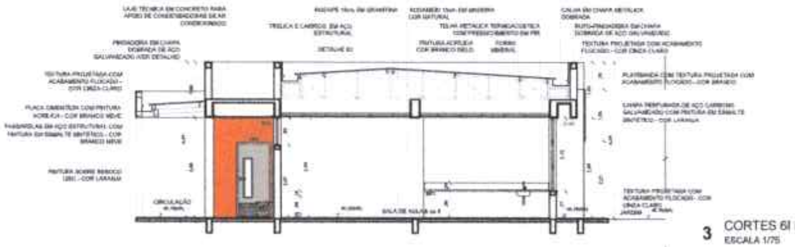

3 CORTES 6I E 7I
ESCALA 1/75

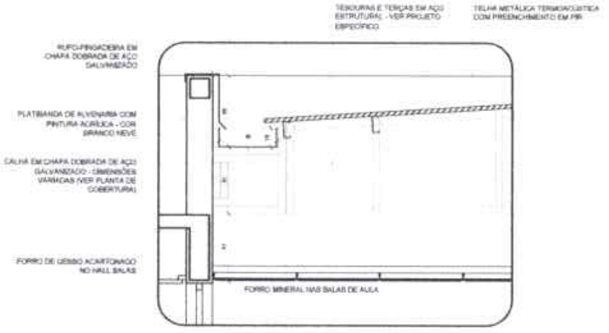
TESOURAS E TERÇAS EM AÇO ESTRUTURAL - VER PROJETO ESPECÍFICO
TELHA METÁLICA TERMOACÚSTICA COM PREENCHIMENTO EM PIR
RUFO-PINGADEIRA EM CHAPA DOBRADA DE AÇO GALVANIZADO
PLATIBANDA DE ALVENARIA COM PINTURA ACRÍLICA - COR BRANCO NEVE
CALHA EM CHAPA DOBRADA DE AÇO GALVANIZADO - DIMENSÕES VARIADAS (VER PLANTA DE COBERTURA)
FORRO DE GESSO ACARTONADO NO HALL SALAS
FORRO MINERAL NAS SALAS DE AULA

5 DETALHE 02 - CALHA E RUFO
ESCALA 1/20

ESPECIFICAÇÕES

☐ PISO

☐ PAREDE

☐ TETO

LEGENDA

BANCADAS - B*

DIVISÓRIAS*

ESCANINHOS - EC*

PRATELEIRA - PT**

BANCO - BC*

ESQUADRIAS***

OBSERVAÇÕES

Nº	DATA	DESCRIÇÃO

CONTROLE DE REVISÕES

FNDE Fundo Nacional de Desenvolvimento da Educação

MINISTÉRIO DA EDUCAÇÃO

PROJETO PADRÃO - FNDE

PROPRIETÁRIO
ENDEREÇO
MUNICÍPIO - UF

PROPRIETÁRIO
RESP. TÉCNICO
AUTOR DO PROJETO
CREA
CAU

OBSERVAÇÕES

1.497
Página

ESCOLA 13 SALAS DE AULA - MODELO TÉRREO
PROJETO DE ARQUITETURA

COORDENAÇÃO
CGEST - Coordenação Geral de Infraestrutura Educacional

PLANTA BAIXA
CORTES E DETALHES
BLOCO I - PEDAGÓGICO 3

ARQ

ESCALA
INDICADA

PRANCHA
29/52

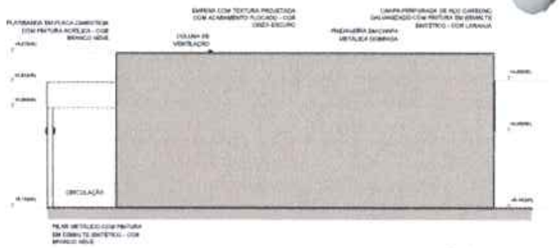
PLATIBANDA EM PLACA CIMENTÍCIA COM PINTURA ACRÍLICA - COR BRANCO NEVE
COLUNA DE VENTILAÇÃO
EMPENA COM TEXTURA PROJETADA COM ACABAMENTO FLOCADO - COR CINZA ESCURO
PAREDE/PINGADEIRA EM CHAPA METÁLICA DOBRADA
CHAPA PERFURADA DE AÇO CARBONO GALVANIZADO COM PINTURA EM ESMALTE SINTÉTICO - COR LARANJA
CIRCULAÇÃO
PILAR METÁLICO COM PINTURA EM ESMALTE SINTÉTICO - COR BRANCO NEVE

1 FACHADA 1 I
ESCALA 1/75

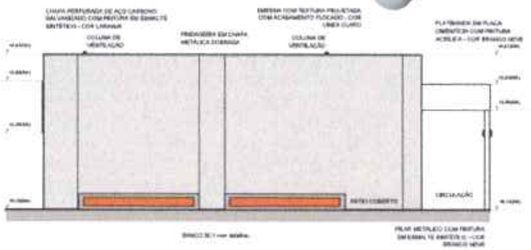
CHAPA PERFURADA DE AÇO CARBONO GALVANIZADO COM PINTURA EM ESMALTE SINTÉTICO - COR LARANJA
COLUNA DE VENTILAÇÃO
PINGADEIRA EM CHAPA METÁLICA DOBRADA
EMPENA COM TEXTURA PROJETADA COM ACABAMENTO FLOCADO - COR CINZA CLARO
COLUNA DE VENTILAÇÃO
PLATIBANDA EM PLACA CIMENTÍCIA COM PINTURA ACRÍLICA - COR BRANCO NEVE
PÁTIO COBERTO
CIRCULAÇÃO
PILAR METÁLICO COM PINTURA EM ESMALTE SINTÉTICO - COR BRANCO NEVE

2 FACHADA 3 I
ESCALA 1/75

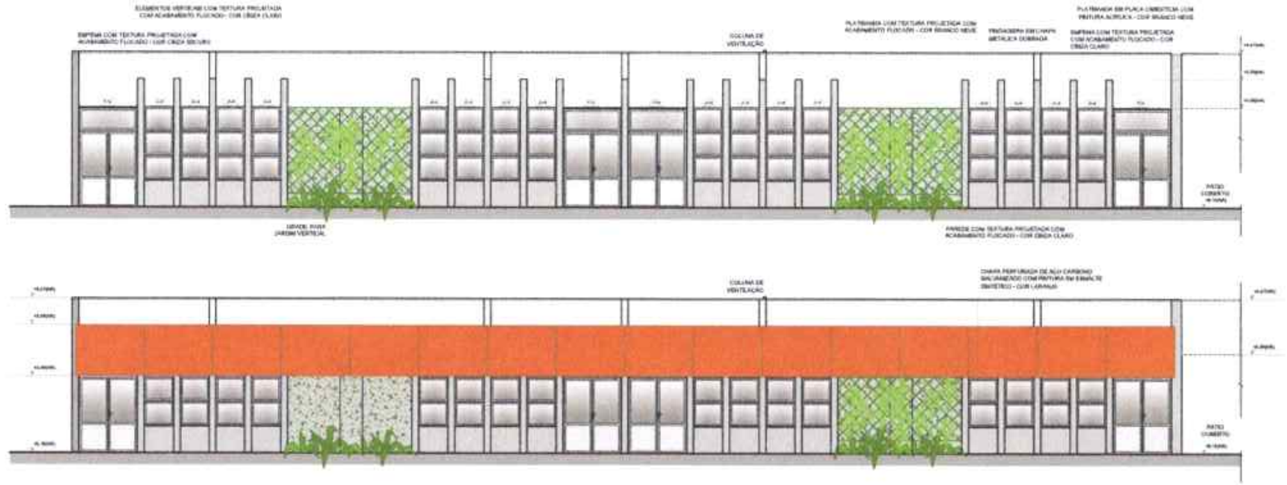
ELEMENTOS VERTICAIS COM TEXTURA PROJETADA COM ACABAMENTO FLOCADO - COR CINZA CLARO
EMPENA COM TEXTURA PROJETADA COM ACABAMENTO FLOCADO - COR CINZA ESCURO
COLUNA DE VENTILAÇÃO
PLATIBANDA COM TEXTURA PROJETADA COM ACABAMENTO FLOCADO - COR BRANCO NEVE
PINGADEIRA EM CHAPA METÁLICA DOBRADA
PLATIBANDA EM PLACA CIMENTÍCIA COM PINTURA ACRÍLICA - COR BRANCO NEVE
GRADE PARA JARDIM VERTICAL
PAREDE COM TEXTURA PROJETADA COM ACABAMENTO FLOCADO - COR CINZA CLARO
PÁTIO COBERTO
COLUNA DE VENTILAÇÃO
CHAPA PERFURADA DE AÇO CARBONO GALVANIZADO COM PINTURA EM ESMALTE SINTÉTICO - COR LARANJA
PÁTIO COBERTO

3 FACHADAS 2 I
ESCALA 1/75

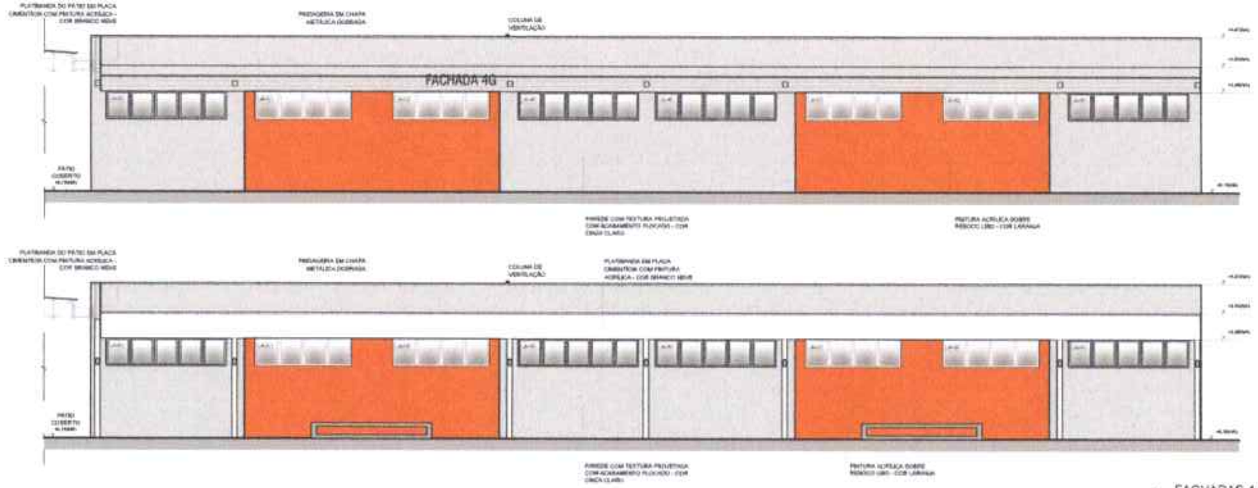
PLATIBANDA DO PÁTIO EM PLACA CIMENTÍCIA COM PINTURA ACRÍLICA - COR BRANCO NEVE
PINGADEIRA EM CHAPA METÁLICA DOBRADA
COLUNA DE VENTILAÇÃO
FACHADA 4G
PÁTIO COBERTO
PAREDE COM TEXTURA PROJETADA COM ACABAMENTO FLOCADO - COR CINZA CLARO
PINTURA ACRÍLICA SOBRE REBOCO LISO - COR LARANJA
PLATIBANDA DO PÁTIO EM PLACA CIMENTÍCIA COM PINTURA ACRÍLICA - COR BRANCO NEVE
PINGADEIRA EM CHAPA METÁLICA DOBRADA
COLUNA DE VENTILAÇÃO
PLATIBANDA EM PLACA CIMENTÍCIA COM PINTURA ACRÍLICA - COR BRANCO NEVE
PÁTIO COBERTO
PAREDE COM TEXTURA PROJETADA COM ACABAMENTO FLOCADO - COR CINZA CLARO
PINTURA ACRÍLICA SOBRE REBOCO LISO - COR LARANJA

4 FACHADAS 4 I
ESCALA 1/75

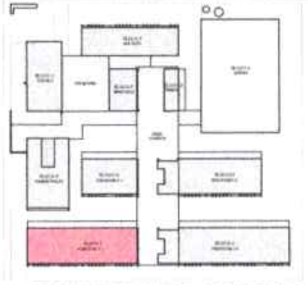

CROQUI DE REFERÊNCIA - IMPLANTAÇÃO

NOTAS:
- MEDIDAS E NÍVEIS EM METROS.
- VERIFICAR POSIÇÃO EXATA DOS PILARES NO PROJETO ESTRUTURAL.
- VERIFICAR DETALHES CONSTRUTIVOS PERTINENTES NAS PRANCHAS DE DETALHAMENTO.
- EM CASO DE CONFLITO DE INFORMAÇÕES ENTRE O PROJETO GRÁFICO E O MEMORIAL DESCRITIVO, PREVALECE A INFORMAÇÃO CONTIDA NOS DESENHOS.
- ALTERAÇÕES NESTE PROJETO SOMENTE COM AUTORIZAÇÃO EXPRESSA DO FNDE.

REFERÊNCIAS
- PLANILHA DE QUANTITATIVOS.
- MEMORIAL DESCRITIVO E ESPECIFICAÇÕES TÉCNICAS (MARCAS/FABRICANTES DE MATERIAIS RELACIONADOS AOS PROJETOS CONSTITUEM-SE APENAS COMO REFERÊNCIA. O FNDE NÃO DIRECIONA A ESCOLHA DE MARCAS E NÃO MANTÉM CADASTRO DE FABRICANTES).

LEGENDA SIMBOLOGIA
- 🟩 GRADIL METÁLICO PARA JARDIM VERTICAL
- 🟪 PASTILHA CERÂMICA (10x10) - COR CINZA CLARO, ACABAMENTO ACETINADO (ATÉ O TETO)
- ▪▪▪ PASTILHA CERÂMICA (10x10) - COR CINZA CLARO, ACABAMENTO ACETINADO (H= 0,80m) + PINTURA ACRÍLICA SOBRE REBOCO LISO - COR CINZA CLARO (ACIMA DE 0,80m)
- 🟨 TEXTURA PROJETADA COM ACABAMENTO FLOCADO - COR BRANCO NEVE
- ⬜ TEXTURA PROJETADA COM ACABAMENTO FLOCADO - COR CINZA CLARO
- ⬛ TEXTURA PROJETADA COM ACABAMENTO FLOCADO - COR CINZA ESCURO
- 🟧 PINTURA ACRÍLICA SOBRE REBOCO LISO - COR LARANJA
- 🟦 PINTURA ACRÍLICA SOBRE REBOCO LISO - COR CINZA CLARO

CROQUI DE REFERÊNCIA
BLOCO

Nº	DATA	DESCRIÇÃO

CONTROLE DE REVISÕES

FNDE Fundo Nacional de Desenvolvimento da Educação

MINISTÉRIO DA EDUCAÇÃO

PROJETO PADRÃO - FNDE

PROPRIETÁRIO

ENDEREÇO

MUNICÍPIO - UF

PROPRIETÁRIO

RESP. TÉCNICO CREA

AUTOR DO PROJETO CAU

DLFO

CREA

RA

OBSERVAÇÕES

COMISSÃO PERMANENTE DE LICITAÇÃO
PREFEITURA MUNICIPAL DE ITA
1.498
Página

ESCOLA 13 SALAS DE AULA - MODELO TÉRREO
PROJETO DE ARQUITETURA

COORDENAÇÃO
CGEST - Coordenação Geral de Infraestrutura Educacional

FACHADAS
BLOCO G - PEDAGÓGICO 1

ARQ

FORMATO A1 (841x594)

REVISÃO 0.00

ESCALA INDICADA

DATA EMISSÃO JANEIRO/2022

PRANCHA 30/52

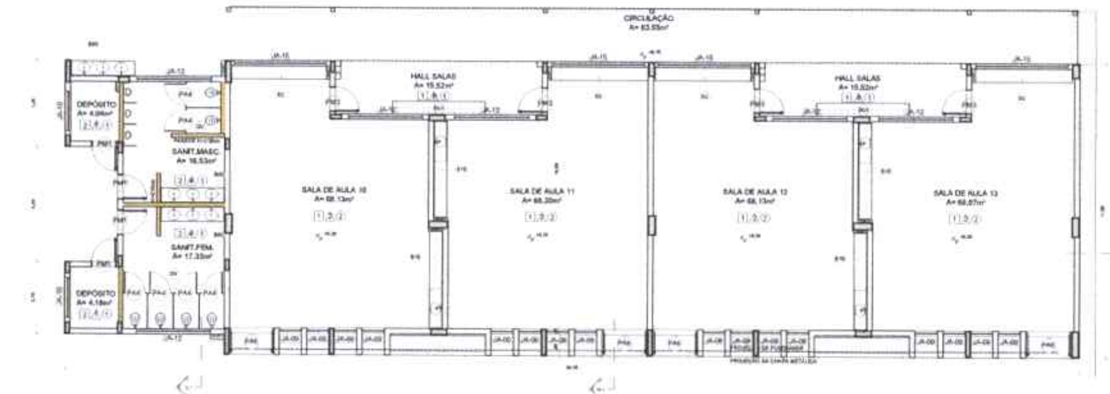

1 PLANTA BAIXA
ESCALA 1/75

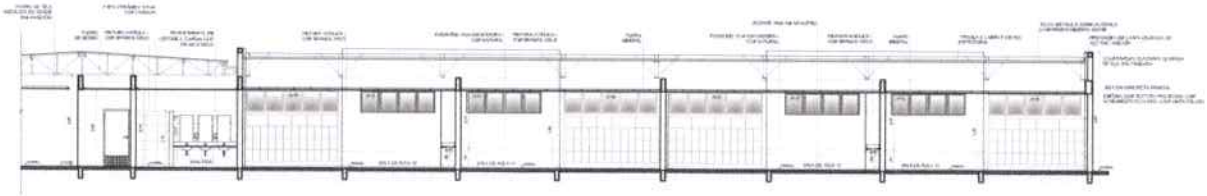

2 CORTE 1J
ESCALA 1/75

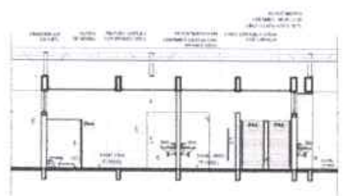

3 CORTE 9J
ESCALA 1/75

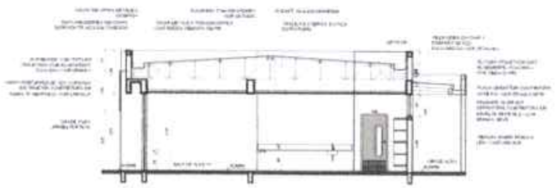

4 CORTE 10J
ESCALA 1/75

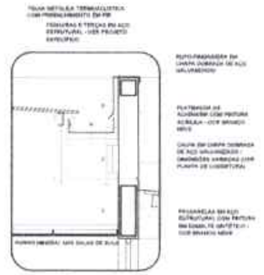

5 DETALHE - CALHA E RUFO
ESCALA 1/25

CROQUI DE REFERÊNCIA - IMPLANTAÇÃO

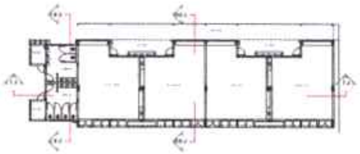

CROQUI DE REFERÊNCIA - BLOCO

ESPECIFICAÇÕES

PAREDES

PISO

TETO

LEGENDA

ESQUADRIAS

OBSERVAÇÕES

MINISTÉRIO DA
EDUCAÇÃO

PROJETO PADRÃO - FNDE

1317.

ESCOLA 13 SALAS DE AULA - MODELO TÉRREO
PROJETO DE ARQUITETURA

PLANTA BAIXA
CORTES E DETALHE
BLOCO J - PEDAGÓGICO 4

ARQ

31/52

1.499
Página

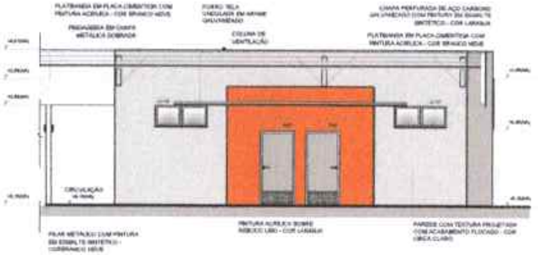
PLATIBANDA EM PLACA CIMENTÍCIA COM PINTURA ACRÍLICA - COR BRANCO NEVE
PINGADEIRA EM CHAPA METÁLICA DOBRADA
FORRO TELA ONDULADA EM ARAME GALVANIZADO
COLUNA DE VENTILAÇÃO
CHAPA PERFURADA DE AÇO CARBONO GALVANIZADO COM PINTURA EM ESMALTE SINTÉTICO - COR LARANJA
PLATIBANDA EM PLACA CIMENTÍCIA COM PINTURA ACRÍLICA - COR BRANCO NEVE
CIRCULAÇÃO
PILAR METÁLICO COM PINTURA EM ESMALTE SINTÉTICO - COR BRANCO NEVE
PINTURA ACRÍLICA SOBRE REBOCO LISO - COR LARANJA
PAREDE COM TEXTURA PROJETADA COM ACABAMENTO FLOCADO - COR CINZA CLARO

1 FACHADA 1J
ESCALA 1/75

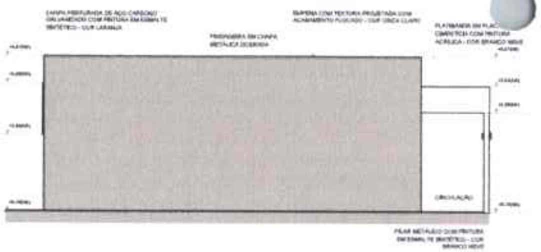
CHAPA PERFURADA DE AÇO CARBONO GALVANIZADO COM PINTURA EM ESMALTE SINTÉTICO - COR LARANJA
PINGADEIRA EM CHAPA METÁLICA DOBRADA
EMPENA COM TEXTURA PROJETADA COM ACABAMENTO FLOCADO - COR CINZA CLARO
PLATIBANDA EM PLACA CIMENTÍCIA COM PINTURA ACRÍLICA - COR BRANCO NEVE
CIRCULAÇÃO
PILAR METÁLICO COM PINTURA EM ESMALTE SINTÉTICO - COR BRANCO NEVE

2 FACHADA 3J
ESCALA 1/75

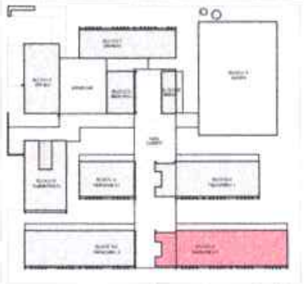

CROQUI DE REFERÊNCIA - IMPLANTAÇÃO

NOTAS
- MEDIDAS E NÍVEIS EM METROS.
- VERIFICAR POSIÇÃO EXATA DOS PILARES NO PROJETO ESTRUTURAL.
- VERIFICAR DETALHES CONSTRUTIVOS PERTINENTES NAS PRANCHAS DE DETALHAMENTO
- EM CASO DE CONFLITO DE INFORMAÇÕES ENTRE O PROJETO GRÁFICO E O MEMORIAL DESCRITIVO, PREVALECE A INFORMAÇÃO CONTIDA NOS DESENHOS
- ALTERAÇÕES NESTE PROJETO SOMENTE COM AUTORIZAÇÃO EXPRESSA DO FNDE

REFERÊNCIAS
- PLANILHA DE QUANTITATIVOS
- MEMORIAL DESCRITIVO E ESPECIFICAÇÕES TÉCNICAS (MARCAS/ FABRICANTES DE MATERIAIS RELACIONADOS AOS PROJETOS CONSTITUEM-SE APENAS COMO REFERÊNCIA. O FNDE NÃO DIRECIONA A ESCOLHA DE MARCAS E NÃO MANTÉM CADASTRO DE FABRICANTES)

LEGENDA [illegible]

🟩	GRADE METÁLICA PARA JARDIM VERTICAL
🟪	PASTILHA CERÂMICA (10x10) - COR CINZA CLARO, ACABAMENTO ACETINADO (ATÉ O TETO)
▪▪▪	PASTILHA CERÂMICA (10x10) - COR CINZA CLARO, ACABAMENTO ACETINADO (H= 0,90m) + PINTURA ACRÍLICA SOBRE REBOCO LISO - COR CINZA CLARO (ACIMA DE 0,90m)
🟨	TEXTURA PROJETADA COM ACABAMENTO FLOCADO - COR BRANCO NEVE
⬜	TEXTURA PROJETADA COM ACABAMENTO FLOCADO - COR CINZA CLARO
⬛	TEXTURA PROJETADA COM ACABAMENTO FLOCADO - COR CINZA ESCURO
🟧	PINTURA ACRÍLICA SOBRE REBOCO LISO - COR LARANJA
🟦	PINTURA ACRÍLICA SOBRE REBOCO LISO - COR CINZA CLARO

CROQUI BLOCO

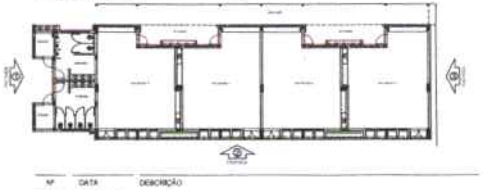

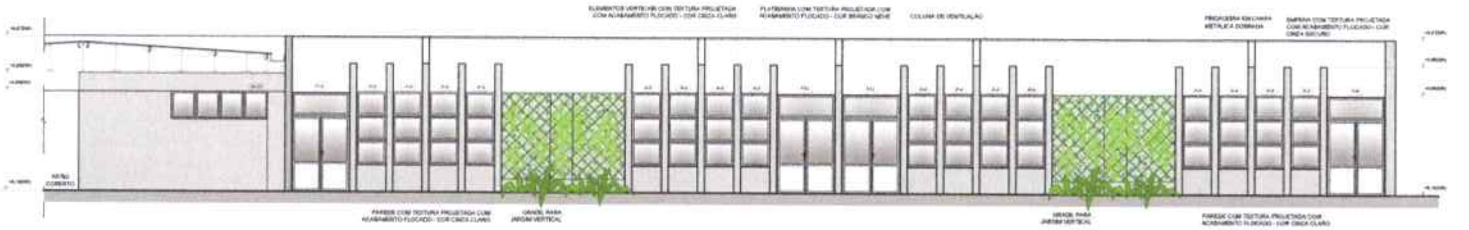
ELEMENTOS VERTICAIS COM TEXTURA PROJETADA COM ACABAMENTO FLOCADO - COR CINZA CLARO
PLATIBANDA COM TEXTURA PROJETADA COM ACABAMENTO FLOCADO - COR BRANCO NEVE
COLUNA DE VENTILAÇÃO
PINGADEIRA EM CHAPA METÁLICA DOBRADA
EMPENA COM TEXTURA PROJETADA COM ACABAMENTO FLOCADO - COR CINZA ESCURO
PAREDE COM TEXTURA PROJETADA COM ACABAMENTO FLOCADO - COR CINZA CLARO
GRADE PARA JARDIM VERTICAL
GRADE PARA JARDIM VERTICAL
PAREDE COM TEXTURA PROJETADA COM ACABAMENTO FLOCADO - COR CINZA CLARO

3 FACHADA 2J
ESCALA 1/75

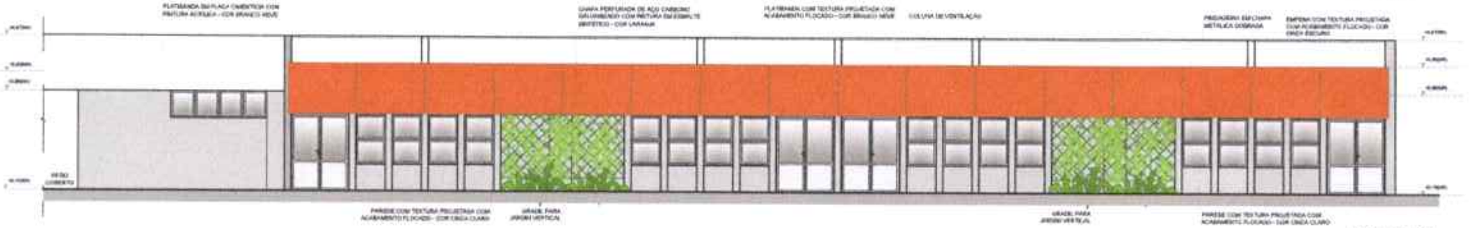
PLATIBANDA EM PLACA CIMENTÍCIA COM PINTURA ACRÍLICA - COR BRANCO NEVE
CHAPA PERFURADA DE AÇO CARBONO GALVANIZADO COM PINTURA EM ESMALTE SINTÉTICO - COR LARANJA
PLATIBANDA COM TEXTURA PROJETADA COM ACABAMENTO FLOCADO - COR BRANCO NEVE
COLUNA DE VENTILAÇÃO
PINGADEIRA EM CHAPA METÁLICA DOBRADA
EMPENA COM TEXTURA PROJETADA COM ACABAMENTO FLOCADO - COR CINZA ESCURO
PAREDE COM TEXTURA PROJETADA COM ACABAMENTO FLOCADO - COR CINZA CLARO
GRADE PARA JARDIM VERTICAL
GRADE PARA JARDIM VERTICAL
PAREDE COM TEXTURA PROJETADA COM ACABAMENTO FLOCADO - COR CINZA CLARO

4 FACHADA 2J
ESCALA 1/75

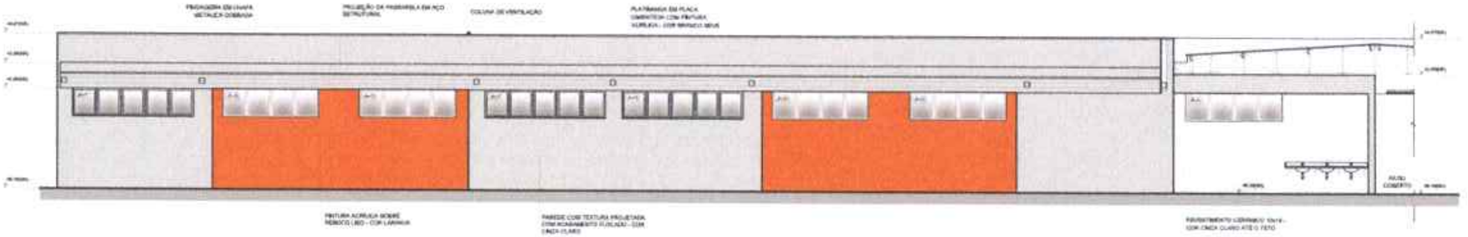
PINGADEIRA EM CHAPA METÁLICA DOBRADA
PROJEÇÃO DA PASSARELA EM AÇO ESTRUTURAL
COLUNA DE VENTILAÇÃO
PLATIBANDA EM PLACA CIMENTÍCIA COM PINTURA ACRÍLICA - COR BRANCO NEVE
PINTURA ACRÍLICA SOBRE REBOCO LISO - COR LARANJA
PAREDE COM TEXTURA PROJETADA COM ACABAMENTO FLOCADO - COR CINZA CLARO
REVESTIMENTO CERÂMICO 10x10 - COR CINZA CLARO ATÉ O TETO

5 FACHADA 4J
ESCALA 1/75

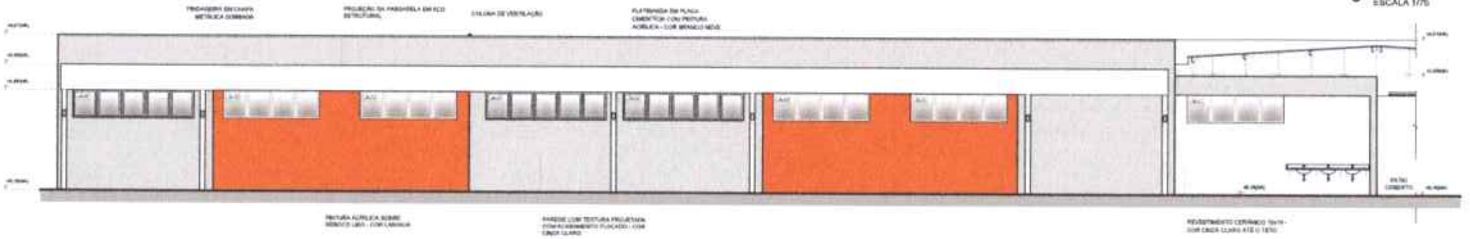
PINGADEIRA EM CHAPA METÁLICA DOBRADA
PROJEÇÃO DA PASSARELA EM AÇO ESTRUTURAL
COLUNA DE VENTILAÇÃO
PLATIBANDA EM PLACA CIMENTÍCIA COM PINTURA ACRÍLICA - COR BRANCO NEVE
PINTURA ACRÍLICA SOBRE REBOCO LISO - COR LARANJA
PAREDE COM TEXTURA PROJETADA COM ACABAMENTO FLOCADO - COR CINZA CLARO
REVESTIMENTO CERÂMICO 10x10 - COR CINZA CLARO ATÉ O TETO

6 FACHADA 4J
ESCALA 1/75

Nº DATA DESCRIÇÃO
CONTROLE DE REVISÕES

FNDE Fundo Nacional de Desenvolvimento da Educação

MINISTÉRIO DA
EDUCAÇÃO

PROJETO PADRÃO - FNDE

PROPRIETÁRIO
ENDEREÇO
MUNICÍPIO - UF

PROPRIETÁRIO
RESP. TÉCNICO CREA
AUTOR DO PROJETO CAU

SELO

CREA

1.500

OBSERVAÇÕES

ESCOLA 13 SALAS DE AULA - MODELO TÉRREO
PROJETO DE ARQUITETURA

COORDENAÇÃO
CGEST - Coordenação Geral de Infraestrutura Educacional

FACHADAS
BLOCO J - PEDAGÓGICO 4

ARQ

REVISÃO
8.00

ESCALA
1/75

DATA EMISSÃO
JANEIRO/2023

FORMATO
A1 (841x594)

PRANCHA
32/52

1 MASTROS PARA BANDEIRAS
ESCALA 1/25

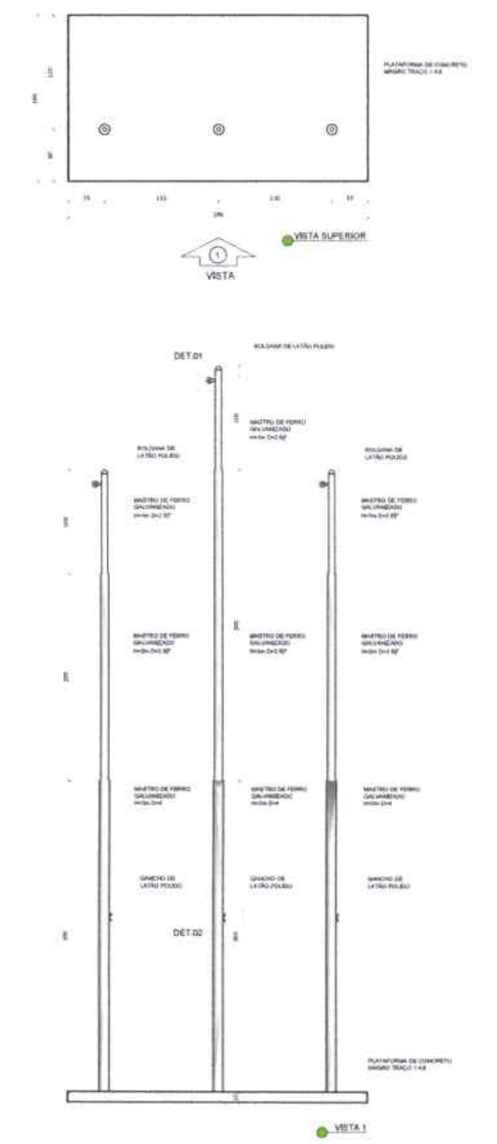
PLATAFORMA DE CONCRETO MAGRO TRAÇO 1:4:8
VISTA SUPERIOR
VISTA
DET.01
ROLDANA DE LATÃO POLIDO
MASTRO DE FERRO GALVANIZADO
MASTRO DE FERRO GALVANIZADO
MASTRO DE FERRO GALVANIZADO
GANCHO DE LATÃO POLIDO
DET.02
PLATAFORMA DE CONCRETO MAGRO TRAÇO 1:4:8
VISTA 1

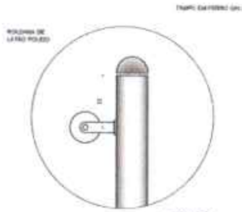

DETALHE 1
Escala 1/25

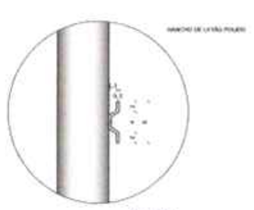

DETALHE 2
Escala 1/25

2 BC1 - BANCO COLETIVO
ESCALA 1/25

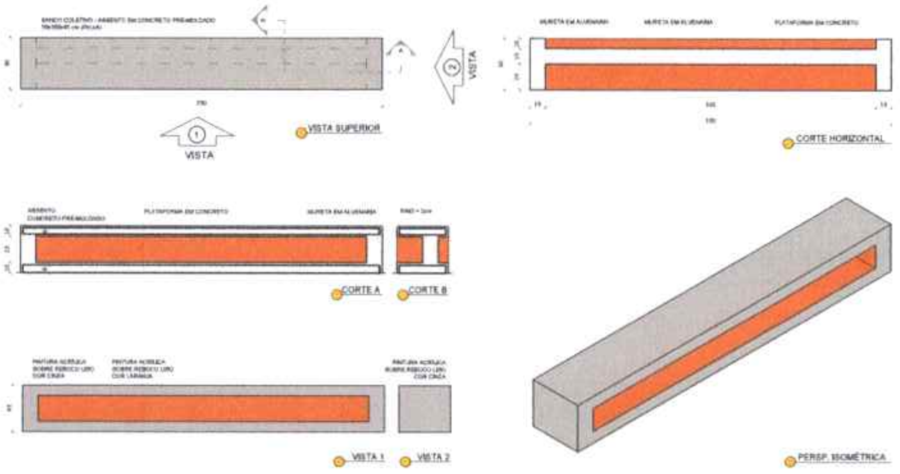
BANCO COLETIVO - ASSENTO EM CONCRETO PRÉ-MOLDADO
VISTA
VISTA SUPERIOR
MURETA EM ALVENARIA
MURETA EM ALVENARIA
PLATAFORMA EM CONCRETO
CORTE HORIZONTAL
ASSENTO CONCRETO PRÉ-MOLDADO
PLATAFORMA EM CONCRETO
MURETA EM ALVENARIA
CORTE A
CORTE B
PINTURA ACRÍLICA SOBRE REBOCO LISO COR CINZA
PINTURA ACRÍLICA SOBRE REBOCO LISO COR LARANJA
PINTURA ACRÍLICA SOBRE REBOCO LISO COR CINZA
VISTA 1
VISTA 2
PERSP. ISOMÉTRICA

3 BC2 - BANCO COLETIVO
ESCALA 1/25

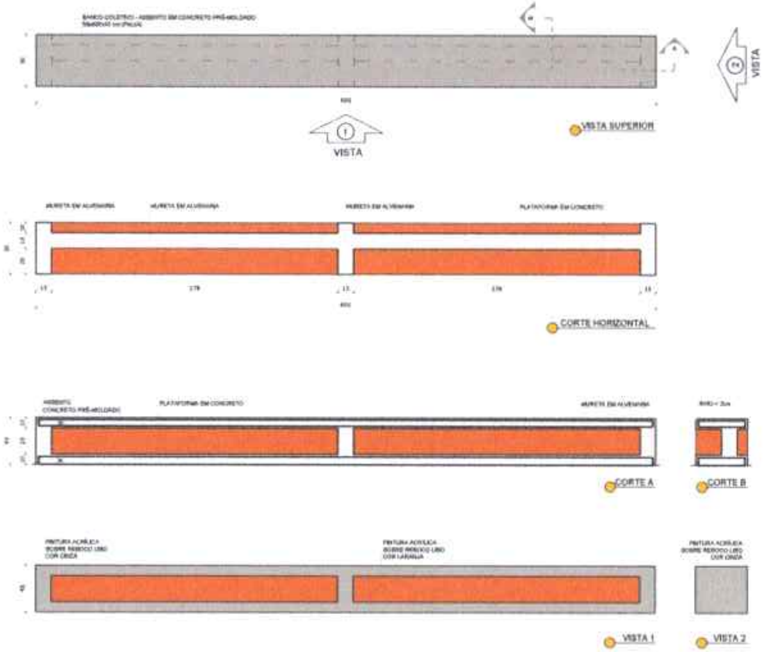
BANCO COLETIVO - ASSENTO EM CONCRETO PRÉ-MOLDADO
VISTA
VISTA SUPERIOR
MURETA EM ALVENARIA
MURETA EM ALVENARIA
MURETA EM ALVENARIA
PLATAFORMA EM CONCRETO
CORTE HORIZONTAL
ASSENTO CONCRETO PRÉ-MOLDADO
PLATAFORMA EM CONCRETO
MURETA EM ALVENARIA
CORTE A
CORTE B
PINTURA ACRÍLICA SOBRE REBOCO LISO COR CINZA
PINTURA ACRÍLICA SOBRE REBOCO LISO COR LARANJA
PINTURA ACRÍLICA SOBRE REBOCO LISO COR CINZA
VISTA 1
VISTA 2

NOTAS

- MEDIDAS E NÍVEIS EM METROS.
- VERIFICAR POSIÇÃO EXATA DOS PILARES NO PROJETO ESTRUTURAL.
- VERIFICAR DETALHES CONSTRUTIVOS PERTINENTES NAS PRANCHAS DE DETALHAMENTO.
- EM CASO DE CONFLITO DE INFORMAÇÕES ENTRE O PROJETO GRÁFICO E O MEMORIAL DESCRITIVO, PREVALECE A INFORMAÇÃO CONTIDA NOS DESENHOS.
- ALTERAÇÕES NESTE PROJETO SOMENTE COM AUTORIZAÇÃO EXPRESSA DO FNDE.

REFERÊNCIAS

- PLANILHA DE QUANTITATIVOS
- MEMORIAL DESCRITIVO E ESPECIFICAÇÕES TÉCNICAS (MARCAS/ FABRICANTES DE MATERIAIS RELACIONADOS AOS PROJETOS CONSTITUEM-SE APENAS COMO REFERÊNCIA. O FNDE NÃO DIRECIONA A ESCOLHA DE MARCAS E NÃO MANTÉM CADASTRO DE FABRICANTES).

CROQUI DE REFERÊNCIA

Nº DATA DESCRIÇÃO
CONTROLE DE REVISÕES

FNDE Fundo Nacional de Desenvolvimento da Educação
MINISTÉRIO DA **EDUCAÇÃO**

PROJETO PADRÃO - FNDE

PROPRIETÁRIO
ENDEREÇO
MUNICÍPIO - UF MASTROS PARA BANDEIRAS

PROPRIETÁRIO
RESP. TÉCNICO CREA
AUTOR DO PROJETO CAU
DUFO
CREA
RA
OBSERVAÇÕES

COMISSÃO PERMANENTE DE LICITAÇÃO
1501
Página

ESCOLA 13 SALAS DE AULA - MODELO TÉRREO
PROJETO DE ARQUITETURA

COORDENAÇÃO
CGEST - Coordenação Geral de Infraestrutura Educacional

DETALHAMENTO
CORTES E DETALHES
MASTROS E BANCOS

ARQ

REVISÃO R.00
ESCALA 1/25
DATA EMISSÃO JANEIRO/2022
FORMATO A1 (841x594)
PRANCHA 33/52

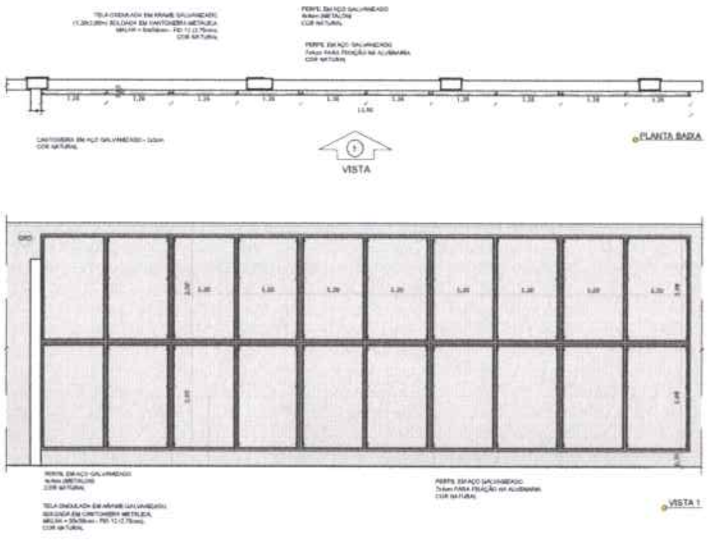

1 GRADIL 3 - BLOCO B
ESCALA 1/50

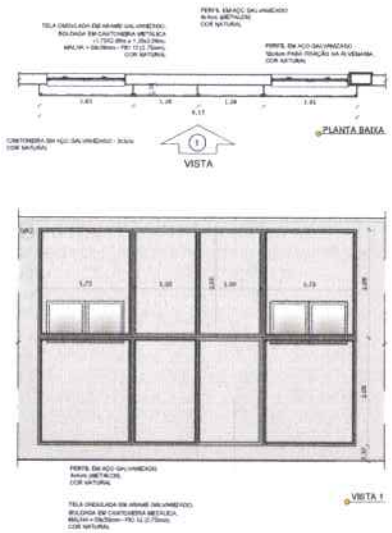

2 GRADIL 2 - BLOCO B
ESCALA 1/50

NOTAS

- MEDIDAS E NÍVEIS EM METROS
- VERIFICAR POSIÇÃO EXATA DOS PILARES NO PROJETO ESTRUTURAL
- VERIFICAR DETALHES CONSTRUTIVOS PERTINENTES NAS PRANCHAS DE DETALHAMENTO
- EM CASO DE CONFLITO DE INFORMAÇÕES ENTRE O PROJETO GRÁFICO E O MEMORIAL DESCRITIVO, PREVALECE A INFORMAÇÃO CONTIDA NOS DESENHOS
- ALTERAÇÕES NESTE PROJETO SOMENTE COM AUTORIZAÇÃO EXPRESSA DO FNDE

REFERÊNCIAS

- PLANILHA DE QUANTITATIVOS
- MEMORIAL DESCRITIVO E ESPECIFICAÇÕES TÉCNICAS (MARCAS/FABRICANTES DE MATERIAIS RELACIONADOS AOS PROJETOS CONSTITUEM-SE APENAS COMO REFERÊNCIA. O FNDE NÃO DIRECIONA A ESCOLHA DE MARCAS E NÃO MANTÉM CADASTRO DE FABRICANTES)

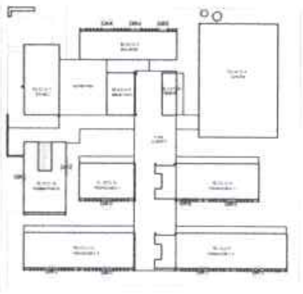

CROQUI DE REFERÊNCIA

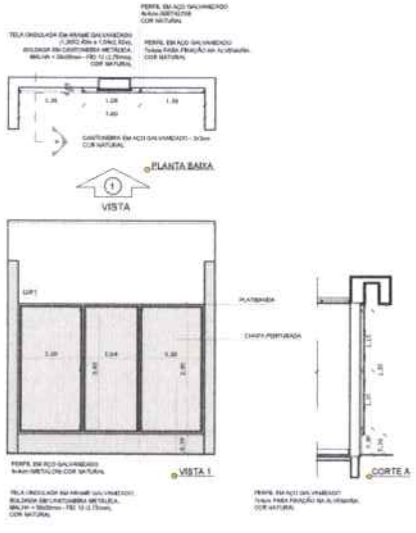

3 GRADIL 1 - BLOCO G, H, I e J
ESCALA 1/50

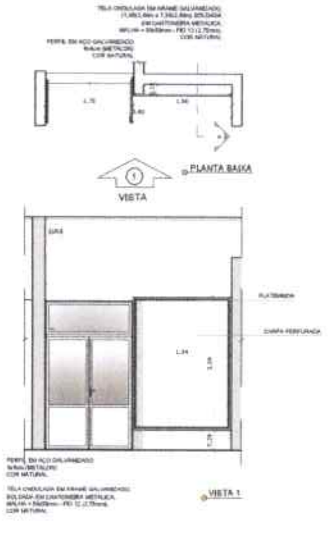

4 GRADIL 4 - BLOCO F
ESCALA 1/50

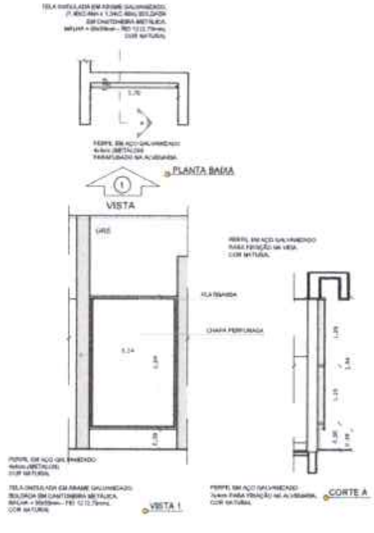

5 GRADIL 5 - BLOCO F, H
ESCALA 1/50

Nº DATA DESCRIÇÃO
CONTROLE DE REVISÕES

Fundo Nacional de Desenvolvimento da Educação
MINISTÉRIO DA **EDUCAÇÃO**

PROJETO PADRÃO - FNDE

PROPRIETÁRIO
ENDEREÇO
MUNICÍPIO - UF MASTROS PARA BANDEIRAS

PROPRIETÁRIO
RESP. TÉCNICO CREA
AUTOR DO PROJETO CAU

DLPG
CREA

COMISSÃO PERMANENTE DE LICITAÇÃO
Página 1.502

OBSERVAÇÕES

ESCOLA 13 SALAS DE AULA - MODELO TÉRREO
PROJETO DE ARQUITETURA

COORDENAÇÃO
CGEST - Coordenação Geral de Infraestrutura Educacional

DETALHAMENTO
GRADIL PARA VEGETAÇÃO

ARQ

REVISÃO
R.00

ESCALA
1/50

DATA EMISSÃO
JANEIRO/2022

FORMATO
A1 (841x594)

PRANCHA
34/52

[illegible]

CROQUI DE REFERÊNCIA

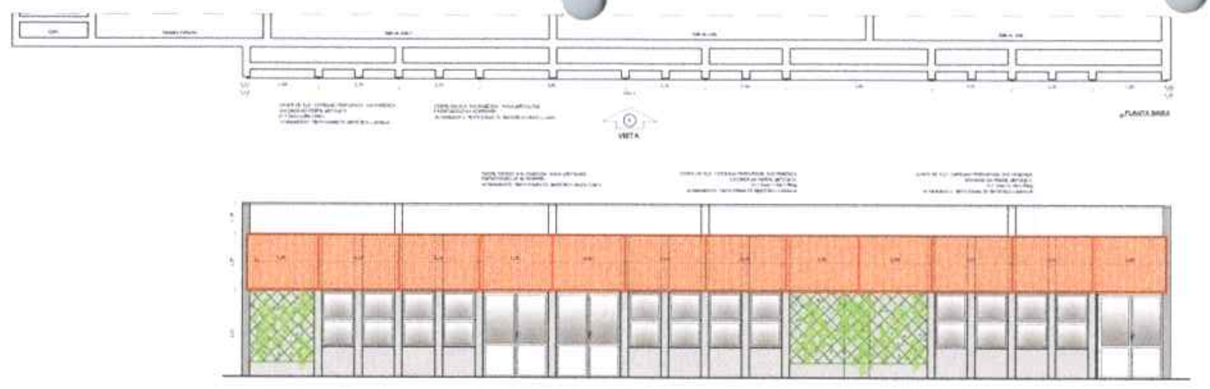

1 CHAPA PERFURADA - BLOCO H
ESCALA 1/50

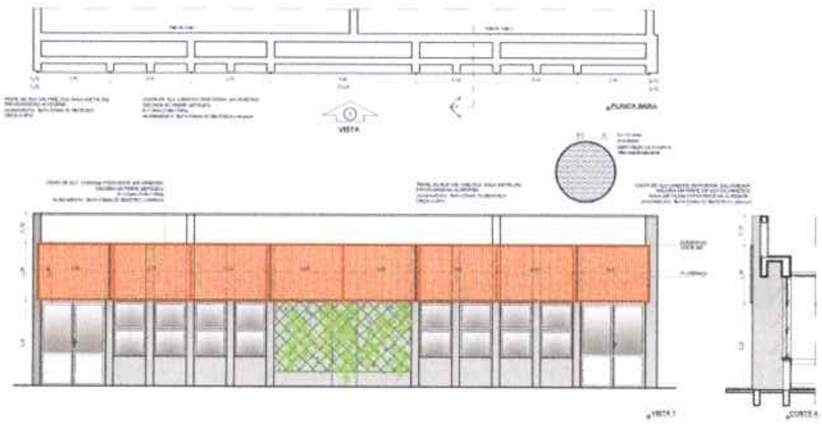

2 CHAPA PERFURADA - BLOCO G
ESCALA 1/50

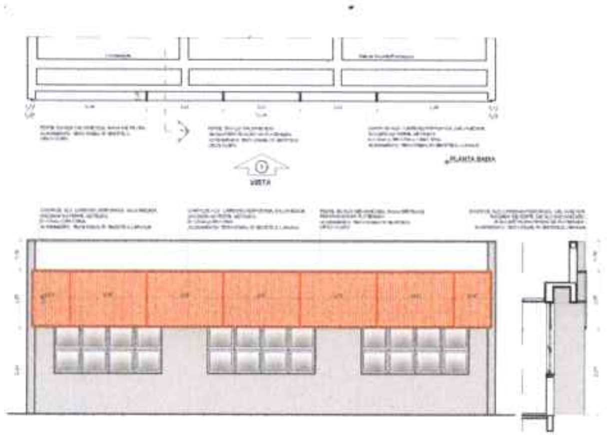

3 CHAPA PERFURADA - BLOCO B
ESCALA 1/50

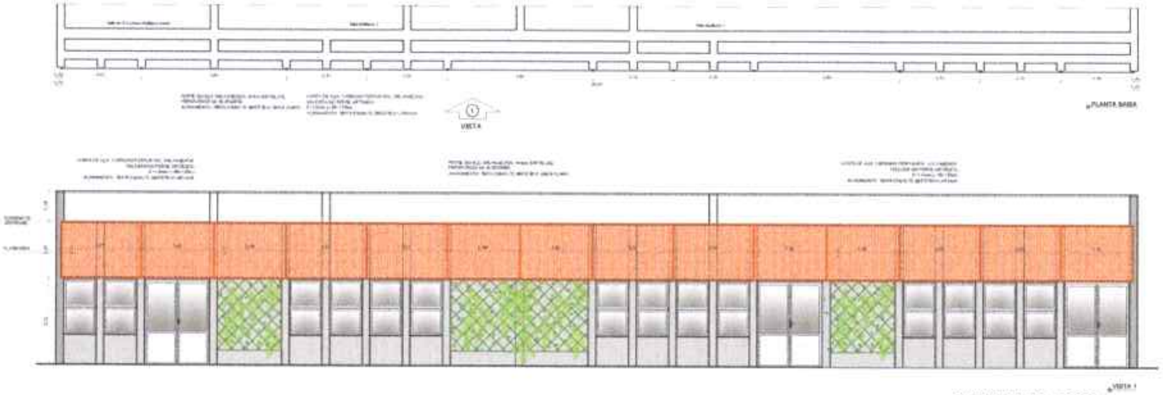

4 CHAPA PERFURADA - BLOCO F
ESCALA 1/50

MINISTÉRIO DA
EDUCAÇÃO

PROJETO PADRÃO - FNDE

ESCOLA 13 SALAS DE AULA - MODELO TÉRREO

PROJETO DE ARQUITETURA

DETALHAMENTO
CHAPA PERFURADA

ARQ

35/52

COMISSÃO PERMANENTE DE LICITAÇÃO
PREFEITURA MUNICIPAL DE ITAREMA
1.503
Página

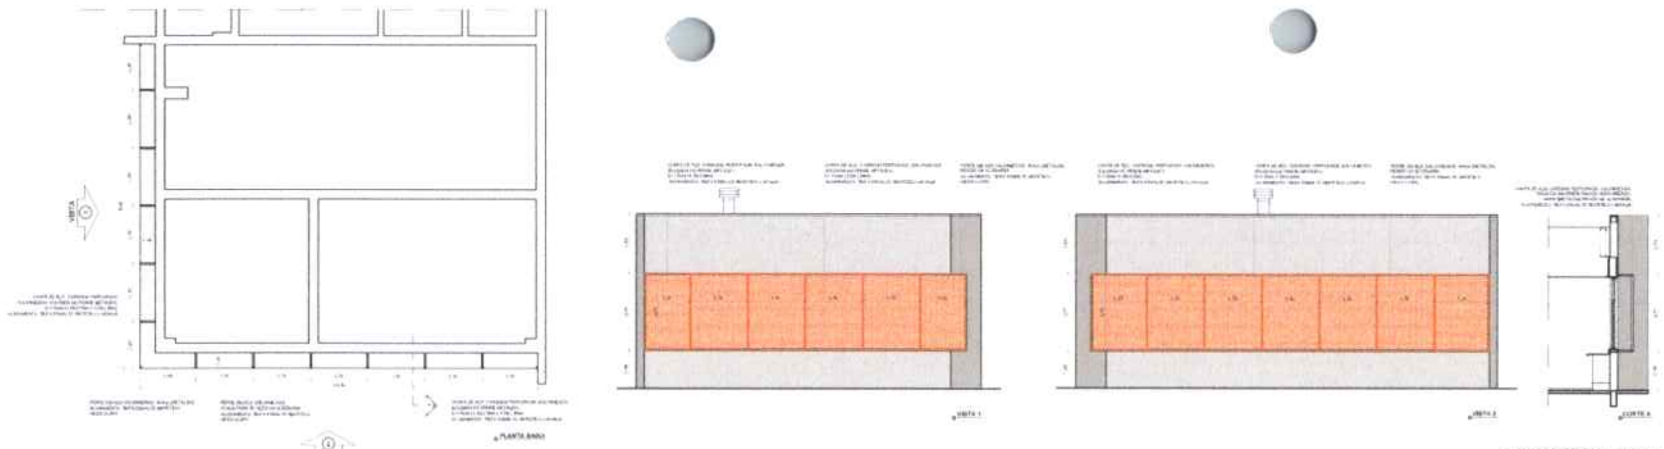

8 CHAPA PERFURADA - BLOCO C
ESCALA 1/50

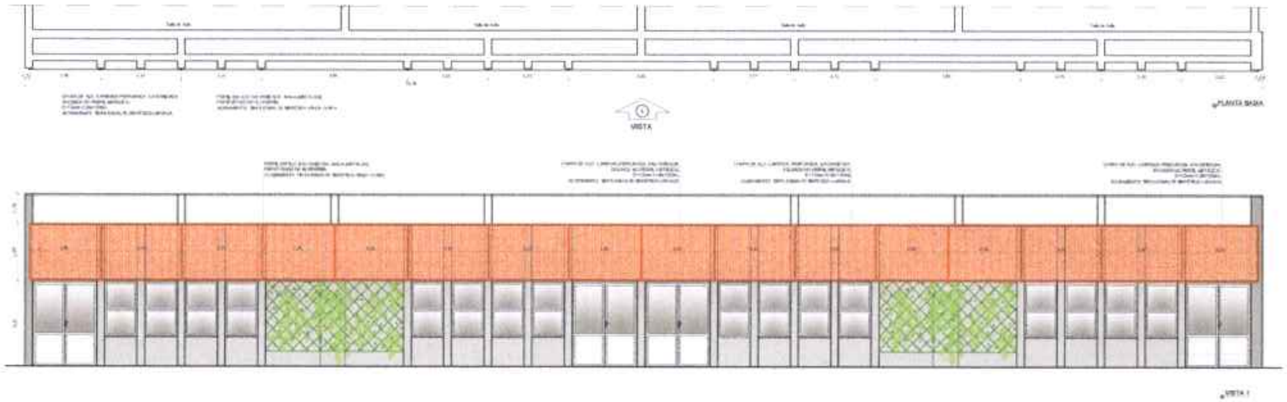

6 CHAPA PERFURADA - BLOCO I
ESCALA 1/50

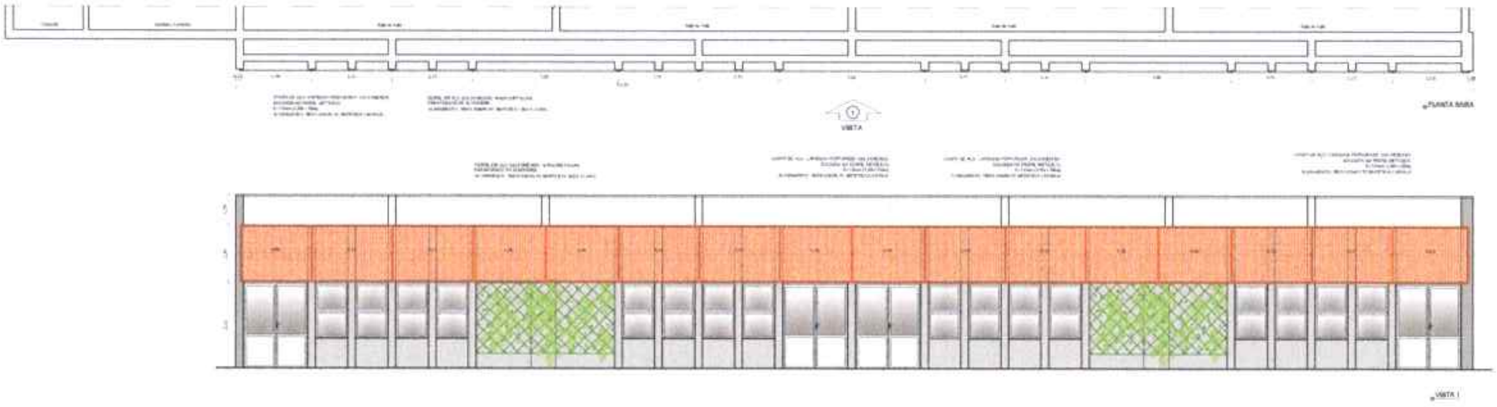

7 CHAPA PERFURADA - BLOCO J
ESCALA 1/50

CROQUI DE REFERÊNCIA

FNDE Fundo Nacional de Desenvolvimento da Educação
MINISTÉRIO DA EDUCAÇÃO

PROJETO PADRÃO - FNDE

ESCOLA 13 SALAS DE AULA - MODELO TÉRREO
PROJETO DE ARQUITETURA

DETALHAMENTO
CHAPA PERFURADA

ARQ

38/52

COMISSÃO PERMANENTE DE LICITAÇÃO
1.504
Página

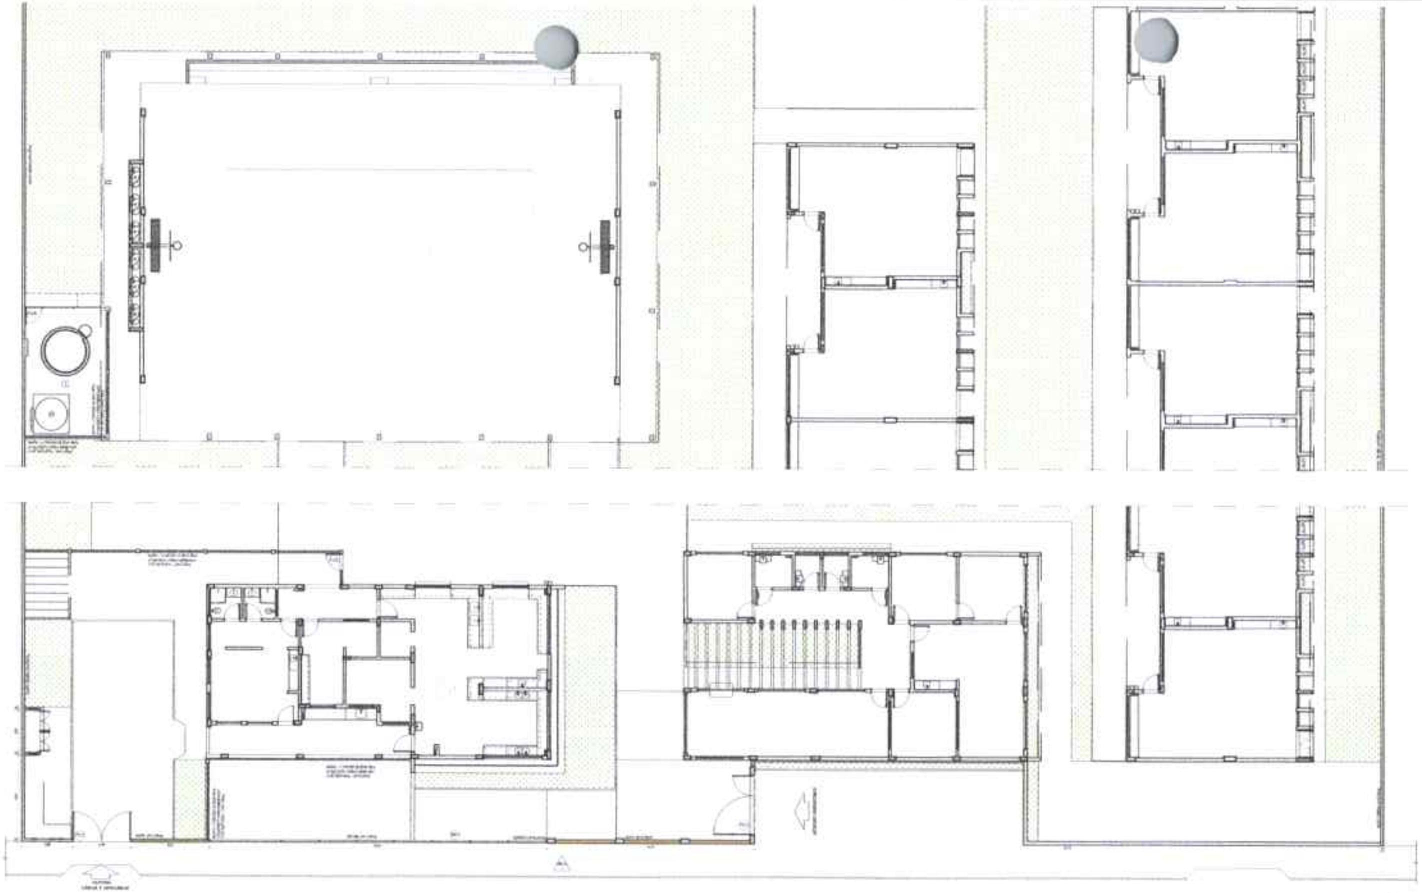

1 PLANTA BAIXA - PORTÕES E FECHAMENTOS
ESCALA 1/100

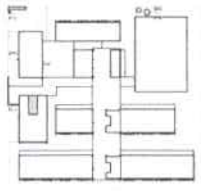

CROQUI DE REFERÊNCIA

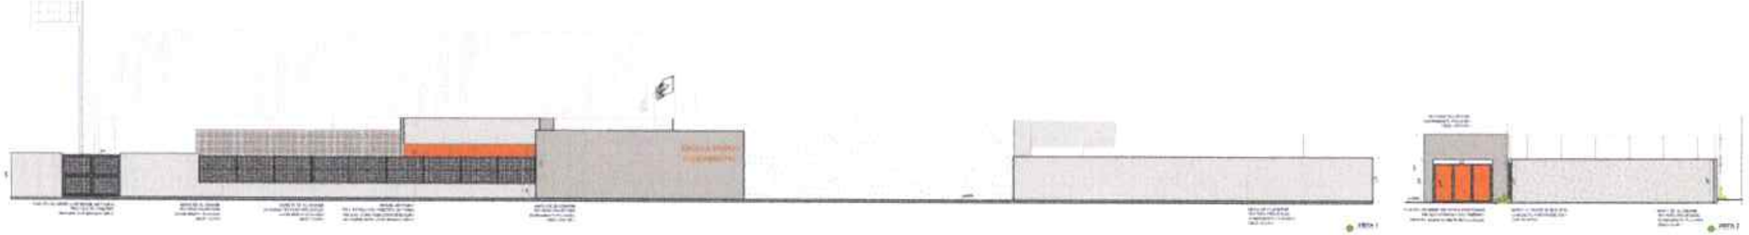

2 VISTAS - PORTÕES E FECHAMENTOS
ESCALA 1/100

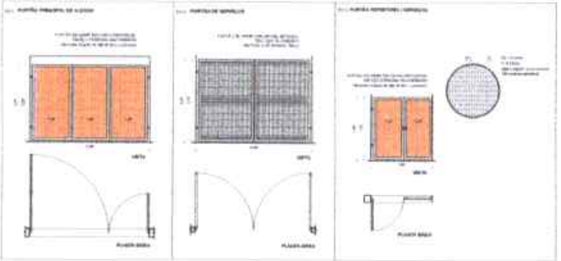

3 DETALHAMENTO DOS PORTÕES
ESCALA 1/50

LEGENDA DE PORTÕES - PORTÕES METÁLICOS

REF	Dimensões (cm)	Quantidade	TIPO	AMBIENTES
[illegible]	[illegible]	01	02 folhas - de abrir	Acesso principal pedestres
[illegible]	[illegible]	01	02 folhas - de abrir	Pátio de serviço
[illegible]	[illegible]	01	01 folha - de abrir	Refeitório
[illegible]	[illegible]	01	01 folha - de abrir	Área técnica

GRADIL METÁLICO

REF	TIPO	Seção (cm)	Altura (cm)
[illegible]	PILARETE	[illegible]	[illegible]
	GRADIL	[illegible]	[illegible]
[illegible]	PILARETE	[illegible]	[illegible]
	GRADIL	[illegible]	[illegible]

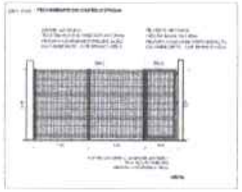

4 DETALHAMENTO GRADIL
ESCALA 1/50

FNDE

MINISTÉRIO DA
EDUCAÇÃO

PROJETO PADRÃO - FNDE

1505
Página

ESCOLA 13 SALAS DE AULA - MODELO TÉRREO
PROJETO DE ARQUITETURA

DETALHAMENTO
PLANTA BAIXA E ELEVAÇÕES
PORTÕES E MUROS

ARQ

37/52

TABELA DE BASQUETE

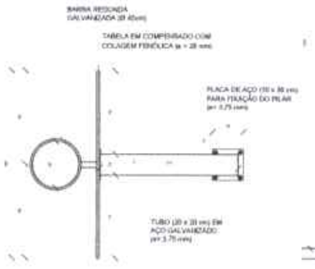

1 VISTA SUPERIOR
ESCALA 1/25

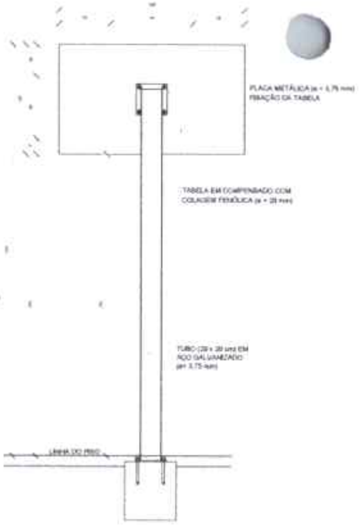

2 VISTA POSTERIOR
ESCALA 1/25

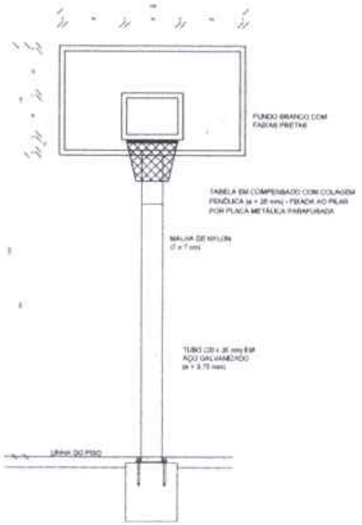

3 VISTA FRONTAL
ESCALA 1/25

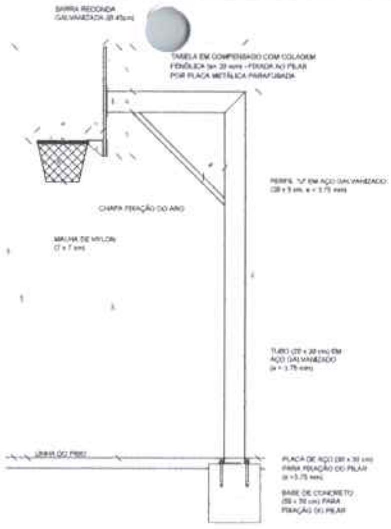

4 VISTA LATERAL
ESCALA 1/25

BALIZA DE FUTEBOL

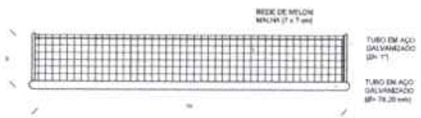

5 VISTA SUPERIOR
ESCALA 1/25

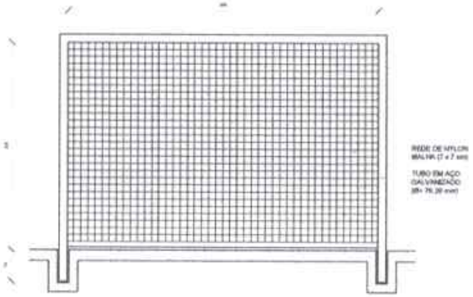

6 VISTA FRONTAL
ESCALA 1/25

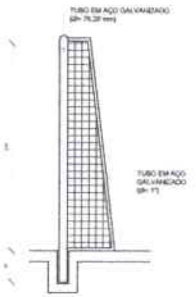

7 VISTA LATERAL
ESCALA 1/25

REDE DE VOLEIBOL

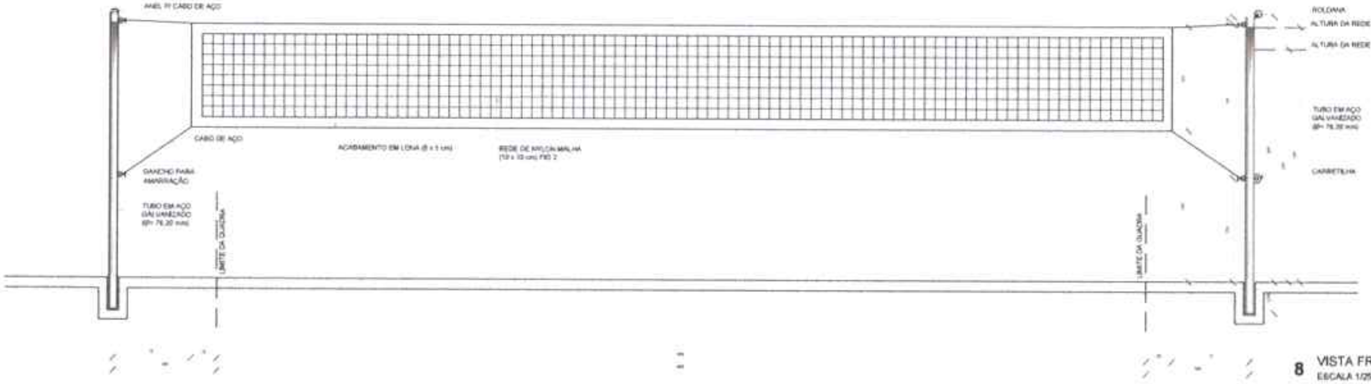

8 VISTA FRONTAL
ESCALA 1/25

NOTAS

- MEDIDAS E NÍVEIS EM METROS.
- VERIFICAR POSIÇÃO EXATA DOS PILARES NO PROJETO ESTRUTURAL.
- VERIFICAR DETALHES CONSTRUTIVOS PERTINENTES NAS PRANCHAS DE DETALHAMENTO.
- EM CASO DE CONFLITO DE INFORMAÇÕES ENTRE O PROJETO GRÁFICO E O MEMORIAL DESCRITIVO, PREVALECE A INFORMAÇÃO CONTIDA NOS DESENHOS.
- ALTERAÇÕES NESTE PROJETO SOMENTE COM AUTORIZAÇÃO EXPRESSA DO FNDE.

REFERÊNCIAS

- PLANILHA DE QUANTITATIVOS
- MEMORIAL DESCRITIVO E ESPECIFICAÇÕES TÉCNICAS (MARCAS/ FABRICANTES DE MATERIAIS RELACIONADOS AOS PROJETOS CONSTITUEM-SE APENAS COMO REFERÊNCIA. O FNDE NÃO DIRECIONA A ESCOLHA DE MARCAS E NÃO MANTÉM CADASTRO DE FABRICANTES).

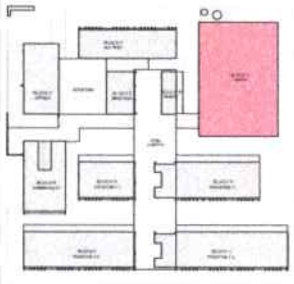

CROQUI DE REFERÊNCIA

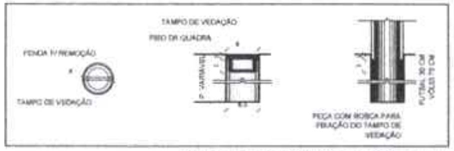

9 DETALHE FIXAÇÃO E TAMPO DAS TRAVES
ESCALA 1/5

Nº	DATA	DESCRIÇÃO

CONTROLE DE REVISÕES

FNDE Fundo Nacional de Desenvolvimento da Educação

MINISTÉRIO DA
EDUCAÇÃO

PROJETO PADRÃO - FNDE

PROPRIETÁRIO

ENDEREÇO

MUNICÍPIO - UF

PROPRIETÁRIO

RESP. TÉCNICO CREA

AUTOR DO PROJETO CAU

DLPO

CREA

RA

1.506
Página

OBSERVAÇÕES

ESCOLA 13 SALAS DE AULA - MODELO TÉRREO

PROJETO DE ARQUITETURA

COORDENAÇÃO
CGEST - Coordenação Geral de Infraestrutura Educacional

AMPLIAÇÃO BLOCO A - QUADRA
EQUIPAMENTOS ESPORTIVOS

ARQ

REVISÃO
R 00

ESCALA
INDICADA

DATA EMISSÃO
JANEIRO/2022

FORMATO
A1 (841x594)

PRANCHA
38/52

1 SALA DE REUNIÕES / PROFESSORES
ESCALA 1/25

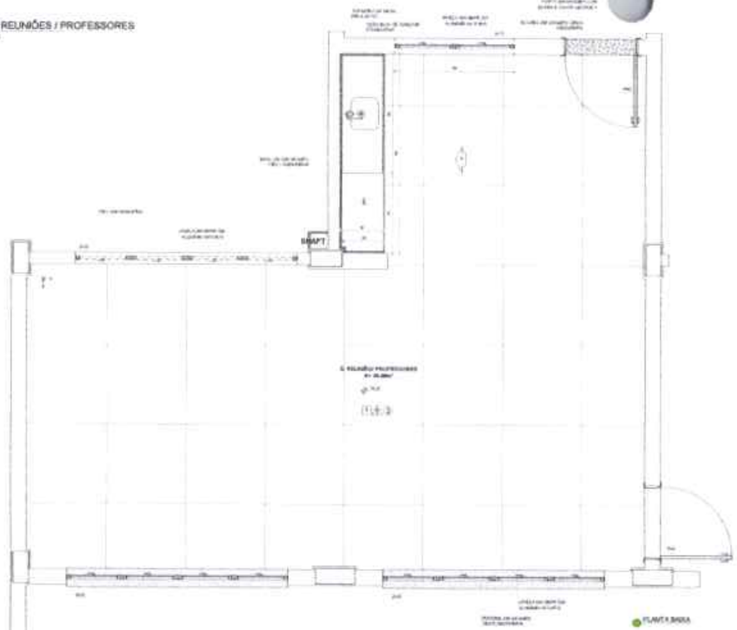
PLANTA BAIXA

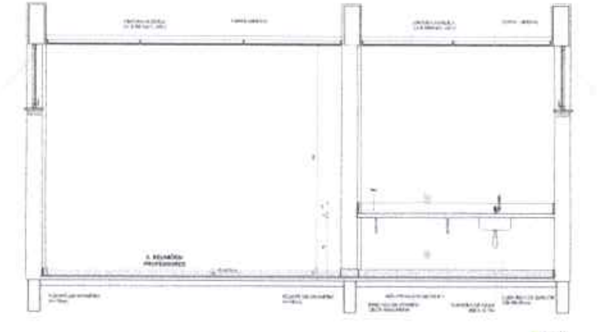
VISTA 1

SANITÁRIO FEMININO
ESCALA 1/25

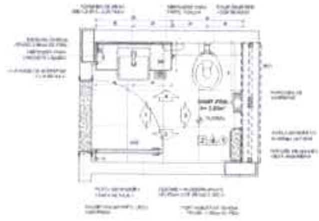
PLANTA BAIXA

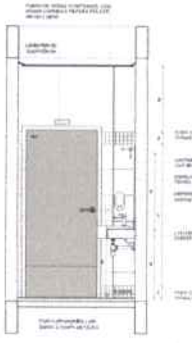
VISTA 1

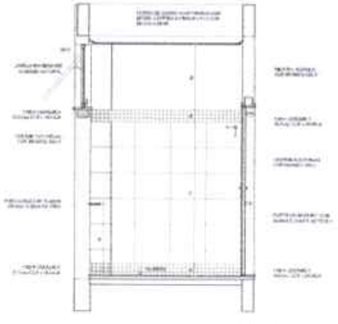
VISTA 2

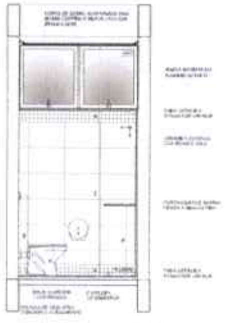
VISTA 3

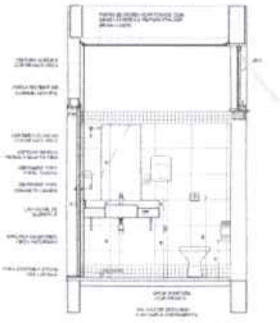
VISTA 4

SANITÁRIO ACESSÍVEL
ESCALA 1/25

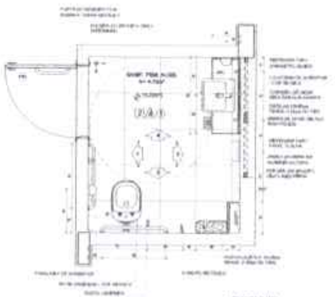
PLANTA BAIXA

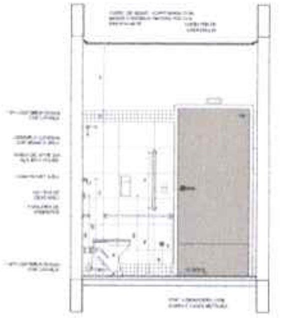
VISTA 1

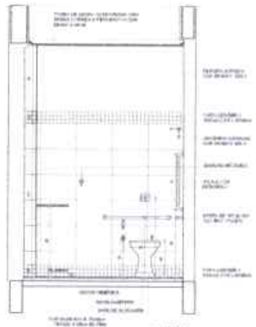
VISTA 2

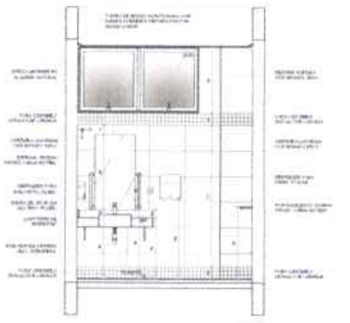
VISTA 3

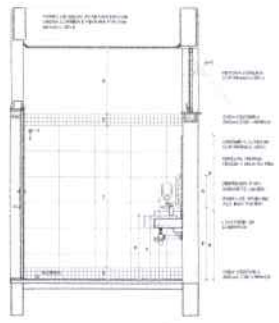
VISTA 4

NOTAS:

[illegible]

CROQUI DE REFERÊNCIA

CONTROLE DE REVISÕES

FNDE Fundo Nacional de Desenvolvimento da Educação

MINISTÉRIO DA EDUCAÇÃO

PROJETO PADRÃO - FNDE

PROPRIETÁRIO:
ENDEREÇO:
MUNICÍPIO - UF:
PROPRIETÁRIO:
RESP. TÉCNICO:
AUTOR DO PROJETO:
DATA:
OBSERVAÇÕES:

1.507
Página

ESCOLA 13 SALAS DE AULA - MODELO TÉRREO
PROJETO DE ARQUITETURA

CGEST - Coordenação Geral de Infraestrutura Educacional

AMPLIAÇÃO BLOCO B - ADMINISTRAÇÃO
SALA REUNIÕES / PROFESSORES
SANITÁRIO FEMININO E SANITÁRIO ACESSÍVEL

ARQ

39/52

1 LAVANDERIA
ESCALA 1/25

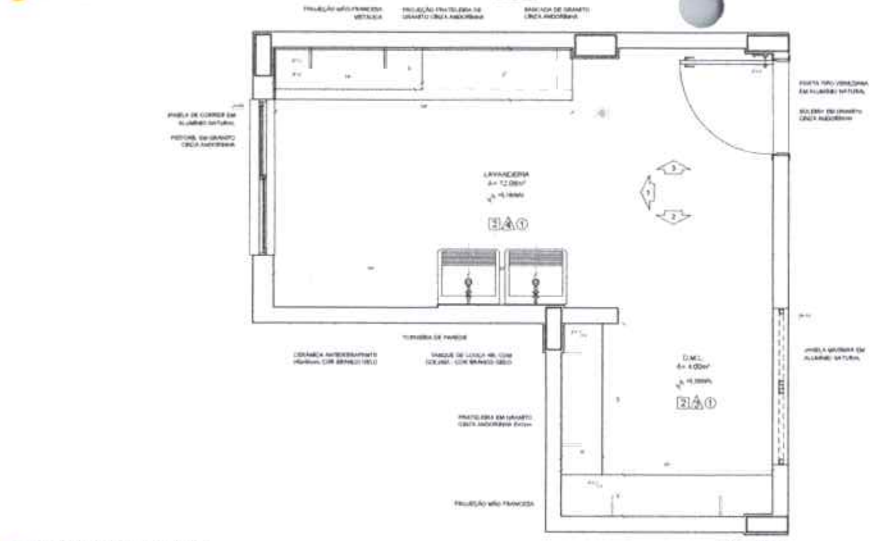

PLANTA BAIXA

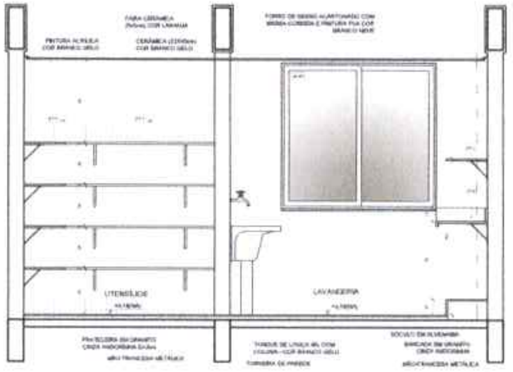

VISTA 1

NOTAS

- MEDIDAS E NÍVEIS EM METROS.
- VERIFICAR POSIÇÃO EXATA DOS PILARES NO PROJETO ESTRUTURAL.
- VERIFICAR DETALHES CONSTRUTIVOS PERTINENTES NAS PRANCHAS DE DETALHAMENTO.
- EM CASO DE CONFLITO DE INFORMAÇÕES ENTRE O PROJETO GRÁFICO E O MEMORIAL DESCRITIVO, PREVALECE A INFORMAÇÃO CONTIDA NOS DESENHOS.
- ALTERAÇÕES NESTE PROJETO SOMENTE COM AUTORIZAÇÃO EXPRESSA DO FNDE.

REFERÊNCIAS

- PLANILHA DE QUANTITATIVOS
- MEMORIAL DESCRITIVO E ESPECIFICAÇÕES TÉCNICAS (MARCAS/ FABRICANTES DE MATERIAIS RELACIONADOS NOS PROJETOS CONSTITUEM-SE APENAS COMO REFERÊNCIA. O FNDE NÃO DIRECIONA A ESCOLHA DE MARCAS E NÃO MANTÉM CADASTRO DE FABRICANTES).

CROQUI DE REFERÊNCIA

2 VESTIÁRIOS FUNCIONÁRIOS
ESCALA 1/25

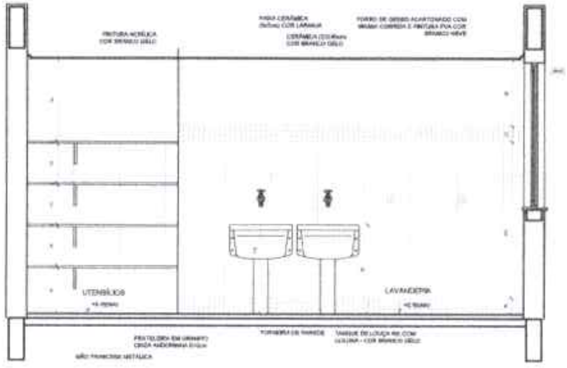

VISTA 2

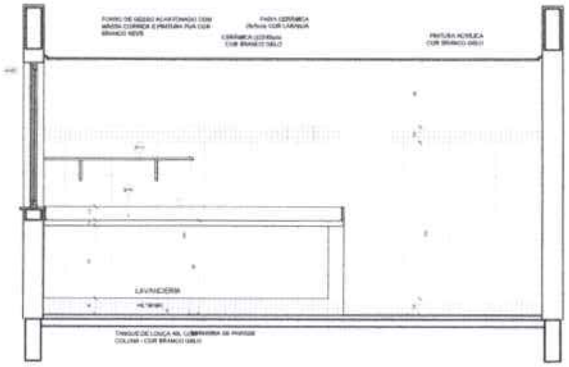

VISTA 3

2 VESTIÁRIO MASCULINO
ESCALA 1/25

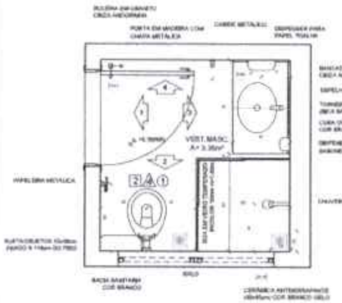

PLANTA BAIXA

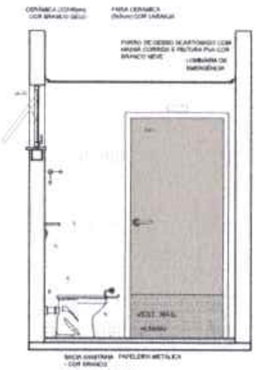

VISTA 1

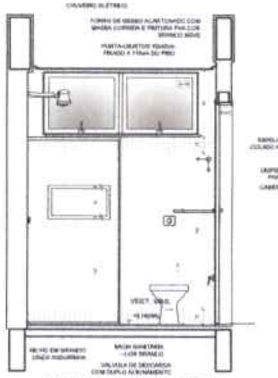

VISTA 2

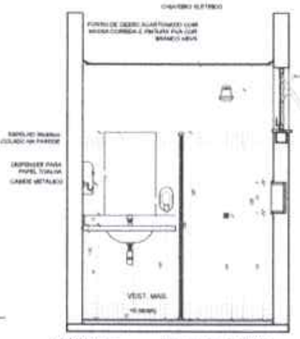

VISTA 3

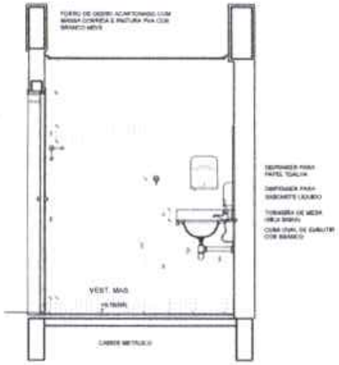

VISTA 4

Nº DATA DESCRIÇÃO
CONTROLE DE REVISÕES

FNDE Fundo Nacional de Desenvolvimento da Educação

MINISTÉRIO DA **EDUCAÇÃO**

PROJETO PADRÃO - FNDE

PROPRIETÁRIO
ENDEREÇO
MUNICÍPIO - UF

PROPRIETÁRIO
RESP. TÉCNICO CREA
AUTOR DO PROJETO CAU

DUPG
CREA
RA
OBSERVAÇÕES

1.508
Página

ESCOLA 13 SALAS DE AULA - MODELO TÉRREO
PROJETO DE ARQUITETURA

COORDENAÇÃO
CGEST - Coordenação Geral de Infraestrutura Educacional

AMPLIAÇÃO BLOCO C - SERVIÇO
LAVANDERIA
VESTIÁRIOS FUNCIONÁRIOS

ARQ

REVISÃO
ESCALA 1/25
DATA EMISSÃO
FORMATO
PRANCHA 40/52

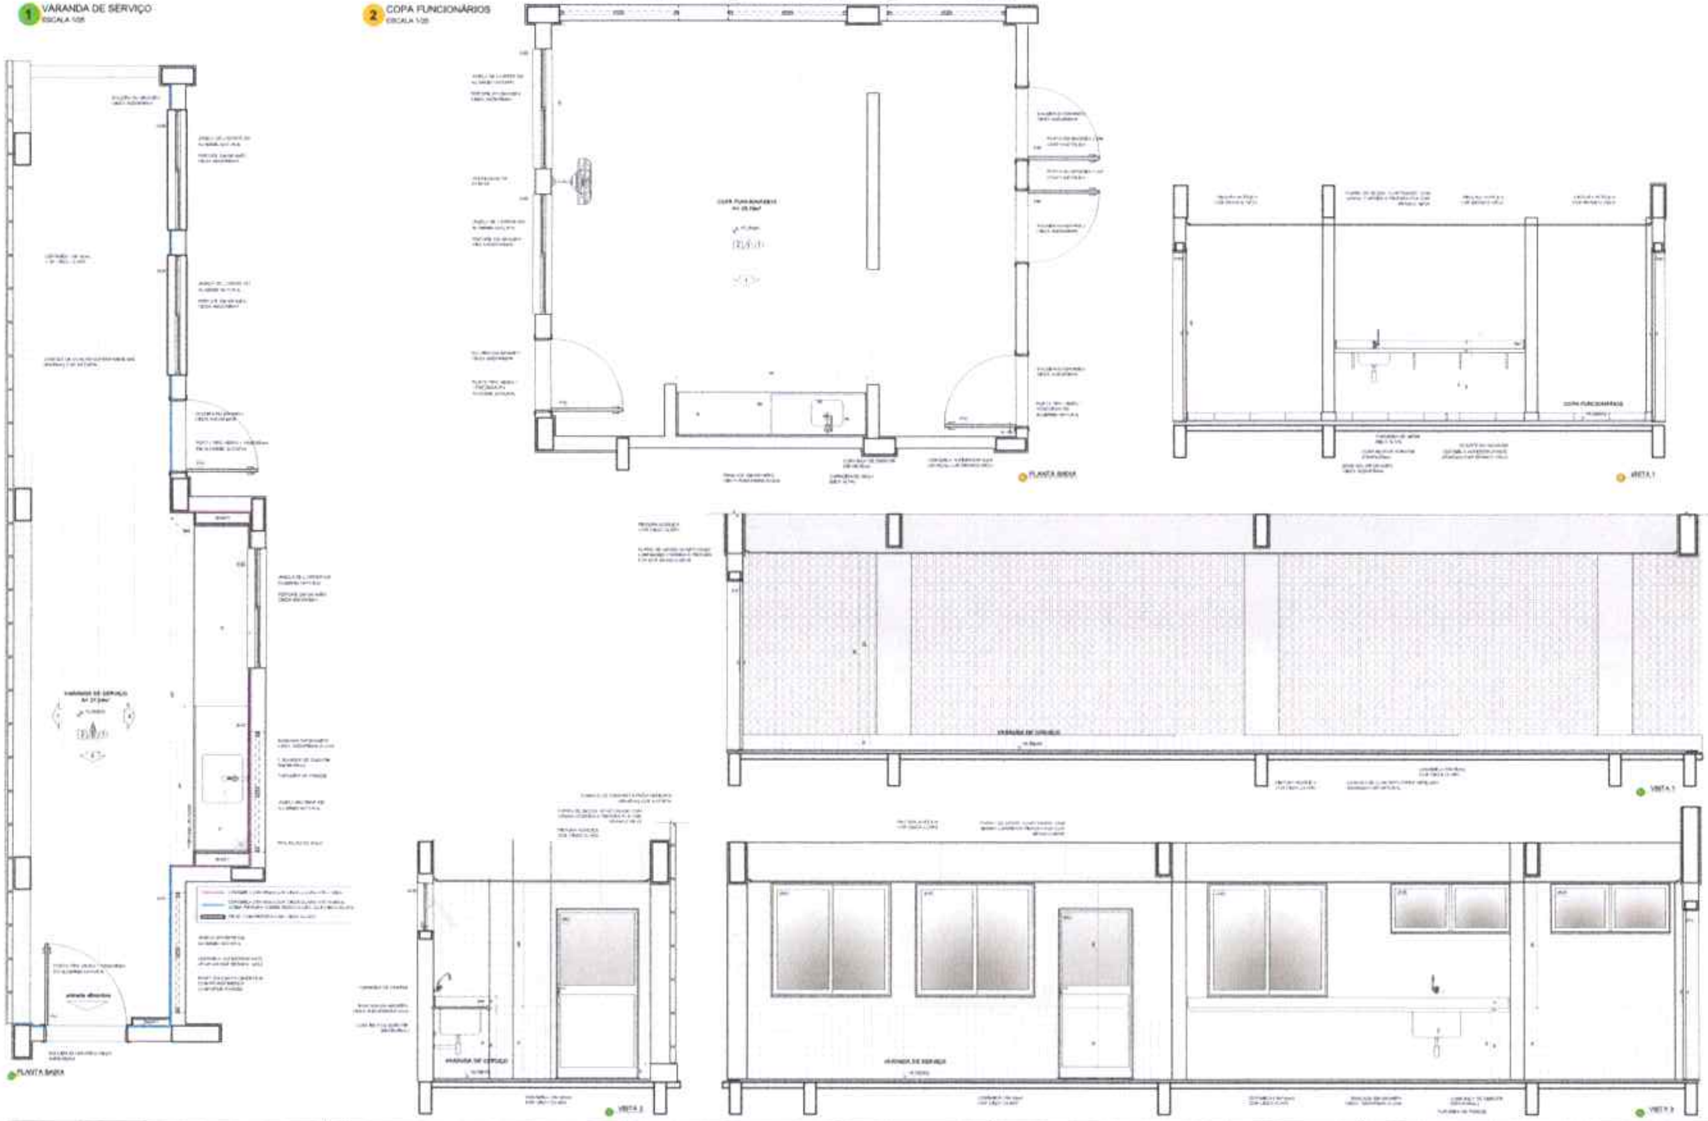

[illegible]

CROQUI DE REFERÊNCIA

FNDE Fundo Nacional de Desenvolvimento da Educação

MINISTÉRIO DA EDUCAÇÃO

PROJETO PADRÃO - FNDE

ESCOLA 13 SALAS DE AULA - MODELO TÉRREO

PROJETO DE ARQUITETURA

CGEST - Coordenação Geral de Infraestrutura Educacional

AMPLIAÇÃO BLOCO C - SERVIÇO
VARANDA DE SERVIÇO
COPA FUNCIONÁRIOS

ARQ

41/52

1.509
Página

NOTAS

- MEDIDAS E NÍVEIS EM METROS
- VERIFICAR POSIÇÃO EXATA DOS PILARES NO PROJETO ESTRUTURAL
- VERIFICAR DETALHES CONSTRUTIVOS PERTINENTES NAS PRANCHAS DE DETALHAMENTO
- EM CASO DE CONFLITO DE INFORMAÇÕES ENTRE O PROJETO GRÁFICO E O MEMORIAL DESCRITIVO, PREVALECE A INFORMAÇÃO CONTIDA NOS DESENHOS
- ALTERAÇÕES NESTE PROJETO SOMENTE COM AUTORIZAÇÃO EXPRESSA DO FNDE

REFERÊNCIAS

- PLANILHA DE QUANTITATIVOS
- MEMORIAL DESCRITIVO E ESPECIFICAÇÕES TÉCNICAS (MARCAS/ FABRICANTES DE MATERIAIS RELACIONADOS AOS PROJETOS CONSTITUEM-SE APENAS COMO REFERÊNCIA. O FNDE NÃO DIRECIONA A ESCOLHA DE MARCAS E NÃO MANTÉM CADASTRO DE FABRICANTES)

1 DESPENSA
ESCALA 1/25

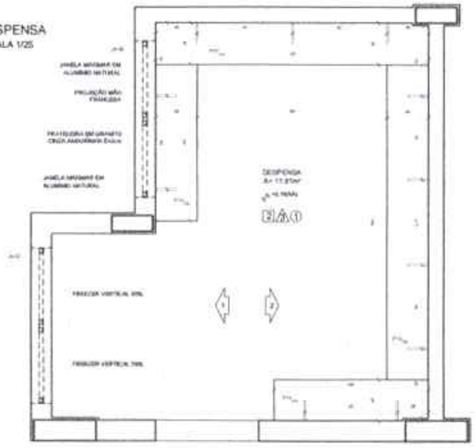

PLANTA BAIXA

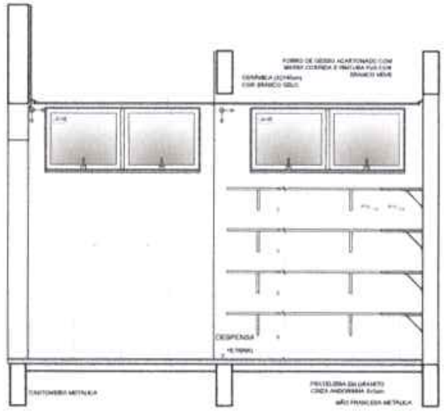

VISTA 1

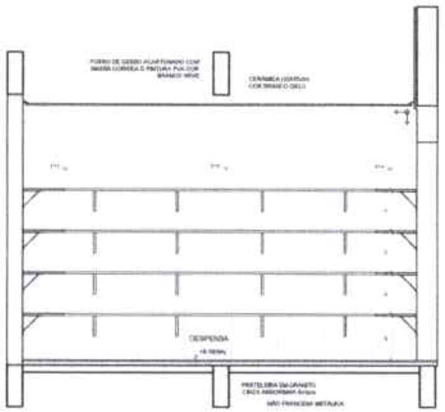

VISTA 2

CROQUI DE REFERÊNCIA

2 VESTIÁRIOS FUNCIONÁRIOS
ESCALA 1/25

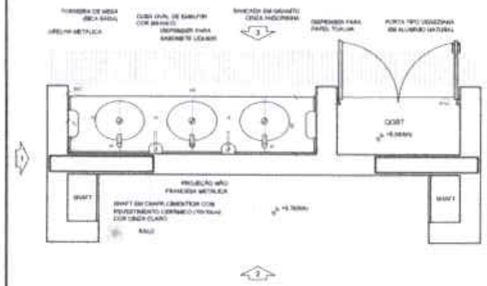

PLANTA BAIXA

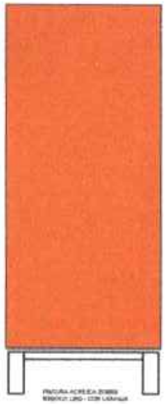

VISTA 1

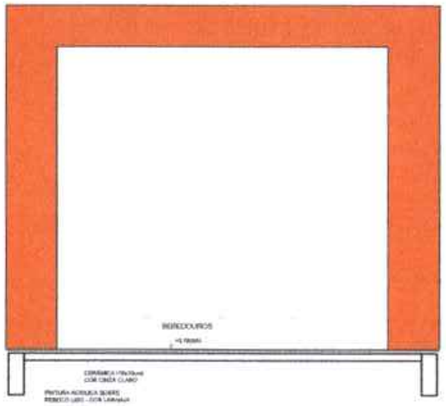

VISTA 2

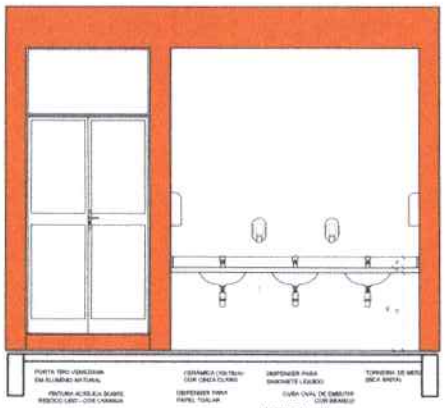

VISTA 3

Nº DATA DESCRIÇÃO
CONTROLE DE REVISÕES

FNDE Fundo Nacional de Desenvolvimento da Educação
MINISTÉRIO DA **EDUCAÇÃO**

PROJETO PADRÃO - FNDE

PROPRIETÁRIO
ENDEREÇO
MUNICÍPIO - UF

PROPRIETÁRIO
RESP. TÉCNICO CREA
AUTOR DO PROJETO CAU

DLPG
CREA
RA
OBSERVAÇÕES

COMISSÃO PERMANENTE DE LICITAÇÃO
1510
Página

ESCOLA 13 SALAS DE AULA - MODELO TÉRREO
PROJETO DE ARQUITETURA

COORDENAÇÃO
CGEST - Coordenação Geral de Infraestrutura Educacional

AMPLIAÇÃO BLOCO C - SERVIÇO
DESPENSA / DML / UTENSÍLIOS
REFEITÓRIO

ARQ

REVISÃO R.00
ESCALA 1/25
DATA EMISSÃO JANEIRO/2022
FORMATO A1 (841x594)
PRANCHA 42/52

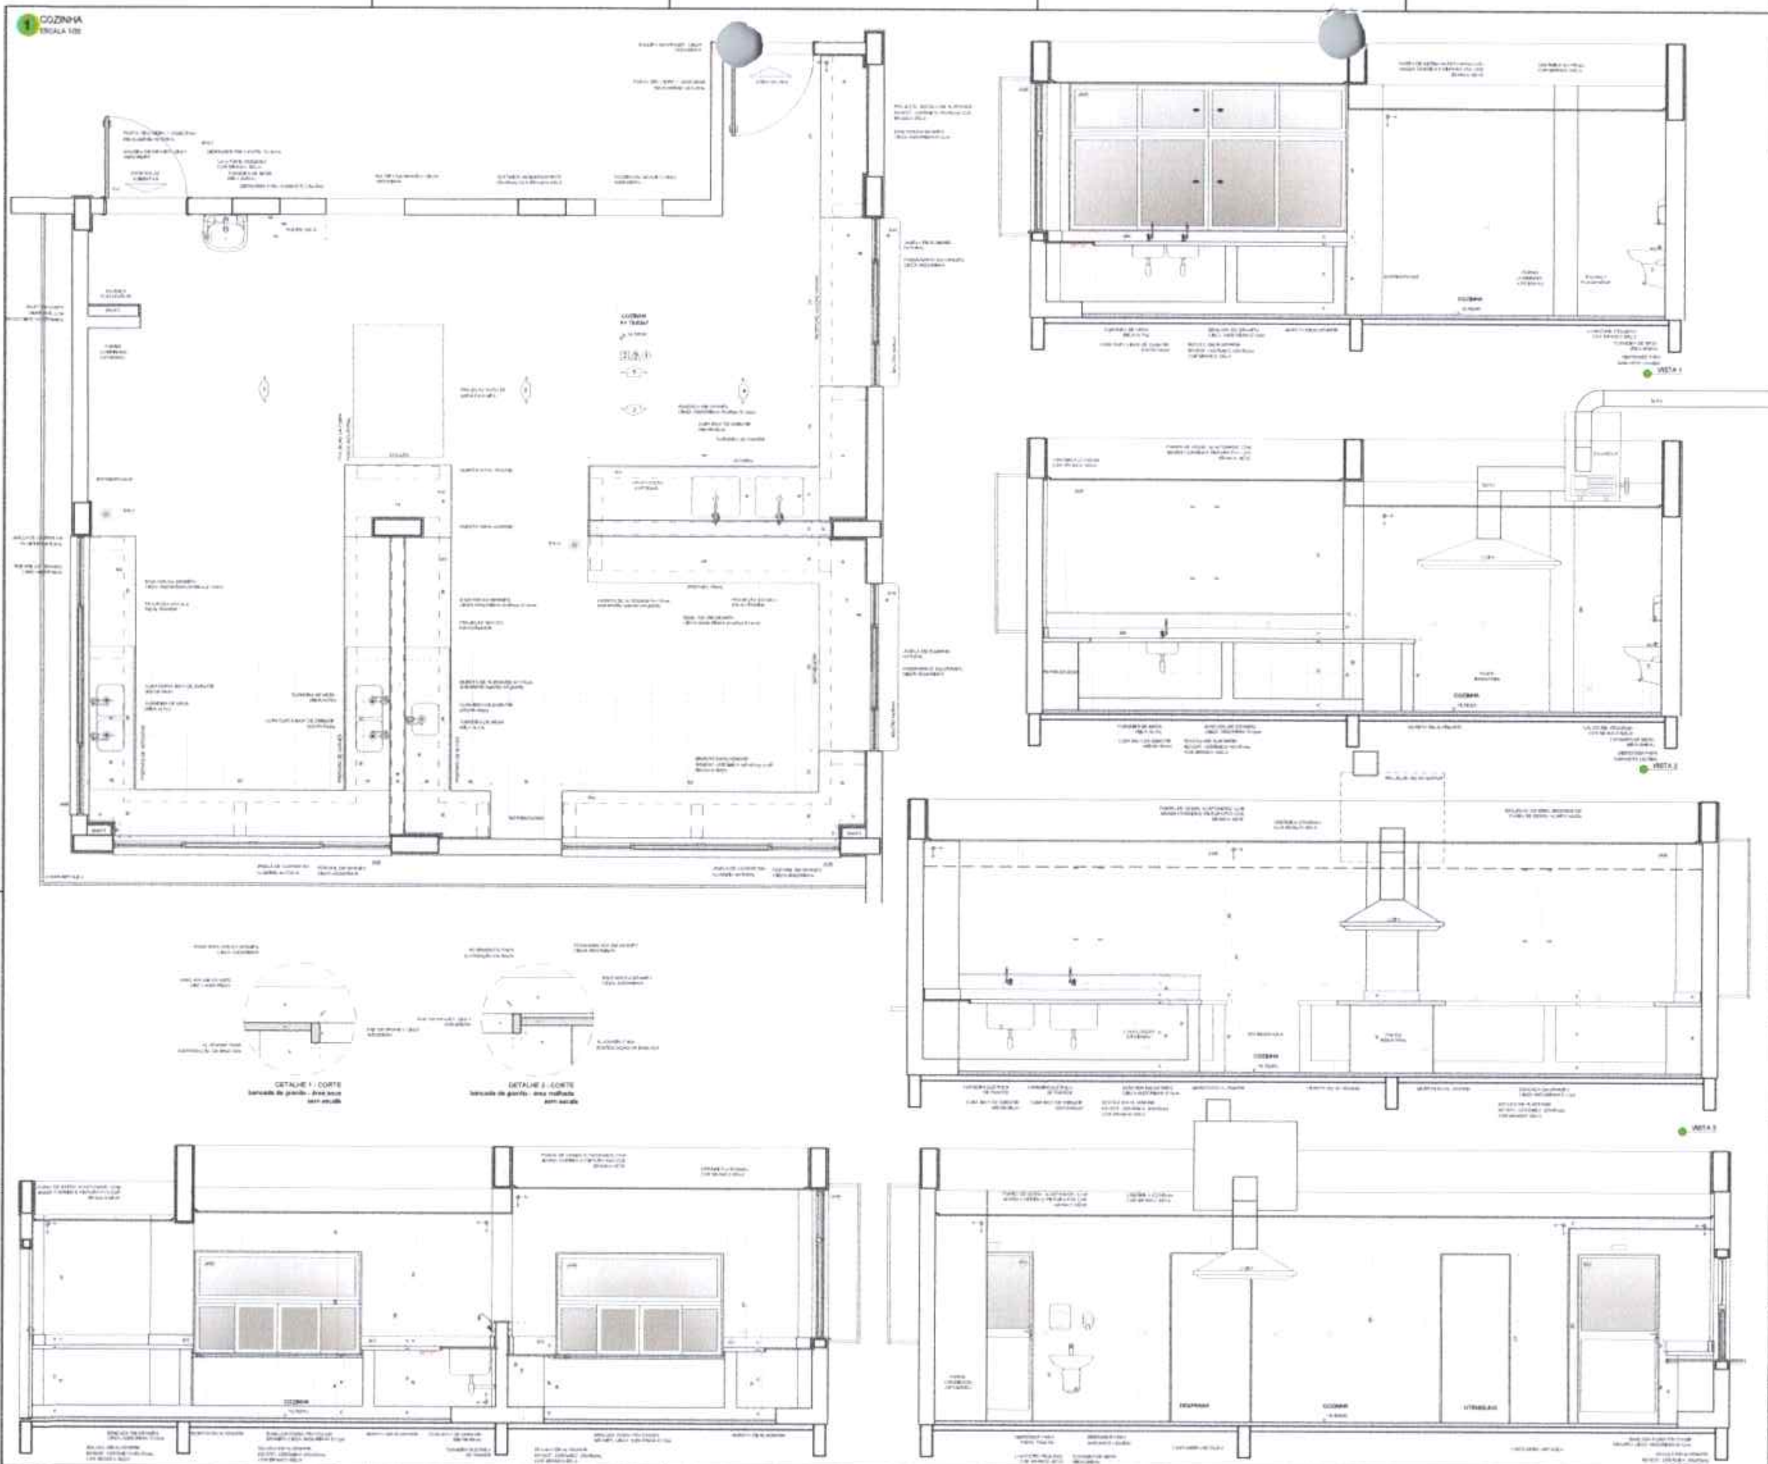

DETALHE 1 - CORTE
bancada de granito - área seca
sem escala

DETALHE 2 - CORTE
bancada de granito - área molhada
sem escala

CROQUI DE REFERÊNCIA

Nº DATA DESCRIÇÃO
CONTROLE DE REVISÕES

FNDE Fundo Nacional de Desenvolvimento da Educação

MINISTÉRIO DA EDUCAÇÃO

PROJETO PADRÃO - FNDE

PROPRIETÁRIO
ENDEREÇO
MUNICÍPIO - UF
PROPRIETÁRIO
RESP. TÉCNICO
AUTOR DO PROJETO
DATA
CREA
OBSERVAÇÕES

COMISSÃO PERMANENTE DE LICITAÇÃO
PREFEITURA MUNICIPAL DE ITARARÉ
1.511
Página

ESCOLA 13 SALAS DE AULA - MODELO TÉRREO
PROJETO DE ARQUITETURA

CGEST - Coordenação Geral de Infraestrutura Educacional

AMPLIAÇÃO BLOCO C - SERVIÇO
COZINHA

ARQ

43/52

1 VESTIÁRIO ACESSÍVEL
ESCALA 1/25

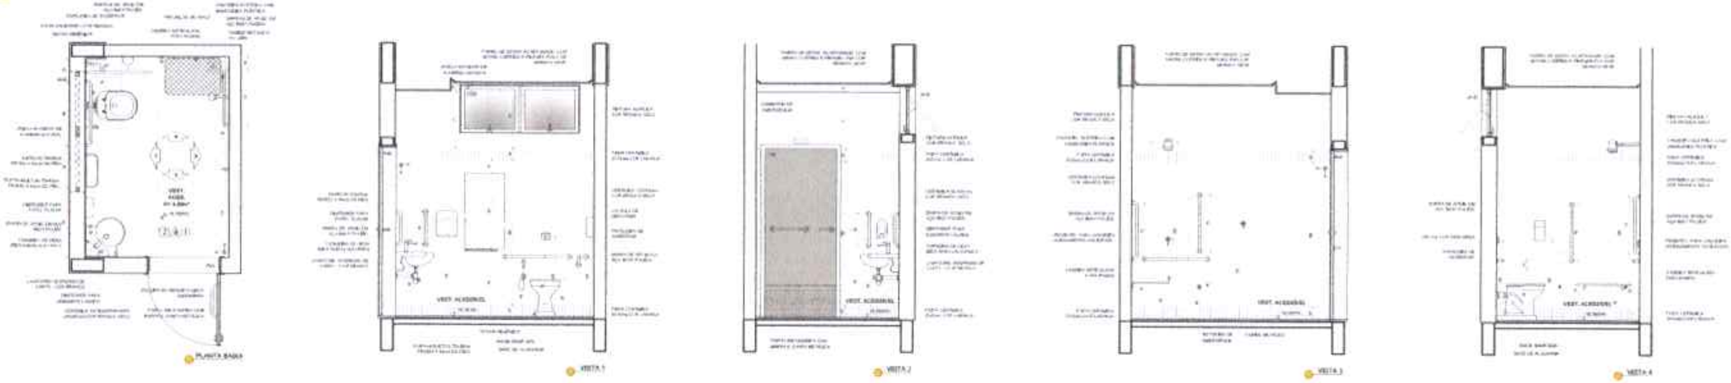

2 VESTIÁRIO MASCULINO
ESCALA 1/25

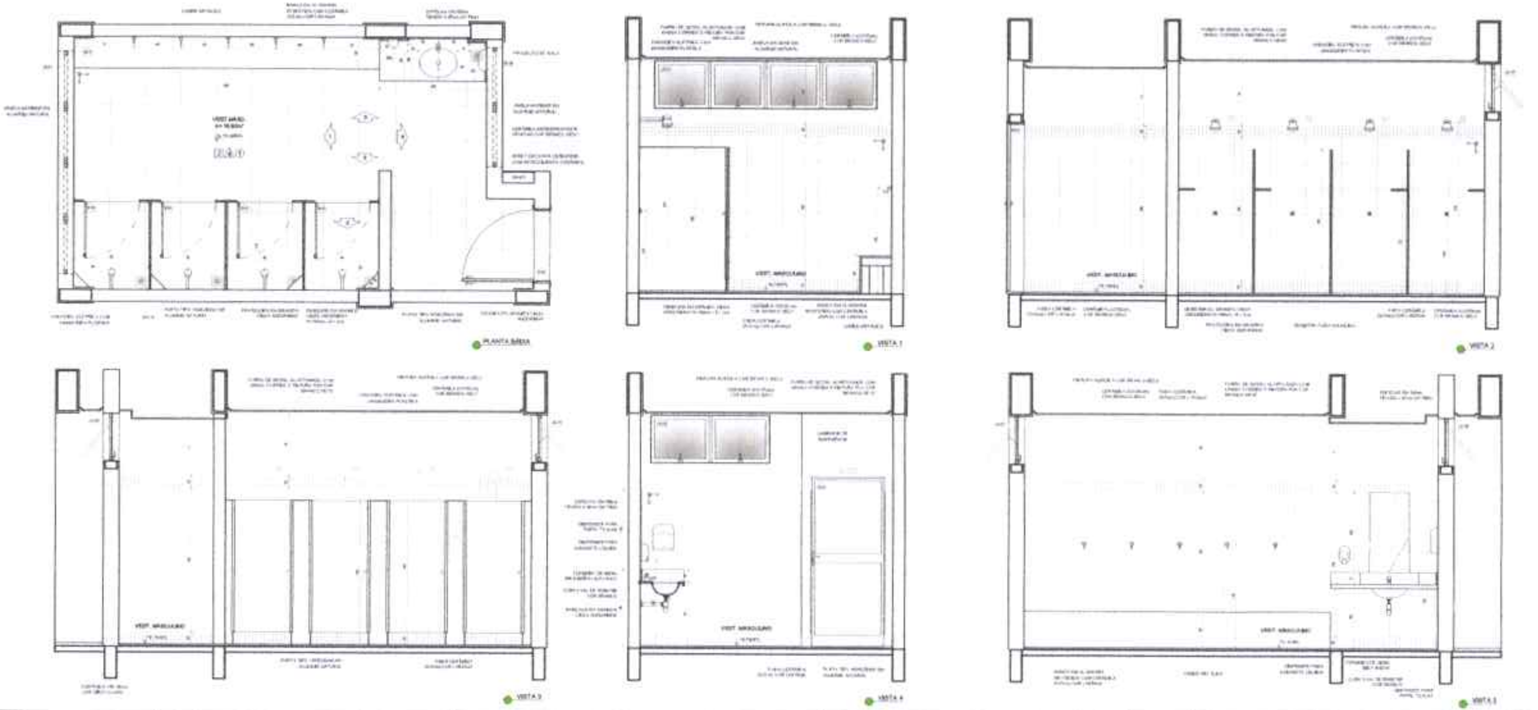

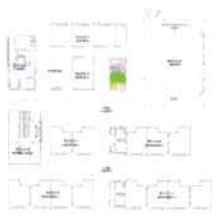
CROQUI DE REFERÊNCIA

FNDE Fundo Nacional de Desenvolvimento da Educação

MINISTÉRIO DA **EDUCAÇÃO**

PROJETO PADRÃO - FNDE

ESCOLA 13 SALAS DE AULA - MODELO TÉRREO

PROJETO DE ARQUITETURA

CGEST - Coordenação Geral de Infraestrutura Educacional

AMPLIAÇÃO BLOCO D - HIGIENE
VESTIÁRIO ACESSÍVEL
VESTIÁRIO MASCULINO

ARQ

44/52

COMISSÃO PERMANENTE DE LICITAÇÃO
PREFEITURA MUNICIPAL DE ITAREMA
1.512
Página

① BIBLIOTECA
ESCALA 1/25

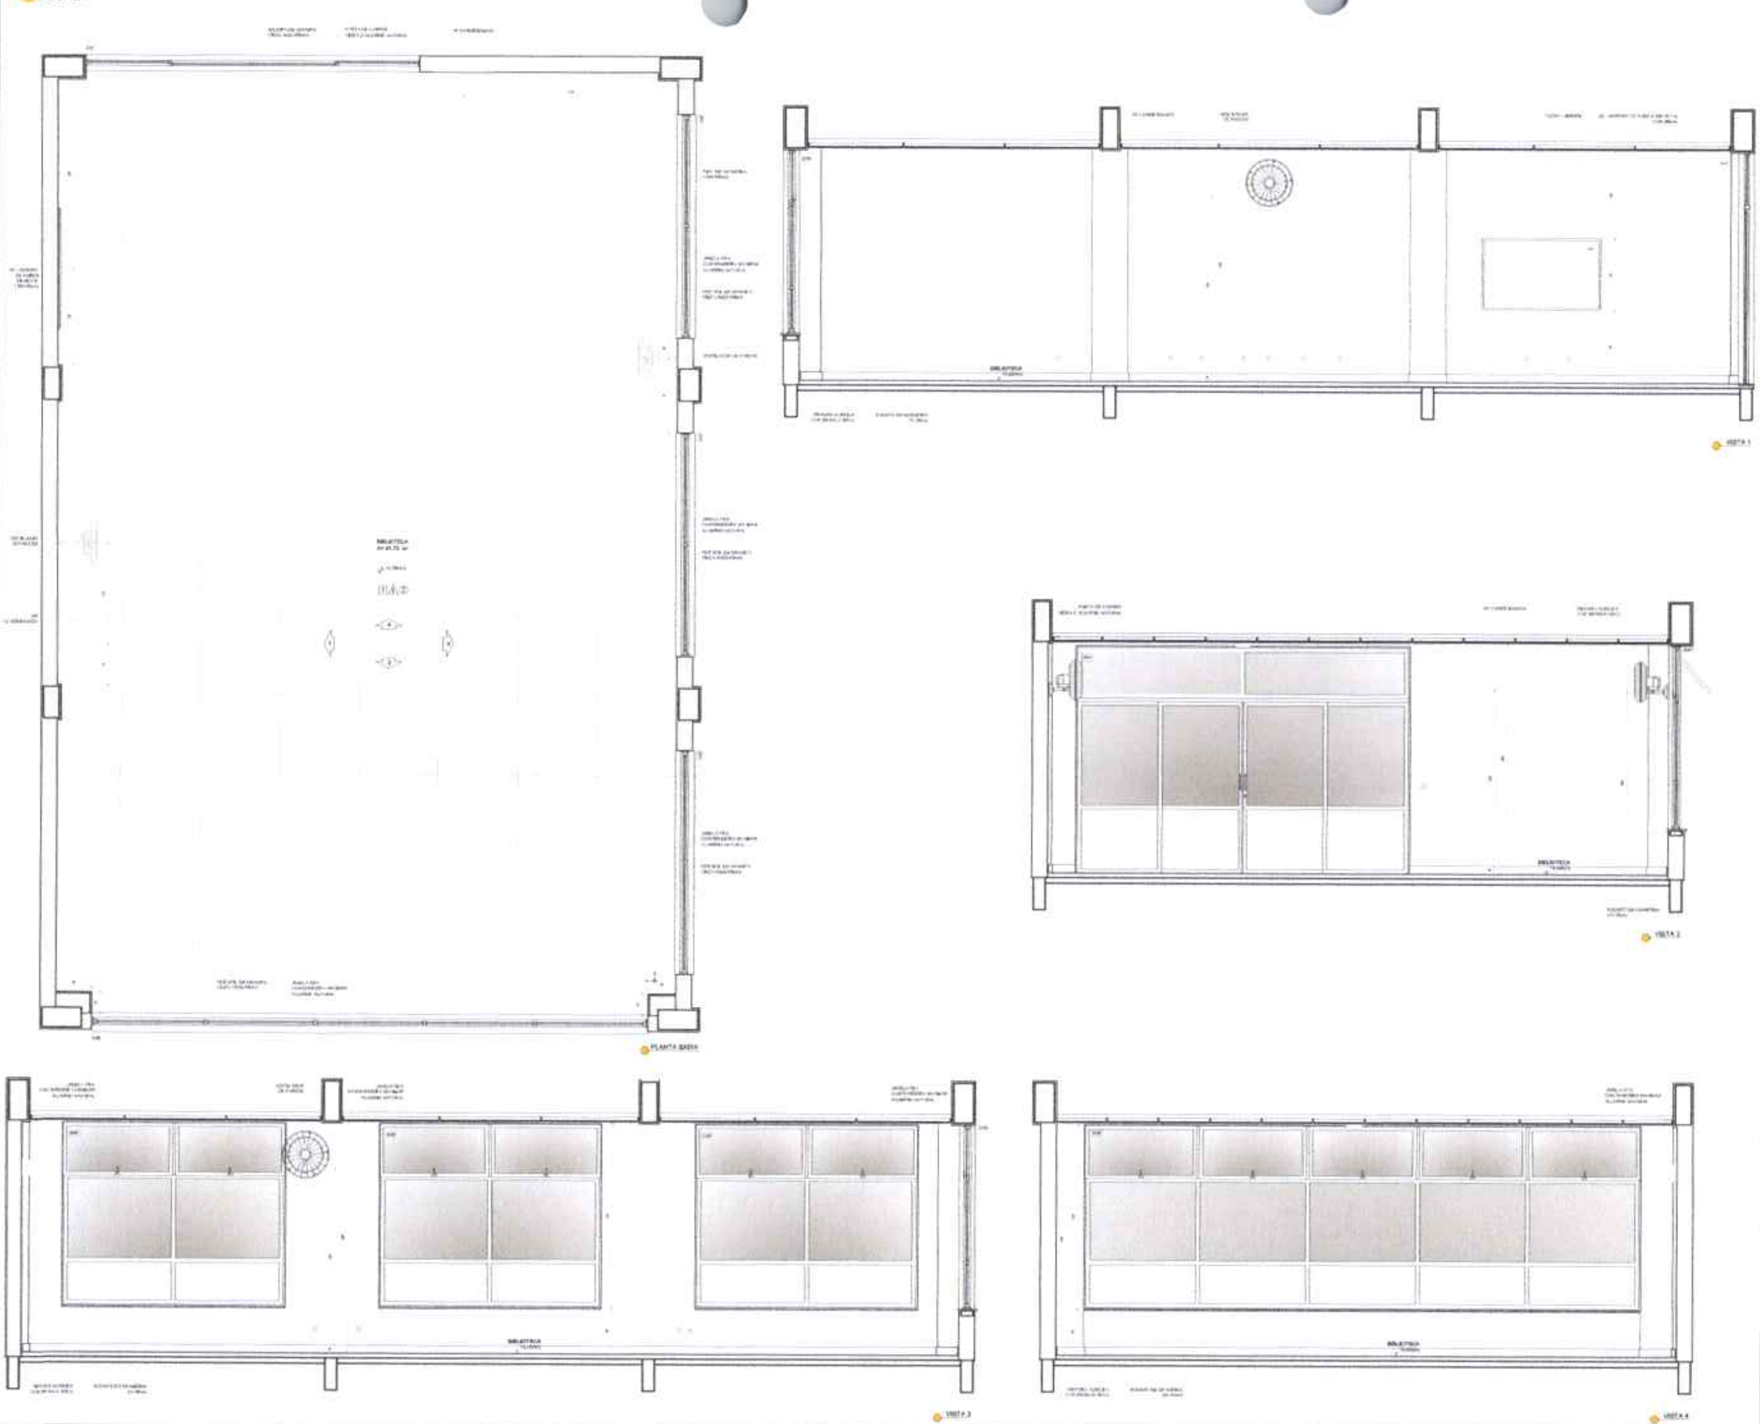

CROQUI DE REFERÊNCIA

FNDE Fundo Nacional de Desenvolvimento da Educação

MINISTÉRIO DA
EDUCAÇÃO

PROJETO PADRÃO - FNDE

ESCOLA 13 SALAS DE AULA - MODELO TÉRREO
PROJETO DE ARQUITETURA

COGET - Coordenação Geral de Infraestrutura Educacional

AMPLIAÇÃO BLOCO B - BIBLIOTECA

ARQ

45/52

COMISSÃO PERMANENTE DE LICITAÇÃO
1.513
Página

1 SALA MULTIUSO
ESCALA 1/25

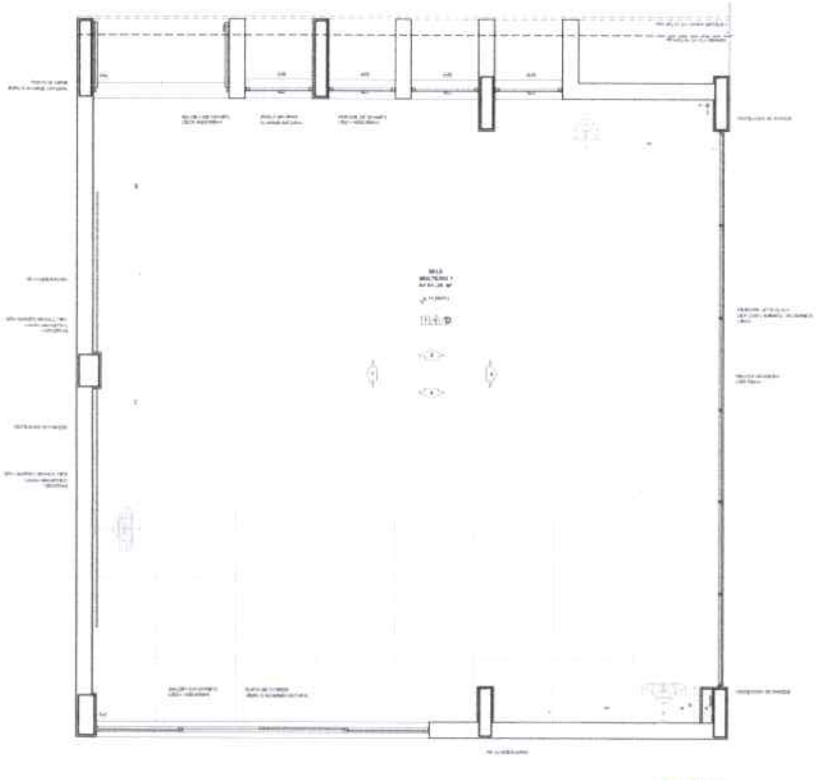

PLANTA BAIXA

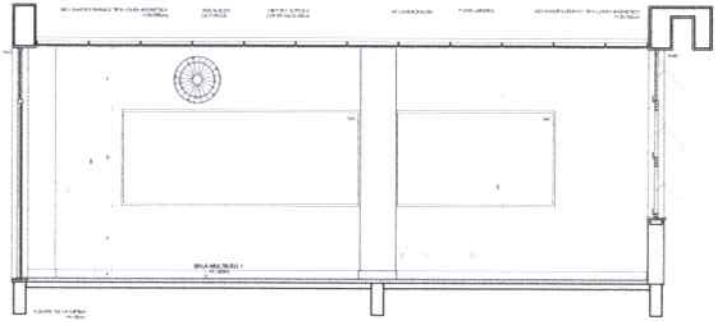

VISTA 1

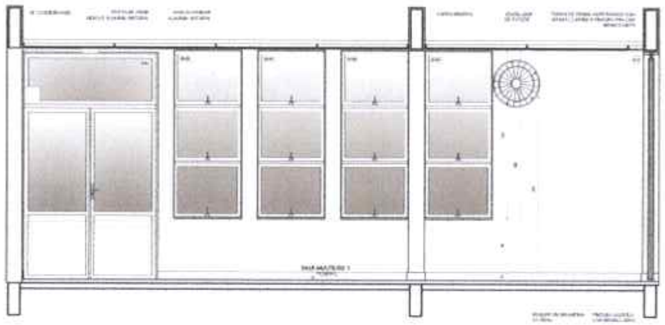

VISTA 2

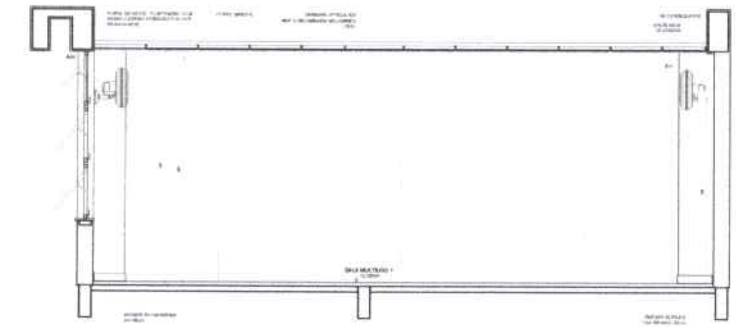

VISTA 3

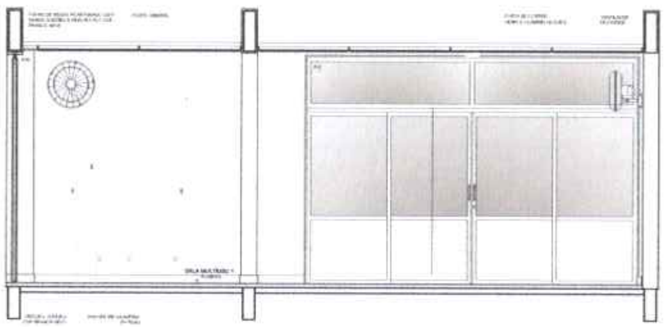

VISTA 4

CROQUI DE REFERÊNCIA

CONTROLE DE REVISÕES

FNDE Fundo Nacional de Desenvolvimento da Educação

MINISTÉRIO DA EDUCAÇÃO

PROJETO PADRÃO - FNDE

PROPRIETÁRIO:
ENDEREÇO:
MUNICÍPIO - UF:

PROPRIETÁRIO
RESP. TÉCNICO
AUTOR DO PROJETO

OBSERVAÇÕES

COMISSÃO PERMANENTE DE LICITAÇÃO
1.514
Página

ESCOLA 13 SALAS DE AULA - MODELO TÉRREO
PROJETO DE ARQUITETURA

CGEST - Coordenação Geral de Infraestrutura Educacional

AMPLIAÇÃO BLOCO F - MULTIUSO
SALA MULTIUSO 1

PE-AR

1/25

46/52

1 SALA DE AULA
ESCALA 1/25

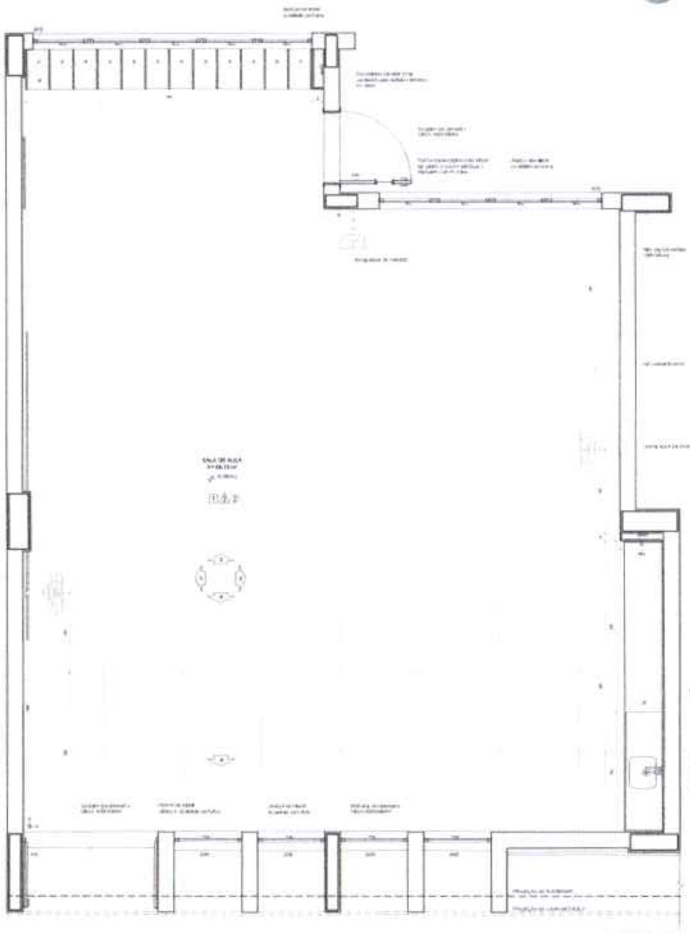

PLANTA BAIXA

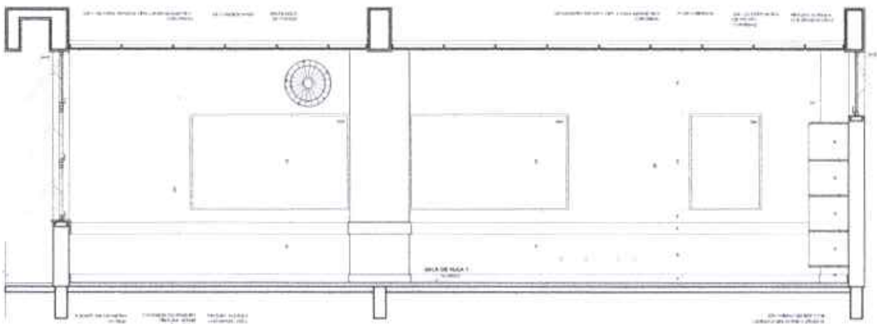

VISTA 1

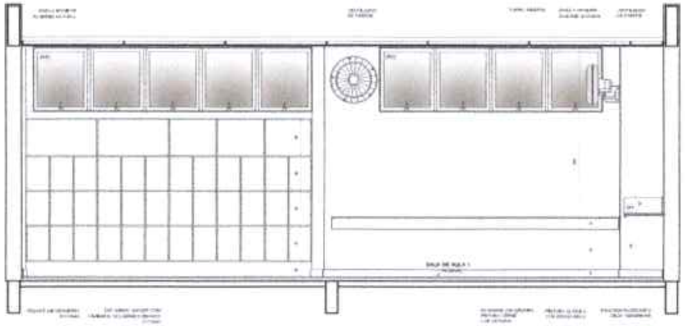

VISTA 2

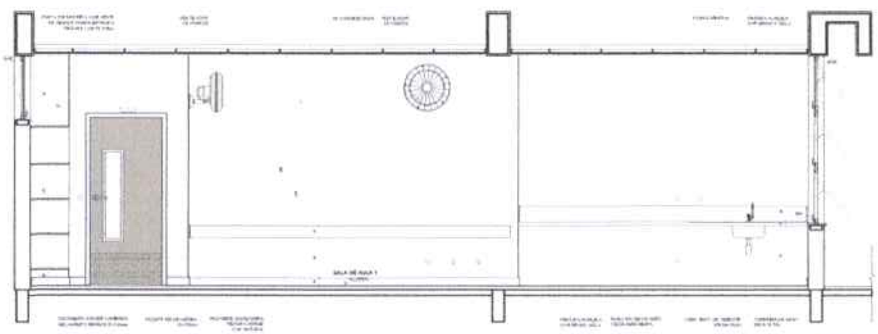

VISTA 3

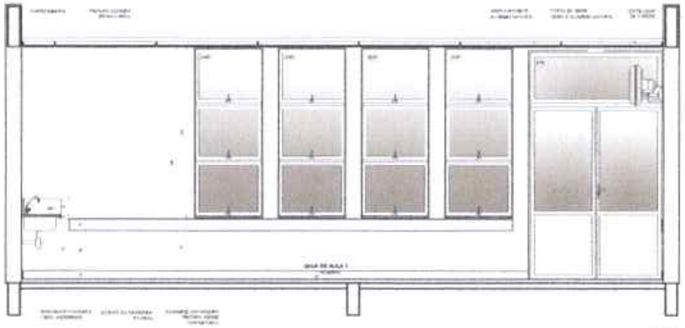

VISTA 4

CROQUI DE REFERÊNCIA

FNDE Fundo Nacional de Desenvolvimento da Educação

MINISTÉRIO DA EDUCAÇÃO

PROJETO PADRÃO - FNDE

1.515
Página

ESCOLA 13 SALAS DE AULA - MODELO TÉRREO
PROJETO DE ARQUITETURA

CGEST - Coordenação Geral de Infraestrutura Educacional

AMPLIAÇÃO BLOCO PEDAGÓGICO
SALA DE AULA

ARQ

47/52

1 SANITÁRIO ACESSÍVEL
ESCALA 1/25

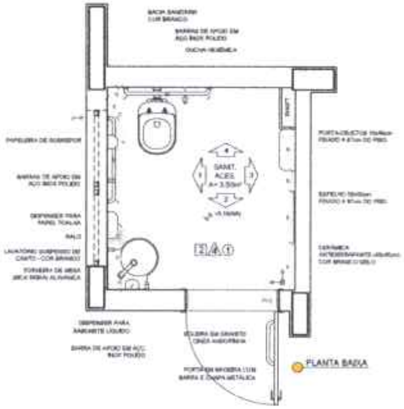
BACIA SANITÁRIA COR BRANCO
BARRAS DE APOIO EM AÇO INOX POLIDO
DUCHA HIGIÊNICA
PAPELEIRA DE SOBREPOR
BARRAS DE APOIO EM AÇO INOX POLIDO
DISPENSER PARA PAPEL TOALHA
RALO
LAVATÓRIO SUSPENSO DE CANTO - COR BRANCO
TORNEIRA DE MESA (BICA BAIXA) ALAVANCA
PORTA-OBJETOS 15x40cm FIXADO A 87cm DO PISO
ESPELHO 70x50cm FIXADO A 90cm DO PISO
CERÂMICA ANTIDERRAPANTE 45x45cm COR BRANCO GELO
SANIT. ACES. A= 3,55m²
1
2
3
4
DISPENSER PARA SABONETE LÍQUIDO
BARRA DE APOIO EM AÇO INOX POLIDO
SOLEIRA EM GRANITO CINZA ANDORINHA
PORTA EM MADEIRA COM BARRA E CHAPA METÁLICA

PLANTA BAIXA

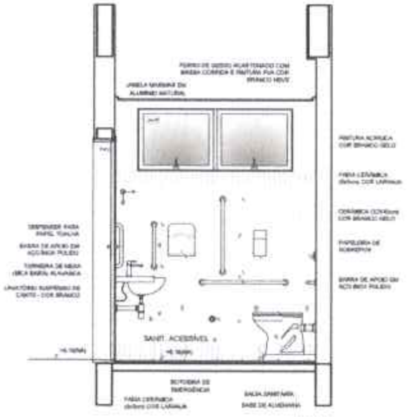
FORRO DE GESSO ACARTONADO COM MASSA CORRIDA E PINTURA PVA COR BRANCO NEVE
JANELA MAXIMAR EM ALUMÍNIO NATURAL
PINTURA ACRÍLICA COR BRANCO GELO
FAIXA CERÂMICA (5x5cm) COR LARANJA
CERÂMICA (32x45cm) COR BRANCO GELO
PAPELEIRA DE SOBREPOR
BARRA DE APOIO EM AÇO INOX POLIDO
DISPENSER PARA PAPEL TOALHA
BARRA DE APOIO EM AÇO INOX POLIDO
TORNEIRA DE MESA (BICA BAIXA) ALAVANCA
LAVATÓRIO SUSPENSO DE CANTO - COR BRANCO
SANIT. ACESSÍVEL
BOTOEIRA DE EMERGÊNCIA
FAIXA CERÂMICA (5x5cm) COR LARANJA
BACIA SANITÁRIA
BASE DE ALVENARIA

VISTA 1

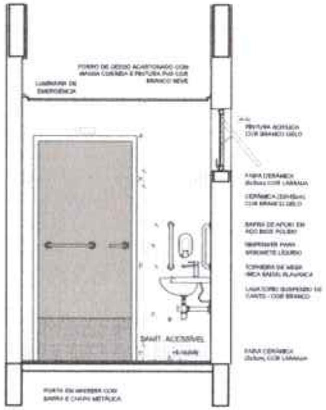
FORRO DE GESSO ACARTONADO COM MASSA CORRIDA E PINTURA PVA COR BRANCO NEVE
LUMINÁRIA DE EMERGÊNCIA
PINTURA ACRÍLICA COR BRANCO GELO
FAIXA CERÂMICA (5x5cm) COR LARANJA
CERÂMICA (32x45cm) COR BRANCO GELO
BARRA DE APOIO EM AÇO INOX POLIDO
DISPENSER PARA SABONETE LÍQUIDO
TORNEIRA DE MESA (BICA BAIXA) ALAVANCA
LAVATÓRIO SUSPENSO DE CANTO - COR BRANCO
SANIT. ACESSÍVEL
FAIXA CERÂMICA (5x5cm) COR LARANJA
PORTA EM MADEIRA COM BARRA E CHAPA METÁLICA

VISTA 2

NOTAS

- MEDIDAS E NÍVEIS EM METROS.
- VERIFICAR POSIÇÃO EXATA DOS PILARES NO PROJETO ESTRUTURAL.
- VERIFICAR DETALHES CONSTRUTIVOS PERTINENTES NAS PRANCHAS DE DETALHAMENTO.
- EM CASO DE CONFLITO DE INFORMAÇÕES ENTRE O PROJETO GRÁFICO E O MEMORIAL DESCRITIVO, PREVALECE A INFORMAÇÃO CONTIDA NOS DESENHOS.
- ALTERAÇÕES NESTE PROJETO SOMENTE COM AUTORIZAÇÃO EXPRESSA DO FNDE.

REFERÊNCIAS

- PLANILHA DE QUANTITATIVOS;
- MEMORIAL DESCRITIVO E ESPECIFICAÇÕES TÉCNICAS (MARCAS/ FABRICANTES DE MATERIAIS RELACIONADOS AOS PROJETOS CONSTITUEM-SE APENAS COMO REFERÊNCIA. O FNDE NÃO DESIGNA A ESCOLHA DE MARCAS E NÃO MANTÉM CADASTRO DE FABRICANTES).

CROQUI DE REFERÊNCIA

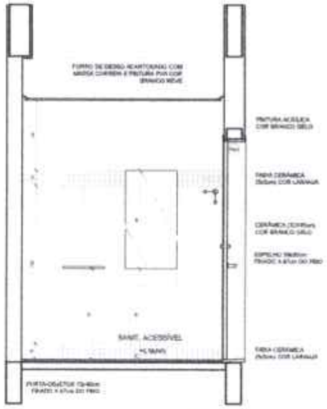
FORRO DE GESSO ACARTONADO COM MASSA CORRIDA E PINTURA PVA COR BRANCO NEVE
PINTURA ACRÍLICA COR BRANCO GELO
FAIXA CERÂMICA (5x5cm) COR LARANJA
CERÂMICA (32x45cm) COR BRANCO GELO
ESPELHO 70x50cm FIXADO A 87cm DO PISO
SANIT. ACESSÍVEL
FAIXA CERÂMICA (5x5cm) COR LARANJA
PORTA-OBJETOS 15x40cm FIXADO A 87cm DO PISO

VISTA 3

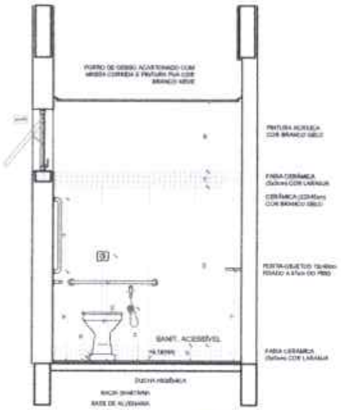
FORRO DE GESSO ACARTONADO COM MASSA CORRIDA E PINTURA PVA COR BRANCO NEVE
PINTURA ACRÍLICA COR BRANCO GELO
FAIXA CERÂMICA (5x5cm) COR LARANJA
CERÂMICA (32x45cm) COR BRANCO GELO
PORTA-OBJETOS 15x40cm FIXADO A 87cm DO PISO
3
SANIT. ACESSÍVEL
FAIXA CERÂMICA (5x5cm) COR LARANJA
DUCHA HIGIÊNICA
BACIA SANITÁRIA
BASE DE ALVENARIA

VISTA 4

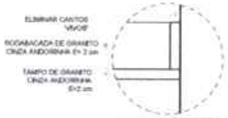
ELIMINAR CANTOS "VIVOS"
RODABANCADA DE GRANITO CINZA ANDORINHA E= 2 cm
TAMPO DE GRANITO CINZA ANDORINHA E=2 cm

DETALHE 1
Rodabancada de granito
sem escala

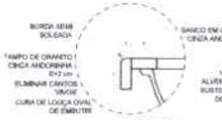
BORDA SEMI BOLEADA
TAMPO DE GRANITO CINZA ANDORINHA E=2 cm
ELIMINAR CANTOS "VIVOS"
CUBA DE LOUÇA OVAL DE EMBUTIR

DETALHE 2
Bancada de granito - cuba de embutir
sem escala

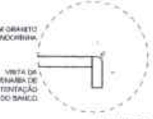
BANCO EM GRANITO CINZA ANDORINHA
VISTA DA ALVENARIA DE SUSTENTAÇÃO DO BANCO

DETALHE 3
Banco de granito
sem escala

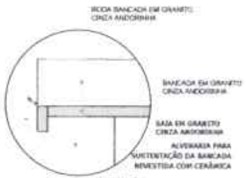
RODA BANCADA EM GRANITO CINZA ANDORINHA
BANCADA EM GRANITO CINZA ANDORINHA
SAIA EM GRANITO CINZA ANDORINHA
ALVENARIA PARA SUSTENTAÇÃO DA BANCADA REVESTIDA COM CERÂMICA

DETALHE 4
Bancada de granito - área seca
sem escala

Nº	DATA	DESCRIÇÃO

CONTROLE DE REVISÕES

FNDE Fundo Nacional de Desenvolvimento da Educação
MINISTÉRIO DA **EDUCAÇÃO**

PROJETO PADRÃO - FNDE

PROPRIETÁRIO
ENDEREÇO
MUNICÍPIO - UF

PROPRIETÁRIO
RESP. TÉCNICO SINA
AUTOR DO PROJETO CAU

OUTO
CREA

RA

OBSERVAÇÕES

COMISSÃO PERMANENTE DE
1.516

ESCOLA 13 SALAS DE AULA - MODELO TÉRREO
PROJETO DE ARQUITETURA

COORDENAÇÃO
CGEST - Coordenação Geral de Infraestrutura Educacional

AMPLIAÇÃO BLOCO H - PEDAGÓGICO 2
SANITÁRIO ACESSÍVEL
DETALHES BANCADAS

ARQ

REVISÃO R.00
ESCALA 1/25
DATA EMISSÃO JANEIRO/2022
FORMATO A1 (841x594)
PRANCHA 48/52

SANITÁRIO FEMININO
ESCALA 1/25

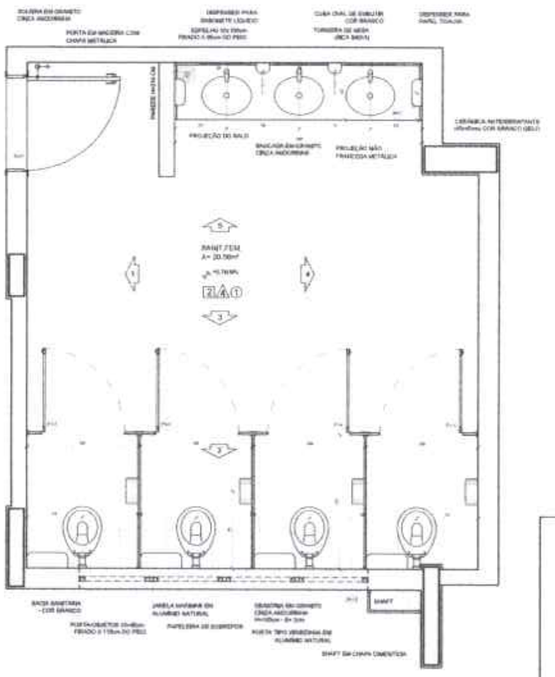
SOLEIRA EM GRANITO CINZA ANDORINHA
PORTA EM MADEIRA COM CHAPA METÁLICA
DISPENSER PARA SABONETE LÍQUIDO
ESPELHO 50x100cm FIXADO A 90cm DO PISO
CUBA OVAL DE EMBUTIR COR BRANCO
TORNEIRA DE MESA (BICA BAIXA)
DISPENSER PARA PAPEL TOALHA
CERÂMICA IMPERMEABILIZANTE COR BRANCO GELO
PAREDE HIDRÁULICA
PROJEÇÃO DO BALO
BANCADA EM GRANITO CINZA ANDORINHA
PROJEÇÃO MÃO FRANCESA METÁLICA
SANIT. FEM.
BACIA SANITÁRIA COR BRANCO
PORTA-OBJETOS 10x40cm FIXADO A 110cm DO PISO
JANELA MAXIMAR EM ALUMÍNIO NATURAL
PAPELEIRA DE SOBREPOR
DIVISÓRIA EM GRANITO CINZA ANDORINHA
PORTA TIPO VENEZIANA EM ALUMÍNIO NATURAL
SHAFT
SHAFT EM CHAPA CIMENTÍCIA

PLANTA BAIXA

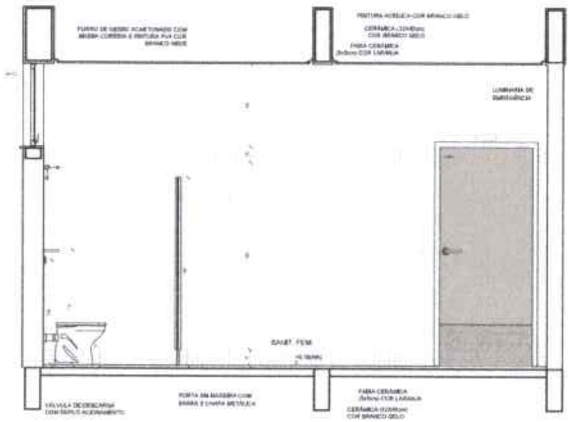
FORRO DE GESSO ACARTONADO COM MASSA CORRIDA E PINTURA PVA COR BRANCO NEVE
PINTURA ACRÍLICA COR BRANCO GELO
CERÂMICA COR BRANCO GELO
FAIXA CERÂMICA COR LARANJA
LUMINÁRIA DE EMERGÊNCIA
SANIT. FEM.
VÁLVULA DE DESCARGA COM DUPLO ACIONAMENTO
PORTA EM MADEIRA COM BARRA E CHAPA METÁLICA

VISTA 1

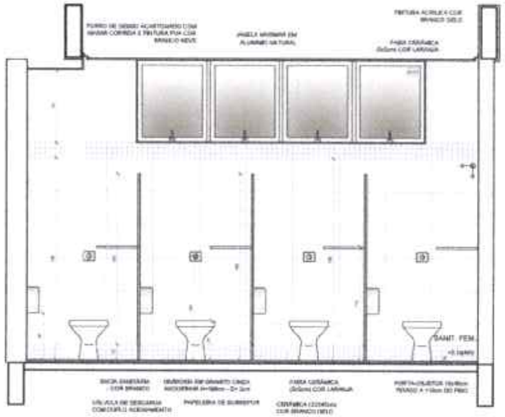
FORRO DE GESSO ACARTONADO COM MASSA CORRIDA E PINTURA PVA COR BRANCO NEVE
JANELA MAXIMAR EM ALUMÍNIO NATURAL
PINTURA ACRÍLICA COR BRANCO GELO
FAIXA CERÂMICA COR LARANJA
SANIT. FEM.
BACIA SANITÁRIA COR BRANCO
DIVISÓRIA EM GRANITO CINZA ANDORINHA
VÁLVULA DE DESCARGA COM DUPLO ACIONAMENTO
PAPELEIRA DE SOBREPOR
CERÂMICA COR BRANCO GELO
PORTA-OBJETOS 10x40cm FIXADO A 110cm DO PISO

VISTA 2

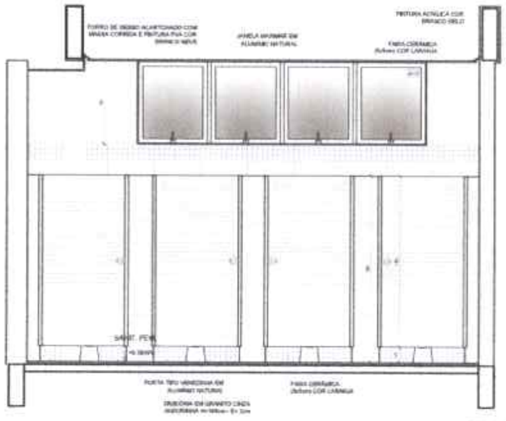
FORRO DE GESSO ACARTONADO COM MASSA CORRIDA E PINTURA PVA COR BRANCO NEVE
JANELA MAXIMAR EM ALUMÍNIO NATURAL
PINTURA ACRÍLICA COR BRANCO GELO
FAIXA CERÂMICA COR LARANJA
SANIT. FEM.
PORTA TIPO VENEZIANA EM ALUMÍNIO NATURAL
DIVISÓRIA EM GRANITO CINZA ANDORINHA

VISTA 3

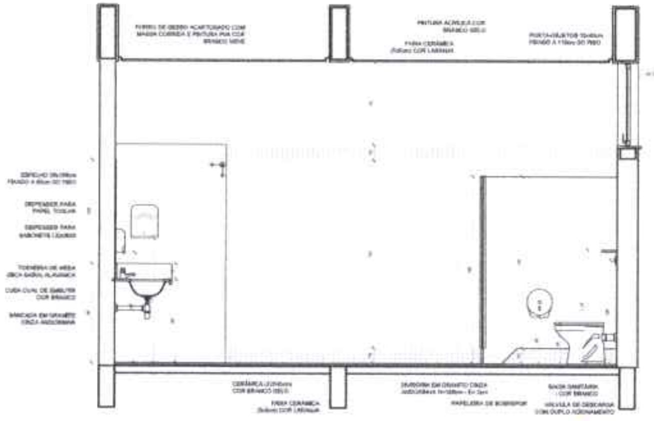
FORRO DE GESSO ACARTONADO COM MASSA CORRIDA E PINTURA PVA COR BRANCO NEVE
PINTURA ACRÍLICA COR BRANCO GELO
FAIXA CERÂMICA COR LARANJA
PORTA-OBJETOS 10x40cm FIXADO A 110cm DO PISO
ESPELHO FIXADO A 90cm DO PISO
DISPENSER PARA PAPEL TOALHA
DISPENSER PARA SABONETE LÍQUIDO
TORNEIRA DE MESA (BICA BAIXA)
CUBA OVAL DE EMBUTIR COR BRANCO
BANCADA EM GRANITO CINZA ANDORINHA
CERÂMICA COR BRANCO GELO
DIVISÓRIA EM GRANITO CINZA ANDORINHA
PAPELEIRA DE SOBREPOR
BACIA SANITÁRIA COR BRANCO
VÁLVULA DE DESCARGA COM DUPLO ACIONAMENTO

VISTA 4

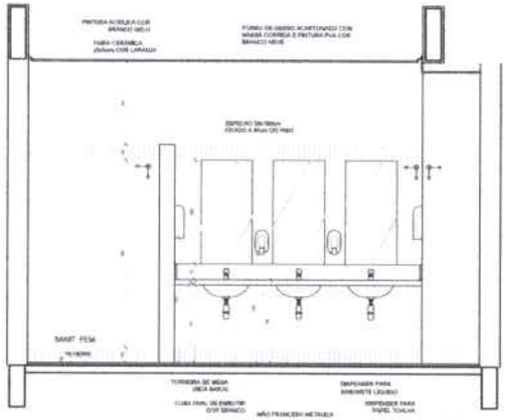
PINTURA ACRÍLICA COR BRANCO GELO
FAIXA CERÂMICA COR LARANJA
FORRO DE GESSO ACARTONADO COM MASSA CORRIDA E PINTURA PVA COR BRANCO NEVE
ESPELHO FIXADO A 90cm DO PISO
SANIT. FEM.
TORNEIRA DE MESA (BICA BAIXA)
CUBA OVAL DE EMBUTIR COR BRANCO
MÃO FRANCESA METÁLICA
DISPENSER PARA SABONETE LÍQUIDO
DISPENSER PARA PAPEL TOALHA

VISTA 5

NOTAS

- MEDIDAS E NÍVEIS EM METROS.
- VERIFICAR POSIÇÃO EXATA DOS PILARES NO PROJETO ESTRUTURAL.
- VERIFICAR DETALHES CONSTRUTIVOS PERTINENTES NAS PRANCHAS DE DETALHAMENTO.
- EM CASO DE CONFLITO DE INFORMAÇÕES ENTRE O PROJETO GRÁFICO E O MEMORIAL DESCRITIVO, PREVALECE A INFORMAÇÃO CONTIDA NOS DESENHOS.
- ALTERAÇÕES NESTE PROJETO SOMENTE COM AUTORIZAÇÃO EXPRESSA DO FNDE.

REFERÊNCIAS

- PLANILHA DE QUANTITATIVOS
- MEMORIAL DESCRITIVO E ESPECIFICAÇÕES TÉCNICAS (MARCAS/ FABRICANTES DE MATERIAIS RELACIONADOS NOS PROJETOS CONSTITUEM-SE APENAS COMO REFERÊNCIA. O FNDE NÃO DESIGNA A ESCOLHA DE MARCAS E NÃO MANTÉM CADASTRO DE FABRICANTES).

CROQUI DE REFERÊNCIA

Nº DATA DESCRIÇÃO
CONTROLE DE REVISÕES

FNDE Fundo Nacional de Desenvolvimento da Educação
MINISTÉRIO DA **EDUCAÇÃO**

PROJETO PADRÃO - FNDE

PROPRIETÁRIO
ENDEREÇO
MUNICÍPIO / UF

PROPRIETÁRIO
RESP. TÉCNICO CREA
AUTOR DO PROJETO CAU

OLPO
CREA

RA

OBSERVAÇÕES

1.517

ESCOLA 13 SALAS DE AULA - MODELO TÉRREO
PROJETO DE ARQUITETURA

COORDENAÇÃO CGEST - Coordenação Geral de Infraestrutura Educacional	AMPLIAÇÃO BLOCO H - PEDAGÓGICO 2 SANITÁRIO FEMININO		ARQ
FORMATO A1 (841x594)	REVISÃO R.00	ESCALA 1/25 DATA EMISSÃO JANEIRO/2022	PRANCHA 49/52

① SANITÁRIO MASCULINO
ESCALA 1/25

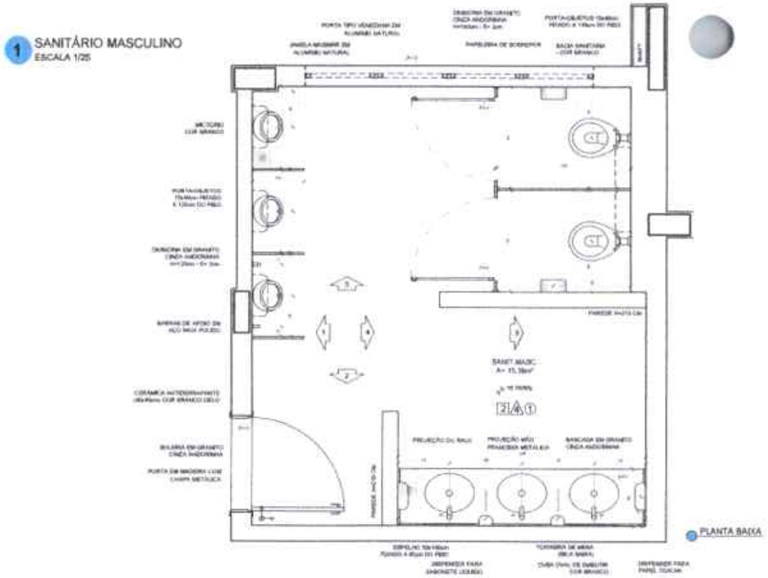
PLANTA BAIXA
SANIT. MASC.
MICTÓRIO COR BRANCO
BANCADA EM GRANITO CINZA ANDORINHA
PORTA EM MADEIRA COM CHAPA METÁLICA

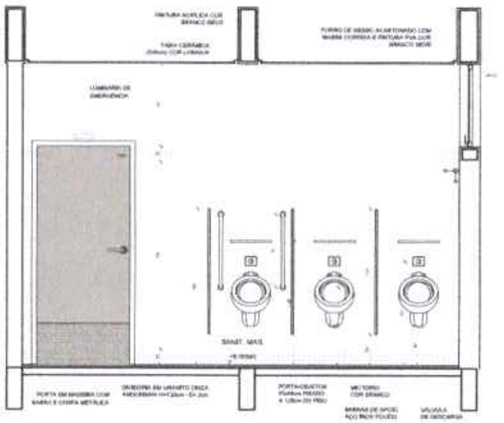

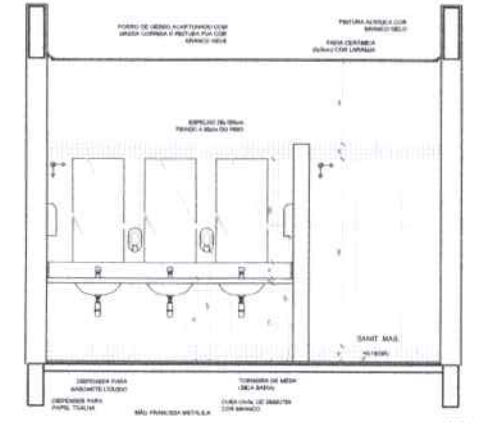

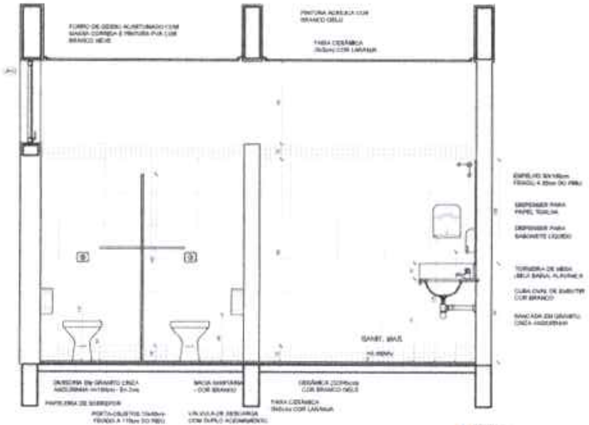

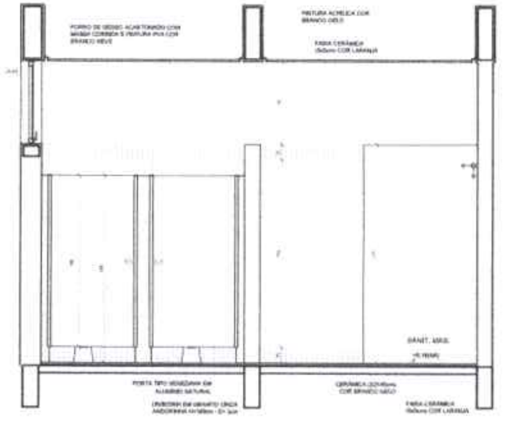

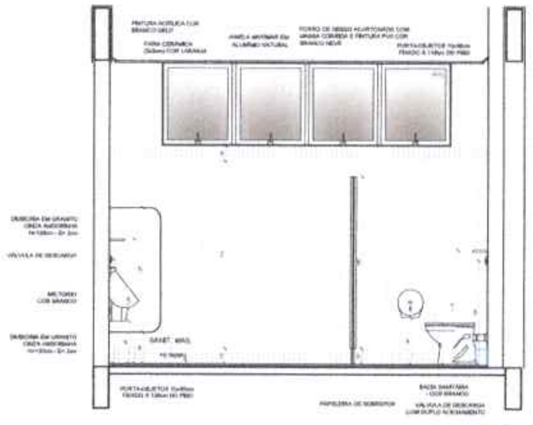

NOTAS

- MEDIDAS E NÍVEIS EM METROS.
- VERIFICAR POSIÇÃO EXATA DOS PILARES NO PROJETO ESTRUTURAL.
- VERIFICAR DETALHES CONSTRUTIVOS PERTINENTES NAS PRANCHAS DE DETALHAMENTO.
- EM CASO DE CONFLITO DE INFORMAÇÕES ENTRE O PROJETO GRÁFICO E O MEMORIAL DESCRITIVO, PREVALECE A INFORMAÇÃO CONTIDA NOS DESENHOS.
- ALTERAÇÕES NESTE PROJETO SOMENTE COM AUTORIZAÇÃO EXPRESSA DO FNDE

REFERÊNCIAS

- PLANILHA DE QUANTITATIVOS
- MEMORIAL DESCRITIVO E ESPECIFICAÇÕES TÉCNICAS (MARCAS/FABRICANTES DE MATERIAIS RELACIONADOS AOS PROJETOS CONSTITUEM-SE APENAS COMO REFERÊNCIA. O FNDE NÃO DIRECIONA A ESCOLHA DE MARCAS E NÃO MANTÉM CADASTRO DE FABRICANTES).

CROQUI DE REFERÊNCIA

Nº DATA DESCRIÇÃO
CONTROLE DE REVISÕES

FNDE Fundo Nacional de Desenvolvimento da Educação

MINISTÉRIO DA **EDUCAÇÃO**

PROJETO PADRÃO - FNDE

PROPRIETÁRIO
ENDEREÇO
MUNICÍPIO - UF

PROPRIETÁRIO
RESP. TÉCNICO CREA
AUTOR DO PROJETO CAU

DUFO
CREA

RA

OBSERVAÇÕES

1518

ESCOLA 13 SALAS DE AULA - MODELO TÉRREO
PROJETO DE ARQUITETURA

COORDENAÇÃO
CGEST - Coordenação Geral de Infraestrutura Educacional

AMPLIAÇÃO BLOCO H - PEDAGÓGICO 2
SANITÁRIO MASCULINO

ARQ

FORMATO
A1 (841x594)

REVISÃO
R.02

ESCALA
1/25

DATA EMISSÃO
JANEIRO/2022

PRANCHA
50/52

① SANITÁRIO FEMININO
ESCALA 1/25

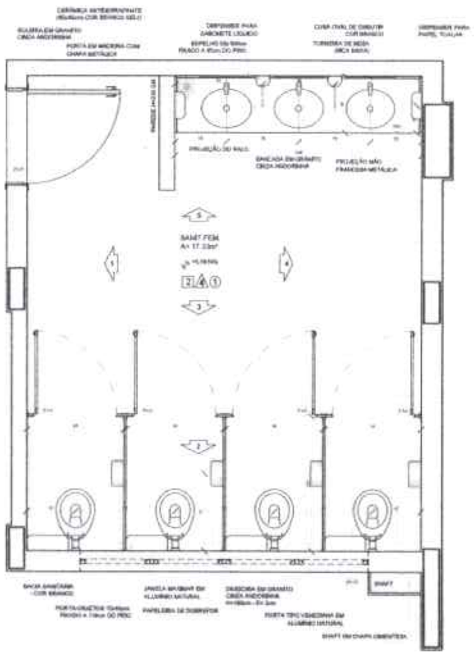
CERÂMICA ANTIDERRAPANTE
SOLEIRA EM GRANITO CINZA ANDORINHA
PORTA EM MADEIRA COM CHAPA METÁLICA
DISPENSER PARA SABONETE LÍQUIDO
ESPELHO FIXADO A 95cm DO PISO
CUBA OVAL DE EMBUTIR COR BRANCO
TORNEIRA DE MESA (BICA BAIXA)
DISPENSER PARA PAPEL TOALHA
PROJEÇÃO DO RALO
BANCADA EM GRANITO CINZA ANDORINHA
PROJEÇÃO MÃO FRANCESA METÁLICA
SANIT. FEM
A= 17,33m²
5
1
4
2
3
BACIA SANITÁRIA - COR BRANCO
PORTA-OBJETOS FIXADO A 110cm DO PISO
JANELA MAXIMAR EM ALUMÍNIO NATURAL
PAPELEIRA DE SOBREPOR
DIVISÓRIA EM GRANITO CINZA ANDORINHA
PORTA TIPO VENEZIANA EM ALUMÍNIO NATURAL
SHAFT
SHAFT EM CHAPA CIMENTÍCIA

PLANTA BAIXA

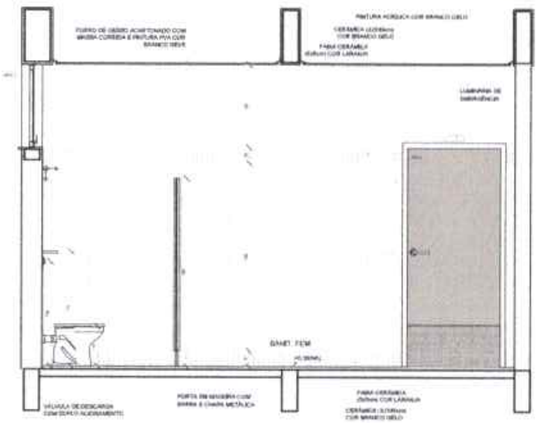
FORRO DE GESSO ACARTONADO COM MASSA CORRIDA E PINTURA PVA COR BRANCO NEVE
PINTURA ACRÍLICA COR BRANCO GELO
CERÂMICA COR BRANCO GELO
FAIXA CERÂMICA COR LARANJA
LUMINÁRIA DE SOBREPOR
SANIT. FEM
VÁLVULA DE DESCARGA COM DUPLO ACIONAMENTO
PORTA EM MADEIRA COM BARRA E CHAPA METÁLICA
FAIXA CERÂMICA COR LARANJA
CERÂMICA COR BRANCO GELO

VISTA 1

NOTAS

- MEDIDAS E NÍVEIS EM METROS.
- VERIFICAR POSIÇÃO EXATA DOS PILARES NO PROJETO ESTRUTURAL.
- VERIFICAR DETALHES CONSTRUTIVOS PERTINENTES NAS PRANCHAS DE DETALHAMENTO.
- EM CASO DE CONFLITO DE INFORMAÇÕES ENTRE O PROJETO GRÁFICO E O MEMORIAL DESCRITIVO, PREVALECE A INFORMAÇÃO CONTIDA NOS DESENHOS.
- ALTERAÇÕES NESTE PROJETO SOMENTE COM AUTORIZAÇÃO EXPRESSA DO FNDE.

REFERÊNCIAS

- PLANILHA DE QUANTITATIVOS
- MEMORIAL DESCRITIVO E ESPECIFICAÇÕES TÉCNICAS (MARCAS/ FABRICANTES DE MATERIAIS RELACIONADOS AOS PROJETOS CONSTITUEM-SE APENAS COMO REFERÊNCIA. O FNDE NÃO INTERFERE NA ESCOLHA DE MARCAS E NÃO MANTÉM CADASTRO DE FABRICANTES).

CROQUI DE REFERÊNCIA

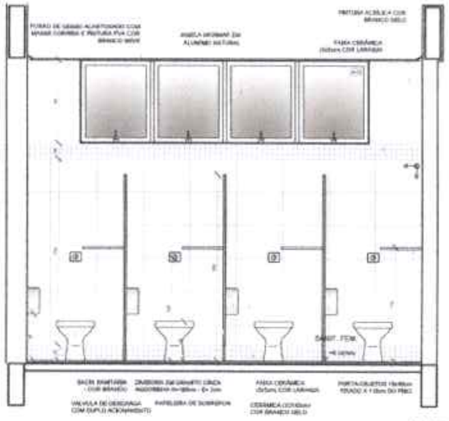
FORRO DE GESSO ACARTONADO COM MASSA CORRIDA E PINTURA PVA COR BRANCO NEVE
JANELA MAXIMAR EM ALUMÍNIO NATURAL
PINTURA ACRÍLICA COR BRANCO GELO
FAIXA CERÂMICA COR LARANJA
SANIT. FEM
BACIA SANITÁRIA - COR BRANCO
DIVISÓRIA EM GRANITO CINZA ANDORINHA
VÁLVULA DE DESCARGA COM DUPLO ACIONAMENTO
PAPELEIRA DE SOBREPOR
FAIXA CERÂMICA COR LARANJA
CERÂMICA COR BRANCO GELO
PORTA-OBJETOS FIXADO A 110cm DO PISO

VISTA 2

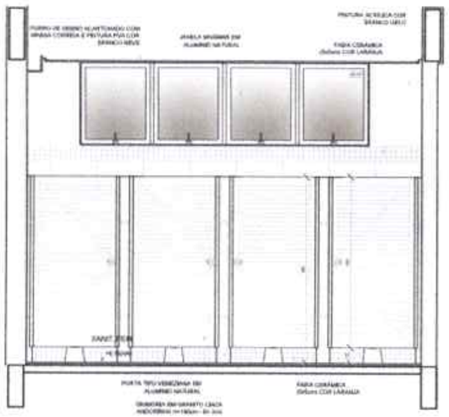
FORRO DE GESSO ACARTONADO COM MASSA CORRIDA E PINTURA PVA COR BRANCO NEVE
JANELA MAXIMAR EM ALUMÍNIO NATURAL
PINTURA ACRÍLICA COR BRANCO GELO
FAIXA CERÂMICA COR LARANJA
SANIT. FEM
PORTA TIPO VENEZIANA EM ALUMÍNIO NATURAL
DIVISÓRIA EM GRANITO CINZA ANDORINHA
FAIXA CERÂMICA COR LARANJA

VISTA 3

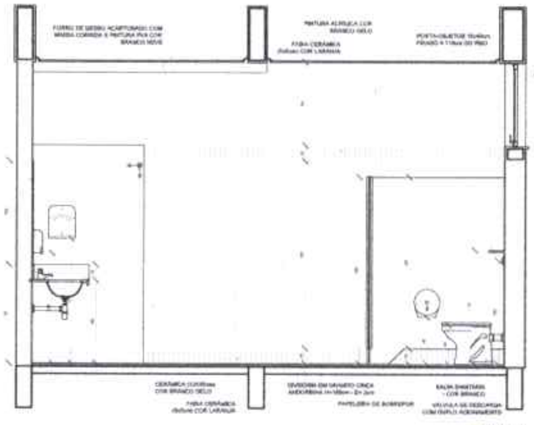
FORRO DE GESSO ACARTONADO COM MASSA CORRIDA E PINTURA PVA COR BRANCO NEVE
PINTURA ACRÍLICA COR BRANCO GELO
FAIXA CERÂMICA COR LARANJA
PORTA-OBJETOS FIXADO A 110cm DO PISO
ESPELHO FIXADO A 95cm DO PISO
DISPENSER PARA PAPEL TOALHA
DISPENSER PARA SABONETE LÍQUIDO
TORNEIRA DE MESA (BICA BAIXA) ALAVANCA
CUBA OVAL DE EMBUTIR COR BRANCO
BANCADA EM GRANITO CINZA ANDORINHA
SANIT. FEM
CERÂMICA COR BRANCO GELO
FAIXA CERÂMICA COR LARANJA
DIVISÓRIA EM GRANITO CINZA ANDORINHA
PAPELEIRA DE SOBREPOR
BACIA SANITÁRIA - COR BRANCO
VÁLVULA DE DESCARGA COM DUPLO ACIONAMENTO

VISTA 4

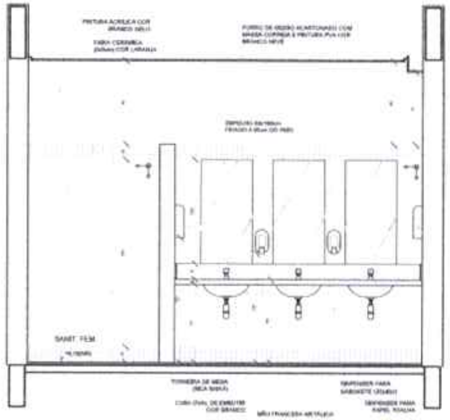
PINTURA ACRÍLICA COR BRANCO GELO
FAIXA CERÂMICA COR LARANJA
FORRO DE GESSO ACARTONADO COM MASSA CORRIDA E PINTURA PVA COR BRANCO NEVE
ESPELHO FIXADO A 95cm DO PISO
SANIT. FEM
TORNEIRA DE MESA (BICA BAIXA)
CUBA OVAL DE EMBUTIR COR BRANCO
MÃO FRANCESA METÁLICA
DISPENSER PARA SABONETE LÍQUIDO
DISPENSER PARA PAPEL TOALHA

VISTA 5

Nº	DATA	DESCRIÇÃO

CONTROLE DE REVISÕES

FNDE Fundo Nacional de Desenvolvimento da Educação

MINISTÉRIO DA **EDUCAÇÃO**

PROJETO PADRÃO - FNDE

PROPRIETÁRIO
ENDEREÇO
MUNICÍPIO - UF

PROPRIETÁRIO
RESP. TÉCNICO CREA
AUTOR DO PROJETO CAU

DLFO
CREA

PJ

OBSERVAÇÕES

1519

ESCOLA 13 SALAS DE AULA - MODELO TÉRREO
PROJETO DE ARQUITETURA

COORDENAÇÃO
CGEST - Coordenação Geral de Infraestrutura Educacional

AMPLIAÇÃO BLOCO J - PEDAGÓGICO 4
SANITÁRIO FEMININO

ARQ

REVISÃO R.00
ESCALA 1/25
DATA EMISSÃO JANEIRO/2012
FORMATO A1 (841x594)
PRANCHA 51/52

1 SANITÁRIO MASCULINO
ESCALA 1/25

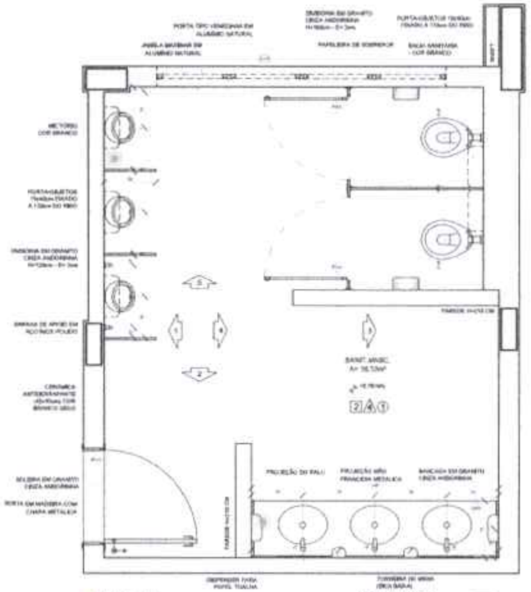
PORTA TIPO VENEZIANA EM ALUMÍNIO NATURAL
JANELA MAXIMAR EM ALUMÍNIO NATURAL
DIVISÓRIA EM GRANITO CINZA ANDORINHA
PAPELEIRA DE SOBREPOR
PORTA-OBJETOS
BACIA SANITÁRIA COR BRANCO
MICTÓRIO COR BRANCO
BARRAS DE APOIO EM AÇO INOX POLIDO
CERÂMICA ANTIDERRAPANTE COR BRANCO GELO
SOLEIRA EM GRANITO CINZA ANDORINHA
PORTA EM MADEIRA COM CHAPA METÁLICA
PROJEÇÃO MÃO FRANCESA METÁLICA
BANCADA EM GRANITO CINZA ANDORINHA
DISPENSER PARA PAPEL TOALHA
ESPELHO FIXADO A 80cm DO PISO
DISPENSER PARA SABONETE LÍQUIDO
TORNEIRA DE MESA (BICA BAIXA)
CUBA OVAL DE EMBUTIR COR BRANCO
SANIT. MASC.
1
2
3
4
5

PLANTA BAIXA

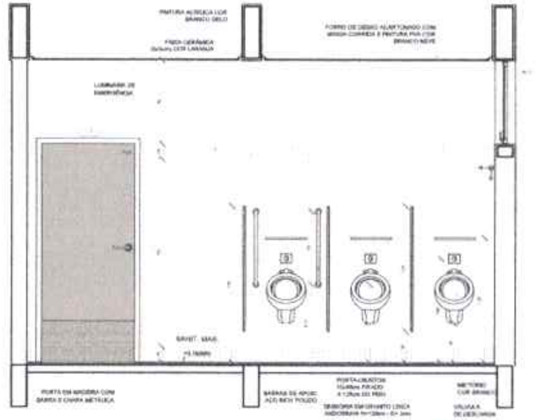
PINTURA ACRÍLICA COR BRANCO GELO
FAIXA CERÂMICA COR LARANJA
FORRO DE GESSO ACARTONADO COM MASSA CORRIDA E PINTURA PVA COR BRANCO NEVE
LUMINÁRIA DE EMERGÊNCIA
PORTA EM MADEIRA COM BARRA E CHAPA METÁLICA
SANIT. MAS.
BARRAS DE APOIO AÇO INOX POLIDO
PORTA-OBJETOS
DIVISÓRIA EM GRANITO CINZA ANDORINHA
MICTÓRIO COR BRANCO
VÁLVULA DE DESCARGA

VISTA 1

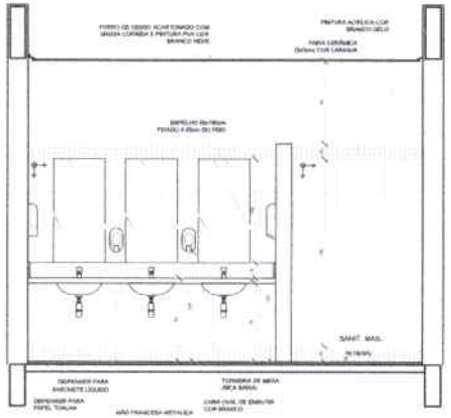
FORRO DE GESSO ACARTONADO COM MASSA CORRIDA E PINTURA PVA COR BRANCO NEVE
PINTURA ACRÍLICA COR BRANCO GELO
FAIXA CERÂMICA COR LARANJA
ESPELHO FIXADO A 80cm DO PISO
SANIT. MAS.
DISPENSER PARA SABONETE LÍQUIDO
DISPENSER PARA PAPEL TOALHA
TORNEIRA DE MESA (BICA BAIXA)
CUBA OVAL DE EMBUTIR COR BRANCO
MÃO FRANCESA METÁLICA

VISTA 2

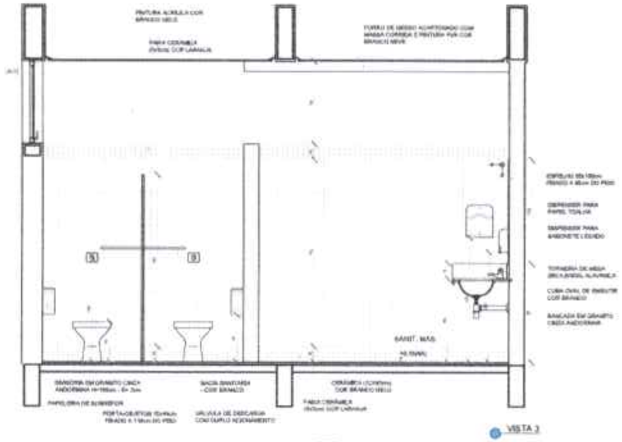
PINTURA ACRÍLICA COR BRANCO GELO
FAIXA CERÂMICA COR LARANJA
FORRO DE GESSO ACARTONADO COM MASSA CORRIDA E PINTURA PVA COR BRANCO NEVE
ESPELHO FIXADO A 80cm DO PISO
DISPENSER PARA PAPEL TOALHA
DISPENSER PARA SABONETE LÍQUIDO
TORNEIRA DE MESA
CUBA OVAL DE EMBUTIR COR BRANCO
BANCADA EM GRANITO CINZA ANDORINHA
SANIT. MAS.
DIVISÓRIA EM GRANITO CINZA ANDORINHA
PAPELEIRA DE SOBREPOR
PORTA-OBJETOS
BACIA SANITÁRIA COR BRANCO
VÁLVULA DE DESCARGA COM DUPLO ACIONAMENTO
CERÂMICA COR BRANCO GELO
FAIXA CERÂMICA COR LARANJA

VISTA 3

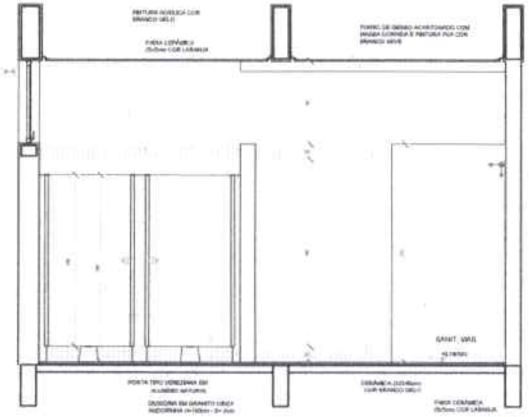
PINTURA ACRÍLICA COR BRANCO GELO
FAIXA CERÂMICA COR LARANJA
FORRO DE GESSO ACARTONADO COM MASSA CORRIDA E PINTURA PVA COR BRANCO NEVE
SANIT. MAS.
PORTA TIPO VENEZIANA EM ALUMÍNIO NATURAL
DIVISÓRIA EM GRANITO CINZA ANDORINHA
CERÂMICA COR BRANCO GELO
FAIXA CERÂMICA COR LARANJA

VISTA 4

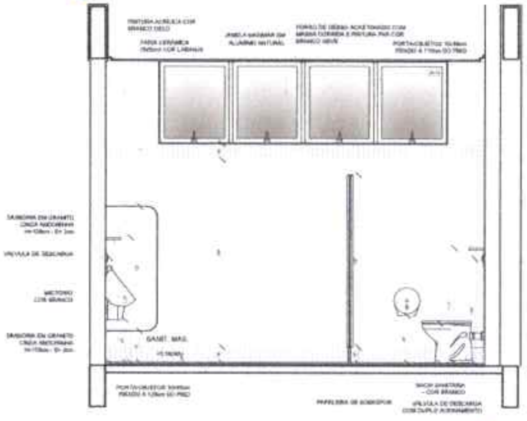
PINTURA ACRÍLICA COR BRANCO GELO
FAIXA CERÂMICA COR LARANJA
JANELA MAXIMAR EM ALUMÍNIO NATURAL
FORRO DE GESSO ACARTONADO COM MASSA CORRIDA E PINTURA PVA COR BRANCO NEVE
PORTA-OBJETOS
DIVISÓRIA EM GRANITO CINZA ANDORINHA
VÁLVULA DE DESCARGA
MICTÓRIO COR BRANCO
SANIT. MAS.
PAPELEIRA DE SOBREPOR
BACIA SANITÁRIA COR BRANCO
VÁLVULA DE DESCARGA COM DUPLO ACIONAMENTO

VISTA 5

NOTAS

- MEDIDAS E NÍVEIS EM METROS.
- VERIFICAR POSIÇÃO EXATA DOS PILARES NO PROJETO ESTRUTURAL.
- VERIFICAR DETALHES CONSTRUTIVOS PERTINENTES NAS PRANCHAS DE DETALHAMENTO.
- EM CASO DE CONFLITO DE INFORMAÇÕES ENTRE O PROJETO GRÁFICO E O MEMORIAL DESCRITIVO, PREVALECE A INFORMAÇÃO CONTIDA NOS DESENHOS.
- ALTERAÇÕES NESTE PROJETO SOMENTE COM AUTORIZAÇÃO EXPRESSA DO FNDE.

REFERÊNCIAS

- PLANILHA DE QUANTITATIVOS
- MEMORIAL DESCRITIVO E ESPECIFICAÇÕES TÉCNICAS (MARCAS/ FABRICANTES DE MATERIAIS RELACIONADOS AOS PROJETOS CONSTITUEM-SE APENAS COMO REFERÊNCIA. O FNDE NÃO DIRECIONA A ESCOLHA DE MARCAS E NÃO MANTÉM CADASTRO DE FABRICANTES).

CROQUI DE REFERÊNCIA

Nº DATA DESCRIÇÃO
CONTROLE DE REVISÕES

FNDE Fundo Nacional de Desenvolvimento da Educação
MINISTÉRIO DA EDUCAÇÃO

PROJETO PADRÃO - FNDE

PROPRIETÁRIO
ENDEREÇO
MUNICÍPIO - UF
PROPRIETÁRIO
RESP. TÉCNICO CREA
AUTOR DO PROJETO CAU
CREA
OBSERVAÇÕES

COMISSÃO PERMANENTE DE LICITAÇÃO
1.520
Página

ESCOLA 13 SALAS DE AULA - MODELO TÉRREO
PROJETO DE ARQUITETURA

COORDENAÇÃO
CGEST - Coordenação Geral de Infraestrutura Educacional

AMPLIAÇÃO BLOCO J - PEDAGÓGICO 4
SANITÁRIO MASCULINO

ARQ

REVISÃO R.00
ESCALA 1/25
DATA EMISSÃO JANEIRO/2022
FORMATO A1 (841x594)
PRANCHA 52/52

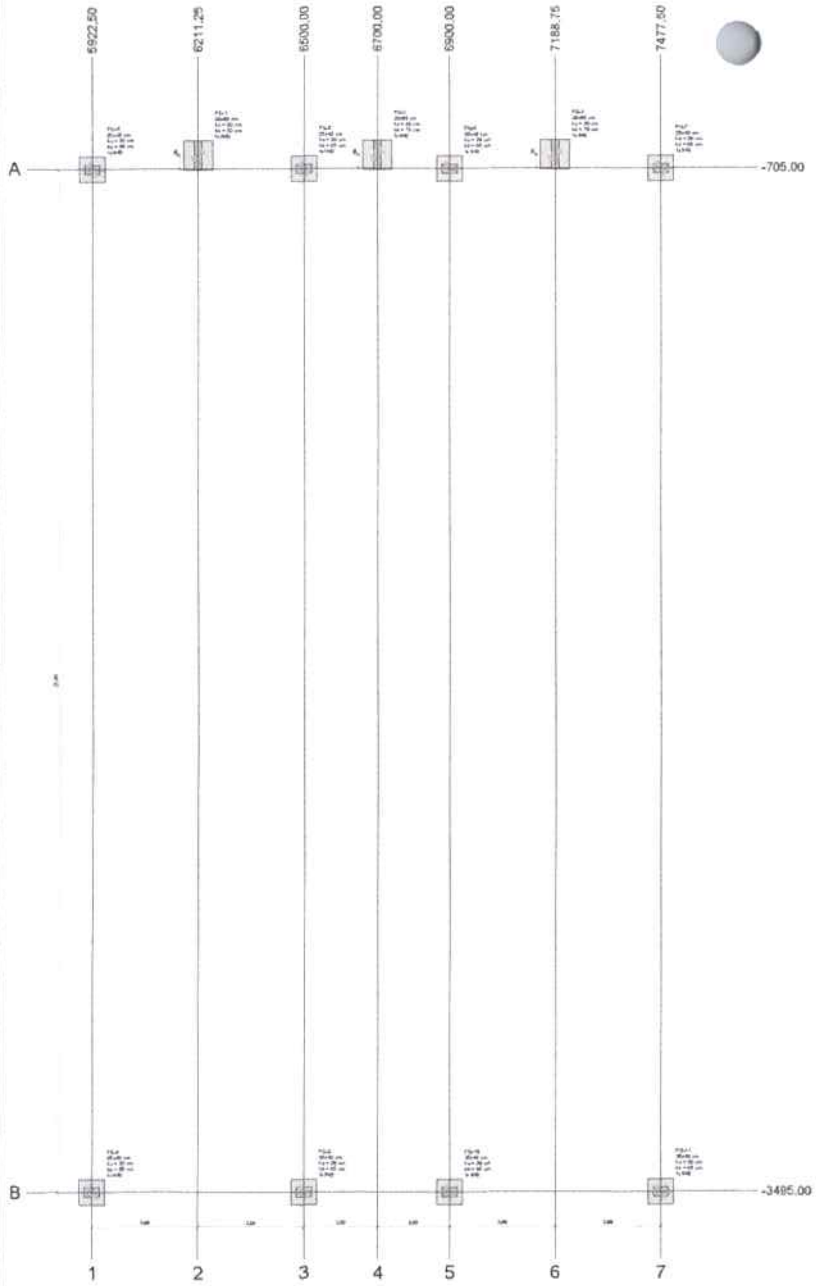

1 PLANTA DE LOCAÇÃO

Pilar														Fundação				Bloco			
Nome	Seção (cm)	X (cm)	Y (cm)	Carga Máx. (tf)	Carga Mín. (tf)	Mx Máximo (tgf.m)		My Máximo (tgf.m)		Fx Máximo (tf)		Fy Máximo (tf)		Lado B (cm)	Lado H (cm)	h0 / ha (cm)	h1 / hb (cm)	ne	Estaca	Ca (cm)	Blocos tab. (cm)
						Positivo	Negativo	Positivo	Negativo	Positivo	Negativo	Positivo	Negativo								
PG-1	[illegible]	6211,25	[illegible]	[illegible]	[illegible]	[illegible]	[illegible]	[illegible]	[illegible]	[illegible]	[illegible]	[illegible]	[illegible]	[illegible]	[illegible]	[illegible]	[illegible]	[illegible]	[illegible]	[illegible]	
PG-2	[illegible]	6700,00	[illegible]	[illegible]	[illegible]	[illegible]	[illegible]	[illegible]	[illegible]	[illegible]	[illegible]	[illegible]	[illegible]	[illegible]	[illegible]	[illegible]	[illegible]	[illegible]	[illegible]	[illegible]	
PG-3	[illegible]	7188,75	[illegible]	[illegible]	[illegible]	[illegible]	[illegible]	[illegible]	[illegible]	[illegible]	[illegible]	[illegible]	[illegible]	[illegible]	[illegible]	[illegible]	[illegible]	[illegible]	[illegible]	[illegible]	
PG-4	[illegible]	5922,50	[illegible]	[illegible]	[illegible]	[illegible]	[illegible]	[illegible]	[illegible]	[illegible]	[illegible]	[illegible]	[illegible]	[illegible]	[illegible]	[illegible]	[illegible]	[illegible]	[illegible]	[illegible]	
PG-5	[illegible]	6500,00	[illegible]	[illegible]	[illegible]	[illegible]	[illegible]	[illegible]	[illegible]	[illegible]	[illegible]	[illegible]	[illegible]	[illegible]	[illegible]	[illegible]	[illegible]	[illegible]	[illegible]	[illegible]	
PG-6	[illegible]	6900,00	[illegible]	[illegible]	[illegible]	[illegible]	[illegible]	[illegible]	[illegible]	[illegible]	[illegible]	[illegible]	[illegible]	[illegible]	[illegible]	[illegible]	[illegible]	[illegible]	[illegible]	[illegible]	
PG-11	[illegible]	7477,50	[illegible]	[illegible]	[illegible]	[illegible]	[illegible]	[illegible]	[illegible]	[illegible]	[illegible]	[illegible]	[illegible]	[illegible]	[illegible]	[illegible]	[illegible]	[illegible]	[illegible]	[illegible]	

Os esforços indicados nesta tabela são os valores máximos obtidos pela envoltória de todas as combinações definidas para as fundações. Para análises complementares, deve-se consultar o relatório de esforços na fundação, que apresenta os valores calculados para cada combinação.

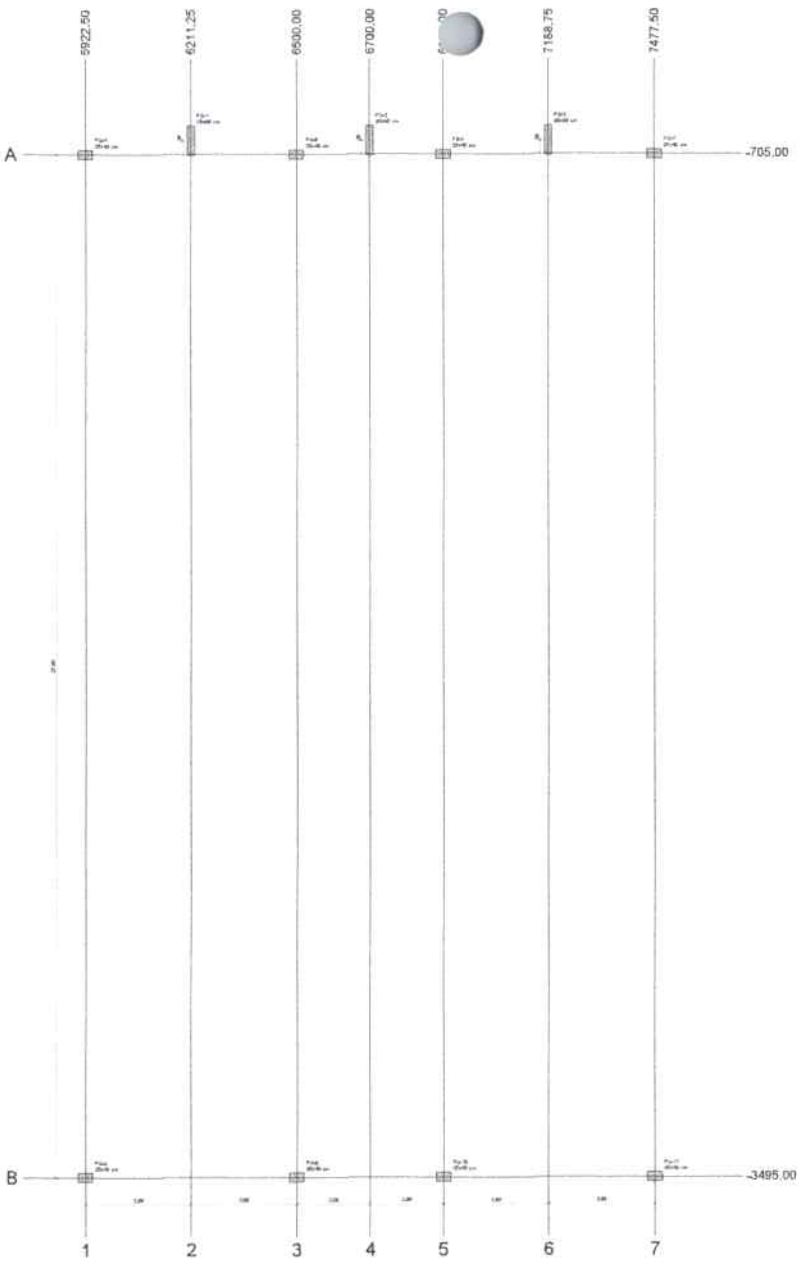

2 PLANTA DE CARGAS

Pilar													
Nome	Seção (cm)	X (cm)	Y (cm)	Carga Máx. (tf)	Carga Mín. (tf)	Mx Máximo (tgf.m)		My Máximo (tgf.m)		Fx Máximo (tf)		Fy Máximo (tf)	
						Positivo	Negativo	Positivo	Negativo	Positivo	Negativo	Positivo	Negativo
PG-1	[illegible]	6211,25	[illegible]	[illegible]	[illegible]	[illegible]	[illegible]	[illegible]	[illegible]	[illegible]	[illegible]	[illegible]	[illegible]
PG-2	[illegible]	6700,00	[illegible]	[illegible]	[illegible]	[illegible]	[illegible]	[illegible]	[illegible]	[illegible]	[illegible]	[illegible]	[illegible]
PG-3	[illegible]	7188,75	[illegible]	[illegible]	[illegible]	[illegible]	[illegible]	[illegible]	[illegible]	[illegible]	[illegible]	[illegible]	[illegible]
PG-4	[illegible]	5922,50	[illegible]	[illegible]	[illegible]	[illegible]	[illegible]	[illegible]	[illegible]	[illegible]	[illegible]	[illegible]	[illegible]
PG-5	[illegible]	6500,00	[illegible]	[illegible]	[illegible]	[illegible]	[illegible]	[illegible]	[illegible]	[illegible]	[illegible]	[illegible]	[illegible]
PG-6	[illegible]	6900,00	[illegible]	[illegible]	[illegible]	[illegible]	[illegible]	[illegible]	[illegible]	[illegible]	[illegible]	[illegible]	[illegible]
PG-7	[illegible]	7477,50	[illegible]	[illegible]	[illegible]	[illegible]	[illegible]	[illegible]	[illegible]	[illegible]	[illegible]	[illegible]	[illegible]
PG-8	[illegible]	5922,50	[illegible]	[illegible]	[illegible]	[illegible]	[illegible]	[illegible]	[illegible]	[illegible]	[illegible]	[illegible]	[illegible]
PG-9	[illegible]	6500,00	[illegible]	[illegible]	[illegible]	[illegible]	[illegible]	[illegible]	[illegible]	[illegible]	[illegible]	[illegible]	[illegible]
PG-10	[illegible]	6900,00	[illegible]	[illegible]	[illegible]	[illegible]	[illegible]	[illegible]	[illegible]	[illegible]	[illegible]	[illegible]	[illegible]
PG-11	[illegible]	7477,50	[illegible]	[illegible]	[illegible]	[illegible]	[illegible]	[illegible]	[illegible]	[illegible]	[illegible]	[illegible]	[illegible]

Os esforços indicados nesta tabela são os valores máximos obtidos pela envoltória de todas as combinações definidas para as fundações. Para análises complementares, deve-se consultar o relatório de esforços na fundação, que apresenta os valores calculados para cada combinação.

Locação no eixo X	
Coordenadas (cm)	Nome
5922,50	PG-4, PG-8
6211,25	PG-1
6500,00	PG-5, PG-9
6700,00	PG-2
6900,00	PG-6, PG-10
7188,75	PG-3
7477,50	PG-7, PG-11

Locação no eixo Y	
Coordenadas (cm)	Nome
[illegible]	PG-1, PG-2, PG-3
-705,00	PG-4, PG-5, PG-6, PG-7
-3495,00	PG-8, PG-9, PG-10, PG-11

[illegible]

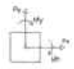

3 LEGENDA DOS BLOCOS

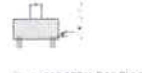

4 CORTE GERAL DOS BLOCOS

CROQUI DE REFERÊNCIA - IMPLANTAÇÃO

FNDE Fundo Nacional de Desenvolvimento da Educação
MINISTÉRIO DA EDUCAÇÃO

PROJETO PADRÃO - FNDE

1521
Página

ESCOLA 13 SALAS DE AULA - MODELO TÉRREO
PROJETO DE ESTRUTURA

PLANTA DE LOCAÇÃO, LEGENDA DOS BLOCOS
PLANTA DE CARGAS

SCO

01/147

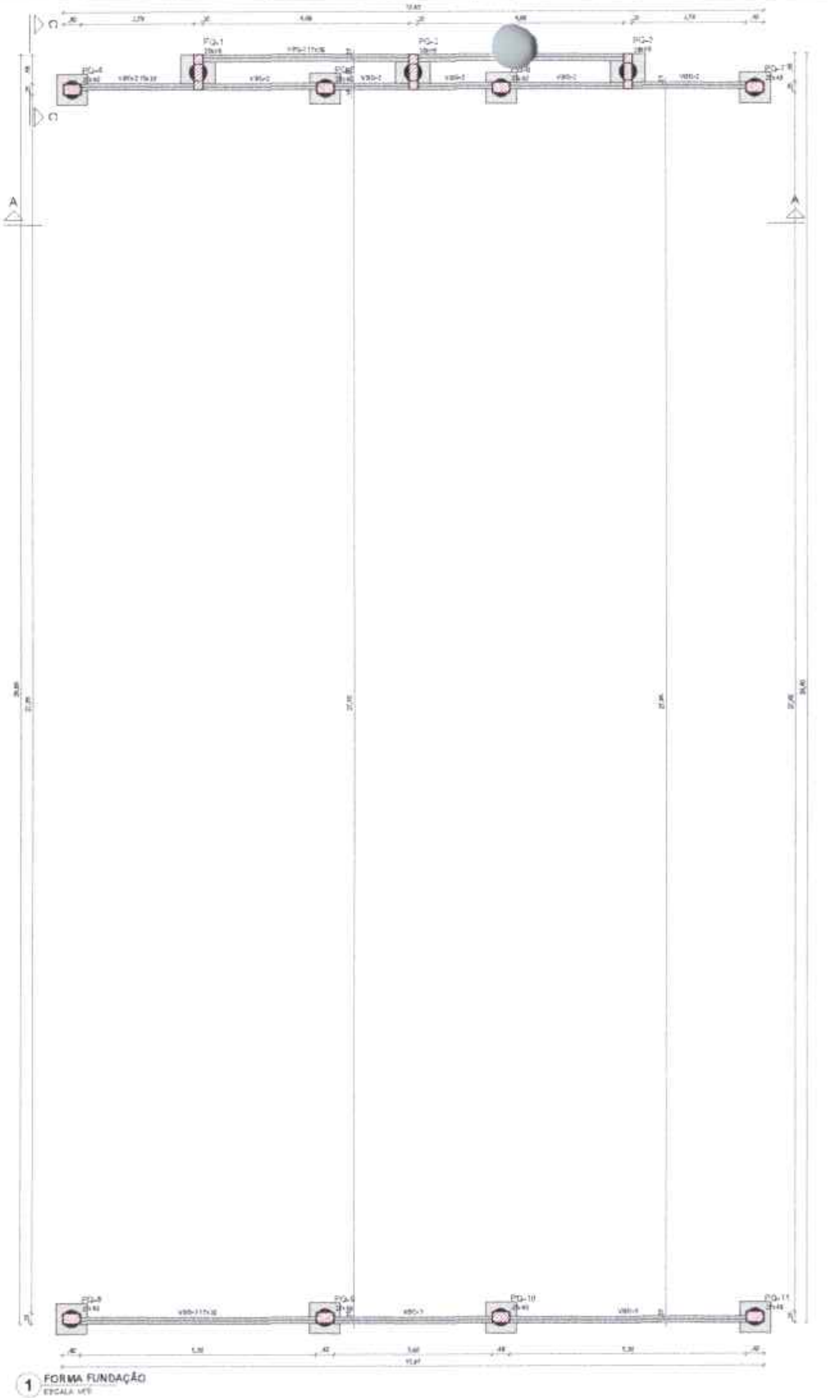

1 FORMA FUNDAÇÃO
ESCALA 1/75

Vigas			
Nome	Seção (cm)	Elevação (cm)	Nível (cm)
VBG-1	15x30	0	0
VBG-2	15x30	0	0
VBG-3	15x30	0	0

Pilares			
Nome	[illegible]	Elevação (cm)	Nível (cm)
PG-1	[illegible]	0	0
PG-2	[illegible]	0	0
PG-3	25x40	0	0
PG-4	25x40	0	0
PG-5	25x40	0	0
PG-6	25x40	0	0
PG-7	25x40	0	0
PG-8	25x40	0	0
PG-9	25x40	0	0
PG-10	25x40	0	0
PG-11	25x40	0	0

Características dos materiais	
fck (kgf/cm²)	Ecs (kgf/cm²)
300	268384

Dimensão máxima do agregado = 19 mm

Legenda dos pilares	
▨	Pilar que passa

Legenda das vigas e paredes	
▭	Viga

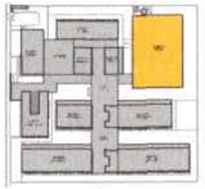

CROQUI DE REFERÊNCIA - IMPLANTAÇÃO

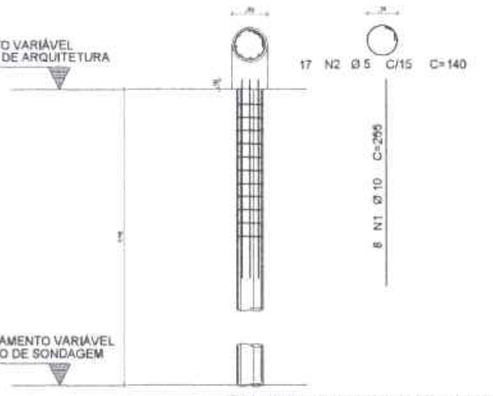
COTA DE ARRASAMENTO VARIÁVEL
CONFORME PROJETOS DE ARQUITETURA
COTA DE ASSENTAMENTO VARIÁVEL
CONFORME LAUDO DE SONDAGEM
17 N2 Ø 5 C/15 C=140
8 N1 Ø 10 C=255

2 DETALHAMENTO DAS ESTACAS ESCAVADAS 40CM
ESCALA 1/25

FCK DA ESTACA: 30MPA
VOLUME DA ESTACA: 0,44m3
DIÂMETRO DA ESTACA: Ø40cm
PROFUNDDADE DA ESTACA: 3,5m

AÇO	POS	BIT (mm)	QUANT	COMPRIMENTO UNIT (cm)	COMPRIMENTO TOTAL (cm)
DETALHAMENTO DAS ESTACAS ESCAVADAS Ø40cm					
50A	1	10	8	255	2040
60B	2	5	17	140	2380

RESUMO AÇO CA 50-60			
AÇO	BIT (mm)	COMPR (m)	PESO (kg)
60B	5	23.80	0.154
50A	10	20.40	0.617
Peso Total	60B =		3,66 kg
Peso Total	50A =		12.58 kg

FNDE Fundo Nacional de Desenvolvimento da Educação
MINISTÉRIO DA EDUCAÇÃO

PROJETO PADRÃO - FNDE

ESCOLA 13 SALAS DE AULA - MODELO TÉRREO
PROJETO DE ESTRUTURA

DIGEST - Coordenação Geral de Infraestrutura Educacional

DETALHAMENTO DAS ESTACAS ESCAVADAS 40CM
FORMA DE FUNDAÇÃO
BLOCO A - QUADRA

SCO

02/147

COMISSÃO PERMANENTE DE LICITAÇÃO
1.522
Página
PREFEITURA MUNICIPAL DE ITAREMA

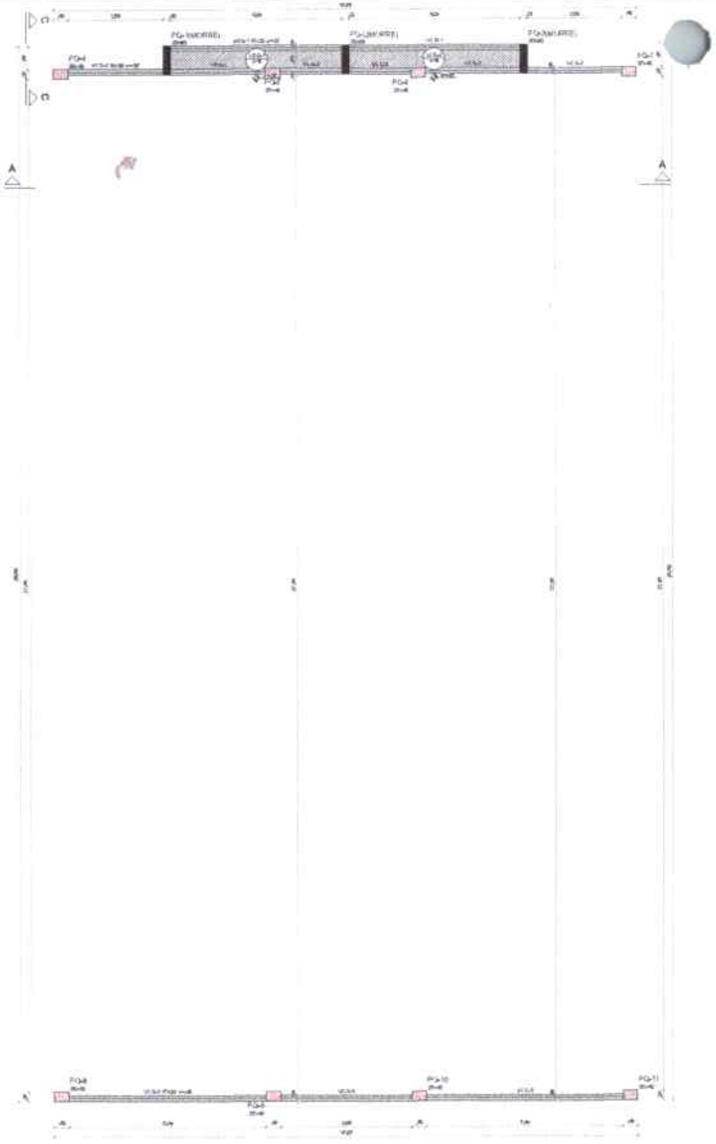

1 FORMA TÉRREO
ESCALA 1/50

Vigas			
Nome	Seção (cm)	Elevação (cm)	Nível (cm)
VCG-1	15x30	[illegible]	[illegible]
VCG-2	15x30	[illegible]	[illegible]
VCG-3	15x30	[illegible]	[illegible]

Características dos materiais	
fck (kgf/cm²)	Ecs (kgf/cm²)
300	[illegible]

Dimensão máxima do agregado = 19 mm

Pilares			
Nome	Seção (cm)	Elevação (cm)	Nível (cm)
PG-1	[illegible]	[illegible]	[illegible]
PG-2	[illegible]	[illegible]	[illegible]
PG-3	[illegible]	[illegible]	[illegible]
PG-4	25x40	[illegible]	[illegible]
PG-5	25x40	[illegible]	[illegible]
PG-6	25x40	[illegible]	[illegible]
PG-7	25x40	[illegible]	[illegible]
PG-8	25x40	[illegible]	[illegible]
PG-9	25x40	[illegible]	[illegible]
PG-10	25x40	[illegible]	[illegible]
PG-11	25x40	[illegible]	[illegible]

Legenda dos pilares	
■	Pilar que morre
▨	Pilar que passa

Legenda das vigas e paredes	
▤	Viga

Lajes								
Dados						Sobrecarga (kgf/m²)		
Nome	Tipo	Altura (cm)	Elevação (cm)	Nível (cm)	Peso próprio (kgf/m²)	Adicional	Acidental	Localizada
LCG-1	Maciça	10	[illegible]	[illegible]	[illegible]	[illegible]	[illegible]	-
LCG-2	Maciça	10	[illegible]	[illegible]	[illegible]	[illegible]	[illegible]	-

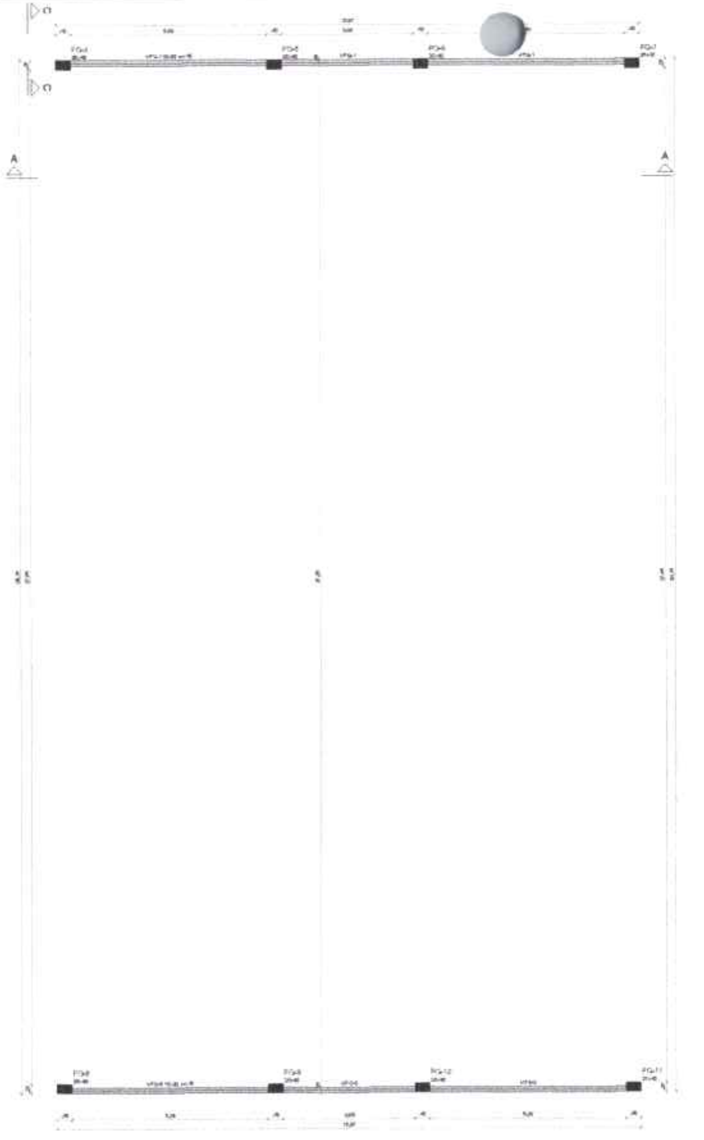

2 FORMA COBERTURA
ESCALA 1/50

Vigas			
Nome	Seção (cm)	Elevação (cm)	Nível (cm)
VFG-1	15x30	[illegible]	[illegible]
VFG-2	15x30	[illegible]	[illegible]

Características dos materiais	
fck (kgf/cm²)	Ecs (kgf/cm²)
300	[illegible]

Dimensão máxima do agregado = 19 mm

Pilares			
Nome	Seção (cm)	Elevação (cm)	Nível (cm)
PG-1	25x40	[illegible]	[illegible]
PG-5	25x40	[illegible]	[illegible]
PG-6	25x40	[illegible]	[illegible]
PG-7	25x40	[illegible]	[illegible]
PG-8	25x40	[illegible]	[illegible]
PG-9	25x40	[illegible]	[illegible]
PG-12	25x40	[illegible]	[illegible]
PG-11	25x40	[illegible]	[illegible]

Legenda dos pilares	
■	Pilar que morre

Legenda das vigas e paredes	
▤	Viga

[illegible]

CROQUI DE REFERÊNCIA - IMPLANTAÇÃO

MINISTÉRIO DA EDUCAÇÃO

PROJETO PADRÃO - FNDE

ESCOLA 13 SALAS DE AULA - MODELO TÉRREO

PROJETO DE ESTRUTURA

FORMA DO TÉRREO E FORMA DA COBERTURA
BLOCO A - QUADRA

SCF

03/147

COMISSÃO PERMANENTE DE LICITAÇÃO
1.523
Página

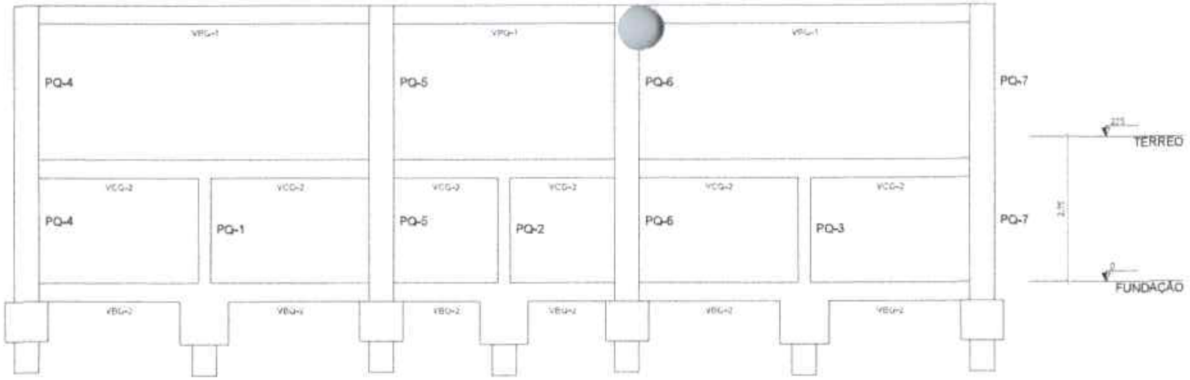

1 CORTE A-A
ESCALA 1/50

CROQUI DE REFERÊNCIA - IMPLANTAÇÃO

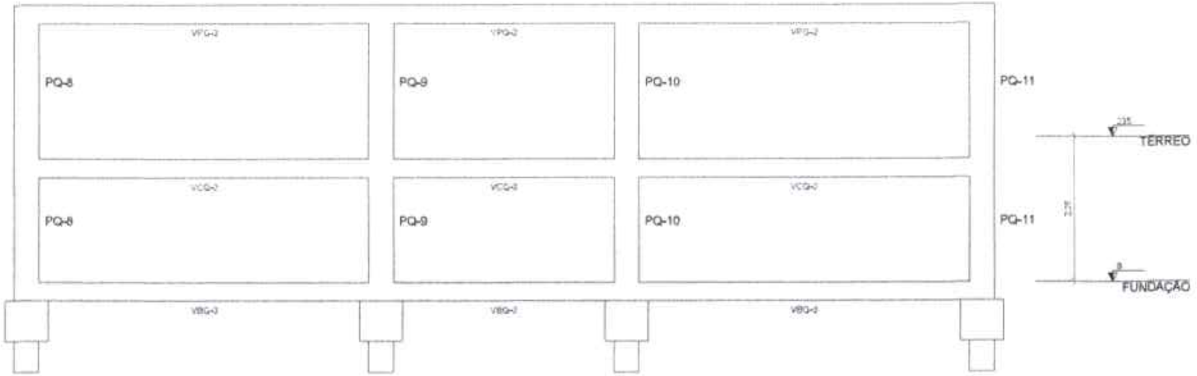

2 CORTE B-B
ESCALA 1/50

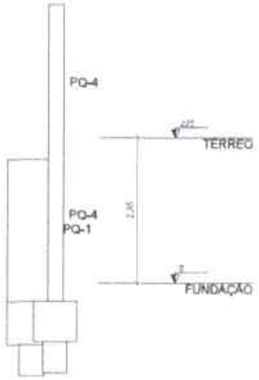

3 CORTE C-C
ESCALA 1/50

NOTAS GERAIS

1. TODAS AS MEDIDAS DEVEM SER CONFERIDAS EM OBRA, "IN LOCO", ANTES DA REALIZAÇÃO DE QUAISQUER ATIVIDADES.
2. RECOMENDAMOS A REALIZAÇÃO DO ESTUDO DOS PROJETOS ANTES DA REALIZAÇÃO DAS ATIVIDADES, POIS O PROFISSIONAL DE EXECUÇÃO É CORRESPONSÁVEL PELO PROCESSO DE ANÁLISE TÉCNICA.
3. ANTES DE INICIAR AS ATIVIDADES DE EXECUÇÃO É FUNDAMENTAL A ELABORAÇÃO DA ART DE EXECUÇÃO CONFORME AS ORIENTAÇÕES DO CREA ESTADUAL.
4. SEMPRE OBSERVAR AS UNIDADES DE MEDIDAS INFORMADAS EM PLANTA, POIS PODEM SER ALTERADAS PARA MELHOR REPRESENTAÇÃO DAS INFORMAÇÕES E/OU DETALHES.
5. SEMPRE OBSERVAR AS COTAS INFORMADAS EM PLANTA, POIS PODEM SER MODIFICADAS PARA MELHOR REPRESENTAÇÃO DAS INFORMAÇÕES E/OU DETALHES.
6. ORIENTAMOS QUE DEVERÃO SER ANALISADOS OS ARQUIVOS IFC DISPONIBILIZADOS, ANTES DE UMA CONSULTA PRÉVIA A EQUIPE DE DESENVOLVIMENTOS DOS PROJETOS.
7. PARA TODAS E QUAISQUER DIVERGÊNCIAS, A EQUIPE DE DESENVOLVIMENTO DOS PROJETOS DEVERÁ SER ACIONADA.
8. QUAISQUER ALTERAÇÕES REALIZADAS NO PROJETO PELA EQUIPE DE EXECUÇÃO DEVEM SER DOCUMENTADAS NOS PROJETOS "AS BUILT".

NOTAS ESPECÍFICAS ESTRUTURAIS
PROJETOS
1. EM QUESTÕES ONDE AS DÚVIDAS E/OU DIVERGÊNCIAS NÃO AFETEM ESTRUTURALMENTE O PLANEJAMENTO ARQUITETÔNICO, OS PROJETOS DE ARQUITETURA SERÃO PRIORIDADE.
2. A ESTRUTURA FOI DIMENSIONADA PARA UTILIZAR CONCRETO 30MPA EM SUA TOTALIDADE.
3. O DETALHE DE FUNDAÇÃO "BLOCOS E ESTACAS" INSERIDO NO DESENHO É APENAS SUGESTIVO, ONDE NUNCA DEVEM SER EXECUTADOS SEM A REALIZAÇÃO DOS ESTUDOS DE SOLO CONFORME AS NORMATIVAS VIGENTES.
4. O DETALHE DE FUNDAÇÃO "ESTACAS ISOLADAS" INSERIDO NO DESENHO É APENAS SUGESTIVO, POIS NUNCA DEVEM SER EXECUTADOS SEM A REALIZAÇÃO DOS ESTUDOS DE SOLO CONFORME AS NORMATIVAS VIGENTES.
5. A ESTRUTURA FOI DIMENSIONADA PARA QUE O BALDRAME ESTEJA 5 CM "CINCO CENTÍMETROS" ABAIXO DO NÍVEL 0 "ZERO" DO PISO DA ARQUITETURA "ACABADO".
6. A ESTRUTURA FOI DIMENSIONADA PARA QUE AS VIGAS BALDRAMES SEJAM EXECUTADAS SOBRE OS BLOCOS PARA MINIMIZAR OS IMPACTOS DE FUROS ESTRUTURAIS CONFORME AS COMPATIBILIZAÇÕES REALIZADAS DURANTE O PROCESSO DE ELABORAÇÃO DOS PROJETOS.
7. TODOS OS FUROS NECESSÁRIOS A SEREM CONFECCIONADOS PARA AS INSTALAÇÕES, ESTÃO CONTEMPLADOS NO PROJETO COM TODAS AS INFORMAÇÕES TÉCNICAS PARA SUA PREVISÃO CONSTRUTIVA DURANTE A FASE DE MONTAGEM DE ARMADURA E FORMAS.
8. TODAS AS VIGAS ACIMA DO NÍVEL 0 "ZERO", DEVEM RECEBER UMA CONTRA FLEXA DE 1 CM "UM CENTÍMETRO".
9. TODAS AS VIGAS ACIMA DO NÍVEL 0 "ZERO", QUE NECESSITAREM DE UMA CONTRA FLEXA SUPERIOR A 1 CM "UM CENTÍMETRO" ESTÃO SINALIZADAS NA PLANTA DE FORMAS.
10. TODAS AS LAJES ACIMA DO NÍVEL 0 "ZERO", DEVEM RECEBER UMA CONTRA FLEXA DE 1 CM "UM CENTÍMETRO".
11. TODAS AS LAJES ACIMA DO NÍVEL 0 "ZERO", QUE NECESSITAREM DE UMA CONTRA FLEXA SUPERIOR A 1 CM "UM CENTÍMETRO" ESTÃO SINALIZADAS NA PLANTA DE FORMAS.
12. OS DETALHAMENTOS DAS ARMADURAS DOS ELEMENTOS ESTRUTURAIS ESTÃO SEPARADOS PELOS NÍVEIS DE EXECUÇÃO.
13. TODOS OS LOCAIS QUE CONTEMPLAREM A JUNÇÃO DE DOIS BLOCOS ESTRUTURAIS, DEVE SER CONSIDERADO A APLICAÇÃO DA JUNTA DE DILATAÇÃO NOS ELEMENTOS EM SUA TOTALIDADE.

EXECUÇÃO
1. RECOMENDAMOS QUE A LOCAÇÃO DA ESTRUTURA SEJA REALIZADA ATRAVÉS DE EQUIPAMENTOS HOMOLOGADOS E DEVIDAMENTE CALIBRADOS PELOS ÓRGÃOS DE AFERIÇÃO E QUALIDADE ISO 9001.
2. É FUNDAMENTAL A UTILIZAÇÃO DE ESPAÇADORES DE ARMADURA PARA MONTAGEM E CONSTRUÇÃO DE TODOS OS ELEMENTOS ESTRUTURAIS.
3. NO ATO DE EXECUÇÃO DAS VIGAS BALDRAMES E BLOCOS, DEVE SER LANÇADO UM TRAÇO DE BRITA 0 "ZERO" EM TODA SUA EXTENSÃO.
4. TODAS AS VIGAS BALDRAMES E BLOCOS DEVEM SER IMPERMEABILIZADOS UTILIZANDO A APLICAÇÃO DE MANTA LÍQUIDA.
5. APÓS A REALIZAÇÃO DA CONCRETAGEM DOS ELEMENTOS, TODA A ESTRUTURA DEVE PERMANECER COM ESCORAMENTO DE 100% "CEM PORCENTO" PELO PERÍODO DE 30 "TRINTA" DIAS.
6. APÓS A REALIZAÇÃO DA CONCRETAGEM DOS ELEMENTOS QUE POSSUEM CONTRA FLEXA IGUAL OU SUPERIOR A 3 CM "TRÊS CENTÍMETROS", DEVEM PERMANECER COM ESCORAMENTO DE 100 % "CEM PORCENTO" PELO PERÍODO DE 45 "QUARENTA E CINCO" DIAS.
7. TODAS AS LAJES DEVEM SER IMPERMEABILIZADAS UTILIZANDO MANTA ALUMINIZADA.
8. OS ELEMENTOS ESTRUTURAIS SOMENTE PODEM SER CONCRETADOS APÓS A PLENA VALIDAÇÃO DO ENGENHEIRO DE EXECUÇÃO RESPONSÁVEL PELO PROCESSO DE CONFERÊNCIA E MONTAGEM.

CONTROLE DE REVISÕES		
Nº	DATA	DESCRIÇÃO

FNDE Fundo Nacional de Desenvolvimento da Educação
MINISTÉRIO DA **EDUCAÇÃO**

PROJETO PADRÃO - FNDE

PROPRIETÁRIO
ENDEREÇO
MUNICÍPIO - UF

PROPRIETÁRIO
RESP. TÉCNICO CREA
AUTOR DO PROJETO CAU
DLF-3
CREA
RA
OBSERVAÇÕES

1524

ESCOLA 13 SALAS DE AULA - MODELO TÉRREO
PROJETO DE ESTRUTURA

COORDENAÇÃO
CGEST - Coordenação Geral de Infraestrutura Educacional

CORTE A-A; CORTE B-B E CORTE C-C
BLOCO A - QUADRA

SCO

FORMATO 1094x594
REVISÃO R.00
ESCALA 1:50
DATA EMISSÃO JAN/2023
PRANCHA 04/147

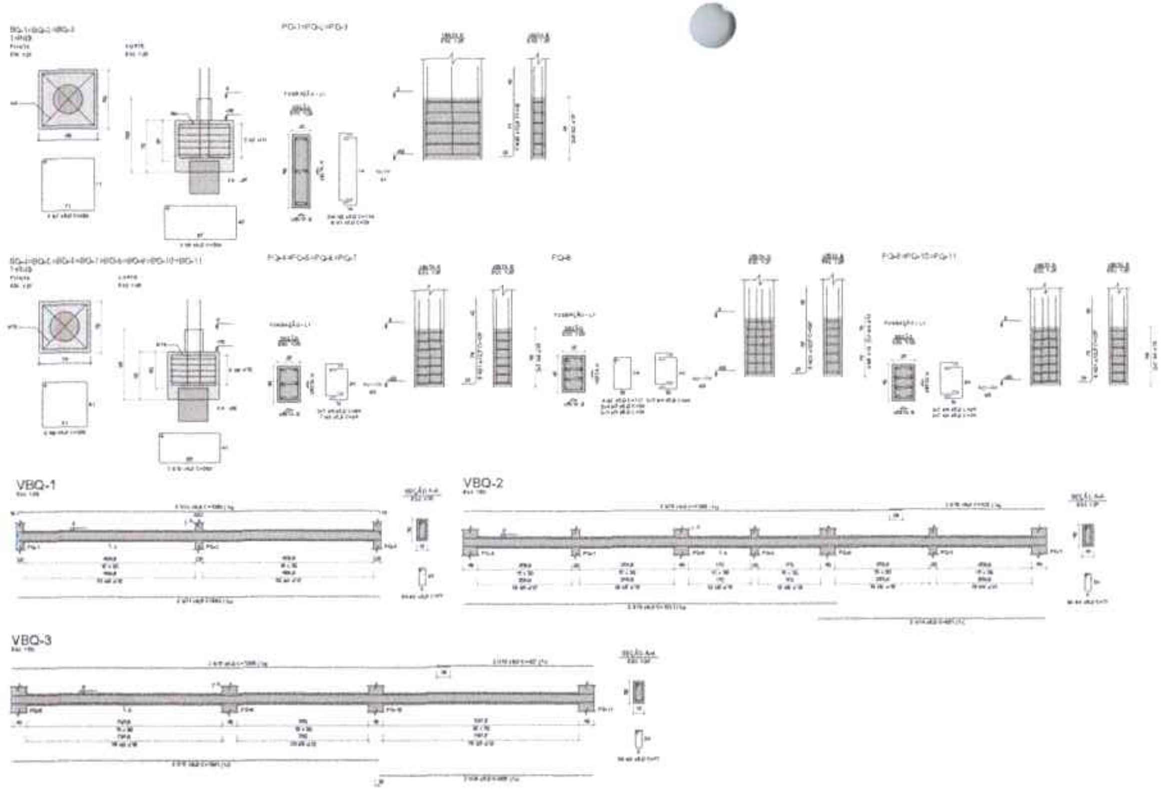

1 PLANTA DE ARMAÇÕES FUNDAÇÕES

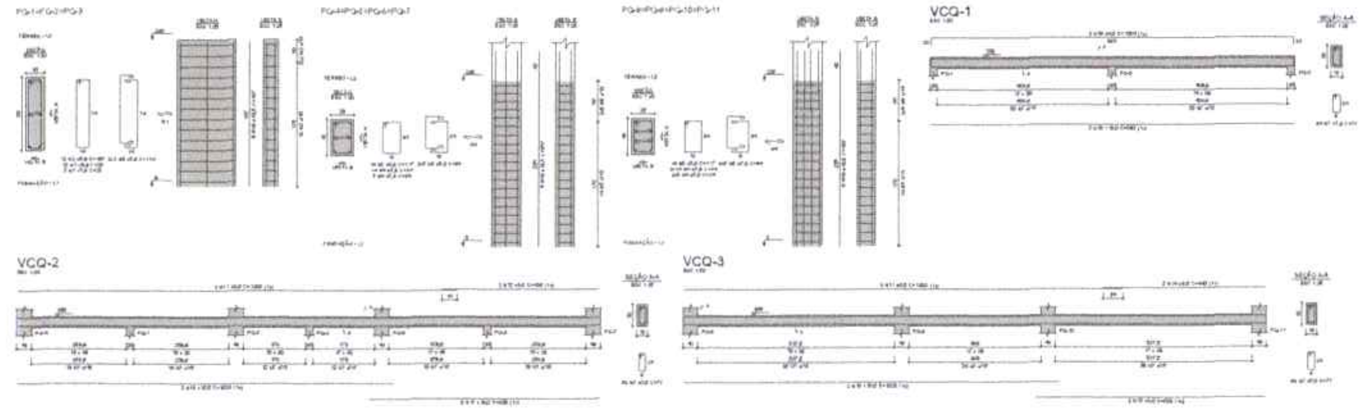

2 PLANTA DE ARMAÇÕES TÉRREO

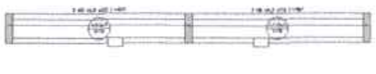

3 ARMAÇÃO POSITIVA DAS LAJES DO PAV. TÉRREO (EIXO X)

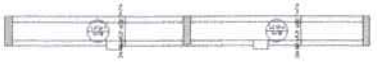

4 ARMAÇÃO POSITIVA DAS LAJES DO PAV. TÉRREO (EIXO Y)

RELAÇÃO DO AÇO

AÇO	N	DIAM (mm)	QUANT	C.UNIT (cm)	C.TOTAL (cm)
CA60	1	5.0	16	28	722
	2	5.0	36	114	4104
	3	5.0	64	38	2456
	4	5.0	104	84	8736
	5	5.0	4	117	468
	6	5.0	136	77	9712
CA50	7	8.0	17	286	4862
	8	8.0	6	286	1716
	9	8.0	40	256	10240
	10	8.0	16	262	4192
	11	8.0	[illegible]	892	1784
	12	8.0	[illegible]	1008	1216
	13	8.0	[illegible]	1021	2542
	14	8.0	[illegible]	631	1262
	15	8.0	4	1200	4800
	16	8.0	[illegible]	437	860
	17	8.0	[illegible]	1001	2002
	18	8.0	[illegible]	785	1170
	19	8.0	[illegible]	437	854
	20	12.5	16	140	2230
	21	12.5	56	135	7560

RESUMO DO AÇO

AÇO	DIAM (mm)	C.TOTAL (m)	PESO + 10% (kg)
CA50	8.0	377.8	163.1
	12.5	107.9	105.8
CA60	5.0	264	41.7

PESO TOTAL (kg)	
CA50	270
CA60	41.7

Volume de concreto (C=25) = [illegible] m³
Área de forma = 86.11 m²

CROQUI DE REFERÊNCIA - IMPLANTAÇÃO

RELAÇÃO DO AÇO

AÇO	N	DIAM (mm)	QUANT	C.UNIT (cm)	C.TOTAL (cm)
A60	1	5.0	42	29	1218
	2	5.0	36	187	6732
	3	5.0	12	114	1368
	4	5.0	228	34	7752
	5	5.0	171	117	19104
	6	5.0	88	84	4720
	7	5.0	256	77	19712
A50	8	6.3	6	417	2502
	9	6.3	49	14	686
	10	8.0	[illegible]	1094	2852
	11	8.0	4	1200	4800
	12	8.0	[illegible]	432	864
	13	8.0	[illegible]	628	1256
	14	8.0	[illegible]	447	894
	15	10.0	[illegible]	892	1994
	16	10.0	4	1028	4112
	17	10.0	[illegible]	629	1258
	18	12.5	18	197	3546
	19	12.5	56	257	14392

RESUMO DO AÇO

AÇO	DIAM (mm)	C.TOTAL (m)	PESO + 10% (kg)
A50	6.3	33.3	17.8
	8.0	98.7	42.8
	10.0	77.5	49.3
	12.5	187	195
A60	5.0	505.1	86

PESO TOTAL (kg)	
A50	306.3
A60	86

Volume de concreto (C=20) = 5.14 m³
Área de forma = 71.74 m²

MINISTÉRIO DA EDUCAÇÃO

PROJETO PADRÃO - FNDE

COMISSÃO PERMANENTE DE LICITAÇÃO
PREFEITURA MUNICIPAL DE ITAREMA
1.525
Página

ESCOLA 13 SALAS DE AULA - MODELO TÉRREO
PROJETO DE ESTRUTURA

PLANTA DE ARMAÇÕES FUNDAÇÕES E TÉRREO
BLOCO A - QUADRA

SCA

05/147

PQ-4=PQ-5=PQ-6=PQ-7

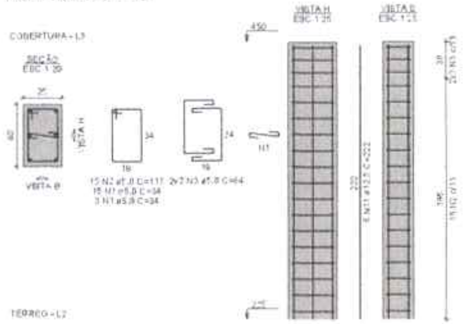

PQ-8=PQ-9=PQ-10=PQ-11

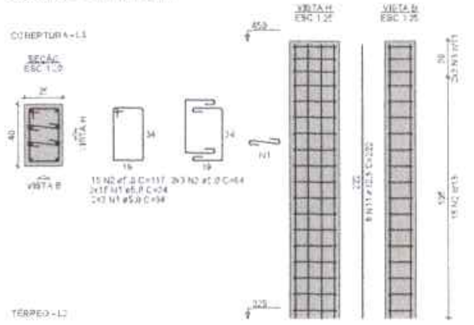

VPQ-1
ESC 1:50

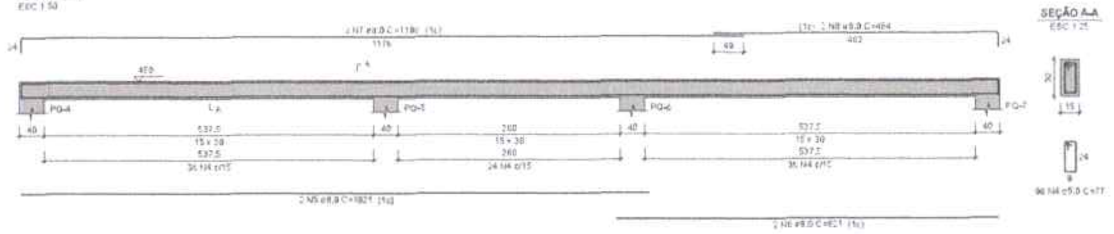

VPQ-2
ESC 1:50

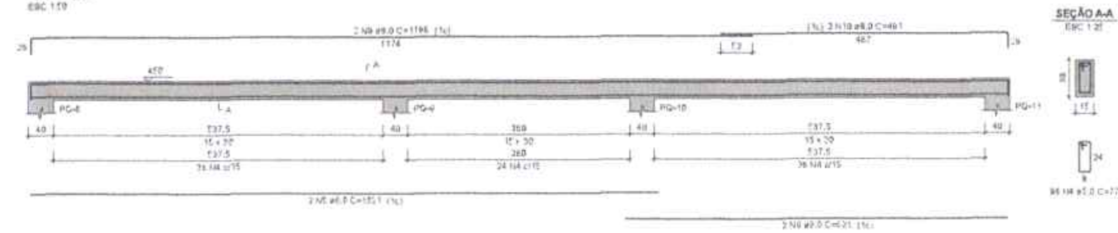

① PLANTA DE ARMAÇOES COBERTURA 1-1
ESCALA 1/25

RE…ÇÃO DO AÇO

4xPQ-4
VPQ-2
4xPQ-8
VPQ-1

AÇO	N	DIAM (mm)	QUANT	C.UNIT (cm)	C.TOTAL (cm)
CA60	1	5.0	216	34	7344
	2	5.0	120	117	14040
	3	5.0	48	84	4032
	4	5.0	192	77	14784
CA50	5	8.0	4	1021	4084
	6	8.0	4	621	2484
	7	8.0	2	1198	2396
	8	8.0	2	484	968
	9	8.0	2	1198	2396
	10	8.0	2	491	982
	11	12.5	56	222	12432

RESUMO DO AÇO

AÇO	DIAM (mm)	C.TOTAL (m)	PESO + 10% (kg)
CA50	8.0	133.1	57.8
	12.5	124.3	131.7
CA60	5.0	402	68.2

PESO TOTAL (kg)	
CA50	189.5
CA60	68.2

Volume de concreto (C-30) = 3.24 m³
Área de forma = 47.33 m²

CROQUI DE REFERÊNCIA - IMPLANTAÇÃO

NOTAS GERAIS

1. TODAS AS MEDIDAS DEVEM SER CONFERIDAS EM OBRA "IN LOCO" ANTES DA REALIZAÇÃO DE QUAISQUER ATIVIDADES.
2. RECOMENDAMOS A REALIZAÇÃO DO ESTUDO DOS PROJETOS ANTES DA REALIZAÇÃO DAS ATIVIDADES, POIS O PROFISSIONAL DE EXECUÇÃO É CORRESPONSÁVEL PELO PROCESSO DE ANÁLISE TÉCNICA.
3. ANTES DE INICIAR AS ATIVIDADES DE EXECUÇÃO É FUNDAMENTAL A ELABORAÇÃO DA ART DE EXECUÇÃO CONFORME AS ORIENTAÇÕES DO CREA ESTADUAL.
4. SEMPRE OBSERVAR AS UNIDADES DE MEDIDAS INFORMADAS EM PLANTA, POIS PODEM SER ALTERADAS PARA MELHOR REPRESENTAÇÃO DAS INFORMAÇÕES E/OU DETALHES.
5. SEMPRE OBSERVAR AS COTAS INFORMADAS EM PLANTA, POIS PODEM SER MODIFICADAS PARA MELHOR REPRESENTAÇÃO DAS INFORMAÇÕES E/OU DETALHES.
6. ORIENTAMOS QUE DEVERÃO SER ANALISADOS OS ARQUIVOS IFC DISPONIBILIZADOS, ANTES DE UMA CONSULTA PRÉVIA A EQUIPE DE DESENVOLVIMENTOS DOS PROJETOS.
7. PARA TODAS E QUAISQUER DIVERGÊNCIAS A EQUIPE DE DESENVOLVIMENTO DOS PROJETOS DEVERÁ SER ACIONADA.
8. QUAISQUER ALTERAÇÕES REALIZADAS NO PROJETO PELA EQUIPE DE EXECUÇÃO DEVEM SER DOCUMENTADAS NOS PROJETOS "AS BUILT".

EXECUÇÃO

1. RECOMENDAMOS QUE A LOCAÇÃO DA ESTRUTURA SEJA REALIZADA ATRAVÉS DE EQUIPAMENTOS HOMOLOGADOS E DEVIDAMENTE CALIBRADOS PELOS ORGÃOS DE AFERIÇÃO E QUALIDADE ISO 9001.
2. É FUNDAMENTAL A UTILIZAÇÃO DE ESPAÇADORES DE ARMADURA PARA MONTAGEM E CONSTRUÇÃO DE TODOS OS ELEMENTOS ESTRUTURAIS.
3. NO ATO DE EXECUÇÃO DAS VIGAS BALDRAMES E BLOCOS, DEVE SER LANÇADO UM TRAÇO DE BRITA 0 "ZERO" EM TODA SUA EXTENSÃO.
4. TODAS AS VIGAS BALDRAMES E BLOCOS DEVEM SER IMPERMEABILIZADOS UTILIZANDO A APLICAÇÃO DE MANTA LÍQUIDA.
5. APÓS A REALIZAÇÃO DA CONCRETAGEM DOS ELEMENTOS TODA A ESTRUTURA DEVE PERMANECER COM ESCORAMENTO DE 100% "CEM PORCENTO" PELO PERÍODO DE 30 "TRINTA" DIAS.
6. APÓS A REALIZAÇÃO DA CONCRETAGEM DOS ELEMENTOS QUE POSSUEM CONTRA FLEXA IGUAL OU SUPERIOR A 3 CM "TRÊS CENTÍMETROS" DEVEM PERMANECER COM ESCORAMENTO DE 100 % "CEM PORCENTO" PELO PERÍODO DE 45 "QUARENTA E CINCO" DIAS.
7. TODAS AS LAJES DEVEM SER IMPERMEABILIZADAS UTILIZANDO MANTA ALUMINIZADA.
8. OS ELEMENTOS ESTRUTURAIS SOMENTE PODEM SER CONCRETADOS APÓS A PLENA VALIDAÇÃO DO ENGENHEIRO DE EXECUÇÃO RESPONSÁVEL PELO PROCESSO DE CONFERÊNCIA E MONTAGEM.

NOTAS ESPECÍFICAS ESTRUTURAIS
PROJETOS

1. EM QUESTÕES ONDE AS DÚVIDAS E/OU DIVERGÊNCIAS NÃO AFETEM ESTRUTURALMENTE O PLANEJAMENTO ARQUITETÔNICO, OS PROJETOS DE ARQUITETURA SERÃO PRIORIDADE.
2. A ESTRUTURA FOI DIMENSIONADA PARA UTILIZAR CONCRETO 30MPA EM SUA TOTALIDADE.
3. O DETALHE DE FUNDAÇÃO "BLOCOS E ESTACAS" INSERIDO NO DESENHO É APENAS SUGESTIVO, ONDE NUNCA DEVEM SER EXECUTADOS SEM A REALIZAÇÃO DOS ESTUDOS DE SOLO CONFORME AS NORMATIVAS VIGENTES.
4. O DETALHE DE FUNDAÇÃO "ESTACAS ISOLADAS" INSERIDO NO DESENHO É APENAS SUGESTIVO, POIS NUNCA DEVEM SER EXECUTADOS SEM A REALIZAÇÃO DOS ESTUDOS DE SOLO CONFORME AS NORMATIVAS VIGENTES.
5. A ESTRUTURA FOI DIMENSIONADA PARA QUE O BALDRAME ESTEJA 5 CM "CINCO CENTÍMETROS" ABAIXO DO NÍVEL 0 "ZERO" DO PISO DA ARQUITETURA "ACABADO".
6. A ESTRUTURA FOI DIMENSIONADA PARA QUE AS VIGAS BALDRAMES SEJAM EXECUTADAS SOBRE OS BLOCOS PARA MINIMIZAR OS IMPACTOS DE FUROS ESTRUTURAIS CONFORME AS COMPATIBILIZAÇÕES REALIZADAS DURANTE O PROCESSO DE ELABORAÇÃO DOS PROJETOS.
7. TODOS OS FUROS NECESSÁRIOS A SEREM CONFECCIONADOS PARA AS INSTALAÇÕES, ESTÃO CONTEMPLADOS NO PROJETO COM TODAS AS INFORMAÇÕES TÉCNICAS PARA SUA PREVISÃO CONSTRUTIVA DURANTE A FASE DE MONTAGEM DE ARMADURA E FORMAS.
8. TODAS AS VIGAS ACIMA DO NÍVEL 0 "ZERO", DEVEM RECEBER UMA CONTRA FLEXA DE 1 CM "UM CENTÍMETRO".
9. TODAS AS VIGAS ACIMA DO NÍVEL 0 "ZERO", QUE NECESSITAREM DE UMA CONTRA FLEXA SUPERIOR A 1 CM "UM CENTÍMETRO", ESTÃO SINALIZADAS NA PLANTA DE FORMAS.
10. TODAS AS LAJES ACIMA DO NÍVEL 0 "ZERO", DEVEM RECEBER UMA CONTRA FLEXA DE 1 CM "UM CENTÍMETRO".
11. TODAS AS LAJES ACIMA DO NÍVEL 0 "ZERO", QUE NECESSITAREM DE UMA CONTRA FLEXA SUPERIOR A 1 CM "UM CENTÍMETRO", ESTÃO SINALIZADAS NA PLANTA DE FORMAS.
12. OS DETALHAMENTOS DAS ARMAÇÕES DOS ELEMENTOS ESTRUTURAIS ESTÃO SEPARADOS PELOS NÍVEIS DE EXECUÇÃO.
13. TODOS OS LOCAIS QUE CONTEMPLAREM A JUNÇÃO DE DOIS BLOCOS ESTRUTURAIS DEVE SER CONSIDERADO A APLICAÇÃO DA JUNTA DE DILATAÇÃO NOS ELEMENTOS EM SUA TOTALIDADE.

CONTROLE DE REVISÕES

Nº DATA DESCRIÇÃO

FNDE Fundo Nacional de Desenvolvimento da Educação
MINISTÉRIO DA
EDUCAÇÃO

PROJETO PADRÃO - FNDE

PROPRIETÁRIO
ENDEREÇO
MUNICÍPIO - UF

PROPRIETÁRIO
RESP. TÉCNICO CREA
AUTOR DO PROJETO CAU

DUF3
CREA
RA

OBSERVAÇÕES

COMISSÃO PERMANENTE DE LICITAÇÃO
1.526
Página

ESCOLA 13 SALAS DE AULA - MODELO TÉRREO
PROJETO DE ESTRUTURA

COORDENAÇÃO
CGEST - Coordenação Geral de Infraestrutura Educacional

PLANTA DE ARMAÇÕES COBERTURA
BLOCO A - QUADRA

SCA

FORMATO 1189x594
REVISÃO Nº 00
ESCALA INDICADA
DATA EMISSÃO JAN/2022
PRANCHA 06/147

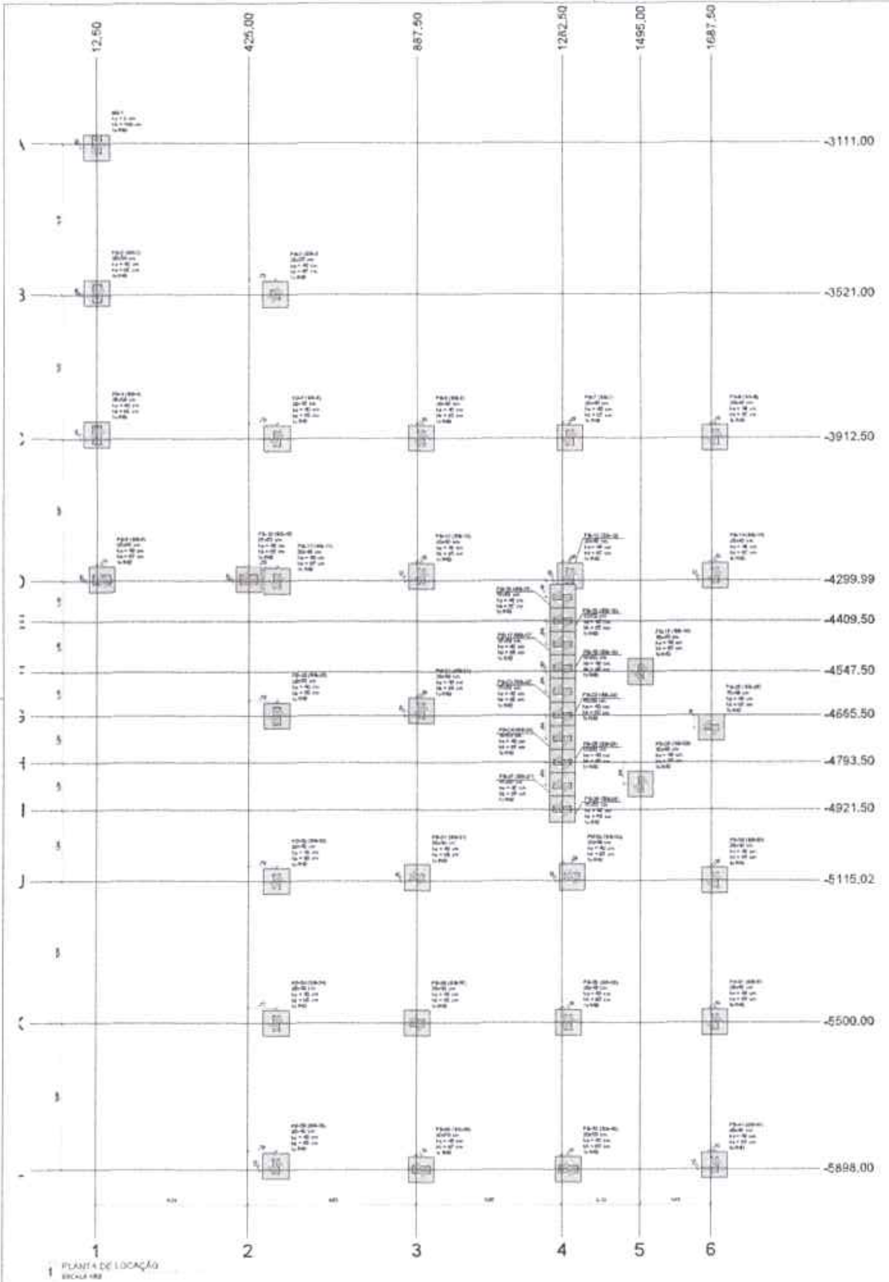

1 PLANTA DE LOCAÇÃO

											Filer									Fundação						Bloco		
Nome	Seção (cm)	X (cm)	Y (cm)	Carga máx. (tf)	Carga mín. (tf)	Mx máximo (kgf.m) Positivo	Mx Negativo	My máximo (kgf.m) Positivo	My Negativo	Fx máximo (tf) Positivo	Fx Negativo	Fy máximo (tf) Positivo	Fy Negativo	Nome														
[illegible]	[illegible]	

Estacas			
Simbologia	Nome	ø (cm)	Quantidade
[illegible]	E40	40,00	41

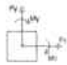

Locação no eixo X	
Coordenadas (cm)	Nome
[illegible]	[illegible]

Locação no eixo Y	
Coordenadas (cm)	Nome
[illegible]	[illegible]

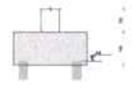

2 DETALHE GERAL DO BLOCO

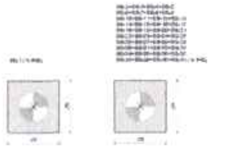

3 LEGENDA DOS BLOCOS

CROQUI DE REFERÊNCIA - IMPLANTAÇÃO

FNDE Fundo Nacional de Desenvolvimento da Educação

MINISTÉRIO DA EDUCAÇÃO

PROJETO PADRÃO - FNDE

ESCOLA 13 SALAS DE AULA - MODELO TÉRREO

PROJETO DE ESTRUTURA

PLANTA DE LOCAÇÃO
LEGENDA DOS BLOCOS
BLOCO B - ADMINISTRAÇÃO

SCO

07/147

1.527
Página

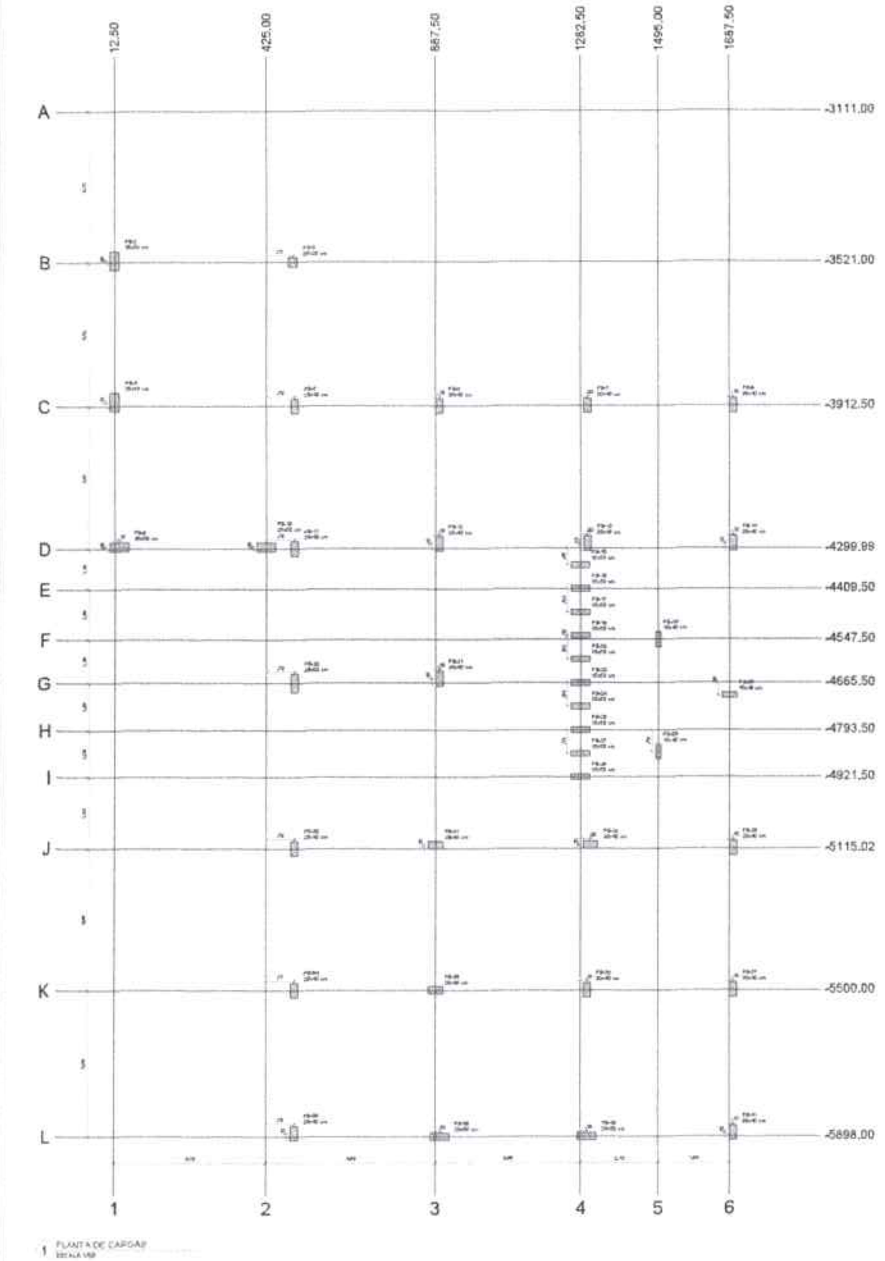

1 PLANTA DE CARGAS

Pilar													
Nome	Seção (cm)	X (cm)	Y (cm)	Carga Máx. (tf)	Carga Mín. (tf)	Mx máximo (kgf.m)		My máximo (kgf.m)		Fx máxima (tf)		Fy máxima (tf)	
						Positivo	Negativo	Positivo	Negativo	Positivo	Negativo	Positivo	Negativo
[illegible]	[illegible]	[illegible]	[illegible]	[illegible]	[illegible]	[illegible]	[illegible]	[illegible]	[illegible]	[illegible]	[illegible]	[illegible]	[illegible]

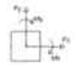

Locação no eixo X	
Coordenadas (cm)	Nome
[illegible]	[illegible]

Locação no eixo Y	
Coordenadas (cm)	Nome
[illegible]	[illegible]

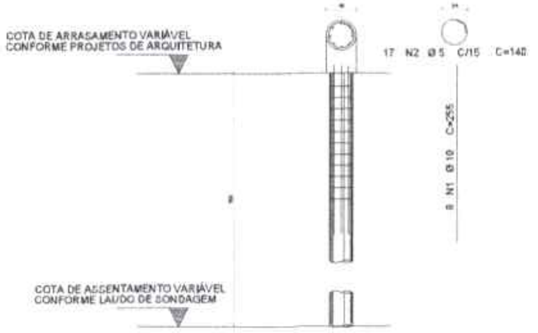
COTA DE ARRASAMENTO VARIÁVEL
CONFORME PROJETOS DE ARQUITETURA
17 N2 Ø 5 C/15 C=140
8 N1 Ø 10 C=255
COTA DE ASSENTAMENTO VARIÁVEL
CONFORME LAUDO DE SONDAGEM

2 DETALHE DAS ESTACAS ESCAVADAS

FCK DA ESTACA: 20MPA
VOLUME DA ESTACA: [illegible]
DIÂMETRO DA ESTACA: [illegible]
PROFUNDIDADE DA ESTACA: [illegible]

[illegible]	[illegible]	[illegible]	[illegible]	[illegible]
[illegible]	[illegible]	[illegible]	[illegible]	[illegible]

RESUMO AÇO CA 50/60			
AÇO	BIT (mm)	COMPR. (m)	PESO (kg)
[illegible]	[illegible]	[illegible]	[illegible]

[illegible]

CROQUI DE REFERÊNCIA - IMPLANTAÇÃO

FNDE Fundo Nacional de Desenvolvimento da Educação
MINISTÉRIO DA EDUCAÇÃO

PROJETO PADRÃO - FNDE

ESCOLA 13 SALAS DE AULA - MODELO TÉRREO
PROJETO DE ESTRUTURA

PLANTA DE CARGAS
DETALHE ESTACA ESCAVADA
BLOCO B - ADMINISTRAÇÃO

08/147

COMISSÃO PERMANENTE DE LICITAÇÃO
1528
Página
CPL

COMISSÃO PERMANENTE DE LICITAÇÃO
1529
Página
PREFEITURA MUNICIPAL DE ITAREMA

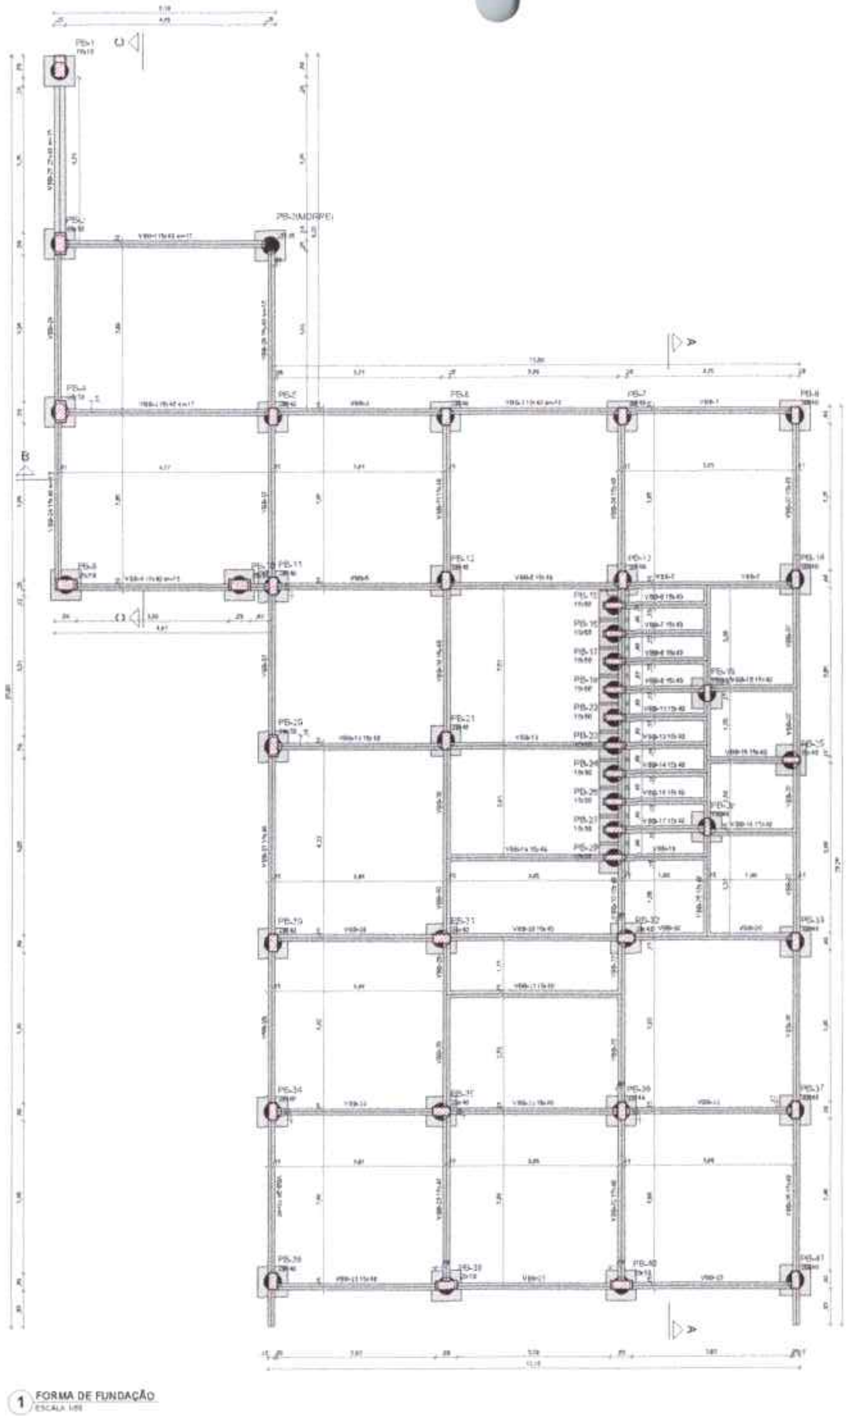

1 FORMA DE FUNDAÇÃO
ESCALA 1/50

Vigas			
Nome	Seção (cm)	Elevação (cm)	Nível (cm)
VBB-1	15x40	-15	-20
VBB-2	15x40	-15	-20
VBB-3	15x40	-15	-20
VBB-4	15x40	-15	-20
VBB-5	15x40	0	-5
VBB-6	15x40	0	-5
VBB-7	15x40	0	-5
VBB-8	15x40	0	-5
VBB-9	15x40	0	-5
VBB-10	15x40	0	-5
VBB-11	15x40	0	-5
VBB-12	15x40	0	-5
VBB-13	15x40	0	-5
VBB-14	15x40	0	-5
VBB-15	15x40	0	-5
VBB-16	15x40	0	-5
VBB-17	15x40	0	-5
VBB-18	15x40	0	-5
VBB-19	15x40	0	-5
VBB-20	15x40	0	-5
VBB-21	15x40	0	-5
VBB-22	15x40	0	-5
VBB-23	15x40	0	-5
VBB-24	15x40	-15	-20
VBB-25	20x40	-15	-20
VBB-26	15x40	0	-5
VBB-27	15x40	0	-5
VBB-28	15x40	-15	-20
VBB-29	15x40	0	-5
VBB-30	15x40	0	-5
VBB-31	15x40	0	-5
VBB-32	15x40	0	-5
VBB-33	15x40	0	-5
VBB-34	15x40	0	-5
VBB-35	15x40	0	-5
VBB-36	15x40	0	-5
VBB-37	15x40	0	-5

Características dos materiais	
fck (kgf/cm²)	Ecs (kgf/cm²)
300	269794

Dimensão máxima do agregado = 19 mm

Pilares			
Nome	Seção (cm)	Elevação (cm)	Nível (cm)
PB-2	25x50	-15	-20
PB-3	25x25	0	-5
PB-4	25x50	-15	-20
PB-5	20x40	0	-5
PB-6	20x40	0	-5
PB-7	20x40	0	-5
PB-8	20x40	0	-5
PB-9	25x50	-15	-20
PB-10	25x50	-15	-20
PB-11	20x40	0	-5
PB-12	20x40	0	-5
PB-13	20x40	0	-5
PB-14	20x40	0	-5
PB-15	15x50	0	-5
PB-16	15x50	0	-5
PB-17	15x50	0	-5
PB-18	15x50	0	-5
PB-19	15x40	0	-5
PB-20	20x50	0	-5
PB-21	20x40	0	-5
PB-22	15x50	0	-5
PB-23	15x50	0	-5
PB-24	15x50	0	-5
PB-25	15x40	0	-5
PB-26	15x50	0	-5
PB-27	15x50	0	-5
PB-28	15x40	0	-5
PB-29	15x50	0	-5
PB-30	20x40	0	-5
PB-31	20x40	0	-5
PB-32	20x40	0	-5
PB-33	20x40	0	-5
PB-34	20x40	0	-5
PB-35	20x40	0	-5
PB-36	20x40	0	-5
PB-37	20x40	0	-5
PB-38	20x40	0	-5
PB-39	20x50	0	-5
PB-40	20x50	0	-5
PB-41	20x40	0	-5

Legenda dos pilares	
■	Pilar que morre
▨	Pilar que passa
□	Fundação

Legenda das vigas e paredes	
▭	Viga

[illegible]

CROQUI DE REFERÊNCIA - IMPLANTAÇÃO

CONTROLE DE REVISÕES
Nº | DATA | DESCRIÇÃO

FNDE Fundo Nacional de Desenvolvimento da Educação
MINISTÉRIO DA EDUCAÇÃO

PROJETO PADRÃO - FNDE

PROPRIETÁRIO:
ENDEREÇO:
MUNICÍPIO - UF:
PROPRIETÁRIO
RESP. TÉCNICO | CREA
AUTOR DO PROJETO | CAU
DATA: | CREA:
RT:
OBSERVAÇÕES

ESCOLA 13 SALAS DE AULA - MODELO TÉRREO
PROJETO DE ESTRUTURA

COORDENAÇÃO: CGEST - Coordenação Geral de Infraestrutura Educacional
FORMA DE FUNDAÇÃO
BLOCO B - ADMINISTRAÇÃO
SCF
PRANCHA: 09/147

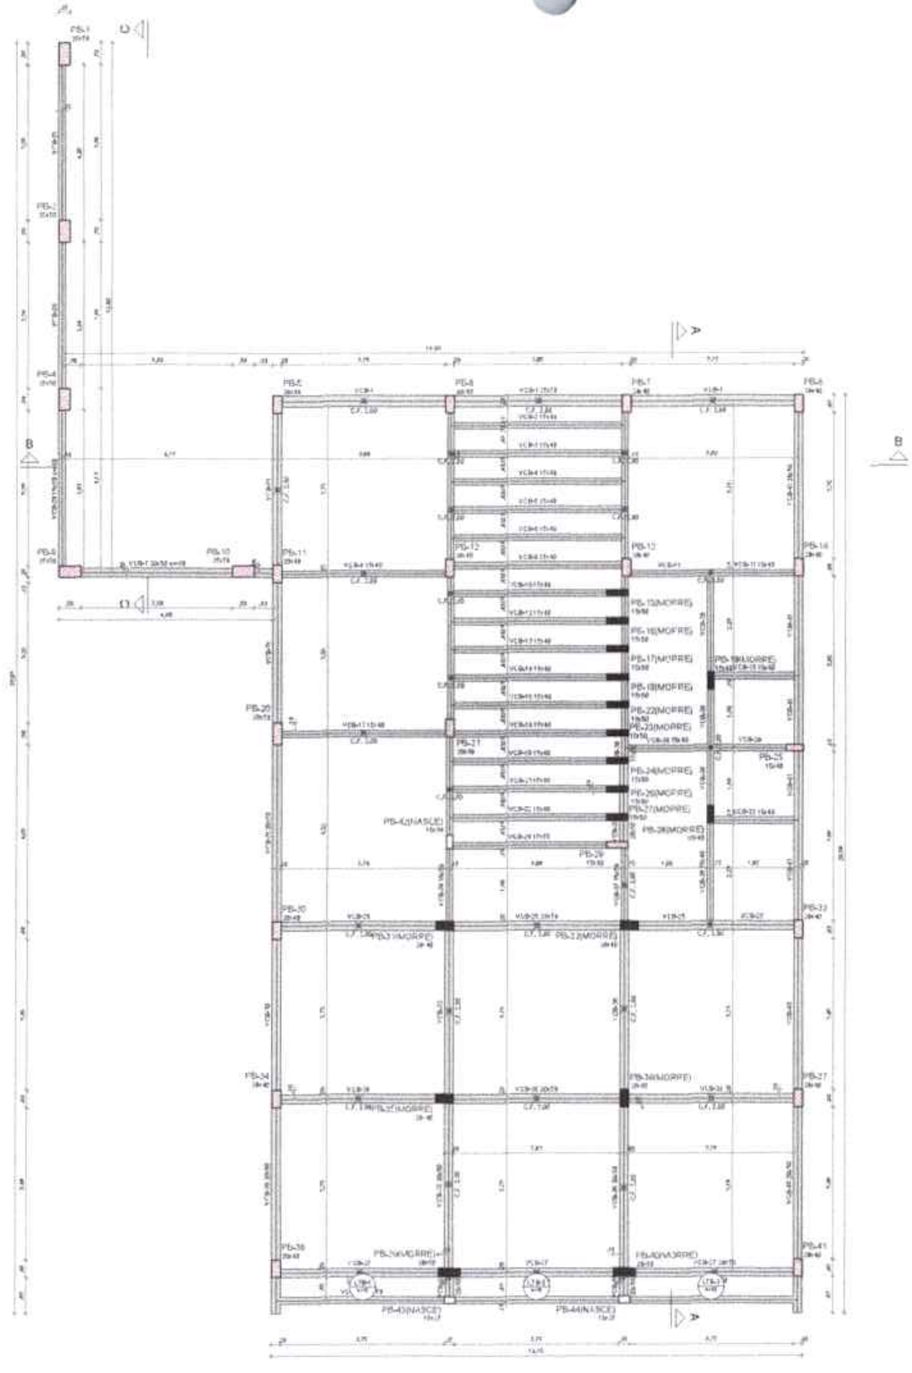

1 FORMA TÉRREO

ESCALA 1/50

[illegible]

Vigas			
Nome	Seção (cm)	Elevação (cm)	Nível (cm)
VCB-1	25x55	0	340
VCB-2	15x40	0	340
VCB-3	15x40	0	340
VCB-4	15x40	0	340
VCB-5	15x40	0	340
VCB-6	15x40	0	340
VCB-7	20x55	-40	[illegible]
VCB-8	15x40	0	340
VCB-9	15x40	0	340
VCB-10	15x40	0	340
VCB-11	15x40	0	340
VCB-12	15x40	0	340
VCB-13	15x40	0	340
VCB-14	15x40	0	340
VCB-15	15x40	0	340
VCB-16	15x40	0	340
VCB-17	15x40	0	340
VCB-18	15x40	0	340
VCB-19	15x40	0	340
VCB-20	15x40	0	340
VCB-21	15x40	0	340
VCB-22	15x40	0	340
VCB-23	15x40	0	340
VCB-24	15x70	0	340
VCB-25	20x50	0	340
VCB-26	20x50	0	340
VCB-27	20x50	0	340
VCB-28	15x70	0	340
VCB-29	15x70	-40	[illegible]
VCB-30	20x50	0	340
VCB-31	20x50	0	340
VCB-32	20x50	0	340
VCB-33	20x50	0	340
VCB-34	15x50	0	340
VCB-35	20x50	0	340
VCB-36	20x50	0	340
VCB-37	15x50	0	340
VCB-38	20x50	0	340
	15x70	0	340
VCB-39	15x40	0	340
VCB-40	20x50	0	340
VCB-41	20x50	0	340

Lajes								
Dados						Sobrecarga (kgf/m²)		
Nome	Tipo	Altura (cm)	Elevação (cm)	Nível (cm)	Peso próprio (kgf/m²)	Adicional	Acidental	Localizada
LTB-1	Maciça	10	0	340	250	154	200	-
LTB-2	Maciça	10	0	340	250	154	200	-
LTB-3	Maciça	10	0	340	250	154	200	-

Características dos materiais	
fck (kgf/cm²)	Eci (kgf/cm²)
250	[illegible]

Dimensão máxima do agregado = 19 mm

Pilares			
Nome	Seção (cm)	Elevação (cm)	Nível (cm)
PB-1	25x50	0	340
PB-2	25x50	0	340
PB-4	25x50	0	340
PB-5	20x40	0	340
PB-6	20x40	0	340
PB-7	20x40	0	340
PB-8	20x40	0	340
PB-9	25x50	0	340
PB-10	25x50	0	340
PB-11	20x40	0	340
PB-12	20x40	0	340
PB-13	20x40	0	340
PB-14	20x40	0	340
PB-15	15x50	0	340
PB-16	15x50	0	340
PB-17	15x50	0	340
PB-18	15x50	0	340
PB-19	15x40	0	340
PB-20	20x50	0	340
PB-21	20x40	0	340
PB-22	15x50	0	340
PB-23	15x50	0	340
PB-24	15x50	0	340
PB-25	15x40	0	340
PB-26	15x50	0	340
PB-27	15x50	0	340
PB-28	15x40	0	340
PB-29	15x50	0	340
PB-30	20x40	0	340
PB-31	20x40	0	340
PB-32	20x40	0	340
PB-33	20x40	0	340
PB-34	20x40	0	340
PB-35	20x40	0	340
PB-36	20x40	0	340
PB-37	20x40	0	340
PB-38	20x40	0	340
PB-39	20x50	0	340
PB-40	20x50	0	340
PB-41	20x40	0	340
PB-42	15x35	0	340
PB-43	15x25	0	340
PB-44	15x25	0	340

Legenda dos pilares	
■	Pilar que morre
▨	Pilar que passa
□	Pilar que nasce
▨	Pilar com mudança de seção

Legenda das vigas e paredes	
▤	Viga

CROQUI DE REFERÊNCIA - IMPLANTAÇÃO

FNDE Fundo Nacional de Desenvolvimento da Educação

MINISTÉRIO DA EDUCAÇÃO

PROJETO PADRÃO - FNDE

ESCOLA 13 SALAS DE AULA - MODELO TERREO

PROJETO DE ESTRUTURA

CGEST - Coordenação Geral de Infraestrutura Educacional

FORMA DO TERREO

BLOCO B - ADMINISTRAÇÃO

SCF

10/147

COMISSÃO PERMANENTE DE LICITAÇÃO

1.530

Página

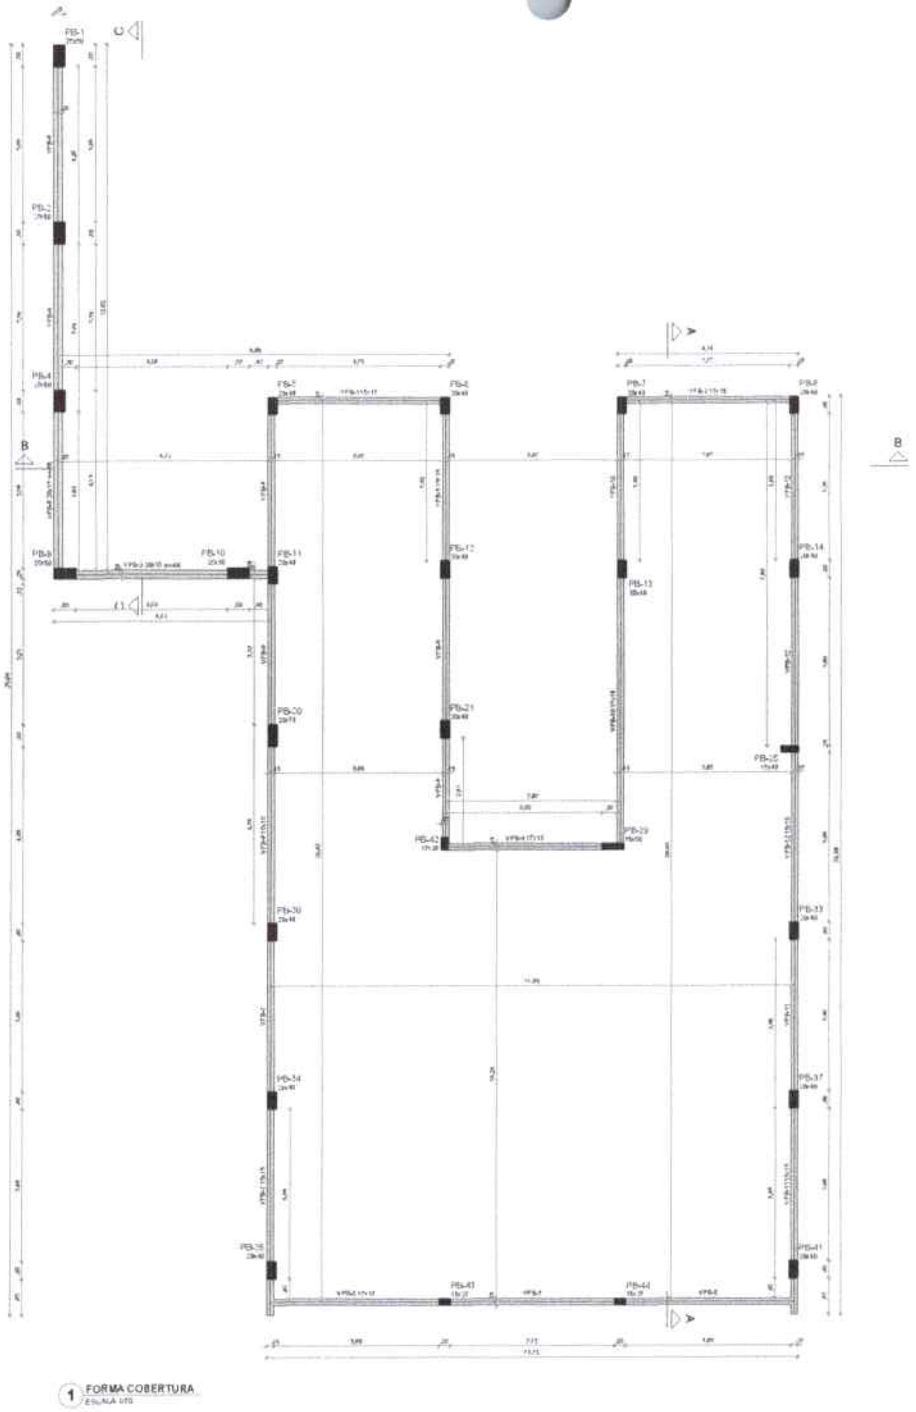

1 FORMA COBERTURA
ESCALA 1/75

Vigas			
Nome	Seção (cm)	Elevação (cm)	Nível (cm)
VPB-1	15x15	0	445
VPB-2	15x15	0	445
VPB-3	20x15	-68	377
VPB-4	15x15	0	445
VPB-5	15x15	0	445
VPB-6	20x15	-68	377
VPB-7	15x15	0	445
VPB-8	15x15	0	445
VPB-9	15x15	0	445
VPB-10	15x15	0	445
VPB-11	15x15	0	445
VPB-12	15x15	0	445

Características dos materiais	
fck (kgf/cm²)	Ecs (kgf/cm²)
300	260264

Dimensão máxima do agregado = 19 mm

Pilares			
Nome	Seção (cm)	Elevação (cm)	Nível (cm)
PB-1	25x25	-68	377
PB-2	25x50	-68	377
PB-4	25x50	-68	377
PB-5	20x40	0	445
PB-6	20x40	0	445
PB-7	20x40	0	445
PB-8	20x40	0	445
PB-9	25x50	-68	377
PB-10	25x50	-68	377
PB-11	20x40	0	445
PB-12	20x40	0	445
PB-13	20x40	0	445
PB-14	20x40	0	445
PB-20	20x50	0	445
PB-21	20x40	0	445
PB-25	15x40	0	445
PB-29	15x50	0	445
PB-30	20x40	0	445
PB-33	20x40	0	445
PB-34	20x40	0	445
PB-37	20x40	0	445
PB-38	20x40	0	445
PB-41	20x40	0	445
PB-42	15x30	0	445
PB-43	15x25	0	445
PB-44	15x25	0	445

CROQUI DE REFERÊNCIA - IMPLANTAÇÃO

Legenda dos pilares	
■	Pilar que morre

Legenda das vigas e paredes	
▤	Viga

CONTROLE DE REVISÕES
Nº DATA DESCRIÇÃO

FNDE Fundo Nacional de Desenvolvimento da Educação
MINISTÉRIO DA EDUCAÇÃO

PROJETO PADRÃO - FNDE

ESCOLA 13 SALAS DE AULA - MODELO TÉRREO
PROJETO DE ESTRUTURA

CGEST - Coordenação Geral de Infraestrutura Educacional

FORMA DE COBERTURA
BLOCO B - ADMINISTRAÇÃO

SCF

11/147

1531
Página

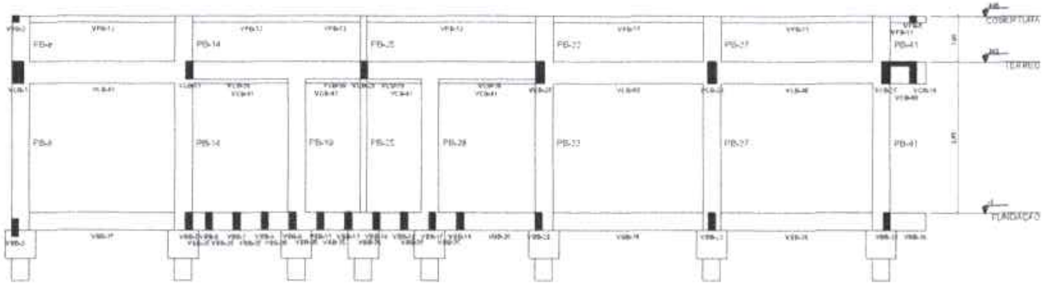

① CORTE A-A
ESCALA 1/75

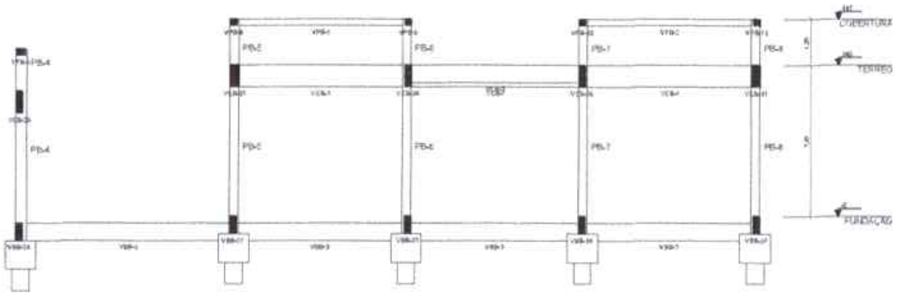

② CORTE B-B
ESCALA 1/75

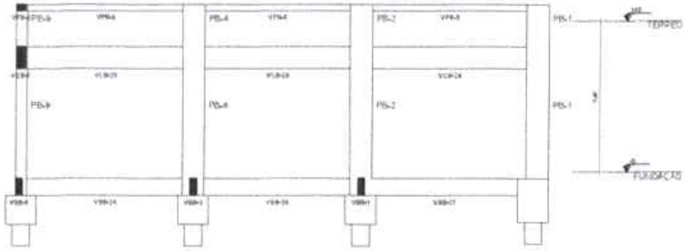

③ CORTE C-C
ESCALA 1/75

CROQUI DE REFERÊNCIA - IMPLANTAÇÃO

FNDE Fundo Nacional de Desenvolvimento da Educação

MINISTÉRIO DA EDUCAÇÃO

PROJETO PADRÃO - FNDE

ESCOLA 13 SALAS DE AULA - MODELO TÉRREO

PROJETO DE ESTRUTURA

CGEST - Coordenação Geral de Infraestrutura Educacional

CORTES A-A, B-B, C-C
BLOCO B - ADMINISTRAÇÃO

SCC

12/147

COMISSÃO PERMANENTE DE LICITAÇÃO
1.532
Página

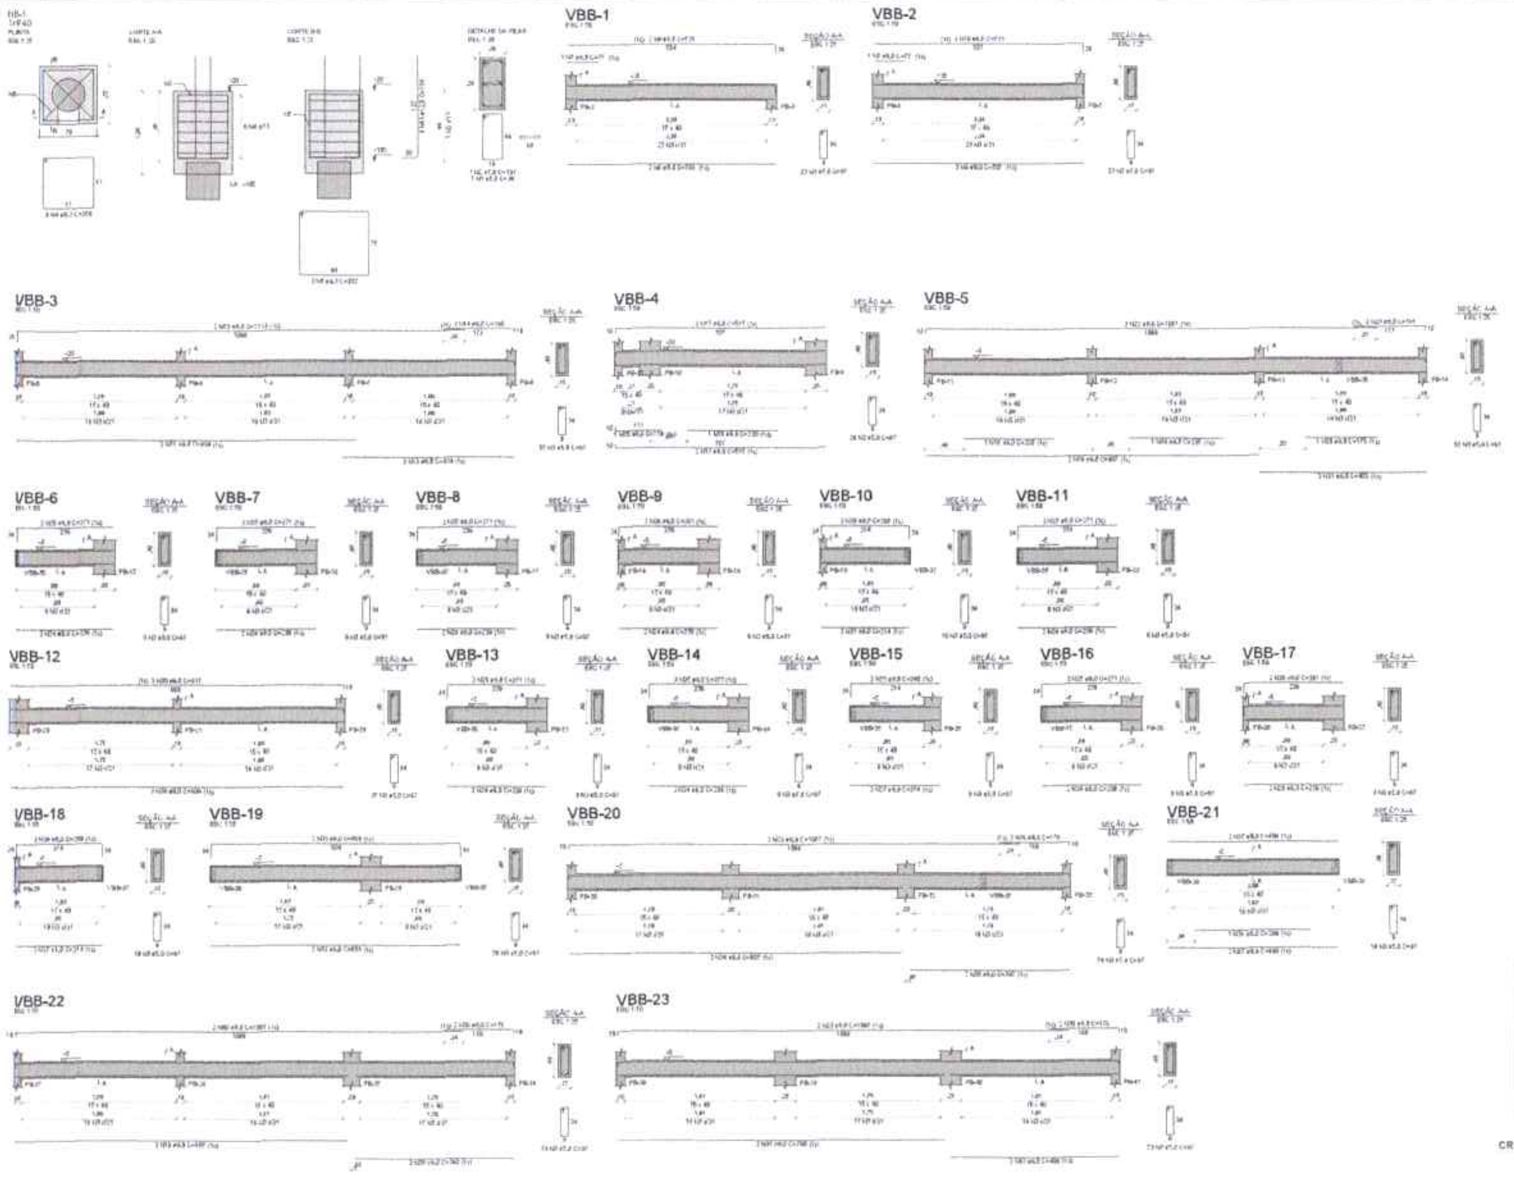

RELAÇÃO DO AÇO

BB-1 VBB-1 VBB-2
VBB-3 VBB-4 VBB-5
VBB-6 VBB-7 VBB-8
VBB-9 VBB-10 VBB-11
VBB-12 VBB-13 VBB-14
VBB-15 VBB-16 VBB-17
VBB-18 VBB-19 VBB-20
VBB-21 VBB-22 VBB-23

AÇO	N	DIAM (mm)	QUANT	C.UNIT (cm)	C.TOTAL (cm)
CA60	1	5,0	7	34	238
	2	5,0	1	141	458
	3	5,0	725	97	70325
CA50	4	6,3	4	284	1136
	5	6,3	2	292	584
	6	8,0	2	704	1309
	7	8,0	2	75	150
	8	8,0	2	526	1052
	9	8,0	2	507	1014
	10	8,0	2	531	1062
	11	8,0	2	824	1648
	12	8,0	2	419	838
	13	8,0	2	1113	2226
	14	8,0	2	180	360
	15	8,0	1	118	118
	16	8,0	2	220	440
	17	8,0	4	515	2060
	18	8,0	1	224	224
	19	8,0	4	557	2229
	20	8,0	1	172	172
	21	8,0	2	402	804
	22	8,0	8	1061	[illegible]
	23	8,0	2	181	362
	24	8,0	18	239	4302
	25	8,0	14	271	3794
	26	8,0	4	261	1044
	27	8,0	6	214	1284
	28	8,0	4	268	1072
	29	8,0	2	809	1618
	30	8,0	2	817	1634
	31	8,0	2	245	490
	32	8,0	2	604	1208
	33	8,0	2	[illegible]	[illegible]
	34	8,0	2	[illegible]	[illegible]
	35	8,0	2	385	770
	36	8,0	6	176	1056
	37	8,0	4	409	1636
	38	8,0	1	280	280
	39	8,0	2	392	784
	40	8,0	2	1097	2194
	41	8,0	2	795	1590
	42	8,0	2	406	812
	43	12,5	6	104	624

RESUMO DO AÇO

AÇO	DIAM (mm)	C.TOTAL (m)	PESO + 10% (kg)
CA50	6,3	22	5,8
	8,0	518,4	225
	12,5	6,3	6,3
CA60	5,0	711,2	60,4

PESO TOTAL (kg)	
CA50	239,4
CA60	60,4

Volume de concreto (L=30) = 7,86 m³
Área de forma = 118,78 m²

NOTAS GERAIS

[illegible]

EXECUÇÃO

[illegible]

CONTROLE DE REVISÕES

Nº DATA DESCRIÇÃO

FNDE Fundo Nacional de Desenvolvimento da Educação

MINISTÉRIO DA EDUCAÇÃO

PROJETO PADRÃO - FNDE

PROPRIETÁRIO:
ENDEREÇO:
MUNICÍPIO - UF:
PROPRIETÁRIO
RESP. TÉCNICO
AUTOR DO PROJETO
SELO
OBSERVAÇÕES:

CROQUI DE REFERÊNCIA - IMPLANTAÇÃO

ESCOLA 13 SALAS DE AULA - MODELO TÉRREO
PROJETO DE ESTRUTURA

COORDENAÇÃO
CGEST - Coordenação Geral de Infraestrutura Educacional

ARMAÇÕES DE FUNDAÇÕES
BLOCO B - ADMINISTRAÇÃO

SFN

03/147

1533

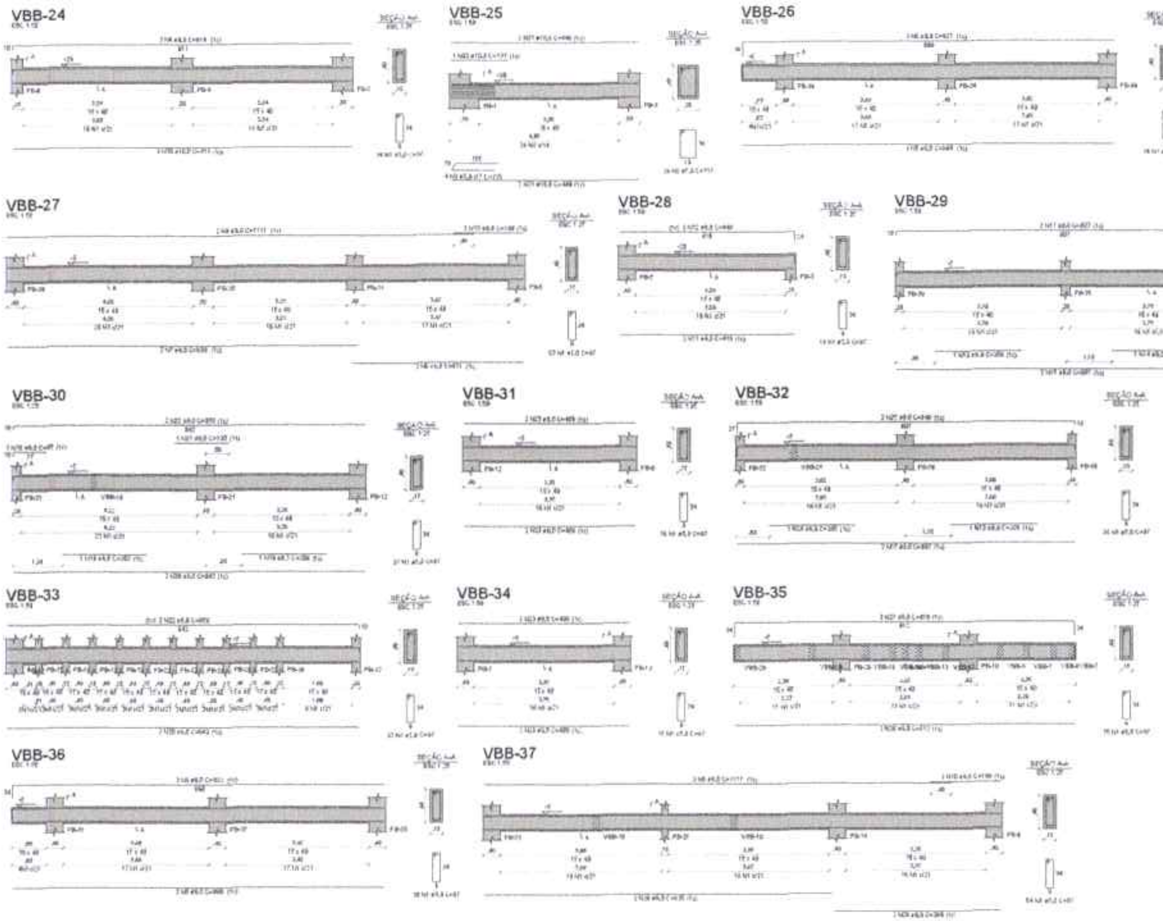

RELAÇÃO DO AÇO

VBB-24 VBB-25 VBB-26
VBB-27 VBB-28 VBB-29
VBB-30 VBB-31 VBB-32
VBB-33 VBB-34 VBB-35
VBB-36 VBB-37

AÇO	N	DIAM (mm)	QUANT	C.UNIT (cm)	C.TOTAL (cm)
CA60	1	5.0	448	97	[illegible]
	2	5.0	29	117	3393
	3	5.0	4	225	900
CA50	4	8.0	4	[illegible]	1626
	5	8.0	4	769	3076
	6	8.0	4	921	3684
	7	8.0	4	420	1679
	8	8.0	2	411	822
	9	8.0	4	1117	4468
	10	8.0	4	168	672
	11	8.0	2	418	836
	12	8.0	2	440	880
	13	8.0	2	209	418
	14	8.0	1	225	225
	15	8.0	4	807	3228
	16	8.0	2	[illegible]	118
	17	8.0	2	823	1646
	18	8.0	1	302	302
	19	8.0	1	206	206
	20	8.0	4	942	3768
	21	8.0	1	120	120
	22	8.0	4	870	3480
	23	8.0	8	409	3272
	24	8.0	1	295	295
	25	8.0	2	[illegible]	1629
	26	8.0	2	812	1624
	27	8.0	2	876	1752
	28	8.0	2	835	1670
	29	8.0	2	399	798
	30	10.0	2	511	1022
	31	10.0	4	449	1796
	32	10.0	1	127	127

RESUMO DO AÇO

AÇO	DIAM (mm)	C.TOTAL (m)	PESO + 10% (kg)
CA50	8.0	422.3	183.3
	10.0	31.6	34.1
CA60	5.0	479.5	81.1

PESO TOTAL (kg)	
CA50	217.4
CA60	81.1

Volume de concreto (C-30) = 5,75 m³
Área de forma = 104,39 m²

CROQUI DE REFERÊNCIA - IMPLANTAÇÃO

CONTROLE DE REVISÕES
Nº DATA DESCRIÇÃO

FNDE Fundo Nacional de Desenvolvimento da Educação
MINISTÉRIO DA EDUCAÇÃO

PROJETO PADRÃO - FNDE

ESCOLA 13 SALAS DE AULA - MODELO TERREO
PROJETO DE ESTRUTURA

COORDENAÇÃO:
CGEST - Coordenação Geral de Infraestrutura Educacional

ARMAÇÕES DE ESTRUTURA
BLOCO B - ADMINISTRAÇÃO

SFN

14/147

1534

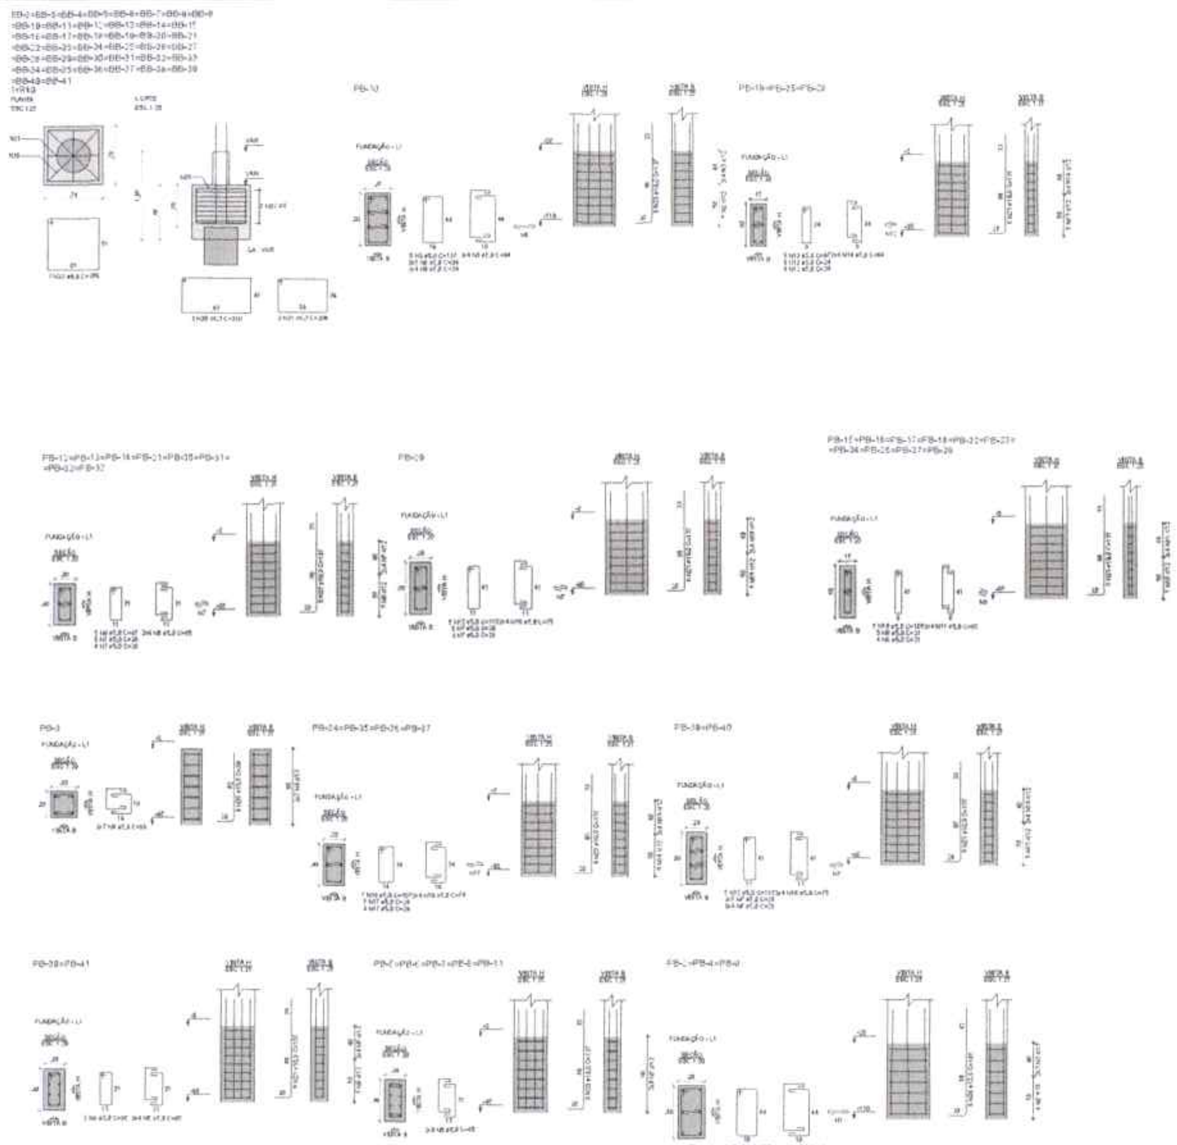
BB-2=BB-3=BB-4=BB-5=BB-6=BB-7=BB-8=BB-9
PB-12
PB-19=PB-25=PB-33
PB-12=PB-13=PB-14=PB-21=PB-35=PB-31=PB-32=PB-37
PB-09
PB-15=PB-16=PB-17=PB-18=PB-22=PB-23=PB-34=PB-26=PB-27=PB-29
PB-3
PB-24=PB-35=PB-36=PB-37
PB-38=PB-40
PB-39=PB-41
PB-2=PB-4=PB-5=PB-8=PB-11
PB-1=PB-6=PB-9
FUNDAÇÃO - L1

RELAÇÃO DO AÇO

AÇO	N	DIAM (mm)	QUANT	C.UNIT (cm)	C.TOTAL (cm)
CA60	1	5,0	21	34	714
	2	5,0	17	137	2329
	3	5,0	26	94	2444
	4	5,0	14	58	812
	5	5,0	160	65	10400
	6	5,0	18	34	612
	7	5,0	117	36	4212
	8	5,0	50	95	4750
	9	5,0	90	21	1890
	10	5,0	15	108	1620
	11	5,0	80	65	5200
	12	5,0	27	34	918
	13	5,0	15	97	1455
	14	5,0	24	64	1536
	15	5,0	15	115	1725
	16	5,0	24	75	1800
	17	5,0	18	58	1044
	18	5,0	20	107	2140
	19	5,0	32	74	2368
CA50	20	6,3	80	260	20800
	21	6,3	[illegible]	[illegible]	16640
	22	8,0	290	258	74820
	23	10,0	236	137	32332
	24	12,5	18	145	2610
	25	12,5	4	99	396

RESUMO DO AÇO

AÇO	DIAM (mm)	C.TOTAL (m)	PESO + 10% (kg)
CA50	6,3	374,4	100,9
	8,0	716,8	311,1
	10,0	323,3	219,3
	12,5	35,1	31,8
CA60	5,0	500,1	85,3

PESO TOTAL (kg)	
CA50	663
CA60	85,3

Volume de concreto (C-25) = 14,67 m³
Área de forma = 119,21 m²

CROQUI DE REFERÊNCIA - IMPLANTAÇÃO

NOTAS GERAIS

[illegible]

CONTROLE DE REVISÕES

Nº	DATA	DESCRIÇÃO

FNDE Fundo Nacional de Desenvolvimento da Educação

MINISTÉRIO DA EDUCAÇÃO

PROJETO PADRÃO - FNDE

PROPRIETÁRIO:
ENDEREÇO:
MUNICÍPIO - UF:
RESP. TÉCNICO:
AUTOR DO PROJETO:

OBSERVAÇÕES:

ESCOLA 13 SALAS DE AULA - MODELO TÉRREO
PROJETO DE ESTRUTURA

COORDENAÇÃO:
CGEST - Coordenação Geral de Infraestrutura Educacional

ARMAÇÕES DAS FUNDAÇÕES
BLOCO B - ADMINISTRAÇÃO

SFN

15/147

1.533

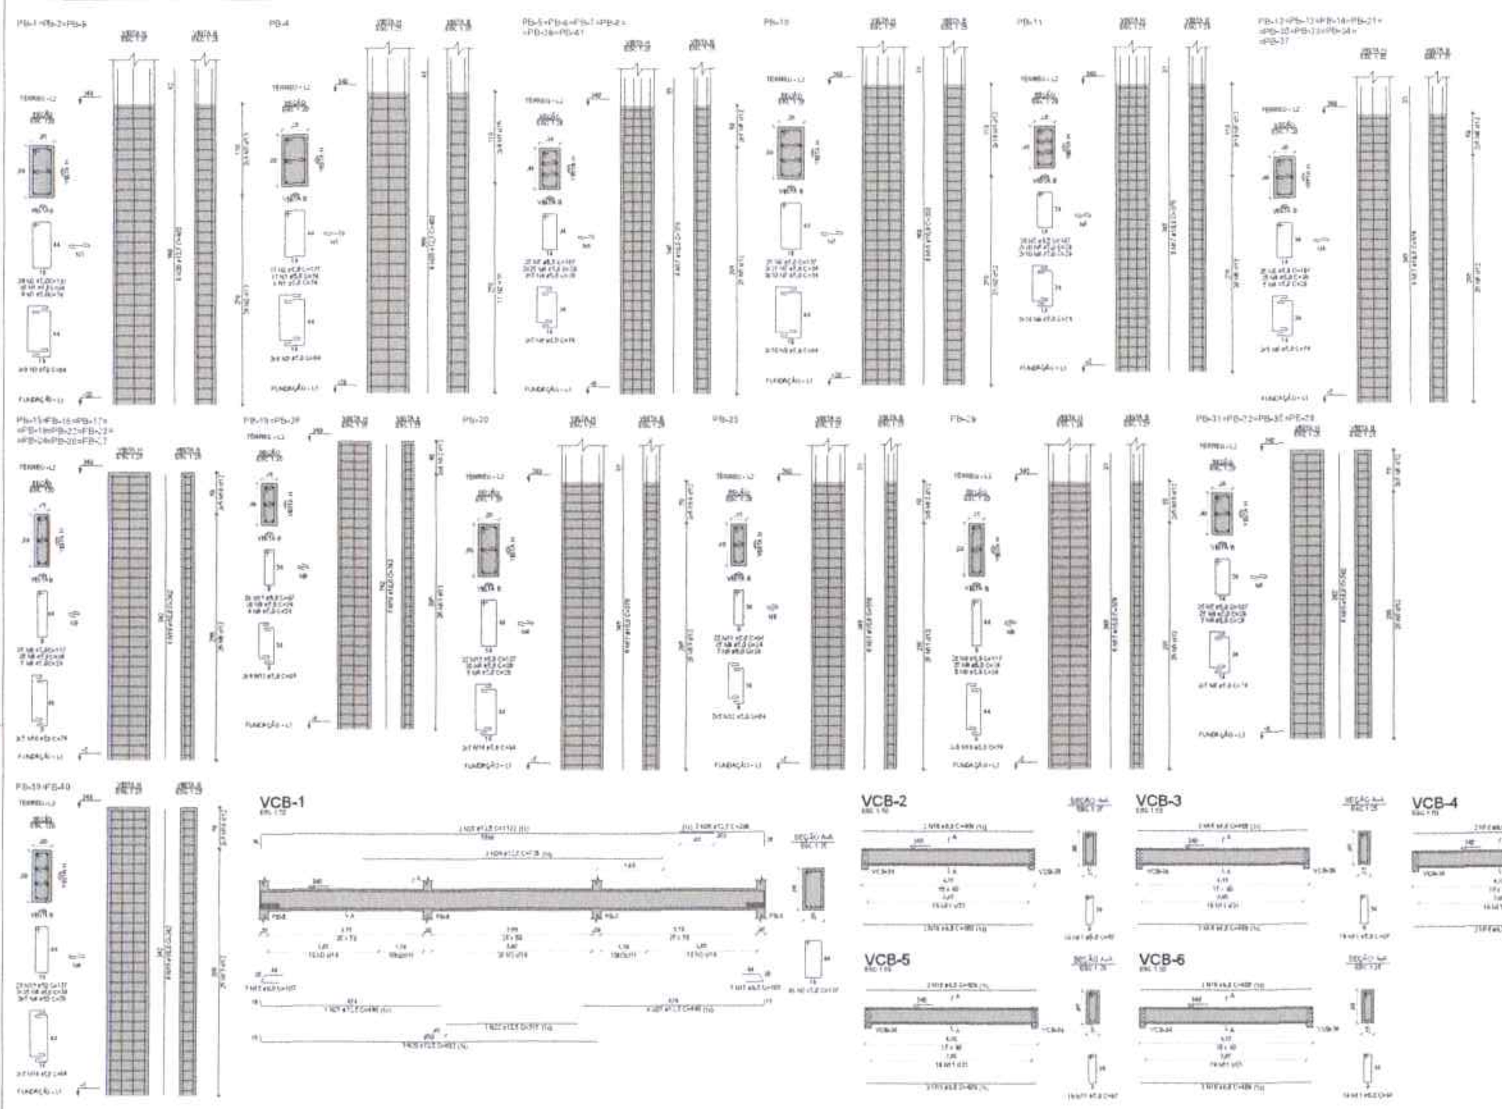

RELAÇÃO DO AÇO

3xPB-1
PB-10
9xPB-17
PB-21
2xPB-39
VCB-3
VCB-6

PB-4
PB-11
3xPB-19
PB-29
VCB-1
VCB-4

9xPB-5
8xPB-12
PB-20
4xPB-31
VCB-2
VCB-5

AÇO	N	DIAM (mm)	QUANT	C.UNIT (cm)	C.TOTAL (cm)
CA60	1	5.0	113	54	[illegible]
	2	5.0	164	137	[illegible]
	3	5.0	98	94	[illegible]
	4	5.0	[illegible]	29	[illegible]
	5	5.0	419	101	[illegible]
	6	5.0	[illegible]	74	14809
	7	5.0	62	34	2109
	8	5.0	289	34	[illegible]
	9	5.0	259	117	[illegible]
	10	5.0	139	14	[illegible]
	11	5.0	173	87	[illegible]
	12	5.0	18	84	[illegible]
	13	5.0	75	127	[illegible]
	14	5.0	30	84	[illegible]
CA50	15	8.0	8	107	[illegible]
	16	8.0	20	408	[illegible]
	17	10.0	122	379	[illegible]
	18	10.0	8	393	3144
	19	10.0	104	340	[illegible]
	20	12.5	24	402	[illegible]
	21	12.5	5	446	2230
	22	12.5	1	315	315
	23	12.5	3	823	2468
	24	12.5	2	727	1453
	25	12.5	2	1172	2344
	26	12.5	2	236	472

RESUMO DO AÇO

AÇO	DIAM (mm)	C.TOTAL (m)	PESO + 10% (kg)
CA50	8.0	88	38.1
	10.0	973.1	659.9
	12.5	188.3	199.5
CA60	5.0	2840.6	481.7

PESO TOTAL (kg)	
CA50	917.5
CA60	481.7

Volume de concreto (C-20) = 14.50 m³
Área de forma = 211.29 m²

[illegible]

CROQUI DE REFERÊNCIA - IMPLANTAÇÃO

CONTROLE DE REVISÕES

Nº | DATA | DESCRIÇÃO

FNDE Fundo Nacional de Desenvolvimento da Educação

MINISTÉRIO DA EDUCAÇÃO

PROJETO PADRÃO - FNDE

PROPRIETÁRIO:
ENDEREÇO:
MUNICÍPIO-UF:

PROPRIETÁRIO
RESP. TÉCNICO
AUTOR DO PROJETO

OBSERVAÇÕES

COMISSÃO PERMANENTE DE LICITAÇÃO
PREFEITURA MUNICIPAL DE
Página 1536

ESCOLA 13 SALAS DE AULA - MODELO TÉRREO
PROJETO DE ESTRUTURA

COORDENAÇÃO: CGEST - Coordenação Geral de Infraestrutura Educacional

ARMAÇÕES DO TÉRREO
BLOCO B - ADMINISTRAÇÃO

SCA

16/147

12

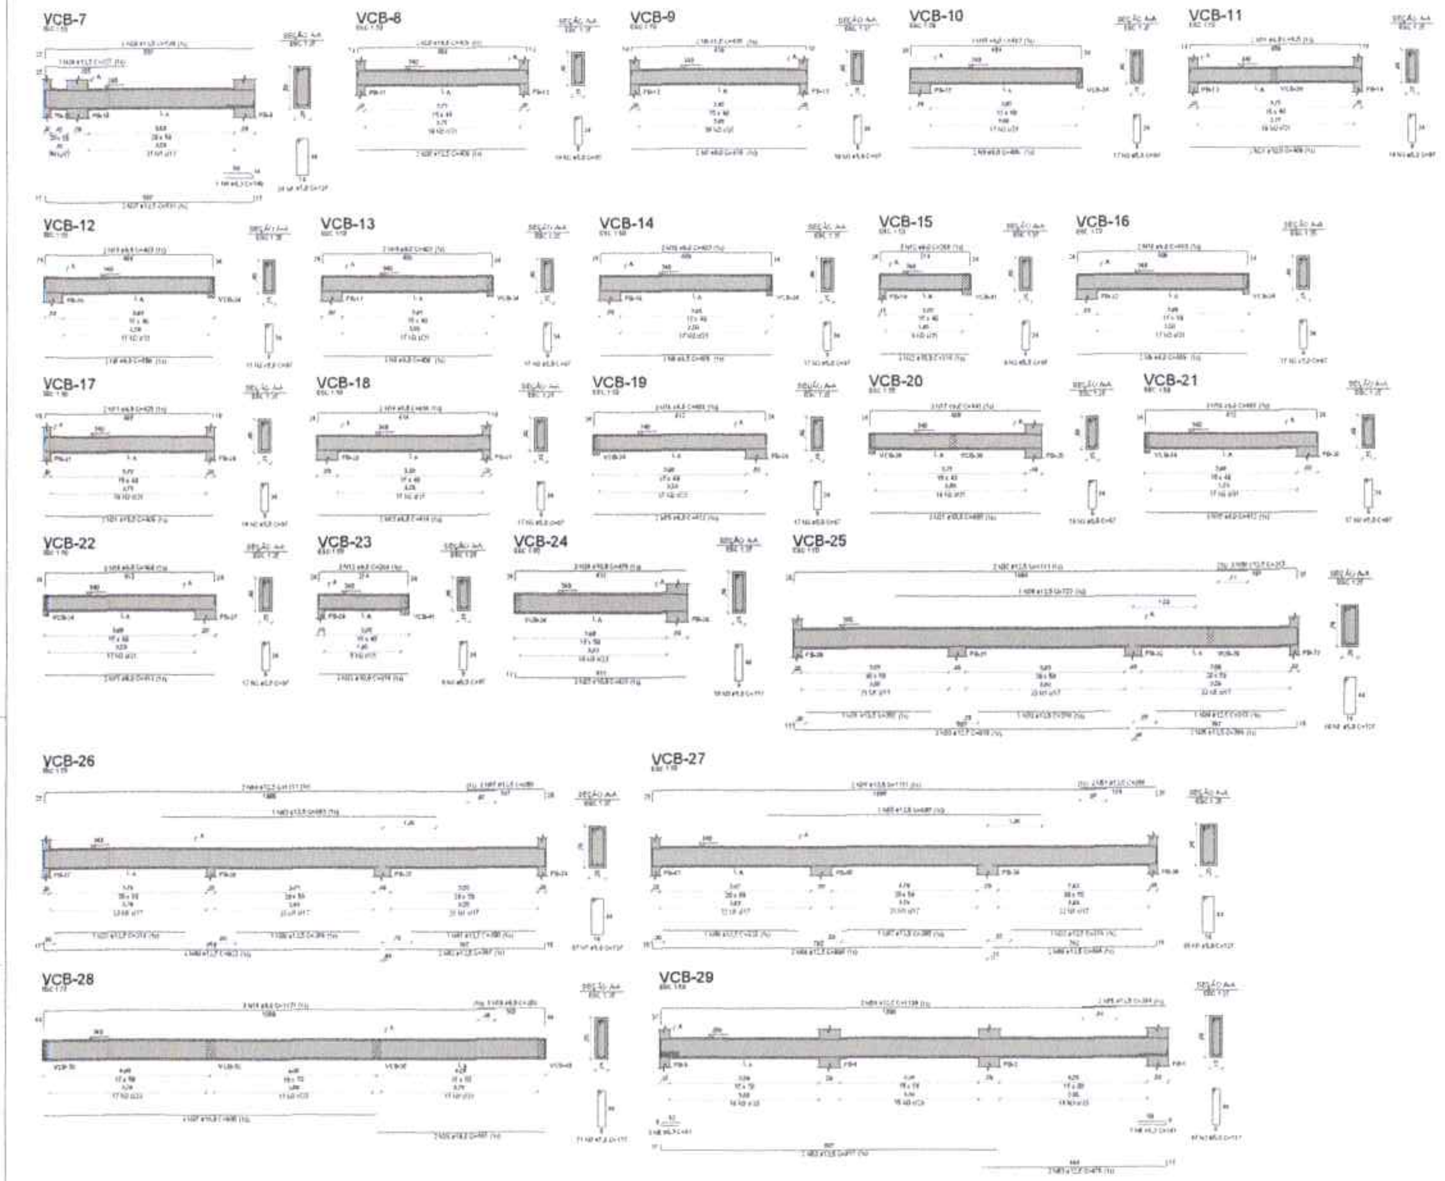

RELAÇÃO DO AÇO

VCB-7 VCB-8 VCB-9
VCB-10 VCB-11 VCB-13
VCB-12 VCB-14 VCB-15
VCB-16 VCB-17 VCB-19
VCB-18 VCB-20 VCB-21
VCB-22 VCB-23 VCB-24
VCB-25 VCB-26 VCB-27
VCB-28 VCB-29

AÇO	N	DIAM (mm)	QUANT	C.UNIT (cm)	C.TOTAL (cm)
CA60	1	5.0	222	127	28194
	2	5.0	[illegible]	87	[illegible]
	3	5.0	114	117	[illegible]
CA50	4	6.3	1	146	146
	5	6.3	3	91	273
	6	6.3	1	141	141
	7	8.0	2	418	836
	8	8.0	2	435	870
	9	8.0	10	[illegible]	[illegible]
	10	8.0	10	483	[illegible]
	11	8.0	4	425	[illegible]
	12	8.0	4	[illegible]	1872
	13	8.0	2	[illegible]	[illegible]
	14	8.0	2	444	888
	15	8.0	6	412	2472
	16	8.0	6	466	2796
	17	8.0	2	441	882
	18	8.0	3	1191	[illegible]
	19	8.0	3	307	[illegible]
	20	10.0	2	[illegible]	[illegible]
	21	10.0	6	409	2454
	22	10.0	[illegible]	214	[illegible]
	23	10.0	2	421	842
	24	10.0	2	433	866
	25	10.0	2	[illegible]	1018
	26	10.0	2	[illegible]	910
	27	12.5	[illegible]	731	[illegible]
	28	12.5	1	227	227
	29	12.5	2	539	1078
	30	12.5	2	459	918
	31	12.5	1	395	395
	32	12.5	3	318	954
	33	12.5	2	819	1638
	34	12.5	1	313	313
	35	12.5	2	398	796
	36	12.5	1	723	723
	37	12.5	4	1111	4444
	38	12.5	2	213	426
	39	12.5	1	299	299
	40	12.5	2	822	1644
	41	12.5	1	390	390
	42	12.5	2	397	794
	43	12.5	1	553	553
	44	12.5	2	1111	2222
	45	12.5	2	239	478
	46	12.5	1	323	323
	47	12.5	1	399	399
	48	12.5	2	804	1608
	49	12.5	2	404	808
	50	12.5	1	559	559
	51	12.5	2	206	412
	52	12.5	2	817	1634
	53	12.5	2	456	912
	54	12.5	2	1130	2260
	55	12.5	2	234	468

RESUMO DO AÇO

AÇO	DIAM (mm)	C.TOTAL (m)	PESO + 10% (kg)
CA50	6.3	5.6	1.5
	8.0	290.7	128.8
	10.0	82.8	56.2
	12.5	284.3	301.3
CA60	5.0	659.2	113.2

PESO TOTAL (kg)	
CA50	487.8
CA60	113.5

Volume de concreto (C-30) = 12,06 m³
Área de forma = 142,30 m²

CROQUI DE REFERÊNCIA - IMPLANTAÇÃO

CONTROLE DE REVISÕES

Nº DATA DESCRIÇÃO

FNDE Fundo Nacional de Desenvolvimento da Educação

MINISTÉRIO DA EDUCAÇÃO

PROJETO PADRÃO - FNDE

PROPRIETÁRIO
ENDEREÇO
MUNICÍPIO - UF

PROPRIETÁRIO
RESP. TÉCNICO
AUTOR DO PROJETO

OBSERVAÇÕES

ESCOLA 13 SALAS DE AULA - MODELO TÉRREO
PROJETO DE ESTRUTURA

COORDENAÇÃO
CGEST - Coordenação Geral de Infraestrutura Educacional

ARMAÇÕES DO TÉRREO
BLOCO B - ADMINISTRAÇÃO

SCA

17/147

COMISSÃO PERMANENTE DE LICITAÇÃO
1537
Página

147

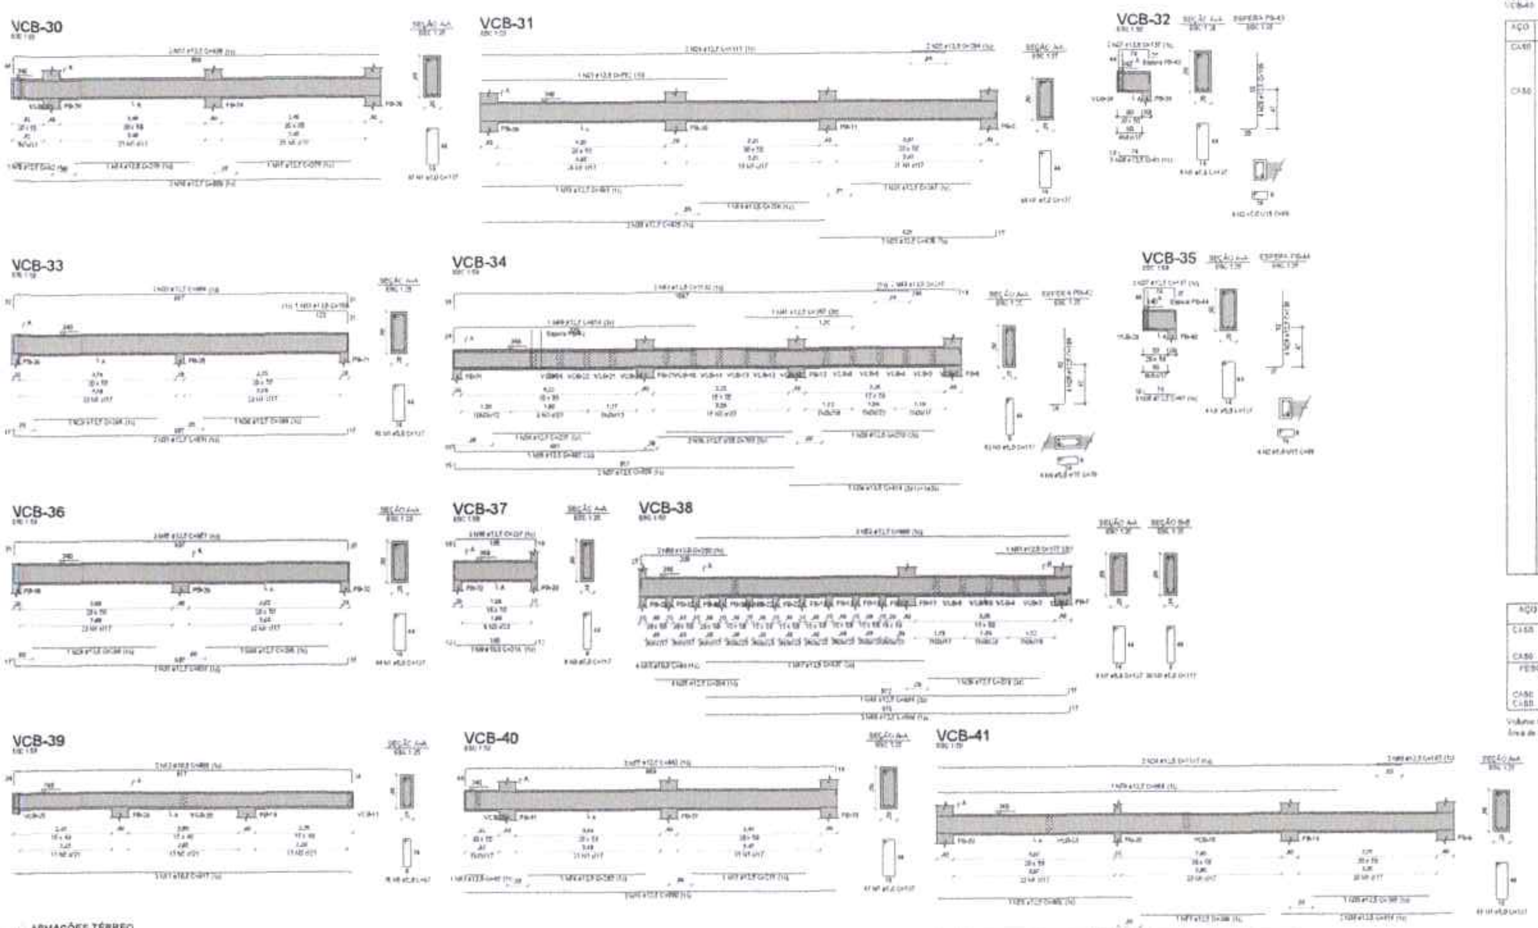

1 ARMAÇÕES TÉRREO
ESCALA INDICADA

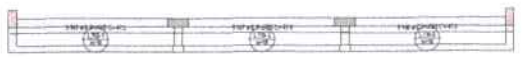

2 ARMAÇÃO POSITIVA DAS LAJES PAV. TÉRREO (EIXO X)
ESCALA 1/50

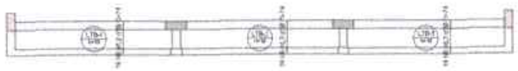

3 ARMAÇÃO POSITIVA DAS LAJES PAV. TÉRREO (EIXO Y)
ESCALA 1/75

RELAÇÃO DO AÇO

Positivos X
VCB-31
VCB-34
VCB-37
VCB-40

Positivos Y
VCB-32
VCB-35
VCB-38
VCB-41

VCB-30
VCB-33
VCB-36
VCB-39

AÇO	N	DIAM (mm)	QUANT	C.UNIT (cm)	C.TOTAL (cm)
CA60	1	5.0	331	127	42037
	2	5.0	8	66	528
	3	5.0	109	117	12753
	4	5.0	8	88	704
	5	5.0	25	81	2025
CA50	6	6.3	6	412	2472
	7	6.3	3	414	1242
	8	6.3	57	74	4218
	9	10.0	3	214	642
	10	10.0	4	69	276
	11	10.0	2	817	1634
	12	10.0	2	855	1710
	13	12.5	1	82	82
	14	12.5	1	278	278
	15	12.5	2	266	532
	16	12.5	4	894	3576
	17	12.5	2	530	1060
	18	12.5	1	493	493
	19	12.5	1	258	258
	20	12.5	2	786	1572
	21	12.5	1	267	267
	22	12.5	2	239	478
	23	12.5	1	592	592
	24	12.5	4	1117	4468
	25	12.5	6	204	1224
	26	12.5	5	99	495
	27	12.5	4	137	548
	28	12.5	12	109	1308
	29	12.5	2	299	598
	30	12.5	2	280	560
	31	12.5	4	932	3728
	32	12.5	1	150	150
	33	12.5	2	864	1728
	34	12.5	1	237	237
	35	12.5	1	492	492
	36	12.5	2	306	612
	37	12.5	2	829	1658
	38	12.5	2	270	540
	39	12.5	5	414	2070
	40	12.5	1	514	514
	41	12.5	1	308	308
	42	12.5	2	1132	2264
	43	12.5	2	215	430
	44	12.5	1	295	295
	45	12.5	2	857	1714
	46	12.5	2	212	424
	47	12.5	1	725	725
	48	12.5	1	888	888
	49	12.5	2	888	1776
	50	12.5	2	225	450
	51	12.5	1	177	177
	52	12.5	2	899	1798
	53	12.5	1	45	45
	54	12.5	1	283	283
	55	12.5	2	932	1864
	56	12.5	1	469	469
	57	12.5	1	298	298
	58	12.5	2	861	1722
	59	12.5	1	952	952
	60	12.5	2	179	358

RESUMO DO AÇO

AÇO	DIAM (mm)	C.TOTAL (m)	PESO + 10% (kg)
CA50	6.3	79.3	21.4
	10.0	44.1	29.9
	12.5	481.6	510.2
CA60	5.0	590.3	100.1

PESO TOTAL (kg)	
CA50	561.5
CA60	100.1

Volume de concreto (C-25) = 8,96 m³
Área de forma = 114,09 m²

NOTAS GERAIS

[illegible]

CROQUI DE REFERÊNCIA - IMPLANTAÇÃO

CONTROLE DE REVISÕES

Nº	DATA	DESCRIÇÃO

FNDE Fundo Nacional de Desenvolvimento da Educação
MINISTÉRIO DA EDUCAÇÃO

PROJETO PADRÃO - FNDE

PROPRIETÁRIO:
ENDEREÇO:
MUNICÍPIO - UF:

PROPRIETÁRIO
RESP. TÉCNICO CREA
AUTOR DO PROJETO CREA

ESCOLA 13 SALAS DE AULA - MODELO TÉRREO
PROJETO DE ESTRUTURA

COORDENAÇÃO
CGEST - Coordenação Geral de Infraestrutura Educacional

ARMAÇÕES DO TÉRREO
BLOCO B - ADMINISTRAÇÃO

SCA

18/147

1538
Página

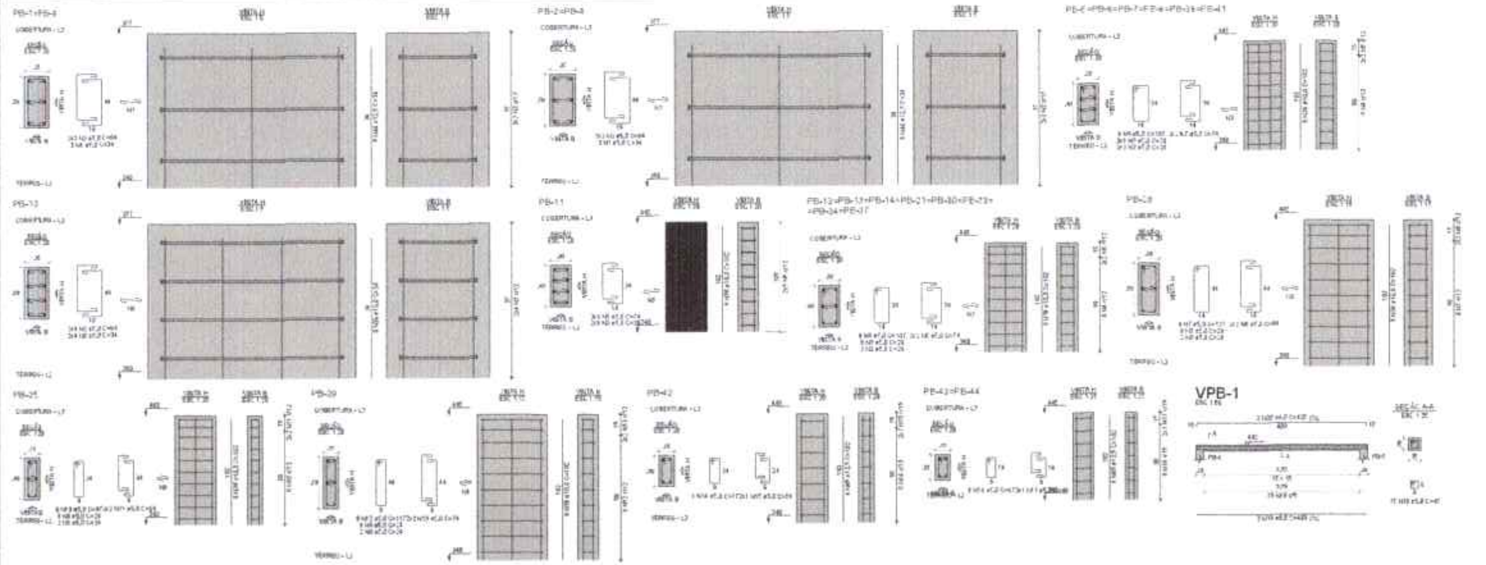

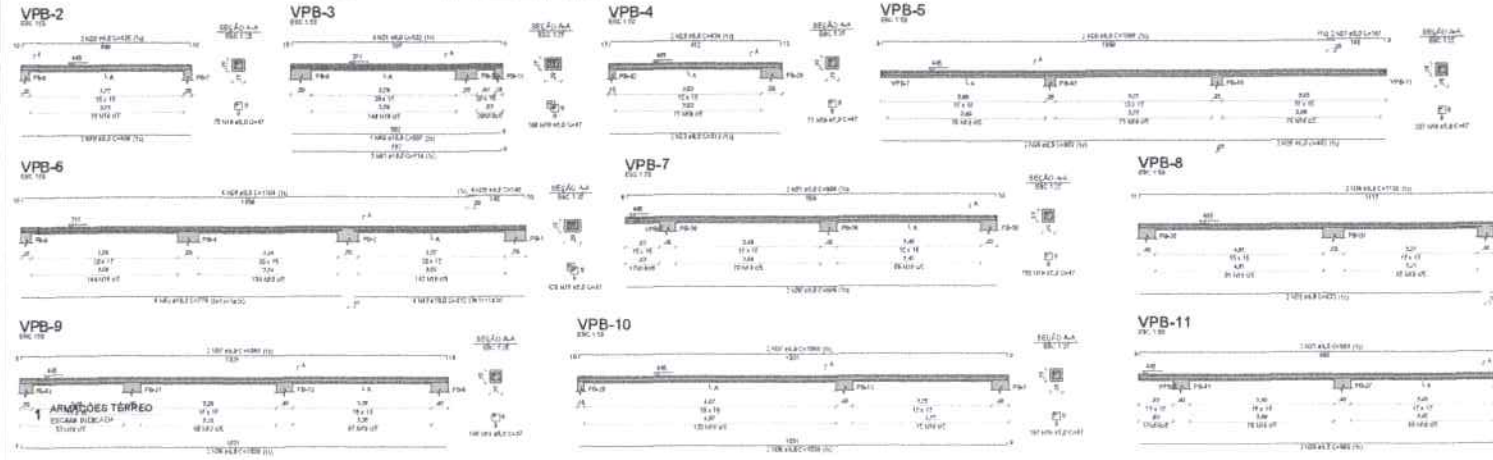

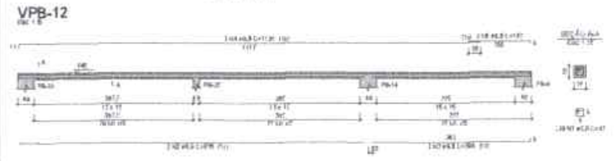

RELAÇÃO DO AÇO

2xPB-1 2xPB-2 5xPB-2
PB-10 PB-11 9xPB-13
PB-20 PB-13 PB-18
PB-40 2xPB-43 VPB-1
VPB-2 VPB-3 VPB-4
VPB-6 VPB-8 VPB-7
VPB-8 VPB-9 VPB-10
VPB-11

AÇO	N	DIAM (mm)	QUANT	C.UNIT (cm)	C.TOTAL (cm)
CA60	1	5.0	11	34	406
	2	5.0	32	94	3008
	3	5.0	228	29	6612
	4	5.0	172	127	11964
	5	5.0	74	74	5476
	6	5.0	8	34	272
	7	5.0	8	127	1016
	8	5.0	4	84	336
	9	5.0	32	14	448
	10	5.0	8	97	776
	11	5.0	4	64	256
	12	5.0	8	117	936
	13	5.0	4	74	296
	14	5.0	6	77	462
	15	5.0	14	14	196
	16	5.0	12	67	804
	17	5.0	4	49	196
	18	5.0	1944	47	91368
CA50	19	8.0	4	408	1632
	20	8.0	4	425	1700
	21	8.0	4	512	2048
	22	8.0	2	412	824
	23	8.0	2	434	868
	24	8.0	4	401	1604
	25	8.0	2	402	804
	26	8.0	2	1096	2192
	27	8.0	2	147	294
	28	8.0	4	1104	4416
	29	8.0	4	194	776
	30	8.0	4	899	3596
	31	8.0	4	654	2616
	32	8.0	2	822	1644
	33	8.0	2	389	778
	34	8.0	2	1126	2252
	35	8.0	2	152	304
	36	8.0	4	1028	4112
	37	8.0	4	1046	4184
	38	10.0	122	102	12444
	39	10.0	8	34	272
	40	10.0	1	507	507
	41	10.0	3	514	1542
	42	10.0	4	774	3096
	43	10.0	4	412	1648
	44	12.5	34	34	918
	45	12.5	12	100	1234

RESUMO DO AÇO

AÇO	DIAM (mm)	C.TOTAL (m)	PESO + 10% (kg)
CA50	8.0	375,1	163,2
	10.0	195,1	133,3
	12.5	28,4	31,6
CA60	5.0	1247,8	211,5

PESO TOTAL (kg)	
CA50	316,8
CA60	211,5

Volume de concreto (C-30) = 4,25 m³
Área de forma = 11,82 m²

RELAÇÃO DO AÇO

VPB-12

AÇO	N	DIAM (mm)	QUANT	C.UNIT (cm)	C.TOTAL (cm)
CA60	1	5.0	230	47	10810
CA50	2	8.0	3	405	1215
	3	8.0	2	388	776
	4	8.0	2	1126	2252
	5	8.0	2	157	314

RESUMO DO AÇO

AÇO	DIAM (mm)	C.TOTAL (m)	PESO + 10% (kg)
CA50	8.0	51,1	21,6
CA60	5.0	108,1	18,3

PESO TOTAL (kg)	
CA50	21,6
CA60	18,3

Volume de concreto (C-30) = 0,28 m³
Área de forma = 1,59 m²

[illegible]

CROQUI DE REFERÊNCIA - IMPLANTAÇÃO

CONTROLE DE REVISÕES

Nº	DATA	DESCRIÇÃO

FNDE Fundo Nacional de Desenvolvimento da Educação

MINISTÉRIO DA EDUCAÇÃO

PROJETO PADRÃO - FNDE

PROPRIETÁRIO:
ENDEREÇO:
MUNICÍPIO - UF:

PROPRIETÁRIO
RESP. TÉCNICO
AUTOR DO PROJETO

ESCOLA 13 SALAS DE AULA - MODELO TÉRREO

PROJETO DE ESTRUTURA

CGEST - Coordenação Geral de Infraestrutura Educacional

ARMAÇÕES DA COBERTURA
BLOCO B - ADMINISTRAÇÃO

SCA

19/147

1539
Página

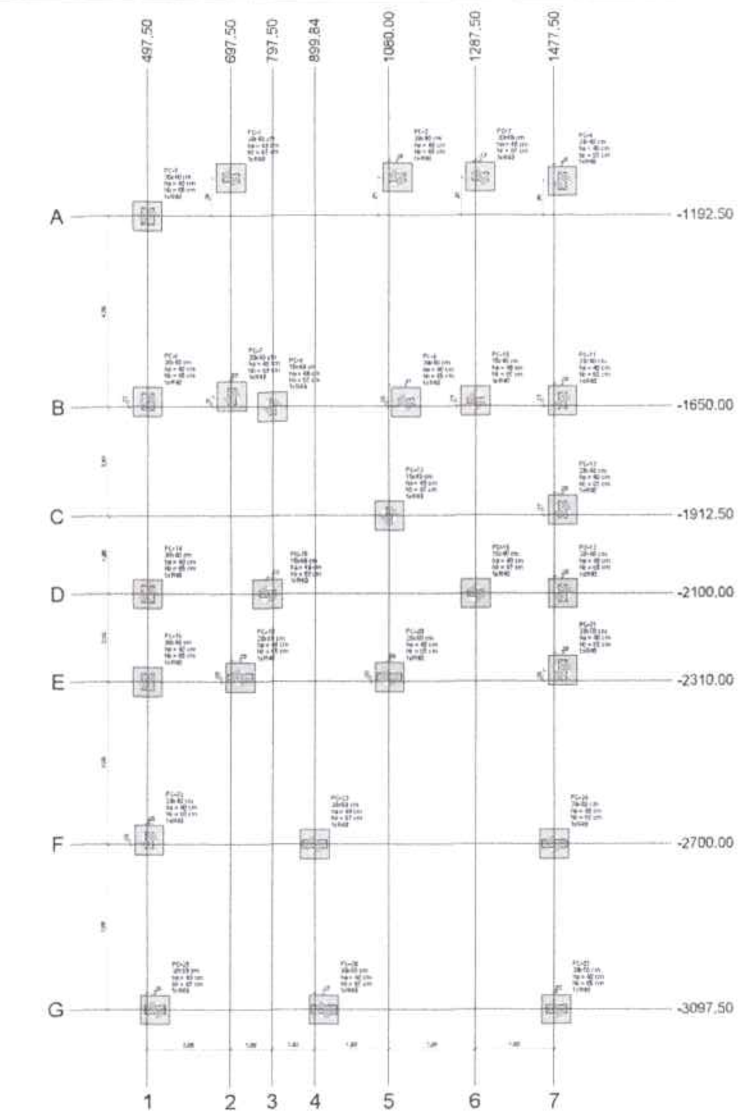

1 PLANTA DE LOCAÇÃO
ESCALA 1/50

Nome	Seção (cm)	X (cm)	Y (cm)	Carga Máx. (tf)	Carga Mín. (tf)	Mx Máximo (kgf.m) Positivo	Mx Máximo (kgf.m) Negativo	My Máximo (kgf.m) Positivo	My Máximo (kgf.m) Negativo	Fx Máximo (tf) Positivo	Fx Máximo (tf) Negativo	Fy Máximo (tf) Positivo	Fy Máximo (tf) Negativo	Lado B (cm)	Lado H (cm)	h0 / ha (cm)	h1 / hi (cm)	ne	Estaca	ca (cm)	Base Inf. (cm)
PC-1	20x40	697.50	-1101.25	[illegible]	17.2	200	0	0	0	0.2	-0.4	0.2	-0.4	70	70	40	65	1	R40	-95	
PC-2	25x40	1100.00	-1101.25	23.5	23.3	200	-200	1090	-1100	1.2	-1.4	0.2	-1.2	70	70	40	65	1	R40	-95	
PC-3	20x40	1300.00	-1101.25	16.3	17.9	0	-400	150	0	0.3	-0.4	0.2	0.8	70	70	40	65	1	R40	-95	
PC-4	20x40	1497.50	-1111.25	20.3	18.3	0	-600	350	-200	0.7	-0.1	0.5	0.8	70	70	40	65	1	R40	-95	
PC-5	30x40	497.50	-1192.50	16.8	14.3	200	0	0	-200	0.0	-0.8	0.1	-0.1	70	70	40	65	1	R40	-95	
PC-6	20x40	497.50	-1637.57	20.5	18.8	100	-700	150	-150	0.2	-1.8	0.8	0.8	70	70	40	65	1	R40	-95	
PC-7	20x40	700.00	-1625.00	12.4	12.1	1150	0	490	0	0.8	0.2	0.2	-0.3	70	70	40	65	1	R40	-95	
PC-8	15x40	797.50	-1919.00	13.6	12.2	0	-1000	150	-150	0.0	-0.5	1.1	0.8	70	70	40	65	1	R40	-95	
PC-9	20x40	1192.50	-1649.00	14.5	13.8	400	0	950	-150	0.8	-0.3	1.1	0.8	70	70	40	65	1	R40	-95	
PC-10	15x40	1287.50	-1631.50	21.8	20.4	0	-200	150	-150	0.3	-0.2	0.2	0.8	70	70	40	65	1	R40	-95	
PC-11	20x40	1497.50	-1631.50	[illegible]	25.3	600	0	150	-200	0.4	-0.2	0.2	-0.2	70	70	40	65	1	R40	-95	
PC-12	15x40	1090.00	-1912.50	17.8	14.7	600	-200	150	-200	0.2	-0.8	0.4	0.8	70	70	40	65	1	R40	-95	
PC-13	20x40	1497.50	-1909.00	17.9	17.3	700	0	200	-200	0.5	0.2	0.2	-0.5	70	70	40	65	1	R40	-95	
PC-14	20x40	497.50	-2100.00	17.4	14.8	200	-600	500	-200	0.2	-1.8	0.2	-1.2	70	70	40	65	1	R40	-95	
PC-15	15x40	745.00	-2109.20	17.5	16.8	100	0	100	-200	0.5	0.2	0.2	-0.4	70	70	40	65	1	R40	-95	
PC-16	15x40	1287.50	-2109.20	17.6	15.8	0	-200	200	0	0.1	0.2	0.3	0.8	70	70	40	65	1	R40	-95	
PC-17	20x40	1497.50	-2109.20	13.3	12.8	850	0	200	-150	0.4	1.0	0.0	-0.7	70	70	40	65	1	R40	-95	
PC-18	25x40	497.50	-2319.20	19.4	18.4	150	-750	150	-200	0.5	-1.7	1.2	0.8	70	70	40	65	1	R40	-95	
PC-19	20x50	720.00	-2309.20	[illegible]	[illegible]	300	0	1100	-700	2.2	-0.2	0.0	-0.2	70	70	40	65	1	R40	-95	
PC-20	20x60	1060.44	-2309.20	27.3	25.8	400	0	1200	-1000	2.2	-0.8	0.0	-0.8	70	70	40	65	1	R40	-95	
PC-21	20x50	1497.50	-2295.20	34.8	33.3	1200	0	200	0	2.9	2.2	0.5	0.8	70	70	40	65	1	R40	-95	
PC-22	20x40	507.50	-2690.20	23.3	21.1	100	-500	150	-200	0.0	-0.8	0.4	0.8	70	70	40	65	1	R40	-95	
PC-23	20x60	889.84	-2709.20	28.6	28.3	0	-550	950	-1200	0.1	-0.8	0.0	-1.1	70	70	40	65	1	R40	-95	
PC-24	20x60	1477.50	-2709.20	37.8	34.7	200	0	1900	0	1.2	0.2	0.0	-0.2	70	70	40	65	1	R40	-95	
PC-25	20x50	517.50	-3097.50	16.4	14.2	150	-250	400	-850	0.5	-0.7	0.8	-0.8	70	70	40	65	1	R40	-95	
PC-26	20x60	822.31	-3097.50	27.1	27.3	0	-500	650	-1200	0.2	-0.1	0.8	0.8	70	70	40	65	1	R40	-95	
PC-27	20x60	1482.45	-3097.50	[illegible]	[illegible]	600	0	900	-450	1.2	0.2	0.1	-0.1	70	70	40	65	1	R40	-95	

Os esforços indicados nesta tabela são os valores máximos obtidos pela envoltória de todas as combinações definidas para as fundações. Para análises complementares, deve-se consultar o relatório de esforços na fundação, que apresenta os valores calculados para cada combinação.

Simbologia	Nome	∅ (cm)	Quantidade
	R40	40.00	27

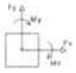

Coordenadas (cm)	Nome
497,50	PC-5, PC-6, PC-14, PC-18
507,50	PC-22
517,50	PC-25
697,50	PC-1
700,00	PC-7
720,00	PC-19
745,00	PC-15
797,50	PC-8
889,84	PC-23
822,31	PC-26
1090,00	PC-12
1060,44	PC-20
1100,00	PC-2
1192,50	PC-9
1287,50	PC-10, PC-16
1300,00	PC-3
1477,50	PC-24
1482,45	PC-27
1497,50	PC-4, PC-11, PC-13, PC-17, PC-21

Locação no eixo X

Coordenadas (cm)	Nome
-1101,25	PC-1, PC-2, PC-3
-1111,25	PC-4
-1192,50	PC-5
-1625,00	PC-7
-1631,50	PC-10, PC-11
-1637,57	PC-6
-1649,00	PC-9
-1919,00	PC-8
-1909,00	PC-13
-1912,50	PC-12
-2109,20	PC-14, PC-15, PC-16, PC-17
-2295,20	PC-21
-2309,20	PC-19, PC-20
-2319,20	PC-18
-2690,20	PC-22
-2709,20	PC-23, PC-24
-3097,50	PC-25, PC-26, PC-27

Locação no eixo Y

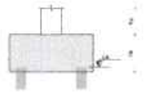

2 DETALHE GERAL DO BLOCO
ESCALA 1/25

3 LEGENDA DOS BLOCOS
ESCALA 1/25

CROQUI DE REFERÊNCIA - IMPLANTAÇÃO

NOTAS GERAIS

[illegible]

CONTROLE DE REVISÕES

Nº DATA DESCRIÇÃO

FNDE Fundo Nacional de Desenvolvimento da Educação

MINISTÉRIO DA EDUCAÇÃO

PROJETO PADRÃO - FNDE

ESCOLA 13 SALAS DE AULA - MODELO TÉRREO

PROJETO DE ESTRUTURA

COORDENAÇÃO
CGEST - Coordenação Geral de Infraestrutura Educacional

PLANTA DE LOCAÇÃO
LEGENDA DOS BLOCOS
BLOCO C - SERVIÇO

SCO

20/147

COMISSÃO PERMANENTE DE LICITAÇÃO
1.540
Página

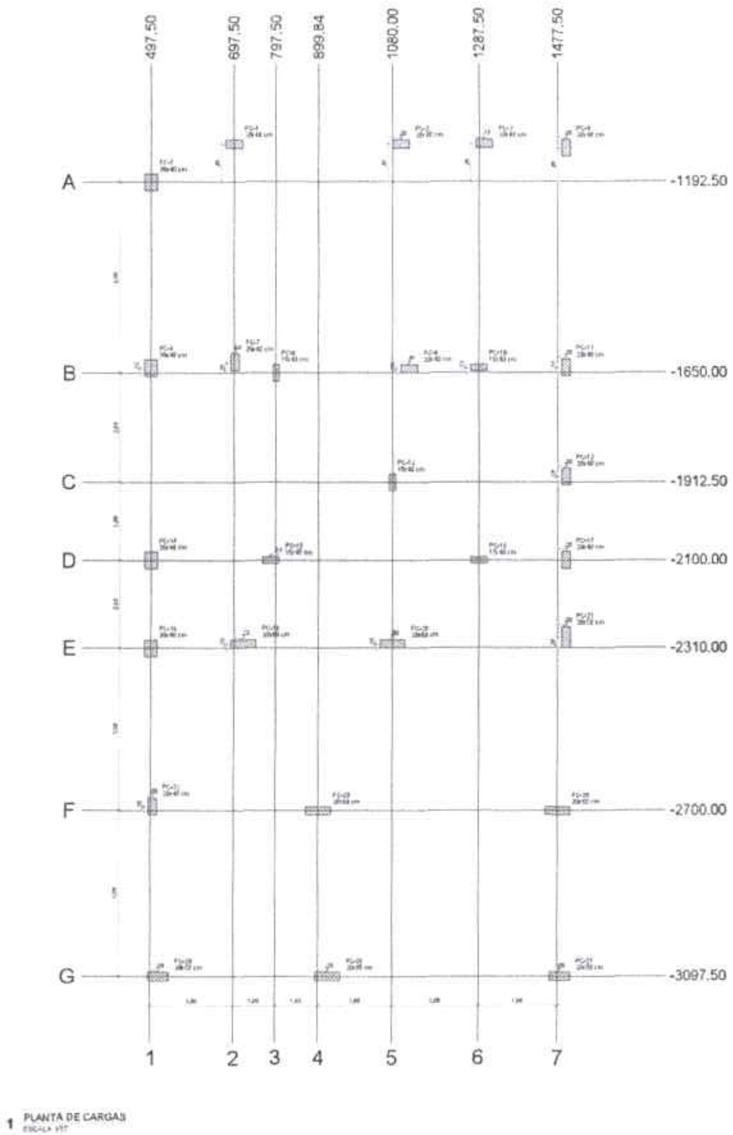

1 PLANTA DE CARGAS

Nome	Seção (cm)	X (cm)	Y (cm)	Carga Máx. (tf)	Carga Mín. (tf)	Mx Máximo (kgf.m) Positivo	Mx Máximo (kgf.m) Negativo	My Máximo (kgf.m) Positivo	My Máximo (kgf.m) Negativo	Fx Máximo (tf) Positivo	Fx Máximo (tf) Negativo	Fy Máximo (tf) Positivo	Fy Máximo (tf) Negativo
PC-1	20x40	697,50	-1121,25	23,7	22,2	200	0	0	0	0,1	-0,4	0,0	-0,4
PC-2	20x40	1100,00	-1121,25	22,6	22,5	200	-300	1000	-1100	1,2	-1,4	0,0	-1,2
PC-3	20x40	1290,00	-1121,25	18,2	17,9	0	-400	300	0	0,3	-0,4	0,1	0,0
PC-4	20x40	1487,50	-1111,25	20,2	19,2	0	-400	300	-300	0,1	-0,1	0,4	0,0
PC-5	20x40	497,50	-1190,19	18,0	15,7	200	0	0	-300	0,0	-0,4	0,1	-0,1
PC-6	20x40	497,50	-1637,25	19,2	19,3	100	-700	700	-100	0,0	-1,6	0,8	0,0
PC-7	20x40	700,00	-1635,00	13,4	12,1	1100	0	400	0	0,8	0,0	0,0	-0,7
PC-8	15x40	797,50	-1650,00	13,4	12,3	0	-1000	100	-100	0,0	-0,1	1,1	0,0
PC-9	20x40	1120,50	-1640,00	14,4	13,6	400	0	800	-400	0,8	-0,3	1,1	0,0
PC-10	15x40	1287,50	-1637,09	21,2	20,4	0	-200	300	-300	0,3	-0,1	0,4	0,0
PC-11	20x40	1487,50	-1637,09	24,2	25,2	100	0	300	-200	0,4	-0,1	0,1	-0,1
PC-12	15x40	1080,00	-1912,79	15,1	14,7	100	-300	300	-300	0,0	-0,1	0,4	0,0
PC-13	20x40	1487,50	-1900,00	17,8	17,7	700	0	300	-300	0,8	0,0	0,0	-0,1
PC-14	20x40	497,50	-2100,00	17,4	16,8	300	-200	620	-100	0,0	-1,1	0,0	-1,2
PC-15	15x40	795,00	-2100,00	17,1	15,8	700	0	600	-200	0,7	0,0	0,2	-0,4
PC-16	15x40	1287,50	-2100,00	17,8	16,8	0	-300	800	0	0,1	0,0	0,3	0,0
PC-17	20x40	1487,50	-2100,00	13,1	12,1	800	0	300	-100	0,1	0,0	0,0	-0,1
PC-18	20x40	497,50	-2310,00	18,4	18,4	100	-100	500	-300	0,0	-1,1	1,1	0,0
PC-19	20x40	720,00	-2300,00	36,3	35,7	300	0	1100	-700	0,1	-0,1	0,5	-0,3
PC-20	20x40	1080,48	-2300,00	37,2	35,8	400	0	1300	-1300	0,1	-0,1	0,0	-0,2
PC-21	20x40	1487,50	-2287,29	34,2	33,7	1100	0	300	0	0,9	0,2	0,8	0,0
PC-22	20x40	502,50	-2690,00	23,5	23,1	100	-200	300	-300	0,2	-0,5	0,4	0,0
PC-23	20x40	899,84	-2700,00	39,8	39,2	0	-200	800	-1200	0,1	-0,9	0,0	-1,1
PC-24	20x40	1477,50	-2700,00	37,3	36,7	300	0	1800	0	1,1	0,0	0,0	-0,3
PC-25	20x40	517,50	-3097,19	18,4	18,0	100	-200	400	-400	0,0	-0,1	0,5	-0,1
PC-26	20x40	922,51	-3097,19	27,1	27,2	0	-200	400	-1300	0,1	-0,1	0,9	0,0
PC-27	20x40	1482,46	-3097,19	25,3	25,1	400	0	900	-300	1,0	0,0	0,1	-0,1

Os esforços indicados nesta tabela são os valores máximos obtidos pela envoltória de todas as combinações definidas para as fundações. Para análises complementares, deve-se consultar o relatório de esforços na fundação, que apresenta os valores calculados para cada combinação.

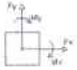

Locação no eixo X	
Coordenadas (cm)	Nome
497,50	PC-5, PC-6, PC-14, PC-18
502,50	PC-22
517,50	PC-25
697,50	PC-1
700,00	PC-7
720,00	PC-19
795,00	PC-15
797,50	PC-8
899,84	PC-23
922,51	PC-26
1080,00	PC-12
1080,48	PC-20
1100,00	PC-2
1120,50	PC-9
1287,50	PC-10, PC-16
1290,00	PC-3
1477,50	PC-24
1482,46	PC-27
1487,50	PC-4, PC-11, PC-13, PC-17, PC-21

Locação no eixo Y	
Coordenadas (cm)	Nome
-1121,25	PC-1, PC-2, PC-3
-1111,25	PC-4
-1190,19	PC-5
-1635,00	PC-7
-1637,09	PC-10, PC-11
-1637,25	PC-6
-1640,00	PC-9
-1650,00	PC-8
-1900,00	PC-13
-1912,79	PC-12
-2100,00	PC-14, PC-15, PC-16, PC-17
-2287,29	PC-21
-2300,00	PC-19, PC-20
-2310,00	PC-18
-2690,00	PC-22
-2700,00	PC-23, PC-24
-3097,19	PC-25, PC-26, PC-27

CROQUI DE REFERÊNCIA - IMPLANTAÇÃO

FCK DA ESTACA: 20MPA
VOLUME DA ESTACA: 0,44m3
DIÂMETRO DA ESTACA: Ø40cm
PROFUNDIDADE DA ESTACA: 3,5m

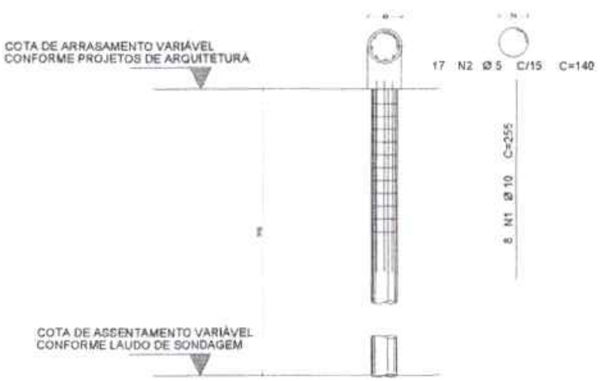
COTA DE ARRASAMENTO VARIÁVEL
CONFORME PROJETOS DE ARQUITETURA
17 N2 Ø 5 C/15 C=140
8 N1 Ø 10 C=255
COTA DE ASSENTAMENTO VARIÁVEL
CONFORME LAUDO DE SONDAGEM

2 DETALHE DAS ESTACAS ESCAVADAS 40CM

AÇO	POS	BIT (mm)	QUANT	COMPRIMENTO UNIT (cm)	COMPRIMENTO TOTAL (cm)
DETALHAMENTO DAS ESTACAS ESCAVADAS Ø40cm					
50A	1	10	8	255	2040
60B	2	5	17	140	2380

RESUMO AÇO CA 50/60			
AÇO	BIT (mm)	COMPR. (m)	PESO (kg)
50A	5	23,80	3,70
60B	10	20,40	13,87
Peso Total 50A	50A =		3,66 kg
Peso Total 60B	60B =		13,79 kg

NOTAS GERAIS [illegible]

CONTROLE DE REVISÕES

Nº	DATA	DESCRIÇÃO

FNDE Fundo Nacional de Desenvolvimento da Educação — MINISTÉRIO DA EDUCAÇÃO

PROJETO PADRÃO - FNDE

PROPRIETÁRIO
ENDEREÇO
MUNICÍPIO / UF

PROPRIETÁRIO
RESP. TÉCNICO — CREA
AUTOR DO PROJETO — CAU

SELO
ÁREA
RG

OBSERVAÇÕES

ESCOLA 13 SALAS DE AULA - MODELO TÉRREO
PROJETO DE ESTRUTURA

COORDENAÇÃO: CGEST - Coordenação Geral de Infraestrutura Educacional
PLANTA DE LOCAÇÃO
LEGENDA DOS BLOCOS
BLOCO C - SERVIÇO
SCO
FOLHA: 21/147

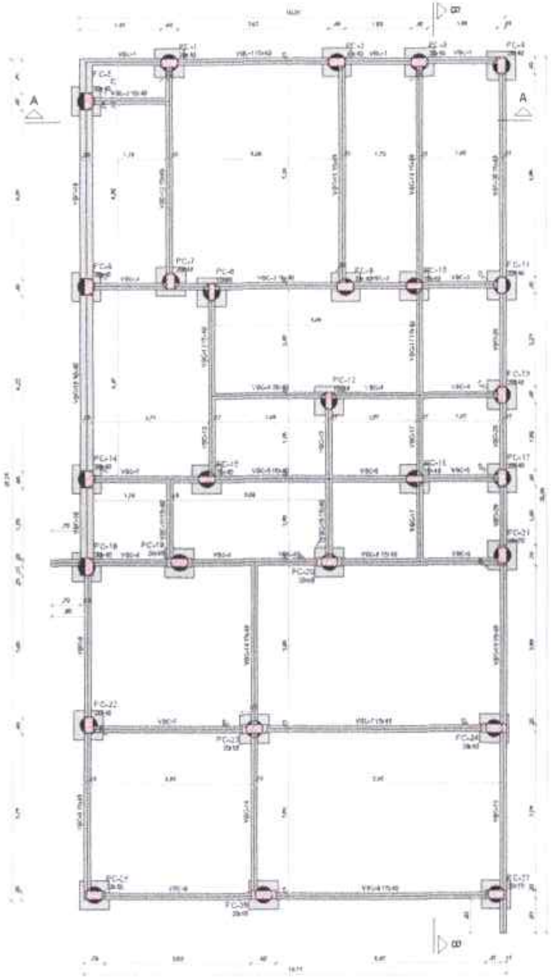

1 FORMA DE FUNDAÇÃO

ESCALA 1/50

Vigas			
Nome	Seção (cm)	Elevação (cm)	Nível (cm)
VBC-1	15x40	0	-5
VBC-2	15x40	0	-5
VBC-3	15x40	0	-5
VBC-4	15x40	0	-5
VBC-5	15x40	0	-5
VBC-6	15x40	0	-5
VBC-7	15x40	0	-5
VBC-8	15x40	0	-5
VBC-9	15x40	0	-5
VBC-10	20x40	0	-5
VBC-11	15x42	0	-5
VBC-12	15x42	0	-5
VBC-13	15x42	0	-5
VBC-14	15x40	0	-5
VBC-15	15x40	0	-5
VBC-16	15x40	0	-5
VBC-17	15x42	0	-5
VBC-18	15x40	0	-5
VBC-19	15x40	0	-5
VBC-20	15x40	0	-5

Características dos materiais	
fck (kgf/cm²)	Eci (kgf/cm²)
300	318784

Dimensão máxima do agregado = 19 mm

Pilares			
Nome	Seção (cm)	Elevação (cm)	Nível (cm)
PC-1	20x40	0	-5
PC-2	20x40	0	-5
PC-3	20x40	0	-5
PC-4	20x40	0	-5
PC-5	20x40	0	-5
PC-6	20x40	0	-5
PC-7	20x40	0	-5
PC-8	15x40	0	-5
PC-9	20x40	0	-5
PC-10	15x40	0	-5
PC-11	20x40	0	-5
PC-12	15x40	0	-5
PC-13	20x40	0	-5
PC-14	20x40	0	-5
PC-15	15x40	0	-5
PC-16	15x40	0	-5
PC-17	20x40	0	-5
PC-18	20x40	0	-5
PC-19	20x50	0	-5
PC-20	20x50	0	-5
PC-21	20x50	0	-5
PC-22	20x40	0	-5
PC-23	20x50	0	-5
PC-24	20x50	0	-5
PC-25	20x50	0	-5
PC-26	20x50	0	-5
PC-27	20x50	0	-5

Legenda dos pilares	
▨	Pilar que passa
▨■	Pilar com mudança de seção

Legenda das vigas e paredes	
▤	Viga

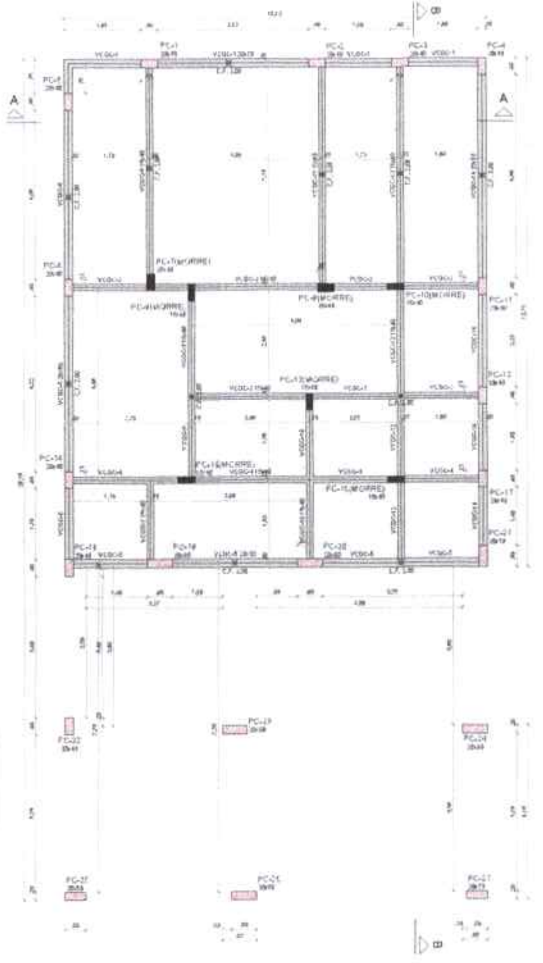

2 FORMA TÉRREO GERAL

ESCALA 1/50

Vigas			
Nome	Seção (cm)	Elevação (cm)	Nível (cm)
VCGC-1	20x50	0	295
VCGC-2	15x40	0	295
VCGC-3	15x40	0	295
VCGC-4	15x40	0	295
VCGC-5	20x50	0	295
VCGC-6	20x50	0	295
VCGC-7	15x40	0	295
VCGC-8	15x40	0	295
VCGC-9	15x40	0	295
VCGC-10	15x40	0	295
VCGC-11	15x40	0	295
VCGC-12	15x40	0	295
VCGC-13	15x40	0	295
VCGC-14	20x50	0	295

Características dos materiais	
fck (kgf/cm²)	Eci (kgf/cm²)
300	260384

Dimensão máxima do agregado = 19 mm

Pilares			
Nome	Seção (cm)	Elevação (cm)	Nível (cm)
PC-1	20x40	0	295
PC-2	20x40	0	295
PC-3	20x40	0	295
PC-4	20x40	0	295
PC-5	20x40	0	295
PC-6	20x40	0	295
PC-7	20x40	0	295
PC-8	15x40	0	295
PC-9	20x40	0	295
PC-10	15x40	0	295
PC-11	20x40	0	295
PC-12	15x40	0	295
PC-13	20x40	0	295
PC-14	20x40	0	295
PC-15	15x40	0	295
PC-16	15x40	0	295
PC-17	20x40	0	295
PC-18	20x40	0	295
PC-19	20x50	0	295
PC-20	20x50	0	295
PC-21	20x70	0	295
PC-22	20x40	0	295
PC-23	20x50	0	295
PC-24	20x50	0	295
PC-25	20x50	0	295
PC-26	20x50	0	295
PC-27	20x50	0	295

Legenda dos pilares	
■	Pilar que morre
▨	Pilar que passa

Legenda das vigas e paredes	
▤	Viga

CROQUI DE REFERÊNCIA - IMPLANTAÇÃO

[illegible]

CONTROLE DE REVISÕES

Nº | DATA | DESCRIÇÃO

FNDE Fundo Nacional de Desenvolvimento da Educação

MINISTÉRIO DA EDUCAÇÃO

PROJETO PADRÃO - FNDE

PROPRIETÁRIO:
ENDEREÇO:
MUNICÍPIO / UF:

PROPRIETÁRIO:
RESP. TÉCNICO: CREA:
AUTOR DO PROJETO: CAU:

ALTO: | CREA: | ART:

OBSERVAÇÕES:

ESCOLA 13 SALAS DE AULA - MODELO TÉRREO

PROJETO DE ESTRUTURA

ELABORAÇÃO: CGEST - Coordenação Geral de Infraestrutura Educacional

FORMA DE FUNDAÇÃO
FORMA TÉRREO GERAL
BLOCO A - SERVIÇO

SCF

22/147

1542

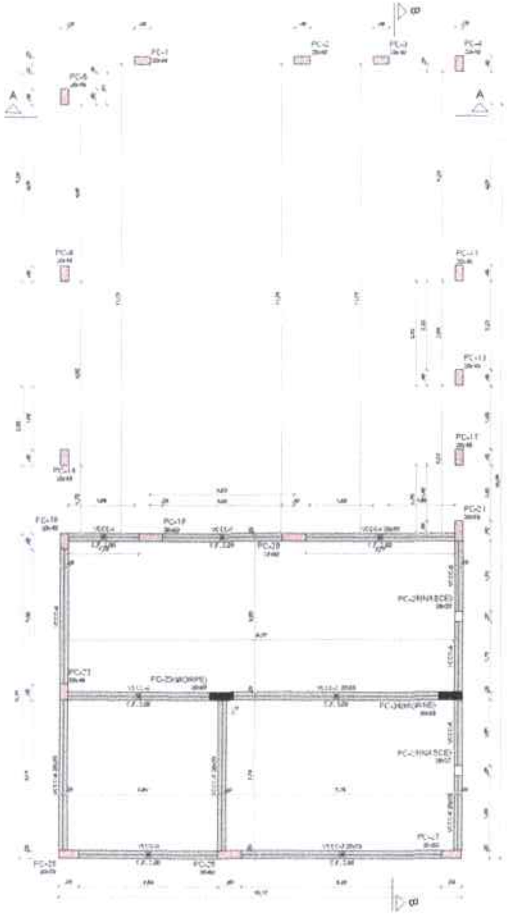

1 FORMA TÉRREO COZINHA

ESCALA 1/50

Vigas			
Nome	Seção (cm)	Elevação (cm)	Nível (cm)
VCCC-1	20x58	0	348
VCCC-2	20x58	0	348
VCCC-3	20x58	0	348
VCCC-4	20x58	0	348
VCCC-5	20x58	0	348
VCCC-6	20x58	0	348

Características dos materiais	
fck (kgf/cm²)	Eci (kgf/cm²)
300	284384

Dimensão máxima do agregado = 19 mm

Pilares			
Nome	Seção (cm)	Elevação (cm)	Nível (cm)
PC-1	20x40	0	348
PC-2	20x40	0	348
PC-3	20x40	0	348
PC-4	20x40	0	348
PC-5	20x40	0	348
PC-6	20x40	0	348
PC-11	20x40	0	348
PC-12	20x40	0	348
PC-14	20x40	0	348
PC-17	20x40	0	348
PC-18	20x40	0	348
PC-19	20x60	0	348
PC-20	20x15	0	348
PC-21	20x15	0	348
PC-22	20x40	0	348
PC-23	20x50	0	348
PC-24	20x40	0	348
PC-25	20x50	0	348
PC-26	20x55	0	348
PC-27	20x15	0	348
PC-28	20x25	0	348
PC-29	20x25	0	348

Legenda dos pilares	
■	Pilar que morre
▨	Pilar que passa
☐	Pilar que nasce

Legenda das vigas e paredes	
▤	Viga

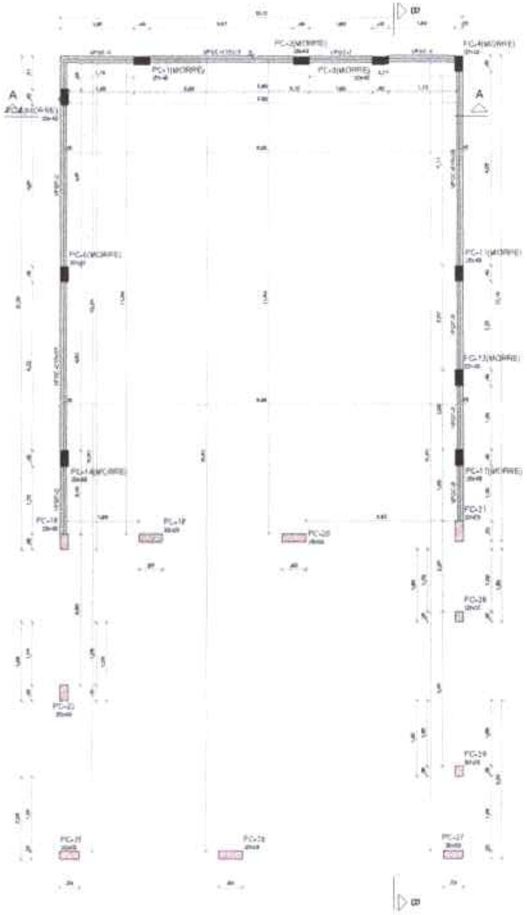

2 FORMA COBERTURA GERAL

ESCALA 1/50

Vigas			
Nome	Seção (cm)	Elevação (cm)	Nível (cm)
VPGC-1	15x15	0	375
VPGC-2	15x15	0	375
VPGC-3	15x15	0	375

Características dos materiais	
fck (kgf/cm²)	Eci (kgf/cm²)
300	254784

Dimensão máxima do agregado = 19 mm

Pilares			
Nome	Seção (cm)	Elevação (cm)	Nível (cm)
PC-1	20x40	0	375
PC-2	20x40	0	375
PC-3	20x40	0	375
PC-4	20x40	0	375
PC-5	20x40	0	375
PC-6	20x40	0	375
PC-11	20x40	0	375
PC-13	20x40	0	375
PC-14	20x40	0	375
PC-17	20x40	0	375
PC-18	20x40	0	375
PC-19	20x60	0	375
PC-20	20x60	0	375
PC-21	20x60	0	375
PC-23	20x40	0	375
PC-25	20x60	0	375
PC-26	20x60	0	375
PC-27	20x60	0	375
PC-28	30x35	0	375
PC-29	30x35	0	375

Legenda dos pilares	
■	Pilar que morre
▨	Pilar que passa

Legenda das vigas e paredes	
▤	Viga

CROQUI DE REFERÊNCIA - IMPLANTAÇÃO

FNDE Fundo Nacional de Desenvolvimento da Educação

MINISTÉRIO DA EDUCAÇÃO

PROJETO PADRÃO - FNDE

ESCOLA 13 SALAS DE AULA - MODELO TÉRREO

PROJETO DE ESTRUTURA

CGEST - Coordenação Geral de Infraestrutura Educacional

FORMA TÉRREO COZINHA
FORMA COBERTURA GERAL
BLOCO C - SERVIÇO

SCF

23/147

COMISSÃO PERMANENTE DE LICITAÇÃO

1.543

Página

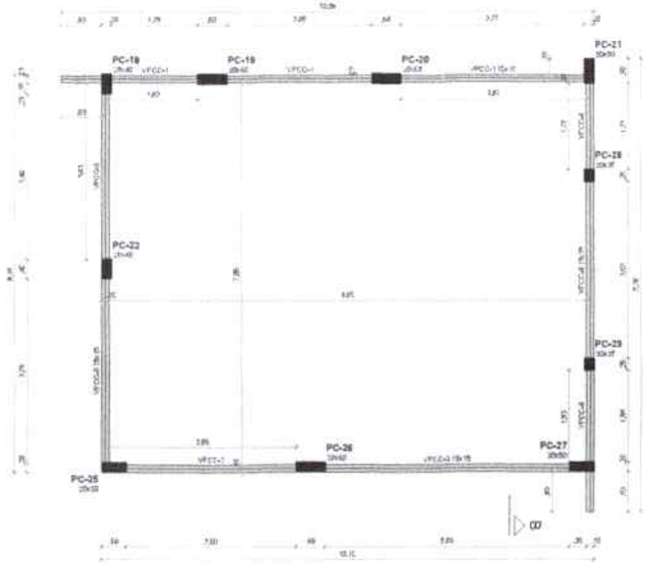

1 FORMA COBERTURA COZINHA
ESCALA 1/50

Vigas			
Nome	Seção (cm)	Elevação (cm)	Nível (cm)
VPCC-1	15x15	0	445
VPCC-2	15x15	0	445
VPCC-3	15x15	0	445
VPCC-4	15x15	0	445

Características dos materiais	
fck (kgf/cm²)	Ecs (kgf/cm²)
300	268384

Dimensão máxima do agregado = 19 mm

Pilares			
Nome	Seção (cm)	Elevação (cm)	Nível (cm)
PC-18	20x40	0	445
PC-19	20x60	0	445
PC-20	20x60	0	445
PC-21	20x50	0	445
PC-22	20x40	0	445
PC-25	20x50	0	445
PC-26	20x60	0	445
PC-27	20x50	0	445
PC-28	20x25	0	445
PC-29	20x25	0	445

Legenda dos pilares	
■	Pilar que morre

Legenda das vigas e paredes	
▤	Viga

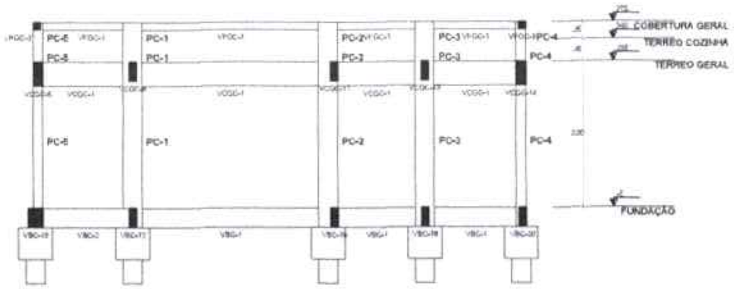

2 CORTE A-A
ESCALA 1/50

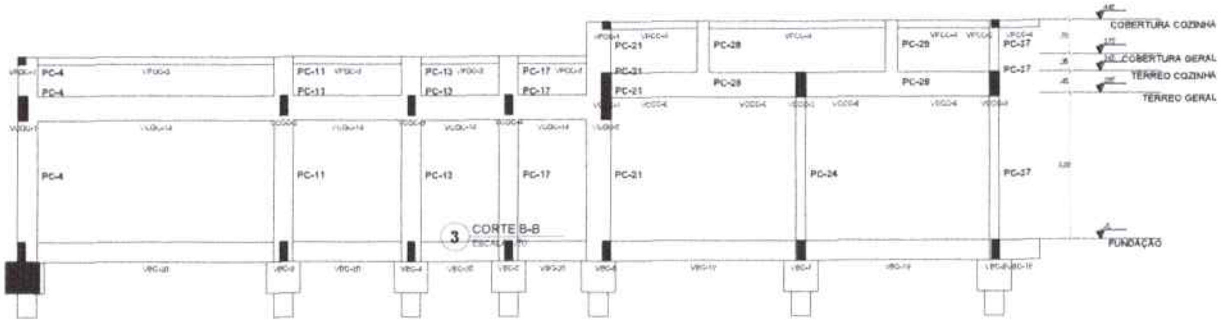

3 CORTE B-B
ESCALA 1/50

CROQUI DE REFERÊNCIA - IMPLANTAÇÃO

NOTAS GERAIS

1. TODAS AS MEDIDAS DEVEM SER CONFERIDAS EM OBRA "IN LOCO" ANTES DA REALIZAÇÃO DE QUAISQUER ATIVIDADES.
2. RECOMENDAMOS A REALIZAÇÃO DO ESTUDO DOS PROJETOS ANTES DA REALIZAÇÃO DAS ATIVIDADES, SOB O PROFISSIONAL DE EXECUÇÃO E CORRESPONSÁVEL PELO PROCESSO DE ANÁLISE TÉCNICA.
3. ANTES DE INICIAR AS ATIVIDADES DE EXECUÇÃO É FUNDAMENTAL A ELABORAÇÃO DA ART DE EXECUÇÃO CONFORME AS ORIENTAÇÕES DO CREA ESTADUAL.
4. SEMPRE OBSERVAR AS UNIDADES DE MEDIDAS INFORMADAS EM PLANTA, POIS PODEM SER ALTERADAS PARA MELHOR REPRESENTAÇÃO DAS INFORMAÇÕES E/OU DETALHES.
5. SEMPRE OBSERVAR AS COTAS INFORMADAS EM PLANTA, POIS PODEM SER MODIFICADAS PARA MELHOR REPRESENTAÇÃO DAS INFORMAÇÕES E/OU DETALHES.
6. ORIENTAMOS QUE DEVERÃO SER AVALIADOS OS ARQUIVOS NO DESENVOLVEDOR, ANTES DE UMA CONSULTA PRÉVIA À EQUIPE DE DESENVOLVIMENTO DOS PROJETOS.
7. PARA TODAS E QUAISQUER DIVERGÊNCIAS A EQUIPE DE DESENVOLVIMENTO DOS PROJETOS DEVERÁ SER ACIONADA.
8. QUAISQUER ALTERAÇÕES REALIZADAS NO PROJETO PELA EQUIPE DE EXECUÇÃO DEVEM SER DOCUMENTADAS NOS PROJETOS "AS BUILT".

NOTAS ESPECÍFICAS ESTRUTURAIS

PROJETOS

1. EM QUESTÕES ONDE AS DIVERGÊNCIAS E/OU INTERFERÊNCIAS NÃO AFETEM ESTRUTURALMENTE O FUNCIONAMENTO ARQUITETÔNICO OS PROJETOS DE ARQUITETURA DEVERÃO PREVALECER.
2. A ESTRUTURA FOI DIMENSIONADA PARA UTILIZAR CONCRETO 30MPA EM SUA TOTALIDADE.
3. O DETALHE DE FUNDAÇÃO "BLOCOS E ESTACAS" INSERIDO NO DESENHO É APENAS SUGESTIVO, ONDE NUNCA DEVERÁ SER EXECUTADO SEM A REALIZAÇÃO DOS ESTUDOS DE SOLO CONFORME AS NORMATIVAS VIGENTES.
4. O DETALHE DE FUNDAÇÃO "ESTACAS BROCADAS" INSERIDO NO DESENHO É APENAS SUGESTIVO, POIS NUNCA DEVERÁ SER EXECUTADO SEM A REALIZAÇÃO DOS ESTUDOS DE SOLO CONFORME AS NORMATIVAS VIGENTES.
5. A ESTRUTURA FOI DIMENSIONADA PARA QUE O BALDRAME ESTEJA 5 CM "CINCO CENTÍMETROS" ABAIXO DO NÍVEL 0 "ZERO" DO PISO DA ARQUITETURA "ACABADO".
6. A ESTRUTURA FOI DIMENSIONADA PARA QUE AS VIGAS BALDRAMES SEJAM EXECUTADAS SOBRE OS BLOCOS PARA MINIMIZAR OS IMPACTOS DE PUNÇÃO ESTRUTURAIS CONFORME AS COMPATIBILIZAÇÕES REALIZADAS DURANTE O PROCESSO DE ELABORAÇÃO DOS PROJETOS.
7. TODOS OS FUROS NECESSÁRIOS A SEREM CONTEMPLADOS PARA AS INSTALAÇÕES ESTÃO CONTEMPLADOS NO PROJETO COM TODAS AS INFORMAÇÕES TÉCNICAS PARA SUA PREVISÃO E CONSTRUÇÃO DURANTE A FASE DE MONTAGEM DE ARMADURA E FORMAS.
8. TODAS AS VIGAS ACIMA DO NÍVEL 0 "ZERO", DEVEM RECEBER UMA CONTRA FLEXA DE 1 CM "UM CENTÍMETRO".
9. TODAS AS VIGAS ACIMA DO NÍVEL 0 "ZERO", QUE NECESSITAREM DE UMA CONTRA FLEXA SUPERIOR A 1 CM "UM CENTÍMETRO", ESTÃO SINALIZADAS NA PLANTA DE FORMAS.
10. TODAS AS LAJES ACIMA DO NÍVEL 0 "ZERO", DEVEM RECEBER UMA CONTRA FLEXA DE 1 CM "UM CENTÍMETRO".
11. TODAS AS LAJES ACIMA DO NÍVEL 0 "ZERO", QUE NECESSITAREM DE UMA CONTRA FLEXA SUPERIOR A 1 CM "UM CENTÍMETRO", ESTÃO SINALIZADAS NA PLANTA DE FORMAS.
12. OS DETALHAMENTOS DAS ARMAÇÕES DOS ELEMENTOS ESTRUTURAIS ESTÃO SEPARADOS PELOS NÍVEIS DE EXECUÇÃO.
13. TODOS OS LOCAIS QUE CONTEMPLAREM A JUNÇÃO DE DOIS BLOCOS ESTRUTURAIS, DEVE SER CONSIDERADO A APLICAÇÃO DA JUNTA DE DILATAÇÃO NOS ELEMENTOS EM SUA TOTALIDADE.

EXECUÇÃO

1. RECOMENDAMOS QUE A LOCAÇÃO DA ESTRUTURA SEJA REALIZADA ATRAVÉS DE EQUIPAMENTOS HOMOLOGADOS E DEVIDAMENTE CALIBRADOS PELOS ÓRGÃOS DE AFERIÇÃO E QUALIDADE DO [illegible].
2. É FUNDAMENTAL A UTILIZAÇÃO DE ESPAÇADORES DE ARMADURA PARA COBRIMENTO E CONSTRUÇÃO DE TODOS OS ELEMENTOS ESTRUTURAIS.
3. NO ATO DE EXECUÇÃO DAS VIGAS BALDRAMES E BLOCOS DEVE SER LANÇADO UM TRAÇO DE BRITA 0 "ZERO" EM TODA SUA EXTENSÃO.
4. TODAS AS VIGAS BALDRAMES E BLOCOS DEVEM SER IMPERMEABILIZADOS UTILIZANDO A APLICAÇÃO DE MANTA LÍQUIDA.
5. APÓS A REALIZAÇÃO DA CONCRETAGEM DOS ELEMENTOS, TODA A ESTRUTURA DEVE PERMANECER COM ESCORAMENTO DE 100% "CEM PORCENTO" PELO PERÍODO DE 30 "TRINTA" DIAS.
6. APÓS A REALIZAÇÃO DA CONCRETAGEM DOS ELEMENTOS QUE POSSUEM CONTRA FLEXA IGUAL OU SUPERIOR A 3 CM "TRÊS CENTÍMETROS", DEVEM PERMANECER COM ESCORAMENTO DE 100 % "CEM PORCENTO" PELO PERÍODO DE 45 "QUARENTA E CINCO" DIAS.
7. TODAS AS LAJES DEVEM SER IMPERMEABILIZADAS UTILIZANDO MANTA ALUMINIZADA.
8. OS ELEMENTOS ESTRUTURAIS SOMENTE PODEM SER CONCRETADOS APÓS A PLENA VALIDAÇÃO DO ENGENHEIRO DE EXECUÇÃO RESPONSÁVEL PELO PROCESSO DE CONFERÊNCIA E MONTAGEM.

CONTROLE DE REVISÕES

Nº	DATA	DESCRIÇÃO

FNDE Fundo Nacional de Desenvolvimento da Educação

MINISTÉRIO DA
EDUCAÇÃO

PROJETO PADRÃO - FNDE

PROPRIETÁRIO:
ENDEREÇO:
MUNICÍPIO - UF:

PROPRIETÁRIO
RESP. TÉCNICO — CREA
AUTOR DO PROJETO — CAU

DEPTO. — CREA

COMISSÃO PERMANENTE DE LICITAÇÃO
PREFEITURA MUNICIPAL DE ITAREMA
1544
Página

OBSERVAÇÕES

ESCOLA 13 SALAS DE AULA - MODELO TÉRREO
PROJETO DE ESTRUTURA

COORDENAÇÃO CGEST - Coordenação Geral de Infraestrutura Educacional	FORMA COBERTURA COZINHA CORTE A-A, B-B BLOCO C - SERVIÇO	SCF
FORMATO A1	REVISÃO R 00	ESCALA INDICADA DATA EMISSÃO JAN/2021	PRANCHA 24/143

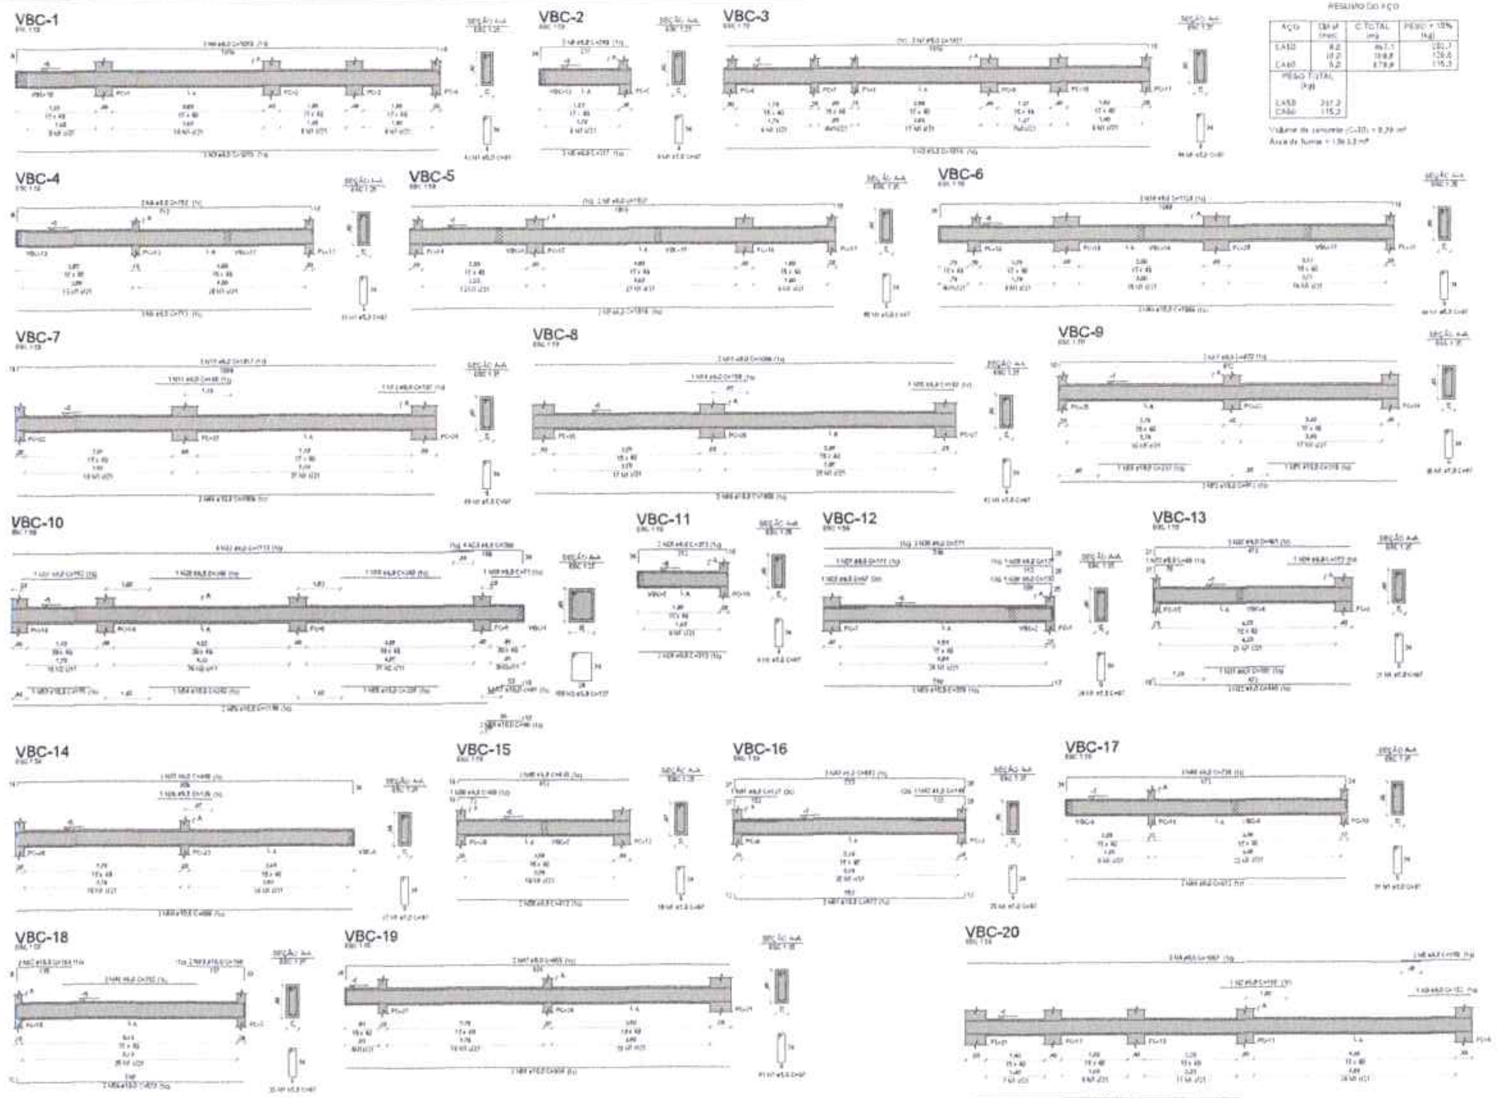

RESUMO DO AÇO

AÇO	DIAM (mm)	C.TOTAL (m)	PESO + 10% (kg)
CA50	8.0	967.1	280.7
	10.0	318.8	126.6
CA60	5.0	479.8	115.3

PESO TOTAL (kg)	
CA50	397.3
CA60	115.3

Volume de concreto (C-30) = 8,79 m³
Área de forma = 139,53 m²

RELAÇÃO DO AÇO

VBC-1 VBC-2 VBC-3 VBC-4
VBC-5 VBC-6 VBC-7 VBC-8
VBC-9 VBC-10 VBC-11 VBC-12
VBC-13 VBC-14 VBC-17 VBC-16
VBC-17 VBC-18 VBC-19

AÇO	N	DIAM (mm)	QUANT	C.UNIT (cm)	C.TOTAL (cm)
CA60	1	5.0	575	97	[illegible]
	2	5.0	100	127	12700
CA50	3	8.0	6	1019	6114
	4	8.0	2	1058	2116
	5	8.0	2	217	434
	6	8.0	2	248	496
	7	8.0	4	1027	4108
	8	8.0	2	712	1424
	9	8.0	2	752	1504
	10	8.0	2	1129	2258
	11	8.0	1	160	160
	12	8.0	1	177	177
	13	8.0	2	1017	2034
	14	8.0	1	150	150
	15	8.0	1	182	182
	16	8.0	2	1109	2218
	17	8.0	2	820	1640
	18	8.0	1	71	71
	19	8.0	1	243	243
	20	8.0	1	246	246
	21	8.0	1	183	183
	22	8.0	4	1113	4452
	23	8.0	4	240	960
	24	8.0	2	217	434
	25	8.0	4	151	604
	26	8.0	1	87	87
	27	8.0	1	177	177
	28	8.0	1	132	132
	29	8.0	1	135	135
	30	8.0	2	571	1142
	31	8.0	1	195	195
	32	8.0	2	481	962
	33	8.0	1	99	99
	34	8.0	1	112	112
	35	8.0	2	481	962
	36	8.0	1	130	130
	37	8.0	2	948	1896
	38	8.0	2	412	824
	39	8.0	1	90	90
	40	8.0	2	420	840
	41	8.0	1	127	127
	42	8.0	1	148	148
	43	8.0	3	635	1905
	44	8.0	2	672	1344
	45	8.0	2	726	1452
	46	8.0	2	322	644
	47	8.0	2	956	1912
	48	10.0	2	1089	2178
	49	10.0	4	1009	4036
	50	10.0	1	272	272
	51	10.0	1	218	218
	52	10.0	2	512	1024
	53	10.0	1	155	155
	54	10.0	1	242	242
	55	10.0	1	235	235
	56	10.0	2	1149	2298
	57	10.0	1	[illegible]	[illegible]
	58	10.0	2	96	192
	59	10.0	4	558	2232
	60	10.0	2	809	1618
	61	10.0	2	572	1144
	62	10.0	2	154	308
	63	10.0	2	168	336
	64	10.0	2	924	1848

RELAÇÃO DO AÇO

VBC-20

AÇO	N	DIAM (mm)	QUANT	C.UNIT (cm)	C.TOTAL (cm)
CA60	1	5.0	50	97	4850
CA50	2	8.0	1	150	150
	3	8.0	1	151	151
	4	8.0	2	1093	2186
	5	8.0	2	168	336
	6	10.0	2	662	1324
	7	10.0	2	557	1114

RESUMO DO AÇO

AÇO	DIAM (mm)	C.TOTAL (m)	PESO + 10% (kg)
CA50	8.0	28.3	12.3
	10.0	24.3	16.5
CA60	5.0	48.5	8.2

PESO TOTAL (kg)	
CA50	28.8
CA60	8.2

Volume de concreto (C-30) = 0,77 m³
Área de forma = 11,28 m²

CROQUI DE REFERÊNCIA - IMPLANTAÇÃO

CONTROLE DE REVISÕES

Nº	DATA	DESCRIÇÃO

FNDE Fundo Nacional de Desenvolvimento da Educação

MINISTÉRIO DA EDUCAÇÃO

PROJETO PADRÃO - FNDE

OBSERVAÇÕES

ESCOLA 13 SALAS DE AULA - MODELO TÉRREO

PROJETO DE ESTRUTURA

CGEST - Coordenação Geral de Infraestrutura Educacional

ARMAÇÕES DE FUNDAÇÕES
BLOCO E - REFEIÇ...

SFN

25/147

COMISSÃO PERMANENTE DE LICITAÇÃO
1545
Página
PREFEITURA MUNICIPAL DE TARENA

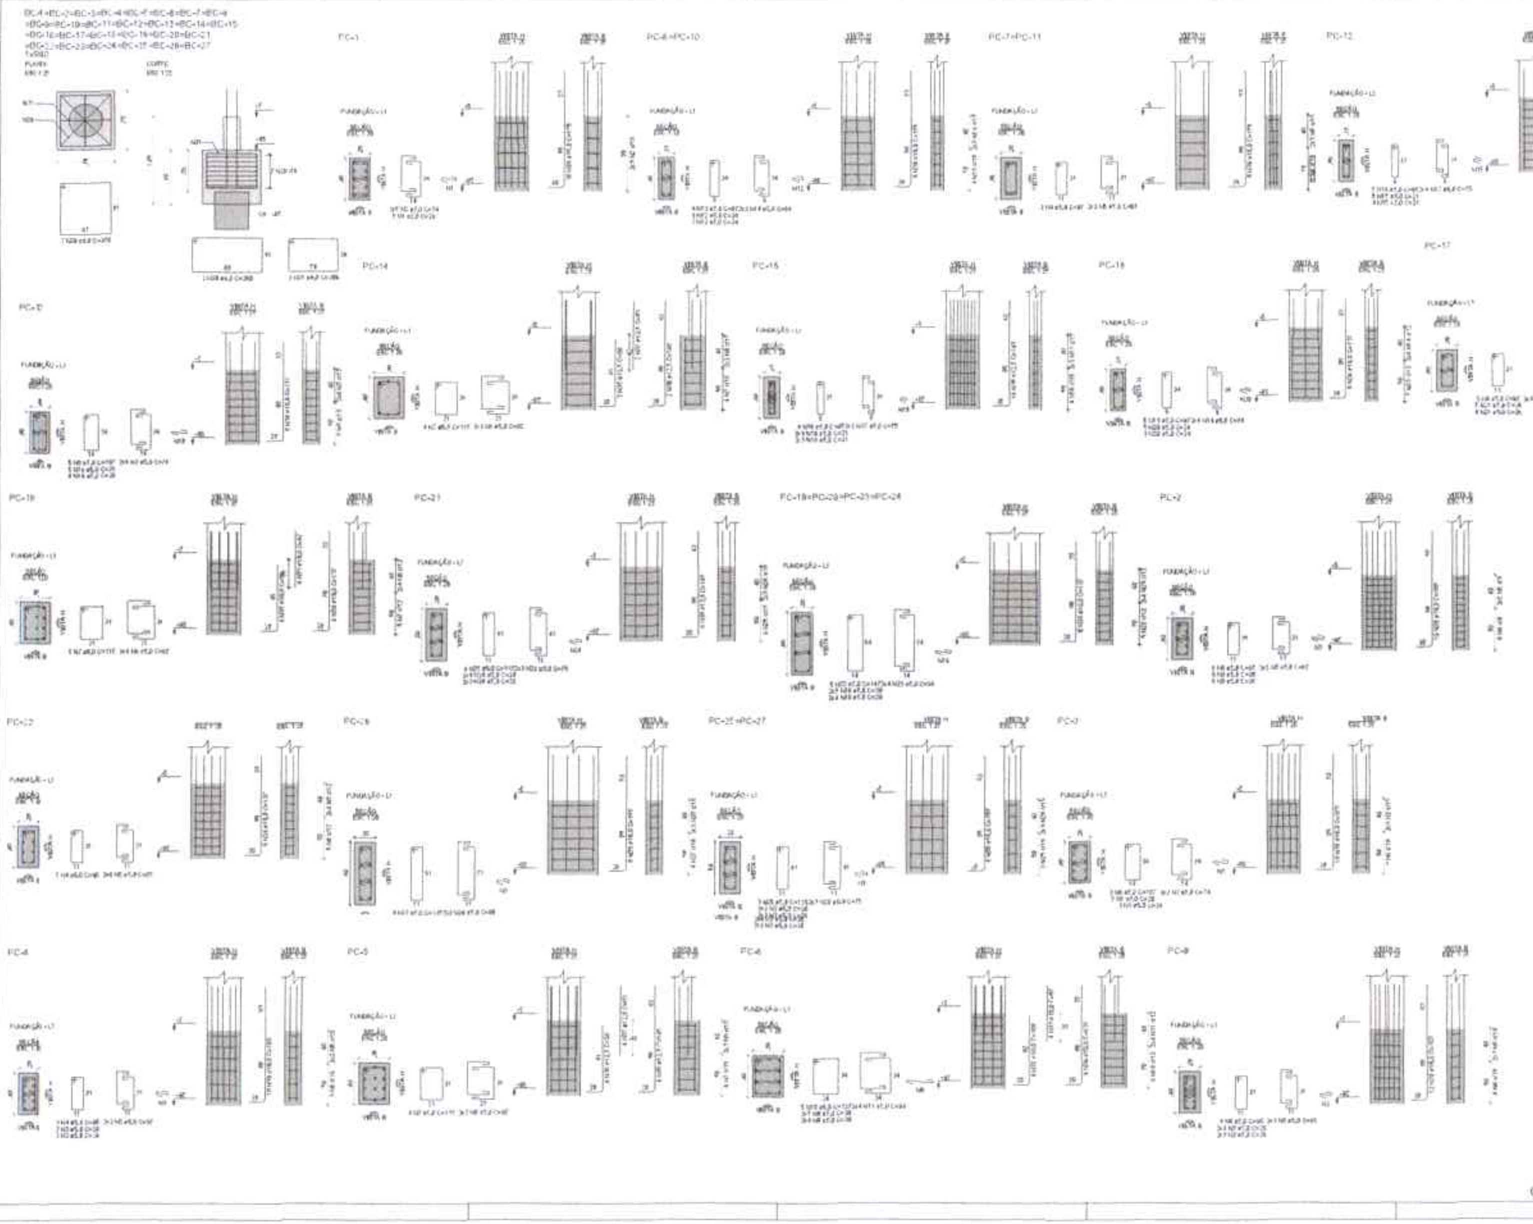

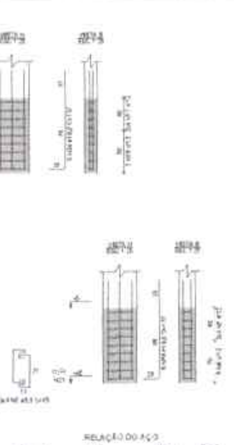

RELAÇÃO DO AÇO

17×BC-24
PC-4
2×PC-8
PC-14
PC-16
2×PC-25

PC-1
PC-6
PC-9
PC-11
4×PC-18
PC-28

PC-2
PC-6
PC-10
PC-15
PC-21

PC-3
2×PC-7
PC-12
PC-17
PC-22

AÇO	N	DIAM (mm)	QUANT	C.UNIT (cm)	C.TOTAL (cm)
CA60	1	5.0	11	28	279
	2	5.0	24	74	1776
	3	5.0	54	33	1784
	4	5.0	29	95	2755
	5	5.0	50	61	3050
	6	5.0	7	127	889
	7	5.0	13	115	1495
	8	5.0	20	85	1700
	9	5.0	14	28	392
	10	5.0	5	127	635
	11	5.0	8	94	753
	12	5.0	14	24	336
	13	5.0	15	87	1261
	14	5.0	20	62	1240
	15	5.0	9	21	188
	16	5.0	9	85	765
	17	5.0	14	52	719
	18	5.0	81	29	2349
	19	5.0	14	21	294
	20	5.0	9	24	219
	21	5.0	9	26	234
	22	5.0	20	147	2940
	23	5.0	32	94	3008
	24	5.0	14	26	364
	25	5.0	10	117	1170
	26	5.0	18	77	1377
	27	5.0	4	135	540
	28	5.0	6	85	519
CA50	29	8.0	184	256	48384
	30	8.0	54	260	14040
	31	8.0	54	319	17332
	32	10.0	4	100	409
	33	10.0	8	67	536
	34	10.0	72	137	9864
	35	10.0	4	96	386
	36	12.5	6	98	599
	37	12.5	6	82	488
	38	12.5	30	145	4370
	39	16.0	100	160	15959

RESUMO DO AÇO

AÇO	DIAM (mm)	C.TOTAL (m)	PESO + 10% (kg)
CA50	8.0	735.5	318.7
	10.0	113	75.8
	12.5	64.4	77.6
	16.0	151	258.1
CA60	5.0	320.8	51

PESO TOTAL (kg)	
CA50	723.3
CA60	51

Volume de concreto (C-30) = 10.22 m³
Área de forma = 68.81 m²

CROQUI DE REFERÊNCIA - IMPLANTAÇÃO

CONTROLE DE REVISÕES

FNDE Fundo Nacional de Desenvolvimento da Educação

MINISTÉRIO DA EDUCAÇÃO

PROJETO PADRÃO - FNDE

PROPRIETÁRIO:
ENDEREÇO:
MUNICÍPIO - UF:
PROPRIETÁRIO:
RESP. TÉCNICO:
AUTOR DO PROJETO:

ESCOLA 13 SALAS DE AULA - MODELO TÉRREO
PROJETO DE ESTRUTURA

CGEST - Coordenação Geral de Infraestrutura Educacional

ARMAÇÕES DO TÉRREO
BLOCO E - SERVIÇO

SFN

26/147

COMISSÃO PERMANENTE DE LICITAÇÃO
Página
1546

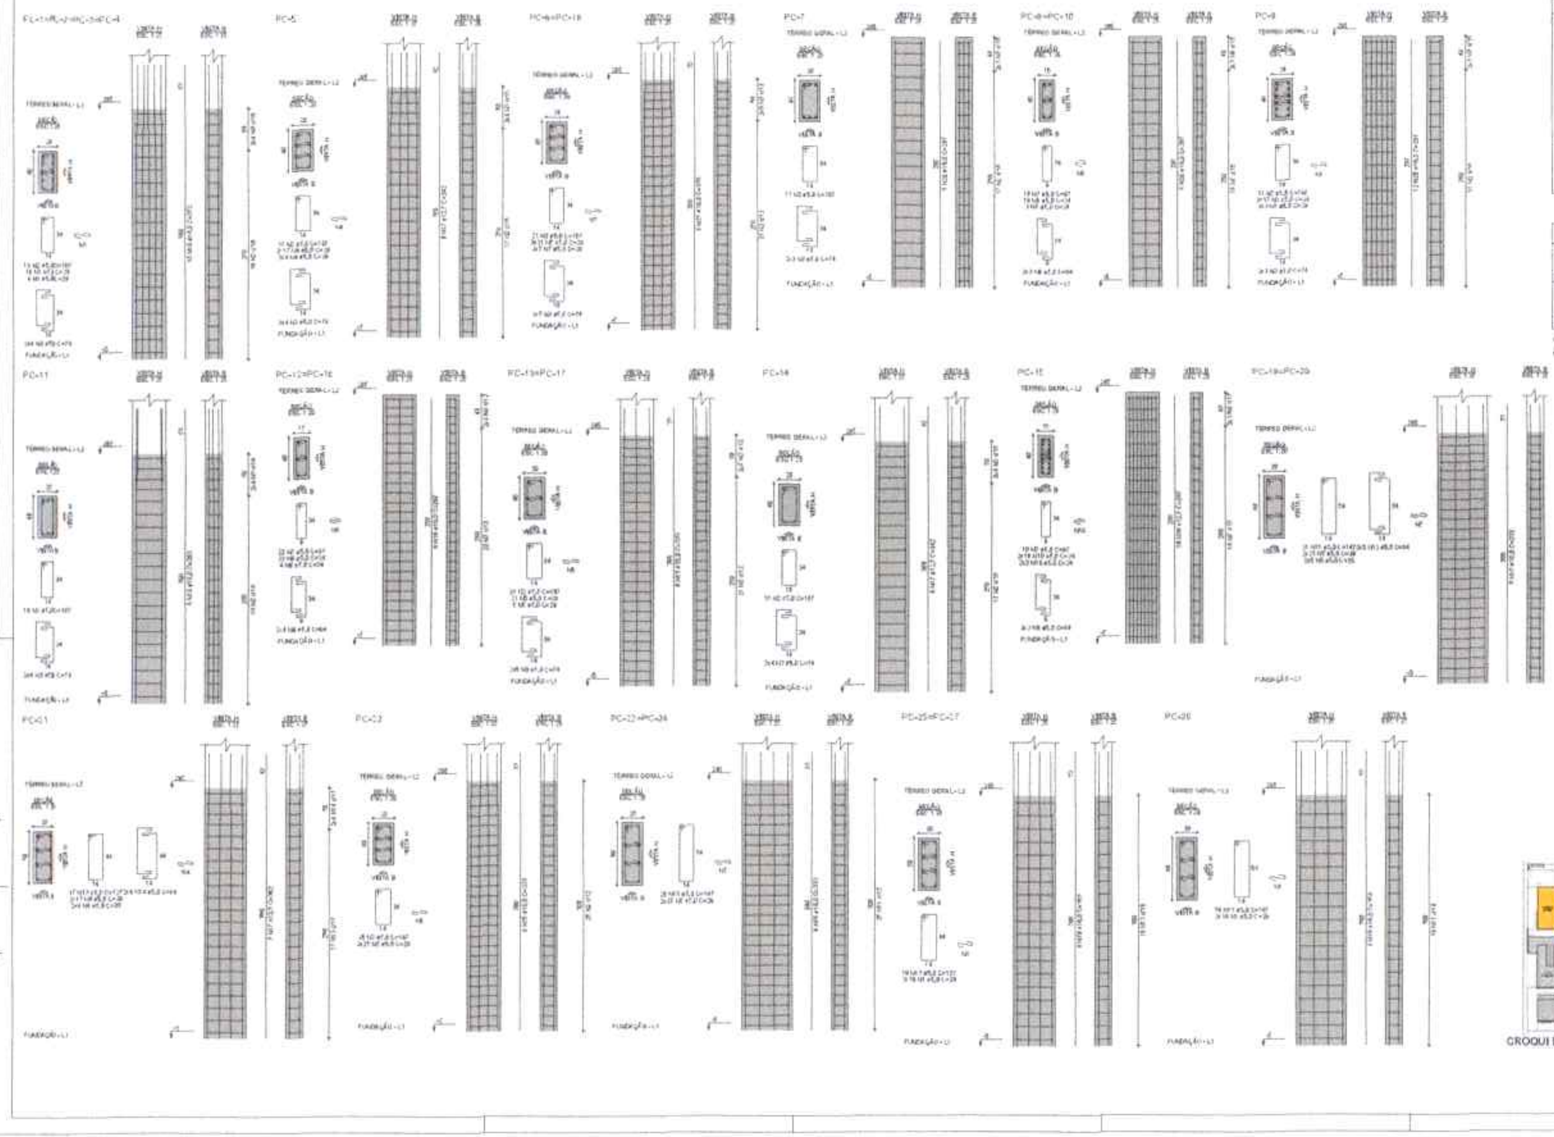

RELAÇÃO DO AÇO

4xPC-1	PC-5	2xPC-6
PC-7	2xPC-8	PC-9
PC-11	2xPC-12	2xPC-13
PC-14	PC-15	2xPC-19
PC-21	PC-22	2xPC-23
2xPC-25	PC-26	

AÇO	N	DIAM (mm)	QUANT	C.UNIT (cm)	C.TOTAL (cm)
CA60	1	5.0	[illegible]	[illegible]	[illegible]
	2	5.0	[illegible]	[illegible]	[illegible]
	3	5.0	108	74	7992
	4	5.0	84	29	2436
	5	5.0	419	[illegible]	[illegible]
	6	5.0	42	24	1008
	7	5.0	[illegible]	[illegible]	[illegible]
	8	5.0	34	64	2176
	9	5.0	[illegible]	[illegible]	[illegible]
	10	5.0	42	24	1008
	11	5.0	111	[illegible]	[illegible]
	12	5.0	[illegible]	84	[illegible]
	13	5.0	15	[illegible]	[illegible]
	14	5.0	8	84	672
CA50	15	10.0	[illegible]	[illegible]	[illegible]
	16	10.0	12	297	3564
	17	12.5	29	342	9918
	18	12.5	16	297	4752
	19	16.0	70	353	24710
	20	16.0	30	297	8910

RESUMO DO AÇO

AÇO	DIAM (mm)	C.TOTAL (m)	PESO + 10% (kg)
CA50	10.0	[illegible]	[illegible]
	12.5	115.8	[illegible]
	16.0	[illegible]	[illegible]
CA60	5.0	874	[illegible]

PESO TOTAL (kg)	
CA50	[illegible]
CA60	[illegible]

Volume de concreto (C-25) = 5,86 m³
Área de forma = 153,28 m²

CROQUI DE REFERÊNCIA - IMPLANTAÇÃO

FNDE Fundo Nacional de Desenvolvimento da Educação
MINISTÉRIO DA EDUCAÇÃO

PROJETO PADRÃO - FNDE

ESCOLA 13 SALAS DE AULA - MODELO TÉRREO
PROJETO DE ESTRUTURA

CGEST - Coordenação Geral de Infraestrutura Educacional

ARMAÇÕES DO TÉRREO GERAL
BLOCO C - SERVIÇO

SCA

27/147

1547

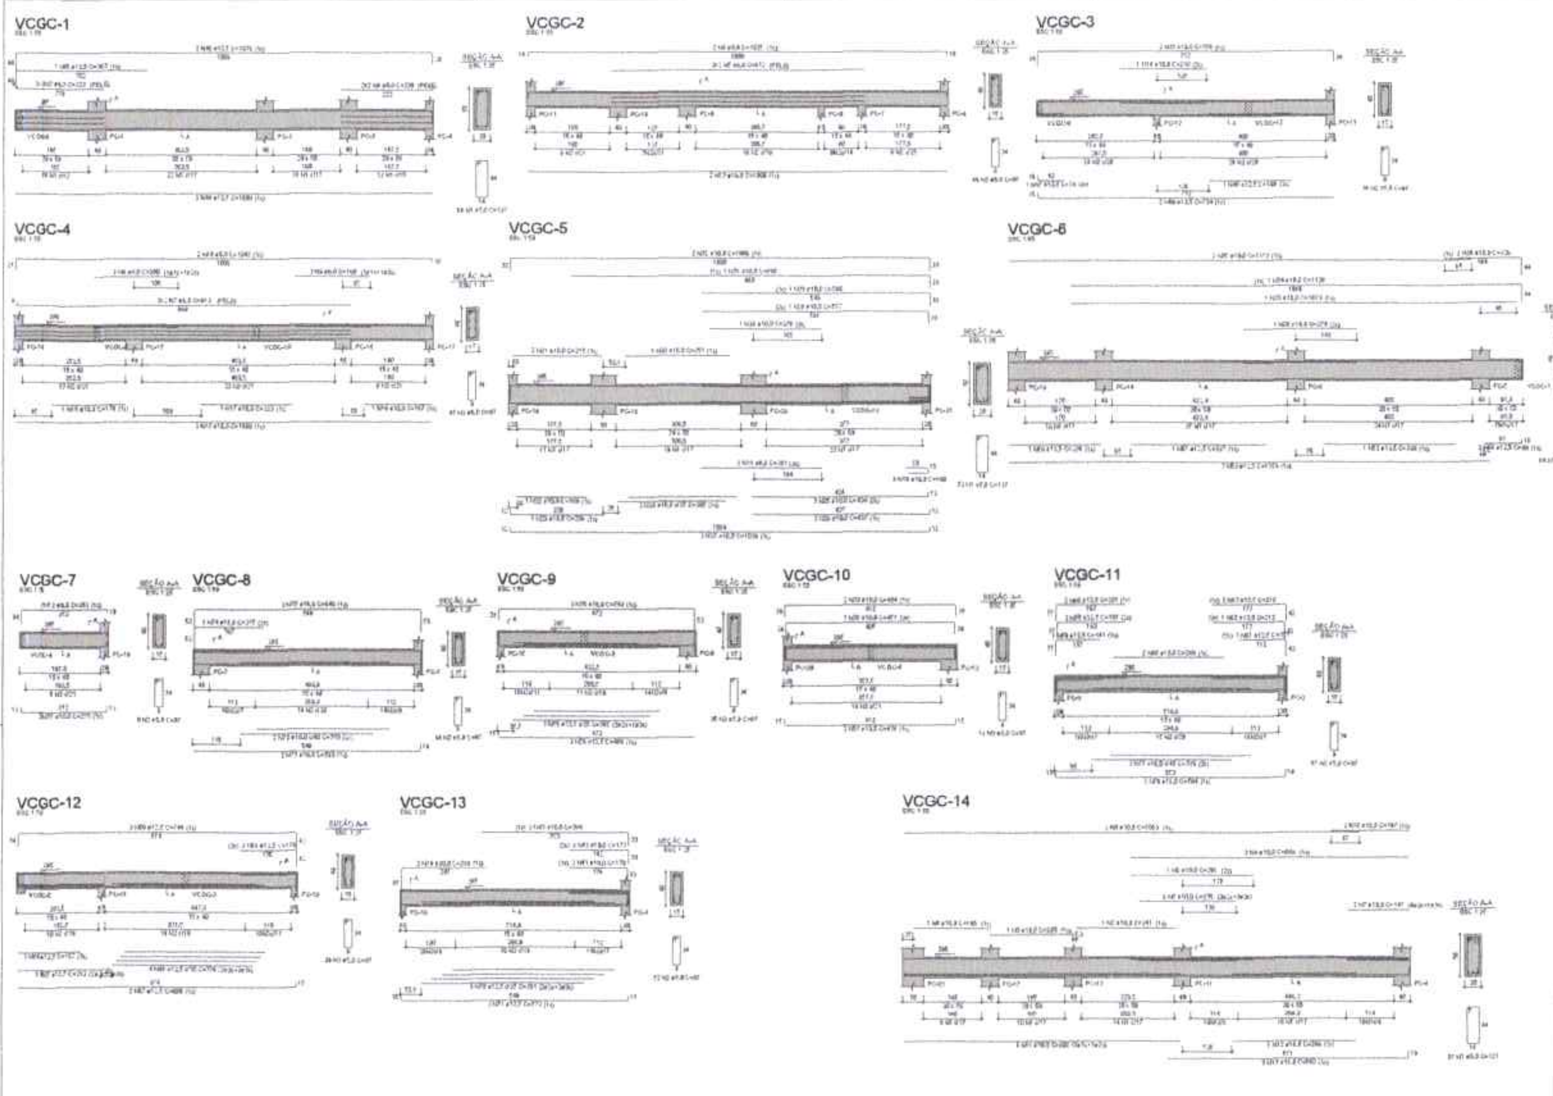

CROQUI DE REFERÊNCIA - IMPLANTAÇÃO

FNDE Fundo Nacional de Desenvolvimento da Educação

MINISTÉRIO DA EDUCAÇÃO

PROJETO PADRÃO - FNDE

ESCOLA 13 SALAS DE AULA - MODELO TÉRREO

PROJETO DE ESTRUTURA

ARMAÇÕES DO TÉRREO GERAL

BLOCO E - ADMINISTRAÇÃO

SCA

28/147

COMISSÃO PERMANENTE DE LICITAÇÃO
1548
Página

PC-28

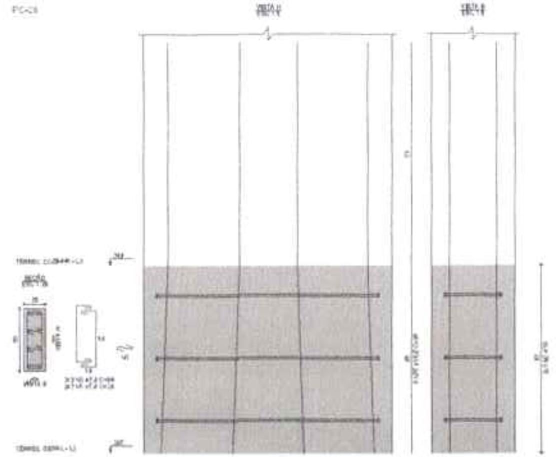

VCCC-1

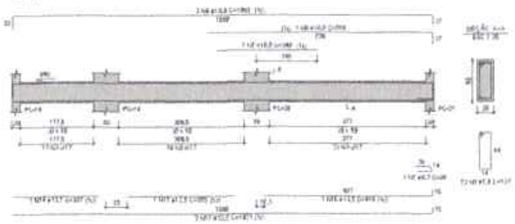

VCCC-2

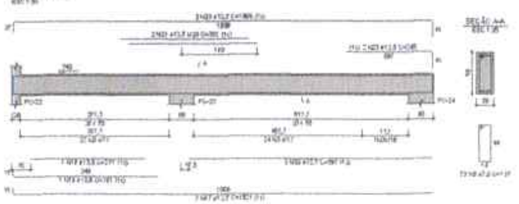

VCCC-3

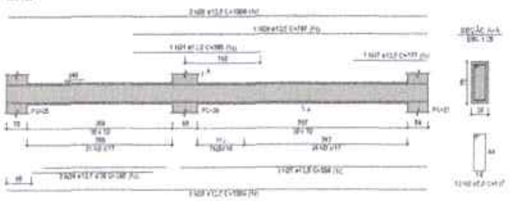

VCCC-4

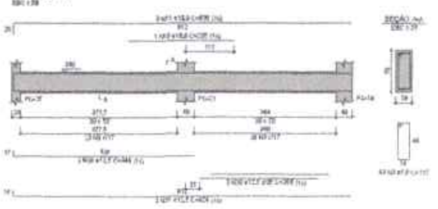

VCCC-5

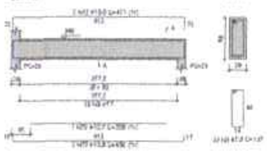

VCCC-6

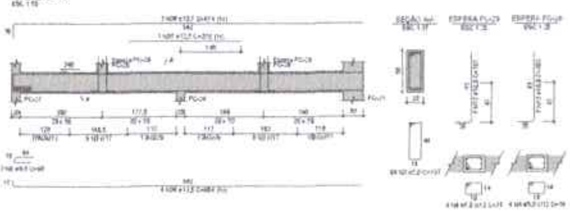

RELAÇÃO DO AÇO

PC-28 VCCC-1 VCCC-2
VCCC-3 VCCC-4 VCCC-5
VCCC-6

AÇO	N	DIAM (mm)	QUANT	C.UNIT (cm)	C.TOTAL (cm)
CA60	1	5.0	6	29	174
	2	5.0	4	34	154
	3	5.0	287	57	16449
	4	5.0	6	76	109
CA50	5	6.3	1	85	85
	6	6.3	3	98	294
	7	10.0	1	240	240
	8	10.0	1	584	584
	9	10.0	2	1063	2126
	10	10.0	1	275	275
	11	10.0	3	636	2108
	12	10.0	2	471	942
	13	10.0	12	101	1212
	14	12.5	1	207	207
	15	12.5	1	255	255
	16	12.5	1	419	419
	17	12.5	4	1021	4084
	18	12.5	1	277	277
	19	12.5	1	361	361
	20	12.5	2	587	1174
	21	12.5	3	305	915
	22	12.5	2	245	490
	23	12.5	2	1063	2128
	24	12.5	2	295	590
	25	12.5	2	594	1188
	26	12.5	4	1009	4036
	27	12.5	1	177	177
	28	12.5	1	707	707
	29	12.5	2	448	896
	30	12.5	2	285	570
	31	12.5	2	824	1648
	32	12.5	1	329	329
	33	12.5	2	436	872
	34	12.5	4	854	3416
	35	12.5	1	270	270
	36	12.5	3	874	2622
	37	16.0	8	99	794

RESUMO DO AÇO

AÇO	DIAM (mm)	C.TOTAL (m)	PESO + 10% (kg)
CA50	6.3	0.8	0.2
	8.0	2.9	1.3
	10.0	78.5	53.2
	12.5	216.4	282.8
	16.0	7.8	13.5
CA60	5.0	317.6	54.1

PESO TOTAL (kg)	
CA50	361.3
CA60	54.1

Volume de concreto (C-30) = 5,18 m³
Área de forma = 52,25 m²

NOTAS GERAIS

[illegible]

CROQUI DE REFERÊNCIA - IMPLANTAÇÃO

CONTROLE DE REVISÕES

Nº DATA DESCRIÇÃO

FNDE Fundo Nacional de Desenvolvimento da Educação

MINISTÉRIO DA EDUCAÇÃO

PROJETO PADRÃO - FNDE

PROPRIETÁRIO:
ENDEREÇO:
MUNICÍPIO - UF:
PROPRIETÁRIO
RESP. TÉCNICO
AUTOR DO PROJETO

ESCOLA 13 SALAS DE AULA - MODELO TÉRREO
PROJETO DE ESTRUTURA

COORDENAÇÃO
CGEST - Coordenação Geral de Infraestrutura Educacional

ARMAÇÕES TÉRREO COZINHA
BLOCO C - SERVIÇO

SCA

28/147

COMISSÃO PERMANENTE DE LICITAÇÃO
PREFEITURA MUNICIPAL DE ITARENA
Página 1.549

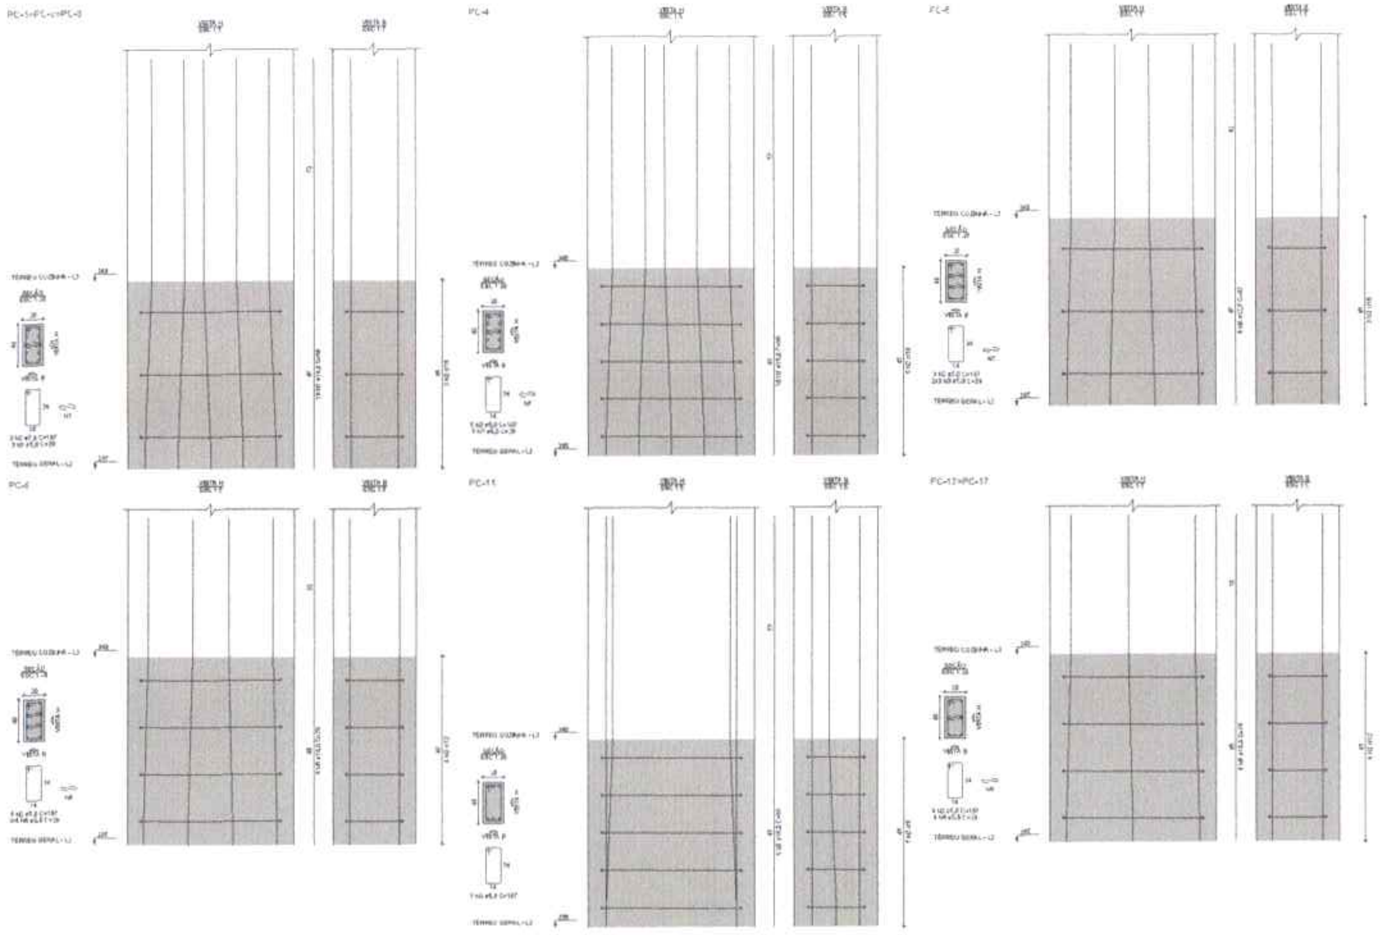

RELAÇÃO DO AÇO

2xPC-1 PC-6 | PC-4 PC-11 | PC-5 2xPC-12

AÇO	N	DIAM (mm)	QUANT	C.UNIT (cm)	C.TOTAL (cm)
CA60	1	5,0	14	29	406
	2	5,0	34	107	3638
	3	5,0	6	29	174
	4	5,0	16	29	464
CA50	5	10,0	20	79	1580
	6	12,5	8	87	696
	7	16,0	46	99	4554

RESUMO DO AÇO

AÇO	DIAM (mm)	C.TOTAL (m)	PESO + 10% (kg)
CA50	10,0	15,8	10,8
	12,5	7	7,4
	16,0	45,5	79,2
CA60	5,0	46,8	7,9

PESO TOTAL (kg)	
CA50	95,2
CA60	7,9

Volume de concreto (C-30) = 0,37 m³
Área de forma = 4,86 m²

CROQUI DE REFERÊNCIA - IMPLANTAÇÃO

FNDE Fundo Nacional de Desenvolvimento da Educação

MINISTÉRIO DA EDUCAÇÃO

PROJETO PADRÃO - FNDE

ESCOLA 13 SALAS DE AULA - MODELO TÉRREO

PROJETO DE ESTRUTURA

CGEST - Coordenação Geral de Infraestrutura Educacional

ARMAÇÕES TÉRREO COZINHA
BLOCO C - SERVIÇO

SCA

30/147

COMISSÃO PERMANENTE DE LICITAÇÃO
1550
Página
PREFEITURA MUNICIPAL DE ITAREMA

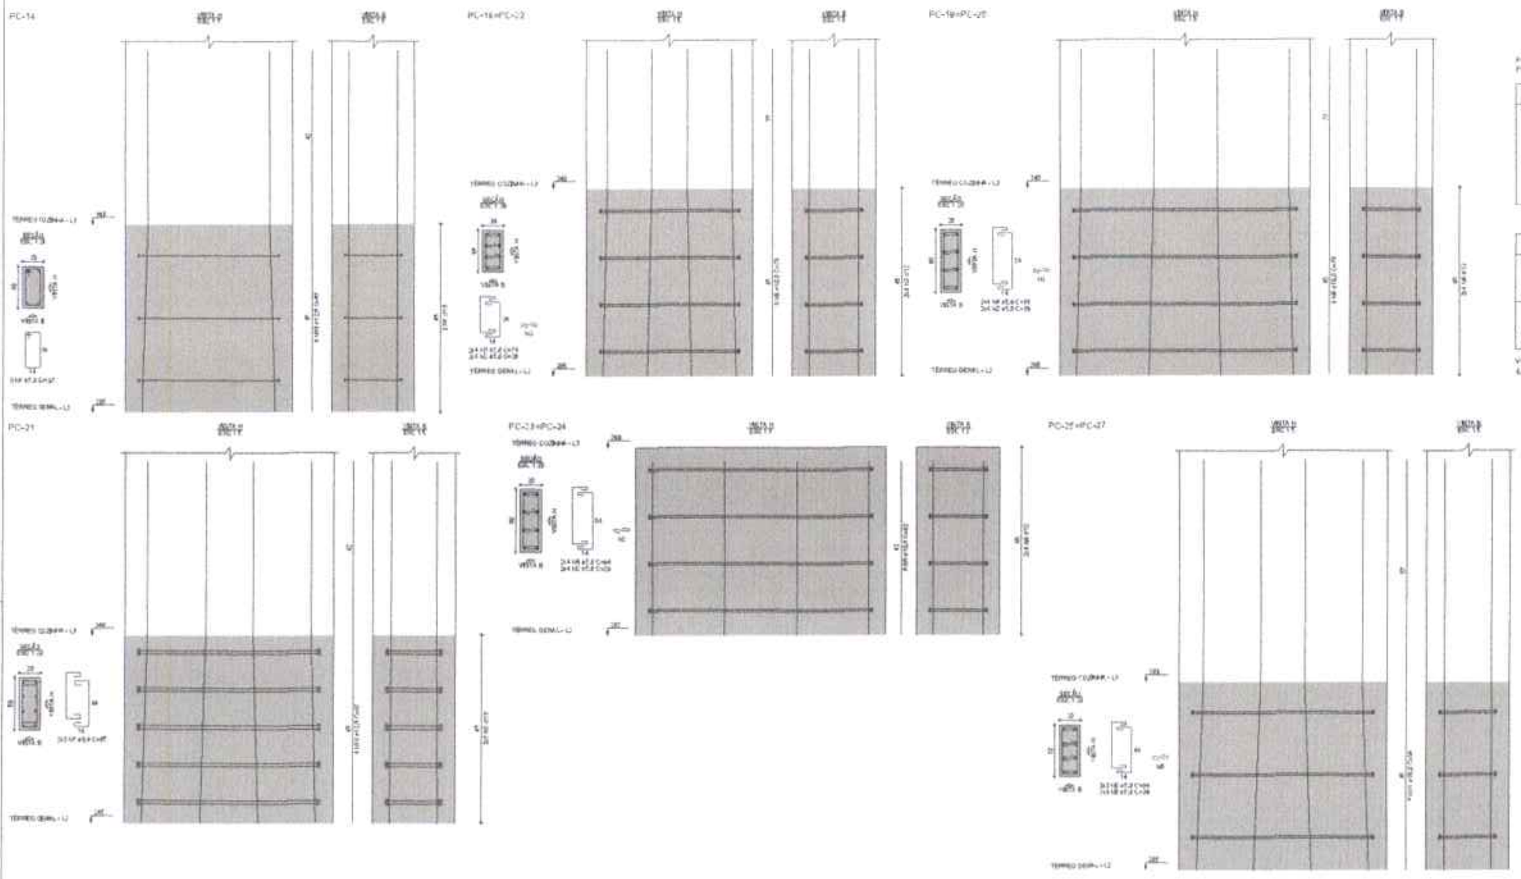

RELAÇÃO DO AÇO

PC-14　2xPC-16　2xPC-19
PC-21　2xPC-23　2xPC-25

AÇO	N	DIAM (mm)	QUANT	C.UNIT (cm)	C.TOTAL (cm)
CA60	1	5.0	2	157	314
	2	5.0	48	29	1392
	3	5.0	16	74	1184
	4	5.0	32	94	3008
	5	5.0	12	29	348
	6	5.0	12	84	1008
CA50	7	8.0	10	85	850
	8	10.0	32	78	2496
	9	10.0	16	42	672
	10	12.5	12	87	1044
	11	16.0	16	98	1568

RESUMO DO AÇO

AÇO	DIAM (mm)	C.TOTAL (m)	PESO + 10% (kg)
CA50	8.0	8.5	3.7
	10.0	31.7	21.5
	12.5	10.4	11.1
	16.0	15.7	27.2
CA60	5.0	72.5	12.3

PESO TOTAL (kg)	
CA50	63.5
CA60	12.3

Volume de concreto (C-25) = 0,45 m³
Área de forma = 5,39 m²

CROQUI DE REFERÊNCIA - IMPLANTAÇÃO

FNDE Fundo Nacional de Desenvolvimento da Educação　MINISTÉRIO DA EDUCAÇÃO

PROJETO PADRÃO - FNDE

ESCOLA 13 SALAS DE AULA - MODELO TÉRREO
PROJETO DE ESTRUTURA

CGEST - Coordenação Geral de Infraestrutura Educacional

ARMAÇÕES TÉRREO COZINHA
BLOCO C - SERVIÇO

SCA

31/147

COMISSÃO PERMANENTE DE LICITAÇÃO
1551
Página