
14 – ART (PROJETO, ORÇAMENTO E FISCALIZAÇÃO)

15 – PEÇAS GRÁFICAS

PROCESSO ADMINISTRATIVO
0487
ASSINADO ELETRONICAMENTE

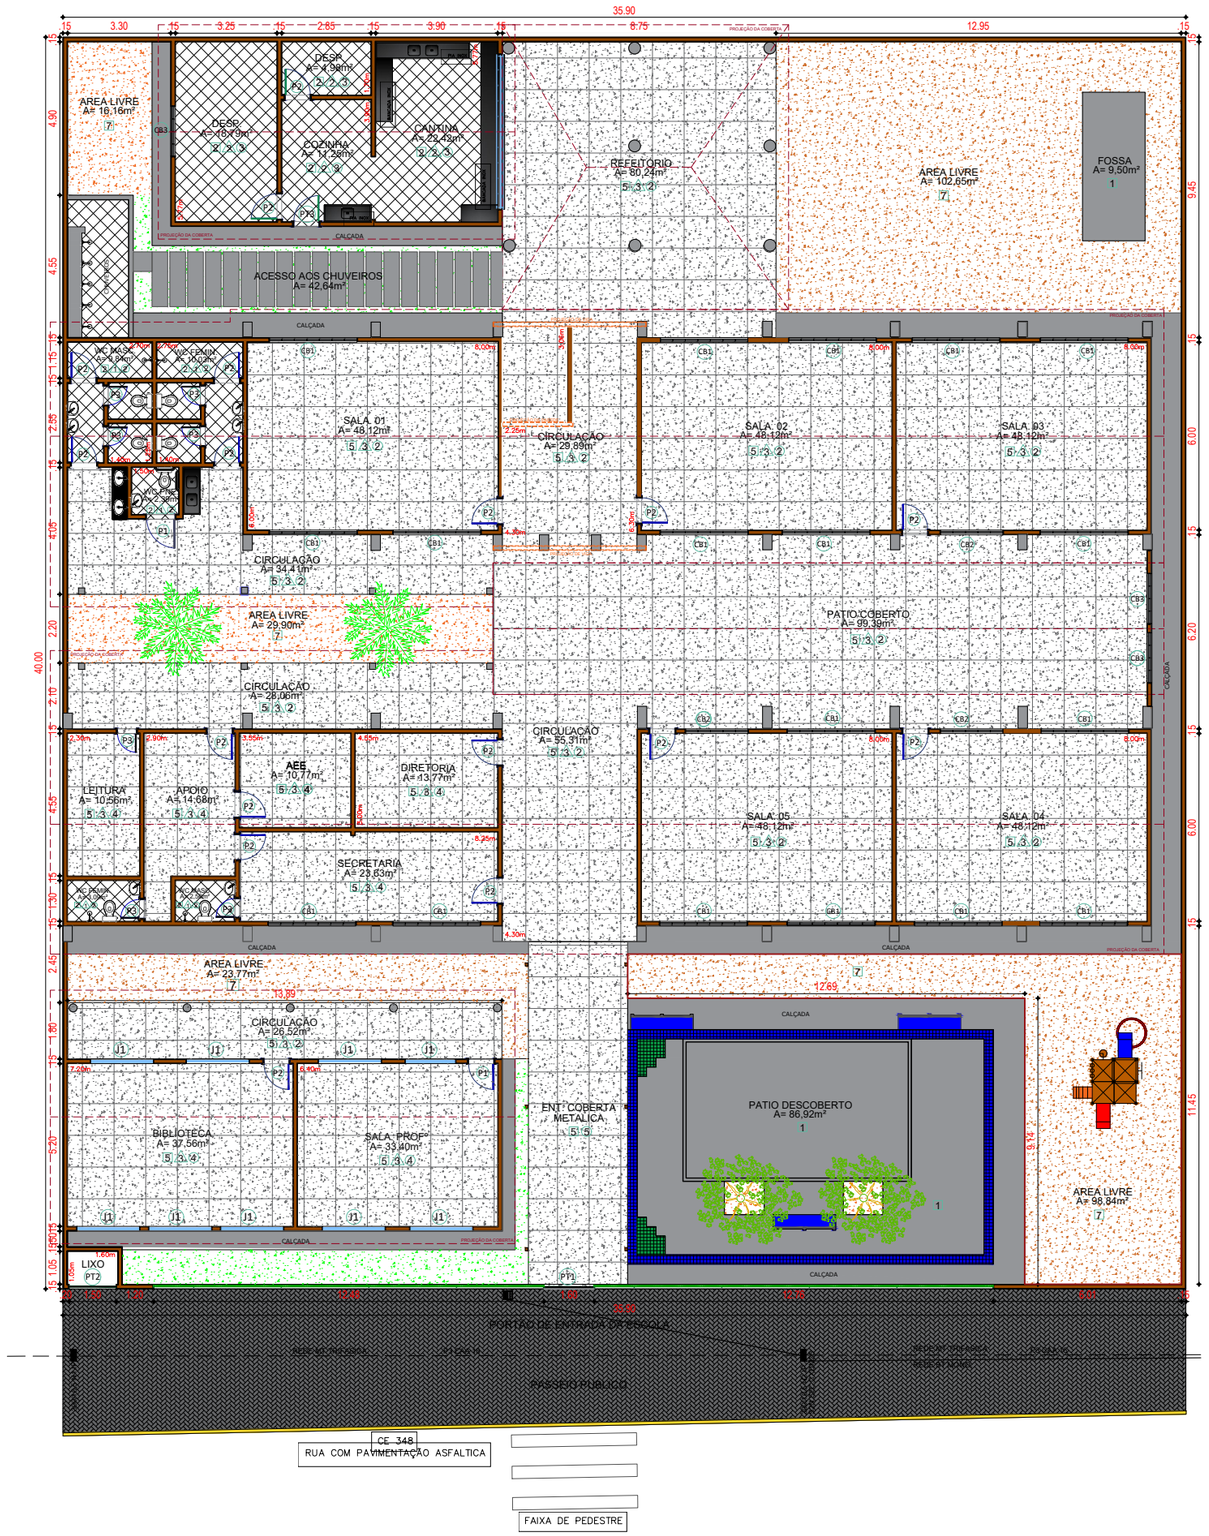

QUADRO DE ESPECIFICAÇÕES	
☐	PISO
01	PISO CIMENTADO
02	CERÂMICA ESMALTADA (EXISTENTE)
03	GRAMA ESMERALDA
04	PISO VASSOURADO FRISADO
05	PISO INDUSTRIAL
06	TIJOLINHO INTERTRAVADO CINZA
07	TERRENO NATURAL
△	PAREDES
01	REVESTIMENTO CERÂMICO ATÉ 1,80M + PINTURA ACRÍLICA
02	CERÂMICA ESMALTADA (EXISTENTE) ATÉ O FORRO
03	REVESTIMENTO CERÂMICO 10x10 VERDE ATÉ 1,00m + PINTURA ACRÍLICA
04	PINTURA ACRÍLICA COM CORES VARIADAS
○	TETO
01	FORRO DE GESSO EMASSADO
02	COBERTA COM TELHADO APARENTE
03	LAJE DE CONCRETO EXISTENTE
04	FORRO PVC
05	METÁLICA COM LONA

OBSERVAÇÕES:
☐ PISO △ PAREDES ○ TETO

QUADRO GERAL DE ESQUADRIAS E COBOGOS

PORTAS	DIMENSÕES LARGURA	DIMENSÕES ALTURA	QUANT.	MATERIAL	AMBIENTE	OBS
P1	0,90	2,10	01	MADEIRA	WC PNE	
P2	0,80	2,10	16	MADEIRA	SALA 01, 02, 03, 04, 05, SALA PROFESSORES, BIBLIOTECA, APOIO, AEE, DIRETORIA, WC MASCULINO E WC FEMININO	
P3	1,00	2,10	13	CHAPA	SALA DE LEITURA, WC MASCULINO E WC FEMININO	
JANELAS	**DIMENSÕES LARGURA**	**DIMENSÕES ALTURA**	**QUANT.**	**MATERIAL**	**AMBIENTE**	**OBS**
J1	2,00	0,50	09	MADEIRA	SALA DOS PROFESSORES E BIBLIOTECA	
COBOGOS	**DIMENSÕES LARGURA**	**DIMENSÕES ALTURA**	**QUANT.**	**MATERIAL**	**AMBIENTE**	**OBS**
CB1	2,80	2,00	18	PRE-MOLDADO	SECRETARIA, SALA 01, SALA 02, SALA 03, SALA 04 E SALA 05	
CB2	2,00	2,00	03	PRE-MOLDADO	SALA 03, SALA 04 E SALA 05	
CB3	1,60	0,40	03	PRE-MOLDADO	PATIO COBERTO E DESPENSA	
PORTÃO	**DIMENSÕES LARGURA**	**DIMENSÕES ALTURA**	**QUANT.**	**MATERIAL**	**AMBIENTE**	**OBS**
PT1	1,60	2,84	01	METALON	ENTRADA PRINCIPAL	2 FOLHAS
PT2	1,00	1,50	01	CHAPA	CASA DO LIXO	2 FOLHAS
PT3	0,80	2,10	01	METALON	ENTRADA COZINHA E CANTINA	
GRADE	**DIMENSÕES LARGURA**	**DIMENSÕES ALTURA**	**QUANT.**	**MATERIAL**	**AMBIENTE**	**OBS**
GR1			01	FERRO	CANTINA / COZINHA	

PREFEITURA DE SÃO GONÇALO DO AMARANTE

RESPONSÁVEL TÉCNICO:

TÍTULO:
LEVANTAMENTO ARQUITETÔNICO - E.E.F. GERTRUDES PRATA LIMA

COORDENADAS UTM:
514852.00 m E
9607049.00 m S

CONTEÚDO:
PLANTA BAIXA - QUADRO INFORMATIVO

PROPRIETÁRIO:
PREFEITURA MUNICIPAL DE SÃO GONÇALO DO AMARANTE

DESENHO:
EDSON GARCIA

ENDEREÇO:
AV. BEATRZ BRAGA - PAUL

MUNICÍPIO:
SÃO GONÇALO DO AMARANTE

ESTADO:
CEARÁ


PRANCHA:
01/03


ESCALA:
INDICADA

DATA:
FEVEREIRO DE 2024

ETAPA:
PROJETO

PROCESSO ADMINISTRATIVO
0488
ASSINADO ELETRONICAMENTE

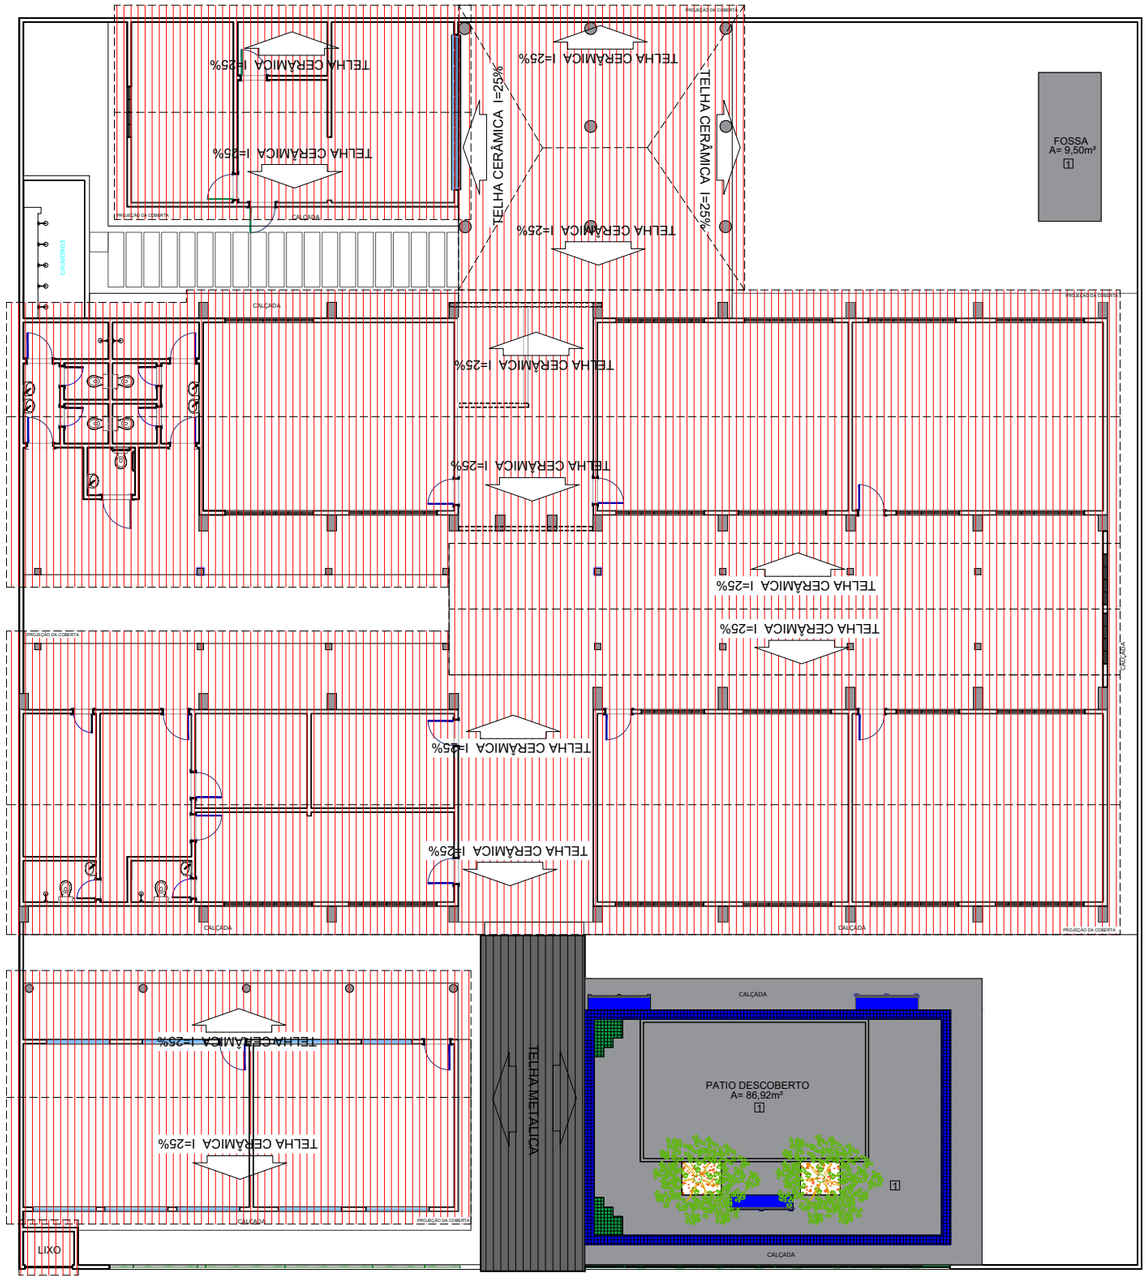

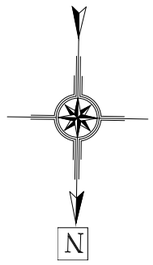



RESPONSÁVEL TÉCNICO:

TÍTULO:
LEVANTAMENTO ARQUITETÔNICO - E.E.F. GERTRUDES PRATA LIMA

COORDENADAS UTM:
514852.00 m E
9607049.00 m S

CONTEÚDO:
PLANTA COBERTA

PROPRIETÁRIO:
PREFEITURA MUNICIPAL DE SÃO GONÇALO DO AMARANTE

DESENHO:
EDSON GARCIA

ENDEREÇO:
AV. BEATRZ BRAGA - PAUL

MUNICÍPIO:
SÃO GONÇALO DO AMARANTE

ESTADO:
CEARÁ

PRANCHA:
02/03

ESCALA:
INDICADA

DATA:
FEVEREIRO DE 2024

ETAPA:
PROJETO

PROCESSO ADMINISTRATIVO
0489
ASSINADO ELETRONICAMENTE



N

27 - 11 1868
SÃO GONÇALO DO AMARANTE
PREFEITURA DE SÃO GONÇALO DO AMARANTE

RESPONSÁVEL TÉCNICO:

TÍTULO:
LEVANTAMENTO ARQUITETÔNICO - E.E.F. GERTRUDES PRATA LIMA

COORDENADAS UTM:
514852.00 m E
9607049.00 m S

CONTEÚDO:
PLANTA DE LOCALIZAÇÃO - GOOGLE EARTH

PROPRIETÁRIO:
PREFEITURA MUNICIPAL DE SÃO GONÇALO DO AMARANTE

DESENHO:
EDSON GARCIA

ENDEREÇO:
AV. BEATRZ BRAGA - PAUL

MUNICÍPIO:
SÃO GONÇALO DO AMARANTE


ESTADO:
CEARÁ

PRANCHA:
03/03

ESCALA:
INDICADA

DATA:
FEVEREIRO DE 2024

ETAPA:
PROJETO

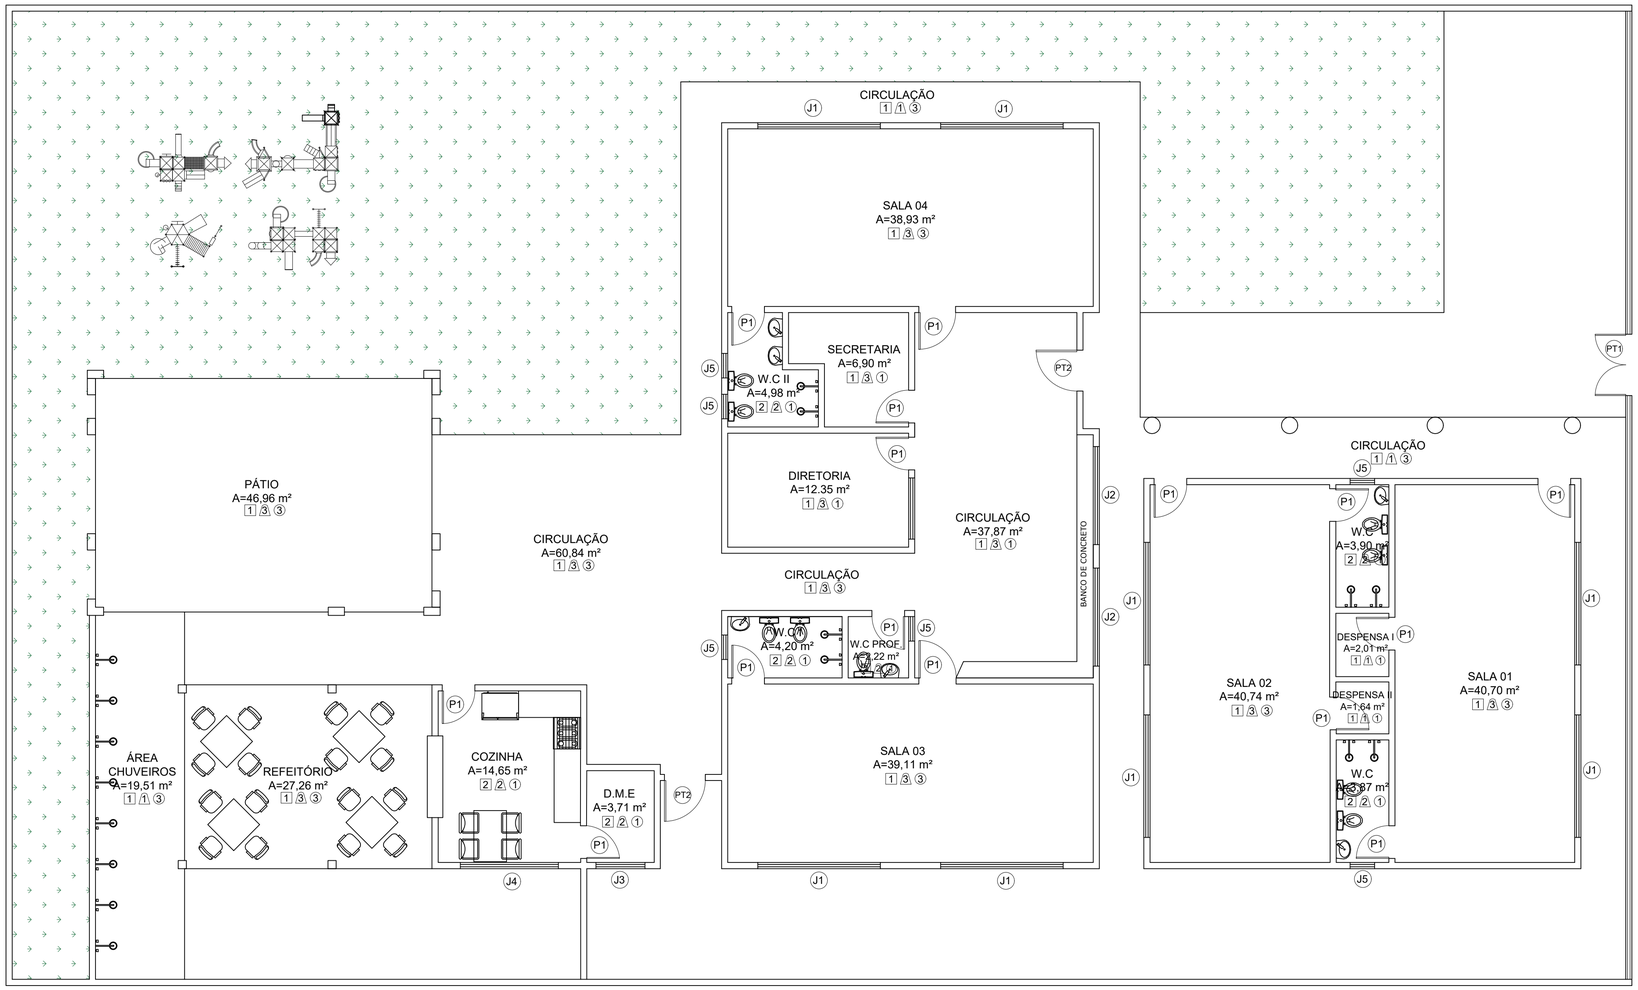

1 PLANTA BAIXA
ESCALA 1/75

QUADRO DE ESQUADRIAS EXISTENTE

PORTÃO

TIPO	DIMENSÃO	PEITORIL	QUANT.	MATERIAL	OBSERVAÇÃO
PT1	1,50x2,10	---	01	FERRO	DE ABRIR / 2 FOLHAS
PT2	1,00x2,10	---	02	FERRO	DE ABRIR / 2 FOLHAS

PORTA

TIPO	DIMENSÃO	PEITORIL	QUANT.	MATERIAL	OBSERVAÇÃO
P1	0.80x2.10		15	MADEIRA	DE ABRIR

JANELA

TIPO	DIMENSÃO	PEITORIL	QUANT.	MATERIAL	OBSERVAÇÃO
J1	3.00x1,10	1.00	08	ALUMÍNIO / VIDRO	DE CORRER
J2	2.40X1.00	1.10	02	ALUMÍNIO / VIDRO	DE CORRER
J3	1.20X0.60	1.50	01	ALUMÍNIO / VIDRO	DE CORRER
J4	2.40X0.60	1.50	01	ALUMÍNIO / VIDRO	DE CORRER
J5	0.60X0.60	1.50	06	ALUMÍNIO / VIDRO	DE CORRER
J6	5.70X1.00	1.10	02	ALUMÍNIO / VIDRO	DE CORRER

QUADRO DE MATERIAIS

	PISO		PAREDE		TETO
1	PISO CIMENTADO	1	REV. CERÂMICO 10cmx10cm, BRANCO ATÉ 1m, CERÂMICO 10cmx10cm, AZUL DE 1m ATÉ 1,10m, PADRÃO MUNICIPIO, BRANCO GELO ATÉ O TETO	1	FORRO PVC
2	REVESTIMENTO CERÂMICO 45cmx45cm, BRANCO	2	REV.(CHA/EMB/REB.), CERÂMICO 45cmx45cm, BRANCO, ATÉ O FORRO	2	LAJE PRÉ-MOLDADA
3	PISO INTERTRAVADO H4	3	PINTURA LÁTEX	3	TELHADO APARENTE
4	TERRENO NATURAL	4	REV.(CHA/EMB/REB.), CERÂMICO 45cmx45cm, BRANCO ATÉ O 1,80, LATEX BRANCO GELO ATE O TETO		

PREFEITURA DE
SÃO GONÇALO
DO AMARANTE
CONSTRUINDO UMA NOVA HISTÓRIA

RESPONSÁVEL TÉCNICO:

TÍTULO:
PROJETO ARQUITETÔNICO - CEDI CHAPEUZINHO VERMELHO

COORDENADAS:

CONTEÚDO:
PLANTA BAIXA EXISTENTE - QUADRO INFORMATIVO

PROPRIETÁRIO:
PREFEITURA MUNICIPAL DE SÃO GONÇALO DO AMARANTE

DESENHO:
JOSÉ ALYSSON MAIA DE OLIVEIRA

ENDEREÇO:
TAÍBA

MUNICÍPIO:
SÃO GONÇALO DO AMARANTE

ESTADO:
CEARÁ

PRANCHA:
01/04


ESCALA:
INDICADA

DATA:
FEVEREIRO DE 2024

ETAPA:
PROJETO

PROTOCOLO ADMINISTRATIVO 0490 ASSINADO ELETRONICAMENTE

PROTOCOLO ADMINISTRATIVO
0491
ASSINADO ELETRONICAMENTE

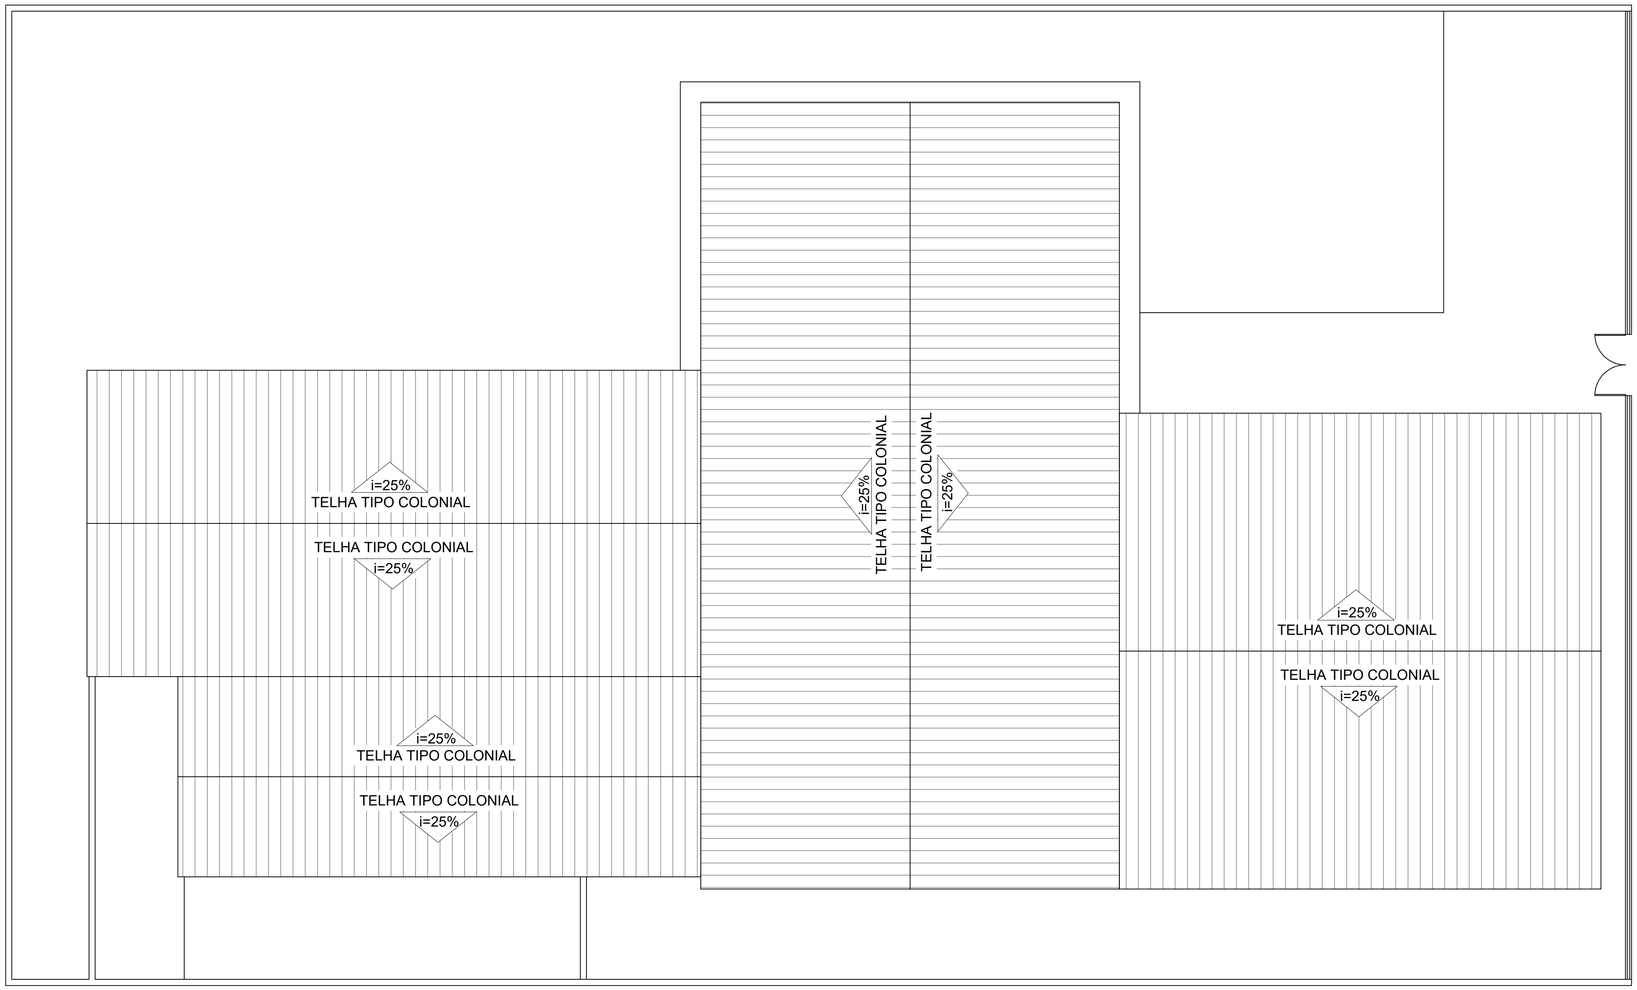

1 PLANTA COBERTA EXISTENTE
ESCALA 1/75

PREFEITURA DE
SÃO GONÇALO
DO AMARANTE
CONSTRUINDO UMA NOVA HISTÓRIA

RESPONSÁVEL TÉCNICO:

TÍTULO:
PROJETO ARQUITETÔNICO - CEDI CHAPEUZINHO VERMELHO

COORDENADAS:

CONTEÚDO:
PLANTA COBERTA EXISTENTE

PROPRIETÁRIO:
PREFEITURA MUNICIPAL DE SÃO GONÇALO DO AMARANTE

DESENHO:
JOSÉ ALYSSON MAIA DE OLIVEIRA

ENDEREÇO:
TAÍBA

MUNICÍPIO:
SÃO GONÇALO DO AMARANTE


ESTADO:
CEARÁ

PRANCHA:
02/04


ESCALA:
INDICADA

DATA:
FEVEREIRO DE 2024

ETAPA:
PROJETO

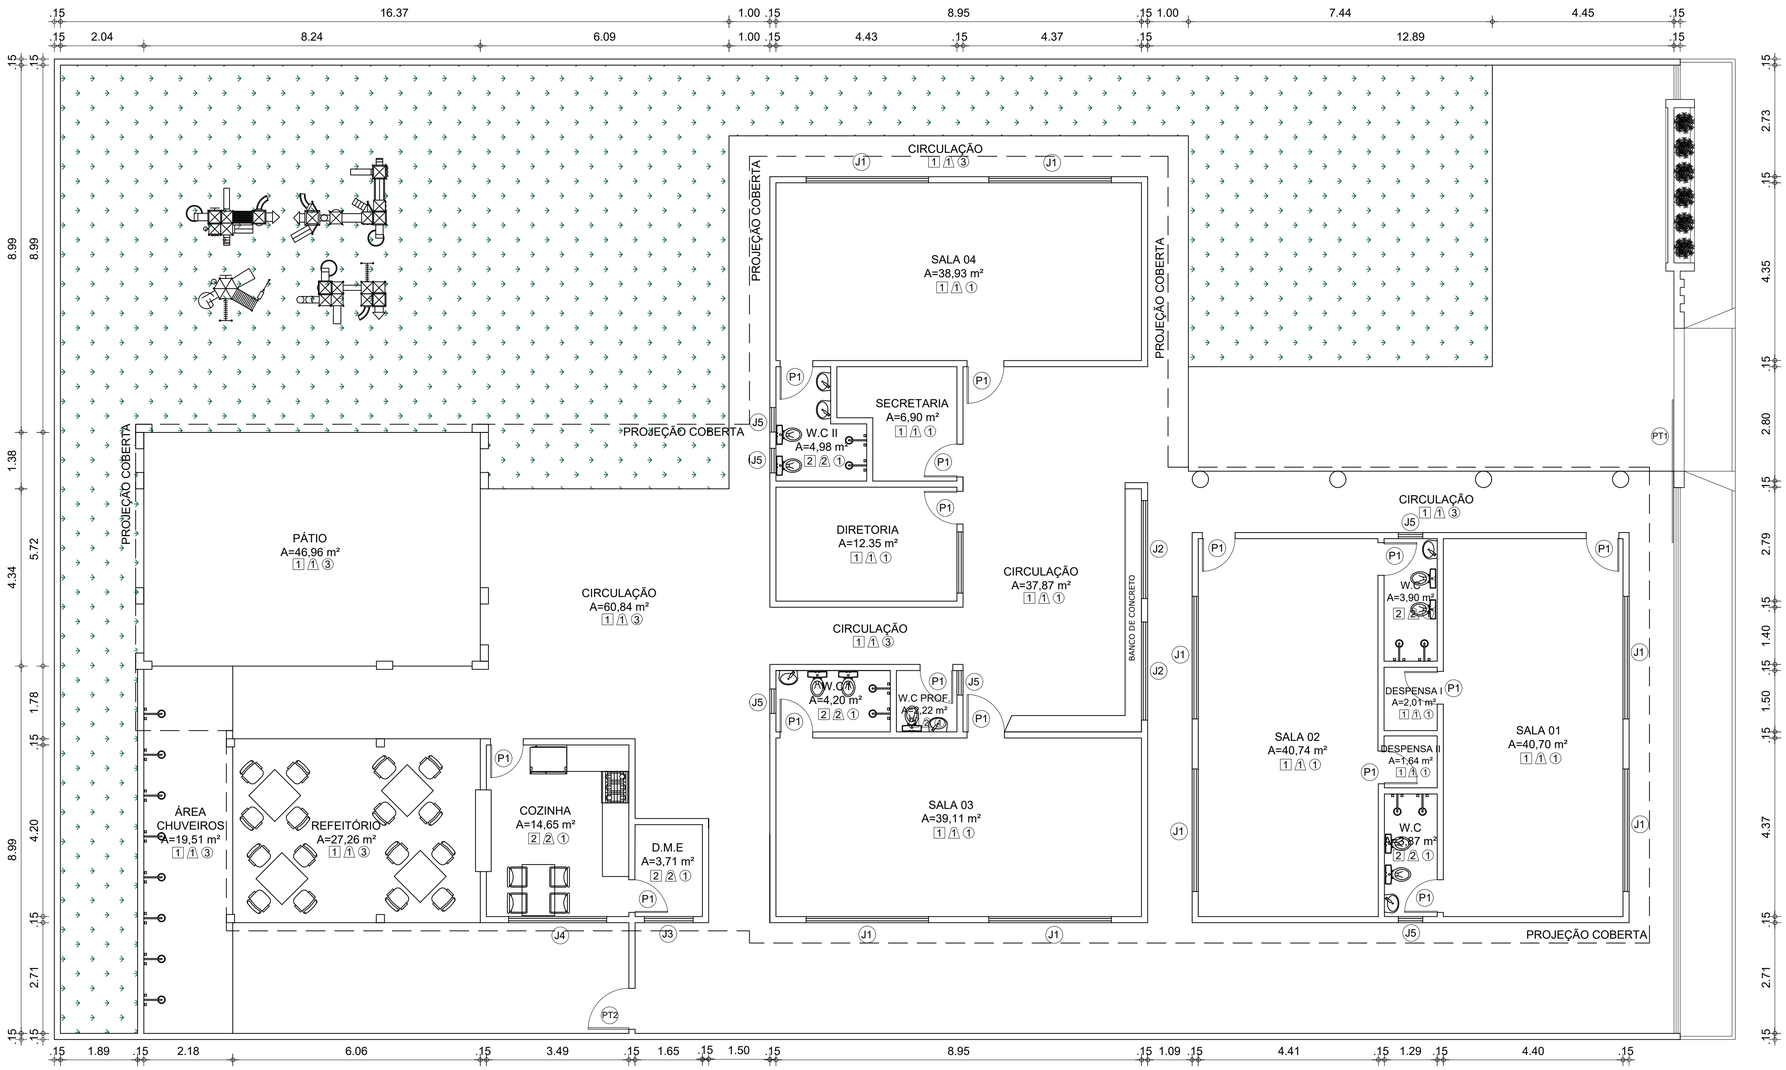

1 PLANTA BAIXA
ESCALA 1/75

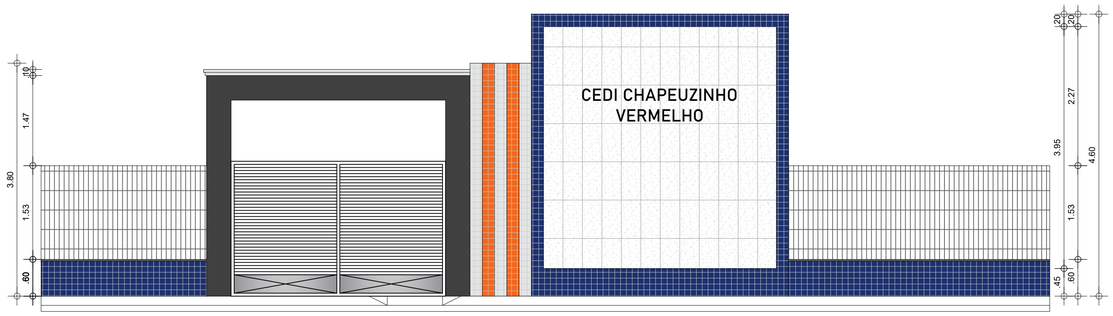

2 FACHADA PADRÃO
ESCALA 1/50

QUADRO DE ESQUADRIAS NOVAS

PORTÃO

TIPO	DIMENSÃO	PEITORIL	QUANT.	MATERIAL	OBSERVAÇÃO
PT1	3,50x2,10	---	01	FERRO	DE ABRIR / 2 FOLHAS
PT2	1,00x2,10	---	01	FERRO	DE ABRIR / 2 FOLHAS

PORTA

TIPO	DIMENSÃO	PEITORIL	QUANT.	MATERIAL	OBSERVAÇÃO
P1	0.80x2.10	---	15	ALUMÍNIO	DE ABRIR

JANELA

TIPO	DIMENSÃO	PEITORIL	QUANT.	MATERIAL	OBSERVAÇÃO
J1	3.00x1,10	1.00	08	ALUMÍNIO / VIDRO	DE CORRER
J2	2.40X1.00	1.10	02	ALUMÍNIO / VIDRO	DE CORRER
J3	1.20X0.60	1.50	01	ALUMÍNIO / VIDRO	DE CORRER
J4	2.40X0.60	1.50	01	ALUMÍNIO / VIDRO	DE CORRER
J5	0.60X0.60	1.50	06	ALUMÍNIO / VIDRO	DE CORRER
J6	5.70X1.00	1.10	02	ALUMÍNIO / VIDRO	DE CORRER

QUADRO DE MATERIAIS

PISO		PAREDE		TETO	
1	PISO INDUSTRIAL	1	REV. CERÂMICO 10cmx10cm, BRANCO ATÉ 1m, CERÂMICO 10cmx10cm, AZUL DE 1m ATÉ 1,10m, PADRÃO MUNICIPIO, BRANCO GELO ATÉ O TETO	1	FORRO PVC
2	REVESTIMENTO CERÂMICO 45cmx45cm, BRANCO	2	REV.(CHA/EMB/REB.), CERÂMICO 45cmx45cm, BRANCO, ATÉ O FORRO	2	LAJE PRÉ-MOLDADA
3	PISO INTERTRAVADO H4	3	PINTURA LÁTEX NA COR BRANCO GELO.	3	TELHADO APARENTE
4	TERRENO NATURAL	4	REV.(CHA/EMB/REB.), CERÂMICO 45cmx45cm, BRANCO ATÉ O 1,80, LATEX BRANCO GELO ATE O TETO		

PREFEITURA DE
SÃO GONÇALO DO AMARANTE
CONSTRUINDO UMA NOVA HISTÓRIA

RESPONSÁVEL TÉCNICO:

TÍTULO: PROJETO ARQUITETÔNICO - CEDI CHAPEUZINHO VERMELHO

COORDENADAS:

CONTEÚDO: PLANTA BAIXA - FACHADA - QUADRO INFORMATIVO

PROPRIETÁRIO: PREFEITURA MUNICIPAL DE SÃO GONÇALO DO AMARANTE

DESENHO: JOSÉ ALYSSON MAIA DE OLIVEIRA

ENDERECO: TAÍBA

MUNICÍPIO: SÃO GONÇALO DO AMARANTE

ESTADO: CEARÁ


PRANCHA: 03/04

ESCALA: INDICADA


DATA: FEVEREIRO DE 2024

ETAPA: PROJETO

PROTOCOLO ADMINISTRATIVO
0493
ASSINADO ELETRONICAMENTE

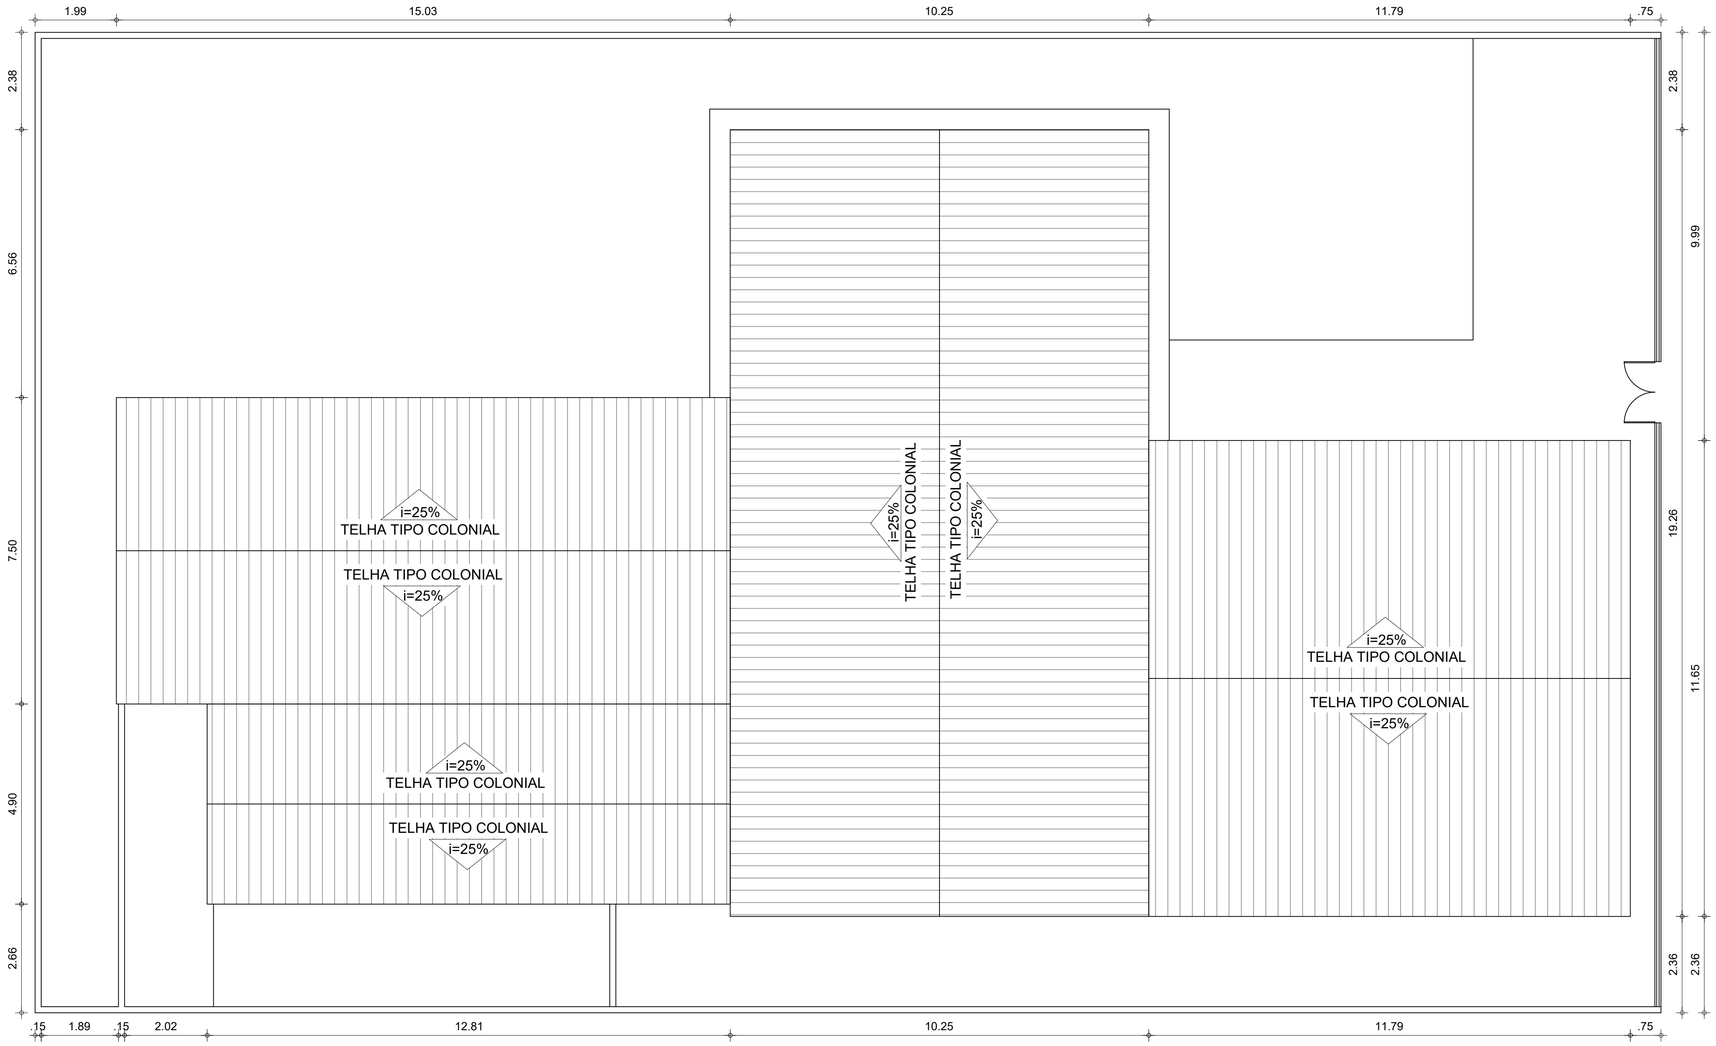

1 PLANTA COBERTA
ESCALA 1/75

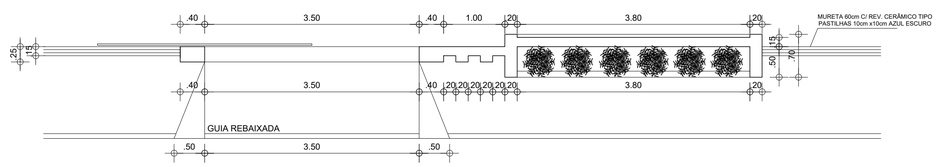

2 PLANTA BAIXA FACHADA
ESCALA 1/50

PREFEITURA DE
SÃO GONÇALO DO AMARANTE
CONSTRUINDO UMA NOVA HISTÓRIA

RESPONSÁVEL TÉCNICO:

TÍTULO: PROJETO ARQUITETÔNICO - CEDI CHAPEUZINHO VERMELHO

COORDENADAS:

CONTEÚDO: PLANTA COBERTA - PLANTA FACHADA

PROPRIETÁRIO: PREFEITURA MUNICIPAL DE SÃO GONÇALO DO AMARANTE

DESENHO: JOSÉ ALYSSON MAIA DE OLIVEIRA

ENDERECO: TAÍBA

MUNICÍPIO: SÃO GONÇALO DO AMARANTE

ESTADO: CEARÁ


PRANCHA: 04/04

ESCALA: INDICADA

DATA: FEVEREIRO DE 2024

ETAPA: PROJETO

PROTOCOLO ADMINISTRATIVO
0494
ASSINADO ELETRONICAMENTE

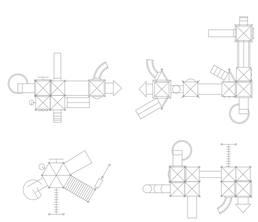

Legenda de condutos - Pavimento	
Elétrica	
	Direta
	Teto
	Alta
	Média
	Baixa
	Piso

Legenda de fiação - Pavimento	
1	2 7 8 #4
2	1 8 2 7 8 #2.5 #4
3	1 3 5 8 2 7 8 #2.5 #4
4	14 19 #2.5
5	14 19 #2.5
6	14 #2.5
7	9 10 11 21 31 5 14 17 18 21 22 23 24 25 26 27 DD1 #4
8	9 10 11 21 31 6 17 21 22 25 #2.5 #4
9	14 20 30 #2.5 #4
10	14 20 30 #2.5 #4
11	14 20 #2.5
12	14 30 #2.5 #4
13	9 10 11 21 31 42 #2.5 #4
14	9 10 15 21 22 #2.5 #4
15	9 10 15 21 22 #2.5 #4
16	10 22 #2.5 #4
17	9 10 15 21 22 #2.5 #4
18	9 10 22 #2.5 #4
19	22 #4
20	1 2 7 12 24 26 DD1 #2.5 #4
21	12 7 24 26 #2.5 #4
22	12 7 24 26 #2.5 #4

1 PLANTA BAIXA
ESCALA 1/100

Legenda - Pavimento	
	CAIXA ALVENARIA / REBOCO / C/ TAMPA CONCRETO S/ FUNDO DI=30x30x50 cm
	CAIXA DE PASSAGEM PV 4'X4" - ALTA A 2,20M DO PISO ACABADO
	Caixa de inspeção - PVC- Ø300x300mm c/ haste 5/8" x 2,40
	Entrada de serviço
	INTERRUPTOR DUAS TECLAS SIMPLES 10A 250V - 1,10m DO PISO ACABADO
	INTERRUPTOR TRES TECLAS SIMPLES 10A 250V - 1,10m DO PISO ACABADO
	INTERRUPTOR UMA TECLA SIMPLES 10A 250V - 1,10M DO PISO ACABADO
	INTERRUPTOR UMA TECLA SIMPLES E TOMADA UNIVERSAL 10A 250V - A 1,10 DO PISO ACABADO
	LUMINÁRIA LÂMPADA LED TUBULAR SOBREPOR 120CM - COMPLETA DE 40W
24	**LUMINÁRIA TIPO PLAFON QUADRADA, DE EMBUTIR, COM LED DE 24 W - FORNECIMENTO E INSTALAÇÃO**
48	**LUMINÁRIA TIPO PLAFON QUADRADA, DE EMBUTIR, COM LED DE 48 W - FORNECIMENTO E INSTALAÇÃO**
	LUMINÁRIA TIPO PLAFON QUADRADA, DE SOBREPOR, COM LED DE 18 W - FORNECIMENTO E INSTALAÇÃO
	LUMINÁRIA TIPO PLAFON QUADRADA, DE SOBREPOR, COM LED DE 24 W - FORNECIMENTO E INSTALAÇÃO
	PONTO PARA CONDICIONAR DE AR SPLIT 18000BTU - ALTA A 2,20M DO PISO ACABADO
	PONTO PARA CONDICIONAR DE AR SPLIT 9000BTU - ALTA A 2,20M DO PISO ACABADO
	QUADRO DE DISTRIBUIÇÃO DE ENERGIA EM CHAPA DE AÇO GALVANIZADO, DE EMBUTIR, COM BARRAMENTO TRIFÁSICO, PARA 24 DISJUNTORES DIN 100A - A 1,50M DO PISO ACABADO
	QUADRO DE DISTRIBUIÇÃO DE ENERGIA EM CHAPA DE AÇO GALVANIZADO, DE EMBUTIR, COM BARRAMENTO TRIFÁSICO, PARA 40 DISJUNTORES DIN 100A - A 1,50M DO PISO ACABADO
	Quadro de medição
	Saida dupla para eletroduto
	Saida horizontal para eletroduto
	T reto 90°
	TOMADA DUPLA DE EMBUTIR 2P+T 10A-250V - BAIXA A 0,40M DO PISO
	TOMADA DUPLA DE EMBUTIR 2P+T 10A-250V - MÉDIA A 1,10M DO PISO ACABADO
	TOMADA UNIVERSAL 10A 250V - MÉDIA - 1,10M DO PISO ACABADO
	TOMADA UNIVERSAL 10A 250V - 600 W - MÉDIA A 1,10M DO PISO ACABADO

RESPONSÁVEL TÉCNICO:

TÍTULO:
PROJETO ELÉTRICO - CEDI CHAPEUZINHO VERMELHO

COORDENADAS:
-3.511179087766761, -38.89913514705964

CONTEÚDO:
PROJETO ELÉTRICO - LEGENDAS

PROPRIETÁRIO:
PREFEITURA MUNICIPAL DE SÃO GONÇALO DO AMARANTE

DESENHO:
ARQUIMEDES ANGELIM BEZERRA JUNIOR

ENDEREÇO:
R. AMÉLIA TAVARES - TAIBA, SÃO GONÇALO DO AMARANTE - CE, 62670-000

MUNICÍPIO:
SÃO GONÇALO DO AMARANTE

ESTADO:
CEARÁ

PRANCHA:
01/02

ESCALA:
INDICADA

DATA:
ABRIL DE 2024

ETAPA:
PROJETO

PROCESSO ADMINISTRATIVO
0495
ASSINADO ELETRONICAMENTE



Quadro de Cargas (QGBT1) - Pavimento

Circuito	Descrição	Esquema	Método de inst.	Tensão (V)	Iluminação (W)			Tomadas (W)			Pot. total. (VA)	Pot. total. (W)	Fases	Pot. - R (W)	Pot. - S (W)	Pot. - T (W)	In - R (A)	In - S (A)	In - T (A)	FCT	FCA	In' (A)	Ip (A)	Seção (mm²)	Ic (A)	Icc (kA)	Disj (A)	dV parc (%)	dV total (%)
					24	40	48	100	815	1630																		
QD1		3F+N+T	D	380/220 V							3638	3274	R+S+T	714	1800	760	3.6	9.1	3.8	1.00	1.00	9.1	9.1	4	31.0	3	16	0.85	2.20
9	ILUMI CIRCULAÇÃO	F+N	B1	220 V		8					356	320	R	320			1.0			1.00	1.00	1.0	1.6	2.5	24.0	3	16	0.09	1.43
10	ILUMI SALA 01	F+N	B1	220 V	4		8				875	480	R	480			4.0			1.00	1.00	4.0	4.0	2.5	24.0	3	16	0.59	1.93
11	ILUMI SALA 02	F+N	B1	220 V	4		8				875	480	R	480			4.0			1.00	1.00	4.0	4.0	2.5	24.0	3	16	0.36	1.70
12	ILUMI SALA 03	F+N	B1	220 V	4		8				875	480	R	480			4.0			1.00	1.00	4.0	4.0	2.5	24.0	3	16	0.52	1.87
13	ILUMI SALA 04	F+N	B1	220 V	3		8				848	456	R	456			3.9			1.00	1.00	3.9	3.9	2.5	24.0	3	16	0.41	1.75
14	ILUMI SECRET/DIRETORIA	F+N	B1	220 V	13						347	312	R	312			1.6			1.00	1.00	1.6	1.6	2.5	24.0	3	16	0.13	1.47
15	TUG'S SALA 01	F+N+T	B1	220 V				4			444	400	R	400			2.0			1.00	1.00	2.0	2.0	2.5	24.0	3	16	0.21	1.55
16	TUG'S SALA 02	F+N+T	B1	220 V				4			444	400	R	400			2.0			1.00	1.00	2.0	2.0	2.5	24.0	3	16	0.11	1.45
17	TUG'S SALA 03	F+N+T	B1	220 V				4			444	400	R	400			2.0			1.00	1.00	2.0	2.0	2.5	24.0	3	16	0.17	1.51
18	TUG'S SALA 04	F+N+T	B1	220 V				4			444	400	R	400			2.0			1.00	1.00	2.0	2.0	2.5	24.0	3	16	0.12	1.46
19	TUG'S SECRETARIA	F+N+T	B1	220 V				6			667	600	R	600			3.0			1.00	1.00	3.0	3.0	2.5	24.0	3	16	0.22	1.56
20	TUG'S DIRETORIA	F+N+T	B1	220 V				8			889	800	R	800			4.0			1.00	1.00	4.0	4.0	2.5	24.0	3	16	0.34	1.69
21	ARC(1) SALA 01	F+N+T	B1	220 V						1	1811	1630	T			1630			8.2	1.00	1.00	8.2	8.2	4	32.0	3	16	0.80	2.15
22	ARC(2) SALA 01	F+N+T	B1	220 V						1	1811	1630	S		1630			8.2		1.00	1.00	8.2	8.2	4	32.0	3	16	0.67	2.01
23	ARC(1) SALA 02	F+N+T	B1	220 V						1	1811	1630	T			1630			8.2	1.00	1.00	8.2	8.2	4	32.0	3	16	0.48	1.82
24	ARC(2) SALA 02	F+N+T	B1	220 V						1	1811	1630	S		1630			8.2		1.00	1.00	8.2	8.2	4	32.0	3	16	0.32	1.66
25	ARC(1) SALA 03	F+N+T	B1	220 V						1	1811	1630	T			1630			8.2	1.00	1.00	8.2	8.2	4	32.0	3	16	0.57	1.92
26	ARC(2) SALA 03	F+N+T	B1	220 V						1	1811	1630	S		1630			8.2		1.00	1.00	8.2	8.2	4	32.0	3	16	0.74	2.08
27	ARC(1) SALA 04	F+N+T	B1	220 V						1	1811	1630	T			1630			8.2	1.00	1.00	8.2	8.2	4	32.0	3	16	0.45	1.79
28	ARC(2) SALA 04	F+N+T	B1	220 V						1	1811	1630	S		1630			8.2		1.00	1.00	8.2	8.2	4	32.0	3	16	0.62	1.96
29	ARC DIRETORIA	F+N+T	B1	220 V					1		906	815	T			815			4.1	1.00	1.00	4.1	4.1	4	32.0	3	16	0.17	1.51
30	ARC SECRETARIA	F+N+T	B1	220 V					1		906	815	R	815			4.1			1.00	1.00	4.1	4.1	4	32.0	3	16	0.26	1.60
31	Reserva	F+N+T	B1	220 V							0	0	R							1.00	1.00	0.0	0.0	2.5	24.0	3	16	0.00	0.00
32	Reserva	F+N+T	B1	220 V							0	0	R							1.00	1.00	0.0	0.0	2.5	24.0	3	16	0.00	0.00
33	Reserva	F+N+T	B1	220 V							0	0	R							1.00	1.00	0.0	0.0	2.5	24.0	3	16	0.00	0.00
34	Reserva	F+N+T	B1	220 V							0	0	R							1.00	1.00	0.0	0.0	2.5	24.0	3	16	0.00	0.00
TOTAL					28	8	32	30	2	8	27445	23472	R+S+T	7057	8320	8095												

Quadro de Cargas (QD1) - Pavimento

Circuito	Descrição	Esquema	Método de inst.	Tensão (V)	Iluminação (W)			Tomadas (W)		Pot. total. (VA)	Pot. total. (W)	Fases	Pot. - R (W)	Pot. - S (W)	Pot. - T (W)	In - R (A)	In - S (A)	In - T (A)	FCT	FCA	In' (A)	Ip (A)	Seção (mm²)	Ic (A)	Icc (kA)	Disj (A)	dV parc (%)	dV total (%)
					18	24	40	100	600																			
1	ILUMI CIRCULAÇÃO	F+N	B1	220 V			6			267	240	R	240			1.2			1.00	1.00	1.2	1.2	2.5	24.0	3	16	0.13	2.33
2	ILUMI PÁTIO	F+N	B1	220 V			6			267	240	R	240			1.2			1.00	1.00	1.2	1.2	2.5	24.0	3	16	0.16	2.36
3	ILUMI REIFEITORIO	F+N	B1	220 V			9			400	360	T			360			1.8	1.00	1.00	1.8	1.8	2.5	24.0	3	16	0.11	2.30
4	ILUMI COZINHA	F+N+T	B1	220 V	1	9				260	234	R	234			1.2			1.00	1.00	1.2	1.2	2.5	24.0	3	16	0.05	2.25
5	TUG'S COZINHA	F+N+T	B1	220 V				4		444	400	T			400			2.0	1.00	1.00	2.0	2.0	2.5	24.0	3	16	0.07	2.27
6	TUE'S COZINHA	F+N+T	B1	220 V					3	2000	1800	S		1800			9.1		1.00	1.00	9.1	9.1	2.5	24.0	3	16	0.17	2.37
7	Reserva	F+N+T	B1	220 V						0	0	R							1.00	1.00	0.0	0.0	2.5	24.0	3	16	0.00	0.00
8	Reserva	F+N+T	B1	220 V						0	0	R							1.00	1.00	0.0	0.0	2.5	24.0	3	16	0.00	0.00
TOTAL					1	9	21	4	3	3638	3274	R+S+T	714	1800	760													

RESPONSÁVEL TÉCNICO:

TITULO:
PROJETO ELÉTRICO - CEDI CHAPEUZINHO VERMELHO

COORDENADAS:
-3.511179087766761, -38.89913514705964

CONTEÚDO:
DIAGRAMA UNIFILAR - QUADRO DE CARGAS

PROPRIETÁRIO:
PREFEITURA MUNICIPAL DE SÃO GONÇALO DO AMARANTE

DESENHO:
ARQUIMEDES ANGELIM BEZERRA JUNIOR

ENDEREÇO:
R. AMÉLIA TAVARES - TAIBA, SÃO GONÇALO DO AMARANTE - CE, 62670-000

MUNICÍPIO:
SÃO GONÇALO DO AMARANTE

ESTADO:
CEARÁ

PRANCHA:
02/02

ESCALA:
INDICADA

DATA:
ABRIL DE 2024

ETAPA:
PROJETO

PROCESSO ADMINISTRATIVO
0496
ASSINADO ELETRONICAMENTE



QUADRO DE ESPECIFICAÇÕES	
☐	PISO
01	PISO CIMENTADO
02	CERÂMICA ESMALTADA (EXISTENTE)
03	GRAMA ESMERALDA
04	PISO VASSOURADO FRISADO
05	PISO INDUSTRIAL
06	TIJOLINHO INTERTRAVADO CINZA
07	TERRENO NATURAL
△	PAREDES
01	REVESTIMENTO CERÂMICO ATÉ 1,80M + PINTURA ACRÍLICA
02	CERÂMICA ESMALTADA (EXISTENTE) ATÉ O FORRO
03	REVESTIMENTO CERÂMICO 10x10 VERDE ATÉ 1,00m + PINTURA ACRÍLICA
04	PINTURA ACRÍLICA COM CORES VARIADAS
05	PINTURA A CAL DUAS DEMÃOS
○	TETO
01	FORRO DE GESSO EMASSADO
02	COBERTA COM TELHADO APARENTE
03	LAJE DE CONCRETO EXISTENTE
04	FORRO PVC
05	METÁLICA COM LONA

OBSERVAÇÕES:
☐ PISO △ PAREDES ○ TETO

QUADRO GERAL DE ESQUADRIAS E COBOGOS

PORTAS	DIMENSÕES LARGURA	ALTURA	QUANT.	MATERIAL	AMBIENTE	OBS
P1	0,90	2,10	01	MADEIRA	AUDITORIO	
P2	0,80	2,10	17	MADEIRA	SALA 01, 02, 03, 04, 05, 06, 07 SALA PROFESSORES, BIBLIOTECA, COORDENAÇÃO, SECRETARIA, DIRETORIA, , AREA DE SERVIÇOS, DESPENSA, WC MASCULINO.E WC FEMININO	
P3	0,80	1,80	08	MADEIRA	WC MASCULINO E WC FEMININO	
PORTA VIDRO	**DIMENSÕES LARGURA**	**ALTURA**	**QUANT.**	**MATERIAL**	**AMBIENTE**	**OBS**
PV1	1,00	2,10	01	VIDRO	AUDITORIO	
JANELAS	**DIMENSÕES LARGURA**	**ALTURA**	**QUANT.**	**MATERIAL**	**AMBIENTE**	**OBS**
J1	1,20	1,20	09	VIDRO	AUDITORIO, DIRETORIA, SECRETARIA E COORDENAÇÃO	
J2	2,00	1,20	13	VIDRO	SALAS 03, 04, 06, 07, 08, 09	
COBOGOS	**DIMENSÕES LARGURA**	**ALTURA**	**QUANT.**	**MATERIAL**	**AMBIENTE**	**OBS**
CB1	3,00	1,20	13	PRE-MOLDADO	SALA 01, SALA 02, SALA 03, SALA 04 E SALA 05	
CB2	2,00	1,20	01	PRE-MOLDADO	SALA 05	
CB3	1,00	1,20	03	PRE-MOLDADO	SALA 01, 02, BIBLIOTECA	
CB4	1,50	1,73	09	PRE-MOLDADO	MURO	
CB5	3,00	0,40	02	PRE-MOLDADO	WC. FEMIN. WC MASC.	
PORTÃO	**DIMENSÕES LARGURA**	**ALTURA**	**QUANT.**	**MATERIAL**	**AMBIENTE**	**OBS**
PT1	1,60	1,70	01	FERRO	ENTRADA PRINCIPAL	
PT2	1,00	2,20	07	FERRO	SALA 02, 03, 06, 07, CANTINA, LABORATORIO E SALA DOS PROFESSORES	
PT3	0,70	1,20	01	FERRO	CASA DO GÁS	
GRADE	**DIMENSÕES LARGURA**	**ALTURA**	**QUANT.**	**MATERIAL**	**AMBIENTE**	**OBS**
GR1	2,00	1,00	01	FERRO	CANTINA / COZINHA	
GR2	1,40	1,40	03	FERRO	COORDENAÇÃO, SECRETARIA E DIRETORIA	

PREFEITURA DE SÃO GONÇALO DO AMARANTE

RESPONSÁVEL TÉCNICO:

TÍTULO:
LEVANTAMENTO ARQUITETÔNICO - E.E.F. JOÃO MOREIRA BARROSO

COORDENADAS UTM:
475897.80 m E
9611515.49 m S

CONTEÚDO:
PLANTA BAIXA - QUADRO INFORMATIVO

PROPRIETÁRIO:
PREFEITURA MUNICIPAL DE SÃO GONÇALO DO AMARANTE

DESENHO:
EDSON GARCIA

ENDEREÇO:
SALGADO DOS MOREIRAS - ZONA RURAL

MUNICÍPIO:
SÃO GONÇALO DO AMARANTE

ESTADO:
CEARÁ

PRANCHA:
01/03


ESCALA:
INDICADA

DATA:
FEVEREIRO DE 2024

ETAPA:
PROJETO

PROCESSO ADMINISTRATIVO
0497
ASSINADO ELETRONICAMENTE



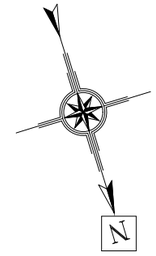

PREFEITURA DE SÃO GONÇALO DO AMARANTE

RESPONSÁVEL TÉCNICO:

TÍTULO:
LEVANTAMENTO ARQUITETÔNICO - E.E.F. JOÃO MOREIRA BARROSO

COORDENADAS UTM:
475897.80 m E
9611515.49 m S

CONTEÚDO:
PLANTA COBERTA

PROPRIETÁRIO:
PREFEITURA MUNICIPAL DE SÃO GONÇALO DO AMARANTE

DESENHO:
EDSON GARCIA

ENDEREÇO:
SALGADO DOS MOREIRAS - ZONA RURAL

MUNICÍPIO:
SÃO GONÇALO DO AMARANTE

ESTADO:
CEARÁ

PRANCHA:
02/03


ESCALA:
INDICADA

DATA:
FEVEREIRO DE 2024

ETAPA:
PROJETO

PROCESSO ADMINISTRATIVO
0498
ASSINADO ELETRONICAMENTE



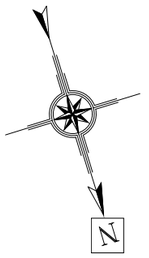

PREFEITURA DE SÃO GONÇALO DO AMARANTE
27 - 11 1868

RESPONSÁVEL TÉCNICO:

TÍTULO:
LEVANTAMENTO ARQUITETÔNICO - E.E.F. JOÃO MOREIRA BARROSO

COORDENADAS UTM:
475897.80 m E
9611515.49 m S

CONTEÚDO:
PLANTA DE LOCALIZAÇÃO - GOOGLE EARTH

PROPRIETÁRIO:
PREFEITURA MUNICIPAL DE SÃO GONÇALO DO AMARANTE

DESENHO:
EDSON GARCIA

ENDEREÇO:
SALGADO DOS MOREIRAS - ZONA RURAL

MUNICÍPIO:
SÃO GONÇALO DO AMARANTE

ESTADO:
CEARÁ


PRANCHA:
03/03

ESCALA:
INDICADA

DATA:
FEVEREIRO DE 2024

ETAPA:
PROJETO

PREFEITURA MUNICIPAL DE SÃO GONÇALO DO AMARANTE
0499
RECEBIDO
EM 27/05/2024

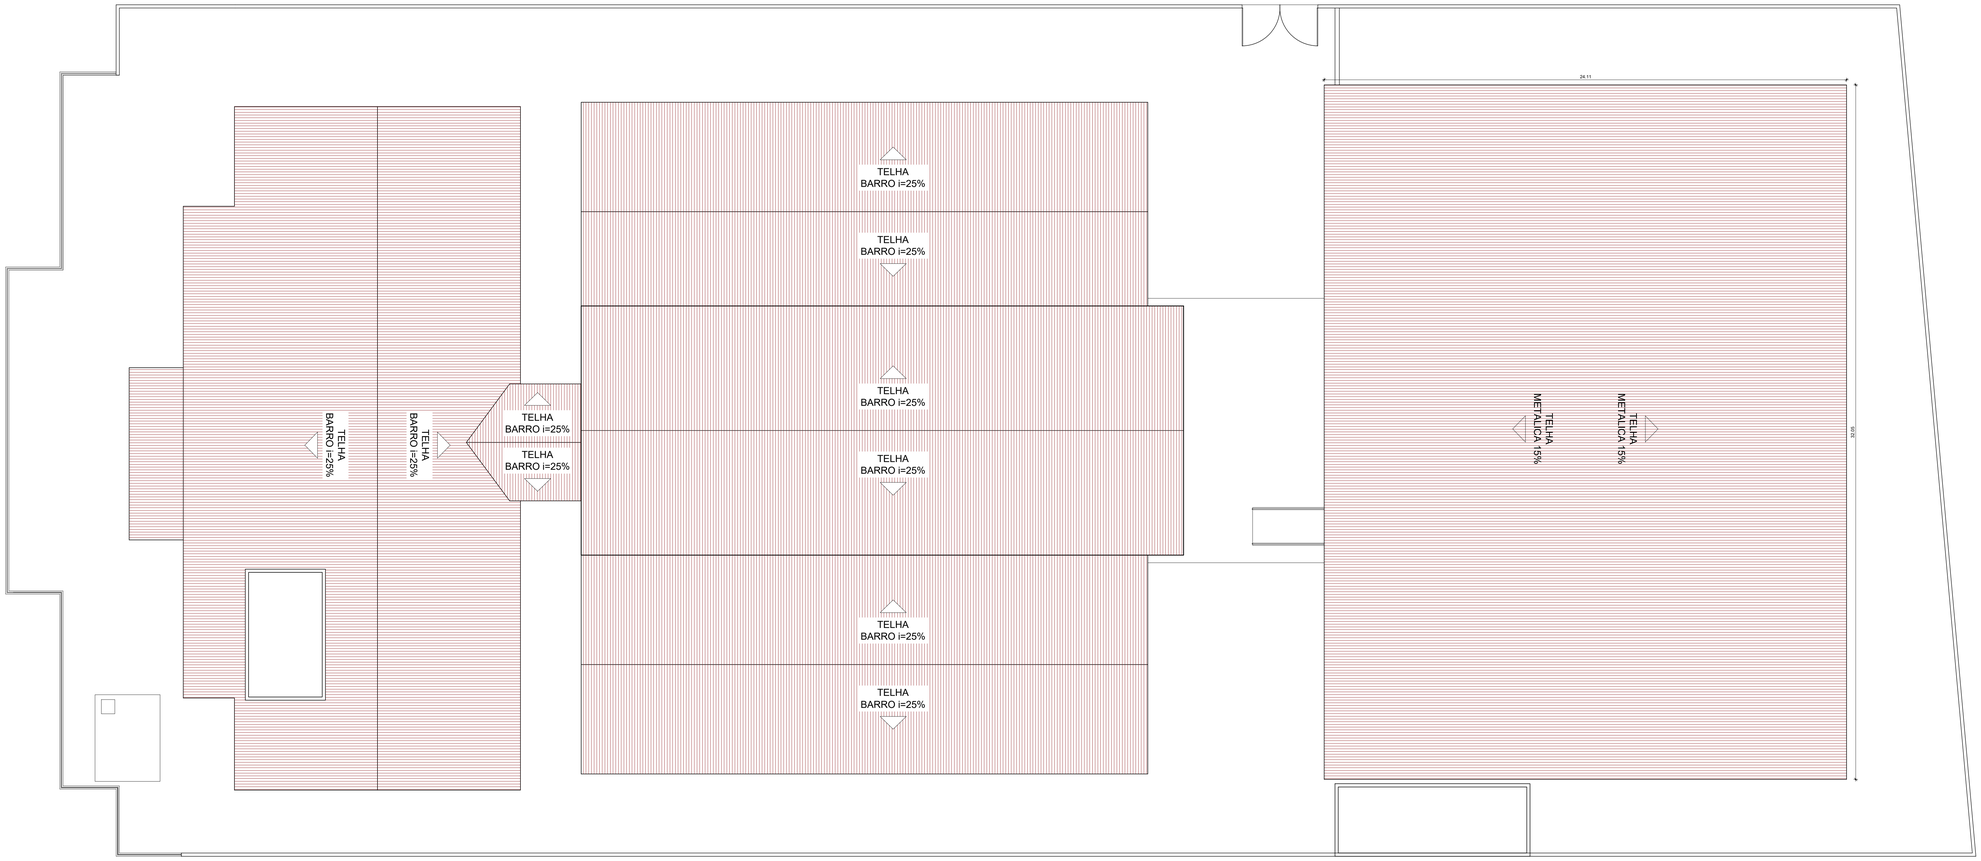

1 PLANTA COBERTA EXISTENTE
ESCALA 1/100



PREFEITURA DE
SÃO GONÇALO
DO AMARANTE
CONSTRUINDO UMA NOVA HISTÓRIA

RESPONSÁVEL TÉCNICO:

TÍTULO:
PROJETO ARQUITETÔNICO - E.E.I.F. TASSO JEREISSATI

COORDENADAS:

CONTEÚDO:
PLANTA COBERTA EXISTENTE - SITUAÇÃO

PROPRIETÁRIO:
PREFEITURA MUNICIPAL DE SÃO GONÇALO DO AMARANTE

DESENHO:
MANUEL MESSIAS MENDES CARVALHO

ENDEREÇO:
AV. CEL NECO MARTINS, SN, CENTRO

MUNICÍPIO:
SÃO GONÇALO DO AMARANTE


ESTADO:
CEARÁ

PRANCHA:
01 /05

ESCALA:
INDICADA

DATA:
FEVEREIRO DE 2024

ETAPA:
PROJETO

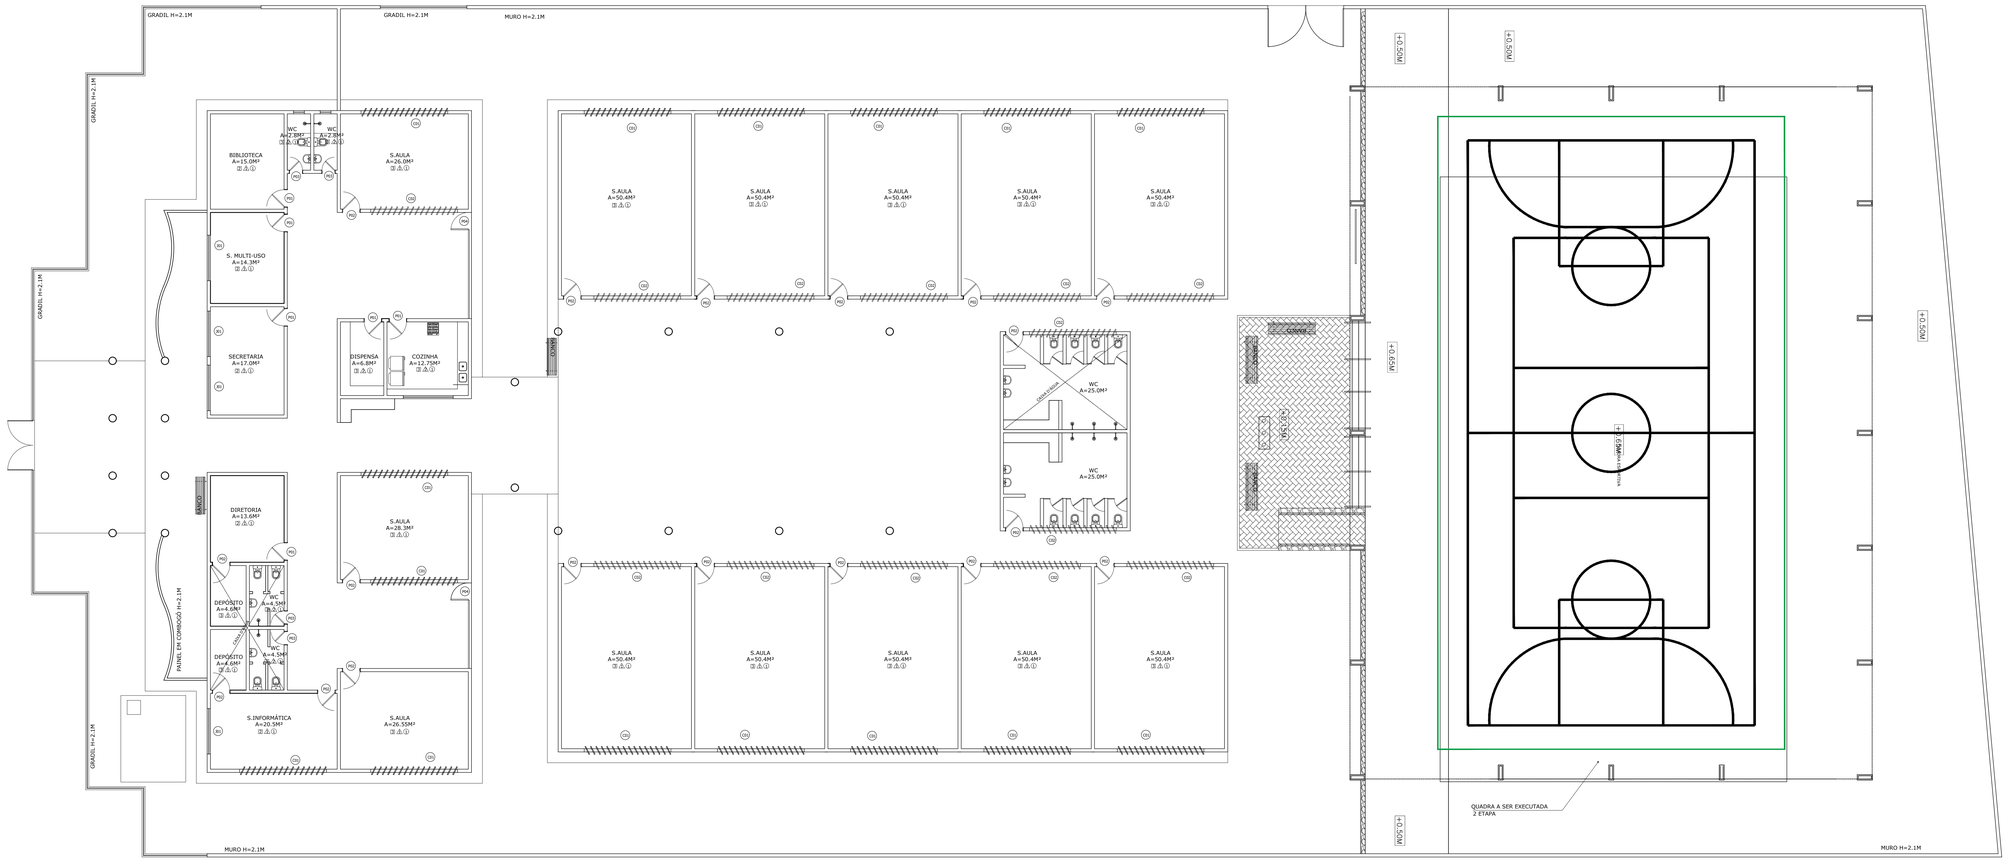

1 PLANTA BAIXA EXISTENTE
ESCALA 1/100

QUADRO DE ESQUADRIAS

Esq.	Larg. (m)	Alt. (m)	ESPECIFICAÇÕES	TOTAL
			PORTAS	
P-1	0.80	2.10	PORTA PARANÁ TIPO ABRIR + GRADIL ACAB ESMALTE SINTÉTICO	06
P-2	0.80	2.10	PORTA PARANÁ TIPO ABRIR + ACAB. EM PINTURA ESMALTE SINTÉTICO	16
P-3	0.60	2.10	PORTA PARANÁ DE ABRIR ACAB. EM PINTURA ESMALTE SINTÉTICO	04
P-4	0.80	1.00	PORTÃO GRADIL ACAB. EM PINTURA ESMALTE SINTÉTICO	02
P-5	2.30	2.10	PORTÃO GRADIL ACAB. EM PINTURA ESMALTE SINTÉTICO	01
			TOTAL	29

Esq.	Larg. (m)	Alt. (m)	Peit. (m)	ESPECIFICAÇÕES	TOTAL
				ESQUADRIAS	
J-1	2.10	1.50	0.90	ESQUADRIA VENEZIANA 4 FOLHAS ABRIR (TROCAR POR ESQUADRIA ALUM. VIDRO)	04
C-1	4.00	1.20	0.90	BRISES VERTICAIS EM CONCRETO ACAB EM LATEX	13
C-2	4.00	0.80	1.30	BRISES VERTICAIS EM CONCRETO ACAB EM LATEX	12
				TOTAL	29

QUADRO DE ESPECIFICAÇÕES

AS TELHAS:	
CR	CAIXA ROBUSTA (L=1.10 MT. DE PISTA DE LATEX
CS	CAIXA SIMPLES (L=1.10 MT. DE PISTA DE
CT	CORRUGTAL TIPO CAIMBRA
PEDRA	
PS	PEDRA SABÃO
PT	PEDRA TOSCA BRANCA COLONIAL REMENDO
PISO	
CP	CIMENTADO EM PISTA DE LATEX BRANCO SECO
CV	CIMENTADO EM PISTA DE LATEX VERMELHO SECO
PI	PLANAFORTE EM REVESTIMENTO CERÂMICO 35 X 35cm PEÇA E 307
PV	PISO VINILICO PEÇA 45 X 45 BRANCA
PAREDE	
AZ	AZULEJO
CO	COLOR ENCASTRAL
PC	PISO CERÂMICO
OBSERVAÇÕES:	

☐ TETO ○ PISO
△ PAREDES

RESPONSÁVEL TÉCNICO:

PREFEITURA DE SÃO GONÇALO DO AMARANTE
CONSTRUINDO UMA NOVA HISTÓRIA

TÍTULO: PROJETO ARQUITETÔNICO - E.E.I.F. TASSO JEREISSATI

COORDENADAS:

CONTEÚDO: PLANTA BAIXA EXISTENTE - QUADRO INFORMATIVO

PROPRIETÁRIO: PREFEITURA MUNICIPAL DE SÃO GONÇALO DO AMARANTE

DESENHO: MANUEL MESSIAS MENDES CARVALHO

ENDEREÇO: AV. CEL NECO MARTINS, SN, CENTRO

MUNICÍPIO: SÃO GONÇALO DO AMARANTE

ESTADO: CEARÁ


PRANCHA: 02/05

ESCALA: INDICADA

DATA: FEVEREIRO DE 2024

ETAPA: PROJETO

PREFEITURA MUNICIPAL DE SÃO GONÇALO DO AMARANTE
05.01
ASSINADO ELETRONICAMENTE

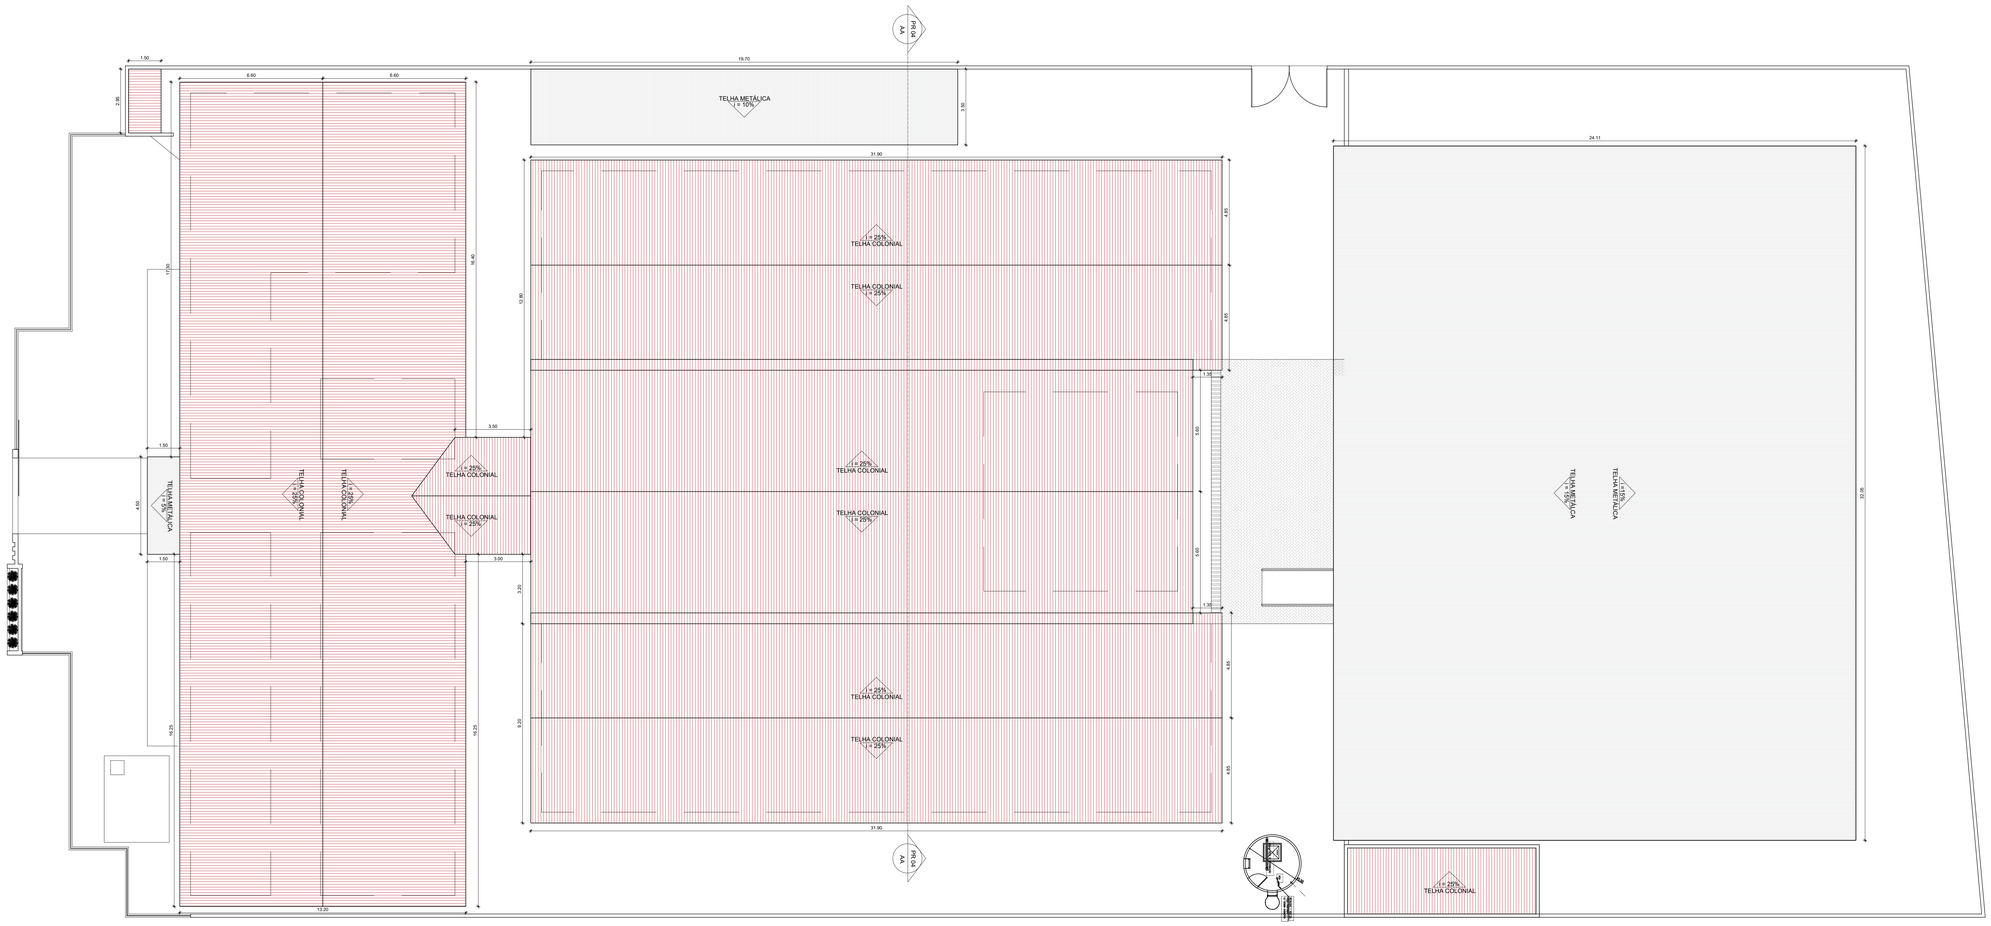

1 PLANTA COBERTA ALTERADA
ESCALA 1/100

PREFEITURA DE
SÃO GONÇALO
DO AMARANTE
CONSTRUINDO UMA NOVA HISTÓRIA

RESPONSÁVEL TÉCNICO:

TÍTULO:
PROJETO ARQUITETÔNICO - E.E.I.F. TASSO JEREISSATI

COORDENADAS:

CONTEÚDO:
PLANTA COBERTA - RENDER FACHADA

PROPRIETÁRIO:
PREFEITURA MUNICIPAL DE SÃO GONÇALO DO AMARANTE

DESENHO:
MANUEL MESSIAS MENDES CARVALHO

ENDEREÇO:
AV. CEL NECO MARTINS, SN, CENTRO

MUNICÍPIO:
SÃO GONÇALO DO AMARANTE

ESTADO:
CEARÁ

PRANCHA:
03/05

ESCALA:
INDICADA

DATA:
FEVEREIRO DE 2024


ETAPA:
PROJETO

QUADRO GERAL DE ESQUADRIAS NOVAS


PORTÃO					
TIPO	DIMENSÃO	PEITORIL	QUANT.	MATERIAL	OBSERVAÇÃO
PT1	3.5x2.10	---	01	ALUMÍNIO	DE CORRER / METALON 2x2cm
PT2	3.5x2.10	---	01	ALUMÍNIO	DE ABRIR / 02 FOLHAS / CHAPA FERRO
GRADE					
TIPO	DIMENSÃO	PEITORIL	QUANT.	MATERIAL	OBSERVAÇÃO
G1	1.70x1.20	0.90	01	ALUMÍNIO	GUILHOTINA / METALON 2x2cm
PORTA					
TIPO	DIMENSÃO	PEITORIL	QUANT.	MATERIAL	OBSERVAÇÃO
P1	0.80x2.10	---	29	ALUMÍNIO	DE ABRIR
P2	0.90x2.10	---	04	ALUMÍNIO	DE ABRIR
P3	0.60x1.60	---	30	ALUMÍNIO	DE ABRIR / 2C COM ELEVADO
JANELA					
TIPO	DIMENSÃO	PEITORIL	QUANT.	MATERIAL	OBSERVAÇÃO
J1	2.40x0.60	1.50	43	VIDRO/ALUMÍNIO	DE CORRER / 04 FOLHAS
J2	2.40x1.10	1.00	06	VIDRO/ALUMÍNIO	DE CORRER / 04 FOLHAS
J3	1.20x0.60	1.50	04	VIDRO/ALUMÍNIO	MAXIM AR
J4	2.40x1.20	0.90	06	VIDRO/ALUMÍNIO	DE CORRER / 04 FOLHAS
COBOGÓ					
TIPO	DIMENSÃO	PEITORIL	QUANT.	MATERIAL	OBSERVAÇÃO
C1	0.80x0.40	1.70	05	CONCRETO	FIXO / ANTI CHUVA

QUADRO DE MATERIAIS


	PISO		PAREDE		TETO
1	PISO INDUSTRIAL	1	REV. CERÂMICO 10cmx10cm, BRANCO ATÉ 1m, CERÂMICO 10cmx10cm, AZUL DE 1m ATÉ 1,10m, PADRÃO MUNICIPIO, BRANCO GELO ATÉ O TETO	1	FORRO PVC
2	REVESTIMENTO CERÂMICO 45cmx45cm, BRANCO	2	REV.(CHAVEMBREB), CERÂMICO 45cmx45cm, BRANCO, ATE O FORRO	2	LAJE PRÉ-MOLDADA
3	PISO INTERTRAVADO H4	3	PINTURA LÁTEX NA COR BRANCO GELO.	3	TELHADO APARENTE
4	TERRENO NATURAL	4	REV.(CHAVEMBREB), CERÂMICO 45cmx45cm, BRANCO ATÉ O 1,80, LATEX BRANCO GELO ATE O TETO		

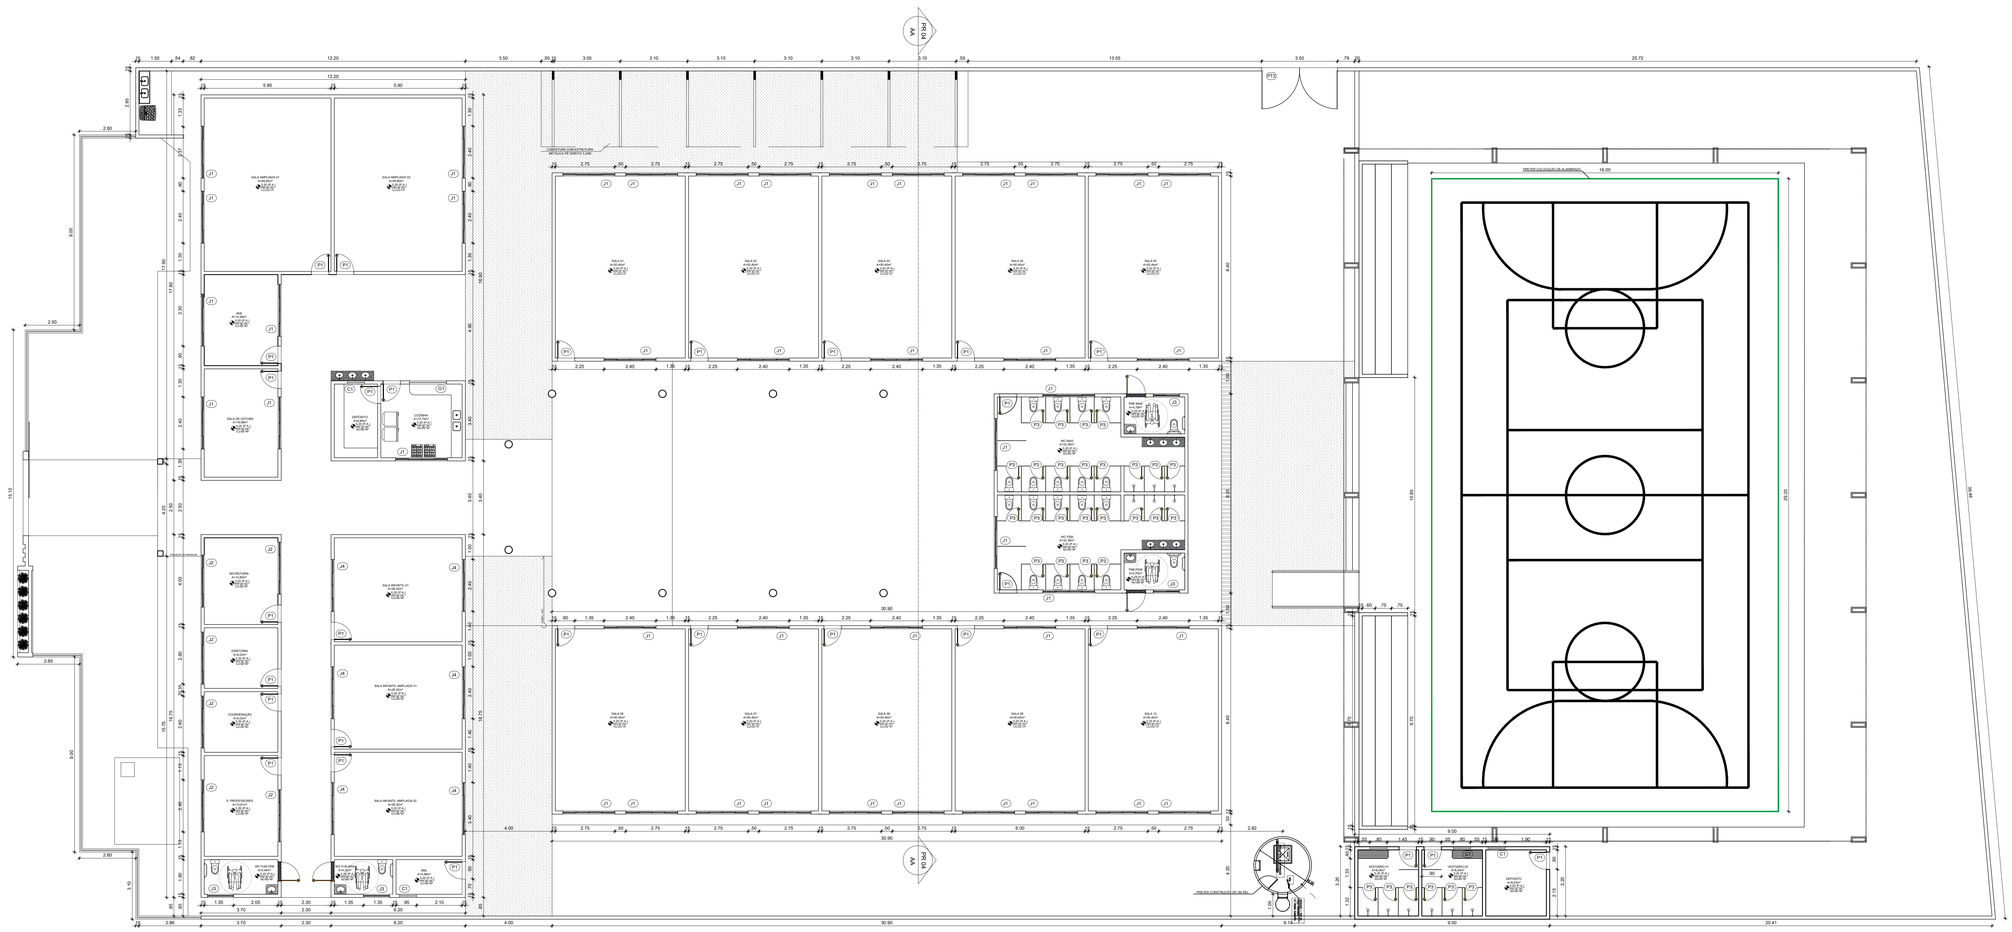


1 PLANTA BAIXA ALTERADA
ESCALA 1/100

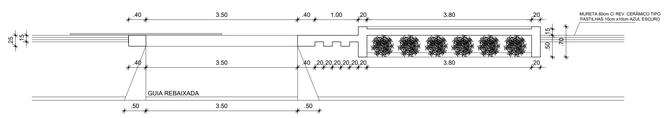


1 PLANTA BAIXA FACHADA
ESCALA 1/50

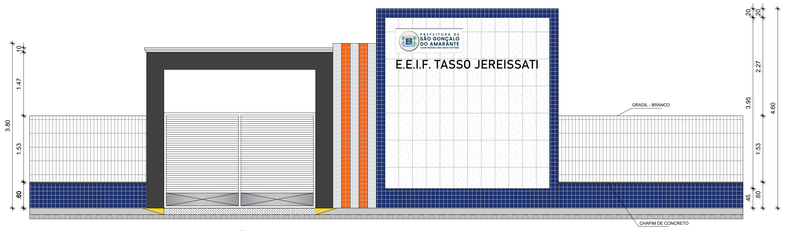


1 VISTA FACHADA PADRÃO
ESCALA 1/50

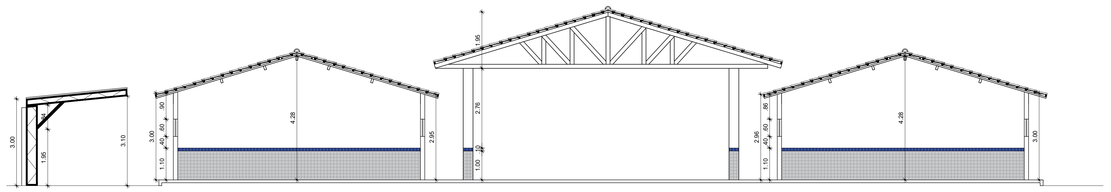

1 CORTE AA
ESCALA 1/100

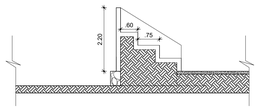

1 CORTE BB
ESCALA 1/100

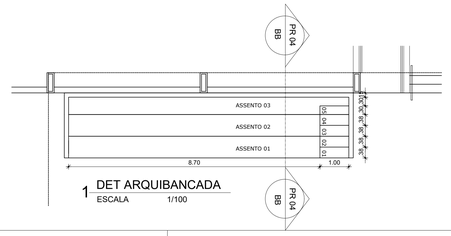

1 DET ARQUIBANCADA
ESCALA 1/100

PREFEITURA DE SÃO GONÇALO DO AMARANTE
CONSTRUINDO UMA NOVA HISTÓRIA

RESPONSÁVEL TÉCNICO:

TÍTULO: PROJETO ARQUITETÔNICO - E.E.I.F. TASSO JEREISSATI

COORDENADAS:

CONTEÚDO: PLANTABAIXA - CORTE - QUADRO INFORMATIVO

PROPRIETÁRIO: PREFEITURA MUNICIPAL DE SÃO GONÇALO DO AMARANTE

DESENHO: MANUEL MESSIAS MENDES CARVALHO

ENDEREÇO: AV. CEL NECO MARTINS, SN, CENTRO

MUNICÍPIO: SÃO GONÇALO DO AMARANTE

ESTADO: CEARÁ


PRANCHA: 04/05

ESCALA: INDICADA

DATA: FEVEREIRO DE 2024

ETAPA: PROJETO

PREFEITURA MUNICIPAL DE SÃO GONÇALO DO AMARANTE
05/05
ASSINADO
ELETRONICAMENTE

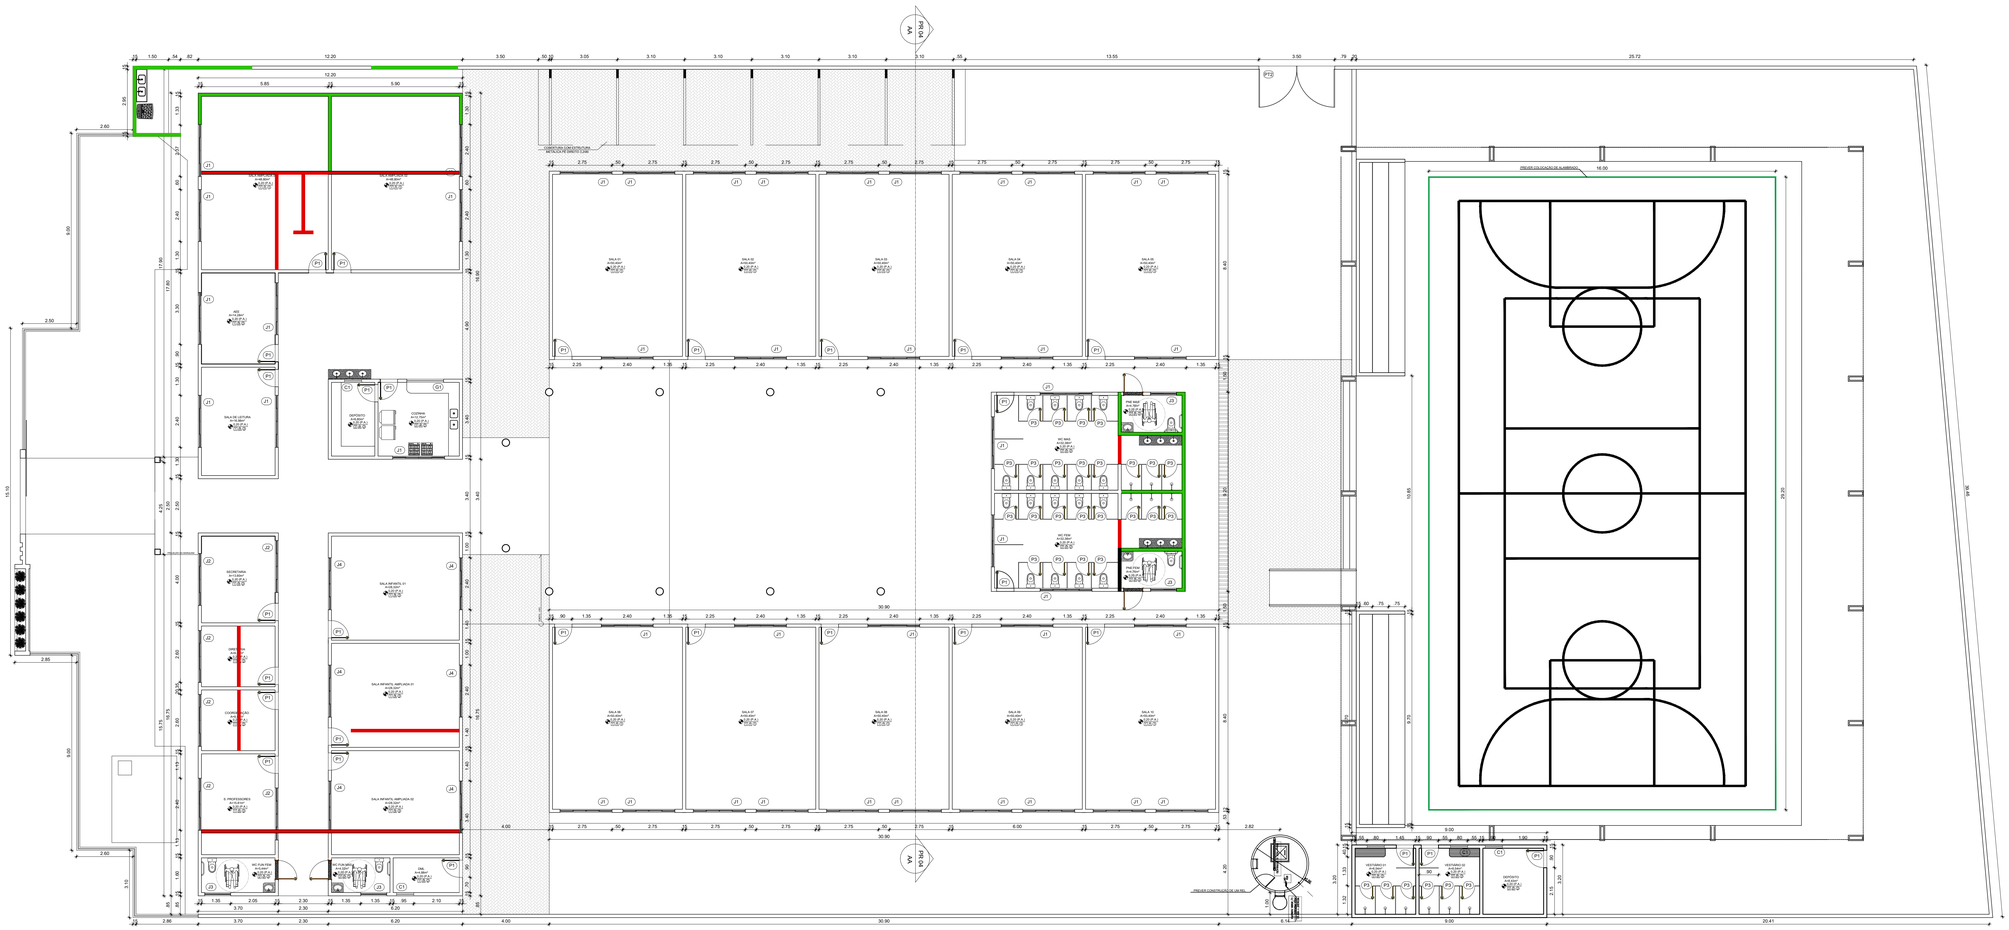

PROJEÇÃO DA COBERTURA METÁLICA EM CIMA DO TELHADO EXISTENTE

PROTOCOLO ADMINISTRATIVO
0504
ASSINADO ELETRONICAMENTE

Legenda - TERRÉO
ARANDELA DE SOBREPOR, CORPO EM ALUMINIO, SOQUETE E-27, DIFUSOR EM VIDRO TEMPERADO FOSCO, COM UMA LAMPADA ELETRONICA COMPACTA DE 20W COMPLET.
CAIXA ALVENARIA / REBOCO / C/ TAMPA CONCRETO S/ FUNDO DI=30x30x50 cm
CAIXA DE PASSAGEM COM TAMPA PARAFUSADA 200X200X100mm - ALTA 2,20M DO PISO ACABADO
CAIXA DE PASSAGEM PV 4'X4" - ALTA A 2,20M DO PISO ACABADO
CAIXA DE PASSAGEM PVC DE EMBUTIR 4"X2" - ALTA
COMANDO LIGA/DESLIGA VENTILADOR - 1,10M DO PISO ACABADO
Condulete T
Entrada de serviço
INTERRUPTOR DUAS TECLAS SIMPLES 10A 250V - 1,10m DO PISO ACABADO
INTERRUPTOR TRES TECLAS SIMPLES 10A 250V - 1,10m DO PISO ACABADO
INTERRUPTOR UMA TECLA SIMPLES 10A 250V - 1,10M DO PISO ACABADO
INTERRUPTOR UMA TECLA SIMPLES E TOMADA UNIVERSAL 10A 250V - A 1,20 DO PISO ACABADO
LUMINÁRIA LÂMPADA LED TUBULAR SOBREPOR 120CM - COMPLETA DE 40W
LUMINÁRIA TIPO PLAFON QUADRADA, DE EMBUTIR, COM LED DE 24 W - FORNECIMENTO E INSTALAÇÃO
LUMINÁRIA TIPO PLAFON QUADRADA, DE EMBUTIR, COM LED DE 48 W - FORNECIMENTO E INSTALAÇÃO
LUMINÁRIA TIPO PLAFON QUADRADA, DE SOBREPOR, COM LED DE 18 W - FORNECIMENTO E INSTALAÇÃO
LUMINÁRIA TIPO PLAFON QUADRADA, DE SOBREPOR, COM LED DE 24 W - FORNECIMENTO E INSTALAÇÃO
LUMINÁRIA/BALIZADOR 2W EMBUTIR CAIXA 4X2 PAREDE/ESCADA - A 0,30M DO PISO ACABADO
PONTO PARA CONDICIONAR DE AR SPLIT 18000BTU - ALTA A 2,20M DO PISO ACABADO
PONTO PARA CONDICIONAR DE AR SPLIT 9000BTU - ALTA A 2,20M DO PISO ACABADO
PONTO VENTILADOR DE PAREDE - ALTA - 2,20M DO PISO ACABADO
QUADRO DE DISTRIBUIÇÃO DE ENERGIA EM CHAPA DE ACO GALVANIZADO, DE EMBUTIR, COM BARRAMENTO TRIFASICO, PARA 24 DISJUNTORES DIN 100A - A 1,50M DO PISO ACABADO
QUADRO DE DISTRIBUIÇÃO DE ENERGIA EM CHAPA DE ACO GALVANIZADO, DE EMBUTIR, COM BARRAMENTO TRIFASICO, PARA 40 DISJUNTORES DIN 100A - A 1,50M DO PISO ACABADO
Quadro de medição
Relé Fotoelétrico
TOMADA DUPLA DE EMBUTIR 2P+T 10A-250V - BAIXA A 0,30M DO PISO
TOMADA DUPLA DE EMBUTIR 2P+T 10A-250V - MÉDIA A 1,10M DO PISO ACABADO
TOMADA UNIVERSAL 10A 250V - BAIXA A 0,30M DO PISO ACABADO
TOMADA UNIVERSAL 10A 250V - MÉDIA - 1,20M DO PISO ACABADO
TOMADA UNIVERSAL 10A 250V - 600 W - MÉDIA A 1,10M DO PISO ACABADO

Legenda de condutos - TERRÉO
Elétrica
Direta
Teto
Alta
Média
Baixa
Piso

Legenda de fiação - TERRÉO
1
2
3
4
5
6
7
8
9
10
11
12
13
14
15
16
17
18
19
20
21
22
23
24
25
26
27

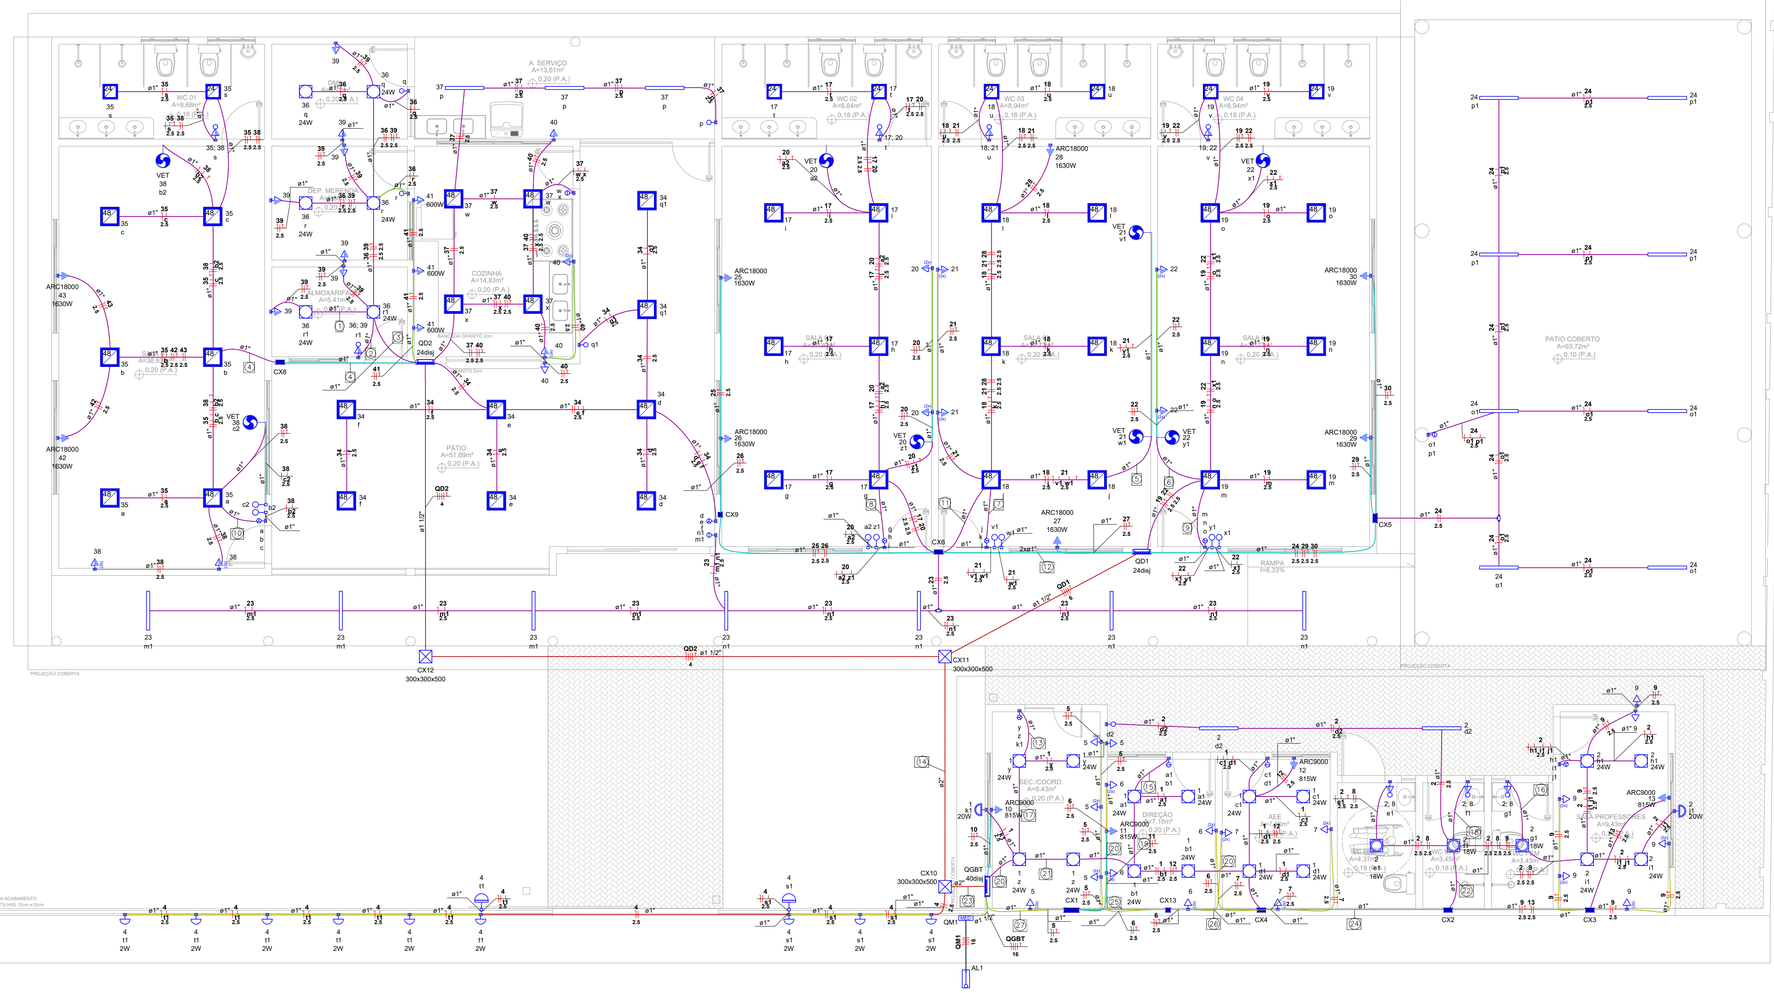

RESPONSÁVEL TÉCNICO:	
TÍTULO:	PROJETO ELÉTRICO - CEDI LÁPIS COLORIDO
COORDENADAS:	
CONTEÚDO:	PROJETO ELÉTRICO PREDIAL - LEGENDAS
PROPRIETÁRIO:	PREFEITURA MUNICIPAL DE SÃO GONÇALO DO AMARANTE
DESENHO:	ARQUIMEDES ANGELIM BEZERRA JUNIOR
ENDEREÇO:	R. IVETE ALCÂNTARA, 120 - CENTRO, SÃO GONÇALO DO AMARANTE - CE
MUNICÍPIO:	SÃO GONÇALO DO AMARANTE
ESTADO:	CEARÁ
PRANCHA:	01 /03
ESCALA:	INDICADA
DATA:	FEVEREIRO DE 2024
ETAPA:	PROJETO

PROTOCOLO ADMINISTRATIVO
0505
ASSINADO ELETRONICAMENTE

Quadro de Cargas (QGBT) - TERRÉO

Circuito	Descrição	Esquema	Método de inst.	Tensão (V)	Iluminação (W) 2	18	20	24	40	Tomadas (W) 100	815	Pot. total. (VA)	Pot. total. (W)	Fases	Pot. - R (W)	Pot. - S (W)	Pot. - T (W)	In' (A)	Ip (A)	Seção (mm²)	Ic (A)	Icc (kA)	Disj (A)	dV parc (%)	dV total (%)
QD1		3F+N+T	D	380/220 V								16063	13668	R+S+T	3888	4890	4890	30.9	24.7	6	39.0	3	25	0.82	1.00
QD2		3F+N+T	D	380/220 V								10133	8396	R+S+T	2240	2896	3260	20.6	16.5	4	31.0	3	20	1.77	1.95
1	ILUMI SCRET/COORD/DIREÇÃO/AEE	F+N	B1	220 V			1	12				360	308	S		308		1.6	1.6	2.5	24.0	3	16	0.07	0.25
2	ILUMI BWC'S/S.PROFESSORES	F+N+T	B1	220 V		3	1	4	2			296	250	S		250		1.3	1.3	2.5	24.0	3	16	0.18	0.36
4	ILUMI FACHADA	F+N	B1	220 V	9							36	18	T			18	0.2	0.2	2.5	24.0	3	16	0.02	0.19
5	TUG'S SECRETARIA	F+N+T	B1	220 V						9		1000	900	R	900			4.5	4.5	2.5	24.0	3	16	0.25	0.43
6	TUG'S DIREÇÃO	F+N+T	B1	220 V						8		889	800	T			800	4.0	4.0	2.5	24.0	3	16	0.24	0.42
7	TUG'S AEE	F+N+T	B1	220 V						6		667	600	R	600			3.0	3.0	2.5	24.0	3	16	0.24	0.41
8	TUG'S BWC'S	F+N+T	B1	220 V						3		333	300	T			300	1.5	1.5	2.5	24.0	3	16	0.17	0.34
9	TUG'S S. PROFESSORES	F+N+T	B1	220 V						10		1111	1000	R	1000			5.1	5.1	2.5	24.0	3	16	0.56	0.73
10	ARC SECRETARIA	F+N+T	B1	220 V							1	906	815	R	815			4.1	4.1	2.5	24.0	3	16	0.07	0.25
11	ARC DIRETORIA	F+N+T	B1	220 V							1	906	815	S		815		4.1	4.1	2.5	24.0	3	16	0.19	0.37
12	ARC AEE	F+N+T	B1	220 V							1	906	815	T			815	4.1	4.1	2.5	24.0	3	16	0.31	0.48
13	ARC S.PROFESSORES	F+N+T	B1	220 V							1	906	815	S		815		4.1	4.1	2.5	24.0	3	16	0.55	0.72
14	Reserva	F+N+T	B1	220 V								0	0	R				0.0	0.0	2.5	24.0	3	16	0.00	0.00
15	Reserva	F+N+T	B1	220 V								0	0	R				0.0	0.0	2.5	24.0	3	16	0.00	0.00
16	Reserva	F+N+T	B1	220 V								0	0	R				0.0	0.0	2.5	24.0	3	16	0.00	0.00
TOTAL					9	3	2	16	2	36	4	34510	29500	R+S+T	9443	9974	10083								

Quadro de Cargas (QD1) - TERRÉO

Circuito	Descrição	Esquema	Método de inst.	Tensão (V)	Iluminação (W) 24	40	48	130	Tomadas (W) 100	1630	Pot. total. (VA)	Pot. total. (W)	Fases	Pot. - R (W)	Pot. - S (W)	Pot. - T (W)	In' (A)	Ip (A)	Seção (mm²)	Ic (A)	Icc (kA)	Disj (A)	dV parc (%)	dV total (%)
17	ILUMI SALA 02	F+N+T	B1	220 V	2		6				629	336	R	336			2.9	2.9	2.5	24.0	3	16	0.27	1.27
18	ILUMI SALA 03	F+N+T	B1	220 V	2		6				629	336	R	336			2.9	2.9	2.5	24.0	3	16	0.27	1.27
19	ILUMI SALA 04	F+N+T	B1	220 V	2		6				629	336	R	336			2.9	2.9	2.5	24.0	3	16	0.19	1.19
20	TUG'S SALA 02	F+N+T	B1	220 V				2	5		881	760	R	760			4.0	4.0	2.5	24.0	3	16	0.21	1.21
21	TUG'S SALA 03	F+N+T	B1	220 V				2	5		881	760	R	760			4.0	4.0	2.5	24.0	3	16	0.21	1.20
22	TUG'S SALA 04	F+N+T	B1	220 V				2	5		881	760	R	760			4.0	4.0	2.5	24.0	3	16	0.14	1.13
23	ILUMI CIRCULAÇÃO SALAS	F+N	B1	220 V		7					311	280	R	280			1.4	1.4	2.5	24.0	3	16	0.20	1.19
24	ILUMI PÁTIO COBERTO	F+N	B1	220 V		8					356	320	R	320			2.0	1.6	2.5	24.0	3	16	0.22	1.21
25	ARC(1) SALA 02	F+N+T	B1	220 V						1	1811	1630	S		1630		10.3	8.2	2.5	24.0	3	16	0.85	1.84
26	ARC(2) SALA 02	F+N+T	B1	220 V						1	1811	1630	T			1630	10.3	8.2	2.5	24.0	3	16	0.67	1.66
27	ARC(1) SALA 03	F+N+T	B1	220 V						1	1811	1630	S		1630		8.2	8.2	2.5	24.0	3	16	0.15	1.14
28	ARC(2) SALA 03	F+N+T	B1	220 V						1	1811	1630	T			1630	8.2	8.2	2.5	24.0	3	16	0.91	1.90
29	ARC(1) SALA 04	F+N+T	B1	220 V						1	1811	1630	S		1630		10.3	8.2	2.5	24.0	3	16	0.43	1.42
30	ARC (2) SALA 04	F+N+T	B1	220 V						1	1811	1630	T			1630	10.3	8.2	2.5	24.0	3	16	0.61	1.61
31	Reserva	F+N+T	B1	220 V							0	0	R				0.0	0.0	2.5	24.0	3	16	0.00	0.00
32	Reserva	F+N+T	B1	220 V							0	0	R				0.0	0.0	2.5	24.0	3	16	0.00	0.00
33	Reserva	F+N+T	B1	220 V							0	0	R				0.0	0.0	2.5	24.0	3	16	0.00	0.00
TOTAL					6	15	18	6	15	6	16063	13668	R+S+T	3888	4890	4890								

Quadro de Cargas (QD2) - TERRÉO

Circuito	Descrição	Esquema	Método de inst.	Tensão (V)	Iluminação (W) 24	40	48	130	Tomadas (W) 100	600	1630	Pot. total. (VA)	Pot. total. (W)	Fases	Pot. - R (W)	Pot. - S (W)	Pot. - T (W)	In' (A)	Ip (A)	Seção (mm²)	Ic (A)	Icc (kA)	Disj (A)	dV parc (%)	dV total (%)
34	ILUMI PÁTIO	F+N	B1	220 V			8					768	384	R	384			3.5	3.5	2.5	24.0	3	16	0.30	2.24
35	ILUMI SALA 01	F+N+T	B1	220 V	2		6					629	336	S		336		3.6	2.9	2.5	24.0	3	16	0.28	2.23
36	ILUMI ALMOX/DEP/DML	F+N+T	B1	220 V	6							160	144	R	144			0.7	0.7	2.5	24.0	3	16	0.03	1.98
37	ILUMI CANTINA/A. SERVIÇO	F+N	B1	220 V		3	4					517	312	R	312			2.4	2.4	2.5	24.0	3	16	0.15	2.10
38	TUG'S SALA 01	F+N+T	B1	220 V				2	5			881	760	S		760		5.0	4.0	2.5	24.0	3	16	0.20	2.15
39	TUG'S ALMOX/DEP/DML	F+N+T	B1	220 V					8			889	800	R	800			4.0	4.0	2.5	24.0	3	16	0.13	2.07
40	TUG'S COZINHA	F+N+T	B1	220 V					6			667	600	R	600			3.0	3.0	2.5	24.0	3	16	0.16	2.10
41	TUE'S COZINHA	F+N+T	B1	220 V						3		2000	1800	S		1800		9.1	9.1	2.5	24.0	3	16	0.14	2.09
42	ARC(1) SALA 01	F+N+T	B1	220 V							1	1811	1630	T			1630	10.3	8.2	2.5	24.0	3	16	0.60	2.55
43	ARC(2) SALA 01	F+N+T	B1	220 V							1	1811	1630	T			1630	10.3	8.2	2.5	24.0	3	16	0.60	2.55
44	Reserva	F+N	B1	220 V								0	0	T				0.0	0.0	2.5	24.0	3	16	0.00	0.00
45	Reserva	F+N	B1	220 V								0	0	T				0.0	0.0	2.5	24.0	3	16	0.00	0.00
46	Reserva	F+N	B1	220 V								0	0	T				0.0	0.0	2.5	24.0	3	16	0.00	0.00
TOTAL					8	3	18	2	19	3	2	10133	8396	R+S+T	2240	2896	3260								

RESPONSÁVEL TÉCNICO:

TITULO:
PROJETO ELÉTRICO - CEDI LÁPIS COLORIDO

COORDENADAS:

CONTEÚDO:
QUADRO DE CARGAS

PROPRIETÁRIO:
PREFEITURA MUNICIPAL DE SÃO GONÇALO DO AMARANTE

DESENHO:
ARQUIMEDES ANGELIM BEZERRA JUNIOR

ENDEREÇO:
R. IVETE ALCÂNTARA, 120 - CENTRO, SÃO GONÇALO DO AMARANTE - CE

MUNICÍPIO:
SÃO GONÇALO DO AMARANTE

ESTADO:
CEARÁ


PRANCHA:
02/03

ESCALA:
INDICADA

DATA:
FEVEREIRO DE 2024

ETAPA:
PROJETO

PROCESSO ADMINISTRATIVO
0506
ASSINADO ELETRONICAMENTE

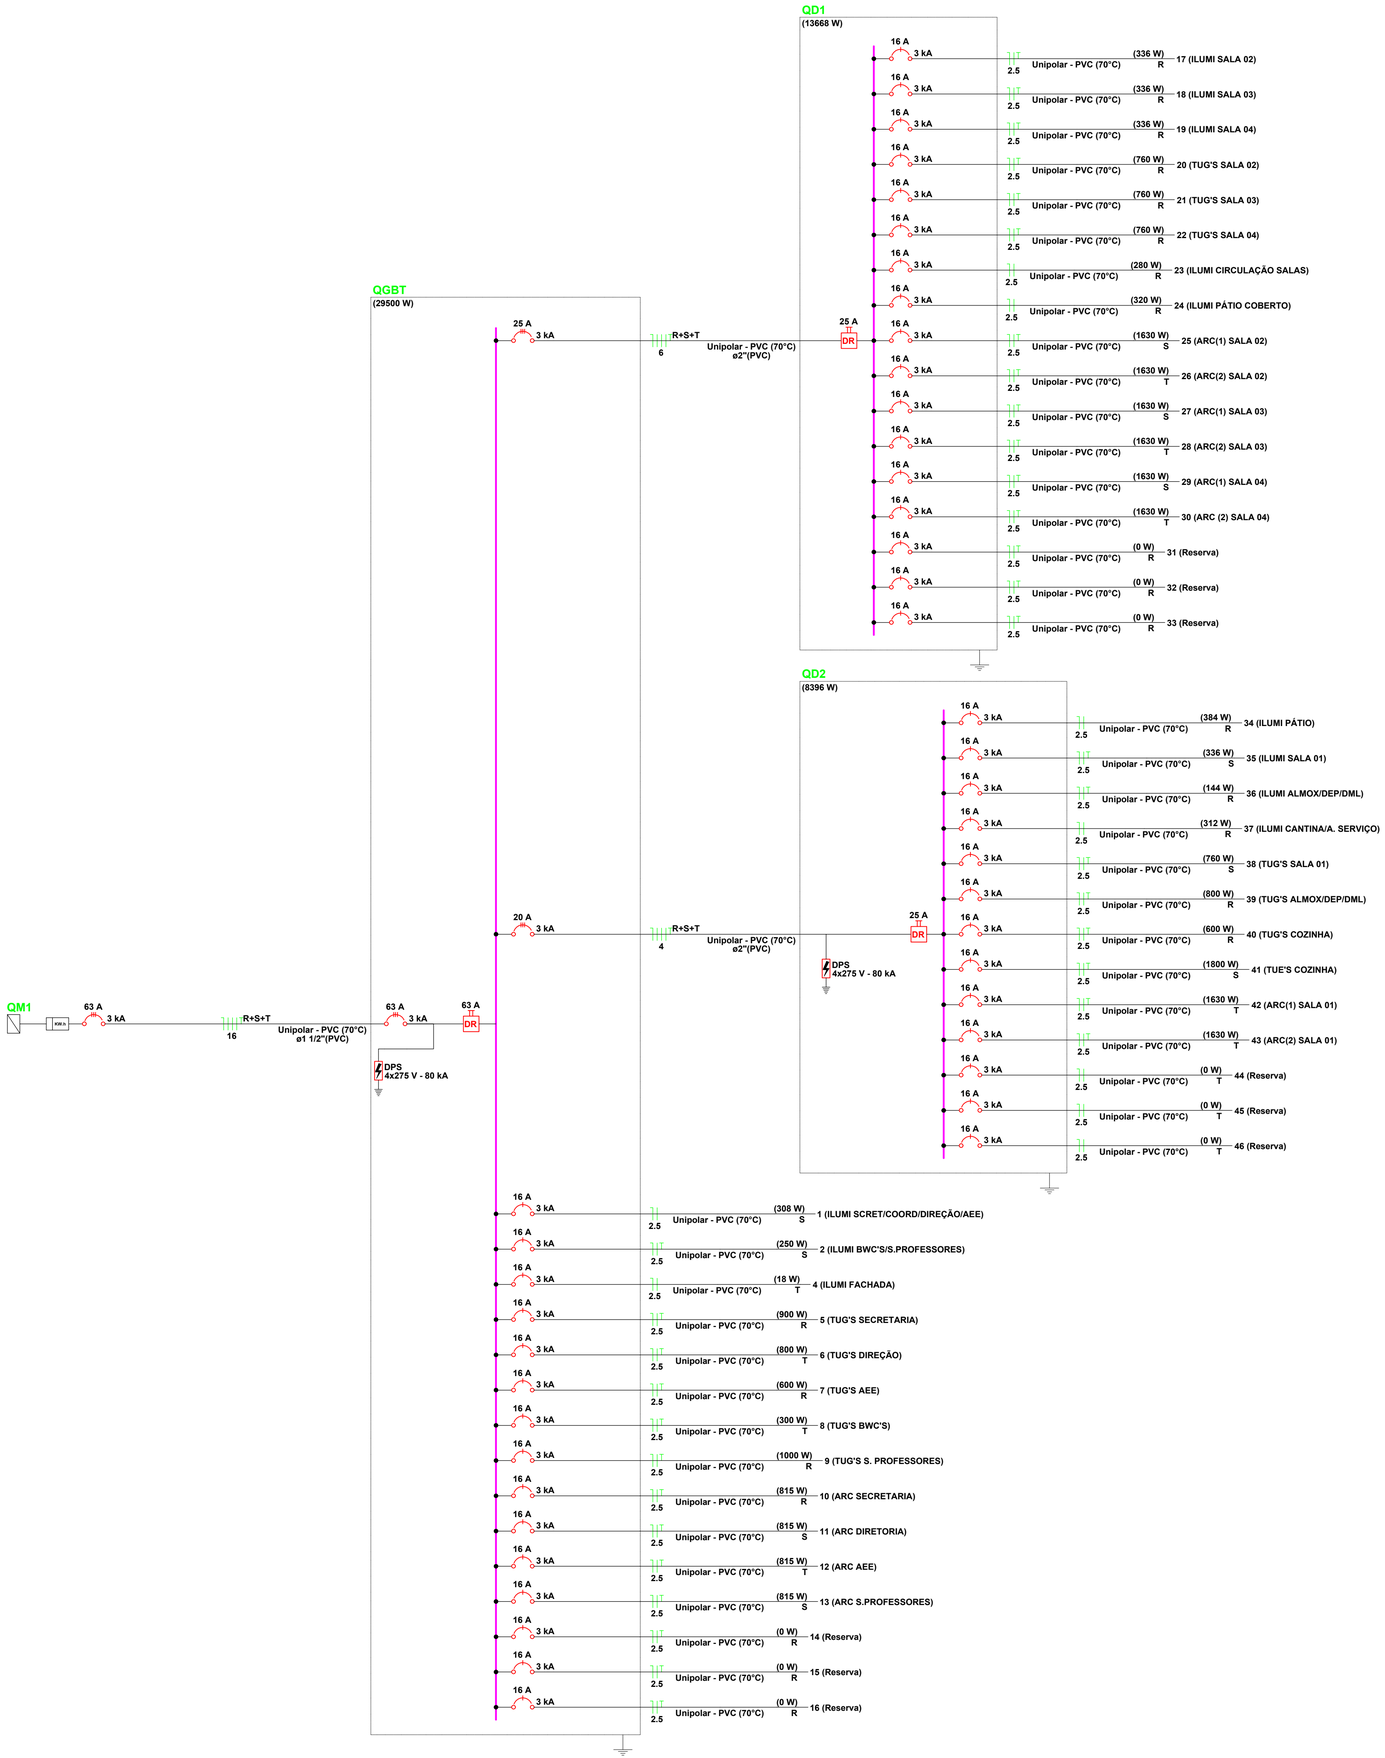

RESPONSÁVEL TÉCNICO:

TÍTULO:
PROJETO ELÉTRICO - CEDI LÁPIS COLORIDO

COORDENADAS:

CONTEÚDO:
DIAGRAMA UNIFILAR C/ QUADROS SUBORDINADOS

PROPRIETÁRIO:
PREFEITURA MUNICIPAL DE SÃO GONÇALO DO AMARANTE

DESENHO:
ARQUIMEDES ANGELIM BEZERRA JUNIOR

ENDEREÇO:
R. IVETE ALCÂNTARA, 120 - CENTRO, SÃO GONÇALO DO AMARANTE - CE

MUNICÍPIO:
SÃO GONÇALO DO AMARANTE

ESTADO:
CEARÁ

PRANCHA:
03/03


ESCALA:
INDICADA

DATA:
FEVEREIRO DE 2024

ETAPA:
PROJETO

PROCESSO ADMINISTRATIVO
0507
ASSINADO ELETRONICAMENTE

QGBT

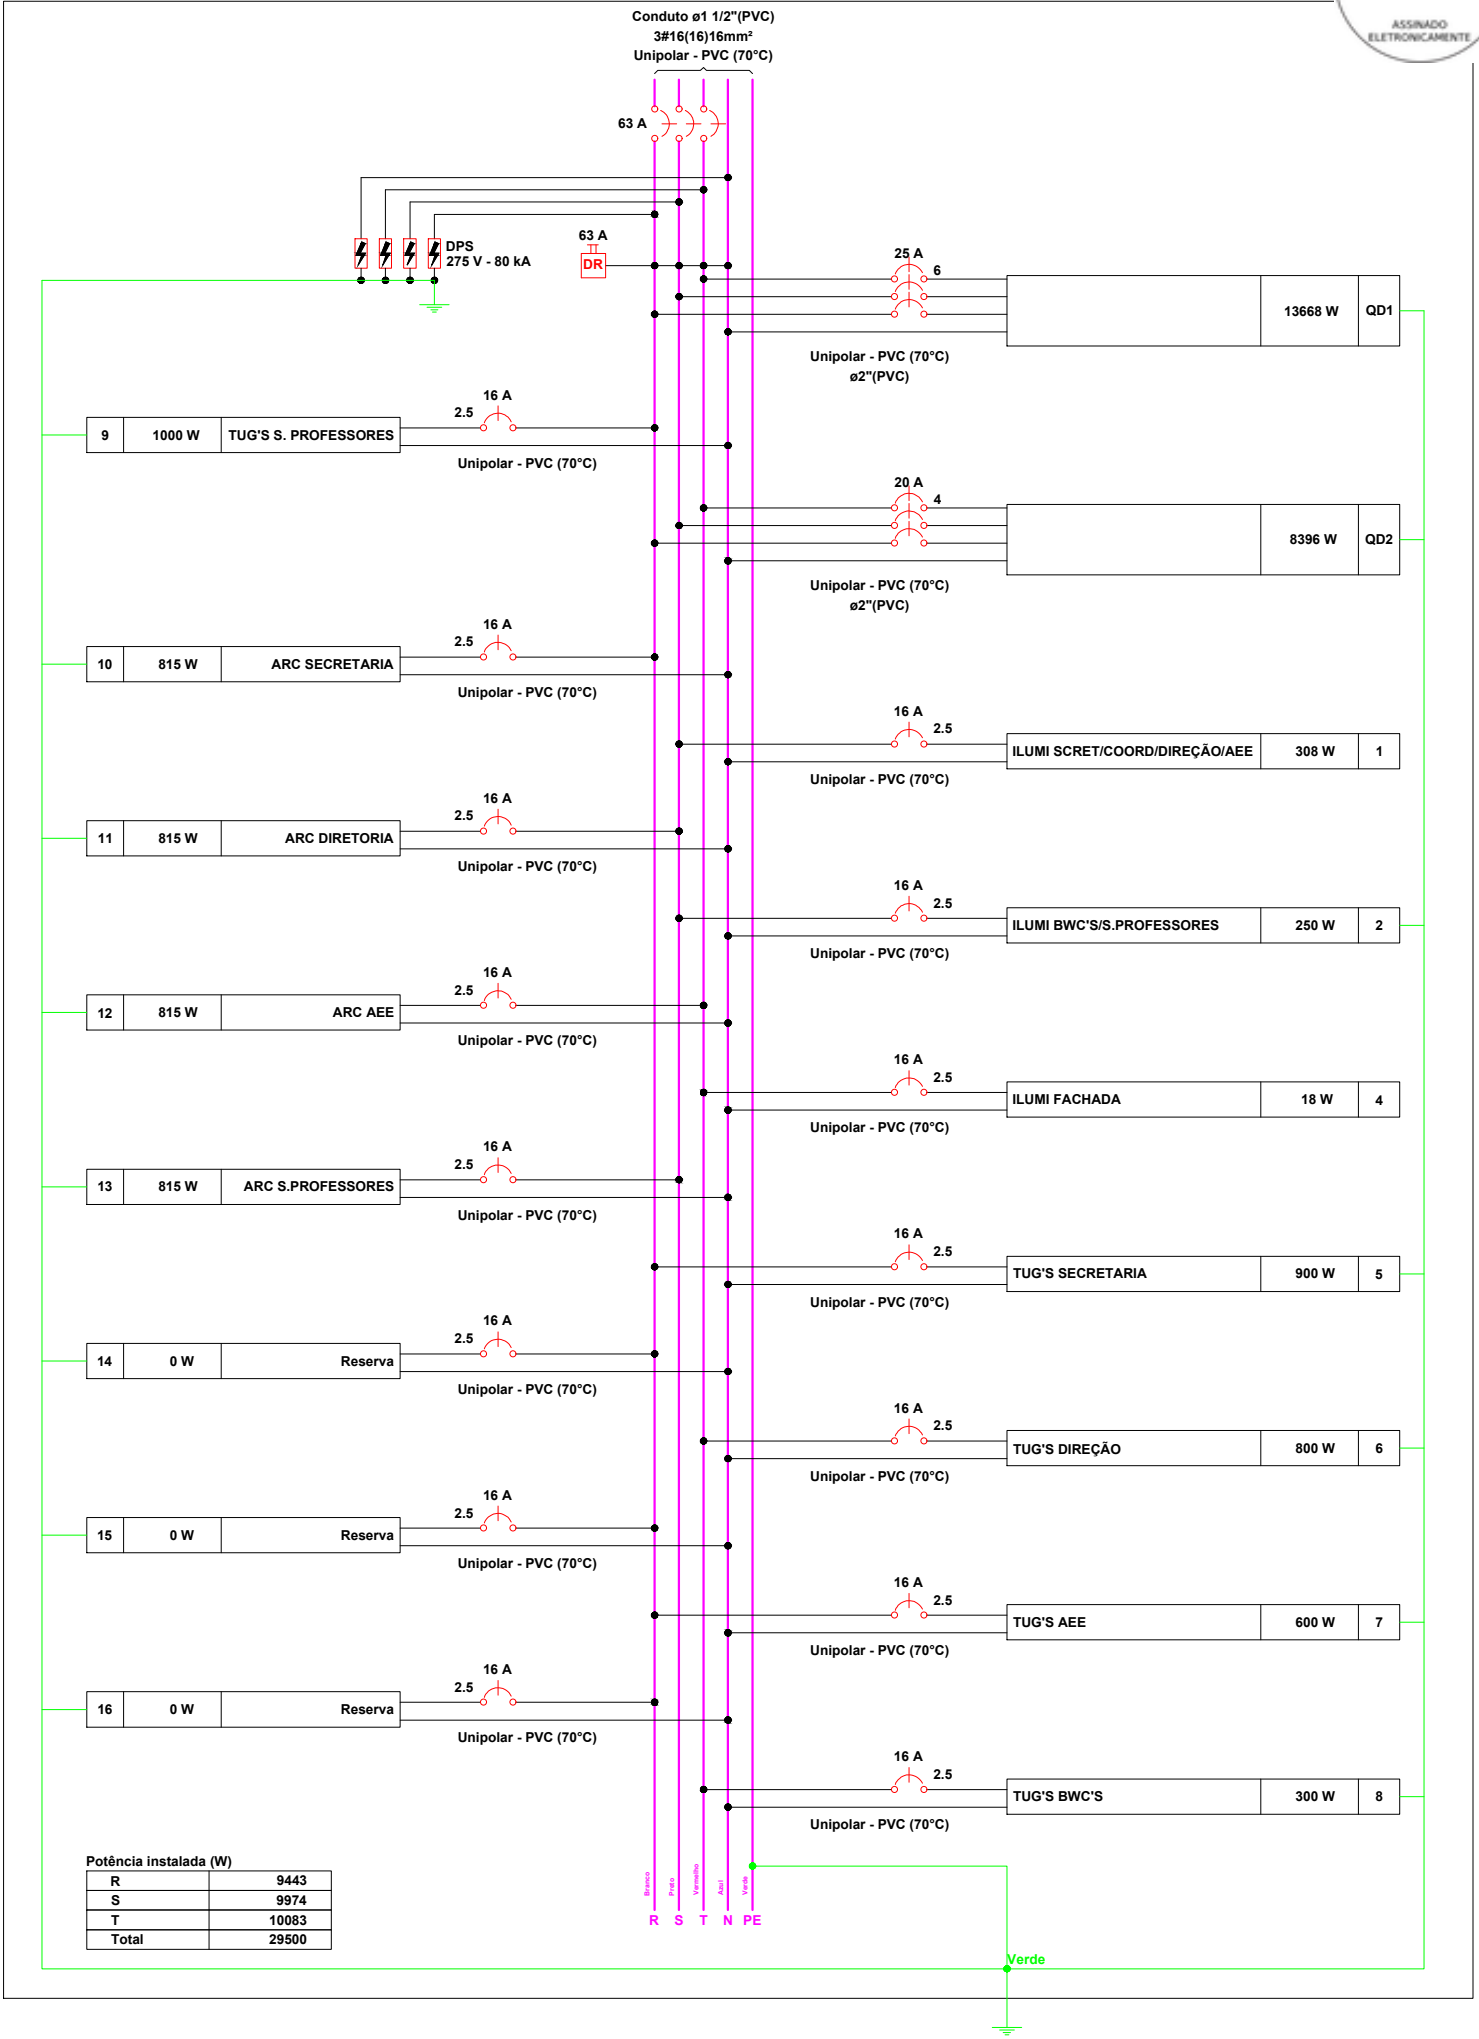


Potência instalada (W)

R	9443
S	9974
T	10083
Total	29500


PROCESSO ADMINISTRATIVO
0508
ASSINADO ELETRONICAMENTE

QD1

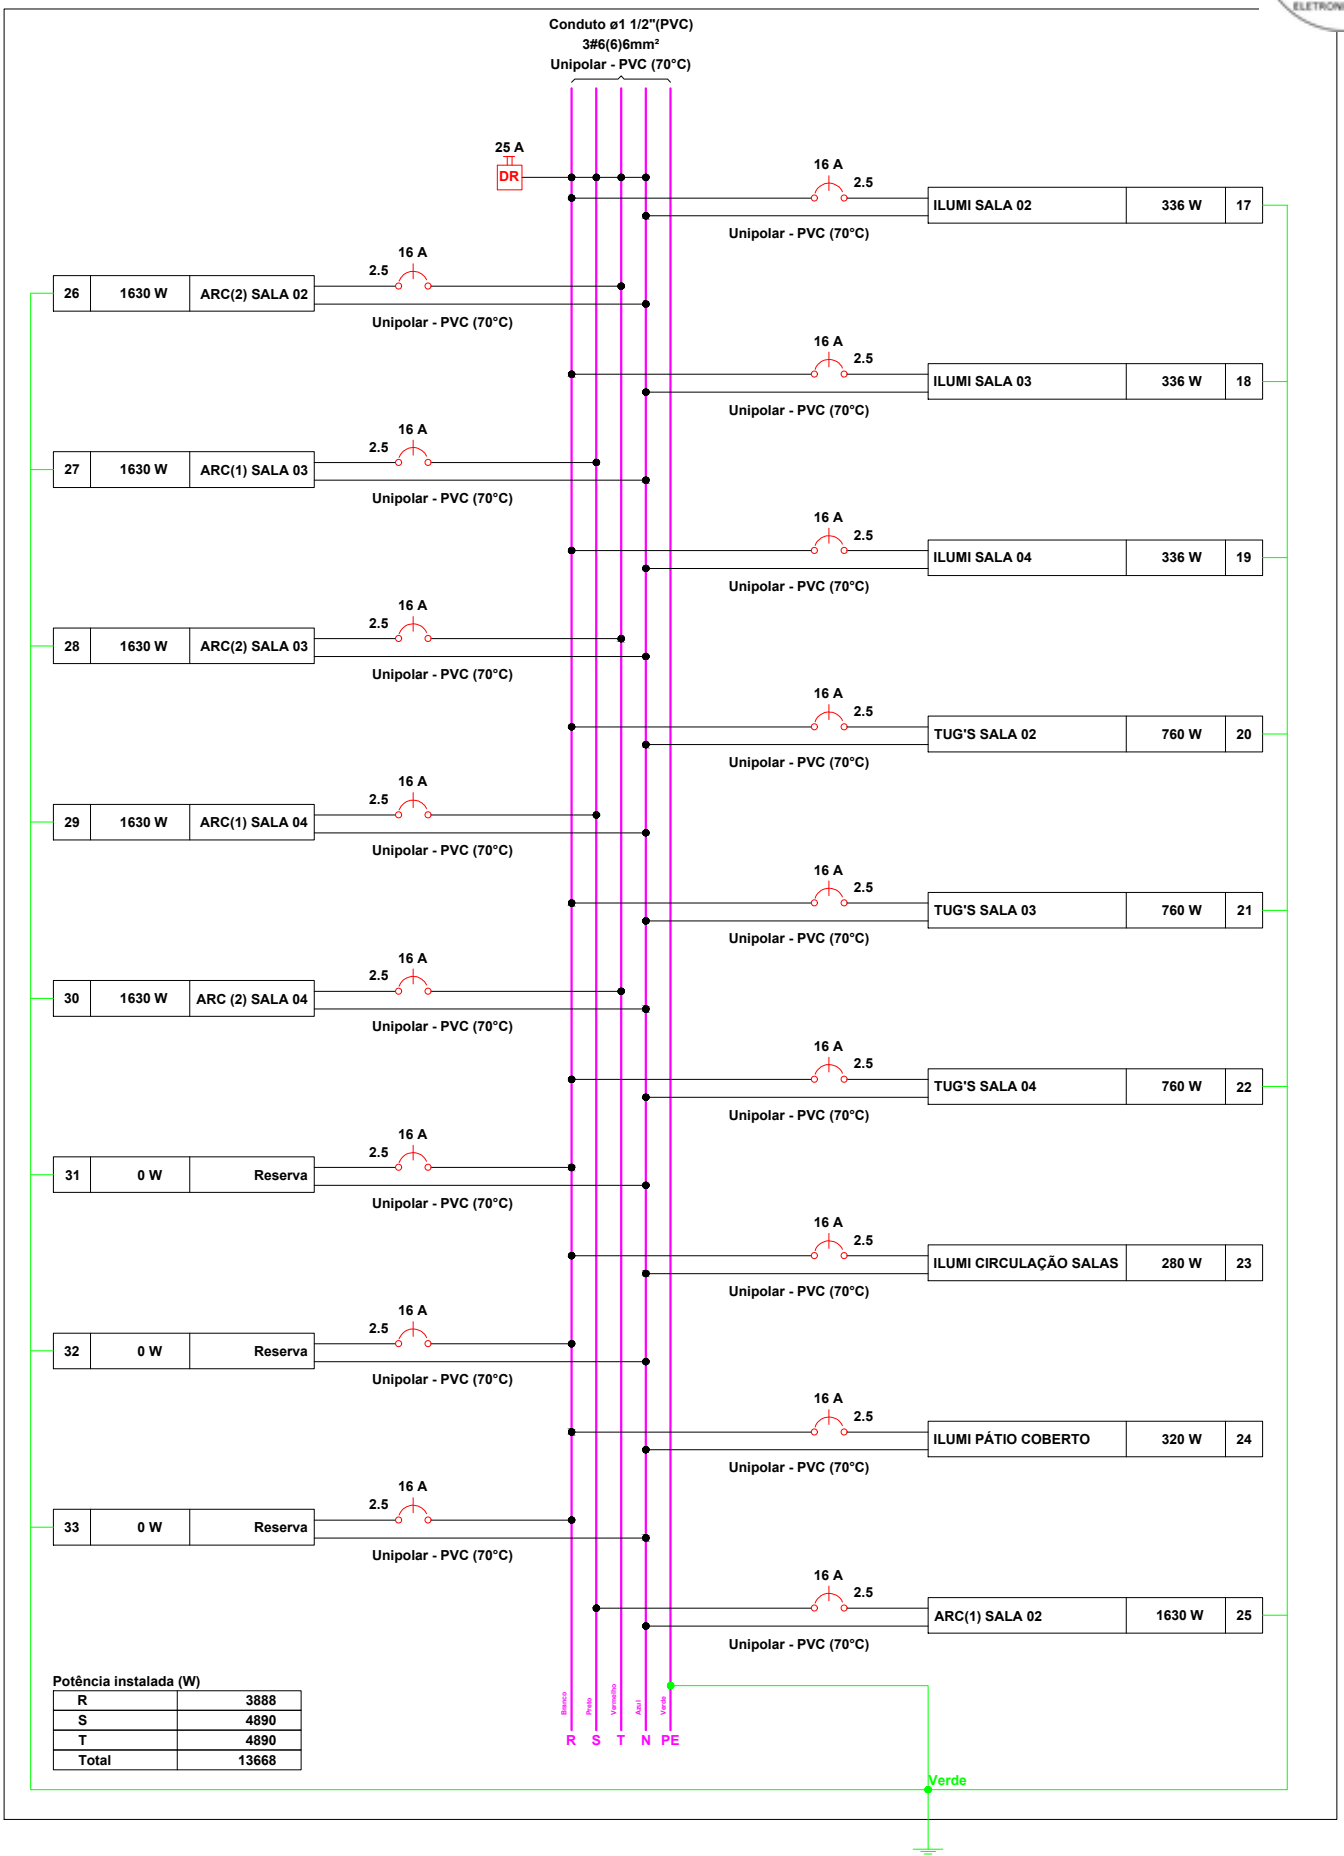

PROCESSO ADMINISTRATIVO
0509
ASSINADO ELETRONICAMENTE

QD2

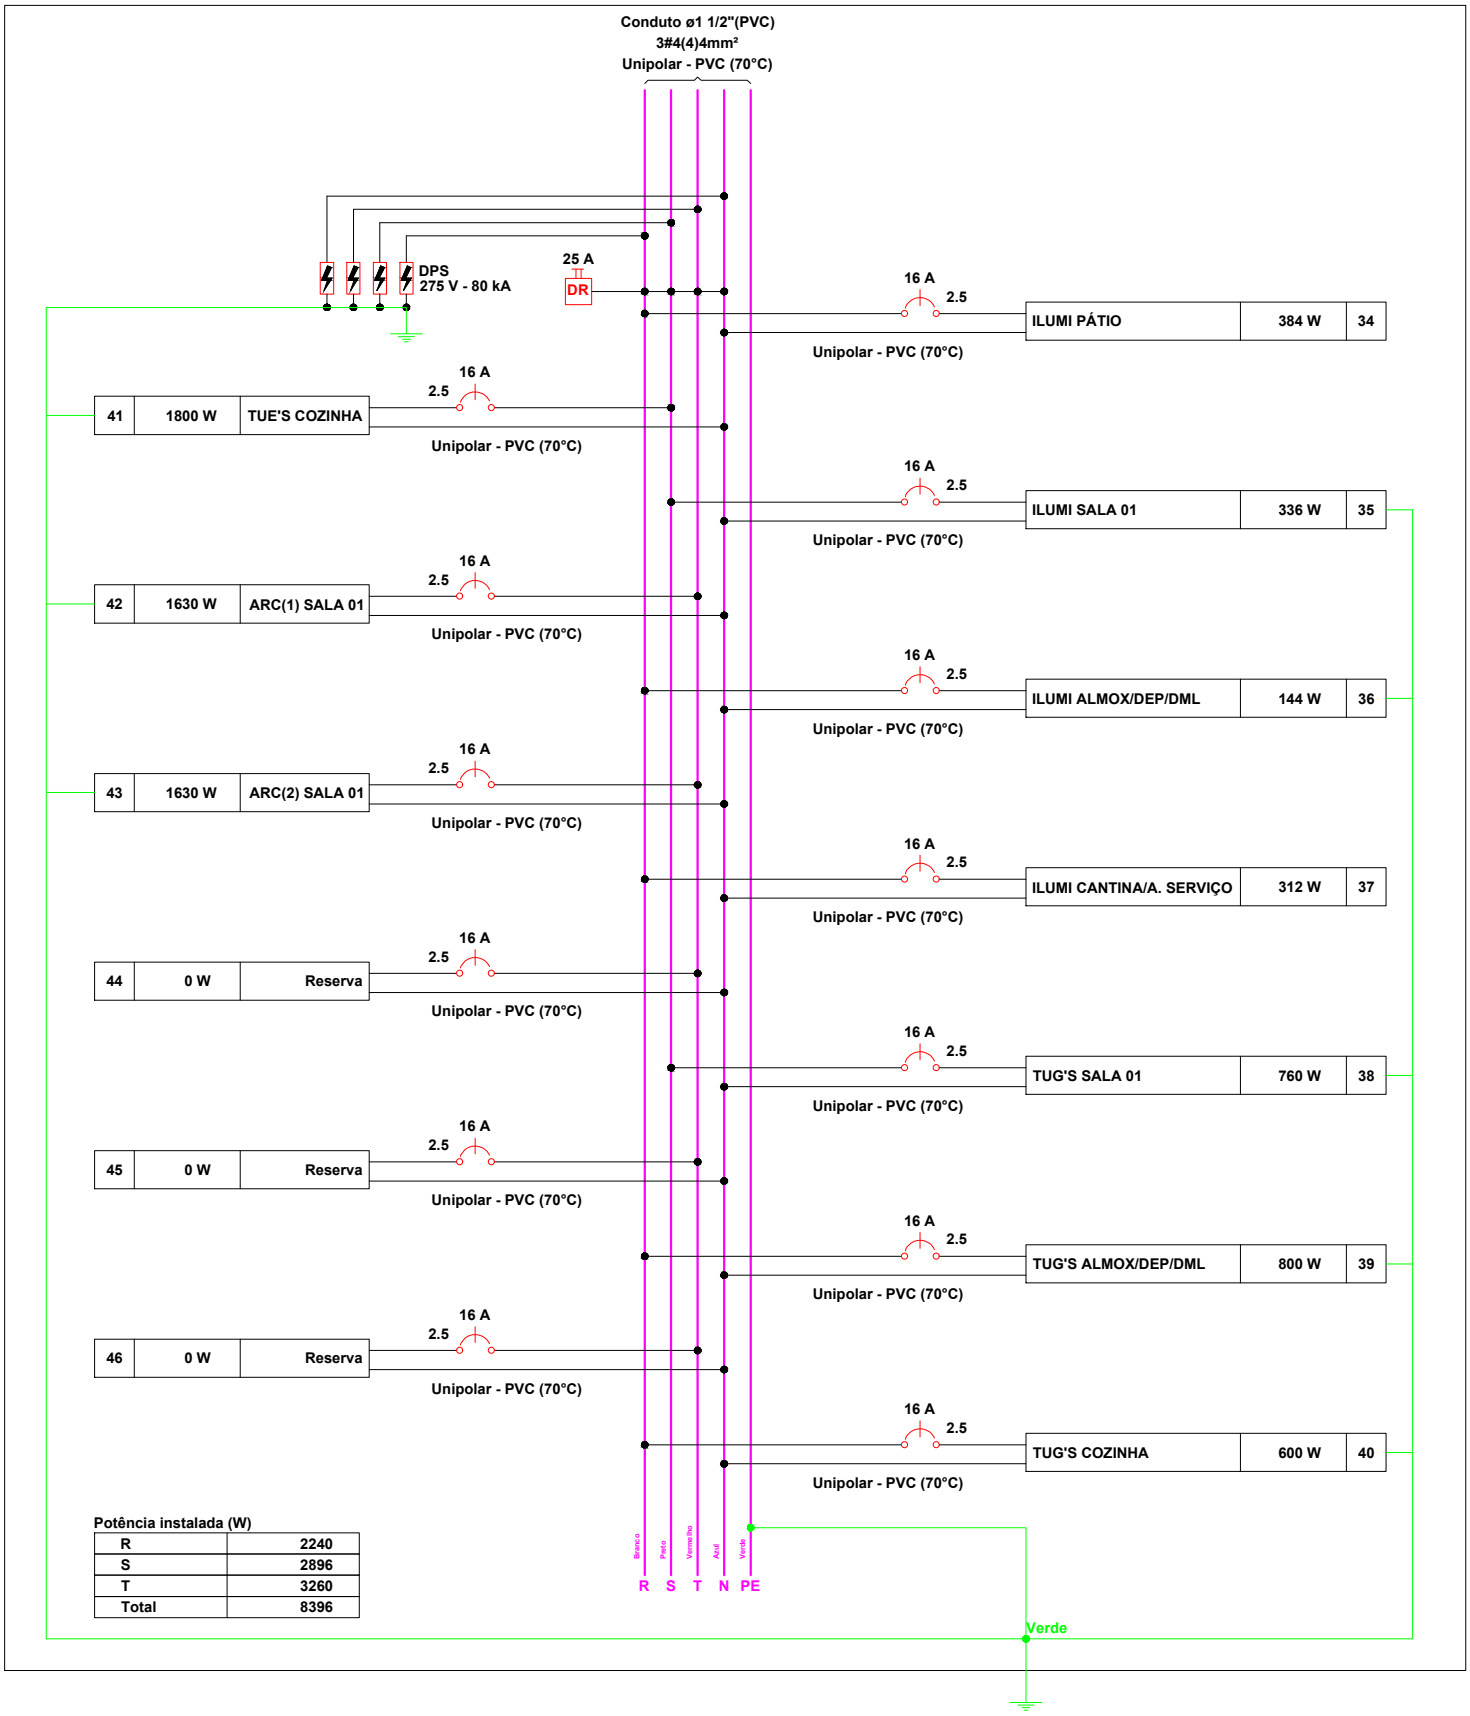


Potência instalada (W)

R	2240
S	2896
T	3260
Total	8396


PROCESSO ADMINISTRATIVO
0510
ASSINADO ELETRONICAMENTE

QUADRO GERAL DE ESQUADRIAS

TIPO ESQUADRIA	CÓDIGO	LARGURA	ALTURA	PEITORIL	TIPO	MATERIAL	QNT.
PORTA	**P1**	2,70	1,93	-	ABRIR, 2 FOLHAS	GRADE DE FERRO C/ TINTA VERDE	01
PORTA	**P2**	1,02	1,93	-	ABRIR	GRADE DE FERRO C/ TINTA VERDE	01
PORTA	**P3**	0,90	2,40	-	ABRIR	GRADE DE FERRO C/ TINTA VERDE	01
PORTA	**P4**	0,90	2,10	-	ABRIR	MADEIRA C/TINTA AZUL	01
PORTA	**P5**	0,80	2,10	-	ABRIR	MADEIRA C/TINTA AZUL	03
PORTA	**P6**	0,80	1,30	-	ABRIR	MADEIRA C/TINTA AZUL	02
PORTA	**P7**	0,73	2,10	-	ABRIR	MADEIRA C/TINTA AZUL	02
PORTA	**P8**	0,70	2,10	-	ABRIR	ALUMÍNIO APARENTE	04
PORTA	**P9**	0,70	2,10	-	ABRIR	MADEIRA C/TINTA AZUL	01
COBOGÓ	**C1**	3,40	1,17	1,20	ANTICHUVA	CONCRETO C/DESFORMA POROSO AZUL	06
COBOGÓ	**C2**	3,30	1,17	1,20	ANTICHUVA	CONCRETO C/DESFORMA POROSO AZUL	01
COBOGÓ	**C3**	3,10	1,17	1,20	ANTICHUVA	CONCRETO C/DESFORMA POROSO AZUL	01
COBOGÓ	**C4**	1,57	1,13	1,24	ANTICHUVA	CONCRETO C/DESFORMA POROSO AZUL	03
COBOGÓ	**C5**	1,57	0,80	1,60	ANTICHUVA	CONCRETO C/DESFORMA POROSO AZUL	01
COBOGÓ	**C6**	1,29	0,80	1,60	ANTICHUVA	CONCRETO C/DESFORMA POROSO VERDE	01
COBOGÓ	**C7**	0,86	0,80	1,60	ANTICHUVA	CONCRETO C/DESFORMA POROSO VERDE	01
JANELA	**J1**	1,04	1,25	0,85	ANTICHUVA	GRADIL DE FERRO	03
JANELA	**J2**	1,00	1,20	0,90	ABRIR, 2 FOLHAS	MADEIRA C/TINTA AZUL	03
JANELA	**J3**	2,83	1,31	0,80	PAISAGISTE	FERRO C/TINTA VERDE	02

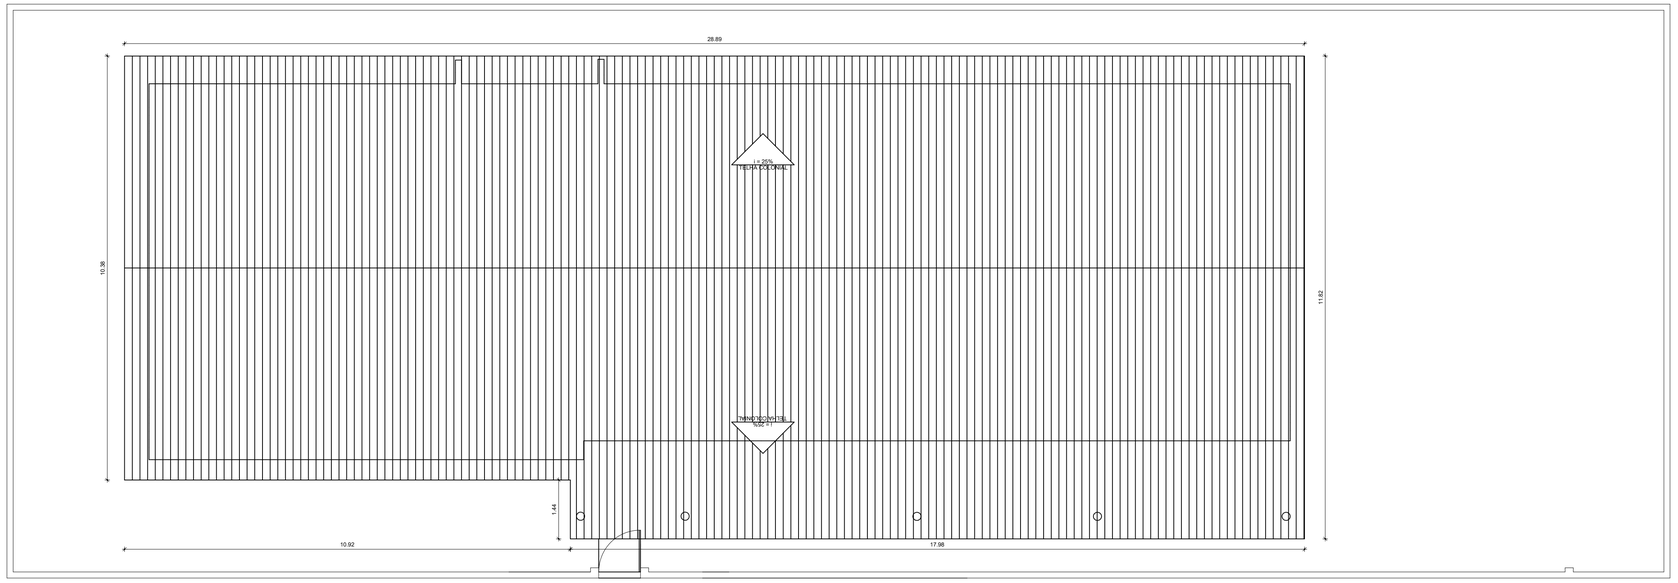

1 PLANTA COBERTA ATUAL
ESCALA 1/75

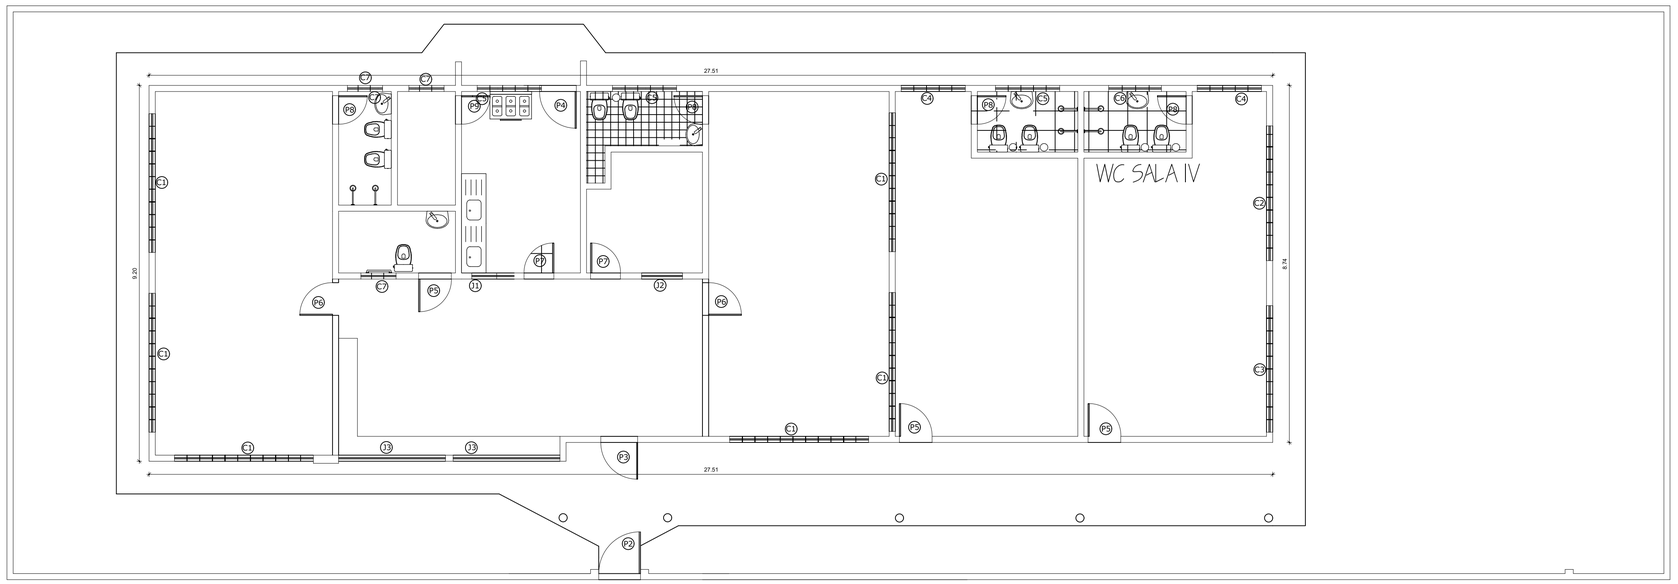

1 PLANTA BAIXA ATUAL
ESCALA 1/75

PREFEITURA DE
SÃO GONÇALO
DO AMARANTE
CONSTRUINDO UMA NOVA HISTÓRIA

RESPONSÁVEL TÉCNICO:

TÍTULO:
PROJETO ARQUITETÔNICO - EDUARDO BARRETO PAZ

COORDENADAS:

CONTEÚDO:
PLANTA BAIXA - COBERTA - QUADRO INFORMATIVO

PROPRIETÁRIO:
PREFEITURA MUNICIPAL DE SÃO GONÇALO DO AMARANTE

DESENHO:
MANUEL MESSIAS MENDES CARVALHO

ENDEREÇO:
RUA DA IGREJA, S/N, UMARITUBA

MUNICÍPIO:
SÃO GONÇALO DO AMARANTE

ESTADO:
CEARÁ


PRANCHA:
01/03

ESCALA:
INDICADA


DATA:
FEVEREIRO DE 2024

ETAPA:
PROJETO


PROTOCOLO ADMINISTRATIVO
0511
ASSINADO ELETRONICAMENTE

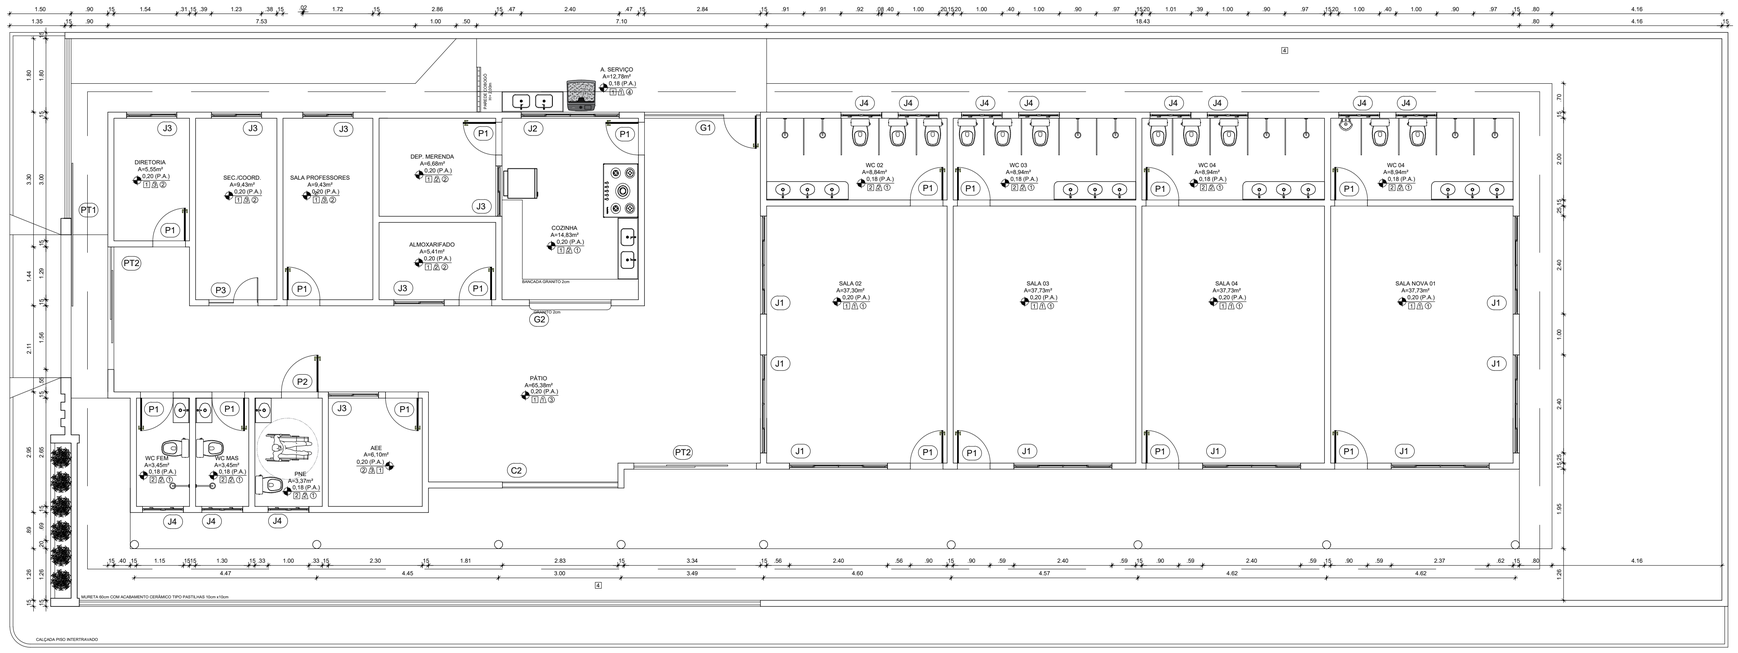

1 PLANTA BAIXA
ESCALA 1/50

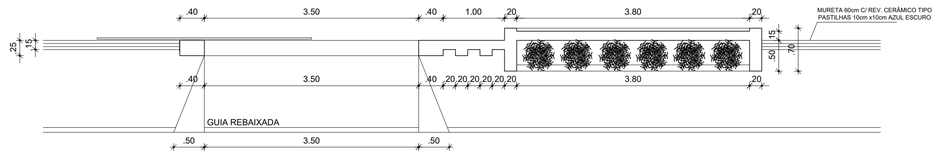

1 PLANTA BAIXA FACHADA
ESCALA 1/50

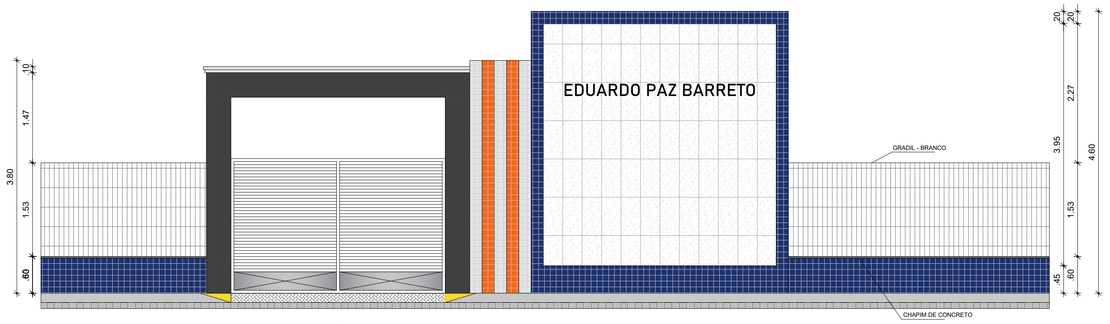

1 VISTA FACHADA PADRÃO
ESCALA 1/50

QUADRO GERAL DE ESQUADRIAS NOVAS

PORTÃO

TIPO	DIMENSÃO	PEITORIL	QUANT.	MATERIAL	OBSERVAÇÃO
PT1	3,5x2.10	---	02	ALUMÍNIO	DE CORRER / METALON 2x2cm
PT2	3,0x2.10	---	01	ALUMÍNIO	DE CORRER / 02 FOLHAS

GRADE

TIPO	DIMENSÃO	PEITORIL	QUANT.	MATERIAL	OBSERVAÇÃO
G1	2.84x2.10	---	01	ALUMÍNIO	GUILHOTINA / METALON 2x2cm
G2	2.00x1.20	0.90	01	ALUMÍNIO	GUILHOTINA / METALON 2x2cm

PORTA

TIPO	DIMENSÃO	PEITORIL	QUANT.	MATERIAL	OBSERVAÇÃO
P1	0.80x2.10	---	15	ALUMÍNIO	DE ABRIR
P2	0.90x2.10	---	01	ALUMÍNIO	DE ABRIR
P3	1.20x2.10	---	01	VIDRO	DE ABRIR

JANELA

TIPO	DIMENSÃO	PEITORIL	QUANT.	MATERIAL	OBSERVAÇÃO
J1	2.40x1.20	0.90	08	VIDRO/ALUMÍNIO	DE CORRER / 04 FOLHAS
J2	2.40x0.60	1.50	01	VIDRO/ALUMÍNIO	DE CORRER / 04 FOLHAS
J3	1.20x0.60	1.50	05	VIDRO/ALUMÍNIO	DE CORRER / 04 FOLHAS
J4	1.20x0.60	1.50	11	VIDRO/ALUMÍNIO	MAXIN AR

COBOGÓ

TIPO	DIMENSÃO	PEITORIL	QUANT.	MATERIAL	OBSERVAÇÃO
C1	2.83x2.10	---	01	CONCRETO	FIXO / ANTI CHUVA

QUADRO DE MATERIAIS

☐ PISO		△ PAREDE		◯ TETO	
1	PISO INDUSTRIAL	1	REV. CERÂMICO 10cmx10cm, BRANCO ATÉ 1m, CERÂMICO 10cmx10cm, AZUL DE 1m ATÉ 1,10m, PADRÃO MUNICIPIO, BRANCO GELO ATÉ O TETO	1	FORRO PVC
2	REVESTIMENTO CERÂMICO 45cmx45cm, BRANCO	2	REV.(CHA/EMB/REB.), CERÂMICO 45cmx45cm, BRANCO, ATÉ O FORRO	2	LAJE PRÉ-MOLDADA
3	PISO INTERTRAVADO H4	3	PINTURA LÁTEX NA COR BRANCO GELO.	3	TELHADO APARENTE
4	TERRENO NATURAL	4	REV.(CHA/EMB/REB.), CERÂMICO 45cmx45cm, BRANCO ATÉ O 1,80, LATEX BRANCO GELO ATE O TETO		

PREFEITURA DE
SÃO GONÇALO
DO AMARANTE
CONSTRUINDO UMA NOVA HISTÓRIA

RESPONSÁVEL TÉCNICO:

TÍTULO:
PROJETO ARQUITETÔNICO - EDUARDO BARRETO PAZ

COORDENADAS:

CONTEÚDO:
PLANTA - FACHADA - QUADRO INFORMATIVO

PROPRIETÁRIO:
PREFEITURA MUNICIPAL DE SÃO GONÇALO DO AMARANTE

DESENHO:
MANUEL MESSIAS MENDES CARVALHO

ENDEREÇO:
RUA DA IGREJA, S/N, UMARITUBA

MUNICÍPIO:
SÃO GONÇALO DO AMARANTE

ESTADO:
CEARÁ


PRANCHA:
02/03

ESCALA:
INDICADA

DATA:
FEVEREIRO DE 2024

ETAPA:
PROJETO

PARECER ADMINISTRATIVO
0512
ASSINADO ELETRONICAMENTE

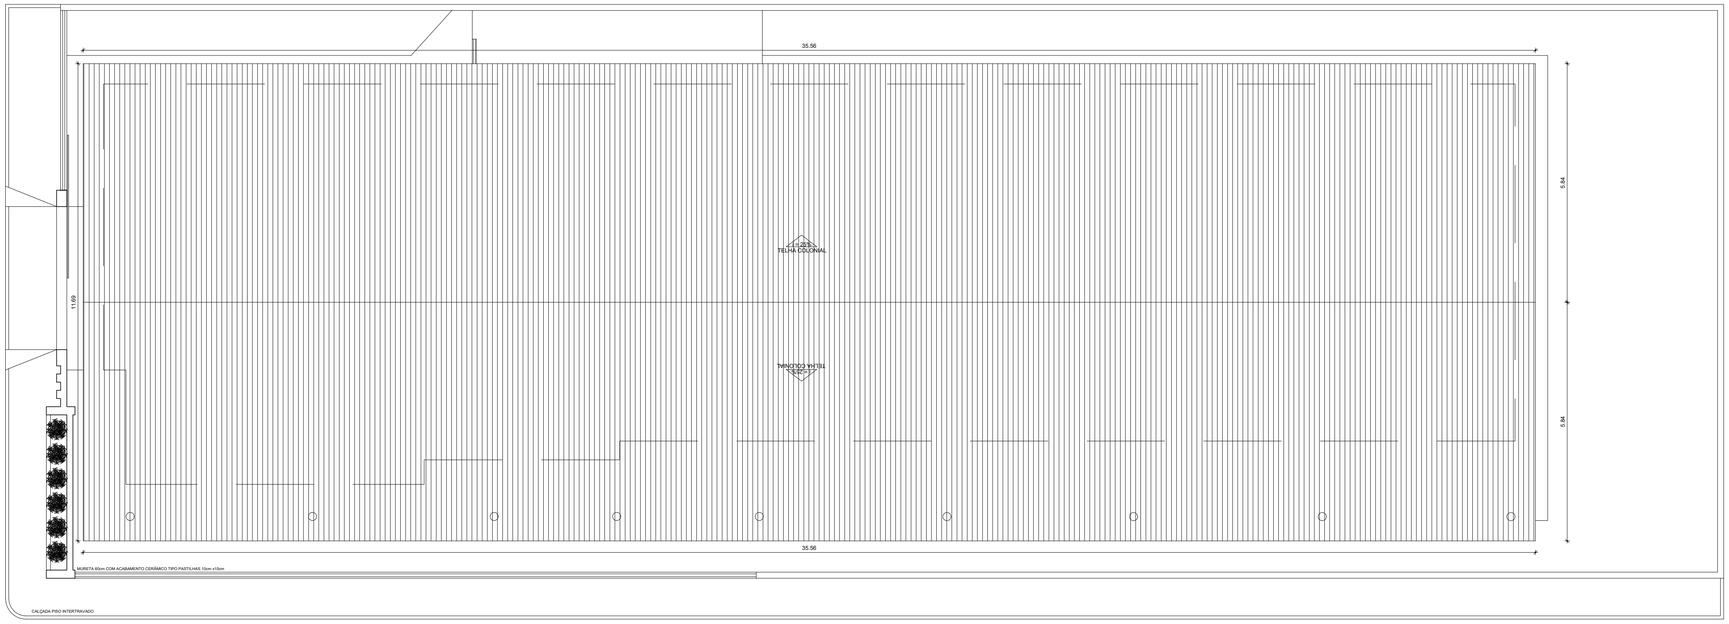

1 PLANTA COBERTA
ESCALA 1/75



2 RENDER FACHADA PADRÃO
ESCALA INDEFINIDA

PREFEITURA DE
SÃO GONÇALO
DO AMARANTE
CONSTRUINDO UMA NOVA HISTÓRIA

RESPONSÁVEL TÉCNICO:

TÍTULO:
PROJETO ARQUITETÔNICO - EDUARDO BARRETO PAZ

COORDENADAS:

CONTEÚDO:
PLANTA COBERTA - RENDER

PROPRIETÁRIO:
PREFEITURA MUNICIPAL DE SÃO GONÇALO DO AMARANTE

DESENHO:
MANUEL MESSIAS MENDES CARVALHO

ENDERECO:
RUA DA IGREJA, S/N, UMARITUBA

MUNICÍPIO:
SÃO GONÇALO DO AMARANTE


ESTADO:
CEARÁ

PRANCHA:
03/03

ESCALA:
INDICADA

DATA:
FEVEREIRO DE 2024

ETAPA:
PROJETO

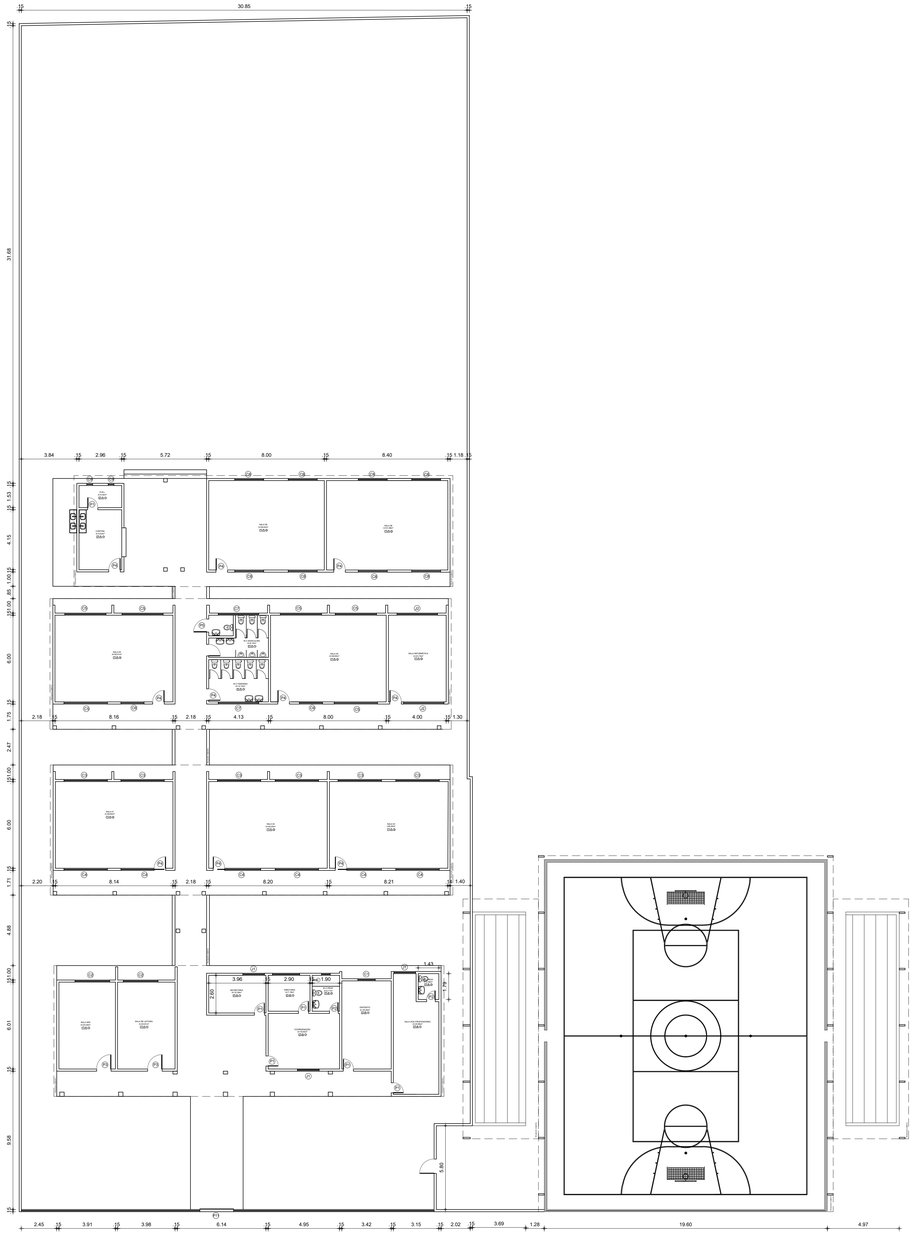

1 PLANTA BAIXA EXISTENTE
ESCALA 1/200

QUADRO GERAL DE ESQUADRIAS EXISTENTES

PORTÃO

TIPO	DIMENSÃO	PEITORIL	QUANT.	MATERIAL	OBSERVAÇÃO
PT2	2.33x2.40	---	01	FERRO	DE CORRER / METALON 2x2cm
PT2	0.92x2.10	---	01	FERRO	DE ABRIR / METALON 2x2cm

PORTA

TIPO	DIMENSÃO	PEITORIL	QUANT.	MATERIAL	OBSERVAÇÃO
P1	0.70x2.10	---	06	MADEIRA	DE ABRIR
P2	0.60x2.10	---	02	MADEIRA	DE ABRIR
P3	1.00x2.10	---	02	MADEIRA	DE ABRIR
P4	0.80x2.10	---	10	MADEIRA	DE ABRIR
P5	0.90x2.10	---	01	MADEIRA	DE ABRIR

COBOGÓ

TIPO	DIMENSÃO	PEITORIL	QUANT.	MATERIAL	OBSERVAÇÃO
C1	0.40x1.20	2.10	01	CONCRETO	FIXO / ANTI CHUVA
C2	1.20x2.40	1.25	02	CONCRETO	FIXO / ANTI CHUVA
C3	3.00x1.50	1.28	06	CONCRETO	FIXO / ANTI CHUVA
C4	3.00x0.50	2.30	06	CONCRETO	FIXO / ANTI CHUVA
C5	1.66x2.85	0.95	06	CONCRETO	FIXO / ANTI CHUVA
C6	1.60x2.85	0.95	02	CONCRETO	FIXO / ANTI CHUVA
C7	2.80x0.35	2.20	02	CONCRETO	FIXO / ANTI CHUVA
C8	2.00x1.90	0.80	08	CONCRETO	FIXO / ANTI CHUVA
C9	0.40x0.40	2.10	01	CONCRETO	FIXO / ANTI CHUVA

JANELA

TIPO	DIMENSÃO	PEITORIL	QUANT.	MATERIAL	OBSERVAÇÃO
J1	1.50X1.00	1.10	03	ALUMÍNIO / VIDRO	DE CORRER
J2	1.80X0.60	1.80	03	ALUMÍNIO / VIDRO	DE CORRER

QUADRO DE MATERIAIS

	PISO		PAREDE		TETO
1	PISO INDUSTRIAL	1	REV. CERÂMICO 10cmx10cm, BRANCO ATÉ 1m, CERÂMICO 10cmx10cm, AZUL DE 1m ATÉ 1,10m, PADRÃO MUNICIPIO, BRANCO GELO ATÉ O TETO	1	FORRO PVC
2	REVESTIMENTO CERÂMICO 45cmx45cm, BRANCO	2	REV.(CHA/EMB/REB.), CERÂMICO 45cmx45cm, BRANCO, ATÉ O FORRO	2	LAJE PRÉ-MOLDADA
3	PISO INTERTRAVADO H4	3	PINTURA LÁTEX NA COR BRANCO GELO.	3	TELHADO APARENTE
4	TERRENO NATURAL	4	REV.(CHA/EMB/REB.), CERÂMICO 45cmx45cm, BRANCO ATÉ O 1,80, LATEX BRANCO GELO ATE O TETO		

PREFEITURA DE SÃO GONÇALO DO AMARANTE
CONSTRUINDO UMA NOVA HISTÓRIA

RESPONSÁVEL TÉCNICO:

TÍTULO:
PROJETO ARQUITETÔNICO - EEF JOSÉ PEREIRA BARROS

COORDENADAS:

CONTEÚDO:
PLANTA BAIXA EXISTENTE - QUADRO INFORMATIVO

PROPRIETÁRIO:
PREFEITURA MUNICIPAL DE SÃO GONÇALO DO AMARANTE

DESENHO:
JOSÉ ALYSSON MAIA DE OLIVEIRA

ENDEREÇO:
CROATÁ, SÃO GONÇALO DO AMARANTE

MUNICÍPIO:
SÃO GONÇALO DO AMARANTE

ESTADO:
CEARÁ


PRANCHA:
01/04

ESCALA:
INDICADA

DATA:
FEVEREIRO DE 2024

ETAPA:
PROJETO

PREFEITURA MUNICIPAL DE SÃO GONÇALO DO AMARANTE
0514
ASSINADO ELETRONICAMENTE

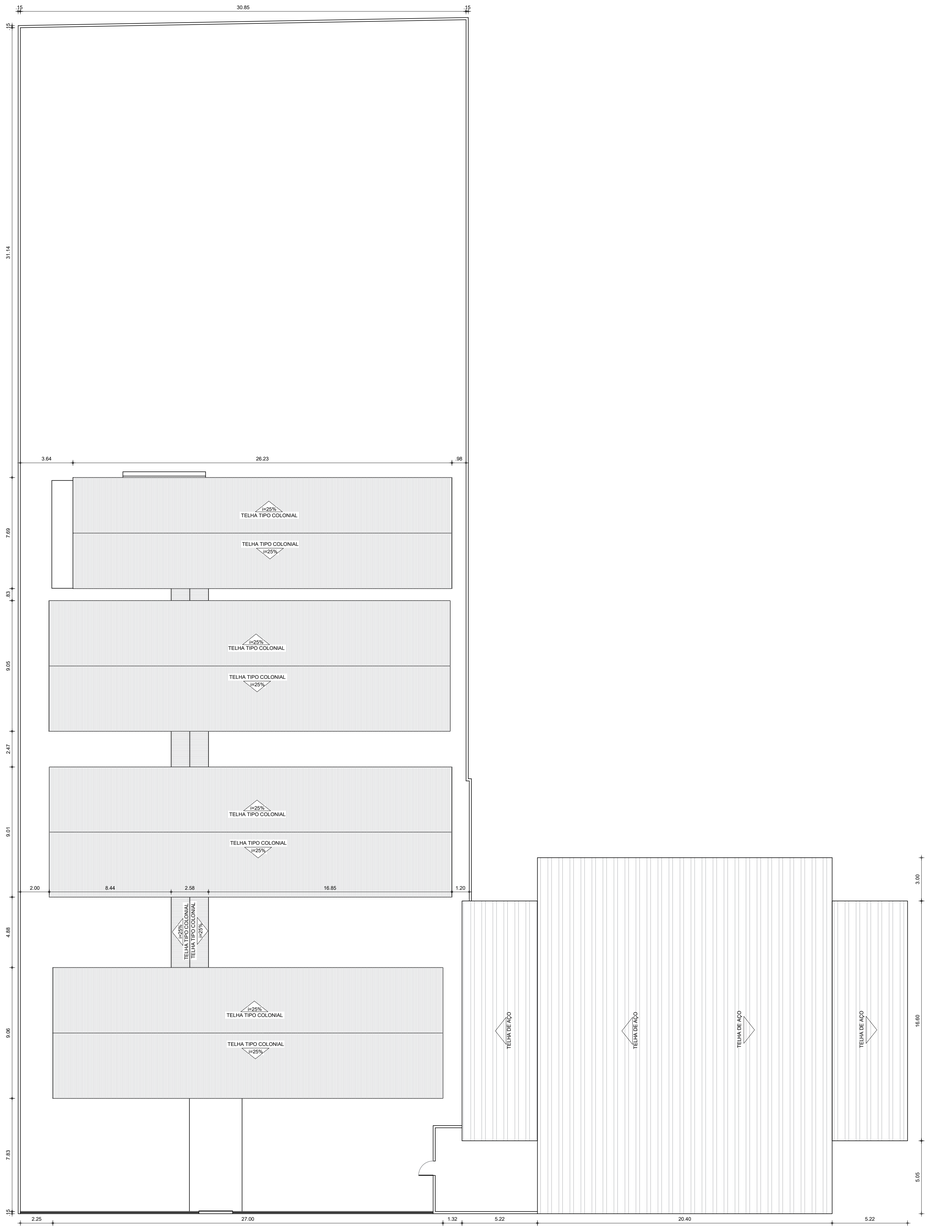

1 PLANTA COBERTA EXISTENTE
ESCALA 1/200

PREFEITURA DE
SÃO GONÇALO
DO AMARANTE
CONSTRUINDO UMA NOVA HISTÓRIA

RESPONSÁVEL TÉCNICO:

TÍTULO:
PROJETO ARQUITETÔNICO - EEF JOSÉ PEREIRA BARROS

COORDENADAS:

CONTEÚDO:
PLANTA COBERTA EXISTENTE

PROPRIETÁRIO:
PREFEITURA MUNICIPAL DE SÃO GONÇALO DO AMARANTE

DESENHO:
JOSÉ ALYSSON MAIA DE OLIVEIRA

ENDEREÇO:
CROATÁ, SÃO GONÇALO DO AMARANTE

MUNICÍPIO:
SÃO GONÇALO DO AMARANTE

ESTADO:
CEARÁ

PRANCHA:
02/04

ESCALA:
INDICADA

DATA:
FEVEREIRO DE 2024

ETAPA:
PROJETO

PREFEITURA MUNICIPAL DE SÃO GONÇALO DO AMARANTE
ASSINADO ELETRONICAMENTE
015

QUADRO GERAL DE ESQUADRIAS NOVAS

PORTÃO

TIPO	DIMENSÃO	PEITORIL	QUANT.	MATERIAL	OBSERVAÇÃO
PT1	3,50x2.10	---	01	FERRO	DE CORRER / METALON 2x2cm
PT2	0.92x2.10	---	01	FERRO	DE ABRIR / METALON 2x2cm

PORTA


TIPO	DIMENSÃO	PEITORIL	QUANT.	MATERIAL	OBSERVAÇÃO
P1	0.70x2.10	---	06	ALUMÍNIO	DE ABRIR
P2	0.60x2.10	---	02	ALUMÍNIO	DE ABRIR
P3	1.00x2.10	---	02	ALUMÍNIO	DE ABRIR
P4	0.80x2.10	---	11	ALUMÍNIO	DE ABRIR
P5	0.90x2.10	---	01	ALUMÍNIO	DE ABRIR

JANELA


TIPO	DIMENSÃO	PEITORIL	QUANT.	MATERIAL	OBSERVAÇÃO
J1	1.50X1.00	1.10	03	ALUMÍNIO / VIDRO	DE CORRER
J2	2.40X0.40	2.10	03	ALUMÍNIO / VIDRO	DE CORRER
J3	0.60x0.60	1.50	02	ALUMÍNIO / VIDRO	BASCULANTE
J4	2.40X0.40	2.10	02	ALUMÍNIO / VIDRO	DE CORRER
J5	2.40X0.60	1.50	32	ALUMÍNIO / VIDRO	DE CORRER
J6	0.60x0.60	2.10	02	ALUMÍNIO / VIDRO	BASCULANTE

QUADRO DE MATERIAIS


	PISO		PAREDE		TETO
1	PISO INDUSTRIAL	1	REV. CERÂMICO 10cmx10cm, BRANCO ATÉ 1m, CERÂMICO 10cmx10cm, AZUL DE 1m ATÉ 1,10m, PADRÃO MUNICIPIO, BRANCO GELO ATÉ O TETO	1	FORRO PVC
2	REVESTIMENTO CERÂMICO 45cmx45cm, BRANCO	2	REV.(CHA/EMB/REB.), CERÂMICO 45cmx45cm, BRANCO, ATÉ O FORRO	2	LAJE PRÉ-MOLDADA
3	PISO INTERTRAVADO H4	3	PINTURA LÁTEX NA COR BRANCO GELO.	3	TELHADO APARENTE
4	TERRENO NATURAL	4	REV.(CHA/EMB/REB.), CERÂMICO 45cmx45cm, BRANCO ATÉ O 1,80, LATEX BRANCO GELO ATE O TETO		

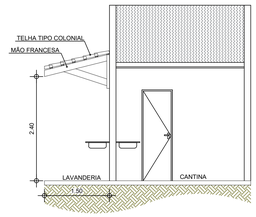


2 DET. A - LAVANDERIA
ESCALA 1/50

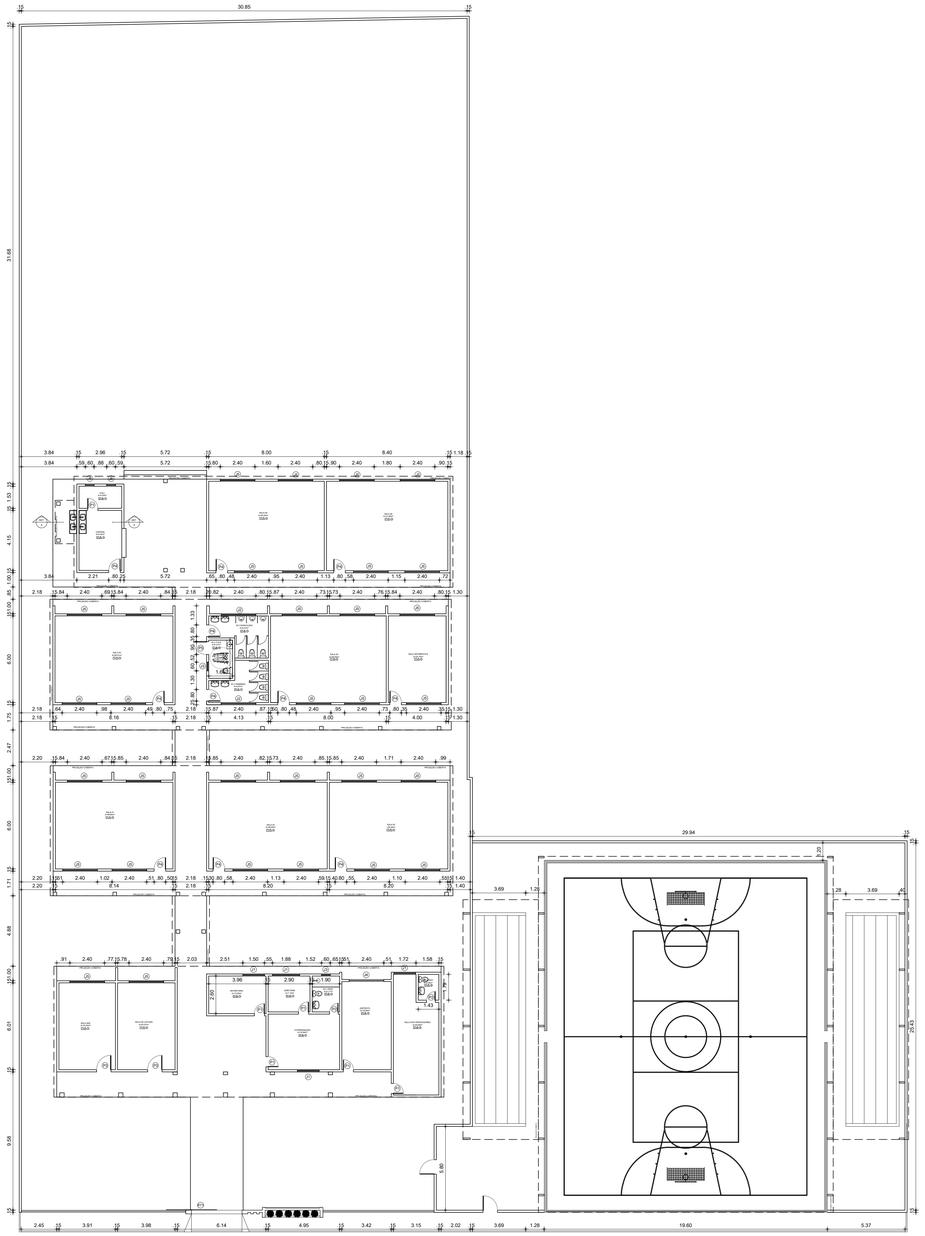

1 PLANTA BAIXA
ESCALA 1/200

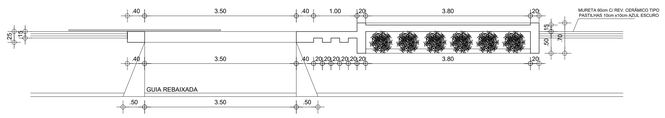

2 PLANTA BAIXA FACHADA
ESCALA 1/50

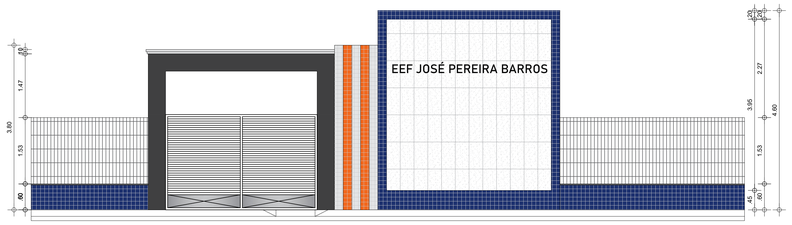

3 FACHADA PADRÃO
ESCALA 1/50

PREFEITURA DE SÃO GONÇALO DO AMARANTE
CONSTRUINDO UMA NOVA HISTÓRIA

RESPONSÁVEL TÉCNICO:

TÍTULO:
PROJETO ARQUITETÔNICO - EEF JOSÉ PEREIRA BARROS

COORDENADAS:

CONTEÚDO:
PLANTA BAIXA - QUADRO INFORMATIVO

PROPRIETÁRIO:
PREFEITURA MUNICIPAL DE SÃO GONÇALO DO AMARANTE

DESENHO:
JOSÉ ALYSSON MAIA DE OLIVEIRA

ENDEREÇO:
CROATÁ, SÃO GONÇALO DO AMARANTE

MUNICÍPIO:
SÃO GONÇALO DO AMARANTE

ESTADO:
CEARÁ


PRANCHA:
03/04

ESCALA:
INDICADA

DATA:
FEVEREIRO DE 2024

ETAPA:
PROJETO

PREFEITURA MUNICIPAL DE SÃO GONÇALO DO AMARANTE
0516
ASSINADO
ELETRONICAMENTE

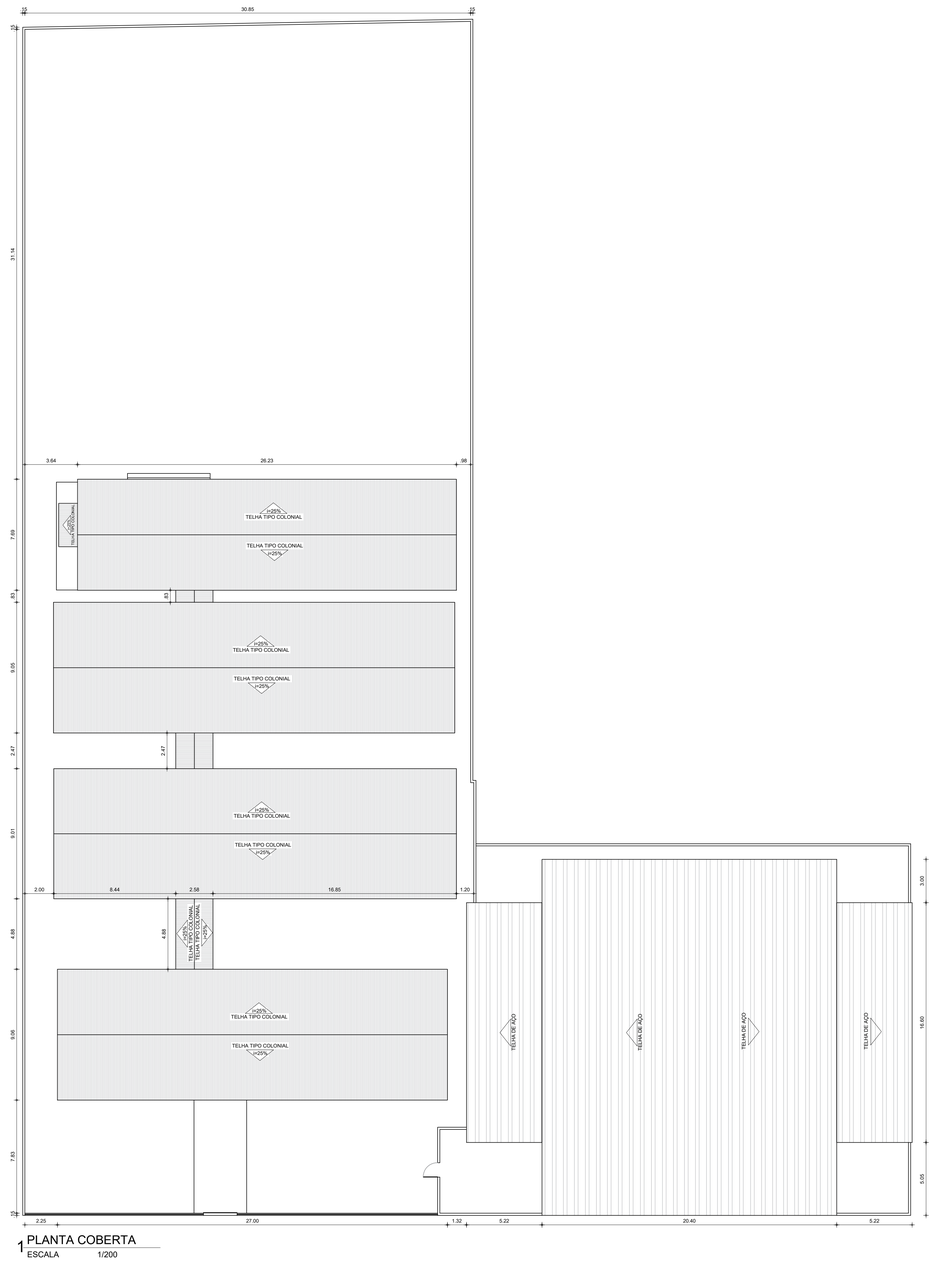

1 PLANTA COBERTA
ESCALA 1/200

PREFEITURA DE
SÃO GONÇALO
DO AMARANTE
CONSTRUINDO UMA NOVA HISTÓRIA

RESPONSÁVEL TÉCNICO:

TÍTULO:
PROJETO ARQUITETÔNICO - EEF JOSÉ PEREIRA BARROS

COORDENADAS:

CONTEÚDO:
PLANTA COBERTA

PROPRIETÁRIO:
PREFEITURA MUNICIPAL DE SÃO GONÇALO DO AMARANTE

DESENHO:
JOSÉ ALYSSON MAIA DE OLIVEIRA

ENDEREÇO:
CROATÁ, SÃO GONÇALO DO AMARANTE

MUNICÍPIO:
SÃO GONÇALO DO AMARANTE

ESTADO:
CEARÁ

PRANCHA:
04/04

ESCALA:
INDICADA

DATA:
FEVEREIRO DE 2024

ETAPA:
PROJETO


PROTOCOLO ADMINISTRATIVO
0577
ASSINADO ELETRONICAMENTE

QUADRO GERAL DE ESQUADRIAS

TIPO PADRÃO	CÓDIGO	LARGURA	ALTURA	PEITORIL	TIPO	MATERIAL	QNT
PORTA	**P1**	1,10	1,93	-	4DIVR. 2 FOLHAS	MADEIRA CEDRO M ANGICO MISTA	01
PORTA	**P2**	1,00	1,93	-	4DIVR.	MADEIRA CEDRO M ANGICO MISTA	01
PORTA	**P3**	0,90	2,40	-	4DIVR.	MADEIRA CEDRO M ANGICO MISTA	01
PORTA	**P4**	0,80	2,10	-	4DIVR.	MADEIRA CIPAÚVA AZUL	01
PORTA	**P5**	0,80	2,10	-	4DIVR.	MADEIRA CIPAÚVA AZUL	03
PORTA	**P6**	0,80	1,30	-	4BAN.	MADEIRA CIPAÚVA AZUL	03
PORTA	**P7**	0,73	2,10	-	4DIVR.	MADEIRA CIPAÚVA AZUL	02
PORTA	**P8**	0,70	2,10	-	4DIVR.	ALUMÍNIO ANODIZADO	04
PORTA	**P9**	0,70	2,10	-	4BAN.	MADEIRA CIPAÚVA AZUL	01
CORDÃO	**C1**	3,40	1,17	1,20	ANTIPÂNICA	ALUMÍNIO ANODIZADO	06
CORDÃO	**C2**	3,30	1,17	1,20	ANTIPÂNICA	ALUMÍNIO ANODIZADO	01
CORDÃO	**C3**	3,15	1,17	1,20	ANTIPÂNICA	ALUMÍNIO ANODIZADO	01
CORDÃO	**C4**	1,97	1,18	1,24	ANTIPÂNICA	ALUMÍNIO ANODIZADO	03
CORDÃO	**C5**	1,97	0,80	1,60	ANTIPÂNICA	ALUMÍNIO ANODIZADO	01
CORDÃO	**C6**	1,28	0,80	1,60	ANTIPÂNICA	ALUMÍNIO ANODIZADO	01
CORDÃO	**C7**	0,80	0,80	1,60	ANTIPÂNICA	ALUMÍNIO ANODIZADO	01
JANELA	**J1**	1,04	1,25	0,66	ANTIPÂNICA	VIDRO TEMPERADO	03
JANELA	**J2**	1,00	1,20	0,90	4DIVR. 2 FOLHAS	MADEIRA CIPAÚVA AZUL	03
JANELA	**J3**	2,60	1,31	0,80	MAXIMAR	FERRO CIPAÚVA VERDE	02

QUADRO DE ESPECIFICAÇÕES

☐	PISO
01	PISO CIMENTADO POLIDO EXISTENTE
02	CERÂMICA NA COR BRANCO, 20X20cm
03	CERÂMICA NA COR BRANCO 45X45cm
04	PISO CIMENTO EXTERNO
05	AREIA
06	PEDRA PORTUGUESA
△	PAREDES
01	CERÂMICA NA COR BRANCO, 45X45cm ATÉ 1,35; TINTA NA COR BRANCO DA ALTURA 1,35 ATÉ O TETO
02	CERÂMICA NA COR BRANCO, 20X20cm ATÉ 1,00; TINTA NA COR BRANCO DA ALTURA 1,00 ATÉ O TETO
03	CERÂMICA NA COR BRANCO, 20X20cm ATÉ 1,50; TINTA NA COR BRANCO DA ALTURA 1,50 ATÉ O TETO
04	PINTURA NA COR BRANCO
05	PINTURA NA COR VERDE ATÉ 1,30; PINTURA NA COR BRANCO DA ALTURA 1,30 ATÉ O TETO
○	TETO
01	TELHA CERÂMICA APARENTE

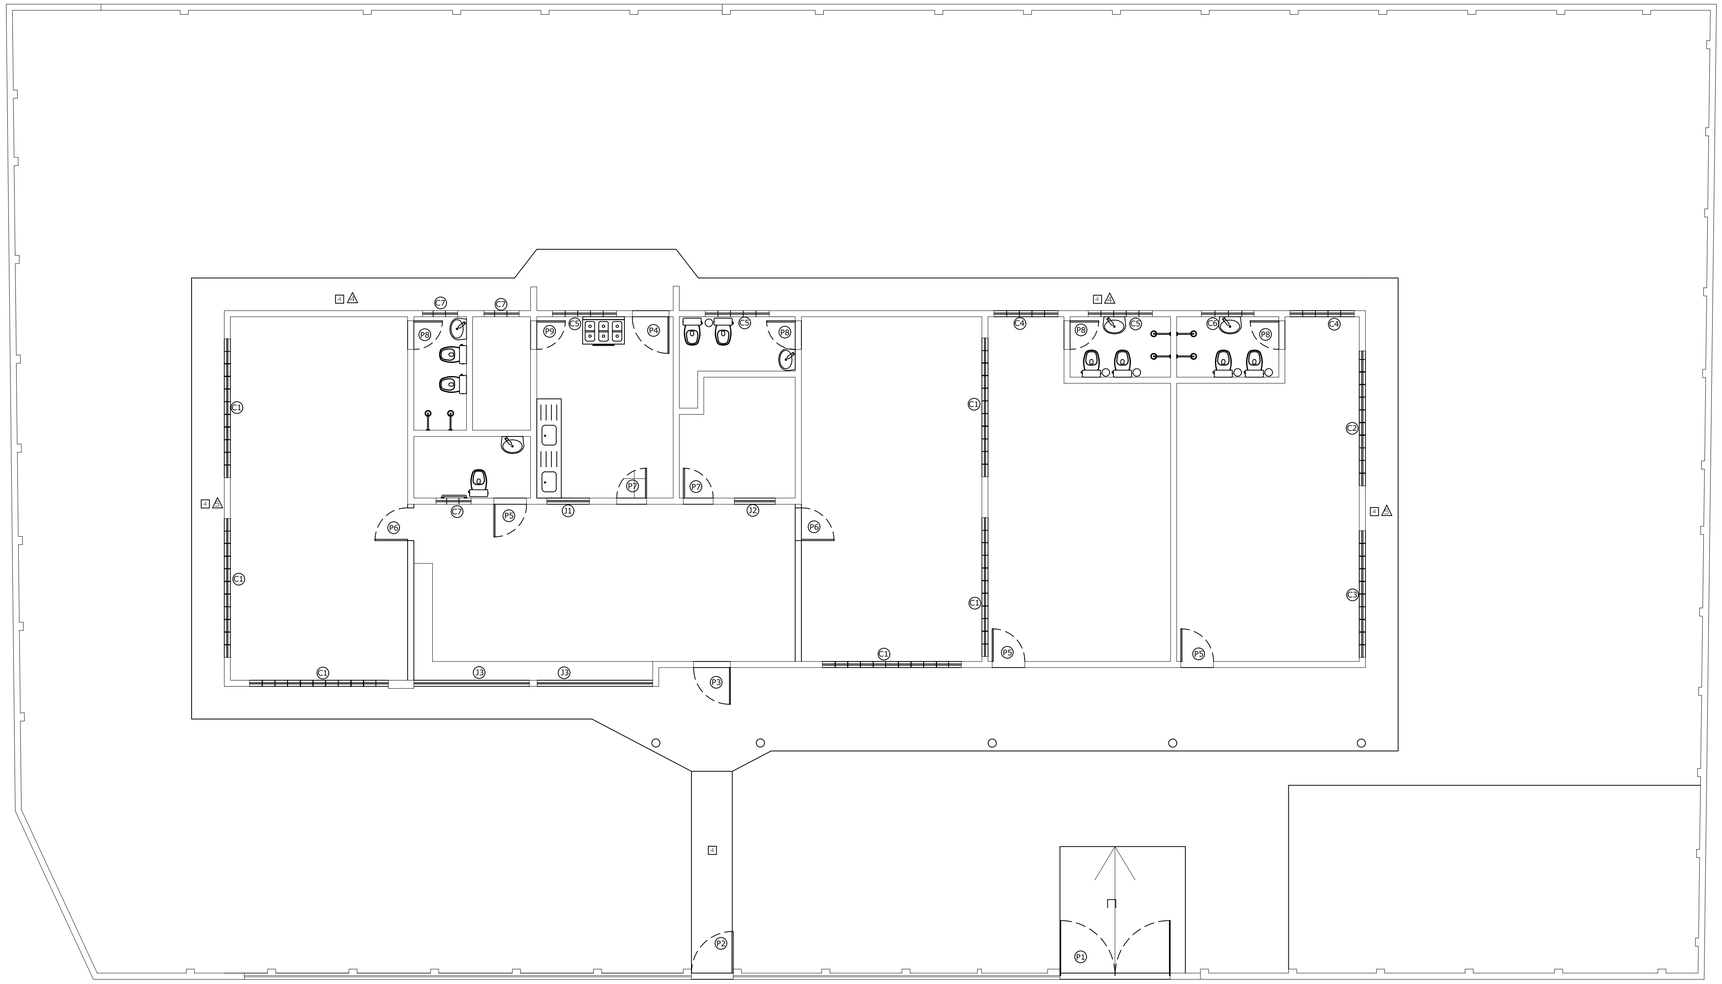

1 PLANTA BAIXA EXISTENTE
ESCALA 1/75

PREFEITURA DE SÃO GONÇALO DO AMARANTE
CONSTRUINDO UMA NOVA HISTÓRIA

RESPONSÁVEL TÉCNICO:

TÍTULO:
PROJETO ARQUITETÔNICO - CEDI LÁPIS COLORIDO

COORDENADAS:

CONTEÚDO:
PLANTA BAIXA - QUADRO INFORMATIVO

PROPRIETÁRIO:
PREFEITURA MUNICIPAL DE SÃO GONÇALO DO AMARANTE

DESENHO:
MANUEL MESSIAS MENDES CARVALHO

ENDEREÇO:
CROATÁ

MUNICÍPIO:
SÃO GONÇALO DO AMARANTE

ESTADO:
CEARÁ

PRANCHA:
01/03

ESCALA:
INDICADA

DATA:
FEVEREIRO DE 2024

ETAPA:
PROJETO

PROTOCOLO ADMINISTRATIVO
0518
ASSINADO ELETRONICAMENTE

QUADRO GERAL DE ESQUADRIAS NOVAS

PORTÃO

TIPO	DIMENSÃO	PEITORIL	QUANT.	MATERIAL	OBSERVAÇÃO
PT2	3.5x2.10	---	01	ALUMÍNIO	DE CORRER / METALON 2x2cm
PT2	3.0x2.10	---	01	ALUMÍNIO	DE CORRER / 02 FOLHAS

GRADE

TIPO	DIMENSÃO	PEITORIL	QUANT.	MATERIAL	OBSERVAÇÃO
G1	2.84x2.10	---	01	ALUMÍNIO	GUILHOTINA / METALON 2x2cm
G2	2.20x1.20	0.90	01	ALUMÍNIO	GUILHOTINA / METALON 2x2cm

PORTA

TIPO	DIMENSÃO	PEITORIL	QUANT.	MATERIAL	OBSERVAÇÃO
P1	0.80x2.10	---	15	ALUMÍNIO	DE ABRIR
P2	0.90x2.10	---	01	ALUMÍNIO	DE ABRIR
P3	1.20x2.10	---	01	VIDRO	DE ABRIR

JANELA


TIPO	DIMENSÃO	PEITORIL	QUANT.	MATERIAL	OBSERVAÇÃO
J1	2.40x1.20	0.90	10	VIDRO/ALUMÍNIO	DE CORRER / 04 FOLHAS
J2	2.40x2.60	1.50	03	VIDRO/ALUMÍNIO	DE CORRER / 04 FOLHAS
J3	1.20x0.60	1.50	02	VIDRO/ALUMÍNIO	DE CORRER / 04 FOLHAS
J4	1.20x0.60	1.50	08	VIDRO/ALUMÍNIO	MAXIN AR
J5	0.30x0.30	1.80	03	VIDRO/ALUMÍNIO	BASCULANTE

COBOGÓ


TIPO	DIMENSÃO	PEITORIL	QUANT.	MATERIAL	OBSERVAÇÃO
C1	0.80x2.60	1.50	01	CONCRETO	FIXO / ANTI CHUVA
C2	2.83x2.10	---	02	CONCRETO	FIXO / ANTI CHUVA

QUADRO DE MATERIAIS

	PISO		PAREDE		TETO
1	PISO INDUSTRIAL	1	REV. CERÂMICO 10cmx10cm, BRANCO ATÉ 1m, CERÂMICO 10cmx10cm, AZUL DE 1m ATE 1,10m, PADRÃO MUNICIPIO, BRANCO GELO ATE O TETO	1	FORRO PVC
2	REVESTIMENTO CERÂMICO 45cmx45cm, BRANCO	2	REV.(CHAVEMBREB.), CERÂMICO 45cmx45cm, BRANCO, ATE O FORRO	2	LAJE PRÉ-MOLDADA
3	PISO INTERTRAVADO H4	3	PINTURA LÁTEX NA COR BRANCO GELO.	3	TELHADO APARENTE
4	TERRENO NATURAL	4	REV.(CHAVEMBREB.), CERÂMICO 45cmx45cm, BRANCO ATÉ O 1,80, LATEX BRANCO GELO ATE O TETO		

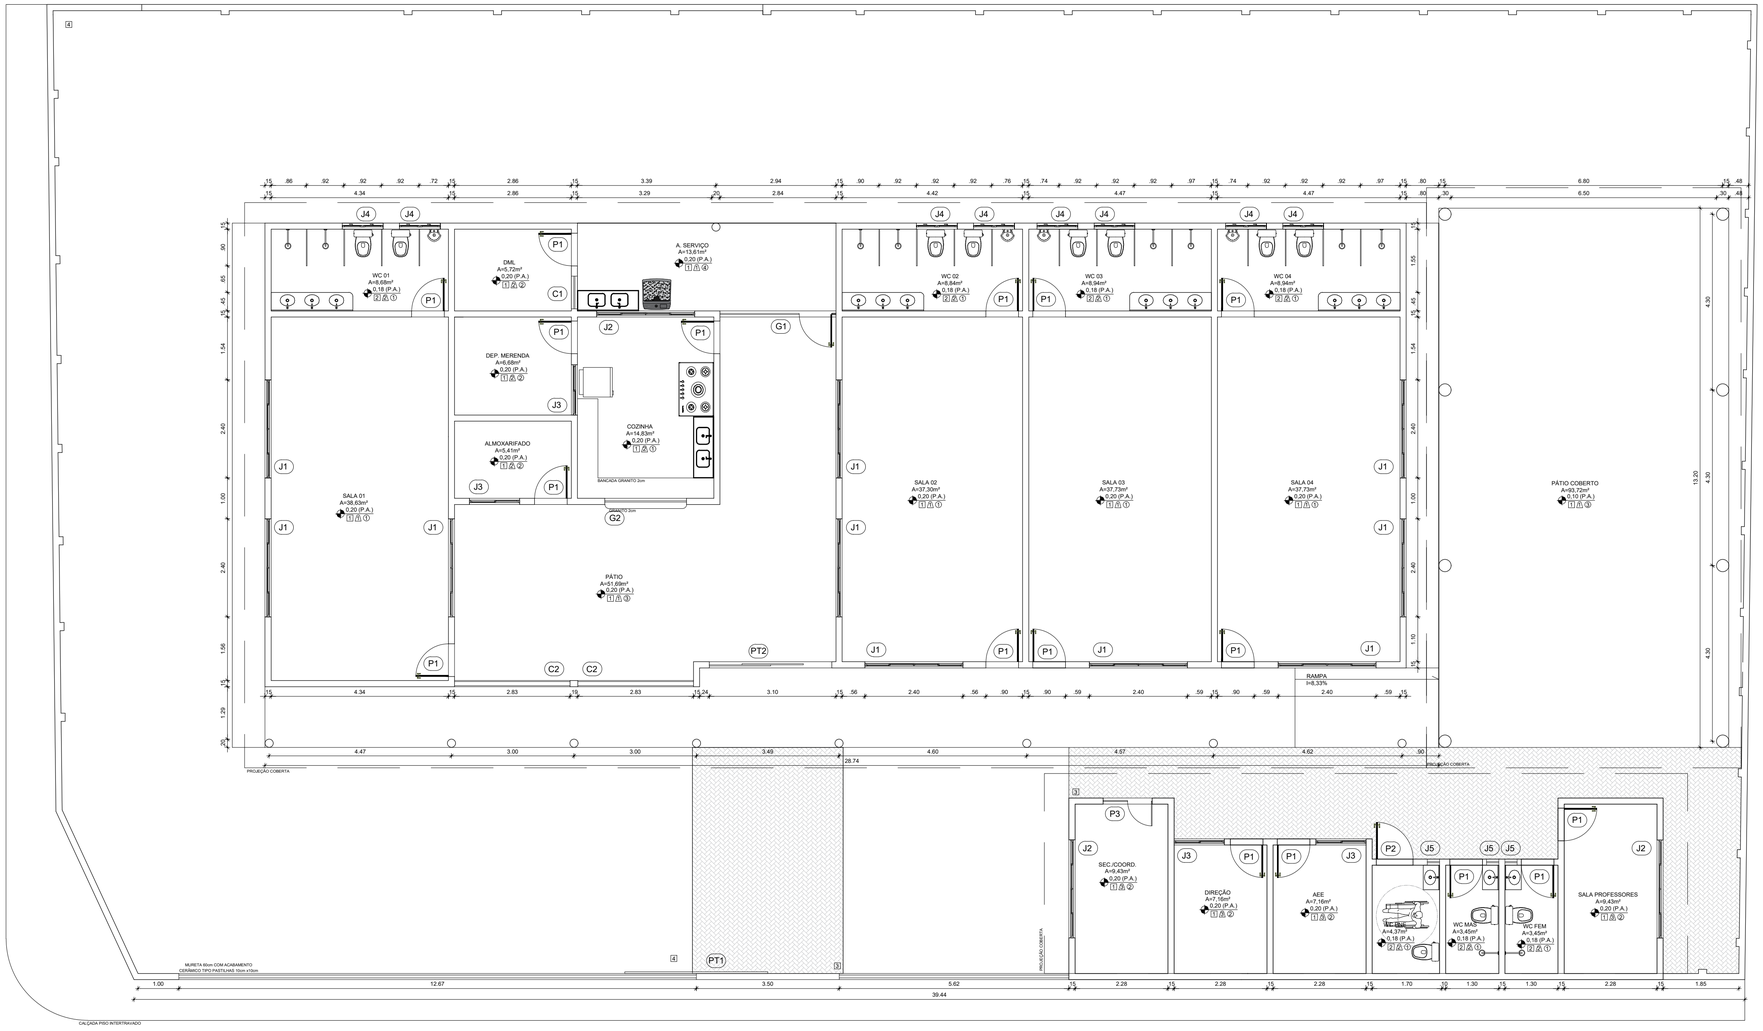

1 PLANTA BAIXA
ESCALA 1/75

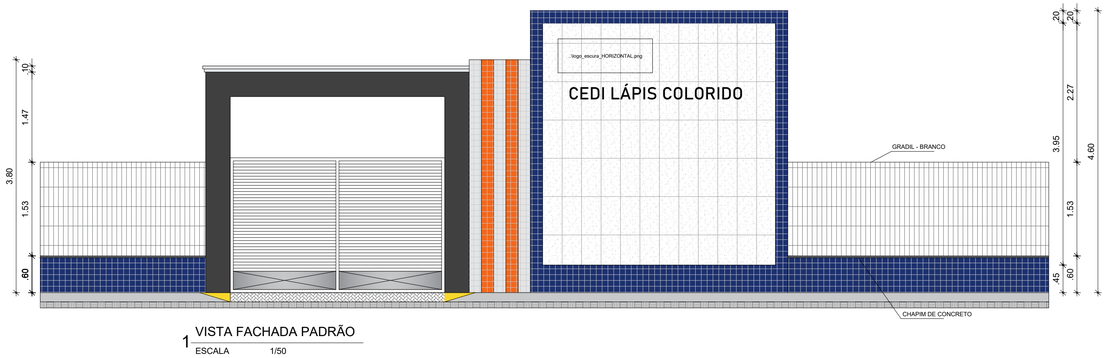

1 VISTA FACHADA PADRÃO
ESCALA 1/50

PREFEITURA DE SÃO GONÇALO DO AMARANTE
CONSTRUINDO UMA NOVA HISTÓRIA

RESPONSÁVEL TÉCNICO:

TÍTULO: PROJETO ARQUITETÔNICO - CEDI LÁPIS COLORIDO

COORDENADAS:

CONTEÚDO: PLANTA - FACHADA - QUADRO INFORMATIVO

PROPRIETÁRIO: PREFEITURA MUNICIPAL DE SÃO GONÇALO DO AMARANTE

DESENHO: MANUEL MESSIAS MENDES CARVALHO

ENDERECO: CROATÁ

MUNICÍPIO: SÃO GONÇALO DO AMARANTE

ESTADO: CEARÁ

PRANCHA: 02/03

ESCALA: INDICADA

DATA: FEVEREIRO DE 2024

ETAPA: PROJETO


PROCESSO ADMINISTRATIVO
0519
ASSINADO ELETRONICAMENTE



3 RENDER FACHADA
ESCALA INDEFINIDA



1 PLANTA COBERTA
ESCALA 1/75

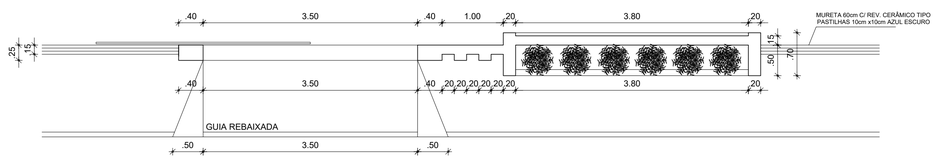

2 PLANTA BAIXA FACHADA
ESCALA 1/50

PREFEITURA DE
SÃO GONÇALO
DO AMARANTE
CONSTRUINDO UMA NOVA HISTÓRIA

RESPONSÁVEL TÉCNICO:

TÍTULO:
PROJETO ARQUITETÔNICO - CEDI LÁPIS COLORIDO

COORDENADAS:

CONTEÚDO:
PLANTA COBERTA - PLANTA DA FACHADA

PROPRIETÁRIO:
PREFEITURA MUNICIPAL DE SÃO GONÇALO DO AMARANTE

DESENHO:
MANUEL MESSIAS MENDES CARVALHO

ENDERECO:
CROATÁ

MUNICÍPIO:
SÃO GONÇALO DO AMARANTE

ESTADO:
CEARÁ


PRANCHA:
03/03

ESCALA:
INDICADA

DATA:
FEVEREIRO DE 2024

ETAPA:
PROJETO

PROCESSO ADMINISTRATIVO
0520
ASSINADO ELETRONICAMENTE

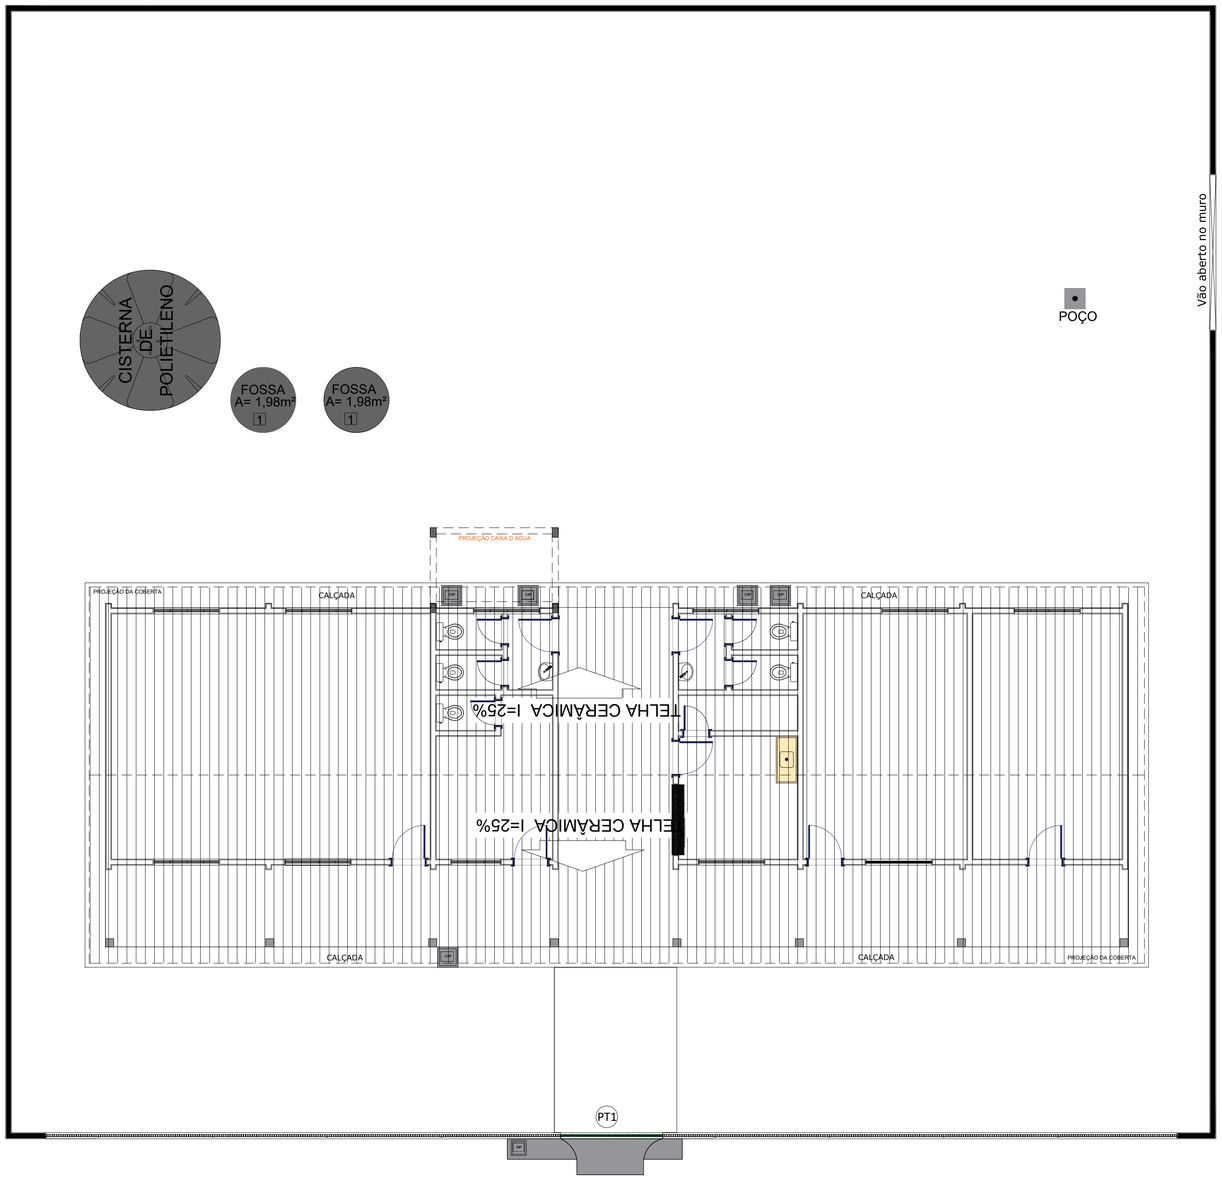

1 PLANTA COBERTA EXISTENTE
ESCALA 1/75

PREFEITURA DE SÃO GONÇALO DO AMARANTE
CONSTRUINDO UMA NOVA HISTÓRIA

RESPONSÁVEL TÉCNICO:

TÍTULO: PROJETO ARQUITETÔNICO - CRECHE JOÃO ALBERTO DE SOUZA

COORDENADAS:

CONTEÚDO: PLANTA COBERTA

PROPRIETÁRIO: PREFEITURA MUNICIPAL DE SÃO GONÇALO DO AMARANTE

DESENHO: MANUEL MESSIAS MENDES CARVALHO

ENDERECO: MELANCIAS DOS JOSÉ - ZONA RURAL

MUNICÍPIO: SÃO GONÇALO DO AMARANTE

ESTADO: CEARÁ


PRANCHA: 01/04

ESCALA: INDICADA

DATA: FEVEREIRO DE 2024

ETAPA: PROJETO

PROTOCOLO ADMINISTRATIVO
0521
ASSINADO ELETRONICAMENTE

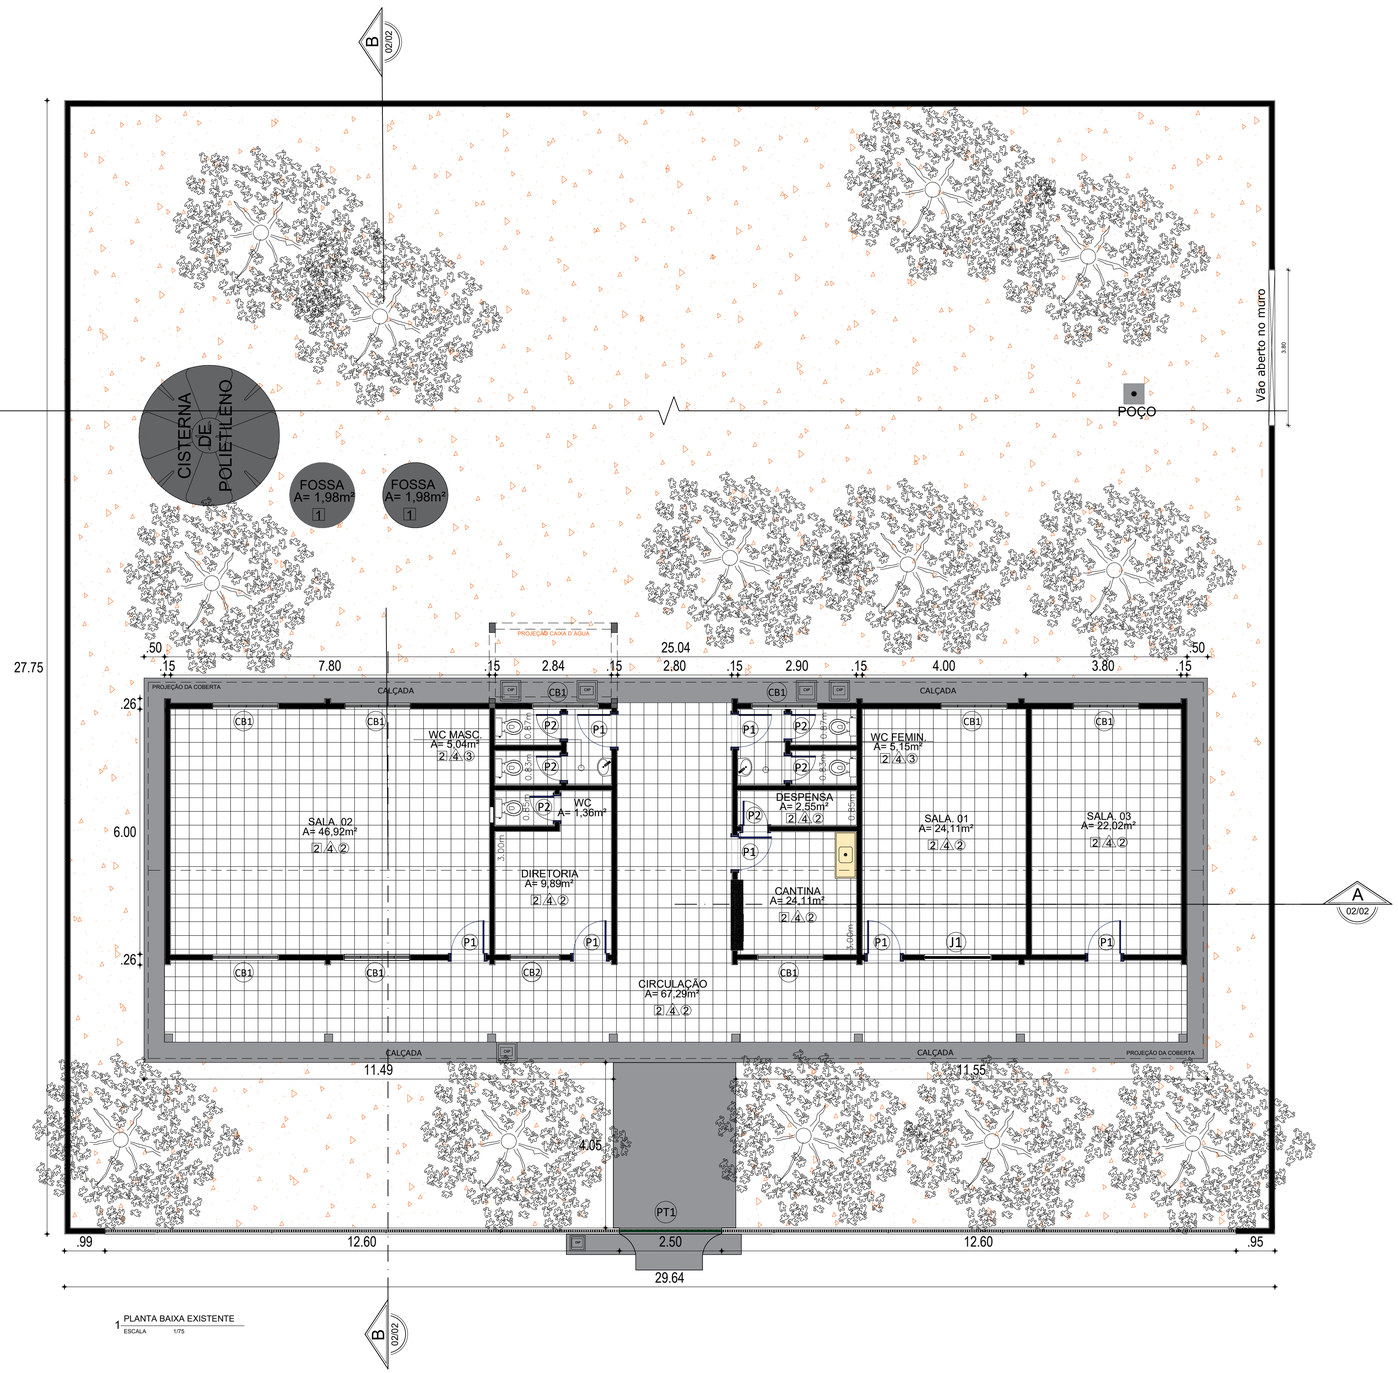

1 PLANTA BAIXA EXISTENTE
ESCALA 1/75

QUADRO DE ESPECIFICAÇÕES	
□	PISO
01	PISO CIMENTADO
02	CERÂMICA ESMALTADA (EXISTENTE)
03	GRAMA ESMERALDA
04	PISO VASSOURADO FRISADO
05	PISO INDUSTRIAL
06	TIJOLINHO INTERTRAVADO CINZA
07	TERRENO NATURAL
△	PAREDES
01	REVESTIMENTO CERÂMICO ATÉ 1,80M + PINTURA ACRÍLICA
02	CERÂMICA ESMALTADA (EXISTENTE) ATÉ O FORRO
03	REVESTIMENTO CERÂMICO 10x10 VERDE ATÉ 1,00m + PINTURA ACRÍLICA
04	PINTURA ACRÍLICA COM CORES VARIADAS
○	TETO
01	FORRO DE GESSO EMASSADO
02	COBERTA COM TELHADO APARENTE
03	LAJE DE CONCRETO EXISTENTE
04	FORRO PVC
05	METÁLICA COM LONA

OBSERVAÇÕES:
□ PISO △ PAREDES ○ TETO

QUADRO GERAL DE ESQUADRIAS E COBOGOS

PORTAS	DIMENSÕES LARGURA	DIMENSÕES ALTURA	QUANT.	MATERIAL	AMBIENTE	OBS
P1	0,80	2,10	07	MADEIRA	SALA 01, SALA 02, SALA 03, CANTINA, WC FEMININO, WC MASCULINO E DIRETORIA	
P2	0,60	2,10	06	MADEIRA	DESPENSA, WC FEMININO, WC MASCULINO E WC DIRETORIA	
JANELAS	**DIMENSÕES LARGURA**	**DIMENSÕES ALTURA**	**QUANT.**	**MATERIAL**	**AMBIENTE**	**OBS**
J1	2,00	1,50	01	VIDRO	SALA 01	
COBOGOS	**DIMENSÕES LARGURA**	**DIMENSÕES ALTURA**	**QUANT.**	**MATERIAL**	**AMBIENTE**	**OBS**
CB1	1,60	1,20	08	PRE-MOLDADO	SALA 01, SALA 02, SALA 03, WC FEMININO E WC MASCULINO	
CB2	1,20	1,20	01	PRE-MOLDADO	DIRETORIA	
PORTÃO	**DIMENSÕES LARGURA**	**DIMENSÕES ALTURA**	**QUANT.**	**MATERIAL**	**AMBIENTE**	**OBS**
PT1	2,50	2,03	01	METALON	ENTRADA PRINCIPAL	CORRER
GRADE	**DIMENSÕES LARGURA**	**DIMENSÕES ALTURA**	**QUANT.**	**MATERIAL**	**AMBIENTE**	**OBS**
GR1	1,50	0,92	01	FERRO	CANTINA	

PREFEITURA DE
SÃO GONÇALO
DO AMARANTE
CONSTRUINDO UMA NOVA HISTÓRIA

RESPONSÁVEL TÉCNICO:

TÍTULO:
PROJETO ARQUITETÔNICO - CRECHE JOÃO ALBERTO DE SOUZA

COORDENADAS:

CONTEÚDO:
PLANTA BAIXA EXISTENTE - QUADRO INFORMATIVO

PROPRIETÁRIO:
PREFEITURA MUNICIPAL DE SÃO GONÇALO DO AMARANTE

DESENHO:
MANUEL MESSIAS MENDES CARVALHO

ENDEREÇO:
MELANCIAS DOS JOSÉ - ZONA RURAL

MUNICÍPIO:
SÃO GONÇALO DO AMARANTE

ESTADO:
CEARÁ

PRANCHA:
02/04

ESCALA:
INDICADA

DATA:
FEVEREIRO DE 2024

ETAPA:
PROJETO

PROTOCOLO ADMINISTRATIVO
0522
ASSINADO ELETRONICAMENTE

QUADRO GERAL DE ESQUADRIAS NOVAS

PORTÃO

TIPO	DIMENSÃO	PEITORIL	QUANT.	MATERIAL	OBSERVAÇÃO
P11	3,5×2,10	---	01	ALUMINIO	DE CORRER / METALON 2×2cm

GRADE

TIPO	DIMENSÃO	PEITORIL	QUANT.	MATERIAL	OBSERVAÇÃO
G1	1.70x1.20	0.90	01	ALUMINIO	GUILHOTINA / METALON 2×2cm

PORTA


TIPO	DIMENSÃO	PEITORIL	QUANT.	MATERIAL	OBSERVAÇÃO
P1	0.80x2.10	---	07	ALUMINIO BRANCO	DE ABRIR
P2	0.60x2.10	---	02	ALUMINIO BRANCO	DE ABRIR
P3	0.60x1.60	---	04	ALUMINIO BRANCO	DE ABRIR

JANELA


TIPO	DIMENSÃO	PEITORIL	QUANT.	MATERIAL	OBSERVAÇÃO
J1	1.20x0.60	1.50	03	VIDRO/ALUMINIO	DE CORRER / 02 FOLHAS
J2	2.00x1.20	0,90	10	VIDRO/ALUMINIO	DE CORRER / 04 FOLHAS
J3	0.40X0.40	1.70	02	VIDRO/ALUMINIO	MAXIN AIR

QUADRO DE MATERIAIS

	PISO		PAREDE		TETO
1	PISO INDUSTRIAL	1	REV. CERÂMICO 10cmx10cm, BRANCO ATÉ 1m, CERÂMICO 10cmx10cm, AZUL DE 1m ATÉ 1,10m, PADRÃO MUNICIPIO, BRANCO GELO ATÉ O TETO	1	FORRO PVC
2	REVESTIMENTO CERÂMICO 45cmx45cm, BRANCO	2	REV.(CHA/EMB/REB.), CERÂMICO 45cmx45cm, BRANCO, ATÉ O FORRO	2	LAJE PRÉ-MOLDADA
3	PISO INTERTRAVADO H4	3	PINTURA LÁTEX NA COR BRANCO GELO.	3	TELHADO APARENTE
4	TERRENO NATURAL	4	REV.(CHA/EMB/REB.), CERÂMICO 45cmx45cm, BRANCO ATÉ O 1,80, LATEX BRANCO GELO ATE O TETO		

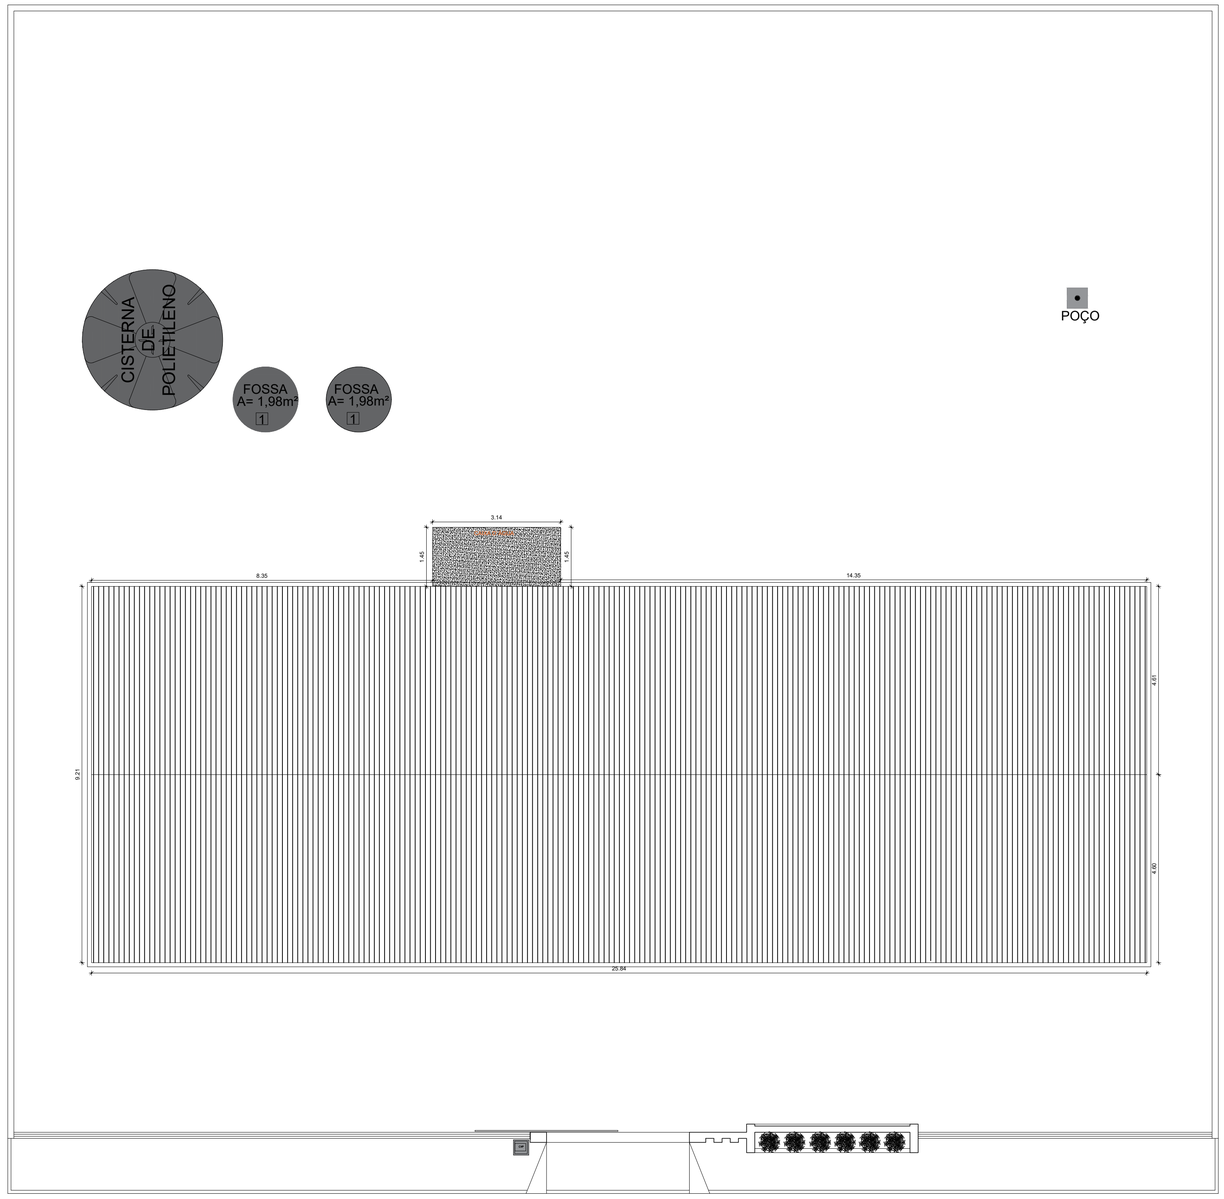

1 PLANTA COBERTA MODIFICADA
ESCALA 1/75

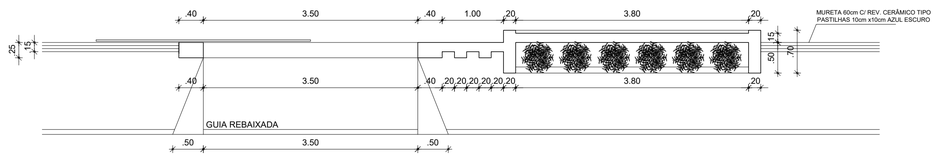

2 PLANTA BAIXA FACHADA
ESCALA 1/50

PREFEITURA DE SÃO GONÇALO DO AMARANTE
CONSTRUINDO UMA NOVA HISTÓRIA

RESPONSÁVEL TÉCNICO:

TÍTULO:
PROJETO ARQUITETÔNICO - CRECHE JOÃO ALBERTO DE SOUZA

COORDENADAS:

CONTEÚDO:
PLANTA BAIXA - DET FACHADA - QUADRO INFORMATIVO

PROPRIETÁRIO:
PREFEITURA MUNICIPAL DE SÃO GONÇALO DO AMARANTE

DESENHO:
MANUEL MESSIAS MENDES CARVALHO

ENDERECO:
MELANCIAS DOS JOSÉ - ZONA RURAL

MUNICÍPIO:
SÃO GONÇALO DO AMARANTE

ESTADO:
CEARÁ


PRANCHA:
03/04

ESCALA:
INDICADA


DATA:
FEVEREIRO DE 2024

ETAPA:
PROJETO

PROTOCOLO ADMINISTRATIVO
0523
ASSINADO ELETRONICAMENTE

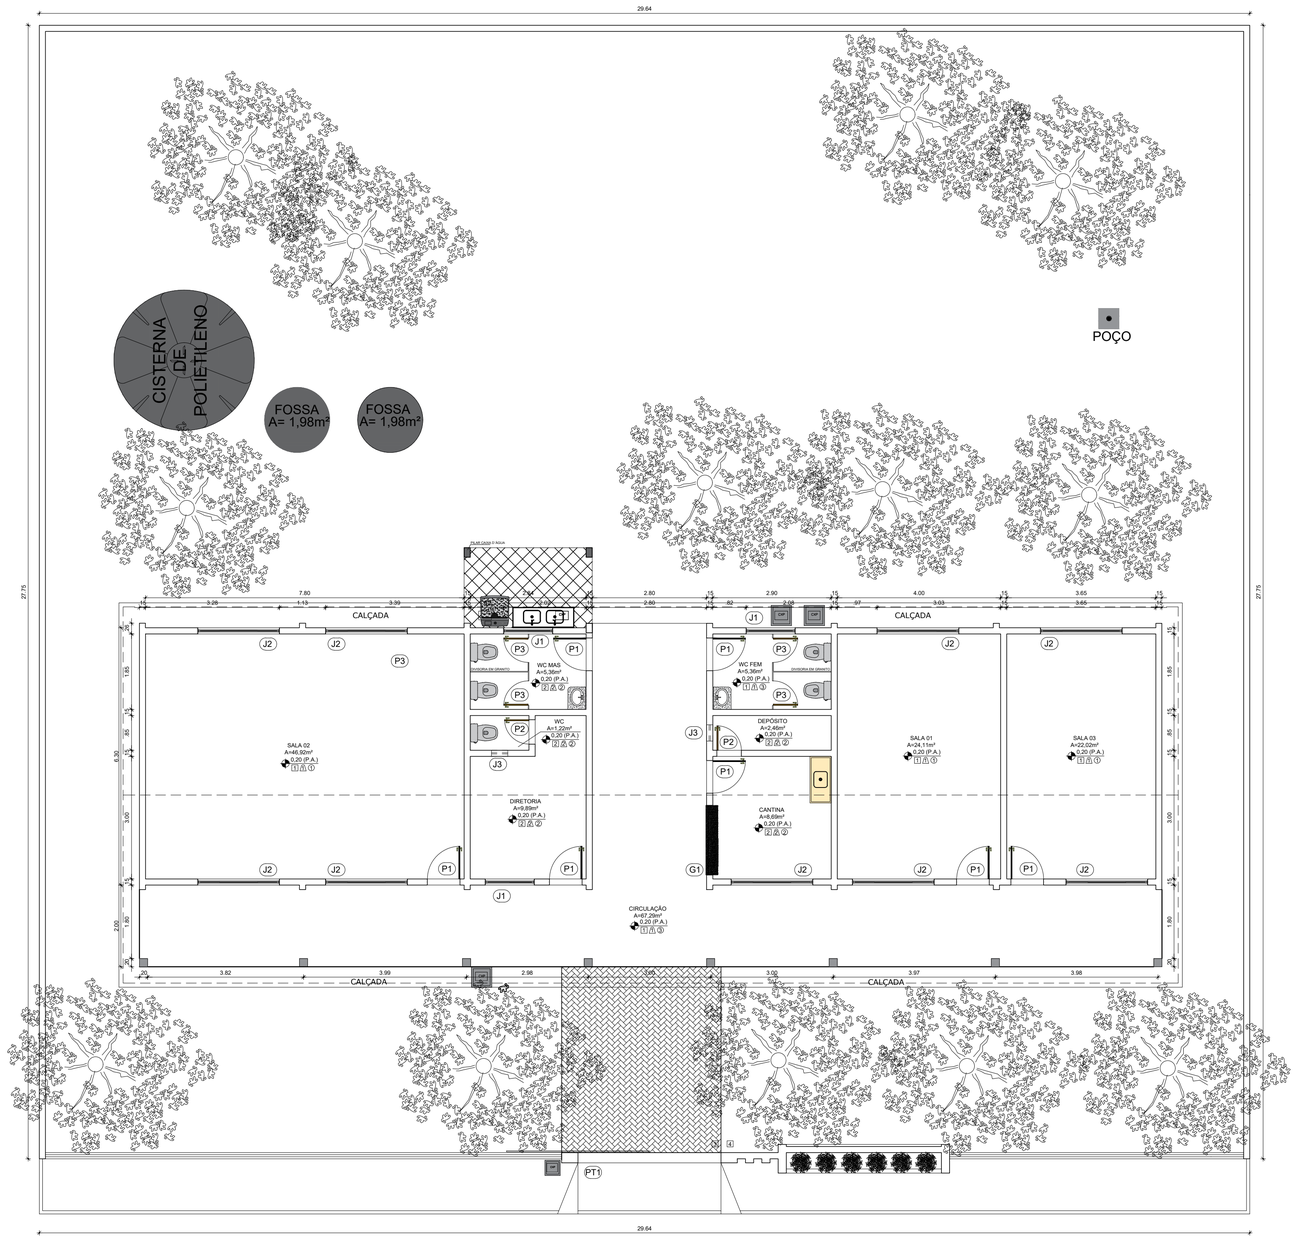

1 PLANTA BAIXA MODIFICADA
ESCALA 1/75

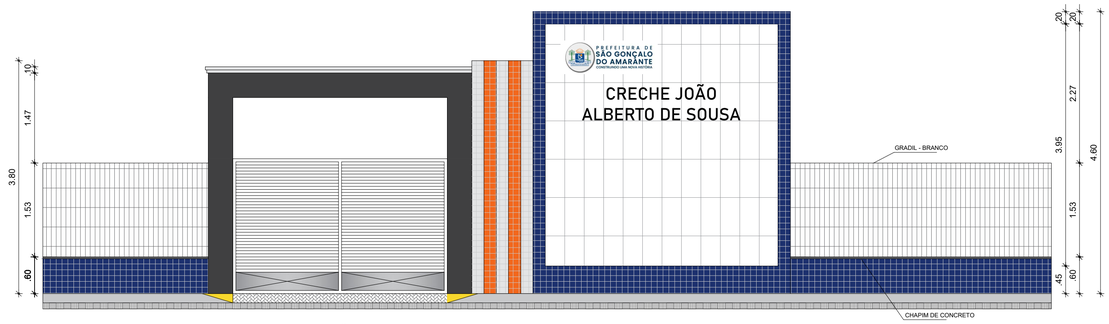

2 VISTA FACHADA PADRÃO
ESCALA 1/50

QUADRO GERAL DE ESQUADRIAS NOVAS

PORTÃO

TIPO	DIMENSÃO	PEITORIL	QUANT.	MATERIAL	OBSERVAÇÃO
P11	3,5x2,10	---	01	ALUMINIO	DE CORRER / METALON 2x2cm

GRADE

TIPO	DIMENSÃO	PEITORIL	QUANT.	MATERIAL	OBSERVAÇÃO
G1	1.70x1.20	0.90	01	ALUMINIO	GUILHOTINA / METALON 2x2cm

PORTA

TIPO	DIMENSÃO	PEITORIL	QUANT.	MATERIAL	OBSERVAÇÃO
P1	0.80x2.10	---	07	ALUMINIO BRANCO	DE ABRIR
P2	0.60x2.10	---	02	ALUMINIO BRANCO	DE ABRIR
P3	0.60x1.60	---	04	ALUMINIO BRANCO	DE ABRIR

JANELA

TIPO	DIMENSÃO	PEITORIL	QUANT.	MATERIAL	OBSERVAÇÃO
J1	1.20x0.60	1.50	03	VIDRO/ALUMINIO	DE CORRER / 02 FOLHAS
J2	2.00x1.20	0,90	10	VIDRO/ALUMINIO	DE CORRER / 04 FOLHAS
J3	0.40X0.40	1.70	02	VIDRO/ALUMINIO	MAXIN AIR

QUADRO DE MATERIAIS

	PISO		PAREDE		TETO
1	PISO INDUSTRIAL	1	REV. CERÂMICO 10cmx10cm, BRANCO ATÉ 1m, CERÂMICO 10cmx10cm, AZUL DE 1m ATÉ 1,10m, PADRÃO MUNICIPIO, BRANCO GELO ATÉ O TETO	1	FORRO PVC
2	REVESTIMENTO CERÂMICO 45cmx45cm, BRANCO	2	REV.(CHA/EMB/REB.), CERÂMICO 45cmx45cm, BRANCO, ATÉ O FORRO	2	LAJE PRÉ-MOLDADA
3	PISO INTERTRAVADO H4	3	PINTURA LÁTEX NA COR BRANCO GELO.	3	TELHADO APARENTE
4	TERRENO NATURAL	4	REV.(CHA/EMB/REB.), CERÂMICO 45cmx45cm, BRANCO ATÉ O 1,80, LATEX BRANCO GELO ATE O TETO		

PREFEITURA DE
SÃO GONÇALO DO AMARANTE
CONSTRUINDO UMA NOVA HISTÓRIA

RESPONSÁVEL TÉCNICO:

TÍTULO:
PROJETO ARQUITETÔNICO - CRECHE JOÃO ALBERTO DE SOUZA

COORDENADAS:

CONTEÚDO:
PLANTA BAIXA - DET FACHADA - QUADRO INFORMATIVO

PROPRIETÁRIO:
PREFEITURA MUNICIPAL DE SÃO GONÇALO DO AMARANTE

DESENHO:
MANUEL MESSIAS MENDES CARVALHO

ENDEREÇO:
MELANCIAS DOS JOSÉ - ZONA RURAL

MUNICÍPIO:
SÃO GONÇALO DO AMARANTE


ESTADO:
CEARÁ

PRANCHA:
04/04

ESCALA:
INDICADA

DATA:
FEVEREIRO DE 2024

ETAPA:
PROJETO

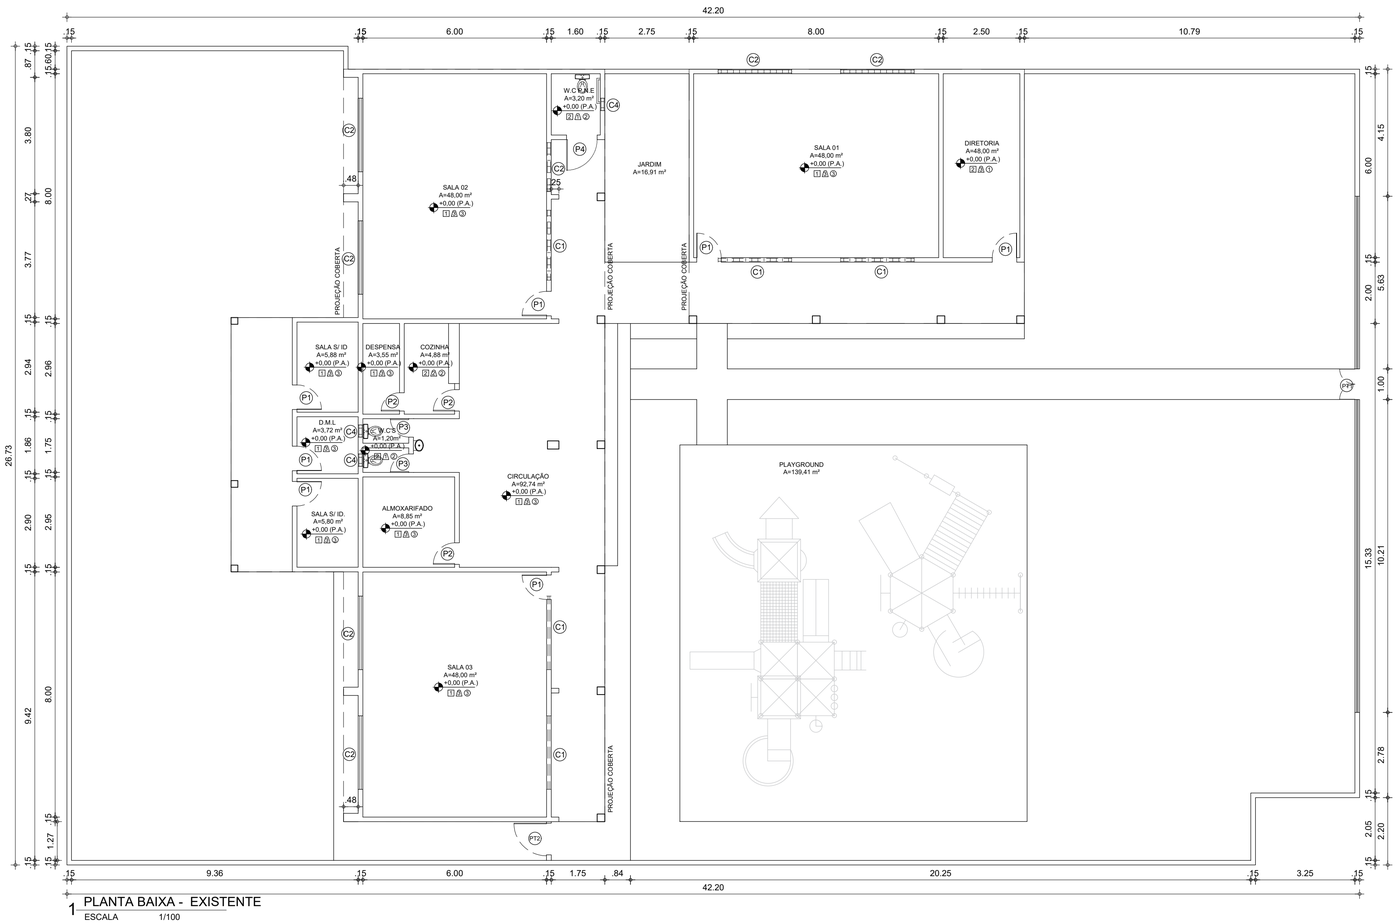

1 PLANTA BAIXA - EXISTENTE
ESCALA 1/100

QUADRO DE ESQUADRIAS

PORTÃO

TIPO	DIMENSÃO	PEITORIL	QUANT.	MATERIAL	OBSERVAÇÃO
PT1	1,00x2,10	---	01	FERRO	DE ABRIR / 2 FOLHAS
PT2	1,00x1,20	---	01	FERRO	DE ABRIR / 1 FOLHA

PORTA

TIPO	DIMENSÃO	PEITORIL	QUANT.	MATERIAL	OBSERVAÇÃO
P1	0.80x2.10	---	07	MADEIRA	DE ABRIR
P2	0,70x2.10	---	03	MADEIRA	DE ABRIR
P3	0,60x2.10	---	02	MADEIRA	DE ABRIR
P4	1.00x2.10	---	01	MADEIRA	DE ABRIR

COBOGÓ

TIPO	DIMENSÃO	PEITORIL	QUANT.	MATERIAL	OBSERVAÇÃO
C1	2.40x0.40	2.20	05	CONCRETO	FIXO
C2	2.40x1.50	1.00	06	CONCRETO	FIXO
C3	1.60x1.50	1.00	01	CONCRETO	FIXO
C4	0.40x0.40	2.20	03	CONCRETO	FIXO

QUADRO DE MATERIAIS

	PISO		PAREDE		TETO
1	PISO INDUSTRIAL	1	REV. CERÂMICO 10cmx10cm, BRANCO ATÉ 1m, CERÂMICO 10cmx10cm, AZUL DE 1m ATÉ 1,10m, PADRÃO MUNICIPIO, BRANCO GELO ATÉ O TETO	1	FORRO PVC
2	REVESTIMENTO CERÂMICO 45cmx45cm, BRANCO	2	REV.(CHA/EMB/REB.), CERÂMICO 45cmx45cm, BRANCO, ATÉ O FORRO	2	LAJE PRÉ-MOLDADA
3	PISO INTERTRAVADO H4	3	PINTURA LÁTEX NA COR BRANCO GELO, AZUL DE 1M ATÉ 1,10M	3	TELHADO APARENTE
4	TERRENO NATURAL	4	REV.(CHA/EMB/REB.), CERÂMICO 45cmx45cm, BRANCO ATÉ O 1,80, LATEX BRANCO GELO ATE O TETO		

PREFEITURA DE SÃO GONÇALO DO AMARANTE
CONSTRUINDO UMA NOVA HISTÓRIA

RESPONSÁVEL TÉCNICO:

TITULO:
PROJETO ARQUITETÔNICO - EEF FERNANDO ALCÂNTARA MOTA

COORDENADAS:

CONTEÚDO:
PLANTA BAIXA EXISTENTE - QUADRO INFORMATIVO

PROPRIETÁRIO:
PREFEITURA MUNICIPAL DE SÃO GONÇALO DO AMARANTE

DESENHO:
JOSÉ ALYSSON MAIA DE OLIVEIRA

ENDEREÇO:
TAIBA

MUNICIPIO:
SÃO GONÇALO DO AMARANTE

ESTADO:
CEARÁ

PRANCHA:
01 /04


ESCALA:
INDICADA

DATA:
MARÇO DE 2024

ETAPA:
PROJETO

PROCESSO ADMINISTRATIVO 0524 ASSINADO ELETRONICAMENTE

PROTOCOLO ADMINISTRATIVO
0525
ASSINADO ELETRONICAMENTE

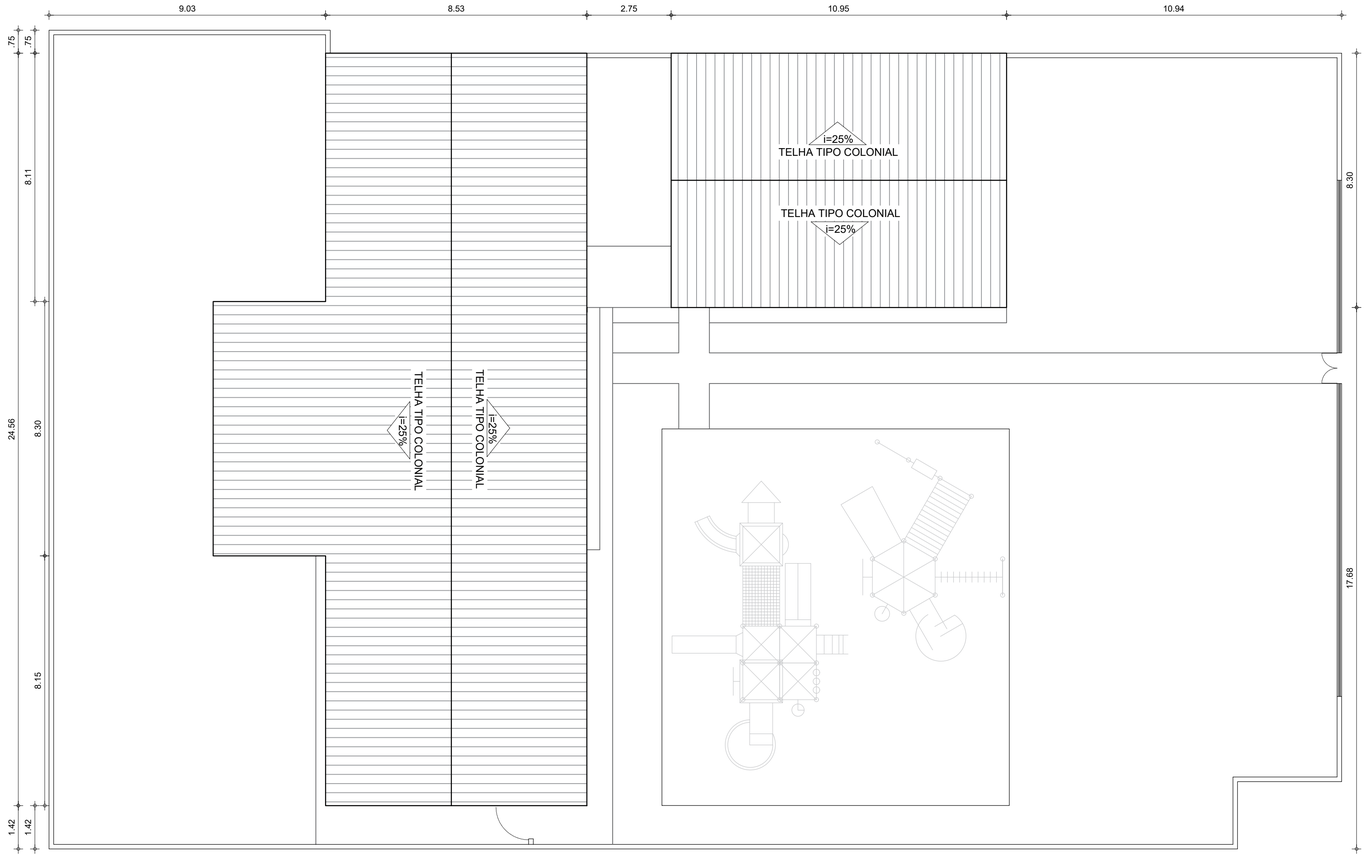

1 PLANTA COBERTA - EXISTENTE
ESCALA 1/100

PREFEITURA DE
SÃO GONÇALO
DO AMARANTE
CONSTRUINDO UMA NOVA HISTÓRIA

RESPONSÁVEL TÉCNICO:

TÍTULO:
PROJETO ARQUITETÔNICO - EEF FERNANDO ALCÂNTARA MOTA

COORDENADAS:

CONTEÚDO:
PLANTA COBERTA EXISTENTE

PROPRIETÁRIO:
PREFEITURA MUNICIPAL DE SÃO GONÇALO DO AMARANTE

DESENHO:
JOSÉ ALYSSON MAIA DE OLIVEIRA

ENDEREÇO:
TAIBA

MUNICÍPIO:
SÃO GONÇALO DO AMARANTE


ESTADO:
CEARÁ

PRANCHA:
02/04


ESCALA:
INDICADA

DATA:
MARÇO DE 2024

ETAPA:
PROJETO

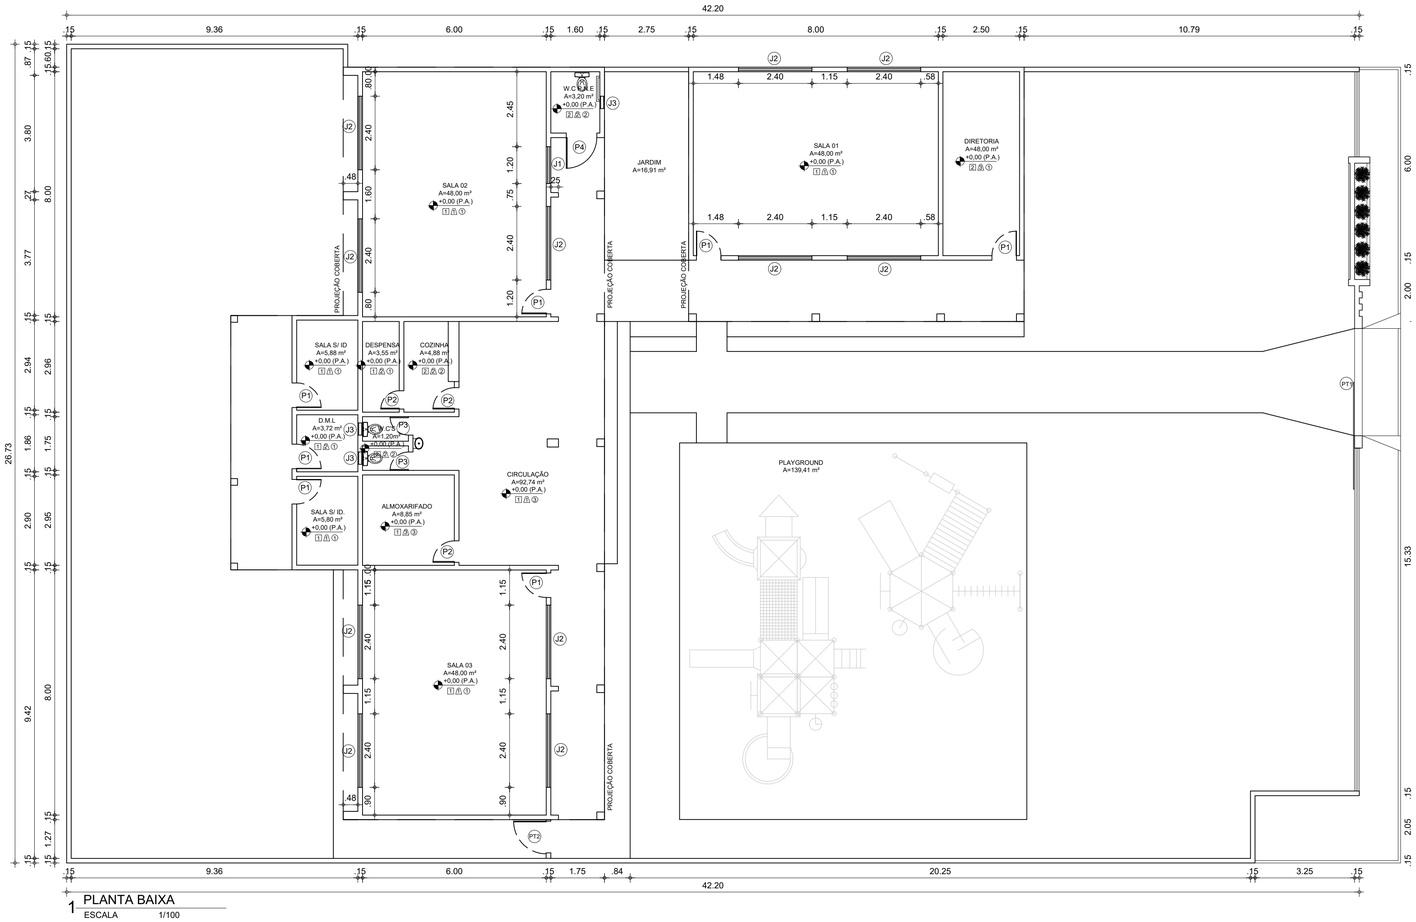

1 PLANTA BAIXA
ESCALA 1/100

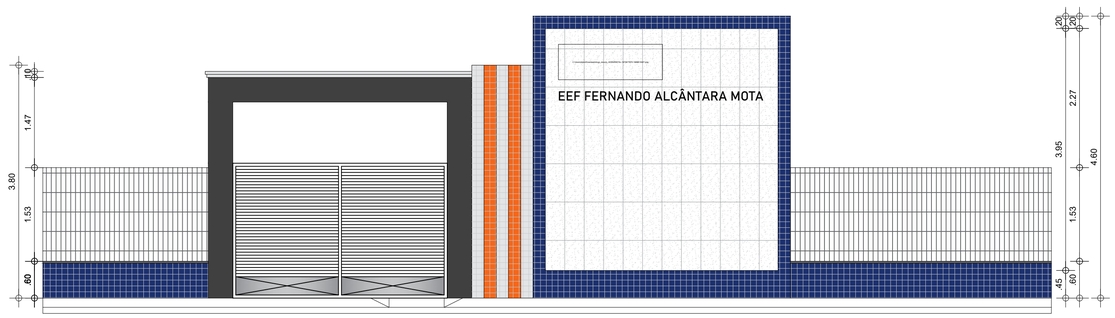

2 FACHADA PADRÃO
ESCALA 1/50

QUADRO DE ESQUADRIAS

PORTÃO

TIPO	DIMENSÃO	PEITORIL	QUANT.	MATERIAL	OBSERVAÇÃO
PT1	3,50x2,10	---	01	METALON	DE ABRIR / 2 FOLHAS
PT2	1,00x1,20	---	01	METALON	DE ABRIR / 1 FOLHA

PORTA

TIPO	DIMENSÃO	PEITORIL	QUANT.	MATERIAL	OBSERVAÇÃO
P1	0.80x2.10	---	07	ALUMÍNIO NA COR BRANCA	DE ABRIR
P2	0,70x2.10	---	03	ALUMÍNIO NA COR BRANCA	DE ABRIR
P3	0,60x2.10	---	02	ALUMÍNIO NA COR BRANCA	DE ABRIR
P4	1.00x2.10	---	01	ALUMÍNIO NA COR BRANCA	DE ABRIR

JANELA

TIPO	DIMENSÃO	PEITORIL	QUANT.	MATERIAL	OBSERVAÇÃO
J1	1.20x0.50	1.60	01	ALUMÍNIO / VIDRO	CORRER
J2	2.40x0.50	1.00	11	ALUMÍNIO / VIDRO	CORRER
J3	0.40x0.40	1.70	03	ALUMÍNIO / VIDRO	BASCULANTE

QUADRO DE MATERIAIS

	PISO		PAREDE		TETO
1	PISO INDUSTRIAL	1	REV. CERÂMICO 10cmx10cm, BRANCO ATÉ 1m, CERÂMICO 10cmx10cm, AZUL DE 1m ATÉ 1,10m, PADRÃO MUNICIPIO, BRANCO GELO ATÉ O TETO	1	FORRO PVC
2	REVESTIMENTO CERÂMICO 45cmx45cm, BRANCO	2	REV.(CHA/EMB/REB.), CERÂMICO 45cmx45cm, BRANCO, ATÉ O FORRO	2	LAJE PRÉ-MOLDADA
3	PISO INTERTRAVADO H4	3	PINTURA LÁTEX NA COR BRANCO GELO, AZUL DE 1M ATÉ 1,10M	3	TELHADO APARENTE
4	TERRENO NATURAL	4	REV.(CHA/EMB/REB.), CERÂMICO 45cmx45cm, BRANCO ATÉ O 1,80, LATEX BRANCO GELO ATE O TETO		

PREFEITURA DE
SÃO GONÇALO DO AMARANTE
CONSTRUINDO UMA NOVA HISTÓRIA

RESPONSÁVEL TÉCNICO:

TÍTULO:
PROJETO ARQUITETÔNICO - EEF FERNANDO ALCÂNTARA MOTA

COORDENADAS:

CONTEÚDO:
PLANTA BAIXA - QUADRO INFORMATIVO - FACHADA PADRÃO

PROPRIETÁRIO:
PREFEITURA MUNICIPAL DE SÃO GONÇALO DO AMARANTE

DESENHO:
JOSÉ ALYSSON MAIA DE OLIVEIRA

ENDEREÇO:
TAIBA

MUNICÍPIO:
SÃO GONÇALO DO AMARANTE

ESTADO:
CEARÁ

PRANCHA:
03/04


ESCALA:
INDICADA

DATA:
MARÇO DE 2024


ETAPA:
PROJETO

PROCESSO ADMINISTRATIVO
0526
ASSINADO ELETRONICAMENTE

PROTOCOLO ADMINISTRATIVO
0527
ASSINADO ELETRONICAMENTE

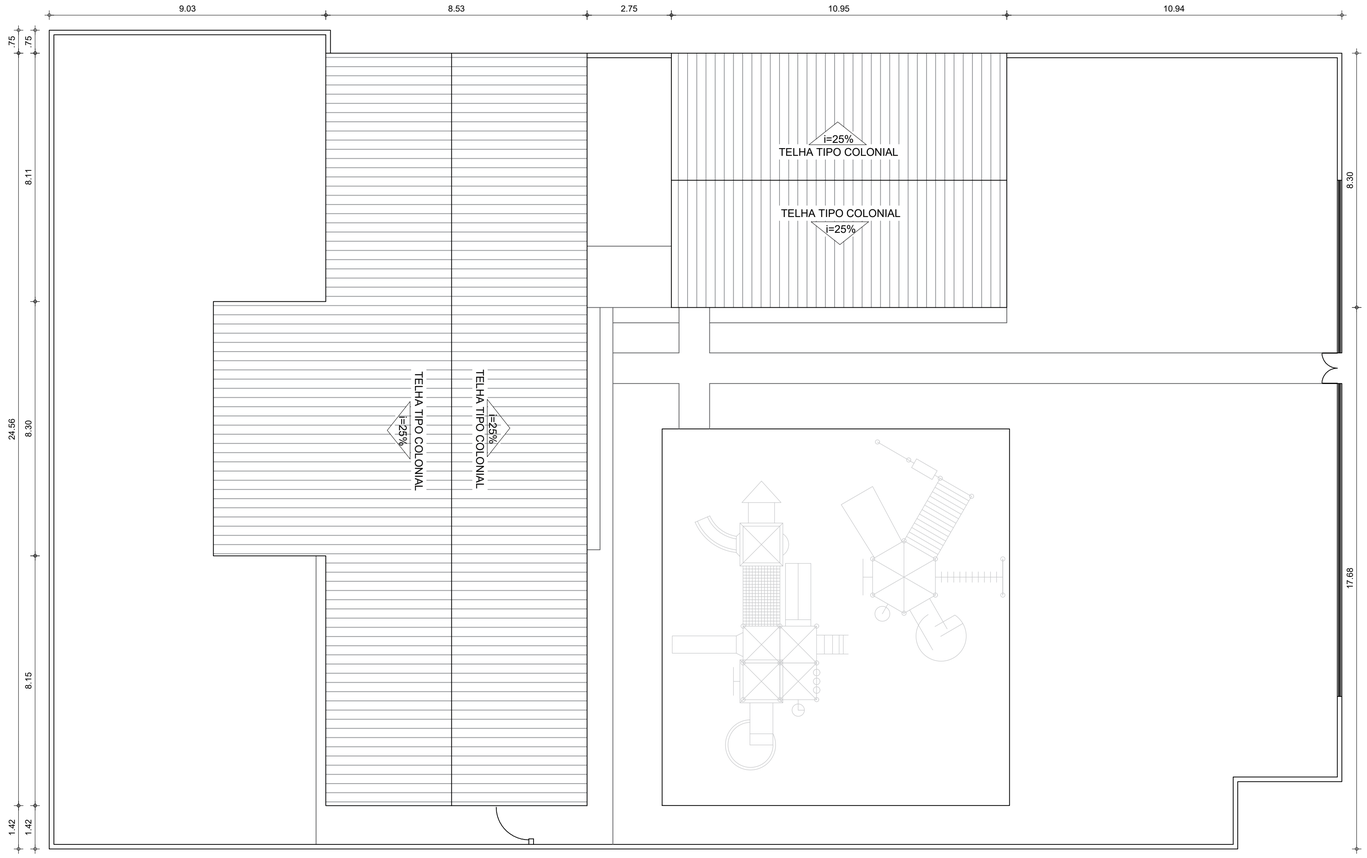

1 PLANTA COBERTA
ESCALA 1/100

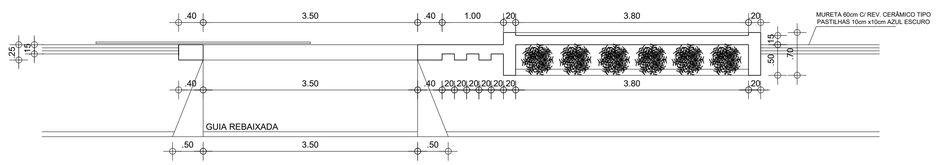

2 PLANTA BAIXA FACHADA
ESCALA 1/50

PREFEITURA DE
SÃO GONÇALO DO AMARANTE
CONSTRUINDO UMA NOVA HISTÓRIA

RESPONSÁVEL TÉCNICO:

TÍTULO:
PROJETO ARQUITETÔNICO - EEF FERNANDO ALCÂNTARA MOTA

COORDENADAS:

CONTEÚDO:
PLANTA COBERTA

PROPRIETÁRIO:
PREFEITURA MUNICIPAL DE SÃO GONÇALO DO AMARANTE

DESENHO:
JOSÉ ALYSSON MAIA DE OLIVEIRA

ENDEREÇO:
TAIBA

MUNICÍPIO:
SÃO GONÇALO DO AMARANTE

ESTADO:
CEARÁ

PRANCHA:
04/04

ESCALA:
INDICADA

DATA:
MARÇO DE 2024

ETAPA:
PROJETO

PROCESSO ADMINISTRATIVO
0528
ASSINADO ELETRONICAMENTE



1 PLANTA BAIXA EXISTENTE
ESCALA 1/50

QUADRO DE ESPECIFICAÇÕES	
□	PISO
01	PISO CIMENTADO
02	CERÂMICA ESMALTADA (EXISTENTE)
03	GRAMA ESMERALDA
04	PISO VASSOURADO FRISADO
05	PISO INDUSTRIAL
06	TIJOLINHO INTERTRAVADO CINZA
07	TERRENO NATURAL
△	PAREDES
01	REVESTIMENTO CERÂMICO ATÉ 1,80M + PINTURA ACRÍLICA
02	CERÂMICA ESMALTADA (EXISTENTE) ATÉ O FORRO
03	REVESTIMENTO CERÂMICO 10x10 VERDE ATÉ 1,00m + PINTURA ACRÍLICA
04	PINTURA ACRÍLICA COM CORES VARIADAS
○	TETO
01	FORRO DE GESSO EMASSADO
02	COBERTA COM TELHADO APARENTE
03	LAJE DE CONCRETO EXISTENTE
04	FORRO PVC
05	METÁLICA COM LONA

OBSERVAÇÕES:
□ PISO △ PAREDES ○ TETO

QUADRO GERAL DE ESQUADRIAS E COBOGOS

PORTAS	DIMENSÕES LARGURA	DIMENSÕES ALTURA	QUANT.	MATERIAL	AMBIENTE	OBS
P1	0,80	2,10	08	MADEIRA	INFANTIL II, III, IV, V, CANTINA, DEPOSITO E DIRETORIA	
P2	0,60	2,10	04	MADEIRA	WC MASCULINO, WC FEMININO, WC E DESPENSA	
COBOGOS	**DIMENSÕES LARGURA**	**DIMENSÕES ALTURA**	**QUANT.**	**MATERIAL**	**AMBIENTE**	**OBS**
CB1	2,80	2,00	01	PRE-MOLDADO	INFANTIL IV	
CB2	1,60	2,00	10	PRE-MOLDADO	INFANTIL II, III, IV, V E CANTINA	
CB3	0,40	0,40	02	PRE-MOLDADO	WC MASCULINO E WC FEMININO	
PORTÃO	**DIMENSÕES LARGURA**	**DIMENSÕES ALTURA**	**QUANT.**	**MATERIAL**	**AMBIENTE**	**OBS**
PT1	1,10	2,10	01	METALON	ENTRADA PRINCIPAL	2 FOLHAS
PT2	3,30	2,50	02	METALON	ENTRADA PATIO COBERTO	
GRADE	**DIMENSÕES LARGURA**	**DIMENSÕES ALTURA**	**QUANT.**	**MATERIAL**	**AMBIENTE**	**OBS**
GR1	2,60	1,50	01	FERRO	CANTINA / COZINHA	

PREFEITURA DE
SÃO GONÇALO DO AMARANTE
CONSTRUINDO UMA NOVA HISTÓRIA

RESPONSÁVEL TÉCNICO:

TÍTULO:
PROJETO ARQUITETÔNICO - CEDI JOÃO GALDINO MARQUES

COORDENADAS:

CONTEÚDO:
PLANTA - FACHADA - QUADRO INFORMATIVO

PROPRIETÁRIO:
PREFEITURA MUNICIPAL DE SÃO GONÇALO DO AMARANTE

DESENHO:
MANUEL MESSIAS MENDES CARVALHO

ENDEREÇO:
QUEIMADAS - ZONA RURAL

MUNICÍPIO:
SÃO GONÇALO DO AMARANTE

ESTADO:
CEARÁ


PRANCHA:
01/04

ESCALA:
INDICADA

DATA:
FEVEREIRO DE 2024

ETAPA:
PROJETO

PROTOCOLO ADMINISTRATIVO
0529
ASSINADO ELETRONICAMENTE

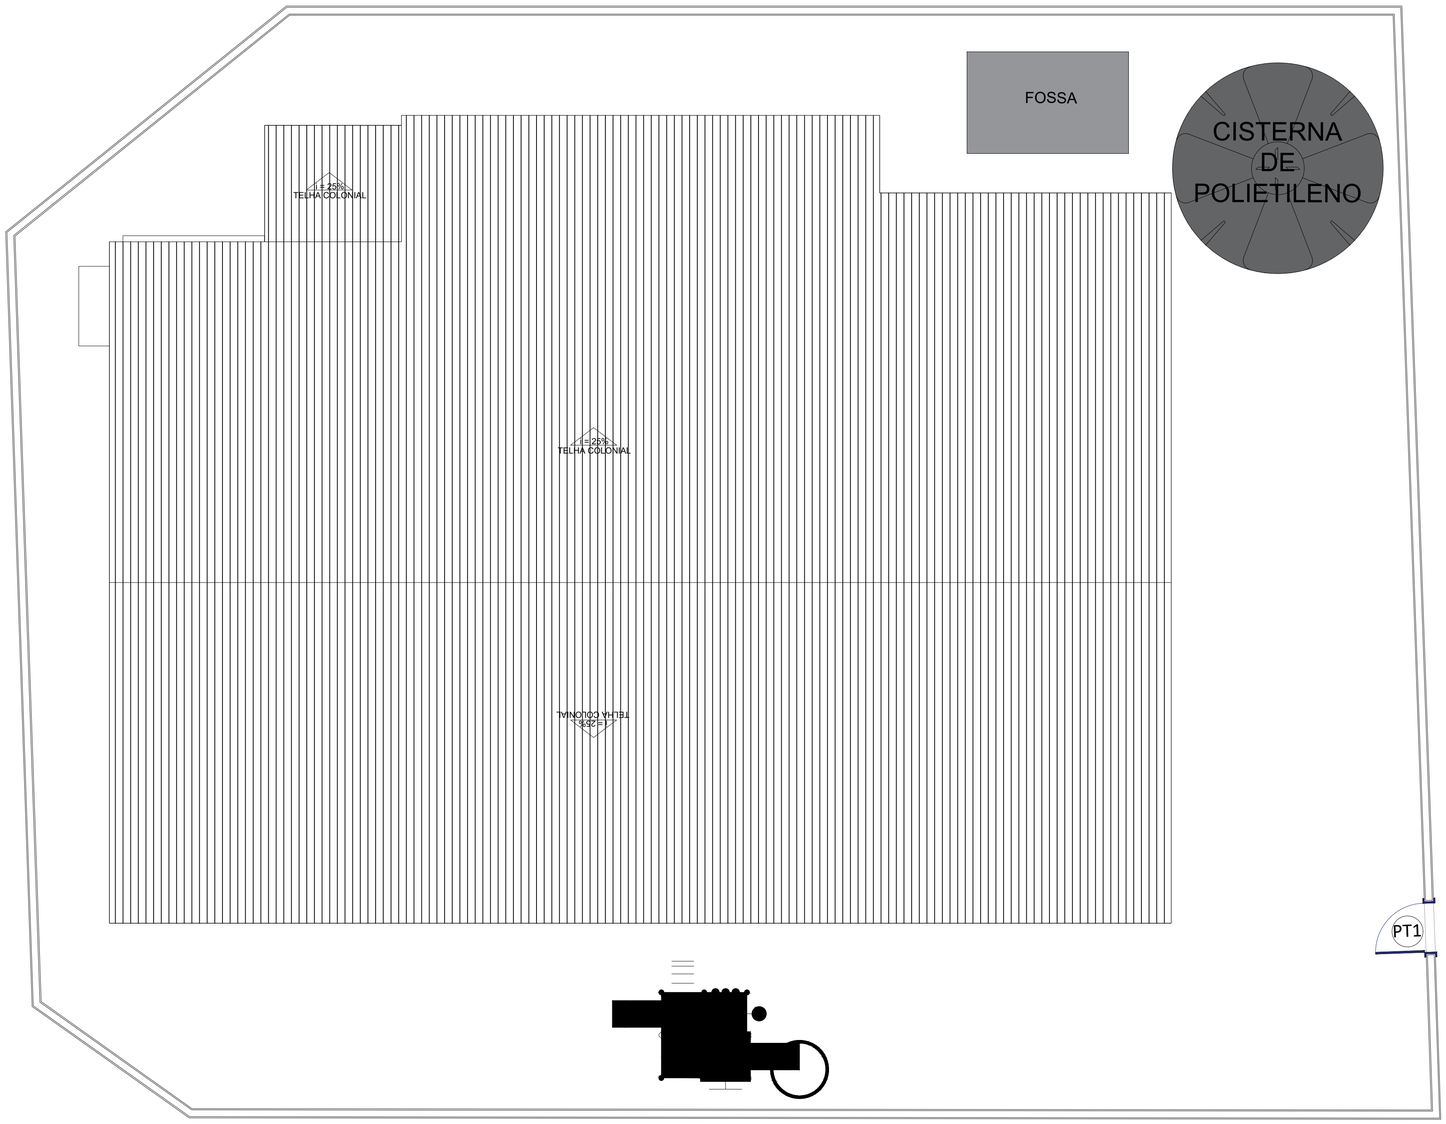

1 PLANTA COBERTA EXISTENTE
ESCALA 1/50

PREFEITURA DE SÃO GONÇALO DO AMARANTE
CONSTRUINDO UMA NOVA HISTÓRIA

RESPONSÁVEL TÉCNICO:

TÍTULO:
PROJETO ARQUITETÔNICO - CEDI JOÃO GALDINO MARQUES

COORDENADAS:

CONTEÚDO:
PLANTA COBERTA

PROPRIETÁRIO:
PREFEITURA MUNICIPAL DE SÃO GONÇALO DO AMARANTE

DESENHO:
MANUEL MESSIAS MENDES CARVALHO

ENDEREÇO:
QUEIMADAS - ZONA RURAL

MUNICÍPIO:
SÃO GONÇALO DO AMARANTE

ESTADO:
CEARÁ

PRANCHA:
02/04

ESCALA:
INDICADA

DATA:
FEVEREIRO DE 2024

ETAPA:
PROJETO

PROTOCOLO ADMINISTRATIVO
0530
ASSINADO ELETRONICAMENTE

QUADRO GERAL DE ESQUADRIAS NOVAS

PORTÃO

TIPO	DIMENSÃO	PEITORIL	QUANT.	MATERIAL	OBSERVAÇÃO
PT2	3,5×2,10	---	01	ALUMINIO	DE CORRER / METALON 2x2cm
PT2	3,0×2,10	---	01	ALUMINIO	DE CORRER / 02 FOLHAS

GRADE

TIPO	DIMENSÃO	PEITORIL	QUANT.	MATERIAL	OBSERVAÇÃO
G1	2.84×2.10	---	01	ALUMINIO	GUILHOTINA / METALON 2x2cm
G2	2.00x1.20	0.90	01	ALUMINIO	GUILHOTINA / METALON 2x2cm

PORTA

TIPO	DIMENSÃO	PEITORIL	QUANT.	MATERIAL	OBSERVAÇÃO
P1	0.80x2.10	---	15	ALUMINIO	DE ABRIR
P2	0.90x2.10	---	01	ALUMINIO	DE ABRIR
P3	1.20x2.10	---	01	VIDRO	DE ABRIR

JANELA


TIPO	DIMENSÃO	PEITORIL	QUANT.	MATERIAL	OBSERVAÇÃO
J1	1.20x1.10	1.00	02	VIDRO/ALUMINIO	DE CORRER / 04 FOLHAS
J2	2.00x1.20	0,90	10	VIDRO/ALUMINIO	DE CORRER / 04 FOLHAS
J3	0.40X0.40	1.70	03	VIDRO/ALUMINIO	MAXIN AIR

COBOGÓ


TIPO	DIMENSÃO	PEITORIL	QUANT.	MATERIAL	OBSERVAÇÃO
C1	0.80×0.60	1.50	01	CONCRETO	FIXO / ANTI CHUVA
C2	2.83×2.10	---	02	CONCRETO	FIXO / ANTI CHUVA

QUADRO DE MATERIAIS

	PISO		PAREDE		TETO
1	PISO INDUSTRIAL	1	REV. CERÂMICO 10cmx10cm, BRANCO ATÉ 1m, CERÂMICO 10cmx10cm, AZUL DE 1m ATÉ 1,10m, PADRÃO MUNICIPIO, BRANCO GELO ATÉ O TETO	1	FORRO PVC
2	REVESTIMENTO CERÂMICO 45cmx45cm, BRANCO	2	REV.(CHAEMB/REB.), CERÂMICO 45cmx45cm, BRANCO, ATÉ O FORRO	2	LAJE PRÉ-MOLDADA
3	PISO INTERTRAVADO H4	3	PINTURA LÁTEX NA COR BRANCO GELO.	3	TELHADO APARENTE
4	TERRENO NATURAL	4	REV.(CHA/EMB/REB.), CERÂMICO 45cmx45cm, BRANCO ATÉ O 1,80, LATEX BRANCO GELO ATE O TETO		

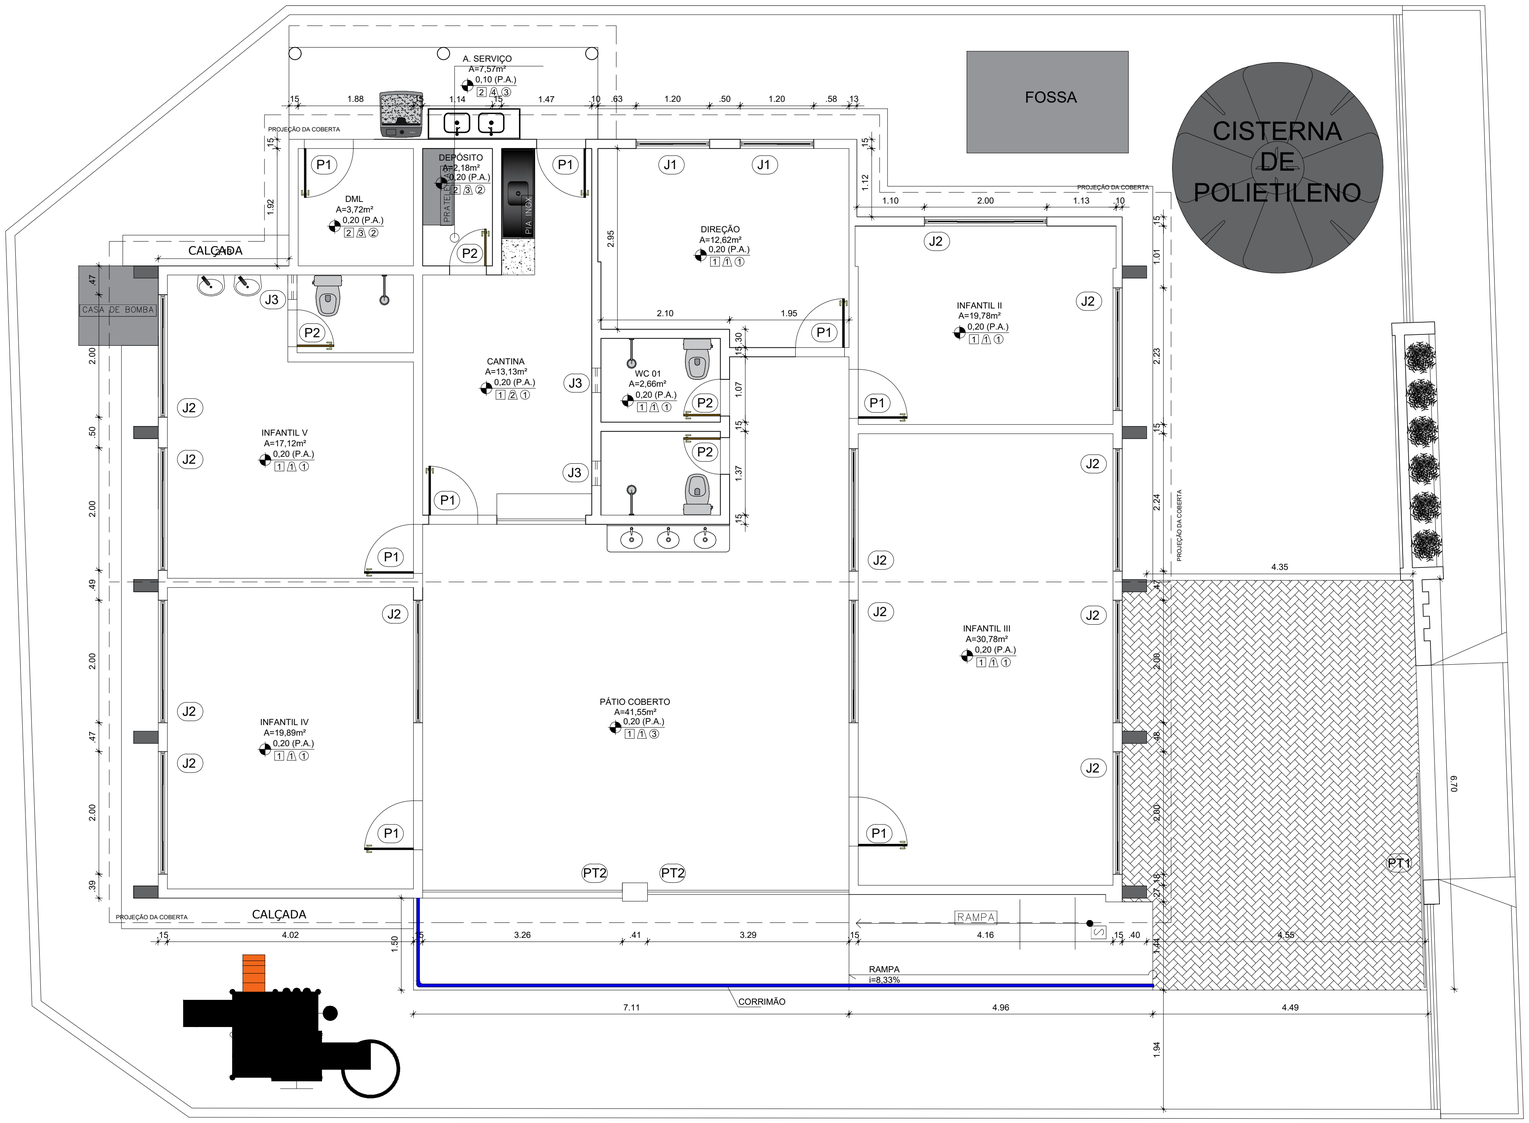

1 PLANTA BAIXA MODIFICADA
ESCALA 1/50

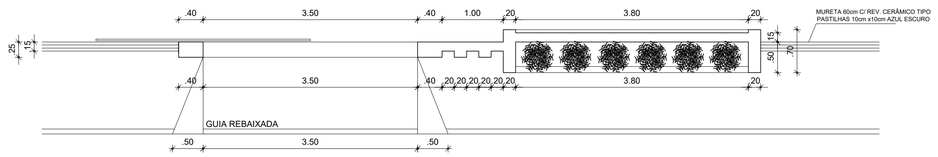

2 PLANTA BAIXA FACHADA
ESCALA 1/50

PREFEITURA DE SÃO GONÇALO DO AMARANTE
CONSTRUINDO UMA NOVA HISTÓRIA

RESPONSÁVEL TÉCNICO:

TÍTULO:
PROJETO ARQUITETÔNICO - CEDI JOÃO GALDINO MARQUES

COORDENADAS:

CONTEÚDO:
PLANTA BAIXA - DET FACHADA - QUADRO INFORMATIVO

PROPRIETÁRIO:
PREFEITURA MUNICIPAL DE SÃO GONÇALO DO AMARANTE

DESENHO:
MANUEL MESSIAS MENDES CARVALHO

ENDEREÇO:
QUEIMADAS - ZONA RURAL

MUNICÍPIO:
SÃO GONÇALO DO AMARANTE


ESTADO:
CEARÁ

PRANCHA:
03/04


ESCALA:
INDICADA

DATA:
FEVEREIRO DE 2024

ETAPA:
PROJETO

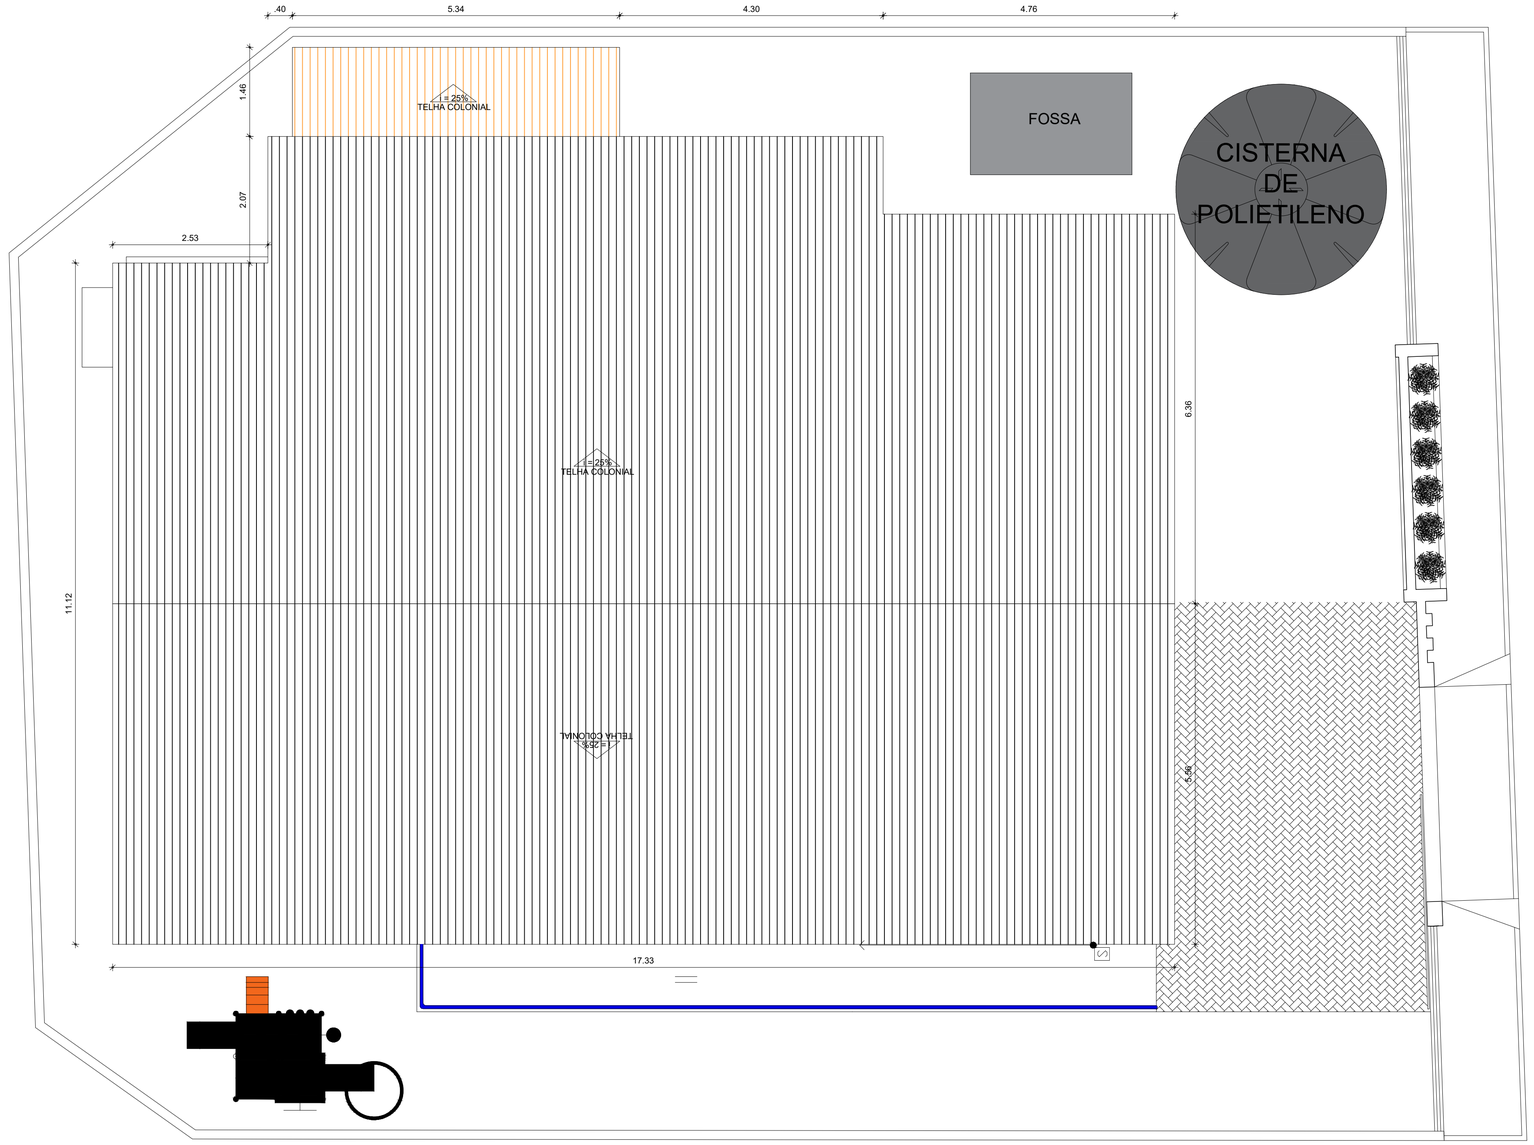

1 PLANTA COBERTA EXISTENTE
ESCALA 1/50

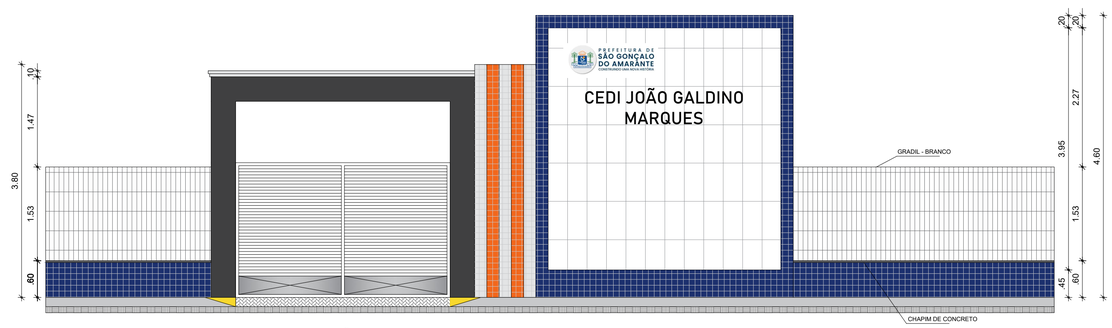

2 VISTA FACHADA PADRÃO
ESCALA 1/50

QUADRO GERAL DE ESQUADRIAS NOVAS

PORTÃO

TIPO	DIMENSÃO	PEITORIL	QUANT.	MATERIAL	OBSERVAÇÃO
PT2	3,5×2,10	---	01	ALUMINIO	DE CORRER / METALON 2x2cm
PT2	3,0×2,10	---	01	ALUMINIO	DE CORRER / 02 FOLHAS

GRADE

TIPO	DIMENSÃO	PEITORIL	QUANT.	MATERIAL	OBSERVAÇÃO
G1	2.84×2.10	---	01	ALUMINIO	GUILHOTINA / METALON 2x2cm
G2	2.00x1.20	0.90	01	ALUMINIO	GUILHOTINA / METALON 2x2cm

PORTA

TIPO	DIMENSÃO	PEITORIL	QUANT.	MATERIAL	OBSERVAÇÃO
P1	0.80x2.10	---	15	ALUMINIO	DE ABRIR
P2	0.90x2.10	---	01	ALUMINIO	DE ABRIR
P3	1.20x2.10	---	01	VIDRO	DE ABRIR

JANELA

TIPO	DIMENSÃO	PEITORIL	QUANT.	MATERIAL	OBSERVAÇÃO
J1	1.20x1.10	1.00	02	VIDRO/ALUMINIO	DE CORRER / 04 FOLHAS
J2	2.00x1.20	0,90	10	VIDRO/ALUMINIO	DE CORRER / 04 FOLHAS
J3	0.40X0.40	1.70	03	VIDRO/ALUMINIO	MAXIN AIR

COBOGÓ

TIPO	DIMENSÃO	PEITORIL	QUANT.	MATERIAL	OBSERVAÇÃO
C1	0.80x0.60	1.50	01	CONCRETO	FIXO / ANTI CHUVA
C2	2.83x2.10	---	02	CONCRETO	FIXO / ANTI CHUVA

QUADRO DE MATERIAIS

	PISO		PAREDE		TETO
1	PISO INDUSTRIAL	1	REV. CERÂMICO 10cmx10cm, BRANCO ATÉ 1m, CERÂMICO 10cmx10cm, AZUL DE 1m ATÉ 1,10m, PADRÃO MUNICIPIO, BRANCO GELO ATÉ O TETO	1	FORRO PVC
2	REVESTIMENTO CERÂMICO 45cmx45cm, BRANCO	2	REV.(CHAEMB/REB.), CERÂMICO 45cmx45cm, BRANCO, ATÉ O FORRO	2	LAJE PRÉ-MOLDADA
3	PISO INTERTRAVADO H4	3	PINTURA LÁTEX NA COR BRANCO GELO.	3	TELHADO APARENTE
4	TERRENO NATURAL	4	REV.(CHA/EMB/REB.), CERÂMICO 45cmx45cm, BRANCO ATÉ O 1,80, LATEX BRANCO GELO ATE O TETO		

Bruno Magalhães Vieira

Documento assinado digitalmente
gov.br
BRUNO MAGALHAES VIEIRA
Data: 02/07/2024 09:27:49-0300
Verifique em https://validar.iti.gov.br

PREFEITURA DE
SÃO GONÇALO
DO AMARANTE
CONSTRUINDO UMA NOVA HISTÓRIA

RESPONSÁVEL TÉCNICO:

TÍTULO:
PROJETO ARQUITETÔNICO - CEDI JOÃO GALDINO MARQUES

COORDENADAS:

CONTEÚDO:
PLANTA - FACHADA - QUADRO INFORMATIVO

PROPRIETÁRIO:
PREFEITURA MUNICIPAL DE SÃO GONÇALO DO AMARANTE

DESENHO:
MANUEL MESSIAS MENDES CARVALHO

ENDERECO:
QUEIMADAS - ZONA RURAL

MUNICÍPIO:
SÃO GONÇALO DO AMARANTE

ESTADO:
CEARÁ

PRANCHA:
04/04

ESCALA:
INDICADA

DATA:
FEVEREIRO DE 2024

ETAPA:
PROJETO

PROCESSO ADMINISTRATIVO
0531
ASSINADO ELETRONICAMENTE