PROTOCOLO ADMINISTRATIVO
0107
ASSINADO ELETRONICAMENTE

520800.0000 521600.0000 522400.0000 523200.0000 524000.0000 524800.0000

9314400.0000
9313600.0000
9312800.0000
9312000.0000
9311200.0000
9310400.0000

N

RUA ANTÔNIO GOMES DA SILVA
RUA PEDRO MOURÃO UCHÔA
RUA ANTÔNIO WEIMA F. BEZERRA - TRECHO 01
RUA PROJETADA 01
RUA JOSÉ AVELINO PINHEIRO FILHO
RUA VICENTE LIMA
TRAVESSA NELSON DIÓGENES
RUA ANTÔNIO WEIMA F. BEZERRA - TRECHO 02
RUA ISOLDA LEITE DIÓGENES
RUA FCO. T. DA SILVA
RUA ANTÔNIO MARDÔNIO DIÓGENES OSÓRIO - TRECHO 02
RUA ANTONIO MARDÔNIO DIÓGENES OSÓRIO - TRECHO 01
RUA ANTONIO MARDÔNIO DIÓGENES OSÓRIO - TRECHO 03
RUA OTÁVIO DE F. RIBEIRO - TRECHO 02
RUA PROJETADA 02
RUA NATÁLIA D. SALDANHA
RUA PROJETADA 03 - TRECHO 02
RUA JOÃO LEANDRO VIDAL - TRECHO 02
RUA PROJETADA 03 - TRECHO 01
RUA FRANCISCO PINHEIRO FILHO
RUA PROJETADA 04
RUA COSMA ROSA DE LIMA LANDIM
RUA ALEXANDRE RODRIGUES VIEIRA
RUA COSME GERÔNIMO DE OLIVEIRA
RUA LAURO ALVES DE MIRANDA
RUA PROJETADA 05 - TRECHO 03
RUA JOÃO LEANDRO VIDAL - TRECHO 01
RUA PROJETADA 05 - TRECHO 02
RUA FRANCISCO ALVES RODRIGUES
RUA PEDRO SALDANHA DA COSTA
RUA OTÁVIO DE F. RIBEIRO - TRECHO 01
RUA MAFALDO BEZERRA GÓIS
RUA PROJETADA 05 - TRECHO 01
RUA PROJETADA 24
RUA PROJETADA 22
RUA PROJETADA 21
RUA PROJETADA 23
RUA PROJETADA 29
RUA JOSEFA PEIXOTO LEMOS
RUA PROJETADA 28
RUA PROJETADA 25
RUA PROJETADA 30
RUA PROJETADA 26
RUA PROJETADA 27

RUA MARIA ADAMAR TÁVORA PINHEIRO
RUA TEREZINHA TÁVORA LIMA - TRECHO 02
RUA ARINA DE LIMA TÁVORA
RUA COSME TÁVORA HOLANDA
RUA PADRE JOÃO BANDEIRA - TRECHO 02
RUA CORDOLINA N. DIÓGENES
RUA PADRE JOÃO BANDEIRA - TRECHO 01
RUA HILDA PEIXOTO DE AMORIM
RUA EDITE TÁVORA
RUA TEREZINHA TÁVORA LIMA - TRECHO 01
RUA AFRODÍSIO LIMA HOLANDA
RUA ALBERTINO TÁVORA LIMA
RUA ARLINDA TÁVORA LIMA - TRECHO 01
RUA FRANCISCO ADALBERTO PEIXOTO MORAES
RUA JOSÉ AUGUSTO ALVES
RUA PROJETADA 16
RUA FRANCISCA CIPRIANO DE QUEIROZ
RUA PROJETADA 11
RUA PROJETADA 07
RUA MARIA DAS CANDEIAS C. DE OLIVEIRA
RUA PROJETADA 08
RUA PROJETADA 06
RUA ANTONIO PEDRO DA SILVA
RUA PROJETADA 09
RUA LUCIMAR GOMES
RUA JOSÉ NOGUEIRA DE OLIVEIRA
RUA PROJETADA 10
RUA MARIA MARGARIDA DE OLIVEIRA
RUA MARTINS CÂNDIDO DE OLIVEIRA
RUA JOÃO MOREIRA DE QUEIROZ
RUA MANOEL DIÓGENES PAES BOTÃO
RUA PROJETADA 14
RUA PROJETADA 15 - TRECHO 01
RUA PROJETADA 12
RUA PROJETADA 15 - TRECHO 02
RUA PROJETADA 13

01 PLANTA DE SITUAÇÃO - SEDE - JAGUARIBE/CE
ESCALA 1 / 7600

LEGENDA LEVANTAMENTO:
- ESTRADA CARROÇÁVEL
- EDIFICAÇÕES
- CERCA

LEGENDA PROJETO:
- RUAS A SEREM PAVIMENTADAS EM PARALELEPÍPIDO

RESPONSÁVEL TÉCNICO
Felipe Tayrone Diógenes P. de Queiroz
Engenheiro Civil
RNP: 0622954210

PREFEITURA

PREFEITURA DE JAGUARIBE

DESENVOLVIMENTO
ProjectAssessoria
Arquitetura e Engenharia

PROJETO
PAVIMENTAÇÃO
PROJETO DE PAVIMENTAÇÃO EM PARALELEPÍPEDO

ETAPA
PROJETO EXECUTIVO

DESENHO
GLEISON COSTA

PROPRIETÁRIO (A)
PREFEITURA MUNICIPAL DE JAGUARIBE-CE

DATA
JUNHO/2026

LOCAL
JAGUARIBE - CE

ESCALA
INDICADA

REVISÃO

CONTEÚDO
PROJETO DE PAVIMENTAÇÃO
PLANTA DE SITUAÇÃO

PRANCHA
01/64

PROCESSO ADMINISTRATIVO
0108
ASSINADO ELETRONICAMENTE

502600.0000 502800.0000 503000.0000 503200.0000

9303200.0000 9303000.0000 9302800.0000 9302600.0000 9302400.0000 9302200.0000 9302000.0000 9301800.0000 9301600.0000

AVENIDA DO CONTORNO DE MAPUÁ - TRECHO 01

AVENIDA BEIRA RIO

RUA FRANSCISCO DA CHAGAS

AVENIDA DO CONTORNO DE MAPUÁ - TRECHO 02

01 PLANTA DE SITUAÇÃO - MAPUÁ - JAGUARIBE/CE
ESCALA 1 / 3000

506400.0000 506600.0000

9303200.0000 9303000.0000 9302800.0000 9302600.0000 9302400.0000 9302200.0000 9302000.0000 9301800.0000 9301600.0000

N

JAGUARIBE - >>

ESTRADA MUNICIPAL DE ACESSO

VILA VERTENTES >>

RUA PROJETADA VERTENTES

E.E.I.E.F. JOSE DE ALENCAR

02 PLANTA DE SITUAÇÃO - VERTENTES - JAGUARIBE/CE
ESCALA 1 / 1500

LEGENDA LEVANTAMENTO:
- ESTRADA CARROÇÁVEL
- EDIFICAÇÕES
- CERCA

LEGENDA PROJETO:
- RUAS A SEREM PAVIMENTADAS EM PARALELEPÍPIDO

RESPONSÁVEL TÉCNICO
Felipe Táyrone Diógenes P. de Queiroz
Engenheiro Civil
RNP: 0622954210

PREFEITURA

PREFEITURA DE JAGUARIBE

DESENVOLVIMENTO
ProjectAssessoria
Arquitetura e Engenharia

PROJETO
PAVIMENTAÇÃO
PROJETO DE PAVIMENTAÇÃO EM PARALELEPÍPEDO

ETAPA
PROJETO EXECUTIVO

DESENHO
GLEISON COSTA

PROPRIETÁRIO (A)
PREFEITURA MUNICIPAL DE JAGUARIBE-CE

DATA
JUNHO/2026

LOCAL
JAGUARIBE - CE

ESCALA
INDICADA

REVISÃO

CONTEÚDO
PROJETO DE PAVIMENTAÇÃO
PLANTA DE SITUAÇÃO

PRANCHA
02/64

PROCESSO ADMINISTRATIVO
0109
ASSINADO ELETRONICAMENTE

504400.0000 504600.0000 504800.0000 505000.0000 505200.0000 505400.0000 505600.0000 505800.0000 506000.0000 506200.0000

9307000.0000
9306800.0000
9306600.0000
9306400.0000
9306200.0000
9306000.0000
9305800.0000
9305600.0000

N

RUA PROJETADA 20

RUA PROJETADA 18

RUA HENRIQUE ALVES DE MIRANDA

RUA PROJETADA 19

RUA PROJETADA 17

PASSAGEM MOLHADA ALTO DAS TRAIRAS

RUA MARECHAL JUAREZ TÁVORA

AÇUDE DO DNOCS

01 PLANTA DE SITUAÇÃO - FEITICEIRO - JAGUARIBE/CE
ESCALA 1 / 3000

LEGENDA LEVANTAMENTO:
- ESTRADA CARROÇÁVEL
- EDIFICAÇÕES
- CERCA

LEGENDA PROJETO:
- RUAS A SEREM PAVIMENTADAS EM PARALELEPÍPIDO

RESPONSÁVEL TÉCNICO
Felipe Tayrone Diagenes P. de Queiroz
Engenheiro Civil
RNP: 0622954210

PREFEITURA

PREFEITURA DE JAGUARIBE

DESENVOLVIMENTO
ProjectAssessoria
Arquitetura e Engenharia

PROJETO
PAVIMENTAÇÃO
PROJETO DE PAVIMENTAÇÃO EM PARALELEPÍPEDO

ETAPA
PROJETO EXECUTIVO

DESENHO
GLEISON COSTA

PROPRIETÁRIO (A)
PREFEITURA MUNICIPAL DE JAGUARIBE-CE

DATA
JUNHO/2026

LOCAL
JAGUARIBE - CE


ESCALA
INDICADA

REVISÃO


CONTEÚDO
PROJETO DE PAVIMENTAÇÃO
PLANTA DE SITUAÇÃO

PRANCHA
03/64


PROTOCOLO ADMINISTRATIVO
0110
ASSINADO ELETRONICAMENTE

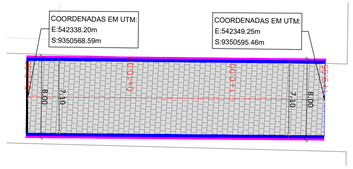


01 PLANTA RUA ANTÔNIO WEIMA F. BEZERRA - TRECHO 01
ESCALA 1 / 300

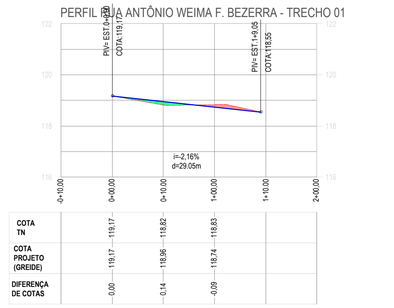


02 PERFIL LONGITUDINAL RUA ANTÔNIO WEIMA F. BEZERRA - TRECHO 01
ESCALA 1 / 600

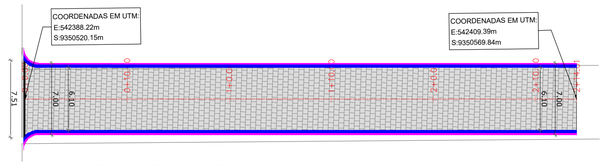


03 PLANTA RUA ANTONIO GOMES DA SILVA
ESCALA 1 / 300

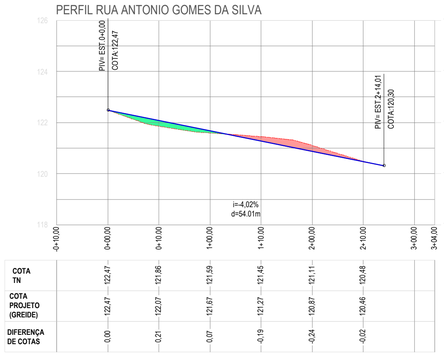


04 PERFIL LONGITUDINAL RUA ANTONIO GOMES DA SILVA
ESCALA 1 / 600

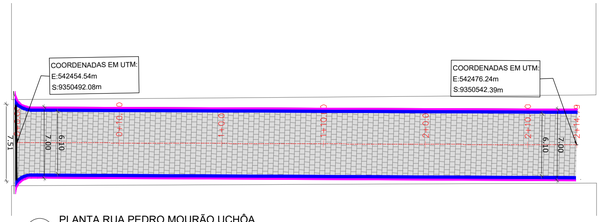


05 PLANTA RUA PEDRO MOURÃO UCHÔA
ESCALA 1 / 300

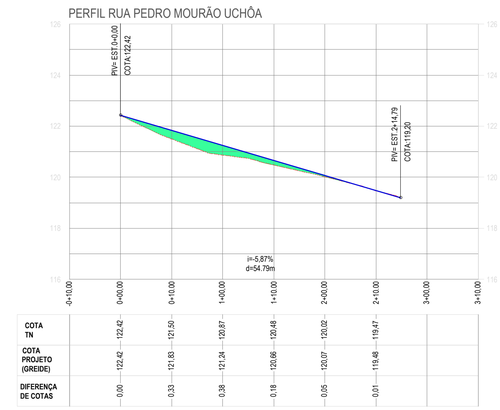


06 PERFIL LONGITUDINAL RUA PEDRO MOURÃO UCHÔA
ESCALA 1 / 600

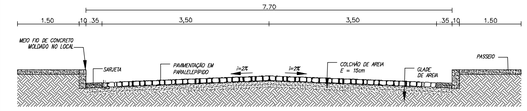


07 SEÇÃO TÍPICA RUA ANTÔNIO WEIMA F. BEZERRA - TRECHO 01
ESCALA S/E

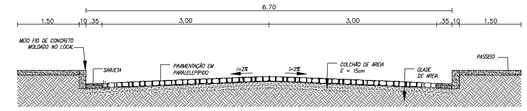

08 SEÇÃO TÍPICA RUA ANTONIO GOMES DA SILVA
ESCALA S/E

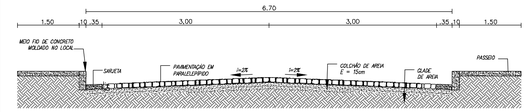

09 SEÇÃO TÍPICA RUA PEDRO MOURÃO UCHÔA
ESCALA S/E

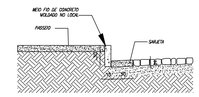

10 DET. MEIO FIO E SARJETA
ESCALA S/E

LEGENDA LEVANTAMENTO:
- ESTRADA CARROÇAVEL
- EDIFICAÇÕES
- CERCA

LEGENDA PROJETO:
- RUAS A SEREM PAVIMENTADAS EM PARALELEPÍPIDO
- MEIO FIO REBAIXADO PARA TRAVAMENTO DA PAVIMENTAÇÃO
- MEIO FIO
- SARJETA

RESPONSAVEL TECNICO
Felipe Tayrone Diogenes P. de Queiroz
Engenheiro Civil
RNP: 0622954210

PREFEITURA

PREFEITURA DE JAGUARIBE

DESENVOLVIMENTO
ProjectAssessoria
Arquitetura e Engenharia

PROJETO
PAVIMENTAÇÃO
PROJETO DE PAVIMENTAÇÃO EM PARALELEPÍPEDO

ETAPA
PROJETO EXECUTIVO

DESENHO
GLEISON COSTA

PROPRIETÁRIO (A)
PREFEITURA MUNICIPAL DE JAGUARIBE-CE

DATA
JUNHO/2026

LOCAL
JAGUARIBE - CE


ESCALA
INDICADA

REVISÃO


CONTEÚDO
PROJETO DE PAVIMENTAÇÃO
PLANTA, PERFIL LONGITUDINAL E SEÇÃO TIPICA

PRANCHA
04/64


PROTOCOLO ADMINISTRATIVO
0111
ASSINADO ELETRONICAMENTE

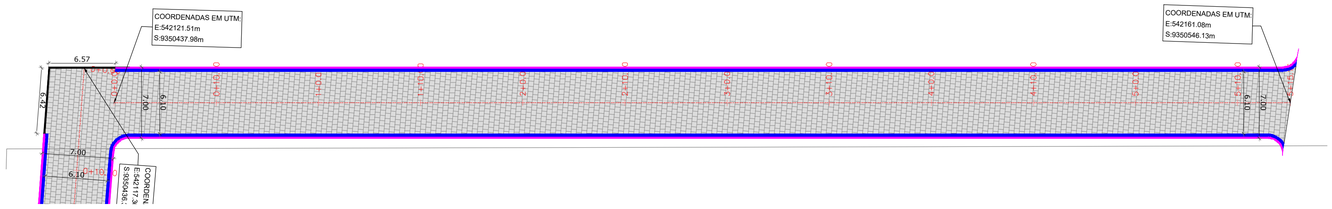


01 PLANTA RUA PROJETADA 01
ESCALA 1 / 300

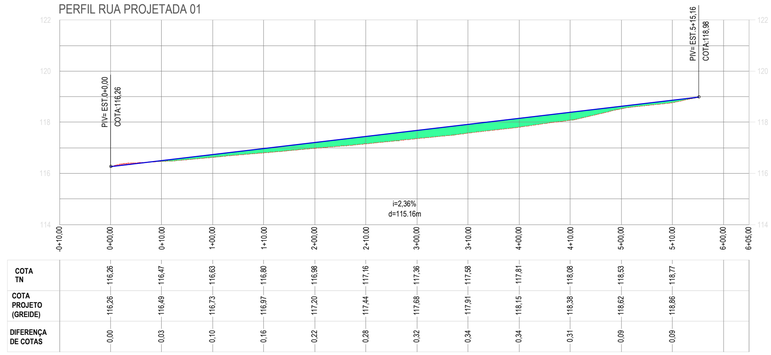


02 PERFIL LONGITUDINAL RUA PROJETADA 01
ESCALA 1 / 600

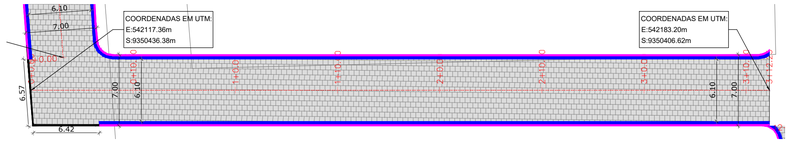


03 PLANTA RUA JOSE AVELINO PINHEIRO FILHO
ESCALA 1 / 300

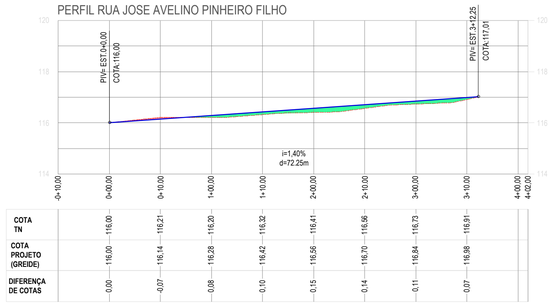


04 PERFIL LONGITUDINAL RUA JOSE AVELINO PINHEIRO FILHO
ESCALA 1 / 600

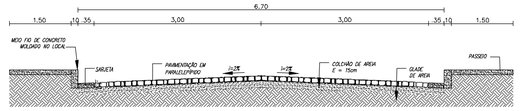

05 SEÇÃO TÍPICA RUA PROJETADA 01
ESCALA S/E

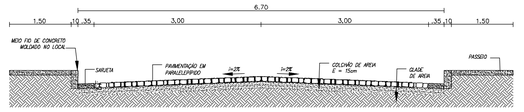

06 SEÇÃO TÍPICA RUA JOSE AVELINO PINHEIRO FILHO
ESCALA S/E

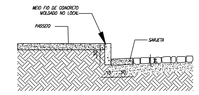

07 DET. MEIO FIO E SARJETA
ESCALA S/E

LEGENDA LEVANTAMENTO:
- ESTRADA CARROÇÁVEL
- EDIFICAÇÕES
- CERCA

LEGENDA PROJETO:
- RUAS A SEREM PAVIMENTADAS EM PARALELEPÍPIDO
- MEIO FIO REBAIXADO PARA TRAVAMENTO DA PAVIMENTAÇÃO
- MEIO FIO
- SARJETA

RESPONSAVEL TÉCNICO
Felipe Tayrone Diogenes P. de Queiroz
Engenheiro Civil
RNP: 0622954210

PREFEITURA

PREFEITURA DE JAGUARIBE

DESENVOLVIMENTO
ProjectAssessoria
Arquitetura e Engenharia

PROJETO
PAVIMENTAÇÃO
PROJETO DE PAVIMENTAÇÃO EM PARALELEPÍPEDO

ETAPA
PROJETO EXECUTIVO

DESENHO
GLEISON COSTA

PROPRIETÁRIO (A)
PREFEITURA MUNICIPAL DE JAGUARIBE-CE

DATA
JUNHO/2026

LOCAL
JAGUARIBE - CE


ESCALA
INDICADA

REVISÃO


CONTEÚDO
PROJETO DE PAVIMENTAÇÃO
PLANTA, PERFIL LONGITUDINAL E SEÇÃO TIPICA

PRANCHA
05/64


PROTOCOLO ADMINISTRATIVO
0112
ASSINADO ELETRONICAMENTE

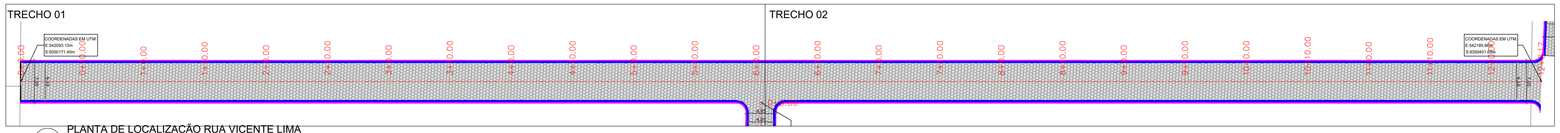


01 PLANTA DE LOCALIZAÇÃO RUA VICENTE LIMA
ESCALA 1 / 500

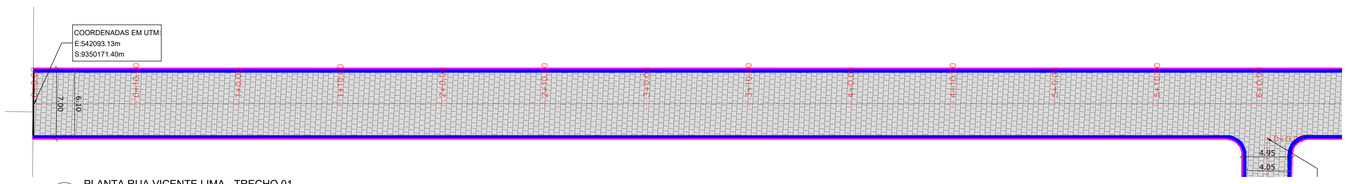


02 PLANTA RUA VICENTE LIMA - TRECHO 01
ESCALA 1 / 300

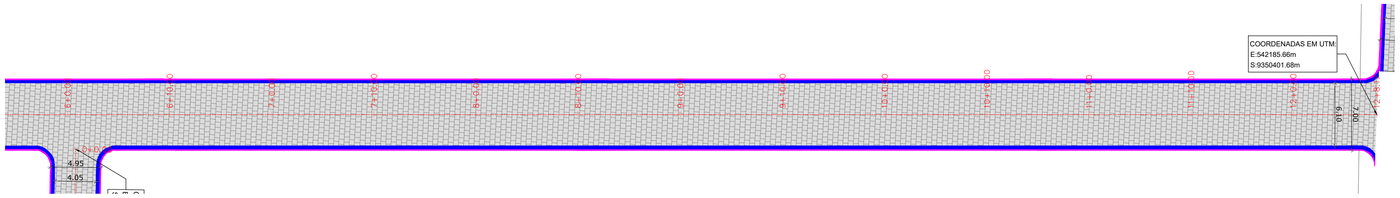


03 PLANTA RUA VICENTE LIMA - TRECHO 02
ESCALA 1 / 300

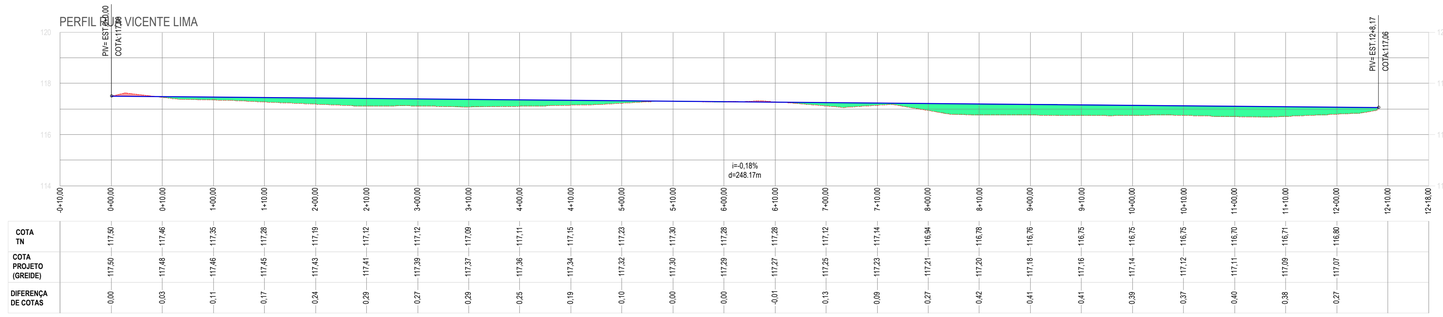

04 PERFIL LONGITUDINAL RUA VICENTE LIMA
ESCALA 1 / 600

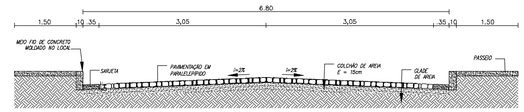

05 SEÇÃO TÍPICA RUA VICENTE LIMA
ESCALA S/E

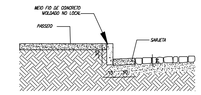

06 DET. MEIO FIO E SARJETA
ESCALA S/E

LEGENDA LEVANTAMENTO:
- ESTRADA CARROÇÁVEL
- EDIFICAÇÕES
- CERCA

LEGENDA PROJETO:
- RUAS A SEREM PAVIMENTADAS EM PARALELEPÍPIDO
- MEIO FIO REBAIXADO PARA TRAVAMENTO DA PAVIMENTAÇÃO
- MEIO FIO
- SARJETA

RESPONSÁVEL TÉCNICO
Felipe Tayrone Diógenes P. de Queiroz
Engenheiro Civil
RNP: 0622954210

PREFEITURA

PREFEITURA DE JAGUARIBE

DESENVOLVIMENTO
ProjectAssessoria
Arquitetura e Engenharia

PROJETO
PAVIMENTAÇÃO
PROJETO DE PAVIMENTAÇÃO EM PARALELEPÍPEDO

ETAPA
PROJETO EXECUTIVO

DESENHO
GLEISON COSTA

PROPRIETÁRIO (A)
PREFEITURA MUNICIPAL DE JAGUARIBE-CE

DATA
JUNHO/2026

LOCAL
JAGUARIBE - CE


ESCALA
INDICADA

REVISÃO


CONTEÚDO
PROJETO DE PAVIMENTAÇÃO
PLANTA, PERFIL LONGITUDINAL E SEÇÃO TIPICA

PRANCHA
06/64

PROTOCOLO ADMINISTRATIVO
0113
ASSINADO ELETRONICAMENTE

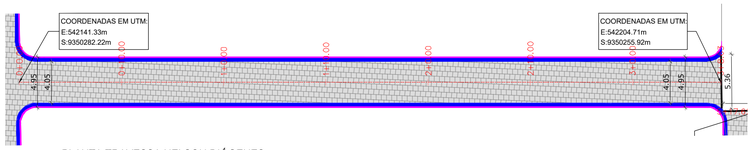


01 PLANTA TRAVESSA NELSON DIÓGENES
ESCALA 1 / 300

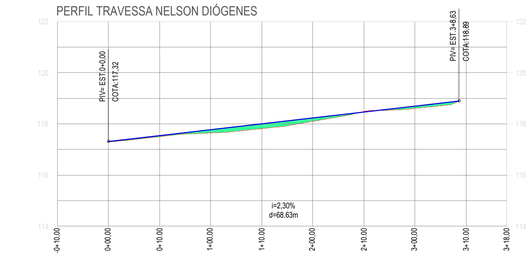


COTA TN	117,32	117,50	117,65	117,81	118,10	118,49	118,61		
COTA PROJETO (GREIDE)	117,32	117,55	117,78	118,01	118,24	118,47	118,70		
DIFERENÇA DE COTAS	0,00	0,04	0,13	0,19	0,14	-0,02	0,09		


02 PERFIL LONGITUDINAL TRAVESSA NELSON DIÓGENES
ESCALA 1 / 600

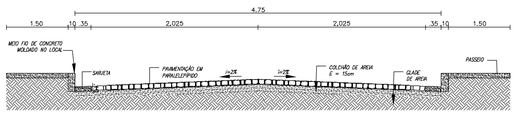


05 SEÇÃO TÍPICA NELSON DIÓGENES
ESCALA S/E

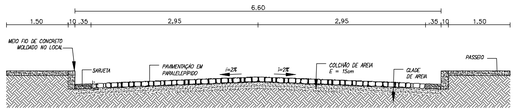


06 SEÇÃO TÍPICA RUA ANTÔNIO WEIMA F. BEZERRA - TRECHO 02
ESCALA S/E

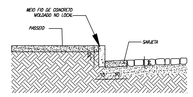

07 DET. MEIO FIO E SARJETA
ESCALA S/E

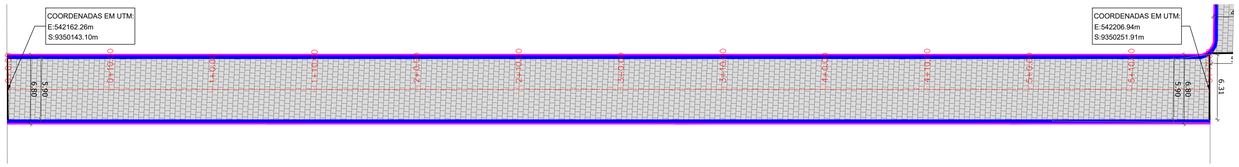

03 PLANTA RUA ANTÔNIO WEIMA F. BEZERRA - TRECHO 02
ESCALA 1 / 300

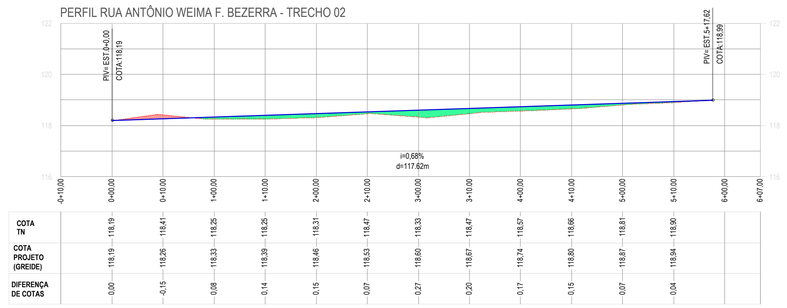

COTA TN	118,19	118,41	118,25	118,25	118,31	118,47	118,33	118,47	118,67	118,66	118,81	118,90	
COTA PROJETO (GREIDE)	118,19	118,26	118,33	118,39	118,46	118,53	118,60	118,67	118,74	118,80	118,87	118,94	
DIFERENÇA DE COTAS	0,00	-0,15	0,08	0,14	0,15	0,07	0,27	0,20	0,17	0,15	0,07	0,04	

04 PERFIL LONGITUDINAL RUA ANTÔNIO WEIMA F. BEZERRA - TRECHO 02
ESCALA 1 / 600

LEGENDA LEVANTAMENTO:
- ESTRADA CARROÇÁVEL
- EDIFICAÇÕES
- CERCA

LEGENDA PROJETO:
- RUAS A SEREM PAVIMENTADAS EM PARALELEPÍPIDO
- MEIO FIO REBAIXADO PARA TRAVAMENTO DA PAVIMENTAÇÃO
- MEIO FIO
- SARJETA

RESPONSÁVEL TÉCNICO
Felipe Táyrone Diógenes P. de Queiroz
Engenheiro Civil
RNP: 0622954210

PREFEITURA

PREFEITURA DE JAGUARIBE

DESENVOLVIMENTO
ProjectAssessoria
Arquitetura e Engenharia

PROJETO
PAVIMENTAÇÃO
PROJETO DE PAVIMENTAÇÃO EM PARALELEPÍPEDO

ETAPA
PROJETO EXECUTIVO

DESENHO
GLEISON COSTA

PROPRIETÁRIO (A)
PREFEITURA MUNICIPAL DE JAGUARIBE-CE

DATA
JUNHO/2026

LOCAL
JAGUARIBE - CE


ESCALA
INDICADA

REVISÃO


CONTEÚDO
PROJETO DE PAVIMENTAÇÃO
PLANTA, PERFIL LONGITUDINAL E SEÇÃO TIPICA

PRANCHA
07/64


PROTOCOLO ADMINISTRATIVO
0114
ASSINADO ELETRONICAMENTE

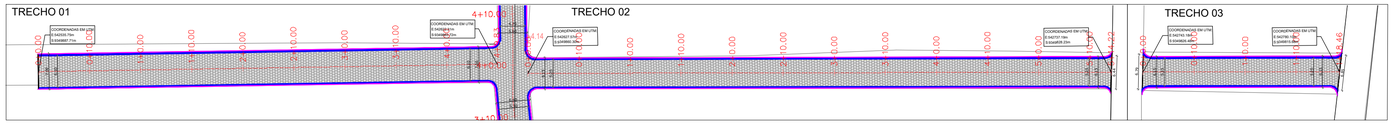


01 PLANTA DE LICALIZAÇÃO DA RUA ANTONIO MARDÔNIO DIÓGENES OSÓRIO
ESCALA 1 / 600

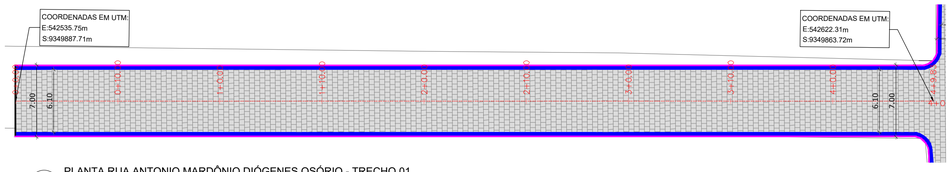


02 PLANTA RUA ANTONIO MARDÔNIO DIÓGENES OSÓRIO - TRECHO 01
ESCALA 1 / 300

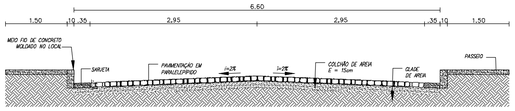


08 SEÇÃO TÍPICA RUA ANTÔNIO WEIMA F. BEZERRA - TRECHO 02
ESCALA S/E

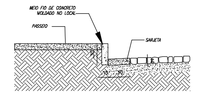

09 DET. MEIO FIO E SARJETA
ESCALA S/E

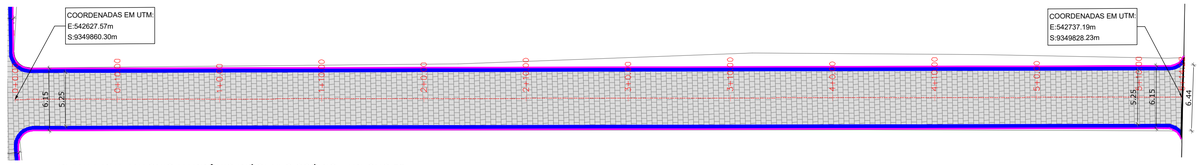


03 PLANTA RUA ANTONIO MARDÔNIO DIÓGENES OSÓRIO - TRECHO 02
ESCALA 1 / 300

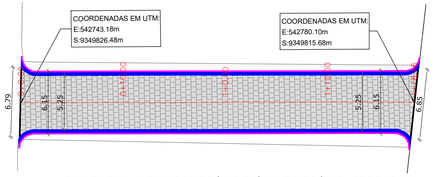

04 PLANTA RUA ANTONIO MARDÔNIO DIÓGENES OSÓRIO - TRECHO 03
ESCALA 1 / 300


PERFIL RUA ANTONIO MARDÔNIO DIÓGENES OSÓRIO - TRECHO 01

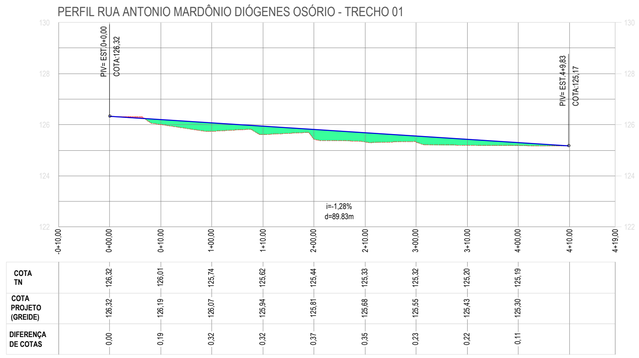

	0+10.00	0+00.00	0+10.00	1+00.00	1+10.00	2+00.00	2+10.00	3+00.00	3+10.00	4+00.00	4+10.00	4+19.00
COTA TN		126.32	126.01	125.74	125.62	125.44	125.33	125.32	125.20	125.19		
COTA PROJETO (GREIDE)		126.32	126.19	126.07	125.94	125.81	125.68	125.55	125.43	125.30	125.19	
DIFERENÇA DE COTAS		0.00	0.19	0.32	0.32	0.37	0.35	0.23	0.22	0.11		

05 PERFIL LONGITUDINAL RUA ANTONIO MARDÔNIO DIÓGENES OSÓRIO - TRECHO 01
ESCALA 1 / 600


PERFIL RUA ANTONIO MARDÔNIO DIÓGENES OSÓRIO - TRECHO 02

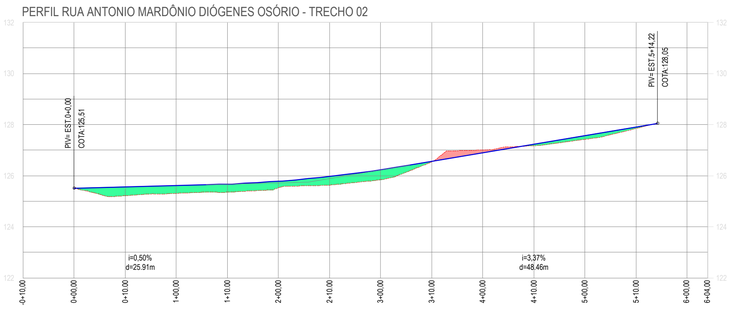

	0+10.00	0+00.00	0+10.00	1+00.00	1+10.00	2+00.00	2+10.00	3+00.00	3+10.00	4+00.00	4+10.00	5+00.00	5+10.00	6+00.00	6+04.00
COTA TN		125.51	125.22	125.31	125.36	125.52	125.63	125.84	126.54	127.01	127.18	127.42	127.65		
COTA PROJETO (GREIDE)		125.51	125.56	125.61	125.67	125.79	125.97	126.23	126.56	126.90	127.23	127.57	127.91		
DIFERENÇA DE COTAS		0.00	0.35	0.30	0.31	0.26	0.34	0.39	0.02	0.11	0.06	0.15	0.26		

06 PERFIL LONGITUDINAL RUA ANTONIO MARDÔNIO DIÓGENES OSÓRIO - TRECHO 02
ESCALA 1 / 600

PERFIL RUA ANTONIO MARDÔNIO DIÓGENES OSÓRIO - TRECHO 03

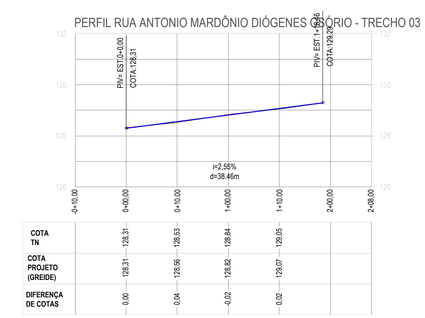

	0+10.00	0+00.00	0+10.00	1+00.00	1+10.00	2+00.00	2+08.00
COTA TN		128.31	128.53	128.84	129.05		
COTA PROJETO (GREIDE)		128.31	128.56	128.82	129.07	129.20	
DIFERENÇA DE COTAS		0.00	0.04	-0.02	0.02		

07 PERFIL LONGITUDINAL RUA ANTONIO MARDÔNIO D. OSÓRIO - TRECHO 03
ESCALA 1 / 600

LEGENDA LEVANTAMENTO:
- ESTRADA CARROÇÁVEL
- EDIFICAÇÕES
- CERCA

LEGENDA PROJETO:
- RUAS A SEREM PAVIMENTADAS EM PARALELEPÍPIDO
- MEIO FIO REBAIXADO PARA TRAVAMENTO DA PAVIMENTAÇÃO
- MEIO FIO
- SARJETA

RESPONSAVEL TÉCNICO
Felipe Tayrone Diógenes P. de Queiroz
Engenheiro Civil
RNP: 0622954210

PREFEITURA

PREFEITURA DE JAGUARIBE

DESENVOLVIMENTO
ProjectAssessoria
Arquitetura e Engenharia

PROJETO
PAVIMENTAÇÃO
PROJETO DE PAVIMENTAÇÃO EM PARALELEPÍPEDO

ETAPA
PROJETO EXECUTIVO

DESENHO
GLEISON COSTA

PROPRIETÁRIO (A)
PREFEITURA MUNICIPAL DE JAGUARIBE-CE

DATA
MAIO/2026

LOCAL
JAGUARIBE - CE


ESCALA
INDICADA

REVISÃO


CONTEÚDO
PROJETO DE PAVIMENTAÇÃO
PLANTA, PERFIL LONGITUDINAL E SEÇÃO TIPICA

PRANCHA
08/64


PROTOCOLO ADMINISTRATIVO
0115
ASSINADO ELETRONICAMENTE

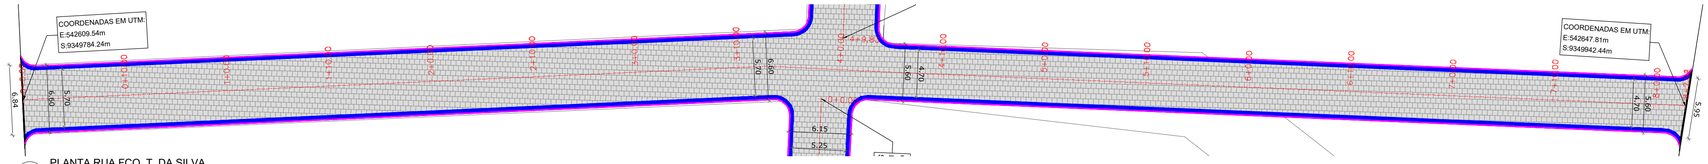


01 PLANTA RUA FCO. T. DA SILVA
ESCALA 1 / 300

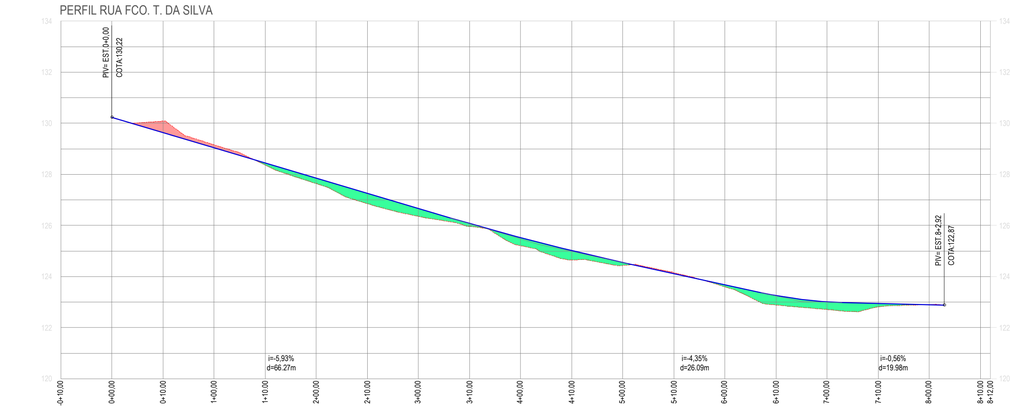


02 PERFIL LONGITUDINAL RUA FCO. T. DA SILVA
ESCALA 1 / 600

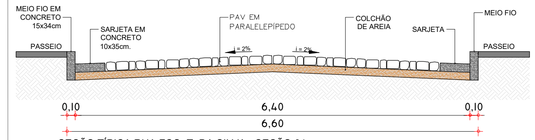

03 SEÇÃO TÍPICA RUA FCO. T. DA SILVA - SEÇÃO 01
ESCALA S/E

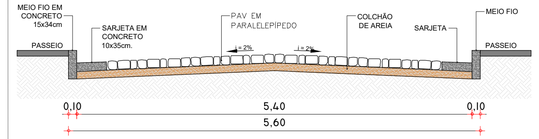

04 SEÇÃO TÍPICA RUA FCO. T. DA SILVA - SEÇÃO 02
ESCALA S/E

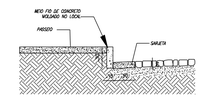

05 DET. MEIO FIO E SARJETA
ESCALA S/E

LEGENDA LEVANTAMENTO:
- ESTRADA CARROÇÁVEL
- EDIFICAÇÕES
- CERCA

LEGENDA PROJETO:
- RUAS A SEREM PAVIMENTADAS EM PARALELEPÍPIDO
- MEIO FIO REBAIXADO PARA TRAVAMENTO DA PAVIMENTAÇÃO
- MEIO FIO
- SARJETA

RESPONSAVEL TÉCNICO
Felipe Tayrone Diógenes P. de Queiroz
Engenheiro Civil
RNP: 0622954210

PREFEITURA

PREFEITURA DE JAGUARIBE

DESENVOLVIMENTO
ProjectAssessoria
Arquitetura e Engenharia

PROJETO
PAVIMENTAÇÃO
PROJETO DE PAVIMENTAÇÃO EM PARALELEPÍPEDO

ETAPA
PROJETO EXECUTIVO

DESENHO
GLEISON COSTA

PROPRIETÁRIO (A)
PREFEITURA MUNICIPAL DE JAGUARIBE-CE

DATA
MAIO/2026

LOCAL
JAGUARIBE - CE


ESCALA
INDICADA

REVISÃO


CONTEÚDO
PROJETO DE PAVIMENTAÇÃO
PLANTA, PERFIL LONGITUDINAL E SEÇÃO TIPICA

PRANCHA
09/64


PROTOCOLO ADMINISTRATIVO
0116
ASSINADO ELETRONICAMENTE

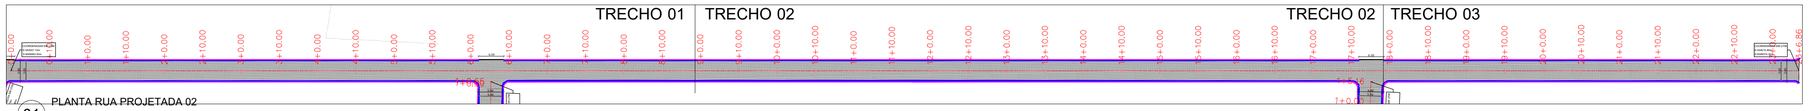


01 PLANTA RUA PROJETADA 02
ESCALA 1 / 800

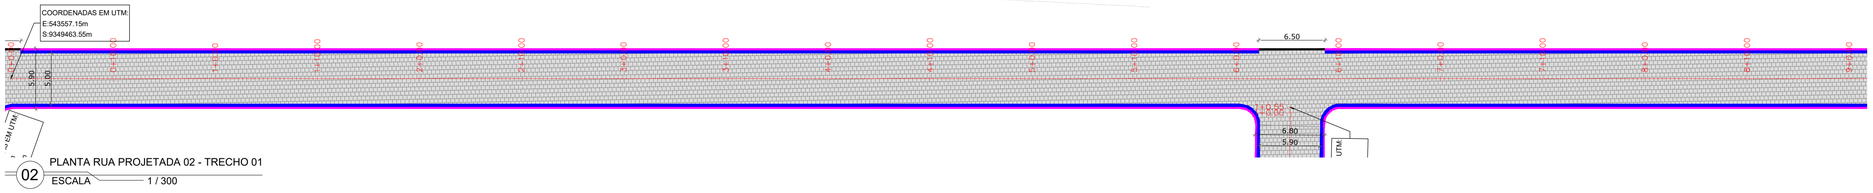


02 PLANTA RUA PROJETADA 02 - TRECHO 01
ESCALA 1 / 300

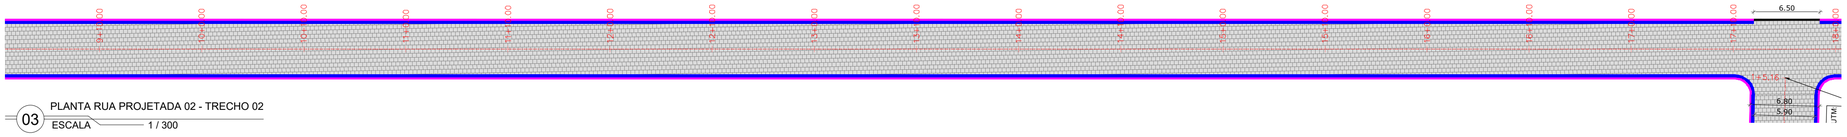


03 PLANTA RUA PROJETADA 02 - TRECHO 02
ESCALA 1 / 300

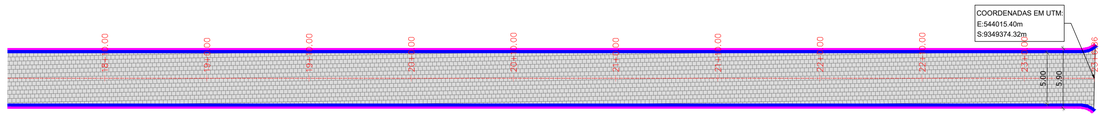


04 PLANTA RUA PROJETADA 02 - TRECHO 03
ESCALA 1 / 300

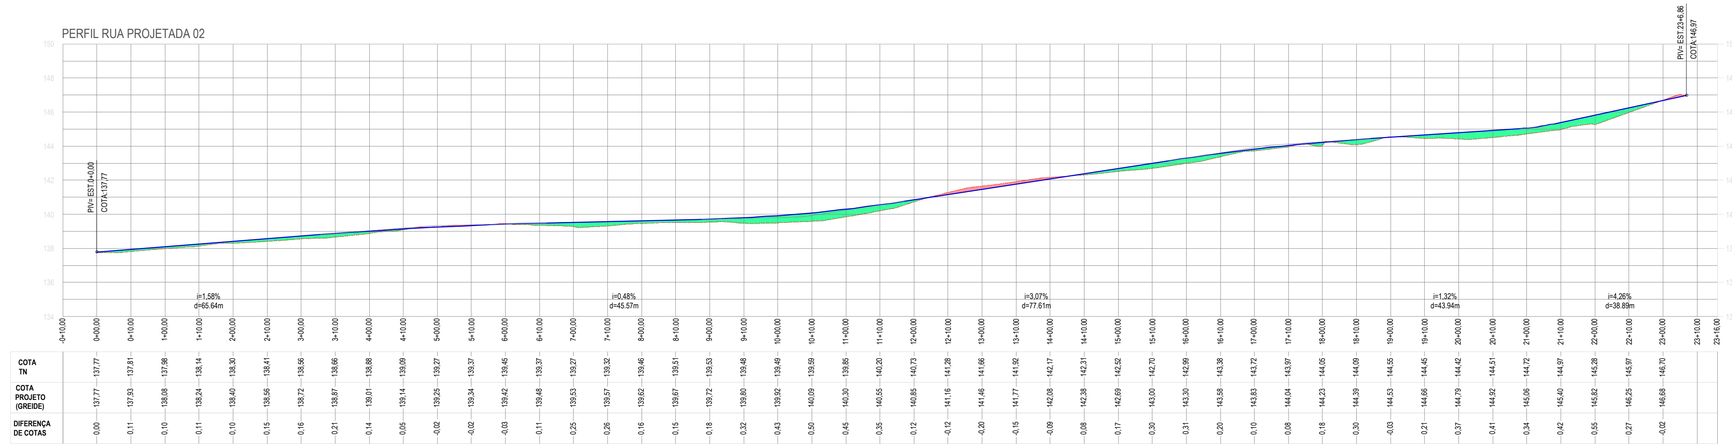

05 PERFIL RUA PROJETADA 02
ESCALA 1 / 900

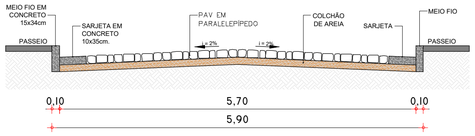

06 SEÇÃO TÍPICA RUA PROJETADA 02
ESCALA S/E

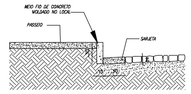

07 DET. MEIO FIO E SARJETA
ESCALA S/E

LEGENDA LEVANTAMENTO:
- ESTRADA CARROÇÁVEL
- EDIFICAÇÕES
- CERCA

LEGENDA PROJETO:
- RUAS A SEREM PAVIMENTADAS EM PARALELEPÍPIDO
- MEIO FIO REBAIXADO PARA TRAVAMENTO DA PAVIMENTAÇÃO
- MEIO FIO
- SARJETA

RESPONSAVEL TÉCNICO
Felipe Tayrone Diogenes P. de Queiroz
Engenheiro Civil
RNP: 0622954210

PREFEITURA

PREFEITURA DE JAGUARIBE

DESENVOLVIMENTO
ProjectAssessoria
Arquitetura e Engenharia

PROJETO
PAVIMENTAÇÃO
PROJETO DE PAVIMENTAÇÃO EM PARALELEPÍPEDO

ETAPA
PROJETO EXECUTIVO

DESENHO
GLEISON COSTA

PROPRIETÁRIO (A)
PREFEITURA MUNICIPAL DE JAGUARIBE-CE

DATA
MAIO/2026

LOCAL
JAGUARIBE - CE


ESCALA
INDICADA

REVISÃO


CONTEÚDO
PROJETO DE PAVIMENTAÇÃO
PLANTA, PERFIL LONGITUDINAL E SEÇÃO TIPICA

PRANCHA
10/64


PROTOCOLO ADMINISTRATIVO
0117
ASSINADO ELETRONICAMENTE

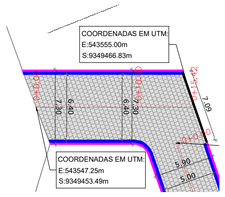


01 PLANTA RUA OTÁVIO DE F. RIBEIRO - TRECHO 02
ESCALA 1 / 300

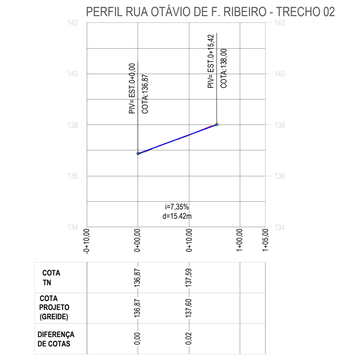


02 PERFIL RUA OTÁVIO DE F. RIBEIRO - TRECHO 02
ESCALA 1 / 600

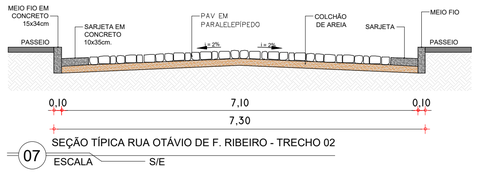


07 SEÇÃO TÍPICA RUA OTÁVIO DE F. RIBEIRO - TRECHO 02
ESCALA S/E

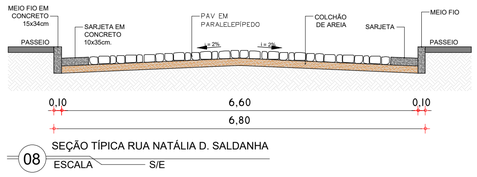


08 SEÇÃO TÍPICA RUA NATÁLIA D. SALDANHA
ESCALA S/E

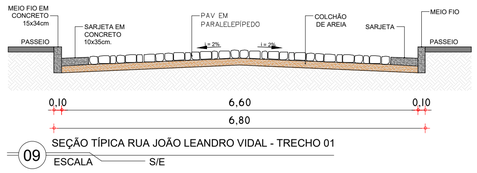


09 SEÇÃO TÍPICA RUA JOÃO LEANDRO VIDAL - TRECHO 01
ESCALA S/E

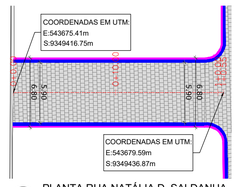


03 PLANTA RUA NATÁLIA D. SALDANHA
ESCALA 1 / 300

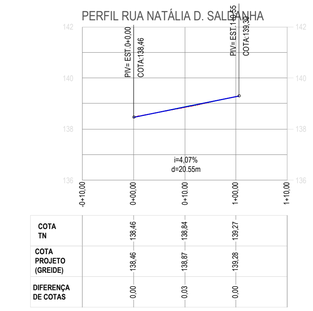


04 PERFIL RUA NATÁLIA D. SALDANHA
ESCALA 1 / 600

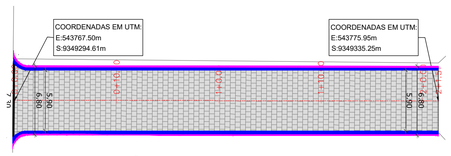

05 PLANTA RUA JOÃO LEANDRO VIDAL - TRECHO 01
ESCALA 1 / 300

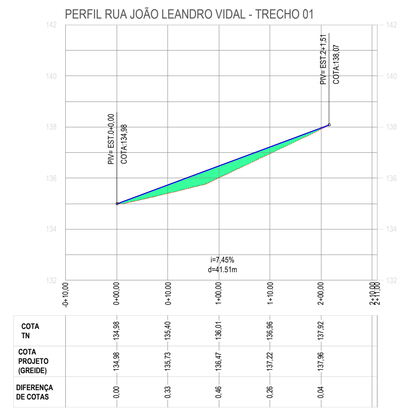

06 PERFIL RUA JOÃO LEANDRO VIDAL - TRECHO 01
ESCALA 1 / 600

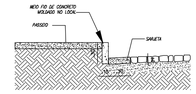

10 DET. MEIO FIO E SARJETA
ESCALA S/E

LEGENDA LEVANTAMENTO:
- ESTRADA CARROÇÁVEL
- EDIFICAÇÕES
- CERCA

LEGENDA PROJETO:
- RUAS A SEREM PAVIMENTADAS EM PARALELEPÍPIDO
- MEIO FIO REBAIXADO PARA TRAVAMENTO DA PAVIMENTAÇÃO
- MEIO FIO
- SARJETA

RESPONSAVEL TÉCNICO
Felipe Tayrone Dógenes P. de Queiroz
Engenheiro Civil
RNP: 0622954210

PREFEITURA

PREFEITURA DE JAGUARIBE

DESENVOLVIMENTO
ProjectAssessoria
Arquitetura e Engenharia

PROJETO
PAVIMENTAÇÃO
PROJETO DE PAVIMENTAÇÃO EM PARALELEPÍPEDO

ETAPA
PROJETO EXECUTIVO

DESENHO
GLEISON COSTA

PROPRIETÁRIO (A)
PREFEITURA MUNICIPAL DE JAGUARIBE-CE

DATA
MAIO/2026

LOCAL
JAGUARIBE - CE


ESCALA
INDICADA

REVISÃO


CONTEÚDO
PROJETO DE PAVIMENTAÇÃO
PLANTA, PERFIL LONGITUDINAL E SEÇÃO TIPICA

PRANCHA
11/64


PROTOCOLO ADMINISTRATIVO
0118
ASSINADO ELETRONICAMENTE

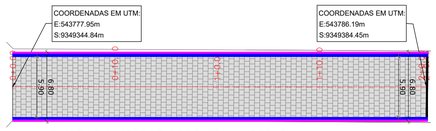


01 PLANTA RUA JOÃO LEANDRO VIDAL - TRECHO 02
ESCALA 1 / 300

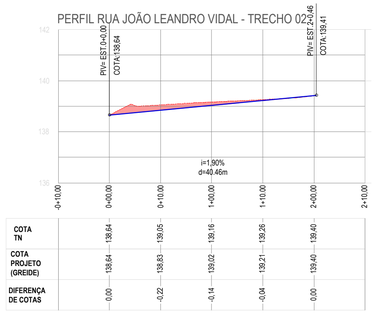


02 PERFIL RUA JOÃO LEANDRO VIDAL - TRECHO 02
ESCALA 1 / 600

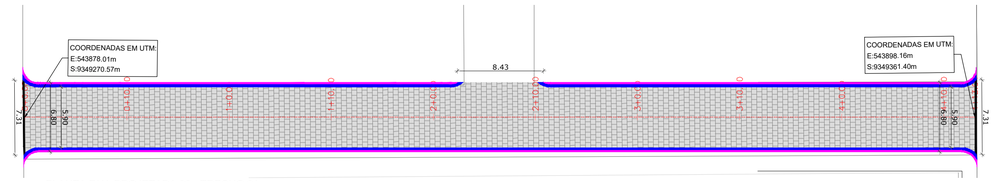


03 PLANTA RUA PROJETADA 03 - TRECHO 01
ESCALA 1 / 300

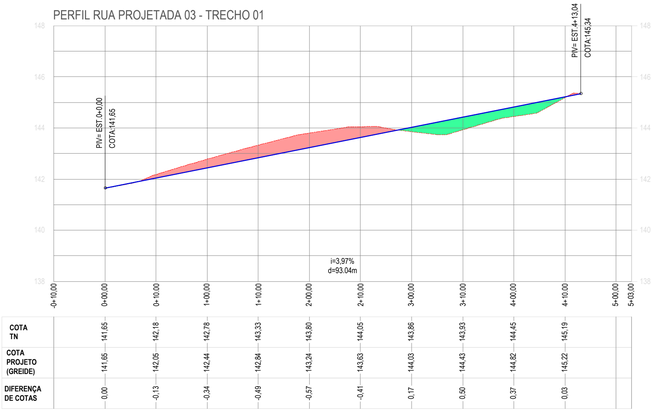


04 PERFIL RUA PROJETADA 03 - TRECHO 01
ESCALA 1 / 600

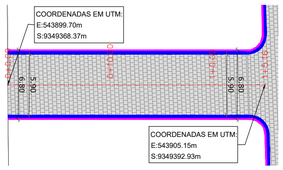


05 PLANTA RUA PROJETADA 03 - TRECHO 02
ESCALA 1 / 300

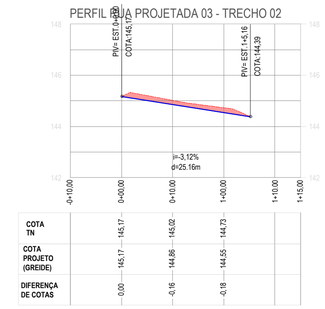


06 PERFIL RUA PROJETADA 03 - TRECHO 02
ESCALA 1 / 600

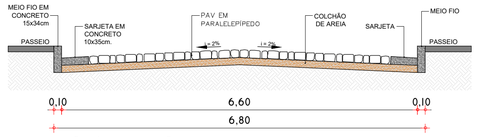


07 SEÇÃO TÍPICA RUA JOÃO LEANDRO VIDAL - TRECHO 02
ESCALA S/E

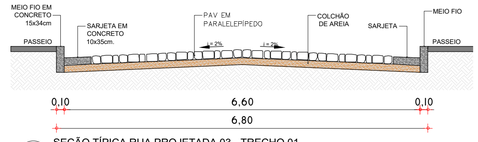

08 SEÇÃO TÍPICA RUA PROJETADA 03 - TRECHO 01
ESCALA S/E

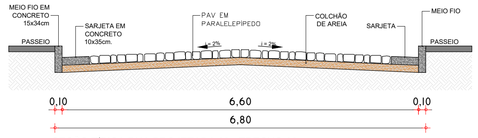

09 SEÇÃO TÍPICA RUA PROJETADA 03 - TRECHO 02
ESCALA S/E

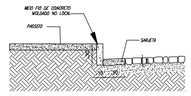

10 DET. MEIO FIO E SARJETA
ESCALA S/E

LEGENDA LEVANTAMENTO:
- ESTRADA CARROÇÁVEL
- EDIFICAÇÕES
- CERCA

LEGENDA PROJETO:
- RUAS A SEREM PAVIMENTADAS EM PARALELEPÍPIDO
- MEIO FIO REBAIXADO PARA TRAVAMENTO DA PAVIMENTAÇÃO
- MEIO FIO
- SARJETA

RESPONSAVEL TECNICO
Felipe Tayrone Diogenes P. de Queiroz
Engenheiro Civil
RNP: 0622954210

PREFEITURA

PREFEITURA DE JAGUARIBE

DESENVOLVIMENTO
ProjectAssessoria
Arquitetura e Engenharia

PROJETO
PAVIMENTAÇÃO
PROJETO DE PAVIMENTAÇÃO EM PARALELEPÍPEDO

ETAPA
PROJETO EXECUTIVO

DESENHO
GLEISON COSTA

PROPRIETÁRIO (A)
PREFEITURA MUNICIPAL DE JAGUARIBE-CE

DATA
MAIO/2026

LOCAL
JAGUARIBE - CE


ESCALA
INDICADA

REVISÃO


CONTEÚDO
PROJETO DE PAVIMENTAÇÃO
PLANTA, PERFIL LONGITUDINAL E SEÇÃO TIPICA

PRANCHA
12/64


PROTOCOLO ADMINISTRATIVO
0119
ASSINADO ELETRONICAMENTE

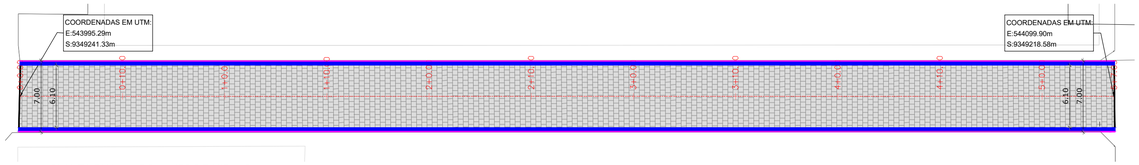


01 PLANTA RUA LAURO ALVES DE MIRANDA
ESCALA 1 / 300

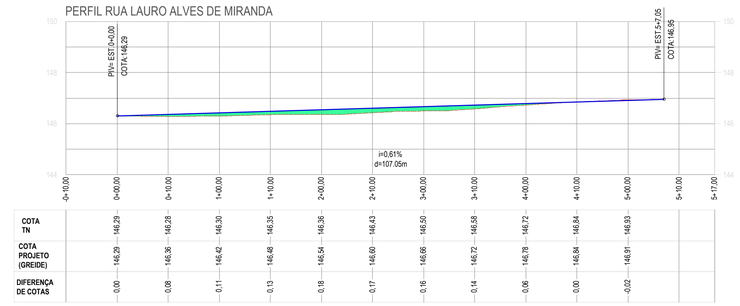


02 PERFIL RUA LAURO ALVES DE MIRANDA
ESCALA 1 / 600

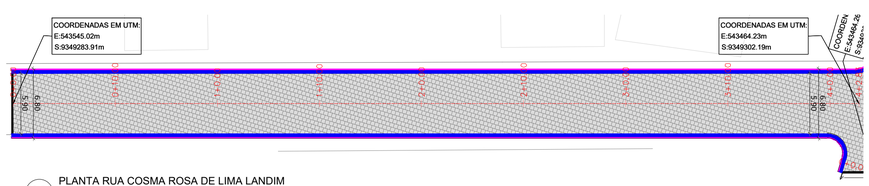


03 PLANTA RUA COSMA ROSA DE LIMA LANDIM
ESCALA 1 / 300

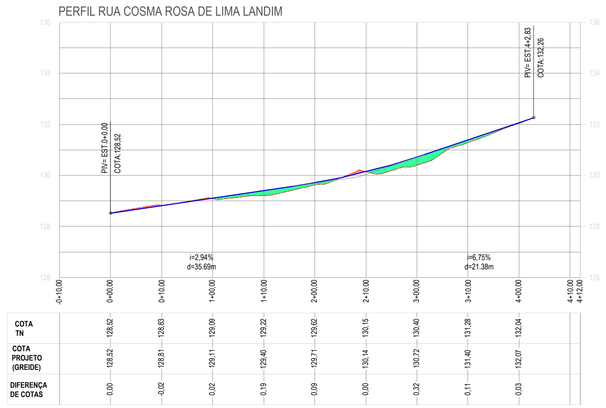


04 PERFIL RUA COSMA ROSA DE LIMA LANDIM
ESCALA 1 / 600

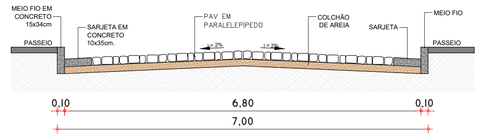

05 SEÇÃO TÍPICA RUA LAURO ALVES DE MIRANDA
ESCALA S/E

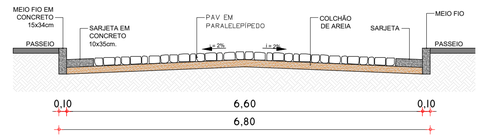

06 SEÇÃO TÍPICA RUA COSMA ROSA DE LIMA LANDIM
ESCALA S/E

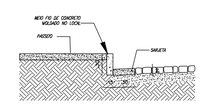

07 DET. MEIO FIO E SARJETA
ESCALA S/E

LEGENDA LEVANTAMENTO:
- ESTRADA CARROÇAVEL
- EDIFICAÇÕES
- CERCA

LEGENDA PROJETO:
- RUAS A SEREM PAVIMENTADAS EM PARALELEPÍPIDO
- MEIO FIO REBAIXADO PARA TRAVAMENTO DA PAVIMENTAÇÃO
- MEIO FIO
- SARJETA

RESPONSAVEL TECNICO
Felipe Tayrone Diogenes P. de Queiroz
Engenheiro Civil
RNP: 0622954210

PREFEITURA

PREFEITURA DE JAGUARIBE

DESENVOLVIMENTO
ProjectAssessoria
Arquitetura e Engenharia

PROJETO
PAVIMENTAÇÃO
PROJETO DE PAVIMENTAÇÃO EM PARALELEPÍPEDO

ETAPA
PROJETO EXECUTIVO

DESENHO
GLEISON COSTA

PROPRIETÁRIO (A)
PREFEITURA MUNICIPAL DE JAGUARIBE-CE

DATA
MAIO/2026

LOCAL
JAGUARIBE - CE


ESCALA
INDICADA

REVISÃO


CONTEÚDO
PROJETO DE PAVIMENTAÇÃO
PLANTA, PERFIL LONGITUDINAL E SEÇÃO TIPICA

PRANCHA
13/64


PREFEITURA MUNICIPAL
0120
ASSINADO ELETRONICAMENTE

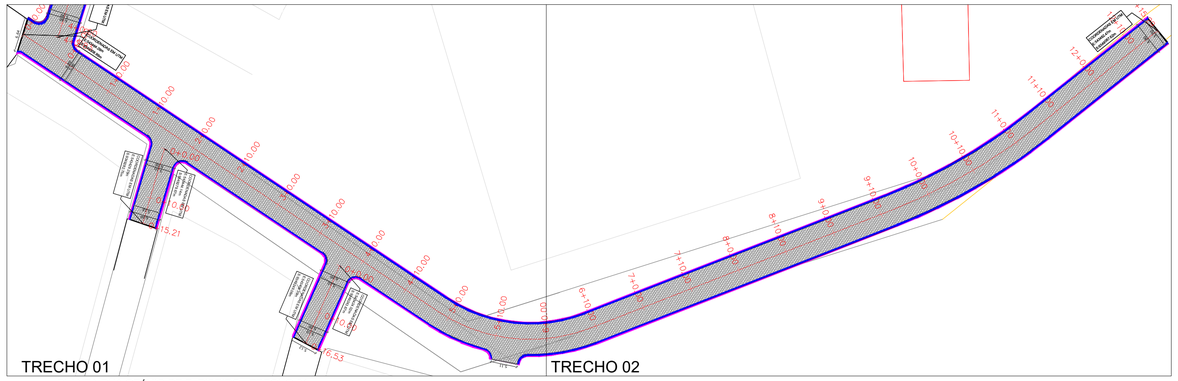

01 PLANTA RUA OTÁVIO DE F. RIBEIRO - TRECHO 01
ESCALA 1 / 600

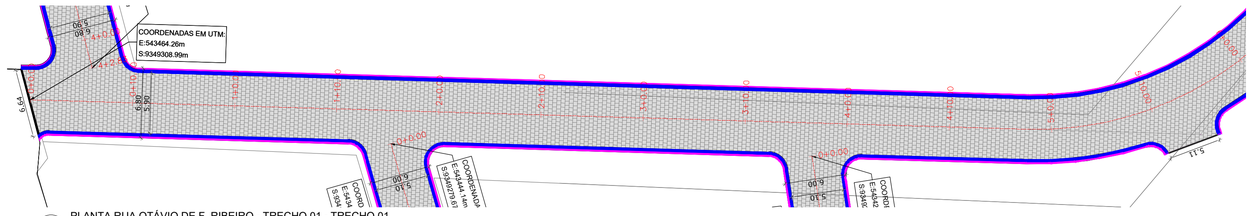


02 PLANTA RUA OTÁVIO DE F. RIBEIRO - TRECHO 01 - TRECHO 01
ESCALA 1 / 300

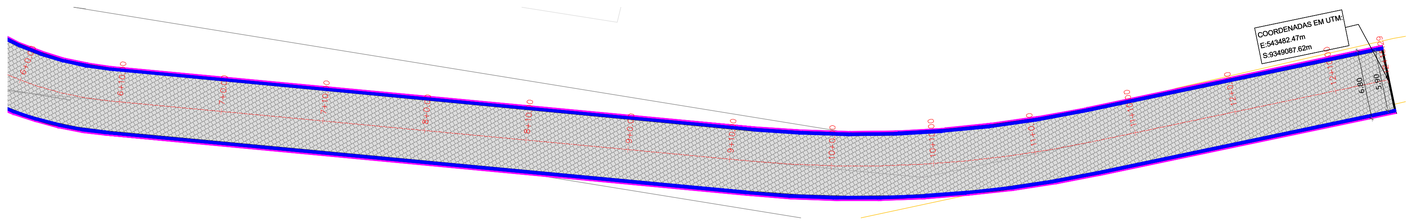


03 PLANTA RUA OTÁVIO DE F. RIBEIRO - TRECHO 01 - TRECHO 02
ESCALA 1 / 300

PERFIL RUA OTÁVIO DE F. RIBEIRO - TRECHO 01

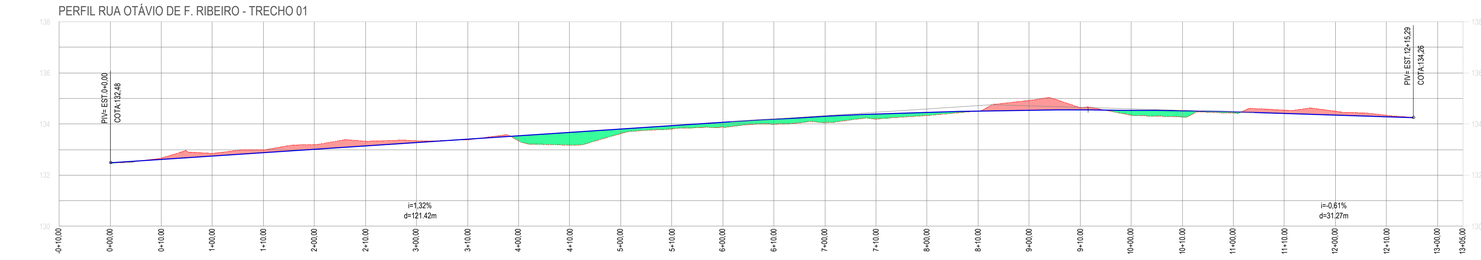


	0+10,00	0+20,00	0+30,00	0+40,00	1+00,00	1+10,00	1+20,00	2+00,00	2+10,00	3+00,00	3+10,00	4+00,00	4+10,00	5+00,00	5+10,00	6+00,00	6+10,00	7+00,00	7+10,00	8+00,00	8+10,00	9+00,00	9+10,00	10+00,00	10+10,00	11+00,00	11+10,00	12+00,00	12+10,00	13+00,00	13+05,00
COTA TN		132,48	132,67	132,85	132,99	133,01	133,19	133,33	133,34	133,38	133,34	133,34	133,17	133,02	133,80	133,93	133,88	134,06	133,99	134,19	134,30	134,38	134,19	134,45	134,33	134,51	134,50	134,54	134,92	134,64	134,55	134,54	134,35	134,54	134,28	134,52	134,47	134,43	134,54	134,41	134,50	134,35	134,29	134,34
COTA PROJETO (GREIDE)		132,48	132,61	132,74	132,87	133,01	133,14	133,27	133,40	133,54	133,54	133,67	133,80	133,93	133,93	134,06	134,19	134,30	134,38	134,45	134,50	134,54	134,54	134,55	134,54	134,54	134,52	134,52	134,47	134,43	134,41	134,41	134,35	134,34	134,34	134,34	134,34	134,34	134,34	134,34	134,34	134,34	134,29	134,28
DIFERENÇA DE COTAS		0,00	-0,06	-0,11	-0,12	-0,19	-0,19	-0,07	0,02	0,20	0,49	0,18	0,13	0,19	0,20	0,24	0,20	0,12	-0,01	-0,39	-0,09	0,19	0,24	0,05	-0,13	-0,15	-0,06					

04 PERFIL RUA OTÁVIO DE F. RIBEIRO - TRECHO 01
ESCALA 1 / 600

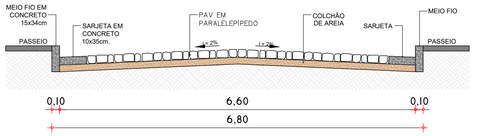

05 SEÇÃO TÍPICA RUA OTÁVIO DE F. RIBEIRO - TRECHO 01
ESCALA S/E

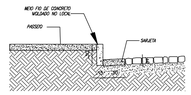

06 DET. MEIO FIO E SARJETA
ESCALA S/E

LEGENDA LEVANTAMENTO:
- ESTRADA CARROÇAVEL
- EDIFICAÇÕES
- CERCA

LEGENDA PROJETO:
- RUAS A SEREM PAVIMENTADAS EM PARALELEPÍPIDO
- MEIO FIO REBAIXADO PARA TRAVAMENTO DA PAVIMENTAÇÃO
- MEIO FIO
- SARJETA

RESPONSAVEL TECNICO
Felipe Tayrone Dias Pereira
Felipe Tayrone Dias Pereira
Engenheiro Civil
RNP: 0622954210

PREFEITURA

PREFEITURA DE JAGUARIBE

DESENVOLVIMENTO
ProjectAssessoria
Arquitetura e Engenharia

PROJETO
PAVIMENTAÇÃO
PROJETO DE PAVIMENTAÇÃO EM PARALELEPÍPEDO

ETAPA
PROJETO EXECUTIVO

DESENHO
GLEISON COSTA

PROPRIETÁRIO (A)
PREFEITURA MUNICIPAL DE JAGUARIBE-CE

DATA
MAIO/2026

LOCAL
JAGUARIBE - CE


ESCALA
INDICADA

REVISÃO


CONTEÚDO
PROJETO DE PAVIMENTAÇÃO
PLANTA, PERFIL LONGITUDINAL E SEÇÃO TIPICA

PRANCHA
14/64


PROCESSO ADMINISTRATIVO
0121
ASSINADO ELETRONICAMENTE

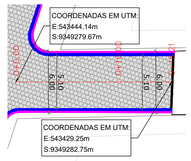
COORDENADAS EM UTM:
E:543444.14m
S:9349279.67m
COORDENADAS EM UTM:
E:543429.25m
S:9349282.75m
5.00
5.00
5.00

PROCESSO ADMINISTRATIVO
0122
ASSINADO ELETRONICAMENTE

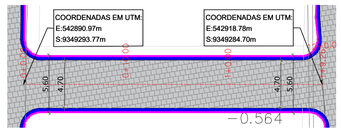


01 PLANTA RUA PROJETADA 04
ESCALA 1 / 300

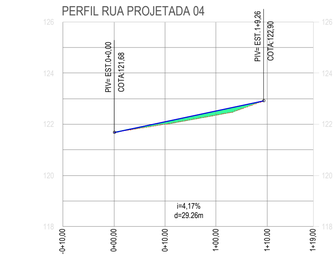


COTA TN	121.68	122.00	122.36		
COTA PROJETO (GREIDE)	121.68	122.10	122.52	123.36	
DIFERENÇA DE COTAS	0.00	0.10	0.16		


02 PERFIL RUA PROJETADA 04
ESCALA 1 / 600

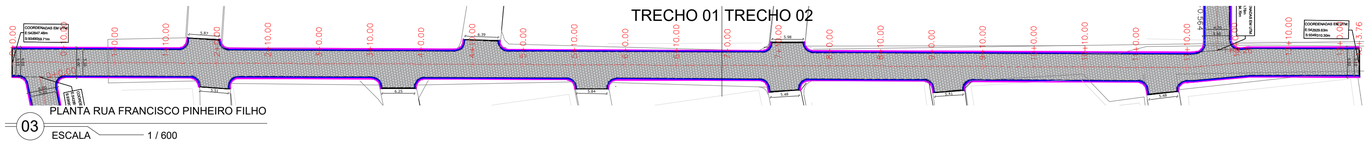


03 PLANTA RUA FRANCISCO PINHEIRO FILHO
ESCALA 1 / 600

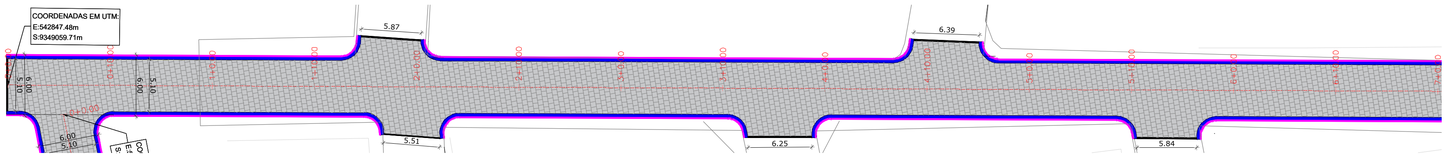

04 PLANTA RUA FRANCISCO PINHEIRO FILHO - TRECHO 01
ESCALA 1 / 300

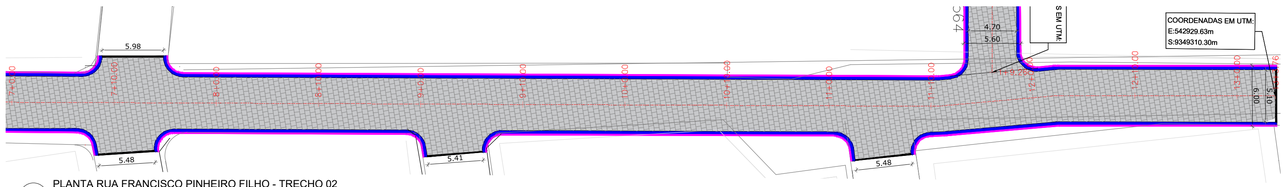


05 PLANTA RUA FRANCISCO PINHEIRO FILHO - TRECHO 02
ESCALA 1 / 300

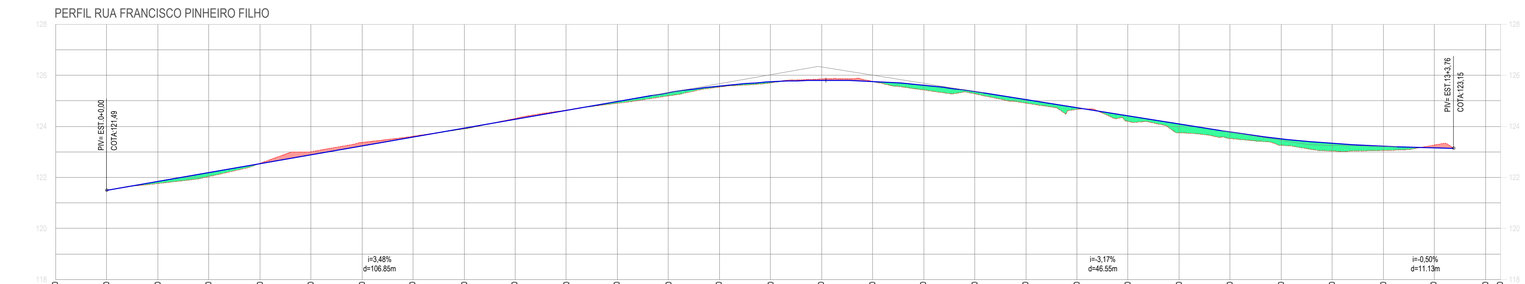


COTA TN	121.49	121.76	122.03	122.55	123.01	123.37	123.61	123.90	124.31	124.63	124.90	125.19	125.54	125.70	125.85	125.76	125.42	125.27	124.91	124.66	124.19	123.74	123.52	123.26	123.03	123.06	123.27		
COTA PROJETO (GREIDE)	121.49	121.84	122.19	122.54	122.88	123.23	123.58	123.93	124.28	124.62	124.97	125.31	125.58	125.74	125.80	125.76	125.61	125.36	125.05	124.73	124.41	124.10	123.78	123.51	123.33	123.22	123.16		
DIFERENÇA DE COTAS	0.00	0.08	-0.15	-0.01	-0.12	-0.13	-0.03	0.03	-0.03	-0.01	0.07	0.12	0.04	0.04	-0.05	0.00	0.19	0.09	0.14	0.07	0.22	0.36	0.26	0.26	0.30	0.16	-0.10		


06 PERFIL RUA FRANCISCO PINHEIRO FILHO
ESCALA 1 / 600

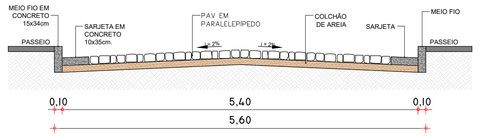

07 SEÇÃO TÍPICA RUA PROJETADA 04
ESCALA S/E

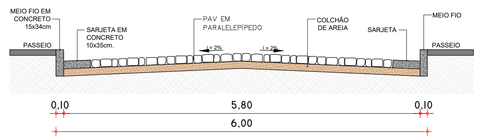

08 SEÇÃO TÍPICA RUA FRANCISCO PINHEIRO FILHO
ESCALA S/E

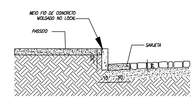

09 DET. MEIO FIO E SARJETA
ESCALA S/E

LEGENDA LEVANTAMENTO:
- ESTRADA CARROÇÁVEL
- EDIFICAÇÕES
- CERCA

LEGENDA PROJETO:
- RUAS A SEREM PAVIMENTADAS EM PARALELEPÍPIDO
- MEIO FIO REBAIXADO PARA TRAVAMENTO DA PAVIMENTAÇÃO
- MEIO FIO
- SARJETA

RESPONSÁVEL TÉCNICO
Felipe Tayrone Diógenes P. de Queiroz
Engenheiro Civil
RNP: 0622954210

PREFEITURA

PREFEITURA DE JAGUARIBE

DESENVOLVIMENTO
ProjectAssessoria
Arquitetura e Engenharia

PROJETO
PAVIMENTAÇÃO
PROJETO DE PAVIMENTAÇÃO EM PARALELEPÍPEDO

ETAPA
PROJETO EXECUTIVO

DESENHO
GLEISON COSTA

PROPRIETÁRIO (A)
PREFEITURA MUNICIPAL DE JAGUARIBE-CE

DATA
MAIO/2026

LOCAL
JAGUARIBE - CE


ESCALA
INDICADA

REVISÃO


CONTEÚDO
PROJETO DE PAVIMENTAÇÃO
PLANTA, PERFIL LONGITUDINAL E SEÇÃO TIPICA

PRANCHA
16/64


PROTOCOLO ADMINISTRATIVO
0123
ASSINADO ELETRONICAMENTE

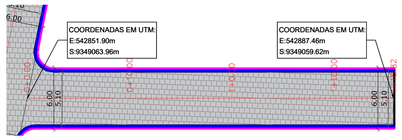


01 PLANTA RUA PEDRO SALDANHA DA COSTA
ESCALA 1 / 300

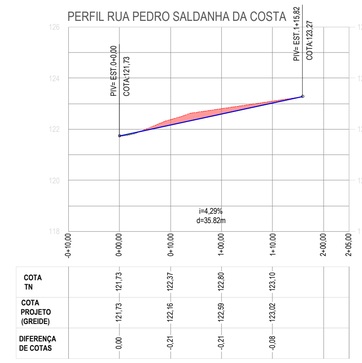


02 PERFIL RUA PEDRO SALDANHA DA COSTA
ESCALA 1 / 600

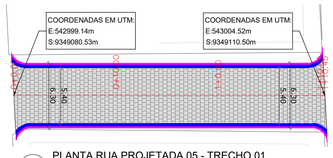


03 PLANTA RUA PROJETADA 05 - TRECHO 01
ESCALA 1 / 300

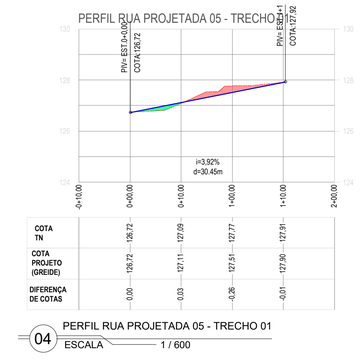


04 PERFIL RUA PROJETADA 05 - TRECHO 01
ESCALA 1 / 600

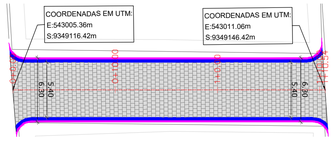


05 PLANTA RUA PROJETADA 05 - TRECHO 02
ESCALA 1 / 300

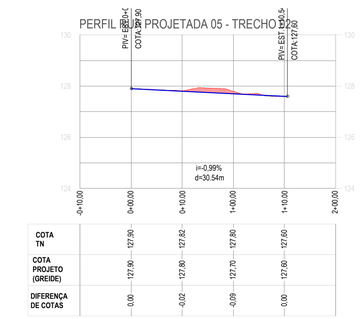


06 PERFIL RUA PROJETADA 05 - TRECHO 02
ESCALA 1 / 600

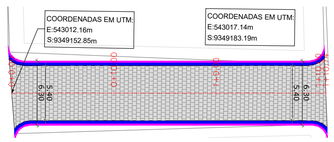


07 PLANTA RUA PROJETADA 05 - TRECHO 03
ESCALA 1 / 300

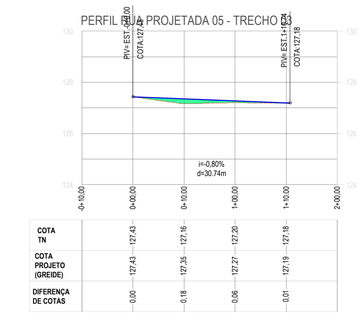


08 PERFIL RUA PROJETADA 05 - TRECHO 03
ESCALA 1 / 600

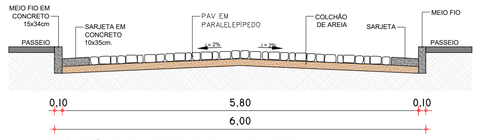


09 SEÇÃO TÍPICA RUA PEDRO SALDANHA DA COSTA
ESCALA S/E

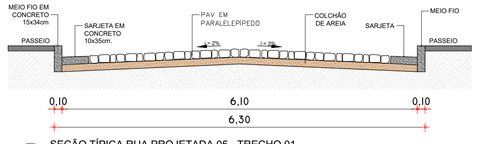


10 SEÇÃO TÍPICA RUA PROJETADA 05 - TRECHO 01
ESCALA S/E

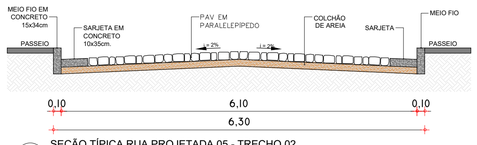

11 SEÇÃO TÍPICA RUA PROJETADA 05 - TRECHO 02
ESCALA S/E

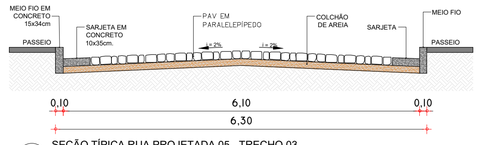

12 SEÇÃO TÍPICA RUA PROJETADA 05 - TRECHO 03
ESCALA S/E

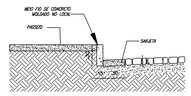

13 DET. MEIO FIO E SARJETA
ESCALA S/E

LEGENDA LEVANTAMENTO:
- ESTRADA CARROÇÁVEL
- EDIFICAÇÕES
- CERCA

LEGENDA PROJETO:
- RUAS A SEREM PAVIMENTADAS EM PARALELEPÍPIDO
- MEIO FIO REBAIXADO PARA TRAVAMENTO DA PAVIMENTAÇÃO
- MEIO FIO
- SARJETA

RESPONSAVEL TÉCNICO
Felipe Tayrone Diagenes P. de Queiroz
Engenheiro Civil
RNP: 0622954210

PREFEITURA

PREFEITURA DE JAGUARIBE

DESENVOLVIMENTO
ProjectAssessoria
Arquitetura e Engenharia

PROJETO
PAVIMENTAÇÃO
PROJETO DE PAVIMENTAÇÃO EM PARALELEPÍPEDO

ETAPA
PROJETO EXECUTIVO

DESENHO
GLEISON COSTA

PROPRIETÁRIO (A)
PREFEITURA MUNICIPAL DE JAGUARIBE-CE

DATA
MAIO/2026

LOCAL
JAGUARIBE - CE


ESCALA
INDICADA

REVISÃO


CONTEÚDO
PROJETO DE PAVIMENTAÇÃO
PLANTA, PERFIL LONGITUDINAL E SEÇÃO TIPICA

PRANCHA
17/64


PROTOCOLO ADMINISTRATIVO
0124
ASSINADO ELETRONICAMENTE

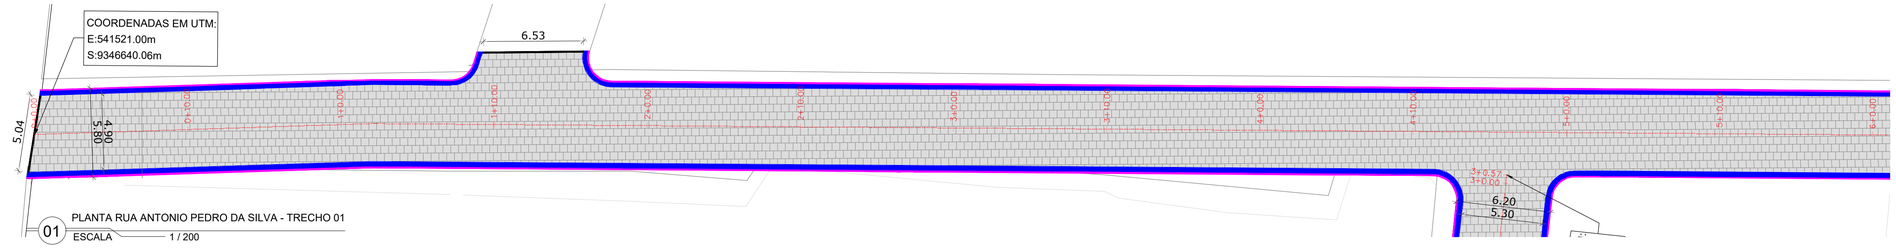


01 PLANTA RUA ANTONIO PEDRO DA SILVA - TRECHO 01
ESCALA 1 / 200

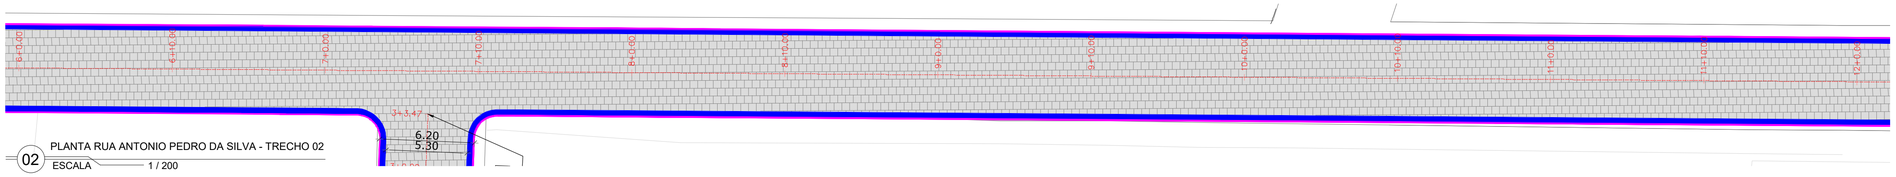


02 PLANTA RUA ANTONIO PEDRO DA SILVA - TRECHO 02
ESCALA 1 / 200

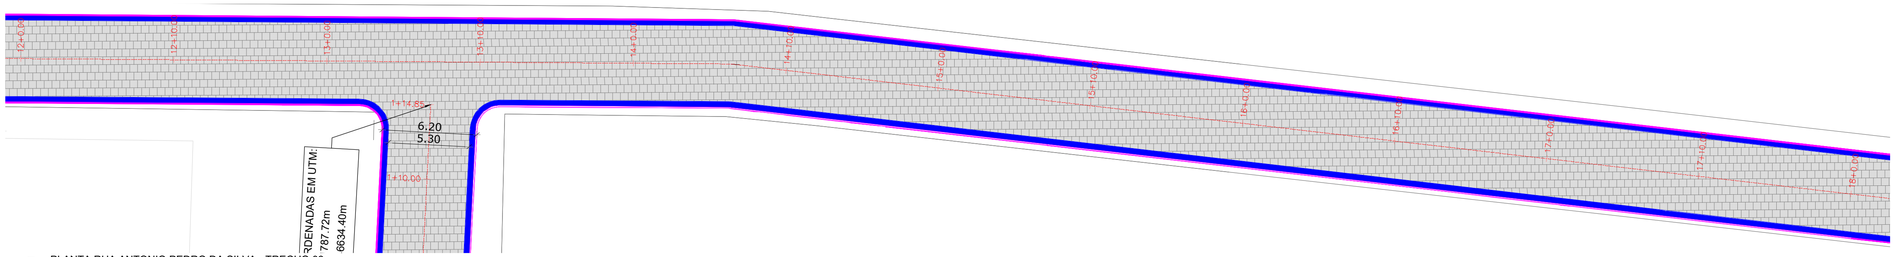


03 PLANTA RUA ANTONIO PEDRO DA SILVA - TRECHO 03
ESCALA 1 / 200

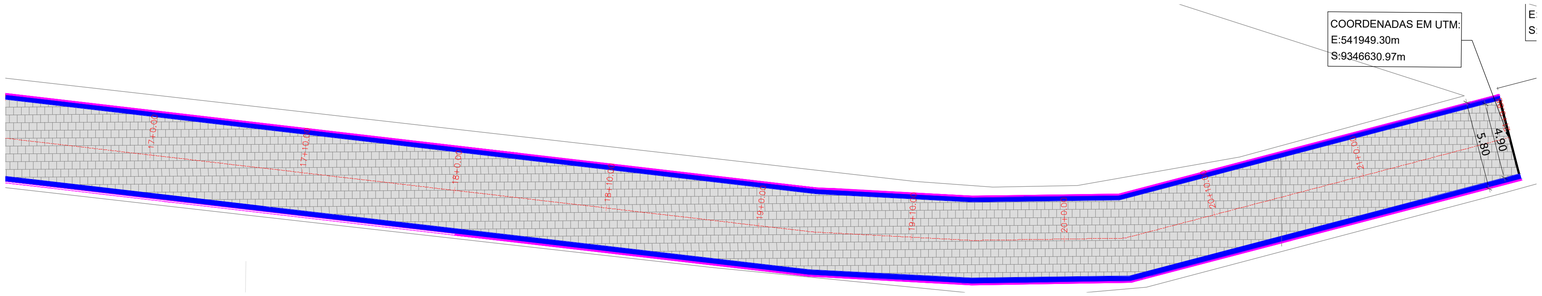


04 PLANTA RUA ANTONIO PEDRO DA SILVA - TRECHO 04
ESCALA 1 / 200

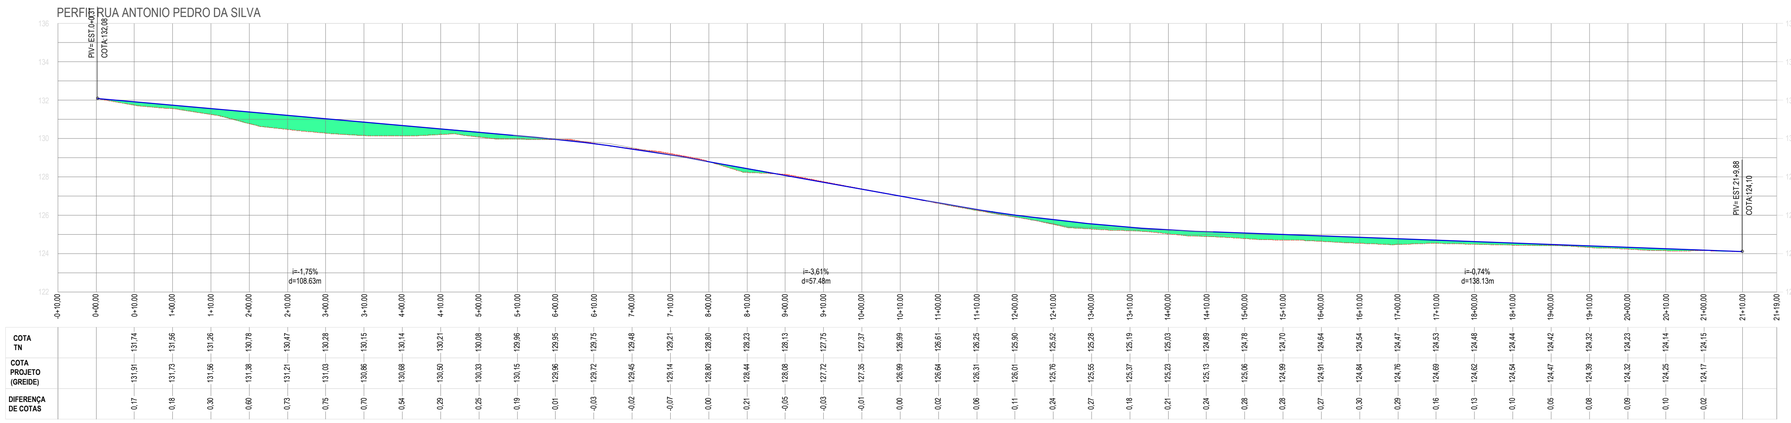

05 PERFIL LONGITUDINAL RUA ANTONIO PEDRO DA SILVA
ESCALA 1 / 500

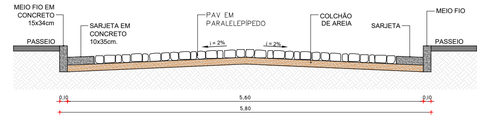

06 SEÇÃO TÍPICA RUA ANTONIO PEDRO DA SILVA
ESCALA S/E

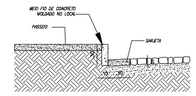

07 DET. MEIO FIO E SARJETA
ESCALA S/E

LEGENDA LEVANTAMENTO:
- ESTRADA CARROÇÁVEL
- EDIFICAÇÕES
- CERCA

LEGENDA PROJETO:
- RUAS A SEREM PAVIMENTADAS EM PARALELEPÍPIDO
- MEIO FIO REBAIXADO PARA TRAVAMENTO DA PAVIMENTAÇÃO
- MEIO FIO
- SARJETA

RESPONSÁVEL TÉCNICO
Felipe Táyrone Diógenes P. de Queiroz
Engenheiro Civil
RNP: 0622954210

PREFEITURA

PREFEITURA DE JAGUARIBE

DESENVOLVIMENTO
ProjectAssessoria
Arquitetura e Engenharia

PROJETO
PAVIMENTAÇÃO
PROJETO DE PAVIMENTAÇÃO EM PARALELEPÍPEDO

ETAPA
PROJETO EXECUTIVO

DESENHO
GLEISON COSTA

PROPRIETÁRIO (A)
PREFEITURA MUNICIPAL DE JAGUARIBE-CE

DATA
MAIO/2026

LOCAL
JAGUARIBE - CE


ESCALA
INDICADA

REVISÃO

CONTEÚDO
PROJETO DE PAVIMENTAÇÃO
PLANTA, PERFIL LONGITUDINAL E SEÇÃO TIPICA

PRANCHA
18/64

PROTOCOLO ADMINISTRATIVO
0125
ASSINADO ELETRONICAMENTE

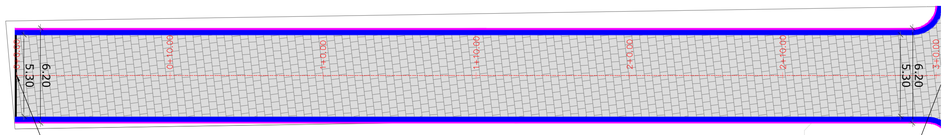


COORDENADAS EM UTM:
E:541609.97m
S:9346576.64m

COORDENADAS EM UTM:
E:541617.09m
S:9346636.79m


01 PLANTA RUA MARTINS CÂNDIDO DE OLIVEIRA
ESCALA 1 / 200

PERFIL RUA MARTINS CÂNDIDO DE OLIVEIRA

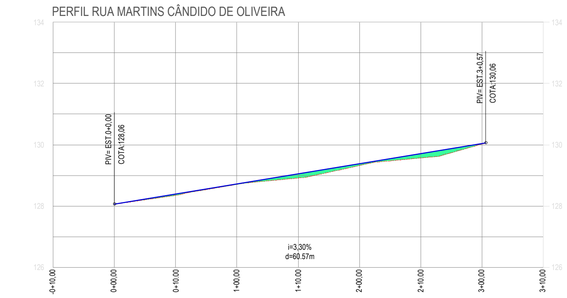


COTA TN	128,06	128,35	128,71	128,92	129,32	129,57	130,03	
COTA PROJETO (GREIDE)	128,06	128,39	128,72	129,05	129,38	129,71	130,04	130,06
DIFERENÇA DE COTAS	0,00	0,04	0,01	0,13	0,05	0,14	0,01	

02 PERFIL LONGITUDINAL RUA MARTINS CÂNDIDO DE OLIVEIRA
ESCALA 1 / 500

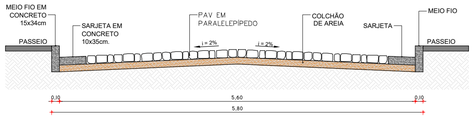

06 SEÇÃO TÍPICA RUA ANTONIO PEDRO DA SILVA
ESCALA S/E

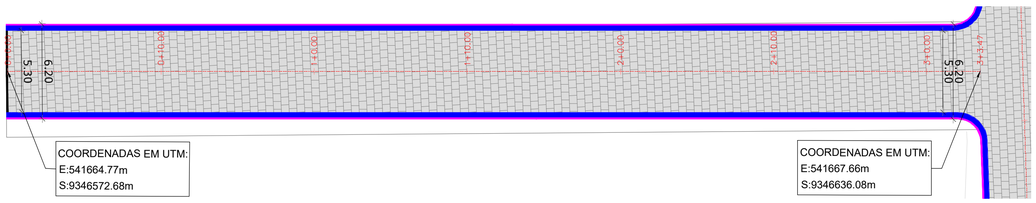


COORDENADAS EM UTM:
E:541664.77m
S:9346572.68m

COORDENADAS EM UTM:
E:541667.66m
S:9346636.08m


03 PLANTA RUA MARIA MARGARIDA DE OLIVEIRA
ESCALA 1 / 200

PERFIL RUA MARIA MARGARIDA DE OLIVEIRA

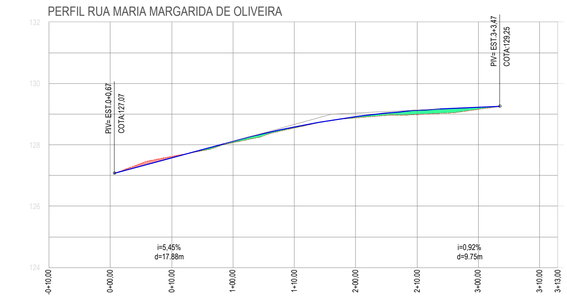

COTA TN	127,62	128,07	128,55	128,88	128,99	129,16		
COTA PROJETO (GREIDE)	127,58	128,12	128,58	128,91	129,12	129,22	129,28	
DIFERENÇA DE COTAS	-0,04	0,05	0,03	0,04	0,13	0,06		

04 PERFIL LONGITUDINAL RUA MARIA MARGARIDA DE OLIVEIRA
ESCALA 1 / 500

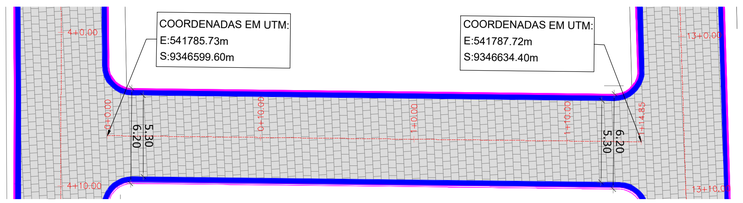


COORDENADAS EM UTM:
E:541785.73m
S:9346599.60m

COORDENADAS EM UTM:
E:541787.72m
S:9346634.40m


03 PLANTA RUA RUA PROJETADA 06
ESCALA 1 / 200

PERFIL RUA PROJETADA 06

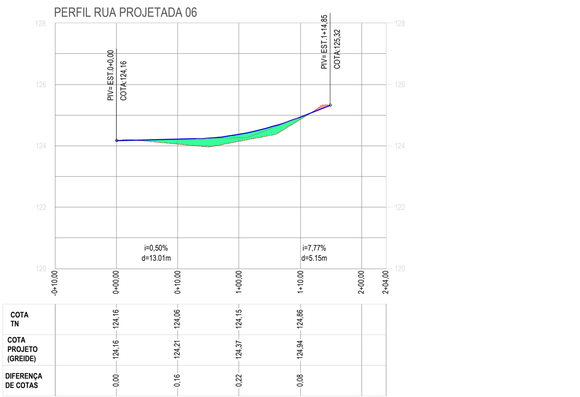

COTA TN	124,16	124,06	124,15	124,85		
COTA PROJETO (GREIDE)	124,16	124,21	124,37	124,94	124,98	125,03
DIFERENÇA DE COTAS	0,00	0,16	0,22	0,08		

04 PERFIL LONGITUDINAL RUA PROJETADA 06
ESCALA 1 / 500

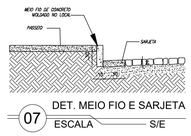

07 DET. MEIO FIO E SARJETA
ESCALA S/E

LEGENDA LEVANTAMENTO:
- ESTRADA CARROÇÁVEL
- EDIFICAÇÕES
- CERCA

LEGENDA PROJETO:
- RUAS A SEREM PAVIMENTADAS EM PARALELEPÍPIDO
- MEIO FIO REBAIXADO PARA TRAVAMENTO DA PAVIMENTAÇÃO
- MEIO FIO
- SARJETA

RESPONSÁVEL TÉCNICO
Felipe Tayrone Diogenes P. de Queiroz
Engenheiro Civil
RNP: 0622954210

PREFEITURA

PREFEITURA DE JAGUARIBE

DESENVOLVIMENTO
ProjectAssessoria Arquitetura e Engenharia

PROJETO
PAVIMENTAÇÃO
PROJETO DE PAVIMENTAÇÃO EM PARALELEPÍPEDO

ETAPA
PROJETO EXECUTIVO

DESENHO
GLEISON COSTA

PROPRIETÁRIO (A)
PREFEITURA MUNICIPAL DE JAGUARIBE-CE

DATA
MAIO/2026

LOCAL
JAGUARIBE - CE


ESCALA
INDICADA

REVISÃO


CONTEÚDO
PROJETO DE PAVIMENTAÇÃO
PLANTA, PERFIL LONGITUDINAL E SEÇÃO TIPICA

PRANCHA
19/64


PROTOCOLO ADMINISTRATIVO
0126
ASSINADO ELETRONICAMENTE

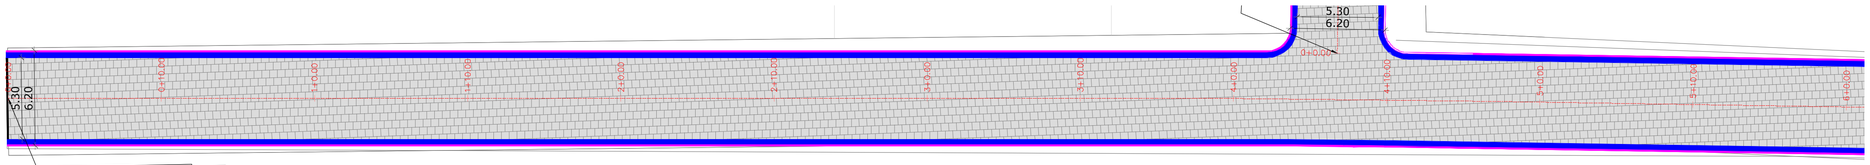


01 PLANTA RUA LUCIMAR GOMES - TRECHO 01
ESCALA 1 / 200

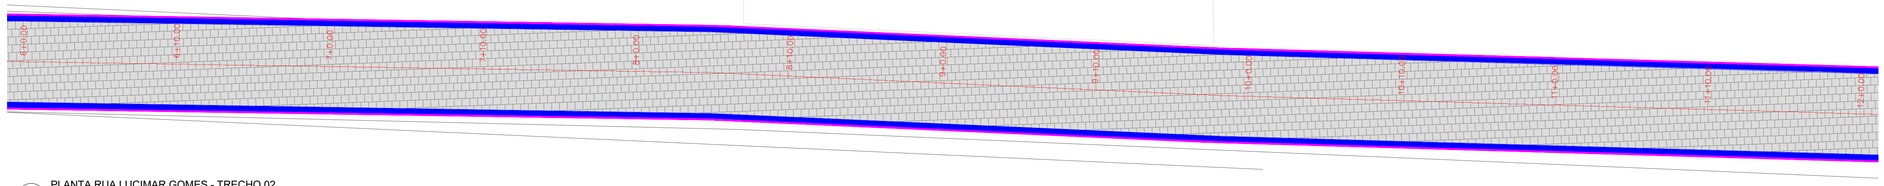


02 PLANTA RUA LUCIMAR GOMES - TRECHO 02
ESCALA 1 / 200

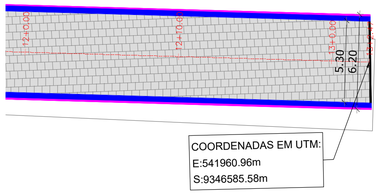


03 PLANTA RUA LUCIMAR GOMES - TRECHO 03
ESCALA 1 / 200

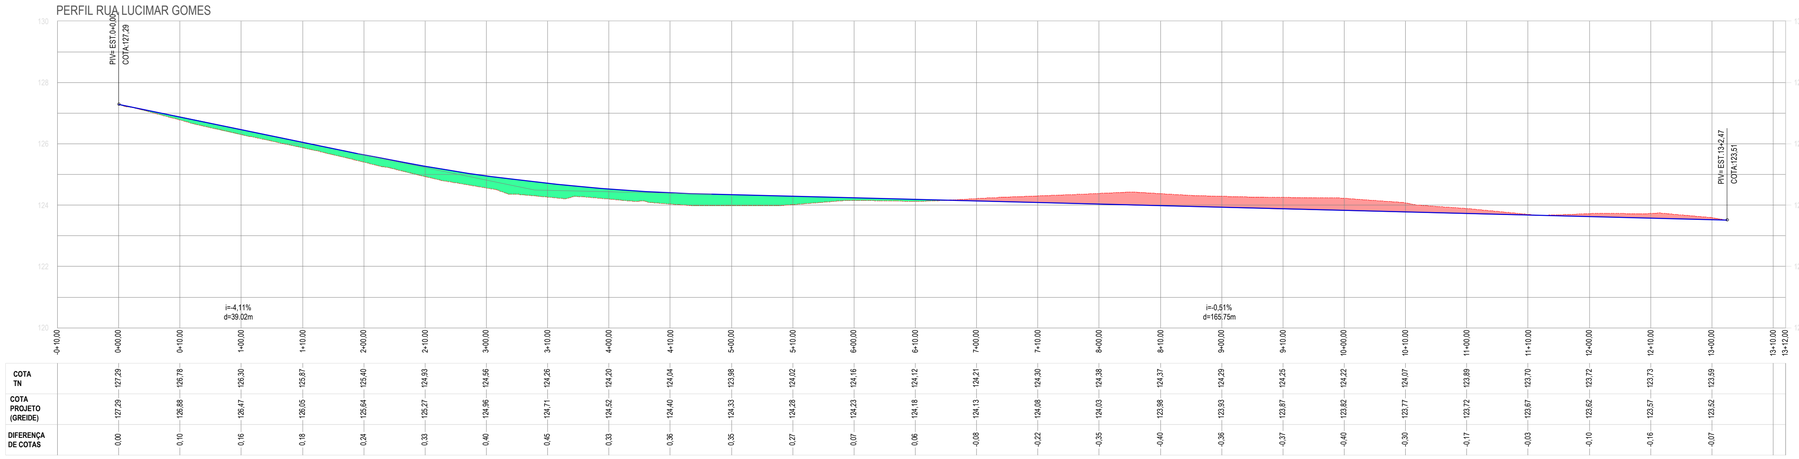

04 PERFIL LONGITUDINAL RUA LUCIMAR GOMES
ESCALA 1 / 500

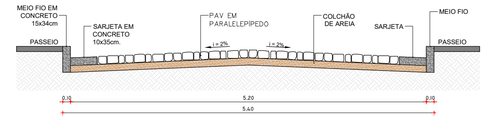

05 SEÇÃO TÍPICA RUA LUCIMAR GOMES
ESCALA S/E

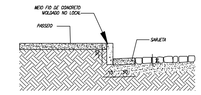

06 DET. MEIO FIO E SARJETA
ESCALA S/E

LEGENDA LEVANTAMENTO:
- ESTRADA CARROÇÁVEL
- EDIFICAÇÕES
- CERCA

LEGENDA PROJETO:
- RUAS A SEREM PAVIMENTADAS EM PARALELEPÍPIDO
- MEIO FIO REBAIXADO PARA TRAVAMENTO DA PAVIMENTAÇÃO
- MEIO FIO
- SARJETA

RESPONSÁVEL TÉCNICO
Felipe Tayrone Diogenes P. de Queiroz
Engenheiro Civil
RNP: 0622954210

PREFEITURA

PREFEITURA DE JAGUARIBE

DESENVOLVIMENTO
ProjectAssessoria
Arquitetura e Engenharia

PROJETO
PAVIMENTAÇÃO
PROJETO DE PAVIMENTAÇÃO EM PARALELEPÍPEDO

ETAPA
PROJETO EXECUTIVO

DESENHO
GLEISON COSTA

PROPRIETÁRIO (A)
PREFEITURA MUNICIPAL DE JAGUARIBE-CE

DATA
MAIO/2026

LOCAL
JAGUARIBE - CE


ESCALA
INDICADA

REVISÃO


CONTEÚDO
PROJETO DE PAVIMENTAÇÃO
PLANTA, PERFIL LONGITUDINAL E SEÇÃO TIPICA

PRANCHA
20/64

PROCESSO ADMINISTRATIVO
0127
ASSINADO ELETRONICAMENTE

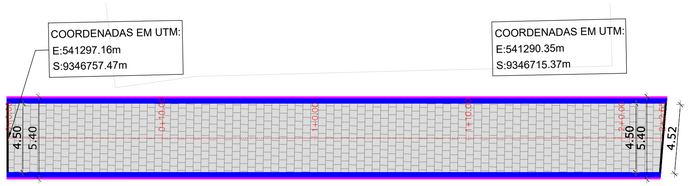


01 PLANTA RUA PROJETADA 07
ESCALA 1 / 200

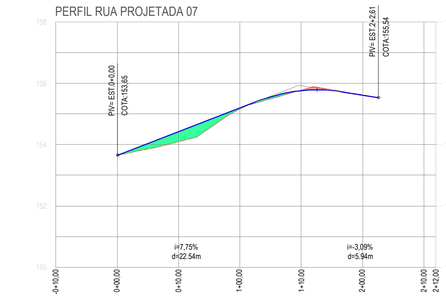


COTA TN	153,65	154,09	155,16	155,78	155,82		
COTA PROJETO (GREIDE)	153,65	154,42	155,20	155,76	155,82		
DIFERENÇA DE COTAS	0,00	0,33	0,04	-0,02	-0,01		


02 PERFIL LONGITUDINAL RUA PROJETADA 07
ESCALA 1 / 500

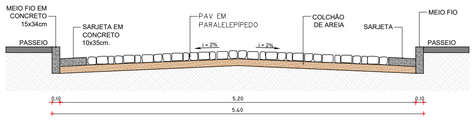


07 SEÇÃO TÍPICA RUA PROJETADA 07
ESCALA S/E

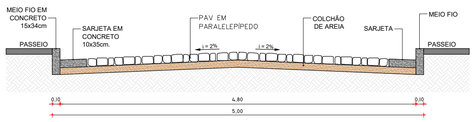


08 SEÇÃO TÍPICA RUA PROJETADA 08
ESCALA S/E

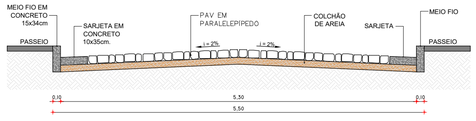

09 SEÇÃO TÍPICA RUA PROJETADA 08
ESCALA S/E

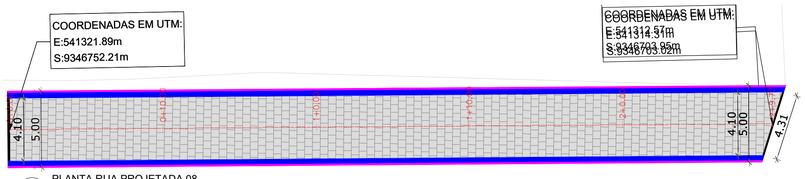


03 PLANTA RUA PROJETADA 08
ESCALA 1 / 200

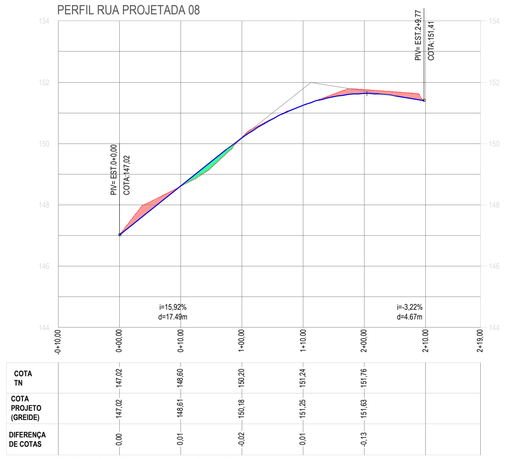


COTA TN	147,02	148,60	150,20	151,24	151,76		
COTA PROJETO (GREIDE)	147,02	148,61	150,18	151,25	151,63		
DIFERENÇA DE COTAS	0,00	0,01	-0,02	0,01	-0,13		


04 PERFIL LONGITUDINAL RUA PROJETADA 08
ESCALA 1 / 500

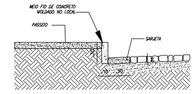

10 DET. MEIO FIO E SARJETA
ESCALA S/E

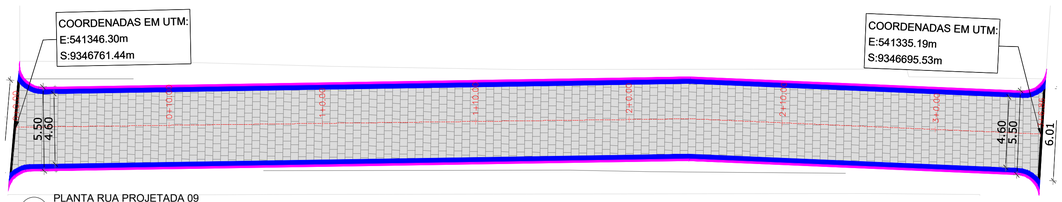

05 PLANTA RUA PROJETADA 09
ESCALA 1 / 200

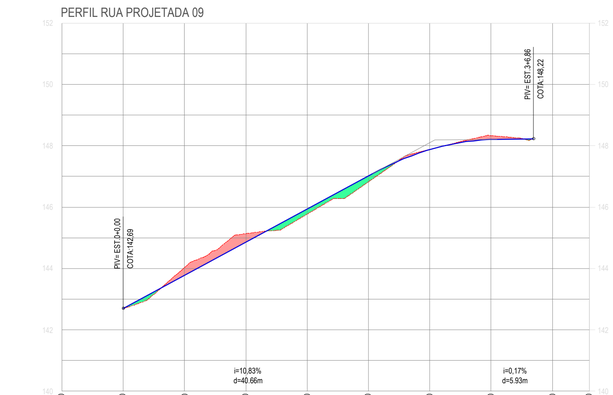

COTA TN	142,69	144,03	145,14	145,77	146,83	147,88	148,33	
COTA PROJETO (GREIDE)	142,69	143,77	144,86	145,94	147,02	147,88	148,20	
DIFERENÇA DE COTAS	0,00	-0,26	-0,28	0,17	0,19	-0,01	-0,13	

06 PERFIL LONGITUDINAL RUA PROJETADA 09
ESCALA 1 / 500

LEGENDA LEVANTAMENTO:
- ESTRADA CARROÇÁVEL
- EDIFICAÇÕES
- CERCA

LEGENDA PROJETO:
- RUAS A SEREM PAVIMENTADAS EM PARALELEPÍPIDO
- MEIO FIO REBAIXADO PARA TRAVAMENTO DA PAVIMENTAÇÃO
- MEIO FIO
- SARJETA

RESPONSÁVEL TÉCNICO
Felipe Tayrone Diogenes P. de Queiroz
Engenheiro Civil
RNP: 0622954210

PREFEITURA

PREFEITURA DE JAGUARIBE

DESENVOLVIMENTO
ProjectAssessoria
Arquitetura e Engenharia

PROJETO
PAVIMENTAÇÃO
PROJETO DE PAVIMENTAÇÃO EM PARALELEPÍPEDO

ETAPA
PROJETO EXECUTIVO

DESENHO
GLEISON COSTA

PROPRIETÁRIO (A)
PREFEITURA MUNICIPAL DE JAGUARIBE-CE

DATA
MAIO/2026

LOCAL
JAGUARIBE - CE


ESCALA
INDICADA

REVISÃO


CONTEÚDO
PROJETO DE PAVIMENTAÇÃO
PLANTA, PERFIL LONGITUDINAL E SEÇÃO TIPICA

PRANCHA
21/64


PROCESSO ADMINISTRATIVO
0128
ASSINADO ELETRONICAMENTE

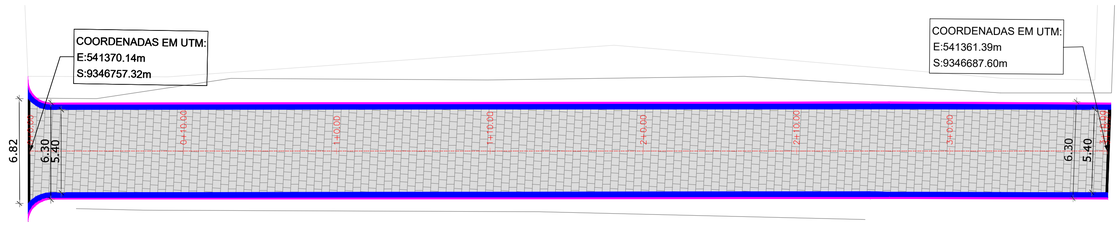


01 PLANTA RUA JOSÉ NOGUEIRA DE OLIVEIRA
ESCALA 1 / 200

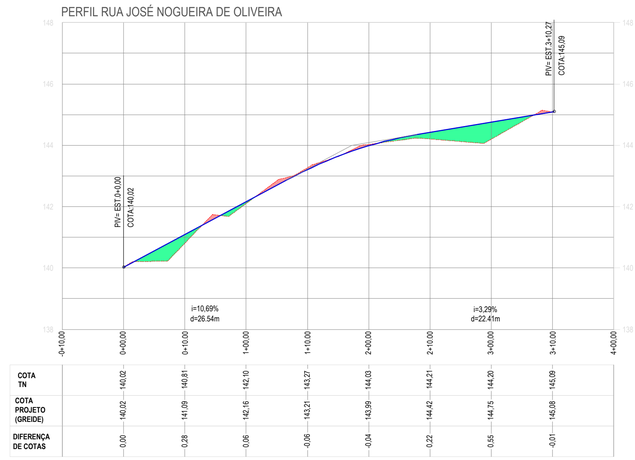


02 PERFIL LONGITUDINAL RUA JOSÉ NOGUEIRA DE OLIVEIRA
ESCALA 1 / 500

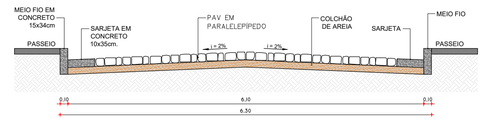


07 SEÇÃO TÍPICA RUA JOSÉ NOGUEIRA DE OLIVEIRA
ESCALA S/E

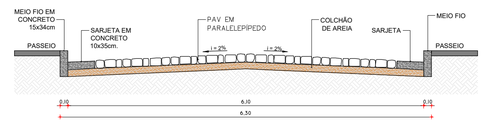


08 SEÇÃO TÍPICA RUA PROJETADA 10
ESCALA S/E

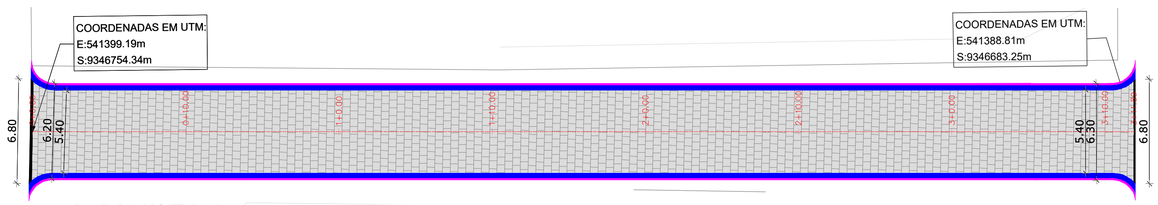


03 PLANTA RUA PROJETADA 10
ESCALA 1 / 200

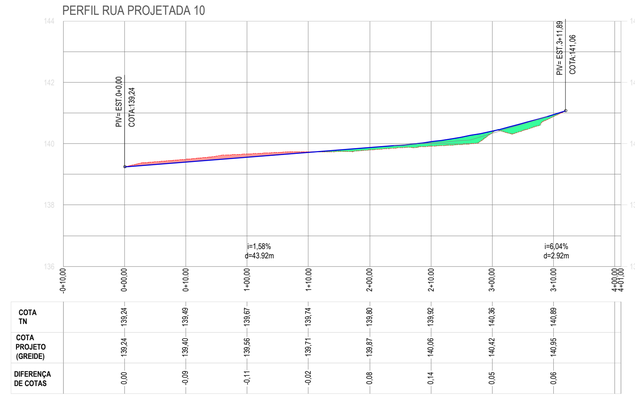


04 PERFIL LONGITUDINAL RUA PROJETADA 10
ESCALA 1 / 500

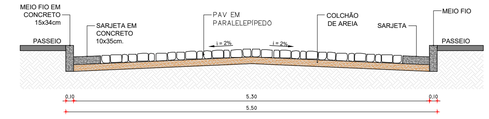


09 SEÇÃO TÍPICA RUA PROJETADA 11
ESCALA S/E

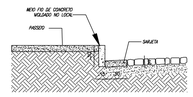

10 DET. MEIO FIO E SARJETA
ESCALA S/E

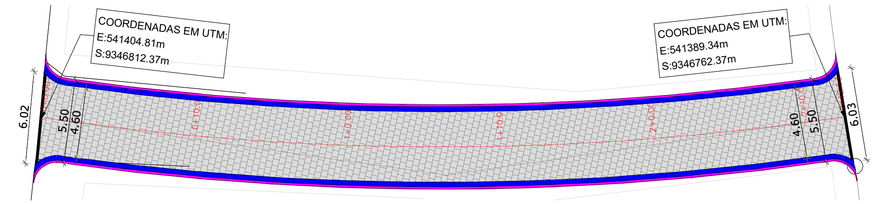

05 PLANTA RUA PROJETADA 11
ESCALA 1 / 200

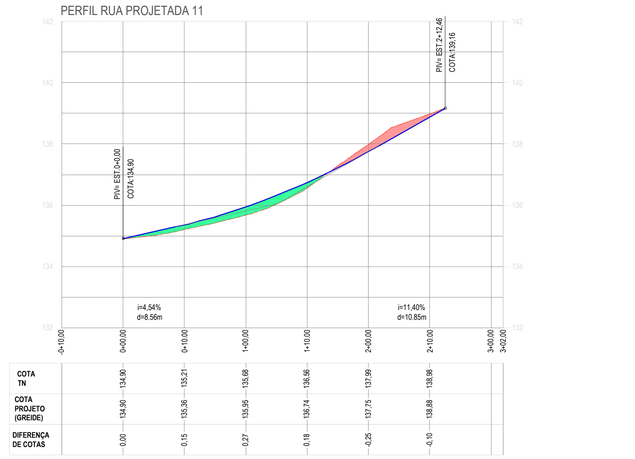

06 PERFIL LONGITUDINAL RUA PROJETADA 11
ESCALA 1 / 500

LEGENDA LEVANTAMENTO:
- ESTRADA CARROÇÁVEL
- EDIFICAÇÕES
- CERCA

LEGENDA PROJETO:
- RUAS A SEREM PAVIMENTADAS EM PARALELEPÍPIDO
- MEIO FIO REBAIXADO PARA TRAVAMENTO DA PAVIMENTAÇÃO
- MEIO FIO
- SARJETA

RESPONSÁVEL TÉCNICO
Felipe Tayrone Diogenes P. de Queiroz
Engenheiro Civil
RNP: 0622954210

PREFEITURA

PREFEITURA DE JAGUARIBE

DESENVOLVIMENTO
ProjectAssessoria
Arquitetura e Engenharia

PROJETO
PAVIMENTAÇÃO
PROJETO DE PAVIMENTAÇÃO EM PARALELEPÍPEDO

ETAPA
PROJETO EXECUTIVO

DESENHO
GLEISON COSTA

PROPRIETÁRIO (A)
PREFEITURA MUNICIPAL DE JAGUARIBE-CE

DATA
MAIO/2026

LOCAL
JAGUARIBE - CE


ESCALA
INDICADA

REVISÃO


CONTEÚDO
PROJETO DE PAVIMENTAÇÃO
PLANTA, PERFIL LONGITUDINAL E SEÇÃO TIPICA

PRANCHA
22/64


PROTOCOLO ADMINISTRATIVO
0129
ASSINADO ELETRONICAMENTE

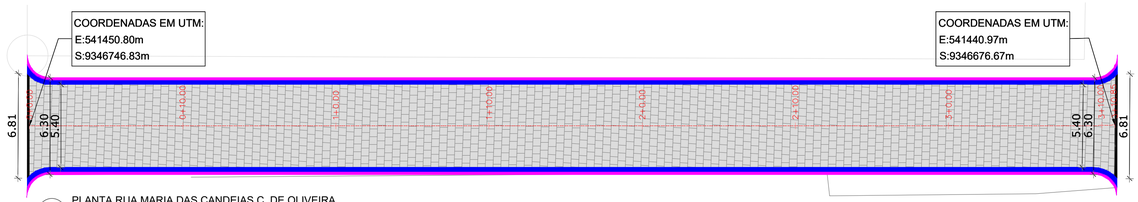


01 PLANTA RUA MARIA DAS CANDEIAS C. DE OLIVEIRA
ESCALA 1 / 200

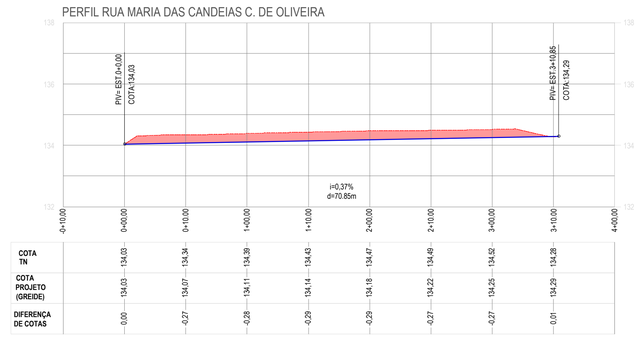


02 PERFIL LONGITUDINAL RUA MARIA DAS CANDEIAS C. DE OLIVEIRA
ESCALA 1 / 500

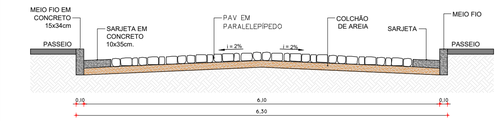


05 SEÇÃO TÍPICA RUA PROJETADA 10
ESCALA S/E

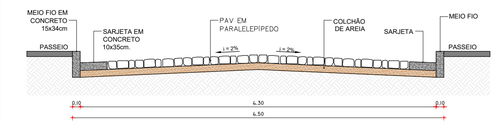


06 SEÇÃO TÍPICA RUA PROJETADA 11
ESCALA S/E

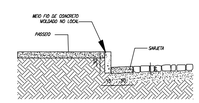

07 DET. MEIO FIO E SARJETA
ESCALA S/E

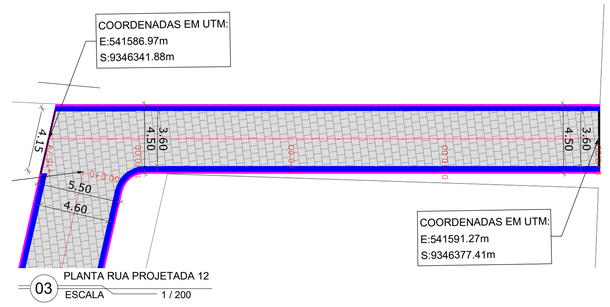

03 PLANTA RUA PROJETADA 12
ESCALA 1 / 200

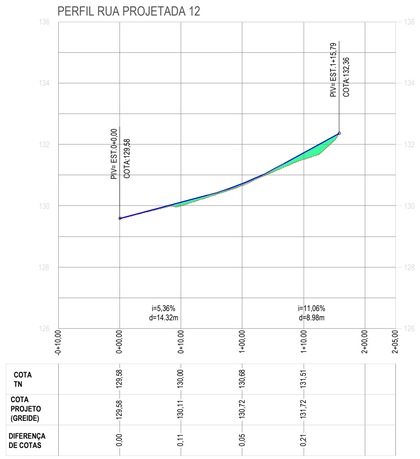

04 PERFIL LONGITUDINAL RUA PROJETADA 12
ESCALA 1 / 500

LEGENDA LEVANTAMENTO:
- ESTRADA CARROÇÁVEL
- EDIFICAÇÕES
- CERCA

LEGENDA PROJETO:
- RUAS A SEREM PAVIMENTADAS EM PARALELEPÍPIDO
- MEIO FIO REBAIXADO PARA TRAVAMENTO DA PAVIMENTAÇÃO
- MEIO FIO
- SARJETA

RESPONSÁVEL TÉCNICO
Felipe Tayrone Diogenes P. de Queiroz
Engenheiro Civil
RNP: 0622954210

PREFEITURA

PREFEITURA DE JAGUARIBE

DESENVOLVIMENTO
ProjectAssessoria
Arquitetura e Engenharia

PROJETO
PAVIMENTAÇÃO
PROJETO DE PAVIMENTAÇÃO EM PARALELEPÍPEDO

ETAPA
PROJETO EXECUTIVO

DESENHO
GLEISON COSTA

PROPRIETÁRIO (A)
PREFEITURA MUNICIPAL DE JAGUARIBE-CE

DATA
MAIO/2026


LOCAL
JAGUARIBE - CE

ESCALA
INDICADA


REVISÃO

CONTEÚDO
PROJETO DE PAVIMENTAÇÃO
PLANTA, PERFIL LONGITUDINAL E SEÇÃO TIPICA

PRANCHA
23/64

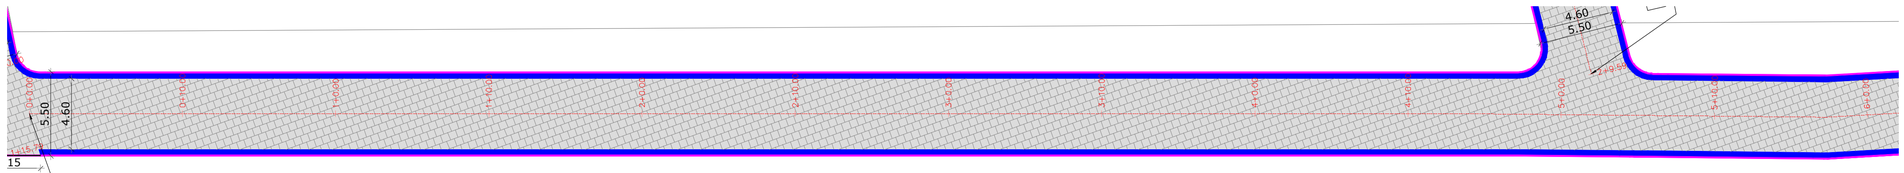


01 PLANTA RUA PROJETADA 13 - TRECHO 01
ESCALA 1 / 200

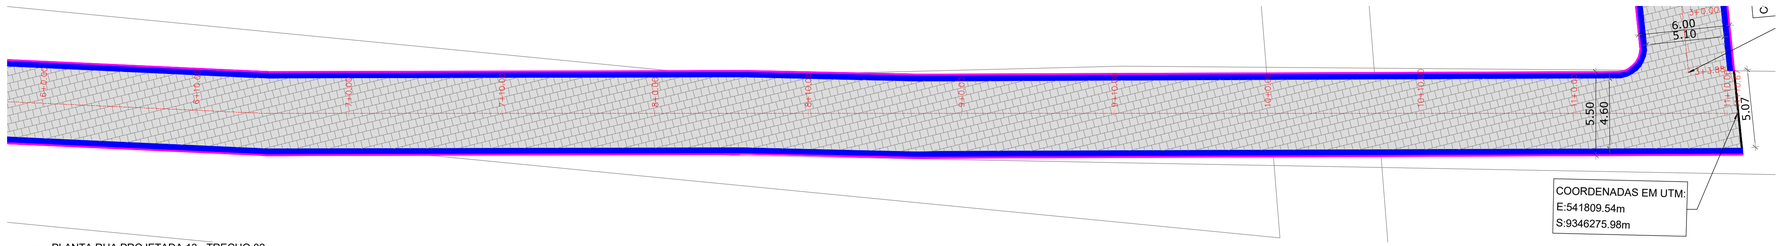


02 PLANTA RUA PROJETADA 13 - TRECHO 02
ESCALA 1 / 200

PERFIL RUA PROJETADA 13

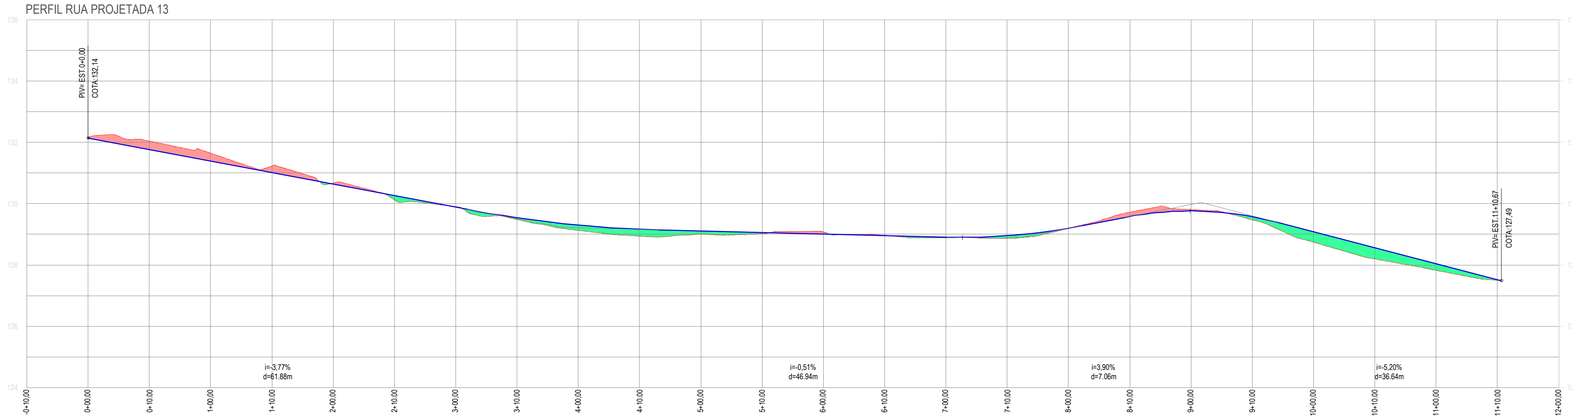


COTA TN	132.14	132.04	131.65	131.23	130.67	130.13	129.90	129.48	129.13	128.94	129.01	129.02	129.08	128.97	128.88	128.88	129.20	129.72	129.81	129.48	128.74	128.19	127.83	127.50	127.49
COTA PROJETO (GREIDE)	132.14	131.77	131.39	131.01	130.64	130.26	129.88	129.54	129.30	129.17	129.11	129.06	129.01	128.96	128.91	128.85	129.20	129.58	129.76	129.57	129.08	128.56	128.04	127.52	127.49
DIFERENÇA DE COTAS	0.00	-0.27	-0.26	-0.21	-0.04	-0.13	-0.02	0.06	0.17	0.22	0.10	-0.04	-0.07	-0.01	0.02	0.07	0.00	-0.14	-0.04	0.10	0.34	0.37	0.22	0.02	0.00

03 PERFIL LONGITUDINAL RUA PROJETADA 13
ESCALA 1 / 500

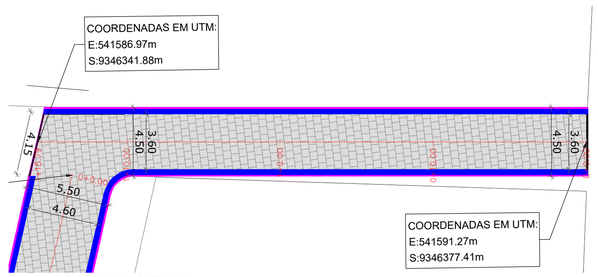


04 PLANTA RUA PROJETADA 14
ESCALA 1 / 200

PERFIL RUA PROJETADA 14

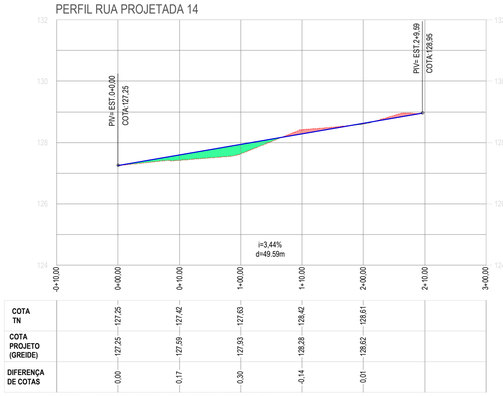


COTA TN	127.25	127.42	127.63	128.42	128.61		
COTA PROJETO (GREIDE)	127.25	127.59	127.93	128.28	128.62	128.95	
DIFERENÇA DE COTAS	0.00	-0.17	-0.30	-0.14	-0.01		


05 PERFIL LONGITUDINAL RUA PROJETADA 14
ESCALA 1 / 500

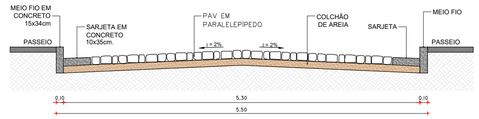

06 SEÇÃO TÍPICA RUA PROJETADA 13
ESCALA S/E

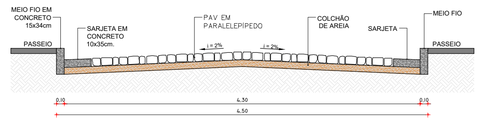

07 SEÇÃO TÍPICA RUA PROJETADA 14
ESCALA S/E

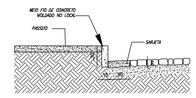

09 DET. MEIO FIO E SARJETA
ESCALA S/E

LEGENDA LEVANTAMENTO:
- ESTRADA CARROÇÁVEL
- EDIFICAÇÕES
- CERCA

LEGENDA PROJETO:
- RUAS A SEREM PAVIMENTADAS EM PARALELEPÍPIDO
- MEIO FIO REBAIXADO PARA TRAVAMENTO DA PAVIMENTAÇÃO
- MEIO FIO
- SARJETA

RESPONSÁVEL TÉCNICO
Felipe Tayrone Diogenes P. de Queiroz
Engenheiro Civil
RNP: 0622954210

PREFEITURA

PREFEITURA DE JAGUARIBE

DESENVOLVIMENTO
ProjectAssessoria
Arquitetura e Engenharia

PROJETO
PAVIMENTAÇÃO
PROJETO DE PAVIMENTAÇÃO EM PARALELEPÍPEDO

ETAPA: PROJETO EXECUTIVO

DESENHO: GLEISON COSTA

PROPRIETÁRIO (A): PREFEITURA MUNICIPAL DE JAGUARIBE-CE

DATA: MAIO/2026

LOCAL: JAGUARIBE - CE

ESCALA: INDICADA


REVISÃO

CONTEÚDO: PROJETO DE PAVIMENTAÇÃO
PLANTA, PERFIL LONGITUDINAL E SEÇÃO TIPICA


PRANCHA: 24/64

PROCESSO ADMINISTRATIVO 0130 ASSINADO ELETRONICAMENTE


PROTOCOLO ADMINISTRATIVO
0131
ASSINADO ELETRONICAMENTE

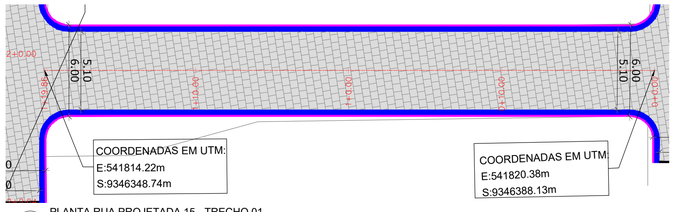


01 PLANTA RUA PROJETADA 15 - TRECHO 01
ESCALA 1 / 200

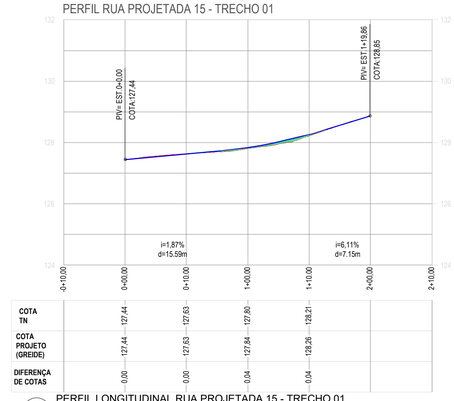


02 PERFIL LONGITUDINAL RUA PROJETADA 15 - TRECHO 01
ESCALA 1 / 500

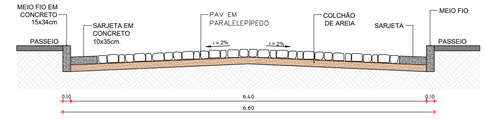


05 SEÇÃO TÍPICA RUA PROJETADA 15
ESCALA S/E

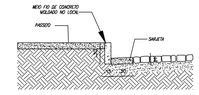

06 DET. MEIO FIO E SARJETA
ESCALA S/E

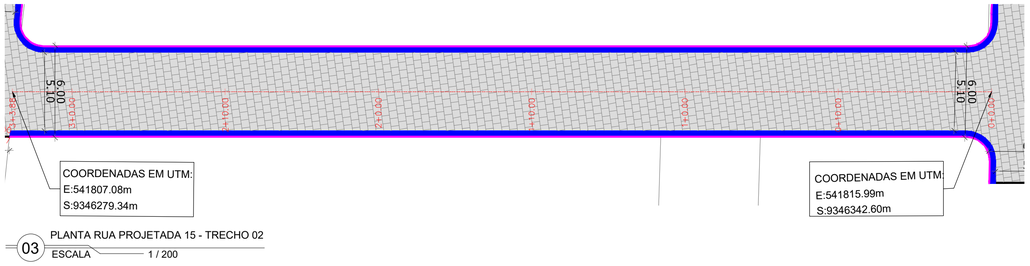

03 PLANTA RUA PROJETADA 15 - TRECHO 02
ESCALA 1 / 200

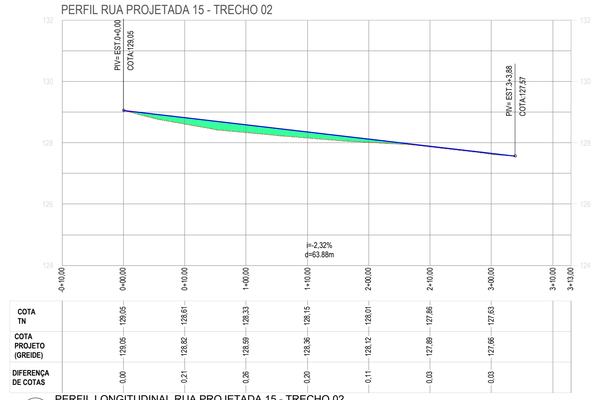

04 PERFIL LONGITUDINAL RUA PROJETADA 15 - TRECHO 02
ESCALA 1 / 500

LEGENDA LEVANTAMENTO:
- ESTRADA CARROÇÁVEL
- EDIFICAÇÕES
- CERCA

LEGENDA PROJETO:
- RUAS A SEREM PAVIMENTADAS EM PARALELEPÍPIDO
- MEIO FIO REBAIXADO PARA TRAVAMENTO DA PAVIMENTAÇÃO
- MEIO FIO
- SARJETA

RESPONSAVEL TÉCNICO
Felipe Táyrone Diogenes P. de Queiroz
Engenheiro Civil
RNP: 0622954210

PREFEITURA

PREFEITURA DE JAGUARIBE

DESENVOLVIMENTO
ProjectAssessoria
Arquitetura e Engenharia

PROJETO
PAVIMENTAÇÃO
PROJETO DE PAVIMENTAÇÃO EM PARALELEPÍPEDO

ETAPA
PROJETO EXECUTIVO

DESENHO
GLEISON COSTA

PROPRIETÁRIO (A)
PREFEITURA MUNICIPAL DE JAGUARIBE-CE

DATA
MAIO/2026

LOCAL
JAGUARIBE - CE


ESCALA
INDICADA

REVISÃO


CONTEÚDO
PROJETO DE PAVIMENTAÇÃO
PLANTA, PERFIL LONGITUDINAL E SEÇÃO TIPICA

PRANCHA
25/64

PROCESSO ADMINISTRATIVO
0132
ASSINADO ELETRONICAMENTE

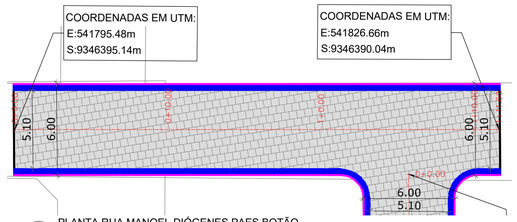


01 PLANTA RUA MANOEL DIÓGENES PAES BOTÃO
ESCALA 1 / 200

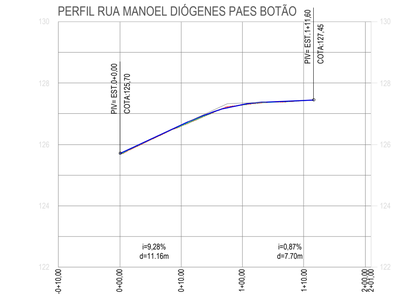


COTA TN	125.70	126.59	127.29	127.43		
COTA PROJETO (GREIDE)	125.70	126.63	127.30	127.44		
DIFERENÇA DE COTAS	0.00	0.04	0.01	0.01		

02 PERFIL LONGITUDINAL RUA MANOEL DIÓGENES PAES BOTÃO
ESCALA 1 / 500

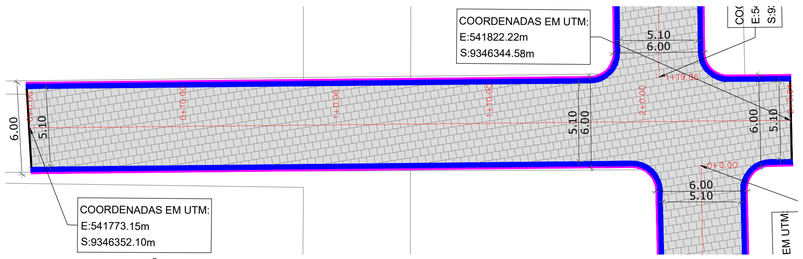


03 PLANTA RUA JOÃO MOREIRA DE QUEIROZ
ESCALA 1 / 200

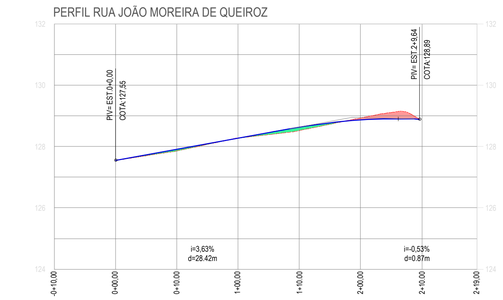


COTA TN	127.55	127.86	128.27	128.52	128.93	
COTA PROJETO (GREIDE)	127.55	127.91	128.27	128.63	128.86	
DIFERENÇA DE COTAS	0.00	0.05	0.00	0.11	-0.07	


04 PERFIL LONGITUDINAL RUA MANOEL DIÓGENES PAES BOTÃO
ESCALA 1 / 500

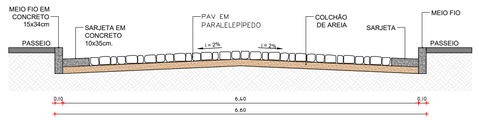

05 SEÇÃO TÍPICA RUA MANOEL DIÓGENES PAES BOTÃO
ESCALA S/E

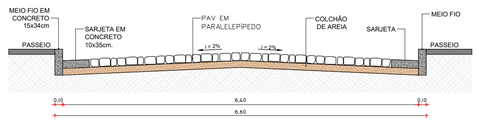

06 SEÇÃO TÍPICA RUA MANOEL DIÓGENES PAES BOTÃO
ESCALA S/E

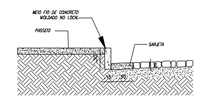

07 DET. MEIO FIO E SARJETA
ESCALA S/E

LEGENDA LEVANTAMENTO:
- ESTRADA CARROÇAVEL
- EDIFICAÇÕES
- CERCA

LEGENDA PROJETO:
- RUAS A SEREM PAVIMENTADAS EM PARALELEPÍPIDO
- MEIO FIO REBAIXADO PARA TRAVAMENTO DA PAVIMENTAÇÃO
- MEIO FIO
- SARJETA

RESPONSAVEL TECNICO
Felipe Tayrone Dógenes P. de Queiroz
Engenheiro Civil
RNP: 0622954210

PREFEITURA

PREFEITURA DE JAGUARIBE

DESENVOLVIMENTO
ProjectAssessoria
Arquitetura e Engenharia

PROJETO
PAVIMENTAÇÃO
PROJETO DE PAVIMENTAÇÃO EM PARALELEPÍPEDO

ETAPA
PROJETO EXECUTIVO

DESENHO
GLEISON COSTA

PROPRIETÁRIO (A)
PREFEITURA MUNICIPAL DE JAGUARIBE-CE

DATA
MAIO/2026

LOCAL
JAGUARIBE - CE


ESCALA
INDICADA

REVISÃO


CONTEÚDO
PROJETO DE PAVIMENTAÇÃO
PLANTA, PERFIL LONGITUDINAL E SEÇÃO TIPICA

PRANCHA
26/64


PROTOCOLO ADMINISTRATIVO
0133
ASSINADO ELETRONICAMENTE

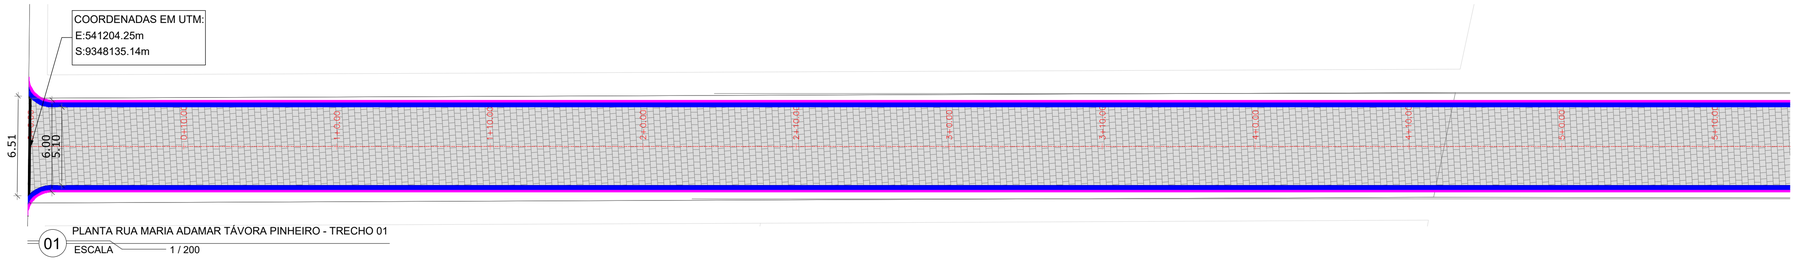


01 PLANTA RUA MARIA ADAMAR TÁVORA PINHEIRO - TRECHO 01
ESCALA 1 / 200

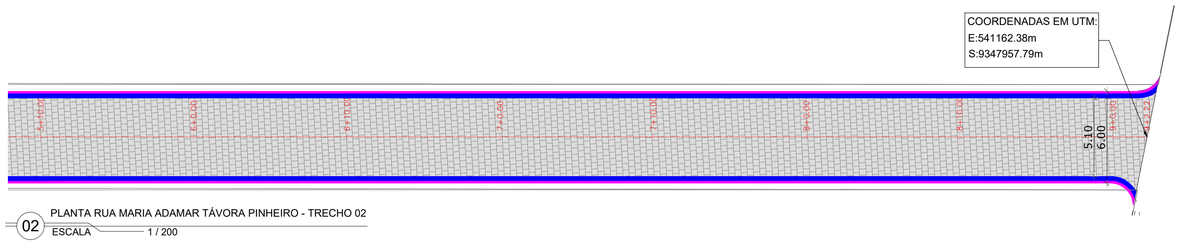


02 PLANTA RUA MARIA ADAMAR TÁVORA PINHEIRO - TRECHO 02
ESCALA 1 / 200

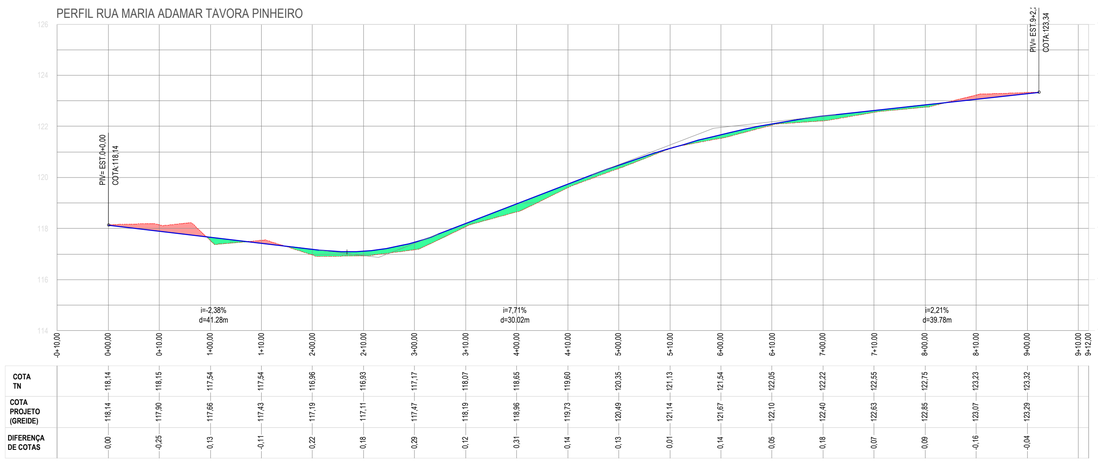

03 PERFIL LONGITUDINAL RUA MARIA ADAMAR TÁVORA PINHEIRO
ESCALA 1 / 600

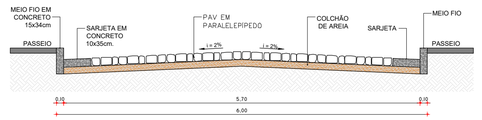

04 SEÇÃO TÍPICA RUA MARIA ADAMAR TÁVORA PINHEIRO
ESCALA S/E

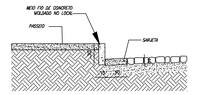

05 DET. MEIO FIO E SARJETA
ESCALA S/E

LEGENDA LEVANTAMENTO:
- ESTRADA CARROÇÁVEL
- EDIFICAÇÕES
- CERCA

LEGENDA PROJETO:
- RUAS A SEREM PAVIMENTADAS EM PARALELEPÍPIDO
- MEIO FIO REBAIXADO PARA TRAVAMENTO DA PAVIMENTAÇÃO
- MEIO FIO
- SARJETA

RESPONSAVEL TÉCNICO
Felipe Tayrone Dógenes P. de Queiroz
Engenheiro Civil
RNP: 0622954210

PREFEITURA

PREFEITURA DE JAGUARIBE

DESENVOLVIMENTO
ProjectAssessoria
Arquitetura e Engenharia

PROJETO
PAVIMENTAÇÃO
PROJETO DE PAVIMENTAÇÃO EM PARALELEPÍPEDO

ETAPA
PROJETO EXECUTIVO

DESENHO
GLEISON COSTA

PROPRIETÁRIO (A)
PREFEITURA MUNICIPAL DE JAGUARIBE-CE

DATA
MAIO/2026

LOCAL
JAGUARIBE - CE


ESCALA
INDICADA

REVISÃO


CONTEÚDO
PROJETO DE PAVIMENTAÇÃO
PLANTA, PERFIL LONGITUDINAL E SEÇÃO TIPICA

PRANCHA
27/64


PROTOCOLO ADMINISTRATIVO
0134
ASSINADO ELETRONICAMENTE

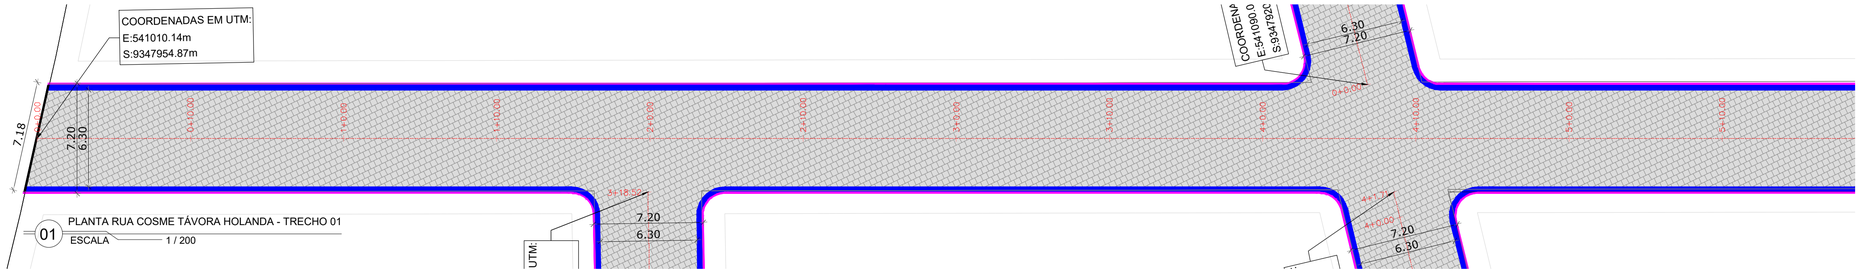


01 PLANTA RUA COSME TÁVORA HOLANDA - TRECHO 01
ESCALA 1 / 200

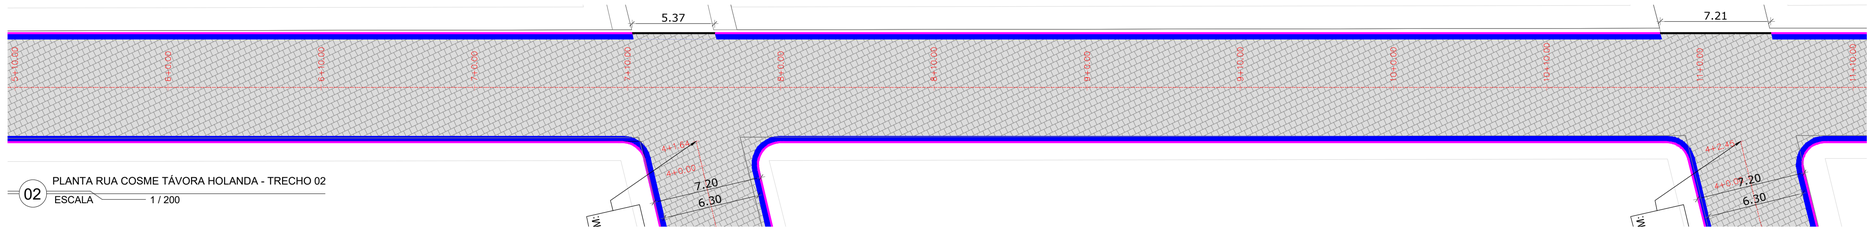


02 PLANTA RUA COSME TÁVORA HOLANDA - TRECHO 02
ESCALA 1 / 200

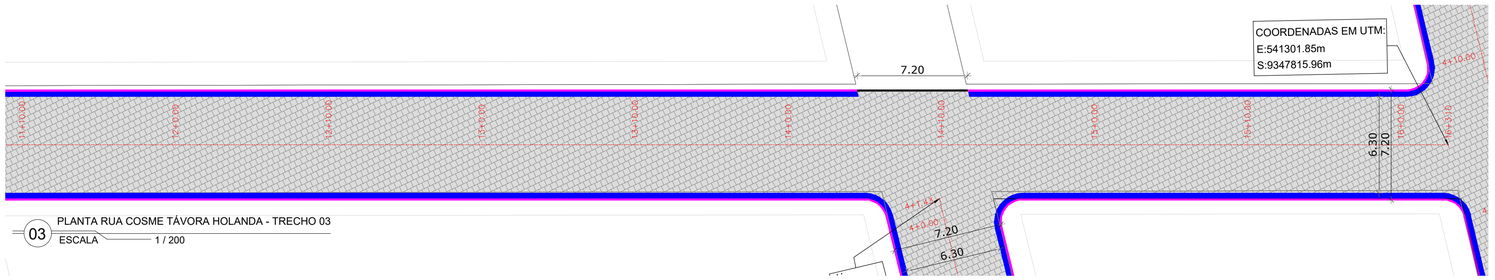


03 PLANTA RUA COSME TÁVORA HOLANDA - TRECHO 03
ESCALA 1 / 200

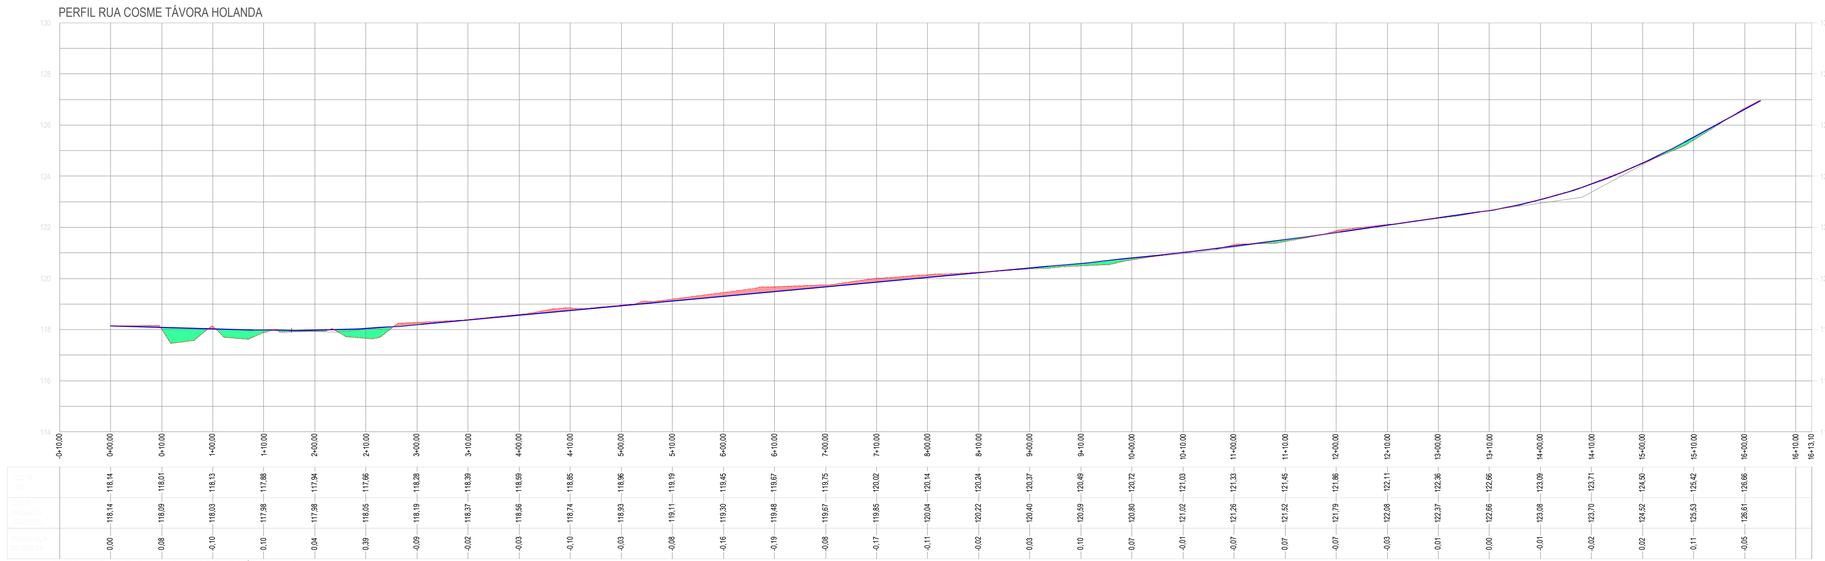

04 PERFIL LONGITUDINAL RUA COSME TÁVORA HOLANDA
ESCALA 1 / 600

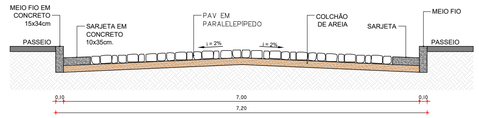

05 SEÇÃO TÍPICA RUA COSME TÁVORA HOLANDA
ESCALA S/E

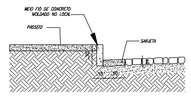

06 DET. MEIO FIO E SARJETA
ESCALA S/E

LEGENDA LEVANTAMENTO:
- ESTRADA CARROÇÁVEL
- EDIFICAÇÕES
- CERCA

LEGENDA PROJETO:
- RUAS A SEREM PAVIMENTADAS EM PARALELEPÍPIDO
- MEIO FIO REBAIXADO PARA TRAVAMENTO DA PAVIMENTAÇÃO
- MEIO FIO
- SARJETA

RESPONSÁVEL TÉCNICO
Felipe Táyrone Diogenes P. de Queiroz
Engenheiro Civil
RNP: 0622954210

PREFEITURA

PREFEITURA DE JAGUARIBE

DESENVOLVIMENTO
ProjectAssessoria
Arquitetura e Engenharia

PROJETO
PAVIMENTAÇÃO
PROJETO DE PAVIMENTAÇÃO EM PARALELEPÍPEDO

ETAPA
PROJETO EXECUTIVO

DESENHO
GLEISON COSTA

PROPRIETÁRIO (A)
PREFEITURA MUNICIPAL DE JAGUARIBE-CE

DATA
MAIO/2026

LOCAL
JAGUARIBE - CE


ESCALA
INDICADA

REVISÃO


CONTEÚDO
PROJETO DE PAVIMENTAÇÃO
PLANTA, PERFIL LONGITUDINAL E SEÇÃO TIPICA

PRANCHA
28/64


PROTOCOLO ADMINISTRATIVO
0135
ASSINADO ELETRONICAMENTE

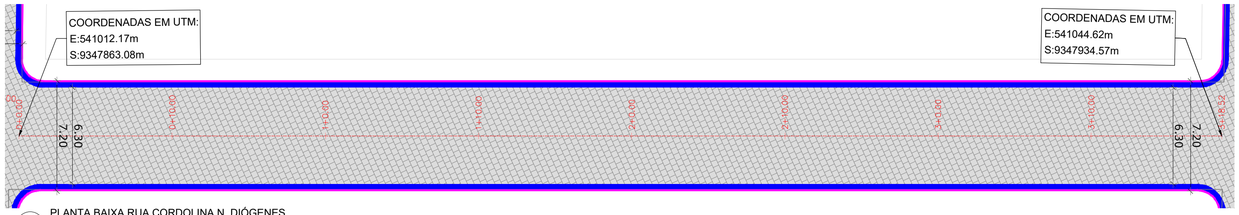


01 PLANTA BAIXA RUA CORDOLINA N. DIÓGENES
ESCALA 1 / 200

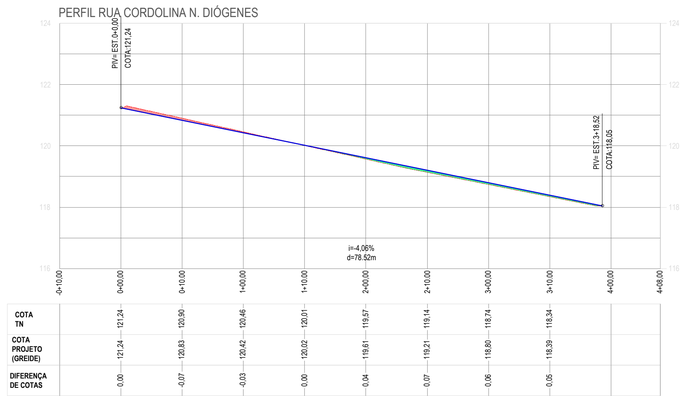


02 PERFIL LONGITUDINAL RUA CORDOLINA N. DIÓGENES
ESCALA 1 / 500

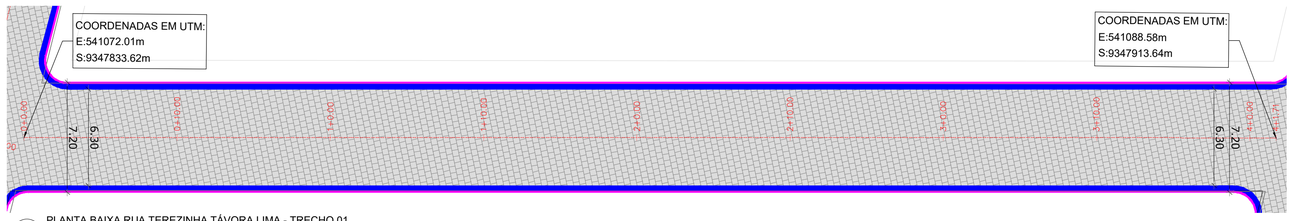


03 PLANTA BAIXA RUA TEREZINHA TÁVORA LIMA - TRECHO 01
ESCALA 1 / 200

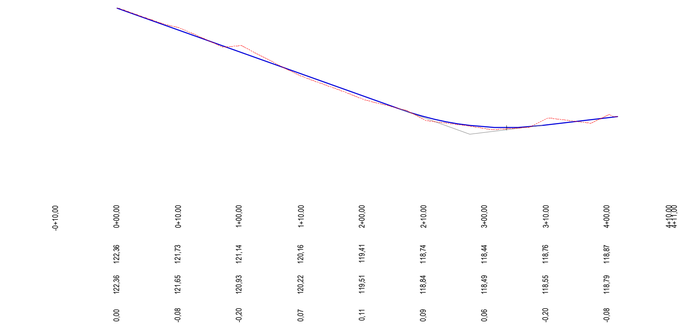

04 PERFIL LONGITUDINAL RUA TEREZINHA TÁVORA LIMA - TRECHO 01
ESCALA 1 / 500

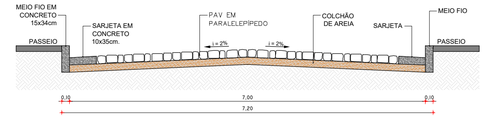

05 SEÇÃO TÍPICA RUA CORDOLINA N. DIÓGENES
ESCALA S/E

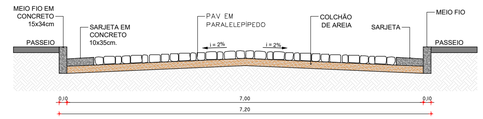

06 SEÇÃO TÍPICA RUA TEREZINHA TÁVORA LIMA - TRECHO 01
ESCALA S/E

07 DET. MEIO FIO E SARJETA
ESCALA S/E

LEGENDA LEVANTAMENTO:
- ESTRADA CARROÇÁVEL
- EDIFICAÇÕES
- CERCA

LEGENDA PROJETO:
- RUAS A SEREM PAVIMENTADAS EM PARALELEPÍPIDO
- MEIO FIO REBAIXADO PARA TRAVAMENTO DA PAVIMENTAÇÃO
- MEIO FIO
- SARJETA

RESPONSAVEL TECNICO
Felipe Táyrone Diógenes P. de Queiroz
Engenheiro Civil
RNP: 0622954210

PREFEITURA

PREFEITURA DE JAGUARIBE

DESENVOLVIMENTO
ProjectAssessoria
Arquitetura e Engenharia

PROJETO
PAVIMENTAÇÃO
PROJETO DE PAVIMENTAÇÃO EM PARALELEPÍPEDO

ETAPA
PROJETO EXECUTIVO

DESENHO
GLEISON COSTA

PROPRIETÁRIO (A)
PREFEITURA MUNICIPAL DE JAGUARIBE-CE

DATA
MAIO/2026

LOCAL
JAGUARIBE - CE


ESCALA
INDICADA

REVISÃO


CONTEÚDO
PROJETO DE PAVIMENTAÇÃO
PLANTA, PERFIL LONGITUDINAL E SEÇÃO TIPICA

PRANCHA
29/64


PROCESSO ADMINISTRATIVO
0136
ASSINADO ELETRONICAMENTE

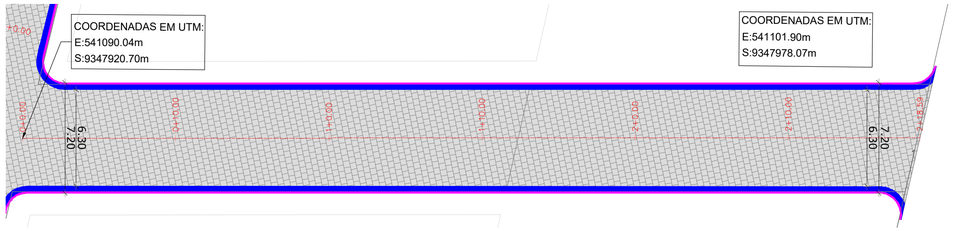


01 PLANTA BAIXA RUA TEREZINHA TÁVORA LIMA - TRECHO 02
ESCALA 1 / 200

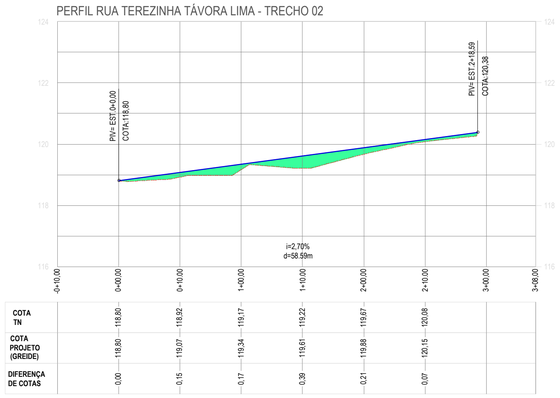


02 PERFIL LONGITUDINAL RUA TEREZINHA TÁVORA LIMA - TRECHO 02
ESCALA 1 / 500

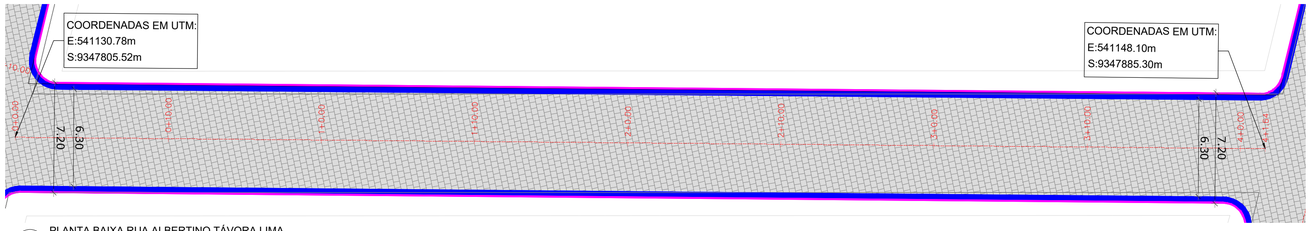


03 PLANTA BAIXA RUA ALBERTINO TÁVORA LIMA
ESCALA 1 / 200

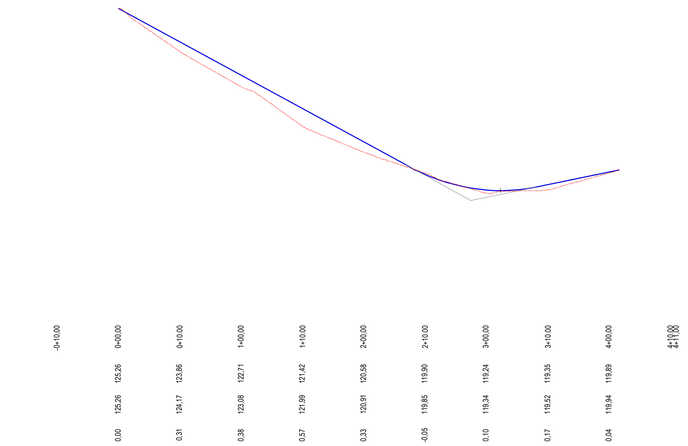


04 PERFIL LONGITUDINAL RUA ALBERTINO TÁVORA LIMA
ESCALA 1 / 500

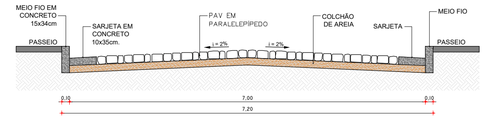

05 SEÇÃO TÍPICA RUA TEREZINHA TÁVORA LIMA - TRECHO 02
ESCALA S/E

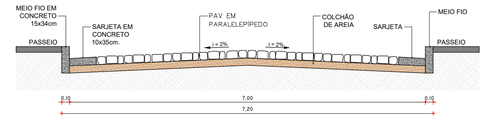

06 SEÇÃO TÍPICA RUA ALBERTINO TÁVORA LIMA
ESCALA S/E

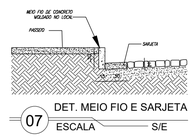

07 DET. MEIO FIO E SARJETA
ESCALA S/E

LEGENDA LEVANTAMENTO:
- ESTRADA CARROÇÁVEL
- EDIFICAÇÕES
- CERCA

LEGENDA PROJETO:
- RUAS A SEREM PAVIMENTADAS EM PARALELEPÍPIDO
- MEIO FIO REBAIXADO PARA TRAVAMENTO DA PAVIMENTAÇÃO
- MEIO FIO
- SARJETA

RESPONSAVEL TECNICO
Felipe Tayrone Diogenes P. de Queiroz
Engenheiro Civil
RNP: 0622954210

PREFEITURA

PREFEITURA DE JAGUARIBE

DESENVOLVIMENTO
ProjectAssessoria
Arquitetura e Engenharia

PROJETO
PAVIMENTAÇÃO
PROJETO DE PAVIMENTAÇÃO EM PARALELEPÍPEDO

ETAPA
PROJETO EXECUTIVO

DESENHO
GLEISON COSTA

PROPRIETÁRIO (A)
PREFEITURA MUNICIPAL DE JAGUARIBE-CE

DATA
MAIO/2026

LOCAL
JAGUARIBE - CE


ESCALA
INDICADA

REVISÃO


CONTEÚDO
PROJETO DE PAVIMENTAÇÃO
PLANTA, PERFIL LONGITUDINAL E SEÇÃO TIPICA

PRANCHA
30/64


PARECER ADMINISTRATIVO
0137
ASSINADO ELETRONICAMENTE

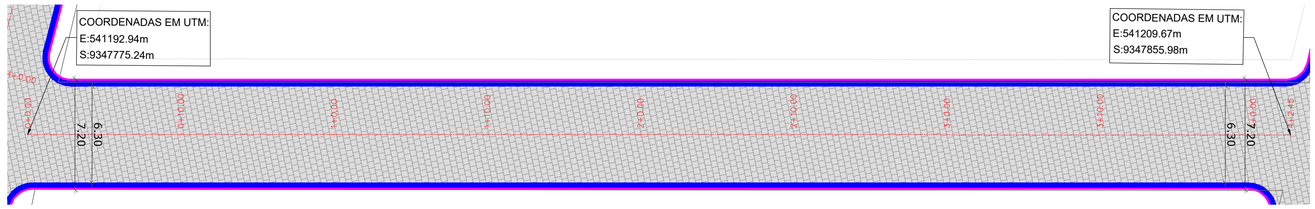


01 PLANTA BAIXA RUA ARLINDA TÁVORA LIMA - TRECHO 01
ESCALA 1 / 200

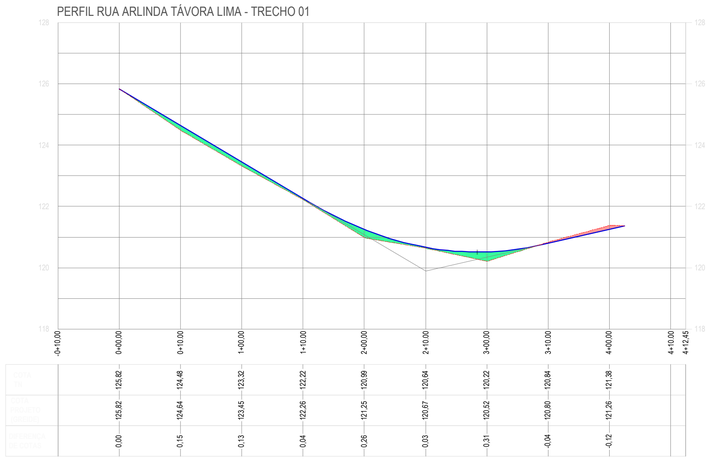


02 PERFIL LONGITUDINAL RUA ARLINDA TÁVORA LIMA - TRECHO 01
ESCALA 1 / 500

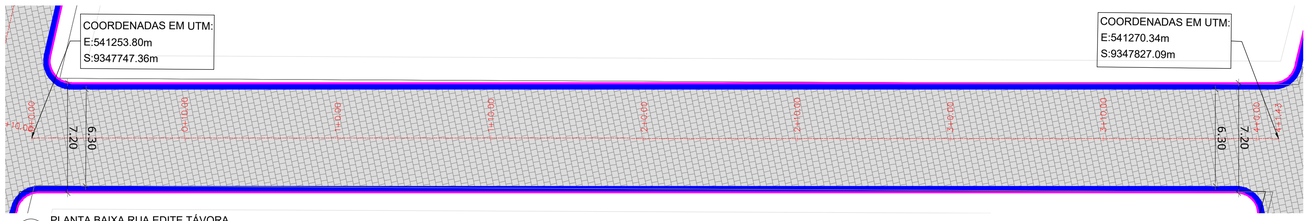


03 PLANTA BAIXA RUA EDITE TÁVORA
ESCALA 1 / 200

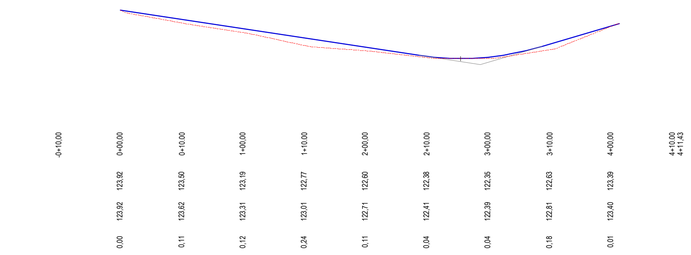

04 PERFIL LONGITUDINAL RUA EDITE TÁVORA
ESCALA 1 / 500

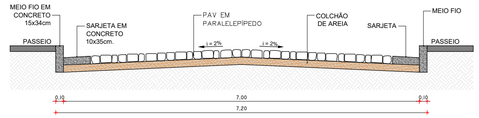

05 SEÇÃO TÍPICA RUA ARLINDA TÁVORA LIMA - TRECHO 01
ESCALA S/E

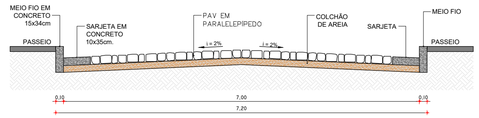

06 SEÇÃO TÍPICA RUA EDITE TÁVORA
ESCALA S/E

07 DET. MEIO FIO E SARJETA
ESCALA S/E

LEGENDA LEVANTAMENTO:
- ESTRADA CARROÇÁVEL
- EDIFICAÇÕES
- CERCA

LEGENDA PROJETO:
- RUAS A SEREM PAVIMENTADAS EM PARALELEPÍPIDO
- MEIO FIO REBAIXADO PARA TRAVAMENTO DA PAVIMENTAÇÃO
- MEIO FIO
- SARJETA

RESPONSAVEL TECNICO
Felipe Tayrone Diogenes P. de Queiroz
Engenheiro Civil
RNP: 0622954210

PREFEITURA

PREFEITURA DE JAGUARIBE

DESENVOLVIMENTO
ProjectAssessoria
Arquitetura e Engenharia

PROJETO
PAVIMENTAÇÃO
PROJETO DE PAVIMENTAÇÃO EM PARALELEPÍPEDO

ETAPA
PROJETO EXECUTIVO

DESENHO
GLEISON COSTA

PROPRIETÁRIO (A)
PREFEITURA MUNICIPAL DE JAGUARIBE-CE

DATA
MAIO/2026

LOCAL
JAGUARIBE - CE


ESCALA
INDICADA

REVISÃO


CONTEÚDO
PROJETO DE PAVIMENTAÇÃO
PLANTA, PERFIL LONGITUDINAL E SEÇÃO TIPICA

PRANCHA
31/64


PROTOCOLO ADMINISTRATIVO
0138
ASSINADO ELETRONICAMENTE

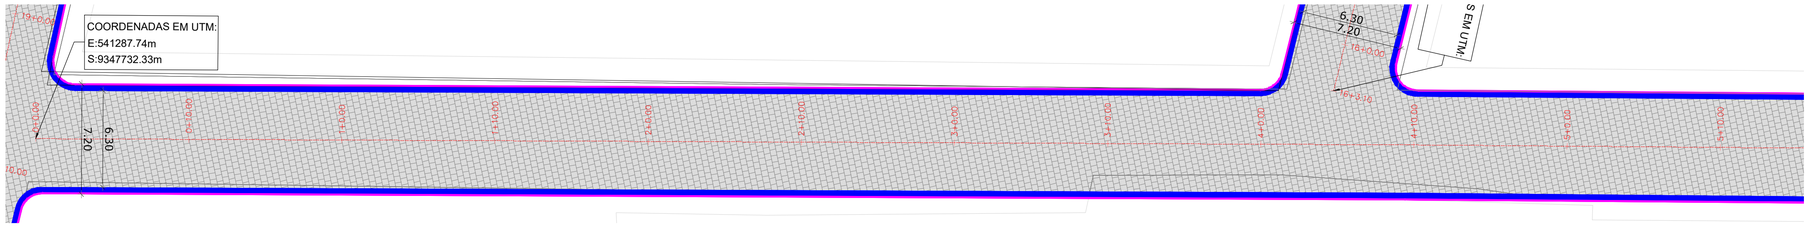

01 PLANTA BAIXA RUA AFRODÍSIO LIMA HOLANDA - TRECHO 01
ESCALA 1 / 200

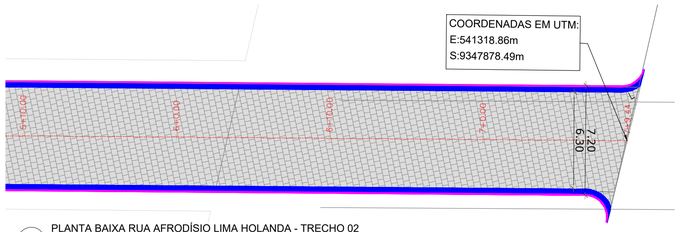


02 PLANTA BAIXA RUA AFRODÍSIO LIMA HOLANDA - TRECHO 02
ESCALA 1 / 200

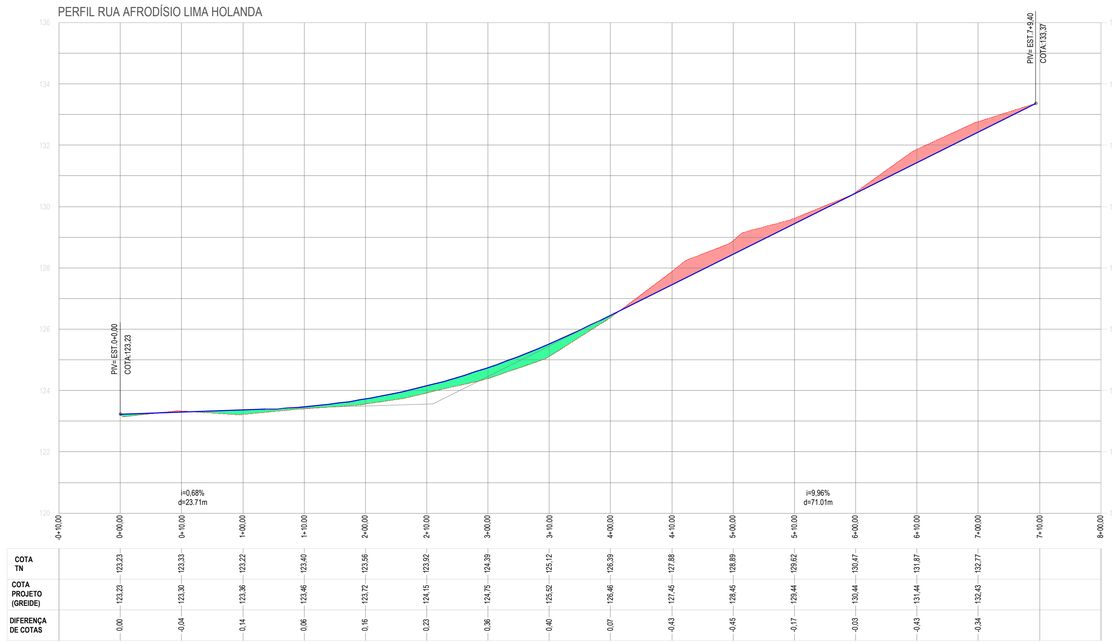


COTA TN	123,23	123,33	123,22	123,40	123,56	123,92	124,39	125,12	126,39	127,88	128,89	129,62	130,47	131,87	132,77		
COTA PROJETO (GREIDE)	123,23	123,30	123,36	123,46	123,72	124,15	124,75	125,52	126,46	127,45	128,45	129,44	130,44	131,44	132,43		
DIFERENÇA DE COTAS	0,00	-0,04	0,14	0,06	0,16	0,23	0,36	0,40	0,07	-0,43	-0,45	-0,17	-0,03	-0,43	-0,34		

03 PERFIL LONGITUDINAL RUA AFRODÍSIO LIMA HOLANDA
ESCALA 1 / 500

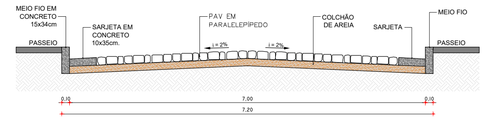

04 SEÇÃO TÍPICA RUA AFRODÍSIO LIMA HOLANDA
ESCALA S/E

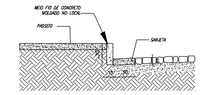

05 DET. MEIO FIO E SARJETA
ESCALA S/E

LEGENDA LEVANTAMENTO:
- ESTRADA CARROÇÁVEL
- EDIFICAÇÕES
- CERCA

LEGENDA PROJETO:
- RUAS A SEREM PAVIMENTADAS EM PARALELEPÍPIDO
- MEIO FIO REBAIXADO PARA TRAVAMENTO DA PAVIMENTAÇÃO
- MEIO FIO
- SARJETA

RESPONSAVEL TÉCNICO
Felipe Tayrone Diogenes P. de Queiroz
Engenheiro Civil
RNP: 0622954210

PREFEITURA

PREFEITURA DE JAGUARIBE

DESENVOLVIMENTO
ProjectAssessoria
Arquitetura e Engenharia

PROJETO
PAVIMENTAÇÃO
PROJETO DE PAVIMENTAÇÃO EM PARALELEPÍPEDO

ETAPA
PROJETO EXECUTIVO

DESENHO
GLEISON COSTA

PROPRIETÁRIO (A)
PREFEITURA MUNICIPAL DE JAGUARIBE-CE

DATA
MAIO/2026


LOCAL
JAGUARIBE - CE

ESCALA
INDICADA


REVISÃO

CONTEÚDO
PROJETO DE PAVIMENTAÇÃO
PLANTA, PERFIL LONGITUDINAL E SEÇÃO TIPICA


PRANCHA
32/64

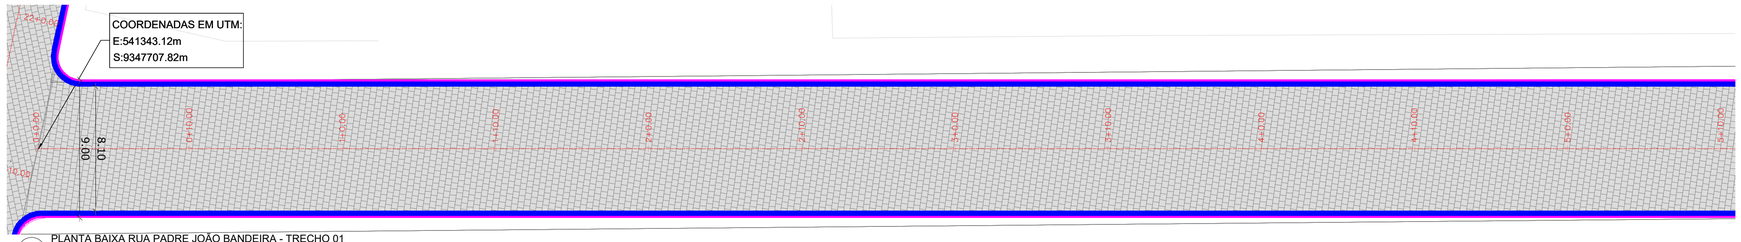


01 PLANTA BAIXA RUA PADRE JOÃO BANDEIRA - TRECHO 01
ESCALA 1 / 200

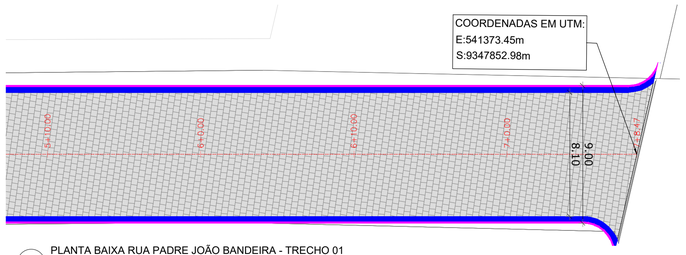

02 PLANTA BAIXA RUA PADRE JOÃO BANDEIRA - TRECHO 01
ESCALA 1 / 200

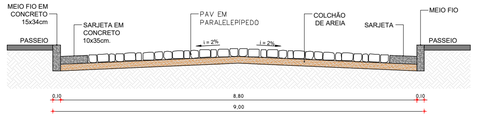


04 SEÇÃO TÍPICA RUA PADRE JOÃO BANDEIRA - TRECHO 01
ESCALA S/E

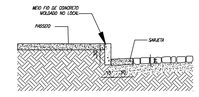

05 DET. MEIO FIO E SARJETA
ESCALA S/E

PERFIL RUA PADRE JOÃO BANDEIRA - TRECHO 01

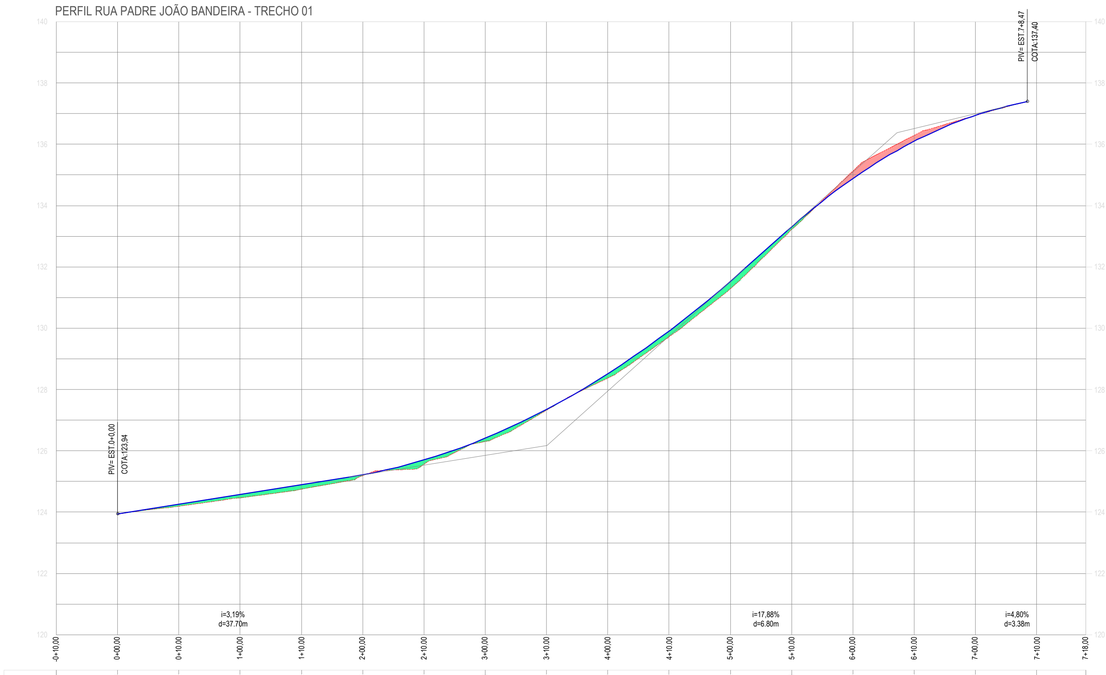

COTA TN	123.94	124.19	124.47	124.75	125.19	125.56	126.41	127.33	128.37	129.72	131.29	133.21	135.13	136.29	136.95			
COTA PROJETO (GREIDE)	123.94	124.06	124.57	124.89	125.22	125.70	126.41	127.33	128.52	129.91	131.53	133.31	134.88	136.10	136.95			
DIFERENÇA DE COTAS	0.00	0.06	0.11	0.14	0.03	0.14	0.11	0.03	0.14	0.19	0.24	0.09	-0.25	-0.19	0.00			

03 PERFIL LONGITUDINAL RUA PADRE JOÃO BANDEIRA - TRECHO 01
ESCALA 1 / 500

LEGENDA LEVANTAMENTO:
- ESTRADA CARROÇÁVEL
- EDIFICAÇÕES
- CERCA

LEGENDA PROJETO:
- RUAS A SEREM PAVIMENTADAS EM PARALELEPÍPIDO
- MEIO FIO REBAIXADO PARA TRAVAMENTO DA PAVIMENTAÇÃO
- MEIO FIO
- SARJETA

RESPONSAVEL TÉCNICO
Felipe Tayrone Diogenes P. de Queiroz
Engenheiro Civil
RNP: 0622954210

PREFEITURA

PREFEITURA DE JAGUARIBE

DESENVOLVIMENTO
ProjectAssessoria
Arquitetura e Engenharia

PROJETO
PAVIMENTAÇÃO
PROJETO DE PAVIMENTAÇÃO EM PARALELEPÍPEDO

ETAPA
PROJETO EXECUTIVO

DESENHO
GLEISON COSTA

PROPRIETÁRIO (A)
PREFEITURA MUNICIPAL DE JAGUARIBE-CE

DATA
MAIO/2026

LOCAL
JAGUARIBE - CE


ESCALA
INDICADA

REVISÃO


CONTEÚDO
PROJETO DE PAVIMENTAÇÃO
PLANTA, PERFIL LONGITUDINAL E SEÇÃO TIPICA

PRANCHA
33/64


PARECER ADMINISTRATIVO
0140
ASSINADO ELETRONICAMENTE

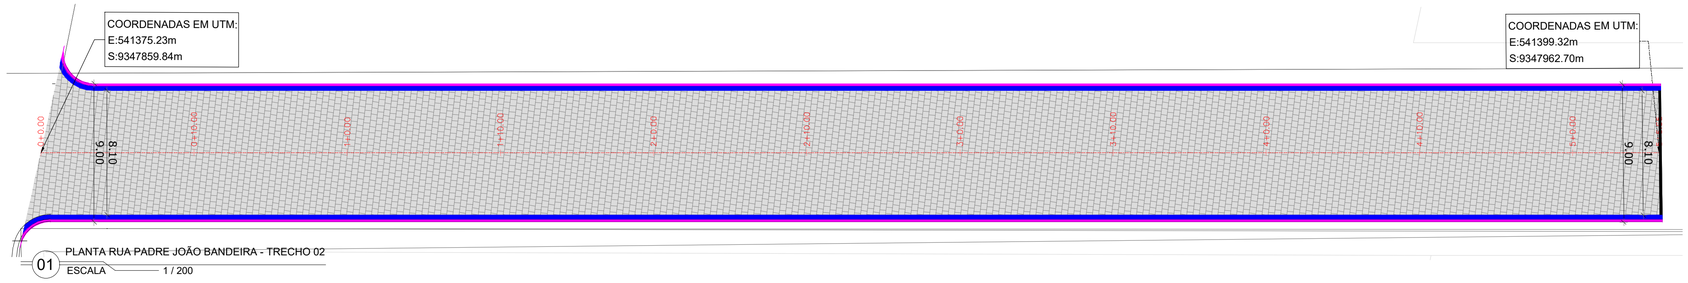

01 PLANTA RUA PADRE JOÃO BANDEIRA - TRECHO 02
ESCALA 1 / 200

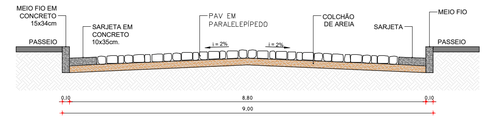


03 SEÇÃO TÍPICA RUA PADRE JOÃO BANDEIRA - TRECHO 02
ESCALA S/E

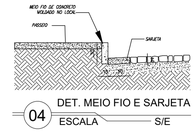

04 DET. MEIO FIO E SARJETA
ESCALA S/E

PERFIL RUA PADRE JOÃO BANDEIRA - TRECHO 02

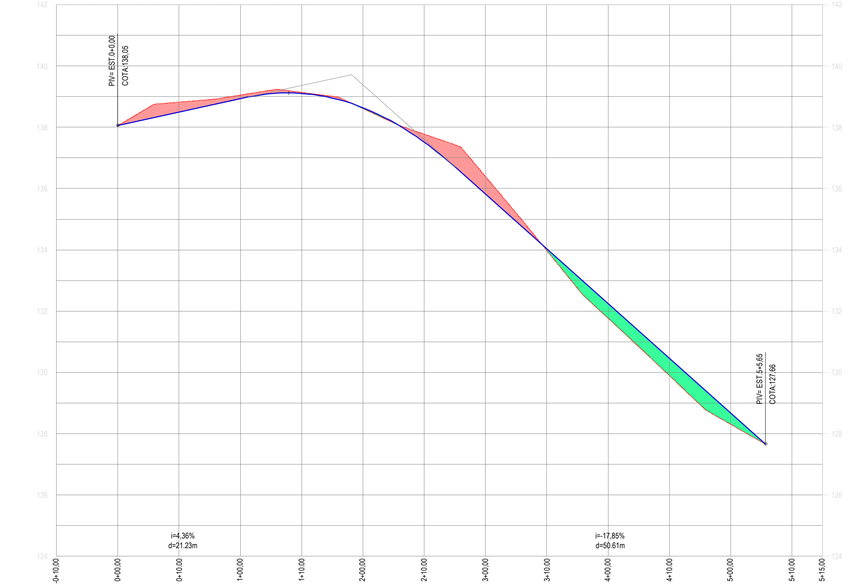

	0+00.00	0+00.00	0+10.00	1+00.00	1+10.00	2+00.00	2+10.00	3+00.00	3+10.00	4+00.00	4+10.00	5+00.00	5+10.00	5+15.00
COTA TN	138.05	138.05	138.82	139.05	139.14	138.61	137.77	136.39	135.81	134.03	133.57	132.24	130.46	129.90	128.31			
COTA PROJETO (GREIDE)	138.05	138.05	138.49	138.92	139.11	138.64	137.51	135.91	134.03	132.24	130.46	128.67						
DIFERENÇA DE COTAS	0.00	0.00	-0.33	-0.13	-0.03	-0.03	-0.26	-0.38	0.06	-0.48	0.06	-0.37						

02 RUA PADRE JOÃO BANDEIRA - TRECHO 02
ESCALA 1 / 500

LEGENDA LEVANTAMENTO:
- ESTRADA CARROÇÁVEL
- EDIFICAÇÕES
- CERCA

LEGENDA PROJETO:
- RUAS A SEREM PAVIMENTADAS EM PARALELEPÍPIDO
- MEIO FIO REBAIXADO PARA TRAVAMENTO DA PAVIMENTAÇÃO
- MEIO FIO
- SARJETA

RESPONSÁVEL TÉCNICO
Felipe Táyrone Diógenes P. de Queiroz
Engenheiro Civil
RNP: 0622954210

PREFEITURA

PREFEITURA DE JAGUARIBE

DESENVOLVIMENTO
ProjectAssessoria
Arquitetura e Engenharia

PROJETO
PAVIMENTAÇÃO
PROJETO DE PAVIMENTAÇÃO EM PARALELEPÍPEDO

ETAPA
PROJETO EXECUTIVO

DESENHO
GLEISON COSTA

PROPRIETÁRIO (A)
PREFEITURA MUNICIPAL DE JAGUARIBE-CE

DATA
MAIO/2026

LOCAL
JAGUARIBE - CE


ESCALA
INDICADA

REVISÃO


CONTEÚDO
PROJETO DE PAVIMENTAÇÃO
PLANTA, PERFIL LONGITUDINAL E SEÇÃO TIPICA

PRANCHA
34/64


PARECER ADMINISTRATIVO
0141
ASSINADO ELETRONICAMENTE

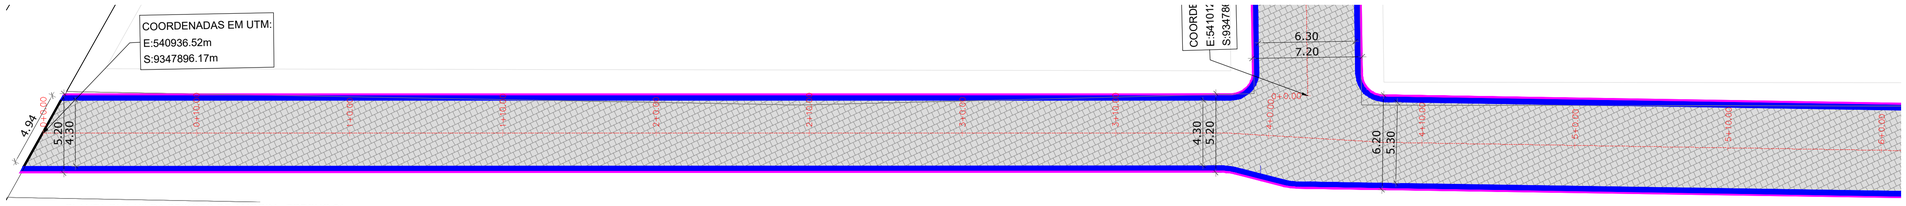

01 PLANTA RUA HILDA PEIXOTO DE AMORIM - TRECHO 01
ESCALA 1 / 200

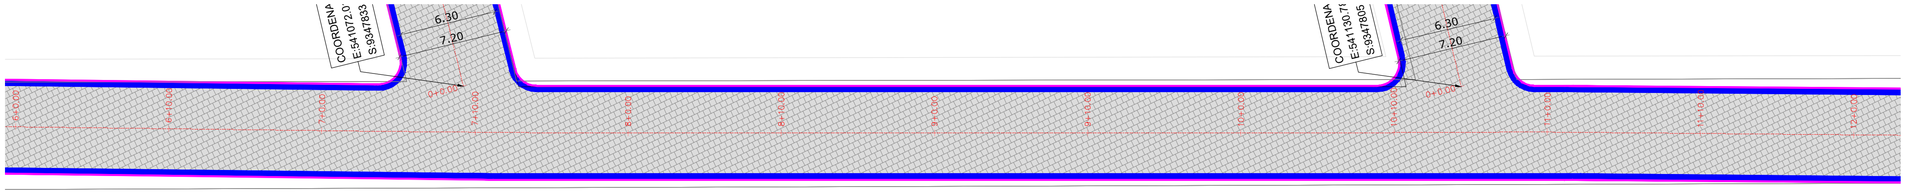


02 PLANTA RUA HILDA PEIXOTO DE AMORIM - TRECHO 02
ESCALA 1 / 200

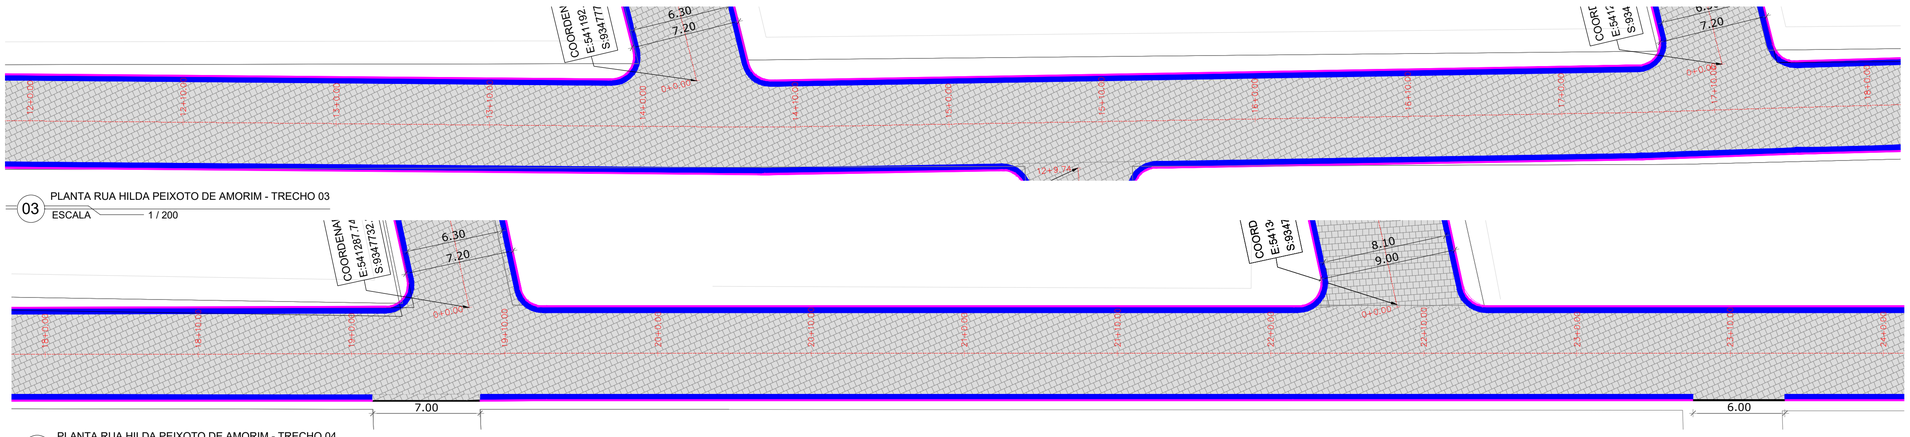


03 PLANTA RUA HILDA PEIXOTO DE AMORIM - TRECHO 03
ESCALA 1 / 200

04 PLANTA RUA HILDA PEIXOTO DE AMORIM - TRECHO 04
ESCALA 1 / 200

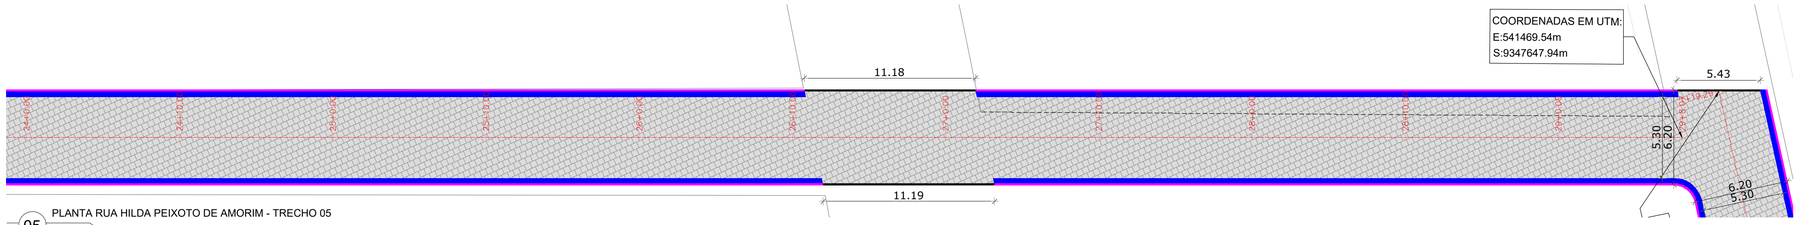


05 PLANTA RUA HILDA PEIXOTO DE AMORIM - TRECHO 05
ESCALA 1 / 200


PERFIL RUA HILDA PEIXOTO DE AMORIM

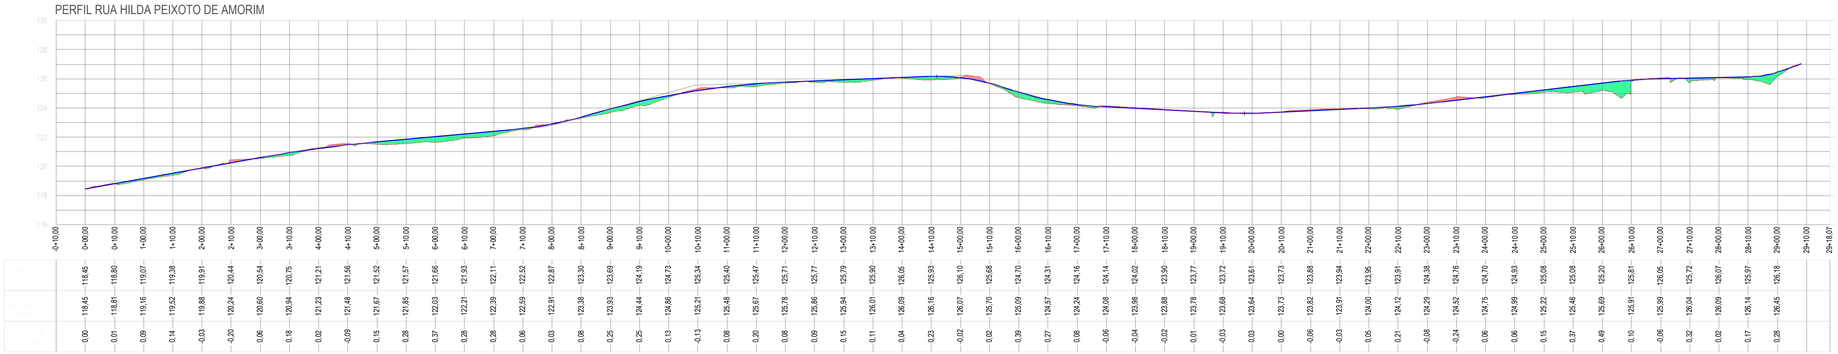


06 PERFIL LONGITUDINAL RUA HILDA PEIXOTO DE AMORIM
ESCALA 1 / 1050

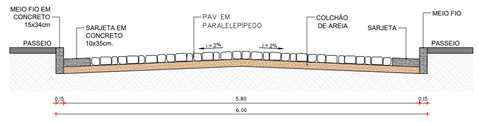

07 SEÇÃO TÍPICA RUA HILDA PEIXOTO DE AMORIM (ESTACA 0+00 A 4+00)
ESCALA S/E

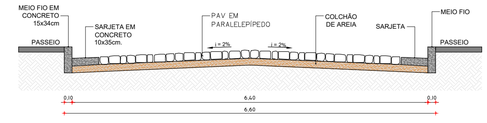

08 SEÇÃO TÍPICA RUA HILDA PEIXOTO DE AMORIM (ESTACA 4+00 A 29+8,07)
ESCALA S/E

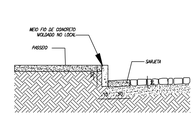

09 DET. MEIO FIO E SARJETA
ESCALA S/E

LEGENDA LEVANTAMENTO:
- ESTRADA CARROÇÁVEL
- EDIFICAÇÕES
- CERCA

LEGENDA PROJETO:
- RUAS A SEREM PAVIMENTADAS EM PARALELEPÍPIDO
- MEIO FIO REBAIXADO PARA TRAVAMENTO DA PAVIMENTAÇÃO
- MEIO FIO
- SARJETA

RESPONSÁVEL TÉCNICO
Felipe Tayrone Diogenes P. de Queiroz
Engenheiro Civil
RNP: 0622954210

PREFEITURA

PREFEITURA DE JAGUARIBE

DESENVOLVIMENTO
ProjectAssessoria
Arquitetura e Engenharia

PROJETO
PAVIMENTAÇÃO
PROJETO DE PAVIMENTAÇÃO EM PARALELEPÍPEDO

ETAPA
PROJETO EXECUTIVO

DESENHO
GLEISON COSTA

PROPRIETÁRIO (A)
PREFEITURA MUNICIPAL DE JAGUARIBE-CE

DATA
MAIO/2026

LOCAL
JAGUARIBE - CE


ESCALA
INDICADA

REVISÃO


CONTEÚDO
PROJETO DE PAVIMENTAÇÃO
PLANTA, PERFIL LONGITUDINAL E SEÇÃO TIPICA

PRANCHA
35/64


PROTOCOLO ADMINISTRATIVO
0142
ASSINADO ELETRONICAMENTE

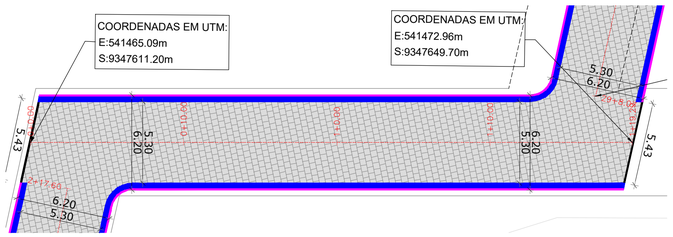
COORDENADAS EM UTM:
E:541465.09m
S:9347611.20m
COORDENADAS EM UTM:
E:541472.96m
S:9347649.70m
5,30
6,20
5,43
6,20
5,30
5,30
6,20
6,20
5,30
5,43
0+10,00
1+00,00
2+00,00
2+09,29
2+10,00
2+10,00
2+10,00


PROTOCOLO ADMINISTRATIVO
0143
ASSINADO ELETRONICAMENTE

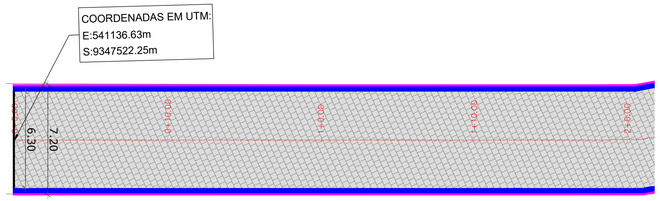


01 PLANTA RUA PROJETADA - 16 TRECHO 01
ESCALA 1 / 200

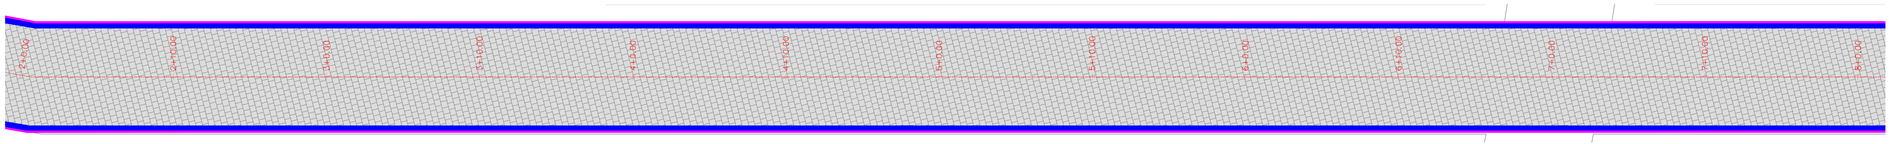


02 PLANTA RUA PROJETADA 16 - TRECHO 02
ESCALA 1 / 200

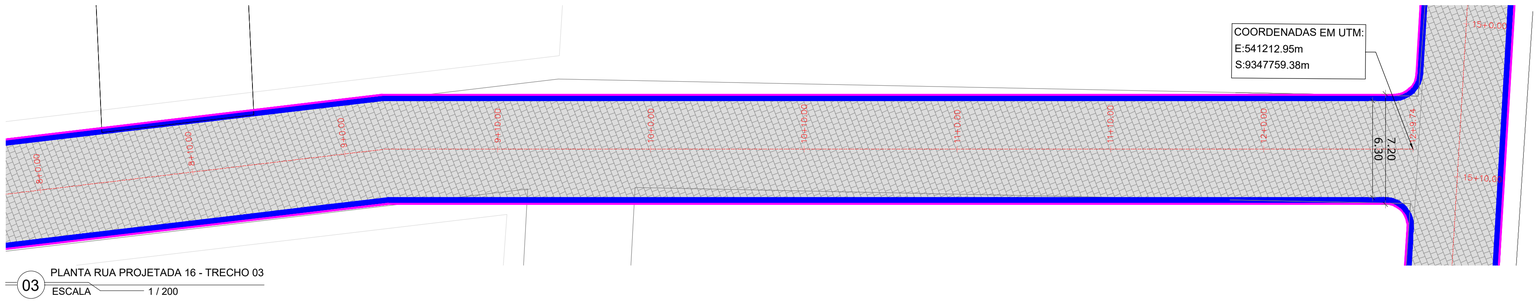


03 PLANTA RUA PROJETADA 16 - TRECHO 03
ESCALA 1 / 200

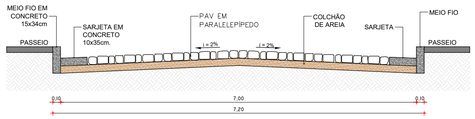

05 SEÇÃO TÍPICA RUA PROJETADA 16
ESCALA S/E

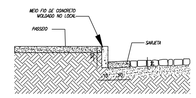

06 DET. MEIO FIO E SARJETA
ESCALA S/E

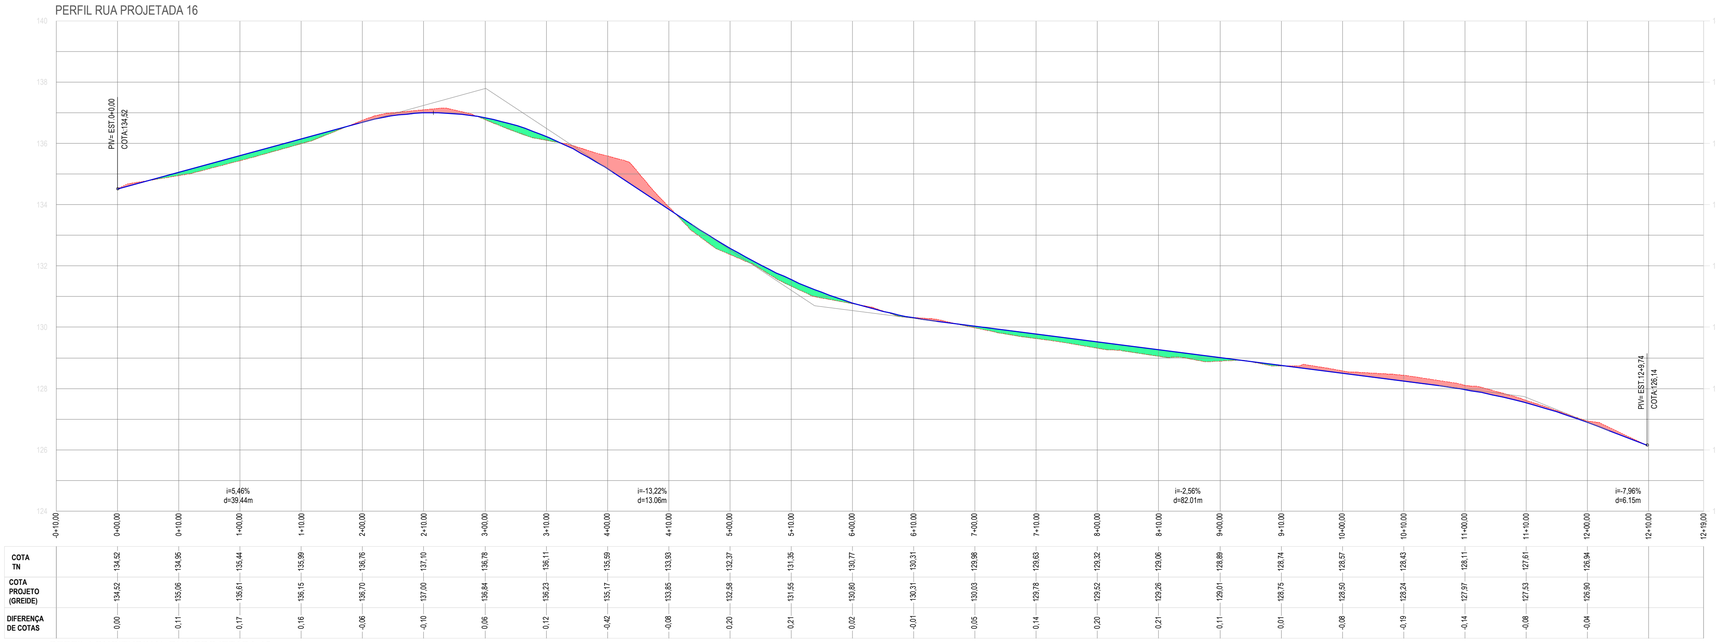

04 PERFIL LONGITUDINAL RUA PROJETADA 16
ESCALA 1 / 500

LEGENDA LEVANTAMENTO:
- ESTRADA CARROÇÁVEL
- EDIFICAÇÕES
- CERCA

LEGENDA PROJETO:
- RUAS A SEREM PAVIMENTADAS EM PARALELEPÍPIDO
- MEIO FIO REBAIXADO PARA TRAVAMENTO DA PAVIMENTAÇÃO
- MEIO FIO
- SARJETA

RESPONSÁVEL TÉCNICO
Felipe Tayrone Diógenes P. de Queiroz
Engenheiro Civil
RNP: 0622954210

PREFEITURA

PREFEITURA DE JAGUARIBE

DESENVOLVIMENTO
ProjectAssessoria
Arquitetura e Engenharia

PROJETO
PAVIMENTAÇÃO
PROJETO DE PAVIMENTAÇÃO EM PARALELEPÍPEDO

ETAPA
PROJETO EXECUTIVO

DESENHO
GLEISON COSTA

PROPRIETÁRIO (A)
PREFEITURA MUNICIPAL DE JAGUARIBE-CE

DATA
MAIO/2026

LOCAL
JAGUARIBE - CE


ESCALA
INDICADA

REVISÃO


CONTEÚDO
PROJETO DE PAVIMENTAÇÃO
PLANTA, PERFIL LONGITUDINAL E SEÇÃO TIPICA

PRANCHA
37/64


PROTOCOLO ADMINISTRATIVO
0144
ASSINADO ELETRONICAMENTE

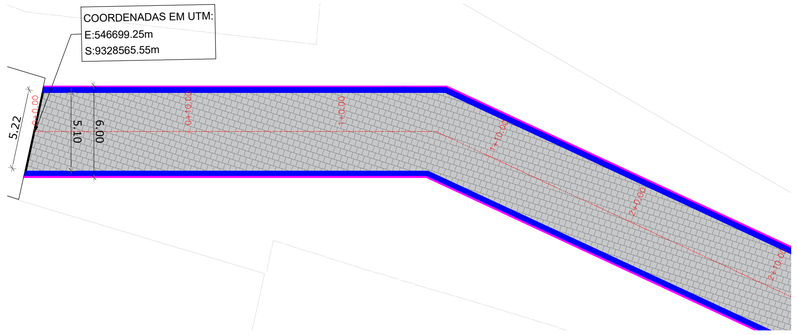


01 PLANTA RUA LOCALIDADE VERTENTES - TRECHO 01
ESCALA 1 / 200

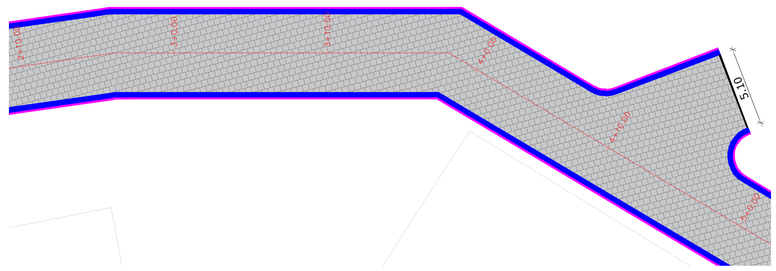


02 PLANTA RUA LOCALIDADE VERTENTES - TRECHO 02
ESCALA 1 / 200

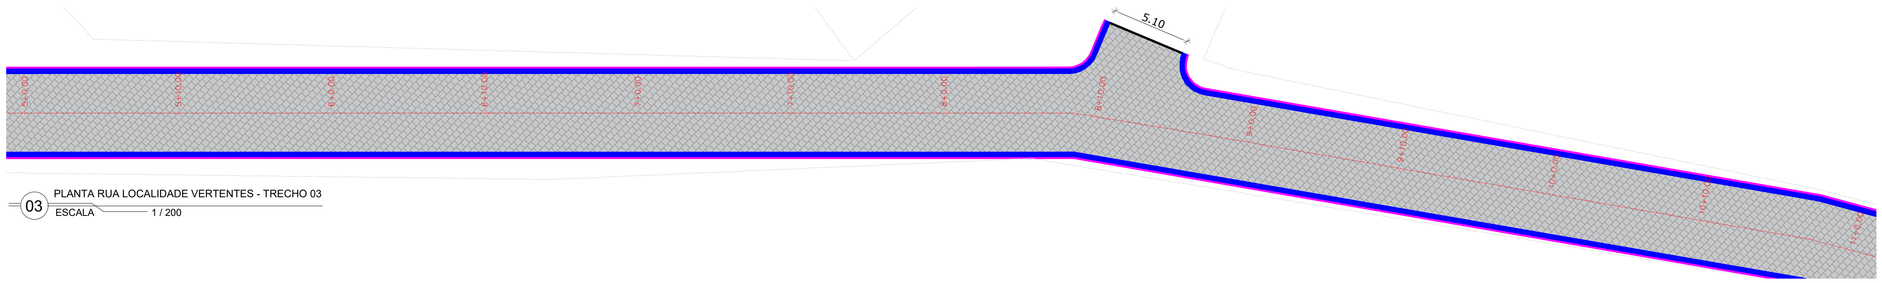


03 PLANTA RUA LOCALIDADE VERTENTES - TRECHO 03
ESCALA 1 / 200

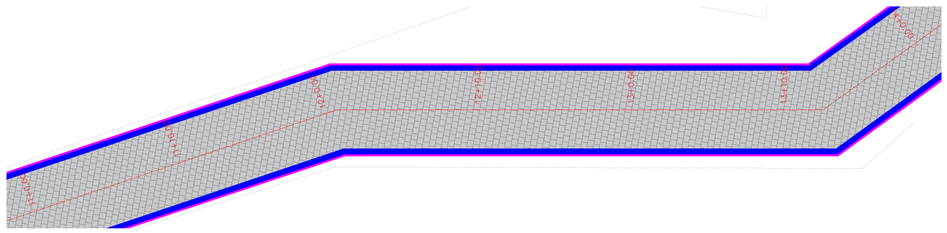


04 PLANTA RUA LOCALIDADE VERTENTES - TRECHO 04
ESCALA 1 / 200

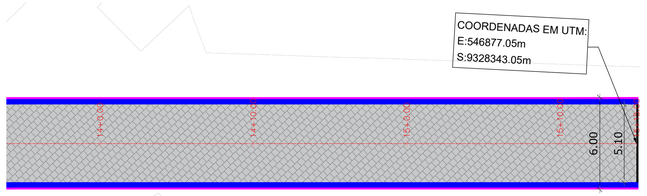


05 PLANTA RUA LOCALIDADE VERTENTES - TRECHO 05
ESCALA 1 / 200

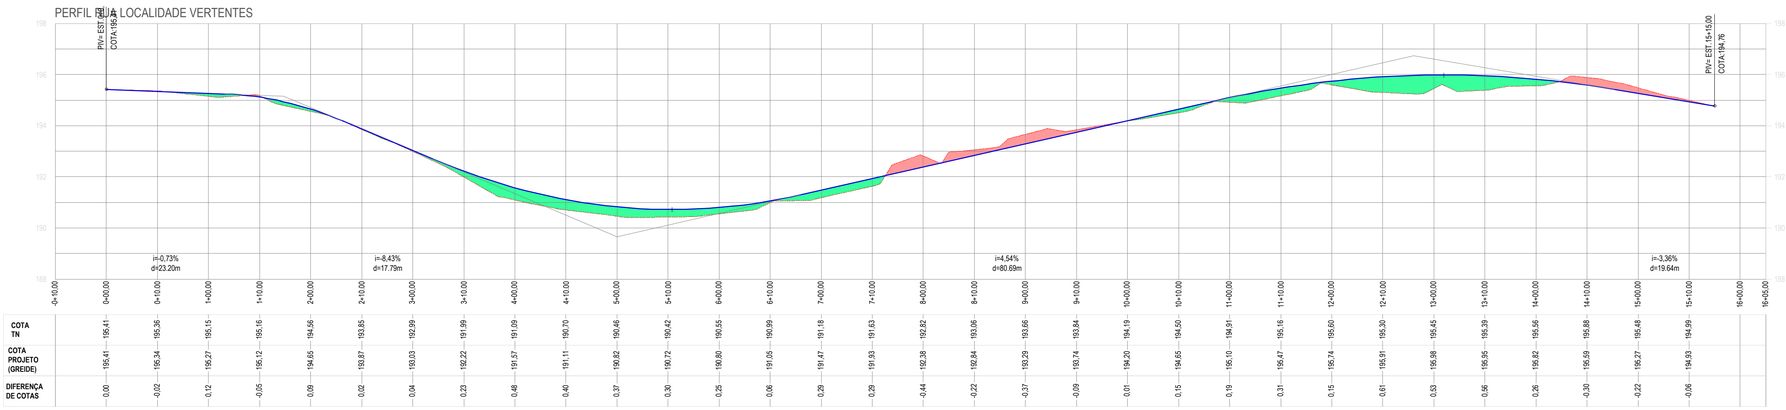

06 PERFIL LONGITUDINAL RUA LOCALIDADE VERTENTES
ESCALA 1 / 600

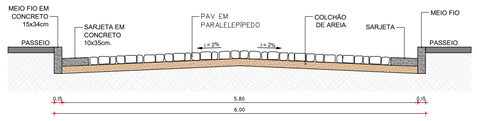

07 SEÇÃO TÍPICA RUA LOCALIDADE VERTENTES
ESCALA S/E

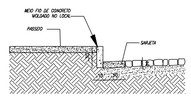

08 DET. MEIO FIO E SARJETA
ESCALA S/E

LEGENDA LEVANTAMENTO:
- ESTRADA CARROÇÁVEL
- EDIFICAÇÕES
- CERCA

LEGENDA PROJETO:
- RUAS A SEREM PAVIMENTADAS EM PARALELEPÍPIDO
- MEIO FIO REBAIXADO PARA TRAVAMENTO DA PAVIMENTAÇÃO
- MEIO FIO
- SARJETA

RESPONSAVEL TÉCNICO
Felipe Táyrone Diagenes P. de Queiroz
Engenheiro Civil
RNP: 0622954210

PREFEITURA

PREFEITURA DE JAGUARIBE

DESENVOLVIMENTO
ProjectAssessoria
Arquitetura e Engenharia

PROJETO
PAVIMENTAÇÃO
PROJETO DE PAVIMENTAÇÃO EM PARALELEPÍPEDO

ETAPA
PROJETO EXECUTIVO

DESENHO
GLEISON COSTA

PROPRIETÁRIO (A)
PREFEITURA MUNICIPAL DE JAGUARIBE-CE

DATA
MAIO/2026

LOCAL
JAGUARIBE - CE


ESCALA
INDICADA

REVISÃO


CONTEÚDO
PROJETO DE PAVIMENTAÇÃO
PLANTA, PERFIL LONGITUDINAL E SEÇÃO TIPICA

PRANCHA
38/64


PROTOCOLO ADMINISTRATIVO
0145
ASSINADO ELETRONICAMENTE

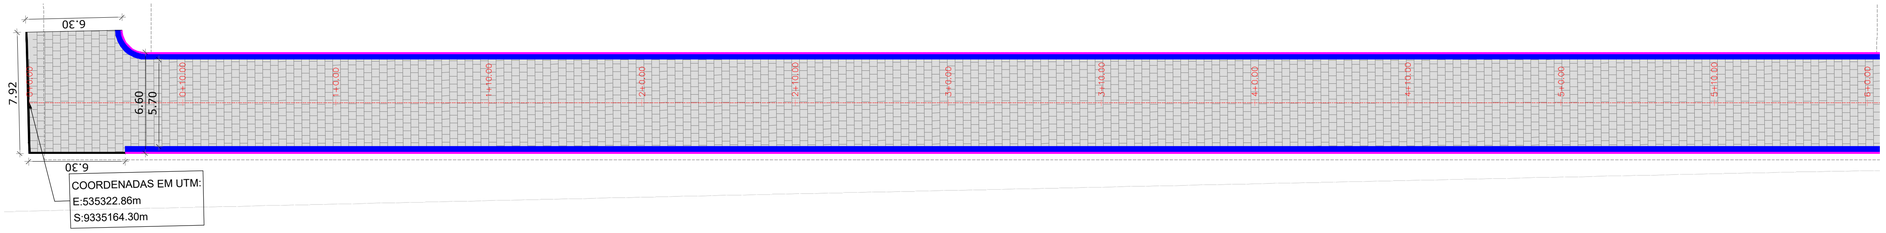


01 PLANTA AVENIDA DO CONTORNO DE MAPUÁ - TRECHO 01 (ESTACA 0+00 A 6+00)
ESCALA 1 / 200

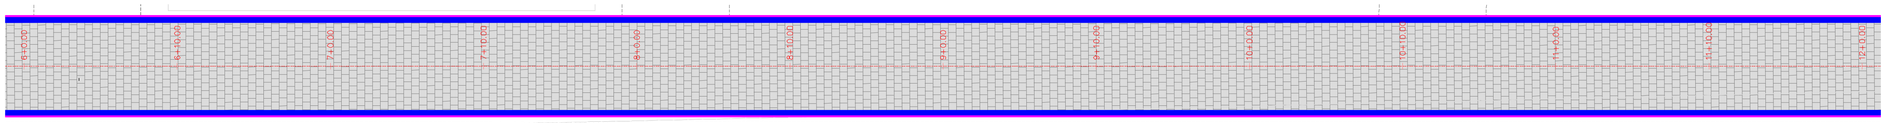


02 PLANTA AVENIDA DO CONTORNO DE MAPUÁ - TRECHO 01 (ESTACA 6+00 A 12+00)
ESCALA 1 / 200

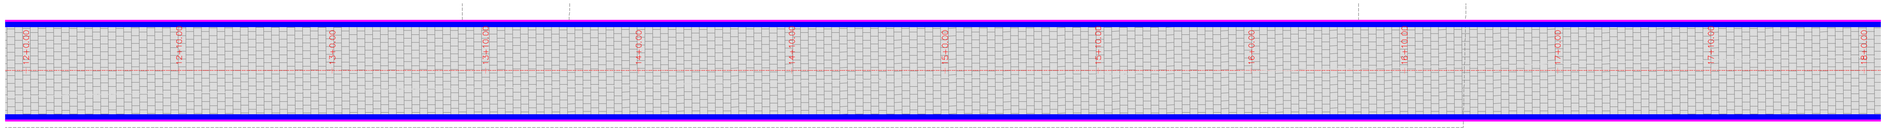


03 PLANTA AVENIDA DO CONTORNO DE MAPUÁ - TRECHO 01 (ESTACA 12+00 A 18+00)
ESCALA 1 / 200

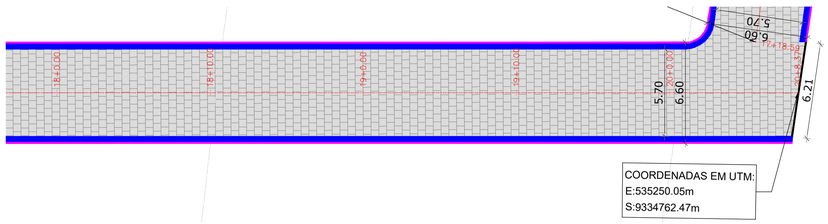


04 PLANTA AVENIDA DO CONTORNO DE MAPUÁ - TRECHO 01 (ESTACA 18+00 A 20+8,37)
ESCALA 1 / 200

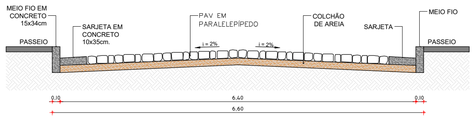

06 SEÇÃO TÍPICA AVENIDA DO CONTORNO DE MAPUÁ - TRECHO 01
ESCALA S/E

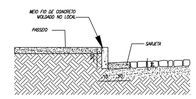

07 DET. MEIO FIO E SARJETA
ESCALA S/E

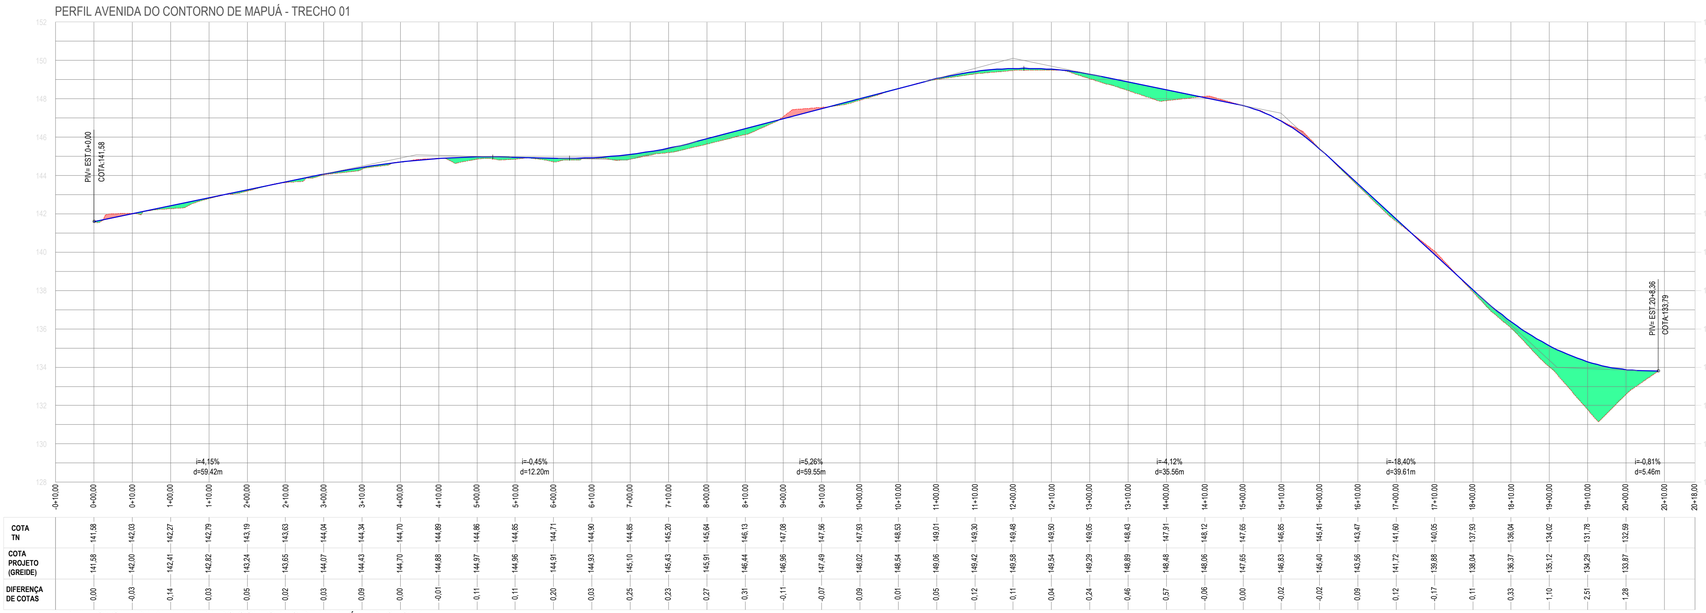

05 PERFIL LONGITUDINAL AVENIDA DO CONTORNO DE MAPUÁ - TRECHO 01
ESCALA 1 / 800

LEGENDA LEVANTAMENTO:
- ESTRADA CARROÇÁVEL
- EDIFICAÇÕES
- CERCA

LEGENDA PROJETO:
- RUAS A SEREM PAVIMENTADAS EM PARALELEPÍPIDO
- MEIO FIO REBAIXADO PARA TRAVAMENTO DA PAVIMENTAÇÃO
- MEIO FIO
- SARJETA

RESPONSAVEL TÉCNICO
Felipe Táyrone Diógenes P. de Queiroz
Engenheiro Civil
RNP: 0622954210

PREFEITURA

PREFEITURA DE JAGUARIBE

DESENVOLVIMENTO
ProjectAssessoria
Arquitetura e Engenharia

PROJETO
PAVIMENTAÇÃO
PROJETO DE PAVIMENTAÇÃO EM PARALELEPÍPEDO

ETAPA
PROJETO EXECUTIVO

DESENHO
GLEISON COSTA

PROPRIETÁRIO (A)
PREFEITURA MUNICIPAL DE JAGUARIBE-CE

DATA
MAIO/2026

LOCAL
JAGUARIBE - CE


ESCALA
INDICADA

REVISÃO


CONTEÚDO
PROJETO DE PAVIMENTAÇÃO
PLANTA, PERFIL LONGITUDINAL E SEÇÃO TIPICA

PRANCHA
39/64


PROTOCOLO ADMINISTRATIVO
0146
ASSINADO ELETRONICAMENTE

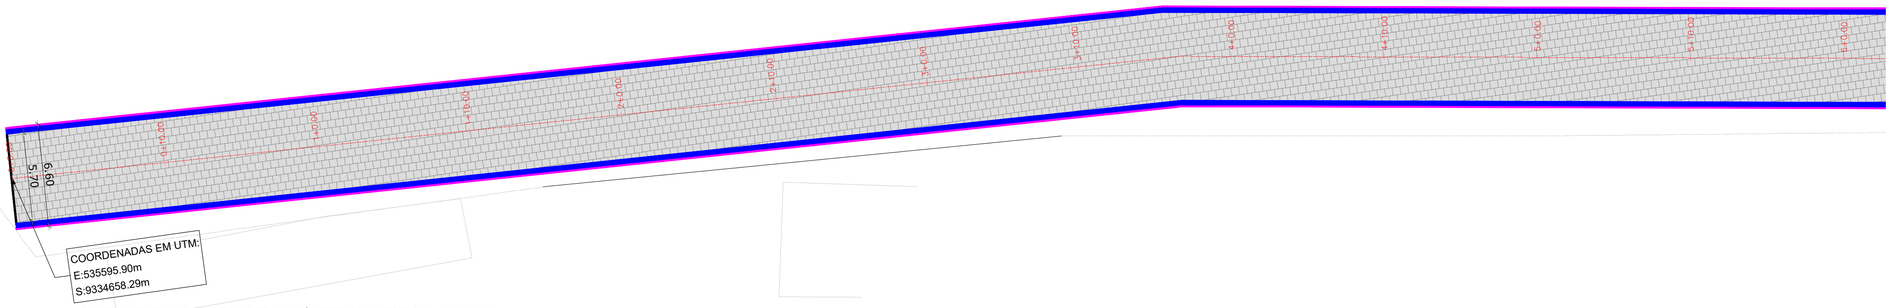


01 PLANTA AVENIDA DO CONTORNO DE MAPUÁ - TRECHO 02 (ESTACA 0+00 A 6+00)
ESCALA 1 / 200

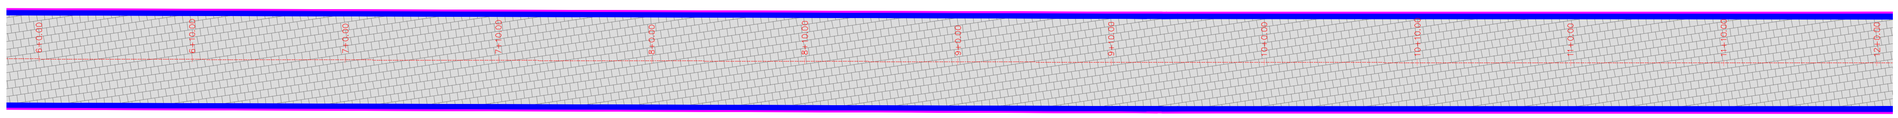


02 PLANTA AVENIDA DO CONTORNO DE MAPUÁ - TRECHO 02 (ESTACA 6+00 A 12+00)
ESCALA 1 / 200

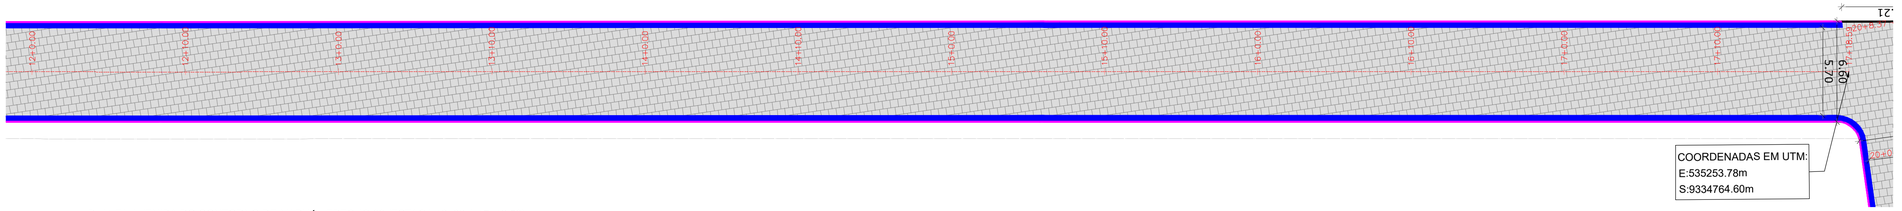


03 PLANTA AVENIDA DO CONTORNO DE MAPUÁ - TRECHO 02 (ESTACA 12+00 A 17+18,59)
ESCALA 1 / 200

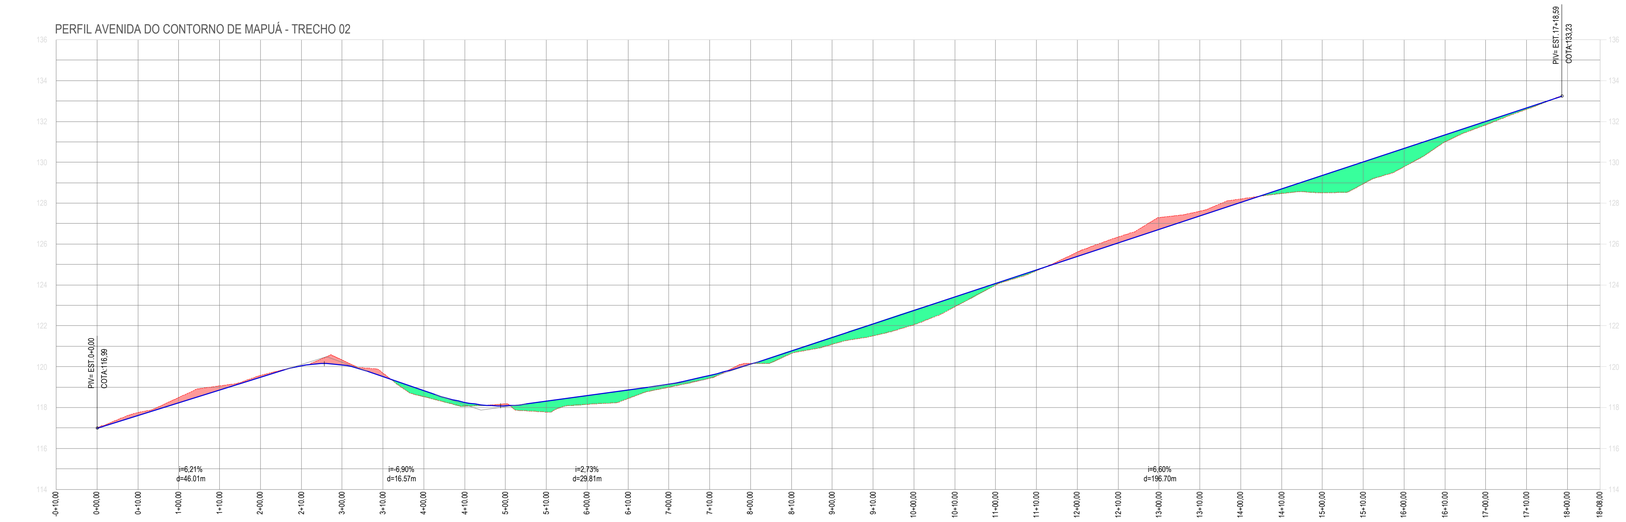
PERFIL AVENIDA DO CONTORNO DE MAPUÁ - TRECHO 02
PIV= EST.0+0,00
COTA=116,99
PIV= EST.17+18,59
COTA=133,23
i=6,21%
d=46,01m
i=6,90%
d=16,57m
i=2,73%
d=29,81m
i=6,60%
d=196,70m
0+10,00
0+00,00
0+10,00
1+00,00
1+10,00
2+00,00
2+10,00
3+00,00
3+10,00
4+00,00
4+10,00
5+00,00
5+10,00
6+00,00
6+10,00
7+00,00
7+10,00
8+00,00
8+10,00
9+00,00
9+10,00
10+00,00
10+10,00
11+00,00
11+10,00
12+00,00
12+10,00
13+00,00
13+10,00
14+00,00
14+10,00
15+00,00
15+10,00
16+00,00
16+10,00
17+00,00
17+10,00
18+00,00
18+08,00
COTA TN
116,99 116,99 117,76 117,78 118,49 118,49 119,06 119,06 119,57 119,57 120,04 120,04 120,32 120,32 119,69 119,69 118,53 118,53 118,07 118,07 118,18 118,18 117,78 117,78 118,16 118,16 118,44 118,44 118,99 118,99 119,43 119,43 120,15 120,15 120,64 120,64 121,09 121,09 121,51 121,51 122,05 122,05 122,93 122,93 123,99 123,99 124,69 124,69 125,60 125,60 126,34 126,34 127,30 127,30 127,61 127,61 128,21 128,21 128,48 128,48 128,50 128,50 128,95 128,95 129,78 129,78 130,99 130,99 131,83 131,83 132,59 132,59
COTA PROJETO (GREIDE)
0,00 0,00 0,00


PROTOCOLO ADMINISTRATIVO
0147
ASSINADO ELETRONICAMENTE

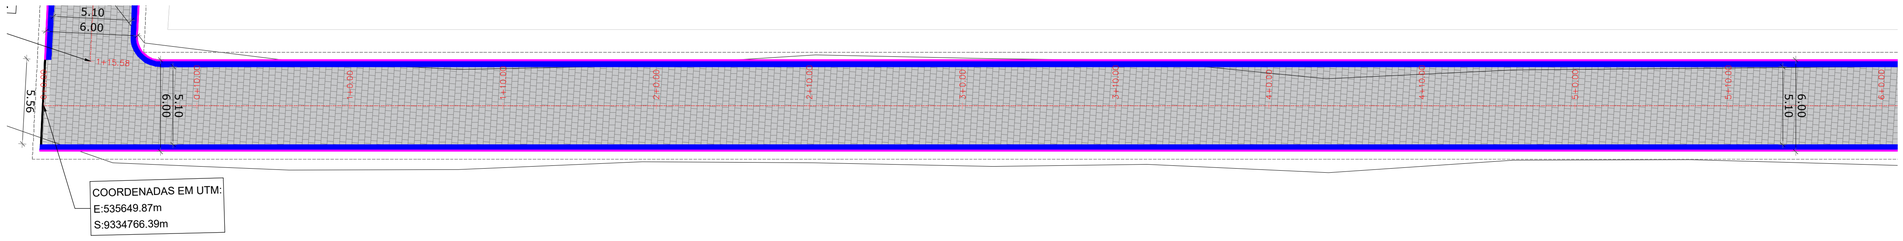

01 PLANTA AVENIDA BEIRA RIO - TRECHO 01
ESCALA 1 / 200

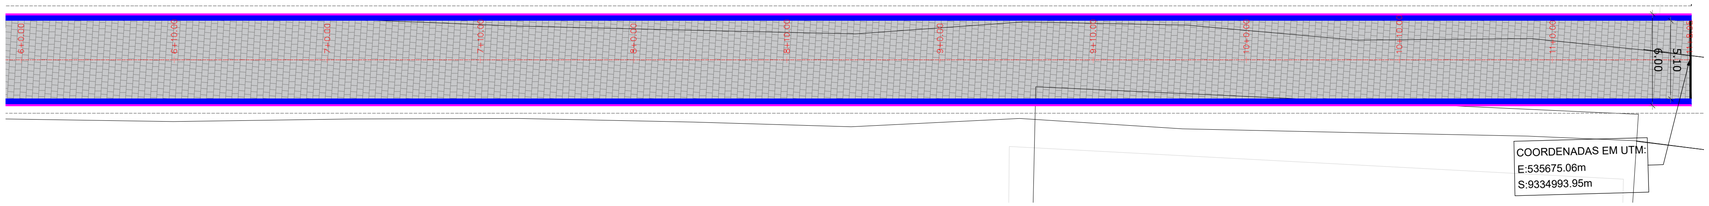


02 PLANTA AVENIDA BEIRA RIO - TRECHO 02
ESCALA 1 / 200

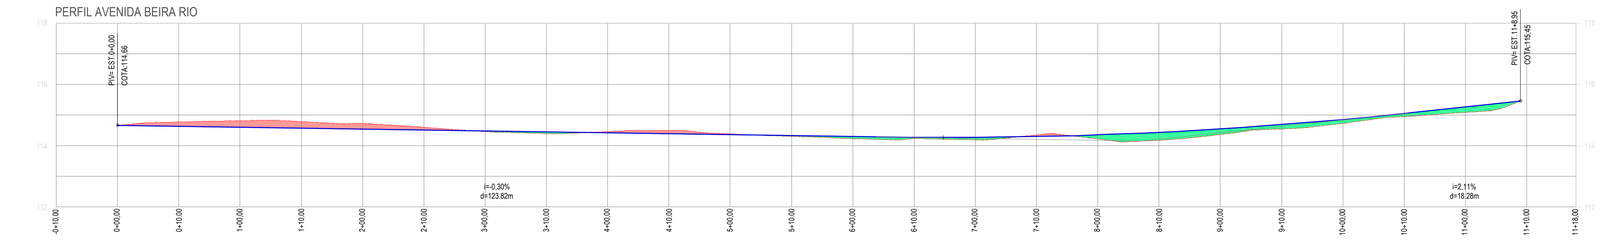


	0+10.00	0+00.00	0+10.00	1+00.00	1+10.00	2+00.00	2+10.00	3+00.00	3+10.00	4+00.00	4+10.00	5+00.00	5+10.00	6+00.00	6+10.00	7+00.00	7+10.00	8+00.00	8+10.00	9+00.00	9+10.00	10+00.00	10+10.00	11+00.00	11+10.00	11+18.00
COTA TN		114.66	114.77	114.81	114.78	114.72	114.60	114.45	114.40	114.46	114.49	114.38	114.30	114.23	114.24	114.19	114.35	114.22	114.17	114.36	114.55	114.72	114.95	115.09		
COTA PROJETO (GREIDE)		114.66	114.63	114.60	114.57	114.54	114.51	114.48	114.45	114.41	114.38	114.35	114.32	114.29	114.27	114.27	114.30	114.35	114.44	114.55	114.69	114.85	115.05	115.26		
DIFERENÇA DE COTAS		0.00	-0.14	-0.22	-0.22	-0.18	-0.09	0.02	0.05	-0.04	-0.10	-0.03	0.02	0.06	0.03	0.08	-0.06	0.13	0.26	0.18	0.14	0.13	0.10	0.17		

03 PERFIL LONGITUDINAL AVENIDA BEIRA RIO
ESCALA 1 / 500

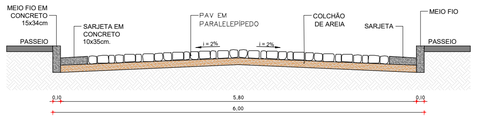

04 SEÇÃO TÍPICA AVENIDA BEIRA RIO
ESCALA S/E

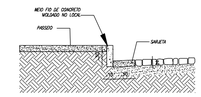

05 DET. MEIO FIO E SARJETA
ESCALA S/E

LEGENDA LEVANTAMENTO:
- ESTRADA CARROÇÁVEL
- EDIFICAÇÕES
- CERCA

LEGENDA PROJETO:
- RUAS A SEREM PAVIMENTADAS EM PARALELEPÍPIDO
- MEIO FIO REBAIXADO PARA TRAVAMENTO DA PAVIMENTAÇÃO
- MEIO FIO
- SARJETA

RESPONSAVEL TECNICO
Felipe Tayrone Diogenes P. de Queiroz
Engenheiro Civil
RNP: 0622954210

PREFEITURA

PREFEITURA DE JAGUARIBE

DESENVOLVIMENTO
ProjectAssessoria
Arquitetura e Engenharia

PROJETO
PAVIMENTAÇÃO
PROJETO DE PAVIMENTAÇÃO EM PARALELEPÍPEDO

ETAPA
PROJETO EXECUTIVO

DESENHO
GLEISON COSTA

PROPRIETÁRIO (A)
PREFEITURA MUNICIPAL DE JAGUARIBE-CE

DATA
MAIO/2026

LOCAL
JAGUARIBE - CE


ESCALA
INDICADA

REVISÃO


CONTEÚDO
PROJETO DE PAVIMENTAÇÃO
PLANTA, PERFIL LONGITUDINAL E SEÇÃO TIPICA

PRANCHA
41/64


PROTOCOLO ADMINISTRATIVO
0148
ASSINADO ELETRONICAMENTE

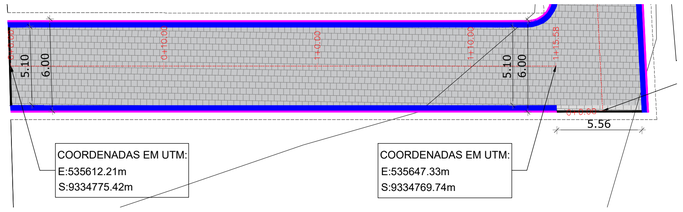


01 PLANTA RUA FRANSCISCO DA CHAGAS
ESCALA 1 / 200

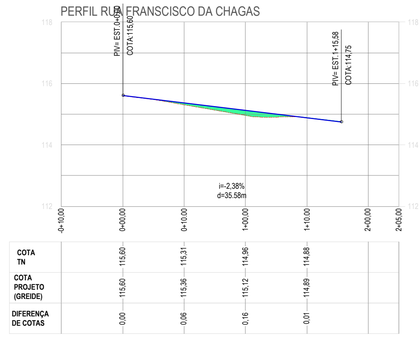


03 PERFIL LONGITUDINAL RUA FRANSCISCO DA CHAGAS
ESCALA 1 / 500

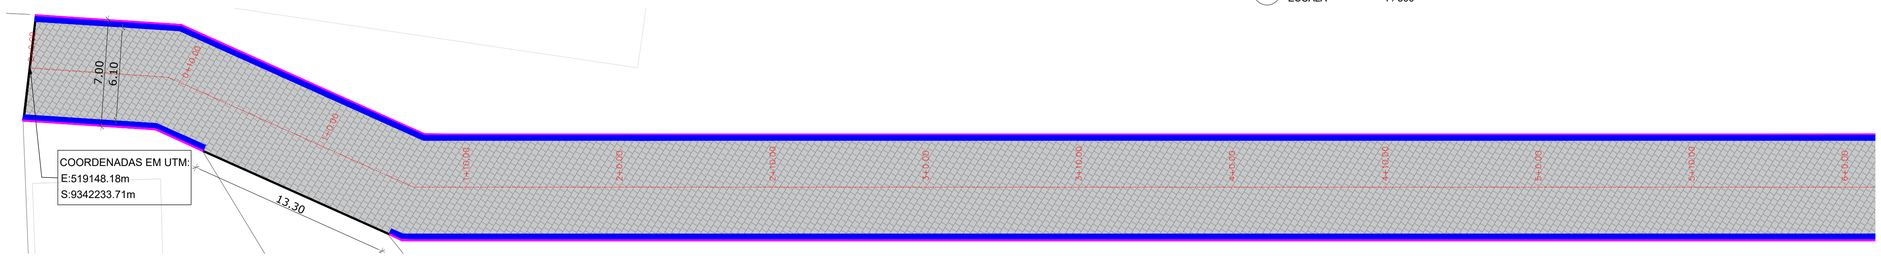


03 PLANTA RUA MARECHAL JUAREZ TÁVORA - TRECHO 01
ESCALA 1 / 200

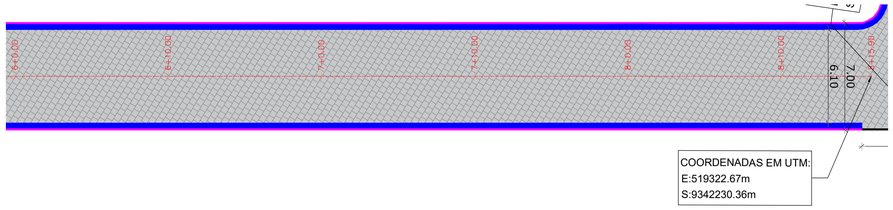


04 PLANTA RUA MARECHAL JUAREZ TÁVORA - TRECHO 02
ESCALA 1 / 200

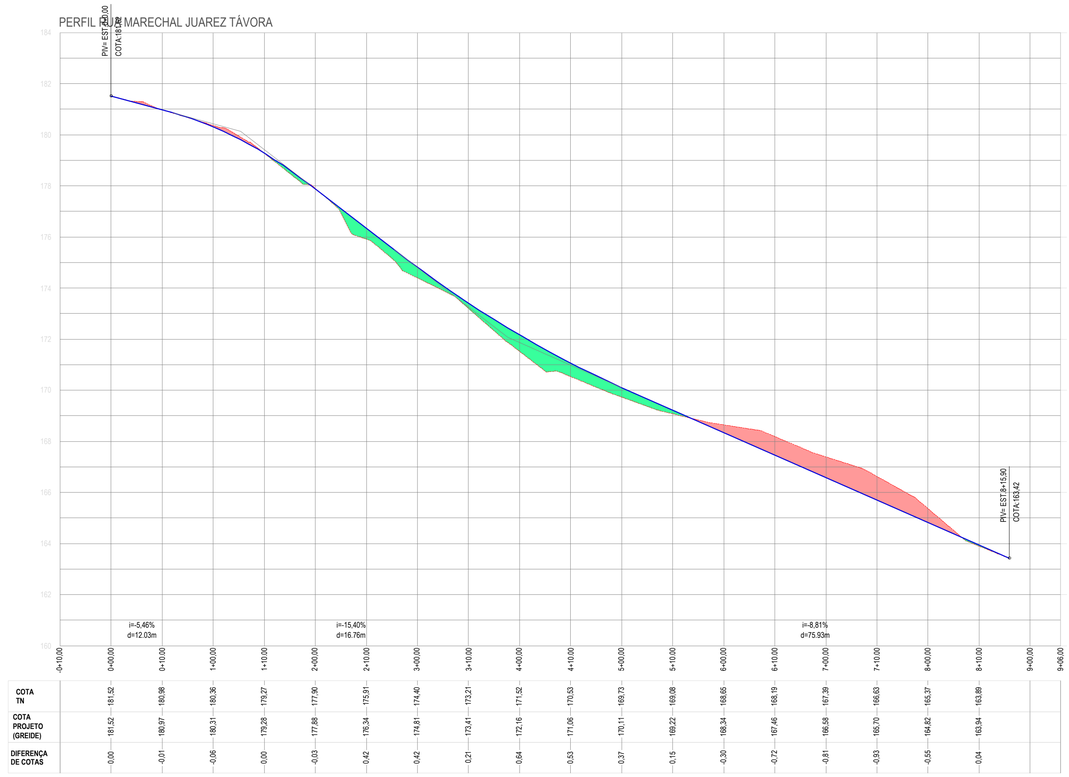

05 PERFIL LONGITUDINAL RUA MARECHAL JUAREZ TÁVORA
ESCALA 1 / 600

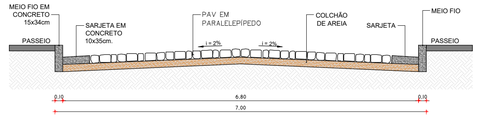

06 SEÇÃO TÍPICA RUA MARECHAL JUAREZ TÁVORA
ESCALA S/E

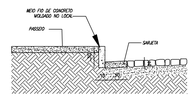

07 DET. MEIO FIO E SARJETA
ESCALA S/E

LEGENDA LEVANTAMENTO:
- ESTRADA CARROÇAVEL
- EDIFICAÇÕES
- CERCA

LEGENDA PROJETO:
- RUAS A SEREM PAVIMENTADAS EM PARALELEPÍPIDO
- MEIO FIO REBAIXADO PARA TRAVAMENTO DA PAVIMENTAÇÃO
- MEIO FIO
- SARJETA

RESPONSAVEL TECNICO
Felipe Táyrone Diógenes P. de Queiroz
Engenheiro Civil
RNP: 0622954210

PREFEITURA

PREFEITURA DE JAGUARIBE

DESENVOLVIMENTO
ProjectAssessoria
Arquitetura e Engenharia

PROJETO
PAVIMENTAÇÃO
PROJETO DE PAVIMENTAÇÃO EM PARALELEPÍPEDO

ETAPA
PROJETO EXECUTIVO

DESENHO
GLEISON COSTA

PROPRIETÁRIO (A)
PREFEITURA MUNICIPAL DE JAGUARIBE-CE

DATA
MAIO/2026

LOCAL
JAGUARIBE - CE


ESCALA
INDICADA

REVISÃO


CONTEÚDO
PROJETO DE PAVIMENTAÇÃO
PLANTA, PERFIL LONGITUDINAL E SEÇÃO TIPICA

PRANCHA
42/64


PROTOCOLO ADMINISTRATIVO
0149
ASSINADO ELETRONICAMENTE

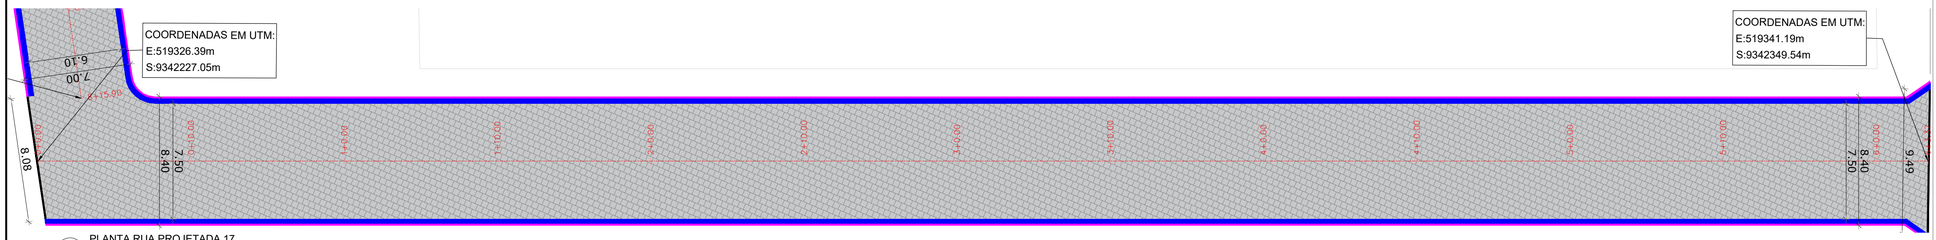


01 PLANTA RUA PROJETADA 17
ESCALA 1 / 200

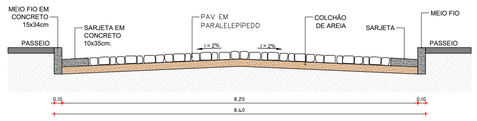

03 SEÇÃO TÍPICA RUA PROJETADA 17
ESCALA S/E

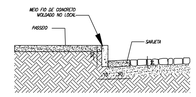

04 DET. MEIO FIO E SARJETA
ESCALA S/E

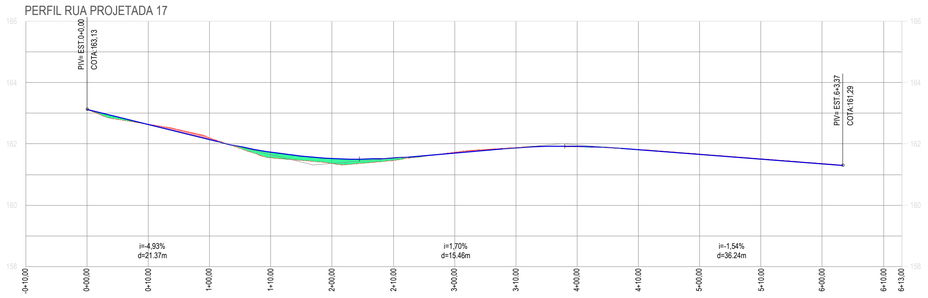

COTA TN	163.13	162.64	162.19	161.55	161.36	161.46	161.73	161.88	161.91	161.82	161.67	161.51	161.36	
COTA PROJETO (GREIDE)	163.13	162.63	162.14	161.73	161.53	161.54	161.70	161.87	161.92	161.81	161.65	161.50	161.35	
DIFERENÇA DE COTAS	0.00	-0.01	-0.05	0.18	0.16	0.08	-0.03	-0.01	0.01	-0.01	-0.01	-0.01	-0.01	

02 PERFIL LONGITUDINAL RUA PROJETADA 17
ESCALA 1 / 500

LEGENDA LEVANTAMENTO:
- ESTRADA CARROÇAVEL
- EDIFICAÇÕES
- CERCA

LEGENDA PROJETO:
- RUAS A SEREM PAVIMENTADAS EM PARALELEPÍPIDO
- MEIO FIO REBAIXADO PARA TRAVAMENTO DA PAVIMENTAÇÃO
- MEIO FIO
- SARJETA

RESPONSAVEL TECNICO
Felipe Tayrone Diogenes P. de Queiroz
Engenheiro Civil
RNP: 0622954210

PREFEITURA

PREFEITURA DE JAGUARIBE

DESENVOLVIMENTO
ProjectAssessoria
Arquitetura e Engenharia

PROJETO
PAVIMENTAÇÃO
PROJETO DE PAVIMENTAÇÃO EM PARALELEPÍPEDO

ETAPA
PROJETO EXECUTIVO

DESENHO
GLEISON COSTA

PROPRIETÁRIO (A)
PREFEITURA MUNICIPAL DE JAGUARIBE-CE

DATA
MAIO/2026

LOCAL
JAGUARIBE - CE


ESCALA
INDICADA

REVISÃO


CONTEÚDO
PROJETO DE PAVIMENTAÇÃO
PLANTA, PERFIL LONGITUDINAL E SEÇÃO TIPICA

PRANCHA
43/64


PROTOCOLO ADMINISTRATIVO
0150
ASSINADO ELETRONICAMENTE

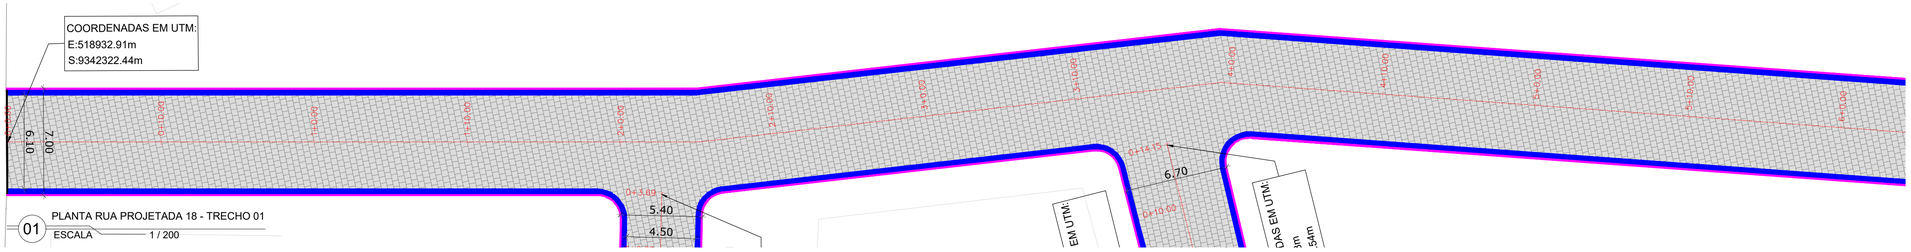


01 PLANTA RUA PROJETADA 18 - TRECHO 01
ESCALA 1 / 200

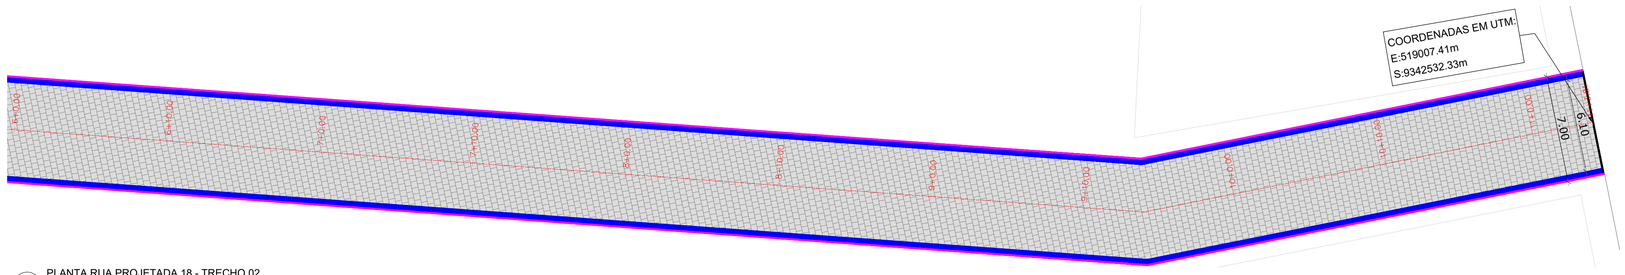

02 PLANTA RUA PROJETADA 18 - TRECHO 02
ESCALA 1 / 200

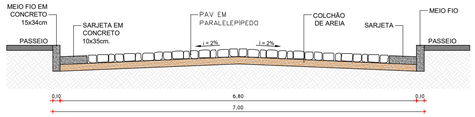


04 SEÇÃO TÍPICA RUA PROJETADA 18
ESCALA S/E

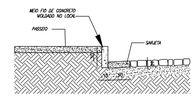

05 DET. MEIO FIO E SARJETA
ESCALA S/E

PERFIL RUA PROJETADA 18

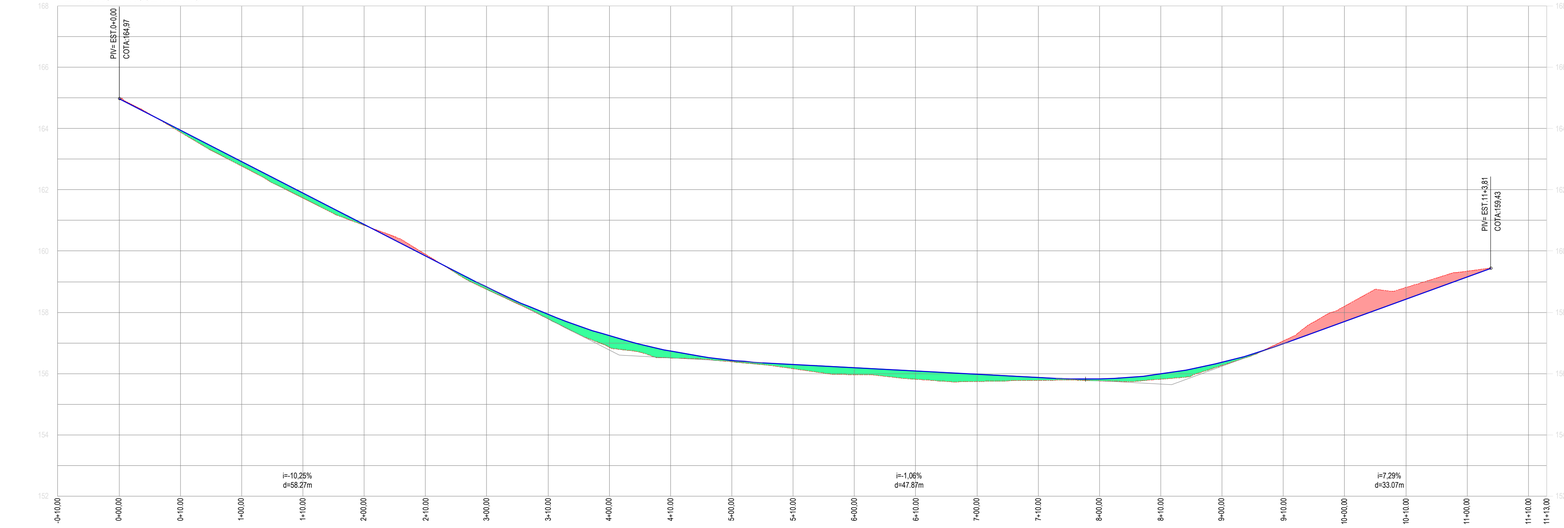

	0+0.00	0+10.00	1+0.00	1+10.00	2+0.00	2+10.00	3+0.00	3+10.00	4+0.00	4+10.00	5+0.00	5+10.00	6+0.00	6+10.00	7+0.00	7+10.00	8+0.00	8+10.00	9+0.00	9+10.00	10+0.00	10+10.00	11+0.00	11+10.00	11+13.00
COTA TN	164.97	163.88	162.77	161.73	160.84	159.89	158.75	157.79	156.86	155.51	156.39	156.16	155.97	155.82	155.75	155.78	155.77	155.82	156.27	157.07	158.20	158.81	159.34	
COTA PROJETO (GREIDE)	164.97	163.94	162.92	161.90	160.87	159.85	158.83	157.93	157.24	156.74	156.43	156.30	156.20	156.09	155.98	155.88	155.83	155.99	156.37	156.97	157.70	158.43	159.16	
DIFERENÇA DE COTAS	0.00	0.07	0.15	0.17	0.03	-0.05	0.08	0.15	0.37	0.22	0.05	0.14	0.23	0.27	0.24	0.10	0.06	0.17	0.10	-0.09	-0.50	-0.38	-0.19	

03 PERFIL LONGITUDINAL RUA PROJETADA 18
ESCALA 1 / 500

LEGENDA LEVANTAMENTO:
- ESTRADA CARROÇÁVEL
- EDIFICAÇÕES
- CERCA

LEGENDA PROJETO:
- RUAS A SEREM PAVIMENTADAS EM PARALELEPÍPIDO
- MEIO FIO REBAIXADO PARA TRAVAMENTO DA PAVIMENTAÇÃO
- MEIO FIO
- SARJETA

RESPONSÁVEL TÉCNICO
Felipe Táyrone Diógenes P. de Queiroz
Engenheiro Civil
RNP: 0622954210

PREFEITURA

PREFEITURA DE JAGUARIBE

DESENVOLVIMENTO
ProjectAssessoria
Arquitetura e Engenharia

PROJETO
PAVIMENTAÇÃO
PROJETO DE PAVIMENTAÇÃO EM PARALELEPÍPEDO

ETAPA
PROJETO EXECUTIVO

DESENHO
GLEISON COSTA

PROPRIETÁRIO (A)
PREFEITURA MUNICIPAL DE JAGUARIBE-CE

DATA
MAIO/2026

LOCAL
JAGUARIBE - CE


ESCALA
INDICADA

REVISÃO


CONTEÚDO
PROJETO DE PAVIMENTAÇÃO
PLANTA, PERFIL LONGITUDINAL E SEÇÃO TIPICA

PRANCHA
44/64


PROCESSO ADMINISTRATIVO
0151
ASSINADO ELETRONICAMENTE

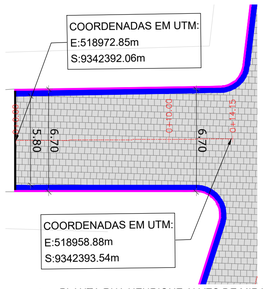


01 PLANTA RUA HENRIQUE ALVES DE MIRANDA
ESCALA 1 / 200

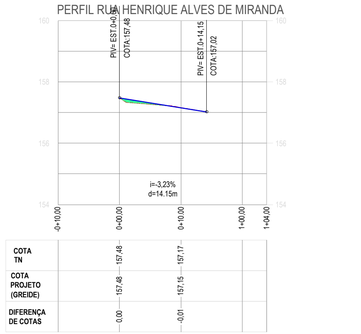


02 PERFIL LONGITUDINAL RUA HENRIQUE ALVES DE MIRANDA
ESCALA 1 / 500

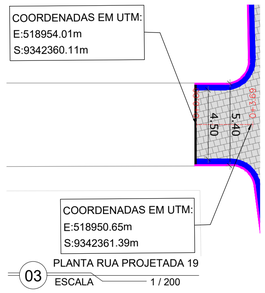


03 PLANTA RUA PROJETADA 19
ESCALA 1 / 200

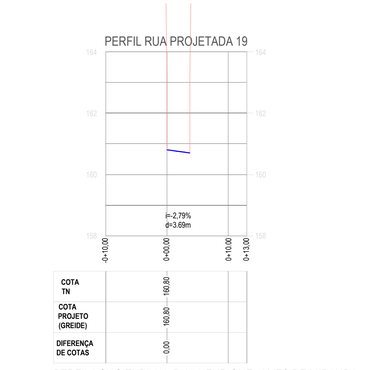


04 PERFIL LONGITUDINAL RUA HENRIQUE ALVES DE MIRANDA
ESCALA 1 / 500

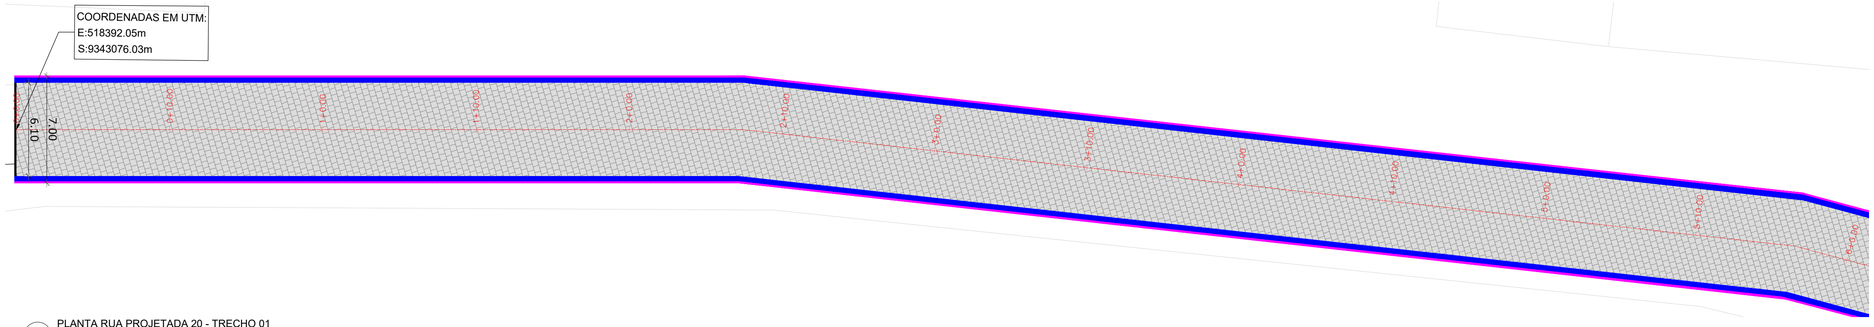


05 PLANTA RUA PROJETADA 20 - TRECHO 01
ESCALA 1 / 200

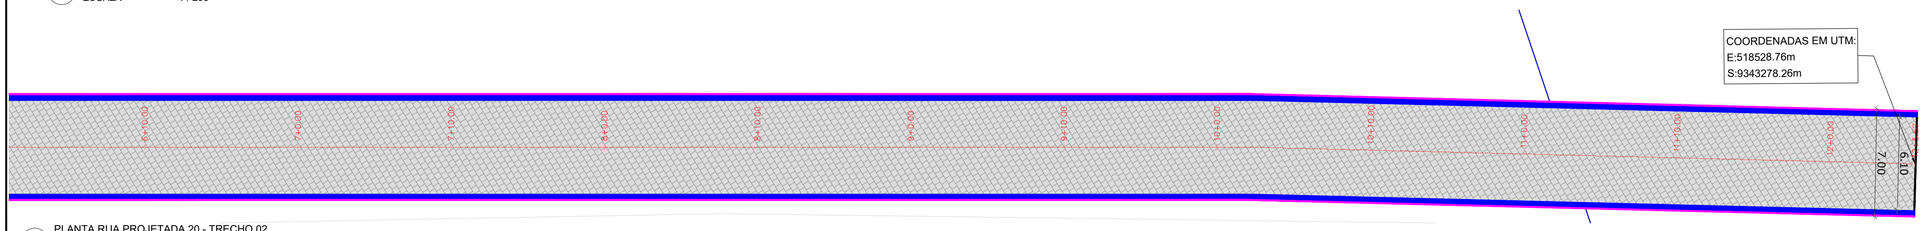


06 PLANTA RUA PROJETADA 20 - TRECHO 02
ESCALA 1 / 200

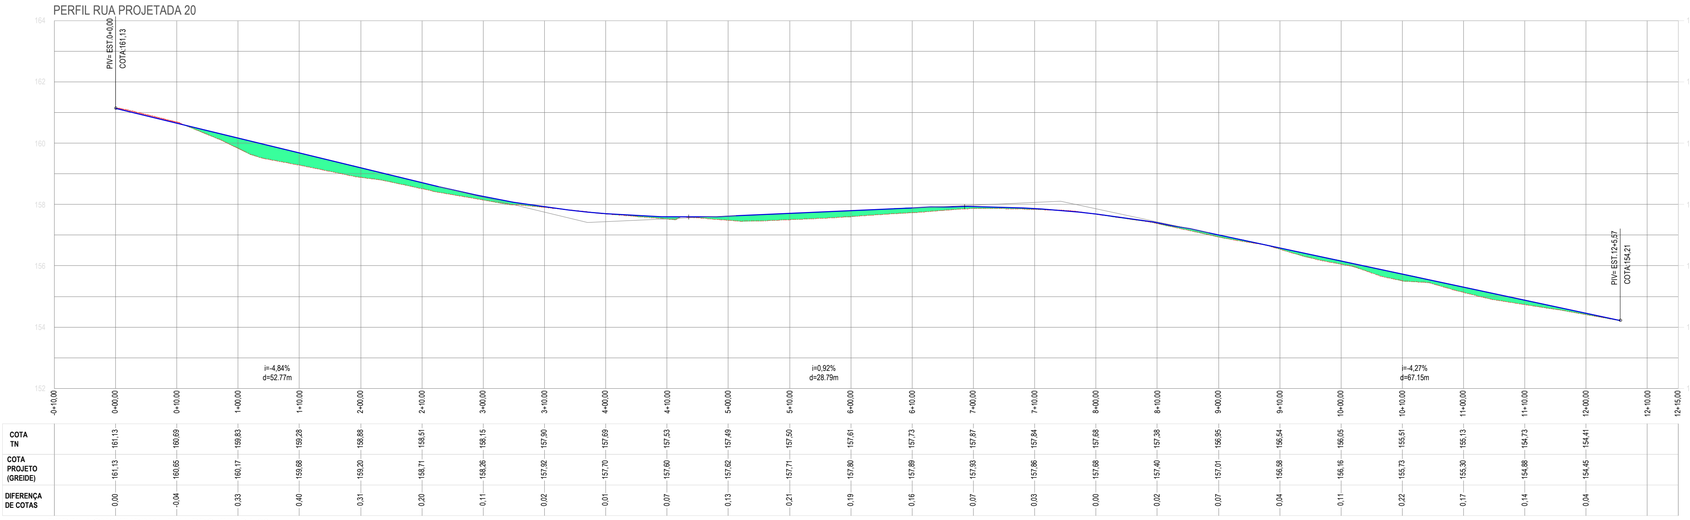


07 PERFIL LONGITUDINAL RUA PROJETADA 20
ESCALA 1 / 500

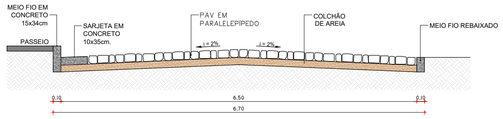


08 SEÇÃO TÍPICA RUA HENRIQUE ALVES DE MIRANDA
ESCALA S/E

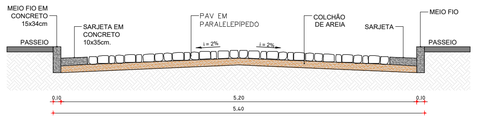

09 SEÇÃO TÍPICA PLANTA RUA PROJETADA 19
ESCALA S/E

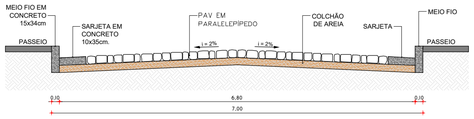

10 SEÇÃO TÍPICA RUA HENRIQUE ALVES DE MIRANDA
ESCALA S/E

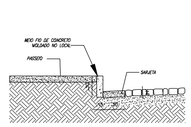

11 DET. MEIO FIO E SARJETA
ESCALA S/E

LEGENDA LEVANTAMENTO:
- ESTRADA CARROÇÁVEL
- EDIFICAÇÕES
- CERCA

LEGENDA PROJETO:
- RUAS A SEREM PAVIMENTADAS EM PARALELEPÍPIDO
- MEIO FIO REBAIXADO PARA TRAVAMENTO DA PAVIMENTAÇÃO
- MEIO FIO
- SARJETA

RESPONSÁVEL TÉCNICO
Felipe Tayrone Diogenes P. de Queiroz
Engenheiro Civil
RNP: 0622954210

PREFEITURA

PREFEITURA DE JAGUARIBE

DESENVOLVIMENTO
ProjectAssessoria
Arquitetura e Engenharia

PROJETO
PAVIMENTAÇÃO
PROJETO DE PAVIMENTAÇÃO EM PARALELEPÍPEDO

ETAPA
PROJETO EXECUTIVO

DESENHO
GLEISON COSTA

PROPRIETÁRIO (A)
PREFEITURA MUNICIPAL DE JAGUARIBE-CE

DATA
MAIO/2026

LOCAL
JAGUARIBE - CE


ESCALA
INDICADA

REVISÃO


CONTEÚDO
PROJETO DE PAVIMENTAÇÃO
PLANTA, PERFIL LONGITUDINAL E SEÇÃO TIPICA

PRANCHA
45/64


PROTOCOLO ADMINISTRATIVO
0152
ASSINADO ELETRONICAMENTE

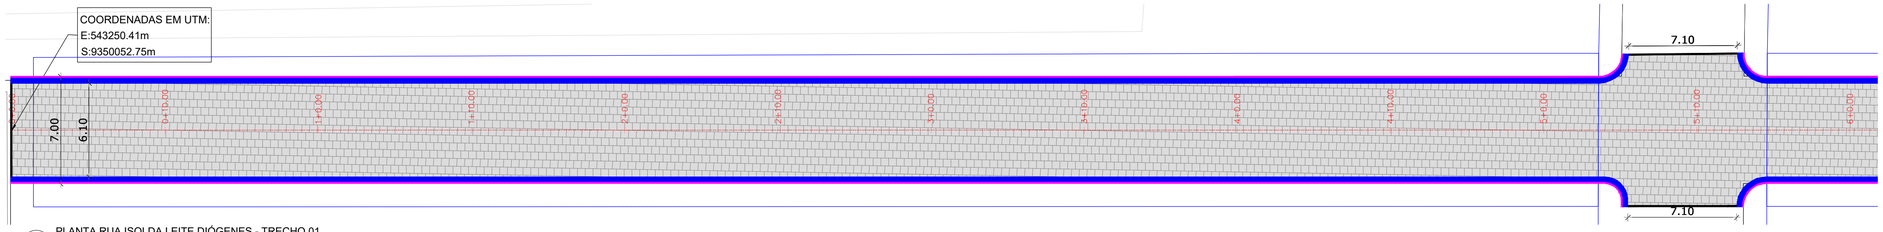


01 PLANTA RUA ISOLDA LEITE DIÓGENES - TRECHO 01
ESCALA 1 / 200

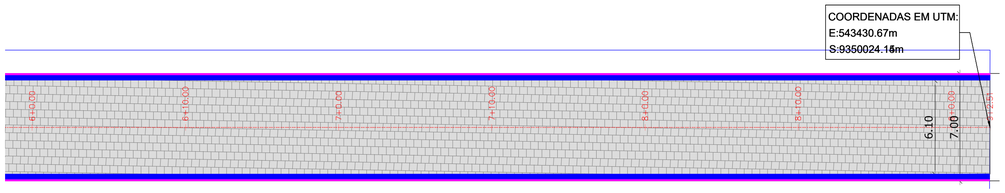


02 PLANTA RUA ISOLDA LEITE DIÓGENES - TRECHO 02
ESCALA 1 / 200

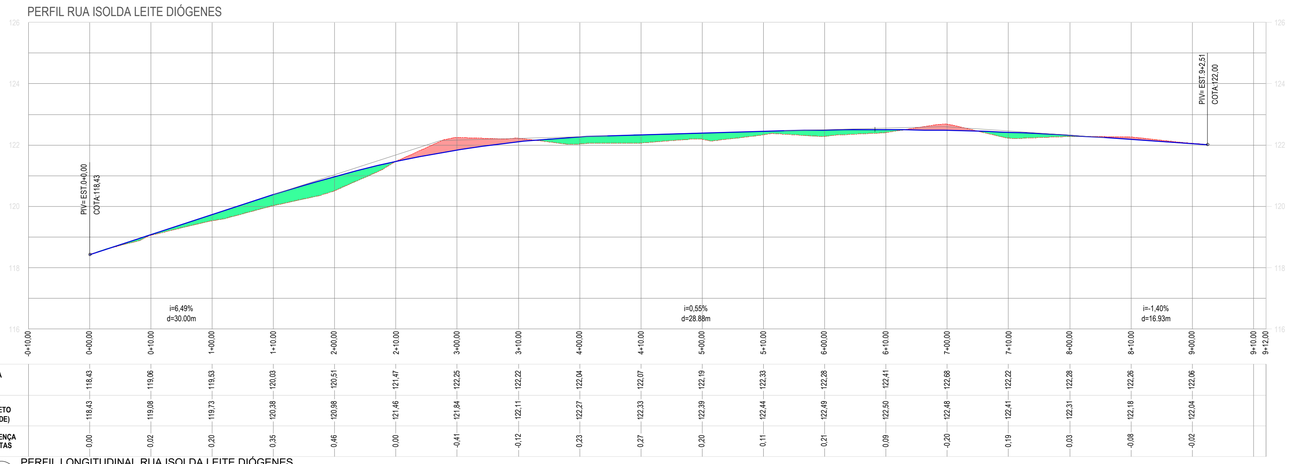


03 PERFIL LONGITUDINAL RUA ISOLDA LEITE DIÓGENES
ESCALA 1 / 500

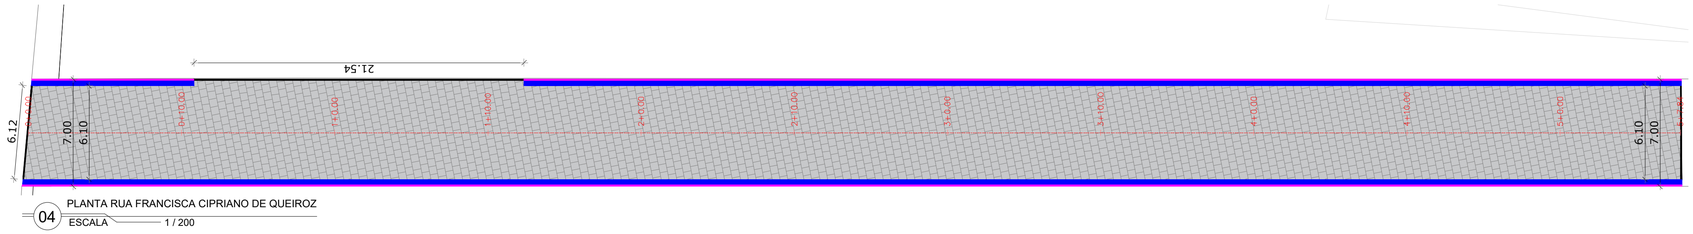


04 PLANTA RUA FRANCISCA CIPRIANO DE QUEIROZ
ESCALA 1 / 200

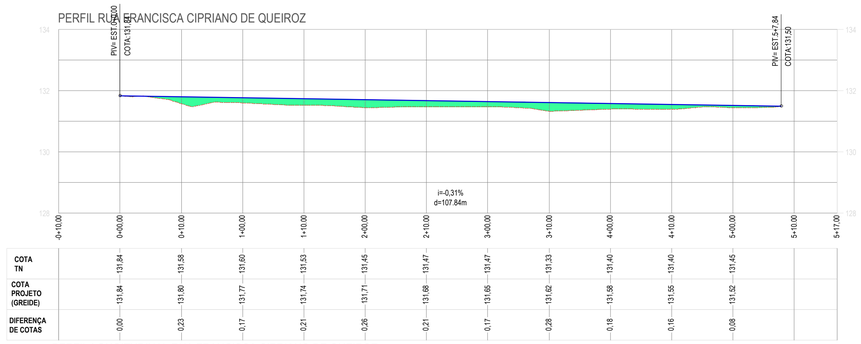

05 PERFIL LONGITUDINAL RUA FRANCISCA CIPRIANO DE QUEIROZ
ESCALA 1 / 500

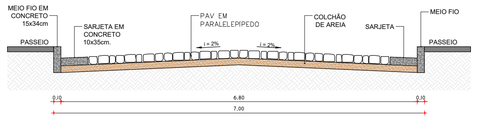

06 SEÇÃO TÍPICA RUA ISOLDA LEITE DIÓGENES
ESCALA S/E

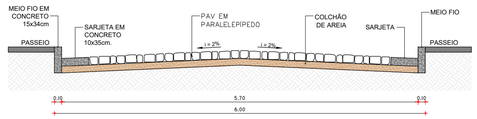

07 SEÇÃO TÍPICA RUA FRANCISCA CIPRIANO DE QUEIROZ
ESCALA S/E



08 DET. MEIO FIO E SARJETA
ESCALA S/E

LEGENDA LEVANTAMENTO:
- ESTRADA CARROÇÁVEL
- EDIFICAÇÕES
- CERCA

LEGENDA PROJETO:
- RUAS A SEREM PAVIMENTADAS EM PARALELEPÍPIDO
- MEIO FIO REBAIXADO PARA TRAVAMENTO DA PAVIMENTAÇÃO
- MEIO FIO
- SARJETA

RESPONSÁVEL TÉCNICO
Felipe Tayrone Diogenes P. de Queiroz
Engenheiro Civil
RNP: 0622954210

PREFEITURA

PREFEITURA DE JAGUARIBE

DESENVOLVIMENTO
ProjectAssessoria
Arquitetura e Engenharia

PROJETO
PAVIMENTAÇÃO
PROJETO DE PAVIMENTAÇÃO EM PARALELEPÍPEDO

ETAPA
PROJETO EXECUTIVO

DESENHO
GLEISON COSTA

PROPRIETÁRIO (A)
PREFEITURA MUNICIPAL DE JAGUARIBE-CE

DATA
MAIO/2026

LOCAL
JAGUARIBE - CE

ESCALA
INDICADA


REVISÃO

CONTEÚDO
PROJETO DE PAVIMENTAÇÃO
PLANTA, PERFIL LONGITUDINAL E SEÇÃO TIPICA


PRANCHA
46/64

PROTOCOLO ADMINISTRATIVO
0153
ASSINADO ELETRONICAMENTE


COORDENADAS EM UTM:
E:542745.99m
S:9351362.94m

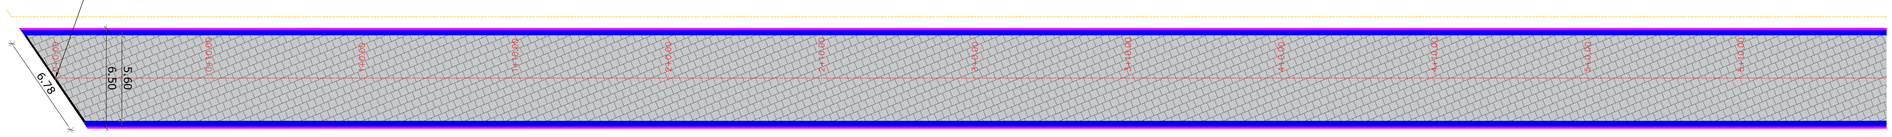


01 PLANTA RUA JAGUASUL - TRECHO 01
ESCALA 1 / 200

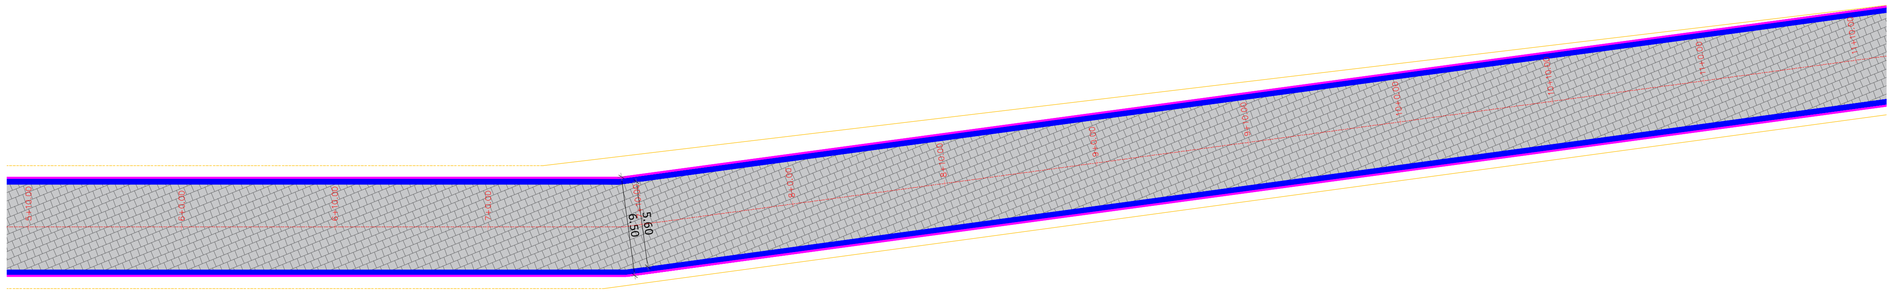


02 PLANTA RUA JAGUASUL - TRECHO 01
ESCALA 1 / 200

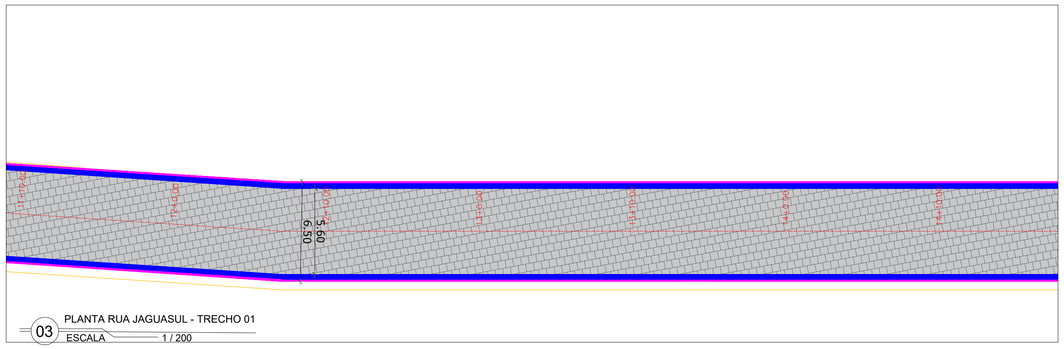


03 PLANTA RUA JAGUASUL - TRECHO 01
ESCALA 1 / 200

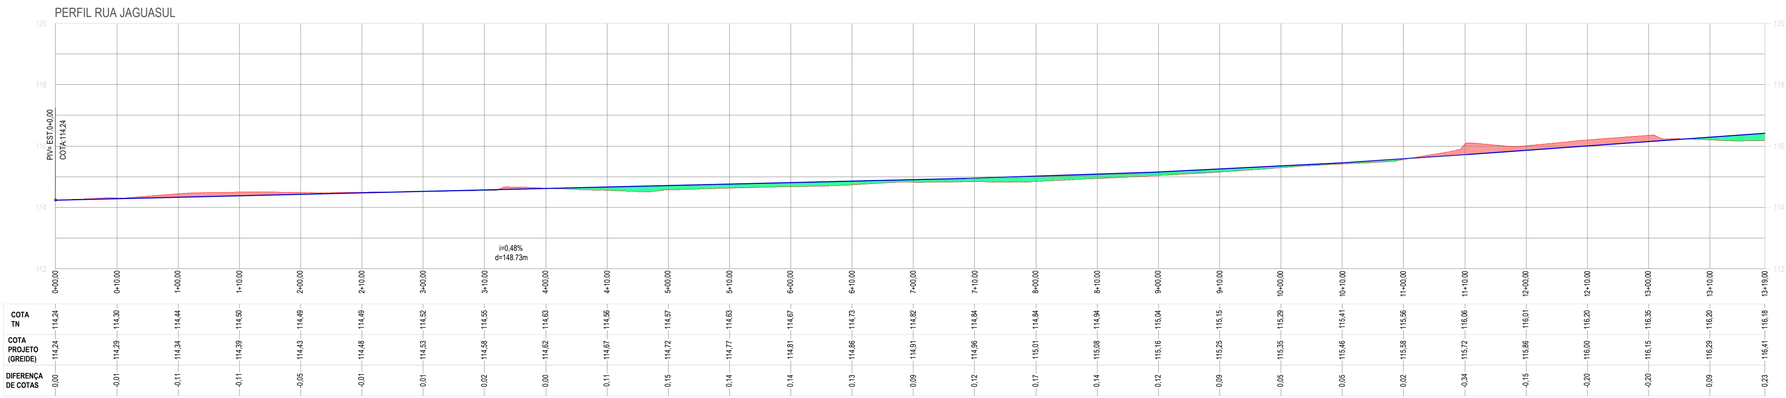

04 PERFIL LONGITUDINAL RUA JAGUASUL - TRECHO 01
ESCALA 1 / 500

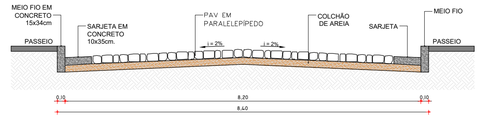

05 SEÇÃO TÍPICA RUA JAGUASUL - TRECHO 01
ESCALA S/E

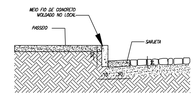

06 DET. MEIO FIO E SARJETA
ESCALA S/E

LEGENDA LEVANTAMENTO:
- ESTRADA CARROÇÁVEL
- EDIFICAÇÕES
- CERCA

LEGENDA PROJETO:
- RUAS A SEREM PAVIMENTADAS EM PARALELEPÍPIDO
- MEIO FIO REBAIXADO PARA TRAVAMENTO DA PAVIMENTAÇÃO
- MEIO FIO
- SARJETA

RESPONSAVEL TECNICO
Felipe Tayrone Diogenes P. de Queiroz
Engenheiro Civil
RNP: 0622954210

PREFEITURA

PREFEITURA DE JAGUARIBE

DESENVOLVIMENTO
ProjectAssessoria
Arquitetura e Engenharia

PROJETO
PAVIMENTAÇÃO
PROJETO DE PAVIMENTAÇÃO EM PARALELEPÍPEDO

ETAPA
PROJETO EXECUTIVO

DESENHO
GLEISON COSTA

PROPRIETÁRIO (A)
PREFEITURA MUNICIPAL DE JAGUARIBE-CE

DATA
MAIO/2026

LOCAL
JAGUARIBE - CE


ESCALA
INDICADA

REVISÃO


CONTEÚDO
PROJETO DE PAVIMENTAÇÃO
PLANTA, PERFIL LONGITUDINAL E SEÇÃO TIPICA

PRANCHA
47/64


PROCESSO ADMINISTRATIVO
0154
ASSINADO ELETRONICAMENTE

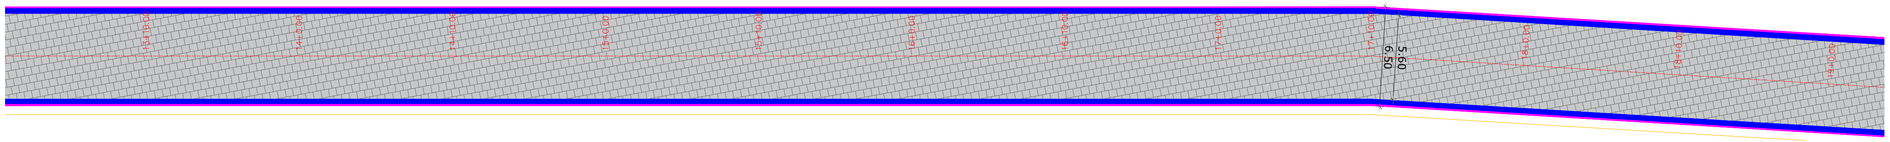


01 PLANTA RUA JAGUASUL - TRECHO 02
ESCALA 1 / 200

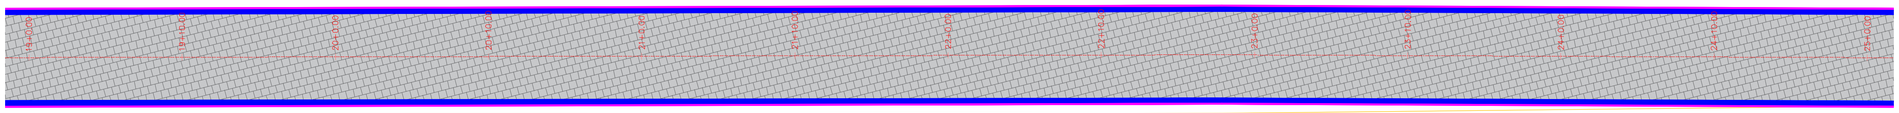


02 PLANTA RUA JAGUASUL - TRECHO 02
ESCALA 1 / 200

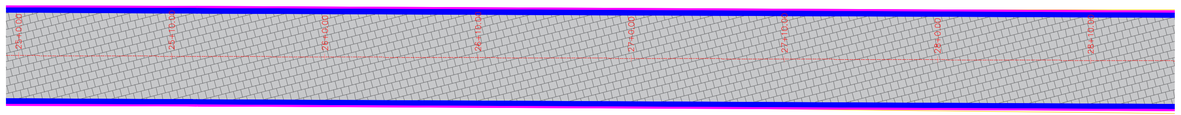


03 PLANTA RUA JAGUASUL - TRECHO 02
ESCALA 1 / 200

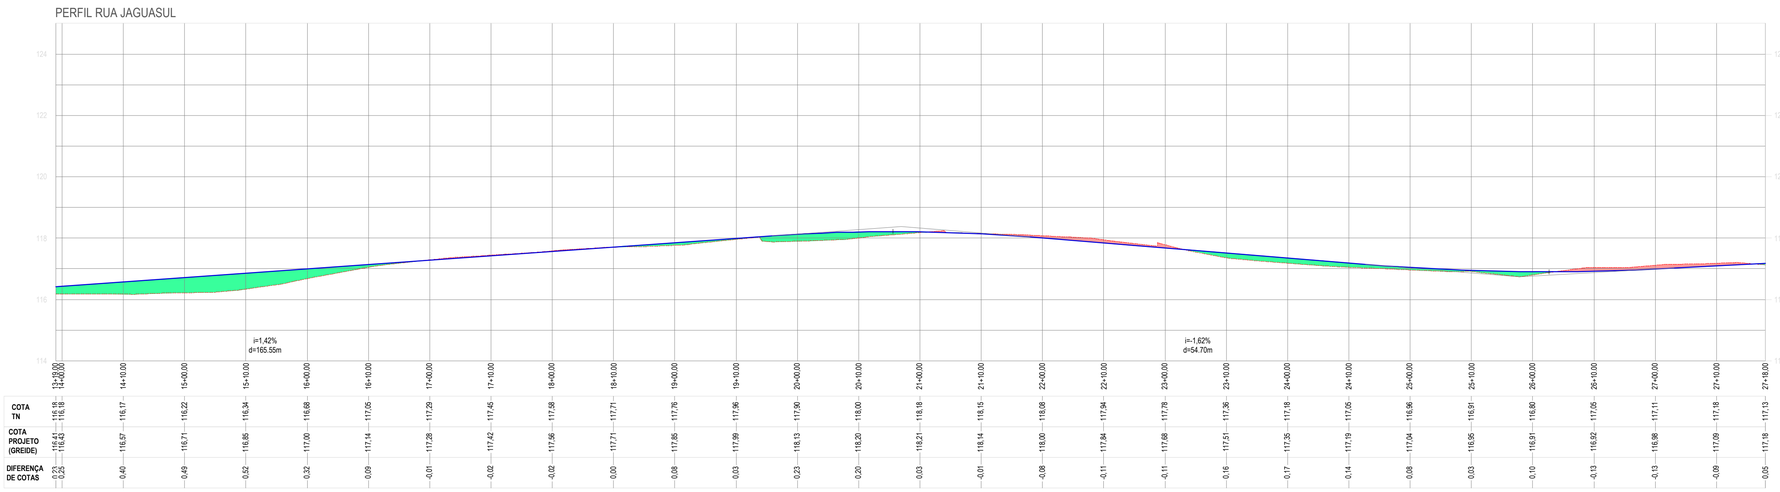

04 PERFIL LONGITUDINAL RUA JAGUASUL - TRECHO 02
ESCALA 1 / 500

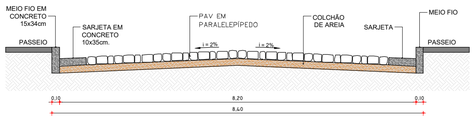

05 SEÇÃO TÍPICA RUA JAGUASUL - TRECHO 02
ESCALA S/E

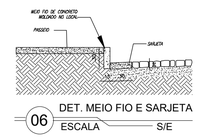

06 DET. MEIO FIO E SARJETA
ESCALA S/E

LEGENDA LEVANTAMENTO:
- ESTRADA CARROÇÁVEL
- EDIFICAÇÕES
- CERCA

LEGENDA PROJETO:
- RUAS A SEREM PAVIMENTADAS EM PARALELEPÍPIDO
- MEIO FIO REBAIXADO PARA TRAVAMENTO DA PAVIMENTAÇÃO
- MEIO FIO
- SARJETA

RESPONSÁVEL TÉCNICO
Felipe Tayrone Dragenes P. de Queiroz
Engenheiro Civil
RNP: 0622954210

PREFEITURA

PREFEITURA DE JAGUARIBE

DESENVOLVIMENTO
ProjectAssessoria
Arquitetura e Engenharia

PROJETO
PAVIMENTAÇÃO
PROJETO DE PAVIMENTAÇÃO EM PARALELEPÍPEDO

ETAPA
PROJETO EXECUTIVO

DESENHO
GLEISON COSTA

PROPRIETÁRIO (A)
PREFEITURA MUNICIPAL DE JAGUARIBE-CE

DATA
MAIO/2026

LOCAL
JAGUARIBE - CE


ESCALA
INDICADA

REVISÃO


CONTEÚDO
PROJETO DE PAVIMENTAÇÃO
PLANTA, PERFIL LONGITUDINAL E SEÇÃO TIPICA

PRANCHA
48/64


PROTOCOLO ADMINISTRATIVO
0155
ASSINADO ELETRONICAMENTE

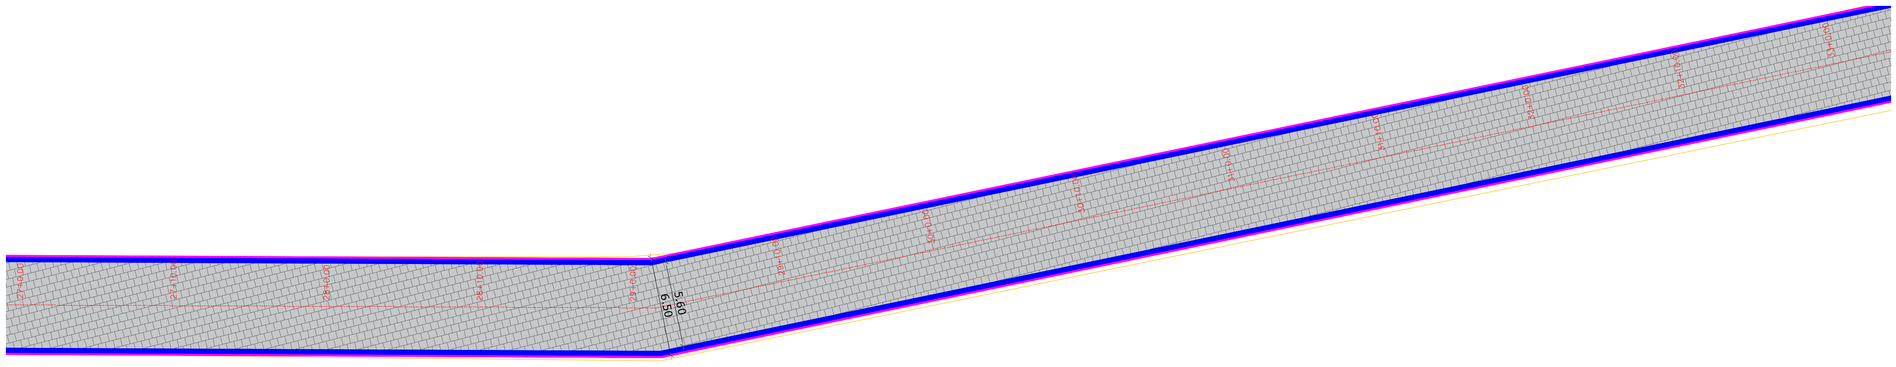

01 PLANTA RUA JAGUASUL - TRECHO 03
ESCALA 1 / 200

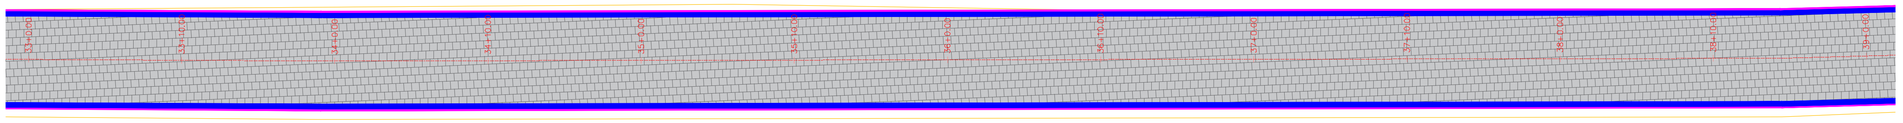


02 PLANTA RUA JAGUASUL - TRECHO 03
ESCALA 1 / 200

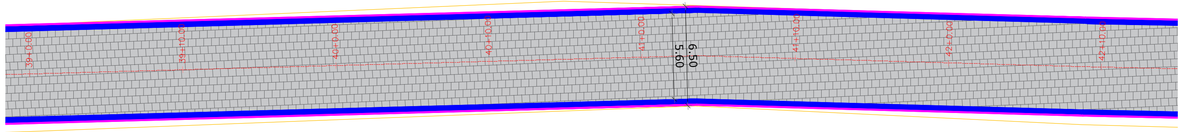


03 PLANTA RUA JAGUASUL - TRECHO 03
ESCALA 1 / 200

PERFIL RUA JAGUASUL

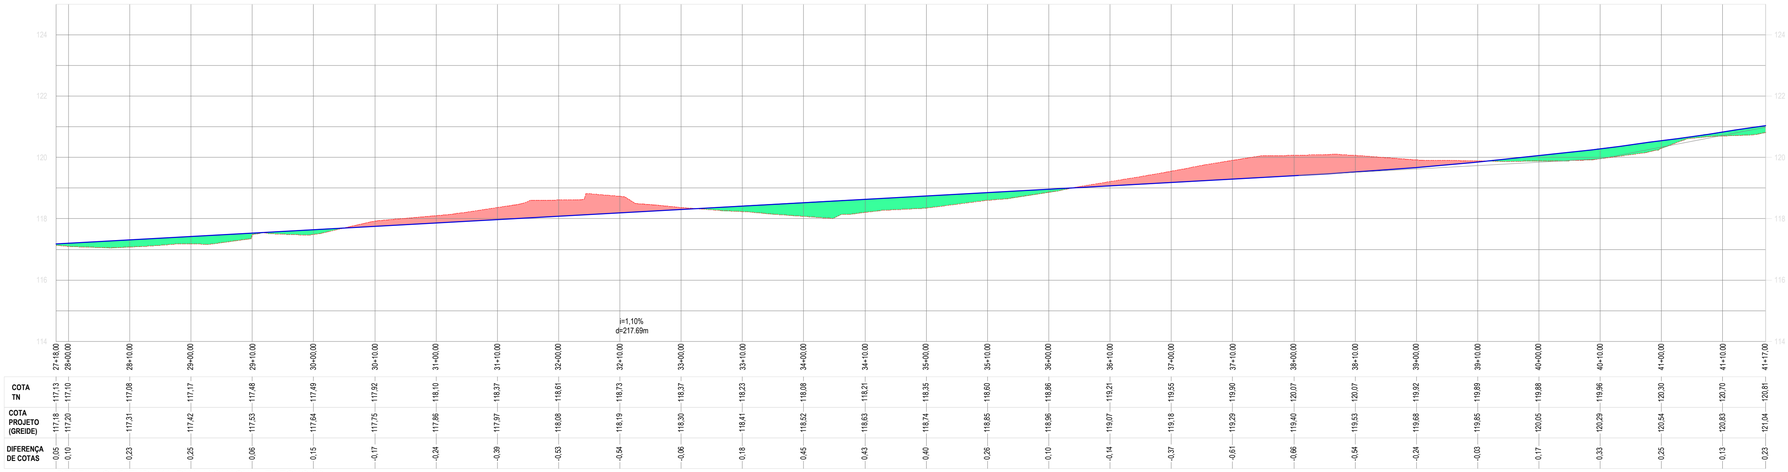


| | | |


PROTOCOLO ADMINISTRATIVO
0156
ASSINADO ELETRONICAMENTE

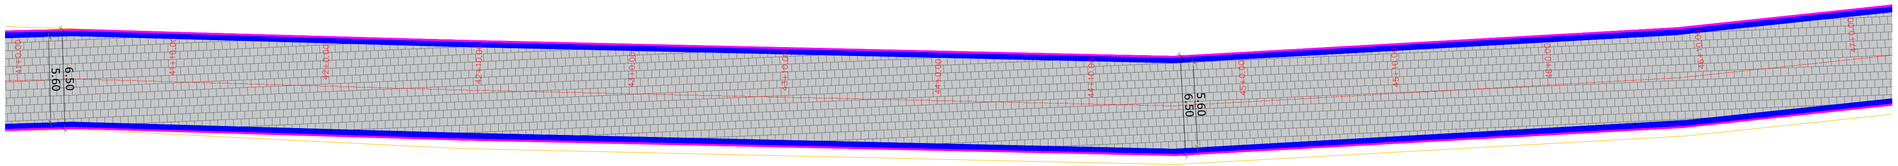


01 PLANTA RUA JAGUASUL - TRECHO 04
ESCALA 1 / 200

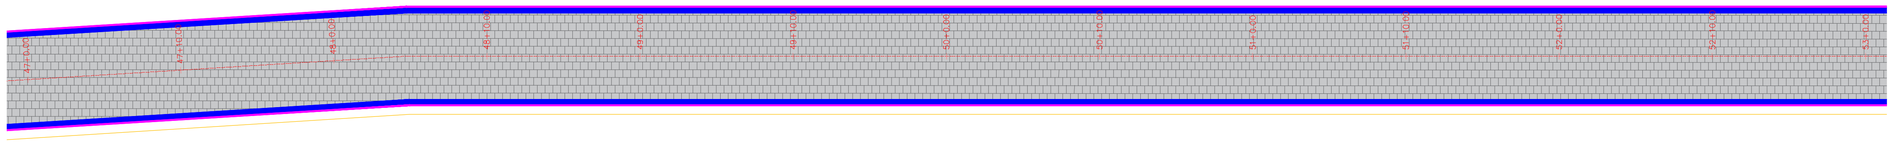


02 PLANTA RUA JAGUASUL - TRECHO 04
ESCALA 1 / 200

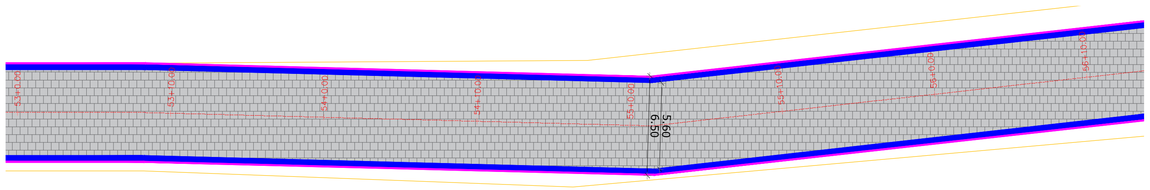


03 PLANTA RUA JAGUASUL - TRECHO 04
ESCALA 1 / 200

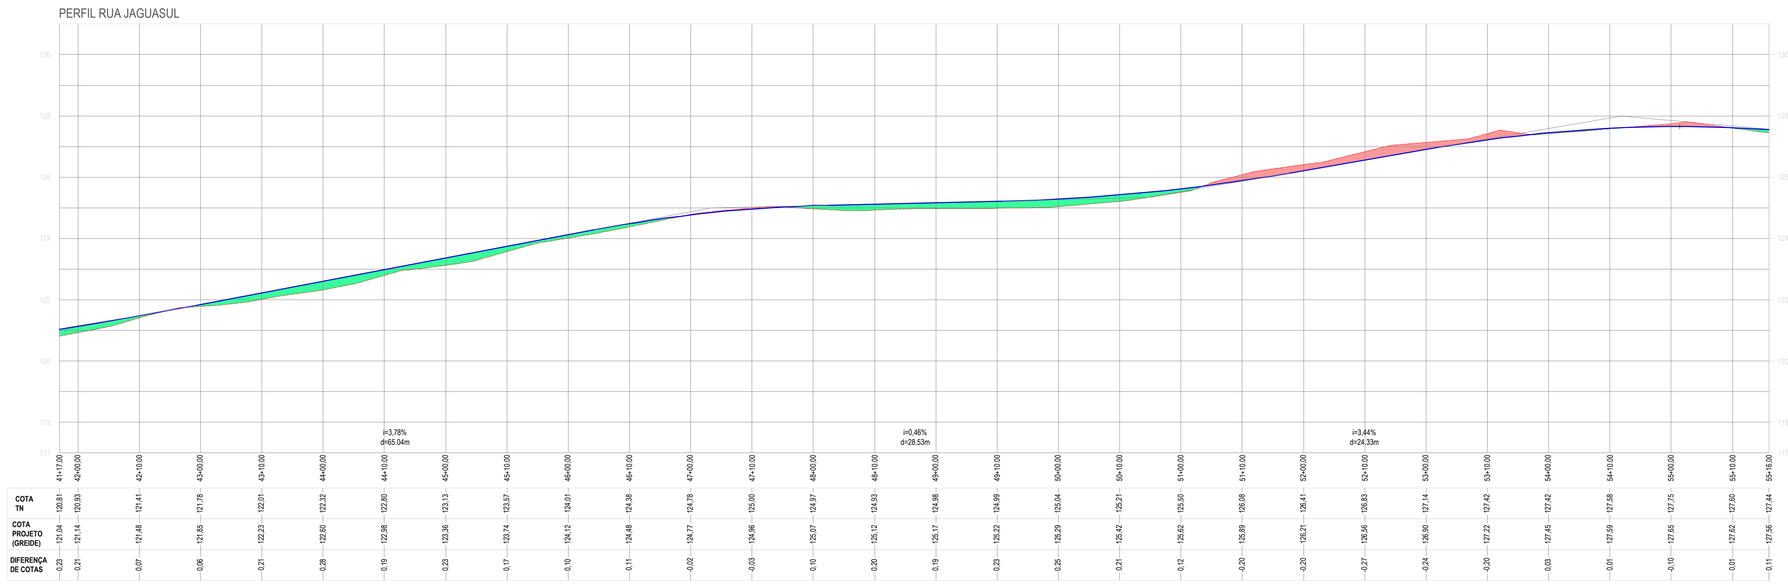

04 PERFIL LONGITUDINAL RUA JAGUASUL - TRECHO 04
ESCALA 1 / 500

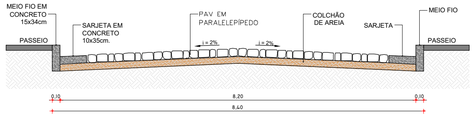

05 SEÇÃO TÍPICA RUA JAGUASUL - TRECHO 04
ESCALA S/E

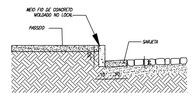

06 DET. MEIO FIO E SARJETA
ESCALA S/E

LEGENDA LEVANTAMENTO:
- ESTRADA CARROÇÁVEL
- EDIFICAÇÕES
- CERCA

LEGENDA PROJETO:
- RUAS A SEREM PAVIMENTADAS EM PARALELEPÍPIDO
- MEIO FIO REBAIXADO PARA TRAVAMENTO DA PAVIMENTAÇÃO
- MEIO FIO
- SARJETA

RESPONSÁVEL TÉCNICO
Felipe Tayrone Diogenes P. de Queiroz
Engenheiro Civil
RNP: 0622954210

PREFEITURA

PREFEITURA DE JAGUARIBE

DESENVOLVIMENTO
ProjectAssessoria
Arquitetura e Engenharia

PROJETO
PAVIMENTAÇÃO
PROJETO DE PAVIMENTAÇÃO EM PARALELEPÍPEDO

ETAPA
PROJETO EXECUTIVO

DESENHO
GLEISON COSTA

PROPRIETÁRIO (A)
PREFEITURA MUNICIPAL DE JAGUARIBE-CE

DATA
MAIO/2026

LOCAL
JAGUARIBE - CE


ESCALA
INDICADA

REVISÃO


CONTEÚDO
PROJETO DE PAVIMENTAÇÃO
PLANTA, PERFIL LONGITUDINAL E SEÇÃO TIPICA

PRANCHA
50/64


PROTOCOLO ADMINISTRATIVO
0157
ASSINADO ELETRONICAMENTE

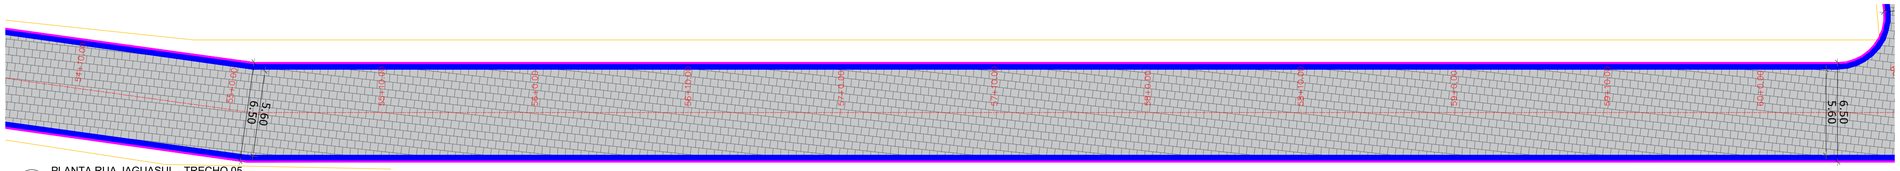

01 PLANTA RUA JAGUASUL - TRECHO 05
ESCALA 1 / 200

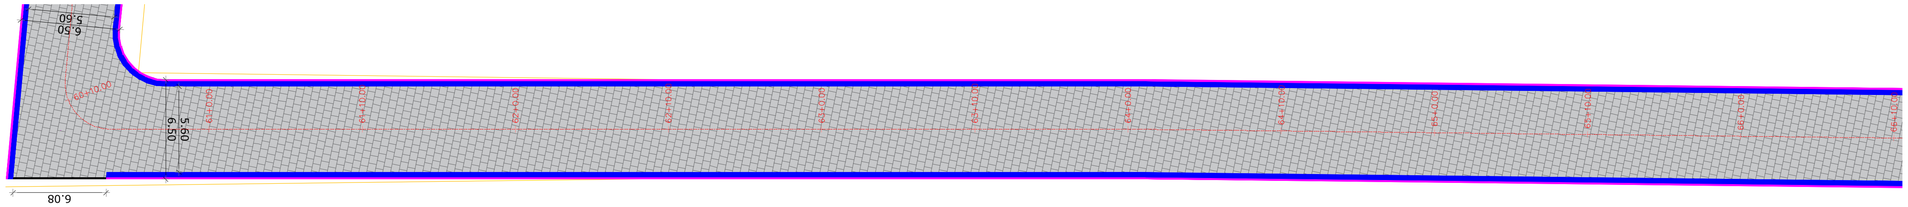


02 PLANTA RUA JAGUASUL - TRECHO 05
ESCALA 1 / 200

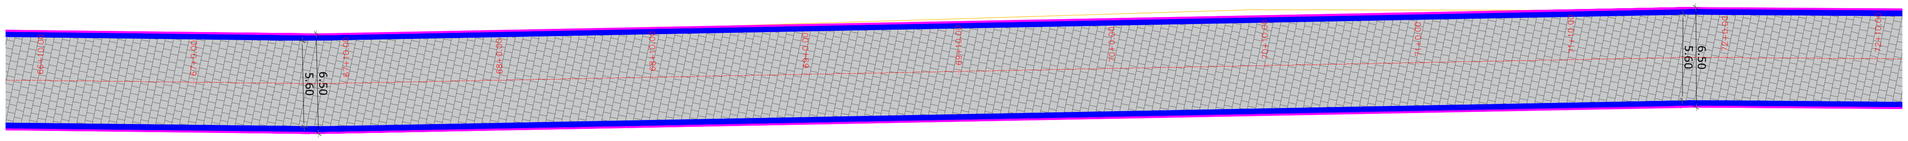


03 PLANTA RUA JAGUASUL - TRECHO 05
ESCALA 1 / 200


PERFIL RUA JAGUASUL

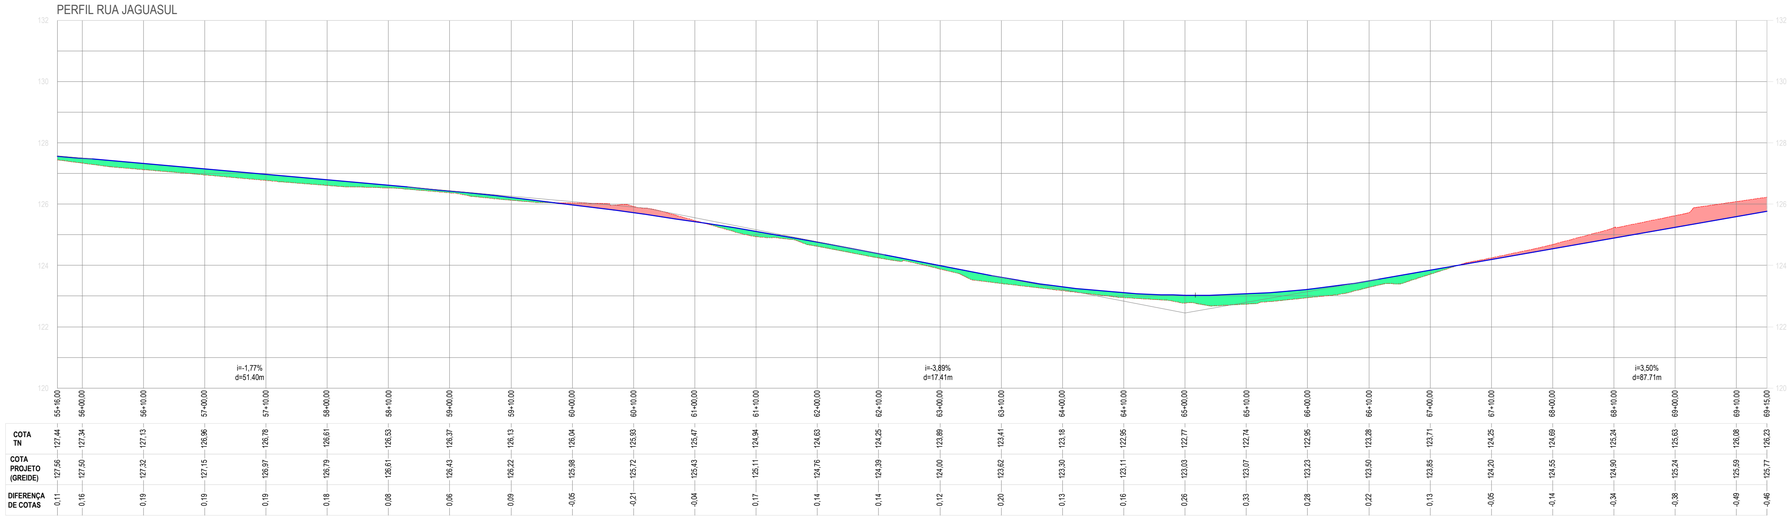

04 PERFIL LONGITUDINAL RUA JAGUASUL - TRECHO 05
ESCALA 1 / 500

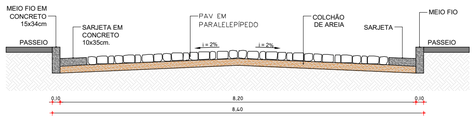

05 SEÇÃO TÍPICA RUA JAGUASUL - TRECHO 05
ESCALA S/E

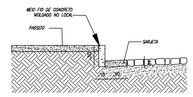

06 DET. MEIO FIO E SARJETA
ESCALA S/E

LEGENDA LEVANTAMENTO:
- ESTRADA CARROÇÁVEL
- EDIFICAÇÕES
- CERCA

LEGENDA PROJETO:
- RUAS A SEREM PAVIMENTADAS EM PARALELEPÍPIDO
- SARJETA
- MEIO FIO REBAIXADO PARA TRAVAMENTO DA PAVIMENTAÇÃO
- MEIO FIO

RESPONSAVEL TÉCNICO
Felipe Táyrone Diógenes P. de Queiroz
Engenheiro Civil
RNP: 0622954210

PREFEITURA

PREFEITURA DE JAGUARIBE

DESENVOLVIMENTO
ProjectAssessoria
Arquitetura e Engenharia

PROJETO
PAVIMENTAÇÃO
PROJETO DE PAVIMENTAÇÃO EM PARALELEPÍPEDO

ETAPA
PROJETO EXECUTIVO

DESENHO
GLEISON COSTA

PROPRIETÁRIO (A)
PREFEITURA MUNICIPAL DE JAGUARIBE-CE

DATA
MAIO/2026

LOCAL
JAGUARIBE - CE


ESCALA
INDICADA

REVISÃO


CONTEÚDO
PROJETO DE PAVIMENTAÇÃO
PLANTA, PERFIL LONGITUDINAL E SEÇÃO TIPICA

PRANCHA
51/64


PROTOCOLO ADMINISTRATIVO
0158
ASSINADO ELETRONICAMENTE

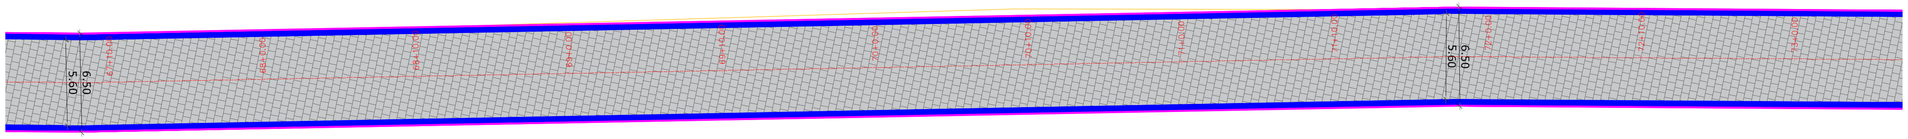

01 PLANTA RUA JAGUASUL - TRECHO 06
ESCALA 1 / 200

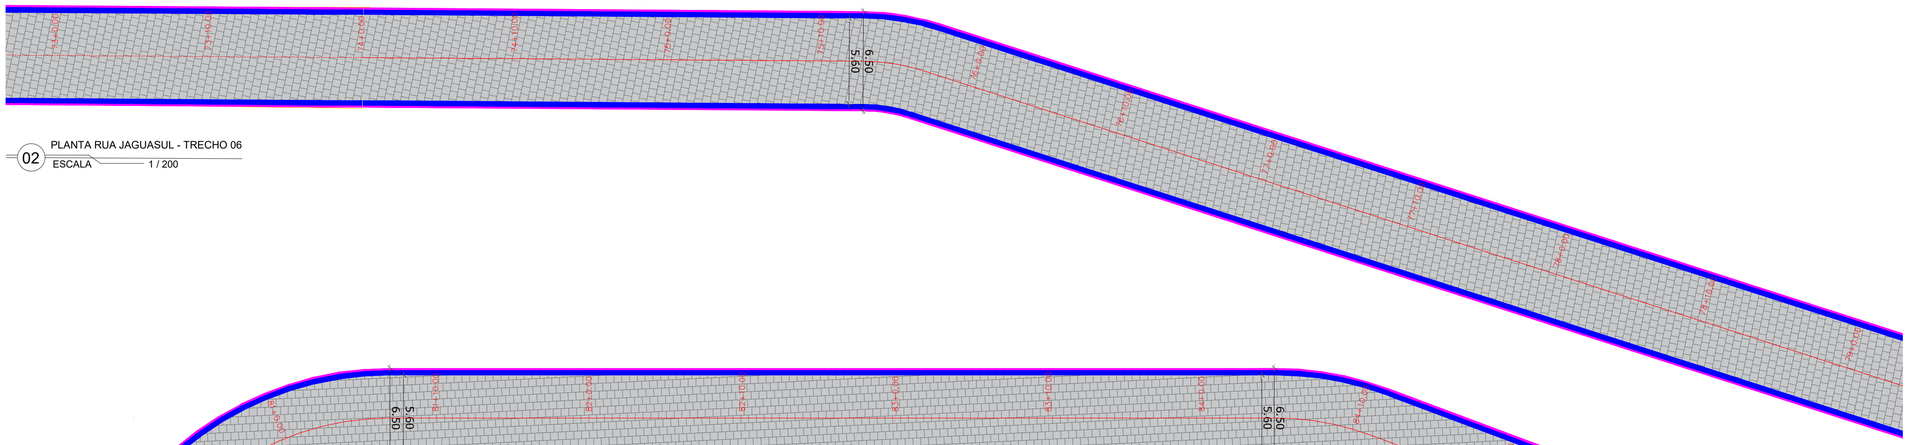


02 PLANTA RUA JAGUASUL - TRECHO 06
ESCALA 1 / 200

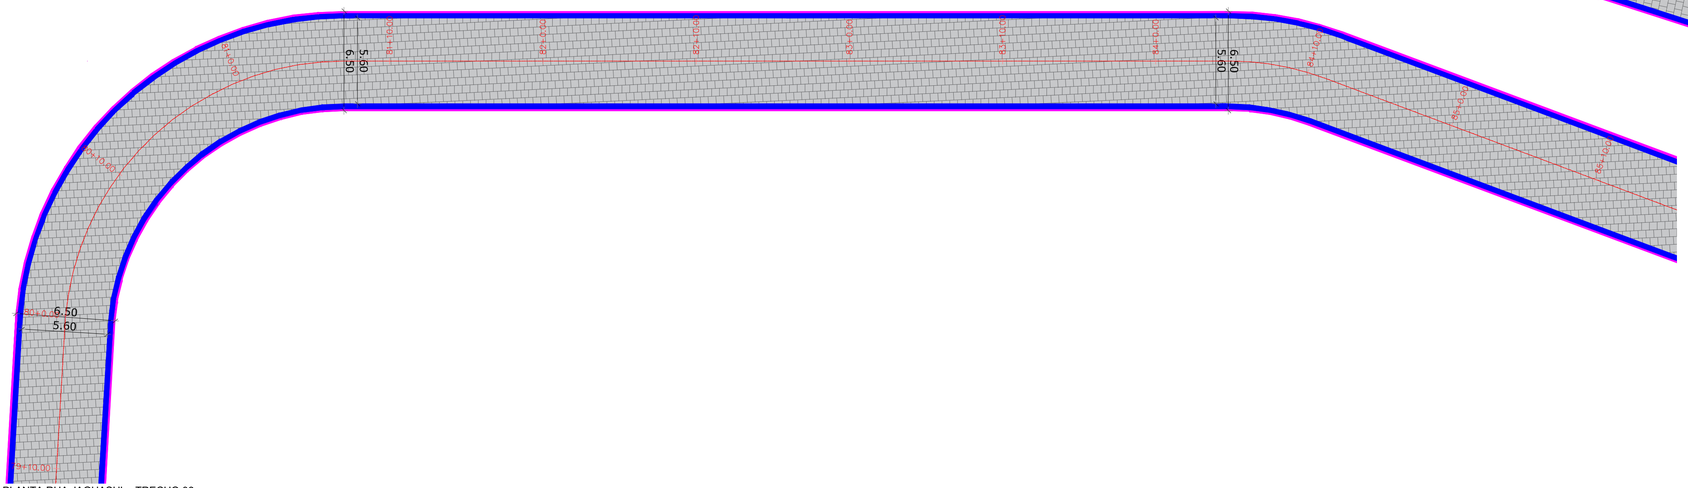


03 PLANTA RUA JAGUASUL - TRECHO 06
ESCALA 1 / 200

PERFIL RUA JAGUASUL

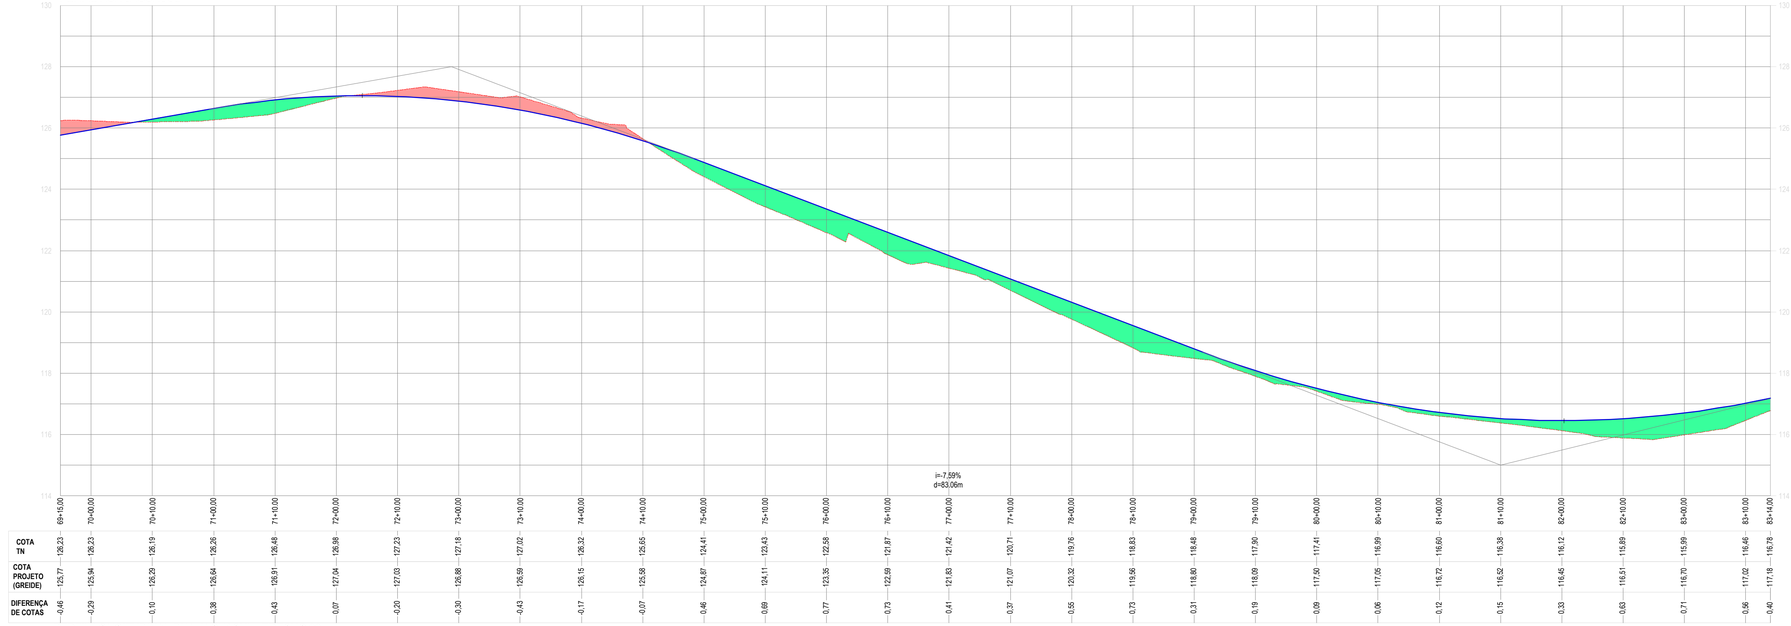


| | | |


PROTOCOLO ADMINISTRATIVO
0159
ASSINADO ELETRONICAMENTE

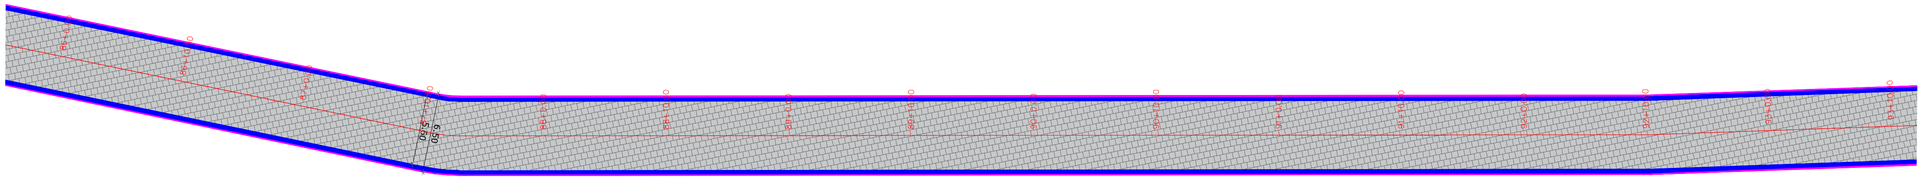


01 PLANTA RUA JAGUASUL - TRECHO 07
ESCALA 1 / 250

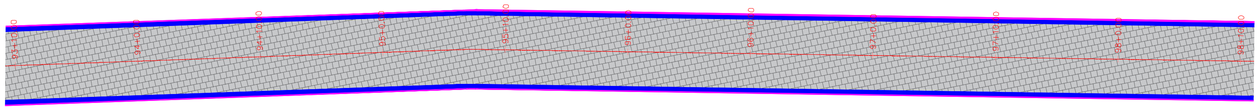


02 PLANTA RUA JAGUASUL - TRECHO 07
ESCALA 1 / 250

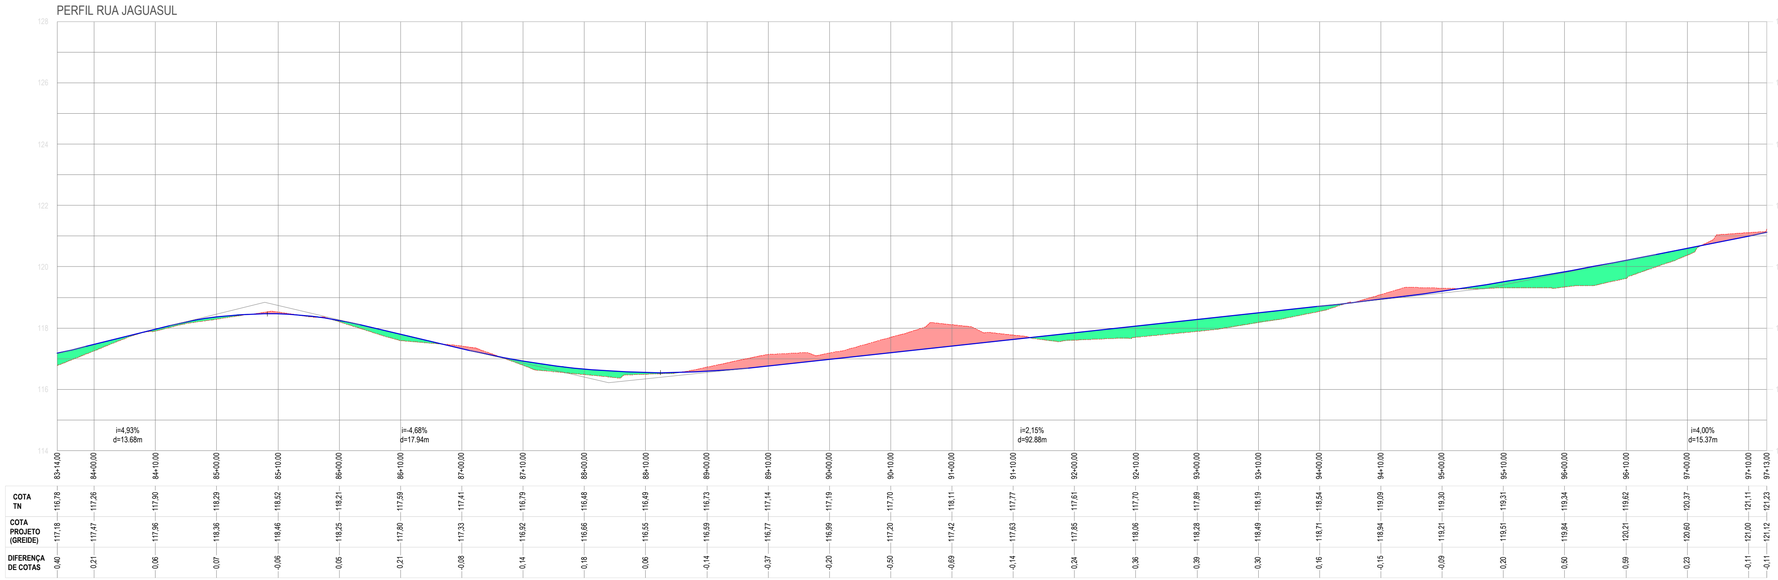

03 PERFIL LONGITUDINAL RUA JAGUASUL - TRECHO 07
ESCALA 1 / 500

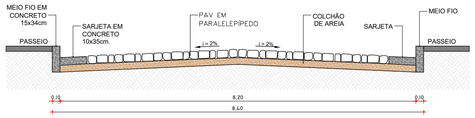

04 SEÇÃO TÍPICA RUA JAGUASUL - TRECHO 07
ESCALA S/E

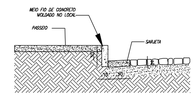

05 DET. MEIO FIO E SARJETA
ESCALA S/E

LEGENDA LEVANTAMENTO:
- ESTRADA CARROÇÁVEL
- EDIFICAÇÕES
- CERCA

LEGENDA PROJETO:
- RUAS A SEREM PAVIMENTADAS EM PARALELEPÍPIDO
- MEIO FIO REBAIXADO PARA TRAVAMENTO DA PAVIMENTAÇÃO
- MEIO FIO
- SARJETA

RESPONSAVEL TECNICO
Felipe Tayrone Dias Pereira Dantas
Felipe Tayrone Dias Pereira Dantas
Engenheiro Civil
RNP: 0622954210

PREFEITURA

PREFEITURA DE JAGUARIBE

DESENVOLVIMENTO
ProjectAssessoria
Arquitetura e Engenharia

PROJETO
PAVIMENTAÇÃO
PROJETO DE PAVIMENTAÇÃO EM PARALELEPÍPEDO

ETAPA
PROJETO EXECUTIVO

DESENHO
GLEISON COSTA

PROPRIETÁRIO (A)
PREFEITURA MUNICIPAL DE JAGUARIBE-CE

DATA
MAIO/2026

LOCAL
JAGUARIBE - CE


ESCALA
INDICADA

REVISÃO


CONTEÚDO
PROJETO DE PAVIMENTAÇÃO
PLANTA, PERFIL LONGITUDINAL E SEÇÃO TIPICA

PRANCHA
53/64


PROTOCOLO ADMINISTRATIVO
0160
ASSINADO ELETRONICAMENTE

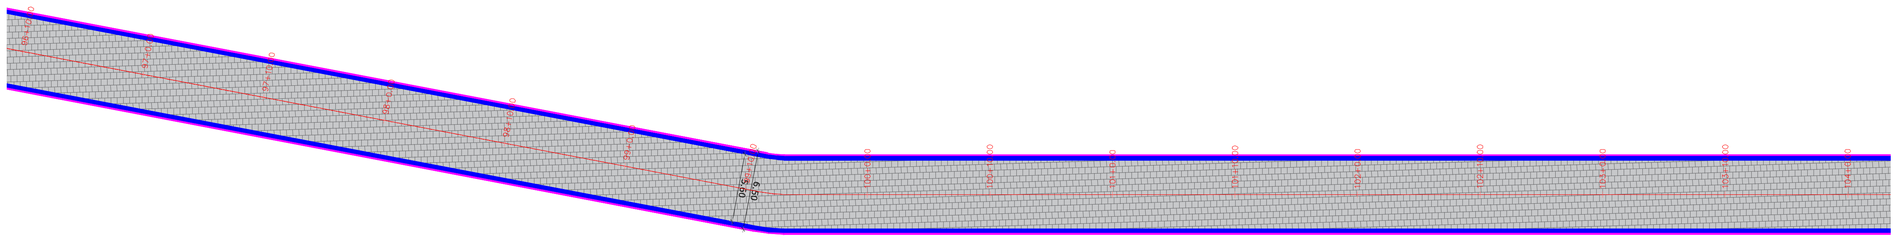


01 PLANTA RUA JAGUASUL - TRECHO 08
ESCALA 1 / 200

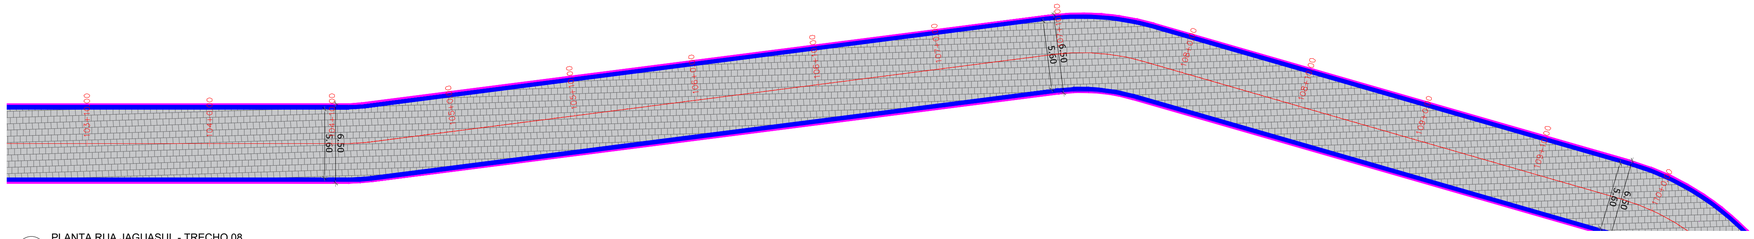


02 PLANTA RUA JAGUASUL - TRECHO 08
ESCALA 1 / 250

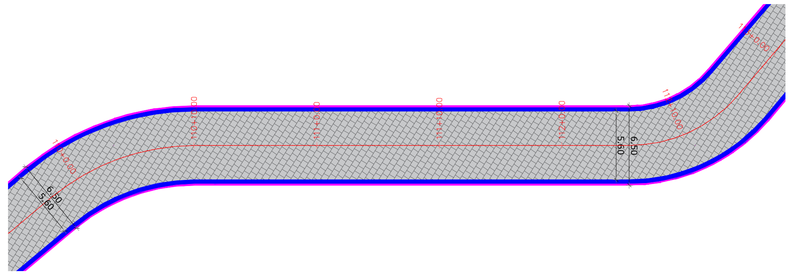


03 PLANTA RUA JAGUASUL - TRECHO 08
ESCALA 1 / 200

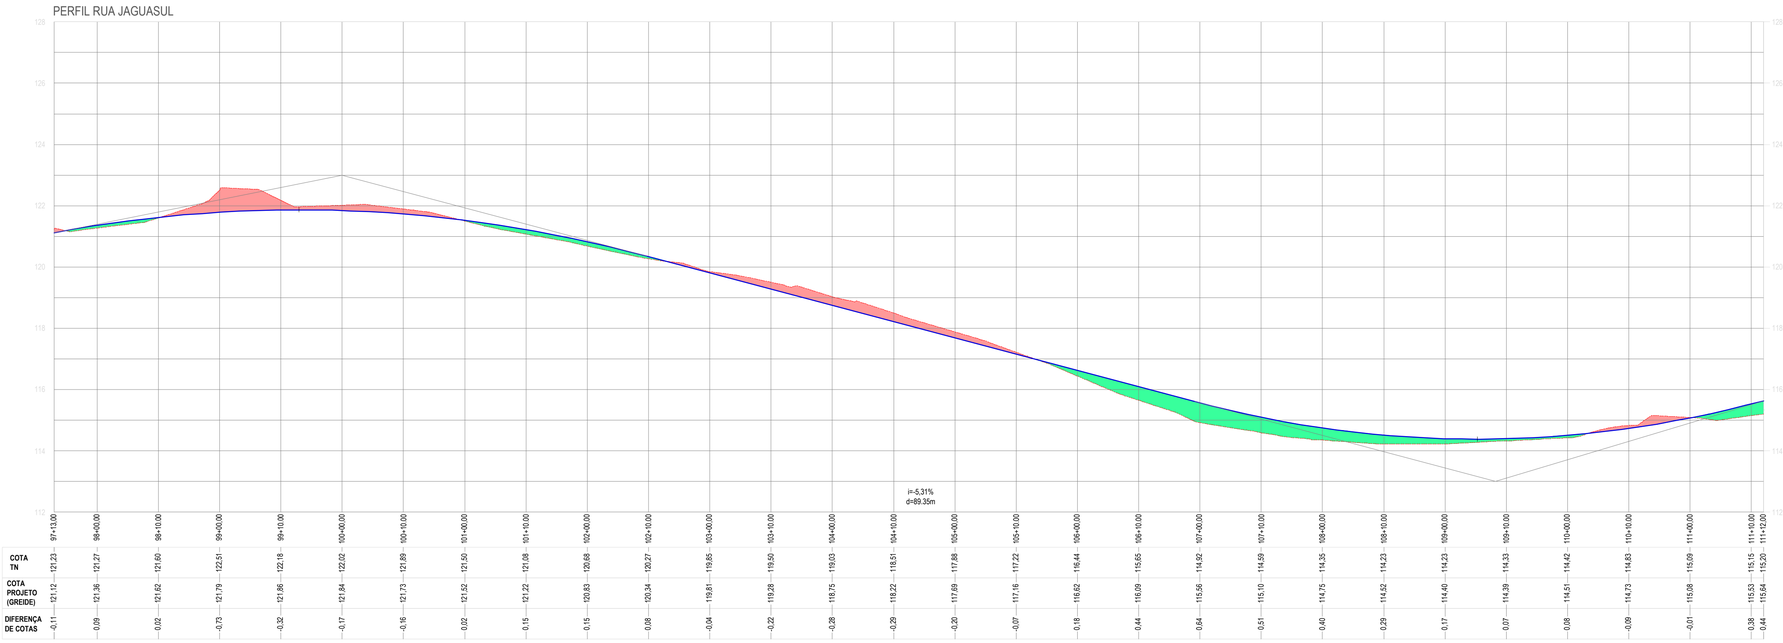

04 PERFIL LONGITUDINAL RUA JAGUASUL - TRECHO 08
ESCALA 1 / 500

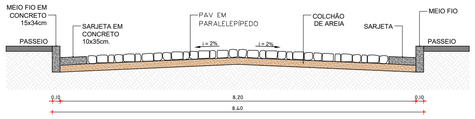

05 SEÇÃO TÍPICA RUA JAGUASUL - TRECHO 08
ESCALA S/E

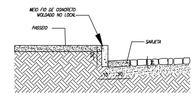

06 DET. MEIO FIO E SARJETA
ESCALA S/E

LEGENDA LEVANTAMENTO:
- ESTRADA CARROÇAVEL
- EDIFICAÇÕES
- CERCA

LEGENDA PROJETO:
- RUAS A SEREM PAVIMENTADAS EM PARALELEPÍPIDO
- MEIO FIO REBAIXADO PARA TRAVAMENTO DA PAVIMENTAÇÃO
- MEIO FIO
- SARJETA

RESPONSAVEL TECNICO
Felipe Tayrone Diogenes P. de Queiroz
Engenheiro Civil
RNP: 0622954210

PREFEITURA

PREFEITURA DE JAGUARIBE

DESENVOLVIMENTO
ProjectAssessoria
Arquitetura e Engenharia

PROJETO
PAVIMENTAÇÃO
PROJETO DE PAVIMENTAÇÃO EM PARALELEPÍPEDO

ETAPA
PROJETO EXECUTIVO

DESENHO
GLEISON COSTA

PROPRIETÁRIO (A)
PREFEITURA MUNICIPAL DE JAGUARIBE-CE

DATA
MAIO/2026

LOCAL
JAGUARIBE - CE


ESCALA
INDICADA

REVISÃO


CONTEÚDO
PROJETO DE PAVIMENTAÇÃO
PLANTA, PERFIL LONGITUDINAL E SEÇÃO TIPICA

PRANCHA
54/64


PROCESSO ADMINISTRATIVO
0161
ASSINADO ELETRONICAMENTE

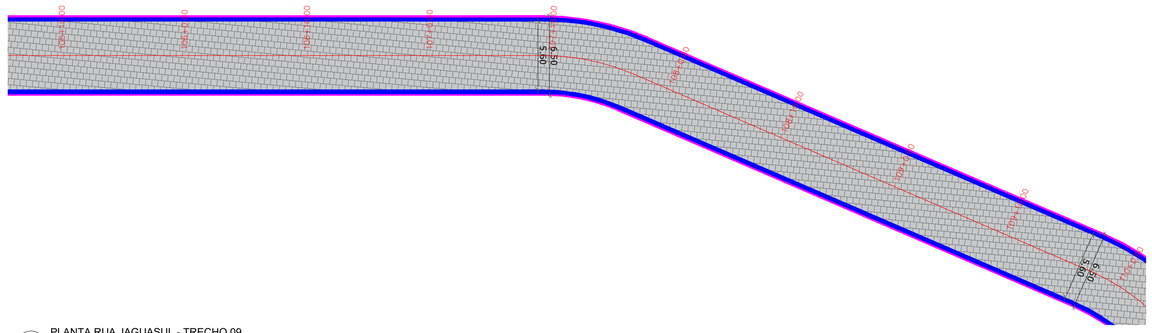


01 PLANTA RUA JAGUASUL - TRECHO 09
ESCALA 1 / 250

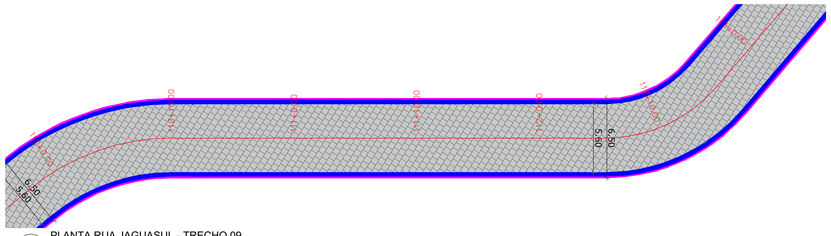


02 PLANTA RUA JAGUASUL - TRECHO 09
ESCALA 1 / 250

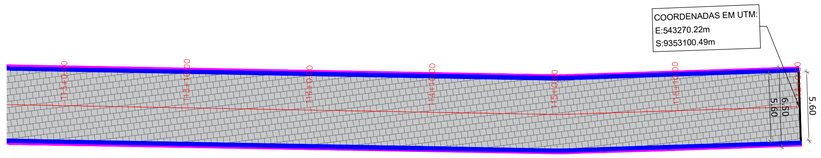


03 PLANTA RUA JAGUASUL - TRECHO 09
ESCALA 1 / 250

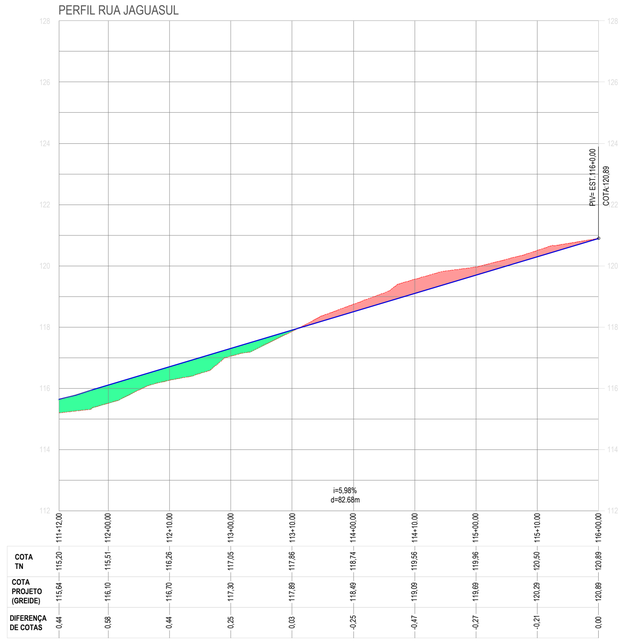

04 PERFIL LONGITUDINAL RUA JAGUASUL - TRECHO 09
ESCALA 1 / 500

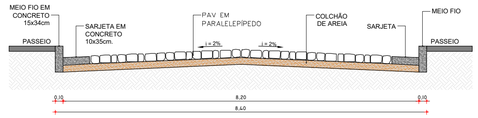

05 SEÇÃO TÍPICA RUA JAGUASUL - TRECHO 08
ESCALA S/E

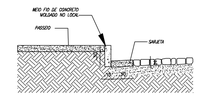

06 DET. MEIO FIO E SARJETA
ESCALA S/E

LEGENDA LEVANTAMENTO:
- ESTRADA CARROÇÁVEL
- EDIFICAÇÕES
- CERCA

LEGENDA PROJETO:
- RUAS A SEREM PAVIMENTADAS EM PARALELEPÍPIDO
- MEIO FIO REBAIXADO PARA TRAVAMENTO DA PAVIMENTAÇÃO
- MEIO FIO
- SARJETA

RESPONSAVEL TECNICO
Felipe Táyrone Diógenes P. de Queiroz
Engenheiro Civil
RNP: 0622954210

PREFEITURA

PREFEITURA DE JAGUARIBE

DESENVOLVIMENTO
ProjectAssessoria
Arquitetura e Engenharia

PROJETO
PAVIMENTAÇÃO
PROJETO DE PAVIMENTAÇÃO EM PARALELEPÍPEDO

ETAPA
PROJETO EXECUTIVO

DESENHO
GLEISON COSTA

PROPRIETÁRIO (A)
PREFEITURA MUNICIPAL DE JAGUARIBE-CE

DATA
MAIO/2026

LOCAL
JAGUARIBE - CE


ESCALA
INDICADA

REVISÃO


CONTEÚDO
PROJETO DE PAVIMENTAÇÃO
PLANTA, PERFIL LONGITUDINAL E SEÇÃO TIPICA

PRANCHA
55/64


PROTOCOLO ADMINISTRATIVO
0162
ASSINADO ELETRONICAMENTE

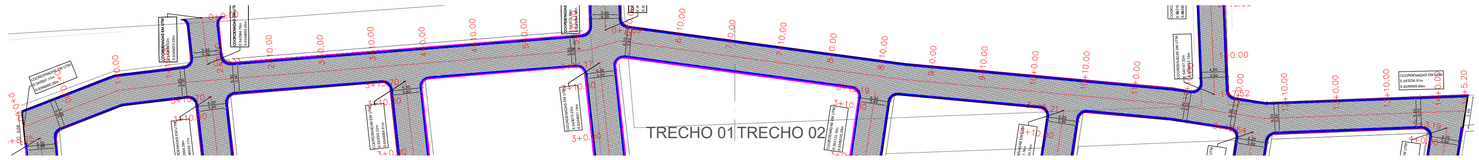


01 PLANTA RUA PROJETAD 21
ESCALA 1 / 600

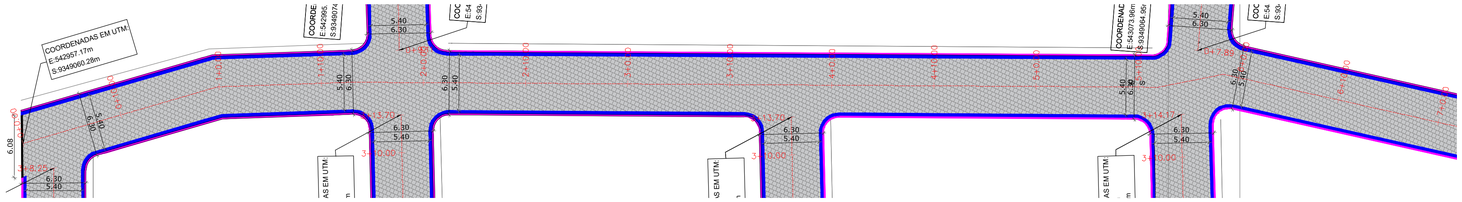

02 PLANTA RUA PROJETAD 21- TRECHO 01
ESCALA 1 / 300

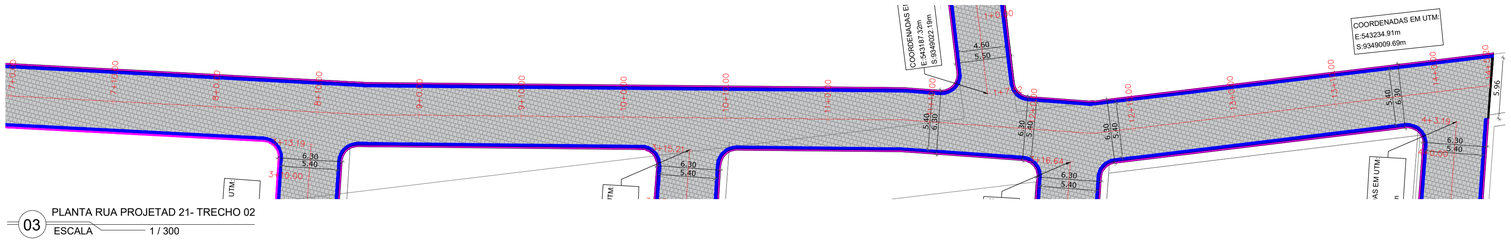


03 PLANTA RUA PROJETAD 21- TRECHO 02
ESCALA 1 / 300

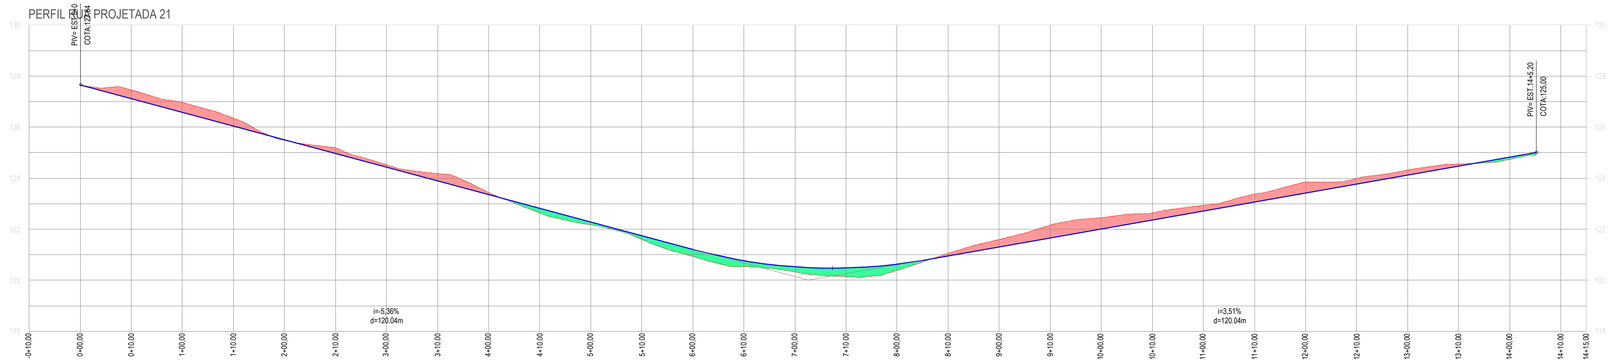


COTA TN	127.64	127.46	126.97	126.35	125.48	125.19	124.53	124.19	123.84	123.36	122.84	122.17	121.61	120.94	120.53	120.32	120.14	120.39	121.06	121.60	121.95	122.46	122.84	122.96	122.94	123.38	123.84	123.42	123.89	124.32	124.56	124.47	124.74
COTA PROJETO (GREIDE)	127.64	127.11	126.57	126.04	125.50	124.96	124.43	123.89	123.36	122.82	122.28	121.75	121.21	120.67	120.53	120.49	120.49	120.64	120.96	121.31	121.66	122.01	122.36	122.71	123.06	123.42	123.77	124.12	124.47	124.82			
DIFERENÇA DE COTAS	0.00	-0.35	-0.40	-0.32	0.02	-0.23	-0.10	-0.29	-0.09	0.18	0.11	0.14	0.27	0.24	0.21	0.34	0.25	-0.10	-0.29	-0.50	-0.44	-0.28	-0.22	-0.31	-0.43	-0.23	-0.20	-0.09	0.08				

04 PERFIL LONGITUDINAL RUA PROJETADA 21
ESCALA 1 / 600

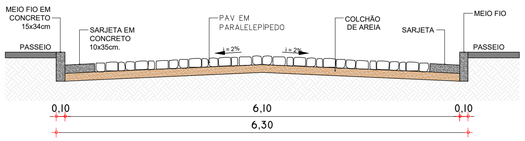

05 SEÇÃO TÍPICA RUA PROJETADA 21
ESCALA S/E

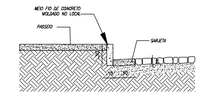

06 DET. MEIO FIO E SARJETA
ESCALA S/E

LEGENDA LEVANTAMENTO:
- ESTRADA CARROÇÁVEL
- EDIFICAÇÕES
- CERCA

LEGENDA PROJETO:
- RUAS A SEREM PAVIMENTADAS EM PARALELEPÍPIDO
- MEIO FIO REBAIXADO PARA TRAVAMENTO DA PAVIMENTAÇÃO
- MEIO FIO
- SARJETA

RESPONSAVEL TÉCNICO
Felipe Tayrone Diogenes P. de Queiroz
Engenheiro Civil
RNP: 0622954210

PREFEITURA

PREFEITURA DE JAGUARIBE

DESENVOLVIMENTO
ProjectAssessoria
Arquitetura e Engenharia

PROJETO
PAVIMENTAÇÃO
PROJETO DE PAVIMENTAÇÃO EM PARALELEPÍPEDO

ETAPA
PROJETO EXECUTIVO

DESENHO
GLEISON COSTA

PROPRIETÁRIO (A)
PREFEITURA MUNICIPAL DE JAGUARIBE-CE

DATA
MAIO/2026

LOCAL
JAGUARIBE - CE


ESCALA
INDICADA

REVISÃO


CONTEÚDO
PROJETO DE PAVIMENTAÇÃO
PLANTA, PERFIL LONGITUDINAL E SEÇÃO TIPÍCA

PRANCHA
56/64

PROTOCOLO ADMINISTRATIVO
0163
ASSINADO ELETRONICAMENTE

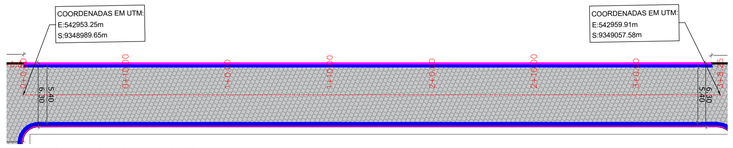


01 PLANTA RUA PROJETADA 22
ESCALA 1 / 300

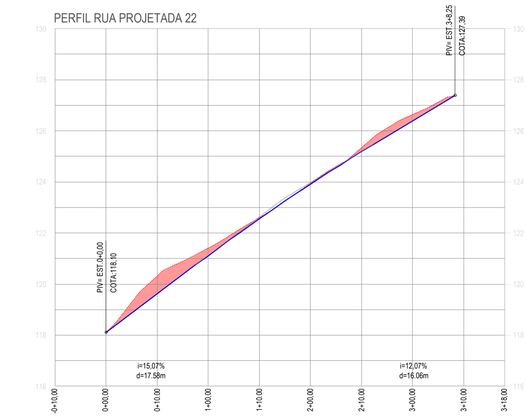

COTA TN	118,10	118,10	120,31	121,41	121,11	122,66	123,95	125,34	126,64
COTA PROJETO (GREIDE)	118,10	119,61	121,11	122,56	123,91	125,18	126,39		
DIFERENÇA DE COTAS	0,00	-0,70	-0,30	-0,05	-0,04	-0,16	-0,25		


02 PERFIL LONGITUDINAL RUA PROJETADA 22
ESCALA 1 / 600

04 PLANTA RUA PROJETADA 23 - TRECHO 01
ESCALA 1 / 300

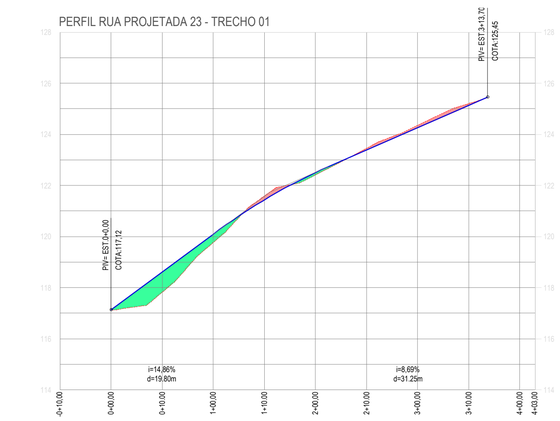


COTA TN	117,12	117,83	119,77	121,59	122,42	123,45	124,36	125,20	
COTA PROJETO (GREIDE)	117,12	118,61	120,09	121,44	122,51	123,38	124,26	125,12	
DIFERENÇA DE COTAS	0,00	0,78	0,32	-0,15	0,09	-0,07	-0,10	-0,08	


05 PERFIL LONGITUDINAL RUA PROJETADA 23 - TRECHO 01
ESCALA 1 / 600

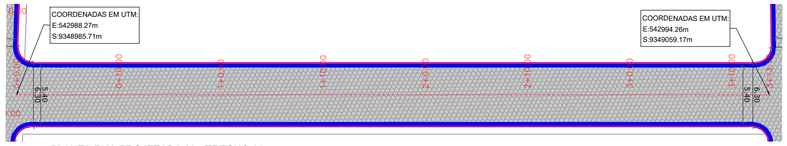

04 PLANTA RUA PROJETADA 23 - TRECHO 01
ESCALA 1 / 300

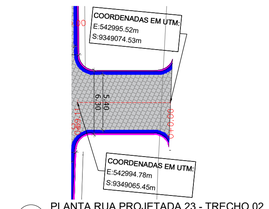


07 PLANTA RUA PROJETADA 23 - TRECHO 02
ESCALA 1 / 300

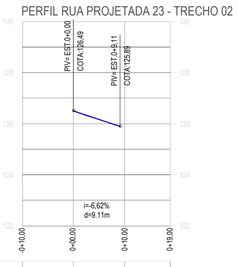


COTA TN	126,49			
COTA PROJETO (GREIDE)	126,49			
DIFERENÇA DE COTAS	0,00			


08 PERFIL LONGITUDINAL RUA PROJETADA 23 - TRECHO 02
ESCALA 1 / 600

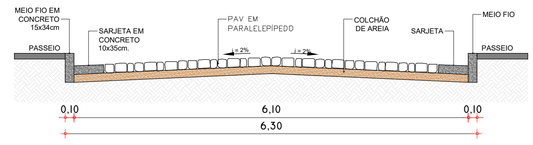


03 SEÇÃO TÍPICA RUA PROJETADA 22
ESCALA S/E

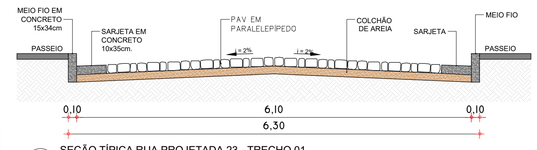

06 SEÇÃO TÍPICA RUA PROJETADA 23 - TRECHO 01
ESCALA S/E

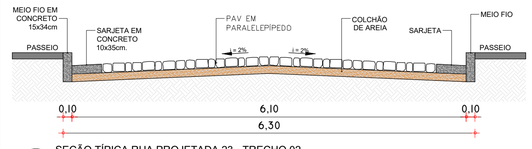

09 SEÇÃO TÍPICA RUA PROJETADA 23 - TRECHO 02
ESCALA S/E

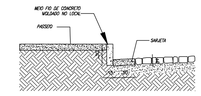

10 DET. MEIO FIO E SARJETA
ESCALA S/E

LEGENDA LEVANTAMENTO:
- ESTRADA CARROÇÁVEL
- EDIFICAÇÕES
- CERCA

LEGENDA PROJETO:
- RUAS A SEREM PAVIMENTADAS EM PARALELEPÍPIDO
- MEIO FIO REBAIXADO PARA TRAVAMENTO DA PAVIMENTAÇÃO
- MEIO FIO
- SARJETA

RESPONSÁVEL TÉCNICO
Felipe Tayrone Diogenes P. de Queiroz
Engenheiro Civil
RNP: 0622954210

PREFEITURA

PREFEITURA DE JAGUARIBE

DESENVOLVIMENTO
ProjectAssessoria
Arquitetura e Engenharia

PROJETO
PAVIMENTAÇÃO
PROJETO DE PAVIMENTAÇÃO EM PARALELEPÍPEDO

ETAPA
PROJETO EXECUTIVO

DESENHO
GLEISON COSTA

PROPRIETÁRIO (A)
PREFEITURA MUNICIPAL DE JAGUARIBE-CE

DATA
MAIO/2026

LOCAL
JAGUARIBE - CE


ESCALA
INDICADA

REVISÃO


CONTEÚDO
PROJETO DE PAVIMENTAÇÃO
PLANTA, PERFIL LONGITUDINAL E SEÇÃO TIPICA

PRANCHA
57/64


PROCESSO ADMINISTRATIVO
0164
ASSINADO ELETRONICAMENTE

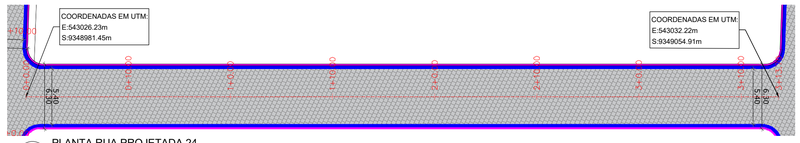


01 PLANTA RUA PROJETADA 24
ESCALA 1 / 300

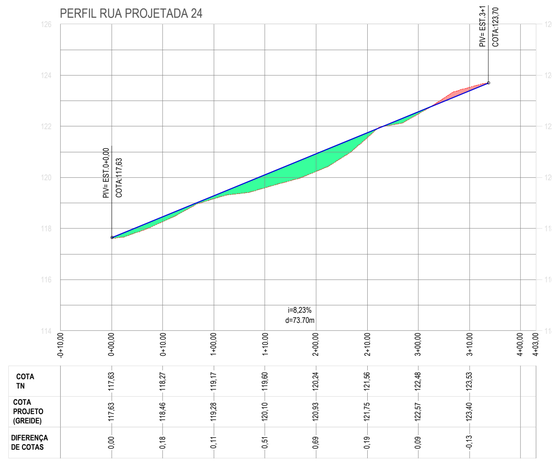


02 PERFIL LONGITUDINAL RUA PROJETADA 24
ESCALA 1 / 600

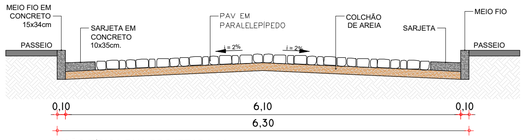


03 SEÇÃO TÍPICA RUA PROJETADA 24
ESCALA S/E

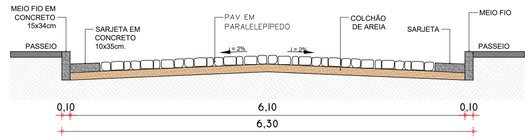


06 SEÇÃO TÍPICA RUA JOSEFA PEIXOTO LEMOS - TRECHO 01
ESCALA S/E

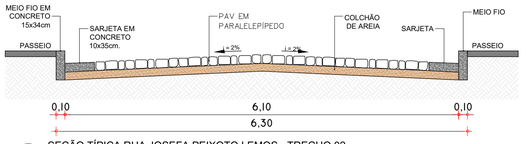


09 SEÇÃO TÍPICA RUA JOSEFA PEIXOTO LEMOS - TRECHO 02
ESCALA S/E

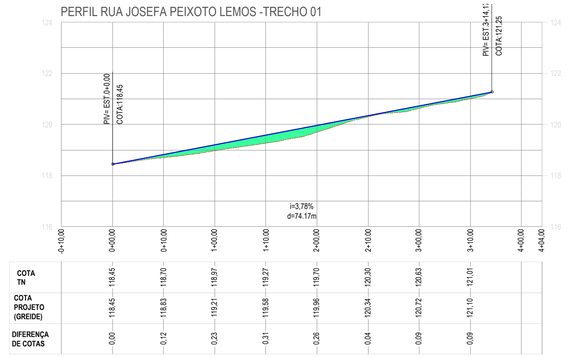


05 PERFIL LONGITUDINAL RUA JOSEFA PEIXOTO LEMOS - TRECHO 01
ESCALA 1 / 600

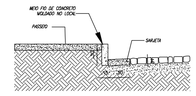


10 DET. MEIO FIO E SARJETA
ESCALA S/E

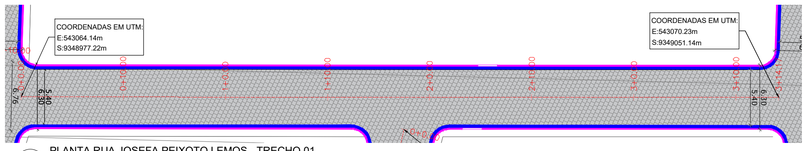

04 PLANTA RUA JOSEFA PEIXOTO LEMOS - TRECHO 01
ESCALA 1 / 300

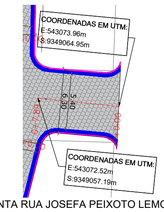

07 PLANTA RUA JOSEFA PEIXOTO LEMOS - TRECHO 02
ESCALA 1 / 300

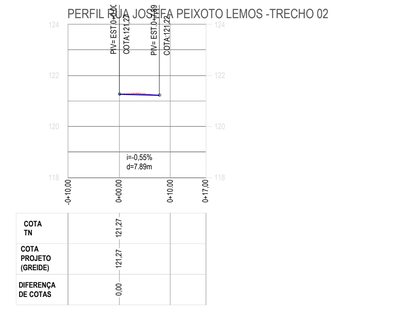

08 PERFIL LONGITUDINAL RUA JOSEFA PEIXOTO LEMOS - TRECHO 02
ESCALA 1 / 600

LEGENDA LEVANTAMENTO:
- ESTRADA CARROÇÁVEL
- EDIFICAÇÕES
- CERCA

LEGENDA PROJETO:
- RUAS A SEREM PAVIMENTADAS EM PARALELEPÍPIDO
- MEIO FIO REBAIXADO PARA TRAVAMENTO DA PAVIMENTAÇÃO
- MEIO FIO
- SARJETA

RESPONSÁVEL TECNICO
Felipe Tayrone Diogenes P. de Queiroz
Engenheiro Civil
RNP: 0622954210

PREFEITURA

PREFEITURA DE JAGUARIBE

DESENVOLVIMENTO
ProjectAssessoria
Arquitetura e Engenharia

PROJETO
PAVIMENTAÇÃO
PROJETO DE PAVIMENTAÇÃO EM PARALELEPÍPEDO

ETAPA
PROJETO EXECUTIVO

DESENHO
GLEISON COSTA

PROPRIETÁRIO (A)
PREFEITURA MUNICIPAL DE JAGUARIBE-CE

DATA
MAIO/2026

LOCAL
JAGUARIBE - CE


ESCALA
INDICADA

REVISÃO


CONTEÚDO
PROJETO DE PAVIMENTAÇÃO
PLANTA, PERFIL LONGITUDINAL E SEÇÃO TIPICA

PRANCHA
58/64

PROTOCOLO ADMINISTRATIVO
0165
ASSINADO ELETRONICAMENTE

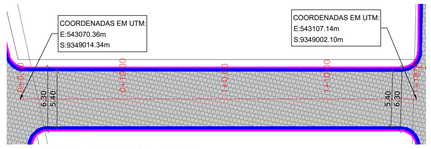


01 PLANTA RUA PROJETADA 25
ESCALA 1 / 300

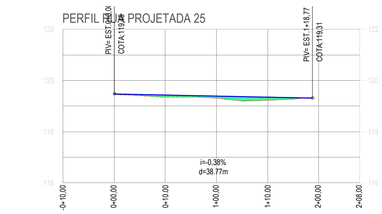


COTA TN	119,46	119,46	119,34	119,31	119,22		
COTA PROJETO (GREIDE)	119,46	119,42	119,39	119,35	119,22		
DIFERENÇA DE COTAS	0,00	0,04	0,05	0,04	0,00		


02 PERFIL LONGITUDINAL RUA PROJETADA 25
ESCALA 1 / 600

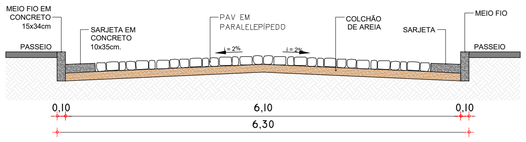


03 SEÇÃO TÍPICA RUA PROJETADA 25
ESCALA S/E

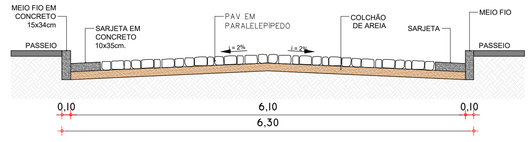


06 SEÇÃO TÍPICA RUA PROJETADA 26
ESCALA S/E

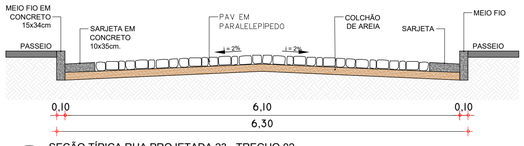

09 SEÇÃO TÍPICA RUA PROJETADA 23 - TRECHO 02
ESCALA S/E

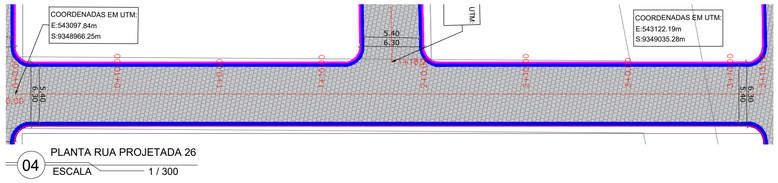


04 PLANTA RUA PROJETADA 26
ESCALA 1 / 300

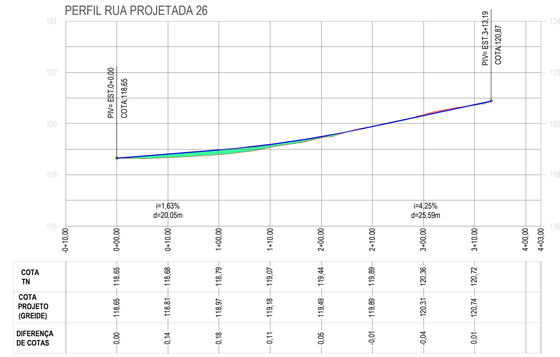


COTA TN	118,65	118,68	118,68	118,79	119,07	119,44	119,89	120,36	120,72
COTA PROJETO (GREIDE)	118,65	118,81	118,97	119,18	119,49	119,89	120,31	120,74	120,87
DIFERENÇA DE COTAS	0,00	0,14	0,18	0,11	0,05	0,01	0,04	0,01	0,15

05 PERFIL LONGITUDINAL RUA PROJETADA 26
ESCALA 1 / 600

10 DET. MEIO FIO E SARJETA
ESCALA S/E

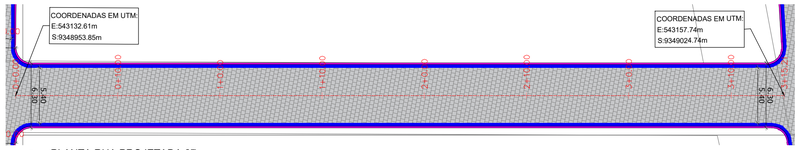

07 PLANTA RUA PROJETADA 27
ESCALA 1 / 300

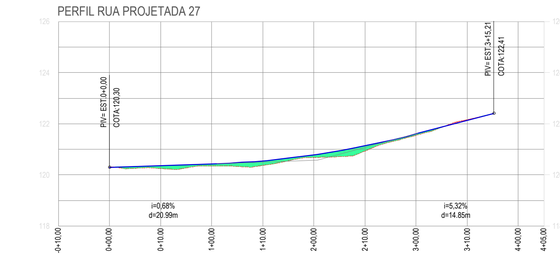

COTA TN	120,30	120,25	120,36	120,37	120,68	120,94	121,55	122,16	
COTA PROJETO (GREIDE)	120,30	120,37	120,43	120,55	120,78	121,14	121,60	122,14	
DIFERENÇA DE COTAS	0,00	0,11	0,08	0,18	0,10	0,20	0,05	0,03	

08 PERFIL LONGITUDINAL RUA PROJETADA 27
ESCALA 1 / 600

LEGENDA LEVANTAMENTO:
- ESTRADA CARROÇÁVEL
- EDIFICAÇÕES
- CERCA

LEGENDA PROJETO:
- RUAS A SEREM PAVIMENTADAS EM PARALELEPÍPIDO
- MEIO FIO REBAIXADO PARA TRAVAMENTO DA PAVIMENTAÇÃO
- MEIO FIO
- SARJETA

RESPONSÁVEL TÉCNICO
Felipe Tayrone Diogenes P. de Queiroz
Engenheiro Civil
RNP: 0622954210

PREFEITURA

PREFEITURA DE JAGUARIBE

DESENVOLVIMENTO
ProjectAssessoria
Arquitetura e Engenharia

PROJETO
PAVIMENTAÇÃO
PROJETO DE PAVIMENTAÇÃO EM PARALELEPÍPEDO

ETAPA
PROJETO EXECUTIVO

DESENHO
GLEISON COSTA

PROPRIETÁRIO (A)
PREFEITURA MUNICIPAL DE JAGUARIBE-CE

DATA
MAIO/2026

LOCAL
JAGUARIBE - CE


ESCALA
INDICADA

REVISÃO


CONTEÚDO
PROJETO DE PAVIMENTAÇÃO
PLANTA, PERFIL LONGITUDINAL E SEÇÃO TIPÍCA

PRANCHA
59/64

PROCESSO ADMINISTRATIVO
0166
ASSINADO ELETRONICAMENTE

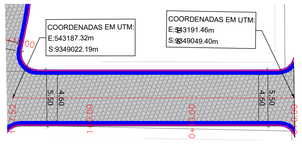


01 PLANTA RUA MAFALDO BEZERRA GOIS
ESCALA 1 / 300

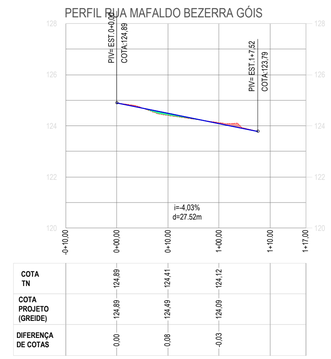


COTA TN	124,89	124,41	124,12		
COTA PROJETO (GREIDE)	124,89	124,49	124,09		
DIFERENÇA DE COTAS	0,00	0,08	-0,03		

02 PERFIL LONGITUDINAL RUA MAFALDO BEZERRA GOIS
ESCALA 1 / 600

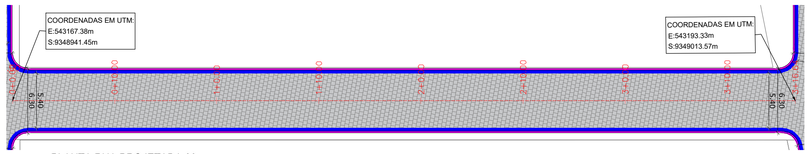


04 PLANTA RUA PROJETADA 28
ESCALA 1 / 300

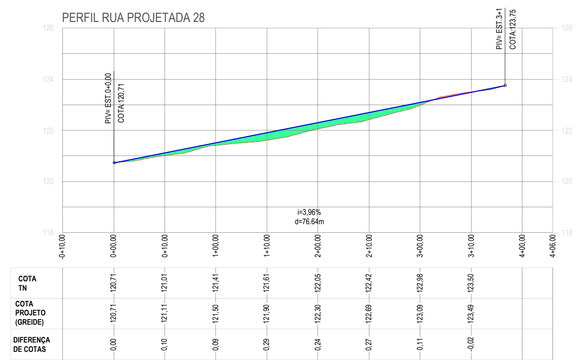


COTA TN	120,71	121,01	121,41	121,61	122,05	122,42	122,98	123,50		
COTA PROJETO (GREIDE)	120,71	121,11	121,50	121,90	122,30	122,69	123,09	123,49		
DIFERENÇA DE COTAS	0,00	0,10	0,09	0,29	0,24	0,27	0,11	-0,02		

05 PERFIL LONGITUDINAL RUA PROJETADA 28
ESCALA 1 / 600

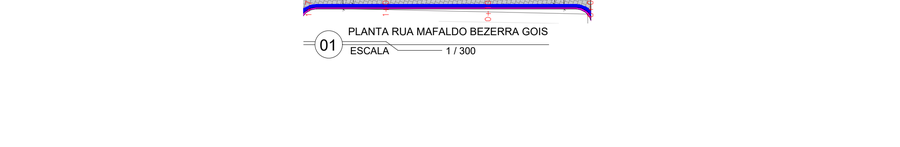


07 PLANTA RUA PROJETADA 29
ESCALA 1 / 300

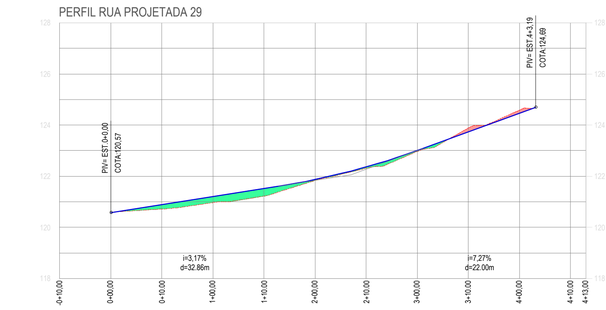


COTA TN	120,57	120,72	120,97	121,22	121,84	122,32	122,97	123,89	124,59		
COTA PROJETO (GREIDE)	120,57	120,88	121,20	121,52	121,87	122,36	123,00	123,73	124,45		
DIFERENÇA DE COTAS	0,00	0,17	0,23	0,29	0,04	0,05	0,03	-0,16	-0,13		


08 PERFIL LONGITUDINAL RUA PROJETADA 29
ESCALA 1 / 600

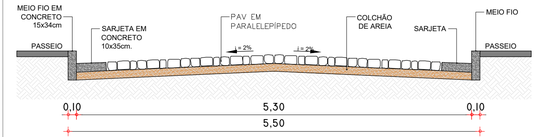

03 SEÇÃO TÍPICA RUA MAFALDO BEZERRA GOIS
ESCALA S/E

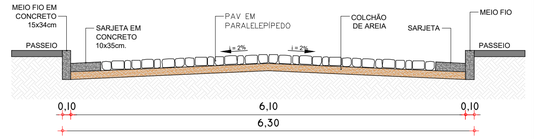

06 SEÇÃO TÍPICA RUA PROJETADA 28
ESCALA S/E

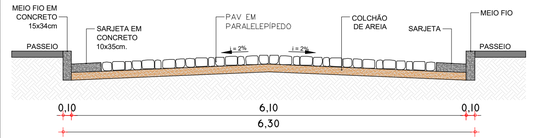

09 SEÇÃO TÍPICA RUA PROJETADA 29
ESCALA S/E

10 DET. MEIO FIO E SARJETA
ESCALA S/E

LEGENDA LEVANTAMENTO:
- ESTRADA CARROÇÁVEL
- EDIFICAÇÕES
- CERCA

LEGENDA PROJETO:
- RUAS A SEREM PAVIMENTADAS EM PARALELEPÍPIDO
- MEIO FIO REBAIXADO PARA TRAVAMENTO DA PAVIMENTAÇÃO
- MEIO FIO
- SARJETA

RESPONSÁVEL TÉCNICO
Felipe Tayrone Diagenes P. de Queiroz
Engenheiro Civil
RNP: 0622954210

PREFEITURA

PREFEITURA DE JAGUARIBE

DESENVOLVIMENTO
ProjectAssessoria
Arquitetura e Engenharia

PROJETO
PAVIMENTAÇÃO
PROJETO DE PAVIMENTAÇÃO EM PARALELEPÍPEDO

ETAPA
PROJETO EXECUTIVO

DESENHO
GLEISON COSTA

PROPRIETÁRIO (A)
PREFEITURA MUNICIPAL DE JAGUARIBE-CE

DATA
MAIO/2026

LOCAL
JAGUARIBE - CE


ESCALA
INDICADA

REVISÃO


CONTEÚDO
PROJETO DE PAVIMENTAÇÃO
PLANTA, PERFIL LONGITUDINAL E SEÇÃO TIPICA

PRANCHA
60/64


PROCESSO ADMINISTRATIVO
0167
ASSINADO ELETRONICAMENTE

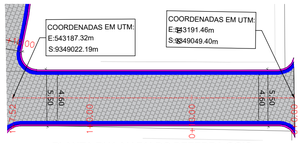


01 PLANTA RUA MAFALDO BEZERRA GOIS
ESCALA 1 / 300

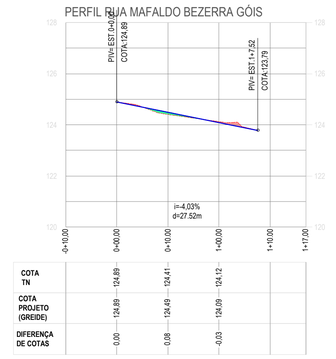


02 PERFIL LONGITUDINAL RUA MAFALDO BEZERRA GOIS
ESCALA 1 / 600

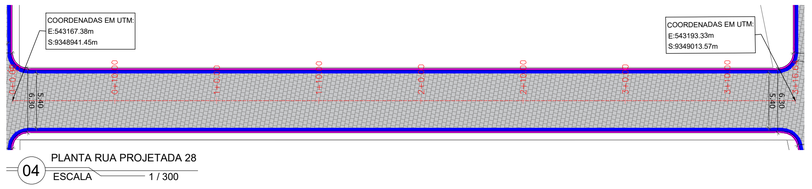


04 PLANTA RUA PROJETADA 28
ESCALA 1 / 300

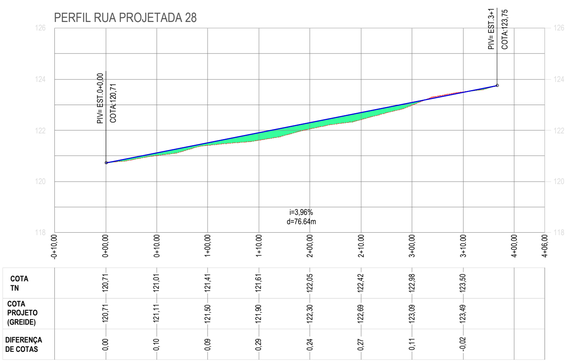


05 PERFIL LONGITUDINAL RUA PROJETADA 28
ESCALA 1 / 600

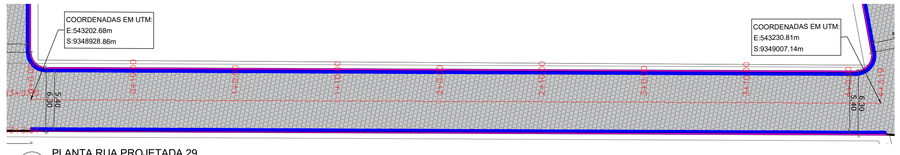


07 PLANTA RUA PROJETADA 29
ESCALA 1 / 300

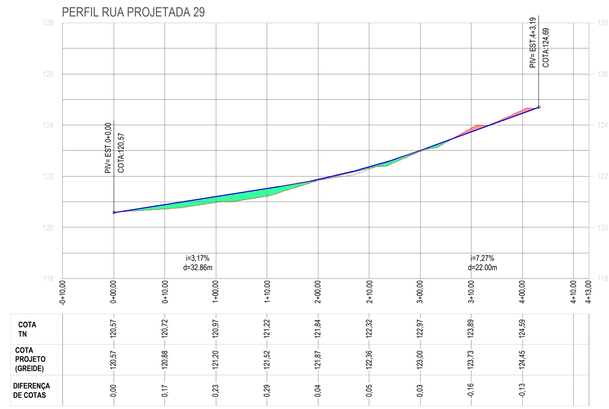


08 PERFIL LONGITUDINAL RUA PROJETADA 29
ESCALA 1 / 600

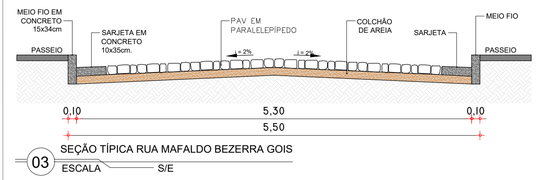


03 SEÇÃO TÍPICA RUA MAFALDO BEZERRA GOIS
ESCALA S/E

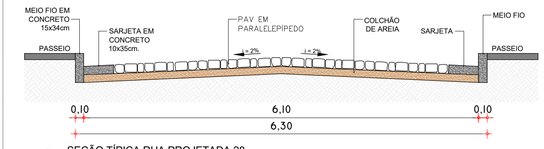

06 SEÇÃO TÍPICA RUA PROJETADA 28
ESCALA S/E

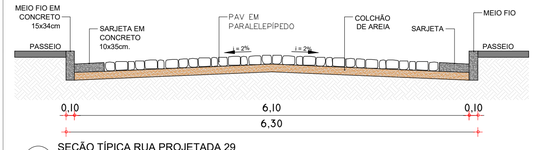

09 SEÇÃO TÍPICA RUA PROJETADA 29
ESCALA S/E

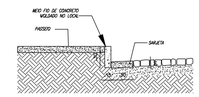

10 DET. MEIO FIO E SARJETA
ESCALA S/E

LEGENDA LEVANTAMENTO:
- ESTRADA CARROÇÁVEL
- EDIFICAÇÕES
- CERCA

LEGENDA PROJETO:
- RUAS A SEREM PAVIMENTADAS EM PARALELEPÍPIDO
- MEIO FIO REBAIXADO PARA TRAVAMENTO DA PAVIMENTAÇÃO
- MEIO FIO
- SARJETA

RESPONSÁVEL TÉCNICO
Felipe Táyrone Diógenes P. de Queiroz
Engenheiro Civil
RNP: 0622954210

PREFEITURA

PREFEITURA DE JAGUARIBE

DESENVOLVIMENTO
ProjectAssessoria
Arquitetura e Engenharia

PROJETO
PAVIMENTAÇÃO
PROJETO DE PAVIMENTAÇÃO EM PARALELEPÍPEDO

ETAPA
PROJETO EXECUTIVO

DESENHO
GLEISON COSTA

PROPRIETÁRIO (A)
PREFEITURA MUNICIPAL DE JAGUARIBE-CE

DATA
MAIO/2026

LOCAL
JAGUARIBE - CE


ESCALA
INDICADA

REVISÃO


CONTEÚDO
PROJETO DE PAVIMENTAÇÃO
PLANTA, PERFIL LONGITUDINAL E SEÇÃO TIPICA

PRANCHA
61/64


PROTOCOLO ADMINISTRATIVO
0168
ASSINADO ELETRONICAMENTE

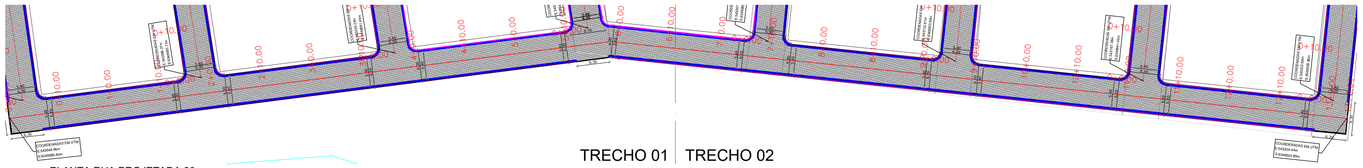


01 PLANTA RUA PROJETADA 30
ESCALA 1 / 600

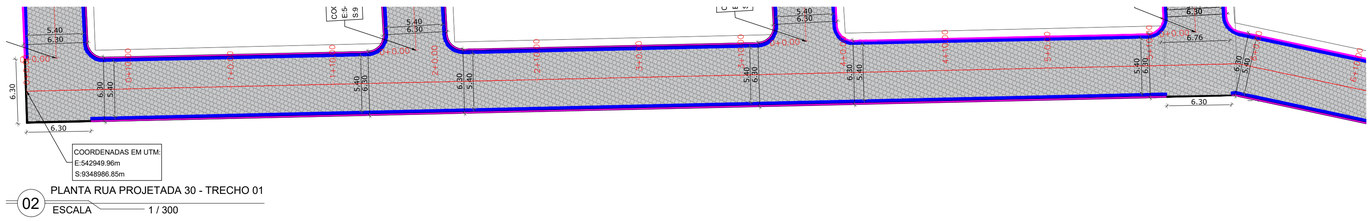


02 PLANTA RUA PROJETADA 30 - TRECHO 01
ESCALA 1 / 300

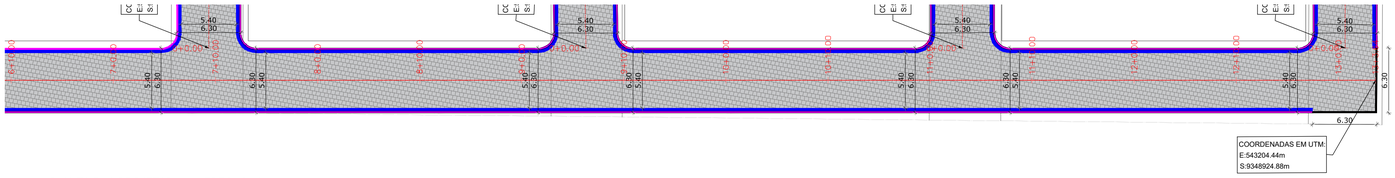


03 PLANTA RUA PROJETADA 30 - TRECHO 02
ESCALA 1 / 300

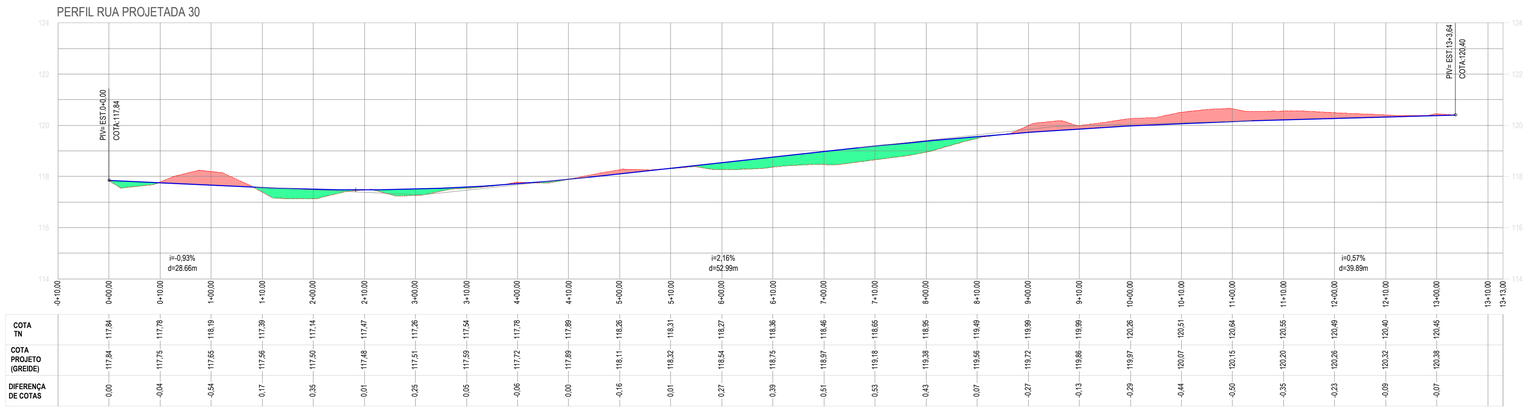

04 PERFIL LONGITUDINAL RUA PROJETADA 30
ESCALA 1 / 600

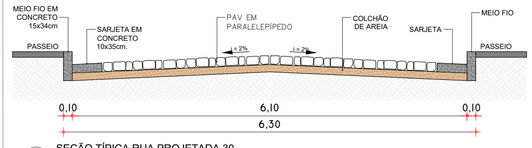

05 SEÇÃO TÍPICA RUA PROJETADA 30
ESCALA S/E

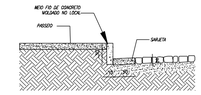

06 DET. MEIO FIO E SARJETA
ESCALA S/E

LEGENDA LEVANTAMENTO:
- ESTRADA CARROÇÁVEL
- EDIFICAÇÕES
- CERCA

LEGENDA PROJETO:
- RUAS A SEREM PAVIMENTADAS EM PARALELEPÍPIDO
- MEIO FIO REBAIXADO PARA TRAVAMENTO DA PAVIMENTAÇÃO
- MEIO FIO
- SARJETA

RESPONSÁVEL TÉCNICO
Felipe Táyrone Diógenes P. de Queiroz
Engenheiro Civil
RNP: 0622954210

PREFEITURA

PREFEITURA DE JAGUARIBE

DESENVOLVIMENTO
ProjectAssessoria
Arquitetura e Engenharia

PROJETO
PAVIMENTAÇÃO
PROJETO DE PAVIMENTAÇÃO EM PARALELEPÍPEDO

ETAPA
PROJETO EXECUTIVO

DESENHO
GLEISON COSTA

PROPRIETÁRIO (A)
PREFEITURA MUNICIPAL DE JAGUARIBE-CE

DATA
MAIO/2026

LOCAL
JAGUARIBE - CE


ESCALA
INDICADA

REVISÃO


CONTEÚDO
PROJETO DE PAVIMENTAÇÃO
PLANTA, PERFIL LONGITUDINAL E SEÇÃO TIPICA

PRANCHA
62/64


PROTOCOLO ADMINISTRATIVO
0169
ASSINADO ELETRONICAMENTE

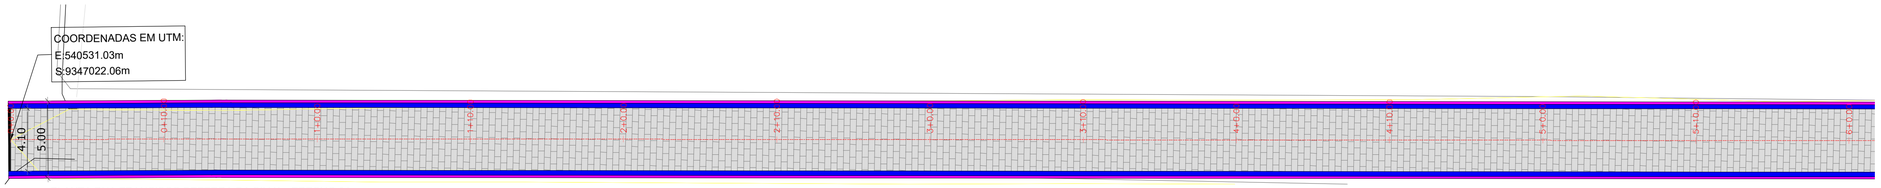


01 PLANTA RUA FRANCISCO BEZERRA DA SILVA - TRECHO 01
ESCALA 1 / 200

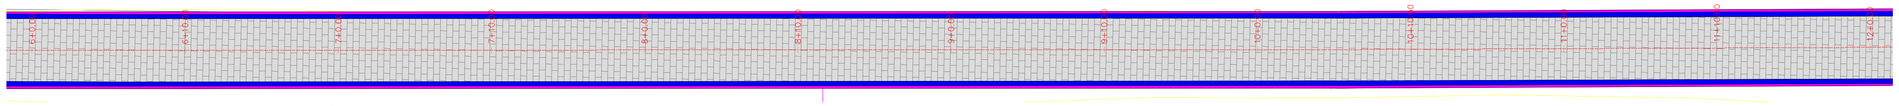


02 PLANTA RUA FRANCISCO BEZERRA DA SILVA - TRECHO 02
ESCALA 1 / 200

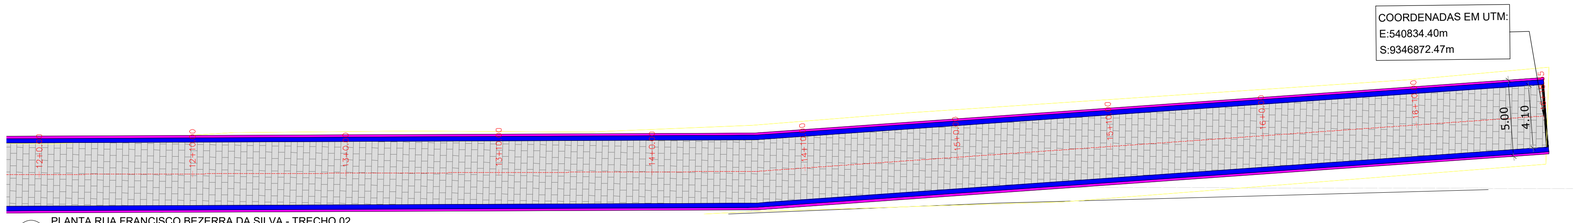


03 PLANTA RUA FRANCISCO BEZERRA DA SILVA - TRECHO 02
ESCALA 1 / 200

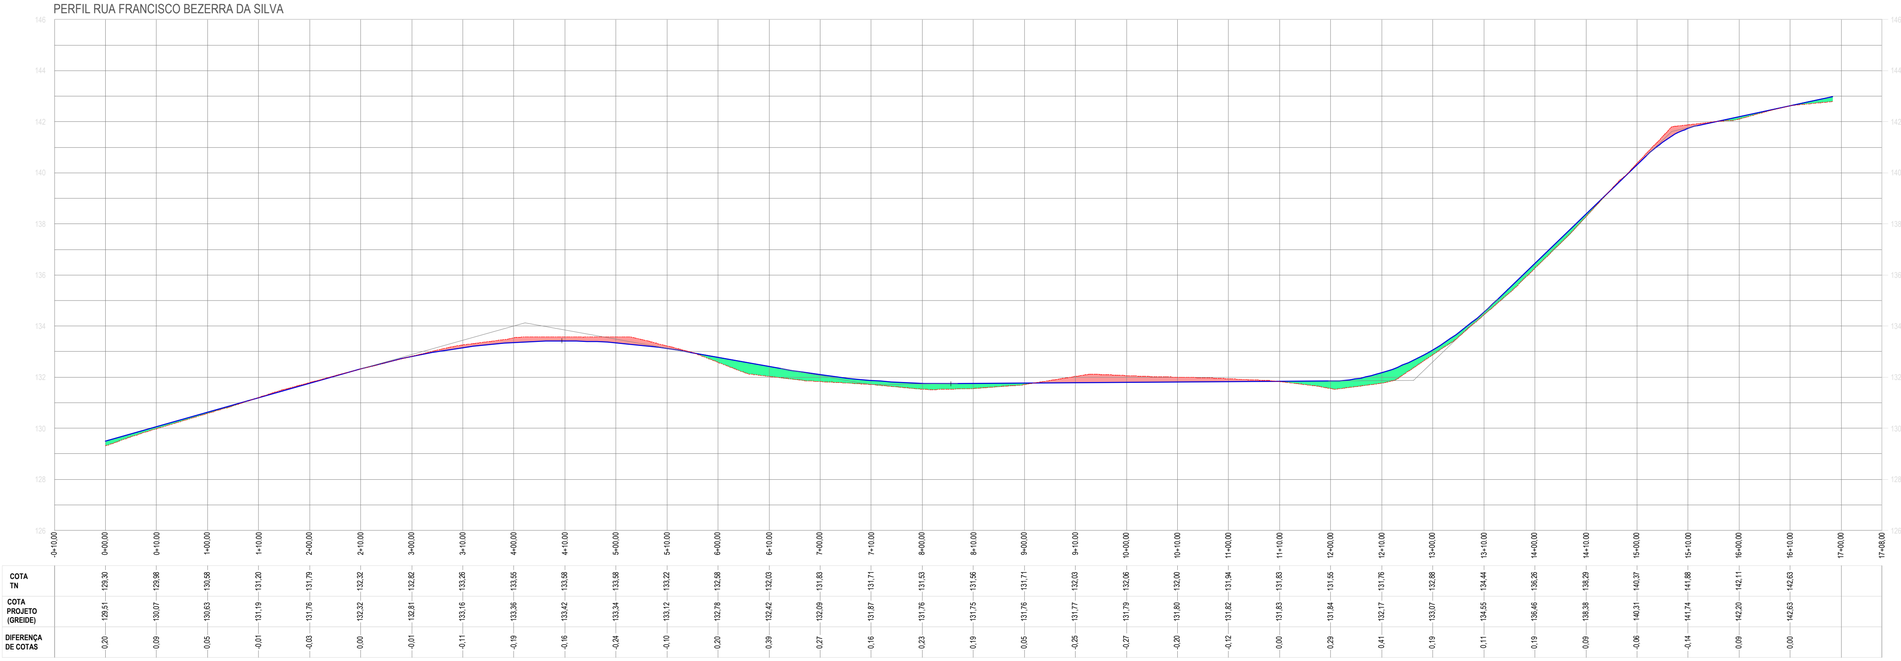

04 PERFIL LONGITUDINAL RUA FRANCISCO BEZERRA DA SILVA
ESCALA 1 / 600

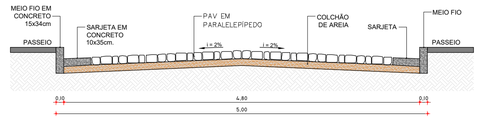

05 SEÇÃO TÍPICA RUA FRANCISCO BEZERRA DA SILVA
ESCALA S/E

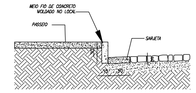

06 DET. MEIO FIO E SARJETA
ESCALA S/E

LEGENDA LEVANTAMENTO:
- ESTRADA CARROÇÁVEL
- EDIFICAÇÕES
- CERCA

LEGENDA PROJETO:
- RUAS A SEREM PAVIMENTADAS EM PARALELEPÍPIDO
- MEIO FIO REBAIXADO PARA TRAVAMENTO DA PAVIMENTAÇÃO
- MEIO FIO
- SARJETA

RESPONSAVEL TÉCNICO
Felipe Tayrone Dhogenes P. de Queiroz
Engenheiro Civil
RNP: 0622954210

PREFEITURA

PREFEITURA DE JAGUARIBE

DESENVOLVIMENTO
ProjectAssessoria
Arquitetura e Engenharia

PROJETO
PAVIMENTAÇÃO
PROJETO DE PAVIMENTAÇÃO EM PARALELEPÍPEDO

ETAPA
PROJETO EXECUTIVO

DESENHO
GLEISON COSTA

PROPRIETÁRIO (A)
PREFEITURA MUNICIPAL DE JAGUARIBE-CE

DATA
MAIO/2026

LOCAL
JAGUARIBE - CE


ESCALA
INDICADA

REVISÃO


CONTEÚDO
PROJETO DE PAVIMENTAÇÃO
PLANTA, PERFIL LONGITUDINAL E SEÇÃO TIPICA

PRANCHA
63/64

PROCESSO ADMINISTRATIVO
0170
ASSINADO ELETRONICAMENTE

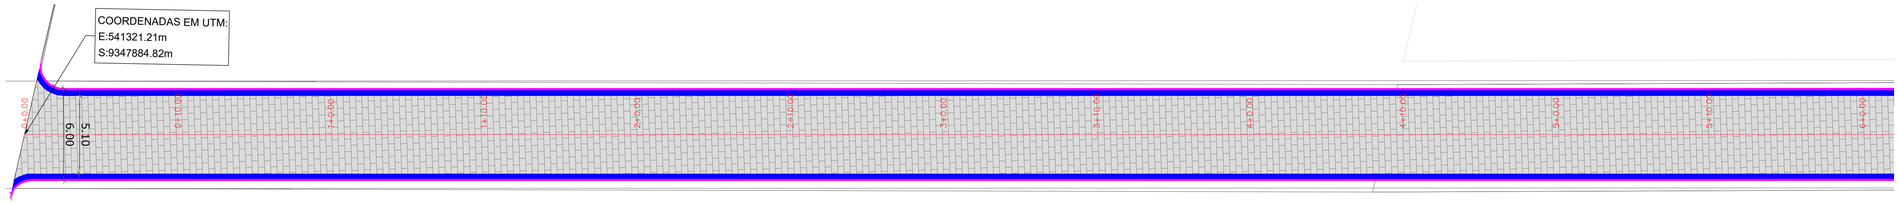


01 PLANTA RUA ARINA DE LIMA TÁVORA - TRECHO 01
ESCALA 1 / 200

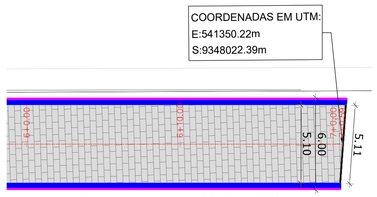


02 PLANTA RUA ARINA DE LIMA TÁVORA - TRECHO 02
ESCALA 1 / 200

PERFIL RUA ARINA DE LIMA TÁVORA

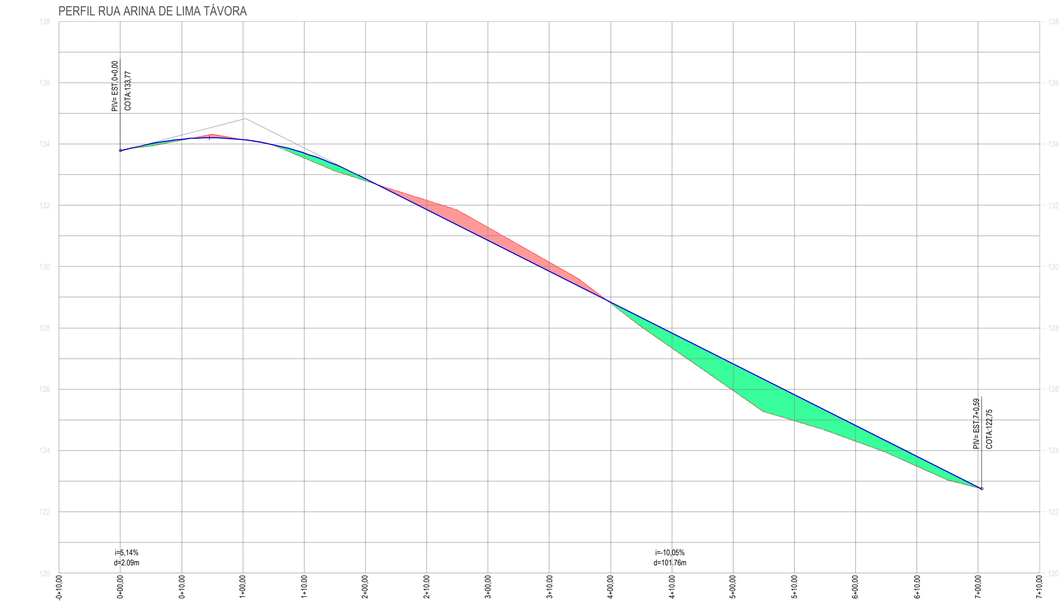


COTA TN	133,77	134,13	134,14	133,54	132,80	132,16	131,28	130,14	129,00	127,34	125,96	124,97	124,30	123,49	122,78				
COTA PROJETO (GREIDE)	133,77	134,16	134,14	133,71	132,86	131,86	130,85	129,85	128,84	127,84	126,83	125,83	124,82	123,82	122,81				
DIFERENÇA DE COTAS	0,00	0,03	0,00	0,16	0,06	-0,31	-0,43	-0,30	-0,16	0,50	0,88	0,86	0,52	0,33	0,03				

03 PERFIL LONGITUDINAL RUA FRANCISCO BEZERRA DA SILVA
ESCALA 1 / 600

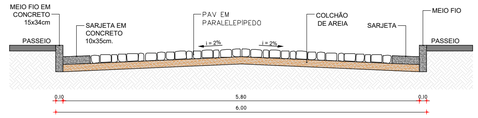

04 SEÇÃO TÍPICA RUA FRANCISCO BEZERRA DA SILVA
ESCALA S/E

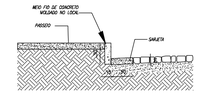

05 DET. MEIO FIO E SARJETA
ESCALA S/E

LEGENDA LEVANTAMENTO:
- ESTRADA CARROÇÁVEL
- EDIFICAÇÕES
- CERCA

LEGENDA PROJETO:
- RUAS A SEREM PAVIMENTADAS EM PARALELEPÍPIDO
- MEIO FIO REBAIXADO PARA TRAVAMENTO DA PAVIMENTAÇÃO
- MEIO FIO
- SARJETA

RESPONSAVEL TÉCNICO
Felipe Tayrone Diogenes P. de Queiroz
Engenheiro Civil
RNP: 0622954210

PREFEITURA

PREFEITURA DE JAGUARIBE

DESENVOLVIMENTO
ProjectAssessoria
Arquitetura e Engenharia

PROJETO
PAVIMENTAÇÃO
PROJETO DE PAVIMENTAÇÃO EM PARALELEPÍPEDO

ETAPA
PROJETO EXECUTIVO

DESENHO
GLEISON COSTA

PROPRIETÁRIO (A)
PREFEITURA MUNICIPAL DE JAGUARIBE-CE

DATA
MAIO/2026

LOCAL
JAGUARIBE - CE

ESCALA
INDICADA

REVISÃO

CONTEÚDO
PROJETO DE PAVIMENTAÇÃO
PLANTA, PERFIL LONGITUDINAL E SEÇÃO TIPICA


PRANCHA
64/64

541040.0000 541120.0000 541200.0000 541280.0000 541360.0000 541440.0000

9348000.0000 9347920.0000 9347840.0000 9347760.0000 9347680.0000 9347600.0000

PARECER ADMINISTRATIVO 0171 ASSINADO ELETRONICAMENTE

LEGENDA:

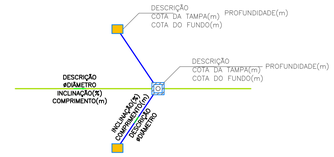

- REDE PROJETADA DN400
- REDE PROJETADA DN600
- REDE PROJETADA DN800
- REDE PROJETADA DN1000
- REDE PROJETADA DN1200
- LIMITES DAS VIAS
- BOCAS DE LOBO
- POÇO DE VISITA
- CURVAS DE NÍVEL

Características Técnicas:

Datum Vertical - Imbituba, SC
Datum Horizontal - SIRGAS2000
Meridiano Central - 39° W Gr.
Projeção Universal de Mercator (UTM) - Zona 24M

Referenciado ao Sistema Geodésico Brasileiro (SGB) através do serviço PPP disponibilizado no sítio do Instituto Brasileiro de Geografia e Estatística (IBGE).

Image do GoogleEarth utilizado para densificação da planimetria.

Pontos topográficos rastreados com equipamento receptor de sinais de satélite, tipo GNSS geodésico, de dupla frequência (L1/L2).

ESCALA GRÁFICA

0 20 40 60 80 100m

01 PLANTA GERAL DRENAGEM
ESCALA 1/800

RESPONSÁVEL TÉCNICO

Felipe Tayrone Diogenes P. de Queiroz
Engenheiro Civil
RNP: 0622954210

PREFEITURA

PREFEITURA DE JAGUARIBE

DESENVOLVIMENTO
ProjectAssessoria Arquitetura e Engenharia

PROJETO
PAVIMENTAÇÃO E DRENAGEM
PROJETO DE PAVIMENTAÇÃO E DRENAGEM

ETAPA
PROJETO EXECUTIVO

DESENHO
GLEISON COSTA

PROPRIETÁRIO (A)
PREFEITURA MUNICIPAL DE JAGUARIBE-CE

DATA
JUNHO/2026

LOCAL
JAGUARIBE - CE

ESCALA
INDICADA

REVISÃO


CONTEÚDO
PROJETO DE PAVIMENTAÇÃO
PLANTA GERAL DRENAGEM


PRANCHA
01/08

PROTOCOLO ADMINISTRATIVO
0172
ASSINADO ELETRONICAMENTE


541360.0000 541380.0000 541400.0000 541420.0000 541440.0000 541460.0000 541480.0000

9347700.0000 9347680.0000 9347660.0000 9347640.0000 9347620.0000

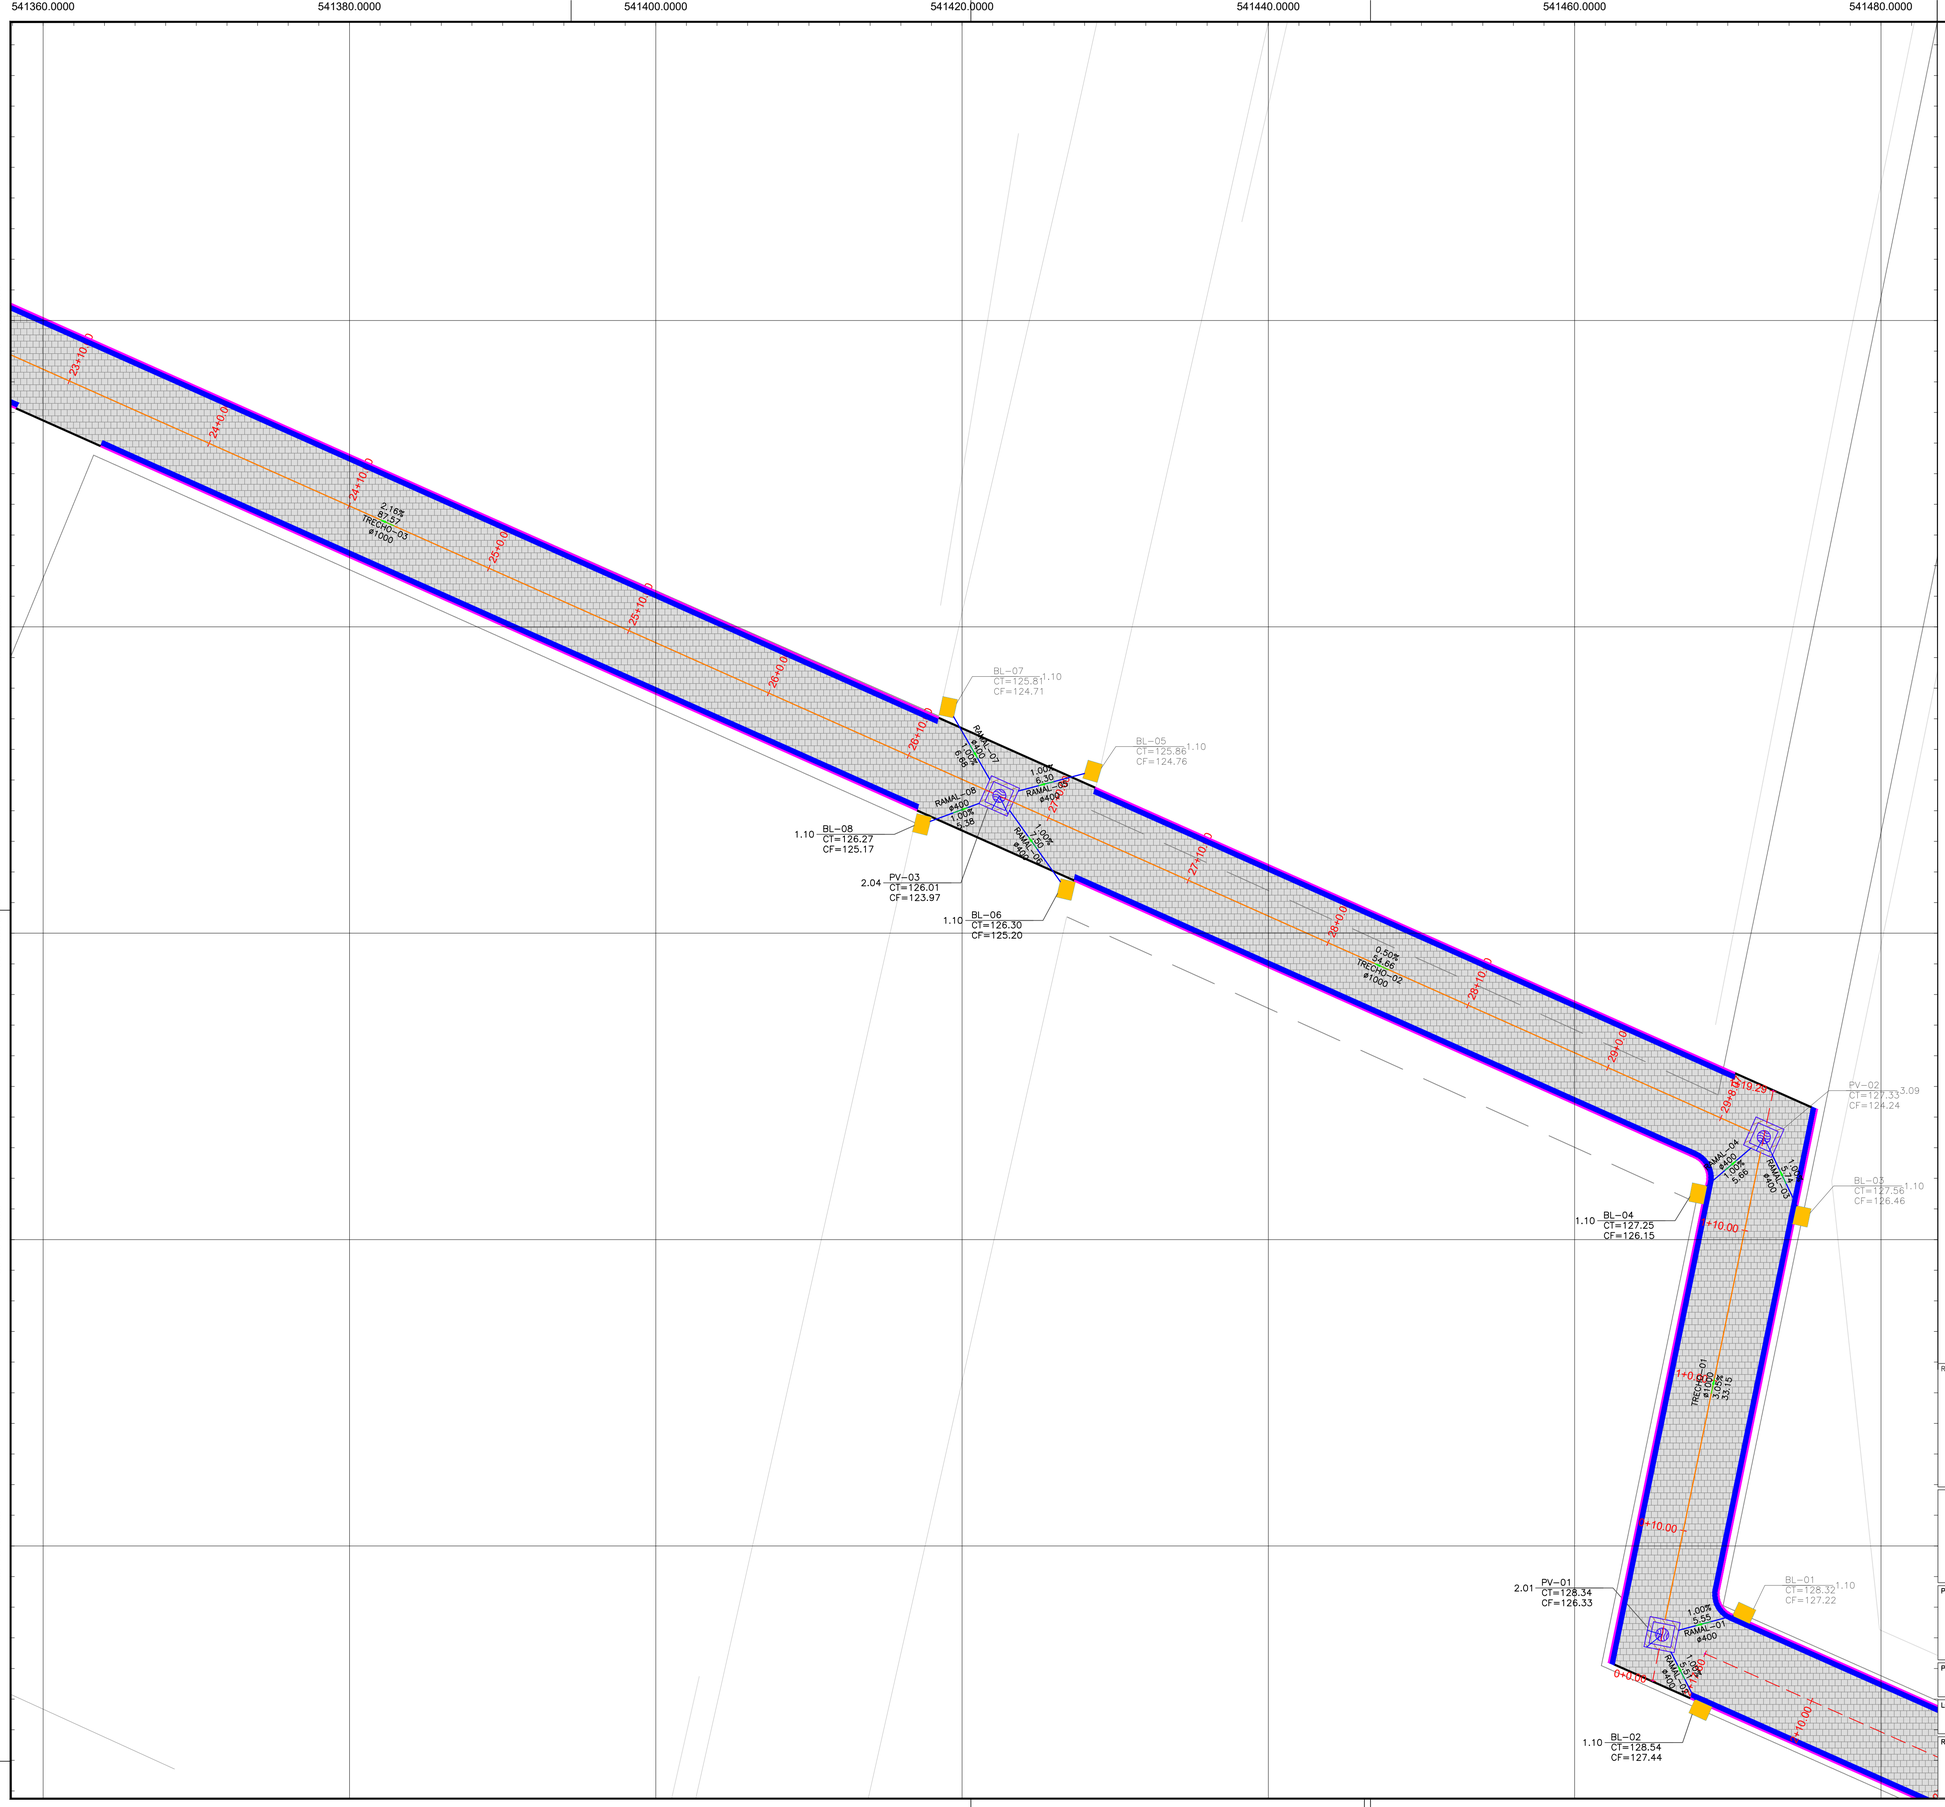

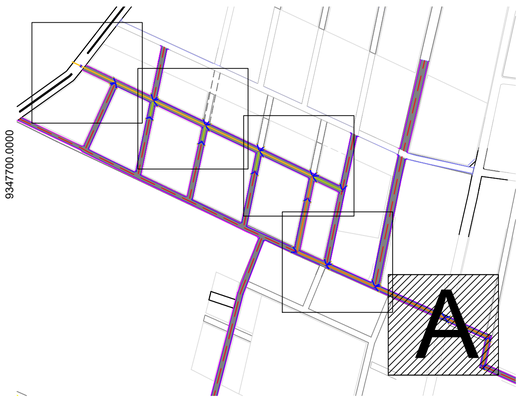

LEGENDA:

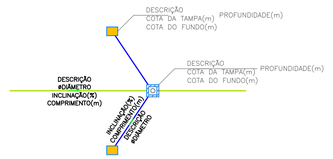

- REDE PROJETADA DN400
- REDE PROJETADA DN600
- REDE PROJETADA DN800
- REDE PROJETADA DN1000
- REDE PROJETADA DN1200
- LIMITES DAS VIAS
- BOCAS DE LOBO
- POÇO DE VISITA
- CURVAS DE NÍVEL

RESPONSÁVEL TÉCNICO

Felipe Tayrone Diogenes P. de Queiroz
Engenheiro Civil
RNP: 0622954210

PREFEITURA

PREFEITURA DE JAGUARIBE

DESENVOLVIMENTO
ProjectAssessoria
Arquitetura e Engenharia

PROJETO
PAVIMENTAÇÃO E DRENAGEM
PROJETO DE PAVIMENTAÇÃO E DRENAGEM

ETAPA
PROJETO EXECUTIVO

DESENHO
GLEISON COSTA

PROPRIETÁRIO (A)
PREFEITURA MUNICIPAL DE JAGUARIBE-CE

DATA
JUNHO/2026

LOCAL
JAGUARIBE - CE

ESCALA
INDICADA

REVISÃO


CONTEÚDO
PROJETO DE PAVIMENTAÇÃO
PLANTA DE DRENAGEM – SETOR A

PRANCHA
02/08

PROTOCOLO ADMINISTRATIVO
0173
ASSINADO ELETRONICAMENTE

541240.0000 541260.0000 541280.0000 541300.0000 541320.0000 541340.0000 541360.0000

9347780.0000 9347760.0000 9347740.0000 9347720.0000 9347700.0000 9347680.0000

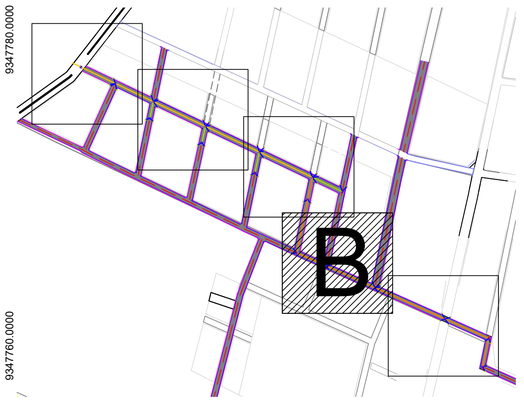

BL-18 CT=123.82 CF=122.72 (1.10)
BL-17 CT=124.42 CF=123.32 (1.10)
PV-06 CT=124.13 CF=121.35 (2.78)
BL-16 CT=123.52 CF=122.42 (1.10)
BL-15 CT=123.46 CF=122.36 (1.10)
BL-13 CT=123.51 CF=122.41 (1.10)
PV-05 CT=123.71 CF=121.56 (2.15)
BL-14 CT=123.39 CF=122.29 (1.10)
BL-12 CT=124.16 CF=123.06 (1.10)
BL-11 CT=124.27 CF=123.17 (1.10)
BL-09 CT=124.26 CF=123.16 (1.10)
PV-04 CT=124.12 CF=122.08 (2.03)
BL-10 CT=124.11 CF=123.01 (1.10)

TRECHO-08 ø1000 0.86% 62.11
TRECHO-05 ø1000 0.86% 60.67
TRECHO-04 ø1000 0.86% 60.67
RAMAL-18 ø400 1.00% 6.42
RAMAL-17 ø400 1.00% 6.13
RAMAL-16 ø400 1.00% 6.42
RAMAL-15 ø400 1.00% 6.51
RAMAL-13 ø400 1.00% 6.51
RAMAL-12 ø400 1.00% 6.50
RAMAL-11 ø400 1.00% 6.74
RAMAL-09 ø400 1.00% 6.74
RAMAL-10 ø400 1.00% 6.74

LEGENDA:

DESCRIÇÃO
COTA DA TAMPA(m) PROFUNDIDADE(m)
COTA DO FUNDO(m)
DESCRIÇÃO
ø DIÂMETRO
INCLINAÇÃO(%)
COMPRIMENTO(m)

- REDE PROJETADA DN400
- REDE PROJETADA DN600
- REDE PROJETADA DN800
- REDE PROJETADA DN1000
- REDE PROJETADA DN1200
- LIMITES DAS VIAS
- BOCAS DE LOBO
- POÇO DE VISITA
- CURVAS DE NÍVEL (30 / 29 / 28)

RESPONSÁVEL TÉCNICO
Felipe Táyrone Diógenes P. de Queiroz
Engenheiro Civil
RNP: 0622954210

PREFEITURA

PREFEITURA DE JAGUARIBE

DESENVOLVIMENTO
ProjectAssessoria
Arquitetura e Engenharia

PROJETO
PAVIMENTAÇÃO E DRENAGEM
PROJETO DE PAVIMENTAÇÃO E DRENAGEM

ETAPA
PROJETO EXECUTIVO

DESENHO
GLEISON COSTA

PROPRIETÁRIO (A)
PREFEITURA MUNICIPAL DE JAGUARIBE-CE

DATA
JUNHO/2026

LOCAL
JAGUARIBE - CE


ESCALA
INDICADA

REVISÃO

CONTEÚDO
PROJETO DE PAVIMENTAÇÃO
PLANTA DE DRENAGEM – SETOR B

PRANCHA
03/08

PROTOCOLO ADMINISTRATIVO
0174
ASSINADO ELETRONICAMENTE

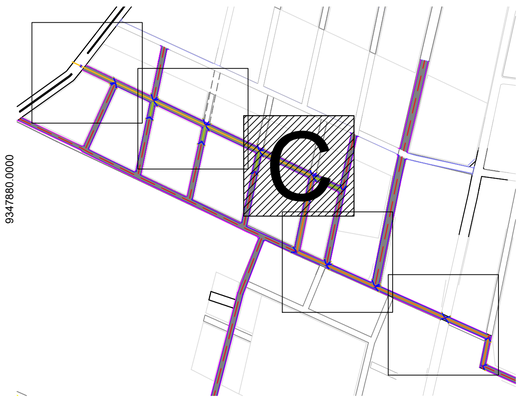

541200.0000 541220.0000 541240.0000 541260.0000 541280.0000 541300.0000

9347900.0000 9347880.0000 9347860.0000 9347840.0000 9347820.0000 9347800.0000

BL-32 CT=121.46 CF=120.36 1.10
BL-31 CT=121.49 CF=120.39 1.10
BL-30 CT=121.42 CF=120.32 1.10
BL-29 CT=121.35 CF=120.29 1.10
PV-11 CT=121.35 CF=119.10 2.25
PV-10 CT=120.54 CF=119.35 1.20
BL-28 CT=120.32 CF=119.22 1.10
BL-27 CT=120.26 CF=119.16 1.10
BL-26 CT=123.47 CF=122.37 1.10
BL-25 CT=124.25 CF=123.15 1.10
BL-24 CT=124.47 CF=123.37 1.10
PV-09 CT=123.63 CF=120.10 3.53
BL-23 CT=123.79 CF=122.69 1.10
BL-22 CT=127.75 CF=126.65 1.10
BL-21 CT=128.38 CF=127.28 1.10
PV-08 CT=126.96 CF=125.33 1.63
PV-07 CT=122.39 CF=120.23 2.16
BL-20 CT=122.10 CF=121.00 1.10
BL-19 CT=122.43 CF=121.33 1.10

RAMAL-28 ø400 8.08 1.00%
RAMAL-32 ø400 8.08 1.00%
RAMAL-31 ø400 8.14 1.00%
RAMAL-30 ø400 7.00 1.00%
RAMAL-29 ø400 1.00 1.00%
TRECHO-10 ø1200 0.50% 23.89
TRECHO-09 ø1200 1.49% 67.50
RAMAL-26 ø400 7.96 1.00%
RAMAL-25 ø400 7.77 1.00%
RAMAL-24 ø400 7.77 1.00%
TRECHO-11 ø600 9.44% 37.69
TRECHO-08 ø600 9.44% 37.69
TRECHO-07 ø1000 0.50% 25.95
RAMAL-22 ø400 6.43 1.00%
RAMAL-21 ø400 1.69 1.00%
RAMAL-30 ø400 5.96 1.00%
RAMAL-27 ø400 5.96 1.00%

11+10.00 12+0.00 12+10.00 13+0.00 13+10.00 14+0.00 14+10.00 15+0.00 15+10.00 16+0.00 16+3.43 7+0.00 7+9.44 6+10.00 6+0.00 5+10.00 5+0.00 4+10.00 4+2.45 4+0.00 4+1.43 3+10.00 3+0.00 2+10.00 2+0.00 1+10.00 1+0.00 10+10.00 10.00

LEGENDA:

DESCRIÇÃO
COTA DA TAMPA(m) PROFUNDIDADE(m)
COTA DO FUNDO(m)

DESCRIÇÃO
ØDIÂMETRO
INCLINAÇÃO(%)
COMPRIMENTO(m)

- REDE PROJETADA DN400
- REDE PROJETADA DN600
- REDE PROJETADA DN800
- REDE PROJETADA DN1000
- REDE PROJETADA DN1200
- LIMITES DAS VIAS
- BOCAS DE LOBO
- POÇO DE VISITA
- CURVAS DE NÍVEL (30, 29, 28)

RESPONSÁVEL TÉCNICO

Felipe Táyrone Diógenes P. de Queiroz
Engenheiro Civil
RNP: 0622954210

PREFEITURA

PREFEITURA DE JAGUARIBE

DESENVOLVIMENTO
ProjectAssessoria
Arquitetura e Engenharia

PROJETO
PAVIMENTAÇÃO E DRENAGEM
PROJETO DE PAVIMENTAÇÃO E DRENAGEM

ETAPA
PROJETO EXECUTIVO

DESENHO
GLEISON COSTA

PROPRIETÁRIO (A)
PREFEITURA MUNICIPAL DE JAGUARIBE-CE

DATA
JUNHO/2026

LOCAL
JAGUARIBE - CE

ESCALA
INDICADA

REVISÃO


CONTEÚDO
PROJETO DE PAVIMENTAÇÃO
PLANTA DE DRENAGEM – SETOR C


PRANCHA
04/08

PROTOCOLO ADMINISTRATIVO
0175
ASSINADO ELETRONICAMENTE


541080.0000 541100.0000 541120.0000 541140.0000 541160.0000 541180.0000

9347940.0000 9347920.0000 9347900.0000 9347880.0000 9347860.0000 9347840.0000

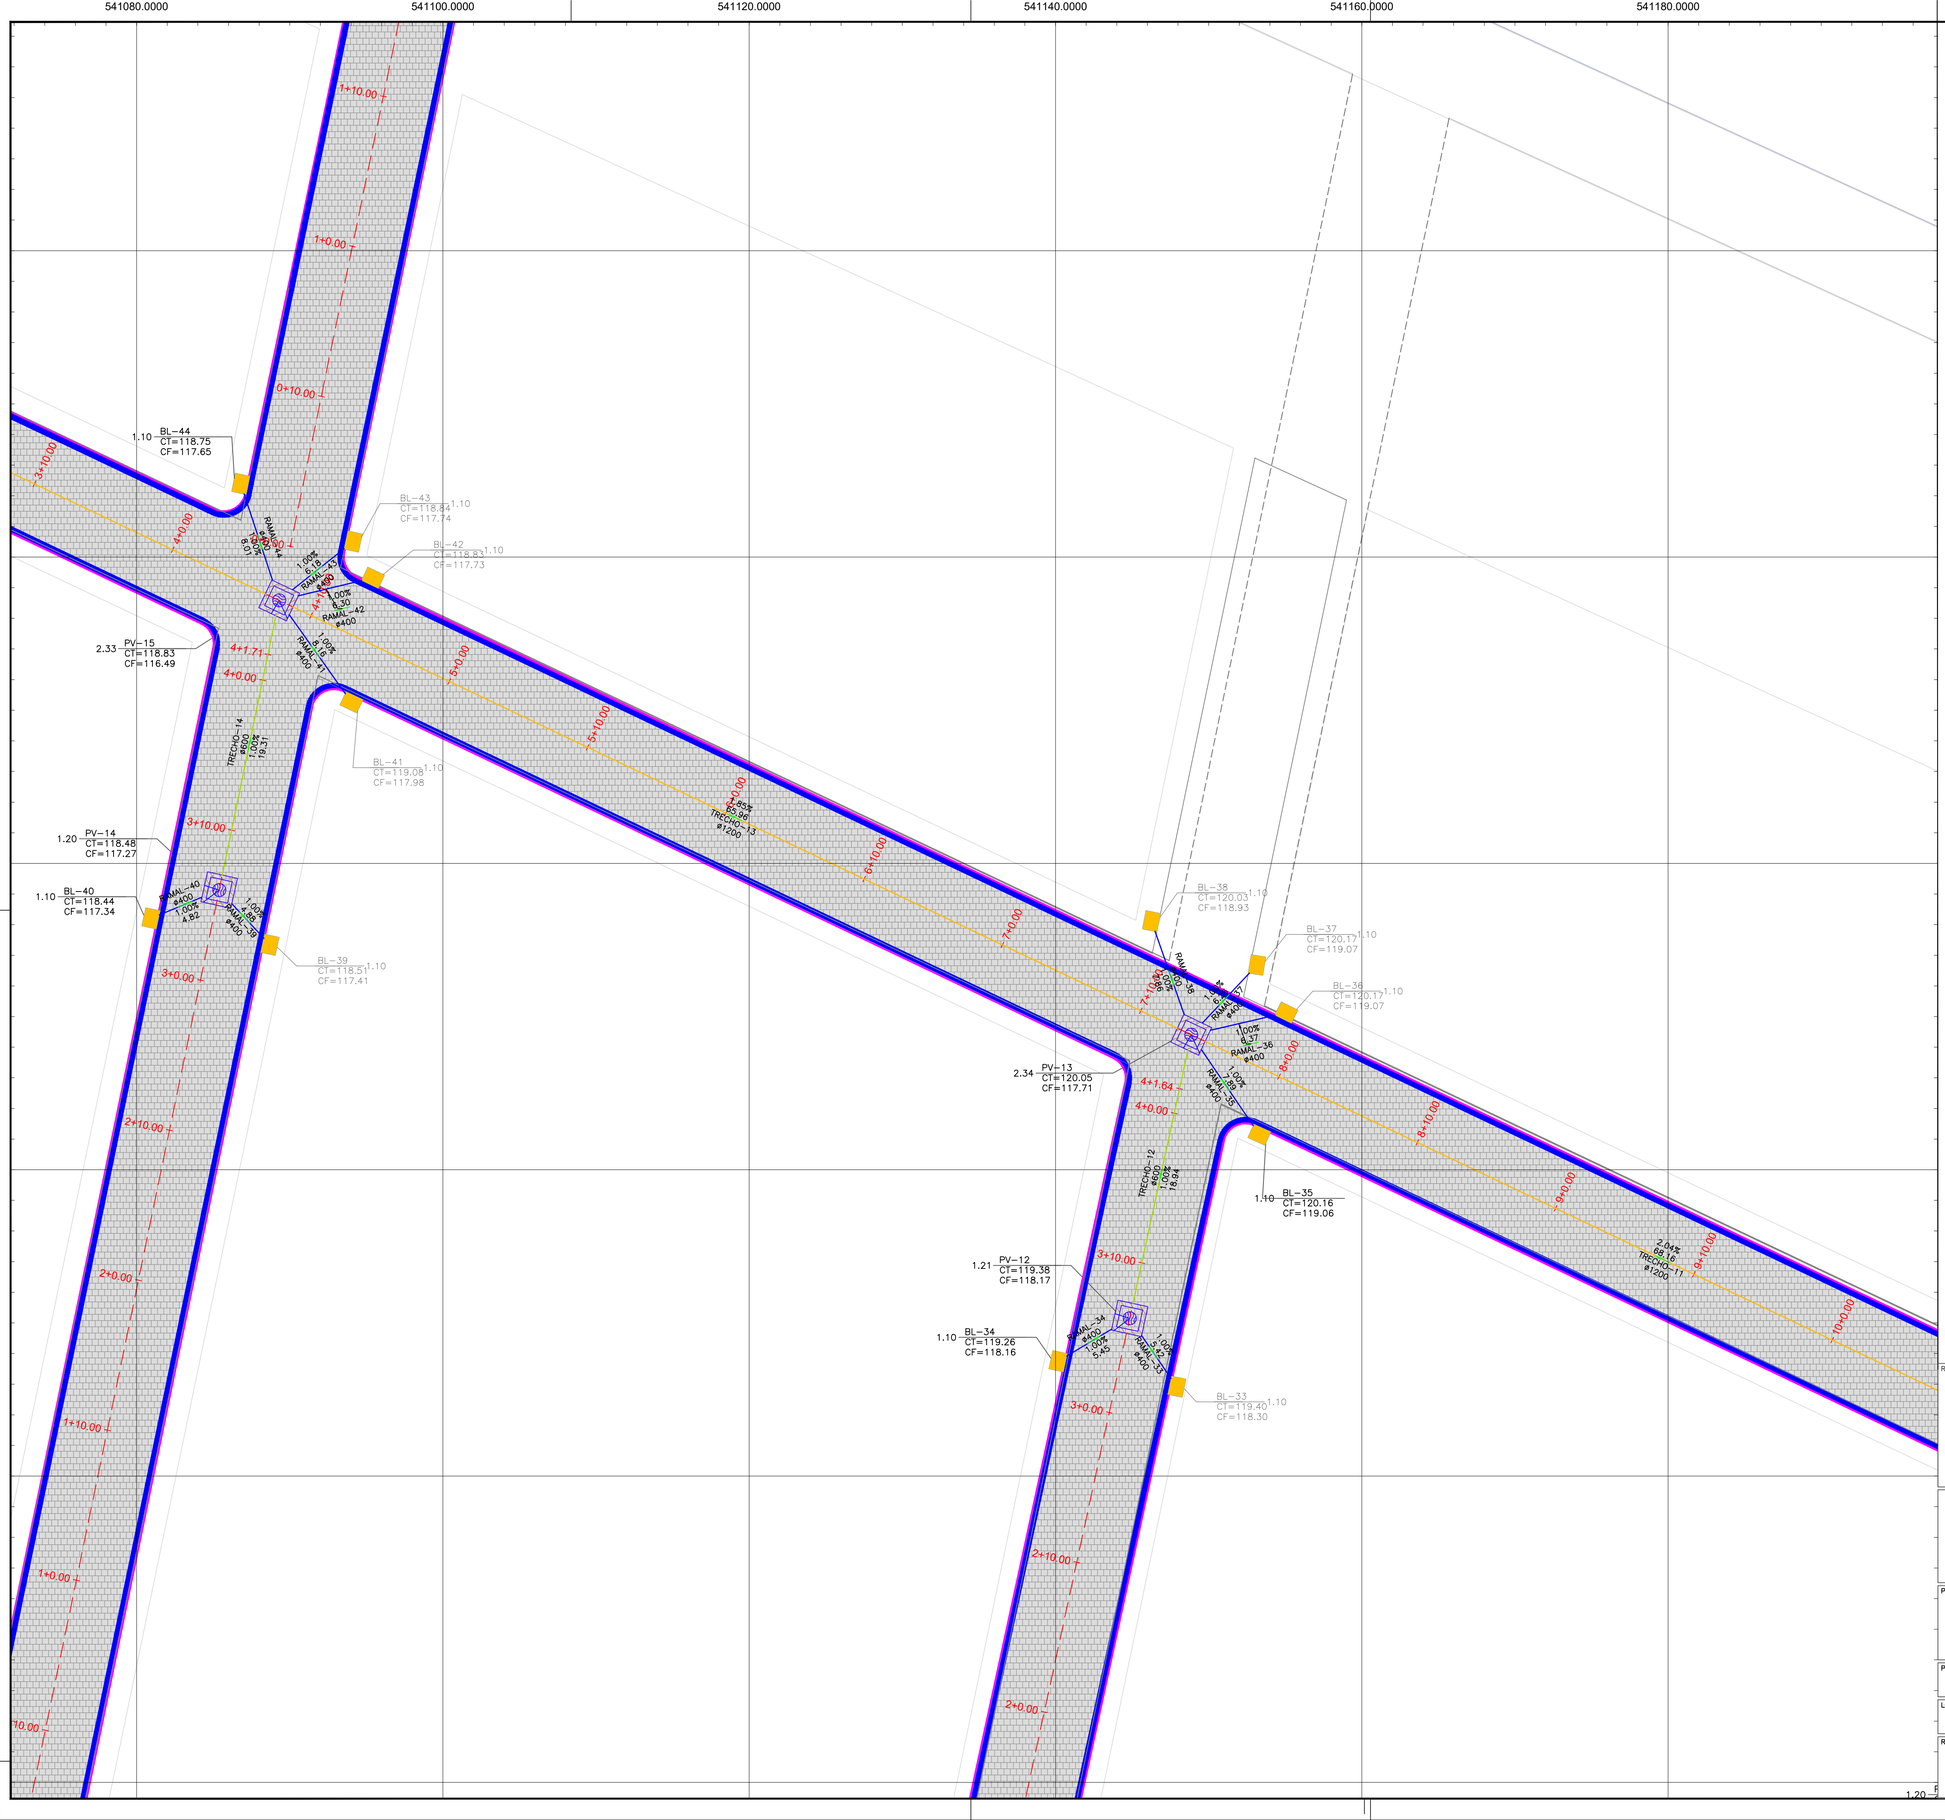

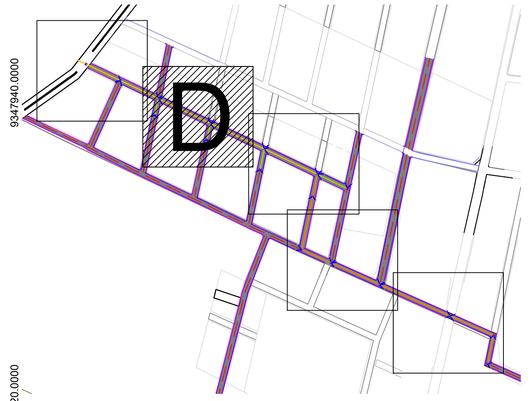

LEGENDA:

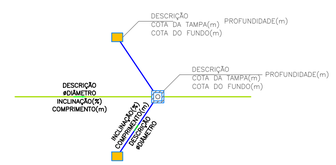

- REDE PROJETADA DN400
- REDE PROJETADA DN600
- REDE PROJETADA DN800
- REDE PROJETADA DN1000
- REDE PROJETADA DN1200
- LIMITES DAS VIAS
- BOCAS DE LOBO
- POÇO DE VISITA
- CURVAS DE NÍVEL

RESPONSÁVEL TÉCNICO
Felipe Táyrone Diagenes P. de Queiroz
Engenheiro Civil
RNP: 0622954210

PREFEITURA

PREFEITURA DE JAGUARIBE

DESENVOLVIMENTO
ProjectAssessoria
Arquitetura e Engenharia

PROJETO
PAVIMENTAÇÃO E DRENAGEM
PROJETO DE PAVIMENTAÇÃO E DRENAGEM

ETAPA
PROJETO EXECUTIVO

DESENHO
GLEISON COSTA

PROPRIETÁRIO (A)
PREFEITURA MUNICIPAL DE JAGUARIBE-CE

DATA
JUNHO/2026

LOCAL
JAGUARIBE - CE

ESCALA
INDICADA

REVISÃO


CONTEÚDO
PROJETO DE PAVIMENTAÇÃO
PLANTA DE DRENAGEM – SETOR D

PRANCHA
05/08

PROCESSO ADMINISTRATIVO
0176
ASSINADO ELETRONICAMENTE

540960.0000 540980.0000 541000.0000 541020.0000 541040.0000 541060.0000

9348000.0000 9347980.0000 9347960.0000 9347940.0000 9347920.0000 9347900.0000

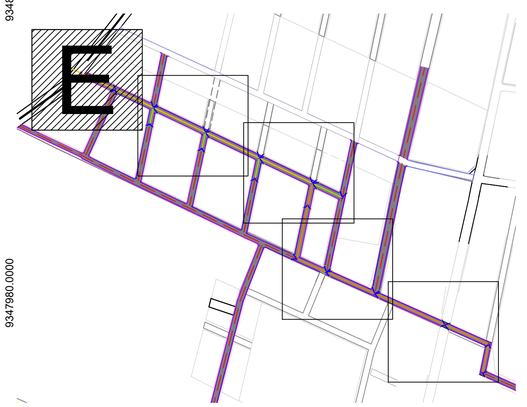

0.50%
11.03
TRECHO-17
ø1200

2.57 PV-17
CT=118.12
CF=115.55

0+00.00
0+10.00
0.52%
43.75
TRECHO-16
ø1200
1+00.00
1+10.00
2+00.00
2+10.00
3+00.00
3+10.00

BL-48
CT=117.84 1.10
CF=116.74

PV-16
CT=118.06 2.29
CF=115.77

RAMAL-49
ø400
5.85

RAMAL-47
ø400
5.85

RAMAL-46
ø400
5.85

RAMAL-45
ø400
5.85

1.10 BL-47
CT=118.07
CF=116.97

1.10 BL-46
CT=118.09
CF=116.99

BL-45
CT=118.09 1.10
CF=116.99


1.51%
47.90
TRECHO-15
ø1200

3+10.00

1.20

1.10 BL-4
CT=1
CF=

LEGENDA:

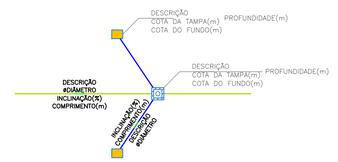

- REDE PROJETADA DN400
- REDE PROJETADA DN600
- REDE PROJETADA DN800
- REDE PROJETADA DN1000
- REDE PROJETADA DN1200
- LIMITES DAS VIAS
- BOCAS DE LOBO
- POÇO DE VISITA
- CURVAS DE NÍVEL (30, 29, 28)

RESPONSÁVEL TÉCNICO

Felipe Tayrone Diogenes P. de Queiroz
Engenheiro Civil
RNP: 0622954210

PREFEITURA

PREFEITURA DE JAGUARIBE

DESENVOLVIMENTO
ProjectAssessoria
Arquitetura e Engenharia

PROJETO
PAVIMENTAÇÃO E DRENAGEM
PROJETO DE PAVIMENTAÇÃO E DRENAGEM

ETAPA
PROJETO EXECUTIVO

DESENHO
GLEISON COSTA

PROPRIETÁRIO (A)
PREFEITURA MUNICIPAL DE JAGUARIBE-CE

DATA
JUNHO/2026

LOCAL
JAGUARIBE - CE


ESCALA
INDICADA


REVISÃO

CONTEÚDO
PROJETO DE PAVIMENTAÇÃO
PLANTA DE DRENAGEM – SETOR E


PRANCHA
06/08

PROCESSO ADMINISTRATIVO
0177
ASSINADO ELETRONICAMENTE

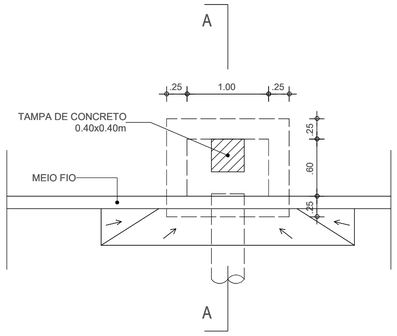


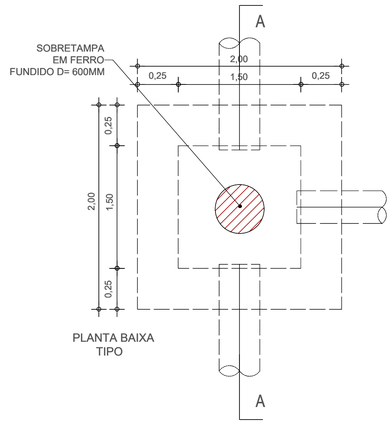


PLANTA BAIXA
TIPO

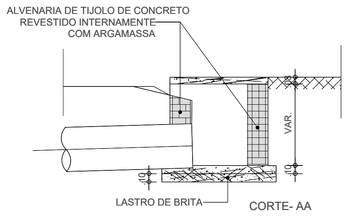


CORTE- AA

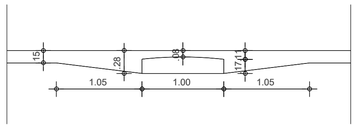

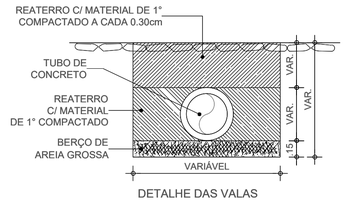


DETALHE DAS VALAS


QUADRO DE LARGURA DE FUNDO DE VALAS PARA TUBOS	
DIÂMETRO/LARGURA DOS TUBOS/GALERIAS (M)	LARGURA DO FUNDO DA VALA (M)
0,40	1,00
0,60	1,20
0,80	1,40
1,00	1,60
1,20	1,80

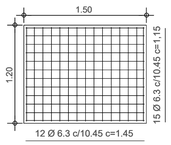

DETALHE DA ARMAÇÃO
DA BOCA DE CONCRETO

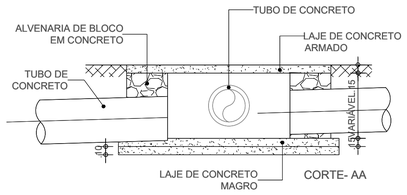

CORTE- AA

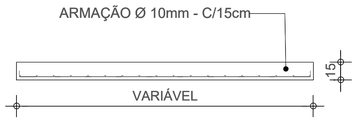

DETALHE LAJE SUPERIOR

RESPONSÁVEL TÉCNICO
Felipe Táyrone Drogenes P. de Queiroz
Engenheiro Civil
RNP: 0622954210

PREFEITURA

PREFEITURA DE
JAGUARIBE

DESENVOLVIMENTO
ProjectAssessoria
Arquitetura e Engenharia

PROJETO
PAVIMENTAÇÃO E DRENAGEM
PROJETO DE PAVIMENTAÇÃO E DRENAGEM

ETAPA
PROJETO EXECUTIVO

DESENHO
GLEISON COSTA

PROPRIETÁRIO (A)
PREFEITURA MUNICIPAL DE JAGUARIBE-CE

DATA
JUNHO/2026

LOCAL
BAIRRO JOSÉ RODRIGUES PINHEIRO - JAGUARIBE - CE

ESCALA
INDICADA

REVISÃO

CONTEÚDO
PROJETO DE PAVIMENTAÇÃO
DETALHAMENTOS

PRANCHA
07/08

PROCESSO ADMINISTRATIVO
0178
ASSINADO ELETRONICAMENTE

TABELA DE ESTRUTURAS DA REDE DRENAGEM				
NOME	COTA TOPO	COTA DE FUNDO	PROFUNDIDADE (m)	COORDENADAS
BL-01	128.323	127.218	1.10	N:9347615.6310 E:541471.0673
BL-02	128.543	127.438	1.10	N:9347609.2968 E:541468.2069
BL-03	127.564	126.464	1.10	N:9347641.5162 E:541474.8315
BL-04	127.251	126.150	1.10	N:9347643.0035 E:541468.0420
BL-05	125.865	124.760	1.10	N:9347670.5680 E:541428.5258
BL-06	126.296	125.200	1.10	N:9347662.8504 E:541426.7831
BL-07	125.814	124.710	1.10	N:9347674.7530 E:541419.0978
BL-08	126.273	125.170	1.10	N:9347667.1013 E:541417.3796
BL-09	124.257	123.160	1.10	N:9347705.4671 E:541349.1442
BL-10	124.115	123.010	1.10	N:9347698.9951 E:541346.5927
BL-11	124.272	123.170	1.10	N:9347707.8646 E:541348.1099
BL-12	124.165	123.060	1.10	N:9347712.6170 E:541339.1427
BL-13	123.512	122.410	1.10	N:9347730.2760 E:541293.5481
BL-14	123.392	122.290	1.10	N:9347724.0871 E:541290.3646
BL-15	123.462	122.360	1.10	N:9347733.1753 E:541291.9824
BL-16	123.518	122.420	1.10	N:9347736.2858 E:541284.5145
BL-17	124.422	123.320	1.10	N:9347743.7145 E:541246.0873
BL-18	123.820	122.720	1.10	N:9347750.2143 E:541248.5865
BL-19	122.434	121.330	1.10	N:9347800.9387 E:541268.9334
BL-20	122.104	121.000	1.10	N:9347802.5432 E:541261.1470
BL-21	128.377	127.280	1.10	N:9347820.0191 E:541310.3492
BL-22	127.752	126.650	1.10	N:9347822.1747 E:541302.6811
BL-23	123.789	122.690	1.10	N:9347823.9447 E:541275.8328
BL-24	124.466	123.370	1.10	N:9347831.3324 E:541278.8092
BL-25	124.246	123.150	1.10	N:9347834.8896 E:541276.0262
BL-26	123.473	122.370	1.10	N:9347838.0688 E:541268.5743
BL-27	120.262	119.160	1.10	N:9347831.5783 E:541208.6590
BL-28	120.325	119.220	1.10	N:9347833.1770 E:541200.8603
BL-29	121.386	120.290	1.10	N:9347852.7995 E:541215.2378
BL-30	121.424	120.320	1.10	N:9347861.0826 E:541216.3341
BL-31	121.489	120.390	1.10	N:9347864.2688 E:541215.5738
BL-32	121.457	120.360	1.10	N:9347867.2351 E:541208.0501
BL-33	119.395	118.300	1.10	N:9347865.8334 E:541147.9211
BL-34	119.264	118.160	1.10	N:9347867.4998 E:541140.1709
BL-35	120.158	119.060	1.10	N:9347882.2901 E:541153.3079
BL-36	120.171	119.070	1.10	N:9347890.2583 E:541155.0653
BL-37	120.167	119.070	1.10	N:9347893.3667 E:541153.1535
BL-38	120.035	118.930	1.10	N:9347896.2257 E:541146.2665
BL-39	118.512	117.410	1.10	N:9347894.6820 E:541088.7113
BL-40	118.436	117.340	1.10	N:9347896.4123 E:541080.9457
BL-41	119.084	117.980	1.10	N:9347910.5150 E:541094.0352
BL-42	118.832	117.730	1.10	N:9347918.6449 E:541095.4378
BL-43	118.845	117.740	1.10	N:9347921.0122 E:541094.1425
BL-44	118.749	117.650	1.10	N:9347924.7731 E:541086.8039
BL-45	118.086	116.990	1.10	N:9347930.9128 E:541047.3238
BL-46	118.086	116.990	1.10	N:9347934.5632 E:541040.2509
BL-47	118.074	116.970	1.10	N:9347936.5063 E:541039.4535
BL-48	117.844	116.740	1.10	N:9347943.2194 E:541043.8544
PV-01	128.343	126.331	2.01	N:9347614.2115 E:541465.7051
PV-02	127.330	124.244	3.09	N:9347646.6864 E:541472.3414
PV-03	126.013	123.970	2.04	N:9347668.9590 E:541422.4296
PV-04	124.116	122.082	2.03	N:9347704.6459 E:541342.4571
PV-05	123.713	121.560	2.15	N:9347729.3318 E:541287.1068
PV-06	124.126	121.350	2.78	N:9347744.3899 E:541253.1855
PV-07	122.390	120.229	2.16	N:9347805.2069 E:541265.8015

TABELA DE ESTRUTURAS DA REDE DRENAGEM				
NOME	COTA TOPO	COTA DE FUNDO	PROFUNDIDADE (m)	COORDENADAS
PV-08	126.959	125.331	1.63	N:9347814.4115 E:541305.0982
PV-09	123.633	120.099	3.53	N:9347830.6144 E:541271.0720
PV-10	120.545	119.348	1.20	N:9347836.1118 E:541205.5505
PV-11	121.353	119.100	2.25	N:9347859.5077 E:541210.3961
PV-12	119.379	118.174	1.21	N:9347870.2977 E:541144.8428
PV-13	120.045	117.709	2.34	N:9347888.8099 E:541148.8615
PV-14	118.475	117.274	1.20	N:9347898.2577 E:541085.3951
PV-15	118.826	116.492	2.33	N:9347917.1678 E:541089.3098
PV-16	118.059	115.769	2.29	N:9347937.7597 E:541046.0668
PV-17	118.117	115.551	2.57	N:9347956.5686 E:541006.5682

TABELA DE TUBOS DA REDE DRENAGEM					
TUBO	DN (m)	COMPRIMENTO (m)	DECLIVIDADE (%)	ESTRUTURA MONTANTE	ESTRUTURA JUSANTE
RAMAL-01	0.40	5.547	1.00%	BL-01	PV-01
RAMAL-02	0.40	5.515	1.00%	BL-02	PV-01
RAMAL-03	0.40	5.739	1.00%	BL-03	PV-02
RAMAL-04	0.40	5.661	1.00%	BL-04	PV-02
RAMAL-05	0.40	6.305	1.00%	BL-05	PV-03
RAMAL-06	0.40	7.501	1.00%	BL-06	PV-03
RAMAL-07	0.40	6.684	1.00%	BL-07	PV-03
RAMAL-08	0.40	5.381	1.00%	BL-08	PV-03
RAMAL-09	0.40	6.737	1.00%	BL-09	PV-04
RAMAL-10	0.40	7.002	1.00%	BL-10	PV-04
RAMAL-11	0.40	6.505	1.00%	BL-11	PV-04
RAMAL-12	0.40	8.633	1.00%	BL-12	PV-04
RAMAL-13	0.40	6.510	1.00%	BL-13	PV-05
RAMAL-14	0.40	6.174	1.00%	BL-14	PV-05
RAMAL-15	0.40	6.208	1.00%	BL-15	PV-05
RAMAL-16	0.40	7.421	1.00%	BL-16	PV-05
RAMAL-17	0.40	7.130	1.00%	BL-17	PV-06
RAMAL-18	0.40	7.421	1.00%	BL-18	PV-06
RAMAL-19	0.40	5.294	1.00%	BL-19	PV-07
RAMAL-20	0.40	5.363	1.00%	BL-20	PV-07
RAMAL-21	0.40	7.682	1.00%	BL-21	PV-08
RAMAL-22	0.40	8.131	1.00%	BL-22	PV-08
RAMAL-24	0.40	7.770	1.00%	BL-24	PV-09
RAMAL-25	0.40	6.544	1.00%	BL-25	PV-09
RAMAL-26	0.40	7.862	1.00%	BL-26	PV-09
RAMAL-27	0.40	5.497	1.00%	BL-27	PV-10
RAMAL-28	0.40	5.533	1.00%	BL-28	PV-10
RAMAL-29	0.40	8.273	1.00%	BL-29	PV-11
RAMAL-30	0.40	6.143	1.00%	BL-30	PV-11
RAMAL-31	0.40	7.034	1.00%	BL-31	PV-11
RAMAL-32	0.40	8.076	1.00%	BL-32	PV-11
RAMAL-33	0.40	5.423	1.00%	BL-33	PV-12
RAMAL-34	0.40	5.446	1.00%	BL-34	PV-12
RAMAL-35	0.40	7.892	1.00%	BL-35	PV-13
RAMAL-36	0.40	6.371	1.00%	BL-36	PV-13
RAMAL-37	0.40	6.260	1.00%	BL-37	PV-13
RAMAL-38	0.40	7.857	1.00%	BL-38	PV-13
RAMAL-39	0.40	4.877	1.00%	BL-39	PV-14
RAMAL-40	0.40	4.817	1.00%	BL-40	PV-14
RAMAL-41	0.40	8.160	1.00%	BL-41	PV-15
RAMAL-42	0.40	6.304	1.00%	BL-42	PV-15
RAMAL-43	0.40	6.175	1.00%	BL-43	PV-15
RAMAL-44	0.40	8.007	1.00%	BL-44	PV-15
RAMAL-45	0.40	6.961	1.00%	BL-45	PV-16
RAMAL-46	0.40	6.636	1.00%	BL-46	PV-16
RAMAL-47	0.40	6.731	1.00%	BL-47	PV-16
RAMAL-48	0.40	5.891	1.00%	BL-48	PV-16
TRECHO-01	1.00	33.146	3.05%	PV-01	PV-02
TRECHO-02	1.00	54.656	0.50%	PV-02	PV-03
TRECHO-03	1.00	87.574	2.16%	PV-03	PV-04
TRECHO-04	1.00	60.606	0.86%	PV-04	PV-05
TRECHO-05	1.00	37.113	0.50%	PV-05	PV-06
TRECHO-06	1.00	62.112	1.81%	PV-06	PV-07
TRECHO-07	1.00	25.948	0.50%	PV-07	PV-09
TRECHO-08	0.60	37.687	9.44%	PV-08	PV-09
TRECHO-09	1.20	67.204	1.49%	PV-09	PV-11
TRECHO-10	0.60	23.892	0.50%	PV-10	PV-11
TRECHO-11	1.20	68.155	2.04%	PV-11	PV-13
TRECHO-12	0.60	18.943	1.00%	PV-12	PV-13
TRECHO-13	1.20	65.959	1.85%	PV-13	PV-15
TRECHO-14	0.60	19.311	1.00%	PV-14	PV-15
TRECHO-15	1.20	47.896	1.51%	PV-15	PV-16
TRECHO-16	1.20	43.748	0.50%	PV-16	PV-17
TRECHO-17	1.20	11.025	0.50%	PV-17	
TRECHO-23	0.40	8.195	1.00%	BL-23	PV-09

RESPONSÁVEL TÉCNICO
Felipe Tayrone Diogenes P. de Queiroz
Engenheiro Civil
RNP: 0622954210

PREFEITURA

PREFEITURA DE JAGUARIBE

DESENVOLVIMENTO
ProjectAssessoria
Arquitetura e Engenharia

PROJETO
PAVIMENTAÇÃO E DRENAGEM
PROJETO DE PAVIMENTAÇÃO E DRENAGEM

ETAPA
PROJETO EXECUTIVO

DESENHO
GLEISON COSTA

PROPRIETÁRIO (A)
PREFEITURA MUNICIPAL DE JAGUARIBE-CE

DATA
JUNHO/2026

LOCAL
BAIRRO JOSÉ RODRIGUES PINHEIRO - JAGUARIBE - CE


ESCALA
INDICADA

REVISÃO


CONTEÚDO
PROJETO DE PAVIMENTAÇÃO
TABELA DE ESTRUTAS E TUBULAÇÕES

PRANCHA
08/08

PROCESSO ADMINISTRATIVO
0179
ASSINADO ELETRONICAMENTE

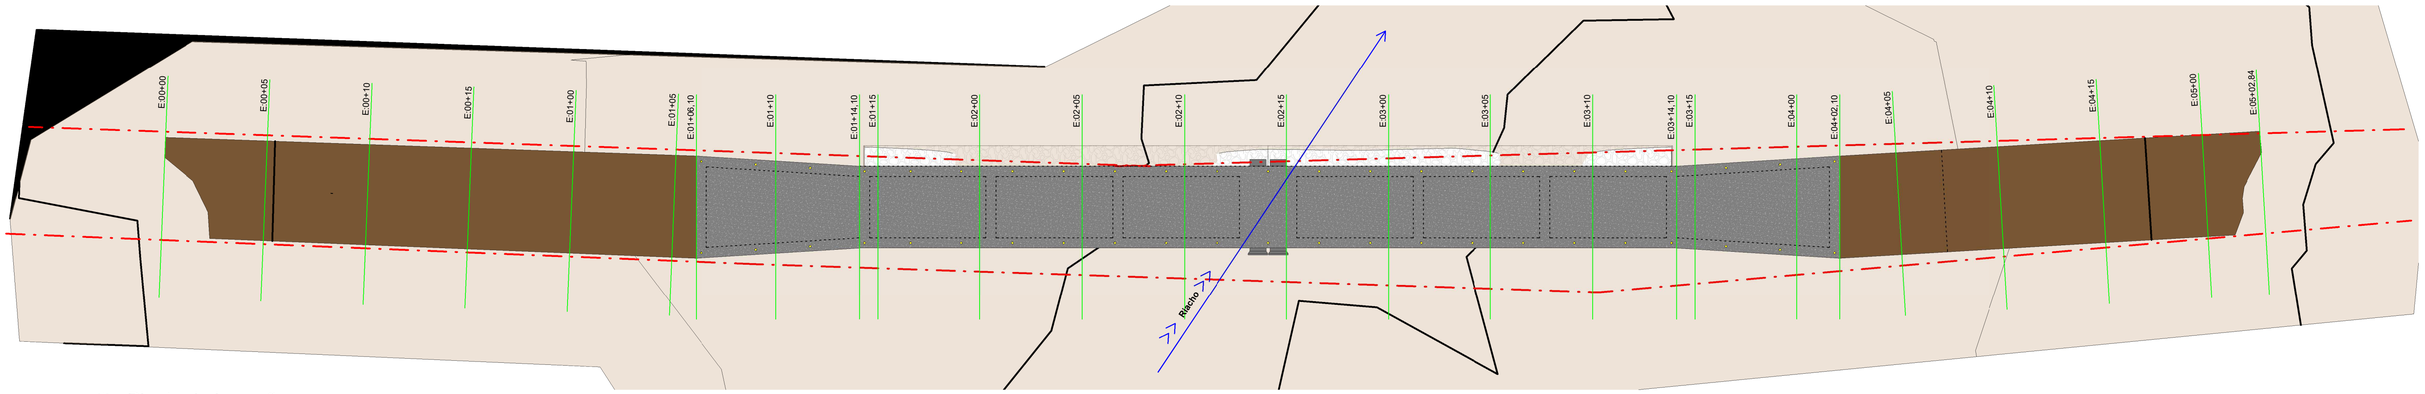

1 Planta de Locação
1 : 150

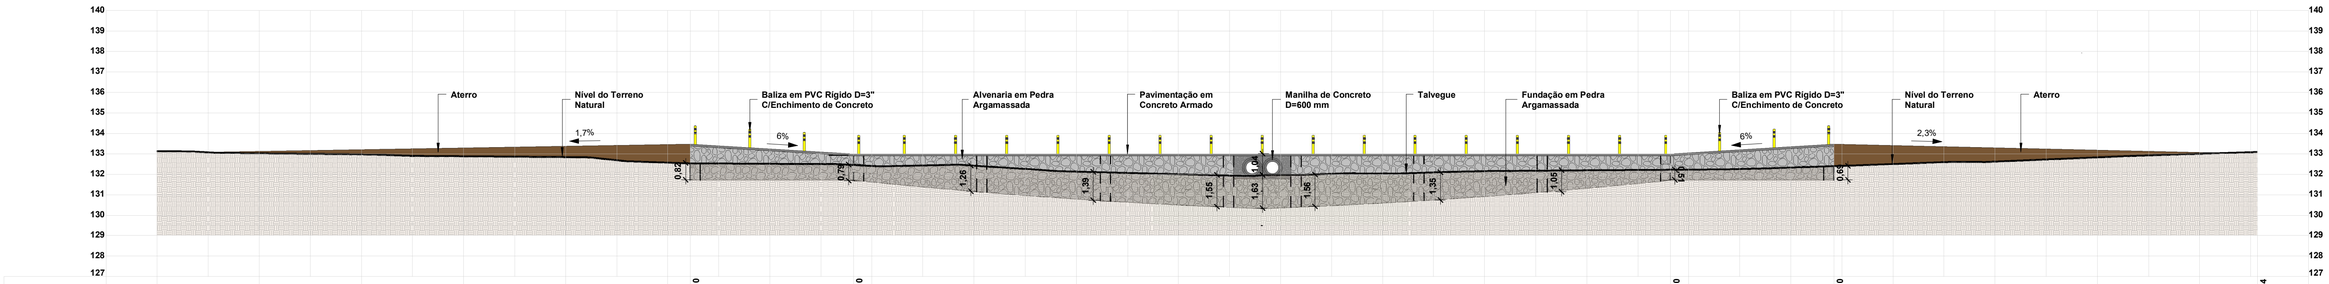


Estacas	00+00	00+05	00+10	00+15	01+00	01+05	01+06,10	01+10	01+14,10	01+15	02+00	02+05	02+10	02+15	03+00	03+05	03+10	03+14,10	03+15	04+00	04+02,10	04+05	04+10	04+15	05+00	05+02,84
Distâncias	00,00	05,00	10,00	15,00	20,00	25,00	26,10	30,00	34,10	35,00	40,00	45,00	50,00	55,00	60,00	65,00	70,00	74,10	75,00	80,00	82,10	85,00	90,00	95,00	100,00	102,84
Cotas Terreno	133,000	133,129	133,212	133,295	133,379	133,462	133,480	133,246	133,000	133,000	133,000	133,000	133,000	133,000	133,000	133,000	133,000	133,000	133,054	133,354	133,480	133,414	133,301	133,188	133,075	133,000

2 Perfil Longitudinal
1 : 150

VOLUME DE MATERIAIS	
TIPO	VOLUME
CONCRETO CICLÓPICO	8,47 m³
ENRRONCAMENTO DE PEDRA ARRUMADA	38,21 m³
PAREDE EM PEDRA ARGAMASSADA	150,29 m³

PAVIMENTAÇÃO	
TIPO PAVIMENTO	ÁREA
PAVIMENTAÇÃO EM CONCRETO ARMADO	232,15 m²
PAVIMENTAÇÃO EM PEDRA TOSCA	151,71 m²

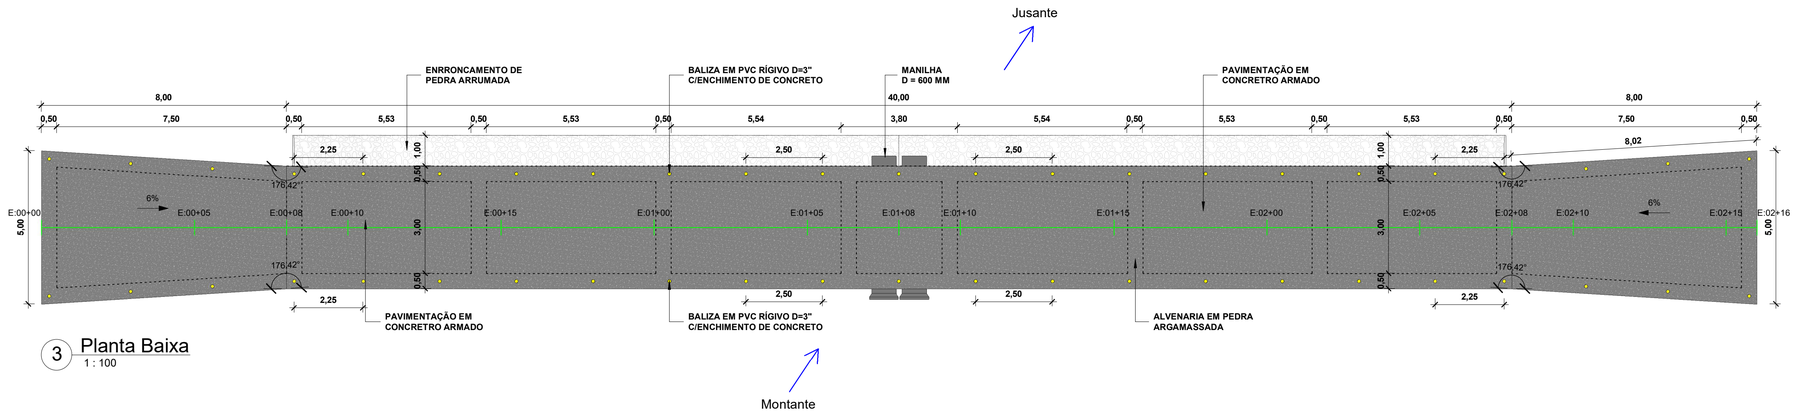

3 Planta Baixa
1 : 100

RESPOSÁVEL TÉCNICO:
Felipe Tayrone Diogenes P. de Queiroz
Engenheiro Civil
RNP: 0622954210

PREFEITURA:

Prefeitura Municipal de Jaguaribe

DESENVOLVIMENTO:
ProjectAssessoria
Arquitetura e Engenharia

PROJETO:
PASSAGEM MOLHADA LOCALIDADE MORENO

ETAPA:
PROJETO EXECUTIVO

DESENHO:
MATEUS BRUNO

PROPRIETARIO:
PREFEITURA MUNICIPAL DE JAGUARIBE - CE

DATA:
NOVEMBRO/2024


LOCAL:
LOCALIDADE MORENO - JAGUARIBE - CE

ESCALA:
Como indicado


REVISÃO:

CONTEÚDO:
PERSPECTIVA DA ESTRUTURA EDETALHAMENTO, DETALHE MANILHAS, CORTES TRASNVERSAIS E DETALHE DA MALHA DE AÇO


PRANCHAS:
01/02

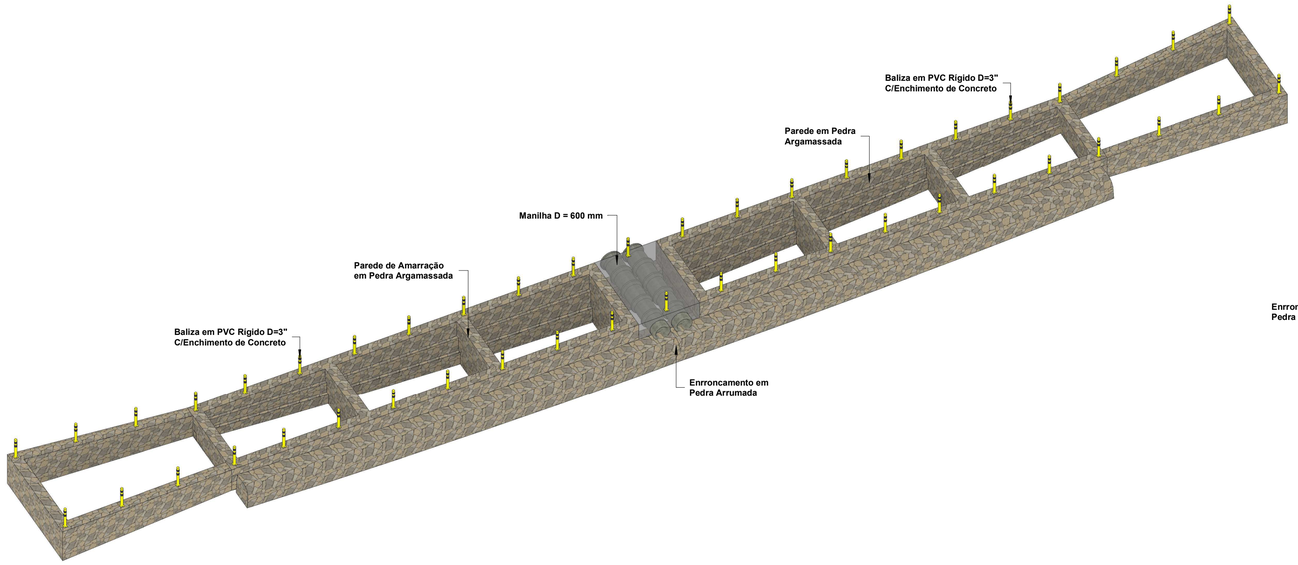


1 Perspectiva da Estrutura

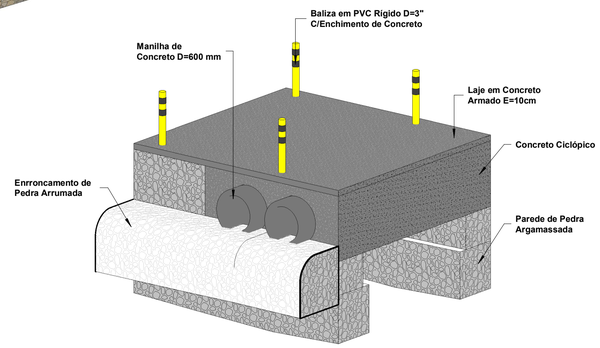


2 Detalhamento Perspectivado

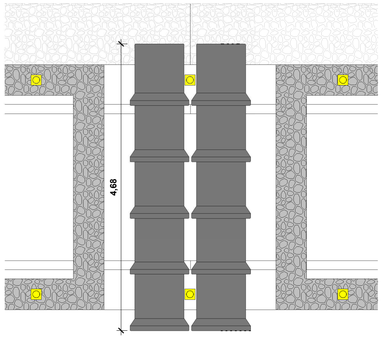


3 Detalhe Manilhas
1 : 50

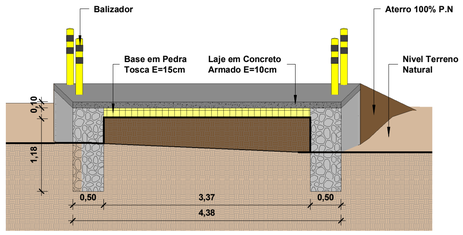

4 Corte Transversal Estaca 00+05
1 : 50

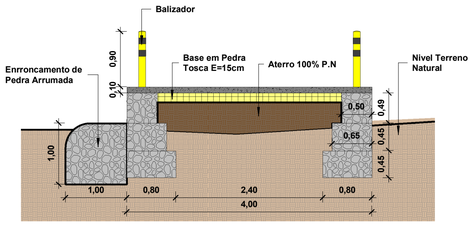


5 Corte Transversal Estaca 00+10
1 : 50

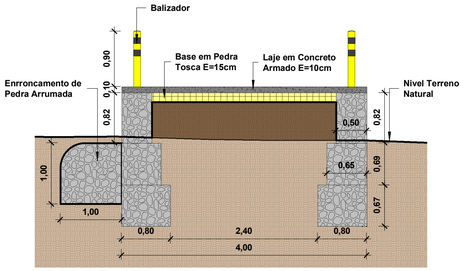


6 Corte Transversal Estaca 01+00
1 : 50




12 Planta de Situação/Localização
1 : 1

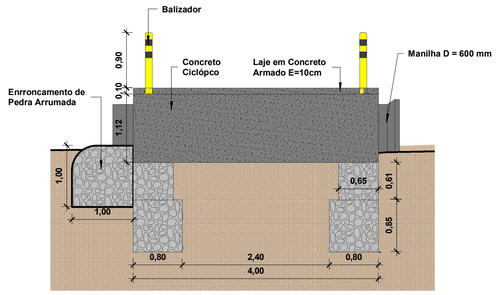


7 Corte Transversal Estaca 01+08
1 : 50

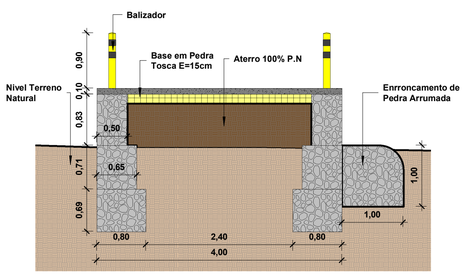


8 Corte Transversal Estaca 01+15
1 : 50

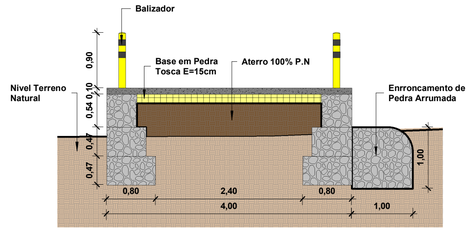

9 Corte Transversal Estaca 02+05
1 : 50

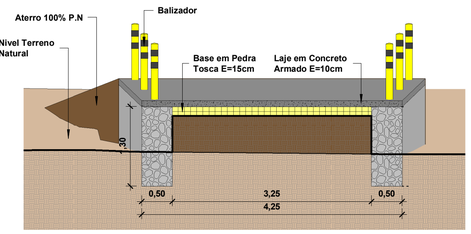

10 Corte Transversal Estaca 02+10
1 : 50

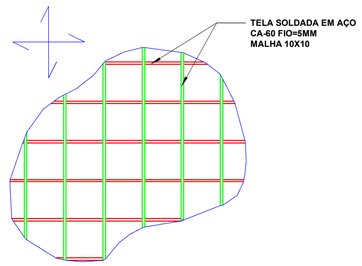

11 Detalhe da Malha de Aço
1 : 25

RESPOSÁVEL TÉCNICO:
Felipe Tayrone Diogenes P. de Queiroz
Engenheiro Civil
RNP: 0622954210

PREFEITURA:

Prefeitura Municipal de Jaguaribe

DESENVOLVIMENTO:
ProjectAssessoria
Arquitetura e Engenharia

PROJETO:
PASSAGEM MOLHADA LOCALIDADE MORENO

ETAPA:
PROJETO EXECUTIVO

DESENHO:
MATEUS BRUNO

PROPRIETARIO:
PREFEITURA MUNICIPAL DE JAGUARIBE - CE

DATA:
NOVEMBRO/2024

LOCAL:
LOCALIDADE MORENO - JAGUARIBE - CE

ESCALA:
Como indicado

REVISÃO:

CONTEÚDO:
PERSPECTIVA DA ESTRUTURA
EDETALHAMENTO, DETALHE MANILHAS,
CORTES TRASNVERSAIS E DETALHE DA
MALHA DE AÇO

PRANCHAS:
02/02