PROCESSO ADMINISTRATIVO
0245
ASSINADO ELETRONICAMENTE

GOVERNO MUNICIPAL DE S JOÃO DO JAGUARIBE

Prefeitura Municipal de
São João do Jaguaribe

REPACTUAÇÃO DE CONSTRUÇÃO DE QUADRA ESCOLAR COBERTA 001/2013 EM SÃO JOÃO DO JAGUARIBE - CE

ABRIL DE 2025

PROCESSO ADMINISTRATIVO
0246
ASSINADO ELETRONICAMENTE

REPACTUAÇÃO DE CONSTRUÇÃO DE QUADRA ESCOLAR COBERTA 001/2013 EM SÃO JOÃO DO JAGUARIBE - CE

PROCESSO ADMINISTRATIVO
0247
ASSINADO ELETRONICAMENTE

ORÇAMENTO

1. SERVIÇOS PRELIMINARES

CORRERÃO POR CONTA EXCLUSIVA DA EMPREITEIRA A EXECUÇÃO E TODAS AS DESPESAS COM AS INSTALAÇÕES PROVISÓRIAS DAS OBRAS, TAIS COMO:

-PLACAS DO CREA, SEMACE E PREFEITURA;
-ABERTURA E CONSERVAÇÃO DE CAMINHOS E ACESSOS;
-MÁQUINAS, EQUIPAMENTOS E FERRAMENTAS NECESSÁRIAS À EXECUÇÃO DOS SERVIÇOS;
-BARRACÕES PARA DEPÓSITOS E ALOJAMENTOS;
-INSTALAÇÕES PROVISÓRIAS DE ÁGUA, ESGOTO, LUZ, FORÇA, TELEFONE, E LÓGICA;
-REFEITÓRIOS, SANITÁRIOS, CHUVEIROS;

CORRERÃO IGUALMENTE POR CONTA DA EMPREITEIRA, OUTRAS DESPESAS DE CARÁTER GERAL OU LEGAL QUE INCIDAM DIRETAMENTE SOBRE O CUSTO DAS OBRAS E SERVIÇOS, TAIS COMO:

-DESPESAS ADMINISTRATIVAS DA OBRA;
-CONSUMOS MENSAIS DE ÁGUA, ENERGIA ELÉTRICA E TELEFONE;
-TRANSPORTES INTERNOS E EXTERNOS;
-EXTINTORES DE INCÊNDIO E SEGUROS;
-DESPESAS DIVERSAS TAIS COMO MATERIAIS DE ESCRITÓRIO E DE LIMPEZA DA OBRA;
-ENSAIOS OU TESTES EXIGIDOS PELAS NORMAS TÉCNICAS BRASILEIRAS.
-VIGIAS, SERVENTES PARA ARRUMAÇÃO E LIMPEZA PERIÓDICA DA OBRA, GUINCHEIRO (SE REQUERIDO), ETC;
-EPI´S;

TODAS AS INSTALAÇÕES QUE COMPÕEM O CANTEIRO DE OBRAS DEVERÃO SER MANTIDAS EM PERMANENTE ESTADO DE LIMPEZA, HIGIENE E CONSERVAÇÃO. A EMPREITEIRA TOMARÁ TODAS AS PRECAUÇÕES E CUIDADOS NO SENTIDO DE GARANTIR A ESTABILIDADE DE PRÉDIOS VIZINHOS, CANALIZAÇÕES E REDES QUE POSSAM SER ATINGIDAS, PAVIMENTAÇÃO DAS ÁREAS ADJACENTES E OUTRAS PROPRIEDADES DE TERCEIROS E TRANSEUNTES, DURANTE A EXECUÇÃO DE TODAS AS ETAPAS DA OBRA.
FAZEM PARTE INTEGRANTE DESTE CADERNO DE ENCARGOS, INDEPENDENTEMENTE DE TRANSCRIÇÃO, TODAS AS NORMAS (NB'S) DA A.B.N.T. RELACIONADAS COM OS TRABALHOS E SERVIÇOS ABRANGIDOS POR ESTA ESPECIFICAÇÃO, ASSIM COMO OS QUE CONSTITUEM OBJETO DO CORRESPONDENTE CONTRATO E/OU AINDA, CONSTANTES DA SUA CORRESPONDENTE PLANILHA ORÇAMENTÁRIA.
SERVIÇOS MAIS ESPECÍFICOS E PARTICULARES, PORVENTURA NÃO DESCRITOS NESTA ESPECIFICAÇÃO, SERÃO FORNECIDOS EM ANEXO. SERÃO OBEDECIDAS TODAS AS RECOMENDAÇÕES, COM RELAÇÃO À SEGURANÇA DO TRABALHO, CONTIDAS NA NORMA REGULAMENTAR NR-18, PORTARIA 3.214, DE 08-06-78, DO MINISTÉRIO DO TRABALHO, PUBLICADA NO DOU DE 06-07-78 (SUPLEMENTO), E POSTERIORMENTE A QUALQUER OUTRA NORMA QUE VENHA A SUBSTITUÍ-LA OU MODIFICÁ-LA.
EM CASO DE DÚVIDA OU DIVERGÊNCIA NA INTERPRETAÇÃO DOS PROJETOS E ESTAS ESPECIFICAÇÕES, PRIMEIRAMENTE, DEVERÁ SER CONSULTADA A FISCALIZAÇÃO. EM CASO DE DIVERGÊNCIA ENTRE AS ESPECIFICAÇÕES DESTE E AS ESPECIFICAÇÕES DO PROJETO, PREVALECERÃO AS DO PRIMEIRO.
QUALQUER DIVERGÊNCIA ENTRE A PLANILHA ORÇAMENTÁRIA E AS ESPECIFICAÇÕES DESTE CADERNO DE ENCARGOS, PREVALECERÃO ESTAS ÚLTIMAS. EM CASO DE DIVERGÊNCIA ENTRE QUALQUER UM DESTES ELEMENTOS CITADOS E O CONTRATO PREVALECERÁ ESTE ÚLTIMO.
OS SERVIÇOS A SEREM EXECUTADOS DEVERÃO OBEDECER RIGOROSAMENTE ÀS NORMAS E DOCUMENTOS ABAIXO, APLICÁVEIS DIRETA OU INDIRETAMENTE ÀS OBRAS PÚBLICAS:

A)DECRETO Nº 5.296/04;
B)NBR 9050:2004;
C)DEMAIS NORMAS DA ABNT;
D)NORMAS REGULAMENTADORAS DO MINISTÉRIO DO TRABALHO E EMPREGO;
E)TODAS AS DISPOSIÇÕES LEGAIS DA UNIÃO, DO GOVERNO DO ESTADO E DA PREFEITURA DE ACARAPE/CE;
F)REGULAMENTOS DAS EMPRESAS CONCESSIONÁRIAS LOCAIS;
G)EDITAL DE LICITAÇÃO DA PRESENTE OBRA;

H)CÓDIGO CIVIL BRASILEIRO;
I)LEIS E RESOLUÇÕES DO CREA-CE E CONFEA;
J)PRESCRIÇÕES E RECOMENDAÇÕES DOS FABRICANTES DOS MATERIAIS A SEREM EMPREGADOS NA OBRA;
K)NORMAS INTERNACIONAIS CONSAGRADAS, NA AUSÊNCIA DE NORMAS ESPECÍFICAS DA ABNT; E
L)PRÁTICAS SEAPE – CONSTRUÇÃO, DO MINISTÉRIO DO ORÇAMENTO, PLANEJAMENTO E GESTÃO.

TODOS OS DOCUMENTOS ACIMA DESCRITOS FAZEM PARTE INTEGRANTE DO PRESENTE CADERNO DE ENCARGOS.
O CONTRATADO DEVERÁ OBTER TODAS AS LICENÇAS DA OBRA E SUAS EVENTUAIS E NECESSÁRIAS RENOVAÇÕES, JUNTO AOS ÓRGÃOS COMPETENTES.
EM CASO DE DÚVIDA OU DIVERGÊNCIA NA INTERPRETAÇÃO DOS PROJETOS E ESTAS ESPECIFICAÇÕES, PRIMEIRAMENTE, DEVERÁ SER CONSULTADA O AUTOR DO PROJETO, ESTE EMITIRÁ RELATÓRIO CONCLUSIVO PARA A FISCALIZAÇÃO. QUALQUER DIVERGÊNCIA ENTRE A PLANILHA ORÇAMENTÁRIA E AS ESPECIFICAÇÕES DESTA ESPECIFICAÇÕES, PREVALECERÃO ESTAS ÚLTIMAS. EM CASO DE DIVERGÊNCIA ENTRE QUALQUER UM DESTES ELEMENTOS CITADOS E O CONTRATO PREVALECERÁ ESTE ÚLTIMO. EM CASO DE DÚVIDA OU DIVERGÊNCIA ENTRE QUANTIDADES ORÇADAS OU SERVIÇOS NÃO INCLUSOS EM PLANILHA DE ORÇAMENTO, DEVERÁ SER CONSULTADO ANTES DO INICIO DESTES SERVIÇOS, O TÉCNICO RESPONSÁVEL PELA ELABORAÇÃO DO ORÇAMENTO, ESTE ENTÃO EMITIRÁ A FISCALIZAÇÃO, SE FOR O CASO, RELATÓRIO CONCLUSIVO PARA A FISCALIZAÇÃO.
PARA EFEITO DE COLETA DE VALORES ORÇAMENTÁRIOS ADOTOU-SE O SEGUINTE CRITÉRIO:

A)UTILIZAÇÃO DA TABELA DE PREÇOS OFICIAL DA SEINFRA 024.1 C/ DESONERAÇÃO;
B)UTILIZANDO OS ÍNDICES: BDI=27,41% E LEIS SOCIAIS 87,01%.
C)SE ADOTADO INSUMOS COTADOS A PREÇO DE MERCADO, ESTE CORRESPONDE A PESQUISA REALIZADA ATÉ 06(SEIS) MESES DA ELABORAÇÃO DA PLANILHA CORRESPONDENTE.

É DE OBRIGAÇÃO DA CONTRATADA FORNECER AOS FISCAIS, TÉCNICOS, OPERÁRIOS E VISITANTES, DURANTE A SUA PERMANÊNCIA NO CANTEIRO, OS EQUIPAMENTOS DE PROTEÇÃO INDIVIDUAL CONFORME DESCRIMINADO NA NORMA REGULAMENTADORA NR-18, PORTARIA 3.214, DE 08-06-78, DO MINISTÉRIO DO TRABALHO, PUBLICADA NO DOU DE 06-07-78 (SUPLEMENTO), E POSTERIORMENTE A QUALQUER OUTRA NORMA QUE VENHA A SUBSTITUÍ-LA OU MODIFICÁ-LA. SERÃO DE RESPONSABILIDADE EXCLUSIVA DO CONTRATADO, A AQUISIÇÃO E DISCIPLINAMENTO DE UTILIZAÇÃO DE EQUIPAMENTOS DE PROTEÇÃO INDIVIDUAL OU COLETIVO. A FISCALIZAÇÃO PODERÁ INTERROMPER A EXECUÇÃO DE DETERMINADO SERVIÇO, CASO SE VERIFIQUE O USO INADEQUADO E/OU INEXISTENTE DESTES EQUIPAMENTOS.

1.1. 103689 PLACA DA OBRA - PADRÃO GOVERNO FEDERAL (M2)

FORNECIMENTO E INSTALAÇÃO DE PLACA DE OBRA COM CHAPA GALVANIZADA E ESTRUTURA DE MADEIRA

1.2. C2849 INSTALAÇÕES PROVISÓRIAS DE ESGOTO (UN)

NSTALAÇÕES PROVISÓRIAS DE ESGOTO

1.3. C2850 INSTALAÇÕES PROVISÓRIAS DE LUZ , FORÇA,TELEFONE E LÓGICA (UN)

INSTALAÇÕES PROVISÓRIAS DE LUZ , FORÇA,TELEFONE E LÓGICA

1.4. C2851 INSTALAÇÕES PROVISÓRIAS DE ÁGUA (UN)

A ÁGUA CONSIDERADA SATISFATÓRIA PARA OS FINS AQUI PREVISTOS SERÁ POTÁVEL, LIMPA E ISENTA DE ÁCIDOS, ÓLEOS, ÁLCALIS, SAIS, SILTES, AÇUCARES, MATERIAIS ORGÂNICOS E OUTRAS SUBSTÂNCIAS AGRESSIVAS AO CONCRETO E QUE POSSA OCASIONAR ALTERAÇÕES NA PEGA DO CIMENTO.
CASO OCORRA, DURANTE A ESTAÇÃO CHUVOSA UMA TURBIDEZ EXCESSIVA DE ÁGUA, DEVERÁ SER PROVIDENCIADAS DECANTAÇÃO E FILTRAGEM.

1.5. C3373 RETIRADA DE MEIO-FIO (M)

RETIRADA DE MEIO EXISTENTE NAS CALÇADAS EXTERNAS.

2. LAJE PREMOLDADA

LAJE PREMOLDADA

2.1. 98557 IMPERMEABILIZAÇÃO DE SUPERFÍCIE COM EMULSÃO ASFÁLTICA, 2 DEMÃOS AF_06/2018 (IMPERMEABILIZAÇÃO DA LAJE) (M2)

IMPERMEABILIZAÇÃO DE SUPERFÍCIE COM EMULSÃO ASFÁLTICA, 2 DEMÃOS

3. ESQUADRIAS

ESQUADRIAS .

3.1. C1979 PORTA EXTERNA DE CEDRO LISA COMPLETA UMA FOLHA (1.00X2.10)M (UN)

PORTA EXTERNA DE CEDRO LISA COMPLETA UMA FOLHA (1.00X2.10)M.

3.2. C0363 BANDEIROLA EM MADEIRA (M2)

BANDEIROLA EM MADEIRA (PEROBA)

3.3. C1978 PORTA EXTERNA DE CEDRO LISA COMPLETA UMA FOLHA (0.90X2.10)M (UN)

PORTAS EXTERNAS DE CEDRO LISA COMPLETA, UMA FOLHA, (0,90X2,10)M

3.4. 90788 KIT DE PORTA-PRONTA DE MADEIRA EM ACABAMENTO MELAMÍNICO BRANCO, FOLHA LEVE OU MÉDIA, 60X210CM, FECHADURA TARGETA LIVRE/OCUPADO, FIXAÇÃO COM PREENCHIMENTO PARCIAL DE ESPUMA EXPANSIVA - FORNECIMENTO E INSTALAÇÃO. AF_12/2019 (UN)

KIT DE PORTA-PRONTA DE MADEIRA EM ACABAMENTO MELAMÍNICO COLORIDO, FOLHA LEVE OU MÉDIA, 60X100CM, INCLUSIVE FECHADURA LIVRE/OCUPADO,DOBRADIÇAS FIXAÇÃO COM PREENCHIMENTO PARCIAL DE ESPUMA EXPANSIVA - FORNECIMENTO E INSTALAÇÃO.

3.5. 90790 KIT DE PORTA-PRONTA DE MADEIRA EM ACABAMENTO MELAMÍNICO BRANCO, FOLHA LEVE OU MÉDIA, 80X210CM, FECHADURA TARGETA LIVRE/OCUPADO, FIXAÇÃO COM PREENCHIMENTO PARCIAL DE ESPUMA EXPANSIVA - FORNECIMENTO E INSTALAÇÃO. AF_12/2019 (UN)

KIT DE PORTA-PRONTA DE MADEIRA EM ACABAMENTO MELAMÍNICO BRANCO.

4. PINTURA

PINTURA

4.1. 88485 FUNDO SELADOR ACRÍLICO, APLICAÇÃO MANUAL EM PAREDE, UMA DEMÃO. AF_04/2023 (M2)

APLICAÇÃO DE SELADOR ACRÍLICO (FUNDO PREPARADOR) DE ACORDO COM AS ESPECIFICAÇÕES DA TINTA FORNECIDAS PELO FABRICANTE, UMA DEMÃO

4.2. 102506 PINTURA DE DEMARCAÇÃO DE QUADRA POLIESPORTIVA COM TINTA EPÓXI, E = 5 CM, APLICAÇÃO MANUAL. AF_05/2021 (M)

PINTURA DE DEMARCAÇÃO DE QUADRA POLIESPORTIVA COM TINTA EPÓXI, E = 5 CM, APLICAÇÃO MANUAL. AF_05/2021

4.3. 88497 EMASSAMENTO COM MASSA LÁTEX, APLICAÇÃO EM PAREDE, DUAS DEMÃOS, LIXAMENTO MANUAL. AF_04/2023 (M2)

APLICAÇÃO DE MASSA CORRIDA PVA EM PAREDES E LIXAMENTO EM DUAS DEMÃOS.
ANTES DA APLICAÇÃO DO EMASSAMENTO A PAREDE DEVERÁ SER LIMPA, ISENTA DE PÓ OU SUJEIRAS.

4.4. C2466 TINTA ACRÍLICA 2 DEMÃOS C/ ROLO DE LÃ (M2)

TINTA ACRÍLICA 2 DEMÃOS C/ ROLO DE LÃ PARA AS TELHAS DE FIBROCIMENTO, COR CONFORME

PROJETO.

4.5. 102494 PINTURA DE PISO COM TINTA EPÓXI, APLICAÇÃO MANUAL, 2 DEMÃOS, INCLUSO PRIMER EPÓXI. AF_05/2021 (M2)

PINTURA DE PISO COM TINTA EPÓXI, APLICAÇÃO MANUAL, 2 DEMÃOS, INCLUSO PRIMER EPÓXI. AF_05/2021

4.6. 95626 APLICAÇÃO MANUAL DE TINTA LÁTEX ACRÍLICA EM PAREDE EXTERNAS DE CASAS, DUAS DEMÃOS. AF_11/2016 (M2)

APLICAÇÃO MANUAL DE TINTA LÁTEX ACRÍLICA EM PAREDE EXTERNAS DE CASAS, DUAS DEMÃOS.

5. INSTALAÇÕES HIDRÁULICAS

INSTALAÇÕES HIDRÁULICAS

5.1. 86884 ENGATE FLEXÍVEL EM PLÁSTICO BRANCO, 1/2? X 30CM - FORNECIMENTO E INSTALAÇÃO. AF_01/2020 (UN)

AS LIGAÇÕES DE PIAS LAVATÓRIOS SERÃO COM ENGATE PLÁSTICO DE PVC.

5.2. 94765 ADAPTADOR COM FLANGE E ANEL DE VEDAÇÃO, CPVC, ROSCÁVEL, DN 22 MM, INSTALADO EM RESERVAÇÃO PREDIAL DE ÁGUA - FORNECIMENTO E INSTALAÇÃO. AF_04/2024 (UN)

ADAPTADOR COM FLANGE E ANEL DE VEDAÇÃO, CPVC, ROSCÁVEL, DN 22 MM

5.3. 94769 ADAPTADOR COM FLANGE E ANEL DE VEDAÇÃO, CPVC, ROSCÁVEL, DN 54 MM, INSTALADO EM RESERVAÇÃO PREDIAL DE ÁGUA - FORNECIMENTO E INSTALAÇÃO. AF_04/2024 (UN)

ADAPTADOR COM FLANGE E ANEL DE VEDAÇÃO, CPVC, ROSCÁVEL, DN 54 MM

5.4. C2167 REGISTRO DE GAVETA C/CANOPLA CROMADA D= 25MM (1") (UN)

REGISTRO DE GAVETA C/CANOPLA CROMADA D= 25MM

5.5. C2169 REGISTRO DE GAVETA C/CANOPLA CROMADA D= 40MM (1 1/2") (UN)

REGISTRO DE GAVETA C/CANOPLA CROMADA D= 40MM (1 1/2")

5.6. C2165 REGISTRO DE GAVETA C/CANOPLA CROMADA D= 15MM (1/2") (UN)

REGISTRO DE GAVETA C/CANOPLA CROMADA D= 15MM (1/2")

5.7. C2166 REGISTRO DE GAVETA C/CANOPLA CROMADA D= 20MM (3/4") (UN)

REGISTRO DE GAVETA C/CANOPLA CROMADA D= 20MM (3/4")

5.8. 89985 REGISTRO DE PRESSÃO BRUTO, LATÃO, ROSCÁVEL, 3/4", COM ACABAMENTO E CANOPLA CROMADOS - FORNECIMENTO E INSTALAÇÃO. AF_08/2021 (UN)

REGISTRO DE PRESSÃO BRUTO, LATÃO, ROSCÁVEL, 3/4", COM ACABAMENTO E CANOPLA CROMADOS. FORNECIDO E INSTALADO EM RAMAL DE ÁGUA. AF_12/2014

5.9. 86915 TORNEIRA CROMADA DE MESA, 1/2? OU 3/4?, PARA LAVATÓRIO, PADRÃO MÉDIO - FORNECIMENTO E INSTALAÇÃO. AF_01/2020 (UN)

TORNEIRA CROMADA DE MESA, 1/2" OU 3/4", PARA LAVATÓRIO, PADRÃO MÉDIO - FORNECIMENTO E INSTALAÇÃO.

5.10. 00011824 TORNEIRA DE BOIA VAZAO TOTAL PARA CAIXA D'AGUA, AGUA FRIA, BITOLA 3/4", COM HASTE E TORNEIRA METALICOS E BALAO PLASTICO (UN)

TORNEIRA DE BOIA VAZÃO TOTAL PARA CAIXA D'ÁGUA, AGUA FRIA, BITOLA 3/4", COM HASTE E TORNEIRA METÁLICOS E BALÃO PLÁSTICO

5.11. C4635 BACIA SANITÁRIA PARA CADEIRANTES C/ ASSENTO (ABERTURA FRONTAL) (UN)

BACIA SANITÁRIA PARA CADEIRANTES C/ ASSENTO (ABERTURA FRONTAL)

5.12. 86888 VASO SANITÁRIO SIFONADO COM CAIXA ACOPLADA LOUÇA BRANCA - FORNECIMENTO E INSTALAÇÃO. AF_01/2020 (UN)

BACIA SANITÁRIA CONVENCIONAL

5.13. 99635 VÁLVULA DE DESCARGA METÁLICA, BASE 1 1/2", ACABAMENTO METALICO CROMADO - FORNECIMENTO E INSTALAÇÃO. AF_08/2021 (UN)

VÁLVULA DE DESCARGA METÁLICA, BASE 1 1/2 ", ACABAMENTO METALICO CROMADO

6. INSTALAÇÕES SANITÁRIAS

INSTALAÇÕES SANITÁRIAS

6.1. C0609 CAIXA EM ALVENARIA (60X60X60CM) DE 1/2 TIJOLO COMUM, LASTRO DE CONCRETO E TAMPA DE CONCRETO (UN)

CAIXA EM ALVENARIA (60X60X60CM) DE 1/2 TIJOLO COMUM, LASTRO DE CONCRETO E TAMPA DE CONCRETO

6.2. 98055 TANQUE SÉPTICO CIRCULAR, EM CONCRETO PRÉ-MOLDADO, DIÂMETRO INTERNO = 2,38 M, ALTURA INTERNA = 2,50 M, VOLUME ÚTIL: 10009,8 L (PARA 69 CONTRIBUINTES). AF_12/2020_PA (UN)

TANQUE SÉPTICO EM ANÉIS DE CONCRETO ARMADO, D = 2,50 M, H = 0,50 M, DIÂMETRO INTERNO = 2,38 M, ALTURA INTERNA = 2,50 M, VOLUME ÚTIL: 10009,8 L

6.3. 89850 JOELHO 90 GRAUS, PVC, SERIE NORMAL, ESGOTO PREDIAL, DN 100 MM, JUNTA ELÁSTICA, FORNECIDO E INSTALADO EM SUBCOLETOR AÉREO DE ESGOTO SANITÁRIO. AF_08/2022 (UN)

JOELHO 90 GRAUS, PVC, SERIE NORMAL, ESGOTO PREDIAL, DN 100 MM, JUNTA ELÁSTICA

6.4. 00006149 SIFAO PLASTICO TIPO COPO PARA PIA OU LAVATORIO, 1 X 1.1/2 " (UN)

SIFAO PLASTICO TIPO COPO PARA PIA OU LAVATORIO, 1 X 1.1/2 "

6.5. 98064 SUMIDOURO CIRCULAR, EM CONCRETO PRÉ-MOLDADO, DIÂMETRO INTERNO = 2,38 M, ALTURA INTERNA = 3,0 M, ÁREA DE INFILTRAÇÃO: 25 M² (PARA 10 CONTRIBUINTES). AF_12/2020_PA (UN)

SUMIDOURO CIRCULAR, EM CONCRETO PRÉ-MOLDADO, DIÂMETRO INTERNO-2,38 M, ALTURA = 3,0M, ÁREA DE INFILTRAÇÃO: 25M²

6.6. 89714 TUBO PVC, SERIE NORMAL, ESGOTO PREDIAL, DN 100 MM, FORNECIDO E INSTALADO EM RAMAL DE DESCARGA OU RAMAL DE ESGOTO SANITÁRIO. AF_08/2022 (M)

TUBO DE PVC RÍGIDO 100MM, FORNEC. E INSTALAÇÃO

6.7. 86879 VÁLVULA EM PLÁSTICO 1? PARA PIA, TANQUE OU LAVATÓRIO, COM OU SEM LADRÃO - FORNECIMENTO E INSTALAÇÃO. AF_01/2020 (UN)

VÁLVULA EM PLÁSTICO 1" PARA PIA, TANQUE OU LAVATÓRIO, COM OU SEM LADRÃO - FORNECIMENTO E INSTALAÇÃO

7. DRENAGEM PLUVIAL

DRENAGEM PLUVIAL

7.1. 94227 CALHA EM CHAPA DE AÇO GALVANIZADO NÚMERO 24, DESENVOLVIMENTO DE 33 CM, INCLUSO TRANSPORTE VERTICAL. AF_07/2019 (M)

CALHA EM CHAPA DE AÇO GALVANIZADO NÚMERO 24, DESENVOLVIMENTO DE 33 CM, INCLUSO TRANSPORTE VERTICAL

7.2. 89578 TUBO PVC, SÉRIE R, ÁGUA PLUVIAL, DN 100 MM, FORNECIDO E INSTALADO EM CONDUTORES VERTICAIS DE ÁGUAS PLUVIAIS. AF_06/2022 (M)

TUBO PVC, SÉRIE R, ÁGUA PLUVIAL, DN 100 MM, FORNECIDO E INSTALADO EM CONDUTORES VERTICAIS DE ÁGUAS PLUVIAIS

7.3. 89584 JOELHO 90 GRAUS, PVC, SERIE R, ÁGUA PLUVIAL, DN 100 MM, JUNTA ELÁSTICA, FORNECIDO E INSTALADO EM CONDUTORES VERTICAIS DE ÁGUAS PLUVIAIS. AF_06/2022 (UN)

JOELHO 90 GRAUS, PVC, SERIE R, ÁGUA PLUVIAL, DN 100 MM, JUNTA ELÁSTICA, FORNECIDO E

INSTALADO EM CONDUTORES VERTICAIS DE ÁGUAS PLUVIAIS. AF_12/2014

7.4. I1771 RALO SIFONADO F.FUNDIDO DN 150MM (UN)

RALO SIFONADO F.FUNDIDO DN 150MM

7.5. 2003812 CANALETA DE CONCRETO - CAU 02 - SEÇÃO DE 25 X 25 X 25 CM C/ TAMPA - ESPESSURA DE 10 CM - APOIADA EM TODA A EXTENSÃO (M)

CANALETA DE CONCRETO - CAU 02 - SEÇÃO DE 25 X 25 X 25 CM C/ TAMPA - ESPESSURA DE 10 CM

8. INSTALAÇÕES ELÉTRICAS 127/220

INSTALAÇÕES ELÉTRICAS

8.1. 95795 CONDULETE DE ALUMÍNIO, TIPO T, PARA ELETRODUTO DE AÇO GALVANIZADO DN 20 MM (3/4"), APARENTE - FORNECIMENTO E INSTALAÇÃO. AF_10/2022 (UN)

CONDULETE EM ALUMINIO TIPO TA DE 3/4", INCLUSIVE ACESSORIOS

8.2. 95787 CONDULETE DE ALUMÍNIO, TIPO LR, PARA ELETRODUTO DE AÇO GALVANIZADO DN 20 MM (3/4"), APARENTE - FORNECIMENTO E INSTALAÇÃO. AF_10/2022 (UN)

CONDULETE DE ALUMÍNIO, TIPO LR, PARA ELETRODUTO DE AÇO GALVANIZADO DN 20 MM (3/4"), APARENTE - FORNECIMENTO E INSTALAÇÃO. AF_11/2016_P

8.3. 95795 CONDULETE DE ALUMÍNIO, TIPO T, PARA ELETRODUTO DE AÇO GALVANIZADO DN 20 MM (3/4"), APARENTE - FORNECIMENTO E INSTALAÇÃO. AF_10/2022 (UN)

CONDULETE EM ALUMINIO TIPO TA DE 3/4", INCLUSIVE ACESSORIOS

8.4. 95801 CONDULETE DE ALUMÍNIO, TIPO X, PARA ELETRODUTO DE AÇO GALVANIZADO DN 20 MM (3/4"), APARENTE - FORNECIMENTO E INSTALAÇÃO. AF_10/2022 (UN)

CONDULETE DE ALUMÍNIO, TIPO X, PARA ELETRODUTO DE AÇO GALVANIZADO DN 20 MM (3/4"), APARENTE

8.5. I6432 CAIXA DE EMBUTIR PVC - 4X2 RETANGULAR (UN)

CAIXA DE EMBUTIR PVC - 4X2 RETANGULAR

8.6. I11616 PLACA 4X2", 1P, HORIZONTAL, REF.: TABLET, DA TRAMONTINA OU SIMILAR (UN)

PLACA 4X2", 1P, HORIZONTAL, REF.: TABLET, DA TRAMONTINA OU SIMILAR

8.7. 91926 CABO DE COBRE FLEXÍVEL ISOLADO, 2,5 MM², ANTI-CHAMA 450/750 V, PARA CIRCUITOS TERMINAIS - FORNECIMENTO E INSTALAÇÃO. AF_03/2023 (M)

CABO DE COBRE FLEXÍVEL ISOLADO, 2,5 MM², ANTI-CHAMA 450/750 V, PARA CIRCUITOS TERMINAIS - FORNECIMENTO E INSTALAÇÃO

8.8. 91928 CABO DE COBRE FLEXÍVEL ISOLADO, 4 MM², ANTI-CHAMA 450/750 V, PARA CIRCUITOS TERMINAIS - FORNECIMENTO E INSTALAÇÃO. AF_03/2023 (M)

CABO DE COBRE FLEXÍVEL ISOLADO, 6 MM², ANTI-CHAMA 450/750 V, PARA CIRCUITOS TERMINAIS - FORNECIMENTO E INSTALAÇÃO

8.9. 92981 CABO DE COBRE FLEXÍVEL ISOLADO, 16 MM², ANTI-CHAMA 450/750 V, PARA DISTRIBUIÇÃO - FORNECIMENTO E INSTALAÇÃO. AF_12/2015 (M)

CABO DE COBRE FLEXÍVEL ISOLADO, 16 MM², ANTI-CHAMA 450/750 V, PARA CIRCUITOS TERMINAIS - FORNECIMENTO E INSTALAÇÃO

8.10. 92986 CABO DE COBRE FLEXÍVEL ISOLADO, 35 MM², ANTI-CHAMA 0,6/1,0 KV, PARA REDE ENTERRADA DE DISTRIBUIÇÃO DE ENERGIA ELÉTRICA - FORNECIMENTO E INSTALAÇÃO. AF_12/2021 (M)

CABO DE COBRE FLEXÍVEL ISOLADO, 35 MM², ANTI-CHAMA 0,6/1,0 KV, PARA REDE ENTERRADA DE DISTRIBUIÇÃO DE ENERGIA ELÉTRICA - FORNECIMENTO E INSTALAÇÃO.

8.11. 91996 TOMADA MÉDIA DE EMBUTIR (1 MÓDULO), 2P+T 10 A, INCLUINDO SUPORTE E PLACA - FORNECIMENTO E INSTALAÇÃO. AF_03/2023 (UN)

TOMADA MÉDIA DE EMBUTIR (1 MÓDULO), 2P+T 10 A

8.12. I09101 TOMADA 2P+T, ABNT, 10A, PARA PISO, COM PLACA EM METAL AMARELO (UN)

TOMADA 2P+T, ABNT, 10A, PARA PISO, COM PLACA EM METAL AMARELO

8.13. 91957 INTERRUPTOR SIMPLES (1 MÓDULO) COM INTERRUPTOR PARALELO (1 MÓDULO), 10A/250V, INCLUINDO SUPORTE E PLACA - FORNECIMENTO E INSTALAÇÃO. AF_03/2023 (UN)

INTERRUPTOR SIMPLES (1 MÓDULO) COM INTERRUPTOR PARALELO (1 MÓDULO), 10A/250V, INCLUINDO SUPORTE E PLACA - FORNECIMENTO E INSTALAÇÃO

8.14. C1092 DISJUNTOR MONOPOLAR EM QUADRO DE DISTRIBUIÇÃO 10A (UN)

DEVEM SER UTILIZADOS DISJUNTOR MONOPOLAR EM QUADRO DE DISTRIBUIÇÃO 10A, PARA PROTEÇÃO DOS CIRCUITOS ELÉTRICOS, CONFORME INDICADO NO PROJETO ELÉTRICO.

8.15. C1084 DISJUNTOR BIPOLAR EM QUADRO DE DISTRIBUIÇÃO 20A (UN)

INSTALAÇÃO DE DISJUNTOR BIPOLAR EM QUADRO DE DISTRIBUIÇÃO 20A .

8.16. C1085 DISJUNTOR BIPOLAR EM QUADRO DE DISTRIBUIÇÃO 25A (UN)

DISJUNTOR BIPOLAR EM QUADRO DE DISTRIBUIÇÃO 25A

8.17. 00002374 DISJUNTOR TERMOMAGNETICO TRIPOLAR 150 A / 600 V, TIPO FXD / ICC - 35 KA (UN)

DISJUNTOR TERMOMAGNÉTICO TRIPOLAR 150 A / 600 V, TIPO FXD / ICC - 35 KA

8.18. C1116 DISJUNTOR TRIPOLAR EM QUADRO DE DISTRIBUIÇÃO 175A (UN)

DISJUNTOR TERMOMAGNETICO TRIPOLAR PADRAO NEMA (AMERICANO) 125 A 150A 240V, FORNECIMENTO E INSTALACAO

8.19. S07996 DISJUNTOR BIPOLAR DR 25 A - DISPOSITIVO RESIDUAL DIFERENCIAL, TIPO AC, 30MA, REF.5SM1 312-OMB, SIEMENS OU SIMILAR (UN)

DISJUNTOR BIPOLAR DR 25 A - DISPOSITIVO RESIDUAL DIFERENCIAL, TIPO AC, 30MA

8.20. 101883 QUADRO DE DISTRIBUIÇÃO DE ENERGIA EM CHAPA DE AÇO GALVANIZADO, DE EMBUTIR, COM BARRAMENTO TRIFÁSICO, PARA 18 DISJUNTORES DIN 100A - FORNECIMENTO E INSTALAÇÃO. AF_10/2020 (UN)

QUADRO DE DISTRIBUIÇÃO DE ENERGIA EM CHAPA DE AÇO GALVANIZADO, DE EMBUTIR, COM BARRAMENTO TRIFÁSICO, PARA 18 DISJUNTORES DIN 100A - FORNECIMENTO E INSTALAÇÃO.

8.21. 101875 QUADRO DE DISTRIBUIÇÃO DE ENERGIA EM CHAPA DE AÇO GALVANIZADO, DE EMBUTIR, COM BARRAMENTO TRIFÁSICO, PARA 12 DISJUNTORES DIN 100A - FORNECIMENTO E INSTALAÇÃO. AF_10/2020 (UN)

QUADRO DE DISTRIBUIÇÃO DE ENERGIA EM CHAPA DE AÇO GALVANIZADO, DE EMBUTIR, COM BARRAMENTO TRIFÁSICO, PARA 12 DISJUNTORES DIN 100A - FORNECIMENTO E INSTALAÇÃO.

8.22. 15.035.0021-0 ELETRODUTO DE FERRO GALVANIZADO,TIPO PESADO,DIAMETRO DE 3/4",INCLUSIVE CONEXOES E EMENDAS,EXCLUSIVE ABERTURA E FECHAMENTO DE RASGO.FORNECIMENTO E ASSENTAMENTO (M)

ELETRODUTO DE FERRO GALVANIZADO,TIPO PESADO,DIÂMETRO 3/4"

8.23. 15.035.0022-0 ELETRODUTO DE FERRO GALVANIZADO,TIPO PESADO,DIAMETRO DE 1",INCLUSIVE CONEXOES E EMENDAS,EXCLUSIVE ABERTURA E FECHAMENTO DO RASGO.FORNECIMENTO E ASSENTAMENTO (M)

ELETRODUTO DE FERRO GALVANIZADO,TIPO PESADO,DIÂMETRO DE 1"

8.24. 21.036.0015-A ELETRODUTO DE FERRO GALVANIZADO,TIPO PESADO,DIAMETRO DE 38MM(1.1/2").FORNECIMENTO (M)

ELETRODUTO DE FERRO GALVANIZADO,TIPO PESADO,DIÂMETRO DE 38 MM(1.1/2")

8.25. 18.027.0314-0 LUMINARIA DE SOBREPOR, FIXADA EM LAJE OU FORRO, TIPO CALHA, CHANFRADA OU

PRISMATICA, COMPLETA, EQUIPADA COM REATOR ELETRONICODE ALTO FATOR DE POTENCIA E LAMPADA FLUORESCENTE DE 2X36W.FORNECIMENTO E COLOCACAO (UN)

LUMINÁRIA DE SOBREPOR, FIXADA EM LAJE OU FORRO, TIPO CALHA, CHANFRADA OU PRISMÁTICA, COMPLETA, EQUIPADA COM REATOR ELETRÔNICO ALTO FATOR DE POTENCIA E LÂMPADA FLUORESCENTE DE 2X 36W

8.26. 18.027.0304-A LUMINARIA DE SOBREPOR, FIXADA EM LAJE OU FORRO, TIPO CALHA, CHANFRADA OU PRISMATICA, COMPLETA, EQUIPADA COM REATOR ELETRONICODE ALTO FATOR DE POTENCIA E LAMPADA FLUORESCENTE DE 1X36W.FORNECIMENTO E COLOCACAO (UN)

LUMINÁRIA DE SOBREPOR, FIXADA EM LAJE OU FORRO, TIPO CALHA, CHANFRADA OU PRISMÁTICA, COMPLETA, EQUIPADA COM REATOR ELETRÔNICO ALTO FATOR DE POTENCIA E LÂMPADA FLUORESCENTE DE 1X 36W

8.27. S13148 REFLETOR SLIM LED 100W DE POTÊNCIA, BRANCO FRIO, 6500K, AUTOVOLT, MARCA G-LIGHT OU SIMILAR (UN)

REFLETOR SLIM LED 100W DE POTÊNCIA, BRANCO FRIO, 6500K, AUTOVOLT, MARCA G-LIGHT OU SIMILAR

9. SPDA

SPDA

9.1. S04429 CAIXA DE INSPEÇÃO 0,30 X 0,30 X 0,40M (UN)

CAIXA DE INSPEÇÃO 0,30 X 0,30 X 0,40M

9.2. I0841 CONECTOR DE BRONZE PARA HASTE 5/8" (UN)

CONECTOR PARA HASTE TERRA 5/8"

9.3. C0869 CORDOALHA COBRE NÚ 35MM2 E ISOLADORES P/PARA-RAIO (M)

CORDOALHA COBRE NÚ 35MM2 E ISOLADORES P/PARA-RAIO

9.4. 96985 HASTE DE ATERRAMENTO, DIÂMETRO 5/8", COM 3 METROS - FORNECIMENTO E INSTALAÇÃO. AF_08/2023 (UN)

HASTE DE ATERRAMENTO 5/8 PARA SPDA COM 3,0M- FORNECIMENTO E INSTALAÇÃO. AF_12/2017

9.5. 91873 ELETRODUTO RÍGIDO ROSCÁVEL, PVC, DN 40 MM (1 1/4"), PARA CIRCUITOS TERMINAIS, INSTALADO EM PAREDE - FORNECIMENTO E INSTALAÇÃO. AF_03/2023 (M)

ELETRODUTO RÍGIDO ROSCÁVEL, PVC, DN 40 MM (1 1/4"), PARA CIRCUITOS TERMINAIS, INSTALADO EM PAREDE - FORNECIMENTO E INSTALAÇÃO

9.6. C2457 TERMINAL DE PRESSÃO P/ CABOS ATÉ 35MM2 (UN)

DEVERÃO SER UTILIZADOS "TERMINAL DE PRESSÃO P/ CABOS ATÉ 35MM2" PARA QUE AS EMENDAS OU CONEXÕES SEJAM BEM APERTADAS, PROPORCIONANDO MAIOR RESISTÊNCIA MECÂNICA E EXCELENTE CONTATO ELÉTRICO.

9.7. I8526 CAIXA DE EQUALIZAÇÃO DE TERRA EMBUTIR COM 9 TERMINAIS (UN)

CAIXA DE EQUALIZAÇÃO DE TERRA EMBUTIR COM 9 TERMINAIS.

10. SERVIÇOS DIVERSOS

SERVIÇOS DIVERSOS

10.1. 102363 ALAMBRADO PARA QUADRA POLIESPORTIVA, ESTRUTURADO POR TUBOS DE ACO GALVANIZADO, (MONTANTES COM DIAMETRO 2", TRAVESSAS E ESCORAS COM DIÂMETRO 1 ¼?), COM TELA DE ARAME GALVANIZADO, FIO 12 BWG E MALHA QUADRADA 5X5CM (EXCETO MURETA). AF_03/2021 (M2)

ALAMBRADO PARA QUADRA POLIESPORTIVA, ESTRUTURADO POR TUBOS DE AÇO GALVANIZADO, (MONTANTES COM DIÂMETRO 2", TRAVESSAS E ESCORAS COM DIÂMETRO 1 1/4"), COM TELA DE ARAME GALVANIZADO, FIO 14 BWG E MALHA QUADRADA 5X5 CM (EXCETO MURETA)

10.2. 102362 PORTÃO METÁLICO 1 FOLHA DE ABRIR PARA QUADRA POLIESPORTIVA, ESTRUTURADO POR TUBOS DE ACO GALVANIZADO, (MONTANTES COM DIAMETRO 2", TRAVESSAS E ESCORAS COM DIÂMETRO 1 ¼"), COM TELA DE ARAME GALVANIZADO, FIO 14 BWG E MALHA QUADRADA 5X5CM (EXCETO MURETA). AF_03/2021 (M2)

ALAMBRADO PARA QUADRA POLIESPORTIVA, ESTRUTURADO POR TUBOS DE ACO GALVANIZADO, (MONTANTES COM DIAMETRO 2", TRAVESSAS E ESCORAS COM DIÂMETRO 1 ¼), COM TELA DE ARAME GALVANIZADO, FIO 14 BWG E MALHA QUADRADA 5X5CM (EXCETO MURETA).

10.3. C4068 BANCADA DE GRANITO CINZA E=2CM (M2)

BANCADA DE GRANITO CINZA E=2CM

10.4. S12127 BARRA DE APOIO, PARA LAVATÓRIO, TRES LADOS, FIXA, EM AÇO INOX, L= 40X 60CM, D=1 1/4", JACKWAL OU SIMILAR (UN)

BARRA DE APOIO, PARA LAVATÓRIO, TRÊS LADOS, FIXA, EM AÇO INOX, L= 40X 60CM, D=1 1/4", JACKWAL OU SIMILAR

10.5. 100864 BARRA DE APOIO EM "L", EM ACO INOX POLIDO 80 X 80 CM, FIXADA NA PAREDE - FORNECIMENTO E INSTALACAO. AF_01/2020 (UN)

BARRA DE APOIO EM "L", EM ACO INOX POLIDO 80 X 80 CM, FIXADA NA PAREDE - FORNECIMENTO E INSTALACAO. AF_01/2020

10.6. C4835 ESPELHO CRISTAL, ESPESSURA 4MM, COM PARAFUSOS DE FIXAÇÃO, SEM MOLDURA (M2)

ESPELHO CRISTAL, ESPESSURA 4MM, COM PARAFUSOS DE FIXACAO, SEM MOLDURA

10.7. C1347 CONJUNTO PARA BASQUETE COM TABELAS EM COMPENSADO NAVAL, MODELO OFICIAL, 1,05X1,80M, ESP. 18MM, COMPLETO, INCLUSIVE ESTRUTURA EM TUBOS DE AÇO GALVANIZADO DE 4" E DE 1", ACABAMENTO EM MASSA PLÁSTICA, PRIMER E TINTA ESMALTE SINTÉTICO, COM REFORÇO TIPO MÃO FRANCESA, AVANÇO LIVRE DE 2,30M (CJ)

ESTRUTURA METÁLICA C/ TABELAS DE BASQUETE

10.8. C1349 CONJUNTO PARA FUTSAL COM TRAVES OFICIAIS DE 3,00 X 2,00 M EM TUBO DE ACO GALVANIZADO 3" COM REQUADRO EM TUBO DE 1", PINTURA EM PRIMER COM TINTA ESMALTE SINTETICO E REDES (CJ)

ESTRUTURA METÁLICA DE TRAVES DE FUTSAL

10.9. C1351 CONJUNTO PARA QUADRA DE VOLEI OFICIAL COM POSTES EM TUBO DE ACO GALVANIZADO 3", H = *255* CM, PINTURA EM TINTA ESMALTE SINTETICO, REDE DE NYLON COM 2 MM, MALHA 10 X 10 CM E ANTENAS OFICIAIS (CJ)

CONJUNTO PARA QUADRA DE VOLEI OFICIAL COM POSTES EM TUBO DE ACO GALVANIZADO 3", H = *255* CM, PINTURA EM TINTA ESMALTE SINTETICO, REDE DE NYLON COM 2 MM, MALHA 10 X 10 CM E ANTENAS OFICIAIS

10.10. C2285 SOLEIRA DE GRANITO L= 25CM (M)

SOLEIRA DE GRANITO L= 25CM

10.11. C1628 LIMPEZA GERAL (M2)

LIMPEZA GERAL

PROCESSO ADMINISTRATIVO
0257
ASSINADO ELETRONICAMENTE

Prefeitura Municipal de São João do Jaguaribe

RESUMO DO ORÇAMENTO

OBRA:	REPACTUAÇÃO DE CONSTRUÇÃO DE QUADRA ESCOLAR COBERTA 001/2013 EM SÃO JOÃO DO JAGUARIBE - CE
DESCRIÇÃO:	REPACTUAÇÃO DE CONSTRUÇÃO DE QUADRA ESCOLAR COBERTA 001/2013 EM SÃO JOÃO DO JAGUARIBE - CE
LOCAL:	BR 116 - COMUNIDADE MUNDIAL (AO LADO DA ESCOLA MUNICIPAL MILTON CHAVES)
CLIENTE:	GOVERNO MUNICIPAL DE SÃO JOÃO DO JAGUARIBE - CE

DATA : 28/03/2025 **BDI :** 26

FONTE	VERSÃO	HORA	
EMOP	2025/02	-	
ORSE	2025/01	111,36%	69,82%
SEINFRA	028.1 COM DESONERAÇÃO	84,44%	47,48%
SICRO NOVO	2025/01 COM DESONERAÇÃO	-	-
SINAPI	2025/02 COM DESONERAÇÃO	92,17%	53,50%

CÓDIGO	DESCRIÇÃO	PREÇO TOTAL	%
1	SERVIÇOS PRELIMINARES	7.922,79	2,74
2	LAJE PREMOLDADA	4.523,92	1,57
3	ESQUADRIAS	11.521,60	3,99
4	PINTURA	101.448,72	35,13
5	INSTALAÇÕES HIDRÁULICAS	12.551,85	4,35
6	INSTALAÇÕES SANITÁRIAS	18.149,91	6,28
7	DRENAGEM PLUVIAL	23.258,62	8,05
8	INSTALAÇÕES ELÉTRICAS 127/220	27.112,23	9,39
9	SPDA	4.248,66	1,47
10	SERVIÇOS DIVERSOS	78.070,93	27,03

VALOR BDI TOTAL:	**60.524,50**	**100,00**
VALOR ORÇAMENTO:	**228.284,73**	
VALOR TOTAL:	**288.809,23**	

DUZENTOS E OITENTA E OITO MIL OITOCENTOS E NOVE REAIS E VINTE E TRÊS CENTAVOS

PLANILHA ORÇAMENTÁRIA

OBRA:	REPACTUAÇÃO DE CONSTRUÇÃO DE QUADRA ESCOLAR COBERTA 001/2013 EM SÃO JOÃO DO JAGUARIBE - CE
DESCRIÇÃO:	REPACTUAÇÃO DE CONSTRUÇÃO DE QUADRA ESCOLAR COBERTA 001/2013 EM SÃO JOÃO DO JAGUARIBE - CE
LOCAL:	BR 116 - COMUNIDADE MUNDIAL (AO LADO DA ESCOLA MUNICIPAL MILTON CHAVES)
CLIENTE:	GOVERNO MUNICIPAL DE SÃO JOÃO DO JAGUARIBE - CE

DATA : 28/03/2025 **BDI :** 2

FONTE	VERSÃO	HORA	
EMOP	2025/02	-	-
ORSE	2025/01	111,36%	69,82%
SEINFRA	028.1 COM DESONERAÇÃO	84,44%	47,48%
SICRO NOVO	2025/01 COM DESONERAÇÃO	-	-
SINAPI	2025/02 COM DESONERAÇÃO	92,17%	53,50%

PROCESSO ADMINISTRATIVO 0258 ASSINADO ELETRONICAMENTE

ITEM	CÓDIGO	DESCRIÇÃO	FONTE	UNIDADE	QTD	VALOR UNITÁRIO R$		PREÇO TOTAL R$	
						SEM BDI	COM BDI	SEM BDI	COM BDI
1	**SERVIÇOS PRELIMINARES**							**6.262,30**	**7.922,79**
1.1	103689	PLACA DA OBRA - PADRÃO GOVERNO FEDERAL	SINAPI	M2	3,00	464,20	587,26	1.392,60	1.761,78
1.2	C2849	INSTALAÇÕES PROVISÓRIAS DE ESGOTO	SEINFRA	UN	1,00	262,81	332,48	262,81	332,48
1.3	C2850	INSTALAÇÕES PROVISÓRIAS DE LUZ , FORÇA,TELEFONE E LÓGICA	SEINFRA	UN	1,00	1.676,69	2.121,18	1.676,69	2.121,18
1.4	C2851	INSTALAÇÕES PROVISÓRIAS DE ÁGUA	SEINFRA	UN	1,00	1.343,32	1.699,43	1.343,32	1.699,43
1.5	C3373	RETIRADA DE MEIO-FIO	SEINFRA	M	152,00	10,44	13,21	1.586,88	2.007,92
2	**LAJE PREMOLDADA**							**3.575,90**	**4.523,92**
2.1	98557	IMPERMEABILIZAÇÃO DE SUPERFÍCIE COM EMULSÃO ASFÁLTICA, 2 DEMÃOS AF_06/2018 (IMPERMEABILIZAÇÃO DA LAJE)	SINAPI	M2	88,60	40,36	51,06	3.575,90	4.523,92
3	**ESQUADRIAS**							**9.107,26**	**11.521,60**
3.1	C1979	PORTA EXTERNA DE CEDRO LISA COMPLETA UMA FOLHA (1.00X2.10)M	SEINFRA	UN	2,00	1.013,52	1.282,20	2.027,04	2.564,40
3.2	C0363	BANDEIROLA EM MADEIRA	SEINFRA	M2	1,60	196,63	248,76	314,61	398,02
3.3	C1978	PORTA EXTERNA DE CEDRO LISA COMPLETA UMA FOLHA (0.90X2.10)M	SEINFRA	UN	1,00	990,83	1.253,50	990,83	1.253,50
3.4	90788	KIT DE PORTA-PRONTA DE MADEIRA EM ACABAMENTO MELAMÍNICO BRANCO, FOLHA LEVE OU MÉDIA, 60X210CM, FECHADURA TARGETA LIVRE/OCUPADO, FIXAÇÃO COM PREENCHIMENTO PARCIAL DE ESPUMA EXPANSIVA - FORNECIMENTO E INSTALAÇÃO. AF_12/2019	SINAPI	UN	4,00	951,94	1.204,30	3.807,76	4.817,20
3.5	90790	KIT DE PORTA-PRONTA DE MADEIRA EM ACABAMENTO MELAMÍNICO BRANCO, FOLHA LEVE OU MÉDIA, 80X210CM, FECHADURA TARGETA LIVRE/OCUPADO, FIXAÇÃO COM PREENCHIMENTO PARCIAL DE ESPUMA EXPANSIVA - FORNECIMENTO E INSTALAÇÃO. AF_12/2019	SINAPI	UN	2,00	983,51	1.244,24	1.967,02	2.488,48
4	**PINTURA**							**80.186,78**	**101.448,72**
4.1	88485	FUNDO SELADOR ACRÍLICO, APLICAÇÃO MANUAL EM PAREDE, UMA DEMÃO. AF_04/2023	SINAPI	M2	847,20	4,40	5,57	3.727,68	4.718,90
4.2	102506	PINTURA DE DEMARCAÇÃO DE QUADRA POLIESPORTIVA COM TINTA EPÓXI, E = 5 CM, APLICAÇÃO MANUAL. AF_05/2021	SINAPI	M	360,00	10,67	13,50	3.841,20	4.860,00

PROCESSO ADMINISTRATIVO
0259
ASSINADO ELETRONICAMENTE

Prefeitura Municipal de São João do Jaguaribe

PLANILHA ORÇAMENTÁRIA

OBRA:	REPACTUAÇÃO DE CONSTRUÇÃO DE QUADRA ESCOLAR COBERTA 001/2013 EM SÃO JOÃO DO JAGUARIBE - CE
DESCRIÇÃO:	REPACTUAÇÃO DE CONSTRUÇÃO DE QUADRA ESCOLAR COBERTA 001/2013 EM SÃO JOÃO DO JAGUARIBE - CE
LOCAL:	BR 116 - COMUNIDADE MUNDIAL (AO LADO DA ESCOLA MUNICIPAL MILTON CHAVES)
CLIENTE:	GOVERNO MUNICIPAL DE SÃO JOÃO DO JAGUARIBE - CE

DATA : 28/03/2025 **BDI :** 2

FONTE	VERSÃO	HORA	
EMOP	2025/02	-	-
ORSE	2025/01	111,36%	69,82%
SEINFRA	028.1 COM DESONERAÇÃO	84,44%	47,48%
SICRO NOVO	2025/01 COM DESONERAÇÃO	-	-
SINAPI	2025/02 COM DESONERAÇÃO	92,17%	53,50%

ITEM	CÓDIGO	DESCRIÇÃO	FONTE	UNIDADE	QTD	VALOR UNITÁRIO R$		PREÇO TOTAL R$	
						SEM BDI	COM BDI	SEM BDI	COM BDI
4.3	88497	EMASSAMENTO COM MASSA LÁTEX, APLICAÇÃO EM PAREDE, DUAS DEMÃOS, LIXAMENTO MANUAL. AF_04/2023	SINAPI	M2	88,60	15,94	20,17	1.412,28	1.787,06
4.4	C2466	TINTA ACRÍLICA 2 DEMÃOS C/ ROLO DE LÃ	SEINFRA	M2	847,20	41,38	52,35	35.057,14	44.350,92
4.5	102494	PINTURA DE PISO COM TINTA EPÓXI, APLICAÇÃO MANUAL, 2 DEMÃOS, INCLUSO PRIMER EPÓXI. AF_05/2021	SINAPI	M2	480,00	59,76	75,60	28.684,80	36.288,00
4.6	95626	APLICAÇÃO MANUAL DE TINTA LÁTEX ACRÍLICA EM PAREDE EXTERNAS DE CASAS, DUAS DEMÃOS. AF_11/2016	SINAPI	M2	476,00	15,68	19,84	7.463,68	9.443,84
5	**INSTALAÇÕES HIDRÁULICAS**							**9.921,60**	**12.551,85**
5.1	86884	ENGATE FLEXÍVEL EM PLÁSTICO BRANCO, 1/2? X 30CM - FORNECIMENTO E INSTALAÇÃO. AF_01/2020	SINAPI	UN	10,00	11,17	14,13	111,70	141,30
5.2	94765	ADAPTADOR COM FLANGE E ANEL DE VEDAÇÃO, CPVC, ROSCÁVEL, DN 22 MM, INSTALADO EM RESERVAÇÃO PREDIAL DE ÁGUA - FORNECIMENTO E INSTALAÇÃO. AF_04/2024	SINAPI	UN	3,00	38,95	49,28	116,85	147,84
5.3	94769	ADAPTADOR COM FLANGE E ANEL DE VEDAÇÃO, CPVC, ROSCÁVEL, DN 54 MM, INSTALADO EM RESERVAÇÃO PREDIAL DE ÁGUA - FORNECIMENTO E INSTALAÇÃO. AF_04/2024	SINAPI	UN	2,00	98,08	124,08	196,16	248,16
5.4	C2167	REGISTRO DE GAVETA C/CANOPLA CROMADA D= 25MM (1")	SEINFRA	UN	2,00	129,24	163,50	258,48	327,00
5.5	C2169	REGISTRO DE GAVETA C/CANOPLA CROMADA D= 40MM (1 1/2")	SEINFRA	UN	2,00	190,66	241,20	381,32	482,40
5.6	C2165	REGISTRO DE GAVETA C/CANOPLA CROMADA D= 15MM (1/2")	SEINFRA	UN	2,00	100,64	127,32	201,28	254,64
5.7	C2166	REGISTRO DE GAVETA C/CANOPLA CROMADA D= 20MM (3/4")	SEINFRA	UN	2,00	110,31	139,55	220,62	279,10
5.8	89985	REGISTRO DE PRESSÃO BRUTO, LATÃO, ROSCÁVEL, 3/4", COM ACABAMENTO E CANOPLA CROMADOS - FORNECIMENTO E INSTALAÇÃO. AF_08/2021	SINAPI	UN	8,00	91,99	116,38	735,92	931,04
5.9	86915	TORNEIRA CROMADA DE MESA, 1/2? OU 3/4?, PARA LAVATÓRIO, PADRÃO MÉDIO - FORNECIMENTO E INSTALAÇÃO. AF_01/2020	SINAPI	UN	8,00	134,20	169,78	1.073,60	1.358,24
5.10	00011824	TORNEIRA DE BOIA VAZAO TOTAL PARA CAIXA D'AGUA, AGUA FRIA, BITOLA 3/4", COM HASTE E TORNEIRA METALICOS E BALAO PLASTICO	SINAPI	UN	1,00	53,19	67,29	53,19	67,29
5.11	C4635	BACIA SANITÁRIA PARA CADEIRANTES C/ ASSENTO (ABERTURA FRONTAL)	SEINFRA	UN	2,00	1.208,36	1.528,70	2.416,72	3.057,40
5.12	86888	VASO SANITÁRIO SIFONADO COM CAIXA ACOPLADA LOUÇA BRANCA - FORNECIMENTO E INSTALAÇÃO. AF_01/2020	SINAPI	UN	4,00	519,95	657,79	2.079,80	2.631,16
5.13	99635	VÁLVULA DE DESCARGA METÁLICA, BASE 1 1/2", ACABAMENTO METALICO CROMADO - FORNECIMENTO E INSTALAÇÃO.	SINAPI	UN	4,00	518,99	656,57	2.075,96	2.626,28

PLANILHA ORÇAMENTÁRIA

OBRA:	REPACTUAÇÃO DE CONSTRUÇÃO DE QUADRA ESCOLAR COBERTA 001/2013 EM SÃO JOÃO DO JAGUARIBE - CE
DESCRIÇÃO:	REPACTUAÇÃO DE CONSTRUÇÃO DE QUADRA ESCOLAR COBERTA 001/2013 EM SÃO JOÃO DO JAGUARIBE - CE
LOCAL:	BR 116 - COMUNIDADE MUNDIAL (AO LADO DA ESCOLA MUNICIPAL MILTON CHAVES)
CLIENTE:	GOVERNO MUNICIPAL DE SÃO JOÃO DO JAGUARIBE - CE

DATA : 28/03/2025 **BDI :** 2

FONTE	VERSÃO	HORA	
EMOP	2025/02	-	-
ORSE	2025/01	111,36%	69,82%
SEINFRA	028.1 COM DESONERAÇÃO	84,44%	47,48%
SICRO NOVO	2025/01 COM DESONERAÇÃO	-	-
SINAPI	2025/02 COM DESONERAÇÃO	92,17%	53,50%

PROCESSO ADMINISTRATIVO 0260 ASSINADO ELETRONICAMENTE

ITEM	CÓDIGO	DESCRIÇÃO	FONTE	UNIDADE	QTD	VALOR UNITÁRIO R$		PREÇO TOTAL R$	
						SEM BDI	COM BDI	SEM BDI	COM BDI
5.13	99635	AF_08/2021							
6	**INSTALAÇÕES SANITÁRIAS**							**14.346,66**	**18.149,91**
6.1	C0609	CAIXA EM ALVENARIA (60X60X60CM) DE 1/2 TIJOLO COMUM, LASTRO DE CONCRETO E TAMPA DE CONCRETO	SEINFRA	UN	4,00	465,14	588,45	1.860,56	2.353,80
6.2	98055	TANQUE SÉPTICO CIRCULAR, EM CONCRETO PRÉ-MOLDADO, DIÂMETRO INTERNO = 2,38 M, ALTURA INTERNA = 2,50 M, VOLUME ÚTIL: 10009,8 L (PARA 69 CONTRIBUINTES). AF_12/2020_PA	SINAPI	UN	1,00	6.476,87	8.193,89	6.476,87	8.193,89
6.3	89850	JOELHO 90 GRAUS, PVC, SERIE NORMAL, ESGOTO PREDIAL, DN 100 MM, JUNTA ELÁSTICA, FORNECIDO E INSTALADO EM SUBCOLETOR AÉREO DE ESGOTO SANITÁRIO. AF_08/2022	SINAPI	UN	1,00	34,56	43,72	34,56	43,72
6.4	00006149	SIFAO PLASTICO TIPO COPO PARA PIA OU LAVATORIO, 1 X 1.1/2 "	SINAPI	UN	9,00	13,37	16,91	120,33	152,19
6.5	98064	SUMIDOURO CIRCULAR, EM CONCRETO PRÉ-MOLDADO, DIÂMETRO INTERNO = 2,38 M, ALTURA INTERNA = 3,0 M, ÁREA DE INFILTRAÇÃO: 25 M² (PARA 10 CONTRIBUINTES). AF_12/2020_PA	SINAPI	UN	1,00	5.577,47	7.056,06	5.577,47	7.056,06
6.6	89714	TUBO PVC, SERIE NORMAL, ESGOTO PREDIAL, DN 100 MM, FORNECIDO E INSTALADO EM RAMAL DE DESCARGA OU RAMAL DE ESGOTO SANITÁRIO. AF_08/2022	SINAPI	M	5,00	37,23	47,10	186,15	235,50
6.7	86879	VÁLVULA EM PLÁSTICO 1? PARA PIA, TANQUE OU LAVATÓRIO, COM OU SEM LADRÃO - FORNECIMENTO E INSTALAÇÃO. AF_01/2020	SINAPI	UN	9,00	10,08	12,75	90,72	114,75
7	**DRENAGEM PLUVIAL**							**18.385,20**	**23.258,62**
7.1	94227	CALHA EM CHAPA DE AÇO GALVANIZADO NÚMERO 24, DESENVOLVIMENTO DE 33 CM, INCLUSO TRANSPORTE VERTICAL. AF_07/2019	SINAPI	M	72,00	66,25	83,81	4.770,00	6.034,32
7.2	89578	TUBO PVC, SÉRIE R, ÁGUA PLUVIAL, DN 100 MM, FORNECIDO E INSTALADO EM CONDUTORES VERTICAIS DE ÁGUAS PLUVIAIS. AF_06/2022	SINAPI	M	14,00	32,64	41,29	456,96	578,06
7.3	89584	JOELHO 90 GRAUS, PVC, SERIE R, ÁGUA PLUVIAL, DN 100 MM, JUNTA ELÁSTICA, FORNECIDO E INSTALADO EM CONDUTORES VERTICAIS DE ÁGUAS PLUVIAIS. AF_06/2022	SINAPI	UN	4,00	47,02	59,49	188,08	237,96
7.4	I1771	RALO SIFONADO F.FUNDIDO DN 150MM	SEINFRA	UN	4,00	120,98	153,05	483,92	612,20

PLANILHA ORÇAMENTÁRIA

OBRA:	REPACTUAÇÃO DE CONSTRUÇÃO DE QUADRA ESCOLAR COBERTA 001/2013 EM SÃO JOÃO DO JAGUARIBE - CE
DESCRIÇÃO:	REPACTUAÇÃO DE CONSTRUÇÃO DE QUADRA ESCOLAR COBERTA 001/2013 EM SÃO JOÃO DO JAGUARIBE - CE
LOCAL:	BR 116 - COMUNIDADE MUNDIAL (AO LADO DA ESCOLA MUNICIPAL MILTON CHAVES)
CLIENTE:	GOVERNO MUNICIPAL DE SÃO JOÃO DO JAGUARIBE - CE

DATA : 28/03/2025 **BDI :** 2

FONTE	VERSÃO	HORA	
EMOP	2025/02	-	-
ORSE	2025/01	111,36%	69,82%
SEINFRA	028.1 COM DESONERAÇÃO	84,44%	47,48%
SICRO NOVO	2025/01 COM DESONERAÇÃO	-	-
SINAPI	2025/02 COM DESONERAÇÃO	92,17%	53,50%

PROCESSO ADMINISTRATIVO 0261 ASSINADO ELETRONICAMENTE

ITEM	CÓDIGO	DESCRIÇÃO	FONTE	UNIDADE	QTD	VALOR UNITÁRIO R$		PREÇO TOTAL R$	
						SEM BDI	COM BDI	SEM BDI	COM BDI
7.5	2003812	CANALETA DE CONCRETO - CAU 02 - SEÇÃO DE 25 X 25 X 25 CM C/ TAMPA - ESPESSURA DE 10 CM - APOIADA EM TODA A EXTENSÃO	SICRO NOVO	M	72,00	173,42	219,39	12.486,24	15.796,08
8	**INSTALAÇÕES ELÉTRICAS 127/220**							**21.432,60**	**27.112,23**
8.1	95795	CONDULETE DE ALUMÍNIO, TIPO T, PARA ELETRODUTO DE AÇO GALVANIZADO DN 20 MM (3/4"), APARENTE - FORNECIMENTO E INSTALAÇÃO. AF_10/2022	SINAPI	UN	5,00	32,88	41,60	164,40	208,00
8.2	95787	CONDULETE DE ALUMÍNIO, TIPO LR, PARA ELETRODUTO DE AÇO GALVANIZADO DN 20 MM (3/4"), APARENTE - FORNECIMENTO E INSTALAÇÃO. AF_10/2022	SINAPI	UN	5,00	28,84	36,49	144,20	182,45
8.3	95795	CONDULETE DE ALUMÍNIO, TIPO T, PARA ELETRODUTO DE AÇO GALVANIZADO DN 20 MM (3/4"), APARENTE - FORNECIMENTO E INSTALAÇÃO. AF_10/2022	SINAPI	UN	4,00	32,88	41,60	131,52	166,40
8.4	95801	CONDULETE DE ALUMÍNIO, TIPO X, PARA ELETRODUTO DE AÇO GALVANIZADO DN 20 MM (3/4"), APARENTE - FORNECIMENTO E INSTALAÇÃO. AF_10/2022	SINAPI	UN	1,00	39,58	50,07	39,58	50,07
8.5	I6432	CAIXA DE EMBUTIR PVC - 4X2 RETANGULAR	SEINFRA	UN	3,00	2,36	2,99	7,08	8,97
8.6	I11616	PLACA 4X2", 1P, HORIZONTAL, REF.: TABLET, DA TRAMONTINA OU SIMILAR	ORSE	UN	16,00	2,90	3,67	46,40	58,72
8.7	91926	CABO DE COBRE FLEXÍVEL ISOLADO, 2,5 MM², ANTI-CHAMA 450/750 V, PARA CIRCUITOS TERMINAIS - FORNECIMENTO E INSTALAÇÃO. AF_03/2023	SINAPI	M	190,00	4,21	5,33	799,90	1.012,70
8.8	91928	CABO DE COBRE FLEXÍVEL ISOLADO, 4 MM², ANTI-CHAMA 450/750 V, PARA CIRCUITOS TERMINAIS - FORNECIMENTO E INSTALAÇÃO. AF_03/2023	SINAPI	M	820,00	6,50	8,22	5.330,00	6.740,40
8.9	92981	CABO DE COBRE FLEXÍVEL ISOLADO, 16 MM², ANTI-CHAMA 450/750 V, PARA DISTRIBUIÇÃO - FORNECIMENTO E INSTALAÇÃO. AF_12/2015	SINAPI	M	14,00	15,32	19,38	214,48	271,32
8.10	92986	CABO DE COBRE FLEXÍVEL ISOLADO, 35 MM², ANTI-CHAMA 0,6/1,0 KV, PARA REDE ENTERRADA DE DISTRIBUIÇÃO DE ENERGIA ELÉTRICA - FORNECIMENTO E INSTALAÇÃO.	SINAPI	M	41,00	37,21	47,07	1.525,61	1.929,87
8.11	91996	TOMADA MÉDIA DE EMBUTIR (1 MÓDULO), 2P+T 10 A, INCLUINDO SUPORTE E PLACA - FORNECIMENTO E INSTALAÇÃO. AF_03/2023	SINAPI	UN	2,00	35,77	45,25	71,54	90,50

PLANILHA ORÇAMENTÁRIA

OBRA:	REPACTUAÇÃO DE CONSTRUÇÃO DE QUADRA ESCOLAR COBERTA 001/2013 EM SÃO JOÃO DO JAGUARIBE - CE
DESCRIÇÃO:	REPACTUAÇÃO DE CONSTRUÇÃO DE QUADRA ESCOLAR COBERTA 001/2013 EM SÃO JOÃO DO JAGUARIBE - CE
LOCAL:	BR 116 - COMUNIDADE MUNDIAL (AO LADO DA ESCOLA MUNICIPAL MILTON CHAVES)
CLIENTE:	GOVERNO MUNICIPAL DE SÃO JOÃO DO JAGUARIBE - CE

DATA : 28/03/2025 **BDI :** 2

FONTE	VERSÃO	HORA	
EMOP	2025/02	-	-
ORSE	2025/01	111,36%	69,82%
SEINFRA	028.1 COM DESONERAÇÃO	84,44%	47,48%
SICRO NOVO	2025/01 COM DESONERAÇÃO	-	-
SINAPI	2025/02 COM DESONERAÇÃO	92,17%	53,50%

PROCESSO ADMINISTRATIVO 0262 ASSINADO ELETRONICAMENTE

ITEM	CÓDIGO	DESCRIÇÃO	FONTE	UNIDADE	QTD	VALOR UNITÁRIO R$		PREÇO TOTAL R$	
						SEM BDI	COM BDI	SEM BDI	COM BDI
8.12	I09101	TOMADA 2P+T, ABNT, 10A, PARA PISO, COM PLACA EM METAL AMARELO	ORSE	UN	1,00	52,00	65,79	52,00	65,79
8.13	91957	INTERRUPTOR SIMPLES (1 MÓDULO) COM INTERRUPTOR PARALELO (1 MÓDULO), 10A/250V, INCLUINDO SUPORTE E PLACA - FORNECIMENTO E INSTALAÇÃO. AF_03/2023	SINAPI	UN	7,00	53,01	67,06	371,07	469,42
8.14	C1092	DISJUNTOR MONOPOLAR EM QUADRO DE DISTRIBUIÇÃO 10A	SEINFRA	UN	5,00	24,06	30,44	120,30	152,20
8.15	C1084	DISJUNTOR BIPOLAR EM QUADRO DE DISTRIBUIÇÃO 20A	SEINFRA	UN	5,00	77,08	97,51	385,40	487,55
8.16	C1085	DISJUNTOR BIPOLAR EM QUADRO DE DISTRIBUIÇÃO 25A	SEINFRA	UN	8,00	77,08	97,51	616,64	780,08
8.17	00002374	DISJUNTOR TERMOMAGNETICO TRIPOLAR 150 A / 600 V, TIPO FXD / ICC - 35 KA	SINAPI	UN	2,00	358,03	452,94	716,06	905,88
8.18	C1116	DISJUNTOR TRIPOLAR EM QUADRO DE DISTRIBUIÇÃO 175A	SEINFRA	UN	1,00	308,60	390,41	308,60	390,41
8.19	S07996	DISJUNTOR BIPOLAR DR 25 A - DISPOSITIVO RESIDUAL DIFERENCIAL, TIPO AC, 30MA, REF.5SM1 312-OMB, SIEMENS OU SIMILAR	ORSE	UN	1,00	303,22	383,60	303,22	383,60
8.20	101883	QUADRO DE DISTRIBUIÇÃO DE ENERGIA EM CHAPA DE AÇO GALVANIZADO, DE EMBUTIR, COM BARRAMENTO TRIFÁSICO, PARA 18 DISJUNTORES DIN 100A - FORNECIMENTO E INSTALAÇÃO. AF_10/2020	SINAPI	UN	1,00	526,06	665,52	526,06	665,52
8.21	101875	QUADRO DE DISTRIBUIÇÃO DE ENERGIA EM CHAPA DE AÇO GALVANIZADO, DE EMBUTIR, COM BARRAMENTO TRIFÁSICO, PARA 12 DISJUNTORES DIN 100A - FORNECIMENTO E INSTALAÇÃO. AF_10/2020	SINAPI	UN	1,00	382,01	483,28	382,01	483,28
8.22	15.035.0021-0	ELETRODUTO DE FERRO GALVANIZADO,TIPO PESADO,DIAMETRO DE 3/4",INCLUSIVE CONEXOES E EMENDAS,EXCLUSIVE ABERTURA E FECHAMENTO DE RASGO.FORNECIMENTO E ASSENTAMENTO	EMOP	M	86,00	39,05	49,40	3.358,30	4.248,40
8.23	15.035.0022-0	ELETRODUTO DE FERRO GALVANIZADO,TIPO PESADO,DIAMETRO DE 1",INCLUSIVE CONEXOES E EMENDAS,EXCLUSIVE ABERTURA E FECHAMENTO DO RASGO.FORNECIMENTO E ASSENTAMENTO	EMOP	M	17,00	55,11	69,72	936,87	1.185,24
8.24	21.036.0015-A	ELETRODUTO DE FERRO GALVANIZADO,TIPO PESADO,DIAMETRO DE 38MM(1.1/2").FORNECIMENTO	EMOP	M	34,00	74,46	94,20	2.531,64	3.202,80
8.25	18.027.0314-0	LUMINARIA DE SOBREPOR, FIXADA EM LAJE OU FORRO, TIPO CALHA, CHANFRADA OU PRISMATICA, COMPLETA, EQUIPADA	EMOP	UN	6,00	159,48	201,76	956,88	1.210,56

PROCESSO ADMINISTRATIVO 0263 ASSINADO ELETRONICAMENTE

Prefeitura Municipal de São João do Jaguaribe

PLANILHA ORÇAMENTÁRIA

OBRA:	REPACTUAÇÃO DE CONSTRUÇÃO DE QUADRA ESCOLAR COBERTA 001/2013 EM SÃO JOÃO DO JAGUARIBE - CE
DESCRIÇÃO:	REPACTUAÇÃO DE CONSTRUÇÃO DE QUADRA ESCOLAR COBERTA 001/2013 EM SÃO JOÃO DO JAGUARIBE - CE
LOCAL:	BR 116 - COMUNIDADE MUNDIAL (AO LADO DA ESCOLA MUNICIPAL MILTON CHAVES)
CLIENTE:	GOVERNO MUNICIPAL DE SÃO JOÃO DO JAGUARIBE - CE

DATA : 28/03/2025 **BDI :** 2

FONTE	VERSÃO	HORA	
EMOP	2025/02	-	-
ORSE	2025/01	111,36%	69,82%
SEINFRA	028.1 COM DESONERAÇÃO	84,44%	47,48%
SICRO NOVO	2025/01 COM DESONERAÇÃO	-	-
SINAPI	2025/02 COM DESONERAÇÃO	92,17%	53,50%

ITEM	CÓDIGO	DESCRIÇÃO	FONTE	UNIDADE	QTD	VALOR UNITÁRIO R$		PREÇO TOTAL R$	
						SEM BDI	COM BDI	SEM BDI	COM BDI
8.25	18.027.0314-0	COM REATOR ELETRONICODE ALTO FATOR DE POTENCIA E LAMPADA FLUORESCENTE DE 2X36W.FORNECIMENTO E COLOCACAO							
8.26	18.027.0304-A	LUMINARIA DE SOBREPOR, FIXADA EM LAJE OU FORRO, TIPO CALHA, CHANFRADA OU PRISMATICA, COMPLETA, EQUIPADA COM REATOR ELETRONICODE ALTO FATOR DE POTENCIA E LAMPADA FLUORESCENTE DE 1X36W.FORNECIMENTO E COLOCACAO	EMOP	UN	1,00	112,44	142,25	112,44	142,25
8.27	S13148	REFLETOR SLIM LED 100W DE POTÊNCIA, BRANCO FRIO, 6500K, AUTOVOLT, MARCA G-LIGHT OU SIMILAR	ORSE	UN	15,00	85,36	107,99	1.280,40	1.619,85
9	**SPDA**							**3.358,26**	**4.248,66**
9.1	S04429	CAIXA DE INSPEÇÃO 0,30 X 0,30 X 0,40M	ORSE	UN	5,00	159,05	201,21	795,25	1.006,05
9.2	I0841	CONECTOR DE BRONZE PARA HASTE 5/8"	SEINFRA	UN	12,00	2,83	3,58	33,96	42,96
9.3	C0869	CORDOALHA COBRE NÚ 35MM2 E ISOLADORES P/PARA-RAIO	SEINFRA	M	24,00	60,94	77,10	1.462,56	1.850,40
9.4	96985	HASTE DE ATERRAMENTO, DIÂMETRO 5/8", COM 3 METROS - FORNECIMENTO E INSTALAÇÃO. AF_08/2023	SINAPI	UN	5,00	74,14	93,79	370,70	468,95
9.5	91873	ELETRODUTO RÍGIDO ROSCÁVEL, PVC, DN 40 MM (1 1/4"), PARA CIRCUITOS TERMINAIS, INSTALADO EM PAREDE - FORNECIMENTO E INSTALAÇÃO. AF_03/2023	SINAPI	M	18,00	20,28	25,66	365,04	461,88
9.6	C2457	TERMINAL DE PRESSÃO P/ CABOS ATÉ 35MM2	SEINFRA	UN	5,00	14,12	17,86	70,60	89,30
9.7	I8526	CAIXA DE EQUALIZAÇÃO DE TERRA EMBUTIR COM 9 TERMINAIS	SEINFRA	UN	1,00	260,15	329,12	260,15	329,12
10	**SERVIÇOS DIVERSOS**							**61.708,17**	**78.070,93**
10.1	102363	ALAMBRADO PARA QUADRA POLIESPORTIVA, ESTRUTURADO POR TUBOS DE ACO GALVANIZADO, (MONTANTES COM DIAMETRO 2", TRAVESSAS E ESCORAS COM DIÂMETRO 1 ¼?), COM TELA DE ARAME GALVANIZADO, FIO 12 BWG E MALHA QUADRADA 5X5CM (EXCETO MURETA). AF_03/2021	SINAPI	M2	147,00	175,45	221,96	25.791,15	32.628,12
10.2	102362	PORTÃO METÁLICO 1 FOLHA DE ABRIR PARA QUADRA POLIESPORTIVA, ESTRUTURADO POR TUBOS DE ACO GALVANIZADO, (MONTANTES COM DIAMETRO 2", TRAVESSAS E ESCORAS COM DIÂMETRO 1 ¼"), COM TELA DE ARAME GALVANIZADO, FIO 14 BWG E MALHA QUADRADA 5X5CM (EXCETO MURETA). AF_03/2021	SINAPI	M2	4,00	163,61	206,98	654,44	827,92

Prefeitura Municipal de São João do Jaguaribe

PLANILHA ORÇAMENTÁRIA

PROCESSO ADMINISTRATIVO 0264 ASSINADO ELETRONICAMENTE

OBRA:	REPACTUAÇÃO DE CONSTRUÇÃO DE QUADRA ESCOLAR COBERTA 001/2013 EM SÃO JOÃO DO JAGUARIBE - CE
DESCRIÇÃO:	REPACTUAÇÃO DE CONSTRUÇÃO DE QUADRA ESCOLAR COBERTA 001/2013 EM SÃO JOÃO DO JAGUARIBE - CE
LOCAL:	BR 116 - COMUNIDADE MUNDIAL (AO LADO DA ESCOLA MUNICIPAL MILTON CHAVES)
CLIENTE:	GOVERNO MUNICIPAL DE SÃO JOÃO DO JAGUARIBE - CE

DATA : 28/03/2025 **BDI :** 2

FONTE	VERSÃO	HORA	
EMOP	2025/02	-	-
ORSE	2025/01	111,36%	69,82%
SEINFRA	028.1 COM DESONERAÇÃO	84,44%	47,48%
SICRO NOVO	2025/01 COM DESONERAÇÃO	-	-
SINAPI	2025/02 COM DESONERAÇÃO	92,17%	53,50%

ITEM	CÓDIGO	DESCRIÇÃO	FONTE	UNIDADE	QTD	VALOR UNITÁRIO R$		PREÇO TOTAL R$	
						SEM BDI	COM BDI	SEM BDI	COM BDI
10.3	C4068	BANCADA DE GRANITO CINZA E=2CM	SEINFRA	M2	2,40	411,72	520,87	988,13	1.250,09
10.4	S12127	BARRA DE APOIO, PARA LAVATÓRIO, TRES LADOS, FIXA, EM AÇO INOX, L= 40X 60CM, D=1 1/4", JACKWAL OU SIMILAR	ORSE	UN	2,00	486,74	615,77	973,48	1.231,54
10.5	100864	BARRA DE APOIO EM "L", EM ACO INOX POLIDO 80 X 80 CM, FIXADA NA PAREDE - FORNECIMENTO E INSTALACAO. AF 01/2020	SINAPI	UN	8,00	878,92	1.111,92	7.031,36	8.895,36
10.6	C4835	ESPELHO CRISTAL, ESPESSURA 4MM, COM PARAFUSOS DE FIXAÇÃO, SEM MOLDURA	SEINFRA	M2	4,50	524,98	664,15	2.362,41	2.988,68
10.7	C1347	CONJUNTO PARA BASQUETE COM TABELAS EM COMPENSADO NAVAL, MODELO OFICIAL, 1,05X1,80M, ESP. 18MM, COMPLETO, INCLUSIVE ESTRUTURA EM TUBOS DE AÇO GALVANIZADO DE 4" E DE 1", ACABAMENTO EM MASSA PLÁSTICA, PRIMER E TINTA ESMALTE SINTÉTICO, COM REFORÇO TIPO MÃO FRANCESA, AVANÇO LIVRE DE 2,30M	SEINFRA	CJ	1,00	5.136,12	6.497,71	5.136,12	6.497,71
10.8	C1349	CONJUNTO PARA FUTSAL COM TRAVES OFICIAIS DE 3,00 X 2,00 M EM TUBO DE ACO GALVANIZADO 3" COM REQUADRO EM TUBO DE 1", PINTURA EM PRIMER COM TINTA ESMALTE SINTETICO E REDES	SEINFRA	CJ	1,00	4.452,67	5.633,07	4.452,67	5.633,07
10.9	C1351	CONJUNTO PARA QUADRA DE VOLEI OFICIAL COM POSTES EM TUBO DE ACO GALVANIZADO 3", H = *255* CM, PINTURA EM TINTA ESMALTE SINTETICO, REDE DE NYLON COM 2 MM, MALHA 10 X 10 CM E ANTENAS OFICIAIS	SEINFRA	CJ	1,00	2.703,16	3.419,77	2.703,16	3.419,77
10.10	C2285	SOLEIRA DE GRANITO L= 25CM	SEINFRA	M	2,90	166,86	211,09	483,89	612,16
10.11	C1628	LIMPEZA GERAL	SEINFRA	M2	861,56	12,92	16,35	11.131,36	14.086,51

VALOR BDI TOTAL:	**60.524,50**
VALOR ORÇAMENTO:	**228.284,73**
VALOR TOTAL:	**288.809,23**

DUZENTOS E OITENTA E OITO MIL OITOCENTOS E NOVE REAIS E VINTE E TRÊS CENTAVOS

CRONOGRAMA FÍSICO-FINANCEIRO

OBRA:	REPACTUAÇÃO DE CONSTRUÇÃO DE QUADRA ESCOLAR COBERTA 001/2013 EM SÃO JOÃO DO JAGUARIBE - CE
DESCRIÇÃO:	REPACTUAÇÃO DE CONSTRUÇÃO DE QUADRA ESCOLAR COBERTA 001/2013 EM SÃO JOÃO DO JAGUARIBE - CE
LOCAL:	BR 116 - COMUNIDADE MUNDIAL (AO LADO DA ESCOLA MUNICIPAL MILTON CHAVES)
CLIENTE:	GOVERNO MUNICIPAL DE SÃO JOÃO DO JAGUARIBE - CE

DATA : 28/03/2025 **BDI :** 2

FONTE	VERSÃO	HORA	
EMOP	2025/02	-	-
ORSE	2025/01	111,36%	69,82%
SEINFRA	028.1 COM DESONERAÇÃO	84,44%	47,48%
SICRO NOVO	2025/01 COM DESONERAÇÃO	-	-
SINAPI	2025/02 COM DESONERAÇÃO	92,17%	53,50%

PROCESSO ADMINISTRATIVO 0265 ASSINADO ELETRONICAMENTE

ITEM	DESCRIÇÃO	VALOR (R$)	MÊS 1	MÊS 2	MÊS 3	MÊS 4	MÊS 5	MÊS 6	MÊS 7	MÊS 8	MÊS 9
1	SERVIÇOS PRELIMINARES	7.922,79	100,00 %								
			7.922,79								
2	LAJE PREMOLDADA	4.523,92		100,00 %							
				4.523,92							
3	ESQUADRIAS	11.521,60		100,00 %							
				11.521,60							
4	PINTURA	101.448,72									
5	INSTALAÇÕES HIDRÁULICAS	12.551,85			80,00 %	20,00 %					
					10.041,48	2.510,37					
6	INSTALAÇÕES SANITÁRIAS	18.149,91				60,00 %	20,00 %	20,00 %			
						10.889,95	3.629,98	3.629,98			
7	DRENAGEM PLUVIAL	23.258,62					60,00 %	40,00 %			
							13.955,17	9.303,45			
8	INSTALAÇÕES ELÉTRICAS 127/220	27.112,23							60,00 %	20,00 %	20,00 %
									16.267,34	5.422,45	5.422,44
9	SPDA	4.248,66									100,00 %
											4.248,66
10	SERVIÇOS DIVERSOS	78.070,93								30,00 %	20,00 %
										23.421,28	15.614,19
		288.809,23	**7.922,79**	**16.045,52**	**10.041,48**	**13.400,32**	**17.585,15**	**12.933,43**	**16.267,34**	**28.843,73**	**25.285,29**
			7.922,79	**23.968,31**	**34.009,79**	**47.410,11**	**64.995,26**	**77.928,69**	**94.196,03**	**123.039,76**	**148.325,05**

ITEM	DESCRIÇÃO	VALOR (R$)	MÊS 10	MÊS 11	MÊS 12	Total parcela
1	SERVIÇOS PRELIMINARES	7.922,79				**100,00 %**
						7.922,79
2	LAJE PREMOLDADA	4.523,92				**100,00 %**
						4.523,92
3	ESQUADRIAS	11.521,60				**100,00 %**
						11.521,60
4	PINTURA	101.448,72	20,00 %	50,00 %	30,00 %	**100,00 %**
			20.289,74	50.724,36	30.434,62	**101.448,72**

CRONOGRAMA FÍSICO-FINANCEIRO

OBRA:	REPACTUAÇÃO DE CONSTRUÇÃO DE QUADRA ESCOLAR COBERTA 001/2013 EM SÃO JOÃO DO JAGUARIBE - CE
DESCRIÇÃO:	REPACTUAÇÃO DE CONSTRUÇÃO DE QUADRA ESCOLAR COBERTA 001/2013 EM SÃO JOÃO DO JAGUARIBE - CE
LOCAL:	BR 116 - COMUNIDADE MUNDIAL (AO LADO DA ESCOLA MUNICIPAL MILTON CHAVES)
CLIENTE:	GOVERNO MUNICIPAL DE SÃO JOÃO DO JAGUARIBE - CE

DATA : 28/03/2025 **BDI :** 2

FONTE	VERSÃO	HORA	
EMOP	2025/02	-	-
ORSE	2025/01	111,36%	69,82%
SEINFRA	028.1 COM DESONERAÇÃO	84,44%	47,48%
SICRO NOVO	2025/01 COM DESONERAÇÃO	-	-
SINAPI	2025/02 COM DESONERAÇÃO	92,17%	53,50%

PROCESSO ADMINISTRATIVO 0266 ASSINADO ELETRONICAMENTE

ITEM	DESCRIÇÃO	VALOR (R$)	MÊS 10	MÊS 11	MÊS 12	Total parcela
5	INSTALAÇÕES HIDRÁULICAS	12.551,85				**100,00 %**
						12.551,85
6	INSTALAÇÕES SANITÁRIAS	18.149,91				**100,00 %**
						18.149,91
7	DRENAGEM PLUVIAL	23.258,62				**100,00 %**
						23.258,62
8	INSTALAÇÕES ELÉTRICAS 127/220	27.112,23				**100,00 %**
						27.112,23
9	SPDA	4.248,66				**100,00 %**
						4.248,66
10	SERVIÇOS DIVERSOS	78.070,93	40,00 %	10,00 %		**100,00 %**
			31.228,37	7.807,09		**78.070,93**
		288.809,23	**51.518,11**	**58.531,45**	**30.434,62**	**288.809,23**
			199.843,16	**258.374,61**	**288.809,23**	

PROCESSO ADMINISTRATIVO
0267
ASSINADO ELETRONICAMENTE

Prefeitura Municipal de São João do Jaguaribe

PLANILHA DE QUANTITATIVOS

OBRA:	REPACTUAÇÃO DE CONSTRUÇÃO DE QUADRA ESCOLAR COBERTA 001/2013 EM SÃO JOÃO DO JAGUARIBE - CE
DESCRIÇÃO:	REPACTUAÇÃO DE CONSTRUÇÃO DE QUADRA ESCOLAR COBERTA 001/2013 EM SÃO JOÃO DO JAGUARIBE - CE
LOCAL:	BR 116 - COMUNIDADE MUNDIAL (AO LADO DA ESCOLA MUNICIPAL MILTON CHAVES)
CLIENTE:	GOVERNO MUNICIPAL DE SÃO JOÃO DO JAGUARIBE - CE

DATA : 28/03/2025 **BDI :** 2

FONTE	VERSÃO	HORA	
EMOP	2025/02	-	
ORSE	2025/01	111,36%	69,82%
SEINFRA	028.1 COM DESONERAÇÃO	84,44%	47,48%
SICRO NOVO	2025/01 COM DESONERAÇÃO	-	-
SINAPI	2025/02 COM DESONERAÇÃO	92,17%	53,50%

ITEM	DESCRIÇÃO	UNIDADE	QTD	PREÇO UNITÁRIO R$	PREÇO TOTAL R$
1	**SERVIÇOS PRELIMINARES**				
1.1	PLACA DA OBRA - PADRÃO GOVERNO FEDERAL	M2	3,00		
1.2	INSTALAÇÕES PROVISÓRIAS DE ESGOTO	UN	1,00		
1.3	INSTALAÇÕES PROVISÓRIAS DE LUZ , FORÇA,TELEFONE E LÓGICA	UN	1,00		
1.4	INSTALAÇÕES PROVISÓRIAS DE ÁGUA	UN	1,00		
1.5	RETIRADA DE MEIO-FIO	M	152,00		
2	**LAJE PREMOLDADA**				
2.1	IMPERMEABILIZAÇÃO DE SUPERFÍCIE COM EMULSÃO ASFÁLTICA, 2 DEMÃOS AF_06/2018 (IMPERMEABILIZAÇÃO DA LAJE)	M2	88,60		
3	**ESQUADRIAS**				
3.1	PORTA EXTERNA DE CEDRO LISA COMPLETA UMA FOLHA (1.00X2.10)M	UN	2,00		
3.2	BANDEIROLA EM MADEIRA	M2	1,60		
3.3	PORTA EXTERNA DE CEDRO LISA COMPLETA UMA FOLHA (0.90X2.10)M	UN	1,00		
3.4	KIT DE PORTA-PRONTA DE MADEIRA EM ACABAMENTO MELAMÍNICO BRANCO, FOLHA LEVE OU MÉDIA, 60X210CM, FECHADURA TARGETA LIVRE/OCUPADO, FIXAÇÃO COM PREENCHIMENTO PARCIAL DE ESPUMA EXPANSIVA - FORNECIMENTO E INSTALAÇÃO. AF_12/2019	UN	4,00		
3.5	KIT DE PORTA-PRONTA DE MADEIRA EM ACABAMENTO MELAMÍNICO BRANCO, FOLHA LEVE OU MÉDIA, 80X210CM, FECHADURA TARGETA LIVRE/OCUPADO, FIXAÇÃO COM PREENCHIMENTO PARCIAL DE ESPUMA EXPANSIVA - FORNECIMENTO E INSTALAÇÃO. AF_12/2019	UN	2,00		
4	**PINTURA**				
4.1	FUNDO SELADOR ACRÍLICO, APLICAÇÃO MANUAL EM PAREDE, UMA DEMÃO. AF_04/2023	M2	847,20		
4.2	PINTURA DE DEMARCAÇÃO DE QUADRA POLIESPORTIVA COM TINTA EPÓXI, E = 5 CM, APLICAÇÃO MANUAL. AF_05/2021	M	360,00		
4.3	EMASSAMENTO COM MASSA LÁTEX, APLICAÇÃO EM PAREDE, DUAS DEMÃOS, LIXAMENTO MANUAL. AF_04/2023	M2	88,60		
4.4	TINTA ACRÍLICA 2 DEMÃOS C/ ROLO DE LÃ	M2	847,20		
4.5	PINTURA DE PISO COM TINTA EPÓXI, APLICAÇÃO MANUAL, 2 DEMÃOS, INCLUSO PRIMER EPÓXI. AF_05/2021	M2	480,00		
4.6	APLICAÇÃO MANUAL DE TINTA LÁTEX ACRÍLICA EM PAREDE EXTERNAS DE CASAS, DUAS DEMÃOS. AF_11/2016	M2	476,00		
5	**INSTALAÇÕES HIDRÁULICAS**				
5.1	ENGATE FLEXÍVEL EM PLÁSTICO BRANCO, 1/2? X 30CM - FORNECIMENTO E INSTALAÇÃO. AF_01/2020	UN	10,00		
5.2	ADAPTADOR COM FLANGE E ANEL DE VEDAÇÃO, CPVC, ROSCÁVEL, DN 22 MM, INSTALADO EM RESERVAÇÃO PREDIAL DE ÁGUA - FORNECIMENTO E INSTALAÇÃO. AF_04/2024	UN	3,00		
5.3	ADAPTADOR COM FLANGE E ANEL DE VEDAÇÃO, CPVC, ROSCÁVEL, DN 54 MM, INSTALADO EM RESERVAÇÃO PREDIAL DE ÁGUA - FORNECIMENTO E INSTALAÇÃO. AF_04/2024	UN	2,00		
5.4	REGISTRO DE GAVETA C/CANOPLA CROMADA D= 25MM (1")	UN	2,00		
5.5	REGISTRO DE GAVETA C/CANOPLA CROMADA D= 40MM (1 1/2")	UN	2,00		

PROCESSO ADMINISTRATIVO 0268 ASSINADO ELETRONICAMENTE

Prefeitura Municipal de São João do Jaguaribe

PLANILHA DE QUANTITATIVOS

OBRA:	REPACTUAÇÃO DE CONSTRUÇÃO DE QUADRA ESCOLAR COBERTA 001/2013 EM SÃO JOÃO DO JAGUARIBE - CE
DESCRIÇÃO:	REPACTUAÇÃO DE CONSTRUÇÃO DE QUADRA ESCOLAR COBERTA 001/2013 EM SÃO JOÃO DO JAGUARIBE - CE
LOCAL:	BR 116 - COMUNIDADE MUNDIAL (AO LADO DA ESCOLA MUNICIPAL MILTON CHAVES)
CLIENTE:	GOVERNO MUNICIPAL DE SÃO JOÃO DO JAGUARIBE - CE

DATA : 28/03/2025 **BDI :** 2

FONTE	VERSÃO	HORA	
EMOP	2025/02	-	
ORSE	2025/01	111,36%	69,82%
SEINFRA	028.1 COM DESONERAÇÃO	84,44%	47,48%
SICRO NOVO	2025/01 COM DESONERAÇÃO	-	-
SINAPI	2025/02 COM DESONERAÇÃO	92,17%	53,50%

ITEM	DESCRIÇÃO	UNIDADE	QTD	PREÇO UNITÁRIO R$	PREÇO TOTAL R$
5.6	REGISTRO DE GAVETA C/CANOPLA CROMADA D= 15MM (1/2")	UN	2,00		
5.7	REGISTRO DE GAVETA C/CANOPLA CROMADA D= 20MM (3/4")	UN	2,00		
5.8	REGISTRO DE PRESSÃO BRUTO, LATÃO, ROSCÁVEL, 3/4", COM ACABAMENTO E CANOPLA CROMADOS - FORNECIMENTO E INSTALAÇÃO. AF_08/2021	UN	8,00		
5.9	TORNEIRA CROMADA DE MESA, 1/2? OU 3/4?, PARA LAVATÓRIO, PADRÃO MÉDIO - FORNECIMENTO E INSTALAÇÃO. AF_01/2020	UN	8,00		
5.10	TORNEIRA DE BOIA VAZAO TOTAL PARA CAIXA D'AGUA, AGUA FRIA, BITOLA 3/4", COM HASTE E TORNEIRA METALICOS E BALAO PLASTICO	UN	1,00		
5.11	BACIA SANITÁRIA PARA CADEIRANTES C/ ASSENTO (ABERTURA FRONTAL)	UN	2,00		
5.12	VASO SANITÁRIO SIFONADO COM CAIXA ACOPLADA LOUÇA BRANCA - FORNECIMENTO E INSTALAÇÃO. AF_01/2020	UN	4,00		
5.13	VÁLVULA DE DESCARGA METÁLICA, BASE 1 1/2", ACABAMENTO METALICO CROMADO - FORNECIMENTO E INSTALAÇÃO. AF_08/2021	UN	4,00		
6	**INSTALAÇÕES SANITÁRIAS**				
6.1	CAIXA EM ALVENARIA (60X60X60CM) DE 1/2 TIJOLO COMUM, LASTRO DE CONCRETO E TAMPA DE CONCRETO	UN	4,00		
6.2	TANQUE SÉPTICO CIRCULAR, EM CONCRETO PRÉ-MOLDADO, DIÂMETRO INTERNO = 2,38 M, ALTURA INTERNA = 2,50 M, VOLUME ÚTIL: 10009,8 L (PARA 69 CONTRIBUINTES). AF_12/2020_PA	UN	1,00		
6.3	JOELHO 90 GRAUS, PVC, SERIE NORMAL, ESGOTO PREDIAL, DN 100 MM, JUNTA ELÁSTICA, FORNECIDO E INSTALADO EM SUBCOLETOR AÉREO DE ESGOTO SANITÁRIO. AF_08/2022	UN	1,00		
6.4	SIFAO PLASTICO TIPO COPO PARA PIA OU LAVATORIO, 1 X 1.1/2 "	UN	9,00		
6.5	SUMIDOURO CIRCULAR, EM CONCRETO PRÉ-MOLDADO, DIÂMETRO INTERNO = 2,38 M, ALTURA INTERNA = 3,0 M, ÁREA DE INFILTRAÇÃO: 25 M² (PARA 10 CONTRIBUINTES). AF_12/2020_PA	UN	1,00		
6.6	TUBO PVC, SERIE NORMAL, ESGOTO PREDIAL, DN 100 MM, FORNECIDO E INSTALADO EM RAMAL DE DESCARGA OU RAMAL DE ESGOTO SANITÁRIO. AF_08/2022	M	5,00		
6.7	VÁLVULA EM PLÁSTICO 1? PARA PIA, TANQUE OU LAVATÓRIO, COM OU SEM LADRÃO - FORNECIMENTO E INSTALAÇÃO. AF_01/2020	UN	9,00		
7	**DRENAGEM PLUVIAL**				
7.1	CALHA EM CHAPA DE AÇO GALVANIZADO NÚMERO 24, DESENVOLVIMENTO DE 33 CM, INCLUSO TRANSPORTE VERTICAL. AF_07/2019	M	72,00		
7.2	TUBO PVC, SÉRIE R, ÁGUA PLUVIAL, DN 100 MM, FORNECIDO E INSTALADO EM CONDUTORES VERTICAIS DE ÁGUAS PLUVIAIS. AF_06/2022	M	14,00		
7.3	JOELHO 90 GRAUS, PVC, SERIE R, ÁGUA PLUVIAL, DN 100 MM, JUNTA ELÁSTICA, FORNECIDO E INSTALADO EM CONDUTORES VERTICAIS DE ÁGUAS PLUVIAIS. AF_06/2022	UN	4,00		
7.4	RALO SIFONADO F.FUNDIDO DN 150MM	UN	4,00		
7.5	CANALETA DE CONCRETO - CAU 02 - SEÇÃO DE 25 X 25 X 25 CM C/ TAMPA - ESPESSURA DE 10 CM - APOIADA EM TODA A EXTENSÃO	M	72,00		

PROCESSO ADMINISTRATIVO
0269
ASSINADO ELETRONICAMENTE

Prefeitura Municipal de São João do Jaguaribe

PLANILHA DE QUANTITATIVOS

OBRA:	REPACTUAÇÃO DE CONSTRUÇÃO DE QUADRA ESCOLAR COBERTA 001/2013 EM SÃO JOÃO DO JAGUARIBE - CE
DESCRIÇÃO:	REPACTUAÇÃO DE CONSTRUÇÃO DE QUADRA ESCOLAR COBERTA 001/2013 EM SÃO JOÃO DO JAGUARIBE - CE
LOCAL:	BR 116 - COMUNIDADE MUNDIAL (AO LADO DA ESCOLA MUNICIPAL MILTON CHAVES)
CLIENTE:	GOVERNO MUNICIPAL DE SÃO JOÃO DO JAGUARIBE - CE

DATA : 28/03/2025 **BDI :** 2

FONTE	VERSÃO	HORA	
EMOP	2025/02	-	
ORSE	2025/01	111,36%	69,82%
SEINFRA	028.1 COM DESONERAÇÃO	84,44%	47,48%
SICRO NOVO	2025/01 COM DESONERAÇÃO	-	-
SINAPI	2025/02 COM DESONERAÇÃO	92,17%	53,50%

ITEM	DESCRIÇÃO	UNIDADE	QTD	PREÇO UNITÁRIO R$	PREÇO TOTAL R$
8	**INSTALAÇÕES ELÉTRICAS 127/220**				
8.1	CONDULETE DE ALUMÍNIO, TIPO T, PARA ELETRODUTO DE AÇO GALVANIZADO DN 20 MM (3/4"), APARENTE - FORNECIMENTO E INSTALAÇÃO. AF_10/2022	UN	5,00		
8.2	CONDULETE DE ALUMÍNIO, TIPO LR, PARA ELETRODUTO DE AÇO GALVANIZADO DN 20 MM (3/4"), APARENTE - FORNECIMENTO E INSTALAÇÃO. AF_10/2022	UN	5,00		
8.3	CONDULETE DE ALUMÍNIO, TIPO T, PARA ELETRODUTO DE AÇO GALVANIZADO DN 20 MM (3/4"), APARENTE - FORNECIMENTO E INSTALAÇÃO. AF_10/2022	UN	4,00		
8.4	CONDULETE DE ALUMÍNIO, TIPO X, PARA ELETRODUTO DE AÇO GALVANIZADO DN 20 MM (3/4"), APARENTE - FORNECIMENTO E INSTALAÇÃO. AF_10/2022	UN	1,00		
8.5	CAIXA DE EMBUTIR PVC - 4X2 RETANGULAR	UN	3,00		
8.6	PLACA 4X2", 1P, HORIZONTAL, REF.: TABLET, DA TRAMONTINA OU SIMILAR	UN	16,00		
8.7	CABO DE COBRE FLEXÍVEL ISOLADO, 2,5 MM², ANTI-CHAMA 450/750 V, PARA CIRCUITOS TERMINAIS - FORNECIMENTO E INSTALAÇÃO. AF_03/2023	M	190,00		
8.8	CABO DE COBRE FLEXÍVEL ISOLADO, 4 MM², ANTI-CHAMA 450/750 V, PARA CIRCUITOS TERMINAIS - FORNECIMENTO E INSTALAÇÃO. AF_03/2023	M	820,00		
8.9	CABO DE COBRE FLEXÍVEL ISOLADO, 16 MM², ANTI-CHAMA 450/750 V, PARA DISTRIBUIÇÃO - FORNECIMENTO E INSTALAÇÃO. AF_12/2015	M	14,00		
8.10	CABO DE COBRE FLEXÍVEL ISOLADO, 35 MM², ANTI-CHAMA 0,6/1,0 KV, PARA REDE ENTERRADA DE DISTRIBUIÇÃO DE ENERGIA ELÉTRICA - FORNECIMENTO E INSTALAÇÃO. AF_12/2021	M	41,00		
8.11	TOMADA MÉDIA DE EMBUTIR (1 MÓDULO), 2P+T 10 A, INCLUINDO SUPORTE E PLACA - FORNECIMENTO E INSTALAÇÃO. AF_03/2023	UN	2,00		
8.12	TOMADA 2P+T, ABNT, 10A, PARA PISO, COM PLACA EM METAL AMARELO	UN	1,00		
8.13	INTERRUPTOR SIMPLES (1 MÓDULO) COM INTERRUPTOR PARALELO (1 MÓDULO), 10A/250V, INCLUINDO SUPORTE E PLACA - FORNECIMENTO E INSTALAÇÃO. AF_03/2023	UN	7,00		
8.14	DISJUNTOR MONOPOLAR EM QUADRO DE DISTRIBUIÇÃO 10A	UN	5,00		
8.15	DISJUNTOR BIPOLAR EM QUADRO DE DISTRIBUIÇÃO 20A	UN	5,00		
8.16	DISJUNTOR BIPOLAR EM QUADRO DE DISTRIBUIÇÃO 25A	UN	8,00		
8.17	DISJUNTOR TERMOMAGNETICO TRIPOLAR 150 A / 600 V, TIPO FXD / ICC - 35 KA	UN	2,00		
8.18	DISJUNTOR TRIPOLAR EM QUADRO DE DISTRIBUIÇÃO 175A	UN	1,00		
8.19	DISJUNTOR BIPOLAR DR 25 A - DISPOSITIVO RESIDUAL DIFERENCIAL, TIPO AC, 30MA, REF.5SM1 312-OMB, SIEMENS OU SIMILAR	UN	1,00		
8.20	QUADRO DE DISTRIBUIÇÃO DE ENERGIA EM CHAPA DE AÇO GALVANIZADO, DE EMBUTIR, COM BARRAMENTO TRIFÁSICO, PARA 18 DISJUNTORES DIN 100A - FORNECIMENTO E INSTALAÇÃO. AF_10/2020	UN	1,00		
8.21	QUADRO DE DISTRIBUIÇÃO DE ENERGIA EM CHAPA DE AÇO GALVANIZADO, DE EMBUTIR, COM BARRAMENTO TRIFÁSICO, PARA 12 DISJUNTORES DIN 100A - FORNECIMENTO E INSTALAÇÃO. AF_10/2020	UN	1,00		
8.22	ELETRODUTO DE FERRO GALVANIZADO,TIPO PESADO,	M	86,00		

PROCESSO ADMINISTRATIVO 0270 ASSINADO ELETRONICAMENTE

Prefeitura Municipal de São João do Jaguaribe

PLANILHA DE QUANTITATIVOS

OBRA:	REPACTUAÇÃO DE CONSTRUÇÃO DE QUADRA ESCOLAR COBERTA 001/2013 EM SÃO JOÃO DO JAGUARIBE - CE
DESCRIÇÃO:	REPACTUAÇÃO DE CONSTRUÇÃO DE QUADRA ESCOLAR COBERTA 001/2013 EM SÃO JOÃO DO JAGUARIBE - CE
LOCAL:	BR 116 - COMUNIDADE MUNDIAL (AO LADO DA ESCOLA MUNICIPAL MILTON CHAVES)
CLIENTE:	GOVERNO MUNICIPAL DE SÃO JOÃO DO JAGUARIBE - CE

DATA : 28/03/2025 **BDI :** 2

FONTE	VERSÃO	HORA	
EMOP	2025/02	-	
ORSE	2025/01	111,36%	69,82%
SEINFRA	028.1 COM DESONERAÇÃO	84,44%	47,48%
SICRO NOVO	2025/01 COM DESONERAÇÃO	-	-
SINAPI	2025/02 COM DESONERAÇÃO	92,17%	53,50%

ITEM	DESCRIÇÃO	UNIDADE	QTD	PREÇO UNITÁRIO R$	PREÇO TOTAL R$
	DIAMETRO DE 3/4",INCLUSIVE CONEXOES E EMENDAS,EXCLUSIVE ABERTURA E FECHAMENTO DE RASGO.FORNECIMENTO E ASSENTAMENTO				
8.23	ELETRODUTO DE FERRO GALVANIZADO,TIPO PESADO,DIAMETRO DE 1",INCLUSIVE CONEXOES E EMENDAS,EXCLUSIVE ABERTURA E FECHAMENTO DO RASGO.FORNECIMENTO E ASSENTAMENTO	M	17,00		
8.24	ELETRODUTO DE FERRO GALVANIZADO,TIPO PESADO,DIAMETRO DE 38MM(1.1/2").FORNECIMENTO	M	34,00		
8.25	LUMINARIA DE SOBREPOR, FIXADA EM LAJE OU FORRO, TIPO CALHA, CHANFRADA OU PRISMATICA, COMPLETA, EQUIPADA COM REATOR ELETRONICODE ALTO FATOR DE POTENCIA E LAMPADA FLUORESCENTE DE 2X36W.FORNECIMENTO E COLOCACAO	UN	6,00		
8.26	LUMINARIA DE SOBREPOR, FIXADA EM LAJE OU FORRO, TIPO CALHA, CHANFRADA OU PRISMATICA, COMPLETA, EQUIPADA COM REATOR ELETRONICODE ALTO FATOR DE POTENCIA E LAMPADA FLUORESCENTE DE 1X36W.FORNECIMENTO E COLOCACAO	UN	1,00		
8.27	REFLETOR SLIM LED 100W DE POTÊNCIA, BRANCO FRIO, 6500K, AUTOVOLT, MARCA G-LIGHT OU SIMILAR	UN	15,00		
9	**SPDA**				
9.1	CAIXA DE INSPEÇÃO 0,30 X 0,30 X 0,40M	UN	5,00		
9.2	CONECTOR DE BRONZE PARA HASTE 5/8"	UN	12,00		
9.3	CORDOALHA COBRE NÚ 35MM2 E ISOLADORES P/PARA-RAIO	M	24,00		
9.4	HASTE DE ATERRAMENTO, DIÂMETRO 5/8", COM 3 METROS - FORNECIMENTO E INSTALAÇÃO. AF_08/2023	UN	5,00		
9.5	ELETRODUTO RÍGIDO ROSCÁVEL, PVC, DN 40 MM (1 1/4"), PARA CIRCUITOS TERMINAIS, INSTALADO EM PAREDE - FORNECIMENTO E INSTALAÇÃO. AF_03/2023	M	18,00		
9.6	TERMINAL DE PRESSÃO P/ CABOS ATÉ 35MM2	UN	5,00		
9.7	CAIXA DE EQUALIZAÇÃO DE TERRA EMBUTIR COM 9 TERMINAIS	UN	1,00		
10	**SERVIÇOS DIVERSOS**				
10.1	ALAMBRADO PARA QUADRA POLIESPORTIVA, ESTRUTURADO POR TUBOS DE ACO GALVANIZADO, (MONTANTES COM DIAMETRO 2", TRAVESSAS E ESCORAS COM DIÂMETRO 1 ¼?), COM TELA DE ARAME GALVANIZADO, FIO 12 BWG E MALHA QUADRADA 5X5CM (EXCETO MURETA). AF_03/2021	M2	147,00		
10.2	PORTÃO METÁLICO 1 FOLHA DE ABRIR PARA QUADRA POLIESPORTIVA, ESTRUTURADO POR TUBOS DE ACO GALVANIZADO, (MONTANTES COM DIAMETRO 2", TRAVESSAS E ESCORAS COM DIÂMETRO 1 ¼"), COM TELA DE ARAME GALVANIZADO, FIO 14 BWG E MALHA QUADRADA 5X5CM (EXCETO MURETA). AF_03/2021	M2	4,00		
10.3	BANCADA DE GRANITO CINZA E=2CM	M2	2,40		
10.4	BARRA DE APOIO, PARA LAVATÓRIO, TRES LADOS, FIXA, EM AÇO INOX, L= 40X 60CM, D=1 1/4", JACKWAL OU SIMILAR	UN	2,00		
10.5	BARRA DE APOIO EM "L", EM ACO INOX POLIDO 80 X 80 CM, FIXADA NA PAREDE - FORNECIMENTO E INSTALACAO. AF_01/2020	UN	8,00		
10.6	ESPELHO CRISTAL, ESPESSURA 4MM, COM PARAFUSOS DE FIXAÇÃO, SEM MOLDURA	M2	4,50		
10.7	CONJUNTO PARA BASQUETE COM TABELAS EM	CJ	1,00		

PROCESSO ADMINISTRATIVO
0271
ASSINADO ELETRONICAMENTE

Prefeitura Municipal de São João do Jaguaribe

PLANILHA DE QUANTITATIVOS

OBRA:	REPACTUAÇÃO DE CONSTRUÇÃO DE QUADRA ESCOLAR COBERTA 001/2013 EM SÃO JOÃO DO JAGUARIBE - CE
DESCRIÇÃO:	REPACTUAÇÃO DE CONSTRUÇÃO DE QUADRA ESCOLAR COBERTA 001/2013 EM SÃO JOÃO DO JAGUARIBE - CE
LOCAL:	BR 116 - COMUNIDADE MUNDIAL (AO LADO DA ESCOLA MUNICIPAL MILTON CHAVES)
CLIENTE:	GOVERNO MUNICIPAL DE SÃO JOÃO DO JAGUARIBE - CE

DATA : 28/03/2025 **BDI :** 26

FONTE	VERSÃO	HORA	
EMOP	2025/02	-	
ORSE	2025/01	111,36%	69,82%
SEINFRA	028.1 COM DESONERAÇÃO	84,44%	47,48%
SICRO NOVO	2025/01 COM DESONERAÇÃO	-	-
SINAPI	2025/02 COM DESONERAÇÃO	92,17%	53,50%

ITEM	DESCRIÇÃO	UNIDADE	QTD	PREÇO UNITÁRIO R$	PREÇO TOTAL R$
	COMPENSADO NAVAL, MODELO OFICIAL, 1,05X1,80M, ESP. 18MM, COMPLETO, INCLUSIVE ESTRUTURA EM TUBOS DE AÇO GALVANIZADO DE 4" E DE 1", ACABAMENTO EM MASSA PLÁSTICA, PRIMER E TINTA ESMALTE SINTÉTICO, COM REFORÇO TIPO MÃO FRANCESA, AVANÇO LIVRE DE 2,30M				
10.8	CONJUNTO PARA FUTSAL COM TRAVES OFICIAIS DE 3,00 X 2,00 M EM TUBO DE ACO GALVANIZADO 3" COM REQUADRO EM TUBO DE 1", PINTURA EM PRIMER COM TINTA ESMALTE SINTETICO E REDES	CJ	1,00		
10.9	CONJUNTO PARA QUADRA DE VOLEI OFICIAL COM POSTES EM TUBO DE ACO GALVANIZADO 3", H = *255* CM, PINTURA EM TINTA ESMALTE SINTETICO, REDE DE NYLON COM 2 MM, MALHA 10 X 10 CM E ANTENAS OFICIAIS	CJ	1,00		
10.10	SOLEIRA DE GRANITO L= 25CM	M	2,90		
10.11	LIMPEZA GERAL	M2	861,56		

VALOR BDI TOTAL: 60.524,50

VALOR ORÇAMENTO: 228.284,73

VALOR TOTAL: 288.809,23

DUZENTOS E OITENTA E OITO MIL OITOCENTOS E NOVE REAIS E VINTE E TRÊS CENTAVOS

COMPOSIÇÃO DO BDI

OBRA:	REPACTUAÇÃO DE CONSTRUÇÃO DE QUADRA ESCOLAR COBERTA 001/2013 EM SÃO JOÃO DO JAGUARIBE - CE
DESCRIÇÃO:	REPACTUAÇÃO DE CONSTRUÇÃO DE QUADRA ESCOLAR COBERTA 001/2013 EM SÃO JOÃO DO JAGUARIBE - CE
LOCAL:	BR 116 - COMUNIDADE MUNDIAL (AO LADO DA ESCOLA MUNICIPAL MILTON CHAVES)
CLIENTE:	GOVERNO MUNICIPAL DE SÃO JOÃO DO JAGUARIBE - CE

DATA : 28/03/2025 **BDI :** 26

FONTE	VERSÃO	HORA	
EMOP	2025/02	-	
ORSE	2025/01	111,36%	69,82%
SEINFRA	028.1 COM DESONERAÇÃO	84,44%	47,48%
SICRO NOVO	2025/01 COM DESONERAÇÃO	-	-
SINAPI	2025/02 COM DESONERAÇÃO	92,17%	53,50%

PROCESSO ADMINISTRATIVO 0272 ASSINADO ELETRONICAMENTE

SÃO JOÃO DO JAGUARIBE - EDIFICAÇÃO_SOP		
COD	**DESCRIÇÃO**	**%**
	BENEFÍCIO	
S + G	GARANTIA/SEGUROS	1,00
L	LUCRO	6,64
	TOTAL	**7,64**
DI	**DESPESAS INDIRETAS**	
AC	ADMINISTRAÇÃO CENTRAL	4,00
DF	DESPESAS FINANCEIRAS	0,59
R	RISCOS	0,97
	TOTAL	**5,56**
I	**IMPOSTOS**	
	PIS	0,65
	COFINS	3,00
	ISS EFETIVO = ALÍQUOTA ISS X BASE DE CÁLCULO = 5% X 40/100	2,00
	CPRB (4,5%, APENAS QUANDO TIVER DESONERAÇÃO INSS)	4,50
	TOTAL	**10,15**

BDI = 26,51%

$$\left(\frac{\left((1+AC+S+R+G)\times(1+DF)\times(1+L)\right)}{(1-I)}\right)-1$$

TABELA DE ENCARGOS SOCIAIS

OBRA:	REPACTUAÇÃO DE CONSTRUÇÃO DE QUADRA ESCOLAR COBERTA 001/2013 EM SÃO JOÃO DO JAGUARIBE - CE
DESCRIÇÃO:	REPACTUAÇÃO DE CONSTRUÇÃO DE QUADRA ESCOLAR COBERTA 001/2013 EM SÃO JOÃO DO JAGUARIBE - CE
LOCAL:	BR 116 - COMUNIDADE MUNDIAL (AO LADO DA ESCOLA MUNICIPAL MILTON CHAVES)
CLIENTE:	GOVERNO MUNICIPAL DE SÃO JOÃO DO JAGUARIBE - CE

DATA : 28/03/2025 **BDI :** 26

FONTE	VERSÃO	HORA	
EMOP	2025/02	-	
ORSE	2025/01	111,36%	69,82%
SEINFRA	028.1 COM DESONERAÇÃO	84,44%	47,48%
SICRO NOVO	2025/01 COM DESONERAÇÃO	-	-
SINAPI	2025/02 COM DESONERAÇÃO	92,17%	53,50%

PROCESSO ADMINISTRATIVO 0273 ASSINADO ELETRONICAMENTE

ORSE - 01/2025 - SERGIPE - SEM DESONERAÇÃO

COD	DESCRIÇÃO	HORISTA %	MENSALISTA %
A	**GRUPO A**		
	INSS	20,00	20,00
	SESI	1,50	1,50
	SENAI	1,00	1,00
	INCRA	0,20	0,20
	SEBRAE	0,60	0,60
	SALÁRIO EDUCAÇÃO	2,50	2,50
	SEGURO CONTRA ACIDENTES DE TRABALHO	3,00	3,00
	FGTS	8,00	8,00
	SECONCI	0,00	0,00
	TOTAL	**36,80**	**36,80**
B	**GRUPO B**		
	REPOUSO SEMANAL REMUNERADO	17,86	0,00
	FERIADOS	3,93	0,00
	AUXÍLIO - ENFERMIDADE	0,84	0,65
	13º SALÁRIO	10,80	8,33
	LICENÇA PATERNIDADE	0,06	0,05
	FALTAS JUSTIFICADAS	0,72	0,56
	DIAS DE CHUVAS	1,48	0,00
	AUXÍLIO ACIDENTE DE TRABALHO	0,09	0,07
	FÉRIAS GOZADAS	8,54	6,60
	SALÁRIO MATERNIDADE	0,03	0,03
	TOTAL	**44,35**	**16,29**
C	**GRUPO C**		
	AVISO PRÉVIO INDENIZADO	4,75	3,67
	AVISO PRÉVIO TRABALHADO	0,11	0,09
	FÉRIAS INDENIZADAS	4,72	3,64
	DEPÓSITO RESCISÃO SEM JUSTA CAUSA	3,49	2,70
	INDENIZAÇÃO ADICIONAL	0,40	0,31
	TOTAL	**13,47**	**10,41**
D	**GRUPO D**		
	REINCIDÊNCIA DE GRUPO A SOBRE GRUPO B	16,32	5,99
	REINCIDÊNCIA DE GRUPO A SOBRE AVISO PRÉVIO TRABALHADO E REINCIDÊNCIA DO FGTS SOBRE AVISO PRÉVIO INDENIZADO	0,42	0,33
	TOTAL	**16,74**	**6,32**
	A + B + C + D =	**111,36**	**69,82**

TABELA DE ENCARGOS SOCIAIS

OBRA:	REPACTUAÇÃO DE CONSTRUÇÃO DE QUADRA ESCOLAR COBERTA 001/2013 EM SÃO JOÃO DO JAGUARIBE - CE
DESCRIÇÃO:	REPACTUAÇÃO DE CONSTRUÇÃO DE QUADRA ESCOLAR COBERTA 001/2013 EM SÃO JOÃO DO JAGUARIBE - CE
LOCAL:	BR 116 - COMUNIDADE MUNDIAL (AO LADO DA ESCOLA MUNICIPAL MILTON CHAVES)
CLIENTE:	GOVERNO MUNICIPAL DE SÃO JOÃO DO JAGUARIBE - CE

DATA : 28/03/2025 **BDI :** 2

FONTE	VERSÃO	HORA	
EMOP	2025/02	-	
ORSE	2025/01	111,36%	69,82%
SEINFRA	028.1 COM DESONERAÇÃO	84,44%	47,48%
SICRO NOVO	2025/01 COM DESONERAÇÃO	-	-
SINAPI	2025/02 COM DESONERAÇÃO	92,17%	53,50%

PROCESSO ADMINISTRATIVO 0274 ASSINADO ELETRONICAMENTE

SEINFRA - CE - 028.1 COM DESONERAÇÃO

COD	DESCRIÇÃO	HORISTA %	MENSALISTA %
A	**GRUPO A**		
	INSS	0,00	0,00
	SESI	1,50	1,50
	SENAI	1,00	1,00
	INCRA	0,20	0,20
	SEBRAE	0,60	0,60
	SALÁRIO EDUCAÇÃO	2,50	2,50
	SEGURO CONTRA ACIDENTES DE TRABALHO	3,00	3,00
	FGTS	8,00	8,00
	SECONCI	0,00	0,00
	TOTAL	**16,80**	**16,80**
B	**GRUPO B**		
	REPOUSO SEMANAL REMUNERADO	17,85	0,00
	FERIADOS	3,71	0,00
	AUXÍLIO - ENFERMIDADE	0,87	0,66
	13º SALÁRIO	11,03	8,33
	LICENÇA PATERNIDADE	0,07	0,05
	FALTAS JUSTIFICADAS	0,74	0,56
	DIAS DE CHUVAS	1,59	0,00
	AUXÍLIO ACIDENTE DE TRABALHO	0,11	0,08
	FÉRIAS GOZADAS	12,35	9,33
	SALÁRIO MATERNIDADE	0,04	0,03
	TOTAL	**48,36**	**19,04**
C	**GRUPO C**		
	AVISO PRÉVIO INDENIZADO	5,52	4,17
	AVISO PRÉVIO TRABALHADO	0,13	0,10
	FÉRIAS INDENIZADAS	1,72	1,30
	DEPÓSITO RESCISÃO SEM JUSTA CAUSA	2,87	2,17
	INDENIZAÇÃO ADICIONAL	0,46	0,35
	TOTAL	**10,70**	**8,09**
D	**GRUPO D**		
	REINCIDÊNCIA DE GRUPO A SOBRE GRUPO B	8,12	3,20
	REINCIDÊNCIA DE GRUPO A SOBRE AVISO PRÉVIO TRABALHADO E REINCIDÊNCIA DO FGTS SOBRE AVISO PRÉVIO INDENIZADO	0,46	0,35
	TOTAL	**8,58**	**3,55**
	A + B + C + D =	**84,44**	**47,48**

TABELA DE ENCARGOS SOCIAIS

OBRA:	REPACTUAÇÃO DE CONSTRUÇÃO DE QUADRA ESCOLAR COBERTA 001/2013 EM SÃO JOÃO DO JAGUARIBE - CE
DESCRIÇÃO:	REPACTUAÇÃO DE CONSTRUÇÃO DE QUADRA ESCOLAR COBERTA 001/2013 EM SÃO JOÃO DO JAGUARIBE - CE
LOCAL:	BR 116 - COMUNIDADE MUNDIAL (AO LADO DA ESCOLA MUNICIPAL MILTON CHAVES)
CLIENTE:	GOVERNO MUNICIPAL DE SÃO JOÃO DO JAGUARIBE - CE

DATA : 28/03/2025 **BDI :** 26

FONTE	VERSÃO	HORA	
EMOP	2025/02	-	
ORSE	2025/01	111,36%	69,82%
SEINFRA	028.1 COM DESONERAÇÃO	84,44%	47,48%
SICRO NOVO	2025/01 COM DESONERAÇÃO	-	-
SINAPI	2025/02 COM DESONERAÇÃO	92,17%	53,50%

PROCESSO ADMINISTRATIVO 0275 ASSINADO ELETRONICAMENTE

SINAPI - 01/2025 - CEARÁ - COM DESONERAÇÃO

COD	DESCRIÇÃO	HORISTA %	MENSALISTA %
A	**GRUPO A**		
	INSS	5,00	5,00
	SESI	1,50	1,50
	SENAI	1,00	1,00
	INCRA	0,20	0,20
	SEBRAE	0,60	0,60
	SALÁRIO EDUCAÇÃO	2,50	2,50
	SEGURO CONTRA ACIDENTES DE TRABALHO	3,00	3,00
	FGTS	8,00	8,00
	SECONCI	0,00	0,00
	TOTAL	**21,80**	**21,80**
B	**GRUPO B**		
	REPOUSO SEMANAL REMUNERADO	17,86	0,00
	FERIADOS	3,71	0,00
	AUXÍLIO - ENFERMIDADE	0,86	0,65
	13º SALÁRIO	11,07	8,33
	LICENÇA PATERNIDADE	0,07	0,05
	FALTAS JUSTIFICADAS	0,74	0,56
	DIAS DE CHUVAS	1,64	0,00
	AUXÍLIO ACIDENTE DE TRABALHO	0,10	0,07
	FÉRIAS GOZADAS	12,98	9,77
	SALÁRIO MATERNIDADE	0,03	0,03
	TOTAL	**49,06**	**19,46**
C	**GRUPO C**		
	AVISO PRÉVIO INDENIZADO	5,54	4,17
	AVISO PRÉVIO TRABALHADO	0,13	0,10
	FÉRIAS INDENIZADAS	1,81	1,36
	DEPÓSITO RESCISÃO SEM JUSTA CAUSA	2,75	2,07
	INDENIZAÇÃO ADICIONAL	0,47	0,35
	TOTAL	**10,70**	**8,05**
D	**GRUPO D**		
	REINCIDÊNCIA DE GRUPO A SOBRE GRUPO B	10,14	3,83
	REINCIDÊNCIA DE GRUPO A SOBRE AVISO PRÉVIO TRABALHADO E REINCIDÊNCIA DO FGTS SOBRE AVISO PRÉVIO INDENIZADO	0,47	0,36
	TOTAL	**10,61**	**4,19**
	A + B + C + D =	**92,17**	**53,50**

PROCESSO ADMINISTRATIVO 0276 ASSINADO ELETRONICAMENTE

RELATÓRIO ANALÍTICO - COMPOSIÇÕES DE CUSTOS

Prefeitura Municipal de São João do Jaguaribe

OBRA:	REPACTUAÇÃO DE CONSTRUÇÃO DE QUADRA ESCOLAR COBERTA 001/2013 EM SÃO JOÃO DO JAGUARIBE - CE
DESCRIÇÃO:	REPACTUAÇÃO DE CONSTRUÇÃO DE QUADRA ESCOLAR COBERTA 001/2013 EM SÃO JOÃO DO JAGUARIBE - CE
LOCAL:	BR 116 - COMUNIDADE MUNDIAL (AO LADO DA ESCOLA MUNICIPAL MILTON CHAVES)
CLIENTE:	GOVERNO MUNICIPAL DE SÃO JOÃO DO JAGUARIBE - CE

DATA : 28/03/2025 **BDI :** 2

FONTE	VERSÃO	HORA	
EMOP	2025/02	-	
ORSE	2025/01	111,36%	69,82%
SEINFRA	028.1 COM DESONERAÇÃO	84,44%	47,48%
SICRO NOVO	2025/01 COM DESONERAÇÃO	-	-
SINAPI	2025/02 COM DESONERAÇÃO	92,17%	53,50%

1.1. 103689 PLACA DA OBRA - PADRÃO GOVERNO FEDERAL (M2)

Material		FONTE	UNID	COEFICIENTE	PREÇO UNITÁRIO	TOTAL
00004813	PLACA DE OBRA (PARA CONSTRUCAO CIVIL) EM CHAPA GALVANIZADA *N. 22*, ADESIVADA, DE *2,4 X 1,2* M (SEM POSTES PARA FIXACAO)	SINAPI	M2	1,00000000	400,00	400,00
00005065	PREGO DE ACO POLIDO COM CABECA 10 X 10 (7/8 X 17)	SINAPI	KG	0,01130000	25,89	0,29
00005069	PREGO DE ACO POLIDO COM CABECA 17 X 27 (2 1/2 X 11)	SINAPI	KG	0,01320000	13,87	0,18
00004509	SARRAFO *2,5 X 10* CM EM PINUS, MISTA OU EQUIVALENTE DA REGIAO - BRUTA	SINAPI	M	3,20830000	5,81	18,64
					TOTAL Material:	419,11

Mão de Obra com Encargos Complementares		FONTE	UNID	COEFICIENTE	PREÇO UNITÁRIO	TOTAL
88262	CARPINTEIRO DE FORMAS COM ENCARGOS COMPLEMENTARES	SINAPI	H	0,37290000	26,59	9,91
88316	SERVENTE COM ENCARGOS COMPLEMENTARES	SINAPI	H	1,11860000	21,75	24,32
					TOTAL Mão de Obra com Encargos Complementares:	34,23

Serviço		FONTE	UNID	COEFICIENTE	PREÇO UNITÁRIO	TOTAL
102234	PINTURA IMUNIZANTE PARA MADEIRA, 2 DEMÃOS. AF_01/2021	SINAPI	M2	0,50000000	21,72	10,86
					TOTAL Serviço:	10,86
					VALOR:	**464,20**

1.2. C2849 INSTALAÇÕES PROVISÓRIAS DE ESGOTO (UN)

Material		FONTE	UNID	COEFICIENTE	PREÇO UNITÁRIO	TOTAL
I0402	CAGECE - LIGAÇÃO DE ESGOTO	SEINFRA	UN	1,00000000	262,8100	262,8100
					TOTAL Material:	262,8100
					VALOR:	**262,81**

1.3. C2850 INSTALAÇÕES PROVISÓRIAS DE LUZ , FORÇA,TELEFONE E LÓGICA (UN)

Material		FONTE	UNID	COEFICIENTE	PREÇO UNITÁRIO	TOTAL
I0125	ARMAÇÃO REX TRIFASICA COM ROLDANA	SEINFRA	UN	1,00000000	81,8600	81,8600
I0355	CABO ISOLADO PVC 750V 10MM2	SEINFRA	M	60,00000000	9,3300	559,8000
I0840	CONECTOR SPLIT-BOLT P/CABO 10MM2	SEINFRA	UN	4,00000000	6,0200	24,0800
I0952	CURVA DE PVC RIGIDO PARA ELETRODUTO DE 1"	SEINFRA	UN	2,00000000	4,1400	8,2800
I1070	ELETRODUTO DE PVC RIGIDO 1"	SEINFRA	M	6,00000000	7,1400	42,8400
I2352	HASTE DE ATERRAMENTO COPERWELD 5/8" x 2.40M	SEINFRA	UN	1,00000000	53,2800	53,2800
I1406	LUVA DE PVC RIGIDO PARA ELETRODUTO 1"	SEINFRA	UN	2,00000000	1,6500	3,3000
I2383	NOFUSE DE 70 A.	SEINFRA	UN	1,00000000	29,1500	29,1500
I2405	POSTE DE CONCRETO DUPLO T (150/9), RESISTÊNCIA NOMINAL 150KG, H=9,00M, PESO APROXIMADO 470KG	SEINFRA	UN	1,00000000	601,7000	601,7000
I2413	QUADRO DE MEDIÇÃO TRIFASICA EM POSTE	SEINFRA	UN	1,00000000	272,4000	272,4000
					TOTAL Material:	1.676,6900
					VALOR:	**1.676,69**

1.4. C2851 INSTALAÇÕES PROVISÓRIAS DE ÁGUA (UN)

PROCESSO ADMINISTRATIVO 0277 ASSINADO ELETRONICAMENTE

RELATÓRIO ANALÍTICO - COMPOSIÇÕES DE CUSTOS

Prefeitura Municipal de São João do Jaguaribe

OBRA:	REPACTUAÇÃO DE CONSTRUÇÃO DE QUADRA ESCOLAR COBERTA 001/2013 EM SÃO JOÃO DO JAGUARIBE - CE
DESCRIÇÃO:	REPACTUAÇÃO DE CONSTRUÇÃO DE QUADRA ESCOLAR COBERTA 001/2013 EM SÃO JOÃO DO JAGUARIBE - CE
LOCAL:	BR 116 - COMUNIDADE MUNDIAL (AO LADO DA ESCOLA MUNICIPAL MILTON CHAVES)
CLIENTE:	GOVERNO MUNICIPAL DE SÃO JOÃO DO JAGUARIBE - CE

DATA : 28/03/2025 **BDI :** 26

FONTE	VERSÃO	HORA	
EMOP	2025/02	-	
ORSE	2025/01	111,36%	69,82%
SEINFRA	028.1 COM DESONERAÇÃO	84,44%	47,48%
SICRO NOVO	2025/01 COM DESONERAÇÃO	-	-
SINAPI	2025/02 COM DESONERAÇÃO	92,17%	53,50%

Material		FONTE	UNID	COEFICIENTE	PREÇO UNITÁRIO	TOTAL
I0020	ADAPTADOR SOLDAVEL C/FLANGE P/CX D'ÁGUA 32x1"	SEINFRA	UN	1,00000000	19,6900	19,6900
I0403	CAGECE - LIGAÇÃO DE ÁGUA	SEINFRA	UN	1,00000000	100,7900	100,7900
I0405	CAIBRO DE 2"x1"	SEINFRA	M	10,00000000	6,4000	64,0000
I10268	CAIXA D'AGUA DE POLIETILENO DE 1000 L, COM TAMPA	SEINFRA	UN	0,50000000	584,7500	292,3750
I2367	LINHA DE MADEIRA DE LEI DE 6"x3"	SEINFRA	M	10,00000000	34,5400	345,4000
I2369	LINHA EM MADEIRA DE LEI DE 4"x2"	SEINFRA	M	5,00000000	15,1800	75,9000
I2410	PREGO 18X27 (2.1/2" x 10) (APROXIMADAMENTE 198UN/KG)	SEINFRA	KG	0,50000000	14,2000	7,1000
I2201	TUBO PVC SOLDÁVEL DE 32MM (1')	SEINFRA	M	4,00000000	8,5600	34,2400
					TOTAL Material:	939,4950

Mão de Obra		FONTE	UNID	COEFICIENTE	PREÇO UNITÁRIO	TOTAL
I0498	CARPINTEIRO	SEINFRA	H	8,00000000	24,1600	193,2800
I2543	SERVENTE	SEINFRA	H	8,00000000	18,4600	147,6800
					TOTAL Mão de Obra:	340,9600

Serviço		FONTE	UNID	COEFICIENTE	PREÇO UNITÁRIO	TOTAL
C0836	CONCRETO NÃO ESTRUTURAL PREPARO MANUAL	SEINFRA	M3	0,12500000	502,8900	62,8613
					TOTAL Serviço:	62,8613
					VALOR:	**1.343,32**

1.5. C3373 RETIRADA DE MEIO-FIO (M)

Mão de Obra		FONTE	UNID	COEFICIENTE	PREÇO UNITÁRIO	TOTAL
I2391	PEDREIRO	SEINFRA	H	0,05000000	24,1600	1,2080
I2543	SERVENTE	SEINFRA	H	0,50000000	18,4600	9,2300
					TOTAL Mão de Obra:	10,4380
					VALOR:	**10,44**

2.1. 98557 IMPERMEABILIZAÇÃO DE SUPERFÍCIE COM EMULSÃO ASFÁLTICA, 2 DEMÃOS AF_06/2018 (IMPERMEABILIZAÇÃO DA LAJE) (M2)

Material		FONTE	UNID	COEFICIENTE	PREÇO UNITÁRIO	TOTAL
00000626	MANTA LIQUIDA DE BASE ASFALTICA MODIFICADA COM A ADICAO DE ELASTOMEROS DILUIDOS EM SOLVENTE ORGANICO, APLICACAO A FRIO (MEMBRANA DE EMULSAO ASFALTICA PARA IMPERMEABILIZACAO FLEXIVEL)	SINAPI	KG	1,50000000	17,77	26,65
					TOTAL Material:	26,65

Mão de Obra com Encargos Complementares		FONTE	UNID	COEFICIENTE	PREÇO UNITÁRIO	TOTAL
88243	AJUDANTE ESPECIALIZADO COM ENCARGOS COMPLEMENTARES	SINAPI	H	0,09690000	21,93	2,12
88270	IMPERMEABILIZADOR COM ENCARGOS COMPLEMENTARES	SINAPI	H	0,42990000	26,98	11,59
					TOTAL Mão de Obra com Encargos Complementares:	13,71
					VALOR:	**40,36**

3.1. C1979 PORTA EXTERNA DE CEDRO LISA COMPLETA UMA FOLHA (1.00X2.10)M (UN)

Material		FONTE	UNID	COEFICIENTE	PREÇO UNITÁRIO	TOTAL

I0109	AREIA MEDIA	SEINFRA	M3	0,01060000	83,5800	0,8859
I0209	BATENTE DE PEROBA (MADEIRA DE 1A QUALIDADE) PARA PORTA 1FL.	SEINFRA	UN	1,00000000	227,9000	227,9000
I0441	CAL HIDRATADA	SEINFRA	KG	1,72000000	0,9600	1,6512
I0805	CIMENTO PORTLAND	SEINFRA	KG	1,72000000	0,7100	1,2212
I1030	DOBRADIÇA DE FERRO PARA PORTA EXTERNA	SEINFRA	UN	3,00000000	20,8600	62,5800
I1154	FECHADURA COMPLETA PARA PORTA EXTERNA	SEINFRA	UN	1,00000000	66,9800	66,9800
I1240	GUARNIÇÃO PEROBA (MADEIRA DE 1A QUALIDADE) 5CM PARA PORTA 1FL.	SEINFRA	UN	1,00000000	71,2000	71,2000
I1590	PARAFUSO PARA MADEIRA DE 80MM	SEINFRA	UN	8,00000000	0,3400	2,7200
I1710	PORTA LISA DE CEDRO 1.00X2.10M	SEINFRA	UN	1,00000000	341,6800	341,6800
I1724	PREGO	SEINFRA	KG	0,25000000	17,0000	4,2500
I1919	TACO PARA FIXAÇÃO DE BATENTE/RODAPÉ	SEINFRA	UN	6,00000000	1,7600	10,5600
					TOTAL Material:	791,6283

Mão de Obra		FONTE	UNID	COEFICIENTE	PREÇO UNITÁRIO	TOTAL
I0041	AJUDANTE DE CARPINTEIRO	SEINFRA	H	3,75000000	19,1000	71,6250
I0498	CARPINTEIRO	SEINFRA	H	3,75000000	24,1600	90,6000
I2391	PEDREIRO	SEINFRA	H	1,40000000	24,1600	33,8240
I2543	SERVENTE	SEINFRA	H	1,40000000	18,4600	25,8440
					TOTAL Mão de Obra:	221,8930

VALOR:	**1.013,52**

3.2. C0363 BANDEIROLA EM MADEIRA (M2)

Material		FONTE	UNID	COEFICIENTE	PREÇO UNITÁRIO	TOTAL
I1347	LIXA PARA MADEIRA/MASSA	SEINFRA	UN	1,00000000	0,7000	0,7000
I1495	MADEIRA (PEROBA)	SEINFRA	M3	0,04500000	3.162,7100	142,3220
I1724	PREGO	SEINFRA	KG	0,10000000	17,0000	1,7000
					TOTAL Material:	144,7220

Mão de Obra		FONTE	UNID	COEFICIENTE	PREÇO UNITÁRIO	TOTAL
I0041	AJUDANTE DE CARPINTEIRO	SEINFRA	H	1,20000000	19,1000	22,9200
I0498	CARPINTEIRO	SEINFRA	H	1,20000000	24,1600	28,9920
					TOTAL Mão de Obra:	51,9120

VALOR:	**196,63**

3.3. C1978 PORTA EXTERNA DE CEDRO LISA COMPLETA UMA FOLHA (0.90X2.10)M (UN)

Material		FONTE	UNID	COEFICIENTE	PREÇO UNITÁRIO	TOTAL
I0109	AREIA MEDIA	SEINFRA	M3	0,01060000	83,5800	0,8859
I0209	BATENTE DE PEROBA (MADEIRA DE 1A QUALIDADE) PARA PORTA 1FL.	SEINFRA	UN	1,00000000	227,9000	227,9000
I0441	CAL HIDRATADA	SEINFRA	KG	1,72000000	0,9600	1,6512
I0805	CIMENTO PORTLAND	SEINFRA	KG	1,72000000	0,7100	1,2212
I1030	DOBRADIÇA DE FERRO PARA PORTA EXTERNA	SEINFRA	UN	3,00000000	20,8600	62,5800
I1154	FECHADURA COMPLETA PARA PORTA EXTERNA	SEINFRA	UN	1,00000000	66,9800	66,9800
I1240	GUARNIÇÃO PEROBA (MADEIRA DE 1A QUALIDADE) 5CM PARA PORTA 1FL.	SEINFRA	UN	1,00000000	71,2000	71,2000

I1590	PARAFUSO PARA MADEIRA DE 80MM	SEINFRA	UN	8,00000000	0,3400	2,7200
I1709	PORTA LISA DE CEDRO 0.90X2.10M	SEINFRA	UN	1,00000000	318,9900	318,9900
I1724	PREGO	SEINFRA	KG	0,25000000	17,0000	4,2500
I1919	TACO PARA FIXAÇÃO DE BATENTE/RODAPÉ	SEINFRA	UN	6,00000000	1,7600	10,5600
					TOTAL Material:	768,9383

Mão de Obra		FONTE	UNID	COEFICIENTE	PREÇO UNITÁRIO	TOTAL
I0041	AJUDANTE DE CARPINTEIRO	SEINFRA	H	3,75000000	19,1000	71,6250
I0498	CARPINTEIRO	SEINFRA	H	3,75000000	24,1600	90,6000
I2391	PEDREIRO	SEINFRA	H	1,40000000	24,1600	33,8240
I2543	SERVENTE	SEINFRA	H	1,40000000	18,4600	25,8440
					TOTAL Mão de Obra:	221,8930
					VALOR:	**990,83**

3.4. 90788 KIT DE PORTA-PRONTA DE MADEIRA EM ACABAMENTO MELAMÍNICO BRANCO, FOLHA LEVE OU MÉDIA, 60X210CM, FECHADURA TARGETA LIVRE/OCUPADO, FIXAÇÃO COM PREENCHIMENTO PARCIAL DE ESPUMA EXPANSIVA - FORNECIMENTO E INSTALAÇÃO. AF_12/2019 (UN)

Material		FONTE	UNID	COEFICIENTE	PREÇO UNITÁRIO	TOTAL
00038124	ESPUMA EXPANSIVA DE POLIURETANO, APLICACAO MANUAL - 500 ML	SINAPI	UN	0,38600000	36,50	14,08
00039490	KIT PORTA PRONTA DE MADEIRA, FOLHA MEDIA (NBR 15930) DE 600 X 2100 MM OU 700 X 2100 MM, DE 35 MM A 40 MM DE ESPESSURA, NUCLEO SEMI-SOLIDO (SARRAFEADO), ESTRUTURA USINADA PARA FECHADURA, CAPA LISA EM HDF, ACABAMENTO MELAMINICO BRANCO (INCLUI MARCO, ALIZARES E DOBRADICAS)	SINAPI	UN	1,00000000	921,02	921,02
					TOTAL Material:	935,10

Mão de Obra com Encargos Complementares		FONTE	UNID	COEFICIENTE	PREÇO UNITÁRIO	TOTAL
88261	CARPINTEIRO DE ESQUADRIA COM ENCARGOS COMPLEMENTARES	SINAPI	H	0,46000000	25,76	11,84
88316	SERVENTE COM ENCARGOS COMPLEMENTARES	SINAPI	H	0,23000000	21,75	5,00
					TOTAL Mão de Obra com Encargos Complementares:	16,84
					VALOR:	**951,94**

3.5. 90790 KIT DE PORTA-PRONTA DE MADEIRA EM ACABAMENTO MELAMÍNICO BRANCO, FOLHA LEVE OU MÉDIA, 80X210CM, FECHADURA TARGETA LIVRE/OCUPADO, FIXAÇÃO COM PREENCHIMENTO PARCIAL DE ESPUMA EXPANSIVA - FORNECIMENTO E INSTALAÇÃO. AF_12/2019 (UN)

Material		FONTE	UNID	COEFICIENTE	PREÇO UNITÁRIO	TOTAL
00038124	ESPUMA EXPANSIVA DE POLIURETANO, APLICACAO MANUAL - 500 ML	SINAPI	UN	0,38600000	36,50	14,08
00039492	KIT PORTA PRONTA DE MADEIRA, FOLHA MEDIA (NBR 15930) DE 800 X 2100 MM, DE 35 MM A 40 MM DE ESPESSURA, NUCLEO SEMI-SOLIDO (SARRAFEADO), ESTRUTURA USINADA PARA FECHADURA, CAPA LISA EM HDF, ACABAMENTO MELAMINICO BRANCO (INCLUI MARCO, ALIZARES E DOBRADICAS)	SINAPI	UN	1,00000000	949,10	949,10
					TOTAL Material:	963,18

Mão de Obra com Encargos Complementares		FONTE	UNID	COEFICIENTE	PREÇO UNITÁRIO	TOTAL
88261	CARPINTEIRO DE ESQUADRIA COM ENCARGOS COMPLEMENTARES	SINAPI	H	0,55500000	25,76	14,29
88316	SERVENTE COM ENCARGOS COMPLEMENTARES	SINAPI	H	0,27800000	21,75	6,04

TOTAL Mão de Obra com Encargos Complementares:	20,33
VALOR:	**983,51**

4.1. 88485 FUNDO SELADOR ACRÍLICO, APLICAÇÃO MANUAL EM PAREDE, UMA DEMÃO. AF_04/2023 (M2)

Material		FONTE	UNID	COEFICIENTE	PREÇO UNITÁRIO	TOTAL
00006085	SELADOR ACRILICO OPACO PREMIUM INTERIOR/EXTERIOR	SINAPI	L	0,16660000	12,15	2,02
					TOTAL Material:	2,02

Mão de Obra com Encargos Complementares		FONTE	UNID	COEFICIENTE	PREÇO UNITÁRIO	TOTAL
88310	PINTOR COM ENCARGOS COMPLEMENTARES	SINAPI	H	0,06660000	28,67	1,90
88316	SERVENTE COM ENCARGOS COMPLEMENTARES	SINAPI	H	0,02220000	21,75	0,48
					TOTAL Mão de Obra com Encargos Complementares:	2,38
					VALOR:	**4,40**

4.2. 102506 PINTURA DE DEMARCAÇÃO DE QUADRA POLIESPORTIVA COM TINTA EPÓXI, E = 5 CM, APLICAÇÃO MANUAL. AF_05/2021 (M)

Material		FONTE	UNID	COEFICIENTE	PREÇO UNITÁRIO	TOTAL
00005330	DILUENTE EPOXI	SINAPI	L	0,00300000	62,45	0,18
00012815	FITA CREPE ROLO DE *25* MM X 50 M	SINAPI	UN	0,04000000	8,10	0,32
00007304	TINTA EPOXI BASE AGUA PREMIUM, BRANCA	SINAPI	L	0,01600000	72,45	1,15
					TOTAL Material:	1,65

Mão de Obra com Encargos Complementares		FONTE	UNID	COEFICIENTE	PREÇO UNITÁRIO	TOTAL
88310	PINTOR COM ENCARGOS COMPLEMENTARES	SINAPI	H	0,23900000	28,67	6,85
88316	SERVENTE COM ENCARGOS COMPLEMENTARES	SINAPI	H	0,10000000	21,75	2,17
					TOTAL Mão de Obra com Encargos Complementares:	9,02
					VALOR:	**10,67**

4.3. 88497 EMASSAMENTO COM MASSA LÁTEX, APLICAÇÃO EM PAREDE, DUAS DEMÃOS, LIXAMENTO MANUAL. AF_04/2023 (M2)

Material		FONTE	UNID	COEFICIENTE	PREÇO UNITÁRIO	TOTAL
00003767	LIXA EM FOLHA PARA PAREDE OU MADEIRA, NUMERO 120, COR VERMELHA	SINAPI	UN	0,08020000	0,74	0,05
00043626	MASSA CORRIDA PARA SUPERFICIES DE AMBIENTES INTERNOS	SINAPI	KG	1,33890000	2,20	2,94
					TOTAL Material:	2,99

Mão de Obra com Encargos Complementares		FONTE	UNID	COEFICIENTE	PREÇO UNITÁRIO	TOTAL
88310	PINTOR COM ENCARGOS COMPLEMENTARES	SINAPI	H	0,36100000	28,67	10,34
88316	SERVENTE COM ENCARGOS COMPLEMENTARES	SINAPI	H	0,12030000	21,75	2,61
					TOTAL Mão de Obra com Encargos Complementares:	12,95
					VALOR:	**15,94**

4.4. C2466 TINTA ACRÍLICA 2 DEMÃOS C/ ROLO DE LÃ (M2)

Material		FONTE	UNID	COEFICIENTE	PREÇO UNITÁRIO	TOTAL

I2083	TINTA 100% ACRÍLICA	SEINFRA	L	0,30000000	22,2000	6,6600
					TOTAL Material:	6,6600

Mão de Obra		FONTE	UNID	COEFICIENTE	PREÇO UNITÁRIO	TOTAL
I0045	AJUDANTE DE PINTOR	SEINFRA	H	0,30000000	19,1000	5,7300
I2395	PINTOR	SEINFRA	H	1,20000000	24,1600	28,9920
					TOTAL Mão de Obra:	34,7220
					VALOR:	**41,38**

4.5. 102494 PINTURA DE PISO COM TINTA EPÓXI, APLICAÇÃO MANUAL, 2 DEMÃOS, INCLUSO PRIMER EPÓXI. AF_05/2021 (M2)

Material		FONTE	UNID	COEFICIENTE	PREÇO UNITÁRIO	TOTAL
00005330	DILUENTE EPOXI	SINAPI	L	0,06400000	62,45	3,99
00012815	FITA CREPE ROLO DE *25* MM X 50 M	SINAPI	UN	0,01000000	8,10	0,08
00044072	PRIMER EPOXI / EPOXIDICO	SINAPI	L	0,20160000	109,09	21,99
00007304	TINTA EPOXI BASE AGUA PREMIUM, BRANCA	SINAPI	L	0,32200000	72,45	23,32
					TOTAL Material:	49,38

Mão de Obra com Encargos Complementares		FONTE	UNID	COEFICIENTE	PREÇO UNITÁRIO	TOTAL
88310	PINTOR COM ENCARGOS COMPLEMENTARES	SINAPI	H	0,27500000	28,67	7,88
88316	SERVENTE COM ENCARGOS COMPLEMENTARES	SINAPI	H	0,11500000	21,75	2,50
					TOTAL Mão de Obra com Encargos Complementares:	10,38
					VALOR:	**59,76**

4.6. 95626 APLICAÇÃO MANUAL DE TINTA LÁTEX ACRÍLICA EM PAREDE EXTERNAS DE CASAS, DUAS DEMÃOS. AF_11/2016 (M2)

Material		FONTE	UNID	COEFICIENTE	PREÇO UNITÁRIO	TOTAL
00007356	TINTA LATEX ACRILICA PREMIUM, COR BRANCO FOSCO	SINAPI	L	0,20615000	31,35	6,46
					TOTAL Material:	6,46

Mão de Obra com Encargos Complementares		FONTE	UNID	COEFICIENTE	PREÇO UNITÁRIO	TOTAL
88310	PINTOR COM ENCARGOS COMPLEMENTARES	SINAPI	H	0,28660000	28,67	8,21
88316	SERVENTE COM ENCARGOS COMPLEMENTARES	SINAPI	H	0,04680000	21,75	1,01
					TOTAL Mão de Obra com Encargos Complementares:	9,22
					VALOR:	**15,68**

5.1. 86884 ENGATE FLEXÍVEL EM PLÁSTICO BRANCO, 1/2? X 30CM - FORNECIMENTO E INSTALAÇÃO. AF_01/2020 (UN)

Material		FONTE	UNID	COEFICIENTE	PREÇO UNITÁRIO	TOTAL
00006141	ENGATE/RABICHO FLEXIVEL PLASTICO (PVC OU ABS) BRANCO 1/2" X 30 CM	SINAPI	UN	1,00000000	6,05	6,05
00003146	FITA VEDA ROSCA, EM PTFE, ROLO DE 18 MM X 10 M (L X C)	SINAPI	UN	0,02100000	3,95	0,08
					TOTAL Material:	6,13

Mão de Obra com Encargos Complementares		FONTE	UNID	COEFICIENTE	PREÇO UNITÁRIO	TOTAL
88267	ENCANADOR OU BOMBEIRO HIDRÁULICO COM ENCARGOS COMPLEMENTARES	SINAPI	H	0,15250000	26,27	4,00

88316	SERVENTE COM ENCARGOS COMPLEMENTARES	SINAPI	H	0,04810000	21,75	1,04
					TOTAL Mão de Obra com Encargos Complementares:	5,04
					VALOR:	**11,17**

5.2. 94765 ADAPTADOR COM FLANGE E ANEL DE VEDAÇÃO, CPVC, ROSCÁVEL, DN 22 MM, INSTALADO EM RESERVAÇÃO PREDIAL DE ÁGUA - FORNECIMENTO E INSTALAÇÃO. AF_04/2024 (UN)

Material		FONTE	UNID	COEFICIENTE	PREÇO UNITÁRIO	TOTAL
00044255	ADAPTADOR CPVC, ROSCAVEL, COM FLANGES E ANEL DE VEDACAO, 22 MM, CAIXA D'AGUA PARA AGUA QUENTE	SINAPI	UN	1,00000000	31,15	31,15
00021114	ADESIVO PARA TUBOS CPVC, *75* G	SINAPI	UN	0,04000000	36,30	1,45
					TOTAL Material:	32,60

Mão de Obra com Encargos Complementares		FONTE	UNID	COEFICIENTE	PREÇO UNITÁRIO	TOTAL
88248	AUXILIAR DE ENCANADOR OU BOMBEIRO HIDRÁULICO COM ENCARGOS COMPLEMENTARES	SINAPI	H	0,13110000	22,26	2,91
88267	ENCANADOR OU BOMBEIRO HIDRÁULICO COM ENCARGOS COMPLEMENTARES	SINAPI	H	0,13110000	26,27	3,44
					TOTAL Mão de Obra com Encargos Complementares:	6,35
					VALOR:	**38,95**

5.3. 94769 ADAPTADOR COM FLANGE E ANEL DE VEDAÇÃO, CPVC, ROSCÁVEL, DN 54 MM, INSTALADO EM RESERVAÇÃO PREDIAL DE ÁGUA - FORNECIMENTO E INSTALAÇÃO. AF_04/2024 (UN)

Material		FONTE	UNID	COEFICIENTE	PREÇO UNITÁRIO	TOTAL
00044259	ADAPTADOR CPVC, ROSCAVEL, COM FLANGES E ANEL DE VEDACAO, 54 MM, CAIXA D'AGUA PARA AGUA QUENTE	SINAPI	UN	1,00000000	87,32	87,32
00021114	ADESIVO PARA TUBOS CPVC, *75* G	SINAPI	UN	0,10000000	36,30	3,63
					TOTAL Material:	90,95

Mão de Obra com Encargos Complementares		FONTE	UNID	COEFICIENTE	PREÇO UNITÁRIO	TOTAL
88248	AUXILIAR DE ENCANADOR OU BOMBEIRO HIDRÁULICO COM ENCARGOS COMPLEMENTARES	SINAPI	H	0,14720000	22,26	3,27
88267	ENCANADOR OU BOMBEIRO HIDRÁULICO COM ENCARGOS COMPLEMENTARES	SINAPI	H	0,14720000	26,27	3,86
					TOTAL Mão de Obra com Encargos Complementares:	7,13
					VALOR:	**98,08**

5.4. C2167 REGISTRO DE GAVETA C/CANOPLA CROMADA D= 25MM (1") (UN)

Material		FONTE	UNID	COEFICIENTE	PREÇO UNITÁRIO	TOTAL
I1180	FITA DE VEDAÇÃO	SEINFRA	M	1,20000000	0,3600	0,4320
I1807	REGISTRO DE GAVETA CROMADO 25MM (1')	SEINFRA	UN	1,00000000	102,8300	102,8300
					TOTAL Material:	103,2620

Mão de Obra		FONTE	UNID	COEFICIENTE	PREÇO UNITÁRIO	TOTAL
I0043	AJUDANTE DE ENCANADOR	SEINFRA	H	0,61000000	19,1000	11,6510
I2320	ENCANADOR	SEINFRA	H	0,61000000	23,4800	14,3228
					TOTAL Mão de Obra:	25,9738
					VALOR:	**129,24**

5.5. C2169 REGISTRO DE GAVETA C/CANOPLA CROMADA D= 40MM (1 1/2") (UN)

Material		FONTE	UNID	COEFICIENTE	PREÇO UNITÁRIO	TOTAL
I1180	FITA DE VEDAÇÃO	SEINFRA	M	1,88000000	0,3600	0,6768
I1809	REGISTRO DE GAVETA CROMADO 40MM (1 1/2')	SEINFRA	UN	1,00000000	149,5300	149,5300
					TOTAL Material:	150,2068

Mão de Obra		FONTE	UNID	COEFICIENTE	PREÇO UNITÁRIO	TOTAL
I0043	AJUDANTE DE ENCANADOR	SEINFRA	H	0,95000000	19,1000	18,1450
I2320	ENCANADOR	SEINFRA	H	0,95000000	23,4800	22,3060
					TOTAL Mão de Obra:	40,4510
					VALOR:	**190,66**

5.6. C2165 REGISTRO DE GAVETA C/CANOPLA CROMADA D= 15MM (1/2") (UN)

Material		FONTE	UNID	COEFICIENTE	PREÇO UNITÁRIO	TOTAL
I1180	FITA DE VEDAÇÃO	SEINFRA	M	0,56000000	0,3600	0,2016
I1805	REGISTRO DE GAVETA CROMADO 15MM (1/2')	SEINFRA	UN	1,00000000	74,4600	74,4600
					TOTAL Material:	74,6616

Mão de Obra		FONTE	UNID	COEFICIENTE	PREÇO UNITÁRIO	TOTAL
I0043	AJUDANTE DE ENCANADOR	SEINFRA	H	0,61000000	19,1000	11,6510
I2320	ENCANADOR	SEINFRA	H	0,61000000	23,4800	14,3228
					TOTAL Mão de Obra:	25,9738
					VALOR:	**100,64**

5.7. C2166 REGISTRO DE GAVETA C/CANOPLA CROMADA D= 20MM (3/4") (UN)

Material		FONTE	UNID	COEFICIENTE	PREÇO UNITÁRIO	TOTAL
I1180	FITA DE VEDAÇÃO	SEINFRA	M	0,94000000	0,3600	0,3384
I1806	REGISTRO DE GAVETA CROMADO 20MM (3/4')	SEINFRA	UN	1,00000000	84,0000	84,0000
					TOTAL Material:	84,3384

Mão de Obra		FONTE	UNID	COEFICIENTE	PREÇO UNITÁRIO	TOTAL
I0043	AJUDANTE DE ENCANADOR	SEINFRA	H	0,61000000	19,1000	11,6510
I2320	ENCANADOR	SEINFRA	H	0,61000000	23,4800	14,3228
					TOTAL Mão de Obra:	25,9738
					VALOR:	**110,31**

5.8. 89985 REGISTRO DE PRESSÃO BRUTO, LATÃO, ROSCÁVEL, 3/4", COM ACABAMENTO E CANOPLA CROMADOS - FORNECIMENTO E INSTALAÇÃO. AF_08/2021 (UN)

Material		FONTE	UNID	COEFICIENTE	PREÇO UNITÁRIO	TOTAL
00003148	FITA VEDA ROSCA, EM PTFE, ROLO DE 18 MM X 50 M (L X C)	SINAPI	UN	0,01060000	14,56	0,15
00006024	REGISTRO PRESSAO COM ACABAMENTO E CANOPLA CROMADA, SIMPLES, BITOLA 3/4"	SINAPI	UN	1,00000000	81,11	81,11
					TOTAL Material:	81,26

Mão de Obra com Encargos Complementares		FONTE	UNID	COEFICIENTE	PREÇO UNITÁRIO	TOTAL
88248	AUXILIAR DE ENCANADOR OU BOMBEIRO HIDRÁULICO COM ENCARGOS COMPLEMENTARES	SINAPI	H	0,22120000	22,26	4,92
88267	ENCANADOR OU BOMBEIRO HIDRÁULICO COM ENCARGOS COMPLEMENTARES	SINAPI	H	0,22120000	26,27	5,81
					TOTAL Mão de Obra com Encargos Complementares:	10,73
					VALOR:	**91,99**

5.9. 86915 TORNEIRA CROMADA DE MESA, 1/2? OU 3/4?, PARA LAVATÓRIO, PADRÃO MÉDIO - FORNECIMENTO E INSTALAÇÃO. AF_01/2020 (UN)

Material		FONTE	UNID	COEFICIENTE	PREÇO UNITÁRIO	TOTAL
00003146	FITA VEDA ROSCA, EM PTFE, ROLO DE 18 MM X 10 M (L X C)	SINAPI	UN	0,02100000	3,95	0,08
00036791	TORNEIRA METALICA CROMADA DE MESA PARA LAVATORIO, BICA ALTA, COM AREJADOR	SINAPI	UN	1,00000000	130,95	130,95
					TOTAL Material:	131,03

Mão de Obra com Encargos Complementares		FONTE	UNID	COEFICIENTE	PREÇO UNITÁRIO	TOTAL
88267	ENCANADOR OU BOMBEIRO HIDRÁULICO COM ENCARGOS COMPLEMENTARES	SINAPI	H	0,09600000	26,27	2,52
88316	SERVENTE COM ENCARGOS COMPLEMENTARES	SINAPI	H	0,03030000	21,75	0,65
					TOTAL Mão de Obra com Encargos Complementares:	3,17
					VALOR:	**134,20**

5.10. 00011824 TORNEIRA DE BOIA VAZAO TOTAL PARA CAIXA D'AGUA, AGUA FRIA, BITOLA 3/4", COM HASTE E TORNEIRA METALICOS E BALAO PLASTICO (UN)

Material		FONTE	UNID	COEFICIENTE	PREÇO UNITÁRIO	TOTAL
00011824	TORNEIRA DE BOIA VAZAO TOTAL PARA CAIXA D'AGUA, AGUA FRIA, BITOLA 3/4", COM HASTE E TORNEIRA METALICOS E BALAO PLASTICO	SINAPI	UN	1,00000000	53,19	53,19
					TOTAL Material:	53,19
					VALOR:	**53,19**

5.11. C4635 BACIA SANITÁRIA PARA CADEIRANTES C/ ASSENTO (ABERTURA FRONTAL) (UN)

Material		FONTE	UNID	COEFICIENTE	PREÇO UNITÁRIO	TOTAL
I0082	ANEL DE VEDAÇÃO PARA BACIA	SEINFRA	UN	1,00000000	10,1000	10,1000
I8636	ASSENTO SANITÁRIO COM ABERTURA FRONTAL (PADRÃO ALTO)	SEINFRA	UN	1,00000000	317,4700	317,4700
I8651	BACIA LOUÇA BRANCA COM CAIXA ACOPLADA PARA DEFICIENTE (SEM ASSENTO)	SEINFRA	UN	1,00000000	701,5600	701,5600
I1091	ENGATE CROMADO	SEINFRA	UN	1,00000000	22,5900	22,5900
I1180	FITA DE VEDAÇÃO	SEINFRA	M	0,56000000	0,3600	0,2016
I1282	JOELHO PVC PARA ESGOTO DE 100MM	SEINFRA	UN	1,00000000	8,8200	8,8200
I1516	MASSA PARA VIDRO	SEINFRA	KG	0,10000000	10,8200	1,0820
I1579	PARAFUSO CROMADO P/FIXAÇÃO SANITARIOS, INCLUSIVE PORCA CEGA, ARRUELA E BUCHA DE NYLON	SEINFRA	UN	2,00000000	9,4000	18,8000
					TOTAL Material:	1.080,6236

Mão de Obra		FONTE	UNID	COEFICIENTE	PREÇO UNITÁRIO	TOTAL
I0043	AJUDANTE DE ENCANADOR	SEINFRA	H	3,00000000	19,1000	57,3000

I2320	ENCANADOR	SEINFRA	H	3,00000000	23,4800	70,4400
					TOTAL Mão de Obra:	127,7400
					VALOR:	**1.208,36**

5.12. 86888 VASO SANITÁRIO SIFONADO COM CAIXA ACOPLADA LOUÇA BRANCA - FORNECIMENTO E INSTALAÇÃO. AF_01/2020 (UN)

Material		FONTE	UNID	COEFICIENTE	PREÇO UNITÁRIO	TOTAL
00006138	ANEL DE VEDACAO, PVC FLEXIVEL, 100 MM, PARA SAIDA DE BACIA / VASO SANITARIO	SINAPI	UN	1,00000000	12,24	12,24
00010422	BACIA SANITARIA (VASO) COM CAIXA ACOPLADA, SIFAO APARENTE, DE LOUCA BRANCA (SEM ASSENTO)	SINAPI	UN	1,00000000	413,09	413,09
00004384	PARAFUSO NIQUELADO COM ACABAMENTO CROMADO PARA FIXAR PECA SANITARIA, INCLUI PORCA CEGA, ARRUELA E BUCHA DE NYLON TAMANHO S-10	SINAPI	UN	2,00000000	26,49	52,98
00037329	REJUNTE EPOXI, QUALQUER COR	SINAPI	KG	0,08810000	132,33	11,65
					TOTAL Material:	489,96

Mão de Obra com Encargos Complementares		FONTE	UNID	COEFICIENTE	PREÇO UNITÁRIO	TOTAL
88267	ENCANADOR OU BOMBEIRO HIDRÁULICO COM ENCARGOS COMPLEMENTARES	SINAPI	H	0,77910000	26,27	20,46
88316	SERVENTE COM ENCARGOS COMPLEMENTARES	SINAPI	H	0,43840000	21,75	9,53
					TOTAL Mão de Obra com Encargos Complementares:	29,99
					VALOR:	**519,95**

5.13. 99635 VÁLVULA DE DESCARGA METÁLICA, BASE 1 1/2", ACABAMENTO METALICO CROMADO - FORNECIMENTO E INSTALAÇÃO. AF_08/2021 (UN)

Material		FONTE	UNID	COEFICIENTE	PREÇO UNITÁRIO	TOTAL
00003148	FITA VEDA ROSCA, EM PTFE, ROLO DE 18 MM X 50 M (L X C)	SINAPI	UN	0,01920000	14,56	0,27
00010228	VALVULA DE DESCARGA METALICA, BASE 1 1/2" E ACABAMENTO METALICO CROMADO	SINAPI	UN	1,00000000	473,85	473,85
					TOTAL Material:	474,12

Mão de Obra com Encargos Complementares		FONTE	UNID	COEFICIENTE	PREÇO UNITÁRIO	TOTAL
88248	AUXILIAR DE ENCANADOR OU BOMBEIRO HIDRÁULICO COM ENCARGOS COMPLEMENTARES	SINAPI	H	0,92490000	22,26	20,58
88267	ENCANADOR OU BOMBEIRO HIDRÁULICO COM ENCARGOS COMPLEMENTARES	SINAPI	H	0,92490000	26,27	24,29
					TOTAL Mão de Obra com Encargos Complementares:	44,87
					VALOR:	**518,99**

6.1. C0609 CAIXA EM ALVENARIA (60X60X60CM) DE 1/2 TIJOLO COMUM, LASTRO DE CONCRETO E TAMPA DE CONCRETO (UN)

Material		FONTE	UNID	COEFICIENTE	PREÇO UNITÁRIO	TOTAL
I0169	AÇO CA-60	SEINFRA	KG	2,58200000	7,5900	19,5974
I0103	ARAME RECOZIDO N.18 BWG	SEINFRA	KG	0,04400000	16,5300	0,7273
I0109	AREIA MEDIA	SEINFRA	M3	0,16100000	83,5800	13,4564
I0280	BRITA	SEINFRA	M3	0,07700000	100,5000	7,7385
I0441	CAL HIDRATADA	SEINFRA	KG	7,64400000	0,9600	7,3382
I0529	CHAPA COMPENSADO RESINADO 12MM (1.10 X 2.20M)	SEINFRA	M2	0,20000000	35,9500	7,1900

I0805	CIMENTO PORTLAND	SEINFRA	KG	41,90900000	0,7100	29,7554
I1916	TABUA DE 1" DE 3A. - L = 30cm	SEINFRA	M	0,05900000	12,7700	0,7534
I2082	TIJOLO MACIÇO COMUM	SEINFRA	UN	141,12000000	0,4700	66,3264
					TOTAL Material:	152,8830

Mão de Obra		FONTE	UNID	COEFICIENTE	PREÇO UNITÁRIO	TOTAL
I0040	AJUDANTE DE ARMADOR/FERREIRO	SEINFRA	H	0,22500000	19,1000	4,2975
I0041	AJUDANTE DE CARPINTEIRO	SEINFRA	H	1,18500000	19,1000	22,6335
I0121	ARMADOR/FERREIRO	SEINFRA	H	0,22500000	24,1600	5,4360
I0498	CARPINTEIRO	SEINFRA	H	1,18500000	24,1600	28,6296
I2391	PEDREIRO	SEINFRA	H	4,13900000	24,1600	99,9982
I2543	SERVENTE	SEINFRA	H	8,19400000	18,4600	151,2612
					TOTAL Mão de Obra:	312,2560

VALOR:	**465,14**

6.2. 98055 TANQUE SÉPTICO CIRCULAR, EM CONCRETO PRÉ-MOLDADO, DIÂMETRO INTERNO = 2,38 M, ALTURA INTERNA = 2,50 M, VOLUME ÚTIL: 10009,8 L (PARA 69 CONTRIBUINTES). AF_12/2020_PA (UN)

Equipamento Custo Horário		FONTE	UNID	COEFICIENTE	PREÇO UNITÁRIO	TOTAL
5679	RETROESCAVADEIRA SOBRE RODAS COM CARREGADEIRA, TRAÇÃO 4X4, POTÊNCIA LÍQ. 88 HP, CAÇAMBA CARREG. CAP. MÍN. 1 M3, CAÇAMBA RETRO CAP. 0,26 M3, PESO OPERACIONAL MÍN. 6.674 KG, PROFUNDIDADE ESCAVAÇÃO MÁX. 4,37 M - CHI DIURNO. AF_06/2014	SINAPI	CHI	1,22300000	63,32	77,44
5678	RETROESCAVADEIRA SOBRE RODAS COM CARREGADEIRA, TRAÇÃO 4X4, POTÊNCIA LÍQ. 88 HP, CAÇAMBA CARREG. CAP. MÍN. 1 M3, CAÇAMBA RETRO CAP. 0,26 M3, PESO OPERACIONAL MÍN. 6.674 KG, PROFUNDIDADE ESCAVAÇÃO MÁX. 4,37 M - CHP DIURNO. AF_06/2014	SINAPI	CHP	0,60010000	152,69	91,62
					TOTAL Equipamento Custo Horário:	169,06

Material		FONTE	UNID	COEFICIENTE	PREÇO UNITÁRIO	TOTAL
00012567	ANEL EM CONCRETO ARMADO, LISO, PARA FOSSAS SEPTICAS E SUMIDOUROS, SEM FUNDO, DIAMETRO INTERNO DE 2,50 M E ALTURA DE 0,50 M	SINAPI	UN	5,00000000	1.025,21	5.126,05
					TOTAL Material:	5.126,05

Mão de Obra com Encargos Complementares		FONTE	UNID	COEFICIENTE	PREÇO UNITÁRIO	TOTAL
88309	PEDREIRO COM ENCARGOS COMPLEMENTARES	SINAPI	H	3,02390000	26,98	81,58
88316	SERVENTE COM ENCARGOS COMPLEMENTARES	SINAPI	H	2,37590000	21,75	51,67
					TOTAL Mão de Obra com Encargos Complementares:	133,25

Serviço		FONTE	UNID	COEFICIENTE	PREÇO UNITÁRIO	TOTAL
88628	ARGAMASSA TRAÇO 1:3 (EM VOLUME DE CIMENTO E AREIA MÉDIA ÚMIDA), PREPARO MECÂNICO COM BETONEIRA 400 L. AF_08/2019	SINAPI	M3	0,10860000	584,82	63,51
97740	PEÇA CIRCULAR PRÉ-MOLDADA, VOLUME DE CONCRETO ACIMA DE 100 LITROS, TAXA DE AÇO APROXIMADA DE 30KG/M³. AF_03/2024	SINAPI	M3	0,38140000	2.104,02	802,47
97738	PEÇA CIRCULAR PRÉ-MOLDADA, VOLUME DE CONCRETO DE 10 A 30 LITROS, TAXA DE FIBRA DE POLIPROPILENO APROXIMADA DE 6 KG/M³. AF_03/2024_PS	SINAPI	M3	0,01540000	3.996,45	61,54
101624	PREPARO DE FUNDO DE VALA COM LARGURA MAIOR OU IGUAL A 1,5 M E MENOR QUE 2,5 M, COM CAMADA DE BRITA, LANÇAMENTO MECANIZADO. AF_08/2020	SINAPI	M3	0,56410000	214,50	120,99
					TOTAL Serviço:	1.048,51

VALOR:	**6.476,87**

6.3. 89850 JOELHO 90 GRAUS, PVC, SERIE NORMAL, ESGOTO PREDIAL, DN 100 MM, JUNTA ELÁSTICA, FORNECIDO E INSTALADO EM SUBCOLETOR AÉREO DE ESGOTO SANITÁRIO. AF_08/2022 (UN)

Material		FONTE	UNID	COEFICIENTE	PREÇO UNITÁRIO	TOTAL
00000301	ANEL BORRACHA PARA TUBO ESGOTO PREDIAL, DN 100 MM (NBR 5688)	SINAPI	UN	2,00000000	4,75	9,50
00003520	JOELHO PVC, SOLDAVEL, PB, 90 GRAUS, DN 100 MM, PARA ESGOTO PREDIAL	SINAPI	UN	1,00000000	8,26	8,26
00020078	PASTA LUBRIFICANTE PARA TUBOS E CONEXOES COM JUNTA ELASTICA, EMBALAGEM DE *400* GR (USO EM PVC, ACO, POLIETILENO E OUTROS)	SINAPI	UN	0,11500000	29,21	3,35
					TOTAL Material:	21,11

Mão de Obra com Encargos Complementares		FONTE	UNID	COEFICIENTE	PREÇO UNITÁRIO	TOTAL
88248	AUXILIAR DE ENCANADOR OU BOMBEIRO HIDRÁULICO COM ENCARGOS COMPLEMENTARES	SINAPI	H	0,27740000	22,26	6,17
88267	ENCANADOR OU BOMBEIRO HIDRÁULICO COM ENCARGOS COMPLEMENTARES	SINAPI	H	0,27740000	26,27	7,28
					TOTAL Mão de Obra com Encargos Complementares:	13,45

VALOR:	**34,56**

6.4. 00006149 SIFAO PLASTICO TIPO COPO PARA PIA OU LAVATORIO, 1 X 1.1/2 " (UN)

Material		FONTE	UNID	COEFICIENTE	PREÇO UNITÁRIO	TOTAL
00006149	SIFAO PLASTICO TIPO COPO PARA PIA OU LAVATORIO, 1 X 1.1/2"	SINAPI	UN	1,00000000	13,37	13,37
					TOTAL Material:	13,37

VALOR:	**13,37**

6.5. 98064 SUMIDOURO CIRCULAR, EM CONCRETO PRÉ-MOLDADO, DIÂMETRO INTERNO = 2,38 M, ALTURA INTERNA = 3,0 M, ÁREA DE INFILTRAÇÃO: 25 M² (PARA 10 CONTRIBUINTES). AF_12/2020_PA (UN)

Equipamento Custo Horário		FONTE	UNID	COEFICIENTE	PREÇO UNITÁRIO	TOTAL
5679	RETROESCAVADEIRA SOBRE RODAS COM CARREGADEIRA, TRAÇÃO 4X4, POTÊNCIA LÍQ. 88 HP, CAÇAMBA CARREG. CAP. MÍN. 1 M3, CAÇAMBA RETRO CAP. 0,26 M3, PESO OPERACIONAL MÍN. 6.674 KG, PROFUNDIDADE ESCAVAÇÃO MÁX. 4,37 M - CHI DIURNO. AF_06/2014	SINAPI	CHI	1,47900000	63,32	93,65
5678	RETROESCAVADEIRA SOBRE RODAS COM CARREGADEIRA, TRAÇÃO 4X4, POTÊNCIA LÍQ. 88 HP, CAÇAMBA CARREG. CAP. MÍN. 1 M3, CAÇAMBA RETRO CAP. 0,26 M3, PESO OPERACIONAL MÍN. 6.674 KG, PROFUNDIDADE ESCAVAÇÃO MÁX. 4,37 M - CHP DIURNO. AF_06/2014	SINAPI	CHP	0,72570000	152,69	110,80
					TOTAL Equipamento Custo Horário:	204,45

Material		FONTE	UNID	COEFICIENTE	PREÇO UNITÁRIO	TOTAL
00043447	ANEL EM CONCRETO ARMADO, PERFURADO, PARA FOSSAS SEPTICAS E SUMIDOUROS, SEM FUNDO, DIAMETRO INTERNO DE 2,50 M E ALTURA DE 0,50 M	SINAPI	UN	6,00000000	717,64	4.305,84
					TOTAL Material:	4.305,84

Mão de Obra com Encargos Complementares		FONTE	UNID	COEFICIENTE	PREÇO UNITÁRIO	TOTAL
88309	PEDREIRO COM ENCARGOS COMPLEMENTARES	SINAPI	H	1,74700000	26,98	47,13
88316	SERVENTE COM ENCARGOS COMPLEMENTARES	SINAPI	H	1,37260000	21,75	29,85
					TOTAL Mão de Obra com Encargos Complementares:	76,98

PROCESSO ADMINISTRATIVO 0288 ASSINADO ELETRONICAMENTE

RELATÓRIO ANALÍTICO - COMPOSIÇÕES DE CUSTOS

Prefeitura Municipal de São João do Jaguaribe

OBRA:	REPACTUAÇÃO DE CONSTRUÇÃO DE QUADRA ESCOLAR COBERTA 001/2013 EM SÃO JOÃO DO JAGUARIBE - CE
DESCRIÇÃO:	REPACTUAÇÃO DE CONSTRUÇÃO DE QUADRA ESCOLAR COBERTA 001/2013 EM SÃO JOÃO DO JAGUARIBE - CE
LOCAL:	BR 116 - COMUNIDADE MUNDIAL (AO LADO DA ESCOLA MUNICIPAL MILTON CHAVES)
CLIENTE:	GOVERNO MUNICIPAL DE SÃO JOÃO DO JAGUARIBE - CE

DATA : 28/03/2025 **BDI :** 26

FONTE	VERSÃO	HORA	
EMOP	2025/02	-	
ORSE	2025/01	111,36%	69,82%
SEINFRA	028.1 COM DESONERAÇÃO	84,44%	47,48%
SICRO NOVO	2025/01 COM DESONERAÇÃO	-	-
SINAPI	2025/02 COM DESONERAÇÃO	92,17%	53,50%

Serviço		FONTE	UNID	COEFICIENTE	PREÇO UNITÁRIO	TOTAL
100475	ARGAMASSA TRAÇO 1:3 (EM VOLUME DE CIMENTO E AREIA MÉDIA ÚMIDA) COM ADIÇÃO DE IMPERMEABILIZANTE, PREPARO MECÂNICO COM BETONEIRA 400 L. AF_08/2019	SINAPI	M3	0,01840000	774,73	14,25
97740	PEÇA CIRCULAR PRÉ-MOLDADA, VOLUME DE CONCRETO ACIMA DE 100 LITROS, TAXA DE AÇO APROXIMADA DE 30KG/M³. AF_03/2024	SINAPI	M3	0,37710000	2.104,02	793,42
97738	PEÇA CIRCULAR PRÉ-MOLDADA, VOLUME DE CONCRETO DE 10 A 30 LITROS, TAXA DE FIBRA DE POLIPROPILENO APROXIMADA DE 6 KG/M³. AF_03/2024_PS	SINAPI	M3	0,01540000	3.996,45	61,54
101624	PREPARO DE FUNDO DE VALA COM LARGURA MAIOR OU IGUAL A 1,5 M E MENOR QUE 2,5 M, COM CAMADA DE BRITA, LANÇAMENTO MECANIZADO. AF_08/2020	SINAPI	M3	0,56410000	214,50	120,99
					TOTAL Serviço:	990,20
					VALOR:	**5.577,47**

6.6. 89714 TUBO PVC, SERIE NORMAL, ESGOTO PREDIAL, DN 100 MM, FORNECIDO E INSTALADO EM RAMAL DE DESCARGA OU RAMAL DE ESGOTO SANITÁRIO. AF_08/2022 (M)

Material		FONTE	UNID	COEFICIENTE	PREÇO UNITÁRIO	TOTAL
00038383	LIXA D'AGUA EM FOLHA, COR PRETA, GRAO 100	SINAPI	UN	0,02470000	1,97	0,04
00009836	TUBO PVC SERIE NORMAL, DN 100 MM, PARA ESGOTO PREDIAL (NBR 5688)	SINAPI	M	1,05490000	14,82	15,63
					TOTAL Material:	15,67

Mão de Obra com Encargos Complementares		FONTE	UNID	COEFICIENTE	PREÇO UNITÁRIO	TOTAL
88248	AUXILIAR DE ENCANADOR OU BOMBEIRO HIDRÁULICO COM ENCARGOS COMPLEMENTARES	SINAPI	H	0,44440000	22,26	9,89
88267	ENCANADOR OU BOMBEIRO HIDRÁULICO COM ENCARGOS COMPLEMENTARES	SINAPI	H	0,44440000	26,27	11,67
					TOTAL Mão de Obra com Encargos Complementares:	21,56
					VALOR:	**37,23**

6.7. 86879 VÁLVULA EM PLÁSTICO 1? PARA PIA, TANQUE OU LAVATÓRIO, COM OU SEM LADRÃO - FORNECIMENTO E INSTALAÇÃO. AF_01/2020 (UN)

Material		FONTE	UNID	COEFICIENTE	PREÇO UNITÁRIO	TOTAL
00003146	FITA VEDA ROSCA, EM PTFE, ROLO DE 18 MM X 10 M (L X C)	SINAPI	UN	0,03320000	3,95	0,13
00006153	VALVULA EM PLASTICO BRANCO PARA TANQUE OU LAVATORIO 1 ", SEM UNHO E SEM LADRAO	SINAPI	UN	1,00000000	5,88	5,88
					TOTAL Material:	6,01

Mão de Obra com Encargos Complementares		FONTE	UNID	COEFICIENTE	PREÇO UNITÁRIO	TOTAL
88267	ENCANADOR OU BOMBEIRO HIDRÁULICO COM ENCARGOS COMPLEMENTARES	SINAPI	H	0,12320000	26,27	3,23
88316	SERVENTE COM ENCARGOS COMPLEMENTARES	SINAPI	H	0,03880000	21,75	0,84
					TOTAL Mão de Obra com Encargos Complementares:	4,07
					VALOR:	**10,08**

7.1. 94227 CALHA EM CHAPA DE AÇO GALVANIZADO NÚMERO 24, DESENVOLVIMENTO DE 33 CM, INCLUSO TRANSPORTE VERTICAL. AF_07/2019 (M)

Equipamento Custo Horário		FONTE	UNID	COEFICIENTE	PREÇO UNITÁRIO	TOTAL
93282	GUINCHO ELÉTRICO DE COLUNA, CAPACIDADE 400 KG, COM MOTO FREIO, MOTOR TRIFÁSICO DE 1,25 CV - CHI DIURNO. AF_03/2016	SINAPI	CHI	0,01830000	25,40	0,46

93281	GUINCHO ELÉTRICO DE COLUNA, CAPACIDADE 400 KG, COM MOTO FREIO, MOTOR TRIFÁSICO DE 1,25 CV - CHP DIURNO. AF_03/2016	SINAPI	CHP	0,01320000	26,41	0,34
					TOTAL Equipamento Custo Horário:	0,80

Material		FONTE	UNID	COEFICIENTE	PREÇO UNITÁRIO	TOTAL
00040782	CALHA QUADRADA DE CHAPA DE ACO GALVANIZADA NUM 24, CORTE 33 CM	SINAPI	M	1,05000000	36,24	38,05
00005061	PREGO DE ACO POLIDO COM CABECA 18 X 27 (2 1/2 X 10)	SINAPI	KG	0,00800000	13,38	0,10
00005104	REBITE DE REPUXO EM ALUMINIO VAZADO, DIAMETRO 3,2 X 8 MM DE COMPRIMENTO (1KG = 1025 UNIDADES)	SINAPI	KG	0,00160000	74,06	0,11
00000142	SELANTE ELASTICO MONOCOMPONENTE A BASE DE POLIURETANO (PU) PARA JUNTAS DIVERSAS	SINAPI	310ML	0,05300000	44,02	2,33
00013388	SOLDA EM BARRA DE ESTANHO-CHUMBO 50/50	SINAPI	KG	0,05900000	233,59	13,78
					TOTAL Material:	54,37

Mão de Obra com Encargos Complementares		FONTE	UNID	COEFICIENTE	PREÇO UNITÁRIO	TOTAL
88316	SERVENTE COM ENCARGOS COMPLEMENTARES	SINAPI	H	0,28200000	21,75	6,13
88323	TELHADISTA COM ENCARGOS COMPLEMENTARES	SINAPI	H	0,18800000	26,35	4,95
					TOTAL Mão de Obra com Encargos Complementares:	11,08
					VALOR:	**66,25**

7.2. 89578 TUBO PVC, SÉRIE R, ÁGUA PLUVIAL, DN 100 MM, FORNECIDO E INSTALADO EM CONDUTORES VERTICAIS DE ÁGUAS PLUVIAIS. AF_06/2022 (M)

Material		FONTE	UNID	COEFICIENTE	PREÇO UNITÁRIO	TOTAL
00038383	LIXA D'AGUA EM FOLHA, COR PRETA, GRAO 100	SINAPI	UN	0,04200000	1,97	0,08
00009841	TUBO PVC, SERIE R, DN 100 MM, PARA ESGOTO OU AGUAS PLUVIAIS PREDIAL (NBR 5688)	SINAPI	M	1,03530000	27,91	28,89
					TOTAL Material:	28,97

Mão de Obra com Encargos Complementares		FONTE	UNID	COEFICIENTE	PREÇO UNITÁRIO	TOTAL
88248	AUXILIAR DE ENCANADOR OU BOMBEIRO HIDRÁULICO COM ENCARGOS COMPLEMENTARES	SINAPI	H	0,07580000	22,26	1,68
88267	ENCANADOR OU BOMBEIRO HIDRÁULICO COM ENCARGOS COMPLEMENTARES	SINAPI	H	0,07580000	26,27	1,99
					TOTAL Mão de Obra com Encargos Complementares:	3,67
					VALOR:	**32,64**

7.3. 89584 JOELHO 90 GRAUS, PVC, SERIE R, ÁGUA PLUVIAL, DN 100 MM, JUNTA ELÁSTICA, FORNECIDO E INSTALADO EM CONDUTORES VERTICAIS DE ÁGUAS PLUVIAIS. AF_06/2022 (UN)

Material		FONTE	UNID	COEFICIENTE	PREÇO UNITÁRIO	TOTAL
00000299	ANEL BORRACHA, DN 100 MM, PARA TUBO SERIE REFORCADA ESGOTO PREDIAL	SINAPI	UN	2,00000000	5,57	11,14
00020157	JOELHO, PVC SERIE R, 90 GRAUS, DN 100 MM, PARA ESGOTO PREDIAL	SINAPI	UN	1,00000000	19,30	19,30
00020078	PASTA LUBRIFICANTE PARA TUBOS E CONEXOES COM JUNTA ELASTICA, EMBALAGEM DE *400* GR (USO EM PVC, ACO, POLIETILENO E OUTROS)	SINAPI	UN	0,11500000	29,21	3,35
					TOTAL Material:	33,79

Mão de Obra com Encargos Complementares		FONTE	UNID	COEFICIENTE	PREÇO UNITÁRIO	TOTAL
88248	AUXILIAR DE ENCANADOR OU BOMBEIRO HIDRÁULICO COM ENCARGOS COMPLEMENTARES	SINAPI	H	0,27290000	22,26	6,07

88267	ENCANADOR OU BOMBEIRO HIDRÁULICO COM ENCARGOS COMPLEMENTARES	SINAPI	H	0,27290000	26,27	7,16
					TOTAL Mão de Obra com Encargos Complementares:	13,23
					VALOR:	**47,02**

7.4. I1771 RALO SIFONADO F.FUNDIDO DN 150MM (UN)

Material		FONTE	UNID	COEFICIENTE	PREÇO UNITÁRIO	TOTAL
I1771	RALO SIFONADO F.FUNDIDO DN 150MM	SEINFRA	UN	1,00000000	120,9800	120,9800
					TOTAL Material:	120,9800
					VALOR:	**120,98**

7.5. 2003812 CANALETA DE CONCRETO - CAU 02 - SEÇÃO DE 25 X 25 X 25 CM C/ TAMPA - ESPESSURA DE 10 CM - APOIADA EM TODA A EXTENSÃO (M)

SERVIÇOS		UNID	CONSUMO	PREÇO UNITÁRIO	CUSTO UNITÁRIO
0407820	Armação em aço CA-60 - fornecimento, preparo e colocação	kg	3,00300000	12,5841	37,7901
1107895	Concreto fck = 25 MPa - confecção em betoneira e lançamento manual - areia extraída e brita produzida	m³	0,09500000	340,7404	32,3703
3103302	Fôrmas de tábuas de pinho para dispositivos de drenagem - utilização de 3 vezes - confecção, instalação e retirada	m²	1,20000000	86,0530	103,2636
				TOTAL SERVIÇOS:	**173,4240**
				Custo Direto Total:	173,4240
				VALOR:	**173,42**

8.1. 95795 CONDULETE DE ALUMÍNIO, TIPO T, PARA ELETRODUTO DE AÇO GALVANIZADO DN 20 MM (3/4"), APARENTE - FORNECIMENTO E INSTALAÇÃO. AF_10/2022 (UN)

Material		FONTE	UNID	COEFICIENTE	PREÇO UNITÁRIO	TOTAL
00011950	BUCHA DE NYLON SEM ABA S6, COM PARAFUSO DE 4,20 X 40 MM EM ACO ZINCADO COM ROSCA SOBERBA, CABECA CHATA E FENDA PHILLIPS	SINAPI	UN	2,00000000	0,31	0,62
00002574	CONDULETE DE ALUMINIO TIPO T, PARA ELETRODUTO ROSCAVEL DE 3/4", COM TAMPA CEGA	SINAPI	UN	1,00000000	14,18	14,18
					TOTAL Material:	14,80

Mão de Obra com Encargos Complementares		FONTE	UNID	COEFICIENTE	PREÇO UNITÁRIO	TOTAL
88247	AUXILIAR DE ELETRICISTA COM ENCARGOS COMPLEMENTARES	SINAPI	H	0,35810000	23,22	8,31
88264	ELETRICISTA COM ENCARGOS COMPLEMENTARES	SINAPI	H	0,35810000	27,31	9,77
					TOTAL Mão de Obra com Encargos Complementares:	18,08
					VALOR:	**32,88**

8.2. 95787 CONDULETE DE ALUMÍNIO, TIPO LR, PARA ELETRODUTO DE AÇO GALVANIZADO DN 20 MM (3/4"), APARENTE - FORNECIMENTO E INSTALAÇÃO. AF_10/2022 (UN)

Material		FONTE	UNID	COEFICIENTE	PREÇO UNITÁRIO	TOTAL
00011950	BUCHA DE NYLON SEM ABA S6, COM PARAFUSO DE 4,20 X 40 MM EM ACO ZINCADO COM ROSCA SOBERBA, CABECA CHATA E FENDA PHILLIPS	SINAPI	UN	2,00000000	0,31	0,62
00002593	CONDULETE DE ALUMINIO TIPO LR, PARA ELETRODUTO ROSCAVEL DE 3/4", COM TAMPA CEGA	SINAPI	UN	1,00000000	12,29	12,29
					TOTAL Material:	12,91

Mão de Obra com Encargos Complementares		FONTE	UNID	COEFICIENTE	PREÇO UNITÁRIO	TOTAL
88247	AUXILIAR DE ELETRICISTA COM ENCARGOS COMPLEMENTARES	SINAPI	H	0,31540000	23,22	7,32
88264	ELETRICISTA COM ENCARGOS COMPLEMENTARES	SINAPI	H	0,31540000	27,31	8,61
					TOTAL Mão de Obra com Encargos Complementares:	15,93
					VALOR:	**28,84**

8.3. 95795 CONDULETE DE ALUMÍNIO, TIPO T, PARA ELETRODUTO DE AÇO GALVANIZADO DN 20 MM (3/4"), APARENTE - FORNECIMENTO E INSTALAÇÃO. AF_10/2022 (UN)

Material		FONTE	UNID	COEFICIENTE	PREÇO UNITÁRIO	TOTAL
00011950	BUCHA DE NYLON SEM ABA S6, COM PARAFUSO DE 4,20 X 40 MM EM ACO ZINCADO COM ROSCA SOBERBA, CABECA CHATA E FENDA PHILLIPS	SINAPI	UN	2,00000000	0,31	0,62
00002574	CONDULETE DE ALUMINIO TIPO T, PARA ELETRODUTO ROSCAVEL DE 3/4", COM TAMPA CEGA	SINAPI	UN	1,00000000	14,18	14,18
					TOTAL Material:	14,80

Mão de Obra com Encargos Complementares		FONTE	UNID	COEFICIENTE	PREÇO UNITÁRIO	TOTAL
88247	AUXILIAR DE ELETRICISTA COM ENCARGOS COMPLEMENTARES	SINAPI	H	0,35810000	23,22	8,31
88264	ELETRICISTA COM ENCARGOS COMPLEMENTARES	SINAPI	H	0,35810000	27,31	9,77
					TOTAL Mão de Obra com Encargos Complementares:	18,08
					VALOR:	**32,88**

8.4. 95801 CONDULETE DE ALUMÍNIO, TIPO X, PARA ELETRODUTO DE AÇO GALVANIZADO DN 20 MM (3/4"), APARENTE - FORNECIMENTO E INSTALAÇÃO. AF_10/2022 (UN)

Material		FONTE	UNID	COEFICIENTE	PREÇO UNITÁRIO	TOTAL
00011950	BUCHA DE NYLON SEM ABA S6, COM PARAFUSO DE 4,20 X 40 MM EM ACO ZINCADO COM ROSCA SOBERBA, CABECA CHATA E FENDA PHILLIPS	SINAPI	UN	2,00000000	0,31	0,62
00002580	CONDULETE DE ALUMINIO TIPO X, PARA ELETRODUTO ROSCAVEL DE 3/4", COM TAMPA CEGA	SINAPI	UN	1,00000000	18,72	18,72
					TOTAL Material:	19,34

Mão de Obra com Encargos Complementares		FONTE	UNID	COEFICIENTE	PREÇO UNITÁRIO	TOTAL
88247	AUXILIAR DE ELETRICISTA COM ENCARGOS COMPLEMENTARES	SINAPI	H	0,40080000	23,22	9,30
88264	ELETRICISTA COM ENCARGOS COMPLEMENTARES	SINAPI	H	0,40080000	27,31	10,94
					TOTAL Mão de Obra com Encargos Complementares:	20,24
					VALOR:	**39,58**

8.5. I6432 CAIXA DE EMBUTIR PVC - 4X2 RETANGULAR (UN)

Material		FONTE	UNID	COEFICIENTE	PREÇO UNITÁRIO	TOTAL
I6432	CAIXA DE EMBUTIR PVC - 4X2 RETANGULAR	SEINFRA	UN	1,00000000	2,3600	2,3600
					TOTAL Material:	2,3600
					VALOR:	**2,36**

8.6. I11616 PLACA 4X2", 1P, HORIZONTAL, REF.: TABLET, DA TRAMONTINA OU SIMILAR (UN)

Material		FONTE	UNID	COEFICIENTE	PREÇO UNITÁRIO	TOTAL
I11616	Placa 4x2", 1P, horizontal, ref.: Tablet, da Tramontina ou similar	ORSE	un	1,00000000	2,90	2,90
					TOTAL Material:	2,90
					VALOR:	**2,90**

8.7. 91926 CABO DE COBRE FLEXÍVEL ISOLADO, 2,5 MM², ANTI-CHAMA 450/750 V, PARA CIRCUITOS TERMINAIS - FORNECIMENTO E INSTALAÇÃO. AF_03/2023 (M)

Material		FONTE	UNID	COEFICIENTE	PREÇO UNITÁRIO	TOTAL
00001014	CABO DE COBRE, FLEXIVEL, CLASSE 4 OU 5, ISOLACAO EM PVC/A, ANTICHAMA BWF-B, 1 CONDUTOR, 450/750 V, SECAO NOMINAL 2,5 MM2	SINAPI	M	1,24340000	2,19	2,72
00021127	FITA ISOLANTE ADESIVA ANTICHAMA, USO ATE 750 V, EM ROLO DE 19 MM X 5 M	SINAPI	UN	0,00940000	4,12	0,03
					TOTAL Material:	2,75

Mão de Obra com Encargos Complementares		FONTE	UNID	COEFICIENTE	PREÇO UNITÁRIO	TOTAL
88247	AUXILIAR DE ELETRICISTA COM ENCARGOS COMPLEMENTARES	SINAPI	H	0,02900000	23,22	0,67
88264	ELETRICISTA COM ENCARGOS COMPLEMENTARES	SINAPI	H	0,02900000	27,31	0,79
					TOTAL Mão de Obra com Encargos Complementares:	1,46
					VALOR:	**4,21**

8.8. 91928 CABO DE COBRE FLEXÍVEL ISOLADO, 4 MM², ANTI-CHAMA 450/750 V, PARA CIRCUITOS TERMINAIS - FORNECIMENTO E INSTALAÇÃO. AF_03/2023 (M)

Material		FONTE	UNID	COEFICIENTE	PREÇO UNITÁRIO	TOTAL
00000981	CABO DE COBRE, FLEXIVEL, CLASSE 4 OU 5, ISOLACAO EM PVC/A, ANTICHAMA BWF-B, 1 CONDUTOR, 450/750 V, SECAO NOMINAL 4 MM2	SINAPI	M	1,24340000	3,63	4,51
00021127	FITA ISOLANTE ADESIVA ANTICHAMA, USO ATE 750 V, EM ROLO DE 19 MM X 5 M	SINAPI	UN	0,00940000	4,12	0,03
					TOTAL Material:	4,54

Mão de Obra com Encargos Complementares		FONTE	UNID	COEFICIENTE	PREÇO UNITÁRIO	TOTAL
88247	AUXILIAR DE ELETRICISTA COM ENCARGOS COMPLEMENTARES	SINAPI	H	0,03900000	23,22	0,90
88264	ELETRICISTA COM ENCARGOS COMPLEMENTARES	SINAPI	H	0,03900000	27,31	1,06
					TOTAL Mão de Obra com Encargos Complementares:	1,96
					VALOR:	**6,50**

8.9. 92981 CABO DE COBRE FLEXÍVEL ISOLADO, 16 MM², ANTI-CHAMA 450/750 V, PARA DISTRIBUIÇÃO - FORNECIMENTO E INSTALAÇÃO. AF_12/2015 (M)

Material		FONTE	UNID	COEFICIENTE	PREÇO UNITÁRIO	TOTAL
00000979	CABO DE COBRE, FLEXIVEL, CLASSE 4 OU 5, ISOLACAO EM PVC/A, ANTICHAMA BWF-B, 1 CONDUTOR, 450/750 V, SECAO NOMINAL 16 MM2	SINAPI	M	1,02700000	14,25	14,63
00021127	FITA ISOLANTE ADESIVA ANTICHAMA, USO ATE 750 V, EM ROLO DE 19 MM X 5 M	SINAPI	UN	0,01000000	4,12	0,04
					TOTAL Material:	14,67

Mão de Obra com Encargos Complementares		FONTE	UNID	COEFICIENTE	PREÇO UNITÁRIO	TOTAL
88247	AUXILIAR DE ELETRICISTA COM ENCARGOS COMPLEMENTARES	SINAPI	H	0,01300000	23,22	0,30

88264	ELETRICISTA COM ENCARGOS COMPLEMENTARES	SINAPI	H	0,01300000	27,31	0,35
					TOTAL Mão de Obra com Encargos Complementares:	0,65
					VALOR:	**15,32**

8.10. 92986 CABO DE COBRE FLEXÍVEL ISOLADO, 35 MM², ANTI-CHAMA 0,6/1,0 KV, PARA REDE ENTERRADA DE DISTRIBUIÇÃO DE ENERGIA ELÉTRICA - FORNECIMENTO E INSTALAÇÃO. AF_12/2021 (M)

Material		FONTE	UNID	COEFICIENTE	PREÇO UNITÁRIO	TOTAL
00001019	CABO DE COBRE, FLEXIVEL, CLASSE 4 OU 5, ISOLACAO EM PVC/A, ANTICHAMA BWF-B, COBERTURA PVC-ST1, ANTICHAMA BWF-B, 1 CONDUTOR, 0,6/1 KV, SECAO NOMINAL 35 MM2	SINAPI	M	1,01500000	33,18	33,67
00021127	FITA ISOLANTE ADESIVA ANTICHAMA, USO ATE 750 V, EM ROLO DE 19 MM X 5 M	SINAPI	UN	0,00900000	4,12	0,03
					TOTAL Material:	33,70

Mão de Obra com Encargos Complementares		FONTE	UNID	COEFICIENTE	PREÇO UNITÁRIO	TOTAL
88247	AUXILIAR DE ELETRICISTA COM ENCARGOS COMPLEMENTARES	SINAPI	H	0,06970000	23,22	1,61
88264	ELETRICISTA COM ENCARGOS COMPLEMENTARES	SINAPI	H	0,06970000	27,31	1,90
					TOTAL Mão de Obra com Encargos Complementares:	3,51
					VALOR:	**37,21**

8.11. 91996 TOMADA MÉDIA DE EMBUTIR (1 MÓDULO), 2P+T 10 A, INCLUINDO SUPORTE E PLACA - FORNECIMENTO E INSTALAÇÃO. AF_03/2023 (UN)

Serviço		FONTE	UNID	COEFICIENTE	PREÇO UNITÁRIO	TOTAL
91946	SUPORTE PARAFUSADO COM PLACA DE ENCAIXE 4" X 2" MÉDIO (1,30 M DO PISO) PARA PONTO ELÉTRICO - FORNECIMENTO E INSTALAÇÃO. AF_03/2023	SINAPI	UN	1,00000000	11,26	11,26
91994	TOMADA MÉDIA DE EMBUTIR (1 MÓDULO), 2P+T 10 A, SEM SUPORTE E SEM PLACA - FORNECIMENTO E INSTALAÇÃO. AF_03/2023	SINAPI	UN	1,00000000	24,51	24,51
					TOTAL Serviço:	35,77
					VALOR:	**35,77**

8.12. I09101 TOMADA 2P+T, ABNT, 10A, PARA PISO, COM PLACA EM METAL AMARELO (UN)

Material		FONTE	UNID	COEFICIENTE	PREÇO UNITÁRIO	TOTAL
I09101	Tomada 2p+t, ABNT, 10A, para piso, com placa em metal amarelo	ORSE	un	1,00000000	52,00	52,00
					TOTAL Material:	52,00
					VALOR:	**52,00**

8.13. 91957 INTERRUPTOR SIMPLES (1 MÓDULO) COM INTERRUPTOR PARALELO (1 MÓDULO), 10A/250V, INCLUINDO SUPORTE E PLACA - FORNECIMENTO E INSTALAÇÃO. AF_03/2023 (UN)

Serviço		FONTE	UNID	COEFICIENTE	PREÇO UNITÁRIO	TOTAL
91956	INTERRUPTOR SIMPLES (1 MÓDULO) COM INTERRUPTOR PARALELO (1 MÓDULO), 10A/250V, SEM SUPORTE E SEM PLACA - FORNECIMENTO E INSTALAÇÃO. AF_03/2023	SINAPI	UN	1,00000000	41,75	41,75
91946	SUPORTE PARAFUSADO COM PLACA DE ENCAIXE 4" X 2" MÉDIO (1,30 M DO PISO) PARA PONTO ELÉTRICO - FORNECIMENTO E INSTALAÇÃO. AF_03/2023	SINAPI	UN	1,00000000	11,26	11,26

TOTAL Serviço:	53,01
VALOR:	**53,01**

8.14. C1092 DISJUNTOR MONOPOLAR EM QUADRO DE DISTRIBUIÇÃO 10A (UN)

Material		FONTE	UNID	COEFICIENTE	PREÇO UNITÁRIO	TOTAL
I0980	DISJUNTOR MONOPOLAR 10A	SEINFRA	UN	1,00000000	11,0900	11,0900
					TOTAL Material:	11,0900

Mão de Obra		FONTE	UNID	COEFICIENTE	PREÇO UNITÁRIO	TOTAL
I0042	AJUDANTE DE ELETRICISTA	SEINFRA	H	0,30000000	19,1000	5,7300
I2312	ELETRICISTA	SEINFRA	H	0,30000000	24,1500	7,2450
					TOTAL Mão de Obra:	12,9750
					VALOR:	**24,06**

8.15. C1084 DISJUNTOR BIPOLAR EM QUADRO DE DISTRIBUIÇÃO 20A (UN)

Material		FONTE	UNID	COEFICIENTE	PREÇO UNITÁRIO	TOTAL
I0972	DISJUNTOR BIPOLAR 20A	SEINFRA	UN	1,00000000	51,1300	51,1300
					TOTAL Material:	51,1300

Mão de Obra		FONTE	UNID	COEFICIENTE	PREÇO UNITÁRIO	TOTAL
I0042	AJUDANTE DE ELETRICISTA	SEINFRA	H	0,60000000	19,1000	11,4600
I2312	ELETRICISTA	SEINFRA	H	0,60000000	24,1500	14,4900
					TOTAL Mão de Obra:	25,9500
					VALOR:	**77,08**

8.16. C1085 DISJUNTOR BIPOLAR EM QUADRO DE DISTRIBUIÇÃO 25A (UN)

Material		FONTE	UNID	COEFICIENTE	PREÇO UNITÁRIO	TOTAL
I0973	DISJUNTOR BIPOLAR 25A	SEINFRA	UN	1,00000000	51,1300	51,1300
					TOTAL Material:	51,1300

Mão de Obra		FONTE	UNID	COEFICIENTE	PREÇO UNITÁRIO	TOTAL
I0042	AJUDANTE DE ELETRICISTA	SEINFRA	H	0,60000000	19,1000	11,4600
I2312	ELETRICISTA	SEINFRA	H	0,60000000	24,1500	14,4900
					TOTAL Mão de Obra:	25,9500
					VALOR:	**77,08**

8.17. 00002374 DISJUNTOR TERMOMAGNETICO TRIPOLAR 150 A / 600 V, TIPO FXD / ICC - 35 KA (UN)

Material		FONTE	UNID	COEFICIENTE	PREÇO UNITÁRIO	TOTAL
00002374	DISJUNTOR TERMOMAGNETICO TRIPOLAR 150 A / 600 V, TIPO FXD / ICC - 35 KA	SINAPI	UN	1,00000000	358,03	358,03
					TOTAL Material:	358,03
					VALOR:	**358,03**

8.18. C1116 DISJUNTOR TRIPOLAR EM QUADRO DE DISTRIBUIÇÃO 175A (UN)

Material		FONTE	UNID	COEFICIENTE	PREÇO UNITÁRIO	TOTAL
I1015	DISJUNTOR TIPO COMPACTO 3X175A	SEINFRA	UN	1,00000000	222,1000	222,1000
					TOTAL Material:	222,1000

Mão de Obra		FONTE	UNID	COEFICIENTE	PREÇO UNITÁRIO	TOTAL
I0042	AJUDANTE DE ELETRICISTA	SEINFRA	H	2,00000000	19,1000	38,2000
I2312	ELETRICISTA	SEINFRA	H	2,00000000	24,1500	48,3000
					TOTAL Mão de Obra:	86,5000
					VALOR:	**308,60**

8.19. S07996 DISJUNTOR BIPOLAR DR 25 A - DISPOSITIVO RESIDUAL DIFERENCIAL, TIPO AC, 30MA, REF.5SM1 312-OMB, SIEMENS OU SIMILAR (UN)

Encargos Complementares		FONTE	UNID	COEFICIENTE	PREÇO UNITÁRIO	TOTAL
S10552	Encargos Complementares - Eletricista	ORSE	h	0,60000000	3,73	2,24
S10549	Encargos Complementares - Servente	ORSE	h	0,60000000	3,87	2,32
					TOTAL Encargos Complementares:	4,56

Material		FONTE	UNID	COEFICIENTE	PREÇO UNITÁRIO	TOTAL
I07943	Disjuntor bipolar DR 25 A, dispositivo residual diferencial, tipo AC, 30mA	ORSE	un	1,00000000	278,50	278,50
					TOTAL Material:	278,50

Mão de Obra		FONTE	UNID	COEFICIENTE	PREÇO UNITÁRIO	TOTAL
I02436S	Eletricista (horista)	ORSE	h	0,60000000	19,02	11,41
I06111S	Servente de obras (horista)	ORSE	h	0,60000000	14,58	8,75
					TOTAL Mão de Obra:	20,16
					VALOR:	**303,22**

8.20. 101883 QUADRO DE DISTRIBUIÇÃO DE ENERGIA EM CHAPA DE AÇO GALVANIZADO, DE EMBUTIR, COM BARRAMENTO TRIFÁSICO, PARA 18 DISJUNTORES DIN 100A - FORNECIMENTO E INSTALAÇÃO. AF_10/2020 (UN)

Material		FONTE	UNID	COEFICIENTE	PREÇO UNITÁRIO	TOTAL
00013395	QUADRO DE DISTRIBUICAO COM BARRAMENTO TRIFASICO, DE EMBUTIR, EM CHAPA DE ACO GALVANIZADO, PARA 18 DISJUNTORES DIN, 100 A	SINAPI	UN	1,00000000	489,38	489,38
					TOTAL Material:	489,38

Mão de Obra com Encargos Complementares		FONTE	UNID	COEFICIENTE	PREÇO UNITÁRIO	TOTAL
88247	AUXILIAR DE ELETRICISTA COM ENCARGOS COMPLEMENTARES	SINAPI	H	0,53350000	23,22	12,38
88264	ELETRICISTA COM ENCARGOS COMPLEMENTARES	SINAPI	H	0,53350000	27,31	14,56
					TOTAL Mão de Obra com Encargos Complementares:	26,94

Serviço		FONTE	UNID	COEFICIENTE	PREÇO UNITÁRIO	TOTAL
87367	ARGAMASSA TRAÇO 1:1:6 (EM VOLUME DE CIMENTO, CAL E AREIA MÉDIA ÚMIDA) PARA EMBOÇO/MASSA ÚNICA/ASSENTAMENTO DE ALVENARIA DE VEDAÇÃO, PREPARO MANUAL. AF_08/2019	SINAPI	M3	0,01340000	727,35	9,74
					TOTAL Serviço:	9,74

VALOR:	**526,06**

8.21. 101875 QUADRO DE DISTRIBUIÇÃO DE ENERGIA EM CHAPA DE AÇO GALVANIZADO, DE EMBUTIR, COM BARRAMENTO TRIFÁSICO, PARA 12 DISJUNTORES DIN 100A - FORNECIMENTO E INSTALAÇÃO. AF_10/2020 (UN)

Material		FONTE	UNID	COEFICIENTE	PREÇO UNITÁRIO	TOTAL
00013393	QUADRO DE DISTRIBUICAO COM BARRAMENTO TRIFASICO, DE EMBUTIR, EM CHAPA DE ACO GALVANIZADO, PARA 12 DISJUNTORES DIN, 100 A	SINAPI	UN	1,00000000	349,21	349,21
					TOTAL Material:	349,21

Mão de Obra com Encargos Complementares		FONTE	UNID	COEFICIENTE	PREÇO UNITÁRIO	TOTAL
88247	AUXILIAR DE ELETRICISTA COM ENCARGOS COMPLEMENTARES	SINAPI	H	0,48110000	23,22	11,17
88264	ELETRICISTA COM ENCARGOS COMPLEMENTARES	SINAPI	H	0,48110000	27,31	13,13
					TOTAL Mão de Obra com Encargos Complementares:	24,30

Serviço		FONTE	UNID	COEFICIENTE	PREÇO UNITÁRIO	TOTAL
87367	ARGAMASSA TRAÇO 1:1:6 (EM VOLUME DE CIMENTO, CAL E AREIA MÉDIA ÚMIDA) PARA EMBOÇO/MASSA ÚNICA/ASSENTAMENTO DE ALVENARIA DE VEDAÇÃO, PREPARO MANUAL. AF_08/2019	SINAPI	M3	0,01170000	727,35	8,50
					TOTAL Serviço:	8,50

VALOR:	**382,01**

8.22. 15.035.0021-0 ELETRODUTO DE FERRO GALVANIZADO,TIPO PESADO,DIAMETRO DE 3/4",INCLUSIVE CONEXOES E EMENDAS,EXCLUSIVE ABERTURA E FECHAMENTO DE RASGO.FORNECIMENTO E ASSENTAMENTO (M)

Material		FONTE	UNID	COEFICIENTE	PREÇO UNITÁRIO	TOTAL
00232	ELETRODUTO DE FERRO GALVANIZADO, PESADO, GALVANIZACAO A FOGO, NBR 5598, EM BARRAS DE 3M, DE 3/4" - Percentual=10,0000%	EMOP	UN	0,3500000	83,4100	32,1128
					TOTAL Material:	32,1128

Mão de Obra		FONTE	UNID	COEFICIENTE	PREÇO UNITÁRIO	TOTAL
01983	MAO-DE-OBRA DE ELETRICISTA DE CONSTRUCAOCIVIL, INCLUSIVE ENCARGOS SOCIAIS - Percentual=3,0000%	EMOP	H	0,1400000	27,9200	4,0260
01999	MAO-DE-OBRA DE SERVENTE DA CONSTRUCAO CIVIL, INCLUSIVE ENCARGOS SOCIAIS - Percentual=3,0000%	EMOP	H	0,1400000	20,1900	2,9113
					TOTAL Mão de Obra:	6,9373

VALOR:	**39,05**

8.23. 15.035.0022-0 ELETRODUTO DE FERRO GALVANIZADO,TIPO PESADO,DIAMETRO DE 1",INCLUSIVE CONEXOES E EMENDAS,EXCLUSIVE ABERTURA E FECHAMENTO DO RASGO.FORNECIMENTO E ASSENTAMENTO (M)

Material		FONTE	UNID	COEFICIENTE	PREÇO UNITÁRIO	TOTAL
00233	ELETRODUTO DE FERRO GALVANIZADO, PESADO, GALVANIZACAO A FOGO, NBR 5598, EM BARRAS DE 3M, DE 1" - Percentual=10,0000%	EMOP	UN	0,3500000	122,5600	47,1856
					TOTAL Material:	47,1856

Mão de Obra		FONTE	UNID	COEFICIENTE	PREÇO UNITÁRIO	TOTAL
01983	MAO-DE-OBRA DE ELETRICISTA DE CONSTRUCAOCIVIL, INCLUSIVE ENCARGOS SOCIAIS - Percentual=3,0000%	EMOP	H	0,1600000	27,9200	4,6012
01999	MAO-DE-OBRA DE SERVENTE DA CONSTRUCAO CIVIL, INCLUSIVE ENCARGOS SOCIAIS - Percentual=3,0000%	EMOP	H	0,1600000	20,1900	3,3273

TOTAL Mão de Obra:	7,9285
VALOR:	**55,11**

8.24. 21.036.0015-A ELETRODUTO DE FERRO GALVANIZADO,TIPO PESADO,DIAMETRO DE 38MM(1.1/2").FORNECIMENTO (M)

Material		FONTE	UNID	COEFICIENTE	PREÇO UNITÁRIO	TOTAL
02326	ELETRODUTO DE FERRO GALVANIZADO, PESADO, GALVANIZACAO A FOGO, NBR 5598, EM BARRAS DE 3M, DE 1.1/2"	EMOP	UN	0,3400000	219,0000	74,4600
					TOTAL Material:	74,4600
					VALOR:	**74,46**

8.25. 18.027.0314-0 LUMINARIA DE SOBREPOR, FIXADA EM LAJE OU FORRO, TIPO CALHA, CHANFRADA OU PRISMATICA, COMPLETA, EQUIPADA COM REATOR ELETRONICODE ALTO FATOR DE POTENCIA E LAMPADA FLUORESCENTE DE 2X36W.FORNECIMENTO E COLOCACAO (UN)

Material		FONTE	UNID	COEFICIENTE	PREÇO UNITÁRIO	TOTAL
14679	CALHA CHANFRADA EM CHAPA DE ACO PARA LUMINARIA DE SOBREPOR,PARA 2 LAMPADAS TUBULARES DE 1200MM	EMOP	UN	1,0000000	27,6000	27,6000
13228	LAMPADA FLUORESCENTE TUBULAR DE 36W , BASE G13	EMOP	UN	2,0000000	17,4200	34,8400
13218	REATOR ELETRONICO DE ALTO FATOR DE POTENCIA (AFT>0,92), PARALAMPADAS FLUORESCENTES - 36W - DUPLO	EMOP	UN	1,0000000	27,3000	27,3000
05337	SUPORTE P/LAMPADA TUBULAR	EMOP	UN	4,0000000	1,6800	6,7200
05946	SUPORTE TIPO PE DE GALINHA PARA FIXACAO DE LUMINARIAS	EMOP	UN	1,0000000	3,0700	3,0700
					TOTAL Material:	99,5300

Mão de Obra		FONTE	UNID	COEFICIENTE	PREÇO UNITÁRIO	TOTAL
01983	MAO-DE-OBRA DE ELETRICISTA DE CONSTRUCAOCIVIL, INCLUSIVE ENCARGOS SOCIAIS - Percentual=3,0000%	EMOP	H	1,2100000	27,9200	34,7966
01999	MAO-DE-OBRA DE SERVENTE DA CONSTRUCAO CIVIL, INCLUSIVE ENCARGOS SOCIAIS - Percentual=3,0000%	EMOP	H	1,2100000	20,1900	25,1627
					TOTAL Mão de Obra:	59,9593
					VALOR:	**159,48**

8.26. 18.027.0304-A LUMINARIA DE SOBREPOR, FIXADA EM LAJE OU FORRO, TIPO CALHA, CHANFRADA OU PRISMATICA, COMPLETA, EQUIPADA COM REATOR ELETRONICODE ALTO FATOR DE POTENCIA E LAMPADA FLUORESCENTE DE 1X36W.FORNECIMENTO E COLOCACAO (UN)

Material		FONTE	UNID	COEFICIENTE	PREÇO UNITÁRIO	TOTAL
14678	CALHA CHANFRADA EM CHAPA DE ACO PARA LUMINARIA DE SOBREPOR,PARA 1 LAMPADA TUBULAR DE 1200MM	EMOP	UN	1,0000000	14,2800	14,2800
13228	LAMPADA FLUORESCENTE TUBULAR DE 36W , BASE G13	EMOP	UN	1,0000000	17,4200	17,4200
13217	REATOR ELETRONICO DE ALTO FATOR DE POTENCIA (AFT>0,92), PARALAMPADAS FLUORESCENTES - 36W - SIMPLES	EMOP	UN	1,0000000	23,0300	23,0300
05337	SUPORTE P/LAMPADA TUBULAR	EMOP	UN	2,0000000	1,6800	3,3600
05946	SUPORTE TIPO PE DE GALINHA PARA FIXACAO DE LUMINARIAS	EMOP	UN	1,0000000	3,0700	3,0700
					TOTAL Material:	61,1600

Mão de Obra	FONTE	UNID	COEFICIENTE	PREÇO UNITÁRIO	TOTAL

20060	MAO-DE-OBRA DE ELETRICISTA DA CONSTRUCAO CIVIL, INCLUSIVE ENCARGOS SOCIAIS DESONERADOS - Percentual=3,0000%	EMOP	H	1,1500000	25,1300	29,7664
20132	MAO-DE-OBRA DE SERVENTE DA CONSTRUCAO CIVIL, INCLUSIVE ENCARGOS SOCIAIS DESONERADOS - Percentual=3,0000%	EMOP	H	1,1500000	18,1700	21,5223
					TOTAL Mão de Obra:	51,2887
					VALOR:	**112,44**

8.27. S13148 REFLETOR SLIM LED 100W DE POTÊNCIA, BRANCO FRIO, 6500K, AUTOVOLT, MARCA G-LIGHT OU SIMILAR (UN)

Encargos Complementares		FONTE	UNID	COEFICIENTE	PREÇO UNITÁRIO	TOTAL
S10552	Encargos Complementares - Eletricista	ORSE	h	0,50000000	3,73	1,87
S10549	Encargos Complementares - Servente	ORSE	h	0,30000000	3,87	1,16
					TOTAL Encargos Complementares:	3,03

Material		FONTE	UNID	COEFICIENTE	PREÇO UNITÁRIO	TOTAL
I01691	Parafuso metal 2 1/2" x 12 p/ bucha s-10	ORSE	un	2,00000000	0,87	1,74
I13791	Refletor Slim LED 100W de potência, branco Frio, 6500k, Autovolt, marca G-light ou similar	ORSE	un	1,00000000	66,70	66,70
					TOTAL Material:	68,44

Mão de Obra		FONTE	UNID	COEFICIENTE	PREÇO UNITÁRIO	TOTAL
I02436S	Eletricista (horista)	ORSE	h	0,50000000	19,02	9,51
I06111S	Servente de obras (horista)	ORSE	h	0,30000000	14,58	4,37
					TOTAL Mão de Obra:	13,88
					VALOR:	**85,36**

9.1. S04429 CAIXA DE INSPEÇÃO 0,30 X 0,30 X 0,40M (UN)

Serviço		FONTE	UNID	COEFICIENTE	PREÇO UNITÁRIO	TOTAL
S00141	Aço CA - 60 Ø 4,2 a 9,5mm, inclusive corte, dobragem, montagem e colocacao de ferragens nas formas, para superestruturas e fundações - R1	ORSE	kg	0,77000000	12,23	9,42
S00155	Alvenaria tijolo cerâmico maciço (5x9x19), esp = 0,09m (singela), com argamassa traço t5 - 1:2:8 (cimento / cal / areia) c/ junta de 2,0cm - R1	ORSE	m2	0,64000000	110,07	70,44
S03310	Chapisco em parede com argamassa traço t1 - 1:3 (cimento / areia) - Revisado 08/2015	ORSE	m2	0,48000000	6,71	3,22
S00126	Concreto simples fabricado na obra, fck=15 mpa, lançado e adensado	ORSE	m3	0,03800000	588,98	22,38
S02497	Escavação manual de vala ou cava em material de 1ª categoria, profundidade até 1,50m	ORSE	m3	0,12500000	55,37	6,92
S00085	Forma plana para fundações, em compensado resinado 12mm, 03 usos	ORSE	m2	0,30600000	92,63	28,34
S03318	Reboco especial de parede 2cm com argamassa traço t3 - 1:3 cimento / areia / vedacit	ORSE	m2	0,48000000	38,05	18,26
					TOTAL Serviço:	158,98
					VALOR:	**159,05**

9.2. I0841 CONECTOR DE BRONZE PARA HASTE 5/8" (UN)

Material		FONTE	UNID	COEFICIENTE	PREÇO UNITÁRIO	TOTAL
I0841	CONECTOR PARA HASTE TERRA	SEINFRA	UN	1,00000000	2,8300	2,8300

TOTAL Material:	2,8300
VALOR:	**2,83**

9.3. C0869 CORDOALHA COBRE NÚ 35MM2 E ISOLADORES P/PARA-RAIO (M)

Material		FONTE	UNID	COEFICIENTE	PREÇO UNITÁRIO	TOTAL
I0339	CABO COBRE NU 35MM2	SEINFRA	M	1,00000000	34,9100	34,9100
I1910	SUPORTE ISOLADOR SIMPLES COM ROLDANA PARA DESCIDA DE ATERRAMENTO DE PARA-RAIO EM EDIFICAÇÕES	SEINFRA	UN	0,50000000	8,8000	4,4000
					TOTAL Material:	39,3100

Mão de Obra		FONTE	UNID	COEFICIENTE	PREÇO UNITÁRIO	TOTAL
I0042	AJUDANTE DE ELETRICISTA	SEINFRA	H	0,50000000	19,1000	9,5500
I2312	ELETRICISTA	SEINFRA	H	0,50000000	24,1500	12,0750
					TOTAL Mão de Obra:	21,6250
					VALOR:	**60,94**

9.4. 96985 HASTE DE ATERRAMENTO, DIÂMETRO 5/8", COM 3 METROS - FORNECIMENTO E INSTALAÇÃO. AF_08/2023 (UN)

Material		FONTE	UNID	COEFICIENTE	PREÇO UNITÁRIO	TOTAL
00003379	HASTE DE ATERRAMENTO EM ACO COM 3,00 M DE COMPRIMENTO E DN = 5/8", REVESTIDA COM BAIXA CAMADA DE COBRE, SEM CONECTOR	SINAPI	UN	1,00000000	61,60	61,60
					TOTAL Material:	61,60

Mão de Obra com Encargos Complementares		FONTE	UNID	COEFICIENTE	PREÇO UNITÁRIO	TOTAL
88247	AUXILIAR DE ELETRICISTA COM ENCARGOS COMPLEMENTARES	SINAPI	H	0,24840000	23,22	5,76
88264	ELETRICISTA COM ENCARGOS COMPLEMENTARES	SINAPI	H	0,24840000	27,31	6,78
					TOTAL Mão de Obra com Encargos Complementares:	12,54
					VALOR:	**74,14**

9.5. 91873 ELETRODUTO RÍGIDO ROSCÁVEL, PVC, DN 40 MM (1 1/4"), PARA CIRCUITOS TERMINAIS, INSTALADO EM PAREDE - FORNECIMENTO E INSTALAÇÃO. AF_03/2023 (M)

Material		FONTE	UNID	COEFICIENTE	PREÇO UNITÁRIO	TOTAL
00002684	ELETRODUTO DE PVC RIGIDO ROSCAVEL DE 1 1/4 ", SEM LUVA	SINAPI	M	1,01700000	9,07	9,22
					TOTAL Material:	9,22

Mão de Obra com Encargos Complementares		FONTE	UNID	COEFICIENTE	PREÇO UNITÁRIO	TOTAL
88247	AUXILIAR DE ELETRICISTA COM ENCARGOS COMPLEMENTARES	SINAPI	H	0,21900000	23,22	5,08
88264	ELETRICISTA COM ENCARGOS COMPLEMENTARES	SINAPI	H	0,21900000	27,31	5,98
					TOTAL Mão de Obra com Encargos Complementares:	11,06
					VALOR:	**20,28**

9.6. C2457 TERMINAL DE PRESSÃO P/ CABOS ATÉ 35MM2 (UN)

Material		FONTE	UNID	COEFICIENTE	PREÇO UNITÁRIO	TOTAL

I2076	TERMINAL PRESSÃO P/CABO 35MM2	SEINFRA	UN	1,00000000	5,4700	5,4700
					TOTAL Material:	5,4700

Mão de Obra		FONTE	UNID	COEFICIENTE	PREÇO UNITÁRIO	TOTAL
I0042	AJUDANTE DE ELETRICISTA	SEINFRA	H	0,20000000	19,1000	3,8200
I2312	ELETRICISTA	SEINFRA	H	0,20000000	24,1500	4,8300
					TOTAL Mão de Obra:	8,6500
					VALOR:	**14,12**

9.7. I8526 CAIXA DE EQUALIZAÇÃO DE TERRA EMBUTIR COM 9 TERMINAIS (UN)

Material		FONTE	UNID	COEFICIENTE	PREÇO UNITÁRIO	TOTAL
I8526	CAIXA DE EQUALIZAÇÃO DE TERRA EMBUTIR COM 9 TERMINAIS	SEINFRA	UN	1,00000000	260,1500	260,1500
					TOTAL Material:	260,1500
					VALOR:	**260,15**

10.1. 102363 ALAMBRADO PARA QUADRA POLIESPORTIVA, ESTRUTURADO POR TUBOS DE ACO GALVANIZADO, (MONTANTES COM DIAMETRO 2", TRAVESSAS E ESCORAS COM DIÂMETRO 1 ¼?), COM TELA DE ARAME GALVANIZADO, FIO 12 BWG E MALHA QUADRADA 5X5CM (EXCETO MURETA). AF_03/2021 (M2)

Material		FONTE	UNID	COEFICIENTE	PREÇO UNITÁRIO	TOTAL
00043130	ARAME GALVANIZADO 12 BWG, D = 2,76 MM (0,048 KG/M) OU 14 BWG, D = 2,11 MM (0,026 KG/M)	SINAPI	KG	0,07970000	15,28	1,21
00011002	ELETRODO REVESTIDO AWS - E6013, DIAMETRO IGUAL A 2,50 MM	SINAPI	KG	0,00250000	46,09	0,11
00007158	TELA DE ARAME GALVANIZADA QUADRANGULAR / LOSANGULAR, FIO 2,77 MM (12 BWG), MALHA 5 X 5 CM, H = 2 M	SINAPI	M2	1,02030000	37,63	38,39
00007698	TUBO ACO GALVANIZADO COM COSTURA, CLASSE MEDIA, DN 1.1/4", E = *3,25* MM, PESO *3,14* KG/M (NBR 5580)	SINAPI	M	0,87010000	45,66	39,72
00007696	TUBO ACO GALVANIZADO COM COSTURA, CLASSE MEDIA, DN 2", E = *3,65* MM, PESO *5,10* KG/M (NBR 5580)	SINAPI	M	0,61050000	76,49	46,69
					TOTAL Material:	126,12

Mão de Obra com Encargos Complementares		FONTE	UNID	COEFICIENTE	PREÇO UNITÁRIO	TOTAL
88315	SERRALHEIRO COM ENCARGOS COMPLEMENTARES	SINAPI	H	0,97740000	26,81	26,20
88316	SERVENTE COM ENCARGOS COMPLEMENTARES	SINAPI	H	0,97740000	21,75	21,25
					TOTAL Mão de Obra com Encargos Complementares:	47,45

Serviço		FONTE	UNID	COEFICIENTE	PREÇO UNITÁRIO	TOTAL
94962	CONCRETO MAGRO PARA LASTRO, TRAÇO 1:4,5:4,5 (EM MASSA SECA DE CIMENTO/ AREIA MÉDIA/ BRITA 1) - PREPARO MECÂNICO COM BETONEIRA 400 L. AF_05/2021	SINAPI	M3	0,00450000	418,18	1,88
					TOTAL Serviço:	1,88
					VALOR:	**175,45**

10.2. 102362 PORTÃO METÁLICO 1 FOLHA DE ABRIR PARA QUADRA POLIESPORTIVA, ESTRUTURADO POR TUBOS DE ACO GALVANIZADO, (MONTANTES COM DIAMETRO 2", TRAVESSAS E ESCORAS COM DIÂMETRO 1 ¼"), COM TELA DE ARAME GALVANIZADO, FIO 14 BWG E MALHA QUADRADA 5X5CM (EXCETO MURETA). AF_03/2021 (M2)

Material		FONTE	UNID	COEFICIENTE	PREÇO UNITÁRIO	TOTAL

00043130	ARAME GALVANIZADO 12 BWG, D = 2,76 MM (0,048 KG/M) OU 14 BWG, D = 2,11 MM (0,026 KG/M)	SINAPI	KG	0,07970000	15,28	1,21
00011002	ELETRODO REVESTIDO AWS - E6013, DIAMETRO IGUAL A 2,50 MM	SINAPI	KG	0,00250000	46,09	0,11
00007167	TELA DE ARAME GALVANIZADA QUADRANGULAR / LOSANGULAR, FIO 2,11 MM (14 BWG), MALHA 5 X 5 CM, H = 2 M	SINAPI	M2	1,02030000	25,60	26,11
00007698	TUBO ACO GALVANIZADO COM COSTURA, CLASSE MEDIA, DN 1.1/4", E = *3,25* MM, PESO *3,14* KG/M (NBR 5580)	SINAPI	M	0,87010000	45,66	39,72
00007696	TUBO ACO GALVANIZADO COM COSTURA, CLASSE MEDIA, DN 2", E = *3,65* MM, PESO *5,10* KG/M (NBR 5580)	SINAPI	M	0,61050000	76,49	46,69
					TOTAL Material:	113,84

Mão de Obra com Encargos Complementares		FONTE	UNID	COEFICIENTE	PREÇO UNITÁRIO	TOTAL
88315	SERRALHEIRO COM ENCARGOS COMPLEMENTARES	SINAPI	H	0,97740000	26,81	26,20
88316	SERVENTE COM ENCARGOS COMPLEMENTARES	SINAPI	H	0,99740000	21,75	21,69
					TOTAL Mão de Obra com Encargos Complementares:	47,89

Serviço		FONTE	UNID	COEFICIENTE	PREÇO UNITÁRIO	TOTAL
94962	CONCRETO MAGRO PARA LASTRO, TRAÇO 1:4,5:4,5 (EM MASSA SECA DE CIMENTO/ AREIA MÉDIA/ BRITA 1) - PREPARO MECÂNICO COM BETONEIRA 400 L. AF_05/2021	SINAPI	M3	0,00450000	418,18	1,88
					TOTAL Serviço:	1,88
					VALOR:	**163,61**

10.3. C4068 BANCADA DE GRANITO CINZA E=2CM (M2)

Material		FONTE	UNID	COEFICIENTE	PREÇO UNITÁRIO	TOTAL
I0108	AREIA GROSSA	SEINFRA	M3	0,00800000	119,5800	0,9566
I7893	BANCADA DE GRANITO CINZA POLIDO E=2cm	SEINFRA	M2	1,00000000	342,5800	342,5800
I0805	CIMENTO PORTLAND	SEINFRA	KG	3,20000000	0,7100	2,2720
					TOTAL Material:	345,8086

Mão de Obra		FONTE	UNID	COEFICIENTE	PREÇO UNITÁRIO	TOTAL
I2391	PEDREIRO	SEINFRA	H	1,20000000	24,1600	28,9920
I2543	SERVENTE	SEINFRA	H	2,00000000	18,4600	36,9200
					TOTAL Mão de Obra:	65,9120
					VALOR:	**411,72**

10.4. S12127 BARRA DE APOIO, PARA LAVATÓRIO, TRES LADOS, FIXA, EM AÇO INOX, L= 40X 60CM, D=1 1/4", JACKWAL OU SIMILAR (UN)

Encargos Complementares		FONTE	UNID	COEFICIENTE	PREÇO UNITÁRIO	TOTAL
S10550	Encargos Complementares - Pedreiro	ORSE	h	0,30000000	3,78	1,13
					TOTAL Encargos Complementares:	1,13

Material		FONTE	UNID	COEFICIENTE	PREÇO UNITÁRIO	TOTAL
I09408	Barra de apoio para lavatório em meio de vão, três lados, em aço inox, L=40 x 60cm, d=1 1/4"	ORSE	un	1,00000000	479,90	479,90
					TOTAL Material:	479,90

Mão de Obra		FONTE	UNID	COEFICIENTE	PREÇO UNITÁRIO	TOTAL
I04750S	Pedreiro (horista)	ORSE	h	0,30000000	19,02	5,71

TOTAL Mão de Obra:	5,71
VALOR:	**486,74**

10.5. 100864 BARRA DE APOIO EM "L", EM ACO INOX POLIDO 80 X 80 CM, FIXADA NA PAREDE - FORNECIMENTO E INSTALACAO. AF_01/2020 (UN)

Material		FONTE	UNID	COEFICIENTE	PREÇO UNITÁRIO	TOTAL
00036209	BARRA DE APOIO EM "L", EM ACO INOX POLIDO 80 X 80 CM, DIAMETRO MINIMO 3 CM	SINAPI	UN	1,00000000	655,04	655,04
00004351	PARAFUSO NIQUELADO 3 1/2" COM ACABAMENTO CROMADO PARA FIXAR PECA SANITARIA, INCLUI PORCA CEGA, ARRUELA E BUCHA DE NYLON TAMANHO S-8	SINAPI	UN	9,00000000	19,64	176,76
					TOTAL Material:	831,80

Mão de Obra com Encargos Complementares		FONTE	UNID	COEFICIENTE	PREÇO UNITÁRIO	TOTAL
88267	ENCANADOR OU BOMBEIRO HIDRÁULICO COM ENCARGOS COMPLEMENTARES	SINAPI	H	1,42280000	26,27	37,37
88316	SERVENTE COM ENCARGOS COMPLEMENTARES	SINAPI	H	0,44830000	21,75	9,75
					TOTAL Mão de Obra com Encargos Complementares:	47,12
					VALOR:	**878,92**

10.6. C4835 ESPELHO CRISTAL, ESPESSURA 4MM, COM PARAFUSOS DE FIXAÇÃO, SEM MOLDURA (M2)

Material		FONTE	UNID	COEFICIENTE	PREÇO UNITÁRIO	TOTAL
I9145	ESPELHO CRISTAL E = 4 MM	SEINFRA	M2	1,00000000	443,8000	443,8000
I1580	PARAFUSO FRANCES 1/2"X8" COM 2 PORCAS	SEINFRA	UN	4,00000000	6,3700	25,4800
					TOTAL Material:	469,2800

Mão de Obra		FONTE	UNID	COEFICIENTE	PREÇO UNITÁRIO	TOTAL
I2391	PEDREIRO	SEINFRA	H	2,00000000	24,1600	48,3200
I2543	SERVENTE	SEINFRA	H	0,40000000	18,4600	7,3840
					TOTAL Mão de Obra:	55,7040
					VALOR:	**524,98**

10.7. C1347 CONJUNTO PARA BASQUETE COM TABELAS EM COMPENSADO NAVAL, MODELO OFICIAL, 1,05X1,80M, ESP. 18MM, COMPLETO, INCLUSIVE ESTRUTURA EM TUBOS DE AÇO GALVANIZADO DE 4" E DE 1", ACABAMENTO EM MASSA PLÁSTICA, PRIMER E TINTA ESMALTE SINTÉTICO, COM REFORÇO TIPO MÃO FRANCESA, AVANÇO LIVRE DE 2,30M (CJ)

Material		FONTE	UNID	COEFICIENTE	PREÇO UNITÁRIO	TOTAL
I1139	ESTRUTURA METÁLICA P/ TABELA DE BASQUETE, EM TUBOS DE AÇO DE 4" E DE 1" PAREDE 2MM, ACABAMENTO EM MASSA PLÁSTICA, PRIMER E TINTA ESMALTE SINTÉTICO, COM REFORÇO TIPO MÃO FRANCESA, AVANÇO LIVRE DE 2,30M	SEINFRA	CJ	1,00000000	1.590,0000	1.590,0000
I1911	TABELAS DE BASQUETE, INCLUSIVE COMPENSADO NAVAL, MODELO OFICIAL, 1,05X1,80M, ESP. 18MM, SEM ESTRUTURA DE FIXAÇÃO	SEINFRA	CJ	1,00000000	3.510,4400	3.510,4400
					TOTAL Material:	5.100,4400

Serviço		FONTE	UNID	COEFICIENTE	PREÇO UNITÁRIO	TOTAL
C3268	CONCRETO P/VIBR., FCK=10MPa COM AGREGADO PRODUZIDO (S/TRANSP.)	SEINFRA	M3	0,08650000	412,4700	35,6787
					TOTAL Serviço:	35,6787

VALOR:	**5.136,12**

10.8. C1349 CONJUNTO PARA FUTSAL COM TRAVES OFICIAIS DE 3,00 X 2,00 M EM TUBO DE ACO GALVANIZADO 3" COM REQUADRO EM TUBO DE 1", PINTURA EM PRIMER COM TINTA ESMALTE SINTETICO E REDES (CJ)

Material		FONTE	UNID	COEFICIENTE	PREÇO UNITÁRIO	TOTAL
I1137	TRAVES PARA FUTSAL OFICIAL COMPLETA, DE 3,00 X 2,00 M EM TUBO DE ACO GALVANIZADO 3" COM REQUADRO EM TUBO DE 1", PINTURA EM PRIMER COM TINTA ESMALTE SINTÉTICO E REDES DE POLIETILENO FIO 4 MM	SEINFRA	CJ	1,00000000	4.452,6700	4.452,6700
					TOTAL Material:	4.452,6700

VALOR:	**4.452,67**

10.9. C1351 CONJUNTO PARA QUADRA DE VOLEI OFICIAL COM POSTES EM TUBO DE ACO GALVANIZADO 3", H = *255* CM, PINTURA EM TINTA ESMALTE SINTETICO, REDE DE NYLON COM 2 MM, MALHA 10 X 10 CM E ANTENAS OFICIAIS (CJ)

Material		FONTE	UNID	COEFICIENTE	PREÇO UNITÁRIO	TOTAL
I1140	REDE PARA PARA QUADRA DE VOLEI COMPLETA, COM POSTES EM TUBO DE ACO GALVANIZADO 3", H = *255* CM, PINTURA EM TINTA ESMALTE SINTETICO, REDE DE NYLON COM 2 MM, MALHA 10 X 10 CM E ANTENAS OFICIAIS EM FIBRA DE VIDRO	SEINFRA	CJ	1,00000000	2.703,1600	2.703,1600
					TOTAL Material:	2.703,1600

VALOR:	**2.703,16**

10.10. C2285 SOLEIRA DE GRANITO L= 25CM (M)

Material		FONTE	UNID	COEFICIENTE	PREÇO UNITÁRIO	TOTAL
I1881	SOLEIRA DE GRANITO DE 25CM	SEINFRA	M	1,00000000	145,7000	145,7000
					TOTAL Material:	145,7000

Mão de Obra		FONTE	UNID	COEFICIENTE	PREÇO UNITÁRIO	TOTAL
I2391	PEDREIRO	SEINFRA	H	0,50000000	24,1600	12,0800
I2543	SERVENTE	SEINFRA	H	0,25000000	18,4600	4,6150
					TOTAL Mão de Obra:	16,6950

Serviço		FONTE	UNID	COEFICIENTE	PREÇO UNITÁRIO	TOTAL
C0197	ARGAMASSA MISTA DE CIMENTO CAL HIDR. E AREIA S/PEN. TRAÇO 1:1:4	SEINFRA	M3	0,00620000	720,1000	4,4646
					TOTAL Serviço:	4,4646

VALOR:	**166,86**

10.11. C1628 LIMPEZA GERAL (M2)

Mão de Obra		FONTE	UNID	COEFICIENTE	PREÇO UNITÁRIO	TOTAL
I2543	SERVENTE	SEINFRA	H	0,70000000	18,4600	12,9220
					TOTAL Mão de Obra:	12,9220

VALOR:	**12,92**

ORÇAMENTO - CURVA ABC DE SERVIÇOS

OBRA:	REPACTUAÇÃO DE CONSTRUÇÃO DE QUADRA ESCOLAR COBERTA 001/2013 EM SÃO JOÃO DO JAGUARIBE - CE
DESCRIÇÃO:	REPACTUAÇÃO DE CONSTRUÇÃO DE QUADRA ESCOLAR COBERTA 001/2013 EM SÃO JOÃO DO JAGUARIBE - CE
LOCAL:	BR 116 - COMUNIDADE MUNDIAL (AO LADO DA ESCOLA MUNICIPAL MILTON CHAVES)
CLIENTE:	GOVERNO MUNICIPAL DE SÃO JOÃO DO JAGUARIBE - CE

DATA : 28/03/2025 **BDI :** 2

FONTE	VERSÃO	HORA	
EMOP	2025/02	-	-
ORSE	2025/01	111,36%	69,82%
SEINFRA	028.1 COM DESONERAÇÃO	84,44%	47,48%
SICRO NOVO	2025/01 COM DESONERAÇÃO	-	-
SINAPI	2025/02 COM DESONERAÇÃO	92,17%	53,50%

PROCESSO ADMINISTRATIVO 0304 ASSINADO ELETRONICAMENTE

CÓDIGO	DESCRIÇÃO	FONTE	TIPO	UNIDADE	QUANTIDADE	PREÇO UNITÁRIO	PREÇO TOTAL	%	ACUMUL. %	CL
C2466	TINTA ACRÍLICA 2 DEMÃOS C/ ROLO DE LÃ				847,20	52,35	**44.350,92**			A
102494	PINTURA DE PISO COM TINTA EPÓXI, APLICAÇÃO MANUAL, 2 DEMÃOS, INCLUSO PRIMER EPÓXI. AF_05/2021				480,00	75,60	**36.288,00**			A
102363	ALAMBRADO PARA QUADRA POLIESPORTIVA, ESTRUTURADO POR TUBOS DE ACO GALVANIZADO, (MONTANTES COM DIAMETRO 2", TRAVESSAS E ESCORAS COM DIÂMETRO 1 ¼?), COM TELA DE ARAME GALVANIZADO, FIO 12 BWG E MALHA QUADRADA 5X5CM (EXCETO MURETA). AF_03/2021				147,00	221,96	**32.628,12**			A
2003812	CANALETA DE CONCRETO - CAU 02 - SEÇÃO DE 25 X 25 X 25 CM C/ TAMPA - ESPESSURA DE 10 CM - APOIADA EM TODA A EXTENSÃO				72,00	219,39	**15.796,08**			A
C1628	LIMPEZA GERAL				861,56	16,35	**14.086,51**			A
95626	APLICAÇÃO MANUAL DE TINTA LÁTEX ACRÍLICA EM PAREDE EXTERNAS DE CASAS, DUAS DEMÃOS. AF_11/2016				476,00	19,84	**9.443,84**			B
100864	BARRA DE APOIO EM "L", EM ACO INOX POLIDO 80 X 80 CM, FIXADA NA PAREDE - FORNECIMENTO E INSTALACAO. AF_01/2020				8,00	1.111,92	**8.895,36**			B
98055	TANQUE SÉPTICO CIRCULAR, EM CONCRETO PRÉ-MOLDADO, DIÂMETRO INTERNO = 2,38 M, ALTURA INTERNA = 2,50 M, VOLUME ÚTIL: 10009,8 L (PARA 69 CONTRIBUINTES). AF_12/2020_PA				1,00	8.193,89	**8.193,89**			B
98064	SUMIDOURO CIRCULAR, EM CONCRETO PRÉ-MOLDADO, DIÂMETRO INTERNO = 2,38 M, ALTURA INTERNA = 3,0 M, ÁREA DE INFILTRAÇÃO: 25 M² (PARA 10 CONTRIBUINTES). AF_12/2020_PA				1,00	7.056,06	**7.056,06**			B
91928	CABO DE COBRE FLEXÍVEL ISOLADO, 4 MM², ANTI-CHAMA 450/750 V, PARA CIRCUITOS TERMINAIS - FORNECIMENTO E INSTALAÇÃO. AF_03/2023				820,00	8,22	**6.740,40**			B

ORÇAMENTO - CURVA ABC DE SERVIÇOS

Prefeitura Municipal de São João do Jaguaribe

OBRA:	REPACTUAÇÃO DE CONSTRUÇÃO DE QUADRA ESCOLAR COBERTA 001/2013 EM SÃO JOÃO DO JAGUARIBE - CE
DESCRIÇÃO:	REPACTUAÇÃO DE CONSTRUÇÃO DE QUADRA ESCOLAR COBERTA 001/2013 EM SÃO JOÃO DO JAGUARIBE - CE
LOCAL:	BR 116 - COMUNIDADE MUNDIAL (AO LADO DA ESCOLA MUNICIPAL MILTON CHAVES)
CLIENTE:	GOVERNO MUNICIPAL DE SÃO JOÃO DO JAGUARIBE - CE

DATA : 28/03/2025 **BDI :** 2

FONTE	VERSÃO	HORA	
EMOP	2025/02	-	-
ORSE	2025/01	111,36%	69,82%
SEINFRA	028.1 COM DESONERAÇÃO	84,44%	47,48%
SICRO NOVO	2025/01 COM DESONERAÇÃO	-	-
SINAPI	2025/02 COM DESONERAÇÃO	92,17%	53,50%

PROCESSO ADMINISTRATIVO 0305 ASSINADO ELETRONICAMENTE

CÓDIGO	DESCRIÇÃO	FONTE	TIPO	UNIDADE	QUANTIDADE	PREÇO UNITÁRIO	PREÇO TOTAL	%	ACUMUL. %	CL
C1347	CONJUNTO PARA BASQUETE COM TABELAS EM COMPENSADO NAVAL, MODELO OFICIAL, 1,05X1,80M, ESP. 18MM, COMPLETO, INCLUSIVE ESTRUTURA EM TUBOS DE AÇO GALVANIZADO DE 4" E DE 1", ACABAMENTO EM MASSA PLÁSTICA, PRIMER E TINTA ESMALTE SINTÉTICO, COM REFORÇO TIPO MÃO FRANCESA, AVANÇO LIVRE DE 2,30M				1,00	6.497,71	**6.497,71**			B
94227	CALHA EM CHAPA DE AÇO GALVANIZADO NÚMERO 24, DESENVOLVIMENTO DE 33 CM, INCLUSO TRANSPORTE VERTICAL. AF_07/2019				72,00	83,81	**6.034,32**			B
C1349	CONJUNTO PARA FUTSAL COM TRAVES OFICIAIS DE 3,00 X 2,00 M EM TUBO DE ACO GALVANIZADO 3" COM REQUADRO EM TUBO DE 1", PINTURA EM PRIMER COM TINTA ESMALTE SINTETICO E REDES				1,00	5.633,07	**5.633,07**			B
102506	PINTURA DE DEMARCAÇÃO DE QUADRA POLIESPORTIVA COM TINTA EPÓXI, E = 5 CM, APLICAÇÃO MANUAL. AF_05/2021				360,00	13,50	**4.860,00**			B
90788	KIT DE PORTA-PRONTA DE MADEIRA EM ACABAMENTO MELAMÍNICO BRANCO, FOLHA LEVE OU MÉDIA, 60X210CM, FECHADURA TARGETA LIVRE/OCUPADO, FIXAÇÃO COM PREENCHIMENTO PARCIAL DE ESPUMA EXPANSIVA - FORNECIMENTO E INSTALAÇÃO. AF_12/2019				4,00	1.204,30	**4.817,20**			B
88485	FUNDO SELADOR ACRÍLICO, APLICAÇÃO MANUAL EM PAREDE, UMA DEMÃO. AF_04/2023				847,20	5,57	**4.718,90**			B
98557	IMPERMEABILIZAÇÃO DE SUPERFÍCIE COM EMULSÃO ASFÁLTICA, 2 DEMÃOS AF_06/2018 (IMPERMEABILIZAÇÃO DA LAJE)				88,60	51,06	**4.523,92**			B
15.035.0021-0	ELETRODUTO DE FERRO GALVANIZADO,TIPO PESADO,DIAMETRO DE 3/4",INCLUSIVE CONEXOES E EMENDAS,EXCLUSIVE ABERTURA E FECHAMENTO DE RASGO.FORNECIMENTO E ASSENTAMENTO				86,00	49,40	**4.248,40**			B

PROCESSO ADMINISTRATIVO 0306 ASSINADO ELETRONICAMENTE

Prefeitura Municipal de São João do Jaguaribe

ORÇAMENTO - CURVA ABC DE SERVIÇOS

OBRA:	REPACTUAÇÃO DE CONSTRUÇÃO DE QUADRA ESCOLAR COBERTA 001/2013 EM SÃO JOÃO DO JAGUARIBE - CE
DESCRIÇÃO:	REPACTUAÇÃO DE CONSTRUÇÃO DE QUADRA ESCOLAR COBERTA 001/2013 EM SÃO JOÃO DO JAGUARIBE - CE
LOCAL:	BR 116 - COMUNIDADE MUNDIAL (AO LADO DA ESCOLA MUNICIPAL MILTON CHAVES)
CLIENTE:	GOVERNO MUNICIPAL DE SÃO JOÃO DO JAGUARIBE - CE

DATA : 28/03/2025 **BDI :** 2

FONTE	VERSÃO	HORA	
EMOP	2025/02	-	-
ORSE	2025/01	111,36%	69,82%
SEINFRA	028.1 COM DESONERAÇÃO	84,44%	47,48%
SICRO NOVO	2025/01 COM DESONERAÇÃO	-	-
SINAPI	2025/02 COM DESONERAÇÃO	92,17%	53,50%

CÓDIGO	DESCRIÇÃO	FONTE	TIPO	UNIDADE	QUANTIDADE	PREÇO UNITÁRIO	PREÇO TOTAL	%	ACUMUL. %	CL
C1351	CONJUNTO PARA QUADRA DE VOLEI OFICIAL COM POSTES EM TUBO DE ACO GALVANIZADO 3", H = *255* CM, PINTURA EM TINTA ESMALTE SINTETICO, REDE DE NYLON COM 2 MM, MALHA 10 X 10 CM E ANTENAS OFICIAIS				1,00	3.419,77	**3.419,77**			B
21.036.0015-A	ELETRODUTO DE FERRO GALVANIZADO,TIPO PESADO,DIAMETRO DE 38MM(1.1/2").FORNECIMENTO				34,00	94,20	**3.202,80**			C
C4635	BACIA SANITÁRIA PARA CADEIRANTES C/ ASSENTO (ABERTURA FRONTAL)				2,00	1.528,70	**3.057,40**			C
C4835	ESPELHO CRISTAL, ESPESSURA 4MM, COM PARAFUSOS DE FIXAÇÃO, SEM MOLDURA				4,50	664,15	**2.988,68**			C
86888	VASO SANITÁRIO SIFONADO COM CAIXA ACOPLADA LOUÇA BRANCA - FORNECIMENTO E INSTALAÇÃO. AF_01/2020				4,00	657,79	**2.631,16**			C
99635	VÁLVULA DE DESCARGA METÁLICA, BASE 1 1/2", ACABAMENTO METALICO CROMADO - FORNECIMENTO E INSTALAÇÃO. AF_08/2021				4,00	656,57	**2.626,28**			C
C1979	PORTA EXTERNA DE CEDRO LISA COMPLETA UMA FOLHA (1.00X2.10)M				2,00	1.282,20	**2.564,40**			C
90790	KIT DE PORTA-PRONTA DE MADEIRA EM ACABAMENTO MELAMÍNICO BRANCO, FOLHA LEVE OU MÉDIA, 80X210CM, FECHADURA TARGETA LIVRE/OCUPADO, FIXAÇÃO COM PREENCHIMENTO PARCIAL DE ESPUMA EXPANSIVA - FORNECIMENTO E INSTALAÇÃO. AF_12/2019				2,00	1.244,24	**2.488,48**			C
C0609	CAIXA EM ALVENARIA (60X60X60CM) DE 1/2 TIJOLO COMUM, LASTRO DE CONCRETO E TAMPA DE CONCRETO				4,00	588,45	**2.353,80**			C
C2850	INSTALAÇÕES PROVISÓRIAS DE LUZ , FORÇA,TELEFONE E LÓGICA				1,00	2.121,18	**2.121,18**			C
C3373	RETIRADA DE MEIO-FIO				152,00	13,21	**2.007,92**			C
92986	CABO DE COBRE FLEXÍVEL ISOLADO, 35 MM², ANTI-CHAMA 0,6/1,0 KV, PARA REDE ENTERRADA DE DISTRIBUIÇÃO DE ENERGIA ELÉTRICA - FORNECIMENTO E INSTALAÇÃO. AF_12/2021				41,00	47,07	**1.929,87**			C
C0869	CORDOALHA COBRE NÚ 35MM2 E ISOLADORES P/PARA-RAIO				24,00	77,10	**1.850,40**			C

ORÇAMENTO - CURVA ABC DE SERVIÇOS

Prefeitura Municipal de São João do Jaguaribe

OBRA:	REPACTUAÇÃO DE CONSTRUÇÃO DE QUADRA ESCOLAR COBERTA 001/2013 EM SÃO JOÃO DO JAGUARIBE - CE
DESCRIÇÃO:	REPACTUAÇÃO DE CONSTRUÇÃO DE QUADRA ESCOLAR COBERTA 001/2013 EM SÃO JOÃO DO JAGUARIBE - CE
LOCAL:	BR 116 - COMUNIDADE MUNDIAL (AO LADO DA ESCOLA MUNICIPAL MILTON CHAVES)
CLIENTE:	GOVERNO MUNICIPAL DE SÃO JOÃO DO JAGUARIBE - CE

DATA : 28/03/2025 **BDI :** 2

FONTE	VERSÃO	HORA	
EMOP	2025/02	-	-
ORSE	2025/01	111,36%	69,82%
SEINFRA	028.1 COM DESONERAÇÃO	84,44%	47,48%
SICRO NOVO	2025/01 COM DESONERAÇÃO	-	-
SINAPI	2025/02 COM DESONERAÇÃO	92,17%	53,50%

PROCESSO ADMINISTRATIVO 0307 ASSINADO ELETRONICAMENTE

CÓDIGO	DESCRIÇÃO	FONTE	TIPO	UNIDADE	QUANTIDADE	PREÇO UNITÁRIO	PREÇO TOTAL	%	ACUMUL. %	CL
88497	EMASSAMENTO COM MASSA LÁTEX, APLICAÇÃO EM PAREDE, DUAS DEMÃOS, LIXAMENTO MANUAL. AF_04/2023				88,60	20,17	**1.787,06**			C
103689	PLACA DA OBRA - PADRÃO GOVERNO FEDERAL				3,00	587,26	**1.761,78**			C
C2851	INSTALAÇÕES PROVISÓRIAS DE ÁGUA				1,00	1.699,43	**1.699,43**			C
S13148	REFLETOR SLIM LED 100W DE POTÊNCIA, BRANCO FRIO, 6500K, AUTOVOLT, MARCA G-LIGHT OU SIMILAR				15,00	107,99	**1.619,85**			C
86915	TORNEIRA CROMADA DE MESA, 1/2? OU 3/4?, PARA LAVATÓRIO, PADRÃO MÉDIO - FORNECIMENTO E INSTALAÇÃO. AF_01/2020				8,00	169,78	**1.358,24**			C
C1978	PORTA EXTERNA DE CEDRO LISA COMPLETA UMA FOLHA (0.90X2.10)M				1,00	1.253,50	**1.253,50**			C
C4068	BANCADA DE GRANITO CINZA E=2CM				2,40	520,87	**1.250,09**			C
S12127	BARRA DE APOIO, PARA LAVATÓRIO, TRES LADOS, FIXA, EM AÇO INOX, L= 40X 60CM, D=1 1/4", JACKWAL OU SIMILAR				2,00	615,77	**1.231,54**			C
18.027.0314-0	LUMINARIA DE SOBREPOR, FIXADA EM LAJE OU FORRO, TIPO CALHA, CHANFRADA OU PRISMATICA, COMPLETA, EQUIPADA COM REATOR ELETRONICODE ALTO FATOR DE POTENCIA E LAMPADA FLUORESCENTE DE 2X36W.FORNECIMENTO E COLOCACAO				6,00	201,76	**1.210,56**			C
15.035.0022-0	ELETRODUTO DE FERRO GALVANIZADO,TIPO PESADO,DIAMETRO DE 1",INCLUSIVE CONEXOES E EMENDAS,EXCLUSIVE ABERTURA E FECHAMENTO DO RASGO.FORNECIMENTO E ASSENTAMENTO				17,00	69,72	**1.185,24**			C
91926	CABO DE COBRE FLEXÍVEL ISOLADO, 2,5 MM², ANTI-CHAMA 450/750 V, PARA CIRCUITOS TERMINAIS - FORNECIMENTO E INSTALAÇÃO. AF_03/2023				190,00	5,33	**1.012,70**			C
S04429	CAIXA DE INSPEÇÃO 0,30 X 0,30 X 0,40M				5,00	201,21	**1.006,05**			C
89985	REGISTRO DE PRESSÃO BRUTO, LATÃO, ROSCÁVEL, 3/4", COM ACABAMENTO E CANOPLA CROMADOS - FORNECIMENTO E INSTALAÇÃO. AF_08/2021				8,00	116,38	**931,04**			C

PROCESSO ADMINISTRATIVO
0308
ASSINADO ELETRONICAMENTE

Prefeitura Municipal de São João do Jaguaribe

ORÇAMENTO - CURVA ABC DE SERVIÇOS

OBRA:	REPACTUAÇÃO DE CONSTRUÇÃO DE QUADRA ESCOLAR COBERTA 001/2013 EM SÃO JOÃO DO JAGUARIBE - CE
DESCRIÇÃO:	REPACTUAÇÃO DE CONSTRUÇÃO DE QUADRA ESCOLAR COBERTA 001/2013 EM SÃO JOÃO DO JAGUARIBE - CE
LOCAL:	BR 116 - COMUNIDADE MUNDIAL (AO LADO DA ESCOLA MUNICIPAL MILTON CHAVES)
CLIENTE:	GOVERNO MUNICIPAL DE SÃO JOÃO DO JAGUARIBE - CE

DATA : 28/03/2025 **BDI :** 2

FONTE	VERSÃO	HORA	
EMOP	2025/02	-	-
ORSE	2025/01	111,36%	69,82%
SEINFRA	028.1 COM DESONERAÇÃO	84,44%	47,48%
SICRO NOVO	2025/01 COM DESONERAÇÃO	-	-
SINAPI	2025/02 COM DESONERAÇÃO	92,17%	53,50%

CÓDIGO	DESCRIÇÃO	FONTE	TIPO	UNIDADE	QUANTIDADE	PREÇO UNITÁRIO	PREÇO TOTAL	%	ACUMUL. %	CL
00002374	DISJUNTOR TERMOMAGNETICO TRIPOLAR 150 A / 600 V, TIPO FXD / ICC - 35 KA				2,00	452,94	**905,88**			C
102362	PORTÃO METÁLICO 1 FOLHA DE ABRIR PARA QUADRA POLIESPORTIVA, ESTRUTURADO POR TUBOS DE ACO GALVANIZADO, (MONTANTES COM DIAMETRO 2", TRAVESSAS E ESCORAS COM DIÂMETRO 1 ¼"), COM TELA DE ARAME GALVANIZADO, FIO 14 BWG E MALHA QUADRADA 5X5CM (EXCETO MURETA). AF_03/2021				4,00	206,98	**827,92**			C
C1085	DISJUNTOR BIPOLAR EM QUADRO DE DISTRIBUIÇÃO 25A				8,00	97,51	**780,08**			C
101883	QUADRO DE DISTRIBUIÇÃO DE ENERGIA EM CHAPA DE AÇO GALVANIZADO, DE EMBUTIR, COM BARRAMENTO TRIFÁSICO, PARA 18 DISJUNTORES DIN 100A - FORNECIMENTO E INSTALAÇÃO. AF_10/2020				1,00	665,52	**665,52**			C
I1771	RALO SIFONADO F.FUNDIDO DN 150MM				4,00	153,05	**612,20**			C
C2285	SOLEIRA DE GRANITO L= 25CM				2,90	211,09	**612,16**			C
89578	TUBO PVC, SÉRIE R, ÁGUA PLUVIAL, DN 100 MM, FORNECIDO E INSTALADO EM CONDUTORES VERTICAIS DE ÁGUAS PLUVIAIS. AF_06/2022				14,00	41,29	**578,06**			C
C1084	DISJUNTOR BIPOLAR EM QUADRO DE DISTRIBUIÇÃO 20A				5,00	97,51	**487,55**			C
101875	QUADRO DE DISTRIBUIÇÃO DE ENERGIA EM CHAPA DE AÇO GALVANIZADO, DE EMBUTIR, COM BARRAMENTO TRIFÁSICO, PARA 12 DISJUNTORES DIN 100A - FORNECIMENTO E INSTALAÇÃO. AF_10/2020				1,00	483,28	**483,28**			C
C2169	REGISTRO DE GAVETA C/CANOPLA CROMADA D= 40MM (1 1/2")				2,00	241,20	**482,40**			C
91957	INTERRUPTOR SIMPLES (1 MÓDULO) COM INTERRUPTOR PARALELO (1 MÓDULO), 10A/250V, INCLUINDO SUPORTE E PLACA - FORNECIMENTO E INSTALAÇÃO. AF_03/2023				7,00	67,06	**469,42**			C
96985	HASTE DE ATERRAMENTO, DIÂMETRO 5/8", COM 3 METROS - FORNECIMENTO E INSTALAÇÃO. AF_08/2023				5,00	93,79	**468,95**			C

PROCESSO ADMINISTRATIVO
0309
ASSINADO ELETRONICAMENTE

Prefeitura Municipal de São João do Jaguaribe

ORÇAMENTO - CURVA ABC DE SERVIÇOS

OBRA:	REPACTUAÇÃO DE CONSTRUÇÃO DE QUADRA ESCOLAR COBERTA 001/2013 EM SÃO JOÃO DO JAGUARIBE - CE
DESCRIÇÃO:	REPACTUAÇÃO DE CONSTRUÇÃO DE QUADRA ESCOLAR COBERTA 001/2013 EM SÃO JOÃO DO JAGUARIBE - CE
LOCAL:	BR 116 - COMUNIDADE MUNDIAL (AO LADO DA ESCOLA MUNICIPAL MILTON CHAVES)
CLIENTE:	GOVERNO MUNICIPAL DE SÃO JOÃO DO JAGUARIBE - CE

DATA : 28/03/2025 **BDI :** 2

FONTE	VERSÃO	HORA	
EMOP	2025/02	-	-
ORSE	2025/01	111,36%	69,82%
SEINFRA	028.1 COM DESONERAÇÃO	84,44%	47,48%
SICRO NOVO	2025/01 COM DESONERAÇÃO	-	-
SINAPI	2025/02 COM DESONERAÇÃO	92,17%	53,50%

CÓDIGO	DESCRIÇÃO	FONTE	TIPO	UNIDADE	QUANTIDADE	PREÇO UNITÁRIO	PREÇO TOTAL	%	ACUMUL. %	CL
91873	ELETRODUTO RÍGIDO ROSCÁVEL, PVC, DN 40 MM (1 1/4"), PARA CIRCUITOS TERMINAIS, INSTALADO EM PAREDE - FORNECIMENTO E INSTALAÇÃO. AF_03/2023				18,00	25,66	**461,88**			C
C0363	BANDEIROLA EM MADEIRA				1,60	248,76	**398,02**			C
C1116	DISJUNTOR TRIPOLAR EM QUADRO DE DISTRIBUIÇÃO 175A				1,00	390,41	**390,41**			C
S07996	DISJUNTOR BIPOLAR DR 25 A - DISPOSITIVO RESIDUAL DIFERENCIAL, TIPO AC, 30MA, REF.5SM1 312-OMB, SIEMENS OU SIMILAR				1,00	383,60	**383,60**			C
95795	CONDULETE DE ALUMÍNIO, TIPO T, PARA ELETRODUTO DE AÇO GALVANIZADO DN 20 MM (3/4"), APARENTE - FORNECIMENTO E INSTALAÇÃO. AF_10/2022				9,00	41,60	**374,40**			C
C2849	INSTALAÇÕES PROVISÓRIAS DE ESGOTO				1,00	332,48	**332,48**			C
I8526	CAIXA DE EQUALIZAÇÃO DE TERRA EMBUTIR COM 9 TERMINAIS				1,00	329,12	**329,12**			C
C2167	REGISTRO DE GAVETA C/CANOPLA CROMADA D= 25MM (1")				2,00	163,50	**327,00**			C
C2166	REGISTRO DE GAVETA C/CANOPLA CROMADA D= 20MM (3/4")				2,00	139,55	**279,10**			C
92981	CABO DE COBRE FLEXÍVEL ISOLADO, 16 MM², ANTI-CHAMA 450/750 V, PARA DISTRIBUIÇÃO - FORNECIMENTO E INSTALAÇÃO. AF_12/2015				14,00	19,38	**271,32**			C
C2165	REGISTRO DE GAVETA C/CANOPLA CROMADA D= 15MM (1/2")				2,00	127,32	**254,64**			C
94769	ADAPTADOR COM FLANGE E ANEL DE VEDAÇÃO, CPVC, ROSCÁVEL, DN 54 MM, INSTALADO EM RESERVAÇÃO PREDIAL DE ÁGUA - FORNECIMENTO E INSTALAÇÃO. AF_04/2024				2,00	124,08	**248,16**			C
89584	JOELHO 90 GRAUS, PVC, SERIE R, ÁGUA PLUVIAL, DN 100 MM, JUNTA ELÁSTICA, FORNECIDO E INSTALADO EM CONDUTORES VERTICAIS DE ÁGUAS PLUVIAIS. AF_06/2022				4,00	59,49	**237,96**			C
89714	TUBO PVC, SERIE NORMAL, ESGOTO PREDIAL, DN 100 MM, FORNECIDO E INSTALADO EM RAMAL DE DESCARGA OU RAMAL DE ESGOTO SANITÁRIO. AF_08/2022				5,00	47,10	**235,50**			C

ORÇAMENTO - CURVA ABC DE SERVIÇOS

Prefeitura Municipal de São João do Jaguaribe

OBRA:	REPACTUAÇÃO DE CONSTRUÇÃO DE QUADRA ESCOLAR COBERTA 001/2013 EM SÃO JOÃO DO JAGUARIBE - CE
DESCRIÇÃO:	REPACTUAÇÃO DE CONSTRUÇÃO DE QUADRA ESCOLAR COBERTA 001/2013 EM SÃO JOÃO DO JAGUARIBE - CE
LOCAL:	BR 116 - COMUNIDADE MUNDIAL (AO LADO DA ESCOLA MUNICIPAL MILTON CHAVES)
CLIENTE:	GOVERNO MUNICIPAL DE SÃO JOÃO DO JAGUARIBE - CE

DATA : 28/03/2025 **BDI :** 2

FONTE	VERSÃO	HORA	
EMOP	2025/02	-	-
ORSE	2025/01	111,36%	69,82%
SEINFRA	028.1 COM DESONERAÇÃO	84,44%	47,48%
SICRO NOVO	2025/01 COM DESONERAÇÃO	-	-
SINAPI	2025/02 COM DESONERAÇÃO	92,17%	53,50%

PROCESSO ADMINISTRATIVO 0310 ASSINADO ELETRONICAMENTE

CÓDIGO	DESCRIÇÃO	FONTE	TIPO	UNIDADE	QUANTIDADE	PREÇO UNITÁRIO	PREÇO TOTAL	%	ACUMUL. %	CL
95787	CONDULETE DE ALUMÍNIO, TIPO LR, PARA ELETRODUTO DE AÇO GALVANIZADO DN 20 MM (3/4"), APARENTE - FORNECIMENTO E INSTALAÇÃO. AF_10/2022				5,00	36,49	**182,45**			C
C1092	DISJUNTOR MONOPOLAR EM QUADRO DE DISTRIBUIÇÃO 10A				5,00	30,44	**152,20**			C
00006149	SIFAO PLASTICO TIPO COPO PARA PIA OU LAVATORIO, 1 X 1.1/2 "				9,00	16,91	**152,19**			C
94765	ADAPTADOR COM FLANGE E ANEL DE VEDAÇÃO, CPVC, ROSCÁVEL, DN 22 MM, INSTALADO EM RESERVAÇÃO PREDIAL DE ÁGUA - FORNECIMENTO E INSTALAÇÃO. AF_04/2024				3,00	49,28	**147,84**			C
18.027.0304-A	LUMINARIA DE SOBREPOR, FIXADA EM LAJE OU FORRO, TIPO CALHA, CHANFRADA OU PRISMATICA, COMPLETA, EQUIPADA COM REATOR ELETRONICODE ALTO FATOR DE POTENCIA E LAMPADA FLUORESCENTE DE 1X36W.FORNECIMENTO E COLOCACAO				1,00	142,25	**142,25**			C
86884	ENGATE FLEXÍVEL EM PLÁSTICO BRANCO, 1/2? X 30CM - FORNECIMENTO E INSTALAÇÃO. AF_01/2020				10,00	14,13	**141,30**			C
86879	VÁLVULA EM PLÁSTICO 1? PARA PIA, TANQUE OU LAVATÓRIO, COM OU SEM LADRÃO - FORNECIMENTO E INSTALAÇÃO. AF_01/2020				9,00	12,75	**114,75**			C
91996	TOMADA MÉDIA DE EMBUTIR (1 MÓDULO), 2P+T 10 A, INCLUINDO SUPORTE E PLACA - FORNECIMENTO E INSTALAÇÃO. AF_03/2023				2,00	45,25	**90,50**			C
C2457	TERMINAL DE PRESSÃO P/ CABOS ATÉ 35MM2				5,00	17,86	**89,30**			C
00011824	TORNEIRA DE BOIA VAZAO TOTAL PARA CAIXA D'AGUA, AGUA FRIA, BITOLA 3/4", COM HASTE E TORNEIRA METALICOS E BALAO PLASTICO				1,00	67,29	**67,29**			C
I09101	TOMADA 2P+T, ABNT, 10A, PARA PISO, COM PLACA EM METAL AMARELO				1,00	65,79	**65,79**			C
I11616	PLACA 4X2", 1P, HORIZONTAL, REF.: TABLET, DA TRAMONTINA OU SIMILAR				16,00	3,67	**58,72**			C

ORÇAMENTO - CURVA ABC DE SERVIÇOS

Prefeitura Municipal de São João do Jaguaribe

OBRA:	REPACTUAÇÃO DE CONSTRUÇÃO DE QUADRA ESCOLAR COBERTA 001/2013 EM SÃO JOÃO DO JAGUARIBE - CE
DESCRIÇÃO:	REPACTUAÇÃO DE CONSTRUÇÃO DE QUADRA ESCOLAR COBERTA 001/2013 EM SÃO JOÃO DO JAGUARIBE - CE
LOCAL:	BR 116 - COMUNIDADE MUNDIAL (AO LADO DA ESCOLA MUNICIPAL MILTON CHAVES)
CLIENTE:	GOVERNO MUNICIPAL DE SÃO JOÃO DO JAGUARIBE - CE

DATA : 28/03/2025 **BDI :** 2

FONTE	VERSÃO	HORA	
EMOP	2025/02	-	-
ORSE	2025/01	111,36%	69,82%
SEINFRA	028.1 COM DESONERAÇÃO	84,44%	47,48%
SICRO NOVO	2025/01 COM DESONERAÇÃO	-	-
SINAPI	2025/02 COM DESONERAÇÃO	92,17%	53,50%

PROCESSO ADMINISTRATIVO 0311 ASSINADO ELETRONICAMENTE

CÓDIGO	DESCRIÇÃO	FONTE	TIPO	UNIDADE	QUANTIDADE	PREÇO UNITÁRIO	PREÇO TOTAL	%	ACUMUL. %	CL
95801	CONDULETE DE ALUMÍNIO, TIPO X, PARA ELETRODUTO DE AÇO GALVANIZADO DN 20 MM (3/4"), APARENTE - FORNECIMENTO E INSTALAÇÃO. AF_10/2022				1,00	50,07	**50,07**			C
89850	JOELHO 90 GRAUS, PVC, SERIE NORMAL, ESGOTO PREDIAL, DN 100 MM, JUNTA ELÁSTICA, FORNECIDO E INSTALADO EM SUBCOLETOR AÉREO DE ESGOTO SANITÁRIO. AF_08/2022				1,00	43,72	**43,72**			C
I0841	CONECTOR DE BRONZE PARA HASTE 5/8"				12,00	3,58	**42,96**			C
I6432	CAIXA DE EMBUTIR PVC - 4X2 RETANGULAR				3,00	2,99	**8,97**			C

Subtotal até 100,00% **288.809,23**

Outros **0,00**

Valor total do Orçamento **288.809,23**

PROCESSO ADMINISTRATIVO
0312
ASSINADO ELETRONICAMENTE

ANEXOS

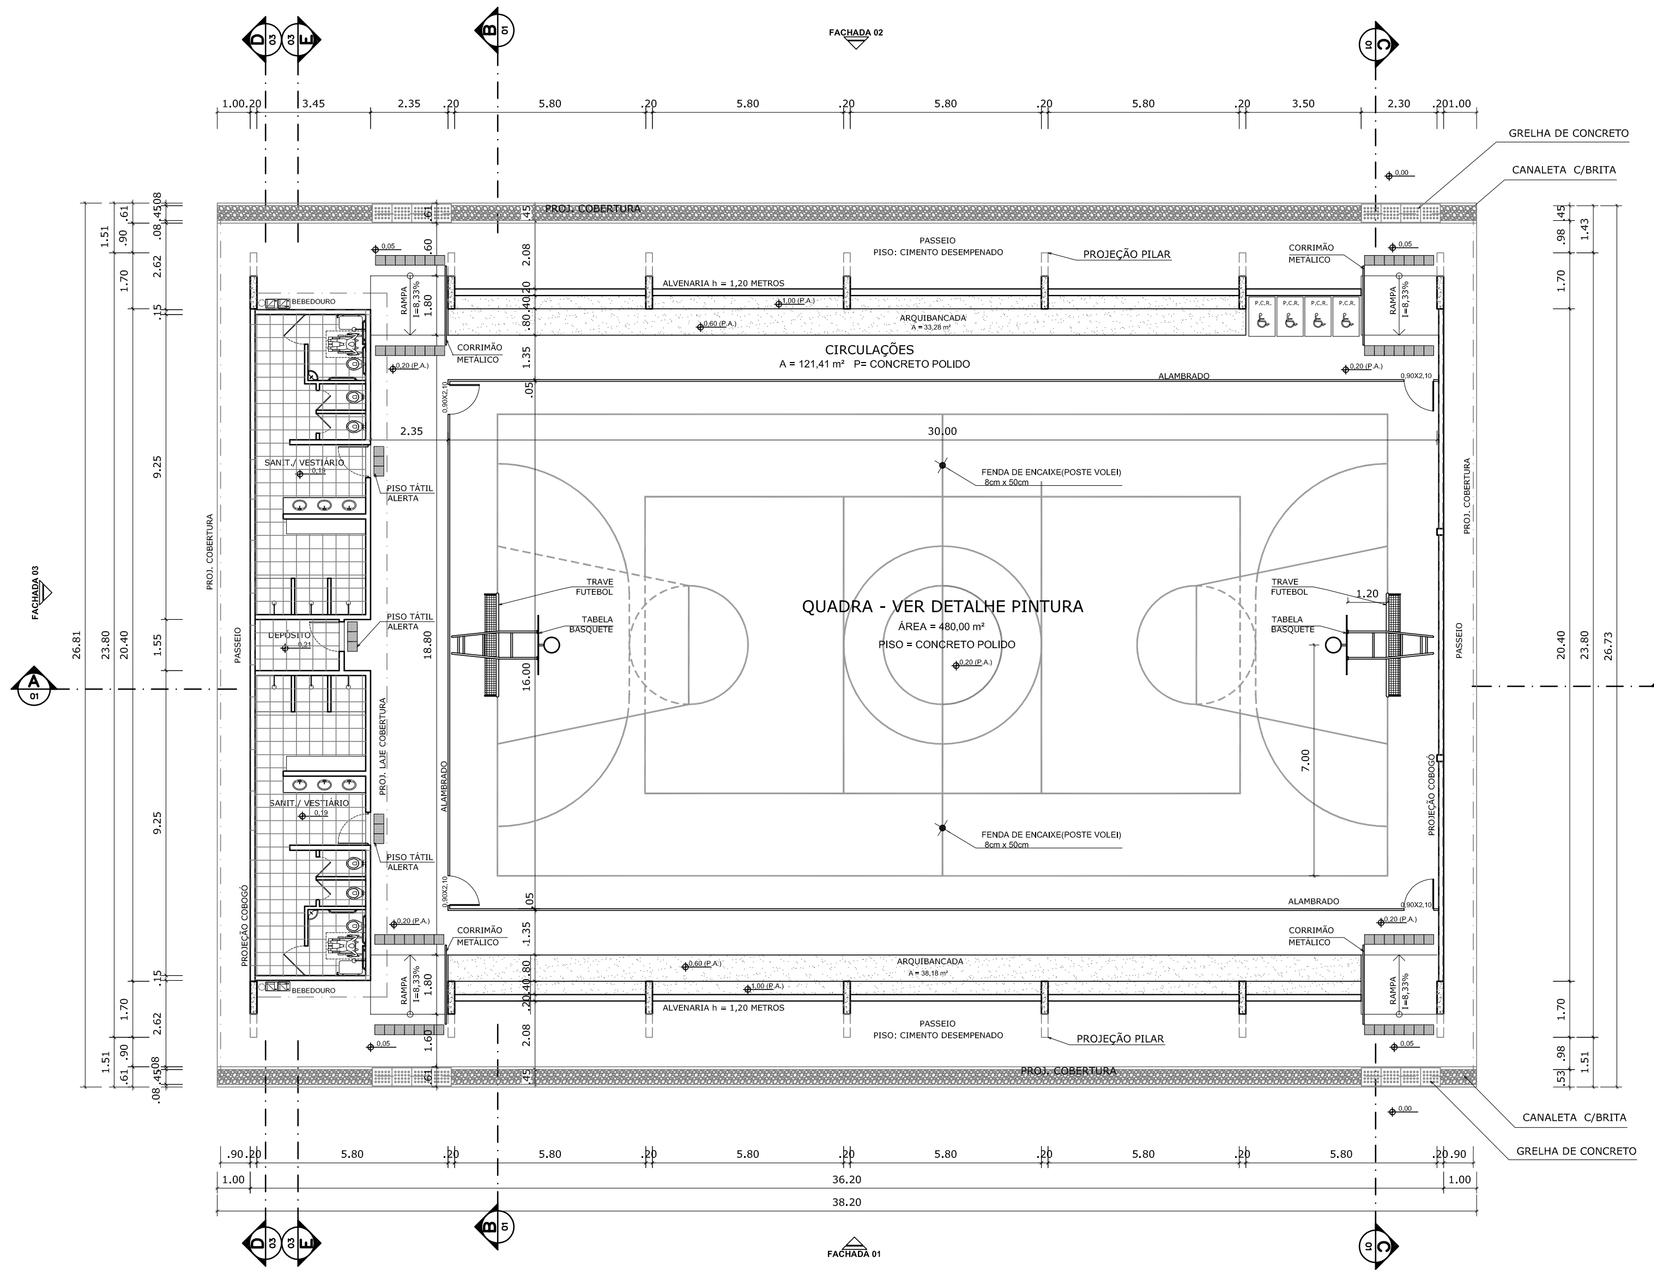

PLANTA BAIXA
ESCALA 1:125

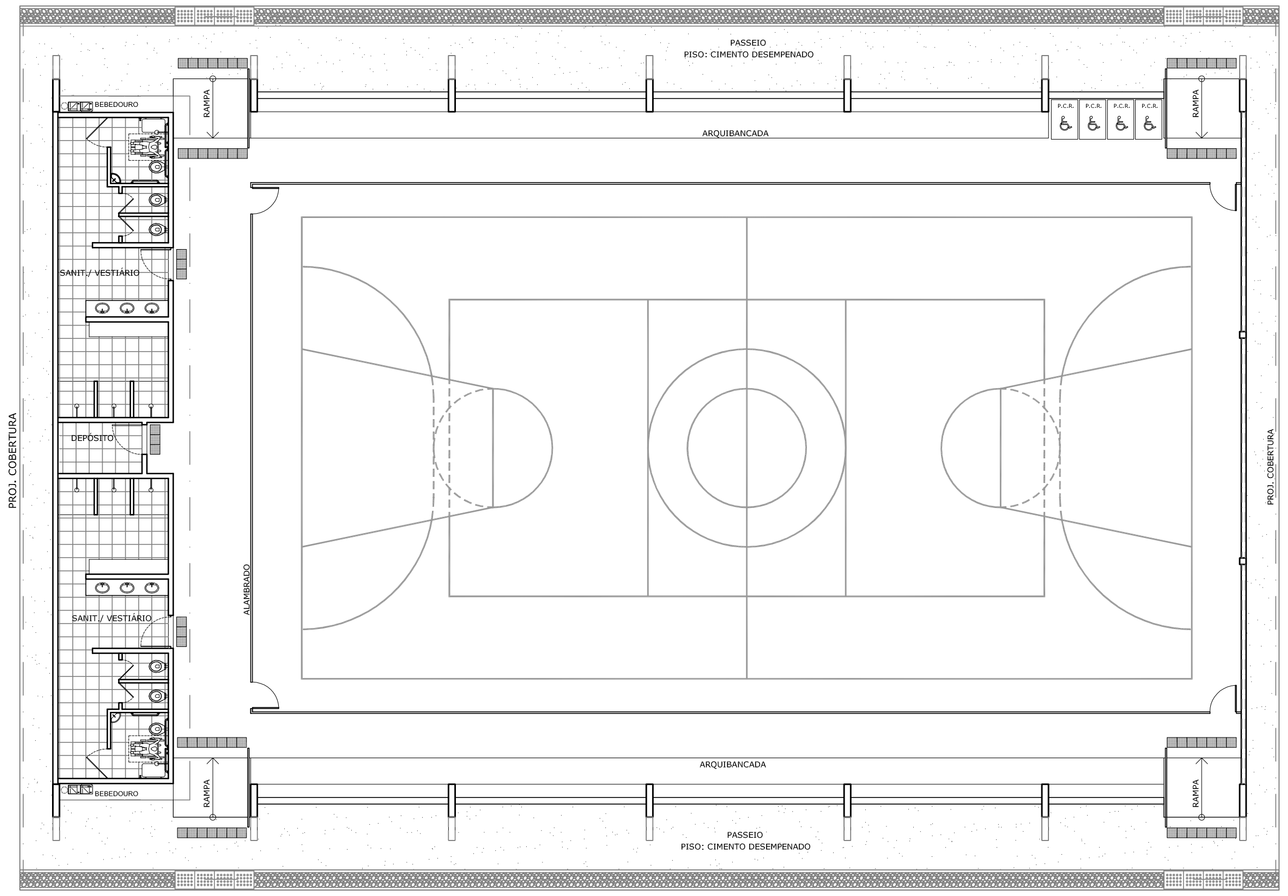

LAYOUT
ESCALA 1:125

QUADRO DE ÁREAS

ÁREA MÍNIMA DO TERRENO: 30 metros x 41 metros = 1.230,00 m²			
ÁREA COBERTURA:	980,40 m²	TAXA DE OCUPAÇÃO:	79,70 %
ÁREA CONSTRUÍDA:	785,00 m²	COEFICIENTE DE APROVEITAMENTO:	0,63

ÁREAS EDIFICAÇÕES	
BLOCO	ÁREAS
QUADRA POLIESPORTIVA	483,80 m²
ARQUIBANCADAS	71,46 m²
VESTIÁRIOS	74,27 m²
CIRCULAÇÕES	155,47 m²
TOTAL ÁREA	785,00 m²

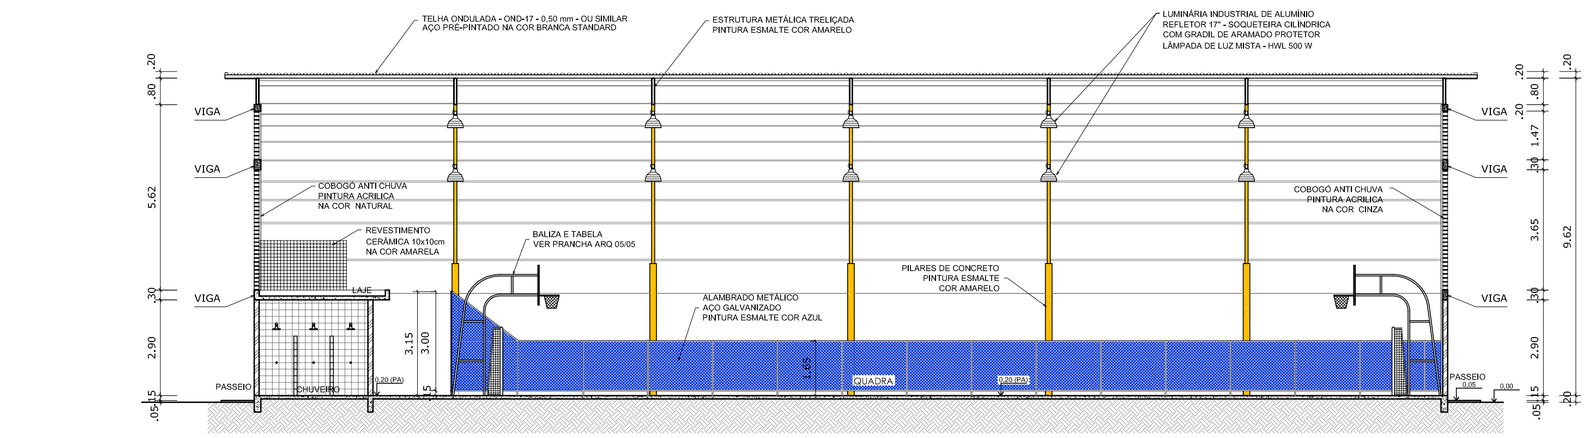

CORTE AA
ESCALA 1:125

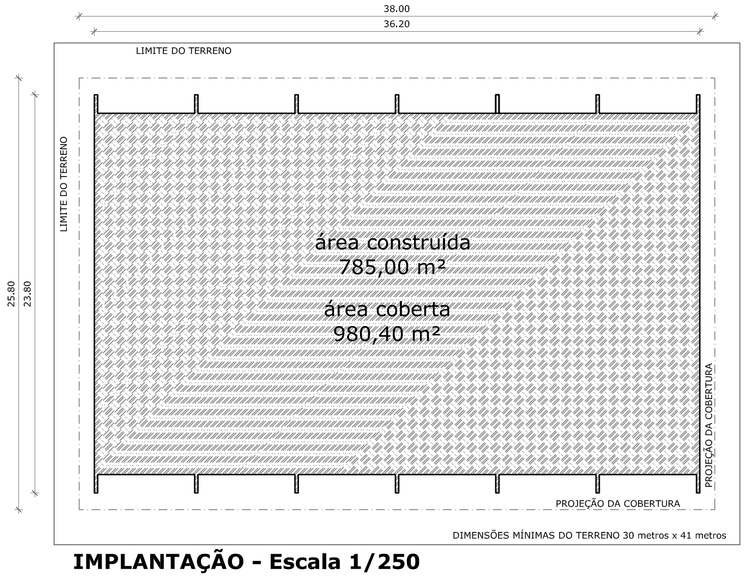

IMPLANTAÇÃO - Escala 1/250

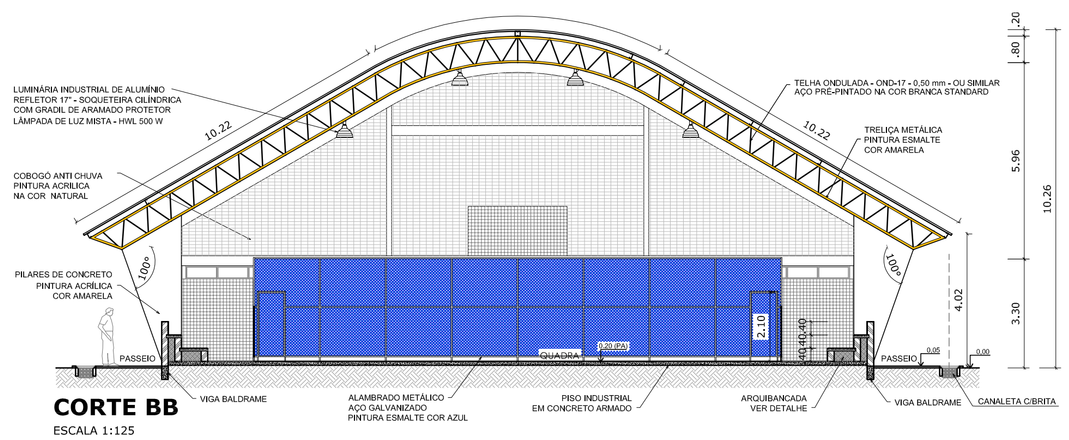

CORTE BB
ESCALA 1:125

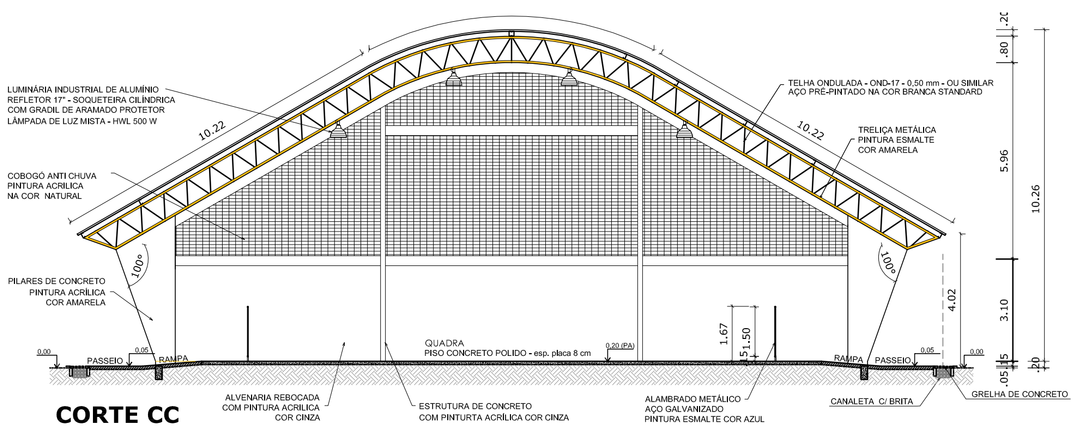

CORTE CC
ESCALA 1:125

GOVERNO FEDERAL — BRASIL — PAÍS RICO É PAÍS SEM POBREZA — Ministério da Educação — FNDE Fundo Nacional de Desenvolvimento da Educação

PROJETO PADRÃO - FNDE

MUNICÍPIO – UF:

PROPRIETÁRIO:

ENDEREÇO:

PROPRIETÁRIO

RESP. TÉCNICO — CREA

DLFO	CREA
	RA

OBSERVAÇÕES:

QUADRA COBERTA COM VESTIÁRIO
PROJETO ARQUITETÔNICO

COORDENAÇÃO		
CGEST - Coordenação Geral de Infraestrutura Educacional	QUADRA COBERTA PLANTA BAIXA, LAYOUT, CORTES E DETALHE ARQUIBANCADA	ARQ
FORMATO: A1 (841 X 594)	REVISÃO: R.00 / R.00 / R.00 — ESCALA: INDICADA — DATA EMISSÃO: DEZEMBRO/2014	PRANCHA: 01/05

PROJETO 0313

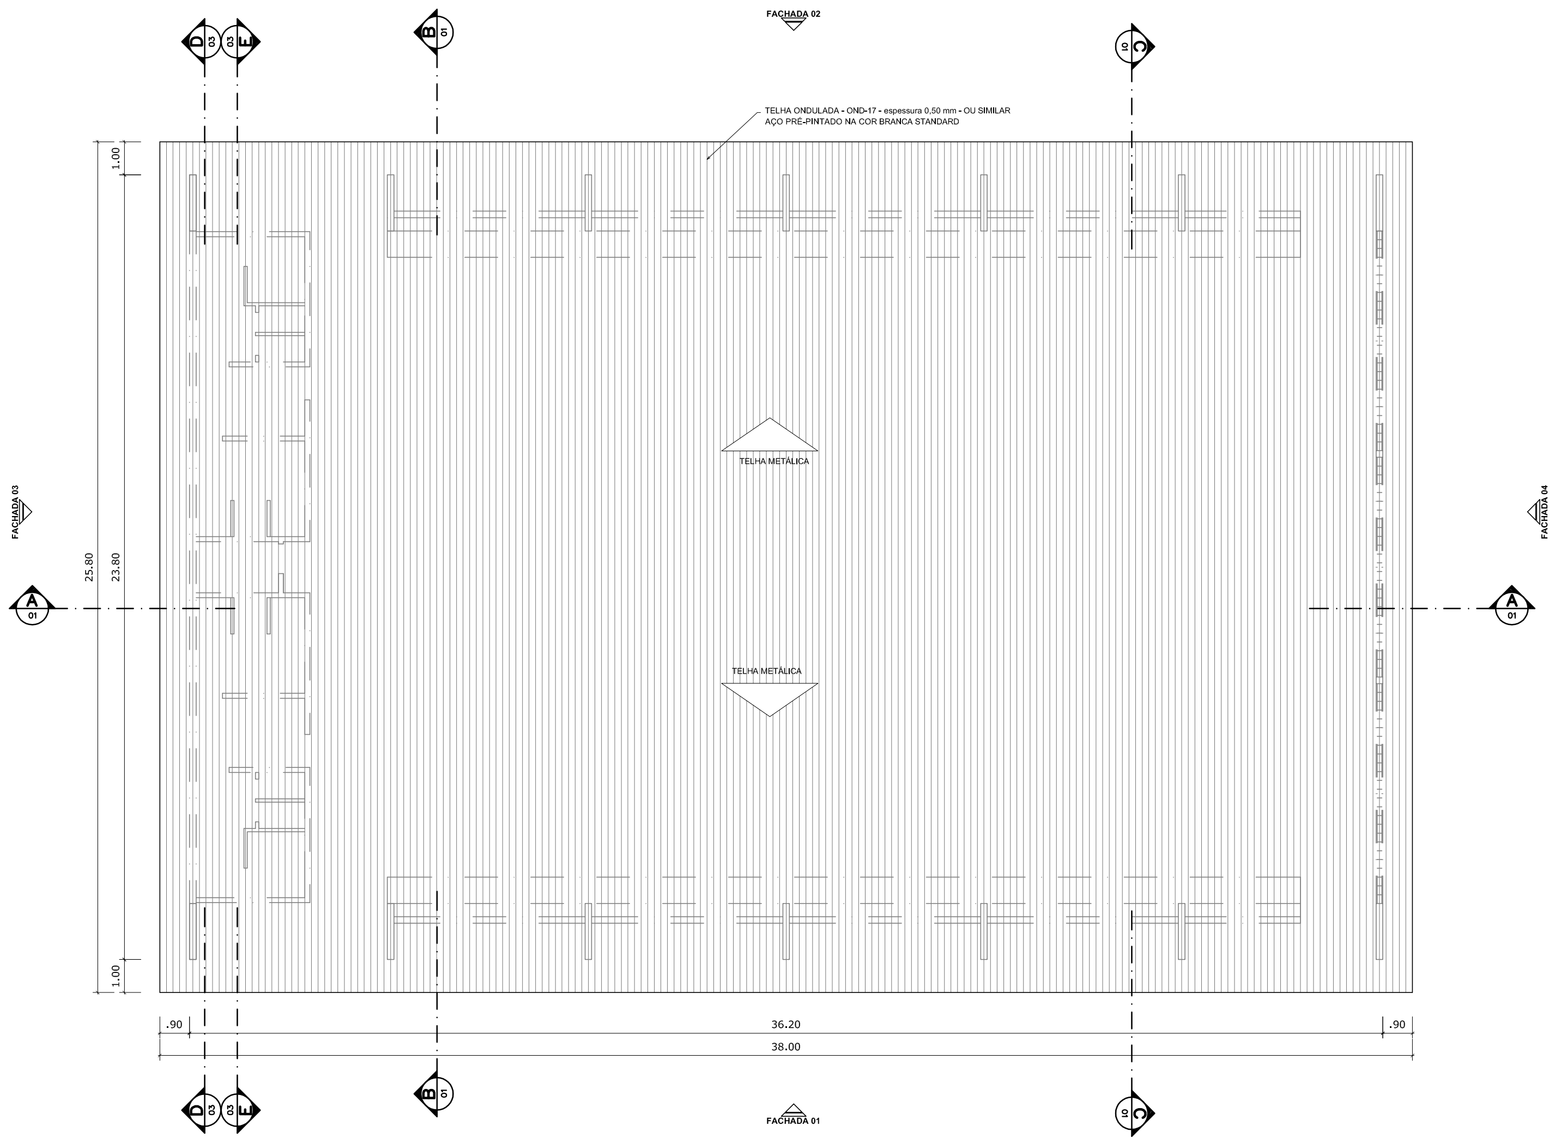

PLANTA DE COBERTURA
ESCALA 1:125

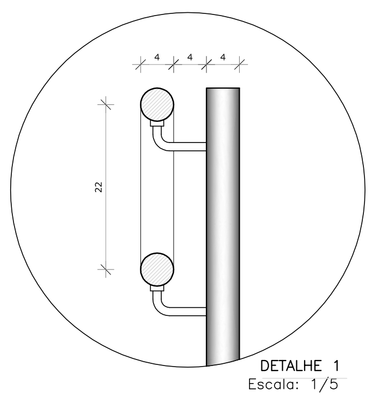

DETALHE 1
Escala: 1/5

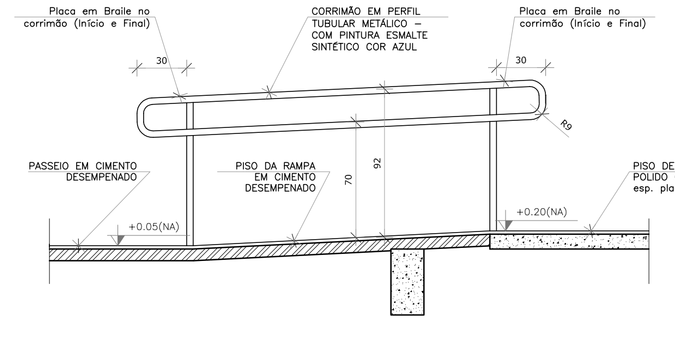

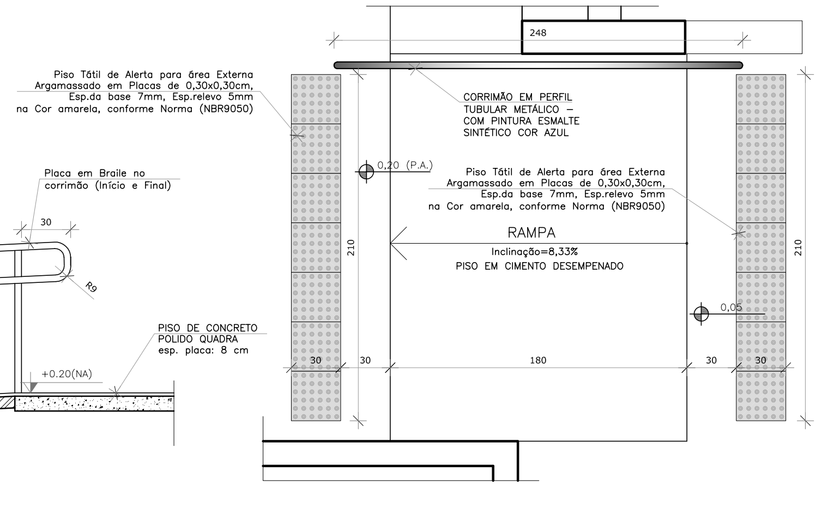

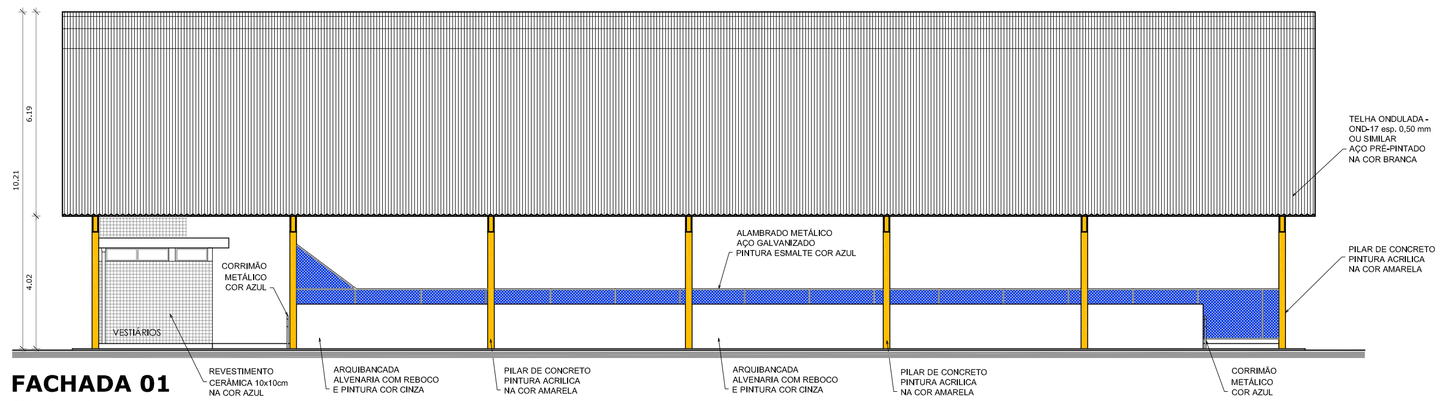

FACHADA 01
ESCALA 1:125

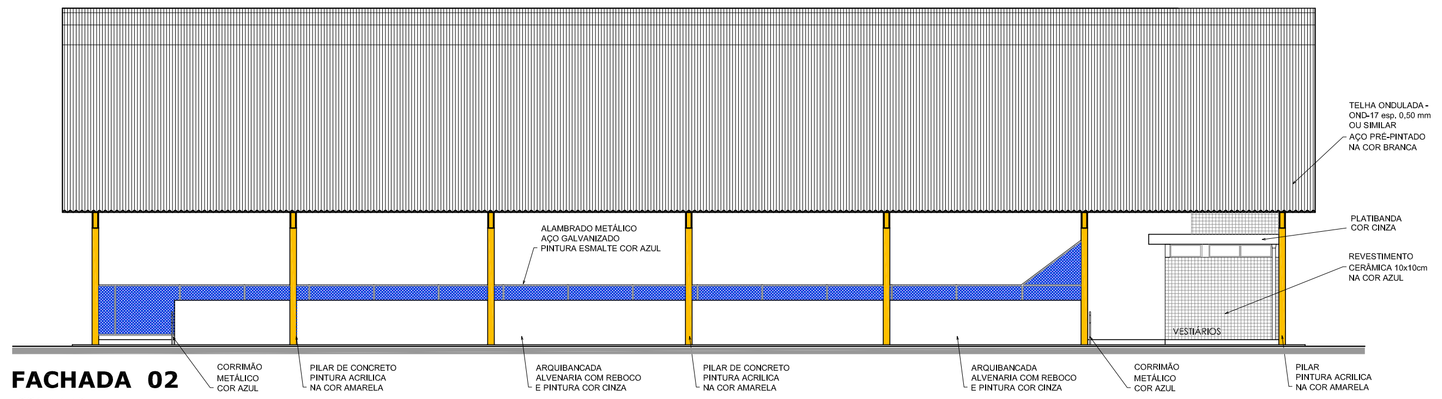

FACHADA 02
ESCALA 1:125

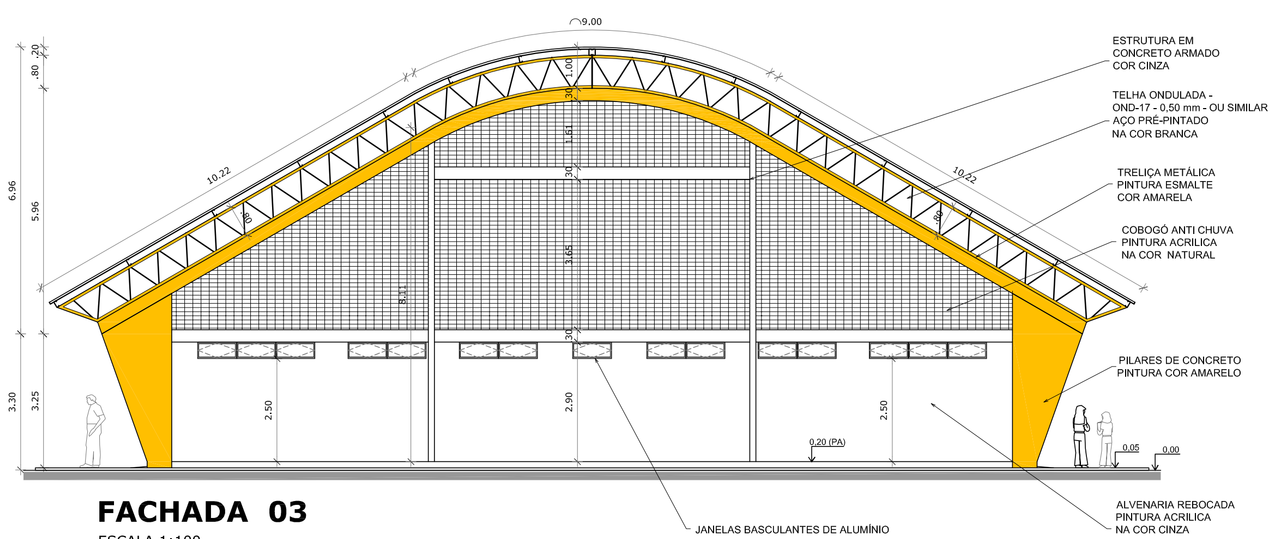

FACHADA 03
ESCALA 1:100

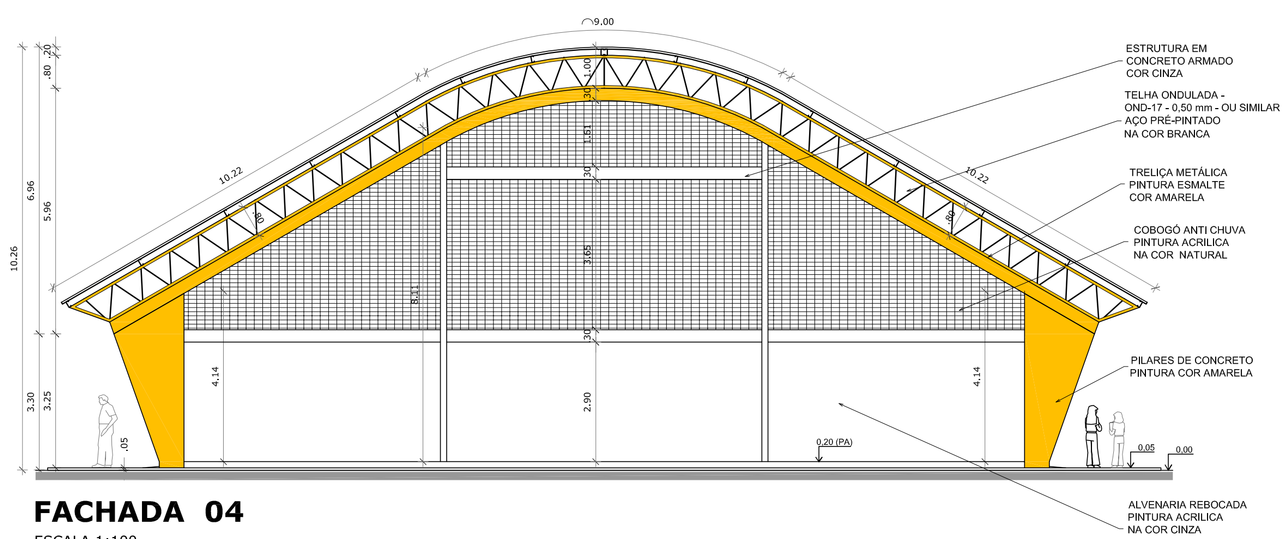

FACHADA 04
ESCALA 1:100

GOVERNO FEDERAL
BRASIL
PAÍS RICO É PAÍS SEM POBREZA
Ministério da Educação
FNDE Fundo Nacional de Desenvolvimento da Educação

PROJETO PADRÃO - FNDE

MUNICÍPIO – UF:

PROPRIETÁRIO:

ENDEREÇO:

PROPRIETÁRIO

RESP. TÉCNICO CREA

DLFO	CREA
	RA

OBSERVAÇÕES:

QUADRA COBERTA COM VESTIÁRIO
PROJETO ARQUITETÔNICO

COORDENAÇÃO		
CGEST - Coordenação Geral de Infraestrutura Educacional	QUADRA COBERTA PLANTA DE COBERTURA E FACHADAS	ARQ
FORMATO: A1 (841 X 594)	REVISÃO: R.00 / R.00 / R.00 — ESCALA: 1/125 — DATA EMISSÃO: DEZEMBRO/2014	PRANCHA: 02/05

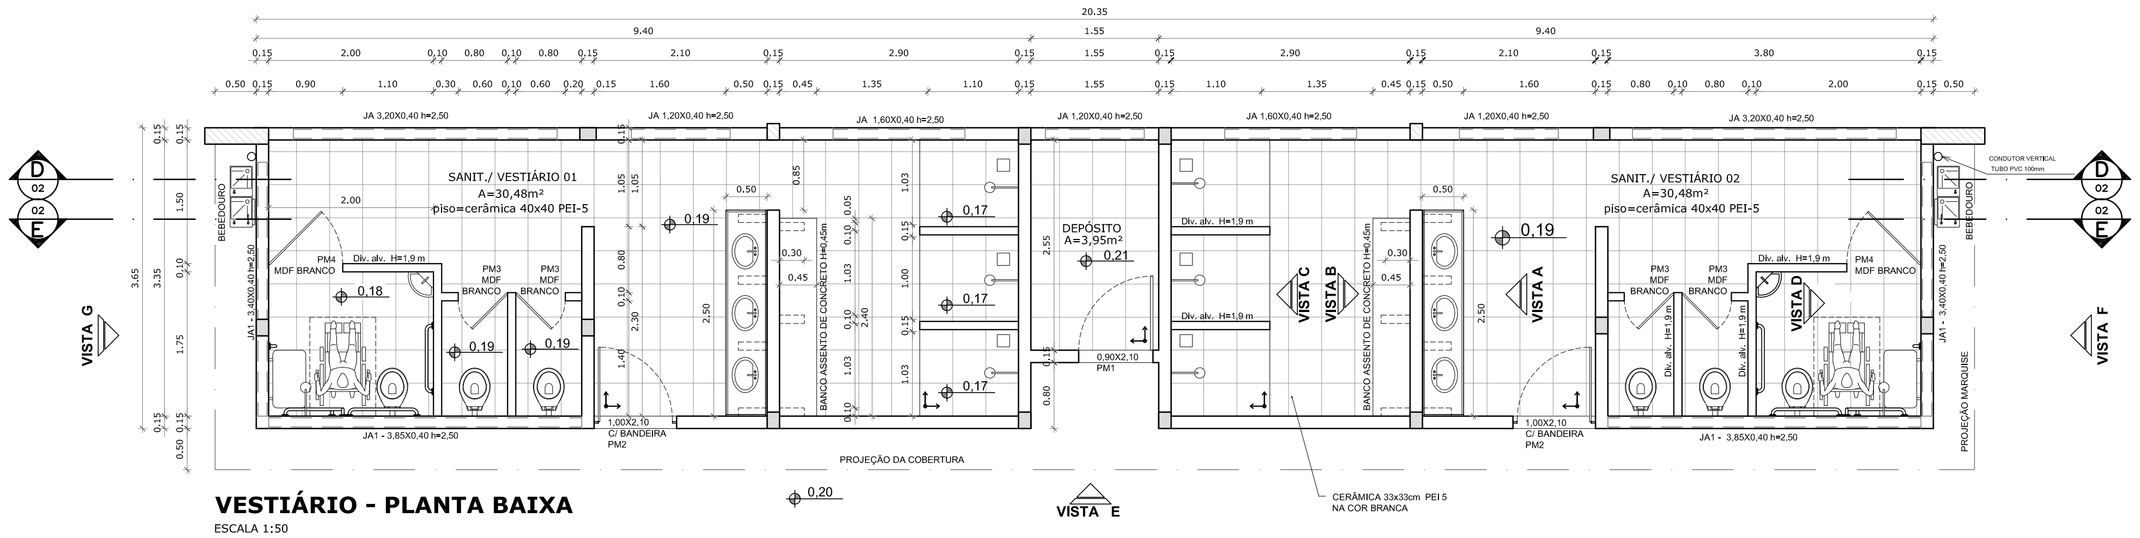

VESTIÁRIO - PLANTA BAIXA

ESCALA 1:50

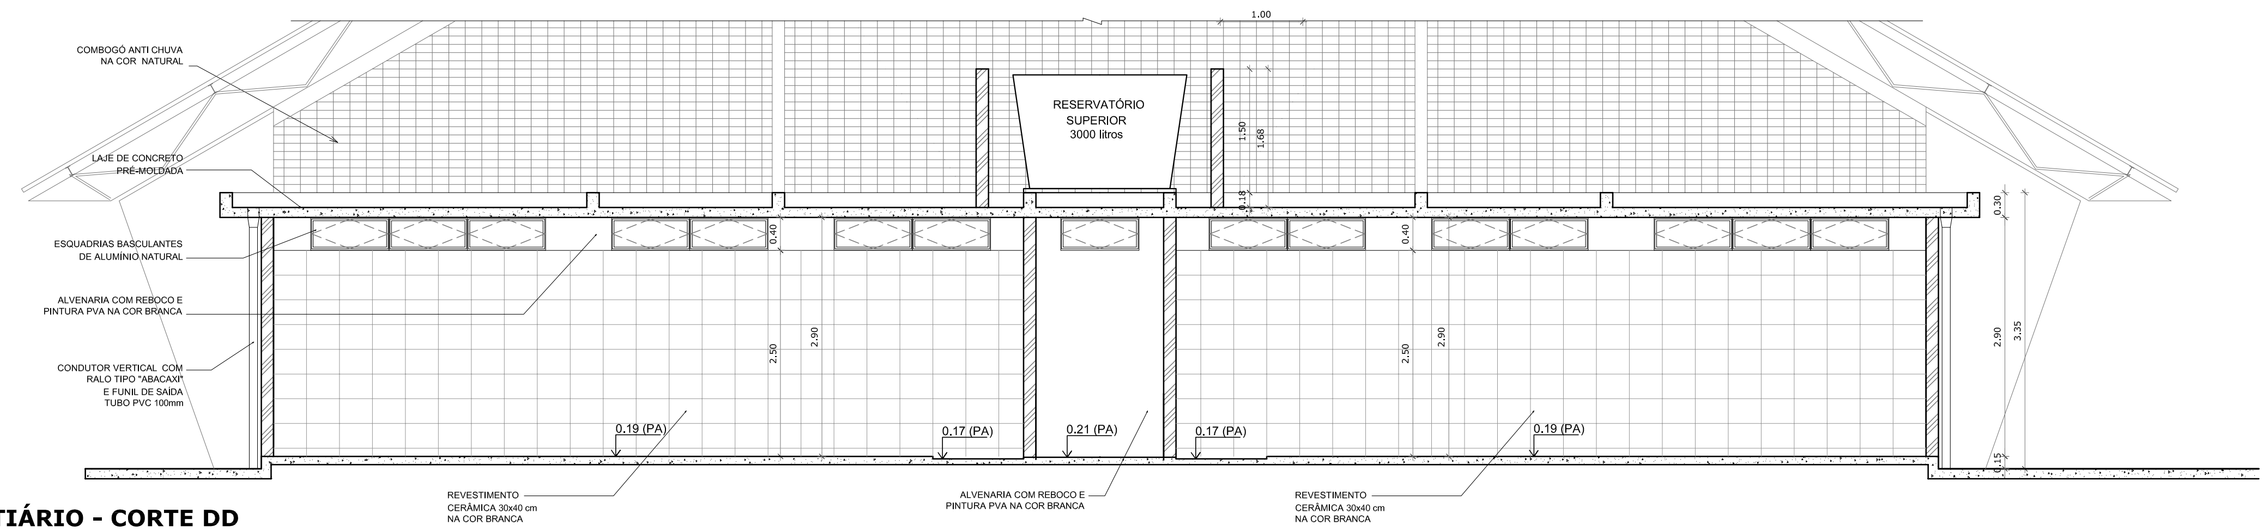

VESTIÁRIO - CORTE DD

ESCALA 1:50

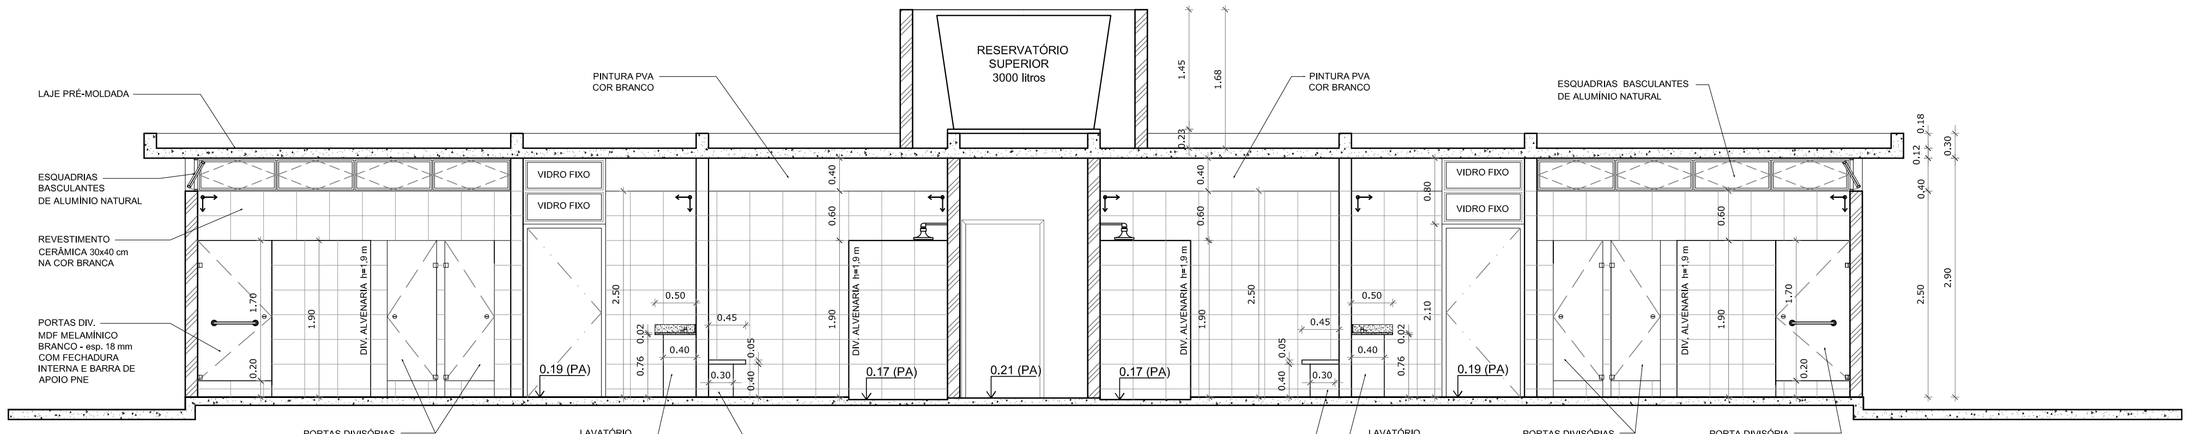

VESTIÁRIO - CORTE EE

ESCALA 1:50

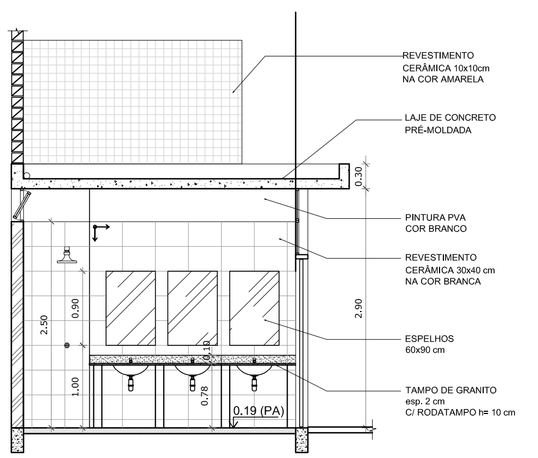

VESTIÁRIO: VISTA A

ESCALA 1:50

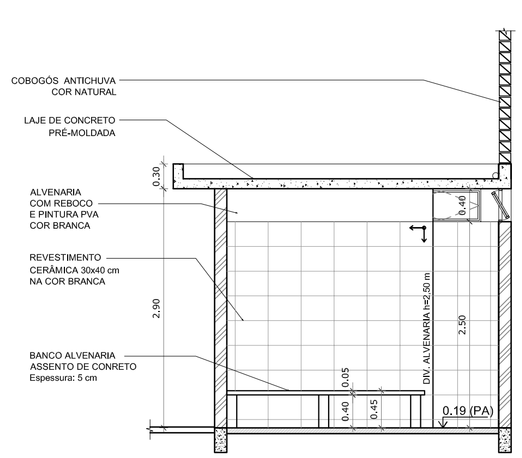

VESTIÁRIO: VISTA B

ESCALA 1:50

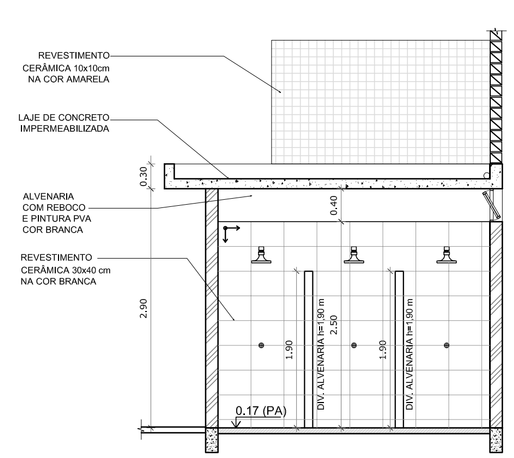

VESTIÁRIO: VISTA C

ESCALA 1:50

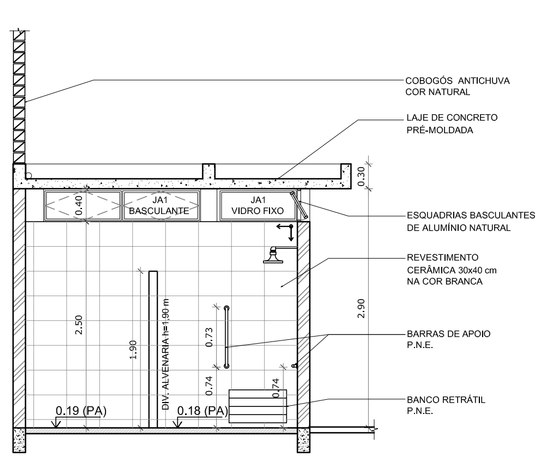

VESTIÁRIO: VISTA D

ESCALA 1:50

GOVERNO FEDERAL
BRASIL
PAÍS RICO É PAÍS SEM POBREZA

Ministério da Educação

FNDE Fundo Nacional de Desenvolvimento da Educação

PROJETO PADRÃO - FNDE

MUNICÍPIO – UF:

PROPRIETÁRIO:

ENDEREÇO:

PROPRIETÁRIO

RESP. TÉCNICO CREA

DLFO

CREA

RA

OBSERVAÇÕES:

QUADRA COBERTA COM VESTIÁRIO

PROJETO ARQUITETÔNICO

COORDENAÇÃO
CGEST - Coordenação Geral de Infraestrutura Educacional

VESTIÁRIO
PLANTA BAIXA, VISTAS E CORTES

ARQ

FORMATO
A1 (841 X 594)

REVISÃO
R.00
R.00
R.00

ESCALA
1/50

DATA EMISSÃO
DEZEMBRO/2014

PRANCHA
03/05

PROCESSO Nº 035

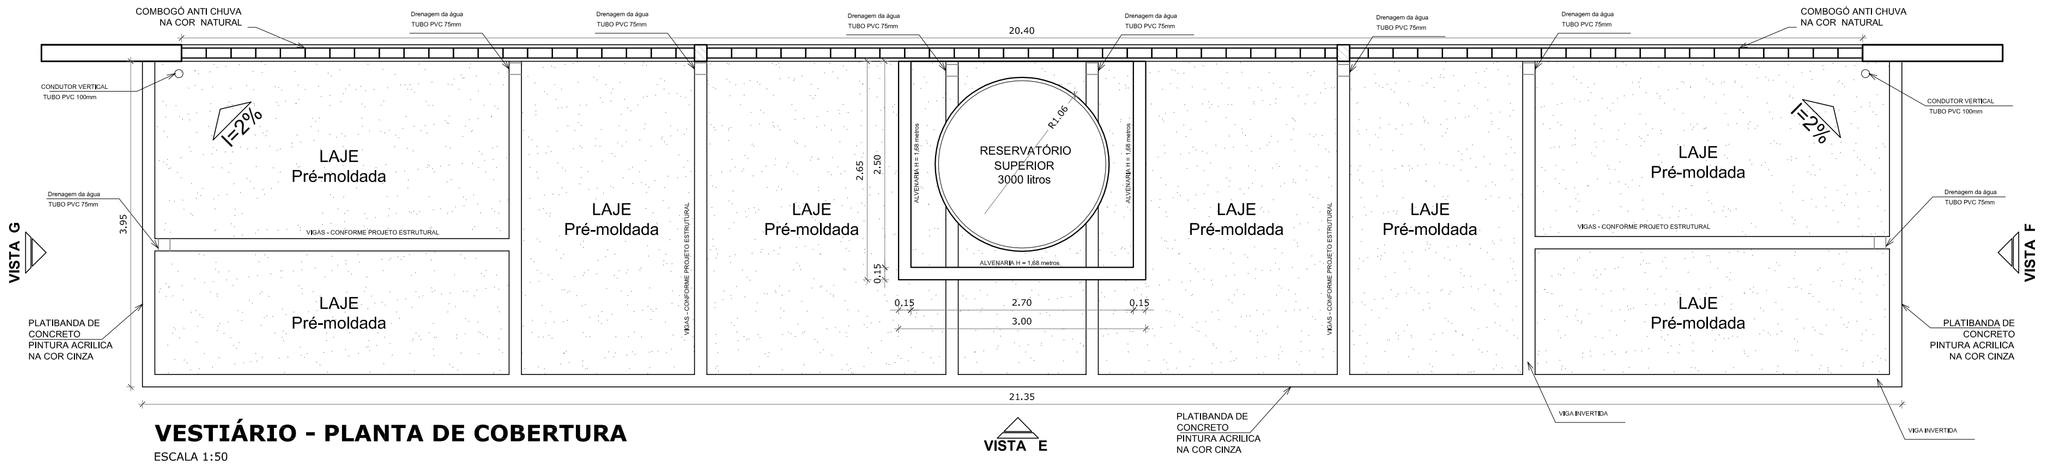

VESTIÁRIO - PLANTA DE COBERTURA

ESCALA 1:50

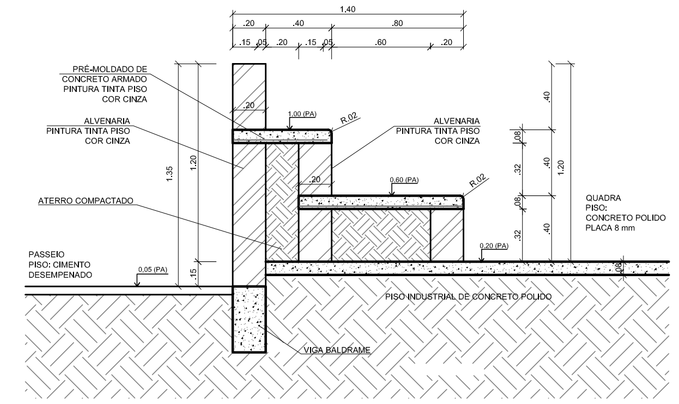

DETALHE DA ARQUIBANCADA

ESCALA 1:25

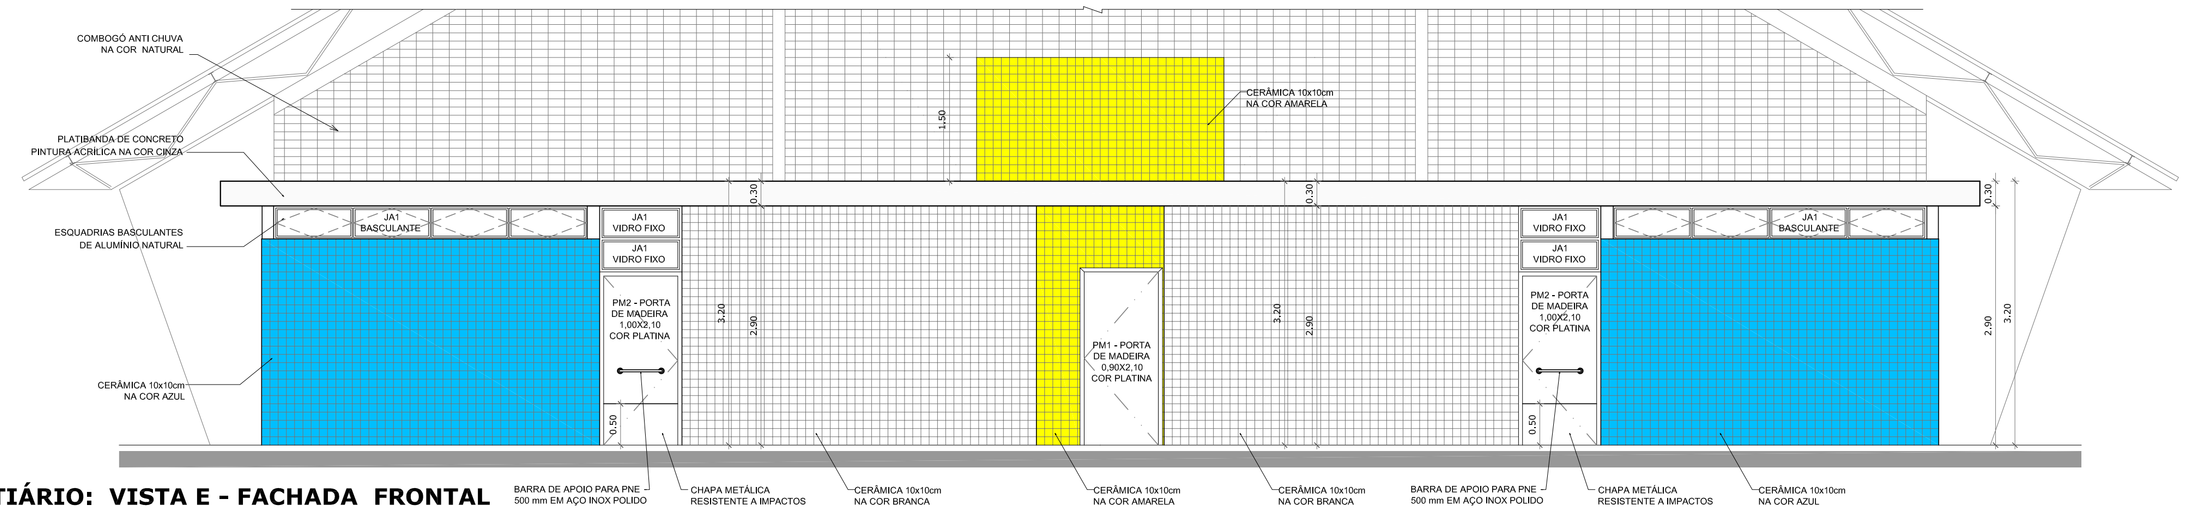

VESTIÁRIO: VISTA E - FACHADA FRONTAL

ESCALA 1:50

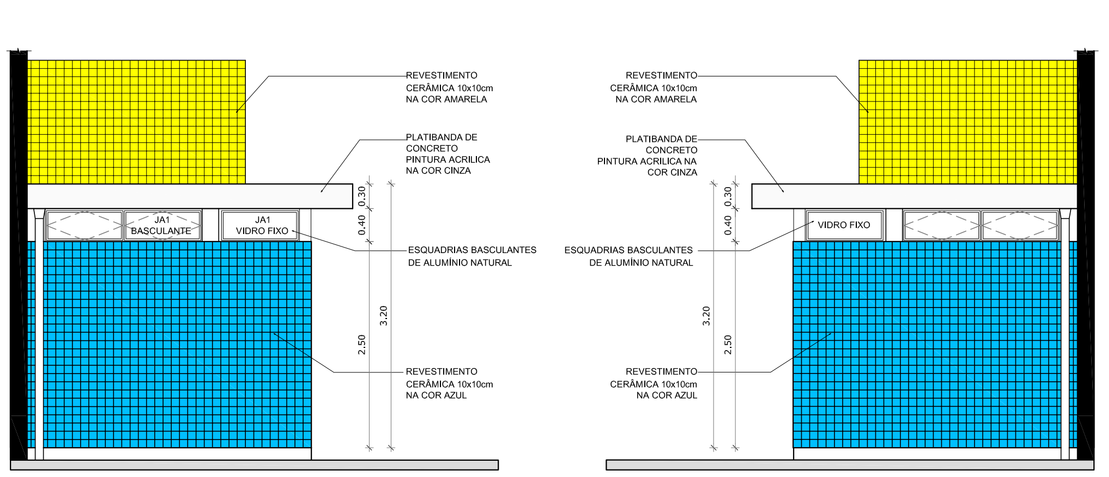

VESTIÁRIO: VISTA G- FACHADA LATERAL

ESCALA 1:50

VESTIÁRIO: VISTA F- FACHADA LATERAL

ESCALA 1:50

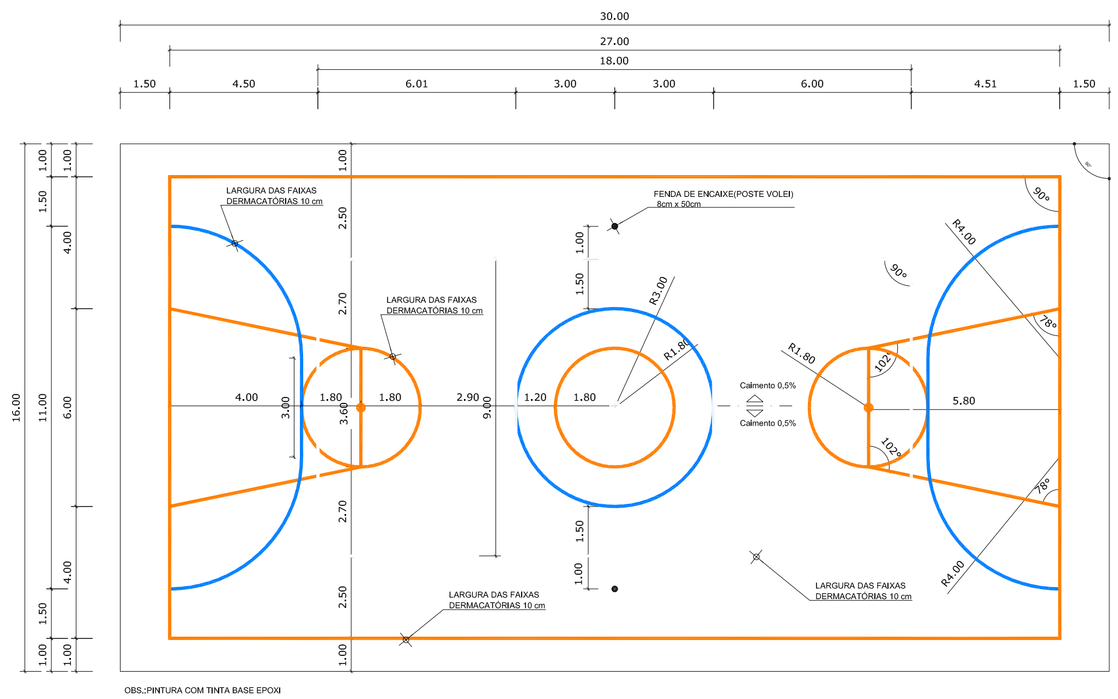

PINTURA DO PISO DA QUADRA - FAIXAS

ESCALA 1:125

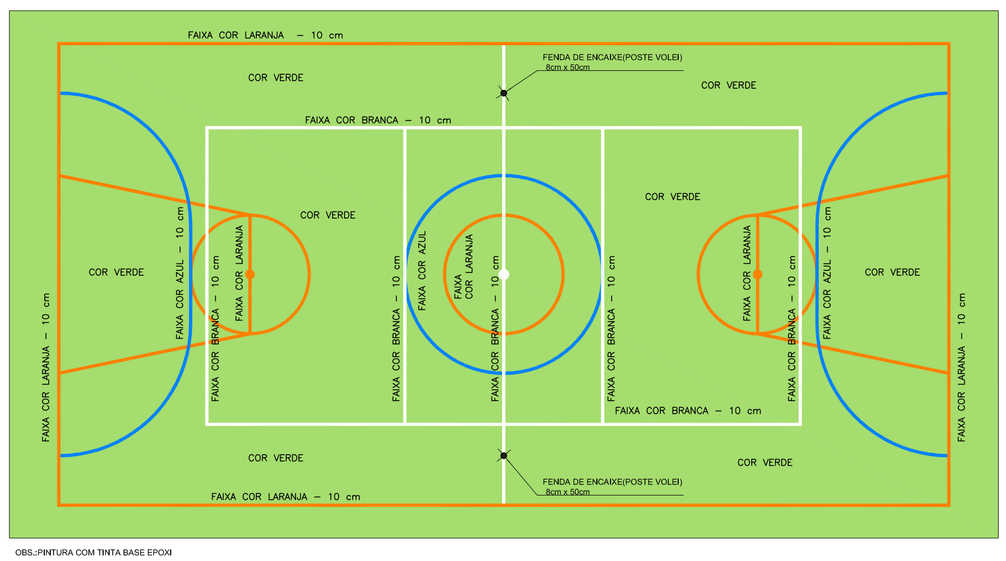

PINTURA DO PISO DA QUADRA - ÁREA INTERNA: 480 m²

ESCALA 1:125

GOVERNO FEDERAL
BRASIL PAÍS RICO É PAÍS SEM POBREZA
Ministério da Educação
FNDE Fundo Nacional de Desenvolvimento da Educação

PROJETO PADRÃO - FNDE

MUNICÍPIO – UF:

PROPRIETÁRIO:

ENDEREÇO:

PROPRIETÁRIO

RESP. TÉCNICO CREA

DLFO

CREA

RA

OBSERVAÇÕES:

QUADRA COBERTA COM VESTIÁRIO

PROJETO ARQUITETÔNICO

COORDENAÇÃO
CGEST - Coordenação Geral de Infraestrutura Educacional

QUADRA COBERTA
DETALHE PINTURA DO PISO
VESTIÁRIO: COBERTURA E FACHADAS

ARQ

FORMATO
A1 (841 X 594)

REVISÃO
R.00
R.00
R.00

ESCALA
INDICADA

DATA EMISSÃO
DEZEMBRO/2014

PRANCHA
04/05

PROCEL EDIFICA
036

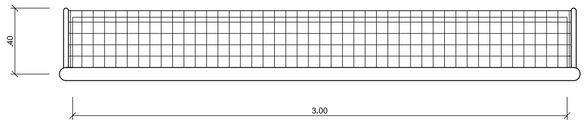

BALIZA FUTEBOL
PLANTA
ESCALA 1:25

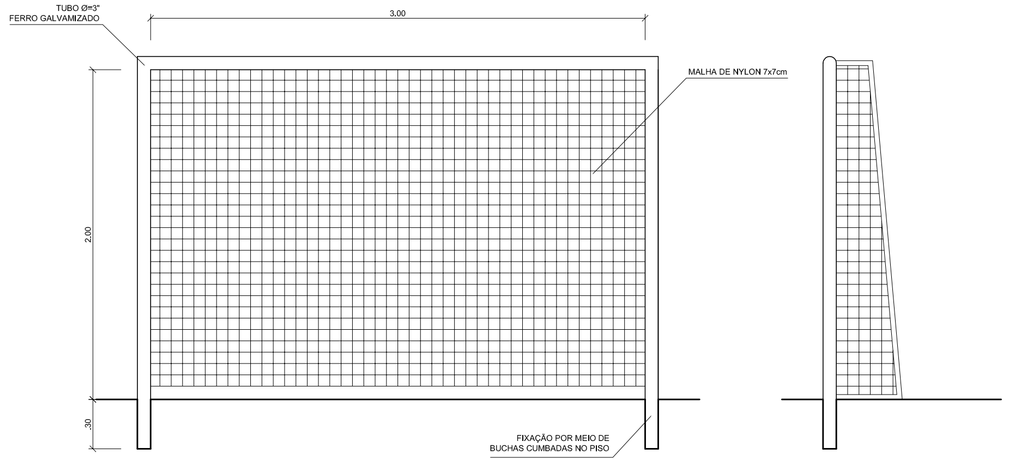

BALIZA FUTEBOL
VISTA FRONTAL
ESCALA 1:25

BALIZA FUTEBOL
VISTA LATERAL
ESCALA 1:25

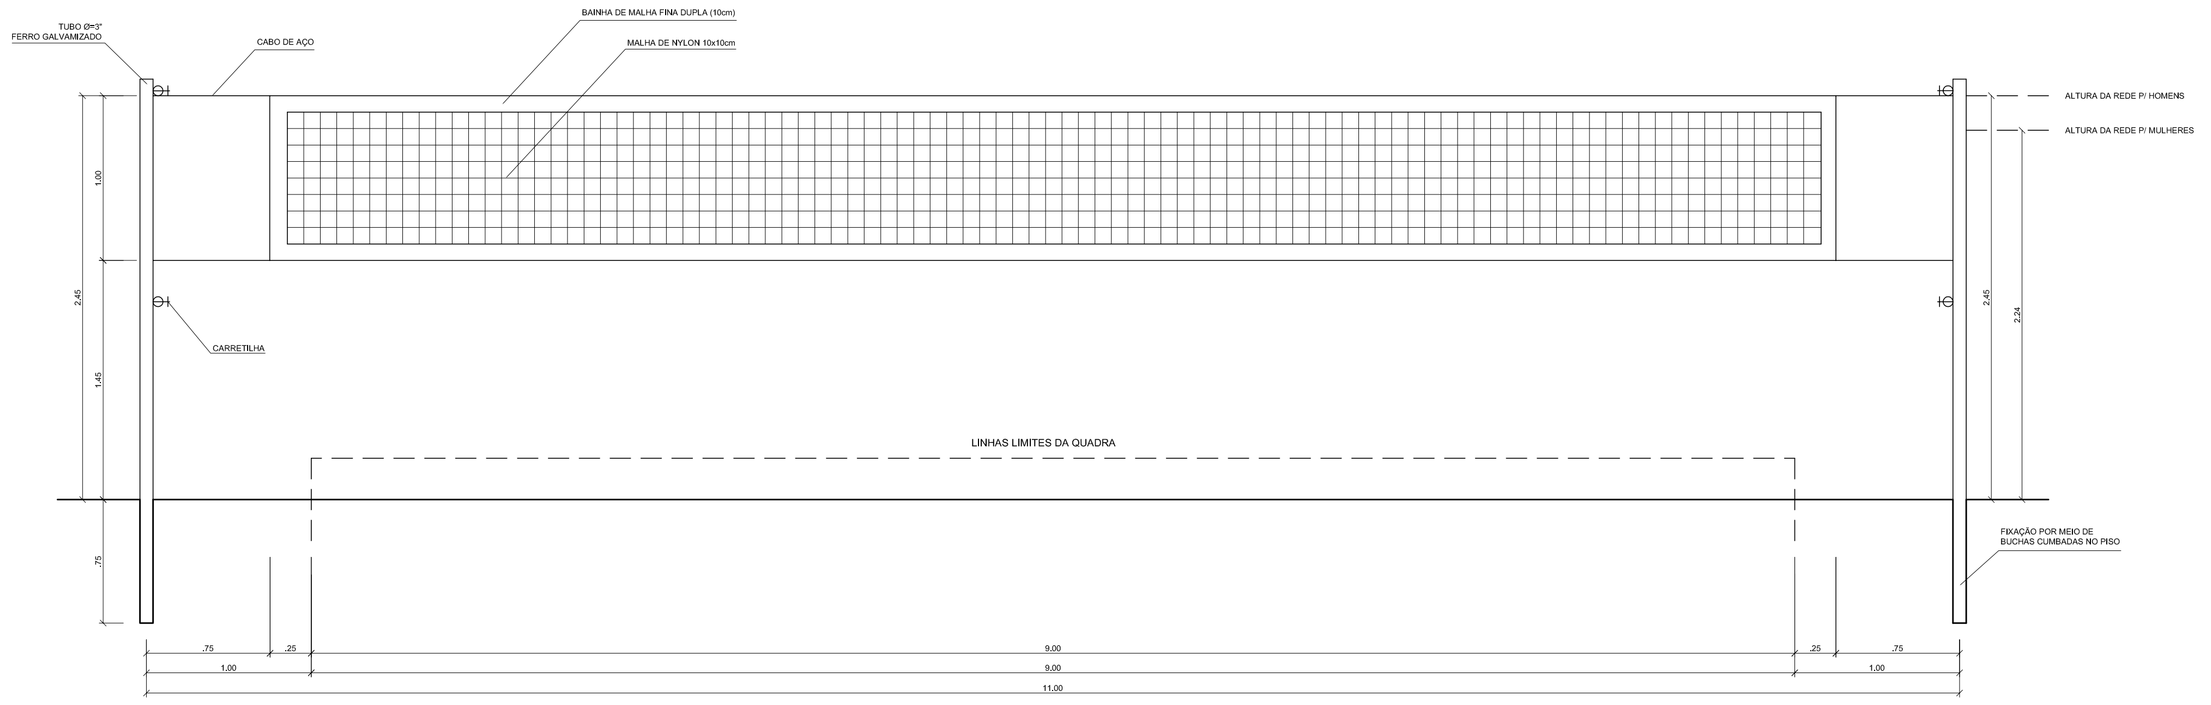

VISTA REDE DE VOLEIBOL
ESCALA 1:25

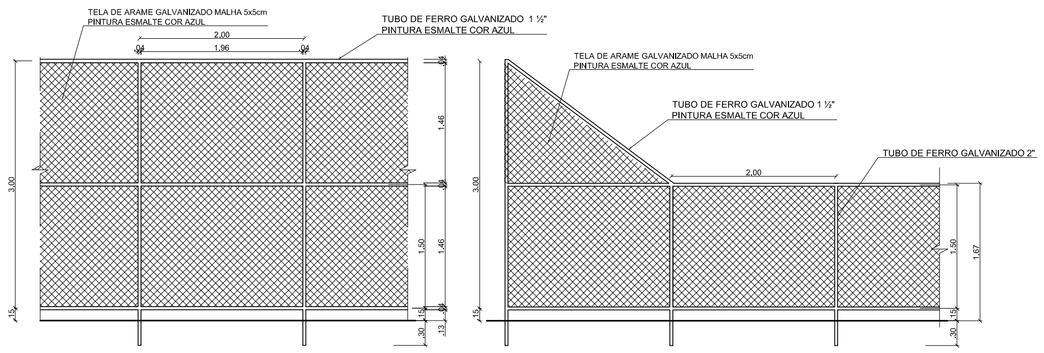

VISTA DO ALAMBRADO (FUNDOS)
ESCALA 1:50

VISTA DO ALAMBRADO (LATERAL)
ESCALA 1:50

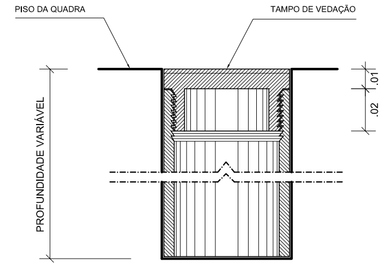

DETALHE D1
BUCHA C/ TAMPO
ESCALA 1:2

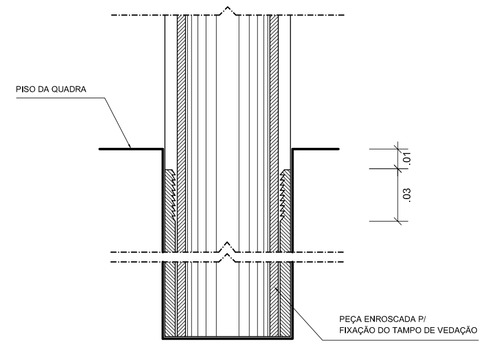

DETALHE D1
BUCHA C/ ELEMENTO
ESCALA 1:2

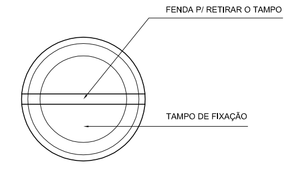

DETALHE D1
VISTA SUPERIOR
ESCALA 1:2

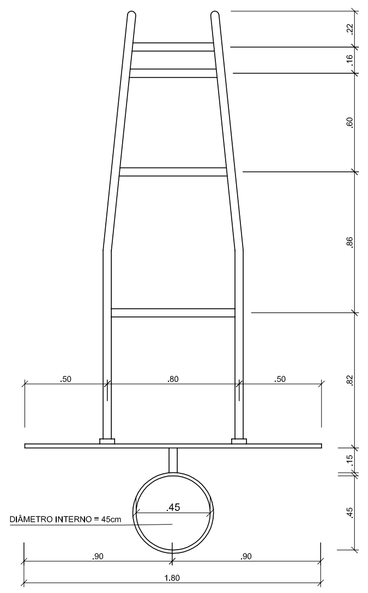

TABELA DE BASQUETEBOL
VISTA SUPERIOR
ESCALA 1:25

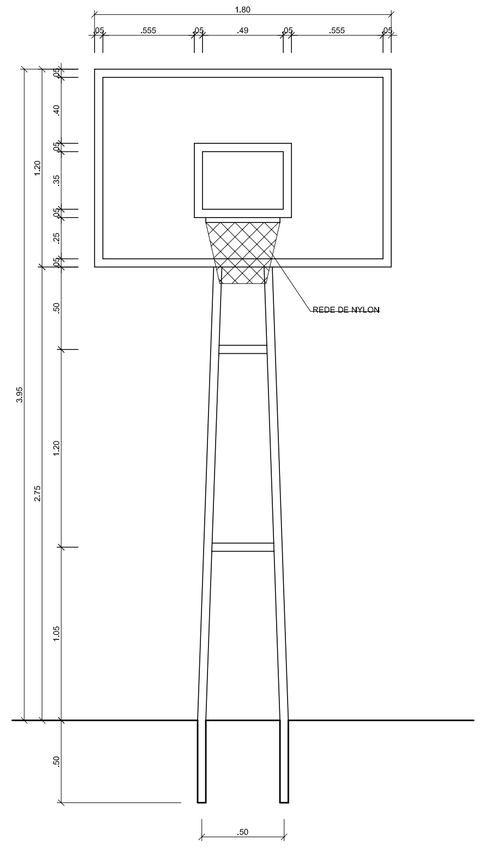

TABELA DE BASQUETEBOL
VISTA FRONTAL
ESCALA 1:25

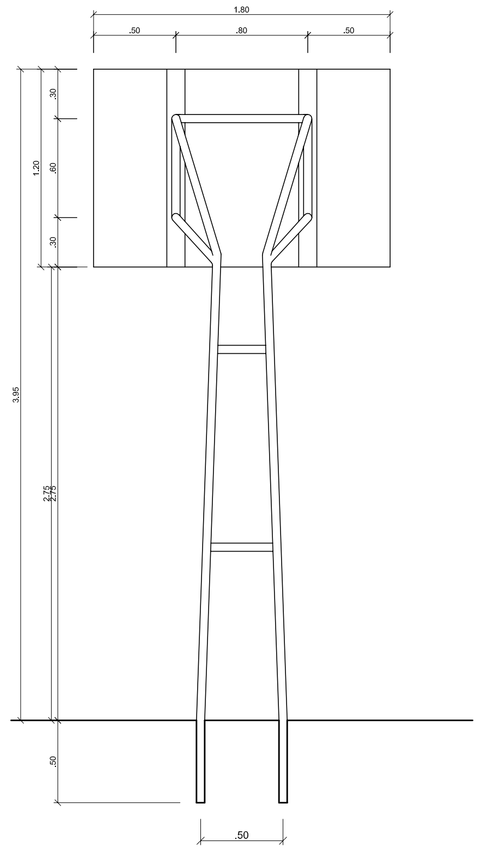

TABELA DE BASQUETEBOL
VISTA POSTERIOR
ESCALA 1:25

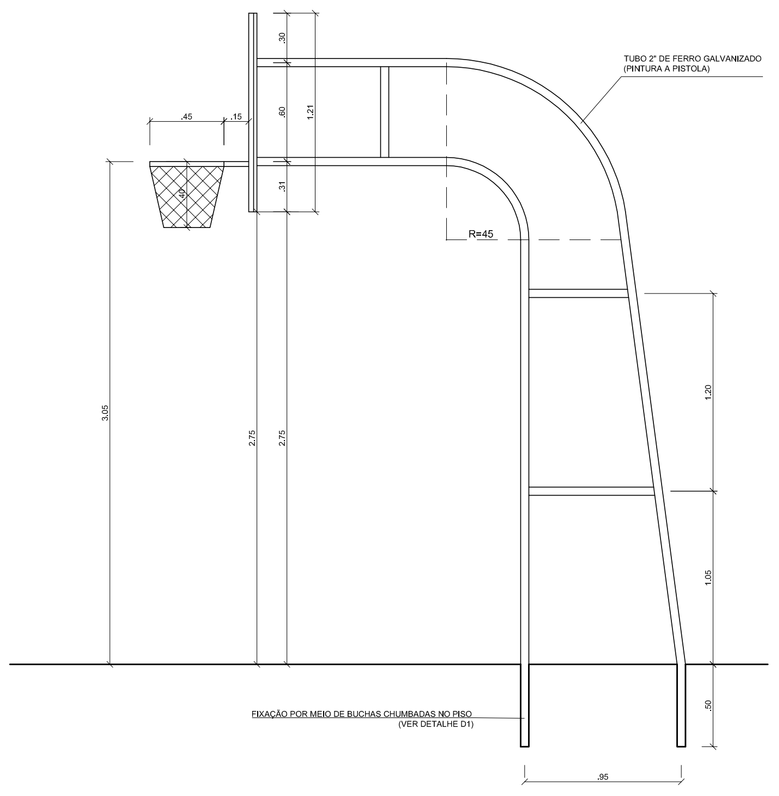

TABELA DE BASQUETEBOL
VISTA LATERAL
ESCALA 1:25

GOVERNO FEDERAL
BRASIL
PAÍS RICO É PAÍS SEM POBREZA
Ministério da Educação
FNDE Fundo Nacional de Desenvolvimento da Educação

PROJETO PADRÃO - FNDE

MUNICÍPIO – UF:

PROPRIETÁRIO:

ENDEREÇO:

PROPRIETÁRIO

RESP. TÉCNICO CREA

DLFO

CREA

RA

OBSERVAÇÕES:

QUADRA COBERTA COM VESTIÁRIO

PROJETO ARQUITETÔNICO

COORDENAÇÃO CGEST - Coordenação Geral de Infraestrutura Educacional	QUADRA COBERTA DETALHES		ARQ
FORMATO A1 (841 X 594)	REVISÃO R.00 R.00 R.00	ESCALA INDICADA DATA EMISSÃO DEZEMBRO/2014	PRANCHA 05/05

PROJETO PADRÃO DE REFERÊNCIA
0307

Legenda elétrica

- LUMINÁRIAS DE SOBREPOR COMPLETAS COM 2 LÂMPADAS FLUORESCENTES TUBULARES DE 32W, REF. 3320-232 DA ITAIM OU EQUIVALENTE. REATOR DUPLO DE ALTA FREQÜÊNCIA, ALTO FATOR DE POTÊNCIA E BAIXA TAXA DE DISTORÇÃO HARMÔNICA (FP>0,92 E TDH<10%).
- LUMINÁRIA DE SOBREPOR COMPLETA COM 2 LÂMPADAS FLUORESCENTES TUBULARES DE 16W, REF. 3320-232 DA ITAIM OU EQUIVALENTE. REATOR DUPLO DE ALTA FREQÜÊNCIA, ALTO FATOR DE POTÊNCIA E BAIXA TAXA DE DISTORÇÃO HARMÔNICA (FP>0,92 E TDH<10%).
- Luminária industrial de aluminio - Refletor 17" soqueteira cilíndrica c/ gradil de aramado Lâmpada de luz mista - OSRAM - HWL 500W
- Interruptor simples 1 tecla - 1,10m do piso
- Tomada baixa - 0,30m do piso
- Tomada média - 1,10m do piso
- Tomada alta - 2,20m do piso
- Quadro Geral de Distribuição - QGD
Quadro de Distribuição do vestiário - QD
(embutir a 1,50m do piso)
- T N T I — Neutro - N, Fase - F, Proteção - T e Retorno
- # — Seção do condutor em mm²
- Ø — Diâmetro do eletroduto em mm
- DR — Dispositivo de proteção a corrente Diferencial-Residual
- Aterramento - aste coperweld 5/8" - 3m

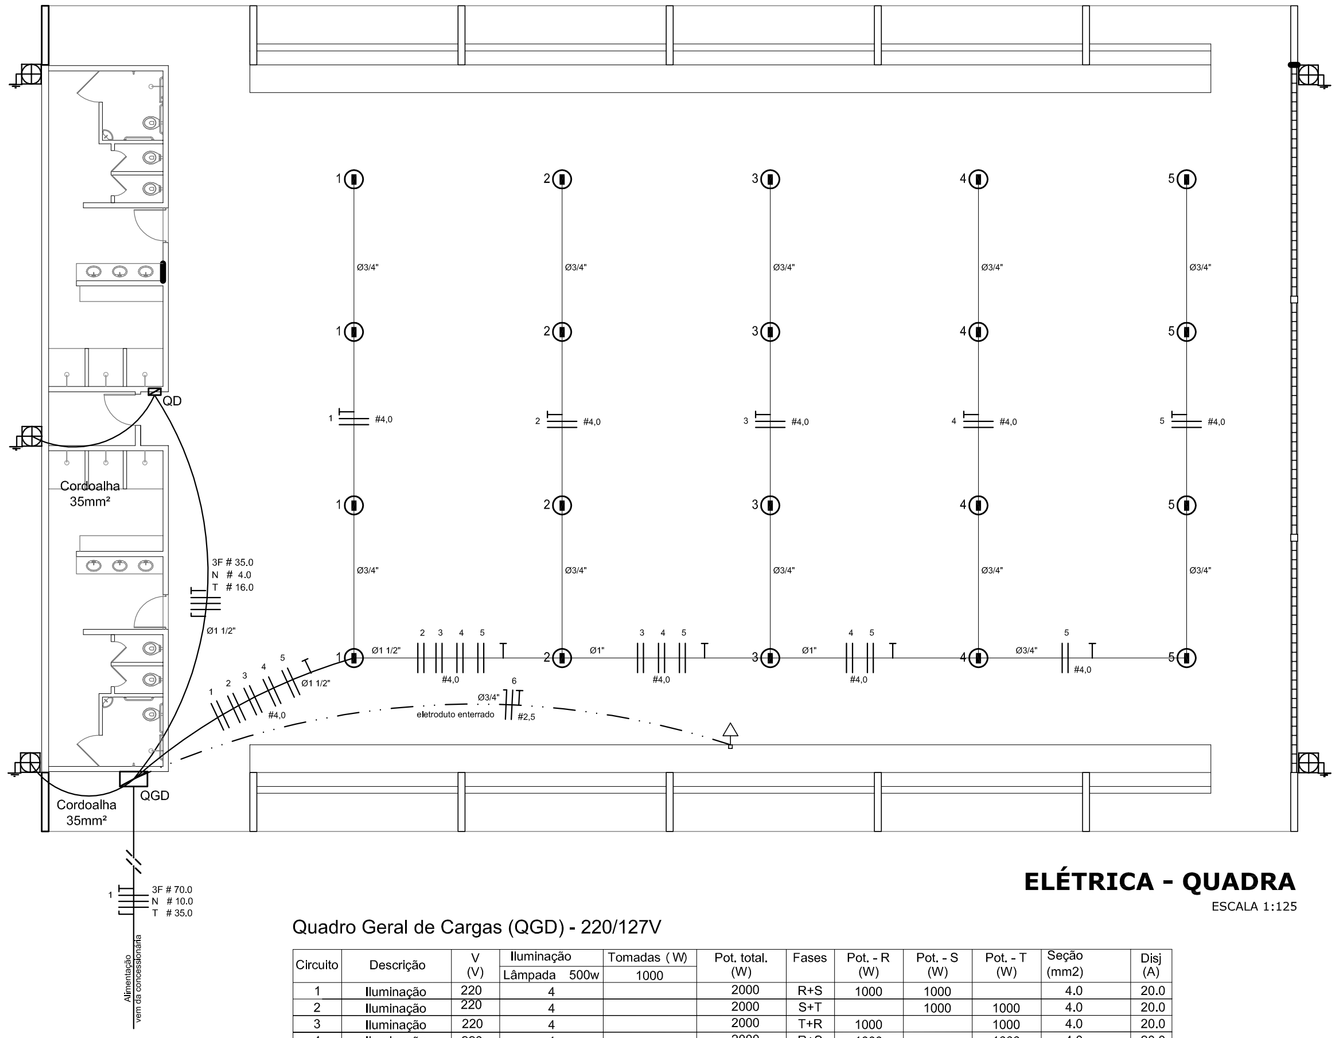

ELÉTRICA - QUADRA

ESCALA 1:125

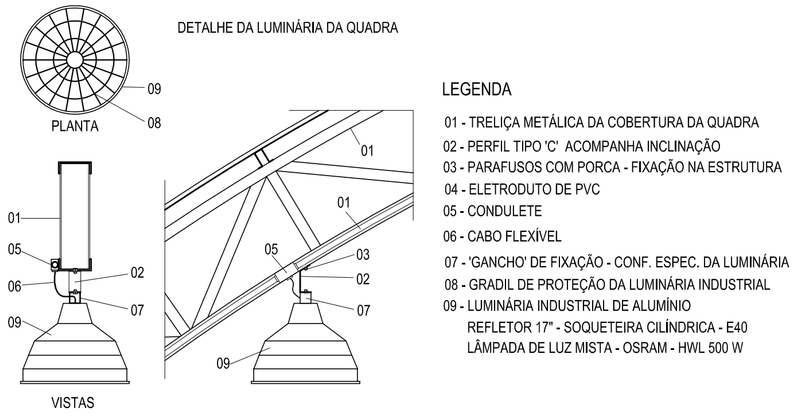

LEGENDA

01 - TRELIÇA METÁLICA DA COBERTURA DA QUADRA
02 - PERFIL TIPO 'C' ACOMPANHA INCLINAÇÃO
03 - PARAFUSOS COM PORCA - FIXAÇÃO NA ESTRUTURA
04 - ELETRODUTO DE PVC
05 - CONDULETE
06 - CABO FLEXÍVEL
07 - 'GANCHO' DE FIXAÇÃO - CONF. ESPEC. DA LUMINÁRIA
08 - GRADIL DE PROTEÇÃO DA LUMINÁRIA INDUSTRIAL
09 - LUMINÁRIA INDUSTRIAL DE ALUMÍNIO
REFLETOR 17" - SOQUETEIRA CILÍNDRICA - E40
LÂMPADA DE LUZ MISTA - OSRAM - HWL 500 W

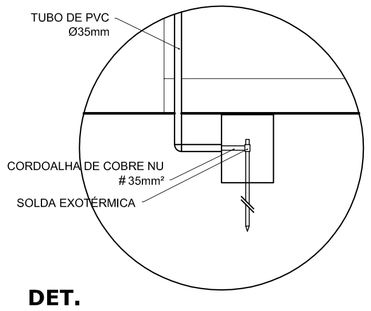

DET. CAIXA INSPEÇÃO

ESCALA 1:25

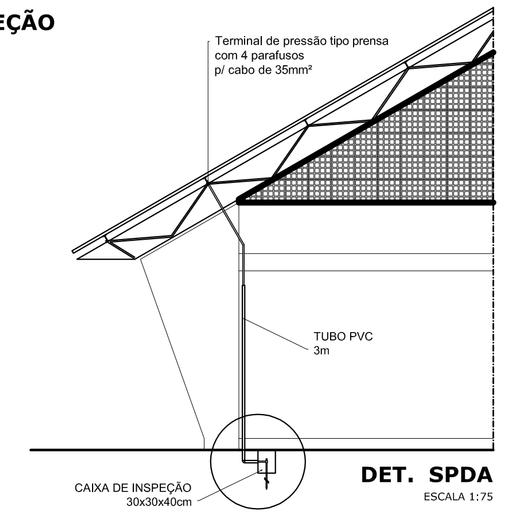

DET. SPDA

ESCALA 1:75

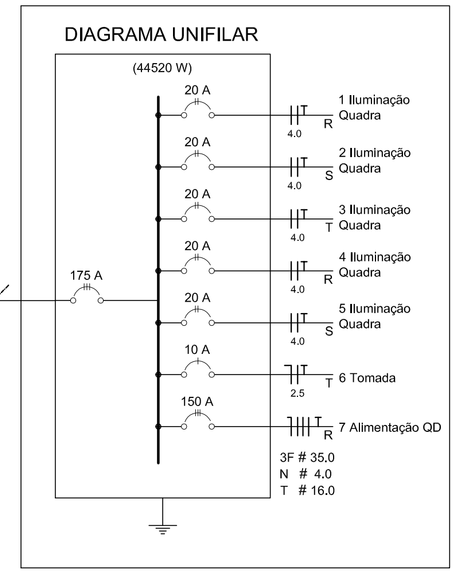

Quadro Geral de Cargas (QGD) - 220/127V

Circuito	Descrição	V (V)	Iluminação		Tomadas (W)	Pot. total. (W)	Fases	Pot. - R (W)	Pot. - S (W)	Pot. - T (W)	Seção (mm2)	Disj (A)
			Lâmpada 500w		1000							
1	Iluminação	220	4			2000	R+S	1000	1000		4.0	20.0
2	Iluminação	220	4			2000	S+T		1000	1000	4.0	20.0
3	Iluminação	220	4			2000	T+R	1000		1000	4.0	20.0
4	Iluminação	220	4			2000	R+S	1000		1000	4.0	20.0
5	Iluminação	220	4			2000	S+R	1000	1000		4.0	20.0
6	Tomada	127			1	1000	T		1000		2.5	10,0
7	Alimentação do QD					44344	RST	14052	16200	14092	3F # 35.0 N # 4,0 T # 16.0	150.0
TOTAL						55344	R+S+T	18052	20200	17092		

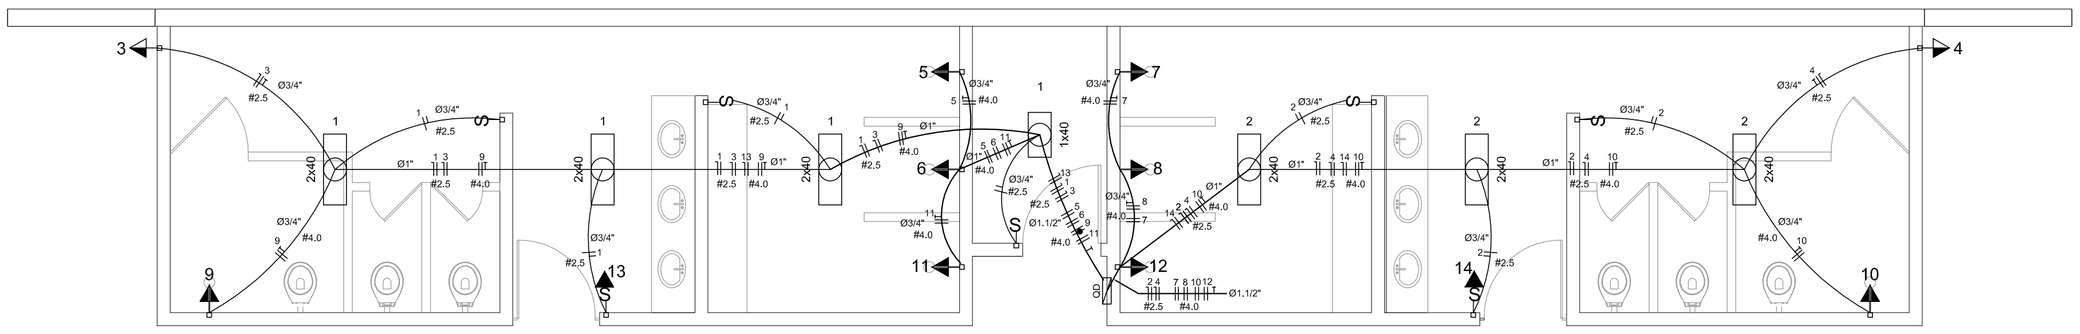

ELÉTRICA - VESTIÁRIO

ESCALA 1:50

Quadro de Cargas (QD) - 220/127V

Circuito	Descrição	V (V)	Iluminação		Tomadas (W)		Pot. total. (W)	Fases	Pot. - R (W)	Pot. - S (W)	Pot. - T (W)	Seção (mm2)	Disj (A)
			Lâmp. 40W	Emer. 12W	300	5400							
1	lâmpada	127 V	7				280	T			280	2.5	10.0
2	lâmpada	127 V	6				240	R	240			2.5	10.0
3	bebedouro	127 V			1		300	T			300	2.5	10.0
4	bebedouro	127 V			1		300	R	300			2.5	10.0
5	chuveiro	220 V				1	5400	R+T	2700		2700	4	25.0
6	chuveiro	220 V				1	5400	S+T		2700	2700	4	25.0
7	chuveiro	220 V				1	5400	R+T	2700		2700	4	25.0
8	chuveiro	220 V				1	5400	S+T		2700	2700	4	25.0
9	chuveiro	220 V				1	5400	R+S	2700	2700		4	25.0
10	chuveiro	220 V				1	5400	S+T		2700	2700	4	25.0
11	chuveiro	220 V				1	5400	R+S	2700	2700		4	25.0
12	chuveiro	220 V				1	5400	R+S	2700	2700		4	25.0
13	ilum emer	127 V		1			12	R	12			2.5	10.0
14	ilum emer	127 V		1			12	T			12	2.5	10.0
TOTAL							44320	R+S+T	14052	16200	14092		

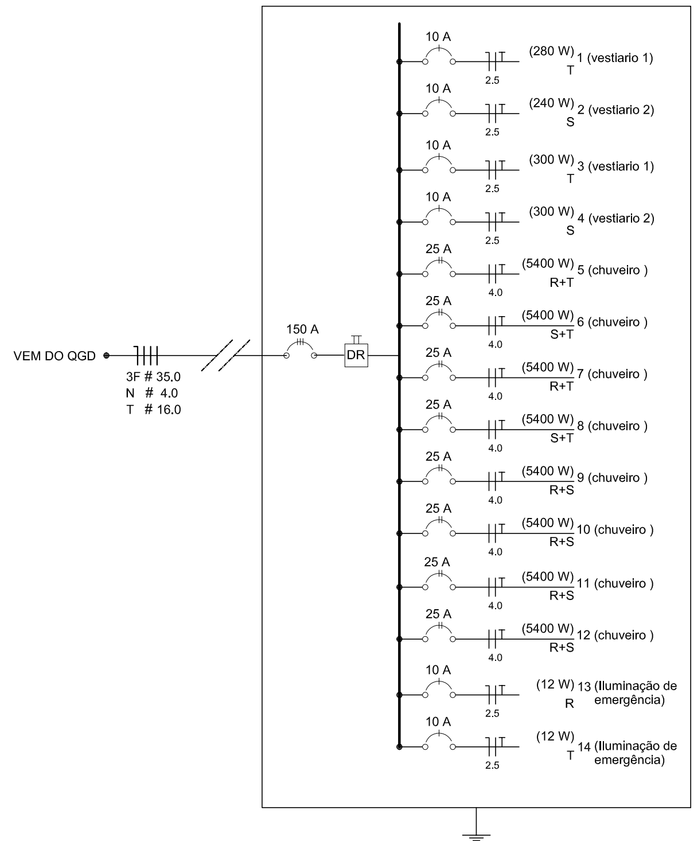

Lista de Materiais 220/127V

Elétrica

Acessórios p/ eletrodutos	
Condulete T	05 pçs
Condulete L	05 pçs
Condulete TA	04 pçs
Condulete XA	01 pç
Abraçadeira metálica tipo D de 3/4"	50 pçs
Abraçadeira metálica tipo D de 1"	04 pçs
Abraçadeira metálica tipo D de 1.1/2"	04 pçs
Luva, bucha e arruela de aço galvanizado 3/4"	15 pçs
Luva, bucha e arruela de aço galvanizado 1"	02 pçs
Luva, bucha e arruela de aço galvanizado 1.1/2"	01 pç
Acessórios (vestiário)	
Tomada universal, circular 2P+T, completa	05 pçs
Interruptor 1 tecla simples	07 pçs
Caixa passagem de ferro esmaltada 4x2"	16 pçs
Caixa pas. octogonal de ferro esmaltada 4x4"	07 pçs
Cabo Unipolar isolado PVC 70º (cobre)	
2,5mm²	190 m
4mm²	820 m
35mm²	41 m
16mm²	14 m
Dispositivo de Proteção	
Disjuntor unipolar termomagnético 10A	07 pçs
Disjuntor bipolar termomagnético 20A	05 pçs
Disjuntor bipolar termomagnético 25A	08 pçs
Disjuntor tripolar termomagnético 150A	02 pçs
Disjuntor tripolar termomagnético 175A	01 pç
Interruptor DR (In 30mA) 125A	01 pç
Eletroduto PVC corrugado flex. reforçado (c/ acessórios)	
Eletroduto 3/4"	28 m
Eletroduto 1"	18 m
Eletroduto 1.1/2"	18 m
Eletroduto de aço galvanizado (c/ acessórios)	
Eletroduto 3/4"	82 m
Eletroduto 1"	13 m
Eletroduto 1.1/2"	30 m
Luminárias e acessórios	
luminária fluoresc. tubular completa 2x40W	06 pçs
luminária fluoresc. tubular completa 1x40W	01 pç
Luminária industrial de aluminio com gradil aramado protetor refletor 17" - soqueteira cilíndrica - E40 lâmpada de luz mista - Osram - HWL 500 W	20 pçs
luminária de emergência	02 pçs
Aterramento dos quadros e do SPDA	
Caixa inspeção 30x30cm c/ tampa de ferro fundido	05 pçs
Conector de bronze para haste 5/8"	12 pçs
Cordoalha de cobre nu 35mm²	20 m
Haste tipo Coopperweld 5/8" - 3m	05 pçs
Tubo PVC 2"	15 m
Terminal de pressão tipo prensa c/ 4 parafusos	05 pçs
Quadros de distribuição	
Quadro chapa pintada - sobrepor completo c/ porta, tranca e acessórios - capacidade para 4 disj. unip. + 8 bip. + 1 trip. + 1 DR	01 pçs
Quadro chapa pintada - sobrepor completo c/ porta, tranca e acessórios - capacidade para 1 disj. unip. + 5 bip. + 2 trip.	01 pçs

GOVERNO FEDERAL BRASIL PAÍS RICO É PAÍS SEM POBREZA — Ministério da Educação — FNDE Fundo Nacional de Desenvolvimento da Educação

PROJETO PADRÃO - FNDE

MUNICÍPIO – UF:

PROPRIETÁRIO:

ENDEREÇO:

PROPRIETÁRIO

RESP. TÉCNICO — CREA

DLFO

CREA

RA

OBSERVAÇÕES:

QUADRA COBERTA COM VESTIÁRIO

PROJETO ELÉTRICO - 220/127V

COORDENAÇÃO: CGEST - Coordenação Geral de Infraestrutura Educacional

PLANTAS
QUADROS DE CARGAS
DIAGRAMAS UNIFILARES

ELE

FORMATO: A1 (841 X 594)

REVISÃO: R.00 / R.00 / R.00

ESCALA: INDICADA

DATA EMISSÃO: NOVEMBRO/2014

PRANCHA: 01/0

PROJETO ARQUITETÔNICO 0318

Legenda elétrica

- LUMINÁRIAS DE SOBREPOR COMPLETAS COM 2 LÂMPADAS FLUORESCENTES TUBULARES DE 32W, REF. 3320-232 DA ITAIM OU EQUIVALENTE. REATOR DUPLO DE ALTA FREQÜÊNCIA, ALTO FATOR DE POTÊNCIA E BAIXA TAXA DE DISTORÇÃO HARMÔNICA (FP>0,92 E TDH<10%).
- LUMINÁRIA DE SOBREPOR COMPLETA COM 2 LÂMPADAS FLUORESCENTES TUBULARES DE 16W, REF. 3320-232 DA ITAIM OU EQUIVALENTE. REATOR DUPLO DE ALTA FREQÜÊNCIA, ALTO FATOR DE POTÊNCIA E BAIXA TAXA DE DISTORÇÃO HARMÔNICA (FP>0,92 E TDH<10%).
- Luminária industrial de aluminio - Refletor 17" soqueteira cilíndrica c/ gradil de aramado Lâmpada de luz mista - OSRAM - HWL 500W
- Interruptor simples 1 tecla - 1,10m do piso
- Tomada baixa - 0,30m do piso
- Tomada média - 1,10m do piso
- Tomada alta - 2,20m do piso
- Quadro Geral de Distribuição - QGD
  Quadro de Distribuição do vestiário - QD
  (embutir a 1,50m do piso)
- T I — Neutro - N, Fase - F, Proteção - T e Retorno
- # — Seção do condutor em mm²
- Ø — Diâmetro do eletroduto em mm
- DR — Dispositivo de proteção a corrente Diferencial-Residual
- Aterramento - aste coperweld 5/8" - 3m

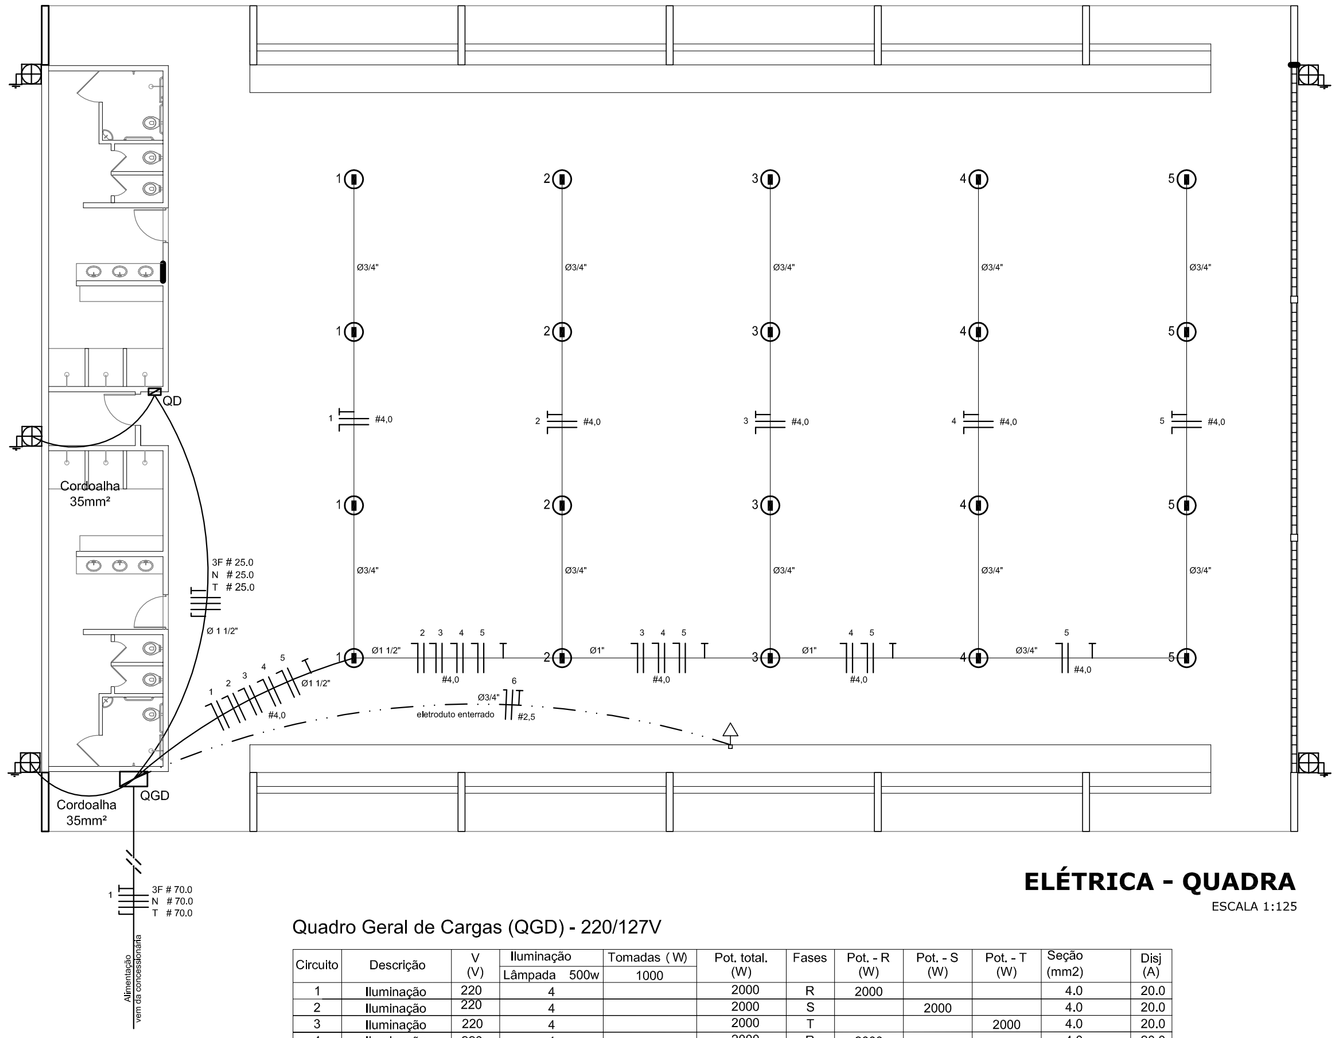

ELÉTRICA - QUADRA

ESCALA 1:125

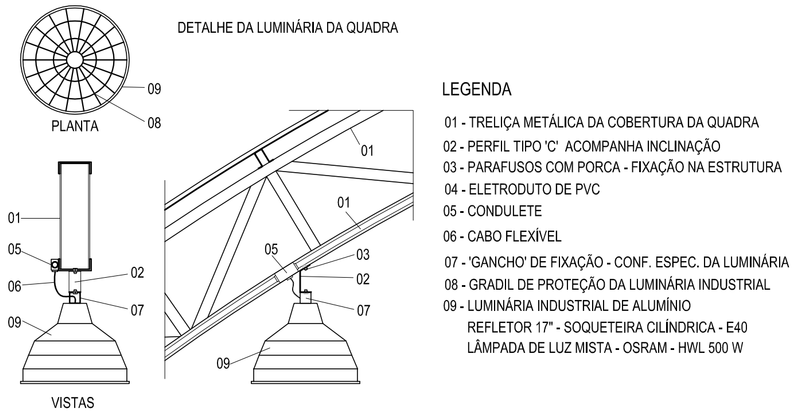

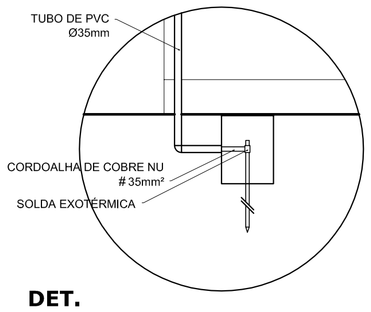

DET. CAIXA INSPEÇÃO

ESCALA 1:25

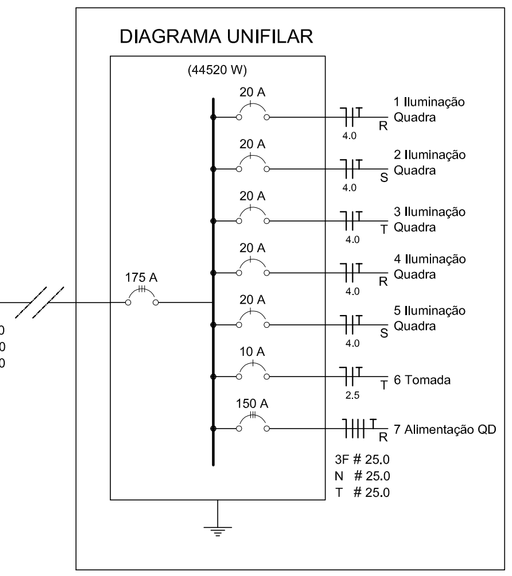

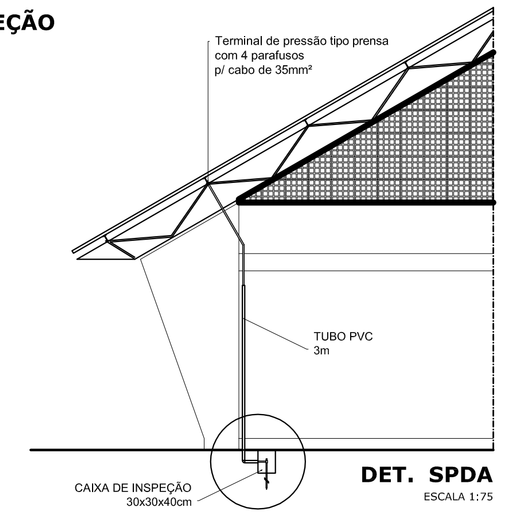

DET. SPDA

ESCALA 1:75

Quadro Geral de Cargas (QGD) - 220/127V

Circuito	Descrição	V (V)	Iluminação		Tomadas (W)		Pot. total. (W)	Fases	Pot. - R (W)	Pot. - S (W)	Pot. - T (W)	Seção (mm2)	Disj (A)
			Lâmpada	500w	1000								
1	Iluminação	220	4				2000	R	2000			4.0	20.0
2	Iluminação	220	4				2000	S		2000		4.0	20.0
3	Iluminação	220	4				2000	T			2000	4.0	20.0
4	Iluminação	220	4				2000	R	2000			4.0	20.0
5	Iluminação	220	4				2000	S		2000		4.0	20.0
6	Tomada	220			1		1000	T			1000	2,5	10,0
7	Alimentação do QD						44344	RST	14052	16200	14092	3F # 25.0 N # 25.0 T # 25.0	150.0
TOTAL							55344	R+S+T	18052	20200	17092		

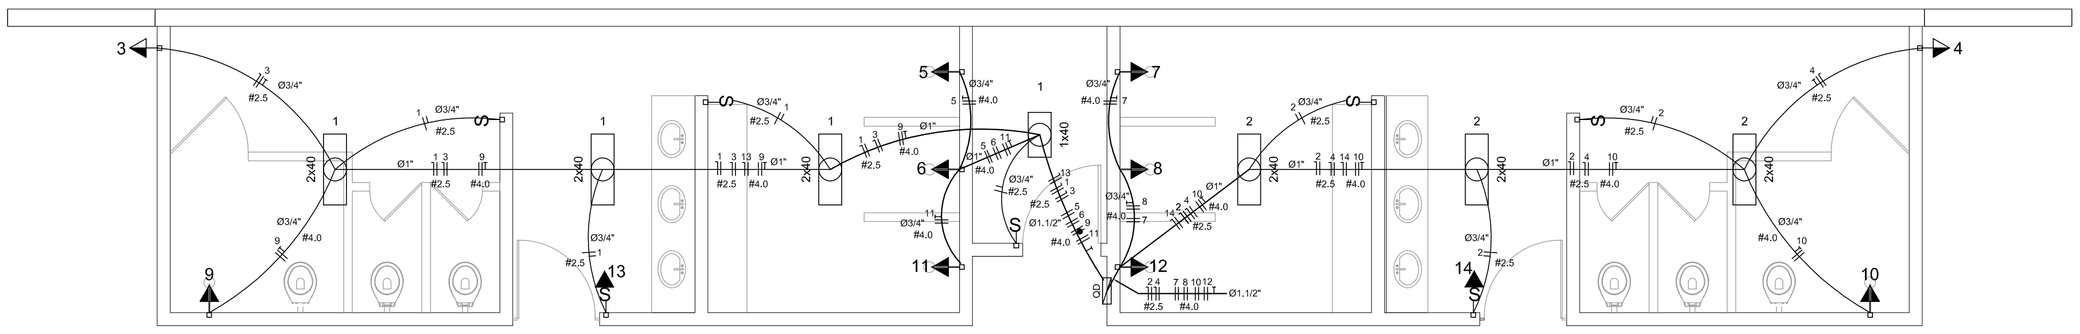

ELÉTRICA - VESTIÁRIO

ESCALA 1:50

Quadro de Cargas (QD) - 220/127V

Circuito	Descrição	V (V)	Iluminação			Tomadas (W)		Pot. total. (W)	Fases	Pot. - R (W)	Pot. - S (W)	Pot. - T (W)	Seção (mm2)	Disj (A)
			Lâmp. 40W		Emer. 12W	300	5400							
1	lâmpada	220 V	7					280	R	280			2.5	10.0
2	lâmpada	220 V	6					240	R	240			2.5	10.0
3	bebedouro	220 V				1		300	R	300			2.5	10.0
4	bebedouro	220 V				1		300	R	300			2.5	10.0
5	chuveiro	220 V					1	5400	T			5400	4	25.0
6	chuveiro	220 V					1	5400	S		5400		4	25.0
7	chuveiro	220 V					1	5400	R	5400			4	25.0
8	chuveiro	220 V					1	5400	T			5400	4	25.0
9	chuveiro	220 V					1	5400	S		5400		4	25.0
10	chuveiro	220 V					1	5400	R	5400			4	25.0
11	chuveiro	220 V					1	5400	S		5400		4	25.0
12	chuveiro	220 V					1	5400	T			5400	4	25.0
13	ilum emer	220 V			1			12	R	12			2.5	10.0
14	ilum emer	220 V			1			12	R	12			2.5	10.0
TOTAL								44320	R+S+T	11944	16200	16200		

DIAGRAMA UNIFILAR DO QUADRO DE DISTRIBUIÇÃO DO VESTIÁRIO (QD)

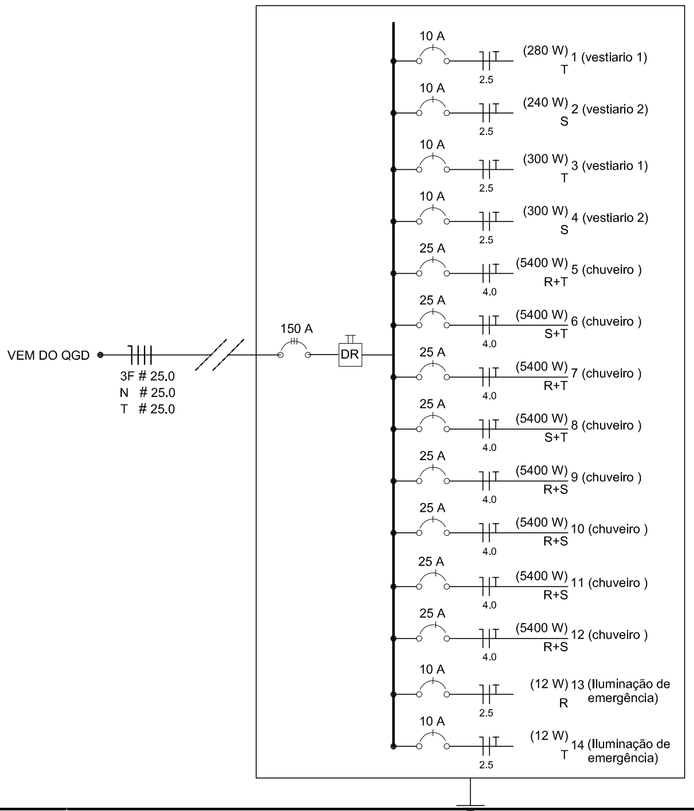

Lista de Materiais 220/127V

Elétrica

Acessórios p/ eletrodutos	
Condulete T	05 pçs
Condulete L	05 pçs
Condulete TA	04 pçs
Condulete XA	01 pç
Abraçadeira metálica tipo D de 3/4"	50 pçs
Abraçadeira metálica tipo D de 1"	04 pçs
Abraçadeira metálica tipo D de 1.1/2"	04 pçs
Luva, bucha e arruela de aço galvanizado 3/4"	15 pçs
Luva, bucha e arruela de aço galvanizado 1"	02 pçs
Luva, bucha e arruela de aço galvanizado 1.1/2"	01 pç
Acessórios (vestiário)	
Tomada universal, circular 2P+T, completa	05 pçs
Interruptor 1 tecla simples	07 pçs
Caixa passagem de ferro esmaltada 4x2"	16 pçs
Caixa pas. octogonal de ferro esmaltada 4x4"	07 pçs
Cabo Unipolar isolado PVC 70º (cobre)	
2,5mm²	190 m
4mm²	820 m
35mm²	41 m
16mm²	14 m
Dispositivo de Proteção	
Disjuntor unipolar termomagnético 10A	07 pçs
Disjuntor bipolar termomagnético 20A	05 pçs
Disjuntor bipolar termomagnético 25A	08 pçs
Disjuntor tripolar termomagnético 150A	02 pçs
Disjuntor tripolar termomagnético 175A	01 pç
Interruptor DR (In 30mA) 125A	01 pç
Eletroduto PVC corrugado flex. reforçado (c/ acessórios)	
Eletroduto 3/4"	28 m
Eletroduto 1"	18 m
Eletroduto 1.1/2"	18 m
Eletroduto de aço galvanizado (c/ acessórios)	
Eletroduto 3/4"	82 m
Eletroduto 1"	13 m
Eletroduto 1.1/2"	30 m
Luminárias e acessórios	
luminária fluoresc. tubular completa 2x40W	06 pçs
luminária fluoresc. tubular completa 1x40W	01 pç
Luminária industrial de aluminio com gradil aramado protetor refletor 17" - soqueteira cilíndrica - E40 lâmpada de luz mista - Osram - HWL 500 W	20 pçs
luminária de emergência	02 pçs
Aterramento dos quadros e do SPDA	
Caixa inspeção 30x30cm c/ tampa de ferro fundido	05 pçs
Conector de bronze para haste 5/8"	12 pçs
Cordoalha de cobre nu 35mm²	20 m
Haste tipo Coopperweld 5/8" - 3m	05 pçs
Tubo PVC 2"	15 m
Terminal de pressão tipo prensa c/ 4 parafusos	05 pçs
Quadros de distribuição	
Quadro chapa pintada - sobrepor completo c/ porta, tranca e acessórios - capacidade para 4 disj. unip. + 8 bip. + 1 trip. + 1 DR	01 pçs
Quadro chapa pintada - sobrepor completo c/ porta, tranca e acessórios - capacidade para 1 disj. unip. + 5 bip. + 2 trip.	01 pçs

GOVERNO FEDERAL BRASIL PAÍS RICO É PAÍS SEM POBREZA — Ministério da Educação — FNDE Fundo Nacional de Desenvolvimento da Educação

PROJETO PADRÃO - FNDE

MUNICÍPIO – UF:

PROPRIETÁRIO:

ENDEREÇO:

PROPRIETÁRIO

RESP. TÉCNICO — CREA

DLFO | CREA | RA

OBSERVAÇÕES:

QUADRA COBERTA COM VESTIÁRIO

PROJETO ELÉTRICO - 220/380V

COORDENAÇÃO: CGEST - Coordenação Geral de Infraestrutura Educacional	PLANTAS QUADROS DE CARGAS DIAGRAMAS UNIFILARES		ELE
FORMATO: A1 (841 X 594)	REVISÃO: R.00 / R.00 / R.00	ESCALA: INDICADA DATA EMISSÃO: NOVEMBRO/2014	PRANCHA: 01/03

PROCESSO ADMINISTRATIVO
0250
FOLHA

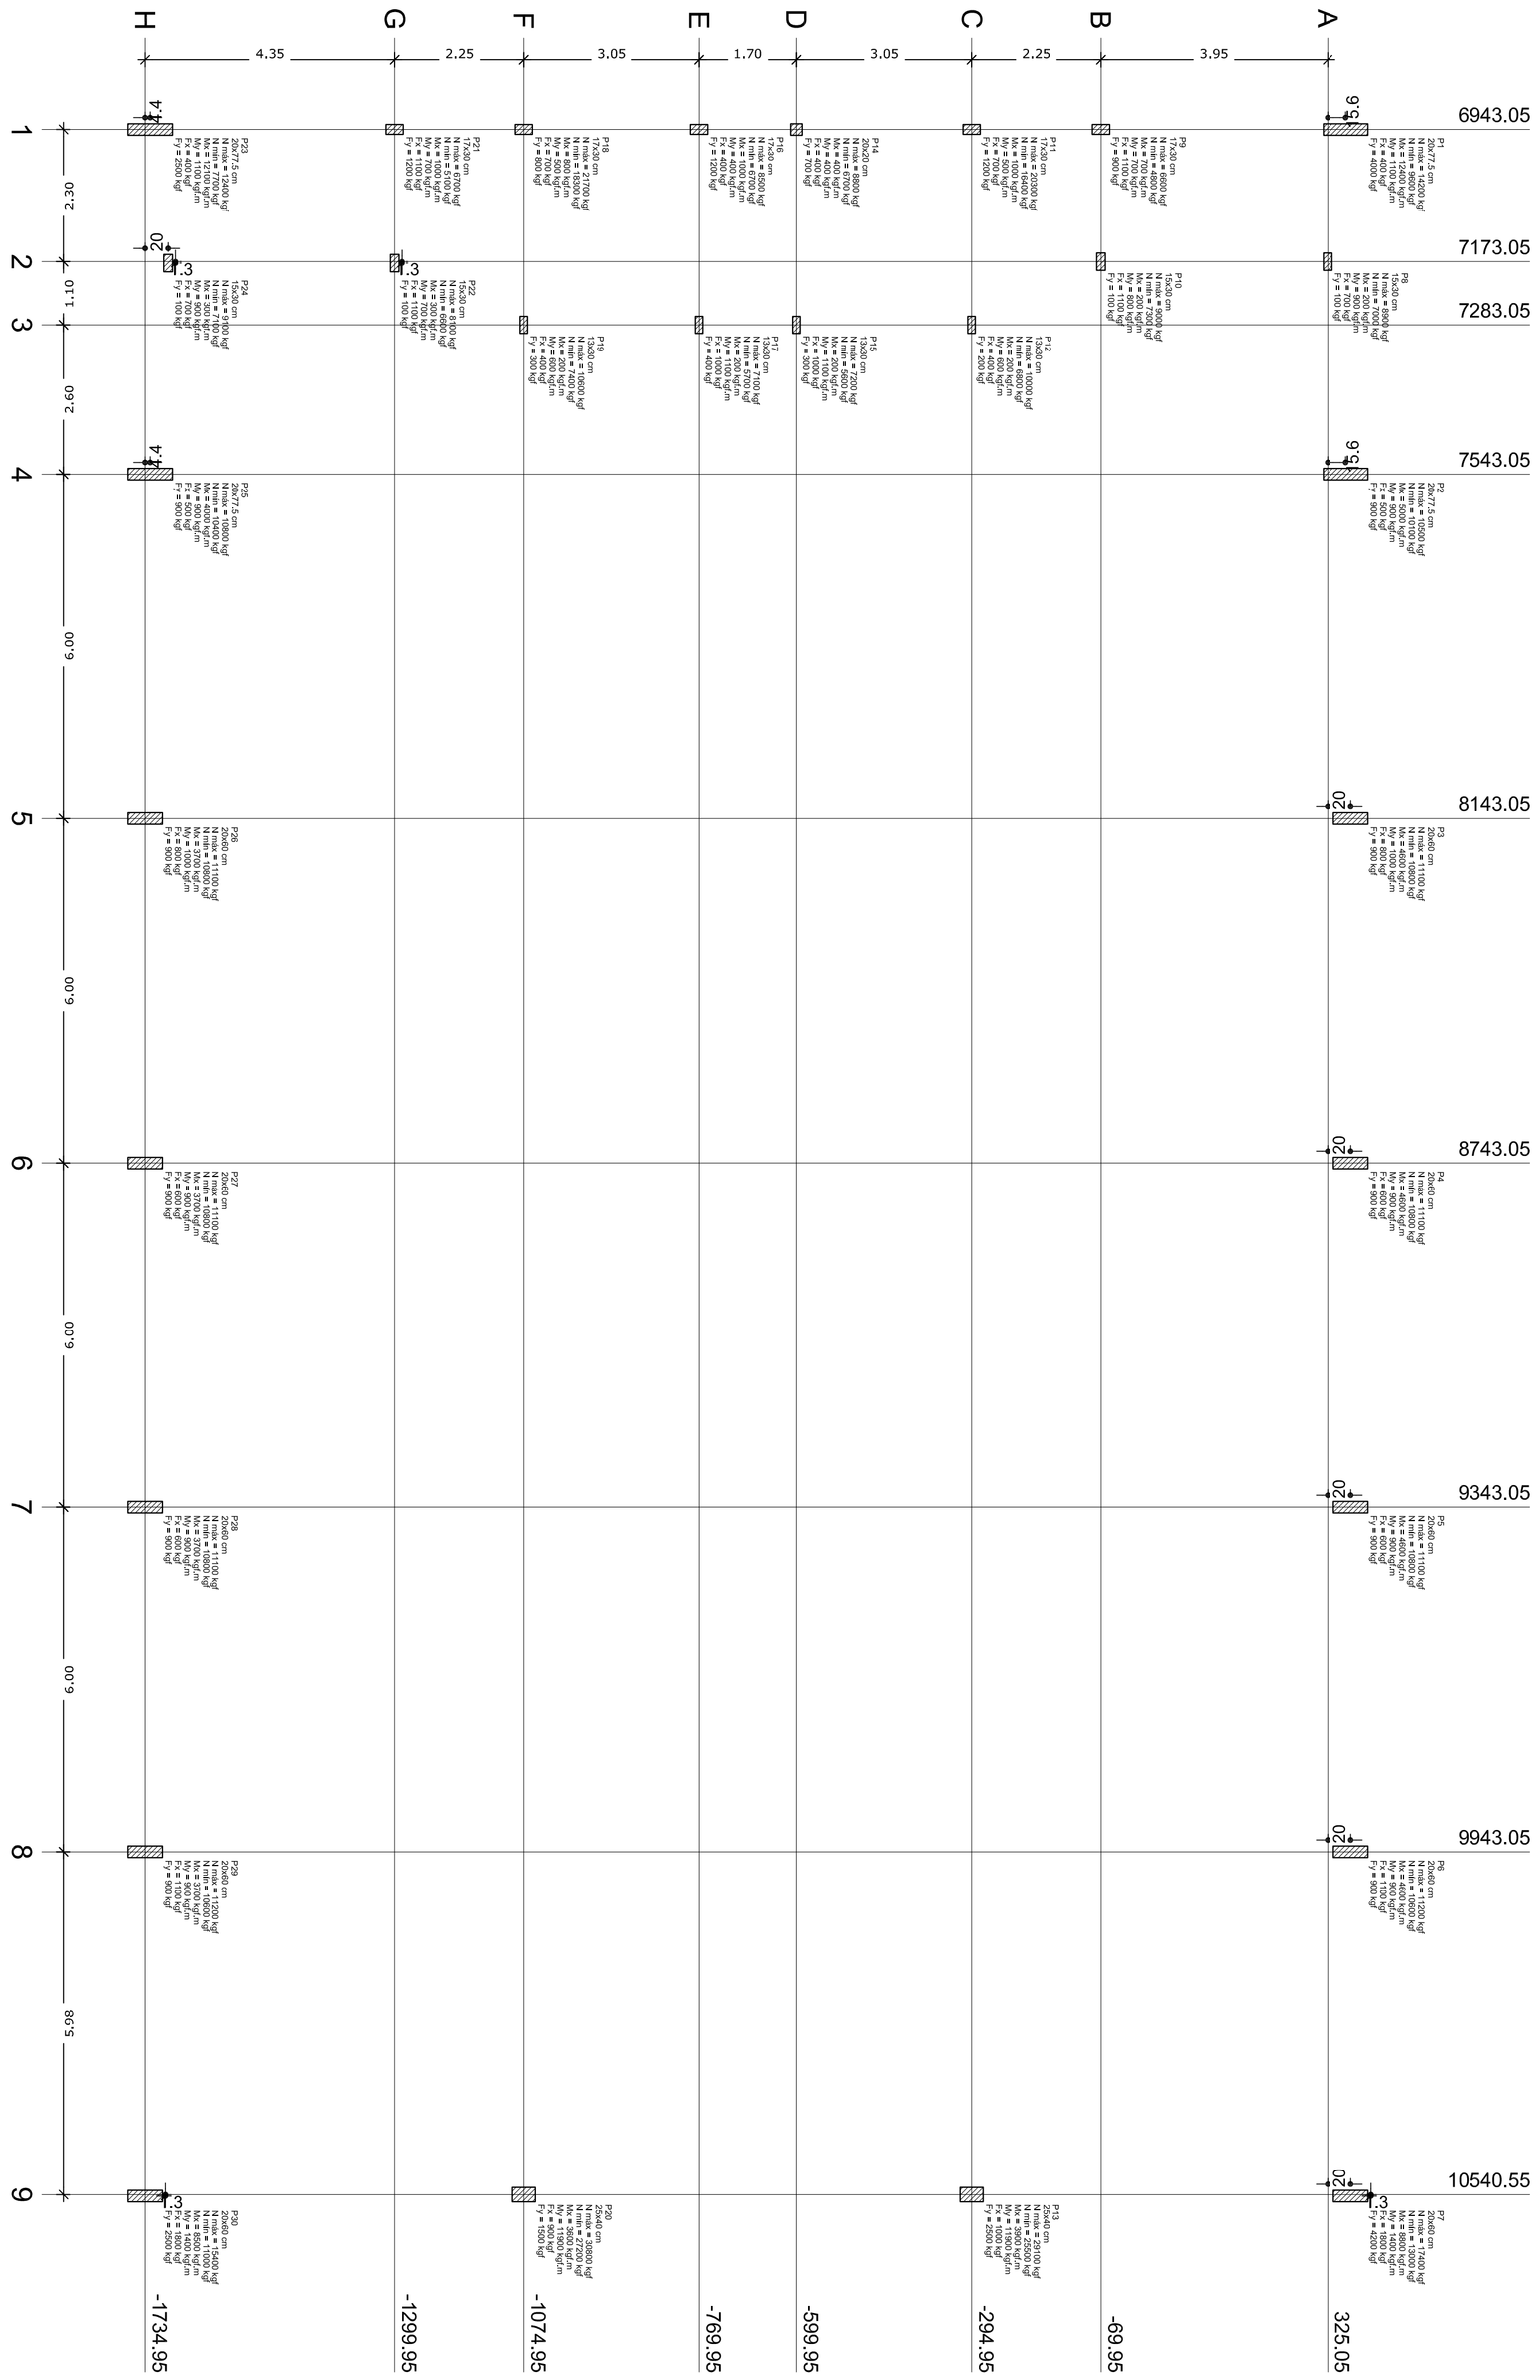

Pilar									
Nome	Seção (cm)	X (cm)	Y (cm)	Carga Máx. (kgf)	Carga Mín. (kgf)	Mx (kgf.m)	My (kgf.m)	Fx (kgf)	Fy (kgf)
P1	20x77.5	6943.05	356.30	14200	9600	12400	1100	400	4000
P2	20x77.5	7543.05	356.30	10500	10100	5000	900	500	900
P3	20x60	8143.05	365.05	11100	10800	4600	1000	800	900
P4	20x60	8743.05	365.05	11100	10800	4600	900	600	900
P5	20x60	9343.05	365.05	11100	10800	4600	900	600	900
P6	20x60	9943.05	365.05	11200	10600	4600	900	1100	900
P7	20x60	10543.05	365.05	17400	13000	8800	1400	1800	4200
P8	15x30	7173.05	325.05	8900	7000	200	900	700	100
P9	17x30	6943.05	-69.95	6600	4800	700	700	1100	900
P10	15x30	7173.05	-69.95	9000	7300	200	800	1100	100
P11	17x30	6943.05	-294.95	20300	16400	1000	500	700	1200
P12	13x30	7283.05	-294.95	10000	6800	200	600	400	200
P13	25x40	10540.55	-294.95	29100	25500	3900	11900	1000	2500
P14	20x20	6943.05	-599.95	8800	6700	400	400	400	700
P15	13x30	7283.05	-599.95	7200	5600	200	1100	1000	300
P16	17x30	6943.05	-769.95	8500	6700	1000	400	400	1200
P17	13x30	7283.05	-769.95	7100	5700	200	1100	1000	400
P18	17x30	6943.05	-1074.95	21700	18300	800	500	700	800
P19	13x30	7283.05	-1074.95	10900	7400	200	600	400	300
P20	25x40	10540.55	-1074.95	30800	27200	3600	11900	900	1500
P21	17x30	6943.05	-1299.95	6700	5100	1000	700	1100	1200
P22	15x30	7175.55	-1299.95	8100	6600	300	700	1100	100
P23	20x77.5	6943.05	-1726.20	12400	7700	12100	1100	400	2500
P24	15x30	7175.55	-1694.95	9100	7100	300	900	700	100
P25	20x77.5	7543.05	-1726.20	10800	10400	4000	900	500	900
P26	20x60	8143.05	-1734.95	11100	10800	3700	1000	800	900
P27	20x60	8743.05	-1734.95	11100	10800	3700	900	600	900
P28	20x60	9343.05	-1734.95	11100	10800	3700	900	600	900
P29	20x60	9943.05	-1734.95	11200	10600	3700	900	1100	900
P30	20x60	10543.05	-1734.95	15400	11000	8500	1400	1800	2500

Planta de cargas
escala 1:75

FNDE Fundo Nacional de Desenvolvimento da Educação — Ministério da Educação — GOVERNO FEDERAL BRASIL PAÍS RICO É PAÍS SEM POBREZA

PROJETO PADRÃO - FNDE

PROPRIETÁRIO: :

ENDEREÇO:

MUNICÍPIO – UF:

PROPRIETÁRIO

RESP. TÉCNICO — CREA

AUTOR DO PROJETO — CAU

DLFO

CREA

RA

OBSERVAÇÕES:

QUADRA COBERTA COM VESTIÁRIO

PROJETO ESTRUTURAL

COORDENAÇÃO: CGEST - Coordenação Geral de Infraestrutura Educacional

PLANTA DE CARGAS

SCO

FORMATO: A1 (840X594)

REVISÃO: R.00 R.00 R.00

ESCALA: 1/75

DATA EMISSÃO: NOVEMBRO/2014

PRANCHA: 01/13

PATRIMÔNIO ADMINISTRATIVO
0321

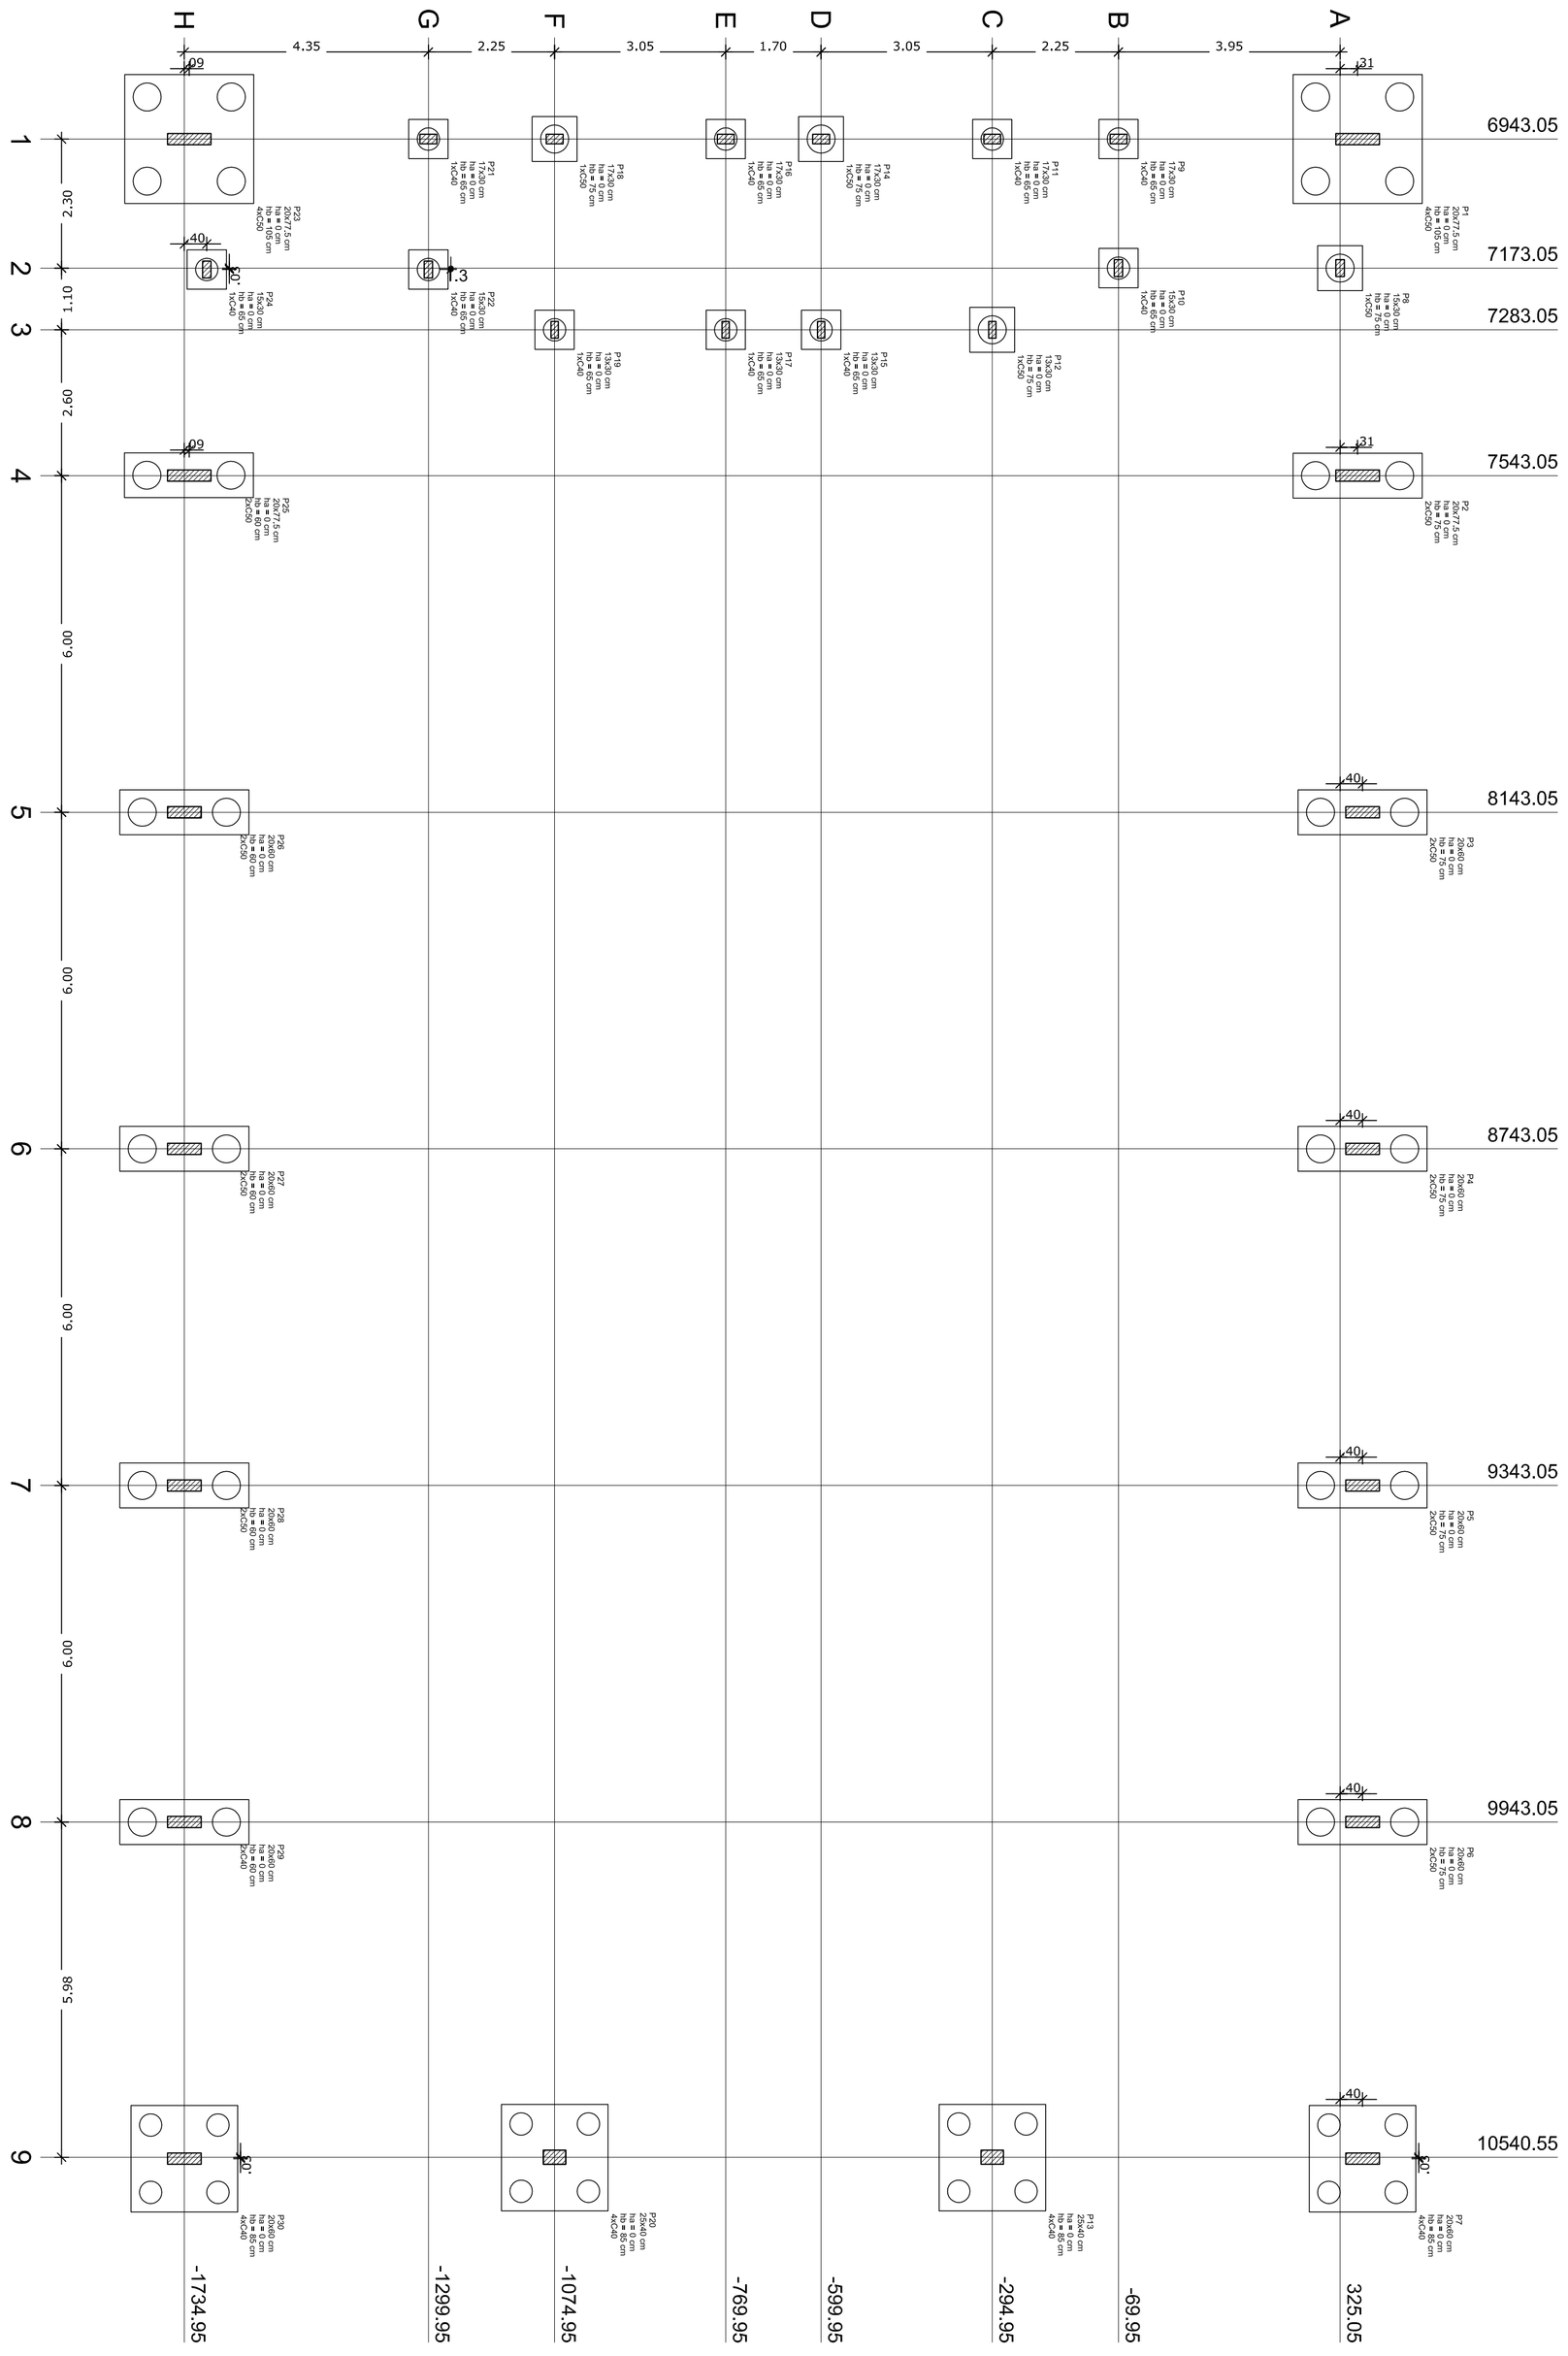

Legenda dos blocos
s/escala

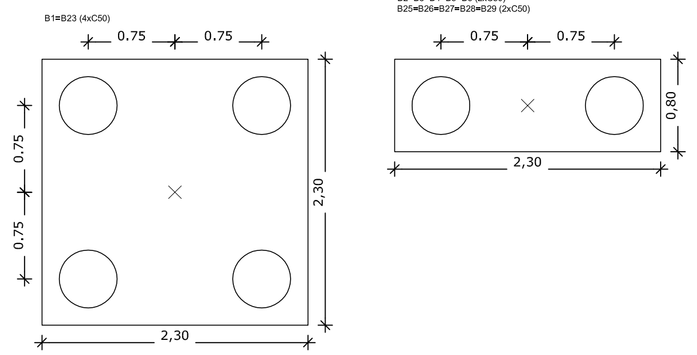

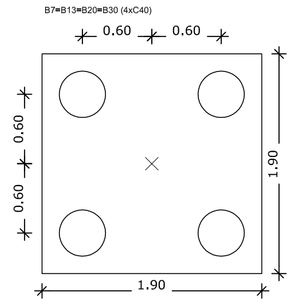

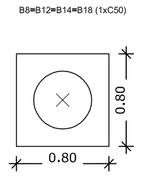

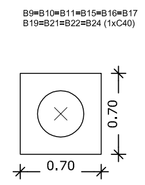

OBSERVAÇÕES IMPORTANTES:

1- O FNDE disponibiliza as fundações do projeto através do cálculo de blocos sobre estacas.A taxa de resistência do solo utilizada no cálculo é de 2kg/cm2, considerando o solo homogêneo. As estacas possuem 3,5 m de comprimento, atendendo a essa resistência. Casa a taxa de resistência do solo do terreno onde será executada a obra seja inferior a esta, as fundações deverão ser recalculadas pelo proponente e a respectiva ART deverá ser emitida. Para o recálculo das fundações, disponibilizamos,nos endereços eletrônicos abaixo, as cargas nas fundações.

2- Estes projetos estão disponíveis no site do FNDE

3- A profundidade das estacas foi calculada utilizando-se o Método Aoki-Veloso para estacas.

4- Recomendamos que seja realizada a sondagem do terreno pelo método SPT para determinação da resistência do solo e análise do perfil geotécnico.

Pilar						Fundação				Bloco			
Nome	Seção (cm)	X (cm)	Y (cm)	Carga Máx. (kgf)	Carga Mín. (kgf)	Lado B (cm)	Lado H (cm)	h0 / ha (cm)	h1 / hb (cm)	ne	Estaca	ca (cm)	Base tub. (cm)
P1	20x77.5	6943.05	356.30	14200	9600	230	230	0	105	4	C50	-90	
P2	20x77.5	7543.05	356.30	10500	10100	230	80	0	75	2	C50	-60	
P3	20x60	8143.05	365.05	11100	10800	230	80	0	75	2	C50	-60	
P4	20x60	8743.05	365.05	11100	10800	230	80	0	75	2	C50	-60	
P5	20x60	9343.05	365.05	11100	10800	230	80	0	75	2	C50	-60	
P6	20x60	9943.05	365.05	11200	10600	230	80	0	75	2	C50	-60	
P7	20x60	10543.05	365.05	17400	13000	190	190	0	85	4	C40	-70	
P8	15x30	7173.05	325.05	8900	7000	80	80	0	75	1	C50	-60	
P9	17x30	6943.05	-69.95	6600	4800	70	70	0	65	1	C40	-50	
P10	15x30	7173.05	-69.95	9000	7300	70	70	0	65	1	C40	-50	
P11	17x30	6943.05	-294.95	20300	16400	70	70	0	65	1	C40	-50	
P12	13x30	7283.05	-294.95	10000	6800	80	80	0	75	1	C50	-60	
P13	25x40	10540.55	-294.95	29100	25500	190	190	0	15	4	C40	-60	
P14	20x20	6943.05	-599.95	8800	6700	80	80	0	75	1	C50	-60	
P15	13x30	7283.05	-599.95	7200	5600	70	70	0	65	1	C40	-50	
P16	17x30	6943.05	-769.95	8500	6700	70	70	0	65	1	C40	-50	
P17	13x30	7283.05	-769.95	7100	5700	70	70	0	65	1	C40	-50	
P18	17x30	6943.05	-1074.95	21700	18300	80	80	0	75	1	C50	-60	
P19	13x30	7283.05	-1074.95	10600	7400	70	70	0	65	1	C40	-50	
P20	25x40	10540.55	-1074.95	30800	27200	190	190	0	15	4	C40	0	
P21	17x30	6943.05	-1299.95	6700	5100	70	70	0	65	1	C40	-50	
P22	15x30	7175.55	-1299.95	8100	6600	70	70	0	65	1	C40	-50	
P23	20x77.5	6943.05	-1726.20	12400	7700	230	230	0	105	4	C50	-90	
P24	15x30	7175.55	-1694.95	9100	7100	70	70	0	65	1	C40	-50	
P25	20x77.5	7543.05	-1726.20	10800	10400	230	80	0	60	2	C50	-45	
P26	20x60	8143.05	-1734.95	11100	10800	230	80	0	60	2	C50	-45	
P27	20x60	8743.05	-1734.95	11100	10800	230	80	0	60	2	C50	-45	
P28	20x60	9343.05	-1734.95	11100	10800	230	80	0	60	2	C50	-45	
P29	20x60	9943.05	-1734.95	11200	10600	230	80	0	60	2	C50	-45	
P30	20x60	10543.05	-1734.95	15400	11000	190	190	0	85	4	C40	-70	

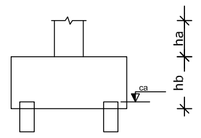

Planta de locação
escala 1:75

FNDE Fundo Nacional de Desenvolvimento da Educação — Ministério da Educação — GOVERNO FEDERAL BRASIL PAÍS RICO É PAÍS SEM POBREZA

PROJETO PADRÃO - FNDE

PROPRIETÁRIO: :

ENDEREÇO:

MUNICÍPIO – UF:

PROPRIETÁRIO

RESP. TÉCNICO — CREA

AUTOR DO PROJETO — CAU

DLFO

CREA

RA

OBSERVAÇÕES:

QUADRA COBERTA COM VESTIÁRIO
PROJETO ESTRUTURAL

COORDENAÇÃO
CGEST - Coordenação Geral de Infraestrutura Educacional

LOCAÇÃO DAS FUNDAÇÕES
FUNDAÇÕES EM BLOCOS E ESTACAS

SCO

REVISÃO
R.00
R.00
R.00

ESCALA
1/75

DATA EMISSÃO
NOVEMBRO/2014

PRANCHA
02/13

FORMATO
A1 (840X594)

0322

B1=B23
4xC50

PLANTA
ESC 1:25

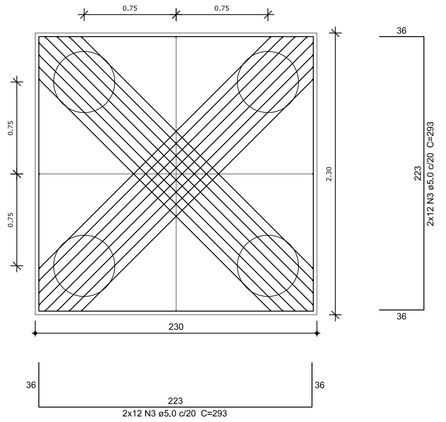

CORTE
ESC 1:25

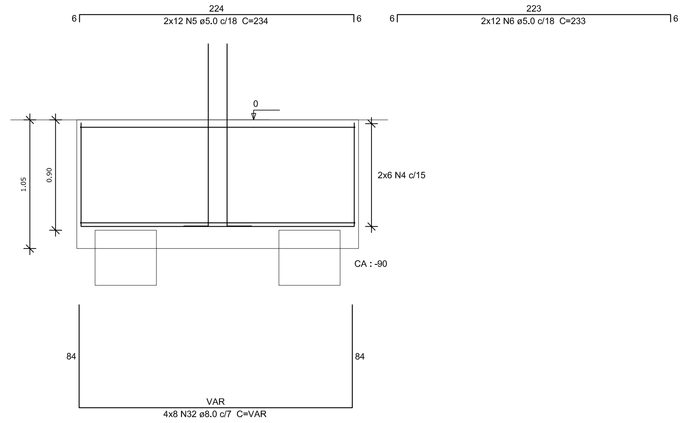

P1

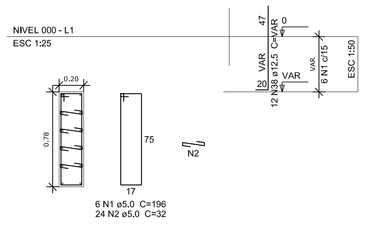

P23

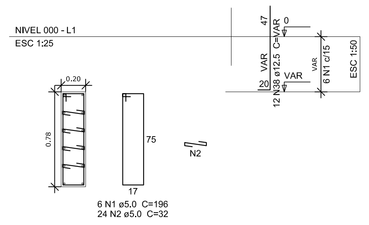

B8=B12=B14=B18
1xC50

PLANTA
ESC 1:25

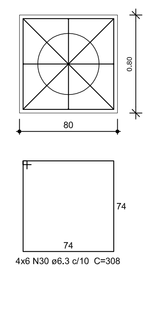

CORTE
ESC 1:25

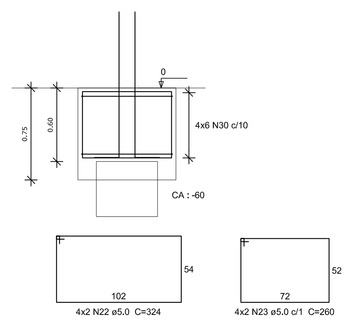

OBSERVAÇÕES IMPORTANTES:

1- O FNDE disponibiliza as fundações do projeto através do cálculo de blocos sobre estacas.Como alternativa apresenta esta versão em sapatas para os locais onde se julgue ser mais adequada. A taxa de resistência do solo utilizada no cálculo é de 2kg/cm2, considerando o solo homogêneo. Caso a taxa de resistência do solo do terreno onde será executada a obra seja inferior a esta, as fundações deverão ser recalculadas pelo proponente e a respectiva ART deverá ser emitida. Para o recálculo das fundações, disponibilizamos as cargas de fundação em prancha própria.

2- Estes projetos estão disponíveis no site do FNDE.

3- A profundidade das estacas foi calculada utilizando-se o Método Aoki-Veloso para estacas.

4- Recomendamos que seja realizada a sondagem do terreno pelo método SPT para determinação da resistência do solo e análise do perfil geotécnico.

B7=B13=B20=B30
4xC40

PLANTA
ESC 1:25

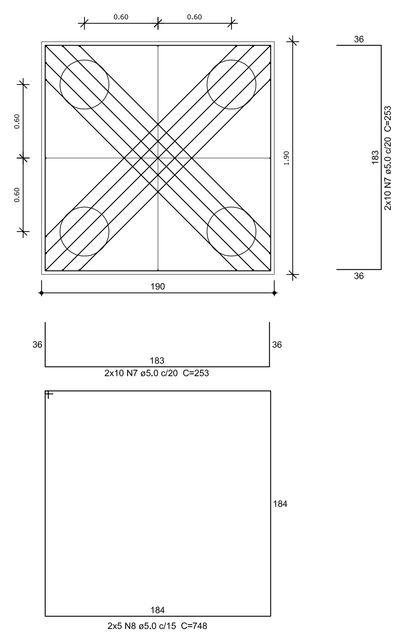

CORTE
ESC 1:25

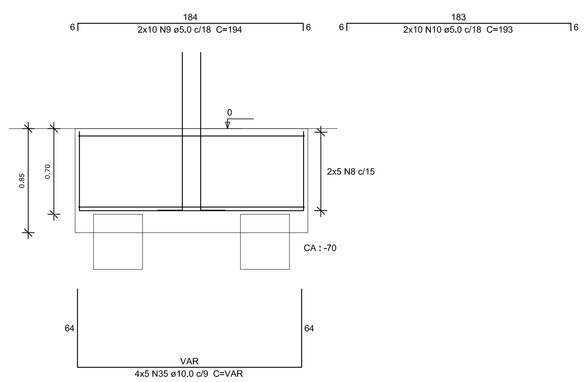

B2=B3=B4=B5=B6=B25=B26=B27=B28=B29
2xC50

PLANTA
ESC 1:25

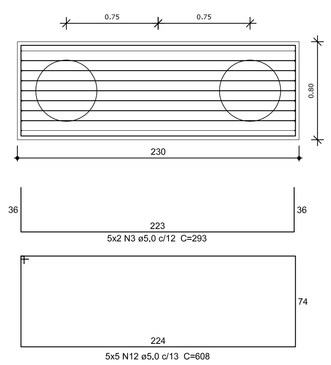

CORTE
ESC 1:25

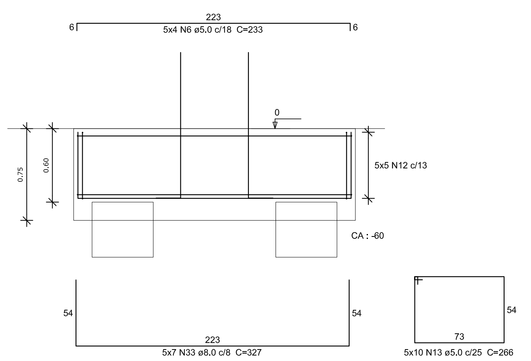

Resumo do aço

AÇO	DIAM (mm)	C.TOTAL (m)	PESO + 10 % (kg)
CA50	6.3	283.8	76.4
	8.0	328.3	142.5
	10.0	141.3	95.8
	12.5	270.4	286.5
CA60	5.0	1612.4	273.4

PESO TOTAL (kg)	
CA50	601.1
CA60	273.4

Volume de concreto (C-25) = 33.51 m³
Área de forma = 120.03 m²

P25

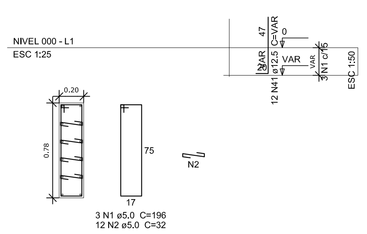

P26=P27=P28=P29

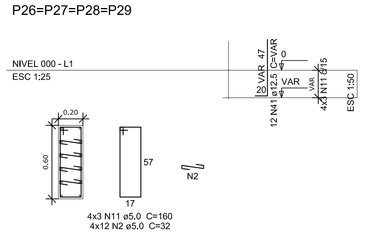

P11

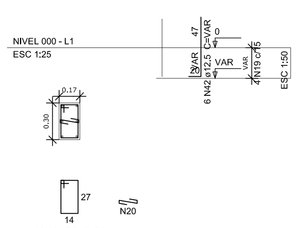

P12

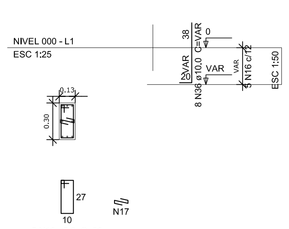

P14

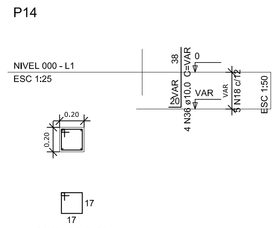

P18

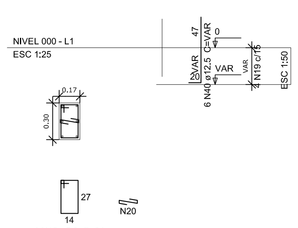

P8

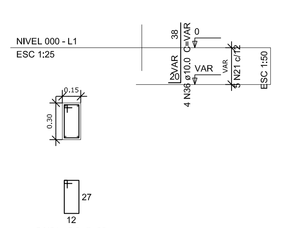

P16

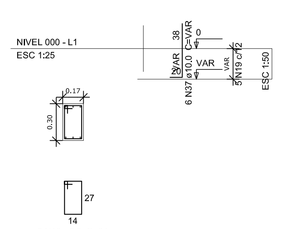

P15=P17=P19

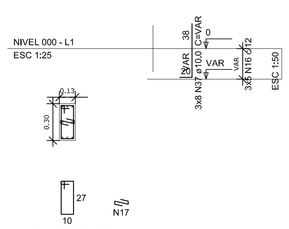

P21

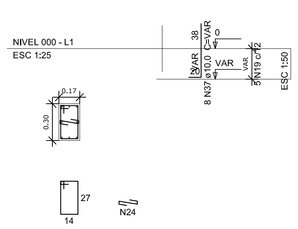

P22

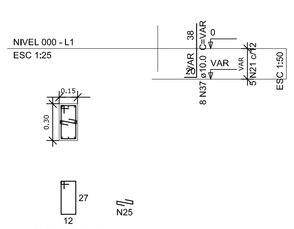

P10=P24

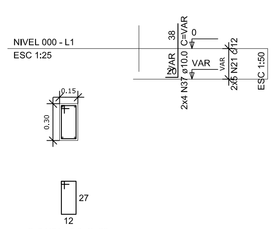

P9

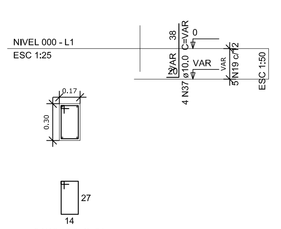

B9=B10=B11=B15=B16=B17=B19=B21=B22=B24
1xC40

PLANTA
ESC 1:25

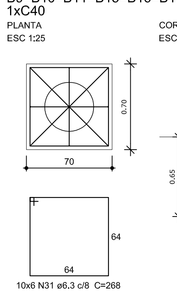

CORTE
ESC 1:25

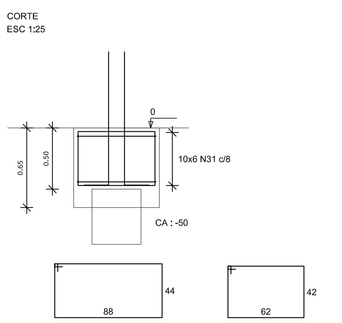

FNDE Fundo Nacional de Desenvolvimento da Educação — Ministério da Educação — GOVERNO FEDERAL BRASIL PAÍS RICO É PAÍS SEM POBREZA

PROJETO PADRÃO - FNDE

PROPRIETÁRIO: :

ENDEREÇO:

MUNICÍPIO – UF:

PROPRIETÁRIO

RESP. TÉCNICO — CREA

AUTOR DO PROJETO — CAU

DLFO — CREA

RA

OBSERVAÇÕES:

QUADRA COBERTA COM VESTIÁRIO

PROJETO ESTRUTURAL

COORDENAÇÃO: CGEST - Coordenação Geral de Infraestrutura Educacional

DETALHES DOS BLOCOS

SCO

REVISÃO: R.00 R.00 R.00

ESCALA: 1:25

DATA EMISSÃO: NOVEMBRO/2014

PRANCHA: 03/13

FORMATO: A1 (840X594)

PATRIMÔNIO ADMINISTRATIVO
0323
FOLHA

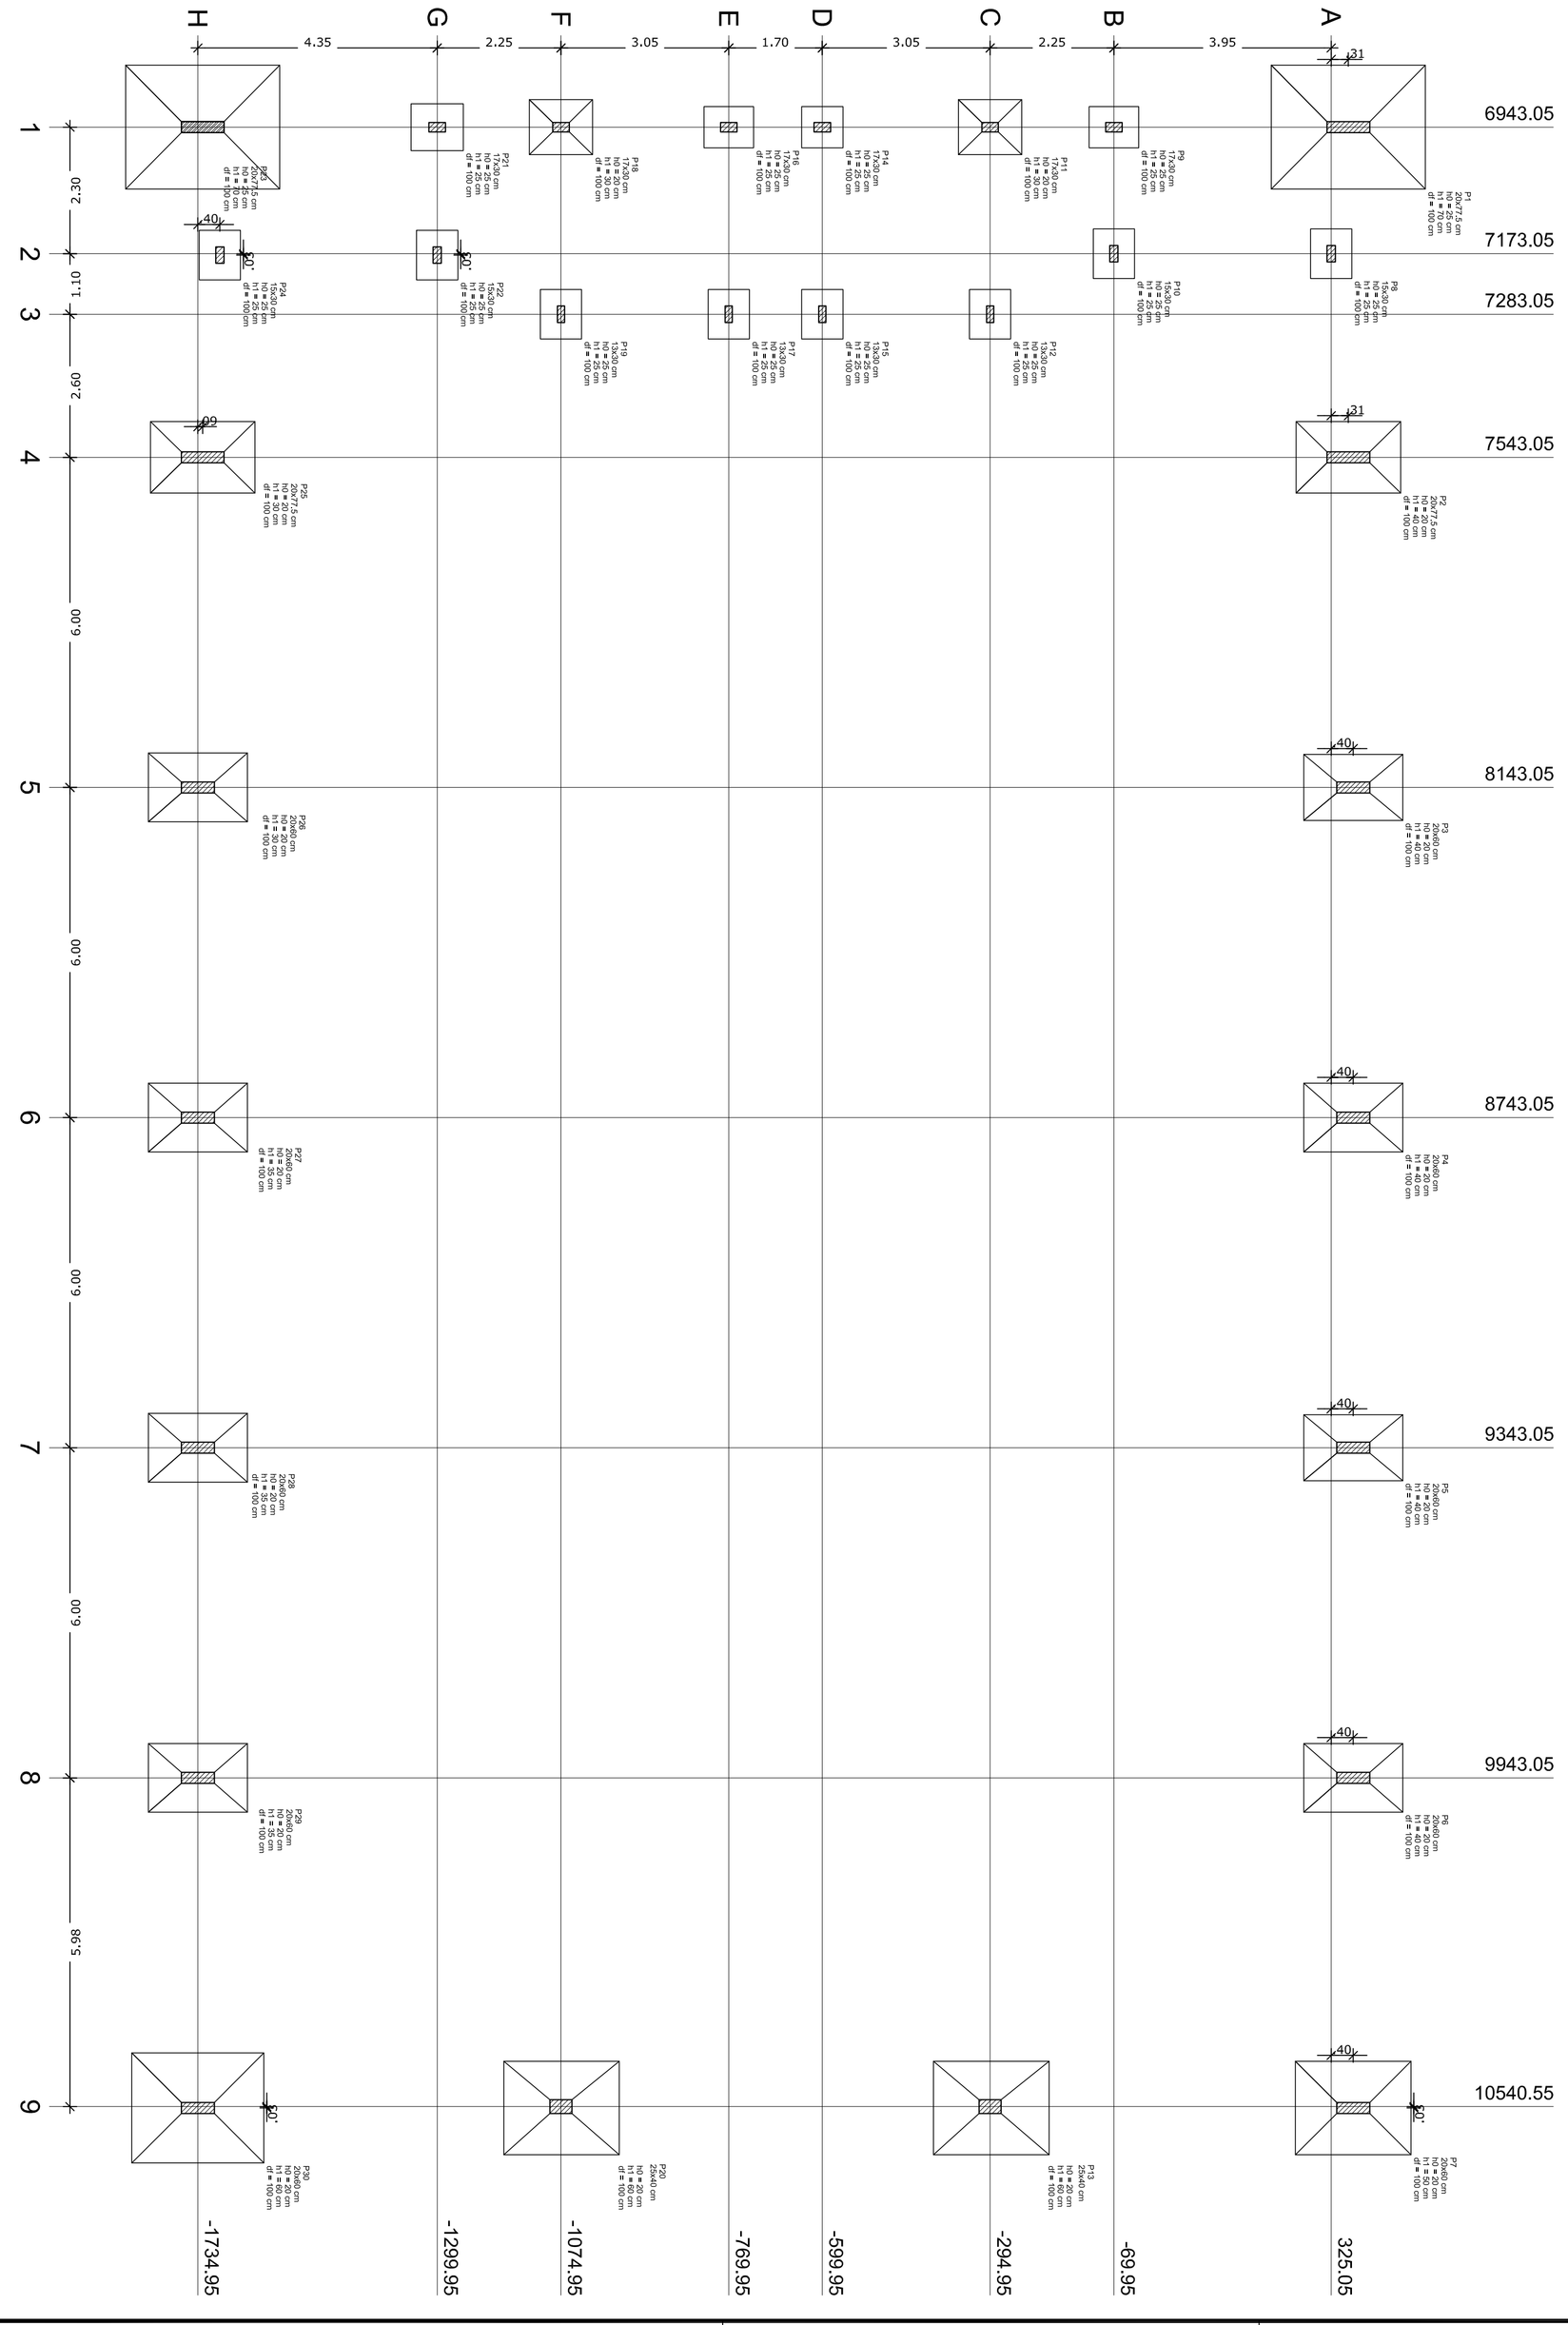

OBSERVAÇÕES IMPORTANTES:

1- O FNDE disponibiliza as fundações do projeto através do cálculo de blocos sobre estacas.Como alternativa apresenta esta versão em sapatas para os locais onde se julgue ser mais adequada. A taxa de resistência do solo utilizada no cálculo é de 2kg/cm2, considerando o solo homogêneo. Casa a taxa de resistência do solo do terreno onde será executada a obra seja inferior a esta, as fundações deverão ser recalculadas pelo proponente e a respectiva ART deverá ser emitida. Para o recálculo das fundações, disponibilizamos as cargas de fundação em prancha própria.

2- Estes projetos estão disponíveis no site do FNDE.

3- A profundidade das estacas foi calculada utilizando-se o Método Aoki-Veloso para estacas.

4- Recomendamos que seja realizada a sondagem do terreno pelo método SPT para determinação da resistência do solo e análise do perfil geotécnico.

Nome	Pilar Seção (cm)	X (cm)	Y (cm)	Carga Máx. (kgf)	Carga Mín. (kgf)	Fundação Lado B (cm)	Lado H (cm)	h0 / ha (cm)	h1 / hb (cm)	df (cm)
P1	20x77.5	6943.05	356.30	14200	9500	225	280	25	70	100
P2	20x77.5	7543.05	356.30	10500	10100	170	90	20	40	100
P3	20x60	8143.05	365.05	11100	10800	180	125	20	40	100
P4	20x60	8743.05	365.05	11100	10800	180	125	20	40	100
P5	20x60	9343.05	365.05	11100	10800	180	125	20	40	100
P6	20x60	9943.05	365.05	11200	10600	180	125	20	40	100
P7	20x60	10543.05	365.05	18000	13700	170	210	20	50	100
P8	15x30	7173.05	325.05	8900	7000	75	90	25	25	100
P9	17x30	6943.05	-69.95	6500	4800	75	90	25	25	100
P10	15x30	7173.05	-69.95	9000	7300	75	90	25	25	100
P11	17x30	6943.05	-294.95	20300	16400	100	115	20	30	100
P12	13x30	7283.05	-294.95	10000	6800	75	90	25	25	100
P13	25x40	10540.55	-294.95	28500	24900	0	0	25	25	100
P14	20x20	6943.05	-599.95	8800	6600	75	75	25	25	100
P15	13x30	7283.05	-599.95	7200	5600	75	90	25	25	100
P16	17x30	6943.05	-769.95	8500	6600	75	90	25	25	100
P17	13x30	7283.05	-769.95	7100	5700	75	90	25	25	100
P18	17x30	6943.05	-1074.95	21700	18300	100	115	20	30	100
P19	13x30	7283.05	-1074.95	10600	7400	75	90	25	25	100
P20	25x40	10540.55	-1074.95	30200	26600	0	0	0	0	100
P21	17x30	6943.05	-1299.95	6700	5000	85	95	25	25	100
P22	15x30	7175.55	-1299.95	8100	6600	75	90	25	25	100
P23	20x77.5	6943.05	-1726.20	12400	7700	225	280	30	85	100
P24	15x30	7175.55	-1694.95	9100	7100	75	90	25	25	100
P25	20x77.5	7543.05	-1726.20	10800	10400	170	90	20	30	100
P26	20x60	8143.05	-1734.95	11100	10800	180	125	20	30	100
P27	20x60	8743.05	-1734.95	11100	10800	180	125	20	35	100
P28	20x60	9343.05	-1734.95	11100	10800	180	125	20	35	100
P29	20x60	9943.05	-1734.95	11200	10600	180	125	20	35	100
P30	20x60	10543.05	-1734.95	16000	11600	170	210	20	60	100

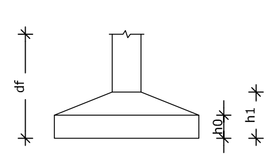

Planta de locação
escala 1:75

FNDE Fundo Nacional de Desenvolvimento da Educação — Ministério da Educação — GOVERNO FEDERAL BRASIL PAÍS RICO É PAÍS SEM POBREZA

PROJETO PADRÃO - FNDE

PROPRIETÁRIO: :

ENDEREÇO:

MUNICÍPIO – UF:

PROPRIETÁRIO

RESP. TÉCNICO — CREA

AUTOR DO PROJETO — CAU

DLFO

CREA

RA

OBSERVAÇÕES:

QUADRA COBERTA COM VESTIÁRIO

PROJETO ESTRUTURAL

COORDENAÇÃO: CGEST - Coordenação Geral de Infraestrutura Educacional

LOCAÇÃO DAS FUNDAÇÕES
FUNDAÇÕES EM SAPATAS

SCO

FORMATO: A1 (840X594)

REVISÃO: R.00 R.00 R.00

ESCALA: 1/75

DATA EMISSÃO: NOVEMBRO/2014

PRANCHA: 04/13

PÚBLICO INFORMATIVO
0324
ASSINADO
DIGITALMENTE

S2=S25

PLANTA
ESC 1:25

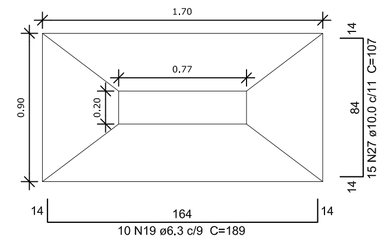

Solo compactado sobre a sapata
peso específico > 1600.00 kgf/m³

CORTE
ESC 1:25

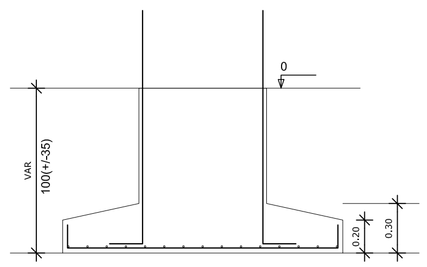

OBSERVAÇÕES IMPORTANTES:

1- O FNDE disponibiliza as fundações do projeto através do cálculo de blocos sobre estacas.Como alternativa apresenta esta versão em sapatas para os locais onde se julgue ser mais adequada. A taxa de resistência do solo utilizada no cálculo é de 2kg/cm2, considerando o solo homogêneo. Caso a taxa de resistência do solo do terreno onde será executada a obra seja inferior a esta, as fundações deverão ser recalculadas pelo proponente e a respectiva ART deverá ser emitida. Para o recálculo das fundações, disponibilizamos as cargas de fundação em prancha própria.

2- Estes projetos estão disponíveis no site do FNDE.

3- A profundidade das estacas foi calculada utilizando-se o Método Aoki-Veloso para estacas.

4- Recomendamos que seja realizada a sondagem do terreno pelo método SPT para determinação da resistência do solo e análise do perfil geotécnico.

S14

PLANTA
ESC 1:25

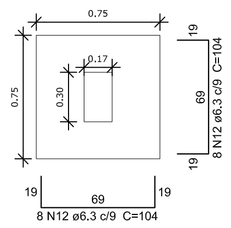

Solo compactado sobre a sapata
peso específico > 1600.00 kgf/m³

CORTE
ESC 1:25

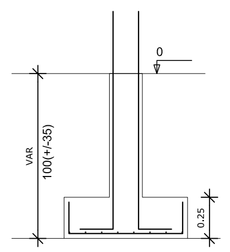

S8=S9=S10=S12=S15=S16=S17=S19=S22=S24

PLANTA
ESC 1:25

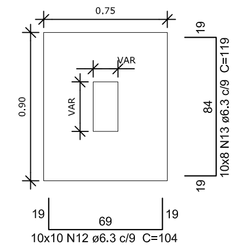

Solo compactado sobre a sapata
peso específico > 1600.00 kgf/m³

CORTE
ESC 1:25

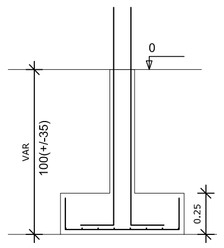

S21

PLANTA
ESC 1:25

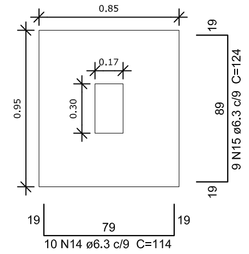

Solo compactado sobre a sapata
peso específico > 1600.00 kgf/m³

CORTE
ESC 1:25

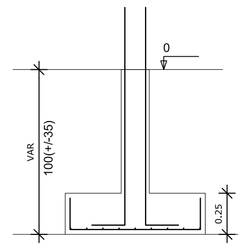

S11=S18

PLANTA
ESC 1:25

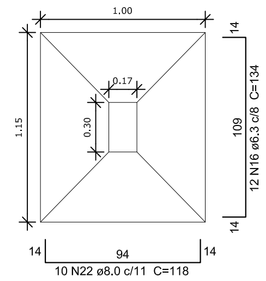

Solo compactado sobre a sapata
peso específico > 1600.00 kgf/m³

CORTE
ESC 1:25

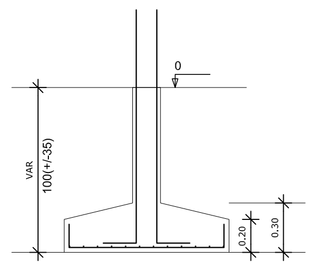

S3=S4=S5=S6=S26=S27=S28=S29

PLANTA
ESC 1:25

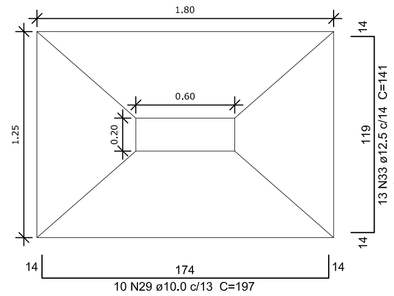

Solo compactado sobre a sapata
peso específico > 1600.00 kgf/m³

CORTE
ESC 1:25

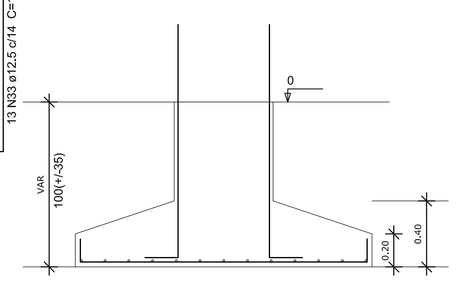

S13=S20

PLANTA
ESC 1:25

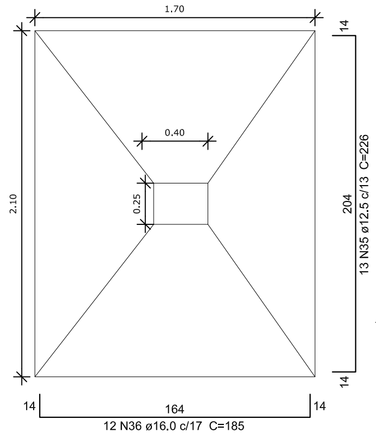

Solo compactado sobre a sapata
peso específico > 1600.00 kgf/m³

CORTE
ESC 1:25

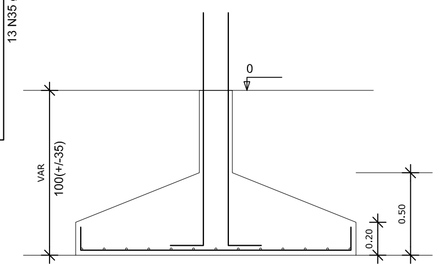

Resumo do aço

AÇO	DIAM (mm)	C.TOTAL (m)	PESO + 10 % (kg)
CA50	6.3	397.4	106.9
	8.0	109.7	47.6
	10.0	254.4	172.5
	12.5	451.3	478.2
	16.0	229.5	398.5
CA60	5.0	356.6	60.4
PESO TOTAL (kg)			
CA50	1203.7		
CA60	60.4		

Volume de concreto (C-25) = 15.65 m³
Área de forma = 63.02 m²

S1=S23

PLANTA
ESC 1:25

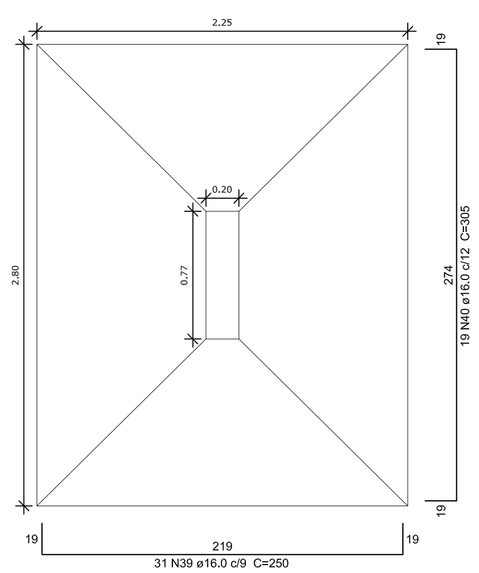

Solo compactado sobre a sapata
peso específico > 1600.00 kgf/m³

CORTE
ESC 1:25

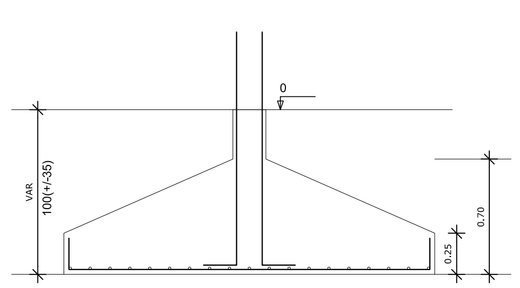

S7=S30

PLANTA
ESC 1:25

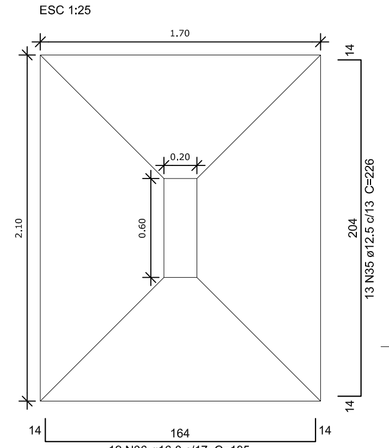

Solo compactado sobre a sapata
peso específico > 1600.00 kgf/m³

CORTE
ESC 1:25

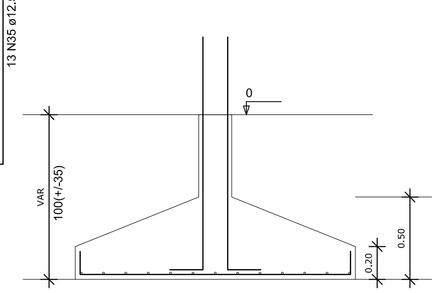

FNDE Fundo Nacional de Desenvolvimento da Educação — Ministério da Educação — GOVERNO FEDERAL BRASIL PAÍS RICO É PAÍS SEM POBREZA

PROJETO PADRÃO - FNDE

PROPRIETÁRIO: :

ENDEREÇO:

MUNICÍPIO – UF:

PROPRIETÁRIO

RESP. TÉCNICO — CREA

AUTOR DO PROJETO — CAU

DLFO — CREA

RA

OBSERVAÇÕES:

QUADRA COBERTA COM VESTIÁRIO

PROJETO ESTRUTURAL

COORDENAÇÃO
CGEST - Coordenação Geral de Infraestrutura Educacional

DETALHES DAS SAPATAS

SCO

FORMATO
A1 (840X594)

REVISÃO
R.00
R.00
R.00

ESCALA
1/25

DATA EMISSÃO
NOVEMBRO/2014

PRANCHA
05/13

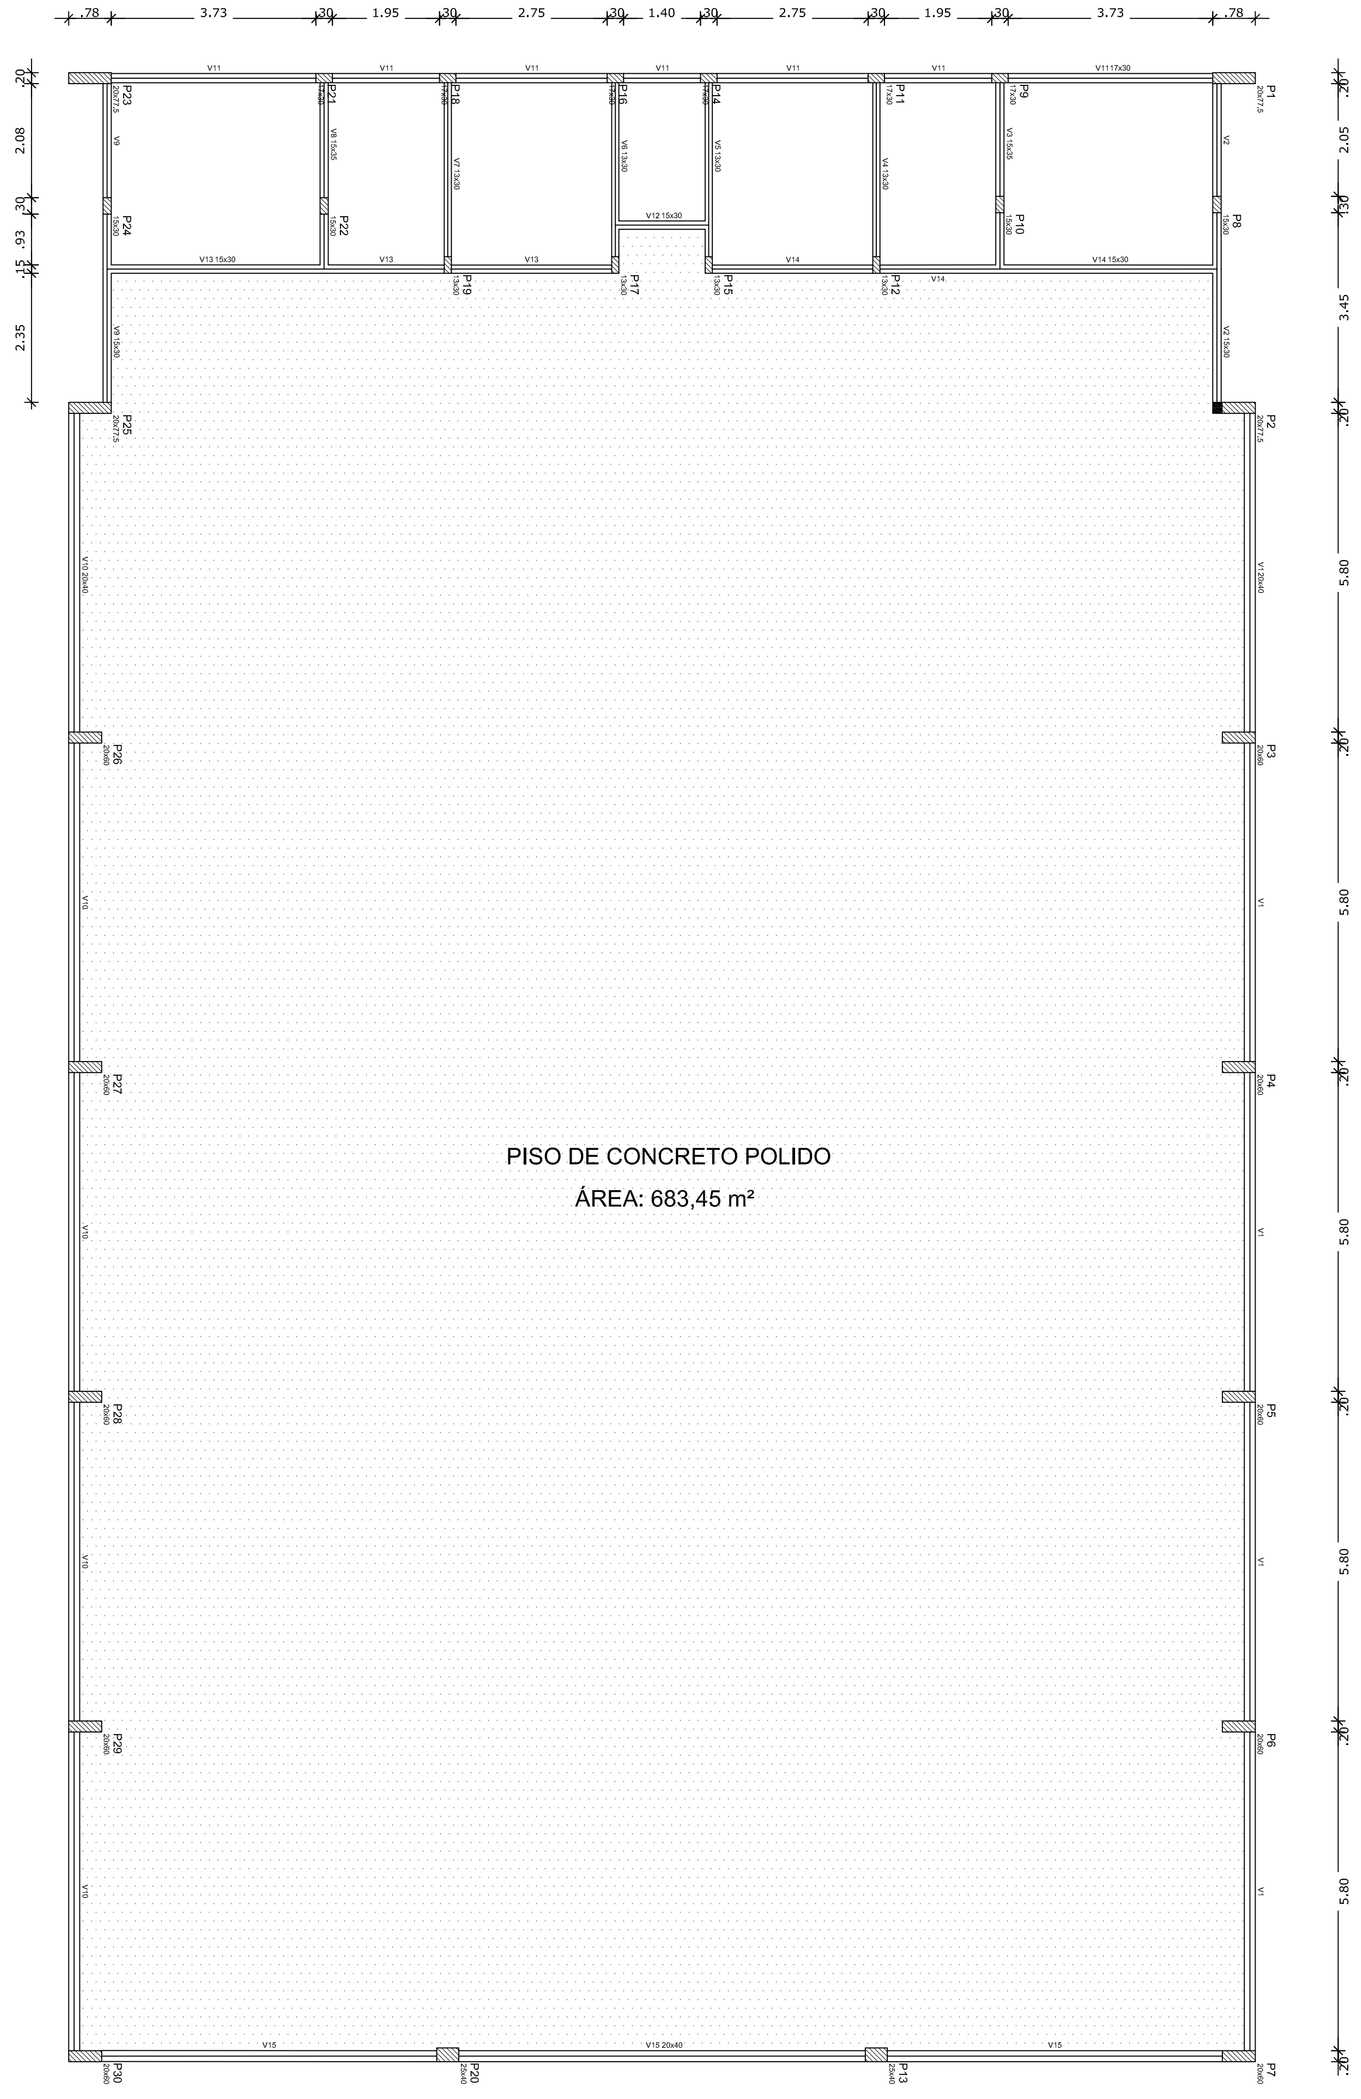

PISO DE CONCRETO POLIDO

ÁREA: 683,45 m²

Forma do pavimento Nivel 000
escala 1:75

OBSERVAÇÕES IMPORTANTES:

1- O FNDE disponibiliza as fundações do projeto através do cálculo de blocos sobre estacas.A taxa de resistência do solo utilizada no cálculo é de 2kg/cm2, considerando o solo homogêneo. As estacas possuem 3,5 m de comprimento, atendendo a essa resistência. Casa a taxa de resistência do solo do terreno onde será executada a obra seja inferior a esta, as fundações deverão ser recalculadas pelo proponente e a respectiva ART deverá ser emitida. Para o recálculo das fundações, disponibilizamos,nos endereços eletrônicos abaixo, as cargas nas fundações.

2- Estes projetos estão disponíveis no site do FNDE

3- A profundidade das estacas foi calculada utilizando-se o Método Aoki-Veloso para estacas.

4- Recomendamos que seja realizada a sondagem do terreno pelo método SPT para determinação da resistência do solo e análise do perfil geotécnico.

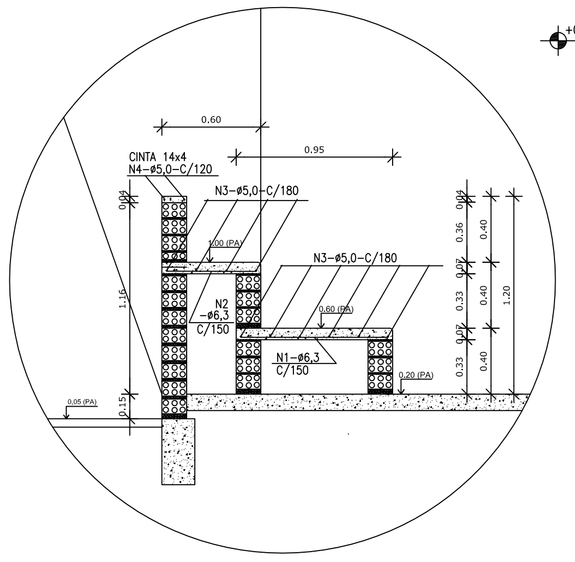

DET. ARQUIBANCADA QUADRA

ESCALA – 1:25

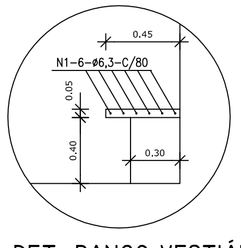

DET. BANCO VESTIÁRIOS

ESCALA – 1:25

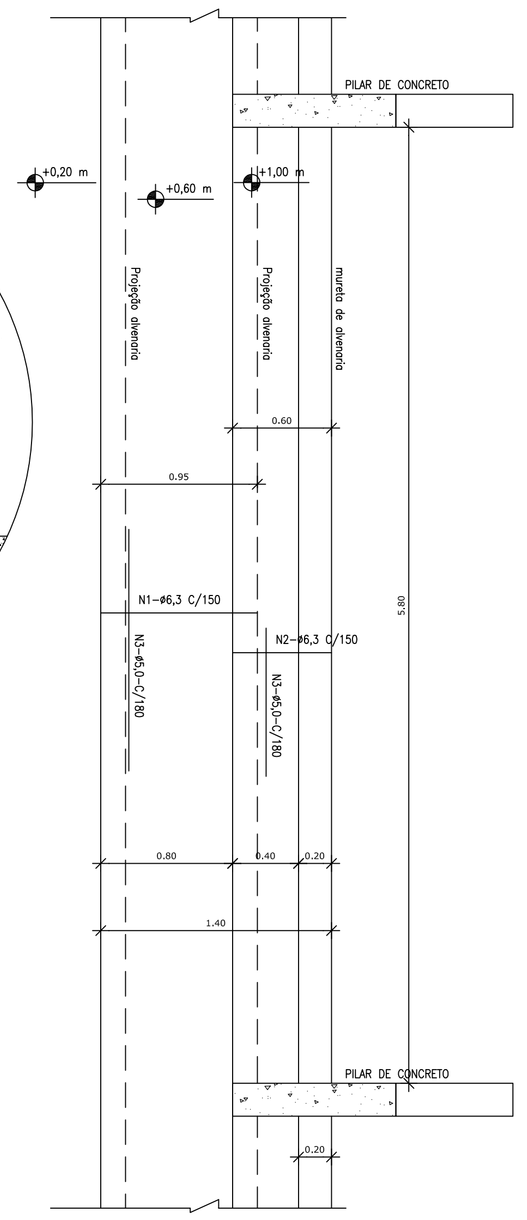

Vigas			
Nome	Seção (cm)	Elevação (cm)	Nível (cm)
V1	20x40	0	0
V2	15x30	0	0
V3	15x35	0	0
V4	13x30	0	0
V5	13x30	0	0
V6	13x30	0	0
V7	13x30	0	0
V8	15x35	0	0
V9	15x30	0	0
V10	20x40	0	0
V11	17x30	0	0
V12	15x30	0	0
V13	15x30	0	0
V14	15x30	0	0
V15	20x40	0	0

Características dos materiais

fck (kgf/cm²)	Ecs (kgf/cm²)
250	238000

FNDE Fundo Nacional de Desenvolvimento da Educação — Ministério da Educação — GOVERNO FEDERAL BRASIL PAÍS RICO É PAÍS SEM POBREZA

PROJETO PADRÃO - FNDE

PROPRIETÁRIO: :

ENDEREÇO:

MUNICÍPIO – UF:

PROPRIETÁRIO

RESP. TÉCNICO — CREA

AUTOR DO PROJETO — CAU

DLFO — CREA — RA

OBSERVAÇÕES:

QUADRA COBERTA COM VESTIÁRIO

PROJETO ESTRUTURAL

COORDENAÇÃO: CGEST - Coordenação Geral de Infraestrutura Educacional

FORMAS DO PAVIMENTO NÍVEL 000
DETALHE ARQUIBANCADA E BANCO

SCO

FORMATO: A1 (840X594)

REVISÃO: R.00 R.00 R.00

ESCALA: 1/75

DATA EMISSÃO: NOVEMBRO/2014

PRANCHA: 06/13

9230

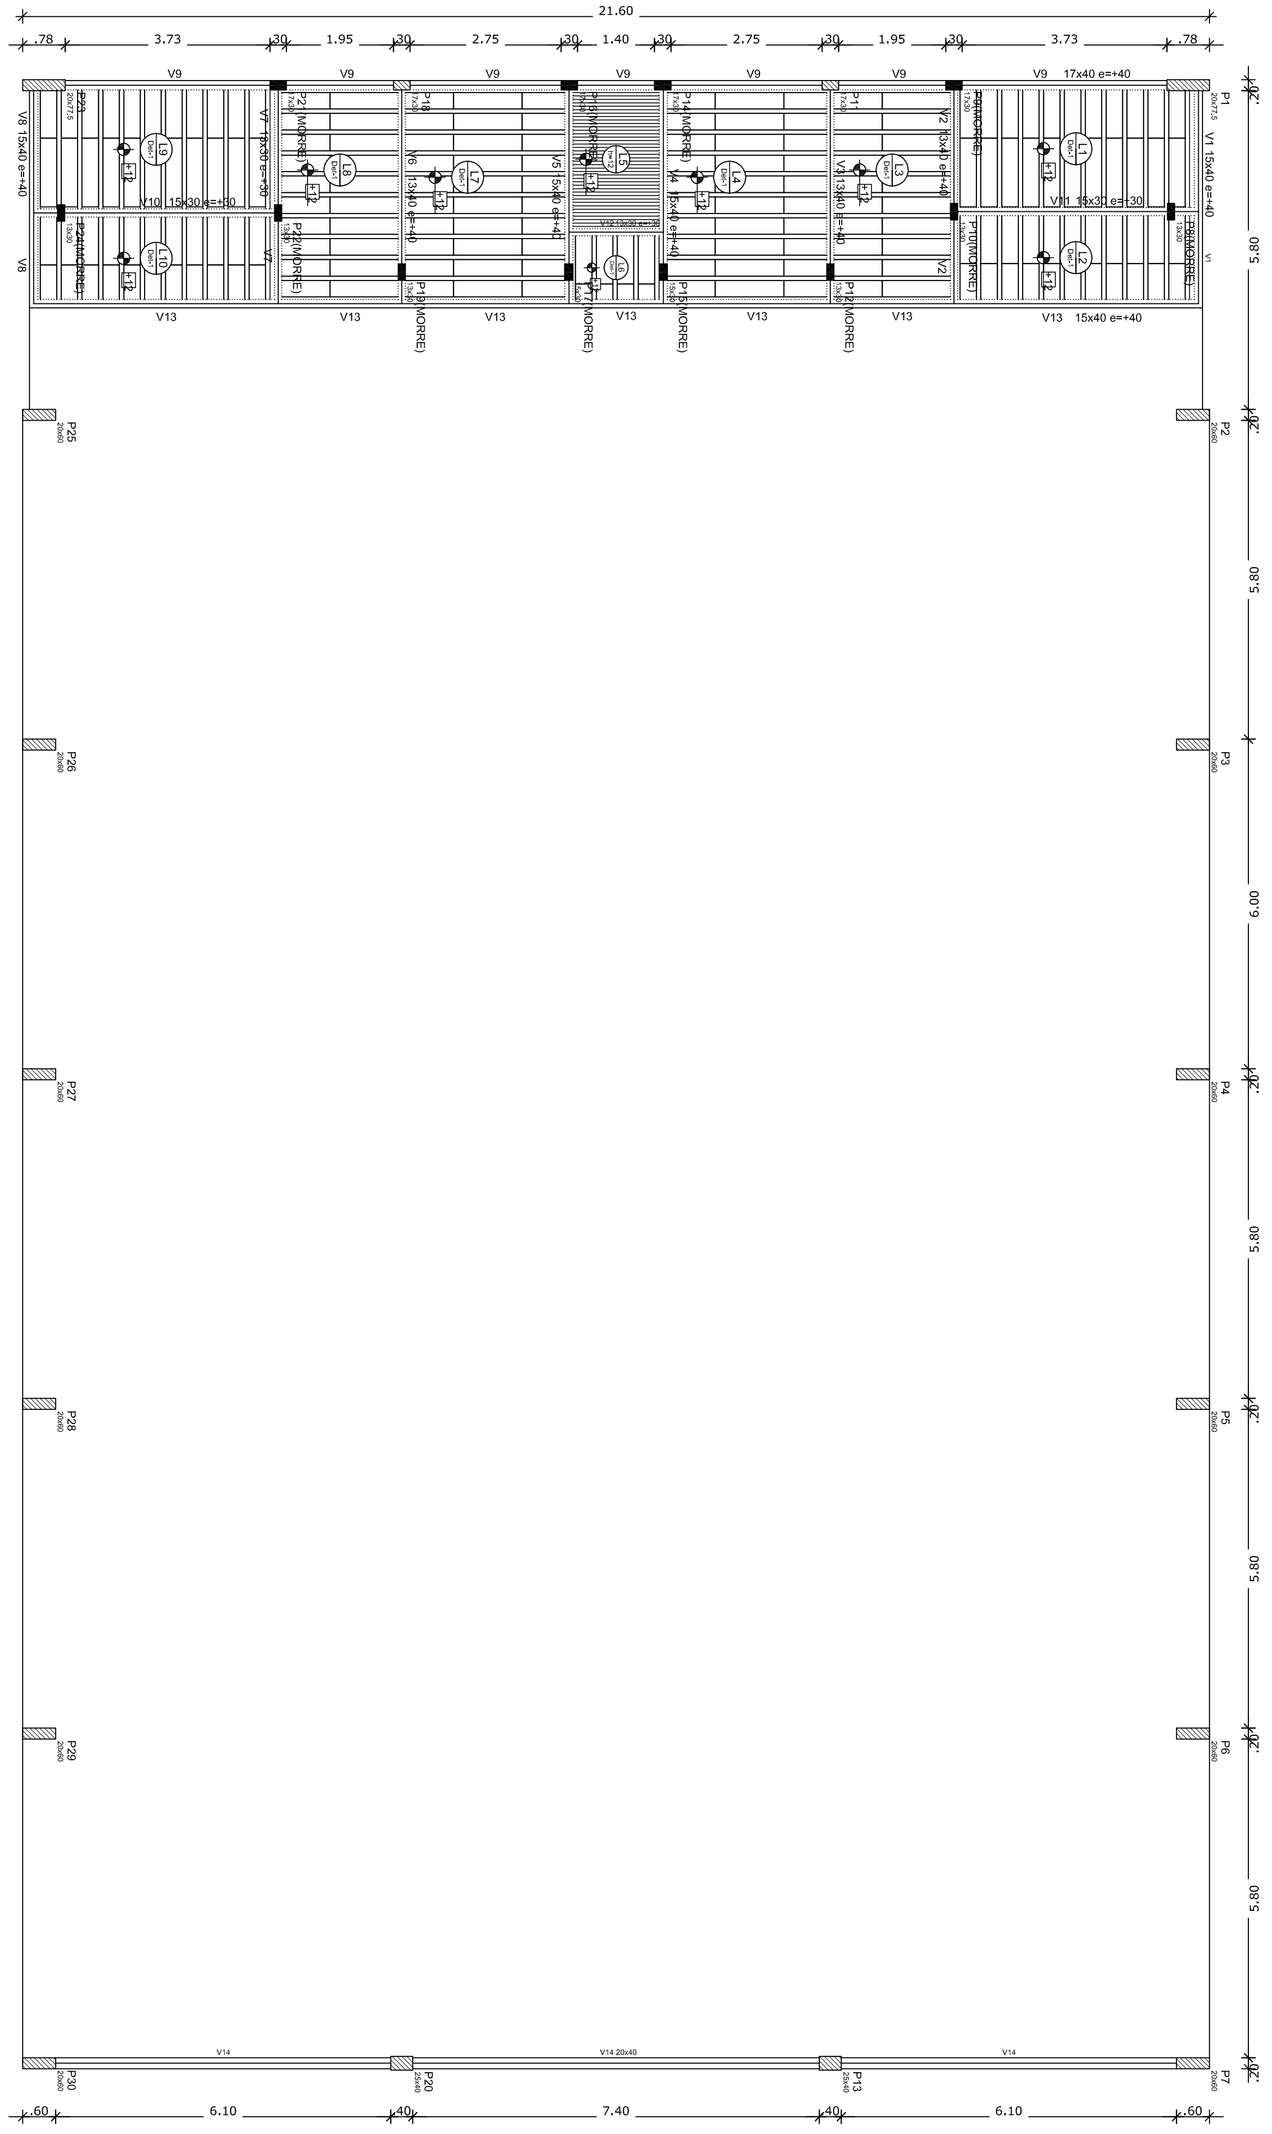

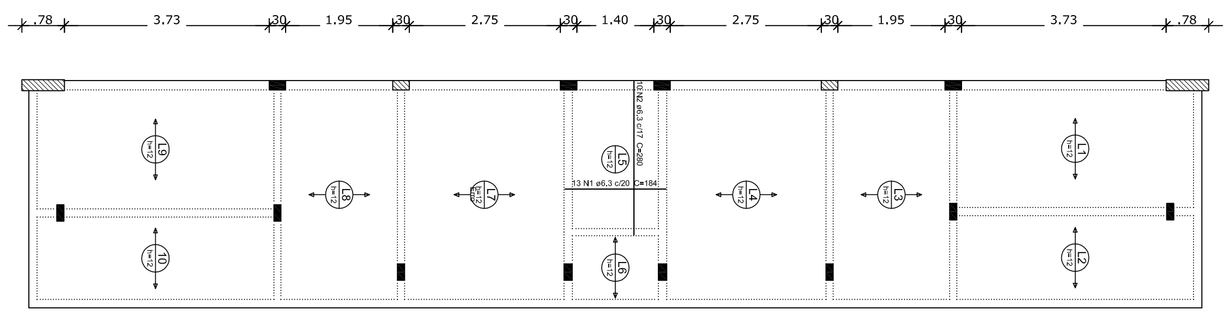

Armação positiva das lajes do pavimento Nivel 320
escala 1:75

Armação Adicional P1 a P7, P23, P25 a P30

Sem escala

OBS.: Ferragem principal - ver no detalhamento individual de cada pilar acima.

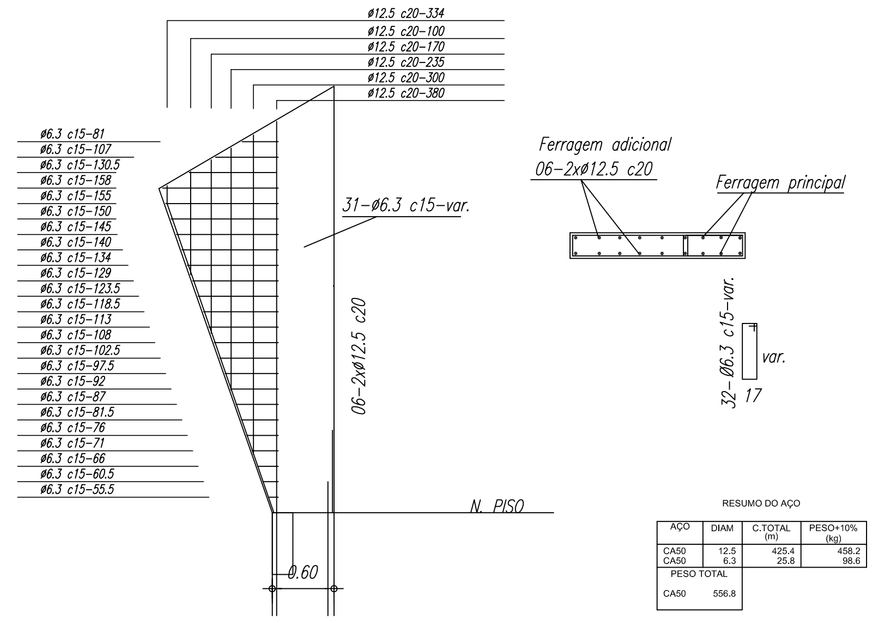

RESUMO DO AÇO

AÇO	DIAM	C.TOTAL (m)	PESO+10% (kg)
CA50	12.5	425.4	458.2
CA50	6.3	25.8	98.6
PESO TOTAL			
CA50	556.8		

Vigas

Nome	Seção (cm)	Elevação (cm)	Nível (cm)
V1	15x40	40	360
V2	13x40	40	360
V3	13x40	40	360
V4	15x40	40	360
V5	15x40	40	360
V6	13x40	40	360
V7	13x30	30	350
V8	15x40	40	360
V9	17x40	40	360
V10	15x30	30	350
V11	15x30	30	350
V12	13x30	30	350
V13	15x40	40	360
V14	20x40	0	320

Características dos materiais

fck (kgf/cm²)	Ecs (kgf/cm²)
250	238000

Blocos de enchimento

Detalhe	Tipo	Nome	Dimensões(cm) hb	bx	by	Quantidade
1	EPS Unidirecional	B8/30/125	8	30	125	196

Detalhe 1 (s/ esc.)

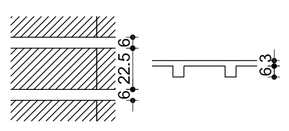

Forma do pavimento Nivel 320
escala 1:75

FNDE Fundo Nacional de Desenvolvimento da Educação — Ministério da Educação — GOVERNO FEDERAL BRASIL PAÍS RICO É PAÍS SEM POBREZA

PROJETO PADRÃO - FNDE

PROPRIETÁRIO: :

ENDEREÇO:

MUNICÍPIO – UF:

PROPRIETÁRIO

RESP. TÉCNICO — CREA

AUTOR DO PROJETO — CAU

DLFO — CREA — RA

OBSERVAÇÕES:

QUADRA COBERTA COM VESTIÁRIO

PROJETO ESTRUTURAL

COORDENAÇÃO: CGEST - Coordenação Geral de Infraestrutura Educacional

FORMA PAV NÍVEL 320
ARMAÇÃO POSITIVA NAS LAJES NÍVEL 320

SCO

REVISÃO	ESCALA	PRANCHA
R.00 R.00 R.00	1/75	07/13

FORMATO: A1 (840X594)

DATA EMISSÃO: NOVEMBRO/2014

PREFEITURA MUNICIPAL DE QUITANDINHA
ESTADO DO RIO GRANDE DO SUL
0327

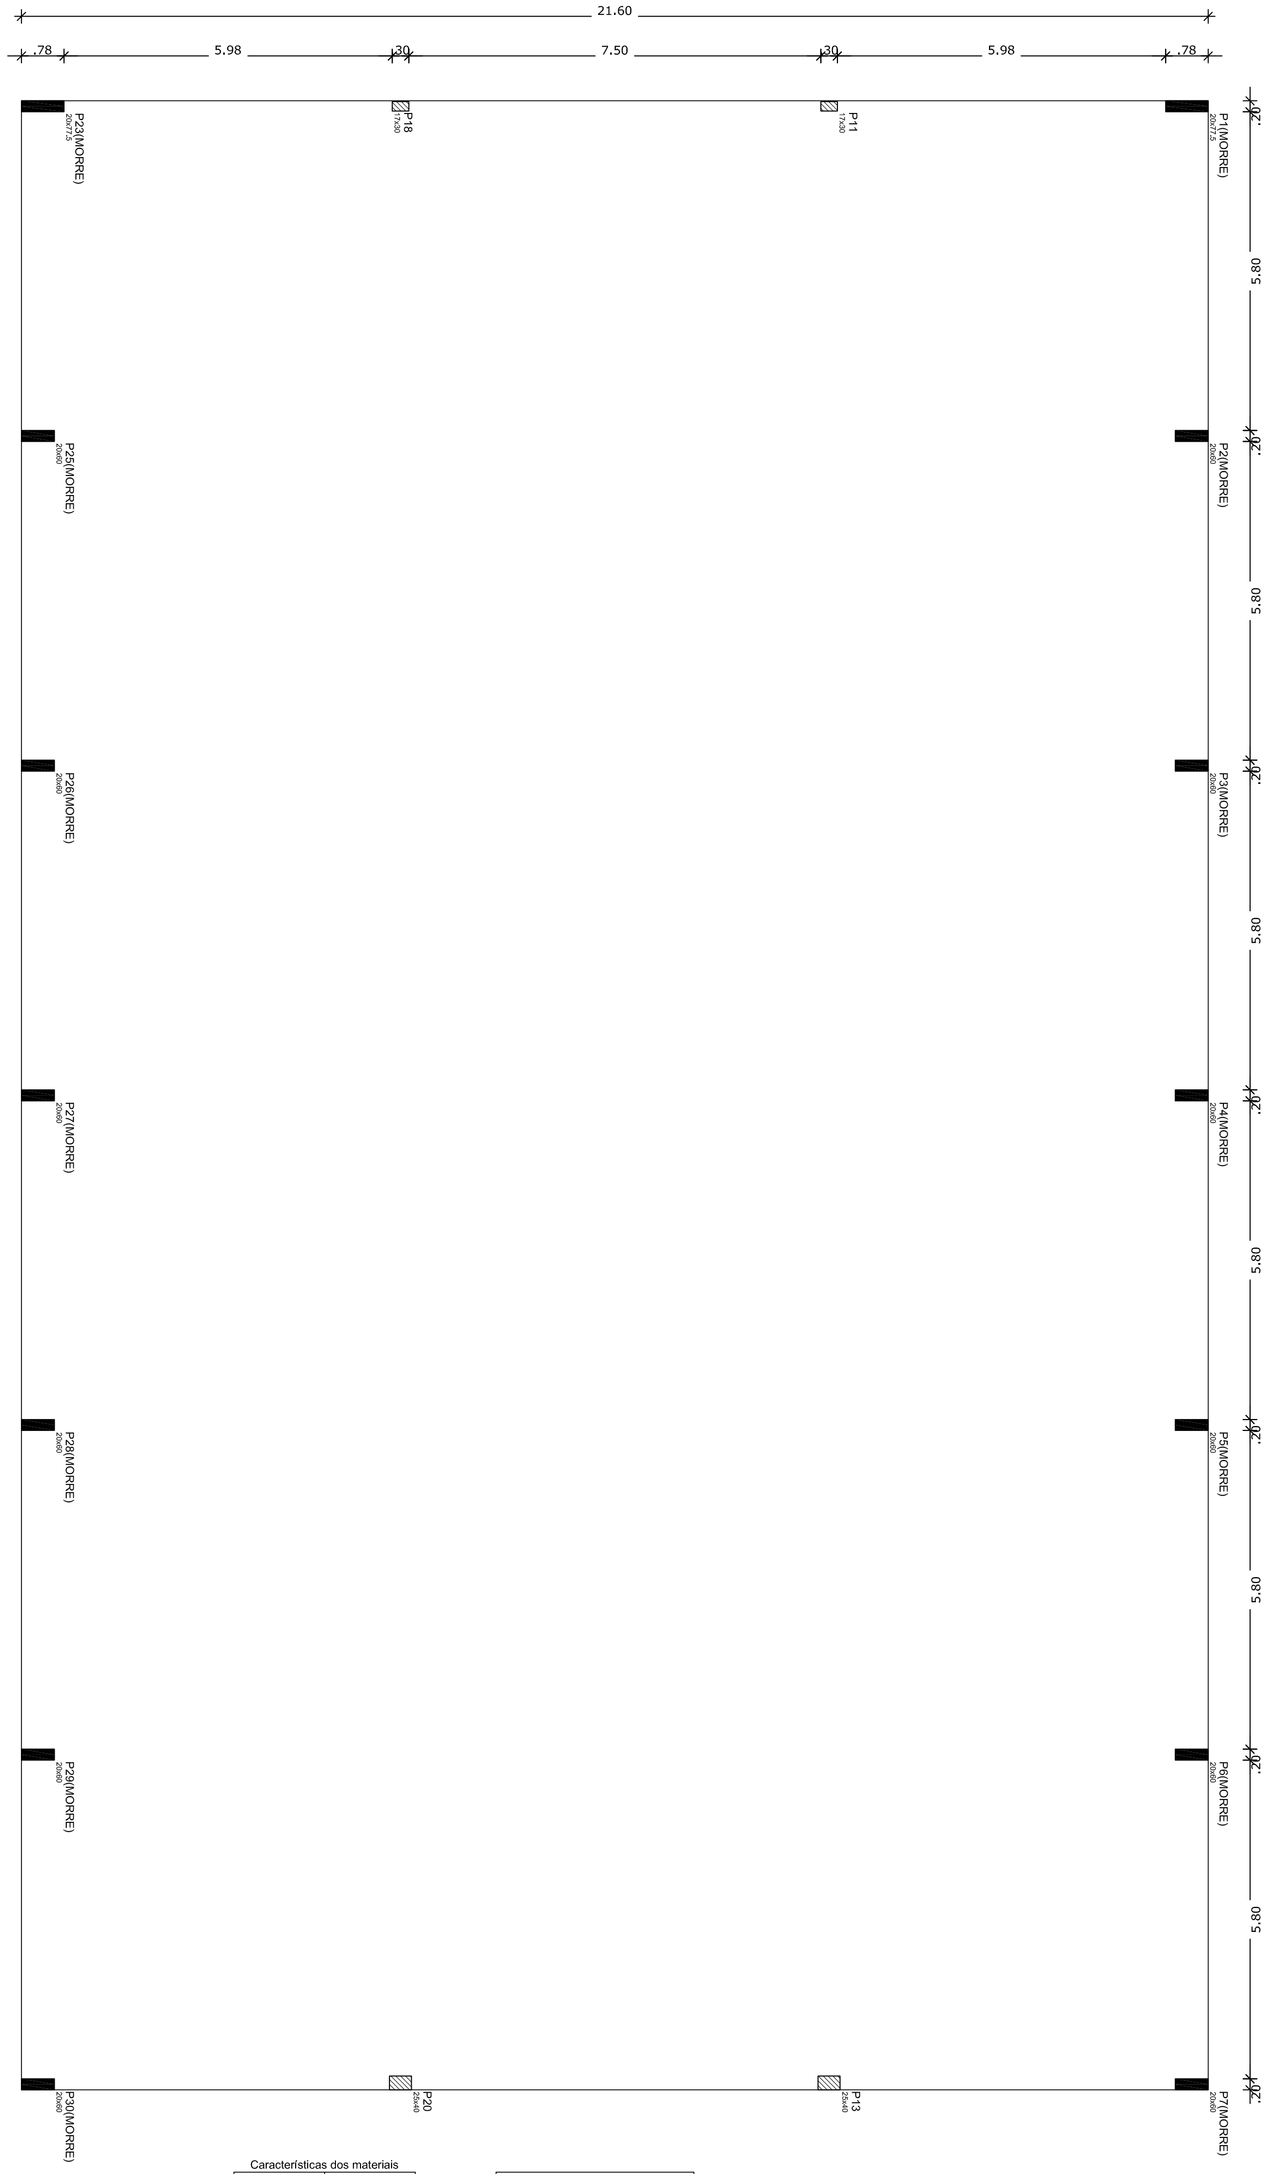

Características dos materiais

fck (kgf/cm²)	Ecs (kgf/cm²)
250	238000

Vigas

Nome	Seção (cm)	Elevação (cm)	Nível (cm)

Forma do pavimento Nivel 400
escala 1:75

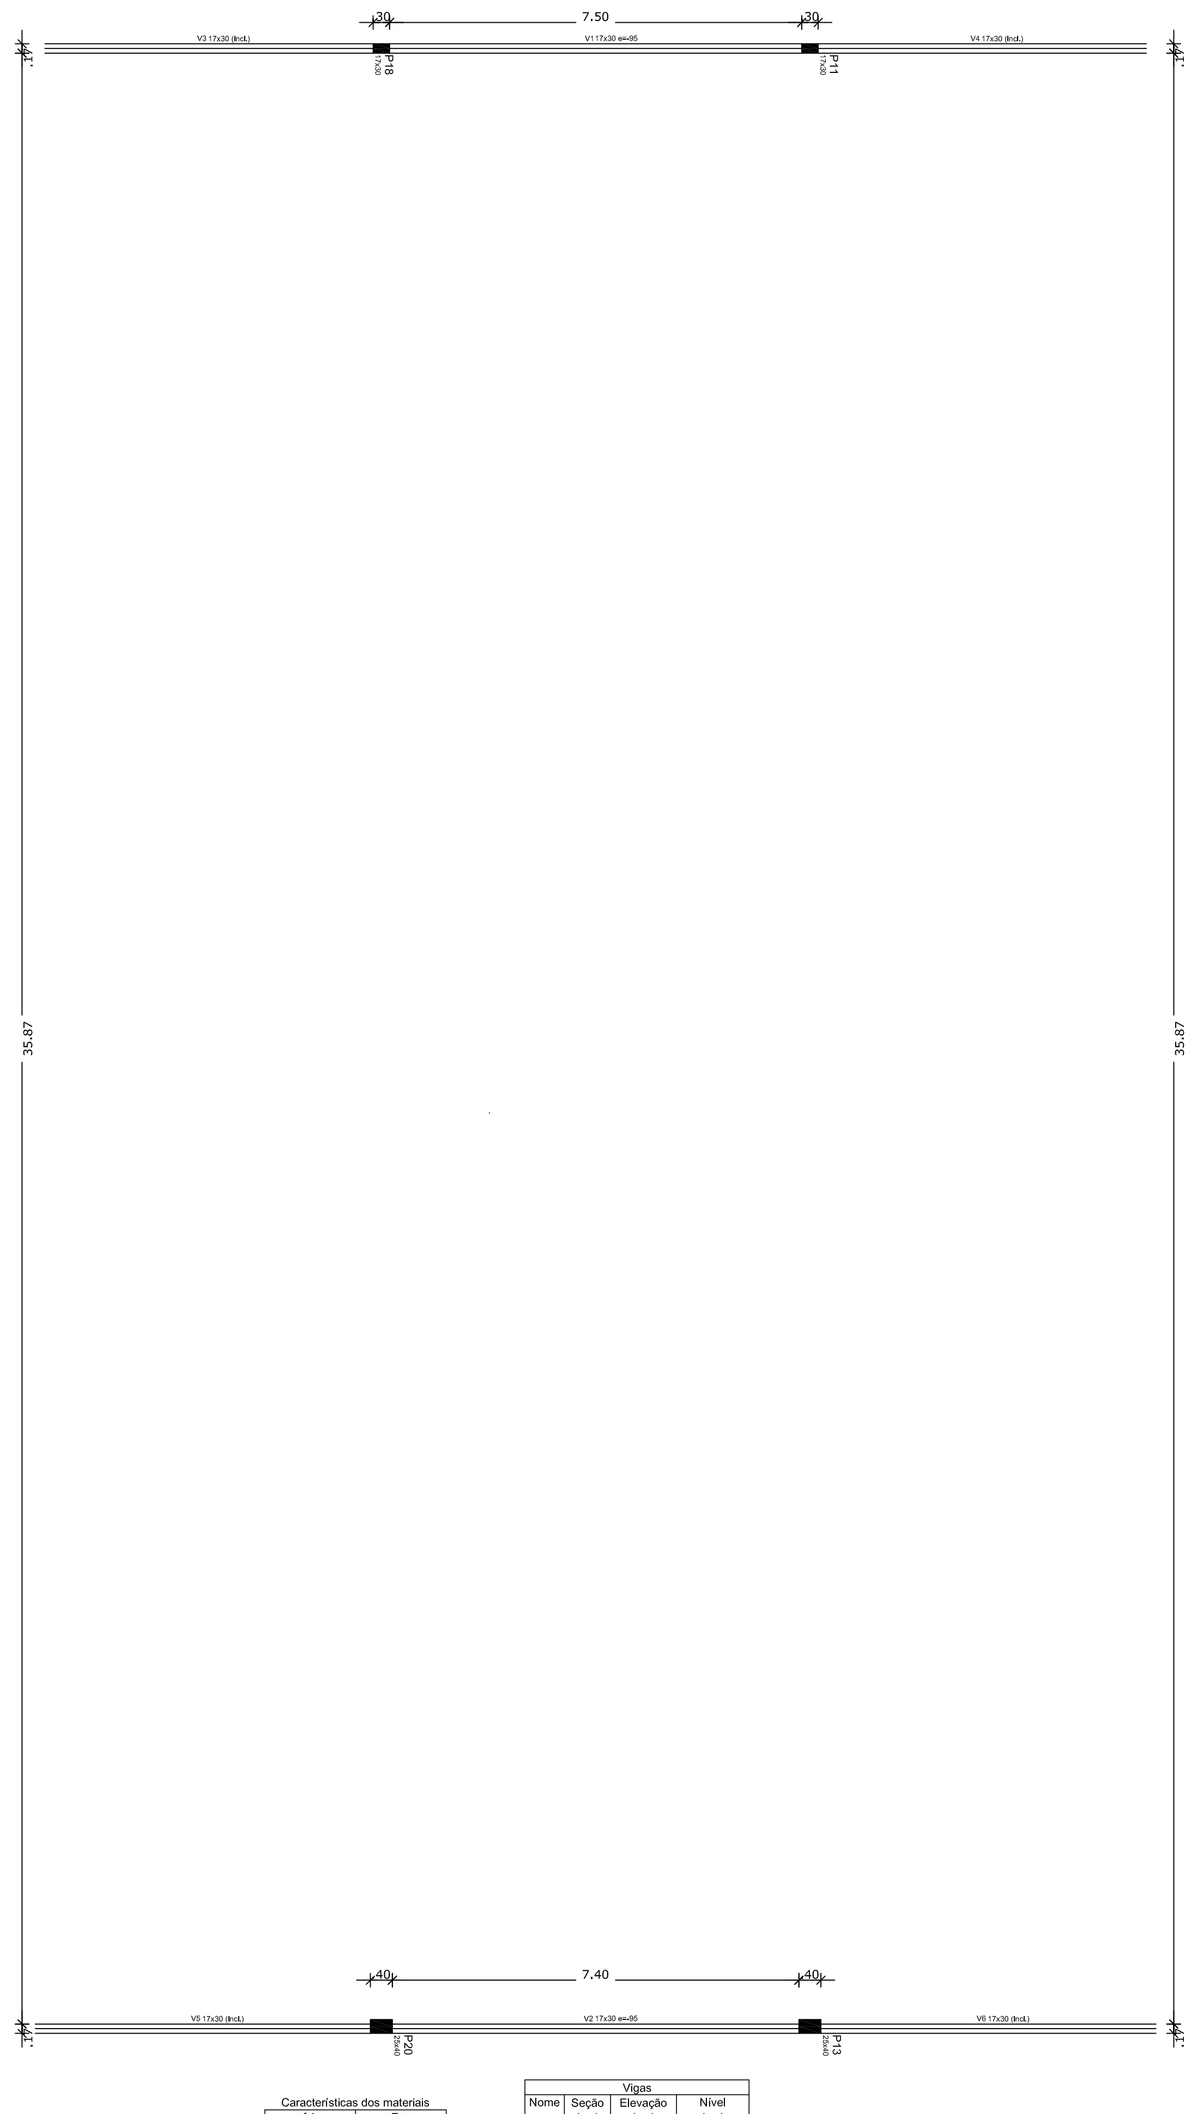

Características dos materiais

fck (kgf/cm²)	Ecs (kgf/cm²)
250	238000

Vigas

Nome	Seção (cm)	Elevação (cm)	Nível (cm)
V1	17x30	-95	715
V2	17x30	-95	715
V3	17x30	0 / 0	810 / 400
V4	17x30	0 / 0	810 / 400
V5	17x30	0 / 0	810 / 400
V6	17x30	0 / 0	810 / 400

Forma do pavimento Nível 810
escala 1:75

FNDE Fundo Nacional de Desenvolvimento da Educação — Ministério da Educação — GOVERNO FEDERAL BRASIL PAÍS RICO É PAÍS SEM POBREZA

PROJETO PADRÃO - FNDE

PROPRIETÁRIO: :

ENDEREÇO:

MUNICÍPIO – UF:

PROPRIETÁRIO

RESP. TÉCNICO — CREA

AUTOR DO PROJETO — CAU

DLFO

CREA

RA

OBSERVAÇÕES:

QUADRA COBERTA COM VESTIÁRIO

PROJETO ESTRUTURAL

COORDENAÇÃO: CGEST - Coordenação Geral de Infraestrutura Educacional

FORMAS

FORMA DOS NÍVEIS 400 E 810

SCO

FORMATO: A1 (840X594)

REVISÃO: R.00 R.00 R.00

ESCALA: 1/75

DATA EMISSÃO: NOVEMBRO/2014

PRANCHA: 08/13

0328

P1

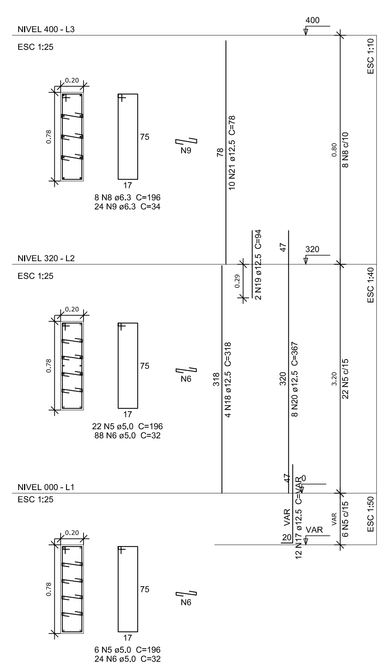

P2

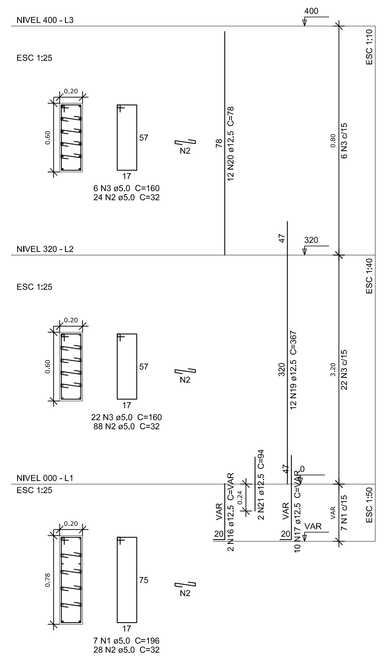

P3

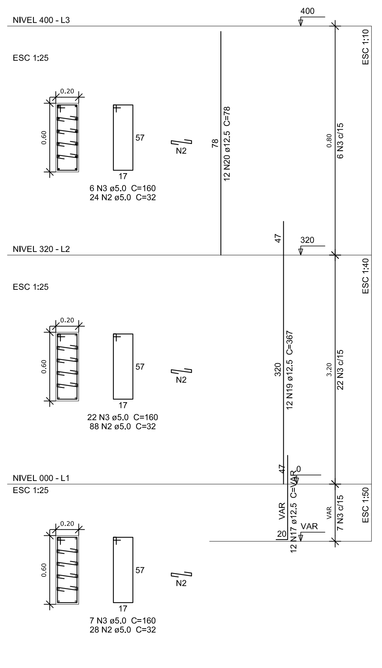

P4

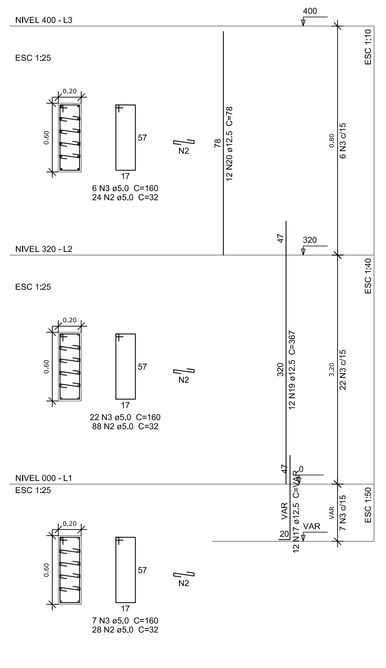

P5

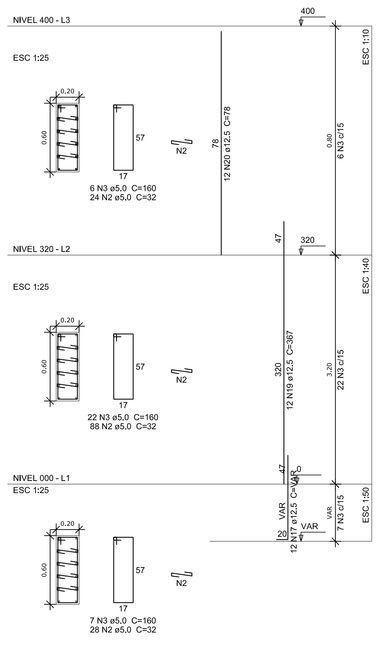

Resumo do aço

AÇO	DIAM (mm)	C.TOTAL (m)	PESO + 10 % (kg)
CA50	6.3	74.8	20.1
	8.0	82.8	35.9
	10.0	256	173.6
	12.5	654.3	693.3
CA60	5.0	921.6	156.3
PESO TOTAL (kg)			
CA50	923		
CA60	156.3		

Volume de concreto (C-25) = 6.04 m³
Área de forma = 91.36 m²

P6

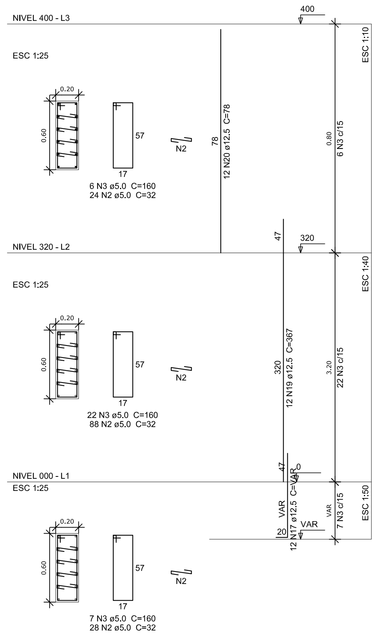

P7

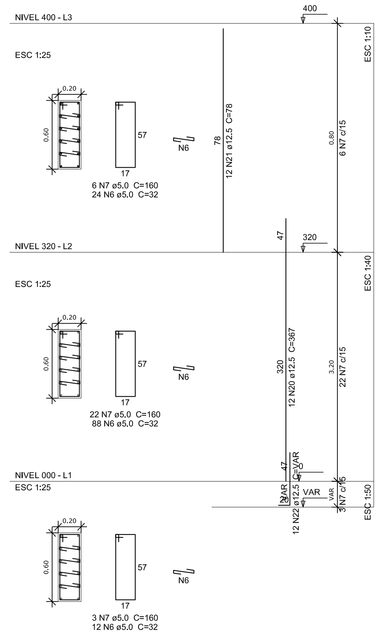

P8

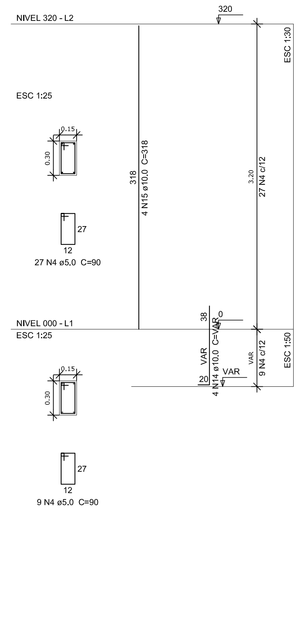

P9

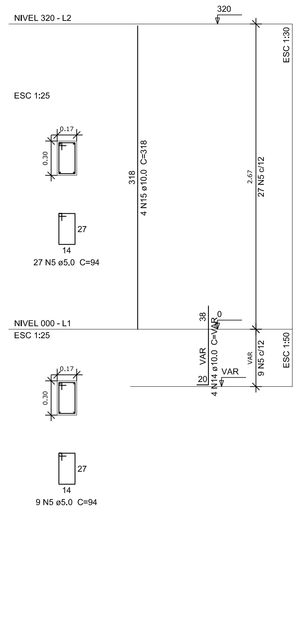

P10

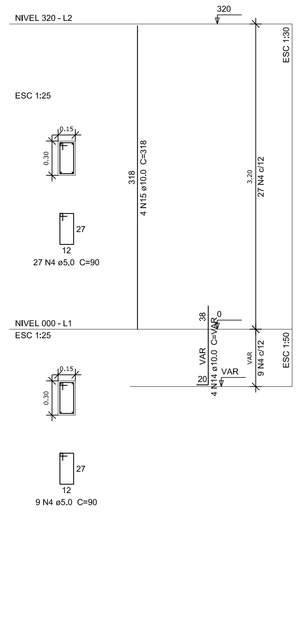

P11=P18

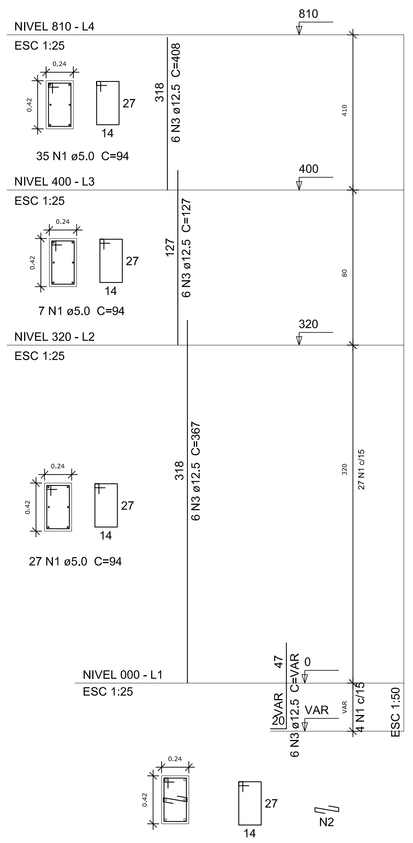

P12

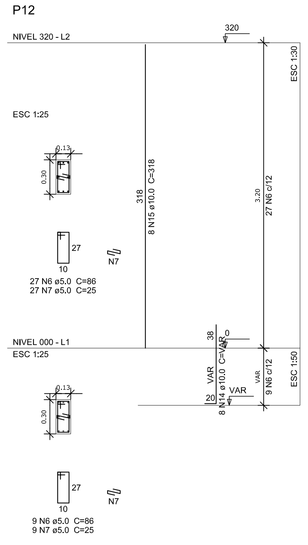

P14

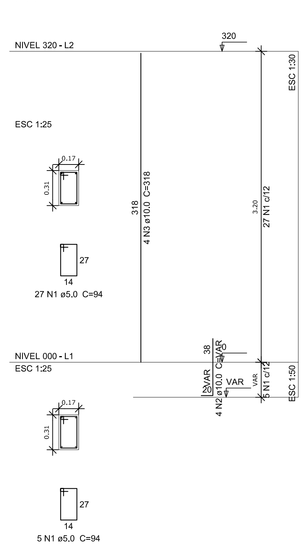

P15

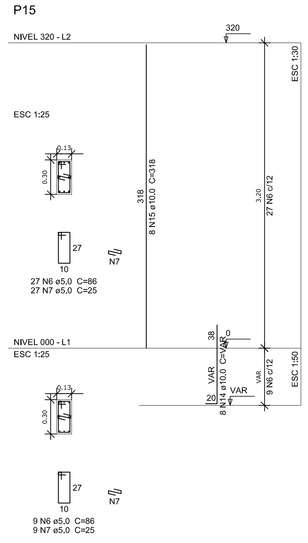

P16

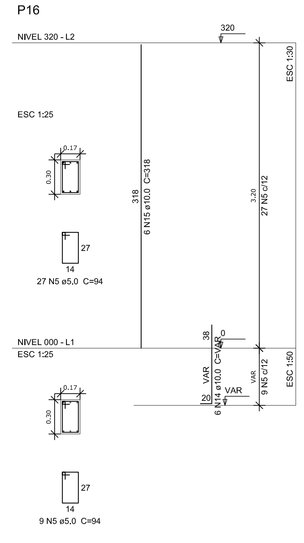

P17

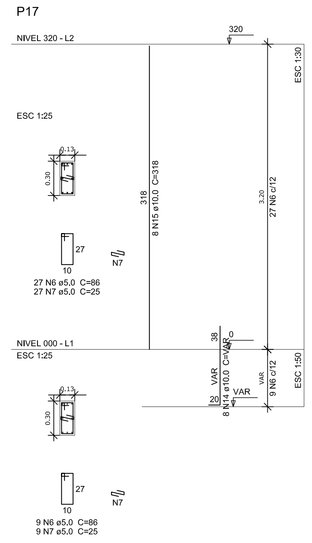

P19

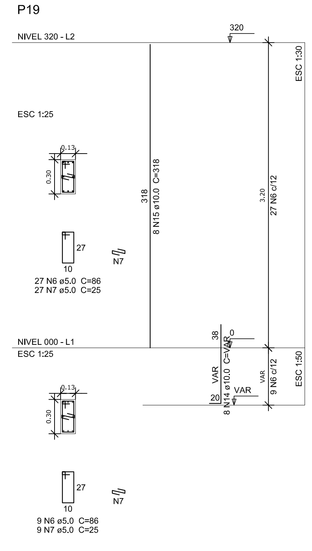

FNDE Fundo Nacional de Desenvolvimento da Educação — Ministério da Educação — GOVERNO FEDERAL BRASIL PAÍS RICO É PAÍS SEM POBREZA

PROJETO PADRÃO - FNDE

PROPRIETÁRIO: :

ENDEREÇO:

MUNICÍPIO – UF:

PROPRIETÁRIO

RESP. TÉCNICO — CREA

AUTOR DO PROJETO — CAU

DLFO — CREA — RA

OBSERVAÇÕES:

QUADRA COBERTA COM VESTIÁRIO

PROJETO ESTRUTURAL

COORDENAÇÃO: COGEST - Coordenação Geral de Infraestrutura Educacional

PILARES DE CONCRETO - 1

SCO

FORMATO	REVISÃO	ESCALA	PRANCHA
A1 (840X594)	R.00 R.00 R.00	1/25	09/13
	DATA EMISSÃO: NOVEMBRO/2014		

P21

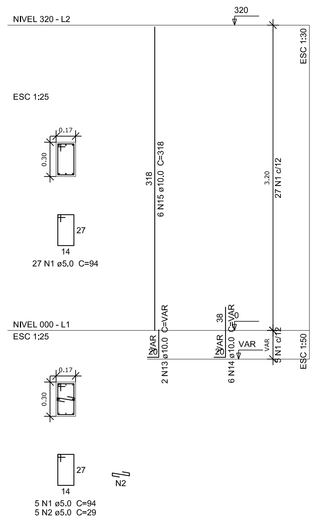

P22

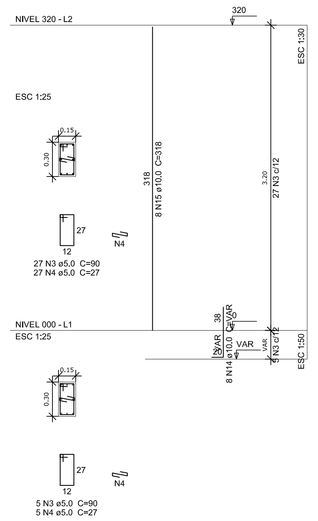

P23

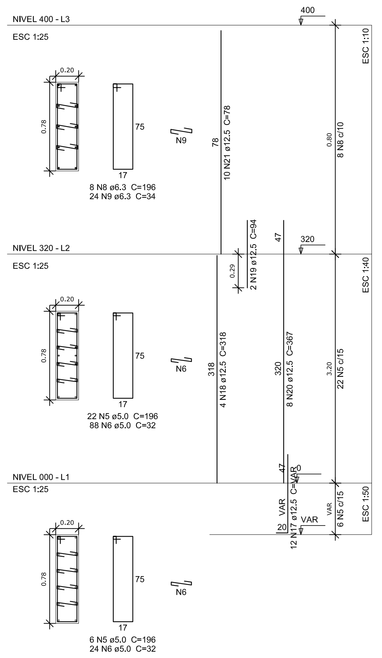

P24

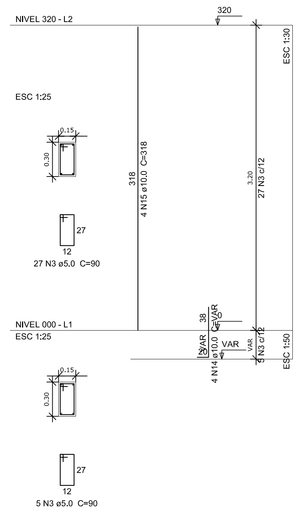

P25

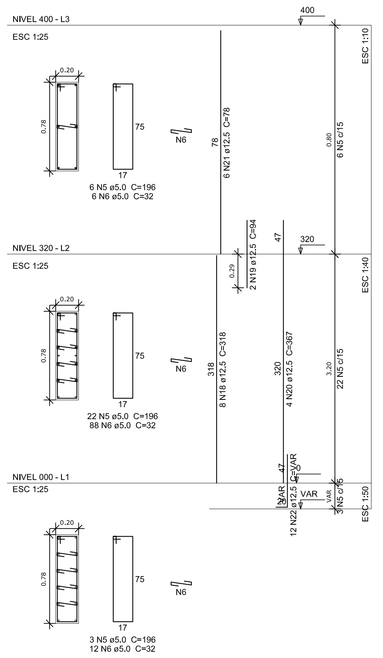

P13=P20

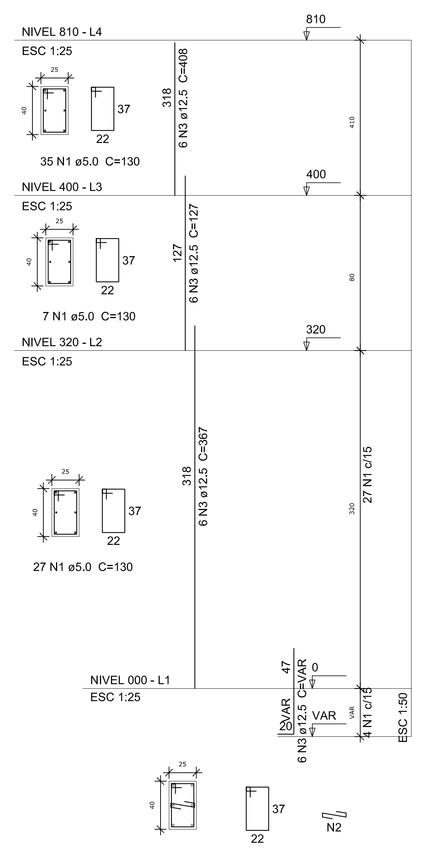

Resumo do aço

AÇO	DIAM (mm)	C.TOTAL (m)	PESO + 10 % (kg)
CA50	6.3	69.5	18.7
	8.0	82.8	35.9
	10.0	77.7	52.7
	12.5	522.8	554
CA60	5.0	636.5	107.9

PESO TOTAL (kg)	
CA50	661.3
CA60	107.9

Volume de concreto (C-25) = 4.67 m³
Área de forma = 64.37 m²

P26

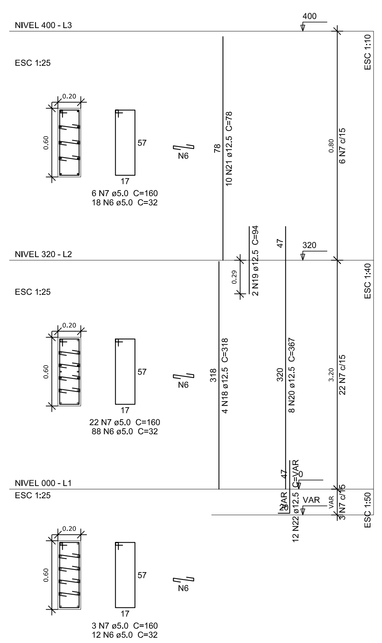

P27

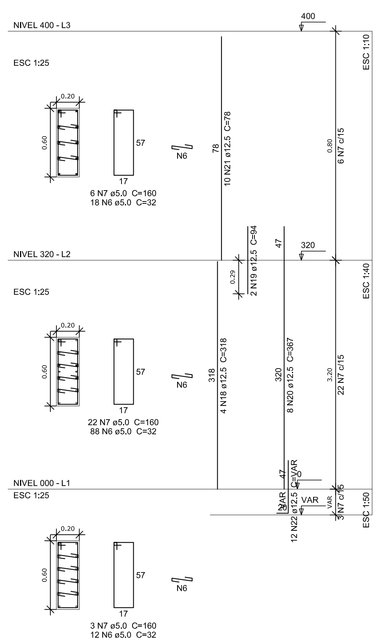

P28

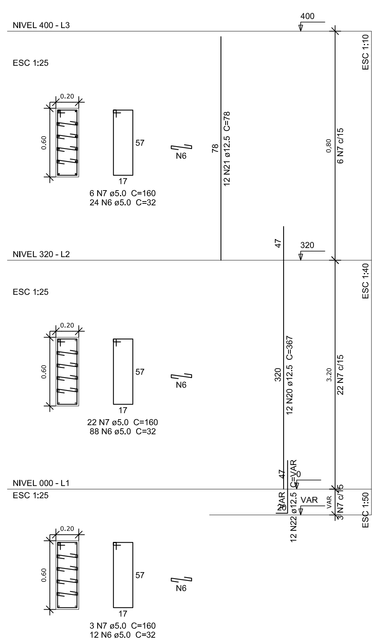

P29

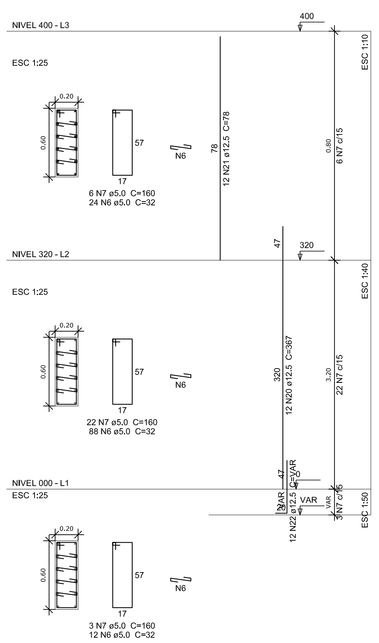

P30

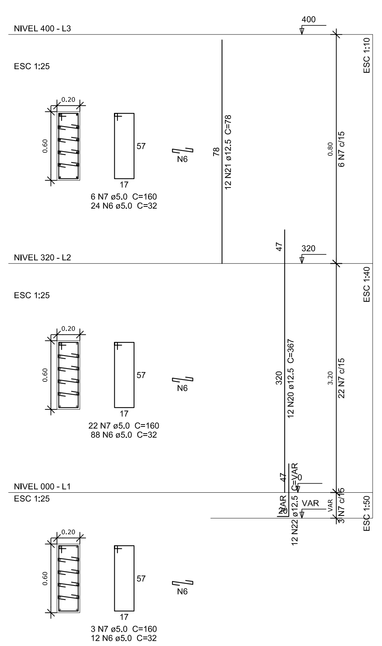

FNDE Fundo Nacional do Desenvolvimento da Educação — Ministério da Educação — GOVERNO FEDERAL BRASIL PAÍS RICO É PAÍS SEM POBREZA

PROJETO PADRÃO - FNDE

PROPRIETÁRIO: :

ENDEREÇO:

MUNICÍPIO – UF:

PROPRIETÁRIO

RESP. TÉCNICO — CREA

AUTOR DO PROJETO — CAU

DLFO — CREA — RA

OBSERVAÇÕES:

QUADRA COBERTA COM VESTIÁRIO

PROJETO ESTRUTURAL

COORDENAÇÃO: CGEST - Coordenação Geral de Infraestrutura Educacional

PILARES DE CONCRETO - 2

SCO

FORMATO: A1 (840X594)

REVISÃO: R.00 R.00 R.00

ESCALA: 1/25

DATA EMISSÃO: NOVEMBRO/2014

PRANCHA: 10/13

V1
ESC 1:50

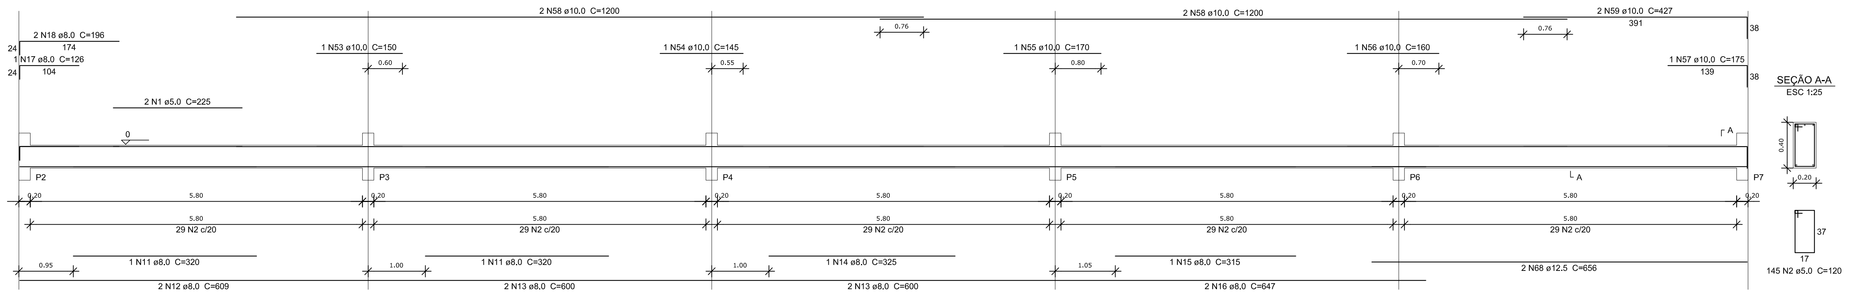

V2
ESC 1:50

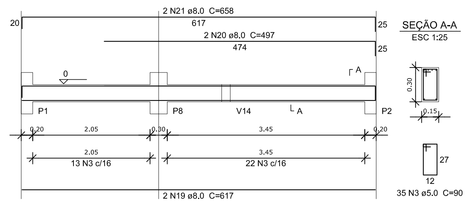

V3
ESC 1:50

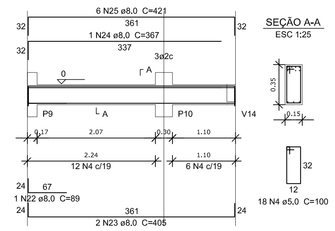

V10
ESC 1:50

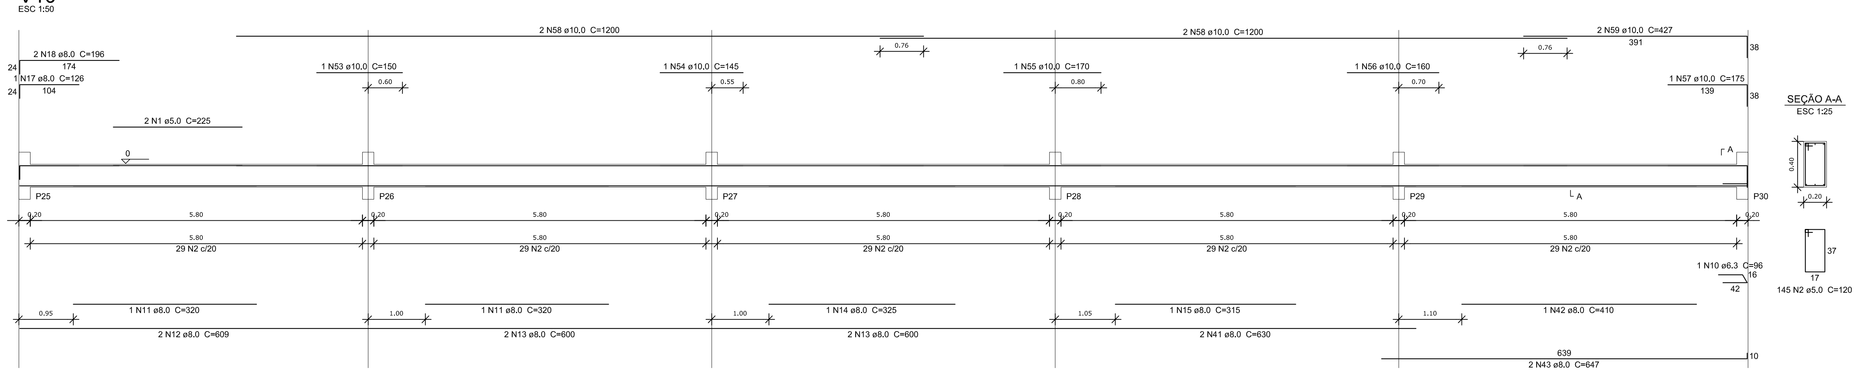

V4
ESC 1:50

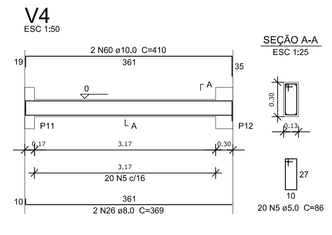

V5
ESC 1:50

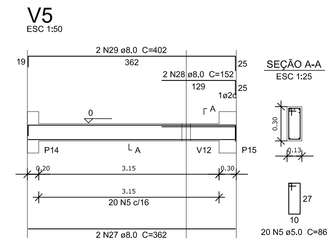

V11
ESC 1:50

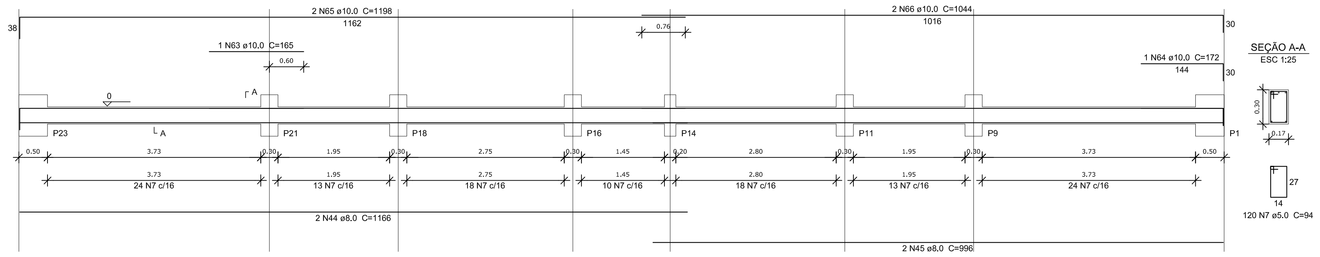

V14
ESC 1:50

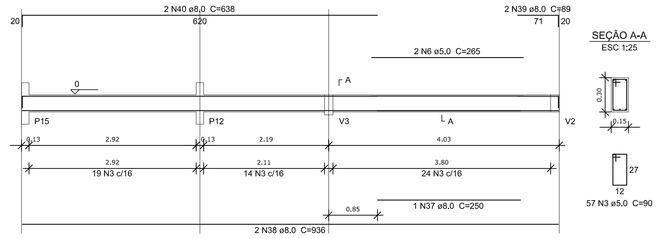

V6
ESC 1:50

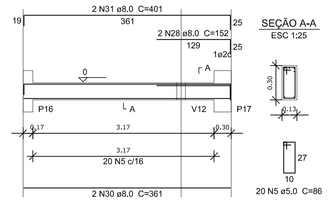

V15
ESC 1:50

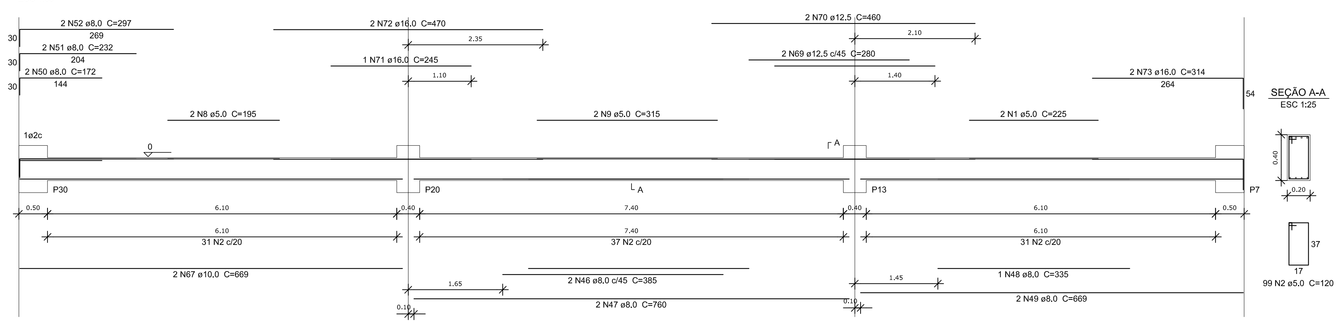

V7
ESC 1:50

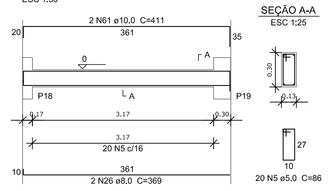

V8
ESC 1:50

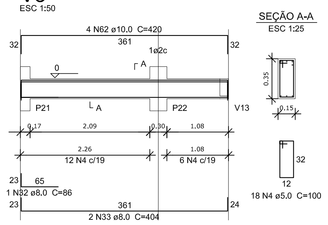

V9
ESC 1:50

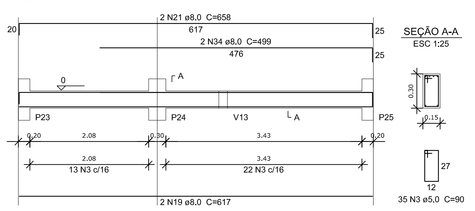

V12
ESC 1:50

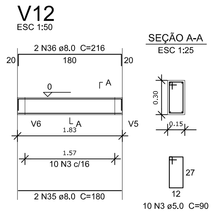

V13
ESC 1:50

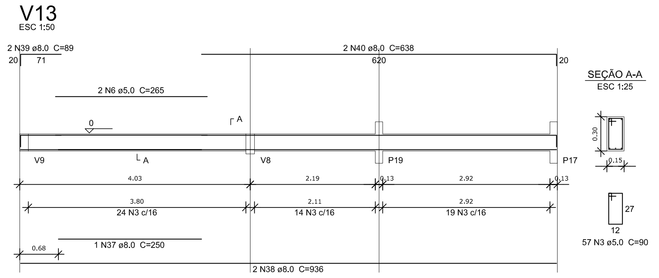

Resumo do aço

AÇO	DIAM (mm)	C.TOTAL (m)	PESO + 10 % (kg)
CA50	6.3	1	0.3
	8.0	496.4	215.4
	10.0	223.9	151.8
	12.5	28	29.6
	16.0	18.2	31.5
CA60	5.0	893.3	151.5

PESO TOTAL (kg)	
CA50	428,6
CA60	151.5

Volume de concreto (C-25) = 10.05 m³
Área de forma = 139,57 m²

FNDE Fundo Nacional de Desenvolvimento da Educação — Ministério da Educação — GOVERNO FEDERAL BRASIL PAÍS RICO É PAÍS SEM POBREZA

PROJETO PADRÃO - FNDE

PROPRIETÁRIO: :

ENDEREÇO:

MUNICIPIO – UF:

PROPRIETÁRIO

RESP. TÉCNICO — CREA

AUTOR DO PROJETO — CAU

DLFO — CREA — RA

OBSERVAÇÕES:

QUADRA COBERTA COM VESTIÁRIO
PROJETO ESTRUTURAL

COORDENAÇÃO: CGEST - Coordenação Geral de Infraestrutura Educacional

VIGAS BALDRAME
NÍVEL 000

SCO

FORMATO: A1 (640X594)

REVISÃO: R.00 R.00 R.00

ESCALA: 1/25 e 1/50

DATA EMISSÃO: NOVEMBRO/2014

PRANCHA: 11/13

PROCURADORIA FEDERAL JUNTO AO FNDE 0331

V1
ESC 1:50

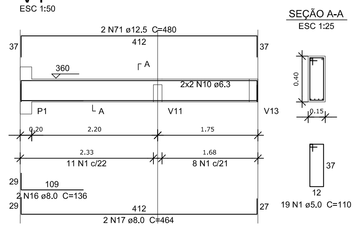

V2
ESC 1:50

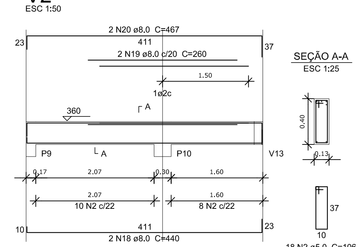

V4
ESC 1:50

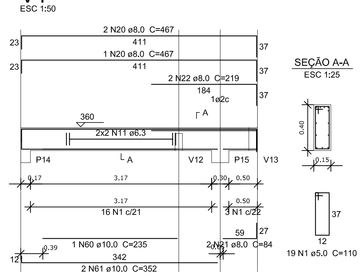

V5
ESC 1:50

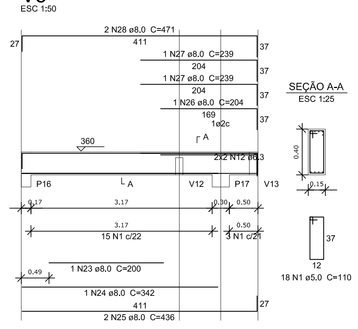

V7
ESC 1:50

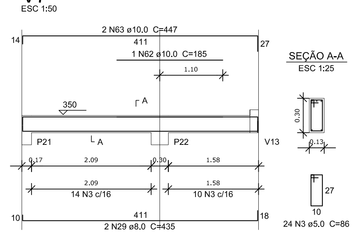

V8
ESC 1:50

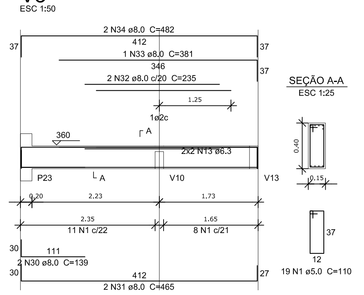

V9
ESC 1:50

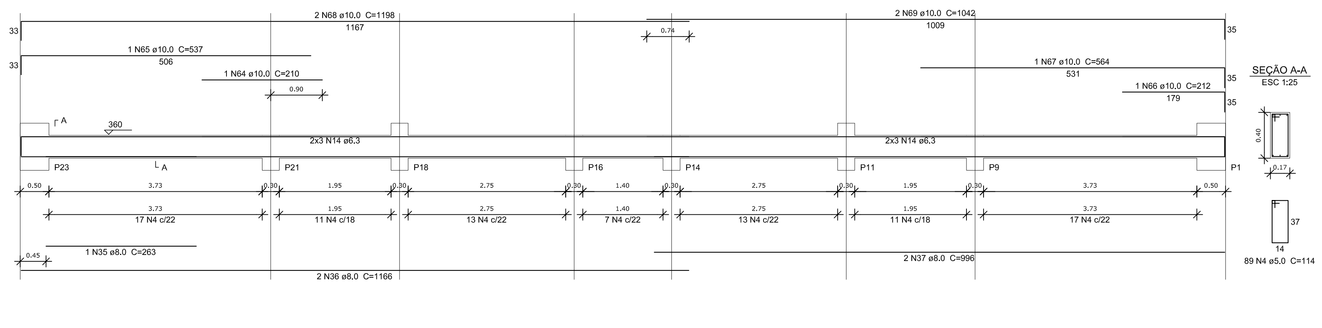

V10
ESC 1:50

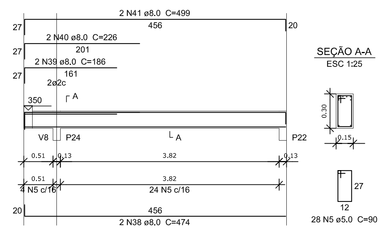

V11
ESC 1:50

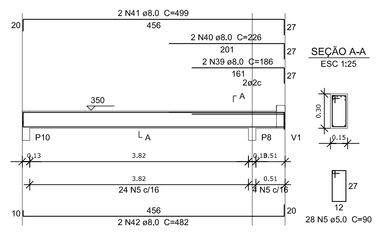

V12
ESC 1:50

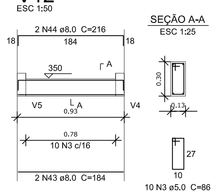

V13
ESC 1:50

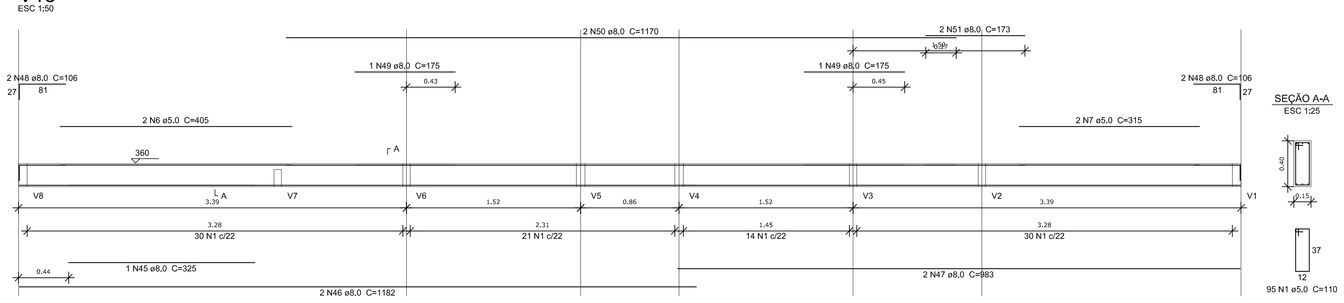

V14
ESC 1:50

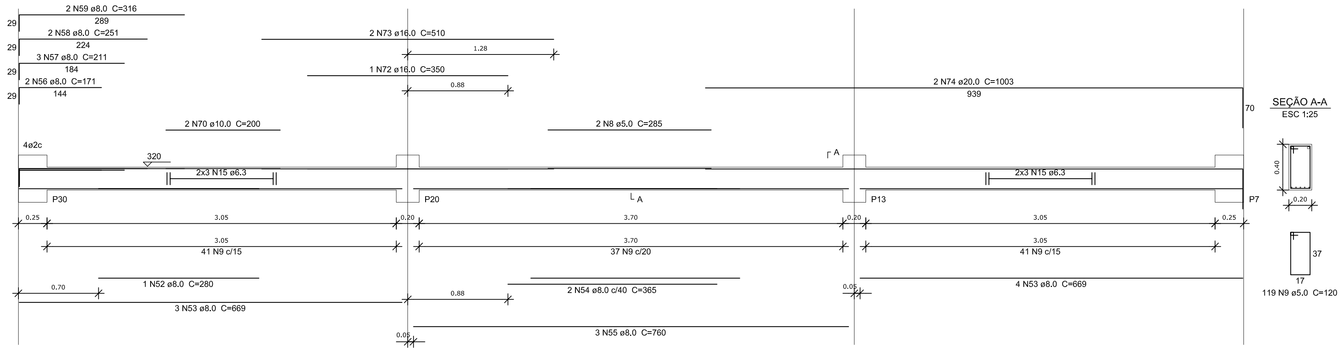

Resumo do aço

AÇO	DIAM (mm)	C.TOTAL (m)	PESO + 10 % (kg)
CA50	6.3	124.6	33.5
	8.0	416.2	180.6
	10.0	84.3	57.1
	12.5	9.6	10.2
	16.0	13.7	23.8
	20.0	20.1	54.4
CA60	5.0	550.1	93.3
PESO TOTAL (kg)			
CA50	359.6		
CA60	93.3		

Volume de concreto (C-25) = 6.28 m³
Área de forma = 92.96 m²

FNDE Fundo Nacional do Desenvolvimento da Educação — Ministério da Educação — GOVERNO FEDERAL BRASIL PAÍS RICO É PAÍS SEM POBREZA

PROJETO PADRÃO - FNDE

PROPRIETÁRIO: :
ENDEREÇO:
MUNICÍPIO – UF:

PROPRIETÁRIO
RESP. TÉCNICO — CREA
AUTOR DO PROJETO — CAU

DLFO — CREA — RA

OBSERVAÇÕES:

QUADRA COBERTA COM VESTIÁRIO
PROJETO ESTRUTURAL

COORDENAÇÃO: CGEST - Coordenação Geral de Infraestrutura Educacional

VIGAS DE CONCRETO
NÍVEL 320 - 1

SCO

REVISÃO	ESCALA	PRANCHA
R.00	1/25 e 1/50	12/13
R.00	DATA EMISSÃO	
R.00	NOVEMBRO/2014	

FORMATO: A1 (840X594)

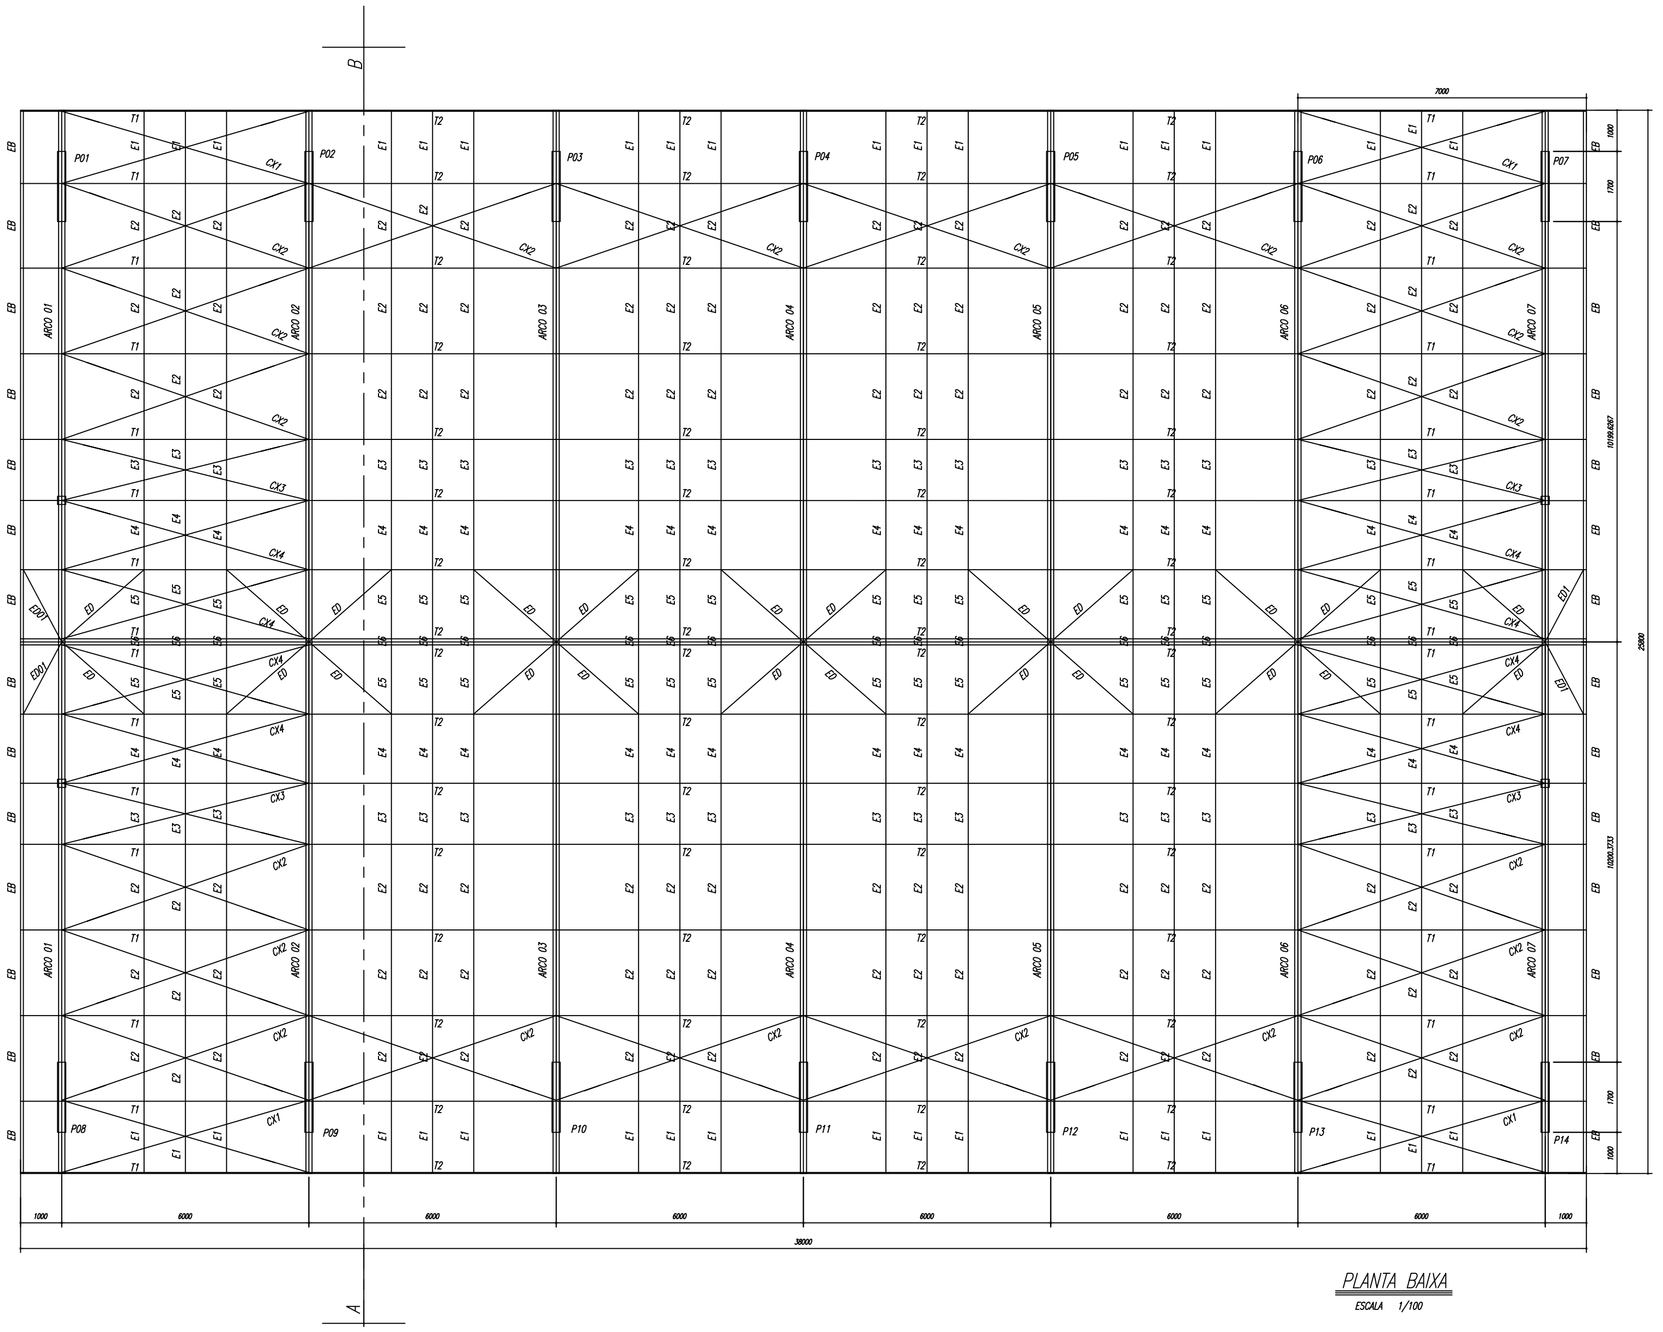

PLANTA BAIXA
ESCALA 1/100

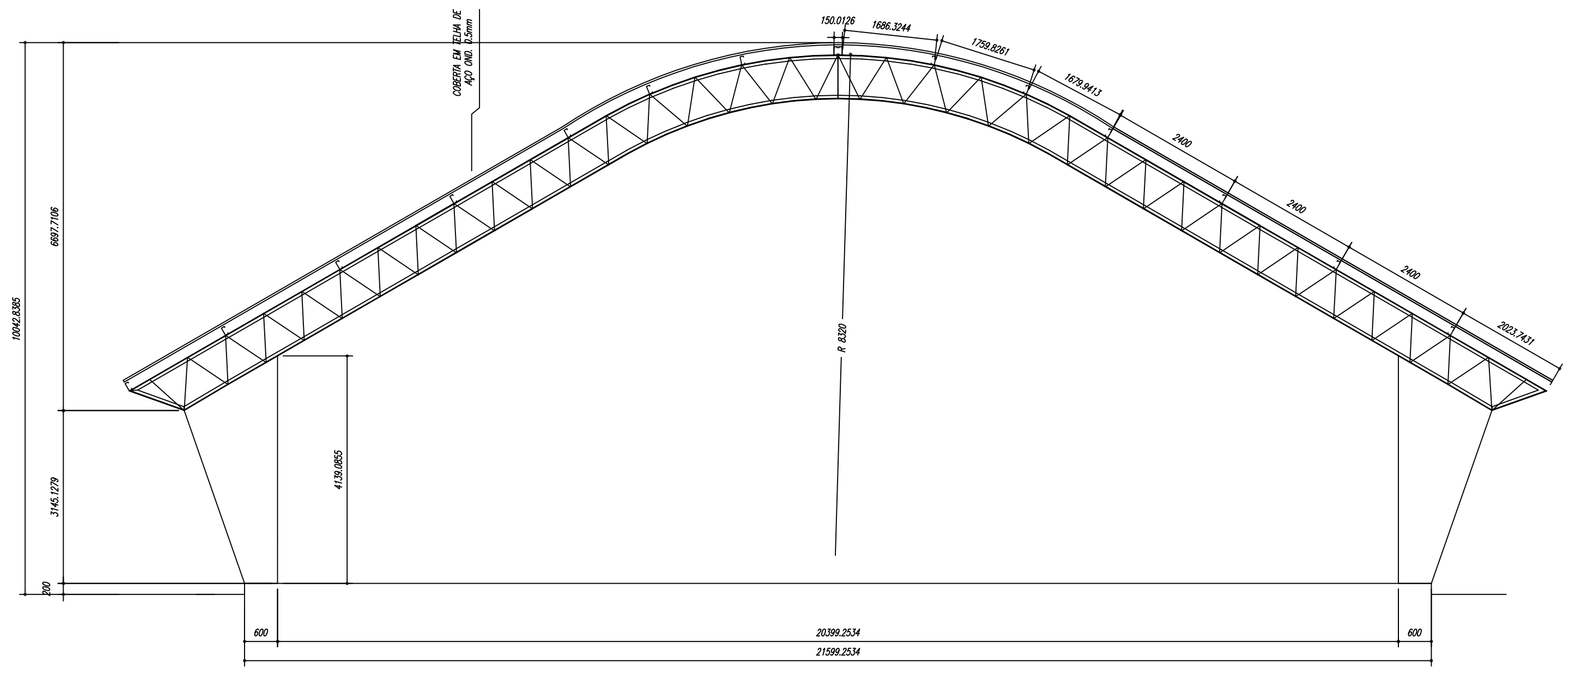

CORTE A-B
ESCALA 1/100

ESPAÇADORES E1 A E4

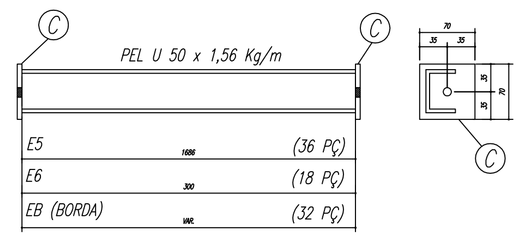

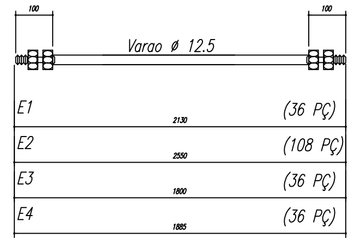

CHAPA DE BASE DO TOPO
sem escala

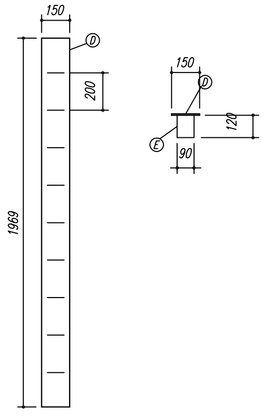

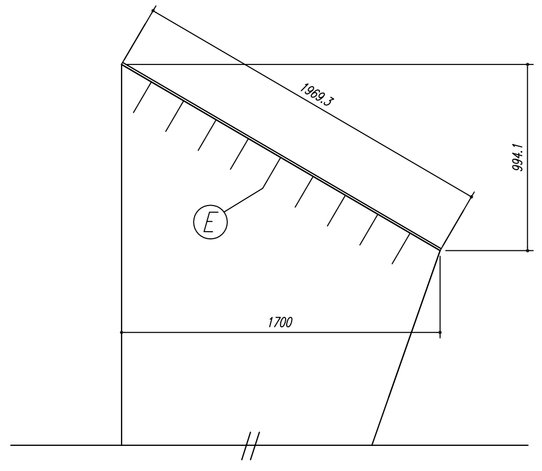

NOTAS:

1- MEDIDAS EM MILÍMETROS,
2- CONFERIR COTAS NO LOCAL DA EXECUÇÃO ANTES DA FABRICAÇÃO E MONTAGEM DAS PEÇAS METÁLICAS.
3- PARA SOLDAR USAR ELÉTRODO REVESTIDO E 7018 / MIG-MAG ER 7056
4- PARAFUSOS E PORCAS ASTM A 325 - TIPO 1
5- AS COTAS FORAM TIRADAS EM CAMPO DEVENDO SER CONFERIDADA ANTES DA FABRICAÇÃO E MONTAGEM.
6- TRELIÇAMENTO DOS PILARES, DIAGONAIS E MONTANTES POR DENTRO.
7- TRELIÇAMENTO DOS ARCOS, DIAGONAIS E MONTANTES POR FORA.
8- UTILIZAR O CONTRAVENTAMENTO DOS PILARES VX SO NAS EXTREMIDADES.
9- CASO DE DUVIDA CONSULTAR O ENGENHEIRO CALCULISTA.

PREPARO DA SUPERFÍCIE METÁLICA

1- LIMPEZA MECANICA NORMA SIS - St3

2- APLICAR DUAS DEMÃOS DE TINTA EPOXI MASTIC CURADO COM POLIAMIDA SENDO A 1° DEMÃO PIGMENTADA COM ALUMÍNIO E A 2° DEMÃO NA COR DO ACABAMENTO FINAL (TIPO OXIBAR E/OU SUMASTIC), COM ESPESSURA DA PELÍCULA SECA TOTAL APLICADA DE 240MC.

GOVERNO FEDERAL
BRASIL
PAÍS RICO É PAÍS SEM POBREZA
Ministério da Educação
FNDE Fundo Nacional de Desenvolvimento da Educação

PROJETO PADRÃO - FNDE

MUNICÍPIO – UF:

PROPRIETÁRIO:

ENDEREÇO:

PROPRIETÁRIO

RESP. TÉCNICO CREA

DLFO	CREA
	RA

OBSERVAÇÕES:

QUADRA COBERTA
PROJETO ESTRUTURAL

COORDENAÇÃO		
CGEST - Coordenação Geral de Infraestrutura Educacional	ESTRUTURA METÁLICA PLANTA BAIXA, CORTE A-B e DETALHES	SMT
FORMATO: A1 (841 X 594)	REVISÃO: R.00 / R.00 / R.00	ESCALA: INDICADA DATA EMISSÃO: NOVEMBRO/2014
		PRANCHA: 01/02

PROCESSO ADMINISTRATIVO 0352

PÚBLICO ADMINISTRATIVO
ESSO
ADVOGADO
OAB/PR 000000

V1
ESC 1:50

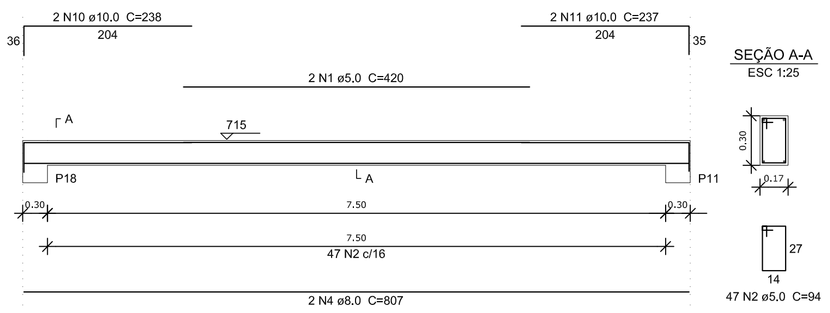

V2
ESC 1:50

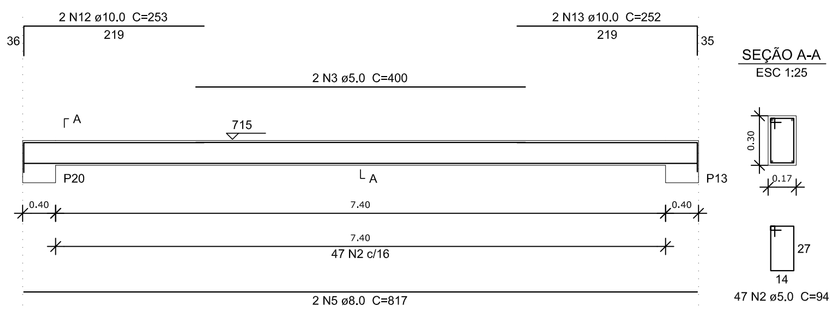

Resumo do aço

AÇO	DIAM (mm)	C.TOTAL (m)	PESO + 10 % (kg)
CA50	8.0	106.3	46.1
	10.0	97	65.7
CA60	5.0	275.9	46.8

PESO TOTAL (kg)	
CA50	111.8
CA60	46.8

Volume de concreto (C-25) = 2.24 m³
Área de forma = 33.76 m²

V6
ESC 1:50

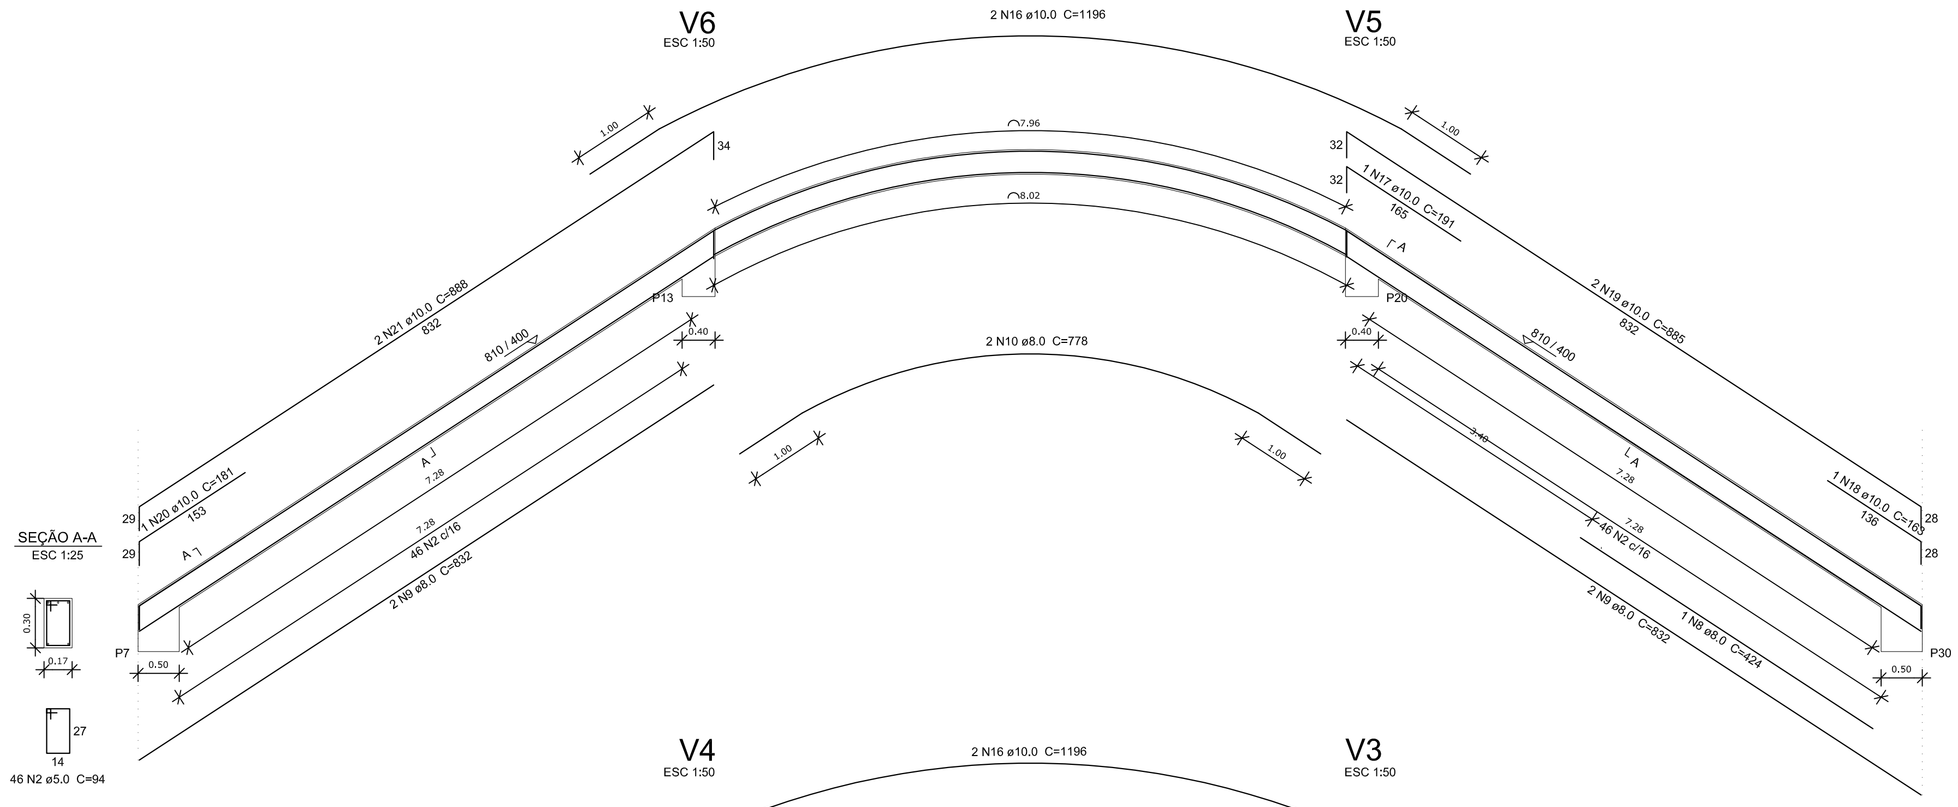

V5
ESC 1:50

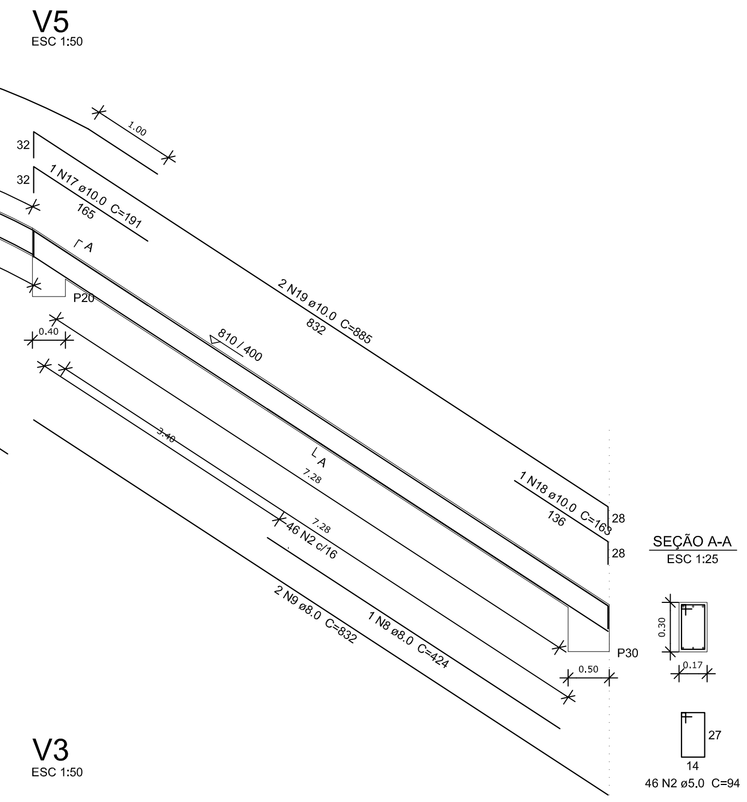

V4
ESC 1:50

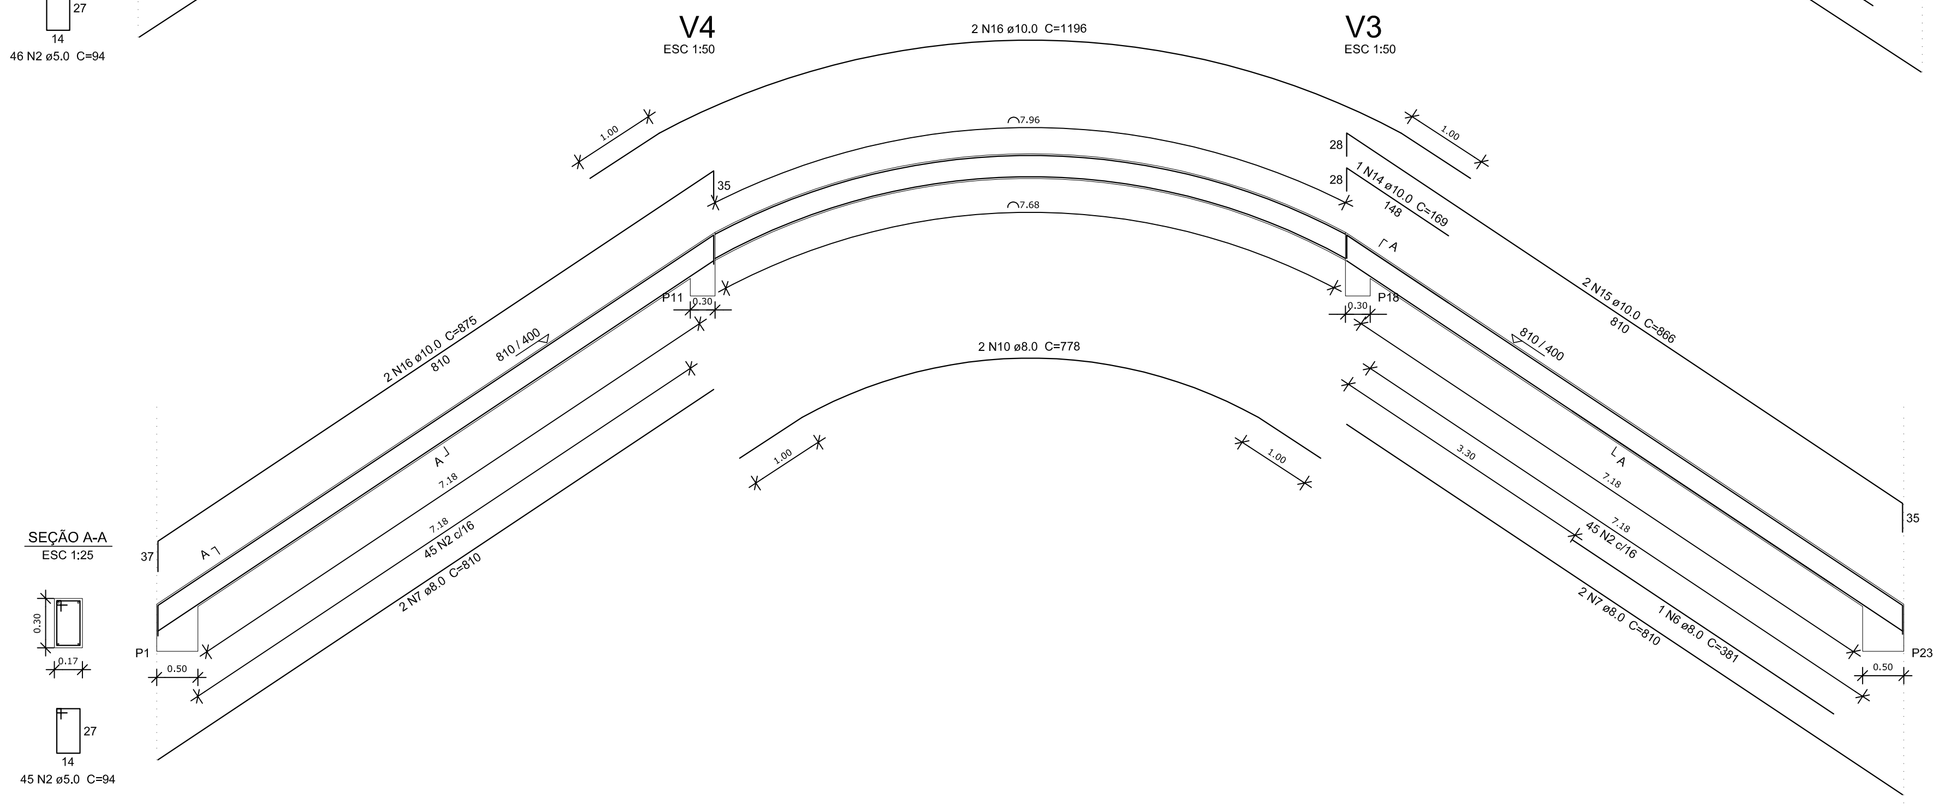

V3
ESC 1:50

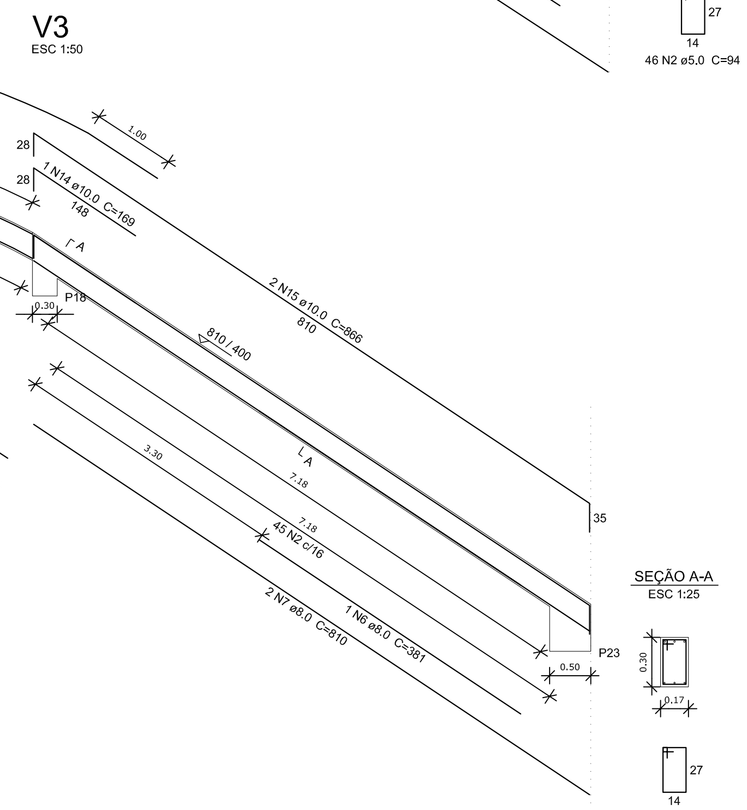

FNDE Fundo Nacional de Desenvolvimento da Educação — Ministério da Educação — GOVERNO FEDERAL BRASIL PAÍS RICO É PAÍS SEM POBREZA

PROJETO PADRÃO - FNDE

PROPRIETÁRIO: :

ENDEREÇO:

MUNICÍPIO – UF:

PROPRIETÁRIO

RESP. TÉCNICO — CREA

AUTOR DO PROJETO — CAU

DLFO

CREA

RA

OBSERVAÇÕES:

QUADRA COBERTA COM VESTIÁRIO
PROJETO ESTRUTURAL

COORDENAÇÃO
CGEST - Coordenação Geral de Infraestrutura Educacional

VIGAS DE CONCRETO
FECHAMENTO

SCO

FORMATO
A1 (840X594)

REVISÃO
R.00
R.00
R.00

ESCALA
1/25 e 1/50

DATA EMISSÃO
NOVEMBRO/2014

PRANCHA
13/13

CONTRAVENTAMENTOS CX1 a CX4
sem escala

GARRA
sem escala

ESPAÇADOR DIAGONAL (ED) (24X)
sem escala

ESPAÇADOR DIAGONAL (ED1) (04X)
sem escala

ARCOS 01 a 07 (ARMAR 14 ARCOS)
ESCALA 1/25 sem escala

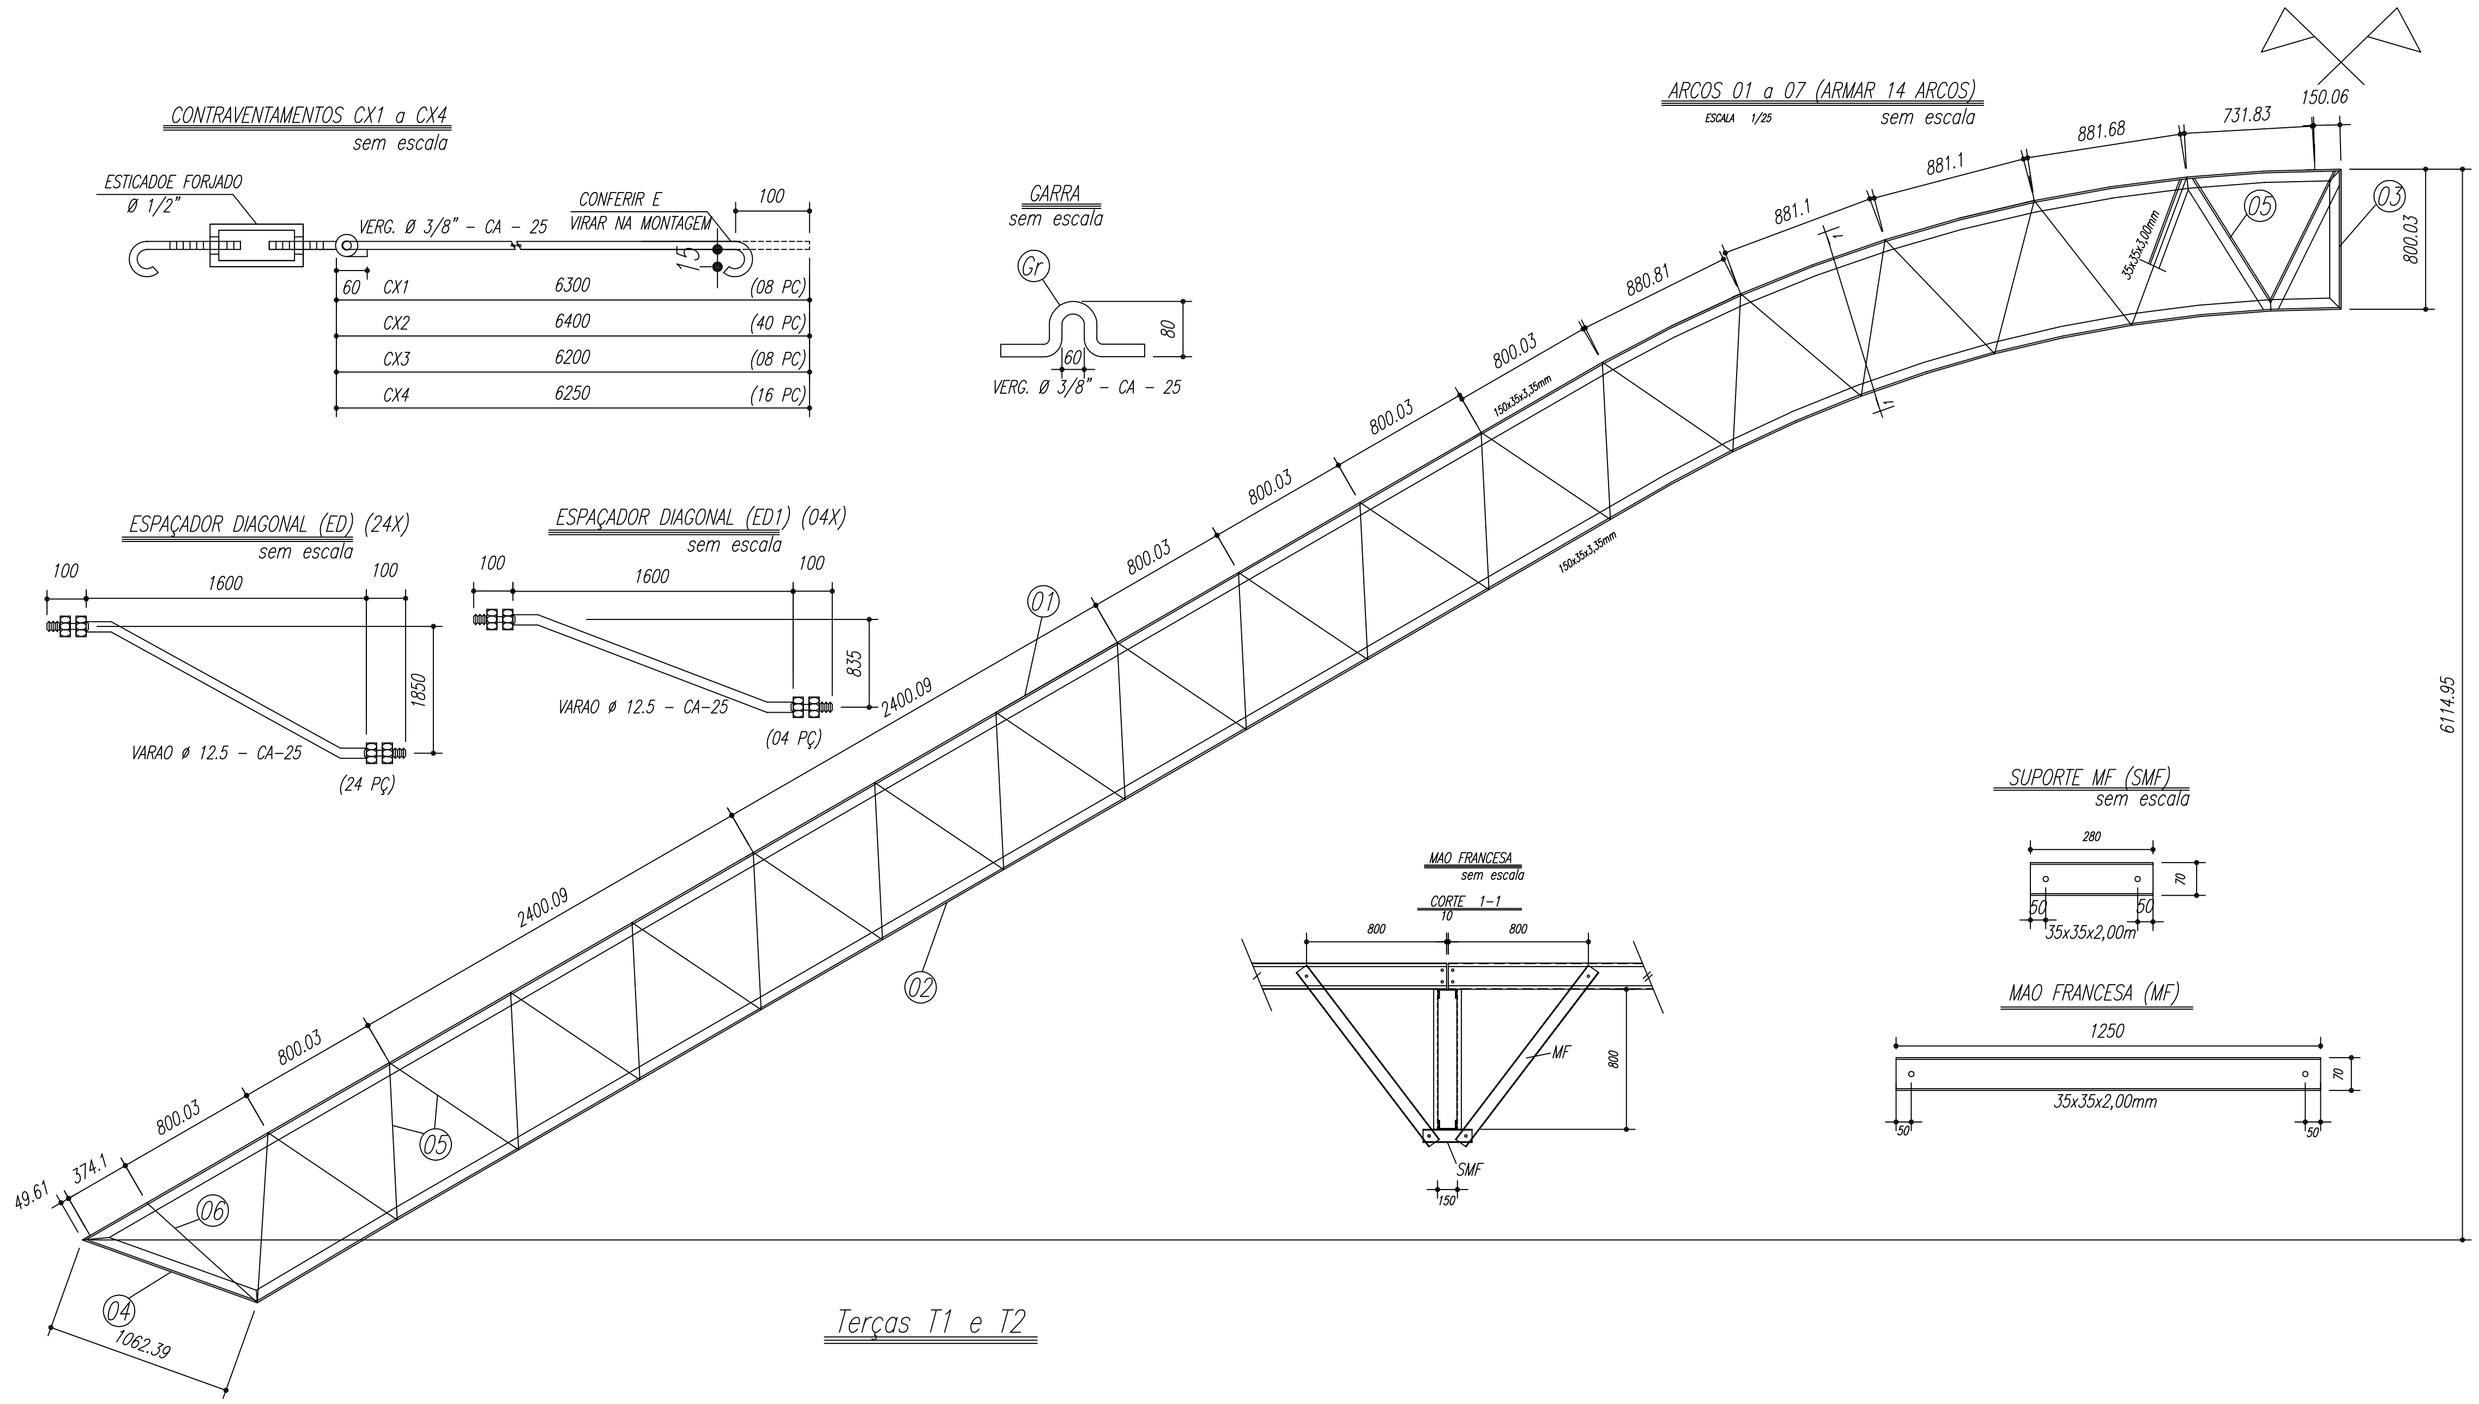

MAO FRANCESA
sem escala

CORTE 1–1

SUPORTE MF (SMF)
sem escala

MAO FRANCESA (MF)

Terças T1 e T2

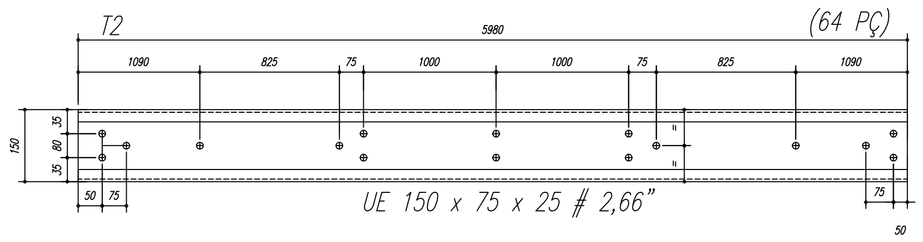

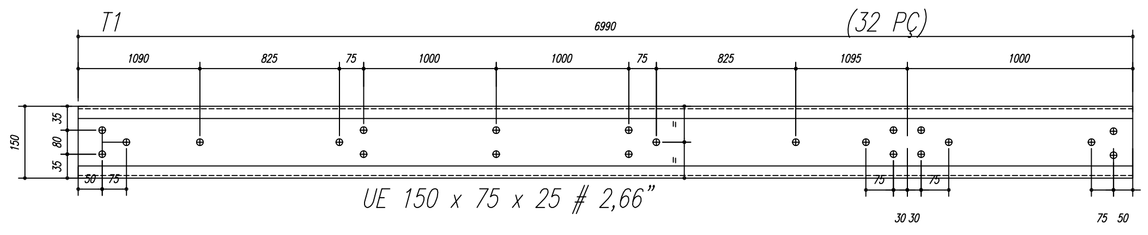

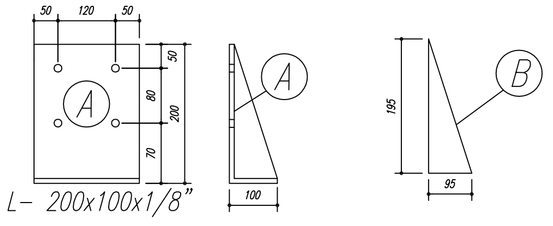

NOTAS:

1– MEDIDAS EM MILÍMETROS,
2– CONFERIR COTAS NO LOCAL DA EXECUÇÃO ANTES DA FABRICAÇÃO E MONTAGEM DAS PEÇAS METÁLICAS.
3– PARA SOLDAR USAR ELÉTRODO REVESTIDO E 7018 / MIG–MAG ER 7056
4– PARAFUSOS E PORCAS ASTM A 325 – TIPO 1
5– AS COTAS FORAM TIRADAS EM CAMPO DEVENDO SER CONFERIDADA ANTES DA FABRICAÇÃO E MONTAGEM.
6– TRELIÇAMENTO DOS PILARES, DIAGONAIS E MONTANTES POR DENTRO.
7– TRELIÇAMENTO DOS ARCOS, DIAGONAIS E MONTANTES POR FORA.
8– UTILIZAR O CONTRAVENTAMENTO DOS PILARES VX SO NAS EXTREMIDADES.
9– CASO DE DUVIDA CONSULTAR O ENGENHEIRO CALCULISTA.

PREPARO DA SUPERFÍCIE METÁLICA

1– LIMPEZA MECANICA NORMA SIS – St3

2– APLICAR DUAS DEMÃOS DE TINTA EPOXI MASTIC CURADO COM POLIAMIDA SENDO A 1ª DEMÃO PIGMENTADA COM ALUMÍNIO E A 2ª DEMÃO NA COR DO ACABAMENTO FINAL (TIPO OXIBAR E/OU SUMASTIC), COM ESPESSURA DA PELÍCULA SECA TOTAL APLICADA DE 240MC.

PESO TOTAL

Pos	Qtd	Descrição x peso	Aço
6	14	PEL 35x35x3,00mm	ASTM A36
5	448	PEL 35x35x3,00mm	ASTM A36
4	28	PEL 150x35x3,35mm	ASTM A36
3	14	PEL 150x35x3,35mm	ASTM A36
2	14	PEL 150x35x3,35mm	ASTM A36
1	14	PEL 150x35x3,35mm	ASTM A36
E	126	Varao 12,5	ASTM A36
D	14	CH#12.5x150x1970	ASTM A36
Gr	144	Varao 10,0	ASTM A36
C	172	Ch#2,66x70x70	ASTM A36
E8	32	PEL U 50	ASTM A36
E6	18	PEL U 50	ASTM A36
E5	36	PEL U 50	ASTM A36
E4	36	Varao 12,5	ASTM A36
E3	36	Varao 12,5	ASTM A36
E2	108	Varao 12,5	ASTM A36
E1	36	Varao 12,5	ASTM A36
MF	224	PEL 35x35x2,00 mm	ASTM A36
SMF	112	PEL 35x35x2,00 mm	ASTM A36
B	112	Ch#1/8"x95x195	ASTM A36
A	112	L 200x100#1/8"	ASTM A36
ED	24	Varao 12,5	ASTM A36
ED1	4	Varao 12,5	ASTM A36
CX4	16	Varao 10,0	ASTM A36
CX3	8	Varao 10,0	ASTM A36
CX2	40	Varao 10,0	ASTM A36
CX1	8	Varao 10,0	ASTM A36
T2	64	UL150x75x25#2,66	ASTM A36
T1	32	UL150x75x25#2,66	ASTM A36

GOVERNO FEDERAL BRASIL PAÍS RICO É PAÍS SEM POBREZA — Ministério da Educação — FNDE Fundo Nacional de Desenvolvimento da Educação

PROJETO PADRÃO - FNDE

MUNICÍPIO – UF:

PROPRIETÁRIO:

ENDEREÇO:

PROPRIETÁRIO

RESP. TÉCNICO CREA

DLFO

CREA

RA

OBSERVAÇÕES:

QUADRA COBERTA
PROJETO ESTRUTURAL

COORDENAÇÃO: CGEST - Coordenação Geral de Infraestrutura Educacional

ESTRUTURA METÁLICA
DETALHES PEÇAS

SMT

FORMATO: A1 (841 X 594)

REVISÃO: R.00 R.00 R.00

ESCALA: INDICADA

DATA EMISSÃO: NOVEMBRO/2014

PRANCHA: 02/02

PROCESSO ADMINISTRATIVO 0334

PATRIMÔNIO ADMINISTRATIVO 0335 ESTADO DO ESPÍRITO SANTO

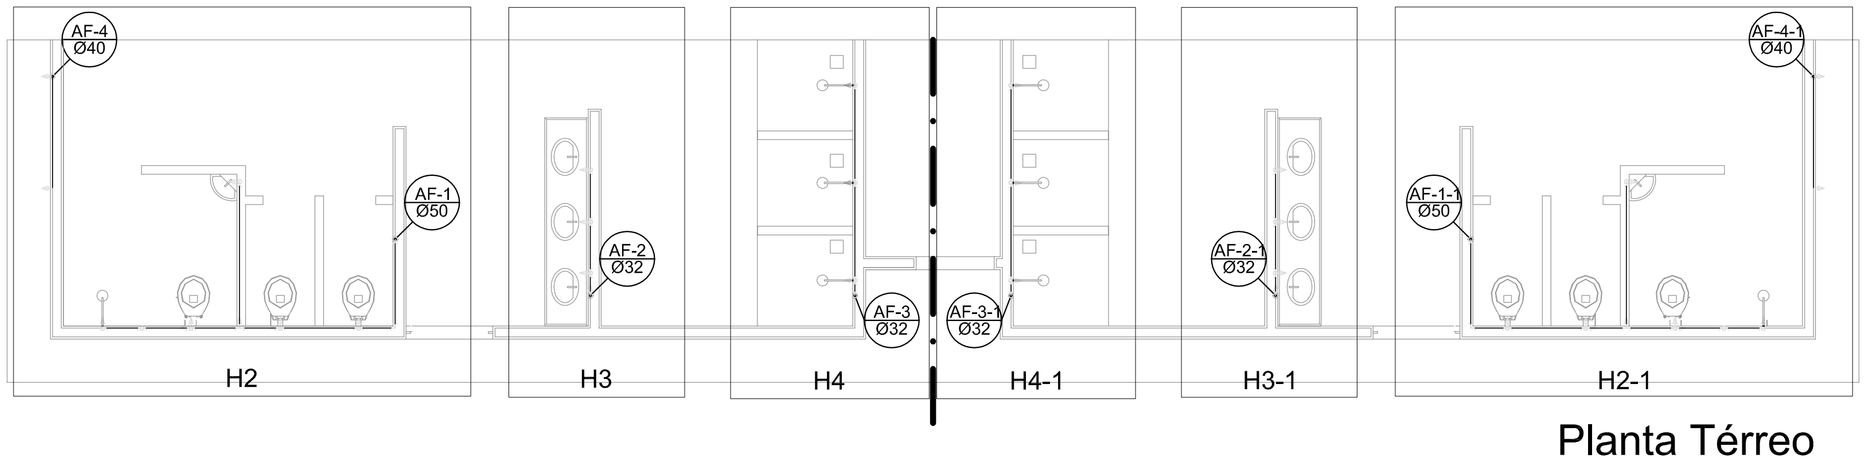

Planta Térreo
escala 1:50

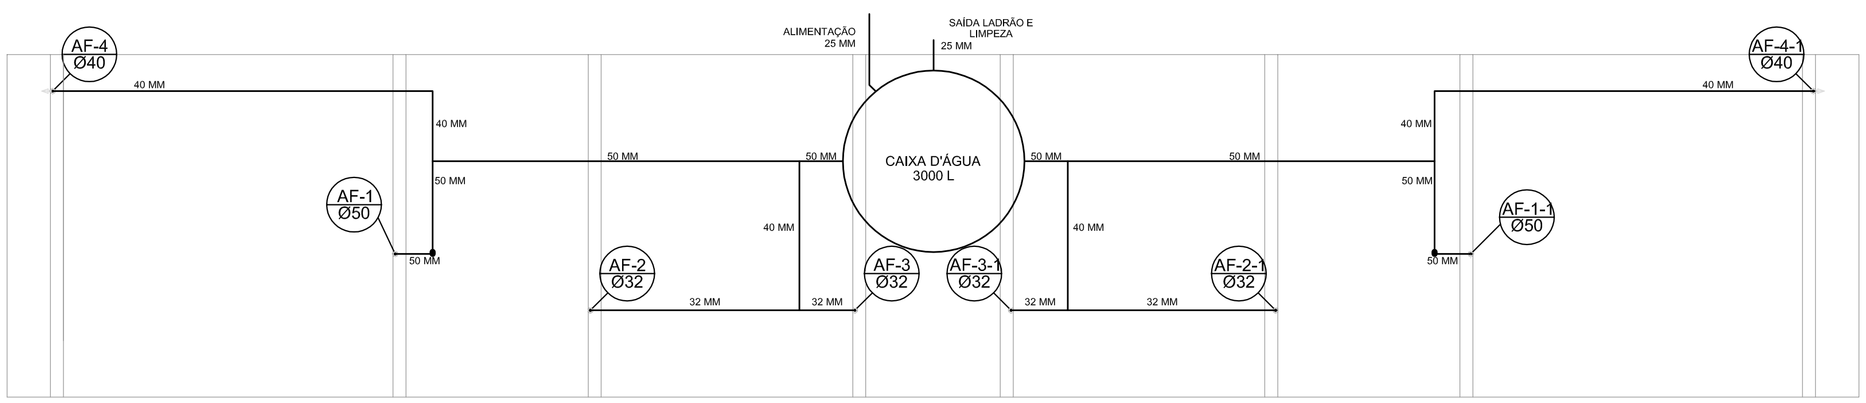

Planta sobre Laje
escala 1:50

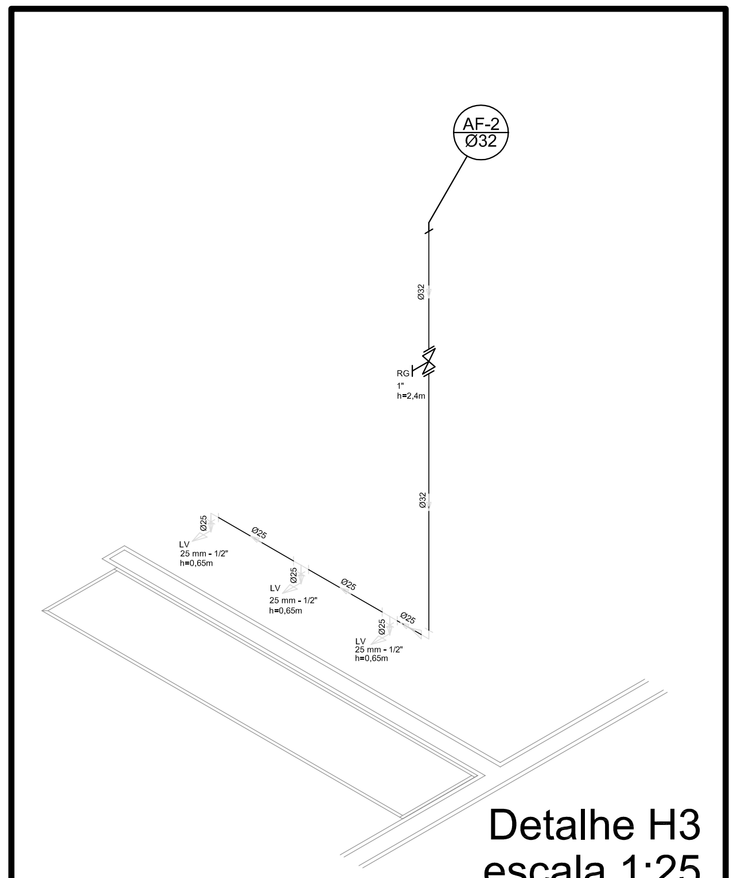

Detalhe H3
escala 1:25

Lista de Materiais		
Aparelho		
	Torneira de jardim	
	25mm x 1/2"	2 pç
	Chuveiro	
	25mm x 1/2"	8 pç
	Torneira de lavatório	
	25 mm - 1/2"	8 pç
	Vaso Sanitário p/ Válvula de Descarga de 1 1/4"	
	40mm - 1 1/2"	6 pç
Metais		
	Registro de gaveta bruto ABNT	
	3/4"	1 pç
	1.1/2"	2 pç
	Registro de gaveta c/ canopla cromada	
	1.1/2"	2 pç
	1 1/4"	2 pç
	1"	2 pç
	3/4"	2 pç
	Registro de pressão c/ canopla cromada	
	3/4"	8 pç
PVC Acessórios		
	Engate flexível plástico	
	1/2 - 30cm	10 pç
PVC misto soldável		
	Luva soldável c/ rosca	
	25 mm -3/4"	8 pç
PVC rígido soldável		
	Adapt sold.curto c/bolsa-rosca p registro	
	40 mm - 1 1/4"	4 pç
	25 mm - 3/4"	12 pç
	32 mm - 1"	4 pç
	50 mm - 1.1/2"	4 pç
	Bucha de redução sold. curta	
	50 mm - 40 mm	2 pç
	Bucha de redução sold. longa	
	40 mm - 25 mm	4 pç
	Joelho 90° soldável	
	25 mm	15 pç
	32 mm	6 pç
	50 mm	8 pç
	Joelho de redução 90 soldável	
	32 mm - 25 mm	4 pç
	Luva soldável	
	32 mm	4 pç
	Luva redeção soldável	
	40 mm - 32 mm	4 pç
	50 mm - 40 mm	2 pç
	Tubos	
	20 mm	13 m
	25 mm	42 m
	32 mm	28 m
	40 mm	30 m
	50 mm	36 m
	Tê 90 soldável	
	25 mm	5 pç
	40 mm	8 pç
	50 mm	4 pç
	Tê de redução 90 soldável	
	32 mm - 25 mm	4 pç
	50 mm - 40 mm	2 pç
	União soldável	
	20 mm	6 pç
	50 mm	2 pç
	Flange para caixa dagua	
	25 mm	3 pç
	50 mm	2 pç
PVC soldável azul c/ bucha latão		
	Joelho 90° soldável com bucha de latão	
	40 mm - 1 1/4"	2 pç
	Joelho de redução 90° soldável com bucha de latão	
	25 mm- 1/2"	16 pç

Água fria

Legenda	
	RG - Registro bruto gaveta com PVC soldável
	RP - Registro de Pressão com PVC soldável
	RG - Registro de gaveta c/canopla cromada c/PVC soldável
	CH - PONTO DO CHUVEIRO
	LV - PONTO LAVATÓRIO DE BANCADA
	TJ - PONTO TORNEIRA DE JARDIM
	BB - PONTO BEBEDOURO
	VS - PONTO VASO SANITÁRIO

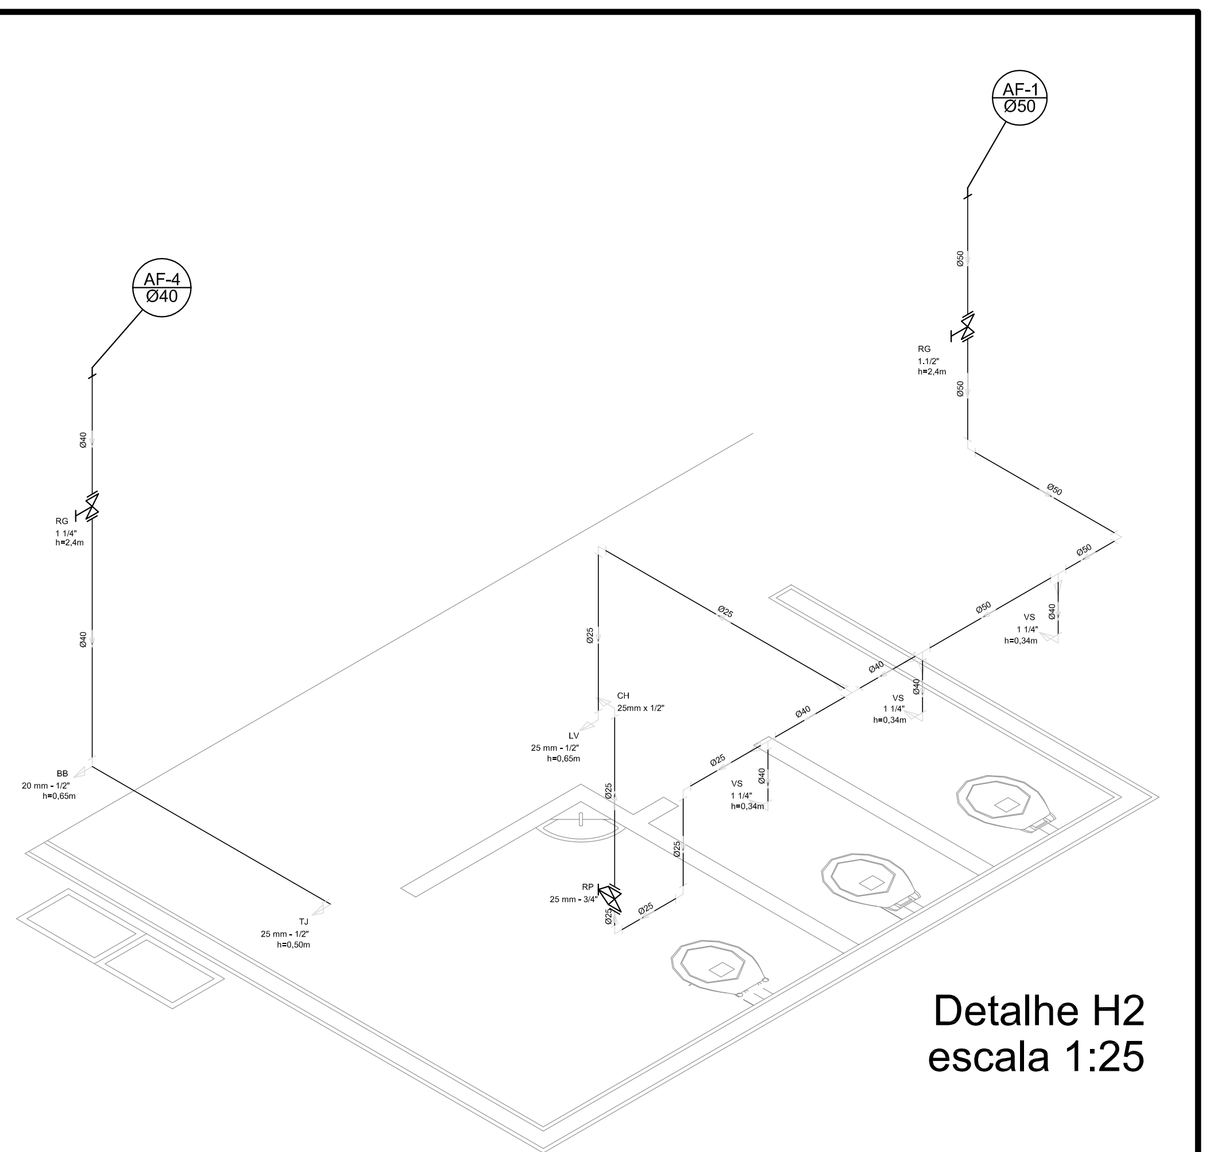

Detalhe H2
escala 1:25

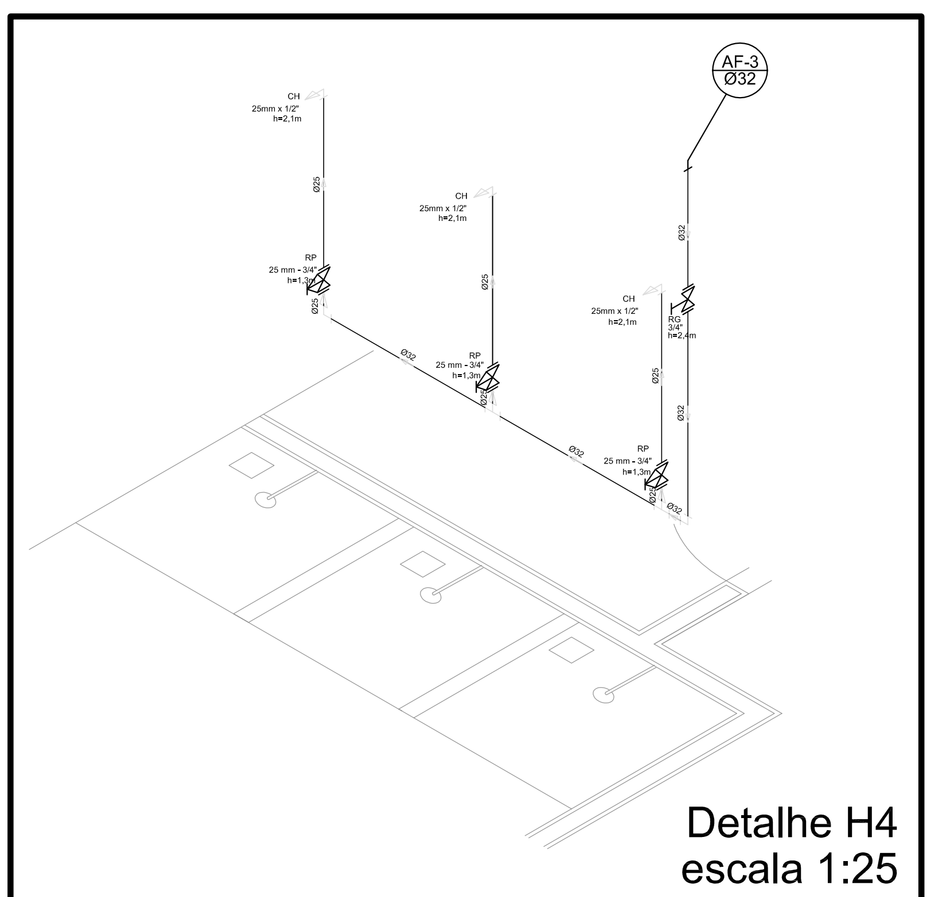

Detalhe H4
escala 1:25

GOVERNO FEDERAL BRASIL PAÍS RICO É PAÍS SEM POBREZA — Ministério da Educação — FNDE Fundo Nacional de Desenvolvimento da Educação

PROJETO PADRÃO - FNDE

MUNICÍPIO – UF:

PROPRIETÁRIO:

ENDEREÇO:

PROPRIETÁRIO

RESP. TÉCNICO — CREA

DLFO | CREA | RA

OBSERVAÇÕES:

QUADRA COBERTA
PROJETO HIDRÁULICO

COORDENAÇÃO: CGEST - Coordenação Geral de Infraestrutura Educacional	QUADRA COBERTA PLANTA TÉRREO, PLANTA SOBRE LAJE E ISOMÉTRICAS	HID
FORMATO: A1 (841 X 594)	REVISÃO: R.00 R.00 R.00 — ESCALA: INDICADA — DATA EMISSÃO: NOVEMBRO/2014	PRANCHA: 01/02

PÚBLICO ADMINISTRATIVO
0336
ASSINADO
Ministério da Educação

SANIT./ VESTIÁRIO 02

Planta Baixa
Parte 02
escala 1:25

Legenda

	Caixa Sifonada
CES	Caixas Inspeção Esgoto Sifonada
	Ralo seco dos Chuveiros

Lista de Materiais

Esgoto	Caixas de Passagem	
	Caixa de inspeção de esgoto em alvenaria	
	CES- 60x60 cm	2 pç
	PVC Acessórios	
	Caixa sifonada	
	150x150x50	6 pç
	Ralo sifonado alt. reg. saída 40	
	100 mm - 40 mm	6 pç
	Sifão de copo p/ pia e lavatório	
	1" - 1.1/2"	8 pç
	Válvula p/ lavatório e tanque	
	1"	8 pç
	PVC Esgoto	
	Curva 45 curta	
	100 mm	1 pç
	Curva 90 curta	
	40 mm	16 pç
	Joelho 45	
	40 mm	7 pç
	Joelho 90	
	100 mm	6 pç
	Joelho 90 c/anel p/ esgoto secundário	
	40 mm - 1.1/2"	10 pç
	Junção simples	
	100 mm - 50 mm	5 pç
	100 mm- 100 mm	5 pç
	50 mm - 40 mm	6 pç
	Tubo PVC ponta-bolsa c/ virola	
	50 mm - 2"	12.0 m
	Tubo rígido c/ ponta e bolsa soldável	
	40 mm	5.50 m
	Tubo rígido c/ ponta lisa	
	100 mm - 4"	36.0 m
	40 mm	42.0 m
	50 mm - 2"	6.00 m
Ventilação	PVC Esgoto	
	Curva 90 curta	
	50 mm	2 pç
	Tubo PVC ponta-bolsa c/ virola	
	50 mm - 2"	3.50 m

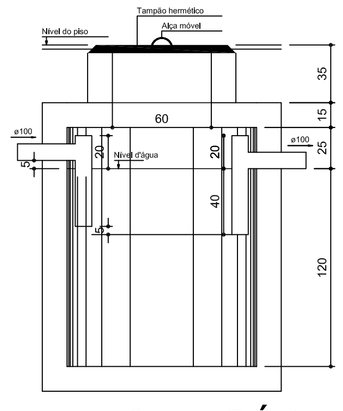

TANQUE SÉPTICO
CORTE - escala 1/25

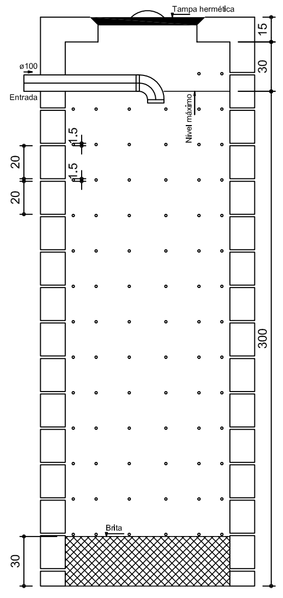

SUMIDOURO
CORTE - escala 1/25

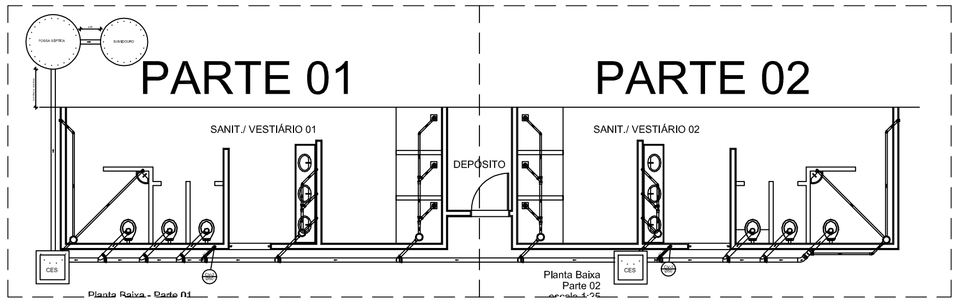

LOCALIZAÇÃO
escala 1:100

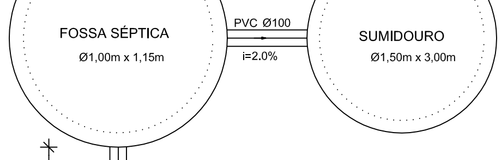

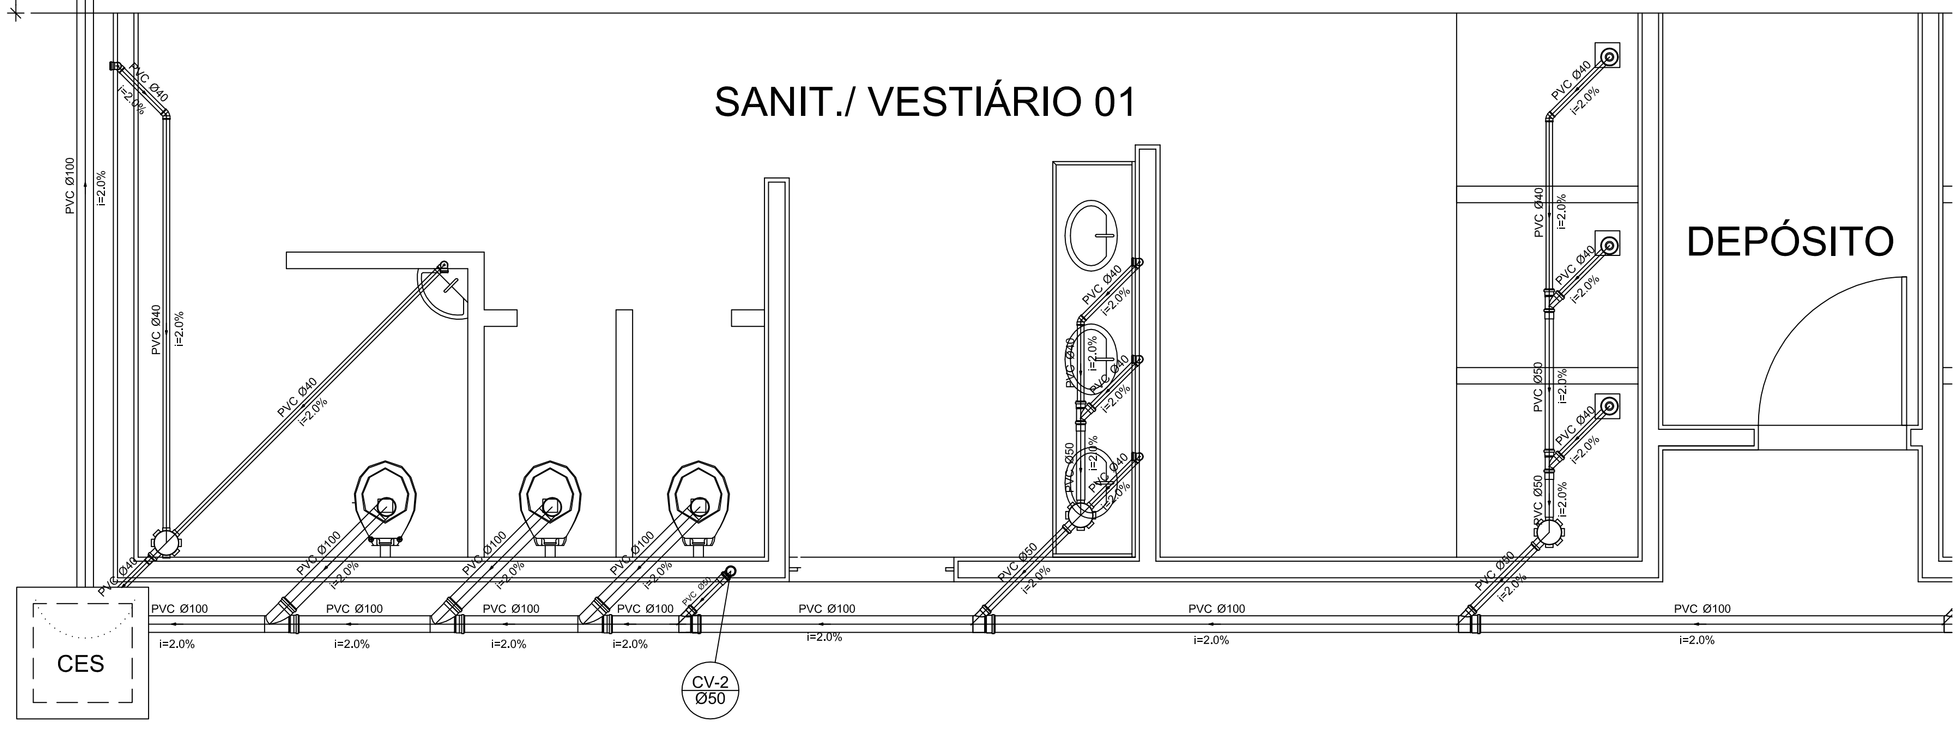

Planta Baixa - Parte 01
escala 1:25

GOVERNO FEDERAL
BRASIL
PAÍS RICO É PAÍS SEM POBREZA
Ministério da Educação
FNDE Fundo Nacional de Desenvolvimento da Educação

PROJETO PADRÃO - FNDE

MUNICÍPIO – UF:

PROPRIETÁRIO:

ENDEREÇO:

PROPRIETÁRIO

RESP. TÉCNICO CREA

DLFO

CREA

RA

OBSERVAÇÕES:

QUADRA COBERTA
PROJETO SANITÁRIO

COORDENAÇÃO: CGEST - Coordenação Geral de Infraestrutura Educacional	QUADRA COBERTA PLANTA BAIXA		SAN
FORMATO: A1 (841 X 594)	REVISÃO: R.00 R.00 R.00	ESCALA: INDICADA DATA EMISSÃO: NOVEMBRO/2014	PRANCHA: 02/02

PODER EXECUTIVO
0337
ESTADO DE PERNAMBUCO

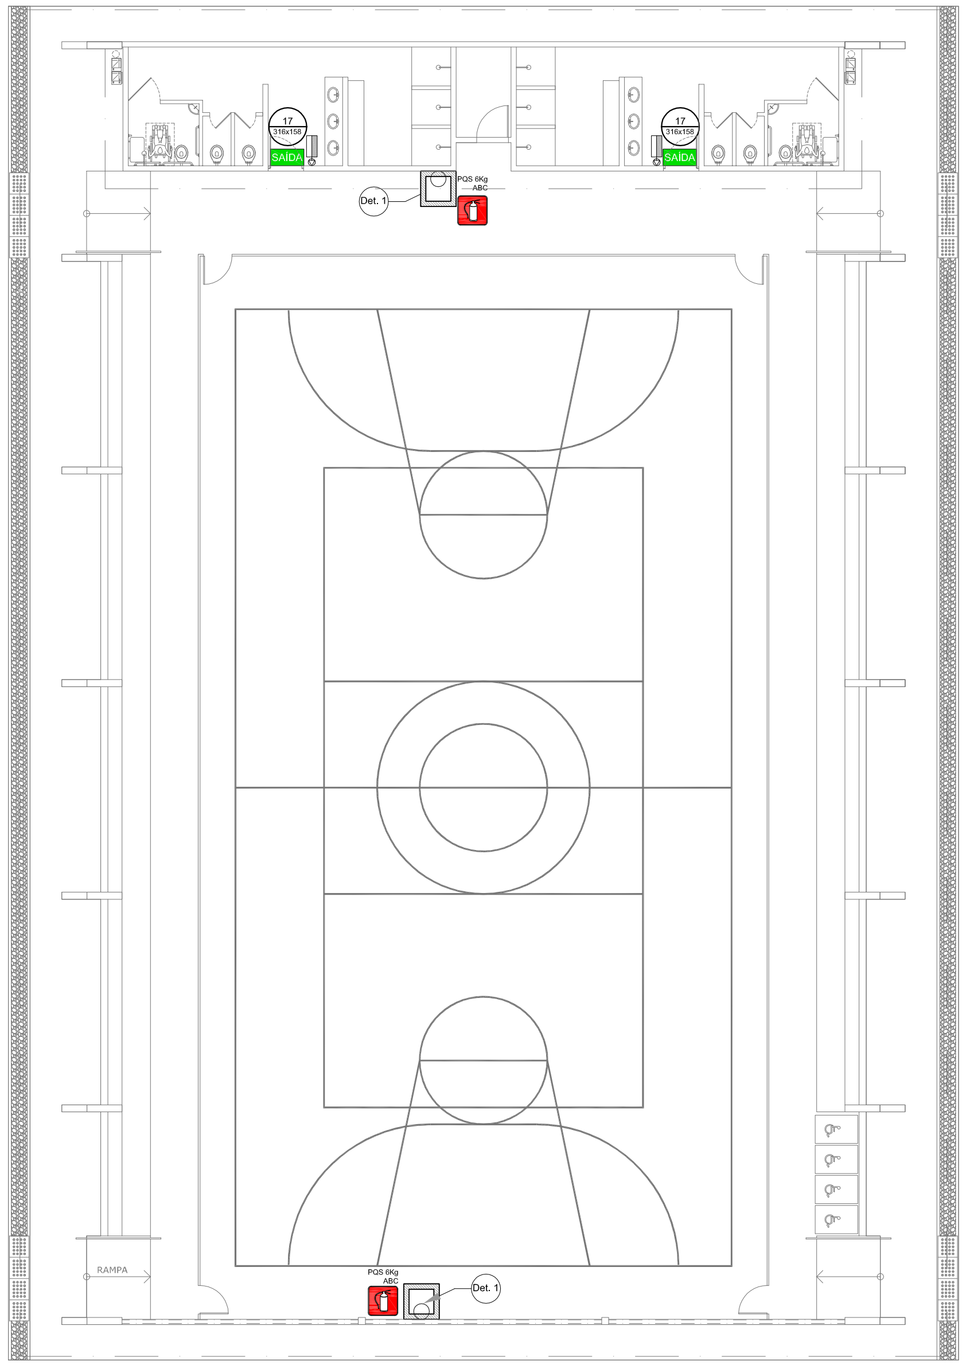

1 PLANTA BAIXA
SEM ESCALA

NOTAS DE INCÊNDIO

1. OS EXTINTORES DEVERÃO TER AS SEGUINTES CARACTERÍSTICAS:
2. NÃO SERÃO UTILIZADOS PROJETORES OU FARÓIS NAS ÁREAS EM QUE ELES CAUSEM OFUSCAMENTO.
3. ELEMENTOS TRANSLÚCIDOS OU TRANSPARENTES COMO VIDROS, UTILIZADOS EM ESQUADRIAS DESTINADAS A FECHAMENTO DE VÃOS (PORTAS, PAINÉIS DIVISÓRIAS) QUE FAZEM PARTE DA ROTA DE SAÍDA, DEVEM POSSUIR TARJA EM COR CONTRASTANTE COM O AMBIENTE, COM LARGURA MÍNIMA DE 50 mm, APLICADA HORIZONTALMENTE EM TODA SUA EXTENSÃO, NA ALTURA CONSTANTE ENTRE 1,00 m E 1,40 m DO PISO ACABADO.

	LEGENDA
	EXTINTOR DE PÓ QUÍMICO DE 6,0 KG CLASSES DE FOGO A,B e C
XX / AXB	NÚMERO DO MODELO DA PLACA DIMENSÕES DA PLACA
N / X/Y	NÚMERO DO DETALHE PRANCHA
	TÍTULO DO DESENHO ESCALA DO DESENHO NUMERAÇÃO DO DESENHO
	LUMINÁRIA DE EMERGÊNCIA DE 31 LEDS AUTONOMIA MÍNIMA DE 1 HORA
17 / 110X150	CÓDIGO TAMANHO
	SINALIZAÇÃO

Código	Símbolo	Significado	Forma e cor	Aplicação
17	SAÍDA	Saída de emergência	Símbolo: retangular Fundo: verde Mensagem "SAÍDA" e ou pictograma e ou seta direcional: fotoluminescente	INDICAÇÃO DA SAIDA DE DEMERGENCIA, UTILIZADA COMO COMPLEMENTAÇÃO DO PICTOGRAMA FOTOLUMINESCENTE (SETA OU IMAGEM, OU AMBOS).
23		Extintor de incêndio	Símbolo: quadrado Fundo: vermelha Pictograma: fotoluminescente	INDICAÇÃO DE LOCALIZAÇÃO DOS EXTINTORES DE INCÊNDIO.

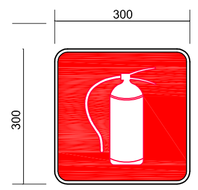

SINALIZAÇÃO CONFORME NBR - 13434-2 - COD. 23
COR DE FUNDO = VERMELHA
COR DO SÍMBOLO = BRANCA FOTOLUMINESCENTE
MARGEM = BRANCA FOTOLUMINESCENTE

SINALIZAÇÃO CONFORME NBR-13434-1/2

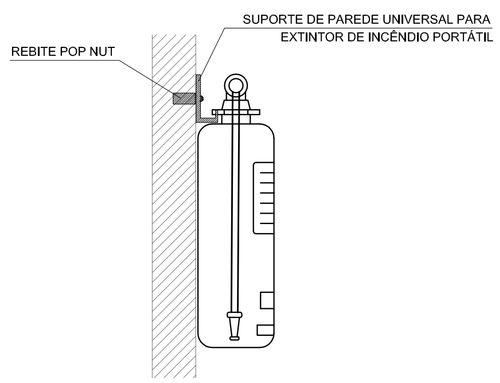

2 DETALHE 1 - FIXAÇÃO DO EXTINTOR
SEM ESCALA

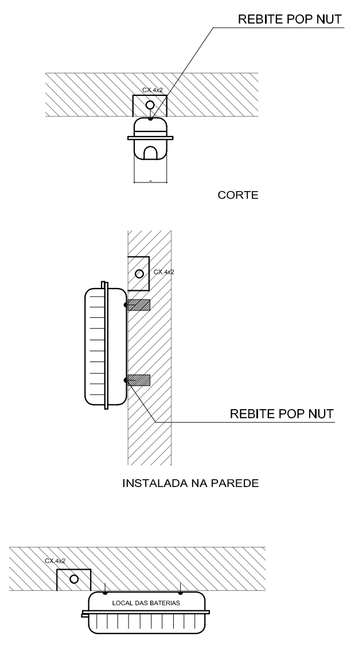

CARACTERÍSTICAS

-LUMINÁRIA AUTÔNOMA PARA ILUMINAÇÃO DE EMERGÊNCIA COM BATERIA SELADA
- ACIONAMENTO AUTOMÁTICO NA FALTA DE ENERGIA,
- RECARREGA ATRAVÉS DE CARREGADOR/FLUTUADOR AUTOMÁTICO COM 2 BATERIAS DE NÍQUEL
- CÁDMO DE 1,2V/4Ah. -DESATIVA COM O RETORNO DA ENERGIA,
- AUTONOMIA PARA 1 (UMA) HORAS,
-ALIMENTAÇÃO 110/220V,
-FIXAÇÃO EM TETO OU PAREDE DE SOBREPOR

3 DETALHE 2 - LUMINÁRIA DE EMERGÊNCIA AUTÔNOMA
SEM ESCALA

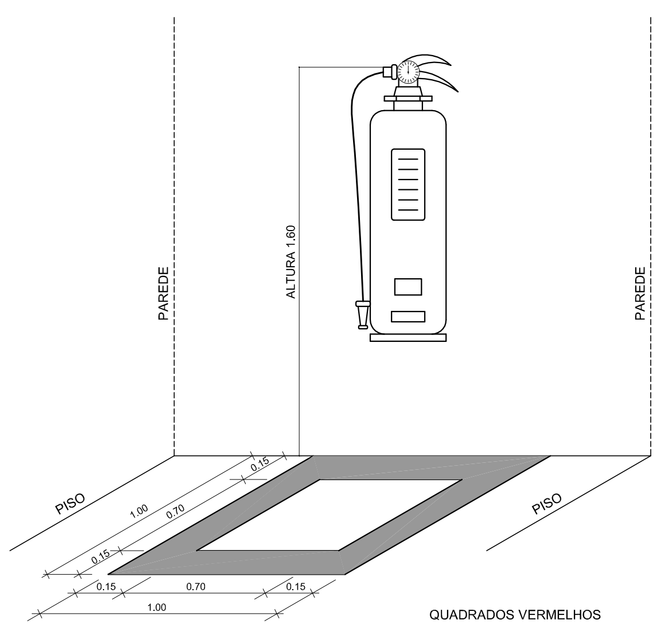

QUADRADOS VERMELHOS
BORDAS AMARELAS

OBS.: COTAS EM METROS

4 MARCAÇÃO NO PISO
SEM ESCALA

FNDE Fundo Nacional de Desenvolvimento da Educação — Ministério da Educação — GOVERNO FEDERAL BRASIL PAÍS RICO É PAÍS SEM POBREZA

PROJETO PADRÃO - FNDE

MUNICÍPIO - UF:

PROPRIETÁRIO:

ENDEREÇO:

PROPRIETÁRIO

RESP. TÉCNICO — CAU/ CREA

DLFO

CAU/ CREA

RA

OBSERVAÇÕES:

QUADRA COBERTA COM VESTIÁRIO

SISTEMA DE PROTEÇÃO CONTRA INCÊNDIO

COORDENAÇÃO: CGEST - Coordenação Geral de Infraestrutura Educacional

PLANTA BAIXA
DETALHES

HIN

REVISÃO: R.01

ESCALA: INDICADA

DATA EMISSÃO: NOVEMBRO/2014

PRANCHA: 01/01

FORMATO: A1 (841X594)