PROCESSO ADMINISTRATIVO
0914
ASSINADO ELETRONICAMENTE

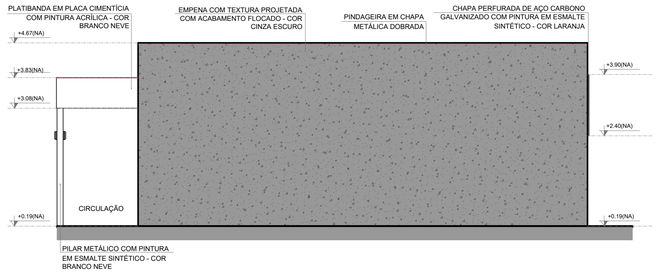

1 FACHADA 1G
ESCALA 1/75

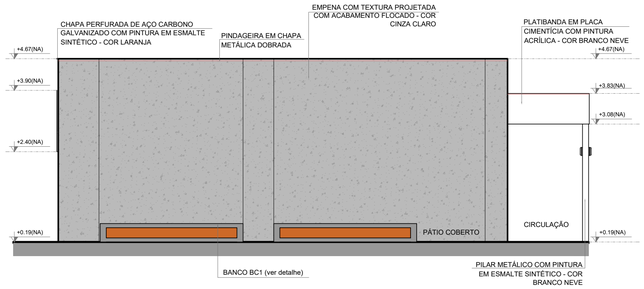

2 FACHADA 3G
ESCALA 1/75

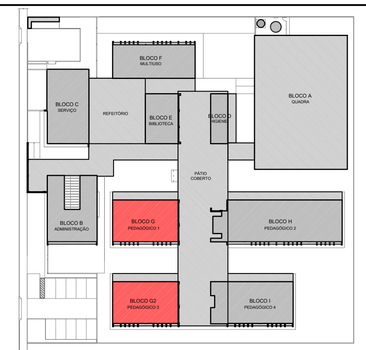

CROQUI DE REFERÊNCIA - IMPLANTAÇÃO

NOTAS

- MEDIDAS E NÍVEIS EM METROS;
- VERIFICAR POSIÇÃO EXATA DOS PILARES NO PROJETO ESTRUTURAL;
- VERIFICAR DETALHES CONSTRUTIVOS PERTINENTES NAS PRANCHAS DE DETALHAMENTO;
- EM CASO DE CONFLITO DE INFORMAÇÕES ENTRE O PROJETO GRÁFICO E O MEMORIAL DESCRITIVO, PREVALECE A INFORMAÇÃO CONTIDA NOS DESENHOS;
- ALTERAÇÕES NESTE PROJETO SOMENTE COM AUTORIZAÇÃO EXPRESSA DO FNDE

REFERÊNCIAS:
- PLANILHA DE QUANTITATIVOS-
- MEMORIAL DESCRITIVO E ESPECIFICAÇÕES TÉCNICAS (MARCAS/ FABRICANTES DE MATERIAIS RELACIONADOS AOS PROJETOS CONSTITUEM-SE APENAS COMO REFERÊNCIA. O FNDE NÃO DIRECIONA A ESCOLHA DE MARCAS E NÃO MANTÉM CADASTRO DE FABRICANTES).

LEGENDA SIMBOLOGIA

- GRADIL METÁLICO PARA JARDIM VERTICAL
- PASTILHA CERÂMICA (10x10) - COR CINZA CLARO, ACABAMENTO ACETINADO (ATÉ O TETO)
- PASTILHA CERÂMICA (10x10) - COR CINZA CLARO, ACABAMENTO ACETINADO (H= 0.90m) + PINTURA ACRÍLICA SOBRE REBOCO LISO - COR CINZA CLARO (ACIMA DE 0.90m)
- TEXTURA PROJETADA COM ACABAMENTO FLOCADO - COR BRANCO NEVE
- TEXTURA PROJETADA COM ACABAMENTO FLOCADO - COR CINZA CLARO
- TEXTURA PROJETADA COM ACABAMENTO FLOCADO - COR CINZA ESCURO
- PINTURA ACRÍLICA SOBRE REBOCO LISO - COR LARANJA
- PINTURA ACRÍLICA SOBRE REBOCO LISO - COR CINZA CLARO

CROQUI DE REFERÊNCIA BLOCO

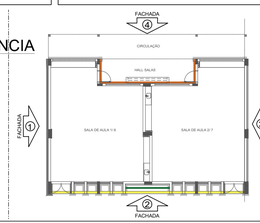

3 FACHADA 2G
ESCALA 1/75

4 FACHADA 2G
ESCALA 1/75

5 FACHADA 4G
ESCALA 1/75

6 FACHADA 4G
ESCALA 1/75

Nº	DATA	DESCRIÇÃO

CONTROLE DE REVISÕES

FNDE Fundo Nacional de Desenvolvimento da Educação

MINISTÉRIO DA EDUCAÇÃO

PROJETO PADRÃO - FNDE

PROPRIETÁRIO: :

ENDEREÇO:

MUNICÍPIO - UF:

PROPRIETÁRIO

RESP. TÉCNICO — CREA

AUTOR DO PROJETO — CAU

DLFO

CREA

RA

OBSERVAÇÕES:

ESCOLA 9 SALAS DE AULA - MODELO TÉRREO

PROJETO DE ARQUITETURA

COORDENAÇÃO
CGEST - Coordenação Geral de Infraestrutura Educacional

FACHADAS
BLOCOS G e G2 - PEDAGÓGICOS 1 e 3

ARQ

REVISÃO R.00

ESCALA 1/75

DATA EMISSÃO JANEIRO/2021

PRANCHA 26/49

FORMATO A1 (841x594)

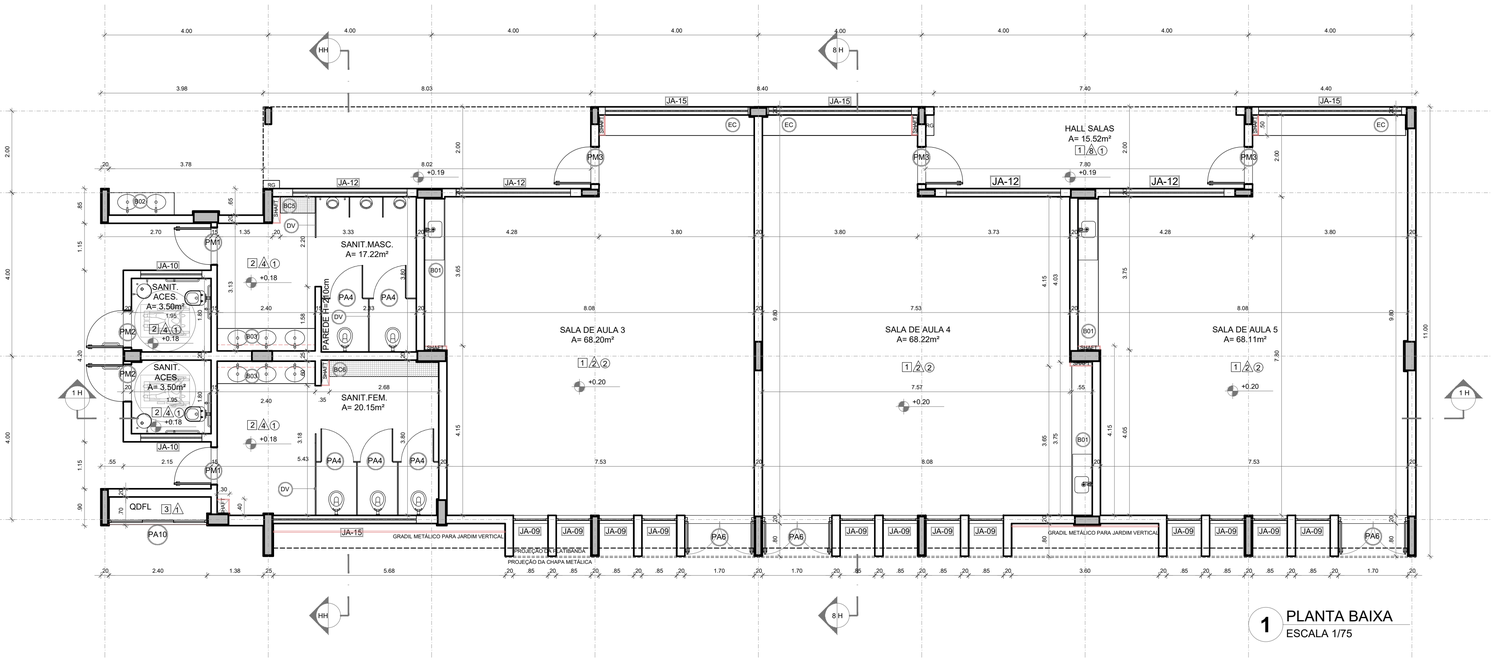

1 PLANTA BAIXA
ESCALA 1/75

5 DETALHE - CALHA E RUFO
ESCALA 1/20

NOTAS

- MEDIDAS E NÍVEIS EM METROS;
- VERIFICAR POSIÇÃO EXATA DOS PILARES NO PROJETO ESTRUTURAL;
- VERIFICAR DETALHES CONSTRUTIVOS PERTINENTES NAS PRANCHAS DE DETALHAMENTO;
- EM CASO DE CONFLITO DE INFORMAÇÕES ENTRE O PROJETO GRÁFICO E O MEMORIAL DESCRITIVO, PREVALECE A INFORMAÇÃO CONTIDA NOS DESENHOS;
- ALTERAÇÕES NESTE PROJETO SOMENTE COM AUTORIZAÇÃO EXPRESSA DO FNDE

REFERÊNCIAS:

- PLANILHA DE QUANTITATIVOS
- MEMORIAL DESCRITIVO E ESPECIFICAÇÕES TÉCNICAS (MARCAS/ FABRICANTES DE MATERIAIS RELACIONADOS AOS PROJETOS CONSTITUEM-SE APENAS COMO REFERÊNCIA. O FNDE NÃO DIRECIONA A ESCOLHA DE MARCAS E NÃO MANTÉM CADASTRO DE FABRICANTES).

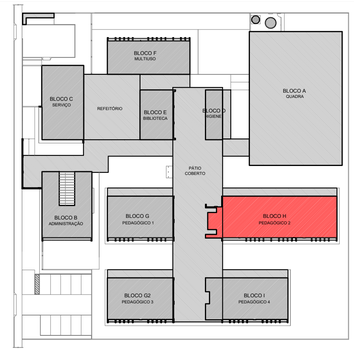

CROQUI DE REFERÊNCIA - IMPLANTAÇÃO

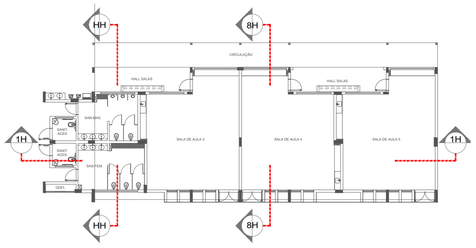

CROQUI DE REFERÊNCIA - BLOCO

Nº	DATA	DESCRIÇÃO

CONTROLE DE REVISÕES

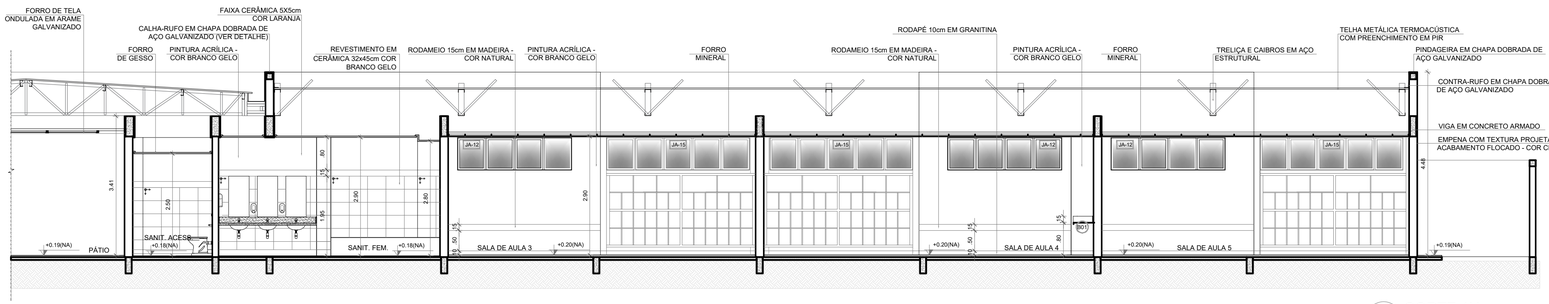

2 CORTE 1H
ESCALA 1/75

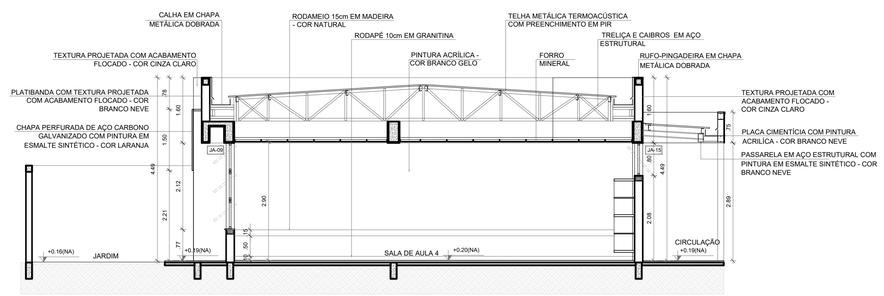

3 CORTE 8H
ESCALA 1/75

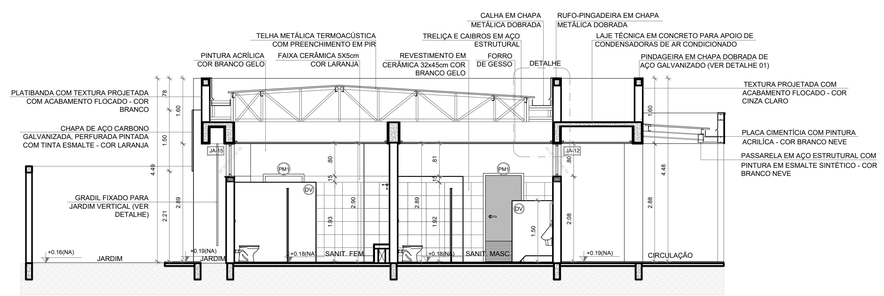

4 CORTE HH
ESCALA 1/75

ESPECIFICAÇÕES

△ PAREDE

1 - PINTURA ACRÍLICA COR BRANCO GELO SOBRE MASSA CORRIDA
2 - PINTURA ACRÍLICA COR BRANCO GELO COM RODAMEIO DE MADEIRA (15cm) FIXADO À 0,60m DO PISO (ver alturas nas ampliações)
3 - CERÂMICA COR BRANCO GELO DO PISO AO TETO
4 - CERÂMICA COR BRANCO GELO COM FAIXA DE PASTILHA CERÂMICA COR LARANJA NA PARTE INFERIOR E SUPERIOR, ACIMA PINTURA ACRÍLICA COR BRANCO GELO (ver alturas nas ampliações)
5 - PASTILHA CERÂMICA COR CINZA DO PISO AO TETO
6 - PASTILHA CERÂMICA COR CINZA ATÉ H=0,90m, ACIMA PINTURA ACRÍLICA COR CINZA CLARO (ver ampliações)
7 - PINTURA ACRÍLICA COR CINZA CLARO SOBRE REBOCO LISO
8 - PINTURA ACRÍLICA COR LARANJA SOBRE REBOCO LISO

□ PISO

1 - GRANITINA COM JUNTAS PLÁSTICAS A CADA 1,00m
2 - CERÂMICA 45x45 cm, PEI 5, COR BRANCO GELO, ANTIDERRAPANTE
3 - CONCRETO DESEMPENADO COM JUNTAS PLÁSTICAS A CADA 1,00m
4 - CONCRETO DESEMPENADO ACABAMENTO LISO E JUNTAS PLÁSTICAS A CADA 1,00m
5 - BLOCO INTERTRAVADO DE CONCRETO
6 - PISO GRAMA DE CONCRETO
7 - AREIA
8 - GRAMADO
9 - PISO INDUSTRIAL POLIDO EM CONCRETO ARMADO

○ TETO

1 - FORRO DE GESSO ACARTONADO COM MASSA CORRIDA E PINTURA PVA COR BRANCO NEVE
2 - FORRO EM FIBRA MINERAL REMOVÍVEL COM ESTRUTURA DE ALUMÍNIO NATURAL
3 - FORRO METÁLICO COLMÉIA
4 - LAJE DE CONCRETO

LEGENDA

BANCADAS - B* (LxCxH: medidas em metro)

- (B01) GRANITO CINZA ANDORINHA - esp. 2 cm - 5x (0,50x3,60x0,80) - SALAS DE AULA
- (B02) GRANITO CINZA ANDORINHA - esp. 2 cm - 2x (0,55x1,60x0,80) - LAVA-MÃOS PÁTIO E VEST. ALUNOS
- (B03) GRANITO CINZA ANDORINHA - esp. 2 cm - 3x (0,55X2,40X0,80) - SANITÁRIOS ALUNOS E REFEITÓRIO
- (B04) GRANITO CINZA ANDORINHA - esp. 2 cm - 1x (0,50x2,40x0,80) - SALA REUNIÃO/PROFESSORES
- (B05) GRANITO CINZA ANDORINHA - esp. 2 cm - 2x (0,35x0,95x0,76) - SANITÁRIO PCD ADULTOS
- (B06) GRANITO CINZA ANDORINHA - esp. 2 cm - 1x (0,55x1,75x0,90) - VESTIÁRIOS FUNCIONÁRIOS
- (B07) GRANITO CINZA ANDORINHA - esp. 2 cm - 1x (0,50x2,00x0,90) - COPA
- (B08) GRANITO CINZA ANDORINHA - esp. 2 cm - 1x (0,70x3,65x0,90) - VARANDA DE SERVIÇO
- (B09) GRANITO CINZA ANDORINHA - esp. 2 cm - 1x (0,60x3,20x0,90 + 0,60x3,80x0,90 + 0,60x3,20x0,90) - COZINHA (verduras e carnes)
- (B10) GRANITO CINZA ANDORINHA - esp. 2 cm - 1x (0,90x1,35) - COZINHA (cocção)
- (B11) GRANITO CINZA ANDORINHA - esp. 2 cm - 1x (0,60x3,20x0,90 + 0,60x1,10x0,90) - COZINHA (sucos)
- (B12) GRANITO CINZA ANDORINHA - esp. 2 cm - 1x (0,60x3,80x0,90 + 0,60x0,52x0,90 + 0,60x2,10x0,80 + 0,60x3,50x0,80) - COZINHA (distribuição)
- (B13) GRANITO CINZA ANDORINHA - esp. 2 cm - 1x (0,60x2,90x0,90 + 0,60x1,70x0,90 + 0,60x2,10x0,80 + 0,60x2,05x0,90) - COZINHA (recepção louça/ lavagem)
- (B14) GRANITO CINZA ANDORINHA - esp. 2 cm - 1x (0,50x1,67x0,90) - LAVANDERIA

ESQUADRIAS***

- (PA) PORTAS DE ALUMÍNIO NATURAL
- (PM) PORTAS EM MADEIRA COM PINTURA
- (JA) JANELAS DE ALUMÍNIO NATURAL

DIVISÓRIAS*

- (DV) GRANITO CINZA ANDORINHA - esp. 20 mm - SANITÁRIOS E VESTIÁRIOS ALUNOS
- (DVA) DIVISÓRIA ARTICULADA EM MDF COM LAMINADO MELAMÍNICO CINZA

ESCANINHOS - EC* (LxCxH: medidas em metro)

- (EC) MDF REV. COM LAMINADO MELAMINICO BRANCO - 5x (0,50x3,65x1,80) SALAS DE AULA

PRATELEIRA - PT** (LxCxH: medidas em metro, a altura refere-se a distância do piso)

- (P11) GRANITO CINZA ANDORINHA - espessura 2 cm - 1x (0,40x1,67x1,50) - LAVANDERIA
- (P12) GRANITO CINZA ANDORINHA - espessura 2 cm - 8x (0,40x2,05x0,45) - DML/ UTENSÍLIOS
- (P13) GRANITO CINZA ANDORINHA - espessura 2 cm - 8x (0,50x1,42x0,45) - UTENSÍLIOS
- (P14) GRANITO CINZA ANDORINHA - espessura 2 cm - 8x (0,40x1,50x0,45) - DESPENSA
- (P15) GRANITO CINZA ANDORINHA - espessura 2 cm - 4x (0,40x2,65x0,45) - DESPENSA
- (P16) GRANITO CINZA ANDORINHA - espessura 2 cm - 4x (0,40X3,02x0,45) - DESPENSA

BANCO - BC* (LxCxH: medidas em metro)

- (BC) BANCO: ALVENARIA/ ASSENTO: CONCRETO PRÉ-MOLDADO - 8x (0,50x3,50x0,45) - HALL S. AULA, PÁTIO
- (BC2) BANCO: ALVENARIA/ ASSENTO: CONCRETO PRÉ-MOLDADO - 3x (0,50x6,00x0,45) - PLAY.,PÁTIO, CIRCUL.
- (BC3) BANCO: ALVENARIA REVESTIDO COM PASTILHA CERÂMICA - 2x (0,40x1,00x0,45) - VESTIÁRIOS FUNC.
- (BC4) BANCO: ALVENARIA REVESTIDO COM PASTILHA CERÂMICA - 2x (0,40x2,00x0,45) - VESTIÁRIOS ALUNO
- (BC5) BANCO: ALVENARIA REVESTIDO COM PASTILHA CERÂMICA - 1x (0,40x0,85x0,45) - SANIT. MAS. ALUNO
- (BC6) BANCO: ALVENARIA REVESTIDO COM PASTILHA CERÂMICA - 1x (0,40x2,65x0,45) - SANIT. FEM. ALUNO

OBSERVAÇÕES:

* VER AMPLIAÇÕES E DETALHES ESPECÍFICOS
** DISTÂNCIA ENTRE PARTELEIRAS MÚLTIPLAS= 0,40m
*** VER MAPA DE ESQUADRIAS

FNDE Fundo Nacional de Desenvolvimento da Educação

MINISTÉRIO DA **EDUCAÇÃO**

PROJETO PADRÃO - FNDE

PROPRIETÁRIO: :

ENDEREÇO:

MUNICÍPIO - UF:

PROPRIETÁRIO

RESP. TÉCNICO — CREA

AUTOR DO PROJETO — CAU

DLFO

CREA

RA

OBSERVAÇÕES:

ESCOLA 9 SALAS DE AULA - MODELO TÉRREO

PROJETO DE ARQUITETURA

COORDENAÇÃO		
CGEST - Coordenação Geral de Infraestrutura Educacional	PLANTA BAIXA CORTES E DETALHE BLOCO H - PEDAGÓGICO 2	ARQ
FORMATO: A1 (841x594)	REVISÃO: R.00 — ESCALA: INDICADA — DATA EMISSÃO: JANEIRO/2021	PRANCHA: 27/49

PROTOCOLO ADMINISTRATIVO 0915 ASSINADO ELETRONICAMENTE

PROCESSO ADMINISTRATIVO
0916
ASSINADO ELETRONICAMENTE

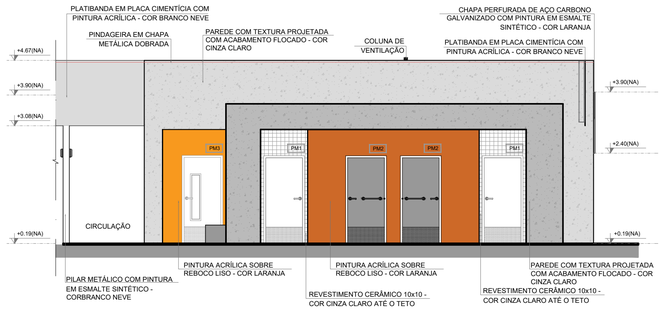

1 FACHADA 1H
ESCALA 1/75

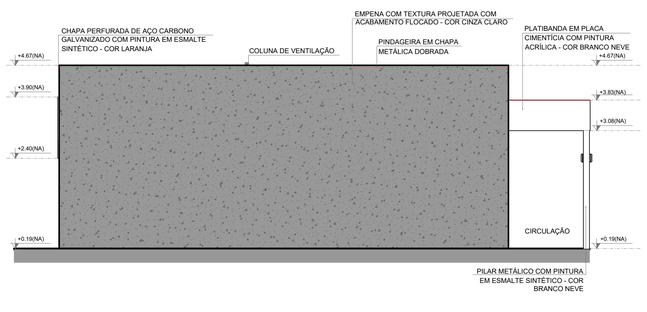

2 FACHADA 3H
ESCALA 1/75

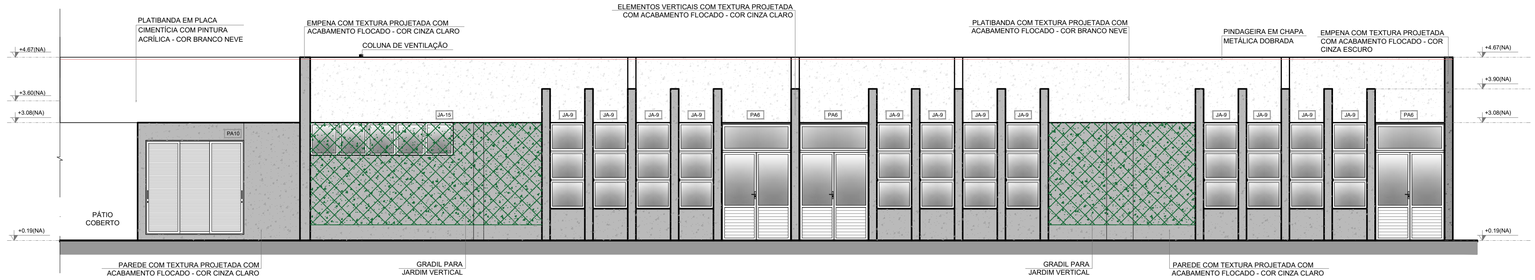

3 FACHADA 2H
ESCALA 1/75

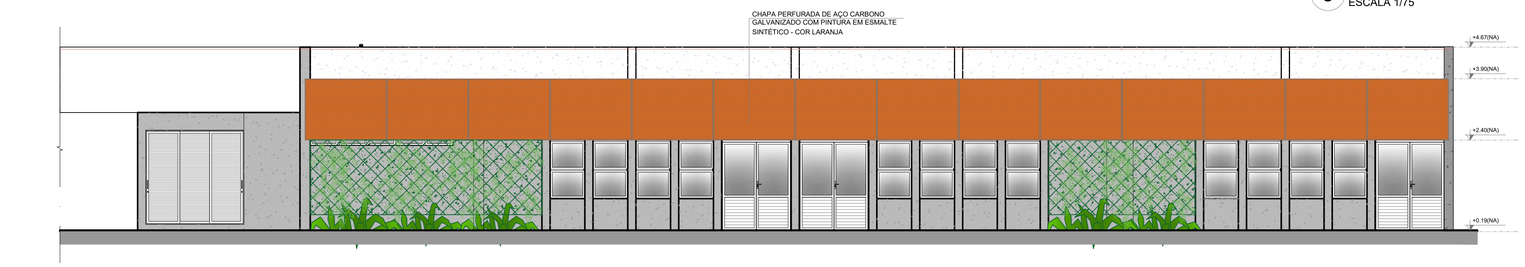

4 FACHADA 2H
ESCALA 1/75

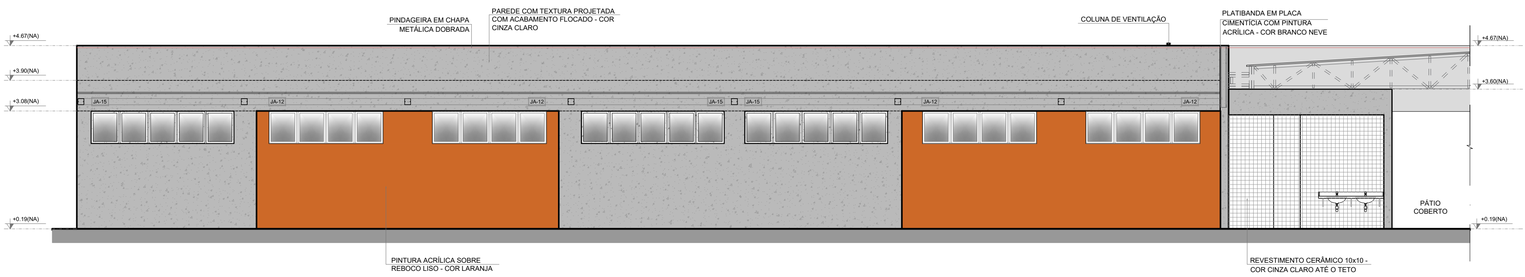

5 FACHADA 4H
ESCALA 1/75

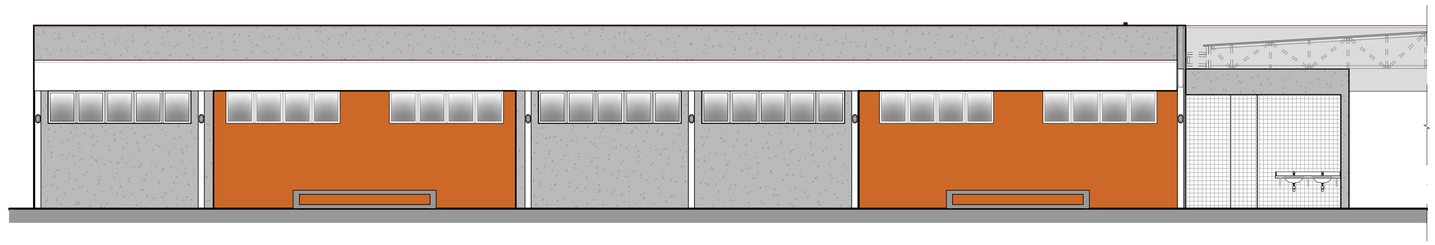

6 FACHADA 4H
ESCALA 1/75

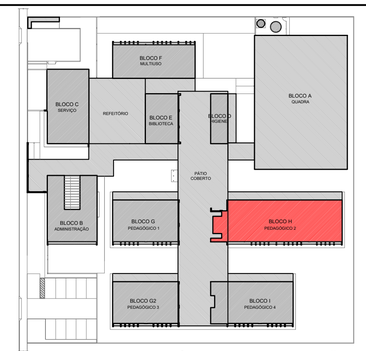

CROQUI DE REFERÊNCIA - IMPLANTAÇÃO

NOTAS

- MEDIDAS E NÍVEIS EM METROS;
- VERIFICAR POSIÇÃO EXATA DOS PILARES NO PROJETO ESTRUTURAL;
- VERIFICAR DETALHES CONSTRUTIVOS PERTINENTES NAS PRANCHAS DE DETALHAMENTO;
- EM CASO DE CONFLITO DE INFORMAÇÕES ENTRE O PROJETO GRÁFICO E O MEMORIAL DESCRITIVO, PREVALECE A INFORMAÇÃO CONTIDA NOS DESENHOS;
- ALTERAÇÕES NESTE PROJETO SOMENTE COM AUTORIZAÇÃO EXPRESSA DO FNDE

REFERÊNCIAS:

- PLANILHA DE QUANTITATIVOS-
- MEMORIAL DESCRITIVO E ESPECIFICAÇÕES TÉCNICAS (MARCAS/ FABRICANTES DE MATERIAIS RELACIONADOS AOS PROJETOS CONSTITUEM-SE APENAS COMO REFERÊNCIA. O FNDE NÃO DIRECIONA A ESCOLHA DE MARCAS E NÃO MANTÉM CADASTRO DE FABRICANTES).

LEGENDA SIMBOLOGIA

- GRADIL METÁLICO PARA JARDIM VERTICAL
- PASTILHA CERÂMICA (10x10) - COR CINZA CLARO, ACABAMENTO ACETINADO (ATÉ O TETO)
- PASTILHA CERÂMICA (10x10) - COR CINZA CLARO, ACABAMENTO ACETINADO (H= 0.90m) + PINTURA ACRÍLICA SOBRE REBOCO LISO - COR CINZA CLARO (ACIMA DE 0.90m)
- TEXTURA PROJETADA COM ACABAMENTO FLOCADO - COR BRANCO NEVE
- TEXTURA PROJETADA COM ACABAMENTO FLOCADO - COR CINZA CLARO
- TEXTURA PROJETADA COM ACABAMENTO FLOCADO - COR CINZA ESCURO
- PINTURA ACRÍLICA SOBRE REBOCO LISO - COR LARANJA
- PINTURA ACRÍLICA SOBRE REBOCO LISO - COR CINZA CLARO

CROQUI BLOCO

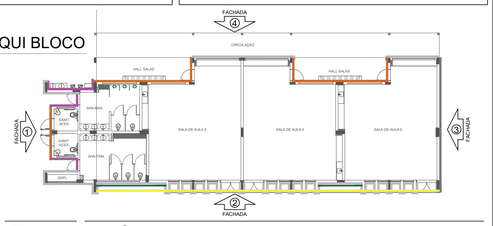

Nº	DATA	DESCRIÇÃO

CONTROLE DE REVISÕES

FNDE Fundo Nacional de Desenvolvimento da Educação — MINISTÉRIO DA EDUCAÇÃO

PROJETO PADRÃO - FNDE

PROPRIETÁRIO: :

ENDEREÇO:

MUNICÍPIO - UF:

PROPRIETÁRIO

RESP. TÉCNICO — CREA

AUTOR DO PROJETO — CAU

DLFO — CREA

RA

OBSERVAÇÕES:

ESCOLA 9 SALAS DE AULA - MODELO TÉRREO

PROJETO DE ARQUITETURA

COORDENAÇÃO: CGEST - Coordenação Geral de Infraestrutura Educacional

FACHADAS
BLOCO H - PEDAGÓGICO 2

ARQ

FORMATO	REVISÃO	ESCALA	DATA EMISSÃO	PRANCHA
A1 (841x594)	R.00	1/75	JANEIRO/2021	28/49

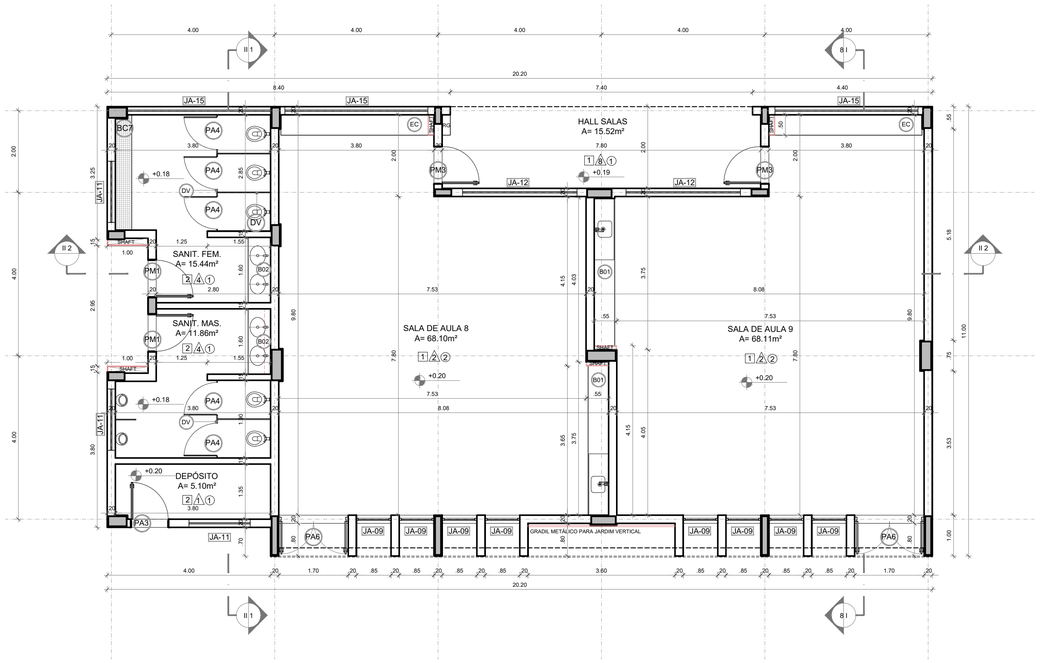

1 PLANTA BAIXA
ESCALA 1/75

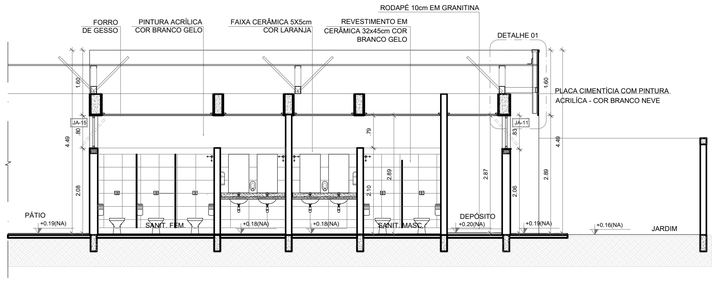

2 CORTE II 1
ESCALA 1/75

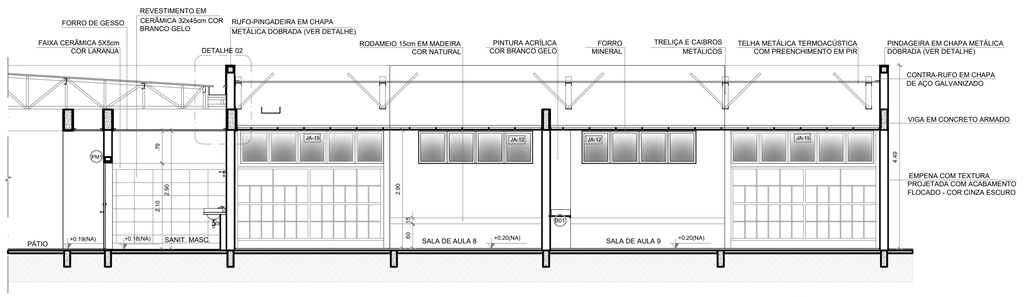

3 CORTE II 2
ESCALA 1/75

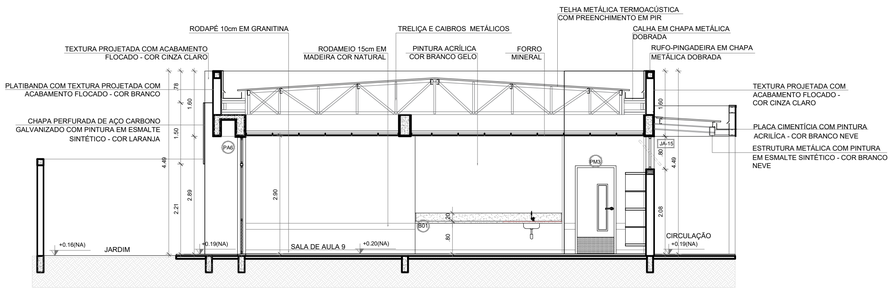

4 CORTE 8I
ESCALA 1/75

TELHA METÁLICA TERMOACÚSTICA COM PREENCHIMENTO EM PIR

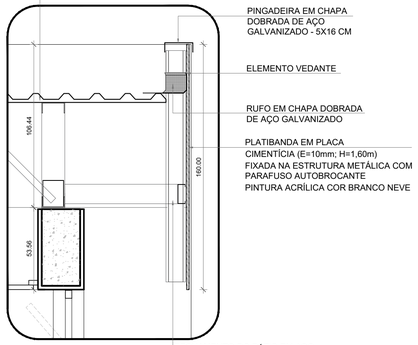

5 DETALHE 01 - CALHA E RUFO (CHAPA CIMENTÍCIA)
ESCALA 1/20

TELHA METÁLICA TERMOACÚSTICA COM PREENCHIMENTO EM PIR

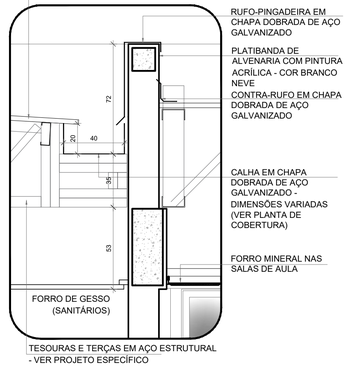

6 DETALHE 02 - CALHA E RUFO
ESCALA 1/20

ESPECIFICAÇÕES

△ PAREDE
1 - PINTURA ACRÍLICA COR BRANCO GELO SOBRE MASSA CORRIDA
2 - PINTURA ACRÍLICA COR BRANCO GELO COM RODAMEIO DE MADEIRA (15cm) FIXADO À 0,60m DO PISO (ver alturas nas ampliações)
3 - CERÂMICA COR BRANCO GELO DO PISO AO TETO
4 - CERÂMICA COR BRANCO GELO COM FAIXA DE PASTILHA CERÂMICA COR LARANJA NA PARTE INFERIOR E SUPERIOR, ACIMA PINTURA ACRÍLICA COR BRANCO GELO (ver alturas nas ampliações)
5 - PASTILHA CERÂMICA COR CINZA DO PISO AO TETO
6 - PASTILHA CERÂMICA COR CINZA ATÉ H=0,90m, ACIMA PINTURA ACRÍLICA COR CINZA CLARO (ver ampliações)
7 - PINTURA ACRÍLICA COR CINZA CLARO SOBRE REBOCO LISO
8 - PINTURA ACRÍLICA COR LARANJA SOBRE REBOCO LISO

□ PISO
1 - GRANITINA COM JUNTAS PLÁSTICAS A CADA 1,00m
2 - CERÂMICA 45x45 cm, PEI 5, COR BRANCO GELO, ANTIDERRAPANTE
3 - CONCRETO DESEMPENADO COM JUNTAS PLÁSTICAS A CADA 1,00m
4 - CONCRETO DESEMPENADO ACABAMENTO LISO E JUNTAS PLÁSTICAS A CADA 1,00m
5 - BLOCO INTERTRAVADO DE CONCRETO
6 - PISO GRAMA DE CONCRETO
7 - AREIA
8 - GRAMADO
9 - PISO INDUSTRIAL POLIDO EM CONCRETO ARMADO

○ TETO
1 - FORRO DE GESSO ACARTONADO COM MASSA CORRIDA E PINTURA PVA COR BRANCO NEVE
2 - FORRO EM FIBRA MINERAL REMOVÍVEL COM ESTRUTURA DE ALUMÍNIO NATURAL
3 - FORRO METÁLICO COLMÉIA
4 - LAJE DE CONCRETO

LEGENDA

BANCADAS - B* (LxCxH: medidas em metro)
- (B01) GRANITO CINZA ANDORINHA - esp. 2 cm - 5x (0,50x3,60x0,80) - SALAS DE AULA
- (B02) GRANITO CINZA ANDORINHA - esp. 2 cm - 2x (0,55x1,60x0,80) - LAVA-MÃOS PÁTIO E VEST. ALUNOS
- (B03) GRANITO CINZA ANDORINHA - esp. 2 cm - 3x (0,55X2,40X0,80) - SANITÁRIOS ALUNOS E REFEITÓRIO
- (B04) GRANITO CINZA ANDORINHA - esp. 2 cm - 1x (0,50x2,40x0,80) - SALA REUNIÃO/PROFESSORES
- (B05) GRANITO CINZA ANDORINHA - esp. 2 cm - 2x (0,35x0,95x0,76) - SANITÁRIO PCD ADULTOS
- (B06) GRANITO CINZA ANDORINHA - esp. 2 cm - 1x (0,55x1,75x0,90) - VESTIÁRIOS FUNCIONÁRIOS
- (B07) GRANITO CINZA ANDORINHA - esp. 2 cm - 1x (0,50x2,00x0,90) - COPA
- (B08) GRANITO CINZA ANDORINHA - esp. 2 cm - 1x (0,70x3,65x0,90) - VARANDA DE SERVIÇO
- (B09) GRANITO CINZA ANDORINHA - esp. 2 cm - 1x (0,60x3,20x0,90 + 0,60x3,80x0,90 + 0,60x3,20x0,90) - COZINHA (verduras e carnes)
- (B10) GRANITO CINZA ANDORINHA - esp. 2 cm - 1x (0,90x1,35) - COZINHA (coccão)
- (B11) GRANITO CINZA ANDORINHA - esp. 2 cm - 1x (0,60x3,20x0,90 + 0,60x1,10x0,90) - COZINHA (sucos)
- (B12) GRANITO CINZA ANDORINHA - esp. 2 cm - 1x (0,60x3,80x0,90 + 0,60x0,52x0,90 + 0,60x2,10x0,80 + 0,60x3,50x0,80) - COZINHA (distribuição)
- (B13) GRANITO CINZA ANDORINHA - esp. 2 cm - 1x (0,60x2,90x0,90 + 0,60x1,70x0,90 + 0,60x2,10x0,80 + 0,60x2,05x0,90) - COZINHA (recepção louça/ lavagem)
- (B14) GRANITO CINZA ANDORINHA - esp. 2 cm - 1x (0,50x1,67x0,90) - LAVANDERIA

ESQUADRIAS***
- (PA) PORTAS DE ALUMINIO NATURAL
- (PM) PORTAS EM MADEIRA COM PINTURA
- (JA) JANELAS DE ALUMINIO NATURAL

DIVISÓRIAS*
- (DV) GRANITO CINZA ANDORINHA - esp. 20 mm - SANITÁRIOS E VESTIÁRIOS ALUNOS
- (DVA) DIVISÓRIA ARTICULADA EM MDF COM LAMINADO MELAMÍNICO CINZA

ESCANINHOS - EC* (LxCxH: medidas em metro)
- (EC) MDF REV. COM LAMINADO MELAMINICO BRANCO - 5x (0,50x3,65x1,80) SALAS DE AULA

PRATELEIRA - PT** (LxCxH: medidas em metro, a altura refere-se a distância do piso)
- (PT1) GRANITO CINZA ANDORINHA - espessura 2 cm - 1x (0,40x1,67x1,50) - LAVANDERIA
- (PT2) GRANITO CINZA ANDORINHA - espessura 2 cm - 8x (0,40x2,05x0,45) - DML/ UTENSÍLIOS
- (PT3) GRANITO CINZA ANDORINHA - espessura 2 cm - 8x (0,50x1,42x0,45) - UTENSÍLIOS
- (PT4) GRANITO CINZA ANDORINHA - espessura 2 cm - 8x (0,40x1,50x0,45) - DESPENSA
- (PT5) GRANITO CINZA ANDORINHA - espessura 2 cm - 4x (0,40x2,65x0,45) - DESPENSA
- (PT6) GRANITO CINZA ANDORINHA - espessura 2 cm - 4x (0,40X3,02x0,45) - DESPENSA

BANCO - BC* (LxCxH: medidas em metro)
- (BC1) BANCO: ALVENARIA/ ASSENTO: CONCRETO PRÉ-MOLDADO - 8x (0,50x3,50x0,45) - HALL S. AULA, PÁTIO
- (BC2) BANCO: ALVENARIA/ ASSENTO: CONCRETO PRÉ-MOLDADO - 3x (0,50x6,00x0,45) - PLAY..PÁTIO, CIRCUL.
- (BC3) BANCO: ALVENARIA REVESTIDO COM PASTILHA CERÂMICA - 2x (0,40x1,00x0,45) - VESTIÁRIOS FUNC.
- (BC4) BANCO: ALVENARIA REVESTIDO COM PASTILHA CERÂMICA - 2x (0,40x2,00x0,45) - VESTIÁRIOS ALUNO
- (BC5) BANCO: ALVENARIA REVESTIDO COM PASTILHA CERÂMICA - 1x (0,40x0,85x0,45) - SANIT. MAS. ALUNO
- (BC6) BANCO: ALVENARIA REVESTIDO COM PASTILHA CERÂMICA - 1x (0,40x2,65x0,45) - SANIT. FEM. ALUNO

OBSERVAÇÕES:
* VER AMPLIAÇÕES E DETALHES ESPECÍFICOS
** DISTÂNCIA ENTRE PRATELEIRAS MÚLTIPLAS= 0,40m
*** VER MAPA DE ESQUADRIAS

NOTAS

- MEDIDAS E NÍVEIS EM METROS;
- VERIFICAR POSIÇÃO EXATA DOS PILARES NO PROJETO ESTRUTURAL;
- VERIFICAR DETALHES CONSTRUTIVOS PERTINENTES NAS PRANCHAS DE DETALHAMENTO;
- EM CASO DE CONFLITO DE INFORMAÇÕES ENTRE O PROJETO GRÁFICO E O MEMORIAL DESCRITIVO, PREVALECE A INFORMAÇÃO CONTIDA NOS DESENHOS;
- ALTERAÇÕES NESTE PROJETO SOMENTE COM AUTORIZAÇÃO EXPRESSA DO FNDE

REFERÊNCIAS:

- PLANILHA DE QUANTITATIVOS
- MEMORIAL DESCRITIVO E ESPECIFICAÇÕES TÉCNICAS (MARCAS/ FABRICANTES DE MATERIAIS RELACIONADOS AOS PROJETOS CONSTITUEM-SE APENAS COMO REFERÊNCIA. O FNDE NÃO DIRECIONA A ESCOLHA DE MARCAS E NÃO MANTÉM CADASTRO DE FABRICANTES).

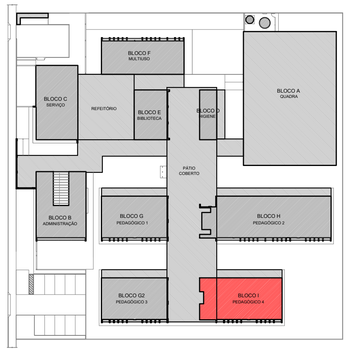

CROQUI DE REFERÊNCIA - IMPLANTAÇÃO

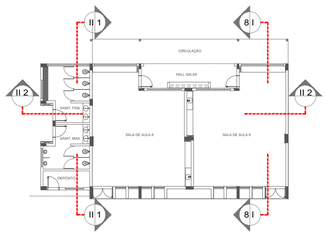

CROQUI DE REFERÊNCIA - BLOCO

Nº	DATA	DESCRIÇÃO

CONTROLE DE REVISÕES

FNDE Fundo Nacional de Desenvolvimento da Educação

MINISTÉRIO DA EDUCAÇÃO

PROJETO PADRÃO - FNDE

PROPRIETÁRIO: :

ENDEREÇO:

MUNICÍPIO - UF:

PROPRIETÁRIO

RESP. TÉCNICO — CREA

AUTOR DO PROJETO — CAU

DLFO — CREA — RA

OBSERVAÇÕES:

ESCOLA 9 SALAS DE AULA - MODELO TÉRREO

PROJETO DE ARQUITETURA

COORDENAÇÃO
CGEST - Coordenação Geral de Infraestrutura Educacional

PLANTA BAIXA
CORTES E DETALHES
BLOCO I - PEDAGÓGICO 4

ARQ

REVISÃO R.00 | ESCALA INDICADA | DATA EMISSÃO JANEIRO/2021 | PRANCHA 29/49

FORMATO A1 (841x594)

PROCESSO ADMINISTRATIVO 0917 ASSINADO ELETRONICAMENTE

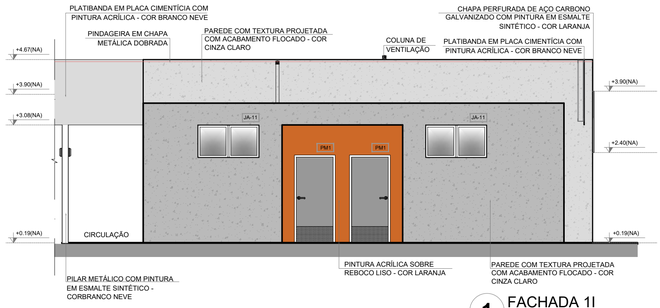

1 FACHADA 1I
ESCALA 1/75

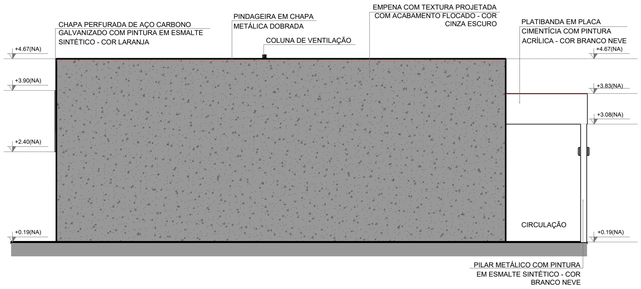

2 FACHADA 3I
ESCALA 1/75

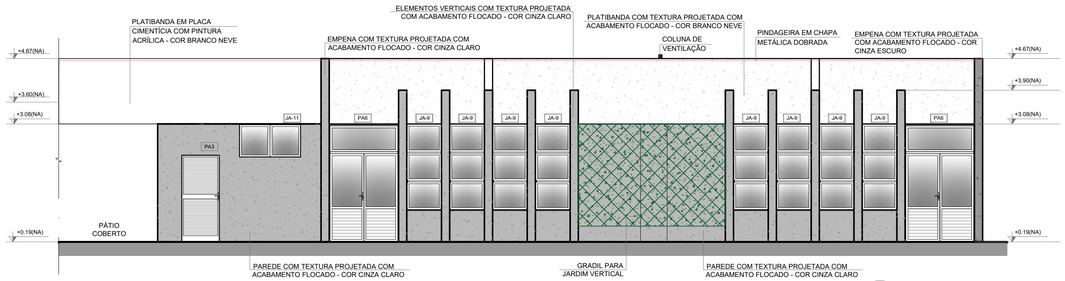

3 FACHADA 2I
ESCALA 1/75

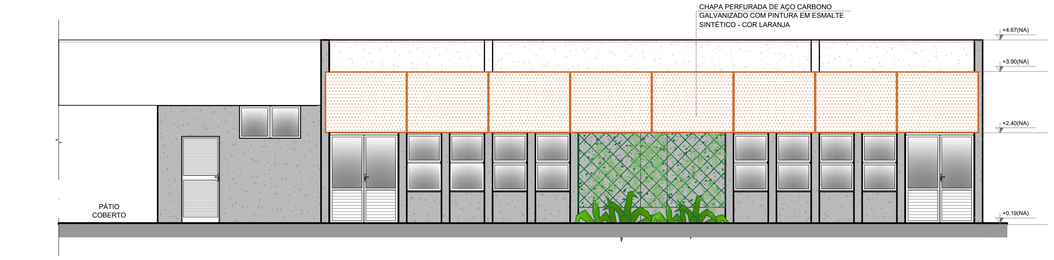

4 FACHADA 2I
ESCALA 1/75

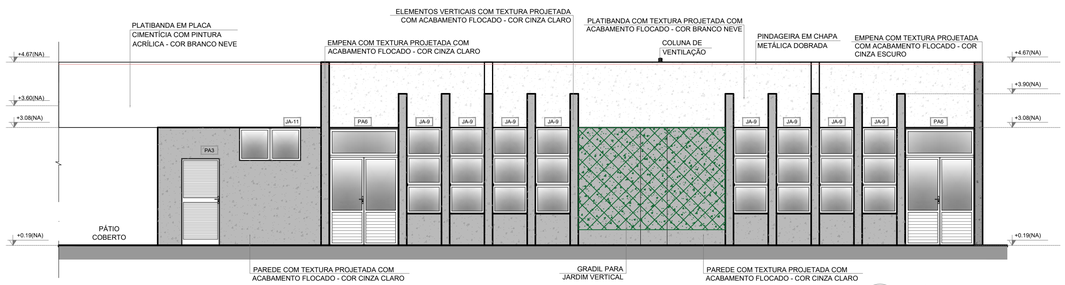

5 FACHADA 4I
ESCALA 1/75

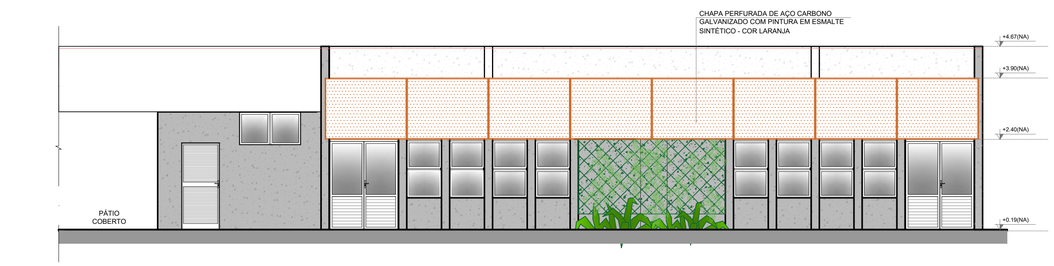

6 FACHADA 4I
ESCALA 1/75

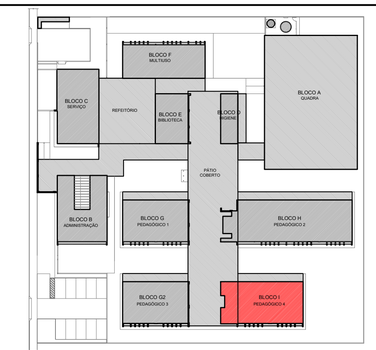

CROQUI DE REFERÊNCIA - IMPLANTAÇÃO

NOTAS

- MEDIDAS E NÍVEIS EM METROS;
- VERIFICAR POSIÇÃO EXATA DOS PILARES NO PROJETO ESTRUTURAL;
- VERIFICAR DETALHES CONSTRUTIVOS PERTINENTES NAS PRANCHAS DE DETALHAMENTO;
- EM CASO DE CONFLITO DE INFORMAÇÕES ENTRE O PROJETO GRÁFICO E O MEMORIAL DESCRITIVO, PREVALECE A INFORMAÇÃO CONTIDA NOS DESENHOS;
- ALTERAÇÕES NESTE PROJETO SOMENTE COM AUTORIZAÇÃO EXPRESSA DO FNDE

REFERÊNCIAS:
- PLANILHA DE QUANTITATIVOS-
- MEMORIAL DESCRITIVO E ESPECIFICAÇÕES TÉCNICAS (MARCAS/ FABRICANTES DE MATERIAIS RELACIONADOS AOS PROJETOS CONSTITUEM-SE APENAS COMO REFERÊNCIA. O FNDE NÃO DIRECIONA A ESCOLHA DE MARCAS E NÃO MANTÉM CADASTRO DE FABRICANTES).

LEGENDA SIMBOLOGIA

- GRADIL METÁLICO PARA JARDIM VERTICAL
- PASTILHA CERÂMICA (10x10) - COR CINZA CLARO, ACABAMENTO ACETINADO (ATÉ O TETO)
- PASTILHA CERÂMICA (10x10) - COR CINZA CLARO, ACABAMENTO ACETINADO (H= 0.90m) + PINTURA ACRÍLICA SOBRE REBOCO LISO - COR CINZA CLARO (ACIMA DE 0.90m)
- TEXTURA PROJETADA COM ACABAMENTO FLOCADO - COR BRANCO NEVE
- TEXTURA PROJETADA COM ACABAMENTO FLOCADO - COR CINZA CLARO
- TEXTURA PROJETADA COM ACABAMENTO FLOCADO - COR CINZA ESCURO
- PINTURA ACRÍLICA SOBRE REBOCO LISO - COR LARANJA
- PINTURA ACRÍLICA SOBRE REBOCO LISO - COR CINZA CLARO

CROQUI DE REFERÊNCIA BLOCO

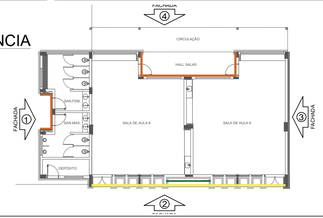

Nº	DATA	DESCRIÇÃO

CONTROLE DE REVISÕES

FNDE Fundo Nacional de Desenvolvimento da Educação

MINISTÉRIO DA EDUCAÇÃO

PROJETO PADRÃO - FNDE

PROPRIETÁRIO: :

ENDEREÇO:

MUNICÍPIO - UF:

PROPRIETÁRIO

RESP. TÉCNICO — CREA

AUTOR DO PROJETO — CAU

DLFO — CREA

RA

OBSERVAÇÕES:

ESCOLA 9 SALAS DE AULA - MODELO TÉRREO

PROJETO DE ARQUITETURA

COORDENAÇÃO: CGEST - Coordenação Geral de Infraestrutura Educacional

FACHADAS
BLOCO I - PEDAGÓGICO 4

ARQ

REVISÃO: R.00

ESCALA: 1/75

DATA EMISSÃO: JANEIRO/2021

PRANCHA: 30/49

FORMATO: A1 (841x594)

PROCESSO ADMINISTRATIVO 0918 ASSINADO ELETRONICAMENTE

1 MASTROS PARA BANDEIRAS
ESCALA 1/25

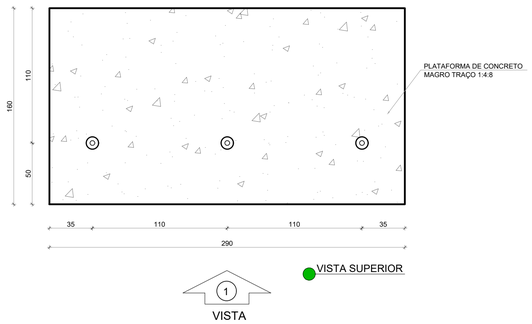

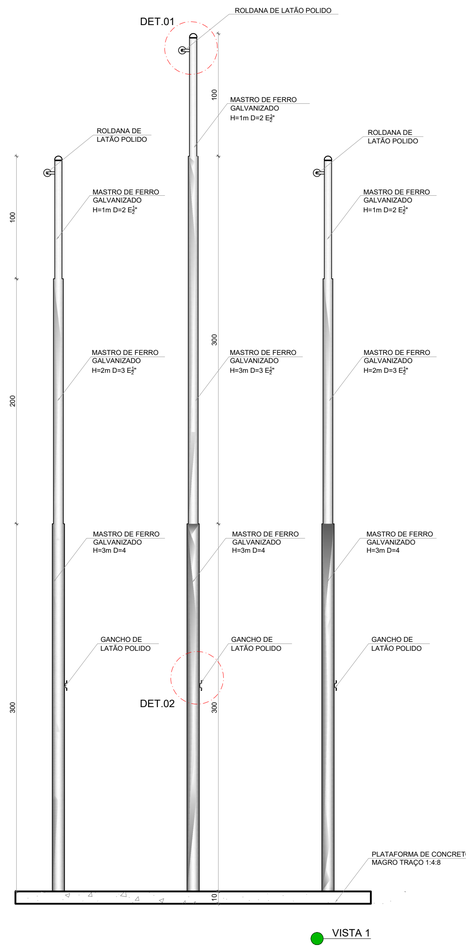

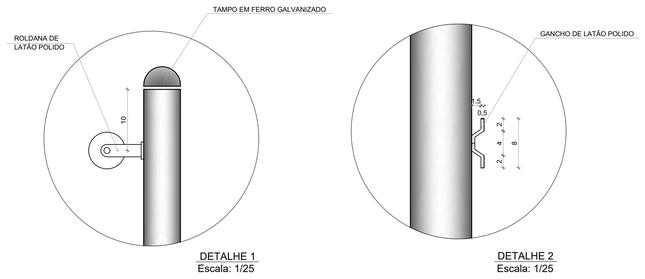

2 BC1 - BANCO COLETIVO
ESCALA 1/25

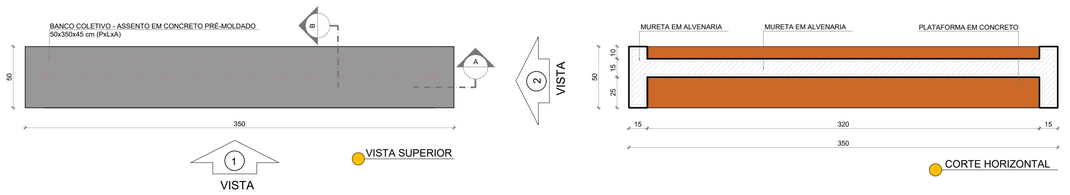

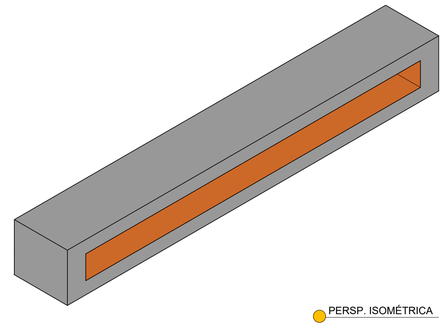

3 BC2 - BANCO COLETIVO
ESCALA 1/25

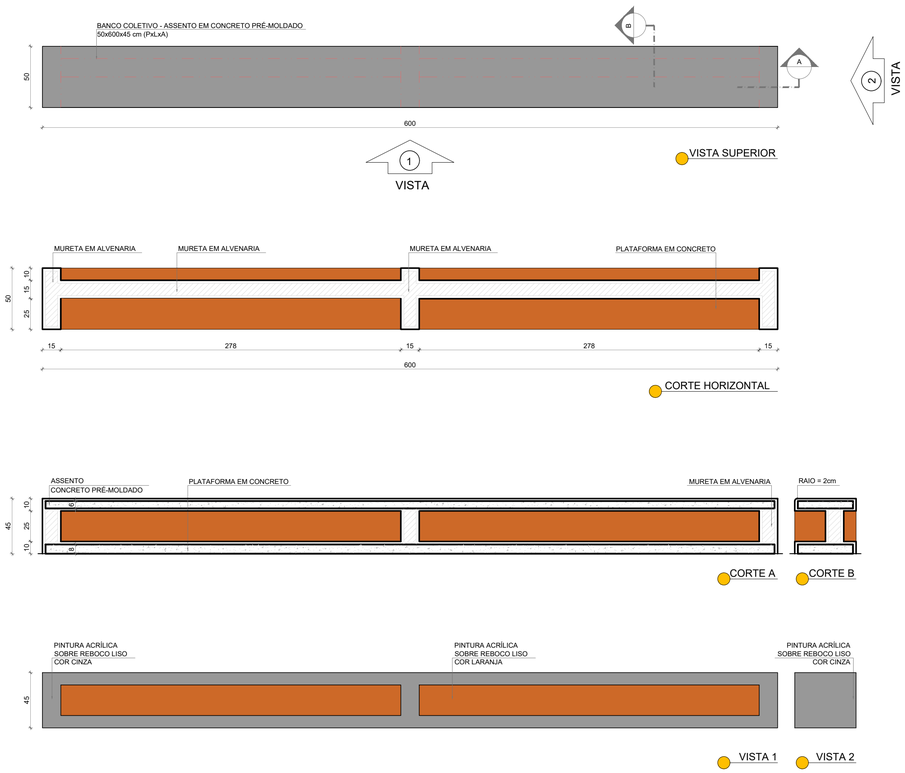

NOTAS

- MEDIDAS E NÍVEIS EM METROS;
- VERIFICAR POSIÇÃO EXATA DOS PILARES NO PROJETO ESTRUTURAL;
- VERIFICAR DETALHES CONSTRUTIVOS PERTINENTES NAS PRANCHAS DE DETALHAMENTO;
- EM CASO DE CONFLITO DE INFORMAÇÕES ENTRE O PROJETO GRÁFICO E O MEMORIAL DESCRITIVO, PREVALECE A INFORMAÇÃO CONTIDA NOS DESENHOS;
- ALTERAÇÕES NESTE PROJETO SOMENTE COM AUTORIZAÇÃO EXPRESSA DO FNDE

REFERÊNCIAS:

- PLANILHA DE QUANTITATIVOS
- MEMORIAL DESCRITIVO E ESPECIFICAÇÕES TÉCNICAS (MARCAS/ FABRICANTES DE MATERIAIS RELACIONADOS AOS PROJETOS CONSTITUEM-SE APENAS COMO REFERÊNCIA. O FNDE NÃO DIRECIONA A ESCOLHA DE MARCAS E NÃO MANTÉM CADASTRO DE FABRICANTES).

Nº	DATA	DESCRIÇÃO

CONTROLE DE REVISÕES

FNDE Fundo Nacional de Desenvolvimento da Educação

MINISTÉRIO DA EDUCAÇÃO

PROJETO PADRÃO - FNDE

PROPRIETÁRIO: :

ENDEREÇO:

MUNICÍPIO - UF:

PROPRIETÁRIO

RESP. TÉCNICO CREA

AUTOR DO PROJETO CAU

DLFO

CREA

RA

OBSERVAÇÕES:

ESCOLA 9 SALAS DE AULA - MODELO TÉRREO

PROJETO DE ARQUITETURA

COORDENAÇÃO		
CGEST - Coordenação Geral de Infraestrutura Educacional	DETALHAMENTO MASTROS PARA BANDEIRAS BANCOS	ARQ
FORMATO: A1 (841x594)	REVISÃO: R.00 / ESCALA: 1/25 / DATA EMISSÃO: JANEIRO/2021	PRANCHA: 31/49

PROCESSO ADMINISTRATIVO 0919 ASSINADO ELETRONICAMENTE

PROTOCOLO ADMINISTRATIVO
0920
ASSINADO ELETRONICAMENTE

NOTAS

- MEDIDAS E NÍVEIS EM METROS;
- VERIFICAR POSIÇÃO EXATA DOS PILARES NO PROJETO ESTRUTURAL;
- VERIFICAR DETALHES CONSTRUTIVOS PERTINENTES NAS PRANCHAS DE DETALHAMENTO;
- EM CASO DE CONFLITO DE INFORMAÇÕES ENTRE O PROJETO GRÁFICO E O MEMORIAL DESCRITIVO, PREVALECE A INFORMAÇÃO CONTIDA NOS DESENHOS;
- ALTERAÇÕES NESTE PROJETO SOMENTE COM AUTORIZAÇÃO EXPRESSA DO FNDE

REFERÊNCIAS:

- PLANILHA DE QUANTITATIVOS
- MEMORIAL DESCRITIVO E ESPECIFICAÇÕES TÉCNICAS (MARCAS/ FABRICANTES DE MATERIAIS RELACIONADOS AOS PROJETOS CONSTITUEM-SE APENAS COMO REFERÊNCIA. O FNDE NÃO DIRECIONA A ESCOLHA DE MARCAS E NÃO MANTÉM CADASTRO DE FABRICANTES).

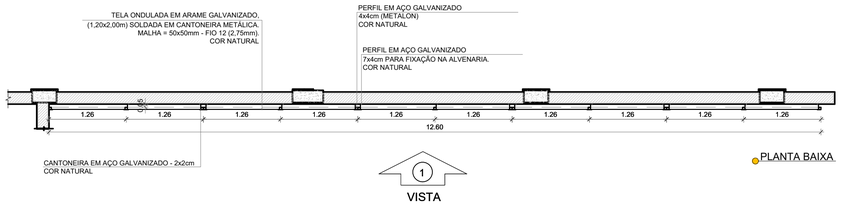

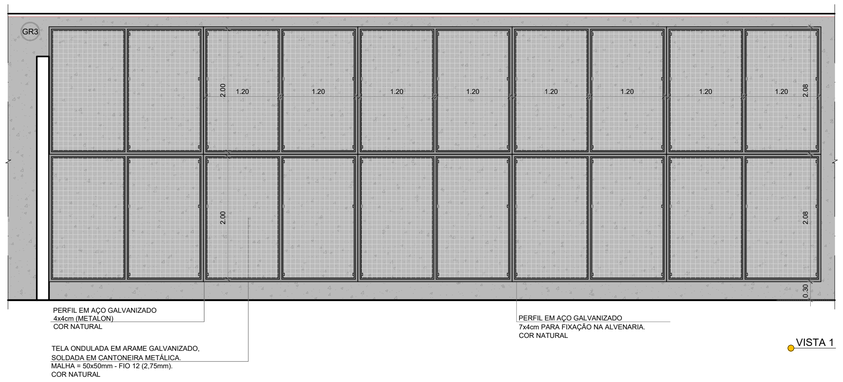

1 GRADIL 3 - BLOCO B
ESCALA 1/50

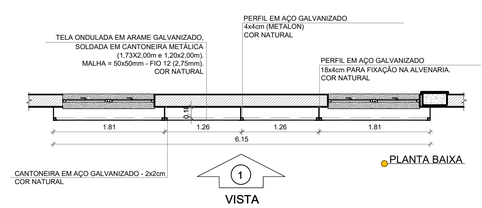

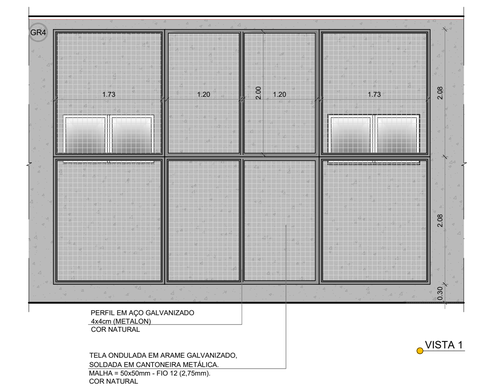

2 GRADIL 4 - BLOCO B
ESCALA 1/50

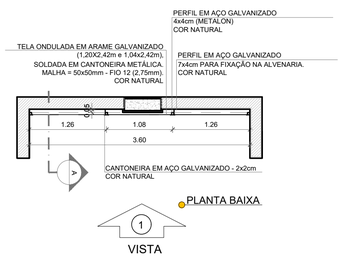

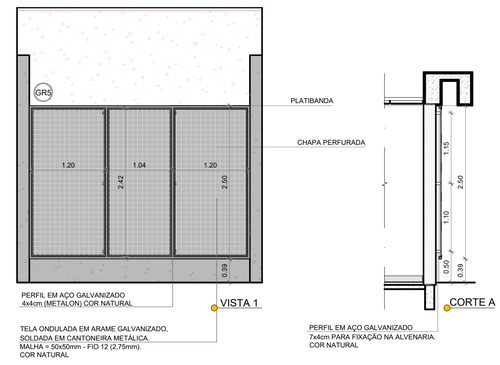

3 GRADIL 5 - BLOCO F,G, H e I
ESCALA 1/50

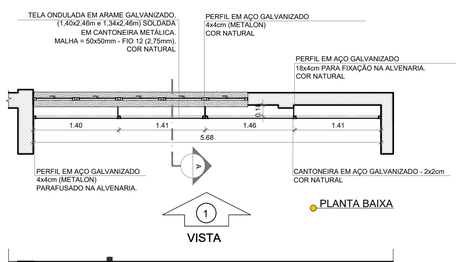

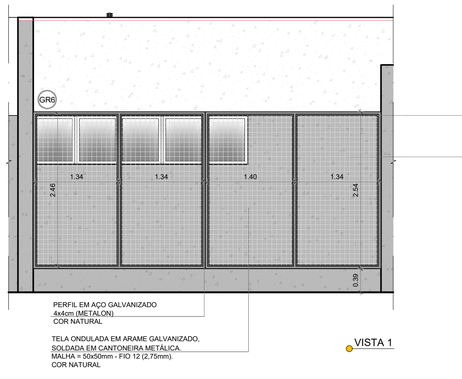

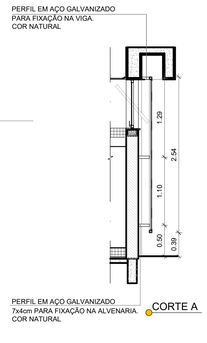

4 GRADIL 6 - BLOCO H
ESCALA 1/50

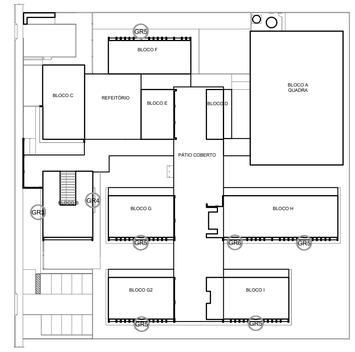

CROQUI DE REFERÊNCIA

Nº	DATA	DESCRIÇÃO

CONTROLE DE REVISÕES

FNDE Fundo Nacional de Desenvolvimento da Educação

MINISTÉRIO DA **EDUCAÇÃO**

PROJETO PADRÃO - FNDE

PROPRIETÁRIO: :

ENDEREÇO:

MUNICÍPIO - UF:

PROPRIETÁRIO

RESP. TÉCNICO — CREA

AUTOR DO PROJETO — CAU

DLFO

CREA

RA

OBSERVAÇÕES:

ESCOLA 9 SALAS DE AULA - MODELO TÉRREO

PROJETO DE ARQUITETURA

COORDENAÇÃO: CGEST - Coordenação Geral de Infraestrutura Educacional

DETALHAMENTO
GRADIL PARA VEGETAÇÃO

ARQ

REVISÃO: R.00

ESCALA: 1/50

DATA EMISSÃO: JANEIRO/2021

PRANCHA: 32/49

FORMATO: A1 (841x594)

1 CHAPA PERFURADA - BLOCO G e I
ESCALA 1/50

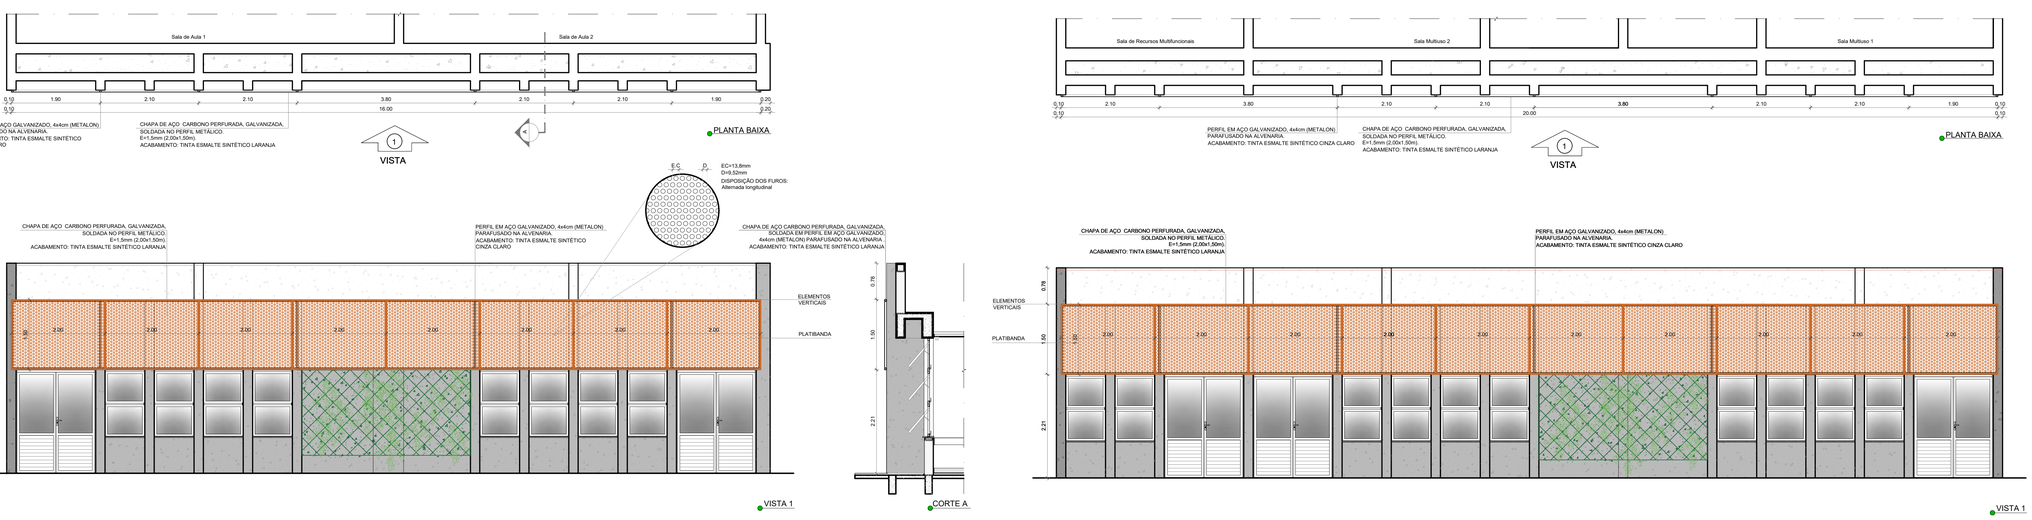

2 CHAPA PERFURADA - BLOCO F
ESCALA 1/50

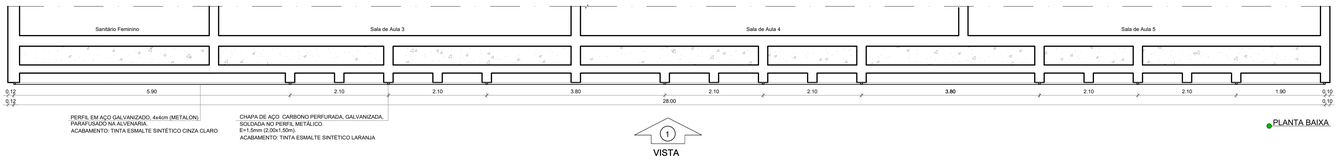

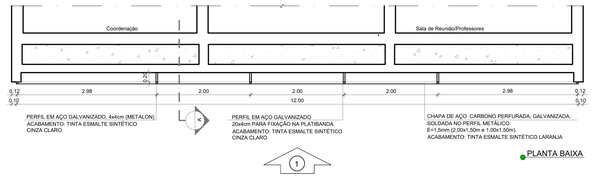

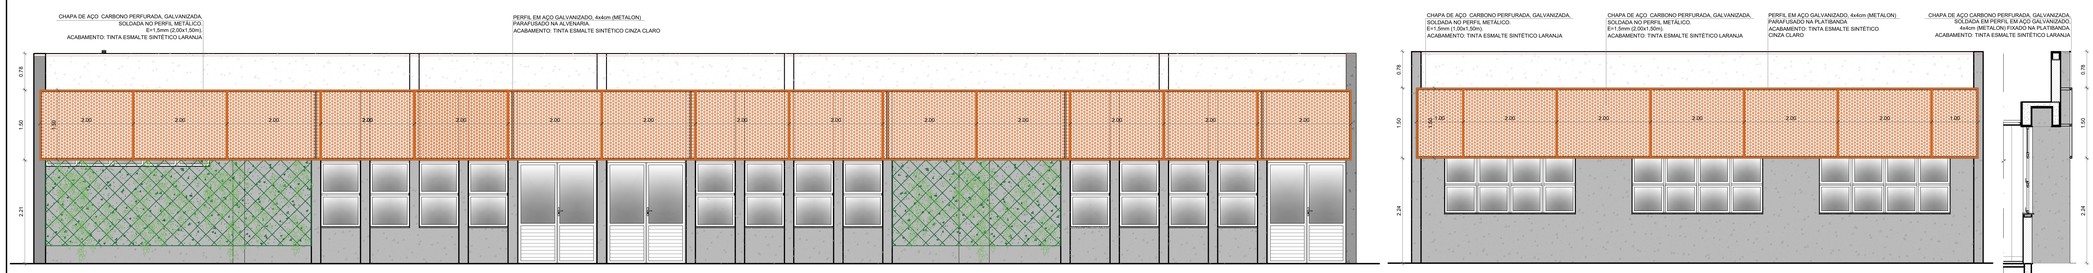

3 CHAPA PERFURADA - BLOCO H
ESCALA 1/50

4 CHAPA PERFURADA - BLOCO B
ESCALA 1/50

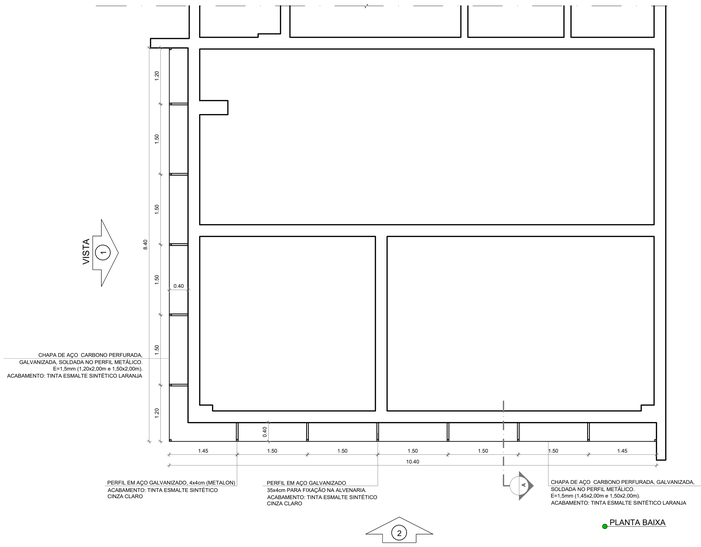

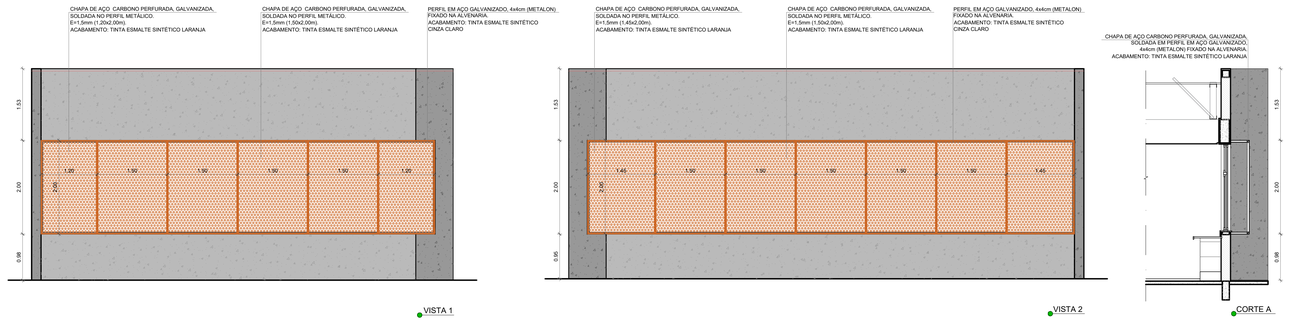

5 CHAPA PERFURADA - BLOCO C
ESCALA 1/50

NOTAS

- MEDIDAS E NÍVEIS EM METROS;
- VERIFICAR POSIÇÃO EXATA DOS PILARES NO PROJETO ESTRUTURAL;
- VERIFICAR DETALHES CONSTRUTIVOS PERTINENTES NAS PRANCHAS DE DETALHAMENTO;
- EM CASO DE CONFLITO DE INFORMAÇÕES ENTRE O PROJETO GRÁFICO E O MEMORIAL DESCRITIVO, PREVALECE A INFORMAÇÃO CONTIDA NOS DESENHOS;
- ALTERAÇÕES NESTE PROJETO SOMENTE COM AUTORIZAÇÃO EXPRESSA DO FNDE

REFERÊNCIAS:

- PLANILHA DE QUANTITATIVOS
- MEMORIAL DESCRITIVO E ESPECIFICAÇÕES TÉCNICAS (MARCAS/ FABRICANTES DE MATERIAIS RELACIONADOS AOS PROJETOS CONSTITUEM-SE APENAS COMO REFERÊNCIA. O FNDE NÃO DIRECIONA A ESCOLHA DE MARCAS E NÃO MANTÉM CADASTRO DE FABRICANTES).

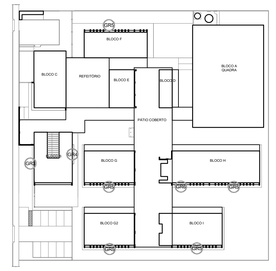

CROQUI DE REFERÊNCIA

Nº	DATA	DESCRIÇÃO

CONTROLE DE REVISÕES

FNDE Fundo Nacional de Desenvolvimento da Educação

MINISTÉRIO DA **EDUCAÇÃO**

PROJETO PADRÃO - FNDE

PROPRIETÁRIO: :

ENDEREÇO:

MUNICÍPIO - UF:

PROPRIETÁRIO

RESP. TÉCNICO — CREA

AUTOR DO PROJETO — CAU

DLFO — CREA — RA

OBSERVAÇÕES:

ESCOLA 9 SALAS DE AULA - MODELO TÉRREO

PROJETO DE ARQUITETURA

COORDENAÇÃO			
CGEST - Coordenação Geral de Infraestrutura Educacional	DETALHAMENTO CHAPA PERFURADA		ARQ
FORMATO (1100x800)	REVISÃO R.00	ESCALA 1/50	PRANCHA 33/49
		DATA EMISSÃO JANEIRO/2021	

PROCESSO ADMINISTRATIVO
0922
ASSINADO
(E-PROTOCOLIZADO)

NOTAS

- MEDIDAS E NÍVEIS EM METROS;
- VERIFICAR POSIÇÃO EXATA DOS PILARES NO PROJETO ESTRUTURAL;
- VERIFICAR DETALHES CONSTRUTIVOS PERTINENTES NAS PRANCHAS DE DETALHAMENTO;
- EM CASO DE CONFLITO DE INFORMAÇÕES ENTRE O PROJETO GRÁFICO E O MEMORIAL DESCRITIVO, PREVALECE A INFORMAÇÃO CONTIDA NOS DESENHOS;
- ALTERAÇÕES NESTE PROJETO SOMENTE COM AUTORIZAÇÃO EXPRESSA DO FNDE

REFERÊNCIAS:

- PLANILHA DE QUANTITATIVOS
- MEMORIAL DESCRITIVO E ESPECIFICAÇÕES TÉCNICAS (MARCAS/ FABRICANTES DE MATERIAIS RELACIONADOS AOS PROJETOS CONSTITUEM-SE APENAS COMO REFERÊNCIA. O FNDE NÃO DIRECIONA A ESCOLHA DE MARCAS E NÃO MANTÉM CADASTRO DE FABRICANTES).

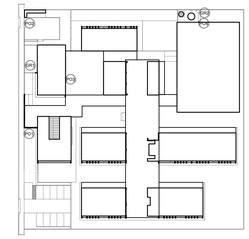

CROQUI DE REFERÊNCIA

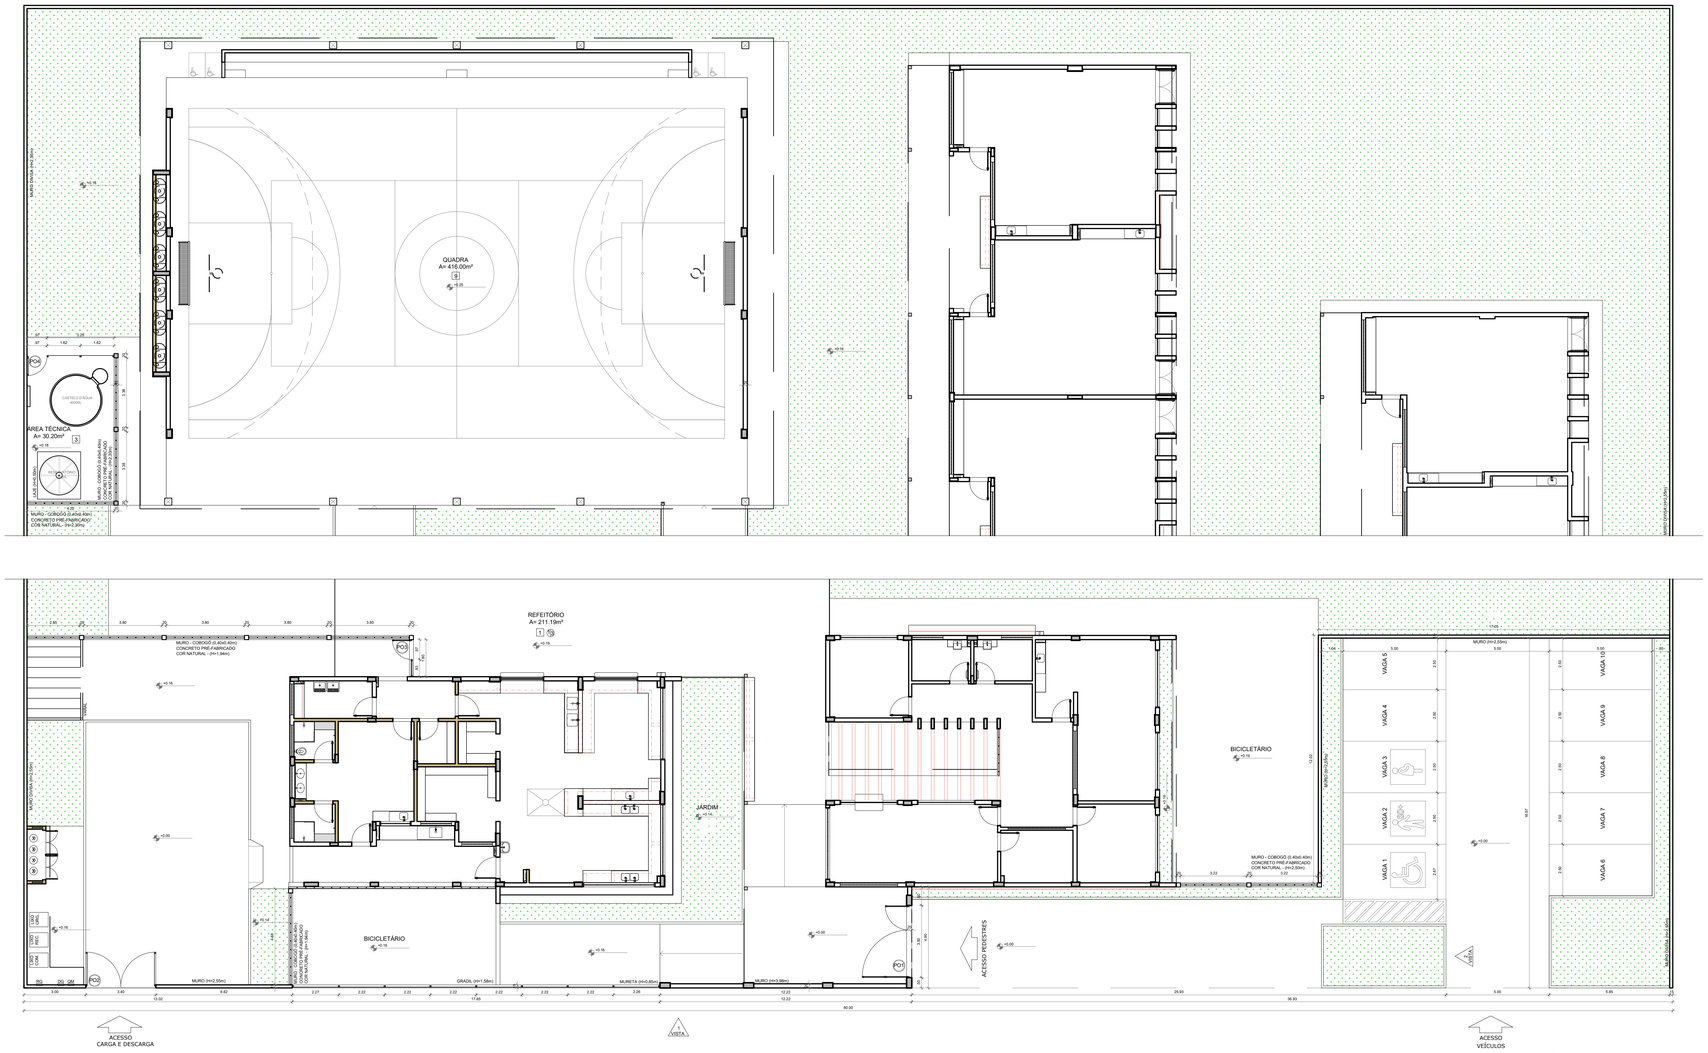

1 PLANTA BAIXA - PORTÕES E FECHAMENTOS
ESCALA 1/100

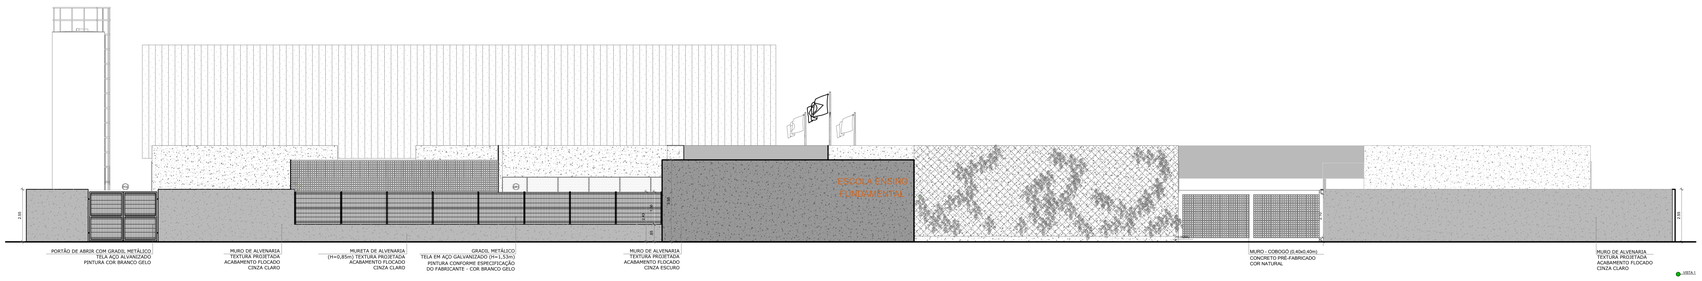

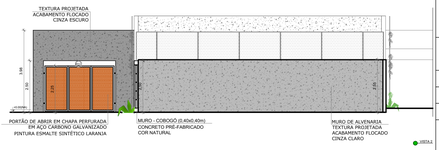

2 VISTAS - PORTÕES E FECHAMENTOS
ESCALA 1/100

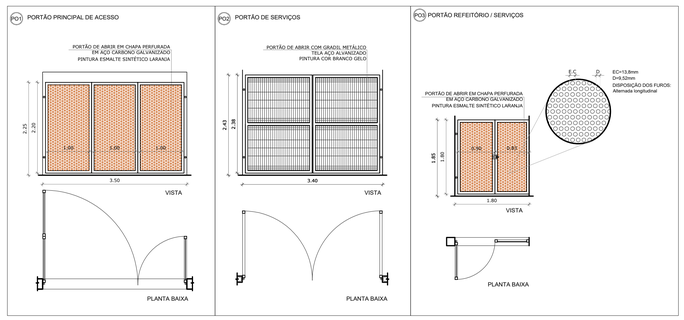

3 DETALHAMENTO DOS PORTÕES
ESCALA 1/50

LEGENDA DE PORTÕES - PORTÕES METÁLICOS

REF.	Dimensões (cm)	Quantidade	TIPO	AMBIENTES
PO1	350 x 220	01	02 folhas - de abrir	Acesso principal pedestres
PO2	340 x 238	01	02 folhas - de abrir	Pátio de serviço
PO3	180 x 180	01	01 folha - de abrir	Refeitório
PO4	90 x 203	01	01 folha - de abrir	Área técnica

GRADIL METÁLICO

REF.	TIPO	Seção (cm)	Altura (cm)
GR1	PILARETE	4 x 6	158
	GRADIL	5 x 20	153
GR2	PILARETE	4 x 6	208
	GRADIL	5 x 20	203

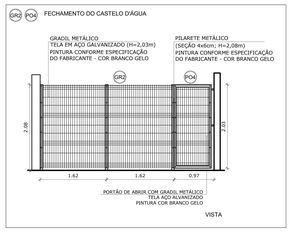

4 DETALHAMENTO GRADIL
ESCALA 1/50

Nº	DATA	DESCRIÇÃO

CONTROLE DE REVISÕES

FNDE Fundo Nacional de Desenvolvimento da Educação

MINISTÉRIO DA **EDUCAÇÃO**

PROJETO PADRÃO - FNDE

PROPRIETÁRIO :

ENDEREÇO:

MUNICÍPIO - UF:

PROPRIETÁRIO

RESP. TÉCNICO — CREA

AUTOR DO PROJETO — CAU

DLFO — CREA — RA

OBSERVAÇÕES:

ESCOLA 9 SALAS DE AULA - MODELO TÉRREO

PROJETO DE ARQUITETURA

COORDENAÇÃO: CGEST - Coordenação Geral de Infraestrutura Educacional

DETALHAMENTO
PLANTA BAIXA E ELEVAÇÕES
PORTÕES E MUROS

ARQ

FORMATO (1250x900)

REVISÃO R.00

ESCALA INDICADA

DATA EMISSÃO JANEIRO/2021

PRANCHA 34/49

TABELA DE BASQUETE

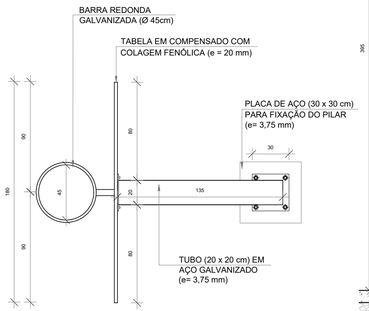

1 VISTA SUPERIOR
ESCALA 1/25

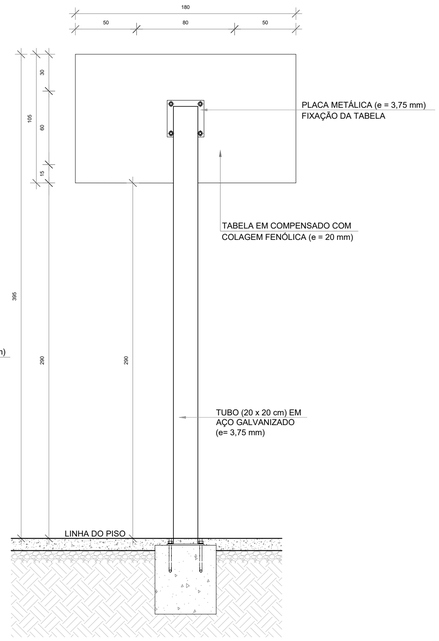

2 VISTA POSTERIOR
ESCALA 1/25

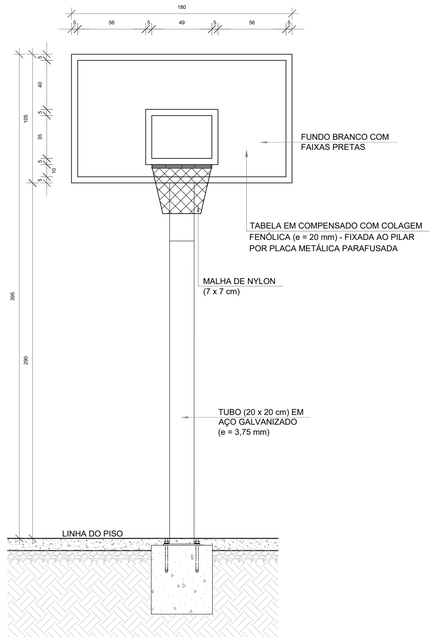

3 VISTA FRONTAL
ESCALA 1/25

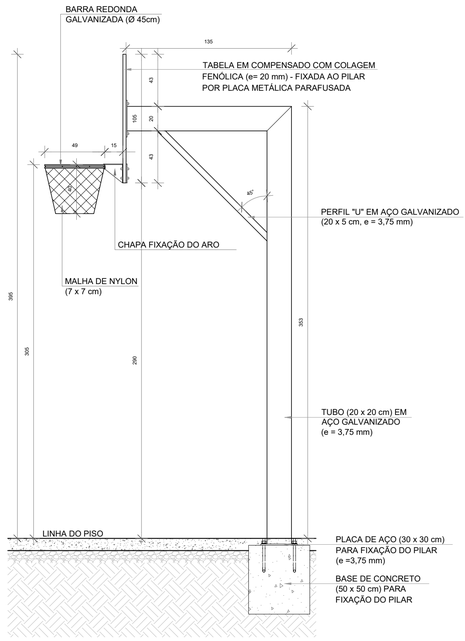

4 VISTA LATERAL
ESCALA 1/25

BALIZA DE FUTEBOL

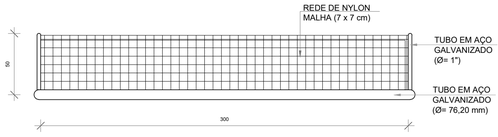

5 VISTA SUPERIOR
ESCALA 1/25

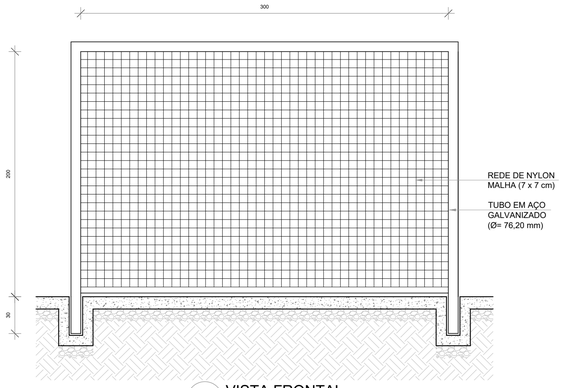

6 VISTA FRONTAL
ESCALA 1/25

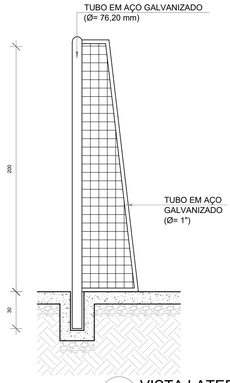

7 VISTA LATERAL
ESCALA 1/25

REDE DE VOLEIBOL

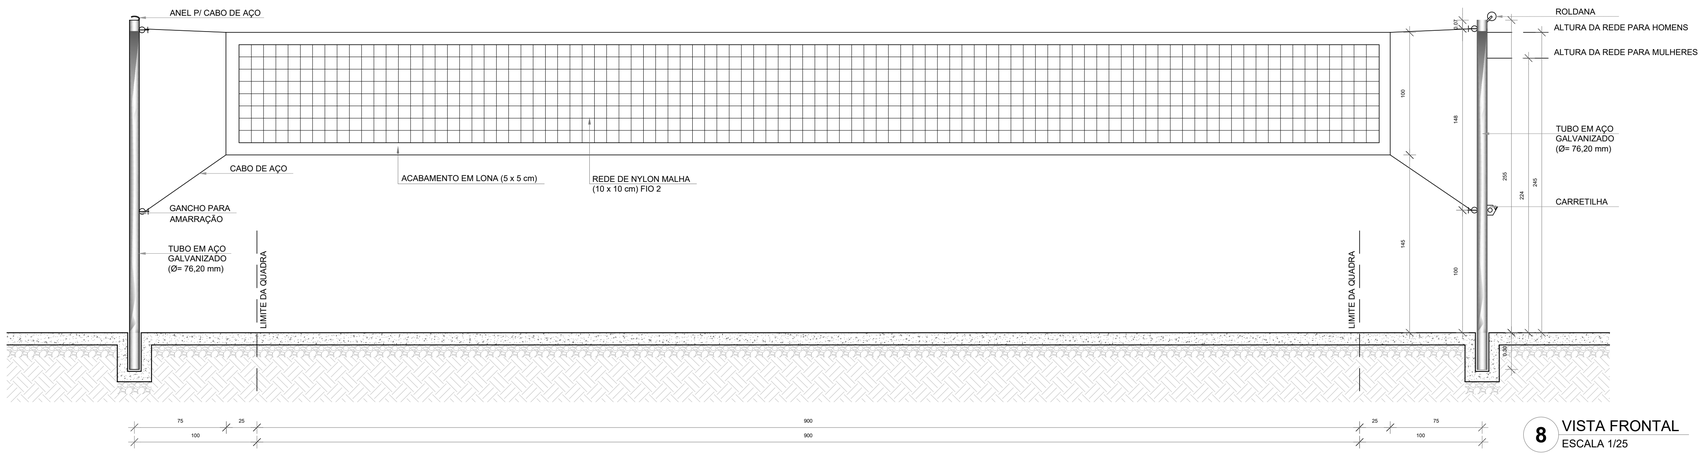

8 VISTA FRONTAL
ESCALA 1/25

NOTAS

- MEDIDAS E NÍVEIS EM METROS;
- VERIFICAR POSIÇÃO EXATA DOS PILARES NO PROJETO ESTRUTURAL;
- VERIFICAR DETALHES CONSTRUTIVOS PERTINENTES NAS PRANCHAS DE DETALHAMENTO;
- EM CASO DE CONFLITO DE INFORMAÇÕES ENTRE O PROJETO GRÁFICO E O MEMORIAL DESCRITIVO, PREVALECE A INFORMAÇÃO CONTIDA NOS DESENHOS;
- ALTERAÇÕES NESTE PROJETO SOMENTE COM AUTORIZAÇÃO EXPRESSA DO FNDE

REFERÊNCIAS:

- PLANILHA DE QUANTITATIVOS
- MEMORIAL DESCRITIVO E ESPECIFICAÇÕES TÉCNICAS (MARCAS/ FABRICANTES DE MATERIAIS RELACIONADOS AOS PROJETOS CONSTITUEM-SE APENAS COMO REFERÊNCIA. O FNDE NÃO DIRECIONA A ESCOLHA DE MARCAS E NÃO MANTÉM CADASTRO DE FABRICANTES).

CROQUI DE REFERÊNCIA

9 DETALHE FIXAÇÃO E TAMPO DAS TRAVES
ESCALA 1/5

Nº	DATA	DESCRIÇÃO

CONTROLE DE REVISÕES

FNDE Fundo Nacional de Desenvolvimento da Educação

MINISTÉRIO DA EDUCAÇÃO

PROJETO PADRÃO - FNDE

PROPRIETÁRIO: :

ENDEREÇO:

MUNICÍPIO - UF:

PROPRIETÁRIO

RESP. TÉCNICO CREA

AUTOR DO PROJETO CAU

DLFO

CREA

RA

OBSERVAÇÕES:

ESCOLA 9 SALAS DE AULA - MODELO TÉRREO

PROJETO DE ARQUITETURA

COORDENAÇÃO
CGEST - Coordenação Geral de Infraestrutura Educacional

AMPLIAÇÃO BLOCO A - QUADRA
EQUIPAMENTOS ESPORTIVOS

ARQ

REVISÃO R.00

ESCALA 1/25

PRANCHA 35/49

FORMATO A1 (841x594)

DATA EMISSÃO JANEIRO/2021

PROCESSO ADMINISTRATIVO 0923 ASSINADO ELETRONICAMENTE

PREGÃO ADMINISTRATIVO
0924
ASSINADO ELETRONICAMENTE

1 SANITÁRIO FEMININO
ESCALA 1/25

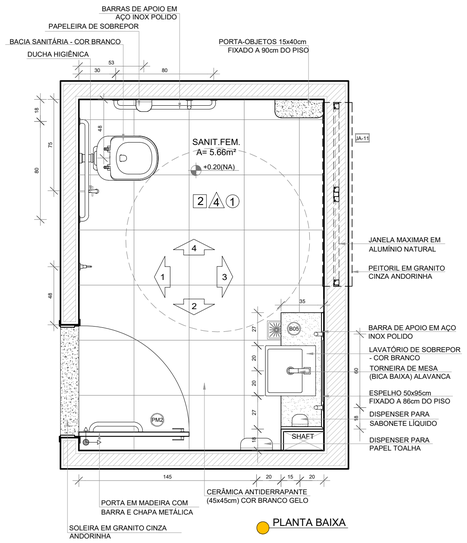

PLANTA BAIXA

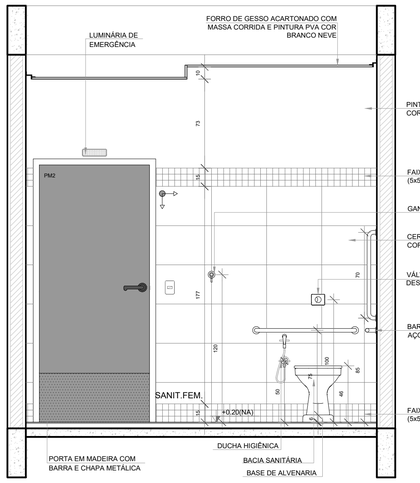

VISTA 1

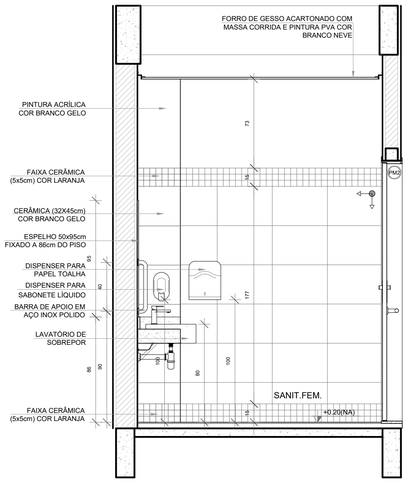

VISTA 2

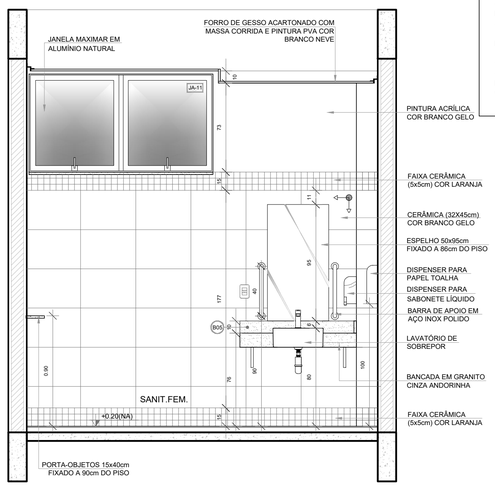

VISTA 3

NOTAS

- MEDIDAS E NÍVEIS EM METROS;
- VERIFICAR POSIÇÃO EXATA DOS PILARES NO PROJETO ESTRUTURAL;
- VERIFICAR DETALHES CONSTRUTIVOS PERTINENTES NAS PRANCHAS DE DETALHAMENTO;
- EM CASO DE CONFLITO DE INFORMAÇÕES ENTRE O PROJETO GRÁFICO E O MEMORIAL DESCRITIVO, PREVALECE A INFORMAÇÃO CONTIDA NOS DESENHOS;
- ALTERAÇÕES NESTE PROJETO SOMENTE COM AUTORIZAÇÃO EXPRESSA DO FNDE

REFERÊNCIAS:

- PLANILHA DE QUANTITATIVOS
- MEMORIAL DESCRITIVO E ESPECIFICAÇÕES TÉCNICAS (MARCAS/ FABRICANTES DE MATERIAIS RELACIONADOS AOS PROJETOS CONSTITUEM-SE APENAS COMO REFERÊNCIA. O FNDE NÃO DIRECIONA A ESCOLHA DE MARCAS E NÃO MANTÉM CADASTRO DE FABRICANTES).

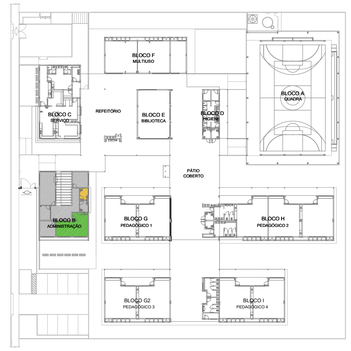

CROQUI DE REFERÊNCIA

2 S. REUNIÕES/ PROFESSORES
ESCALA 1/25

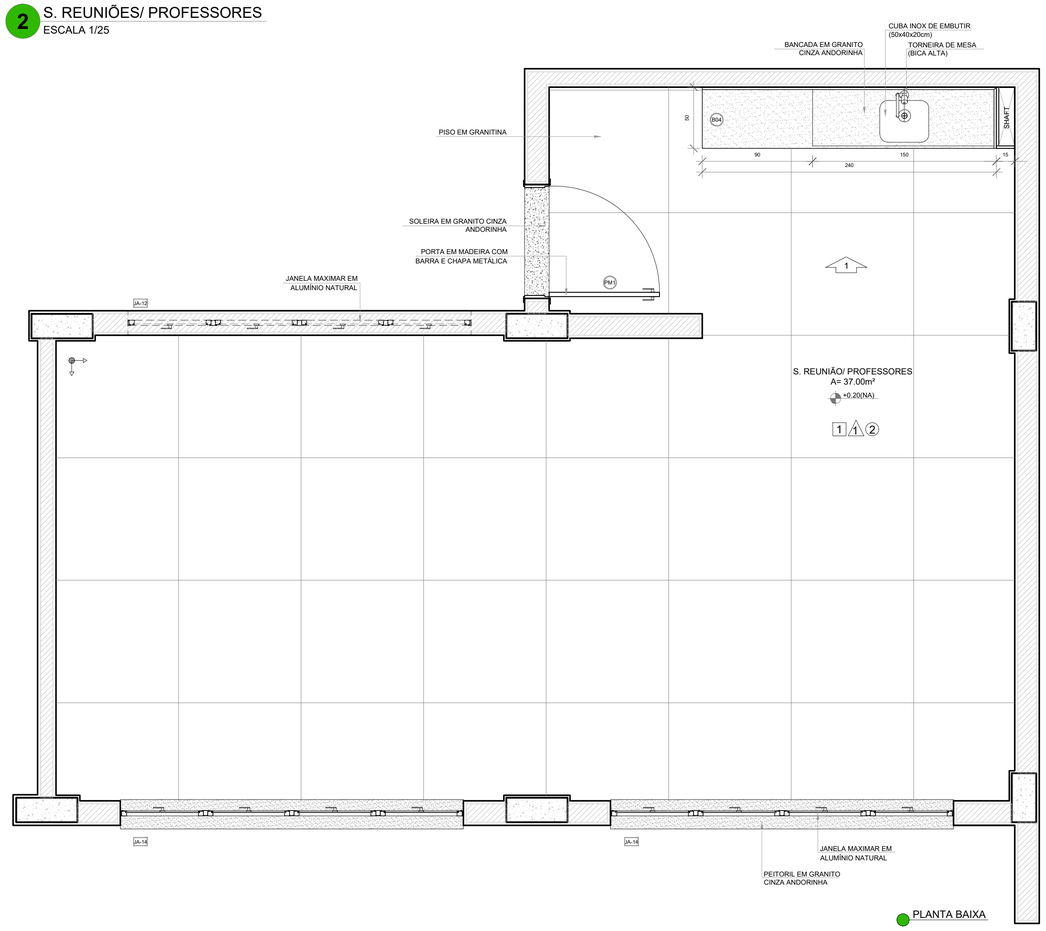

PLANTA BAIXA

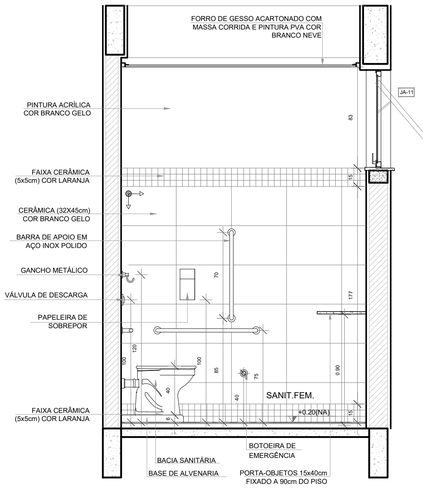

VISTA 4

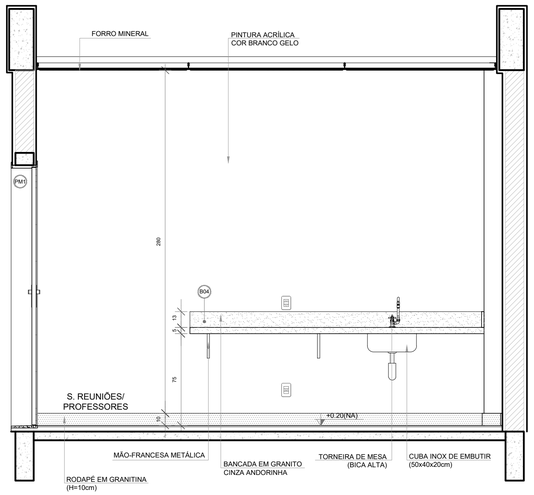

VISTA 1

Nº	DATA	DESCRIÇÃO

CONTROLE DE REVISÕES

FNDE Fundo Nacional de Desenvolvimento da Educação

MINISTÉRIO DA **EDUCAÇÃO**

PROJETO PADRÃO - FNDE

PROPRIETÁRIO: :

ENDEREÇO:

MUNICÍPIO - UF:

PROPRIETÁRIO

RESP. TÉCNICO — CREA

AUTOR DO PROJETO — CAU

DLFO

CREA

RA

OBSERVAÇÕES:

ESCOLA 9 SALAS DE AULA - MODELO TÉRREO
PROJETO DE ARQUITETURA

COORDENAÇÃO
CGEST - Coordenação Geral de Infraestrutura Educacional

AMPLIAÇÃO BLOCO B - ADMINISTRAÇÃO
SANITÁRIO FEMININO
S. REUNIÕES/ PROFESSORES

ARQ

REVISÃO R.00

ESCALA 1/25

PRANCHA 36/49

FORMATO A1 (841x594)

DATA EMISSÃO JANEIRO/2021

PROTOCOLO ADMINISTRATIVO
0925
ASSINADO ELETRONICAMENTE

1 LAVANDERIA
ESCALA 1/25

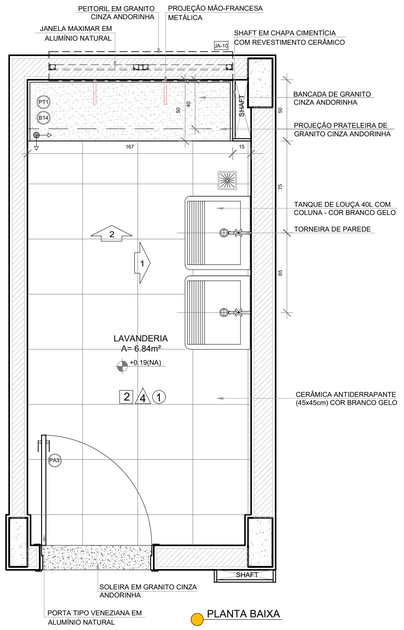

PLANTA BAIXA

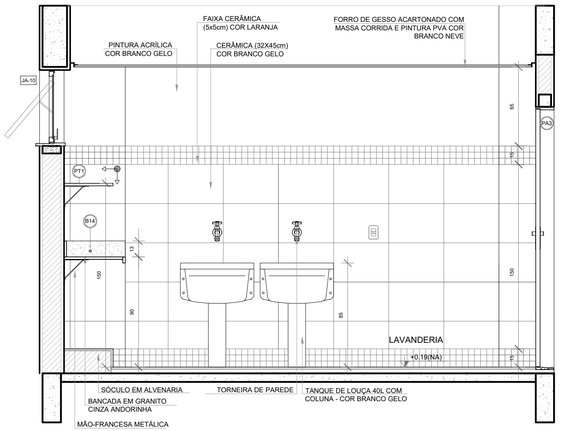

VISTA 1

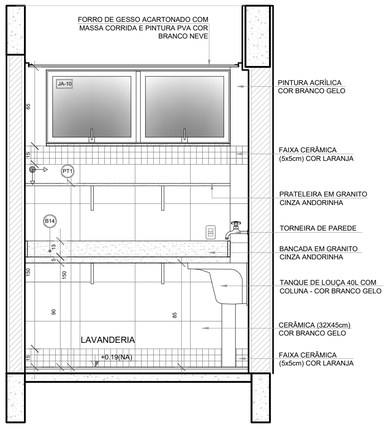

VISTA 2

NOTAS

- MEDIDAS E NÍVEIS EM METROS;
- VERIFICAR POSIÇÃO EXATA DOS PILARES NO PROJETO ESTRUTURAL;
- VERIFICAR DETALHES CONSTRUTIVOS PERTINENTES NAS PRANCHAS DE DETALHAMENTO;
- EM CASO DE CONFLITO DE INFORMAÇÕES ENTRE O PROJETO GRÁFICO E O MEMORIAL DESCRITIVO, PREVALECE A INFORMAÇÃO CONTIDA NOS DESENHOS;
- ALTERAÇÕES NESTE PROJETO SOMENTE COM AUTORIZAÇÃO EXPRESSA DO FNDE

REFERÊNCIAS:

- PLANILHA DE QUANTITATIVOS
- MEMORIAL DESCRITIVO E ESPECIFICAÇÕES TÉCNICAS (MARCAS/ FABRICANTES DE MATERIAIS RELACIONADOS AOS PROJETOS CONSTITUEM-SE APENAS COMO REFERÊNCIA. O FNDE NÃO DIRECIONA A ESCOLHA DE MARCAS E NÃO MANTÉM CADASTRO DE FABRICANTES).

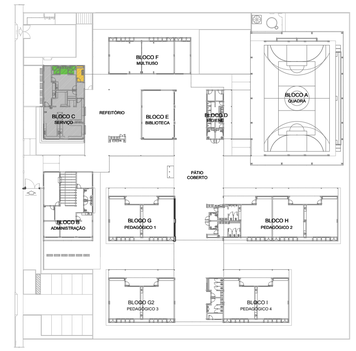

CROQUI DE REFERÊNCIA

2 VESTIÁRIOS FUNCIONÁRIOS
ESCALA 1/25

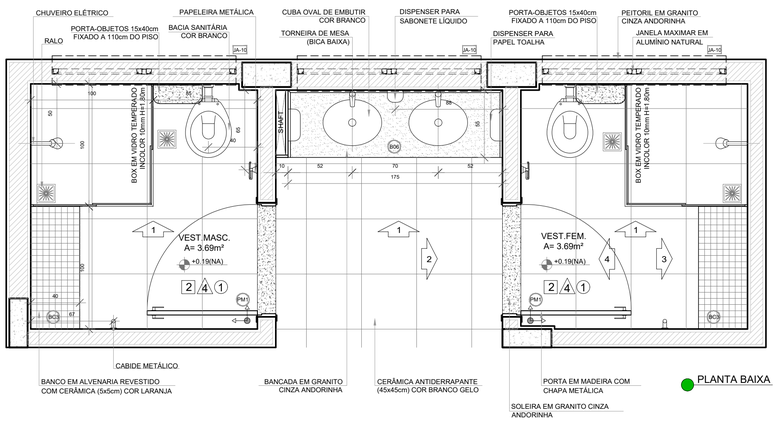

PLANTA BAIXA

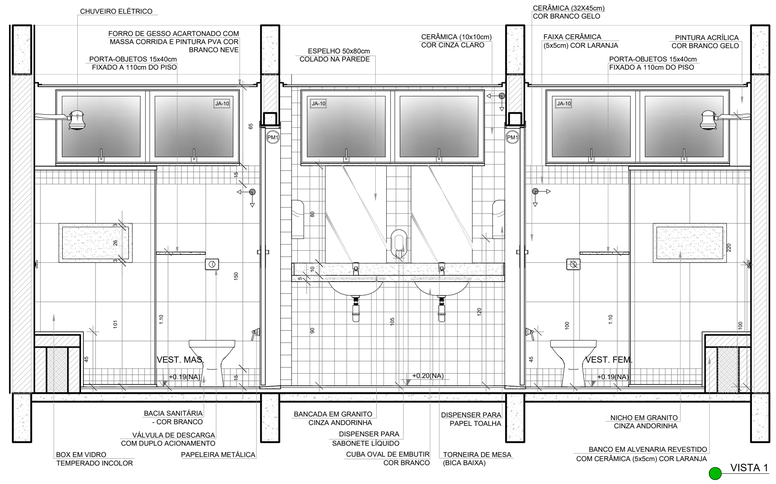

VISTA 1

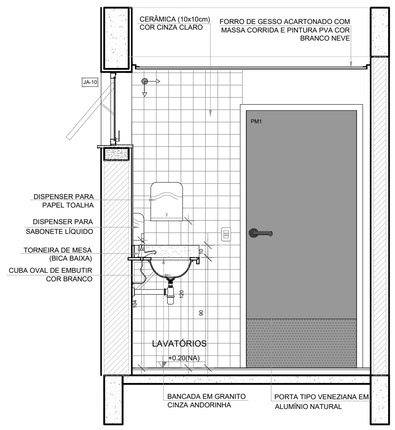

VISTA 2

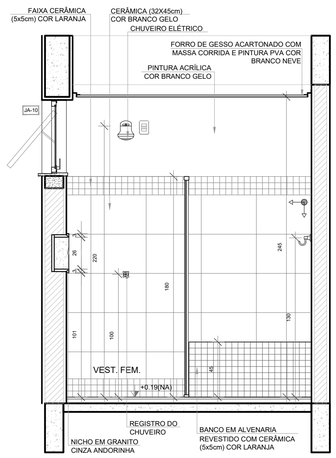

VISTA 3

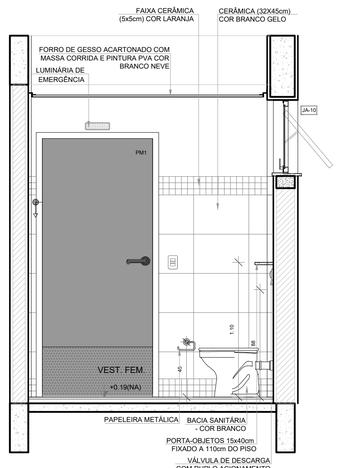

VISTA 4

Nº	DATA	DESCRIÇÃO

CONTROLE DE REVISÕES

FNDE Fundo Nacional de Desenvolvimento da Educação

MINISTÉRIO DA **EDUCAÇÃO**

PROJETO PADRÃO - FNDE

PROPRIETÁRIO: :

ENDEREÇO:

MUNICÍPIO - UF:

PROPRIETÁRIO

RESP. TÉCNICO — CREA

AUTOR DO PROJETO — CAU

DLFO

CREA

RA

OBSERVAÇÕES:

ESCOLA 9 SALAS DE AULA - MODELO TÉRREO
PROJETO DE ARQUITETURA

COORDENAÇÃO
CGEST - Coordenação Geral de Infraestrutura Educacional

AMPLIAÇÃO BLOCO C - SERVIÇO
LAVANDERIA
VESTIÁRIOS FUNCIONÁRIOS

ARQ

REVISÃO R.00

ESCALA 1/25

PRANCHA 37/49

FORMATO A1 (841x594)

DATA EMISSÃO JANEIRO/2021

PROTOCOLO ADMINISTRATIVO
0926
ASSINADO ELETRONICAMENTE

1 VARANDA DE SERVIÇO
ESCALA 1/25

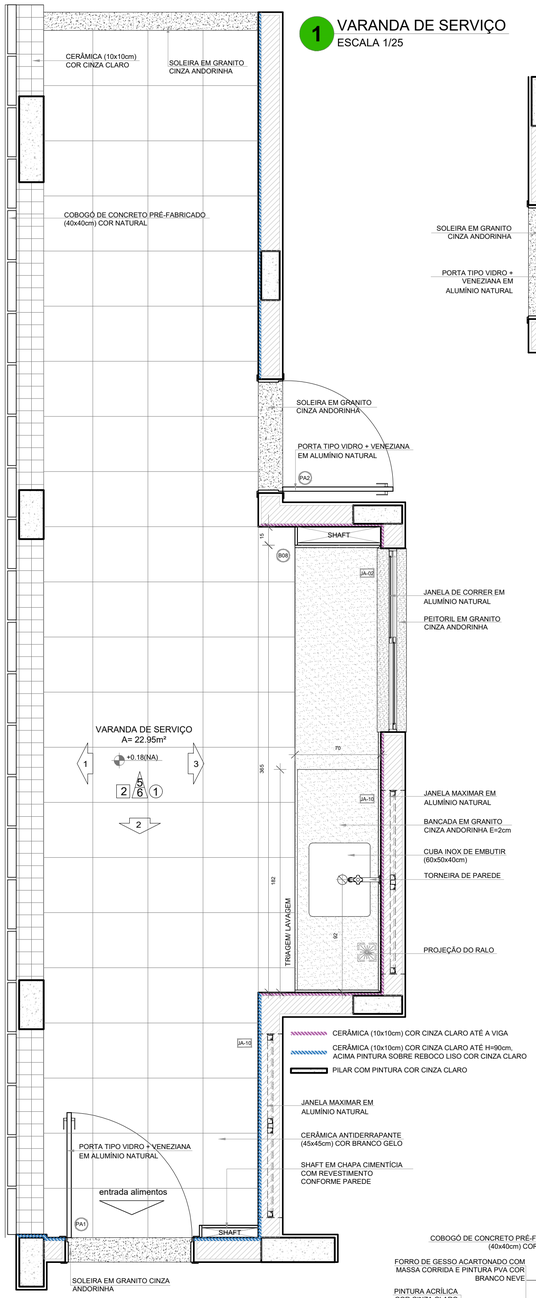

PLANTA BAIXA

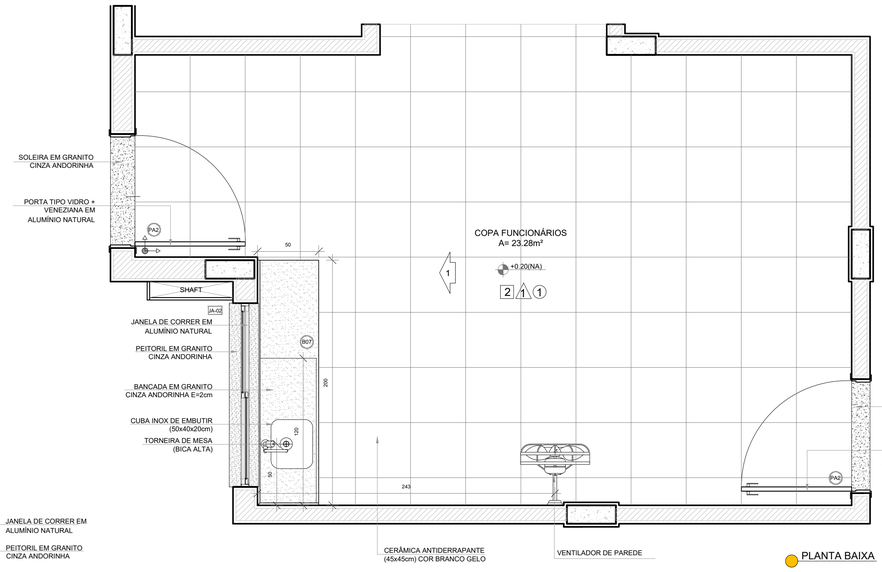

2 COPA FUNCIONÁRIOS
ESCALA 1/25

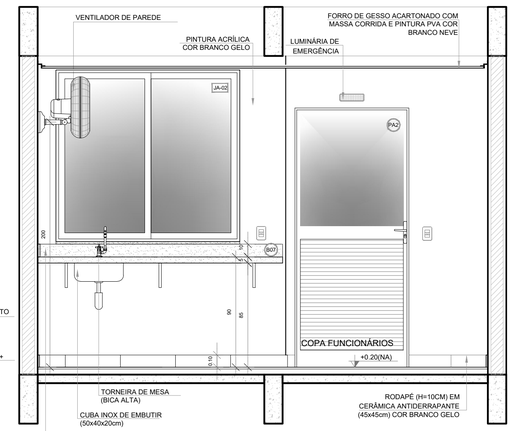

VISTA 1

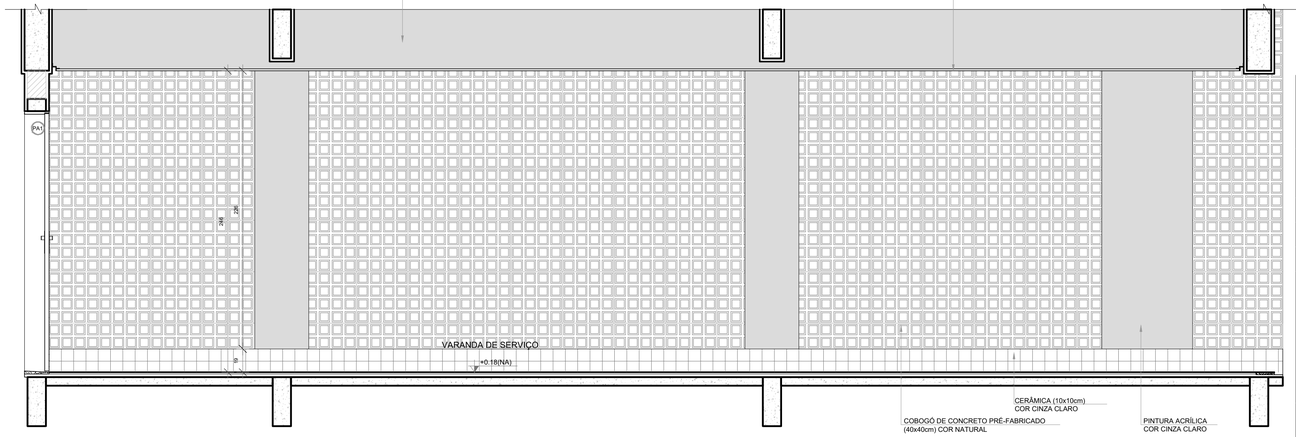

VISTA 1

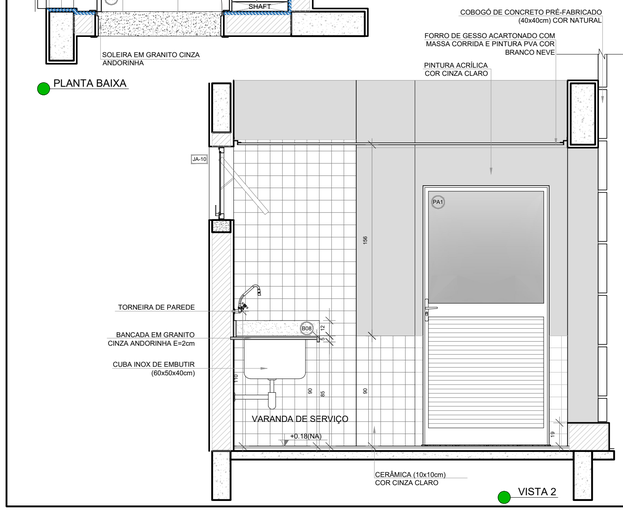

VISTA 2

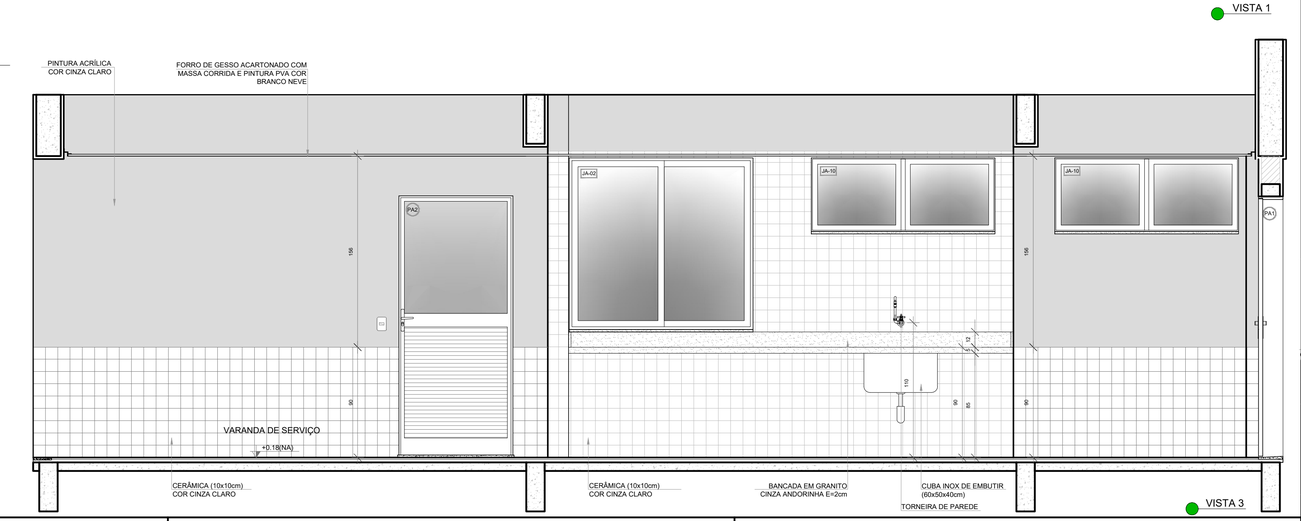

VISTA 3

NOTAS

- MEDIDAS E NÍVEIS EM METROS;
- VERIFICAR POSIÇÃO EXATA DOS PILARES NO PROJETO ESTRUTURAL;
- VERIFICAR DETALHES CONSTRUTIVOS PERTINENTES NAS PRANCHAS DE DETALHAMENTO;
- EM CASO DE CONFLITO DE INFORMAÇÕES ENTRE O PROJETO GRÁFICO E O MEMORIAL DESCRITIVO, PREVALECE A INFORMAÇÃO CONTIDA NOS DESENHOS;
- ALTERAÇÕES NESTE PROJETO SOMENTE COM AUTORIZAÇÃO EXPRESSA DO FNDE

REFERÊNCIAS:

- PLANILHA DE QUANTITATIVOS
- MEMORIAL DESCRITIVO E ESPECIFICAÇÕES TÉCNICAS (MARCAS/ FABRICANTES DE MATERIAIS RELACIONADOS AOS PROJETOS CONSTITUEM-SE APENAS COMO REFERÊNCIA. O FNDE NÃO DIRECIONA A ESCOLHA DE MARCAS E NÃO MANTÉM CADASTRO DE FABRICANTES).

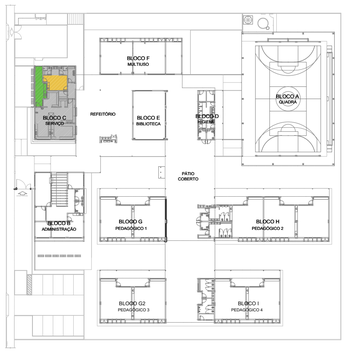

CROQUI DE REFERÊNCIA

Nº	DATA	DESCRIÇÃO

CONTROLE DE REVISÕES

FNDE Fundo Nacional de Desenvolvimento da Educação

MINISTÉRIO DA EDUCAÇÃO

PROJETO PADRÃO - FNDE

PROPRIETÁRIO: :

ENDEREÇO:

MUNICÍPIO - UF:

PROPRIETÁRIO

RESP. TÉCNICO — CREA

AUTOR DO PROJETO — CAU

DLFO

CREA

RA

OBSERVAÇÕES:

ESCOLA 9 SALAS DE AULA - MODELO TÉRREO
PROJETO DE ARQUITETURA

COORDENAÇÃO: CGEST - Coordenação Geral de Infraestrutura Educacional

AMPLIAÇÃO BLOCO C - SERVIÇO
VARANDA DE SERVIÇO
COPA FUNCIONÁRIOS

ARQ

REVISÃO: R.00

ESCALA: 1/25

DATA EMISSÃO: JANEIRO/2021

PRANCHA: 38/49

FORMATO: A1 (841x594)

PROCESSO ADMINISTRATIVO
0927
ASSINADO ELETRONICAMENTE

1 DESPENSA
ESCALA 1/25

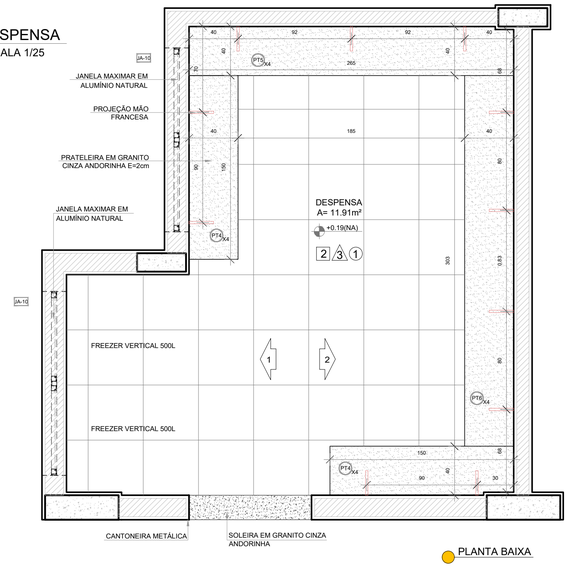

PLANTA BAIXA

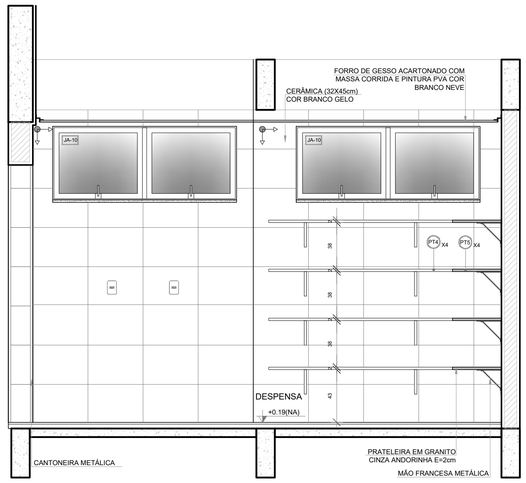

VISTA 1

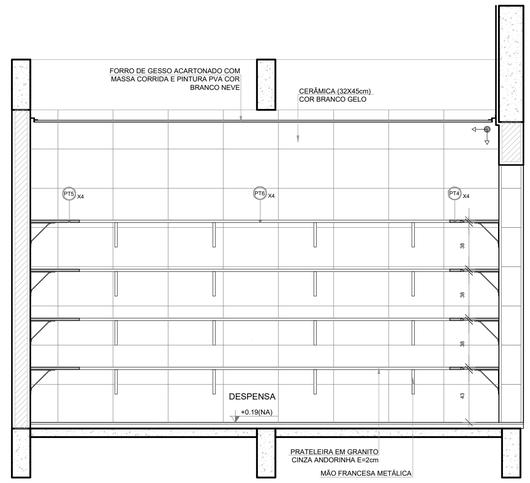

VISTA 2

NOTAS

- MEDIDAS E NÍVEIS EM METROS;
- VERIFICAR POSIÇÃO EXATA DOS PILARES NO PROJETO ESTRUTURAL;
- VERIFICAR DETALHES CONSTRUTIVOS PERTINENTES NAS PRANCHAS DE DETALHAMENTO;
- EM CASO DE CONFLITO DE INFORMAÇÕES ENTRE O PROJETO GRÁFICO E O MEMORIAL DESCRITIVO, PREVALECE A INFORMAÇÃO CONTIDA NOS DESENHOS;
- ALTERAÇÕES NESTE PROJETO SOMENTE COM AUTORIZAÇÃO EXPRESSA DO FNDE

REFERÊNCIAS:

- PLANILHA DE QUANTITATIVOS
- MEMORIAL DESCRITIVO E ESPECIFICAÇÕES TÉCNICAS (MARCAS/ FABRICANTES DE MATERIAIS RELACIONADOS AOS PROJETOS CONSTITUEM-SE APENAS COMO REFERÊNCIA. O FNDE NÃO DIRECIONA A ESCOLHA DE MARCAS E NÃO MANTÉM CADASTRO DE FABRICANTES).

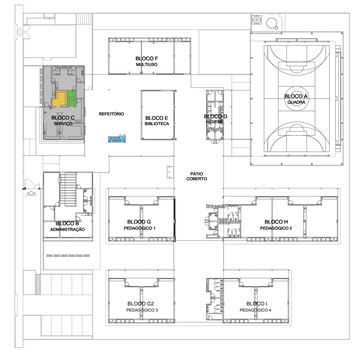

CROQUI DE REFERÊNCIA

2 VESTIÁRIOS FUNCIONÁRIOS
ESCALA 1/25

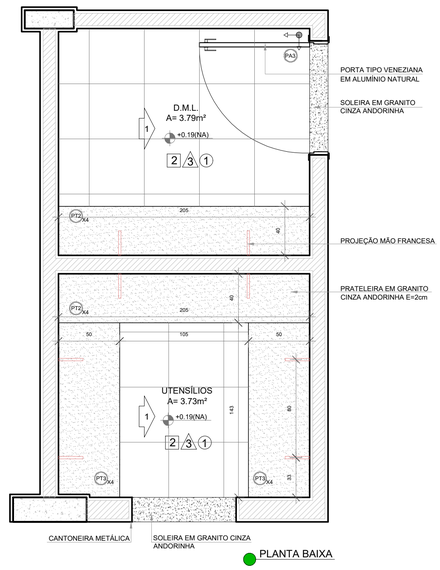

PLANTA BAIXA

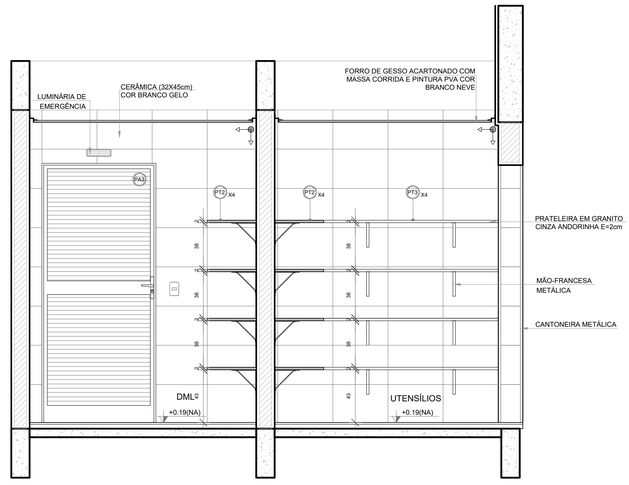

VISTA 1

2 VESTIÁRIOS FUNCIONÁRIOS
ESCALA 1/25

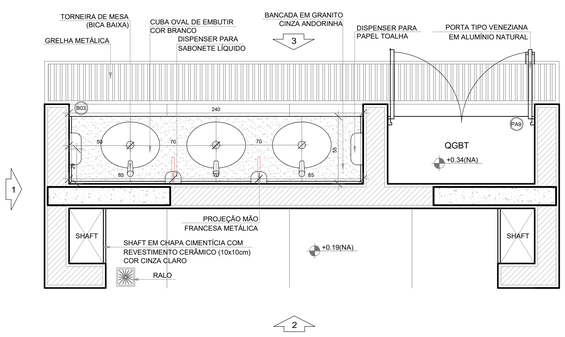

PLANTA BAIXA

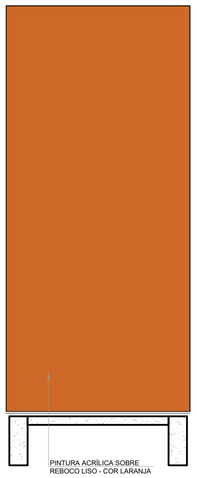

VISTA 1

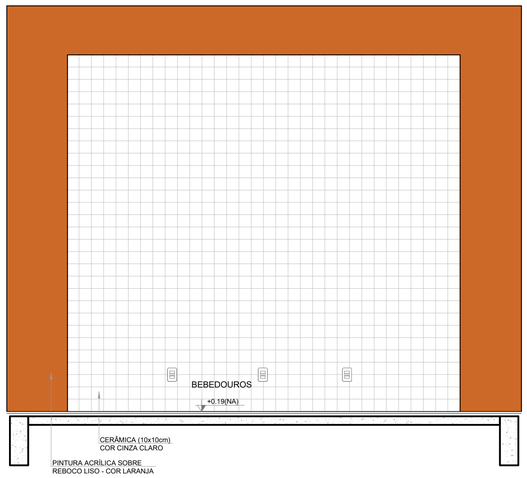

VISTA 2

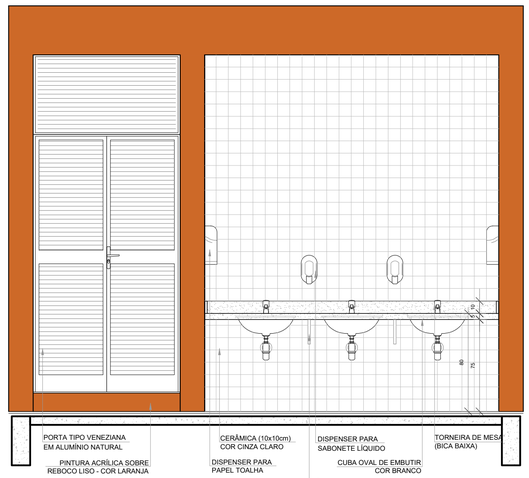

VISTA 3

Nº	DATA	DESCRIÇÃO

CONTROLE DE REVISÕES

FNDE Fundo Nacional de Desenvolvimento da Educação

MINISTÉRIO DA **EDUCAÇÃO**

PROJETO PADRÃO - FNDE

PROPRIETÁRIO: :

ENDEREÇO:

MUNICÍPIO - UF:

PROPRIETÁRIO

RESP. TÉCNICO — CREA

AUTOR DO PROJETO — CAU

DLFO

CREA

RA

OBSERVAÇÕES:

ESCOLA 9 SALAS DE AULA - MODELO TÉRREO
PROJETO DE ARQUITETURA

COORDENAÇÃO: CGEST - Coordenação Geral de Infraestrutura Educacional	AMPLIAÇÃO BLOCO C - SERVIÇO DESPENSA / DML / UTENSÍLIOS REFEITÓRIO	ARQ
FORMATO: A1 (841x594)	REVISÃO: R.00 — ESCALA: 1/25 — DATA EMISSÃO: JANEIRO/2021	PRANCHA: 39/49

1 COZINHA
ESCALA 1/25

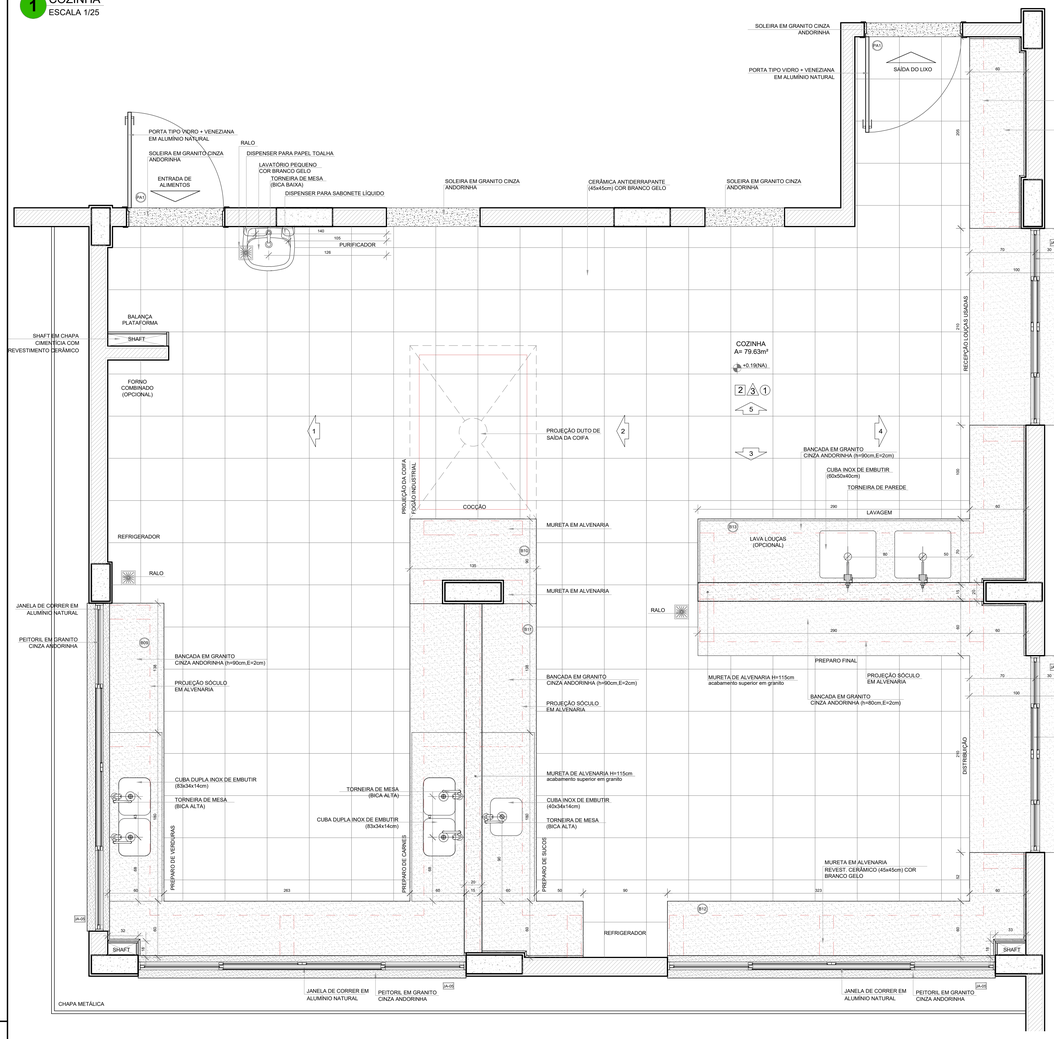

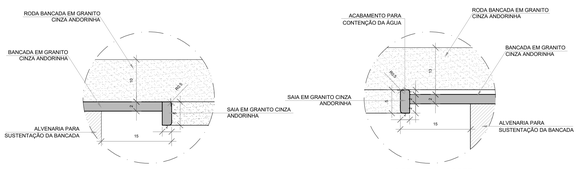

DETALHE 1 - CORTE
bancada de granito - área seca
sem escala

DETALHE 2 - CORTE
bancada de granito - área molhada
sem escala

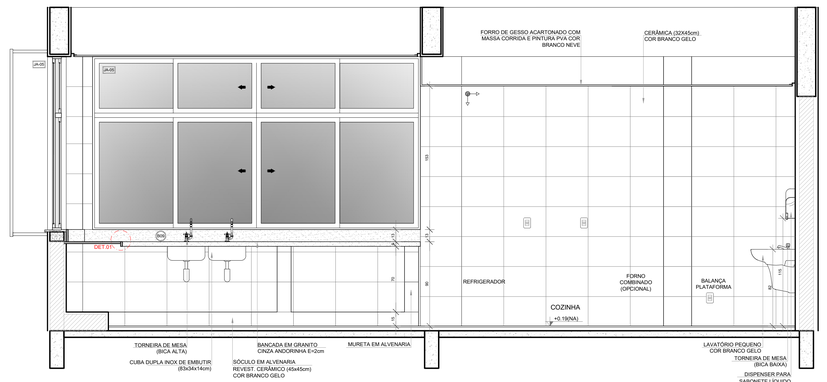

VISTA 1

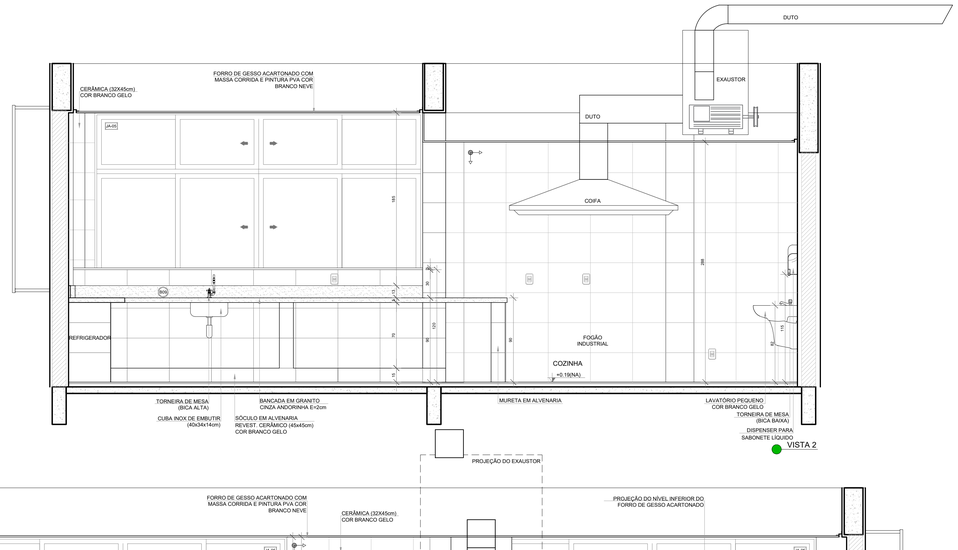

VISTA 2

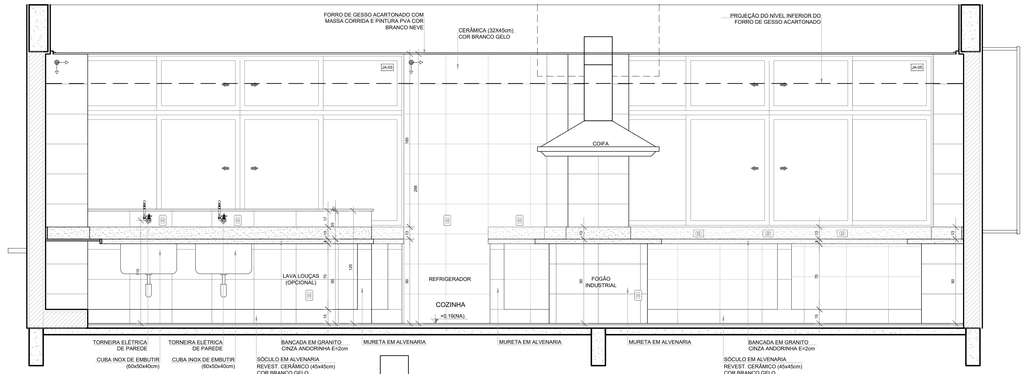

VISTA 3

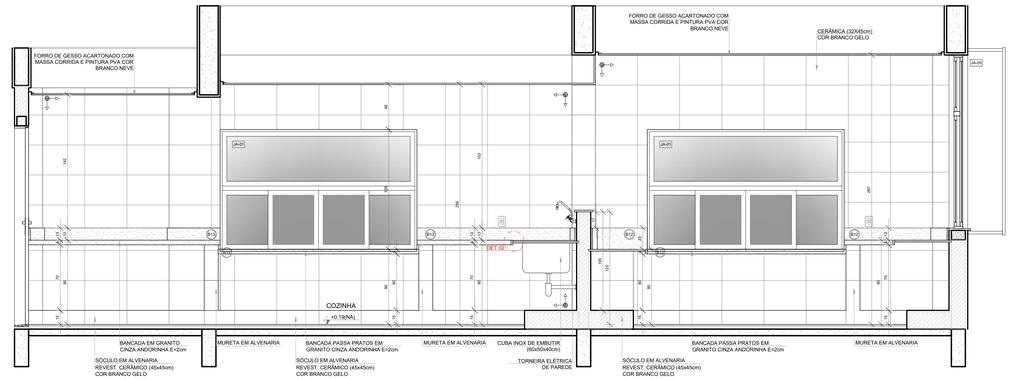

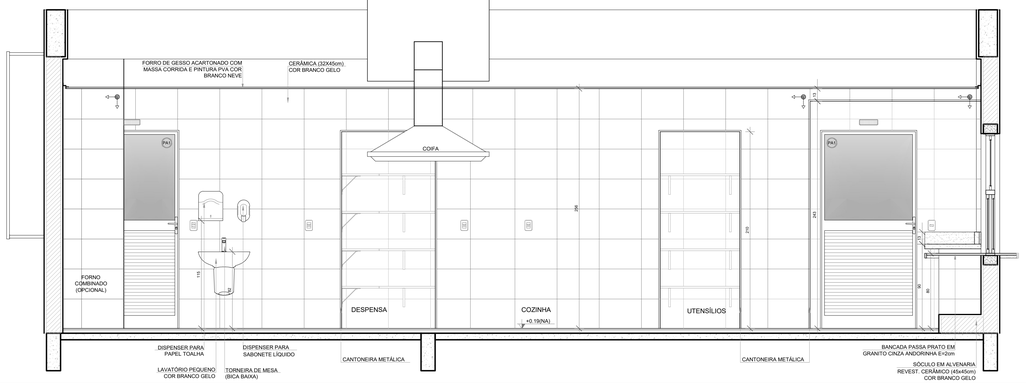

NOTAS

- MEDIDAS E NÍVEIS EM METROS;
- VERIFICAR POSIÇÃO EXATA DOS PILARES NO PROJETO ESTRUTURAL;
- VERIFICAR DETALHES CONSTRUTIVOS PERTINENTES NAS PRANCHAS DE DETALHAMENTO;
- EM CASO DE CONFLITO DE INFORMAÇÕES ENTRE O PROJETO GRÁFICO E O MEMORIAL DESCRITIVO, PREVALECE A INFORMAÇÃO CONTIDA NOS DESENHOS;
- ALTERAÇÕES NESTE PROJETO SOMENTE COM AUTORIZAÇÃO EXPRESSA DO FNDE

REFERÊNCIAS

- PLANILHA DE QUANTITATIVOS
- MEMORIAL DESCRITIVO E ESPECIFICAÇÕES TÉCNICAS (MARCAS/ FABRICANTES DE MATERIAIS RELACIONADOS AOS PROJETOS CONSTITUEM-SE APENAS COMO REFERÊNCIA. O FNDE NÃO DIRECIONA A ESCOLHA DE MARCAS E NÃO MANTÉM CADASTRO DE FABRICANTES).

CROQUI DE REFERÊNCIA

Nº DATA DESCRIÇÃO

CONTROLE DE REVISÕES

FNDE Fundo Nacional de Desenvolvimento da Educação

MINISTÉRIO DA **EDUCAÇÃO**

PROJETO PADRÃO - FNDE

PROPRIETÁRIO: :

ENDEREÇO:

MUNICÍPIO - UF:

PROPRIETÁRIO

RESP. TÉCNICO CREA

AUTOR DO PROJETO CAU

DLFO CREA

RA

OBSERVAÇÕES:

ESCOLA 9 SALAS DE AULA - MODELO TÉRREO

PROJETO DE ARQUITETURA

COORDENAÇÃO
CGEST - Coordenação Geral de Infraestrutura Educacional

AMPLIAÇÃO BLOCO C - SERVIÇO
COZINHA

ARQ

FORMATO (1100x750)

REVISÃO R.00

ESCALA 1/25

DATA EMISSÃO JANEIRO/2021

PRANCHA 40/49

1 VESTIÁRIO ACESSÍVEL
ESCALA 1/25

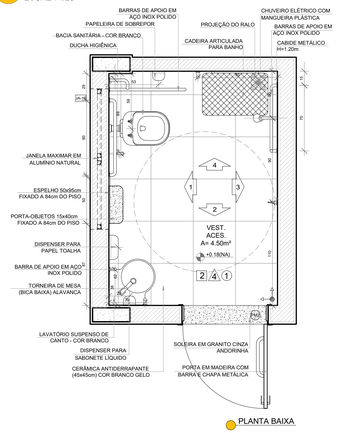

PLANTA BAIXA

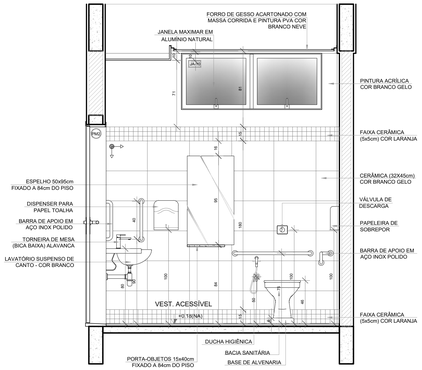

VISTA 1

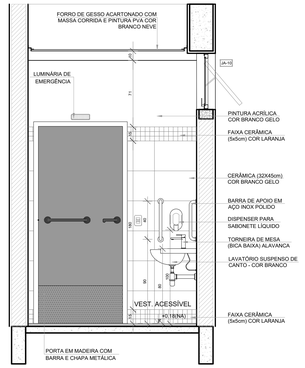

VISTA 2

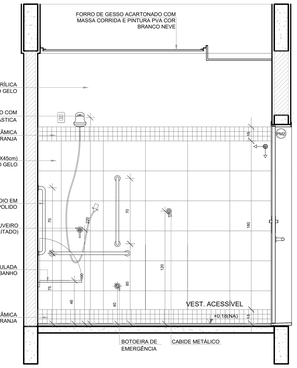

VISTA 3

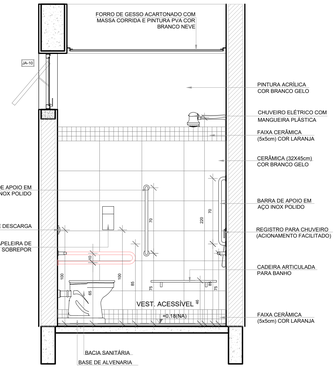

VISTA 4

NOTAS

- MEDIDAS E NÍVEIS EM METROS;
- VERIFICAR POSIÇÃO EXATA DOS PILARES NO PROJETO ESTRUTURAL;
- VERIFICAR DETALHES CONSTRUTIVOS PERTINENTES NAS PRANCHAS DE DETALHAMENTO;
- EM CASO DE CONFLITO DE INFORMAÇÕES ENTRE O PROJETO GRÁFICO E O MEMORIAL DESCRITIVO, PREVALECE A INFORMAÇÃO CONTIDA NOS DESENHOS;
- ALTERAÇÕES NESTE PROJETO SOMENTE COM AUTORIZAÇÃO EXPRESSA DO FNDE

REFERÊNCIAS:

- PLANILHA DE QUANTITATIVOS
- MEMORIAL DESCRITIVO E ESPECIFICAÇÕES TÉCNICAS (MARCAS/ FABRICANTES DE MATERIAIS RELACIONADOS AOS PROJETOS CONSTITUEM-SE APENAS COMO REFERÊNCIA. O FNDE NÃO DIRECIONA A ESCOLHA DE MARCAS E NÃO MANTÉM CADASTRO DE FABRICANTES).

CROQUI DE REFERÊNCIA

2 VESTIÁRIO MASCULINO
ESCALA 1/25

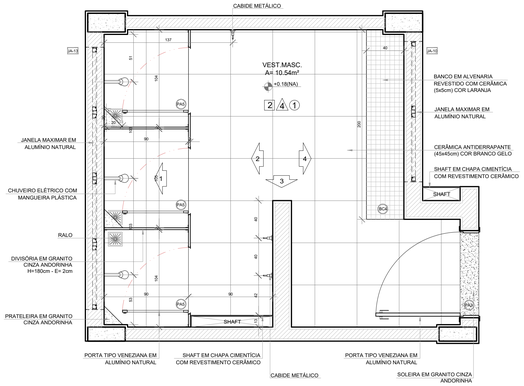

PLANTA BAIXA

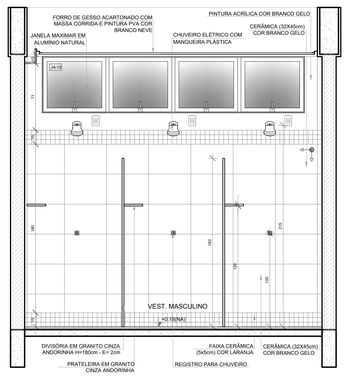

VISTA 1

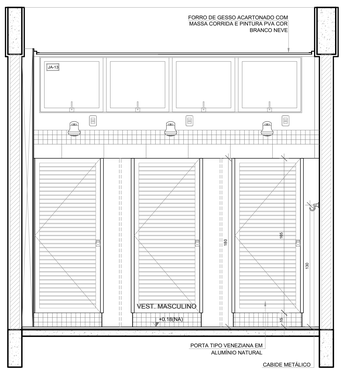

VISTA 2

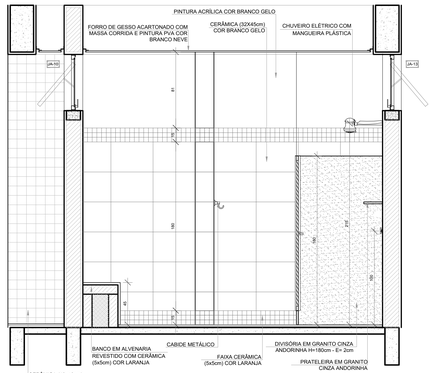

VISTA 3

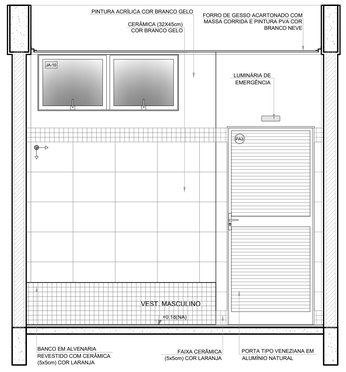

VISTA 4

Nº	DATA	DESCRIÇÃO

CONTROLE DE REVISÕES

FNDE Fundo Nacional de Desenvolvimento da Educação

MINISTÉRIO DA **EDUCAÇÃO**

PROJETO PADRÃO - FNDE

PROPRIETÁRIO: :

ENDEREÇO:

MUNICÍPIO - UF:

PROPRIETÁRIO

RESP. TÉCNICO — CREA

AUTOR DO PROJETO — CAU

DLFO — CREA

RA

OBSERVAÇÕES:

ESCOLA 9 SALAS DE AULA - MODELO TÉRREO

PROJETO DE ARQUITETURA

COORDENAÇÃO
CGEST - Coordenação Geral de Infraestrutura Educacional

AMPLIAÇÃO BLOCO D - HIGIENE
VESTIÁRIO ACESSÍVEL
VESTIÁRIO MASCULINO

ARQ

FORMATO	REVISÃO	ESCALA	PRANCHA
(1100x594)	R.00	1/25	41/49

DATA EMISSÃO: JANEIRO/2021

1 BIBLIOTECA
ESCALA 1/25

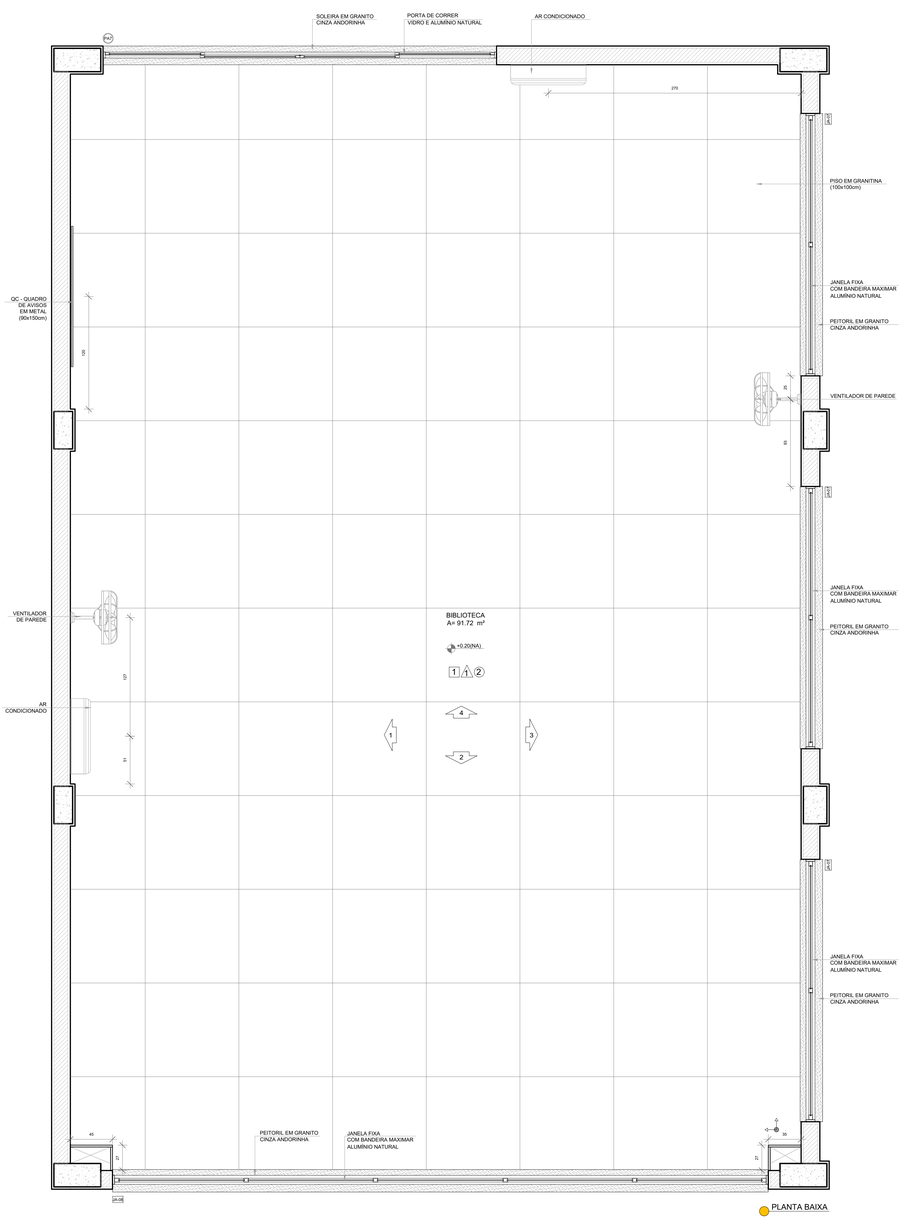

PLANTA BAIXA

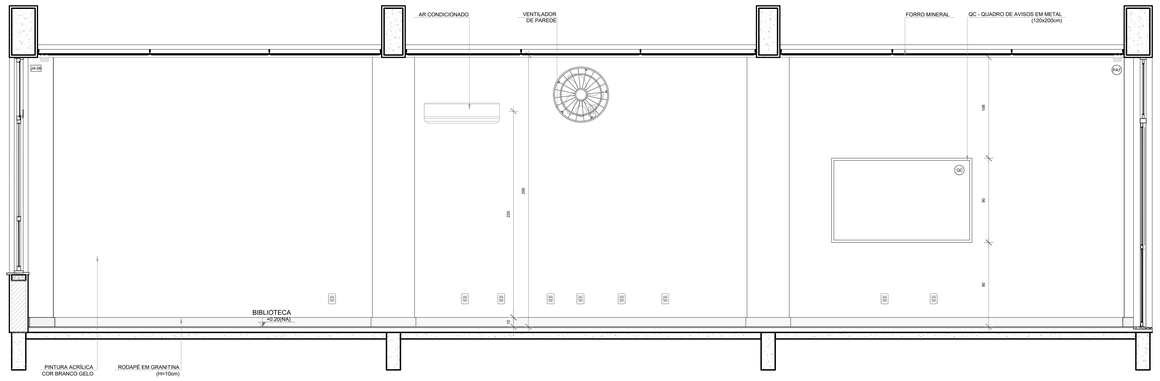

VISTA 1

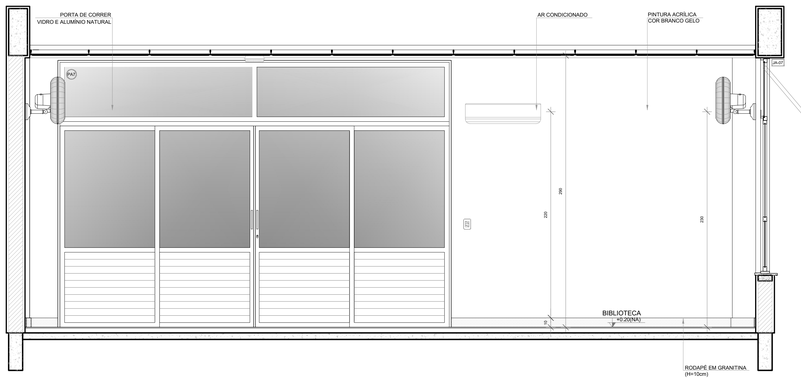

VISTA 2

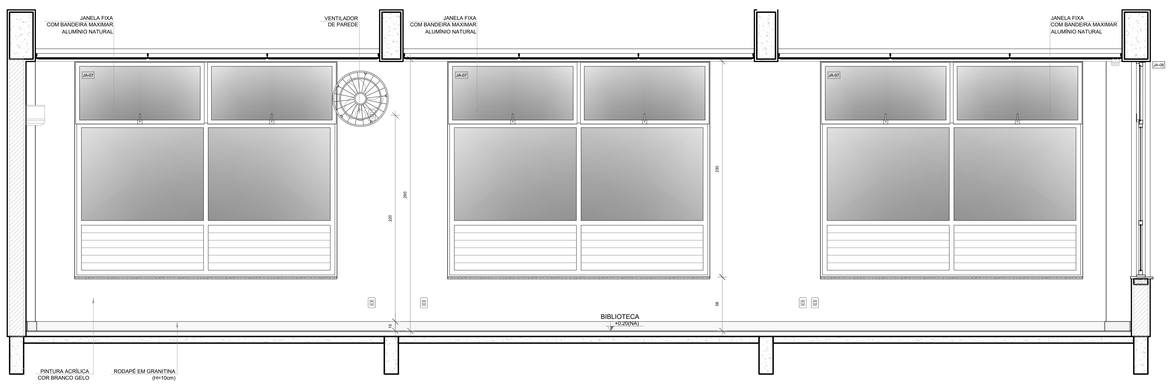

VISTA 3

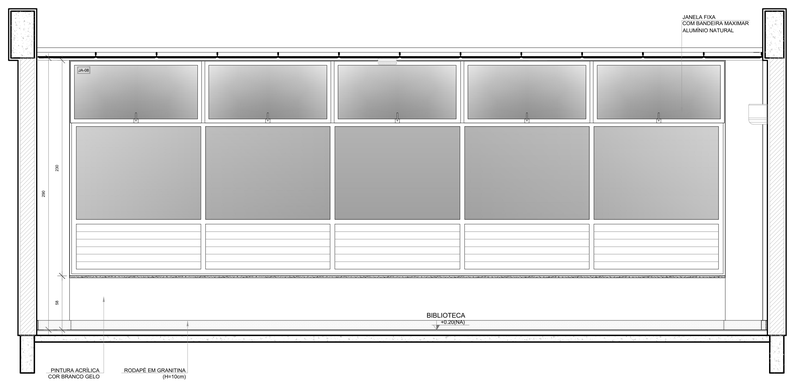

VISTA 4

NOTAS

- MEDIDAS E NÍVEIS EM METROS;
- VERIFICAR POSIÇÃO EXATA DOS PILARES NO PROJETO ESTRUTURAL;
- VERIFICAR DETALHES CONSTRUTIVOS PERTINENTES NAS PRANCHAS DE DETALHAMENTO;
- EM CASO DE CONFLITO DE INFORMAÇÕES ENTRE O PROJETO GRÁFICO E O MEMORIAL DESCRITIVO, PREVALECE A INFORMAÇÃO CONTIDA NOS DESENHOS;
- ALTERAÇÕES NESTE PROJETO SOMENTE COM AUTORIZAÇÃO EXPRESSA DO FNDE

REFERÊNCIAS:

- PLANILHA DE QUANTITATIVOS
- MEMORIAL DESCRITIVO E ESPECIFICAÇÕES TÉCNICAS (MARCAS/ FABRICANTES DE MATERIAIS RELACIONADOS AOS PROJETOS CONSTITUEM-SE APENAS COMO REFERÊNCIA, O FNDE NÃO DIRECIONA A ESCOLHA DE MARCAS E NÃO MANTÉM CADASTRO DE FABRICANTES).

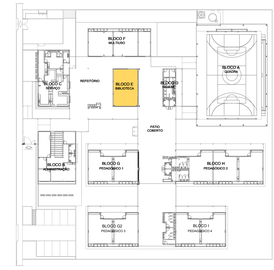

CROQUI DE REFERÊNCIA

Nº	DATA	DESCRIÇÃO

CONTROLE DE REVISÕES

FNDE Fundo Nacional de Desenvolvimento da Educação

MINISTÉRIO DA **EDUCAÇÃO**

PROJETO PADRÃO - FNDE

PROPRIETÁRIO: :

ENDEREÇO:

MUNICÍPIO - UF:

PROPRIETÁRIO

RESP. TÉCNICO — CREA

AUTOR DO PROJETO — CAU

DLFO

CREA

RA

OBSERVAÇÕES:

ESCOLA 9 SALAS DE AULA - MODELO TÉRREO

PROJETO DE ARQUITETURA

COORDENAÇÃO: CGEST - Coordenação Geral de Infraestrutura Educacional

AMPLIAÇÃO BLOCO E BIBLIOTECA

ARQ

REVISÃO: R.00

ESCALA: 1/25

PRANCHA: 42/49

FORMATO: (1100x750)

DATA EMISSÃO: JANEIRO/2021

1 SALA MULTIUSO
ESCALA 1/25

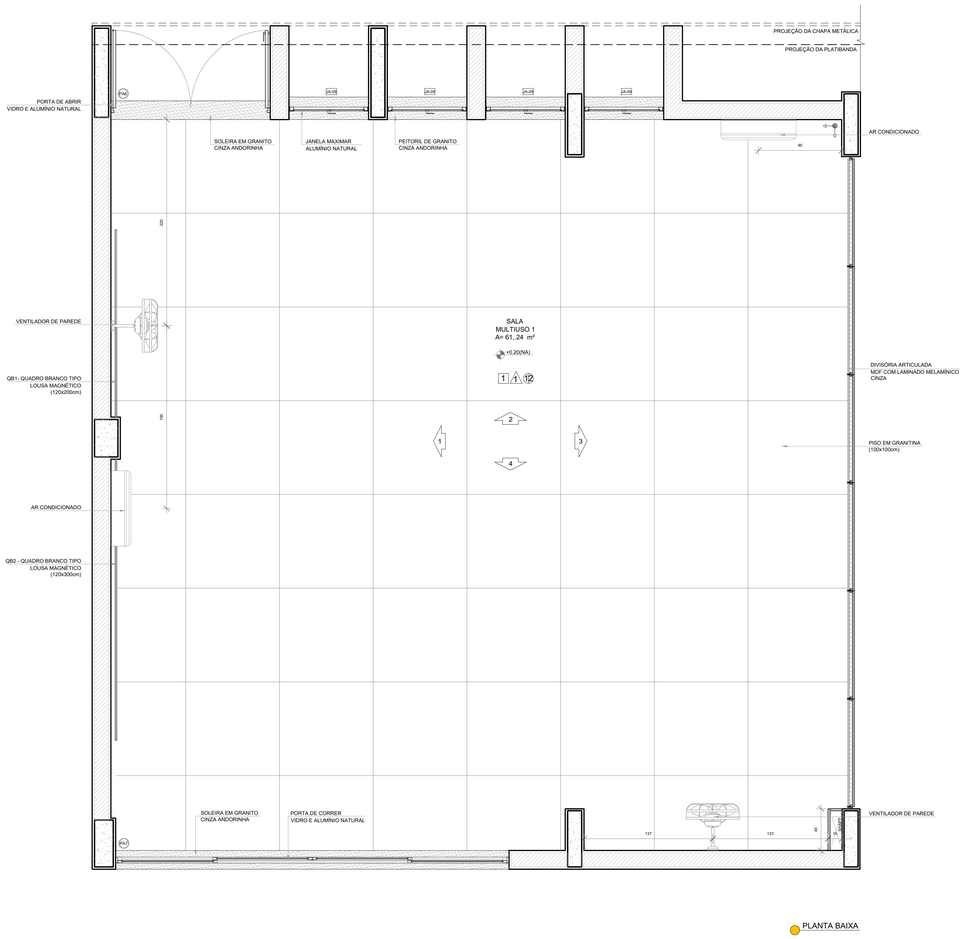

PLANTA BAIXA

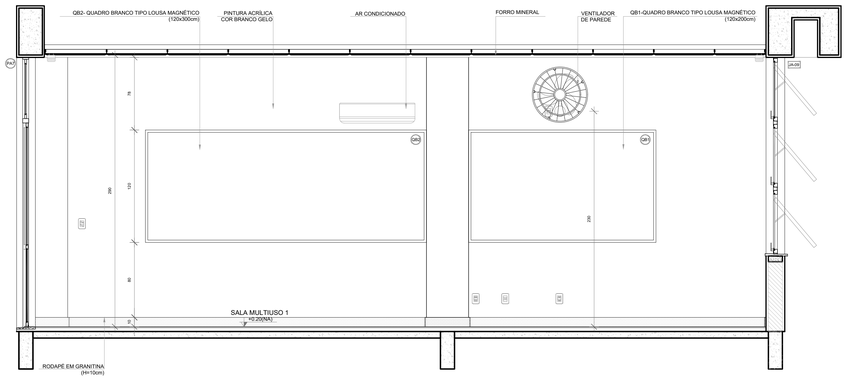

VISTA 1

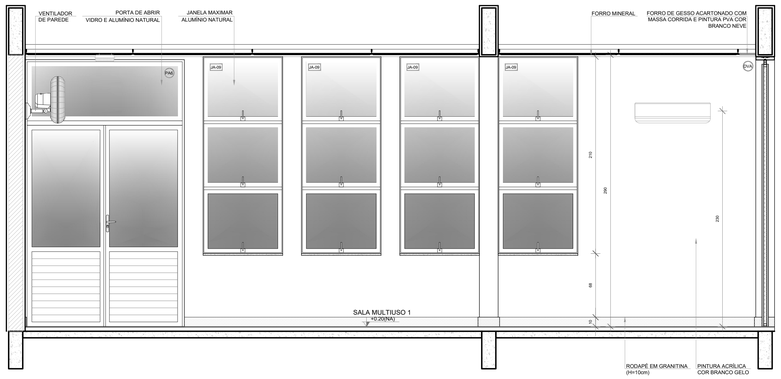

VISTA 2

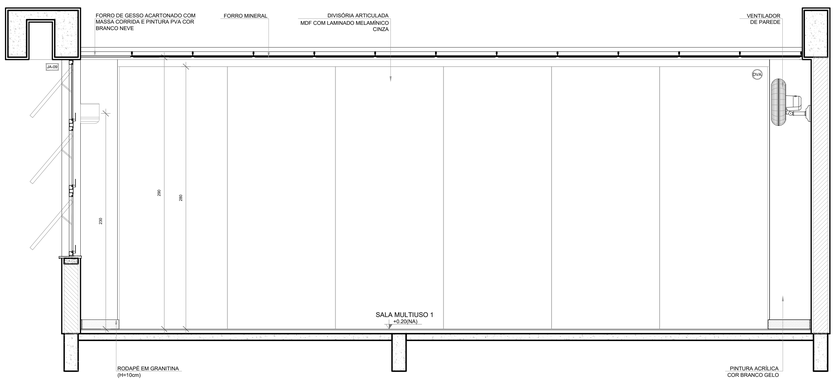

VISTA 3

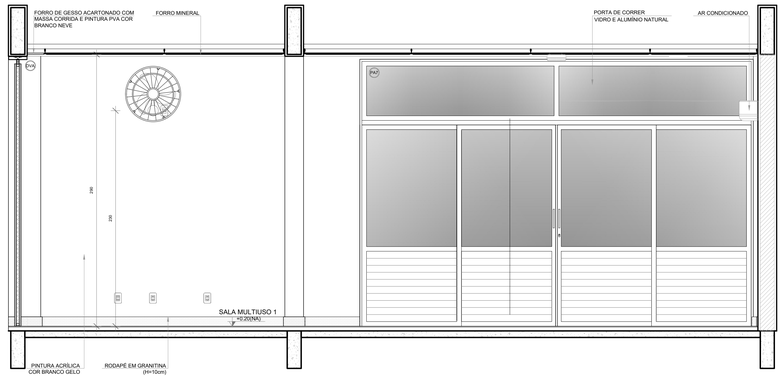

VISTA 4

NOTAS

- MEDIDAS E NÍVEIS EM METROS;
- VERIFICAR POSIÇÃO EXATA DOS PILARES NO PROJETO ESTRUTURAL;
- VERIFICAR DETALHES CONSTRUTIVOS PERTINENTES NAS PRANCHAS DE DETALHAMENTO;
- EM CASO DE CONFLITO DE INFORMAÇÕES ENTRE O PROJETO GRÁFICO E O MEMORIAL DESCRITIVO, PREVALECE A INFORMAÇÃO CONTIDA NOS DESENHOS;
- ALTERAÇÕES NESTE PROJETO SOMENTE COM AUTORIZAÇÃO EXPRESSA DO FNDE

REFERÊNCIAS:

- PLANILHA DE QUANTITATIVOS
- MEMORIAL DESCRITIVO E ESPECIFICAÇÕES TÉCNICAS (MARCAS/ FABRICANTES DE MATERIAIS RELACIONADOS AOS PROJETOS CONSTITUEM-SE APENAS COMO REFERÊNCIA. O FNDE NÃO DIRECIONA A ESCOLHA DE MARCAS E NÃO MANTÉM CADASTRO DE FABRICANTES).

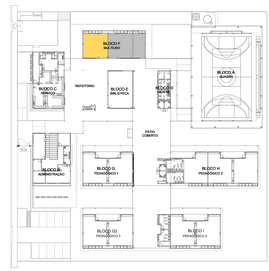

CROQUI DE REFERÊNCIA

Nº	DATA	DESCRIÇÃO

CONTROLE DE REVISÕES

FNDE Fundo Nacional de Desenvolvimento da Educação

MINISTÉRIO DA EDUCAÇÃO

PROJETO PADRÃO - FNDE

PROPRIETÁRIO: :

ENDEREÇO:

MUNICÍPIO - UF:

PROPRIETÁRIO

RESP. TÉCNICO — CREA

AUTOR DO PROJETO — CAU

DLFO | CREA | RA

OBSERVAÇÕES:

ESCOLA 9 SALAS DE AULA - MODELO TÉRREO

PROJETO DE ARQUITETURA

COORDENAÇÃO: CGEST - Coordenação Geral de Infraestrutura Educacional

AMPLIAÇÃO BLOCO F - MULTIUSO
SALA MULTIUSO 1

ARQ

REVISÃO R.00 | ESCALA 1/25 | DATA EMISSÃO JANEIRO/2021 | PRANCHA 43/49

FORMATO (1100x750)

1 SALA DE AULA
ESCALA 1/25

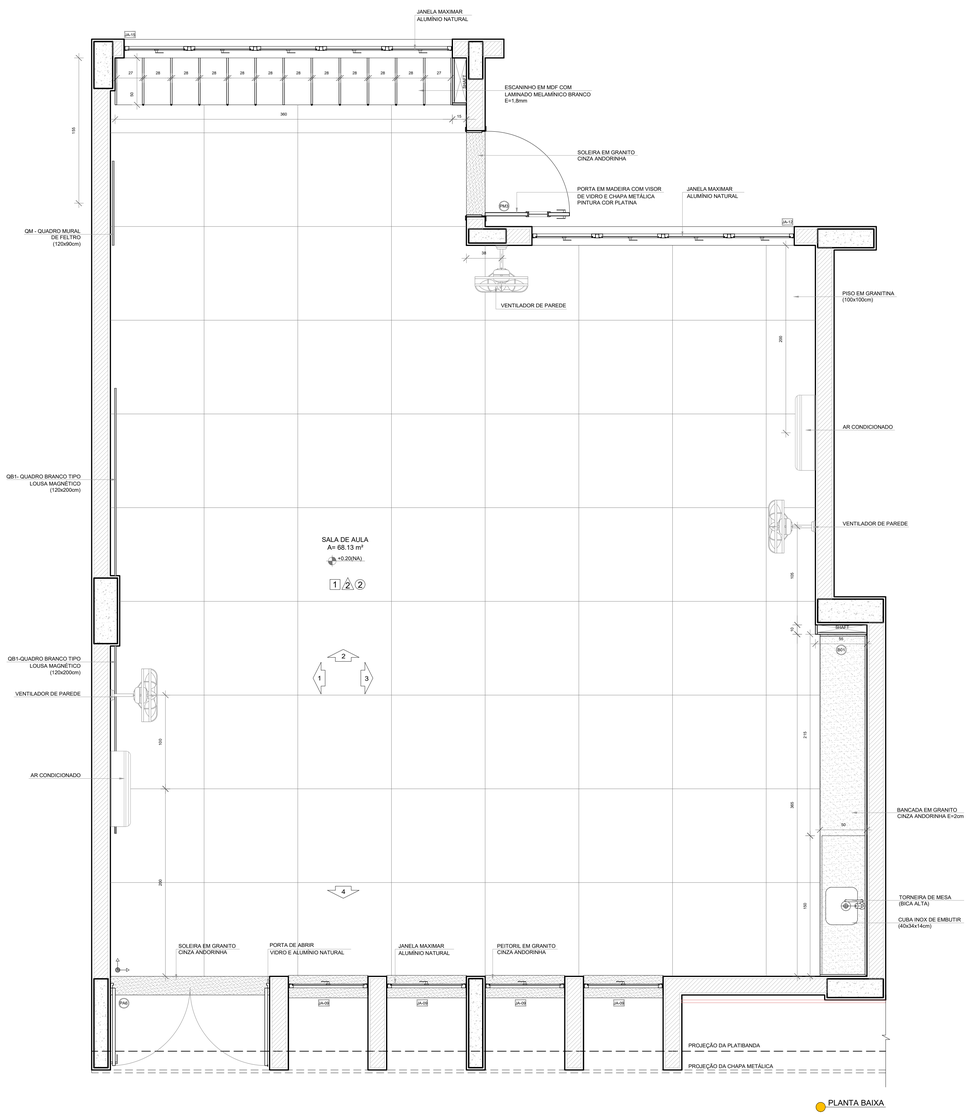

PLANTA BAIXA

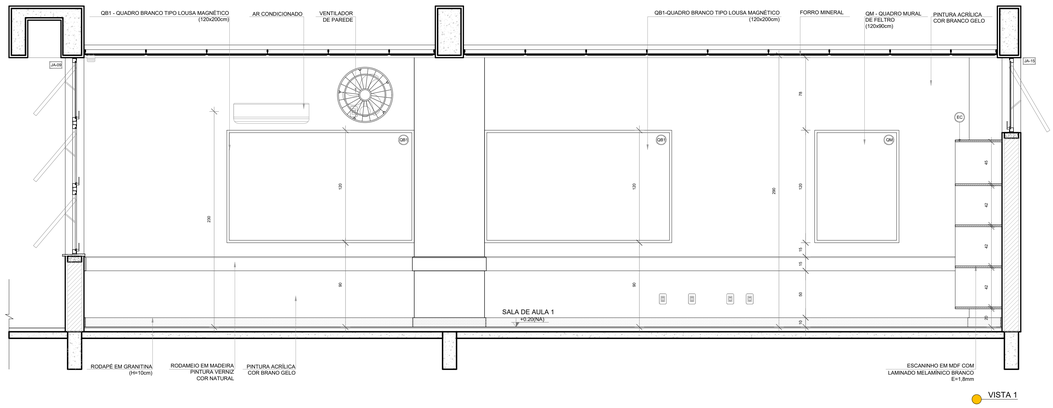

VISTA 1

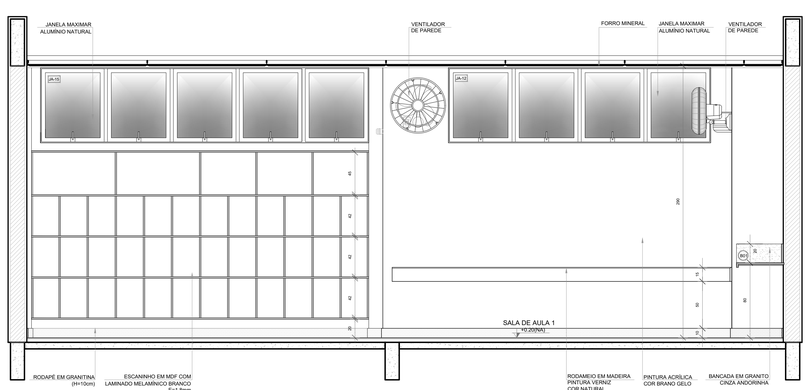

VISTA 2

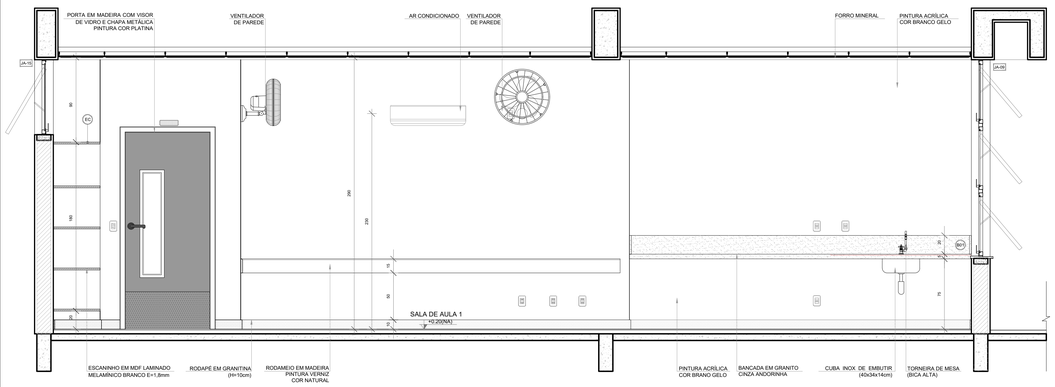

VISTA 3

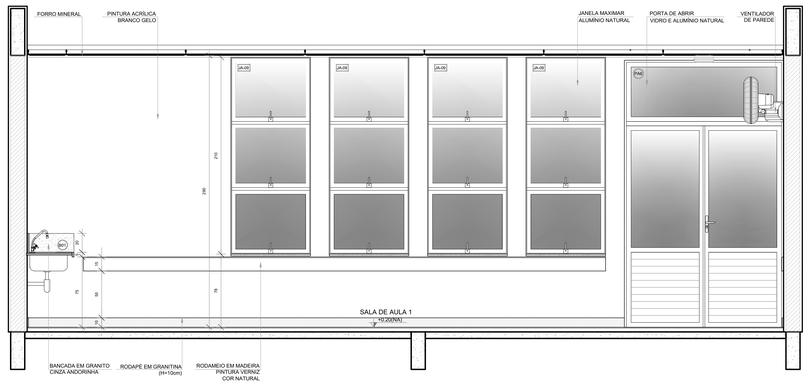

VISTA 4

NOTAS

- MEDIDAS E NÍVEIS EM METROS;
- VERIFICAR POSIÇÃO EXATA DOS PILARES NO PROJETO ESTRUTURAL;
- VERIFICAR DETALHES CONSTRUTIVOS PERTINENTES NAS PRANCHAS DE DETALHAMENTO;
- EM CASO DE CONFLITO DE INFORMAÇÕES ENTRE O PROJETO GRÁFICO E O MEMORIAL DESCRITIVO, PREVALECE A INFORMAÇÃO CONTIDA NOS DESENHOS;
- ALTERAÇÕES NESTE PROJETO SOMENTE COM AUTORIZAÇÃO EXPRESSA DO FNDE

REFERÊNCIAS:

- PLANILHA DE QUANTITATIVOS
- MEMORIAL DESCRITIVO E ESPECIFICAÇÕES TÉCNICAS (MARCAS/ FABRICANTES DE MATERIAIS RELACIONADOS AOS PROJETOS CONSTITUEM-SE APENAS COMO REFERÊNCIA. O FNDE NÃO DIRECIONA A ESCOLHA DE MARCAS E NÃO MANTÉM CADASTRO DE FABRICANTES).

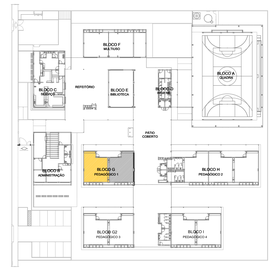

CROQUI DE REFERÊNCIA

Nº	DATA	DESCRIÇÃO

CONTROLE DE REVISÕES

FNDE Fundo Nacional de Desenvolvimento da Educação

MINISTÉRIO DA **EDUCAÇÃO**

PROJETO PADRÃO - FNDE

PROPRIETÁRIO: :

ENDEREÇO:

MUNICÍPIO - UF:

PROPRIETÁRIO

RESP. TÉCNICO — CREA

AUTOR DO PROJETO — CAU

DLFO | CREA | RA

OBSERVAÇÕES:

ESCOLA 9 SALAS DE AULA - MODELO TÉRREO

PROJETO DE ARQUITETURA

COORDENAÇÃO
CGEST - Coordenação Geral de Infraestrutura Educacional

AMPLIAÇÃO BLOCO G - PEDAGÓGICO 1
SALA DE AULA

ARQ

FORMATO (1100x750)

REVISÃO R.00

ESCALA 1/25

DATA EMISSÃO JANEIRO/2021

PRANCHA 44/49

PROTOCOLO ADMINISTRATIVO
0933
ASSINADO ELETRONICAMENTE

1 SANITÁRIO ACESSÍVEL
ESCALA 1/25

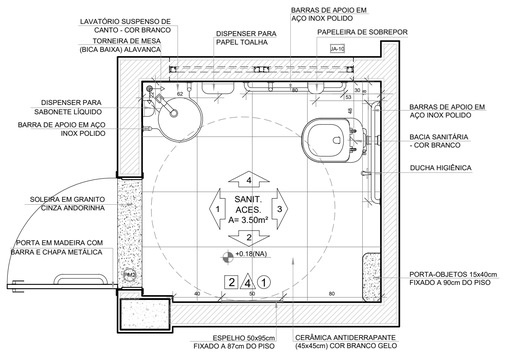

PLANTA BAIXA

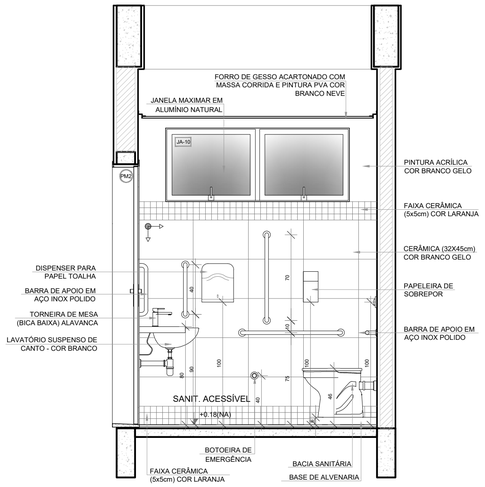

VISTA 1

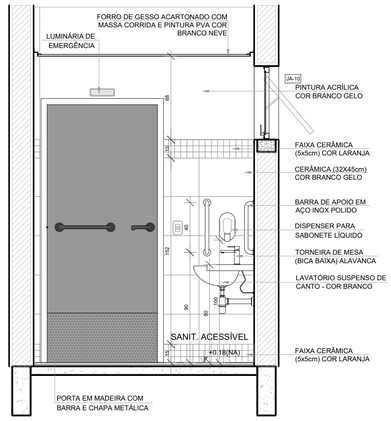

VISTA 2

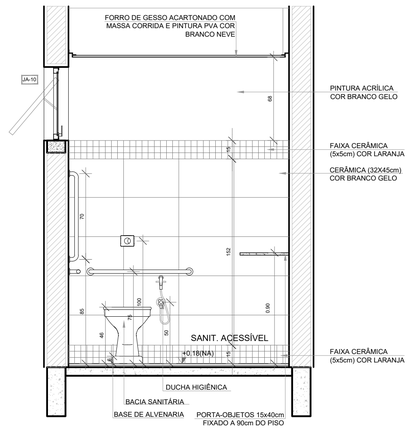

VISTA 3

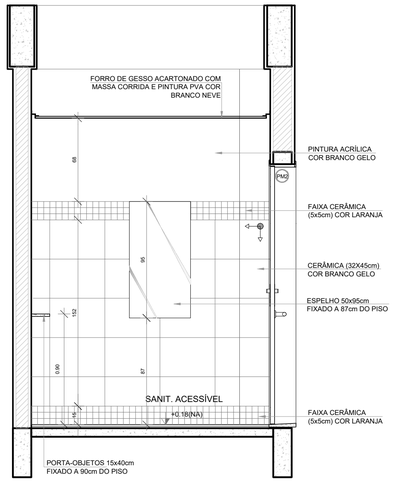

VISTA 4

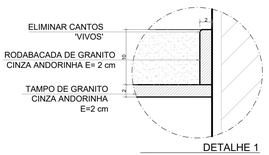

DETALHE 1
Rodabancada de granito
sem escala

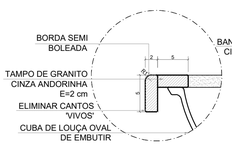

DETALHE 2
Bancada de granito - cuba de embutir
sem escala

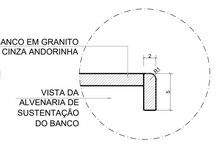

DETALHE 3
Banco de granito
sem escala

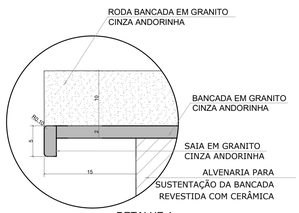

DETALHE 4
Bancada de granito - área seca
sem escala

NOTAS

- MEDIDAS E NÍVEIS EM METROS;
- VERIFICAR POSIÇÃO EXATA DOS PILARES NO PROJETO ESTRUTURAL;
- VERIFICAR DETALHES CONSTRUTIVOS PERTINENTES NAS PRANCHAS DE DETALHAMENTO;
- EM CASO DE CONFLITO DE INFORMAÇÕES ENTRE O PROJETO GRÁFICO E O MEMORIAL DESCRITIVO, PREVALECE A INFORMAÇÃO CONTIDA NOS DESENHOS;
- ALTERAÇÕES NESTE PROJETO SOMENTE COM AUTORIZAÇÃO EXPRESSA DO FNDE

REFERÊNCIAS:

- PLANILHA DE QUANTITATIVOS
- MEMORIAL DESCRITIVO E ESPECIFICAÇÕES TÉCNICAS (MARCAS/ FABRICANTES DE MATERIAIS RELACIONADOS AOS PROJETOS CONSTITUEM-SE APENAS COMO REFERÊNCIA. O FNDE NÃO DIRECIONA A ESCOLHA DE MARCAS E NÃO MANTÉM CADASTRO DE FABRICANTES).

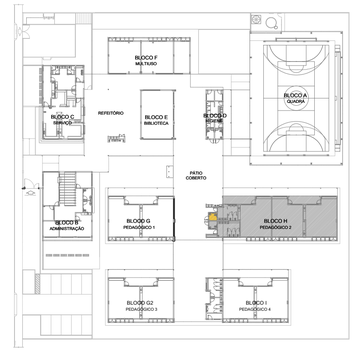

CROQUI DE REFERÊNCIA

Nº	DATA	DESCRIÇÃO

CONTROLE DE REVISÕES

FNDE Fundo Nacional de Desenvolvimento da Educação

MINISTÉRIO DA EDUCAÇÃO

PROJETO PADRÃO - FNDE

PROPRIETÁRIO: :

ENDEREÇO:

MUNICÍPIO - UF:

PROPRIETÁRIO

RESP. TÉCNICO — CREA

AUTOR DO PROJETO — CAU

DLFO

CREA

RA

OBSERVAÇÕES:

ESCOLA 9 SALAS DE AULA - MODELO TÉRREO

PROJETO DE ARQUITETURA

COORDENAÇÃO
CGEST - Coordenação Geral de Infraestrutura Educacional

AMPLIAÇÃO BLOCO H - PEDAGÓGICO 2
SANITÁRIO ACESSÍVEL
DETALHES BANCADAS

ARQ

REVISÃO R.00

ESCALA 1/25

PRANCHA 45/49

DATA EMISSÃO JANEIRO/2021

FORMATO A1 (841x594)

PROTOCOLO ADMINISTRATIVO
0934
ASSINADO ELETRONICAMENTE

1 SANITÁRIO FEMININO
ESCALA 1/25

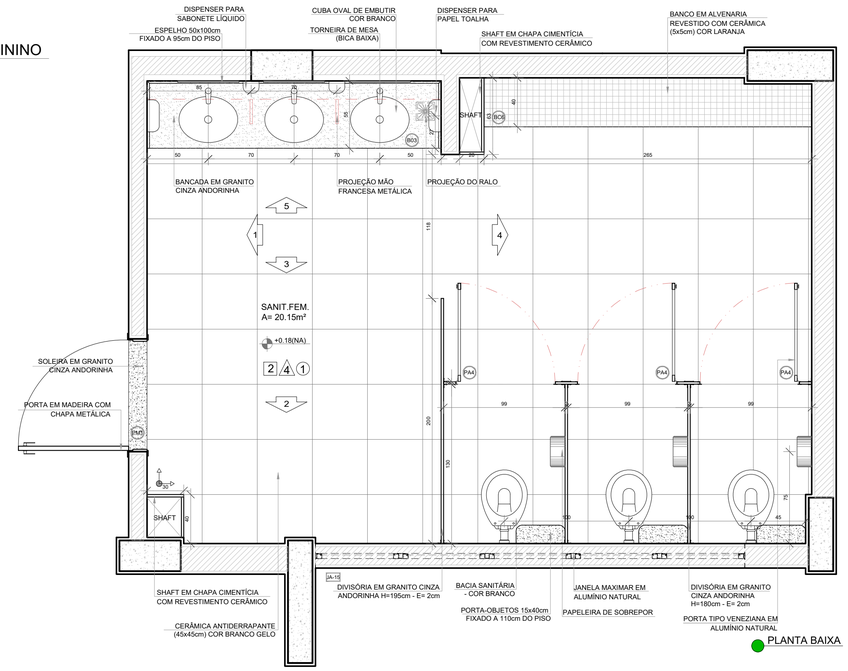

PLANTA BAIXA

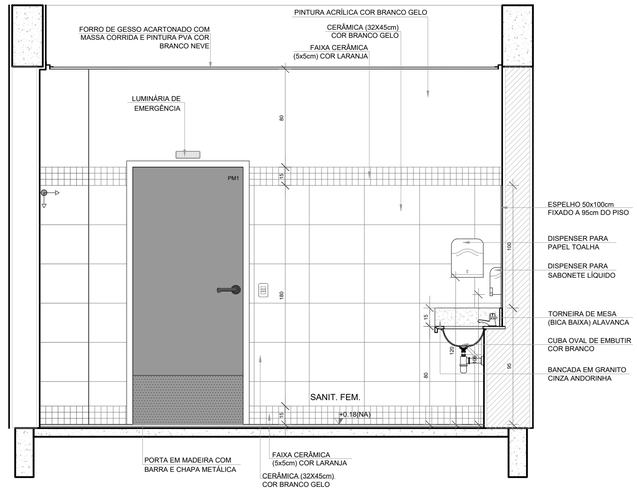

VISTA 1

NOTAS

- MEDIDAS E NÍVEIS EM METROS;
- VERIFICAR POSIÇÃO EXATA DOS PILARES NO PROJETO ESTRUTURAL;
- VERIFICAR DETALHES CONSTRUTIVOS PERTINENTES NAS PRANCHAS DE DETALHAMENTO;
- EM CASO DE CONFLITO DE INFORMAÇÕES ENTRE O PROJETO GRÁFICO E O MEMORIAL DESCRITIVO, PREVALECE A INFORMAÇÃO CONTIDA NOS DESENHOS;
- ALTERAÇÕES NESTE PROJETO SOMENTE COM AUTORIZAÇÃO EXPRESSA DO FNDE

REFERÊNCIAS:

- PLANILHA DE QUANTITATIVOS
- MEMORIAL DESCRITIVO E ESPECIFICAÇÕES TÉCNICAS (MARCAS/ FABRICANTES DE MATERIAIS RELACIONADOS AOS PROJETOS CONSTITUEM-SE APENAS COMO REFERÊNCIA. O FNDE NÃO DIRECIONA A ESCOLHA DE MARCAS E NÃO MANTÉM CADASTRO DE FABRICANTES).

CROQUI DE REFERÊNCIA

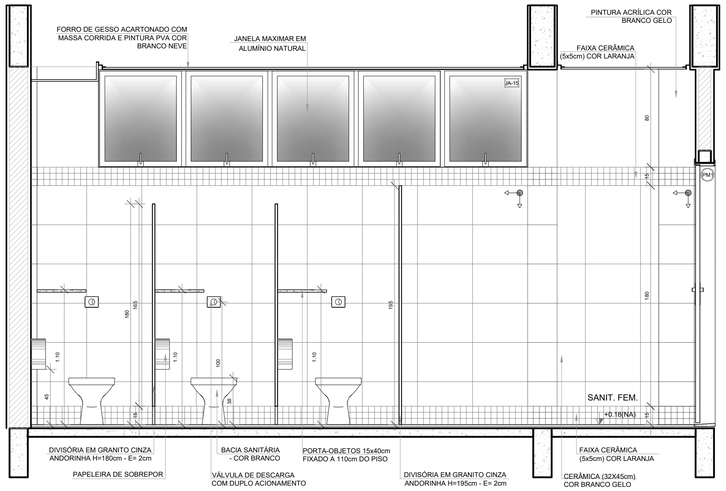

VISTA 2

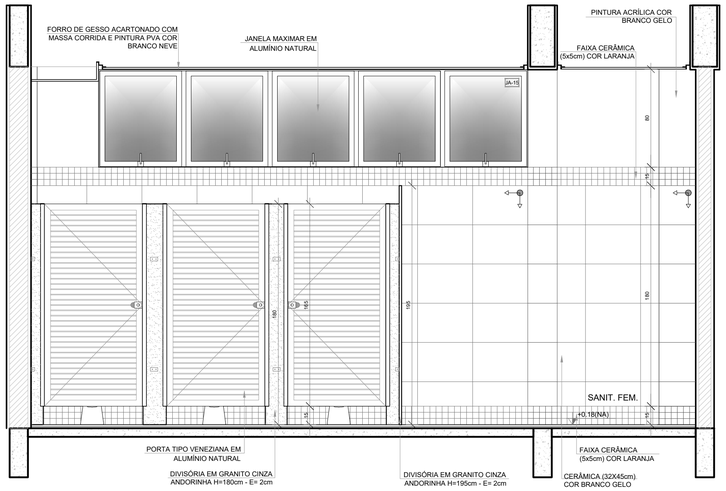

VISTA 3

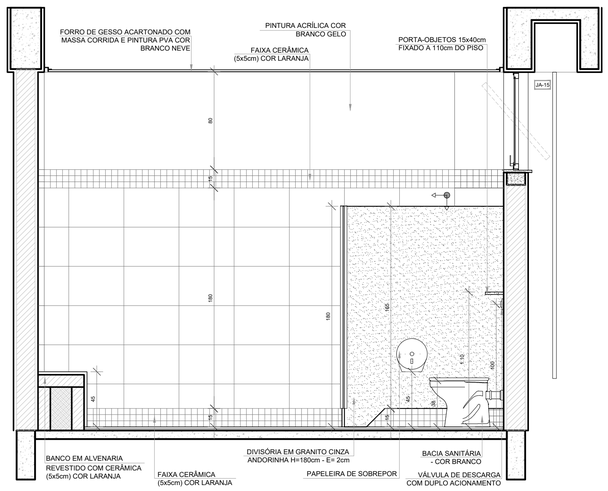

VISTA 4

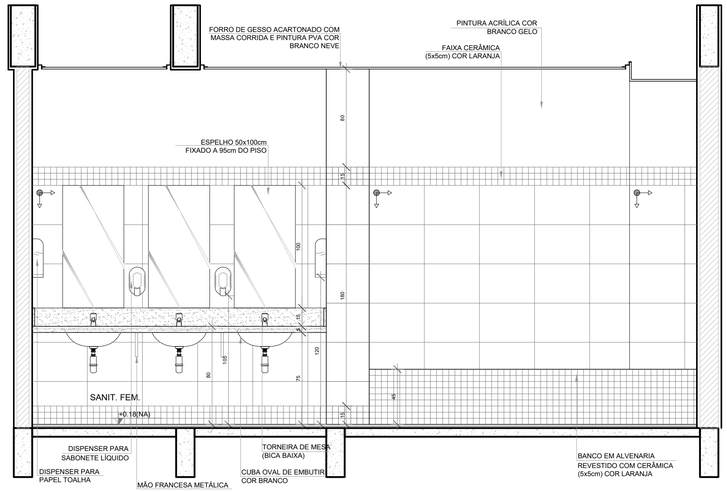

VISTA 5

Nº	DATA	DESCRIÇÃO

CONTROLE DE REVISÕES

FNDE Fundo Nacional de Desenvolvimento da Educação

MINISTÉRIO DA **EDUCAÇÃO**

PROJETO PADRÃO - FNDE

PROPRIETÁRIO: :

ENDEREÇO:

MUNICÍPIO - UF:

PROPRIETÁRIO

RESP. TÉCNICO — CREA

AUTOR DO PROJETO — CAU

DLFO

CREA

RA

OBSERVAÇÕES:

ESCOLA 9 SALAS DE AULA - MODELO TÉRREO

PROJETO DE ARQUITETURA

COORDENAÇÃO: CGEST - Coordenação Geral de Infraestrutura Educacional	AMPLIAÇÃO BLOCO H - PEDAGÓGICO 2 SANITÁRIO FEMININO	ARQ
FORMATO: A1 (841x594)	REVISÃO: R.00 — ESCALA: 1/25 — DATA EMISSÃO: JANEIRO/2021	PRANCHA: 46/49

PROTOCOLO ADMINISTRATIVO
0935
ASSINADO ELETRONICAMENTE

1 SANITÁRIO MASCULINO
ESCALA 1/25

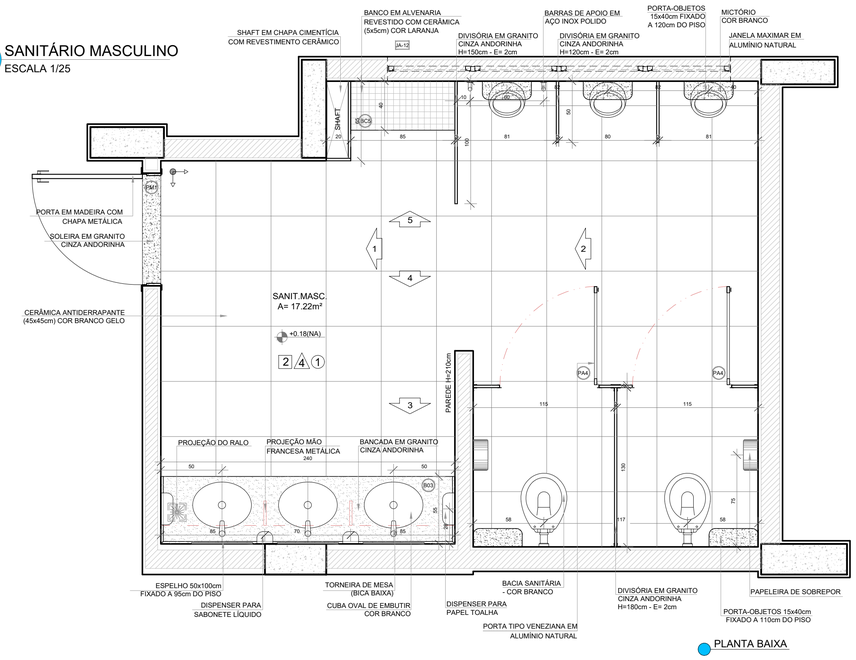

PLANTA BAIXA

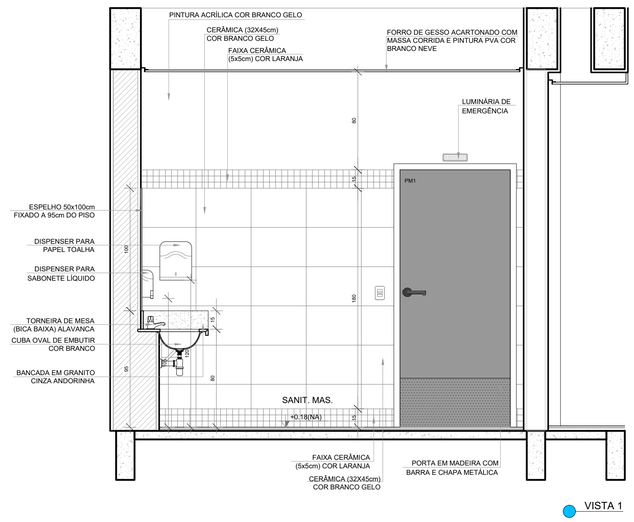

VISTA 1

NOTAS

- MEDIDAS E NÍVEIS EM METROS;
- VERIFICAR POSIÇÃO EXATA DOS PILARES NO PROJETO ESTRUTURAL;
- VERIFICAR DETALHES CONSTRUTIVOS PERTINENTES NAS PRANCHAS DE DETALHAMENTO;
- EM CASO DE CONFLITO DE INFORMAÇÕES ENTRE O PROJETO GRÁFICO E O MEMORIAL DESCRITIVO, PREVALECE A INFORMAÇÃO CONTIDA NOS DESENHOS;
- ALTERAÇÕES NESTE PROJETO SOMENTE COM AUTORIZAÇÃO EXPRESSA DO FNDE

REFERÊNCIAS:

- PLANILHA DE QUANTITATIVOS
- MEMORIAL DESCRITIVO E ESPECIFICAÇÕES TÉCNICAS (MARCAS/ FABRICANTES DE MATERIAIS RELACIONADOS AOS PROJETOS CONSTITUEM-SE APENAS COMO REFERÊNCIA. O FNDE NÃO DIRECIONA A ESCOLHA DE MARCAS E NÃO MANTÉM CADASTRO DE FABRICANTES).

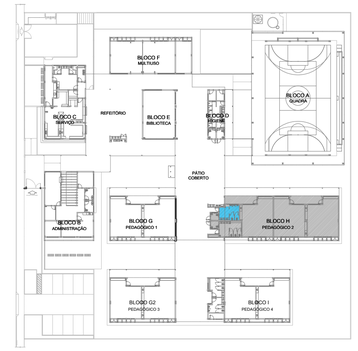

CROQUI DE REFERÊNCIA

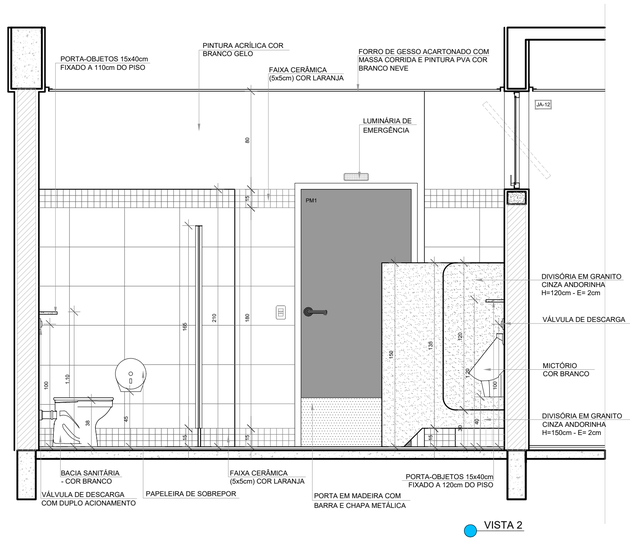

VISTA 2

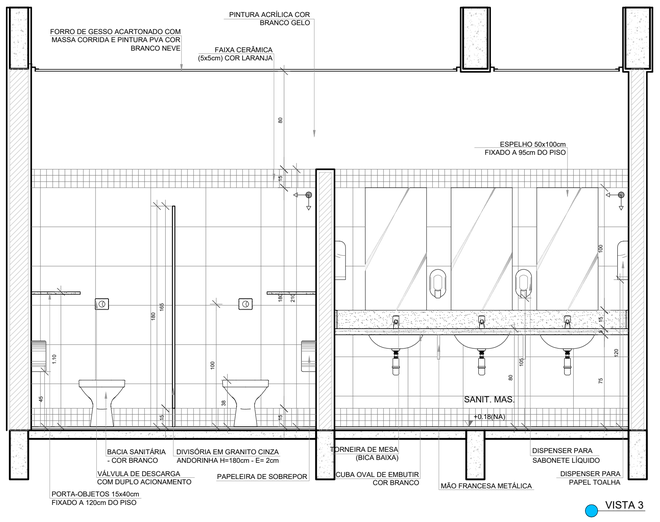

VISTA 3

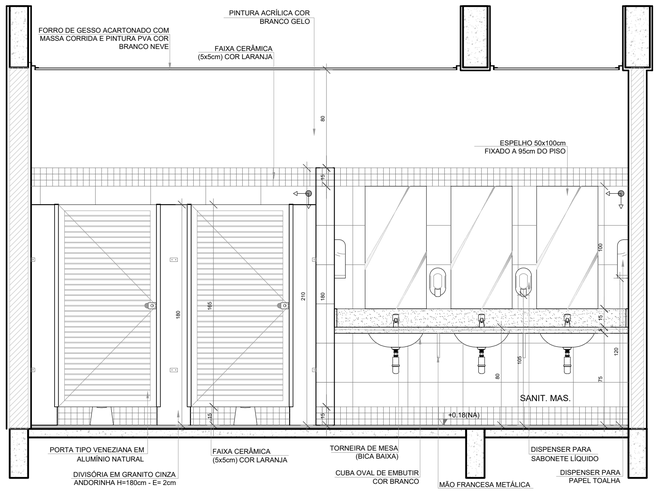

VISTA 4

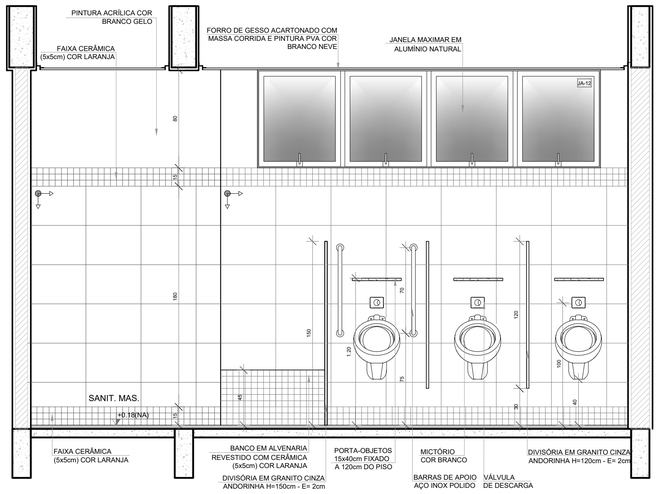

VISTA 5

Nº	DATA	DESCRIÇÃO

CONTROLE DE REVISÕES

FNDE Fundo Nacional de Desenvolvimento da Educação

MINISTÉRIO DA **EDUCAÇÃO**

PROJETO PADRÃO - FNDE

PROPRIETÁRIO: :

ENDEREÇO:

MUNICÍPIO - UF:

PROPRIETÁRIO

RESP. TÉCNICO — CREA

AUTOR DO PROJETO — CAU

DLFO

CREA

RA

OBSERVAÇÕES:

ESCOLA 9 SALAS DE AULA - MODELO TÉRREO

PROJETO DE ARQUITETURA

COORDENAÇÃO: CGEST - Coordenação Geral de Infraestrutura Educacional	AMPLIAÇÃO BLOCO H - PEDAGÓGICO 2 SANITÁRIO MASCULINO	ARQ
FORMATO: A1 (841x594)	REVISÃO: R.00	ESCALA: 1/25
	DATA EMISSÃO: JANEIRO/2021	PRANCHA: 47/49

PROTOCOLO ADMINISTRATIVO
0936
ASSINADO ELETRONICAMENTE

1 SANITÁRIO MASCULINO
ESCALA 1/25

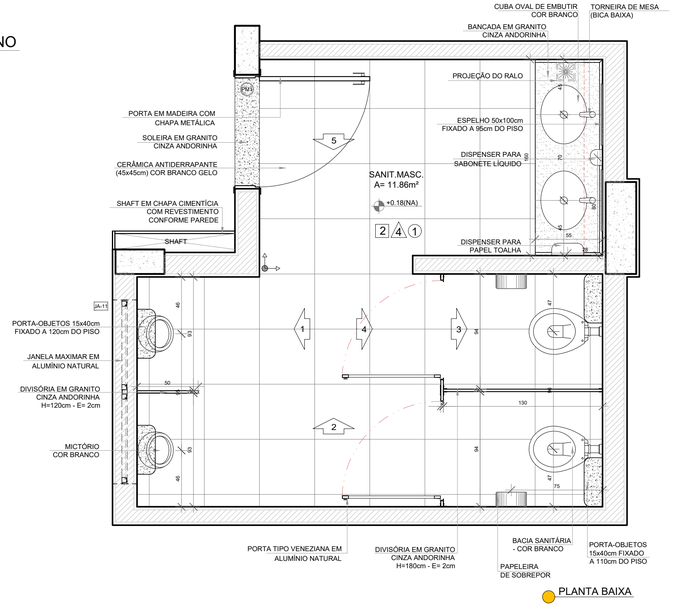

PLANTA BAIXA

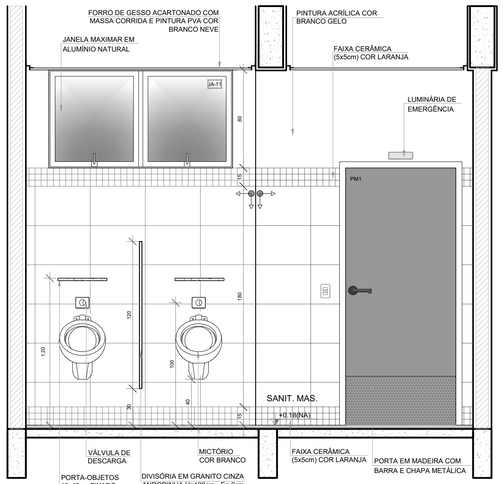

VISTA 1

NOTAS

- MEDIDAS E NÍVEIS EM METROS;
- VERIFICAR POSIÇÃO EXATA DOS PILARES NO PROJETO ESTRUTURAL;
- VERIFICAR DETALHES CONSTRUTIVOS PERTINENTES NAS PRANCHAS DE DETALHAMENTO;
- EM CASO DE CONFLITO DE INFORMAÇÕES ENTRE O PROJETO GRÁFICO E O MEMORIAL DESCRITIVO, PREVALECE A INFORMAÇÃO CONTIDA NOS DESENHOS;
- ALTERAÇÕES NESTE PROJETO SOMENTE COM AUTORIZAÇÃO EXPRESSA DO FNDE

REFERÊNCIAS:

- PLANILHA DE QUANTITATIVOS
- MEMORIAL DESCRITIVO E ESPECIFICAÇÕES TÉCNICAS (MARCAS/ FABRICANTES DE MATERIAIS RELACIONADOS AOS PROJETOS CONSTITUEM-SE APENAS COMO REFERÊNCIA. O FNDE NÃO DIRECIONA A ESCOLHA DE MARCAS E NÃO MANTÉM CADASTRO DE FABRICANTES).

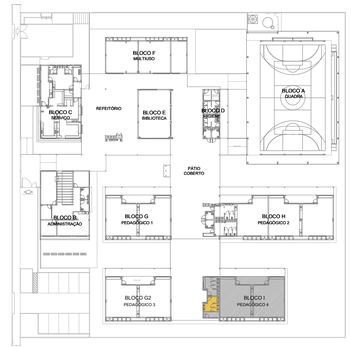

CROQUI DE REFERÊNCIA

VISTA 2

VISTA 3

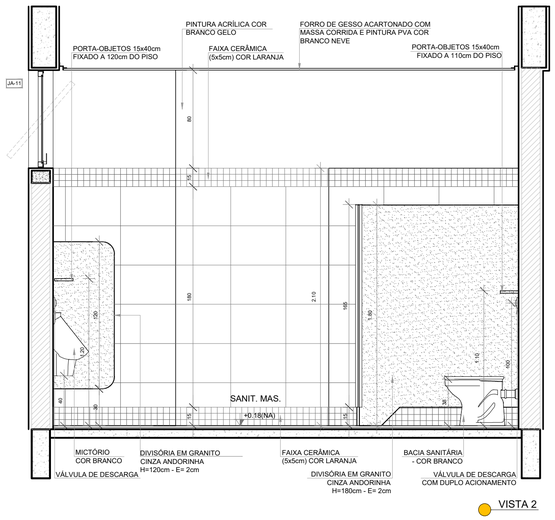

VISTA 2

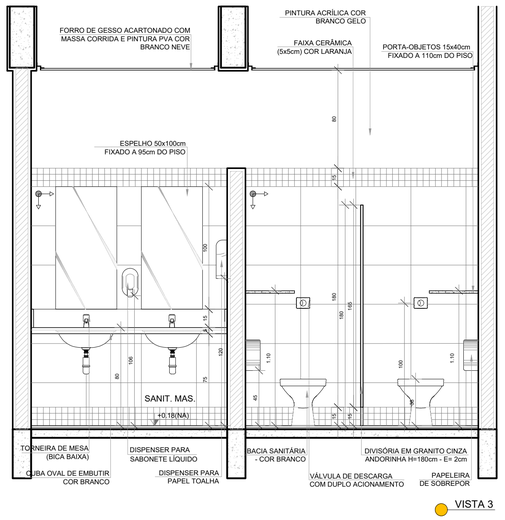

VISTA 3

Nº	DATA	DESCRIÇÃO

CONTROLE DE REVISÕES

FNDE Fundo Nacional de Desenvolvimento da Educação

MINISTÉRIO DA **EDUCAÇÃO**

PROJETO PADRÃO - FNDE

PROPRIETÁRIO: :

ENDEREÇO:

MUNICÍPIO - UF:

PROPRIETÁRIO

RESP. TÉCNICO — CREA

AUTOR DO PROJETO — CAU

DLFO — CREA

RA

OBSERVAÇÕES:

ESCOLA 9 SALAS DE AULA - MODELO TÉRREO

PROJETO DE ARQUITETURA

COORDENAÇÃO: CGEST - Coordenação Geral de Infraestrutura Educacional

AMPLIAÇÃO BLOCO I - PEDAGÓGICO 4
SANITÁRIO MASCULINO

ARQ

REVISÃO: R.00

ESCALA: 1/25

PRANCHA: 48/49

FORMATO: A1 (841x594)

DATA EMISSÃO: JANEIRO/2021

PROTOCOLO ADMINISTRATIVO
0937
ASSINADO ELETRONICAMENTE

1 SANITÁRIO FEMININO
ESCALA 1/25

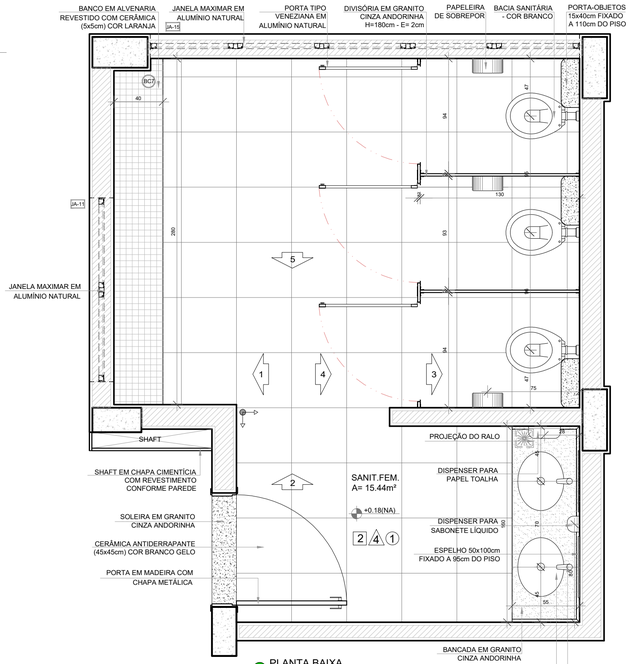

PLANTA BAIXA

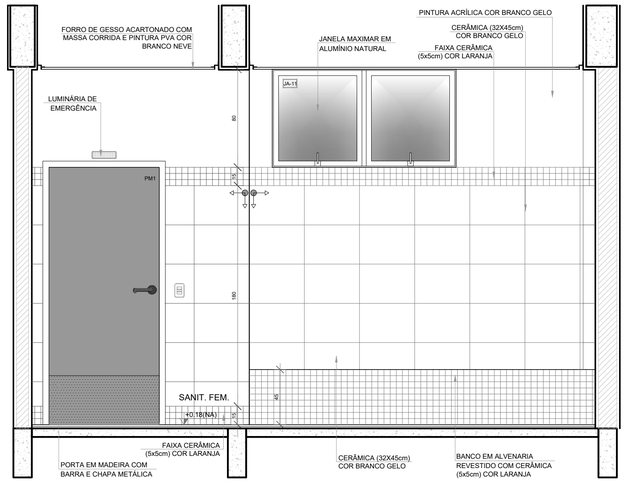

VISTA 1

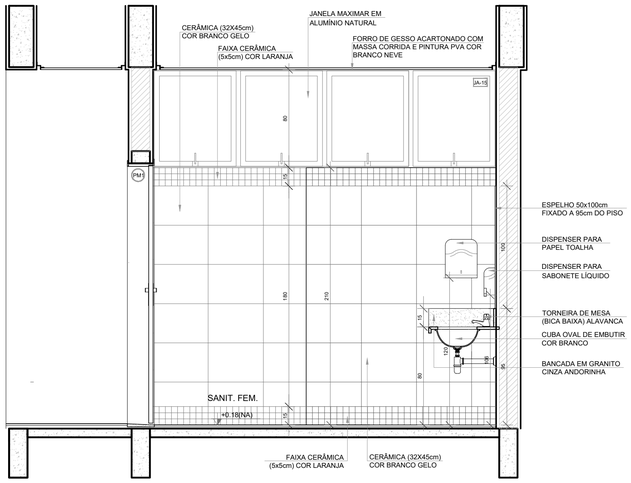

VISTA 2

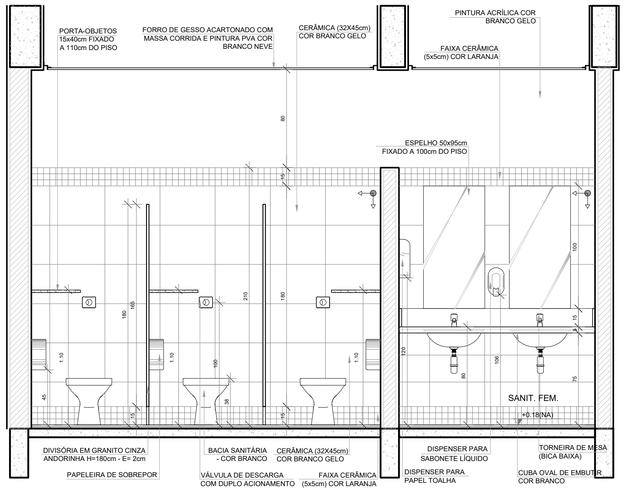

VISTA 3

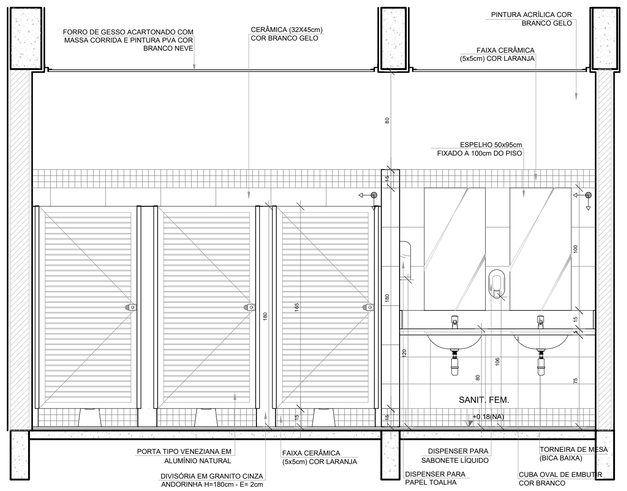

VISTA 4

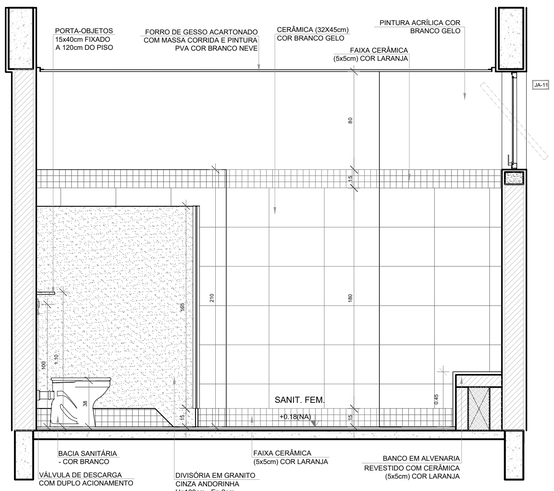

VISTA 5

NOTAS

- MEDIDAS E NÍVEIS EM METROS;
- VERIFICAR POSIÇÃO EXATA DOS PILARES NO PROJETO ESTRUTURAL;
- VERIFICAR DETALHES CONSTRUTIVOS PERTINENTES NAS PRANCHAS DE DETALHAMENTO;
- EM CASO DE CONFLITO DE INFORMAÇÕES ENTRE O PROJETO GRÁFICO E O MEMORIAL DESCRITIVO, PREVALECE A INFORMAÇÃO CONTIDA NOS DESENHOS;
- ALTERAÇÕES NESTE PROJETO SOMENTE COM AUTORIZAÇÃO EXPRESSA DO FNDE

REFERÊNCIAS:

- PLANILHA DE QUANTITATIVOS
- MEMORIAL DESCRITIVO E ESPECIFICAÇÕES TÉCNICAS (MARCAS/ FABRICANTES DE MATERIAIS RELACIONADOS AOS PROJETOS CONSTITUEM-SE APENAS COMO REFERÊNCIA. O FNDE NÃO DIRECIONA A ESCOLHA DE MARCAS E NÃO MANTÉM CADASTRO DE FABRICANTES).

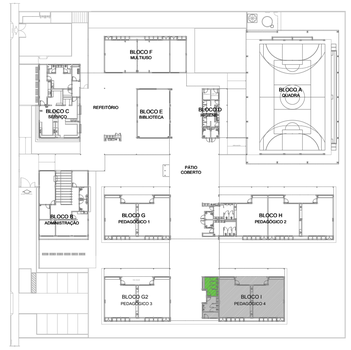

CROQUI DE REFERÊNCIA

Nº	DATA	DESCRIÇÃO

CONTROLE DE REVISÕES

FNDE Fundo Nacional de Desenvolvimento da Educação

MINISTÉRIO DA **EDUCAÇÃO**

PROJETO PADRÃO - FNDE

PROPRIETÁRIO: :

ENDEREÇO:

MUNICÍPIO - UF:

PROPRIETÁRIO

RESP. TÉCNICO — CREA

AUTOR DO PROJETO — CAU

DLFO

CREA

RA

OBSERVAÇÕES:

ESCOLA 9 SALAS DE AULA - MODELO TÉRREO
PROJETO DE ARQUITETURA

COORDENAÇÃO
CGEST - Coordenação Geral de Infraestrutura Educacional

AMPLIAÇÃO BLOCO I - PEDAGÓGICO 4
SANITÁRIO FEMININO

ARQ

REVISÃO	ESCALA	PRANCHA
R.00	1/25	49/49
FORMATO: A1 (841x594)	DATA EMISSÃO: JANEIRO/2021	

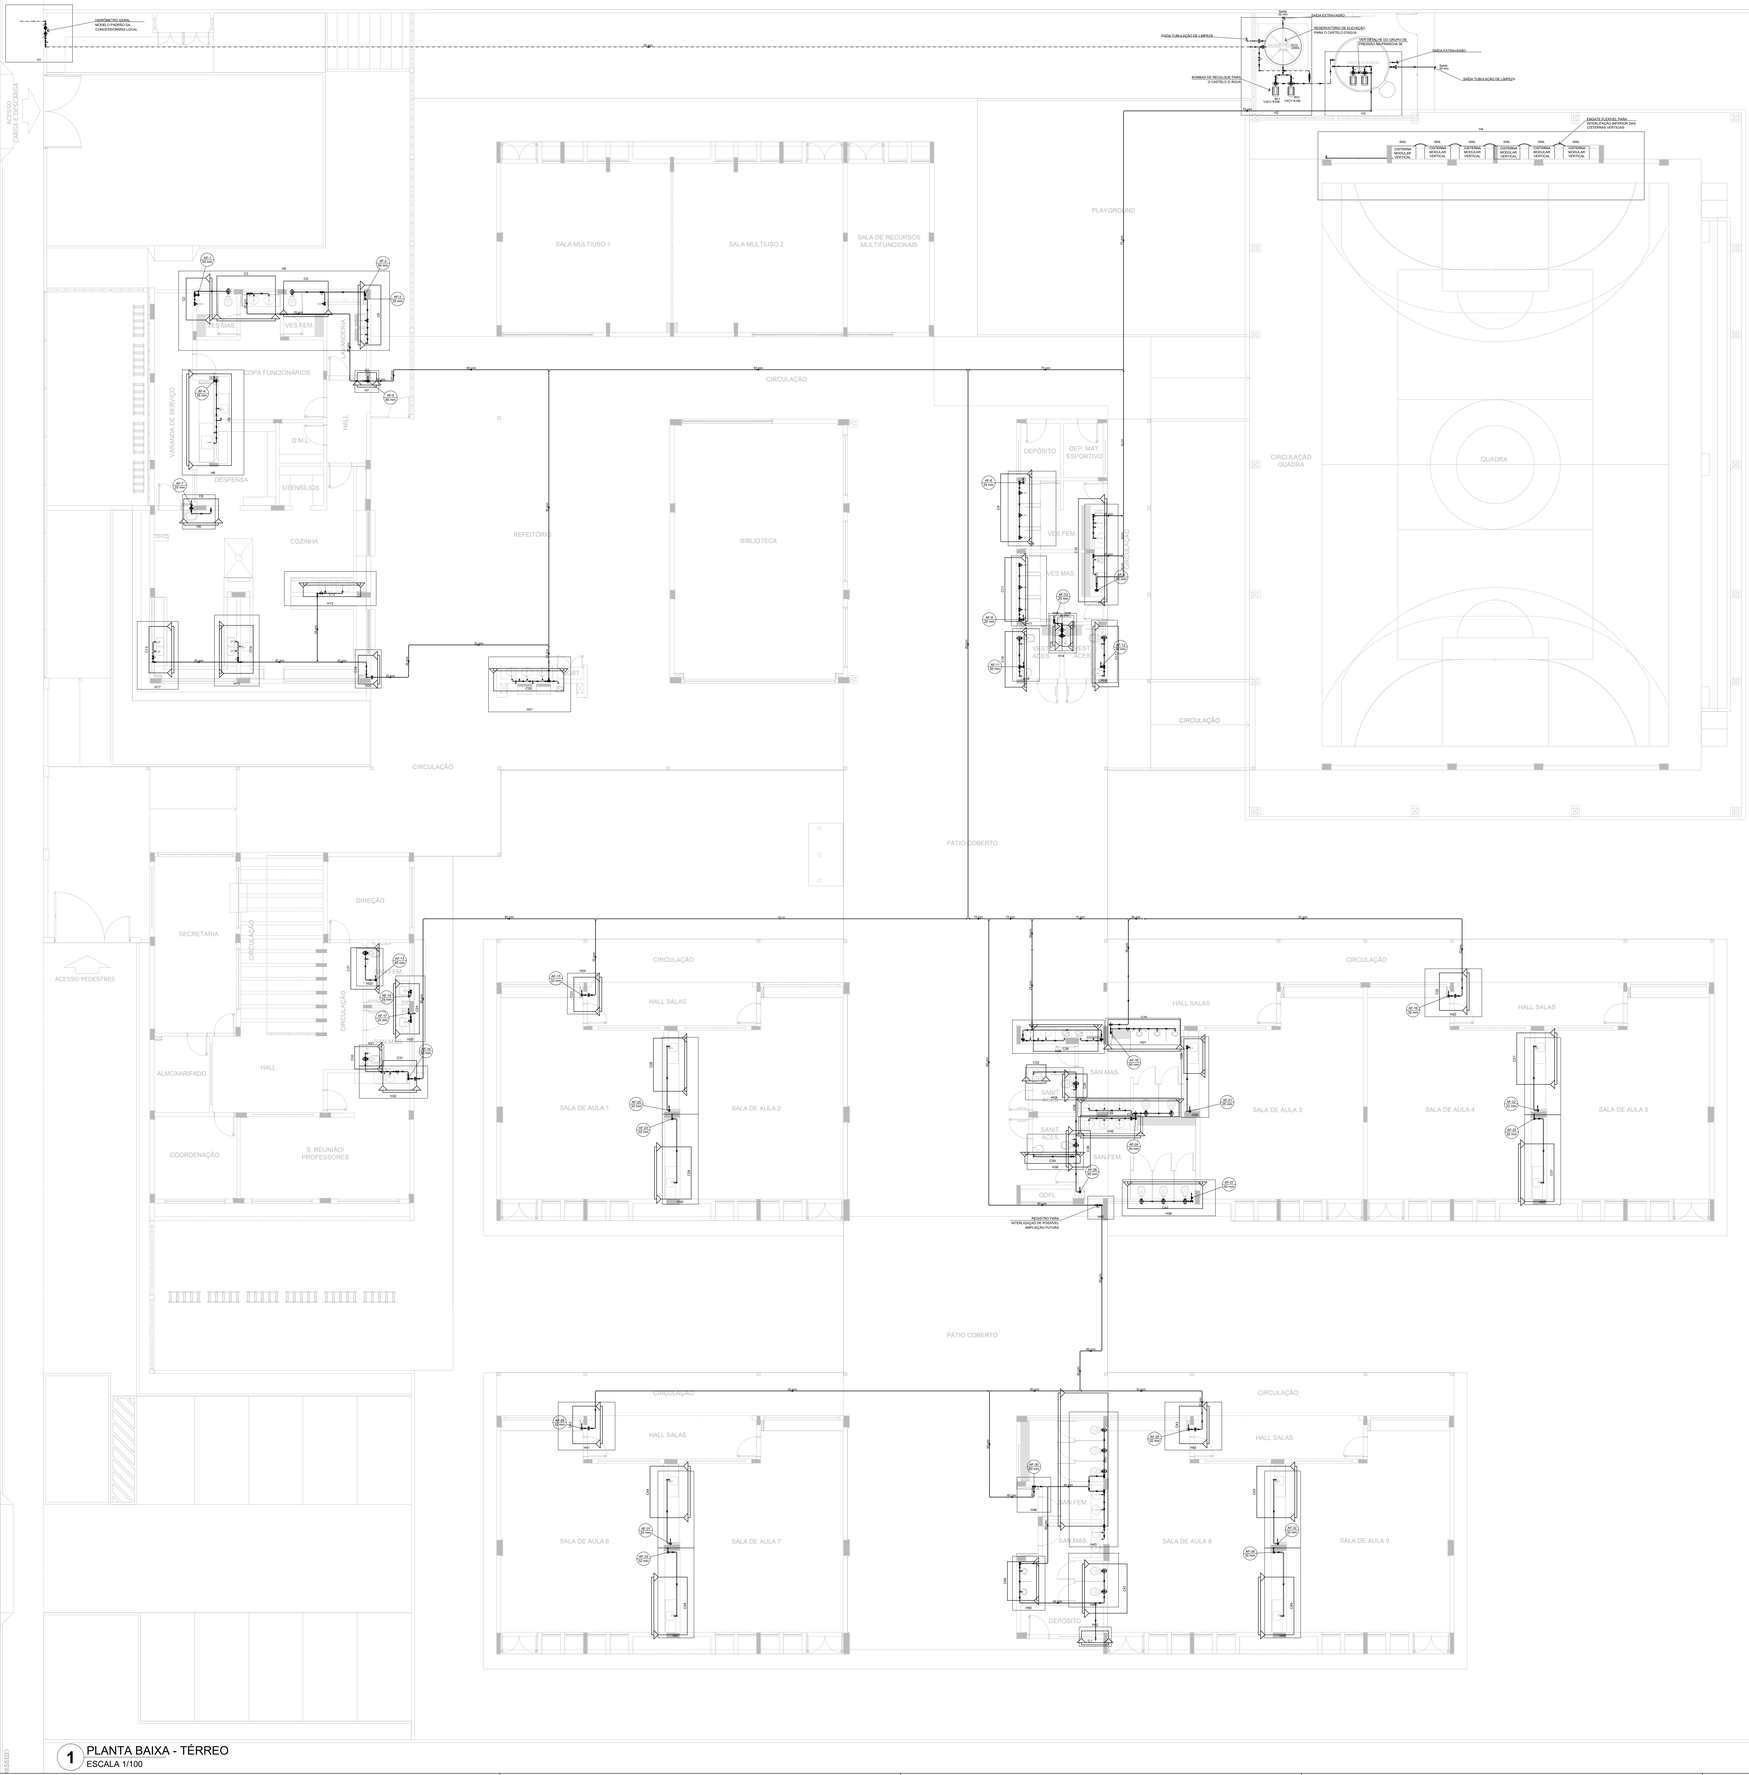

Legenda de condutos
Água fria
Alimentação

Legenda	
	Bomba Hidráulica
	Hidrômetros
	Registro bruto gaveta Industrial c/PVC soldável
	Registro de gaveta c/canopla cromada c/PVC soldável
	Registro de pressão c/ canopla cromada
	Válvula de descarga c/PVC soldável
	Válvula de retenção horizontal c/ PVC soldável

Legenda das indicações	
BE	Bebedouro
CH	Chuveiro
DH	Ducha Higiênica
HIDRÔMETRO	Hidrômetros - cavalete
LV	Lavatório
MIC	Mictório
PIA	Pia de cozinha
PR	Purificador
RG	Registro de gaveta
RP	Registro de pressão c/ canopla cromada
Saída	Saídas livres
TLR	Tanque de lavar
TJ	Torneira de Jardim
VD	Valvula de descarga
VS	Vaso Sanitário com válvula de descarga
VR	Válvula de retenção horizontal
CM	Cisterna modular vertical de reuso

NOTAS GERAIS

1. CONFERIR MEDIDAS EM OBRA
2. MEDIDAS EM METRO, EXCETO QUANDO INDICADO
3. AS COTAS PREVALECEM SOBRE O DESENHO
4. ESTE PROJETO FOI DESENVOLVIDO A PARTIR DO PROJETO DE ARQUITETURA.
5. PARA QUAISQUER DÚVIDAS E/OU DIVERGÊNCIAS SINALIZAR IMEDIATAMENTE

NOTAS ESPECÍFICAS

HIDRÁULICO

1. EXECUTAR ESTE PROJETO JUNTAMENTE COM O PROJETO ESTRUTURAL;
2. ANTES DA CONCRETAGEM PREVER PASSAGEM PARA AS TUBULAÇÕES. DENTRO DOS LIMITES ESTABELECIDOS PELA NBR 6118:2014;
3. A TUBULAÇÃO DE ÁGUA FRIA E DRENO DE AR CONDICIONANDO SERÁ EM PVC RÍGIDO SOLDÁVEL.
4. A REPRESENTAÇÃO DA REDE DE INTERLIGAÇÃO DO DRENO DE AR CONDICIONADO NAS CAIXAS PLUVIAIS ESTÁ NO NÍVEL FUNDAÇÃO PARA FACILITAR A INTERPRETAÇÃO DOS DESVIOS DAS VIGAS BALDRAMES;
5. O DRENO DO AR CONDICIONADO SERÁ INTERLIGADO NAS CAIXAS DE AREIA E POÇOS DE VISITA PLUVIAL;
6. ALTERAÇÕES NESTE PROJETO SOMENTE COM AUTORIZAÇÃO EXPRESSA DO FNDE;
7. O DIMENSIONAMENTO DO HIDRÔMETRO GERAL FICA A CARGO DA CONCESSIONÁRIA DO LOCAL DE EXECUÇÃO DA OBRA;
8. EM VIRTUDE DAS LIMITAÇÕES DE PRESSÕES DE ÁGUA FORNECIDAS PELAS CONCESSIONÁRIAS, FOI PREVISTO BOMBAS DE RECALQUE PARA O RESERVATÓRIO DE CONSUMO.
9. FORAM PREVISTOS PRESSURIZADORES PARA GARANTIR PRESSÃO EM TODOS OS PONTOS DE CONSUMO. O GRUPO DE PRESSÃO FICARÁ NA CASA DE MÁQUINAS ABAIXO DO RESERVATÓRIO. VER DETALHE DO GRUPO DE PRESSÃO NA PRANCHA 06.
10. FORAM PREVISTAS CISTENAS MODULARES PARA CAPTAÇÃO DE ÁGUA DA CHUVA. AS CISTERNAS POSSUEM SISTEMA DE FILTRAGEM ACOPLADO. O EXTRASOR É INTERLIGADO NA REDE DE ÁGUAS PLUVIAIS.

REFERÊNCIAS:

- MEMORIAL DESCRITIVO E ESPECIFICAÇÕES TÉCNICAS

CONTROLE DE REVISÕES

Nº	DATA	DESCRIÇÃO

FNDE Fundo Nacional de Desenvolvimento da Educação

MINISTÉRIO DA **EDUCAÇÃO**

PROJETO PADRÃO - FNDE

PROPRIETÁRIO: :

ENDEREÇO:

MUNICÍPIO - UF:

PROPRIETÁRIO

RESP. TÉCNICO — CREA

AUTOR DO PROJETO — CAU

DLFO — CREA — RA

OBSERVAÇÕES:

ESCOLA 9 SALAS DE AULA - MODELO TÉRREO

PROJETO DE INSTALAÇÕES

COORDENAÇÃO			
CGEST - Coordenação Geral de Infraestrutura Educacional	LANÇAMENTO HIDRÁULICO TÉRREO		HAG
FORMATO A0	REVISÃO R.00	ESCALA INDICADA	PRANCHA 01/09
		DATA EMISSÃO JAN/2021	

1 PLANTA BAIXA - TÉRREO
ESCALA 1/100

ACESSIBILIDADE

PROCESSO ADMINISTRATIVO
0939
RECEBIDO
EXTRAVIO/CARIMBO

NOTAS GERAIS

1. CONFERIR MEDIDAS EM OBRA
2. MEDIDAS EM METRO, EXCETO QUANDO INDICADO
3. AS COTAS PREVALECEM SOBRE O DESENHO
4. ESTE PROJETO FOI DESENVOLVIDO A PARTIR DO PROJETO DE ARQUITETURA.
5. PARA QUAISQUER DÚVIDAS E/OU DIVERGÊNCIAS SINALIZAR IMEDIATAMENTE

NOTAS ESPECÍFICAS

HIDRÁULICO

1. EXECUTAR ESTE PROJETO JUNTAMENTE COM O PROJETO ESTRUTURAL;
2. ANTES DA CONCRETAGEM PREVER PASSAGEM PARA AS TUBULAÇÕES, DENTRO DOS LIMITES ESTABELECIDOS PELA NBR 6118:2014;
3. A TUBULAÇÃO DE ÁGUA FRIA E DRENO DE AR CONDICIONADO SERÁ EM PVC RÍGIDO SOLDÁVEL
4. A REPRESENTAÇÃO DA REDE DE INTERLIGAÇÃO DO DRENO DE AR CONDICIONADO NAS CAIXAS PLUVIAIS ESTÁ NO NÍVEL FUNDAÇÃO PARA FACILITAR A INTERPRETAÇÃO DOS DESVIOS DAS VIGAS BALDRAMES;
5. O DRENO DO AR CONDICIONADO SERÁ INTERLIGADO NAS CAIXAS DE AREIA E POÇOS DE VISITA PLUVIAL;
6. ALTERAÇÕES NESTE PROJETO SOMENTE COM AUTORIZAÇÃO EXPRESSA DO FNDE;
7. O DIMENSIONAMENTO DO HIDRÔMETRO GERAL FICA A CARGO DA CONCESSIONÁRIA DO LOCAL DE EXECUÇÃO DA OBRA;
8. EM VIRTUDE DAS LIMITAÇÕES DE PRESSÕES DE ÁGUA FORNECIDAS PELAS CONCESSIONÁRIAS, FOI PREVISTO BOMBAS DE RECALQUE PARA O RESERVATÓRIO DE CONSUMO;
9. FORAM PREVISTOS PRESSURIZADORES PARA GARANTIR PRESSÃO EM TODOS OS PONTOS DE CONSUMO. O GRUPO DE PRESSÃO FICARÁ NA CASA DE MÁQUINAS ABAIXO DO RESERVATÓRIO. VER DETALHE DO GRUPO DE PRESSÃO NA PRANCHA 08;
10. FORAM PREVISTAS CISTENAS MODULARES PARA CAPTAÇÃO DE ÁGUA DA CHUVA. AS CISTERNAS POSSUEM SISTEMA DE FILTRAGEM ACOPLADO. O EXTRAIDOR É INTERLIGADO NA REDE DE ÁGUAS PLUVIAIS.

REFERÊNCIAS:

- MEMORIAL DESCRITIVO E ESPECIFICAÇÕES TÉCNICAS

Legenda de condutos
Água fria

1 TÉRREO
ESCALA 1/50

CONTROLE DE REVISÕES

Nº	DATA	DESCRIÇÃO

FNDE Fundo Nacional de Desenvolvimento da Educação

MINISTÉRIO DA EDUCAÇÃO

PROJETO PADRÃO - FNDE

PROPRIETÁRIO: :

ENDEREÇO:

MUNICÍPIO - UF:

PROPRIETÁRIO

RESP. TÉCNICO — CREA

AUTOR DO PROJETO — CAU

DLFO — CREA

RA

OBSERVAÇÕES:

ESCOLA 9 SALAS DE AULA - MODELO TÉRREO

PROJETO DE INSTALAÇÕES

COORDENAÇÃO			
CGEST - Coordenação Geral de Infraestrutura Educacional	LANÇAMENTO HIDRÁULICO BARRILETE		HAG
FORMATO A0	REVISÃO R.00	ESCALA INDICADA	PRANCHA 02/09
		DATA EMISSÃO JAN/2021	

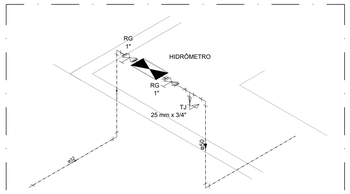

1 DETALHE H1
ESCALA 1/25

Legenda de peças		
A1	Bomba Hidráulica - Recalque Schneider Recalque - BCR-2000- 1/4 CV	1pç

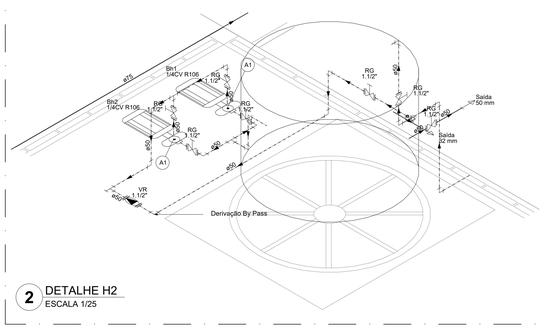

2 DETALHE H2
ESCALA 1/25

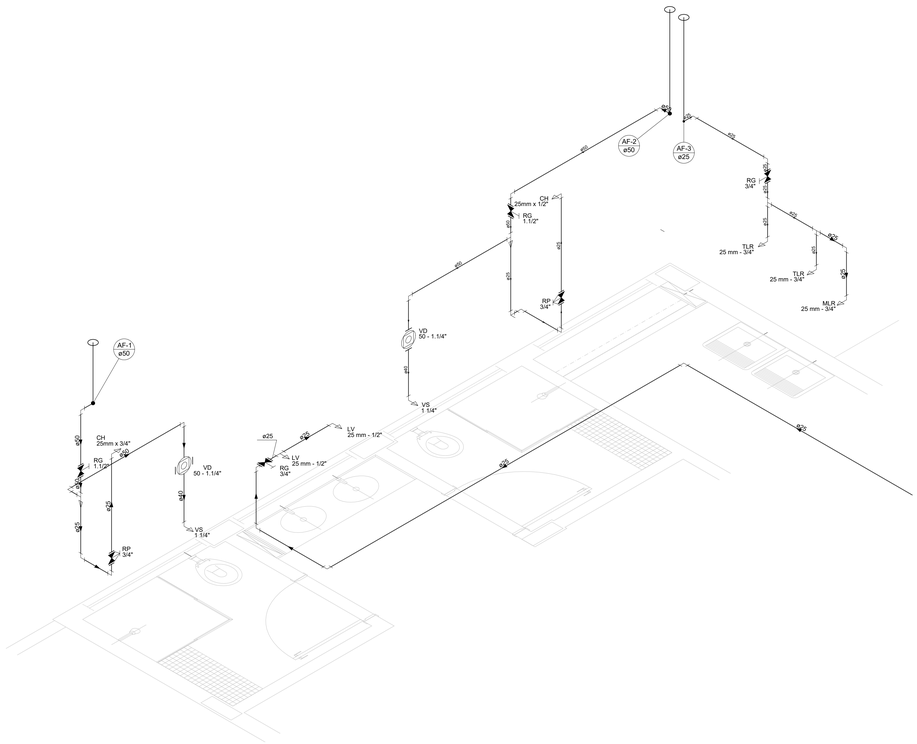

4 DETALHE H5
ESCALA 1/25

5 DETALHE H6
ESCALA 1/25

Legenda das indicações	
BE	Bebedouro
CH	Chuveiro
DH	Ducha Higiênica
HIDRÔMETRO	Hidrômetros - cavalete
LV	Lavatório
MIC	Mictório
PIA	Pia de cozinha
PR	Purificador
RG	Registro de gaveta
RP	Registro de pressão c/ canopla cromada
Saída	Saídas livres
TLR	Tanque de lavar
TJ	Torneira de Jardim
VD	Valvula de descarga
VS	Vaso Sanitário com válvula de descarga
VR	Válvula de retenção horizontal
CM	Cisterna modular vertical de reuso

Legenda de condutos
Água fria
Alimentação

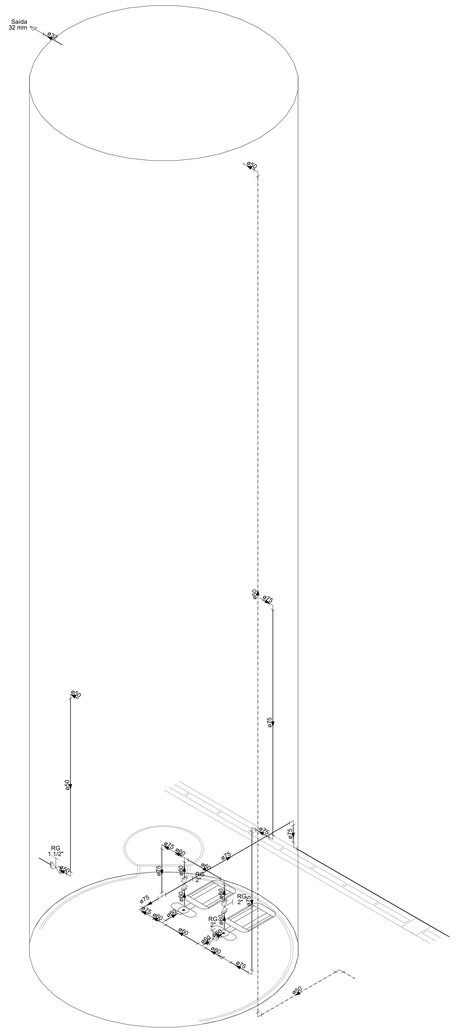

3 DETALHE H3
ESCALA 1/25

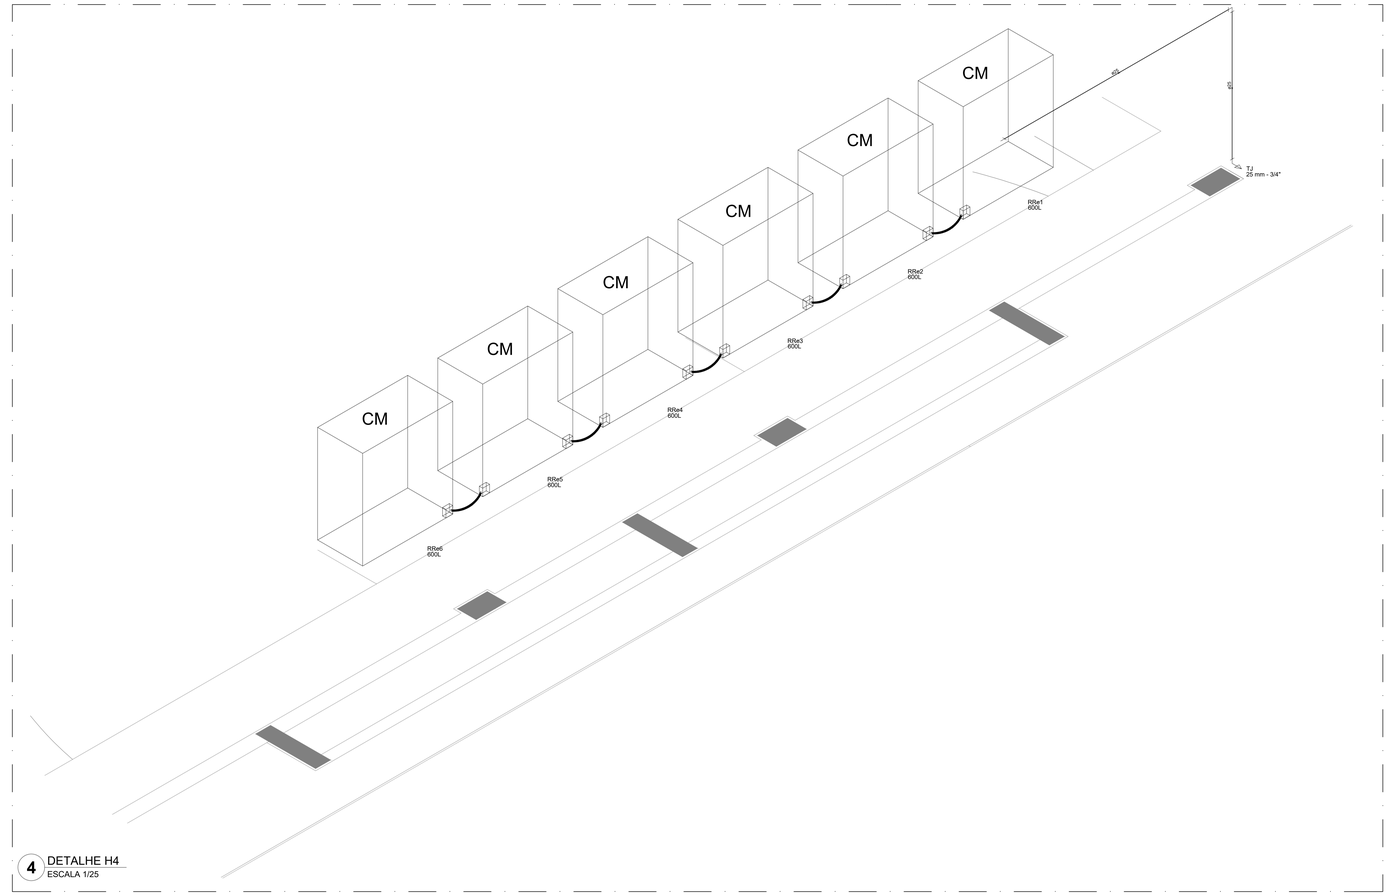

4 DETALHE H4
ESCALA 1/25

NOTAS GERAIS

1. CONFERIR MEDIDAS EM OBRA
2. MEDIDAS EM METRO, EXCETO QUANDO INDICADO
3. AS COTAS PREVALECEM SOBRE O DESENHO
4. ESTE PROJETO FOI DESENVOLVIDO A PARTIR DO PROJETO DE ARQUITETURA.
5. PARA QUAISQUER DÚVIDAS E/OU DIVERGÊNCIAS SINALIZAR IMEDIATAMENTE

NOTAS ESPECÍFICAS

HIDRÁULICO

1. EXECUTAR ESTE PROJETO JUNTAMENTE COM O PROJETO ESTRUTURAL;
2. ANTES DA CONCRETAGEM PREVER PASSAGEM PARA AS TUBULAÇÕES, DENTRO DOS LIMITES ESTABELECIDOS PELA NBR 6118:2014;
3. A TUBULAÇÃO DE ÁGUA FRIA E DRENO DE AR CONDICIONADO SERÁ EM PVC RÍGIDO SOLDÁVEL
4. A REPRESENTAÇÃO DA REDE DE INTERLIGAÇÃO DO DRENO DE AR CONDICIONADO NAS CAIXAS PLUVIAIS ESTÁ NO NÍVEL FUNDAÇÃO PARA FACILITAR A INTERPRETAÇÃO DOS DESVIOS DAS VIGAS BALDRAMES;
5. O DRENO DO AR CONDICIONADO SERÁ INTERLIGADO NAS CAIXAS DE AREIA E POÇOS DE VISITA PLUVIAL;
6. ALTERAÇÕES NESTE PROJETO SOMENTE COM AUTORIZAÇÃO EXPRESSA DO FNDE;
7. O DIMENSIONAMENTO DO HIDRÔMETRO GERAL FICA A CARGO DA CONCESSIONÁRIA DO LOCAL DE EXECUÇÃO DA OBRA;
8. EM VIRTUDE DAS LIMITAÇÕES DE PRESSÕES DE ÁGUA FORNECIDAS PELAS CONCESSIONÁRIAS, FOI PREVISTO BOMBAS DE RECALQUE PARA O RESERVATÓRIO DE CONSUMO;
9. FORAM PREVISTOS PRESSURIZADORES PARA GARANTIR PRESSÃO EM TODOS OS PONTOS DE CONSUMO. O GRUPO DE PRESSÃO FICARA NA CASA DE MAQUINAS ABAIXO DO RESERVATÓRIO. VER DETALHE DO GRUPO DE PRESSÃO NA PRANCHA 06.
10. FORAM PREVISTAS CISTENAS MODULARES PARA CAPTAÇÃO DE ÁGUA DA CHUVA. AS CISTERNAS POSSUEM SISTEMA DE FILTRAGEM ACOPLADO. O EXTRASOR É INTERLIGADO NA REDE DE ÁGUAS PLUVIAIS.

REFERÊNCIAS:

- MEMORIAL DESCRITIVO E ESPECIFICAÇÕES TÉCNICAS

CONTROLE DE REVISÕES

Nº	DATA	DESCRIÇÃO

FNDE Fundo Nacional de Desenvolvimento da Educação

MINISTÉRIO DA **EDUCAÇÃO**

PROJETO PADRÃO - FNDE

PROPRIETÁRIO: :

ENDEREÇO:

MUNICÍPIO - UF:

PROPRIETÁRIO

RESP. TÉCNICO — CREA

AUTOR DO PROJETO — CAU

DLFO

CREA

RA

OBSERVAÇÕES:

ESCOLA 9 SALAS DE AULA - MODELO TÉRREO

PROJETO DE INSTALAÇÕES

COORDENAÇÃO
CGEST - Coordenação Geral de Infraestrutura Educacional

LANÇAMENTO HIDRÁULICO
DETALHES H1 AO H6

HAG

FORMATO: A0

REVISÃO: R.00

ESCALA: INDICADA

DATA EMISSÃO: JAN/2021

PRANCHA: 03/09

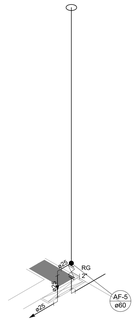

1 DETALHE H7
ESCALA 1/25

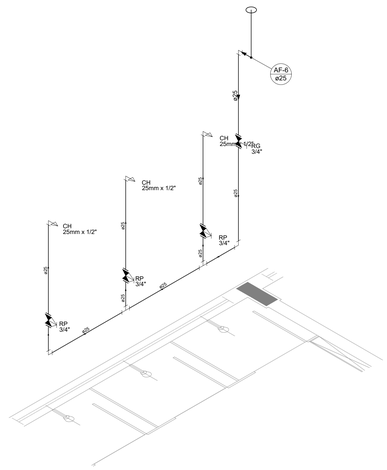

2 DETALHE H8
ESCALA 1/25

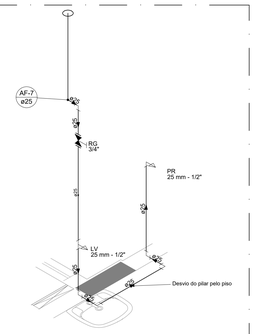

3 DETALHE H9
ESCALA 1/25

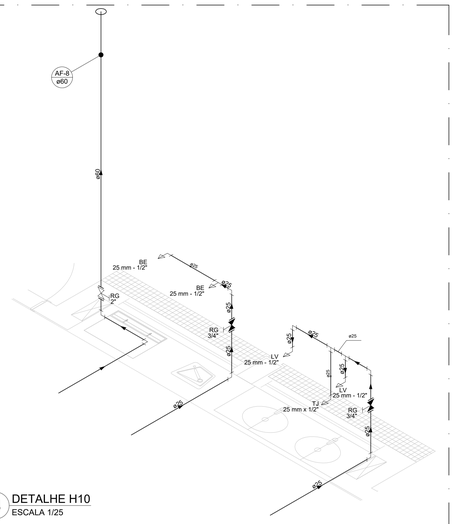

4 DETALHE H10
ESCALA 1/25

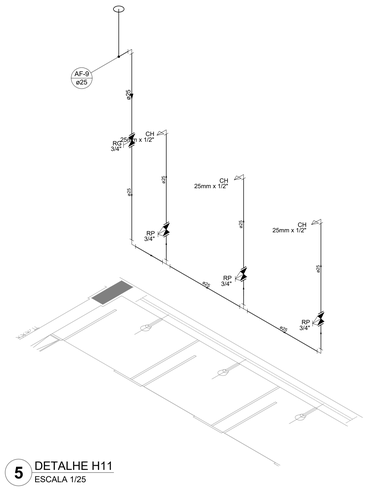

5 DETALHE H11
ESCALA 1/25

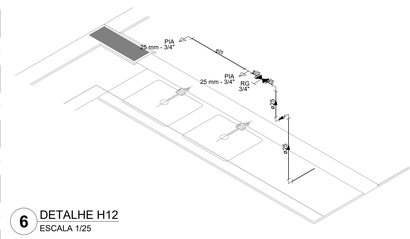

6 DETALHE H12
ESCALA 1/25

Legenda das indicações	
BE	Bebedouro
CH	Chuveiro
DH	Ducha Higiênica
HIDRÔMETRO	Hidrômetros - cavalete
LV	Lavatório
MIC	Mictório
PIA	Pia de cozinha
PR	Purificador
RG	Registro de gaveta
RP	Registro de pressão c/ canopla cromada
Saída	Saídas livres
TLR	Tanque de lavar
TJ	Torneira de Jardim
VD	Válvula de descarga
VS	Vaso Sanitário com válvula de descarga
VR	Válvula de retenção horizontal
CM	Cisterna modular vertical de reuso

Legenda de condutos
Água fria
Alimentação

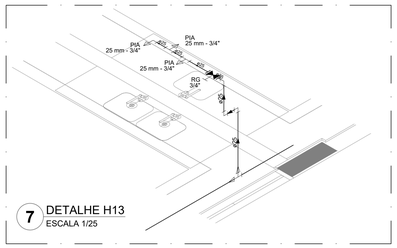

7 DETALHE H13
ESCALA 1/25

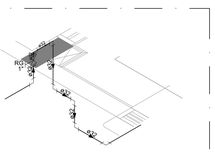

14 DETALHE H20
ESCALA 1/25

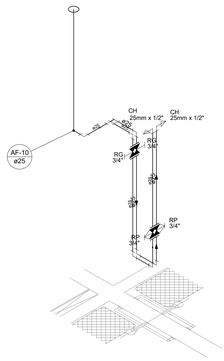

8 DETALHE H14
ESCALA 1/25

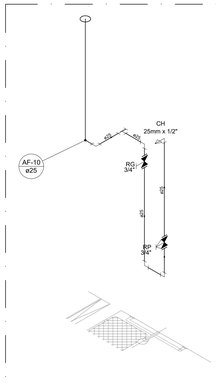

9 DETALHE H15
ESCALA 1/25

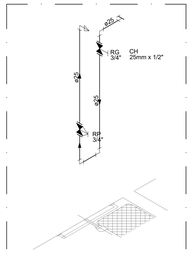

10 DETALHE H16
ESCALA 1/25

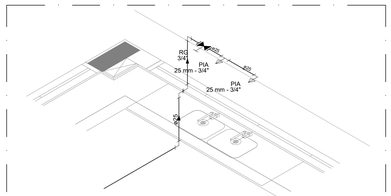

11 DETALHE H17
ESCALA 1/25

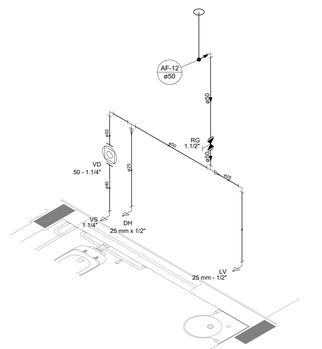

12 DETALHE H18
ESCALA 1/25

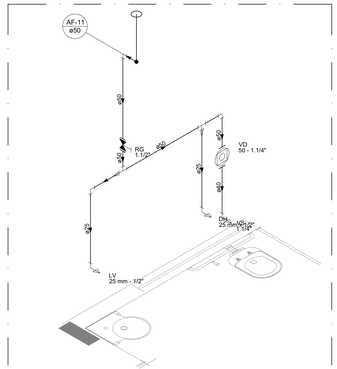

13 DETALHE H19
ESCALA 1/25

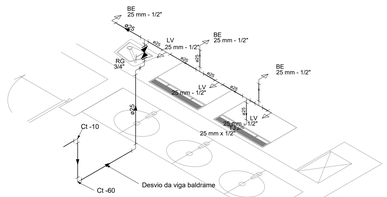

15 DETALHE H21
ESCALA 1/25

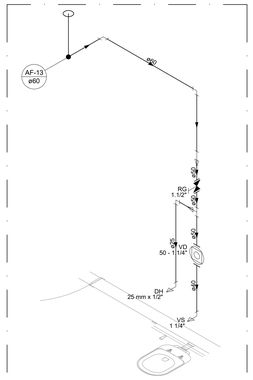

16 DETALHE H22
ESCALA 1/25

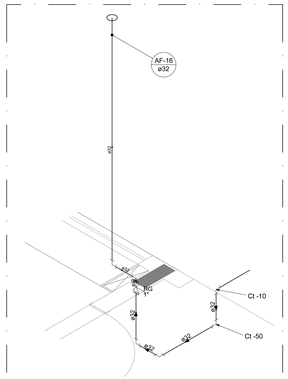

17 DETALHE H23
ESCALA 1/25

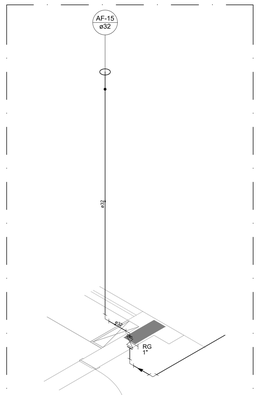

18 DETALHE H24
ESCALA 1/25

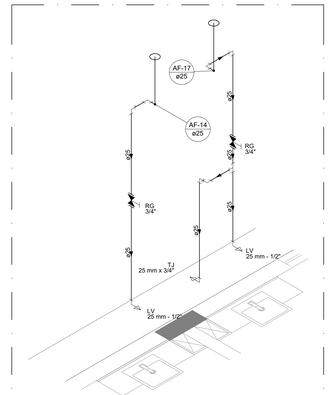

19 DETALHE H25
ESCALA 1/25

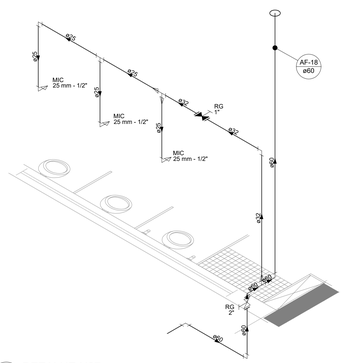

21 DETALHE H27
ESCALA 1/25

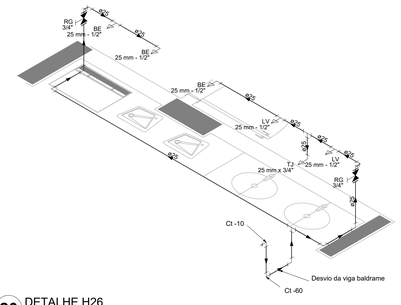

20 DETALHE H26
ESCALA 1/25

NOTAS GERAIS

1. CONFERIR MEDIDAS EM OBRA
2. MEDIDAS EM METRO, EXCETO QUANDO INDICADO
3. AS COTAS PREVALECEM SOBRE O DESENHO
4. ESTE PROJETO FOI DESENVOLVIDO A PARTIR DO PROJETO DE ARQUITETURA.
5. PARA QUAISQUER DÚVIDAS E/OU DIVERGÊNCIAS SINALIZAR IMEDIATAMENTE

NOTAS ESPECÍFICAS

HIDRÁULICO

1. EXECUTAR ESTE PROJETO JUNTAMENTE COM O PROJETO ESTRUTURAL;
2. ANTES DA CONCRETAGEM PREVER PASSAGEM PARA AS TUBULAÇÕES, DENTRO DOS LIMITES ESTABELECIDOS PELA NBR 6118:2014;
3. A TUBULAÇÃO DE ÁGUA FRIA E DRENO DE AR CONDICIONADO SERÁ EM PVC RÍGIDO SOLDÁVEL
4. A REPRESENTAÇÃO DA REDE DE INTERLIGAÇÃO DO DRENO DE AR CONDICIONADO NAS CAIXAS PLUVIAIS ESTÁ NO NÍVEL FUNDAÇÃO PARA FACILITAR A INTERPRETAÇÃO DOS DESVIOS DAS VIGAS BALDRAMES;
5. O DRENO DO AR CONDICIONADO SERÁ INTERLIGADO NAS CAIXAS DE AREIA E POÇOS DE VISITA PLUVIAL;
6. ALTERAÇÕES NESTE PROJETO SOMENTE COM AUTORIZAÇÃO EXPRESSA DO FNDE;
7. O DIMENSIONAMENTO DO HIDRÔMETRO GERAL FICA A CARGO DA CONCESSIONÁRIA DO LOCAL DE EXECUÇÃO DA OBRA;
8. EM VIRTUDE DAS LIMITAÇÕES DE PRESSÕES DE ÁGUA FORNECIDAS PELAS CONCESSIONÁRIAS, FOI PREVISTO BOMBAS DE RECALQUE PARA O RESERVATÓRIO DE CONSUMO;
9. FORAM PREVISTOS PRESSURIZADORES PARA GARANTIR PRESSÃO EM TODOS OS PONTOS DE CONSUMO. O GRUPO DE PRESSÃO FICARÁ NA CASA DE MÁQUINAS ABAIXO DO RESERVATÓRIO. VER DETALHE DO GRUPO DE PRESSÃO NA PRANCHA 06.
10. FORAM PREVISTAS CISTENAS MODULARES PARA CAPTAÇÃO DE ÁGUA DA CHUVA. AS CISTERNAS POSSUEM SISTEMA DE FILTRAGEM ACOPLADO. O EXTRASOR É INTERLIGADO NA REDE DE ÁGUAS PLUVIAIS.

REFERÊNCIAS:

- MEMORIAL DESCRITIVO E ESPECIFICAÇÕES TÉCNICAS

CONTROLE DE REVISÕES

Nº	DATA	DESCRIÇÃO

FNDE Fundo Nacional de Desenvolvimento da Educação

MINISTÉRIO DA **EDUCAÇÃO**

PROJETO PADRÃO - FNDE

PROPRIETÁRIO: :

ENDEREÇO:

MUNICÍPIO - UF:

PROPRIETÁRIO

RESP. TÉCNICO — CREA

AUTOR DO PROJETO — CAU

DLFO — CREA — RA

OBSERVAÇÕES:

ESCOLA 9 SALAS DE AULA - MODELO TÉRREO

PROJETO DE INSTALAÇÕES

COORDENAÇÃO: CGEST - Coordenação Geral de Infraestrutura Educacional

LANÇAMENTO HIDRÁULICO
DETALHES H7 AO H27

HAG

FORMATO: A0

REVISÃO: R.00

ESCALA: INDICADA

DATA EMISSÃO: JAN/2021

PRANCHA: 04/09

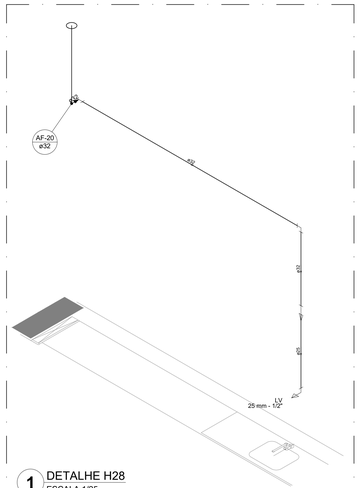

1 DETALHE H28
ESCALA 1/25

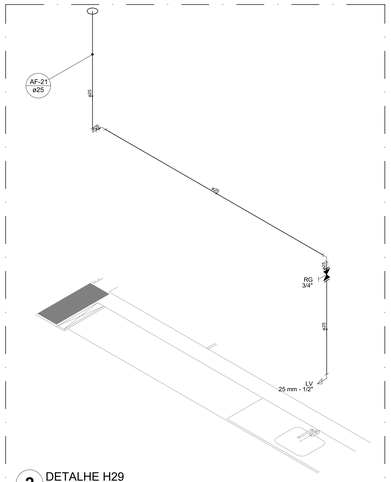

2 DETALHE H29
ESCALA 1/25

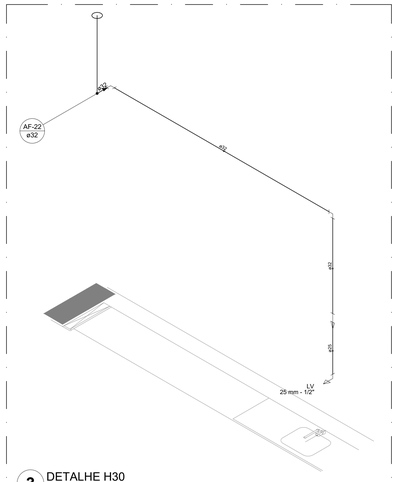

3 DETALHE H30
ESCALA 1/25

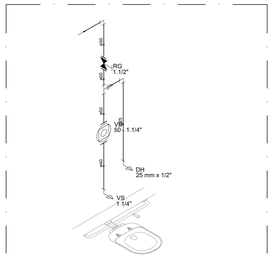

4 DETALHE H31
ESCALA 1/25

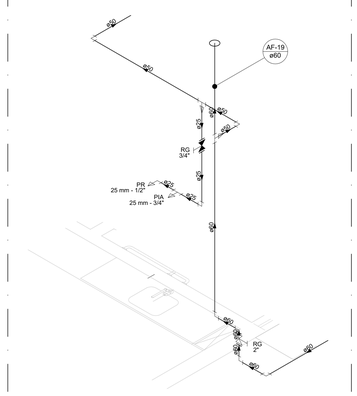

5 DETALHE H32
ESCALA 1/25

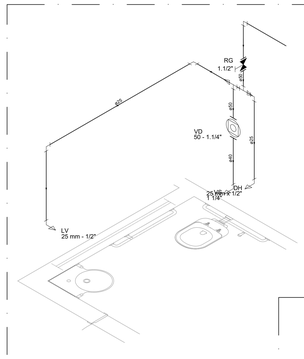

5 DETALHE H33
ESCALA 1/25

Legenda das indicações	
BE	Bebedouro
CH	Chuveiro
DH	Ducha Higiênica
HIDRÔMETRO	Hidrômetros - cavalete
LV	Lavatório
MIC	Mictório
PIA	Pia de cozinha
PR	Purificador
RG	Registro de gaveta
RP	Registro de pressão c/ canopla cromada
Saída	Saídas livres
TLR	Tanque de lavar
TJ	Torneira de Jardim
VD	Válvula de descarga
VS	Vaso Sanitário com válvula de descarga
VR	Válvula de retenção horizontal
CM	Cisterna modular vertical de reuso

Legenda de condutos
Água fria
Alimentação

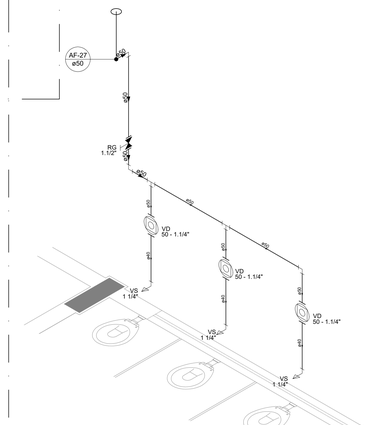

11 DETALHE H39
ESCALA 1/25

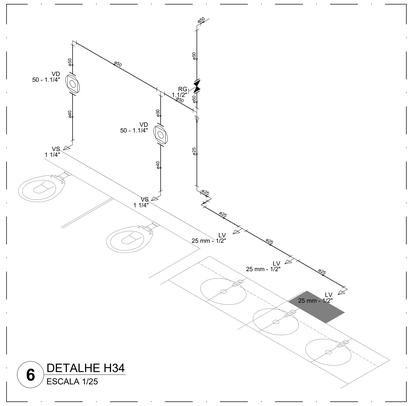

6 DETALHE H34
ESCALA 1/25

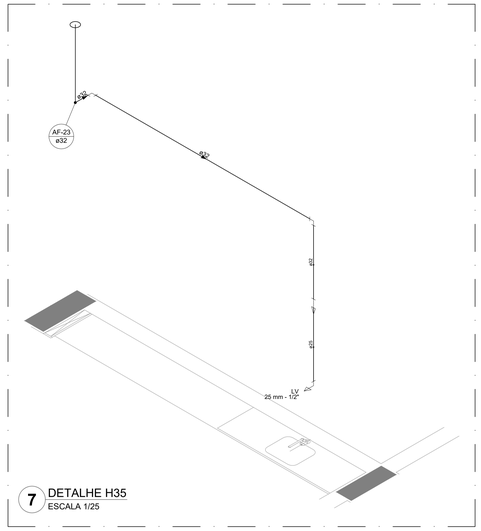

7 DETALHE H35
ESCALA 1/25

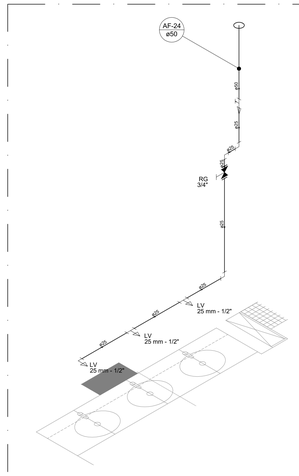

8 DETALHE H36
ESCALA 1/25

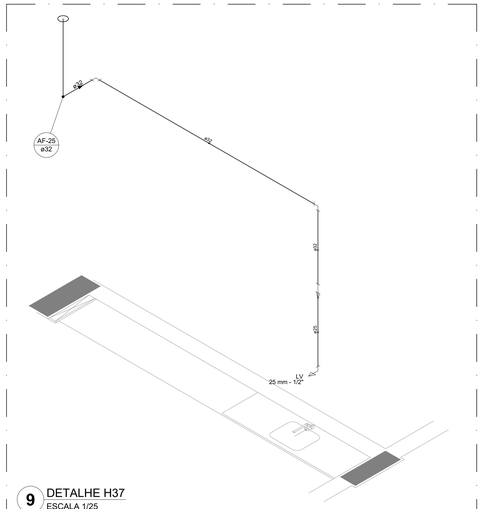

9 DETALHE H37
ESCALA 1/25

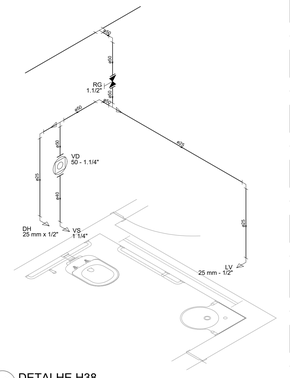

10 DETALHE H38
ESCALA 1/25

NOTAS GERAIS

1. CONFERIR MEDIDAS EM OBRA
2. MEDIDAS EM METRO, EXCETO QUANDO INDICADO
3. AS COTAS PREVALECEM SOBRE O DESENHO
4. ESTE PROJETO FOI DESENVOLVIDO A PARTIR DO PROJETO DE ARQUITETURA.
5. PARA QUAISQUER DÚVIDAS E/OU DIVERGÊNCIAS SINALIZAR IMEDIATAMENTE

NOTAS ESPECÍFICAS

HIDRÁULICO

1. EXECUTAR ESTE PROJETO JUNTAMENTE COM O PROJETO ESTRUTURAL;
2. ANTES DA CONCRETAGEM PREVER PASSAGEM PARA AS TUBULAÇÕES, DENTRO DOS LIMITES ESTABELECIDOS PELA NBR 6118:2014;
3. A TUBULAÇÃO DE ÁGUA FRIA E DRENO DE AR CONDICIONANDO SERÁ EM PVC RÍGIDO SOLDÁVEL
4. A REPRESENTAÇÃO DA REDE DE INTERLIGAÇÃO DO DRENO DE AR CONDICIONADO NAS CAIXAS PLUVIAIS ESTÁ NO NÍVEL FUNDAÇÃO PARA FACILITAR A INTERPRETAÇÃO DOS DESVIOS DAS VIGAS BALDRAMES;
5. O DRENO DO AR CONDICIONADO SERÁ INTERLIGADO NAS CAIXAS DE AREIA E POÇOS DE VISITA PLUVIAL;
6. ALTERAÇÕES NESTE PROJETO SOMENTE COM AUTORIZAÇÃO EXPRESSA DO FNDE;
7. O DIMENSIONAMENTO DO HIDRÔMETRO GERAL FICA A CARGO DA CONCESSIONÁRIA DO LOCAL DE EXECUÇÃO DA OBRA;
8. EM VIRTUDE DAS LIMITAÇÕES DE PRESSÕES DE ÁGUA FORNECIDAS PELAS CONCESSIONÁRIAS, FOI PREVISTO BOMBAS DE RECALQUE PARA O RESERVATÓRIO DE CONSUMO;
9. FORAM PREVISTOS PRESSURIZADORES PARA GARANTIR PRESSÃO EM TODOS OS PONTOS DE CONSUMO. O GRUPO DE PRESSÃO FICARÁ NA CASA DE MÁQUINAS ABAIXO DO RESERVATÓRIO. VER DETALHE DO GRUPO DE PRESSÃO NA PRANCHA 06.
10. FORAM PREVISTAS CISTERNAS MODULARES PARA CAPTAÇÃO DE ÁGUA DA CHUVA, AS CISTERNAS POSSUEM SISTEMA DE FILTRAGEM ACOPLADO. O EXTRASOR E INTERLIGADO NA REDE DE ÁGUAS PLUVIAIS.

REFERÊNCIAS:

- MEMORIAL DESCRITIVO E ESPECIFICAÇÕES TÉCNICAS

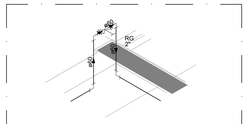

12 DETALHE H40
ESCALA 1/25

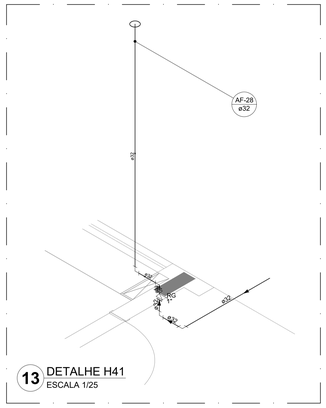

13 DETALHE H41
ESCALA 1/25

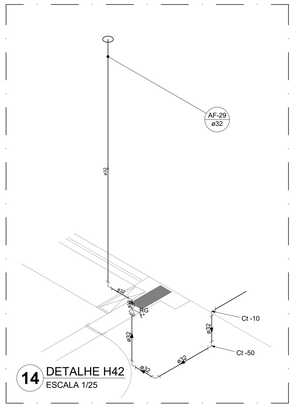

14 DETALHE H42
ESCALA 1/25

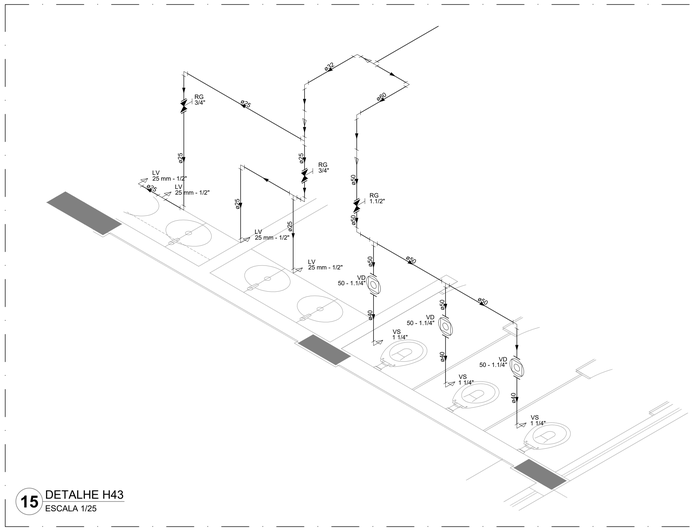

15 DETALHE H43
ESCALA 1/25

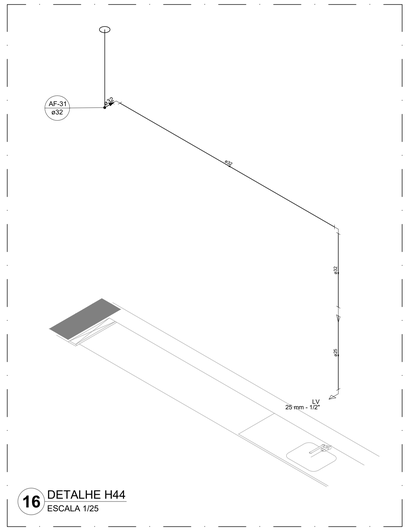

16 DETALHE H44
ESCALA 1/25

CONTROLE DE REVISÕES

Nº	DATA	DESCRIÇÃO

FNDE Fundo Nacional de Desenvolvimento da Educação

MINISTÉRIO DA EDUCAÇÃO

PROJETO PADRÃO - FNDE

PROPRIETÁRIO: :

ENDEREÇO:

MUNICÍPIO - UF:

PROPRIETÁRIO

RESP. TÉCNICO — CREA

AUTOR DO PROJETO — CAU

DIFO | CREA | RA

OBSERVAÇÕES:

ESCOLA 9 SALAS DE AULA - MODELO TÉRREO

PROJETO DE INSTALAÇÕES

COORDENAÇÃO: CGEST - Coordenação Geral de Infraestrutura Educacional

LANÇAMENTO HIDRÁULICO
DETALHES H28 AO H44

HAG

FORMATO: A0 | REVISÃO: R.00 | ESCALA: INDICADA | DATA EMISSÃO: JAN/2021 | PRANCHA: 05/09

0942

PREFEITURA MUNICIPAL DE
0943
ASSINADO
ELETRONICAMENTE

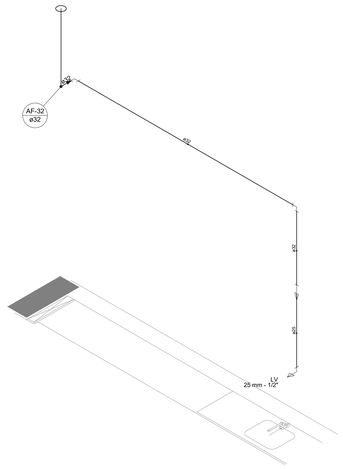

1 DETALHE H45
ESCALA 1/25

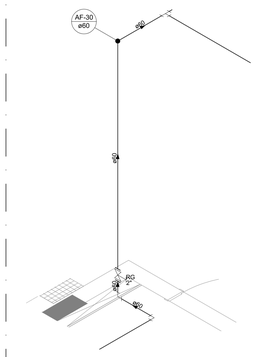

2 DETALHE H46
ESCALA 1/25

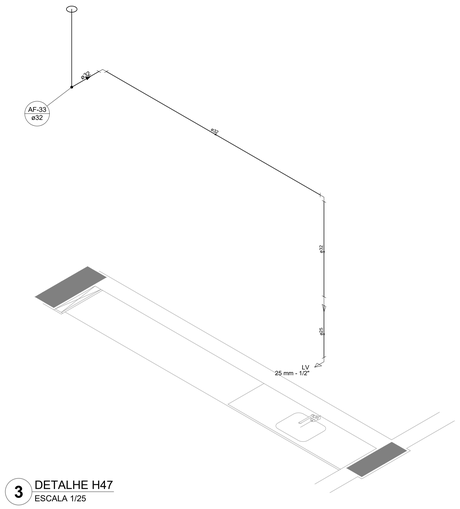

3 DETALHE H47
ESCALA 1/25

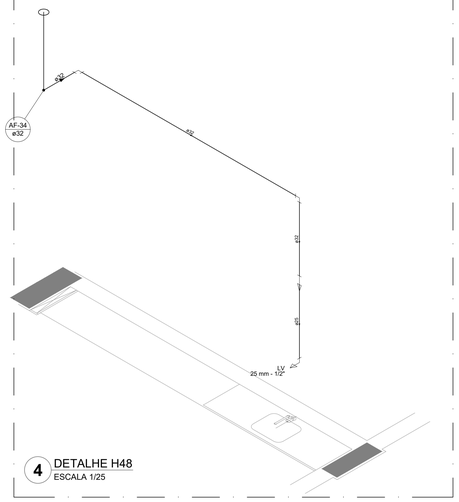

4 DETALHE H48
ESCALA 1/25

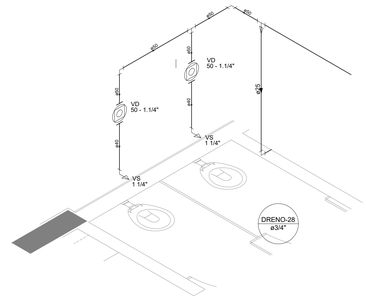

5 DETALHE H49
ESCALA 1/25

Legenda das indicações	
BE	Bebedouro
CH	Chuveiro
DH	Ducha Higiênica
HIDRÔMETRO	Hidrômetros - cavalete
LV	Lavatório
MIC	Mictório
PIA	Pia de cozinha
PR	Purificador
RG	Registro de gaveta
RP	Registro de pressão c/ canopla cromada
Saída	Saídas livres
TLR	Tanque de lavar
TJ	Torneira de Jardim
VD	Valvula de descarga
VS	Vaso Sanitário com válvula de descarga
VR	Válvula de retenção horizontal
CM	Cisterna modular vertical de reuso

Legenda de condutos
Água fria
Alimentação

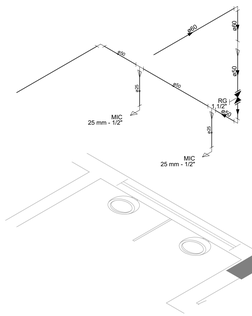

6 DETALHE H50
ESCALA 1/25

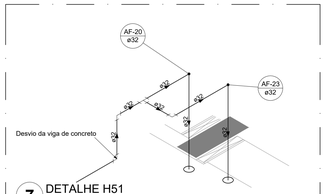

7 DETALHE H51
ESCALA 1/25

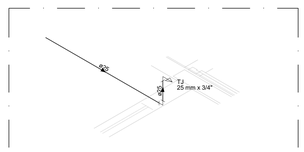

8 DETALHE H52
ESCALA 1/25

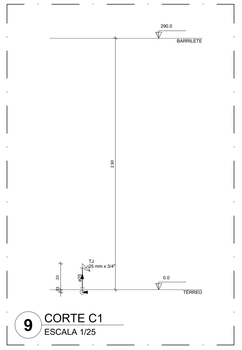

9 CORTE C1
ESCALA 1/25

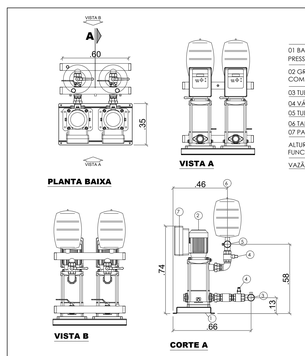

01 BASE MONTATA PARA O GRUPO DE PRESSÃO
02 GRUPO DE PRESSÃO ROWA VXM 3-20 9-3 COM DUAS BOMBAS DE 2 CV CADA
03 TUBULAÇÃO DE ENTRADA Ø 2"
04 VÁLVULA DE CORTE
05 TUBULAÇÃO DE SAÍDA Ø 2"
06 TANQUE DE EXPANSÃO 24 LITROS
07 PAINEL DE COMANDO
ALTURA MANOMÉTRICA DE FUNCIONAMENTO: 20 m.c.a.
VAZÃO DE FUNCIONAMENTO: 27 m³/h

10 DET. GRUPO DE PRESSÃO
SEM ESCALA

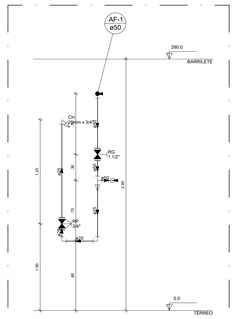

11 CORTE C2
ESCALA 1/25

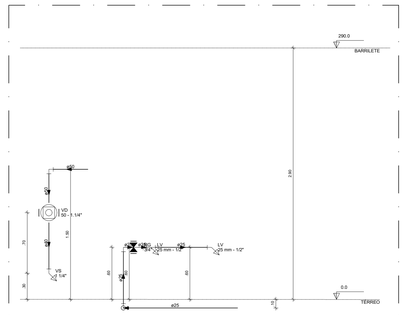

12 CORTE C3
ESCALA 1/25

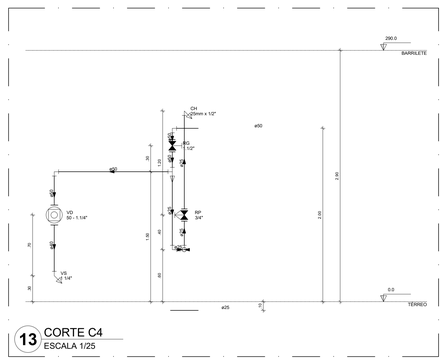

13 CORTE C4
ESCALA 1/25

NOTAS GERAIS

1. CONFERIR MEDIDAS EM OBRA
2. MEDIDAS EM METRO, EXCETO QUANDO INDICADO
3. AS COTAS PREVALECEM SOBRE O DESENHO
4. ESTE PROJETO FOI DESENVOLVIDO A PARTIR DO PROJETO DE ARQUITETURA.
5. PARA QUAISQUER DÚVIDAS E/OU DIVERGÊNCIAS SINALIZAR IMEDIATAMENTE

NOTAS ESPECÍFICAS

HIDRÁULICO

1. EXECUTAR ESTE PROJETO JUNTAMENTE COM O PROJETO ESTRUTURAL;
2. ANTES DA CONCRETAGEM PREVER PASSAGEM PARA AS TUBULAÇÕES, DENTRO DOS LIMITES ESTABELECIDOS PELA NBR 6118:2014;
3. A TUBULAÇÃO DE ÁGUA FRIA E DRENO DE AR CONDICIOANDO SERÁ EM PVC RÍGIDO SOLDÁVEL
4. A REPRESENTAÇÃO DA REDE DE INTERLIGAÇÃO DO DRENO DE AR CONDICIONADO NAS CAIXAS PLUVIAIS ESTÁ NO NÍVEL FUNDAÇÃO PARA FACILITAR A INTERPRETAÇÃO DOS DESVIOS DAS VIGAS BALDRAMES;
5. O DRENO DO AR CONDICIONADO SERÁ INTERLIGADO NAS CAIXAS DE AREIA E POÇOS DE VISITA PLUVIAL;
6. ALTERAÇÕES NESTE PROJETO SOMENTE COM AUTORIZAÇÃO EXPRESSA DO FNDE;
7. O DIMENSIONAMENTO DO HIDRÔMETRO GERAL FICA A CARGO DA CONCESSIONÁRIA DO LOCAL DE EXECUÇÃO DA OBRA.
8. EM VIRTUDE DAS LIMITAÇÕES DE PRESSÕES DE ÁGUA FORNECIDAS PELAS CONCESSIONÁRIAS, FOI PREVISTO BOMBAS DE RECALQUE PARA O RESERVATORIO DE CONSUMO;
9. FORAM PREVISTOS PRESSURIZADORES PARA GARANTIR PRESSÃO EM TODOS OS PONTOS DE CONSUMO. O GRUPO DE PRESSÃO FICARÁ NA CASA DE MÁQUINAS ABAIXO DO RESERVATÓRIO. VER DETALHE DO GRUPO DE PRESSÃO NA PRANCHA 06.
10. FORAM PREVISTAS CISTENAS MODULARES PARA CAPTAÇÃO DE ÁGUA DA CHUVA. AS CISTERNAS POSSUEM SISTEMA DE FILTRAGEM ACOPLADO. O EXTRASOR É INTERLIGADO NA REDE DE ÁGUAS PLUVIAIS.

REFERÊNCIAS:

- MEMORIAL DESCRITIVO E ESPECIFICAÇÕES TÉCNICAS

CONTROLE DE REVISÕES

Nº	DATA	DESCRIÇÃO

FNDE Fundo Nacional de Desenvolvimento da Educação

MINISTÉRIO DA **EDUCAÇÃO**

PROJETO PADRÃO - FNDE

PROPRIETÁRIO: :

ENDEREÇO:

MUNICÍPIO - UF:

PROPRIETÁRIO

RESP. TÉCNICO — CREA

AUTOR DO PROJETO — CAU

DLFO — CREA — RA

OBSERVAÇÕES:

ESCOLA 9 SALAS DE AULA - MODELO TÉRREO

PROJETO DE INSTALAÇÕES

COORDENAÇÃO: CGEST - Coordenação Geral de Infraestrutura Educacional

LANÇAMENTO HIDRÁULICO
DETALHES H45 AO H52; CORTE C1 AO C4
DETALHE GRUPO DE PRESSÃO

HAG

FORMATO: A0

REVISÃO: R.00

ESCALA: INDICADA

DATA EMISSÃO: JAN/2021

PRANCHA: 06/09

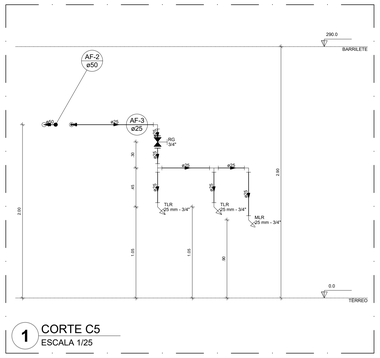

1 CORTE C5
ESCALA 1/25

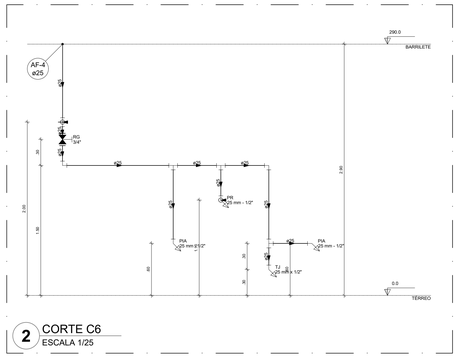

2 CORTE C6
ESCALA 1/25

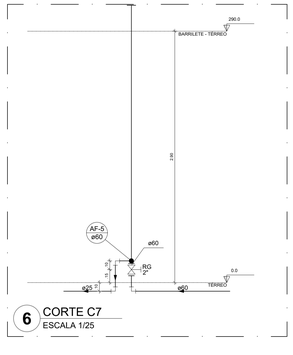

6 CORTE C7
ESCALA 1/25

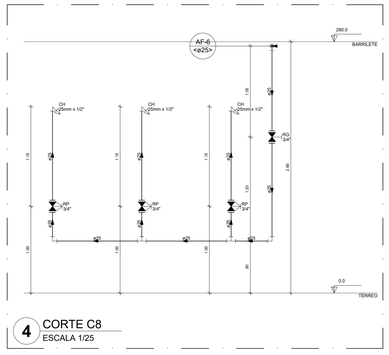

4 CORTE C8
ESCALA 1/25

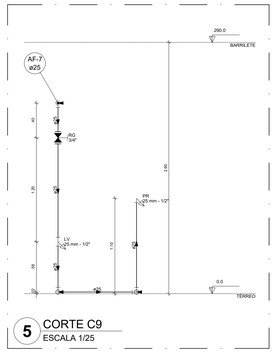

5 CORTE C9
ESCALA 1/25

Legenda das indicações	
BE	Bebedouro
CH	Chuveiro
DH	Ducha Higiênica
HIDRÔMETRO	Hidrômetros - cavalete
LV	Lavatório
MIC	Mictório
PIA	Pia de cozinha
PR	Purificador
RG	Registro de gaveta
RP	Registro de pressão c/ canopla cromada
Saída	Saídas livres
TLR	Tanque de lavar
TJ	Torneira de Jardim
VD	Válvula de descarga
VS	Vaso Sanitário com válvula de descarga
VR	Válvula de retenção horizontal
CM	Cisterna modular vertical de reuso

Legenda de condutos	
Água fria	
Alimentação	

NOTAS GERAIS

1. CONFERIR MEDIDAS EM OBRA
2. MEDIDAS EM METRO, EXCETO QUANDO INDICADO
3. AS COTAS PREVALECEM SOBRE O DESENHO
4. ESTE PROJETO FOI DESENVOLVIDO A PARTIR DO PROJETO DE ARQUITETURA.
5. PARA QUAISQUER DÚVIDAS E/OU DIVERGÊNCIAS SINALIZAR IMEDIATAMENTE

NOTAS ESPECÍFICAS

HIDRÁULICO

1. EXECUTAR ESTE PROJETO JUNTAMENTE COM O PROJETO ESTRUTURAL;
2. ANTES DA CONCRETAGEM PREVER PASSAGEM PARA AS TUBULAÇÕES, DENTRO DOS LIMITES ESTABELECIDOS PELA NBR 6118:2014;
3. A TUBULAÇÃO DE ÁGUA FRIA E DRENO DE AR CONDICIONANDO SERÁ EM PVC RÍGIDO SOLDÁVEL
4. A REPRESENTAÇÃO DA REDE DE INTERLIGAÇÃO DO DRENO DE AR CONDICIONADO NAS CAIXAS PLUVIAIS ESTÁ NO NÍVEL FUNDAÇÃO PARA FACILITAR A INTERPRETAÇÃO DOS DESVIOS DAS VIGAS BALDRAMES;
5. O DRENO DO AR CONDICIONADO SERÁ INTERLIGADO NAS CAIXAS DE AREIA E POÇOS DE VISITA PLUVIAL;
6. ALTERAÇÕES NESTE PROJETO SOMENTE COM AUTORIZAÇÃO EXPRESSA DO FNDE;
7. O DIMENSIONAMENTO DO HIDRÔMETRO GERAL FICA A CARGO DA CONCESSIONÁRIA DO LOCAL DE EXECUÇÃO DA OBRA;
8. EM VIRTUDE DAS LIMITAÇÕES DE PRESSÕES DE ÁGUA FORNECIDAS PELAS CONCESSIONÁRIAS, FOI PREVISTO BOMBAS DE RECALQUE PARA O RESERVATÓRIO DE CONSUMO;
9. FORAM PREVISTOS PRESSURIZADORES PARA GARANTIR PRESSÃO EM TODOS OS PONTOS DE CONSUMO. O GRUPO DE PRESSÃO FICARÁ NA CASA DE MÁQUINAS ABAIXO DO RESERVATÓRIO. VER DETALHE DO GRUPO DE PRESSÃO NA PRANCHA 06.
10. FORAM PREVISTAS CISTERNAS MODULARES PARA CAPTAÇÃO DE ÁGUA DA CHUVA. AS CISTERNAS POSSUEM SISTEMA DE FILTRAGEM ACOPLADO. O EXTRASOR É INTERLIGADO NA REDE DE ÁGUAS PLUVIAIS.

REFERÊNCIAS:

- MEMORIAL DESCRITIVO E ESPECIFICAÇÕES TÉCNICAS

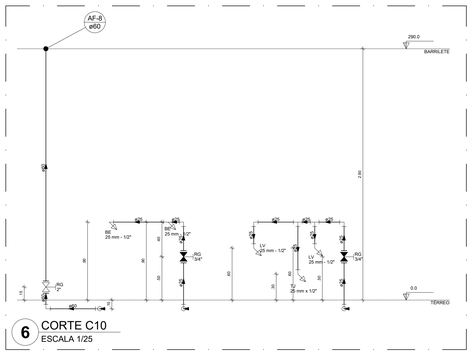

6 CORTE C10
ESCALA 1/25

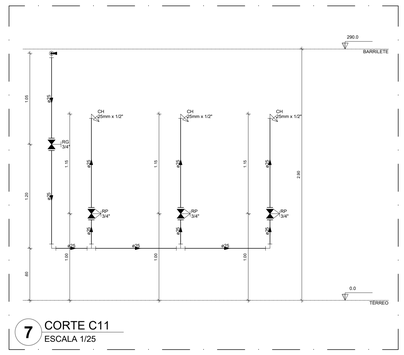

7 CORTE C11
ESCALA 1/25

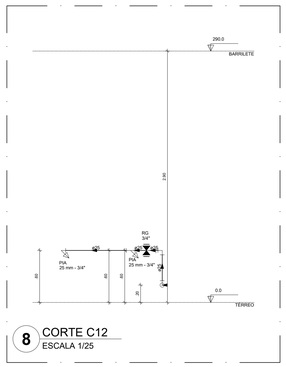

8 CORTE C12
ESCALA 1/25

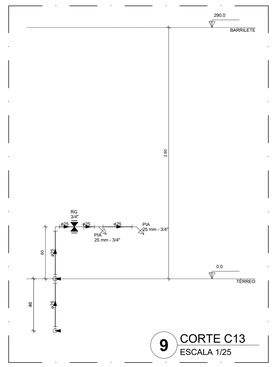

9 CORTE C13
ESCALA 1/25

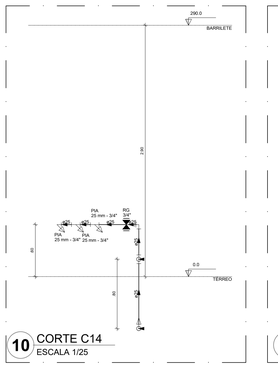

10 CORTE C14
ESCALA 1/25

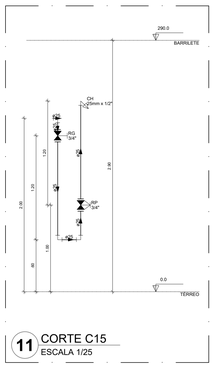

11 CORTE C15
ESCALA 1/25

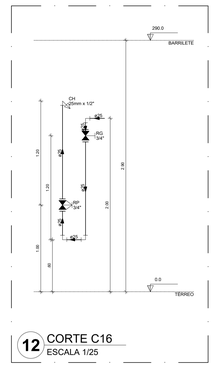

12 CORTE C16
ESCALA 1/25

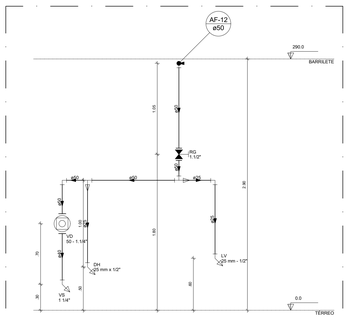

13 CORTE C17
ESCALA 1/25

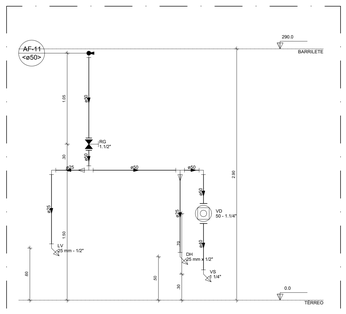

14 CORTE C18
ESCALA 1/25

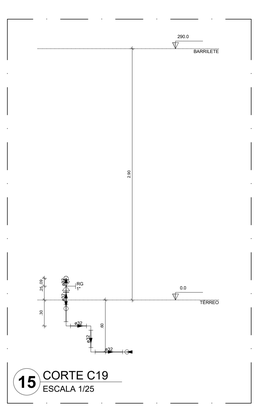

15 CORTE C19
ESCALA 1/25

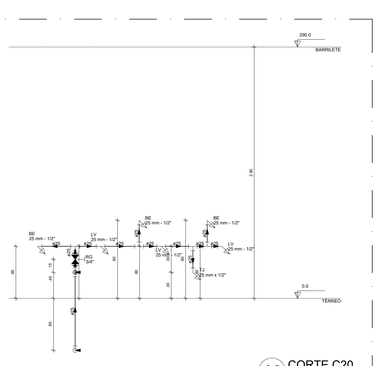

16 CORTE C20
ESCALA 1/25

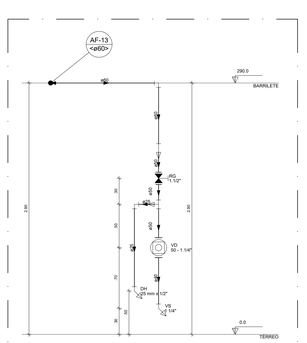

17 CORTE C21
ESCALA 1/25

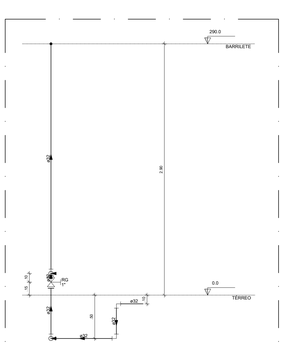

18 CORTE C22
ESCALA 1/25

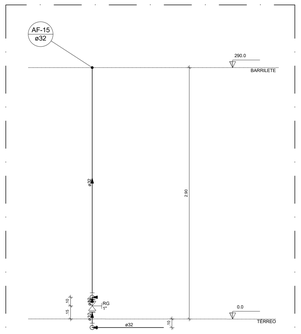

19 CORTE C23
ESCALA 1/25

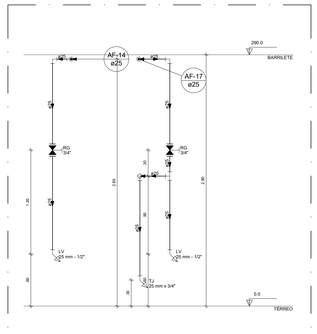

20 CORTE C24
ESCALA 1/25

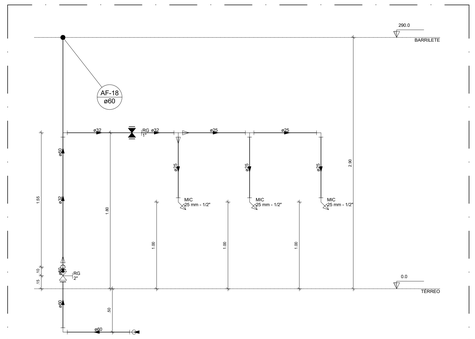

21 CORTE C25
ESCALA 1/25

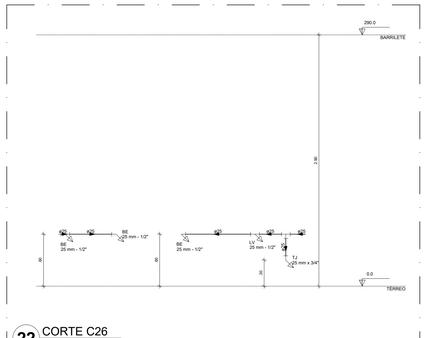

22 CORTE C26
ESCALA 1/25

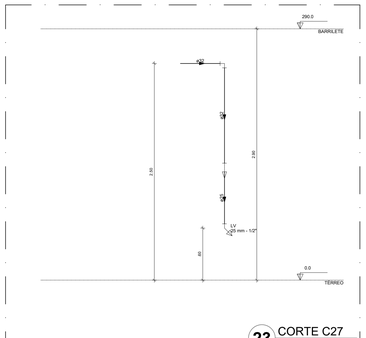

23 CORTE C27
ESCALA 1/25

CONTROLE DE REVISÕES

Nº	DATA	DESCRIÇÃO

FNDE Fundo Nacional de Desenvolvimento da Educação

MINISTÉRIO DA EDUCAÇÃO

PROJETO PADRÃO - FNDE

PROPRIETÁRIO: :

ENDEREÇO:

MUNICÍPIO - UF:

PROPRIETÁRIO

RESP. TÉCNICO — CREA

AUTOR DO PROJETO — CAU

DLFO — CREA — RA

OBSERVAÇÕES:

ESCOLA 9 SALAS DE AULA - MODELO TÉRREO

PROJETO DE INSTALAÇÕES

COORDENAÇÃO: CGEST - Coordenação Geral de Infraestrutura Educacional

LANÇAMENTO HIDRÁULICO
CORTES C5 AO C27

HIDR

REVISÃO: R.00 — ESCALA: INDICADA — DATA EMISSÃO: JAN/2021 — PRANCHA: 07/09

FORMATO: A0

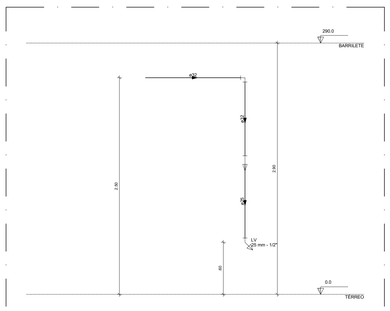

1 CORTE C28
ESCALA 1/25

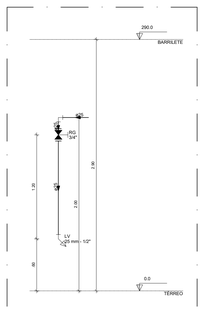

2 CORTE C29
ESCALA 1/25

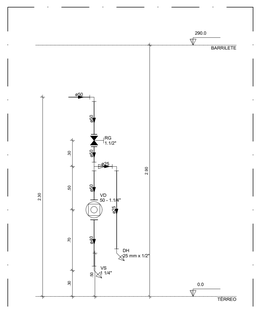

3 CORTE C30
ESCALA 1/25

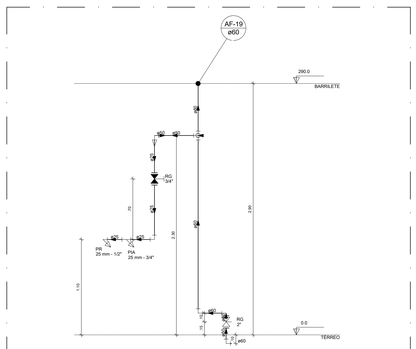

4 CORTE C31
ESCALA 1/25

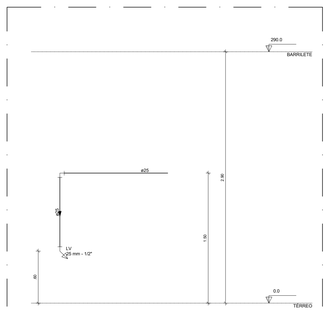

5 CORTE C32
ESCALA 1/25

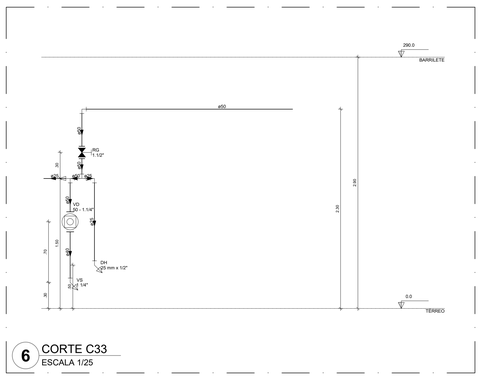

6 CORTE C33
ESCALA 1/25

Legenda das indicações	
BE	Bebedouro
CH	Chuveiro
DH	Ducha Higiênica
HIDRÔMETRO	Hidrômetros - cavalete
LV	Lavatório
MIC	Mictório
PIA	Pia de cozinha
PR	Purificador
RG	Registro de gaveta
RP	Registro de pressão c/ canopla cromada
Saída	Saídas livres
TLR	Tanque de lavar
TJ	Torneira de Jardim
VD	Válvula de descarga
VS	Vaso Sanitário com válvula de descarga
VR	Válvula de retenção horizontal
CM	Cisterna modular vertical de reuso

Legenda de condutos
Água fria
Alimentação

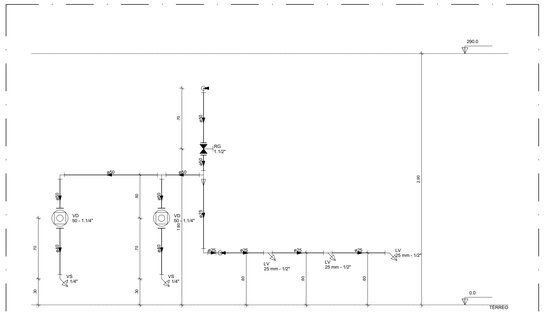

7 CORTE C34
ESCALA 1/25

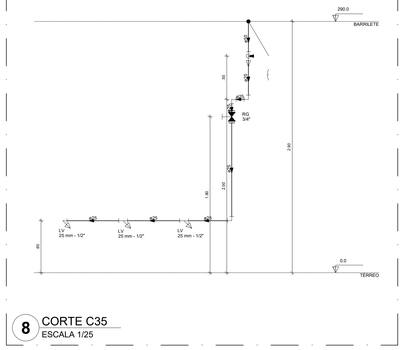

8 CORTE C35
ESCALA 1/25

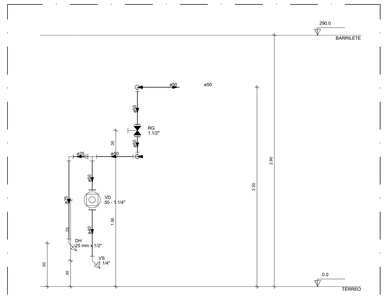

9 CORTE C36
ESCALA 1/25

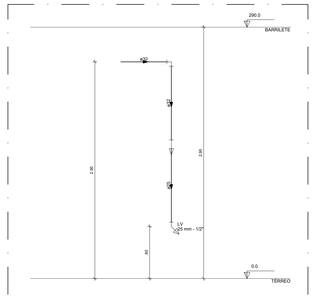

10 CORTE C37
ESCALA 1/25

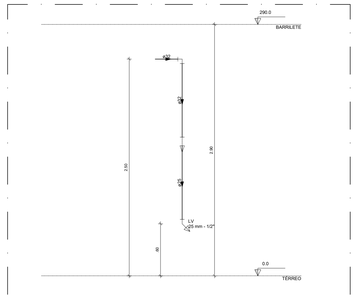

11 CORTE C38
ESCALA 1/25

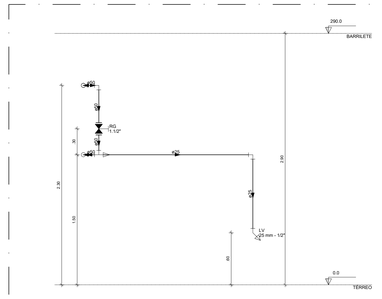

12 CORTE C39
ESCALA 1/25

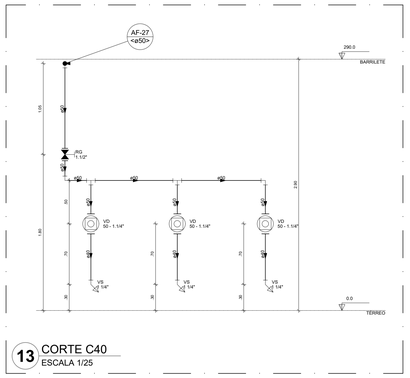

13 CORTE C40
ESCALA 1/25

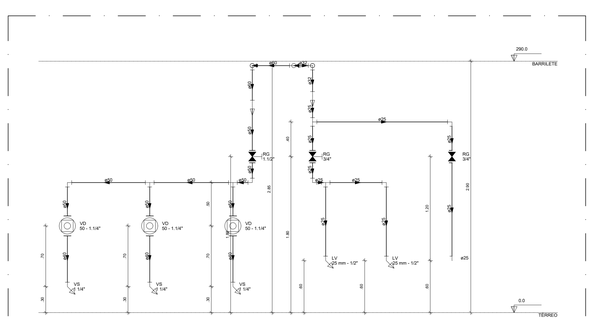

14 CORTE C41
ESCALA 1/25

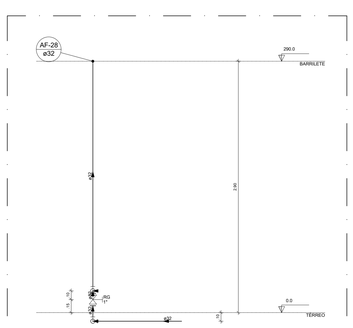

15 CORTE C42
ESCALA 1/25

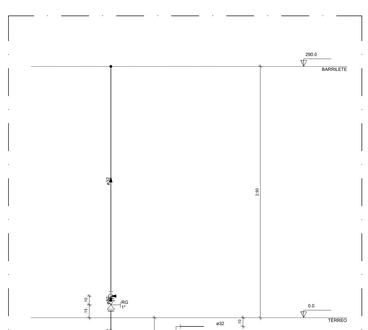

16 CORTE C43
ESCALA 1/25

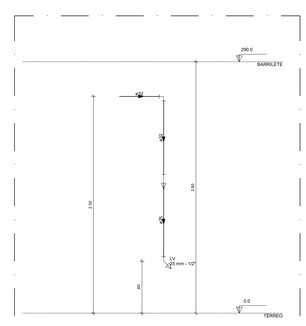

17 CORTE C44
ESCALA 1/25

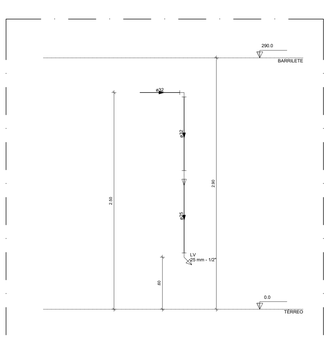

18 CORTE C45
ESCALA 1/25

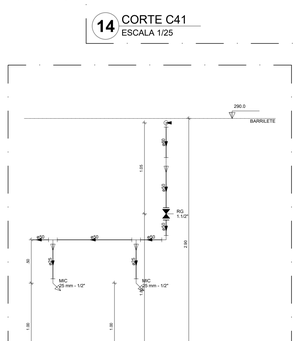

19 CORTE C46
ESCALA 1/25

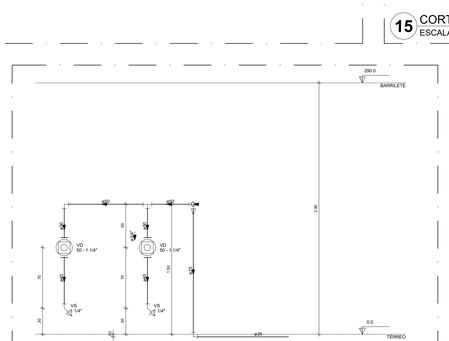

20 CORTE C47
ESCALA 1/25

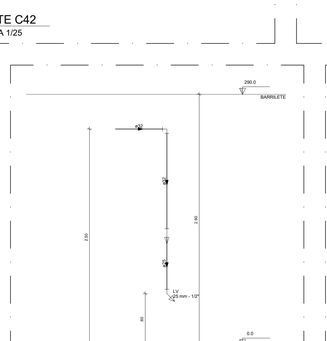

21 CORTE C48
ESCALA 1/25

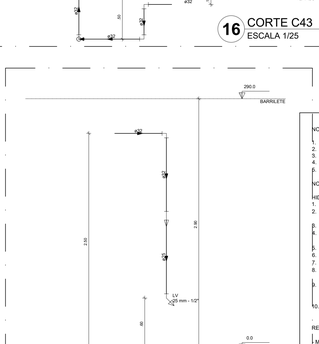

22 CORTE C49
ESCALA 1/25

NOTAS GERAIS

1. CONFERIR MEDIDAS EM OBRA
2. MEDIDAS EM METRO, EXCETO QUANDO INDICADO
3. AS COTAS PREVALECEM SOBRE O DESENHO
4. ESTE PROJETO FOI DESENVOLVIDO A PARTIR DO PROJETO DE ARQUITETURA.
5. PARA QUAISQUER DÚVIDAS E/OU DIVERGÊNCIAS SINALIZAR IMEDIATAMENTE

NOTAS ESPECÍFICAS

HIDRÁULICO

1. EXECUTAR ESTE PROJETO JUNTAMENTE COM O PROJETO ESTRUTURAL;
2. ANTES DA CONCRETAGEM PREVER PASSAGEM PARA AS TUBULAÇÕES, DENTRO DOS LIMITES ESTABELECIDOS PELA NBR 6118:2014;
3. A TUBULAÇÃO DE ÁGUA FRIA E DRENO DE AR CONDICIOANDO SERÁ EM PVC RÍGIDO SOLDÁVEL.
4. A REPRESENTAÇÃO DA REDE DE INTERLIGAÇÃO DO DRENO DE AR CONDICIONADO NAS CAIXAS PLUVIAIS ESTÁ NO NÍVEL FUNDAÇÃO PARA FACILITAR A INTERPRETAÇÃO DOS DESVIOS DAS VIGAS BALDRAMES;
5. O DRENO DO AR CONDICIONADO SERÁ INTERLIGADO NAS CAIXAS DE AREIA E POÇOS DE VISITA PLUVIAL;
6. ALTERAÇÕES NESTE PROJETO SOMENTE COM AUTORIZAÇÃO EXPRESSA DO FNDE;
7. O DIMENSIONAMENTO DO HIDRÔMETRO GERAL FICA A CARGO DA CONCESSIONÁRIA DO LOCAL DE EXECUÇÃO DA OBRA;
8. EM VIRTUDE DAS LIMITAÇÕES DE PRESSÕES DE ÁGUA FORNECIDAS PELAS CONCESSIONÁRIAS, FOI PREVISTO BOMBAS DE RECALQUE PARA O RESERVATÓRIO DE CONSUMO;
9. FORAM PREVISTOS PRESSURIZADORES PARA GARANTIR PRESSÃO EM TODOS OS PONTOS DE CONSUMO. O GRUPO DE PRESSÃO FICARÁ NA CASA DE MÁQUINAS ABAIXO DO RESERVATÓRIO. VER DETALHE DO GRUPO DE PRESSÃO NA PRANCHA 06.
10. FORAM PREVISTAS CISTENAS MODULARES PARA CAPTAÇÃO DE ÁGUA DA CHUVA. AS CISTERNAS POSSUEM SISTEMA DE FILTRAGEM ACOPLADO. O EXTRASOR É INTERLIGADO NA REDE DE ÁGUAS PLUVIAIS.

REFERÊNCIAS:

- MEMORIAL DESCRITIVO E ESPECIFICAÇÕES TÉCNICAS

CONTROLE DE REVISÕES

Nº	DATA	DESCRIÇÃO

FNDE Fundo Nacional de Desenvolvimento da Educação

MINISTÉRIO DA **EDUCAÇÃO**

PROJETO PADRÃO - FNDE

PROPRIETÁRIO: :

ENDEREÇO:

MUNICÍPIO - UF:

PROPRIETÁRIO

RESP. TÉCNICO — CREA

AUTOR DO PROJETO — CAU

DLFO | CREA | RA

OBSERVAÇÕES:

ESCOLA 9 SALAS DE AULA - MODELO TÉRREO

PROJETO DE INSTALAÇÕES

COORDENAÇÃO: CGEST - Coordenação Geral de Infraestrutura Educacional

LANÇAMENTO HIDRÁULICO
CORTES 28 AO C49

HAG

FORMATO: A0 | REVISÃO: R.00 | ESCALA: INDICADA | DATA EMISSÃO: JAN/2021 | PRANCHA: 08/09

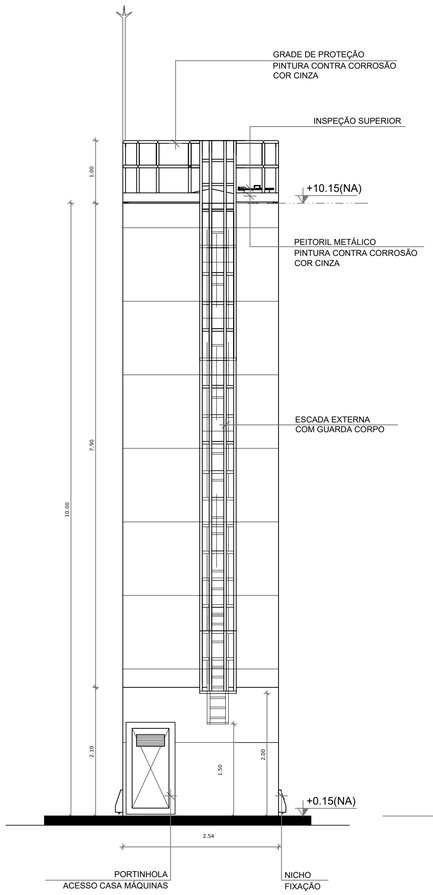

DET. ACESSÓRIOS
ESCALA 1:50

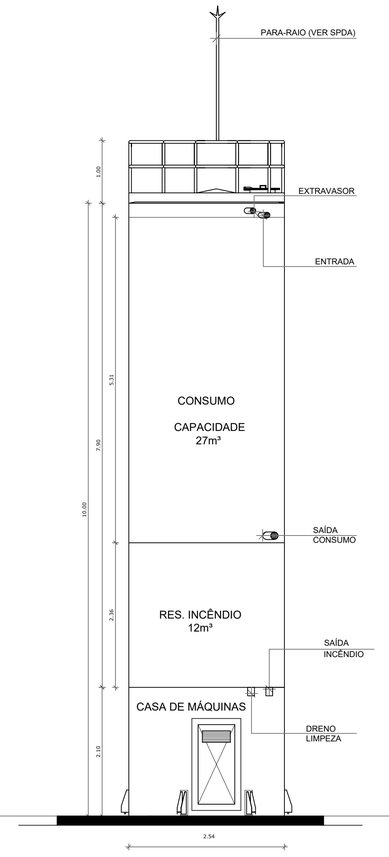

DET. CONEXÕES
ESCALA 1:50

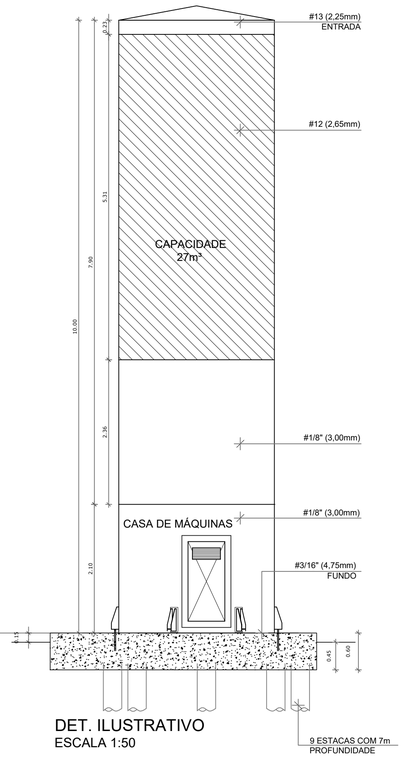

DET. ILUSTRATIVO
ESCALA 1:50

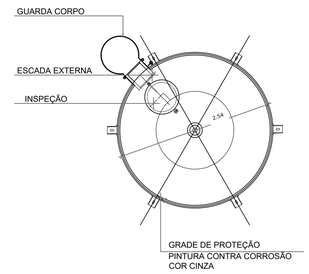

VISTA SUPERIOR
ESCALA 1:50

NOTAS GERAIS

1. CONFERIR MEDIDAS EM OBRA
2. MEDIDAS EM METRO, EXCETO QUANDO INDICADO
3. AS COTAS PREVALECEM SOBRE O DESENHO
4. ESTE PROJETO FOI DESENVOLVIDO A PARTIR DO PROJETO DE ARQUITETURA.
5. PARA QUAISQUER DÚVIDAS E/OU DIVERGÊNCIAS SINALIZAR IMEDIATAMENTE

NOTAS ESPECÍFICAS

HIDRÁULICO

1. EXECUTAR ESTE PROJETO JUNTAMENTE COM O PROJETO ESTRUTURAL;
2. ANTES DA CONCRETAGEM PREVER PASSAGEM PARA AS TUBULAÇÕES, DENTRO DOS LIMITES ESTABELECIDOS PELA NBR 6118:2014;
3. A TUBULAÇÃO DE ÁGUA FRIA E DRENO DE AR CONDICIOANDO SERÁ EM PVC RÍGIDO SOLDÁVEL
4. A REPRESENTAÇÃO DA REDE DE INTERLIGAÇÃO DO DRENO DE AR CONDICIONADO NAS CAIXAS PLUVIAIS ESTÁ NO NÍVEL FUNDAÇÃO PARA FACILITAR A INTERPRETAÇÃO DOS DESVIOS DAS VIGAS BALDRAMES;
5. O DRENO DO AR CONDICIONADO SERÁ INTERLIGADO NAS CAIXAS DE AREIA E POÇOS DE VISITA PLUVIAL;
6. ALTERAÇÕES NESTE PROJETO SOMENTE COM AUTORIZAÇÃO EXPRESSA DO FNDE;
7. O DIMENSIONAMENTO DO HIDRÔMETRO GERAL FICA A CARGO DA CONCESSIONÁRIA DO LOCAL DE EXECUÇÃO DA OBRA;
8. EM VIRTUDE DAS LIMITAÇÕES DE PRESSÕES DE ÁGUA FORNECIDAS PELAS CONCESSIONÁRIAS, FOI PREVISTO BOMBAS DE RECALQUE PARA O RESERVATÓRIO DE CONSUMO;
9. FORAM PREVISTOS PRESSURIZADORES PARA GARANTIR PRESSÃO EM TODOS OS PONTOS DE CONSUMO. O GRUPO DE PRESSÃO FICARÁ NA CASA DE MÁQUINAS ABAIXO DO RESERVATÓRIO. VER DETALHE DO GRUPO DE PRESSÃO NA PRANCHA 06.
10. FORAM PREVISTAS CISTENAS MODULARES PARA CAPTAÇÃO DE ÁGUA DA CHUVA. AS CISTERNAS POSSUEM SISTEMA DE FILTRAGEM ACOPLADO. O EXTRASOR É INTERLIGADO NA REDE DE ÁGUAS PLUVIAIS.

REFERÊNCIAS:

- MEMORIAL DESCRITIVO E ESPECIFICAÇÕES TÉCNICAS

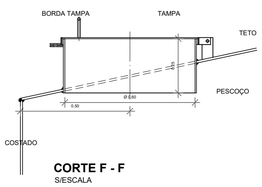

CORTE F - F
S/ESCALA

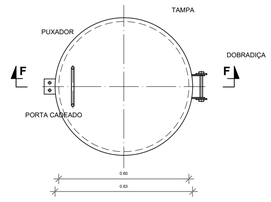

BOCA DE VISITA DO TETO
S/ESCALA

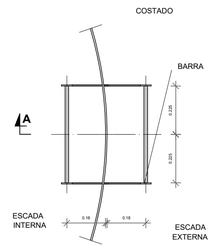

ESCADA EXTERNA/
ESCADA INTERNA
SEM ESCALA

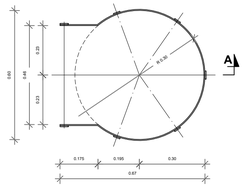

GUARDA CORPO
ESCADA EXTERNA
SEM ESCALA

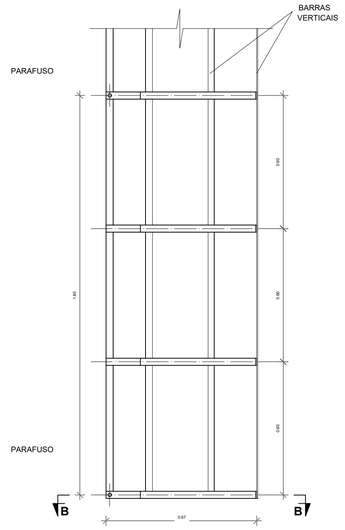

GUARDA CORPO
ESCADA EXTERNA
CORTE A - A
SEM ESCALA

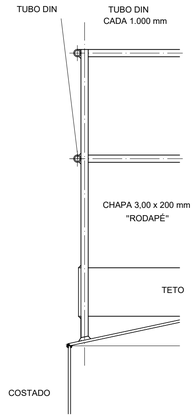

GRADE DE PROTEÇÃO
DO TETO
SEM ESCALA

MATERIAL:

ESTRUTURAL: CHAPAS DE AÇO CARBONO PATINÁVEL DE ALTA RESISTÊNCIA ESTRUTURAL E RESITÊNCIA À CORROSÃO - (A-36).

SOLDAS: INTERNAS E EXTERNAS, QUALIFICADAS NA NORMA AWS A 5.18, PARA PROCESSO SEMI-AUTOMÁTICO(SPOLDA MIG), E NA NORMA AWS A 5.1, PARA PROCESSO MANUAL (ELETRODO), UTILIZANDO ARAMES SÓLIDOS E COBREADOS.

A. PINTURA INTERNA:

- TINTAS ESPECIAIS COM ALTA PROTEÇÃO CONTRA CORROSÃO E ATOXICAS, TOTALIZANDO 250 MICROMETROS DE ESPESSURA SECA SENDO:

01 - PREPARAÇÃO DE SUPERFICIE: JATEAMENTO SAT JATO METAL BRANCO AS 3;

02- ACABAMENTO: 02 DEMÃOS TOTALIZANDO 125 MICRÔMETROS DE ESPESSURA SECA DE PRIMER EPOXY NA COR BRANCA.

A. PINTURA EXTERNA:

- TINTAS ESPECIAIS COM ALTA PROTEÇÃO CONTRA CORROSÃO E ATOXICAS, TOTALIZANDO 200 MICROMETROS DE ESPESSURA SECA SENDO:

01 - PREPARAÇÃO DE SUPERFICIE: JATEAMENTO SAT JATO METAL BRANCO AS 3;

02- ACABAMENTO: 01 DEMÃO TOTALIZANDO 125 MICRÔMETROS DE ESPESSURA SECA DE PRIMER EPOXY NA COR CINZA;

03- ACABAMENTO: 01 DEMÃO 75 MICRÔMETROS, POLIURETANO NA COR CINZA.

PROCESSO ADMINISTRATIVO
0946
ASSINADO ELETRONICAMENTE

CONTROLE DE REVISÕES

Nº	DATA	DESCRIÇÃO

FNDE Fundo Nacional de Desenvolvimento da Educação

MINISTÉRIO DA **EDUCAÇÃO**

PROJETO PADRÃO - FNDE

PROPRIETÁRIO: :

ENDEREÇO:

MUNICÍPIO - UF:

PROPRIETÁRIO

RESP. TÉCNICO — CREA

AUTOR DO PROJETO — CAU

DLFO

CREA

RA

OBSERVAÇÕES:

ESCOLA 9 SALAS DE AULA - MODELO TÉRREO

PROJETO DE INSTALAÇÕES

COORDENAÇÃO: CGEST - Coordenação Geral de Infraestrutura Educacional	DETALHE RESERVATÓRIO		HAG
FORMATO: A1	REVISÃO: R.00	ESCALA: INDICADA	PRANCHA: 09/09
		DATA EMISSÃO: JAN/2021	

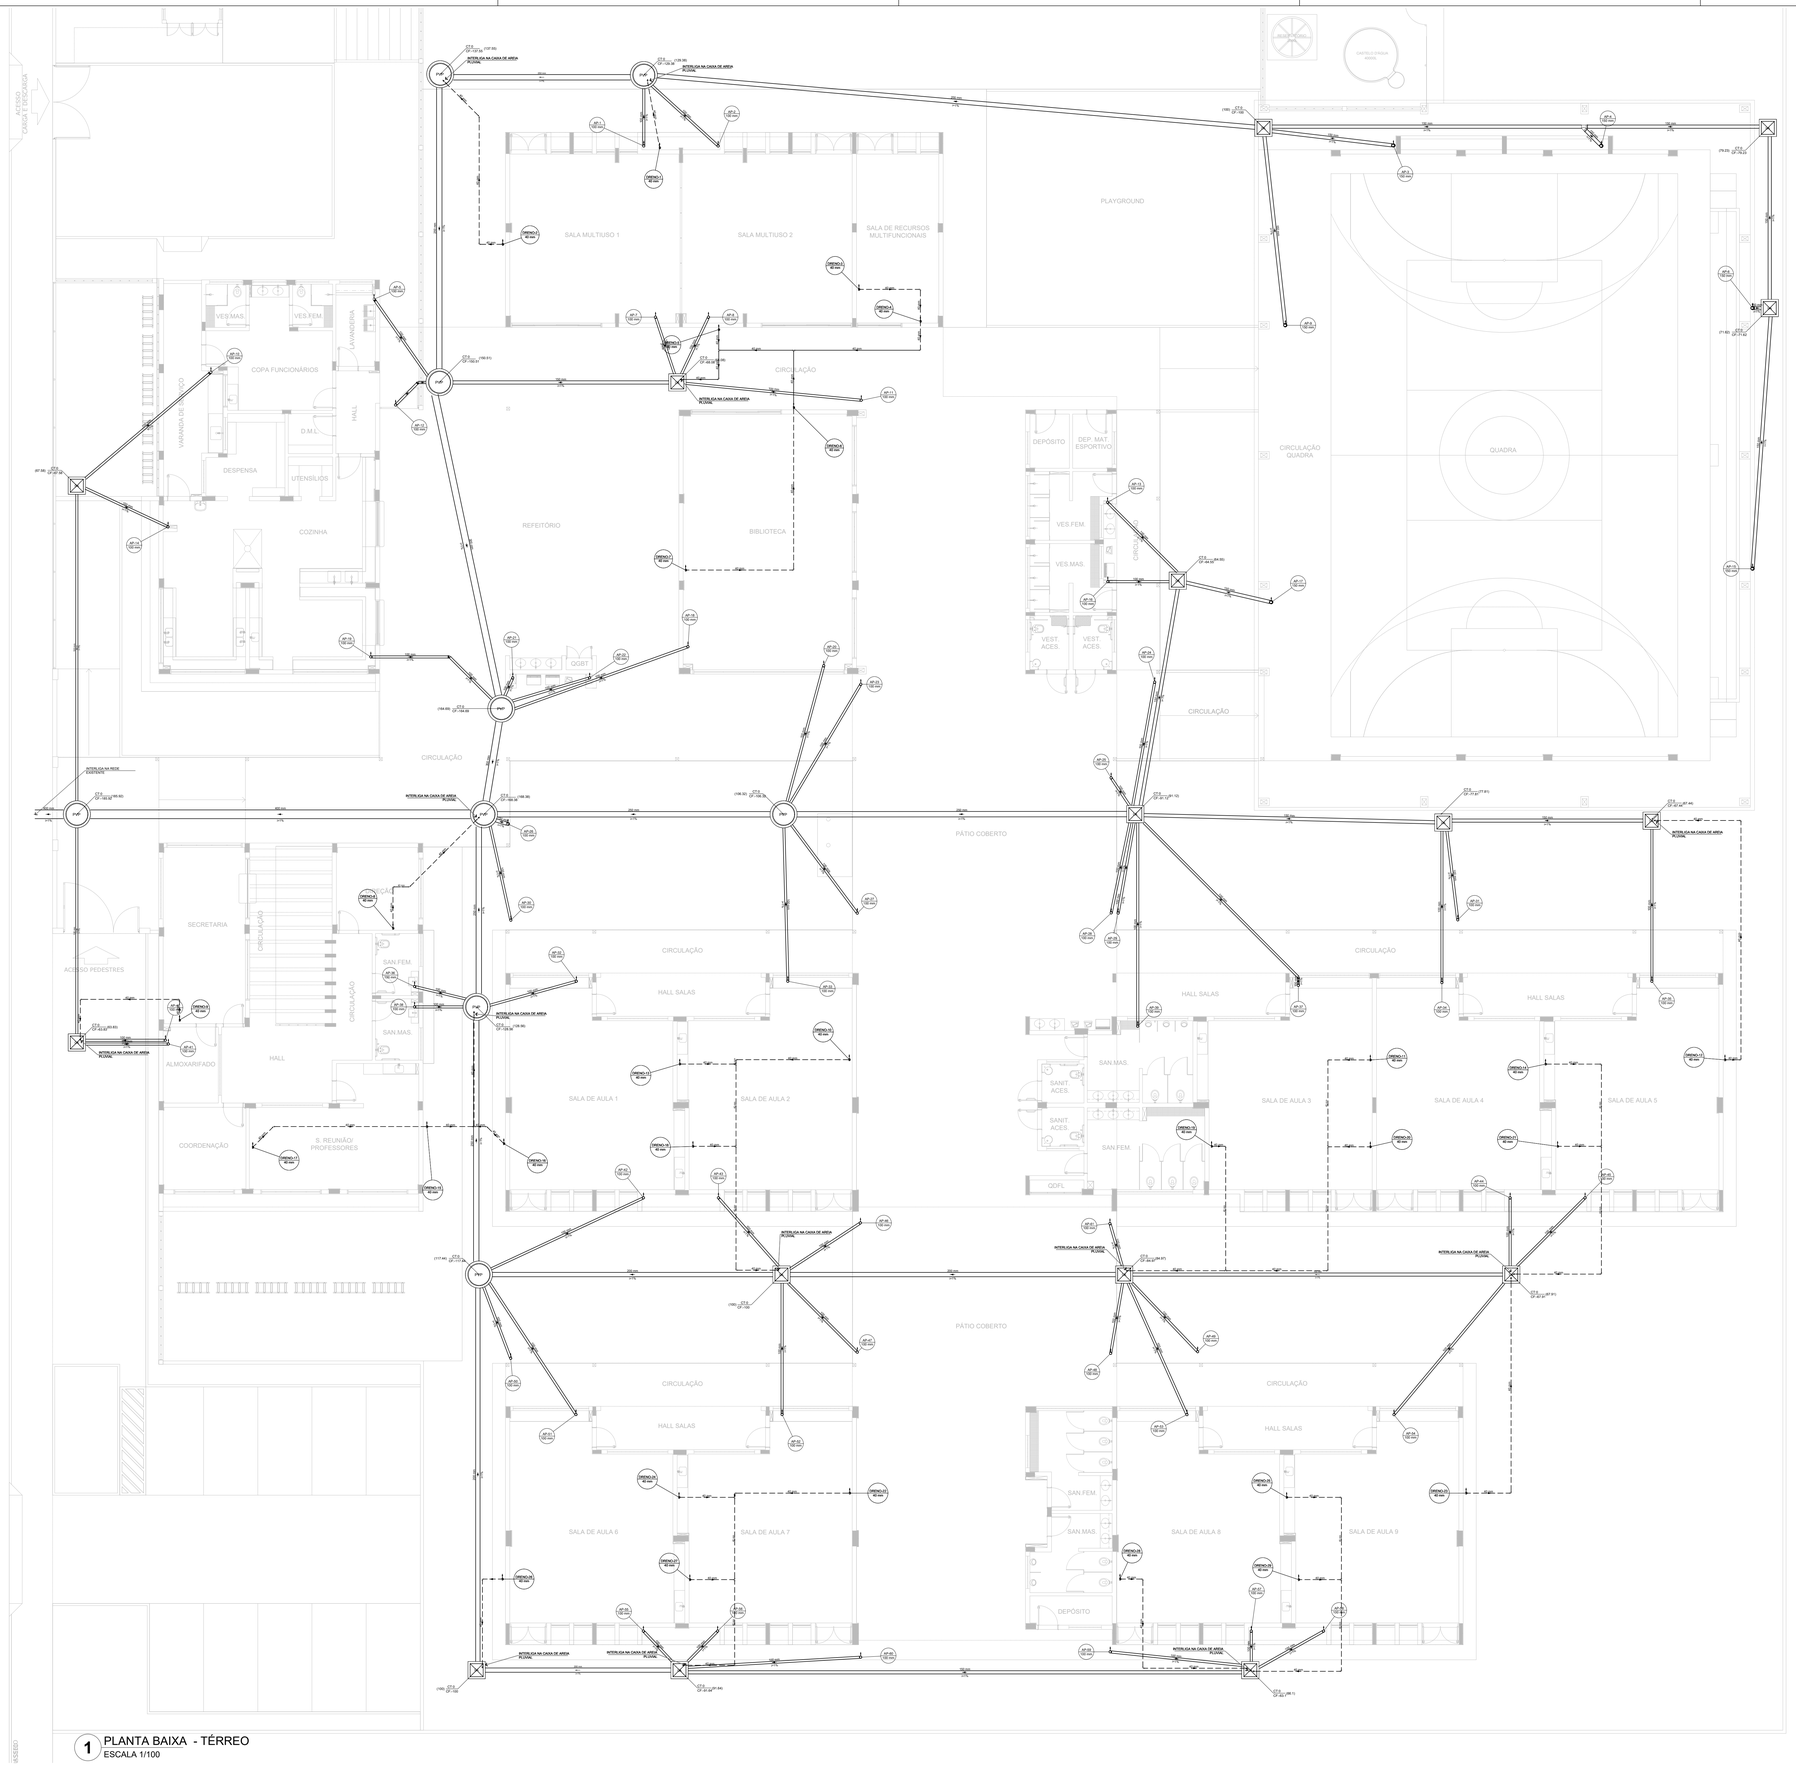

1 PLANTA BAIXA - TÉRREO
ESCALA 1/100

Legenda de condutos
Pluvial
Dreno

Legenda	
	Caixa de areia pluvial simples
	Joelho 45° Serie R
	Joelho 90- coluna
	Joelho 90° coluna
PVP	Poço de visita Pluvial

NOTAS GERAIS

1. CONFERIR MEDIDAS EM OBRA
2. MEDIDAS EM METRO, EXCETO QUANDO INDICADO
3. AS COTAS PREVALECEM SOBRE O DESENHO
4. ESTE PROJETO FOI DESENVOLVIDO A PARTIR DO PROJETO DE ARQUITETURA.
5. PARA QUAISQUER DÚVIDAS E/OU DIVERGÊNCIAS SINALIZAR IMEDIATAMENTE

NOTAS ESPECÍFICAS

ÁGUAS PLUVAIS

1. EXECUTAR ESTE PROJETO JUNTAMENTE COM O PROJETO ESTRUTURAL;
2. ANTES DA CONCRETAGEM PREVER PASSAGEM PARA AS TUBULAÇÕES, DENTRO DOS LIMITES ESTABELECIDOS PELA NBR 6118:2014;
3. ALTERAÇÕES NESTE PROJETO SOMENTE COM AUTORIZAÇÃO EXPRESSA DO FNDE;
4. TODA A TUBULAÇÃO ATÉ 150 MM SERÁ EM PVC-R. DIÂMETROS ACIMA DE 150 MM SERÃO EM VINILFORT;
5. AS PROFUNDIDADES DAS CAIXAS DE INSPEÇÃO E POÇOS DE VISITA PODERÃ SER AJUSTADO CONFORME PERFIL DO TERRENO, DESDE QUE SEJAM GARANTIDAS AS INCLINAÇÕES MÍNIMAS PREVISTAS EM NORMAS;
6. CAIXAS DE INSPEÇÃO DE ATÉ 1,00 METROS DE PROFUNDIDADE SERÃO DE 60X60 cm. PROFUNDIDADES ACIMA DE 1,00 METROS DEVERÁ SER POÇO DE VISITA.
7. A REDE PLUVIAL DO TÉRREO FOI REPRESENTADA NO NÍVEL FUNDAÇÃO PARA FACILITAR O ENTENDIMENTO DO PREJETO EM FUNÇÃO DOS DESVIOS DAS BLOCOS DE FUNDAÇÃO.

ESGOTO

1. OS PROJETOS DEVEM SER ADAPTADOS TECNICAMENTE CONFORME AS NECESSIDADES MUNICIPAIS;
2. PARA COLETA DOS DEJETOS OBSERVAR POSTURAS MUNICIPAIS;
3. CASO SEJA NECESSÁRIA A ELABORAÇÃO DE PROJETO DE FOSSA E SUMIDOURO, ESTE FICARÁ A CARGO DO ENTE FEDERADO PARA ADAPTAÇÃO CONFORME O SOLO DA REGIÃO;
4. AS PROFUNDIDADES DAS CAIXAS DE INSPEÇÃO E POÇOS DE VISITA PODERÃ SER AJUSTADO CONFORME PERFIL DO TERRENO, DESDE QUE SEJAM GARANTIDAS AS INCLINAÇÕES MÍNIMAS PREVISTAS EM NORMAS;
5. CAIXAS DE INSPEÇÃO DE ATÉ 1,00 METROS DE PROFUNDIDADE SERÃO DE 60X60 cm. PROFUNDIDADES ACIMA DE 1,00 METROS DEVERÁ SER POÇO DE VISITA.
6. TODA A TUBULAÇÃO SERÁ EM PVC SÉRIE NORMAL.

REFERÊNCIAS:

- MEMORIAL DESCRITIVO E ESPECIFICAÇÕES TÉCNICAS

PROCESSO ADMINISTRATIVO 0947

ASSINADO ELETRONICAMENTE

CONTROLE DE REVISÕES

Nº	DATA	DESCRIÇÃO

FNDE Fundo Nacional de Desenvolvimento da Educação

MINISTÉRIO DA EDUCAÇÃO

PROJETO PADRÃO - FNDE

PROPRIETÁRIO: :

ENDEREÇO:

MUNICÍPIO - UF:

PROPRIETÁRIO

RESP. TÉCNICO — CREA

AUTOR DO PROJETO — CAU

DLFO — CREA — RA

OBSERVAÇÕES:

ESCOLA 9 SALAS DE AULA - MODELO TÉRREO

PROJETO DE INSTALAÇÕES

COORDENAÇÃO: CGEST - Coordenação Geral de Infraestrutura Educacional

LANÇAMENTO PLUVIAL E DRENO
TÉRREO

HEG

FORMATO: A0

REVISÃO: R.00

ESCALA: INDICADA

DATA EMISSÃO: JAN/2021

PRANCHA: 01/07

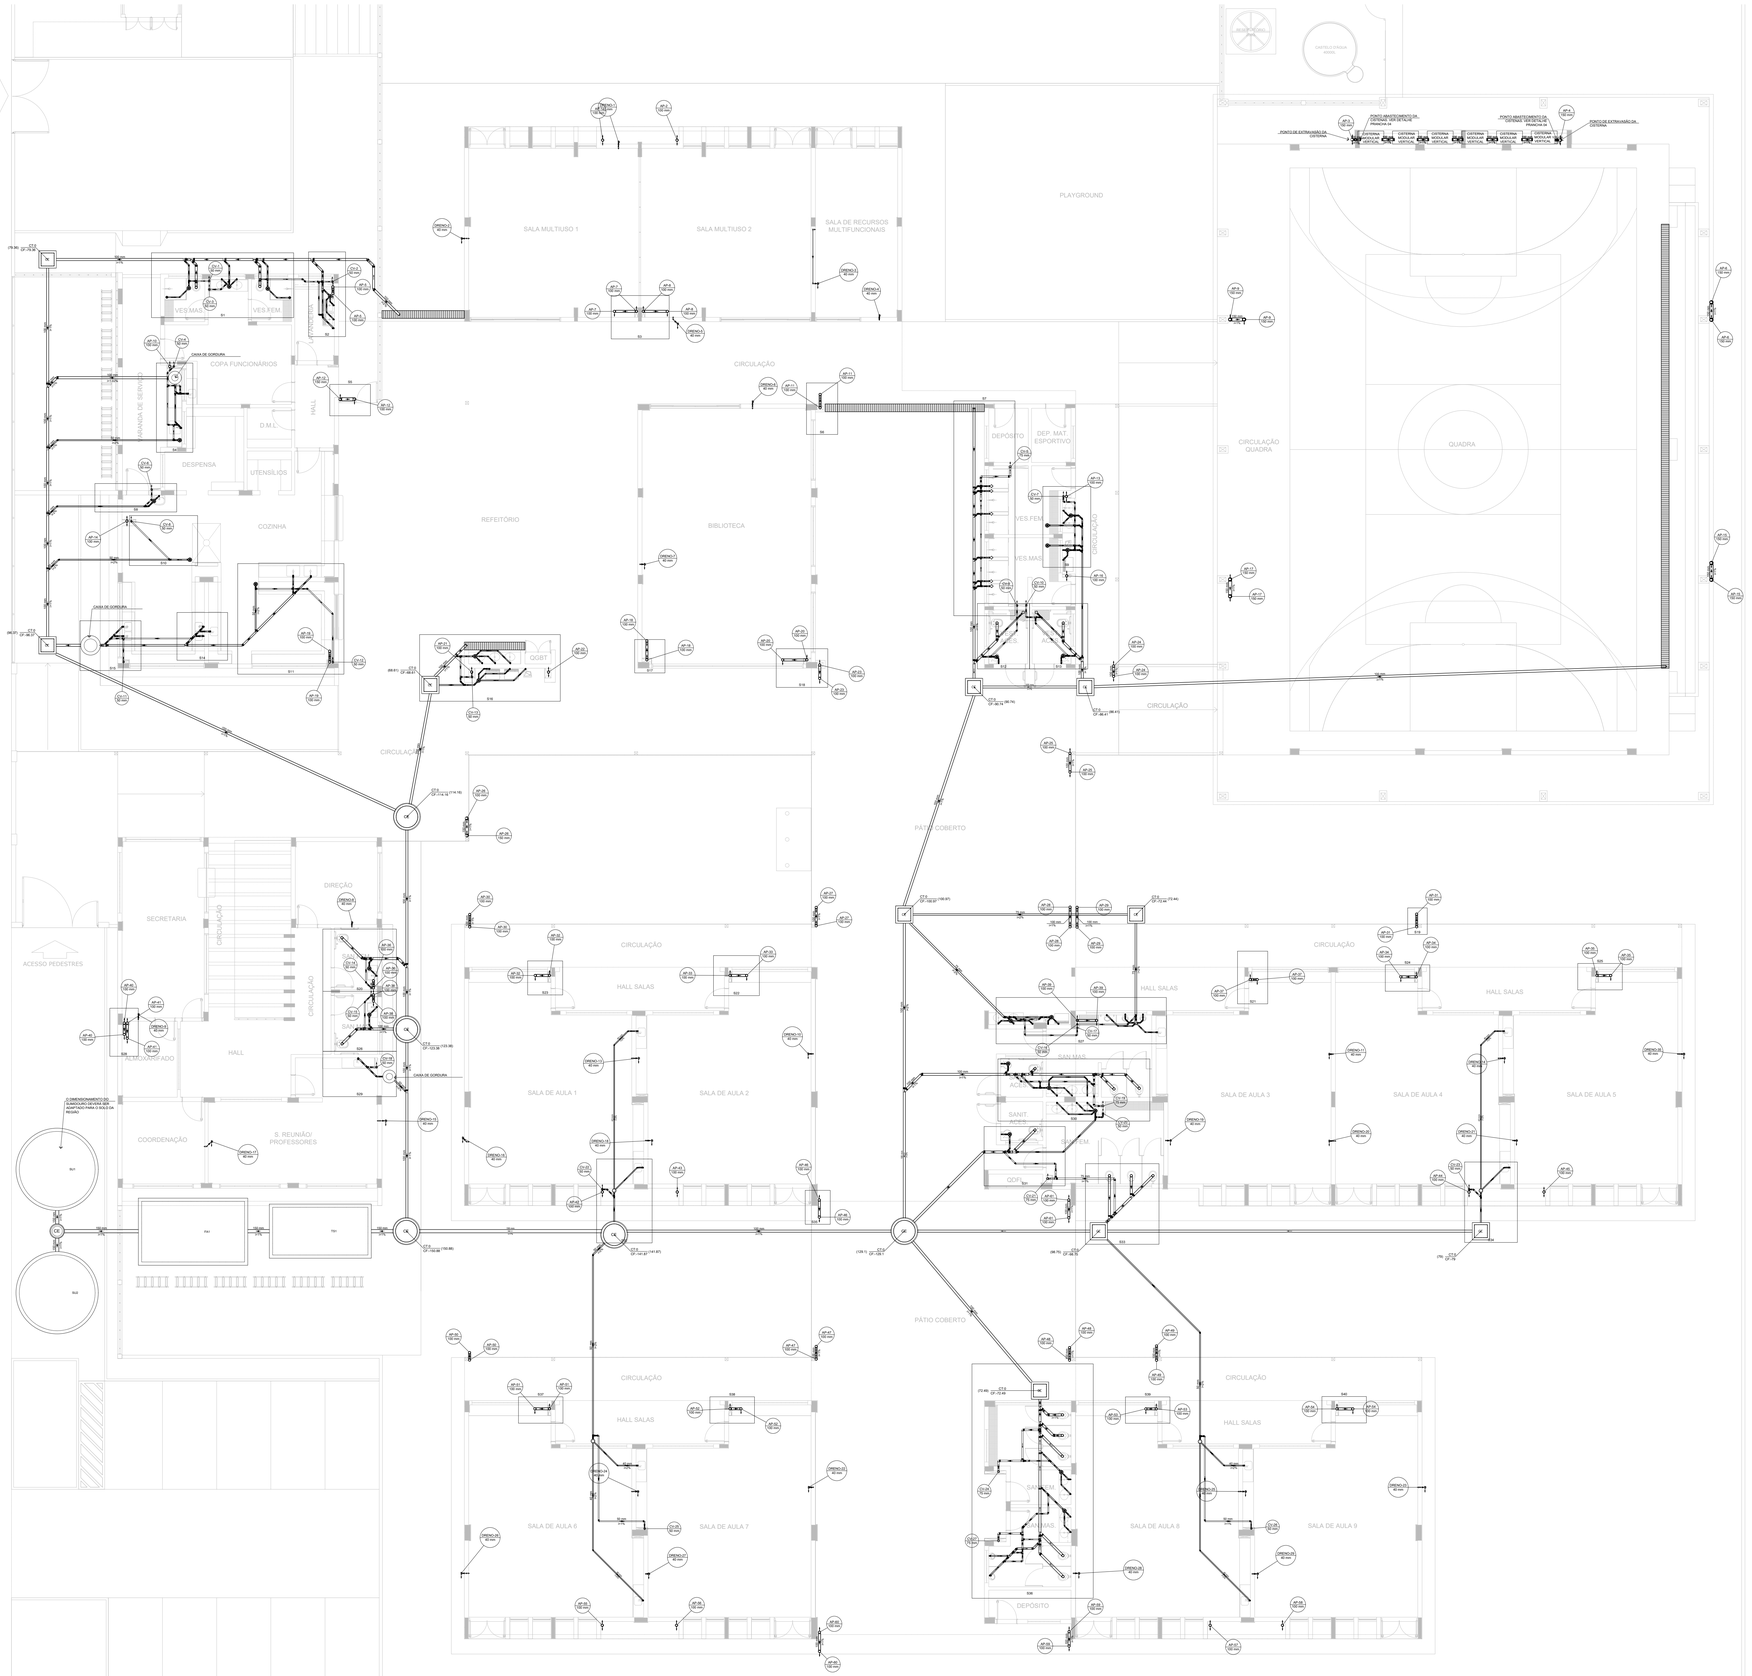

1 PLANTA BAIXA - TÉRREO
ESCALA 1/100

Esgoto
Pluvial
Ventilação
Dreno

Legenda	
	Caixa Sifonada
	Caixa Sifonada Com Tampa
CE	Caixas Inspeção Esgoto Simples
CE	Caixas de passagem
	Joelho 90
	Chuveiro Residencial
	Joelho 45
	Joelho 90° Serie R coluna
	Junção simples
	Junção simples c/ redução
	Junção simples- coluna
	Luva simples
CE	Poço de visita de esgoto
	Ramais de Ventilação
	Ramais de Ventilação em Cruz
	Redução excêntrica- superior
	Te sanitário

NOTAS GERAIS

1. CONFERIR MEDIDAS EM OBRA
2. MEDIDAS EM METRO, EXCETO QUANDO INDICADO
3. AS COTAS PREVALECEM SOBRE O DESENHO
4. ESTE PROJETO FOI DESENVOLVIDO A PARTIR DO PROJETO DE ARQUITETURA.
5. PARA QUAISQUER DÚVIDAS E/OU DIVERGÊNCIAS SINALIZAR IMEDIATAMENTE

NOTAS ESPECÍFICAS

ÁGUAS PLUVIAIS

1. EXECUTAR ESTE PROJETO JUNTAMENTE COM O PROJETO ESTRUTURAL;
2. ANTES DA CONCRETAGEM PREVER PASSAGEM PARA AS TUBULAÇÕES, DENTRO DOS LIMITES ESTABELECIDOS PELA NBR 6118:2014;
3. ALTERAÇÕES NESTE PROJETO SOMENTE COM AUTORIZAÇÃO EXPRESSA DO FNDE;
4. TODA A TUBULAÇÃO ATÉ 150 MM SERÁ EM PVC/R. DIÂMETROS ACIMA DE 150 MM SERÃO EM VINILFORT;
5. AS PROFUNDIDADES DAS CAIXAS DE INSPEÇÃO E POÇOS DE VISITA PODERÁ SER AJUSTADO CONFORME PERFIL DO TERRENO, DESDE QUE SEJAM GARANTIDAS AS INCLINAÇÕES MÍNIMAS PREVISTAS EM NORMAS;
6. CAIXAS DE INSPEÇÃO DE ATÉ 1,00 METROS DE PROFUNDIDADE SERÃO DE 60X60 cm. PROFUNDIDADES ACIMA DE 1,00 METROS DEVERÁ SER POÇO DE VISITA.
7. A REDE PLUVIAL DO TÉRREO FOI REPRESENTADA NO NÍVEL FUNDAÇÃO PARA FACILITAR O ENTENDIMENTO DO PROJETO EM FUNÇÃO DOS DESVIOS DAS BLOCOS DE FUNDAÇÃO.

ESGOTO

1. OS PROJETOS DEVEM SER ADAPTADOS TECNICAMENTE CONFORME AS NECESSIDADES MUNICIPAIS;
2. PARA COLETA DOS DEJETOS OBSERVAR POSTURAS MUNICIPAIS;
3. CASO SEJA NECESSÁRIA A ELABORAÇÃO DE PROJETO DE FOSSA E SUMIDOURO, ESTE FICARÁ A CARGO DO ENTE FEDERADO PARA ADAPTAÇÃO CONFORME O SOLO DA REGIÃO;
4. AS PROFUNDIDADES DAS CAIXAS DE INSPEÇÃO E POÇOS DE VISITA PODERÁ SER AJUSTADO CONFORME PERFIL DO TERRENO, DESDE QUE SEJAM GARANTIDAS AS INCLINAÇÕES MÍNIMAS PREVISTAS EM NORMAS;
5. CAIXAS DE INSPEÇÃO DE ATÉ 1,00 METROS DE PROFUNDIDADE SERÃO DE 60X60 cm. PROFUNDIDADES ACIMA DE 1,00 METROS DEVERÁ SER POÇO DE VISITA.
6. TODA A TUBULAÇÃO SERÁ EM PVC SÉRIE NORMAL.

REFERÊNCIAS:

- MEMORIAL DESCRITIVO E ESPECIFICAÇÕES TÉCNICAS

0948
ASSINADO ELETRONICAMENTE

CONTROLE DE REVISÕES

Nº	DATA	DESCRIÇÃO

FNDE Fundo Nacional de Desenvolvimento da Educação

MINISTÉRIO DA **EDUCAÇÃO**

PROJETO PADRÃO - FNDE

PROPRIETÁRIO: :

ENDEREÇO:

MUNICÍPIO - UF:

PROPRIETÁRIO

RESP. TÉCNICO — CREA

AUTOR DO PROJETO — CAU

DLFO — CREA — RA

OBSERVAÇÕES:

ESCOLA 9 SALAS DE AULA - MODELO TÉRREO

PROJETO DE INSTALAÇÕES

COORDENAÇÃO: CGEST - Coordenação Geral de Infraestrutura Educacional	LANÇAMENTO PLUVIAL, ESGOTO E DRENO TÉRREO		HEG
FORMATO: A0	REVISÃO: R.00	ESCALA: INDICADA	PRANCHA: 02/07
		DATA EMISSÃO: JAN/2021	

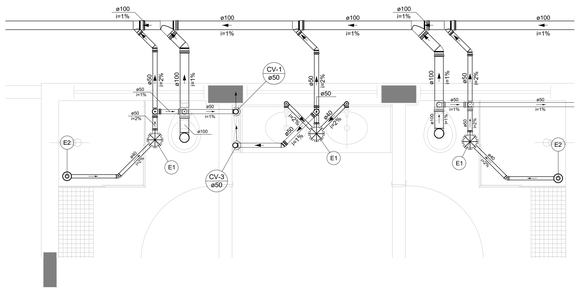

Legenda de peças		
PVC Acessórios		
E1	Caixa sifonada montada c/ grelha e porta grelha 150x150x50	1pç
PVC Acessórios		
E2	Corpo Caixa Seca 100x100x40 Grelha redonda p/ cx sifo e ralo seco 100 mm	1pç 1pç

1 DETALHE S1
ESCALA 1/25

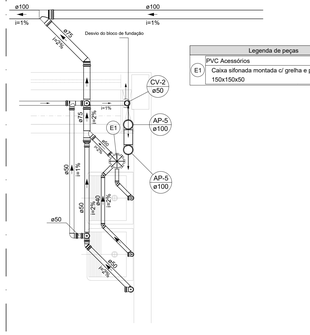

Legenda de peças		
PVC Acessórios		
E1	Caixa sifonada montada c/ grelha e porta grelha 150x150x50	1pç

2 DETALHE S2
ESCALA 1/25

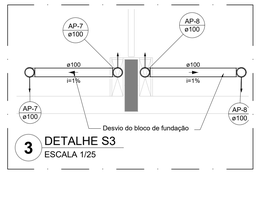

3 DETALHE S3
ESCALA 1/25

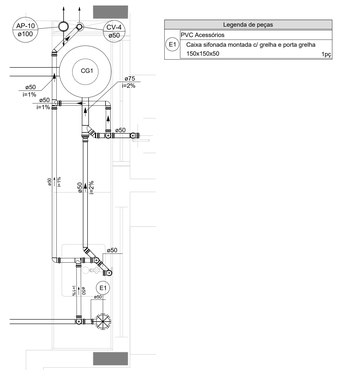

Legenda de peças		
PVC Acessórios		
E1	Caixa sifonada montada c/ grelha e porta grelha 150x150x50	1pç

4 DETALHE S4
ESCALA 1/25

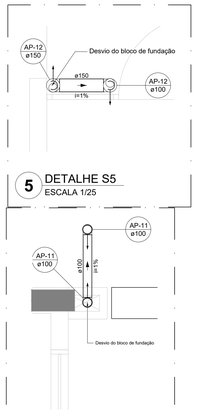

5 DETALHE S5
ESCALA 1/25

6 DETALHE S6
ESCALA 1/25

NOTAS GERAIS

1. CONFERIR MEDIDAS EM OBRA
2. MEDIDAS EM METRO, EXCETO QUANDO INDICADO
3. AS COTAS PREVALECEM SOBRE O DESENHO
4. ESTE PROJETO FOI DESENVOLVIDO A PARTIR DO PROJETO DE ARQUITETURA.
5. PARA QUAISQUER DÚVIDAS E/OU DIVERGÊNCIAS SINALIZAR IMEDIATAMENTE

NOTAS ESPECÍFICAS

ÁGUAS PLUVIAIS

1. EXECUTAR ESTE PROJETO JUNTAMENTE COM O PROJETO ESTRUTURAL;
2. ANTES DA CONCRETAGEM PREVER PASSAGEM PARA AS TUBULAÇÕES, DENTRO DOS LIMITES ESTABELECIDOS PELA NBR 6118:2014;
3. ALTERAÇÕES NESTE PROJETO SOMENTE COM AUTORIZAÇÃO EXPRESSA DO FNDE;
4. TODA A TUBULAÇÃO ATÉ 150 MM SERÁ EM PVC-R, DIÂMETROS ACIMA DE 150 MM SERÃO EM VINILFORT;
5. AS PROFUNDIDADES DAS CAIXAS DE INSPEÇÃO E POÇOS DE VISITA PODERÁ SER AJUSTADO CONFORME PERFIL DO TERRENO, DESDE QUE SEJAM GARANTIDAS AS INCLINAÇÕES MÍNIMAS PREVISTAS EM NORMAS;
6. CAIXAS DE INSPEÇÃO DE ATÉ 1,00 METROS DE PROFUNDIDADE SERÃO DE 60X60 cm. PROFUNDIDADES ACIMA DE 1,00 METROS DEVERÁ SER POÇO DE VISITA.
7. A REDE PLUVIAL DO TÉRREO FOI REPRESENTADA NO NÍVEL FUNDAÇÃO PARA FACILITAR O ENTENDIMENTO DO PROJETO EM FUNÇÃO DOS DESVIOS DAS BLOCOS DE FUNDAÇÃO.

ESGOTO

1. OS PROJETOS DEVEM SER ADAPTADOS TECNICAMENTE CONFORME AS NECESSIDADES MUNICIPAIS;
2. PARA COLETA DOS DEJETOS OBSERVAR POSTURAS MUNICIPAIS;
3. CASO SEJA NECESSÁRIA A ELABORAÇÃO DE PROJETO DE FOSSA E SUMIDOURO, ESTE FICARÁ A CARGO DO ENTE FEDERADO PARA ADAPTAÇÃO CONFORME O SOLO DA REGIÃO;
4. AS PROFUNDIDADES DAS CAIXAS DE INSPEÇÃO E POÇOS DE VISITA PODERÁ SER AJUSTADO CONFORME PERFIL DO TERRENO, DESDE QUE SEJAM GARANTIDAS AS INCLINAÇÕES MÍNIMAS PREVISTAS EM NORMAS;
5. CAIXAS DE INSPEÇÃO DE ATÉ 1,00 METROS DE PROFUNDIDADE SERÃO DE 60X60 cm. PROFUNDIDADES ACIMA DE 1,00 METROS DEVERÁ SER POÇO DE VISITA.
6. TODA A TUBULAÇÃO SERÁ EM PVC SÉRIE NORMAL.

REFERÊNCIAS:

- MEMORIAL DESCRITIVO E ESPECIFICAÇÕES TÉCNICAS

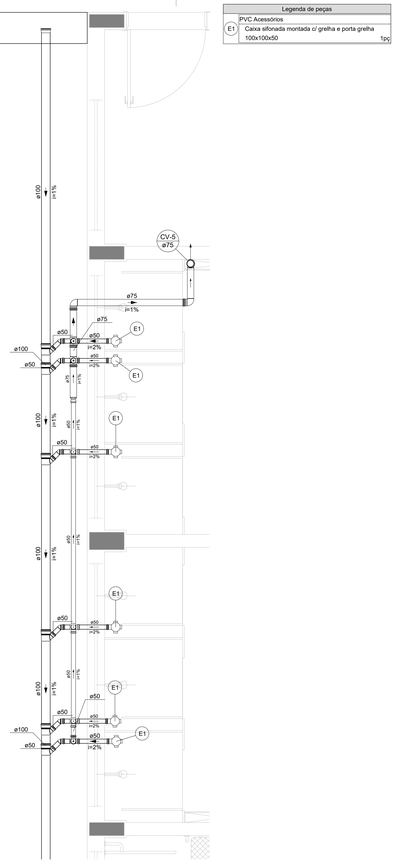

Legenda de peças		
PVC Acessórios		
E1	Caixa sifonada montada c/ grelha e porta grelha 100x100x50	1pç

7 DETALHE S7
ESCALA 1/25

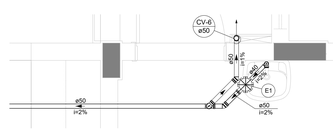

Legenda de peças		
PVC Acessórios		
E1	Caixa sifonada montada c/ grelha e porta grelha 150x150x50	1pç

8 DETALHE S8
ESCALA 1/25

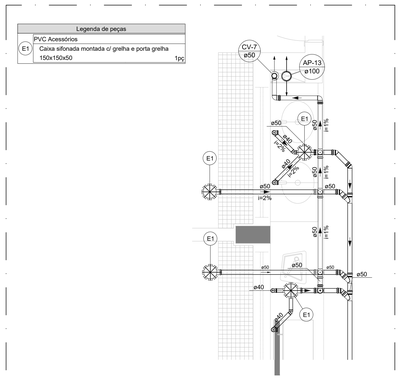

Legenda de peças		
PVC Acessórios		
E1	Caixa sifonada montada c/ grelha e porta grelha 150x150x50	1pç

9 DETALHE S9
ESCALA 1/25

Legenda de peças		
PVC Acessórios		
E1	Caixa sifonada montada c/ grelha e porta grelha 150x150x50	1pç

10 DETALHE S10
ESCALA 1/25

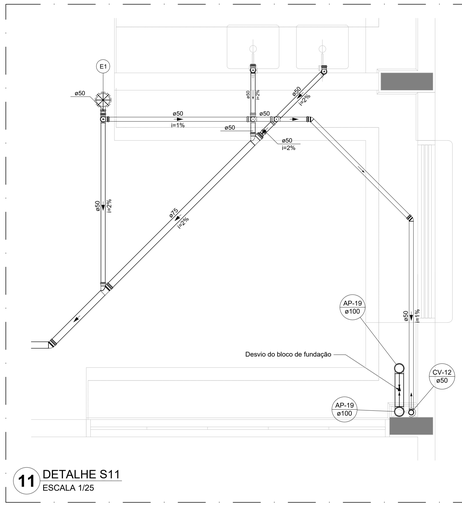

Legenda de peças		
PVC Acessórios		
E1	Caixa sifonada montada c/ grelha e porta grelha 150x150x50	1pç

11 DETALHE S11
ESCALA 1/25

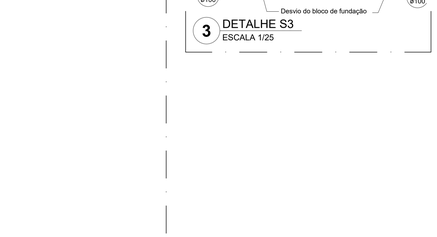

Legenda de peças		
PVC Acessórios		
E1	Caixa sifonada montada c/ grelha e porta grelha 100x100x50	1pç
PVC Acessórios		
E2	Caixa sifonada montada c/ grelha e porta grelha 150x150x50	1pç

13 DETALHE S13
ESCALA 1/25

14 DETALHE S14
ESCALA 1/25

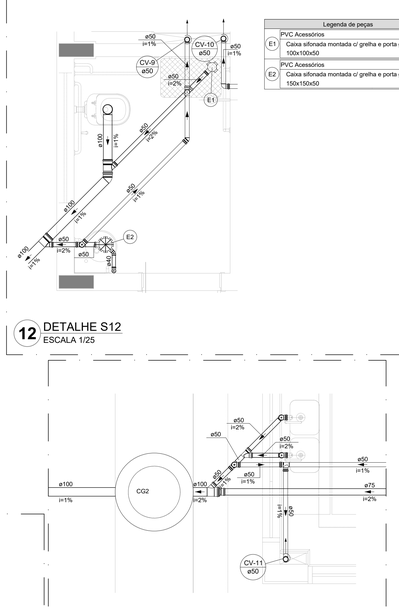

Legenda de peças		
PVC Acessórios		
E1	Caixa sifonada montada c/ grelha e porta grelha 100x100x50	1pç
PVC Acessórios		
E2	Caixa sifonada montada c/ grelha e porta grelha 150x150x50	1pç

12 DETALHE S12
ESCALA 1/25

15 DETALHE S15
ESCALA 1/25

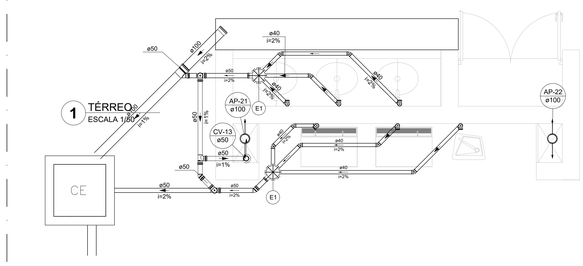

Legenda de peças		
PVC Acessórios		
E1	Caixa sifonada montada c/ grelha e porta grelha 150x150x50	1pç

16 TÉRREO
ESCALA 1/25

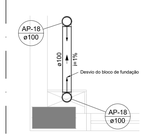

17 DETALHE S17
ESCALA 1/25

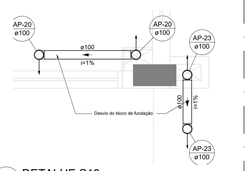

18 DETALHE S18
ESCALA 1/25

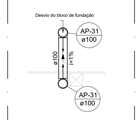

19 DETALHE S19
ESCALA 1/25

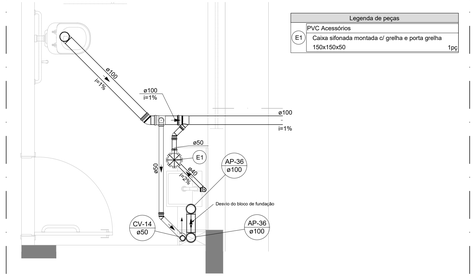

Legenda de peças		
PVC Acessórios		
E1	Caixa sifonada montada c/ grelha e porta grelha 150x150x50	1pç

20 DETALHE S20
ESCALA 1/25

CONTROLE DE REVISÕES

Nº	DATA	DESCRIÇÃO

FNDE Fundo Nacional de Desenvolvimento da Educação

MINISTÉRIO DA **EDUCAÇÃO**

PROJETO PADRÃO - FNDE

PROPRIETÁRIO: :

ENDEREÇO:

MUNICÍPIO - UF:

PROPRIETÁRIO

RESP. TÉCNICO — CREA

AUTOR DO PROJETO — CAU

DLFO — CREA — RA

OBSERVAÇÕES:

ESCOLA 9 SALAS DE AULA - MODELO TÉRREO

PROJETO DE INSTALAÇÕES

COORDENAÇÃO CGEST - Coordenação Geral de Infraestrutura Educacional	LANÇAMENTO PLUVIAL E ESGOTO DETALHES S1 AO S20		HEG
FORMATO A0	REVISÃO R.00	ESCALA INDICADA	PRANCHA 03/07
		DATA EMISSÃO JAN/2021	

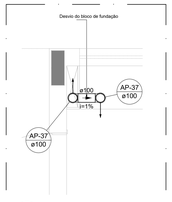

1 DETALHE S21
ESCALA 1/25

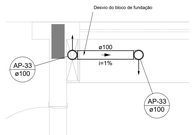

2 DETALHE S22
ESCALA 1/25

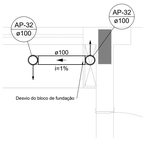

3 DETALHE S23
ESCALA 1/25

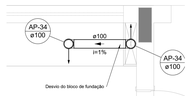

4 DETALHE S24
ESCALA 1/25

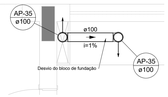

5 DETALHE S25
ESCALA 1/25

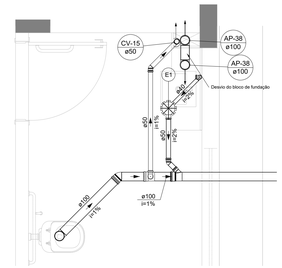

Legenda de peças		
PVC Acessórios		
E1	Caixa sifonada montada c/ greilha e porta greilha 150x150x50	1pç

6 DETALHE S26
ESCALA 1/25

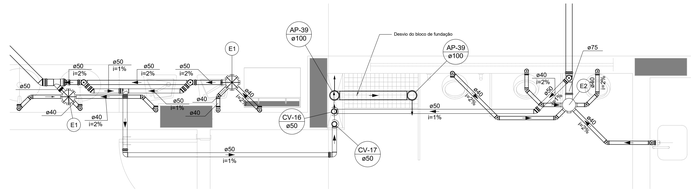

Legenda de peças		
PVC Acessórios		
E1	Caixa sifonada montada c/ greilha e porta greilha 150x150x50	1pç
PVC Acessórios		
E2	Caixa sifonada com tampa 150x185x75	1pç

7 DETALHE S27
ESCALA 1/25

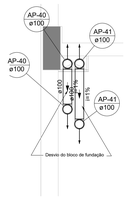

8 DETALHE S28
ESCALA 1/25

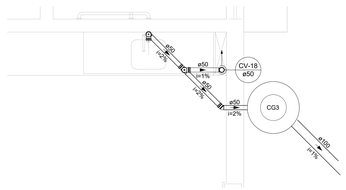

9 DETALHE S29
ESCALA 1/25

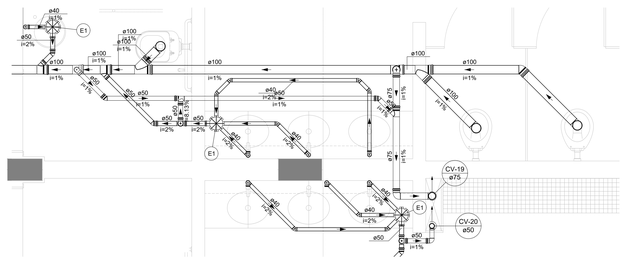
ø40 i=1%
E1
ø50 i=2%
ø100 i=1%
ø100 i=1%
ø100 i=1%
ø100 i=1%
ø100 i=1%
ø50 i=2%
ø50 i=1%
ø50 i=2%
ø50 i=2%
ø50 i=2

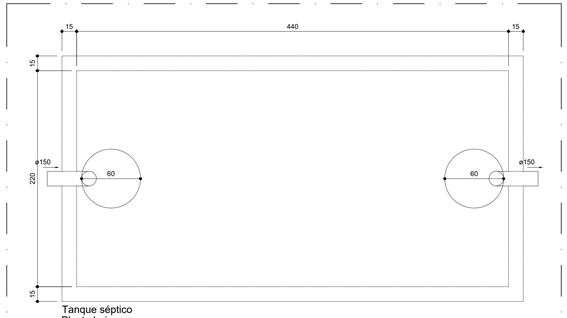

Tanque séptico
Planta baixa

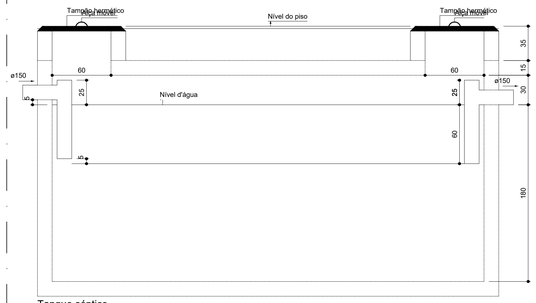

Tanque séptico
Corte 1

1 TANQUE SÉPTICO
ESCALA 1/25

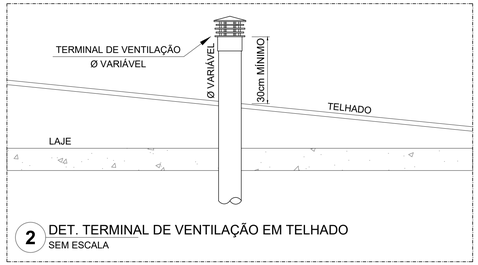

2 DET. TERMINAL DE VENTILAÇÃO EM TELHADO
SEM ESCALA

Caixa de gordura da cozinha
Planta baixa

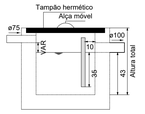

Caixa de gordura da cozinha
Corte 1

6 CAIXA DE GORDURA CG2
ESCALA 1/25

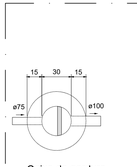

Caixa de gordura
Planta baixa

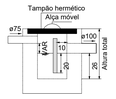

Caixa de gordura
Corte 1

Caixa de gordura copa dos funcionários / copa dos projetossores

7 CAIXA DE GORDURA CG1/CG3
ESCALA 1/25

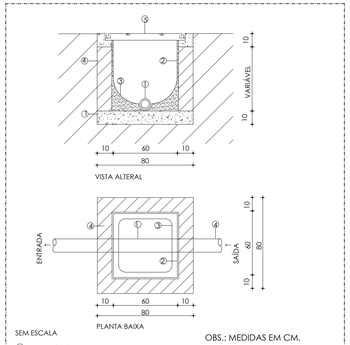

SEM ESCALA

OBS.: MEDIDAS EM CM.

① TUBULACAO
② REBOCO EM ARGAMASSA
③ CANALETA
④ ALVENARIA DE TIJOLO
⑤ TAMPAO EM FERRO FUNDIDO T-27
⑥ CONCRETO MAGRO

3 DET. CAIXA DE INSPEÇÃO
SEM ESCALA

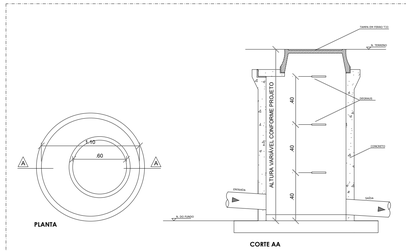

4 DET. POÇO DE VISITA
SEM ESCALA

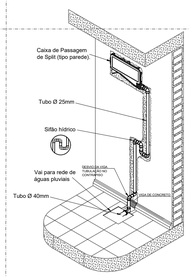

10 DET. DRENO DE AR CONDICIONADO TIPO SPLIT
SEM ESCALA

NOTAS GERAIS

1. CONFERIR MEDIDAS EM OBRA
2. MEDIDAS EM METRO, EXCETO QUANDO INDICADO
3. AS COTAS PREVALECEM SOBRE O DESENHO
4. ESTE PROJETO FOI DESENVOLVIDO A PARTIR DO PROJETO DE ARQUITETURA.
5. PARA QUAISQUER DÚVIDAS E/OU DIVERGÊNCIAS SINALIZAR IMEDIATAMENTE

NOTAS ESPECÍFICAS

ÁGUAS PLUVIAIS

1. EXECUTAR ESTE PROJETO JUNTAMENTE COM O PROJETO ESTRUTURAL;
2. ANTES DA CONCRETAGEM PREVER PASSAGEM PARA AS TUBULAÇÕES, DENTRO DOS LIMITES ESTABELECIDOS PELA NBR 6118:2014;
3. ALTERAÇÕES NESTE PROJETO SOMENTE COM AUTORIZAÇÃO EXPRESSA DO FNDE;
4. TODA A TUBULAÇÃO ATÉ 150 MM SERÁ EM PVC-R, DIÂMETROS ACIMA DE 150 MM SERÃO EM VINILFORT;
5. AS PROFUNDIDADES DAS CAIXAS DE INSPEÇÃO E POÇOS DE VISITA PODERÁ SER AJUSTADO CONFORME PERFIL DO TERRENO, DESDE QUE SEJAM GARANTIDAS AS INCLINAÇÕES MÍNIMAS PREVISTAS EM NORMAS;
6. CAIXAS DE INSPEÇÃO DE ATÉ 1,00 METROS DE PROFUNDIDADE SERÃO DE 60X60 cm. PROFUNDIDADES ACIMA DE 1,00 METROS DEVERÁ SER POÇO DE VISITA.
7. A REDE PLUVIAL DO TERREO FOI REPRESENTADA NO NÍVEL FUNDAÇÃO PARA FACILITAR O ENTENDIMENTO DO PREJETO EM FUNÇÃO DOS DESVIOS DAS BLOCOS DE FUNDAÇÃO.

ESGOTO

1. OS PROJETOS DEVEM SER ADAPTADOS TECNICAMENTE CONFORME AS NECESSIDADES MUNICIPAIS;
2. PARA COLETA DOS DEJETOS OBSERVAR POSTURAS MUNICIPAIS;
3. CASO SEJA NECESSÁRIA A ELABORAÇÃO DE PROJETO DE FOSSA E SUMIDOURO, ESTE FICARÁ A CARGO DO ENTE FEDERADO PARA ADAPTAÇÃO CONFORME O SOLO DA REGIÃO;
4. AS PROFUNDIDADES DAS CAIXAS DE INSPEÇÃO E POÇOS DE VISITA PODERÁ SER AJUSTADO CONFORME PERFIL DO TERRENO, DESDE QUE SEJAM GARANTIDAS AS INCLINAÇÕES MÍNIMAS PREVISTAS EM NORMAS;
5. CAIXAS DE INSPEÇÃO DE ATÉ 1,00 METROS DE PROFUNDIDADE SERÃO DE 60X60 cm. PROFUNDIDADES ACIMA DE 1,00 METROS DEVERÁ SER POÇO DE VISITA.
6. TODA A TUBULAÇÃO SERÁ EM PVC SÉRIE NORMAL.

REFERÊNCIAS:

- MEMORIAL DESCRITIVO E ESPECIFICAÇÕES TÉCNICAS

PROFUNDIDADE MÍNIMA DE ASSENTAMENTO EM VIAS COM TRÁFEGO DE VEÍCULOS

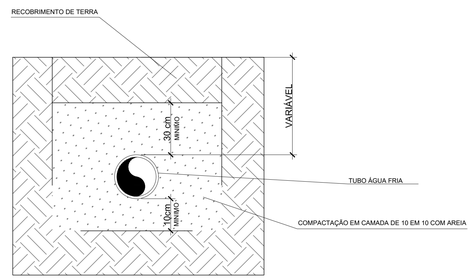

5 DET. TUBULAÇÃO ASSENTADA EM VALA
ESCALA 1/25

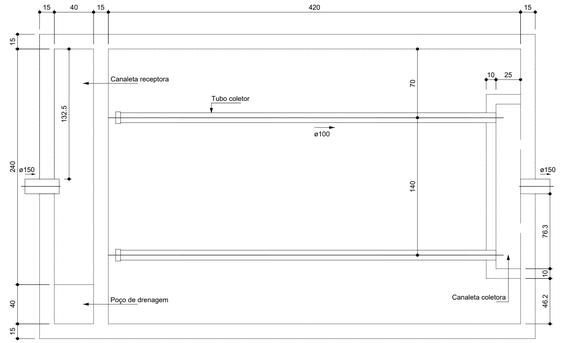

Filtro anaeróbio
Planta baixa

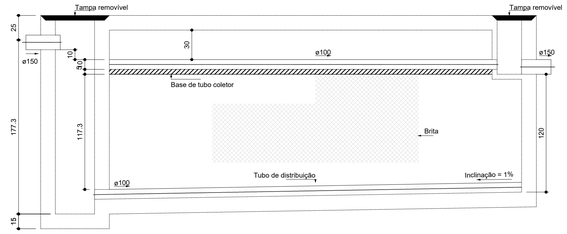

Filtro anaeróbio
Corte 1

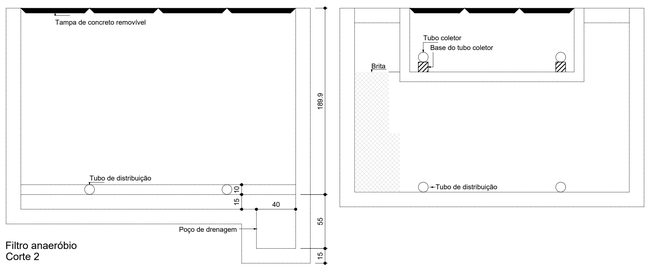

Filtro anaeróbio
Corte 2

9 FILTRO ANAERÓBIO
ESCALA 1/25

CONTROLE DE REVISÕES

Nº	DATA	DESCRIÇÃO

FNDE Fundo Nacional de Desenvolvimento da Educação

MINISTÉRIO DA EDUCAÇÃO

PROJETO PADRÃO - FNDE

PROPRIETÁRIO: :

ENDEREÇO:

MUNICÍPIO - UF:

PROPRIETÁRIO

RESP. TÉCNICO — CREA

AUTOR DO PROJETO — CAU

DLFO | CREA

RA

OBSERVAÇÕES:

ESCOLA 9 SALAS DE AULA - MODELO TÉRREO

PROJETO DE INSTALAÇÕES

COORDENAÇÃO: CGEST - Coordenação Geral de Infraestrutura Educacional

DETALHES CONSTRUTIVOS GERAIS

HEG

FORMATO: 1050X594

REVISÃO: R.00

ESCALA: INDICADA

DATA EMISSÃO: JAN/2021

PRANCHA: 05/07

PROCESSO ADMINISTRATIVO 0951 ASSUNTO: ELETRONICAMENTE

Legenda de condutos
Esgoto
Pluvial
Ventilação
Dreno

Legenda
Joelho 45° Serie R
Joelho 90- coluna
Joelho 90° Serie R
Junção simples c/ redução
Junção simples- coluna
Luva simples Serie R
Redução excêntrica- superior
Te sanitário
Te sanitário- coluna

NOTAS GERAIS

1. CONFERIR MEDIDAS EM OBRA
2. MEDIDAS EM METRO, EXCETO QUANDO INDICADO
3. AS COTAS PREVALECEM SOBRE O DESENHO
4. ESTE PROJETO FOI DESENVOLVIDO A PARTIR DO PROJETO DE ARQUITETURA.
5. PARA QUAISQUER DÚVIDAS E/OU DIVERGÊNCIAS SINALIZAR IMEDIATAMENTE

NOTAS ESPECÍFICAS

ÁGUAS PLUVIAIS

1. EXECUTAR ESTE PROJETO JUNTAMENTE COM O PROJETO ESTRUTURAL;
2. ANTES DA CONCRETAGEM PREVER PASSAGEM PARA AS TUBULAÇÕES, DENTRO DOS LIMITES ESTABELECIDOS PELA NBR 6118:2014;
3. ALTERAÇÕES NESTE PROJETO SOMENTE COM AUTORIZAÇÃO EXPRESSA DO FNDE;
4. TODA A TUBULAÇÃO ATÉ 150 MM SERÁ EM PVC-R, DIÂMETROS ACIMA DE 150 MM SERÃO EM VINILFORT;
5. AS PROFUNDIDADES DAS CAIXAS DE INSPEÇÃO E POÇOS DE VISITA PODERÁ SER AJUSTADO CONFORME PERFIL DO TERRENO, DESDE QUE SEJAM GARANTIDAS AS INCLINAÇÕES MÍNIMAS PREVISTAS EM NORMAS;
6. CAIXAS DE INSPEÇÃO DE ATÉ 1,00 METROS DE PROFUNDIDADE SERÃO DE 60X60 cm. PROFUNDIDADES ACIMA DE 1,00 METROS DEVERÁ SER POÇO DE VISITA.
7. A REDE PLUVIAL DO TÉRREO FOI REPRESENTADA NO NÍVEL FUNDAÇÃO PARA FACILITAR O ENTENDIMENTO DO PREJETO EM FUNÇÃO DOS DESVIOS DAS BLOCOS DE FUNDAÇÃO.

ESGOTO

1. OS PROJETOS DEVEM SER ADAPTADOS TECNICAMENTE CONFORME AS NECESSIDADES MUNICIPAIS;
2. PARA COLETA DOS DEJETOS OBSERVAR POSTURAS MUNICIPAIS;
3. CASO SEJA NECESSÁRIA A ELABORAÇÃO DE PROJETO DE FOSSA E SUMIDOURO, ESTE FICARÁ A CARGO DO ENTE FEDERADO PARA ADAPTAÇÃO CONFORME O SOLO DA REGIÃO;
4. AS PROFUNDIDADES DAS CAIXAS DE INSPEÇÃO E POÇOS DE VISITA PODERÁ SER AJUSTADO CONFORME PERFIL DO TERRENO, DESDE QUE SEJAM GARANTIDAS AS INCLINAÇÕES MÍNIMAS PREVISTAS EM NORMAS;
5. CAIXAS DE INSPEÇÃO DE ATÉ 1,00 METROS DE PROFUNDIDADE SERÃO DE 60X60 cm. PROFUNDIDADES ACIMA DE 1,00 METROS DEVERÁ SER POÇO DE VISITA.
6. TODA A TUBULAÇÃO SERÁ EM PVC SÉRIE NORMAL.

REFERÊNCIAS:

- MEMORIAL DESCRITIVO E ESPECIFICAÇÕES TÉCNICAS

CONTROLE DE REVISÕES

Nº	DATA	DESCRIÇÃO

FNDE Fundo Nacional de Desenvolvimento da Educação

MINISTÉRIO DA EDUCAÇÃO

PROJETO PADRÃO - FNDE

PROPRIETÁRIO: :

ENDEREÇO:

MUNICÍPIO - UF:

PROPRIETÁRIO

RESP. TÉCNICO — CREA

AUTOR DO PROJETO — CAU

DLFO — CREA

RA

OBSERVAÇÕES:

ESCOLA 9 SALAS DE AULA - MODELO TÉRREO

PROJETO DE INSTALAÇÕES

COORDENAÇÃO			
CGEST - Coordenação Geral de Infraestrutura Educacional	LANÇAMENTO PLUVIAL E ESGOTO BARRILETE		HEG
FORMATO A0	REVISÃO R.00	ESCALA INDICADA	PRANCHA 06/07
		DATA EMISSÃO JAN/2021	

1 PLANTA BAIXA - BARRILETE
ESCALA 1/100

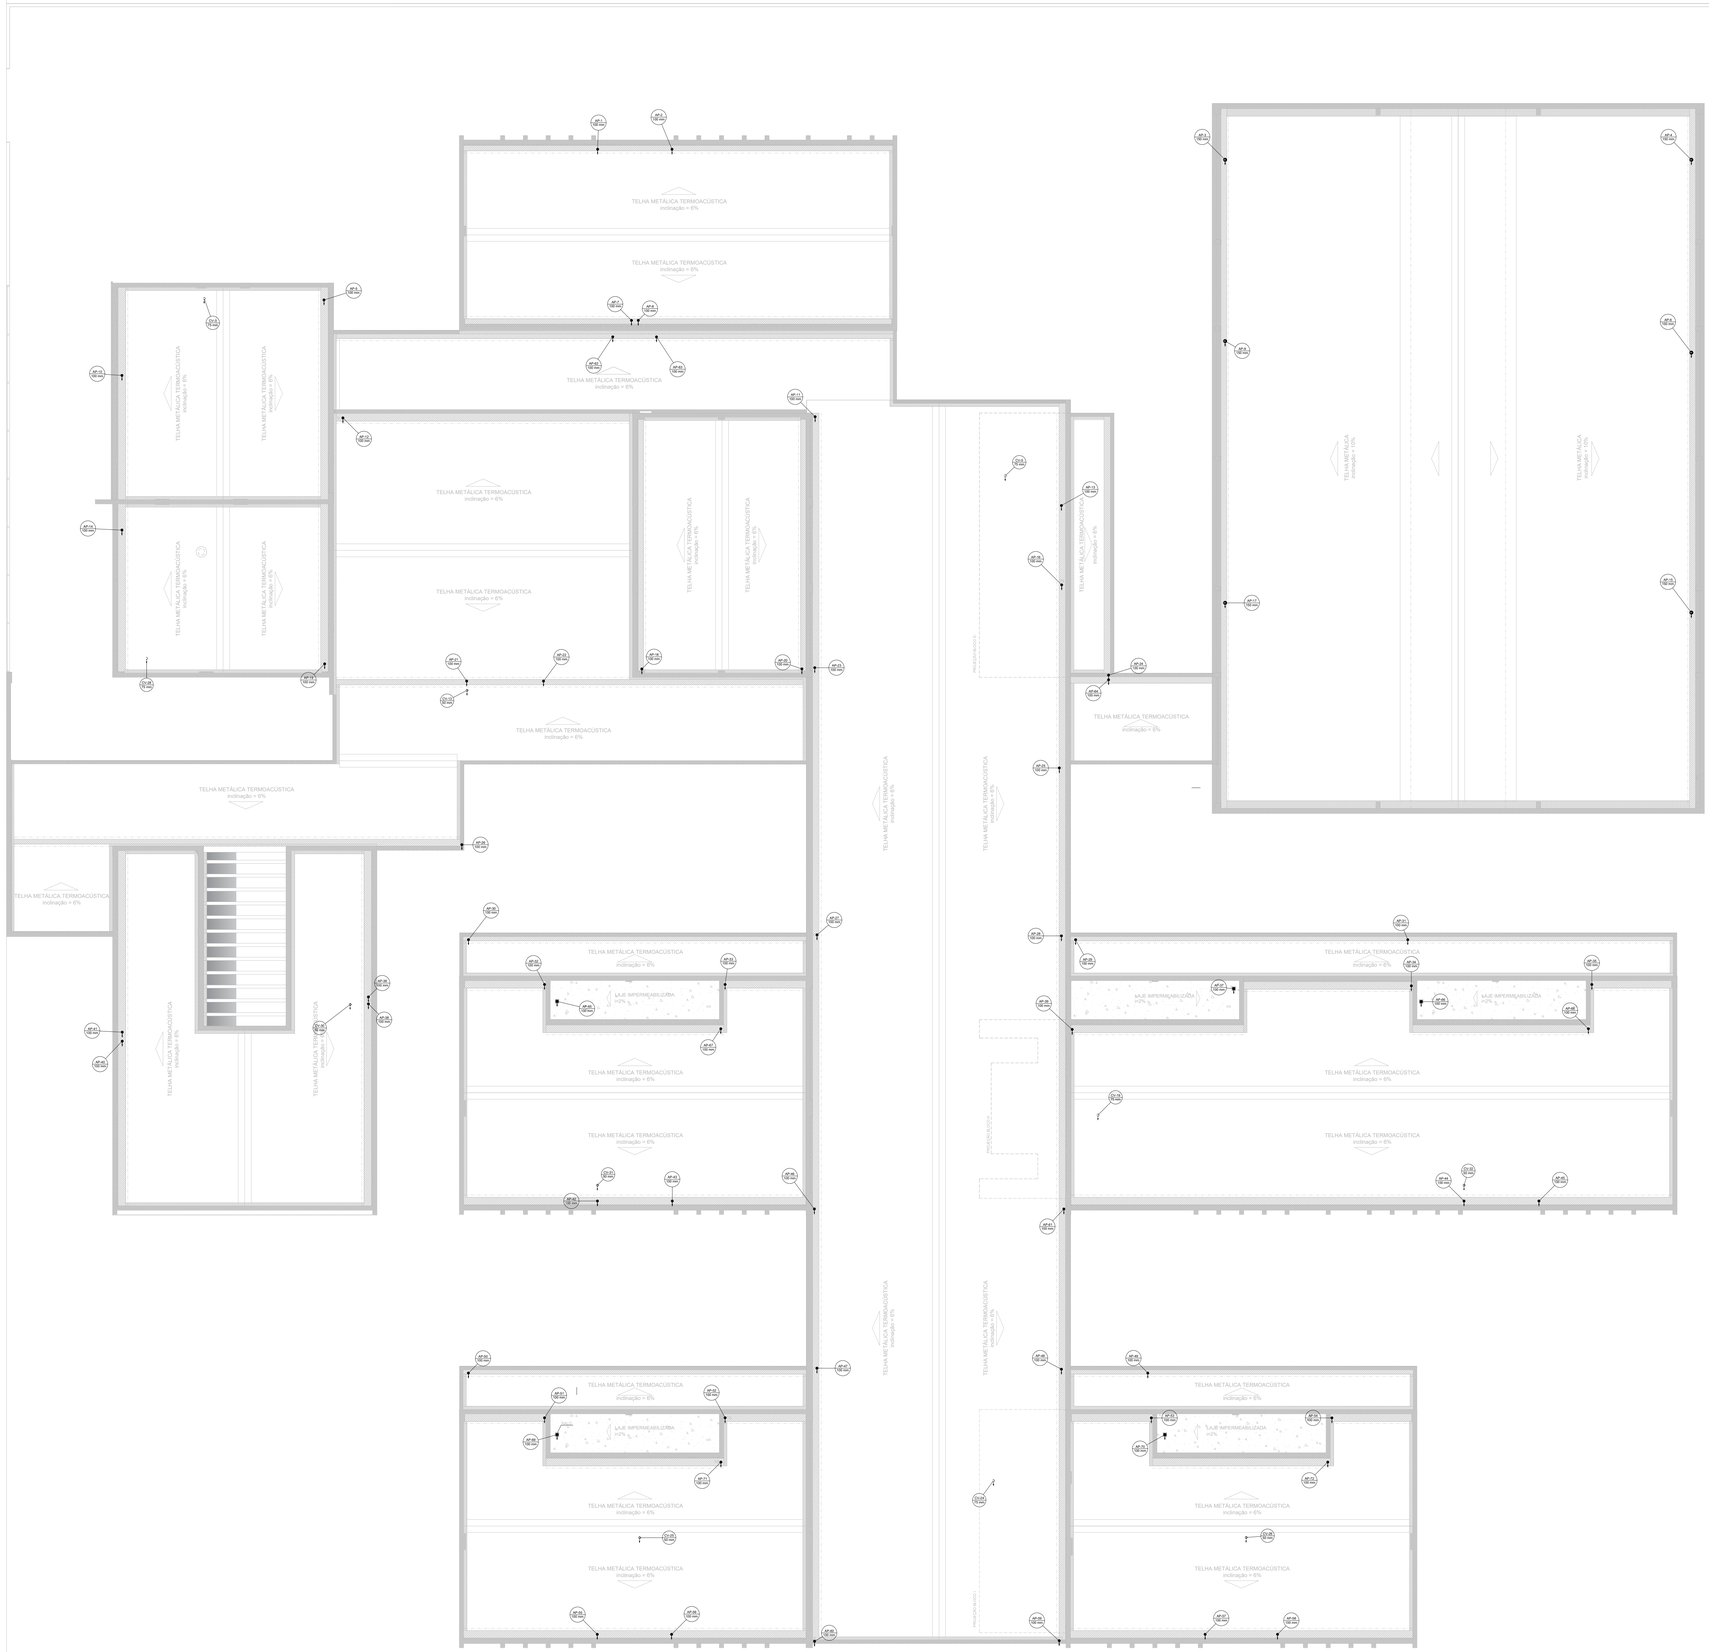
TELHA METÁLICA TERMOACÚSTICA
inclinação = 6%

1 PLANTA BAIXA - TÉRREO
ESCALA 1/100

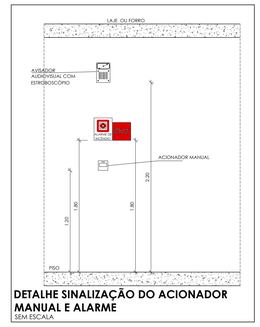

DETALHE SINALIZAÇÃO DO ACIONADOR MANUAL E ALARME
SEM ESCALA

NOTAS GERAIS

1. CONFERIR MEDIDAS EM OBRA
2. MEDIDAS EM METRO, EXCETO QUANDO INDICADO
3. AS COTAS PREVALECEM SOBRE O DESENHO
4. ESTE PROJETO FOI DESENVOLVIDO A PARTIR DO PROJETO DE ARQUITETURA.
5. PARA QUAISQUER DÚVIDAS E/OU DIVERGÊNCIAS SINALIZAR IMEDIATAMENTE

NOTAS ESPECÍFICAS

NOTAS PROJETOS DAS INSTALAÇÕES DE COMBATE À INCÊNDIO E PÂNICO:

1. TODOS OS SISTEMAS DE PROTEÇÃO CONTRA INCÊNDIO CITADOS NESTE PROJETO, DEVEM OBEDECER AOS PRAZOS E SERVIÇOS DE INSPEÇÃO E MANUTENÇÃO DESCRITOS EM NORMA TÉCNICA ESPECÍFICA DO CBM;
2. O PROJETO DEVE SER ADPTADO PARA AS NORMATIVAS ESPECÍFICAS DO CBM DO LOCAL ONDE A EDIFICAÇÃO SERÁ CONSTRUÍDA;
3. TODAS AS ALTERAÇÕES REALIZADAS POSTERIORMENTE NESTE PROJETO E DE INTEIRA RESPONSABILIDADE NO MUNICÍPIO;

NOTAS ESPECÍFICAS: (SINALIZAÇÃO DE EMERGÊNCIA):

1. AS PLACAS DE SINALIZAÇÃO DEVEM SER FOTOLUMINESCENTES;
2. A SINALIZAÇÃO DE PORTAS DE SAÍDA DE EMERGÊNCIA DEVE SER LOCALIZADA IMEDIATAMENTE ACIMA DAS PORTAS, NO MÁXIMO A 0,10 M DA VERGA. OU NA IMPOSSIBILIDADE DESTA, DIRETAMENTE NA FOLHA DA PORTA, CENTRALIZADA A UMA ALTURA DE 1,80 M, MEDIDA DO PISO ACABADO À BASE DA SINALIZAÇÃO;
3. A SINALIZAÇÃO DE EQUIPAMENTOS DE COMBATE A INCÊNDIO DEVE ESTAR A UMA ALTURA MÍNIMA DE 1,80 M, MEDIDA DO PISO ACABADO À BASE DA SINALIZAÇÃO E IMEDIATAMENTE ACIMA DO EQUIPAMENTO SINALIZADO;
4. A SINALIZAÇÃO DE ORIENTAÇÃO DAS ROTAS DE SAÍDAS DEVE SER INSTALADA DE MODO QUE A SUA BASE ESTEJA NO MÍNIMO A 1,80 M DO PISO ACABADO;
5. AS SAÍDAS DE EMERGÊNCIA DEVERÃO POSSUIR A SETA DIRECIONAL OU PICTOGRAMA;
6. AS PLACAS DE SINALIZAÇÃO DEVERÃO ATENDER A TODOS OS REQUISITOS PREVISTOS EM NORMA;

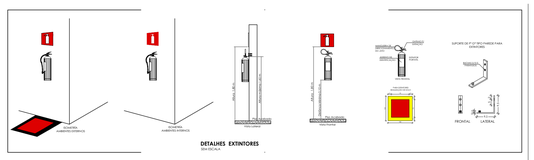

DETALHES EXTINTORES
SEM ESCALA

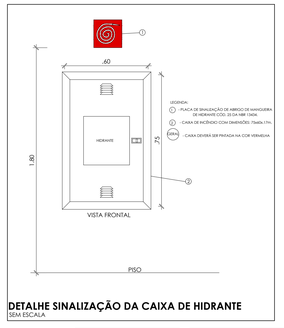

DETALHE SINALIZAÇÃO DA CAIXA DE HIDRANTE
SEM ESCALA

SINALIZAÇÃO DE EMERGÊNCIA

	CÓDIGO	SIMBOLO	SIGNIFICADO	FORMA E COR	APLICAÇÃO
SINALIZAÇÃO DE ORIENTAÇÃO E SALVAMENTO	13		SAÍDA DE EMERGÊNCIA	SÍMBOLO: RETANGULAR FUNDO: VERDE PICTOGRAMA: FOTOLUMINESCENTE	INDICAÇÃO DO SENTIDO (ESQUERDA OU DIREITA) DE UMA SAÍDA DE EMERGÊNCIA DIMENSÕES MÍNIMAS (L) = 2,0 H.
	14				INDICAÇÃO DE UMA SAÍDA DE EMERGÊNCIA A SER AFIXADA ACIMA DA PORTA PARA INDICAR O SEU ACESSO.
	17		SAÍDA DE EMERGÊNCIA	SÍMBOLO: RETANGULAR FUNDO: VERDE MENSAGEM "SAÍDA" OU MENSAGEM "SAÍDA" E OU SEGUNDO O CASO SETA DIRECIONAL: FOTOLUMINESCENTE COM ALTURA DE LETRA SEMPRE > 50 MM	INDICAÇÃO DA SAÍDA DE EMERGÊNCIA, COM OU SEM COMPLEMENTAÇÃO DO PICTOGRAMA FOTOLUMINESCENTE (SETA OU IMAGEM, OU AMBOS).
SINALIZAÇÃO DE EQUIPAMENTOS DE COMBATE A INCÊNDIO E ALARME	20		ALARME SONORO	SÍMBOLO: QUADRADO FUNDO: VERMELHA PICTOGRAMA: FOTOLUMINESCENTE	PONTO DE ACIONAMENTO DE ALARME DE INCÊNDIO QUE DEVE VIR SEMPRE ACOMPANHADO DE UMA MENSAGEM ESCRITA, DESIGNANDO O EQUIPAMENTO ACIONADO POR AQUELE PONTO.
	21		COMANDO MANUAL DE ALARME		
	23		EXTINTOR DE INCÊNDIO		INDICAÇÃO DE LOCALIZAÇÃO DOS EXTINTORES DE INCÊNDIO.
	25		ABRIGO DE MANGUEIRA DE HIDRANTE		INDICAÇÃO DO ABRIGO DA MANGUEIRA DE INCÊNDIO COM OU SEM HIDRANTE NO SEU INTERIOR.
	E17		SINALIZAÇÃO DE SOLO PARA EQUIPAMENTOS DE COMBATE A INCÊNDIO (HIDRANTES E EXTINTORES)	SÍMBOLO: QUADRADO (1,00M X 1,00M) FUNDO: VERMELHA (0,70M X 0,70M) BORDA: AMARELA LARGURA = 0,15M)	USADO PARA INDICAR A LOCALIZAÇÃO DOS EQUIPAMENTOS DE COMBATE A INCÊNDIO E ALARME. PARA EVITAR A SUA OBSTRUÇÃO.

CONTROLE DE REVISÕES

Nº	DATA	DESCRIÇÃO

FNDE Fundo Nacional de Desenvolvimento da Educação

MINISTÉRIO DA **EDUCAÇÃO**

PROJETO PADRÃO - FNDE

PROPRIETÁRIO: :

ENDEREÇO:

MUNICÍPIO - UF:

PROPRIETÁRIO

RESP. TÉCNICO — CREA

AUTOR DO PROJETO — CAU

DLFO — CREA — RA

OBSERVAÇÕES:

ESCOLA 9 SALAS DE AULA - MODELO TÉRREO

PROJETO DE INSTALAÇÕES

COORDENAÇÃO		
CGEST - Coordenação Geral de Infraestrutura Educacional	PROJETO DE COMBATE À INCÊNDIO SINALIZAÇÃO DE EMERGÊNCIA	HIN
FORMATO: A0	REVISÃO: R.00 — ESCALA: INDICADA — DATA EMISSÃO: JAN/2021	PRANCHA: 01/05

0954
ACOMPANHA ESTE PROJETO

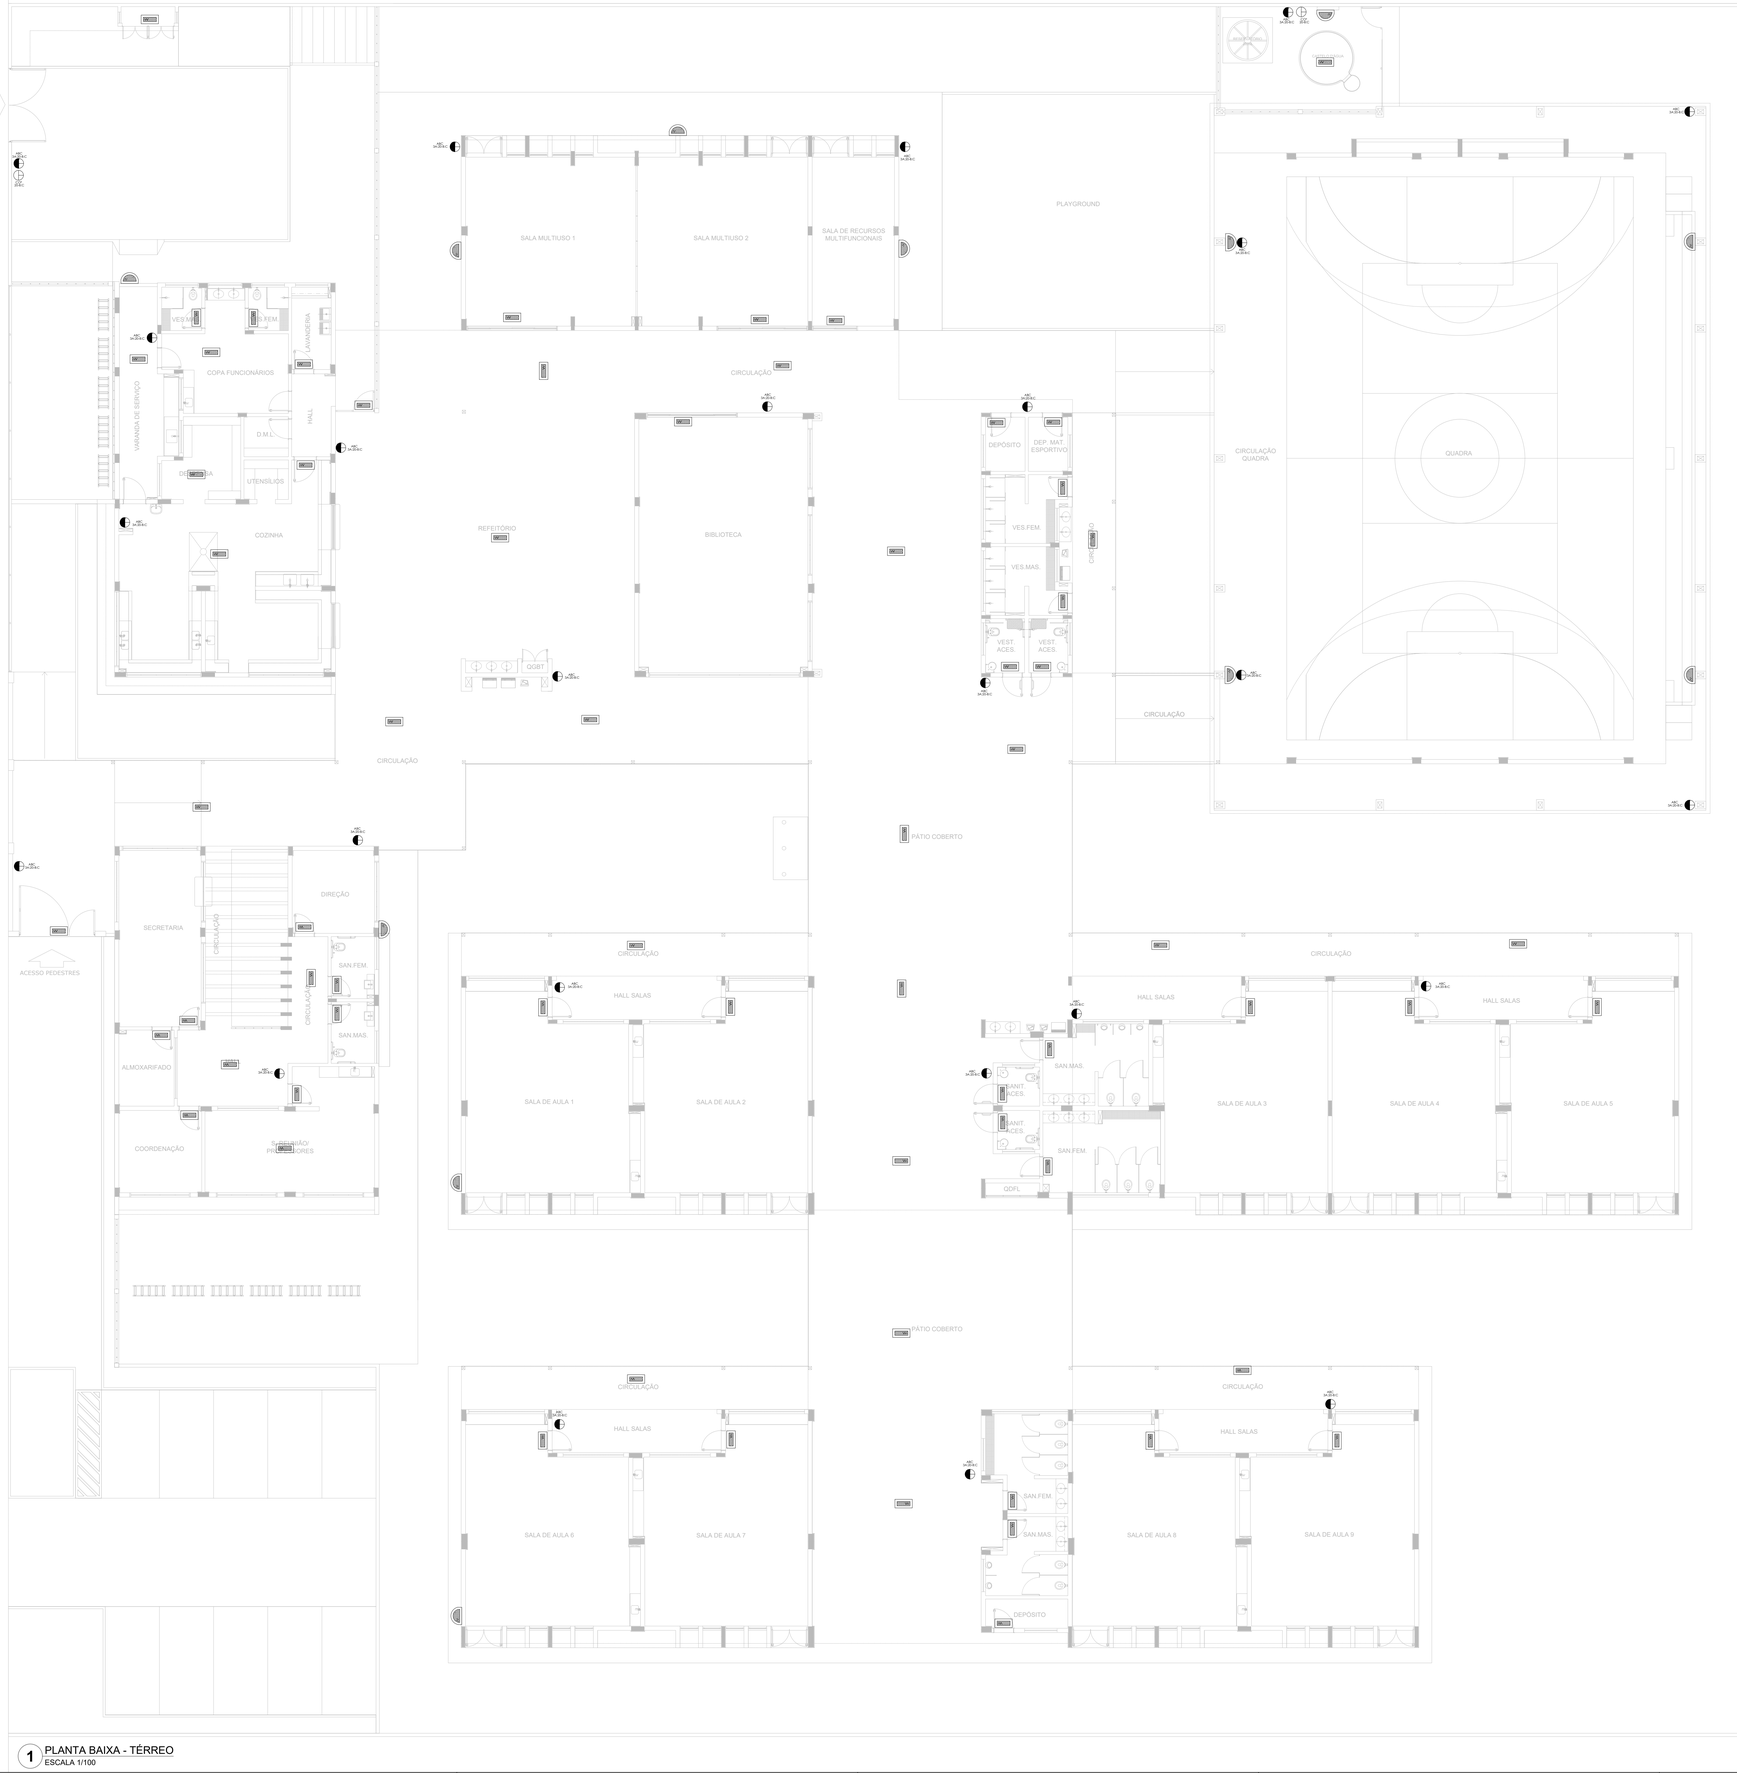

1 PLANTA BAIXA - TÉRREO
ESCALA 1/100

NOTAS GERAIS

1. CONFERIR MEDIDAS EM OBRA
2. MEDIDAS EM METRO, EXCETO QUANDO INDICADO
3. AS COTAS PREVALECEM SOBRE O DESENHO
4. ESTE PROJETO FOI DESENVOLVIDO A PARTIR DO PROJETO DE ARQUITETURA.
5. PARA QUAISQUER DÚVIDAS E/OU DIVERGÊNCIAS SINALIZAR IMEDIATAMENTE

NOTAS ESPECÍFICAS

NOTAS PROJETOS DAS INSTALAÇÕES DE COMBATE À INCÊNDIO E PÂNICO:

1. TODOS OS SISTEMAS DE PROTEÇÃO CONTRA INCÊNDIO CITADOS NESTE PROJETO, DEVEM OBEDECER AOS PRAZOS E SERVIÇOS DE INSPEÇÃO E MANUTENÇÃO DESCRITOS EM NORMA TÉCNICA ESPECÍFICA DO CBM;
2. O PROJETO DEVE SER ADPTADO PARA AS NORMATIVAS ESPECÍFICAS DO CBM DO LOCAL ONDE A EDIFICAÇÃO SERÁ CONSTRUIDA;
3. TODAS AS ALTERAÇÕES REALIZADAS POSTERIORMENTE NESTE PROJETO E DE INTEIRA RESPONSABILIDADE NO MUNICÍPIO.
4.

NOTAS ESPECÍFICAS: (EXTINTORES)

1. TODOS OS EXTINTORES DEVEM SER INSTALADOS ATENDENDO AS ESPECIFICAÇÕES DA NORMAS;
2. OS EXTINTORES PORTÁTEIS INSTALADOS EM PAREDES, PILARES OU DIVISÓRIAS, A ALTURA MÁXIMA DEVERÁ SER DE 1,60 M, MEDIDO DO PISO ACABADO ATÉ A SUA ALÇA DE MANUSEIO, E A ALTURA MÍNIMA DEVERÁ SER DE 0,10 M, MEDIDO DO PISO ACABADO ATÉ A SUA PARTE INFERIOR;
3. É PERMITIDA A INSTALAÇÃO DE EXTINTORES SOBRE O PISO ACABADO, DESDE QUE PERMANEÇAM APOIADOS EM SUPORTES APROPRIADOS, COM ALTURA ENTRE 0,10 M E 0,20 M DO PISO.
4. OS SUPORTES DE PISO DEVEM SER FIXADOS NO PISO ONDE FOREM INSTALADOS, DE TAL FORMA A EVITAR A REMOÇÃO, MESMO QUE TEMPORÁRIA, DO EXTINTOR DE INCÊNDIO, E DANOS FISICOS CAUSADOS POR CHOQUES MECÂNICOS, SENDO VEDADA A INSTALAÇÃO DO EXTINTOR DIRETAMENTE SOBRE O PISO.
5. OS EXTINTORES PORTÁTEIS E SOBRE RODAS DEVERÃO SER SINALIZADOS DE ACORDO COM O QUE ESTALECE A NORMA TÉCNICA ESPECÍFICA;
6. CAPACIDADE EXTINTORA DOS PREVENTIVOS PORTATEIS:
7. EXTINTOR DE ABC 6 KG 3A:20B:C
8. EXTINTOR CO² 6KG 20B:C
9.

NOTAS ESPECÍFICAS: (ILUMINAÇÃO DE EMERGÊNCIA)

1. O SISTEMA DE ILUMINAÇÃO DE EMERGÊNCIA É COMPOSTO POR BLOCOS AUTÔNOMOS;
2. A COMUTAÇÃO É INSTANTÂNEA PARA O SISTEMA POR BLOCOS AUTÔNOMOS;
3. A INSTALAÇÃO DAS LUMINARIAS DEVE ESTAR DE ACORDO COM AS NORMAS;
4. AS LUMINÁRIAS SERÃO DO TIPO BLOCOS AUTÔNOMOS;
5. NÃO SERÃO UTILIZADOS PROJETORES OU FAROIS QUE PROVOQUEM OFUSCAMENTO EM ESCADAS OU QUALQUER OUTRA ÁREA DA EDIFICAÇÃO;
6. AS LUMINARIAS DE EMERGÊNCIA UTILIZADAS EM LOCAIS PLANOS SERÃO DE NO MINIMO 3 LUX E 5 LUX EM LOCAIS COM DESNÍVEIS;
7. ALTURA DE INSTALAÇÃO: QUANDO NA PAREDE SERÃO INSTALADAS À UMA ALTURA DE 1,80M DO PISO, PODENDO TAMBÉM SER INSTALADAS NO TETO;
8. POTENCIA (WATT) MÍNIMO 2W (OU EQUIVALENTE);
9. TENSÃO DE ALIMENTAÇÃO: 220V
10. TEMPO DE AUTONOMIA: NO MINIMO 03 HORAS;
11.

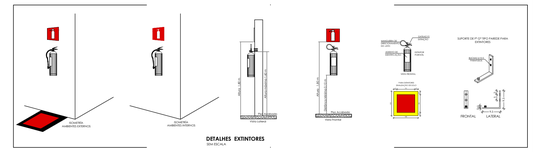

DETALHES EXTINTORES
SEM ESCALA

DETALHE: INSTALAÇÃO DA LUMINÁRIA DE EMERGÊNCIA
SEM ESCALA

SIMBOLOS GRAFICOS - MEDIDAS DE SEGURANÇA (NORMA TÉCNICA nº 12/ 2015 - CBMDF)		
	SIMBOLO	DESCRIÇÃO
ILUMINAÇÃO DE EMERGÊNCIA		*BLOCO AUTÔNOMO DE ILUMINAÇÃO 30 LEDs, POTÊNCIA DE 2W, 220V, 100 LÚMENS, AUTONOMIA DE 4 HORAS, INSTALADO NO TETO
		*BLOCO AUTÔNOMO DE ILUMINAÇÃO 30 LEDs, POTÊNCIA DE 2W, 220V, 100 LÚMENS, AUTONOMIA DE 4 HORAS, INSTALADO NA PAREDE H=1,80M

SIMBOLOS GRAFICOS - MEDIDAS DE SEGURANÇA (NORMA TÉCNICA nº 12/ 2015 - CBMDF)	
SIMBOLO	DESCRIÇÃO
	EXTINTOR PORTÁTIL CARGA DE PÓ ABC 3A:20B:C 6KG
	EXTINTOR PORTÁTIL CARGA DE PÓ CO² 20B:C 6KG

CONTROLE DE REVISÕES

Nº	DATA	DESCRIÇÃO

FNDE Fundo Nacional de Desenvolvimento da Educação

MINISTÉRIO DA EDUCAÇÃO

PROJETO PADRÃO - FNDE

PROPRIETÁRIO: :

ENDEREÇO:

MUNICÍPIO - UF:

PROPRIETÁRIO

RESP. TÉCNICO — CREA

AUTOR DO PROJETO — CAU

DLFO | CREA | RA

OBSERVAÇÕES:

ESCOLA 9 SALAS DE AULA - MODELO TÉRREO

PROJETO DE INSTALAÇÕES

COORDENAÇÃO: CGEST - Coordenação Geral de Infraestrutura Educacional

PROJETO DE COMBATE À INCÊNDIO
ILUMINAÇÃO DE EMERGÊNCIA
EXTINTOR

HIN

REVISÃO: R.00 | ESCALA: 1/75 | DATA EMISSÃO: JAN/2021 | FORMATO: A0 | PRANCHA: 02/05

PROVA DE APROVAÇÃO PELA COMISSÃO DE LICITAÇÃO
0955
ASSINADO ELETRONICAMENTE

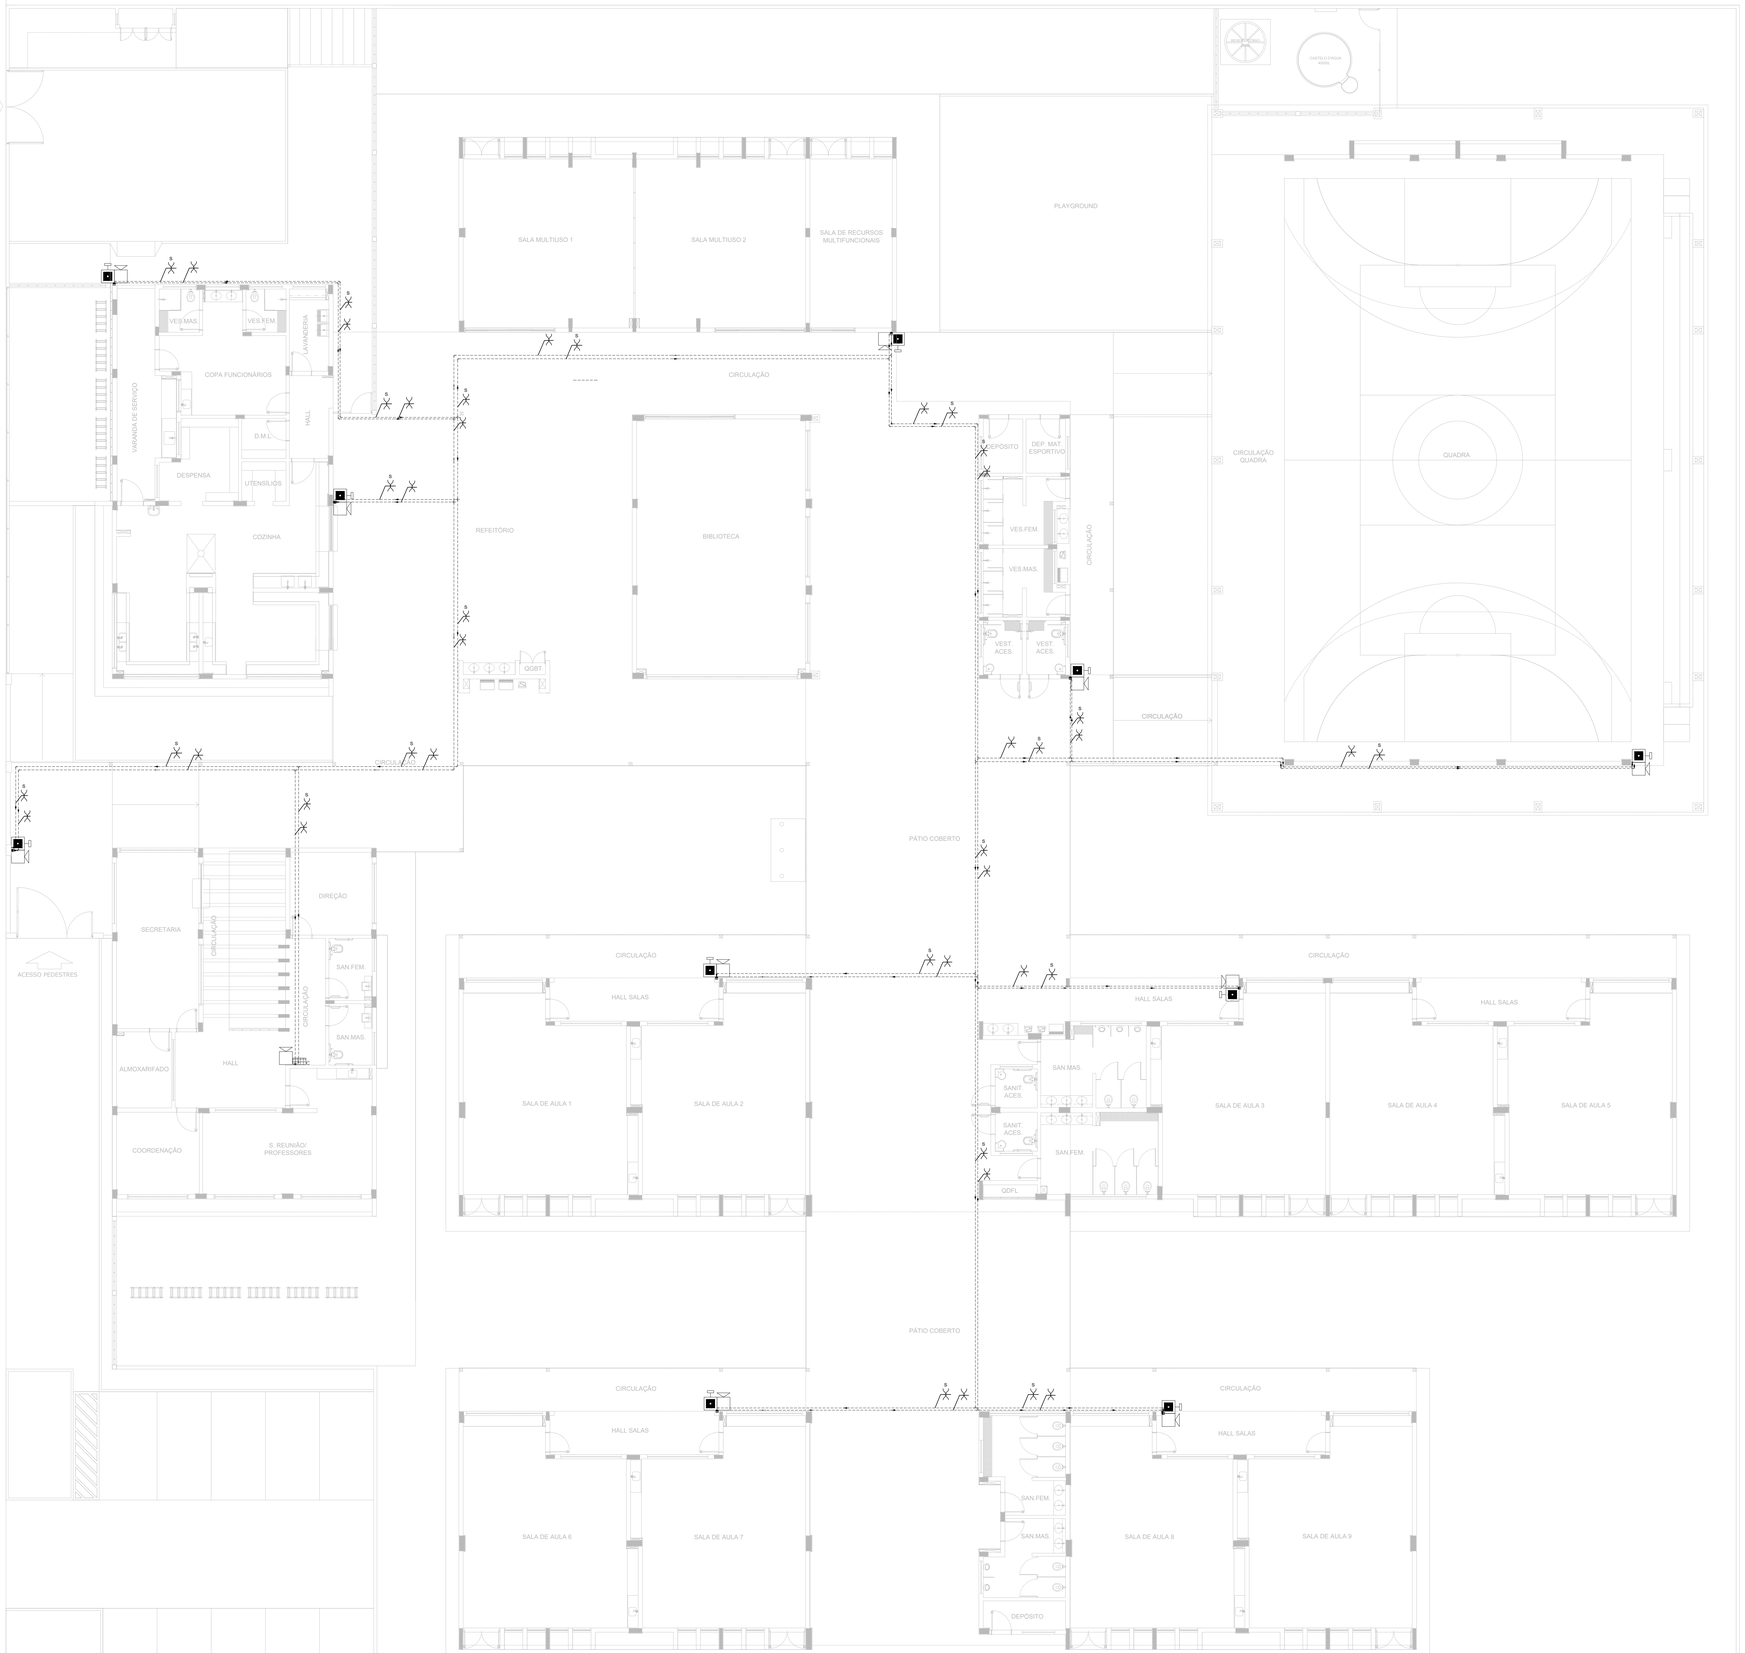

1 PLANTA BAIXA - TÉRREO
ESCALA 1/100

NOTAS GERAIS

1. CONFERIR MEDIDAS EM OBRA.
2. MEDIDAS EM METRO, EXCETO QUANDO INDICADO
3. AS COTAS PREVALECEM SOBRE O DESENHO
4. ESTE PROJETO FOI DESENVOLVIDO A PARTIR DO PROJETO DE ARQUITETURA.
5. PARA QUAISQUER DÚVIDAS E/OU DIVERGÊNCIAS SINALIZAR IMEDIATAMENTE

NOTAS ESPECÍFICAS

NOTAS PROJETOS DAS INSTALAÇÕES DE COMBATE À INCÊNDIO E PÂNICO:

1. TODOS OS SISTEMAS DE PROTEÇÃO CONTRA INCÊNDIO CITADOS NESTE PROJETO, DEVEM OBEDECER AOS PRAZOS E SERVIÇOS DE INSPEÇÃO E MANUTENÇÃO DESCRITOS EM NORMA TÉCNICA ESPECÍFICA DO CBM.
2. O PROJETO DEVE SER ADPTADO PARA AS NORMATIVAS ESPECÍFICAS DO CBM DO LOCAL ONDE A EDIFICAÇÃO SERÁ CONSTRUÍDA;
3. TODAS AS ALTERAÇÕES REALIZADAS POSTERIORMENTE NESTE PROJETO E DE INTEIRA RESPONSABILIDADE NO MUNICÍPIO;

NOTAS ESPECÍFICAS: (SISTEMA DE ALARME)

1. OS ACIONADORES MANUAIS SERÃO INSTALADOS A UMA ALTURA ENTRE 0,90 M E 1,35 M, EM RELAÇÃO AO PISO ACABADO;
2. OS AVISADORES SONOROS FORAM COTADOS ENTRE 2,20 M E 3,50 M DO PISO ACABADO, DE FORMA QUE SEJAM AUDÍVEIS EM TODA A EDIFICAÇÃO E NÃO IMPEÇAM A COMUNICAÇÃO VERBAL;
3. OS AVISADORES SERÃO DOTADOS DE TRAVA MECÂNICA ATIVADA IMPEDINDO O ROUBO DO EQUIPAMENTO;
4. A CENTRAL DE ALARME DEVERÁ SER INSTALADA A UMA ALTURA ENTRE 1,40M - 1,60M;
5. DEVERÁ SER INSTALADA 01(UMA) CENTRAL DE ALARME DE DETECÇÃO DE INCÊNDIO NA HALL
6. A CENTRAL DE ALARME E DETECÇÃO DE INCÊNDIO DEVERÁ TER TECNOLOGIA ANÁLOGO-DIGITAL;
7. A CENTRAL DE ALARME SERÁ DO TIPO ENDEREÇÁVEL;
8. OS ACIONADORES E AVISADORES SERÃO DO TIPO ENDEREÇÁVEIS;
9. O SISTEMA SERÁ CLASSE "B";
10. TODA CAIXA DE PASSAGEM NÃO INDICADA SERÁ DE 10X10CM;
11. DEVERÁ SER DEIXADA FOLGA DE NO MÍNIMO 30 CM DOS FIOS DENTRO DAS CAIXAS DE PASSAGEM PARA FACILITAR A MONTAGEM E A MANUTENÇÃO;

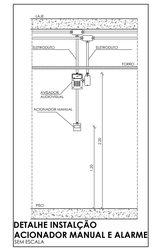

DETALHE INSTALÇÃO ACIONADOR MANUAL E ALARME
SEM ESCALA

SIMBOLOS GRÁFICOS - MEDIDAS DE SEGURANÇA
(NORMA TÉCNICA nº 12/ 2015 - CBMDF)

	SIMBOLO	DESCRIÇÃO
ALARME MANUAL		ALARME DE ACIONAMENTO MANUAL
		AVISADOR TIPO SIRENE
		CENTRAL DE ALARME
		TUBULAÇÃO DE ALARME
	S	CABO DE ALIMENTAÇÃO DAS SIRENES
		CABO DE BLINDADO DE COMUNICAÇÃO PARA ACIONADORES E SIRENES

CONTROLE DE REVISÕES

Nº	DATA	DESCRIÇÃO

FNDE Fundo Nacional de Desenvolvimento da Educação

MINISTÉRIO DA **EDUCAÇÃO**

PROJETO PADRÃO - FNDE

PROPRIETÁRIO: :

ENDEREÇO:

MUNICÍPIO - UF:

PROPRIETÁRIO

RESP. TÉCNICO — CREA

AUTOR DO PROJETO — CAU

DLFO | CREA

RA

OBSERVAÇÕES:

ESCOLA 9 SALAS DE AULA - MODELO TÉRREO

PROJETO DE INSTALAÇÕES

COORDENAÇÃO: CGEST - Coordenação Geral de Infraestrutura Educacional

PROJETO DE COMBATE À INCÊNDIO
ALARME MANUAL

HIN

FORMATO: A0

REVISÃO: R.00

ESCALA: INDICADA

DATA EMISSÃO: JAN/2021

PRANCHA: 03/05

PROCESSO ADMINISTRATIVO 0956 ASSINADO ELETRONICAMENTE

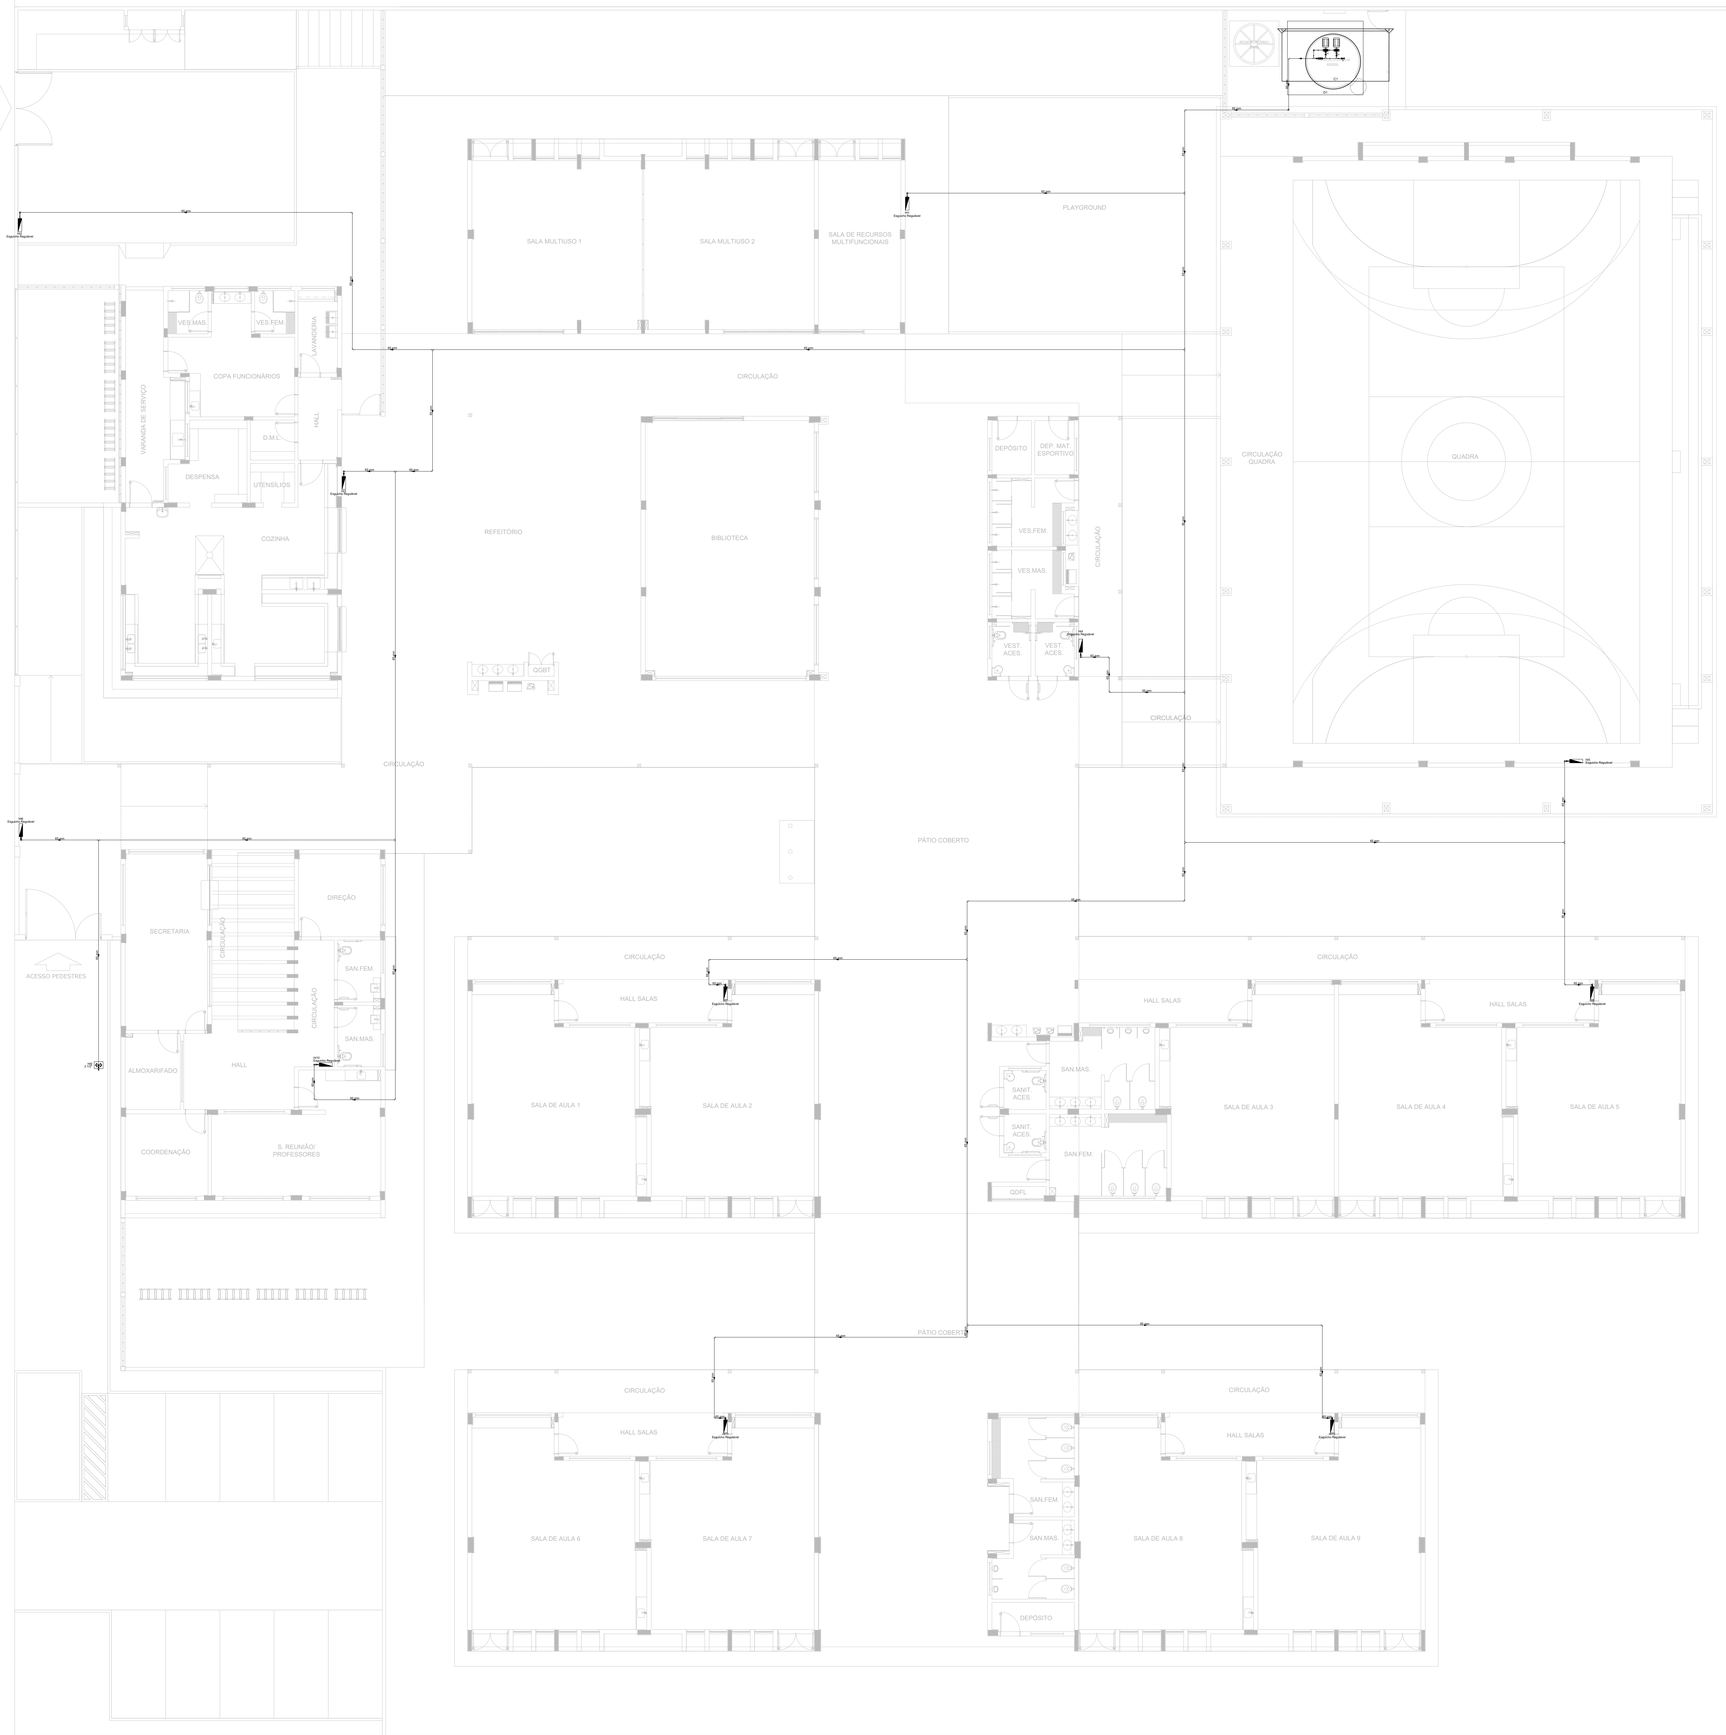

1 PLANTA BAIXA - TÉRREO
ESCALA 1/100

NOTAS GERAIS

1. CONFERIR MEDIDAS EM OBRA
2. MEDIDAS EM METRO, EXCETO QUANDO INDICADO
3. AS COTAS PREVALECEM SOBRE O DESENHO
4. ESTE PROJETO FOI DESENVOLVIDO A PARTIR DO PROJETO DE ARQUITETURA.
5. PARA QUAISQUER DÚVIDAS E/OU DIVERGÊNCIAS SINALIZAR IMEDIATAMENTE

NOTAS ESPECÍFICAS

NOTAS PROJETOS DAS INSTALAÇÕES DE COMBATE À INCÊNDIO E PÂNICO:

1. TODOS OS SISTEMAS DE PROTEÇÃO CONTRA INCÊNDIO CITADOS NESTE PROJETO, DEVEM OBEDECER AOS PRAZOS E SERVIÇOS DE INSPEÇÃO E MANUTENÇÃO DESCRITOS EM NORMA TÉCNICA ESPECÍFICA DO CBM.
2. O PROJETO DEVE SER ADPTADO PARA AS NORMATIVAS ESPECÍFICAS DO CBM DO LOCAL ONDE A EDIFICAÇÃO SERÁ CONSTRUÍDA;
3. TODAS AS ALTERAÇÕES REALIZADAS POSTERIORMENTE NESTE PROJETO E DE INTEIRA RESPONSABILIDADE NO MUNICÍPIO.

NOTAS ESPECÍFICAS: (HIDRANTES /MANGOTINHOS):

1. O VOLUME DA RESERVA TÉCNICA DE HIDRANTES É DE 12.000 LITROS, DIMENSIONADO CONFORME NBR 13714;
2. O JATO D'ÁGUA DEVE ATINGIR A UMA DISTÂNCIA MÍNIMA DE 10M (DEZ METROS), COM O ESGUICHO NA POSIÇÃO HORIZONTAL A 1M (UM METRO) DE ALTURA.
3. TODOS OS HIDRANTES SERÃO COM ESGUICHO DO TIPO REGULÁVEL;
4. A INSTALAÇÃO DOS HIDRANTES DEVE ESTAR ENTRE 1,30M (UM METRO E TRINTA CENTÍMETROS) E 1,50M (UM METRO E CINQUENTA CENTÍMETROS), MEDIDA DA FACE SUPERIOR DO PISO ACABADO AO EIXO HORIZONTAL DO REGISTRO DO HIDRANTE;
5. A COTA DA SAÍDA DE ÁGUA PARA CONSUMO NO INTERIOR DO RESERVATÓRIO, DEVERÁ LEVAR EM CONTA O VOLUME DA RESERVA TÉCNICA DE INCÊNDIO;
6. LUVAS DE EMENDA NÃO PODEM SER UTILIZADAS EM REDES DE INCÊNDIO.
7. REGISTROS E VÁLVULAS, DEVEM POSSUIR MECANISMO DE FECHAMENTO E ABERTURA QUE PERMITA A FÁCIL, CLARA E DIRETA VISUALIZAÇÃO DO SEU POSICIONAMENTO;
8. REGISTROS E VÁLVULAS, SERÃO CLASSE DE PRESSÃO MÍNIMA DE 125 PSI;
9. REGISTROS, VÁLVULAS E EQUIPAMENTOS, MESMO QUANDO INSTALADOS NO TETO, DEVERÃO POSSUIR FÁCIL ACESSO E VISUALIZAÇÃO;
10. ROSCAS DE TUBOS E CONEXÕES DEVEM SER COMPATÍVEIS ENTRE SI E COM OS COSSINETES E/OU MACHOS DA TARRAXA UTILIZADA;
11. ROSCAS DEVEM TER ESTANQUEIDADE GARANTIDA COM PASTA DE VEDAÇÃO CRISTALIZADORA, TIPO DOX OU GAZULIN, ADICIONADAS A FIBRA DE ALGODÃO OU CÂNHAMO;
12. TUBULAÇÕES DE INCÊNDIO NÃO PODEM SOB HIPÓTESE ALGUMA SEREM EMBUTIDAS EM CONCRETO OU ALVENARIA; TUBULAÇÕES NÃO PODEM SER ENTERRADAS SEM A EXECUÇÃO DOS TESTES PREVISTOS NAS NORMAS BRASILEIRA; TUBULAÇÕES QUE SOFREM MUDANÇAS DE DIREÇÃO, QUANDO SUPORTADAS OU APOIADAS NA ESTRUTURA,OU AINDA, SUBTERRÂNEAS, DEVERÃO SER DEVIDAMENTE ANCORADAS;
13. TODA TUBULAÇÃO ENTERRADA DEVERÁ SER PROTEGIDA COM MATERIAL ANTI-CORROSIVO;
14. TODA TUBULAÇÃO APARENTE DEVERÁ SER PINTADA NA COR VERMELHA.
15. TODA TUBULAÇÃO DE COMBATE À INCÊNDIO SERÁ EM AÇO-CARBONO;
16. UNIÕES NÃO PODEM SER UTILIZADAS EM REDES DE INCÊNDIO, EXCETO NA INSTALAÇÃO DE EQUIPAMENTOS;
17. A LOCALIZAÇÃO PRECISA DOS PONTOS DE ALARME, QUANDO EM PAREDES REVESTIDAS COM CERÂMICA, DEVE SER DETERMINADA NO LOCAL, EM FUNÇÃO DO CRUZAMENTO DAS JUNTAS DO REVESTIMENTO;
18. A SUPORTAÇÃO DAS REDES, DEVERÁ SER COORDENADA COM OS DEMAIS PROJETOS DE MODO A MINIMIZAR CUSTOS DE OBRA;
19. AS CAIXAS DE SAÍDA DOS EQUIPAMENTOS, DEVEM SER INSTALADAS COM RECUO DE 5MM DA FACE EXTERNA DA PAREDE, PARA PERMITIR O PERFEITO ASSENTAMENTO DAS PEÇAS;
20. O FUNCIONAMENTO AUTOMÁTICO É INICIADO PELA SIMPLES ABERTURA DE QUALQUER PONTO DE HIDRANTE DA INSTALAÇÃO;
21. AS BOMBAS PRINCIPAIS DEVEM ATINGIR PLENO REGIME EM APROXIMADAMENTE 30 SEGUNDOS APÓS A SUA PARTIDA;
22. FOI PREVISTO UMA BOMBA PRINCIPAL E UMA RESERVA COM POTÊNCIA DE 6 CV CADA;

SIMBOLOS GRÁFICOS - MEDIDAS DE SEGURANÇA (NORMA TÉCNICA nº 12/ 2015 - CBMDF)	
SIMBOLO	DESCRIÇÃO
	BOMBA PARA INCÊNDIO
	HIDRANTE DE PAREDE
	TUBULAÇÃO HIDRANTE
	HIDRANTE DE RECALQUE

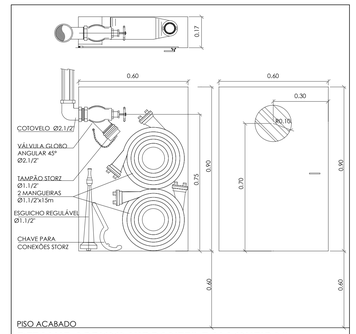

DETALHE ABRIGO HIDRANTES E MAGUEIRAS
SEM ESCALA

DETALHE TAMPA REGISTRO DE PASSEIO
SEM ESCALA

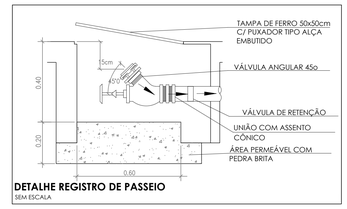

DETALHE REGISTRO DE PASSEIO
SEM ESCALA

CONTROLE DE REVISÕES

Nº	DATA	DESCRIÇÃO

FNDE Fundo Nacional de Desenvolvimento da Educação — MINISTÉRIO DA EDUCAÇÃO

PROJETO PADRÃO - FNDE

PROPRIETÁRIO: :
ENDEREÇO:
MUNICÍPIO - UF:

PROPRIETÁRIO
RESP. TÉCNICO — CREA
AUTOR DO PROJETO — CAU

DLFO | CREA | RA

OBSERVAÇÕES:

ESCOLA 9 SALAS DE AULA - MODELO TÉRREO

PROJETO DE INSTALAÇÕES

COORDENAÇÃO: CGEST - Coordenação Geral de Infraestrutura Educacional

PROJETO DE COMBATE À INCÊNDIO HIDRANTES

HIN

FORMATO	REVISÃO	ESCALA	DATA EMISSÃO	PRANCHA
A0	R.00	INDICADA	JAN/2021	04/05

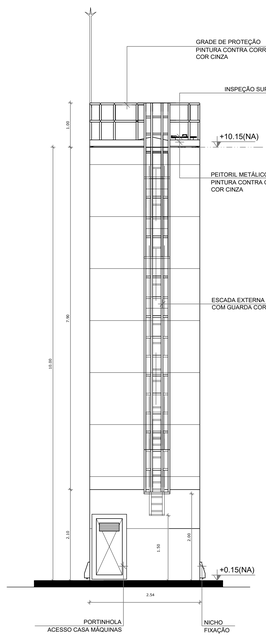

DET. ACESSÓRIOS
ESCALA 1:50

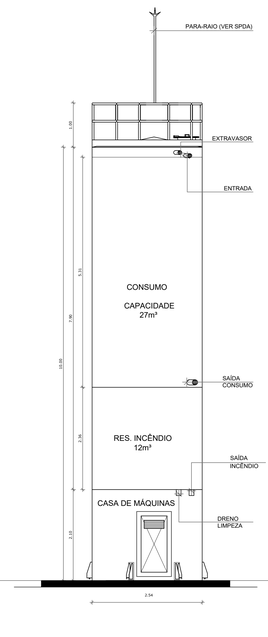

DET. CONEXÕES
ESCALA 1:50

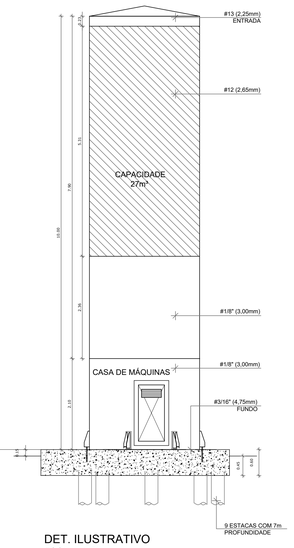

DET. ILUSTRATIVO
ESCALA 1:50

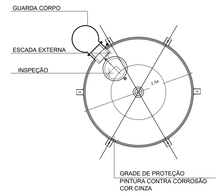

VISTA SUPERIOR
ESCALA 1:50

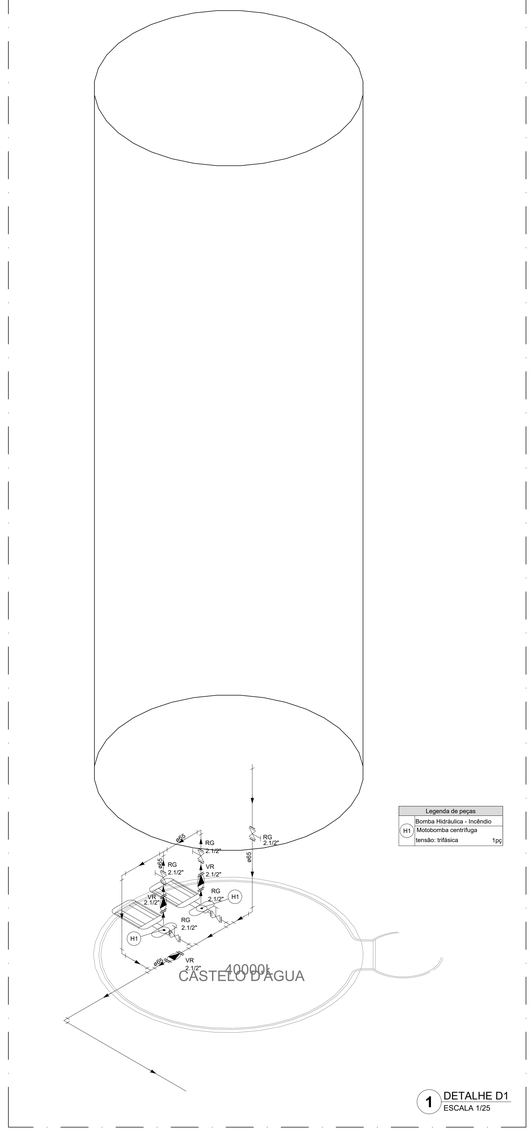

1 DETALHE D1
ESCALA 1/25

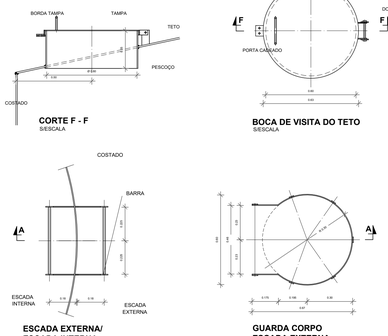

CORTE F - F
S/ESCALA

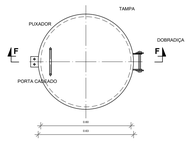

BOCA DE VISITA DO TETO
S/ESCALA

ESCADA EXTERNA/
ESCADA INTERNA
SEM ESCALA

GUARDA CORPO
ESCADA EXTERNA
CORTE A - A
SEM ESCALA

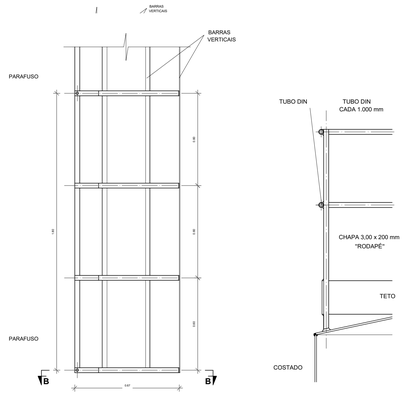

GUARDA CORPO
ESCADA EXTERNA
CORTE A - A
SEM ESCALA

GRADE DE PROTEÇÃO
DO TETO
SEM ESCALA

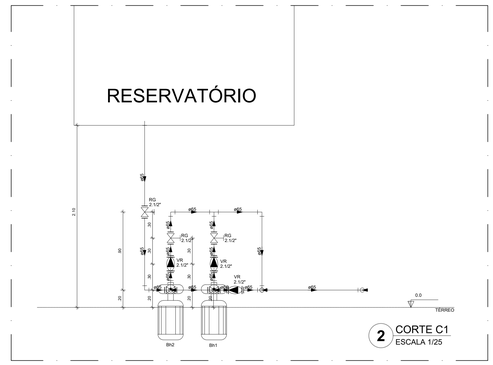

2 CORTE C1
ESCALA 1/25

MATERIAL:

ESTRUTURAL: CHAPAS DE AÇO CARBONO PATINÁVEL DE ALTA RESISTÊNCIA ESTRUTURAL E RESITÊNCIA À CORROSÃO - (A-36).

SOLDAS: INTERNAS E EXTERNAS, QUALIFICADAS NA NORMA AWS A 5.18;
PARA PROCESSO SEMI-AUTOMÁTICO(SPOLDA MIG), E NA NORMA AWS A 5.1,
PARA PROCESSO MANUAL (ELETRODO), UTILIZANDO ARAMES SÓLIDOS E COBREADOS.

A. PINTURA INTERNA:

- TINTAS ESPECIAIS COM ALTA PROTEÇÃO CONTRA CORROSÃO E ATOXICAS, TOTALIZANDO 250 MICROMETROS DE ESPESSURA SECA SENDO:

01 - PREPARAÇÃO DE SUPERFICIE: JATEAMENTO SAT JATO METAL BRANCO AS 3;

02- ACABAMENTO: 02 DEMÃOS TOTALIZANDO 125 MICRÔMETROS DE ESPESSURA SECA DE PRIMER EPOXY NA COR BRANCA.

A. PINTURA EXTERNA:

- TINTAS ESPECIAIS COM ALTA PROTEÇÃO CONTRA CORROSÃO E ATOXICAS, TOTALIZANDO 200 MICROMETROS DE ESPESSURA SECA SENDO:

01 - PREPARAÇÃO DE SUPERFICIE: JATEAMENTO SAT JATO METAL BRANCO AS 3;

02- ACABAMENTO: 01 DEMÃO TOTALIZANDO 125 MICRÔMETROS DE ESPESSURA SECA DE PRIMER EPOXY NA COR CINZA;

03- ACABAMENTO: 01 DEMÃO 75 MICRÔMETROS, POLIURETANO NA COR CINZA.

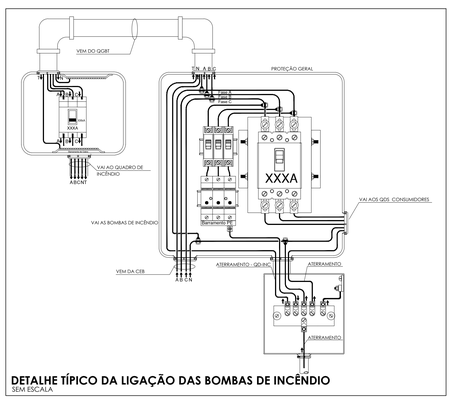

DETALHE TÍPICO DA LIGAÇÃO DAS BOMBAS DE INCÊNDIO
SEM ESCALA

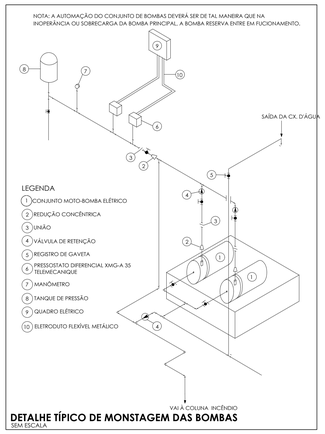

DETALHE TÍPICO DE MONSTAGEM DAS BOMBAS
SEM ESCALA

NOTAS GERAIS

1. CONFERIR MEDIDAS EM OBRA
2. MEDIDAS EM METRO, EXCETO QUANDO INDICADO
3. AS COTAS PREVALECEM SOBRE O DESENHO
4. ESTE PROJETO FOI DESENVOLVIDO A PARTIR DO PROJETO DE ARQUITETURA.
5. PARA QUAISQUER DÚVIDAS E/OU DIVERGÊNCIAS SINALIZAR IMEDIATAMENTE

NOTAS ESPECÍFICAS

NOTAS PROJETOS DAS INSTALAÇÕES DE COMBATE À INCÊNDIO E PÂNICO:

1. TODOS OS SISTEMAS DE PROTEÇÃO CONTRA INCÊNDIO CITADOS NESTE PROJETO, DEVEM OBEDECER AOS PRAZOS E SERVIÇOS DE INSPEÇÃO E MANUTENÇÃO DESCRITOS EM NORMA TÉCNICA ESPECÍFICA DO CBM;
2. O PROJETO DEVE SER ADPTADO PARA AS NORMATIVAS ESPECÍFICAS DO CBM DO LOCAL ONDE A EDIFICAÇÃO SERÁ CONSTRUÍDA;
3. TODAS AS ALTERAÇÕES REALIZADAS POSTERIORMENTE NESTE PROJETO E DE INTEIRA RESPONSABILIDADE NO MUNICÍPIO;

NOTAS ESPECÍFICAS: (HIDRANTES /MANGOTINHOS):

1. O VOLUME DA RESERVA TÉCNICA DE HIDRANTES É DE 12.000 LITROS, DIMENSIONADO CONFORME NBR 13714;
2. O JATO D'ÁGUA DEVE ATINGIR A UMA DISTÂNCIA MÍNIMA DE 10M (DEZ METROS), COM O ESGUICHO NA POSIÇÃO HORIZONTAL A 1M (UM METRO) DE ALTURA;
3. TODOS OS HIDRANTES SERÃO COM ESGUICHO DO TIPO REGULÁVEL;
4. A INSTALAÇÃO DOS HIDRANTES DEVE ESTAR ENTRE 1,30M (UM METRO E TRINTA CENTÍMETROS) E 1,55M (UM METRO E CINQUENTA CENTÍMETROS), MEDIDA DA FACE SUPERIOR DO PISO ACABADO AO EIXO HORIZONTAL DO REGISTRO DO HIDRANTE;
5. A COTA DA SAÍDA DE ÁGUA PARA CONSUMO NO INTERIOR DO RESERVATÓRIO, DEVERÁ LEVAR EM CONTA O VOLUME DA RESERVA TÉCNICA DE INCÊNDIO;
6. LUVAS DE EMENDA NÃO PODEM SER UTILIZADAS EM REDES DE INCÊNDIO;
7. REGISTROS E VÁLVULAS, DEVEM POSSUIR MECANISMO DE FECHAMENTO E ABERTURA QUE PERMITA A FÁCIL, CLARA E DIRETA VISUALIZAÇÃO DO SEU POSICIONAMENTO;
8. REGISTROS E VÁLVULAS, SERÃO CLASSE DE PRESSÃO MÍNIMA DE 125 PSI;
9. REGISTROS, VÁLVULAS E EQUIPAMENTOS, MESMO QUANDO INSTALADOS NO TETO, DEVERÃO POSSUIR FÁCIL ACESSO E VISUALIZAÇÃO.
10. ROSCAS DE TUBOS E CONEXÕES DEVEM SER COMPATÍVEIS ENTRE SI E COM OS COSSINETES E/OU MACHOS DA TARRAXA UTILIZADA;
11. ROSCAS DEVEM TER ESTANQUEIDADE GARANTIDA COM PASTA DE VEDAÇÃO CRISTALIZADORA, TIPO DOX OU GAZULIN, ADICIONADAS A FIBRA DE ALGODÃO OU CÂNHAMO;
12. TUBULAÇÕES DE INCÊNDIO NÃO PODEM SOB HIPÓTESE ALGUMA SEREM EMBUTIDAS EM CONCRETO OU ALVENARIA; TUBULAÇÕES NÃO PODEM SER ENTERRADAS SEM A EXECUÇÃO DOS TESTES PREVISTOS NAS NORMAS BRASILEIRA; TUBULAÇÕES QUE SOFREM MUDANÇAS DE DIREÇÃO, QUANDO SUPORTADAS OU APOIADAS NA ESTRUTURA,OU AINDA, SUBTERRÂNEAS, DEVERÃO SER DEVIDAMENTE ANCORADAS;
13. TODA TUBULAÇÃO ENTERRADA DEVERÁ SER PROTEGIDA COM MATERIAL ANTI-CORROSIVO;
14. TODA TUBULAÇÃO APARENTE DEVERÁ SER PINTADA NA COR VERMELHA.
15. TODA TUBULAÇÃO DE COMBATE À INCÊNDIO SERÁ EM AÇO CARBONO;
16. UNIÕES NÃO PODEM SER UTILIZADAS EM REDES DE INCÊNDIO, EXCETO NA INSTALAÇÃO DE EQUIPAMENTOS;
17. A LOCALIZAÇÃO PRECISA DOS PONTOS DE ALARME, QUANDO EM PAREDES REVESTIDAS COM CERÂMICA, DEVE SER DETERMINADA NO LOCAL, EM FUNÇÃO DO CRUZAMENTO DAS JUNTAS DO REVESTIMENTO;
18. A SUPORTAÇÃO DAS REDES, DEVERÁ SER COORDENADA COM OS DEMAIS PROJETOS DE MODO A MINIMIZAR CUSTOS DE OBRA;
19. AS CAIXAS DE SAÍDA DOS EQUIPAMENTOS, DEVEM SER INSTALADAS COM RECUO DE 5MM DA FACE EXTERNA DA PAREDE, PARA PERMITIR O PERFEITO ASSENTAMENTO DAS PEÇAS;
20. O FUNCIONAMENTO AUTOMÁTICO É INICIADO PELA SIMPLES ABERTURA DE QUALQUER PONTO DE HIDRANTE DA INSTALAÇÃO;
21. AS BOMBAS PRINCIPAIS DEVEM ATINGIR PLENO REGIME EM APROXIMADAMENTE 30 SEGUNDOS APÓS A SUA PARTIDA;
22. FOI PREVISTO UMA BOMBA PRINCIPAL E UMA RESERVA COM POTÊNCIA DE 6 CV CADA;

CONTROLE DE REVISÕES

Nº	DATA	DESCRIÇÃO

FNDE Fundo Nacional de Desenvolvimento da Educação

MINISTÉRIO DA **EDUCAÇÃO**

PROJETO PADRÃO - FNDE

PROPRIETÁRIO: :

ENDEREÇO:

MUNICÍPIO - UF:

PROPRIETÁRIO

RESP. TÉCNICO — CREA

AUTOR DO PROJETO — CAU

DLFO — CREA

RA

OBSERVAÇÕES:

ESCOLA 9 SALAS DE AULA - MODELO TÉRREO

PROJETO DE INSTALAÇÕES

COORDENAÇÃO: CGEST - Coordenação Geral de Infraestrutura Educacional

PROJETO DE COMBATE À INCÊNDIO
DETALHES HIDRANTE
DETALHE RESERVATÓRIO

HIN

FORMATO	REVISÃO	ESCALA	DATA EMISSÃO	PRANCHA
A0	R.00	INDICADA	JAN/2021	05/05

0958
ASSINADO ELETRONICAMENTE

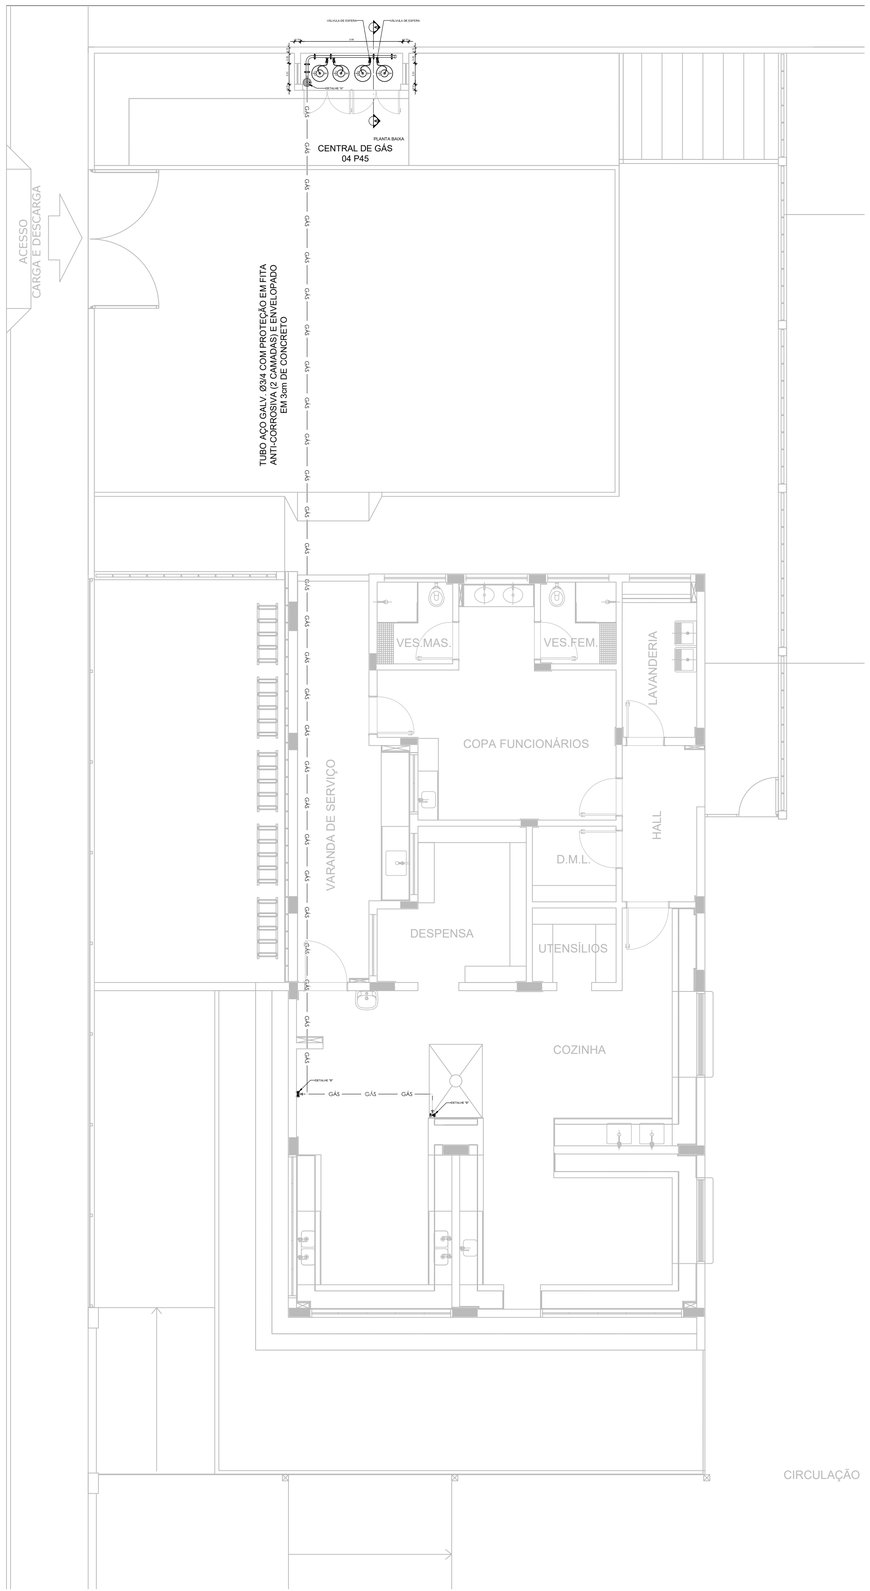

1 PLANTA BAIXA
ESCALA 1/75

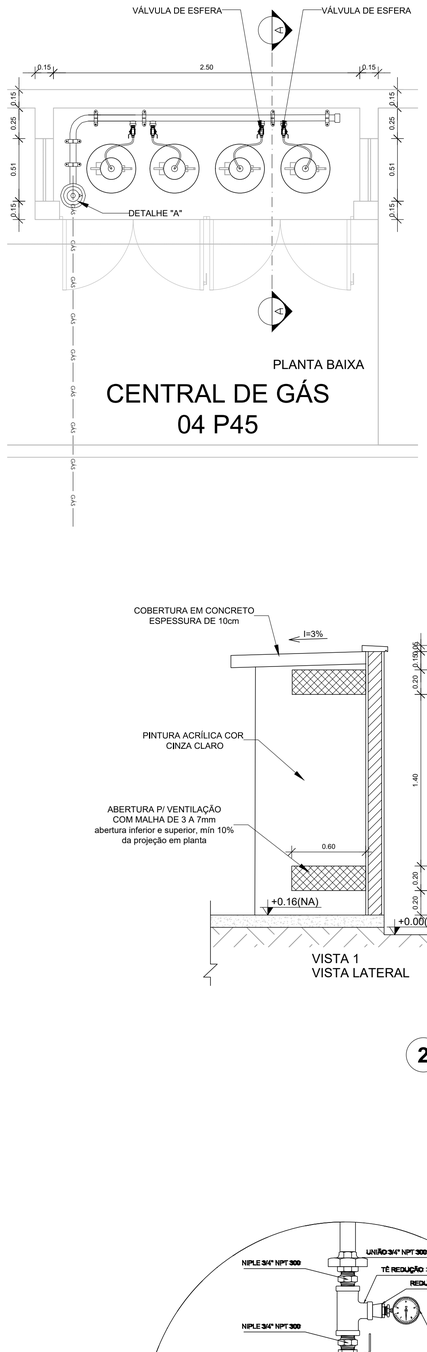

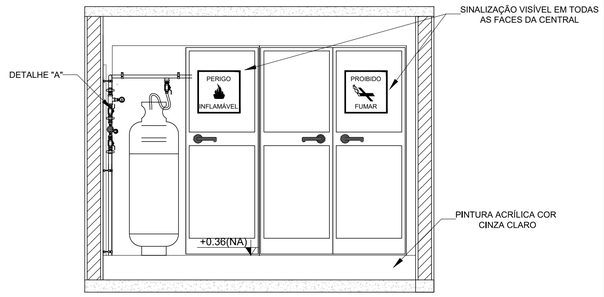

VISTA FRONTAL

NOTAS

1. A CENTRAL DE GLP DEVERÁ ESTAR NO MÍNIMO A 1,50 METROS DE DISTÂNCIA DE QUALQUER TIPO DE ABERTURAS CO RALOS, POÇOS, CANALETAS, CAIXA DE PASSAGEM E ABERTURAS PARA COMPARTIMENTOS SUBTERRÂNEOS; E OUT QUE ESTEJAM EM NÍVEL INFERIOR;
2. A CENTRAL DE GLP DEVERÁ ESTAR NO MÍNIMO A 3,00 METROS DE FONTES DE MATERIAL DE FÁCIL COMBUSTÃO E DE QUALQUER FONTE DE IGNIÇÃO (ESTACIONAMENTO E DE REDE ÉLETRICA, RAMPAS DE ACESSO AO SUBSOLO);
3. OS RECIPIENTES DE GÁS DA CENTRAL DE GLP OBEDECEM AO AFASTAMETNO DE 6M DE OUTROS DEPÓSITOS DE INFLAMÁVEIS E 15M DE DEPÓSITOS DE HIDROGÊNO DE ACORDO COM A NBR 13523 DA ABNT;
4. NÃO ARMAZENAR QUALQUER TIPO DE MATERIAL DENTRO DA CENTRAL DE GLP;
5. PARA INTERLIGAÇÃO COM FLEXÍVEL DE AÇO OU MANGUEIRAS DE PVC O COMPRIMENTO MÁXIMO DEVE SER DE 80 CENTÍMETROS;
6. O ABRIGO DA CENTRAL TERÁ RESISTÊNCIA MÍNIMA AO FOGO DE 2Hs E A BASE É FIRME E EM NÍVEL SUPERIOR AO PISO CIRCUNDANTE COM VENTILAÇÃO LATERAL INFERIOR E SUPERIOR;
7. A TUBULAÇÃO DE GLP NÃO PODE PASSAR EM COMPARTIMENTO NÃO VENTILADO COMO: PORÕES, CAIXAS PERDIDAS, FORROS FÁLSOS E OUTROS;
8. A TUBULAÇÃO DEVERÁ TER UM AFASTAMENTO MÍNIMO DE 3,00 METROS DE PARA-RAIOS E SEUS DEVIDOS PONTOS DE ATERRAMENTO;
9. AS TUBULAÇÕES APARENTES, DEVEM ESTAR AFASTADAS, NO MÍNIMO 0,50 METROS DE CONDUTORES ELÉTRICOS DESPROTEGIDOS E 0,30 METROS CASO OS MESMOS SEJAM PROTEGIDOS POR CONDUITES;
10. A TUBULAÇÃO APARENTE DEVERÁ SER PINTADA NA COR AMARELA;
11. A REDE DE DISTRIBUIÇÃO EMBUTIDA, EM LOCAL QUE NÃO POSSUA PLENA ESTANQUEIDADE, SERÁ ENVOLVIDA EM FITA ADESIVA PRÓPRIA QUE GARANTA A ESTANQUEIDADE E RECOBERTA (ENVELOPADA) POR CAMADA DE CONCRETO COM ESPESSURA MINIMA DE 5 cm;
12. SERÃO UTILIZADOS TUBOS E CONEXÕES CONFORME PREVISTO NA NBR 13523 ITEM 5.3
13. DEVEM SER COLOCADOS AVISOS COM LETRAS NÃO MENORES QUE 50 MILÍMETROS, EM QUANTIDADE TAL QUE POSSAM SER VISUALIZADAS DE QUALQUER DIREÇÃO DE ACESSO A CENTRAL DE GLP CONTENDO OS SEGUINTES DIZERES: "PERIGO - INFLAMÁVEL" E "PROIBIDO FUMAR" ;
14. O EXTINTOR EXTERNO SERÁ PROTEGIDO CONTRA INTERPÉRIES E DANOS FÍSICOS EM POTENCIAL;
15. FAZER O TESTE DE ESTANQUEIDADE

CARACTERÍSTICAS ESPECÍFICAS DO GLP
1. QUANTO À LOCALIZAÇÃO: DE SUPERFÍCIE;
2. QUANTO AO FORMATO: CILÍNDRICOS;
3. QUANTO À POSIÇÃO: VERTICAIS;
4. QUANTO À FIXAÇÃO: NÃO FIXOS;
5. QUANTO AO MANUSEIO: TRANSPORTÁVEIS;
6. QUANTO AO ABASTECIMENTO: TROCADOS.

PRESSÕES DE TRABALHO
1. REDE PRIMÁRIA: ENTRE REGULARODES DE 1º E 2º ESTÁGIO = 150 kPa;
2. REDE SECUNDÁRIA: PÓS REGULADORES DE 2º ESTÁGIO = 5kPa.

NOTAS

1. OS PROJETOS DEVEM SER ADAPTADOS TECNICAMENTE CONFORME AS EXIGÊNCIAS DO CORPO DE BOMBEIROS ESTADUAI;
2. O ENTE FEDERADO DEVERÁ REALIZAR AS ALTERAÇÕES NECESSÁRIAS ATÉ A A APROVAÇÃO E, APÓS ESTA, INCLUIR NO SISTEMA - SIMEC - NOVO PROJETO E NOVA ART DO ENGENHEIRO RESPONSÁVEL PELAS ADEQUAÇÕES;

REFERÊNCIAS:

1. MEMORIAL DESCRITIVO E ESPECIFICAÇÕES TÉCNICAS

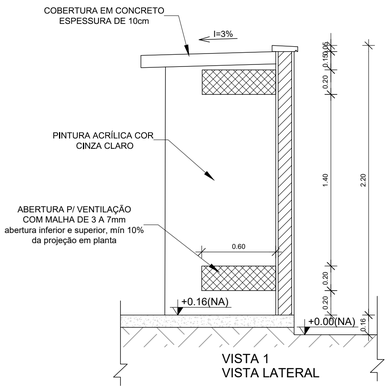

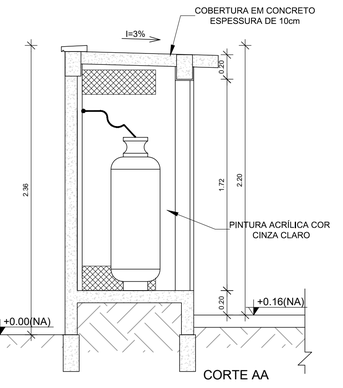

2 DETALHE CENTRAL DE GLP
ESCALA 1/25

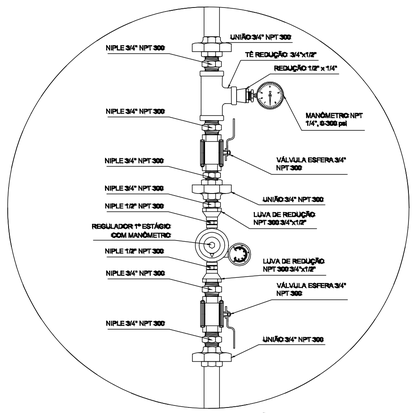

REGULADOR DE 1º ESTÁGIO

3 DETALHE A
SEM ESCALA

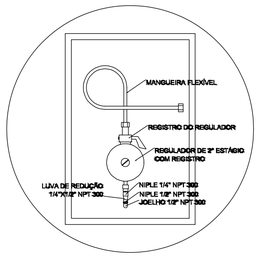

REGULADOR DE 2º ESTÁGIO
INSTALADOS NAS PAREDES PRÓXIMAS AOS PONTOS DE CONSUMO

4 DETALHE B
SEM ESCALA

LEGENDA

GÁS — GÁS — TUBULAÇÃO DE GÁS

REGISTRO 2º ESTÁGIO

CONTROLE DE REVISÕES

Nº	DATA	DESCRIÇÃO

FNDE Fundo Nacional de Desenvolvimento da Educação

MINISTÉRIO DA **EDUCAÇÃO**

PROJETO PADRÃO - FNDE

PROPRIETÁRIO: :

ENDEREÇO:

MUNICÍPIO - UF:

PROPRIETÁRIO

RESP. TÉCNICO — CREA

AUTOR DO PROJETO — CAU

DLFO — CREA — RA

OBSERVAÇÕES:

ESCOLA 9 SALAS DE AULA - MODELO TÉRREO

PROJETO DE INSTALAÇÕES

COORDENAÇÃO
CGEST - Coordenação Geral de Infraestrutura Educacional

CENTRAL DE GÁS
DETALHAMENTO

HGC

REVISÃO R.00 | ESCALA INDICADA | PRANCHA 01/01

FORMATO A1 | DATA EMISSÃO JAN/2021

PROCESSO ADMINISTRATIVO 0959 ASSINADO ELETRONICAMENTE

PROCESSO ADMINISTRATIVO
0960
ASSINADO ELETRONICAMENTE

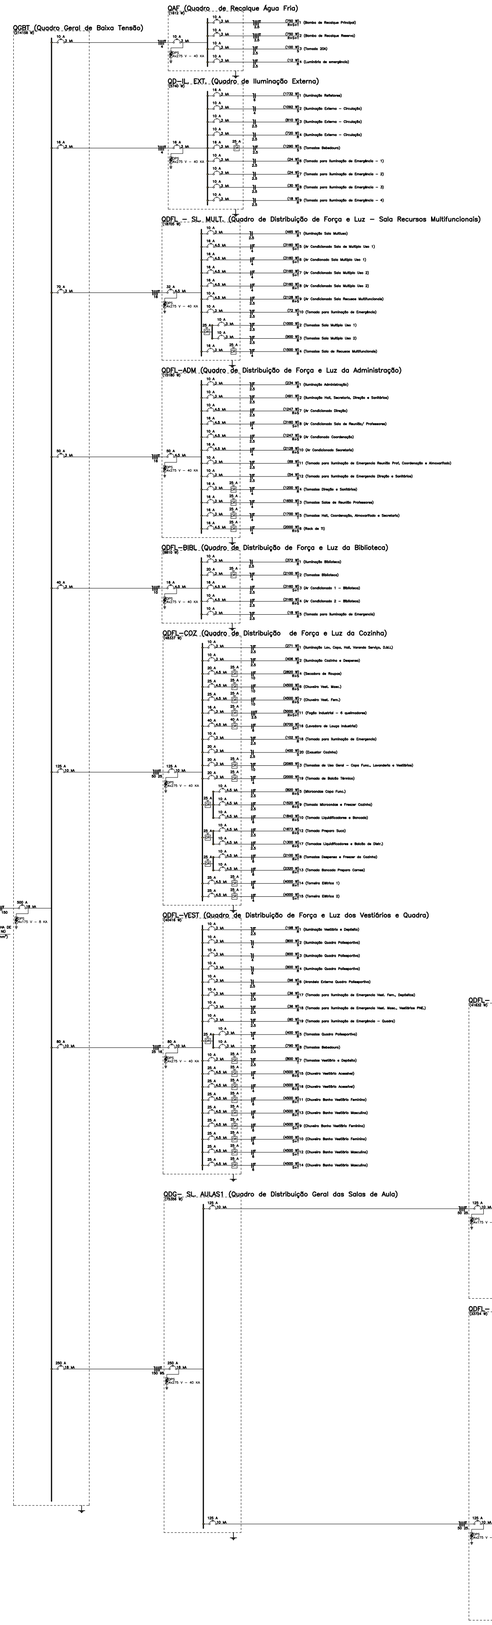

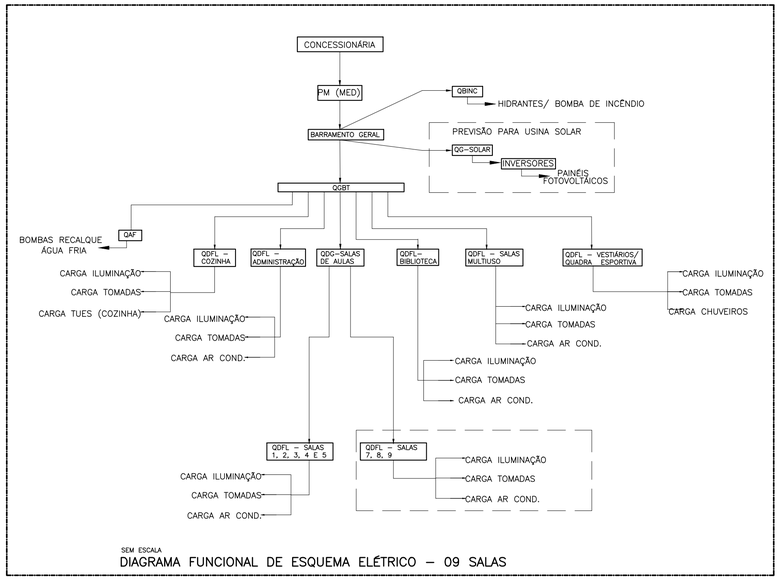

SEM ESCALA

DIAGRAMA FUNCIONAL DE ESQUEMA ELÉTRICO – 09 SALAS

LEGENDA

	DISJUNTOR COM PROTEÇÃO DE SOBRECARGA E CURTO CIRCUITO – MONOFÁSICO
	DISJUNTOR COM PROTEÇÃO DE SOBRECARGA E CURTO CIRCUITO – BIFÁSICO
	DISJUNTOR COM PROTEÇÃO DE SOBRECARGA E CURTO CIRCUITO – TRIFÁSICO
DR	DISPOSITIVO – DIFERENCIAL RESIDUAL BIPOLAR 30mA (DE ACORDO COM NÚMERO DE CIRCUITOS ATENDIDOS NO DIAGRAMA)
DR	DISPOSITIVO – DIFERENCIAL RESIDUAL TETRAPOLAR 30mA (DE ACORDO COM NÚMERO DE CIRCUITOS ATENDIDOS NO DIAGRAMA)
BD	DISJUNTOR TERMONAGNÉTICO COM BOBINA DE DESLIGAMENTO
KW.H	MEDIDOR DE ENERGIA DA CONCESSIONÁRIA
	CONCESSIONÁRIA (OS CABOS DEVERÃO SER DIMENSIONADOS PELA CONCESSIONÁRIA LOCAL)
	PROTETOR DE SURTO
	LIGAÇÃO A TERRA
	INDICAÇÃO DE CONDUTORES NA SEQUÊNCIA FASES, NEUTRO E TERRA, CONFORME NBR 5410/04 DA ABNT
N	LIGAÇÃO AO NEUTRO
T	LIGAÇÃO A TERRA
BD	BOBINA DE DESLIGAMENTO AUTOMÁTICO

NOTAS:
- EXECUTAR ESTE PROJETO JUNTAMENTE COM O PROJETO ESTRUTURAL;
- ANTES DA CONCRETAGEM PREVER PASSAGEM PARA AS TUBULAÇÕES DENTRO DOS LIMITES ESTABELECIDOS PELA NBR 6118:2014;
- PARA POSICIONAMENTO DAS LUMINÁRIAS OBSERVAR LOCAÇÃO NA PLANTA DE FORRO;
- OS ELETRODUTOS QUE SEGUEM ATÉ O QUADRADO DE ALIMENTAÇÃO GERAL DEVERÃO SER EM PVC RÍGIDO ROSCÁVEL;
- OS ELETRODUTOS APARENTES (PÁTIO) DEVERÃO SER DE AÇO GALVANIZADO;
- ALTERAÇÕES NESTE PROJETO SOMENTE COM AUTORIZAÇÃO EXPRESSA DO FNDE.

REFERÊNCIAS:
- MEMORIAL DESCRITIVO E ESPECIFICAÇÕES TÉCNICAS;
- PLANILHA DE QUANTITATIVOS.

NOTAS

1. PARA EXECUÇÃO DESTE PROJETO DEVE SER SEGUIDO OS PROCEDIMENTOS, DEFINIÇÕES E ESPECIFICAÇÕES DO MEMORIAL DESCRITIVO.
2. DEVE SER VERIFICADO NO LOCAL DE EXECUÇÃO TODAS AS MEDIDAS E INTERFERÊNCIAS, DEVENDO SER INFORMADO AO CONTRATANTE QUALQUER DISCREPÂNCIA OU NECESSIDADE DE ALTERAÇÃO.
3. É DE RESPONSABILIDADE DO EXECUTOR VERIFICAR E INFORMAR AO CONTRATANTE QUALQUER PROBLEMA QUE INTERFIRA NA EXECUÇÃO DESTE PROJETO.
4. DEVERÁ SER REALIZADA VERIFICAÇÃO "IN–LOCO", DE TODOS OS ENCAMINHAMENTOS DAS INSTALAÇÕES E DOS ESPAÇOS DESTINADOS AOS EQUIPAMENTOS ANTES DE SER INICIADA A EXECUÇÃO
5. TODAS AS INSTALAÇÕES DEVEM SER EXECUTADAS DE ACORDO COM AS NORMAS DA ABNT, ESPECIAL ATENÇÃO DEVE SER DADA AS NORMAS NBR–5410, NBR–5419, NBR IEC 60439–1 E NBR IEC 60439–3
6. TODOS OS CABOS SERÃO NÃO PROPAGANTES DE CHAMA. NOS CIRCUITOS TERMINAIS TERÃO ISOLAMENTO DE 750V, E NOS CIRCUITOS DOS ALIMENTADORES TERÃO ISOLAMENTO DE 1 kV. QUANDO NÃO INDICADOS, TODOS OS CABOS SERÃO DO TIPO LSOH.
7. TODOS OS CONDUTORES DO MESMO CIRCUITO NOS DUTOS E CANALETAS, DEVEM SER INSTALADOS INDIVIDUALIZADOS EM CHICOTES.
8. TODOS OS CIRCUITOS DEVERÃO SER IDENTIFICADOS COM ANILHAS NAS DUAS PONTAS E COM ETIQUETA NOS ESPELHOS E NOS DISJUNTORES
9. TODA EMENDA DEVERÁ SER ESTANHADA E ISOLADA COM FITA AUTO–FUSÃO E FITA ISOLANTE COMUM.
10. OS CABOS DOS ALIMENTADORES NÃO PODERÃO TER EMENDAS, APÓS A SUA INSTALAÇÃO OS MESMOS DEVEM TER SUA ISOLAÇÃO TESTADA COM O USO DE MEGAHOMETRO
11. UTILIZAR A SEGUINTE CONFIGURAÇÃO DE CORES PARA OS CABOS:
    - FASES – PRETO – VERMELHO – BRANCO
    - NEUTRO – AZUL CLARO
    - TERRA – VERDE/AMARELO
12. TODOS OS CABOS NÃO COTADOS SÃO DE 2,5mm².
13. OS QUADROS DEVERÃO TER DIMENSÕES E FORMA CONSTRUTIVA QUE PERMITAM ATENDER AO LAYOUT PROPOSTO.
14. O ESQUEMA DE ATERRAMENTO UTILIZADO SERÁ O TN–C–S E TODAS AS PARTES METÁLICAS NÃO ATIVAS DE TODAS AS INSTALAÇÕES DEVERÃO SER ATERRADAS LIGANDO–AS NOS QUADROS DE EQUIPOTENCIALIZAÇÃO
15. INSTALAR NAS JUNÇÕES DOS ELETRODUTOS, INSTALAÇÃO DAS CAIXAS DE PASSAGEM, PARA SAIDAS DE ELETROCALHAS E PERFILADOS AS PEÇAS APROPRIADAS (BUCHAS E ARRUELAS DE ALUMINIO FUNDIDO).
16. AS COTAS DOS ELETRODUTOS ESTÃO EM POLEGADAS E REFEREM–SE AO DIÂMETRO EXTERNO. OS ELETRODUTOS NÃO COTADOS TEM DIÂMETRO DE ø3/4"
17. OS LEITOS E ELETROCALHAS ESTÃO COTADOS EM MILIMETROS, AS ELETROCALHAS COM TAMPA DEVERÃO SER CONSTRUÍDAS DE FORMA QUE PARA RETIRALAS SEJA NECESSÁRIO O USO DE FERRAMENTA ESPECÍFICA PARA ESTE FIM.
18. OS CIRCUITOS PROVENIENTES DE FONTES DE ENERGIA DIFERENTES, DEVEM SER INSTALADOS EM INFRAESTRUTURA SEPARADA, CONFORME ITEM 4.2.5.7 DA NBR 5410
19. TODA EMENDA DEVERÁ SER ESTANHADA E ISOLADA COM FITA AUTO–FUSÃO E FITA ISOLANTE COMUM.
20. AS TOMADAS NÃO INDICADAS SÃO DE 100 W
21. TODAS AS LUMINÁRIAS DEVERÃO TER CAIXA DE PASSAGEM.
22. TODAS AS TOMADAS DEVERÃO SER DE ACORDO COM NBR 14.136
23. OS QUADROS DE DISTRIBUIÇÃO DEVEM SER ENTREGUES COM A SEGUINTE ADVERTÊNCIA, CONFORME NORMA ABNT NBR–5410, CONFORME ABAIXO:

ADVERTÊNCIA

1– QUANDO UM DISJUNTOR OU FUSÍVEL ATUA, DESLIGANDO ALGUM CIRCUITO OU A INSTALAÇÃO INTEIRA, A CAUSA PODE SER UMA SOBRECARGA OU CURTO–CIRCUITO. DESLIGAMENTOS FREQÜENTES SÃO SINAL DE SOBRECARGA. POR ISSO, NUNCA TROQUE SEUS DISJUNTORES OU FUSÍVEIS POR OUTROS DE MAIOR CORRENTE (MAIOR AMPERAGEM) SIMPLESMENTE. COMO REGRA, A TROCA DE UM DISJUNTOR OU FUSÍVEL POR OUTRO DE MAIOR CORRENTE REQUER, ANTES, A TROCA DOS FIOS E CABOS ELÉTRICOS, POR OUTROS DE MAIOR SEÇÃO (BITOLA).

2– DA MESMA FORMA, NUNCA DESATIVE OU REMOVA A CHAVE AUTOMÁTICA DE PROTEÇÃO CONTRA CHOQUES ELÉTRICOS (DISPOSITIVO DR), MESMO EM CASO DE DESLIGAMENTO SEM CAUSA APARENTE. SE OS DESLIGAMENTOS FOREM FREQUENTES E, PRINCIPALMENTE, SE AS TENTATIVAS DE RELIGAR A CHAVE NÃO TIVEREM ÊXITO, ISSO SIGNIFICA, MUITO PROVAVELMENTE, QUE A INSTALAÇÃO ELÉTRICA APRESENTA ANOMALIAS INTERNAS, QUE SÓ PODEM SER IDENTIFICADAS E CORRIGIDAS POR PROFISSIONAIS QUALIFICADOS. A DESATIVAÇÃO OU REMOÇÃO DA CHAVE SIGNIFICA A ELIMINAÇÃO DE MEDIDA PROTETORA CONTRA CHOQUES ELÉTRICOS E RISCO DE VIDA PARA OS USUÁRIOS DA INSTALAÇÃO.

FNDE Fundo Nacional de Desenvolvimento da Educação

Ministério da Educação

PROJETO PADRÃO - FNDE

PROPRIETÁRIO: :

ENDEREÇO:

MUNICÍPIO – UF:

PROPRIETÁRIO

RESP. TÉCNICO CREA

AUTOR DO PROJETO Plínio Teixeira do Nascimento Júnior CREA 13.300–D/DF

DLFO

CREA

RA

OBSERVAÇÕES:

ESCOLA 9 SALAS DE AULA – MODELO TÉRREO

PROJETO DE INSTALAÇÕES

COORDENAÇÃO: CGEST - Coordenação Geral de Infraestrutura Educacional	DIAGRAMA_UNIFILAR_220-127V DIAGRAMA-FUNCIONAL PLANTA_BAIXA_GERAL	ELE
FORMATO: (841x591)	REVISÃO: R.00 / ESCALA: INDICADA / DATA EMISSÃO: JAN/2021	PRANCHA: 01/08

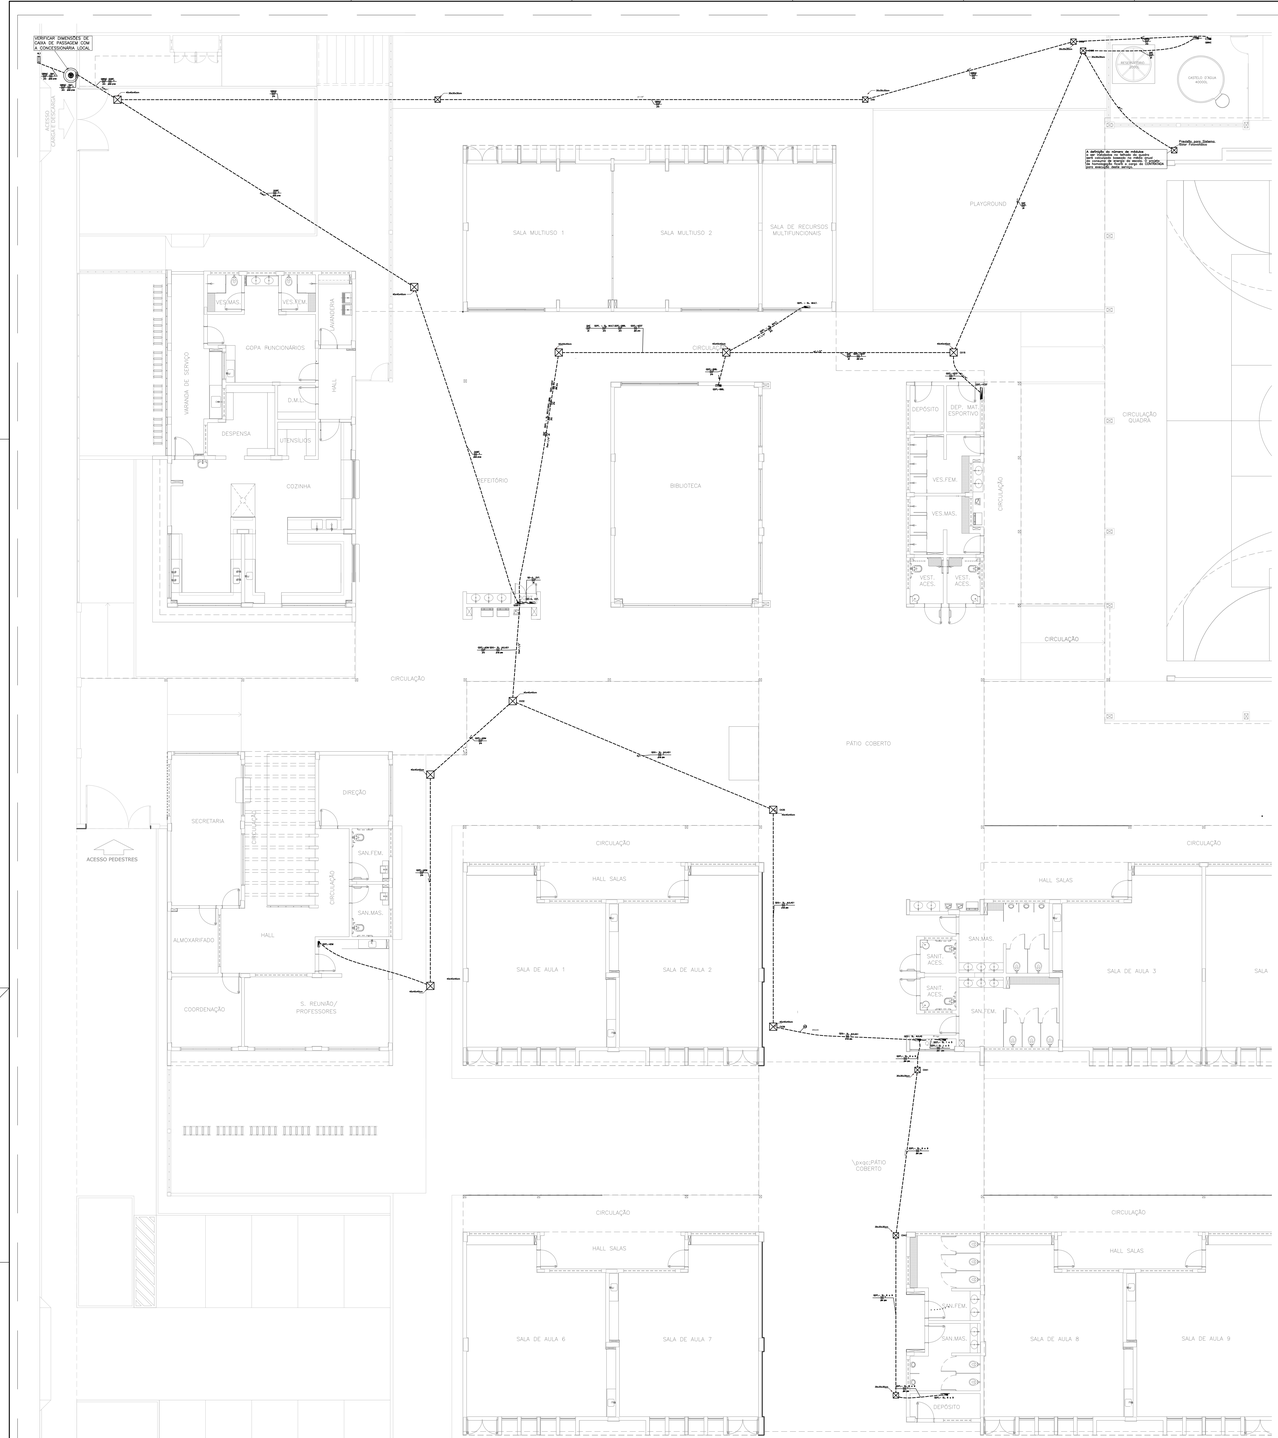
VERIFICAR DIMENSÕES DE CAIXA DE PASSAGEM COM A CONCESSIONÁRIA LOCAL
POSTE CANTEIRO DE OBRA
Eletroduto
SALA MULTIUSO 1
SALA MULTIUSO 2
SALA DE RECURSOS MULTIFUNCIONAIS
PLAYGROUND
CASTELO D'ÁGUA ELEVADO
RESERVATÓRIO
Poço Artesiano
A DEFINIR: do volume de reserva e de utilização do sistema de água potável, bem como a definição da vazão de recalque e da altura manométrica, deverão ser consultados os dados fornecidos pela empresa
VESTIÁRIO
COPA PUNCIONÁRIOS
VES.FEM.
VES.MAS.
LAVANDERIA
DML
DESPENSA
UTENSÍLIOS
VARANDA DE SERVIÇO
COZINHA
REFEITÓRIO
CIRCULAÇÃO
DEPÓSITO
DEP. MAT. ESPORTIVO
BIBLIOTECA
VEST. ACES.
PÁTIO COBERTO
DIREÇÃO
SECRETARIA
ACESSO PEDESTRES
SAN.FEM.
SAN.MAS.
HALL
ALMOXARIFADO
COORDENAÇÃO
S. REUNIÃO/ PROFESSORES
HALL SALAS
SALA DE AULA 1
SALA DE AULA 2
SALA DE AULA 3
SALA DE AULA 6
SALA DE AULA 7
SALA DE AULA 8
SALA DE AULA 9
SANIT. ACES.
Lixeira
Rampa para Deficiente Físico com corrimão
Escada
Rampa
Vestiário
Circulação
Pátio coberto
Depósito
Sala de aula
Sala de recursos multifuncionais
Sala de leitura
Sala de vídeo
Sala de informática
Sala de professores
Secretaria
Direção
Coordenação
Almoxarifado
Cozinha
Despensa
Refeitório
Copa
Lavanderia
Varanda de serviço
Depósito de material esportivo
Vestiário feminino
Vestiário masculino
Sanitário feminino
Sanitário masculino
Sanitário acessível
Hall
Hall salas
Pátio coberto
Playground
Quadra
Circulação
Acesso pedestres
Canteiro de obra
Poço artesiano
Castelo d'água elevado
Reservatório
Eletroduto
Caixa de passagem
Quadro de distribuição
Luminária
Tomada
Interruptor
Ponto de luz
Ponto de força
Ponto de água fria
Ponto de esgoto
Ponto de água pluvial
Ponto de lógica
Ponto de telefone
Ponto de TV
Ponto de som
Ponto de alarme
Ponto de câmera
Ponto de controle de acesso
Ponto de automação
Ponto de iluminação de emergência
Ponto de iluminação externa
Ponto de iluminação de piso
Ponto de iluminação de teto
Ponto de iluminação de parede
Ponto de iluminação de mesa
Ponto de iluminação de balcão
Ponto de iluminação de prateleira
Ponto de iluminação de vitrine
Ponto de iluminação de vitrine
Ponto de iluminação de vitrine

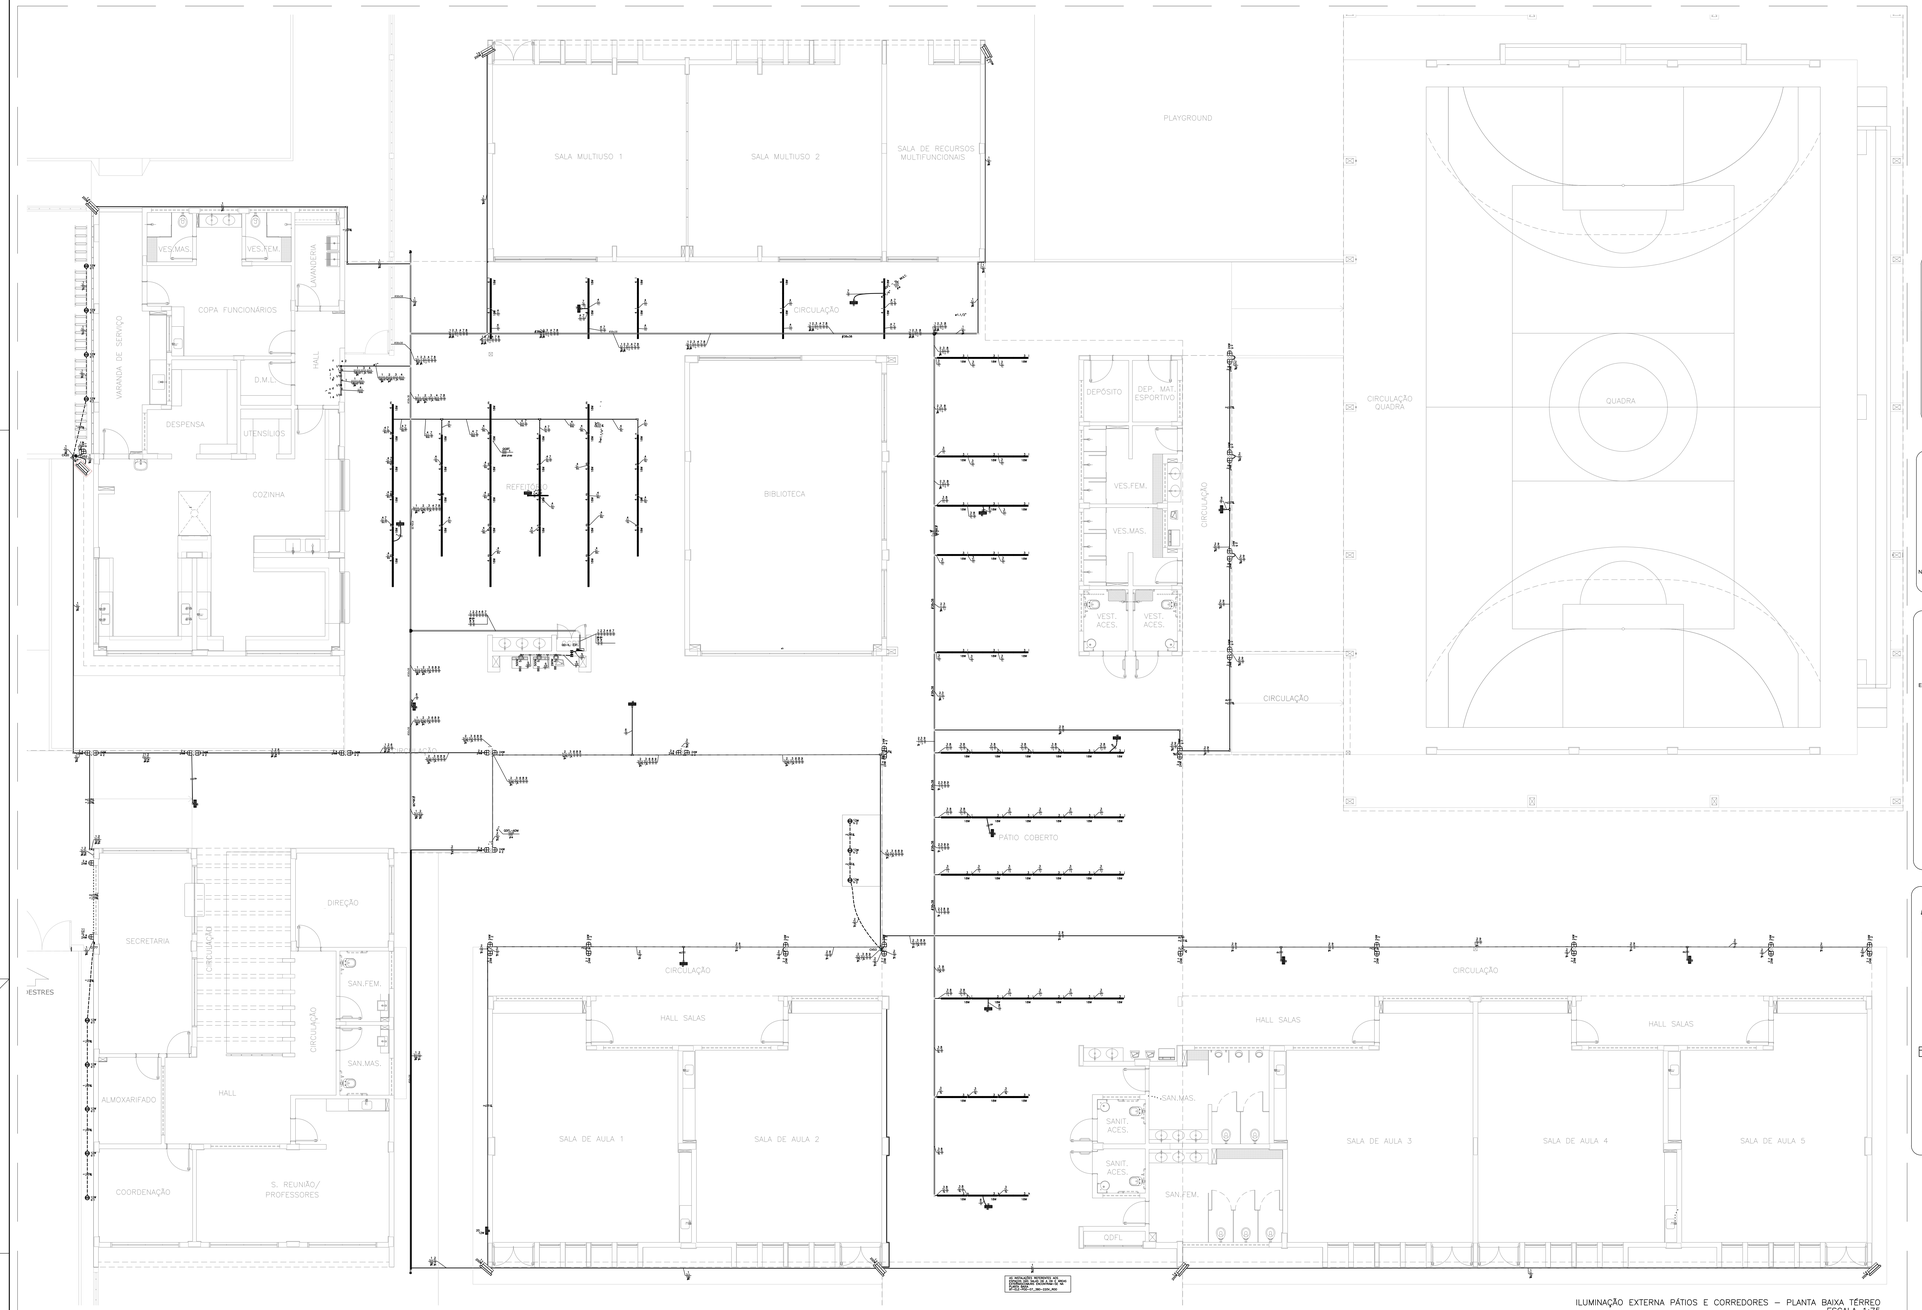

ILUMINAÇÃO EXTERNA PÁTIOS E CORREDORES – PLANTA BAIXA TÉRREO
ESCALA 1:75

QUADRO DE CARGAS (QD-IL EXT.)

CIRCUITO	DESCRIÇÃO	ESQUEMA	MÉTODO DE INST.	TENSÃO (V)	POT. TOTAL (VA)	POT. TOTAL (W)	FASES	POT. - R (W)	POT. - S (W)	POT. - T (W)	FP	FCA	IN (A)	IP (A)	SEÇÃO (MM2)	IC (A)	ICC (KA)	DISJ (A)	DV PARC (%)	DV TOTAL (%)
1	ILUMINAÇÃO REFLETORES	F+N	B1	127 V	1924	1732	T			1732	0.90	0.65	23.3	15.2	6	41.0	3	16	3.65	5.73
2	ILUMINAÇÃO EXTERNA - CIRCULAÇÃO	F+N	B1	127 V	1213	1092	S		1092		0.90	0.65	14.7	9.6	6	41.0	3	10	2.69	4.77
3	ILUMINAÇÃO EXTERNA - CIRCULAÇÃO	F+N	B1	127 V	900	810	R	810			0.90	0.65	10.9	7.1	2.5	24.0	3	10	3.96	6.03
4	ILUMINAÇÃO EXTERNA - CIRCULAÇÃO	F+N	B1	127 V	800	720	R	720			0.90	0.65	9.7	6.3	2.5	24.0	3	10	2.48	4.55
5	TOMADAS BEBEDOURO	F+N+T	B1	127 V	1433	1290	S		1290		0.90	1.00	11.3	11.3	2.5	24.0	3	16	0.40	2.47
6	TOMADA PARA ILUMINAÇÃO DE EMERGÊNCIA - 1	F+N	B1	127 V	24	24	R	24			1.00	0.75	0.3	0.2	2.5	24.0	3	10	0.08	2.15
7	TOMADA PARA ILUMINAÇÃO DE EMERGÊNCIA - 2	F+N	B1	127 V	24	24	R	24			1.00	0.75	0.3	0.2	2.5	24.0	3	10	0.06	2.14
8	TOMADA PARA ILUMINAÇÃO DE EMERGÊNCIA - 3	F+N	B1	127 V	30	30	R	30			1.00	0.75	0.3	0.2	2.5	24.0	3	10	0.16	2.23
9	TOMADA PARA ILUMINAÇÃO DE EMERGÊNCIA - 4	F+N	B1	127 V	18	18	R	18			1.00	0.75	0.2	0.1	2.5	24.0	3	10	0.13	2.21
TOTAL					6367	5740	R+S+T	1626	2382	1732										

QUADRO DE DEMANDA (QD–IL EXT.)

TIPO DE CARGA	POTÊNCIA INSTALADA (KVA)	FATOR DE DEMANDA (%)	DEMANDA (KVA)
ILUMINAÇÃO E TUG'S (ESCOLAS E SEMELHANTES)	6.27	100.00	6.27
USO ESPECIFICO	0.10	100.00	0.10
		TOTAL	6.37

CROQUI DE REFERÊNCIA - IMPLANTAÇÃO

LEGENDA

INFRA–ESTRUTURA

- TUBULAÇÃO EM ELETRODUTO METÁLICO GALVANIZADO APARENTE OU NO ENTREFORRO, RESISTÊNCIA A COMPRESSÃO > 750N (NÍVEL "2" CONFORME ABNT NBR 15465:2008, QUANDO NÃO INDICADO: DN25(X3/4").
- TUBULAÇÃO EM ELETRODUTO DE PVC FLEXÍVEL CORRUGADO REFORÇADO 750N (MÉDIO) INSTALADA EMBUTIDO NO PISO, QUANDO NÃO INDICADO DN25(X3/4").
- TUBULAÇÃO EM ELETRODUTO DE PVC DE ENCAIXE INSTALADO APARENTE OU NO ENTREFORRO, QUANDO NÃO INDICADO DN25(X3/4").
- TUBULAÇÃO EM ELETRODUTO DE PVC FLEXÍVEL CORRUGADO REFORÇADO INSTALADA EMBUTIDO NA PAREDE, QUANDO NÃO INDICADO: DN25(X3/4").
- TUBULAÇÃO EM ELETRODUTO DE PVC FLEXÍVEL CORRUGADO REFORÇADO INSTALADA EMBUTIDO NO TETO, QUANDO NÃO INDICADO DN25(X3/4").
- PERFILADO LISO GALVANIZADO COM TAMPA. DIMENSÕES: 38x38mm. ALTURA INSTALAÇÃO ACIMA DO PISO ACABADO 2,90m
- ELETROCALHA GALVANIZADA PERFURADA COM TAMPA. INSTALAÇÃO ACIMA DO PISO ACABADO 2,90m. DIMENSÕES EM PROJETO.
- FASE, NEUTRO, TERRA: QUANDO NÃO INDICADO, TERÁ BITOLA DE #2,5mm2.
- INDICAÇÃO DE SUBIDA DE INFRAESTRUTURA COM PERFURAÇÃO DE LAJE.
- INDICAÇÃO DE DESCIDA DE INFRAESTRUTURA COM PERFURAÇÃO DE LAJE.
- INDICAÇÃO DE PASSAGEM DE INFRAESTRUTURA COM PERFURAÇÃO DE LAJE.

LUMINÁRIAS

- ARANDELA LED SOBREPOR 24W, BRANCO FRIO REF. ILUMINIM OU SIMILAR (TIVADA A 2,20m DO PISO ACABADO)
- LUMINÁRIA DE EMBUTIR EM FORRO DE GESSO OU MODULADO COM PERFIL "T", COM BARRA DE LED 17W. REF. MINITARGO 2PE SOFT ITAM OU SIMILAR (dim.: 220x 625mm)
- LUMINÁRIA DE EMBUTIR EM FORRO DE GESSO OU MODULADO COM PERFIL "T", COM BARRA DE LED 17W. REF. MINITARGO 2PE SOFT ITAM OU SIMILAR (dim.: 220x 625mm)
- LUMINÁRIA DE EMBUTIR EM FORRO DE GESSO OU MODULADO COM PERFIL "T", COM BARRA DE LED 39W, REFLETOR E ALETA REF. 2005 LED SOFT ITAM OU SIMILAR (dim.: 312x 1250mm)
- LÂMPADA TUBULAR LED T8 18W, COM CALHA ACOPLADA. REF. TASCHIBRA OU SIMILAR (dim.: 40x1200mm)
- REFLETOR LED SLIM 200W, BRANCO FRIO REF. ILUMINIM OU SIMILAR (TIVADO NO PISO)
- REFLETOR LED SLIM 200W, BRANCO FRIO REF. ILUMINIM OU SIMILAR (TIVADO À 2,80m DO PISO ACABADO) (NA QUADRA FIXADO À 7,00m DO PISO ACABADO)
- SPOT BALIZADOR LED 12W, BRANCO FRIO REF. ILUMINIM OU SIMILAR (TIVADO NO PISO)
- BLOCO AUTÔNOMO NÃO PERMANENTE DE SOBREPOR PARA ACLARAMENTO, COM 1x11W LÂMPADA FLUORESCENTE COMPACTA, BATERIA SELADA 6VA/7Ah, 900 LUMENS, AUTONOMIA SUPERIOR A 1h. INSTALAÇÃO FIXA NO TETO OU PERFILADO.
- BLOCO AUTÔNOMO NÃO PERMANENTE DE SOBREPOR COM 2x11W LÂMPADA FLUORESCENTE COMPACTA, BATERIA SELADA 6VA/7Ah, 1800 LUMENS, AUTONOMIA SUPERIOR A 1h. FIXADO NA PAREDE, EM CAIXA DALET VERSATIL OU SIMILAR COM TOMADA MONOFASICA TRIPOLAR (2P+T) 10A/220V, COM A INSCRIÇÃO "SAIDA" EM UMA DAS FACES. INSTALAÇÃO A 30cm ACIMA DA PORTA.
- CONJUNTO COMPOSTO POR CAIXA DE PASSAGEM DE PISO, LUMINÁRIA DE EMERGENCIA LOCALIZADA A 2,10m E REFLETOR DE LED 50W, INSTALADOS EMBUTIDOS LOCALIZADO A 7,00m, INTERLIGADOS POR INFRAESTRUTURA DE TUBULAÇÃO DE #20 CONFORME DIAGRAMA.

TOMADAS, INTERRUPTORES E ACIONADORES

- CAIXA COM INTERRUPTOR DE 1, 2 OU 3 SEÇÕES (INDICADO EM PROJETO POR LETRAS). INSTALAÇÃO EM CAIXA DE PVC 4x2" EMBUTIDA EM ALVENARIA. QUANDO NÃO INDICADO h=110cm DO PISO ACABADO.
- CAIXA COM INTERRUPTOR DE 4 SEÇÕES. INSTALAÇÃO EM CAIXA DE PVC 4x4" EMBUTIDA EM ALVENARIA. QUANDO NÃO INDICADO h=110cm DO PISO ACABADO.
- CAIXA COM INTERRUPTOR PARALELO (THREE-WAY). INSTALAÇÃO EM CAIXA DE PVC 4x2" EMBUTIDA EM ALVENARIA. QUANDO NÃO INDICADO h=110cm DO PISO ACABADO.
- CAIXA COM INTERRUPTOR DUPLO PARALELO (THREE-WAY) INDICADO EM PROJETO POR LETRAS. INSTALAÇÃO EM CAIXA DE PVC 4x4" EMBUTIDA EM ALVENARIA. QUANDO NÃO INDICADO h=110cm DO PISO ACABADO.
- CAIXA COM INTERRUPTOR INTERMEDIÁRIO (FOUR-WAY). INSTALAÇÃO EM CAIXA DE PVC 4x2" EMBUTIDA EM ALVENARIA, QUANDO NÃO INDICADO h=110cm DO PISO ACABADO.
- CAIXA COM INTERRUPTOR DE 1, 2 OU 3 SEÇÕES (INDICADO EM PROJETO POR LETRAS), E LOGO ABAIXO, CAIXA COM 1 TOMADA ELÉTRICA MONOFÁSICA, 2P+T, A 30cm DO PISO ACABADO. QUANDO NÃO INDICADO, INTERRUPTOR A 110cm DO PISO ACABADO, INSTALAÇÃO EM CAIXAS DE PVC 4x2" EMBUTIDO EM ALVENARIA, SERÁ CONSIDERADO PARA TOMADA CORRENTE ATÉ 10A/220V.
- CAIXA COM INTERRUPTOR PARALELO (THREE-WAY), E LOGO ABAIXO, CAIXA COM 1 TOMADA ELÉTRICA MONOFÁSICA, 2P+T, A 30cm DO PISO ACABADO. QUANDO NÃO INDICADO, INTERRUPTOR A 110cm DO PISO ACABADO, INSTALAÇÕES EM CAIXAS DE PVC 4x2" EMBUTIDO EM ALVENARIA, SERÁ CONSIDERADO PARA TOMADA CORRENTE ATÉ 10A/220V.
- CAIXA COM TOMADA ELÉTRICA MONOFÁSICA, 2P+T, E INTERRUPTOR SIMPLES. QUANDO NÃO INDICADO h=110cm DO PISO ACABADO, INSTALAÇÃO EM CAIXA DE PVC 4x2" EMBUTIDO EM ALVENARIA, SERÁ CONSIDERADO PARA TOMADA CORRENTE ATÉ 10A/220V.
- TOMADA ELÉTRICA SIMPLES, MONOFÁSICA, 2P+T, h=30cm DO PISO ACABADO. QUANDO NÃO INDICADO, INSTALAÇÃO EM CAIXA DE PVC 4x2" EMBUTIDA EM ALVENARIA, E SERÁ CONSIDERADO CORRENTE ATÉ 10A/220V.
- TOMADA ELÉTRICA SIMPLES, MONOFÁSICA, 2P+T, h=110cm DO PISO ACABADO. QUANDO NÃO INDICADO, INSTALAÇÃO EM CAIXA DE PVC 4x2" EMBUTIDA EM ALVENARIA, E SERÁ CONSIDERADO CORRENTE ATÉ 10A/220V.
- TOMADA ELÉTRICA SIMPLES, MONOFÁSICA, 2P+T, h=210cm DO PISO ACABADO. QUANDO NÃO INDICADO, INSTALAÇÃO EM CAIXA DE PVC 4x2" EMBUTIDA EM ALVENARIA, E SERÁ CONSIDERADO CORRENTE ATÉ 10A/220V.
- DUAS TOMADAS ELÉTRICA SIMPLES, MONOFÁSICA, 2P+T, h=30cm DO PISO ACABADO. QUANDO NÃO INDICADO, INSTALAÇÃO EM CAIXA DE PVC 4x4" EMBUTIDO EM ALVENARIA, POTÊNCIA INDICADO E CORRENTE ATÉ 10A/220V.
- QUATRO TOMADAS ELÉTRICAS SIMPLES, MONOFÁSICA, 2P+T, h=30cm DO PISO ACABADO. QUANDO NÃO INDICADO, INSTALAÇÃO EM CAIXA DE PVC 4x2" EMBUTIDA EM ALVENARIA. SERÁ CONSIDERADO CORRENTE ATÉ 10A/220V.
- DUAS TOMADAS ELÉTRICA SIMPLES, MONOFÁSICA, 2P+T, h=110cm DO PISO ACABADO. QUANDO NÃO INDICADO, INSTALAÇÃO EM CAIXA DE PVC 4x4" EMBUTIDO EM ALVENARIA, POTÊNCIA INDICADO E CORRENTE ATÉ 10A/220V.
- DUAS TOMADAS ELÉTRICA SIMPLES, MONOFÁSICA, 2P+T, h=30cm DO PISO ACABADO. QUANDO NÃO INDICADO, INSTALAÇÃO EM CAIXAS DE PVC 4x2" EMBUTIDO EM ALVENARIA, POTÊNCIA INDICADO E CORRENTE ATÉ 10A/220V.
- DUAS TOMADAS ELÉTRICA SIMPLES, MONOFÁSICA, 2P+T, h=110cm E OUTRA h.=30cm DO PISO ACABADO. QUANDO NÃO INDICADO, INSTALAÇÃO EM CAIXAS DE PVC 4x2" EMBUTIDO EM ALVENARIA, POTÊNCIA INDICADO E CORRENTE ATÉ 10A/220V.
- DUAS TOMADAS ELÉTRICA SIMPLES, MONOFÁSICA, 2P+T, h=210cm E OUTRA h.=110cm DO PISO ACABADO. QUANDO NÃO INDICADO, INSTALAÇÃO EM CAIXA DE PVC 4x2" EMBUTIDA EM ALVENARIA, POTÊNCIA INDICADO E CORRENTE ATÉ 10A/220V.
- TOMADA ELÉTRICA SIMPLES, MONOFÁSICA, 2P+T, h=30cm DO PISO ACABADO. QUANDO NÃO INDICADO, INSTALAÇÃO EM CAIXA DE PVC 4x2" EMBUTIDA EM ALVENARIA, POTÊNCIA INDICADO E CORRENTE ATÉ 20A/220V.
- TOMADA ELÉTRICA SIMPLES, MONOFÁSICA, 2P+T, h=110cm DO PISO ACABADO. QUANDO NÃO INDICADO, INSTALAÇÃO EM CAIXA DE PVC 4x2" EMBUTIDA EM ALVENARIA, POTÊNCIA INDICADO E CORRENTE ATÉ 20A/220V.
- TOMADA ELÉTRICA SIMPLES, MONOFÁSICA, 2P+T, h=210cm DO PISO ACABADO PARA CHUVEIRO E h=280cm DO PISO ACABADO PARA AR CONDICIONADO. QUANDO NÃO INDICADO, INSTALAÇÃO EM CAIXA DE PVC 4x2" EMBUTIDA EM ALVENARIA, POTÊNCIA INDICADO E CORRENTE ATÉ 20A/220V.
- DUAS TOMADA ELÉTRICA SIMPLES, MONOFÁSICA, 2P+T, h=110cm DO PISO ACABADO. QUANDO NÃO INDICADO, INSTALAÇÃO EM CAIXA DE PVC 4x4" EMBUTIDO EM ALVENARIA, POTÊNCIA INDICADO E CORRENTE ATÉ 20A/220V.
- DUAS TOMADA ELÉTRICA SIMPLES, MONOFÁSICA, 2P+T, h=30cm DO PISO ACABADO. QUANDO NÃO INDICADO, INSTALAÇÃO EM CAIXA DE PVC 4x2" EMBUTIDO EM ALVENARIA, POTÊNCIA INDICADO E CORRENTE ATÉ 20A/220V.
- TOMADA ELÉTRICA SIMPLES, MONOFÁSICA, 2P+T, h=30cm DO PISO ACABADO. QUANDO NÃO INDICADO, INSTALAÇÃO EM CAIXA DE PVC 4x2" EMBUTIDA EM ALVENARIA E ENTERRADO EM ELETRODUTO DE LIGA DE ALUMÍNIO, E SERÁ CONSIDERADO CORRENTE ATÉ 10A/220V.
- CAIXA COM INTERRUPTOR DE 1 OU 2 SEÇÕES (INDICADO EM PROJETO POR LETRAS), E LOGO ABAIXO, CAIXA COM 1 TOMADA ELÉTRICA MONOFÁSICA, 2P+T, A 30cm DO PISO ACABADO. QUANDO NÃO INDICADO, INTERRUPTOR A 110cm DO PISO ACABADO, INSTALAÇÃO EM CONDULETE EM LIGA DE ALUMÍNIO, SERÁ CONSIDERADO PARA TOMADA CORRENTE ATÉ 10A/220V.
- CAIXA COM INTERRUPTOR DE 1, OU 2 SEÇÕES (INDICADO EM PROJETO POR LETRAS). QUANDO NÃO INDICADO, INSTALAÇÃO EM CONDULETE EM LIGA DE ALUMÍNIO, h=110cm DO PISO ACABADO.
- CAIXA COM INTERRUPTOR PARALELO (THREE WAY). QUANDO NÃO INDICADO, INSTALAÇÃO EM CONDULETE EM LIGA DE ALUMÍNIO, h=110cm DO PISO ACABADO.
- PONTO ELÉTRICO NO TETO, COM INSTALAÇÃO EM CONDULETE DE LIGA DE ALUMÍNIO E TAMPA COM FURO CENTRAL PARA PASSAGEM DE CABOS.
- TOMADA INDUSTRIAL – 3P+T , PADRÃO STECK, 50B 0 PISO

CAIXAS DE PASSAGEM E QUADROS

- CAIXA DE PASSAGEM OCTOGONAL INSTALADO FIXADO NA LAJE DO TETO, APARENTE OU ENTREFORRO, QUANDO NÃO INDICADO SERÁ 4x4".
- CAIXA DE PASSAGEM OCTOGONAL EMBUTIDA NA LAJE, QUANDO NÃO INDICADO SERÁ 4x4".
- CAIXA DE PASSAGEM TIPO "DALET VERSATIL OU SIMILAR", EM ALUMINIO FUNDIDO, NO TETO OU PAREDE.
- CAIXA DE PASSAGEM 4x2" EMBUTIDA EM ALVENARIA, QUANDO NÃO INDICADO SERÁ A 30cm DO PISO.
- CAIXA DE PASSAGEM APARENTE NO TETO, QUANDO NÃO INDICADO SERÁ 4x4".
- CAIXA DE PASSAGEM EMBUTIDA NO PISO, DIMENSÕES EM PROJETO.
- QUADRO DE DISTRIBUIÇÃO ELÉTRICA, EMBUTIDO EM ALVENARIA.
- QUADRO DE DISTRIBUIÇÃO ELÉTRICA, SOBREPOR.

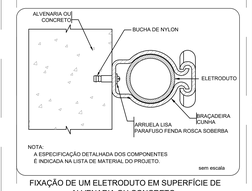

NOTA:
A ESPECIFICAÇÃO DETALHADA DOS COMPONENTES É INDICADA NA LISTA DE MATERIAL DO PROJETO.
sem escala

FIXAÇÃO DE UM ELETRODUTO EM SUPERFÍCIE DE ALVENARIA OU CONCRETO

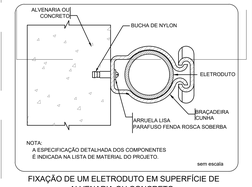

NOTA:
A ESPECIFICAÇÃO DETALHADA DOS COMPONENTES É INDICADA NA LISTA DE MATERIAL DO PROJETO.
sem escala

FIXAÇÃO DE UM ELETRODUTO EM SUPERFÍCIE DE ALVENARIA OU CONCRETO

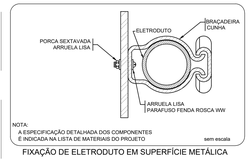

NOTA:
A ESPECIFICAÇÃO DETALHADA DOS COMPONENTES É INDICADA NA LISTA DE MATERIAIS DO PROJETO
sem escala

FIXAÇÃO DE ELETRODUTO EM SUPERFÍCIE METÁLICA

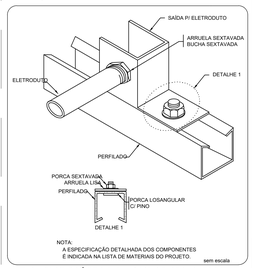

NOTA:
A ESPECIFICAÇÃO DETALHADA DOS COMPONENTES É INDICADA NA LISTA DE MATERIAIS DO PROJETO.
sem escala

ENTRADA E SAÍDA DE ELETRODUTO EM PERFILADO

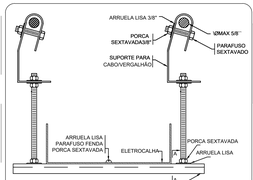

CORTE A-A

NOTA:
A ESPECIFICAÇÃO DETALHADA DOS COMPONENTES É INDICADA NA LISTA DE MATERIAIS DO PROJETO
sem escala

ELETROCALHA - SUPORTE PERFIL 38x38 - FIXAÇÃO CABO/VERGALHÃO

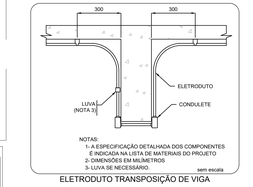

NOTAS:
1- A ESPECIFICAÇÃO DETALHADA DOS COMPONENTES É INDICADA NA LISTA DE MATERIAIS DO PROJETO
2- DIMENSÕES EM MILIMETROS
3- LUVA SE NECESSÁRIO.
sem escala

ELETRODUTO TRANSPOSIÇÃO DE VIGA

NOTAS:
- **ESTE PROJETO DEVERÁ SER EXECUTADO EM CONJUNTO COM OS PROJETOS ESTRUTURAL, ELÉTRICO, HIDROSSANITÁRIO E DE PREVENÇÃO E COMBATE A INCÊNDIO.**
- **ANTES DA CONCRETAGEM PREVER PASSAGEM PARA AS TUBULAÇÕES DENTRO DOS LIMITES ESTABELECIDOS PELA NBR 6118/2014.**
- **PARA POSICIONAMENTO DAS LUMINÁRIAS OBSERVAR LOCAÇÃO NA PLANTA DE FORRO.**
- **OS ELETRODUTOS QUE SEGUEM ATÉ O QUADRO DE ALIMENTAÇÃO SERÃO, OBRIGATÓRIO SER EM PVC RÍGIDO ROSCÁVEL.**
- **OS ELETRODUTOS APARENTES (PVC) DEVERÃO SER DE AÇO GALVANIZADO.**
- **ALTERAÇÕES NESTE PROJETO SOMENTE COM AUTORIZAÇÃO EXPRESSA DO FNDE.**

REFERÊNCIAS:
- **MEMORIAL DESCRITIVO E ESPECIFICAÇÕES TECNICAS.**
- **PLANILHA DE QUANTITATIVOS.**

FNDE Fundo Nacional de Desenvolvimento da Educação

Ministério da Educação

PROJETO PADRÃO - FNDE

PROPRIETÁRIO: :

ENDEREÇO:

MUNICÍPIO – UF:

PROPRIETÁRIO

RESP. TÉCNICO — CREA

AUTOR DO PROJETO Plínio Teixeira do Nascimento Júnior CREA 13.300-D/DF

DUTO — CREA

RA

OBSERVAÇÕES:

ESCOLA 9 SALAS DE AULA – MODELO TÉRREO

PROJETO DE INSTALAÇÕES

COORDENAÇÃO
COEST - Coordenação Geral de Infraestrutura Educacional

ILUMINAÇÃO EXTERNA_220-127V
CIRCUITOS DO QUADRO DE ILUMINAÇÃO EXTERNA
PLANTA_BAIXA_GERAL

ELE

FORMATO (137.4x841)

REVISÃO R.00 — ESCALA 1:75 — DATA EMISSÃO JAN/2021 — PRANCHA 03/08

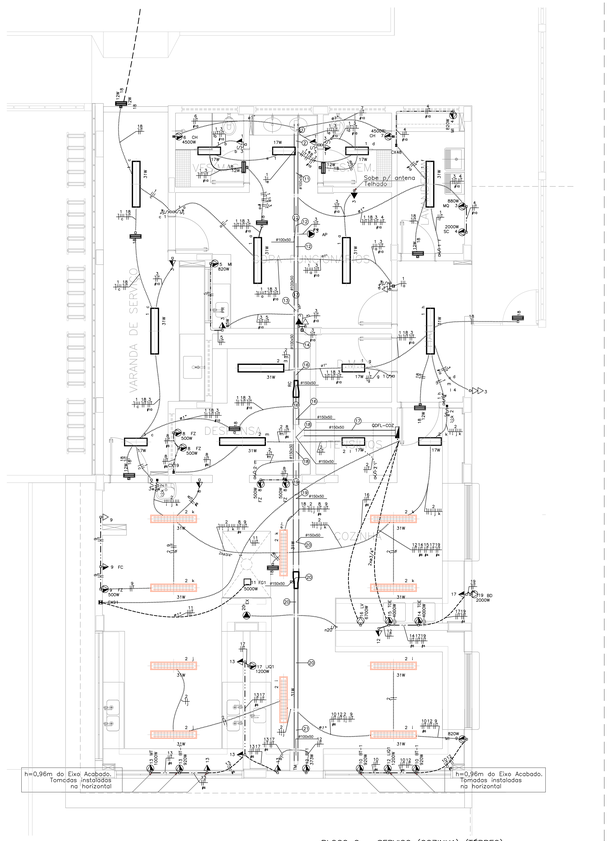

BLOCO C – SERVIÇO (COZINHA) (TÉRREO)
ESCALA 1:50

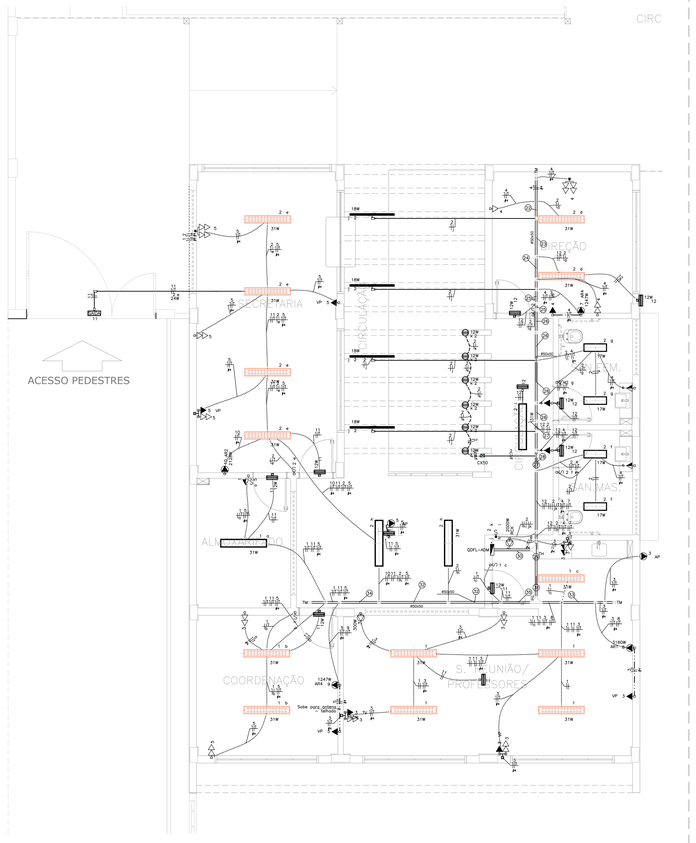

BLOCO B – ADMINISTRAÇÃO (TÉRREO)
ESCALA 1:50

QDFL–COZ (Quadro de Distribuição de Força e Luz da Cozinha)

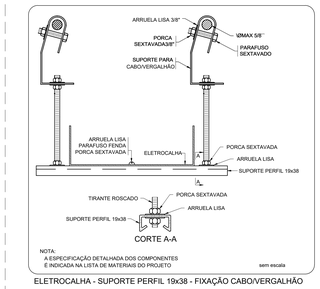

NOTA:
A ESPECIFICAÇÃO DETALHADA DOS COMPONENTES
É INDICADA NA LISTA DE MATERIAIS DO PROJETO
sem escala

CORTE A-A

ELETROCALHA - SUPORTE PERFIL 19x38 - FIXAÇÃO CABO/VERGALHÃO

NOTA:
A ESPECIFICAÇÃO DETALHADA DOS COMPONENTES
É INDICADA NA LISTA DE MATERIAL DO PROJETO.
sem escala

FIXAÇÃO DE UM ELETRODUTO EM SUPERFÍCIE DE ALVENARIA OU CONCRETO

NOTA:
A ESPECIFICAÇÃO DETALHADA DOS COMPONENTES
É INDICADA NA LISTA DE MATERIAIS DO PROJETO
sem escala

FIXAÇÃO DE ELETRODUTO EM SUPERFÍCIE METÁLICA

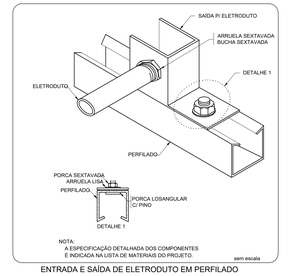

NOTA:
A ESPECIFICAÇÃO DETALHADA DOS COMPONENTES
É INDICADA NA LISTA DE MATERIAIS DO PROJETO.
sem escala

ENTRADA E SAÍDA DE ELETRODUTO EM PERFILADO

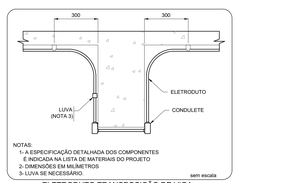

NOTAS:
1- A ESPECIFICAÇÃO DETALHADA DOS COMPONENTES
É INDICADA NA LISTA DE MATERIAIS DO PROJETO
2- DIMENSÕES EM MILIMETROS
3- LUVA SE NECESSÁRIO.
sem escala

ELETRODUTO TRANSPOSIÇÃO DE VIGA

LEGENDA DAS INDICAÇÕES	
BB	TOMADA – USO ESPECÍFICO – BEBEDOURO ELÉTRICO ACESSÍVEL
BB2	TOMADA – USO ESPECÍFICO – BEBEDOURO INDUSTRIAL 25L
CH	TOMADA – USO ESPECÍFICO – CHUVEIRO
AR4	TOMADA – USO ESPECÍFICO – CONDICIONADOR DE AR SPLIT 12000BTU
AR2	TOMADA – USO ESPECÍFICO – CONDICIONADOR DE AR SPLIT 22000BTU
AR1	TOMADA – USO ESPECÍFICO – CONDICIONADOR DE AR SPLIT 30000BTU
FZ	TOMADA – USO ESPECÍFICO – FREEZER VERTICAL INDUSTRIAL 500 L
MQ	TOMADA – USO ESPECÍFICO – LAVADORA DE ROUPAS LINHA BRANCA 11KG
PR	TOMADA – USO ESPECÍFICO – PURIFICADOR DE ÁGUA
SC	TOMADA – USO ESPECÍFICO – SECADORA DE ROUPAS LINHA BRANCA 10KG
TV	TOMADA – USO ESPECÍFICO – TELEVISOR DE 32"
AP	TOMADA – USO ESPECÍFICO – TOMADA ACCESS POINT
VP	TOMADA – USO ESPECÍFICO – VENTILADOR DE PAREDE

LEGENDA DE FIAÇÃO

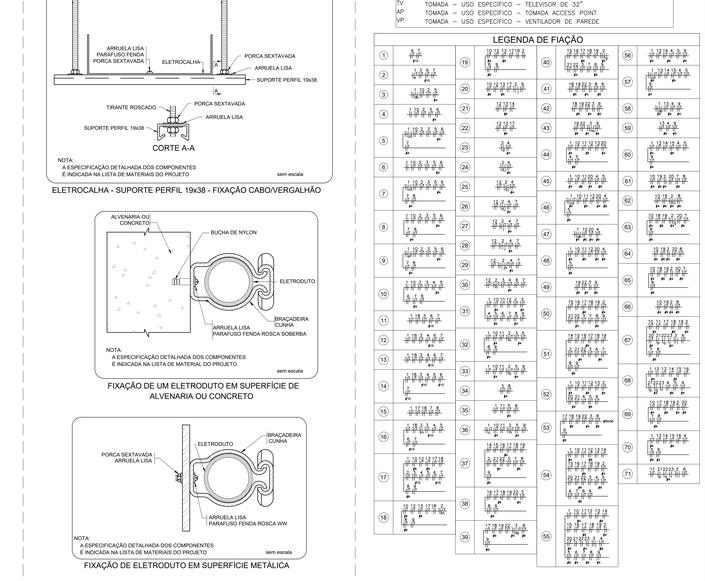

LEGENDA

INFRA–ESTRUTURA

- TUBULAÇÃO EM ELETRODUTO METÁLICO APARENTE OU NO ENTREFORRO, RESISTÊNCIA A COMPRESSÃO > 750N (NÍVEL 2 - CONFORME ABNT NBR 15465:2008, QUANDO NÃO INDICADO DN25(X1/4")".
- TUBULAÇÃO EM ELETRODUTO DE PVC FLEXÍVEL CORRUGADO REFORÇADO 750N (MÉDIO) INSTALADA EMBUTIDO NO PISO, QUANDO NÃO INDICADO DN25(X1/4")".
- TUBULAÇÃO EM ELETRODUTO DE PVC DE ENCAIXE INSTALADO APARENTE OU NO ENTREFORRO, QUANDO NÃO INDICADO DN25(X1/4")".
- TUBULAÇÃO EM ELETRODUTO DE PVC FLEXÍVEL CORRUGADO REFORÇADO INSTALADA EMBUTIDO NA PAREDE, QUANDO NÃO INDICADO DN25(X1/4")".
- TUBULAÇÃO EM ELETRODUTO DE PVC FLEXÍVEL CORRUGADO REFORÇADO INSTALADA EMBUTIDO NO TETO, QUANDO NÃO INDICADO DN25(X1/4")".
- PERFILADO LISO GALVANIZADO COM TAMPA, DIMENSÕES 38x38mm, ALTURA INSTALAÇÃO ACIMA DO PISO ACABADO 2,90m.
- ELETROCALHA GALVANIZADA PERFURADA COM TAMPA, INSTALAÇÃO ACIMA DO PISO ACABADO 2,90m, DIMENSÕES EM PROJETO.
- FASE, NEUTRO, TERRA, QUANDO NÃO INDICADO, TERÁ BITOLA #2,5mm2.
- INDICAÇÃO DE SUBIDA DE INFRAESTRUTURA COM PERFURAÇÃO DE LAJE.
- INDICAÇÃO DE DESCIDA DE INFRAESTRUTURA COM PERFURAÇÃO DE LAJE.
- INDICAÇÃO DE PASSAGEM DE INFRAESTRUTURA COM PERFURAÇÃO DE LAJE.

LUMINÁRIAS

- ARANDELA LED SOBREPOR 24W, BRANCO FRIO REF. ILUMINAR OU SIMILAR (TOMADA A 2,20m DO PISO ACABADO)
- LUMINÁRIA DE EMBUTIR EM FORRO DE GESSO OU MODULADO COM PERFIL "T", COM BARRA DE LED 17W. REF. MINITOUREO 2FE SOFT ITAM OU SIMILAR (dim.: 225x 625mm)
- LUMINÁRIA DE EMBUTIR EM FORRO DE GESSO OU MODULADO COM PERFIL "T", COM BARRA DE LED 17W. REF. MINITOUREO 2FE SOFT ITAM OU SIMILAR (dim.: 225x 625mm)
- LUMINÁRIA DE EMBUTIR EM FORRO DE GESSO OU MODULADO COM PERFIL "T", COM BARRA DE LED 39W, REFLETOR E ALETA REF. 2000 LED 39W ITAM OU SIMILAR (dim.: 312x 1250mm)
- LÂMPADA TUBULAR LED 18 18W, COM CALHA ACOPLADA. REF. TASCHIBRA OU SIMILAR (dim.: 40x1200mm)
- REFLETOR LED SLIM 200W, BRANCO FRIO REF. ILUMINAR OU SIMILAR (TIVADO NO PISO)
- REFLETOR LED SLIM 200W, BRANCO FRIO REF. ILUMINAR OU SIMILAR (TIVADO À 2,80m DO PISO ACABADO) (NA QUADRA FIXADO A 7,00m DO PISO ACABADO)
- SPOT BALIZADOR LED 12W, BRANCO FRIO REF. ILUMINAR OU SIMILAR (TIVADO NO PISO)
- BLOCO AUTÔNOMO NÃO PERMANENTE DE SOBREPOR PARA ACLARAMENTO, COM 1x11W LÂMPADA FLUORESCENTE COMPACTA, BATERIA SELADA 6V4,7Ah, 900 LUMENS, AUTONOMIA SUPERIOR A 1h, INSTALAÇÃO FIXA NO TETO OU CENTRALIZADO
- BLOCO AUTÔNOMO NÃO PERMANENTE DE SOBREPOR COM 2x11W LÂMPADA FLUORESCENTE COMPACTA, BATERIA SELADA 6V12Ah, 1800 LUMENS, AUTONOMIA SUPERIOR A 1h, FIXADO NA PAREDE EM CAIXA 2AX,07 VERSÁTIL OU SIMILAR COM TOMADA MONOFÁSICA TRIPOLAR (2P+T) 10A/220V, COM A INDICAÇÃO "SAÍDA" EM UMA DAS FACES. INSTALAÇÃO A 30cm ACIMA DA PORTA.
- CONJUNTO COMPOSTO POR CAIXA DE PASSAGEM DE PISO, LUMINÁRIA DE EMERGENCIA LOCALIZADA A 2,10m E REFLETOR DA GUARITA DE ESPORTE LOCALIZADO A 7,00m, INTERLIGADOS POR INFRAESTRUTURA DE AÇO GALVANIZADO

TOMADAS, INTERRUPTORES E ACIONADORES

- CAIXA COM INTERRUPTOR DE 1, 2 OU 3 SEÇÕES (INDICADO EM PROJETO POR LETRAS), INSTALAÇÃO EM CAIXA DE PVC 4x2" EMBUTIDO EM ALVENARIA, QUANDO NÃO INDICADO h=110cm DO PISO ACABADO.
- CAIXA COM INTERRUPTOR DE 4 SEÇÕES, INSTALAÇÃO EM CAIXA DE PVC 4x4" EMBUTIDA EM ALVENARIA, QUANDO NÃO INDICADO h=110cm DO PISO ACABADO.
- CAIXA COM INTERRUPTOR PARALELO (THREE–WAY), INSTALAÇÃO DE CAIXA DE PVC 4x2" EMBUTIDA EM ALVENARIA, QUANDO NÃO INDICADO h=110cm DO PISO ACABADO.
- CAIXA COM INTERRUPTOR DUPLO PARALELO (THREE–WAY) INDICADO EM PROJETO POR LETRAS, INSTALAÇÃO EM CAIXA DO PVC 4x4" EMBUTIDA EM ALVENARIA, QUANDO NÃO INDICADO h=110cm DO PISO ACABADO.
- CAIXA COM INTERRUPTOR INTERMEDIÁRIO (FOUR–WAY), INSTALAÇÃO EM CAIXA DE PVC 4x2" EMBUTIDA EM ALVENARIA, QUANDO NÃO INDICADO h=110cm DO PISO ACABADO.
- CAIXA COM INTERRUPTOR DE 1 OU 2 SEÇÕES (INDICADO EM PROJETO POR LETRAS), E LOGO ABAIXO, CAIXA COM 1 TOMADA ELÉTRICA MONOFÁSICA, 2P+T, A 30cm DO PISO ACABADO, QUANDO NÃO INDICADO, INTERRUPTOR A 110cm DO PISO ACABADO, INSTALAÇÃO EM CAIXA DE PVC 4x2" EMBUTIDO EM ALVENARIA, SERÁ CONSIDERADO PARA TOMADA CORRENTE ATÉ 10A/220V.
- CAIXA COM INTERRUPTOR PARALELO (THREE–WAY), E LOGO ABAIXO, CAIXA COM 1 TOMADA ELÉTRICA MONOFÁSICA, 2P+T, A 30cm DO PISO ACABADO, QUANDO NÃO INDICADO, INTERRUPTOR A 110cm DO PISO ACABADO, INSTALAÇÕES EM CAIXA DE PVC 4x2" EMBUTIDO EM ALVENARIA, SERÁ CONSIDERADO PARA TOMADA CORRENTE ATÉ 10A/220V.
- CAIXA COM TOMADA ELÉTRICA MONOFÁSICA, 2P+T, E INTERRUPTOR SIMPLES, QUANDO NÃO INDICADO h=110cm DO PISO ACABADO, INSTALAÇÃO EM CAIXA DE PVC 4x2" EMBUTIDO EM ALVENARIA, SERÁ CONSIDERADO PARA TOMADA CORRENTE ATÉ 10A/220V.
- TOMADA ELÉTRICA SIMPLES, MONOFÁSICA, 2P+T, h=30cm DO PISO ACABADO, QUANDO NÃO INDICADO, INSTALAÇÃO EM CAIXA DE PVC 4x2" EMBUTIDA EM ALVENARIA, SERÁ CONSIDERADO CORRENTE ATÉ 10A/220V.
- TOMADA ELÉTRICA SIMPLES, MONOFÁSICA, 2P+T, h=110cm DO PISO ACABADO, QUANDO NÃO INDICADO, INSTALAÇÃO EM CAIXA DE PVC 4x2" EMBUTIDA EM ALVENARIA, SERÁ CONSIDERADO CORRENTE ATÉ 10A/220V.
- TOMADA ELÉTRICA SIMPLES, MONOFÁSICA, 2P+T, h=210cm DO PISO ACABADO, QUANDO NÃO INDICADO, INSTALAÇÃO EM CAIXA DE PVC 4x2" EMBUTIDA EM ALVENARIA, SERÁ CONSIDERADO CORRENTE ATÉ 10A/220V.
- DUAS TOMADAS ELÉTRICAS SIMPLES, MONOFÁSICA, 2P+T, h=30cm DO PISO ACABADO, QUANDO NÃO INDICADO, INSTALAÇÃO EM CAIXA DE PVC 4x4" EMBUTIDA EM ALVENARIA, POTÊNCIA INDICADO E CORRENTE ATÉ 10A/220V.
- QUATRO TOMADAS ELÉTRICAS SIMPLES, MONOFÁSICA, 2P+T, h=30cm DO PISO ACABADO, QUANDO NÃO INDICADO, INSTALAÇÃO EM CAIXA DE PVC 4x2" EMBUTIDA EM ALVENARIA, SERÁ CONSIDERADO CORRENTE ATÉ 10A/220V.
- DUAS TOMADAS ELÉTRICAS SIMPLES, MONOFÁSICA, 2P+T, h=110cm DO PISO ACABADO, QUANDO NÃO INDICADO, INSTALAÇÕES EM CAIXAS DE PVC 4x4" EMBUTIDO EM ALVENARIA, POTÊNCIA INDICADO E CORRENTE ATÉ 10A/220V.
- DUAS TOMADAS ELÉTRICAS SIMPLES, MONOFÁSICA, 2P+T, h=110cm E OUTRA A h=30cm DO PISO ACABADO, QUANDO NÃO INSTALAÇÕES EM CAIXAS DE PVC 4x2" EMBUTIDO EM ALVENARIA, POTÊNCIA INDICADO E CORRENTE ATÉ 10A/220V.
- DUAS TOMADAS ELÉTRICAS SIMPLES, MONOFÁSICA, 2P+T, h=210cm E OUTRA A h=110cm DO PISO ACABADO, QUANDO NÃO INDICADO, INSTALAÇÃO EM CAIXA DE PVC 4x2" EMBUTIDA EM ALVENARIA, POTÊNCIA INDICADO E CORRENTE ATÉ 10A/220V.
- TOMADA ELÉTRICA SIMPLES, MONOFÁSICA, 2P+T, h=30cm DO PISO ACABADO, QUANDO NÃO INDICADO, INSTALAÇÃO EM CAIXA DE PVC 4x2" EMBUTIDA EM ALVENARIA, POTÊNCIA INDICADO E CORRENTE ATÉ 10A/220V.
- TOMADA ELÉTRICA SIMPLES, MONOFÁSICA, 2P+T, h=110cm DO PISO ACABADO, QUANDO NÃO INDICADO, INSTALAÇÃO EM CAIXA DE PVC 4x2" EMBUTIDA EM ALVENARIA, POTÊNCIA INDICADO E CORRENTE ATÉ 20A/220V.
- TOMADA ELÉTRICA SIMPLES, MONOFÁSICA, 2P+T, h=210cm DO PISO ACABADO PARA CHUVEIRO, E h=260cm DO PISO ACABADO PARA AR CONDICIONADO, QUANDO NÃO INDICADO, INSTALAÇÃO EM CAIXA DE PVC 4x2" EMBUTIDA EM ALVENARIA, POTÊNCIA INDICADO E CORRENTE ATÉ 20A/220V.
- DUAS TOMADAS ELÉTRICAS SIMPLES, MONOFÁSICA, 2P+T, h=110cm DO PISO ACABADO, QUANDO NÃO INDICADO, INSTALAÇÃO EM CAIXA DE PVC 4x2" EMBUTIDA EM ALVENARIA, POTÊNCIA INDICADO E CORRENTE ATÉ 20A/220V.
- DUAS TOMADAS ELÉTRICAS SIMPLES, MONOFÁSICA, 2P+T, h=30cm DO PISO ACABADO, QUANDO NÃO INDICADO, INSTALAÇÃO EM CAIXA DE PVC 4x4" EMBUTIDA EM ALVENARIA, POTÊNCIA INDICADO E CORRENTE ATÉ 20A/220V.
- TOMADA ELÉTRICA SIMPLES, MONOFÁSICA, 2P+T, h=30cm DO PISO ACABADO, QUANDO NÃO INDICADO, INSTALAÇÃO EM CAIXA DE PVC 4x2" EMBUTIDA EM ALVENARIA, POTÊNCIA INDICADO E CORRENTE ATÉ 20A/220V.
- TOMADA ELÉTRICA SIMPLES, MONOFÁSICA, 2P+T, h=30cm DO PISO ACABADO, QUANDO NÃO INDICADO, INSTALAÇÃO EM CAIXA DE PVC 4x2" EMBUTIDA EM ALVENARIA, POTÊNCIA INDICADO E CORRENTE ATÉ 10A/220V.
- CAIXA COM INTERRUPTOR DE 1 OU 2 SEÇÕES (INDICADO EM PROJETO POR LETRAS) E LOGO ABAIXO, CAIXA COM 1 TOMADA ELÉTRICA MONOFÁSICA, 2P+T, A 30cm DO PISO ACABADO, QUANDO NÃO INDICADO, INTERRUPTOR A 110cm DO PISO ACABADO, INSTALAÇÃO EM CONDULETE EM LIGA DE ALUMÍNIO, SERÁ CONSIDERADO PARA TOMADA CORRENTE ATÉ 10A/220V.
- CAIXA COM INTERRUPTOR DE 1 OU 2 SEÇÕES (INDICADO EM PROJETO POR LETRAS) E LOGO ABAIXO, CAIXA COM 1 TOMADA ELÉTRICA MONOFÁSICA, 2P+T, A 30cm DO PISO ACABADO, QUANDO NÃO INDICADO, INSTALAÇÃO EM CONDULETE EM LIGA DE ALUMÍNIO, h=110cm DO PISO ACABADO.
- PONTO ELÉTRICO NO TETO, COM INSTALAÇÃO EM CONDULETE DE LIGA DE ALUMÍNIO E TAMPA COM FURO CENTRAL PARA PASSAGEM DE CABOS.
- TOMADA INDUSTRIAL – 3P+T – PADRÃO STECK, 50S 15 PSS

CAIXAS DE PASSAGEM E QUADROS

- CAIXA DE PASSAGEM OCTOGONAL INSTALADO FIXADO NA LAJE DO TETO, APARENTE OU ENTREFORRO, QUANDO NÃO INDICADO SERÁ 4x4".
- CAIXA DE PASSAGEM OCTOGONAL EMBUTIDA NA LAJE, QUANDO NÃO INDICADO SERÁ 4x4".
- CAIXA DE PASSAGEM TIPO "2AX,07 VERSÁTIL OU SIMILAR", EM ALUMÍNIO FUNDIDO, NO TETO OU PAREDE.
- CAIXA DE PASSAGEM 4x2" EMBUTIDA EM ALVENARIA, QUANDO NÃO INDICADO SERÁ A 30cm DO PISO.
- CAIXA DE PASSAGEM APARENTE NO TETO, QUANDO NÃO INDICADO SERÁ 4x4".
- CAIXA DE PASSAGEM EMBUTIDA NO PISO, DIMENSÕES EM PROJETO.
- QUADRO DE DISTRIBUIÇÃO ELÉTRICA, EMBUTIDO EM ALVENARIA.
- QUADRO DE DISTRIBUIÇÃO ELÉTRICA, SOBREPOR.

CROQUI DE REFERÊNCIA - IMPLANTAÇÃO

NOTAS:
– EXECUTAR ESTE PROJETO JUNTAMENTE COM O PROJETO ESTRUTURAL;
– ANTES DA CONCRETAGEM PREVER PASSAGEM PARA AS TUBULAÇÕES DENTRO DOS LIMITES ESTABELECIDOS PELA NBR 6118:2014;
– PARA POSICIONAMENTO DAS LUMINÁRIAS OBSERVAR LOCAÇÃO NA PLANTA DE FORRO;
– OS ELETRODUTOS QUE SEGUEM ATÉ O QUADRADO DE ALIMENTAÇÃO GERAL DEVERÃO SER EM PVC RÍGIDO ROSCÁVEL;
– OS ELETRODUTOS APARENTES (PATIO) DEVERÃO SER DE AÇO GALVANIZADO;
– ALTERAÇÕES NESTE PROJETO SOMENTE COM AUTORIZAÇÃO EXPRESSA DO FNDE.

REFERÊNCIAS:
– MEMORIAL DESCRITIVO E ESPECIFICAÇÕES TÉCNICAS;
– PLANILHA DE QUANTITATIVOS.

QUADRO DE CARGAS (QDFL–COZ)

CIRCUITO	DESCRIÇÃO	ESQUEMA DE INST.	MÉTODO	TENSÃO (V)	POT. TOTAL (VA)	POT. TOTAL (W)	FASES	POT. - R (W)	POT. - S (W)	POT. - T (W)	FP	FCA	FCT	IN' (A)	IP (A)	SEÇÃO (MM2)	IC (A)	ICC (KA)	DISJ (A)	DV PARC (%)	DV TOTAL (%)
1	ILUMINAÇÃO LAV. COPA, HALL, VARANDA SERVIÇO, D.M.L	F+N+T	B1	127 V	301	271	R	271			0.90	0.45	5.3	2.4	2.5	24.0	3	10	0.38	3.29
2	ILUMINAÇÃO COZINHA E DESPENSA	F+N+T	B1	127 V	451	406	R	406			0.90	0.45	7.9	3.6	2.5	24.0	3	10	1.04	3.94
3	TOMADAS DE USO GERAL - COPA FUNC., LAVANDERIA E VESTIÁRIOS	F+N+T	B1	127 V	2409	2065	T			2065	0.86	0.45	42.1	19.0	10	57.0	3	20	0.75	3.65
4	SECADORA DE ROUPAS	F+F+T	B1	220 V	3525	2820	R+S	1410	1410		0.80	0.45	35.6	16.0	10	57.0	3	20	0.50	3.41
5	MICROONDAS COPA FUNC.	F+F+T	B1	220 V	1025	820	R+S	410	410		0.80	0.45	10.4	4.7	2.5	24.0	3	10	0.50	3.41
6	CHUVEIRO VEST. MASC.	F+F+T	B1	220 V	4500	4500	R+S	2250	2250		1.00	0.45	45.5	20.5	10	57.0	3	25	0.64	3.54
7	CHUVEIRO VEST. FEM.	F+F+T	B1	220 V	4500	4500	R+S	2250	2250		1.00	0.45	45.5	20.5	10	57.0	3	25	0.61	3.51
8	TOMADAS DESPENSA E FREEZER DA COZINHA	F+F+T	B1	220 V	2809	2100	R+T	1050		1050	0.81	0.45	26.4	11.9	6	41.0	3	10	0.31	3.21
9	TOMADA MICROONDAS E FREEZER DA COZINHA	F+F+T	B1	220 V	1867	1520	R+S	760	760		0.81	0.45	18.9	8.5	2.5	24.0	3	10	0.81	3.71
10	TOMADA LIQUIDIFICADORES E BANCADA	F+F+T	B1	220 V	2300	1840	R+S	920	920		0.80	0.45	23.2	10.5	6	41.0	3	10	0.72	3.62
11	FOGÃO INDUSTRIAL - 6 QUEIMADORES	3F+T	B1	220 V	6250	5000	R+S+T	1667	1667	1667	0.80	1.00	16.4	16.4	2.5	21.0	3	16	1.80	4.70
12	TOMADA PREPARO SUCO	F+F+T	B1	220 V	2075	1673	R+S	837	837		0.81	0.45	19.9	9.4	2.5	24.0	3	10	1.31	4.22
13	TOMADA BANCADA PREPARO CARNES	F+F+T	B1	220 V	2835	2320	R+T	1160		1160	0.82	0.45	28.6	12.9	6	41.0	3	10	0.88	3.78
14	TORNEIRA ELÉTRICA 1	F+F+T	B1	220 V	5000	4000	R+T	2000		2000	0.80	0.70	32.5	22.7	6	41.0	3	25	0.55	3.45
15	TORNEIRA ELÉTRICA 2	F+F+T	B1	220 V	5000	4000	S+T		2000	2000	0.80	0.80	28.4	22.7	4	32.0	3	25	0.74	3.65
16	LAVADORA DE LOUÇA INDUSTRIAL	F+F+T	B1	220 V	8375	6700	S+T		3350	3350	0.80	1.00	36.1	38.1	6	41.0	4.5	40	0.76	3.66
17	TOMADAS LIQUIDIFICADORES E BALCÃO DE DISTR.	F+F+T	B1	220 V	1609	1300	R+S	650	650		0.81	0.45	15.2	7.3	2.5	24.0	3	10	1.05	3.95
18	TOMADA PARA ILUMINAÇÃO DE EMERGENCIA	F+N+T	B1	127 V	110	102	R	102			0.93	0.45	1.9	0.9	2.5	24.0	3	10	0.09	2.99
19	TOMADA DE BALCÃO TÉRMICO	F+N+T	B1	127 V	2500	2000	T			2000	0.80	0.70	28.1	19.7	4	32.0	3	20	1.93	4.83
20	EXAUSTOR COZINHA	F+N	B1	127 V	500	400	S		400		0.80	1.00	3.9	3.9	2.5	24.0	3	20	0.00	2.90
TOTAL					57741	48337	R+S+T	16142	16903	15292										

QUADRO DE DEMANDA (QDFL–COZ)

TIPO DE CARGA	POTÊNCIA INSTALADA (KVA)	FATOR DE DEMANDA (%)	DEMANDA (KVA)
CHUVEIROS, FERROS ELÉTRICOS, AQUECEDORES DE ÁGUA (NÃO RESIDENCIAL)	30.05	57.00	17.13
ILUMINAÇÃO E TUG'S (ESCOLAS E SEMELHANTES)	6.27	100.00	6.27
USO ESPECIFICO	10.00	100.00	10.00
	11.42	20.00	2.28
		TOTAL	35.68

QUADRO DE CARGAS (QDFL–ADM)

CIRCUITO	DESCRIÇÃO	ESQUEMA DE INST.	MÉTODO	TENSÃO (V)	POT. TOTAL (VA)	POT. TOTAL (W)	FASES	POT. - R (W)	POT. - S (W)	POT. - T (W)	FP	FCA	FCT	IN' (A)	IP (A)	SEÇÃO (MM2)	IC (A)	ICC (KA)	DISJ (A)	DV PARC (%)	DV TOTAL (%)
1	ILUMINAÇÃO ADMINISTRAÇÃO	F+N+T	B1	127 V	260	234	R	234			0.90	0.50	4.1	2.0	2.5	24.0	3	10	0.17	4.88
2	ILUMINAÇÃO HALL, SECRETARIA, DIREÇÃO E SANITÁRIOS	F+N+T	B1	127 V	546	491	T			491	0.90	0.50	8.6	4.3	2.5	24.0	3	10	0.57	5.28
3	TOMADAS SALAS DE REUNIÃO PROFESSORES	F+N+T	B1	127 V	1815	1650	T			1650	0.91	0.50	28.6	14.3	4	32.0	3	16	0.94	5.64
4	TOMADAS DIREÇÃO E SANITÁRIOS	F+N+T	B1	127 V	1307	1200	R	1200			0.92	0.50	20.6	10.3	4	32.0	3	16	1.71	6.42
5	TOMADAS HALL, COORDENAÇÃO, ALMOXARIFADO E SECRETARIA	F+N+T	B1	127 V	1871	1700	T			1700	0.91	0.50	29.5	14.7	4	32.0	3	16	1.74	6.45
6	RACK DE TI	F+F+T	B1	220 V	2222	2000	R+S	1000	1000		0.90	0.50	20.2	10.1	4	32.0	3	16	0.27	4.97
7	AR CONDICIONADO DIREÇÃO	F+F+T	B1	220 V	1386	1247	R+S	624	624		0.90	0.50	12.6	6.3	2.5	24.0	3	10	1.02	5.73
8	AR CONDICIONADO SALA DE REUNIÃO/ PROFESSORES	F+F+T	B1	220 V	3511	3160	S+T		1580	1580	0.90	0.50	31.9	16.0	4	32.0	3	16	0.54	5.25
9	AR CONDICIONADO COORDENAÇÃO	F+F+T	B1	220 V	1386	1247	R+S	624	624		0.90	0.50	12.6	6.3	2.5	24.0	3	10	0.54	5.24
10	AR CONDICIONADO SECRETARIA	F+F+T	B1	220 V	2364	2128	R+S	1064	1064		0.90	0.50	21.5	10.7	4	32.0	3	16	0.77	5.48
11	TOMADA PARA ILUMINAÇÃO DE EMERGENCIA REUNIÃO PROF., COORDENAÇÃO E ALMOXARIFADO	F+N+T	B1	127 V	75	69	R	69			0.92	0.50	1.2	0.6	2.5	24.0	3	10	0.08	4.78
12	TOMADA PARA ILUMINAÇÃO DE EMERGENCIA DIREÇÃO E SANITÁRIOS	F+N+T	B1	127 V	59	54	R	54			0.91	0.50	0.9	0.5	2.5	24.0	3	10	0.11	4.82
TOTAL					16802	15180	R+S+T	4868	4891	5421										

QUADRO DE DEMANDA (QDFL–ADM)

TIPO DE CARGA	POTÊNCIA INSTALADA (KVA)	FATOR DE DEMANDA (%)	DEMANDA (KVA)
CONDICIONADOR DE AR TIPO JANELA (NÃO RESIDENCIAL)	8.65	100.00	8.65
ILUMINAÇÃO E TUG'S (ESCOLAS E SEMELHANTES)	5.80	100.00	5.80
USO ESPECIFICO	2.36	100.00	2.36
		TOTAL	16.80

QDFL–ADM (Quadro de Distribuição de Força e Luz da Administração)

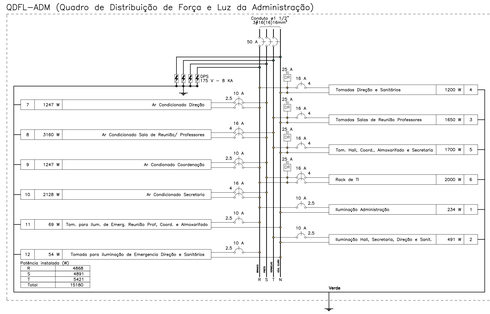
Condute a1 1/2" (#70)(70)mm²
Tomadas Direção e Sanitários 1200 W 4
Ar Condicionado Direção 1247 W 7
Tomadas Salas de Reunião Professores 1650 W 3
Ar Condicionado Sala de Reunião/ Professores 3180 W 8
Tom. Hall, Coord., Almoxarifado e Secretaria 1700 W 5
Ar Condicionado Coordenação 1247 W 9
Rack de TI 2000 W 6
Ar Condicionado Secretaria 2128 W 10
Iluminação Administração 234 W 1
Tom. para Ilum. de Emerg. Reunião Prof, Coord. e Almoxarifado 69 W 11
Iluminação

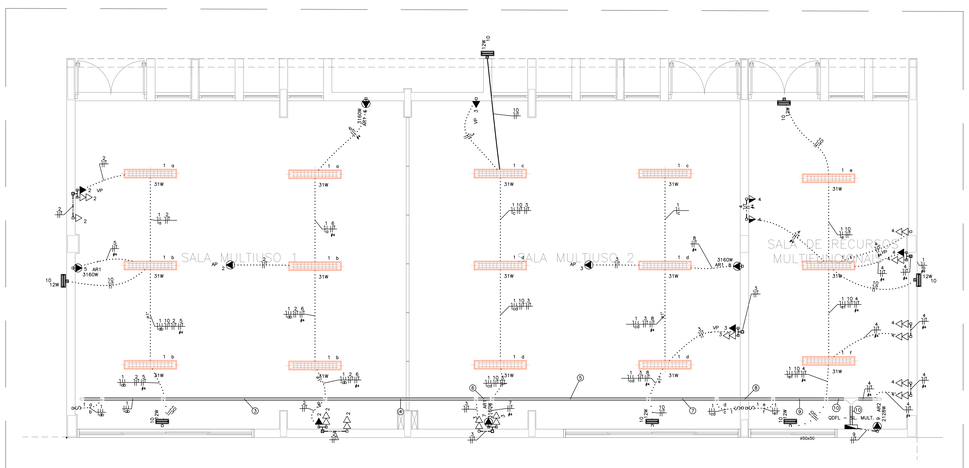

BLOCO F SALA RECURSOS MULTIFUNCIONAIS (TÉRREO)
ESCALA 1:50

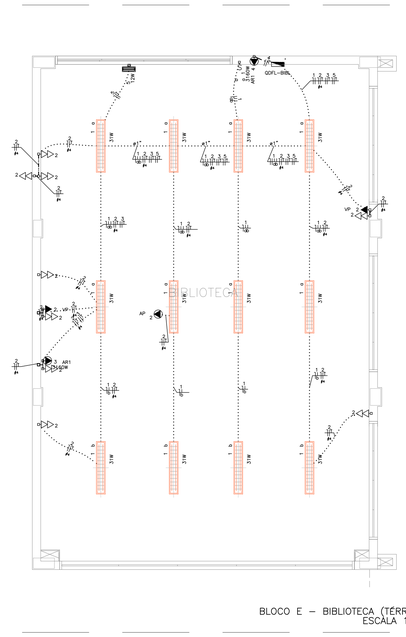

BLOCO E – BIBLIOTECA (TÉRREO)
ESCALA 1:50

LEGENDA DAS INDICAÇÕES

BB	TOMADA – USO ESPECÍFICO – BEBEDOURO ELÉTRICO ACESSÍVEL
BB2	TOMADA – USO ESPECÍFICO – BEBEDOURO INDUSTRIAL 25L
CH	TOMADA – USO ESPECÍFICO – CHUVEIRO
AR4	TOMADA – USO ESPECÍFICO – CONDICIONADOR DE AR SPLIT 12000BTU
AR2	TOMADA – USO ESPECÍFICO – CONDICIONADOR DE AR SPLIT 22000BTU
AR1	TOMADA – USO ESPECÍFICO – CONDICIONADOR DE AR SPLIT 30000BTU
FZ	TOMADA – USO ESPECÍFICO – FREEZER VERTICAL INDUSTRIAL 500 L
MQ	TOMADA – USO ESPECÍFICO – LAVADORA DE ROUPAS LINHA BRANCA 11KG
PR	TOMADA – USO ESPECÍFICO – PURIFICADOR DE ÁGUA
SC	TOMADA – USO ESPECÍFICO – SECADORA DE ROUPAS LINHA BRANCA 10KG
TV	TOMADA – USO ESPECÍFICO – TELEVISOR DE 32"
AP	TOMADA – USO ESPECÍFICO – TOMADA ACCESS POINT
VP	TOMADA – USO ESPECÍFICO – VENTILADOR DE PAREDE

LEGENDA DE FIAÇÃO

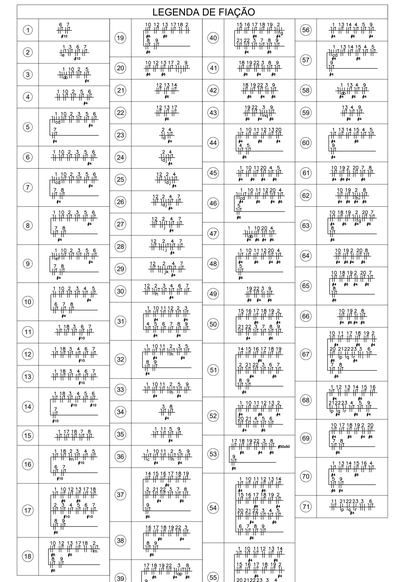

QDFL – SL. MULT. (Quadro de Distribuição de Força e Luz – Sala Recursos Multifuncionais)

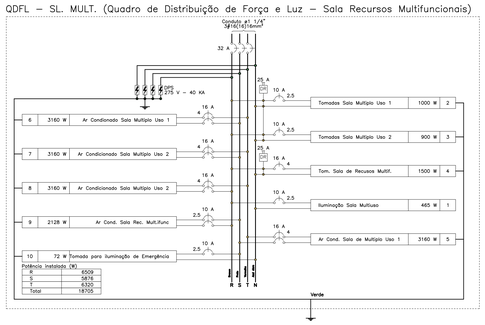

QDFL–BIBL (Quadro de Distribuição de Força e Luz da Biblioteca)

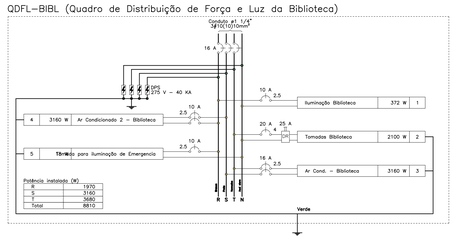

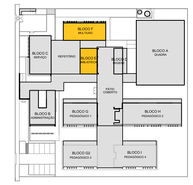

CROQUI DE REFERÊNCIA - IMPLANTAÇÃO

QUADRO DE CARGAS (QDFL - SL. MULT.)

CIRCUITO	DESCRIÇÃO	ESQUEMA	MÉTODO DE INST.	TENSÃO (V)	POT. TOTAL (VA)	POT. TOTAL (W)	FASES	POT. - R (W)	POT. - S (W)	POT. - T (W)	FP	FCA	IN (A)	IP (A)	SEÇÃO (MM2)	IC (A)	ICC (KA)	DISJ (A)	DV PARC (%)	DV TOTAL (%)
1	ILUMINAÇÃO SALA MULTIUSO	F+N	B1	127 V	517	465	R	465			0.90	0.52	7.8	4.1	2.5	24.0	3	10	0.65	6.24
2	TOMADAS SALA MULTIPLO USO 1	F+N+T	B1	127 V	1108	1000	R	1000			0.90	0.52	16.8	8.7	2.5	24.0	3	10	2.08	7.66
3	TOMADAS SALA MULTIPLO USO 2	F+N+T	B1	127 V	999	900	R	900			0.90	0.52	15.1	7.9	2.5	24.0	3	10	0.96	6.54
4	TOMADAS SALA DE RECUSOS MULTIFUNCIONAIS	F+N+T	B1	127 V	1633	1500	R	1500			0.92	0.52	24.7	12.9	4	32.0	3	16	0.42	6.00
5	AR CONDICIONADO SALA DE MULTIPLO USO 1	F+F+T	B1	220 V	3511	3160	S+T		1580	1580	0.90	0.52	30.7	16.0	4	32.0	4.5	16	1.68	7.26
6	AR CONDIONADO SALA MULTIPLO USO 1	F+F+T	B1	220 V	3511	3160	S+T		1580	1580	0.90	0.52	30.7	16.0	4	32.0	4.5	16	1.58	7.17
7	AR CONDICIONADO SALA MULTIPLO USO 2	F+F+T	B1	220 V	3511	3160	S+T		1580	1580	0.90	0.52	30.7	16.0	4	32.0	4.5	16	0.80	6.38
8	AR CONDICIONADO SALA MULTIPLO USO 2	F+F+T	B1	220 V	3511	3160	R+T	1580		1580	0.90	0.52	30.7	16.0	4	32.0	4.5	16	0.85	6.43
9	AR CONDICIONADO SALA RECUSOS MULTIFUNCIONAIS	F+F+T	B1	220 V	2364	2128	R+S	1064	1064		0.90	1.00	10.7	10.7	2.5	24.0	4.5	10	0.11	5.70
10	TOMADA PARA ILUMINAÇÃO DE EMERGÊNCIA	F+N+T	B1	127 V	80	72	S		72		0.90	0.52	1.2	0.6	2.5	24.0	3	10	0.09	5.67
TOTAL					20746	18705	R+S+T	6509	5876	6320										

QUADRO DE DEMANDA (QDFL – SL. MULT.)

TIPO DE CARGA	POTÊNCIA INSTALADA (KVA)	FATOR DE DEMANDA (%)	DEMANDA (KVA)
CONDICIONADOR DE AR TIPO JANELA (NÃO RESIDENCIAL)	16.41	100.00	16.41
ILUMINAÇÃO E TUG'S (ESCOLAS E SEMELHANTES)	4.26	100.00	4.26
USO ESPECÍFICO	0.08	100.00	0.08
		TOTAL	20.75

QUADRO DE CARGAS (QDFL-BIBL)

CIRCUITO	DESCRIÇÃO	ESQUEMA	MÉTODO DE INST.	TENSÃO (V)	POT. TOTAL (VA)	POT. TOTAL (W)	FASES	POT. - R (W)	POT. - S (W)	POT. - T (W)	FP	FCA	IN (A)	IP (A)	SEÇÃO (MM2)	IC (A)	ICC (KA)	DISJ (A)	DV PARC (%)	DV TOTAL (%)
1	ILUMINAÇÃO BIBLIOTECA	F+N	B1	127 V	413	372	R	372			0.90	0.80	4.1	3.3	2.5	24.0	3	10	0.42	5.11
2	TOMADAS BIBLIOTECA	F+N+T	B1	127 V	2304	2100	T			2100	0.91	0.80	22.7	18.1	4	32.0	3	20	1.39	6.08
3	AR CONDICIONADO 1 - BIBLIOTECA	F+F+T	B1	220 V	3511	3160	S+T		1580	1580	0.90	0.80	19.9	16.0	2.5	24.0	4.5	16	1.74	6.44
4	AR CONDICIONADO 2 - BIBLIOTECA	F+F+T	B1	220 V	3511	3160	R+S	1580	1580		0.90	1.00	16.0	16.0	2.5	24.0	4.5	10	0.25	4.94
5	TOMADA PARA ILUMINAÇÃO DE EMERGENCIA	F+N+T	B1	127 V	19	18	R	18			0.93	0.80	0.2	0.2	2.5	24.0	3	10	0.02	4.72
TOTAL					9759	8810	R+S+T	1970	3160	3680										

QUADRO DE DEMANDA (QDFL–BIBL)

TIPO DE CARGA	POTÊNCIA INSTALADA (KVA)	FATOR DE DEMANDA (%)	DEMANDA (KVA)
CONDICIONADOR DE AR TIPO JANELA (NÃO RESIDENCIAL)	7.02	100.00	7.02
ILUMINAÇÃO E TUG'S (ESCOLAS E SEMELHANTES)	2.72	100.00	2.72
USO ESPECÍFICO	0.02	100.00	0.02
		TOTAL	9.76

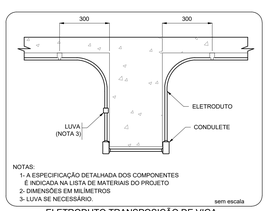

NOTAS:
1- A ESPECIFICAÇÃO DETALHADA DOS COMPONENTES É INDICADA NA LISTA DE MATERIAIS DO PROJETO
2- DIMENSÕES EM MILIMETROS
3- LUVA SE NECESSÁRIO.
sem escala

ELETRODUTO TRANSPOSIÇÃO DE VIGA

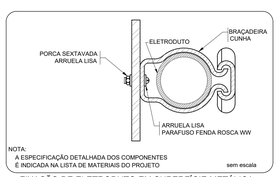

NOTA:
A ESPECIFICAÇÃO DETALHADA DOS COMPONENTES É INDICADA NA LISTA DE MATERIAIS DO PROJETO
sem escala

FIXAÇÃO DE ELETRODUTO EM SUPERFÍCIE METÁLICA

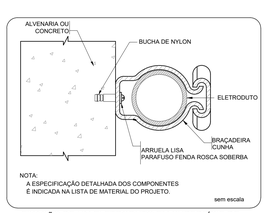

NOTA:
A ESPECIFICAÇÃO DETALHADA DOS COMPONENTES É INDICADA NA LISTA DE MATERIAL DO PROJETO.
sem escala

FIXAÇÃO DE UM ELETRODUTO EM SUPERFÍCIE DE ALVENARIA OU CONCRETO

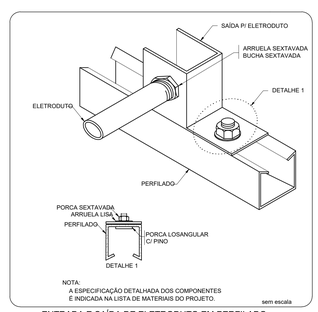

NOTA:
A ESPECIFICAÇÃO DETALHADA DOS COMPONENTES É INDICADA NA LISTA DE MATERIAIS DO PROJETO.
sem escala

ENTRADA E SAÍDA DE ELETRODUTO EM PERFILADO

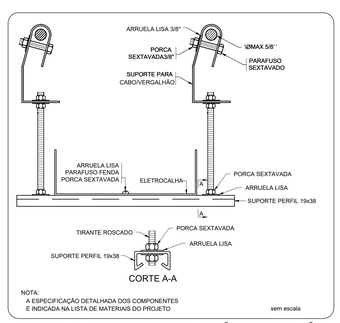

NOTA:
A ESPECIFICAÇÃO DETALHADA DOS COMPONENTES É INDICADA NA LISTA DE MATERIAIS DO PROJETO
sem escala

ELETROCALHA - SUPORTE PERFIL 19x38 - FIXAÇÃO CABO/VERGALHÃO

LEGENDA

INFRA-ESTRUTURA

- TUBULAÇÃO EM ELETRODUTO METÁLICO RÍGIDO APARENTE OU NO ENTREFORRO, RESISTÊNCIA À COMPRESSÃO > 750N (PESADO), CONFORME ABNT NBR 15465-2008. QUANDO NÃO INDICADO DN25(#3/4").
- TUBULAÇÃO EM ELETRODUTO DE PVC FLEXÍVEL CORRUGADO REFORÇADO 750N (MÉDIO) INSTALADA EMBUTIDO NO PISO. QUANDO NÃO INDICADO DN25(#3/4").
- TUBULAÇÃO EM ELETRODUTO DE PVC DE ENCAIXE INSTALADO APARENTE OU NO ENTREFORRO. QUANDO NÃO INDICADO DN25(#3/4").
- TUBULAÇÃO EM ELETRODUTO DE PVC FLEXÍVEL CORRUGADO REFORÇADO INSTALADA EMBUTIDO NA PAREDE. QUANDO NÃO INDICADO DN25(#3/4").
- TUBULAÇÃO EM ELETRODUTO DE PVC FLEXÍVEL CORRUGADO REFORÇADO INSTALADA EMBUTIDO NO TETO. QUANDO NÃO INDICADO DN25(#3/4").
- PERFILADO LISO GALVANIZADO COM TAMPA, DIMENSÕES 38x38mm. ALTURA INSTALAÇÃO ACIMA DO PISO ACABADO 2,90m
- ELETROCALHA GALVANIZADA PERFURADA COM TAMPA. INSTALAÇÃO ACIMA DO PISO ACABADO 2,90m. DIMENSÕES EM PROJETO.
- FASE, NEUTRO, TERRA, QUANDO NÃO INDICADO, TERÁ BITOLA DE #2,5mm2.
- INDICAÇÃO DE SUBIDA DE INFRAESTRUTURA COM PERFURAÇÃO DE LAJE.
- INDICAÇÃO DE DESCIDA DE INFRAESTRUTURA COM PERFURAÇÃO DE LAJE.
- INDICAÇÃO DE PASSAGEM DE INFRAESTRUTURA COM PERFURAÇÃO DE LAJE.

LUMINARIAS

- ARANDELA LED SOBREPOR 24W, BRANCO FRIO REF. ILUMINM OU SIMILAR (FIXADA À 2,20m DO PISO ACABADO)
- LUMINÁRIA DE EMBUTIR EM FORRO DE GESSO OU MODULADO COM PERFIL "T", COM BARRA DE LED 17W. REF. MINITAURO 2FE SOFT ITAM OU SIMILAR (dim.: 220x 625mm)
- LUMINÁRIA DE EMBUTIR EM FORRO DE GESSO OU MODULADO COM PERFIL "T", COM BARRA DE LED 17W. REF. MINITAURO 2FE SOFT ITAM OU SIMILAR (dim.: 220x 625mm)
- LUMINÁRIA DE EMBUTIR EM FORRO DE GESSO OU MODULADO COM PERFIL "T", COM BARRA DE LED 39W, REFLETOR E ALETA REF. 2005 LED SOFT ITAM OU SIMILAR (dim.: 212x 1250mm)
- LÂMPADA TUBULAR LED T8 18W, COM CALHA ACOPLADA. REF. TASCHIBRA OU SIMILAR (dim.: 40x1200mm)
- REFLETOR LED SLIM 200W, BRANCO FRIO REF. ILUMINM OU SIMILAR (FIXADO NO PISO)
- REFLETOR LED SLIM 200W, BRANCO FRIO REF. ILUMINM OU SIMILAR (FIXADO À 2,80m DO PISO ACABADO) (NA QUADRA FIXADO À 7,00m DO PISO ACABADO)
- SPOT BALIZADOR LED 12W, BRANCO FRIO REF. ILUMINM OU SIMILAR (FIXADO NO PISO)
- BLOCO AUTÔNOMO NÃO PERMANENTE DE SOBREPOR 24W SYTW 2XPAR36 FLUORESCENTE COMPACTA, BATERIA SELADA 6Vx7Ah, 900 LUMENS, AUTONOMIA SUPERIOR A 1h, INSTALAÇÃO FIXA NO TETO OU PERFILADO.
- BLOCO AUTÔNOMO NÃO PERMANENTE DE SOBREPOR 15W SYTW 1XPAR36 FLUORESCENTE COMPACTA, 600 LUMENS, AUTONOMIA SUPERIOR A 1h. FIXADO NA PAREDE EM CAIXA EMLET VERSATIL OU SIMILAR COM TOMADA MONOFASICA TRIPOLAR (2P+T) 10A/220V, COM A INSCRIÇÃO "SAÍDA" EM UMA DAS FACES. INSTALAÇÃO A 30cm ACIMA DA PORTA.
- CONJUNTO COMPOSTO POR CAIXA DE PASSAGEM DE PISO, LUMINÁRIA DE EMERGÊNCIA LOCALIZADA A 2,10m E REFLETOR DE QUADRA OR ESPORTE LOCALIZADO A 7,00m, INTERLIGADOS POR INFRAESTRUTURA DE TUBULAÇÃO DE AÇO GALVANIZADO APARENTE.

TOMADAS, INTERRUPTORES E ACIONADORES

- CAIXA COM INTERRUPTOR DE 1, 2 OU 3 SEÇÕES (INDICADO EM PROJETO POR LETRAS). INSTALAÇÃO EM CAIXA DE PVC 4x2" EMBUTIDO EM ALVENARIA. QUANDO NÃO INDICADO h=110cm DO PISO ACABADO.
- CAIXA COM INTERRUPTOR DE 4 SEÇÕES. INSTALAÇÃO EM CAIXA DE PVC 4x4" EMBUTIDA EM ALVENARIA. QUANDO NÃO INDICADO h=110cm DO PISO ACABADO.
- CAIXA COM INTERRUPTOR PARALELO (THREE-WAY). INSTALAÇÃO EM CAIXA DE PVC 4x2" EMBUTIDA EM ALVENARIA. QUANDO NÃO INDICADO h=110cm DO PISO ACABADO.
- CAIXA COM INTERRUPTOR DUPLO PARALELO (THREE-WAY) INDICADO EM PROJETO POR LETRAS. INSTALAÇÃO EM CAIXA DE PVC 4x4" EMBUTIDA EM ALVENARIA. QUANDO NÃO INDICADO h=110cm DO PISO ACABADO.
- CAIXA COM INTERRUPTOR INTERMEDIÁRIO (FOUR-WAY). INSTALAÇÃO EM CAIXA DE PVC 4x2" EMBUTIDA EM ALVENARIA, QUANDO NÃO INDICADO h=110cm DO PISO ACABADO.
- CAIXA COM INTERRUPTOR DE 1 OU 2 SEÇÕES (INDICADO EM PROJETO POR LETRAS), E LOGO ABAIXO, CAIXA COM 1 TOMADA ELÉTRICA MONOFÁSICA, 2P+T, A 30cm DO PISO ACABADO. QUANDO NÃO INDICADO, INTERRUPTOR A 110cm DO PISO ACABADO, INSTALAÇÃO EM CAIXAS DE PVC 4x2" EMBUTIDO EM ALVENARIA, SERÁ CONSIDERADO PARA TOMADA CORRENTE ATÉ 10A/220V.
- CAIXA COM INTERRUPTOR PARALELO (THREE-WAY), E LOGO ABAIXO, CAIXA COM 1 TOMADA ELÉTRICA MONOFÁSICA, 2P+T, A 30cm DO PISO ACABADO. QUANDO NÃO INDICADO, INTERRUPTOR A 110cm DO PISO ACABADO, INSTALAÇÕES EM CAIXAS DE PVC 4x2" EMBUTIDO EM ALVENARIA, SERÁ CONSIDERADO PARA TOMADA CORRENTE ATÉ 10A/220V.
- CAIXA COM TOMADA ELÉTRICA MONOFÁSICA, 2P+T, E INTERRUPTOR SIMPLES. QUANDO NÃO INDICADO h=110cm DO PISO ACABADO. INSTALAÇÃO EM CAIXA DE PVC 4x2" EMBUTIDO EM ALVENARIA, SERÁ CONSIDERADO PARA TOMADA CORRENTE ATÉ 10A/220V.
- TOMADA ELÉTRICA SIMPLES, MONOFÁSICA, 2P+T, h=30cm DO PISO ACABADO, QUANDO NÃO INDICADO, INSTALAÇÃO EM CAIXA DE PVC 4x2" EMBUTIDA EM ALVENARIA, E SERÁ CONSIDERADO CORRENTE ATÉ 10A/220V.
- TOMADA ELÉTRICA SIMPLES, MONOFÁSICA, 2P+T, h=110cm DO PISO ACABADO, QUANDO NÃO INDICADO, INSTALAÇÃO EM CAIXA DE PVC 4x2" EMBUTIDA EM ALVENARIA, SERÁ CONSIDERADO CORRENTE ATÉ 10A/220V.
- TOMADA ELÉTRICA SIMPLES, MONOFÁSICA, 2P+T, h=210cm DO PISO ACABADO, QUANDO NÃO INDICADO, INSTALAÇÃO EM CAIXA DE PVC 4x4" EMBUTIDO EM ALVENARIA, POTÊNCIA INDICADO E CORRENTE ATÉ 10A/220V.
- DUAS TOMADAS ELÉTRICA SIMPLES, MONOFÁSICA, 2P+T, h=30cm DO PISO ACABADO, QUANDO NÃO INDICADO, INSTALAÇÃO EM CAIXA DE PVC 4x4" EMBUTIDO EM ALVENARIA, POTÊNCIA INDICADO E CORRENTE ATÉ 10A/220V.
- QUATRO TOMADAS ELÉTRICAS SIMPLES, MONOFÁSICA, 2P+T, h=30cm DO PISO ACABADO. QUANDO NÃO INDICADO, INSTALAÇÃO EM CAIXA DE PVC 4x2" EMBUTIDA EM ALVENARIA. SERÁ CONSIDERADO CORRENTE ATÉ 15A/220V.
- DUAS TOMADAS ELÉTRICA SIMPLES, MONOFÁSICA, 2P+T, h=110cm DO PISO ACABADO. QUANDO NÃO INDICADO, INSTALAÇÃO EM CAIXA DE PVC 4x4" EMBUTIDO EM ALVENARIA, POTÊNCIA INDICADO E CORRENTE ATÉ 10A/220V.
- DUAS TOMADAS ELÉTRICA SIMPLES, MONOFÁSICA, 2P+T, h=110cm E OUTRA A h=30cm DO PISO ACABADO. QUANDO NÃO INDICADO, INSTALAÇÕES EM CAIXAS DE PVC 4x2" EMBUTIDO EM ALVENARIA, POTÊNCIA INDICADO E CORRENTE ATÉ 10A/220V.
- DUAS TOMADAS ELÉTRICA SIMPLES, MONOFÁSICA, 2P+T, h=210cm E OUTRA A h=110cm DO PISO ACABADO. QUANDO NÃO INDICADO, INSTALAÇÃO EM CAIXA DE PVC 4x2" EMBUTIDA EM ALVENARIA, POTÊNCIA INDICADO E CORRENTE ATÉ 10A/220V.
- TOMADA ELÉTRICA SIMPLES, MONOFÁSICA, 2P+T, h=30cm DO PISO ACABADO, QUANDO NÃO INDICADO, INSTALAÇÃO EM CAIXA DE PVC 4x2" EMBUTIDA EM ALVENARIA, POTÊNCIA INDICADO E CORRENTE ATÉ 20A/220V.
- TOMADA ELÉTRICA SIMPLES, MONOFÁSICA, 2P+T, h=110cm DO PISO ACABADO. QUANDO NÃO INDICADO, INSTALAÇÃO EM CAIXA DE PVC 4x2" EMBUTIDA EM ALVENARIA, POTÊNCIA INDICADO E CORRENTE ATÉ 20A/220V.
- TOMADA ELÉTRICA SIMPLES, MONOFÁSICA, 2P+T, h=210cm DO PISO ACABADO PARA CHUVEIRO E h=260cm DO PISO ACABADO PARA AR CONDICIONADO. QUANDO NÃO INDICADO, INSTALAÇÃO EM CAIXA DE PVC 4x2" EMBUTIDA EM ALVENARIA, POTÊNCIA INDICADO E CORRENTE ATÉ 20A/220V.
- DUAS TOMADA ELÉTRICA SIMPLES, MONOFÁSICA, 2P+T, h=110cm DO PISO ACABADO. QUANDO NÃO INDICADO, INSTALAÇÃO EM CAIXA DE PVC 4x2" EMBUTIDA EM ALVENARIA, POTÊNCIA INDICADO E CORRENTE ATÉ 20A/220V.
- DUAS TOMADA ELÉTRICA SIMPLES, MONOFÁSICA, 2P+T, h=30cm DO PISO ACABADO, QUANDO NÃO INDICADO, INSTALAÇÃO EM CAIXA DE PVC 4x2" EMBUTIDA EM ALVENARIA, POTÊNCIA INDICADO E CORRENTE ATÉ 20A/220V.
- TOMADA ELÉTRICA SIMPLES, MONOFÁSICA, 2P+T, h=30cm DO PISO ACABADO, QUANDO NÃO INDICADO, INSTALAÇÃO EM CONDULETE EM LIGA DE ALUMINIO, E SERÁ CONSIDERADO CORRENTE ATÉ 10A/220V.
- CAIXA COM INTERRUPTOR DE 1 OU 2 SEÇÕES (INDICADO EM PROJETO POR LETRAS), E LOGO ABAIXO, CAIXA COM 1 TOMADA ELÉTRICA MONOFÁSICA, 2P+T, A 30cm DO PISO ACABADO. QUANDO NÃO INDICADO, INTERRUPTOR A 110cm DO PISO ACABADO, INSTALAÇÃO EM CONDULETE EM LIGA DE ALUMINIO, SERÁ CONSIDERADO PARA TOMADA CORRENTE ATÉ 10A/220V.
- CAIXA COM INTERRUPTOR DE 1 OU 2 SEÇÕES (INDICADO EM PROJETO POR LETRAS), QUANDO NÃO INDICADO, INSTALAÇÃO EM CONDULETE EM LIGA DE ALUMINIO, h=110cm DO PISO ACABADO.
- CAIXA COM INTERRUPTOR PARALELO (THREE WAY), QUANDO NÃO INDICADO, INSTALAÇÃO EM CONDULETE EM LIGA DE ALUMINIO, h=110cm DO PISO ACABADO.
- PONTO ELÉTRICO NO TETO, COM INSTALAÇÃO EM CONDULETE DE LIGA DE ALUMINIO E TAMPA COM FURO CENTRAL PARA PASSAGEM DE CABOS.
- TOMADA INDUSTRIAL – 3P+T , PADRÃO STECK, 50B O PISO

CAIXAS DE PASSAGEM E QUADROS

- CAIXA DE PASSAGEM OCTOGONAL INSTALADO FIXADO NA LAJE DO TETO, APARENTE OU ENTREFORRO, QUANDO NÃO INDICADO SERÁ 4x4".
- CAIXA DE PASSAGEM OCTOGONAL EMBUTIDA NA LAJE, QUANDO NÃO INDICADO SERÁ 4x4".
- CAIXA DE PASSAGEM TIPO "DAILET VERSATIL OU SIMILAR", EM ALUMINIO FUNDIDO, NO TETO OU PAREDE.
- CAIXA DE PASSAGEM 4x2" EMBUTIDA EM ALVENARIA, QUANDO NÃO INDICADO SERÁ A 30cm DO PISO.
- CAIXA DE PASSAGEM APARENTE NO TETO, QUANDO NÃO INDICADO SERÁ 4x4".
- CAIXA DE PASSAGEM EMBUTIDA NO PISO, DIMENSÕES EM PROJETO.
- QUADRO DE DISTRIBUIÇÃO ELETRICA, EMBUTIDO EM ALVENARIA.
- QUADRO DE DISTRIBUIÇÃO ELETRICA, SOBREPOR.

NOTAS:
– EXECUTAR ESTE PROJETO JUNTAMENTE COM O PROJETO ESTRUTURAL;
– ANTES DA CONCRETAGEM PREVER PASSAGEM PARA AS TUBULAÇÕES DENTRO DOS LIMITES ESTABELECIDOS PELA NBR 6118:2014;
– PARA POSICIONAMENTO DAS LUMINÁRIAS OBSERVAR LOCAÇÃO NA PLANTA DE FORRO;
– OS ELETRODUTOS QUE SEGUEM ATÉ O QUADRADO DE ALIMENTAÇÃO GERAL DEVERÃO SER EM PVC RÍGIDO ROSCÁVEL;
– OS ELETRODUTOS APARENTES (PÁTIO) DEVERÃO SER DE AÇO GALVANIZADO;
– ALTERAÇÕES NESTE PROJETO SOMENTE COM AUTORIZAÇÃO EXPRESSA DO FNDE.

REFERÊNCIAS:
– MEMORIAL DESCRITIVO E ESPECIFICAÇÕES TÉCNICAS;
– PLANILHA DE QUANTITATIVOS.

FNDE Fundo Nacional de Desenvolvimento da Educação

Ministério da Educação

PROJETO PADRÃO - FNDE

PROPRIETÁRIO: :

ENDEREÇO:

MUNICÍPIO – UF:

PROPRIETÁRIO

RESP. TÉCNICO CREA

AUTOR DO PROJETO Plínio Teixeira do Nascimento Júnior CREA 13.300-D/DF

DLFO | CREA

RA

OBSERVAÇÕES:

ESCOLA 9 SALAS DE AULA – MODELO TÉRREO

PROJETO DE INSTALAÇÕES

COORDENAÇÃO: CGEST - Coordenação Geral de Infraestrutura Educacional

DISTRIBUIÇÃO_DA_REDE_ELÉTRICA_220-127V ILUMINAÇÃO_E_TOMADAS BLOCO_E_BIBLIOTECA_E_BLOCO_F_MULTIUSO

ELE

FORMATO: (1188X841)

REVISÃO: R-01

ESCALA: INDICADA

DATA EMISSÃO: JAN/2021

PRANCHA: 05/08

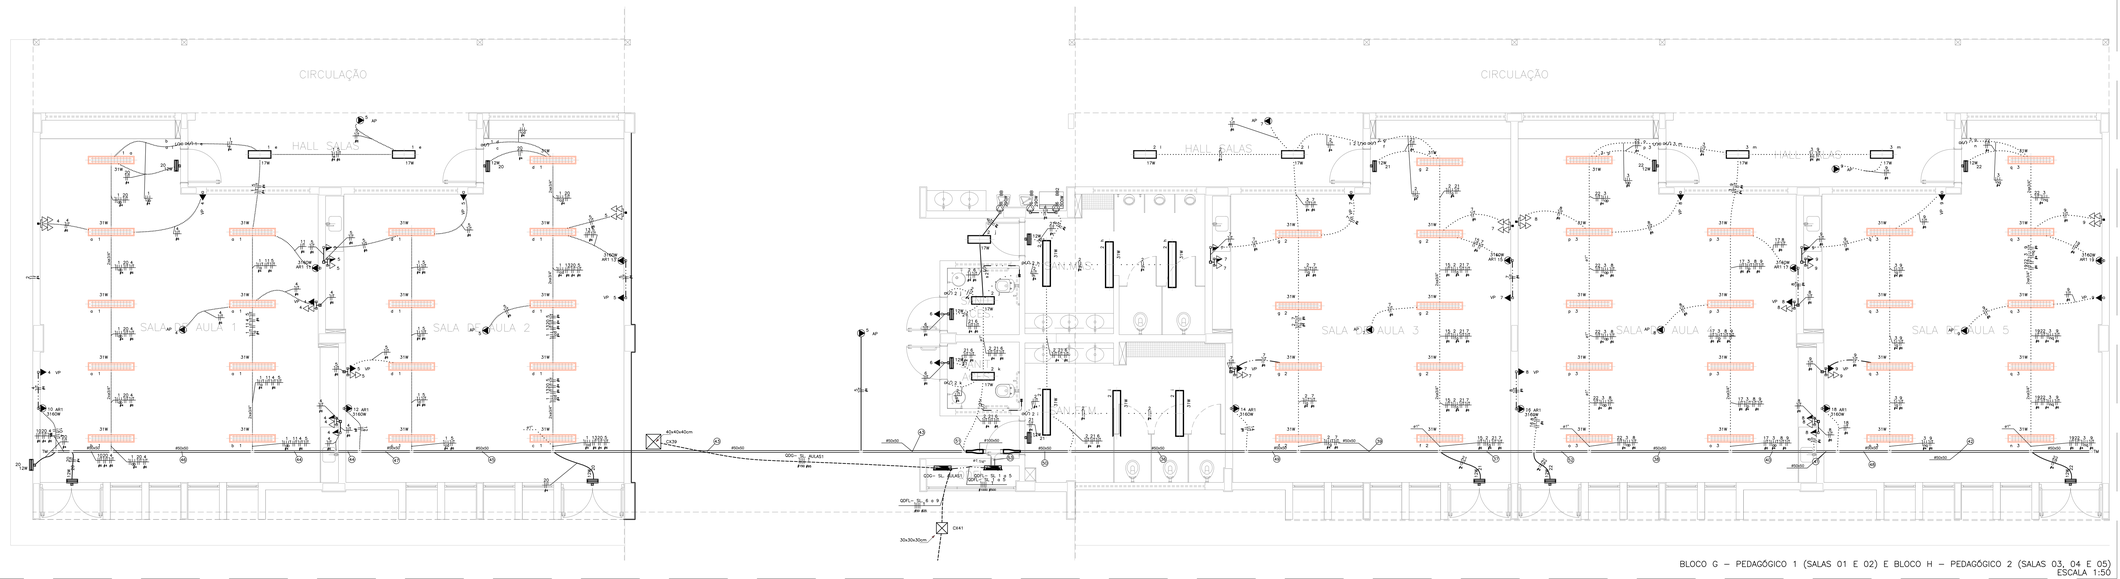

BLOCO G – PEDAGÓGICO 1 (SALAS 01 E 02) E BLOCO H – PEDAGÓGICO 2 (SALAS 03, 04 E 05)
ESCALA 1:50

LEGENDA

INFRA-ESTRUTURA

- TUBULAÇÃO EM ELETRODUTO METÁLICO RÍGIDO APARENTE OU NO ENTERFORRO, RESISTÊNCIA À COMPRESSÃO > 750N (NÍVEL 3 - CONFORME ABNT NBR 15465:2008, QUANDO NÃO INDICADO DN25(#3/4").
- TUBULAÇÃO EM ELETRODUTO DE PVC FLEXÍVEL CORRUGADO REFORÇADO 750N (MÉDIO) INSTALADA EMBUTIDO NO PISO, QUANDO NÃO INDICADO DN25(#3/4").
- TUBULAÇÃO EM ELETRODUTO DE PVC DE ENCAIXE INSTALADO APARENTE OU NO ENTREFORRO, QUANDO NÃO INDICADO DN25(#3/4").
- TUBULAÇÃO EM ELETRODUTO DE PVC FLEXÍVEL, CORRUGADO REFORÇADO INSTALADA EMBUTIDO NA PAREDE, QUANDO NÃO INDICADO DN25(#3/4").
- TUBULAÇÃO EM ELETRODUTO DE PVC FLEXÍVEL, CORRUGADO REFORÇADO INSTALADA EMBUTIDO NO TETO, QUANDO NÃO INDICADO DN25(#3/4").
- PERFILADO LISO GALVANIZADO COM TAMPA, DIMENSÕES 38x38mm. ALTURA INSTALAÇÃO ACIMA DO PISO ACABADO 2,90m.
- ELETROCALHA GALVANIZADA PERFURADA COM TAMPA, INSTALAÇÃO ACIMA DO PISO ACABADO 2,90m. DIMENSÕES EM PROJETO.
- FASE, NEUTRO, TERRA, QUANDO NÃO INDICADO, 1X#4 BITOLA DE #2,5mm2.
- INDICAÇÃO DE SUBIDA DE INFRAESTRUTURA COM PERFURAÇÃO DE LAJE.
- INDICAÇÃO DE DESCIDA DE INFRAESTRUTURA COM PERFURAÇÃO DE LAJE.
- INDICAÇÃO DE PASSAGEM DE INFRAESTRUTURA COM PERFURAÇÃO DE LAJE.

LUMINÁRIAS

- ARANDELA LED SOBREPOR 24W, BRANCO FRIO REF. ILUMINAI OU SIMILAR (TFIXADA A 2,20m DO PISO ACABADO)
- LUMINÁRIA DE EMBUTIR EM FORRO DE GESSO OU MODULADO COM PERFIL "T", COM BARRA DE LED 17W. REF. MINITAURO 2FE SOFT 17AM OU SIMILAR (dim.: 222x 625mm)
- LUMINÁRIA DE EMBUTIR EM FORRO DE GESSO OU MODULADO COM PERFIL "T", COM BARRA DE LED 17W. REF. MINITAURO 2FE SOFT 17AM OU SIMILAR (dim.: 222x 825mm)
- LUMINÁRIA DE EMBUTIR EM FORRO DE GESSO OU MODULADO COM PERFIL "T", COM BARRA DE LED 39W, REFLETOR E ALETA REF. 2OFE LED SOFT 17AM OU SIMILAR (dim.: 312x 1250mm)
- LÂMPADA TUBULAR LED T8 18W, COM CALHA ACOPLADA. REF. TASCHIBRA OU SIMILAR (dim.: 40x1200mm)
- REFLETOR LED SLIM 200W, BRANCO FRIO REF. ILUMINAI OU SIMILAR (TFIXADO NO PISO)
- REFLETOR LED SLIM 200W, BRANCO FRIO REF. ILUMINAI OU SIMILAR (TFIXADO À 2,80m DO PISO ACABADO) (NA QUADRA FIXADO A 7,00m DO PISO ACABADO)
- SPOT BALIZADOR LED 12W, BRANCO FRIO REF. ILUMINAI OU SIMILAR (TFIXADO NO PISO)
- BLOCO AUTÔNOMO NÃO PERMANENTE DE SOBREPOR PARA ACLARAMENTO, COM 1x11W LÂMPADA FLUORESCENTE COMPACTA, BATERIA SELADA 6V/7Ah, 900 LUMENS, AUTONOMIA SUPERIOR A 1h, INSTALAÇÃO FIXA NO TETO OU CONFORME PROJETO.
- BLOCO AUTÔNOMO NÃO PERMANENTE DE SOBREPOR COM 2x11W LÂMPADA FLUORESCENTE COMPACTA, BATERIA SELADA, ELETRÔNICA, 1800 LUMENS, AUTONOMIA SUPERIOR A 1h, FIXADO NA PARTE EM CAIXA DALET VERSTIL OU SIMILAR COM TAMPA MONOFÁSICA TRIPOLAR (2P+T) 10A/220V, COM A INSCRIÇÃO "SAÍDA" EM UMA DAS FACES. INSTALAÇÃO A 30cm ACIMA DA PORTA.
- CONJUNTO COMPOSTO POR CAIXA DE PASSAGEM DE PISO, LUMINÁRIA DE EMERGÊNCIA LOCALIZADA A 2,10m E REFLETOR EM QUADRA DE ESPORTE LOCALIZADO A 7,00m, INTERLIGADOS POR INFRAESTRUTURA DE TUBULAÇÃO DE ACO GALVANIZADO.

TOMADAS, INTERRUPTORES E ACIONADORES

- CAIXA COM INTERRUPTOR DE 1, 2 OU 3 SEÇÕES (INDICADO EM PROJETO POR LETRAS). INSTALAÇÃO EM CAIXA DE PVC 4x2". EMBUTIDO EM ALVENARIA, QUANDO NÃO INDICADO h=110cm DO PISO ACABADO.
- CAIXA COM INTERRUPTOR DE 4 SEÇÕES. INSTALAÇÃO EM CAIXA DE PVC 4x4" EMBUTIDA EM ALVENARIA, QUANDO NÃO INDICADO h=110cm DO PISO ACABADO.
- CAIXA COM INTERRUPTOR PARALELO (THREE-WAY). INSTALAÇÃO DE CAIXA DE PVC 4x2" EMBUTIDA EM ALVENARIA, QUANDO NÃO INDICADO h=110cm DO PISO ACABADO.
- CAIXA COM INTERRUPTOR DUPLO PARALELO (THREE-WAY) INDICADO EM PROJETO POR LETRAS. INSTALAÇÃO EM CAIXA DE PVC 4x4" EMBUTIDA EM ALVENARIA, QUANDO NÃO INDICADO h=110cm DO PISO ACABADO.
- CAIXA COM INTERRUPTOR INTERMEDIÁRIO (FOUR-WAY). INSTALAÇÃO EM CAIXA DE PVC 4x2" EMBUTIDA EM ALVENARIA, QUANDO NÃO INDICADO h=110cm DO PISO ACABADO.
- CAIXA COM INTERRUPTOR DE 1 OU 2 SEÇÕES (INDICADO EM PROJETO POR LETRAS), E LOGO ABAIXO, CAIXA COM 1 TOMADA ELÉTRICA MONOFÁSICA, 2P+T, A 30cm DO PISO ACABADO, QUANDO NÃO INDICADO, INTERRUPTOR A 110cm DO PISO ACABADO. INSTALAÇÃO EM CAIXAS DE PVC 4x2" EMBUTIDO EM ALVENARIA, SERÁ CONSIDERADO PARA TOMADA CORRENTE ATÉ 10A/220V.
- CAIXA COM INTERRUPTOR PARALELO (THREE-WAY), E LOGO ABAIXO, CAIXA COM 1 TOMADA ELÉTRICA MONOFÁSICA, 2P+T, A 30cm DO PISO ACABADO, QUANDO NÃO INDICADO, INTERRUPTOR A 110cm DO PISO ACABADO. INSTALAÇÕES EM CAIXAS DE PVC 4x2" EMBUTIDO EM ALVENARIA, SERÁ CONSIDERADO PARA TOMADA CORRENTE ATÉ 10A/220V.
- CAIXA COM TOMADA ELÉTRICA MONOFÁSICA, 2P+T, E INTERRUPTOR SIMPLES, QUANDO NÃO INDICADO h=110cm DO PISO ACABADO. INSTALAÇÃO EM CAIXA DE PVC 4x2" EMBUTIDO EM ALVENARIA, SERÁ CONSIDERADO PARA TOMADA CORRENTE ATÉ 10A/220V.
- TOMADA ELÉTRICA SIMPLES, MONOFÁSICA, 2P+T, h=30cm DO PISO ACABADO, QUANDO NÃO INDICADO, INSTALAÇÃO EM CAIXA DE PVC 4x2" EMBUTIDA EM ALVENARIA, SERÁ CONSIDERADO CORRENTE ATÉ 10A/220V.
- TOMADA ELÉTRICA SIMPLES, MONOFÁSICA, 2P+T, h=110cm DO PISO ACABADO, QUANDO NÃO INDICADO, INSTALAÇÃO EM CAIXA DE PVC 4x2" EMBUTIDA EM ALVENARIA, SERÁ CONSIDERADO CORRENTE ATÉ 10A/220V.
- TOMADA ELÉTRICA SIMPLES, MONOFÁSICA, 2P+T, h=210cm DO PISO ACABADO, QUANDO NÃO INDICADO, INSTALAÇÃO EM CAIXA DE PVC 4x2" EMBUTIDA EM ALVENARIA, SERÁ CONSIDERADO CORRENTE ATÉ 10A/220V.
- DUAS TOMADAS ELÉTRICAS SIMPLES, MONOFÁSICA, 2P+T, h=30cm DO PISO ACABADO, QUANDO NÃO INDICADO, INSTALAÇÃO EM CAIXA DE PVC 4x4" EMBUTIDO EM ALVENARIA, POTÊNCIA INDICADO E CORRENTE ATÉ 10A/220V.
- QUATRO TOMADAS ELÉTRICAS SIMPLES, MONOFÁSICA, 2P+T, h=30cm DO PISO ACABADO, QUANDO NÃO INDICADO, INSTALAÇÃO EM CAIXA DE PVC 4x2" EMBUTIDA EM ALVENARIA. SERÁ CONSIDERADO CORRENTE ATÉ 10A/220V.
- DUAS TOMADAS ELÉTRICA SIMPLES, MONOFÁSICA, 2P+T, h=110cm DO PISO ACABADO, QUANDO NÃO INDICADO, INSTALAÇÕES EM CAIXAS DE PVC 4x2" EMBUTIDO EM ALVENARIA, POTÊNCIA INDICADO E CORRENTE ATÉ 10A/220V.
- DUAS TOMADAS ELÉTRICA SIMPLES, MONOFÁSICA, 2P+T, h=210cm E OUTRA h=110cm DO PISO ACABADO, QUANDO NÃO INDICADO, INSTALAÇÃO EM CAIXA DE PVC 4x2" EMBUTIDA EM ALVENARIA, POTÊNCIA INDICADO E CORRENTE ATÉ 10A/220V.
- TOMADA ELÉTRICA SIMPLES, MONOFÁSICA, 2P+T, h=30cm DO PISO ACABADO, QUANDO NÃO INDICADO, INSTALAÇÃO EM CAIXA DE PVC 4x2" EMBUTIDA EM ALVENARIA, POTÊNCIA INDICADO E CORRENTE ATÉ 10A/220V.
- TOMADA ELÉTRICA SIMPLES, MONOFÁSICA, 2P+T, h=110cm DO PISO ACABADO, QUANDO NÃO INDICADO, INSTALAÇÃO EM CAIXA DE PVC 4x2" EMBUTIDA EM ALVENARIA, POTÊNCIA INDICADO E CORRENTE ATÉ 20A/220V.
- TOMADA ELÉTRICA SIMPLES, MONOFÁSICA, 2P+T, h=210cm DO PISO ACABADO PARA CHUVEIRO E h=260cm DO PISO ACABADO PARA AR CONDICIONADO, QUANDO NÃO INDICADO, INSTALAÇÃO EM CAIXA DE PVC 4x2" EMBUTIDA EM ALVENARIA, POTÊNCIA INDICADO E CORRENTE ATÉ 20A/220V.
- DUAS TOMADAS ELÉTRICA SIMPLES, MONOFÁSICA, 2P+T, h=110cm DO PISO ACABADO, QUANDO NÃO INDICADO, INSTALAÇÃO EM CAIXA DE PVC 4x2" EMBUTIDA EM ALVENARIA, POTÊNCIA INDICADO E CORRENTE ATÉ 20A/220V.
- DUAS TOMADAS ELÉTRICA SIMPLES, MONOFÁSICA, 2P+T, h=30cm DO PISO ACABADO, QUANDO NÃO INDICADO, INSTALAÇÃO EM CAIXA DE PVC 4x2" EMBUTIDA EM ALVENARIA, POTÊNCIA INDICADO E CORRENTE ATÉ 20A/220V.
- TOMADA ELÉTRICA SIMPLES, MONOFÁSICA, 2P+T, h=30cm DO PISO ACABADO, QUANDO NÃO INDICADO, INSTALAÇÃO EM CONDULETE EM LIGA DE ALUMÍNIO, SERÁ CONSIDERADO CORRENTE ATÉ 10A/220V.
- CAIXA COM INTERRUPTOR DE 1, 2 OU 3 SEÇÕES (INDICADO EM PROJETO POR LETRAS). QUANDO NÃO INDICADO, INSTALAÇÃO EM CONDULETE EM LIGA DE ALUMÍNIO, h=110cm DO PISO ACABADO.
- CAIXA COM INTERRUPTOR PARALELO (THREE WAY), QUANDO NÃO INDICADO, INSTALAÇÃO EM CONDULETE EM LIGA DE ALUMÍNIO, h=110cm DO PISO ACABADO.
- PONTO ELÉTRICO NO TETO, COM INSTALAÇÃO EM CONDULETE DE LIGA DE ALUMÍNIO E TAMPA COM FURO CENTRAL PARA PASSAGEM DE CABOS.
- TOMADA INDUSTRIAL – 3P+T – PADRÃO STECK, SOB O PISO

CAIXAS DE PASSAGEM E QUADROS

NOTAS:
- EXECUTAR ESTE PROJETO JUNTAMENTE COM O PROJETO ESTRUTURAL;
- ANTES DA CONCRETAGEM PREVER PASSAGEM PARA AS TUBULAÇÕES DENTRO DOS LIMITES ESTABELECIDOS PELA NBR 6118:2014;
- PARA POSICIONAMENTO DAS LUMINÁRIAS OBSERVAR LOCAÇÃO NA PLANTA DE FORRO;
- OS ELETRODUTOS QUE SEGUEM ATÉ O QUADRADO DE ALIMENTAÇÃO GERAL DEVERÃO SER EM PVC RÍGIDO ROSCAVEL;
- OS ELETRODUTOS APARENTES (PATIO) DEVERÃO SER DE AÇO GALVANIZADO;
- ALTERAÇÕES NESTE PROJETO SOMENTE COM AUTORIZAÇÃO EXPRESSA DO PADE.

REFERÊNCIAS:
- MEMORIAL DESCRITIVO E ESPECIFICAÇÕES TÉCNICAS;
- PLANILHA DE QUANTITATIVOS.

- CAIXA DE PASSAGEM OCTOGONAL INSTALADO FIXADO NA LAJE DO TETO, APARENTE OU ENTREFORRO, QUANDO NÃO INDICADO SERÁ 4x4".
- CAIXA DE PASSAGEM OCTOGONAL EMBUTIDA NA LAJE, QUANDO NÃO INDICADO SERÁ 4x4".
- CAIXA DE PASSAGEM TIPO "DALET VERSATIL OU SIMILAR", EM ALUMÍNIO FUNDIDO, NO TETO OU PAREDE.
- CAIXA DE PASSAGEM 4x2" EMBUTIDA EM ALVENARIA, QUANDO NÃO INDICADO SERÁ A 30cm DO PISO.
- CAIXA DE PASSAGEM APARENTE NO TETO, QUANDO NÃO INDICADO SERÁ 4x4".
- CAIXA DE PASSAGEM EMBUTIDA NO PISO, DIMENSÕES EM PROJETO.
- QUADRO DE DISTRIBUIÇÃO ELÉTRICA, EMBUTIDO EM ALVENARIA.
- QUADRO DE DISTRIBUIÇÃO ELÉTRICA, SOBREPOR.

QDFL– SL 1 a 5 (Quadro de Distribuição de Força e Luz das Salas de Aula 1 a 5)

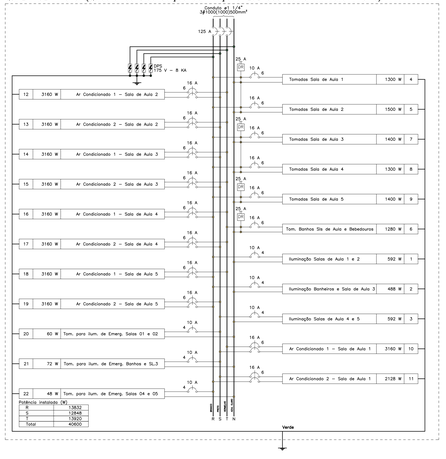

QUADRO DE CARGAS (QDFL- SL 1 A 5)

CIRCUITO	DESCRIÇÃO	ESQUEMA	MÉTODO DE INST.	TENSÃO (V)	POT. TOTAL (VA)	POT. TOTAL (W)	FASES	POT. - R (W)	POT. - S (W)	POT. - T (W)	FP	FCA	IN' (A)	IP (A)	SEÇÃO (MM2)	IC (A)	ICC (KA)	DISJ (A)	DV PARC (%)	DV TOTAL (%)
1	ILUMINAÇÃO SALAS DE AULA 1 E 2	F+N+T	B1	127 V	658	592	R	592			0.90	0.41	12.6	5.2	4	32.0	3	10	1.20	5.17
2	ILUMINAÇÃO BANHEIROS E SALA DE AULA 3	F+N+T	B1	127 V	542	488	R	488			0.90	0.41	10.4	4.3	4	32.0	3	10	0.73	4.70
3	ILUMINAÇÃO SALAS DE AULA 4 E 5	F+N+T	B1	127 V	658	592	S		592		0.90	0.41	12.6	5.2	4	32.0	3	10	1.37	5.34
4	TOMADAS SALA DE AULA 1	F+N+T	B1	127 V	1437	1300	R	1300			0.90	0.41	27.6	11.3	6	41.0	3	10	1.57	5.54
5	TOMADAS SALA DE AULA 2	F+N+T	B1	127 V	1687	1500	R	1500			0.89	0.41	32.4	13.3	6	41.0	3	10	1.24	5.21
6	TOMADAS BANHEIROS SALAS DE AULA E BEBEDOUROS	F+N+T	B1	127 V	1417	1280	T			1280	0.90	0.41	27.2	11.2	6	41.0	3	16	0.53	4.50
7	TOMADAS SALA DE AULA 3	F+N+T	B1	127 V	1562	1400	R	1400			0.90	0.41	30.0	12.3	6	41.0	3	16	0.98	4.96
8	TOMADAS SALA DE AULA 4	F+N+T	B1	127 V	1437	1300	R	1300			0.90	0.41	27.6	11.3	6	41.0	3	16	1.35	5.32
9	TOMADAS SALA DE AULA 5	F+N+T	B1	127 V	1562	1400	R	1400			0.90	0.41	30.0	12.3	6	41.0	3	16	1.99	5.96
10	AR CONDICIONADO 1 - SALA DE AULA 1	F+F+T	B1	220 V	3511	3160	S+T		1580	1580	0.90	0.41	38.9	16.0	6	41.0	4.5	16	1.39	5.36
11	AR CONDICIONADO 2 - SALA DE AULA 1	F+F+T	B1	220 V	3511	3160	S+T		1580	1580	0.90	0.41	38.9	16.0	6	41.0	4.5	16	1.46	5.43
12	AR CONDICIONADO 1 - SALA DE AULA 2	F+F+T	B1	220 V	3511	3160	S+T		1580	1580	0.90	0.41	38.9	16.0	6	41.0	4.5	16	0.99	4.96
13	AR CONDICIONADO 2 - SALA DE AULA 2	F+F+T	B1	220 V	3511	3160	S+T		1580	1580	0.90	0.41	38.9	16.0	6	41.0	4.5	16	1.07	5.04
14	AR CONDICIONADO 1 - SALA DE AULA 3	F+F+T	B1	220 V	3511	3160	R+T	1580		1580	0.90	0.41	38.9	16.0	6	41.0	4.5	16	0.50	4.47
15	AR CONDICIONADO 2 - SALA DE AULA 3	F+F+T	B1	220 V	3511	3160	R+T	1580		1580	0.90	0.41	38.9	16.0	6	41.0	4.5	16	1.09	5.06
16	AR CONDICIONADO 1 - SALA DE AULA 4	F+F+T	B1	220 V	3511	3160	R+T	1580		1580	0.90	0.41	38.9	16.0	6	41.0	4.5	16	0.88	4.85
17	AR CONDICIONADO 2 - SALA DE AULA 4	F+F+T	B1	220 V	3511	3160	S+T	1580	1580	1580	0.90	0.41	38.9	16.0	6	41.0	4.5	16	1.46	5.44
18	AR CONDICIONADO 1 - SALA DE AULA 5	F+F+T	B1	220 V	3511	3160	R+S	1580	1580		0.90	0.41	38.9	16.0	6	41.0	4.5	16	1.28	5.25
19	AR CONDICIONADO 2 - SALA DE AULA 5	F+F+T	B1	220 V	3511	3160	R+S	1580	1580		0.90	0.41	38.9	16.0	6	41.0	4.5	16	1.86	5.83
20	TOMADA PARA ILUMINAÇÃO DE EMERGENCIA SALAS 01 E 02	F+N+T	B1	127 V	67	60	S		60		0.90	0.41	1.3	0.5	4	32.0	3	10	0.09	4.07
21	TOMADA PARA ILUMINAÇÃO DE EMERGENCIA BANHOS E SL. 3	F+N+T	B1	127 V	80	72	S		72		0.90	0.41	1.5	0.6	4	32.0	3	10	0.04	4.01
22	TOMADA PARA ILUMINAÇÃO DE EMERGENCIA SALAS 04 E 05	F+N+T	B1	127 V	53	48	R	48			0.90	0.41	1.0	0.4	4	32.0	3	10	0.09	4.06
TOTAL					46269	41632	R+S+T	14348	13364	13920										

QUADRO DE DEMANDA (QDFL– SL 1 A 5)

TIPO DE CARGA	POTÊNCIA INSTALADA (KVA)	FATOR DE DEMANDA (%)	DEMANDA (KVA)
CHUVEIROS, FERROS ELÉTRICOS, AQUECEDORES DE ÁGUA (NÃO RESIDENCIAL)	3.51	100.00	3.51
CONDICIONADOR DE AR TIPO JANELA (NÃO RESIDENCIAL)	31.60	100.00	31.60
ILUMINAÇÃO E TUG'S (ESCOLAS E SEMELHANTES)	10.96	100.00	10.96
USO ESPECIFICO	0.20	100.00	0.20
		TOTAL	46.27

QDG– SL AULAS1 (Quadro de Distribuição Geral das Salas de Aula 1 a 5)

CIRCUITO	DESCRIÇÃO	ESQUEMA	MÉTODO DE INST.	TENSÃO (V)	POT. TOTAL (VA)	POT. TOTAL (W)	FASES	POT. - R (W)	POT. - S (W)	POT. - T (W)	FP	FCA	IN' (A)	IP (A)	SEÇÃO (MM2)	IC (A)	ICC (KA)	DISJ (A)	DV PARC (%)	DV TOTAL (%)
QDFL- SL 1 A 5	QUADRO DE DISTRIBUIÇÃO DE FORÇA E LUZ DAS SALAS DE AULA 1 A 5	3F+N+T	B1	220/127 V	46269	41632	R+S+T	14348	13364	13920	0.90	1.00	138.8	138.8	1000	1173.0	10	125	0.01	3.97
QDFL- SL 6 A 9	QUADRO DE DISTRIBUIÇÃO DE FORÇA E LUZ DAS SALAS DE AULA 6 A 9	3F+N+T	D	220/127 V	37462	33724	R+S+T	11766	11060	10898	0.90	1.00	109.2	109.2	50	144.0	10	125	1.62	5.58
TOTAL					83732	75356	R+S+T	26114	24424	24818										

QUADRO DE DEMANDA (QDG– SL AULAS1)

TIPO DE CARGA	POTÊNCIA INSTALADA (KVA)	FATOR DE DEMANDA (%)	DEMANDA (KVA)
CHUVEIROS, FERROS ELÉTRICOS, AQUECEDORES DE ÁGUA	10.53	84.00	8.85
CONDICIONADOR DE AR TIPO JANELA (NÃO RESIDENCIAL)	52.67	100.00	52.67
ILUMINAÇÃO E TUG'S (ESCOLAS E SEMELHANTES)	12.00	100.00	12.00
	8.04	30.00	2.41
USO ESPECIFICO	0.49	100.00	0.49
		TOTAL	76.42

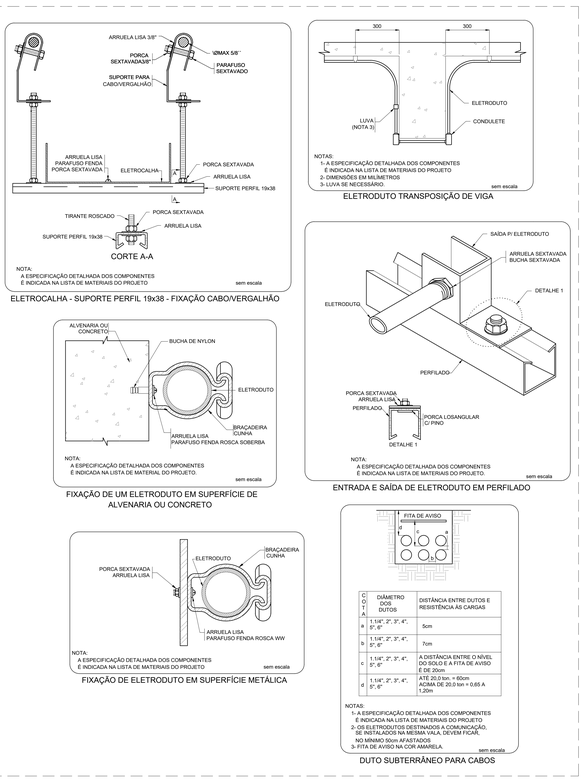

LEGENDA DE FIAÇÃO

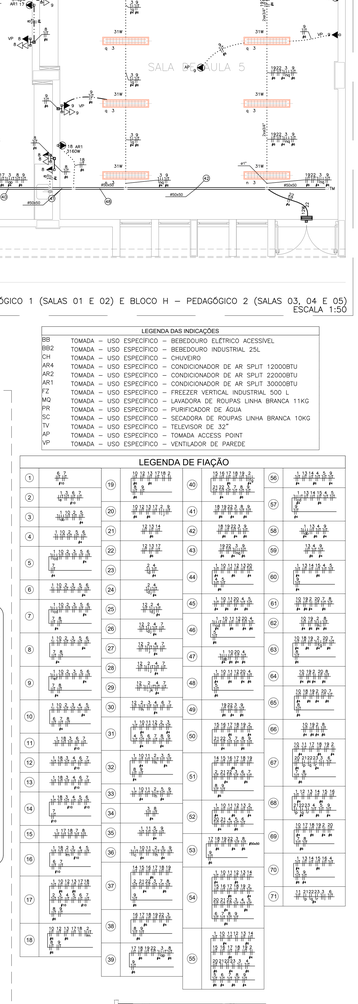

CROQUI DE REFERÊNCIA - IMPLANTAÇÃO

FNDE Fundo Nacional de Desenvolvimento da Educação

Ministério da Educação

PROJETO PADRÃO - FNDE

PROPRIETÁRIO: :

ENDEREÇO:

MUNICIPIO – UF:

PROPRIETÁRIO

RESP. TÉCNICO CREA

AUTOR DO PROJETO Plínio Teixeira do Nascimento Júnior CREA 13.300-D/DF

DLF0 CREA

RA

OBSERVAÇÕES:

ESCOLA 9 SALAS DE AULA – MODELO TÉRREO

PROJETO DE INSTALAÇÕES

COORDENAÇÃO
CGEST - Coordenação Geral de Infraestrutura Educacional

DISTRIBUIÇÃO_DA_REDE_ELÉTRICA_220-127V
ILUMINAÇÃO_E_TOMADAS
BLOCO_G_PEDAGÓGICO1_E_BLOCO_H_PEDAGÓGICO2

ELE

REVISÃO R.01 | ESCALA 1:50 | DATA EMISSÃO JAN/2021 | PRANCHA 06/08

FORMATO (1374x841)

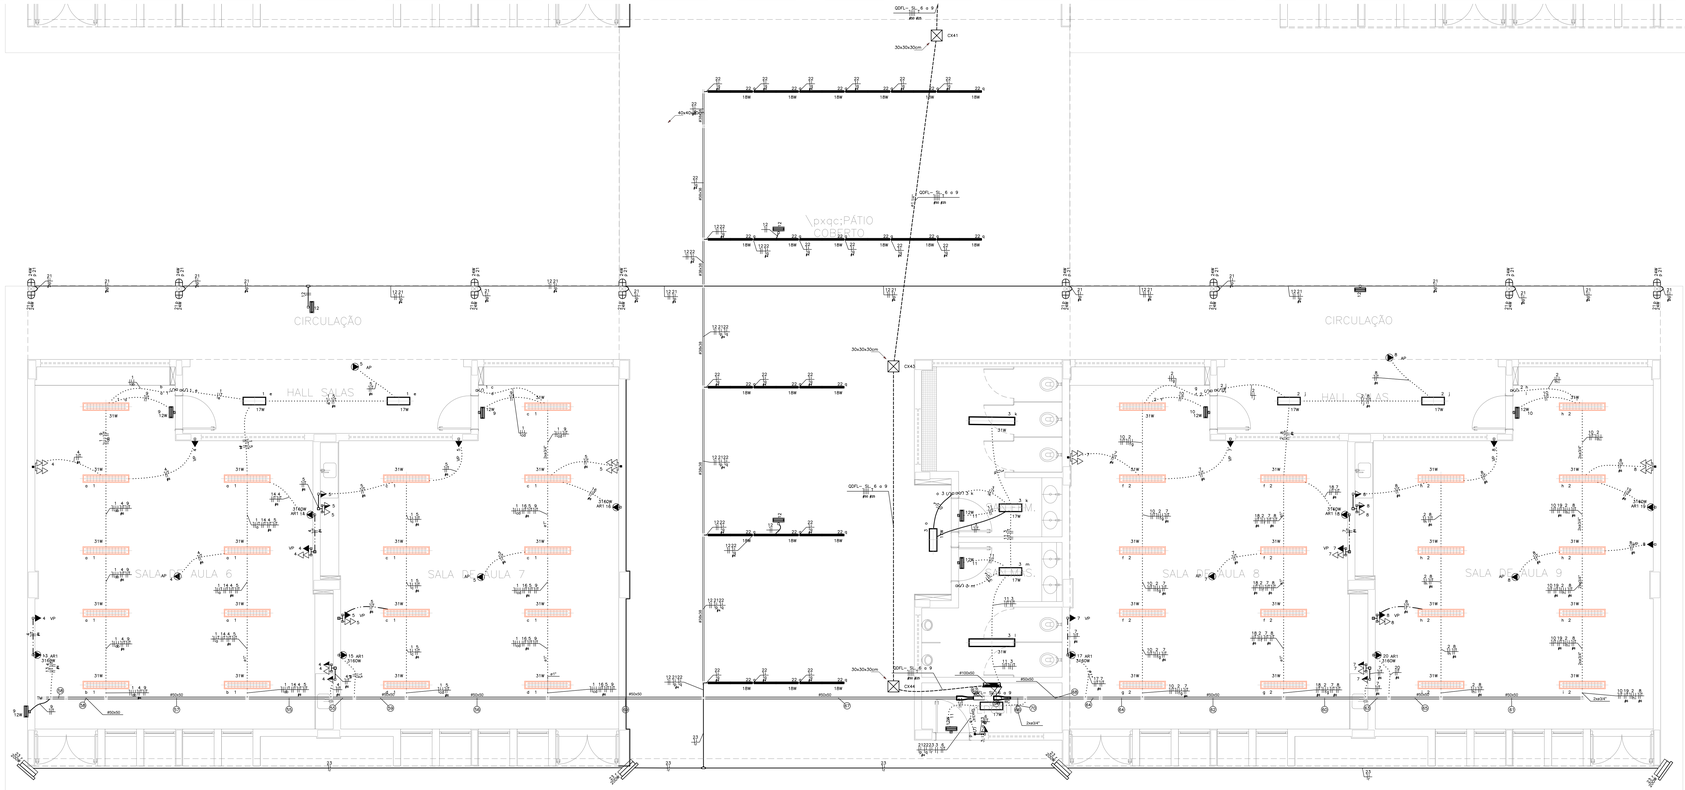

BLOCO G2 –PEDAGÓGICO 3 (SALAS 06 E 07) E BLOCO I – PEDAGÓGICO 4 (SALAS 08, 09)
ESCALA 1:50

CROQUI DE REFERÊNCIA - IMPLANTAÇÃO

LEGENDA DAS INDICAÇÕES

BB	TOMADA – USO ESPECÍFICO – BEBEDOURO ELÉTRICO ACESSIVEL
BB2	TOMADA – USO ESPECÍFICO – BEBEDOURO INDUSTRIAL 25L
CH	TOMADA – USO ESPECÍFICO – CHUVEIRO
AR4	TOMADA – USO ESPECÍFICO – CONDICIONADOR DE AR SPLIT 12000BTU
AR2	TOMADA – USO ESPECÍFICO – CONDICIONADOR DE AR SPLIT 22000BTU
AR1	TOMADA – USO ESPECÍFICO – CONDICIONADOR DE AR SPLIT 30000BTU
FZ	TOMADA – USO ESPECÍFICO – FREEZER VERTICAL INDUSTRIAL 500 L
MQ	TOMADA – USO ESPECÍFICO – LAVADORA DE ROUPAS LINHA BRANCA 11KG
PR	TOMADA – USO ESPECÍFICO – PURIFICADOR DE AGUA
SC	TOMADA – USO ESPECÍFICO – SECADORA DE ROUPAS LINHA BRANCA 10KG
TV	TOMADA – USO ESPECÍFICO – TELEVISOR DE 32"
AP	TOMADA – USO ESPECÍFICO – TOMADA ACESS POINT
VP	TOMADA – USO ESPECÍFICO – VENTILADOR DE PAREDE

LEGENDA DE FIAÇÃO

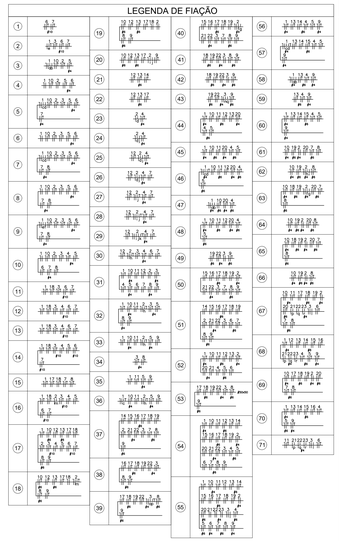

LEGENDA

INFRA–ESTRUTURA

- TUBULAÇÃO EM ELETRODUTO METÁLICO RÍGIDO APARENTE OU NO ENTERFORRO, RESISTÊNCIA A COMPRESSÃO > 750N (NO CASO), COM DIAM. ABNT NBR 15465–2008, QUANDO NÃO INDICADO: DN25(X1/4").
- TUBULAÇÃO EM ELETRODUTO DE PVC FLEXÍVEL CORRUGADO REFORÇADO 750N (MÍDIO) INSTALADA EMBUTIDO NO PISO, QUANDO NÃO INDICADO: DN25(X1/4").
- TUBULAÇÃO EM ELETRODUTO DE PVC DE ENCAIXE INSTALADO APARENTE OU NO ENTREFORRO, QUANDO NÃO INDICADO DN25(X1/4").
- TUBULAÇÃO EM ELETRODUTO DE PVC FLEXÍVEL CORRUGADO REFORÇADO INSTALADA EMBUTIDO NA PAREDE, QUANDO NÃO INDICADO: DN25(X1/4").
- TUBULAÇÃO EM ELETRODUTO DE PVC FLEXÍVEL CORRUGADO REFORÇADO INSTALADA EMBUTIDO NO TETO, QUANDO NÃO INDICADO: DN25(X1/4").
- PERFILADO LISO GALVANIZADO COM TAMPA, DIMENSÕES 38x38mm. ALTURA INSTALAÇÃO ACIMA DO PISO ACABADO 2,90m.
- ELETROCALHA GALVANIZADA PERFURADA COM TAMPA, INSTALAÇÃO ACIMA DO PISO ACABADO 2,90m. DIMENSÕES EM PROJETO.
- FASE, NEUTRO, TERRA, QUANDO NÃO INDICADO, TERRA BITOLA #2,5mm2.
- INDICAÇÃO DE SUBIDA DE INFRAESTRUTURA COM PERFURAÇÃO DE LAJE.
- INDICAÇÃO DE DESCIDA DE INFRAESTRUTURA COM PERFURAÇÃO DE LAJE.
- INDICAÇÃO DE PASSAGEM DE INFRAESTRUTURA COM PERFURAÇÃO DE LAJE.

LUMINARIAS

- ARANDELA LED SOBREPOR 24W, BRANCO FRIO REF. ILUMINIM OU SIMILAR (TFIXADA A 2,20m DO PISO ACABADO)
- LUMINÁRIA DE EMBUTIR EM FORRO DE GESSO OU MODULADO COM PERFIL "T", COM BARRA DE LED 17W. REF. MINITAURO 2FE SOFT ITAM OU SIMILAR (dim.: 220x 625mm)
- LUMINÁRIA DE EMBUTIR EM FORRO DE GESSO OU MODULADO COM PERFIL "T", COM BARRA DE LED 17W. REF. MINITAURO 2FE SOFT ITAM OU SIMILAR (dim.: 220x 625mm)
- LUMINÁRIA DE EMBUTIR EM FORRO DE GESSO OU MODULADO COM PERFIL "T", COM BARRA DE LED 39W, REFLETOR E ALETA REF. 2005 LED SOFT ITAM OU SIMILAR (dim.: 212x 1250mm)
- LÂMPADA TUBULAR LED 18 18W, COM CALHA ACOPLADA. REF. TASCHIBRA OU SIMILAR (dim.: 40x1200mm)
- REFLETOR LED SLIM 200W, BRANCO FRIO REF. ILUMINIM OU SIMILAR (TFIXADO NO PISO)
- REFLETOR LED SLIM 200W, BRANCO FRIO REF. ILUMINIM OU SIMILAR (TFIXADO A 2,80m DO PISO ACABADO) (NA QUADRA FIXADO A 7,00M DO PISO ACABADO)
- SPOT BALIZADOR LED 12W, BRANCO FRIO REF. ILUMINIM OU SIMILAR (TFIXADO NO PISO)
- BLOCO AUTÔNOMO NBR PERMANENTE DE SOBREPOR PARA ACLARAMENTO, COM 1x11W LÂMPADA FLUORESCENTE COMPACTA, BATERIA SELADA 6V/7Ah, 1800 LUMENS, AUTONOMIA SUPERIOR A 1h, INSTALAÇÃO FIXA NO TETO OU CONFORME
- BLOCO AUTÔNOMO NBR PERMANENTE DE SOBREPOR COM 2x11W LÂMPADA FLUORESCENTE COMPACTA, BATERIA SELADA 6V/7Ah, 1800 LUMENS, AUTONOMIA SUPERIOR A 1h, FIXADO NA PARTE EM CAIXA 2AULT VERSATIL OU SIMILAR COM TOMADA MONOFASICA TRIPOLAR (2P+T) 10A/220V, COM A INSCRIÇÃO "SAIDA" EM LIMA DAS FACES. INSTALAÇÃO A 30cm ACIMA DA PORTA.
- CONJUNTO COMPOSTO POR CAIXA DE PASSAGEM DE PISO, LUMINÁRIA DE EMERGENCIA LOCALIZADA A 2,10m E REFLETOR DA QUADRA DE ESPORTE LOCALIZADO A 7,00m, INTELIGADOS POR INFRAESTRUTURA DE TUBULAÇÃO DE AÇO GALVANIZADO

TOMADAS, INTERRUPTORES E ACIONADORES

- CAIXA COM INTERRUPTOR DE 1, 2 OU 3 SEÇÕES (INDICADO EM PROJETO POR LETRAS). INSTALAÇÃO EM CAIXA DE PVC 4x2". EMBUTIDO EM ALVENARIA, QUANDO NÃO INDICADO: h=110cm DO PISO ACABADO.
- CAIXA COM INTERRUPTOR DE 4 SEÇÕES. INSTALAÇÃO EM CAIXA DE PVC 4x4" EMBUTIDA EM ALVENARIA, QUANDO NÃO INDICADO h=110cm DO PISO ACABADO.
- CAIXA COM INTERRUPTOR PARALELO (THREE–WAY). INSTALAÇÃO EM CAIXA DE PVC 4x2" EMBUTIDA EM ALVENARIA, QUANDO NÃO INDICADO h=110cm DO PISO ACABADO.
- CAIXA COM INTERRUPTOR DUPLO PARALELO (THREE–WAY) INDICADO EM PROJETO POR LETRAS. INSTALAÇÃO EM CAIXA DO PVC 4x4" EMBUTIDA EM ALVENARIA. QUANDO NÃO INDICADO h=110cm DO PISO ACABADO.
- CAIXA COM INTERRUPTOR INTERMEDIÁRIO (FOUR–WAY). INSTALAÇÃO EM CAIXA DE PVC 4x2" EMBUTIDA EM ALVENARIA, QUANDO NÃO INDICADO h=110cm DO PISO ACABADO.
- CAIXA COM INTERRUPTOR DE 1 OU 2 SEÇÕES (INDICADO EM PROJETO POR LETRAS), E LOGO ABAIXO, CAIXA COM 1 TOMADA ELÉTRICA MONOFÁSICA, 2P+T, A 30cm DO PISO ACABADO, QUANDO NÃO INDICADO, INTERRUPTOR A 110cm DO PISO ACABADO, INSTALAÇÃO EM CAIXA DE PVC 4x2" EMBUTIDO EM ALVENARIA, SERÁ CONSIDERADO PARA TOMADA CORRENTE ATÉ 10A/220V.
- CAIXA COM INTERRUPTOR PARALELO (THREE–WAY), E LOGO ABAIXO, CAIXA COM 1 TOMADA ELÉTRICA MONOFÁSICA, 2P+T, A 30cm DO PISO ACABADO, QUANDO NÃO INDICADO, INTERRUPTOR A 110cm DO PISO ACABADO, INSTALAÇÕES EM CAIXAS DE PVC 4x2" EMBUTIDO EM ALVENARIA, SERÁ CONSIDERADO PARA TOMADA CORRENTE ATÉ 10A/220V.
- CAIXA COM TOMADA ELÉTRICA MONOFÁSICA, 2P+T, E INTERRUPTOR SIMPLES, QUANDO NÃO INDICADO h=110cm DO PISO ACABADO, INSTALAÇÃO EM CAIXA DE PVC 4x2" EMBUTIDO EM ALVENARIA, SERÁ CONSIDERADO PARA TOMADA CORRENTE ATÉ 10A/220V.
- TOMADA ELÉTRICA SIMPLES, MONOFÁSICA, 2P+T, h=30cm DO PISO ACABADO, QUANDO NÃO INDICADO, INSTALAÇÃO EM CAIXA DE PVC 4x2" EMBUTIDA EM ALVENARIA, SERÁ CONSIDERADO CORRENTE ATÉ 10A/220V.
- TOMADA ELÉTRICA SIMPLES, MONOFÁSICA, 2P+T, h=110cm DO PISO ACABADO, QUANDO NÃO INDICADO, INSTALAÇÃO EM CAIXA DE PVC 4x2" EMBUTIDA EM ALVENARIA, SERÁ CONSIDERADO CORRENTE ATÉ 10A/220V.
- TOMADA ELÉTRICA SIMPLES, MONOFÁSICA, 2P+T, h=210cm DO PISO ACABADO, QUANDO NÃO INDICADO, INSTALAÇÃO EM CAIXA DE PVC 4x2" EMBUTIDA EM ALVENARIA, SERÁ CONSIDERADO CORRENTE ATÉ 10A/220V.
- DUAS TOMADAS ELÉTRICAS SIMPLES, MONOFÁSICA, 2P+T, h=30cm DO PISO ACABADO, QUANDO NÃO INDICADO, INSTALAÇÃO EM CAIXA DE PVC 4x4" EMBUTIDO EM ALVENARIA. SERÁ CONSIDERADO CORRENTE ATÉ 10A/220V.
- QUATRO TOMADAS ELÉTRICAS SIMPLES, MONOFÁSICA, 2P+T, h=30cm DO PISO ACABADO, QUANDO NÃO INDICADO, INSTALAÇÃO EM CAIXA DE PVC 4x2" EMBUTIDA EM ALVENARIA. SERÁ CONSIDERADO CORRENTE ATÉ 10A/220V.
- DUAS TOMADAS ELÉTRICAS SIMPLES, MONOFÁSICA, 2P+T, h=110cm DO PISO ACABADO, QUANDO NÃO INDICADO, INSTALAÇÃO EM CAIXA DE PVC 4x4" EMBUTIDO EM ALVENARIA, POTÊNCIA INDICADO E CORRENTE ATÉ 10A/220V.
- DUAS TOMADAS ELÉTRICAS SIMPLES, MONOFÁSICA, 2P+T, h=110cm E OUTRA A h=30cm DO PISO ACABADO, QUANDO NÃO INDICADO, INSTALAÇÕES EM CAIXAS DE PVC 4x2" EMBUTIDO EM ALVENARIA, POTÊNCIA INDICADO E CORRENTE ATÉ 10A/220V.
- DUAS TOMADAS ELÉTRICAS SIMPLES, MONOFÁSICA, 2P+T, h=210cm E OUTRA A h=110cm DO PISO ACABADO, QUANDO NÃO INDICADO, INSTALAÇÃO EM CAIXA DE PVC 4x2" EMBUTIDA EM ALVENARIA, POTÊNCIA INDICADO E CORRENTE ATÉ 10A/220V.
- TOMADA ELÉTRICA SIMPLES, MONOFÁSICA, 2P+T, h=30cm DO PISO ACABADO, QUANDO NÃO INDICADO, INSTALAÇÃO EM CAIXA DE PVC 4x2" EMBUTIDA EM ALVENARIA, POTÊNCIA INDICADO E CORRENTE ATÉ 20A/220V.
- TOMADA ELÉTRICA SIMPLES, MONOFÁSICA, 2P+T, h=110cm DO PISO ACABADO, QUANDO NÃO INDICADO, INSTALAÇÃO EM CAIXA DE PVC 4x2" EMBUTIDA EM ALVENARIA, POTÊNCIA INDICADO E CORRENTE ATÉ 20A/220V.
- TOMADA ELÉTRICA SIMPLES, MONOFÁSICA, 2P+T, h=210cm DO PISO ACABADO PARA AR CONDICIONADO, QUANDO NÃO INDICADO, INSTALAÇÃO EM CAIXA DE PVC 4x2" EMBUTIDA EM ALVENARIA, POTÊNCIA INDICADO E CORRENTE ATÉ 20A/220V.
- DUAS TOMADAS ELÉTRICAS SIMPLES, MONOFÁSICA, 2P+T, h=110cm DO PISO ACABADO, QUANDO NÃO INDICADO, INSTALAÇÕES EM CAIXA DE PVC 4x2" EMBUTIDA EM ALVENARIA, POTÊNCIA INDICADO E CORRENTE ATÉ 20A/220V.
- DUAS TOMADA ELÉTRICA SIMPLES, MONOFÁSICA, 2P+T, h=30cm DO PISO ACABADO, QUANDO NÃO INDICADO, INSTALAÇÕES EM CAIXA DE PVC 4x2" EMBUTIDA EM ALVENARIA, POTÊNCIA INDICADO E CORRENTE ATÉ 20A/220V.
- TOMADA ELÉTRICA SIMPLES, MONOFÁSICA, 2P+T, h=30cm DO PISO ACABADO, QUANDO NÃO INDICADO, INSTALAÇÃO EM CONDULETE EM LIGA DE ALUMÍNIO, E SERÁ CONSIDERADO CORRENTE ATÉ 10A/220V.
- CAIXA COM INTERRUPTOR DUPLO E SEÇÕES (INDICADO EM PROJETO POR LETRAS), E LOGO ABAIXO, CAIXA COM 1 TOMADA ELÉTRICA MONOFÁSICA, 2P+T, A 30cm DO PISO ACABADO, QUANDO NÃO INDICADO, INTERRUPTOR A 110cm DO PISO ACABADO, INSTALAÇÃO EM CONDULETE EM LIGA DE ALUMÍNIO, SERÁ CONSIDERADO PARA TOMADA CORRENTE ATÉ 10A/220V.
- TOMADA ELÉTRICA SIMPLES, MONOFÁSICA, 2P+T, h=110cm DO PISO ACABADO, QUANDO NÃO INDICADO, INSTALAÇÃO EM CONDULETE EM LIGA DE ALUMÍNIO, h=110cm DO PISO ACABADO.
- CAIXA COM INTERRUPTOR DE 1 OU 2 SEÇÕES (INDICADO EM PROJETO POR LETRAS). QUANDO NÃO INDICADO, INSTALAÇÕES EM CONDULETE EM LIGA DE ALUMÍNIO, h=110cm DO PISO ACABADO.
- CAIXA COM INTERRUPTOR PARALELO (THREE WAY), QUANDO NÃO INDICADO, INSTALAÇÃO EM CONDULETE EM LIGA DE ALUMÍNIO, h=110cm DO PISO ACABADO.
- PONTO ELÉTRICO NO TETO, COM INSTALAÇÃO EM CONDULETE DE LIGA DE ALUMÍNIO E TAMPA COM FURO CENTRAL PARA PASSAGEM DE CABOS.
- TOMADA INDUSTRIAL – 3P+T – PADRÃO STECK, 50B O PISO

CAIXAS DE PASSAGEM E QUADROS

- CAIXA DE PASSAGEM OCTOGONAL INSTALADO FIXADO NA LAJE DO TETO, APARENTE OU ENTREFORRO, QUANDO NÃO INDICADO SERÁ 4x4".
- CAIXA DE PASSAGEM OCTOGONAL EMBUTIDA NA LAJE, QUANDO NÃO INDICADO SERÁ 4x4".
- CAIXA DE PASSAGEM TIPO "BALET VERSATIL OU SIMILAR", EM ALUMÍNIO FUNDIDO, NO TETO OU PAREDE.
- CAIXA DE PASSAGEM 4x2" EMBUTIDA EM ALVENARIA, QUANDO NÃO INDICADO SERÁ A 30cm DO PISO.
- CAIXA DE PASSAGEM APARENTE NO TETO, QUANDO NÃO INDICADO SERÁ 4x4".
- CAIXA DE PASSAGEM EMBUTIDA NO PISO, DIMENSÕES EM PROJETO.
- QUADRO DE DISTRIBUIÇÃO ELÉTRICA, EMBUTIDO EM ALVENARIA.
- QUADRO DE DISTRIBUIÇÃO ELÉTRICA, SOBREPOR.

NOTAS:
- EXECUTAR ESTE PROJETO JUNTAMENTE COM O PROJETO ESTRUTURAL;
- ANTES DA CONCRETAGEM PREVER PASSAGEM PARA AS TUBULAÇÕES DENTRO DOS LIMITES ESTABELECIDOS PELA NBR 6118:2014;
- PARA POSICIONAMENTO DAS LUMINÁRIAS OBSERVAR LOCAÇÃO NA PLANTA DE FORRO;
- OS ELETRODUTOS QUE SEGUEM ATÉ O QUADRADO DE ALIMENTAÇÃO GERAL DEVERÃO SER EM PVC RÍGIDO ROSCAVEL;
- OS ELETRODUTOS APARENTES (PÁTIO) DEVERÃO SER DE AÇO GALVANIZADO.
- ALTERAÇÕES NESTE PROJETO SOMENTE COM AUTORIZAÇÃO EXPRESSA DO FNDE.

REFERÊNCIAS:
- MEMORIAL DESCRITIVO E ESPECIFICAÇÕES TECNICAS;
- PLANILHA DE QUANTITATIVOS.

QDFL– SL. 6 a 9

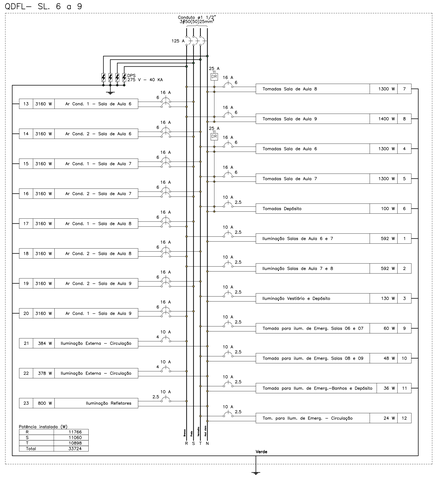

QUADRO DE CARGAS (QDFL– SL. 6 A 9)

CIRCUITO	DESCRIÇÃO	ESQUEMA	MÉTODO DE INST.	TENSÃO (V)	POT. TOTAL (VA)	POT. TOTAL (W)	FASES	POT. – R (W)	POT. – S (W)	POT. – T (W)	FP	FCA	IN' (A)	iP (A)	SEÇÃO (MM2)	IC (A)	ICC (KA)	DISJ (A)	DV PARC (%)	DV TOTAL (%)
1	ILUMINAÇÃO SALAS DE AULA 6 E 7	F+N+T	B1	127 V	658	592	R	592			0,90	0,45	11,5	5,2	2,5	24,0	3	10	1,95	7,53
2	ILUMINAÇÃO SALAS DE AULA 7 E 8	F+N	B1	127 V	658	592	R	592			0,90	0,45	11,5	5,2	2,5	24,0	3	10	1,43	7,01
3	ILUMINAÇÃO VESTIÁRIO E DEPÓSITO	F+N+T	B1	127 V	144	130	T			130	0,90	0,45	1,6	1,1	2,5	24,0	3	10	0,10	5,68
4	TOMADAS SALA DE AULA 6	F+N+T	B1	127 V	1437	1300	T			1300	0,90	0,45	25,1	11,3	6	41,0	3	16	1,60	7,18
5	TOMADAS SALA DE AULA 7	F+N+T	B1	127 V	1450	1300	T			1300	0,90	0,45	25,4	11,4	6	41,0	3	16	1,18	6,76
6	TOMADAS DEPÓSITO	F+N+T	B1	127 V	109	100	T			100	0,92	0,45	1,9	0,9	2,5	24,0	3	10	0,07	5,66
7	TOMADAS SALA DE AULA 8	F+N+T	B1	127 V	1437	1300	R	1300			0,90	0,45	25,1	11,3	6	41,0	3	16	0,65	6,24
8	TOMADAS SALA DE AULA 9	F+N+T	B1	127 V	1562	1400	R	1400			0,90	0,45	27,3	12,3	6	41,0	3	16	1,23	6,82
9	TOMADA PARA ILUMINAÇÃO DE EMERGENCIA SALAS 06 E 07	F+N+T	B1	127 V	67	60	T			60	0,90	0,45	1,2	0,5	2,5	24,0	3	10	0,15	5,74
10	TOMADA PARA ILUMINAÇÃO DE EMERGENCIA SALAS 08 E 09	F+N+T	B1	127 V	53	48	T			48	0,90	0,45	0,9	0,4	2,5	24,0	3	10	0,08	5,66
11	TOMADA PARA ILUMINAÇÃO DE EMERGÊNCIA – BANHOS E DEPÓSITO	F+N+T	B1	127 V	40	36	T			36	0,90	0,45	0,5	0,3	2,5	24,0	3	10	0,02	5,60
12	TOMADA PARA ILUMINAÇÃO DE EMERGÊNCIA – CIRCULAÇÃO	F+N	B1	127 V	24	24	T			24	1,00	0,45	0,4	0,2	2,5	24,0	3	10	0,06	5,64
13	AR CONDICIONADO 1 – SALA DE AULA 6	F+F+T	B1	220 V	3511	3160	R+S	1580	1580		0,90	0,45	35,5	16,0	6	41,0	4,5	16	1,41	7,00
14	AR CONDICIONADO 2 – SALA DE AULA 6	F+F+T	B1	220 V	3511	3160	S+T		1580	1580	0,90	0,45	35,5	16,0	6	41,0	4,5	16	1,48	7,06
15	AR CONDICIONADO 1 – SALA DE AULA 7	F+F+T	B1	220 V	3511	3160	S+T		1580	1580	0,90	0,45	35,5	16,0	6	41,0	4,5	16	1,02	6,60
16	AR CONDICIONADO 2 – SALA DE AULA 7	F+F+T	B1	220 V	3511	3160	S+T		1580	1580	0,90	0,45	35,5	16,0	6	41,0	4,5	16	1,09	6,68
17	AR CONDICIONADO 1 – SALA DE AULA 8	F+F+T	B1	220 V	3511	3160	R+S	1580	1580		0,90	0,45	35,5	16,0	6	41,0	4,5	16	0,31	5,89
18	AR CONDICIONADO 2 – SALA DE AULA 8	F+F+T	B1	220 V	3511	3160	R+T	1580		1580	0,90	0,45	35,5	16,0	6	41,0	4,5	16	0,90	6,48
19	AR CONDICIONADO 2 – SALA DE AULA 9	F+F+T	B1	220 V	3511	3160	S+T		1580	1580	0,90	0,45	35,5	16,0	6	41,0	4,5	16	1,30	6,88
20	AR CONDICIONADO 1 – SALA DE AULA 9	F+F+T	B1	220 V	3511	3160	R+S	1580	1580		0,90	0,45	35,5	16,0	6	41,0	4,5	16	0,71	6,29
21	ILUMINAÇÃO EXTERNA – CIRCULAÇÃO	F+N	B1	127 V	427	384	R	384			0,90	0,45	7,5	3,4	4	32,0	3	10	1,06	6,64
22	ILUMINAÇÃO EXTERNA – CIRCULAÇÃO	F+N	B1	127 V	420	378	R	378			0,90	0,45	7,3	3,3	4	32,0	3	10	0,78	6,36
23	ILUMINAÇÃO REFLETORES	F+N	B1	127 V	889	800	R	800			0,90	0,45	15,6	7,0	2,5	24,0	3	10	2,60	8,18
TOTAL					37462	33724	R+S+T	11766	11060	10898										

QUADRO DE DEMANDA (QDFL– SL. 6 A 9)

TIPO DE CARGA	POTÊNCIA INSTALADA (KVA)	FATOR DE DEMANDA (%)	DEMANDA (KVA)
CHUVEIROS, FERROS ELÉTRICOS, AQUECEDORES DE ÁGUA	7.02	92.00	6.46
CONDICIONADOR DE AR TIPO JANELA (NÃO RESIDENCIAL)	21.07	100.00	21.07
ILUMINAÇÃO E TUG'S (ESCOLAS E SEMELHANTES)	9.08	100.00	9.08
USO ESPECIFICO	0.29	100.00	0.29
		TOTAL	36.90

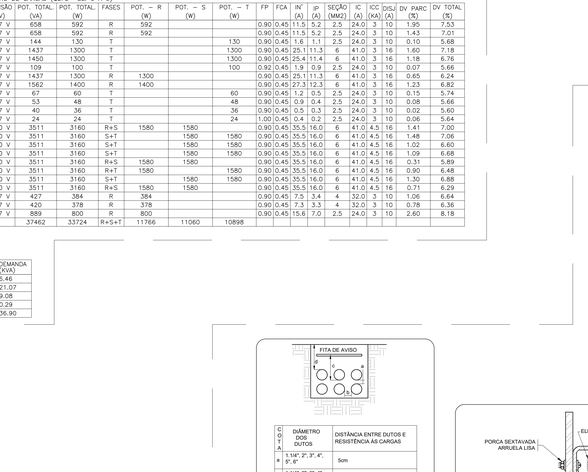

CORTE A-A

NOTA:
A ESPECIFICAÇÃO DETALHADA DOS COMPONENTES É INDICADA NA LISTA DE MATERIAIS DO PROJETO

sem escala

ELETROCALHA - SUPORTE PERFIL 19x38 - FIXAÇÃO CABO/VERGALHÃO

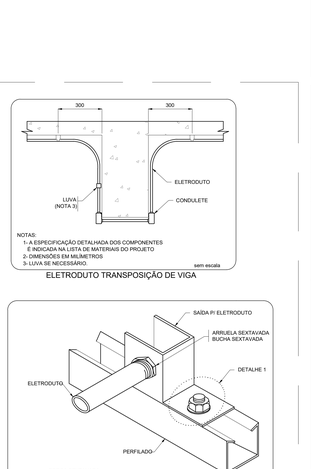

NOTAS:
1- A ESPECIFICAÇÃO DETALHADA DOS COMPONENTES É INDICADA NA LISTA DE MATERIAIS DO PROJETO
2- DIMENSÕES EM MILIMETROS
3- LUVA SE NECESSÁRIO

sem escala

ELETRODUTO TRANSPOSIÇÃO DE VIGA

NOTA:
A ESPECIFICAÇÃO DETALHADA DOS COMPONENTES É INDICADA NA LISTA DE MATERIAIS DO PROJETO

sem escala

ENTRADA E SAÍDA DE ELETRODUTO EM PERFILADO

CORTE	DIÂMETRO DOS DUTOS	DISTÂNCIA ENTRE DUTOS E RESISTÊNCIA ÀS CARGAS
A	1.1/4", 2", 3", 4", 5", 6"	5cm
B	1.1/4", 2", 3", 4", 5", 6"	7cm
C	1.1/4", 2", 3", 4", 5", 6"	A DISTÂNCIA ENTRE O NÍVEL DO SOLO E A FITA DE AVISO É DE 20cm
D	1.1/4", 2", 3", 4", 5", 6"	ATÉ 20,0 ton. = 60cm ACIMA DE 20,0 ton = 0,65 A 1,20m

NOTAS:
1- A ESPECIFICAÇÃO DETALHADA DOS COMPONENTES É INDICADA NA LISTA DE MATERIAIS DO PROJETO
2- OS ELETRODUTOS DESTINADOS A COMUNICAÇÃO, DEVEM FICAR A 30cm DA FITA DE AVISO, E ENTRE SI NO MINIMO 50cm APASTADOS
3- FITA DE AVISO NA COR AMARELA.

sem escala

DUTO SUBTERRÂNEO PARA CABOS

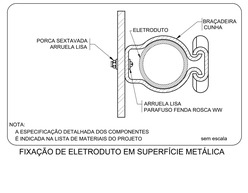

NOTA:
A ESPECIFICAÇÃO DETALHADA DOS COMPONENTES É INDICADA NA LISTA DE MATERIAIS DO PROJETO

sem escala

FIXAÇÃO DE ELETRODUTO EM SUPERFÍCIE METÁLICA

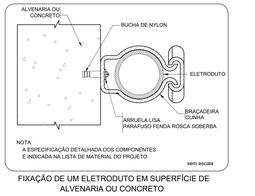

NOTA:
A ESPECIFICAÇÃO DETALHADA DOS COMPONENTES É INDICADA NA LISTA DE MATERIAL DO PROJETO

sem escala

FIXAÇÃO DE UM ELETRODUTO EM SUPERFÍCIE DE ALVENARIA OU CONCRETO

FNDE Fundo Nacional de Desenvolvimento da Educação

Ministério da Educação

PROJETO PADRÃO - FNDE

PROPRIETÁRIO: :

ENDEREÇO:

MUNICÍPIO – UF:

PROPRIETÁRIO

RESP. TÉCNICO CREA

AUTOR DO PROJETO Plínio Teixeira do Nascimento Júnior CREA 13.300–D/DF

DLFO CREA

RA

OBSERVAÇÕES:

ESCOLA 9 SALAS DE AULA – MODELO TÉRREO

PROJETO DE INSTALAÇÕES

COORDENAÇÃO
COEST - Coordenação Geral de Infraestrutura Educacional

DISTRIBUIÇÃO_DA_REDE_ELÉTRICA_220-127V
ILUMINAÇÃO_E_TOMADAS
BLOCO_G2_PEDAGÓGICO3_E_BLOCO_I_PEDAGÓGICO4

ELE

REVISÃO R.01 | ESCALA 1:50 | DATA EMISSÃO JAN/2021 | PRANCHA 07/08

FORMATO (1.3724x841)

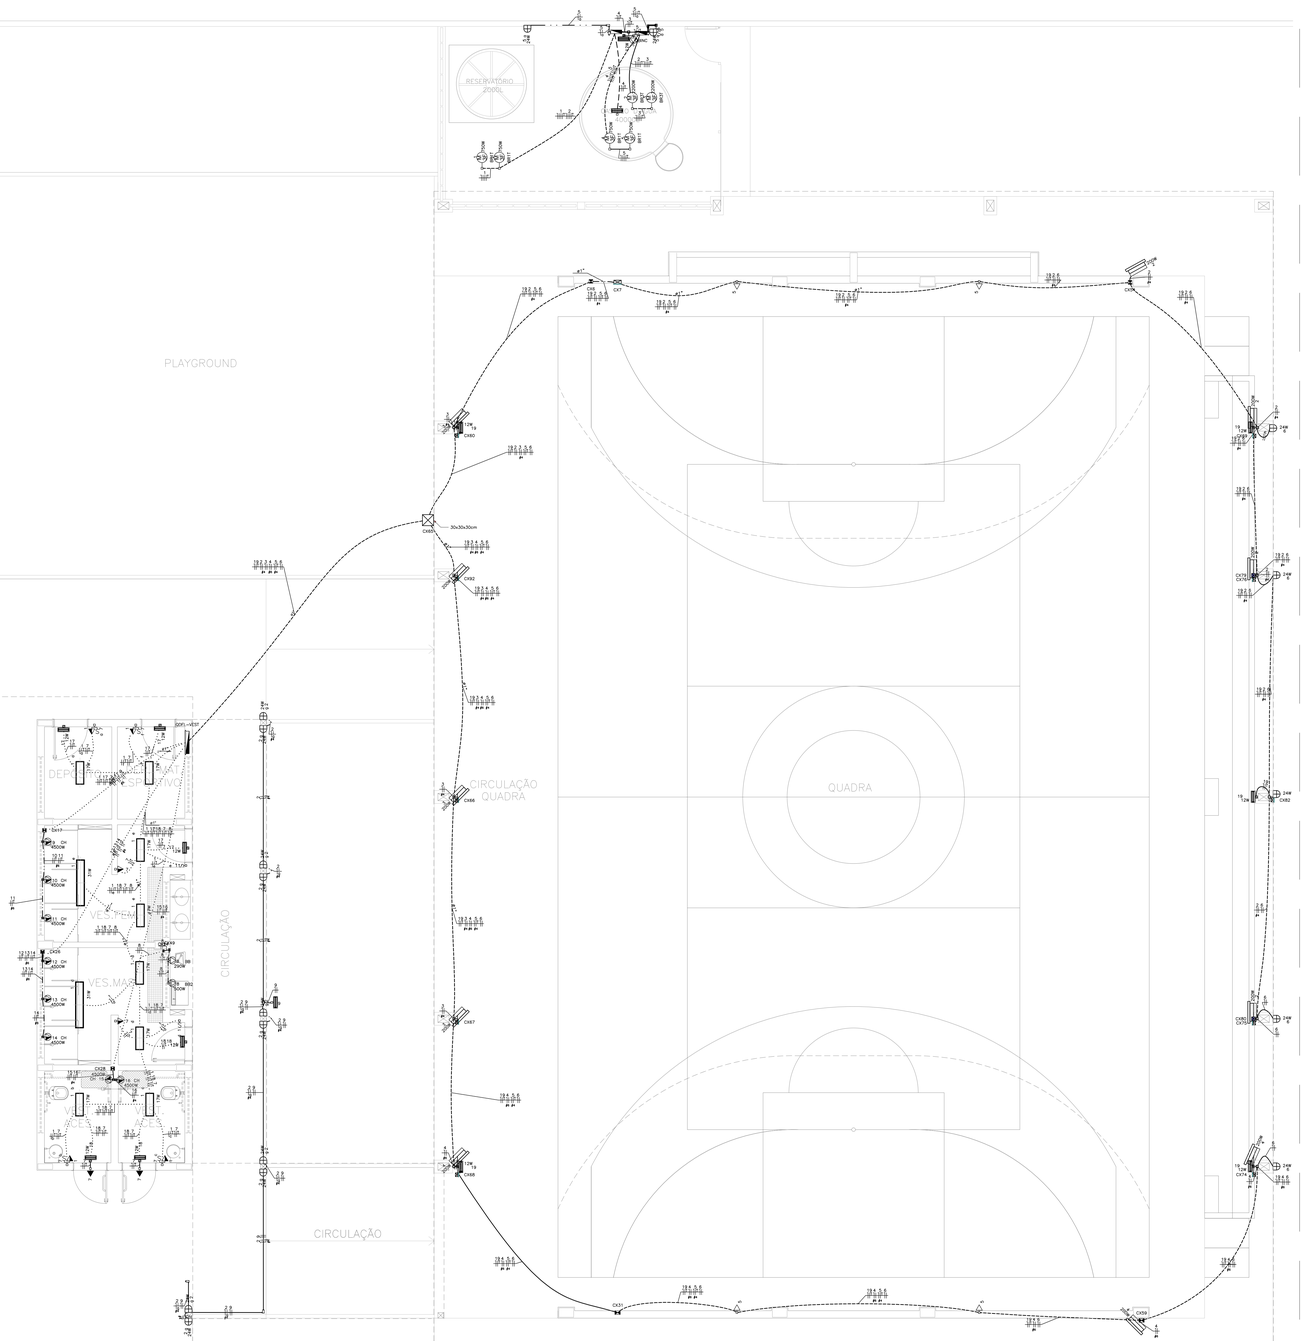
RESERVATÓRIO 2000L
PLAYGROUND
QUADRA
CIRCULAÇÃO QUADRA
CIRCULAÇÃO
CIRCULAÇÃO
DEPÓSITO
VES.MASC.
VES.FEM.
ACESSÍVEL
QDFL-VEST
CX01
CX02
CX03
CX04
CX05
CX06
CX07
CX08
CX09
CX10
CX11
CX12
CX13
CX14
CX15
CX16
CX17
CX18
CX19
CX20
CX21
CX22
CX23
CX24
CX25
CX26
CX27
CX28
CX29
CX30
CX31
CX32
CX33
CX34
CX35
CX36
CX37
CX38
CX39
CX40

PROCESSO ADMINISTRATIVO
0968
ASSINADO ELETRONICAMENTE

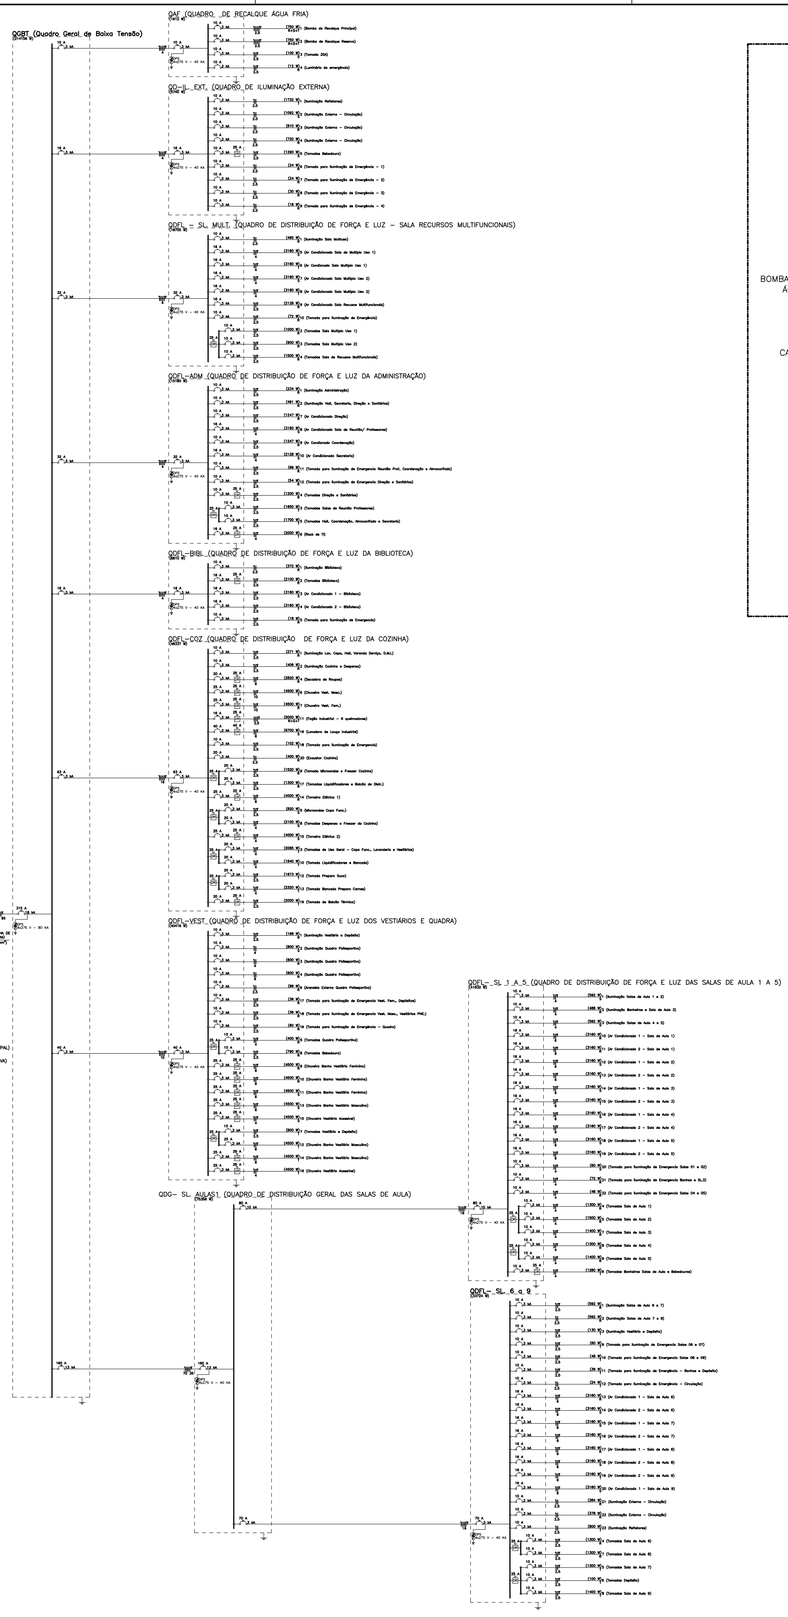

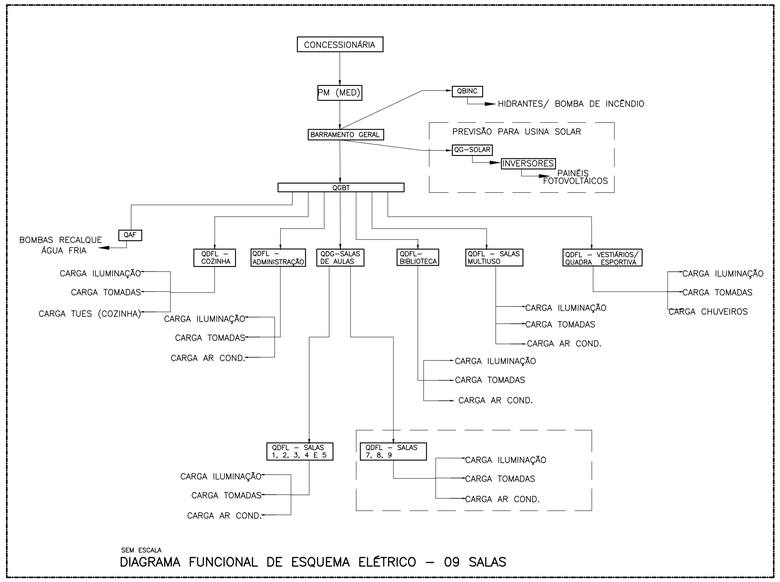

SEM ESCALA

DIAGRAMA FUNCIONAL DE ESQUEMA ELÉTRICO – 09 SALAS

LEGENDA

	DISJUNTOR COM PROTEÇÃO DE SOBRECARGA E CURTO CIRCUITO – MONOFÁSICO
	DISJUNTOR COM PROTEÇÃO DE SOBRECARGA E CURTO CIRCUITO – BIFÁSICO
	DISJUNTOR COM PROTEÇÃO DE SOBRECARGA E CURTO CIRCUITO – TRIFÁSICO
DR	DISPOSITIVO – DIFERENCIAL RESIDUAL BIPOLAR 30mA (DE ACORDO COM NÚMERO DE CIRCUITOS ATENDIDOS NO DIAGRAMA)
DR	DISPOSITIVO – DIFERENCIAL RESIDUAL TETRAPOLAR 30mA (DE ACORDO COM NÚMERO DE CIRCUITOS ATENDIDOS NO DIAGRAMA)
NO	DISJUNTOR TERMONAGNÉTICO COM BOBINA DE DESLIGAMENTO
KW.H	MEDIDOR DE ENERGIA DA CONCESSIONÁRIA
	CONCESSIONÁRIA (OS CABOS DEVERÃO SER DIMENSIONADOS PELA CONCESSIONÁRIA LOCAL)
	PROTETOR DE SURTO
	LIGAÇÃO A TERRA
	INDICAÇÃO DE CONDUTORES NA SEQUÊNCIA FASES, NEUTRO E TERRA, CONFORME NBR 5410/04 DA ABNT
N	LIGAÇÃO AO NEUTRO
T	LIGAÇÃO A TERRA
NO	BOBINA DE DESLIGAMENTO AUTOMÁTICO

NOTAS:
- EXECUTAR ESTE PROJETO JUNTAMENTE COM O PROJETO ESTRUTURAL;
- ANTES DA CONCRETAGEM PREVER PASSAGEM PARA AS TUBULAÇÕES DENTRO DOS LIMITES ESTABELECIDOS PELA NBR 6118:2014;
- PARA POSICIONAMENTO DAS LUMINÁRIAS OBSERVAR LOCAÇÃO NA PLANTA DE FORRO;
- OS ELETRODUTOS QUE SEGUEM ATÉ O QUADRADO DE ALIMENTAÇÃO GERAL DEVERÃO SER EM PVC RÍGIDO ROSCÁVEL;
- OS ELETRODUTOS APARENTES (PÁTIO) DEVERÃO SER DE AÇO GALVANIZADO;
- ALTERAÇÕES NESTE PROJETO SOMENTE COM AUTORIZAÇÃO EXPRESSA DO FNDE.

REFERÊNCIAS:
- MEMORIAL DESCRITIVO E ESPECIFICAÇÕES TÉCNICAS;
- PLANILHA DE QUANTITATIVOS.

NOTAS

1. PARA EXECUÇÃO DESTE PROJETO DEVE SER SEGUIDO OS PROCEDIMENTOS, DEFINIÇÕES E ESPECIFICAÇÕES DO MEMORIAL DESCRITIVO.
2. DEVE SER VERIFICADO NO LOCAL DE EXECUÇÃO TODAS AS MEDIDAS E INTERFERÊNCIAS, DEVENDO SER INFORMADO AO CONTRATANTE QUALQUER DISCREPÂNCIA OU NECESSIDADE DE ALTERAÇÃO.
3. É DE RESPONSABILIDADE DO EXECUTOR VERIFICAR E INFORMAR AO CONTRATANTE QUALQUER PROBLEMA QUE INTERFIRA NA EXECUÇÃO DESTE PROJETO.
4. DEVERÁ SER REALIZADA VERIFICAÇÃO "N–LOCO", DE TODOS OS ENCAMINHAMENTOS DAS INSTALAÇÕES E DOS ESPAÇOS DESTINADOS AOS EQUIPAMENTOS ANTES DE SER INICIADA A EXECUÇÃO
5. TODAS AS INSTALAÇÕES DEVEM SER EXECUTADAS DE ACORDO COM AS NORMAS DA ABNT, ESPECIAL ATENÇÃO DEVE SER DADA AS NORMAS NBR–5410, NBR–5419, NBR IEC 60439–1 E NBR IEC 60439–3
6. TODOS OS CABOS SERÃO NÃO PROPAGANTES DE CHAMA. NOS CIRCUITOS TERMINAIS TERÃO ISOLAMENTO DE 750V, E NOS CIRCUITOS DOS ALIMENTADORES TERÃO ISOLAMENTO DE 1 kV. QUANDO NÃO INDICADOS, TODOS OS CABOS SERÃO DO TIPO LSOH.
7. TODOS OS CONDUTORES DO MESMO CIRCUITO NOS DUTOS E CANALETAS, DEVEM SER INSTALADOS INDIVIDUALIZADOS EM CHICOTES.
8. TODOS OS CIRCUITOS DEVERÃO SER IDENTIFICADOS COM ANILHAS NAS DUAS PONTAS E COM ETIQUETA NOS ESPELHOS E NOS DISJUNTORES
9. TODA EMENDA DEVERÁ SER ESTANHADA E ISOLADA COM FITA AUTO–FUSÃO E FITA ISOLANTE COMUM.
10. OS CABOS DOS ALIMENTADORES NÃO PODERÃO TER EMENDAS, APÓS A SUA INSTALAÇÃO OS MESMOS DEVEM TER SUA ISOLAÇÃO TESTADA COM O USO DE MEGAHOMETRO
11. UTILIZAR A SEGUINTE CONFIGURAÇÃO DE CORES PARA OS CABOS:
    - FASES – PRETO – VERMELHO – BRANCO
    - NEUTRO – AZUL CLARO
    - TERRA – VERDE/AMARELO
12. TODOS OS CABOS NÃO COTADOS SÃO DE 2,5mm².
13. OS QUADROS DEVERÃO TER DIMENSÕES E FORMA CONSTRUTIVA QUE PERMITAM ATENDER AO LAYOUT PROPOSTO.
14. O ESQUEMA DE ATERRAMENTO UTILIZADO SERÁ O TN–C–S E TODAS AS PARTES METÁLICAS NÃO ATIVAS DE TODAS AS INSTALAÇÕES DEVERÃO SER ATERRADAS LIGANDO–AS NOS QUADROS DE EQUIPOTENCIALIZAÇÃO
15. INSTALAR NAS JUNÇÕES DOS ELETRODUTOS, INSTALAÇÃO DAS CAIXAS DE PASSAGEM, PARA SAIDAS DE ELETROCALHAS E PERFILADOS AS PEÇAS APROPRIADAS (BUCHAS E ARRUELAS DE ALUMINIO FUNDIDO);
16. AS COTAS DOS ELETRODUTOS ESTÃO EM POLEGADAS E REFEREM–SE AO DIÂMETRO EXTERNO. OS ELETRODUTOS NÃO COTADOS TEM DIÂMETRO DE ø3/4"
17. OS LEITOS E ELETROCALHAS ESTÃO COTADOS EM MILIMETROS, AS ELETROCALHAS COM TAMPA DEVERÃO SER CONSTRUÍDAS DE FORMA QUE PARA RETIRALAS SEJA NECESSÁRIO O USO DE FERRAMENTA ESPECÍFICA PARA ESTE FIM.
18. OS CIRCUITOS PROVENIENTES DE FONTES DE ENERGIA DIFERENTES, DEVEM SER INSTALADOS EM INFRAESTRUTURA SEPARADA, CONFORME ITEM 4.2.5.7 DA NBR 5410
19. TODA EMENDA DEVERÁ SER ESTANHADA E ISOLADA COM FITA AUTO–FUSÃO E FITA ISOLANTE COMUM.
20. AS TOMADAS NÃO INDICADAS SÃO DE 100 W
21. TODAS AS LUMINÁRIAS DEVERÃO TER CAIXA DE PASSAGEM.
22. TODAS AS TOMADAS DEVERÃO SER DE ACORDO COM NBR 14.136
23. OS QUADROS DE DISTRIBUIÇÃO DEVEM SER ENTREGUES COM A SEGUINTE ADVERTÊNCIA, CONFORME NORMA ABNT NBR–5410, CONFORME ABAIXO:

ADVERTÊNCIA

1– QUANDO UM DISJUNTOR OU FUSÍVEL ATUA, DESLIGANDO ALGUM CIRCUITO OU A INSTALAÇÃO INTEIRA, A CAUSA PODE SER UMA SOBRECARGA OU CURTO–CIRCUITO. DESLIGAMENTOS FREQÜENTES SÃO SINAL DE SOBRECARGA. POR ISSO, NUNCA TROQUE SEUS DISJUNTORES OU FUSÍVEIS POR OUTROS DE MAIOR CORRENTE (MAIOR AMPERAGEM) SIMPLESMENTE. COMO REGRA, A TROCA DE UM DISJUNTOR OU FUSÍVEL POR OUTRO DE MAIOR CORRENTE REQUER, ANTES, A TROCA DOS FIOS E CABOS ELÉTRICOS, POR OUTROS DE MAIOR SEÇÃO (BITOLA).

2– DA MESMA FORMA, NUNCA DESATIVE OU REMOVA A CHAVE AUTOMÁTICA DE PROTEÇÃO CONTRA CHOQUES ELÉTRICOS (DISPOSITIVO DR), MESMO EM CASO DE DESLIGAMENTO SEM CAUSA APARENTE. SE OS DESLIGAMENTOS FOREM FREQUENTES E, PRINCIPALMENTE, SE AS TENTATIVAS DE RELIGAR A CHAVE NÃO TIVEREM ÊXITO, ISSO SIGNIFICA, MUITO PROVAVELMENTE, QUE A INSTALAÇÃO ELÉTRICA APRESENTA ANOMALIAS INTERNAS, QUE SÓ PODEM SER IDENTIFICADAS E CORRIGIDAS POR PROFISSIONAIS QUALIFICADOS. A DESATIVAÇÃO OU REMOÇÃO DA CHAVE SIGNIFICA A ELIMINAÇÃO DE MEDIDA PROTETORA CONTRA CHOQUES ELÉTRICOS E RISCO DE VIDA PARA OS USUÁRIOS DA INSTALAÇÃO.

FNDE Fundo Nacional de Desenvolvimento da Educação

Ministério da Educação

PROJETO PADRÃO - FNDE

PROPRIETÁRIO: :

ENDEREÇO:

MUNICÍPIO – UF:

PROPRIETÁRIO

RESP. TÉCNICO CREA

AUTOR DO PROJETO Plínio Teixeira do Nascimento Júnior CREA 13.300–D/DF

DLFO

CREA

RA

OBSERVAÇÕES:

ESCOLA 9 SALAS DE AULA – MODELO TÉRREO

PROJETO DE INSTALAÇÕES

COORDENAÇÃO: CGEST - Coordenação Geral de Infraestrutura Educacional	DIAGRAMA_UNIFILAR_380-220V DIAGRAMA-FUNCIONAL PLANTA_BAIXA_GERAL	ELE
FORMATO: (841x591)	REVISÃO: R.00 / ESCALA: INDICADA / DATA EMISSÃO: JAN/2021	PRANCHA: 01/08

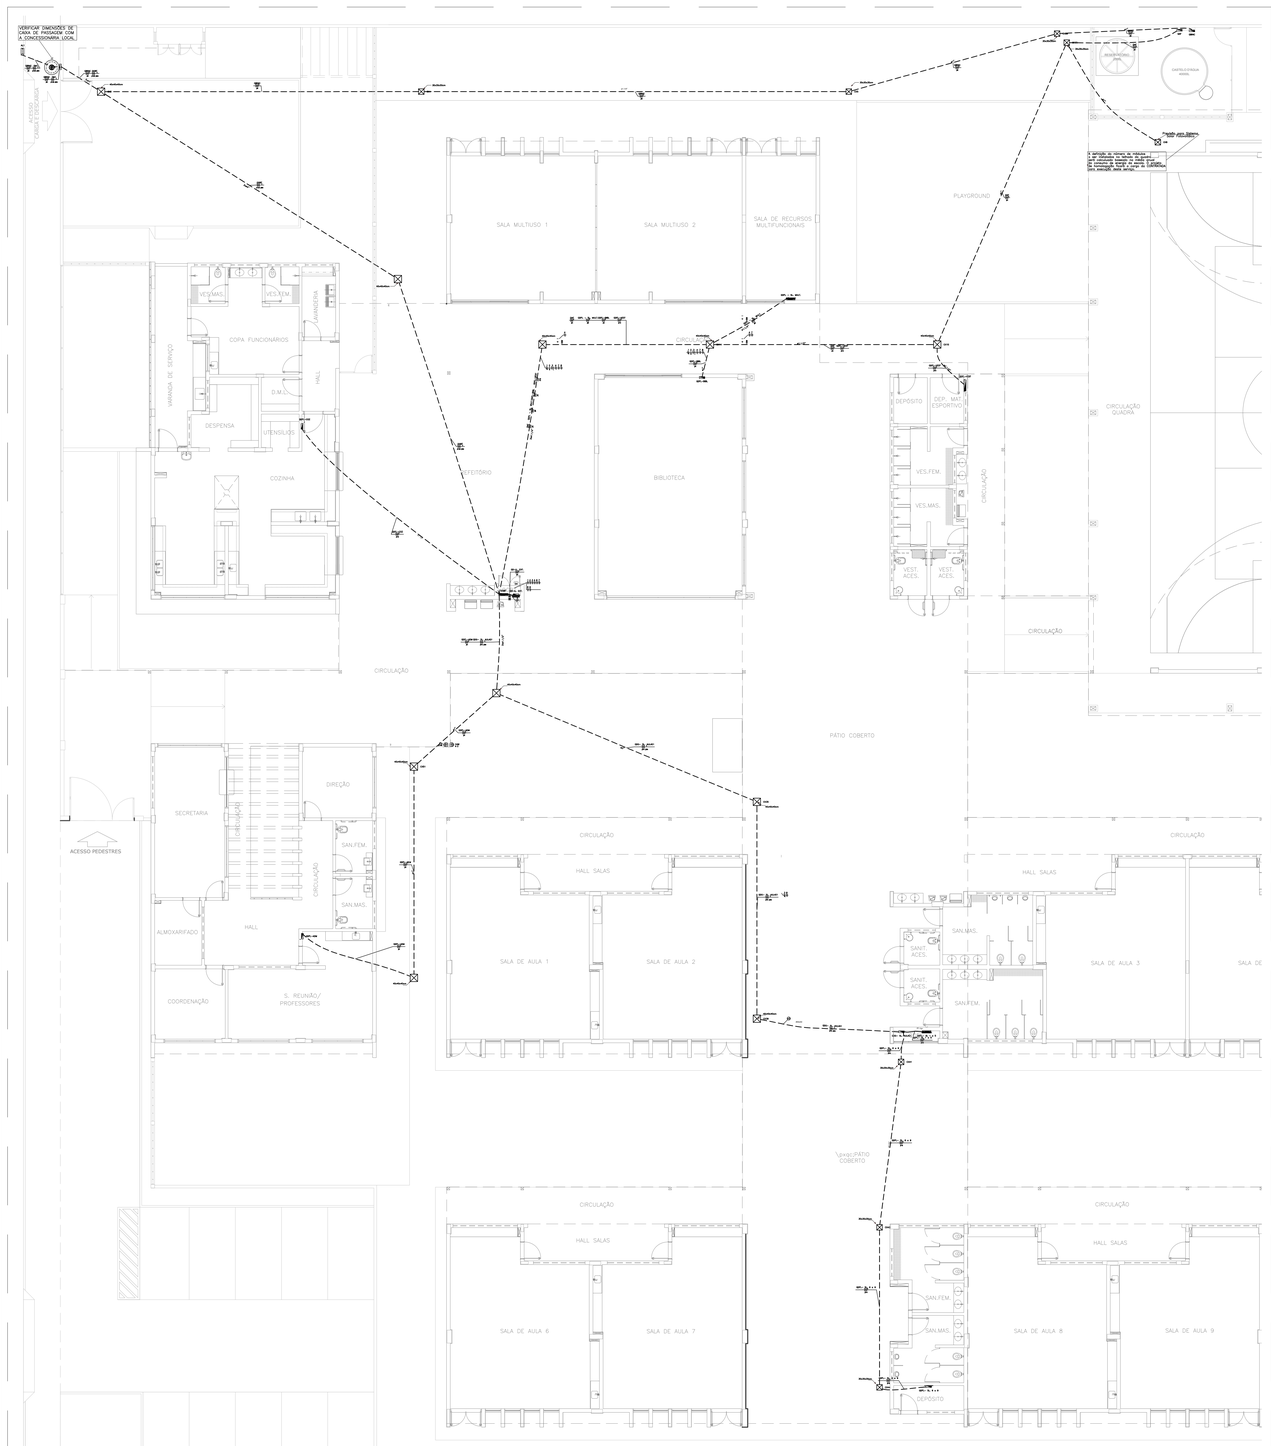

RAMAIS DE ALIMENTAÇÃO ELÉTRICA – PLANTA BAIXA TÉRREO
ESCALA 1:100

QUADRO DE DEMANDA (QM1)

TIPO DE CARGA	POTÊNCIA INSTALADA (KVA)	FATOR DE DEMANDA (%)	DEMANDA (KVA)
BOMBAS DE RECALQUE	2.40	75.00	1.80
CHUVEIROS, FERROS ELÉTRICOS, AQUECEDORES DE ÁGUA (NÃO RESIDENCIAL)	76.58	40.00	30.63
CONDICIONADOR DE AR TIPO JANELA (NÃO RESIDENCIAL)	84.74	86.00	72.88
ILUMINAÇÃO E TUG'S (ESCOLAS E SEMELHANTES)	12.00	100.00	12.00
	38.21	30.00	11.46
USO ESPECIFICO	10.00	100.00	10.00
	14.61	20.00	2.92
		TOTAL	141.70

QGBT (Quadro Geral de Baixa Tensão)

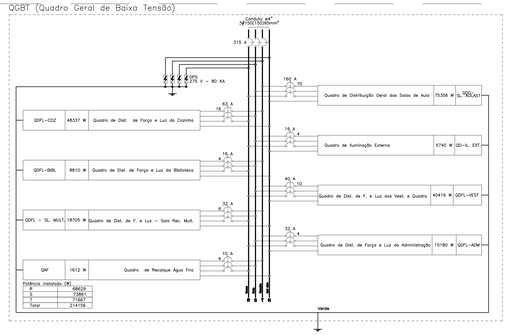

QUADRO DE CARGAS (QGBT)

CIRCUITO	DESCRIÇÃO	ESQUEMA DE INST.	MÉTODO	TENSÃO (V)	POT. TOTAL (VA)	POT. TOTAL (W)	FASES	POT. - R (W)	POT. - S (W)	POT. - T (W)	FP	FCA	IN' (A)	IP (A)	SEÇÃO (MM2)	IC (A)	ICC (KA)	DIS./ DV PARC (A)	DV PARC (%)	DV TOTAL (%)
QDG- SL. AULAS1	QUADRO DE DISTRIBUIÇÃO GERAL DAS SALAS DE AULA	3F+N+T	D	380/220 V	63732	75356	R+S+T	24694	26524	24138	0.90	1.00	132.3	132.3	70	178.0	13	160	1.34	2.65
QD-IL. EXT.	QUADRO DE ILUMINAÇÃO EXTERNA	3F+N+T	B1	380/220 V	6367	5740	R+S+T	1626	2382	1732	0.90	1.00	12.0	12.0	4	37.0	3	16	0.04	1.34
QDFL-VEST	QUADRO DE DISTRIBUIÇÃO DE FORÇA E LUZ DOS VESTIÁRIOS E QUADRA	3F+N+T	B1	380/220 V	40878	40416	R+S+T	11816	14303	14300	0.99	1.00	39.0	39.0	10	66.0	3	40	2.60	3.91
QDFL-ADM	QUADRO DE DISTRIBUIÇÃO DE FORÇA E LUZ DA ADMINISTRAÇÃO	3F+N+T	D	380/220 V	16802	15180	R+S+T	4542	5266	5350	0.90	1.00	26.9	26.9	4	37.0	3	32	3.47	4.78
QDFL-COZ	QUADRO DE DISTRIBUIÇÃO DE FORÇA E LUZ DA COZINHA	3F+N+T	D	380/220 V	57741	48537	R+S+T	16884	15287	16167	0.84	1.00	54.7	54.7	16	79.0	3	63	0.84	2.15
QDFL-BIBL	QUADRO DE DISTRIBUIÇÃO DE FORÇA E LUZ DA BIBLIOTECA	3F+N+T	D	380/220 V	9759	8810	R+S+T	2490	3160	3160	0.90	1.00	16.0	16.0	4	37.0	3	16	1.80	3.11
QDFL - SL. MULT.	QUADRO DE DISTRIBUIÇÃO DE FORÇA E LUZ - SALA RECURSOS MULTIFUNCIONAIS	3F+N+T	D	380/220 V	20746	18705	R+S+T	6065	6320	6320	0.90	1.00	31.9	31.9	6	46.0	3	32	2.74	4.04
QAF	QUADRO DE RECALQUE ÁGUA FRIA	3F+N+T	B1	380/220 V	2526	1612	R+S+T	512	600	500	0.64	1.00	3.2	3.2	4	37.0	3	10	0.79	2.10
TOTAL					238549	214156	R+S+T	68629	73861	71607										

QUADRO DE DEMANDA (QGBT)

TIPO DE CARGA	POTÊNCIA INSTALADA (KVA)	FATOR DE DEMANDA (%)	DEMANDA (KVA)
BOMBAS DE RECALQUE	2.40	75.00	1.80
CHUVEIROS, FERROS ELÉTRICOS, AQUECEDORES DE ÁGUA (NÃO RESIDENCIAL)	76.58	40.00	30.63
CONDICIONADOR DE AR TIPO JANELA (NÃO RESIDENCIAL)	84.74	86.00	72.88
ILUMINAÇÃO E TUG'S (ESCOLAS E SEMELHANTES)	12.00	100.00	12.00
	38.21	30.00	11.46
USO ESPECIFICO	10.00	100.00	10.00
	14.61	20.00	2.92
		TOTAL	141.70

QDG- SL. AULAS (Quadro de Distribuição Geral das Salas de Aula)

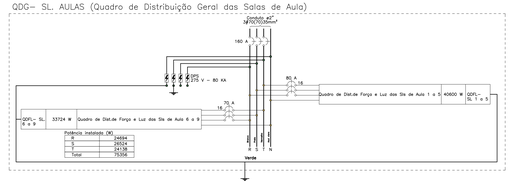

QUADRO DE CARGAS (QDG- SL. AULAS1)

CIRCUITO	DESCRIÇÃO	ESQUEMA	MÉTODO	TENSÃO	POT. TOTAL (VA)	POT. TOTAL (W)	FASES	POT. - R (W)	POT. - S (W)	POT. - T (W)	FP	FCA	IN' (A)	IP (A)	SEÇÃO (MM2)	IC (A)	ICC (KA)	DIS./ DV PARC (A)	DV PARC (%)	DV TOTAL (%)
QDFL- SL 1 A 5	QUADRO DE DISTRIBUIÇÃO DE FORÇA E LUZ DAS SALAS DE AULA 1 A 5	3F+N+T	B1	380/220 V	46269	41632	R+S+T	13828	13884	13920	0.90	1.00	70.3	70.3	16	88.0	10	80	0.09	2.74
QDFL- SL. 6 A 9		3F+N+T	D	380/220 V	37462	33724	R+S+T	10866	12640	10218	0.90	1.00	63.8	63.8	16	79.0	3	70	1.71	4.35
TOTAL					83732	75356	R+S+T	24694	26524	24138										

QUADRO DE DEMANDA (QDG- SL. AULAS1)

TIPO DE CARGA	POTÊNCIA INSTALADA (KVA)	FATOR DE DEMANDA (%)	DEMANDA (KVA)
CHUVEIROS, FERROS ELÉTRICOS, AQUECEDORES DE ÁGUA (NÃO RESIDENCIAL)	10.53	84.00	8.85
CONDICIONADOR DE AR TIPO JANELA (NÃO RESIDENCIAL)	52.67	100.00	52.67
ILUMINAÇÃO E TUG'S (ESCOLAS E SEMELHANTES)	12.00	100.00	12.00
	8.04	30.00	2.41
USO ESPECIFICO	0.49	100.00	0.49
		TOTAL	76.42

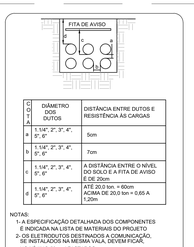

COTA	DIÂMETRO DOS DUTOS	DISTÂNCIA ENTRE DUTOS E RESISTÊNCIA AS CARGAS
a	1.1/4", 2", 3", 4", 5", 6"	5cm
b	1.1/4", 2", 3", 4", 5", 6"	7cm
c	1.1/4", 2", 3", 4", 5", 6"	A DISTÂNCIA ENTRE O NÍVEL DO SOLO E A FITA DE AVISO É DE 20cm
d	1.1/4", 2", 3", 4", 5", 6"	ATÉ 20,0 bm. = 60cm ACIMA DE 20,0 bm = 0,65 A 1,20m.

NOTAS:
1- A ESPECIFICAÇÃO DETALHADA DOS COMPONENTES É INDICADA NA LISTA DE MATERIAIS DO PROJETO
2- OS ELETRODUTOS DESTINADOS A COMUNICAÇÃO, SE INSTALADOS NA MESMA VALA, DEVEM FICAR:
NO MÍNIMO 50cm AFASTADOS
3- FITA DE AVISO NA COR AMARELA.

sem escala

DUTO SUBTERRÂNEO PARA CABOS

LEGENDA

INFRA–ESTRUTURA

- TUBULAÇÃO EM ELETRODUTO METÁLICO ROSCÁVEL ATERRADO OU NÃO ENTERRADO, RESISTÊNCIA À COMPRESSÃO > 750N (NOBUCO), COM LUVA ANTI KINK 15485–2008. QUANDO NÃO INDICADO DN25(1"). QUANDO COM DIÂMETRO DIFERENTE DE 25(1"), FLEXÍVEL CORRUGADO REFORÇADO 750N (MÉDIO) INSTALADA EMBUTIDO NO PISO, QUANDO NÃO INDICADO DN25(1").
- TUBULAÇÃO EM ELETRODUTO DE PVC DE ENCAIXE INSTALADO APARENTE OU NO ENTREFORRO, QUANDO NÃO INDICADO DN25(1").
- TUBULAÇÃO EM ELETRODUTO DE PVC FLEXÍVEL CORRUGADO REFORÇADO INSTALADA EMBUTIDO NA PAREDE, QUANDO NÃO INDICADO DN25(1").
- TUBULAÇÃO EM ELETRODUTO DE PVC FLEXÍVEL CORRUGADO REFORÇADO INSTALADA EMBUTIDO NO TETO, QUANDO NÃO INDICADO DN25(1").
- PERFILADO LISO GALVANIZADO COM TAMPA. DIMENSÕES 38x38mm. ALTURA INSTALAÇÃO ACIMA DO PISO ACABADO 2,90m.
- ELETROCALHA GALVANIZADA PERFURADA COM TAMPA. INSTALAÇÃO ACIMA DO PISO ACABADO 2,90m. DIMENSÕES EM PROJETO.
- FASE, NEUTRO, TERRA, QUANDO NÃO INDICADO, 1(#6 AWG) E 2(#2,5mm²).
- INDICAÇÃO DE SUBIDA DE INFRAESTRUTURA COM PERFURAÇÃO DE LAJE.
- INDICAÇÃO DE DESCIDA DE INFRAESTRUTURA COM PERFURAÇÃO DE LAJE.
- INDICAÇÃO DE PASSAGEM DE INFRAESTRUTURA COM PERFURAÇÃO DE LAJE.

LUMINÁRIAS

- ARANDELA LED SOBREPOR 24W, BRANCO FRIO REF. ILUMINAR OU SIMILAR (TIVADO A 2,20m DO PISO ACABADO)
- LUMINÁRIA DE EMBUTIR EM FORRO DE GESSO OU MODULADO COM PERFIL "T", COM BARRA DE LED 17W. REF. MINITAURO 2FE SOFT ITAM OU SIMILAR (dim.: 220x 625mm)
- LUMINÁRIA DE EMBUTIR EM FORRO DE GESSO OU MODULADO COM PERFIL "T", COM BARRA DE LED 17W. REF. MINITAURO 2FE SOFT ITAM OU SIMILAR (dim.: 220x 625mm)
- LUMINÁRIA DE EMBUTIR EM FORRO DE GESSO OU MODULADO COM PERFIL "T", COM BARRA DE LED 39W, REFLETOR E ALETA REF. 2005 LED ITAM OU SIMILAR (dim.: 212x 1250mm)
- LÂMPADA TUBULAR LED 7,5 18W, COM CALHA ACOPLADA. REF. TASCHIBRA OU SIMILAR (dim.: 40x1200mm)
- REFLETOR LED SLIM 200W, BRANCO FRIO REF. ILUMINAR OU SIMILAR (TIVADO NO PISO)
- REFLETOR LED SLIM 200W, BRANCO FRIO REF. ILUMINAR OU SIMILAR (TIVADO A 2,80m DO PISO ACABADO) (NA QUADRA FIXADO A 7,00M DO PISO ACABADO)
- SPOT BALIZADOR LED 12W, BRANCO FRIO REF. ILUMINAR OU SIMILAR (TIVADO NO PISO)
- BLOCO AUTÔNOMO NÃO PERMANENTE DE SOBREPOR PARA ACLARAMENTO, COM 1x11W LÂMPADA FLUORESCENTE COMPACTA, BATERIA SELADA 6V/7Ah, 90D LUMENS, AUTONOMIA SUPERIOR A 1h. INSTALAÇÃO FIXA NO TETO OU CENTRALIZADO.
- BLOCO AUTÔNOMO NÃO PERMANENTE DE SOBREPOR COM 2x11W LÂMPADA FLUORESCENTE COMPACTA, BATERIA SELADA 6V/7Ah, 180D LUMENS, AUTONOMIA SUPERIOR A 1h. FIXADO NA PAREDE EM CAIXA 2AU/2 VERSATIL OU SIMILAR COM TOMADA MONOFÁSICA TRIPOLAR (2P+T) 10A/220V, COM A INSCRIÇÃO "SAÍDA" EM LIMA DAS FACES. INSTALAÇÃO A 30cm ACIMA DA PORTA.
- CONJUNTO COMPOSTO POR CAIXA DE PASSAGEM DE PISO, LUMINÁRIA DE EMERGENCIA LOCALIZADA A 2,10m E REFLETOR DA QUADRA DE ESPORTE LOCALIZADO A 7,00m. INTERLIGADOS POR INFRAESTRUTURA DE TUBULAÇÃO DE AÇO GALVANIZADO.

TOMADAS, INTERRUPTORES E ACIONADORES

- CAIXA COM INTERRUPTOR DE 1, 2 OU 3 SEÇÕES (INDICADO EM PROJETO POR LETRAS). INSTALAÇÃO EM CAIXA DE PVC 4x2". EMBUTIDO EM ALVENARIA, QUANDO NÃO INDICADO h=110cm DO PISO ACABADO.
- CAIXA COM INTERRUPTOR DE 4 SEÇÕES. INSTALAÇÃO EM CAIXA DE PVC 4x4" EMBUTIDA EM ALVENARIA. QUANDO NÃO INDICADO h=110cm DO PISO ACABADO.
- CAIXA COM INTERRUPTOR PARALELO (THREE–WAY). INSTALAÇÃO DE CAIXA DE PVC 4x2" EMBUTIDA EM ALVENARIA, QUANDO NÃO INDICADO h=110cm DO PISO ACABADO.
- CAIXA COM INTERRUPTOR DUPLO PARALELO (THREE–WAY) INDICADO EM PROJETO POR LETRAS. INSTALAÇÃO EM CAIXA DE PVC 4x4" EMBUTIDA EM ALVENARIA. QUANDO NÃO INDICADO h=110cm DO PISO ACABADO.
- CAIXA COM INTERRUPTOR INTERMEDIÁRIO (FOUR–WAY). INSTALAÇÃO EM CAIXA DE PVC 4x2" EMBUTIDA EM ALVENARIA, QUANDO NÃO INDICADO h=110cm DO PISO ACABADO.
- CAIXA COM INTERRUPTOR DE 1 OU 2 SEÇÕES (INDICADO EM PROJETO POR LETRAS), E LOGO ABAIXO, CAIXA COM 1 TOMADA ELÉTRICA MONOFÁSICA, 2P+T, A 30cm DO PISO ACABADO. QUANDO NÃO INDICADO, INTERRUPTOR A 110cm DO PISO ACABADO, INSTALAÇÃO EM CAIXAS DE PVC 4x2" EMBUTIDO EM ALVENARIA, SERÁ CONSIDERADO PARA TOMADA CORRENTE ATÉ 10A/220V.
- CAIXA COM INTERRUPTOR PARALELO (THREE–WAY), E LOGO ABAIXO, CAIXA COM 1 TOMADA ELÉTRICA MONOFÁSICA, 2P+T, A 30cm DO PISO ACABADO. QUANDO NÃO INDICADO, INTERRUPTOR A 110cm DO PISO ACABADO, INSTALAÇÕES EM CAIXAS DE PVC 4x2" EMBUTIDO EM ALVENARIA, SERÁ CONSIDERADO PARA TOMADA CORRENTE ATÉ 10A/220V.
- CAIXA COM TOMADA ELÉTRICA MONOFÁSICA, 2P+T, E INTERRUPTOR SIMPLES, QUANDO NÃO INDICADO h=110cm DO PISO ACABADO. INSTALAÇÃO EM CAIXAS DE PVC 4x2" EMBUTIDO EM ALVENARIA, SERÁ CONSIDERADO PARA TOMADA CORRENTE ATÉ 10A/220V.
- TOMADA ELÉTRICA SIMPLES, MONOFÁSICA, 2P+T, h=30cm DO PISO ACABADO. QUANDO NÃO INDICADO, INSTALAÇÃO EM CAIXA DE PVC 4x2" EMBUTIDA EM ALVENARIA, SERÁ CONSIDERADO CORRENTE ATÉ 10A/220V.
- TOMADA ELÉTRICA SIMPLES, MONOFÁSICA, 2P+T, h=110cm DO PISO ACABADO. QUANDO NÃO INDICADO, INSTALAÇÃO EM CAIXA DE PVC 4x2" EMBUTIDA EM ALVENARIA, SERÁ CONSIDERADO CORRENTE ATÉ 10A/220V.
- TOMADA ELÉTRICA SIMPLES, MONOFÁSICA, 2P+T, h=210cm DO PISO ACABADO. QUANDO NÃO INDICADO, INSTALAÇÃO EM CAIXA DE PVC 4x2" EMBUTIDA EM ALVENARIA, SERÁ CONSIDERADO CORRENTE ATÉ 10A/220V.
- TOMADA ELÉTRICA SIMPLES, MONOFÁSICA, 2P+T, h=260cm DO PISO ACABADO PARA AR CONDICIONADO. QUANDO NÃO INDICADO, INSTALAÇÃO EM CAIXA DE PVC 4x2" EMBUTIDA EM ALVENARIA, POTÊNCIA INDICADO E CORRENTE ATÉ 20A/220V.
- DUAS TOMADAS ELÉTRICA SIMPLES, MONOFÁSICA, 2P+T, h=30cm DO PISO ACABADO. QUANDO NÃO INDICADO, INSTALAÇÃO EM CAIXA DE PVC 4x2" EMBUTIDA EM ALVENARIA, POTÊNCIA INDICADO E CORRENTE ATÉ 10A/220V.
- DUAS TOMADAS ELÉTRICA SIMPLES, MONOFÁSICA, 2P+T, h=110cm DO PISO ACABADO. QUANDO NÃO INDICADO, INSTALAÇÃO EM CAIXA DE PVC 4x2" EMBUTIDA EM ALVENARIA, POTÊNCIA INDICADO E CORRENTE ATÉ 20A/220V.
- DUAS TOMADAS ELÉTRICA SIMPLES, MONOFÁSICA, 2P+T, h=210cm DO PISO ACABADO. QUANDO NÃO INDICADO, INSTALAÇÃO EM CAIXA DE PVC 4x2" EMBUTIDA EM ALVENARIA, POTÊNCIA INDICADO E CORRENTE ATÉ 20A/220V.
- DUAS TOMADA ELÉTRICA SIMPLES, MONOFÁSICA, 2P+T, h=260cm DO PISO ACABADO PARA AR CONDICIONADO. QUANDO NÃO INDICADO, INSTALAÇÃO EM CAIXA DE PVC 4x2" EMBUTIDA EM ALVENARIA, POTÊNCIA INDICADO E CORRENTE ATÉ 20A/220V.
- DUAS TOMADAS ELÉTRICA SIMPLES, MONOFÁSICA, 2P+T, h=30cm DO PISO ACABADO. QUANDO NÃO INDICADO, INSTALAÇÃO EM CONDULETE EM LIGA DE ALUMÍNIO, SERÁ CONSIDERADO CORRENTE ATÉ 10A/220V.
- DUAS TOMADA ELÉTRICA SIMPLES, MONOFÁSICA, 2P+T, h=110cm DO PISO ACABADO. QUANDO NÃO INDICADO, INSTALAÇÃO EM CONDULETE EM LIGA DE ALUMÍNIO, SERÁ CONSIDERADO CORRENTE ATÉ 10A/220V.
- TOMADA ELÉTRICA SIMPLES, MONOFÁSICA, 2P+T, h=30cm DO PISO ACABADO. QUANDO NÃO INDICADO, INSTALAÇÃO EM CONDULETE EM LIGA DE ALUMÍNIO, SERÁ CONSIDERADO CORRENTE ATÉ 10A/220V.
- TOMADA ELÉTRICA SIMPLES, MONOFÁSICA, 2P+T, h=110cm DO PISO ACABADO. QUANDO NÃO INDICADO, INSTALAÇÃO EM CONDULETE EM LIGA DE ALUMÍNIO, SERÁ CONSIDERADO CORRENTE ATÉ 10A/220V.
- CAIXA COM INTERRUPTOR DE 1 OU 2 SEÇÕES (INDICADO EM PROJETO POR LETRAS) E QUADRO NÃO INDICADO, SERÁ CONSIDERADO CORRENTE ATÉ 10A/220V. QUANDO NÃO INDICADO, INSTALAÇÃO EM CAIXA DE PVC 4x2" EMBUTIDA EM ALVENARIA, POTÊNCIA INDICADO E CORRENTE ATÉ 10A/220V.
- CAIXA COM INTERRUPTOR PARALELO (THREE WAY), QUANDO NÃO INDICADO, INSTALAÇÃO EM CONDULETE EM LIGA DE ALUMÍNIO, h=110cm DO PISO ACABADO.
- PONTO ELÉTRICO NO TETO, COM INSTALAÇÃO EM CONDULETE DE LIGA DE ALUMÍNIO E TAMPA COM FURO CENTRAL PARA PASSAGEM DE CABOS.
- TOMADA INDUSTRIAL – 3P+T , PADRÃO STECK, 100 S/ PISO

CAIXAS DE PASSAGEM E QUADROS

- CAIXA DE PASSAGEM OCTOGONAL INSTALADO FIXADO NA LAJE OU TETO, APARENTE OU ENTREFORRO, QUANDO NÃO INDICADO SERÁ 4x4".
- CAIXA DE PASSAGEM OCTOGONAL EMBUTIDA NA LAJE, QUANDO NÃO INDICADO SERÁ 4x4".
- CAIXA DE PASSAGEM TIPO "DALET VERSATIL OU SIMILAR", EM ALUMINIO FUNDIDO, NO TETO OU PAREDE.
- CAIXA DE PASSAGEM 4x2" EMBUTIDA EM ALVENARIA, QUANDO NÃO INDICADO SERÁ A 30cm DO PISO.
- CAIXA DE PASSAGEM APARENTE NO TETO, QUANDO NÃO INDICADO SERÁ 4x4".
- CAIXA DE PASSAGEM EMBUTIDA NO PISO, DIMENSÕES EM PROJETO.
- QUADRO DE DISTRIBUIÇÃO ELÉTRICA, EMBUTIDO EM ALVENARIA.
- QUADRO DE DISTRIBUIÇÃO ELÉTRICA, SOBREPOR.

NOTAS:
– EXECUTAR ESTE PROJETO JUNTAMENTE COM O PROJETO ESTRUTURAL;
– ANTES DA CONCRETAGEM PREVER PASSAGEM PARA AS TUBULAÇÕES DENTRO DOS LIMITES ESTABELECIDOS PELA NBR 6118:2014;
– PARA POSICIONAMENTO DAS LUMINÁRIAS OBSERVAR LOCAÇÃO NA PLANTA DE FORRO;
– OS ELETRODUTOS QUE SERVIRÃO APÓ O EDIFÍCIO DE ALIMENTAÇÃO GERAL DEVERÃO SER EM PVC ROÇO ROSCÁVEL;
– OS ELETRODUTOS APARENTES (PVRD) DEVERÃO SER DE AÇO GALVANIZADO;
– ALTERAÇÕES NESTE PROJETO SOMENTE COM AUTORIZAÇÃO EXPRESSA DO PROJ.
REFERÊNCIAS:
– MEMORIAL DESCRITIVO E ESPECIFICAÇÕES TECNICAS;
– PLANILHA DE QUANTIDADES.

FNDE Fundo Nacional de Desenvolvimento da Educação

Ministério da Educação

PROJETO PADRÃO - FNDE

PROPRIETÁRIO: :

ENDEREÇO:

MUNICÍPIO – UF:

PROPRIETÁRIO

RESP. TÉCNICO CREA

AUTOR DO PROJETO Plínio Teixeira do Nascimento Júnior CREA 13.300–D/DF

DUFO

CREA

RA

OBSERVAÇÕES:

ESCOLA 9 SALAS DE AULA – MODELO TÉRREO

PROJETO DE INSTALAÇÕES

COORDENAÇÃO
COEST - Coordenação Geral de Infraestrutura Educacional

DISTRIBUIÇÃO_DA_REDE_ELÉTRICA_380-220V
RAMAIS DE ALIMENTAÇÃO DOS QUADROS
PLANTA_BAIXA_GERAL

ELE

REVISÃO R.00 | ESCALA 1:100 | DATA EMISSÃO JAN/2021 | PRANCHA 02/08

FORMATO (137.4x84.1)