


PROCESSO ADMINISTRATIVO
1043
ASSINADO ELETRONICAMENTE

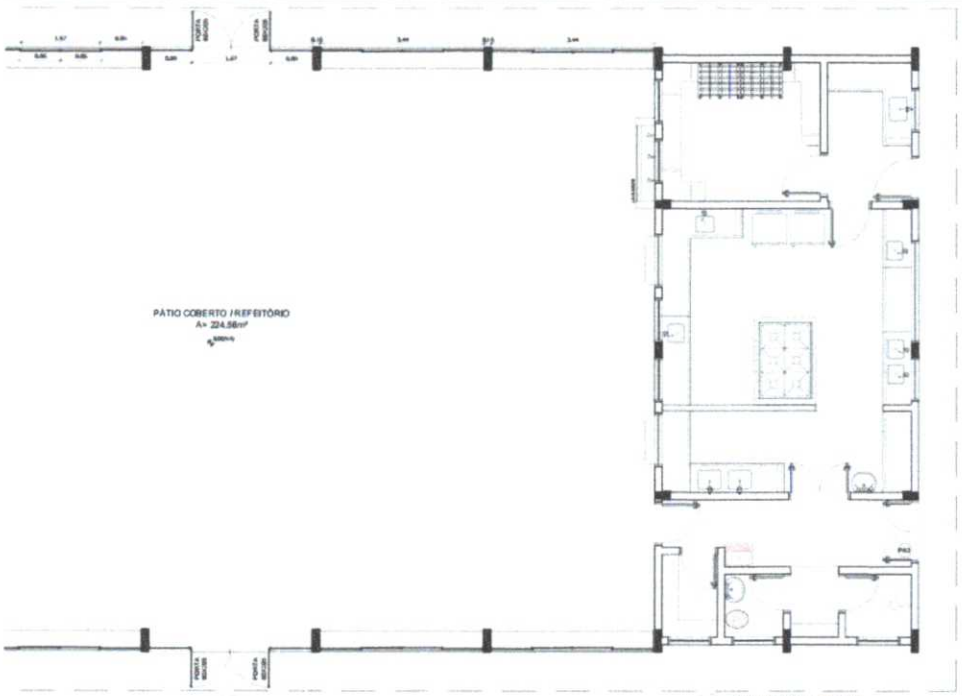

1 PLANTA BAIXA
ESCALA 1/50

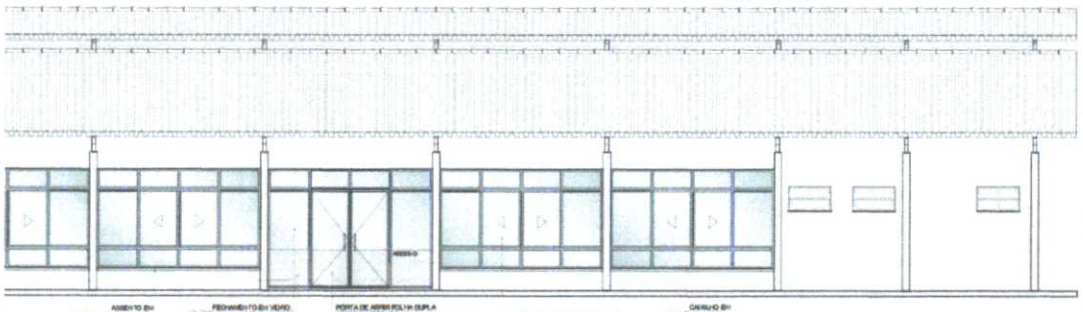


2 VISTA 1
ESCALA 1/50

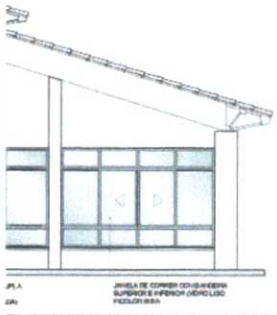

3 VISTA 2
ESCALA 1/50

OBSERVAÇÃO

ESTE PROJETO NÃO ESTÁ INCLUSO NO ESCOPO DO PROJETO PADRÃO FNDE DE 12 SALAS, PORTANTO O MESMO SERVIRÁ APENAS COMO SUGESTÃO.

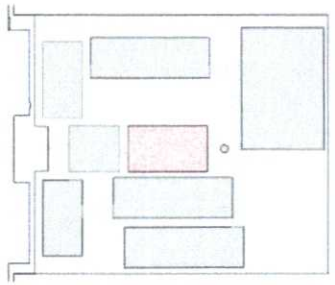

CROQUI DE REFERÊNCIA

LEGENDA:

NOTAS

- MEDIDAS E NÍVEIS EM METROS
- VERIFICAR POSIÇÃO EXATA DOS PILARES NO PROJETO ESTRUTURAL
- VERIFICAR DETALHES CONSTRUTIVOS PERTINENTES NO PROJETO DE DETALHAMENTO
- SEGUIR ORIENTAÇÃO DO PROJETO QUANTO A UTILIZAÇÃO DAS CORES, CASO SEJA NECESSÁRIA ALTERAÇÃO, CONSULTAR CADERNO DE ESTUDO DE CORES
- EM CASO DE CONFLITO DE INFORMAÇÕES ENTRE DESENHO GRÁFICO E O MEMORIAL DESCRITIVO E ESPECIFICAÇÕES TÉCNICAS, PREVALECE A INFORMAÇÃO CONTIDA NO DESENHO
- ALTERAÇÕES NESTE PROJETO SOMENTE COM AUTORIZAÇÃO EXPRESSA DO FNDE

REFERÊNCIA:

- PLANILHA DE QUANTITATIVOS
- MEMORIAL DESCRITIVO E ESPECIFICAÇÕES TÉCNICAS

FNDE Fundo Nacional de Desenvolvimento da Educação — Ministério da Educação — BRASIL PAÍS RICO É PAÍS SEM POBREZA

PROJETO PADRÃO - FNDE

MUNICÍPIO / UF:

PERÍMETRO/LOTE:

ENDEREÇO:

PROPRIETÁRIO:

RESP. TÉCNICO: CAU/ CREA

CAU/ CREA

ESCALA

OBSERVAÇÕES:

ESCOLA 12 SALAS DE AULA
PROJETO DE ARQUITETURA

COORDENAÇÃO: OGEST - Coordenação Geral de Infraestrutura Educacional

PÁTIO COBERTO / REFEITÓRIO
SUGESTÃO DE FECHAMENTO PARA REGIÕES FRIAS

ARQ

REVISÃO: R01

ESCALA: 1/50


DATA DA REVISÃO: 14/02/2014

PRANCHA: 42/42

PROCESSO ADMINISTRATIVO
1044
ASSINADO ELETRONICAMENTE



1 PLANTA BAIXA
ESCALA 1/50

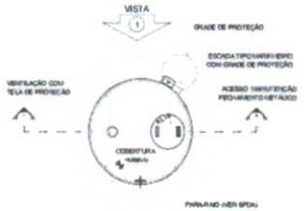

4 PLANTA BAIXA - COBERTURA
ESCALA 1/50

LEGENDA:

INDICAÇÃO NÍVEIS: N.NF/ N.C/N.T/		INDICAÇÃO DE VISTAS	
INDICAÇÃO DE CORTES		ESPECIFICAÇÃO DE MATERIAIS	
INDICAÇÃO DE PACIENTES	A	INDICAÇÃO DE EIXOS	
JAN PAV.	INDICAÇÃO DE PORTAS E JANELAS	MOV.	INDICAÇÃO DE ELEMENTOS (GRADES, PARALELAMOS ETC.)

NOTAS


- MEDIDAS E NÍVEIS EM METROS
- VERIFICAR POSIÇÃO DE MATA-SOIS PILARES NO PROJETO DE ESTRUTURAL
- VERIFICAR DETALHES CONSTRUTIVOS PERTINENTES NO PROJETO DE DETALHAMENTO
- SEGUIR ORIENTAÇÃO DO PROJETO QUANTO A UTILIZAÇÃO DAS CORES, CASO SEJA NECESSÁRIA ALTERAÇÃO, CONSULTAR O CADERNO DE ESTUDO DE CORES
- EM CASO DE CONFLITO DE INFORMAÇÕES ENTRE O PROJETO GRÁFICO E O MEMORIAL DESCRITIVO E ESPECIFICAÇÕES TÉCNICAS, PREVALECE A INFORMAÇÃO CONTIDA NO DESENHO
- ALTERAÇÕES NESTE PROJETO SOMENTE COM AUTORIZAÇÃO EXPRESSA DO FNDE

REFERÊNCIA

- PLANILHA DE QUANTITATIVOS
- MEMORIAL DESCRITIVO E ESPECIFICAÇÕES TÉCNICAS




5 PLANTA BAIXA - BARRILETES
ESCALA 1/50

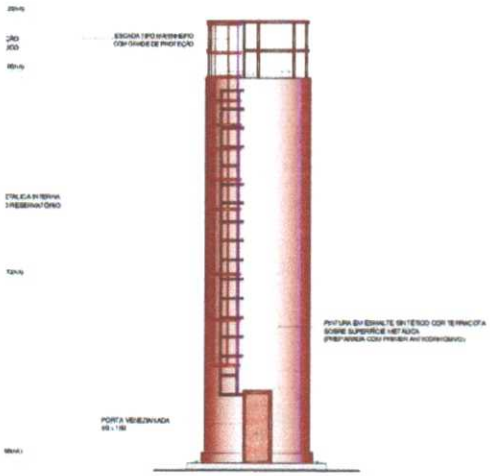

A

3 VISTA 1
ESCALA 1/50

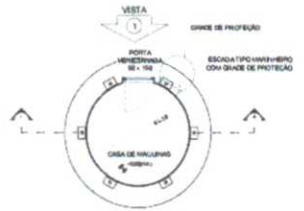

6 PLANTA BAIXA - CASA DE MÁQUINAS
ESCALA 1/50

FNDE Fundo Nacional de Desenvolvimento da Educação — Ministério da Educação — BRASIL PAÍS RICO É PAÍS SEM POBREZA

PROJETO PADRÃO - FNDE

MUNICÍPIO / UF:
PROPRIETÁRIO:
ENDEREÇO:

PROPRIETÁRIO
RESP. TÉCNICO — CAU/ CREA

DATA — CAU / CREA
R.A.

OBSERVAÇÕES:

ESCOLA 12 SALAS DE AULA
PROJETO DE ARQUITETURA


COORDENAÇÃO: COEST - Coordenação Geral de Infraestrutura Educacional

RESERVATÓRIO DE ÁGUA
PLANTAS BAIXAS
CORTE E VISTA

ARQ

REVISÃO: 01
ESCALA: 1/50
DATA REVISÃO: NOVEMBRO/14
PRANCHA: 41/42


PROCESSO ADMINISTRATIVO
1045
ASSINADO ELETRONICAMENTE

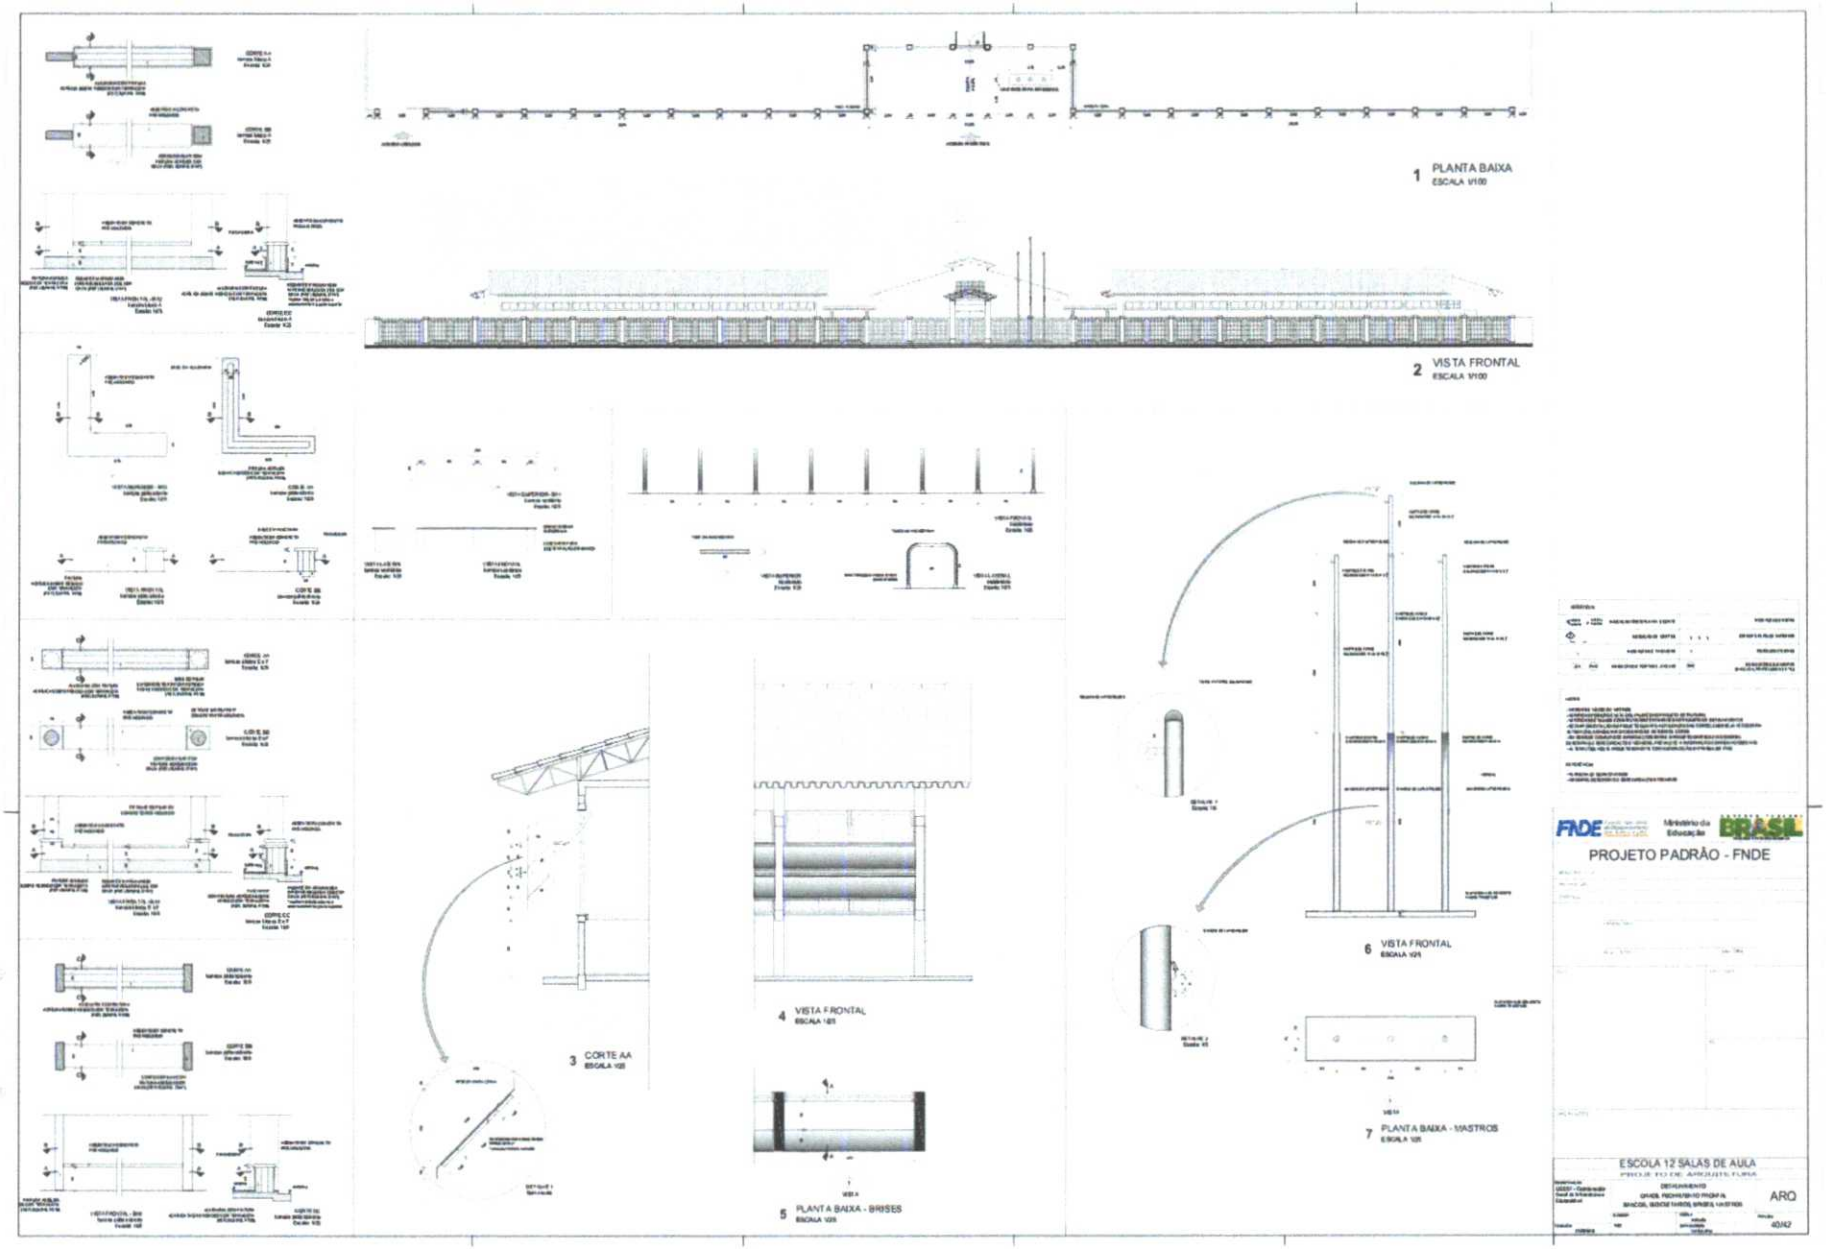


PROCESSO ADMINISTRATIVO
1046
ASSINADO ELETRONICAMENTE




1 ELEVAÇÃO 1
ESCALA 1/100

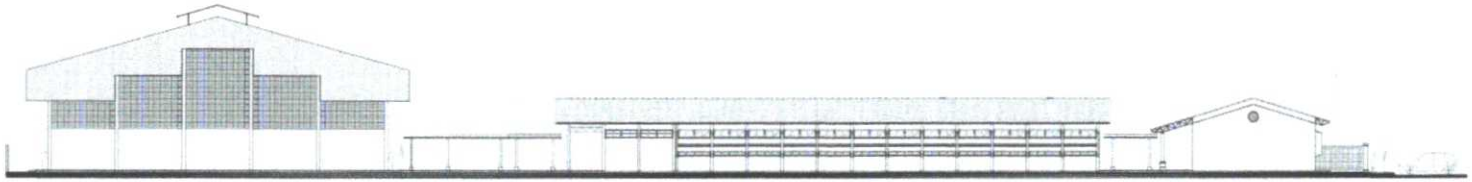


2 ELEVAÇÃO 2
ESCALA 1/100

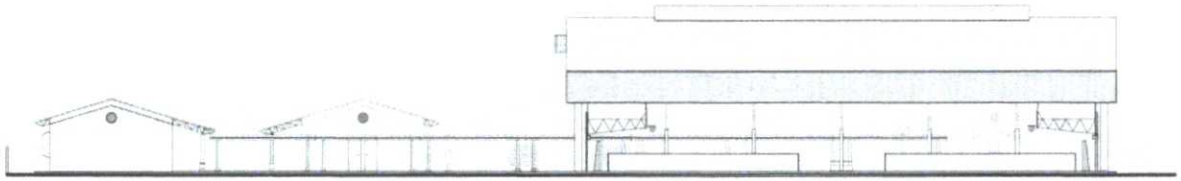

3 ELEVAÇÃO 3
ESCALA 1/100

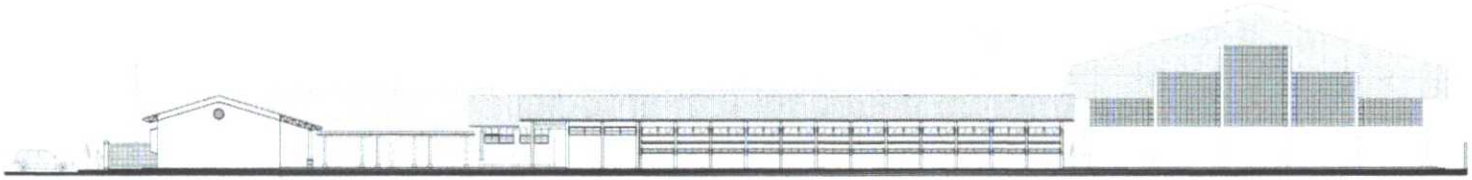

4 ELEVAÇÃO 4
ESCALA 1/100

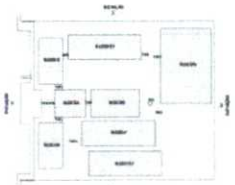

CROQUI DE REFERÊNCIA





FNDE Ministério da Educação BRASIL

PROJETO PADRÃO - FNDE

ESCOLA 12 SALAS DE AULA
PROJETO DE ARQUITETURA


PLANTA BAIXA

ARQ


35/42

PROCESSO ADMINISTRATIVO
1047
ASSINADO ELETRONICAMENTE


PASSARELA - MODELO 2

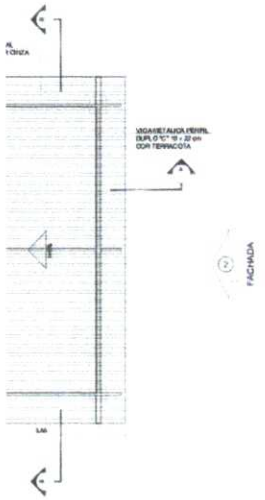

TA DE COBERTURA
1/50

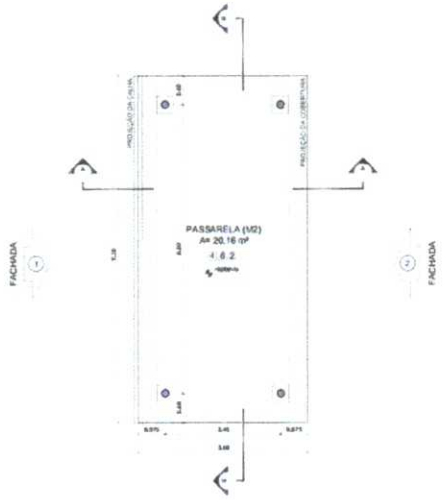

2 PLANTA BAIXA
ESCALA 1/50

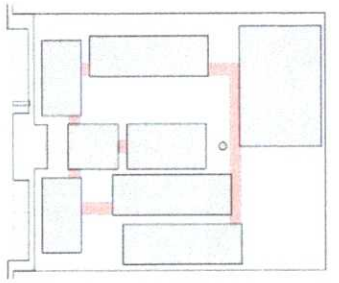

CROQUI DE REFERÊNCIA

LEGENDA:

	INDICAÇÃO NÍVEIS ALINHAS CORTE		INDICAÇÃO DE VIGAS
	INDICAÇÃO DE CORTES		ESPECIFICAÇÃO DE MATERIAIS
	INDICAÇÃO DE FACHADAS		INDICAÇÃO DE EIXOS
JAS	INDICAÇÃO DE PORTAS E JANELAS		INDICAÇÃO DE ELEMENTOS (PINTURA, PAISAGISMO E ETC.)

NOTAS

- MEDIDAS E NÍVEIS EM METROS
- VERIFICAR POSIÇÃO EXATA DOS PILARES NO PROJETO ESTRUTURAL
- VERIFICAR DETALHES CONSTRUTIVOS PERTINENTES NO PROJETO DE DETALHAMENTO
- SEGUIR ORIENTAÇÃO DO PROJETO QUANTO A UTILIZAÇÃO DAS CORES, CASO SEJA NECESSÁRIA ALTERAÇÃO, CONSULTAR O CADERNO DE ESTUDO DE CORES
- EM CASO DE CONFLITO DE INFORMAÇÕES ENTRE O PROJETO GRÁFICO E O MEMORIAL DESCRITIVO E ESPECIFICAÇÕES TÉCNICAS, PREVALECE A INFORMAÇÃO CONTIDA NO DESENHO
- ALTERAÇÕES NESTE PROJETO SOMENTE COM AUTORIZAÇÃO EXPRESSA DO FNDE

REFERÊNCIA


- PLANILHA DE QUANTITATIVOS
- MEMORIAL DESCRITIVO E ESPECIFICAÇÕES TÉCNICAS



CORTE A - A
ESCALA 1/50



4 CORTE B - B
ESCALA 1/50

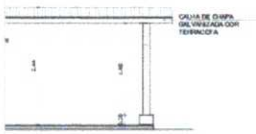

5 FACHADA 1
ESCALA 1/50



6 FACHADA 2
ESCALA 1/50

FNDE Fundo Nacional de Desenvolvimento da Educação — Ministério da Educação — GOVERNO FEDERAL BRASIL PAÍS RICO É PAÍS SEM POBREZA

PROJETO PADRÃO - FNDE

MUNICÍPIO: UF:
PROPRIETÁRIO:
ENDEREÇO:

PROPRIETÁRIO:
RESP. TÉCNICO: CAU / CREA

DATA: CAU / CREA
AS:

OBSERVAÇÕES:

ESCOLA 12 SALAS DE AULA
PROJETO DE ARQUITETURA

COORDENAÇÃO: COEST - Coordenação Geral de Infraestrutura Educacional

PASSARELAS
MODELO 2
PLANTAS, CORTES E FACHADAS


ARQ

REVISÃO: R00
ESCALA: 1/100
DATA DE EMISSÃO: NOVEMBRO/2024
FOLHA: 38/42


PROCESSO ADMINISTRATIVO
1048
ASSINADO ELETRONICAMENTE

DELO 1

PASSARELA - MODELO 3

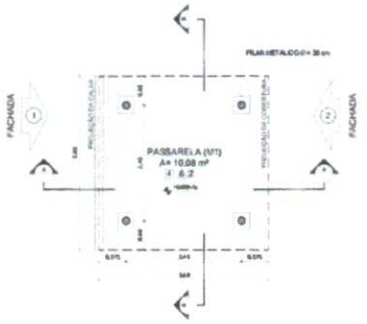


2 PLANTA BAIXA
ESCALA 1/50

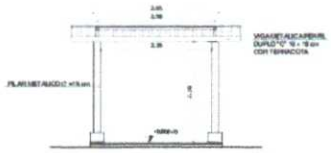

4 CORTE B - B
ESCALA 1/50



6 FACHADA 2
ESCALA 1/50

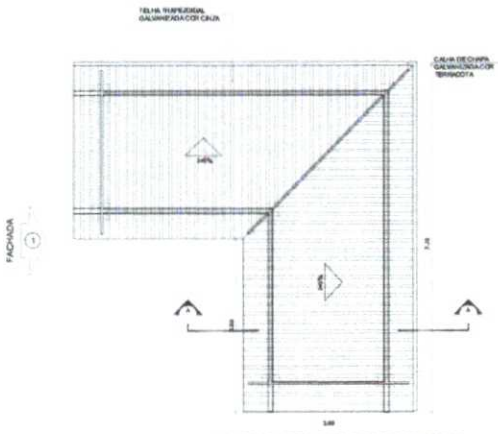


7 PLANTA DE COBERTURA
ESCALA 1/50


8 PLANTA BAIXA
ESCALA 1/50



9 CORTE A - A
ESCALA 1/50

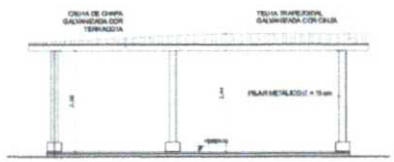

10 FACHADA 1
ESCALA 1/50

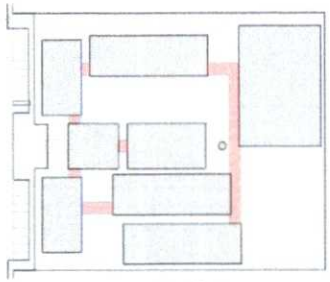

CROQUI DE REFERÊNCIA

LEGENDA:

INDICAÇÃO NÍVEIS, PLANTAS, CORTE		INDICAÇÃO DE VENTOS	
INDICAÇÃO DE COTAS		ESPECIFICAÇÃO DE MATERIAIS	
INDICAÇÃO DE PACIENTE		INDICAÇÃO DE EIXOS	
INDICAÇÃO DE PORTAS E JANELAS		INDICAÇÃO DE ELEMENTOS (BANCADAS, PROJEÇÕES, ETC.)	

NOTAS

- NECESSÁRIO NÍVEIS EM METROS
- VERIFICAR POSIÇÃO EXATA DOS PILARES NO PROJETO ESTRUTURAL
- VERIFICAR DETALHES CONSTRUTIVOS PRESENTE NESTE NO PROJETO DE DETALHAMENTO
- SEGUIR ORIENTAÇÃO DO PROJETO QUANTO A LOCALIZAÇÃO DAS COTAS, CASO SEJA NECESSÁRIA ALTERAÇÃO, CONSULTAR O CADERNO DE ESTUDO DECORES
- EM CASO DE CONFLITO DE INFORMAÇÕES ENTRE O PROJETO GRÁFICO E O MEMORIAL DESCRITIVO E ESPECIFICAÇÕES TÉCNICAS, PREVALECE A INFORMAÇÃO CONTIDA NO DE MENOR
- ALTERAÇÕES NESTE PROJETO SOMENTE COM AUTORIZAÇÃO EXPRESSA DO FIDE

REFERÊNCIA

- PLANILHA DE QUANTITATIVOS
- MEMORIAL DESCRITIVO E ESPECIFICAÇÕES TÉCNICAS

FNDE Fundo Nacional de Desenvolvimento da Educação — Ministério da Educação — Governo Federal BRASIL País rico é país sem pobreza

PROJETO PADRÃO - FNDE

MUNICÍPIO - UF
PROPRIETÁRIO
ENDEREÇO

PROPRIETÁRIO
RESP. TÉCNICO — CAU/ CREA

DATA — CAU/ CREA
RT

OBSERVAÇÕES

ESCOLA 12 SALAS DE AULA
PROJETO DE ARQUITETURA

COORDENAÇÃO
COEST - Coordenação Geral de Infraestrutura Educacional


PASSARELAS
MODELOS 1 E 3
PLANTAS, CORTES E FACHADAS


ARQ

REVISÃO	ESCALA	PRANCHA
000	1:50	37/42
	DATA REVISÃO: MARÇO 2014	

FOLHA A1 (84x59cm)

PROCESSO ADMINISTRATIVO
1049
ASSINADO ELETRONICAMENTE

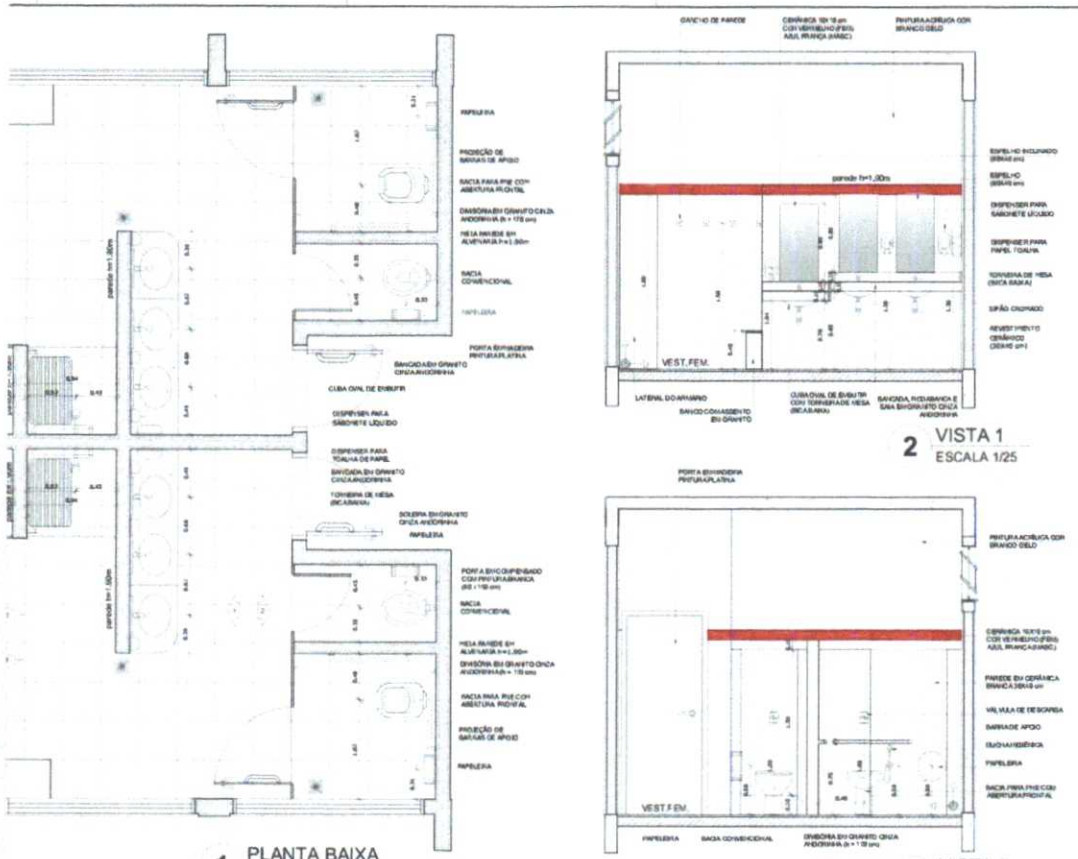

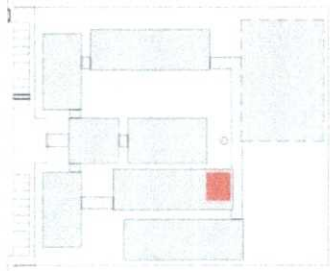

CROQUI DE REFERÊNCIA

LEGENDA:

INDICAÇÃO MEDIDA, PLANTA E CORTE		INDICAÇÃO DE VISTAS	
INDICAÇÃO DE CORTES		ESPECIFICAÇÃO DE MATERIAIS	
INDICAÇÃO DE FACHADAS	X	INDICAÇÃO DE EIXOS	
INDICAÇÃO DE PORTAS E JANELAS		INDICAÇÃO DE ELEMENTOS (GRADES, PEITORIS ETC.)	

OBSERVAÇÃO:

A PINTURA DAS PAREDES DEVERÁ SEGUIR O ALINHAMENTO DO PISO.

NOTAS

- MEDIDAS E NÍVEIS EM METROS
- VERIFICAR POSIÇÃO EXATA DOS PILARES NO PROJETO ESTRUTURAL
- VERIFICAR DETALHES CONSTRUTIVOS PERTINENTES NO PROJETO DE DETALHAMENTO
- SEGUIR ORIENTAÇÃO DO PROJETO QUANTO A UTILIZAÇÃO DAS CORES, CASO SEJA NECESSÁRIA ALTERAÇÃO, CONSULTAR O CADERNO DE ESTUDO DE CORES
- EM CASO DE CONFLITO DE INFORMAÇÕES ENTRE O PROJETO GRÁFICO E O MEMORIAL DESCRITIVO E ESPECIFICAÇÕES TÉCNICAS, PREVALECE A INFORMAÇÃO CONTIDA NO DESENHO
- ALTERAÇÕES NESTE PROJETO SOMENTE COM AUTORIZAÇÃO EXPRESSA DO FNDE

REFERÊNCIA:

- PLANILHA DE QUANTITATIVOS
- MEMORIAL DESCRITIVO E ESPECIFICAÇÕES TÉCNICAS

FNDE Fundo Nacional de Desenvolvimento da Educação — Ministério da Educação — GOVERNO FEDERAL BRASIL PAÍS RICO É PAÍS SEM POBREZA

PROJETO PADRÃO - FNDE

MUNICÍPIO: UF:

PROPRIETÁRIO:

ENDEREÇO:

PROPRIETÁRIO

RESP. TÉCNICO — CREA

SITIO — CAUU / CREA

OBSERVAÇÕES:

ESCOLA 12 SALAS DE AULA
PROJETO DE ARQUITETURA

COORDENAÇÃO: COEST - Coordenação Geral de Infraestrutura Educacional

BLOCO F - PEDAGÓGICO
AMPLIAÇÃO DOS VESTIÁRIOS


ARQ

REVISÃO | ESCALA: 1/25 | PRANCHA: 36/42


Fabricio Barcellos

PROCESSO ADMINISTRATIVO
1050
ASSINADO ELETRONICAMENTE


SANITÁRIOS BLOCO A

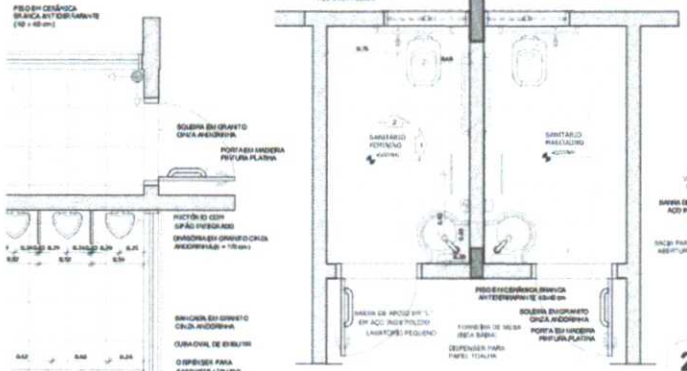


1 PLANTA BAIXA
ESCALA 1/25

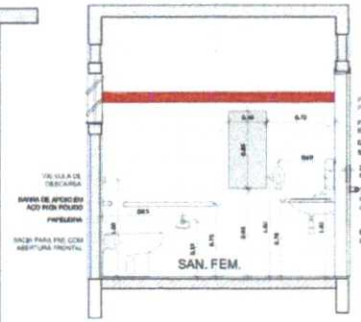

2 VISTA 1
ESCALA 1/25

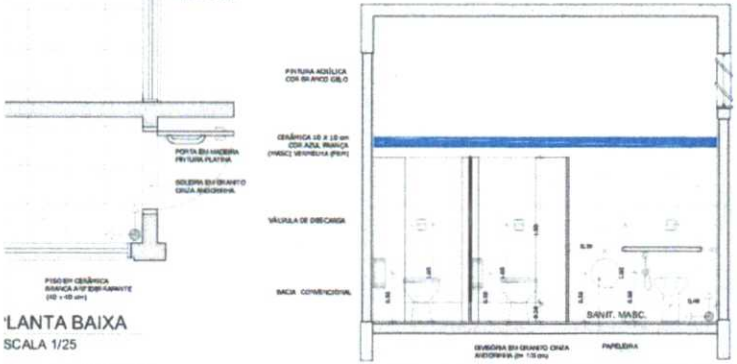


5 VISTA 2
ESCALA 1/25

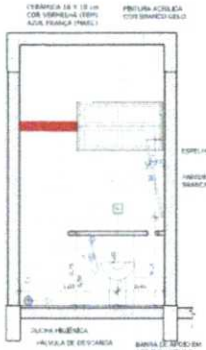


3 VISTA 2
ESCALA 1/25



6 VISTA 1
ESCALA 1/25

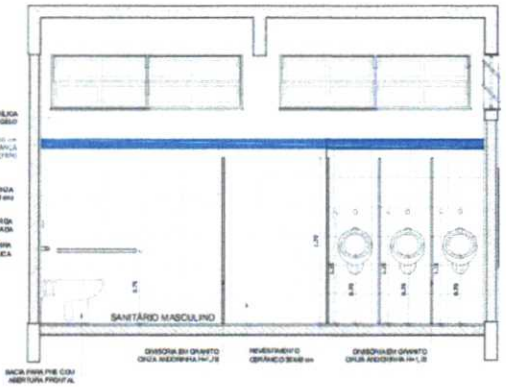

7 VISTA 3
ESCALA 1/25

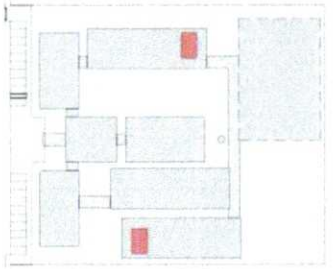

CROQUI DE REFERÊNCIA

LEGENDA:

INDICAÇÃO ARMAÇÃO PLANTA E CORTE		INDICAÇÃO DE VISTAS	
INDICAÇÃO DE CORTES		ESPECIFICAÇÃO DE MATERIAIS	
INDICAÇÃO DE PAGINADAS	X	INDICAÇÃO DE ETAPA	
INDICAÇÃO DE PORTAS E JANELAS		INDICAÇÃO DE ELEMENTOS (BARDANA, PRATELEIRAS ETC.)	

OBSERVAÇÃO:

A PAGINAÇÃO DAS PAREDES DEVERÁ SEGUIR O ALINHAMENTO DO PISO.

NOTAS

- MEDIDAS E NÍVEIS EM METROS
- VERIFICAR POSIÇÃO EXATA DOS PILARES NO PROJETO ESTRUTURAL
- VERIFICAR DETALHES CONSTRUTIVOS PERIMENTES NO PROJETO DE DETALHAMENTO
- SEGUIR ORIENTAÇÃO DO PROJETO QUANTO À UTILIZAÇÃO DAS CORES, CASO SEJA NECESSÁRIA ALTERAÇÃO, CONSULTAR O CADERNO DE ESTUDO DE CORES
- EM CASO DE CONFLITO DE INFORMAÇÕES ENTRE DIFRCIE TOGRAFICO E O MEMORIAL DESCRITIVO E ESPECIFICAÇÕES TÉCNICAS, PREVALECE A INFORMAÇÃO CONTIDA NO DESENHO
- ALTERAÇÕES NESTE PROJETO SOMENTE COM AUTORIZAÇÃO EXPRESSA DO FNDE

REFERÊNCIA:

- PLANILHA DE QUANTITATIVOS
- MEMORIAL DESCRITIVO E ESPECIFICAÇÕES TÉCNICAS

FNDE Fundo Nacional de Desenvolvimento da Educação — Ministério da Educação — GOVERNO FEDERAL BRASIL PAÍS RICO É PAÍS SEM POBREZA

PROJETO PADRÃO - FNDE

MUNICÍPIO - UF:
PERÍMETRO:
ENDEREÇO:

PROPRIETÁRIO:
RESP. TÉCNICO — Cau-Crea


DATA | CAU/ CREA
R.A

OBSERVAÇÕES:


ESCOLA 12 SALAS DE AULA
PROJETO DE ARQUITETURA

COORDENAÇÃO: GDEST - Coordenação Geral de Infraestrutura Educacional	BLOCO E - PEDAGÓGICO BLOCO A - ADMINISTRATIVO AMPLIAÇÃO DOS SANITÁRIOS	ARQ
DESENHO: FLÁVIA	REVISÃO:	ESCALA: 1/25 DATA: MARÇO/2014
PRANCHA: 35/42		


PROCESSO ADMINISTRATIVO
1051
ASSINADO ELETRONICAMENTE

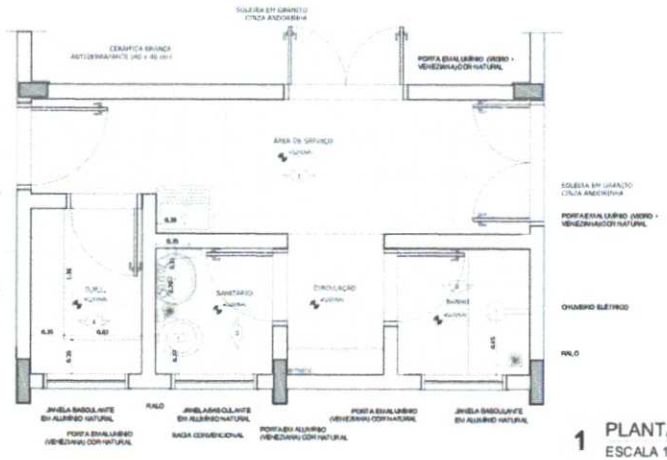


1 PLANTA BAIXA
ESCALA 1/25

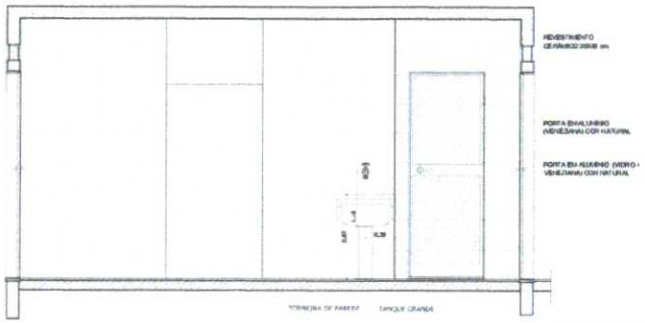


2 VISTA 1
ESCALA 1/25

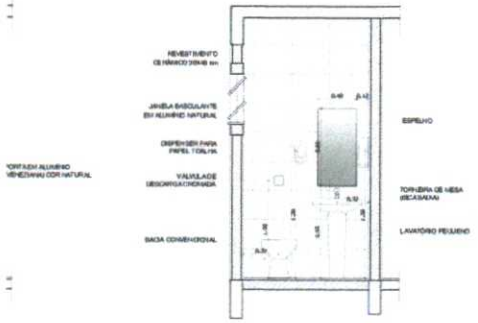

4 VISTA 3
ESCALA 1/25

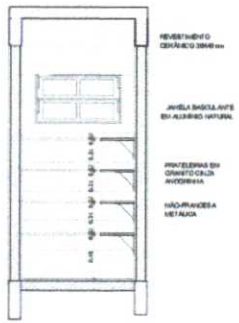

5 VISTA 4
ESCALA 1/25

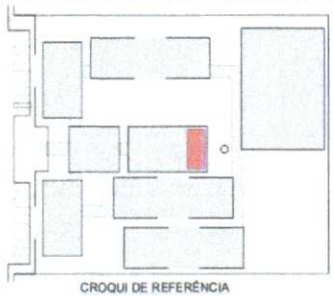

CROQUI DE REFERÊNCIA

LEGENDA:			
	INDICAÇÃO AMBAS PLANTA E CORTE		INDICAÇÃO DE VISTAS
	INDICAÇÃO DE CORTES		ESPECIFICAÇÃO DE MATERIAIS
	INDICAÇÃO DE FACHADAS	X	INDICAÇÃO DE EIXOS
JA1 JA2	INDICAÇÃO DE PORTAS E JANELAS	NI.1	INDICAÇÃO DE ELEMENTOS (LANÇADA, PRATELEIRAS ETC.)

OBSERVAÇÃO:
A PAGINAÇÃO DAS PAREDES DEVERÁ SEGUIR O ALINHAMENTO DO PISO.

NOTAS
- MEDIDAS E NÍVEIS EM METROS
- VERIFICAR POSIÇÃO EXATA DOS PILARES NO PROJETO ESTRUTURAL
- VERIFICAR DETALHES CONSTRUTIVOS PERTINENTES NO PROJETO DE DETALHAMENTO
- SEGUIR ORIENTAÇÃO DO PROJETO PARA O UTILIZAÇÃO DAS CORES, CASO SEJA NECESSÁRIA ALTERAÇÃO, CONSULTAR O CADERNO DE ESTUDO DE CORES
- EM CASO DE CONFLITO DE INFORMAÇÕES ENTRE O PROJETO GRÁFICO E O MEMORIAL DESCRITIVO E ESPECIFICAÇÕES TÉCNICAS, PREVALECE A INFORMAÇÃO CONTIDA NO DESENHO
- ALTERAÇÕES NESTE PROJETO SOMENTE COM AUTORIZAÇÃO EMPRESSA DO FNDE

REFERÊNCIAS
- PLANILHA DE QUANTITATIVOS
- MEMORIAL DESCRITIVO E ESPECIFICAÇÕES TÉCNICAS

FNDE Fundo Nacional de Desenvolvimento da Educação — Ministério da Educação — BRASIL PÁTRIA EDUCADORA

PROJETO PADRÃO - FNDE

MUNICÍPIO / UF:
PROPRIETÁRIO:
ENDEREÇO:

PROJETISTA(S)

RESP. TÉCNICO: CAU/ CREA

DATA: CAU/ CREA

RT


OBSERVAÇÕES:

ESCOLA 12 SALAS DE AULA
PROJETO DE ARQUITETURA


COORDENAÇÃO		
CGEST - Coordenação Geral de Infraestrutura Educacional	BLOCO D - SERVIÇO AMPLIAÇÃO - A.SERVIÇO, BANHO, SANITÁRIO, D.M.L.	ARQ
ASSUNTO	REVISÃO: R.03	ESCALA: 1/25 (DATA DO ARQUIVO: NOVEMBRO 2014)
		PRANCHA: 34/42

PROCESSO ADMINISTRATIVO
1052
ASSINADO ELETRONICAMENTE


DESPENSA

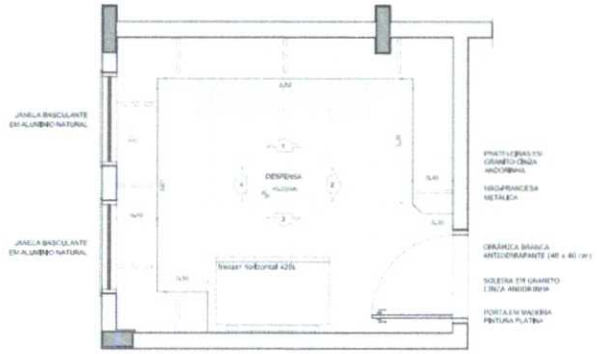


1 PLANTA BAIXA
ESCALA 1/25

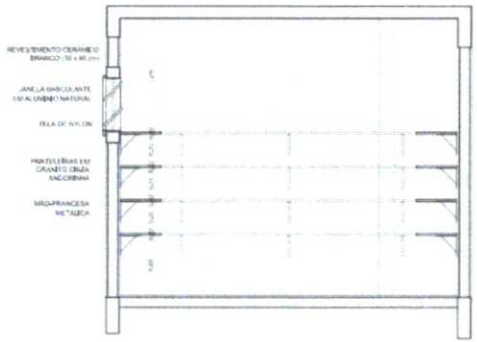


2 VISTA 1
ESCALA 1/25

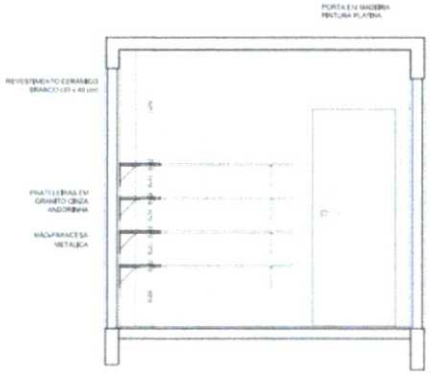

4 VISTA 2
ESCALA 1/25

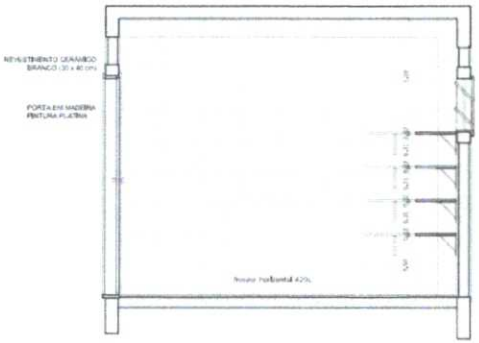


3 VISTA 3
ESCALA 1/25

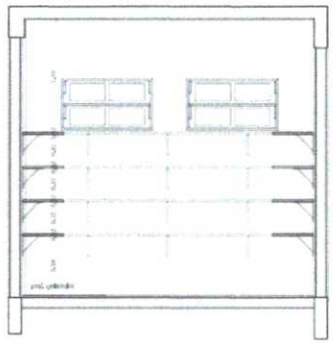


5 VISTA 3
ESCALA 1/25


TRIAGEM / LAVAGEM

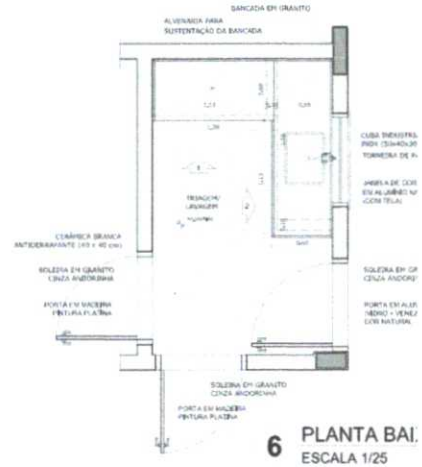

6 PLANTA BAI
ESCALA 1/25

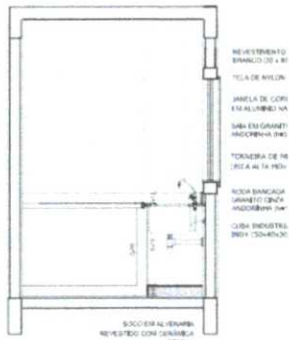


7 VISTA 1
ESCALA 1/

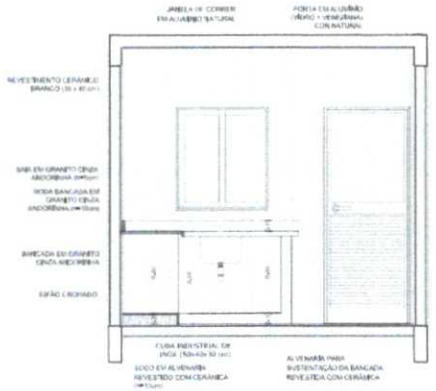


8 VISTA 3
ESCALA 1/

PROCESSO ADMINISTRATIVO
1053
ASSINADO ELETRONICAMENTE

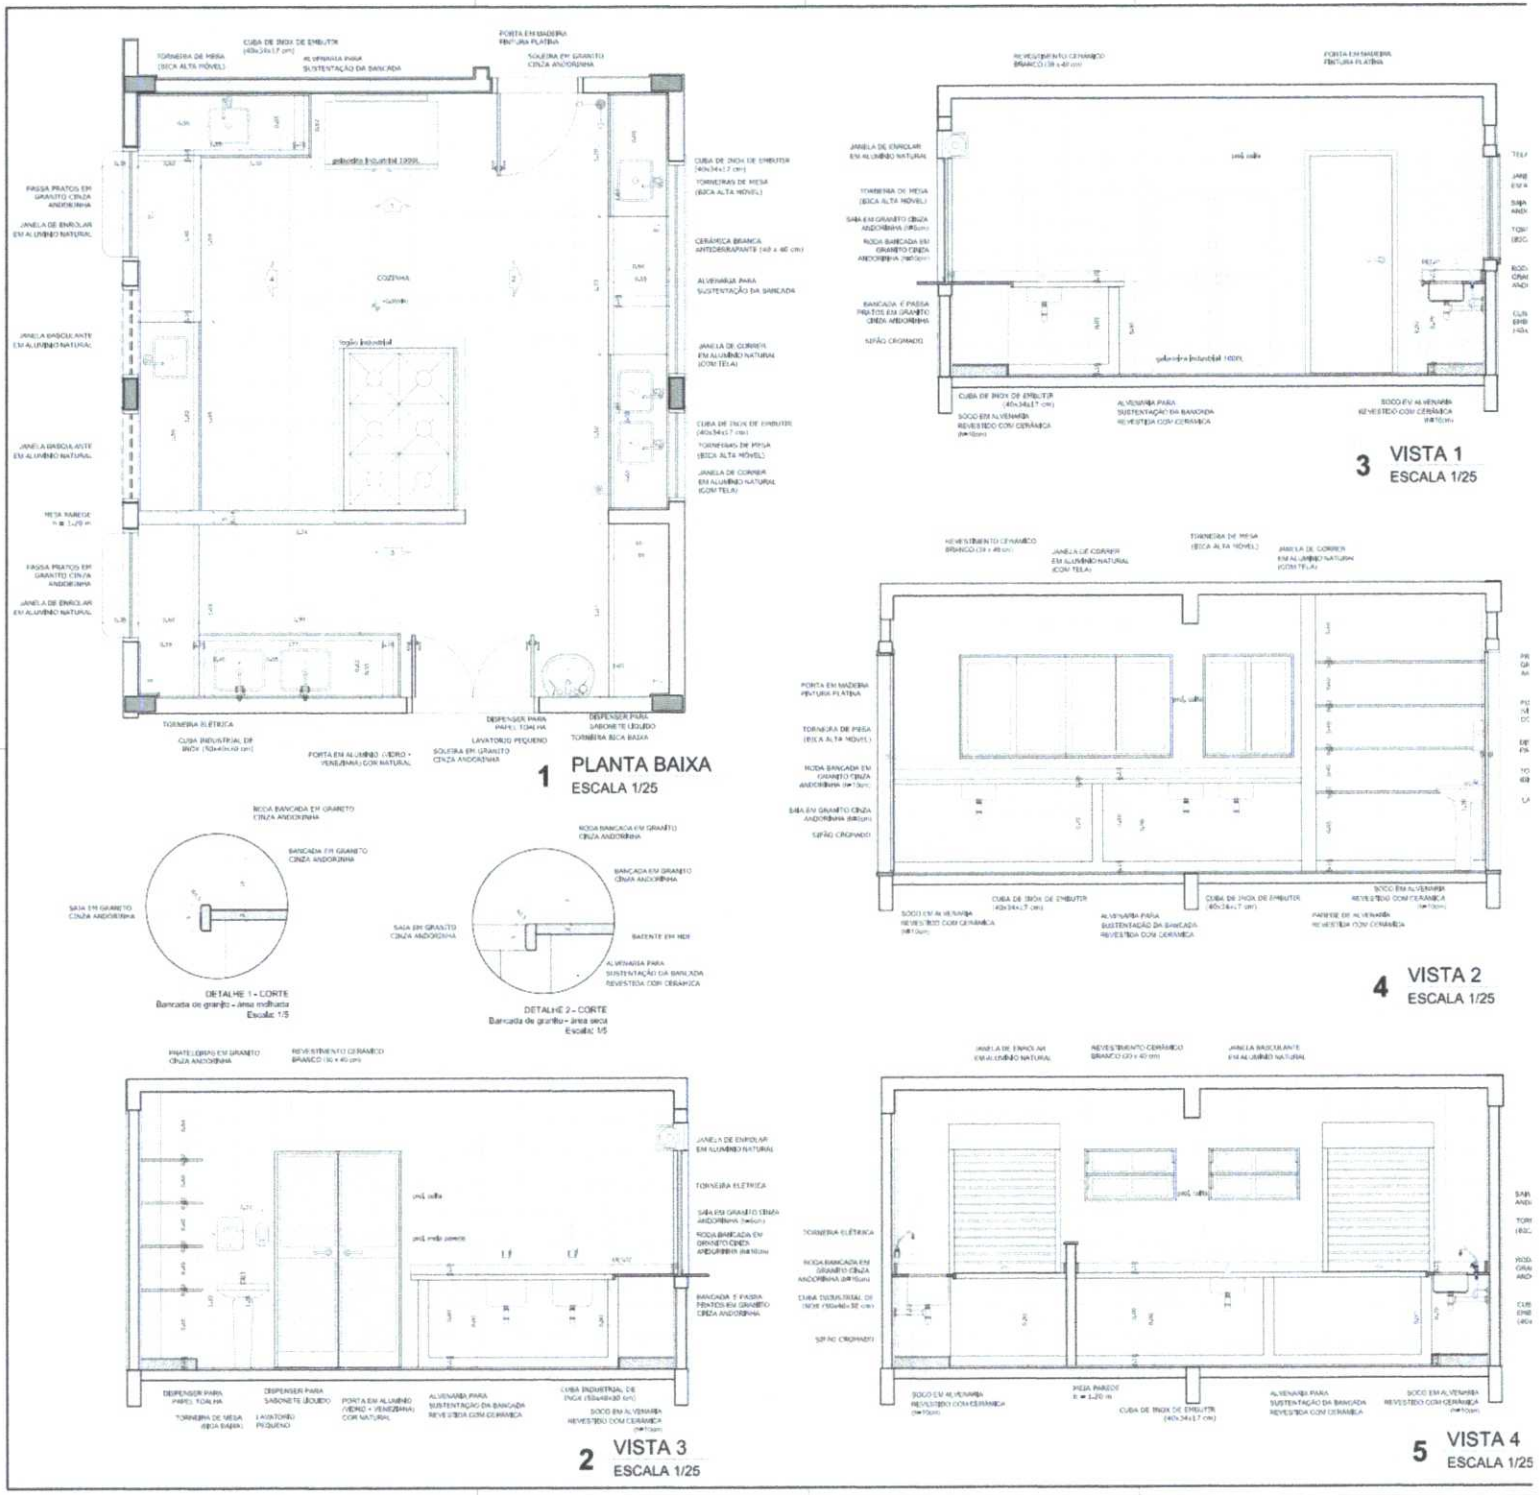


PROCESSO ADMINISTRATIVO
1054
ASSINADO ELETRONICAMENTE


TABELA ALÇÁVEL DE BASQUETEBOL

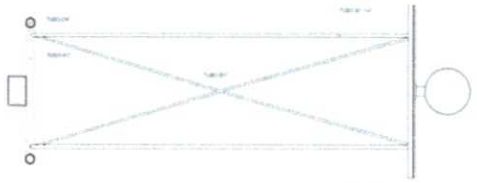


1 PLANTA BAIXA
ESCALA 1/20

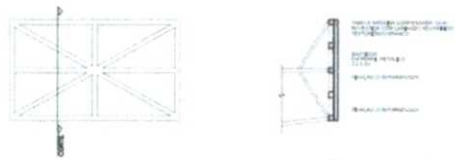

2 DETALHES DA FIXAÇÃO DA ARMAÇÃO
ESCALA 1/20

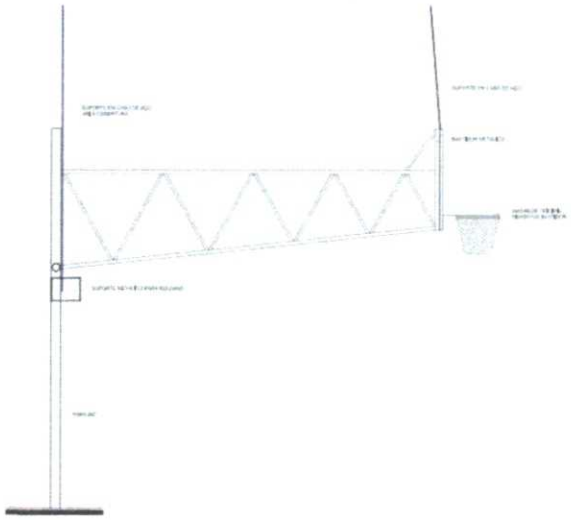


3 VISTA LATERAL
ESCALA 1/20

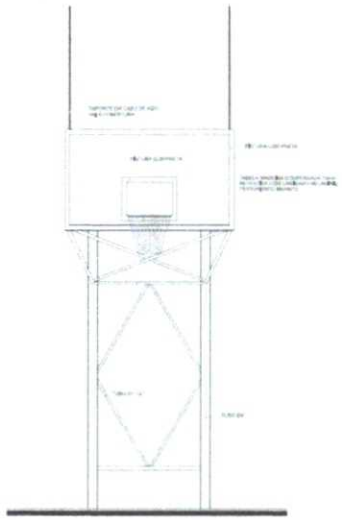


4 VISTA FRONTAL
ESCALA 1/20

BALIZA DE FUTEBOL E HANDEBOL

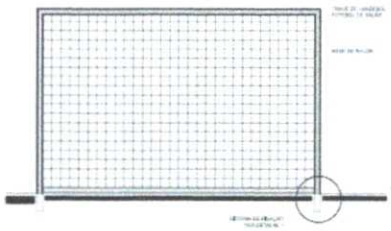


5 VISTA FRONTAL
ESCALA 1/20

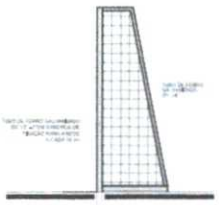


6 VISTA LATERAL
ESCALA 1/20

REDE DE VOLEIBOL

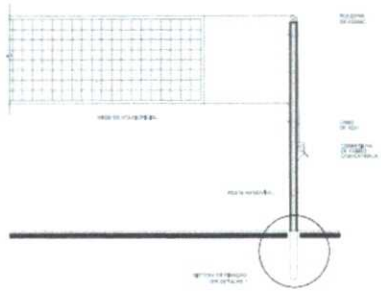


7 VISTA FRONTAL
ESCALA 1/20

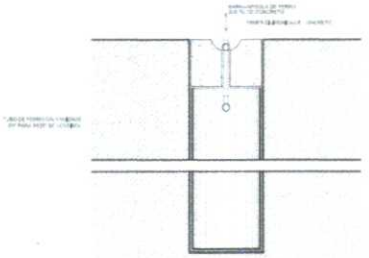

8 DETALHE DA FIXAÇÃO DAS TRAVES
ESCALA 1/20

ESPECIFICAÇÕES



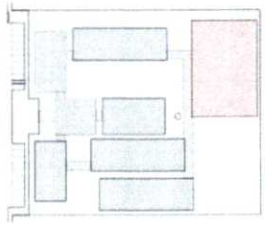

CROQUI DE REFERÊNCIA




FNDE Fundo Nacional de Desenvolvimento da Educação | Ministério da Educação | BRASIL PÁTRIA EDUCADORA


PROJETO PADRÃO - FNDE

ESCOLA 12 SALAS DE AULA
PROJETO DE ARQUITETURA
AMPLIAÇÃO
EQUIPAMENTOS QUADRA
ARQ
31/42


PROCESSO ADMINISTRATIVO
1055
ASSINADO ELETRONICAMENTE

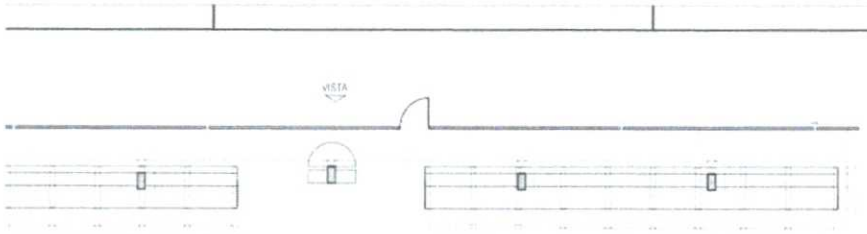


1 ARQUIBANCADA 1 - PLANTA BAIXA
ESCALA 1/75

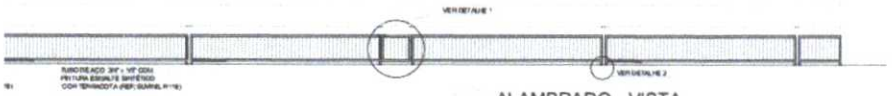

2 ALAMBRADO - VISTA
ESCALA 1/75

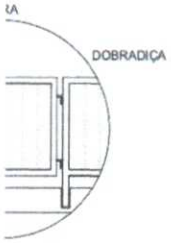


TALHE 1
ESCALA

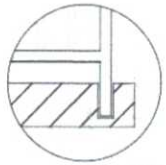


DETALHE 2
SEM ESCALA



3 ARQUIBANCADA 2 - PLANTA BAIXA
ESCALA 1/75

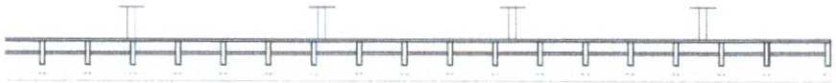

4 ARQUIBANCADA 2 - CORTE AA
ESCALA 1/75

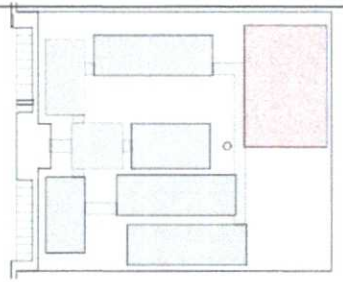

CROQUI DE REFERÊNCIA

LEGENDA:

NOTAS

- MEDIDAS E NÍVEIS EM METROS
- VERIFICAR POSIÇÃO EXATA DOS PILARES NO PROJETO ESTRUTURAL
- VERIFICAR DETALHES CONSTRUTIVOS PERTINENTES (CAPTAÇÃO, TODOS DE TALHAMENTO
- SEGUIR ORIENTAÇÃO DO PROJETO QUANTO A UTILIZAÇÃO DAS CORES, CASO SEJA NECESSÁRIA ALTERAÇÃO, CONSULTAR O CADERNO DE ESTUDO DE CORES
- EM CASO DE CONFLITO DE INFORMAÇÕES ENTRE O PROJETO GRÁFICO E O MEMORIAL DESCRITIVO E ESPECIFICAÇÕES TÉCNICAS, PREVALECE A INFORMAÇÃO CONTIDA NO DESENHO.
- ALTERAÇÕES NESTE PROJETO SOMENTE COM AUTORIZAÇÃO DA EMPRESA DO PADE

REFERÊNCIA:

- PLANILHA DE QUANTITATIVOS
- MEMORIAL DESCRITIVO E ESPECIFICAÇÕES TÉCNICAS

FNDE Fundo Nacional de Desenvolvimento da Educação — Ministério da Educação — GOVERNO FEDERAL BRASIL PAÍS RICO É PAÍS SEM POBREZA

PROJETO PADRÃO - FNDE

MUNICÍPIO: UF:
PROPRIETÁRIO:
ENDEREÇO:

PROPRIETÁRIO

RESP. TÉCNICO

DATA

CAU/ CREA

AA

OBSERVAÇÕES

ESCOLA 12 SALAS DE AULA
PROJETO DE ARQUITETURA

COORDENAÇÃO
CGEST - Coordenação Geral de Infraestrutura Educacional

QUADRA COBERTA
ARQUIBANCADA E ALAMBRADO
PLANTA BAIXA, CORTE, VISTA E DETALHES


ARQ

REVISÃO
FOLHA


ESCALA
INDICADA
DATA DA EMISSÃO
NOVEMBRO/14

PRANCHA
30/42


PROCESSO ADMINISTRATIVO
1056
ASSINADO ELETRONICAMENTE

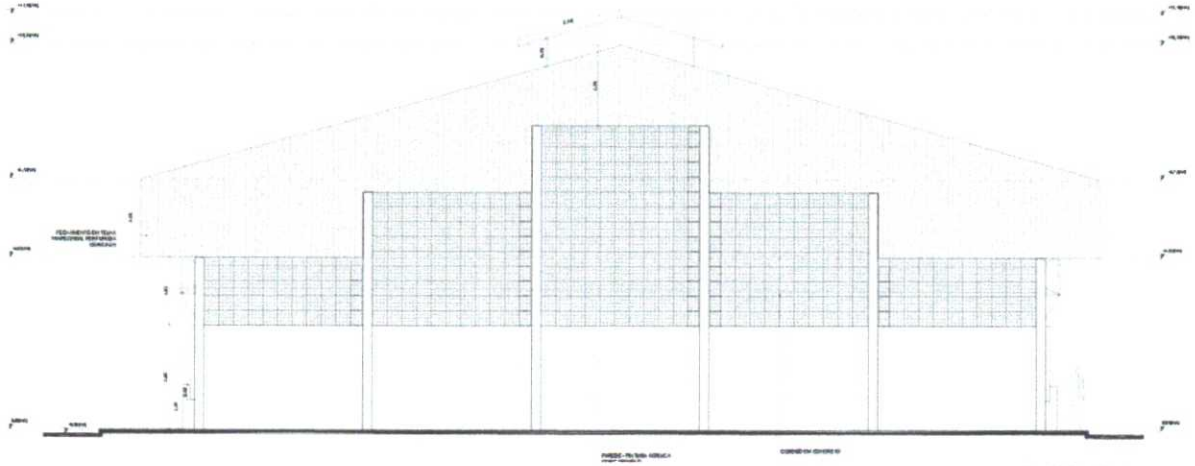

1 FACHADA 1
ESCALA 1/50

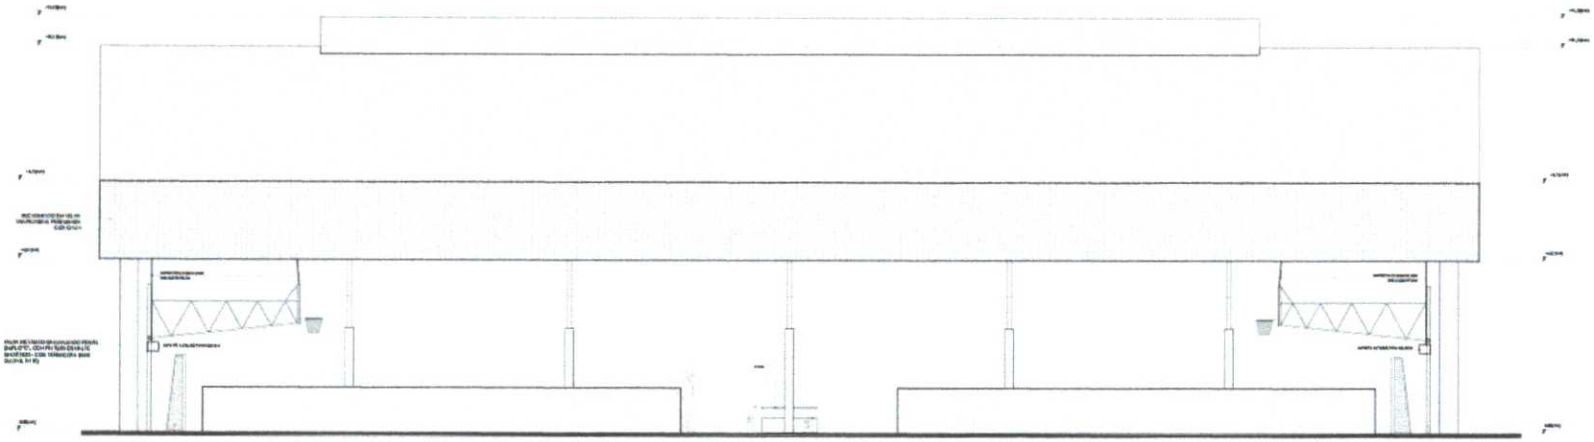

2 FACHADA 2
ESCALA 1/50

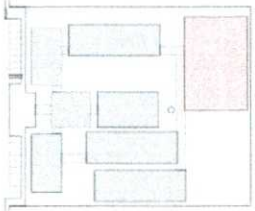

CROQUI DE REFERÊNCIA

LEGENDA

NOTAS

REFERÊNCIAS

FNDE Ministério da Educação BRASIL

PROJETO PADRÃO - FNDE

ESCOLA 12 SALAS DE AULA
PROJETO DE ARQUITETURA


UGEST - Coordenação Geral de Infraestrutura Educacional

QUADRA COBERTA
FACHADAS


ARQ

29/42

PROCESSO ADMINISTRATIVO
1057
ASSINADO ELETRONICAMENTE

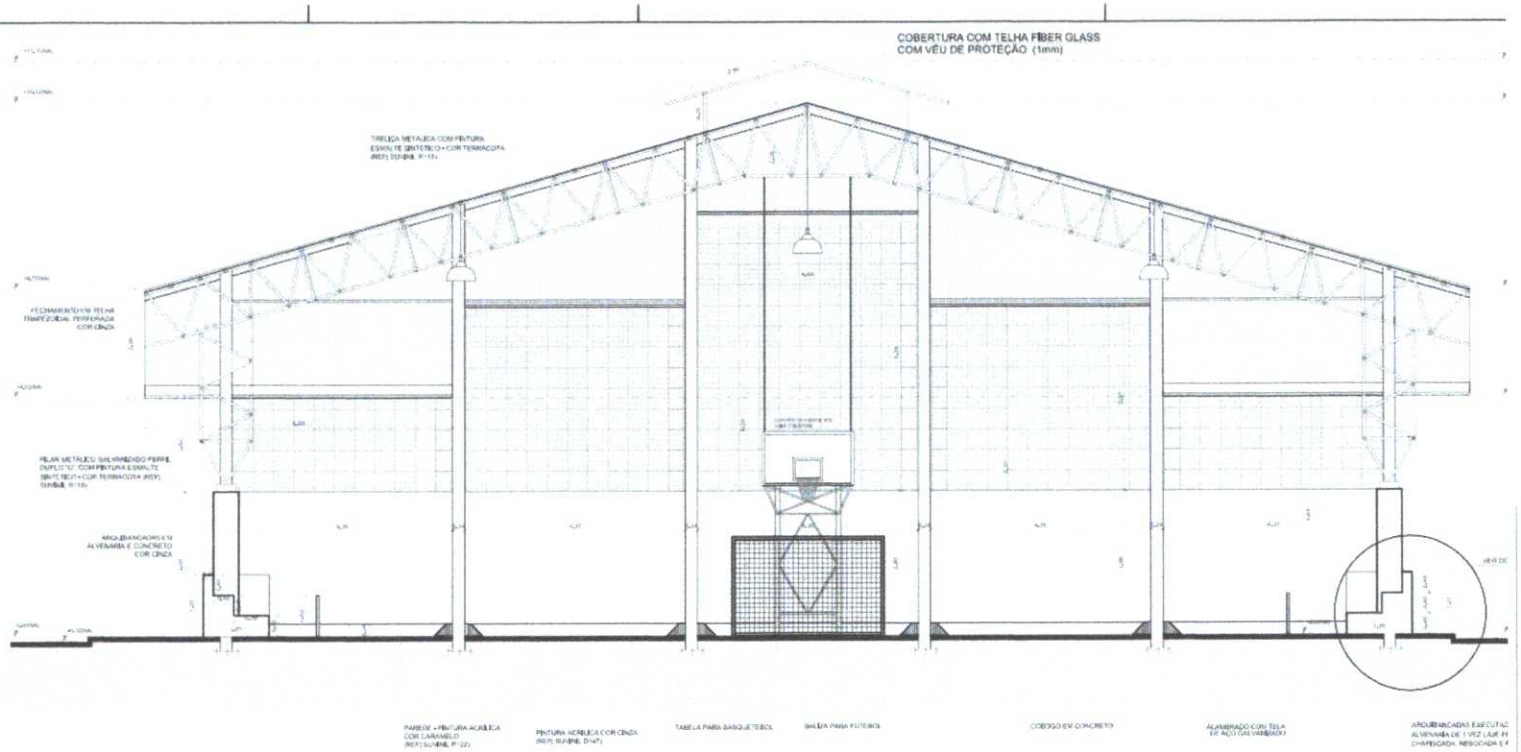


1 CORTE A-A
ESCALA 1/50

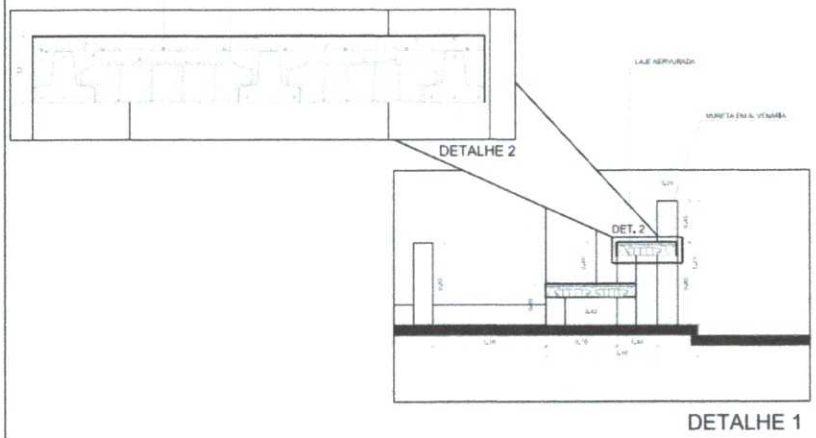


DETALHE 1

2 DETALHES ARQUIBANCADA
ESCALA 1/50

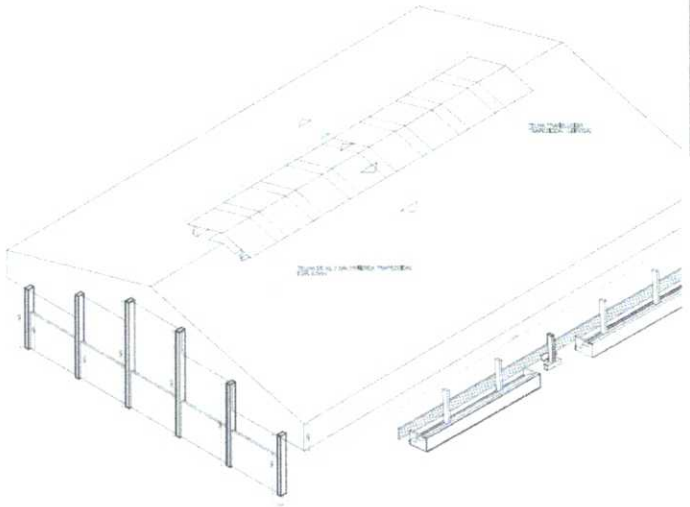


3 PERSPECTIVA ISOMÉTRICA
SEM ESCALA

PROCESSO ADMINISTRATIVO
1058
ASSINADO ELETRONICAMENTE

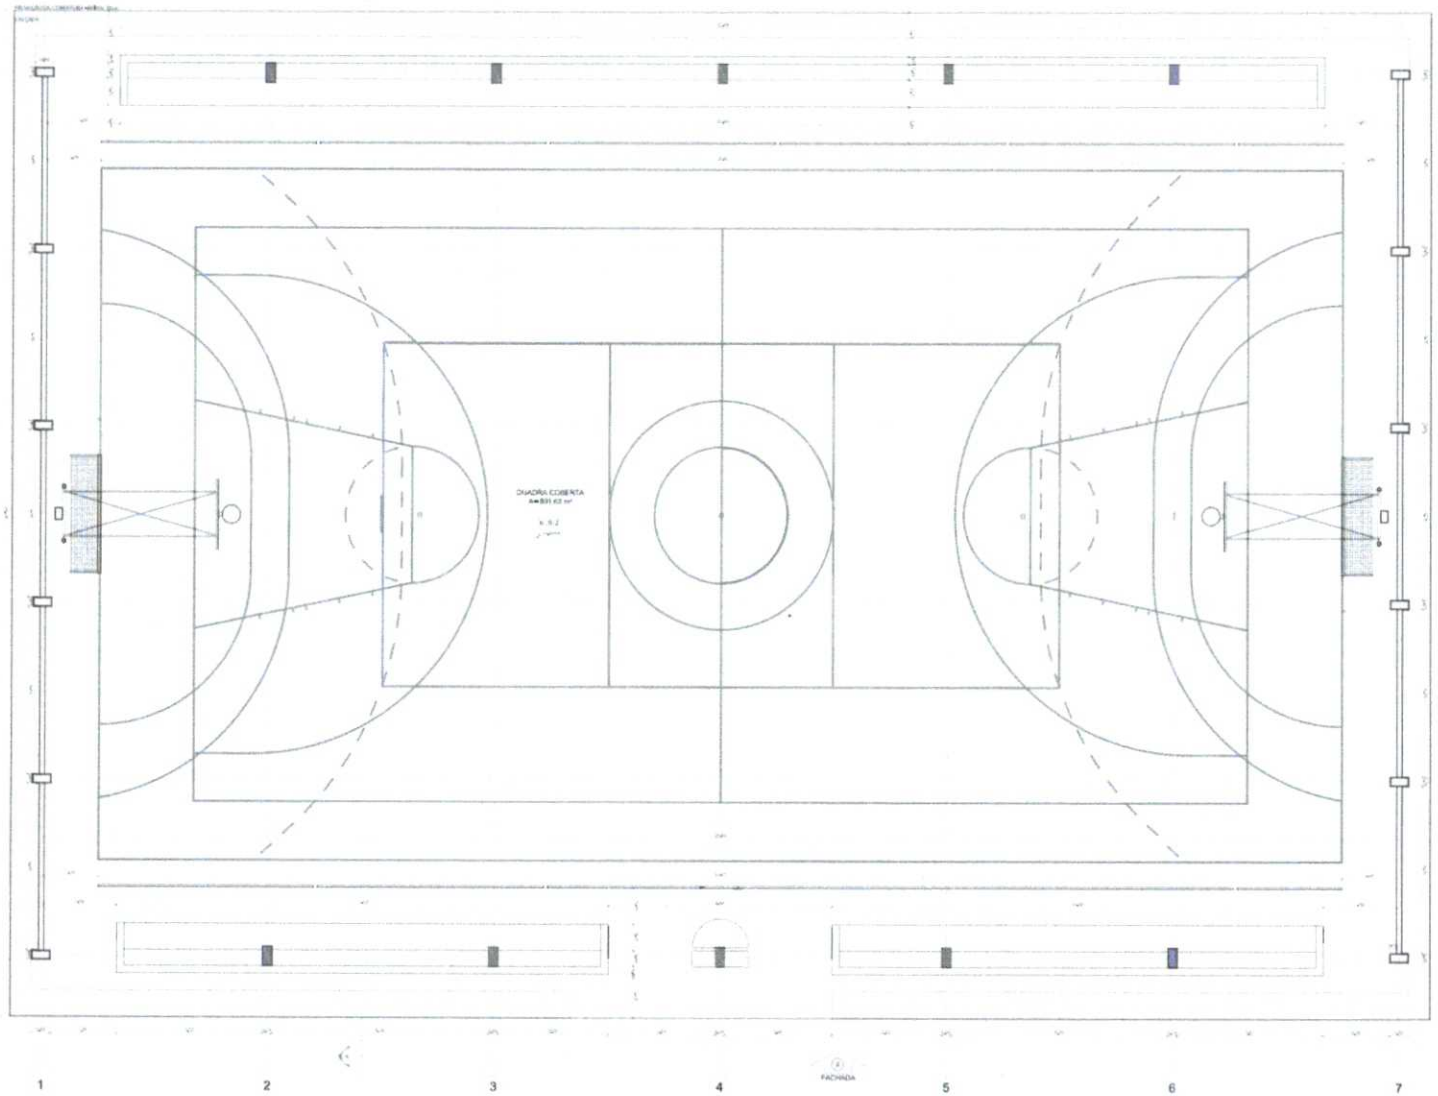

1 PLANTA BAIXA - QUADRA COBERTA
ESCALA 1/50

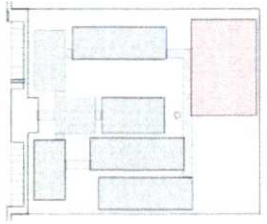


CROQUI DE REFERÊNCIA

FNDE Ministério da Educação BRASIL


PROJETO PADRÃO - FNDE

ESCOLA 12 SALAS DE AULA
PROJETO DE ARQUITETURA
QUADRA COBERTA
PLANTA BAIXA
ARQ
27/42


PROCESSO ADMINISTRATIVO
1059
ASSINADO ELETRONICAMENTE

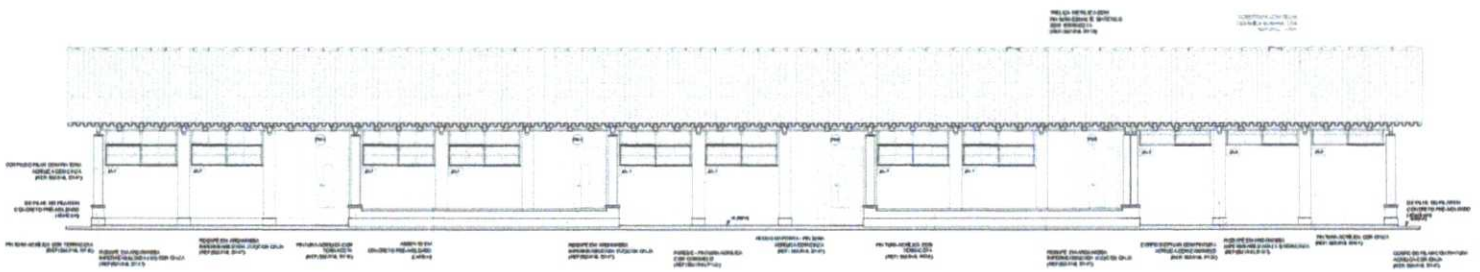


1 FACHADA 1
ESCALA 1/50

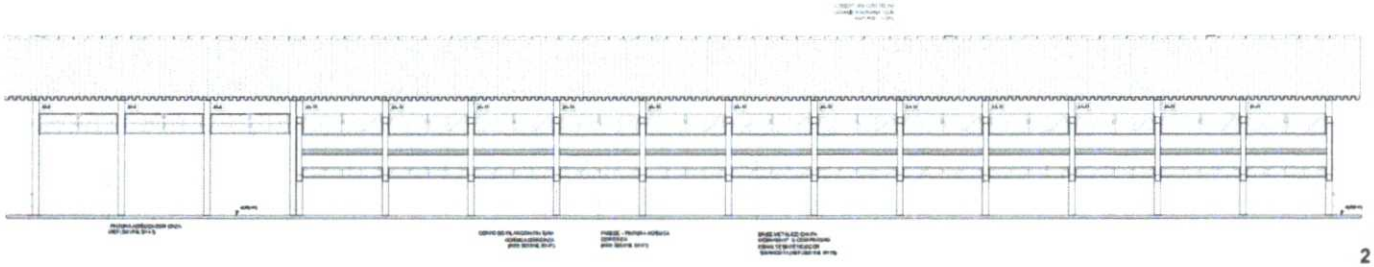


2 FACHADA 3
ESCALA 1/50

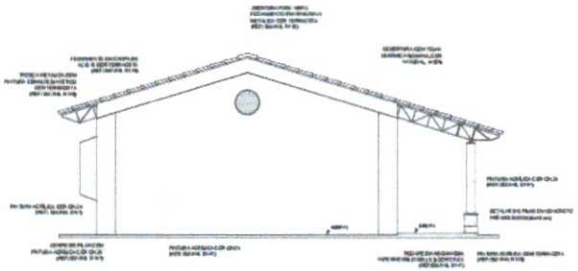

3 FACHADA 2
ESCALA 1/50

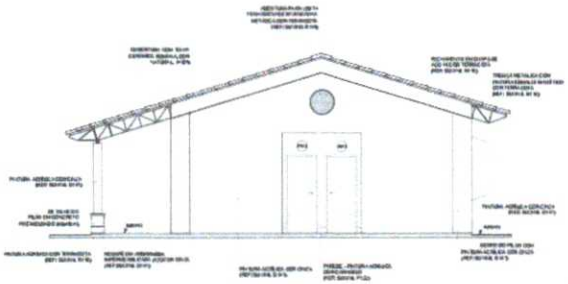

4 FACHADA 4
ESCALA 1/50

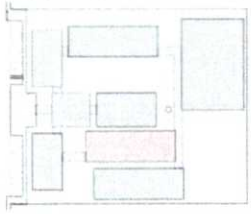

CROQUI DE REFERÊNCIA

LEGENDA

NOTAS

REFERÊNCIAS

FNDE Fundo Nacional de Desenvolvimento da Educação | Ministério da Educação | BRASIL PÁTRIA EDUCADORA

PROJETO PADRÃO - FNDE


ESCOLA 12 SALAS DE AULA
PROJETO DE ARQUITETURA

BLOCO F - PEDAGÓGICO
FACHADAS


ARQ

26/42


PROCESSO ADMINISTRATIVO
1060
ASSINADO ELETRONICAMENTE

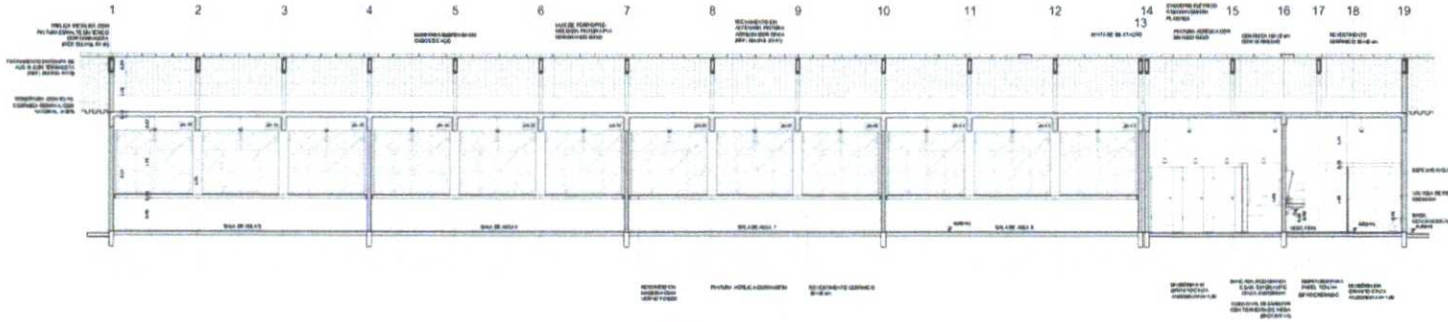


1 CORTE A-A
ESCALA 1/50

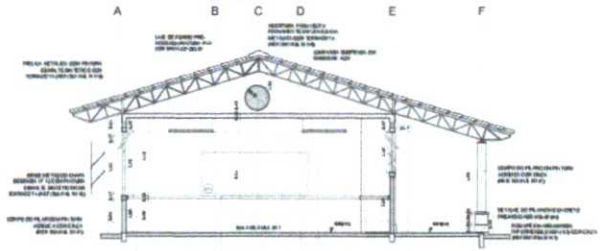

2 CORTE B-B
ESCALA 1/50

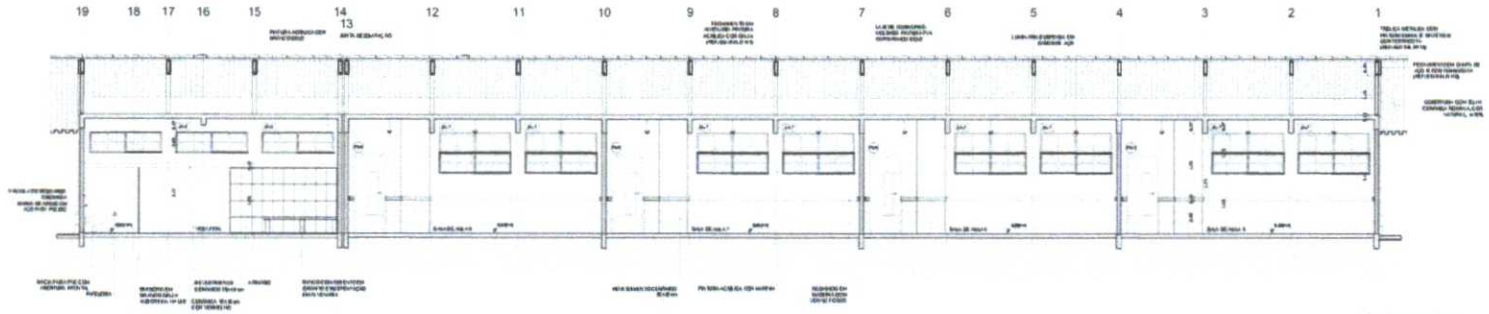

3 CORTE C-C
ESCALA 1/50

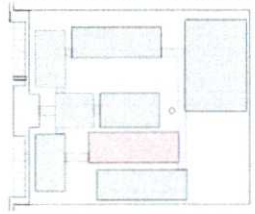

CROQUI DE REFERÊNCIA

LEGENDA

NOTAS


FNDE Fundo Nacional de Desenvolvimento da Educação — Ministério da Educação — BRASIL PÁTRIA EDUCADORA

PROJETO PADRÃO - FNDE


ESCOLA 12 SALAS DE AULA
PROJETO DE ARQUITETURA

COEST - Coordenação Geral de Infraestrutura Educacional	BLOCO F - PEDAGÓGICO CORTES	ARQ
		25/12

PROCESSO ADMINISTRATIVO
1061
ASSINADO ELETRONICAMENTE

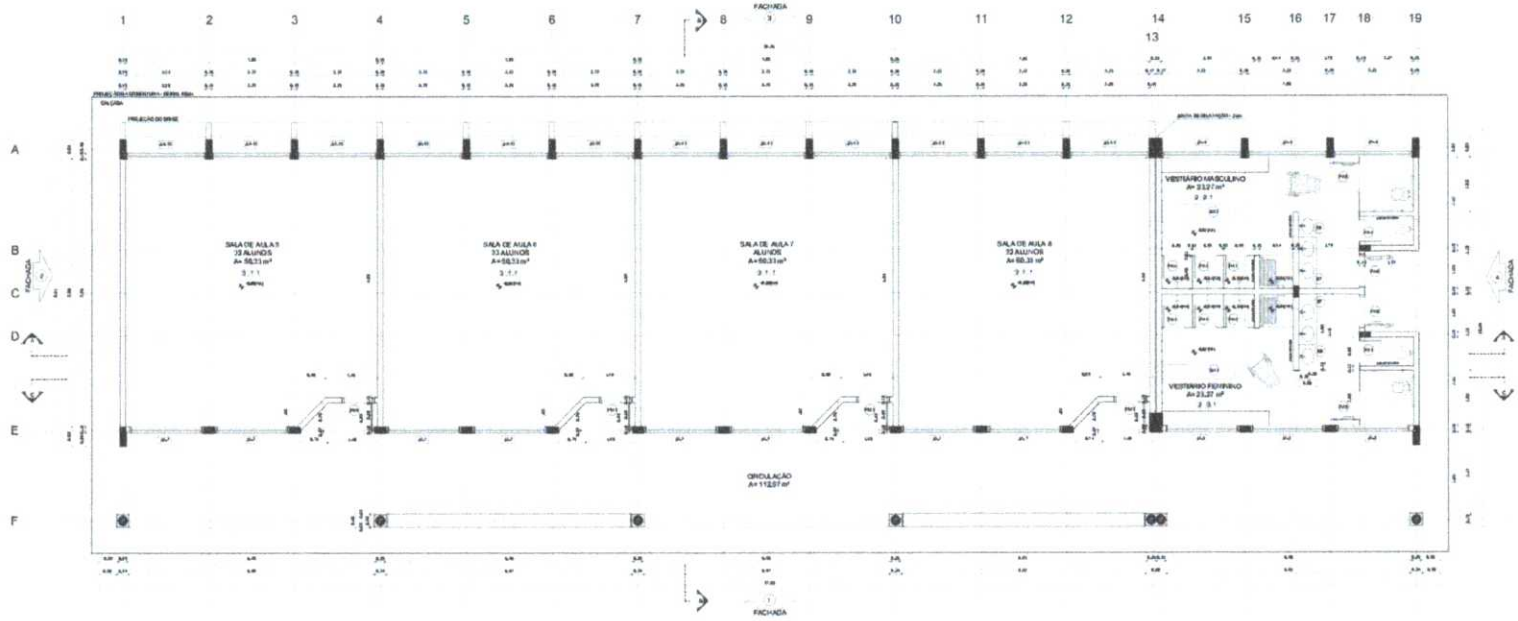

1 PLANTA BAIXA
ESCALA 1/50

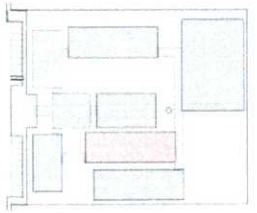

CROQUI DE REFERÊNCIA

LEGENDA:

ESPECIFICAÇÕES

LEGENDA

QUADRO DE ÁREAS

FNDE Fundo Nacional de Desenvolvimento da Educação | Ministério da Educação | BRASIL PÁTRIA EDUCADORA

PROJETO PADRÃO - FNDE

ESCOLA 12 SALAS DE AULA


PROJETO DE ARQUITETURA

BLOCO F - PEDAGÓGICO
PLANTA BAIXA


ARQ

2/A2


PROCESSO ADMINISTRATIVO
1062
ASSINADO ELETRONICAMENTE

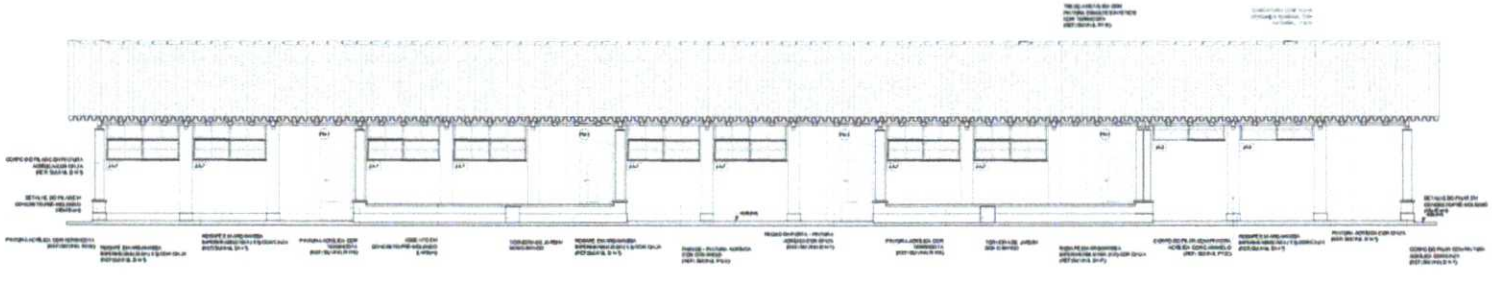


1 FACHADA 1
ESCALA 1/50

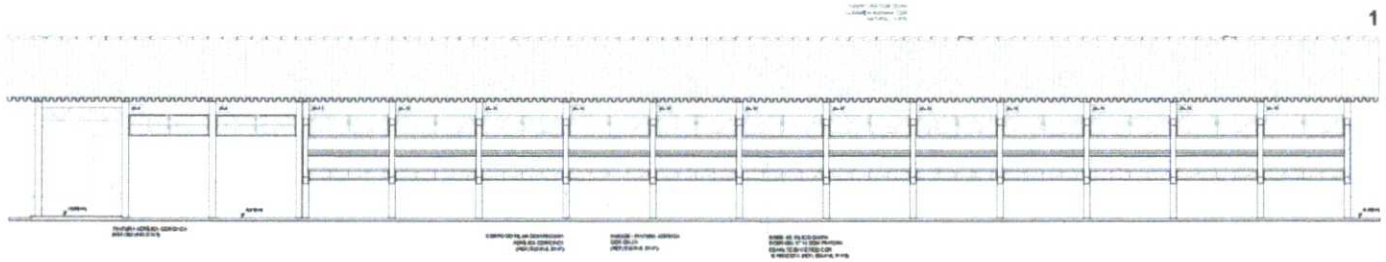


2 FACHADA 3
ESCALA 1/50

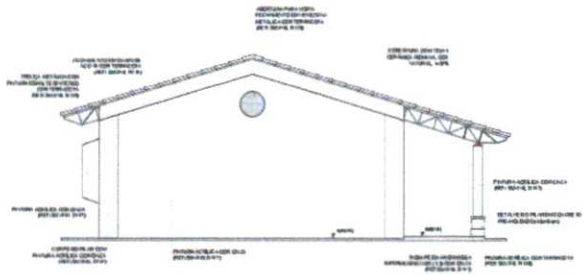

3 FACHADA 2
ESCALA 1/50

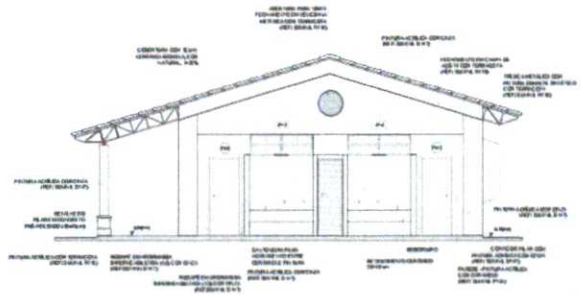

4 FACHADA 4
ESCALA 1/50

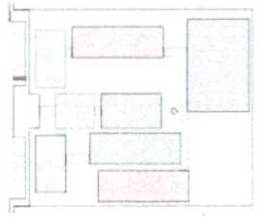

CROQUI DE REFERÊNCIA





FNDE Ministério da Educação BRASIL

PROJETO PADRÃO - FNDE


ESCOLA 12 SALAS DE AULA
PROJETO DE ARQUITETURA

BLOCO E - PEDAGÓGICO
FACHADAS


ARQ

23/42


PROCESSO ADMINISTRATIVO
1063
ASSINADO ELETRONICAMENTE

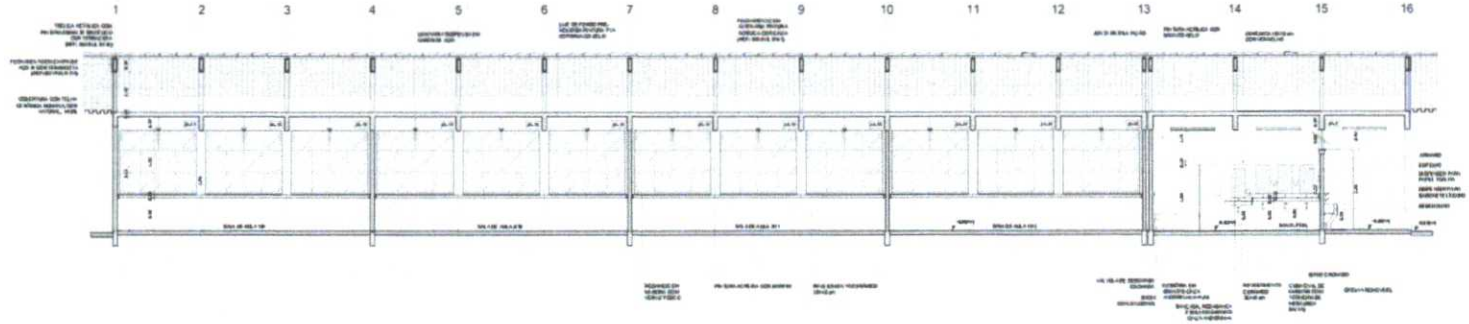


1 CORTE A-A
ESCALA 1/50

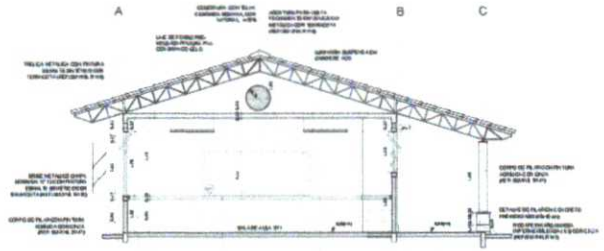

2 CORTE B-B
ESCALA 1/50

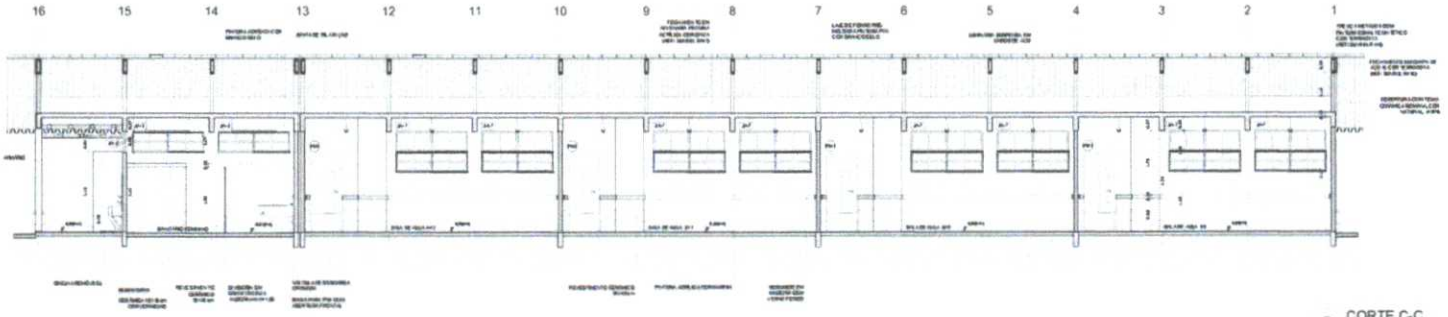

3 CORTE C-C
ESCALA 1/50

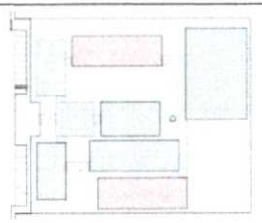

CROQUI DE REFERÊNCIA

LEGENDA


NOTAS

FNDE Ministério da Educação BRASIL


PROJETO PADRÃO - FNDE

ESCOLA 12 SALAS DE AULA
PROJETO DE ARQUITETURA
BLOCO E - PEDAGÓGICO
CORTES
ARQ
22/12

PROCESSO ADMINISTRATIVO
1064
ASSINADO ELETRONICAMENTE

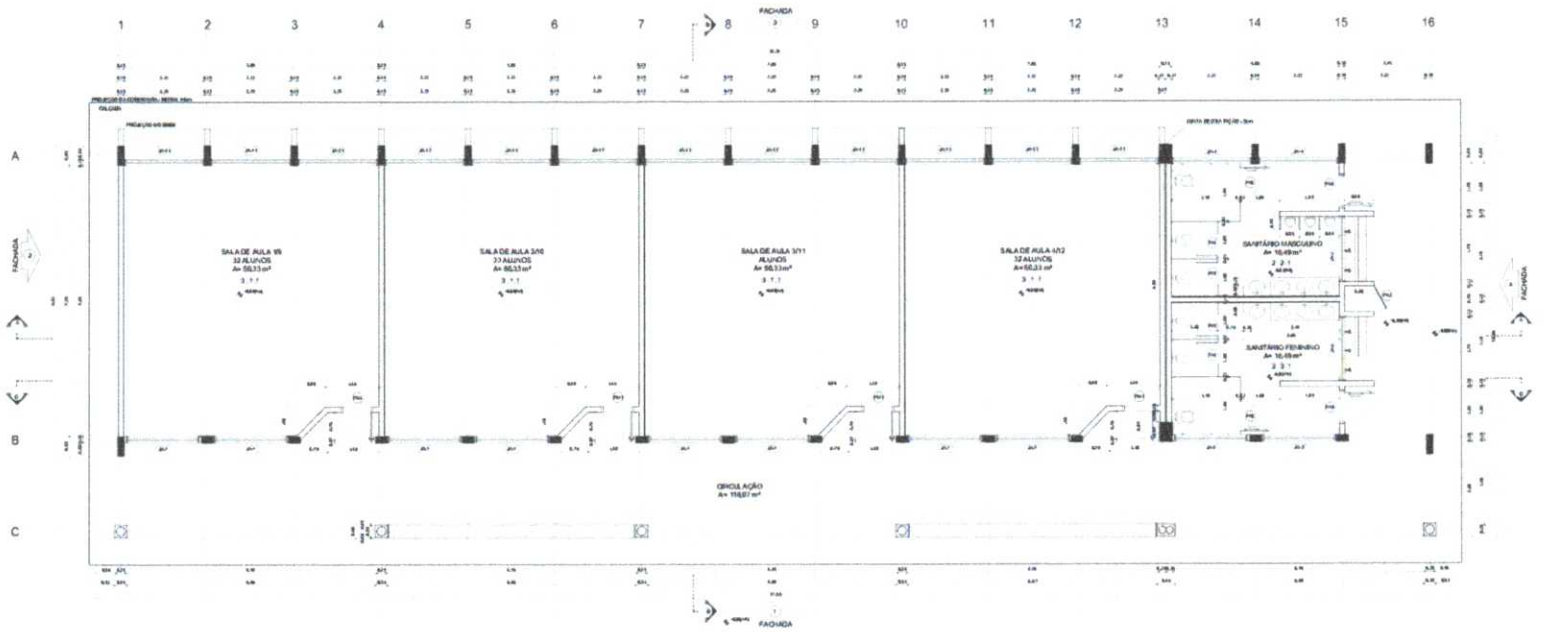

1 PLANTA BAIXA
ESCALA 1/50

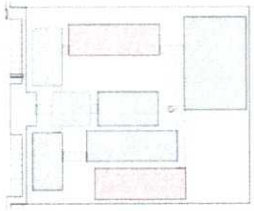

CROQUI DE REFERÊNCIA

LEGENDA

NOTAS

REFERÊNCIAS

ESPECIFICAÇÕES

LEGENDA

QUADRO DE ÁREAS

FNDE Fundo Nacional de Desenvolvimento da Educação
Ministério da Educação
BRASIL PÁTRIA EDUCADORA

PROJETO PADRÃO - FNDE

ESCOLA 12 SALAS DE AULA
PROJETO DE ARQUITETURA


CGEST - Coordenação Geral de Infraestrutura Educacional

BLOCO E - PEDAGÓGICO
PLANTA BAIXA


ARQ

21/42


PROCESSO ADMINISTRATIVO
1065
ASSINADO ELETRONICAMENTE

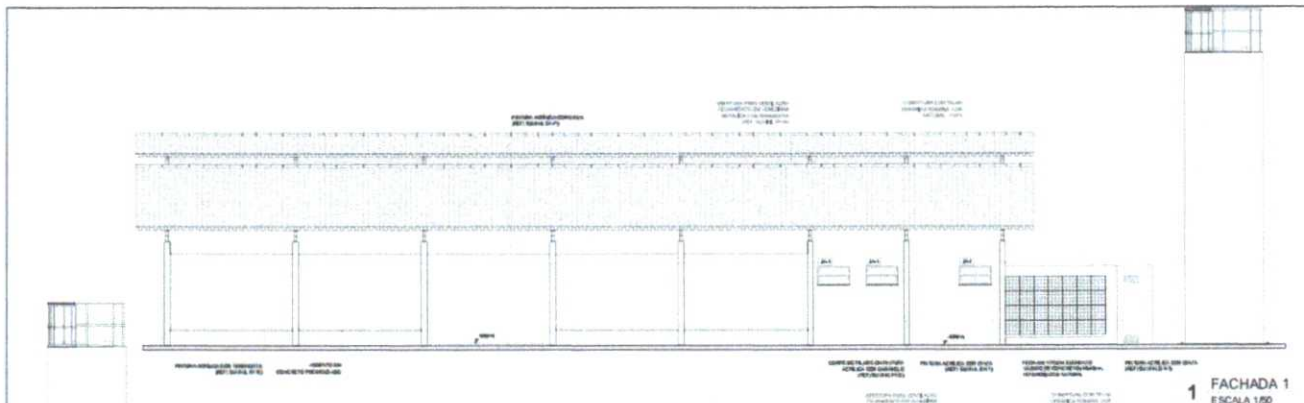


1 FACHADA 1
ESCALA 1/50

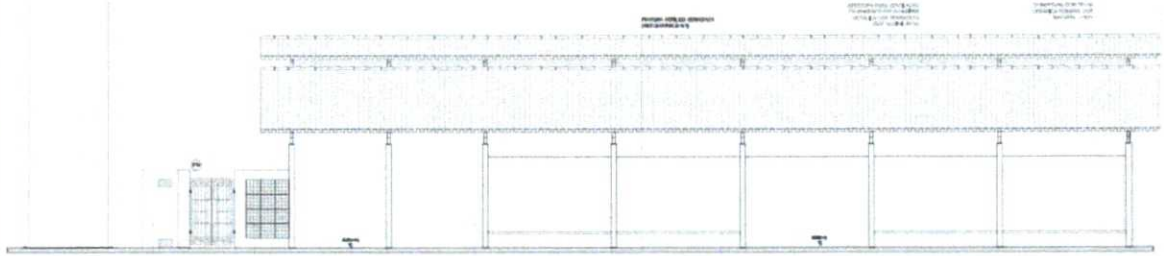


2 FACHADA 3
ESCALA 1/50

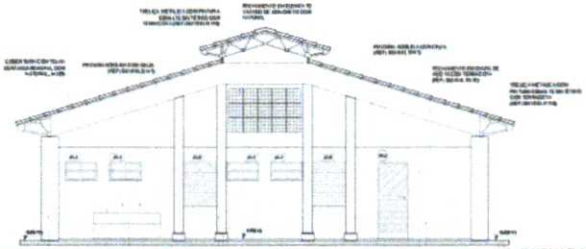

3 FACHADA 2
ESCALA 1/50

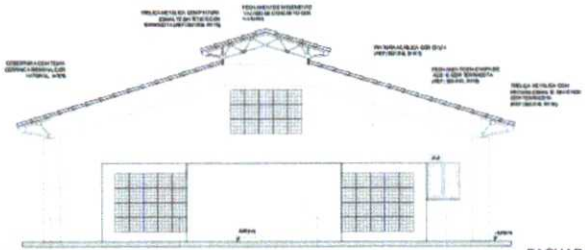

4 FACHADA 4
ESCALA 1/50

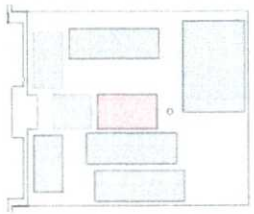

CROQUI DE REFERÊNCIA




FNDE Fundo Nacional de Desenvolvimento da Educação — Ministério da Educação — BRASIL

PROJETO PADRÃO - FNDE


ESCOLA 12 SALAS DE AULA
PROJETO DE ARQUITETURA

CURT - Coordenação Geral de Infraestrutura Educacional	BLOCO G - SERIAÇÃO FACHADAS	ARQ
		20/42


PROCESSO ADMINISTRATIVO
1066
ASSINADO ELETRONICAMENTE

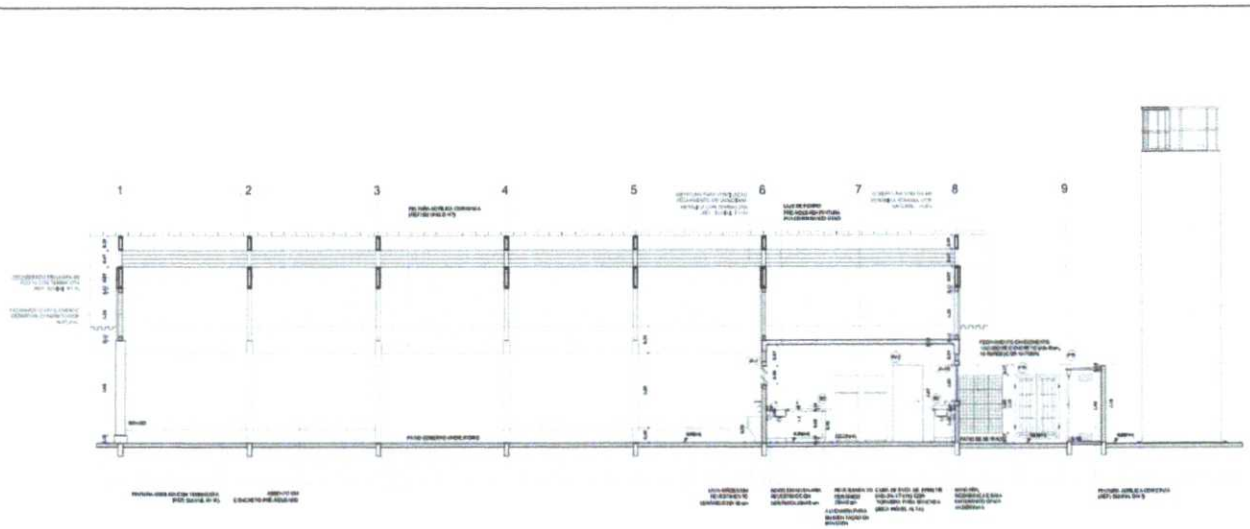

1 CORTE A-A
ESCALA 1/50

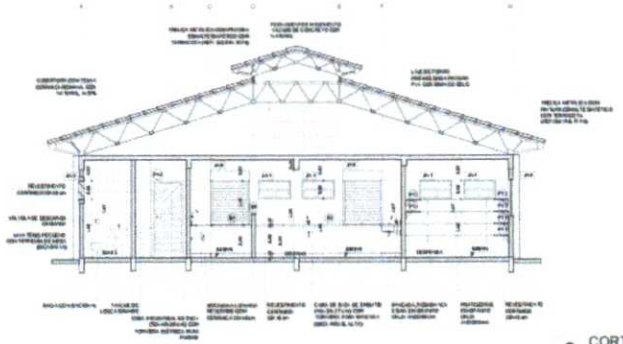

2 CORTE B-B
ESCALA 1/50

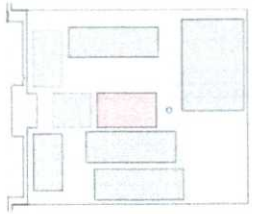

CROQUI DE REFERÊNCIA

LEGENDA

NOTAS

FNDE Fundo Nacional de Desenvolvimento da Educação — Ministério da Educação — BRASIL

PROJETO PADRÃO - FNDE


ESCOLA 12 SALAS DE AULA
PROJETO DE ARQUITETURA

BLOCO D - SERVIÇO
CORTES


ARQ

1942

PROCESSO ADMINISTRATIVO
1067
ASSINADO ELETRONICAMENTE

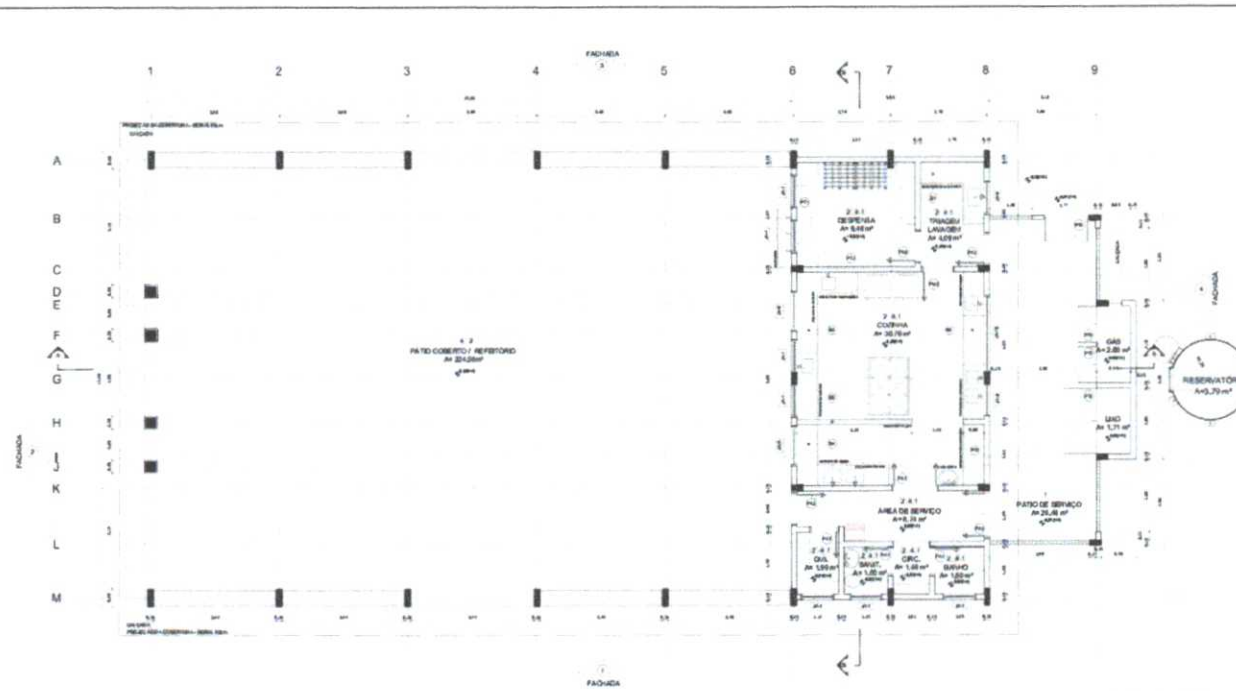

1 PLANTA BAIXA
ESCALA 1/50

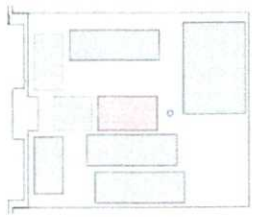

CROQUI DE REFERÊNCIA

LEGENDA

NOTAS

REFERÊNCIAS

ESPECIFICAÇÕES

LEGENDA

QUADRO DE ÁREAS

FNDE Fundo Nacional de Desenvolvimento da Educação
Ministério da Educação
BRASIL PÁTRIA EDUCADORA

PROJETO PADRÃO - FNDE

ESCOLA 12 SALAS DE AULA
PROJETO DE ARQUITETURA

COEST - Coordenação Geral de Infraestrutura Educacional


BLOCO G - SERVIÇO
PLANTA BAIXA

ARQ


ESCALA 1/50

FOLHA 18/42


PROCESSO ADMINISTRATIVO
1068
ASSINADO ELETRONICAMENTE

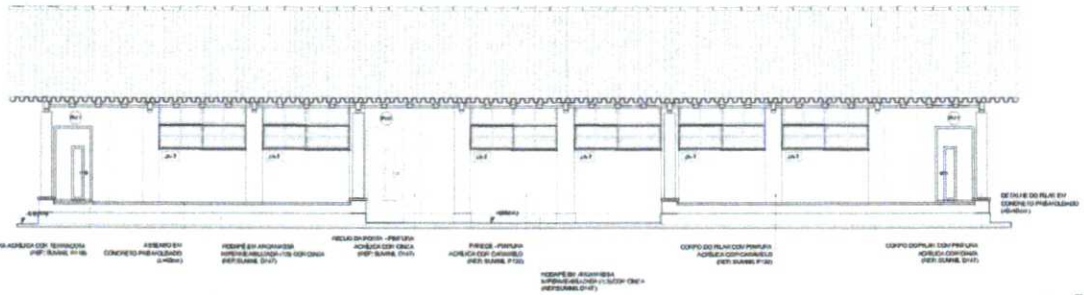


1 FACHADA 1
ESCALA 1/50

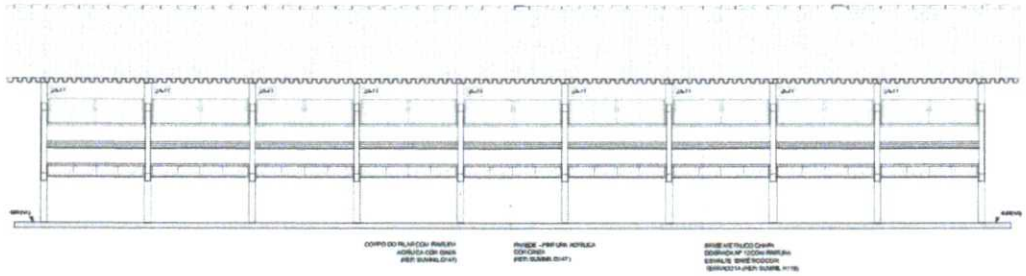


2 FACHADA 3
ESCALA 1/50

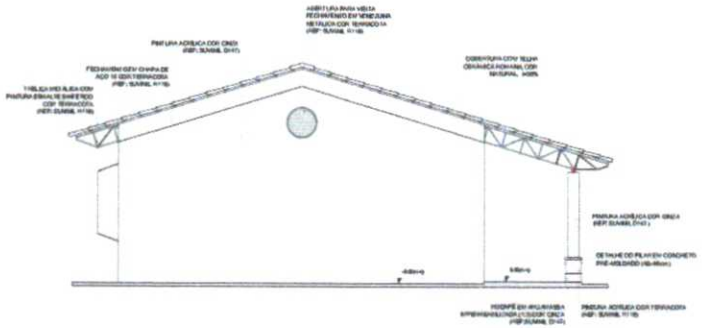

3 FACHADA 2
ESCALA 1/50

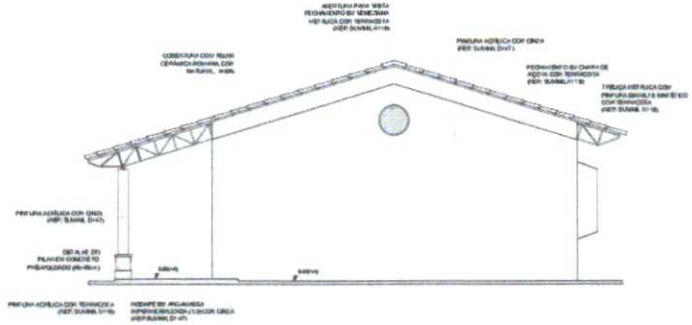

4 FACHADA 4
ESCALA 1/50

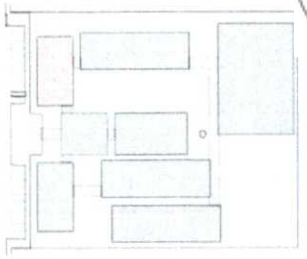

CROQUI DE REFERÊNCIA

LEGENDA:

NOTAS

-MEDIDAS E NIVEIS EM METROS
-VERIFICAR POSIÇÃO EXATA DOS PILARES NO PROJETO ESTRUTURAL
-VERIFICAR DETALHES CONSTRUTIVOS, PEITORIS E NO PROJETO DE DETALHAMENTO
-SEGUIR ORIENTAÇÃO DO PROJETO QUANTO A UTILIZAÇÃO DAS CORES, CASO SEJA NECESSÁRIA ALTERAÇÃO, CONSULTAR O CADERNO DE ESTUDO DE CORES
-EM CASO DE CONFLITO DE INFORMAÇÕES ENTRE O PROJETO GRÁFICO E O VERBAL DESCRITIVO E ESPECIFICAÇÕES TÉCNICAS, PREVALECE A INFORMAÇÃO CONTIDA NO DESENHO
-AS TERMAÇÕES NESTE PROJETO DEVERÃO SER CONFIRMADAS PELA EMPRESA DO PNDE

REFERÊNCIA

-PLANILHAS QUANTITATIVAS
-MEMORIAL DESCRITIVO E ESPECIFICAÇÕES TÉCNICAS

FNDE Fundo Nacional de Desenvolvimento da Educação | Ministério da Educação | GOVERNO FEDERAL BRASIL PÁTRIA EDUCADORA

PROJETO PADRÃO - FNDE

ESCOLA 12 SALAS DE AULA
PROJETO DE ARQUITETURA


COESIT - Coordenação Geral de Infraestrutura Educacional

BLOCO C - PEDAGÓGICO
FACHADAS


ARQ

17/42


PROCESSO ADMINISTRATIVO
1069
ASSINADO ELETRONICAMENTE

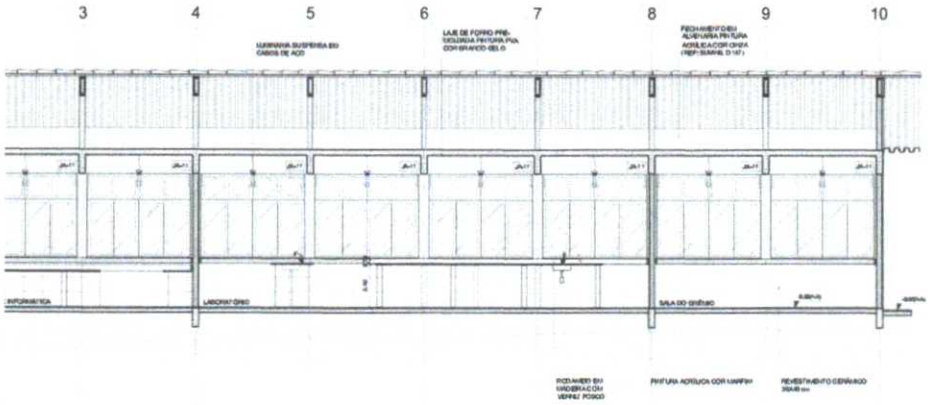

1 CORTE A-A
ESCALA 1/50

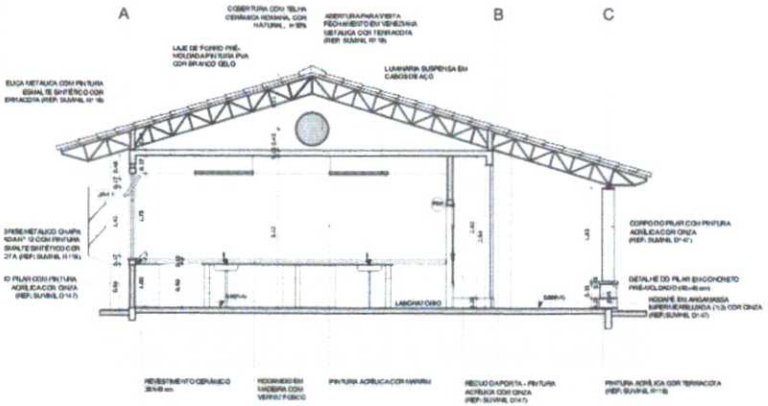

2 CORTE B-B
ESCALA 1/50

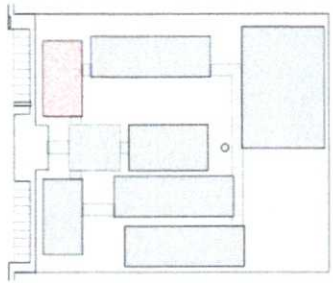

CROQUI DE REFERÊNCIA

LEGENDA:

N.NOVO / P.NOVO	INDICAÇÃO NIVEIS PLANTA E CORTE		INDICAÇÃO DE VISTAS
	INDICAÇÃO DE CORTES		ESPECIFICAÇÃO DE MATERIAIS
	INDICAÇÃO DE FACHADAS		DEMOLIÇÕES E OBRAS
JAN / PORT	INDICAÇÃO DE PORTAS E JANELAS		INDICAÇÃO DE ELEMENTOS (RAMPA, PNE, ESCADAS, ETC.)

NOTAS

- MEDIDAS E NÍVEIS EM METROS
- VERIFICAR POSIÇÃO EXATA DOS PILARES NO PROJETO DE ESTRUTURAL
- VERIFICAR DETALHES CONSTRUTIVOS PERTINENTES NO PROJETO DE DETALHAMENTO
- SEGUIR ORIENTAÇÃO DO PROJETO QUANTO A UTILIZAÇÃO DAS CORES; CASO SEJA NECESSÁRIA ALTERAÇÃO, CONSULTAR O CADERNO DE ESTUDO DE CORES.
- EM CASO DE CONFLITO DE INFORMAÇÕES ENTRE O PROJETO GRÁFICO E O MEMORIAL DESCRITIVO E ESPECIFICAÇÕES TÉCNICAS, PREVALECE A INFORMAÇÃO CONTIDA NO DESENHO
- ALTERAÇÕES NESTE PROJETO SOMENTE COM AUTORIZAÇÃO EXPRESSA DO FNDE

REFERÊNCIA

- PLANILHA DE QUANTITATIVOS
- MEMORIAL DESCRITIVO E ESPECIFICAÇÕES TÉCNICAS

FNDE Fundo Nacional de Desenvolvimento da Educação — Ministério da Educação — GOVERNO FEDERAL BRASIL PAÍS RICO É PAÍS SEM POBREZA

PROJETO PADRÃO - FNDE

MUNICÍPIO / UF:
PROPRIETÁRIO:
ENDEREÇO:

PROPRIETÁRIO
RESP. TÉCNICO — CAU/BR

DATA: — CAU/ UF/ REA — RA

OBSERVAÇÕES:

ESCOLA 12 SALAS DE AULA
PROJETO DE ARQUITETURA

COORDENAÇÃO: CGEST - Coordenação Geral de Infraestrutura Educacional


BLOCO C - PEDAGÓGICO
CORTES

ARQ


REVISÃO: R03 — ESCALA: 1/50 — DATA DA REVISÃO: MAIO/ 2014 — PRANCHA: 16/42

APROVAÇÃO: 09/12/2014

PROCESSO ADMINISTRATIVO
1070
ASSINADO ELETRONICAMENTE

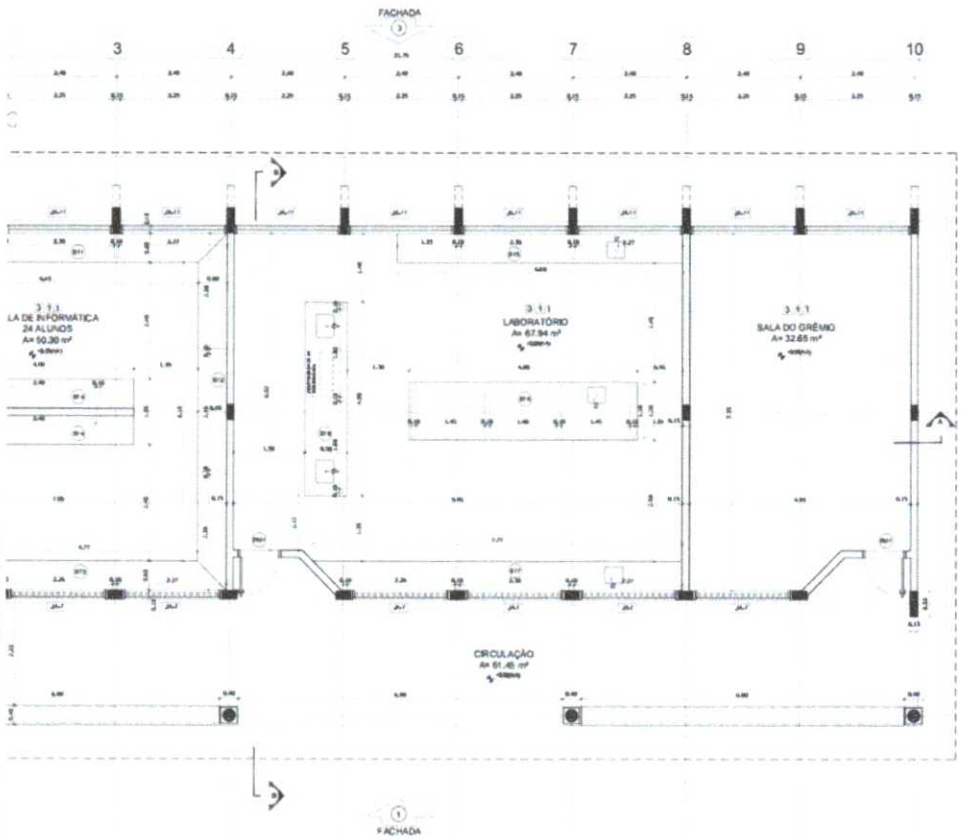

1 PLANTA BAIXA
ESCALA 1/50

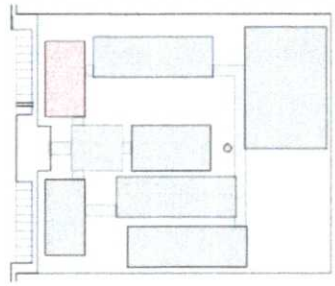

CROQUI DE REFERÊNCIA

LEGENDA

	INDICAÇÃO NÍVEIS PLANTA E CORTE		INDICAÇÃO DE VIGAS
	INDICAÇÃO DE CORTES		ESPECIFICAÇÃO DE MATERIAIS
	INDICAÇÃO DE FACHADAS		INDICAÇÕES GERAIS
	INDICAÇÃO DE PORTAS E JANELAS		INDICAÇÃO DE ELEMENTOS (ENCHIDA, PRÉ-ELEMENTADO, ETC.)

NOTAS

- MEDIDAS E NÍVEIS EM METROS
- VERIFICAR POSIÇÃO EXATA DOS PILARES NO PROJETO ESTRUTURAL
- VERIFICAR DETALHES CONSTRUTIVOS PERTINENTES NO PROJETO DE DETALHAMENTO
- SEGUIR ORIENTAÇÃO DO PROJETO QUANTO A UTILIZAÇÃO DAS CORES, CASO SEJA NECESSÁRIA ALTERAÇÃO, CONSULTAR O CADERNO DE ESTUDO DE CORES
- EM CASO DE CONFLITO DE INFORMAÇÕES ENTRE OPROJETO GRAFICO E DIMENSIONAL DESCRITIVO E ESPECIFICAÇÕES TÉCNICAS, PREVALECE A INFORMAÇÃO CONTIDA NO DESENHO
- ALTERAÇÕES NESTE PROJETO SOMENTE COM AUTORIZAÇÃO EMPRESSA DO FNDE

REFERÊNCIA:

- PLANILHA DE QUANTITATIVOS
- MEMORIAL DESCRITIVO E ESPECIFICAÇÕES TÉCNICAS

LEGENDA

BANCADAS - B*

B1	GRANITO CINZA ANDORINHA - esp. 2 cm - h = 2,00 m - Respingo Lavatório
B2	GRANITO CINZA ANDORINHA - esp. 2 cm - h = 1,10 m - Respingo Lavatório
B3	GRANITO CINZA ANDORINHA - esp. 2 cm - h = 0,90 m - Respingo Lavatório
B4	GRANITO CINZA ANDORINHA - esp. 2 cm - h = 0,90 m - Respingo Lavatório
PRATELEIRAS - PT*

PT1	GRANITO CINZA ANDORINHA - esp. 2 cm - l = 0,30 m - Respingo
PT2	GRANITO CINZA ANDORINHA - esp. 2 cm - l = 1,00 m - Respingo
PT3	GRANITO CINZA ANDORINHA - esp. 2 cm - l = 1,50 m - Respingo

DIVISÓRIAS - DV*

DV1	GRANITO CINZA ANDORINHA - esp. 2 cm - h = 1,80 m - Sanitários

BANCOS - BA*

BA1	BANCO DE GRANITO CINZA ANDORINHA - l = 3,00 m - Refeitório
BA2	ASSENTO EM CONCRETO PRÉ MOLDADO - l = 3,00 m - Praça de convivência
BA3	ASSENTO EM CONCRETO PRÉ MOLDADO - l = 3,00 m - Praça de convivência
BA4	ASSENTO EM CONCRETO PRÉ MOLDADO - l = 3,00 m - Praça de convivência
BA5	ASSENTO EM "L" EM CONCRETO PRÉ MOLDADO - l = 3,00 m - Refeitório
DP1	DETALHE PILAR EM CONCRETO PRÉ MOLDADO - l = 3,00 m - Circulação e pátio

CONCRETO EM CONCRETO

CE	CONCRETO EM CONCRETO - l = 3,00 m - Praça de convivência
CE	CONCRETO EM CONCRETO - l = 3,00 m - Praça de convivência

*VER AMPLIAÇÕES E DETALHES ESPECÍFICOS

QUADRO DE ÁREAS

Item	Ambiente	Área (m²)	Perímetro
1	SALA DE INFORMÁTICA	50,30 m²	28,30 m
2	LABORATÓRIO	67,94 m²	33,11 m
3	SALA DO GRÊMIO	32,65 m²	23,51 m
4	CIRCULAÇÃO (ABERTA)	61,45 m²	53,20 m

ÁREA TOTAL (EM PLANTA) = 152,09 m²
ÁREA TOTAL (EM TERRENO) = 152,09 m²

FNDE Fundo Nacional de Desenvolvimento da Educação — Ministério da Educação — Governo Federal BRASIL PAÍS RICO É PAÍS SEM POBREZA

PROJETO PADRÃO - FNDE

MUNICÍPIO: UF:
PROPRIETÁRIO:
ENDEREÇO:

PROPRIETÁRIO:
RESP. TÉCNICO: CNPJ / CPF:

DATA: CNPJ / CPF:

R.A.:

OBSERVAÇÕES:

ESCOLA 12 SALAS DE AULA
PROJETO DE ARQUITETURA


COORDENAÇÃO: COEST - Coordenação Geral de Infraestrutura Educacional

BLOCO C - PEDAGÓGICO
PLANTA BAIXA


ARQ

REVISÃO: 00
ESCALA: 1/50
PRANCHA: 15/42


PROCESSO ADMINISTRATIVO
1071
ASSINADO ELETRONICAMENTE

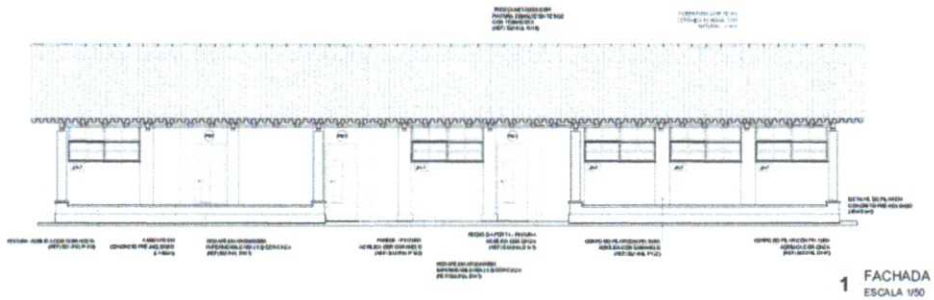


1 FACHADA 1
ESCALA 1/50

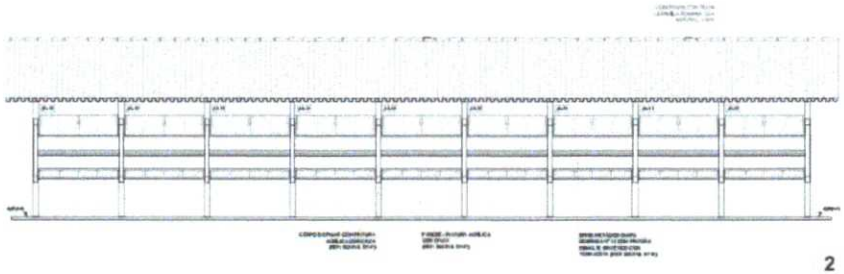


2 FACHADA 3
ESCALA 1/50

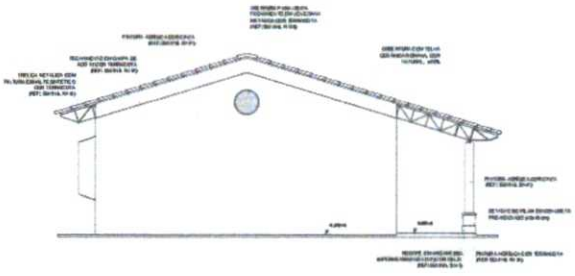

3 FACHADA 2
ESCALA 1/50

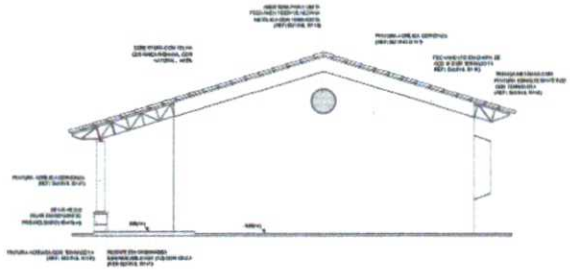

4 FACHADA 4
ESCALA 1/50

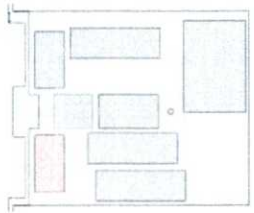

CROQUI DE REFERÊNCIA

LEGENDA

FNDE Fundo Nacional de Desenvolvimento da Educação
Ministério da Educação
BRASIL PÁTRIA EDUCADORA

PROJETO PADRÃO - FNDE

ESCOLA 12 SALAS DE AULA
PROJETO DE ARQUITETURA


CGIEF - Coordenação Geral de Infraestrutura Educacional

BLOCO B -PEDAGÓGICO
FACHADAS


ARQ

14/42


PROCESSO ADMINISTRATIVO
1072
ASSINADO ELETRONICAMENTE

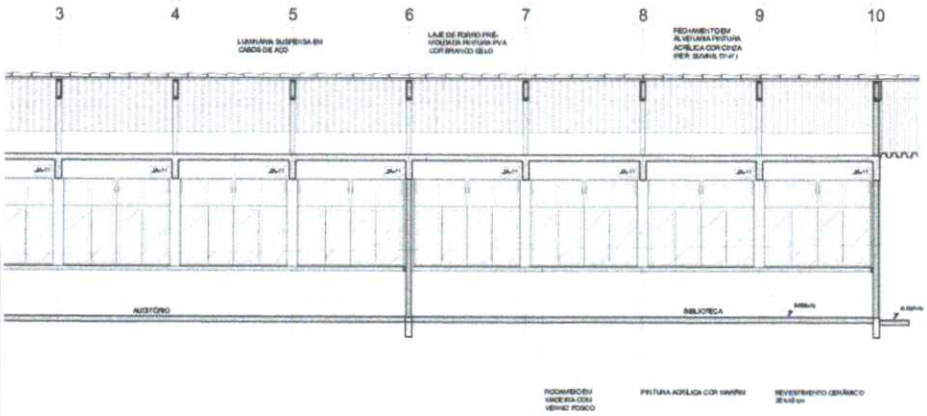

1 CORTE A-A
ESCALA 1/50

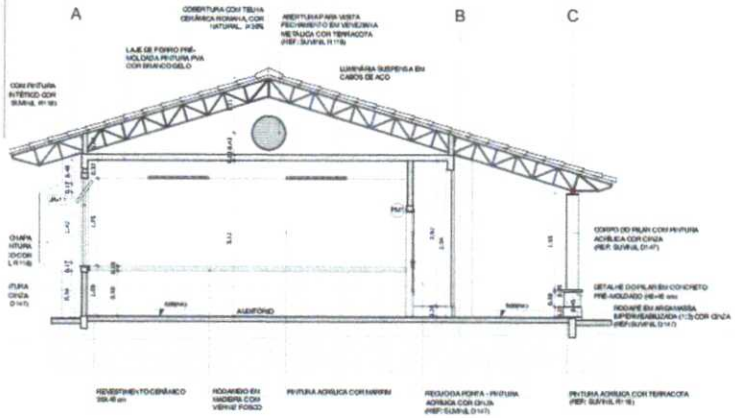

2 CORTE B-B
ESCALA 1/50

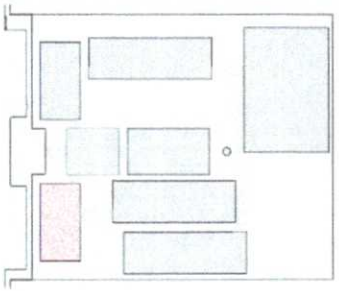

CROQUI DE REFERÊNCIA

LEGENDA:

	INDICAÇÃO NÍVEIS PLANTA E CORTE		INDICAÇÃO DE VIGAS
	INDICAÇÃO DE CORTES		ESPECIFICAÇÃO DE MATERIAIS
X	INDICAÇÃO DE PADRADIS	X	INDICAÇÃO DE EIXOS
JAN PVC	INDICAÇÃO DE PORTAS E JANELAS	RCX	INDICAÇÃO DE ELEMENTOS (VARIZES, PROTEÇÕES ETC.)

NOTAS

- MEDIDAS E NÍVEIS EM METROS
- VERIFICAR POSIÇÃO EXATA DOS PILARES NO PROJETO ESTRUTURAL
- VERIFICAR DETALHES CONSTRUTIVOS PERTINENTES NO PROJETO DE DETALHAMENTO
- SEGUIR ORIENTAÇÃO DO PROJETO QUANTO A UTILIZAÇÃO DAS CORES, CASO SEJA NECESSÁRIA ALTERAÇÃO, CONSULTAR O CADERNO DE ESTUDO DE CORES
- EM CASO DE CONFLITO DE INFORMAÇÕES ENTRE O PROJETO GRÁFICO E O MEMORIAL DESCRITIVO DE ESPECIFICAÇÕES TÉCNICAS, PREVALECE A INFORMAÇÃO CONTIDA NO DESENHO
- ALTERAÇÕES NESTE PROJETO SOMENTE COM AUTORIZAÇÃO EXPRESSA DO FNDE

REFERÊNCIA:

- PLANILHA DE QUANTITATIVOS
- MEMORIAL DESCRITIVO E ESPECIFICAÇÕES TÉCNICAS

FNDE Fundo Nacional de Desenvolvimento da Educação — Ministério da Educação — Governo Federal BRASIL PAÍS RICO É PAÍS SEM POBREZA

PROJETO PADRÃO - FNDE

MUNICÍPIO - UF:
PROPRIETÁRIO:
ENDEREÇO:

PROPRIETÁRIO:
RESP. TÉCNICO: CAU/BR

DATA: CAU / CREA

RT:

OBSERVAÇÕES:

ESCOLA 12 SALAS DE AULA
PROJETO DE ARQUITETURA

COORDENAÇÃO: CGEST - Coordenação Geral de Infraestrutura Educacional


BLOCO B - PEDAGÓGICO
CORTES

ARQ


REVISÃO	ESCALA	PRANCHA
0.00	1/50	13/42

ESCALA ORIGINAL (A1 - 1/50)

PROCESSO ADMINISTRATIVO
1073
ASSINADO ELETRONICAMENTE

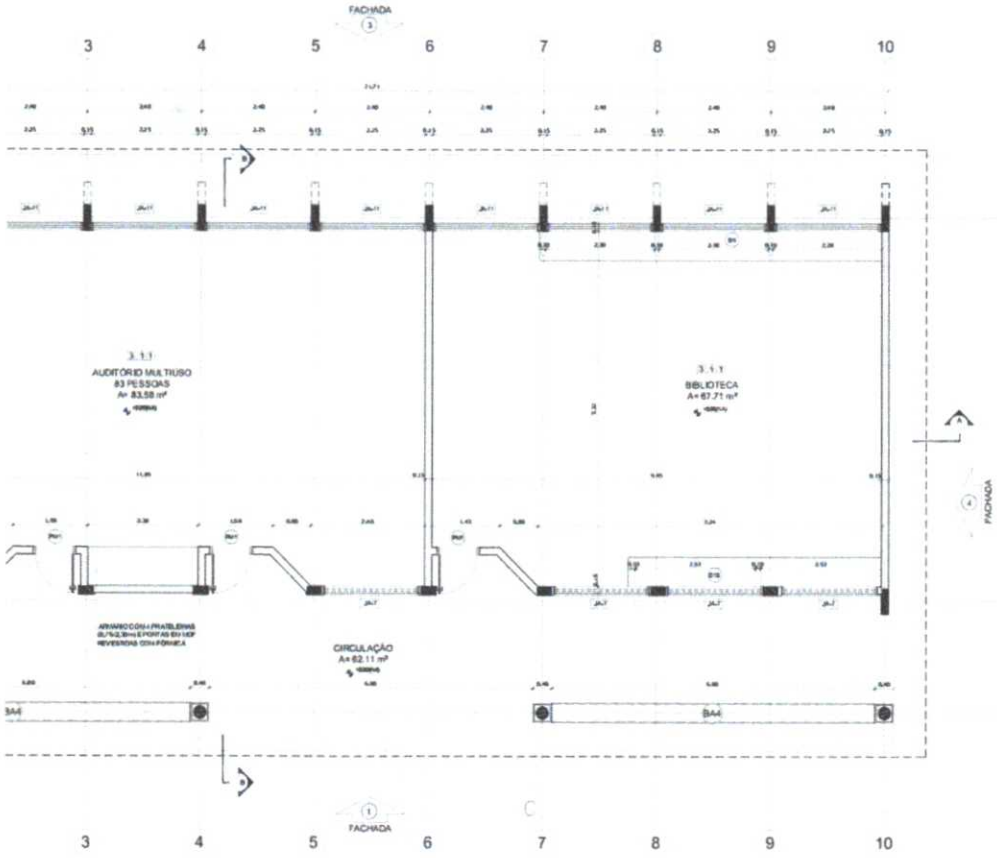

1 PLANTA BAIXA
ESCALA 1/50

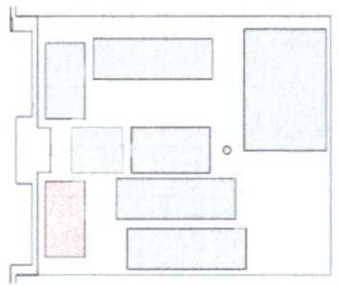

CROQUI DE REFERÊNCIA

LEGENDA:

	INDICAÇÃO NÍVEIS PLANTA E CORTE		INDICAÇÃO DE VIGAS
	INDICAÇÃO DE CORTES		ESPECIFICAÇÃO DE MATERIAIS
	INDICAÇÃO DE FACHADAS	X	INDICAÇÕES GERAIS
JA1	PA1	INDICAÇÃO DE PORTAS E JANELAS	INDICAÇÃO DE ELEMENTOS (BANCADA, PIA, LAVATÓRIO E ETC.)

NOTAS

- MEDIDAS E NÍVEIS EM METROS
- VERIFICAR POSIÇÃO EXATA DOS PILARES NO PROJETO ESTRUTURAL
- VERIFICAR DETALHES CONSTRUTIVOS PERTINENTES NO PROJETO DE DETALHAMENTO
- SEGUIR ORIENTAÇÃO DO PROJETO QUANTO A UTILIZAÇÃO DAS CORES, CASO SEJA NECESSÁRIA ALTERAÇÃO, CONSULTAR O CADERNO DE ESTUDO DE CORES
- EM CASO DE CONFLITO DE INFORMAÇÕES ENTRE O PROJETO GRÁFICO E O MEMORIAL DESCRITIVO E ESPECIFICAÇÕES TÉCNICAS, PREVALECE A INFORMAÇÃO CONTIDA NO DESENHO
- ALTERAÇÕES NESTE PROJETO SOMENTE COM AUTORIZAÇÃO EXPRESSA DO FNDE

REFERÊNCIA:

- PLANILHA DE QUANTITATIVOS
- MEMORIAL DESCRITIVO E ESPECIFICAÇÕES TÉCNICAS

ES

LEGENDA

BANCADAS - "B"

PRATELEIRAS - "PT"

DIMISÓRIAS - "DV"

BANCOS - "BA"

COBOGÓ EM CONCRETO

QUADRO DE ÁREAS

Item	Ambiente	Área (m²)	Pedimento
1	AUDITÓRIO	83,58 m²	40p/4m
2	BIBLIOTECA	67,71 m²	33p/7m
3	CIRCULAÇÃO (REMITE)	62,11 m²	31p/3m

ÁREA TOTAL SEM PAREDES = 117,25 m²
ÁREA TOTAL COM PAREDES = 142,30 m²

FNDE Fundo Nacional de Desenvolvimento da Educação — Ministério da Educação — BRASIL

PROJETO PADRÃO - FNDE

MUNICÍPIO - UF:
PROPRIETÁRIO:
ENDEREÇO:

PROPRIETÁRIO

RESP. TÉCNICO — CAU / CREA

DATA — CAU / CREA

OBSERVAÇÕES:

ESCOLA 12 SALAS DE AULA
PROJETO DE ARQUITETURA


COORDENAÇÃO: CGEST - Coordenação Geral de Infraestrutura Educacional

BLOCO B - PEDAGÓGICO
PLANTA BAIXA


ARQ

REVISÃO | ESCALA: 1/50 | PRANCHA: 12/42


PROCESSO ADMINISTRATIVO
1074
ASSINADO ELETRONICAMENTE

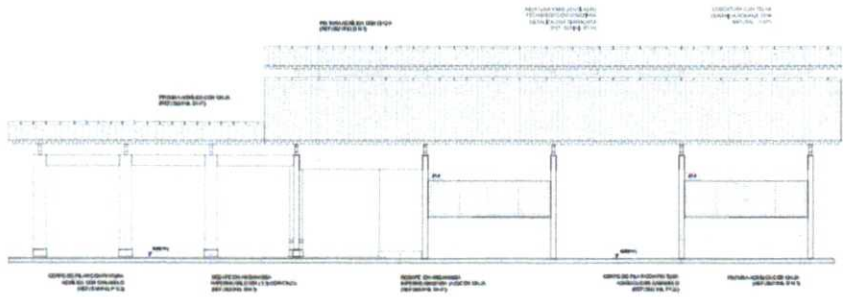


1 FACHADA 1
ESCALA 1/50

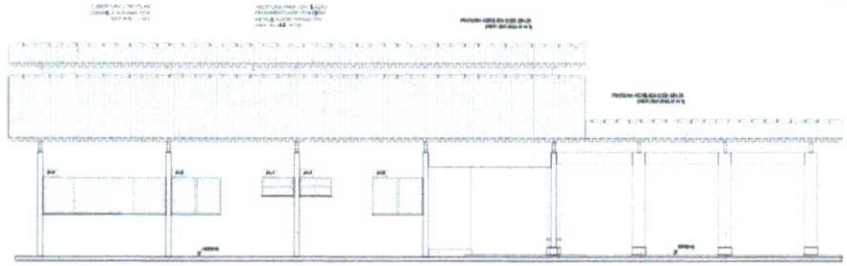


2 FACHADA 3
ESCALA 1/50

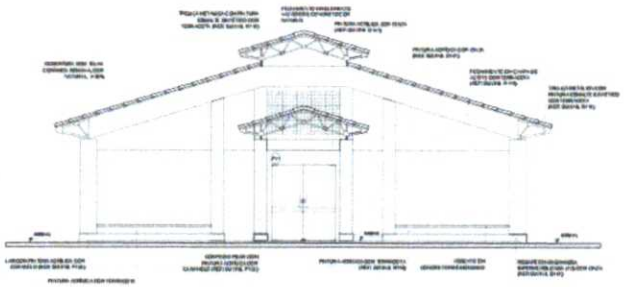

3 FACHADA 2
ESCALA 1/50

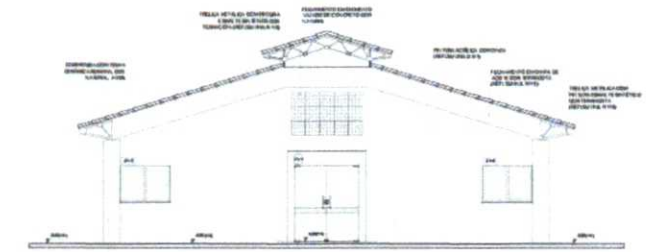

4 FACHADA 4
ESCALA 1/50

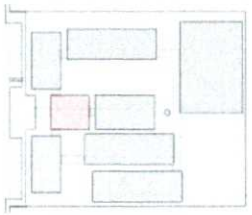

CROQUI DE REFERÊNCIA

LEGENDA

NOTAS

REFERÊNCIAS

FNDE Fundo Nacional de Desenvolvimento da Educação | Ministério da Educação | BRASIL PÁTRIA EDUCADORA

PROJETO PADRÃO - FNDE


ESCOLA 12 SALAS DE AULA
PROJETO DE ARQUITETURA

BLOCO A - ADMINISTRATIVO
FACHADAS


ARQ

11/42


PROCESSO ADMINISTRATIVO
1075
ASSINADO ELETRONICAMENTE

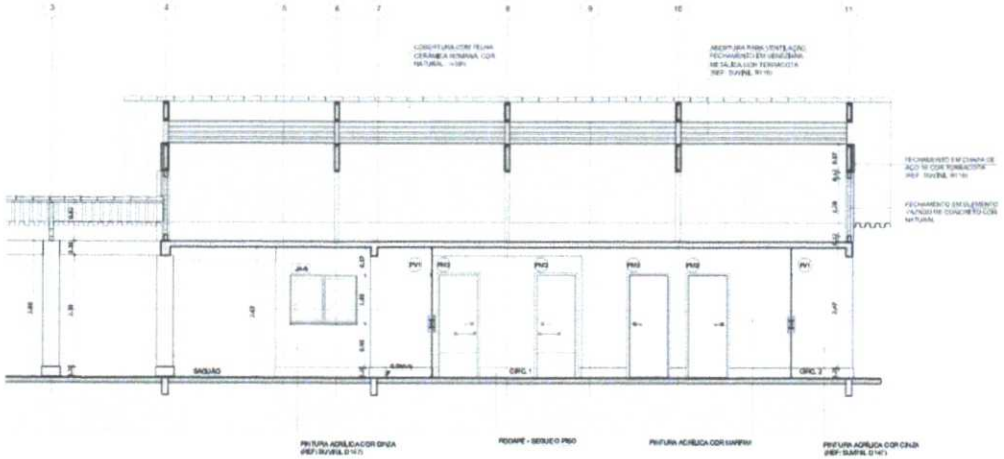

1 CORTE A-A
ESCALA 1/50

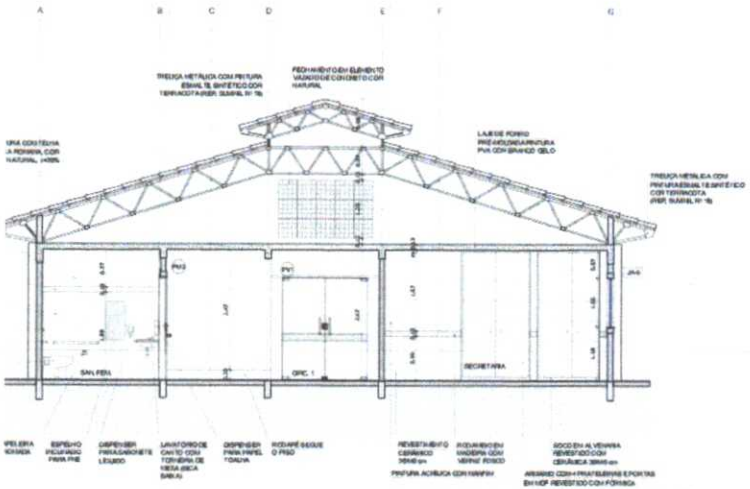

2 CORTE B-B
ESCALA 1/50

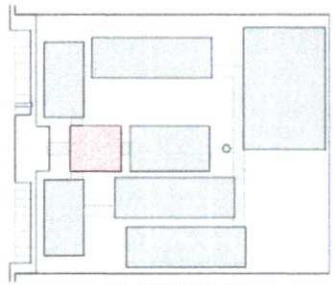

CROQUI DE REFERÊNCIA

LEGENDA:

	INDICAÇÃO NÍVEIS PLANTA E CORTE		INDICAÇÃO DE VISTAS
	INDICAÇÃO DE CORTES		ESPECIFICAÇÃO DE MATERIAIS
	INDICAÇÃO DE FACHADAS		INDICAÇÃO DE EIXOS
JA1 PV1	INDICAÇÃO DE PORTAS E JANELAS		INDICAÇÃO DE ELEMENTOS (ARTEZIAN, PRATELEIRAS E ETC.)

NOTAS

- MEDIDAS E NÍVEIS EM METROS
- VERIFICAR POSIÇÃO EXATA DOS PILARES NO PROJETO ESTRUTURAL
- VERIFICAR DETALHES CONSTRUTIVOS PERTINENTES NO PROJETO DE DETALHAMENTO
- SEGUIR ORIENTAÇÃO DO PROJETO QUANTO À UTILIZAÇÃO DAS CORES; CASO SEJA NECESSÁRIA ALTERAÇÃO, CONSULTAR O CADERNO DE ESTUDO DE CORES
- EM CASO DE CONFLITO DE INFORMAÇÕES ENTRE O PROJETO GRÁFICO E O MEMORIAL DESCRITIVO E ESPECIFICAÇÕES TÉCNICAS, PREVALECE A INFORMAÇÃO CONTIDA NO DESENHO
- ALTERAÇÕES NESTE PROJETO SOMENTE COM AUTORIZAÇÃO EXPRESSA DO FNDE

REFERÊNCIA:

- PLANILHA DE QUANTITATIVOS
- MEMORIAL DESCRITIVO E ESPECIFICAÇÕES TÉCNICAS

FNDE Fundo Nacional de Desenvolvimento da Educação — Ministério da Educação — BRASIL PAÍS RICO É PAÍS SEM POBREZA

PROJETO PADRÃO - FNDE

MUNICÍPIO: - UF:
PROPRIETÁRIO:
ENDEREÇO:

PROPRIETÁRIO

RESP. TÉCNICO CAU/ UF

AUTOR CAU/ UF/ CREA

RT

OBSERVAÇÕES:

ESCOLA 12 SALAS DE AULA
PROJETO DE ARQUITETURA


COORDENAÇÃO: CGEST - Coordenação Geral de Infraestrutura Educacional

BLOCO A - ADMINISTRATIVO
CORTES

ARQ

REVISÃO: 00
ESCALA: 1/50
PRANCHA: 10/42
FOLHA: 10
DATA: 01/08/2019
PLOT: 01/08/2019 20:41:4

PROCESSO ADMINISTRATIVO
1076
ASSINADO ELETRONICAMENTE

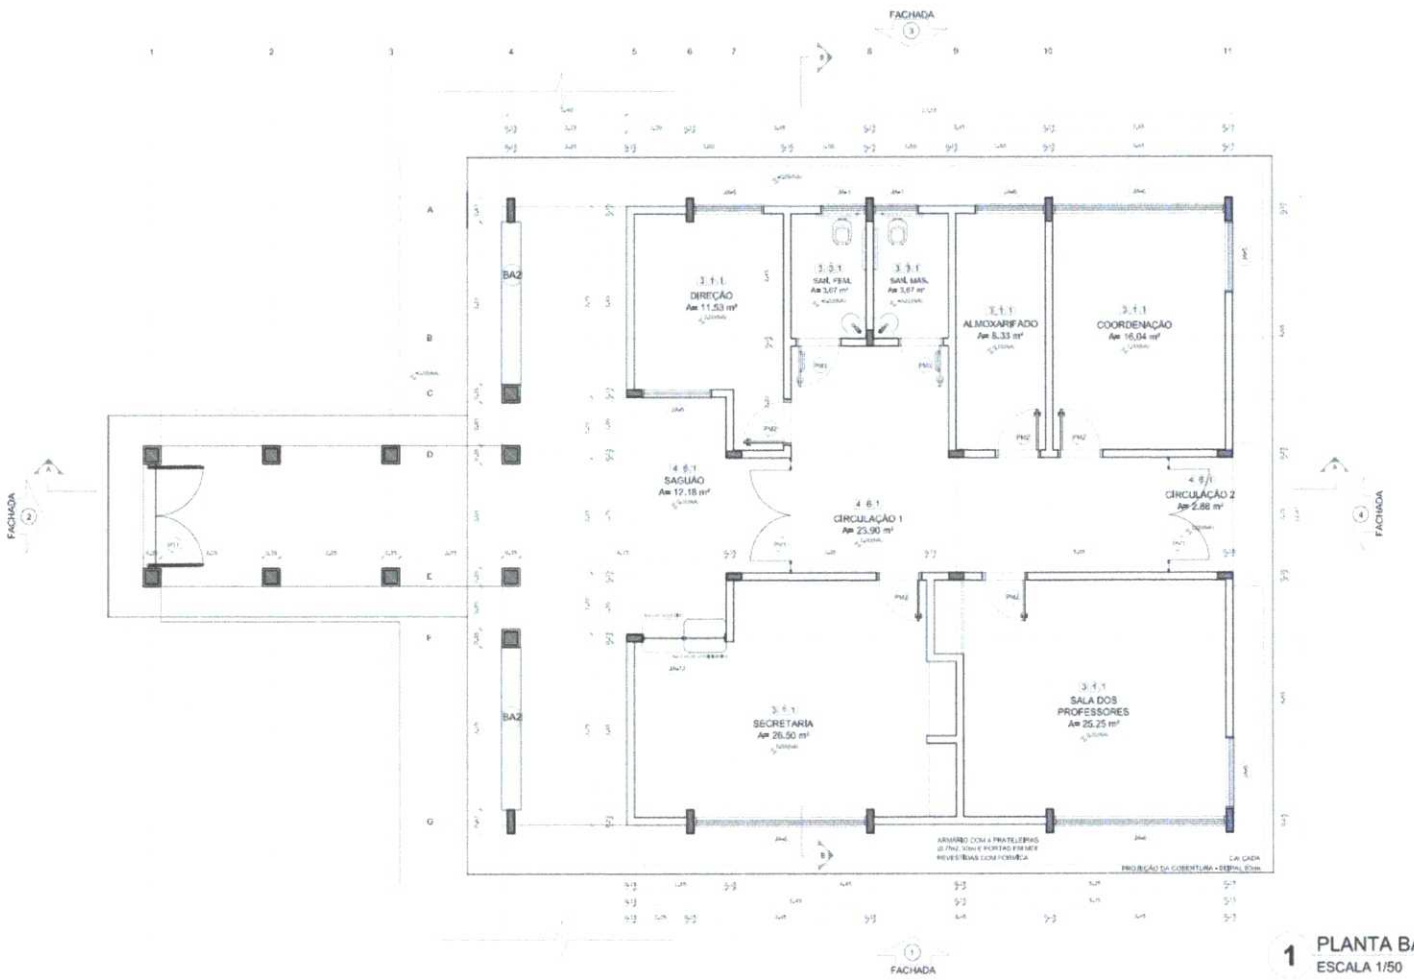

1 PLANTA BAIXA
ESCALA 1/50

ESPECIFICAÇÕES

PISO
1 - CIMENTADO DESEMPENADO
2 - CERÂMICA 40 x 40 cm COR BRANCO ASSENTE/REJUNTADA
3 - CERÂMICA 40 x 40 cm COR CINZA ASSENTE/REJUNTADA
4 - CONCRETO
5 - INTERTRAVADO DE CONCRETO
6 - PISO DE CONCRETO, PROJETO EM CONCRETO ARMADO
7 - GRAMA

PAREDE
1 - CERÂMICA 30 x 60 cm COR BRANCO ATÉ 150 cm + FAIXA DE MADEIRA COM VERNIZ FOSCO E PINTURA ACRÍLICA
2 - CERÂMICA 30 x 40 cm COR BRANCO ATÉ 150 cm + FAIXA CERÂMICA 10 x 10 cm AZUL E PINTURA ACRÍLICA
3 - CERÂMICA 30 x 40 cm COR BRANCO ATÉ 150 cm + FAIXA CERÂMICA 10 x 10 cm VERMELHA E PINTURA ACRÍLICA
4 - CERÂMICA 30 x 40 cm COR BRANCO ATÉ O TETO
5 - PINTURA ACRÍLICA

TETO
1 - LAJE PINTURA PVA LÁTEX BRANCO NEVE SOBRE MASSA CORRIDA PVA
2 - ESTRUTURA APARENTE

LEGENDA

BANCADAS - B*
B1 - GRANITO CINZA ANDORINHA - esp. 2 cm - 0,6 x 2,80 (H) 0,9 m - Tanque Lavajato
B2 - GRANITO CINZA ANDORINHA - esp. 2 cm - 0,6 x 4,00 m - 0,9 m - Pingadeira e cimalha
B3 - GRANITO CINZA ANDORINHA - esp. 2 cm - 0,6 x 0,15 (H) 0,9 m - Pingadeira e cimalha
B4 - GRANITO CINZA ANDORINHA - esp. 2 cm - 0,6 x 2,60 - 0,9 m - Lavajato duplo
B5 - GRANITO CINZA ANDORINHA - esp. 2 cm - 0,3 x 3,24 - 0,9 m - Área de projeção e limpeza
B6 - GRANITO CINZA ANDORINHA - esp. 2 cm - 0,5 x 2,65 m - 0,90 m (alt.) - Bancada, box, e mes.
B7 - GRANITO CINZA ANDORINHA - esp. 2 cm - 0,5 x 1,40 m - 0,90 m (alt.) - Bancada, box, e mes.
B8 - GRANITO CINZA ANDORINHA - esp. 2 cm - 0,5 x 0,75 m - 0,90 m (alt.) - Bancada, box, e mes.
B9 - GRANITO CINZA ANDORINHA - esp. 2 cm - 0,6 x 7,20 m - 0,75 m - Bancada
B10 - GRANITO CINZA ANDORINHA - esp. 2 cm - 0,6 x 5,30 - 0,75 m - Bancada
B11 - GRANITO CINZA ANDORINHA - esp. 2 cm - 0,6 x 3,00 - 0,75 m - Bancada
B12 - GRANITO CINZA ANDORINHA - esp. 2 cm - 0,6 x 7,55 - 0,75 m - Bancada
B13 - GRANITO CINZA ANDORINHA - esp. 2 cm - 0,6 x 5,25 - 0,75 m - Bancada
B14 - GRANITO CINZA ANDORINHA - esp. 2 cm - 0,6 x 4,00 - 0,75 m - Bancada
B15 - GRANITO CINZA ANDORINHA - esp. 2 cm - 0,6 x 2,80 - 0,90 m - Lavatório
B16 - GRANITO CINZA ANDORINHA - esp. 2 cm - 1,2 x 4,80 - 0,90 m - Lavatório
B17 - GRANITO CINZA ANDORINHA - esp. 2 cm - 0,6 x 7,75 - 0,90 m - Lavatório
B18 - GRANITO CINZA ANDORINHA - esp. 2 cm - 0,6 x 4,20 - 0,90 m - Lavatório

PRATELEIRAS - P1*
P1* - GRANITO CINZA ANDORINHA - esp. 2 cm - 0,6 x 7,80 (m) - Despensa
P2* - GRANITO CINZA ANDORINHA - esp. 2 cm - 0,6 x 1,47 (m) - Cozinha
P3 - GRANITO CINZA ANDORINHA - esp. 2 cm - 0,4 x 3,80 (m) - DML

DIVISÓRIAS - DV*
DV* - GRANITO CINZA ANDORINHA - esp. 2 cm - H* 1,80 m - Sanit. masc. e fem.

BANCOS - BA*
BA1 - BANCO DE GRANITO CINZA ANDORINHA - 0,4 x 2,20 (H) 0,45m (alt) - Área recr. e mes.
BA2 - ASSENTO EM CONCRETO PRÉ MOLDADO - 0,45 x 3,80 (alt) - Área A
BA3 - ASSENTO EM CONCRETO PRÉ MOLDADO - 0,4 x 3,45 (alt) - Área D
BA4 - ASSENTO EM CONCRETO PRÉ MOLDADO - 0,4 x 6,80 (alt) - Área E1, E2 e F
BA5 - ASSENTO EM "L" EM CONCRETO PRÉ MOLDADO - 0,4 x 1,40 (alt) - Pátio descob.
BA6 - DETALHE PILAR EM CONCRETO PRÉ MOLDADO - 0,4 x 0,4 (alt) - Circulações e passarelas

CORDOGO EM CONCRETO
C1 - CORDOGO EM CONCRETO (40 x 40) - Obs: Brises a 45 m H/B - 80 m - Pátio de recreação
C2 - CORDOGO EM CONCRETO (40 x 40) - Obs: Brises 1,20 m H/B - 1,20 m (alt) - Área A e Demarcação


*VER AMPLIAÇÕES E DETALHES ESPECÍFICOS


QUADRO DE ÁREAS


Item	Ambiente	Área (m²)	Perímetro
1	DIREÇÃO	11,53 m²	15,62 m
2	SANITÁRIO FEMININO	3,67 m²	7,66 m
3	SANITÁRIO MASCULINO	3,67 m²	7,66 m
4	ALMOXARIFADO	8,33 m²	12,66 m
5	COORDENAÇÃO	16,04 m²	16,45 m
6	SALA DOS PROFESSORES	25,25 m²	21,31 m
7	SECRETARIA	26,50 m²	24,01 m
8	CIRCULAÇÃO 1	25,90 m²	23,05 m
9	CIRCULAÇÃO 2 (ABERTA)	2,88 m²	7,05 m
10	SAGUÃO (ABERTO)	16,18 m²	15,85 m


ÁREA TOTAL SEM PAREDES = 119,05 m²
ÁREA TOTAL COM PAREDES = 132,74 m²


PROCESSO ADMINISTRATIVO
1077
ASSINADO ELETRONICAMENTE

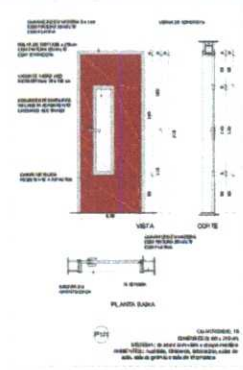

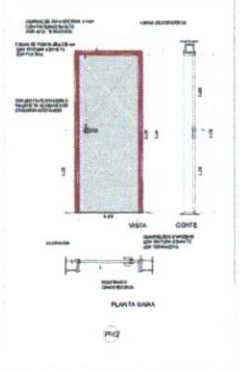


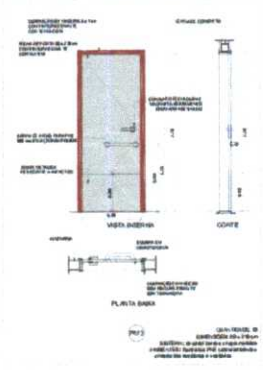

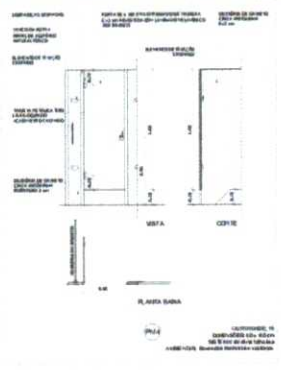


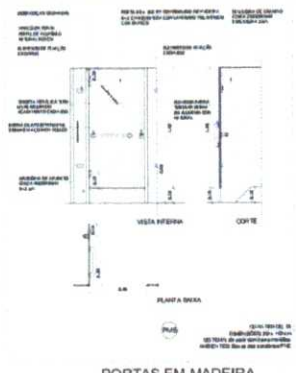



1 PORTAS EM MADEIRA
ESCALA 1/25

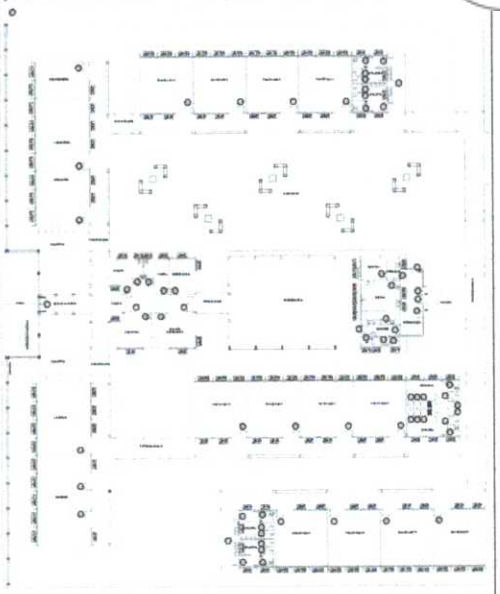


CROQUI DE REFERÊNCIA

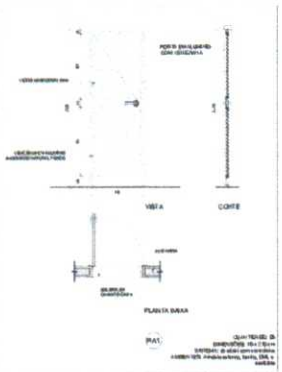

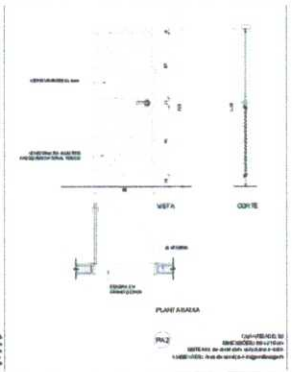

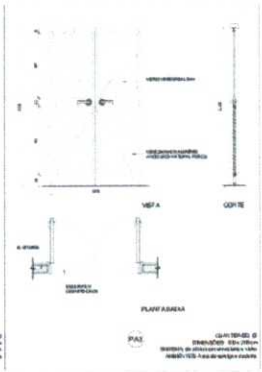

2 PORTAS EM ALUMÍNIO
ESCALA 1/25

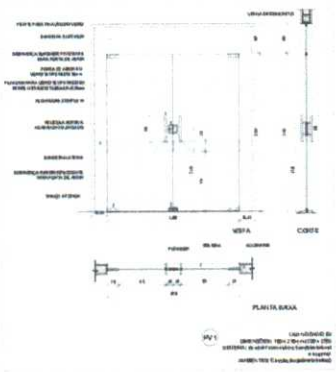

3 PORTA EM VIDRO
ESCALA 1/25



MAPA DE ESQUADRIAS

LEGENDA DE PORTAS - PORTAS EM VIDRO

REF.	Dimensões (cm)	QUANT.	TIPO	ANEXO (Nº)
P4	100 x 210	1	Esquadria vidro semi-temperado	
P5	100 x 210	1	Esquadria vidro semi-temperado	

LEGENDA DE PORTAS - PORTÕES DE ALUMÍNIO

REF.	Dimensões (cm)	QUANT.	TIPO	ANEXO (Nº)
P1	200 x 210	1	02 folhas + 01 bandeira	Vidro temperado
P2	100 x 210	1	01 folha + 01 bandeira	Cego
P3	100 x 210	1	01 folha + 01 bandeira	Cego
P4	120 x 210	1	02 folhas + 01 bandeira	Vidro temperado
P5	100 x 210	1	01 folha + 01 bandeira	Vidro temperado


MAPA DE ESQUADRIAS


LEGENDA DE PORTAS - PORTAS DE MADEIRA COM PINTURA


REF.	Dimensões (cm)	QUANT.	TIPO	ANEXO (Nº)
P01	80 x 210	9	1 folha - Guarnição [illegible]	Fechadura tipo [illegible]
P02	80 x 210	1	[illegible]	[illegible]
P03	80 x 210	1	1 folha - [illegible]	[illegible]
P04	80 x 210	1	1 folha - [illegible]	Barra antipânico [illegible]
P05	90 x 210	1	1 folha - [illegible]	Fechadura tipo [illegible]


LEGENDA DE PORTAS - PORTAS DE ALUMÍNIO


REF.	Dimensões (cm)	QUANT.	TIPO	ANEXO (Nº)
P06	70 x 210	5	1 folha - Guarnição [illegible]	Fechadura tipo [illegible]
P07	80 x 210	1	1 folha - [illegible]	Fechadura tipo [illegible]
P08	90 x 210	1	1 folha - [illegible]	Fechadura tipo [illegible]

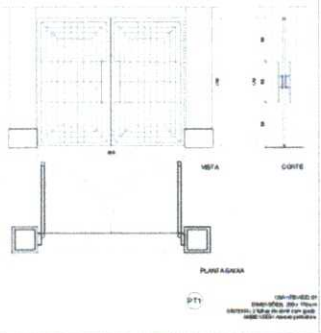

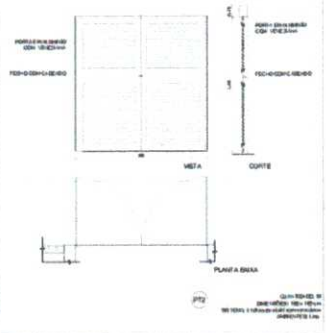

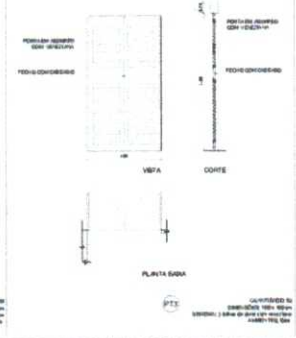

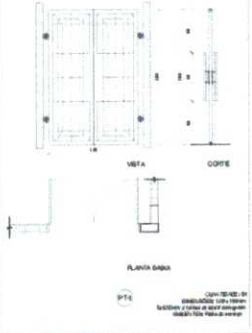

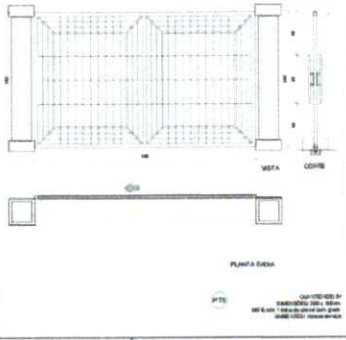

4 PORTÕES METÁLICOS
ESCALA 1/25

FNDE Ministério da Educação BRASIL

PROJETO PADRÃO - FNDE


ESCOLA 12 SALAS DE AULA
PROJETO DE ARQUITETURA

DETALHAMENTO DE ESQUADRIAS
PORTAS EM MADEIRA, ALUMÍNIO E VIDRO
PORTÕES METÁLICOS


ARQ

08/12


PROCESSO ADMINISTRATIVO
1078
ASSINADO ELETRONICAMENTE

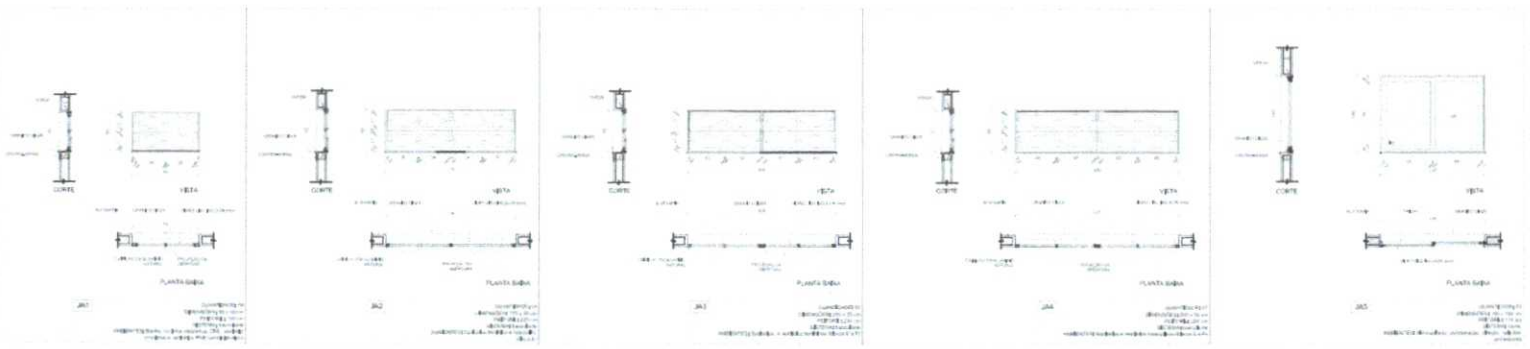


1 JANELAS EM ALUMÍNIO
ESCALA 1/25

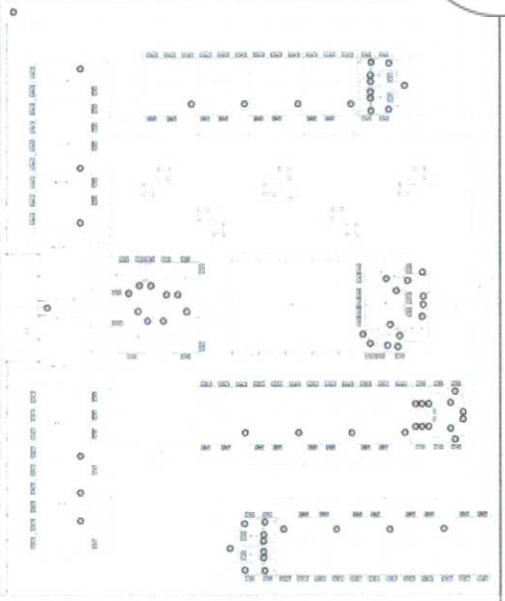


CROQUI DE REFERÊNCIA

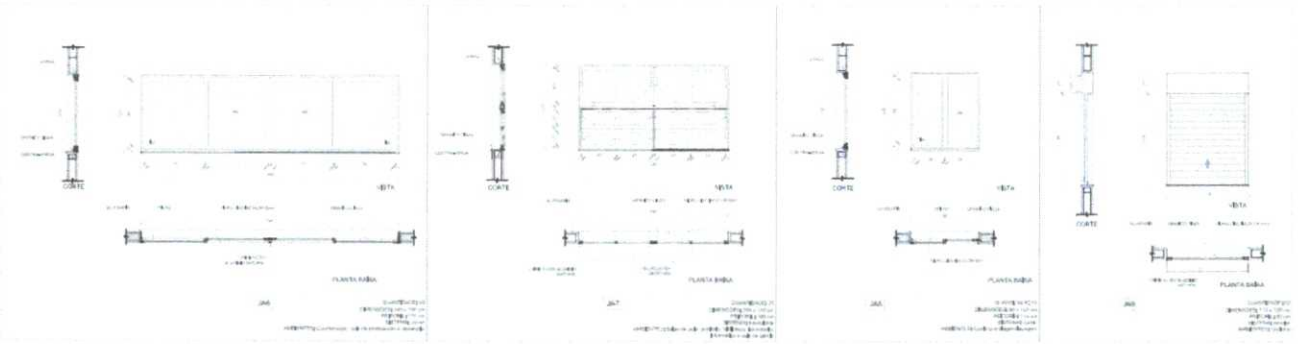

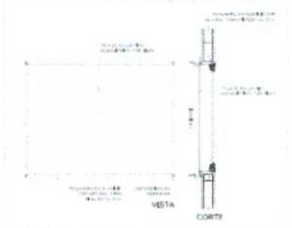

2 TELA DE PROTEÇÃO
ESCALA 1/20

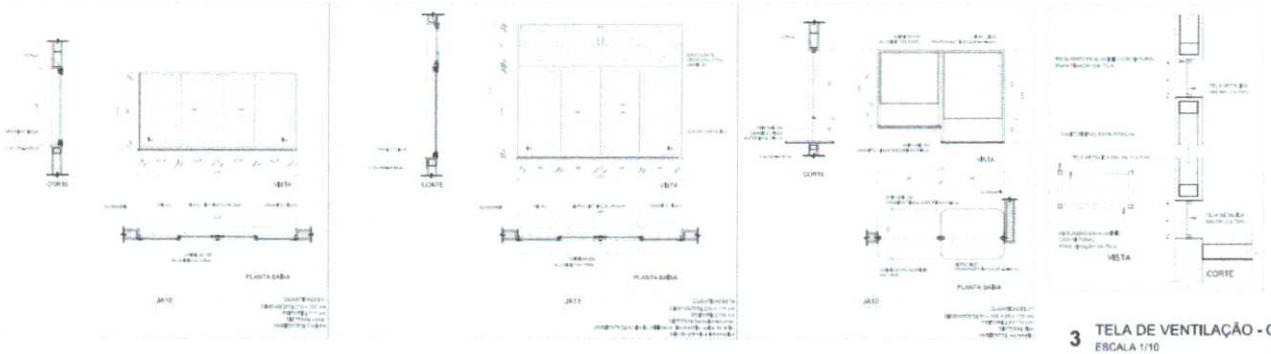

3 TELA DE VENTILAÇÃO - GÁS
ESCALA 1/10

MAPA DE ESQUADRIAS




FNDE Fundo Nacional de Desenvolvimento da Educação — Ministério da Educação — BRASIL PÁTRIA EDUCADORA


PROJETO PADRÃO - FNDE

ESCOLA 12 SALAS DE AULA
PROJETO DE ARQUITETURA
DETALHAMENTO DE ESQUADRIAS
JANELAS EM ALUMÍNIO
TELAS
ARQ
07/42

PROCESSO ADMINISTRATIVO
1079
ASSINADO ELETRONICAMENTE

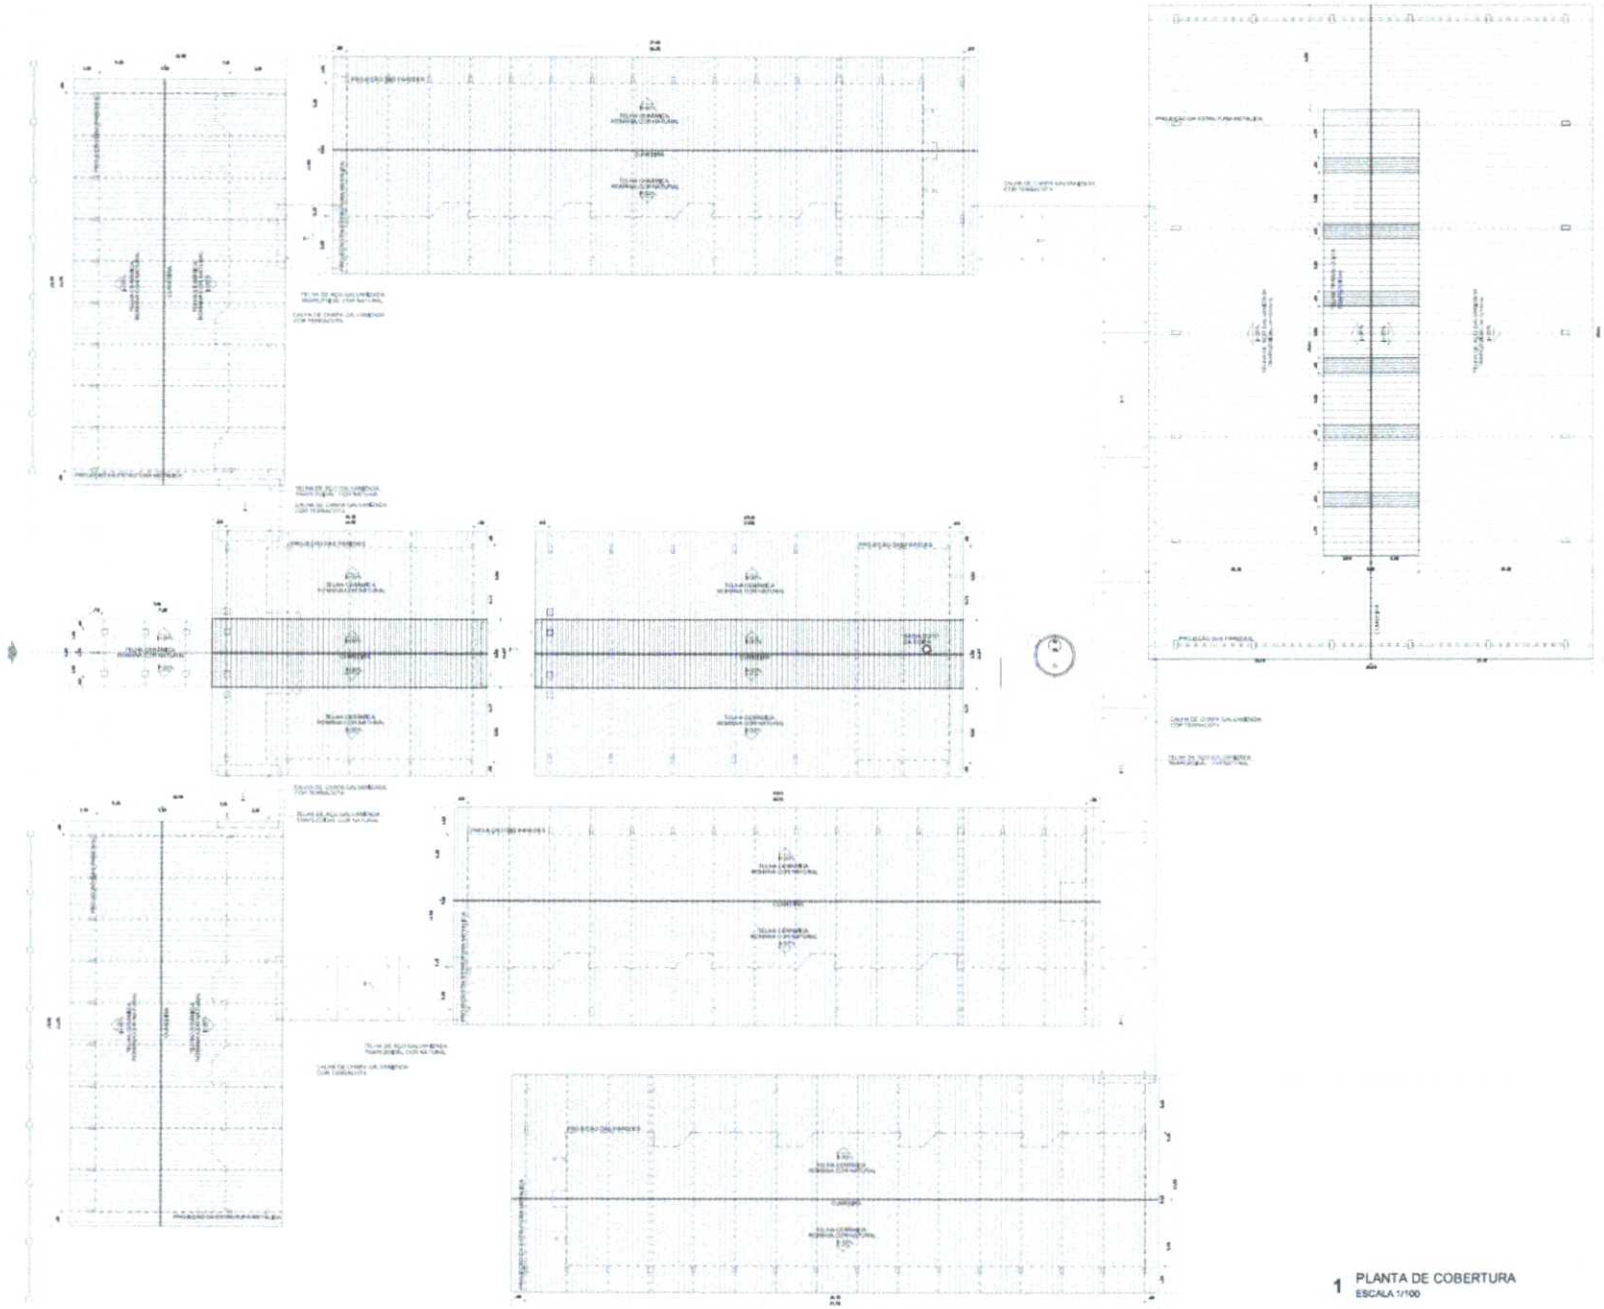

1 PLANTA DE COBERTURA
ESCALA 1/100

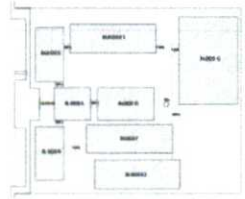

CROQUI DE REFERÊNCIA





FNDE Fundo Nacional de Desenvolvimento da Educação | Ministério da Educação | BRASIL PÁTRIA EDUCADORA

PROJETO PADRÃO - FNDE

ESCOLA 12 SALAS DE AULA


PROJETO DE ARQUITETURA

PLANTA DE COBERTURA

ARQ


06/42

PROCESSO ADMINISTRATIVO
1080
ASSINADO ELETRONICAMENTE

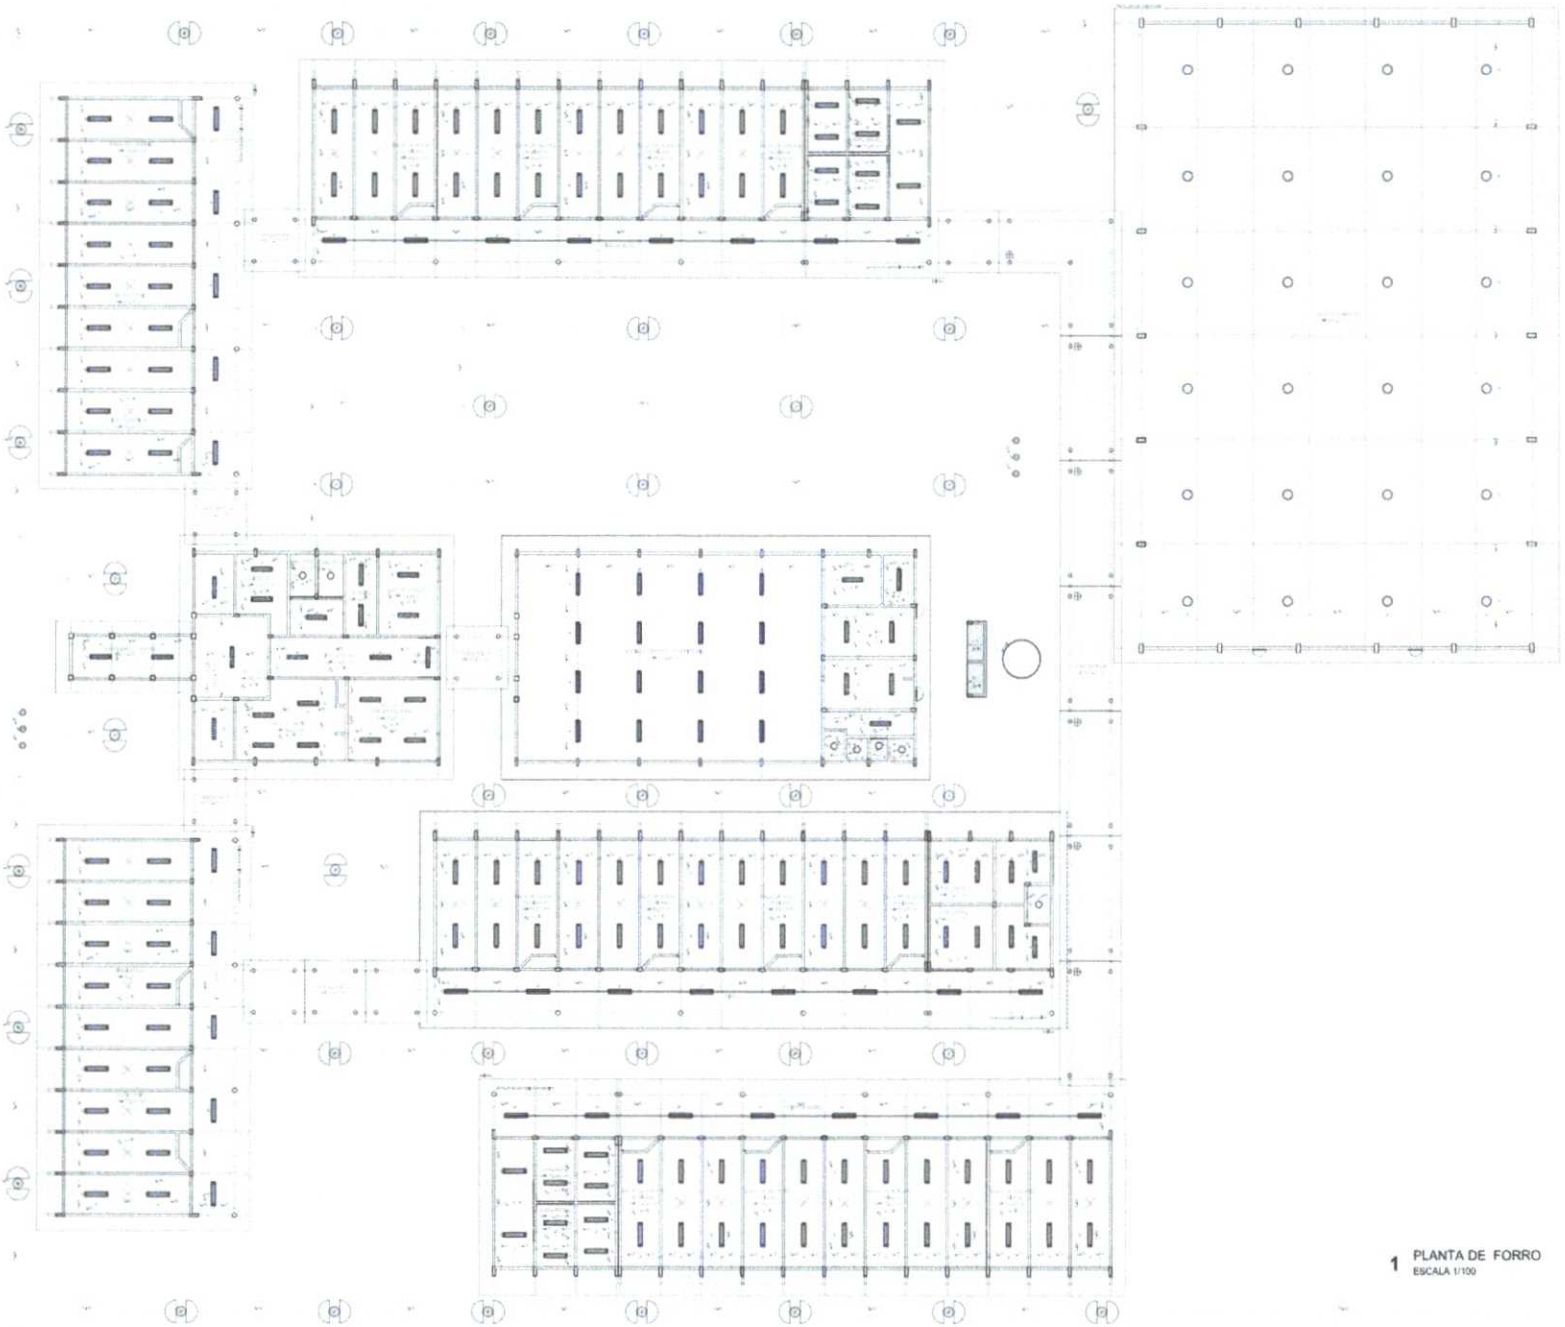

1 PLANTA DE FORRO
ESCALA 1/100



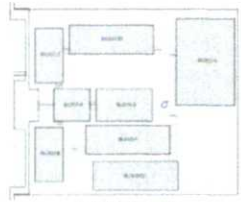

CROQUI DE REFERÊNCIA



FNDE Ministério da Educação BRASIL

PROJETO PADRÃO - FNDE


ESCOLA 12 SALAS DE AULA
PROJETO DE ARQUITETURA

PLANTA DE FORRO


ARQ

05/42

PROCESSO ADMINISTRATIVO
1081
ASSINADO ELETRONICAMENTE

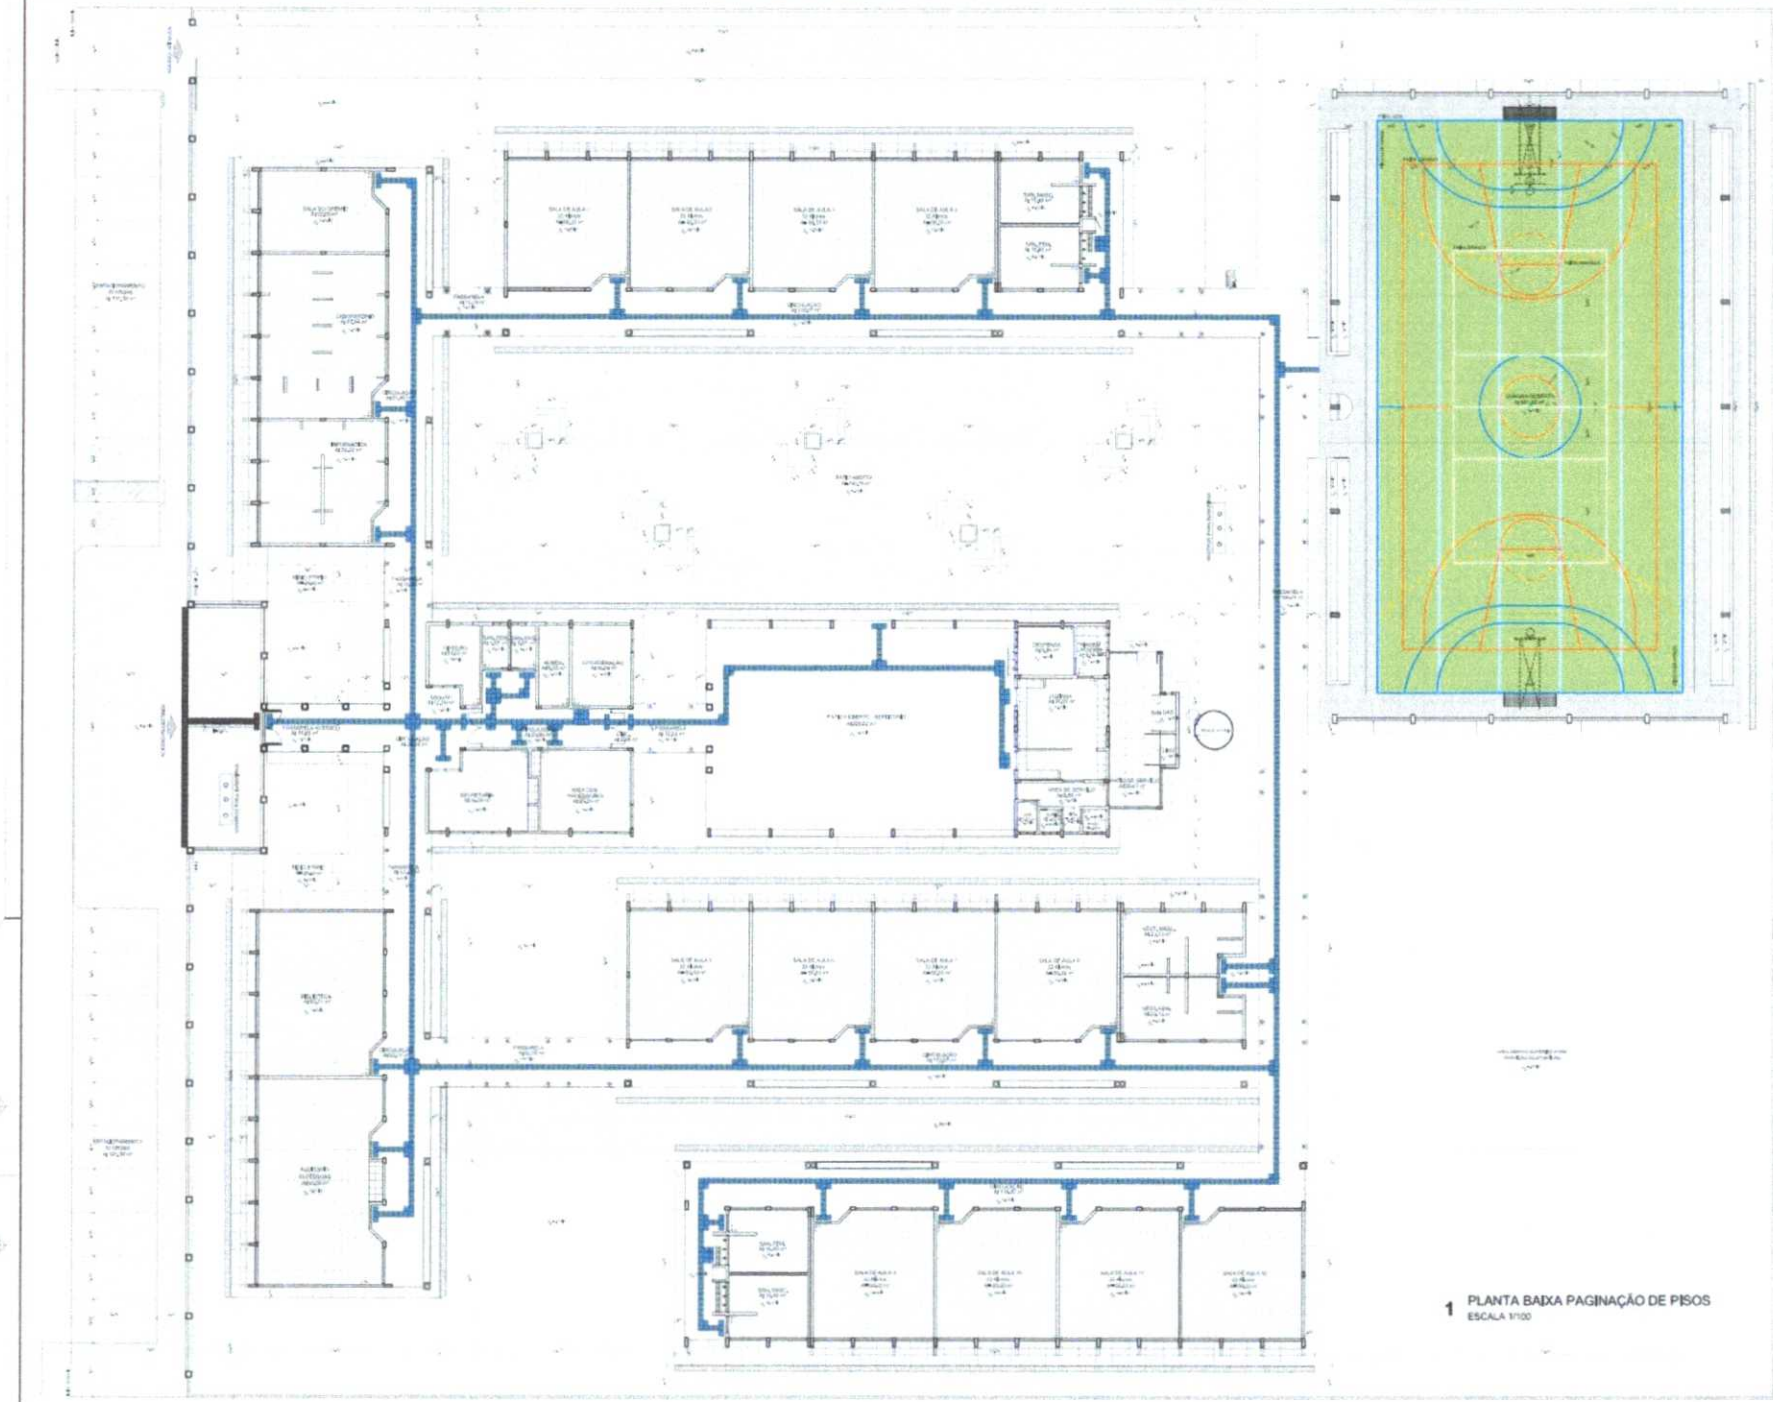



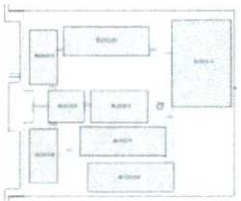

CROQUI DE REFERÊNCIA

1 PLANTA BAIXA PAGINAÇÃO DE PISOS
ESCALA 1/100

FNDE Ministério da Educação BRASIL PÁTRIA EDUCADORA

PROJETO PADRÃO - FNDE


ESCOLA 12 SALAS DE AULA
PROJETO DE ARQUITETURA

PLANTA BAIXA DE PAGINAÇÃO DE PISOS

ARQ

04/42

PROCESSO ADMINISTRATIVO
1082
ASSINADO ELETRONICAMENTE

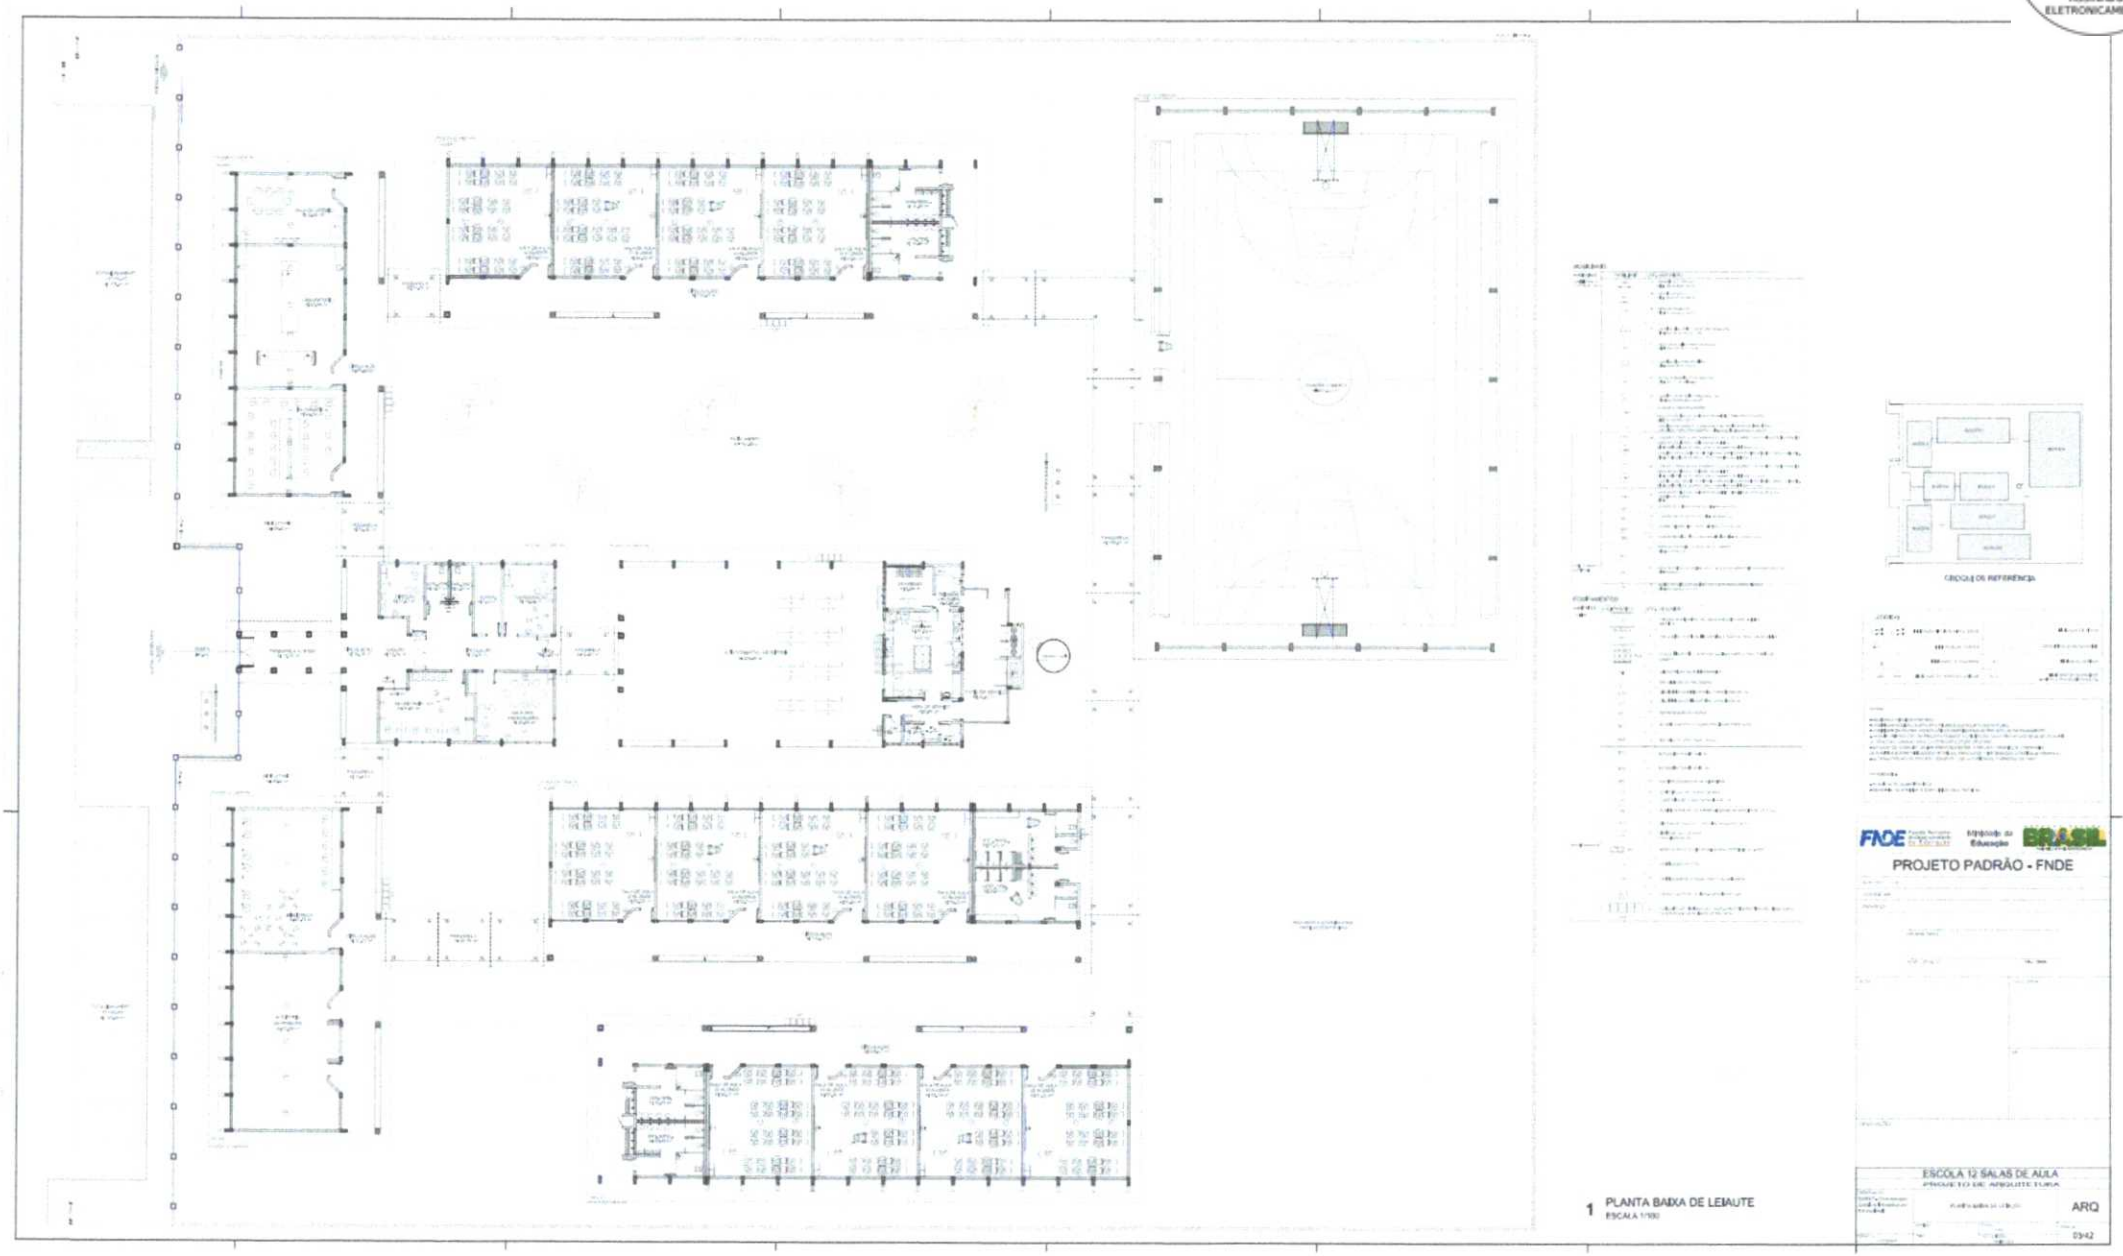

1 PLANTA BAIXA DE LEIAUTE
ESCALA 1/100

CROQUI DE REFERÊNCIA

FNDE Fundo Nacional de Desenvolvimento da Educação
Ministério da Educação
BRASIL


PROJETO PADRÃO - FNDE

ESCOLA 12 SALAS DE AULA
PROJETO DE ARQUITETURA

ARQ

03/42

PROCESSO ADMINISTRATIVO
1083
ASSINADO ELETRONICAMENTE

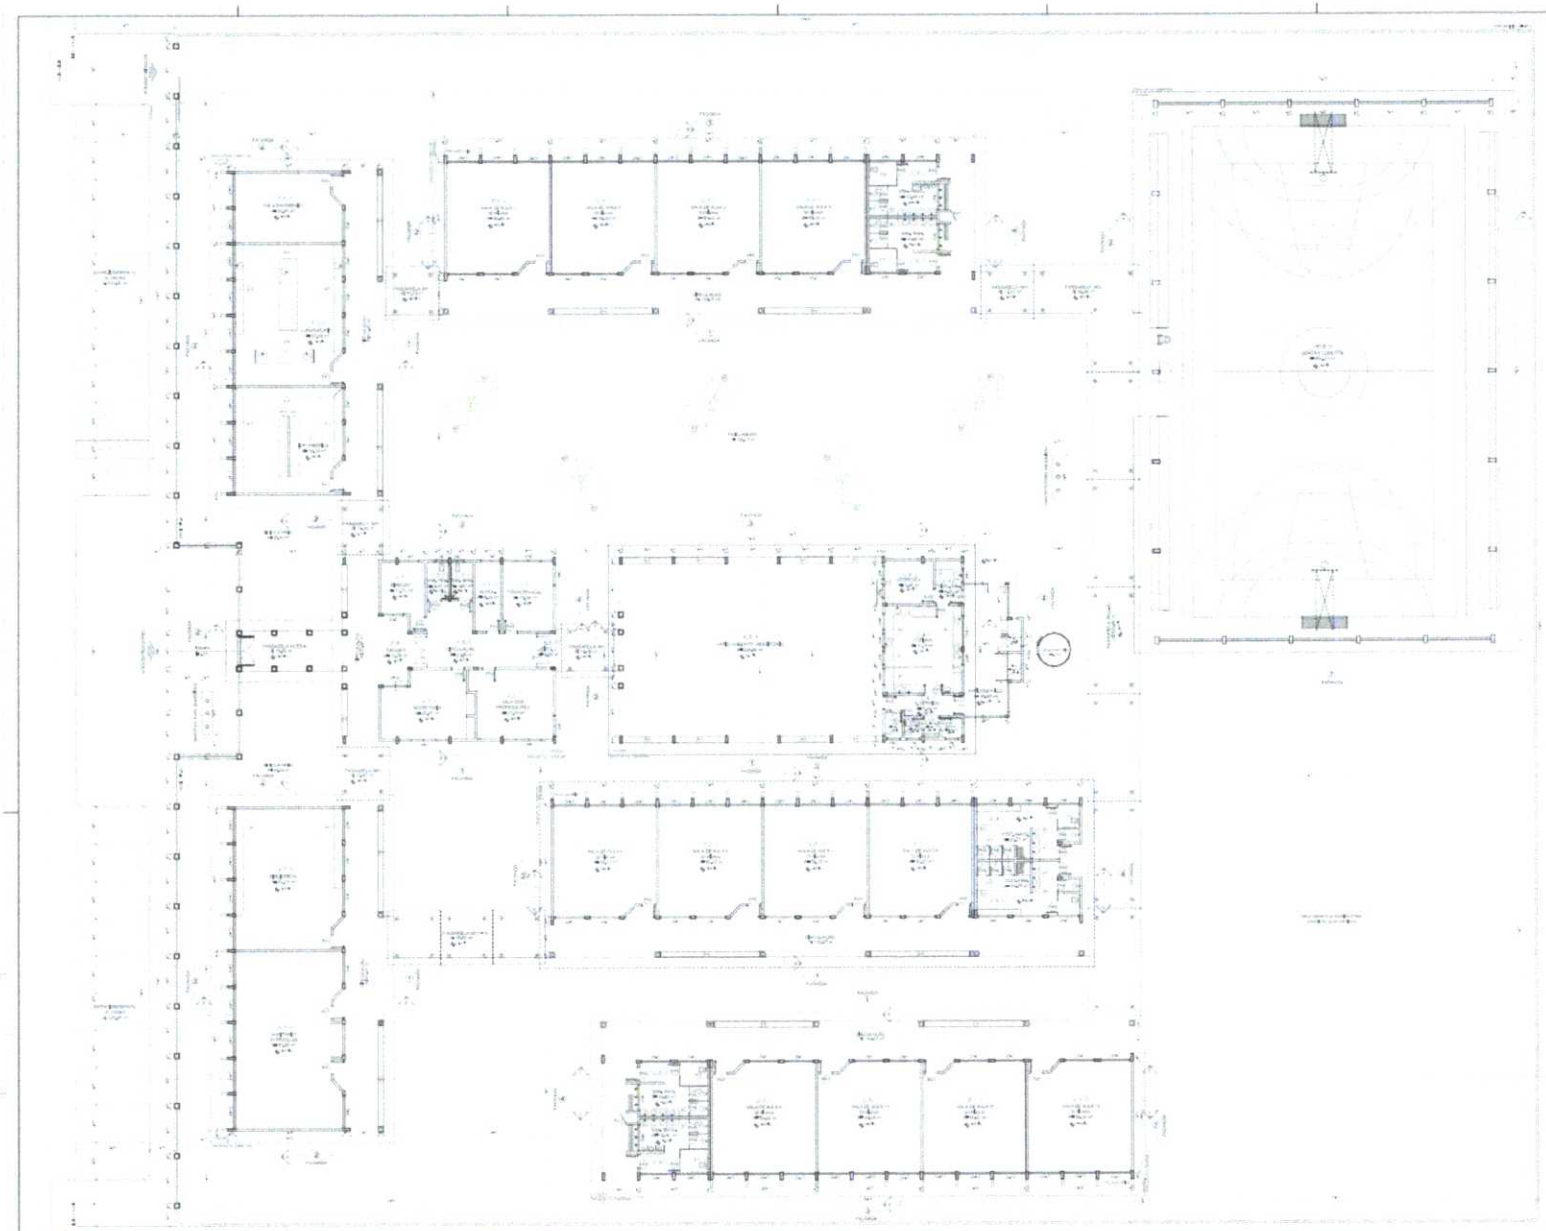



CROQUI DE REFERÊNCIA

FNDE Ministério da Educação BRASIL


PROJETO PADRÃO - FNDE

1 PLANTA BAIXA
ESCALA 1/100


ESCOLA 12 SALAS DE AULA

ARQ

PROCESSO ADMINISTRATIVO
1084
ASSINADO ELETRONICAMENTE

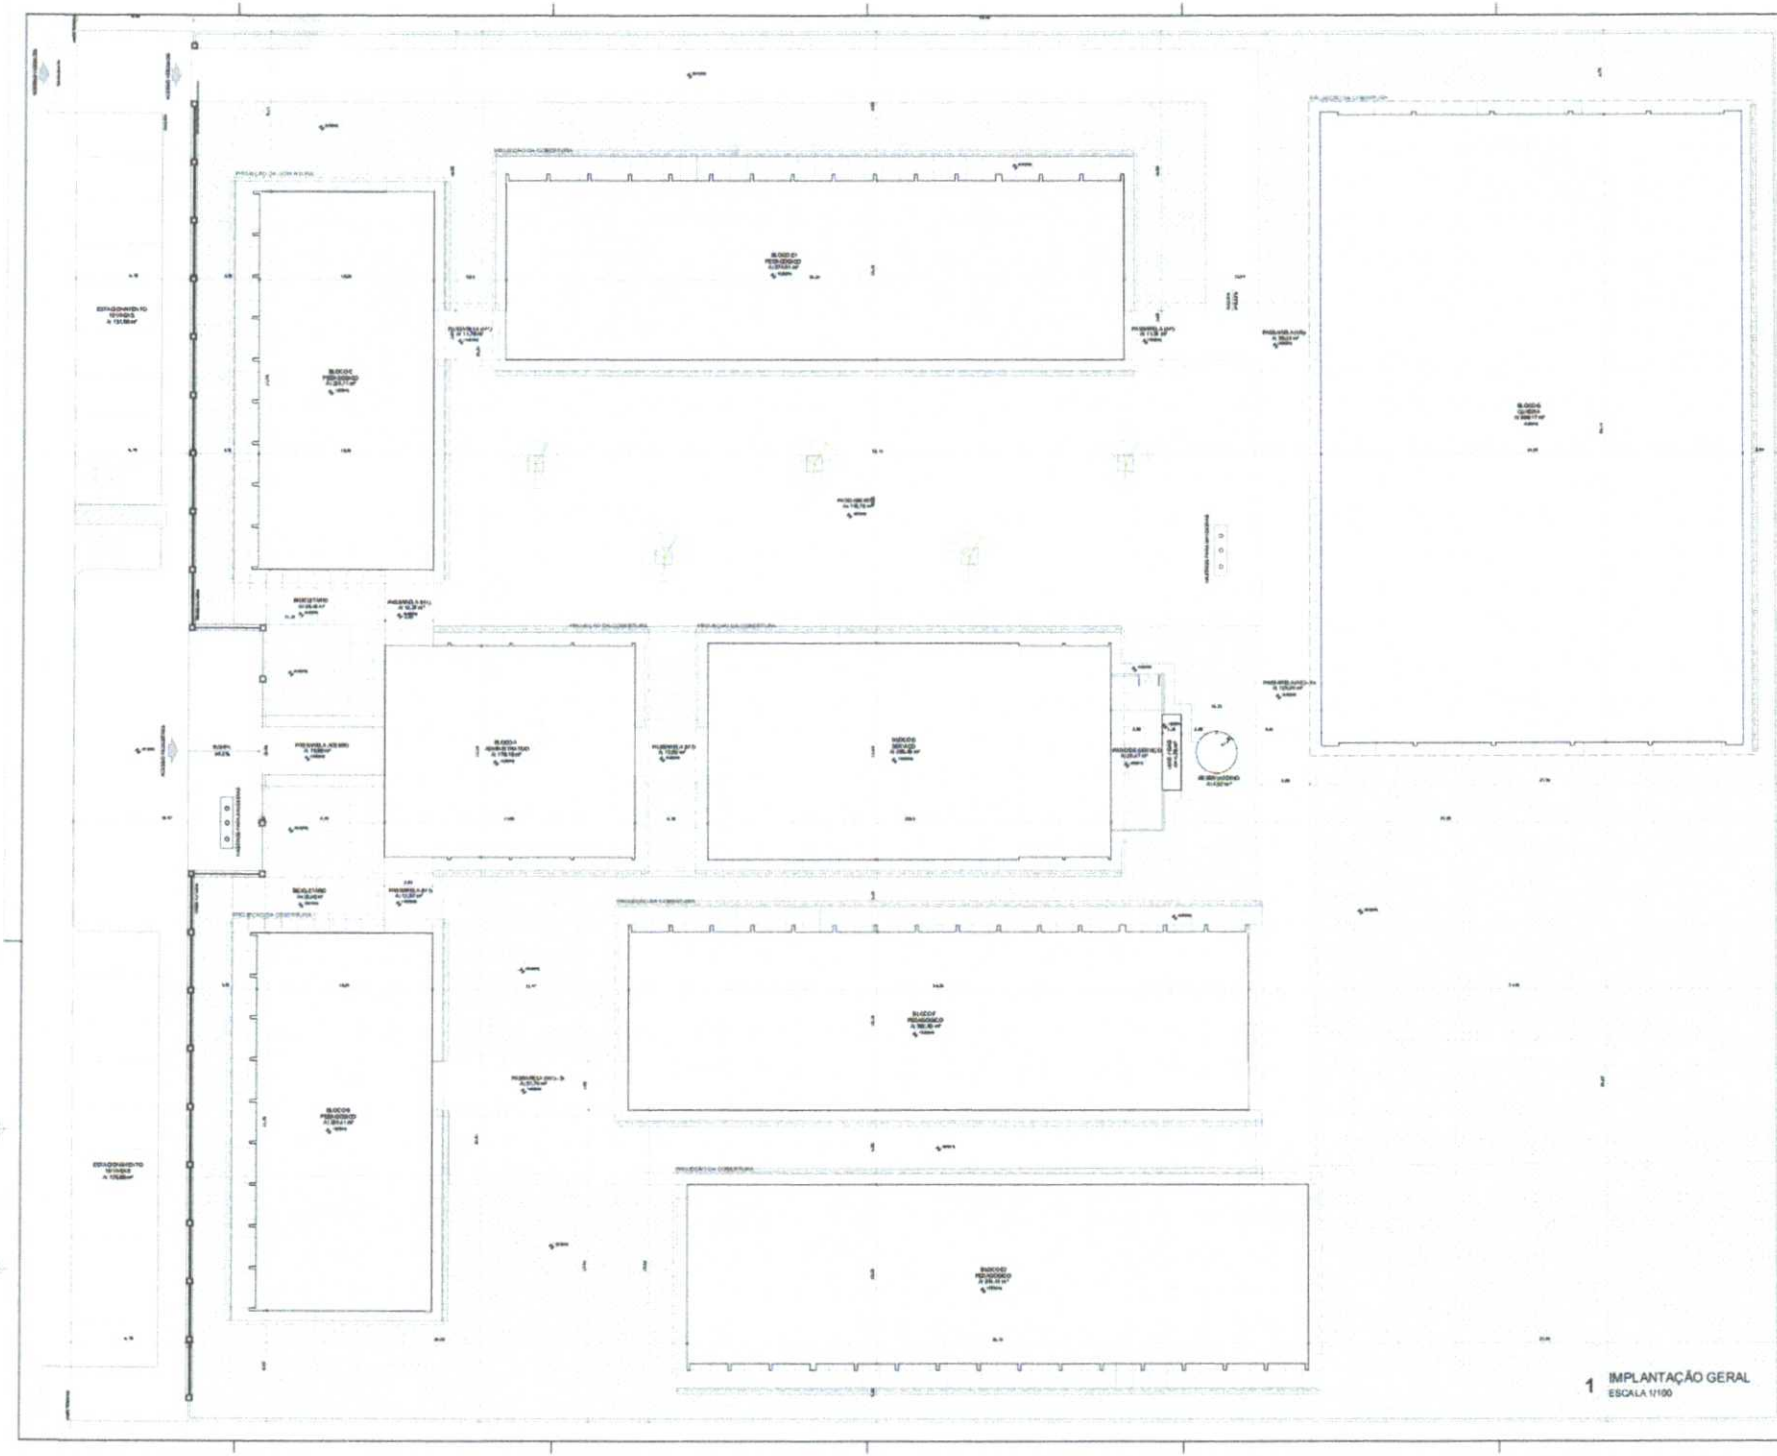

1 IMPLANTAÇÃO GERAL
ESCALA 1/100

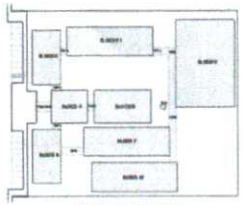

CROQUI DE REFERÊNCIA

QUADRO DE ÁREAS

FNDE Fundo Nacional de Desenvolvimento da Educação | Ministério da Educação | BRASIL

PROJETO PADRÃO - FNDE

ESCOLA 12 SALAS DE AULA
PROJETO DE ARQUITETURA

IMPLANTAÇÃO ARQ

01/42