
PROCESSO ADMINISTRATIVO
1456
ASSINADO DE FORMA ELETRÔNICA

NOTAS


- MEDIDAS E NÍVEIS EM METROS;
- VERIFICAR POSIÇÃO EXATA DOS PILARES NO PROJETO ESTRUTURAL;
- VERIFICAR DETALHES CONSTRUTIVOS PERTINENTES NAS PRANCHAS DE DETALHAMENTO;
- EM CASO DE CONFLITO DE INFORMAÇÕES ENTRE O PROJETO GRÁFICO E O MEMORIAL DESCRITIVO, PREVALECE A INFORMAÇÃO CONTIDA NOS DESENHOS;
- ALTERAÇÕES NESTE PROJETO SOMENTE COM AUTORIZAÇÃO EXPRESSA DO FNDE

REFERÊNCIAS:


- PLANILHA DE QUANTITATIVOS
- MEMORIAL DESCRITIVO E ESPECIFICAÇÕES TÉCNICAS (MARCAS/ FABRICANTES DE MATERIAIS RELACIONADOS AOS PROJETOS CONSTITUEM-SE APENAS COMO REFERÊNCIA. O FNDE NÃO DIRECIONA A ESCOLHA DE MARCAS E NÃO MANTÉM CADASTRO DE FABRICANTES).

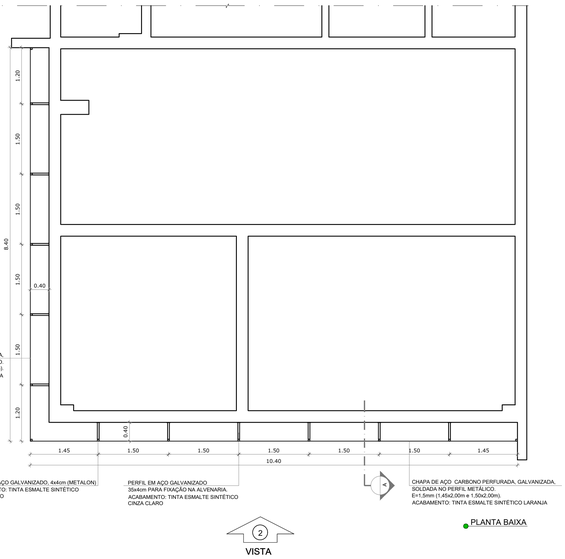



PLANTA BAIXA

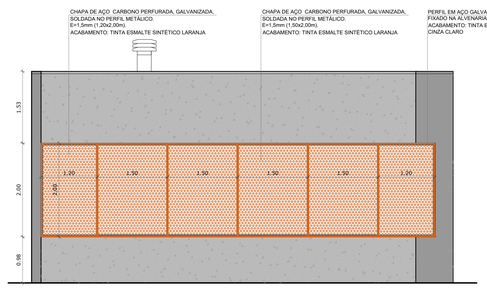



VISTA 1

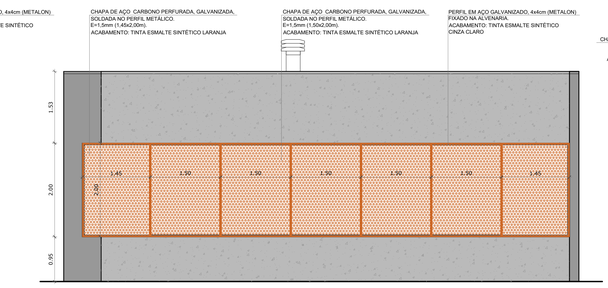


VISTA 2

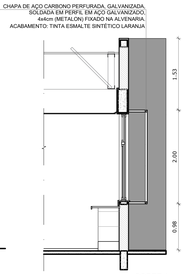



CORTE A

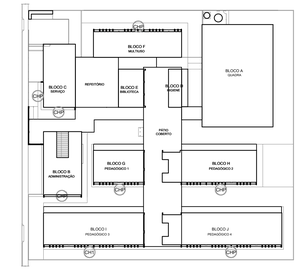


CROQUI DE REFERÊNCIA

## 5 CHAPA PERFURADA - BLOCO C
ESCALA 1/50

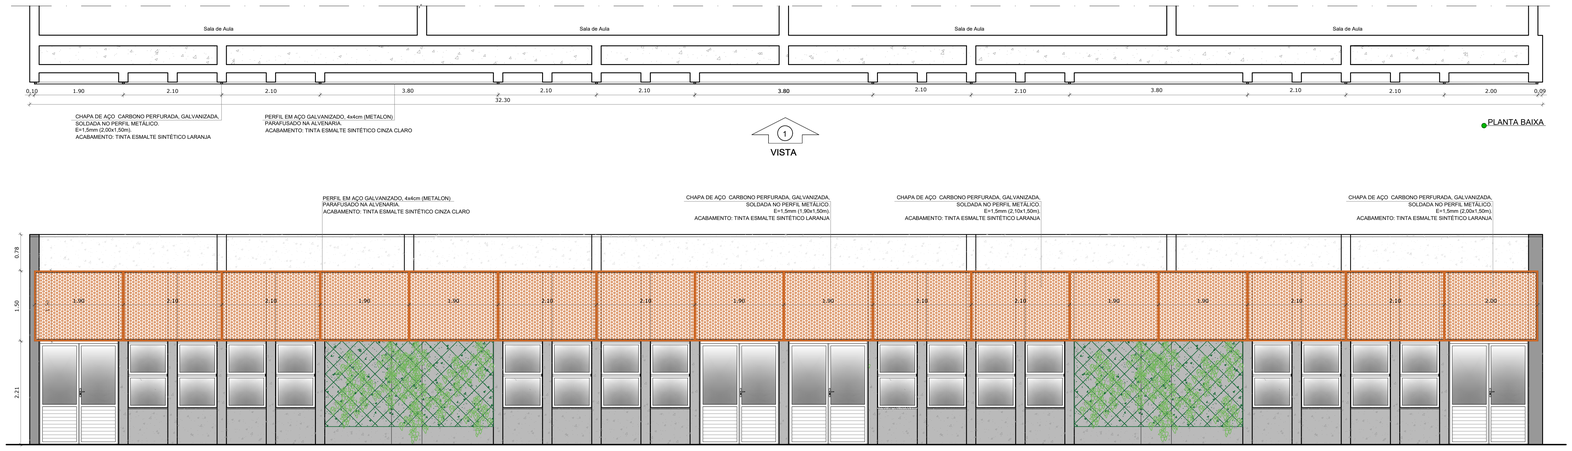


PLANTA BAIXA




VISTA 1

## 6 CHAPA PERFURADA - BLOCO I
ESCALA 1/50




PLANTA BAIXA




VISTA 1

## 7 CHAPA PERFURADA - BLOCO J
ESCALA 1/50

| Nº | DATA | DESCRIÇÃO |
|---|---|---|

CONTROLE DE REVISÕES

FNDE Fundo Nacional de Desenvolvimento da Educação

MINISTÉRIO DA **EDUCAÇÃO**

PROJETO PADRÃO - FNDE

PROPRIETÁRIO: :

ENDEREÇO:

MUNICÍPIO - UF: MASTROS PARA BANDEIRAS

PROPRIETÁRIO

RESP. TÉCNICO — CREA

AUTOR DO PROJETO — CAU

DLFO — CREA

RA

OBSERVAÇÕES:

ESCOLA 13 SALAS DE AULA - MODELO TÉRREO

PROJETO DE ARQUITETURA

COORDENAÇÃO: CGEST - Coordenação Geral de Infraestrutura Educacional

DETALHAMENTO
CHAPA PERFURADA

ARQ

REVISÃO R.00

ESCALA 1/50

DATA EMISSÃO JANEIRO/2022

PRANCHA 36/52

FORMATO (1100x800)


PROJETO REPRESENTATIVO
1457
ADEQUADO
Para Uso Público

NOTAS


- MEDIDAS E NÍVEIS EM METROS;
- VERIFICAR POSIÇÃO EXATA DOS PILARES NO PROJETO ESTRUTURAL;
- VERIFICAR DETALHES CONSTRUTIVOS PERTINENTES NAS PRANCHAS DE DETALHAMENTO;
- EM CASO DE CONFLITO DE INFORMAÇÕES ENTRE O PROJETO GRÁFICO E O MEMORIAL DESCRITIVO, PREVALECE A INFORMAÇÃO CONTIDA NOS DESENHOS;
- ALTERAÇÕES NESTE PROJETO SOMENTE COM AUTORIZAÇÃO EXPRESSA DO FNDE

REFERÊNCIAS:


- PLANILHA DE QUANTITATIVOS
- MEMORIAL DESCRITIVO E ESPECIFICAÇÕES TÉCNICAS (MARCAS/ FABRICANTES DE MATERIAIS RELACIONADOS AOS PROJETOS CONSTITUEM-SE APENAS COMO REFERÊNCIA. O FNDE NÃO DIRECIONA A ESCOLHA DE MARCAS E NÃO MANTEM CADASTRO DE FABRICANTES).

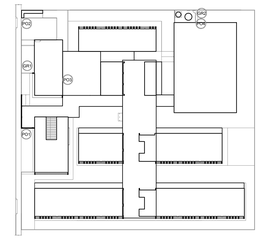



CROQUI DE REFERÊNCIA

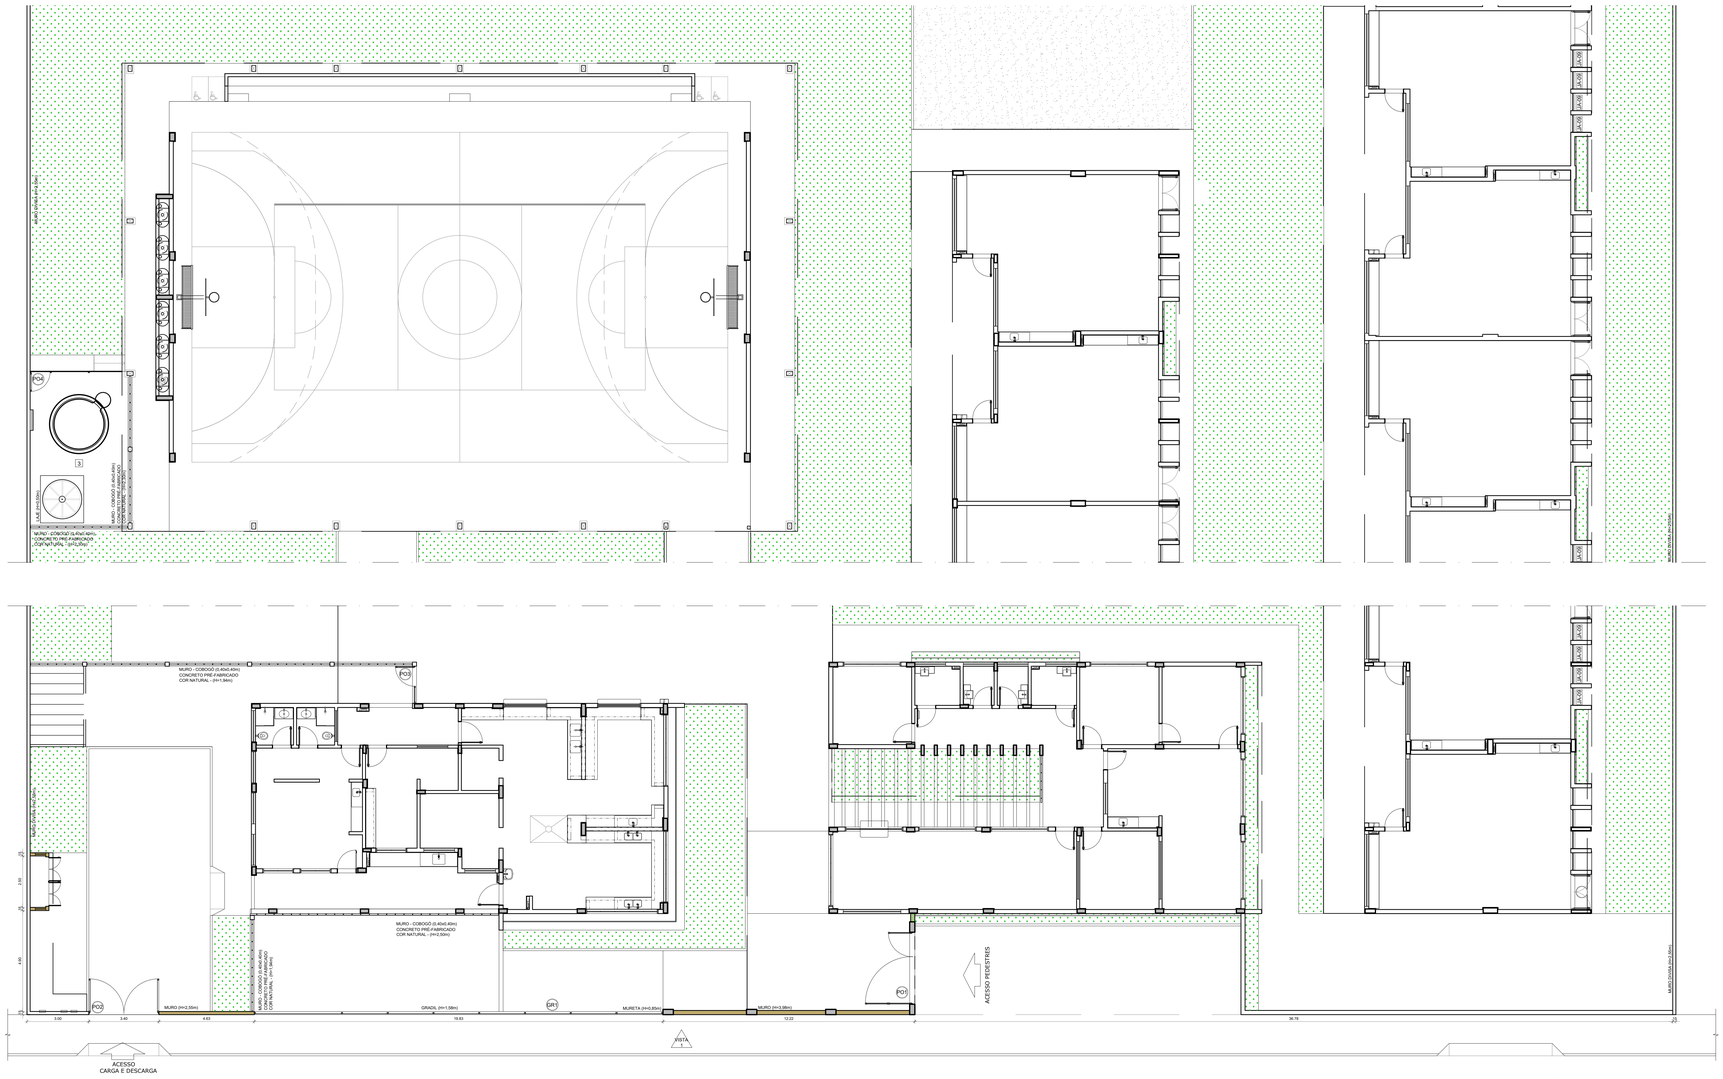



1 PLANTA BAIXA - PORTÕES E FECHAMENTOS
ESCALA 1/100

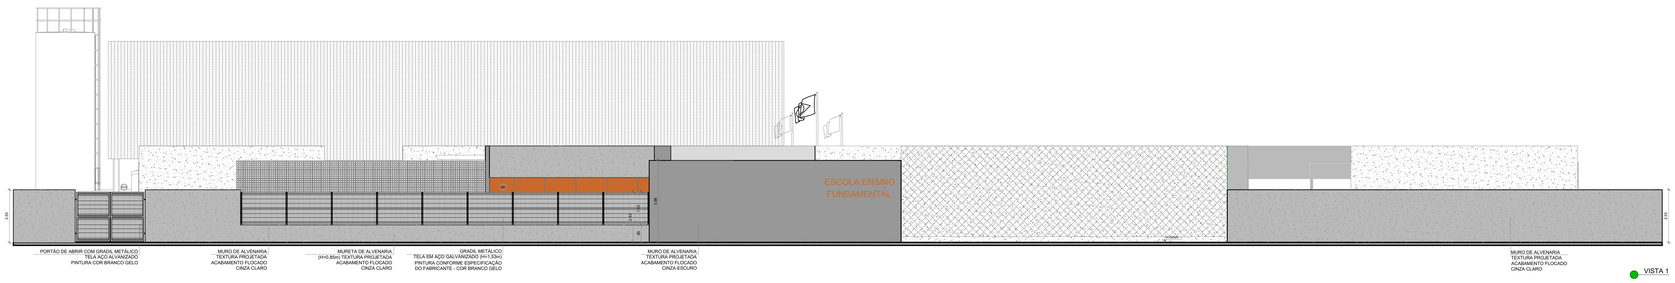

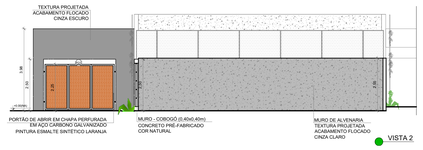

2 VISTAS - PORTÕES E FECHAMENTOS
ESCALA 1/100

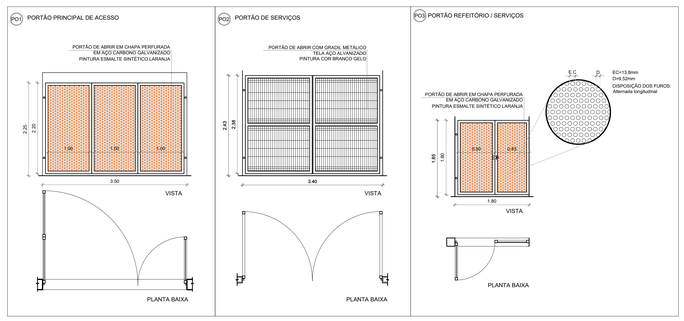


3 DETALHAMENTO DOS PORTÕES
ESCALA 1/50

| LEGENDA DE PORTÕES - PORTÕES METÁLICOS | | | | |
|---|---|---|---|---|
| REF. | Dimensões (cm) | Quantidade | TIPO | AMBIENTES |
| PO1 | 350 x 220 | 01 | 02 folhas - de abrir | Acesso principal pedestres |
| PO2 | 340 x 238 | 01 | 02 folhas - de abrir | Pátio de serviço |
| PO3 | 180 x 180 | 01 | 01 folha - de abrir | Refeitório |
| PO4 | 90 x 203 | 01 | 01 folha - de abrir | Área técnica |

| GRADIL METÁLICO | | | |
|---|---|---|---|
| REF. | TIPO | Seção (cm) | Altura (cm) |
| GR1 | PILARETE | 4 x 6 | 158 |
| | GRADIL | 5 x 20 | 153 |
| GR2 | PILARETE | 4 x 6 | 208 |
| | GRADIL | 5 x 20 | 203 |

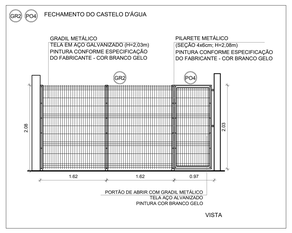


4 DETALHAMENTO GRADIL
ESCALA 1/50

| Nº | DATA | DESCRIÇÃO |
|---|---|---|

CONTROLE DE REVISÕES

FNDE Fundo Nacional de Desenvolvimento da Educação

MINISTÉRIO DA **EDUCAÇÃO**

PROJETO PADRÃO - FNDE

PROPRIETÁRIO: :

ENDEREÇO:

MUNICÍPIO - UF:

PROPRIETÁRIO

RESP. TÉCNICO — CREA

AUTOR DO PROJETO — CAU

DLFO — CREA

RA

OBSERVAÇÕES:

# ESCOLA 13 SALAS DE AULA - MODELO TÉRREO

## PROJETO DE ARQUITETURA


COORDENAÇÃO
CGEST - Coordenação Geral de Infraestrutura Educacional

DETALHAMENTO
PLANTA BAIXA E ELEVAÇÕES
PORTÕES E MUROS


ARQ

| FORMATO | REVISÃO | ESCALA | PRANCHA |
|---|---|---|---|
| (1250x900) | R.00 | INDICADA | 37/52 |
| | | DATA EMISSÃO: JANEIRO/2022 | |


## TABELA DE BASQUETE

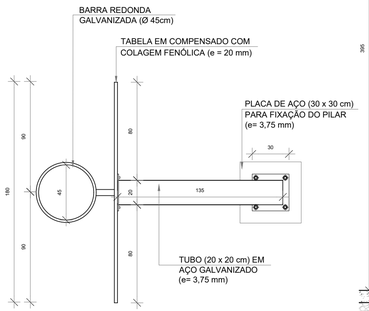



1 VISTA SUPERIOR
ESCALA 1/25

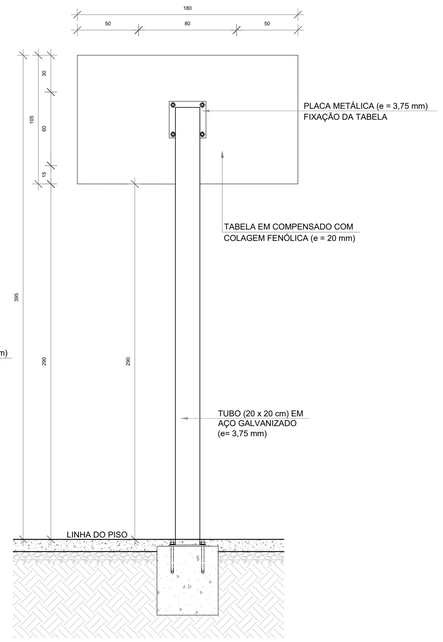


2 VISTA POSTERIOR
ESCALA 1/25

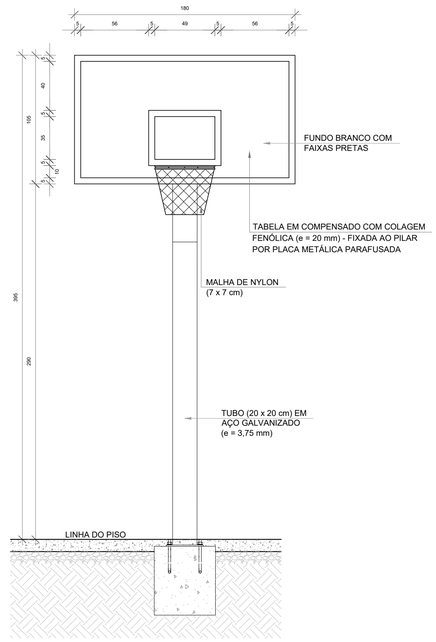



3 VISTA FRONTAL
ESCALA 1/25

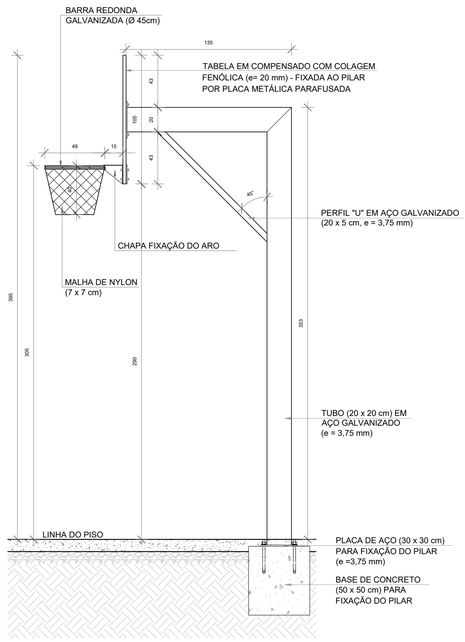



4 VISTA LATERAL
ESCALA 1/25


## BALIZA DE FUTEBOL

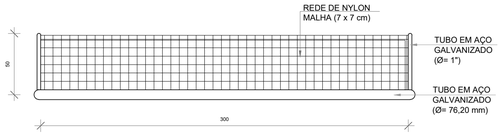


5 VISTA SUPERIOR
ESCALA 1/25

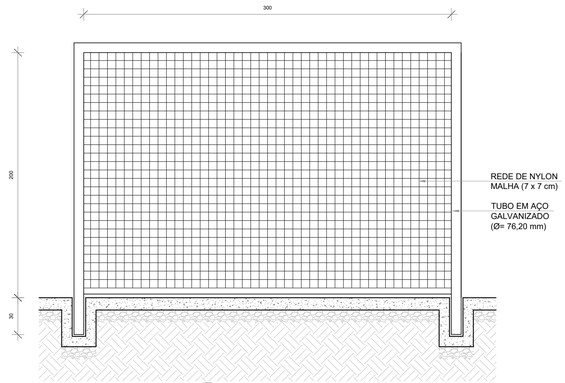



6 VISTA FRONTAL
ESCALA 1/25

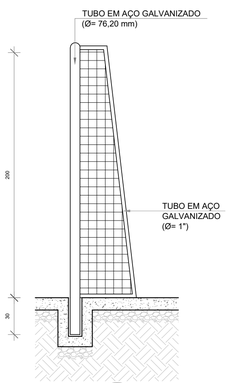


7 VISTA LATERAL
ESCALA 1/25

## REDE DE VOLEIBOL

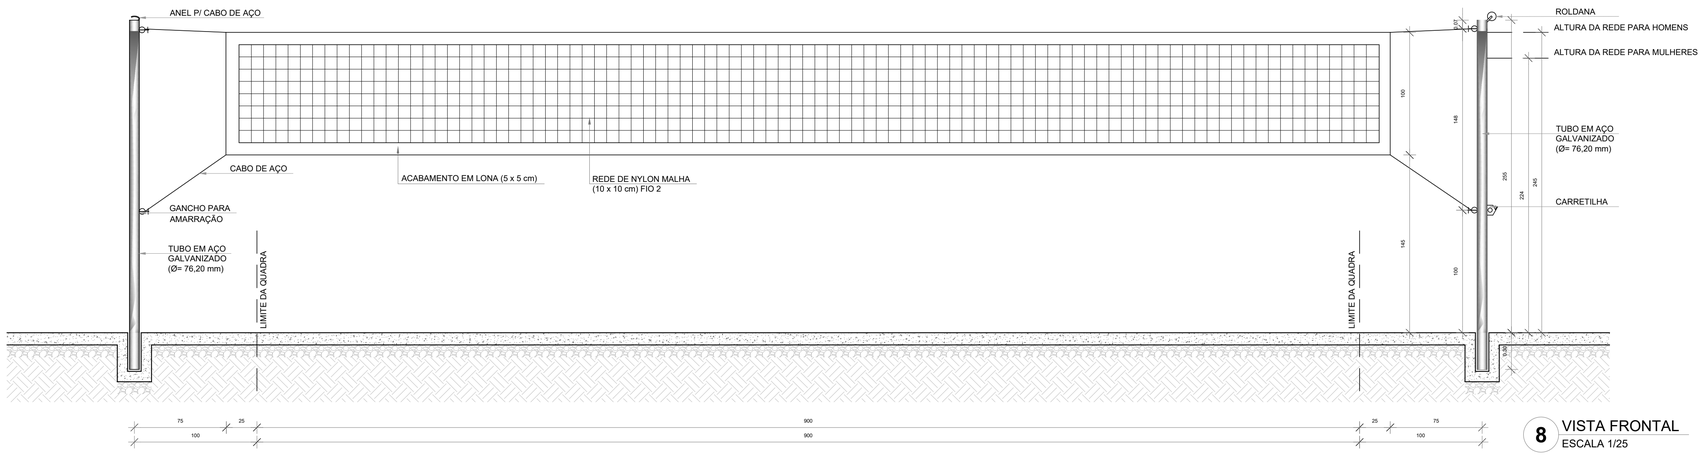



8 VISTA FRONTAL
ESCALA 1/25

NOTAS

- MEDIDAS E NÍVEIS EM METROS;
- VERIFICAR POSIÇÃO EXATA DOS PILARES NO PROJETO ESTRUTURAL;
- VERIFICAR DETALHES CONSTRUTIVOS PERTINENTES NAS PRANCHAS DE DETALHAMENTO;
- EM CASO DE CONFLITO DE INFORMAÇÕES ENTRE O PROJETO GRÁFICO E O MEMORIAL DESCRITIVO, PREVALECE A INFORMAÇÃO CONTIDA NOS DESENHOS;
- ALTERAÇÕES NESTE PROJETO SOMENTE COM AUTORIZAÇÃO EXPRESSA DO FNDE

REFERÊNCIAS:

- PLANILHA DE QUANTITATIVOS
- MEMORIAL DESCRITIVO E ESPECIFICAÇÕES TÉCNICAS (MARCAS/ FABRICANTES DE MATERIAIS RELACIONADOS AOS PROJETOS CONSTITUEM-SE APENAS COMO REFERÊNCIA. O FNDE NÃO DIRECIONA A ESCOLHA DE MARCAS E NÃO MANTÉM CADASTRO DE FABRICANTES).

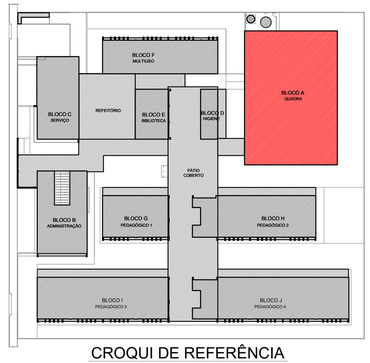


CROQUI DE REFERÊNCIA




9 DETALHE FIXAÇÃO E TAMPO DAS TRAVES
ESCALA 1/5

| Nº | DATA | DESCRIÇÃO |
|---|---|---|

CONTROLE DE REVISÕES

FNDE Fundo Nacional de Desenvolvimento da Educação

MINISTÉRIO DA EDUCAÇÃO

PROJETO PADRÃO - FNDE

PROPRIETÁRIO: :

ENDEREÇO:

MUNICÍPIO - UF:

PROPRIETÁRIO

RESP. TÉCNICO — CREA

AUTOR DO PROJETO — CAU

DLFO — CREA — RA

OBSERVAÇÕES:

# ESCOLA 13 SALAS DE AULA - MODELO TÉRREO

## PROJETO DE ARQUITETURA

COORDENAÇÃO
CGEST - Coordenação Geral de Infraestrutura Educacional

AMPLIAÇÃO BLOCO A - QUADRA
EQUIPAMENTOS ESPORTIVOS

ARQ


REVISÃO R.00 | ESCALA INDICADA | PRANCHA 38/52

FORMATO A1 (841x594) | DATA EMISSÃO JANEIRO/2022


PODER ADMINISTRATIVO
1458
ASSINADO ELETRONICAMENTE

PREGÃO ELETRÔNICO ADMINISTRATIVO
1459
ASSINADO DIGITALMENTE

## 1 SALA DE REUNIÕES / PROFESSORES
ESCALA 1/25

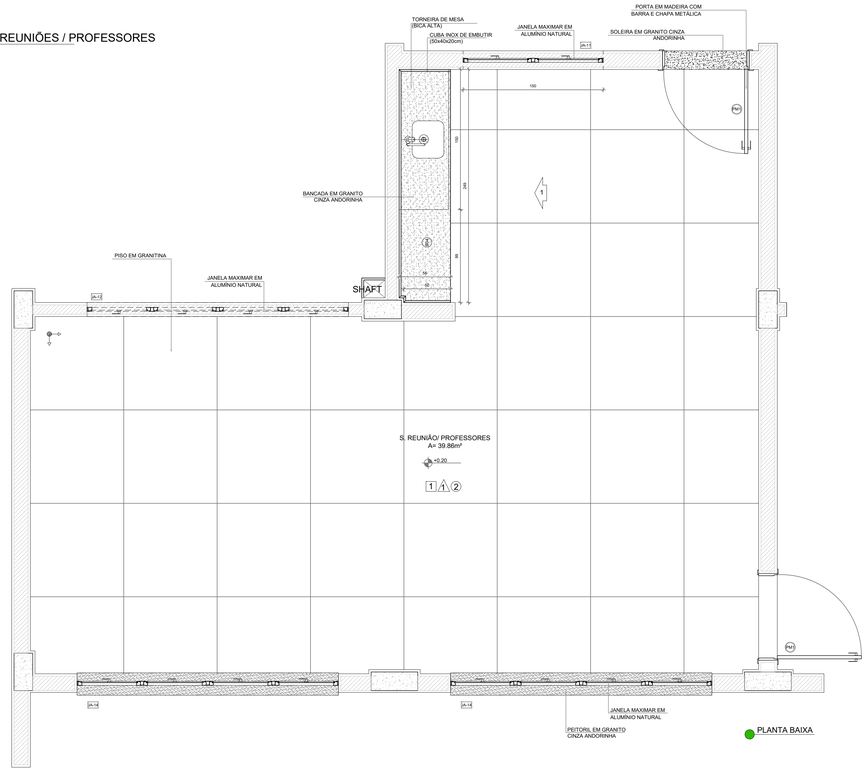


PLANTA BAIXA

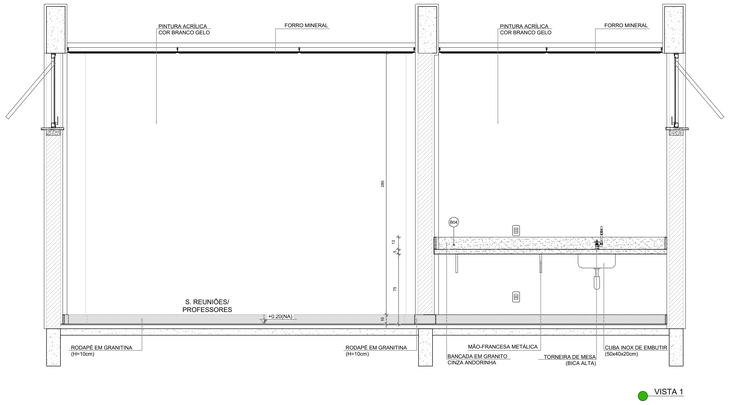



VISTA 1

NOTAS

- MEDIDAS E NÍVEIS EM METROS;
- VERIFICAR POSIÇÃO EXATA DOS PILARES NO PROJETO ESTRUTURAL;
- VERIFICAR DETALHES CONSTRUTIVOS PERTINENTES NAS PRANCHAS DE DETALHAMENTO;
- EM CASO DE CONFLITO DE INFORMAÇÕES ENTRE O PROJETO GRÁFICO E O MEMORIAL DESCRITIVO, PREVALECE A INFORMAÇÃO CONTIDA NOS DESENHOS;
- ALTERAÇÕES NESTE PROJETO SOMENTE COM AUTORIZAÇÃO EXPRESSA DO FNDE


REFERÊNCIAS:

- PLANILHA DE QUANTITATIVOS
- MEMORIAL DESCRITIVO E ESPECIFICAÇÕES TÉCNICAS (MARCAS/ FABRICANTES DE MATERIAIS RELACIONADOS AOS PROJETOS CONSTITUEM-SE APENAS COMO REFERÊNCIA. O FNDE NÃO DIRECIONA A ESCOLHA DE MARCAS E NÃO MANTÉM CADASTRO DE FABRICANTES).

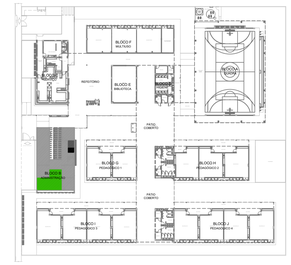



CROQUI DE REFERÊNCIA


## SANITÁRIO FEMININO
ESCALA 1/25

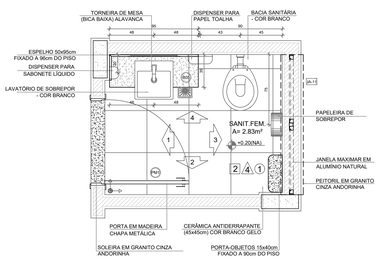



PLANTA BAIXA

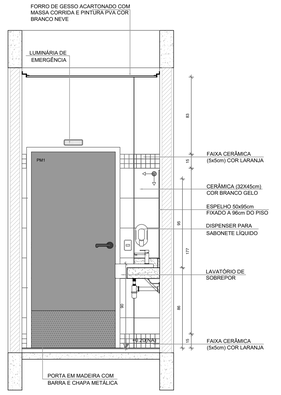



VISTA 1

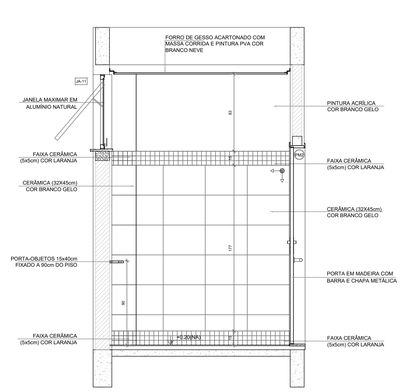


VISTA 2

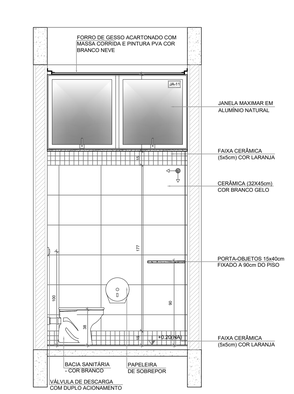



VISTA 3

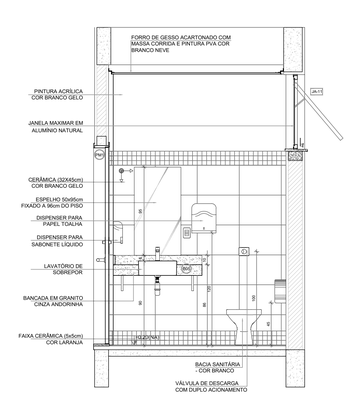



VISTA 4


## 1 SANITÁRIO ACESSÍVEL
ESCALA 1/25

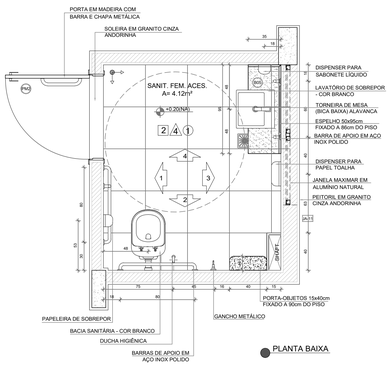



PLANTA BAIXA

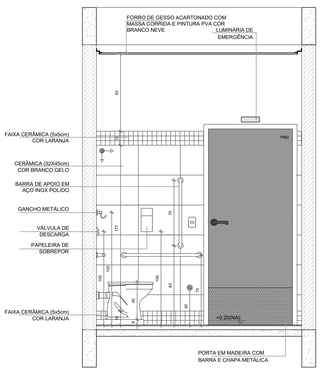



VISTA 1

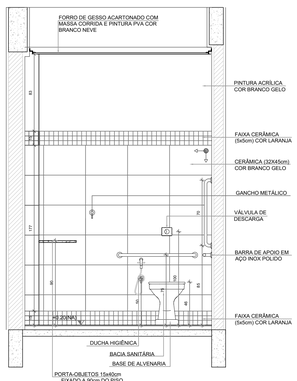


VISTA 2

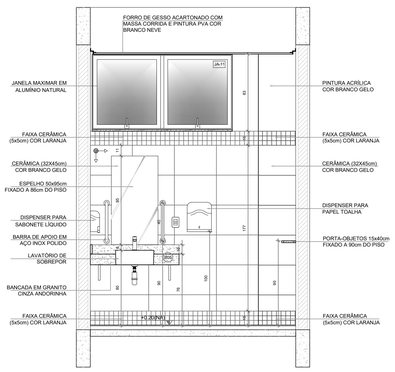


VISTA 3

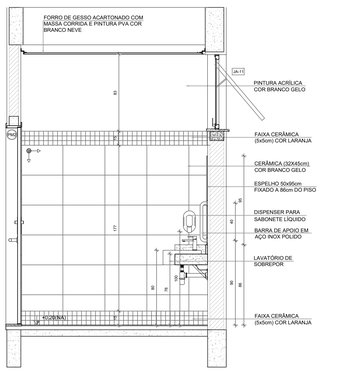


VISTA 4

| Nº | DATA | DESCRIÇÃO |
|---|---|---|

CONTROLE DE REVISÕES

FNDE Fundo Nacional de Desenvolvimento da Educação

MINISTÉRIO DA **EDUCAÇÃO**

# PROJETO PADRÃO - FNDE

PROPRIETÁRIO: :

ENDEREÇO:

MUNICÍPIO - UF:

PROPRIETÁRIO

RESP. TÉCNICO — CREA

AUTOR DO PROJETO — CAU

DLFO — CREA

RA

OBSERVAÇÕES:

## ESCOLA 13 SALAS DE AULA - MODELO TÉRREO
## PROJETO DE ARQUITETURA

COORDENAÇÃO
CGEST - Coordenação Geral de Infraestrutura Educacional


AMPLIAÇÃO BLOCO B - ADMINISTRAÇÃO
SALA REUNIÕES / PROFESSORES
SANITÁRIO FEMININO E SANITÁRIO ACESSÍVEL

ARQ


| FORMATO | REVISÃO | ESCALA | PRANCHA |
|---|---|---|---|
| (1100x750) | R.00 | 1/25 | 39/52 |
| | | DATA EMISSÃO JANEIRO/2022 | |

PROTOCOLO ADMINISTRATIVO
1460
ASSINADO ELETRONICAMENTE

## 1 LAVANDERIA
ESCALA 1/25

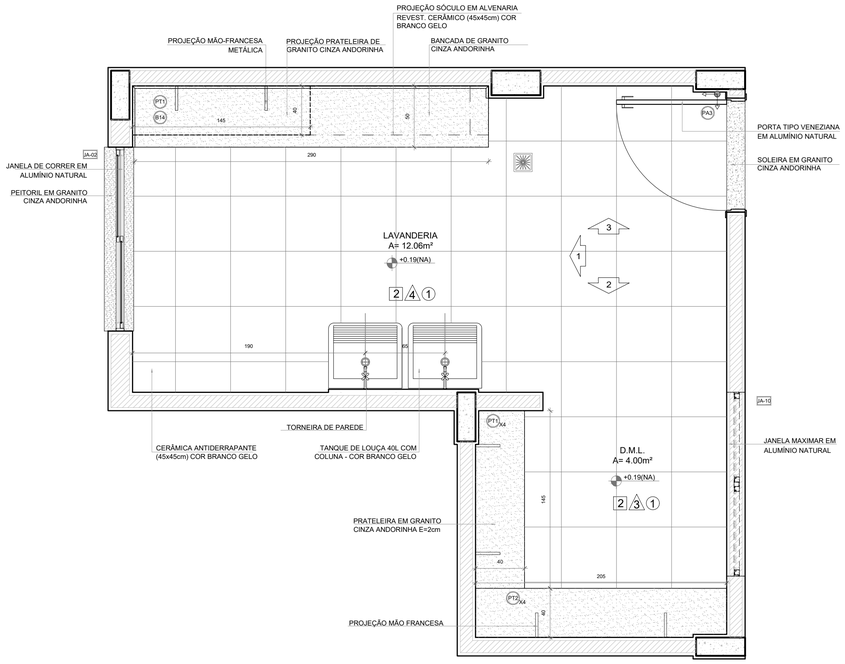


PLANTA BAIXA

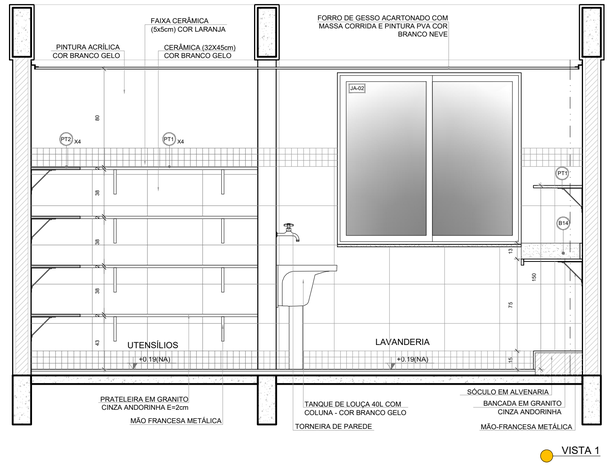



VISTA 1

NOTAS

- MEDIDAS E NÍVEIS EM METROS;
- VERIFICAR POSIÇÃO EXATA DOS PILARES NO PROJETO ESTRUTURAL;
- VERIFICAR DETALHES CONSTRUTIVOS PERTINENTES NAS PRANCHAS DE DETALHAMENTO;
- EM CASO DE CONFLITO DE INFORMAÇÕES ENTRE O PROJETO GRÁFICO E O MEMORIAL DESCRITIVO, PREVALECE A INFORMAÇÃO CONTIDA NOS DESENHOS;
- ALTERAÇÕES NESTE PROJETO SOMENTE COM AUTORIZAÇÃO EXPRESSA DO FNDE


REFERÊNCIAS:

- PLANILHA DE QUANTITATIVOS
- MEMORIAL DESCRITIVO E ESPECIFICAÇÕES TÉCNICAS (MARCAS/ FABRICANTES DE MATERIAIS RELACIONADOS AOS PROJETOS CONSTITUEM-SE APENAS COMO REFERÊNCIA. O FNDE NÃO DIRECIONA A ESCOLHA DE MARCAS E NÃO MANTÉM CADASTRO DE FABRICANTES).

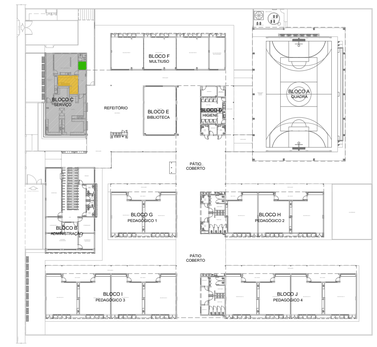



CROQUI DE REFERÊNCIA

## 2 VESTIÁRIOS FUNCIONÁRIOS
ESCALA 1/25

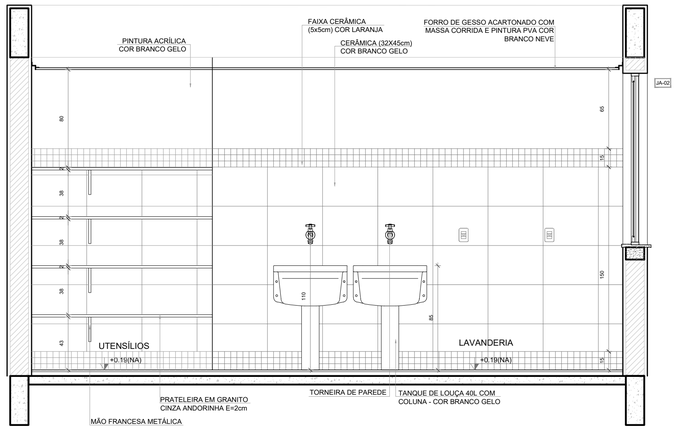



VISTA 2

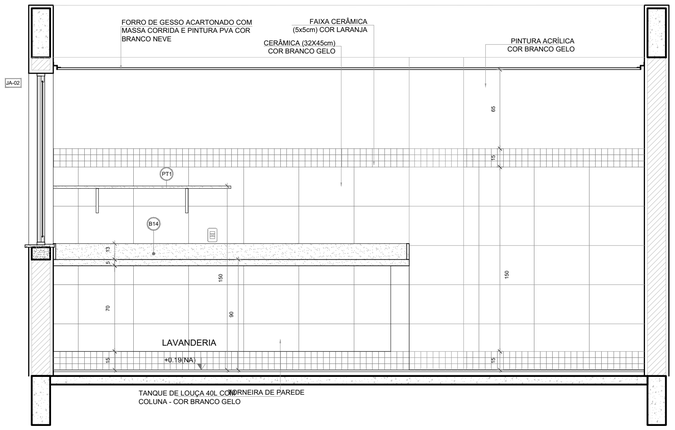



VISTA 3


## 2 VESTIÁRIO MASCULINO
ESCALA 1/25

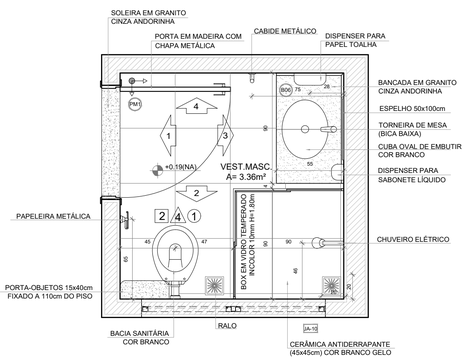



PLANTA BAIXA

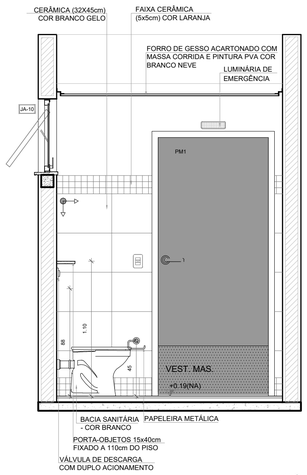



VISTA 1

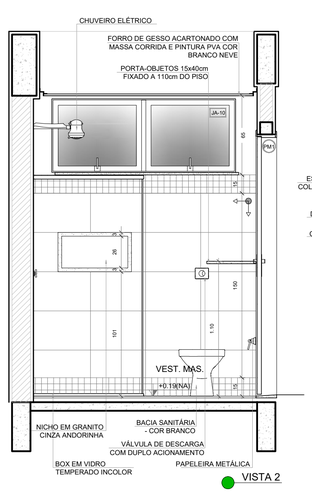


VISTA 2

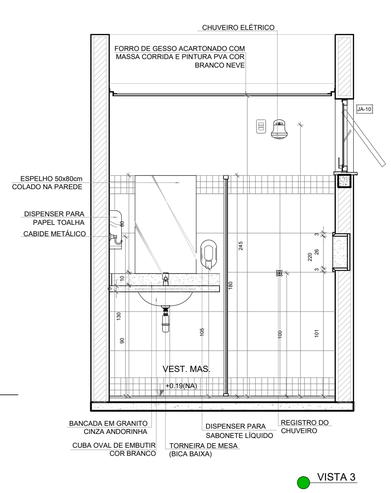


VISTA 3

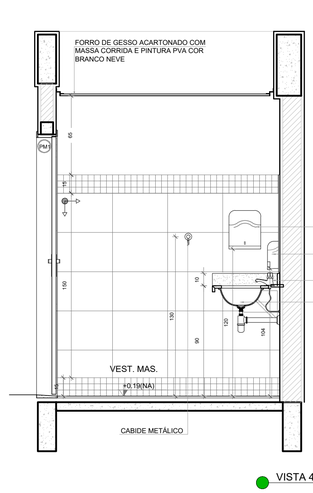


VISTA 4

| Nº | DATA | DESCRIÇÃO |
|---|---|---|

CONTROLE DE REVISÕES

FNDE Fundo Nacional de Desenvolvimento da Educação

MINISTÉRIO DA **EDUCAÇÃO**

PROJETO PADRÃO - FNDE

PROPRIETÁRIO: :

ENDEREÇO:

MUNICÍPIO - UF:

PROPRIETÁRIO

RESP. TÉCNICO — CREA

AUTOR DO PROJETO — CAU

DLFO — CREA — RA

OBSERVAÇÕES:

# ESCOLA 13 SALAS DE AULA - MODELO TÉRREO
## PROJETO DE ARQUITETURA

COORDENAÇÃO: CGEST - Coordenação Geral de Infraestrutura Educacional


AMPLIAÇÃO BLOCO C - SERVIÇO
LAVANDERIA
VESTIÁRIOS FUNCIONÁRIOS

ARQ

| FORMATO | REVISÃO | ESCALA | PRANCHA |
|---|---|---|---|
| A1 (841x594) | R.00 | 1/25 | 40/52 |
| | | DATA EMISSÃO: JANEIRO/2022 | |


PROCESSO ADMINISTRATIVO
1461
ASSINADO ELETRONICAMENTE

## 1 VARANDA DE SERVIÇO
ESCALA 1/25

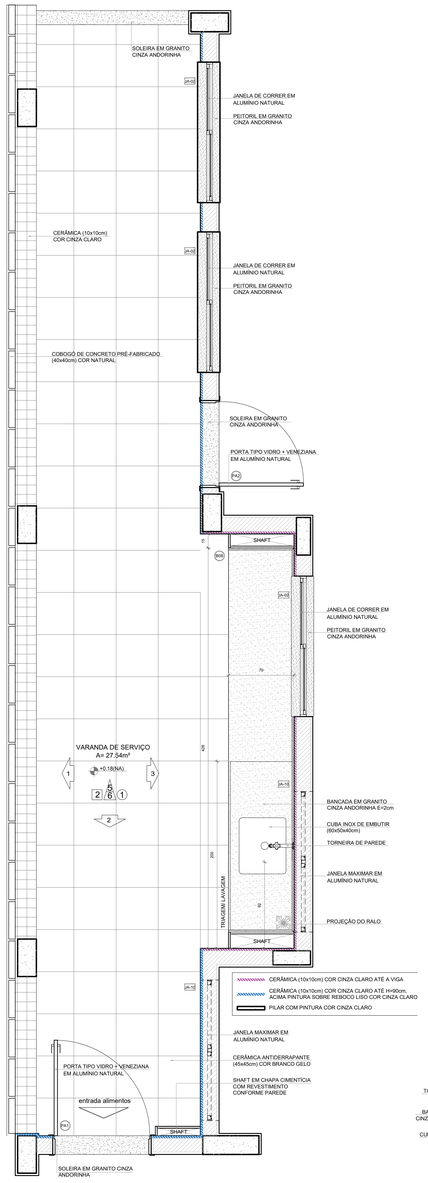



PLANTA BAIXA


## 2 COPA FUNCIONÁRIOS
ESCALA 1/25

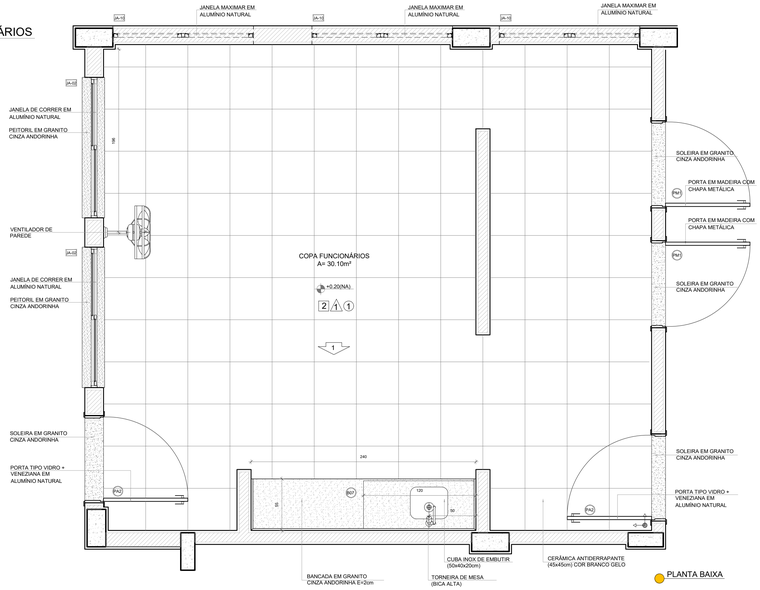



PLANTA BAIXA

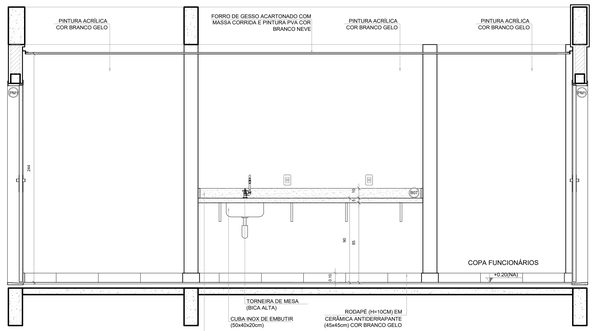



VISTA 1

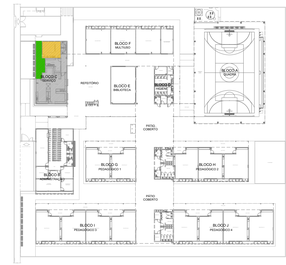


CROQUI DE REFERÊNCIA

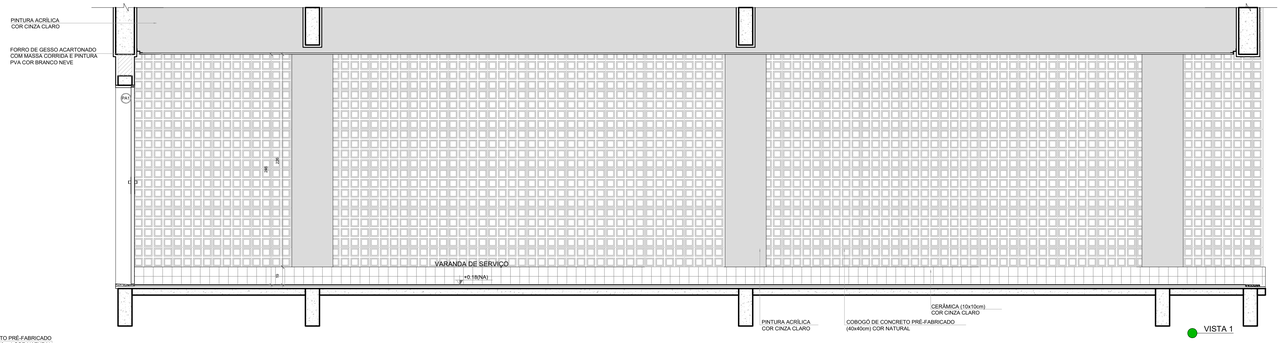


VISTA 1

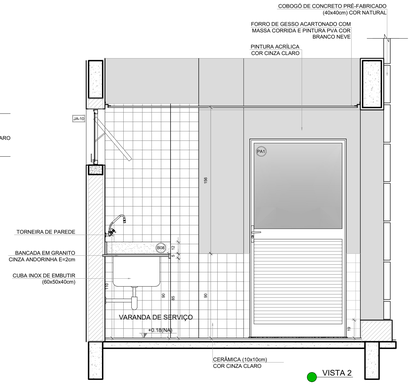


VISTA 2

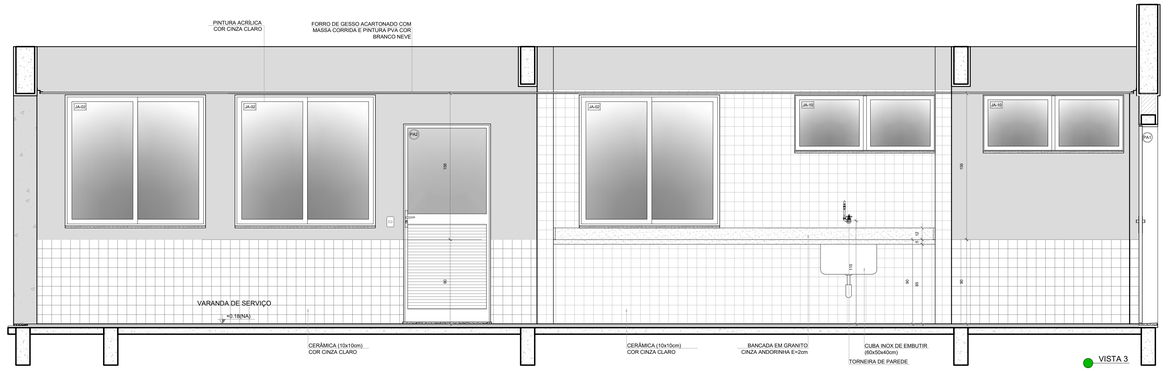


VISTA 3

NOTAS

- MEDIDAS E NÍVEIS EM METROS;
- VERIFICAR POSIÇÃO EXATA DOS PILARES NO PROJETO ESTRUTURAL;
- VERIFICAR DETALHES CONSTRUTIVOS PERTINENTES NAS PRANCHAS DE DETALHAMENTO;
- EM CASO DE CONFLITO DE INFORMAÇÕES ENTRE O PROJETO GRÁFICO E O MEMORIAL DESCRITIVO, PREVALECE A INFORMAÇÃO CONTIDA NOS DESENHOS;
- ALTERAÇÕES NESTE PROJETO SOMENTE COM AUTORIZAÇÃO EXPRESSA DO FNDE

REFERÊNCIAS:

- PLANILHA DE QUANTITATIVOS
- MEMORIAL DESCRITIVO E ESPECIFICAÇÕES TÉCNICAS (MARCAS/ FABRICANTES DE MATERIAIS RELACIONADOS AOS PROJETOS CONSTITUEM-SE APENAS COMO REFERÊNCIA. O FNDE NÃO DIRECIONA A ESCOLHA DE MARCAS E NÃO MANTÉM CADASTRO DE FABRICANTES).

| Nº | DATA | DESCRIÇÃO |
|---|---|---|

CONTROLE DE REVISÕES

FNDE Fundo Nacional de Desenvolvimento da Educação

MINISTÉRIO DA **EDUCAÇÃO**

PROJETO PADRÃO - FNDE

PROPRIETÁRIO: :

ENDEREÇO:

MUNICÍPIO - UF:

PROPRIETÁRIO

RESP. TÉCNICO — CREA

AUTOR DO PROJETO — CAU

DLFO — CREA

RA

OBSERVAÇÕES:

# ESCOLA 13 SALAS DE AULA - MODELO TÉRREO

## PROJETO DE ARQUITETURA

COORDENAÇÃO
CGEST - Coordenação Geral de Infraestrutura Educacional

AMPLIAÇÃO BLOCO C - SERVIÇO
VARANDA DE SERVIÇO
COPA FUNCIONÁRIOS

ARQ

FORMATO 1100x594

REVISÃO R.00


ESCALA 1/25

DATA EMISSÃO JANEIRO/2022


PRANCHA 41/52

PROCESSO ADMINISTRATIVO
1462
ASSINADO ELETRONICAMENTE


## 1 DESPENSA
ESCALA 1/25

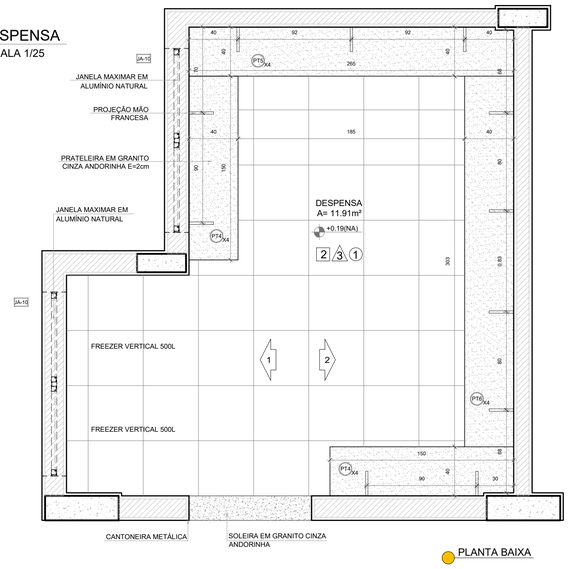



PLANTA BAIXA

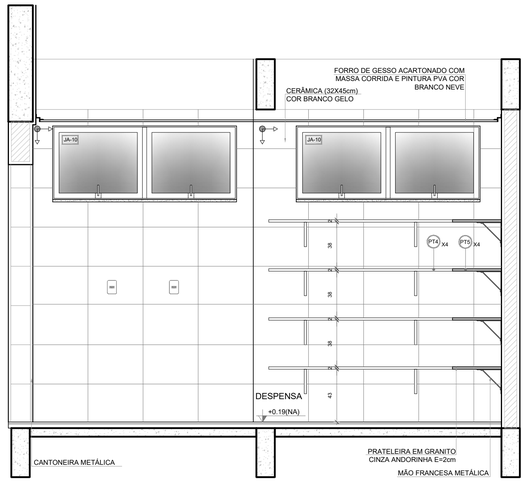


VISTA 1

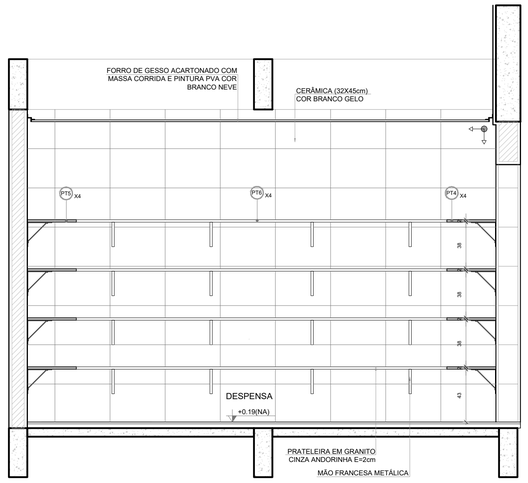


VISTA 2

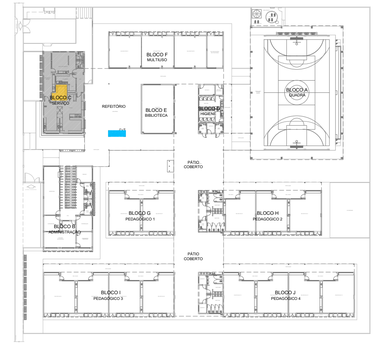


CROQUI DE REFERÊNCIA

NOTAS

- MEDIDAS E NÍVEIS EM METROS;
- VERIFICAR POSIÇÃO EXATA DOS PILARES NO PROJETO ESTRUTURAL;
- VERIFICAR DETALHES CONSTRUTIVOS PERTINENTES NAS PRANCHAS DE DETALHAMENTO;
- EM CASO DE CONFLITO DE INFORMAÇÕES ENTRE O PROJETO GRÁFICO E O MEMORIAL DESCRITIVO, PREVALECE A INFORMAÇÃO CONTIDA NOS DESENHOS;
- ALTERAÇÕES NESTE PROJETO SOMENTE COM AUTORIZAÇÃO EXPRESSA DO FNDE


REFERÊNCIAS:

- PLANILHA DE QUANTITATIVOS
- MEMORIAL DESCRITIVO E ESPECIFICAÇÕES TÉCNICAS (MARCAS/ FABRICANTES DE MATERIAIS RELACIONADOS AOS PROJETOS CONSTITUEM-SE APENAS COMO REFERÊNCIA. O FNDE NÃO DIRECIONA A ESCOLHA DE MARCAS E NÃO MANTÉM CADASTRO DE FABRICANTES).


| Nº | DATA | DESCRIÇÃO |
|---|---|---|

CONTROLE DE REVISÕES


## 2 VESTIÁRIOS FUNCIONÁRIOS
ESCALA 1/25

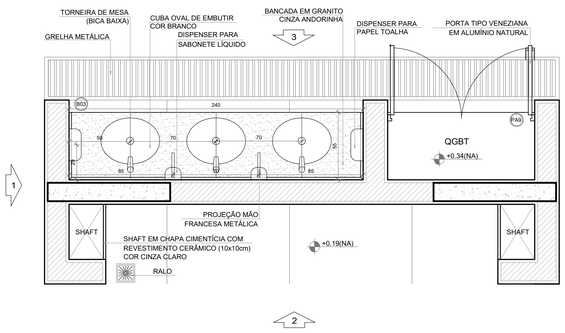



PLANTA BAIXA

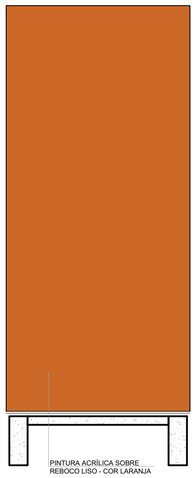


VISTA 1

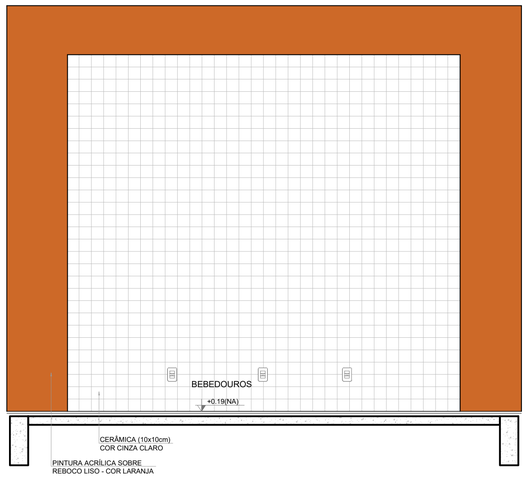


VISTA 2

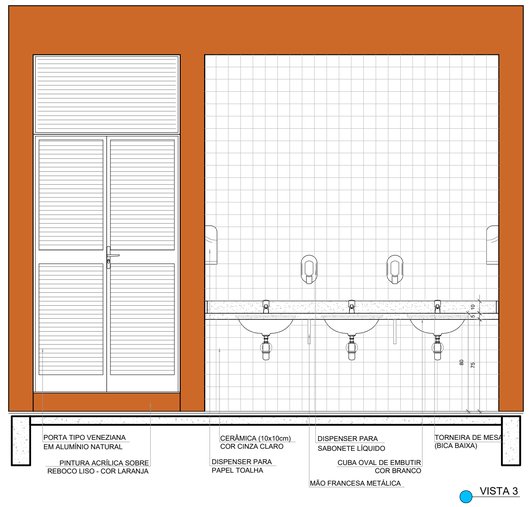


VISTA 3

FNDE Fundo Nacional de Desenvolvimento da Educação

MINISTÉRIO DA **EDUCAÇÃO**

# PROJETO PADRÃO - FNDE

PROPRIETÁRIO: :

ENDEREÇO:

MUNICÍPIO - UF:

PROPRIETÁRIO

RESP. TÉCNICO — CREA

AUTOR DO PROJETO — CAU

DLFO

CREA

RA

OBSERVAÇÕES:

## ESCOLA 13 SALAS DE AULA - MODELO TÉRREO
PROJETO DE ARQUITETURA

COORDENAÇÃO
CGEST - Coordenação Geral de Infraestrutura Educacional

AMPLIAÇÃO BLOCO C - SERVIÇO
DESPENSA / DML / UTENSÍLIOS
REFEITÓRIO

ARQ

REVISÃO R.00


ESCALA 1/25


DATA EMISSÃO JANEIRO/2022

PRANCHA 42/52


FORMATO A1 (841x594)

# 1 COZINHA
ESCALA 1/25

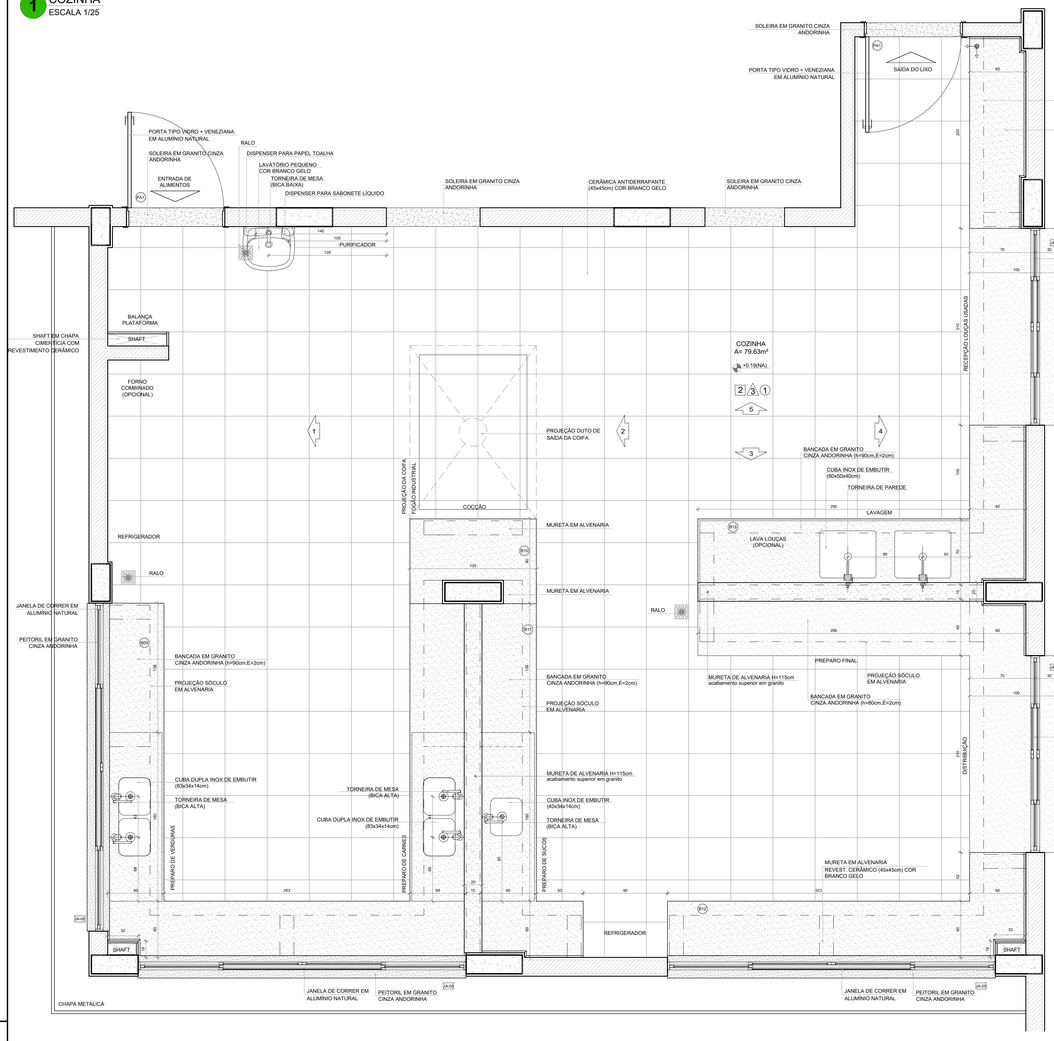


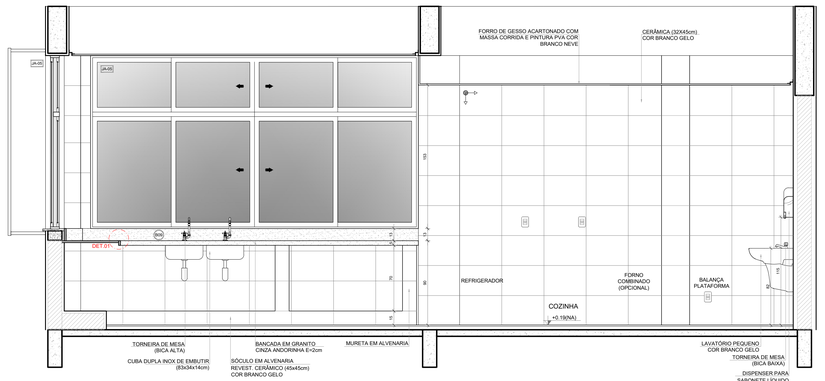

VISTA 1

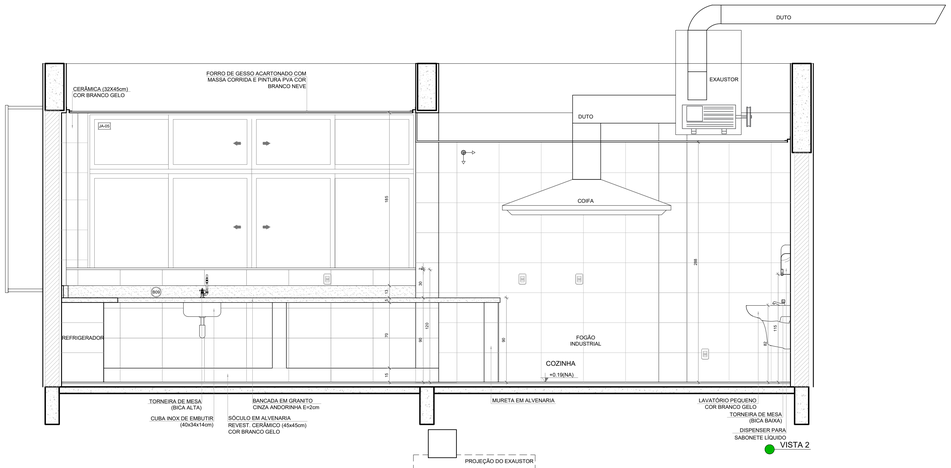



VISTA 2

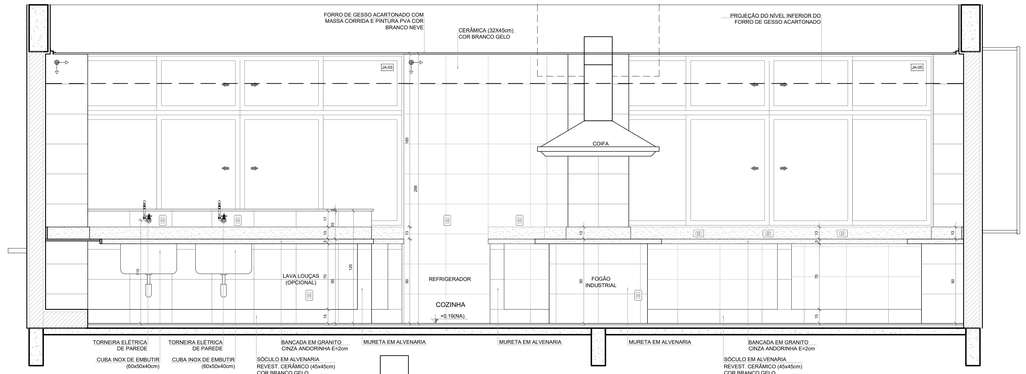


VISTA 3

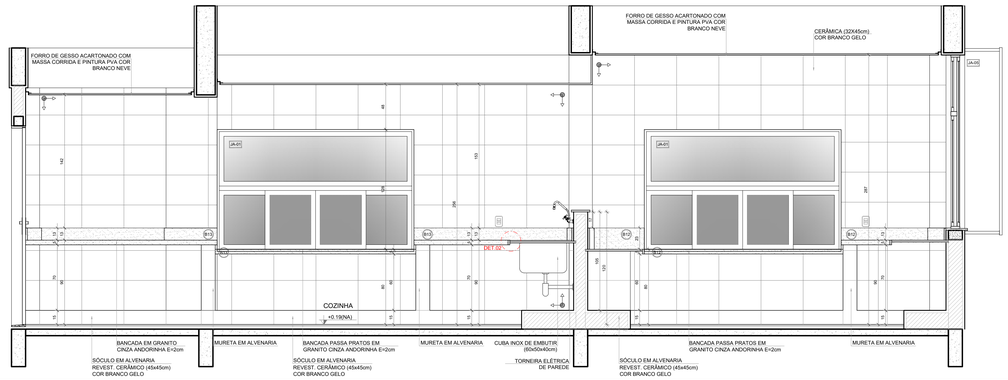

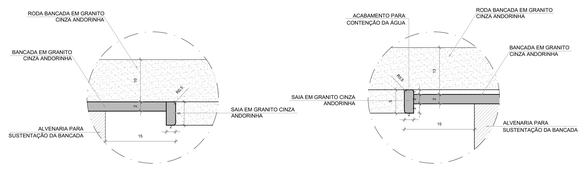
DETALHE 1 - CORTE
bancada de granito - área seca
sem escala





DETALHE 2 - CORTE
bancada de granito - área molhada
sem escala

NOTAS

- MEDIDAS E NÍVEIS EM METROS;
- VERIFICAR POSIÇÃO EXATA DOS PILARES NO PROJETO ESTRUTURAL;
- VERIFICAR DETALHES CONSTRUTIVOS PERTINENTES NAS PRANCHAS DE DETALHAMENTO;
- EM CASO DE CONFLITO DE INFORMAÇÕES ENTRE O PROJETO GRÁFICO E O MEMORIAL DESCRITIVO, PREVALECE A INFORMAÇÃO CONTIDA NOS DESENHOS;
- ALTERAÇÕES NESTE PROJETO SOMENTE COM AUTORIZAÇÃO EXPRESSA DO FNDE

REFERÊNCIAS:

- PLANILHA DE QUANTITATIVOS
- MEMORIAL DESCRITIVO E ESPECIFICAÇÕES TÉCNICAS (MARCAS/ FABRICANTES DE MATERIAIS RELACIONADOS AOS PROJETOS CONSTITUEM-SE APENAS COMO REFERÊNCIA. O FNDE NÃO DIRECIONA A ESCOLHA DE MARCAS E NÃO MANTÉM CADASTRO DE FABRICANTES).

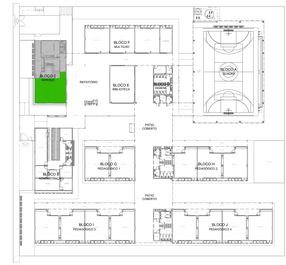


CROQUI DE REFERÊNCIA

Nº DATA DESCRIÇÃO

CONTROLE DE REVISÕES

FNDE Fundo Nacional de Desenvolvimento da Educação

MINISTÉRIO DA **EDUCAÇÃO**

PROJETO PADRÃO - FNDE

PROPRIETÁRIO: :

ENDEREÇO:

MUNICÍPIO - UF:

PROPRIETÁRIO

RESP. TÉCNICO CREA

AUTOR DO PROJETO CAU

DLFO CREA

RA

OBSERVAÇÕES:

ESCOLA 13 SALAS DE AULA - MODELO TÉRREO

PROJETO DE ARQUITETURA

COORDENAÇÃO
CGEST - Coordenação Geral de Infraestrutura Educacional

AMPLIAÇÃO BLOCO C - SERVIÇO
COZINHA

ARQ

FORMATO (1100x750)


REVISÃO R.00

ESCALA 1/25


DATA EMISSÃO JANEIRO/2022

PRANCHA 43/52


## 1 BIBLIOTECA
ESCALA 1/25

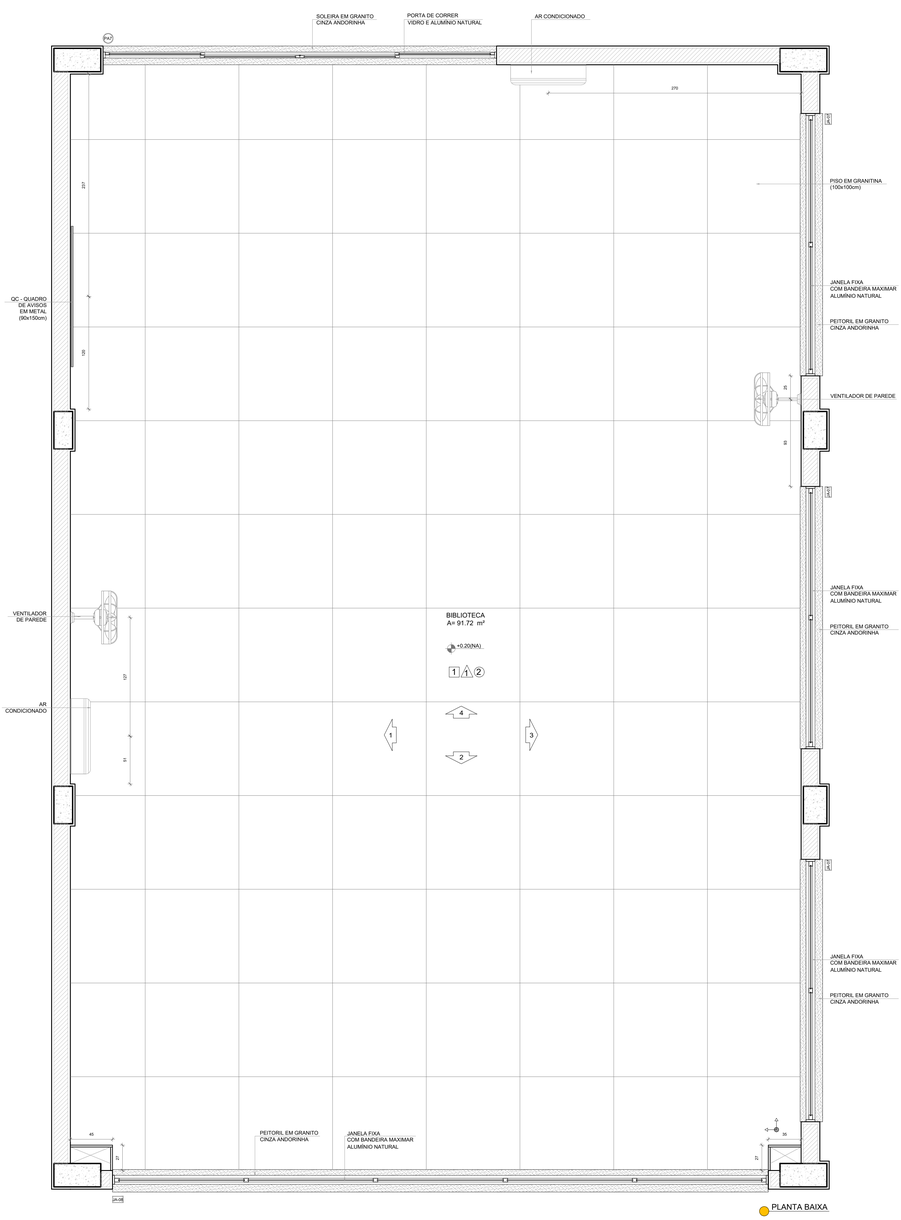



PLANTA BAIXA

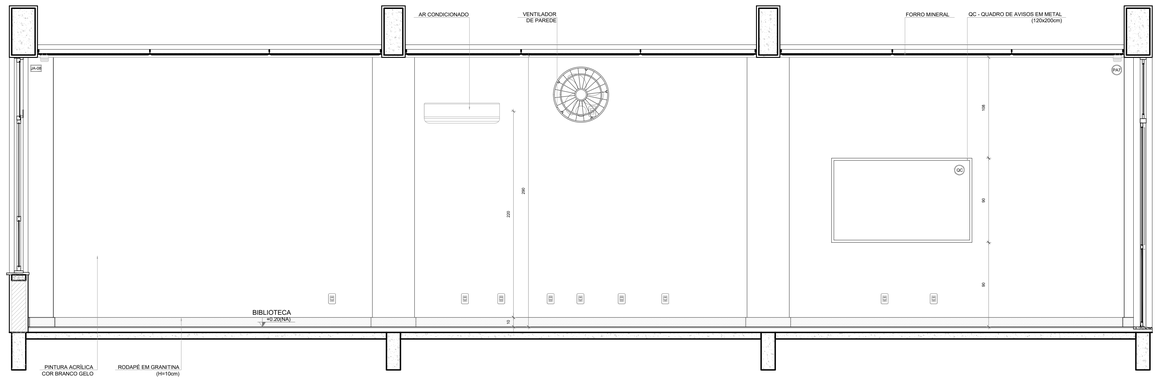



VISTA 1

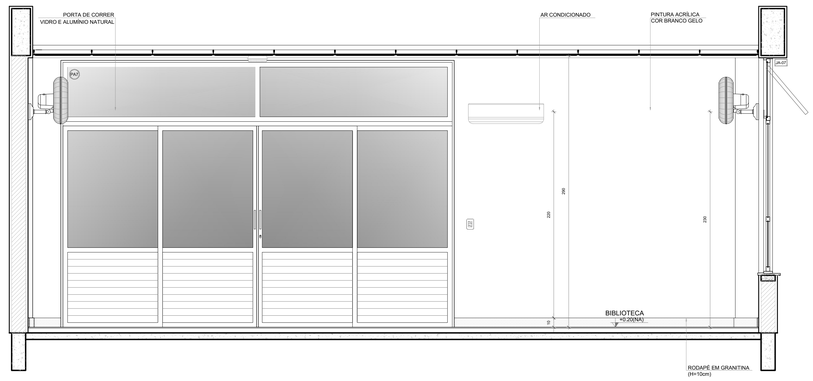


VISTA 2

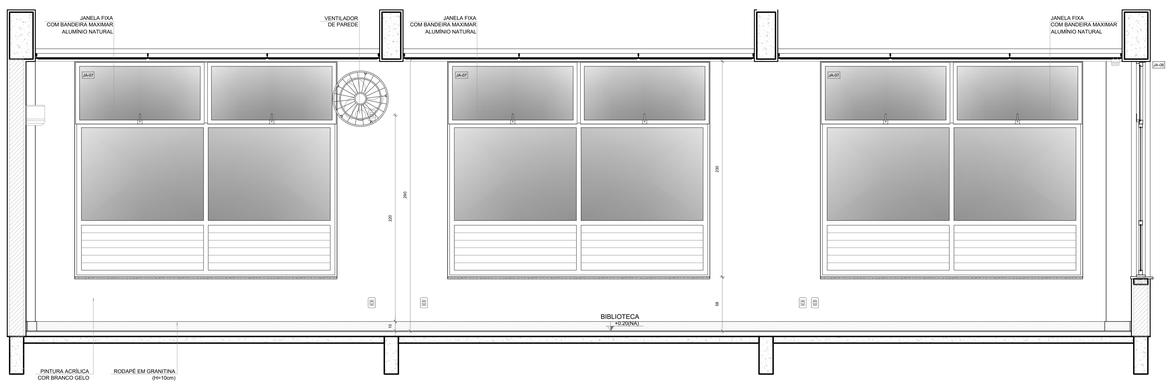


VISTA 3

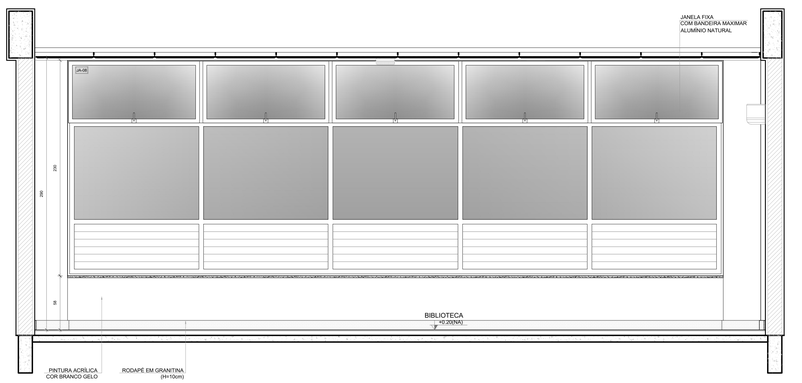



VISTA 4

NOTAS

- MEDIDAS E NÍVEIS EM METROS;
- VERIFICAR POSIÇÃO EXATA DOS PILARES NO PROJETO ESTRUTURAL;
- VERIFICAR DETALHES CONSTRUTIVOS PERTINENTES NAS PRANCHAS DE DETALHAMENTO;
- EM CASO DE CONFLITO DE INFORMAÇÕES ENTRE O PROJETO GRÁFICO E O MEMORIAL DESCRITIVO, PREVALECE A INFORMAÇÃO CONTIDA NOS DESENHOS;
- ALTERAÇÕES NESTE PROJETO SOMENTE COM AUTORIZAÇÃO EXPRESSA DO FNDE

REFERÊNCIAS:

- PLANILHA DE QUANTITATIVOS
- MEMORIAL DESCRITIVO E ESPECIFICAÇÕES TÉCNICAS (MARCAS/ FABRICANTES DE MATERIAIS RELACIONADOS AOS PROJETOS CONSTITUEM-SE APENAS COMO REFERÊNCIA, O FNDE NÃO DIRECIONA A ESCOLHA DE MARCAS E NÃO MANTÉM CADASTRO DE FABRICANTES).

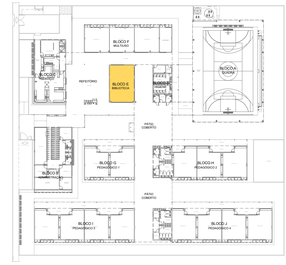


CROQUI DE REFERÊNCIA

| Nº | DATA | DESCRIÇÃO |
|---|---|---|

CONTROLE DE REVISÕES

FNDE Fundo Nacional de Desenvolvimento da Educação — MINISTÉRIO DA EDUCAÇÃO

PROJETO PADRÃO - FNDE

PROPRIETÁRIO: :

ENDEREÇO:

MUNICÍPIO - UF:

PROPRIETÁRIO

RESP. TÉCNICO — CREA

AUTOR DO PROJETO — CAU

DLFO — CREA

RA

OBSERVAÇÕES:


ESCOLA 13 SALAS DE AULA - MODELO TÉRREO

PROJETO DE ARQUITETURA


| COORDENAÇÃO | | |
|---|---|---|
| CGEST - Coordenação Geral de Infraestrutura Educacional | AMPLIAÇÃO BLOCO E BIBLIOTECA | ARQ |
| FORMATO (1100x750) | REVISÃO R.00 / ESCALA INDICADA / DATA EMISSÃO JANEIRO/2022 | PRANCHA 45/52 |

PREGÃO ELETRÔNICO SRP
1465
ASSINADO DIGITALMENTE


## 1 VESTIÁRIO ACESSÍVEL
ESCALA 1/25

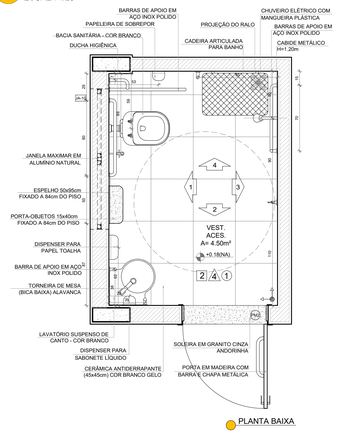



PLANTA BAIXA

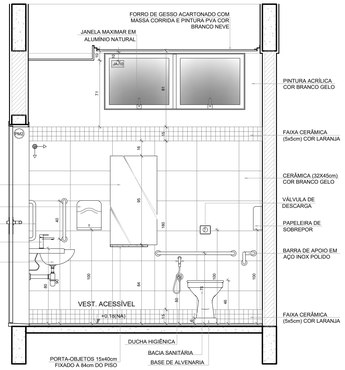



VISTA 1

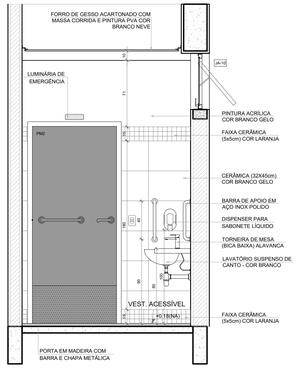


VISTA 2

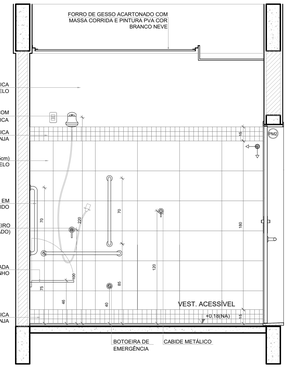


VISTA 3

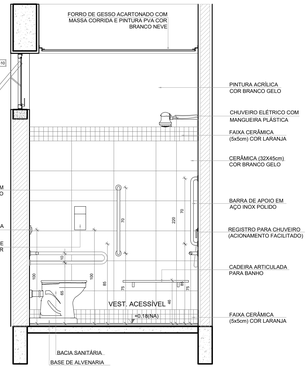



VISTA 4

NOTAS

- MEDIDAS E NÍVEIS EM METROS;
- VERIFICAR POSIÇÃO EXATA DOS PILARES NO PROJETO ESTRUTURAL;
- VERIFICAR DETALHES CONSTRUTIVOS PERTINENTES NAS PRANCHAS DE DETALHAMENTO;
- EM CASO DE CONFLITO DE INFORMAÇÕES ENTRE O PROJETO GRÁFICO E O MEMORIAL DESCRITIVO, PREVALECE A INFORMAÇÃO CONTIDA NOS DESENHOS;
- ALTERAÇÕES NESTE PROJETO SOMENTE COM AUTORIZAÇÃO EXPRESSA DO FNDE


REFERÊNCIAS:

- PLANILHA DE QUANTITATIVOS
- MEMORIAL DESCRITIVO E ESPECIFICAÇÕES TÉCNICAS (MARCAS/ FABRICANTES DE MATERIAIS RELACIONADOS AOS PROJETOS CONSTITUEM-SE APENAS COMO REFERÊNCIA. O FNDE NÃO DIRECIONA A ESCOLHA DE MARCAS E NÃO MANTÉM CADASTRO DE FABRICANTES).

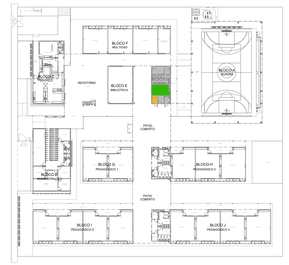



CROQUI DE REFERÊNCIA


## 2 VESTIÁRIO MASCULINO
ESCALA 1/25

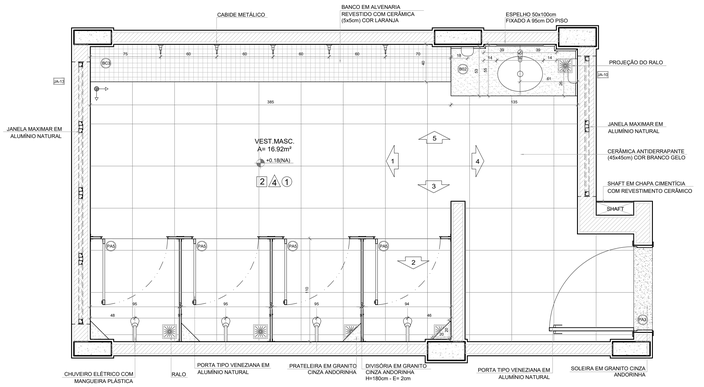



PLANTA BAIXA

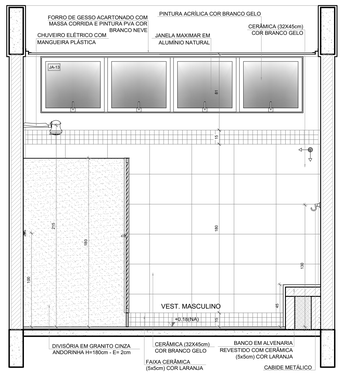



VISTA 1

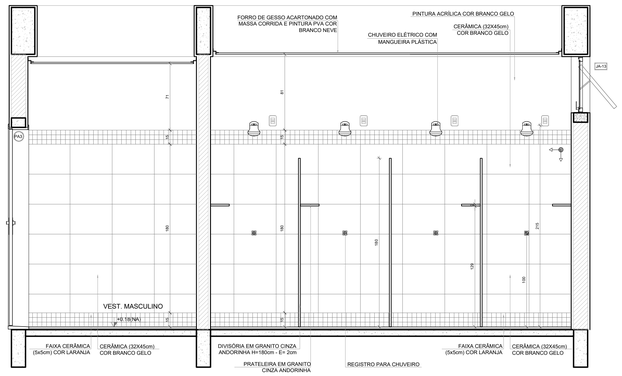



VISTA 2

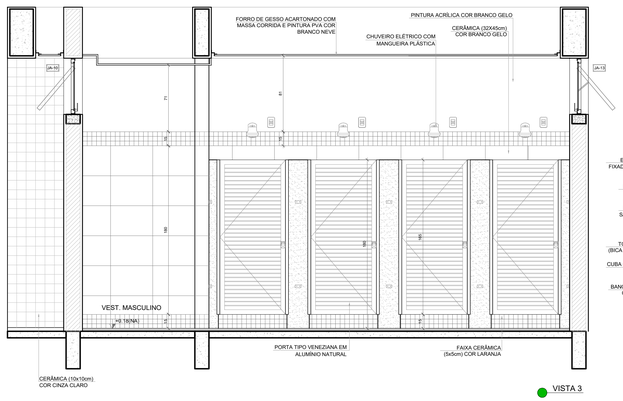


VISTA 3

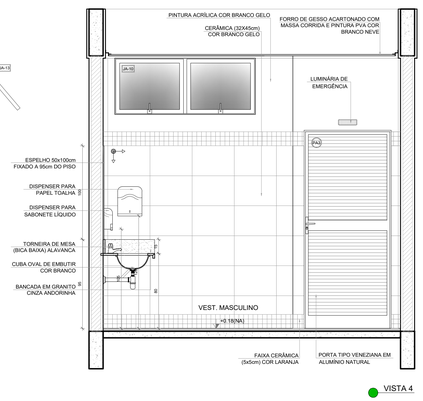


VISTA 4

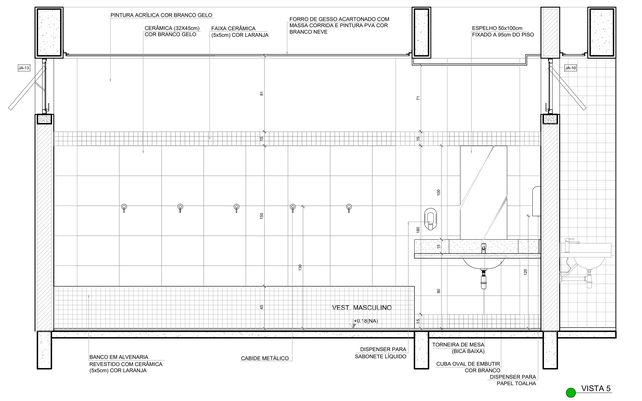


VISTA 5

| Nº | DATA | DESCRIÇÃO |
|---|---|---|

CONTROLE DE REVISÕES

FNDE Fundo Nacional de Desenvolvimento da Educação

MINISTÉRIO DA **EDUCAÇÃO**

# PROJETO PADRÃO - FNDE

PROPRIETÁRIO: :

ENDEREÇO:

MUNICÍPIO - UF:

PROPRIETÁRIO

RESP. TÉCNICO — CREA

AUTOR DO PROJETO — CAU

DLFO — CREA — RA

OBSERVAÇÕES:

## ESCOLA 13 SALAS DE AULA - MODELO TÉRREO
### PROJETO DE ARQUITETURA

COORDENAÇÃO
CGEST - Coordenação Geral de Infraestrutura Educacional


AMPLIAÇÃO BLOCO D - HIGIENE
VESTIÁRIO ACESSÍVEL
VESTIÁRIO MASCULINO

ARQ


| FORMATO | REVISÃO | ESCALA | DATA EMISSÃO | PRANCHA |
|---|---|---|---|---|
| (1100x594) | R.00 | 1/25 | JANEIRO/2022 | 44/52 |

PROJETO ALUMINOTÉCNICO
1466
ASSINADO DIGITALMENTE


# 1 SALA MULTIUSO
ESCALA 1/25

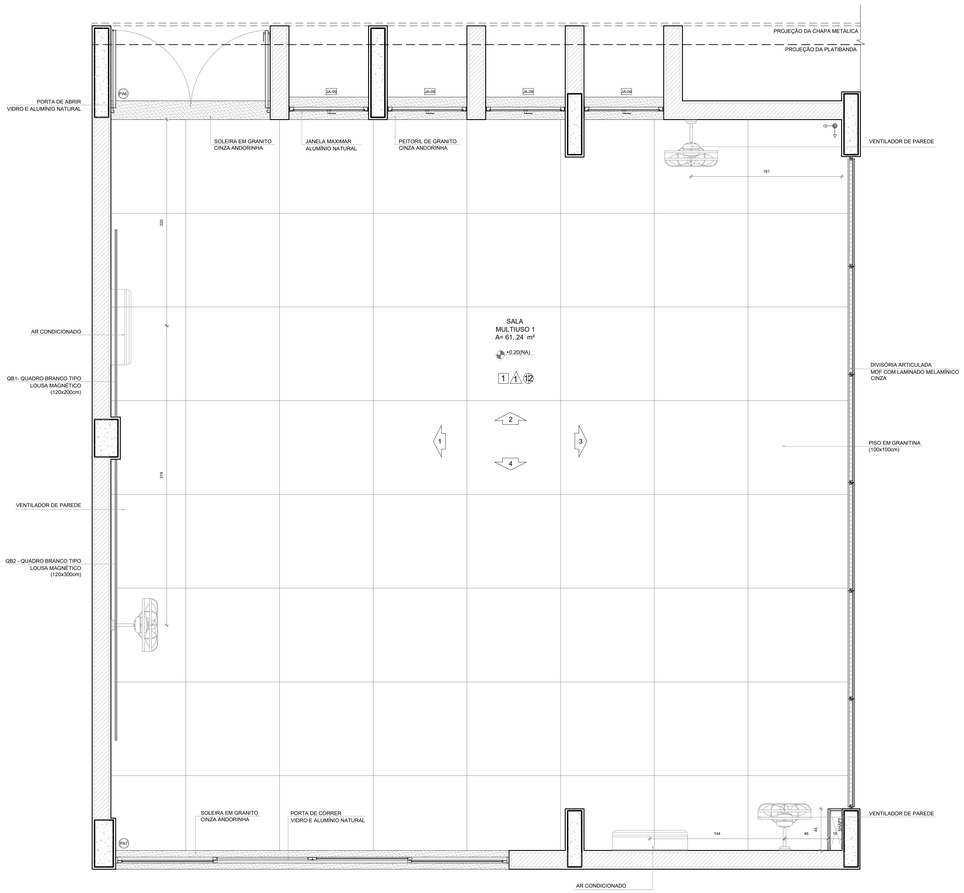



PLANTA BAIXA

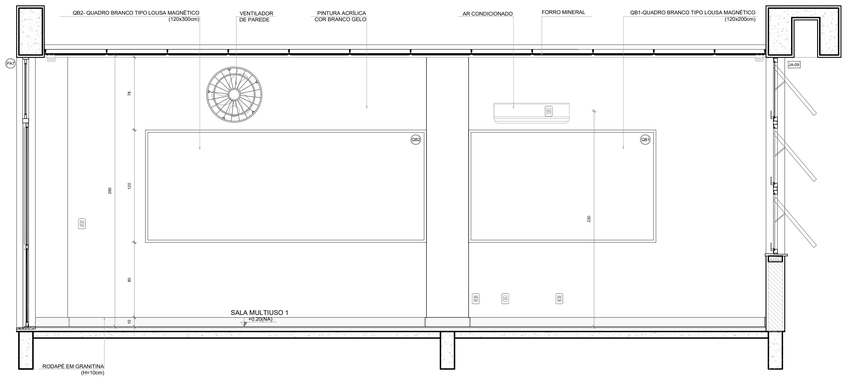



VISTA 1

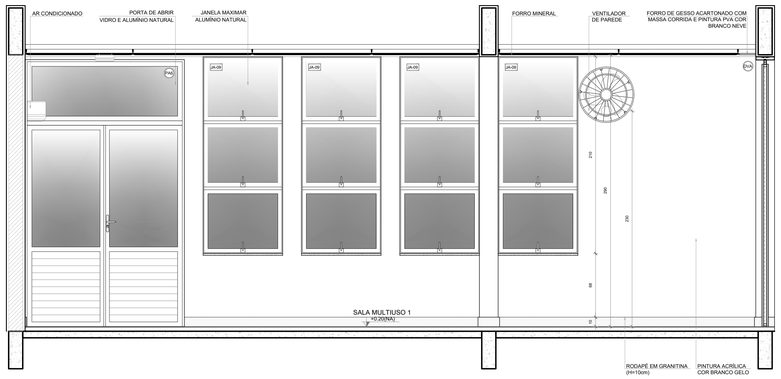


VISTA 2

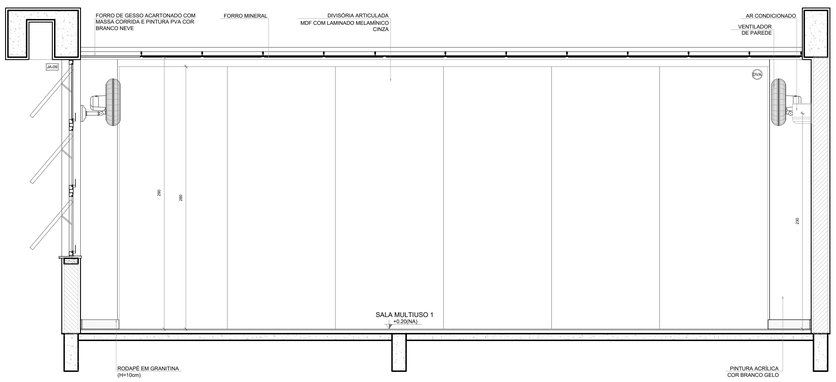


VISTA 3

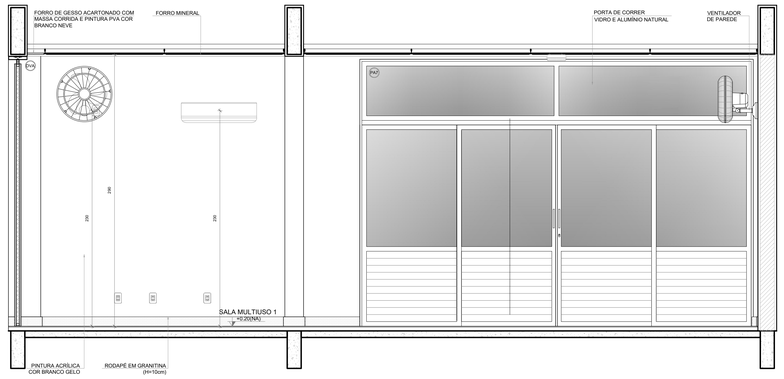



VISTA 4

NOTAS

- MEDIDAS E NÍVEIS EM METROS;
- VERIFICAR POSIÇÃO EXATA DOS PILARES NO PROJETO ESTRUTURAL;
- VERIFICAR DETALHES CONSTRUTIVOS PERTINENTES NAS PRANCHAS DE DETALHAMENTO;
- EM CASO DE CONFLITO DE INFORMAÇÕES ENTRE O PROJETO GRÁFICO E O MEMORIAL DESCRITIVO, PREVALECE A INFORMAÇÃO CONTIDA NOS DESENHOS;
- ALTERAÇÕES NESTE PROJETO SOMENTE COM AUTORIZAÇÃO EXPRESSA DO FNDE

REFERÊNCIAS:

- PLANILHA DE QUANTITATIVOS
- MEMORIAL DESCRITIVO E ESPECIFICAÇÕES TÉCNICAS (MARCAS/ FABRICANTES DE MATERIAIS RELACIONADOS AOS PROJETOS CONSTITUEM-SE APENAS COMO REFERÊNCIA. O FNDE NÃO DIRECIONA A ESCOLHA DE MARCAS E NÃO MANTÉM CADASTRO DE FABRICANTES).

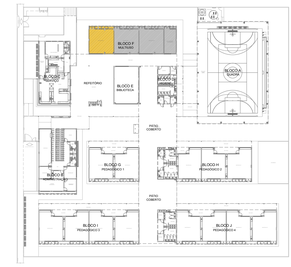


CROQUI DE REFERÊNCIA

| Nº | DATA | DESCRIÇÃO |
|---|---|---|

CONTROLE DE REVISÕES

FNDE Fundo Nacional de Desenvolvimento da Educação

MINISTÉRIO DA **EDUCAÇÃO**

## PROJETO PADRÃO - FNDE

PROPRIETÁRIO: :

ENDEREÇO:

MUNICÍPIO - UF:

PROPRIETÁRIO

RESP. TÉCNICO — CREA

AUTOR DO PROJETO — CAU

DLFO — CREA — RA

OBSERVAÇÕES:

## ESCOLA 13 SALAS DE AULA - MODELO TÉRREO

PROJETO DE ARQUITETURA

COORDENAÇÃO: CGEST - Coordenação Geral de Infraestrutura Educacional

AMPLIAÇÃO BLOCO F - MULTIUSO
SALA MULTIUSO 1


PE-AR

REVISÃO R.00 | ESCALA 1:25 | DATA EMISSÃO JANEIRO/2022 | PRANCHA 46/52


FORMATO (1100x750)

PROJETO ADMINISTRATIVO
1467
ASSINADO ELETRONICAMENTE


## 1 SALA DE AULA
ESCALA 1/25

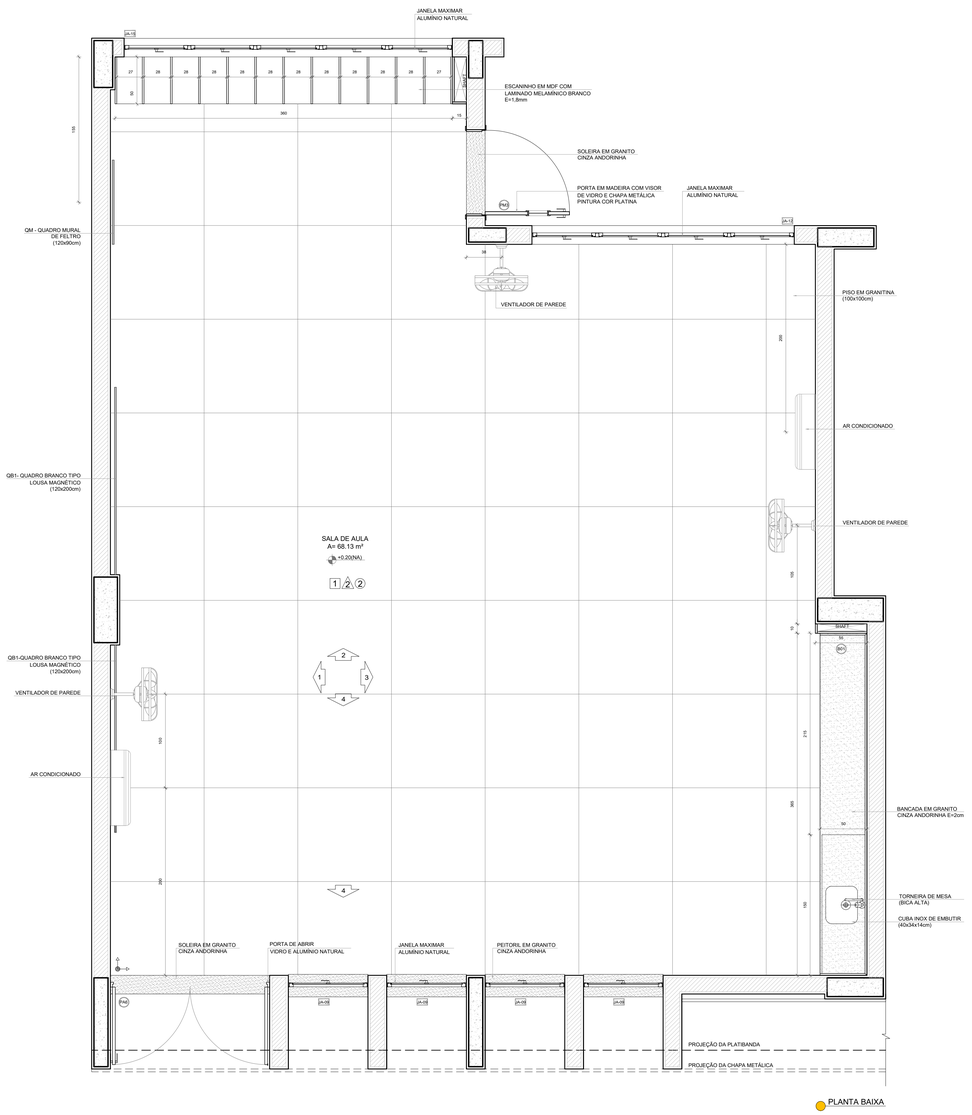


PLANTA BAIXA

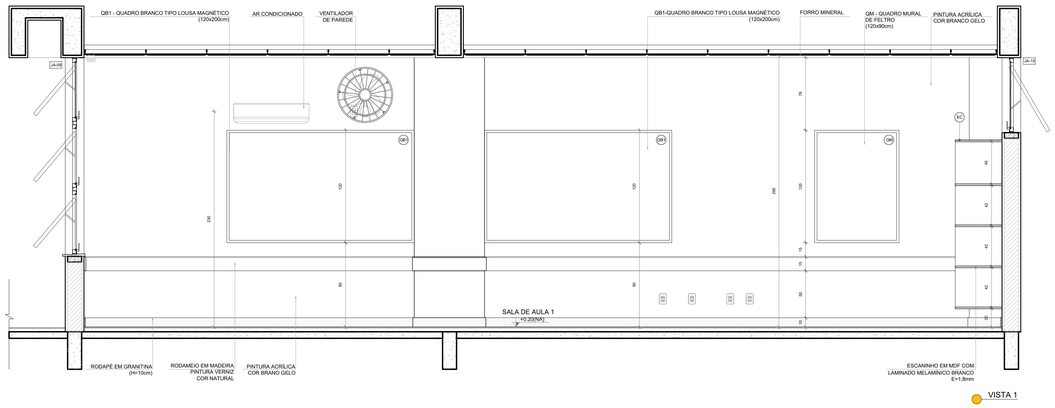


VISTA 1

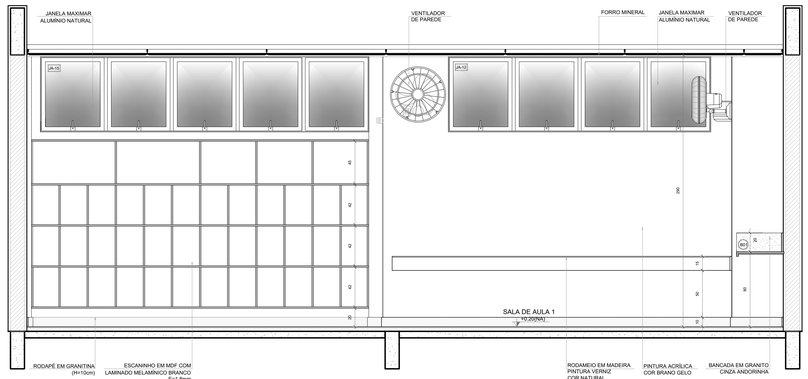


VISTA 2





CROQUI DE REFERÊNCIA

NOTAS


- MEDIDAS E NÍVEIS EM METROS;
- VERIFICAR POSIÇÃO EXATA DOS PILARES NO PROJETO ESTRUTURAL;
- VERIFICAR DETALHES CONSTRUTIVOS PERTINENTES NAS PRANCHAS DE DETALHAMENTO;
- EM CASO DE CONFLITO DE INFORMAÇÕES ENTRE O PROJETO GRÁFICO E O MEMORIAL DESCRITIVO, PREVALECE A INFORMAÇÃO CONTIDA NOS DESENHOS;
- ALTERAÇÕES NESTE PROJETO SOMENTE COM AUTORIZAÇÃO EXPRESSA DO FNDE

REFERÊNCIAS:

- PLANILHA DE QUANTITATIVOS
- MEMORIAL DESCRITIVO E ESPECIFICAÇÕES TÉCNICAS (MARCAS/ FABRICANTES DE MATERIAIS RELACIONADOS AOS PROJETOS CONSTITUEM-SE APENAS COMO REFERÊNCIA. O FNDE NÃO DIRECIONA A ESCOLHA DE MARCAS E NÃO MANTÉM CADASTRO DE FABRICANTES).

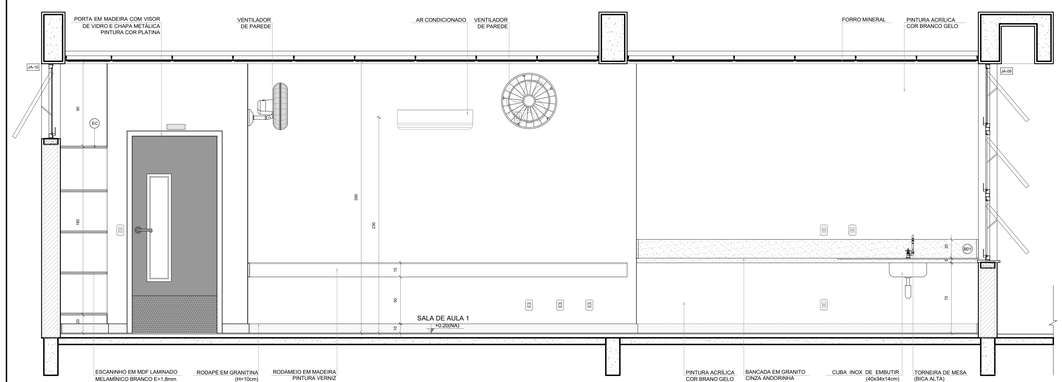


VISTA 3

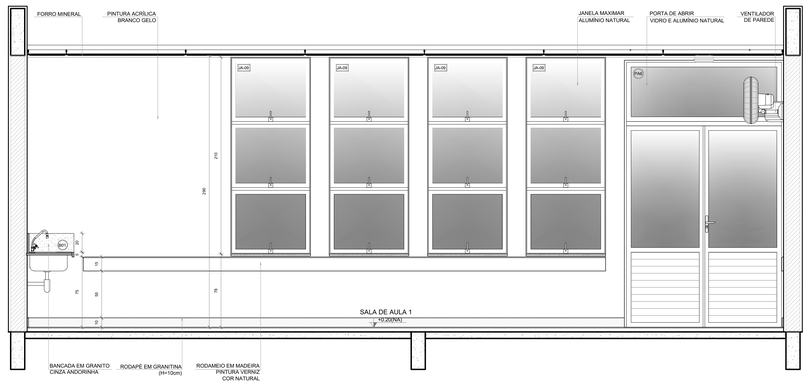


VISTA 4

| Nº | DATA | DESCRIÇÃO |
|---|---|---|

CONTROLE DE REVISÕES

FNDE Fundo Nacional de Desenvolvimento da Educação

MINISTÉRIO DA **EDUCAÇÃO**

# PROJETO PADRÃO - FNDE

PROPRIETÁRIO: :

ENDEREÇO:

MUNICÍPIO - UF:

PROPRIETÁRIO

RESP. TÉCNICO — CREA

AUTOR DO PROJETO — CAU

DLFO | CREA | RA

OBSERVAÇÕES:

## ESCOLA 13 SALAS DE AULA - MODELO TÉRREO

PROJETO DE ARQUITETURA

COORDENAÇÃO
CGEST - Coordenação Geral de Infraestrutura Educacional

AMPLIAÇÃO BLOCO PEDAGÓGICO
SALA DE AULA

ARQ

FORMATO (1100x750)

REVISÃO R.00


ESCALA 1/25

DATA EMISSÃO JANEIRO/2022


PRANCHA 47/52

PROCESSO ADMINISTRATIVO
1468
ASSINADO ELETRONICAMENTE


## 1 SANITÁRIO ACESSÍVEL
ESCALA 1/25

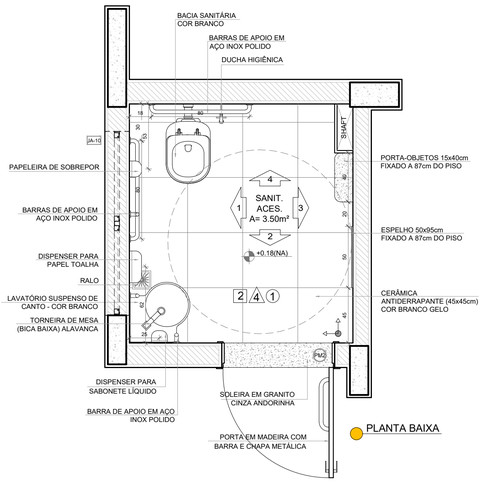



PLANTA BAIXA

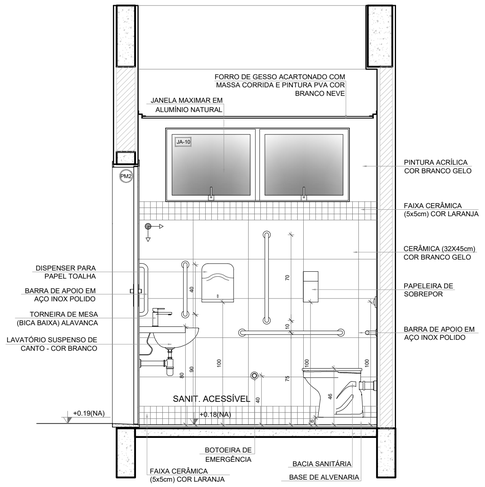



VISTA 1

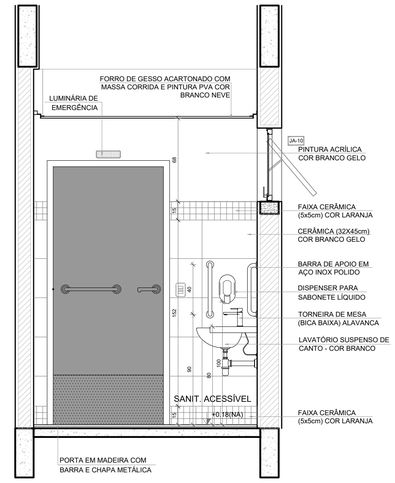



VISTA 2

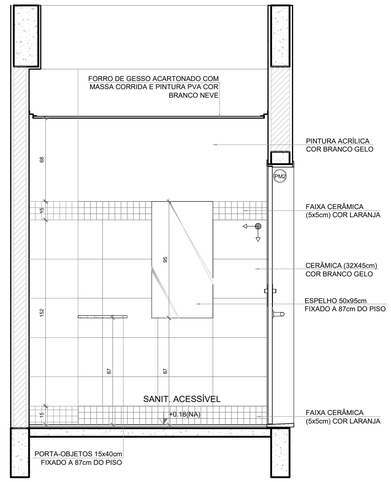



VISTA 3

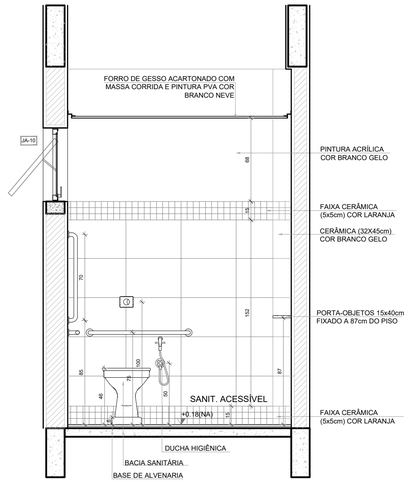



VISTA 4

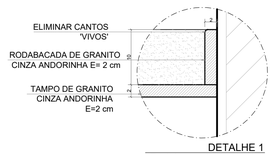



DETALHE 1
Rodabancada de granito
sem escala

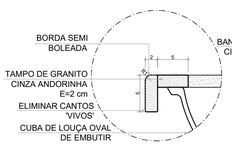


DETALHE 2
Bancada de granito - cuba de embutir
sem escala

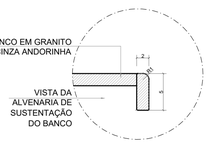


DETALHE 3
Banco de granito
sem escala

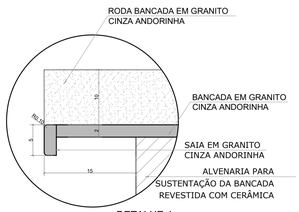



DETALHE 4
Bancada de granito - área seca
sem escala

NOTAS

- MEDIDAS E NÍVEIS EM METROS;
- VERIFICAR POSIÇÃO EXATA DOS PILARES NO PROJETO ESTRUTURAL;
- VERIFICAR DETALHES CONSTRUTIVOS PERTINENTES NAS PRANCHAS DE DETALHAMENTO;
- EM CASO DE CONFLITO DE INFORMAÇÕES ENTRE O PROJETO GRÁFICO E O MEMORIAL DESCRITIVO, PREVALECE A INFORMAÇÃO CONTIDA NOS DESENHOS;
- ALTERAÇÕES NESTE PROJETO SOMENTE COM AUTORIZAÇÃO EXPRESSA DO FNDE

REFERÊNCIAS:

- PLANILHA DE QUANTITATIVOS
- MEMORIAL DESCRITIVO E ESPECIFICAÇÕES TÉCNICAS (MARCAS/ FABRICANTES DE MATERIAIS RELACIONADOS AOS PROJETOS CONSTITUEM-SE APENAS COMO REFERÊNCIA. O FNDE NÃO DIRECIONA A ESCOLHA DE MARCAS E NÃO MANTÉM CADASTRO DE FABRICANTES).

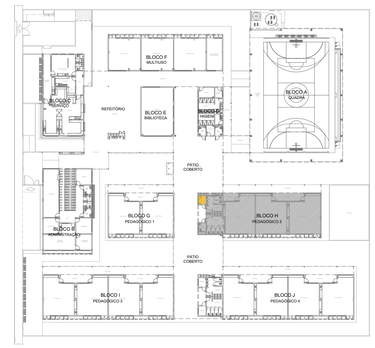


CROQUI DE REFERÊNCIA

| Nº | DATA | DESCRIÇÃO |
|---|---|---|

CONTROLE DE REVISÕES

FNDE Fundo Nacional de Desenvolvimento da Educação

MINISTÉRIO DA **EDUCAÇÃO**

# PROJETO PADRÃO - FNDE

PROPRIETÁRIO: :

ENDEREÇO:

MUNICÍPIO - UF:

PROPRIETÁRIO

RESP. TÉCNICO — CREA

AUTOR DO PROJETO — CAU

DLFO

CREA

RA

OBSERVAÇÕES:

## ESCOLA 13 SALAS DE AULA - MODELO TÉRREO
PROJETO DE ARQUITETURA

COORDENAÇÃO
CGEST - Coordenação Geral de Infraestrutura Educacional


AMPLIAÇÃO BLOCO H - PEDAGÓGICO 2
SANITÁRIO ACESSÍVEL
DETALHES BANCADAS

ARQ


| FORMATO | REVISÃO | ESCALA | PRANCHA |
|---|---|---|---|
| A1 (841x594) | R.00 | 1/25 | 48/52 |
| | | DATA EMISSÃO: JANEIRO/2022 | |

PROTOCOLO ADMINISTRATIVO
1469
ASSINADO ELETRONICAMENTE


## 1 SANITÁRIO FEMININO
ESCALA 1/25

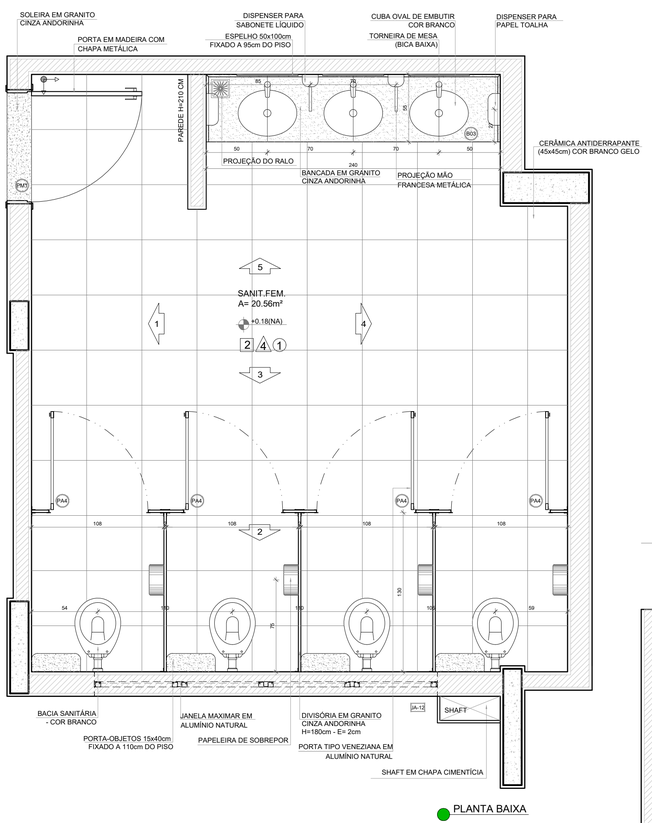



PLANTA BAIXA

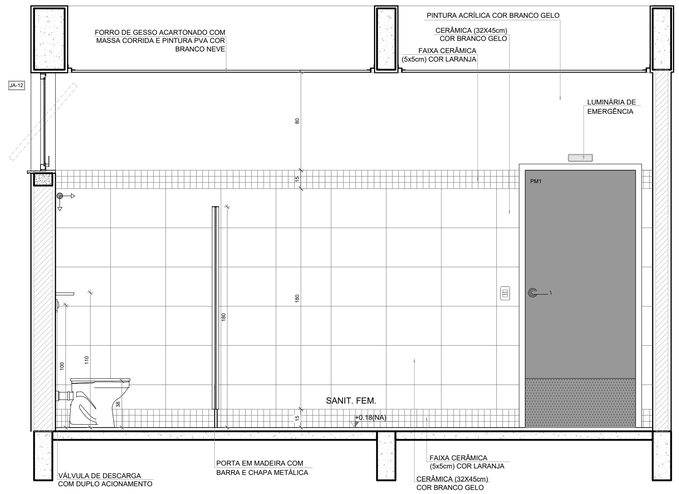



VISTA 1

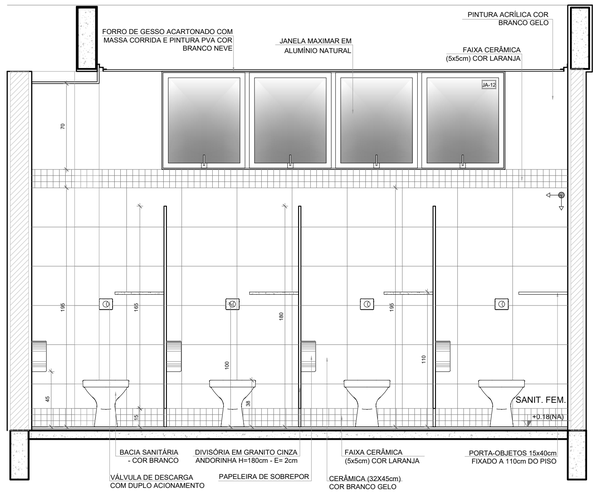



VISTA 2

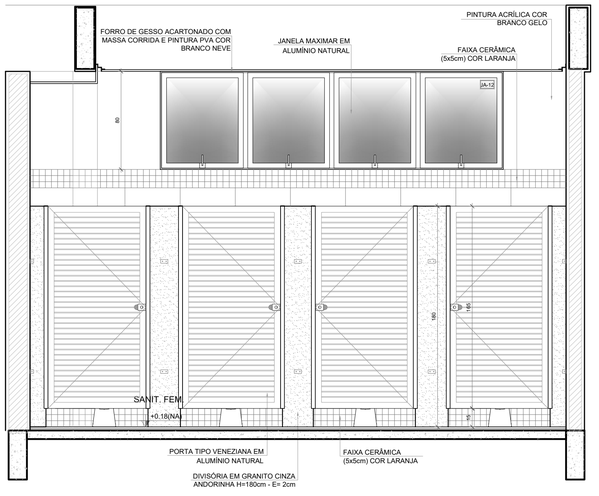


VISTA 3

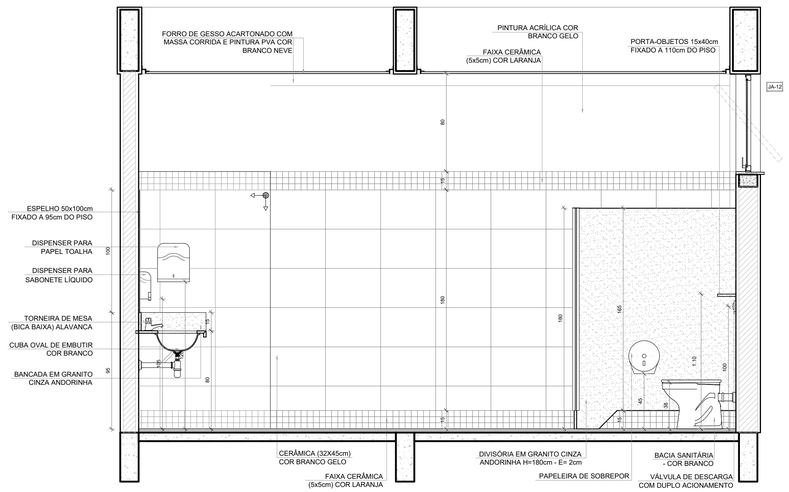


VISTA 4

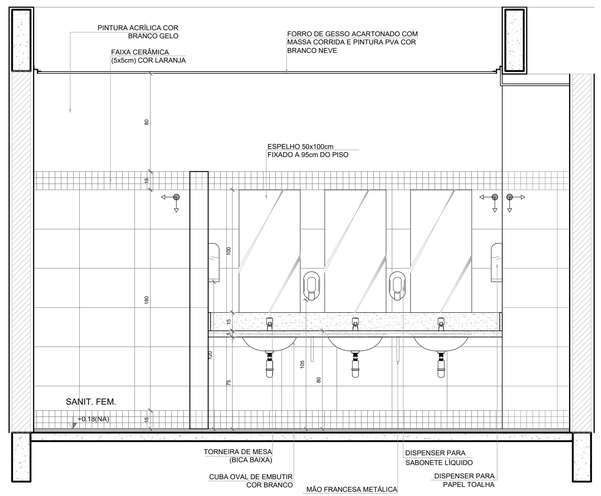



VISTA 5

NOTAS

- MEDIDAS E NÍVEIS EM METROS;
- VERIFICAR POSIÇÃO EXATA DOS PILARES NO PROJETO ESTRUTURAL;
- VERIFICAR DETALHES CONSTRUTIVOS PERTINENTES NAS PRANCHAS DE DETALHAMENTO;
- EM CASO DE CONFLITO DE INFORMAÇÕES ENTRE O PROJETO GRÁFICO E O MEMORIAL DESCRITIVO, PREVALECE A INFORMAÇÃO CONTIDA NOS DESENHOS;
- ALTERAÇÕES NESTE PROJETO SOMENTE COM AUTORIZAÇÃO EXPRESSA DO FNDE

REFERÊNCIAS:

- PLANILHA DE QUANTITATIVOS
- MEMORIAL DESCRITIVO E ESPECIFICAÇÕES TÉCNICAS (MARCAS/ FABRICANTES DE MATERIAIS RELACIONADOS AOS PROJETOS CONSTITUEM-SE APENAS COMO REFERÊNCIA. O FNDE NÃO DIRECIONA A ESCOLHA DE MARCAS E NÃO MANTÉM CADASTRO DE FABRICANTES).

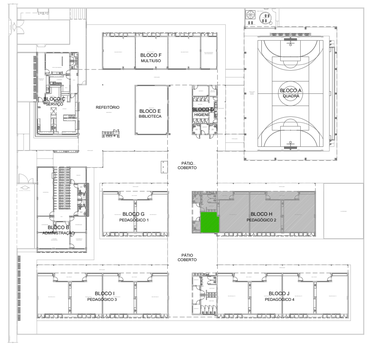


CROQUI DE REFERÊNCIA

| Nº | DATA | DESCRIÇÃO |
|---|---|---|

CONTROLE DE REVISÕES

FNDE Fundo Nacional de Desenvolvimento da Educação

MINISTÉRIO DA EDUCAÇÃO

PROJETO PADRÃO - FNDE

PROPRIETÁRIO: :

ENDEREÇO:

MUNICÍPIO - UF:

PROPRIETÁRIO

RESP. TÉCNICO — CREA

AUTOR DO PROJETO — CAU

DLFO — CREA — RA

OBSERVAÇÕES:


# ESCOLA 13 SALAS DE AULA - MODELO TÉRREO

## PROJETO DE ARQUITETURA


| | | | |
|---|---|---|---|
| COORDENAÇÃO: CGEST - Coordenação Geral de Infraestrutura Educacional | AMPLIAÇÃO BLOCO H - PEDAGÓGICO 2<br>SANITÁRIO FEMININO | | ARQ |
| FORMATO: A1 (841x594) | REVISÃO: R.00 | ESCALA: 1/25 | PRANCHA: 49/52 |
| | | DATA EMISSÃO: JANEIRO/2022 | |

PROCESSO ADMINISTRATIVO
1470
ASSINADO ELETRONICAMENTE


## 1 SANITÁRIO MASCULINO
ESCALA 1/25

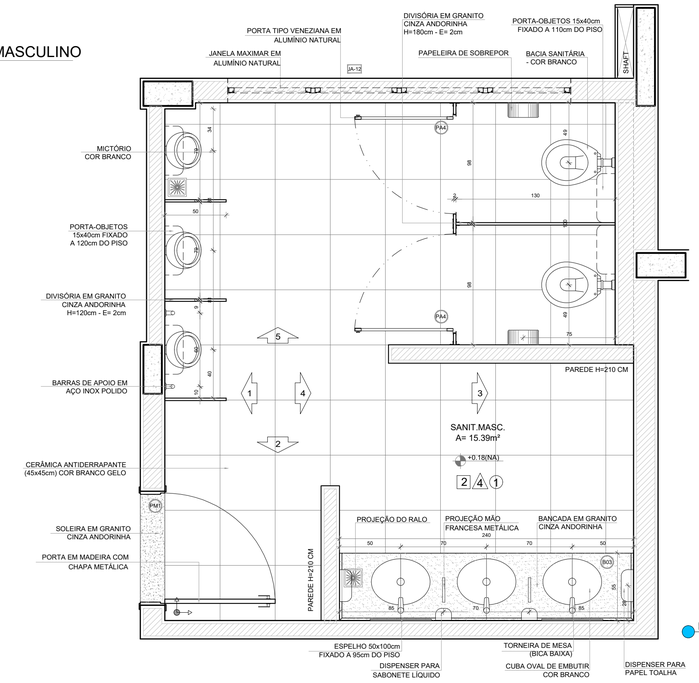



PLANTA BAIXA

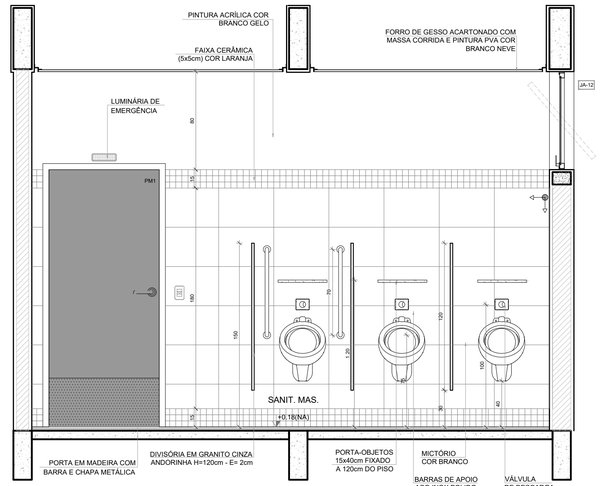



VISTA 1

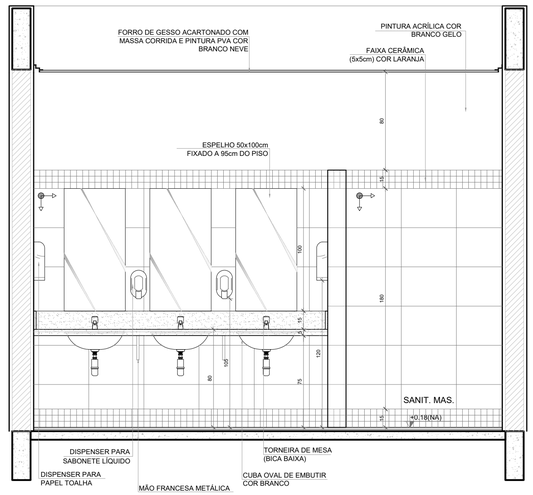



VISTA 2

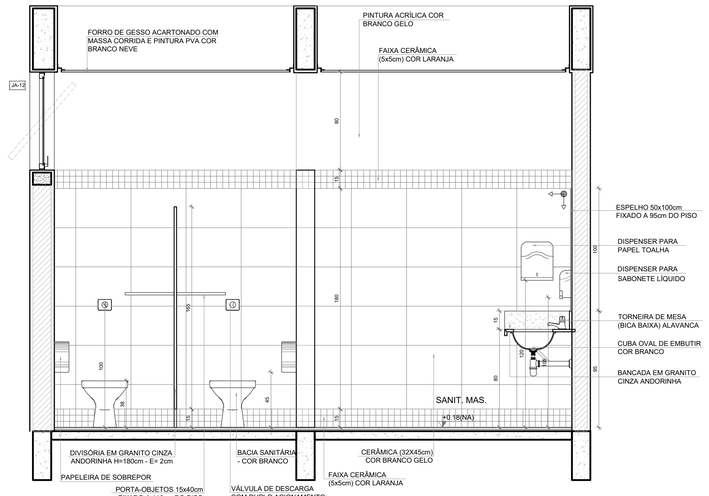


VISTA 3

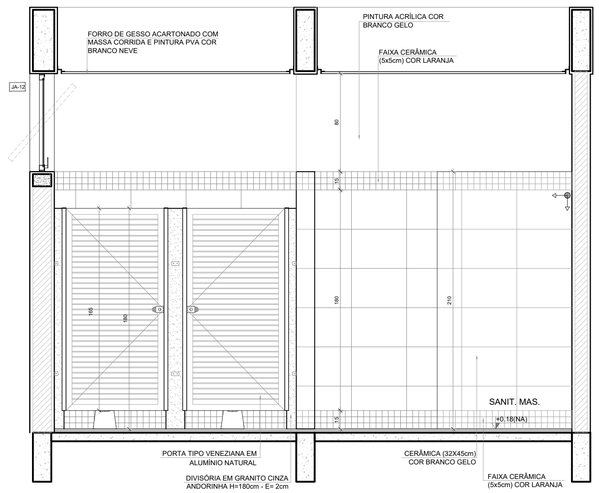


VISTA 4

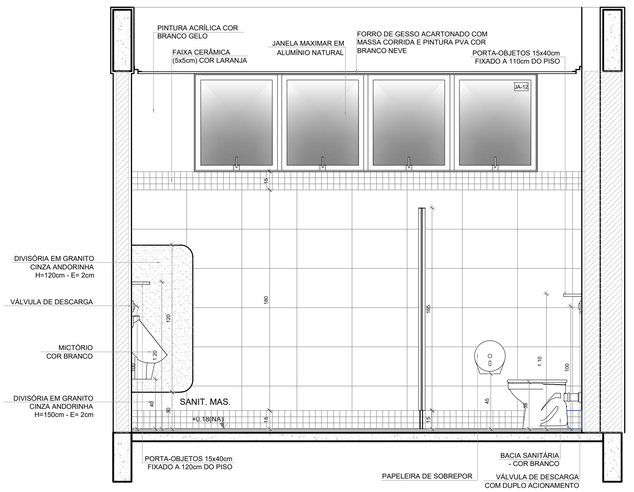



VISTA 5

NOTAS

- MEDIDAS E NÍVEIS EM METROS;
- VERIFICAR POSIÇÃO EXATA DOS PILARES NO PROJETO ESTRUTURAL;
- VERIFICAR DETALHES CONSTRUTIVOS PERTINENTES NAS PRANCHAS DE DETALHAMENTO;
- EM CASO DE CONFLITO DE INFORMAÇÕES ENTRE O PROJETO GRÁFICO E O MEMORIAL DESCRITIVO, PREVALECE A INFORMAÇÃO CONTIDA NOS DESENHOS;
- ALTERAÇÕES NESTE PROJETO SOMENTE COM AUTORIZAÇÃO EXPRESSA DO FNDE

REFERÊNCIAS:

- PLANILHA DE QUANTITATIVOS
- MEMORIAL DESCRITIVO E ESPECIFICAÇÕES TÉCNICAS (MARCAS/ FABRICANTES DE MATERIAIS RELACIONADOS AOS PROJETOS CONSTITUEM-SE APENAS COMO REFERÊNCIA. O FNDE NÃO DIRECIONA A ESCOLHA DE MARCAS E NÃO MANTÉM CADASTRO DE FABRICANTES).

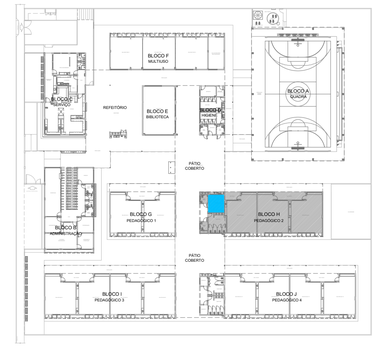


CROQUI DE REFERÊNCIA

| Nº | DATA | DESCRIÇÃO |
|---|---|---|

CONTROLE DE REVISÕES

FNDE Fundo Nacional de Desenvolvimento da Educação

MINISTÉRIO DA **EDUCAÇÃO**

# PROJETO PADRÃO - FNDE

PROPRIETÁRIO: :

ENDEREÇO:

MUNICÍPIO - UF:

PROPRIETÁRIO

RESP. TÉCNICO — CREA

AUTOR DO PROJETO — CAU

DLFO — CREA

RA


OBSERVAÇÕES:

## ESCOLA 13 SALAS DE AULA - MODELO TÉRREO
PROJETO DE ARQUITETURA


| COORDENAÇÃO | | |
|---|---|---|
| CGEST - Coordenação Geral de Infraestrutura Educacional | AMPLIAÇÃO BLOCO H - PEDAGÓGICO 2<br>SANITÁRIO MASCULINO | ARQ |
| FORMATO: A1 (841x594) | REVISÃO: R.00 — ESCALA: 1/25 — DATA EMISSÃO: JANEIRO/2022 | PRANCHA: 50/52 |

PODER ADMINISTRATIVO
1471
ASSINADO ELETRONICAMENTE


## 1 SANITÁRIO FEMININO
ESCALA 1/25

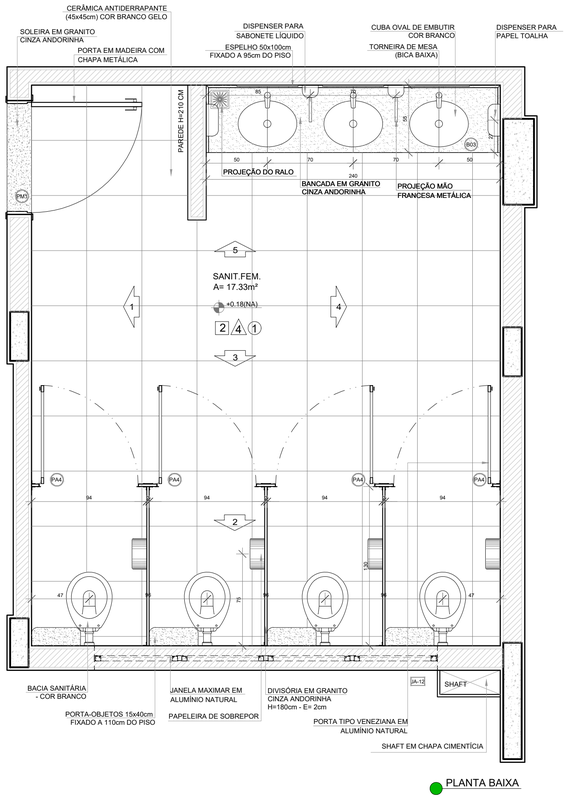



PLANTA BAIXA

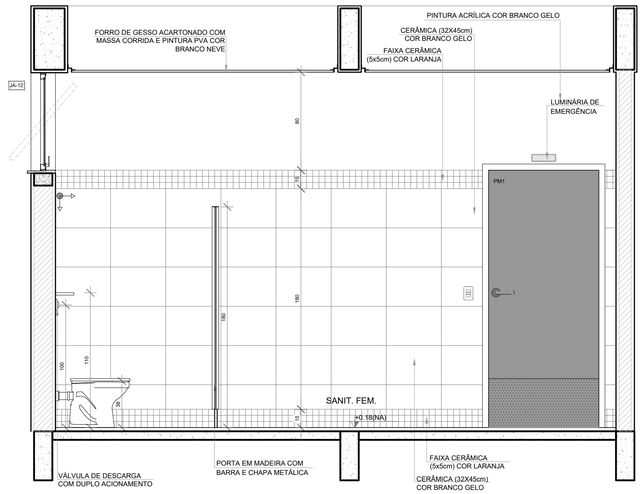



VISTA 1

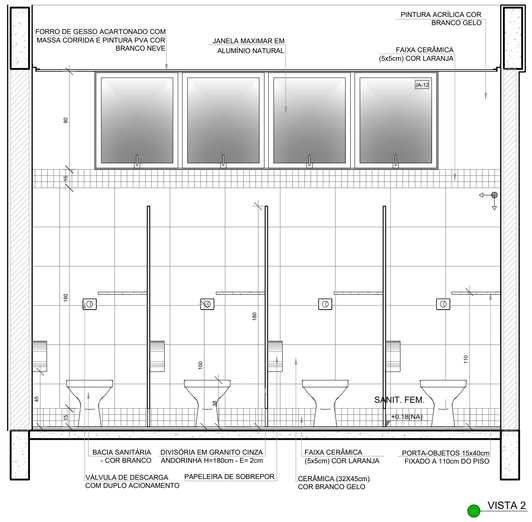



VISTA 2

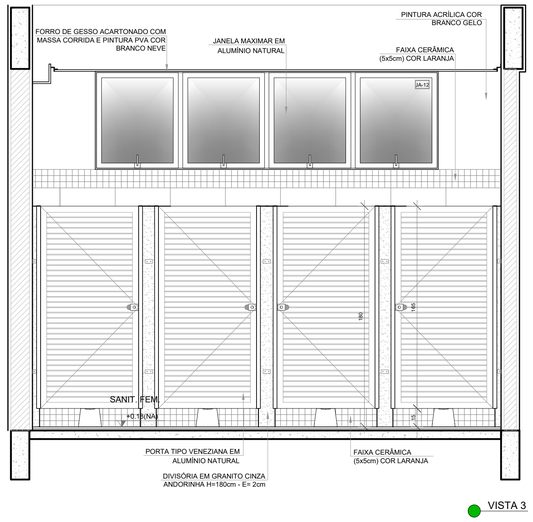


VISTA 3

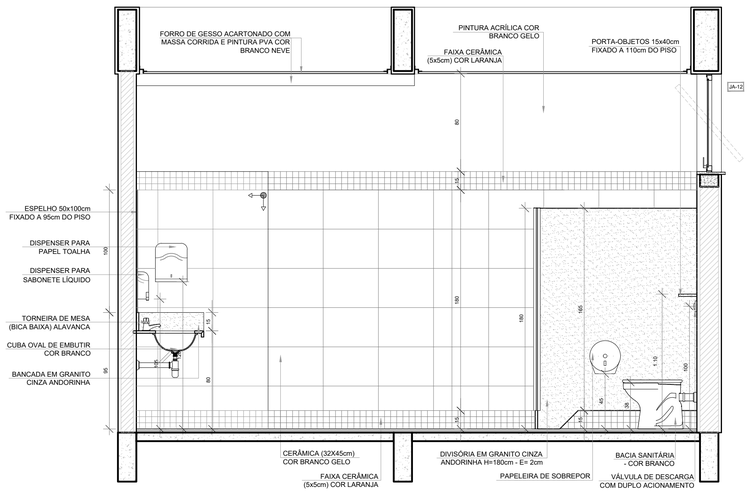


VISTA 4

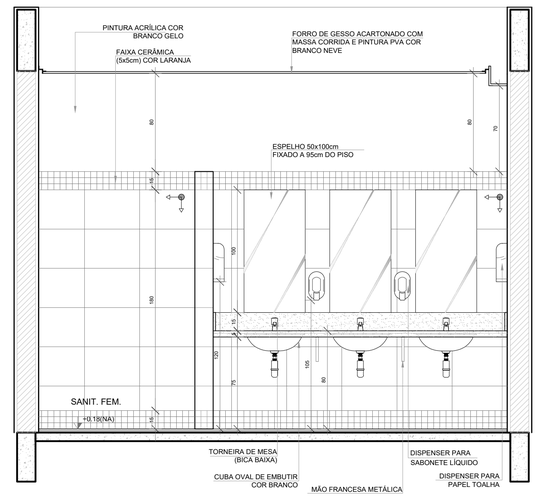



VISTA 5

NOTAS

- MEDIDAS E NÍVEIS EM METROS;
- VERIFICAR POSIÇÃO EXATA DOS PILARES NO PROJETO ESTRUTURAL;
- VERIFICAR DETALHES CONSTRUTIVOS PERTINENTES NAS PRANCHAS DE DETALHAMENTO;
- EM CASO DE CONFLITO DE INFORMAÇÕES ENTRE O PROJETO GRÁFICO E O MEMORIAL DESCRITIVO, PREVALECE A INFORMAÇÃO CONTIDA NOS DESENHOS;
- ALTERAÇÕES NESTE PROJETO SOMENTE COM AUTORIZAÇÃO EXPRESSA DO FNDE

REFERÊNCIAS:

- PLANILHA DE QUANTITATIVOS
- MEMORIAL DESCRITIVO E ESPECIFICAÇÕES TÉCNICAS (MARCAS/ FABRICANTES DE MATERIAIS RELACIONADOS AOS PROJETOS CONSTITUEM-SE APENAS COMO REFERÊNCIA. O FNDE NÃO DIRECIONA A ESCOLHA DE MARCAS E NÃO MANTÉM CADASTRO DE FABRICANTES).

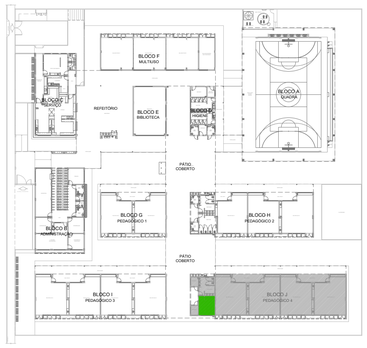


CROQUI DE REFERÊNCIA

| Nº | DATA | DESCRIÇÃO |
|---|---|---|

CONTROLE DE REVISÕES

FNDE Fundo Nacional de Desenvolvimento da Educação

MINISTÉRIO DA **EDUCAÇÃO**

PROJETO PADRÃO - FNDE

PROPRIETÁRIO: :

ENDEREÇO:

MUNICÍPIO - UF:

PROPRIETÁRIO

RESP. TÉCNICO — CREA

AUTOR DO PROJETO — CAU

DLFO — CREA — RA

OBSERVAÇÕES:


ESCOLA 13 SALAS DE AULA - MODELO TÉRREO

PROJETO DE ARQUITETURA


| | | | |
|---|---|---|---|
| COORDENAÇÃO: CGEST - Coordenação Geral de Infraestrutura Educacional | AMPLIAÇÃO BLOCO J - PEDAGÓGICO 4<br>SANITÁRIO FEMININO | | ARQ |
| FORMATO: A1 (841x594) | REVISÃO: R.00 | ESCALA: 1/25 | PRANCHA: 51/52 |
| | | DATA EMISSÃO: JANEIRO/2022 | |

PROTOCOLO ADMINISTRATIVO
1472
ASSINADO ELETRONICAMENTE


## 1 SANITÁRIO MASCULINO
ESCALA 1/25

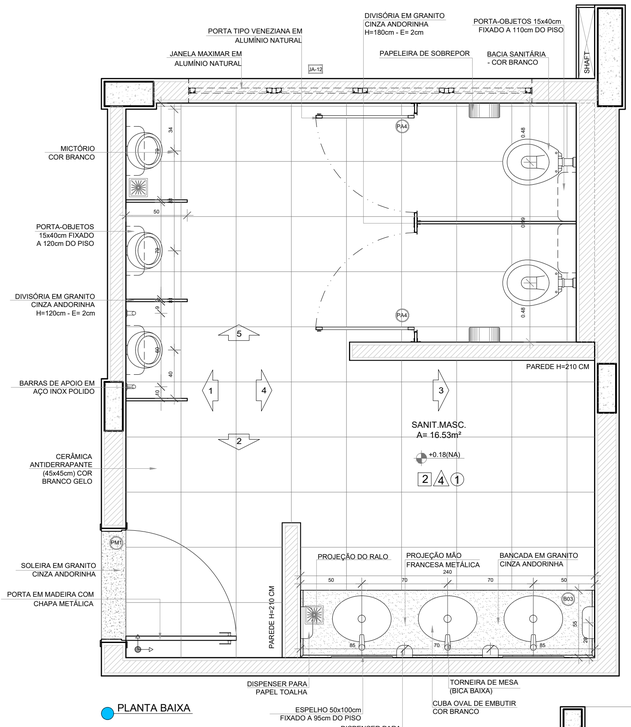



PLANTA BAIXA

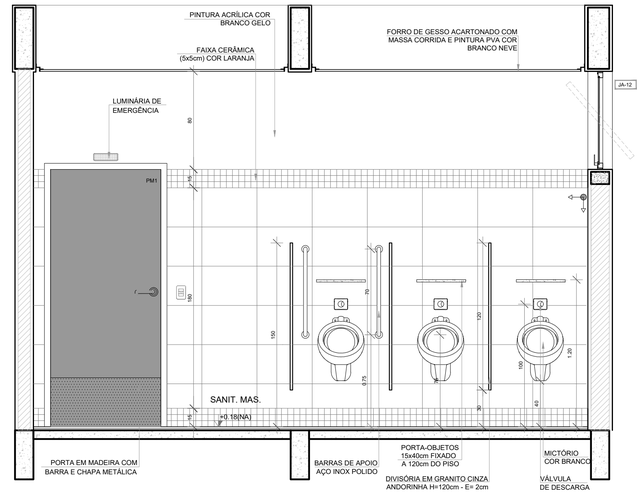



VISTA 1

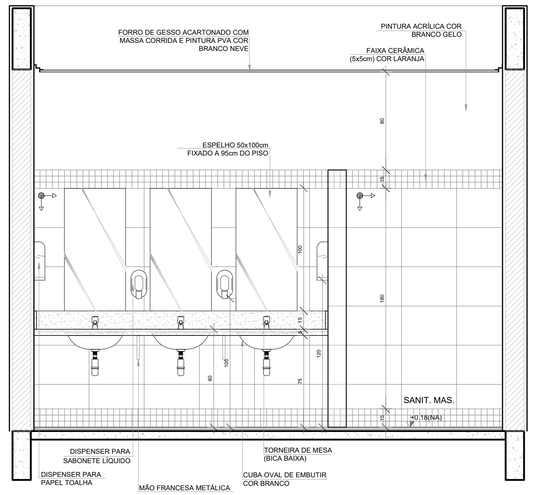



VISTA 2

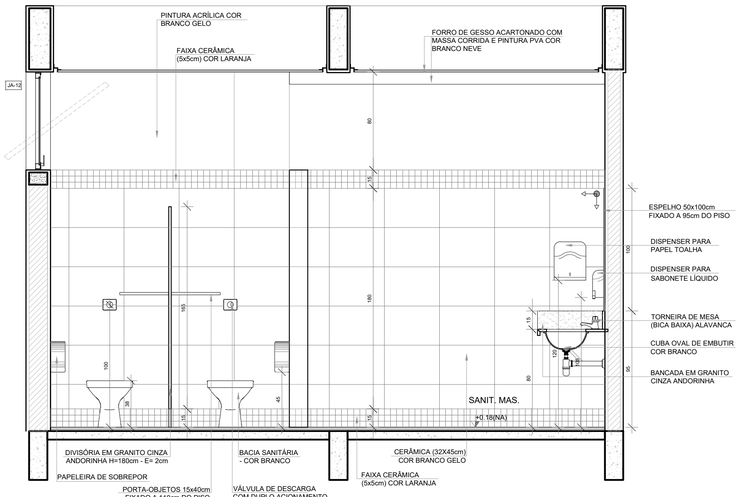


VISTA 3

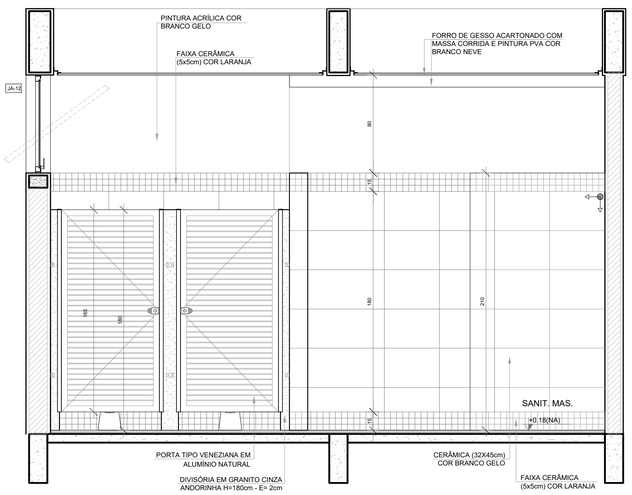


VISTA 4

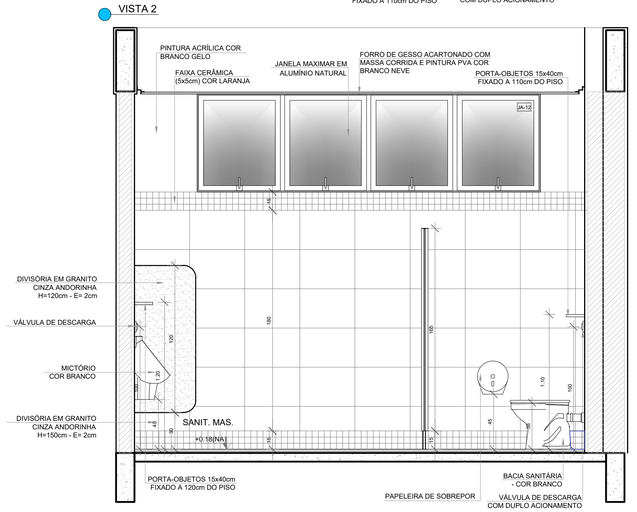



VISTA 5

NOTAS

- MEDIDAS E NÍVEIS EM METROS;
- VERIFICAR POSIÇÃO EXATA DOS PILARES NO PROJETO ESTRUTURAL;
- VERIFICAR DETALHES CONSTRUTIVOS PERTINENTES NAS PRANCHAS DE DETALHAMENTO;
- EM CASO DE CONFLITO DE INFORMAÇÕES ENTRE O PROJETO GRÁFICO E O MEMORIAL DESCRITIVO, PREVALECE A INFORMAÇÃO CONTIDA NOS DESENHOS;
- ALTERAÇÕES NESTE PROJETO SOMENTE COM AUTORIZAÇÃO EXPRESSA DO FNDE

REFERÊNCIAS:

- PLANILHA DE QUANTITATIVOS
- MEMORIAL DESCRITIVO E ESPECIFICAÇÕES TÉCNICAS (MARCAS/ FABRICANTES DE MATERIAIS RELACIONADOS AOS PROJETOS CONSTITUEM-SE APENAS COMO REFERÊNCIA. O FNDE NÃO DIRECIONA A ESCOLHA DE MARCAS E NÃO MANTÉM CADASTRO DE FABRICANTES).

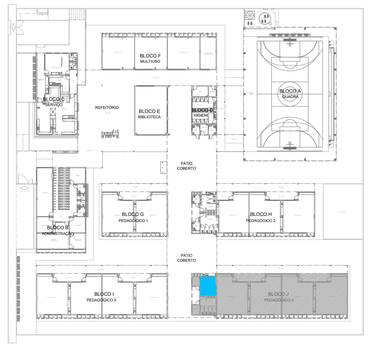


CROQUI DE REFERÊNCIA

| Nº | DATA | DESCRIÇÃO |
|---|---|---|

CONTROLE DE REVISÕES

FNDE Fundo Nacional de Desenvolvimento da Educação

MINISTÉRIO DA **EDUCAÇÃO**

PROJETO PADRÃO - FNDE

PROPRIETÁRIO: :

ENDEREÇO:

MUNICÍPIO - UF:

PROPRIETÁRIO

RESP. TÉCNICO — CREA

AUTOR DO PROJETO — CAU

Documento assinado digitalmente
gov.br
RAFAELA DO NASCIMENTO COELHO
Data: 16/04/2025 11:41:53-0300
Verifique em https://validar.iti.gov.br

DLFO

CREA

RA

OBSERVAÇÕES:

# ESCOLA 13 SALAS DE AULA - MODELO TÉRREO

## PROJETO DE ARQUITETURA

| | | | |
|---|---|---|---|
| COORDENAÇÃO: CGEST - Coordenação Geral de Infraestrutura Educacional | AMPLIAÇÃO BLOCO J - PEDAGÓGICO 4<br>SANITÁRIO MASCULINO | | ARQ |
| FORMATO: A1 (841x594) | REVISÃO: R.00 | ESCALA: 1/25 | PRANCHA: 52/52 |
| | | DATA EMISSÃO: JANEIRO/2022 | |