




1 PLANTA BAIXA
1 : 600

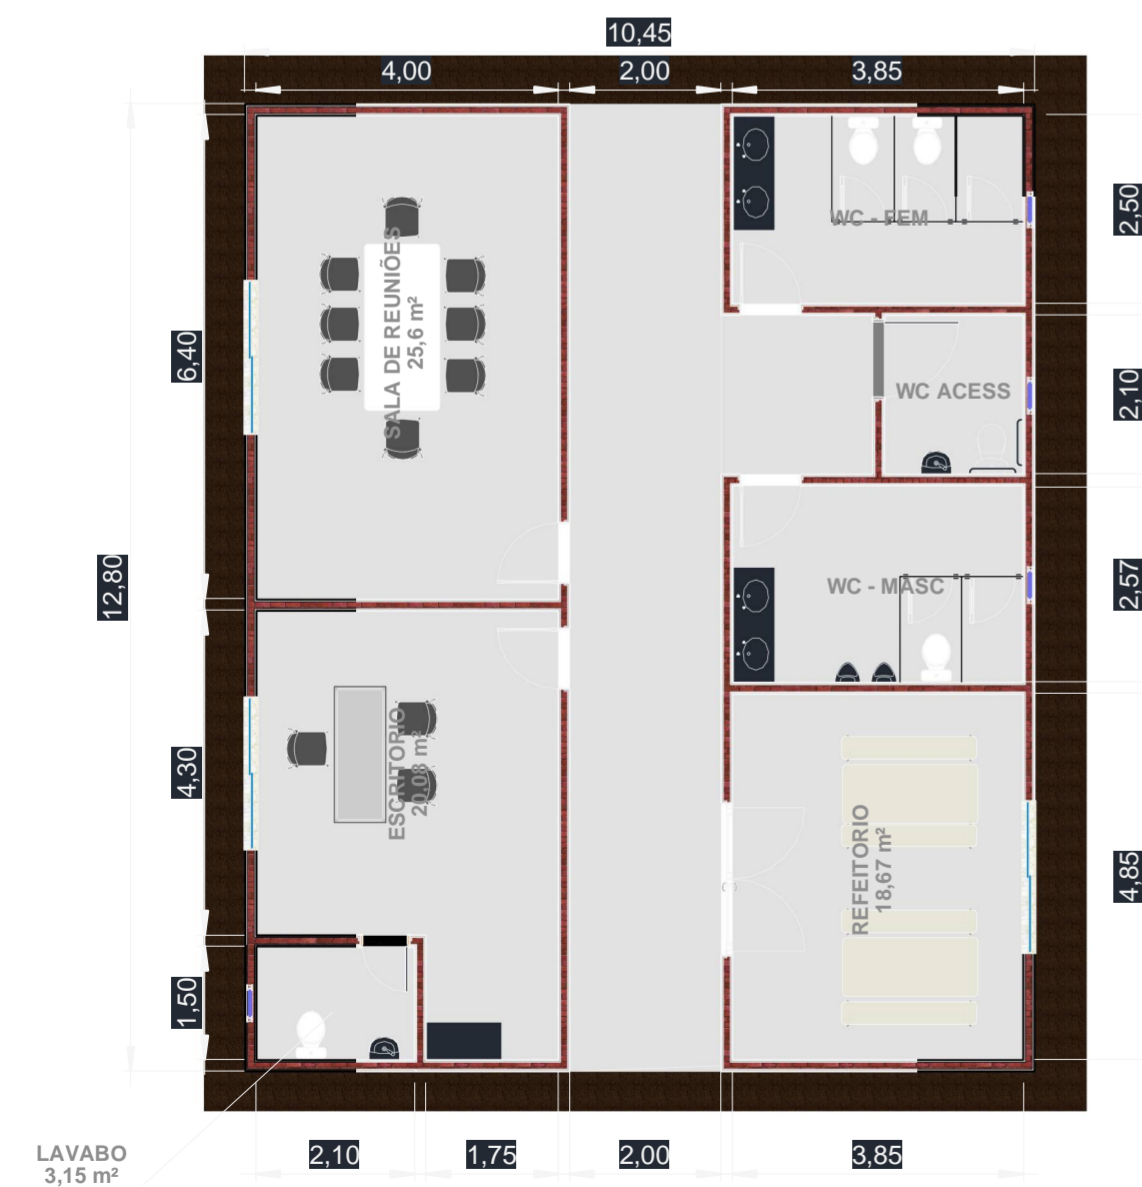


3 PLANTA BAIXA - EDF. APOIO
1 : 100

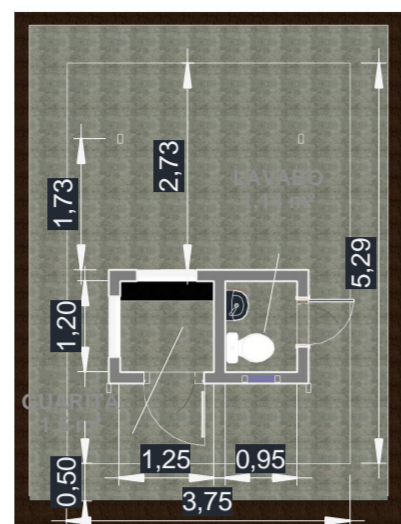

4 PLANTA BAIXA - GUARITA
1 : 100

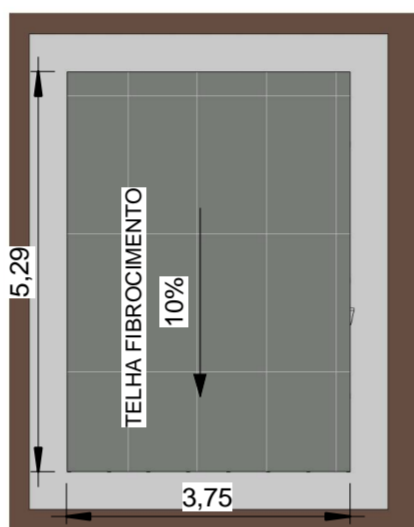

5 PLANTA DE COBERTA - GUARITA
1 : 100

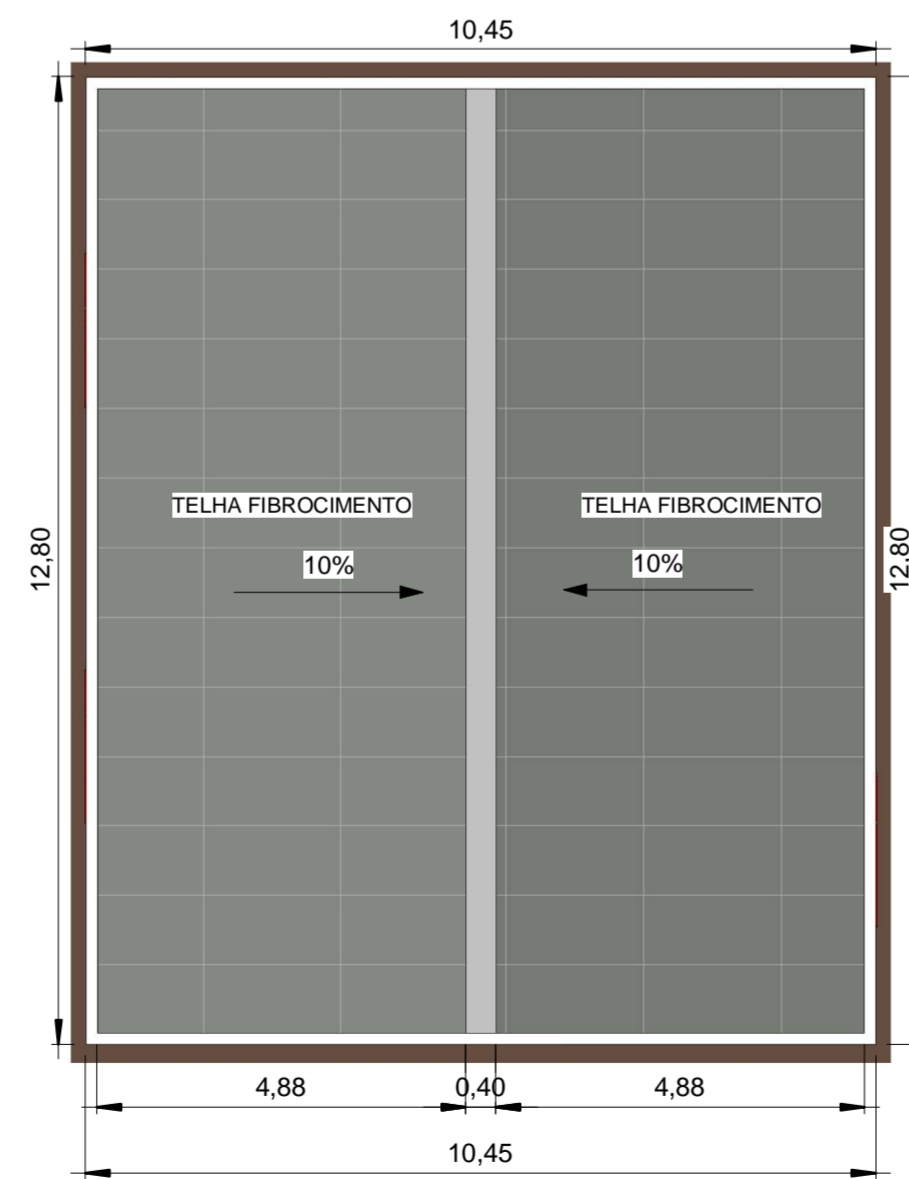

6 PLANTA DE COBERTA - EDF. APOIO
1 : 100

QUADRO DE ÁREAS	
NOME	ÁREA (m ²)
EDIFICAÇÃO DE APOIO	133,76
GUARITA	19,84
GALPÃO DE COMPOSTAGEM	378,38
GALPÃO DE ACUMULAÇÃO	81

ÁREA TOTAL A CONSTRUIR	10571,81 m ²
ÁREA TOTAL A CONSTRUIR	612,98 m ²
ÍNDICE DE APROVEITAMENTO	0,06%
TAXA DE PERMEABILIDADE	6%

QUADRO DE ESQUADRIAS - JANELAS					
A	B	C	D	E	F
CODIGO	LARGURA(m)	ALTURA(m)	PEITORIL(m)	QUANTIDADE(un)	DESCRIÇÃO
J1	0.50	0.50	1.80	5	MAXIM-AR/ ALUMÍNIO E VIDRO
J3	2.00	0.50	1.80	3	CORRER 2 FOLHAS/VIDRO E ALUMÍNIO
J2	0.80	0.60	0.90	2	JANELA GUARITA

QUADRO DE ESQUADRIAS - PORTAS				
A	B	C	D	E
CODIGO	LARGURA(m)	ALTURA(m)	QUANTIDADE(un)	DESCRIÇÃO
P7	0.60	1.60	5	PORTILHA DE ALUMÍNIO
P1	0.60	2.10	2	ABRIR ALUMÍNIO
P3	1.00	2.10	1	ABRIR ALUMÍNIO
P2	0.80	2.15	5	ABRIR ALUMÍNIO
P4	2.03	2.15	1	ABRIR 2 FOLHAS ALUMÍNIO
P5	5.00	3.00	1	PORTÃO CORRER ALUMÍNIO
P6	5.00	4.00	2	PORTÃO CORRER ALUMÍNIO

PONTO	NORTE (N)	ESTE (E)
P1	9630480.50	407475.68
P2	9630589.51	407496.91

- LEGENDA DE ESPECIFICAÇÕES
- △ TETO
 - 1- LAJE SOB FIBROCIMENTO
 - 2- TELHA FIBROCIMENTO
 - 3- TELHA METÁLICA
 - PISO
 - 1- CERÂMICA
 - 2- CONCRETO POLIDO
 - 3- GRAMA
 - 4- CONCRETO LISO DESEMPENADO
 - PAREDE
 - 1- TINTA PVA LÁTEX - COR: BRANCO
 - 2- CERÂMICA
 - 3- TELA ALAMBRADO COM TELA DE ALUMÍNIO

○ Esp. dos ambientes
1 : 50



○ SITUAÇÃO E LOCAÇÃO




OBSERVAÇÕES:
OBS.1: AS ÁREAS DOS AMBIENTES ESTÃO CALCULADAS PELO ESPAÇO INTERNO ÀS PAREDES;
OBS.2: MOVÉIS, ELETRODOMÉSTICO E ARMÁRIOS SÃO APRESENTADOS NESTE DESENHO COMO SUGESTÃO DE APROVEITAMENTO DOS ESPAÇOS;
OBS.3: ALVENARIAS INTERNAS DA EDIFICAÇÃO ESTÃO COTADAS COM 15 CM.

Proprietário:
CONSÓRCIO PÚBLICO DE MANEJO DOS RESÍDUOS SÓLIDOS DA REGIÃO DO LITORAL OESTE
CNPJ: 44.783.161/0001-74


/ Resp. Técnico
Autor do Projeto:
Francisco Luciano Ferreira
FRANCIÇO LUCIANO FERREIRA
Engenheiro Civil
CPF: 096.206.844-00
CREA Nº 40570-D CE

PROJETO ARQUITETONICO

ESCALA: Indicada	PRANCHA : 01	CONTEUDO: PLANTA BAIXA TÉRREO E COBERTURA SITUAÇÃO E LOCAÇÃO LAYOUT QUADROS E LEGENDAS
DATA: 04/01/25	ENDEREÇO AMONTADA - CE	
APROVADO POR _____ Aprovador		

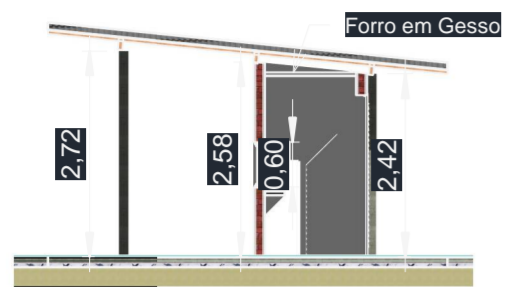


4 CORTE AA - GUARITA
1 : 100

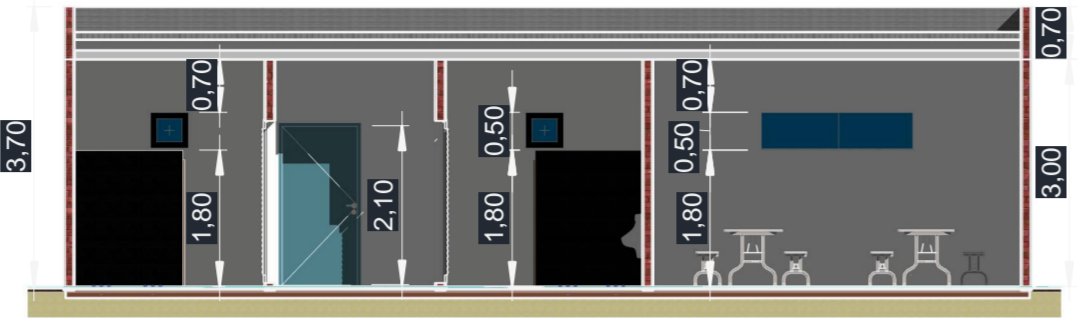


8 CORTE AA - EDF.APOIO
1 : 100




5 CORTE BB - GUARITA
1 : 100

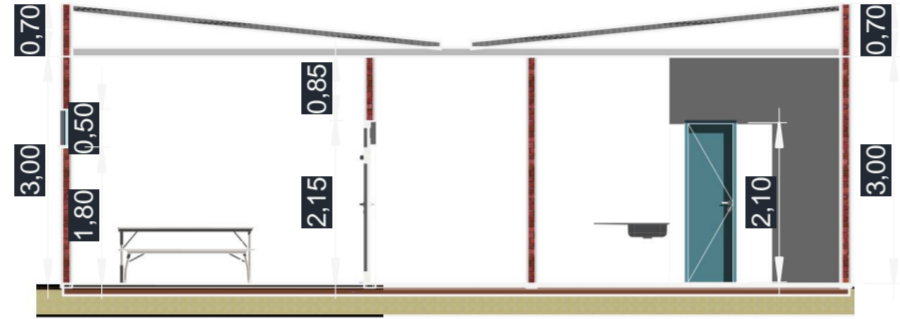


9 CORTE BB - EDF.APOIO
1 : 100

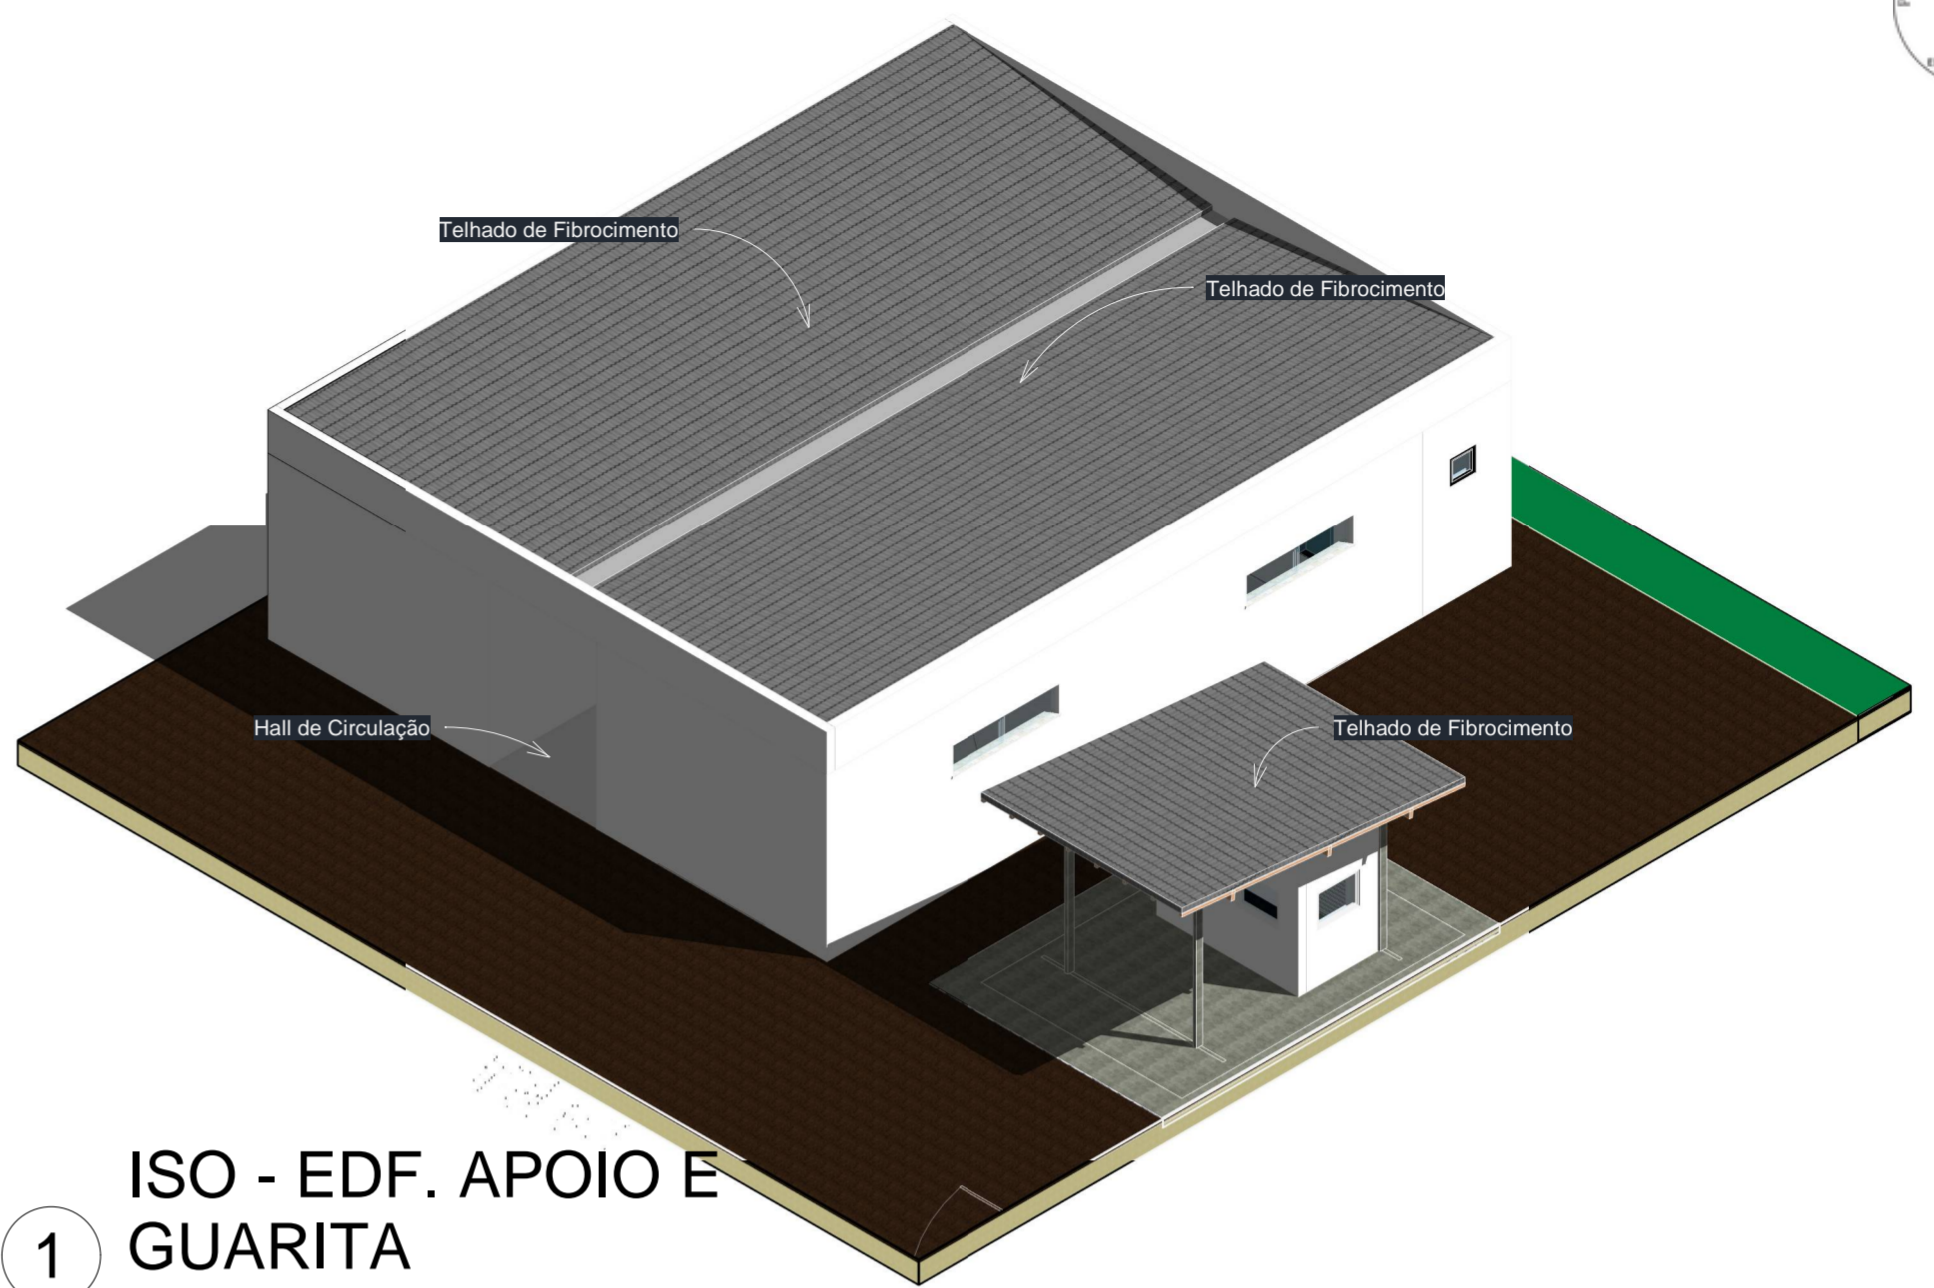


1 ISO - EDF. APOIO E GUARITA

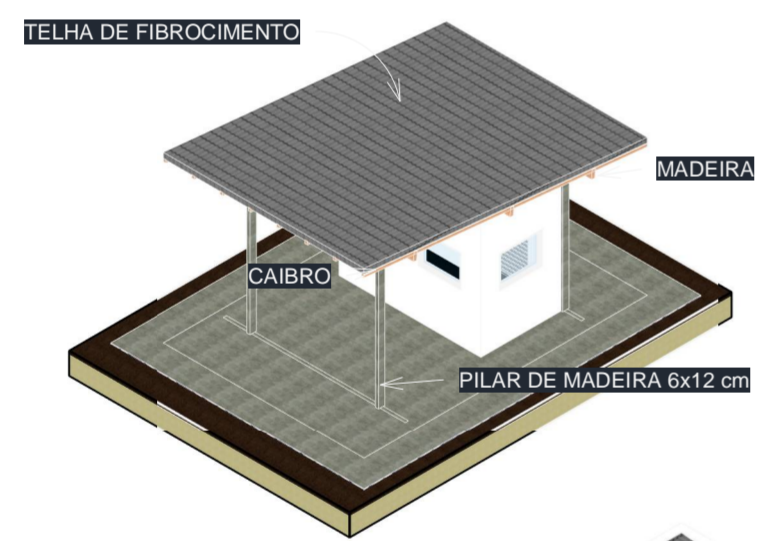


6 ISO - GUARITA I

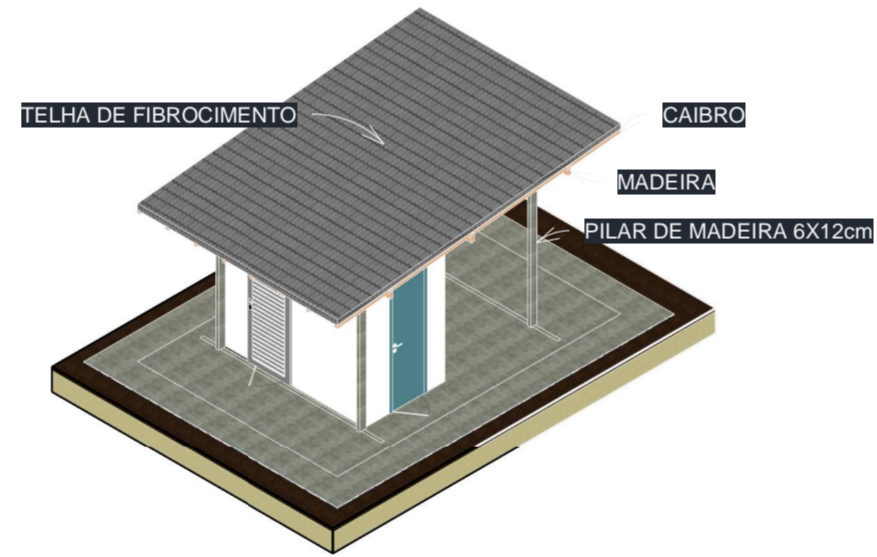

7 ISO - GUARITA II

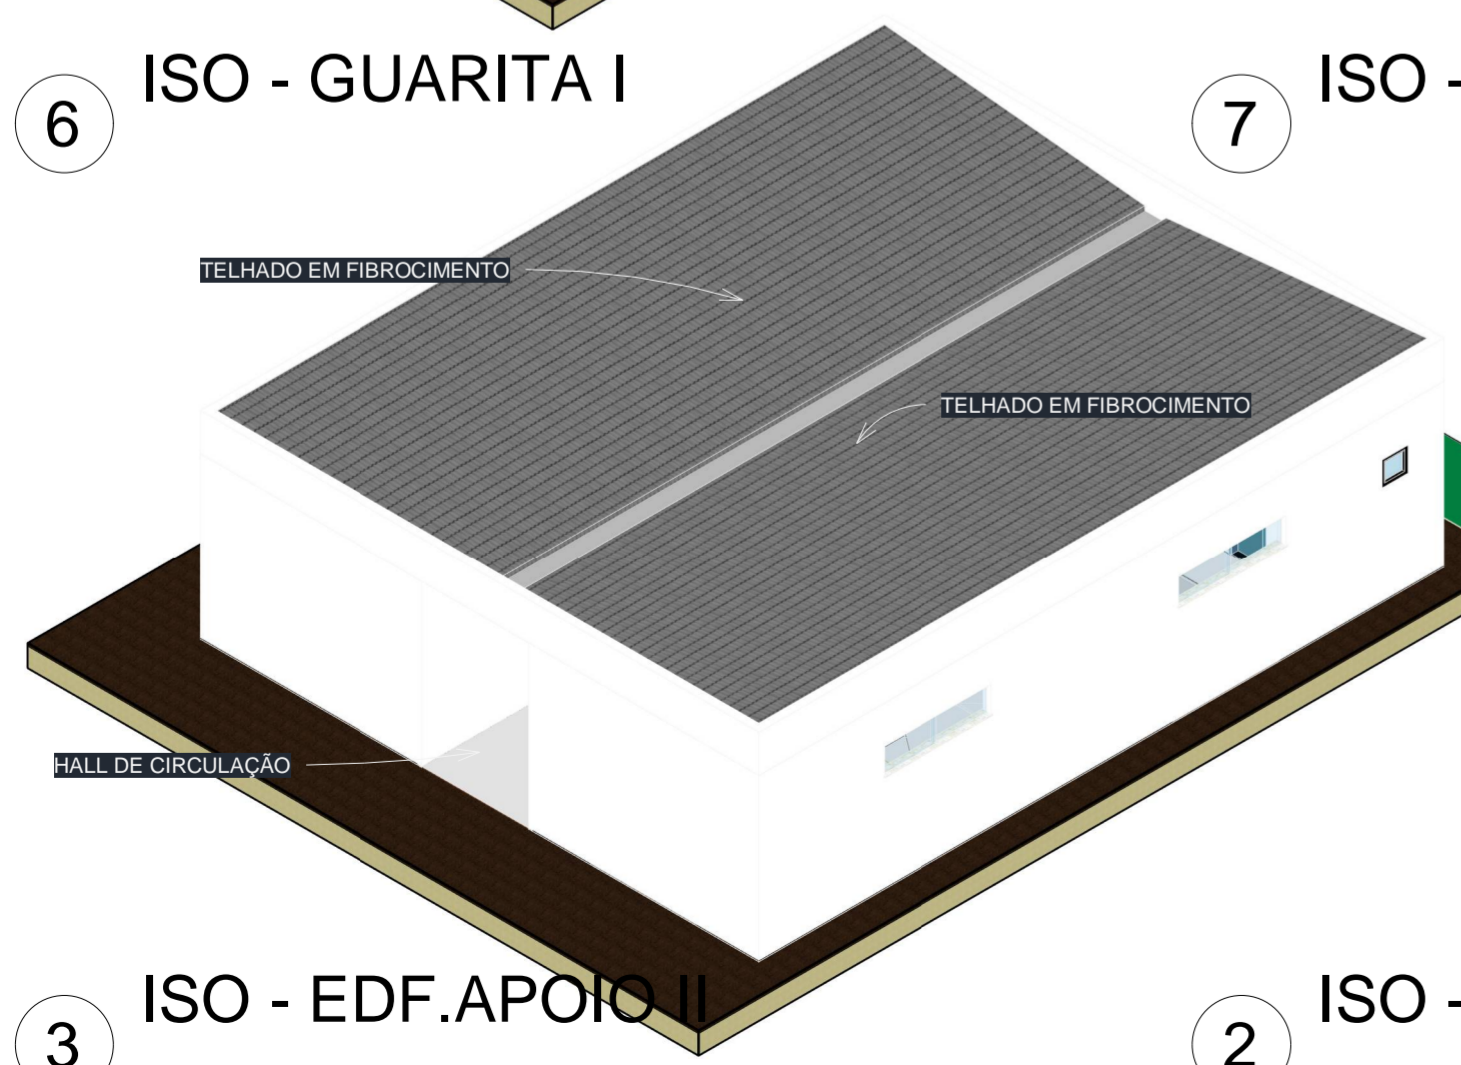

3 ISO - EDF.APOIO II

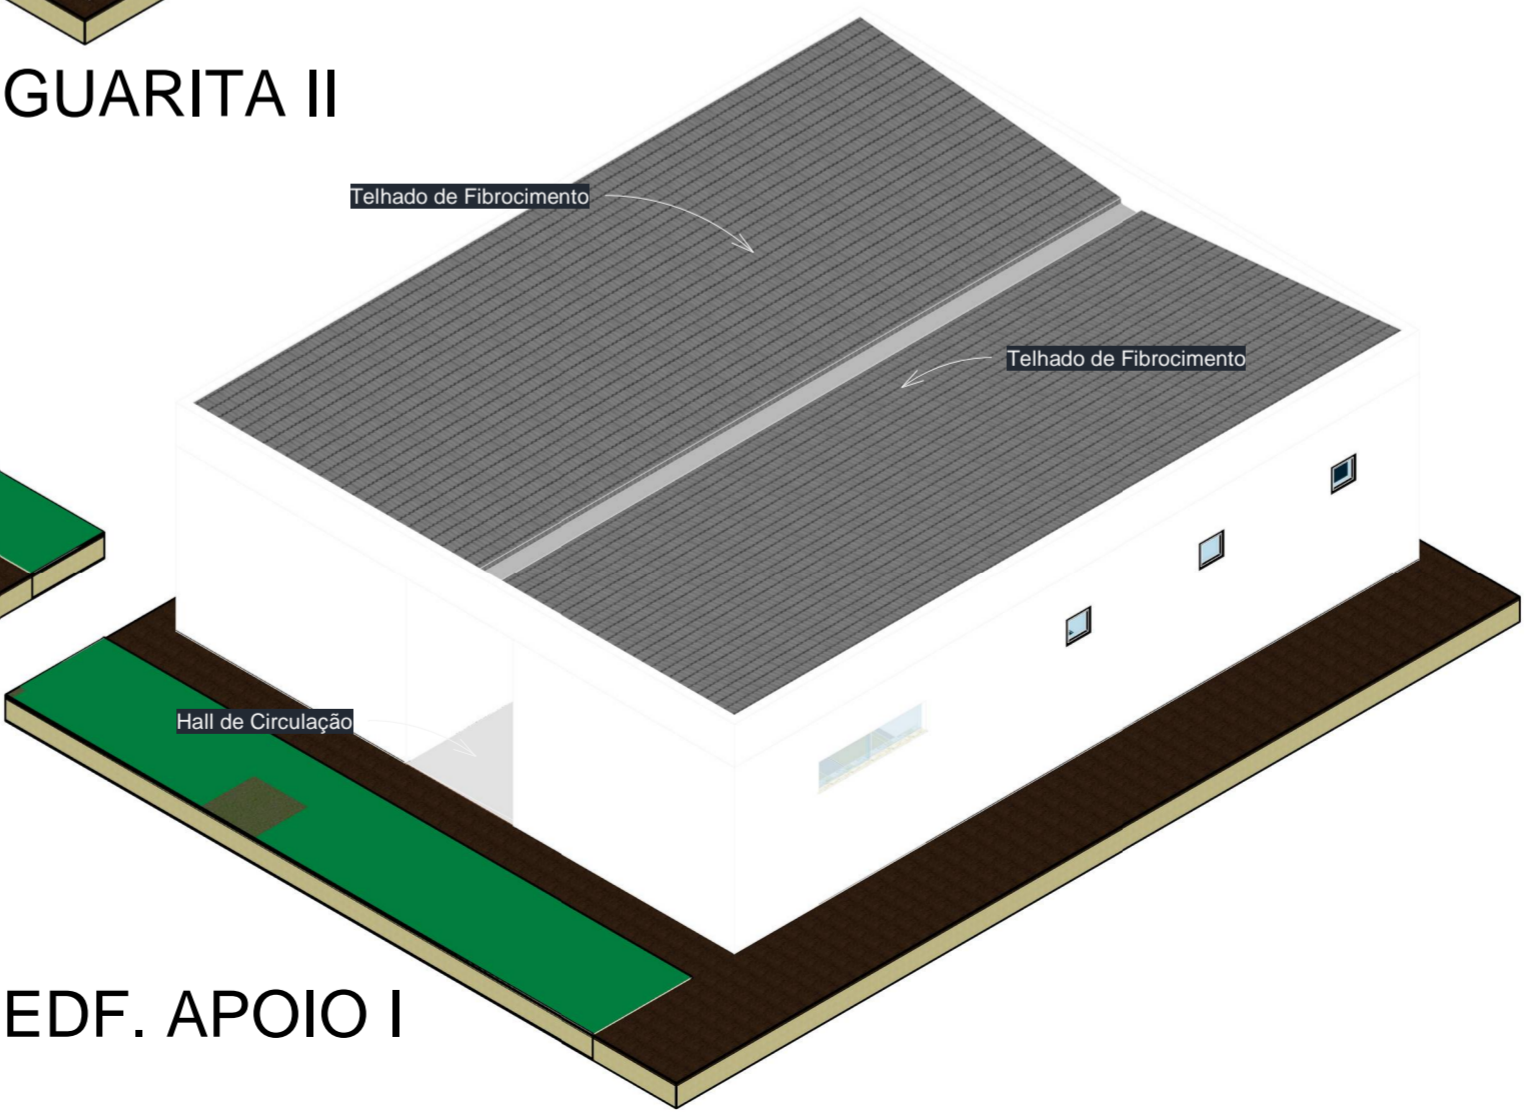

2 ISO - EDF. APOIO I



OBSERVAÇÕES:
OBS.1: AS ÁREAS DOS AMBIENTES ESTÃO CALCULADAS PELO ESPAÇO INTERNO ÀS PAREDES;
OBS.2: MOVÉIS, ELETRODOMÉSTICO E ARMÁRIOS SÃO APRESENTADOS NESTE DESENHO COMO SUGESTÃO DE APROVEITAMENTO DOS ESPAÇOS;
OBS.3: ALVENARIAS INTERNAS DA EDIFICAÇÃO ESTÃO COTADAS COM 15 CM.

Proprietário:

CONSÓRCIO PÚBLICO DE MANEJO DOS RESÍDUOS SÓLIDOS DA REGIÃO DO LITORAL OESTE
CNPJ:44.783.161/0001-74

/ Resp.Técnico
Autor do Projeto:


Francisco Luciano Ferreira
FRANCISSCO LUCIANO FERREIRA
Engenheiro Civil
CPF: 096.206.844-00
CREA Nº 40570-D CE

PROJETO ARQUITETONICO


ESCALA: Indicada	PRANCHA : 02	CONTEUDO: GUARITA / EDF.APOIO CORTES PESPECTIVAS ISOMETRICAS
DATA: Abril/25		

ENDEREÇO: AMONTADA - CE


APROVADO POR: _____
Aprovador

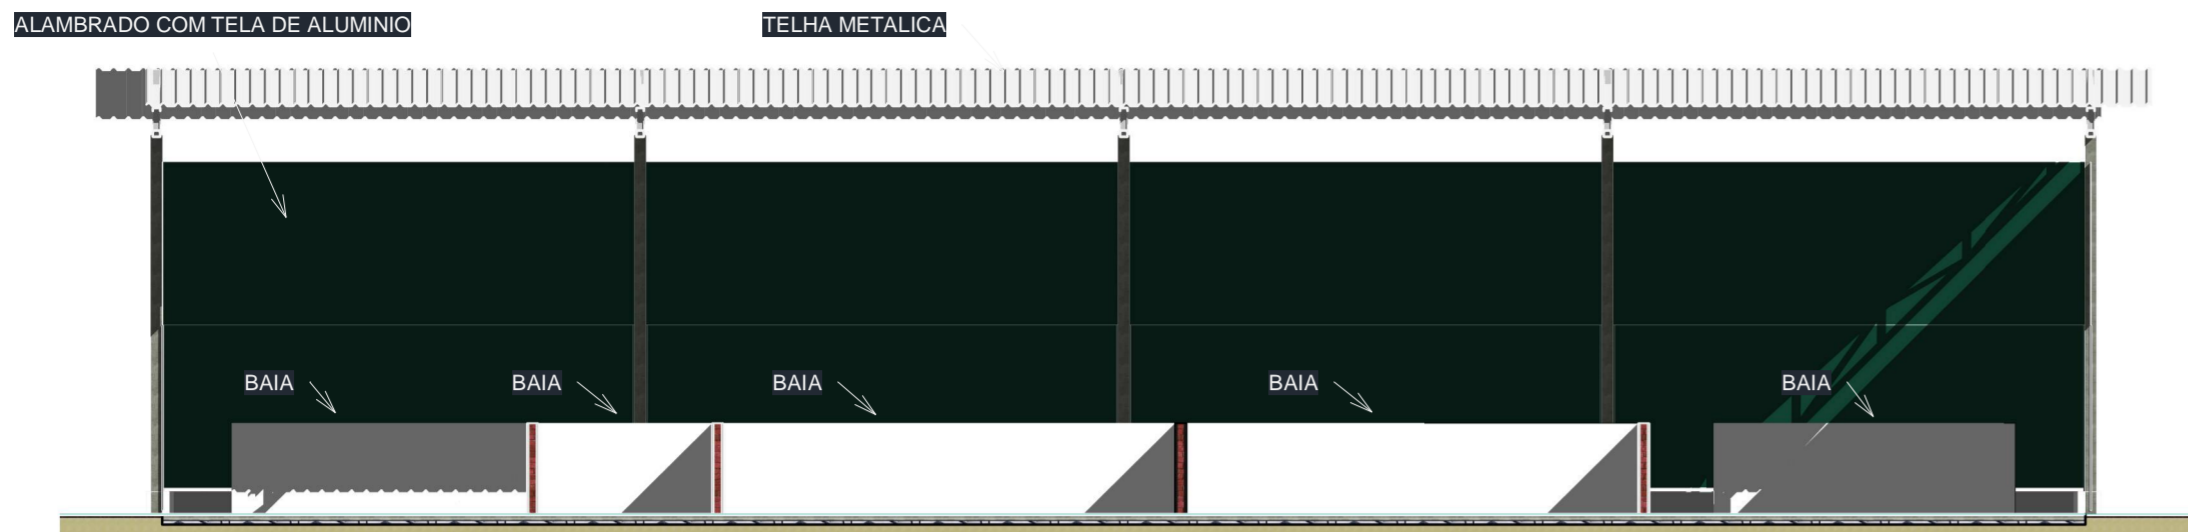


5 CORTE AA - GALPÃO DE COMPOSTAGEM
1:100

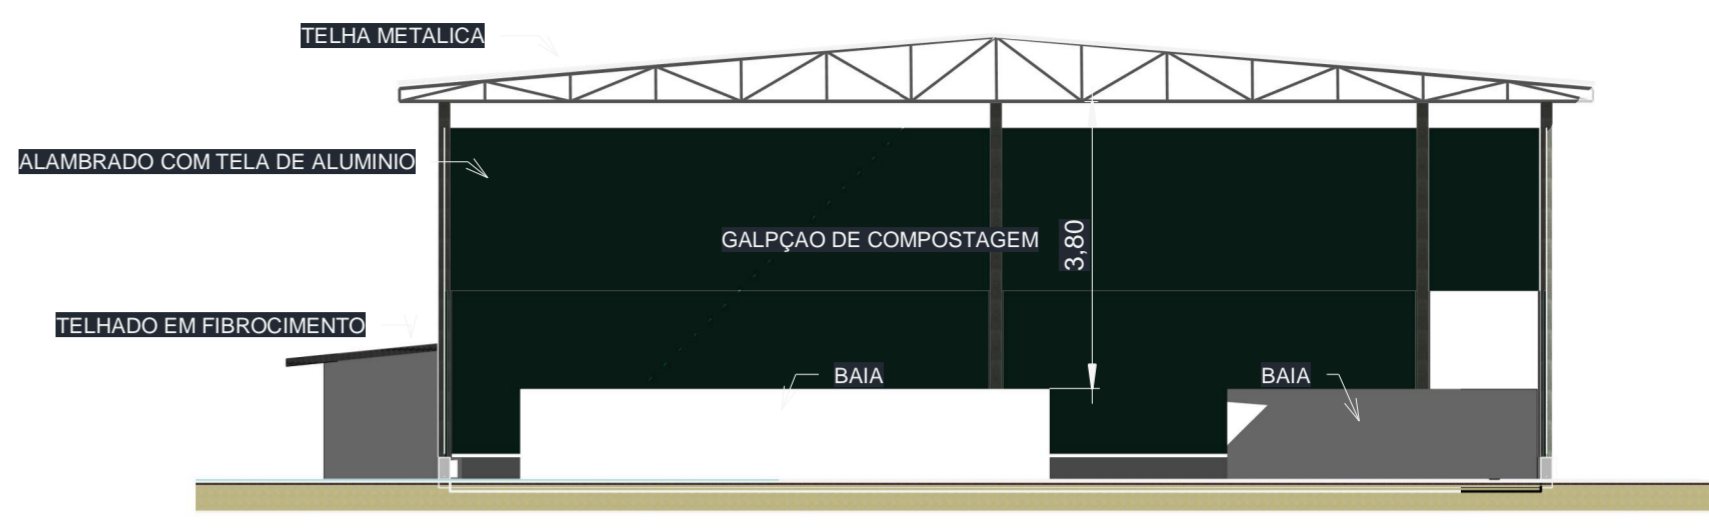


6 CORTE BB - GALPÃO DE COMPOSTAGEM
1:100

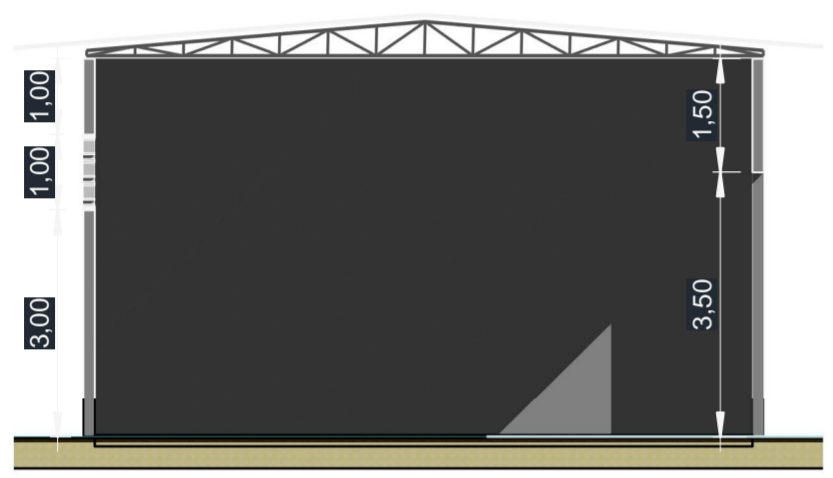

3 CORTE AA - GP ACUMULAÇÃO
1:100

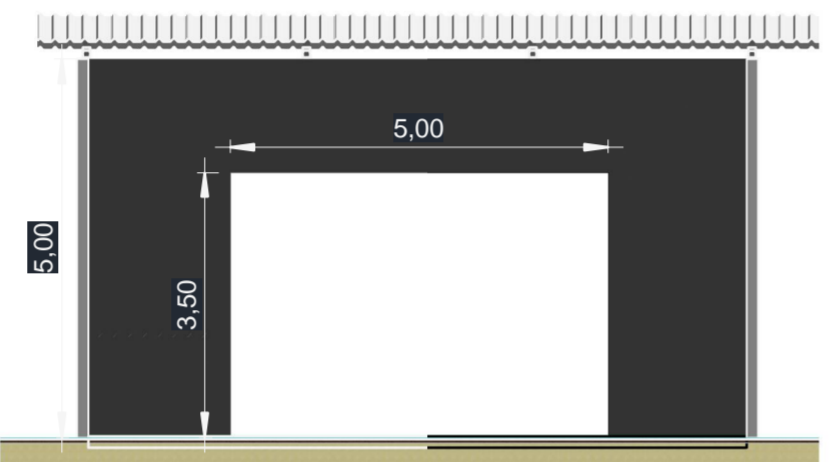

4 CORTE BB - GP ACUMULAÇÃO
1:100

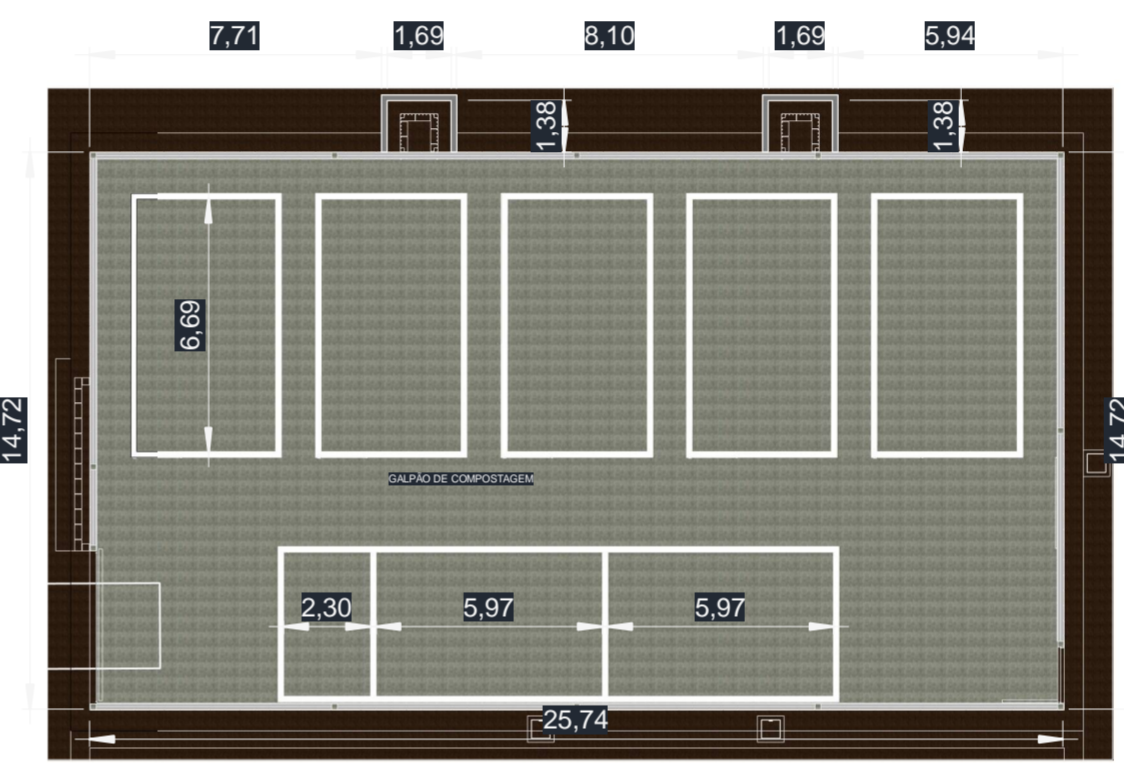


7 PLANTA BAIXA - GALPÃO DE COMPOSTAGEM
1:200




8 PLANTA BAIXA - GP ACUMULAÇÃO
1:200




1 ISO - GALPÃO DE COMPOSTAGEM I

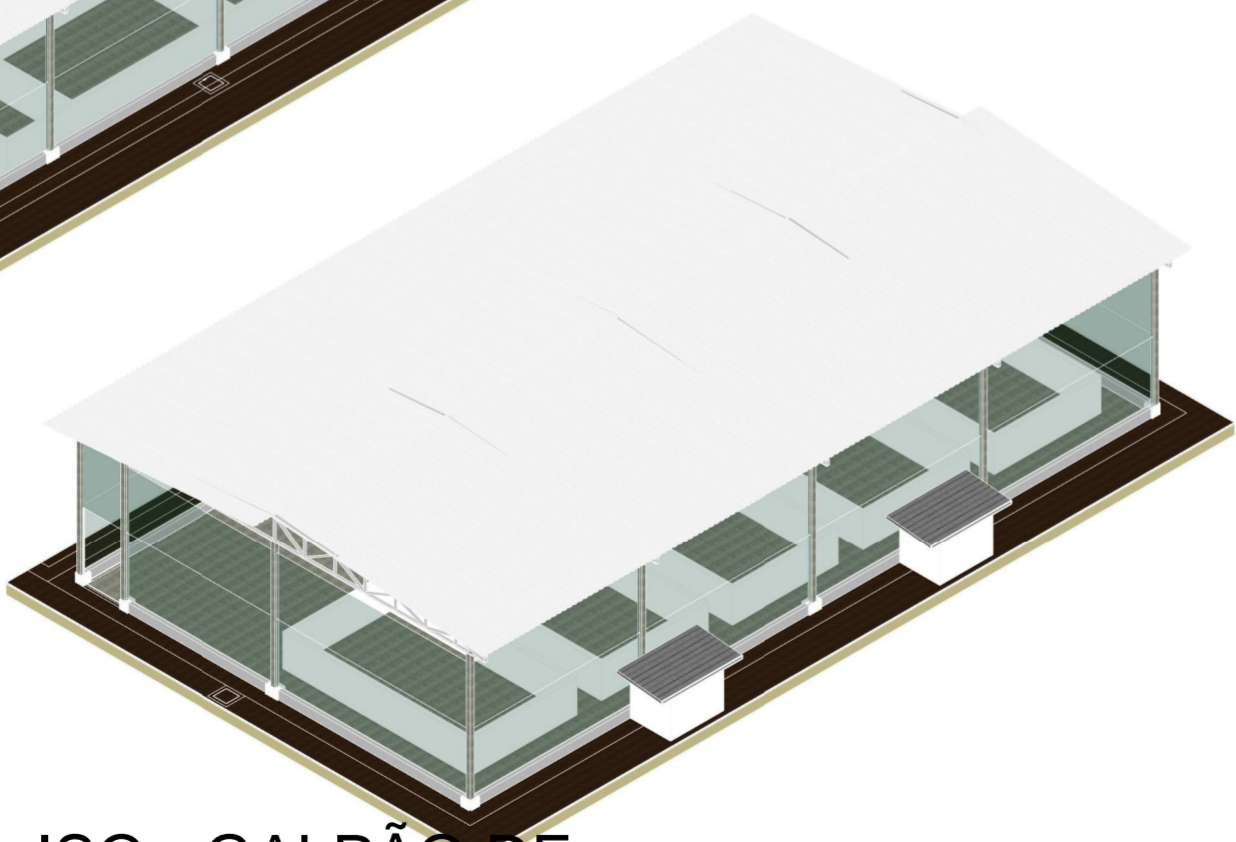

2 ISO - GALPÃO DE COMPOSTAGEM II

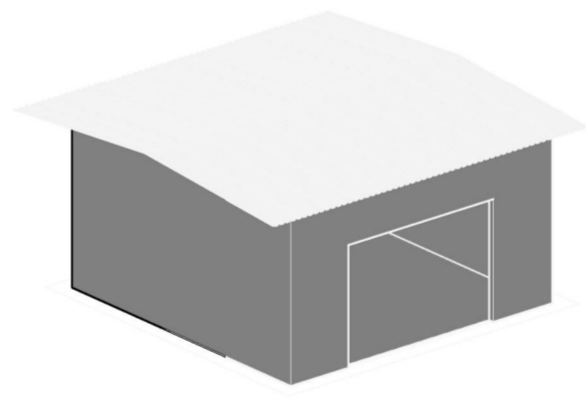

9 ISO - GALPÃO DE ACUMULAÇÃO I

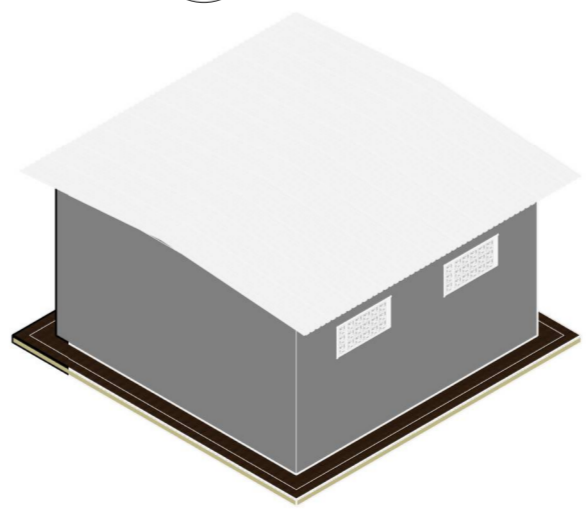

10 ISO - GALPÃO DE ACUMULAÇÃO II



OBSERVAÇÕES:
OBS.1: AS ÁREAS DOS AMBIENTES ESTÃO CALCULADAS PELO ESPAÇO INTERNO ÀS PAREDES;
OBS.2: MOVÉIS, ELETRODOMÉSTICO E ARMÁRIOS SÃO APRESENTADOS NESTE DESENHO COMO SUGESTÃO DE APROVEITAMENTO DOS ESPAÇOS;
OBS.3: ALVENARIAS INTERNAS DA EDIFICAÇÃO ESTÃO COTADAS COM 15 CM.

Proprietário:
CONSÓRCIO PÚBLICO DE MANEJO DOS RESÍDUOS SÓLIDOS DA REGIÃO DO LITORAL OESTE
CNPJ:44.783.161/0001-74
/ Resp.Técnico
Autor do Projeto:





FRANCISCO LUCIANO FERREIRA
Engenheiro Civil
CPF: 096.206.844-00
CREA Nº 40570-D CE

PROJETO ARQUITETONICO

ESCALA: Indicada	PRANCHA : 03	CONTEUDO: GALPÃO DE COMPOSTAGEM / GALPÃO DE ACUMULAÇÃO CORTES PESPECTIVAS ISOMETRICAS
---------------------	------------------------	--


ENDEREÇO: AMONTADA - CE

APROVADO POR: _____
Aprovador

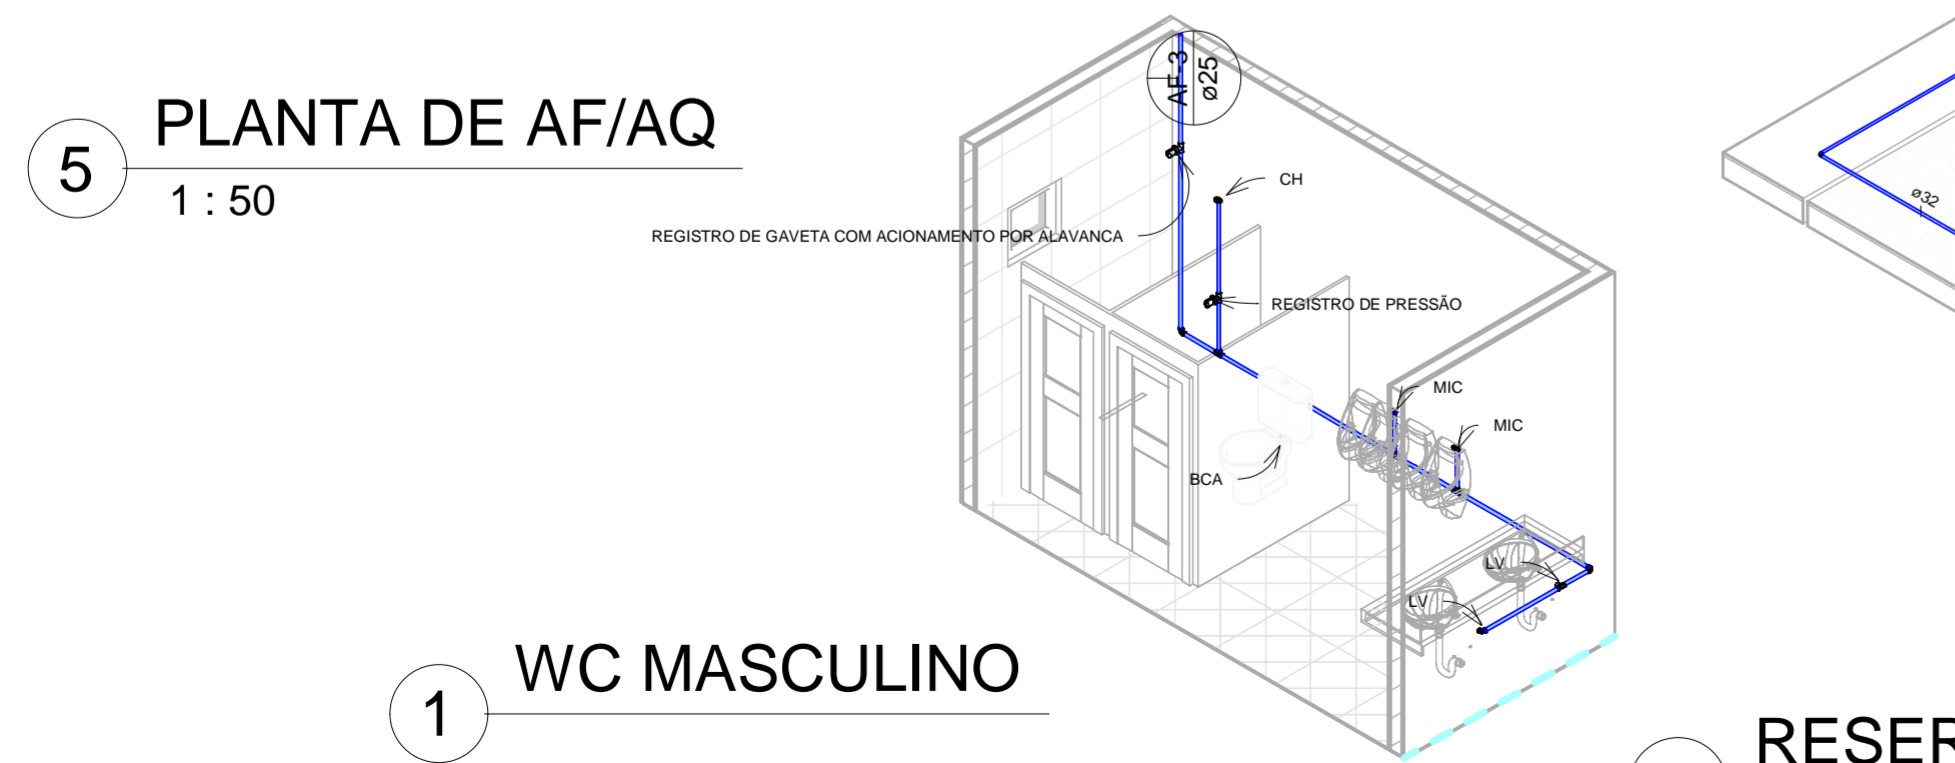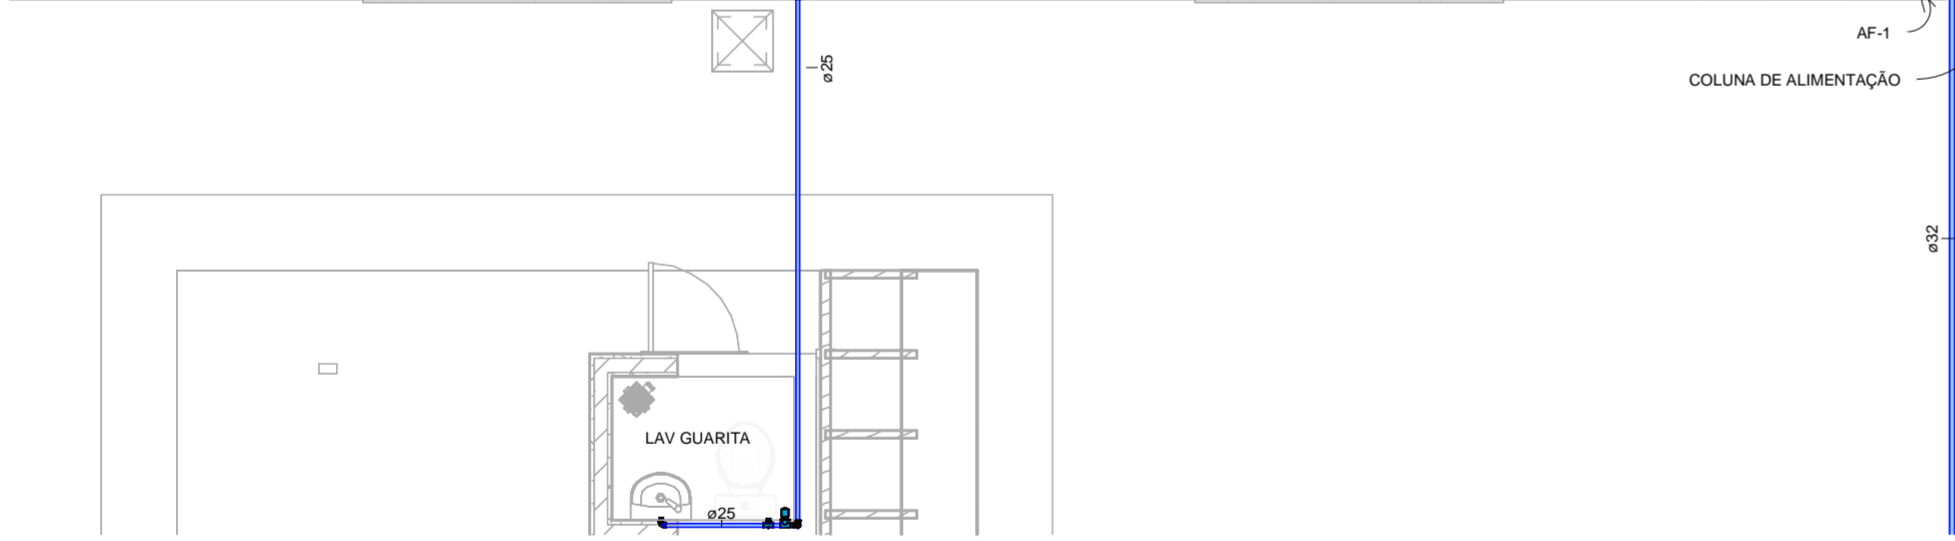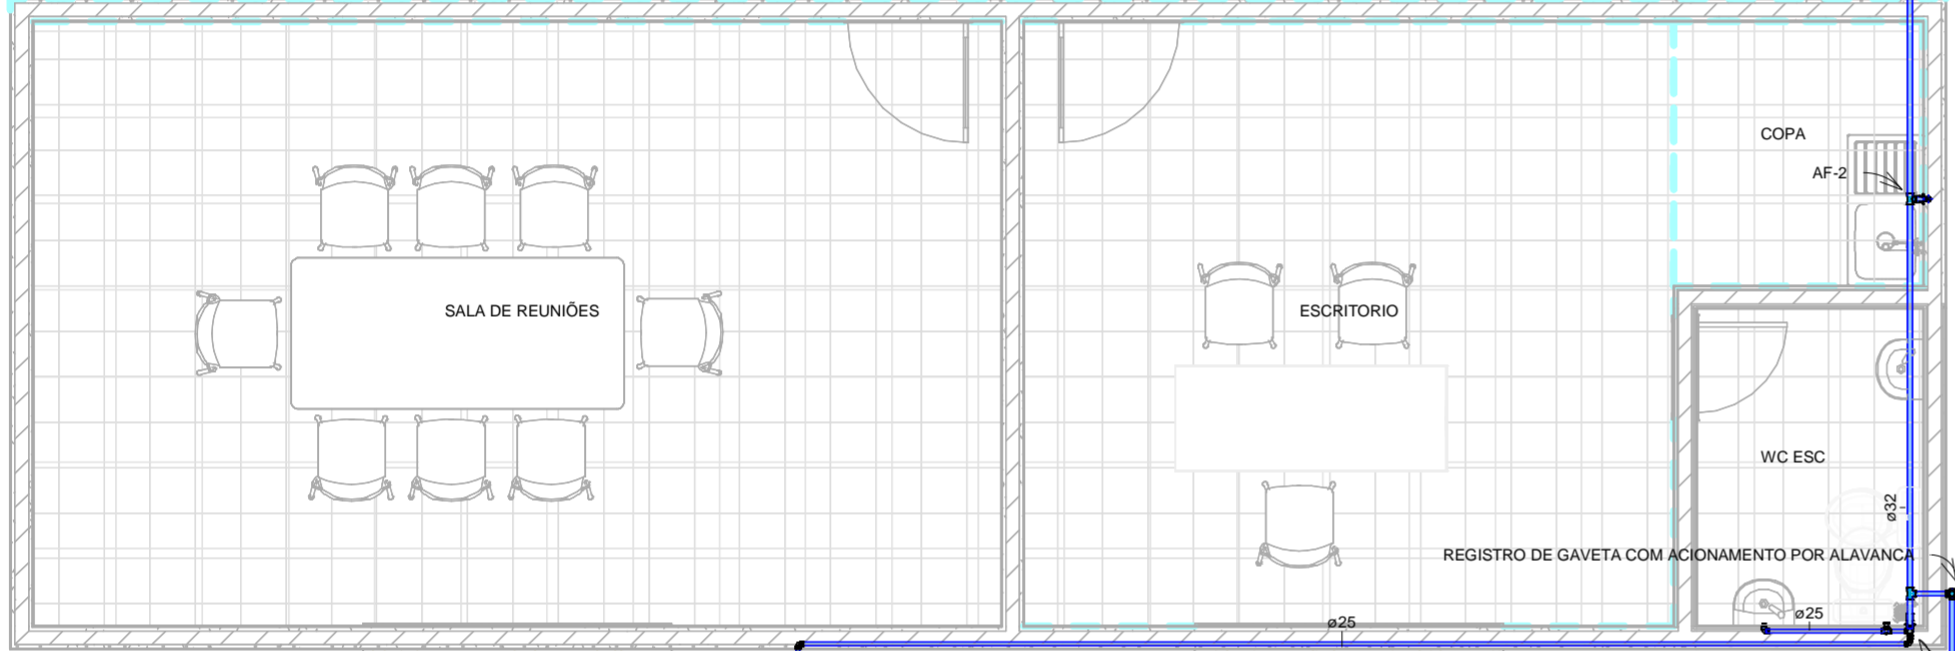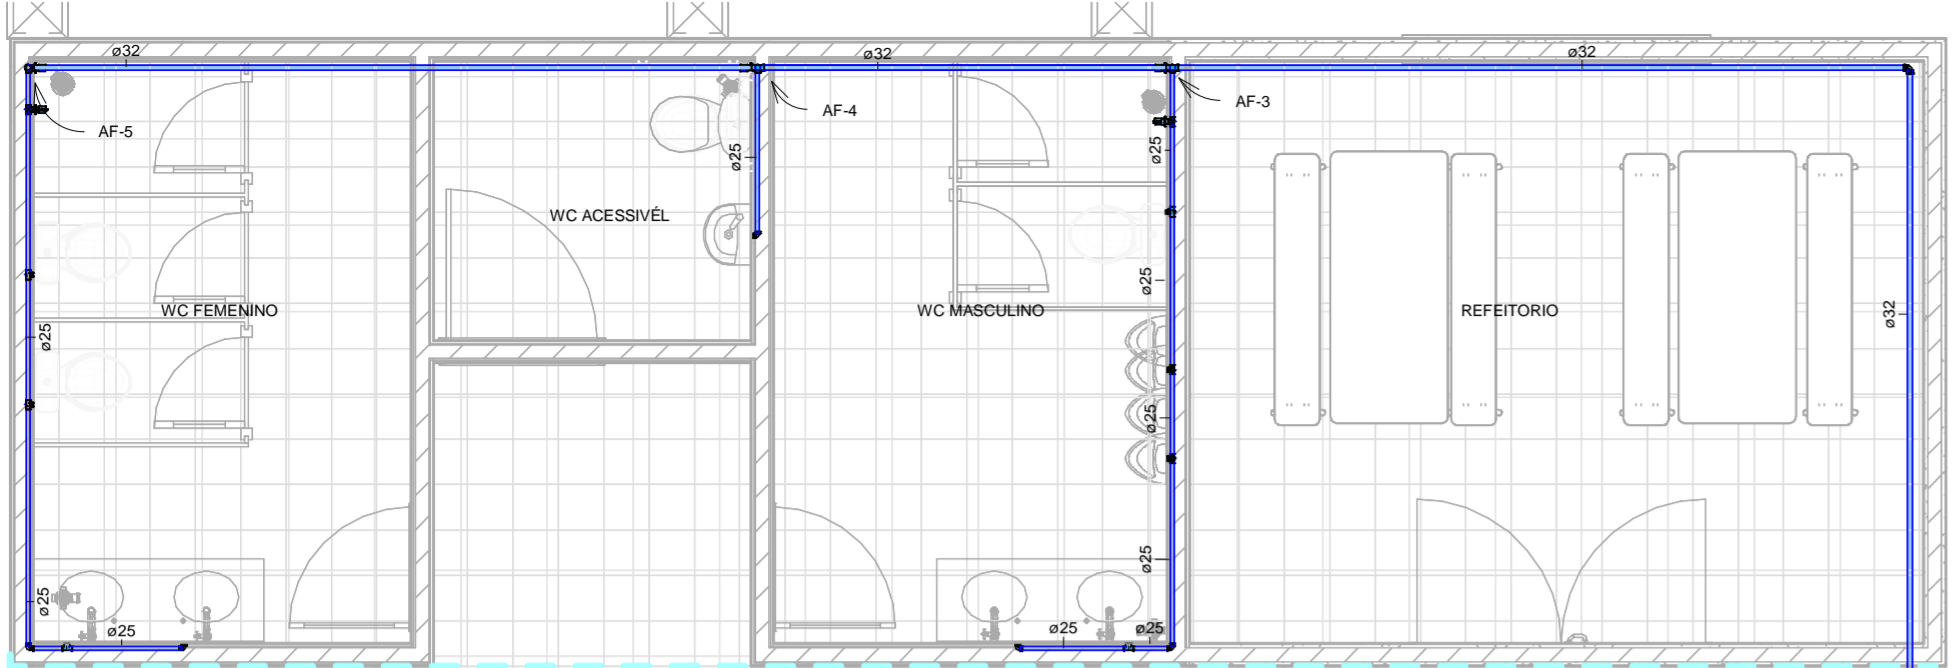


5 PLANTA DE AF/AQ
1 : 50


1 WC MASCULINO

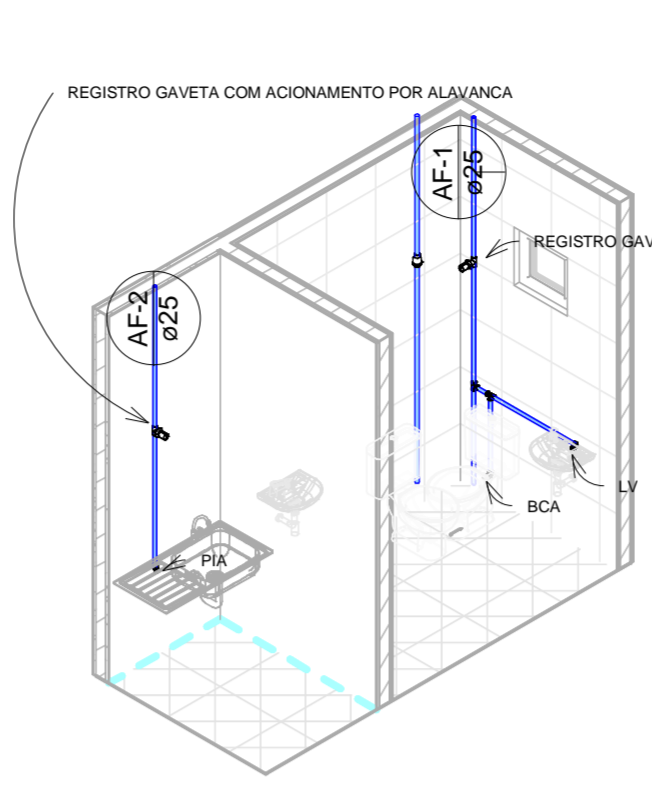


3 WC ESC/COPA

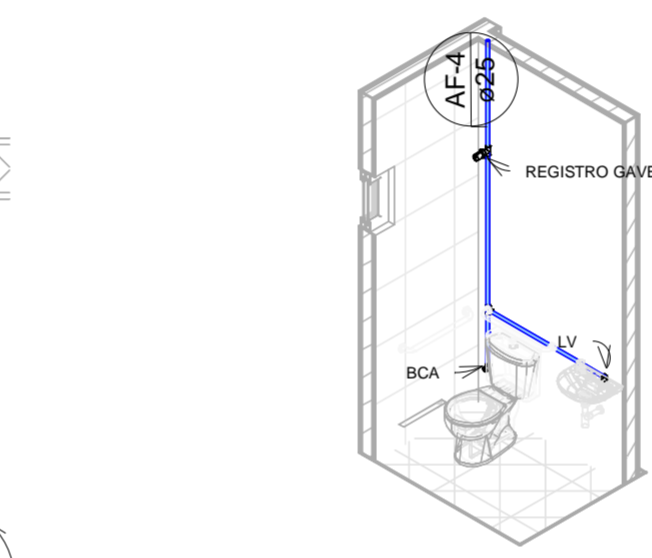


4 WC ACESSIVEL

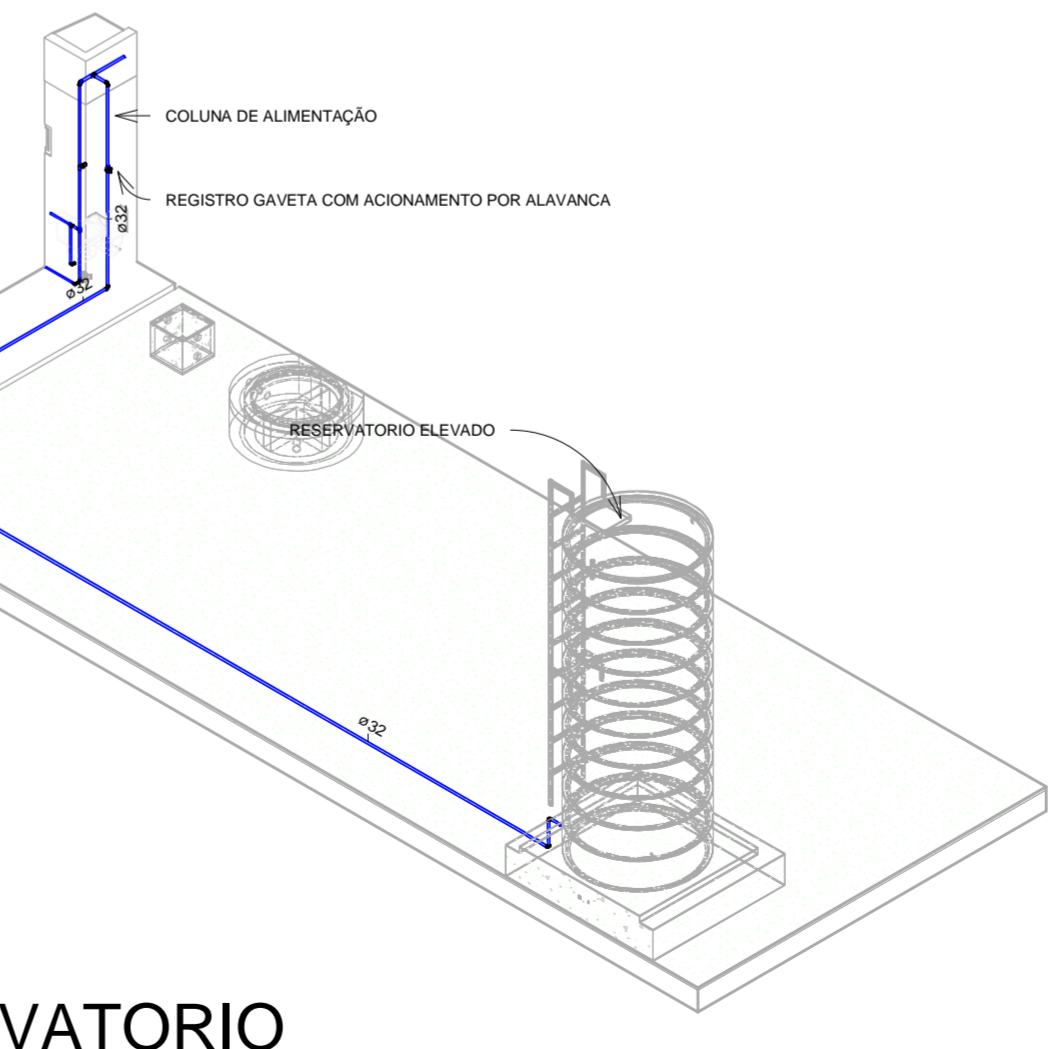

6 RESERVATORIO

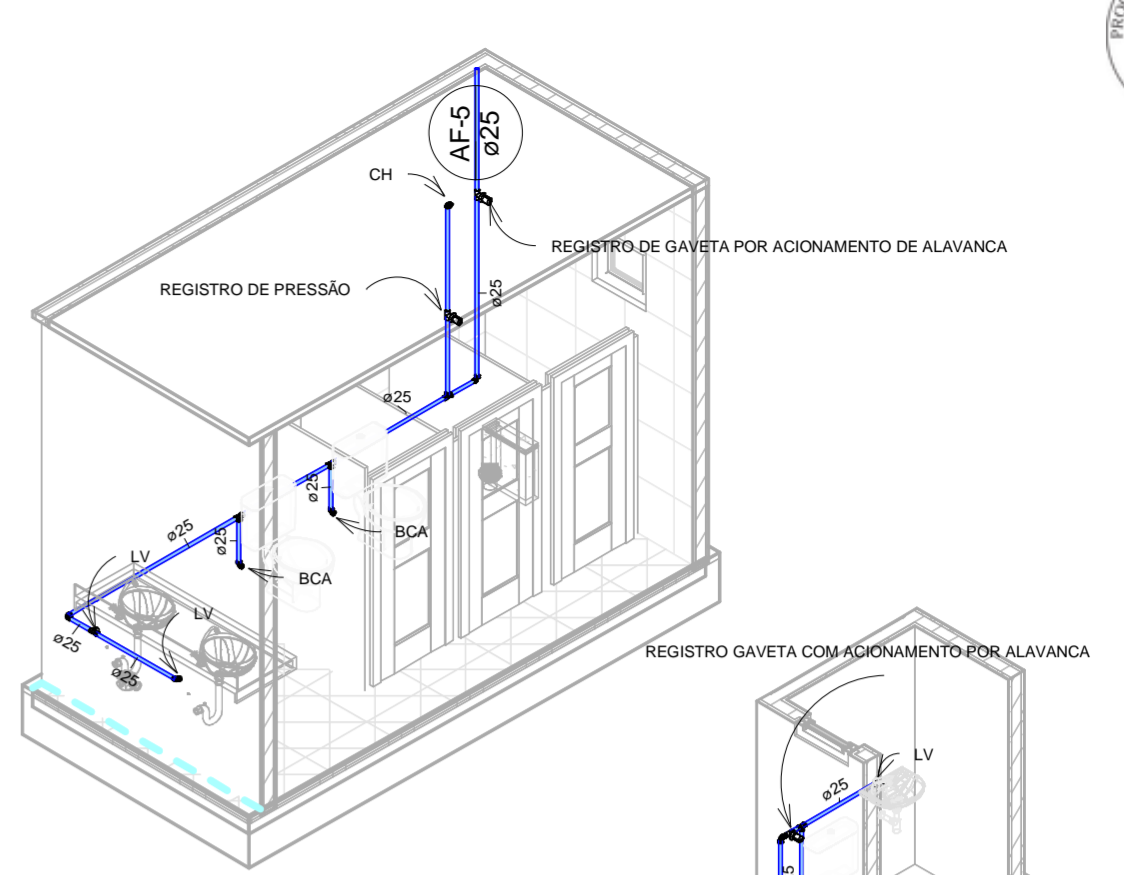

2 WC FEMININO

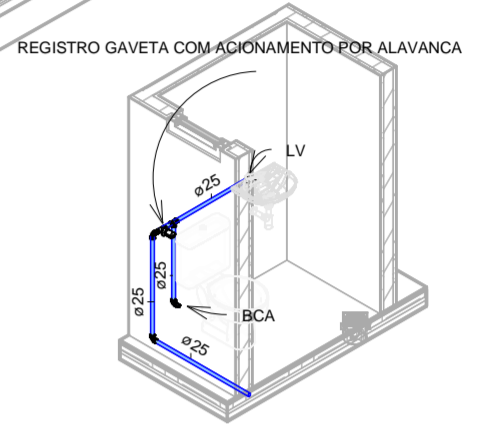

7 LAV GUARITA




OBSERVAÇÕES:
OBS.1: AS ÁREAS DOS AMBIENTES ESTÃO CALCULADAS PELO ESPAÇO INTERNO ÀS PAREDES;
OBS.2: MOVÉIS, ELETRODOMÉSTICO E ARMÁRIOS SÃO APRESENTADOS NESTE DESENHO COMO SUGESTÃO DE APROVEITAMENTO DOS ESPAÇOS;
OBS.3: ALVENARIAS INTERNAS DA EDIFICAÇÃO ESTÃO COTADAS COM 15 CM.

Proprietário:
CONSÓRCIO PÚBLICO DE MANEJO DOS RESÍDUOS SÓLIDOS DA REGIÃO DO LITORAL OESTE CNPJ:44.783.161/0001-74


**/ Resp.Técnico
Autor do Projeto:**

FRANCISCO LUCIANO FERREIRA
Engenheiro Civil
CPF: 096.206.844-00
CREA N° 40570-D CE


PROJETO HIDROSANITARIO			
ESCALA: Indicada	PRANCHA : 01	CONTEUDO:	
DATA: 01/29/25		1. DISTRIBUIÇÃO DE ÁGUA FRIA; 2. ISOMÉTRICO WC FEMININO 3. ISOMÉTRICO WC MASCULINO 4. ISOMÉTRICO WC ACESSIVEL	5. ISOMÉTRICO WC ESCRITORIO 6. ISOMÉTRICO LAVABO GUARITA 7. DETALHAMENTO RESERVATORIO
ENDEREÇO	AMONTADA - CE		
APROVADO POR	Aprovador		

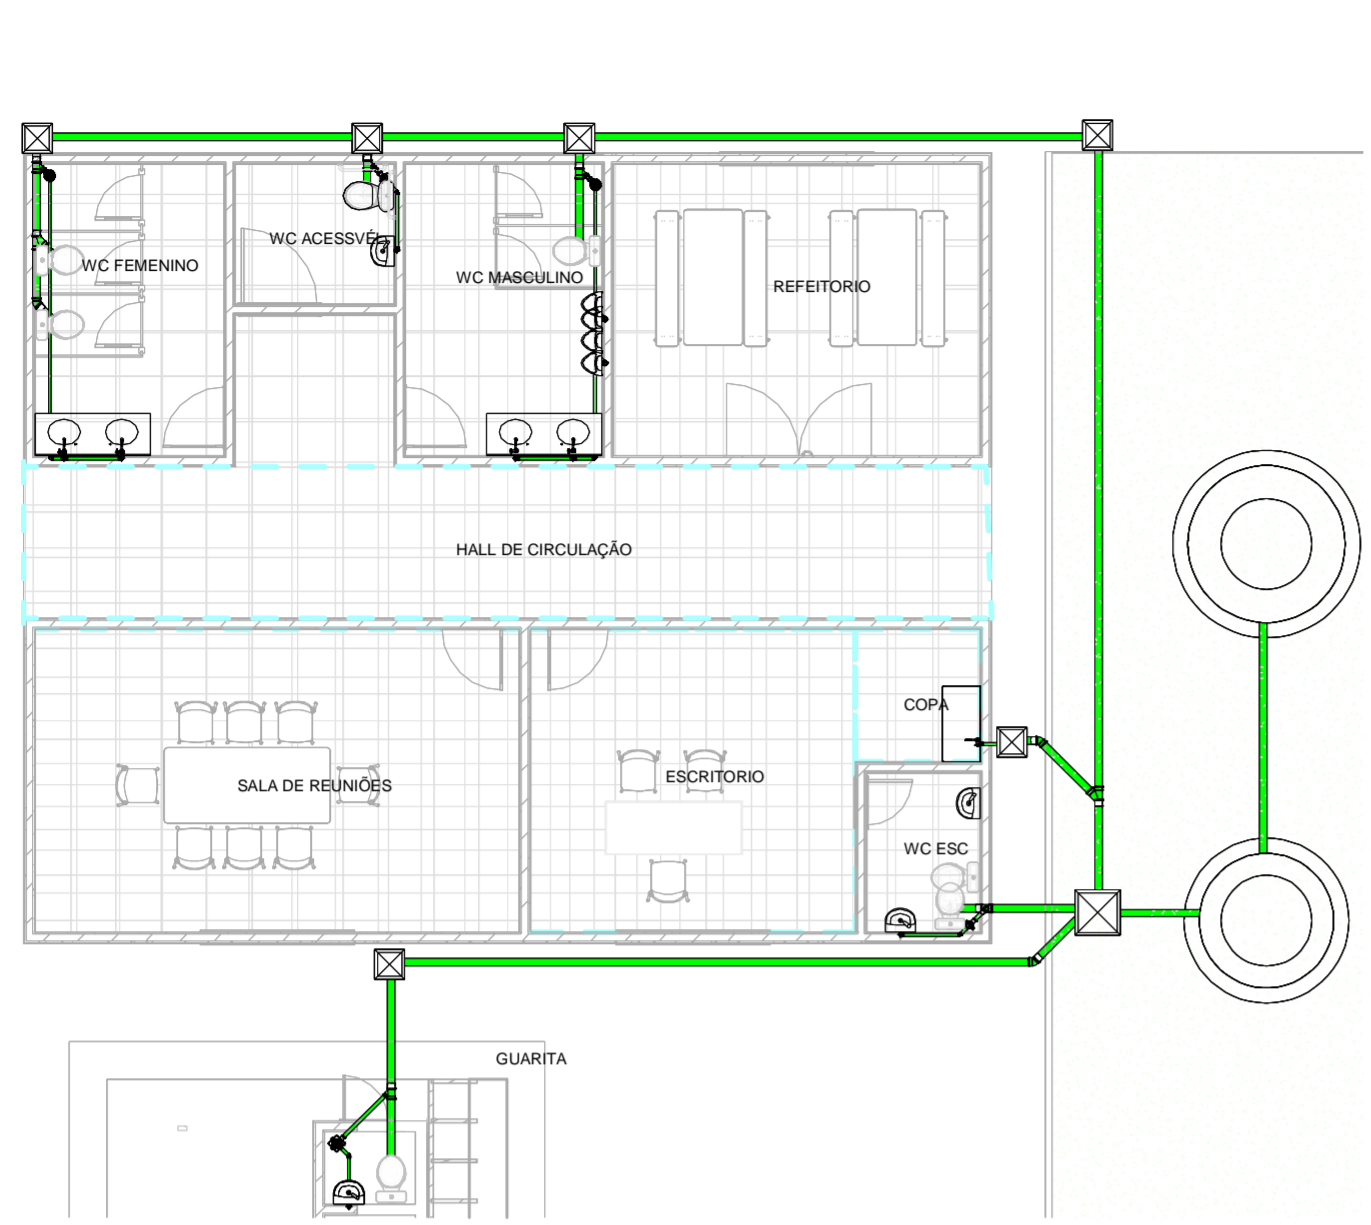


1 PLANTA BAIXA ESGOTO
1 : 100

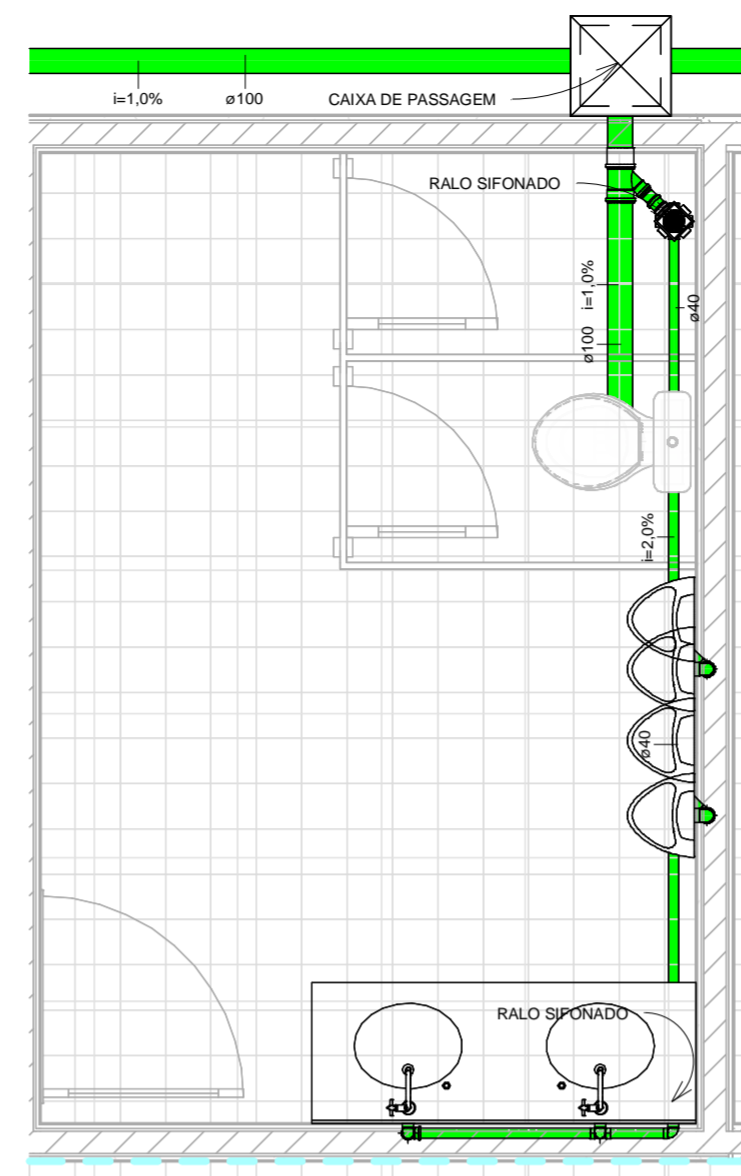


4 WC MASCULINO
1 : 30

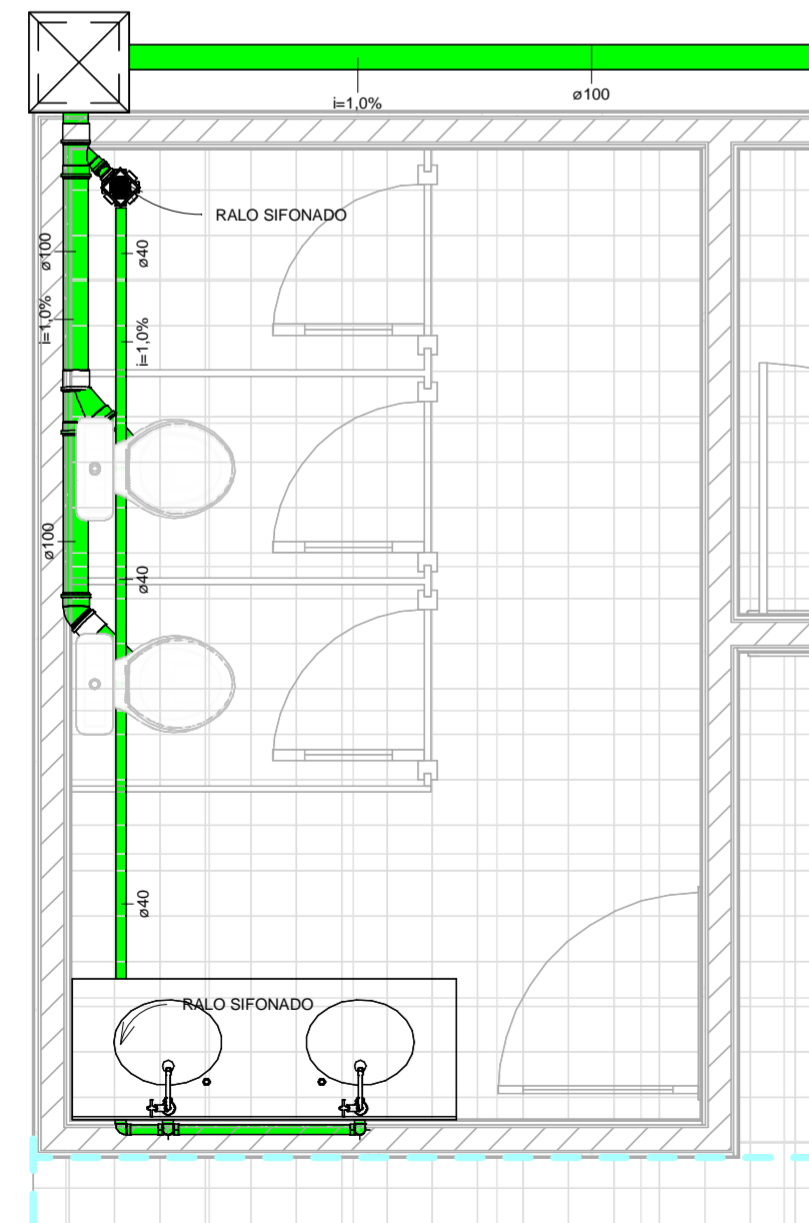


2 WC FEMENINO
1 : 30

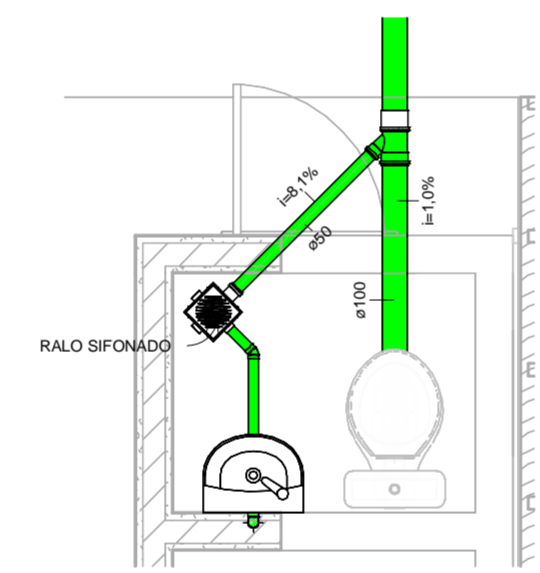


5 LAV GUARITA
1 : 30

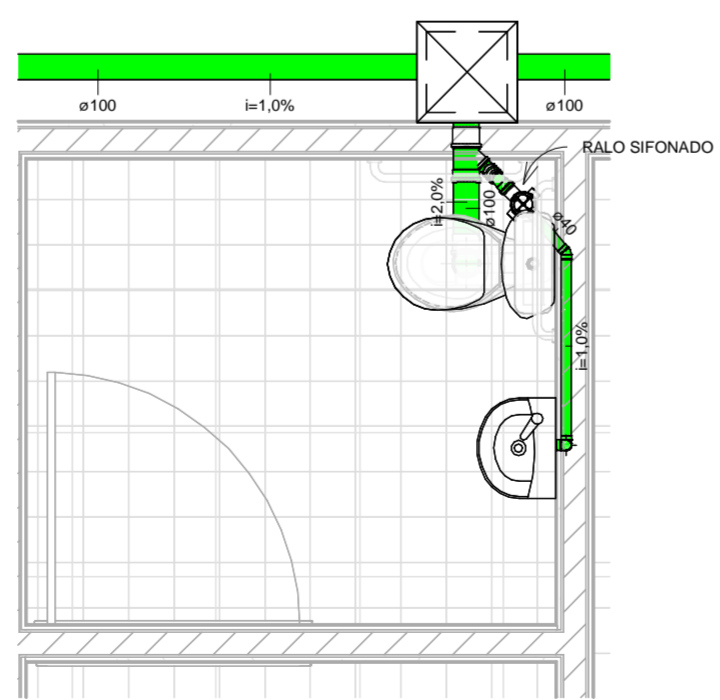


3 WC ACESSIVEL
1 : 30

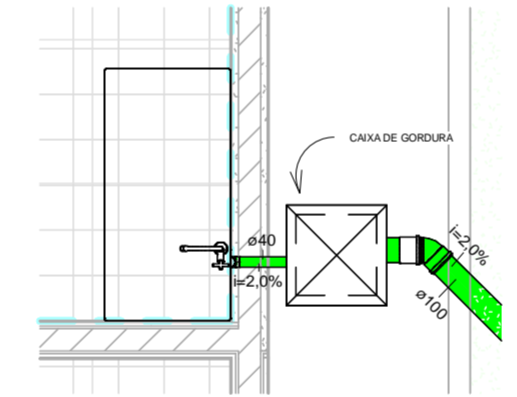


7 COPA
1 : 30

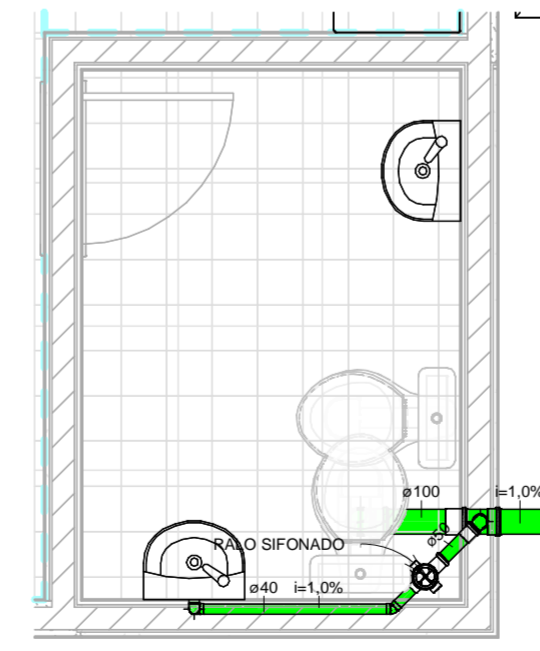

6 WC ESC
1 : 30

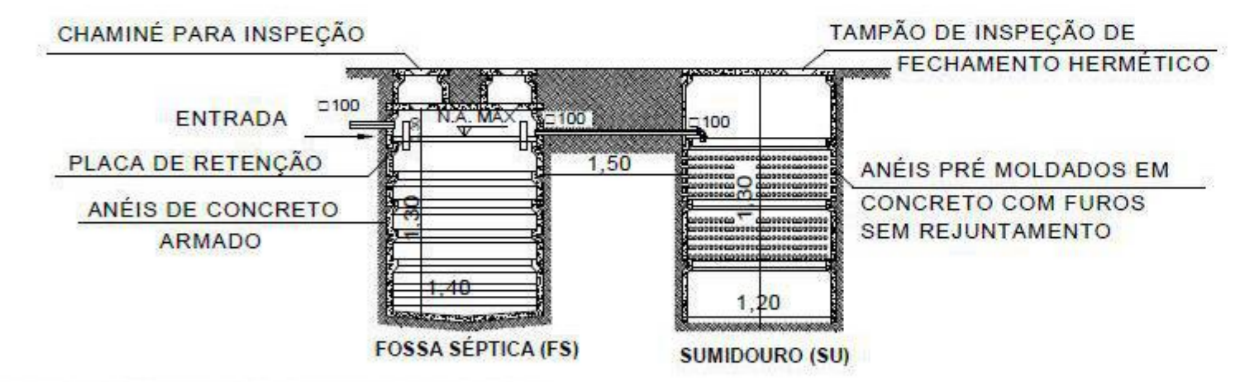

Detalhe Fossa Séptica e Sumidouro
1 : 100

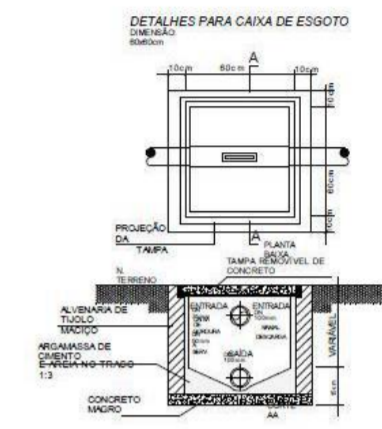

Detalhe - Caixa de Esgoto
1 : 100



OBSERVAÇÕES:

- OBS.1: AS ÁREAS DOS AMBIENTES ESTÃO CALCULADAS PELO ESPAÇO INTERNO ÀS PAREDES;
- OBS.2: MOVÉIS, ELETRODOMÉSTICO E ARMÁRIOS SÃO APRESENTADOS NESTE DESENHO COMO SUGESTÃO DE APROVEITAMENTO DOS ESPAÇOS;
- OBS.3: ALVENARIAS INTERNAS DA EDIFICAÇÃO ESTÃO COTADAS COM 15 CM.

Proprietário:

CONSÓRCIO PÚBLICO DE MANEJO DOS RESÍDUOS SÓLIDOS DA REGIÃO DO LITORAL OESTE CNPJ:44.783.161/0001-74

/ Resp.Técnico
Autor do Projeto:

Francisco Luciano Ferreira

FRANCISCO LUCIANO FERREIRA
Engenheiro Civil
CPF: 096.206.844-00
CREA N° 40570-D CE


PROJETO HIDROSANITARIO

ESCALA: Indicada	PRANCHA : 02	CONTEUDO: 1. DISTRIBUIÇÃO SISTEMA SANITARIO 2. SANITARIO BANHEIRO FEMENINO 3. SANITARIO BANHEIRO MASCULINO 4. SANITARIO BANHEIRO ACESSIVEL	5. SANITARIO BANHEIRO ESCRITORIO 6. SANITARIO LAVABO GUARITA 7. SANITARIO COPA
---------------------	------------------------	--	--


ENDEREÇO AMONTADA - CE

APROVADO POR _____
Aprovador

2D: Detalhe Pórtico Tipo

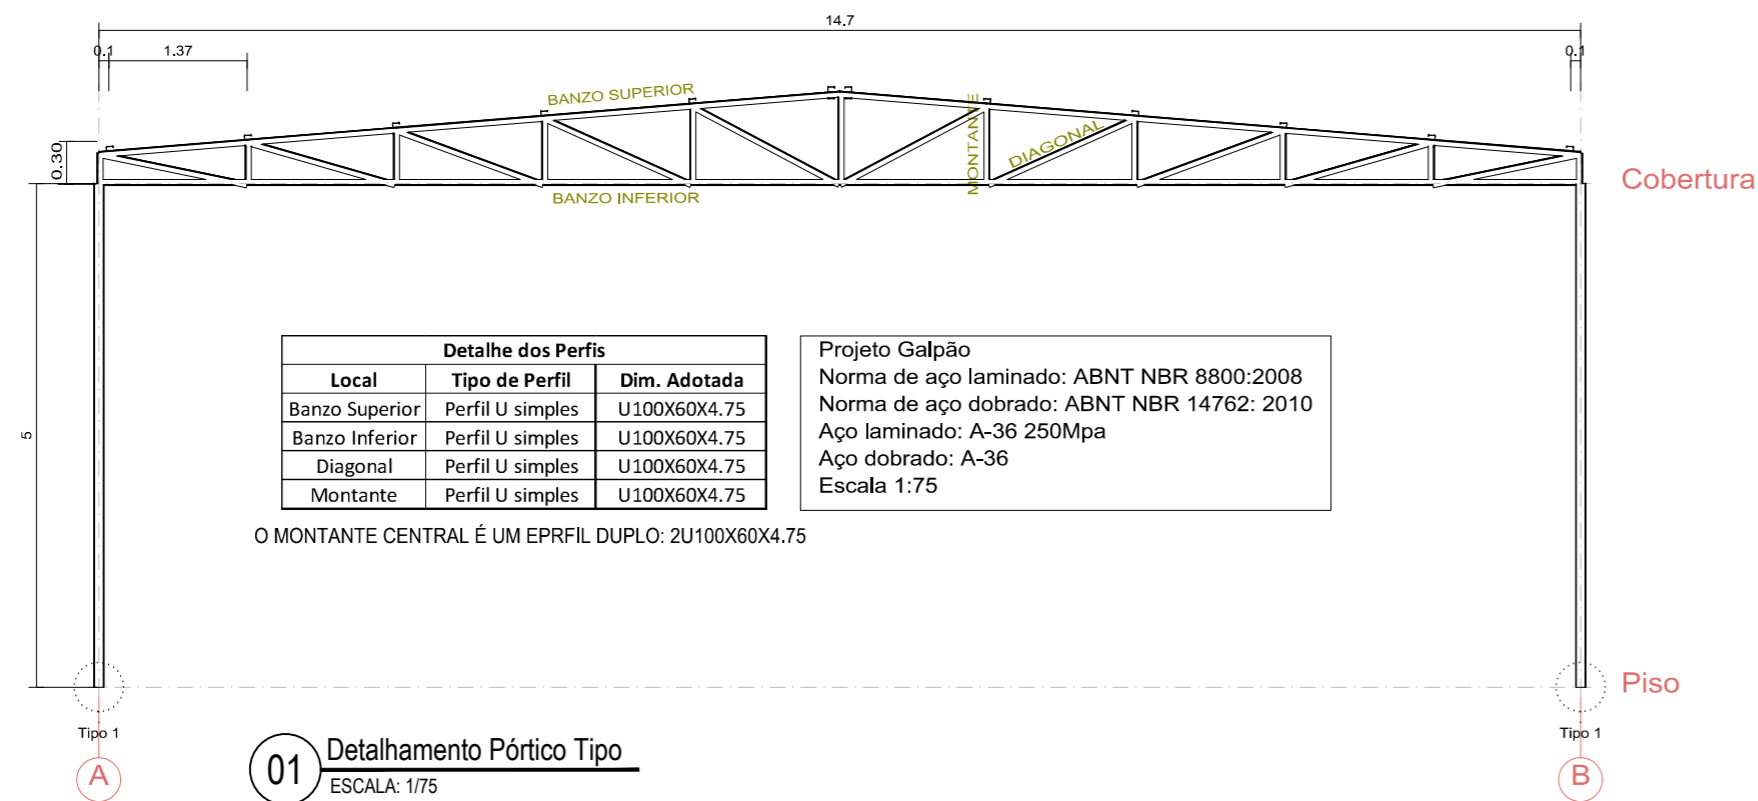

01 Detalhamento Pórtico Tipo
ESCALA: 1/75

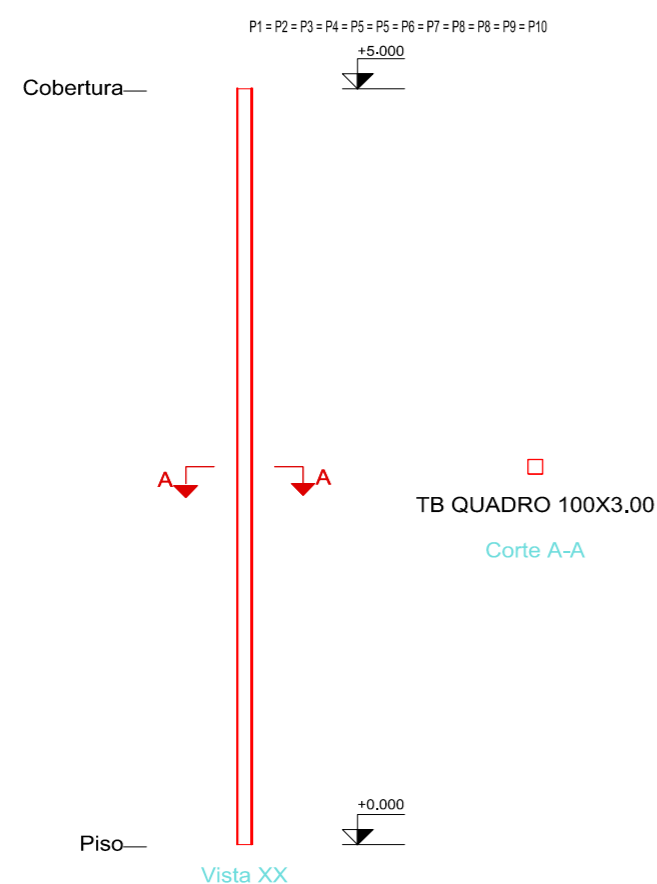

Designação	Ilustração	Símbolo
Solda de filete		
Solda de topo em "V" simples (com chanfro)		
Solda de topo em bisel simples		
Solda de topo em bisel duplo		
Solda de topo em bisel simples com chanfro de raiz largo		
Solda combinada de topo em bisel simples e em ângulo		
Solda de topo em bisel simples com lado curvo		


Quadro de pilares
Escala 1:50
Aço laminado em perfis: A-36

Medição de perfis Aço: A-36		
Perfil	Comprimento (m)	Peso (kg)
TB QUADRO 100X3.00	50.00	447.56
Total		447.56

02 Detalhamento Pilares
ESCALA: 1/50



2D: Detalhe Cobertura

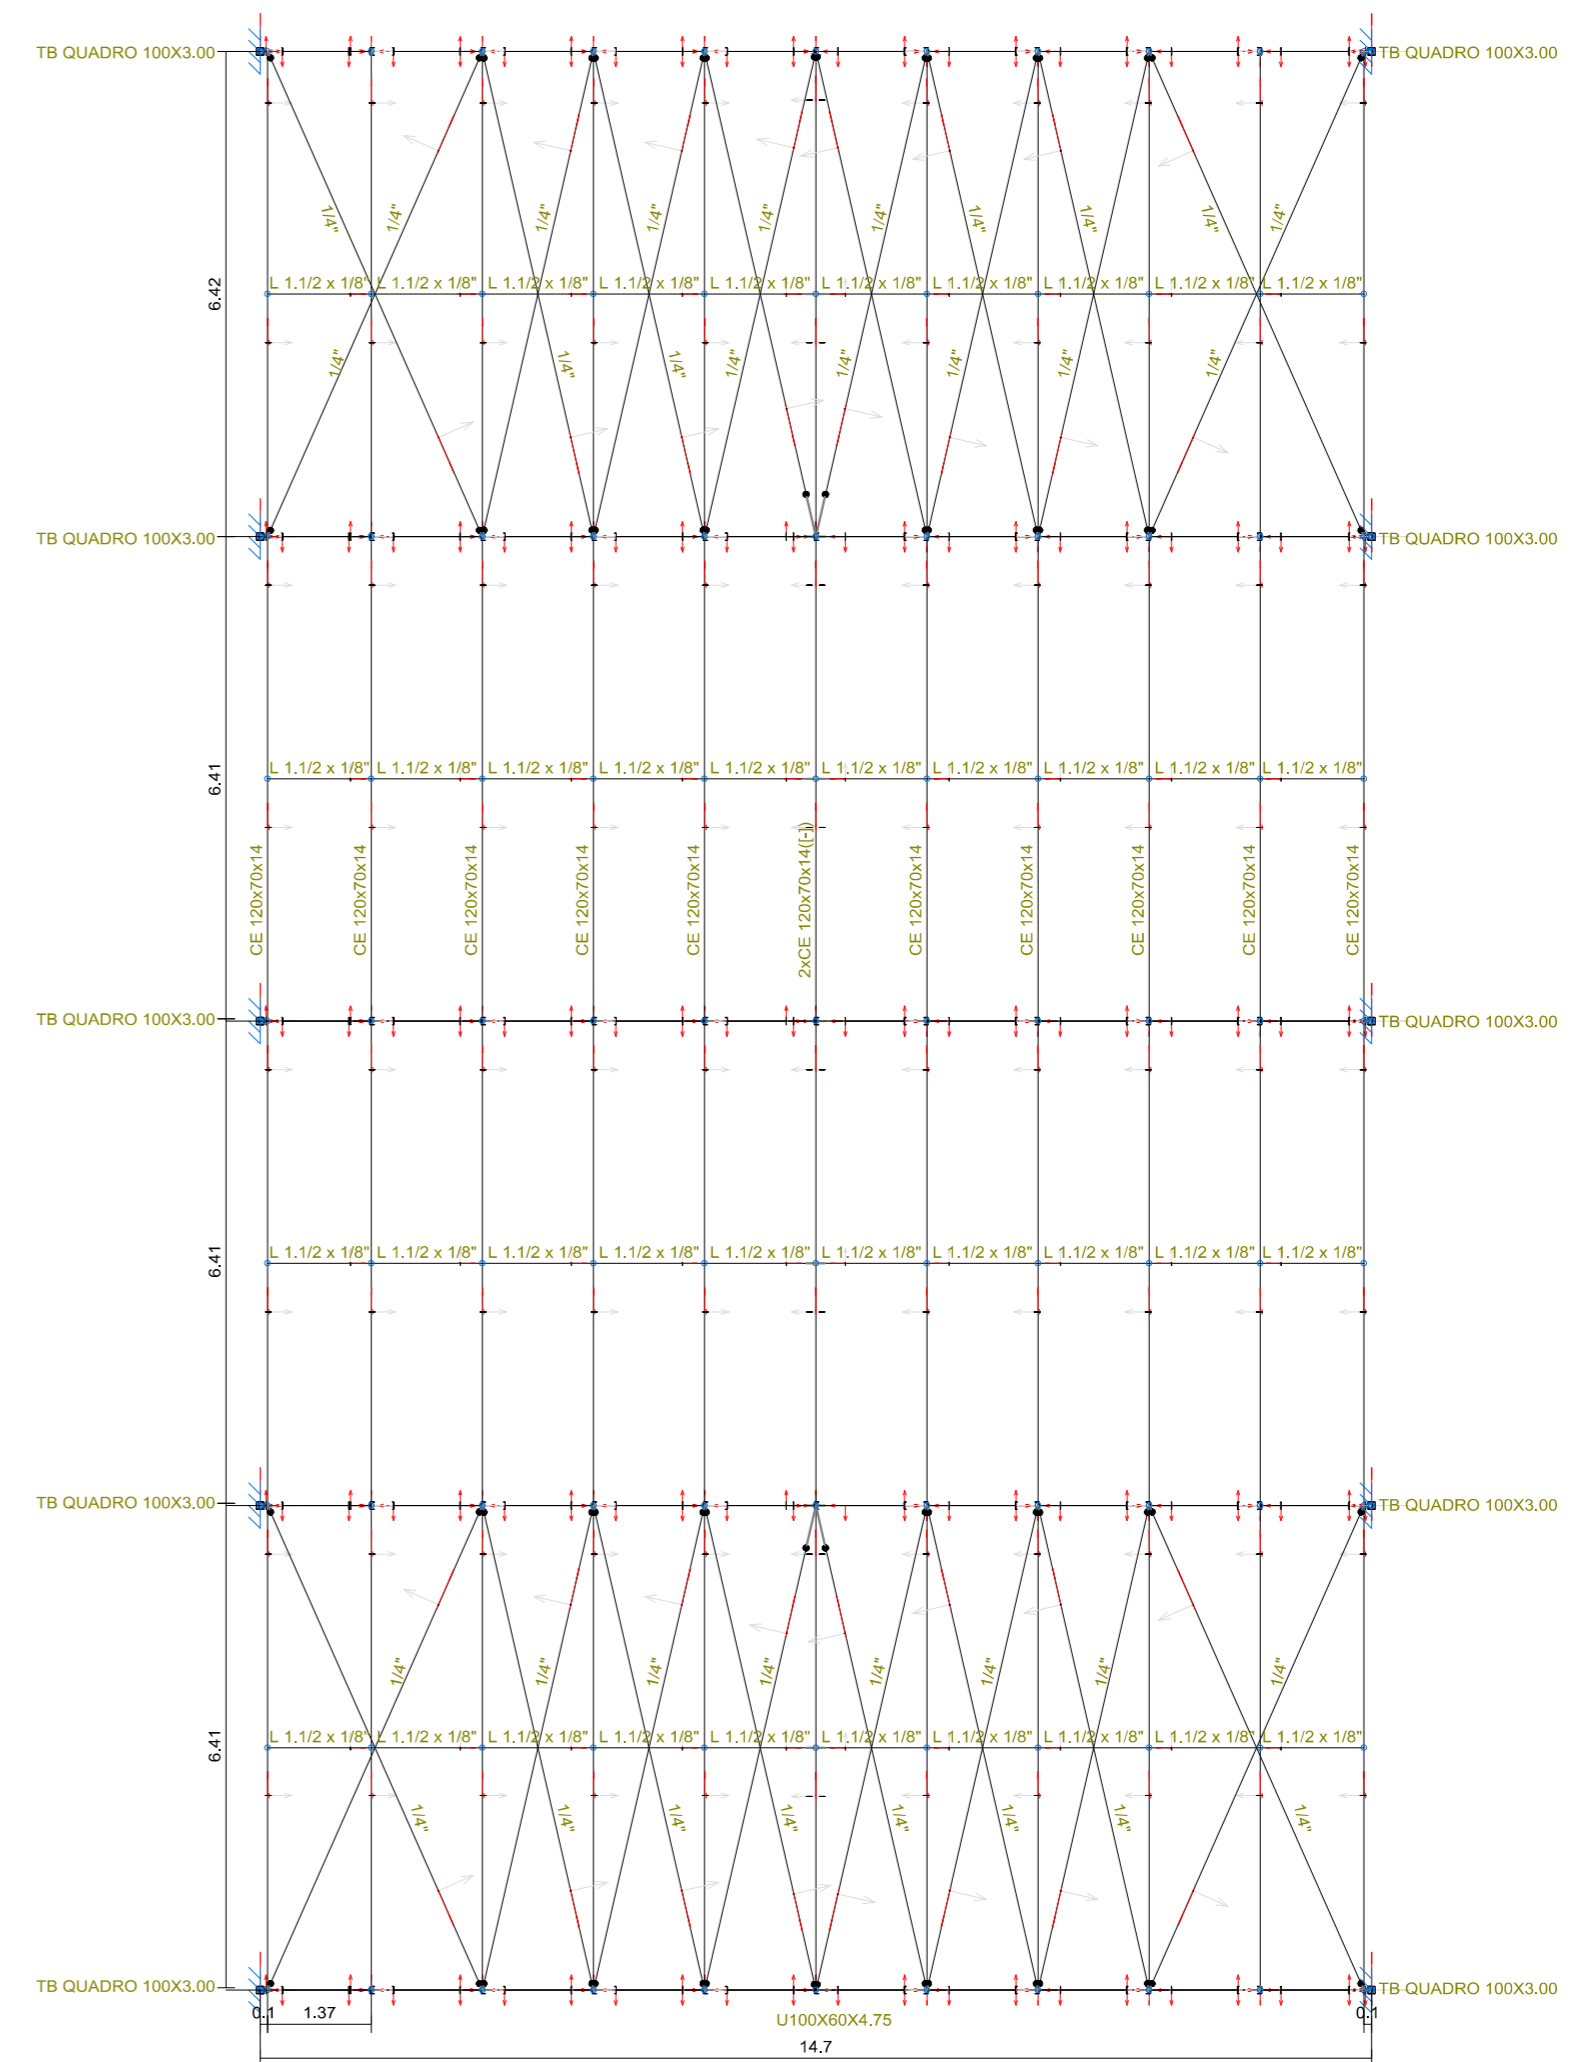

Detalhe dos Perfis		
Local	Tipo de Perfil	Dim. Adotada
Viga Treliçada	Perfil U Simples	U100X60X4.75
Pilar	Perfil Tubular Quadrado	TB Quadrado 100X3.00
Corrente	Perfil Cantoneira Simétrica	L 1.1/2 x 1/8"
Contraventamento	Cabo de Aço	1/4"

02 Detalhamento Cobertura
ESCALA: 1/100


REFERÊNCIA E SIMBOLOGIA

Para a representação dos símbolos de soldas consideram-se as indicações da norma ANSI/AWS A2.4-98 'STANDARD SYMBOLS FOR WELDING, BRAZING, AND NONDESTRUCTIVE


MÉTODO DE REPRESENTAÇÃO DE SOLDAS

Conforme a figura 2 de ANSI/AWS A2.4-98 e os tipos de soldas utilizados neste projeto, desenvolve-se o seguinte esquema de representação de uma solda:

A informação relacionada com o lado da ligação soldada à qual aponta a seta, coloca-se por baixo da linha de referência, enquanto que para o lado oposto, indica-se acima da linha de referência:

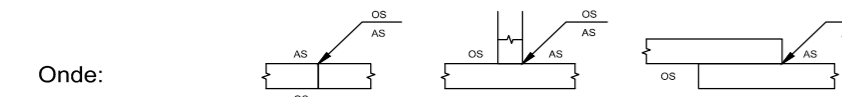

Onde:
OS (Other Side): é o outro lado da seta
AS (Arrow Side): é o lado da seta

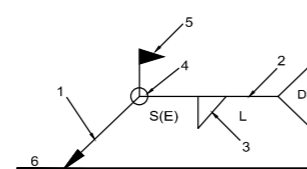

Referências:

- seta (ligação entre 2 e 6)
- linha de referência
- símbolo de solda
- símbolo solda perimetral.
- símbolo de solda no local de montagem.
- linha do desenho que identifica a ligação proposta.
- profundidade do bisel. Em soldas em ângulo, é o lado do cordão de solda.
- (E) tamanho do cordão em soldas de topo.
- comprimento efetivo do cordão de solda
- dado suplementar. Em geral, a série de eletrodo a utilizar e o processo pré-qualificado de solda.

Francisco Luciano Ferreira
Engenheiro Civil
CREA Nº 40570-D CE

FRANCISCO LUCIANO FERREIRA
Engenheiro Civil
CPF: 096.200.014-00
CREA Nº 40570-D CE

CREA

PROJETO - GALPÃO DE COMPOSTAGEM

LOCAL - AMONTADA - CE.


ASSUNTO ESTRUTURA METÁLICA

INDICADA


PRANCHA
02/02

DESENHO
Indicado



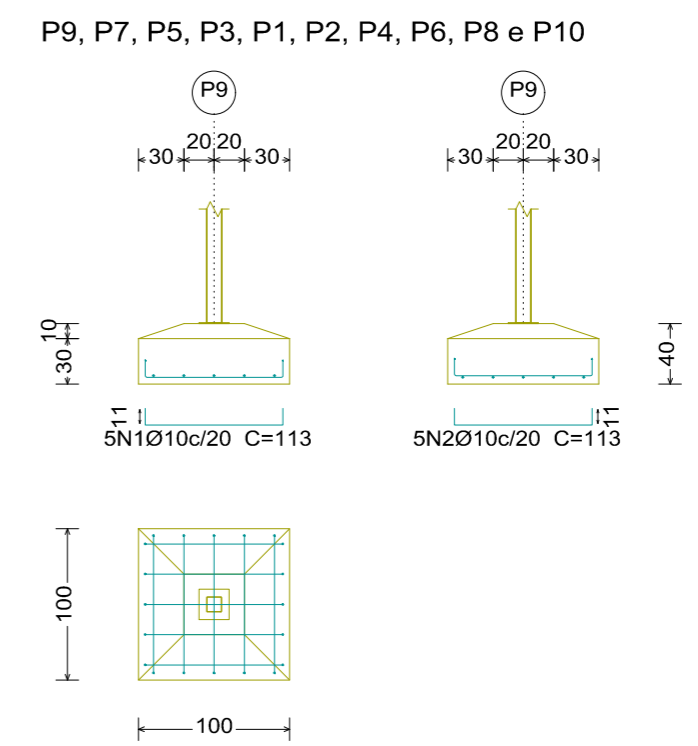

01 Detalhamento Sapatas
ESCALA: 1/100

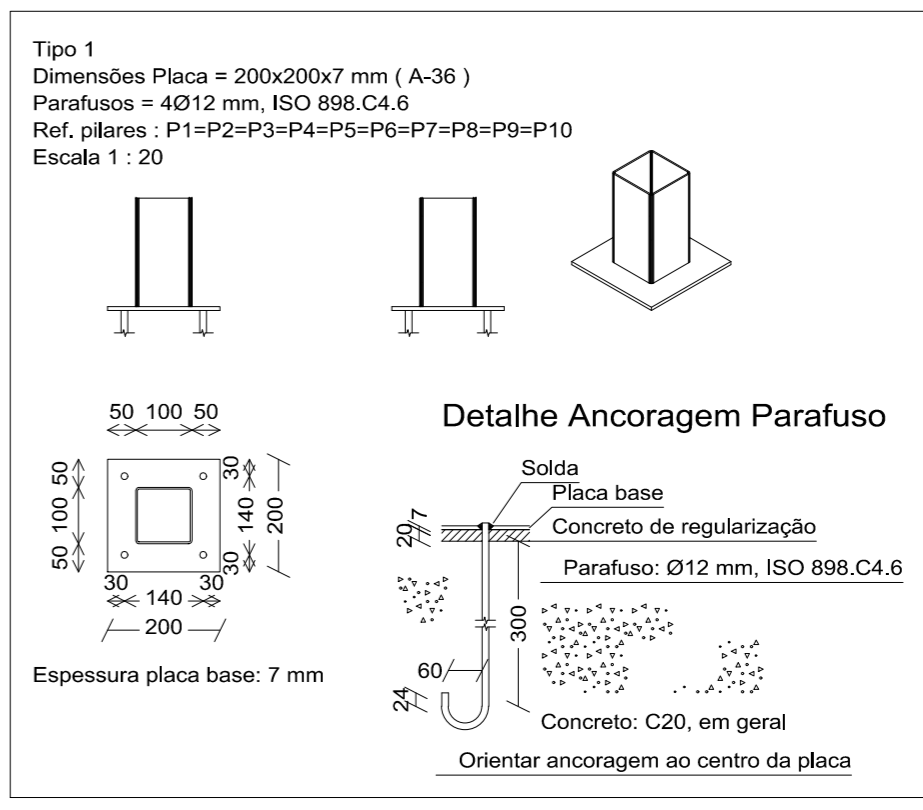

Placas de base				
Material	Elementos	Quantidade	Dimensões (mm)	Peso (kg)
A-36 250Mpa	Placa base	10	200x200x7	21.98
	Total			21.98
ISO 898.C4.6 (liso)	Parafusos de ancoragem	40	Ø 12 - L = 339 + 137	16.91
	Total			16.91

01 Detalhamento Placa Parafusada
SEM ESCALA

01 Disposição Sapatas
ESCALA: 1/100

TABELAS

Elemento	Pos.	Diam.	Q.	Dob. (cm)	Reta (cm)	Dob. (cm)	Comp. (cm)	Total (cm)	CA-50 (kg)	CA-60 (kg)
P9=P7=P5=P3=P1 P2=P4=P6=P8=P10	1	Ø10	5	11	91	11	113	565	3.5	
	2	Ø10	5	11	91	11	113	565	3.5	
Total*10%:								7.7		
(x10):								77.0		
Ø10:								77.0	0.0	
Total:								77.0	0.0	

Quadro de arranques		
Referências	Pernos de Placas de Ancoragem	Dimensão de Placas de Ancoragem
P9, P7, P5, P3, P1, P2, P4, P6, P8 e P10	4 Parafusos Ø 12	Placa base (200x200x7)

Resumo Aço	Comp. total (m)	Peso+10% (kg)
Elemento e Placa de ancoragem		
CA-50	Ø10	113.0
		77


CREA


FRANCISCO LUCIANO FERREIRA
Engenheiro Civil
CPF: 096.200.014-00
CREA Nº 40570-D CE


PROJETO - GALPÃO DE COMPOSTAGEM		
LOCAL - AMONTADA - CE.		
ASSUNTO	FUNDAÇÃO	PRANCHA 01 / 02
	INDICADA	
		DESENHO Indicado




2D: Detalhe Pórtico Tipo

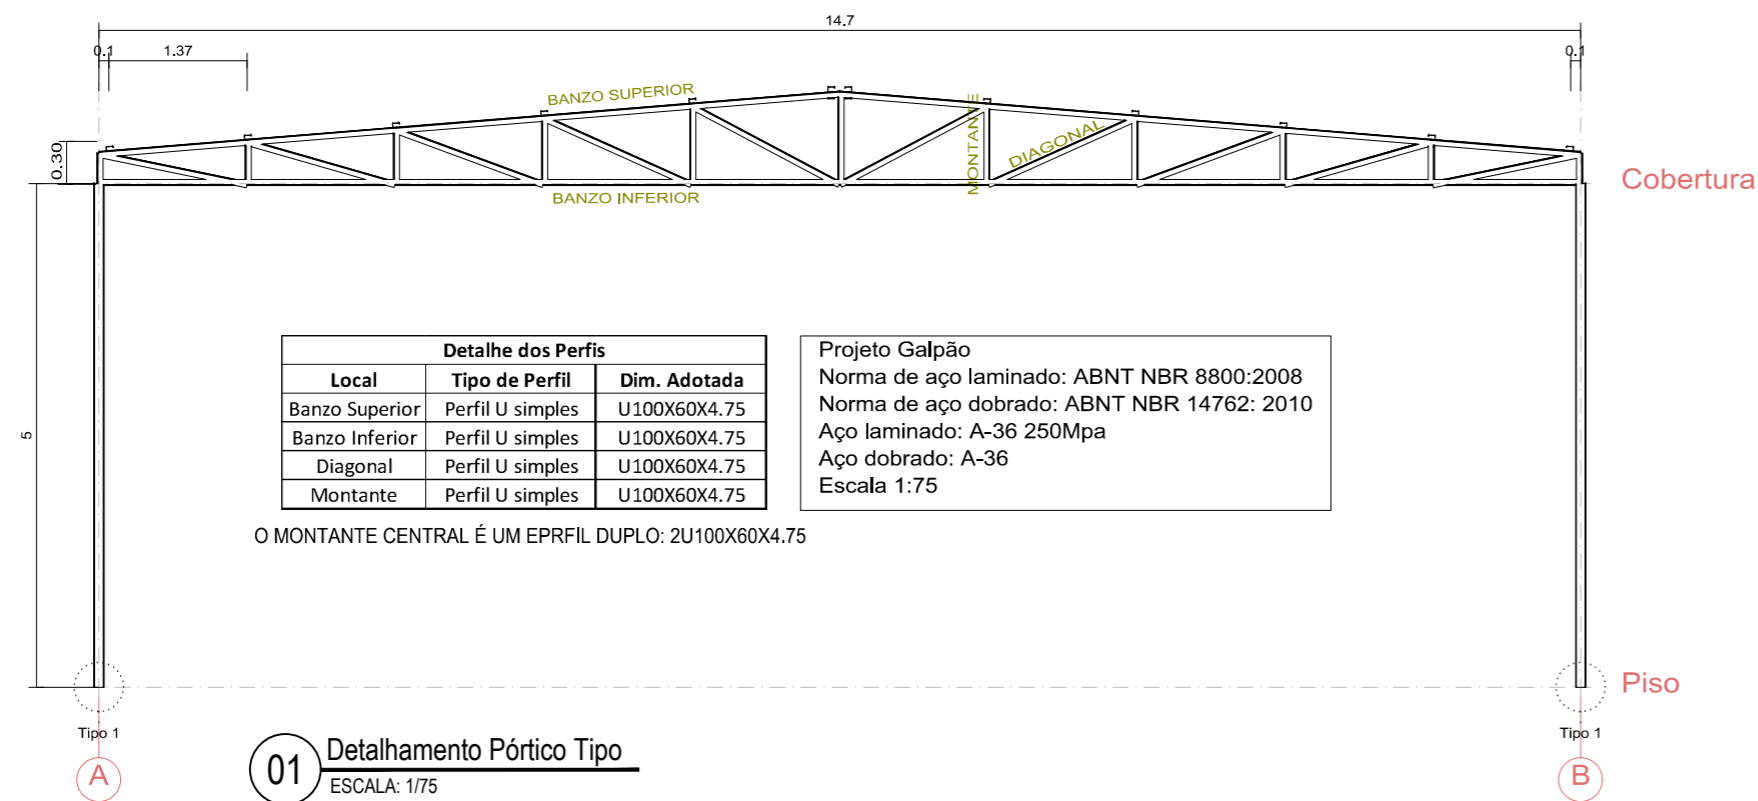

01 Detalhamento Pórtico Tipo
ESCALA: 1/75

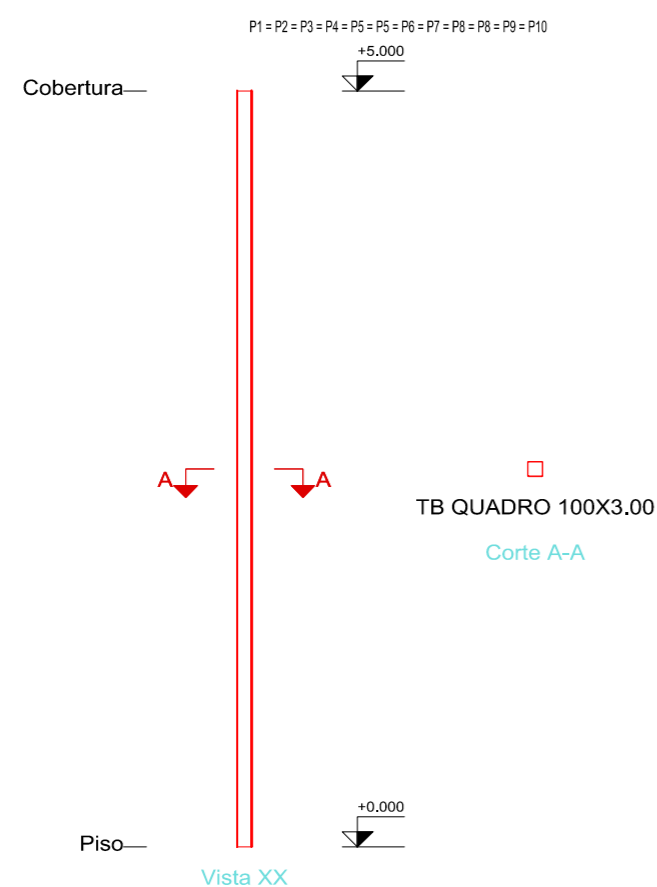

Designação	Ilustração	Símbolo
Solda de filete		
Solda de topo em "V" simples (com chanfro)		
Solda de topo em bisel simples		
Solda de topo em bisel duplo		
Solda de topo em bisel simples com chanfro de raiz largo		
Solda combinada de topo em bisel simples e em ângulo		
Solda de topo em bisel simples com lado curvo		

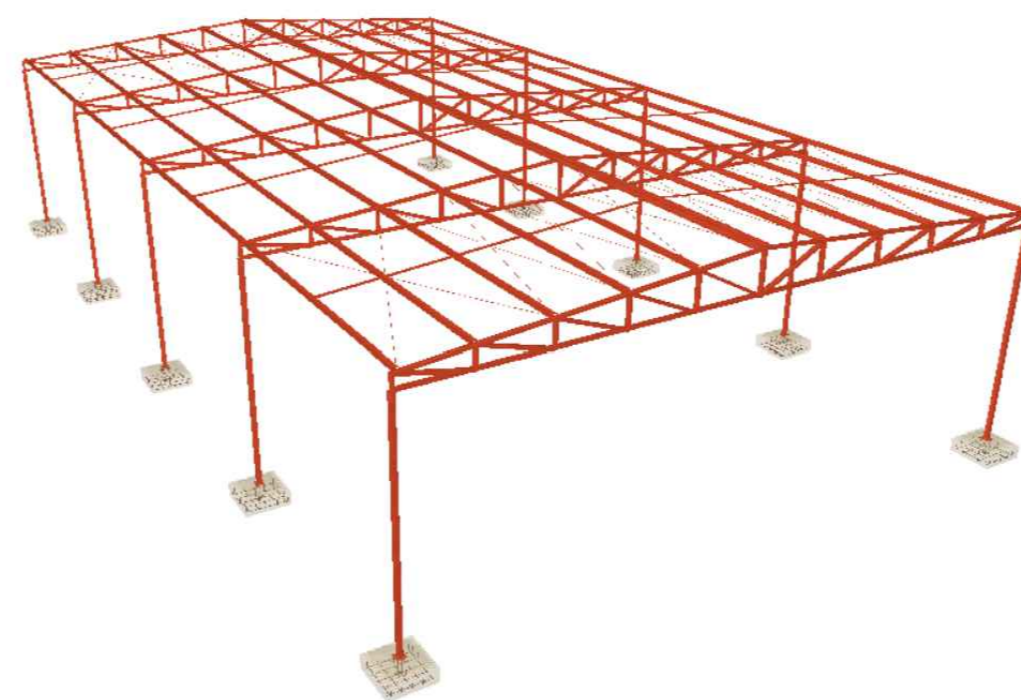


Quadro de pilares
Escala 1:50
Aço laminado em perfis: A-36

Medição de perfis Aço: A-36		
Perfil	Comprimento (m)	Peso (kg)
TB QUADRO 100X3.00	50.00	447.56
Total		447.56

02 Detalhamento Pilares
ESCALA: 1/50

2D: Detalhe Cobertura

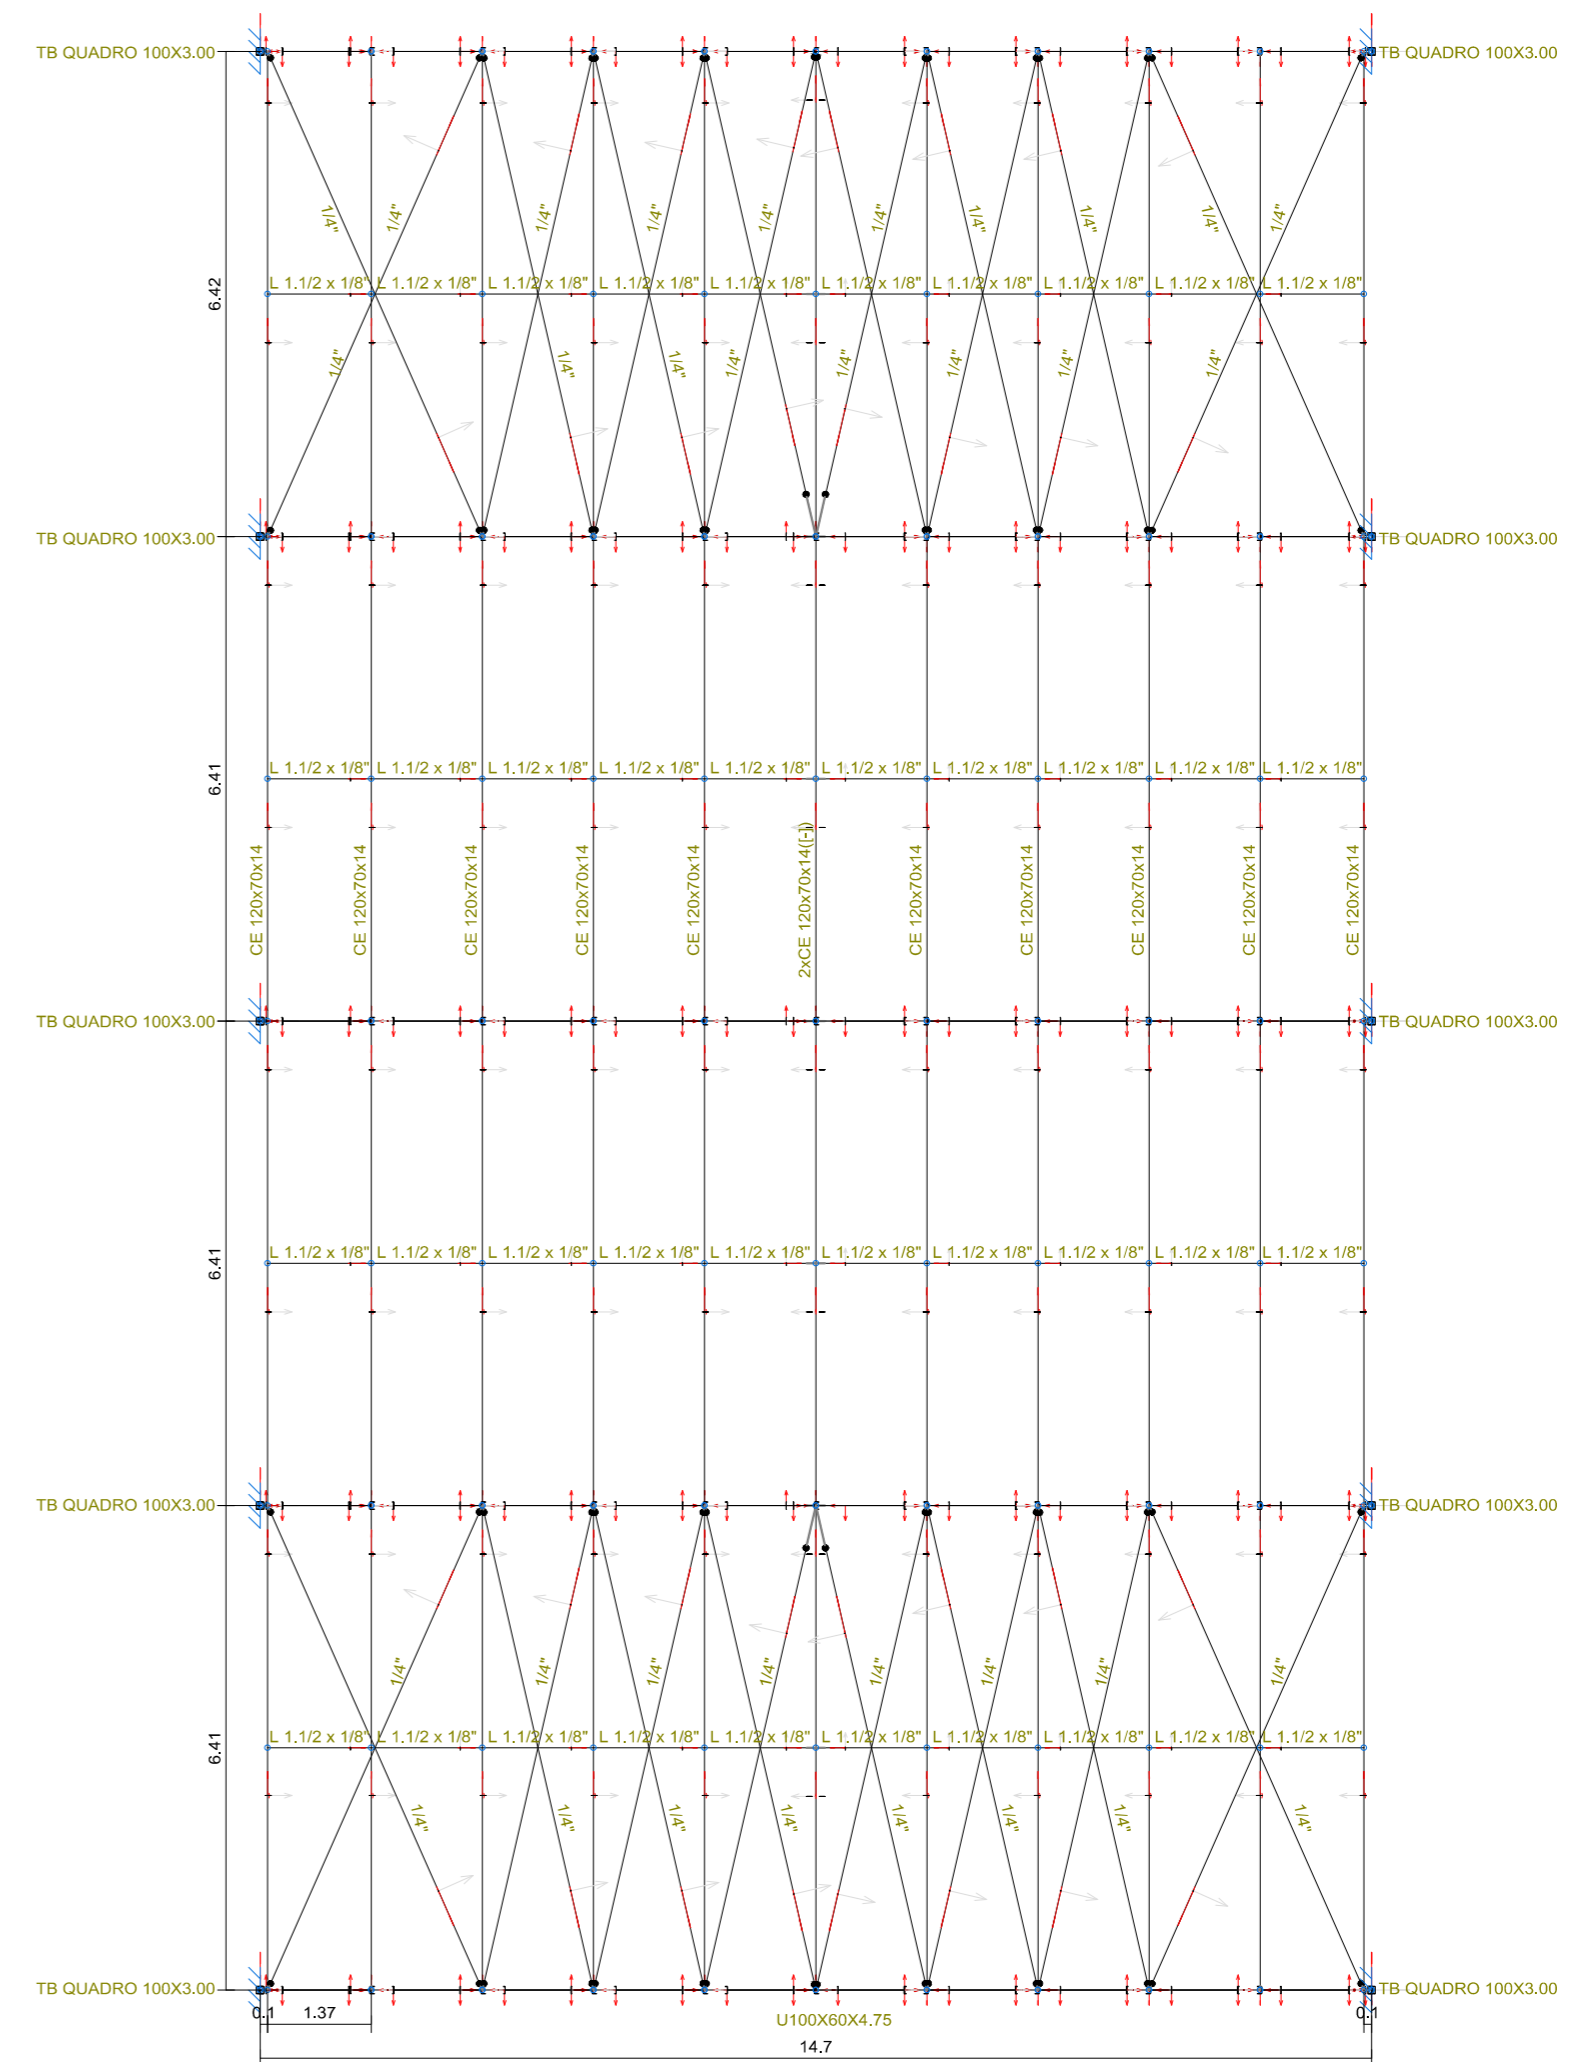

Detalhe dos Perfis		
Local	Tipo de Perfil	Dim. Adotada
Viga Trefilada	Perfil U Simples	U100X60X4.75
Pilar	Perfil Tubular Quadrado	TB Quadrado 100X3.00
Corrente	Perfil Cantoneira Simétrica	L 1.1/2 x 1/8"
Contraventamento	Cabo de Aço	1/4"

02 Detalhamento Cobertura
ESCALA: 1/100


REFERÊNCIA E SIMBOLOGIA

Para a representação dos símbolos de soldas consideram-se as indicações da norma ANSI/AWS A2.4-98 'STANDARD SYMBOLS FOR WELDING, BRAZING, AND NONDESTRUCTIVE

MÉTODO DE REPRESENTAÇÃO DE SOLDAS

Conforme a figura 2 de ANSI/AWS A2.4-98 e os tipos de soldas utilizados neste projeto, desenvolve-se o seguinte esquema de representação de uma solda:


A informação relacionada com o lado da ligação soldada à qual aponta a seta, coloca-se por baixo da linha de referência, enquanto que para o lado oposto, indica-se acima da linha de referência:

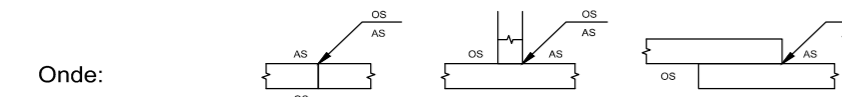

Onde:
OS (Other Side): é o outro lado da seta
AS (Arrow Side): é o lado da seta

Referências:

- seta (ligação entre 2 e 6)
- linha de referência
- símbolo de solda
- símbolo solda perimetral.
- símbolo de solda no local de montagem.
- linha do desenho que identifica a ligação proposta.
- S: profundidade do bisel. Em soldas em ângulo, é o lado do cordão de solda.
- (E): tamanho do cordão em soldas de topo.
- L: comprimento efetivo do cordão de solda
- D: dado suplementar. Em geral, a série de eletrodo a utilizar e o processo pré-qualificado de solda.

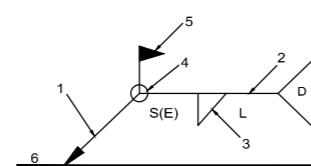

FRANCISCO LUCIANO FERREIRA
Engenheiro Civil
CPF: 096.200.014-00
CREA Nº 40570-D CE

CREA

PROJETO - GALPÃO DE COMPOSTAGEM

LOCAL - AMONTADA - CE.

ASSUNTO ESTRUTURA METÁLICA

INDICADA

PRANCHA
02/02

DESENHO
Indicado






PROP: CONSÓRCIO PÚBLICO DE MANEJO DOS RESÍDUOS SÓLIDOS DA REGIÃO DO LITORAL OESTE
 OBRA: CONSTRUÇÃO E ADEQUAÇÃO DE ESPAÇO PARA FUNCIONAMENTO DO CMR - CENTRAL MUNICIPAL DE RESÍDUOS
 ADM OBRA LOCAL: SEDE DO MUNICÍPIO - MUNICÍPIO DE AMONTADA - CE
 DATA: 16/04/2025
 BDI= 28,82%

028.1 - DESONERADA – TABELA UNIFICADA SEINFRA

ITEM	COD.	DESCRIÇÃO DOS SERVIÇOS	UNID	QUANT.	VALOR UNI.	VALOR TOTAL
1.0	COMP.	ADMINISTRAÇÃO DA OBRA				
1.1	I2322	ENGENHEIRO	H	120,00	98,19 R\$	11.782,80
1.2	I2510	ENCARREGADO DE SERVIÇOS	H	160,00	29,13 R\$	4.660,80
TOTAL GERAL						R\$ 16.443,60


 Pro. Luciano Ferreira
 Eng.º OP. na Const. Civ.
 CREA/CE 40570-D



COMPOSIÇÃO O DE B.D.I.	PROP: CONSÓRCIO PÚBLICO DE MANEJO DOS RESÍDUOS SÓLIDOS DA REGIÃO DO LITORAL OESTE
	OBRA: CONSTRUÇÃO E ADEQUAÇÃO DE ESPAÇO PARA FUNCIONAMENTO DO CMR - CENTRAL MUNICIPAL DE RESÍDUOS
	LOCAL: SEDE DO MUNICÍPIO - MUNICÍPIO DE AMONTADA - CE
	DATA: 16/04/2025
	BDI= 28,82%

COD.	DESCRIÇÃO DOS SERVIÇOS	UNID
DESPESAS INDIRECTAS		
AC	ADM CENTRAL:	3,50%
S+G	SEGUROS E GARANTIAS:	1,00%
R	RISCO:	1,20%
		A 5,70
ENCARGOS FINANCEIROS		
DF	DESP. FINANCEIRAS:	1,10%
		B 1,1
LUCRO		
L	Lucro Bruto	7,11%
		C 7,11
IMPOSTOS		
	ISS	3,00%
	PIS	0,65%
	COFINS	3,00%
	CPRB (4,5% qdo desoneração INSS)	4,50%
I		D 11,15
	TOTAL	28,82%

Segundo Acórdão 2622/2013 do tribunal de Contas da União - TCU, o cálculo do BDI:

$$BDI = \frac{(1 + AC + S + G + R) * (1 + DF) * (1 + L)}{(1 - I)} - 1$$

Pro. Luciano Ferreira
Eng.º OF. da Const. Civ.
CREA/CE 40570-D



**CRONOGRAMA
FISICO-
FINANCEIRO**

PROP: CONSÓRCIO PÚBLICO DE MANEJO DOS RESÍDUOS SÓLIDOS DA REGIÃO DO LITORAL OESTE
OBRA: CONSTRUÇÃO E ADEQUAÇÃO DE ESPAÇO PARA FUNCIONAMENTO DO CMR - CENTRAL MUNICIPAL DE RESÍDUOS
LOCAL: SEDE DO MUNICÍPIO - MUNICÍPIO DE AMONTADA - CE
DATA: 16/04/2025
BDI= 28,82%

028.1 - DESONERADA – TABELA UNIFICADA SEINFRA

ITEM	DESCRIÇÃO DOS SERVIÇOS	%	TOTAL	30 DIAS		60 DIAS		90 DIAS		120 DIAS		150 DIAS		180 DIAS		210 DIAS	
				%	VALOR	%	VALOR	%	VALOR	%	VALOR	%	VALOR	%	VALOR	%	VALOR
1.0	ADMINISTRAÇÃO DA OBRA	7,37%	R\$ 164.436,00	8,34%	R\$ 13.713,96	8,34%	R\$ 13.713,96	8,34%	R\$ 13.713,96	8,34%	R\$ 13.713,96	8,33%	R\$ 13.697,52	8,33%	R\$ 13.697,52	8,33%	R\$ 13.697,52
2.0	SERVIÇOS PRELIMINARES	3,06%	R\$ 68.236,36	40,00%	R\$ 27.294,54	40,00%	R\$ 27.294,54	10,00%	R\$ 6.823,64	10,00%	R\$ 6.823,64		R\$ -		R\$ -		R\$ -
3.0	MOVIMENTAÇÃO DE TERRA	25,31%	R\$ 564.490,52	20,00%	R\$ 112.898,10	30,00%	R\$ 169.347,16	30,00%	R\$ 169.347,16	20,00%	R\$ 112.898,10		R\$ -		R\$ -		R\$ -
4.0	CERCA DE CONTORNO E PORTÕES	7,23%	R\$ 161.278,24		R\$ -	20,00%	R\$ 32.255,65	40,00%	R\$ 64.511,30	20,00%	R\$ 32.255,65	20,00%	R\$ 32.255,65		R\$ -		R\$ -
5.0	GUARITA	1,55%	R\$ 34.662,47		R\$ -		R\$ -	30,00%	R\$ 10.398,74	50,00%	R\$ 17.331,24	20,00%	R\$ 6.932,49		R\$ -		R\$ -
6.0	GALPÃO BAIA DE RESÍDUOS - 3X3	0,98%	R\$ 21.796,73		R\$ -		R\$ -		R\$ -		R\$ -	50,00%	R\$ 10.898,37	30,00%	R\$ 6.539,02	20,00%	R\$ 4.359,35
7.0	GALPÃO BAIA DE RESÍDUOS - 3X6	1,39%	R\$ 31.049,08		R\$ -		R\$ -		R\$ -		R\$ -	20,00%	R\$ 6.209,82	30,00%	R\$ 9.314,72	30,00%	R\$ 9.314,72
8.0	GALPÃO COMPOSTAGEM	28,52%	R\$ 636.211,09		R\$ -		R\$ -		R\$ -		R\$ -		R\$ -	20,00%	R\$ 127.242,22	10,00%	R\$ 63.621,11
9.0	BLOCO ADMINISTRATIVO	14,82%	R\$ 330.515,74		R\$ -		R\$ -		R\$ -		R\$ -		R\$ -		R\$ -		R\$ -
10.0	SERVIÇOS DIVERSOS	9,11%	R\$ 203.130,11		R\$ -		R\$ -		R\$ -	10,00%	R\$ 20.313,01	30,00%	R\$ 60.939,03	20,00%	R\$ 40.626,02		R\$ -
11.0	LIMPEZA GERAL DA OBRA	0,66%	R\$ 14.631,78		R\$ -		R\$ -		R\$ -		R\$ -		R\$ -		R\$ -		R\$ -
TOTAL GERAL s BDI			R\$ 2.230.438,12	6,90%	R\$ 153.906,61	10,88%	R\$ 242.611,31	11,87%	R\$ 264.794,79	9,12%	R\$ 203.335,60	5,87%	R\$ 130.932,87	8,85%	R\$ 197.419,50	4,08%	R\$ 90.992,70
TOTAL ACUMULADO			R\$ 2.873.250,39	6,90%	R\$ 153.906,61	17,78%	R\$ 396.517,92	29,65%	R\$ 661.312,71	38,77%	R\$ 864.648,31	44,64%	R\$ 995.581,18	53,49%	R\$ 1.193.000,69	57,57%	R\$ 1.283.993,38

[Handwritten Signature]
Pro. Luciano Ferreira
Eng.º de Cont. Civ.
CREA/CE 40570-D




240 DIAS		270 DIAS		300 DIAS		330 DIAS		360 DIAS		VALOR TOTAL
%	VALOR	%	VALOR	%	VALOR	%	VALOR	%	VALOR	
8,33%	R\$ 13.697,52	8,33%	R\$ 13.697,52	8,33%	R\$ 13.697,52	8,33%	R\$ 13.697,52	8,33%	R\$ 13.697,52	R\$ 164.436,00
	R\$ -		R\$ -		R\$ -		R\$ -		R\$ -	R\$ 68.236,36
	R\$ -		R\$ -		R\$ -		R\$ -		R\$ -	R\$ 564.490,52
	R\$ -		R\$ -		R\$ -		R\$ -		R\$ -	R\$ 161.278,24
	R\$ -		R\$ -		R\$ -		R\$ -		R\$ -	R\$ 34.662,47
	R\$ -		R\$ -		R\$ -		R\$ -		R\$ -	R\$ 21.796,73
20,00%	R\$ 6.209,82		R\$ -		R\$ -		R\$ -		R\$ -	R\$ 31.049,08
10,00%	R\$ 63.621,11	30,00%	R\$ 190.863,33	30,00%	R\$ 190.863,33		R\$ -		R\$ -	R\$ 636.211,09
	R\$ -	20,00%	R\$ 66.103,15	30,00%	R\$ 99.154,72	40,00%	R\$ 132.206,30	10,00%	R\$ 33.051,57	R\$ 330.515,74
	R\$ -		R\$ -		R\$ -		R\$ -	40,00%	R\$ 81.252,04	R\$ 203.130,11
	R\$ -		R\$ -		R\$ -		R\$ -	100,00%	R\$ 14.631,78	R\$ 14.631,78
3,74%	R\$ 83.528,44	12,14%	R\$ 270.663,99	125,19%	R\$ 303.715,57	55,10%	R\$ 145.903,81	70,15%	R\$ 142.632,92	R\$ 2.230.438,12
61,31%	R\$ 1.367.521,83	73,45%	R\$ 1.638.185,82	87,06%	R\$ 1.941.901,39	93,61%	R\$ 2.087.805,20	100,00%	R\$ 2.230.438,12	R\$ 2.873.250,39



COMPOSIÇÃO DE ENCARGOS SOCIAIS	PROP: CONSÓRCIO PÚBLICO DE MANEJO DOS RESÍDUOS SÓLIDOS DA REGIÃO DO LITORAL OESTE
	OBRA: CONSTRUÇÃO E ADEQUAÇÃO DE ESPAÇO PARA FUNCIONAMENTO DO CMR - CENTRAL MUNICIPAL DE RESÍDUOS
	LOCAL: SEDE DO MUNICÍPIO - MUNICÍPIO DE AMONTADA - CE
	DATA: 16/04/2025
	BDI= 28,82%

028.1 - DESONERADA – TABELA UNIFICADA SEINFRA

CODIGO	DESCRISÃO	COM DESONERAÇÃO	
		HORISTA	MENSALISTA
A1	INSS	0,00	0,00
A2	SESI - Serviço Social da Indústria	1,50	1,50
A3	SENAI - Serviço Nacional de Aprendizagem Industrial	1,00	1,00
A4	INCRA - Inst. Nacional de Coloniz. e Reforma Agrária	0,20	0,20
A5	SEBRAI - Serviço de Apoio à Peq. e Média Empresa	0,60	0,60
A6	Salário-Educação	2,50	2,50
A7	Seguro contra acidente do trabalho (INSS)	3,00	3,00
A8	FGTS - Fundo de Garantia por Tempo de Serviço	8,00	8,00
A9	SECONCI	0,00	0,00
A	TOTAL	16,80	16,80
B1	Repouso semanal e feriados (7 dias p/ mês)	17,85	0,00
B2	FERIADOS	3,71	0,00
B3	AUXILIO EMFERMIDADE	0,87	0,66
B4	13º Salário	11,03	8,33
B5	LICENÇA PATERNIDADE	0,07	0,05
B6	FALTAS JUSTIFICADAS	0,74	0,56
B7	DIAS CHUVOSOS	1,59	0,00
B8	AUXILIO ACIDENTE DE TRABALHO	0,11	0,08
B9	FÉRIAS GOZADAS	12,35	9,33
B10	SALARIO MATERNIDADE	0,04	0,03
B	TOTAL	48,36	19,04
C1	AVISO PREVIO INDENIZADO	5,52	4,17
C2	AVISO PREVIO TRABALHADO	0,13	0,10
C3	FÉRIAS IDENIZADAS	1,72	1,30
C4	DEPOSITO RESCISÃO SEM JUSTA CALSA	2,87	2,17
C5	INDENIZAÇÕES ADICIONAIS	0,46	0,35
C	TOTAL	10,70	8,09
D1	Reincidência de grupo A sobre grupo B	8,12	3,20
D2	REINCIDENCIA DE GRUPO A SOBRE AVISO PREVIO TRABALHADO E REICIDENCIA DE FGTS SOBRE AVISO PREVIO IDENIZADO	0,46	0,35
D	TOTAL	8,58	3,55
	TOTAL	84,44	47,48

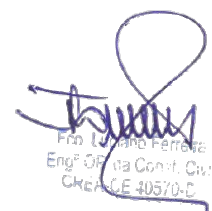
Engº Orlando Ferreira
Engº de Edif. Civil
CREA/CE 40570-C



MEMORIA DE CALCULO
PROP: CONSÓRCIO PÚBLICO DE MANEJO DOS RESÍDUOS SÓLIDOS DA REGIÃO DO LITORAL OESTE
OBRA: CONSTRUÇÃO E ADEQUAÇÃO DE ESPAÇO PARA FUNCIONAMENTO DO CMR - CENTRAL MUNICIPAL DE RESÍDUOS
LOCAL: SEDE DO MUNICÍPIO - MUNICIPIO DE AMONTADA - CE
DATA: 16/04/2025
BDI= 28,82%

028.1 - DESONERADA - TABELA UNIFICADA SEINFRA

ITEM	COD.	DESCRIÇÃO DOS SERVIÇOS	UNID	QUANT.	COMP	LARG	ALT	VALOR TOTAL
ADMINISTRAÇÃO DA OBRA								
ADM01		ADMINISTRAÇÃO DA OBRA	MÊS					
		MESES DE EXECUÇÃO		10,00				10,00
							TOTAL	10,00
Serviços Preliminares								
C1937		PLACAS PADRÃO DE OBRA	M2					
		PLACA DE OBRA			4,00		3,00	12,00
							TOTAL	12,00
C0371		BARRAÇÃO PARA ESCRITÓRIO TIPO A2	UN					
		BARRAÇÃO DA OBRA		1,00				1,00
							TOTAL	1,00
C0002		ABRIGO PROVISÓRIO C/1 PAVIMENTO P/ALOJAMENTO E DEPÓSITO	M2					
		ALMOXARIFADO, VIVÊNCIA E VESTIÁRIOS			3,00	9,00		27,00
							TOTAL	27,00
C2831		FOSSA SUMIDURO PARA BARRAÇÃO	UN					
		VESTIÁRIOS		1,00				1,00
							TOTAL	1,00
C2850		INSTALAÇÕES PROVISÓRIAS DE LUZ, FORÇA, TELEFONE E LÓGICA	UN					
		INSTALAÇÕES DA OBRA		1,00				1,00
							TOTAL	1,00
C1622		LIGAÇÃO PROVISÓRIA DE ÁGUA E SANITÁRIO	UN					
		INSTALAÇÕES DA OBRA		1,00				1,00
							TOTAL	1,00
C2872		LOCAÇÃO DA OBRA COM AUXÍLIO TOPOGRÁFICO (ÁREA >5000 M2)	HA					
		ÁREA DO TERRENO / 10000		10.602,74	10000,00			1,06
							TOTAL	1,06
C1271		LOCAÇÃO MENSAL DE ESCORA METÁLICA P/VIGAS/LAJES	M2					
				2,00	1120,75			2.241,50
							TOTAL	2.241,50
C4125		LOCAÇÃO MENSAL DE ANDAIME METÁLICO	M3					
		ANDAIMES DA OBRA		6,00	20,00	1,20	6,00	1.036,80
							TOTAL	1.036,80
MOVIMENTAÇÃO DE TERRA								
C2102		RASPAGEM E LIMPEZA DO TERRENO	M2					
		ÁREA RETIRADA DO AUTO CAD		10.602,74				10.602,74
							TOTAL	10.602,74
C4919		LIMPEZA MECANIZADA DE TERRENO COM REMOÇÃO DE CAMADA VEGETAL, UTILIZANDO TRATOR DE ESTEIRAS	M2					
		ÁREA RETIRADA DO AUTO CAD		10.602,74				10.602,74
							TOTAL	10.602,74
C2796		ESCAVAÇÃO MECÂNICA SOLO DE 2A.CAT. PROF. ATÉ 2.00m	M3					
		CORTE - VER PROJETO TOPOGRÁFICO		226,61				226,61
							TOTAL	226,61
C0710		CARGA MECANIZADA DE TERRA EM CAMINHÃO BASCULANTE	M3					
		MATERIAL CORTE		226,61				226,61
							TOTAL	226,61
C2530		TRANSPORTE DE MATERIAL, EXCETO ROCHA EM CAMINHÃO ATÉ 10KM	M3					
		MATERIAL CORTE		226,61				226,61
							TOTAL	226,61
C0328		ATERRO C/COMPACTAÇÃO MECÂNICA E CONTROLE, MAT. DE AQUISIÇÃO	M3					
		ATERRO E REGULARIZAÇÃO DO TERRENO		10602,74			0,45	4.771,23
							TOTAL	4.771,23
CERCA DE CONTORNO E PORTÕES								
C2784		ESCAVAÇÃO MANUAL SOLO DE 1A.CAT. PROF. ATÉ 1.50m	M3					
		SAPATAS PILARES PORTÃO		2,00	1,00	1,00	1,50	3,00
							TOTAL	3,00
C0844		CONCRETO P/VIBR., FCK 30 MPa COM AGREGADO ADQUIRIDO	M2					
		SAPATAS PORTÃO		2,00	1,00	1,00	0,40	0,80
		PILARES PORTÃO		2,00	0,20	0,20	3,00	0,24
							TOTAL	1,04

Handwritten signature and stamp:
 Engº OF. da Const. Civ.
 CREA/CE 40570-D



MEMORIA DE CALCULO
PROP: CONSÓRCIO PÚBLICO DE MANEJO DOS RESÍDUOS SÓLIDOS DA REGIÃO DO LITORAL OESTE
OBRA: CONSTRUÇÃO E ADEQUAÇÃO DE ESPAÇO PARA FUNCIONAMENTO DO CMR - CENTRAL MUNICIPAL DE RESÍDUOS
LOCAL: SEDE DO MUNICÍPIO - MUNICIPIO DE AMONTADA - CE
DATA: 16/04/2025
BDI= 28,82%

028.1 - DESONERADA - TABELA UNIFICADA SEINFRA

ITEM	COD.	DESCRIÇÃO DOS SERVIÇOS	UNID	QUANT.	COMP	LARG	ALT	VALOR TOTAL
	C4151	ARMADURA DE AÇO CA 50/60	KG					
		SAPATAS PORTÃO		80,00				80,00
		PILARES PORTÃO		24,00				24,00
		TOTAL						104,00
	C1400	FORMA DE TÁBUAS DE 1" DE 3A. P/FUNDAÇÕES UTIL. 5 X	M2					
		SAPATAS PORTÃO		2,00	4,00		0,40	3,20
		PILARES PORTÃO		2,00	0,80		3,00	4,80
		TOTAL						8,00
	C5193	ALAMBRADO C/ TUBO DE AÇO GALVANIZADO 2 1/2", INCLUSIVE PINTURA	M2					
		PORTÃO			6,00		2,50	15,00
		BARREIRAS DE CONCRETO - BAIAS DE RESÍDUOS			57,00		1,30	74,10
		TOTAL						89,10
	C0742	CERCA DE ARAME FARPADO - ESTACA PONTA VIRADA, C/11 FIOS	M					
		MURO DE CONTORNO		407,77				407,77
		TOTAL						407,77
	C0589	CAIAÇÃO EM TRES DEMÃOS EM PAREDES	M2					
		BARREIRAS DE CONCRETO - BAIAS DE RESÍDUOS		57,00	13,70			780,90
		TOTAL						780,90
	C0741	CERCA DE MADEIRA C/ TRAVESSAS DE MADEIRA	M2					
		DIVISÓRIAS INTERNAS - ESTACOTES			118,62		1,20	142,34
		TOTAL						142,34
	C0375	BARREIRA DE CONCRETO (NEW JERSEY) SIMPLES	M					
		BAIAS DE RESÍDUOS		57,00				57,00
		TOTAL						57,00
	C0844	CONCRETO P/VIBR., FCK 30 MPa COM AGREGADO ADQUIRIDO	M3					
		SAPATAS BAIAS DE RESÍDUOS		35,00	0,50	0,50	0,40	3,50
		PILARES BAIAS DE RESÍDUOS		35,00	0,15	0,15	2,70	2,13
		TOTAL						5,63
	C4151	ARMADURA DE AÇO CA 50/60	KG					
		SAPATAS BAIAS DE RESÍDUOS		350,00				350,00
		PILARES BAIAS DE RESÍDUOS		212,63				212,63
		TOTAL						562,63
	C1405	FORMA PLANA CHAPA COMPENSADA RESINADA, ESP.= 12mm UTIL. 3 X	M2					
		SAPATAS BAIAS DE RESÍDUOS		35,00	2,00		0,40	28,00
		PILARES BAIAS DE RESÍDUOS		35,00	0,60		2,70	56,70
		TOTAL						84,70
		GUARITA						
	C2784	ESCAVAÇÃO MANUAL SOLO DE 1A.CAT. PROF. ATÉ 1.50m	M3					
		SAPATAS GUARITA		6,00	1,00	1,00	0,40	2,40
		TOTAL						2,40
	C0844	CONCRETO P/VIBR., FCK 30 MPa COM AGREGADO ADQUIRIDO	M3					
		SAPATAS GUARITA		6,00	0,80	0,80	0,30	1,15
		VIGAMENTO INFERIOR			8,40	0,20	0,40	0,67
		PILARES GUARITA		6,00	0,15	0,25	3,50	0,79
		VIGAMENTO SUPERIOR		8,40	0,15	0,15	0,20	0,25
		TOTAL						2,86
	C4151	ARMADURA DE AÇO CA 50/60	KG					
		SAPATAS GUARITA		115,20				115,20
		VIGAMENTO INFERIOR		67,20				67,20
		PILARES GUARITA		78,75				78,75
		VIGAMENTO SUPERIOR		25,20				25,20
		TOTAL						286,35
	C1405	FORMA PLANA CHAPA COMPENSADA RESINADA, ESP.= 12mm UTIL. 3 X	M2					
		SAPATAS GUARITA		6,00	3,20		0,30	5,76
		VIGAMENTO INFERIOR			8,40		0,80	6,72
		PILARES GUARITA		6,00	0,80		3,50	16,80
		VIGAMENTO SUPERIOR		8,40	8,40		0,50	4,20
		TOTAL						33,48
	C0073	ALVENARIA DE TIJOLO CERÂMICO FURADO (9x19x19)cm C/ARGAMASSA MISTA DE CAL HIDRATADA ESP.=10cm (1.2.8)	M2					
		PAREDES GUARITA			8,40		3,00	25,20
		TOTAL						25,20
	C0776	CHAPISCO C/ ARGAMASSA DE CIMENTO E AREIA S/PENEIRAR TRAÇO 1:3 ESP.= 5mm P/ PAREDE ALVENARIA GUARITA	M2					
				2,00	25,20			50,40
		TOTAL						50,40

Luiz Fernando
 Eng.º de Civil
 CREA/CE 40570-D



MEMORIA DE CALCULO
PROP: CONSÓRCIO PÚBLICO DE MANEJO DOS RESÍDUOS SÓLIDOS DA REGIÃO DO LITORAL OESTE
OBRA: CONSTRUÇÃO E ADEQUAÇÃO DE ESPAÇO PARA FUNCIONAMENTO DO CMR - CENTRAL MUNICIPAL DE RESÍDUOS
LOCAL: SEDE DO MUNICÍPIO - MUNICIPIO DE AMONTADA - CE
DATA: 16/04/2025
BDI= 28,82%

028.1 - DESONERADA - TABELA UNIFICADA SEINFRA

ITEM	COD.	DESCRIÇÃO DOS SERVIÇOS	UNID	QUANT.	COMP	LARG	ALT	VALOR TOTAL
	C2121	REBOCO C/ARGAMASSA DE CAL EM PASTA E AREIA PENEIRADA TRAÇO 1:3 ESP=5 mm P/PAREDE	M2					
		ÁREA DO CHAPISCO		50,40				50,40
							TOTAL	50,40
	C4445	CERÂMICA ESMALTADA RETIFICADA C/ ARG. PRÉ-FABRICADA ACIMA DE 30x30cm (900cm²) - PEI-5/PEI-4 - P/ PAREDE	M2					
		BANHEIRO GUARITA			4,05		3,00	12,15
							TOTAL	12,15
	C1123	REJUNTAMENTO C/ ARG. PRÉ-FABRICADA, JUNTA ATÉ 2mm EM CERÂMICA, ACIMA DE 30x30 cm (900 cm²) E PORCELANATOS (PAREDE/PISO)	M2					
		BANHEIRO GUARITA		12,15				12,15
							TOTAL	12,15
	C1917	PISO DE CONCRETO FCK=15MPa ESP.= 12cm, ARMADO C/TELA DE AÇO	M2					
		PISO GUARITA			4,50	6,00	0,12	3,24
							TOTAL	3,24
	C2180	REGULARIZAÇÃO DE BASE C/ ARGAMASSA CIMENTO E AREIA S/ PENEIRAR, TRAÇO 1:5 - ESP= 3cm	M2					
		PISO GUARITA			2,40	1,20		2,88
							TOTAL	2,88
	C3001	CERÂMICA ESMALTADA RETIFICADA C/ ARG. PRÉ-FABRICADA ACIMA DE 30x30 cm (900 cm²) - PEI-5/PEI-4 - P/ PISO	M2					
		PISO GUARITA			2,40	1,20		2,88
							TOTAL	2,88
	C1123	REJUNTAMENTO C/ ARG. PRÉ-FABRICADA, JUNTA ATÉ 2mm EM CERÂMICA, ACIMA DE 30x30 cm (900 cm²) E PORCELANATOS (PAREDE/PISO)	M2					
		PISO GUARITA		2,88				2,88
							TOTAL	2,88
	C0802	COBERTURA C/TELHA ONDULADA DE FIBRO-CIMENTO E= 6mm (C/MADEIRAMENTO)	M2					
		COBERTURA GUARITA			3,50	5,00		17,50
							TOTAL	17,50
	C3970	FORRO DE GESSO CONVENCIONAL (60x60)cm COM TIRO E ARAME GALVANIZADO ENCAPADO - FORNECIMENTO E MONTAGEM	M2					
		PISO GUARITA			2,40	1,20		2,88
							TOTAL	2,88
	C1967	PORTA DE ALUMÍNIO ANODIZADO COMPACTA	M2					
		P1		1,00	0,90		2,10	1,89
		P2		1,00	0,60		2,10	1,26
							TOTAL	3,15
	C4519	JANELA EM ALUMÍNIO ANODIZADO PRETO, DE CORRER, SEM BANDEIROLA E/OU PEITORIL, SEM VIDRO - FORNECIMENTO E MONTAGEM	M2					
		J1		2,00	0,60		1,10	1,32
		J2		1,00	0,40		1,10	0,44
							TOTAL	1,76
	C4950	VIDRO TEMPERADO INCOLOR C/MASSA E=8MM, COLOCADO	M2					
		ÁREA DAS JANELAS		1,76				1,76
							TOTAL	1,76
	C1947	PONTO ELÉTRICO, MATERIAL E EXECUÇÃO	UN					
		TOMADAS		5,00				5,00
		ILUMINAÇÃO		9,00				9,00
							TOTAL	14,00
	C1663	LUMINÁRIA FLUORESCENTE COMPLETA C/ 1 LÂMPADA 40W	UN					
		ILUMINAÇÃO		9,00				9,00
							TOTAL	9,00
	C1198	ELETRODUTO PVC ROSC.INCL.CONEXÕES D= 40mm (1 1/4")	M					
		INSTALAÇÕES		10,90				10,90
							TOTAL	10,90
	C0534	CABO ISOLADO PVC 750V 4MM2	M					
		INSTALAÇÕES		32,70				32,70
							TOTAL	32,70
	C1098	DISJUNTOR MONOPOLAR EM QUADRO DE DISTRIBUIÇÃO 32A	UN					
		DISJ GERAL		1,00				1,00
							TOTAL	1,00
	C2067	QUADRO DE DISTRIBUIÇÃO DE LUZ EMBUTIR ATÉ 12 DIVISÕES 207X332X95mm, C/BARRAMENTO	UN					
		QD GERAL		1,00				1,00
							TOTAL	1,00
	C0825	CAIXA EM ALVENARIA (60X60X60cm) DE 1 TIJOLO COMUM, LASTRO DE BRITA E TAMPA DE CONCRETO	UN					
		INTERLIGAÇÃO ENERGIA		1,00				1,00
							TOTAL	1,00

[Handwritten Signature]
 Eng.º OR. da Conf. Civ.
 CREA/CE 40570-D



MEMORIA DE CALCULO
PROP: CONSÓRCIO PÚBLICO DE MANEJO DOS RESÍDUOS SÓLIDOS DA REGIÃO DO LITORAL OESTE
OBRA: CONSTRUÇÃO E ADEQUAÇÃO DE ESPAÇO PARA FUNCIONAMENTO DO CMR - CENTRAL MUNICIPAL DE RESÍDUOS
LOCAL: SEDE DO MUNICÍPIO - MUNICÍPIO DE AMONTADA - CE
DATA: 16/04/2025
BDI= 28,82%

028.1 - DESONERADA - TABELA UNIFICADA SEINFRA

ITEM	COD.	DESCRIÇÃO DOS SERVIÇOS	UNID	QUANT.	COMP	LARG	ALT	VALOR TOTAL
	C0327	ATERRAMENTO COMPLETO C/ 3 HASTES COPPERWELD P/PÁRA-RAIOS	CJ					
		ATERRAMENTO QUADRO		1,00				1,00
							TOTAL	1,00
	C1948	PONTO HIDRÁULICO, MATERIAL E EXECUÇÃO	PT					
		BANHEIRO		3,00				3,00
							TOTAL	3,00
	C1950	PONTO SANITÁRIO, MATERIAL E EXECUÇÃO	PT					
		BANHEIRO		3,00				3,00
							TOTAL	3,00
	C3996	BANCADA EM GRANITO P/ LAVATÓRIO, INCL. LOUÇA BRANCA E ACESSÓRIOS	CJ					
		BANHEIRO		1,00				1,00
							TOTAL	1,00
	C0348	BACIA DE LOUÇA BRANCA C/CAIXA ACOPLADA	UN					
		BANHEIRO		1,00				1,00
							TOTAL	1,00
	C1151	DUCHA P/ WC CROMADO (INSTALADO)	UN					
		BANHEIRO		1,00				1,00
							TOTAL	1,00
	C2505	TORNEIRA DE PRESSÃO CROMADA USO GERAL	UN					
		BANHEIRO		1,00				1,00
							TOTAL	1,00
	C2594	TUBO PVC BRANCO P/ESGOTO D=100mm (4") - JUNTA C/ANÉIS	M					
		SISTEMA DE ESGOTO		6,00				6,00
							TOTAL	6,00
	C2626	TUBO PVC SOLD. MARRON INCL. CONEXÕES D= 32mm(1")	M					
		ABASTECIMENTO DE ÁGUA		8,00				8,00
							TOTAL	8,00
	C0609	CAIXA EM ALVENARIA (60X60X60cm) DE 1/2 TIJOLO COMUM. LASTRO DE CONCRETO E TAMPA DE CONCRETO	UN					
		CAIXA DE PASSAGEM		1,00				1,00
							TOTAL	1,00
	C1207	EMASSAMENTO DE PAREDES EXTERNAS 2 DEMÃOS C/MASSA ACRÍLICA	M2					
		ÁREA DO FORRO		2,88				2,88
							TOTAL	2,88
	C1614	LATEX DUAS DEMÃOS EM PAREDES EXTERNAS S/MASSA	M2					
		FORRO		2,88				2,88
							TOTAL	2,88
	C2461	TEXTURA ACRÍLICA 1 DEMÃO EM PAREDES EXTERNAS	M2					
		PAREDES INTERNAS			4,70		3,00	14,10
		PAREDES EXTERNAS			7,20		3,00	21,60
							TOTAL	35,70
	C2678	VIGA DE MADEIRA MACIÇA 6" X 3"	M					
		PILARES EXTERNOS		2,00	2,00		3,50	14,00
							TOTAL	14,00
	C2667	VERNIZ 3 DEMÃOS EM ESQUADRIAS DE MADEIRA	M2					
		PILARES EXTERNOS		4,00	0,50		3,50	7,00
							TOTAL	7,00
		GALPÃO BAIA DE RESÍDUOS - 3X3						
	C2784	ESCAVAÇÃO MANUAL SOLO DE 1A. CAT. PROF. ATÉ 1.50m	M3					
		SAPATAS GALPÃO		4,00	0,80	0,80	0,50	1,28
		VIGAMENTO INFERIOR GALPÃO			12,00	0,20	0,40	0,96
							TOTAL	2,24
	C0844	CONCRETO P/VIBR., FCK 30 MPa COM AGREGADO ADQUIRIDO	M3					
		SAPATAS GALPÃO		4,00	0,80	0,80	0,50	1,28
		VIGAMENTO INFERIOR GALPÃO			12,00	0,20	0,40	0,96
		PILARES GALPÃO		4,00	0,15	0,15	3,50	0,32
		VIGAMENTO SUPERIOR GALPÃO			9,00	0,10	0,10	0,09
							TOTAL	2,65
	C4151	ARMADURA DE AÇO CA 50/60	KG					
		SAPATAS GALPÃO		128,00				128,00
		VIGAMENTO INFERIOR GALPÃO		96,00				96,00
		PILARES GALPÃO		31,50				31,50
		VIGAMENTO SUPERIOR GALPÃO		9,00				9,00
							TOTAL	264,50

[Handwritten Signature]
 Engº OR da Cond. Civ.
 CREA/CE 40570-D



MEMORIA DE CALCULO
PROP: CONSÓRCIO PÚBLICO DE MANEJO DOS RESÍDUOS SÓLIDOS DA REGIÃO DO LITORAL OESTE
OBRA: CONSTRUÇÃO E ADEQUAÇÃO DE ESPAÇO PARA FUNCIONAMENTO DO CMR - CENTRAL MUNICIPAL DE RESÍDUOS
LOCAL: SEDE DO MUNICÍPIO - MUNICIPIO DE AMONTADA - CE
DATA: 16/04/2025
BDI= 28,82%

028.1 - DESONERADA - TABELA UNIFICADA SEINFRA

ITEM	COD.	DESCRIÇÃO DOS SERVIÇOS	UNID	QUANT.	COMP	LARG	ALT	VALOR TOTAL
	C1405	FORMA PLANA CHAPA COMPENSADA RESINADA, ESP.= 12mm UTIL. 3 X	M2					
		SAPATAS GALPÃO		4,00	3,20		0,50	6,40
		VIGAMENTO INFERIOR GALPÃO			12,00	1,00		12,00
		PILARES GALPÃO		4,00	0,60		3,50	8,40
		VIGAMENTO SUPERIOR GALPÃO			9,00	0,30		2,70
							TOTAL	29,50
	C0073	ALVENARIA DE TIJOLO CERÂMICO FURADO (9x19x19)cm C/ARGAMASSA MISTA DE CAL HIDRATADA ESP.=10cm (1:2:8)	M2					
		PAREDES DO GALPÃO			9,00		3,00	27,00
							TOTAL	27,00
	C0776	CHAPISCO C/ ARGAMASSA DE CIMENTO E AREIA S/PENEIRAR TRAÇO 1:3 ESP.= 5mm P/ PAREDE	M2					
		PAREDES X2		54,00				54,00
							TOTAL	54,00
	C2121	REBOCO C/ARGAMASSA DE CAL EM PASTA E AREIA PENEIRADA TRAÇO 1:3 ESP=5 mm P/PAREDE	M2					
		ÁREA DO CHAPISCO		54,00				54,00
							TOTAL	54,00
	C1917	PISO DE CONCRETO FCK=15MPa ESP.= 12cm, ARMADO C/TELA DE AÇO	M2					
		PISO DO GALPÃO			3,00	3,00		9,00
							TOTAL	9,00
	C2180	REGULARIZAÇÃO DE BASE C/ ARGAMASSA CIMENTO E AREIA S/ PENEIRAR, TRAÇO 1:5 - ESP= 3cm	M2					
		PISO DO GALPÃO			3,00	3,00		9,00
							TOTAL	9,00
	C4099	POLIMENTO EM CONCRETO NIVELADO À LASER	M2					
		PISO DO GALPÃO			3,00	3,00		9,00
							TOTAL	9,00
	C3410	CALÇADA DE PROTEÇÃO EM CIMENTADO C/ BASE DE CONCRETO	M2					
		CALÇADA DO GALPÃO			17,40	0,70		12,18
							TOTAL	12,18
	C0802	COBERTURA C/TELHA ONDULADA DE FIBRO-CIMENTO E= 6mm (C/MADEIRAMENTO)	M2					
		COBERTURA DO GALPÃO			4,00	4,10		16,40
							TOTAL	16,40
	C1000	CUMEEIRA NORMAL DE FIBROCIMENTO P/TELHA ONDULADA	M					
		CUMEEIRA DO GALPÃO			4,10			4,10
							TOTAL	4,10
	C1947	PONTO ELÉTRICO, MATERIAL E EXECUÇÃO	PT					
		ILUMINAÇÃO		2,00				2,00
							TOTAL	2,00
	C1663	LUMINÁRIA FLUORESCENTE COMPLETA C/ 1 LÂMPADA 40W	UN					
		ILUMINAÇÃO		2,00				2,00
							TOTAL	2,00
	C2461	TEXTURA ACRILICA 1 DEMÃO EM PAREDES EXTERNAS	M2					
		ÁREA DO REBOCO		54,00				54,00
							TOTAL	54,00
		GALPÃO BAIA DE RESÍDUOS - 3X6						
	C2784	ESCAVAÇÃO MANUAL SOLO DE 1A.CAT. PROF. ATÉ 1.50m	M3					
		SAPATAS GALPÃO		6,00	0,80	0,80	0,50	1,92
		VIGAMENTO INFERIOR GALPÃO			18,00	0,20	0,40	1,44
							TOTAL	3,36
	C0844	CONCRETO P/VIBR., FCK 30 MPa COM AGREGADO ADQUIRIDO	M3					
		SAPATAS GALPÃO		6,00	0,80	0,80	0,50	1,92
		VIGAMENTO INFERIOR GALPÃO			18,00	0,20	0,40	1,44
		PILARES GALPÃO		6,00	0,15	0,15	3,50	0,47
		VIGAMENTO SUPERIOR GALPÃO			9,00	0,10	0,10	0,09
							TOTAL	3,92
	C4151	ARMADURA DE AÇO CA 50/60	KG					
		SAPATAS GALPÃO		192,00				192,00
		VIGAMENTO INFERIOR GALPÃO		144,00				144,00
		PILARES GALPÃO		47,25				47,25
		VIGAMENTO SUPERIOR GALPÃO		9,00				9,00
							TOTAL	392,25

[Assinatura]
 Pro Luciano Ferreira
 Engº OAB na Cont. Civ.
 OAB/CE 40570-D



MEMORIA DE CALCULO
PROP: CONSÓRCIO PÚBLICO DE MANEJO DOS RESÍDUOS SÓLIDOS DA REGIÃO DO LITORAL OESTE
OBRA: CONSTRUÇÃO E ADEQUAÇÃO DE ESPAÇO PARA FUNCIONAMENTO DO CMR - CENTRAL MUNICIPAL DE RESÍDUOS
LOCAL: SEDE DO MUNICÍPIO - MUNICIPIO DE AMONTADA - CE
DATA: 16/04/2025
BDI= 28,82%

028.1 - DESONERADA - TABELA UNIFICADA SEINFRA

ITEM	COD.	DESCRIÇÃO DOS SERVIÇOS	UNID	QUANT.	COMP	LARG	ALT	VALOR TOTAL
	C1405	FORMA PLANA CHAPA COMPENSADA RESINADA, ESP.= 12mm UTIL. 3 X	M2					
		SAPATAS GALPÃO		6,00	3,20		0,50	9,60
		VIGAMENTO INFERIOR GALPÃO			18,00	1,00		18,00
		PILARES GALPÃO		6,00	0,60		3,50	12,60
		VIGAMENTO SUPERIOR GALPÃO			9,00	0,30		2,70
		TOTAL						42,90
	C0073	ALVENARIA DE TIJOLO CERÂMICO FURADO (9x19x19)cm C/ARGAMASSA MISTA DE CAL HIDRATADA ESP.=10cm (1:2:8)	M2					
		PAREDES DO GALPÃO			9,00		3,00	27,00
		TOTAL						27,00
	C0776	CHAPISCO C/ ARGAMASSA DE CIMENTO E AREIA S/PENEIRAR TRAÇO 1:3 ESP= 5mm P/ PAREDE	M2					
		PAREDES X2		54,00				54,00
		TOTAL						54,00
	C2121	REBOCO C/ARGAMASSA DE CAL EM PASTA E AREIA PENEIRADA TRAÇO 1:3 ESP=5 mm P/PAREDE	M2					
		ÁREA DO CHAPISCO		54,00				54,00
		TOTAL						54,00
	C1917	PISO DE CONCRETO FCK=15MPa ESP.= 12cm, ARMADO C/TELA DE AÇO	M2					
		PISO DO GALPÃO			3,00	6,00		18,00
		TOTAL						18,00
	C2180	REGULARIZAÇÃO DE BASE C/ ARGAMASSA CIMENTO E AREIA S/ PENEIRAR, TRAÇO 1:5 - ESP= 3cm	M2					
		PISO DO GALPÃO			3,00	6,00		18,00
		TOTAL						18,00
	C4099	POLIMENTO EM CONCRETO NIVELADO À LASER	M2					
		PISO DO GALPÃO			3,00	6,00		18,00
		TOTAL						18,00
	C3410	CALÇADA DE PROTEÇÃO EM CIMENTADO C/ BASE DE CONCRETO	M2					
		CALÇADA DO GALPÃO			23,60	0,70		16,52
		TOTAL						16,52
	C0802	COBERTURA C/TELHA ONDULADA DE FIBRO-CIMENTO E= 6mm (C/MADEIRAMENTO)	M2					
		COBERTURA DO GALPÃO			4,00	7,00		28,00
		TOTAL						28,00
	C1000	CUMEEIRA NORMAL DE FIBROCIMENTO P/TELHA ONDULADA	M					
		COBERTURA DO GALPÃO			7,00			7,00
		TOTAL						7,00
	C1947	PONTO ELÉTRICO, MATERIAL E EXECUÇÃO	PT					
		ILUMINAÇÃO		3,00				3,00
		TOTAL						3,00
	C1663	LUMINÁRIA FLUORESCENTE COMPLETA C/ 1 LÂMPADA 40W	UN					
		ILUMINAÇÃO		3,00				3,00
		TOTAL						3,00
	C2461	TEXTURA ACRÍLICA 1 DEMÃO EM PAREDES EXTERNAS	M2					
		ÁREA DO REBOCO		54,00				54,00
		TOTAL						54,00
		GALPÃO COMPOSTAGEM						
	C2784	ESCAVAÇÃO MANUAL SOLO DE 1A.CAT. PROF. ATÉ 1.50m	M3					
		SAPATAS GALPÃO		22,00	1,00	1,00	1,00	22,00
		VIGAMENTO BALDRAME			81,10	0,30	0,40	9,73
		BASES BAIAS DE RESÍDUOS		44,00	0,30	0,30	0,30	1,19
		TOTAL						32,92
	C0844	CONCRETO P/VIBR., FCK 30 MPa COM AGREGADO ADQUIRIDO	M3					
		SAPATAS GALPÃO		22,00	1,00	1,00	0,40	8,80
		VIGAMENTO INFERIOR			81,10	0,20	0,40	6,49
		PILARES		22,00	0,25	0,25	5,50	7,56
		VIGAMENTO INTERMEDIÁRIO			76,10	0,20	0,30	4,57
		VIGAMENTO SUPERIOR			81,10	0,15	0,25	3,04
		BASES BAIAS DE RESÍDUOS		44,00	0,30	0,30	0,30	1,19
		PILARES BAIAS DE RESÍDUOS		44,00	0,20	0,20	1,20	2,11
		VIGA BAIAS DE RESÍDUOS			156,00	0,15	0,15	3,51
		TOTAL						37,27
	C4151	ARMADURA DE AÇO CA 50/60	KG					
		SAPATAS GALPÃO		880,00				880,00
		VIGAMENTO INFERIOR		648,80				648,80
		PILARES		756,25				756,25
		VIGAMENTO INTERMEDIÁRIO		456,60				456,60
		VIGAMENTO SUPERIOR		304,13				304,13
		TOTAL						3.045,78

[Handwritten Signature]
 Eng.º OR. da Const. Civ.
 CREA/CE 40570-D



MEMORIA DE CALCULO
PROP: CONSÓRCIO PÚBLICO DE MANEJO DOS RESÍDUOS SÓLIDOS DA REGIÃO DO LITORAL OESTE
OBRA: CONSTRUÇÃO E ADEQUAÇÃO DE ESPAÇO PARA FUNCIONAMENTO DO CMR - CENTRAL MUNICIPAL DE RESÍDUOS
LOCAL: SEDE DO MUNICÍPIO - MUNICIPIO DE AMONTADA - CE
DATA: 16/04/2025
BDI= 28,82%

028.1 - DESONERADA - TABELA UNIFICADA SEINFRA

ITEM	COD.	DESCRIÇÃO DOS SERVIÇOS	UNID	QUANT.	COMP	LARG	ALT	VALOR TOTAL
	C1405	FORMA PLANA CHAPA COMPENSADA RESINADA, ESP.= 12mm UTIL. 3 X	M2					
		SAPATAS GALPÃO		22,00	4,00		0,40	35,20
		VIGAMENTO INFERIOR			81,10	1,00		81,10
		PILARES		22,00	1,00		5,50	121,00
		VIGAMENTO INTERMEDIÁRIO			76,10	0,80		60,88
		VIGAMENTO SUPERIOR			81,10	0,65		52,72
		BASES BAIAS DE RESÍDUOS		44,00	1,20		0,30	15,84
		PILARES BAIAS DE RESÍDUOS		44,00	0,80		1,20	42,24
		VIGA BAIAS DE RESÍDUOS			156,00	0,60		93,60
		TOTAL						502,58
	C4592	ALVENARIA DE EMBASAMENTO EM TIJOLO CERÂMICO FURADO C/ ARGAMASSA CIMENTO E AREIA 1:4	M3					
		BAIAS DE RESÍDUOS		5,00	4,00	7,00	0,50	70,00
		BAIAS DE RESÍDUOS		2,00	4,00	6,00	0,50	24,00
		BAIAS DE RESÍDUOS		1,00	4,00	3,00	0,50	6,00
		TOTAL						100,00
	C0073	ALVENARIA DE TIJOLO CERÂMICO FURADO (9x19x19)cm C/ARGAMASSA MISTA DE CAL HIDRATADA ESP.=10cm (1:2:8)	M2					
		ÁREA DA ALVENARIA			81,10		0,60	48,66
		BAIAS DE RESÍDUOS		5,00	4,00	7,00	1,20	168,00
		BAIAS DE RESÍDUOS		2,00	4,00	6,00	1,20	57,60
		BAIAS DE RESÍDUOS		1,00	4,00	3,00	1,20	14,40
		TOTAL						288,66
	C0776	CHAPISCO C/ ARGAMASSA DE CIMENTO E AREIA S/PENEIRAR TRAÇO 1:3 ESP.= 5mm P/ PAREDE	M2					
		ÁREA DA ALVENARIA X2		577,32				577,32
		PILARES		22,00	1,00		5,00	110,00
		TOTAL						687,32
	C2121	REBOCO C/ARGAMASSA DE CAL EM PASTA E AREIA PENEIRADA TRAÇO 1:3 ESP=5 mm P/PAREDE	M2					
		ÁREA DO CHAPISCO		687,32				687,32
		TOTAL						687,32
	C2843	IMPERMEABILIZAÇÃO C/ EMULSÃO ASFÁLTICA CONSUMO 2kg/m²	M2					
		BAIAS DE RESÍDUOS		528,66				528,66
		TOTAL						528,66
	C1917	PISO DE CONCRETO FCK=15MPa ESP.= 12cm, ARMADO C/TELA DE AÇO	M2					
		PISO DA EDIFICAÇÃO			14,75	25,80		380,55
		TOTAL						380,55
	C2180	REGULARIZAÇÃO DE BASE C/ ARGAMASSA CIMENTO E AREIA S/ PENEIRAR, TRAÇO 1:5 - ESP= 3cm	M2					
		PISO DA EDIFICAÇÃO			14,75	25,80		380,55
		TOTAL						380,55
	C4099	POLIMENTO EM CONCRETO NIVELADO À LASER	M2					
		PISO DA EDIFICAÇÃO			14,75	25,80		380,55
		TOTAL						380,55
	C3410	CALÇADA DE PROTEÇÃO EM CIMENTADO C/ BASE DE CONCRETO	M2					
		CONTORNO DO GALPÃO			81,10		0,80	64,88
		TOTAL						64,88
	C1324	ESTRUTURA DE ALUMÍNIO EM DUAS ÁGUAS VÃO DE 20m	M2					
		COBERTURA DA EDIFICAÇÃO			15,75	26,80		422,10
		TOTAL						422,10
	C2433	TELHA DE AÇO ZINCADA PRÉ-PINTADA INCLINAÇÃO 3%. VÃO 22m	M2					
		COBERTURA DA EDIFICAÇÃO			15,75	26,80		422,10
		TOTAL						422,10
	C5202	CUMEEIRA ONDULADA DE ALUMÍNIO	M					
		CUMEEIRA DA EDIFICAÇÃO			26,80			26,80
		TOTAL						26,80
	C1947	PONTO ELÉTRICO, MATERIAL E EXECUÇÃO	PT					
		TOMADAS		5,00				5,00
		COMPRESSOR		1,00				1,00
		ILUMINAÇÃO		18,00				18,00
		TOTAL						24,00
	C4800	LUMINÁRIA DE SOBREPOR CILÍNDRICA COM CORPO EM CHAPA DE AÇO FOSFATIZADA E PINTADA ELETROSTATICAMENTE E REFLETOR REPUXADO EM ALUMÍNIO ANODIZADO, COM VIDRO JATEADO CENTRAL PARA DUAS LÂMPADAS FLUORESCENTES COMPACTAS 20W, COMPLETA	UN					
		ILUMINAÇÃO		18,00				18,00
		TOTAL						18,00
	C1198	ELETRODUTO PVC ROSC.INCL.CONEXÕES D= 40mm (1 1/4")	M					
		LINHA CENTRAL		2,00	25,80			51,60
		TOTAL						51,60
	C0534	CABO ISOLADO PVC 750V 4MM2	M					
		LINHA CENTRAL		154,80				154,80
		TOTAL						154,80

[Handwritten Signature]
 Engº OR da Conf. Civ.
 CREA/CE 40570-E



MEMORIA DE
CALCULO

PROP: CONSÓRCIO PÚBLICO DE MANEJO DOS RESÍDUOS SÓLIDOS DA REGIÃO DO LITORAL OESTE
OBRA: CONSTRUÇÃO E ADEQUAÇÃO DE ESPAÇO PARA FUNCIONAMENTO DO CMR - CENTRAL MUNICIPAL DE RESÍDUOS
LOCAL: SEDE DO MUNICÍPIO - MUNICIPIO DE AMONTADA - CE
DATA: 16/04/2025
BDI= 28,82%

028.1 - DESONERADA - TABELA UNIFICADA SEINFRA

ITEM	COD.	DESCRIÇÃO DOS SERVIÇOS	UNID	QUANT.	COMP	LARG	ALT	VALOR TOTAL
	C1101	DISJUNTOR MONOPOLAR EM QUADRO DE DISTRIBUIÇÃO 50A	UN					
		QD GERAL		1,00				1,00
							TOTAL	1,00
	C2067	QUADRO DE DISTRIBUIÇÃO DE LUZ EMBUTIR ATÉ 12 DIVISÕES 207X332X95mm. C/BARRAMENTO	UN					
		QD GERAL		1,00				1,00
							TOTAL	1,00
	C2065	QUADRO DE COMANDO DE BOMBAS - COMPLETO	UN					
		QD COMPRESSOR		1,00				1,00
							TOTAL	1,00
	C0327	ATERRAMENTO COMPLETO C/ 3 HASTES COPPERWELD P/PIRA-RAIOS	CJ					
		QD GERAL		1,00				1,00
							TOTAL	1,00
	C2461	TEXTURA ACRÍLICA 1 DEMÃO EM PAREDES EXTERNAS	M2					
		ÁREA DA ALVENARIA		2,00	81,10		0,60	97,32
		PILARES		22,00	1,00		5,00	110,00
							TOTAL	207,32
	C3736	ALAMBRADO C/ TELA DE ALUMÍNIO FIO ESP.=1.5 MM E MALHA DE (4X4)MM	M2					
		PERÍMETRO DO GALPÃO			76,10		4,50	342,45
							TOTAL	342,45
	I6219	TELA DE NYLON e=3mm RETICULADA DE 5x5cm	M2					
		ÁREA DO ALAMBRADO			76,10		4,50	342,45
							TOTAL	342,45
	C3659	PORTÃO DE METALON E BARRA CHATA DE FERRO C/FECHADURA E DOBRADIÇA, INCLUS. PINTURA ESMALTE SINTÉTICO	M2					
		PORTA PRINCIPAL			5,00		5,00	25,00
		PORTÃO FUNDOS			1,00		2,10	2,10
							TOTAL	27,10
	C2545	TUBO AÇO GALV. C/OU S/COST.INCL.CONEXÕES D= 25mm (1")	M					
		TUBOS PRESSURIZADOS BAIAS DE COMPOSTAGEM		30,00				30,00
							TOTAL	30,00
	C0624	CAIXA EM ALVENARIA (40X40X60cm) DE 1 TIJOLO COMUM, LASTRO DE BRITA E TAMPA DE CONCRETO	UN					
		CAIXAS CAPTAÇÃO BAIAS COMPOSTAGEM		5,00				5,00
							TOTAL	5,00
	C2594	TUBO PVC BRANCO P/ESGOTO D=100mm (4") - JUNTA C/ANÉIS	M					
		TUBOS BAIAS DE COMPOSTAGEM		30,00				30,00
							TOTAL	30,00
	C1950	PONTO SANITÁRIO, MATERIAL E EXECUÇÃO	PT					
		INTERLIGAÇÃO BAIAS DE COMPOSTAGEM		5,00				5,00
							TOTAL	5,00
	C2832	FOSSA SÉPTICA E SUMIDOURO EM ALVENARIA	UN					
		FOSSA BAIAS		1,00				1,00
		FILTRO ANAERÓBIO		0,50				0,50
							TOTAL	1,50
	C1948	PONTO HIDRÁULICO, MATERIAL E EXECUÇÃO	PT					
		HIDRÁULICA GALPÃO		5,00				5,00
							TOTAL	5,00
	BLOCO ADMINISTRATIVO							
	C2784	ESCAVAÇÃO MANUAL SOLO DE 1A.CAT. PROF. ATÉ 1.50m	M3					
		SAPATAS EDIFICAÇÃO		27,00	1,00	1,00	1,50	40,50
		VIGAMENTO INFERIOR EDIFICAÇÃO			92,15	0,30	0,40	11,06
							TOTAL	51,56
	C0844	CONCRETO P/IVBR., FCK 30 MPa COM AGREGADO ADQUIRIDO	M3					
		SAPATAS EDIFICAÇÃO		27,00	1,00	1,00	0,40	10,80
		VIGAMENTO INFERIOR EDIFICAÇÃO			92,15	0,30	0,40	11,06
		PILARES EDIFICAÇÃO		27,00	0,15	0,25	4,00	4,05
		VIGAMENTO SUPERIOR EDIFICAÇÃO			92,15	0,20	0,25	4,61
		VIGAMENTO PLATIBANDA			46,50	0,10	0,10	0,47
							TOTAL	30,98
	C4151	ARMADURA DE AÇO CA 50/60	KG					
		SAPATAS EDIFICAÇÃO		1.080,00				1.080,00
		VIGAMENTO INFERIOR EDIFICAÇÃO		1.105,80				1.105,80
		PILARES EDIFICAÇÃO		405,00				405,00
		VIGAMENTO SUPERIOR EDIFICAÇÃO		460,75				460,75
		VIGAMENTO PLATIBANDA		46,50				46,50
							TOTAL	3.098,05

[Assinatura]
Pro Luciano Ferreira
Engº Civil
CREA/CE 40570-D



MEMORIA DE CALCULO
PROP: CONSÓRCIO PÚBLICO DE MANEJO DOS RESÍDUOS SÓLIDOS DA REGIÃO DO LITORAL OESTE
OBRA: CONSTRUÇÃO E ADEQUAÇÃO DE ESPAÇO PARA FUNCIONAMENTO DO CMR - CENTRAL MUNICIPAL DE RESÍDUOS
LOCAL: SEDE DO MUNICÍPIO - MUNICIPIO DE AMONTADA - CE
DATA: 16/04/2025
BDI= 28,82%

028.1 - DESONERADA - TABELA UNIFICADA SEINFRA

ITEM	COD.	DESCRIÇÃO DOS SERVIÇOS	UNID	QUANT.	COMP	LARG	ALT	VALOR TOTAL
	C1405	FORMA PLANA CHAPA COMPENSADA RESINADA, ESP.= 12mm UTIL. 3 X	M2					
		SAPATAS EDIFICAÇÃO		27,00	4,00		0,40	43,20
		VIGAMENTO INFERIOR EDIFICAÇÃO			92,15	1,10		101,37
		PILARES EDIFICAÇÃO		27,00	0,80		4,00	86,40
		VIGAMENTO SUPERIOR EDIFICAÇÃO			92,15	0,70		64,51
		VIGAMENTO PLATIBANDA			46,50	0,30		13,95
							TOTAL	309,42
	C4458	LAJE PRÉ-FABRICADA TRELICADA P/ FÔRRO - VÃO ACIMA DE 4,81 m	M2					
		LAJE EDIFICAÇÃO		133,73				133,73
							TOTAL	133,73
	C0219	ARMADURA DE TELA DE AÇO	M2					
		LAJE EDIFICAÇÃO		133,73				133,73
							TOTAL	133,73
	C0073	ALVENARIA DE TIJOLO CERÂMICO FURADO (9x19x19)cm C/ARGAMASSA MISTA DE CAL HIDRATADA ESP.=10cm (1:2:8)	M2					
		PAREDES INTERNAS			92,15		3,00	276,45
		PLATIBANDA			46,50		1,20	55,80
							TOTAL	332,25
	C0776	CHAPISCO C/ ARGAMASSA DE CIMENTO E AREIA S/PENEIRAR TRAÇO 1:3 ESP= 5mm P/ PAREDE	M2					
		ÁREA DA ALVENARIA 2X		664,50				664,50
							TOTAL	664,50
	C2121	REBOCO C/ARGAMASSA DE CAL EM PASTA E AREIA PENEIRADA TRAÇO 1:3 ESP=5 mm P/PAREDE	M2					
		ÁREA DO CHAPISCO		664,50				664,50
							TOTAL	664,50
	C4445	CERÂMICA ESMALTADA RETIFICADA C/ ARG. PRÉ-FABRICADA ACIMA DE 30x30cm (900cm²) - PEI-5/PEI-4 - P/ PAREDE	M2					
		BANHEIROS			42,42		3,00	127,26
							TOTAL	127,26
	C1123	REJUNTAMENTO C/ ARG. PRÉ-FABRICADA, JUNTA ATÉ 2mm EM CERÂMICA, ACIMA DE 30x30 cm (900 cm²) E PORCELANATOS (PAREDE/PISO)	M2					
		ÁREA DA CERÂMICA		127,26				127,26
							TOTAL	127,26
	C1917	PISO DE CONCRETO FCK=15MPa ESP.= 12cm, ARMADO C/TELA DE AÇO	M2					
		PISO COMPLETO		133,73				133,73
							TOTAL	133,73
	C2180	REGULARIZAÇÃO DE BASE C/ ARGAMASSA CIMENTO E AREIA S/ PENEIRAR, TRAÇO 1:5 - ESP= 3cm	M2					
		PISO COMPLETO		133,73				133,73
							TOTAL	133,73
	C3001	CERÂMICA ESMALTADA RETIFICADA C/ ARG. PRÉ-FABRICADA ACIMA DE 30x30 cm (900 cm²) - PEI-5/PEI-4 - P/ PISO	M2					
		PISO COMPLETO		133,73				133,73
							TOTAL	133,73
	C1123	REJUNTAMENTO C/ ARG. PRÉ-FABRICADA, JUNTA ATÉ 2mm EM CERÂMICA, ACIMA DE 30x30 cm (900 cm²) E PORCELANATOS (PAREDE/PISO)	M2					
		PISO COMPLETO		133,73				133,73
							TOTAL	133,73
	C0802	COBERTURA C/TELHA ONDULADA DE FIBRO-CIMENTO E= 6mm (C/MADEIRAMENTO)	M2					
		ÁREA DO FORRO		126,84				126,84
							TOTAL	126,84
	C0661	CALHA DE CHAPA GALVANIZADA 26 DESENVOLVIMENTO 50cm	M					
		CALHAS		2,00	10,45			20,90
							TOTAL	20,90
	C2594	TUBO PVC BRANCO P/ESGOTO D=100mm (4") - JUNTA C/ANÉIS	M					
		DESCIDAS DAS CALHAS		4,00			3,50	14,00
							TOTAL	14,00
	C1967	PORTA DE ALUMÍNIO ANODIZADO COMPACTA	M2					
		P 60		1,00	0,60		2,10	1,26
		P 80		4,00	0,80		2,10	6,72
		P BANHEIROS		5,00	0,60		1,60	4,80
		P 2.00		1,00	2,00		2,10	4,20
		P 1.00		1,00	1,00		2,10	2,10
							TOTAL	19,08
	C4519	JANELA EM ALUMÍNIO ANODIZADO PRETO, DE CORRER, SEM BANDEIROLA E/OU PEITORIL, SEM VIDRO - FORNECIMENTO E MONTAGEM	M2					
		J .50		4,00	0,50		0,50	1,00
		J 2.00		3,00	2,00		0,50	3,00
							TOTAL	4,00

Pro Luciano Ferreira
 Engº OF. da Const. Civ.
 CREA/CE 40570-E



MEMORIA DE CALCULO
PROP: CONSÓRCIO PÚBLICO DE MANEJO DOS RESÍDUOS SÓLIDOS DA REGIÃO DO LITORAL OESTE
OBRA: CONSTRUÇÃO E ADEQUAÇÃO DE ESPAÇO PARA FUNCIONAMENTO DO CMR - CENTRAL MUNICIPAL DE RESÍDUOS
LOCAL: SEDE DO MUNICÍPIO - MUNICIPIO DE AMONTADA - CE
DATA: 16/04/2025
BDI= 28,82%

028.1 - DESONERADA - TABELA UNIFICADA SEINFRA

ITEM	COD.	DESCRIÇÃO DOS SERVIÇOS	UNID	QUANT.	COMP	LARG	ALT	VALOR TOTAL
	C4950	VIDRO TEMPERADO INCOLOR C/MASSA E=8MM, COLOCADO	M2					
		ÁREA DAS JANELAS		4,00				4,00
							TOTAL	4,00
	C1947	PONTO ELÉTRICO, MATERIAL E EXECUÇÃO	PT					
		ILUMINAÇÃO		27,00				27,00
		TOMADAS		21,00				21,00
		AC		4,00				4,00
							TOTAL	52,00
	C4800	LUMINÁRIA DE SOBREPÔR CILÍNDRICA COM CORPO EM CHAPA DE AÇO FOSFATIZADA E PINTADA ELETROSTATICAMENTE E REFLETOR REPUXADO EM ALUMÍNIO ANODIZADO, COM VIDRO JATEADO CENTRAL PARA DUAS LÂMPADAS FLUORESCENTES COMPACTAS 20W, COMPLETA	UN					
		ÁREA DA PINTURA		27,00				27,00
							TOTAL	27,00
	C1198	ELETRODUTO PVC ROSC.INCL.CONEXÕES D= 40mm (1 1/4")	M					
		LINHA CENTRAL		3,00	12,80			38,40
							TOTAL	38,40
	C0534	CABO ISOLADO PVC 750V 4MM2	M					
		LINHA CENTRAL		115,20				115,20
							TOTAL	115,20
	C1099	DISJUNTOR MONOPOLAR EM QUADRO DE DISTRIBUIÇÃO 40A	UN					
		QD GERAL		1,00				1,00
							TOTAL	1,00
	C2067	QUADRO DE DISTRIBUIÇÃO DE LUZ EMBUTIR ATÉ 12 DIVISÕES 207X332X95mm, C/BARRAMENTO	UN					
		QD GERAL		1,00				1,00
							TOTAL	1,00
	C0625	CAIXA EM ALVENARIA (60X60X60cm) DE 1 TIJOLO COMUM, LASTRO DE BRITA E TAMPA DE CONCRETO	UN					
		ALIMENTAÇÃO QUADRO		1,00				1,00
							TOTAL	1,00
	C0327	ATERRAMENTO COMPLETO C/ 3 HASTES COPPERWELD P/PÁRA-RAIOS	CJ					
		QD GERAL		1,00				1,00
							TOTAL	1,00
	C1948	PONTO HIDRÁULICO, MATERIAL E EXECUÇÃO	PT					
		BANHEIROS, REFEITÓRIO E COPA		23,00				23,00
							TOTAL	23,00
	C1950	PONTO SANITÁRIO, MATERIAL E EXECUÇÃO	PT					
		BANHEIROS, REFEITÓRIO E COPA		24,00				24,00
							TOTAL	24,00
	C3996	BANCADA EM GRANITO P/ LAVATÓRIO, INCL. LOUÇA BRANCA E ACESSÓRIOS	CJ					
		BANHEIROS		4,00				4,00
		BANHEIRO PNE		1,00				1,00
		LAVABO		1,00				1,00
		REFEITÓRIO		1,00				1,00
		COPA		1,00				1,00
							TOTAL	8,00
	C0348	BACIA DE LOUÇA BRANCA C/CAIXA ACOPLADA	UN					
		BANHEIROS		5,00				5,00
							TOTAL	5,00
	C4069	BANCADA DE GRANITO (OUTRAS CORES) ESP. = 2cm (COLOCADO)	M2					
		DIVISÓRIAS		4,80	4,80		2,00	9,60
		DIVISÓRIAS		3,20			2,00	6,40
		BANHEIROS		2,00	0,50	1,40		1,40
		BANHEIRO PNE		1,00	0,60	0,40		0,24
		LAVABO		1,00	0,60	0,40		0,24
		REFEITÓRIO		1,00	0,60	1,50		0,90
		COPA		1,00	0,50	1,75		0,88
							TOTAL	19,66
	C1151	DUCHA P/ WC CROMADO (INSTALADO)	UN					
		BANHEIROS		5,00				5,00
							TOTAL	5,00
	C2505	TORNEIRA DE PRESSÃO CROMADA USO GERAL	UN					
		BANHEIROS		4,00				4,00
		BANHEIRO PNE		1,00				1,00
		LAVABO		1,00				1,00
		REFEITÓRIO		1,00				1,00
		COPA		1,00				1,00
							TOTAL	8,00

Handwritten signature
 Engº OR da Cond. Civ.
 CREF/CE 40570-D



MEMORIA DE CALCULO
PROP: CONSÓRCIO PÚBLICO DE MANEJO DOS RESÍDUOS SÓLIDOS DA REGIÃO DO LITORAL OESTE
OBRA: CONSTRUÇÃO E ADEQUAÇÃO DE ESPAÇO PARA FUNCIONAMENTO DO CMR - CENTRAL MUNICIPAL DE RESÍDUOS
LOCAL: SEDE DO MUNICÍPIO - MUNICÍPIO DE AMONTADA - CE
DATA: 16/04/2025
BDI= 28,82%

028.1 - DESONERADA - TABELA UNIFICADA SEINFRA

ITEM	COD.	DESCRIÇÃO DOS SERVIÇOS	UNID	QUANT.	COMP	LARG	ALT	VALOR TOTAL
	C2594	TUBO PVC BRANCO P/ESGOTO D=100mm (4") - JUNTA C/ANÉIS	M					
		ITERLIGAÇÃO DA FOSSA		2,00	12,80			25,60
								TOTAL
								25,60
	C2626	TUBO PVC SOLD. MARROM INCL.CONEXÕES D= 32mm(1")	M					
		ITERLIGAÇÃO DA RESERVATÓRIO		2,00	15,80			31,60
								TOTAL
								31,60
	C1898	PEÇAS DE APOIO DEFICIENTES C/TUBO INOX P/WC'S	M					
		BANHEIRO PNE		3,00				3,00
								TOTAL
								3,00
	C0609	CAIXA EM ALVENARIA (60X60X60cm) DE 1/2 TIJOLO COMUM, LASTRO DE CONCRETO E TAMPA DE CONCRETO	UN					
		ESGOTO		2,00				2,00
								TOTAL
								2,00
	C1207	EMASSAMENTO DE PAREDES EXTERNAS 2 DEMÃOS C/MASSA ACRÍLICA	M2					
		ÁREA DA LAJE		133,73				133,73
								TOTAL
								133,73
	C1614	LATEX DUAS DEMÃOS EM PAREDES EXTERNAS S/MASSA	M2					
		ÁREA DA LAJE		133,73				133,73
								TOTAL
								133,73
	C2461	TEXTURA ACRÍLICA 1 DEMÃO EM PAREDES EXTERNAS	M2					
		ÁREA DO REBOCO - DESCONTANDO CERÂMICA		537,24				537,24
								TOTAL
								537,24
		SERVIÇOS DIVERSOS						
	C2784	ESCAVAÇÃO MANUAL SOLO DE 1A.CAT. PROF. ATÉ 1.50m	M3					
		SAPATAS		4,00	1,50	1,50	1,50	13,50
		VIGA BALDRAME			10,00	0,30	0,20	0,60
		CISTERNA			4,71		3,00	14,13
								TOTAL
								28,23
	C0844	CONCRETO P/VIBR., FCK 30 MPa COM AGREGADO ADQUIRIDO	M3					
		SAPATAS		4,00	1,50	1,50	0,50	4,50
		VIGA BALD			10,00	0,30	0,20	0,60
		PILARES		4,00	0,25	0,25	7,00	1,75
		VIGA INT			10,00	0,30	0,20	0,60
		VIGA SUP			10,00	0,30	0,20	0,60
		PAREDE			10,00	1,50	0,20	3,00
								TOTAL
								11,05
	C4151	ARMADURA DE AÇO CA 50/60	KG					
		SAPATAS		450,00				450,00
		VIGA BALD		60,00				60,00
		PILARES		175,00				175,00
		VIGA INT		60,00				60,00
		VIGA SUP		60,00				60,00
		PAREDE		300,00				300,00
								TOTAL
								1.105,00
	C1405	FORMA PLANA CHAPA COMPENSADA RESINADA, ESP.= 12mm UTIL. 3 X	M2					
		SAPATAS		4,00	6,00		0,50	12,00
		VIGA BALD			10,00	1,00		10,00
		PILARES		4,00	1,00		7,00	28,00
		VIGA INT			10,00	1,00		10,00
		VIGA SUP			10,00	1,00		10,00
		PAREDE		2,00	10,00		1,50	30,00
								TOTAL
								100,00
	C4453	LAJE PRÉ-FABRICADA TRELICADA P/ PISO - VÃO DE 3,81 A 4,80 m	M2					
		FUNDO			3,00	2,00		6,00
		TOPO			3,00	2,00		6,00
								TOTAL
								12,00
	C0219	ARMADURA DE TELA DE AÇO	M2					
		FUNDO			3,00	2,00		6,00
		TOPO			3,00	2,00		6,00
								TOTAL
								12,00
	C1901	PEÇAS PRÉ- MOLDADAS (PM) DE CONCRETO, ESP.= 5cm	M2					
		CISTERNA		6,00	4,71		0,50	14,13
		TAMPA E FUNDO		2,00	1,77			3,54
								TOTAL
								17,67
	C2768	ESCADA DE MARINHEIRO EM FERRO CHATO C/PROTEÇÃO	M					
		CAIXA D'ÁGUA		5,00				5,00
								TOTAL
								5,00

Handwritten signature and stamp:
 Eng.º OR. da Cond. Civ.º
 CREA/CE 40570-0



MEMORIA DE CALCULO
PROP: CONSÓRCIO PÚBLICO DE MANEJO DOS RESÍDUOS SÓLIDOS DA REGIÃO DO LITORAL OESTE
OBRA: CONSTRUÇÃO E ADEQUAÇÃO DE ESPAÇO PARA FUNCIONAMENTO DO CMR - CENTRAL MUNICIPAL DE RESÍDUOS
LOCAL: SEDE DO MUNICÍPIO - MUNICIPIO DE AMONTADA - CE
DATA: 16/04/2025
BDI= 28,82%

028.1 - DESONERADA - TABELA UNIFICADA SEINFRA

ITEM	COD.	DESCRIÇÃO DOS SERVIÇOS	UNID	QUANT.	COMP	LARG	ALT	VALOR TOTAL
	C1475	IMPERMEABILIZAÇÃO DE SUPERFÍCIES INTERNAS DE RESERVATÓRIOS ENTERRADOS	M2					
		PAREDES INTERNAS CAIXA DE ÁGUA		2,00	10,00		1,50	30,00
		FUNDO CAIXA D'ÁGUA		2,00	3,00	2,00		12,00
		PAREDES INTERNAS CISTERNA		2,00	4,71		3,00	28,26
							TOTAL	70,26
	C1271	LOCAÇÃO MENSAL DE ESCORA METÁLICA P/VIGAS/LAJES	M2					
				3,00	3,00	2,00	7,00	126,00
							TOTAL	126,00
	C2627	TUBO PVC SOLD. MARROM INCL.CONEXÕES D= 40mm (1 1/4")	M					
		ALIMENTAÇÃO GERAL DOS AMBIENTES		69,00				69,00
							TOTAL	69,00
	C2160	REGISTRO DE GAVETA BRUTO D= 40mm (1 1/2")	UN					
		REGISTROS ABASTECIMENTO		2,00				2,00
							TOTAL	2,00
	C0729	CASA DE BOMBAS(1.5X1.5)m, EM ALVENARIA E CONCRETO	UN					
		ABASTECIMENTO HIDRÁULICO		1,00				1,00
							TOTAL	1,00
	C0445	BOMBA CENTRÍFUGA DE 2 CV. INCLUSIVE MAT.DE SUÇÃO	UN					
		ABASTECIMENTO HIDRÁULICO		2,00				2,00
							TOTAL	2,00
	C2065	QUADRO DE COMANDO DE BOMBAS - COMPLETO	UN					
		ABASTECIMENTO HIDRÁULICO		1,00				1,00
							TOTAL	1,00
	C2832	FOSSA SÉPTICA E SUMIDOURO EM ALVENARIA	UN					
		FOSSA ADMINISTRATIVO E GUARITA		1,00				1,00
							TOTAL	1,00
	C0609	CAIXA EM ALVENARIA (60X60X60cm) DE 1/2 TUOLO COMUM, LASTRO DE CONCRETO E TAMPA DE CONCRETO.	UN					
		CAIXAS DE ESGOTO		3,00				3,00
							TOTAL	3,00
	C2594	TUBO PVC BRANCO P/ESGOTO D=100mm (4") - JUNTA C/ANÉIS	M					
		INTERLIGAÇÃO ESGOTO FOSSA		21,00				21,00
							TOTAL	21,00
	C4983	LUMINÁRIA 4 PÉTALAS EM POSTE DE CONCRETO CIRCULAR H=12M, ALTURA LIVRE 10,20M, LÂMPADA VAPOR METÁLICO DE 400W. INCLUSIVE O POSTE	UN					
		POSTES ILUMINAÇÃO INTERNA		11,00				11,00
							TOTAL	11,00
	C1947	PONTO ELÉTRICO, MATERIAL E EXECUÇÃO	PT					
		POSTES ILUMINAÇÃO INTERNA		11,00				11,00
							TOTAL	11,00
	C0625	CAIXA EM ALVENARIA (60X60X60cm) DE 1 TIJOLO COMUM, LASTRO DE BRITA E TAMPA DE CONCRETO	UN					
		POSTES ILUMINAÇÃO INTERNA		11,00				11,00
		ALIMENTAÇÃO GALPÕES E ÁREAS ADMINISTRATIVAS		14,00				14,00
							TOTAL	25,00
	C1198	ELETRODUTO PVC ROSC.INCL.CONEXÕES D= 40mm (1 1/4")	M					
		INTERLIGAÇÃO POSTES ILUMINAÇÃO INTERNA		413,00				413,00
							TOTAL	413,00
	C0524	CABO ISOLADO PVC 750V 10MM2	M					
		INTERLIGAÇÃO POSTES ILUMINAÇÃO INTERNA		1.239,00				1.239,00
							TOTAL	1.239,00
	C2067	QUADRO DE DISTRIBUIÇÃO DE LUZ EMBUTIR ATÉ 12 DIVISÕES 207X332X95mm, C/BARRAMENTO	UN					
		POSTES ILUMINAÇÃO EXTERNA		1,00				1,00
							TOTAL	1,00
	C4208	PÁRA-RAIO TIPO FRANKLIN C/ SINALIZADOR (FORNECIMENTO E MONTAGEM)	UN					
		SPDA RESERV ELEVADO		1,00				1,00
							TOTAL	1,00
	C0520	CABO COBRE NU 35MM2	M					
		SPDA RESERV ELEVADO		42,85				42,85
							TOTAL	42,85

[Assinatura]
 Pro Luciano Ferreira
 Engº OR da Const. Civ.
 CREF/CE 40570-D



MEMORIA DE CALCULO
PROP: CONSÓRCIO PÚBLICO DE MANEJO DOS RESÍDUOS SÓLIDOS DA REGIÃO DO LITORAL OESTE
OBRA: CONSTRUÇÃO E ADEQUAÇÃO DE ESPAÇO PARA FUNCIONAMENTO DO CMR - CENTRAL MUNICIPAL DE RESÍDUOS
LOCAL: SEDE DO MUNICÍPIO - MUNICÍPIO DE AMONTADA - CE
DATA: 16/04/2025
BDI= 28,82%

028.1 - DESONERADA - TABELA UNIFICADA SEINFRA

ITEM	COD.	DESCRIÇÃO DOS SERVIÇOS	UNID	QUANT.	COMP	LARG	ALT	VALOR TOTAL	
C0325		ATERRAMENTO COMPLETO C/ HASTE COPPERWELD 3/4" X 3.0M SPDA RESERV ELEVADO	UN	2,00				2,00	
								TOTAL	2,00
C4203		MEDIÇÃO TRIFÁSICA INSTALADA EM MURO - SAÍDA SUBTERRÂNEA ENTRADA DE ENERGIA	UN	1,00				1,00	
								TOTAL	1,00
C3629		PLACA EM CHAPA GALVANIZADA C/ESTRUTURA INTERNA EM METALON PINTADA, IMPRESSÃO EM VINIL 02 FACES, ABRAÇADEIRAS	M2	2,00				4,00	
								TOTAL	4,00
C2222		REVESTIMENTO METÁLICO, TIPO "REYNOBOND" DUAS CHAPAS	M2	2,00				4,00	
								TOTAL	4,00
C3303		PLACA INDICATIVA/EDUCATIVA/SERVIÇOS REFLETIVA EM AÇO GALVANIZADO C/PELÍCULA ANTI-PICHANTE	M2	9,00	1,00		0,50	4,50	
									3,00
								TOTAL	7,50
LIMPEZA GERAL DA OBRA									
C3447		LIMPEZA DE PISO EM ÁREA URBANIZADA ÁREA TOTAL DA OBRA	M2	10.602,74				10.602,74	
								TOTAL	10.602,74

Eng.º ORLANDO FERREIRA
 CREA/CE 40570-0



ORÇAMENTO CONSOLIDADO
PROP: CONSÓRCIO PÚBLICO DE MANEJO DOS RESÍDUOS SÓLIDOS DA REGIÃO DO LITORAL OESTE
OBRA: CONSTRUÇÃO E ADEQUAÇÃO DE ESPAÇO PARA FUNCIONAMENTO DO CMR - CENTRAL MUNICIPAL DE RESÍDUOS
LOCAL: SEDE DO MUNICÍPIO - MUNICÍPIO DE AMONTADA - CE
DATA: 16/04/2025
BDI= 28,82%

028.1 - DESONERADA – TABELA UNIFICADA SEINFRA

ITEM	COD.	DESCRIÇÃO DOS SERVIÇOS	UNID	QUANT.	VALOR UNI.	VALOR TOTAL
1.0	1.0	ADMINISTRAÇÃO DA OBRA				R\$ 164.436,00
1.1	ADM01	ADMINISTRAÇÃO DA OBRA	MÊS	10,00	16443,60	R\$ 164.436,00
2.0	2.0	SERVIÇOS PRELIMINARES				R\$ 68.236,36
2.1	C1937	PLACAS PADRÃO DE OBRA	M2	12,00	183,41	R\$ 2.200,92
2.2	C0371	BARRAÇÃO PARA ESCRITÓRIO TIPO A2	UN	1,00	11274,68	R\$ 11.274,68
2.3	C0002	ABRIGO PROVISÓRIO C/1 PAVIMENTO P/ALOJAMENTO E DEPÓSITO	M2	27,00	1008,04	R\$ 27.217,08
2.4	C2831	FOSSA SUMIDOURO PARA BARRAÇÃO	UN	1,00	2511,33	R\$ 2.511,33
2.5	C2850	INSTALAÇÕES PROVISÓRIAS DE LUZ, FORÇA, TELEFONE E LÓGICA	UN	1,00	1676,69	R\$ 1.676,69
2.6	C1622	LIGAÇÃO PROVISÓRIA DE ÁGUA E SANITÁRIO	UN	1,00	3512,61	R\$ 3.512,61
2.7	C2872	LOCAÇÃO DA OBRA COM AUXÍLIO TOPOGRÁFICO (ÁREA >5000 M2)	HA	1,06	512,71	R\$ 543,47
2.8	C1271	LOCAÇÃO MENSAL DE ESCORA METÁLICA P/VIGAS/LAJES	M2	2.241,50	5,03	R\$ 11.274,75
2.9	C4125	LOCAÇÃO MENSAL DE ANDAIME METÁLICO	M3	1.036,80	7,74	R\$ 8.024,83
3.0	3.0	MOVIMENTAÇÃO DE TERRA				R\$ 564.490,52
3.1	C2102	RASPAGEM E LIMPEZA DO TERRENO	M2	10.602,74	4,62	R\$ 48.984,66
3.2	C4919	LIMPEZA MECANIZADA DE TERRENO COM REMOÇÃO DE CAMADA VEGETAL, UTILIZANDO TRATOR DE ESTEIRAS	M2	10.602,74	0,22	R\$ 2.332,60
3.3	C2796	ESCAVAÇÃO MECÂNICA SOLO DE 2A. CAT. PROF. ATÉ 2.00m	M3	226,61	22,05	R\$ 4.996,75
3.4	C0710	CARGA MECANIZADA DE TERRA EM CAMINHÃO BASCULANTE	M3	226,61	4,32	R\$ 978,96
3.5	C2530	TRANSPORTE DE MATERIAL, EXCETO ROCHA EM CAMINHÃO ATÉ 10KM	M3	226,61	38,60	R\$ 8.747,15
3.6	C0328	ATERRO C/COMPACTAÇÃO MECÂNICA E CONTROLE, MAT. DE AQUISIÇÃO	M3	4.771,23	104,47	R\$ 498.450,40
4.0	4.0	CERCA DE CONTORNO E PORTÕES				R\$ 161.278,24
4.1	C2784	ESCAVAÇÃO MANUAL SOLO DE 1A. CAT. PROF. ATÉ 1.50m	M3	3,00	48,92	R\$ 146,76
4.2	C0844	CONCRETO P/VIBR., FCK 30 MPa COM AGREGADO ADQUIRIDO	M3	1,04	571,56	R\$ 594,42
4.3	C4151	ARMADURA DE AÇO CA 50/60	KG	104,00	12,87	R\$ 1.338,48
4.4	C1400	FORMA DE TÁBUAS DE 1" DE 3A. P/FUNDAÇÕES UTIL. 5 X	M2	8,00	77,54	R\$ 620,32
4.5	C5193	ALAMBRADO C/ TUBO DE AÇO GALVANIZADO 2 1/2", INCLUSIVE PINTURA	M2	89,10	394,34	R\$ 35.135,69
4.6	C0742	CERCA DE ARAME FARPADO - ESTACA PONTA VIRADA, C/11 FIOS	M	407,77	104,18	R\$ 42.481,48
4.7	C0589	CAIAÇÃO EM TRES DEMÃOS EM PAREDES	M2	780,90	7,91	R\$ 6.176,92
4.8	C0741	CERCA DE MADEIRA C/ TRAVESSAS DE MADEIRA	M2	142,34	212,11	R\$ 30.191,74
4.9	C0375	BARREIRA DE CONCRETO (NEW JERSEY) SIMPLES	M	57,00	390,62	R\$ 22.265,34
4.10	C0844	CONCRETO P/VIBR., FCK 30 MPa COM AGREGADO ADQUIRIDO	M3	5,63	571,56	R\$ 3.217,88
4.11	C4151	ARMADURA DE AÇO CA 50/60	KG	562,63	12,87	R\$ 7.241,05
4.12	C1405	FORMA PLANA CHAPA COMPENSADA RESINADA, ESP.= 12mm UTIL. 3 X	M2	84,70	140,12	R\$ 11.868,16
5.0	5.0	GUARITA				R\$ 34.662,47
5.1	C2784	ESCAVAÇÃO MANUAL SOLO DE 1A. CAT. PROF. ATÉ 1.50m	M3	2,40	48,92	R\$ 117,41
5.2	C0844	CONCRETO P/VIBR., FCK 30 MPa COM AGREGADO ADQUIRIDO	M3	2,86	571,56	R\$ 1.634,66
5.3	C4151	ARMADURA DE AÇO CA 50/60	KG	286,35	12,87	R\$ 3.685,32
5.4	C1405	FORMA PLANA CHAPA COMPENSADA RESINADA, ESP.= 12mm UTIL. 3 X	M2	33,48	140,12	R\$ 4.691,22
5.5	C0073	ALVENARIA DE TIJOLO CERÂMICO FURADO (9x19x19)cm C/ARGAMASSA MISTA DE CAL HIDRATADA ESP.=10cm (1:2:8)	M2	25,20	62,98	R\$ 1.587,10
5.6	C0776	CHAPISCO C/ ARGAMASSA DE CIMENTO E AREIA S/PENEIRAR TRAÇO 1:3 ESP.= 5mm P/ PAREDE	M2	50,40	7,42	R\$ 373,97
5.7	C2121	REBOCO C/ARGAMASSA DE CAL EM PASTA E AREIA PENEIRADA TRAÇO 1:3 ESP=5 mm P/PAREDE	M2	50,40	26,12	R\$ 1.316,45
5.8	C4445	CERÂMICA ESMALTADA RETIFICADA C/ ARG. PRÉ-FABRICADA ACIMA DE 30x30cm (900cm²) - PEI-5/PEI-4 - P/ PAREDE	M2	12,15	108,24	R\$ 1.315,12
5.9	C1123	REJUNTAMENTO C/ ARG. PRÉ-FABRICADA, JUNTA ATÉ 2mm EM CERÂMICA, ACIMA DE 30x30 cm (900 cm²) E PORCELANATOS (PAREDE/PISO)	M2	12,15	9,63	R\$ 117,00
5.10	C1917	PISO DE CONCRETO FCK=15MPa Esp. = 12cm, ARMADO C/TELA DE AÇO	M2	3,24	120,93	R\$ 391,81
5.11	C2180	REGULARIZAÇÃO DE BASE C/ ARGAMASSA CIMENTO E AREIA S/ PENEIRAR, TRAÇO 1:5 - ESP= 3cm	M2	2,88	25,46	R\$ 73,32
5.12	C3001	CERÂMICA ESMALTADA RETIFICADA C/ ARG. PRÉ-FABRICADA ACIMA DE 30x30 cm (900 cm²) - PEI-5/PEI-4 - P/ PISO	M2	2,88	103,12	R\$ 296,99
5.13	C1123	REJUNTAMENTO C/ ARG. PRÉ-FABRICADA, JUNTA ATÉ 2mm EM CERÂMICA, ACIMA DE 30x30 cm (900 cm²) E PORCELANATOS (PAREDE/PISO)	M2	2,88	9,63	R\$ 27,73
5.14	C0802	COBERTURA C/TELHA ONDULADA DE FIBRO-CIMENTO E= 6mm (C/MADEIRAMENTO)	M2	17,50	149,37	R\$ 2.613,98
5.15	C3970	FORRO DE GESSO CONVENCIONAL (60x60)cm COM TIRO E ARAME GALVANIZADO ENCAPADO - FORNECIMENTO E MONTAGEM	M2	2,88	38,78	R\$ 111,69
5.16	C1967	PORTA DE ALUMÍNIO ANODIZADO COMPACTA	M2	3,15	640,10	R\$ 2.016,32
5.17	C4519	JANELA EM ALUMÍNIO ANODIZADO PRETO, DE CORRER, SEM BANDEIROLA E/OU PEITORIL, SEM VIDRO - FORNECIMENTO E MONTAGEM	M2	1,76	344,72	R\$ 606,71
5.18	C4950	VIDRO TEMPERADO INCOLOR C/MASSA E=8MM, COLOCADO	M2	1,76	369,02	R\$ 649,48
5.19	C1947	PONTO ELÉTRICO, MATERIAL E EXECUÇÃO	PT	14,00	264,15	R\$ 3.698,10
5.20	C1663	LUMINÁRIA FLUORESCENTE COMPLETA C/ 1 LÂMPADA 40W	UN	9,00	86,28	R\$ 776,52
5.21	C1198	ELETRODUTO PVC ROSC. INCL. CONEXÕES D= 40mm (1 1/4")	M	10,90	32,09	R\$ 349,78
5.22	C0534	CABO ISOLADO PVC 750V 4MM2	M	32,70	8,76	R\$ 286,45
5.23	C1098	DISJUNTOR MONOPOLAR EM QUADRO DE DISTRIBUIÇÃO 32A	UN	1,00	31,57	R\$ 31,57
5.24	C2067	QUADRO DE DISTRIBUIÇÃO DE LUZ EMBUTIR ATÉ 12 DIVISÕES 207X332X95mm, C/BARRAMENTO	UN	1,00	314,31	R\$ 314,31
5.25	C0625	CAIXA EM ALVENARIA (60X60X60cm) DE 1 TIJOLO COMUM, LASTRO DE BRITA E TAMPA DE CONCRETO	UN	1,00	676,44	R\$ 676,44
5.26	C0327	ATERRAMENTO COMPLETO C/ 3 HASTES COPPERWELD P/PÁRA-RAIOS	CJ	1,00	950,52	R\$ 950,52
5.27	C1948	PONTO HIDRÁULICO, MATERIAL E EXECUÇÃO	PT	3,00	256,47	R\$ 769,41
5.28	C1950	PONTO SANITÁRIO, MATERIAL E EXECUÇÃO	PT	3,00	238,04	R\$ 714,12
5.29	C3996	BANCADA EM GRANITO P/ LAVATÓRIO, INCL. LOUÇA BRANCA E ACESSÓRIOS	CJ	1,00	914,53	R\$ 914,53
5.30	C0348	BACIA DE LOUÇA BRANCA C/CAIXA ACOPLADA	UN	1,00	661,55	R\$ 661,55
5.31	C1151	DUCHA P/ WC CROMADO (INSTALADO)	UN	1,00	72,80	R\$ 72,80
5.32	C2505	TORNEIRA DE PRESSÃO CROMADA USO GERAL	UN	1,00	69,68	R\$ 69,68
5.33	C2594	TUBO PVC BRANCO P/ESGOTO D=100mm (4") - JUNTA C/ANÉIS	M	6,00	40,23	R\$ 241,38
5.34	C2626	TUBO PVC SOLD. MARROM INCL. CONEXÕES D= 32mm(1")	M	8,00	32,10	R\$ 256,80
5.35	C0609	CAIXA EM ALVENARIA (60X60X60cm) DE 1/2 TIJOLO COMUM, LASTRO DE CONCRETO E TAMPA DE CONCRETO	UN	1,00	465,14	R\$ 465,14
5.36	C1207	EMASSAMENTO DE PAREDES EXTERNAS 2 DEMÃOS C/MASSA ACRÍLICA	M2	2,88	16,25	R\$ 46,80

[Assinatura]
 Eng.º Orla da Costa, Civ.
 CREA/CE 40570-C



ORÇAMENTO CONSOLIDADO
PROP: CONSÓRCIO PÚBLICO DE MANEJO DOS RESÍDUOS SÓLIDOS DA REGIÃO DO LITORAL OESTE
OBRA: CONSTRUÇÃO E ADEQUAÇÃO DE ESPAÇO PARA FUNCIONAMENTO DO CMR - CENTRAL MUNICIPAL DE RESÍDUOS
LOCAL: SEDE DO MUNICÍPIO - MUNICÍPIO DE AMONTADA - CE
DATA: 16/04/2025
BDI= 28,82%

028.1 - DESONERADA – TABELA UNIFICADA SEINFRA

ITEM	COD.	DESCRIÇÃO DOS SERVIÇOS	UNID	QUANT.	VALOR UNI.	VALOR TOTAL
5.37	C1614	LATEX DUAS DEMÃOS EM PAREDES EXTERNAS S/MASSA	M2	2,88	22,85	R\$ 65,81
5.38	C2461	TEXTURA ACRÍLICA 1 DEMÃO EM PAREDES EXTERNAS	M2	35,70	13,81	R\$ 493,02
5.39	C2678	VIGA DE MADEIRA MACIÇA 6" X 3"	M	14,00	71,37	R\$ 999,18
5.40	C2667	VERNIZ 3 DEMÃOS EM ESQUADRIAS DE MADEIRA	M2	7,00	26,04	R\$ 182,28
6.0	6.0	GALPÃO BAIA DE RESÍDUOS - 3X3				R\$ 21.796,73
6.1	C2784	ESCAVAÇÃO MANUAL SOLO DE 1A.CAT. PROF. ATÉ 1.50m	M3	2,24	48,92	R\$ 109,58
6.2	C0844	CONCRETO P/VIBR., FCK 30 MPa COM AGREGADO ADQUIRIDO	M3	2,65	571,56	R\$ 1.514,63
6.3	C4151	ARMADURA DE AÇO CA 50/60	KG	264,50	12,87	R\$ 3.404,12
6.4	C1405	FORMA PLANA CHAPA COMPENSADA RESINADA, ESP.= 12mm UTIL. 3 X	M2	29,50	140,12	R\$ 4.133,54
6.5	C0073	ALVENARIA DE TIJOLO CERÂMICO FURADO (9x19x19)cm C/ARGAMASSA MISTA DE CAL HIDRATADA ESP.=10cm (1:2:8)	M2	27,00	62,98	R\$ 1.700,46
6.6	C0776	CHAPISCO C/ ARGAMASSA DE CIMENTO E AREIA S/PENEIRAR TRAÇO 1:3 ESP.= 5mm P/ PAREDE	M2	54,00	7,42	R\$ 400,68
6.7	C2121	REBOCO C/ARGAMASSA DE CAL EM PASTA E AREIA PENEIRADA TRAÇO 1:3 ESP=5 mm P/PAREDE	M2	54,00	26,12	R\$ 1.410,48
6.8	C1917	PISO DE CONCRETO FCK=15MPa ESP.= 12cm, ARMADO C/TELA DE AÇO	M2	9,00	120,93	R\$ 1.088,37
6.9	C2180	REGULARIZAÇÃO DE BASE C/ ARGAMASSA CIMENTO E AREIA S/ PENEIRAR, TRAÇO 1:5 - ESP= 3cm	M2	9,00	25,46	R\$ 229,14
6.10	C4099	POLIMENTO EM CONCRETO NIVELADO À LASER	M2	9,00	16,16	R\$ 145,44
6.11	C3410	CALÇADA DE PROTEÇÃO EM CIMENTADO C/ BASE DE CONCRETO	M2	12,18	294,38	R\$ 3.585,55
6.12	C0802	COBERTURA C/TELHA ONDULADA DE FIBRO-CIMENTO E= 6mm (C/MADEIRAMENTO)	M2	16,40	149,37	R\$ 2.449,67
6.13	C1000	CUMEEIRA NORMAL DE FIBROCIMENTO P/TELHA ONDULADA	M	4,10	43,53	R\$ 178,47
6.14	C1947	PONTO ELÉTRICO, MATERIAL E EXECUÇÃO	PT	2,00	264,15	R\$ 528,30
6.15	C1663	LUMINÁRIA FLUORESCENTE COMPLETA C/ 1 LÂMPADA 40W	UN	2,00	86,28	R\$ 172,56
6.16	C2461	TEXTURA ACRÍLICA 1 DEMÃO EM PAREDES EXTERNAS	M2	54,00	13,81	R\$ 745,74
7.0	7.0	GALPÃO BAIA DE RESÍDUOS - 3X6				R\$ 31.049,08
7.1	C2784	ESCAVAÇÃO MANUAL SOLO DE 1A.CAT. PROF. ATÉ 1.50m	M3	3,36	48,92	R\$ 164,37
7.2	C0844	CONCRETO P/VIBR., FCK 30 MPa COM AGREGADO ADQUIRIDO	M3	3,92	571,56	R\$ 2.240,52
7.3	C4151	ARMADURA DE AÇO CA 50/60	KG	392,25	12,87	R\$ 5.048,26
7.4	C1405	FORMA PLANA CHAPA COMPENSADA RESINADA, ESP.= 12mm UTIL. 3 X	M2	42,90	140,12	R\$ 6.011,15
7.5	C0073	ALVENARIA DE TIJOLO CERÂMICO FURADO (9x19x19)cm C/ARGAMASSA MISTA DE CAL HIDRATADA ESP.=10cm (1:2:8)	M2	27,00	62,98	R\$ 1.700,46
7.6	C0776	CHAPISCO C/ ARGAMASSA DE CIMENTO E AREIA S/PENEIRAR TRAÇO 1:3 ESP.= 5mm P/ PAREDE	M2	54,00	7,42	R\$ 400,68
7.7	C2121	REBOCO C/ARGAMASSA DE CAL EM PASTA E AREIA PENEIRADA TRAÇO 1:3 ESP=5 mm P/PAREDE	M2	54,00	26,12	R\$ 1.410,48
7.8	C1917	PISO DE CONCRETO FCK=15MPa ESP.= 12cm, ARMADO C/TELA DE AÇO	M2	18,00	120,93	R\$ 2.176,74
7.9	C2180	REGULARIZAÇÃO DE BASE C/ ARGAMASSA CIMENTO E AREIA S/ PENEIRAR, TRAÇO 1:5 - ESP= 3cm	M2	18,00	25,46	R\$ 458,28
7.10	C4099	POLIMENTO EM CONCRETO NIVELADO À LASER	M2	18,00	16,16	R\$ 290,88
7.11	C3410	CALÇADA DE PROTEÇÃO EM CIMENTADO C/ BASE DE CONCRETO	M2	16,52	294,38	R\$ 4.863,16
7.12	C0802	COBERTURA C/TELHA ONDULADA DE FIBRO-CIMENTO E= 6mm (C/MADEIRAMENTO)	M2	28,00	149,37	R\$ 4.182,36
7.13	C1000	CUMEEIRA NORMAL DE FIBROCIMENTO P/TELHA ONDULADA	M	7,00	43,53	R\$ 304,71
7.14	C1947	PONTO ELÉTRICO, MATERIAL E EXECUÇÃO	PT	3,00	264,15	R\$ 792,45
7.15	C1663	LUMINÁRIA FLUORESCENTE COMPLETA C/ 1 LÂMPADA 40W	UN	3,00	86,28	R\$ 258,84
7.16	C2461	TEXTURA ACRÍLICA 1 DEMÃO EM PAREDES EXTERNAS	M2	54,00	13,81	R\$ 745,74
8.0	8.0	GALPÃO COMPOSTAGEM				R\$ 636.211,09
8.1	C2784	ESCAVAÇÃO MANUAL SOLO DE 1A.CAT. PROF. ATÉ 1.50m	M3	32,92	48,92	R\$ 1.610,45
8.2	C0844	CONCRETO P/VIBR., FCK 30 MPa COM AGREGADO ADQUIRIDO	M3	37,27	571,56	R\$ 21.302,04
8.3	C4151	ARMADURA DE AÇO CA 50/60	KG	3.045,78	12,87	R\$ 39.199,19
8.4	C1405	FORMA PLANA CHAPA COMPENSADA RESINADA, ESP.= 12mm UTIL. 3 X	M2	502,58	140,12	R\$ 70.421,51
8.5	C4592	ALVENARIA DE EMBASAMENTO EM TIJOLO CERÂMICO FURADO C/ ARGAMASSA CIMENTO E AREIA 1:4	M3	100,00	663,36	R\$ 66.336,00
8.6	C0073	ALVENARIA DE TIJOLO CERÂMICO FURADO (9x19x19)cm C/ARGAMASSA MISTA DE CAL HIDRATADA ESP.=10cm (1:2:8)	M2	288,66	62,98	R\$ 18.179,81
8.7	C0776	CHAPISCO C/ ARGAMASSA DE CIMENTO E AREIA S/PENEIRAR TRAÇO 1:3 ESP.= 5mm P/ PAREDE	M2	687,32	7,42	R\$ 5.099,91
8.8	C2121	REBOCO C/ARGAMASSA DE CAL EM PASTA E AREIA PENEIRADA TRAÇO 1:3 ESP=5 mm P/PAREDE	M2	687,32	26,12	R\$ 17.952,80
8.9	C2843	IMPERMEABILIZAÇÃO C/ EMULSÃO ASFÁLTICA CONSUMO 2kg/m²	M2	528,66	40,18	R\$ 21.241,56
8.10	C1917	PISO DE CONCRETO FCK=15MPa ESP.= 12cm, ARMADO C/TELA DE AÇO	M2	380,55	120,93	R\$ 46.019,91
8.11	C2180	REGULARIZAÇÃO DE BASE C/ ARGAMASSA CIMENTO E AREIA S/ PENEIRAR, TRAÇO 1:5 - ESP= 3cm	M2	380,55	25,46	R\$ 9.688,80
8.12	C4099	POLIMENTO EM CONCRETO NIVELADO À LASER	M2	380,55	16,16	R\$ 6.149,69
8.13	C3410	CALÇADA DE PROTEÇÃO EM CIMENTADO C/ BASE DE CONCRETO	M2	64,88	294,38	R\$ 19.099,37
8.14	C1324	ESTRUTURA DE ALUMÍNIO EM DUAS ÁGUAS VÃO DE 20m	M2	422,10	244,79	R\$ 103.325,86
8.15	C2433	TELHA DE AÇO ZINCADA PRÉ-PINTADA INCLINAÇÃO 3%.VÃO 22m	M2	422,10	216,43	R\$ 91.355,10
8.16	C5202	CUMEEIRA ONDULADA DE ALUMÍNIO	M	26,80	108,00	R\$ 2.894,40
8.17	C1947	PONTO ELÉTRICO, MATERIAL E EXECUÇÃO	PT	24,00	264,15	R\$ 6.339,60
8.18	C4800	REPUXADO EM ALUMÍNIO ANODIZADO, COM VIDRO JATEADO CENTRAL PARA DUAS LÂMPADAS FLUORESCENTES COMPACTAS 20W,	UN	18,00	132,94	R\$ 2.392,92
8.19	C1198	ELETRODUTO PVC ROSC.INCL.CONEXÕES D= 40mm (1 1/4")	M	51,60	32,09	R\$ 1.655,84
8.20	C0534	CABO ISOLADO PVC 750V 4MM2	M	154,80	8,76	R\$ 1.356,05
8.21	C1101	DISJUNTOR MONOPOLAR EM QUADRO DE DISTRIBUIÇÃO 50A	UN	1,00	31,57	R\$ 31,57
8.22	C2067	QUADRO DE DISTRIBUIÇÃO DE LUZ EMBUTIR ATÉ 12 DIVISÕES 207X332X95mm, C/BARRAMENTO	UN	1,00	314,31	R\$ 314,31
8.23	C2065	QUADRO DE COMANDO DE BOMBAS - COMPLETO	UN	1,00	405,43	R\$ 405,43
8.24	C0327	ATERRAMENTO COMPLETO C/ 3 HASTES COPPERWELD P/PÁRA-RAIOS	CJ	1,00	950,52	R\$ 950,52
8.25	C2461	TEXTURA ACRÍLICA 1 DEMÃO EM PAREDES EXTERNAS	M2	207,32	13,81	R\$ 2.863,09
8.26	C3736	ALAMBRADO C/ TELHA DE ALUMÍNIO FIO ESP.=1.5 MM E MALHA DE (4X4)MM	M2	342,45	135,46	R\$ 46.388,28

[Assinatura]
 Eng.º Civil
 CREA/CE 40570-0



ORÇAMENTO CONSOLIDADO
PROP: CONSÓRCIO PÚBLICO DE MANEJO DOS RESÍDUOS SÓLIDOS DA REGIÃO DO LITORAL OESTE
OBRA: CONSTRUÇÃO E ADEQUAÇÃO DE ESPAÇO PARA FUNCIONAMENTO DO CMR - CENTRAL MUNICIPAL DE RESÍDUOS
LOCAL: SEDE DO MUNICÍPIO - MUNICÍPIO DE AMONTADA - CE
DATA: 16/04/2025
BDI= 28,82%

028.1 - DESONERADA – TABELA UNIFICADA SEINFRA

ITEM	COD.	DESCRIÇÃO DOS SERVIÇOS	UNID	QUANT.	VALOR UNI.	VALOR TOTAL
8.27	I6219	TELA DE NYLON e=3mm RETICULADA DE 5x5cm	M2	342,45	13,66 R\$	4.677,87
8.28	C3659	PORTÃO DE METALON E BARRA CHATA DE FERRO C/FECHADURA E DOBRADIÇA, INCLUS. PINTURA ESMALTE SINTÉTICO	M2	27,10	487,12 R\$	13.200,95
8.29	C2545	TUBO AÇO GALV. C/OU S/COST.INCL.CONEXÕES D= 25mm (1")	M	30,00	98,83 R\$	2.964,90
8.30	C0624	CAIXA EM ALVENARIA (40X40X60cm) DE 1 TIJOLO COMUM, LASTRO DE BRITA E TAMPA DE CONCRETO	UN	5,00	473,51 R\$	2.367,55
8.31	C2594	TUBO PVC BRANCO P/ESGOTO D=100mm (4") - JUNTA C/ANÉIS	M	30,00	40,23 R\$	1.206,90
8.32	C1950	PONTO SANITÁRIO, MATERIAL E EXECUÇÃO	PT	5,00	238,04 R\$	1.190,20
8.33	C2832	FOSSA SÉPTICA E SUMIDOURO EM ALVENARIA	UN	1,50	4497,57 R\$	6.746,36
8.34	C1948	PONTO HIDRÁULICO, MATERIAL E EXECUÇÃO	PT	5,00	256,47 R\$	1.282,35
9.0	9.0	BLOCO ADMINISTRATIVO			R\$	330.515,74
9.1	C2784	ESCAVAÇÃO MANUAL SOLO DE 1A.CAT. PROF. ATÉ 1.50m	M3	51,56	48,92 R\$	2.522,32
9.2	C0844	CONCRETO P/VIBR., FCK 30 MPa COM AGREGADO ADQUIRIDO	M3	30,98	571,56 R\$	17.706,93
9.3	C4151	ARMADURA DE AÇO CA 50/60	KG	3.098,05	12,87 R\$	39.871,90
9.4	C1405	FORMA PLANA CHAPA COMPENSADA RESINADA, ESP.= 12mm UTIL. 3 X	M2	309,42	140,12 R\$	43.355,93
9.5	C4458	LAJE PRÉ-FABRICADA TRELICADA P/ FÔRRO - VÃO ACIMA DE 4,81 m	M2	133,73	176,96 R\$	23.664,86
9.6	C0219	ARMADURA DE TELA DE AÇO	M2	133,73	26,00 R\$	3.476,98
9.7	C0073	ALVENARIA DE TIJOLO CERÂMICO FURADO (9x19x19)cm C/ARGAMASSA MISTA DE CAL HIDRATADA ESP.=10cm (1:2:8)	M2	332,25	62,98 R\$	20.925,11
9.8	C0776	CHAPISCO C/ ARGAMASSA DE CIMENTO E AREIA S/PENEIRAR TRAÇO 1:3 ESP.= 5mm P/ PAREDE	M2	664,50	7,42 R\$	4.930,59
9.9	C2121	REBOCO C/ARGAMASSA DE CAL EM PASTA E AREIA PENEIRADA TRAÇO 1:3 ESP=5 mm P/PAREDE	M2	664,50	26,12 R\$	17.356,74
9.10	C4445	CERÂMICA ESMALTADA RETIFICADA C/ ARG. PRÉ-FABRICADA ACIMA DE 30x30cm (900cm²) - PEI-5/PEI-4 - P/ PAREDE	M2	127,26	108,24 R\$	13.774,62
9.11	C1123	(PAREDE/PISO)	M2	127,26	9,63 R\$	1.225,51
9.12	C1917	PISO DE CONCRETO FCK=15MPa ESP.= 12cm, ARMADO C/TELA DE AÇO	M2	133,73	120,93 R\$	16.171,97
9.13	C2180	REGULARIZAÇÃO DE BASE C/ ARGAMASSA CIMENTO E AREIA S/ PENEIRAR, TRAÇO 1:5 - ESP= 3cm	M2	133,73	25,46 R\$	3.404,77
9.14	C3001	CERÂMICA ESMALTADA RETIFICADA C/ ARG. PRÉ-FABRICADA ACIMA DE 30x30 cm (900 cm²) - PEI-5/PEI-4 - P/ PISO	M2	133,73	103,12 R\$	13.790,24
9.15	C1123	REJUNTAMENTO C/ ARG. PRÉ-FABRICADA, JUNTA ATÉ 2mm EM CERÂMICA, ACIMA DE 30x30 cm (900 cm²) E PORCELANATOS (PAREDE/PISO)	M2	133,73	9,63 R\$	1.287,82
9.16	C0802	COBERTURA C/TELHA ONDULADA DE FIBRO-CIMENTO E= 6mm (C/MADEIRAMENTO)	M2	126,84	149,37 R\$	18.946,09
9.17	C0661	CALHA DE CHAPA GALVANIZADA 26 DESENVOLVIMENTO 50cm	M	20,90	84,11 R\$	1.757,90
9.18	C2594	TUBO PVC BRANCO P/ESGOTO D=100mm (4") - JUNTA C/ANÉIS	M	14,00	40,23 R\$	563,22
9.19	C1967	PORTA DE ALUMÍNIO ANODIZADO COMPACTA	M2	19,08	640,10 R\$	12.213,11
9.20	C4519	JANELA EM ALUMÍNIO ANODIZADO PRETO, DE CORRER, SEM BANDEIROLA E/OU PEITORIL, SEM VIDRO - FORNECIMENTO E MONTAGEM	M2	4,00	344,72 R\$	1.378,88
9.21	C4950	VIDRO TEMPERADO INCOLOR C/MASSA E=8MM, COLOCADO	M2	4,00	369,02 R\$	1.476,08
9.22	C1947	PONTO ELÉTRICO, MATERIAL E EXECUÇÃO	PT	52,00	264,15 R\$	13.735,80
9.23	C4800	LUMINÁRIA DE SOBREPOR CILÍNDRICA COM CORPO EM CHAPA DE AÇO FOSFATIZADA E PINTADA ELETROSTATICAMENTE E REFLETOR REPUXADO EM ALUMÍNIO ANODIZADO, COM VIDRO JATEADO CENTRAL PARA DUAS LÂMPADAS FLUORESCENTES COMPACTAS 20W, COMPLETA	UN	27,00	132,94 R\$	3.589,38
9.24	C1198	ELETRODUTO PVC ROSC.INCL.CONEXÕES D= 40mm (1 1/4")	M	38,40	32,09 R\$	1.232,26
9.25	C0534	CABO ISOLADO PVC 750V 4MM2	M	115,20	8,76 R\$	1.009,15
9.26	C1099	DISJUNTOR MONOPOLAR EM QUADRO DE DISTRIBUIÇÃO 40A	UN	1,00	31,57 R\$	31,57
9.27	C2067	QUADRO DE DISTRIBUIÇÃO DE LUZ EMBUTIR ATÉ 12 DIVISÕES 207X332X95mm, C/BARRAMENTO	UN	1,00	314,31 R\$	314,31
9.28	C0625	CAIXA EM ALVENARIA (60X60X60cm) DE 1 TIJOLO COMUM, LASTRO DE BRITA E TAMPA DE CONCRETO	UN	1,00	676,44 R\$	676,44
9.29	C0327	ATERRAMENTO COMPLETO C/ 3 HASTES COPPERWELD P/PÁRA-RAIOS	CJ	1,00	950,52 R\$	950,52
9.30	C1948	PONTO HIDRÁULICO, MATERIAL E EXECUÇÃO	PT	23,00	256,47 R\$	5.898,81
9.31	C1950	PONTO SANITÁRIO, MATERIAL E EXECUÇÃO	PT	24,00	238,04 R\$	5.712,96
9.32	C3996	BANCADA EM GRANITO P/ LAVATÓRIO, INCL. LOUÇA BRANCA E ACESSÓRIOS	CJ	8,00	914,53 R\$	7.316,24
9.33	C0348	BACIA DE LOUÇA BRANCA C/CAIXA ACOPLADA	UN	5,00	661,55 R\$	3.307,75
9.34	C4069	BANCADA DE GRANITO (OUTRAS CORES) ESP. = 2cm (COLOCADO)	M2	19,66	498,84 R\$	9.807,19
9.35	C1151	DUCHA P/ WC CROMADO (INSTALADO)	UN	5,00	72,80 R\$	364,00
9.36	C2505	TORNEIRA DE PRESSÃO CROMADA USO GERAL	UN	8,00	69,68 R\$	557,44
9.37	C2594	TUBO PVC BRANCO P/ESGOTO D=100mm (4") - JUNTA C/ANÉIS	M	25,60	40,23 R\$	1.029,89
9.38	C2626	TUBO PVC SOLD. MARROM INCL.CONEXÕES D= 32mm(1")	M	31,60	32,10 R\$	1.014,36
9.39	C1898	PEÇAS DE APOIO DEFICIENTES C/TUBO INOX P/WC'S	M	3,00	195,90 R\$	587,70
9.40	C0609	CAIXA EM ALVENARIA (60X60X60cm) DE 1/2 TIJOLO COMUM, LASTRO DE CONCRETO E TAMPA DE CONCRETO	UN	2,00	465,14 R\$	930,28
9.41	C1207	EMASSAMENTO DE PAREDES EXTERNAS 2 DEMÃOS C/MASSA ACRÍLICA	M2	133,73	16,25 R\$	2.173,11
9.42	C1614	LATEX DUAS DEMÃOS EM PAREDES EXTERNAS S/MASSA	M2	133,73	22,85 R\$	3.055,73
9.43	C2461	TEXTURA ACRÍLICA 1 DEMÃO EM PAREDES EXTERNAS	M2	537,24	13,81 R\$	7.419,28
10.0	10.0	SERVIÇOS DIVERSOS			R\$	203.130,11
10.1	C2784	ESCAVAÇÃO MANUAL SOLO DE 1A.CAT. PROF. ATÉ 1.50m	M3	28,23	48,92 R\$	1.381,01
10.2	C0844	CONCRETO P/VIBR., FCK 30 MPa COM AGREGADO ADQUIRIDO	M3	11,05	571,56 R\$	6.315,74
10.3	C4151	ARMADURA DE AÇO CA 50/60	KG	1.105,00	12,87 R\$	14.221,35
10.4	C1405	FORMA PLANA CHAPA COMPENSADA RESINADA, ESP.= 12mm UTIL. 3 X	M2	100,00	140,12 R\$	14.012,00
10.5	C4453	LAJE PRÉ-FABRICADA TRELICADA P/ PISO - VÃO DE 3,81 A 4,80 m	M2	12,00	149,61 R\$	1.795,32
10.6	C0219	ARMADURA DE TELA DE AÇO	M2	12,00	26,00 R\$	312,00
10.7	C1901	PEÇAS PRÉ- MOLDADAS (PM) DE CONCRETO, ESP. = 5cm	M2	17,67	459,64 R\$	8.121,84

[Assinatura]
 Eng.º OR da Const. Civ.º
 CREA/CE 40570-D



ORÇAMENTO CONSOLIDADO
PROP: CONSÓRCIO PÚBLICO DE MANEJO DOS RESÍDUOS SÓLIDOS DA REGIÃO DO LITORAL OESTE
OBRA: CONSTRUÇÃO E ADEQUAÇÃO DE ESPAÇO PARA FUNCIONAMENTO DO CMR - CENTRAL MUNICIPAL DE RESÍDUOS
LOCAL: SEDE DO MUNICÍPIO - MUNICÍPIO DE AMONTADA - CE
DATA: 16/04/2025
BDI= 28,82%

028.1 - DESONERADA – TABELA UNIFICADA SEINFRA

ITEM	COD.	DESCRIÇÃO DOS SERVIÇOS	UNID	QUANT.	VALOR UNI.	VALOR TOTAL
10.8	C2768	ESCADA DE MARINHEIRO EM FERRO CHATO C/PROTEÇÃO	M	5,00	816,84 R\$	4.084,20
10.9	C1475	IMPERMEABILIZAÇÃO DE SUPERFÍCIES INTERNAS DE RESERVATÓRIOS ENTERRADOS	M2	70,26	87,01 R\$	6.113,32
10.10	C1271	LOCAÇÃO MENSAL DE ESCORA METÁLICA P/VIGAS/LAJES	M2	126,00	5,03 R\$	633,78
10.11	C2627	TUBO PVC SOLD. MARROM INCL.CONEXÕES D= 40mm (1 1/4")	M	69,00	40,09 R\$	2.766,21
10.12	C2160	REGISTRO DE GAVETA BRUTO D= 40mm (1 1/2")	UN	2,00	130,38 R\$	260,76
10.13	C0729	CASA DE BOMBAS(1.5X1.5)m, EM ALVENARIA E CONCRETO	UN	1,00	1062,41 R\$	1.062,41
10.14	C0445	BOMBA CENTRÍFUGA DE 2 CV, INCLUSIVE MAT.DE SUÇÃO	UN	2,00	1851,75 R\$	3.703,50
10.15	C2065	QUADRO DE COMANDO DE BOMBAS - COMPLETO	UN	1,00	405,43 R\$	405,43
10.16	C2832	FOSSA SÉPTICA E SUMIDOURO EM ALVENARIA	UN	1,00	4497,57 R\$	4.497,57
10.17	C0609	CAIXA EM ALVENARIA (60X60X60cm) DE 1/2 TIJOLO COMUM, LASTRO DE CONCRETO E TAMPAS DE CONCRETO	UN	3,00	465,14 R\$	1.395,42
10.18	C2594	TUBO PVC BRANCO P/ESGOTO D=100mm (4") - JUNTA C/ANÉIS	M	21,00	40,23 R\$	844,83
10.19	C4983	LUMINÁRIA 4 PÉTALAS EM POSTE DE CONCRETO CIRCULAR H=12M, ALTURA LIVRE 10,20M, LÂMPADA VAPOR METÁLICO DE 400W, INCLUSIVE O POSTE	UN	11,00	5170,51 R\$	56.875,61
10.20	C1947	PONTO ELÉTRICO, MATERIAL E EXECUÇÃO	PT	11,00	264,15 R\$	2.905,65
10.21	C0625	CAIXA EM ALVENARIA (60X60X60cm) DE 1 TIJOLO COMUM, LASTRO DE BRITA E TAMPAS DE CONCRETO	UN	25,00	676,44 R\$	16.911,00
10.22	C1198	ELETRODUTO PVC ROSC.INCL.CONEXÕES D= 40mm (1 1/4")	M	413,00	32,09 R\$	13.253,17
10.23	C0524	CABO ISOLADO PVC 750V 10MM2	M	1.239,00	15,57 R\$	19.291,23
10.24	C2067	QUADRO DE DISTRIBUIÇÃO DE LUZ EMBUTIR ATÉ 12 DIVISÕES 207X332X95mm, C/BARRAMENTO	UN	1,00	314,31 R\$	314,31
10.25	C4208	PÁRA-RAIO TIPO FRANKLIN C/ SINALIZADOR (FORNECIMENTO E MONTAGEM)	UN	1,00	3281,64 R\$	3.281,64
10.26	C0520	CABO COBRE NU 35MM2	M	42,85	44,69 R\$	1.914,97
10.27	C0325	ATERRAMENTO COMPLETO C/ HASTE COPPERWELD 3/4" X 3.0M	UN	2,00	374,78 R\$	749,56
10.28	C4203	MEDIÇÃO TRIFÁSICA INSTALADA EM MURO - SAÍDA SUBTERRÂNEA	UN	1,00	2828,32 R\$	2.828,32
10.29	C3629	PLACA EM CHAPA GALVANIZADA C/ESTRUTURA INTERNA EM METALON PINTADA, IMPRESSÃO EM VINIL 02 FACES, ABRAÇADEIRAS	M2	4,00	849,00 R\$	3.396,00
10.30	C2222	REVESTIMENTO METÁLICO, TIPO "REYNOBOND" DUAS CHAPAS	M2	4,00	566,14 R\$	2.264,56
10.31	C3303	PLACA INDICATIVA/EDUCATIVA/SERVIÇOS REFLETIVA EM AÇO GALVANIZADO C/PELÍCULA ANTI-PICHANTE	M2	7,50	962,32 R\$	7.217,40
11.0	11.0	LIMPEZA GERAL DA OBRA			R\$	14.631,78
11.1	C3447	LIMPEZA DE PISO EM ÁREA URBANIZADA	M2	10.602,74	1,38 R\$	14.631,78
					TOTAL GERAL S/ BDI	R\$ 2.230.438,12
					BDI 28,82%	R\$ 642.812,27
					TOTAL GERAL C/ BDI 28,82%	R\$ 2.873.250,39

[Assinatura]
 Eng.º de Engenharia Civil
 CREA/CE 40570-C