88248	AUXILIAR DE ENCANADOR OU BOMBEIRO HIDRÁULICO COM ENCARGOS COMPLEMENTARES	SINAPI	H	0,06070000	22,48	1,36
88267	ENCANADOR OU BOMBEIRO HIDRÁULICO COM ENCARGOS COMPLEMENTARES	SINAPI	H	0,06070000	27,13	1,64
					TOTAL Mão de Obra com Encargos Complementares:	3,00

VALOR:	**117,58**
VALOR BDI (25.00%):	**29,40**
VALOR COM BDI:	**146,98**

FNDE 417 CURVA LONGA 45 GRAUS, PVC, SERIE NORMAL, ESGOTO PREDIAL, DN 75 MM, JUNTA ELÁSTICA, FORNECIDO E INSTALADO EM PRUMADA DE ESGOTO SANITÁRIO OU VENTILAÇÃO (UN)

Material		FONTE	UNID	COEFICIENTE	PREÇO UNITÁRIO	TOTAL
00000297	ANEL BORRACHA PARA TUBO ESGOTO PREDIAL, DN 75 MM (NBR 5688)	SINAPI	UN	2,00000000	3,66	7,32
00001969	CURVA PVC LONGA 90 GRAUS, DN 75 MM, PARA ESGOTO PREDIAL	SINAPI	UN	1,00000000	41,29	41,29
00020078	PASTA LUBRIFICANTE PARA TUBOS E CONEXOES COM JUNTA ELASTICA, EMBALAGEM DE *400* GR (USO EM PVC, ACO, POLIETILENO E OUTROS)	SINAPI	UN	0,07500000	26,01	1,95
					TOTAL Material:	50,56

Mão de Obra com Encargos Complementares		FONTE	UNID	COEFICIENTE	PREÇO UNITÁRIO	TOTAL
88248	AUXILIAR DE ENCANADOR OU BOMBEIRO HIDRÁULICO COM ENCARGOS COMPLEMENTARES	SINAPI	H	0,12570000	22,48	2,82
88267	ENCANADOR OU BOMBEIRO HIDRÁULICO COM ENCARGOS COMPLEMENTARES	SINAPI	H	0,12570000	27,13	3,41
					TOTAL Mão de Obra com Encargos Complementares:	6,23

VALOR:	**56,79**
VALOR BDI (25.00%):	**14,20**
VALOR COM BDI:	**70,99**

FNDE 418 JUNÇÃO SIMPLES, PVC, SERIE R, ÁGUA PLUVIAL, DN 100 x 50 MM, JUNTA ELÁSTICA, FORNECIDO E INSTALADO EM RAMAL DE ENCAMINHAMENTO (UN)

Material		FONTE	UNID	COEFICIENTE	PREÇO UNITÁRIO	TOTAL
00020085	ANEL BORRACHA, DN 50 MM, PARA TUBO SERIE REFORCADA ESGOTO PREDIAL	SINAPI	UN	3,00000000	3,27	9,81
00020141	JUNCAO SIMPLES, PVC SERIE R, DN 50 X 50 MM, PARA ESGOTO PREDIAL	SINAPI	UN	1,00000000	19,47	19,47
00020078	PASTA LUBRIFICANTE PARA TUBOS E CONEXOES COM JUNTA ELASTICA, EMBALAGEM DE *400* GR (USO EM PVC, ACO, POLIETILENO E OUTROS)	SINAPI	UN	0,07500000	26,01	1,95
					TOTAL Material:	31,23

Mão de Obra com Encargos Complementares		FONTE	UNID	COEFICIENTE	PREÇO UNITÁRIO	TOTAL
88248	AUXILIAR DE ENCANADOR OU BOMBEIRO HIDRÁULICO COM ENCARGOS COMPLEMENTARES	SINAPI	H	0,08090000	22,48	1,81
88267	ENCANADOR OU BOMBEIRO HIDRÁULICO COM ENCARGOS COMPLEMENTARES	SINAPI	H	0,08090000	27,13	2,19
					TOTAL Mão de Obra com Encargos Complementares:	4,00

VALOR:	**35,23**
VALOR BDI (25.00%):	**8,81**
VALOR COM BDI:	**44,04**

FNDE 419 JUNÇÃO SIMPLES, PVC, SERIE R, ÁGUA PLUVIAL, DN 75 x 50 MM, JUNTA ELÁSTICA, FORNECIDO E INSTALADO EM RAMAL DE ENCAMINHAMENTO (UN)

Material		FONTE	UNID	COEFICIENTE	PREÇO UNITÁRIO	TOTAL
00020085	ANEL BORRACHA, DN 50 MM, PARA TUBO SERIE REFORCADA ESGOTO PREDIAL	SINAPI	UN	3,00000000	3,27	9,81
00020141	JUNCAO SIMPLES, PVC SERIE R, DN 50 X 50 MM, PARA ESGOTO PREDIAL	SINAPI	UN	1,00000000	19,47	19,47
00020078	PASTA LUBRIFICANTE PARA TUBOS E CONEXOES COM JUNTA ELASTICA, EMBALAGEM DE *400* GR (USO EM PVC, ACO, POLIETILENO E OUTROS)	SINAPI	UN	0,07500000	26,01	1,95
					TOTAL Material:	31,23

Mão de Obra com Encargos Complementares		FONTE	UNID	COEFICIENTE	PREÇO UNITÁRIO	TOTAL
88248	AUXILIAR DE ENCANADOR OU BOMBEIRO HIDRÁULICO COM ENCARGOS COMPLEMENTARES	SINAPI	H	0,08090000	22,48	1,81
88267	ENCANADOR OU BOMBEIRO HIDRÁULICO COM ENCARGOS COMPLEMENTARES	SINAPI	H	0,08090000	27,13	2,19
					TOTAL Mão de Obra com Encargos Complementares:	4,00

VALOR:	**35,23**
VALOR BDI (25.00%):	**8,81**
VALOR COM BDI:	**44,04**

FNDE 420 CURVA CURTA 45 GRAUS, PVC, SERIE NORMAL, ESGOTO PREDIAL, DN 100 MM, JUNTA ELÁSTICA, FORNECIDO E INSTALADO EM RAMAL DE DESCARGA OU RAMAL DE ESGOTO SANITÁRIO (UN)

Material		FONTE	UNID	COEFICIENTE	PREÇO UNITÁRIO	TOTAL
00000301	ANEL BORRACHA PARA TUBO ESGOTO PREDIAL, DN 100 MM (NBR 5688)	SINAPI	UN	2,00000000	4,41	8,82
00001966	CURVA PVC CURTA 90 GRAUS, DN 100 MM, PARA ESGOTO PREDIAL	SINAPI	UN	1,00000000	21,62	21,62
00020078	PASTA LUBRIFICANTE PARA TUBOS E CONEXOES COM JUNTA ELASTICA, EMBALAGEM DE *400* GR (USO EM PVC, ACO, POLIETILENO E OUTROS)	SINAPI	UN	0,11500000	26,01	2,99
					TOTAL Material:	33,43

Mão de Obra com Encargos Complementares		FONTE	UNID	COEFICIENTE	PREÇO UNITÁRIO	TOTAL
88248	AUXILIAR DE ENCANADOR OU BOMBEIRO HIDRÁULICO COM ENCARGOS COMPLEMENTARES	SINAPI	H	0,19260000	22,48	4,32
88267	ENCANADOR OU BOMBEIRO HIDRÁULICO COM ENCARGOS COMPLEMENTARES	SINAPI	H	0,19260000	27,13	5,22
					TOTAL Mão de Obra com Encargos Complementares:	9,54

VALOR:	**42,97**
VALOR BDI (25.00%):	**10,74**
VALOR COM BDI:	**53,71**

FNDE 11 BANHEIRA PLÁSTICA RÍGIDA, 77x45x20cm DE EMBUTIR, CONFORME DETALHE DE PROJETO (UN)

Material		FONTE	UNID	COEFICIENTE	PREÇO UNITÁRIO	TOTAL
FNDEI17	Banheira Rigida-Branco, Burigotto ou equivalente	Composições	UN	1,00000000	89,90	89,90
FNDEI17	Banheira Rigida-Branco, Burigotto ou equivalente	Composições	UN	1,00000000	89,90	89,90
00003146	FITA VEDA ROSCA EM ROLOS DE 18 MM X 10 M (L X C)	SINAPI	UN	1,00000000	4,00	4,00
00037588	VALVULA DE ESCOAMENTO PARA TANQUE, EM METAL CROMADO, 1.1/2 ", SEM LADRAO, COM TAMPAO PLASTICO	SINAPI	UN	1,00000000	76,90	76,90

TOTAL Material:	260,70

Mão de Obra com Encargos Complementares		FONTE	UNID	COEFICIENTE	PREÇO UNITÁRIO	TOTAL
88267	ENCANADOR OU BOMBEIRO HIDRÁULICO COM ENCARGOS COMPLEMENTARES	SINAPI	H	2,50000000	27,13	67,82
88316	SERVENTE COM ENCARGOS COMPLEMENTARES	SINAPI	H	2,50000000	21,93	54,82
				TOTAL Mão de Obra com Encargos Complementares:		122,64

Serviço		FONTE	UNID	COEFICIENTE	PREÇO UNITÁRIO	TOTAL
86883	SIFÃO DO TIPO FLEXÍVEL EM PVC 1 X 1.1/2 - FORNECIMENTO E INSTALAÇÃO. AF_01/2020	SINAPI	UN	1,00000000	13,00	13,00
				TOTAL Serviço:		13,00

VALOR:	**396,34**
VALOR BDI (25.00%):	**99,09**
VALOR COM BDI:	**495,43**

FNDE 219 LAVATÓRIO DE CANTO, LOUÇA BRANCA SUSPENSO, 29,5 X 39CM OU EQUIVALENTE, PADRÃO POPULAR - FORNECIMENTO E INSTALAÇÃO (UN)

Material		FONTE	UNID	COEFICIENTE	PREÇO UNITÁRIO	TOTAL
00010425	LAVATORIO DE LOUCA BRANCA, SUSPENSO (SEM COLUNA), DIMENSOES *40 X 30* CM	SINAPI	UN	1,00000000	97,11	97,11
00004351	PARAFUSO NIQUELADO 3 1/2" COM ACABAMENTO CROMADO PARA FIXAR PECA SANITARIA, INCLUI PORCA CEGA, ARRUELA E BUCHA DE NYLON TAMANHO S-8	SINAPI	UN	2,00000000	22,88	45,76
00037329	REJUNTE EPOXI, QUALQUER COR	SINAPI	KG	0,03040000	139,75	4,24
				TOTAL Material:		147,11

Mão de Obra com Encargos Complementares		FONTE	UNID	COEFICIENTE	PREÇO UNITÁRIO	TOTAL
88267	ENCANADOR OU BOMBEIRO HIDRÁULICO COM ENCARGOS COMPLEMENTARES	SINAPI	H	0,38700000	27,13	10,49
88316	SERVENTE COM ENCARGOS COMPLEMENTARES	SINAPI	H	0,18860000	21,93	4,13
				TOTAL Mão de Obra com Encargos Complementares:		14,62

VALOR:	**161,73**
VALOR BDI (25.00%):	**40,43**
VALOR COM BDI:	**202,16**

FNDE 217 CUBA DE EMBUTIR RETANGULAR DE AÇO INOXIDÁVEL, 50 X 40 X 20 CM - FORNECIMENTO E INSTALAÇÃO (UN)

Material		FONTE	UNID	COEFICIENTE	PREÇO UNITÁRIO	TOTAL
00001743	CUBA ACO INOX (AISI 304) DE EMBUTIR COM VALVULA 3 1/2 ", DE *46 X 30 X 12* CM	SINAPI	UN	1,00000000	157,37	157,37
00004823	MASSA PLASTICA PARA MARMORE/GRANITO	SINAPI	KG	0,29740000	48,53	14,43
				TOTAL Material:		171,80

Mão de Obra com Encargos Complementares		FONTE	UNID	COEFICIENTE	PREÇO UNITÁRIO	TOTAL
88274	MARMORISTA/GRANITEIRO COM ENCARGOS COMPLEMENTARES	SINAPI	H	0,47740000	27,31	13,03
88316	SERVENTE COM ENCARGOS COMPLEMENTARES	SINAPI	H	0,15040000	21,93	3,29
				TOTAL Mão de Obra com Encargos Complementares:		16,32

VALOR:	**188,12**
VALOR BDI (25.00%):	**47,03**

VALOR COM BDI:	**235,15**

FNDE 224 TORNEIRA CROMADA DE MESA, 1/2? OU 3/4?, PARA LAVATÓRIO, COM TEMPORIZADOR - FORNECIMENTO E INSTALAÇÃO (UN)

Material		FONTE	UNID	COEFICIENTE	PREÇO UNITÁRIO	TOTAL
00003146	FITA VEDA ROSCA EM ROLOS DE 18 MM X 10 M (L X C)	SINAPI	UN	0,02100000	4,00	0,08
00036791	TORNEIRA METALICA CROMADA DE MESA PARA LAVATORIO, BICA ALTA, COM AREJADOR (REF 1195)	SINAPI	UN	1,00000000	130,96	130,96
					TOTAL Material:	131,04

Mão de Obra com Encargos Complementares		FONTE	UNID	COEFICIENTE	PREÇO UNITÁRIO	TOTAL
88267	ENCANADOR OU BOMBEIRO HIDRÁULICO COM ENCARGOS COMPLEMENTARES	SINAPI	H	0,09600000	27,13	2,60
88316	SERVENTE COM ENCARGOS COMPLEMENTARES	SINAPI	H	0,03030000	21,93	0,66
					TOTAL Mão de Obra com Encargos Complementares:	3,26

VALOR:	**134,30**
VALOR BDI (25.00%):	**33,58**
VALOR COM BDI:	**167,88**

FNDE 14 TORNEIRA ELETRICA DE PAREDE, BICA ALTA, PARA COZINHA, 5500 W (110/220 V) (UN)

Material		FONTE	UNID	COEFICIENTE	PREÇO UNITÁRIO	TOTAL
00011777	TORNEIRA ELETRICA DE PAREDE, PLASTICA, BICA ALTA, PARA COZINHA, 5500 W (110/220 V)	SINAPI	UN	1,00000000	205,78	205,78
					TOTAL Material:	205,78

Mão de Obra		FONTE	UNID	COEFICIENTE	PREÇO UNITÁRIO	TOTAL
00000247	AJUDANTE DE ELETRICISTA (HORISTA)	SINAPI	H	0,50000000	14,94	7,47
					TOTAL Mão de Obra:	7,47

Mão de Obra com Encargos Complementares		FONTE	UNID	COEFICIENTE	PREÇO UNITÁRIO	TOTAL
88264	ELETRICISTA COM ENCARGOS COMPLEMENTARES	SINAPI	H	0,50000000	28,24	14,12
					TOTAL Mão de Obra com Encargos Complementares:	14,12

VALOR:	**227,37**
VALOR BDI (25.00%):	**56,84**
VALOR COM BDI:	**284,21**

FNDE 225 TORNEIRA CROMADA DE MESA PARA LAVATORIO, TIPO MONOCOMANDO - ACIONAMENTO TIPO ALAVANCA (UN)

Material		FONTE	UNID	COEFICIENTE	PREÇO UNITÁRIO	TOTAL
00003146	FITA VEDA ROSCA EM ROLOS DE 18 MM X 10 M (L X C)	SINAPI	UN	0,04200000	4,00	0,16
00044045	TORNEIRA DE MESA PARA LAVATORIO, METALICA CROMADA, COM MISTURADOR MONOCOMANDO, BICA BAIXA (REF 2875)	SINAPI	UN	1,00000000	307,28	307,28
					TOTAL Material:	307,44

Mão de Obra com Encargos Complementares		FONTE	UNID	COEFICIENTE	PREÇO UNITÁRIO	TOTAL
88267	ENCANADOR OU BOMBEIRO HIDRÁULICO COM ENCARGOS COMPLEMENTARES	SINAPI	H	0,46300000	27,13	12,56
88316	SERVENTE COM ENCARGOS COMPLEMENTARES	SINAPI	H	0,14590000	21,93	3,19

TOTAL Mão de Obra com Encargos Complementares:	15,75

VALOR:	**323,19**
VALOR BDI (25.00%):	**80,80**
VALOR COM BDI:	**403,99**

FNDE 13 TORNEIRA ELÉTRICA COM MANGUEIRA PLÁSTICA FORTTI MAXI, LORENZETTI (UN)

Mão de Obra		FONTE	UNID	COEFICIENTE	PREÇO UNITÁRIO	TOTAL
00000247	AJUDANTE DE ELETRICISTA (HORISTA)	SINAPI	H	0,50000000	14,94	7,47
					TOTAL Mão de Obra:	7,47

Mão de Obra com Encargos Complementares		FONTE	UNID	COEFICIENTE	PREÇO UNITÁRIO	TOTAL
88264	ELETRICISTA COM ENCARGOS COMPLEMENTARES	SINAPI	H	0,50000000	28,24	14,12
					TOTAL Mão de Obra com Encargos Complementares:	14,12

Serviço		FONTE	UNID	COEFICIENTE	PREÇO UNITÁRIO	TOTAL
100860	CHUVEIRO ELÉTRICO COMUM CORPO PLÁSTICO, TIPO DUCHA - FORNECIMENTO E INSTALAÇÃO. AF_01/2020	SINAPI	UN	1,00000000	110,17	110,17
					TOTAL Serviço:	110,17

VALOR:	**131,76**
VALOR BDI (25.00%):	**32,94**
VALOR COM BDI:	**164,70**

FNDE 226 BARRA DE APOIO RETA, EM ACO INOX POLIDO, COMPRIMENTO 40CM, FIXADA NA PAREDE - FORNECIMENTO E INSTALAÇÃO (UN)

Material		FONTE	UNID	COEFICIENTE	PREÇO UNITÁRIO	TOTAL
00036204	BARRA DE APOIO RETA, EM ACO INOX POLIDO, COMPRIMENTO 60CM, DIAMETRO MINIMO 3 CM	SINAPI	UN	1,00000000	222,26	222,26
00004351	PARAFUSO NIQUELADO 3 1/2" COM ACABAMENTO CROMADO PARA FIXAR PECA SANITARIA, INCLUI PORCA CEGA, ARRUELA E BUCHA DE NYLON TAMANHO S-8	SINAPI	UN	6,00000000	22,88	137,28
					TOTAL Material:	359,54

Mão de Obra com Encargos Complementares		FONTE	UNID	COEFICIENTE	PREÇO UNITÁRIO	TOTAL
88267	ENCANADOR OU BOMBEIRO HIDRÁULICO COM ENCARGOS COMPLEMENTARES	SINAPI	H	0,94850000	27,13	25,73
88316	SERVENTE COM ENCARGOS COMPLEMENTARES	SINAPI	H	0,29880000	21,93	6,55
					TOTAL Mão de Obra com Encargos Complementares:	32,28

VALOR:	**391,82**
VALOR BDI (25.00%):	**97,96**
VALOR COM BDI:	**489,78**

FNDE 215 VÁLVULA DE DESCARGA METÁLICA, DUPLO ACIONAMENTO ECO, BASE 1 1/2", ACABAMENTO METALICO CROMADO - FORNECIMENTO E INSTALAÇÃO (UN)

Material		FONTE	UNID	COEFICIENTE	PREÇO UNITÁRIO	TOTAL
00003148	FITA VEDA ROSCA EM ROLOS DE 18 MM X 50 M (L X C)	SINAPI	UN	0,01920000	14,75	0,28
00010228	VALVULA DE DESCARGA METALICA, BASE 1 1/2 " E ACABAMENTO METALICO CROMADO	SINAPI	UN	1,00000000	436,22	436,22
					TOTAL Material:	436,50

Mão de Obra com Encargos Complementares		FONTE	UNID	COEFICIENTE	PREÇO UNITÁRIO	TOTAL
88248	AUXILIAR DE ENCANADOR OU BOMBEIRO HIDRÁULICO COM ENCARGOS COMPLEMENTARES	SINAPI	H	0,92490000	22,48	20,79
88267	ENCANADOR OU BOMBEIRO HIDRÁULICO COM ENCARGOS COMPLEMENTARES	SINAPI	H	0,92490000	27,13	25,09
					TOTAL Mão de Obra com Encargos Complementares:	45,88

VALOR:	**482,38**
VALOR BDI (25.00%):	**120,60**
VALOR COM BDI:	**602,98**

FNDE 15 TOALHEIRO PLASTICO TIPO DISPENSER PARA PAPEL TOALHA INTERFOLHADO (UN)

Material		FONTE	UNID	COEFICIENTE	PREÇO UNITÁRIO	TOTAL
00037401	TOALHEIRO PLASTICO TIPO DISPENSER PARA PAPEL TOALHA INTERFOLHADO	SINAPI	UN	1,00000000	52,68	52,68
					TOTAL Material:	52,68

Mão de Obra com Encargos Complementares		FONTE	UNID	COEFICIENTE	PREÇO UNITÁRIO	TOTAL
88248	AUXILIAR DE ENCANADOR OU BOMBEIRO HIDRÁULICO COM ENCARGOS COMPLEMENTARES	SINAPI	H	0,50000000	22,48	11,24
88267	ENCANADOR OU BOMBEIRO HIDRÁULICO COM ENCARGOS COMPLEMENTARES	SINAPI	H	0,50000000	27,13	13,56
					TOTAL Mão de Obra com Encargos Complementares:	24,80

VALOR:	**77,48**
VALOR BDI (25.00%):	**19,37**
VALOR COM BDI:	**96,85**

FNDE 16 PAPELEIRA PLASTICA TIPO DISPENSER PARA PAPEL HIGIENICO ROLAO (UN)

Material		FONTE	UNID	COEFICIENTE	PREÇO UNITÁRIO	TOTAL
00037400	PAPELEIRA PLASTICA TIPO DISPENSER PARA PAPEL HIGIENICO ROLAO	SINAPI	UN	1,00000000	52,68	52,68
					TOTAL Material:	52,68

VALOR:	**52,68**
VALOR BDI (25.00%):	**13,17**
VALOR COM BDI:	**65,85**

FNDE 12 ESPELHO CRISTAL, ESPESSURA 4MM, COM PARAFUSOS DE FIXAÇÃO, SEM MOLDURA (M2)

Material		FONTE	UNID	COEFICIENTE	PREÇO UNITÁRIO	TOTAL
00011186	ESPELHO CRISTAL E = 4 MM	SINAPI	M2	1,00000000	451,50	451,50
00004343	PARAFUSO FRANCES ZINCADO, DIAMETRO 1/2", COMPRIMENTO 4", COM PORCA E ARRUELA	SINAPI	UN	4,00000000	6,37	25,48
					TOTAL Material:	476,98

Mão de Obra		FONTE	UNID	COEFICIENTE	PREÇO UNITÁRIO	TOTAL
00006111	SERVENTE DE OBRAS (HORISTA)	SINAPI	H	0,40000000	13,79	5,51
					TOTAL Mão de Obra:	5,51

Mão de Obra com Encargos Complementares	FONTE	UNID	COEFICIENTE	PREÇO UNITÁRIO	TOTAL

88309	PEDREIRO COM ENCARGOS COMPLEMENTARES	SINAPI	H	2,00000000	27,89	55,78
					TOTAL Mão de Obra com Encargos Complementares:	55,78

VALOR:	**538,27**
VALOR BDI (25.00%):	**134,57**
VALOR COM BDI:	**672,84**

FNDE 17 DUCHA / CHUVEIRO METALICO, DE PAREDE, ARTICULAVEL, COM DESVIADOR E DUCHA MANUAL (UN)

Material		FONTE	UNID	COEFICIENTE	PREÇO UNITÁRIO	TOTAL
00038189	DUCHA / CHUVEIRO METALICO, DE PAREDE, ARTICULAVEL, COM BRACO/CANO, SEM DESVIADOR	SINAPI	UN	1,00000000	161,79	161,79
00003146	FITA VEDA ROSCA EM ROLOS DE 18 MM X 10 M (L X C)	SINAPI	UN	1,00000000	4,00	4,00
					TOTAL Material:	165,79

Mão de Obra		FONTE	UNID	COEFICIENTE	PREÇO UNITÁRIO	TOTAL
00002696	ENCANADOR OU BOMBEIRO HIDRAULICO (HORISTA)	SINAPI	H	0,50000000	19,49	9,74
					TOTAL Mão de Obra:	9,74

VALOR:	**175,53**
VALOR BDI (25.00%):	**43,88**
VALOR COM BDI:	**219,41**

FNDE 34 CABIDE/GANCHO DE BANHEIRO SIMPLES EM METAL CROMADO (UN)

Material		FONTE	UNID	COEFICIENTE	PREÇO UNITÁRIO	TOTAL
00037399	CABIDE/GANCHO DE BANHEIRO SIMPLES EM METAL CROMADO	SINAPI	UN	1,00000000	13,17	13,17
					TOTAL Material:	13,17

Mão de Obra com Encargos Complementares		FONTE	UNID	COEFICIENTE	PREÇO UNITÁRIO	TOTAL
88248	AUXILIAR DE ENCANADOR OU BOMBEIRO HIDRÁULICO COM ENCARGOS COMPLEMENTARES	SINAPI	H	0,50000000	22,48	11,24
88267	ENCANADOR OU BOMBEIRO HIDRÁULICO COM ENCARGOS COMPLEMENTARES	SINAPI	H	0,50000000	27,13	13,56
					TOTAL Mão de Obra com Encargos Complementares:	24,80

VALOR:	**37,97**
VALOR BDI (25.00%):	**9,49**
VALOR COM BDI:	**47,46**

FNDE 29 REGULADOR DE ALTA PRESSÃO GLP (UN)

Material		FONTE	UNID	COEFICIENTE	PREÇO UNITÁRIO	TOTAL
O.11.000.068 511	Regulador de alta pressão, vazão 9 kg; ref. 76510/3 fabricação Aliança ou equivalente	SP Obras	UN	1,00000000	653,99	653,99
					TOTAL Material:	653,99

Mão de Obra com Encargos Complementares		FONTE	UNID	COEFICIENTE	PREÇO UNITÁRIO	TOTAL
88248	AUXILIAR DE ENCANADOR OU BOMBEIRO HIDRÁULICO COM ENCARGOS COMPLEMENTARES	SINAPI	H	0,30000000	22,48	6,74
88267	ENCANADOR OU BOMBEIRO HIDRÁULICO COM ENCARGOS COMPLEMENTARES	SINAPI	H	0,50000000	27,13	13,56

TOTAL Mão de Obra com Encargos Complementares:	20,30

VALOR:	**674,29**
VALOR BDI (25.00%):	**168,57**
VALOR COM BDI:	**842,86**

FNDE 301 CAP OU TAMPAO DE FERRO GALVANIZADO, COM ROSCA BSP, DE 3/4" (UN)

Material		FONTE	UNID	COEFICIENTE	PREÇO UNITÁRIO	TOTAL
00001163	CAP OU TAMPAO DE FERRO GALVANIZADO, COM ROSCA BSP, DE 3/4"	SINAPI	UN	1,00000000	7,80	7,80
00003148	FITA VEDA ROSCA EM ROLOS DE 18 MM X 50 M (L X C)	SINAPI	UN	1,00000000	14,75	14,75
					TOTAL Material:	22,55

Mão de Obra com Encargos Complementares		FONTE	UNID	COEFICIENTE	PREÇO UNITÁRIO	TOTAL
88248	AUXILIAR DE ENCANADOR OU BOMBEIRO HIDRÁULICO COM ENCARGOS COMPLEMENTARES	SINAPI	H	0,15000000	22,48	3,37
88267	ENCANADOR OU BOMBEIRO HIDRÁULICO COM ENCARGOS COMPLEMENTARES	SINAPI	H	0,15000000	27,13	4,06
					TOTAL Mão de Obra com Encargos Complementares:	7,43

VALOR:	**29,98**
VALOR BDI (25.00%):	**7,50**
VALOR COM BDI:	**37,48**

FNDE 260 MANGUEIRA PARA GAS - GLP (UN)

Material		FONTE	UNID	COEFICIENTE	PREÇO UNITÁRIO	TOTAL
00003148	FITA VEDA ROSCA EM ROLOS DE 18 MM X 50 M (L X C)	SINAPI	UN	0,02000000	14,75	0,29
00020260	MANGUEIRA PARA GAS - GLP, PVC, TRANCADA, DIAMETRO DE 3/8", COMPRIMENTO DE 1M (NORMATIZADA)	SINAPI	UN	1,10000000	16,36	17,99
					TOTAL Material:	18,28

Mão de Obra com Encargos Complementares		FONTE	UNID	COEFICIENTE	PREÇO UNITÁRIO	TOTAL
88248	AUXILIAR DE ENCANADOR OU BOMBEIRO HIDRÁULICO COM ENCARGOS COMPLEMENTARES	SINAPI	H	0,15000000	22,48	3,37
88267	ENCANADOR OU BOMBEIRO HIDRÁULICO COM ENCARGOS COMPLEMENTARES	SINAPI	H	0,15000000	27,13	4,06
					TOTAL Mão de Obra com Encargos Complementares:	7,43

VALOR:	**25,71**
VALOR BDI (25.00%):	**6,43**
VALOR COM BDI:	**32,14**

FNDE 261 REGISTRO OU VÁLVULA GLOBO ANGULAR EM LATÃO, PARA HIDRANTES EM INSTALAÇÃO PREDIAL DE INCÊNDIO, 45 GRAUS, 1 1/2" - FORNECIMENTO E INSTALAÇÃO. AF_08/2021 (UN)

Material		FONTE	UNID	COEFICIENTE	PREÇO UNITÁRIO	TOTAL
00003148	FITA VEDA ROSCA EM ROLOS DE 18 MM X 50 M (L X C)	SINAPI	UN	0,03020000	14,75	0,44
00010904	REGISTRO OU VALVULA GLOBO ANGULAR EM LATAO, PARA HIDRANTES EM INSTALACAO PREDIAL DE INCENDIO, 45 GRAUS, DIAMETRO DE 2 1/2", COM VOLANTE, CLASSE DE PRESSAO DE ATE 200 PSI	SINAPI	UN	1,00000000	200,00	200,00
					TOTAL Material:	200,44

Mão de Obra com Encargos Complementares		FONTE	UNID	COEFICIENTE	PREÇO UNITÁRIO	TOTAL
88248	AUXILIAR DE ENCANADOR OU BOMBEIRO HIDRÁULICO COM ENCARGOS COMPLEMENTARES	SINAPI	H	0,45460000	22,48	10,21
88267	ENCANADOR OU BOMBEIRO HIDRÁULICO COM ENCARGOS COMPLEMENTARES	SINAPI	H	0,45460000	27,13	12,33
					TOTAL Mão de Obra com Encargos Complementares:	22,54

VALOR:	**222,98**
VALOR BDI (25.00%):	**55,75**
VALOR COM BDI:	**278,73**

FNDE 332 MOTOBOMBA CENTRIFUGA (UN)

Equipamento		FONTE	UNID	COEFICIENTE	PREÇO UNITÁRIO	TOTAL
00036502	MOTOBOMBA CENTRIFUGA, MOTOR A GASOLINA, POTENCIA 5,42 HP, BOCAIS 1 1/2" X 1", DIAMETRO ROTOR 143 MM HM/Q = 6 MCA / 16,8 M3/H A 38 MCA / 6,6 M3/H	SINAPI	UN	1,00000000	4.107,93	4.107,93
					TOTAL Equipamento:	4.107,93

Material		FONTE	UNID	COEFICIENTE	PREÇO UNITÁRIO	TOTAL
00011267	ARRUELA LISA, REDONDA, DE LATAO POLIDO, DIAMETRO NOMINAL 5/8", DIAMETRO EXTERNO = 34 MM, DIAMETRO DO FURO = 17 MM, ESPESSURA = *2,5* MM	SINAPI	UN	4,00000000	1,56	6,24
00039997	PORCA ZINCADA, SEXTAVADA, DIAMETRO 1/4"	SINAPI	UN	4,00000000	0,41	1,64
00039996	VERGALHAO ZINCADO ROSCA TOTAL, 1/4 " (6,3 MM)	SINAPI	M	0,20000000	4,39	0,87
					TOTAL Material:	8,75

Mão de Obra com Encargos Complementares		FONTE	UNID	COEFICIENTE	PREÇO UNITÁRIO	TOTAL
88247	AUXILIAR DE ELETRICISTA COM ENCARGOS COMPLEMENTARES	SINAPI	H	0,63300000	23,50	14,87
88248	AUXILIAR DE ENCANADOR OU BOMBEIRO HIDRÁULICO COM ENCARGOS COMPLEMENTARES	SINAPI	H	3,06470000	22,48	68,89
88264	ELETRICISTA COM ENCARGOS COMPLEMENTARES	SINAPI	H	0,63300000	28,24	17,87
88267	ENCANADOR OU BOMBEIRO HIDRÁULICO COM ENCARGOS COMPLEMENTARES	SINAPI	H	3,06470000	27,13	83,14
					TOTAL Mão de Obra com Encargos Complementares:	184,77

VALOR:	**4.301,45**
VALOR BDI (25.00%):	**1.075,36**
VALOR COM BDI:	**5.376,81**

FNDE 112 PRESSOSTATO (UN)

Material		FONTE	UNID	COEFICIENTE	PREÇO UNITÁRIO	TOTAL
O.17.000.042 431	Pressostato diferencial ajustável mecânico, montagem inferior diâmetro 1/2" e/ou 1/4", faixa de operação até 16 bar; ref. modelo UT16 da Zurich, série UT16 da Waaree Instruments, WLF-5516 da Warme ou equivalente	SP Obras	UN	1,00000000	470,88	470,88
					TOTAL Material:	470,88

Mão de Obra com Encargos Complementares		FONTE	UNID	COEFICIENTE	PREÇO UNITÁRIO	TOTAL
88267	ENCANADOR OU BOMBEIRO HIDRÁULICO COM ENCARGOS COMPLEMENTARES	SINAPI	H	0,70000000	27,13	18,99
					TOTAL Mão de Obra com Encargos Complementares:	18,99

VALOR:	**489,87**
VALOR BDI (25.00%):	**122,47**
VALOR COM BDI:	**612,34**

FNDE 113 TANQUE DE PRESSÃO (UN)

Material		FONTE	UNID	COEFICIENTE	PREÇO UNITÁRIO	TOTAL
FNDEI10	TANQUE DE PRESSÃO	Composições	UN	1,00000000	549,02	549,02
					TOTAL Material:	549,02

Mão de Obra com Encargos Complementares		FONTE	UNID	COEFICIENTE	PREÇO UNITÁRIO	TOTAL
88267	ENCANADOR OU BOMBEIRO HIDRÁULICO COM ENCARGOS COMPLEMENTARES	SINAPI	H	0,30000000	27,13	8,13
					TOTAL Mão de Obra com Encargos Complementares:	8,13

VALOR:	**557,15**
VALOR BDI (25.00%):	**139,29**
VALOR COM BDI:	**696,44**

FNDE 114 VÁLVULA DE ALÍVIO (UN)

Material		FONTE	UNID	COEFICIENTE	PREÇO UNITÁRIO	TOTAL
00003143	FITA VEDA ROSCA EM ROLOS DE 18 MM X 25 M (L X C)	SINAPI	UN	0,94000000	9,10	8,55
O.05.000.064 052	Válvula de segurança em ferro fundido rosqueada, com pressão de ajuste de 6,1 até 10 kg/cm², DN= 3/4´; ref. SV 17 da Spirax Sarco ou equivalente	SP Obras	UN	1,00000000	2.773,81	2.773,81
					TOTAL Material:	2.782,36

Mão de Obra com Encargos Complementares		FONTE	UNID	COEFICIENTE	PREÇO UNITÁRIO	TOTAL
88248	AUXILIAR DE ENCANADOR OU BOMBEIRO HIDRÁULICO COM ENCARGOS COMPLEMENTARES	SINAPI	H	0,54000000	22,48	12,13
88267	ENCANADOR OU BOMBEIRO HIDRÁULICO COM ENCARGOS COMPLEMENTARES	SINAPI	H	0,54000000	27,13	14,65
					TOTAL Mão de Obra com Encargos Complementares:	26,78

VALOR:	**2.809,14**
VALOR BDI (25.00%):	**702,29**
VALOR COM BDI:	**3.511,43**

FNDE 328 COTOVELO 90 GRAUS, EM FERRO GALVANIZADO, CONEXÃO ROSQUEADA, DN 40, INSTALADO EM RESERVAÇÃO DE ÁGUA DE EDIFICAÇÃO QUE POSSUA RESERVATÓRIO DE FIBRA/FIBROCIMENTO - FORNECIMENTO E INSTALAÇÃO (UN)

Material		FONTE	UNID	COEFICIENTE	PREÇO UNITÁRIO	TOTAL
00003471	COTOVELO 90 GRAUS DE FERRO GALVANIZADO, COM ROSCA BSP, DE 2"	SINAPI	UN	1,00000000	55,70	55,70
00003148	FITA VEDA ROSCA EM ROLOS DE 18 MM X 50 M (L X C)	SINAPI	UN	0,02700000	14,75	0,39
00007307	FUNDO ANTICORROSIVO PARA METAIS FERROSOS (ZARCAO)	SINAPI	L	0,00300000	40,30	0,12
					TOTAL Material:	56,21

Mão de Obra com Encargos Complementares		FONTE	UNID	COEFICIENTE	PREÇO UNITÁRIO	TOTAL
88248	AUXILIAR DE ENCANADOR OU BOMBEIRO HIDRÁULICO COM ENCARGOS COMPLEMENTARES	SINAPI	H	0,52200000	22,48	11,73
88267	ENCANADOR OU BOMBEIRO HIDRÁULICO COM ENCARGOS COMPLEMENTARES	SINAPI	H	0,52200000	27,13	14,16

TOTAL Mão de Obra com Encargos Complementares:	25,89

VALOR:	**82,10**
VALOR BDI (25.00%):	**20,53**
VALOR COM BDI:	**102,63**

FNDE 329 COTOVELO 90 GRAUS, EM FERRO GALVANIZADO, CONEXÃO ROSQUEADA, DN 25, INSTALADO EM RESERVAÇÃO DE ÁGUA DE EDIFICAÇÃO QUE POSSUA RESERVATÓRIO DE FIBRA/FIBROCIMENTO - FORNECIMENTO E INSTALAÇÃO (UN)

Material		FONTE	UNID	COEFICIENTE	PREÇO UNITÁRIO	TOTAL
00003450	COTOVELO 90 GRAUS DE FERRO GALVANIZADO, COM ROSCA BSP MACHO/FEMEA, DE 1/2"	SINAPI	UN	1,00000000	10,82	10,82
00003148	FITA VEDA ROSCA EM ROLOS DE 18 MM X 50 M (L X C)	SINAPI	UN	0,02700000	14,75	0,39
00007307	FUNDO ANTICORROSIVO PARA METAIS FERROSOS (ZARCAO)	SINAPI	L	0,00300000	40,30	0,12
					TOTAL Material:	11,33

Mão de Obra com Encargos Complementares		FONTE	UNID	COEFICIENTE	PREÇO UNITÁRIO	TOTAL
88248	AUXILIAR DE ENCANADOR OU BOMBEIRO HIDRÁULICO COM ENCARGOS COMPLEMENTARES	SINAPI	H	0,52200000	22,48	11,73
88267	ENCANADOR OU BOMBEIRO HIDRÁULICO COM ENCARGOS COMPLEMENTARES	SINAPI	H	0,52200000	27,13	14,16
					TOTAL Mão de Obra com Encargos Complementares:	25,89

VALOR:	**37,22**
VALOR BDI (25.00%):	**9,31**
VALOR COM BDI:	**46,53**

FNDE 330 TAMPA CEGA EM PVC PARA CONDULETE 4 X 2" (UN)

Material		FONTE	UNID	COEFICIENTE	PREÇO UNITÁRIO	TOTAL
00007543	TAMPA CEGA EM PVC PARA CONDULETE 4 X 2"	SINAPI	UN	1,00000000	4,61	4,61
					TOTAL Material:	4,61

Mão de Obra com Encargos Complementares		FONTE	UNID	COEFICIENTE	PREÇO UNITÁRIO	TOTAL
88248	AUXILIAR DE ENCANADOR OU BOMBEIRO HIDRÁULICO COM ENCARGOS COMPLEMENTARES	SINAPI	H	0,31000000	22,48	6,96
88267	ENCANADOR OU BOMBEIRO HIDRÁULICO COM ENCARGOS COMPLEMENTARES	SINAPI	H	0,31000000	27,13	8,41
					TOTAL Mão de Obra com Encargos Complementares:	15,37

VALOR:	**19,98**
VALOR BDI (25.00%):	**5,00**
VALOR COM BDI:	**24,98**

FNDE 333 LUVA COM REDUÇÃO, EM AÇO, CONEXÃO SOLDADA, DN 40 X 25 MM (1 1/2" X 1"), INSTALADO EM REDE DE ALIMENTAÇÃO PARA HIDRANTE - FORNECIMENTO E INSTALAÇÃO (UN)

Material		FONTE	UNID	COEFICIENTE	PREÇO UNITÁRIO	TOTAL
00011002	ELETRODO REVESTIDO AWS - E6013, DIAMETRO IGUAL A 2,50 MM	SINAPI	KG	0,02900000	37,45	1,08
00040364	LUVA DE REDUCAO EM ACO CARBONO, COM ENCAIXE PARA SOLDA DN SW, PRESSAO 3.000 LBS, DN 1 1/2" X 1 1/4"	SINAPI	UN	1,00000000	58,62	58,62
					TOTAL Material:	59,70

Mão de Obra com Encargos Complementares		FONTE	UNID	COEFICIENTE	PREÇO UNITÁRIO	TOTAL
88248	AUXILIAR DE ENCANADOR OU BOMBEIRO HIDRÁULICO COM ENCARGOS COMPLEMENTARES	SINAPI	H	0,24000000	22,48	5,39
88267	ENCANADOR OU BOMBEIRO HIDRÁULICO COM ENCARGOS COMPLEMENTARES	SINAPI	H	0,24000000	27,13	6,51
88317	SOLDADOR COM ENCARGOS COMPLEMENTARES	SINAPI	H	0,24000000	28,63	6,87
					TOTAL Mão de Obra com Encargos Complementares:	18,77

VALOR:	**78,47**
VALOR BDI (25.00%):	**19,62**
VALOR COM BDI:	**98,09**

FNDE 331 LUVA COM REDUÇÃO, EM AÇO, CONEXÃO SOLDADA, DN 75 X 65 MM, INSTALADO EM PRUMADAS - FORNECIMENTO E INSTALAÇÃO (UN)

Material		FONTE	UNID	COEFICIENTE	PREÇO UNITÁRIO	TOTAL
00011002	ELETRODO REVESTIDO AWS - E6013, DIAMETRO IGUAL A 2,50 MM	SINAPI	KG	0,06700000	37,45	2,50
00040373	LUVA DE REDUCAO EM ACO CARBONO, COM ENCAIXE PARA SOLDA DN SW, PRESSAO 3.000 LBS, DN 3" X 2 1/2"	SINAPI	UN	1,00000000	251,52	251,52
					TOTAL Material:	254,02

Mão de Obra com Encargos Complementares		FONTE	UNID	COEFICIENTE	PREÇO UNITÁRIO	TOTAL
88248	AUXILIAR DE ENCANADOR OU BOMBEIRO HIDRÁULICO COM ENCARGOS COMPLEMENTARES	SINAPI	H	0,56500000	22,48	12,70
88267	ENCANADOR OU BOMBEIRO HIDRÁULICO COM ENCARGOS COMPLEMENTARES	SINAPI	H	0,56500000	27,13	15,32
88317	SOLDADOR COM ENCARGOS COMPLEMENTARES	SINAPI	H	0,56500000	28,63	16,17
					TOTAL Mão de Obra com Encargos Complementares:	44,19

VALOR:	**298,21**
VALOR BDI (25.00%):	**74,55**
VALOR COM BDI:	**372,76**

FNDE 334 LUVA COM REDUÇÃO, EM AÇO, CONEXÃO SOLDADA, DN 80 X 38 MM (3" X 2 1/2"), INSTALADO EM PRUMADAS - FORNECIMENTO E INSTALAÇÃO (UN)

Material		FONTE	UNID	COEFICIENTE	PREÇO UNITÁRIO	TOTAL
00011002	ELETRODO REVESTIDO AWS - E6013, DIAMETRO IGUAL A 2,50 MM	SINAPI	KG	0,08900000	37,45	3,33
00040373	LUVA DE REDUCAO EM ACO CARBONO, COM ENCAIXE PARA SOLDA DN SW, PRESSAO 3.000 LBS, DN 3" X 2 1/2"	SINAPI	UN	0,70000000	251,52	176,06
					TOTAL Material:	179,39

Mão de Obra com Encargos Complementares		FONTE	UNID	COEFICIENTE	PREÇO UNITÁRIO	TOTAL
88248	AUXILIAR DE ENCANADOR OU BOMBEIRO HIDRÁULICO COM ENCARGOS COMPLEMENTARES	SINAPI	H	0,62000000	22,48	13,93
88267	ENCANADOR OU BOMBEIRO HIDRÁULICO COM ENCARGOS COMPLEMENTARES	SINAPI	H	0,62000000	27,13	16,82
88317	SOLDADOR COM ENCARGOS COMPLEMENTARES	SINAPI	H	0,62000000	28,63	17,75
					TOTAL Mão de Obra com Encargos Complementares:	48,50

VALOR:	**227,89**
VALOR BDI (25.00%):	**56,97**
VALOR COM BDI:	**284,86**

FNDE 335 LUVA COM REDUÇÃO, EM AÇO, CONEXÃO SOLDADA, DN 80 X 40 MM , INSTALADO EM PRUMADAS - FORNECIMENTO E INSTALAÇÃO (UN)

Material		FONTE	UNID	COEFICIENTE	PREÇO UNITÁRIO	TOTAL
00011002	ELETRODO REVESTIDO AWS - E6013, DIAMETRO IGUAL A 2,50 MM	SINAPI	KG	0,08900000	37,45	3,33
00040373	LUVA DE REDUCAO EM ACO CARBONO, COM ENCAIXE PARA SOLDA DN SW, PRESSAO 3.000 LBS, DN 3" X 2 1/2"	SINAPI	UN	0,80000000	251,52	201,21
					TOTAL Material:	204,54

Mão de Obra com Encargos Complementares		FONTE	UNID	COEFICIENTE	PREÇO UNITÁRIO	TOTAL
88248	AUXILIAR DE ENCANADOR OU BOMBEIRO HIDRÁULICO COM ENCARGOS COMPLEMENTARES	SINAPI	H	0,62000000	22,48	13,93
88267	ENCANADOR OU BOMBEIRO HIDRÁULICO COM ENCARGOS COMPLEMENTARES	SINAPI	H	0,62000000	27,13	16,82
88317	SOLDADOR COM ENCARGOS COMPLEMENTARES	SINAPI	H	0,62000000	28,63	17,75
					TOTAL Mão de Obra com Encargos Complementares:	48,50

VALOR:	**253,04**
VALOR BDI (25.00%):	**63,26**
VALOR COM BDI:	**316,30**

FNDE 336 LUVA COM REDUÇÃO, EM AÇO, CONEXÃO SOLDADA, DN 80 X 50 MM, INSTALADO EM PRUMADAS - FORNECIMENTO E INSTALAÇÃO (UN)

Material		FONTE	UNID	COEFICIENTE	PREÇO UNITÁRIO	TOTAL
00011002	ELETRODO REVESTIDO AWS - E6013, DIAMETRO IGUAL A 2,50 MM	SINAPI	KG	0,08900000	37,45	3,33
00040373	LUVA DE REDUCAO EM ACO CARBONO, COM ENCAIXE PARA SOLDA DN SW, PRESSAO 3.000 LBS, DN 3" X 2 1/2"	SINAPI	UN	0,90000001	251,52	226,36
					TOTAL Material:	229,69

Mão de Obra com Encargos Complementares		FONTE	UNID	COEFICIENTE	PREÇO UNITÁRIO	TOTAL
88248	AUXILIAR DE ENCANADOR OU BOMBEIRO HIDRÁULICO COM ENCARGOS COMPLEMENTARES	SINAPI	H	0,62000000	22,48	13,93
88267	ENCANADOR OU BOMBEIRO HIDRÁULICO COM ENCARGOS COMPLEMENTARES	SINAPI	H	0,62000000	27,13	16,82
88317	SOLDADOR COM ENCARGOS COMPLEMENTARES	SINAPI	H	0,62000000	28,63	17,75
					TOTAL Mão de Obra com Encargos Complementares:	48,50

VALOR:	**278,19**
VALOR BDI (25.00%):	**69,55**
VALOR COM BDI:	**347,74**

FNDE 337 TE DE REDUCAO DE FERRO GALVANIZADO, COM ROSCA BSP, DE 1" X 3/4" (UN)

Material		FONTE	UNID	COEFICIENTE	PREÇO UNITÁRIO	TOTAL
00011002	ELETRODO REVESTIDO AWS - E6013, DIAMETRO IGUAL A 2,50 MM	SINAPI	KG	0,08900000	37,45	3,33
00006303	TE DE REDUCAO DE FERRO GALVANIZADO, COM ROSCA BSP, DE 1" X 3/4"	SINAPI	UN	1,00000000	28,29	28,29
					TOTAL Material:	31,62

Mão de Obra com Encargos Complementares		FONTE	UNID	COEFICIENTE	PREÇO UNITÁRIO	TOTAL
88248	AUXILIAR DE ENCANADOR OU BOMBEIRO HIDRÁULICO COM ENCARGOS COMPLEMENTARES	SINAPI	H	0,30000000	22,48	6,74

88267	ENCANADOR OU BOMBEIRO HIDRÁULICO COM ENCARGOS COMPLEMENTARES	SINAPI	H	0,30000000	27,13	8,13
88317	SOLDADOR COM ENCARGOS COMPLEMENTARES	SINAPI	H	0,30000000	28,63	8,58
					TOTAL Mão de Obra com Encargos Complementares:	23,45

VALOR:	**55,07**
VALOR BDI (25.00%):	**13,77**
VALOR COM BDI:	**68,84**

FNDE 338 TE DE REDUCAO DE FERRO GALVANIZADO, COM ROSCA BSP, DE 1" X 3/4" (UN)

Material		FONTE	UNID	COEFICIENTE	PREÇO UNITÁRIO	TOTAL
00011002	ELETRODO REVESTIDO AWS - E6013, DIAMETRO IGUAL A 2,50 MM	SINAPI	KG	0,08900000	37,45	3,33
00006319	TE DE REDUCAO DE FERRO GALVANIZADO, COM ROSCA BSP, DE 1 1/2" X 1"	SINAPI	UN	1,00000000	54,93	54,93
					TOTAL Material:	58,26

Mão de Obra com Encargos Complementares		FONTE	UNID	COEFICIENTE	PREÇO UNITÁRIO	TOTAL
88248	AUXILIAR DE ENCANADOR OU BOMBEIRO HIDRÁULICO COM ENCARGOS COMPLEMENTARES	SINAPI	H	0,30000000	22,48	6,74
88267	ENCANADOR OU BOMBEIRO HIDRÁULICO COM ENCARGOS COMPLEMENTARES	SINAPI	H	0,30000000	27,13	8,13
88317	SOLDADOR COM ENCARGOS COMPLEMENTARES	SINAPI	H	0,30000000	28,63	8,58
					TOTAL Mão de Obra com Encargos Complementares:	23,45

VALOR:	**81,71**
VALOR BDI (25.00%):	**20,43**
VALOR COM BDI:	**102,14**

FNDE 339 TE DE REDUCAO DE FERRO GALVANIZADO, COM ROSCA BSP, DE 2 1/2" X 1" (UN)

Material		FONTE	UNID	COEFICIENTE	PREÇO UNITÁRIO	TOTAL
00011002	ELETRODO REVESTIDO AWS - E6013, DIAMETRO IGUAL A 2,50 MM	SINAPI	KG	0,08900000	37,45	3,33
00006307	TE DE REDUCAO DE FERRO GALVANIZADO, COM ROSCA BSP, DE 2 1/2" X 1"	SINAPI	UN	1,00000000	151,99	151,99
					TOTAL Material:	155,32

Mão de Obra com Encargos Complementares		FONTE	UNID	COEFICIENTE	PREÇO UNITÁRIO	TOTAL
88248	AUXILIAR DE ENCANADOR OU BOMBEIRO HIDRÁULICO COM ENCARGOS COMPLEMENTARES	SINAPI	H	0,30000000	22,48	6,74
88267	ENCANADOR OU BOMBEIRO HIDRÁULICO COM ENCARGOS COMPLEMENTARES	SINAPI	H	0,30000000	27,13	8,13
88317	SOLDADOR COM ENCARGOS COMPLEMENTARES	SINAPI	H	0,30000000	28,63	8,58
					TOTAL Mão de Obra com Encargos Complementares:	23,45

VALOR:	**178,77**
VALOR BDI (25.00%):	**44,69**
VALOR COM BDI:	**223,46**

FNDE 340 TE DE REDUCAO DE FERRO GALVANIZADO, COM ROSCA BSP, DE 2 1/2" X 1 1/2 (UN)

Material	FONTE	UNID	COEFICIENTE	PREÇO UNITÁRIO	TOTAL

00011002	ELETRODO REVESTIDO AWS - E6013, DIAMETRO IGUAL A 2,50 MM	SINAPI	KG	0,08900000	37,45	3,33
00006308	TE DE REDUCAO DE FERRO GALVANIZADO, COM ROSCA BSP, DE 2 1/2" X 1 1/2"	SINAPI	UN	1,00000000	151,99	151,99
					TOTAL Material:	155,32

Mão de Obra com Encargos Complementares		FONTE	UNID	COEFICIENTE	PREÇO UNITÁRIO	TOTAL
88248	AUXILIAR DE ENCANADOR OU BOMBEIRO HIDRÁULICO COM ENCARGOS COMPLEMENTARES	SINAPI	H	0,30000000	22,48	6,74
88267	ENCANADOR OU BOMBEIRO HIDRÁULICO COM ENCARGOS COMPLEMENTARES	SINAPI	H	0,30000000	27,13	8,13
88317	SOLDADOR COM ENCARGOS COMPLEMENTARES	SINAPI	H	0,30000000	28,63	8,58
					TOTAL Mão de Obra com Encargos Complementares:	23,45

VALOR:	**178,77**
VALOR BDI (25.00%):	**44,69**
VALOR COM BDI:	**223,46**

FNDE 341 TE DE REDUCAO DE FERRO GALVANIZADO, COM ROSCA BSP, DE 2 1/2" X 2" (UN)

Material		FONTE	UNID	COEFICIENTE	PREÇO UNITÁRIO	TOTAL
00011002	ELETRODO REVESTIDO AWS - E6013, DIAMETRO IGUAL A 2,50 MM	SINAPI	KG	0,08900000	37,45	3,33
00006309	TE DE REDUCAO DE FERRO GALVANIZADO, COM ROSCA BSP, DE 2 1/2" X 2"	SINAPI	UN	1,00000000	156,40	156,40
					TOTAL Material:	159,73

Mão de Obra com Encargos Complementares		FONTE	UNID	COEFICIENTE	PREÇO UNITÁRIO	TOTAL
88248	AUXILIAR DE ENCANADOR OU BOMBEIRO HIDRÁULICO COM ENCARGOS COMPLEMENTARES	SINAPI	H	0,30000000	22,48	6,74
88267	ENCANADOR OU BOMBEIRO HIDRÁULICO COM ENCARGOS COMPLEMENTARES	SINAPI	H	0,30000000	27,13	8,13
88317	SOLDADOR COM ENCARGOS COMPLEMENTARES	SINAPI	H	0,30000000	28,63	8,58
					TOTAL Mão de Obra com Encargos Complementares:	23,45

VALOR:	**183,18**
VALOR BDI (25.00%):	**45,80**
VALOR COM BDI:	**228,98**

FNDE 342 TE DE REDUCAO DE FERRO GALVANIZADO, COM ROSCA BSP, DE 3" X 2 1/2" (UN)

Material		FONTE	UNID	COEFICIENTE	PREÇO UNITÁRIO	TOTAL
00011002	ELETRODO REVESTIDO AWS - E6013, DIAMETRO IGUAL A 2,50 MM	SINAPI	KG	0,08900000	37,45	3,33
00006314	TE DE REDUCAO DE FERRO GALVANIZADO, COM ROSCA BSP, DE 3" X 2 1/2"	SINAPI	UN	1,00000000	218,62	218,62
					TOTAL Material:	221,95

Mão de Obra com Encargos Complementares		FONTE	UNID	COEFICIENTE	PREÇO UNITÁRIO	TOTAL
88248	AUXILIAR DE ENCANADOR OU BOMBEIRO HIDRÁULICO COM ENCARGOS COMPLEMENTARES	SINAPI	H	0,30000000	22,48	6,74
88267	ENCANADOR OU BOMBEIRO HIDRÁULICO COM ENCARGOS COMPLEMENTARES	SINAPI	H	0,30000000	27,13	8,13
88317	SOLDADOR COM ENCARGOS COMPLEMENTARES	SINAPI	H	0,30000000	28,63	8,58
					TOTAL Mão de Obra com Encargos Complementares:	23,45

VALOR:	**245,40**
VALOR BDI (25.00%):	**61,35**
VALOR COM BDI:	**306,75**

FNDE 343 ADAPTADOR PARA MANÔMETRO (UN)

Material		FONTE	UNID	COEFICIENTE	PREÇO UNITÁRIO	TOTAL
00010899	ADAPTADOR EM LATAO, ENGATE RAPIDO 2 1/2" X ROSCA INTERNA 5 FIOS 2 1/2", PARA INSTALACAO PREDIAL DE COMBATE A INCENDIO	SINAPI	UN	1,00000000	87,61	87,61
00011002	ELETRODO REVESTIDO AWS - E6013, DIAMETRO IGUAL A 2,50 MM	SINAPI	KG	0,08900000	37,45	3,33
					TOTAL Material:	90,94

Mão de Obra com Encargos Complementares		FONTE	UNID	COEFICIENTE	PREÇO UNITÁRIO	TOTAL
88248	AUXILIAR DE ENCANADOR OU BOMBEIRO HIDRÁULICO COM ENCARGOS COMPLEMENTARES	SINAPI	H	0,30000000	22,48	6,74
88267	ENCANADOR OU BOMBEIRO HIDRÁULICO COM ENCARGOS COMPLEMENTARES	SINAPI	H	0,30000000	27,13	8,13
88317	SOLDADOR COM ENCARGOS COMPLEMENTARES	SINAPI	H	0,30000000	28,63	8,58
					TOTAL Mão de Obra com Encargos Complementares:	23,45

VALOR:	**114,39**
VALOR BDI (25.00%):	**28,60**
VALOR COM BDI:	**142,99**

FNDE 344 LUVA DE REDUCAO DE FERRO GALVANIZADO, COM ROSCA BSP MACHO/FEMEA, DE 3/4" X 1/2" (UN)

Material		FONTE	UNID	COEFICIENTE	PREÇO UNITÁRIO	TOTAL
00011002	ELETRODO REVESTIDO AWS - E6013, DIAMETRO IGUAL A 2,50 MM	SINAPI	KG	0,08900000	37,45	3,33
00012410	LUVA DE REDUCAO DE FERRO GALVANIZADO, COM ROSCA BSP MACHO/FEMEA, DE 3/4" X 1/2"	SINAPI	UN	1,00000000	15,05	15,05
					TOTAL Material:	18,38

Mão de Obra com Encargos Complementares		FONTE	UNID	COEFICIENTE	PREÇO UNITÁRIO	TOTAL
88248	AUXILIAR DE ENCANADOR OU BOMBEIRO HIDRÁULICO COM ENCARGOS COMPLEMENTARES	SINAPI	H	0,15000000	22,48	3,37
88267	ENCANADOR OU BOMBEIRO HIDRÁULICO COM ENCARGOS COMPLEMENTARES	SINAPI	H	0,15000000	27,13	4,06
88317	SOLDADOR COM ENCARGOS COMPLEMENTARES	SINAPI	H	0,15000000	28,63	4,29
					TOTAL Mão de Obra com Encargos Complementares:	11,72

VALOR:	**30,10**
VALOR BDI (25.00%):	**7,53**
VALOR COM BDI:	**37,63**

FNDE 345 BUCHA DE REDUCAO DE FERRO GALVANIZADO, COM ROSCA BSP, DE 3/4" X 1/2" (UN)

Material		FONTE	UNID	COEFICIENTE	PREÇO UNITÁRIO	TOTAL
00000779	BUCHA DE REDUCAO DE FERRO GALVANIZADO, COM ROSCA BSP, DE 3/4" X 1/2"	SINAPI	UN	1,00000000	7,71	7,71
00011002	ELETRODO REVESTIDO AWS - E6013, DIAMETRO IGUAL A 2,50 MM	SINAPI	KG	0,08900000	37,45	3,33

TOTAL Material:	11,04

Mão de Obra com Encargos Complementares		FONTE	UNID	COEFICIENTE	PREÇO UNITÁRIO	TOTAL
88248	AUXILIAR DE ENCANADOR OU BOMBEIRO HIDRÁULICO COM ENCARGOS COMPLEMENTARES	SINAPI	H	0,15000000	22,48	3,37
88267	ENCANADOR OU BOMBEIRO HIDRÁULICO COM ENCARGOS COMPLEMENTARES	SINAPI	H	0,15000000	27,13	4,06
88317	SOLDADOR COM ENCARGOS COMPLEMENTARES	SINAPI	H	0,15000000	28,63	4,29
				TOTAL Mão de Obra com Encargos Complementares:		11,72

VALOR:	**22,76**
VALOR BDI (25.00%):	**5,69**
VALOR COM BDI:	**28,45**

FNDE 303 SINALIZAÇÃO COM PLACA INDICATIVA FIXADA NA ESTRUTURA (UN)

Material		FONTE	UNID	COEFICIENTE	PREÇO UNITÁRIO	TOTAL
00004791	ADESIVO ACRILICO DE BASE AQUOSA / COLA DE CONTATO	SINAPI	KG	0,02000000	39,42	0,78
00037558	PLACA DE SINALIZACAO DE SEGURANCA CONTRA INCENDIO, FOTOLUMINESCENTE, RETANGULAR, *20 X 40* CM, EM PVC *2* MM ANTI-CHAMAS (SIMBOLOS, CORES E PICTOGRAMAS CONFORME NBR 16820)	SINAPI	UN	1,00000000	37,29	37,29
				TOTAL Material:		38,07

Mão de Obra com Encargos Complementares		FONTE	UNID	COEFICIENTE	PREÇO UNITÁRIO	TOTAL
88239	AJUDANTE DE CARPINTEIRO COM ENCARGOS COMPLEMENTARES	SINAPI	H	0,30000000	22,98	6,89
				TOTAL Mão de Obra com Encargos Complementares:		6,89

VALOR:	**44,96**
VALOR BDI (25.00%):	**11,24**
VALOR COM BDI:	**56,20**

FNDE 350 TERMINAL METALICO A PRESSAO PARA 1 CABO DE 35 MM2 (UN)

Material		FONTE	UNID	COEFICIENTE	PREÇO UNITÁRIO	TOTAL
00001587	TERMINAL METALICO A PRESSAO PARA 1 CABO DE 35 MM2, COM 1 FURO DE FIXACAO	SINAPI	UN	1,00000000	5,89	5,89
				TOTAL Material:		5,89

Mão de Obra com Encargos Complementares		FONTE	UNID	COEFICIENTE	PREÇO UNITÁRIO	TOTAL
88247	AUXILIAR DE ELETRICISTA COM ENCARGOS COMPLEMENTARES	SINAPI	H	0,20000000	23,50	4,70
88264	ELETRICISTA COM ENCARGOS COMPLEMENTARES	SINAPI	H	0,20000000	28,24	5,64
				TOTAL Mão de Obra com Encargos Complementares:		10,34

VALOR:	**16,23**
VALOR BDI (25.00%):	**4,06**
VALOR COM BDI:	**20,29**

FNDE 346 CABECOTE PARA ENTRADA DE LINHA DE ALIMENTACAO PARA ELETRODUTO (UN)

Material		FONTE	UNID	COEFICIENTE	PREÇO UNITÁRIO	TOTAL

00001049	CABECOTE PARA ENTRADA DE LINHA DE ALIMENTACAO PARA ELETRODUTO, EM LIGA DE ALUMINIO COM ACABAMENTO ANTI CORROSIVO, COM FIXACAO POR ENCAIXE LISO DE 360 GRAUS, DE 1 1/2"	SINAPI	UN	1,00000000	9,99	9,99
					TOTAL Material:	9,99

Mão de Obra com Encargos Complementares		FONTE	UNID	COEFICIENTE	PREÇO UNITÁRIO	TOTAL
88247	AUXILIAR DE ELETRICISTA COM ENCARGOS COMPLEMENTARES	SINAPI	H	0,10000000	23,50	2,35
88264	ELETRICISTA COM ENCARGOS COMPLEMENTARES	SINAPI	H	0,10000000	28,24	2,82
					TOTAL Mão de Obra com Encargos Complementares:	5,17

VALOR:	**15,16**
VALOR BDI (25.00%):	**3,79**
VALOR COM BDI:	**18,95**

FNDE 347 ARRUELA EM ALUMINIO, COM ROSCA, DE 1 1/2", PARA ELETRODUTO (UN)

Material		FONTE	UNID	COEFICIENTE	PREÇO UNITÁRIO	TOTAL
00039212	ARRUELA EM ALUMINIO, COM ROSCA, DE 1 1/2", PARA ELETRODUTO	SINAPI	UN	1,00000000	2,05	2,05
					TOTAL Material:	2,05

Mão de Obra com Encargos Complementares		FONTE	UNID	COEFICIENTE	PREÇO UNITÁRIO	TOTAL
88247	AUXILIAR DE ELETRICISTA COM ENCARGOS COMPLEMENTARES	SINAPI	H	0,05000000	23,50	1,17
88264	ELETRICISTA COM ENCARGOS COMPLEMENTARES	SINAPI	H	0,05000000	28,24	1,41
					TOTAL Mão de Obra com Encargos Complementares:	2,58

VALOR:	**4,63**
VALOR BDI (25.00%):	**1,16**
VALOR COM BDI:	**5,79**

FNDE 353 ARRUELA EM ALUMINIO (UN)

Material		FONTE	UNID	COEFICIENTE	PREÇO UNITÁRIO	TOTAL
00000379	ARRUELA QUADRADA EM ACO GALVANIZADO, DIMENSAO = 38 MM, ESPESSURA = 3MM, DIAMETRO DO FURO= 18 MM	SINAPI	UN	1,00000000	1,57	1,57
					TOTAL Material:	1,57

Mão de Obra com Encargos Complementares		FONTE	UNID	COEFICIENTE	PREÇO UNITÁRIO	TOTAL
88247	AUXILIAR DE ELETRICISTA COM ENCARGOS COMPLEMENTARES	SINAPI	H	0,01000000	23,50	0,23
88264	ELETRICISTA COM ENCARGOS COMPLEMENTARES	SINAPI	H	0,01000000	28,24	0,28
					TOTAL Mão de Obra com Encargos Complementares:	0,51

VALOR:	**2,08**
VALOR BDI (25.00%):	**0,52**
VALOR COM BDI:	**2,60**

FNDE 349 CAIXA DE LUZ "4 X 2" EM ACO ESMALTADA (UN)

Material		FONTE	UNID	COEFICIENTE	PREÇO UNITÁRIO	TOTAL

00002556	CAIXA DE LUZ "4 X 2" EM ACO ESMALTADA	SINAPI	UN	1,00000000	1,33	1,33
					TOTAL Material:	1,33

Mão de Obra com Encargos Complementares		FONTE	UNID	COEFICIENTE	PREÇO UNITÁRIO	TOTAL
88247	AUXILIAR DE ELETRICISTA COM ENCARGOS COMPLEMENTARES	SINAPI	H	0,10000000	23,50	2,35
88264	ELETRICISTA COM ENCARGOS COMPLEMENTARES	SINAPI	H	0,10000000	28,24	2,82
					TOTAL Mão de Obra com Encargos Complementares:	5,17

VALOR:	**6,50**
VALOR BDI (25.00%):	**1,63**
VALOR COM BDI:	**8,13**

FNDE 150 CURVA 135 GRAUS PARA ELETRODUTO, PVC, ROSCÁVEL, DN 38 MM (1 1/2"), PARA CIRCUITOS TERMINAIS, INSTALADA EM PAREDE - FORNECIMENTO E INSTALAÇÃO (UN)

Material		FONTE	UNID	COEFICIENTE	PREÇO UNITÁRIO	TOTAL
00001880	CURVA 135 GRAUS, DE PVC RIGIDO ROSCAVEL, DE 1", PARA ELETRODUTO	SINAPI	UN	1,00000000	2,81	2,81
					TOTAL Material:	2,81

Mão de Obra com Encargos Complementares		FONTE	UNID	COEFICIENTE	PREÇO UNITÁRIO	TOTAL
88247	AUXILIAR DE ELETRICISTA COM ENCARGOS COMPLEMENTARES	SINAPI	H	0,29500000	23,50	6,93
88264	ELETRICISTA COM ENCARGOS COMPLEMENTARES	SINAPI	H	0,29500000	28,24	8,33
					TOTAL Mão de Obra com Encargos Complementares:	15,26

VALOR:	**18,07**
VALOR BDI (25.00%):	**4,52**
VALOR COM BDI:	**22,59**

FNDE 353 ARRUELA EM ALUMINIO (UN)

Material		FONTE	UNID	COEFICIENTE	PREÇO UNITÁRIO	TOTAL
00000379	ARRUELA QUADRADA EM ACO GALVANIZADO, DIMENSAO = 38 MM, ESPESSURA = 3MM, DIAMETRO DO FURO= 18 MM	SINAPI	UN	1,00000000	1,57	1,57
					TOTAL Material:	1,57

Mão de Obra com Encargos Complementares		FONTE	UNID	COEFICIENTE	PREÇO UNITÁRIO	TOTAL
88247	AUXILIAR DE ELETRICISTA COM ENCARGOS COMPLEMENTARES	SINAPI	H	0,01000000	23,50	0,23
88264	ELETRICISTA COM ENCARGOS COMPLEMENTARES	SINAPI	H	0,01000000	28,24	0,28
					TOTAL Mão de Obra com Encargos Complementares:	0,51

VALOR:	**2,08**
VALOR BDI (25.00%):	**0,52**
VALOR COM BDI:	**2,60**

FNDE 354 BUCHA DE NYLON (UN)

Material		FONTE	UNID	COEFICIENTE	PREÇO UNITÁRIO	TOTAL
00004374	BUCHA DE NYLON SEM ABA S10	SINAPI	UN	1,00000000	0,55	0,55

TOTAL Material:	0,55

Mão de Obra com Encargos Complementares		FONTE	UNID	COEFICIENTE	PREÇO UNITÁRIO	TOTAL
88247	AUXILIAR DE ELETRICISTA COM ENCARGOS COMPLEMENTARES	SINAPI	H	0,01000000	23,50	0,23
88264	ELETRICISTA COM ENCARGOS COMPLEMENTARES	SINAPI	H	0,01000000	28,24	0,28
				TOTAL Mão de Obra com Encargos Complementares:		0,51

VALOR:	**1,06**
VALOR BDI (25.00%):	**0,27**
VALOR COM BDI:	**1,33**

FNDE 355 PARAFUSO DE ACO ZINCADO COM ROSCA SOBERBA, CABECA CHATA E FENDA SIMPLES, DIAMETRO 4,2 MM, COMPRIMENTO * 32 * MM (UN)

Material		FONTE	UNID	COEFICIENTE	PREÇO UNITÁRIO	TOTAL
00004377	PARAFUSO DE ACO ZINCADO COM ROSCA SOBERBA, CABECA CHATA E FENDA SIMPLES, DIAMETRO 4,2 MM, COMPRIMENTO * 32 * MM	SINAPI	UN	1,00000000	0,25	0,25
					TOTAL Material:	0,25

Mão de Obra com Encargos Complementares		FONTE	UNID	COEFICIENTE	PREÇO UNITÁRIO	TOTAL
88247	AUXILIAR DE ELETRICISTA COM ENCARGOS COMPLEMENTARES	SINAPI	H	0,01000000	23,50	0,23
88264	ELETRICISTA COM ENCARGOS COMPLEMENTARES	SINAPI	H	0,01000000	28,24	0,28
				TOTAL Mão de Obra com Encargos Complementares:		0,51

VALOR:	**0,76**
VALOR BDI (25.00%):	**0,19**
VALOR COM BDI:	**0,95**

FNDE 356 PORCA ZINCADA, SEXTAVADA, DIAMETRO 1/4" (UN)

Material		FONTE	UNID	COEFICIENTE	PREÇO UNITÁRIO	TOTAL
00039997	PORCA ZINCADA, SEXTAVADA, DIAMETRO 1/4"	SINAPI	UN	1,00000000	0,41	0,41
					TOTAL Material:	0,41

Mão de Obra com Encargos Complementares		FONTE	UNID	COEFICIENTE	PREÇO UNITÁRIO	TOTAL
88247	AUXILIAR DE ELETRICISTA COM ENCARGOS COMPLEMENTARES	SINAPI	H	0,01000000	23,50	0,23
88264	ELETRICISTA COM ENCARGOS COMPLEMENTARES	SINAPI	H	0,01000000	28,24	0,28
				TOTAL Mão de Obra com Encargos Complementares:		0,51

VALOR:	**0,92**
VALOR BDI (25.00%):	**0,23**
VALOR COM BDI:	**1,15**

FNDE 357 VERGALHAO ZINCADO ROSCA TOTAL, 1/4 " (6,3 MM) (KG)

Material		FONTE	UNID	COEFICIENTE	PREÇO UNITÁRIO	TOTAL
00039996	VERGALHAO ZINCADO ROSCA TOTAL, 1/4 " (6,3 MM)	SINAPI	M	1,00000000	4,39	4,39
					TOTAL Material:	4,39

Mão de Obra com Encargos Complementares		FONTE	UNID	COEFICIENTE	PREÇO UNITÁRIO	TOTAL
88238	AJUDANTE DE ARMADOR COM ENCARGOS COMPLEMENTARES	SINAPI	H	0,01400000	23,06	0,32
88245	ARMADOR COM ENCARGOS COMPLEMENTARES	SINAPI	H	0,08600000	27,73	2,38
					TOTAL Mão de Obra com Encargos Complementares:	2,70

VALOR:	**7,09**
VALOR BDI (25.00%):	**1,77**
VALOR COM BDI:	**8,86**

FNDE 358 ARMACAO VERTICAL COM HASTE E CONTRA-PINO, EM CHAPA DE ACO GALVANIZADO 3/16", COM 1 ESTRIBO E 1 ISOLADOR (KG)

Material		FONTE	UNID	COEFICIENTE	PREÇO UNITÁRIO	TOTAL
00001091	ARMACAO VERTICAL COM HASTE E CONTRA-PINO, EM CHAPA DE ACO GALVANIZADO 3/16", COM 1 ESTRIBO E 1 ISOLADOR	SINAPI	UN	1,00000000	25,12	25,12
					TOTAL Material:	25,12

Mão de Obra com Encargos Complementares		FONTE	UNID	COEFICIENTE	PREÇO UNITÁRIO	TOTAL
88238	AJUDANTE DE ARMADOR COM ENCARGOS COMPLEMENTARES	SINAPI	H	1,00000000	23,06	23,06
88245	ARMADOR COM ENCARGOS COMPLEMENTARES	SINAPI	H	1,00000000	27,73	27,73
					TOTAL Mão de Obra com Encargos Complementares:	50,79

VALOR:	**75,91**
VALOR BDI (25.00%):	**18,98**
VALOR COM BDI:	**94,89**

FNDE 359 CABO DE COBRE NU 6 MM2 MEIO-DURO (M)

Material		FONTE	UNID	COEFICIENTE	PREÇO UNITÁRIO	TOTAL
00000862	CABO DE COBRE NU 10 MM2 MEIO-DURO	SINAPI	M	1,03000000	10,00	10,30
00021127	FITA ISOLANTE ADESIVA ANTICHAMA, USO ATE 750 V, EM ROLO DE 19 MM X 5 M	SINAPI	UN	0,00940000	3,40	0,03
					TOTAL Material:	10,33

Mão de Obra com Encargos Complementares		FONTE	UNID	COEFICIENTE	PREÇO UNITÁRIO	TOTAL
88247	AUXILIAR DE ELETRICISTA COM ENCARGOS COMPLEMENTARES	SINAPI	H	0,05100000	23,50	1,19
88264	ELETRICISTA COM ENCARGOS COMPLEMENTARES	SINAPI	H	0,05100000	28,24	1,44
					TOTAL Mão de Obra com Encargos Complementares:	2,63

VALOR:	**12,96**
VALOR BDI (25.00%):	**3,24**
VALOR COM BDI:	**16,20**

FNDE 360 CAIXA DE INSPECAO PARA ATERRAMENTO OU OUTRO USO, EM PVC, DN = 250 X 250 MM (UN)

Material		FONTE	UNID	COEFICIENTE	PREÇO UNITÁRIO	TOTAL
00041480	CAIXA DE INSPECAO PARA ATERRAMENTO OU OUTRO USO, EM PVC, DN = 250 X 250 MM	SINAPI	UN	1,00000000	55,40	55,40
					TOTAL Material:	55,40

Mão de Obra com Encargos Complementares		FONTE	UNID	COEFICIENTE	PREÇO UNITÁRIO	TOTAL
88309	PEDREIRO COM ENCARGOS COMPLEMENTARES	SINAPI	H	0,13840000	27,89	3,85
88316	SERVENTE COM ENCARGOS COMPLEMENTARES	SINAPI	H	0,10880000	21,93	2,38
					TOTAL Mão de Obra com Encargos Complementares:	6,23

Serviço		FONTE	UNID	COEFICIENTE	PREÇO UNITÁRIO	TOTAL
101618	PREPARO DE FUNDO DE VALA COM LARGURA MENOR QUE 1,5 M, COM CAMADA DE AREIA, LANÇAMENTO MANUAL. AF_08/2020	SINAPI	M3	0,01410000	265,42	3,74
					TOTAL Serviço:	3,74

VALOR:	**65,37**
VALOR BDI (25.00%):	**16,34**
VALOR COM BDI:	**81,71**

FNDE 362 CHUMBADOR DE ACO TIPO PARABOLT, * 5/8" X 200* MM, COM PORCA E ARRUELA (UN)

Material		FONTE	UNID	COEFICIENTE	PREÇO UNITÁRIO	TOTAL
00013279	CHUMBADOR DE ACO TIPO PARABOLT, * 5/8" X 200* MM, COM PORCA E ARRUELA	SINAPI	KG	1,00000000	28,40	28,40
					TOTAL Material:	28,40

Mão de Obra com Encargos Complementares		FONTE	UNID	COEFICIENTE	PREÇO UNITÁRIO	TOTAL
88247	AUXILIAR DE ELETRICISTA COM ENCARGOS COMPLEMENTARES	SINAPI	H	0,20000000	23,50	4,70
88264	ELETRICISTA COM ENCARGOS COMPLEMENTARES	SINAPI	H	0,20000000	28,24	5,64
					TOTAL Mão de Obra com Encargos Complementares:	10,34

VALOR:	**38,74**
VALOR BDI (25.00%):	**9,69**
VALOR COM BDI:	**48,43**

FNDE 361 CONECTOR DE ALUMINIO TIPO PRENSA CABO, BITOLA 3/8", PARA CABOS DE DIAMETRO DE 9 A 10 MM (UN)

Material		FONTE	UNID	COEFICIENTE	PREÇO UNITÁRIO	TOTAL
00001597	CONECTOR DE ALUMINIO TIPO PRENSA CABO, BITOLA 3/8", PARA CABOS DE DIAMETRO DE 9 A 10 MM	SINAPI	UN	1,00000000	10,37	10,37
					TOTAL Material:	10,37

Mão de Obra com Encargos Complementares		FONTE	UNID	COEFICIENTE	PREÇO UNITÁRIO	TOTAL
88247	AUXILIAR DE ELETRICISTA COM ENCARGOS COMPLEMENTARES	SINAPI	H	0,18630000	23,50	4,37
88264	ELETRICISTA COM ENCARGOS COMPLEMENTARES	SINAPI	H	0,18630000	28,24	5,26
					TOTAL Mão de Obra com Encargos Complementares:	9,63

VALOR:	**20,00**
VALOR BDI (25.00%):	**5,00**
VALOR COM BDI:	**25,00**

FNDE 364 PARAFUSO DE LATAO COM ROSCA SOBERBA, CABECA CHATA E FENDA SIMPLES, DIAMETRO 3,2 MM, COMPRIMENTO 16 MM (UN)

Material	FONTE	UNID	COEFICIENTE	PREÇO UNITÁRIO	TOTAL

00004333	PARAFUSO DE LATAO COM ROSCA SOBERBA, CABECA CHATA E FENDA SIMPLES, DIAMETRO 3,2 MM, COMPRIMENTO 16 MM	SINAPI	UN	1,00000000	0,36	0,36
					TOTAL Material:	0,36

Mão de Obra com Encargos Complementares		FONTE	UNID	COEFICIENTE	PREÇO UNITÁRIO	TOTAL
88316	SERVENTE COM ENCARGOS COMPLEMENTARES	SINAPI	H	0,02000000	21,93	0,43
					TOTAL Mão de Obra com Encargos Complementares:	0,43

VALOR:	**0,79**
VALOR BDI (25.00%):	**0,20**
VALOR COM BDI:	**0,99**

FNDE 363 CONECTOR DE ALUMINIO TIPO PRENSA CABO, BITOLA 1", PARA CABOS DE DIAMETRO DE 22,5 A 25 MM (UN)

Material		FONTE	UNID	COEFICIENTE	PREÇO UNITÁRIO	TOTAL
00001600	CONECTOR DE ALUMINIO TIPO PRENSA CABO, BITOLA 1", PARA CABOS DE DIAMETRO DE 22,5 A 25 MM	SINAPI	UN	1,00000000	16,28	16,28
					TOTAL Material:	16,28

Mão de Obra com Encargos Complementares		FONTE	UNID	COEFICIENTE	PREÇO UNITÁRIO	TOTAL
88247	AUXILIAR DE ELETRICISTA COM ENCARGOS COMPLEMENTARES	SINAPI	H	0,18630000	23,50	4,37
88264	ELETRICISTA COM ENCARGOS COMPLEMENTARES	SINAPI	H	0,18630000	28,24	5,26
					TOTAL Mão de Obra com Encargos Complementares:	9,63

VALOR:	**25,91**
VALOR BDI (25.00%):	**6,48**
VALOR COM BDI:	**32,39**

FNDE 309 ESPELHO / PLACA CEGA 4" X 2", PARA INSTALACAO DE TOMADAS E INTERRUPTORES (UN)

Material		FONTE	UNID	COEFICIENTE	PREÇO UNITÁRIO	TOTAL
00038091	ESPELHO / PLACA CEGA 4" X 2", PARA INSTALACAO DE TOMADAS E INTERRUPTORES	SINAPI	UN	1,00000000	2,62	2,62
					TOTAL Material:	2,62

Serviço		FONTE	UNID	COEFICIENTE	PREÇO UNITÁRIO	TOTAL
91946	SUPORTE PARAFUSADO COM PLACA DE ENCAIXE 4" X 2" MÉDIO (1,30 M DO PISO) PARA PONTO ELÉTRICO - FORNECIMENTO E INSTALAÇÃO. AF_03/2023	SINAPI	UN	1,00000000	11,39	11,39
					TOTAL Serviço:	11,39

VALOR:	**14,01**
VALOR BDI (25.00%):	**3,50**
VALOR COM BDI:	**17,51**

FNDE 22 DISPOSITIVO CONTRA SURTO - DPS 8 kA (UN)

Material		FONTE	UNID	COEFICIENTE	PREÇO UNITÁRIO	TOTAL
00039465	DISPOSITIVO DPS CLASSE II, 1 POLO, TENSAO MAXIMA DE 175 V, CORRENTE MAXIMA DE *20* KA (TIPO AC)	SINAPI	UN	1,00000000	57,95	57,95
					TOTAL Material:	57,95

Mão de Obra com Encargos Complementares		FONTE	UNID	COEFICIENTE	PREÇO UNITÁRIO	TOTAL
88247	AUXILIAR DE ELETRICISTA COM ENCARGOS COMPLEMENTARES	SINAPI	H	0,20000000	23,50	4,70
88264	ELETRICISTA COM ENCARGOS COMPLEMENTARES	SINAPI	H	0,20000000	28,24	5,64
					TOTAL Mão de Obra com Encargos Complementares:	10,34

VALOR:	**68,29**
VALOR BDI (25.00%):	**17,07**
VALOR COM BDI:	**85,36**

FNDE 83 DISJUNTOR TETRAPOLAR TIPO DR, CORRENTE NOMINAL DE 25A - 30mA (UN)

Material		FONTE	UNID	COEFICIENTE	PREÇO UNITÁRIO	TOTAL
00039455	DISPOSITIVO DR, 4 POLOS, SENSIBILIDADE DE 30 MA, CORRENTE DE 25 A, TIPO AC	SINAPI	UN	1,00000000	135,86	135,86
00001571	TERMINAL A COMPRESSAO EM COBRE ESTANHADO PARA CABO 4 MM2, 1 FURO E 1 COMPRESSAO, PARA PARAFUSO DE FIXACAO M5	SINAPI	UN	4,00000000	1,10	4,40
					TOTAL Material:	140,26

Mão de Obra com Encargos Complementares		FONTE	UNID	COEFICIENTE	PREÇO UNITÁRIO	TOTAL
88247	AUXILIAR DE ELETRICISTA COM ENCARGOS COMPLEMENTARES	SINAPI	H	0,25000000	23,50	5,87
88264	ELETRICISTA COM ENCARGOS COMPLEMENTARES	SINAPI	H	0,25000000	28,24	7,06
					TOTAL Mão de Obra com Encargos Complementares:	12,93

VALOR:	**153,19**
VALOR BDI (25.00%):	**38,30**
VALOR COM BDI:	**191,49**

FNDE 365 DISJUNTOR TETRAPOLAR TIPO DR, CORRENTE NOMINAL DE 40A - 30mA (UN)

Material		FONTE	UNID	COEFICIENTE	PREÇO UNITÁRIO	TOTAL
00039456	DISPOSITIVO DR, 4 POLOS, SENSIBILIDADE DE 30 MA, CORRENTE DE 40 A, TIPO AC	SINAPI	UN	1,00000000	135,96	135,96
00001571	TERMINAL A COMPRESSAO EM COBRE ESTANHADO PARA CABO 4 MM2, 1 FURO E 1 COMPRESSAO, PARA PARAFUSO DE FIXACAO M5	SINAPI	UN	4,00000000	1,10	4,40
					TOTAL Material:	140,36

Mão de Obra com Encargos Complementares		FONTE	UNID	COEFICIENTE	PREÇO UNITÁRIO	TOTAL
88247	AUXILIAR DE ELETRICISTA COM ENCARGOS COMPLEMENTARES	SINAPI	H	0,25000000	23,50	5,87
88264	ELETRICISTA COM ENCARGOS COMPLEMENTARES	SINAPI	H	0,25000000	28,24	7,06
					TOTAL Mão de Obra com Encargos Complementares:	12,93

VALOR:	**153,29**
VALOR BDI (25.00%):	**38,32**
VALOR COM BDI:	**191,61**

FNDE 84 DISJUNTOR TETRAPOLAR TIPO DR, CORRENTE NOMINAL DE 63A - 30mA (UN)

Material		FONTE	UNID	COEFICIENTE	PREÇO UNITÁRIO	TOTAL

00039457	DISPOSITIVO DR, 4 POLOS, SENSIBILIDADE DE 30 MA, CORRENTE DE 63 A, TIPO AC	SINAPI	UN	1,00000000	148,22	148,22
00001571	TERMINAL A COMPRESSAO EM COBRE ESTANHADO PARA CABO 4 MM2, 1 FURO E 1 COMPRESSAO, PARA PARAFUSO DE FIXACAO M5	SINAPI	UN	4,00000000	1,10	4,40
					TOTAL Material:	152,62

Mão de Obra com Encargos Complementares		FONTE	UNID	COEFICIENTE	PREÇO UNITÁRIO	TOTAL
88247	AUXILIAR DE ELETRICISTA COM ENCARGOS COMPLEMENTARES	SINAPI	H	0,25000000	23,50	5,87
88264	ELETRICISTA COM ENCARGOS COMPLEMENTARES	SINAPI	H	0,25000000	28,24	7,06
					TOTAL Mão de Obra com Encargos Complementares:	12,93

VALOR:	**165,55**
VALOR BDI (25.00%):	**41,39**
VALOR COM BDI:	**206,94**

FNDE 85 DISJUNTOR TETRAPOLAR TIPO DR, CORRENTE NOMINAL DE 80A - 30mA (UN)

Material		FONTE	UNID	COEFICIENTE	PREÇO UNITÁRIO	TOTAL
00039458	DISPOSITIVO DR, 4 POLOS, SENSIBILIDADE DE 30 MA, CORRENTE DE 80 A, TIPO AC	SINAPI	UN	1,00000000	276,58	276,58
00001571	TERMINAL A COMPRESSAO EM COBRE ESTANHADO PARA CABO 4 MM2, 1 FURO E 1 COMPRESSAO, PARA PARAFUSO DE FIXACAO M5	SINAPI	UN	4,00000000	1,10	4,40
					TOTAL Material:	280,98

Mão de Obra com Encargos Complementares		FONTE	UNID	COEFICIENTE	PREÇO UNITÁRIO	TOTAL
88247	AUXILIAR DE ELETRICISTA COM ENCARGOS COMPLEMENTARES	SINAPI	H	0,30000000	23,50	7,05
88264	ELETRICISTA COM ENCARGOS COMPLEMENTARES	SINAPI	H	0,30000000	28,24	8,47
					TOTAL Mão de Obra com Encargos Complementares:	15,52

VALOR:	**296,50**
VALOR BDI (25.00%):	**74,13**
VALOR COM BDI:	**370,63**

FNDE 24 ELETROCALHA LISA OU PERFURADA EM AÇO GALVANIZADO, LARGURA 200MM E ALTURA 75MM, INCLUSIVE EMENDA E FIXAÇÃO - FORNECIMENTO E INSTALAÇÃO (M)

Material		FONTE	UNID	COEFICIENTE	PREÇO UNITÁRIO	TOTAL
P.04.000.062117	Eletrocalha perfurada galvanizada a fogo, 200x50mm	SP Obras	M	1,00000000	69,19	69,19
P.04.000.062173	Tampa encaixe para eletrocalha galvanizada a fogo, L= 200mm	SP Obras	M	1,00000000	60,14	60,14
					TOTAL Material:	129,33

Mão de Obra com Encargos Complementares		FONTE	UNID	COEFICIENTE	PREÇO UNITÁRIO	TOTAL
88247	AUXILIAR DE ELETRICISTA COM ENCARGOS COMPLEMENTARES	SINAPI	H	0,08520000	23,50	2,00
88264	ELETRICISTA COM ENCARGOS COMPLEMENTARES	SINAPI	H	0,08520000	28,24	2,40
					TOTAL Mão de Obra com Encargos Complementares:	4,40

Serviço	FONTE	UNID	COEFICIENTE	PREÇO UNITÁRIO	TOTAL

96562	SUPORTE PARA ELETROCALHA LISA OU PERFURADA EM AÇO GALVANIZADO, LARGURA 400 MM, EM PERFILADO COM COMPRIMENTO DE 45 CM FIXADO EM LAJE, POR METRO DE ELETROCALHA FIXADA. AF_09/2023	SINAPI	M	1,00000000	57,41	57,41
					TOTAL Serviço:	57,41

VALOR:	**191,14**
VALOR BDI (25.00%):	**47,79**
VALOR COM BDI:	**238,93**

FNDE 25 ELETROCALHA LISA OU PERFURADA EM AÇO GALVANIZADO, LARGURA 50MM E ALTURA 50MM, INCLUSIVE EMENDA E FIXAÇÃO - FORNECIMENTO E INSTALAÇÃO (M)

Material		FONTE	UNID	COEFICIENTE	PREÇO UNITÁRIO	TOTAL
P.04.000.062038	Eletrocalha lisa galvanizada a fogo, 50x50mm	SP Obras	M	1,00000000	38,00	38,00
P.04.000.062170	Tampa encaixe para eletrocalha galvanizada a fogo, L= 50mm	SP Obras	M	1,00000000	15,26	15,26
					TOTAL Material:	53,26

Mão de Obra com Encargos Complementares		FONTE	UNID	COEFICIENTE	PREÇO UNITÁRIO	TOTAL
88247	AUXILIAR DE ELETRICISTA COM ENCARGOS COMPLEMENTARES	SINAPI	H	0,08520000	23,50	2,00
88264	ELETRICISTA COM ENCARGOS COMPLEMENTARES	SINAPI	H	0,08520000	28,24	2,40
					TOTAL Mão de Obra com Encargos Complementares:	4,40

Serviço		FONTE	UNID	COEFICIENTE	PREÇO UNITÁRIO	TOTAL
96562	SUPORTE PARA ELETROCALHA LISA OU PERFURADA EM AÇO GALVANIZADO, LARGURA 400 MM, EM PERFILADO COM COMPRIMENTO DE 45 CM FIXADO EM LAJE, POR METRO DE ELETROCALHA FIXADA. AF_09/2023	SINAPI	M	1,00000000	57,41	57,41
					TOTAL Serviço:	57,41

VALOR:	**115,07**
VALOR BDI (25.00%):	**28,77**
VALOR COM BDI:	**143,84**

FNDE 346 CABECOTE PARA ENTRADA DE LINHA DE ALIMENTACAO PARA ELETRODUTO (UN)

Material		FONTE	UNID	COEFICIENTE	PREÇO UNITÁRIO	TOTAL
00001049	CABECOTE PARA ENTRADA DE LINHA DE ALIMENTACAO PARA ELETRODUTO, EM LIGA DE ALUMINIO COM ACABAMENTO ANTI CORROSIVO, COM FIXACAO POR ENCAIXE LISO DE 360 GRAUS, DE 1 1/2"	SINAPI	UN	1,00000000	9,99	9,99
					TOTAL Material:	9,99

Mão de Obra com Encargos Complementares		FONTE	UNID	COEFICIENTE	PREÇO UNITÁRIO	TOTAL
88247	AUXILIAR DE ELETRICISTA COM ENCARGOS COMPLEMENTARES	SINAPI	H	0,10000000	23,50	2,35
88264	ELETRICISTA COM ENCARGOS COMPLEMENTARES	SINAPI	H	0,10000000	28,24	2,82
					TOTAL Mão de Obra com Encargos Complementares:	5,17

VALOR:	**15,16**
VALOR BDI (25.00%):	**3,79**
VALOR COM BDI:	**18,95**

FNDE 366 TÊ HORIZONTAL 90º, PARA ELETROCALHA, LISA OU PERFURADA EM AÇO GALVANIZADO, LARGURA DE 200MM E ALTURA DE 50MM - FORNECIMENTO E INSTALAÇÃO (UN)

Material		FONTE	UNID	COEFICIENTE	PREÇO UNITÁRIO	TOTAL
00013348	ARRUELA EM ACO GALVANIZADO, DIAMETRO EXTERNO = 35MM, ESPESSURA = 3MM, DIAMETRO DO FURO= 18MM	SINAPI	UN	50,40000000	1,79	90,21
00039997	PORCA ZINCADA, SEXTAVADA, DIAMETRO 1/4"	SINAPI	UN	25,20000000	0,41	10,33
P.04.000.062190	Suporte para eletrocalha galvanizado a fogo, 200x50mm	SP Obras	UN	1,00000000	15,89	15,89
					TOTAL Material:	116,43

Mão de Obra com Encargos Complementares		FONTE	UNID	COEFICIENTE	PREÇO UNITÁRIO	TOTAL
88247	AUXILIAR DE ELETRICISTA COM ENCARGOS COMPLEMENTARES	SINAPI	H	0,51130000	23,50	12,01
88264	ELETRICISTA COM ENCARGOS COMPLEMENTARES	SINAPI	H	0,51130000	28,24	14,43
					TOTAL Mão de Obra com Encargos Complementares:	26,44

VALOR:	**142,87**
VALOR BDI (25.00%):	**35,72**
VALOR COM BDI:	**178,59**

FNDE 367 TÊ HORIZONTAL 90º, PARA ELETROCALHA, LISA OU PERFURADA EM AÇO GALVANIZADO, LARGURA DE 50MM E ALTURA DE 50MM - FORNECIMENTO E INSTALAÇÃO (UN)

Material		FONTE	UNID	COEFICIENTE	PREÇO UNITÁRIO	TOTAL
00013348	ARRUELA EM ACO GALVANIZADO, DIAMETRO EXTERNO = 35MM, ESPESSURA = 3MM, DIAMETRO DO FURO= 18MM	SINAPI	UN	50,40000000	1,79	90,21
00039997	PORCA ZINCADA, SEXTAVADA, DIAMETRO 1/4"	SINAPI	UN	25,20000000	0,41	10,33
P.04.000.062187	Suporte para eletrocalha galvanizado a fogo, 50x50mm	SP Obras	UN	1,00000000	8,58	8,58
					TOTAL Material:	109,12

Mão de Obra com Encargos Complementares		FONTE	UNID	COEFICIENTE	PREÇO UNITÁRIO	TOTAL
88247	AUXILIAR DE ELETRICISTA COM ENCARGOS COMPLEMENTARES	SINAPI	H	0,51130000	23,50	12,01
88264	ELETRICISTA COM ENCARGOS COMPLEMENTARES	SINAPI	H	0,51130000	28,24	14,43
					TOTAL Mão de Obra com Encargos Complementares:	26,44

VALOR:	**135,56**
VALOR BDI (25.00%):	**33,89**
VALOR COM BDI:	**169,45**

FNDE 368 TÊ HORIZONTAL 90º, PARA ELETROCALHA, LISA OU PERFURADA EM AÇO GALVANIZADO, LARGURA DE 200MM E ALTURA DE 75MM - FORNECIMENTO E INSTALAÇÃO (UN)

Material		FONTE	UNID	COEFICIENTE	PREÇO UNITÁRIO	TOTAL
00013348	ARRUELA EM ACO GALVANIZADO, DIAMETRO EXTERNO = 35MM, ESPESSURA = 3MM, DIAMETRO DO FURO= 18MM	SINAPI	UN	50,40000000	1,79	90,21
00039997	PORCA ZINCADA, SEXTAVADA, DIAMETRO 1/4"	SINAPI	UN	25,20000000	0,41	10,33
P.04.000.062191	Suporte para eletrocalha galvanizado a fogo, 250x50mm	SP Obras	UN	1,00000000	18,49	18,49
					TOTAL Material:	119,03

Mão de Obra com Encargos Complementares	FONTE	UNID	COEFICIENTE	PREÇO UNITÁRIO	TOTAL

88247	AUXILIAR DE ELETRICISTA COM ENCARGOS COMPLEMENTARES	SINAPI	H	0,51130000	23,50	12,01
88264	ELETRICISTA COM ENCARGOS COMPLEMENTARES	SINAPI	H	0,51130000	28,24	14,43
					TOTAL Mão de Obra com Encargos Complementares:	26,44

VALOR:	**145,47**
VALOR BDI (25.00%):	**36,37**
VALOR COM BDI:	**181,84**

FNDE 369 CRUZETA DE FERRO GALVANIZADO, COM ROSCA BSP, DE 2" (UN)

Material		FONTE	UNID	COEFICIENTE	PREÇO UNITÁRIO	TOTAL
00001650	CRUZETA DE FERRO GALVANIZADO, COM ROSCA BSP, DE 2"	SINAPI	UN	1,00000000	118,23	118,23
					TOTAL Material:	118,23

Mão de Obra com Encargos Complementares		FONTE	UNID	COEFICIENTE	PREÇO UNITÁRIO	TOTAL
88247	AUXILIAR DE ELETRICISTA COM ENCARGOS COMPLEMENTARES	SINAPI	H	0,30000000	23,50	7,05
88264	ELETRICISTA COM ENCARGOS COMPLEMENTARES	SINAPI	H	0,30000000	28,24	8,47
					TOTAL Mão de Obra com Encargos Complementares:	15,52

VALOR:	**133,75**
VALOR BDI (25.00%):	**33,44**
VALOR COM BDI:	**167,19**

FNDE 371 TAMPAO / TERMINAL / PLUG, D = 4" , PARA DUTO CORRUGADO PEAD (UN)

Material		FONTE	UNID	COEFICIENTE	PREÇO UNITÁRIO	TOTAL
00021127	FITA ISOLANTE ADESIVA ANTICHAMA, USO ATE 750 V, EM ROLO DE 19 MM X 5 M	SINAPI	UN	0,10000000	3,40	0,34
00002662	TAMPAO / TERMINAL / PLUG, D = 4" , PARA DUTO CORRUGADO PEAD (CABEAMENTO SUBTERRANEO)	SINAPI	UN	1,00000000	14,97	14,97
					TOTAL Material:	15,31

Mão de Obra com Encargos Complementares		FONTE	UNID	COEFICIENTE	PREÇO UNITÁRIO	TOTAL
88248	AUXILIAR DE ENCANADOR OU BOMBEIRO HIDRÁULICO COM ENCARGOS COMPLEMENTARES	SINAPI	H	0,15000000	22,48	3,37
88267	ENCANADOR OU BOMBEIRO HIDRÁULICO COM ENCARGOS COMPLEMENTARES	SINAPI	H	0,15000000	27,13	4,06
					TOTAL Mão de Obra com Encargos Complementares:	7,43

VALOR:	**22,74**
VALOR BDI (25.00%):	**5,69**
VALOR COM BDI:	**28,43**

FNDE 370 TAMPAO / TERMINAL / PLUG, D = 2" , PARA DUTO CORRUGADO PEAD (UN)

Material		FONTE	UNID	COEFICIENTE	PREÇO UNITÁRIO	TOTAL
00021127	FITA ISOLANTE ADESIVA ANTICHAMA, USO ATE 750 V, EM ROLO DE 19 MM X 5 M	SINAPI	UN	0,05000000	3,40	0,17
00002668	TAMPAO / TERMINAL / PLUG, D = 2" , PARA DUTO CORRUGADO PEAD (CABEAMENTO SUBTERRANEO)	SINAPI	UN	1,00000000	8,27	8,27

TOTAL Material:	8,44

Mão de Obra com Encargos Complementares		FONTE	UNID	COEFICIENTE	PREÇO UNITÁRIO	TOTAL
88248	AUXILIAR DE ENCANADOR OU BOMBEIRO HIDRÁULICO COM ENCARGOS COMPLEMENTARES	SINAPI	H	0,15000000	22,48	3,37
88267	ENCANADOR OU BOMBEIRO HIDRÁULICO COM ENCARGOS COMPLEMENTARES	SINAPI	H	0,15000000	27,13	4,06
				TOTAL Mão de Obra com Encargos Complementares:		7,43

VALOR:	**15,87**
VALOR BDI (25.00%):	**3,97**
VALOR COM BDI:	**19,84**

FNDE 372 ELETRODUTO FLEXÍVEL CORRUGADO, PEAD, DN 100 (5"), PARA REDE ENTERRADA DE DISTRIBUIÇÃO DE ENERGIA ELÉTRICA - FORNECIMENTO E INSTALAÇÃO (M)

Material		FONTE	UNID	COEFICIENTE	PREÇO UNITÁRIO	TOTAL
00039248	ELETRODUTO/DUTO PEAD FLEXIVEL PAREDE SIMPLES, CORRUGACAO HELICOIDAL, COR PRETA, SEM ROSCA, DE 4", CRC 680 N, PARA CABEAMENTO SUBTERRANEO (NBR 15715)	SINAPI	M	1,30000000	14,02	18,22
				TOTAL Material:		18,22

Mão de Obra com Encargos Complementares		FONTE	UNID	COEFICIENTE	PREÇO UNITÁRIO	TOTAL
88247	AUXILIAR DE ELETRICISTA COM ENCARGOS COMPLEMENTARES	SINAPI	H	0,17210000	23,50	4,04
88264	ELETRICISTA COM ENCARGOS COMPLEMENTARES	SINAPI	H	0,17210000	28,24	4,86
				TOTAL Mão de Obra com Encargos Complementares:		8,90

VALOR:	**27,12**
VALOR BDI (25.00%):	**6,78**
VALOR COM BDI:	**33,90**

FNDE 26 ELETRODUTO RÍGIDO ROSCÁVEL, PVC, DN 20 MM (1 1/2"), PARA CIRCUITOS TERMINAIS, INSTALADO EM PAREDE - FORNECIMENTO E INSTALAÇÃO (M)

Material		FONTE	UNID	COEFICIENTE	PREÇO UNITÁRIO	TOTAL
00002680	ELETRODUTO DE PVC RIGIDO ROSCAVEL DE 1 1/2 ", SEM LUVA	SINAPI	M	1,01700000	9,59	9,75
				TOTAL Material:		9,75

Mão de Obra com Encargos Complementares		FONTE	UNID	COEFICIENTE	PREÇO UNITÁRIO	TOTAL
88247	AUXILIAR DE ELETRICISTA COM ENCARGOS COMPLEMENTARES	SINAPI	H	0,16300000	23,50	3,83
88264	ELETRICISTA COM ENCARGOS COMPLEMENTARES	SINAPI	H	0,16300000	28,24	4,60
				TOTAL Mão de Obra com Encargos Complementares:		8,43

VALOR:	**18,18**
VALOR BDI (25.00%):	**4,55**
VALOR COM BDI:	**22,73**

FNDE 27 ELETRODUTO RIGIDO, EM ACO ZINCADO OU GALVANIZADO, TIPO LEVE, DN=3/4", APARENTE - FORNECIMENTO E INSTALAÇÃO. AF_10/2022 (M)

Material		FONTE	UNID	COEFICIENTE	PREÇO UNITÁRIO	TOTAL
00021128	ELETRODUTO EM ACO GALVANIZADO ELETROLITICO, LEVE, DIAMETRO 3/4", PAREDE DE 0,90 MM	SINAPI	M	1,05000000	9,67	10,15

TOTAL Material:	10,15

Mão de Obra com Encargos Complementares		FONTE	UNID	COEFICIENTE	PREÇO UNITÁRIO	TOTAL
88247	AUXILIAR DE ELETRICISTA COM ENCARGOS COMPLEMENTARES	SINAPI	H	0,25100000	23,50	5,89
88264	ELETRICISTA COM ENCARGOS COMPLEMENTARES	SINAPI	H	0,33110000	28,24	9,35
				TOTAL Mão de Obra com Encargos Complementares:		15,24

Serviço		FONTE	UNID	COEFICIENTE	PREÇO UNITÁRIO	TOTAL
91170	FIXAÇÃO DE TUBOS HORIZONTAIS DE PVC ÁGUA, PVC ESGOTO, PVC ÁGUA PLUVIAL, CPVC, PPR, COBRE OU AÇO, DIÂMETROS MENORES OU IGUAIS A 40 MM, COM ABRAÇADEIRA METÁLICA RÍGIDA TIPO U PERFIL 1 1/4", FIXADA EM PERFILADO EM LAJE. AF_09/2023_PS	SINAPI	M	1,00000000	12,71	12,71
				TOTAL Serviço:		12,71

VALOR:	**38,10**
VALOR BDI (25.00%):	**9,53**
VALOR COM BDI:	**47,63**

FNDE 373 GANCHO PARA PERFILADO 44X32 MM (M)

Material		FONTE	UNID	COEFICIENTE	PREÇO UNITÁRIO	TOTAL
00000402	GANCHO OLHAL EM ACO GALVANIZADO, ESPESSURA 16MM, ABERTURA 21MM	SINAPI	UN	1,00000000	11,67	11,67
				TOTAL Material:		11,67

Mão de Obra com Encargos Complementares		FONTE	UNID	COEFICIENTE	PREÇO UNITÁRIO	TOTAL
88247	AUXILIAR DE ELETRICISTA COM ENCARGOS COMPLEMENTARES	SINAPI	H	0,05000000	23,50	1,17
88264	ELETRICISTA COM ENCARGOS COMPLEMENTARES	SINAPI	H	0,05000000	28,24	1,41
				TOTAL Mão de Obra com Encargos Complementares:		2,58

VALOR:	**14,25**
VALOR BDI (25.00%):	**3,56**
VALOR COM BDI:	**17,81**

FNDE 32 PERFILADO PERFURADO 38X38 MM (M)

Material		FONTE	UNID	COEFICIENTE	PREÇO UNITÁRIO	TOTAL
00039028	PERFILADO PERFURADO SIMPLES 38 X 38 MM, CHAPA 22	SINAPI	M	1,00000000	11,44	11,44
				TOTAL Material:		11,44

Mão de Obra com Encargos Complementares		FONTE	UNID	COEFICIENTE	PREÇO UNITÁRIO	TOTAL
88243	AJUDANTE ESPECIALIZADO COM ENCARGOS COMPLEMENTARES	SINAPI	H	0,90000000	22,10	19,89
88264	ELETRICISTA COM ENCARGOS COMPLEMENTARES	SINAPI	H	0,90000000	28,24	25,41
				TOTAL Mão de Obra com Encargos Complementares:		45,30

VALOR:	**56,74**
VALOR BDI (25.00%):	**14,19**
VALOR COM BDI:	**70,93**

FNDE 378 LUMINÁRIA ARANDELA TIPO TARTARUGA, COM GRADE, DE SOBREPOR, COM 1 LÂMPADA FLUORESCENTE DE 27 W, SEM REATOR - FORNECIMENTO E INSTALAÇÃO (UN)

Material		FONTE	UNID	COEFICIENTE	PREÇO UNITÁRIO	TOTAL
00038191	LAMPADA FLUORESCENTE COMPACTA 2U BRANCA 15 W, BASE E27 (127/220 V)	SINAPI	UN	1,00000000	15,64	15,64
00038775	LUMINARIA TIPO TARTARUGA PARA AREA EXTERNA EM ALUMINIO, COM GRADE, PARA 1 LAMPADA, BASE E27, POTENCIA MAXIMA 40/60 W (NAO INCLUI LAMPADA)	SINAPI	UN	1,00000000	84,06	84,06
					TOTAL Material:	99,70

Mão de Obra com Encargos Complementares		FONTE	UNID	COEFICIENTE	PREÇO UNITÁRIO	TOTAL
88247	AUXILIAR DE ELETRICISTA COM ENCARGOS COMPLEMENTARES	SINAPI	H	0,22990000	23,50	5,40
88264	ELETRICISTA COM ENCARGOS COMPLEMENTARES	SINAPI	H	0,55180000	28,24	15,58
					TOTAL Mão de Obra com Encargos Complementares:	20,98

VALOR:	**120,68**
VALOR BDI (25.00%):	**30,17**
VALOR COM BDI:	**150,85**

FNDE 379 LUMINÁRIA DE EMBUTIR COMPLETA EM FORRO DE GESSO OU MODULADO COM PERFIL "T", PARA 2 LAMPADAS T8 16/18W (UN)

Material		FONTE	UNID	COEFICIENTE	PREÇO UNITÁRIO	TOTAL
00039510	LUMINARIA DE EMBUTIR EM CHAPA DE ACO PARA 2 LAMPADAS FLUORESCENTES DE 14 W COM REFLETOR E ALETAS EM ALUMINIO, COMPLETA (INCLUI REATOR E LAMPADAS)	SINAPI	UN	1,00000000	274,85	274,85
					TOTAL Material:	274,85

Mão de Obra com Encargos Complementares		FONTE	UNID	COEFICIENTE	PREÇO UNITÁRIO	TOTAL
88247	AUXILIAR DE ELETRICISTA COM ENCARGOS COMPLEMENTARES	SINAPI	H	0,14800000	23,50	3,47
88264	ELETRICISTA COM ENCARGOS COMPLEMENTARES	SINAPI	H	0,35510000	28,24	10,02
					TOTAL Mão de Obra com Encargos Complementares:	13,49

VALOR:	**288,34**
VALOR BDI (25.00%):	**72,09**
VALOR COM BDI:	**360,43**

FNDE 380 LUMINÁRIA DE EMBUTIR COMPLETA EM FORRO DE GESSO OU MODULADO COM PERFIL "T", PARA 2 LAMPADAS T8 32/36W (UN)

Material		FONTE	UNID	COEFICIENTE	PREÇO UNITÁRIO	TOTAL
00039510	LUMINARIA DE EMBUTIR EM CHAPA DE ACO PARA 2 LAMPADAS FLUORESCENTES DE 14 W COM REFLETOR E ALETAS EM ALUMINIO, COMPLETA (INCLUI REATOR E LAMPADAS)	SINAPI	UN	1,10000000	274,85	302,33
					TOTAL Material:	302,33

Mão de Obra com Encargos Complementares		FONTE	UNID	COEFICIENTE	PREÇO UNITÁRIO	TOTAL
88247	AUXILIAR DE ELETRICISTA COM ENCARGOS COMPLEMENTARES	SINAPI	H	0,14800000	23,50	3,47
88264	ELETRICISTA COM ENCARGOS COMPLEMENTARES	SINAPI	H	0,35510000	28,24	10,02
					TOTAL Mão de Obra com Encargos Complementares:	13,49

VALOR:	**315,82**
VALOR BDI (25.00%):	**78,96**
VALOR COM BDI:	**394,78**

FNDE 381 REFLETOR EM ALUMÍNIO, DE SUPORTE E ALÇA, COM 1 LÂMPADA VAPOR DE MERCÚRIO DE 70 W, COM REATOR ALTO FATOR DE POTÊNCIA - FORNECIMENTO E INSTALAÇÃO (UN)

Material		FONTE	UNID	COEFICIENTE	PREÇO UNITÁRIO	TOTAL
00012214	LAMPADA VAPOR MERCURIO 125 W (BASE E27)	SINAPI	UN	1,00000000	25,17	25,17
00039374	REATOR INTERNO/INTEGRADO PARA LAMPADA VAPOR METALICO 400 W, ALTO FATOR DE POTENCIA	SINAPI	UN	1,00000000	143,77	143,77
00013390	REFLETOR REDONDO EM ALUMINIO ANODIZADO PARA LAMPADA VAPOR DE MERCURIO/SODIO, CORPO EM ALUMINIO COM PINTURA EPOXI, PARA LAMPADA E-27 DE 300 W, COM SUPORTE REDONDO E ALCA REGULAVEL PARA FIXACAO.	SINAPI	UN	1,00000000	147,33	147,33
					TOTAL Material:	316,27

Mão de Obra com Encargos Complementares		FONTE	UNID	COEFICIENTE	PREÇO UNITÁRIO	TOTAL
88247	AUXILIAR DE ELETRICISTA COM ENCARGOS COMPLEMENTARES	SINAPI	H	0,17350000	23,50	4,07
88264	ELETRICISTA COM ENCARGOS COMPLEMENTARES	SINAPI	H	0,41650000	28,24	11,76
					TOTAL Mão de Obra com Encargos Complementares:	15,83

VALOR:	**332,10**
VALOR BDI (25.00%):	**83,03**
VALOR COM BDI:	**415,13**

FNDE 382 REFLETOR EM ALUMÍNIO, DE SUPORTE E ALÇA, COM 1 LÂMPADA VAPOR DE MERCÚRIO DE 150 W, COM REATOR ALTO FATOR DE POTÊNCIA - FORNECIMENTO E INSTALAÇÃO (UN)

Material		FONTE	UNID	COEFICIENTE	PREÇO UNITÁRIO	TOTAL
00012214	LAMPADA VAPOR MERCURIO 125 W (BASE E27)	SINAPI	UN	1,00000000	25,17	25,17
00039374	REATOR INTERNO/INTEGRADO PARA LAMPADA VAPOR METALICO 400 W, ALTO FATOR DE POTENCIA	SINAPI	UN	1,00000000	143,77	143,77
00013390	REFLETOR REDONDO EM ALUMINIO ANODIZADO PARA LAMPADA VAPOR DE MERCURIO/SODIO, CORPO EM ALUMINIO COM PINTURA EPOXI, PARA LAMPADA E-27 DE 300 W, COM SUPORTE REDONDO E ALCA REGULAVEL PARA FIXACAO.	SINAPI	UN	1,00000000	147,33	147,33
					TOTAL Material:	316,27

Mão de Obra com Encargos Complementares		FONTE	UNID	COEFICIENTE	PREÇO UNITÁRIO	TOTAL
88247	AUXILIAR DE ELETRICISTA COM ENCARGOS COMPLEMENTARES	SINAPI	H	0,17350000	23,50	4,07
88264	ELETRICISTA COM ENCARGOS COMPLEMENTARES	SINAPI	H	0,41650000	28,24	11,76
					TOTAL Mão de Obra com Encargos Complementares:	15,83

VALOR:	**332,10**
VALOR BDI (25.00%):	**83,03**
VALOR COM BDI:	**415,13**

FNDE 383 QUADRO DE DISTRIBUIÇÃO DE ENERGIA EM CHAPA DE AÇO GALVANIZADO, DE EMBUTIR, COM BARRAMENTO TRIFÁSICO, PARA 46 DISJUNTORES DIN 100A - FORNECIMENTO E INSTALAÇÃO (UN)

Material		FONTE	UNID	COEFICIENTE	PREÇO UNITÁRIO	TOTAL

00039763	QUADRO DE DISTRIBUICAO COM BARRAMENTO TRIFASICO, DE EMBUTIR, EM CHAPA DE ACO GALVANIZADO, PARA 48 DISJUNTORES DIN, 100 A	SINAPI	UN	1,00000000	876,36	876,36
					TOTAL Material:	876,36

Mão de Obra com Encargos Complementares		FONTE	UNID	COEFICIENTE	PREÇO UNITÁRIO	TOTAL
88247	AUXILIAR DE ELETRICISTA COM ENCARGOS COMPLEMENTARES	SINAPI	H	0,63840000	23,50	15,00
88264	ELETRICISTA COM ENCARGOS COMPLEMENTARES	SINAPI	H	0,63840000	28,24	18,02
					TOTAL Mão de Obra com Encargos Complementares:	33,02

Serviço		FONTE	UNID	COEFICIENTE	PREÇO UNITÁRIO	TOTAL
87367	ARGAMASSA TRAÇO 1:1:6 (EM VOLUME DE CIMENTO, CAL E AREIA MÉDIA ÚMIDA) PARA EMBOÇO/MASSA ÚNICA/ASSENTAMENTO DE ALVENARIA DE VEDAÇÃO, PREPARO MANUAL. AF_08/2019	SINAPI	M3	0,01890000	721,83	13,64
					TOTAL Serviço:	13,64

VALOR:	**923,02**
VALOR BDI (25.00%):	**230,76**
VALOR COM BDI:	**1.153,78**

FNDE 384 SWITCH TIPO 48 PORTAS (UN)

Material		FONTE	UNID	COEFICIENTE	PREÇO UNITÁRIO	TOTAL
P.17.000.031490	Switch Gigabit 24 portas 10/100/1000 Base TX Layer 2 mínimo com porta de saída em fibra	SP Obras	UN	2,00000000	2.277,73	4.555,46
					TOTAL Material:	4.555,46

Mão de Obra com Encargos Complementares		FONTE	UNID	COEFICIENTE	PREÇO UNITÁRIO	TOTAL
88247	AUXILIAR DE ELETRICISTA COM ENCARGOS COMPLEMENTARES	SINAPI	H	8,00000000	23,50	188,00
88264	ELETRICISTA COM ENCARGOS COMPLEMENTARES	SINAPI	H	8,00000000	28,24	225,92
88266	ELETROTÉCNICO COM ENCARGOS COMPLEMENTARES	SINAPI	H	8,00000000	38,39	307,12
					TOTAL Mão de Obra com Encargos Complementares:	721,04

VALOR:	**5.276,50**
VALOR BDI (25.00%):	**1.319,13**
VALOR COM BDI:	**6.595,63**

FNDE 385 PATCH CORD, CATEGORIA 6 UTP, 4 PARES (UN)

Material		FONTE	UNID	COEFICIENTE	PREÇO UNITÁRIO	TOTAL
00039607	PATCH CORD (CABO DE REDE), CATEGORIA 6 (CAT 6) UTP, 23 AWG, 4 PARES, EXTENSAO DE 2,50 M	SINAPI	UN	1,00000000	32,96	32,96
					TOTAL Material:	32,96

Mão de Obra com Encargos Complementares		FONTE	UNID	COEFICIENTE	PREÇO UNITÁRIO	TOTAL
88247	AUXILIAR DE ELETRICISTA COM ENCARGOS COMPLEMENTARES	SINAPI	H	0,50000000	23,50	11,75
88266	ELETROTÉCNICO COM ENCARGOS COMPLEMENTARES	SINAPI	H	0,30000000	38,39	11,51
					TOTAL Mão de Obra com Encargos Complementares:	23,26

VALOR:	**56,22**

VALOR BDI (25.00%):	**14,06**
VALOR COM BDI:	**70,28**

FNDE 388 RÉGUA DE TOMADAS ELÉTRICAS, COM 10 TOMADAS, PADRÃO RACK 19" (UN)

Material		FONTE	UNID	COEFICIENTE	PREÇO UNITÁRIO	TOTAL
P.13.000.030527	Régua com 12 tomadas 2P+T 250 V, com cabo tipo filtro de linha	SP Obras	UN	1,00000000	98,58	98,58
					TOTAL Material:	98,58

Mão de Obra com Encargos Complementares		FONTE	UNID	COEFICIENTE	PREÇO UNITÁRIO	TOTAL
88247	AUXILIAR DE ELETRICISTA COM ENCARGOS COMPLEMENTARES	SINAPI	H	0,50000000	23,50	11,75
88264	ELETRICISTA COM ENCARGOS COMPLEMENTARES	SINAPI	H	1,00000000	28,24	28,24
					TOTAL Mão de Obra com Encargos Complementares:	39,99

VALOR:	**138,57**
VALOR BDI (25.00%):	**34,64**
VALOR COM BDI:	**173,21**

FNDE 123 GUIA DE CABOS FECHADO 1U (UN)

Material		FONTE	UNID	COEFICIENTE	PREÇO UNITÁRIO	TOTAL
P.17.000.030518	Guia organizadora de cabos para rack, 19´ 1 U	SP Obras	UN	1,00000000	19,97	19,97
					TOTAL Material:	19,97

Mão de Obra com Encargos Complementares		FONTE	UNID	COEFICIENTE	PREÇO UNITÁRIO	TOTAL
88264	ELETRICISTA COM ENCARGOS COMPLEMENTARES	SINAPI	H	0,20000000	28,24	5,64
					TOTAL Mão de Obra com Encargos Complementares:	5,64

VALOR:	**25,61**
VALOR BDI (25.00%):	**6,40**
VALOR COM BDI:	**32,01**

FNDE 122 BANDEJA MÓVEL, PADRÃO 19" (UN)

Material		FONTE	UNID	COEFICIENTE	PREÇO UNITÁRIO	TOTAL
P.17.000.030581	Bandeja deslizante para Rack de 19" padrão, com profundidade de 770 mm	SP Obras	UN	1,00000000	140,79	140,79
					TOTAL Material:	140,79

Mão de Obra com Encargos Complementares		FONTE	UNID	COEFICIENTE	PREÇO UNITÁRIO	TOTAL
88243	AJUDANTE ESPECIALIZADO COM ENCARGOS COMPLEMENTARES	SINAPI	H	0,75000000	22,10	16,57
88264	ELETRICISTA COM ENCARGOS COMPLEMENTARES	SINAPI	H	0,75000000	28,24	21,18
					TOTAL Mão de Obra com Encargos Complementares:	37,75

VALOR:	**178,54**
VALOR BDI (25.00%):	**44,64**

VALOR COM BDI:	**223,18**

FNDE 125 GUIA VERTICAL 200 MM PARA CABOS (UN)

Material		FONTE	UNID	COEFICIENTE	PREÇO UNITÁRIO	TOTAL
00004374	BUCHA DE NYLON SEM ABA S10	SINAPI	UN	2,00000000	0,55	1,10
P.17.000.030518	Guia organizadora de cabos para rack, 19´ 1 U	SP Obras	UN	1,00000000	19,97	19,97
					TOTAL Material:	21,07

Mão de Obra com Encargos Complementares		FONTE	UNID	COEFICIENTE	PREÇO UNITÁRIO	TOTAL
88243	AJUDANTE ESPECIALIZADO COM ENCARGOS COMPLEMENTARES	SINAPI	H	0,20000000	22,10	4,42
88264	ELETRICISTA COM ENCARGOS COMPLEMENTARES	SINAPI	H	0,20000000	28,24	5,64
					TOTAL Mão de Obra com Encargos Complementares:	10,06

VALOR:	**31,13**
VALOR BDI (25.00%):	**7,78**
VALOR COM BDI:	**38,91**

FNDE 353 ARRUELA EM ALUMINIO (UN)

Material		FONTE	UNID	COEFICIENTE	PREÇO UNITÁRIO	TOTAL
00000379	ARRUELA QUADRADA EM ACO GALVANIZADO, DIMENSAO = 38 MM, ESPESSURA = 3MM, DIAMETRO DO FURO= 18 MM	SINAPI	UN	1,00000000	1,57	1,57
					TOTAL Material:	1,57

Mão de Obra com Encargos Complementares		FONTE	UNID	COEFICIENTE	PREÇO UNITÁRIO	TOTAL
88247	AUXILIAR DE ELETRICISTA COM ENCARGOS COMPLEMENTARES	SINAPI	H	0,01000000	23,50	0,23
88264	ELETRICISTA COM ENCARGOS COMPLEMENTARES	SINAPI	H	0,01000000	28,24	0,28
					TOTAL Mão de Obra com Encargos Complementares:	0,51

VALOR:	**2,08**
VALOR BDI (25.00%):	**0,52**
VALOR COM BDI:	**2,60**

FNDE 354 BUCHA DE NYLON (UN)

Material		FONTE	UNID	COEFICIENTE	PREÇO UNITÁRIO	TOTAL
00004374	BUCHA DE NYLON SEM ABA S10	SINAPI	UN	1,00000000	0,55	0,55
					TOTAL Material:	0,55

Mão de Obra com Encargos Complementares		FONTE	UNID	COEFICIENTE	PREÇO UNITÁRIO	TOTAL
88247	AUXILIAR DE ELETRICISTA COM ENCARGOS COMPLEMENTARES	SINAPI	H	0,01000000	23,50	0,23
88264	ELETRICISTA COM ENCARGOS COMPLEMENTARES	SINAPI	H	0,01000000	28,24	0,28
					TOTAL Mão de Obra com Encargos Complementares:	0,51

VALOR:	**1,06**
VALOR BDI (25.00%):	**0,27**

VALOR COM BDI:	**1,33**

FNDE 389 PARAFUSO EM ACO GALVANIZADO, TIPO MAQUINA, SEXTAVADO, SEM PORCA (UN)

Material		FONTE	UNID	COEFICIENTE	PREÇO UNITÁRIO	TOTAL
00004329	PARAFUSO EM ACO GALVANIZADO, TIPO MAQUINA, SEXTAVADO, SEM PORCA, DIAMETRO 1/2", COMPRIMENTO 2"	SINAPI	UN	1,00000000	2,97	2,97
					TOTAL Material:	2,97

Mão de Obra com Encargos Complementares		FONTE	UNID	COEFICIENTE	PREÇO UNITÁRIO	TOTAL
88247	AUXILIAR DE ELETRICISTA COM ENCARGOS COMPLEMENTARES	SINAPI	H	0,01000000	23,50	0,23
88264	ELETRICISTA COM ENCARGOS COMPLEMENTARES	SINAPI	H	0,01000000	28,24	0,28
					TOTAL Mão de Obra com Encargos Complementares:	0,51

VALOR:	**3,48**
VALOR BDI (25.00%):	**0,87**
VALOR COM BDI:	**4,35**

FNDE 356 PORCA ZINCADA, SEXTAVADA, DIAMETRO 1/4" (UN)

Material		FONTE	UNID	COEFICIENTE	PREÇO UNITÁRIO	TOTAL
00039997	PORCA ZINCADA, SEXTAVADA, DIAMETRO 1/4"	SINAPI	UN	1,00000000	0,41	0,41
					TOTAL Material:	0,41

Mão de Obra com Encargos Complementares		FONTE	UNID	COEFICIENTE	PREÇO UNITÁRIO	TOTAL
88247	AUXILIAR DE ELETRICISTA COM ENCARGOS COMPLEMENTARES	SINAPI	H	0,01000000	23,50	0,23
88264	ELETRICISTA COM ENCARGOS COMPLEMENTARES	SINAPI	H	0,01000000	28,24	0,28
					TOTAL Mão de Obra com Encargos Complementares:	0,51

VALOR:	**0,92**
VALOR BDI (25.00%):	**0,23**
VALOR COM BDI:	**1,15**

FNDE 31 CAIXA DE CONCRETO ARMADO PRE-MOLDADO, COM FUNDO E TAMPA, DIMENSOES DE 0,30 X 0,30 X 0,30 M (UN)

Material		FONTE	UNID	COEFICIENTE	PREÇO UNITÁRIO	TOTAL
00041627	CAIXA DE CONCRETO ARMADO PRE-MOLDADO, COM FUNDO E TAMPA, DIMENSOES DE 0,30 X 0,30 X 0,30 M	SINAPI	UN	1,00000000	190,18	190,18
					TOTAL Material:	190,18

Mão de Obra com Encargos Complementares		FONTE	UNID	COEFICIENTE	PREÇO UNITÁRIO	TOTAL
88309	PEDREIRO COM ENCARGOS COMPLEMENTARES	SINAPI	H	4,75700000	27,89	132,67
88316	SERVENTE COM ENCARGOS COMPLEMENTARES	SINAPI	H	4,75700000	21,93	104,32
					TOTAL Mão de Obra com Encargos Complementares:	236,99

VALOR:	**427,17**
VALOR BDI (25.00%):	**106,79**
VALOR COM BDI:	**533,96**

FNDE 383 QUADRO DE DISTRIBUIÇÃO DE ENERGIA EM CHAPA DE AÇO GALVANIZADO, DE EMBUTIR, COM BARRAMENTO TRIFÁSICO, PARA 46 DISJUNTORES DIN 100A - FORNECIMENTO E INSTALAÇÃO (UN)

Material		FONTE	UNID	COEFICIENTE	PREÇO UNITÁRIO	TOTAL
00039763	QUADRO DE DISTRIBUICAO COM BARRAMENTO TRIFASICO, DE EMBUTIR, EM CHAPA DE ACO GALVANIZADO, PARA 48 DISJUNTORES DIN, 100 A	SINAPI	UN	1,00000000	876,36	876,36
					TOTAL Material:	876,36

Mão de Obra com Encargos Complementares		FONTE	UNID	COEFICIENTE	PREÇO UNITÁRIO	TOTAL
88247	AUXILIAR DE ELETRICISTA COM ENCARGOS COMPLEMENTARES	SINAPI	H	0,63840000	23,50	15,00
88264	ELETRICISTA COM ENCARGOS COMPLEMENTARES	SINAPI	H	0,63840000	28,24	18,02
					TOTAL Mão de Obra com Encargos Complementares:	33,02

Serviço		FONTE	UNID	COEFICIENTE	PREÇO UNITÁRIO	TOTAL
87367	ARGAMASSA TRAÇO 1:1:6 (EM VOLUME DE CIMENTO, CAL E AREIA MÉDIA ÚMIDA) PARA EMBOÇO/MASSA ÚNICA/ASSENTAMENTO DE ALVENARIA DE VEDAÇÃO, PREPARO MANUAL. AF_08/2019	SINAPI	M3	0,01890000	721,83	13,64
					TOTAL Serviço:	13,64

VALOR:	**923,02**
VALOR BDI (25.00%):	**230,76**
VALOR COM BDI:	**1.153,78**

FNDE 375 TOMADA PARA ANTENA DE TV, CABO COAXIAL DE 9 MM FORNECIMENTO E INSTALAÇÃO (UN)

Material		FONTE	UNID	COEFICIENTE	PREÇO UNITÁRIO	TOTAL
00038084	TOMADA PARA ANTENA DE TV, CABO COAXIAL DE 9 MM, CONJUNTO MONTADO PARA EMBUTIR 4" X 2" (PLACA + SUPORTE + MODULO)	SINAPI	UN	1,00000000	16,84	16,84
					TOTAL Material:	16,84

Mão de Obra com Encargos Complementares		FONTE	UNID	COEFICIENTE	PREÇO UNITÁRIO	TOTAL
88247	AUXILIAR DE ELETRICISTA COM ENCARGOS COMPLEMENTARES	SINAPI	H	0,20620000	23,50	4,84
88264	ELETRICISTA COM ENCARGOS COMPLEMENTARES	SINAPI	H	0,20620000	28,24	5,82
					TOTAL Mão de Obra com Encargos Complementares:	10,66

VALOR:	**27,50**
VALOR BDI (25.00%):	**6,88**
VALOR COM BDI:	**34,38**

FNDE 312 ELETROCALHA LISA OU PERFURADA EM AÇO GALVANIZADO, LARGURA 100MM E ALTURA 50MM, INCLUSIVE EMENDA E FIXAÇÃO - FORNECIMENTO E INSTALAÇÃO (M)

Material		FONTE	UNID	COEFICIENTE	PREÇO UNITÁRIO	TOTAL
P.04.000.062039	Eletrocalha lisa galvanizada a fogo, 100x50mm	SP Obras	M	1,00000000	50,66	50,66
P.04.000.062171	Tampa encaixe para eletrocalha galvanizada a fogo, L= 100mm	SP Obras	M	1,00000000	35,65	35,65
					TOTAL Material:	86,31

Mão de Obra com Encargos Complementares	FONTE	UNID	COEFICIENTE	PREÇO UNITÁRIO	TOTAL

88247	AUXILIAR DE ELETRICISTA COM ENCARGOS COMPLEMENTARES	SINAPI	H	0,12000000	23,50	2,82
88264	ELETRICISTA COM ENCARGOS COMPLEMENTARES	SINAPI	H	0,12000000	28,24	3,38
					TOTAL Mão de Obra com Encargos Complementares:	6,20

Serviço		FONTE	UNID	COEFICIENTE	PREÇO UNITÁRIO	TOTAL
96562	SUPORTE PARA ELETROCALHA LISA OU PERFURADA EM AÇO GALVANIZADO, LARGURA 400 MM, EM PERFILADO COM COMPRIMENTO DE 45 CM FIXADO EM LAJE, POR METRO DE ELETROCALHA FIXADA. AF_09/2023	SINAPI	M	1,00000000	57,41	57,41
					TOTAL Serviço:	57,41

VALOR:	**149,92**
VALOR BDI (25.00%):	**37,48**
VALOR COM BDI:	**187,40**

FNDE 374 CRUZETA DE FERRO GALVANIZADO, COM ROSCA BSP, DE 3" (UN)

Material		FONTE	UNID	COEFICIENTE	PREÇO UNITÁRIO	TOTAL
00001652	CRUZETA DE FERRO GALVANIZADO, COM ROSCA BSP, DE 3"	SINAPI	UN	1,00000000	307,01	307,01
					TOTAL Material:	307,01

Mão de Obra com Encargos Complementares		FONTE	UNID	COEFICIENTE	PREÇO UNITÁRIO	TOTAL
88247	AUXILIAR DE ELETRICISTA COM ENCARGOS COMPLEMENTARES	SINAPI	H	0,40000000	23,50	9,40
88264	ELETRICISTA COM ENCARGOS COMPLEMENTARES	SINAPI	H	0,40000000	28,24	11,29
					TOTAL Mão de Obra com Encargos Complementares:	20,69

VALOR:	**327,70**
VALOR BDI (25.00%):	**81,93**
VALOR COM BDI:	**409,63**

FNDE 369 CRUZETA DE FERRO GALVANIZADO, COM ROSCA BSP, DE 2" (UN)

Material		FONTE	UNID	COEFICIENTE	PREÇO UNITÁRIO	TOTAL
00001650	CRUZETA DE FERRO GALVANIZADO, COM ROSCA BSP, DE 2"	SINAPI	UN	1,00000000	118,23	118,23
					TOTAL Material:	118,23

Mão de Obra com Encargos Complementares		FONTE	UNID	COEFICIENTE	PREÇO UNITÁRIO	TOTAL
88247	AUXILIAR DE ELETRICISTA COM ENCARGOS COMPLEMENTARES	SINAPI	H	0,30000000	23,50	7,05
88264	ELETRICISTA COM ENCARGOS COMPLEMENTARES	SINAPI	H	0,30000000	28,24	8,47
					TOTAL Mão de Obra com Encargos Complementares:	15,52

VALOR:	**133,75**
VALOR BDI (25.00%):	**33,44**
VALOR COM BDI:	**167,19**

FNDE 346 CABECOTE PARA ENTRADA DE LINHA DE ALIMENTACAO PARA ELETRODUTO (UN)

Material		FONTE	UNID	COEFICIENTE	PREÇO UNITÁRIO	TOTAL

00001049	CABECOTE PARA ENTRADA DE LINHA DE ALIMENTACAO PARA ELETRODUTO, EM LIGA DE ALUMINIO COM ACABAMENTO ANTI CORROSIVO, COM FIXACAO POR ENCAIXE LISO DE 360 GRAUS, DE 1 1/2"	SINAPI	UN	1,00000000	9,99	9,99
					TOTAL Material:	9,99

Mão de Obra com Encargos Complementares		FONTE	UNID	COEFICIENTE	PREÇO UNITÁRIO	TOTAL
88247	AUXILIAR DE ELETRICISTA COM ENCARGOS COMPLEMENTARES	SINAPI	H	0,10000000	23,50	2,35
88264	ELETRICISTA COM ENCARGOS COMPLEMENTARES	SINAPI	H	0,10000000	28,24	2,82
					TOTAL Mão de Obra com Encargos Complementares:	5,17

VALOR:	**15,16**
VALOR BDI (25.00%):	**3,79**
VALOR COM BDI:	**18,95**

FNDE 70 TERMINAL A COMPRESSÃO (UN)

Material		FONTE	UNID	COEFICIENTE	PREÇO UNITÁRIO	TOTAL
00001578	TERMINAL A COMPRESSAO EM COBRE ESTANHADO PARA CABO 50 MM2, 1 FURO E 1 COMPRESSAO, PARA PARAFUSO DE FIXACAO M8	SINAPI	UN	1,00000000	4,57	4,57
					TOTAL Material:	4,57

Mão de Obra com Encargos Complementares		FONTE	UNID	COEFICIENTE	PREÇO UNITÁRIO	TOTAL
88243	AJUDANTE ESPECIALIZADO COM ENCARGOS COMPLEMENTARES	SINAPI	H	0,20000000	22,10	4,42
88264	ELETRICISTA COM ENCARGOS COMPLEMENTARES	SINAPI	H	0,20000000	28,24	5,64
					TOTAL Mão de Obra com Encargos Complementares:	10,06

VALOR:	**14,63**
VALOR BDI (25.00%):	**3,66**
VALOR COM BDI:	**18,29**

FNDE 116 TÊ HORIZONTAL 90º, PARA ELETROCALHA, LISA OU PERFURADA EM AÇO GALVANIZADO, LARGURA DE 100MM E ALTURA DE 50MM - FORNECIMENTO E INSTALAÇÃO (UN)

Material		FONTE	UNID	COEFICIENTE	PREÇO UNITÁRIO	TOTAL
00013348	ARRUELA EM ACO GALVANIZADO, DIAMETRO EXTERNO = 35MM, ESPESSURA = 3MM, DIAMETRO DO FURO= 18MM	SINAPI	UN	50,40000000	1,79	90,21
00039997	PORCA ZINCADA, SEXTAVADA, DIAMETRO 1/4"	SINAPI	UN	25,20000000	0,41	10,33
P.04.000.062189	Suporte para eletrocalha galvanizado a fogo, 150x50mm	SP Obras	UN	1,00000000	13,59	13,59
					TOTAL Material:	114,13

Mão de Obra com Encargos Complementares		FONTE	UNID	COEFICIENTE	PREÇO UNITÁRIO	TOTAL
88247	AUXILIAR DE ELETRICISTA COM ENCARGOS COMPLEMENTARES	SINAPI	H	0,51130000	23,50	12,01
88264	ELETRICISTA COM ENCARGOS COMPLEMENTARES	SINAPI	H	0,51130000	28,24	14,43
					TOTAL Mão de Obra com Encargos Complementares:	26,44

VALOR:	**140,57**
VALOR BDI (25.00%):	**35,14**
VALOR COM BDI:	**175,71**

FNDE 42 INSTALAÇÃO DE EXAUSTOR ELÉTRICO TIPO DOMICILIAR (UN)

Equipamento		FONTE	UNID	COEFICIENTE	PREÇO UNITÁRIO	TOTAL
Q.01.000.047538	Exaustor elétrico doméstico para banheiro, estrutura em plástico, potência 13 a 20W, vazão nominal livre 150 a 190m³/h, ref. B12 Plus da Cata, Silent 200cz da Soler & Palau, Ventokit 150 da Westaflex, Inline-190 da Sicflux ou equivalente	SP Obras	UN	1,00000000	357,62	357,62
					TOTAL Equipamento:	357,62

Mão de Obra		FONTE	UNID	COEFICIENTE	PREÇO UNITÁRIO	TOTAL
00000247	AJUDANTE DE ELETRICISTA (HORISTA)	SINAPI	H	0,80000000	14,94	11,95
00002436	ELETRICISTA (HORISTA)	SINAPI	H	0,80000000	19,49	15,59
					TOTAL Mão de Obra:	27,54

VALOR:	**385,16**
VALOR BDI (25.00%):	**96,29**
VALOR COM BDI:	**481,45**

FNDE 44 DUTO DE ALONGAMENTO PARA EXAUSTOR (M)

Material		FONTE	UNID	COEFICIENTE	PREÇO UNITÁRIO	TOTAL
P.04.000.042174	Eletroduto com costura galvanizado eletroliticamente, DN = 4´ - NBR13057	SP Obras	M	1,00000000	94,34	94,34
					TOTAL Material:	94,34

Mão de Obra		FONTE	UNID	COEFICIENTE	PREÇO UNITÁRIO	TOTAL
00002437	MONTADOR DE MAQUINAS (HORISTA)	SINAPI	H	0,50000000	21,01	10,50
00006111	SERVENTE DE OBRAS (HORISTA)	SINAPI	H	0,50000000	13,79	6,89
					TOTAL Mão de Obra:	17,39

VALOR:	**111,73**
VALOR BDI (25.00%):	**27,93**
VALOR COM BDI:	**139,66**

FNDE 45 COIFA EM AÇO INOX 100CM X 150CM (UN)

Material		FONTE	UNID	COEFICIENTE	PREÇO UNITÁRIO	TOTAL
N.06.000.050298	Coifa em aço inoxidável com filtro e exaustor axial - área de 3,01 até 7,50 m²	SP Obras	M2	1,00000000	8.984,16	8.984,16
					TOTAL Material:	8.984,16

Mão de Obra		FONTE	UNID	COEFICIENTE	PREÇO UNITÁRIO	TOTAL
00002437	MONTADOR DE MAQUINAS (HORISTA)	SINAPI	H	1,00000000	21,01	21,01
00006111	SERVENTE DE OBRAS (HORISTA)	SINAPI	H	1,50000000	13,79	20,68
					TOTAL Mão de Obra:	41,69

VALOR:	**9.025,85**
VALOR BDI (25.00%):	**2.256,46**
VALOR COM BDI:	**11.282,31**

FNDE 71 SOLDA EXOTÉRMICA PARA SPDA - FORNECIMENTO E INSTALAÇÃO (M)

Material		FONTE	UNID	COEFICIENTE	PREÇO UNITÁRIO	TOTAL
P.19.000.048073	Kit solda com cartucho para solda exotérmica nº 150 a 250	SP Obras	UN	1,00000000	34,29	34,29
					TOTAL Material:	34,29

Mão de Obra com Encargos Complementares		FONTE	UNID	COEFICIENTE	PREÇO UNITÁRIO	TOTAL
88247	AUXILIAR DE ELETRICISTA COM ENCARGOS COMPLEMENTARES	SINAPI	H	0,62110000	23,50	14,59
88264	ELETRICISTA COM ENCARGOS COMPLEMENTARES	SINAPI	H	0,62110000	28,24	17,53
					TOTAL Mão de Obra com Encargos Complementares:	32,12

VALOR:	**66,41**
VALOR BDI (25.00%):	**16,60**
VALOR COM BDI:	**83,01**

FNDE 74 VERGALHÃO (M)

Material		FONTE	UNID	COEFICIENTE	PREÇO UNITÁRIO	TOTAL
00000033	ACO CA-50, 8,0 MM, VERGALHAO	SINAPI	KG	0,64000000	9,58	6,13
					TOTAL Material:	6,13

Mão de Obra com Encargos Complementares		FONTE	UNID	COEFICIENTE	PREÇO UNITÁRIO	TOTAL
88243	AJUDANTE ESPECIALIZADO COM ENCARGOS COMPLEMENTARES	SINAPI	H	0,17000000	22,10	3,75
88264	ELETRICISTA COM ENCARGOS COMPLEMENTARES	SINAPI	H	0,17000000	28,24	4,80
					TOTAL Mão de Obra com Encargos Complementares:	8,55

VALOR:	**14,68**
VALOR BDI (25.00%):	**3,67**
VALOR COM BDI:	**18,35**

FNDE 75 BARRA CHATA EM ALUMINIO (UN)

Material		FONTE	UNID	COEFICIENTE	PREÇO UNITÁRIO	TOTAL
00000555	BARRA DE ACO CHATO, RETANGULAR, 25,4 MM X 6,35 MM (L X E), 1,2265 KG/M	SINAPI	M	1,00000000	11,40	11,40
					TOTAL Material:	11,40

Mão de Obra com Encargos Complementares		FONTE	UNID	COEFICIENTE	PREÇO UNITÁRIO	TOTAL
88264	ELETRICISTA COM ENCARGOS COMPLEMENTARES	SINAPI	H	0,29800000	28,24	8,41
88316	SERVENTE COM ENCARGOS COMPLEMENTARES	SINAPI	H	0,29880000	21,93	6,55
					TOTAL Mão de Obra com Encargos Complementares:	14,96

VALOR:	**26,36**
VALOR BDI (25.00%):	**6,59**
VALOR COM BDI:	**32,95**

FNDE 39 CONJUNTO DE MASTRO P/ TRÊS BANDEIRAS E PEDESTAL (UN)

Material		FONTE	UNID	COEFICIENTE	PREÇO UNITÁRIO	TOTAL
00000032	ACO CA-50, 6,3 MM, VERGALHAO	SINAPI	KG	33,50000000	9,52	318,92
00043132	ARAME RECOZIDO 16 BWG, D = 1,65 MM (0,016 KG/M) OU 18 BWG, D = 1,25 MM (0,01 KG/M)	SINAPI	KG	0,59000000	16,95	10,00
00000367	AREIA GROSSA - POSTO JAZIDA/FORNECEDOR (RETIRADO NA JAZIDA, SEM TRANSPORTE)	SINAPI	M3	0,50000000	126,63	63,31
00001106	CAL HIDRATADA CH-I PARA ARGAMASSAS	SINAPI	KG	7,28000000	1,13	8,22
00001347	CHAPA/PAINEL DE MADEIRA COMPENSADA PLASTIFICADA (MADEIRITE PLASTIFICADO) PARA FORMA DE CONCRETO, DE 2200 x 1100 MM, E = 12 MM	SINAPI	M2	3,30000000	71,19	234,92
00001379	CIMENTO PORTLAND COMPOSTO CP II-32	SINAPI	KG	112,00000000	0,76	85,12
00002692	DESMOLDANTE PROTETOR PARA FORMAS DE MADEIRA, DE BASE OLEOSA EMULSIONADA EM AGUA	SINAPI	L	1,80000000	9,42	16,95
00003731	LADRILHO HIDRAULICO, *20 X 20* CM, E= 2 CM, PADRAO DADOS, COR NATURAL	SINAPI	M2	4,35000000	72,90	317,11
00003768	LIXA EM FOLHA PARA FERRO, NUMERO 150	SINAPI	UN	2,10000000	2,24	4,70
00004718	PEDRA BRITADA N. 2 (19 A 38 MM) POSTO PEDREIRA/FORNECEDOR, SEM FRETE	SINAPI	M3	0,16000000	105,81	16,92
B.05.000.020522	Pedrisco	SP Obras	M3	0,38000000	151,05	57,39
00040304	PREGO DE ACO POLIDO COM CABECA DUPLA 17 X 27 (2 1/2 X 11)	SINAPI	KG	0,45000000	17,16	7,72
00004415	SARRAFO NAO APARELHADO *2,5 X 5* CM, EM MACARANDUBA/MASSARANDUBA, ANGELIM, PEROBA-ROSA OU EQUIVALENTE DA REGIAO - BRUTA	SINAPI	M	2,25000000	4,78	10,75
H.13.000.069565	Solda eletrolítica tipo Smaw-AWS 6013 eletrodos esp. 2,5/3,25/4,0mm; ref. ESAB, LINCOLN, WELD ou equivalente	SP Obras	KG	0,85000000	65,64	55,79
00043648	TINTA ESMALTE SINTETICO STANDARD FOSCO	SINAPI	L	0,85000000	26,80	22,78
00043648	TINTA ESMALTE SINTETICO STANDARD FOSCO	SINAPI	L	1,00000000	26,80	26,80
00021014	TUBO ACO GALVANIZADO COM COSTURA, CLASSE LEVE, DN 65 MM (2 1/2"), E = 3,35 MM, * 6,23* KG/M (NBR 5580)	SINAPI	M	11,00000000	95,14	1.046,54
00021015	TUBO ACO GALVANIZADO COM COSTURA, CLASSE LEVE, DN 80 MM (3"), E = 3,35 MM, *7,32* KG/M (NBR 5580)	SINAPI	M	10,50000000	109,30	1.147,65
					TOTAL Material:	3.451,59

Mão de Obra com Encargos Complementares		FONTE	UNID	COEFICIENTE	PREÇO UNITÁRIO	TOTAL
88238	AJUDANTE DE ARMADOR COM ENCARGOS COMPLEMENTARES	SINAPI	H	2,34000000	23,06	53,96
88239	AJUDANTE DE CARPINTEIRO COM ENCARGOS COMPLEMENTARES	SINAPI	H	3,50000000	22,98	80,43
100301	AJUDANTE DE PINTOR COM ENCARGOS COMPLEMENTARES	SINAPI	H	3,50000000	24,76	86,66
88245	ARMADOR COM ENCARGOS COMPLEMENTARES	SINAPI	H	2,34000000	27,73	64,88
88256	AZULEJISTA OU LADRILHISTA COM ENCARGOS COMPLEMENTARES	SINAPI	H	5,50000000	27,75	152,62
88262	CARPINTEIRO DE FORMAS COM ENCARGOS COMPLEMENTARES	SINAPI	H	3,50000000	27,53	96,35
88309	PEDREIRO COM ENCARGOS COMPLEMENTARES	SINAPI	H	1,91000000	27,89	53,26
88316	SERVENTE COM ENCARGOS COMPLEMENTARES	SINAPI	H	12,50000000	21,93	274,12
					TOTAL Mão de Obra com Encargos Complementares:	862,28

Serviço		FONTE	UNID	COEFICIENTE	PREÇO UNITÁRIO	TOTAL
102867	MÁQUINA SOLDA ARCO COM PISTOLA DE SOLDAGEM PARA STUD BOLT DE 5 MM A 22 MM - MATERIAIS NA OPERAÇÃO. AF_05/2023	SINAPI	H	0,85000000	0,67	0,56
					TOTAL Serviço:	0,56

VALOR:	**4.314,43**
VALOR BDI (25.00%):	**1.078,61**
VALOR COM BDI:	**5.393,04**

FNDE 40 BANCADA DE GRANITO CINZA ANDORINHA, INCLUSIVE PASSA PRATOS, ESPESSURA 2 CM - FORNECIMENTO E INSTALAÇÃO (M2)

Material		FONTE	UNID	COEFICIENTE	PREÇO UNITÁRIO	TOTAL
00011795	GRANITO PARA BANCADA, POLIDO, TIPO ANDORINHA/ QUARTZ/ CASTELO/ CORUMBA OU OUTROS EQUIVALENTES DA REGIAO, E= *2,5* CM	SINAPI	M2	1,00000000	543,39	543,39
00004823	MASSA PLASTICA PARA MARMORE/GRANITO	SINAPI	KG	0,38440000	48,53	18,65
00037329	REJUNTE EPOXI, QUALQUER COR	SINAPI	KG	0,01540000	139,75	2,15
					TOTAL Material:	564,19

Mão de Obra com Encargos Complementares		FONTE	UNID	COEFICIENTE	PREÇO UNITÁRIO	TOTAL
88274	MARMORISTA/GRANITEIRO COM ENCARGOS COMPLEMENTARES	SINAPI	H	1,92090000	27,31	52,45
88316	SERVENTE COM ENCARGOS COMPLEMENTARES	SINAPI	H	2,00000000	21,93	43,86
					TOTAL Mão de Obra com Encargos Complementares:	96,31

VALOR:	**660,50**
VALOR BDI (25.00%):	**165,13**
VALOR COM BDI:	**825,63**

FNDE 46 BANCO DE GRANITO CINZA ANDORINHA, ESPESSURA 2 CM - FORNECIMENTO E INSTALAÇÃO (M2)

Material		FONTE	UNID	COEFICIENTE	PREÇO UNITÁRIO	TOTAL
00011795	GRANITO PARA BANCADA, POLIDO, TIPO ANDORINHA/ QUARTZ/ CASTELO/ CORUMBA OU OUTROS EQUIVALENTES DA REGIAO, E= *2,5* CM	SINAPI	M2	1,00000000	543,39	543,39
00004823	MASSA PLASTICA PARA MARMORE/GRANITO	SINAPI	KG	0,38440000	48,53	18,65
00037329	REJUNTE EPOXI, QUALQUER COR	SINAPI	KG	0,01540000	139,75	2,15
					TOTAL Material:	564,19

Mão de Obra com Encargos Complementares		FONTE	UNID	COEFICIENTE	PREÇO UNITÁRIO	TOTAL
88274	MARMORISTA/GRANITEIRO COM ENCARGOS COMPLEMENTARES	SINAPI	H	1,92090000	27,31	52,45
88316	SERVENTE COM ENCARGOS COMPLEMENTARES	SINAPI	H	2,00000000	21,93	43,86
					TOTAL Mão de Obra com Encargos Complementares:	96,31

VALOR:	**660,50**
VALOR BDI (25.00%):	**165,13**
VALOR COM BDI:	**825,63**

FNDE 47 PRATELEIRA DE GRANITO CINZA ANDORINHA, ESPESSURA 2 CM - FORNECIMENTO E INSTALAÇÃO (M2)

Material		FONTE	UNID	COEFICIENTE	PREÇO UNITÁRIO	TOTAL
00011795	GRANITO PARA BANCADA, POLIDO, TIPO ANDORINHA/ QUARTZ/ CASTELO/ CORUMBA OU OUTROS EQUIVALENTES DA REGIAO, E= *2,5* CM	SINAPI	M2	1,00000000	543,39	543,39
00037329	REJUNTE EPOXI, QUALQUER COR	SINAPI	KG	0,01540000	139,75	2,15
					TOTAL Material:	545,54

Mão de Obra com Encargos Complementares		FONTE	UNID	COEFICIENTE	PREÇO UNITÁRIO	TOTAL
88274	MARMORISTA/GRANITEIRO COM ENCARGOS COMPLEMENTARES	SINAPI	H	0,50000000	27,31	13,65
88316	SERVENTE COM ENCARGOS COMPLEMENTARES	SINAPI	H	0,75000000	21,93	16,44
					TOTAL Mão de Obra com Encargos Complementares:	30,09

VALOR:	**575,63**
VALOR BDI (25.00%):	**143,91**
VALOR COM BDI:	**719,54**

FNDE 48 ESCANINHOS EM MDF, REVESTIDOS EM LAMINADO MELAMÍNICO (M2)

Material		FONTE	UNID	COEFICIENTE	PREÇO UNITÁRIO	TOTAL
00001340	CHAPA DE LAMINADO MELAMINICO, LISO FOSCO, DE 1,25 X 3,08 METROS, ESPESSURA = 0,8 MILIMETROS	SINAPI	M2	1,00000000	89,83	89,83
00034660	CHAPA DE MDF BRANCO LISO 1 FACE, E = 18 MM, DE *2,75 X 1,85* M	SINAPI	M2	1,00000000	49,87	49,87
00001339	COLA A BASE DE RESINA SINTETICA PARA CHAPA DE LAMINADO MELAMINICO E OUTROS	SINAPI	KG	0,56000000	77,90	43,62
					TOTAL Material:	183,32

Mão de Obra com Encargos Complementares		FONTE	UNID	COEFICIENTE	PREÇO UNITÁRIO	TOTAL
88261	CARPINTEIRO DE ESQUADRIA COM ENCARGOS COMPLEMENTARES	SINAPI	H	2,09600000	26,66	55,87
					TOTAL Mão de Obra com Encargos Complementares:	55,87

VALOR:	**239,19**
VALOR BDI (25.00%):	**59,80**
VALOR COM BDI:	**298,99**

FNDE 351 PEITORIL EM GRANITO CINZA ANDORINHA, L = 15CM, COMPRIMENTO DE ATÉ 2M, ASSENTADO COM ARGAMASSA 1:6 COM ADITIVO - CHUVEIRO (M)

Equipamento Custo Horário		FONTE	UNID	COEFICIENTE	PREÇO UNITÁRIO	TOTAL
91693	SERRA CIRCULAR DE BANCADA COM MOTOR ELÉTRICO POTÊNCIA DE 5HP, COM COIFA PARA DISCO 10" - CHI DIURNO. AF_08/2015	SINAPI	CHI	0,39800000	31,84	12,67
91692	SERRA CIRCULAR DE BANCADA COM MOTOR ELÉTRICO POTÊNCIA DE 5HP, COM COIFA PARA DISCO 10" - CHP DIURNO. AF_08/2015	SINAPI	CHP	0,02100000	33,24	0,69
					TOTAL Equipamento Custo Horário:	13,36

Material		FONTE	UNID	COEFICIENTE	PREÇO UNITÁRIO	TOTAL
00034747	PEITORIL EM MARMORE, POLIDO, BRANCO COMUM, L= *15* CM, E= *2,0* CM, COM PINGADEIRA	SINAPI	M	1,04000000	75,57	78,59
					TOTAL Material:	78,59

Mão de Obra com Encargos Complementares		FONTE	UNID	COEFICIENTE	PREÇO UNITÁRIO	TOTAL
88274	MARMORISTA/GRANITEIRO COM ENCARGOS COMPLEMENTARES	SINAPI	H	0,41900000	27,31	11,44
88316	SERVENTE COM ENCARGOS COMPLEMENTARES	SINAPI	H	0,20900000	21,93	4,58
					TOTAL Mão de Obra com Encargos Complementares:	16,02

Serviço	FONTE	UNID	COEFICIENTE	PREÇO UNITÁRIO	TOTAL

87283	ARGAMASSA TRAÇO 1:6 (EM VOLUME DE CIMENTO E AREIA MÉDIA ÚMIDA) COM ADIÇÃO DE PLASTIFICANTE PARA EMBOÇO/MASSA ÚNICA/ASSENTAMENTO DE ALVENARIA DE VEDAÇÃO, PREPARO MECÂNICO COM BETONEIRA 400 L. AF_08/2019	SINAPI	M3	0,00600000	494,10	2,96
					TOTAL Serviço:	2,96

VALOR:	**110,93**
VALOR BDI (25.00%):	**27,73**
VALOR COM BDI:	**138,66**

FNDE 49 BARRA DE APOIO EM INOX, DIAMETRO MINIMO 3 CM, EM AÇO INOX (M)

Material		FONTE	UNID	COEFICIENTE	PREÇO UNITÁRIO	TOTAL
00036205	BARRA DE APOIO RETA, EM ACO INOX POLIDO, COMPRIMENTO 70CM, DIAMETRO MINIMO 3 CM	SINAPI	UN	0,70000000	246,84	172,78
00007568	BUCHA DE NYLON SEM ABA S10, COM PARAFUSO DE 6,10 X 65 MM EM ACO ZINCADO COM ROSCA SOBERBA, CABECA CHATA E FENDA PHILLIPS	SINAPI	UN	2,18200000	0,92	2,00
00011002	ELETRODO REVESTIDO AWS - E6013, DIAMETRO IGUAL A 2,50 MM	SINAPI	KG	0,00400000	37,45	0,14
00005104	REBITE DE REPUXO EM ALUMINIO VAZADO, DIAMETRO 3,2 X 8 MM DE COMPRIMENTO (1KG = 1025 UNIDADES)	SINAPI	KG	0,00200000	60,54	0,12
					TOTAL Material:	175,04

Mão de Obra com Encargos Complementares		FONTE	UNID	COEFICIENTE	PREÇO UNITÁRIO	TOTAL
88251	AUXILIAR DE SERRALHEIRO COM ENCARGOS COMPLEMENTARES	SINAPI	H	0,95000000	23,06	21,90
88315	SERRALHEIRO COM ENCARGOS COMPLEMENTARES	SINAPI	H	1,15600000	27,67	31,98
					TOTAL Mão de Obra com Encargos Complementares:	53,88

VALOR:	**228,92**
VALOR BDI (25.00%):	**57,23**
VALOR COM BDI:	**286,15**

FNDE 51 BANCO DE CONCRETO SEM ENCOSTO, DIM. 2,50 X 0,60 M (M2)

Material		FONTE	UNID	COEFICIENTE	PREÇO UNITÁRIO	TOTAL
00001379	CIMENTO PORTLAND COMPOSTO CP II-32	SINAPI	KG	18,00000000	0,76	13,68
					TOTAL Material:	13,68

Mão de Obra com Encargos Complementares		FONTE	UNID	COEFICIENTE	PREÇO UNITÁRIO	TOTAL
88309	PEDREIRO COM ENCARGOS COMPLEMENTARES	SINAPI	H	1,00000000	27,89	27,89
88316	SERVENTE COM ENCARGOS COMPLEMENTARES	SINAPI	H	2,00000000	21,93	43,86
					TOTAL Mão de Obra com Encargos Complementares:	71,75

Serviço		FONTE	UNID	COEFICIENTE	PREÇO UNITÁRIO	TOTAL
87893	CHAPISCO APLICADO EM ALVENARIA (SEM PRESENÇA DE VÃOS) E ESTRUTURAS DE CONCRETO DE FACHADA, COM COLHER DE PEDREIRO. ARGAMASSA TRAÇO 1:3 COM PREPARO MANUAL. AF_10/2022	SINAPI	M2	1,20000000	7,41	8,89
94971	CONCRETO FCK = 25MPA, TRAÇO 1:2,3:2,7 (EM MASSA SECA DE CIMENTO/ AREIA MÉDIA/ BRITA 1) - PREPARO MECÂNICO COM BETONEIRA 600 L. AF_05/2021	SINAPI	M3	0,19000000	511,70	97,22
92801	CORTE E DOBRA DE AÇO CA-50, DIÂMETRO DE 6,3 MM. AF_06/2022	SINAPI	KG	15,20000000	11,14	169,32

87792	EMBOÇO OU MASSA ÚNICA EM ARGAMASSA TRAÇO 1:2:8, PREPARO MECÂNICO COM BETONEIRA 400 L, APLICADA MANUALMENTE EM PANOS CEGOS DE FACHADA (SEM PRESENÇA DE VÃOS), ESPESSURA DE 25 MM. AF_08/2022	SINAPI	M2	1,20000000	40,96	49,15
96542	FABRICAÇÃO, MONTAGEM E DESMONTAGEM DE FÔRMA PARA VIGA BALDRAME, EM CHAPA DE MADEIRA COMPENSADA RESINADA, E=17 MM, 4 UTILIZAÇÕES. AF_01/2024	SINAPI	M2	1,90000000	102,42	194,59
					TOTAL Serviço:	519,17

VALOR:	**604,60**
VALOR BDI (25.00%):	**151,15**
VALOR COM BDI:	**755,75**

FNDE 325 POSTE OFICIAL COMPLETO PARA REDE DE VOLEI (CJ)

Material		FONTE	UNID	COEFICIENTE	PREÇO UNITÁRIO	TOTAL
00000370	AREIA MEDIA - POSTO JAZIDA/FORNECEDOR (RETIRADO NA JAZIDA, SEM TRANSPORTE)	SINAPI	M3	0,07700000	125,00	9,62
00001379	CIMENTO PORTLAND COMPOSTO CP II-32	SINAPI	KG	23,50000000	0,76	17,86
00025399	CONJUNTO PARA QUADRA DE VOLEI COM POSTES EM TUBO DE ACO GALVANIZADO 3", H = *255* CM, PINTURA EM TINTA ESMALTE SINTETICO, REDE DE NYLON COM 2 MM, MALHA 10 X 10 CM E ANTENAS OFICIAIS EM FIBRA DE VIDRO	SINAPI	UN	1,00000000	2.755,92	2.755,92
S.04.000.036701	Tampo para suporte rede voleibol / trave de futebol	SP Obras	UN	2,00000000	18,48	36,96
					TOTAL Material:	2.820,36

Mão de Obra com Encargos Complementares		FONTE	UNID	COEFICIENTE	PREÇO UNITÁRIO	TOTAL
88242	AJUDANTE DE PEDREIRO COM ENCARGOS COMPLEMENTARES	SINAPI	H	3,60000000	23,12	83,23
88309	PEDREIRO COM ENCARGOS COMPLEMENTARES	SINAPI	H	3,60000000	27,89	100,40
					TOTAL Mão de Obra com Encargos Complementares:	183,63

VALOR:	**3.003,99**
VALOR BDI (25.00%):	**751,00**
VALOR COM BDI:	**3.754,99**

FNDE 326 TABELA DE BASQUETE OFICIAL COMPLETA (CJ)

Material		FONTE	UNID	COEFICIENTE	PREÇO UNITÁRIO	TOTAL
00043058	ACO CA-50, 10,0 MM, OU 12,5 MM, OU 16,0 MM, OU 20,0 MM, DOBRADO E CORTADO	SINAPI	KG	120,00000000	8,98	1.077,60
00043132	ARAME RECOZIDO 16 BWG, D = 1,65 MM (0,016 KG/M) OU 18 BWG, D = 1,25 MM (0,01 KG/M)	SINAPI	KG	2,10000000	16,95	35,59
00011145	CONCRETO USINADO BOMBEAVEL, CLASSE DE RESISTENCIA C35, BRITA 0 E 1, SLUMP = 100 +/- 20 MM, COM BOMBEAMENTO (DISPONIBILIZACAO DE BOMBA), SEM O LANCAMENTO (NBR 8953)	SINAPI	M3	1,41500000	564,60	798,90
00004718	PEDRA BRITADA N. 2 (19 A 38 MM) POSTO PEDREIRA/FORNECEDOR, SEM FRETE	SINAPI	M3	0,07200000	105,81	7,61
00040568	PREGO DE ACO POLIDO COM CABECA 22 X 48 (4 1/4 X 5)	SINAPI	KG	0,47000000	14,01	6,58
00004415	SARRAFO NAO APARELHADO *2,5 X 5* CM, EM MACARANDUBA/MASSARANDUBA, ANGELIM, PEROBA-ROSA OU EQUIVALENTE DA REGIAO - BRUTA	SINAPI	M	4,32000000	4,78	20,64
00043647	TINTA ESMALTE SINTETICO STANDARD BRILHANTE	SINAPI	L	0,85700000	27,78	23,80

TOTAL Material:	1.970,72

Mão de Obra com Encargos Complementares		FONTE	UNID	COEFICIENTE	PREÇO UNITÁRIO	TOTAL
88239	AJUDANTE DE CARPINTEIRO COM ENCARGOS COMPLEMENTARES	SINAPI	H	3,20000000	22,98	73,53
100301	AJUDANTE DE PINTOR COM ENCARGOS COMPLEMENTARES	SINAPI	H	1,91000000	24,76	47,29
88251	AUXILIAR DE SERRALHEIRO COM ENCARGOS COMPLEMENTARES	SINAPI	H	10,40000000	23,06	239,82
88262	CARPINTEIRO DE FORMAS COM ENCARGOS COMPLEMENTARES	SINAPI	H	3,20000000	27,53	88,09
88309	PEDREIRO COM ENCARGOS COMPLEMENTARES	SINAPI	H	9,11000000	27,89	254,07
88310	PINTOR COM ENCARGOS COMPLEMENTARES	SINAPI	H	1,91000000	29,39	56,13
88315	SERRALHEIRO COM ENCARGOS COMPLEMENTARES	SINAPI	H	10,40000000	27,67	287,76
88316	SERVENTE COM ENCARGOS COMPLEMENTARES	SINAPI	H	35,02000000	21,93	767,98
				TOTAL Mão de Obra com Encargos Complementares:		1.814,67

Serviço		FONTE	UNID	COEFICIENTE	PREÇO UNITÁRIO	TOTAL
103769	PAR DE TABELAS DE BASQUETE DE COMPENSADO NAVAL, COM AROS E REDES - FORNECIMENTO E INSTALAÇÃO. AF_03/2022	SINAPI	UN	1,00000000	5.096,30	5.096,30
					TOTAL Serviço:	5.096,30

VALOR:	**8.881,69**
VALOR BDI (25.00%):	**2.220,42**
VALOR COM BDI:	**11.102,11**

FNDE 327 TRAVE OFICIAL COMPLETA PARA FUTEBOL DE SALÃO (CJ)

Material		FONTE	UNID	COEFICIENTE	PREÇO UNITÁRIO	TOTAL
00000370	AREIA MEDIA - POSTO JAZIDA/FORNECEDOR (RETIRADO NA JAZIDA, SEM TRANSPORTE)	SINAPI	M3	0,07700000	125,00	9,62
00001379	CIMENTO PORTLAND COMPOSTO CP II-32	SINAPI	KG	23,50000000	0,76	17,86
00025398	CONJUNTO PARA FUTSAL COM PAR DE TRAVES OFICIAIS DE 3,00 X 2,00 M EM TUBO DE ACO GALVANIZADO 3" COM REQUADROS EM TUBO DE 1", PINTURA EM PRIMER COM TINTA ESMALTE SINTETICO E REDES DE POLIETILENO FIO 4 MM	SINAPI	UN	1,00000000	4.539,57	4.539,57
00004718	PEDRA BRITADA N. 2 (19 A 38 MM) POSTO PEDREIRA/FORNECEDOR, SEM FRETE	SINAPI	M3	0,08700000	105,81	9,20
					TOTAL Material:	4.576,25

Mão de Obra com Encargos Complementares		FONTE	UNID	COEFICIENTE	PREÇO UNITÁRIO	TOTAL
88242	AJUDANTE DE PEDREIRO COM ENCARGOS COMPLEMENTARES	SINAPI	H	3,60000000	23,12	83,23
88309	PEDREIRO COM ENCARGOS COMPLEMENTARES	SINAPI	H	3,60000000	27,89	100,40
				TOTAL Mão de Obra com Encargos Complementares:		183,63

VALOR:	**4.759,88**
VALOR BDI (25.00%):	**1.189,97**
VALOR COM BDI:	**5.949,85**

FNDE 172 IMPERMEABILIZAÇÃO DE VIGA BALDRAME COM EMULSÃO ASFÁLTICA, 2 DEMÃO (M2)

Material	FONTE	UNID	COEFICIENTE	PREÇO UNITÁRIO	TOTAL

00000626	MANTA LIQUIDA DE BASE ASFALTICA MODIFICADA COM A ADICAO DE ELASTOMEROS DILUIDOS EM SOLVENTE ORGANICO, APLICACAO A FRIO (MEMBRANA IMPERMEABILIZANTE ASFASTICA)	SINAPI	KG	1,50000000	20,48	30,72
					TOTAL Material:	30,72

Mão de Obra com Encargos Complementares		FONTE	UNID	COEFICIENTE	PREÇO UNITÁRIO	TOTAL
88243	AJUDANTE ESPECIALIZADO COM ENCARGOS COMPLEMENTARES	SINAPI	H	0,09690000	22,10	2,14
88270	IMPERMEABILIZADOR COM ENCARGOS COMPLEMENTARES	SINAPI	H	0,42990000	27,89	11,98
					TOTAL Mão de Obra com Encargos Complementares:	14,12

VALOR:	**44,84**
VALOR BDI (25.00%):	**11,21**
VALOR COM BDI:	**56,05**

FNDE 176 CHAPISCO APLICADO EM ALVENARIAS E ESTRUTURAS DE CONCRETO EXTERNAS, COM COLHER DE PEDREIRO. ARGAMASSA TRAÇO 1:3 COM PREPARO EM BETONEIRA 400L. - EXTERNO (M2)

Mão de Obra com Encargos Complementares		FONTE	UNID	COEFICIENTE	PREÇO UNITÁRIO	TOTAL
88309	PEDREIRO COM ENCARGOS COMPLEMENTARES	SINAPI	H	0,06810000	27,89	1,89
88316	SERVENTE COM ENCARGOS COMPLEMENTARES	SINAPI	H	0,02550000	21,93	0,55
					TOTAL Mão de Obra com Encargos Complementares:	2,44

Serviço		FONTE	UNID	COEFICIENTE	PREÇO UNITÁRIO	TOTAL
87313	ARGAMASSA TRAÇO 1:3 (EM VOLUME DE CIMENTO E AREIA GROSSA ÚMIDA) PARA CHAPISCO CONVENCIONAL, PREPARO MECÂNICO COM BETONEIRA 400 L. AF_08/2019	SINAPI	M3	0,00370000	561,23	2,07
					TOTAL Serviço:	2,07

VALOR:	**4,51**
VALOR BDI (25.00%):	**1,13**
VALOR COM BDI:	**5,64**

FNDE 177 CHAPISCO APLICADO EM ALVENARIAS E ESTRUTURAS DE CONCRETO EXTERNAS, COM COLHER DE PEDREIRO. ARGAMASSA TRAÇO 1:3 COM PREPARO EM BETONEIRA 400L. - INTERNO (M2)

Mão de Obra com Encargos Complementares		FONTE	UNID	COEFICIENTE	PREÇO UNITÁRIO	TOTAL
88309	PEDREIRO COM ENCARGOS COMPLEMENTARES	SINAPI	H	0,06810000	27,89	1,89
88316	SERVENTE COM ENCARGOS COMPLEMENTARES	SINAPI	H	0,02550000	21,93	0,55
					TOTAL Mão de Obra com Encargos Complementares:	2,44

Serviço		FONTE	UNID	COEFICIENTE	PREÇO UNITÁRIO	TOTAL
87313	ARGAMASSA TRAÇO 1:3 (EM VOLUME DE CIMENTO E AREIA GROSSA ÚMIDA) PARA CHAPISCO CONVENCIONAL, PREPARO MECÂNICO COM BETONEIRA 400 L. AF_08/2019	SINAPI	M3	0,00370000	561,23	2,07
					TOTAL Serviço:	2,07

VALOR:	**4,51**
VALOR BDI (25.00%):	**1,13**
VALOR COM BDI:	**5,64**

FNDE 178 EMBOÇO OU MASSA ÚNICA EM ARGAMASSA TRAÇO 1:2:8, PREPARO MECÂNICO COM BETONEIRA 400 L, APLICADA MANUALMENTE EM PANOS CEGOS - REVESTIMENTO INTERNO (SEM PRESENÇA DE VÃOS), ESPESSURA DE 25 MM (M2)

Material	FONTE	UNID	COEFICIENTE	PREÇO UNITÁRIO	TOTAL

00037411	TELA DE ACO SOLDADA GALVANIZADA/ZINCADA PARA ALVENARIA, FIO D = *1,24 MM, MALHA 25 X 25 MM	SINAPI	M2	0,15810000	16,95	2,67
					TOTAL Material:	2,67

Mão de Obra com Encargos Complementares		FONTE	UNID	COEFICIENTE	PREÇO UNITÁRIO	TOTAL
88309	PEDREIRO COM ENCARGOS COMPLEMENTARES	SINAPI	H	0,40900000	27,89	11,40
88316	SERVENTE COM ENCARGOS COMPLEMENTARES	SINAPI	H	0,40900000	21,93	8,96
					TOTAL Mão de Obra com Encargos Complementares:	20,36

Serviço		FONTE	UNID	COEFICIENTE	PREÇO UNITÁRIO	TOTAL
87292	ARGAMASSA TRAÇO 1:2:8 (EM VOLUME DE CIMENTO, CAL E AREIA MÉDIA ÚMIDA) PARA EMBOÇO/MASSA ÚNICA/ASSENTAMENTO DE ALVENARIA DE VEDAÇÃO, PREPARO MECÂNICO COM BETONEIRA 400 L. AF_08/2019	SINAPI	M3	0,02930000	612,26	17,93
					TOTAL Serviço:	17,93

VALOR:	**40,96**
VALOR BDI (25.00%):	**10,24**
VALOR COM BDI:	**51,20**

FNDE 179 EMBOÇO OU MASSA ÚNICA EM ARGAMASSA TRAÇO 1:2:8, PREPARO MECÂNICO COM BETONEIRA 400 L, APLICADA MANUALMENTE EM PANOS CEGOS - REVESTIMENTO EXTERNO (SEM PRESENÇA DE VÃOS), ESPESSURA DE 25 MM (M2)

Material		FONTE	UNID	COEFICIENTE	PREÇO UNITÁRIO	TOTAL
00037411	TELA DE ACO SOLDADA GALVANIZADA/ZINCADA PARA ALVENARIA, FIO D = *1,24 MM, MALHA 25 X 25 MM	SINAPI	M2	0,15810000	16,95	2,67
					TOTAL Material:	2,67

Mão de Obra com Encargos Complementares		FONTE	UNID	COEFICIENTE	PREÇO UNITÁRIO	TOTAL
88309	PEDREIRO COM ENCARGOS COMPLEMENTARES	SINAPI	H	0,40900000	27,89	11,40
88316	SERVENTE COM ENCARGOS COMPLEMENTARES	SINAPI	H	0,40900000	21,93	8,96
					TOTAL Mão de Obra com Encargos Complementares:	20,36

Serviço		FONTE	UNID	COEFICIENTE	PREÇO UNITÁRIO	TOTAL
87292	ARGAMASSA TRAÇO 1:2:8 (EM VOLUME DE CIMENTO, CAL E AREIA MÉDIA ÚMIDA) PARA EMBOÇO/MASSA ÚNICA/ASSENTAMENTO DE ALVENARIA DE VEDAÇÃO, PREPARO MECÂNICO COM BETONEIRA 400 L. AF_08/2019	SINAPI	M3	0,02930000	612,26	17,93
					TOTAL Serviço:	17,93

VALOR:	**40,96**
VALOR BDI (25.00%):	**10,24**
VALOR COM BDI:	**51,20**

FNDE 196 PINTURA LÁTEX ACRÍLICA, SOBRE REBOCO LISO, COR CINZA CLARO, APLICAÇÃO MANUAL EM PAREDES, DUAS DEMÃOS (M2)

Material		FONTE	UNID	COEFICIENTE	PREÇO UNITÁRIO	TOTAL
00007356	TINTA LATEX ACRILICA PREMIUM, COR BRANCO FOSCO	SINAPI	L	0,22850000	31,58	7,21
					TOTAL Material:	7,21

Mão de Obra com Encargos Complementares		FONTE	UNID	COEFICIENTE	PREÇO UNITÁRIO	TOTAL
88310	PINTOR COM ENCARGOS COMPLEMENTARES	SINAPI	H	0,16310000	29,39	4,79
88316	SERVENTE COM ENCARGOS COMPLEMENTARES	SINAPI	H	0,05440000	21,93	1,19
					TOTAL Mão de Obra com Encargos Complementares:	5,98

VALOR:	**13,19**
VALOR BDI (25.00%):	**3,30**
VALOR COM BDI:	**16,49**

FNDE 352 PINTURA LÁTEX ACRÍLICA, SOBRE REBOCO LISO, COR CINZA CLARO, APLICAÇÃO MANUAL EM PAREDES, DUAS DEMÃOS - FACE EXTERNA MURO (M2)

Material		FONTE	UNID	COEFICIENTE	PREÇO UNITÁRIO	TOTAL
00007356	TINTA LATEX ACRILICA PREMIUM, COR BRANCO FOSCO	SINAPI	L	0,22850000	31,58	7,21
					TOTAL Material:	7,21

Mão de Obra com Encargos Complementares		FONTE	UNID	COEFICIENTE	PREÇO UNITÁRIO	TOTAL
88310	PINTOR COM ENCARGOS COMPLEMENTARES	SINAPI	H	0,16310000	29,39	4,79
88316	SERVENTE COM ENCARGOS COMPLEMENTARES	SINAPI	H	0,05440000	21,93	1,19
					TOTAL Mão de Obra com Encargos Complementares:	5,98

VALOR:	**13,19**
VALOR BDI (25.00%):	**3,30**
VALOR COM BDI:	**16,49**

GEORDANO DE ARAUJO PESSOA:87972590397

Assinado de forma digital por GEORDANO DE ARAUJO PESSOA:87972590397

GEORDANO DE ARAUJO PESSOA
Engenheiro Civil
RNP Nº 0600183610

10 – CURVA ABC (SERVIÇOS)

PREFEITURA DE BOAVIAGEM

ORÇAMENTO - CURVA ABC DE SERVIÇOS

OBRA:	CONTRATAÇÃO DE EMPRESA PARA EXECUÇÃO DOS SERVIÇOS DE CONSTRUÇÃO DE UMA CRECHE PRÉ-ESCOLA TIPO 1, CONFORME O TERMO DE COMPROMISSO 962648/2024/FNDE/CAIXA, NO MUNICÍPIO DE BOA VIAGEM-CE
DESCRIÇÃO:	CONTRATAÇÃO DE EMPRESA PARA EXECUÇÃO DOS SERVIÇOS DE CONSTRUÇÃO DE UMA CRECHE PRÉ-ESCOLA TIPO 1
LOCAL:	BAIRRO VÁRZEA DO CANTO - BOA VIAGEM-CE
CONTRATANTE:	PREFEITURA MUNICIPAL DE BOA VIAGEM

DATA : 10/02/2025 **BDI :** 2

FONTE	VERSÃO	HORA	
SINAPI	2024/03 SEM DESONERAÇÃO	115,02%	71,00%
SP Obras	193 SEM DESONERAÇÃO	128,23%	-
Composições Próprias	PROPRIA	0,00%	0,00%

PROCESSO ADMINISTRATIVO 2048 ASSINADO ELETRONICAMENTE

CÓDIGO	DESCRIÇÃO	FONTE	TIPO	UNIDADE	QTD	CUSTO DIRETO (R$)				PREÇO UNITÁRIO (R$)	PREÇO TOTAL (R$)	%	ACUMUL. %	CL
						MÃO DE OBRA	MATERIAL	EQUIPAMENTOS	OUTROS					
FNDE 244	ADMINISTRAÇÃO LOCAL TIPO 1	Composições Próprias	Serviço	UN	1,00	268.260,12	0,00	0,00	106.053,69	374.313,81	374.313,81	6,86	6,86	A
FNDE 20	TELHA TERMOISOLANTE REVESTIDA EM ACO GALVALUME, FACE SUPERIOR TRAPEZOIDAL E FACE INFERIOR PLANA (NAO INCLUI ACESSORIOS DE FIXACAO), REVEST COM ESPESSURA DE 0,50 MM, COM PRE-PINTURA DE COR BRANCA NAS DUAS FACES, NUCLEO EM POLIIOCIANURATO (PIR) COM ESPESSURA DE 50 MM	Composições Próprias	Serviço	M2	1.441,00	7,45	186,67	0,00	52,81	246,93	355.826,13	6,52	13,38	A
100775	ESTRUTURA TRELIÇADA DE COBERTURA, TIPO FINK, COM LIGAÇÕES SOLDADAS, INCLUSOS PERFIS METÁLICOS, CHAPAS METÁLICAS, MÃO DE OBRA E TRANSPORTE COM GUINDASTE - FORNECIMENTO E INSTALAÇÃO. AF_01/2020_PSA	SINAPI	Serviço	KG	19.006,00	0,92	11,90	0,29	3,72	16,83	319.870,98	5,86	19,24	A
92443	MONTAGEM E DESMONTAGEM DE FÔRMA DE PILARES RETANGULARES E ESTRUTURAS SIMILARES, PÉ-DIREITO SIMPLES, EM CHAPA DE MADEIRA COMPENSADA PLASTIFICADA, 18 UTILIZAÇÕES. AF_09/2020	SINAPI	Serviço	M2	2.546,69	15,87	13,74	15,92	19,33	64,86	165.178,31	3,03	22,27	A
FNDE 18	FORRO DE FIBRA MINERAL EM PLACAS DE 625 X 625 MM, E = 15 MM, BORDA RETA, COM PINTURA ANTIMOFO, APOIADO EM PERFIL DE ACO GALVANIZADO COM 24 MM DE BASE - INSTALADO	Composições Próprias	Serviço	M2	736,37	15,34	123,23	0,00	43,33	181,90	133.945,70	2,45	24,72	A
94991	EXECUÇÃO DE PASSEIO (CALÇADA) OU PISO DE CONCRETO COM CONCRETO MOLDADO IN LOCO, USINADO C20, ACABAMENTO CONVENCIONAL, NÃO ARMADO. AF_08/2022	SINAPI	Serviço	M3	150,80	60,43	621,10	0,00	205,12	886,65	133.706,82	2,45	27,17	A
FNDE 291	EMBOÇO OU MASSA ÚNICA, PARA RECEBIMENTO EM CERÂMICA, EM ARGAMASSA TRAÇO 1:2:8, PREPARO MECÂNICO COM BETONEIRA 400 L, APLICADA MANUALMENTE EM PANOS CEGOS DE FACHADA (SEM PRESENÇA DE VÃOS), ESPESSURA DE 25 MM	Composições Próprias	Serviço	M2	2.420,03	16,53	17,05	0,06	17,56	51,20	123.905,54	2,27	29,44	A
103675	CONCRETAGEM DE VIGAS E LAJES, FCK=25 MPA, PARA LAJES MACIÇAS OU NERVURADAS COM USO DE BOMBA - LANÇAMENTO, ADENSAMENTO E ACABAMENTO. AF_02/2022_PS	SINAPI	Serviço	M3	127,59	29,17	586,65	0,17	170,77	786,76	100.382,71	1,84	31,28	A
103324	ALVENARIA DE VEDAÇÃO DE BLOCOS CERÂMICOS FURADOS NA VERTICAL DE 14X19X39 CM (ESPESSURA 14 CM) E ARGAMASSA DE ASSENTAMENTO COM PREPARO EM BETONEIRA. AF_12/2021	SINAPI	Serviço	M2	1.109,34	24,28	32,21	0,02	27,28	83,79	92.951,60	1,70	32,99	A
FNDE 254	PORTA DE CORRER - PA4- 450 X 265 CM, DE ALUMÍNIO, COM DUAS FOLHAS FIXAS E DUAS FOLHAS DE CORRER PARA VIDRO, INCLUSO VIDRO LISO INCOLOR 8 MM, FECHADURA E PUXADOR, SEM ALIZAR - CONFORME PROJETO DE ESQUADRIAS	Composições Próprias	Serviço	M2	143,10	7,62	484,36	0,00	127,15	619,13	88.597,50	1,62	34,61	A

PREFEITURA DE BOAVIAGEM

ORÇAMENTO - CURVA ABC DE SERVIÇOS

OBRA:	CONTRATAÇÃO DE EMPRESA PARA EXECUÇÃO DOS SERVIÇOS DE CONSTRUÇÃO DE UMA CRECHE PRÉ-ESCOLA TIPO 1, CONFORME O TERMO DE COMPROMISSO 962648/2024/FNDE/CAIXA, NO MUNICÍPIO DE BOA VIAGEM-CE
DESCRIÇÃO:	CONTRATAÇÃO DE EMPRESA PARA EXECUÇÃO DOS SERVIÇOS DE CONSTRUÇÃO DE UMA CRECHE PRÉ-ESCOLA TIPO 1
LOCAL:	BAIRRO VÁRZEA DO CANTO - BOA VIAGEM-CE
CONTRATANTE:	PREFEITURA MUNICIPAL DE BOA VIAGEM

DATA : 10/02/2025 **BDI :** 2

FONTE	VERSÃO	HORA	
SINAPI	2024/03 SEM DESONERAÇÃO	115,02%	71,86%
SP Obras	193 SEM DESONERAÇÃO	128,23%	-
Composições Próprias	PROPRIA	0,00%	0,00%

PROCESSO ADMINISTRATIVO 2049 ASSINADO ELETRONICAMENTE

CÓDIGO	DESCRIÇÃO	FONTE	TIPO	UNIDADE	QTD	CUSTO DIRETO (R$)				PREÇO UNITÁRIO (R$)	PREÇO TOTAL (R$)	%	ACUMUL. %	CL
						MÃO DE OBRA	MATERIAL	EQUIPAMENTOS	OUTROS					
FNDE 290	EMBOÇO OU MASSA ÚNICA, APLICAÇÃO EXTERNA, EM ARGAMASSA TRAÇO 1:2:8, PREPARO MECÂNICO COM BETONEIRA 400 L, APLICADA MANUALMENTE EM PANOS CEGOS DE FACHADA (SEM PRESENÇA DE VÃOS), ESPESSURA DE 25 MM	Composições Próprias	Serviço	M2	1.478,38	16,53	17,05	0,06	17,56	51,20	75.693,06	1,39	36,00	A
FNDE 182	CONTRAPISO DE CONCRETO NÃO-ESTRUTURAL, ESPESSURA 3 CM E PREPARO MECÂNICO	Composições Próprias	Serviço	M2	1.394,71	10,73	26,25	0,09	14,71	51,78	72.218,08	1,32	37,32	A
FNDE 292	EMBOÇO OU MASSA ÚNICA, PARA RECEBIMENTO EM PINTURA, EM ARGAMASSA TRAÇO 1:2:8, PREPARO MECÂNICO COM BETONEIRA 400 L, APLICADA MANUALMENTE EM PANOS CEGOS DE FACHADA (SEM PRESENÇA DE VÃOS), ESPESSURA DE 25 MM	Composições Próprias	Serviço	M2	1.354,58	16,53	17,05	0,06	17,56	51,20	69.354,50	1,27	38,59	A
FNDE 281	FECHAMENTO EM CHAPA METÁLICA PERFURADA, INCLUSO PINTURA, CONFORME PROJETO	Composições Próprias	Serviço	M2	73,25	165,25	528,27	0,00	241,68	935,20	68.503,40	1,26	39,85	A
FNDE 172	IMPERMEABILIZAÇÃO DE VIGA BALDRAME COM EMULSÃO ASFÁLTICA, 2 DEMÃO	Composições Próprias	Serviço	M2	1.191,51	9,97	30,72	0,00	15,36	56,05	66.784,14	1,22	41,07	A
FNDE 282	GUARDA-CORPO CONFECCIONADO COM CHAPA METÁLICA PERFURADA, INCLUSO PINTURA, CONFORME PROJETO	Composições Próprias	Serviço	M2	66,83	165,25	550,19	0,00	247,16	962,60	64.330,56	1,18	42,25	A
FNDE 300	PISO VINÍLICO, PADRÃO LISO, CINZA CLARO, ESPESSURA 3,2 MM, FIXADO COM COLA	Composições Próprias	Serviço	M2	220,11	4,61	218,82	0,00	58,37	281,80	62.027,00	1,14	43,39	A
98459	TAPUME COM TELHA METÁLICA. AF_03/2024	SINAPI	Serviço	M2	501,60	23,36	61,11	0,00	33,69	118,16	59.269,06	1,09	44,47	A
103322	ALVENARIA DE VEDAÇÃO DE BLOCOS CERÂMICOS FURADOS NA VERTICAL DE 9X19X39 CM (ESPESSURA 9 CM) E ARGAMASSA DE ASSENTAMENTO COM PREPARO EM BETONEIRA. AF_12/2021	SINAPI	Serviço	M2	931,08	16,87	25,59	0,02	19,71	62,19	57.903,87	1,06	45,53	A
88497	EMASSAMENTO COM MASSA LÁTEX, APLICAÇÃO EM PAREDE, DUAS DEMÃOS, LIXAMENTO MANUAL. AF_04/2023	SINAPI	Serviço	M2	2.827,90	8,86	3,03	0,00	8,44	20,33	57.491,21	1,05	46,59	A
87273	REVESTIMENTO CERÂMICO PARA PAREDES INTERNAS COM PLACAS TIPO ESMALTADA EXTRA DE DIMENSÕES 33X45 CM APLICADAS NA ALTURA INTEIRA DAS PAREDES. AF_02/2023_PE	SINAPI	Serviço	M2	660,81	18,25	42,09	0,00	25,04	85,38	56.419,96	1,03	47,62	A
92759	ARMAÇÃO DE PILAR OU VIGA DE ESTRUTURA CONVENCIONAL DE CONCRETO ARMADO UTILIZANDO AÇO CA-60 DE 5,0 MM - MONTAGEM. AF_06/2022	SINAPI	Serviço	KG	3.003,33	3,68	9,82	0,00	5,24	18,74	56.282,40	1,03	48,65	A
92761	ARMAÇÃO DE PILAR OU VIGA DE ESTRUTURA CONVENCIONAL DE CONCRETO ARMADO UTILIZANDO AÇO CA-50 DE 8,0 MM - MONTAGEM. AF_06/2022	SINAPI	Serviço	KG	3.294,09	1,61	11,21	0,00	4,01	16,83	55.439,53	1,02	49,67	A
101096	TUBULÃO A CÉU ABERTO, DIÂMETRO DO FUSTE DE 70CM, ESCAVAÇÃO MANUAL, SEM ALARGAMENTO DE BASE, CONCRETO FEITO EM OBRA E LANÇADO COM JERICA. AF_05/2020_PA	SINAPI	Serviço	M3	34,35	448,86	670,05	9,47	460,26	1.588,64	54.569,78	1,00	50,67	A
FNDE 40	BANCADA DE GRANITO CINZA ANDORINHA, INCLUSIVE PASSA PRATOS, ESPESSURA 2 CM - FORNECIMENTO E INSTALAÇÃO	Composições Próprias	Serviço	M2	64,53	65,48	564,19	0,00	195,96	825,63	53.277,90	0,98	51,64	A

PREFEITURA DE BOA VIAGEM

ORÇAMENTO - CURVA ABC DE SERVIÇOS

OBRA:	CONTRATAÇÃO DE EMPRESA PARA EXECUÇÃO DOS SERVIÇOS DE CONSTRUÇÃO DE UMA CRECHE PRÉ-ESCOLA TIPO 1, CONFORME O TERMO DE COMPROMISSO 962648/2024/FNDE/CAIXA, NO MUNICÍPIO DE BOA VIAGEM-CE
DESCRIÇÃO:	CONTRATAÇÃO DE EMPRESA PARA EXECUÇÃO DOS SERVIÇOS DE CONSTRUÇÃO DE UMA CRECHE PRÉ-ESCOLA TIPO 1
LOCAL:	BAIRRO VÁRZEA DO CANTO - BOA VIAGEM-CE
CONTRATANTE:	PREFEITURA MUNICIPAL DE BOA VIAGEM

DATA : 10/02/2025 **BDI :** 2

FONTE	VERSÃO	HORA	
SINAPI	2024/03 SEM DESONERAÇÃO	115,02%	71,00%
SP Obras	193 SEM DESONERAÇÃO	128,23%	-
Composições Próprias	PROPRIA	0,00%	0,00%

PROCESSO ADMINISTRATIVO 2050 ASSINADO ELETRONICAMENTE

CÓDIGO	DESCRIÇÃO	FONTE	TIPO	UNIDADE	QTD	CUSTO DIRETO (R$)				PREÇO UNITÁRIO (R$)	PREÇO TOTAL (R$)	%	ACUMUL. %	CL
						MÃO DE OBRA	MATERIAL	EQUIPAMENTOS	OUTROS					
94306	ATERRO MECANIZADO DE VALA COM ESCAVADEIRA HIDRÁULICA (CAPACIDADE DA CAÇAMBA: 0,8 M³ / POTÊNCIA: 111 HP), LARGURA ATÉ 2,5 M, PROFUNDIDADE DE 1,5 A 3,0 M, COM SOLO ARGILO-ARENOSO. AF_08/2023	SINAPI	Serviço	M3	585,00	5,57	54,36	6,17	18,54	84,64	49.514,40	0,91	52,55	A
96114	FORRO EM DRYWALL, PARA AMBIENTES COMERCIAIS, INCLUSIVE ESTRUTURA BIRECIONAL DE FIXAÇÃO. AF_08/2023_PS	SINAPI	Serviço	M2	472,22	15,34	60,09	0,00	27,51	102,94	48.610,33	0,89	53,44	A
104162	PISO EM GRANILITE, MARMORITE OU GRANITINA EM AMBIENTES INTERNOS, COM ESPESSURA DE 8 MM, INCLUSO MISTURA EM BETONEIRA, COLOCAÇÃO DAS JUNTAS, APLICAÇÃO DO PISO, 4 POLIMENTOS COM POLITRIZ, ESTUCAMENTO, SELADOR E CERA. AF_06/2022	SINAPI	Serviço	M2	412,53	28,26	52,29	0,37	36,26	117,18	48.340,27	0,89	54,33	A
FNDE 21	RESERVATÓRIO CILINDRICO CAP. 10.000 LITROS	Composições Próprias	Serviço	UN	1,00	4.115,08	31.081,33	0,00	11.044,90	46.241,31	46.241,31	0,85	55,18	A
FNDE 380	LUMINÁRIA DE EMBUTIR COMPLETA EM FORRO DE GESSO OU MODULADO COM PERFIL "T", PARA 2 LAMPADAS T8 32/36W	Composições Próprias	Serviço	UN	105,00	9,53	302,34	0,00	82,91	394,78	41.451,90	0,76	55,93	A
FNDE 273	JANELA DE ALUMÍNIO - JA-14 - 560 X 100 CM, TIPO MAXIM-AR, COM VIDROS, BATENTE E FERRAGENS. EXCLUSIVE ALIZAR, ACABAMENTO E CONTRAMARCO, CONFORME PROJETO DE ESQUADRIAS	Composições Próprias	Serviço	M2	33,60	46,13	873,26	0,00	255,05	1.174,44	39.461,18	0,72	56,66	A
FNDE 47	PRATELEIRA DE GRANITO CINZA ANDORINHA, ESPESSURA 2 CM - FORNECIMENTO E INSTALAÇÃO	Composições Próprias	Serviço	M2	53,79	20,29	545,54	0,00	153,71	719,54	38.704,06	0,71	57,37	A
92996	CABO DE COBRE FLEXÍVEL ISOLADO, 150 MM², ANTI-CHAMA 0,6/1,0 KV, PARA REDE ENTERRADA DE DISTRIBUIÇÃO DE ENERGIA ELÉTRICA - FORNECIMENTO E INSTALAÇÃO. AF_12/2021	SINAPI	Serviço	M	201,60	6,16	138,99	0,00	39,68	184,83	37.261,73	0,68	58,05	A
92762	ARMAÇÃO DE PILAR OU VIGA DE ESTRUTURA CONVENCIONAL DE CONCRETO ARMADO UTILIZANDO AÇO CA-50 DE 10,0 MM - MONTAGEM. AF_06/2022	SINAPI	Serviço	KG	2.432,52	1,07	10,56	0,00	3,42	15,05	36.609,43	0,67	58,72	A
FNDE 402	PINTURA LÁTEX ACRÍLICA, COR BRANCO GELO, APLICAÇÃO MANUAL EM PAREDES, DUAS DEMÃOS	Composições Próprias	Serviço	M2	2.143,17	4,00	7,22	0,00	5,27	16,49	35.340,87	0,65	59,37	A
87257	REVESTIMENTO CERÂMICO PARA PISO COM PLACAS TIPO ESMALTADA EXTRA DE DIMENSÕES 60X60 CM APLICADA EM AMBIENTES DE ÁREA MAIOR QUE 10 M2. AF_02/2023_PE	SINAPI	Serviço	M2	348,00	7,65	69,87	0,00	23,53	101,05	35.165,40	0,64	60,01	A
96534	FABRICAÇÃO, MONTAGEM E DESMONTAGEM DE FÔRMA PARA BLOCO DE COROAMENTO, EM MADEIRA SERRADA, E=25 MM, 4 UTILIZAÇÕES. AF_01/2024	SINAPI	Serviço	M2	323,02	36,64	34,84	0,01	37,01	108,50	35.047,67	0,64	60,66	A
96557	CONCRETAGEM DE BLOCO DE COROAMENTO OU VIGA BALDRAME, FCK 30 MPA, COM USO DE BOMBA - LANÇAMENTO, ADENSAMENTO E ACABAMENTO. AF_01/2024	SINAPI	Serviço	M3	38,21	13,75	674,32	0,11	180,27	868,45	33.183,47	0,61	61,26	A
FNDE 297	PISO VINÍLICO, PADRÃO LISO, CINZA ESCURO, ESPESSURA 3,2 MM, FIXADO COM COLA	Composições Próprias	Serviço	M2	115,08	4,61	218,82	0,00	58,37	281,80	32.429,54	0,59	61,86	A

PREFEITURA DE BOA VIAGEM

ORÇAMENTO - CURVA ABC DE SERVIÇOS

OBRA:	CONTRATAÇÃO DE EMPRESA PARA EXECUÇÃO DOS SERVIÇOS DE CONSTRUÇÃO DE UMA CRECHE PRÉ-ESCOLA TIPO 1, CONFORME O TERMO DE COMPROMISSO 962648/2024/FNDE/CAIXA, NO MUNICÍPIO DE BOA VIAGEM-CE
DESCRIÇÃO:	CONTRATAÇÃO DE EMPRESA PARA EXECUÇÃO DOS SERVIÇOS DE CONSTRUÇÃO DE UMA CRECHE PRÉ-ESCOLA TIPO 1
LOCAL:	BAIRRO VÁRZEA DO CANTO - BOA VIAGEM-CE
CONTRATANTE:	PREFEITURA MUNICIPAL DE BOA VIAGEM

DATA : 10/02/2025 **BDI :** 2

FONTE	VERSÃO	HORA	
SINAPI	2024/03 SEM DESONERAÇÃO	115,02%	71,00%
SP Obras	193 SEM DESONERAÇÃO	128,23%	-
Composições Próprias	PROPRIA	0,00%	0,00%

PROCESSO ADMINISTRATIVO 2051 ASSINADO ELETRONICAMENTE

CÓDIGO	DESCRIÇÃO	FONTE	TIPO	UNIDADE	QTD	CUSTO DIRETO (R$)				PREÇO UNITÁRIO (R$)	PREÇO TOTAL (R$)	%	ACUMUL. %	CL
						MÃO DE OBRA	MATERIAL	EQUIPAMENTOS	OUTROS					
100724	PINTURA COM TINTA ALQUÍDICA DE FUNDO E ACABAMENTO (ESMALTE SINTÉTICO GRAFITE) APLICADA A ROLO OU PINCEL SOBRE PERFIL METÁLICO EXECUTADO EM FÁBRICA (POR DEMÃO). AF_01/2020	SINAPI	Serviço	M2	1.836,40	4,26	7,66	0,00	5,52	17,44	32.026,82	0,59	62,44	A
FNDE 60	FECHAMENTO DE PLATIBANDA EM CHAPA METÁLICA PERFURADA, INCLUSO PINTURA, CONFORME PROJETO	Composições Próprias	Serviço	M2	33,96	165,25	528,27	0,00	241,68	935,20	31.759,39	0,58	63,03	A
94229	CALHA EM CHAPA DE AÇO GALVANIZADO NÚMERO 24, DESENVOLVIMENTO DE 100 CM, INCLUSO TRANSPORTE VERTICAL. AF_07/2019	SINAPI	Serviço	M	153,10	20,07	126,27	0,03	48,23	194,60	29.793,26	0,55	63,57	A
FNDE 24	ELETROCALHA LISA OU PERFURADA EM AÇO GALVANIZADO, LARGURA 200MM E ALTURA 75MM, INCLUSIVE EMENDA E FIXAÇÃO - FORNECIMENTO E INSTALAÇÃO	Composições Próprias	Serviço	M	121,00	21,02	161,49	0,00	56,42	238,93	28.910,53	0,53	64,10	A
FNDE 48	ESCANINHOS EM MDF, REVESTIDOS EM LAMINADO MELAMÍNICO	Composições Próprias	Serviço	M2	96,67	39,56	183,32	0,00	76,11	298,99	28.903,36	0,53	64,63	A
98682	PISO CIMENTADO, TRAÇO 1:3 (CIMENTO E AREIA), ACABAMENTO RÚSTICO, ESPESSURA 3,0 CM, PREPARO MECÂNICO DA ARGAMASSA. AF_09/2020	SINAPI	Serviço	M2	490,26	12,74	27,78	0,08	16,74	57,34	28.111,51	0,52	65,15	A
FNDE 283	CERCA/GRADIL H=1,58M, MALHA 5 X 15CM - GALVANIZADO	Composições Próprias	Serviço	M2	81,37	151,86	93,76	0,00	93,59	339,21	27.601,52	0,51	65,65	A
103672	CONCRETAGEM DE PILARES, FCK = 25 MPA, COM USO DE BOMBA - LANÇAMENTO, ADENSAMENTO E ACABAMENTO. AF_02/2022_PS	SINAPI	Serviço	M3	34,74	27,89	586,65	0,14	171,22	785,90	27.302,17	0,50	66,15	A
89452	TUBO, PVC, SOLDÁVEL, DN 85MM, INSTALADO EM PRUMADA DE ÁGUA - FORNECIMENTO E INSTALAÇÃO. AF_06/2022	SINAPI	Serviço	M	316,80	1,94	62,59	0,00	17,12	81,65	25.866,72	0,47	66,63	A
96622	LASTRO COM MATERIAL GRANULAR, APLICADO EM PISOS OU LAJES SOBRE SOLO, ESPESSURA DE *5 CM*. AF_01/2024	SINAPI	Serviço	M3	94,25	49,58	146,29	0,06	75,65	271,58	25.596,42	0,47	67,10	A
91926	CABO DE COBRE FLEXÍVEL ISOLADO, 2,5 MM², ANTI-CHAMA 450/750 V, PARA CIRCUITOS TERMINAIS - FORNECIMENTO E INSTALAÇÃO. AF_03/2023	SINAPI	Serviço	M	4.855,20	1,04	2,67	0,00	1,48	5,19	25.198,49	0,46	67,56	A
96546	ARMAÇÃO DE BLOCO UTILIZANDO AÇO CA-50 DE 10 MM - MONTAGEM. AF_01/2024	SINAPI	Serviço	KG	1.278,42	3,16	10,55	0,00	5,08	18,79	24.021,51	0,44	68,00	A
FNDE 243	PM1 - KIT DE PORTA DE MADEIRA FRISADA, SEMI-OCA (LEVE OU MÉDIA), PADRÃO MÉDIO, 80X210CM, ESPESSURA DE 3,5CM, ITENS INCLUSOS: DOBRADIÇAS, MONTAGEM E INSTALAÇÃO DE BATENTE, FECHADURA COM EXECUÇÃO DO FURO - FORNECIMENTO E INSTALAÇÃO	Composições Próprias	Serviço	UN	17,00	208,47	779,11	0,00	363,73	1.351,31	22.972,27	0,42	68,42	A
FNDE 248	KIT DE PORTA DE MADEIRA COM VISOR DE VIDRO, 80X210CM (ESPESSURA DE 3CM), PADRÃO POPULAR, ITENS INCLUSOS: DOBRADIÇAS, MONTAGEM E INSTALAÇÃO DE BATENTE, FECHADURA COM EXECUÇÃO DO FURO - FORNECIMENTO E INSTALAÇÃO. AF_12/2019	Composições Próprias	Serviço	UN	10,00	208,47	1.520,98	0,00	549,20	2.278,65	22.786,50	0,42	68,84	A

PREFEITURA DE BOAVIAGEM

ORÇAMENTO - CURVA ABC DE SERVIÇOS

OBRA:	CONTRATAÇÃO DE EMPRESA PARA EXECUÇÃO DOS SERVIÇOS DE CONSTRUÇÃO DE UMA CRECHE PRÉ-ESCOLA TIPO 1, CONFORME O TERMO DE COMPROMISSO 962648/2024/FNDE/CAIXA, NO MUNICÍPIO DE BOA VIAGEM-CE
DESCRIÇÃO:	CONTRATAÇÃO DE EMPRESA PARA EXECUÇÃO DOS SERVIÇOS DE CONSTRUÇÃO DE UMA CRECHE PRÉ-ESCOLA TIPO 1
LOCAL:	BAIRRO VÁRZEA DO CANTO - BOA VIAGEM-CE
CONTRATANTE:	PREFEITURA MUNICIPAL DE BOA VIAGEM

DATA : 10/02/2025 **BDI :** 2

FONTE	VERSÃO	HORA	
SINAPI	2024/03 SEM DESONERAÇÃO	115,02%	71,00%
SP Obras	193 SEM DESONERAÇÃO	128,23%	-
Composições Próprias	PROPRIA	0,00%	0,00%

PROCESSO ADMINISTRATIVO 2052 ASSINADO ELETRONICAMENTE

CÓDIGO	DESCRIÇÃO	FONTE	TIPO	UNIDADE	QTD	CUSTO DIRETO (R$)				PREÇO UNITÁRIO (R$)	PREÇO TOTAL (R$)	%	ACUMUL. %	CL
						MÃO DE OBRA	MATERIAL	EQUIPAMENTOS	OUTROS					
FNDE 265	JANELA DE ALUMÍNIO - JA-9 - 210 X 150 CM, TIPO MAXIM-AR, COM VIDROS, BATENTE E FERRAGENS. EXCLUSIVE ALIZAR, ACABAMENTO E CONTRAMARCO, CONFORME PROJETO DE ESQUADRIAS	Composições Próprias	Serviço	M2	18,90	46,13	873,26	0,00	255,05	1.174,44	22.196,92	0,41	69,24	A
100327	RUFO EXTERNO/INTERNO EM CHAPA DE AÇO GALVANIZADO NÚMERO 26, CORTE DE 33 CM, INCLUSO IÇAMENTO. AF_07/2019	SINAPI	Serviço	M	311,35	6,83	46,87	0,03	17,36	71,09	22.133,87	0,41	69,65	A
101979	CHAPIM (RUFO CAPA) EM AÇO GALVANIZADO, CORTE 33. AF_11/2020	SINAPI	Serviço	M	444,10	4,84	32,70	0,00	12,02	49,56	22.009,60	0,40	70,05	A
FNDE 232	LOCAÇÃO DE CONTAINER 2,30 X 6,00 M, ALT. 2,50 M, PARA SANITÁRIO, COM 4 BACIAS, 8 CHUVEIROS,1 LAVATÓRIO E 1 MICTÓRIO (NÃO INCLUI MOBILIZAÇÃO/DESMOBILIZAÇÃO)	Composições Próprias	Serviço	MÊS	10,00	0,00	0,00	2.171,88	0,00	2.171,88	21.718,80	0,40	70,45	A
101563	CABO DE COBRE FLEXÍVEL ISOLADO, 35 MM², 0,6/1,0 KV, PARA REDE AÉREA DE DISTRIBUIÇÃO DE ENERGIA ELÉTRICA DE BAIXA TENSÃO - FORNECIMENTO E INSTALAÇÃO. AF_07/2020	SINAPI	Serviço	M	511,50	0,06	33,46	0,00	8,41	41,93	21.447,20	0,39	70,84	A
94316	ATERRO MECANIZADO DE VALA COM RETROESCAVADEIRA (CAPACIDADE DA CAÇAMBA DA RETRO: 0,26 M³ / POTÊNCIA: 88 HP), LARGURA ATÉ 1,5 M, PROFUNDIDADE ATÉ 1,5 M, COM SOLO ARGILO-ARENOSO. AF_08/2023	SINAPI	Serviço	M3	247,36	7,37	54,75	4,85	19,42	86,39	21.369,43	0,39	71,23	A
96977	CORDOALHA DE COBRE NU 50 MM², ENTERRADA - FORNECIMENTO E INSTALAÇÃO. AF_08/2023	SINAPI	Serviço	M	310,00	1,19	52,52	0,00	14,07	67,78	21.011,80	0,39	71,62	A
99059	LOCAÇÃO CONVENCIONAL DE OBRA, UTILIZANDO GABARITO DE TÁBUAS CORRIDAS PONTALETADAS A CADA 2,00M - 2 UTILIZAÇÕES. AF_03/2024	SINAPI	Serviço	M	254,00	26,55	26,27	0,00	27,83	80,65	20.485,10	0,38	72,00	A
91855	ELETRODUTO FLEXÍVEL CORRUGADO REFORÇADO, PVC, DN 25 MM (3/4"), PARA CIRCUITOS TERMINAIS, INSTALADO EM PAREDE - FORNECIMENTO E INSTALAÇÃO. AF_03/2023	SINAPI	Serviço	M	1.585,70	4,81	3,42	0,00	4,68	12,91	20.471,39	0,38	72,37	A
99253	CAIXA ENTERRADA HIDRÁULICA RETANGULAR EM ALVENARIA COM TIJOLOS CERÂMICOS MACIÇOS, DIMENSÕES INTERNAS: 0,6X0,6X0,6 M PARA REDE DE DRENAGEM. AF_12/2020	SINAPI	Serviço	UN	30,00	222,92	208,08	2,09	233,22	666,31	19.989,30	0,37	72,74	A
FNDE 274	JANELA DE ALUMÍNIO - JA-15 - 560 X 150 CM, TIPO MAXIM-AR, COM VIDROS, BATENTE E FERRAGENS. EXCLUSIVE ALIZAR, ACABAMENTO E CONTRAMARCO, CONFORME PROJETO DE ESQUADRIAS	Composições Próprias	Serviço	M2	16,80	46,13	873,26	0,00	255,05	1.174,44	19.730,59	0,36	73,10	A
89712	TUBO PVC, SERIE NORMAL, ESGOTO PREDIAL, DN 50 MM, FORNECIDO E INSTALADO EM RAMAL DE DESCARGA OU RAMAL DE ESGOTO SANITÁRIO. AF_08/2022	SINAPI	Serviço	M	595,30	11,18	10,55	0,00	11,17	32,90	19.585,37	0,36	73,46	A
101965	PEITORIL LINEAR EM GRANITO OU MÁRMORE, L = 15CM, COMPRIMENTO DE ATÉ 2M, ASSENTADO COM ARGAMASSA 1:6 COM ADITIVO. AF_11/2020	SINAPI	Serviço	M	132,00	22,05	80,82	0,07	35,72	138,66	18.303,12	0,34	73,79	A
FNDE 231	LOCAÇÃO DE CONTAINER 2,30 X 6,00 M, ALT. 2,50 M, COM 1 SANITÁRIO, PARA ESCRITÓRIO, COMPLETO, SEM DIVISÓRIAS INTERNAS (NÃO INCLUI MOBILIZAÇÃO/DESMOBILIZAÇÃO)	Composições Próprias	Serviço	MÊS	10,00	0,00	0,00	1.737,50	0,00	1.737,50	17.375,00	0,32	74,11	A

PREFEITURA DE BOA VIAGEM

ORÇAMENTO - CURVA ABC DE SERVIÇOS

PROCESSO ADMINISTRATIVO 2053 ASSINADO ELETRONICAMENTE

OBRA:	CONTRATAÇÃO DE EMPRESA PARA EXECUÇÃO DOS SERVIÇOS DE CONSTRUÇÃO DE UMA CRECHE PRÉ-ESCOLA TIPO 1, CONFORME O TERMO DE COMPROMISSO 962648/2024/FNDE/CAIXA, NO MUNICÍPIO DE BOA VIAGEM-CE
DESCRIÇÃO:	CONTRATAÇÃO DE EMPRESA PARA EXECUÇÃO DOS SERVIÇOS DE CONSTRUÇÃO DE UMA CRECHE PRÉ-ESCOLA TIPO 1
LOCAL:	BAIRRO VÁRZEA DO CANTO - BOA VIAGEM-CE
CONTRATANTE:	PREFEITURA MUNICIPAL DE BOA VIAGEM

DATA : 10/02/2025 **BDI :** 2

FONTE	VERSÃO	HORA	
SINAPI	2024/03 SEM DESONERAÇÃO	115,02%	71,00%
SP Obras	193 SEM DESONERAÇÃO	128,23%	-
Composições Próprias	PROPRIA	0,00%	0,00%

CÓDIGO	DESCRIÇÃO	FONTE	TIPO	UNIDADE	QTD	CUSTO DIRETO (R$)				PREÇO UNITÁRIO (R$)	PREÇO TOTAL (R$)	%	ACUMUL. %	CL
						MÃO DE OBRA	MATERIAL	EQUIPAMENTOS	OUTROS					
FNDE 179	EMBOÇO OU MASSA ÚNICA EM ARGAMASSA TRAÇO 1:2:8, PREPARO MECÂNICO COM BETONEIRA 400 L, APLICADA MANUALMENTE EM PANOS CEGOS - REVESTIMENTO EXTERNO (SEM PRESENÇA DE VÃOS), ESPESSURA DE 25 MM	Composições Próprias	Serviço	M2	330,60	16,53	17,05	0,06	17,56	51,20	16.926,72	0,31	74,42	A
FNDE 178	EMBOÇO OU MASSA ÚNICA EM ARGAMASSA TRAÇO 1:2:8, PREPARO MECÂNICO COM BETONEIRA 400 L, APLICADA MANUALMENTE EM PANOS CEGOS - REVESTIMENTO INTERNO (SEM PRESENÇA DE VÃOS), ESPESSURA DE 25 MM	Composições Próprias	Serviço	M2	330,60	16,53	17,05	0,06	17,56	51,20	16.926,72	0,31	74,73	A
FNDE 65	CUMEEIRA NORMAL PARA TELHA TRAPEZOIDAL DE AÇO, E = 0,5 MM, INCLUSO ACESSÓRIOS DE FIXAÇÃO E IÇAMENTO	Composições Próprias	Serviço	M	86,02	3,45	150,36	0,00	40,43	194,24	16.708,52	0,31	75,04	A
98688	RODAPÉ EM POLIESTIRENO, ALTURA 5 CM. AF_09/2020	SINAPI	Serviço	M	202,29	2,79	61,45	0,00	17,57	81,81	16.549,34	0,30	75,34	A
FNDE 120	GUARDA-CORPO E PORTÃO (1,10 X 1,05) CONFECCIONADO COM CHAPA METÁLICA PERFURADA, H=1,05, INCLUSO PINTURA, CONFORME PROJETO - CASA DE BOMBAS	Composições Próprias	Serviço	M2	16,12	165,25	550,19	0,00	247,16	962,60	15.517,11	0,28	75,63	A
91924	CABO DE COBRE FLEXÍVEL ISOLADO, 1,5 MM², ANTI-CHAMA 450/750 V, PARA CIRCUITOS TERMINAIS - FORNECIMENTO E INSTALAÇÃO. AF_03/2023	SINAPI	Serviço	M	4.292,50	0,83	1,70	0,00	1,06	3,59	15.410,08	0,28	75,91	A
96545	ARMAÇÃO DE BLOCO UTILIZANDO AÇO CA-50 DE 8 MM - MONTAGEM. AF_01/2024	SINAPI	Serviço	KG	715,10	4,19	11,19	0,00	6,03	21,41	15.310,29	0,28	76,19	A
FNDE 25	ELETROCALHA LISA OU PERFURADA EM AÇO GALVANIZADO, LARGURA 50MM E ALTURA 50MM, INCLUSIVE EMENDA E FIXAÇÃO - FORNECIMENTO E INSTALAÇÃO	Composições Próprias	Serviço	M	105,30	21,02	85,42	0,00	37,40	143,84	15.146,35	0,28	76,47	A
97328	TUBO EM COBRE FLEXÍVEL, DN 3/8", COM ISOLAMENTO, INSTALADO EM RAMAL DE ALIMENTAÇÃO DE AR CONDICIONADO COM CONDENSADORA INDIVIDUAL - FORNECIMENTO E INSTALAÇÃO. AF_12/2015	SINAPI	Serviço	M	292,90	2,00	37,66	0,00	10,92	50,58	14.814,88	0,27	76,74	A
FNDE 272	JANELA DE ALUMÍNIO - JA-13 - 420 X 150 CM, TIPO MAXIM-AR, COM VIDROS, BATENTE E FERRAGENS. EXCLUSIVE ALIZAR, ACABAMENTO E CONTRAMARCO, CONFORME PROJETO DE ESQUADRIAS	Composições Próprias	Serviço	M2	12,60	46,13	873,26	0,00	255,05	1.174,44	14.797,94	0,27	77,01	A
87251	REVESTIMENTO CERÂMICO PARA PISO COM PLACAS TIPO ESMALTADA EXTRA DE DIMENSÕES 45X45 CM APLICADA EM AMBIENTES DE ÁREA MAIOR QUE 10 M2. AF_02/2023_PE	SINAPI	Serviço	M2	235,90	6,88	40,08	0,00	15,49	62,45	14.731,96	0,27	77,28	A
FNDE 35	PINTURA COM TINTA EPÓXI EM PAREDES, COR VERDE, APLICAÇÃO MANUAL, 2 DEMÃOS, INCLUSO PRIMER EPÓXI	Composições Próprias	Serviço	M2	90,54	64,50	31,76	0,00	65,28	161,54	14.625,83	0,27	77,55	A
FNDE 312	ELETROCALHA LISA OU PERFURADA EM AÇO GALVANIZADO, LARGURA 100MM E ALTURA 50MM, INCLUSIVE EMENDA E FIXAÇÃO - FORNECIMENTO E INSTALAÇÃO	Composições Próprias	Serviço	M	77,60	22,28	118,47	0,00	46,65	187,40	14.542,24	0,27	77,81	A
FNDE 215	VÁLVULA DE DESCARGA METÁLICA, DUPLO ACIONAMENTO ECO, BASE 1 1/2", ACABAMENTO METALICO CROMADO - FORNECIMENTO E INSTALAÇÃO	Composições Próprias	Serviço	UN	24,00	32,50	436,50	0,00	133,98	602,98	14.471,52	0,27	78,08	A

PREFEITURA DE BOAVIAGEM

ORÇAMENTO - CURVA ABC DE SERVIÇOS

OBRA:	CONTRATAÇÃO DE EMPRESA PARA EXECUÇÃO DOS SERVIÇOS DE CONSTRUÇÃO DE UMA CRECHE PRÉ-ESCOLA TIPO 1, CONFORME O TERMO DE COMPROMISSO 962648/2024/FNDE/CAIXA, NO MUNICÍPIO DE BOA VIAGEM-CE
DESCRIÇÃO:	CONTRATAÇÃO DE EMPRESA PARA EXECUÇÃO DOS SERVIÇOS DE CONSTRUÇÃO DE UMA CRECHE PRÉ-ESCOLA TIPO 1
LOCAL:	BAIRRO VÁRZEA DO CANTO - BOA VIAGEM-CE
CONTRATANTE:	PREFEITURA MUNICIPAL DE BOA VIAGEM

DATA : 10/02/2025 **BDI :** 2

FONTE	VERSÃO	HORA	
SINAPI	2024/03 SEM DESONERAÇÃO	115,02%	71,00%
SP Obras	193 SEM DESONERAÇÃO	128,23%	-
Composições Próprias	PROPRIA	0,00%	0,00%

PROCESSO ADMINISTRATIVO 2054 ASSINADO ELETRONICAMENTE

CÓDIGO	DESCRIÇÃO	FONTE	TIPO	UNIDADE	QTD	CUSTO DIRETO (R$)				PREÇO UNITÁRIO (R$)	PREÇO TOTAL (R$)	%	ACUMUL. %	CL
						MÃO DE OBRA	MATERIAL	EQUIPAMENTOS	OUTROS					
97587	LUMINÁRIA TIPO CALHA, DE EMBUTIR, COM 2 LÂMPADAS FLUORESCENTES DE 14 W, COM REATOR DE PARTIDA RÁPIDA - FORNECIMENTO E INSTALAÇÃO. AF_02/2020	SINAPI	Serviço	UN	40,00	9,53	274,85	0,00	76,05	360,43	14.417,20	0,26	78,34	A
98087	TANQUE SÉPTICO RETANGULAR, EM ALVENARIA COM BLOCOS DE CONCRETO, DIMENSÕES INTERNAS: 1,6 X 4,6 X H=2,4 M, VOLUME ÚTIL: 14720 L (PARA 105 CONTRIBUINTES). AF_12/2020	SINAPI	Serviço	UN	1,00	3.697,32	5.883,94	59,17	4.468,13	14.108,56	14.108,56	0,26	78,60	A
FNDE 78	CISTERNA MODULAR 600 Litros	Composições Próprias	Serviço	UN	6,00	9,45	1.850,00	0,00	469,71	2.329,16	13.974,96	0,26	78,86	A
102253	DIVISORIA SANITÁRIA, TIPO CABINE, EM GRANITO CINZA POLIDO, ESP = 3CM, ASSENTADO COM ARGAMASSA COLANTE AC III-E, EXCLUSIVE FERRAGENS. AF_01/2021	SINAPI	Serviço	M2	14,36	72,27	669,15	0,17	218,10	959,69	13.781,15	0,25	79,11	A
98689	SOLEIRA EM GRANITO, LARGURA 15 CM, ESPESSURA 2,0 CM. AF_09/2020	SINAPI	Serviço	M	107,69	14,46	80,32	0,00	31,75	126,53	13.626,02	0,25	79,36	A
FNDE 230	LOCACAO DE CONTAINER 2,30 X 6,00 M, ALT. 2,50 M, PARA ESCRITÓRIO, SEM DIVISÓRIAS INTERNAS E SEM SANITÁRIO (NÃO INCLUI MOBILIZAÇÃO/DESMOBILIZAÇÃO)	Composições Próprias	Serviço	MÊS	10,00	0,00	0,00	1.357,41	0,00	1.357,41	13.574,10	0,25	79,61	A
100861	SUPORTE MÃO FRANCESA EM AÇO, ABAS IGUAIS 30 CM, CAPACIDADE MINIMA 60 KG, BRANCO - FORNECIMENTO E INSTALAÇÃO. AF_01/2020	SINAPI	Serviço	UN	301,00	11,55	19,62	0,00	13,52	44,69	13.451,69	0,25	79,85	A
98504	PLANTIO DE GRAMA BATATAIS EM PLACAS. AF_05/2018	SINAPI	Serviço	M2	724,76	2,77	10,35	0,00	5,18	18,30	13.263,11	0,24	80,10	B
96619	LASTRO DE CONCRETO MAGRO, APLICADO EM BLOCOS DE COROAMENTO OU SAPATAS, ESPESSURA DE 5 CM. AF_01/2024	SINAPI	Serviço	M2	260,90	12,36	22,60	0,20	15,64	50,80	13.253,72	0,24	80,34	B
90703	TUBO DE PVC CORRUGADO DE DUPLA PAREDE PARA REDE COLETORA DE ESGOTO, DN 250 MM, JUNTA ELÁSTICA - FORNECIMENTO E ASSENTAMENTO. AF_01/2021	SINAPI	Serviço	M	62,80	3,66	162,99	0,00	43,93	210,58	13.224,42	0,24	80,58	B
FNDE 176	CHAPISCO APLICADO EM ALVENARIAS E ESTRUTURAS DE CONCRETO EXTERNAS, COM COLHER DE PEDREIRO. ARGAMASSA TRAÇO 1:3 COM PREPARO EM BETONEIRA 400L. - EXTERNO	Composições Próprias	Serviço	M2	2.331,77	2,03	1,65	0,01	1,95	5,64	13.151,18	0,24	80,82	B
92367	TUBO DE AÇO GALVANIZADO COM COSTURA, CLASSE MÉDIA, DN 65 (2 1/2"), CONEXÃO ROSQUEADA, INSTALADO EM REDE DE ALIMENTAÇÃO PARA HIDRANTE - FORNECIMENTO E INSTALAÇÃO. AF_10/2020	SINAPI	Serviço	M	96,20	8,61	96,97	0,00	30,80	136,38	13.119,76	0,24	81,06	B
100848	VASO SANITÁRIO INFANTIL LOUÇA BRANCA - FORNECIMENTO E INSTALACAO. AF_01/2020	SINAPI	Serviço	UN	18,00	14,82	561,95	0,00	152,08	728,85	13.119,30	0,24	81,30	B
FNDE 264	JANELA DE ALUMÍNIO - JA-7 - 210 X 75 CM, TIPO MAXIM-AR, COM VIDROS, BATENTE E FERRAGENS. EXCLUSIVE ALIZAR, ACABAMENTO E CONTRAMARCO, CONFORME PROJETO DE ESQUADRIAS	Composições Próprias	Serviço	M2	11,03	46,13	873,26	0,00	255,05	1.174,44	12.954,07	0,24	81,54	B
FNDE 279	PORTA DE VIDRO - PV1 - 185 X 230 CM, DE ABRIR DUAS FOLHAS TEMPERADO INCOLOR 10 MM, CONFORME PROJETO	Composições Próprias	Serviço	M2	8,51	62,61	1.107,98	0,00	334,79	1.505,38	12.810,78	0,23	81,78	B

PREFEITURA DE BOAVIAGEM

ORÇAMENTO - CURVA ABC DE SERVIÇOS

OBRA:	CONTRATAÇÃO DE EMPRESA PARA EXECUÇÃO DOS SERVIÇOS DE CONSTRUÇÃO DE UMA CRECHE PRÉ-ESCOLA TIPO 1, CONFORME O TERMO DE COMPROMISSO 962648/2024/FNDE/CAIXA, NO MUNICÍPIO DE BOA VIAGEM-CE
DESCRIÇÃO:	CONTRATAÇÃO DE EMPRESA PARA EXECUÇÃO DOS SERVIÇOS DE CONSTRUÇÃO DE UMA CRECHE PRÉ-ESCOLA TIPO 1
LOCAL:	BAIRRO VÁRZEA DO CANTO - BOA VIAGEM-CE
CONTRATANTE:	PREFEITURA MUNICIPAL DE BOA VIAGEM

DATA : 10/02/2025 **BDI :** 2

FONTE	VERSÃO	HORA	
SINAPI	2024/03 SEM DESONERAÇÃO	115,02%	71,86%
SP Obras	193 SEM DESONERAÇÃO	128,23%	-
Composições Próprias	PROPRIA	0,00%	0,00%

PROCESSO ADMINISTRATIVO 2055 ASSINADO ELETRONICAMENTE

CÓDIGO	DESCRIÇÃO	FONTE	TIPO	UNIDADE	QTD	CUSTO DIRETO (R$)				PREÇO UNITÁRIO (R$)	PREÇO TOTAL (R$)	%	ACUMUL. %	CL
						MÃO DE OBRA	MATERIAL	EQUIPAMENTOS	OUTROS					
FNDE 36	PINTURA COM TINTA EPÓXI EM PAREDES, COR LARANJA, APLICAÇÃO MANUAL, 2 DEMÃOS, INCLUSO PRIMER EPÓXI	Composições Próprias	Serviço	M2	78,13	64,50	31,76	0,00	65,28	161,54	12.621,12	0,23	82,01	B
98297	CABO ELETRÔNICO CATEGORIA 6, INSTALADO EM EDIFICAÇÃO INSTITUCIONAL - FORNECIMENTO E INSTALAÇÃO. AF_11/2019	SINAPI	Serviço	M	1.209,50	0,16	8,10	0,00	2,13	10,39	12.566,70	0,23	82,24	B
88494	EMASSAMENTO COM MASSA LÁTEX, APLICAÇÃO EM TETO, UMA DEMÃO, LIXAMENTO MANUAL. AF_04/2023	SINAPI	Serviço	M2	481,84	12,40	1,65	0,00	11,18	25,23	12.156,82	0,22	82,46	B
89356	TUBO, PVC, SOLDÁVEL, DN 25MM, INSTALADO EM RAMAL OU SUB-RAMAL DE ÁGUA - FORNECIMENTO E INSTALAÇÃO. AF_06/2022	SINAPI	Serviço	M	414,10	13,35	4,61	0,00	11,33	29,29	12.128,99	0,22	82,68	B
92763	ARMAÇÃO DE PILAR OU VIGA DE ESTRUTURA CONVENCIONAL DE CONCRETO ARMADO UTILIZANDO AÇO CA-50 DE 12,5 MM - MONTAGEM. AF_06/2022	SINAPI	Serviço	KG	931,85	0,68	9,18	0,00	2,79	12,65	11.787,90	0,22	82,90	B
89714	TUBO PVC, SERIE NORMAL, ESGOTO PREDIAL, DN 100 MM, FORNECIDO E INSTALADO EM RAMAL DE DESCARGA OU RAMAL DE ESGOTO SANITÁRIO. AF_08/2022	SINAPI	Serviço	M	252,10	15,62	14,63	0,00	15,56	45,81	11.548,70	0,21	83,11	B
FNDE 12	ESPELHO CRISTAL, ESPESSURA 4MM, COM PARAFUSOS DE FIXAÇÃO, SEM MOLDURA	Composições Próprias	Serviço	M2	16,90	45,45	476,98	0,00	150,41	672,84	11.371,00	0,21	83,32	B
FNDE 278	PORTA DE VIDRO - PV2 - 285 X 265CM, DE ABRIR DUAS FOLHAS COM BANDEIRA SUPERIOR E LATERAL, VIDRO TEMPERADO INCOLOR 10 MM, CONFORME PROJETO	Composições Próprias	Serviço	M2	7,55	62,61	1.107,98	0,00	334,79	1.505,38	11.365,62	0,21	83,53	B
FNDE 45	COIFA EM AÇO INOX 100CM X 150CM	Composições Próprias	Serviço	UN	1,00	41,70	8.984,16	0,00	2.256,45	11.282,31	11.282,31	0,21	83,73	B
FNDE 326	TABELA DE BASQUETE OFICIAL COMPLETA	Composições Próprias	Serviço	CJ	1,00	2.215,28	5.559,33	0,89	3.326,61	11.102,11	11.102,11	0,20	83,94	B
FNDE 332	MOTOBOMBA CENTRIFUGA	Composições Próprias	Serviço	UN	2,00	130,43	8,76	4.107,93	1.129,69	5.376,81	10.753,62	0,20	84,13	B
FNDE 289	CHAPISCO APLICADO EM ALVENARIAS E ESTRUTURAS DE CONCRETO INTERNAS, COM COLHER DE PEDREIRO. ARGAMASSA TRAÇO 1:3 COM PREPARO EM BETONEIRA 400L	Composições Próprias	Serviço	M2	1.906,28	2,03	1,65	0,01	1,95	5,64	10.751,42	0,20	84,33	B
FNDE 293	REVESTIMENTO CERÂMICO PARA PAREDES INTERNAS COM PLACAS TIPO ESMALTADA EXTRA DE DIMENSÕES 10X10 CM COR AMARELA APLICADAS NA ALTURA INTEIRA DAS PAREDES	Composições Próprias	Serviço	M2	139,67	14,38	40,48	0,00	21,60	76,46	10.679,17	0,20	84,53	B
FNDE 284	P01 - PORTÃO METÁLICO 1,85 x 2,10 M , MALHA 5 X 20CM - FIO 5,00MM, REVESTIDOS EM POLIESTER POR PROCESSO DE PINTURA ELETROSTÁTICA (GRADIL), NA COR BRANCA - FORNECIMENTO E INSTALAÇÃO	Composições Próprias	Serviço	M2	7,70	87,22	972,30	0,00	314,38	1.373,90	10.579,03	0,19	84,72	B
FNDE 383	QUADRO DE DISTRIBUIÇÃO DE ENERGIA EM CHAPA DE AÇO GALVANIZADO, DE EMBUTIR, COM BARRAMENTO TRIFÁSICO, PARA 46 DISJUNTORES DIN 100A - FORNECIMENTO E INSTALAÇÃO	Composições Próprias	Serviço	UN	9,00	25,93	885,35	0,00	242,50	1.153,78	10.384,02	0,19	84,91	B

PREFEITURA DE BOA VIAGEM

ORÇAMENTO - CURVA ABC DE SERVIÇOS

OBRA:	CONTRATAÇÃO DE EMPRESA PARA EXECUÇÃO DOS SERVIÇOS DE CONSTRUÇÃO DE UMA CRECHE PRÉ-ESCOLA TIPO 1, CONFORME O TERMO DE COMPROMISSO 962648/2024/FNDE/CAIXA, NO MUNICÍPIO DE BOA VIAGEM-CE
DESCRIÇÃO:	CONTRATAÇÃO DE EMPRESA PARA EXECUÇÃO DOS SERVIÇOS DE CONSTRUÇÃO DE UMA CRECHE PRÉ-ESCOLA TIPO 1
LOCAL:	BAIRRO VÁRZEA DO CANTO - BOA VIAGEM-CE
CONTRATANTE:	PREFEITURA MUNICIPAL DE BOA VIAGEM

DATA : 10/02/2025 **BDI :** 2

FONTE	VERSÃO	HORA	
SINAPI	2024/03 SEM DESONERAÇÃO	115,02%	71,00%
SP Obras	193 SEM DESONERAÇÃO	128,23%	-
Composições Próprias	PROPRIA	0,00%	0,00%

PROCESSO ADMINISTRATIVO 2056 ASSINADO ELETRONICAMENTE

CÓDIGO	DESCRIÇÃO	FONTE	TIPO	UNIDADE	QTD	CUSTO DIRETO (R$)				PREÇO UNITÁRIO (R$)	PREÇO TOTAL (R$)	%	ACUMUL. %	CL
						MÃO DE OBRA	MATERIAL	EQUIPAMENTOS	OUTROS					
98090	FILTRO ANAERÓBIO RETANGULAR, EM ALVENARIA COM BLOCOS DE CONCRETO, DIMENSÕES INTERNAS: 1,4 X 3,0 X H=1,67 M, VOLUME ÚTIL: 5040 L (PARA 32 CONTRIBUINTES). AF_12/2020	SINAPI	Serviço	UN	1,00	2.576,77	4.227,89	112,12	3.157,13	10.073,91	10.073,91	0,18	85,10	B
FNDE 174	IMPERMEABILIZAÇÃO DE PISO COM EMULSÃO ASFÁLTICA, 2 DEMÃOS	Composições Próprias	Serviço	M2	179,11	9,97	30,72	0,00	15,36	56,05	10.039,12	0,18	85,28	B
FNDE 249	PM5 - PORTA EM COMPENSADO DE MADEIRA E=2cm REVESTIDA COM LAMINADO MELAMÍNICO NAS CORES: AMARELA, VERDE, LARANJA E AZUL	Composições Próprias	Serviço	UN	8,00	194,82	714,55	0,00	336,49	1.245,86	9.966,88	0,18	85,46	B
FNDE 271	JANELA DE ALUMÍNIO - JA-12 - 420 X 50 CM, TIPO MAXIM-AR, COM VIDROS, BATENTE E FERRAGENS. EXCLUSIVE ALIZAR, ACABAMENTO E CONTRAMARCO, CONFORME PROJETO DE ESQUADRIAS	Composições Próprias	Serviço	M2	8,40	46,13	873,26	0,00	255,05	1.174,44	9.865,30	0,18	85,64	B
98065	SUMIDOURO CIRCULAR, EM CONCRETO PRÉ-MOLDADO, DIÂMETRO INTERNO = 2,88 M, ALTURA INTERNA = 3,0 M, ÁREA DE INFILTRAÇÃO: 31,4 M² (PARA 12 CONTRIBUINTES). AF_12/2020_PA	SINAPI	Serviço	UN	1,00	475,11	7.015,06	120,15	2.148,69	9.759,01	9.759,01	0,18	85,82	B
91930	CABO DE COBRE FLEXÍVEL ISOLADO, 6 MM², ANTI-CHAMA 450/750 V, PARA CIRCUITOS TERMINAIS - FORNECIMENTO E INSTALAÇÃO. AF_03/2023	SINAPI	Serviço	M	861,70	1,83	6,32	0,00	3,04	11,19	9.642,42	0,18	86,00	B
88488	PINTURA LÁTEX ACRÍLICA PREMIUM, APLICAÇÃO MANUAL EM TETO, DUAS DEMÃOS. AF_04/2023	SINAPI	Serviço	M2	481,84	5,57	7,22	0,00	6,64	19,43	9.362,15	0,17	86,17	B
FNDE 401	PISO PODOTÁTIL DE ALERTA, COR AMARELA, DE AZUL, ASSENTADO SOBRE ARGAMASSA	Composições Próprias	Serviço	M	38,76	11,81	174,97	0,00	53,11	239,89	9.298,14	0,17	86,34	B
FNDE 298	PISO VINÍLICO, PADRÃO LISO, AMARELO, ESPESSURA 3,2 MM, FIXADO COM COLA.	Composições Próprias	Serviço	M2	32,90	4,61	218,82	0,00	58,37	281,80	9.271,22	0,17	86,51	B
FNDE 75	BARRA CHATA EM ALUMINIO	Composições Próprias	Serviço	UN	280,00	10,28	11,40	0,00	11,27	32,95	9.226,00	0,17	86,68	B
91932	CABO DE COBRE FLEXÍVEL ISOLADO, 10 MM², ANTI-CHAMA 450/750 V, PARA CIRCUITOS TERMINAIS - FORNECIMENTO E INSTALAÇÃO. AF_03/2023	SINAPI	Serviço	M	462,00	2,72	12,05	0,00	5,19	19,96	9.221,52	0,17	86,85	B
93195	CONTRAVERGA PRÉ-MOLDADA PARA VÃOS DE MAIS DE 1,5 M DE COMPRIMENTO. AF_03/2016	SINAPI	Serviço	M	122,70	9,88	45,73	0,09	19,00	74,70	9.165,69	0,17	87,02	B
FNDE 245	RODA MEIO EM MADEIRA, ALTURA 7CM, FIXADO COM COLA	Composições Próprias	Serviço	M	217,50	9,32	20,12	0,00	12,35	41,79	9.089,32	0,17	87,18	B
FNDE 404	PINTURA LÁTEX ACRÍLICA, COR CINZA, APLICAÇÃO MANUAL EM PAREDES, DUAS DEMÃOS	Composições Próprias	Serviço	M2	534,91	4,00	7,22	0,00	5,27	16,49	8.820,67	0,16	87,34	B
FNDE 299	PISO VINÍLICO, PADRÃO LISO, AZUL, ESPESSURA 3,2 MM, FIXADO COM COLA	Composições Próprias	Serviço	M2	30,19	4,61	218,82	0,00	58,37	281,80	8.507,54	0,16	87,50	B
97083	COMPACTAÇÃO MECÂNICA DE SOLO PARA EXECUÇÃO DE RADIER, PISO DE CONCRETO OU LAJE SOBRE SOLO, COM COMPACTADOR DE SOLOS A PERCUSSÃO. AF_09/2021	SINAPI	Serviço	M2	1.884,97	2,16	0,12	0,07	1,88	4,23	7.973,42	0,15	87,65	B

PREFEITURA DE BOA VIAGEM

ORÇAMENTO - CURVA ABC DE SERVIÇOS

OBRA:	CONTRATAÇÃO DE EMPRESA PARA EXECUÇÃO DOS SERVIÇOS DE CONSTRUÇÃO DE UMA CRECHE PRÉ-ESCOLA TIPO 1, CONFORME O TERMO DE COMPROMISSO 962648/2024/FNDE/CAIXA, NO MUNICÍPIO DE BOA VIAGEM-CE
DESCRIÇÃO:	CONTRATAÇÃO DE EMPRESA PARA EXECUÇÃO DOS SERVIÇOS DE CONSTRUÇÃO DE UMA CRECHE PRÉ-ESCOLA TIPO 1
LOCAL:	BAIRRO VÁRZEA DO CANTO - BOA VIAGEM-CE
CONTRATANTE:	PREFEITURA MUNICIPAL DE BOA VIAGEM

DATA : 10/02/2025 **BDI :** 2

FONTE	VERSÃO	HORA	
SINAPI	2024/03 SEM DESONERAÇÃO	115,02%	71,00%
SP Obras	193 SEM DESONERAÇÃO	128,23%	-
Composições Próprias	PROPRIA	0,00%	0,00%

PROCESSO ADMINISTRATIVO 2057 ASSINADO ELETRONICAMENTE

CÓDIGO	DESCRIÇÃO	FONTE	TIPO	UNIDADE	QTD	CUSTO DIRETO (R$)				PREÇO UNITÁRIO (R$)	PREÇO TOTAL (R$)	%	ACUMUL. %	CL
						MÃO DE OBRA	MATERIAL	EQUIPAMENTOS	OUTROS					
FNDE 285	PORTÃO METÁLICO 1,40 X 2,00 M , MALHA 5 X 20CM - FIO 5,00MM, REVESTIDOS EM POLIESTER POR PROCESSO DE PINTURA ELETROSTÁTICA (GRADIL), NA COR BRANCA - FORNECIMENTO E INSTALAÇÃO	Composições Próprias	Serviço	M2	5,60	87,22	972,30	0,00	314,38	1.373,90	7.693,84	0,14	87,79	B
92396	EXECUÇÃO DE PASSEIO EM PISO INTERTRAVADO, COM BLOCO RETANGULAR COR NATURAL DE 20 X 10 CM, ESPESSURA 6 CM. AF_10/2022	SINAPI	Serviço	M2	84,00	12,62	53,35	0,35	23,83	90,15	7.572,60	0,14	87,93	B
FNDE 268	JANELA DE ALUMÍNIO - JA-8 - 210 X 100 CM, TIPO MAXIM-AR, COM VIDROS, BATENTE E FERRAGENS. EXCLUSIVE ALIZAR, ACABAMENTO E CONTRAMARCO, CONFORME PROJETO DE ESQUADRIAS	Composições Próprias	Serviço	M2	6,30	46,13	873,26	0,00	255,05	1.174,44	7.398,97	0,14	88,06	B
FNDE 270	JANELA DE ALUMÍNIO - JA-11 - 140 X 75 CM, TIPO MAXIM-AR, COM VIDROS, BATENTE E FERRAGENS. EXCLUSIVE ALIZAR, ACABAMENTO E CONTRAMARCO, CONFORME PROJETO DE ESQUADRIAS	Composições Próprias	Serviço	M2	6,30	46,13	873,26	0,00	255,05	1.174,44	7.398,97	0,14	88,20	B
90460	SUPORTE PARA 2 TUBOS HORIZONTAIS, ESPAÇADO A CADA 56 CM, EM PERFILADO COM COMPRIMENTO DE 25 CM FIXADO EM LAJE, POR METRO DE TUBULAÇÃO FIXADA. AF_09/2023	SINAPI	Serviço	M	201,00	6,11	20,51	0,00	9,48	36,10	7.256,10	0,13	88,33	B
FNDE 08	PF2 - PORTÃO METÁLICO DE ABRIR, 1,40 X 1,05 M, COM CHAPA METÁLICA, INCLUSO PINTURA, CONFORME PROJETO DE ESQUADRIAS	Composições Próprias	Serviço	M2	7,35	165,25	550,19	0,00	247,16	962,60	7.075,11	0,13	88,46	B
FNDE 256	PORTA DE ABRIR 2 FOLHAS - PA6 - 110 X 170 CM EM CHAPA DE ALUMÍNIO, TIPO VENEZIANA COM GUARNIÇÃO, FIXAÇÃO COM PARAFUSOS - FORNECIMENTO E INSTALAÇÃO - CONFORME PROJETO DE ESQUADRIAS	Composições Próprias	Serviço	M2	7,48	10,34	738,36	0,00	192,78	941,48	7.042,27	0,13	88,59	B
FNDE 277	JANELA DE ALUMÍNIO JA-16 - 160 X 85, TIPO FIXA, PARA VIDRO, COM VIDRO, BATENTE E FERRAGENS. EXCLUSIVE ACABAMENTO, ALIZAR E CONTRAMARCO, CONFORME PROJETO DE ESQUADRIAS	Composições Próprias	Serviço	M2	5,44	19,47	1.002,36	0,00	266,07	1.287,90	7.006,18	0,13	88,72	B
93201	FIXAÇÃO (ENCUNHAMENTO) DE ALVENARIA DE VEDAÇÃO COM ARGAMASSA APLICADA COM COLHER. AF_03/2016	SINAPI	Serviço	M	808,32	3,70	1,61	0,02	3,25	8,58	6.935,39	0,13	88,84	B
96521	ESCAVAÇÃO MECANIZADA PARA BLOCO DE COROAMENTO OU SAPATA COM RETROESCAVADEIRA (INCLUINDO ESCAVAÇÃO PARA COLOCAÇÃO DE FÔRMAS). AF_01/2024	SINAPI	Serviço	M3	136,59	11,79	9,99	14,64	14,16	50,58	6.908,72	0,13	88,97	B
FNDE 49	BARRA DE APOIO EM INOX, DIAMETRO MINIMO 3 CM, EM AÇO INOX	Composições Próprias	Serviço	M	23,86	37,21	175,07	0,00	73,87	286,15	6.827,54	0,13	89,10	B
91835	ELETRODUTO FLEXÍVEL CORRUGADO REFORÇADO, PVC, DN 25 MM (3/4"), PARA CIRCUITOS TERMINAIS, INSTALADO EM FORRO - FORNECIMENTO E INSTALAÇÃO. AF_03/2023	SINAPI	Serviço	M	258,40	8,21	9,61	0,00	8,54	26,36	6.811,42	0,12	89,22	B
89521	JOELHO 90 GRAUS, PVC, SOLDÁVEL, DN 85MM, INSTALADO EM PRUMADA DE ÁGUA - FORNECIMENTO E INSTALAÇÃO. AF_06/2022	SINAPI	Serviço	UN	45,00	7,28	110,52	0,00	33,16	150,96	6.793,20	0,12	89,35	B
FNDE 353	ARRUELA EM ALUMINIO	Composições Próprias	Serviço	UN	2.555,00	0,36	1,57	0,00	0,67	2,60	6.643,00	0,12	89,47	B

PREFEITURA DE BOAVIAGEM

ORÇAMENTO - CURVA ABC DE SERVIÇOS

OBRA:	CONTRATAÇÃO DE EMPRESA PARA EXECUÇÃO DOS SERVIÇOS DE CONSTRUÇÃO DE UMA CRECHE PRÉ-ESCOLA TIPO 1, CONFORME O TERMO DE COMPROMISSO 962648/2024/FNDE/CAIXA, NO MUNICÍPIO DE BOA VIAGEM-CE
DESCRIÇÃO:	CONTRATAÇÃO DE EMPRESA PARA EXECUÇÃO DOS SERVIÇOS DE CONSTRUÇÃO DE UMA CRECHE PRÉ-ESCOLA TIPO 1
LOCAL:	BAIRRO VÁRZEA DO CANTO - BOA VIAGEM-CE
CONTRATANTE:	PREFEITURA MUNICIPAL DE BOA VIAGEM

DATA : 10/02/2025 **BDI :** 2

FONTE	VERSÃO	HORA	
SINAPI	2024/03 SEM DESONERAÇÃO	115,02%	71,00%
SP Obras	193 SEM DESONERAÇÃO	128,23%	-
Composições Próprias	PROPRIA	0,00%	0,00%

PROCESSO ADMINISTRATIVO 2058 ASSINADO ELETRONICAMENTE

CÓDIGO	DESCRIÇÃO	FONTE	TIPO	UNIDADE	QTD	CUSTO DIRETO (R$)				PREÇO UNITÁRIO (R$)	PREÇO TOTAL (R$)	%	ACUMUL. %	CL
						MÃO DE OBRA	MATERIAL	EQUIPAMENTOS	OUTROS					
FNDE 384	SWITCH TIPO 48 PORTAS	Composições Próprias	Serviço	UN	1,00	531,09	4.555,46	0,00	1.509,08	6.595,63	6.595,63	0,12	89,59	B
89578	TUBO PVC, SÉRIE R, ÁGUA PLUVIAL, DN 100 MM, FORNECIDO E INSTALADO EM CONDUTORES VERTICAIS DE ÁGUAS PLUVIAIS. AF_06/2022	SINAPI	Serviço	M	164,60	2,67	27,02	0,00	8,75	38,44	6.327,22	0,12	89,70	B
FNDE 253	PORTA DE ABRIR 2 FOLHAS - PA3 - 160 X 210 CM EM CHAPA DE ALUMÍNIO, TIPO VENEZIANA COM GUARNIÇÃO, FIXAÇÃO COM PARAFUSOS - FORNECIMENTO E INSTALAÇÃO - CONFORME PROJETO DE ESQUADRIAS	Composições Próprias	Serviço	M2	6,72	10,34	738,36	0,00	192,78	941,48	6.326,75	0,12	89,82	B
FNDE 05	TELA TIPO MOSQUITEIRO - FIXADA NA ESQUADRIA - CONFORME PROJETO DE ESQUADRIAS	Composições Próprias	Serviço	M2	28,24	15,39	156,37	0,00	52,24	224,00	6.325,76	0,12	89,94	B
FNDE 327	TRAVE OFICIAL COMPLETA PARA FUTEBOL DE SALÃO	Composições Próprias	Serviço	CJ	1,00	126,58	4.576,27	0,00	1.247,00	5.949,85	5.949,85	0,11	90,05	B
FNDE 226	BARRA DE APOIO RETA, EM ACO INOX POLIDO, COMPRIMENTO 40CM, FIXADA NA PAREDE - FORNECIMENTO E INSTALAÇÃO	Composições Próprias	Serviço	UN	12,00	23,09	359,54	0,00	107,15	489,78	5.877,36	0,11	90,15	B
86872	TANQUE DE LOUÇA BRANCA COM COLUNA, 30L OU EQUIVALENTE - FORNECIMENTO E INSTALAÇÃO. AF_01/2020	SINAPI	Serviço	UN	6,00	45,24	706,64	0,00	210,90	962,78	5.776,68	0,11	90,26	B
101912	ABRIGO PARA HIDRANTE, 75X45X17CM, COM REGISTRO GLOBO ANGULAR 45 GRAUS 2 1/2", ADAPTADOR STORZ 2 1/2", MANGUEIRA DE INCÊNDIO 15M 2 1/2" E ESGUICHO EM LATÃO 2 1/2" - FORNECIMENTO E INSTALAÇÃO. AF_10/2020	SINAPI	Serviço	UN	2,00	113,59	2.135,50	0,00	628,92	2.878,01	5.756,02	0,11	90,36	B
96543	ARMAÇÃO DE BLOCO UTILIZANDO AÇO CA-60 DE 5 MM - MONTAGEM. AF_01/2024	SINAPI	Serviço	KG	213,48	7,75	9,81	0,00	8,48	26,04	5.559,02	0,10	90,47	B
FNDE 352	PINTURA LÁTEX ACRÍLICA, SOBRE REBOCO LISO, COR CINZA CLARO, APLICAÇÃO MANUAL EM PAREDES, DUAS DEMÃOS - FACE EXTERNA MURO	Composições Próprias	Serviço	M2	330,60	4,00	7,22	0,00	5,27	16,49	5.451,59	0,10	90,57	B
FNDE 196	PINTURA LÁTEX ACRÍLICA, SOBRE REBOCO LISO, COR CINZA CLARO, APLICAÇÃO MANUAL EM PAREDES, DUAS DEMÃOS	Composições Próprias	Serviço	M2	330,60	4,00	7,22	0,00	5,27	16,49	5.451,59	0,10	90,67	B
FNDE 246	KIT DE PORTA DE MADEIRA FRISADA, SEMI-OCA (LEVE OU MÉDIA), PADRÃO MÉDIO, 80X210CM, ESPESSURA DE 3,5CM, ITENS INCLUSOS: DOBRADIÇAS, MONTAGEM E INSTALAÇÃO DE BATENTE, FECHADURA COM EXECUÇÃO DO FURO - FORNECIMENTO E INSTALAÇÃO. AF_12/2019	Composições Próprias	Serviço	UN	4,00	208,47	779,11	0,00	363,73	1.351,31	5.405,24	0,10	90,77	B
92773	ARMAÇÃO DE LAJE DE ESTRUTURA CONVENCIONAL DE CONCRETO ARMADO UTILIZANDO AÇO CA-50 DE 16,0 MM - MONTAGEM. AF_06/2022	SINAPI	Serviço	KG	453,10	0,32	9,10	0,00	2,49	11,91	5.396,42	0,10	90,86	B
FNDE 39	CONJUNTO DE MASTRO P/ TRÊS BANDEIRAS E PEDESTAL	Composições Próprias	Serviço	UN	1,00	580,98	3.451,67	0,00	1.360,39	5.393,04	5.393,04	0,10	90,96	B
90702	TUBO DE PVC CORRUGADO DE DUPLA PAREDE PARA REDE COLETORA DE ESGOTO, DN 200 MM, JUNTA ELÁSTICA - FORNECIMENTO E ASSENTAMENTO. AF_01/2021	SINAPI	Serviço	M	39,70	3,26	101,79	0,00	28,30	133,35	5.294,00	0,10	91,06	B

PREFEITURA DE BOAVIAGEM

ORÇAMENTO - CURVA ABC DE SERVIÇOS

OBRA:	CONTRATAÇÃO DE EMPRESA PARA EXECUÇÃO DOS SERVIÇOS DE CONSTRUÇÃO DE UMA CRECHE PRÉ-ESCOLA TIPO 1, CONFORME O TERMO DE COMPROMISSO 962648/2024/FNDE/CAIXA, NO MUNICÍPIO DE BOA VIAGEM-CE
DESCRIÇÃO:	CONTRATAÇÃO DE EMPRESA PARA EXECUÇÃO DOS SERVIÇOS DE CONSTRUÇÃO DE UMA CRECHE PRÉ-ESCOLA TIPO 1
LOCAL:	BAIRRO VÁRZEA DO CANTO - BOA VIAGEM-CE
CONTRATANTE:	PREFEITURA MUNICIPAL DE BOA VIAGEM

DATA : 10/02/2025 **BDI :** 2

FONTE	VERSÃO	HORA	
SINAPI	2024/03 SEM DESONERAÇÃO	115,02%	71,00%
SP Obras	193 SEM DESONERAÇÃO	128,23%	-
Composições Próprias	PROPRIA	0,00%	0,00%

PROCESSO ADMINISTRATIVO 2059 ASSINADO ELETRONICAMENTE

CÓDIGO	DESCRIÇÃO	FONTE	TIPO	UNIDADE	QTD	CUSTO DIRETO (R$)				PREÇO UNITÁRIO (R$)	PREÇO TOTAL (R$)	%	ACUMUL. %	CL
						MÃO DE OBRA	MATERIAL	EQUIPAMENTOS	OUTROS					
FNDE 17	DUCHA / CHUVEIRO METALICO, DE PAREDE, ARTICULAVEL, COM DESVIADOR E DUCHA MANUAL	Composições Próprias	Serviço	UN	24,00	9,75	165,79	0,00	43,87	219,41	5.265,84	0,10	91,16	B
101567	CABO DE COBRE FLEXÍVEL ISOLADO, 95 MM², 0,6/1,0 KV, PARA REDE AÉREA DE DISTRIBUIÇÃO DE ENERGIA ELÉTRICA DE BAIXA TENSÃO - FORNECIMENTO E INSTALAÇÃO. AF_07/2020	SINAPI	Serviço	M	46,80	0,07	89,88	0,00	22,50	112,45	5.262,66	0,10	91,25	B
94500	REGISTRO DE GAVETA BRUTO, LATÃO, ROSCÁVEL, 3" - FORNECIMENTO E INSTALAÇÃO. AF_08/2021	SINAPI	Serviço	UN	12,00	20,01	319,77	0,00	95,25	435,03	5.220,36	0,10	91,35	B
89580	TUBO PVC, SÉRIE R, ÁGUA PLUVIAL, DN 150 MM, FORNECIDO E INSTALADO EM CONDUTORES VERTICAIS DE ÁGUAS PLUVIAIS. AF_06/2022	SINAPI	Serviço	M	65,70	4,60	57,05	0,00	17,76	79,41	5.217,24	0,10	91,44	B
92764	ARMAÇÃO DE PILAR OU VIGA DE ESTRUTURA CONVENCIONAL DE CONCRETO ARMADO UTILIZANDO AÇO CA-50 DE 16,0 MM - MONTAGEM. AF_06/2022	SINAPI	Serviço	KG	425,31	0,48	9,15	0,00	2,62	12,25	5.210,05	0,10	91,54	B
FNDE 379	LUMINÁRIA DE EMBUTIR COMPLETA EM FORRO DE GESSO OU MODULADO COM PERFIL "T", PARA 2 LAMPADAS T8 16/18W	Composições Próprias	Serviço	UN	14,00	9,53	274,85	0,00	76,05	360,43	5.046,02	0,09	91,63	B
FNDE 400	PISO PODOTÁTIL DE ALERTA, COR AMARELA, DE BORRACHA, ASSENTADO SOBRE ARGAMASSA	Composições Próprias	Serviço	M	21,00	11,81	174,97	0,00	53,11	239,89	5.037,69	0,09	91,72	B
FNDE 257	PORTA DE ABRIR 2 FOLHAS - PA7 - 250 X 210 CM EM CHAPA DE ALUMÍNIO, COM DUAS FOLHAS DE ABRIR E BANDEIRA LATERAL FIXA, TIPO VENEZIANA COM GUARNIÇÃO, FIXAÇÃO COM PARAFUSOS - FORNECIMENTO E INSTALAÇÃO - CONFORME PROJETO DE ESQUADRIAS	Composições Próprias	Serviço	M2	5,25	10,34	738,36	0,00	192,78	941,48	4.942,77	0,09	91,81	B
89632	TE DE REDUÇÃO, PVC, SOLDÁVEL, DN 85MM X 60MM, INSTALADO EM PRUMADA DE ÁGUA - FORNECIMENTO E INSTALAÇÃO. AF_06/2022	SINAPI	Serviço	UN	33,00	8,37	107,81	0,00	33,32	149,50	4.933,50	0,09	91,91	B
103689	FORNECIMENTO E INSTALAÇÃO DE PLACA DE OBRA COM CHAPA GALVANIZADA E ESTRUTURA DE MADEIRA. AF_03/2022_PS	SINAPI	Serviço	M2	12,48	27,65	274,52	0,00	92,76	394,93	4.928,73	0,09	92,00	B
100868	BARRA DE APOIO RETA, EM ACO INOX POLIDO, COMPRIMENTO 80 CM, FIXADA NA PAREDE - FORNECIMENTO E INSTALAÇÃO. AF_01/2020	SINAPI	Serviço	UN	9,00	23,09	400,47	0,00	117,38	540,94	4.868,46	0,09	92,08	B
103978	TUBO, PVC, SOLDÁVEL, DN 40MM, INSTALADO EM RAMAL DE DISTRIBUIÇÃO DE ÁGUA - FORNECIMENTO E INSTALAÇÃO. AF_06/2022	SINAPI	Serviço	M	144,30	7,88	15,09	0,00	9,74	32,71	4.720,05	0,09	92,17	B
FNDE 224	TORNEIRA CROMADA DE MESA, 1/2? OU 3/4?, PARA LAVATÓRIO, COM TEMPORIZADOR - FORNECIMENTO E INSTALAÇÃO	Composições Próprias	Serviço	UN	28,00	2,34	131,04	0,00	34,50	167,88	4.700,64	0,09	92,26	B
FNDE 10	COLCHÃO DRENANTE DE AREIA H= 30 CM	Composições Próprias	Serviço	M3	23,00	0,93	159,28	1,16	40,78	202,15	4.649,45	0,09	92,34	B

PREFEITURA DE BOAVIAGEM

ORÇAMENTO - CURVA ABC DE SERVIÇOS

OBRA:	CONTRATAÇÃO DE EMPRESA PARA EXECUÇÃO DOS SERVIÇOS DE CONSTRUÇÃO DE UMA CRECHE PRÉ-ESCOLA TIPO 1, CONFORME O TERMO DE COMPROMISSO 962648/2024/FNDE/CAIXA, NO MUNICÍPIO DE BOA VIAGEM-CE
DESCRIÇÃO:	CONTRATAÇÃO DE EMPRESA PARA EXECUÇÃO DOS SERVIÇOS DE CONSTRUÇÃO DE UMA CRECHE PRÉ-ESCOLA TIPO 1
LOCAL:	BAIRRO VÁRZEA DO CANTO - BOA VIAGEM-CE
CONTRATANTE:	PREFEITURA MUNICIPAL DE BOA VIAGEM

DATA : 10/02/2025 **BDI :** 2

FONTE	VERSÃO	HORA	
SINAPI	2024/03 SEM DESONERAÇÃO	115,02%	71,00%
SP Obras	193 SEM DESONERAÇÃO	128,23%	-
Composições Próprias	PROPRIA	0,00%	0,00%

PROCESSO ADMINISTRATIVO 2060 ASSINADO ELETRONICAMENTE

CÓDIGO	DESCRIÇÃO	FONTE	TIPO	UNIDADE	QTD	CUSTO DIRETO (R$)				PREÇO UNITÁRIO (R$)	PREÇO TOTAL (R$)	%	ACUMUL. %	CL
						MÃO DE OBRA	MATERIAL	EQUIPAMENTOS	OUTROS					
FNDE 247	KIT DE PORTA DE MADEIRA COM VENEZIANA, 80X210CM (ESPESSURA DE 3CM), PADRÃO MÉDIO, ITENS INCLUSOS: DOBRADIÇAS, MONTAGEM E INSTALAÇÃO DE BATENTE, FECHADURA COM EXECUÇÃO DO FURO - FORNECIMENTO E INSTALAÇÃO	Composições Próprias	Serviço	UN	2,00	208,47	1.520,98	0,00	549,20	2.278,65	4.557,30	0,08	92,43	B
89987	REGISTRO DE GAVETA BRUTO, LATÃO, ROSCÁVEL, 3/4", COM ACABAMENTO E CANOPLA CROMADOS - FORNECIMENTO E INSTALAÇÃO. AF_08/2021	SINAPI	Serviço	UN	39,00	7,77	82,16	0,00	26,47	116,40	4.539,60	0,08	92,51	B
FNDE 303	SINALIZAÇÃO COM PLACA INDICATIVA FIXADA NA ESTRUTURA	Composições Próprias	Serviço	UN	80,00	4,56	38,08	0,00	13,56	56,20	4.496,00	0,08	92,59	B
97087	CAMADA SEPARADORA PARA EXECUÇÃO DE RADIER, PISO DE CONCRETO OU LAJE SOBRE SOLO, EM LONA PLÁSTICA. AF_09/2021	SINAPI	Serviço	M2	1.884,97	0,35	1,41	0,00	0,62	2,38	4.486,23	0,08	92,67	B
101916	HIDRANTE SUBTERRÂNEO PREDIAL (COM CURVA LONGA E CAIXA), DN 75 MM - FORNECIMENTO E INSTALAÇÃO. AF_10/2020	SINAPI	Serviço	UN	1,00	155,98	3.324,99	0,00	950,47	4.431,44	4.431,44	0,08	92,76	B
FNDE 04	CHAPA METÁLICA (ALUMÍNIO) 0,90 M X 0,40 M, ESPESSURA 1 MM PARA AS PORTAS	Composições Próprias	Serviço	M2	19,84	14,06	156,16	0,00	50,83	221,05	4.385,63	0,08	92,84	B
86877	VÁLVULA EM METAL CROMADO 1.1/2" X 1.1/2" PARA TANQUE OU LAVATÓRIO, COM OU SEM LADRÃO - FORNECIMENTO E INSTALAÇÃO. AF_01/2020	SINAPI	Serviço	UN	42,00	4,23	77,09	0,00	22,44	103,76	4.357,92	0,08	92,92	B
102219	PINTURA TINTA DE ACABAMENTO (PIGMENTADA) ESMALTE SINTÉTICO ACETINADO EM MADEIRA, 2 DEMÃOS. AF_01/2021	SINAPI	Serviço	M2	205,25	7,54	5,70	0,00	7,86	21,10	4.330,78	0,08	92,99	B
86901	CUBA DE EMBUTIR OVAL EM LOUÇA BRANCA, 35 X 50CM OU EQUIVALENTE - FORNECIMENTO E INSTALAÇÃO. AF_01/2020	SINAPI	Serviço	UN	22,00	20,15	126,49	0,00	47,64	194,28	4.274,16	0,08	93,07	B
FNDE 37	CANTONEIRA DE BORRACHA - AMBIENTE SOLÁRIO	Composições Próprias	Serviço	M	69,45	17,54	23,53	0,00	20,11	61,18	4.248,95	0,08	93,15	B
FNDE 275	JANELA DE ALUMÍNIO JA-3 - 140 X 115, TIPO FIXA, PARA VIDRO, COM VIDRO, BATENTE E FERRAGENS. EXCLUSIVE ACABAMENTO, ALIZAR E CONTRAMARCO, CONFORME PROJETO DE ESQUADRIAS	Composições Próprias	Serviço	M2	3,22	19,47	1.002,36	0,00	266,07	1.287,90	4.147,04	0,08	93,23	B
FNDE 51	BANCO DE CONCRETO SEM ENCOSTO, DIM. 2,50 X 0,60 M	Composições Próprias	Serviço	M2	5,44	182,22	341,54	0,60	231,39	755,75	4.111,28	0,08	93,30	B
99803	LIMPEZA DE PISO CERÂMICO OU PORCELANATO COM PANO ÚMIDO. AF_04/2019	SINAPI	Serviço	M2	1.545,99	1,37	0,00	0,00	1,28	2,65	4.096,87	0,08	93,38	B
102181	INSTALAÇÃO DE VIDRO TEMPERADO, E = 10 MM, ENCAIXADO EM PERFIL U. AF_01/2021_PS	SINAPI	Serviço	M2	5,94	40,84	483,81	0,00	158,61	683,26	4.058,56	0,07	93,45	B
101112	ALARGAMENTO DE BASE DE TUBULÃO A CÉU ABERTO, ESCAVAÇÃO MANUAL, CONCRETO FEITO EM OBRA E LANÇADO COM JERICA. AF_05/2020	SINAPI	Serviço	M3	3,44	276,03	538,35	9,52	330,38	1.154,28	3.970,72	0,07	93,52	B
91941	CAIXA RETANGULAR 4" X 2" BAIXA (0,30 M DO PISO), PVC, INSTALADA EM PAREDE - FORNECIMENTO E INSTALAÇÃO. AF_03/2023	SINAPI	Serviço	UN	278,00	6,00	2,49	0,00	5,42	13,91	3.866,98	0,07	93,60	B

PREFEITURA DE BOAVIAGEM

ORÇAMENTO - CURVA ABC DE SERVIÇOS

OBRA:	CONTRATAÇÃO DE EMPRESA PARA EXECUÇÃO DOS SERVIÇOS DE CONSTRUÇÃO DE UMA CRECHE PRÉ-ESCOLA TIPO 1, CONFORME O TERMO DE COMPROMISSO 962648/2024/FNDE/CAIXA, NO MUNICÍPIO DE BOA VIAGEM-CE
DESCRIÇÃO:	CONTRATAÇÃO DE EMPRESA PARA EXECUÇÃO DOS SERVIÇOS DE CONSTRUÇÃO DE UMA CRECHE PRÉ-ESCOLA TIPO 1
LOCAL:	BAIRRO VÁRZEA DO CANTO - BOA VIAGEM-CE
CONTRATANTE:	PREFEITURA MUNICIPAL DE BOA VIAGEM

DATA : 10/02/2025 **BDI :** 2

FONTE	VERSÃO	HORA	
SINAPI	2024/03 SEM DESONERAÇÃO	115,02%	71,00%
SP Obras	193 SEM DESONERAÇÃO	128,23%	-
Composições Próprias	PROPRIA	0,00%	0,00%

PROCESSO ADMINISTRATIVO 2061 ASSINADO ELETRONICAMENTE

CÓDIGO	DESCRIÇÃO	FONTE	TIPO	UNIDADE	QTD	CUSTO DIRETO (R$)				PREÇO UNITÁRIO (R$)	PREÇO TOTAL (R$)	%	ACUMUL. %	CL
						MÃO DE OBRA	MATERIAL	EQUIPAMENTOS	OUTROS					
FNDE 325	POSTE OFICIAL COMPLETO PARA REDE DE VOLEI	Composições Próprias	Serviço	CJ	1,00	126,58	2.820,37	0,00	808,04	3.754,99	3.754,99	0,07	93,66	B
86887	ENGATE FLEXÍVEL EM INOX, 1/2 X 40CM - FORNECIMENTO E INSTALAÇÃO. AF_01/2020	SINAPI	Serviço	UN	45,00	3,71	61,44	0,00	18,13	83,28	3.747,60	0,07	93,73	B
FNDE 381	REFLETOR EM ALUMÍNIO, DE SUPORTE E ALÇA, COM 1 LÂMPADA VAPOR DE MERCÚRIO DE 70 W, COM REATOR ALTO FATOR DE POTÊNCIA - FORNECIMENTO E INSTALAÇÃO	Composições Próprias	Serviço	UN	9,00	11,17	316,27	0,00	87,69	415,13	3.736,17	0,07	93,80	B
98302	PATCH PANEL 24 PORTAS, CATEGORIA 6 - FORNECIMENTO E INSTALAÇÃO. AF_11/2019	SINAPI	Serviço	UN	3,00	222,66	670,99	0,00	346,10	1.239,75	3.719,25	0,07	93,87	B
94794	REGISTRO DE GAVETA BRUTO, LATÃO, ROSCÁVEL, 1 1/2", COM ACABAMENTO E CANOPLA CROMADOS - FORNECIMENTO E INSTALAÇÃO. AF_08/2021	SINAPI	Serviço	UN	18,00	13,16	146,25	0,00	46,60	206,01	3.708,18	0,07	93,94	B
91934	CABO DE COBRE FLEXÍVEL ISOLADO, 16 MM², ANTI-CHAMA 450/750 V, PARA CIRCUITOS TERMINAIS - FORNECIMENTO E INSTALAÇÃO. AF_03/2023	SINAPI	Serviço	M	127,90	4,10	17,21	0,00	7,55	28,86	3.691,19	0,07	94,01	B
FNDE 03	LIGAÇÃO PROVISÓRIA DE ÁGUA E ESGOTO	Composições Próprias	Serviço	UN	1,00	546,28	2.167,62	0,08	968,91	3.682,89	3.682,89	0,07	94,07	B
97891	CAIXA ENTERRADA ELÉTRICA RETANGULAR, EM ALVENARIA COM BLOCOS DE CONCRETO, FUNDO COM BRITA, DIMENSÕES INTERNAS: 0,4X0,4X0,4 M. AF_12/2020	SINAPI	Serviço	UN	14,00	86,12	82,63	0,52	90,84	260,11	3.641,54	0,07	94,14	B
102235	DIVISÓRIA FIXA EM VIDRO TEMPERADO 10 MM, SEM ABERTURA. AF_01/2021_PS	SINAPI	Serviço	M2	5,38	51,28	456,14	0,13	152,24	659,79	3.549,67	0,07	94,20	B
94473	COTOVELO 90 GRAUS, EM FERRO GALVANIZADO, CONEXÃO ROSQUEADA, DN 65 (2 1/2"), INSTALADO EM RESERVAÇÃO DE ÁGUA DE EDIFICAÇÃO QUE POSSUA RESERVATÓRIO DE FIBRA/FIBROCIMENTO - FORNECIMENTO E INSTALAÇÃO. AF_06/2016	SINAPI	Serviço	UN	22,00	18,34	101,89	0,00	39,48	159,71	3.513,62	0,06	94,27	B
FNDE 114	VÁLVULA DE ALÍVIO	Composições Próprias	Serviço	UN	1,00	18,97	2.782,36	0,00	710,10	3.511,43	3.511,43	0,06	94,33	B
98307	TOMADA DE REDE RJ45 - FORNECIMENTO E INSTALAÇÃO. AF_11/2019	SINAPI	Serviço	UN	56,00	7,40	38,70	0,00	15,60	61,70	3.455,20	0,06	94,40	B
91998	TOMADA BAIXA DE EMBUTIR (1 MÓDULO), 2P+T 10 A, SEM SUPORTE E SEM PLACA - FORNECIMENTO E INSTALAÇÃO. AF_03/2023	SINAPI	Serviço	UN	130,00	8,69	8,47	0,00	9,07	26,23	3.409,90	0,06	94,46	B
94228	CALHA EM CHAPA DE AÇO GALVANIZADO NÚMERO 24, DESENVOLVIMENTO DE 50 CM, INCLUSO TRANSPORTE VERTICAL. AF_07/2019	SINAPI	Serviço	M	33,70	11,26	64,10	0,03	25,37	100,76	3.395,61	0,06	94,52	B
FNDE 385	PATCH CORD, CATEGORIA 6 UTP, 4 PARES	Composições Próprias	Serviço	UN	48,00	16,93	32,96	0,00	20,39	70,28	3.373,44	0,06	94,58	B
89801	JOELHO 90 GRAUS, PVC, SERIE NORMAL, ESGOTO PREDIAL, DN 50 MM, JUNTA ELÁSTICA, FORNECIDO E INSTALADO EM PRUMADA DE ESGOTO SANITÁRIO OU VENTILAÇÃO. AF_08/2022	SINAPI	Serviço	UN	248,00	1,20	9,12	0,00	3,21	13,53	3.355,44	0,06	94,64	B

PREFEITURA DE BOAVIAGEM

ORÇAMENTO - CURVA ABC DE SERVIÇOS

OBRA:	CONTRATAÇÃO DE EMPRESA PARA EXECUÇÃO DOS SERVIÇOS DE CONSTRUÇÃO DE UMA CRECHE PRÉ-ESCOLA TIPO 1, CONFORME O TERMO DE COMPROMISSO 962648/2024/FNDE/CAIXA, NO MUNICÍPIO DE BOA VIAGEM-CE
DESCRIÇÃO:	CONTRATAÇÃO DE EMPRESA PARA EXECUÇÃO DOS SERVIÇOS DE CONSTRUÇÃO DE UMA CRECHE PRÉ-ESCOLA TIPO 1
LOCAL:	BAIRRO VÁRZEA DO CANTO - BOA VIAGEM-CE
CONTRATANTE:	PREFEITURA MUNICIPAL DE BOA VIAGEM

DATA : 10/02/2025 **BDI :** 2

FONTE	VERSÃO	HORA	
SINAPI	2024/03 SEM DESONERAÇÃO	115,02%	71,00%
SP Obras	193 SEM DESONERAÇÃO	128,23%	-
Composições Próprias	PROPRIA	0,00%	0,00%

PROCESSO ADMINISTRATIVO 2062 ASSINADO ELETRONICAMENTE

CÓDIGO	DESCRIÇÃO	FONTE	TIPO	UNIDADE	QTD	CUSTO DIRETO (R$)				PREÇO UNITÁRIO (R$)	PREÇO TOTAL (R$)	%	ACUMUL. %	CL
						MÃO DE OBRA	MATERIAL	EQUIPAMENTOS	OUTROS					
FNDE 286	P03 - PORTÃO METÁLICO 1,20 X 2,00 M , MALHA 5 X 20CM - FIO 5,00MM, REVESTIDOS EM POLIESTER POR PROCESSO DE PINTURA ELETROSTÁTICA (GRADIL), NA COR BRANCA - FORNECIMENTO E INSTALAÇÃO	Composições Próprias	Serviço	M2	2,40	87,22	972,30	0,00	314,38	1.373,90	3.297,36	0,06	94,70	B
FNDE 276	JANELA DE ALUMÍNIO JA-5 - 200 X 128 CM, TIPO FIXA, PARA VIDRO, COM VIDRO, BATENTE E FERRAGENS. EXCLUSIVE ACABAMENTO, ALIZAR E CONTRAMARCO, CONFORME PROJETO DE ESQUADRIAS	Composições Próprias	Serviço	M2	2,56	19,47	1.002,36	0,00	266,07	1.287,90	3.297,02	0,06	94,77	B
96544	ARMAÇÃO DE BLOCO UTILIZANDO AÇO CA-50 DE 6,3 MM - MONTAGEM. AF_01/2024	SINAPI	Serviço	KG	135,98	5,71	10,80	0,00	7,10	23,61	3.210,49	0,06	94,82	B
FNDE 32	PERFILADO PERFURADO 38X38 MM	Composições Próprias	Serviço	M	44,90	31,16	11,44	0,00	28,33	70,93	3.184,76	0,06	94,88	B
100867	BARRA DE APOIO RETA, EM ACO INOX POLIDO, COMPRIMENTO 70 CM, FIXADA NA PAREDE - FORNECIMENTO E INSTALAÇÃO. AF_01/2020	SINAPI	Serviço	UN	6,00	23,09	384,12	0,00	113,29	520,50	3.123,00	0,06	94,94	B
FNDE 255	PORTA DE CORRER - PA5- 240 X 210 CM, DE ALUMÍNIO, COM DUAS FOLHAS DE CORRER PARA VIDRO, INCLUSO VIDRO LISO INCOLOR 8 MM, FECHADURA E PUXADOR, SEM ALIZAR - CONFORME PROJETO DE ESQUADRIAS	Composições Próprias	Serviço	M2	5,04	7,62	484,36	0,00	127,15	619,13	3.120,42	0,06	95,00	B
FNDE 22	DISPOSITIVO CONTRA SURTO - DPS 8 kA	Composições Próprias	Serviço	UN	36,00	7,19	57,95	0,00	20,22	85,36	3.072,96	0,06	95,05	C
96525	ESCAVAÇÃO MECANIZADA PARA VIGA BALDRAME OU SAPATA CORRIDA COM MINI-ESCAVADEIRA (INCLUINDO ESCAVAÇÃO PARA COLOCAÇÃO DE FÔRMAS). AF_01/2024	SINAPI	Serviço	M3	41,40	16,18	5,82	30,44	19,40	71,84	2.974,18	0,05	95,11	C
FNDE 280	PF1 - PORTÃO METÁLICO DE ABRIR, 1,40 X 2,20 M, COM CHAPA METÁLICA, INCLUSO PINTURA, CONFORME PROJETO DE ESQUADRIAS	Composições Próprias	Serviço	M2	3,08	165,25	550,19	0,00	247,16	962,60	2.964,81	0,05	95,16	C
98565	PROTEÇÃO MECÂNICA DE SUPERFICIE HORIZONTAL COM ARGAMASSA DE CIMENTO E AREIA, TRAÇO 1:3, E=3CM. AF_09/2023	SINAPI	Serviço	M2	41,56	21,76	22,90	0,00	23,49	68,15	2.832,31	0,05	95,21	C
FNDE 175	IMPERMEABILIZAÇÃO DA PAREDE COM EMULSÃO ASFÁLTICA, 2 DEMÃO	Composições Próprias	Serviço	M2	50,17	9,97	30,72	0,00	15,36	56,05	2.812,03	0,05	95,27	C
100906	LUMINÁRIA DUPLA TIPO CALHA, DE SOBREPOR, COM 4 LÂMPADAS TUBULARES FLUORESCENTES DE 36 W, COM REATORES DE PARTIDA RÁPIDA -FORNECIMENTO E INSTALAÇÃO. AF_02/2020	SINAPI	Serviço	UN	7,00	22,23	284,46	0,00	88,27	394,96	2.764,72	0,05	95,32	C
FNDE 287	P04 - PORTÃO METÁLICO NYLOFOR 1,20 X 2,04 M , MALHA 5 X 20CM - FIO 5,00MM, REVESTIDOS EM POLIESTER POR PROCESSO DE PINTURA ELETROSTÁTICA (GRADIL), NA COR BRANCA - FORNECIMENTO E INSTALAÇÃO	Composições Próprias	Serviço	M2	2,00	87,22	972,30	0,00	314,38	1.373,90	2.747,80	0,05	95,37	C
91946	SUPORTE PARAFUSADO COM PLACA DE ENCAIXE 4" X 2" MÉDIO (1,30 M DO PISO) PARA PONTO ELÉTRICO - FORNECIMENTO E INSTALAÇÃO. AF_03/2023	SINAPI	Serviço	UN	189,00	4,59	4,78	0,00	4,87	14,24	2.691,36	0,05	95,42	C
FNDE 31	CAIXA DE CONCRETO ARMADO PRE-MOLDADO, COM FUNDO E TAMPA, DIMENSOES DE 0,30 X 0,30 X 0,30 M	Composições Próprias	Serviço	UN	5,00	162,18	190,18	0,00	181,60	533,96	2.669,80	0,05	95,46	C

PREFEITURA DE BOAVIAGEM

ORÇAMENTO - CURVA ABC DE SERVIÇOS

OBRA:	CONTRATAÇÃO DE EMPRESA PARA EXECUÇÃO DOS SERVIÇOS DE CONSTRUÇÃO DE UMA CRECHE PRÉ-ESCOLA TIPO 1, CONFORME O TERMO DE COMPROMISSO 962648/2024/FNDE/CAIXA, NO MUNICÍPIO DE BOA VIAGEM-CE
DESCRIÇÃO:	CONTRATAÇÃO DE EMPRESA PARA EXECUÇÃO DOS SERVIÇOS DE CONSTRUÇÃO DE UMA CRECHE PRÉ-ESCOLA TIPO 1
LOCAL:	BAIRRO VÁRZEA DO CANTO - BOA VIAGEM-CE
CONTRATANTE:	PREFEITURA MUNICIPAL DE BOA VIAGEM

DATA : 10/02/2025 **BDI :** 2

FONTE	VERSÃO	HORA	
SINAPI	2024/03 SEM DESONERAÇÃO	115,02%	71,86%
SP Obras	193 SEM DESONERAÇÃO	128,23%	-
Composições Próprias	PROPRIA	0,00%	0,00%

PROCESSO ADMINISTRATIVO 2063 ASSINADO ELETRONICAMENTE

CÓDIGO	DESCRIÇÃO	FONTE	TIPO	UNIDADE	QTD	CUSTO DIRETO (R$)				PREÇO UNITÁRIO (R$)	PREÇO TOTAL (R$)	%	ACUMUL. %	CL
						MÃO DE OBRA	MATERIAL	EQUIPAMENTOS	OUTROS					
87755	CONTRAPISO EM ARGAMASSA TRAÇO 1:4 (CIMENTO E AREIA), PREPARO MECÂNICO COM BETONEIRA 400 L, APLICADO EM ÁREAS MOLHADAS SOBRE IMPERMEABILIZAÇÃO, ACABAMENTO NÃO REFORÇADO, ESPESSURA 3CM. AF_07/2021	SINAPI	Serviço	M2	41,56	20,01	22,77	0,09	21,23	64,10	2.664,00	0,05	95,51	C
86902	LAVATÓRIO LOUÇA BRANCA COM COLUNA, *44 X 35,5* CM, PADRÃO POPULAR - FORNECIMENTO E INSTALAÇÃO. AF_01/2020	SINAPI	Serviço	UN	6,00	23,76	318,92	0,00	97,95	440,63	2.643,78	0,05	95,56	C
89408	JOELHO 90 GRAUS, PVC, SOLDÁVEL, DN 25MM, INSTALADO EM RAMAL DE DISTRIBUIÇÃO DE ÁGUA - FORNECIMENTO E INSTALAÇÃO. AF_06/2022	SINAPI	Serviço	UN	248,00	4,77	1,82	0,00	4,07	10,66	2.643,68	0,05	95,61	C
92688	TUBO DE AÇO GALVANIZADO COM COSTURA, CLASSE MÉDIA, CONEXÃO ROSQUEADA, DN 20 (3/4"), INSTALADO EM RAMAIS E SUB-RAMAIS DE GÁS - FORNECIMENTO E INSTALAÇÃO. AF_10/2020	SINAPI	Serviço	M	53,00	10,44	24,93	0,00	14,18	49,55	2.626,15	0,05	95,66	C
FNDE 15	TOALHEIRO PLASTICO TIPO DISPENSER PARA PAPEL TOALHA INTERFOLHADO	Composições Próprias	Serviço	UN	27,00	17,57	52,68	0,00	26,60	96,85	2.614,95	0,05	95,71	C
101908	EXTINTOR DE INCÊNDIO PORTÁTIL COM CARGA DE PQS DE 4 KG, CLASSE BC - FORNECIMENTO E INSTALAÇÃO. AF_10/2020_PE	SINAPI	Serviço	UN	8,00	16,08	238,66	0,00	71,94	326,68	2.613,44	0,05	95,75	C
89849	TUBO PVC, SERIE NORMAL, ESGOTO PREDIAL, DN 150 MM, FORNECIDO E INSTALADO EM SUBCOLETOR AÉREO DE ESGOTO SANITÁRIO. AF_08/2022	SINAPI	Serviço	M	39,00	10,94	38,13	0,00	17,89	66,96	2.611,44	0,05	95,80	C
92514	MONTAGEM E DESMONTAGEM DE FÔRMA DE LAJE MACIÇA, PÉ-DIREITO SIMPLES, EM CHAPA DE MADEIRA COMPENSADA RESINADA, 4 UTILIZAÇÕES. AF_09/2020	SINAPI	Serviço	M2	37,80	14,59	25,77	8,07	19,47	67,90	2.566,62	0,05	95,85	C
89584	JOELHO 90 GRAUS, PVC, SERIE R, ÁGUA PLUVIAL, DN 100 MM, JUNTA ELÁSTICA, FORNECIDO E INSTALADO EM CONDUTORES VERTICAIS DE ÁGUAS PLUVIAIS. AF_06/2022	SINAPI	Serviço	UN	45,00	9,59	31,33	0,00	15,16	56,08	2.523,60	0,05	95,90	C
FNDE 405	PINTURA LÁTEX ACRÍLICA, COR AZUL, APLICAÇÃO MANUAL EM PAREDES, DUAS DEMÃOS	Composições Próprias	Serviço	M2	152,01	4,00	7,22	0,00	5,27	16,49	2.506,64	0,05	95,94	C
95470	VASO SANITARIO SIFONADO CONVENCIONAL COM LOUÇA BRANCA, INCLUSO CONJUNTO DE LIGAÇÃO PARA BACIA SANITÁRIA AJUSTÁVEL - FORNECIMENTO E INSTALAÇÃO. AF_10/2016	SINAPI	Serviço	UN	6,00	14,82	308,96	0,00	88,83	412,61	2.475,66	0,05	95,99	C
FNDE 263	JANELA DE ALUMÍNIO - JA-6 - 210 X 150 CM, TIPO MAXIM-AR, COM VIDROS, BATENTE E FERRAGENS. EXCLUSIVE ALIZAR, ACABAMENTO E CONTRAMARCO, CONFORME PROJETO DE ESQUADRIAS	Composições Próprias	Serviço	M2	2,10	46,13	873,26	0,00	255,05	1.174,44	2.466,32	0,05	96,03	C
FNDE 269	JANELA DE ALUMÍNIO - JA-10 - 140 X 150 CM, TIPO MAXIM-AR, COM VIDROS, BATENTE E FERRAGENS. EXCLUSIVE ALIZAR, ACABAMENTO E CONTRAMARCO, CONFORME PROJETO DE ESQUADRIAS	Composições Próprias	Serviço	M2	2,10	46,13	873,26	0,00	255,05	1.174,44	2.466,32	0,05	96,08	C
FNDE 356	PORCA ZINCADA, SEXTAVADA, DIAMETRO 1/4"	Composições Próprias	Serviço	UN	2.130,00	0,36	0,41	0,00	0,38	1,15	2.449,50	0,04	96,12	C

PREFEITURA DE BOAVIAGEM

ORÇAMENTO - CURVA ABC DE SERVIÇOS

OBRA:	CONTRATAÇÃO DE EMPRESA PARA EXECUÇÃO DOS SERVIÇOS DE CONSTRUÇÃO DE UMA CRECHE PRÉ-ESCOLA TIPO 1, CONFORME O TERMO DE COMPROMISSO 962648/2024/FNDE/CAIXA, NO MUNICÍPIO DE BOA VIAGEM-CE
DESCRIÇÃO:	CONTRATAÇÃO DE EMPRESA PARA EXECUÇÃO DOS SERVIÇOS DE CONSTRUÇÃO DE UMA CRECHE PRÉ-ESCOLA TIPO 1
LOCAL:	BAIRRO VÁRZEA DO CANTO - BOA VIAGEM-CE
CONTRATANTE:	PREFEITURA MUNICIPAL DE BOA VIAGEM

DATA : 10/02/2025 **BDI :** 2

FONTE	VERSÃO	HORA	
SINAPI	2024/03 SEM DESONERAÇÃO	115,02%	71,00%
SP Obras	193 SEM DESONERAÇÃO	128,23%	-
Composições Próprias	PROPRIA	0,00%	0,00%

PROCESSO ADMINISTRATIVO 2064 ASSINADO ELETRONICAMENTE

CÓDIGO	DESCRIÇÃO	FONTE	TIPO	UNIDADE	QTD	CUSTO DIRETO (R$)				PREÇO UNITÁRIO (R$)	PREÇO TOTAL (R$)	%	ACUMUL. %	CL
						MÃO DE OBRA	MATERIAL	EQUIPAMENTOS	OUTROS					
92915	ARMAÇÃO DE ESTRUTURAS DIVERSAS DE CONCRETO ARMADO, EXCETO VIGAS, PILARES, LAJES E FUNDAÇÕES, UTILIZANDO AÇO CA-60 DE 5,0 MM - MONTAGEM. AF_06/2022	SINAPI	Serviço	KG	110,03	5,60	9,82	0,00	6,72	22,14	2.436,06	0,04	96,17	C
FNDE 378	LUMINÁRIA ARANDELA TIPO TARTARUGA, COM GRADE, DE SOBREPOR, COM 1 LÂMPADA FLUORESCENTE DE 27 W, SEM REATOR - FORNECIMENTO E INSTALAÇÃO	Composições Próprias	Serviço	UN	16,00	14,80	99,70	0,00	36,35	150,85	2.413,60	0,04	96,21	C
FNDE 09	NATA DE CIMENTO COM COLA PVA, PARA NIVELAMENTO DE CONTRAPISO PARA ASSENTAMENTO DE PISO VINÍLICO	Composições Próprias	Serviço	M2	398,28	1,24	3,58	0,00	1,19	6,01	2.393,66	0,04	96,25	C
FNDE 262	JANELA DE ALUMÍNIO - JA-4 - 140 X 145 CM, TIPO GUILHOTINA COMPLETA, COM VIDROS, BATENTE E FERRAGENS. EXCLUSIVE ALIZAR, ACABAMENTO E CONTRAMARCO, CONFORME PROJETO DE ESQUADRIAS	Composições Próprias	Serviço	M2	2,03	46,13	873,26	0,00	255,05	1.174,44	2.384,11	0,04	96,30	C
93011	ELETRODUTO RÍGIDO ROSCÁVEL, PVC, DN 85 MM (3"), PARA REDE ENTERRADA DE DISTRIBUIÇÃO DE ENERGIA ELÉTRICA - FORNECIMENTO E INSTALAÇÃO. AF_12/2021	SINAPI	Serviço	M	46,90	6,14	31,56	0,00	12,78	50,48	2.367,51	0,04	96,34	C
86900	CUBA DE EMBUTIR RETANGULAR DE AÇO INOXIDÁVEL, 46 X 30 X 12 CM - FORNECIMENTO E INSTALAÇÃO. AF_01/2020	SINAPI	Serviço	UN	10,00	11,37	171,80	0,00	51,98	235,15	2.351,50	0,04	96,38	C
101159	ALVENARIA DE VEDAÇÃO DE BLOCOS CERÂMICOS MACIÇOS DE 5X10X20CM (ESPESSURA 10CM) E ARGAMASSA DE ASSENTAMENTO COM PREPARO EM BETONEIRA. AF_05/2020	SINAPI	Serviço	M2	14,71	54,88	48,28	0,06	55,56	158,78	2.335,65	0,04	96,43	C
FNDE 173	IMPERMEABILIZAÇÃO DA LAJE COM EMULSÃO ASFÁLTICA, 2 DEMÃOS	Composições Próprias	Serviço	M2	41,56	9,97	30,72	0,00	15,36	56,05	2.329,44	0,04	96,47	C
89711	TUBO PVC, SERIE NORMAL, ESGOTO PREDIAL, DN 40 MM, FORNECIDO E INSTALADO EM RAMAL DE DESCARGA OU RAMAL DE ESGOTO SANITÁRIO. AF_08/2022	SINAPI	Serviço	M	88,70	10,30	6,40	0,00	9,45	26,15	2.319,50	0,04	96,51	C
89631	TE, PVC, SOLDÁVEL, DN 85MM, INSTALADO EM PRUMADA DE ÁGUA - FORNECIMENTO E INSTALAÇÃO. AF_06/2022	SINAPI	Serviço	UN	18,00	9,72	89,38	0,00	29,74	128,84	2.319,12	0,04	96,56	C
98525	LIMPEZA MECANIZADA DE CAMADA VEGETAL, VEGETAÇÃO E PEQUENAS ÁRVORES (DIÂMETRO DE TRONCO MENOR QUE 0,20 M), COM TRATOR DE ESTEIRAS. AF_03/2024	SINAPI	Serviço	M2	2.925,00	0,18	0,11	0,28	0,22	0,79	2.310,75	0,04	96,60	C
FNDE 357	VERGALHAO ZINCADO ROSCA TOTAL, 1/4 " (6,3 MM)	Composições Próprias	Serviço	KG	256,00	1,91	4,39	0,00	2,56	8,86	2.268,16	0,04	96,64	C
101509	ENTRADA DE ENERGIA ELÉTRICA, AÉREA, TRIFÁSICA, COM CAIXA DE EMBUTIR, CABO DE 10 MM2 E DISJUNTOR DIN 50A (NÃO INCLUSO O POSTE DE CONCRETO). AF_07/2020_PS	SINAPI	Serviço	UN	1,00	341,83	1.274,06	6,64	585,96	2.208,49	2.208,49	0,04	96,68	C
89732	JOELHO 45 GRAUS, PVC, SERIE NORMAL, ESGOTO PREDIAL, DN 50 MM, JUNTA ELÁSTICA, FORNECIDO E INSTALADO EM RAMAL DE DESCARGA OU RAMAL DE ESGOTO SANITÁRIO. AF_08/2022	SINAPI	Serviço	UN	106,00	4,84	9,79	0,00	6,15	20,78	2.202,68	0,04	96,72	C
FNDE 74	VERGALHÃO	Composições Próprias	Serviço	M	120,00	5,89	6,13	0,00	6,33	18,35	2.202,00	0,04	96,76	C

PREFEITURA DE BOAVIAGEM

ORÇAMENTO - CURVA ABC DE SERVIÇOS

OBRA:	CONTRATAÇÃO DE EMPRESA PARA EXECUÇÃO DOS SERVIÇOS DE CONSTRUÇÃO DE UMA CRECHE PRÉ-ESCOLA TIPO 1, CONFORME O TERMO DE COMPROMISSO 962648/2024/FNDE/CAIXA, NO MUNICÍPIO DE BOA VIAGEM-CE
DESCRIÇÃO:	CONTRATAÇÃO DE EMPRESA PARA EXECUÇÃO DOS SERVIÇOS DE CONSTRUÇÃO DE UMA CRECHE PRÉ-ESCOLA TIPO 1
LOCAL:	BAIRRO VÁRZEA DO CANTO - BOA VIAGEM-CE
CONTRATANTE:	PREFEITURA MUNICIPAL DE BOA VIAGEM

DATA : 10/02/2025 **BDI :** 2

FONTE	VERSÃO	HORA	
SINAPI	2024/03 SEM DESONERAÇÃO	115,02%	71,00%
SP Obras	193 SEM DESONERAÇÃO	128,23%	-
Composições Próprias	PROPRIA	0,00%	0,00%

PROCESSO ADMINISTRATIVO 2065 ASSINADO ELETRONICAMENTE

CÓDIGO	DESCRIÇÃO	FONTE	TIPO	UNIDADE	QTD	CUSTO DIRETO (R$)				PREÇO UNITÁRIO (R$)	PREÇO TOTAL (R$)	%	ACUMUL. %	CL
						MÃO DE OBRA	MATERIAL	EQUIPAMENTOS	OUTROS					
98463	SUPORTE ISOLADOR PARA FIXAÇÃO DA CORDOALHA DE COBRE EM ALVENARIA OU CONCRETO - FORNECIMENTO E INSTALAÇÃO. AF_08/2023	SINAPI	Serviço	UN	65,00	11,15	10,84	0,00	11,64	33,63	2.185,95	0,04	96,80	C
FNDE 389	PARAFUSO EM ACO GALVANIZADO, TIPO MAQUINA, SEXTAVADO, SEM PORCA	Composições Próprias	Serviço	UN	481,00	0,36	2,97	0,00	1,02	4,35	2.092,35	0,04	96,84	C
100557	CAIXA DE PASSAGEM PARA TELEFONE 80X80X15CM (SOBREPOR) FORNECIMENTO E INSTALACAO. AF_11/2019	SINAPI	Serviço	UN	4,00	37,13	355,00	0,00	118,48	510,61	2.042,44	0,04	96,88	C
100851	ASSENTO SANITÁRIO INFANTIL - FORNECIMENTO E INSTALACAO. AF_01/2020	SINAPI	Serviço	UN	18,00	3,74	84,91	0,00	24,01	112,66	2.027,88	0,04	96,91	C
FNDE 346	CABECOTE PARA ENTRADA DE LINHA DE ALIMENTACAO PARA ELETRODUTO	Composições Próprias	Serviço	UN	105,00	3,59	9,99	0,00	5,37	18,95	1.989,75	0,04	96,95	C
FNDE 11	BANHEIRA PLÁSTICA RÍGIDA, 77x45x20cm DE EMBUTIR, CONFORME DETALHE DE PROJETO	Composições Próprias	Serviço	UN	4,00	87,10	270,83	0,00	137,50	495,43	1.981,72	0,04	96,99	C
94475	COTOVELO 90 GRAUS, EM FERRO GALVANIZADO, CONEXÃO ROSQUEADA, DN 80 (3"), INSTALADO EM RESERVAÇÃO DE ÁGUA DE EDIFICAÇÃO QUE POSSUA RESERVATÓRIO DE FIBRA/FIBROCIMENTO - FORNECIMENTO E INSTALAÇÃO. AF_06/2016	SINAPI	Serviço	UN	9,00	22,91	143,66	0,00	53,41	219,98	1.979,82	0,04	97,02	C
100866	BARRA DE APOIO RETA, EM ACO INOX POLIDO, COMPRIMENTO 60CM, FIXADA NA PAREDE - FORNECIMENTO E INSTALAÇÃO. AF_01/2020	SINAPI	Serviço	UN	4,00	23,09	359,54	0,00	107,15	489,78	1.959,12	0,04	97,06	C
86911	TORNEIRA CROMADA LONGA, DE PAREDE, 1/2" OU 3/4", PARA PIA DE COZINHA, PADRÃO POPULAR - FORNECIMENTO E INSTALAÇÃO. AF_01/2020	SINAPI	Serviço	UN	19,00	2,84	78,37	0,00	21,69	102,90	1.955,10	0,04	97,09	C
FNDE 42	INSTALAÇÃO DE EXAUSTOR ELÉTRICO TIPO DOMICILIAR	Composições Próprias	Serviço	UN	4,00	27,54	0,00	357,62	96,29	481,45	1.925,80	0,04	97,13	C
103979	TUBO, PVC, SOLDÁVEL, DN 50MM, INSTALADO EM RAMAL DE DISTRIBUIÇÃO DE ÁGUA - FORNECIMENTO E INSTALAÇÃO. AF_06/2022	SINAPI	Serviço	M	51,60	9,41	16,55	0,00	11,30	37,26	1.922,62	0,04	97,16	C
FNDE 259	JANELA DE ALUMÍNIO - JA-2 - 110 X 145 CM, TIPO GUILHOTINACOMPLETA, COM VIDROS, BATENTE E FERRAGENS. EXCLUSIVE ALIZAR, ACABAMENTO E CONTRAMARCO, CONFORME PROJETO DE ESQUADRIAS	Composições Próprias	Serviço	M2	1,60	46,13	873,26	0,00	255,05	1.174,44	1.879,10	0,03	97,20	C
FNDE 177	CHAPISCO APLICADO EM ALVENARIAS E ESTRUTURAS DE CONCRETO EXTERNAS, COM COLHER DE PEDREIRO. ARGAMASSA TRAÇO 1:3 COM PREPARO EM BETONEIRA 400L. - INTERNO	Composições Próprias	Serviço	M2	330,60	2,03	1,65	0,01	1,95	5,64	1.864,58	0,03	97,23	C
99625	VÁLVULA DE RETENÇÃO HORIZONTAL, DE BRONZE, ROSCÁVEL, 3" - FORNECIMENTO E INSTALAÇÃO. AF_08/2021	SINAPI	Serviço	UN	2,00	20,01	711,07	0,00	193,07	924,15	1.848,30	0,03	97,27	C
FNDE 46	BANCO DE GRANITO CINZA ANDORINHA, ESPESSURA 2 CM - FORNECIMENTO E INSTALAÇÃO	Composições Próprias	Serviço	M2	2,21	65,48	564,19	0,00	195,96	825,63	1.824,64	0,03	97,30	C

PREFEITURA DE BOAVIAGEM

ORÇAMENTO - CURVA ABC DE SERVIÇOS

OBRA:	CONTRATAÇÃO DE EMPRESA PARA EXECUÇÃO DOS SERVIÇOS DE CONSTRUÇÃO DE UMA CRECHE PRÉ-ESCOLA TIPO 1, CONFORME O TERMO DE COMPROMISSO 962648/2024/FNDE/CAIXA, NO MUNICÍPIO DE BOA VIAGEM-CE
DESCRIÇÃO:	CONTRATAÇÃO DE EMPRESA PARA EXECUÇÃO DOS SERVIÇOS DE CONSTRUÇÃO DE UMA CRECHE PRÉ-ESCOLA TIPO 1
LOCAL:	BAIRRO VÁRZEA DO CANTO - BOA VIAGEM-CE
CONTRATANTE:	PREFEITURA MUNICIPAL DE BOA VIAGEM

DATA : 10/02/2025 **BDI :** 2

FONTE	VERSÃO	HORA	
SINAPI	2024/03 SEM DESONERAÇÃO	115,02%	71,00%
SP Obras	193 SEM DESONERAÇÃO	128,23%	-
Composições Próprias	PROPRIA	0,00%	0,00%

PROCESSO ADMINISTRATIVO 2066 ASSINADO ELETRONICAMENTE

CÓDIGO	DESCRIÇÃO	FONTE	TIPO	UNIDADE	QTD	CUSTO DIRETO (R$)				PREÇO UNITÁRIO (R$)	PREÇO TOTAL (R$)	%	ACUMUL. %	CL
						MÃO DE OBRA	MATERIAL	EQUIPAMENTOS	OUTROS					
103328	ALVENARIA DE VEDAÇÃO DE BLOCOS CERÂMICOS FURADOS NA HORIZONTAL DE 9X19X19 CM (ESPESSURA 9 CM) E ARGAMASSA DE ASSENTAMENTO COM PREPARO EM BETONEIRA. AF_12/2021	SINAPI	Serviço	M2	17,16	44,32	21,20	0,02	40,54	106,08	1.820,33	0,03	97,33	C
100860	CHUVEIRO ELÉTRICO COMUM CORPO PLÁSTICO, TIPO DUCHA - FORNECIMENTO E INSTALAÇÃO. AF_01/2020	SINAPI	Serviço	UN	13,00	10,88	94,98	0,00	31,85	137,71	1.790,23	0,03	97,37	C
95547	SABONETEIRA PLASTICA TIPO DISPENSER PARA SABONETE LIQUIDO COM RESERVATORIO 800 A 1500 ML, INCLUSO FIXAÇÃO. AF_01/2020	SINAPI	Serviço	UN	23,00	7,70	50,60	0,00	18,39	76,69	1.763,87	0,03	97,40	C
92765	ARMAÇÃO DE PILAR OU VIGA DE ESTRUTURA CONVENCIONAL DE CONCRETO ARMADO UTILIZANDO AÇO CA-50 DE 20,0 MM - MONTAGEM. AF_06/2022	SINAPI	Serviço	KG	122,60	0,37	10,72	0,00	2,94	14,03	1.720,08	0,03	97,43	C
100875	BANCO ARTICULADO, EM ACO INOX, PARA PCD, FIXADO NA PAREDE - FORNECIMENTO E INSTALAÇÃO. AF_01/2020	SINAPI	Serviço	UN	1,00	30,79	1.322,77	0,00	353,70	1.707,26	1.707,26	0,03	97,46	C
92986	CABO DE COBRE FLEXÍVEL ISOLADO, 35 MM², ANTI-CHAMA 0,6/1,0 KV, PARA REDE ENTERRADA DE DISTRIBUIÇÃO DE ENERGIA ELÉTRICA - FORNECIMENTO E INSTALAÇÃO. AF_12/2021	SINAPI	Serviço	M	37,30	2,51	32,68	0,00	10,15	45,34	1.691,18	0,03	97,49	C
FNDE 382	REFLETOR EM ALUMÍNIO, DE SUPORTE E ALÇA, COM 1 LÂMPADA VAPOR DE MERCÚRIO DE 150 W, COM REATOR ALTO FATOR DE POTÊNCIA - FORNECIMENTO E INSTALAÇÃO	Composições Próprias	Serviço	UN	4,00	11,17	316,27	0,00	87,69	415,13	1.660,52	0,03	97,52	C
FNDE 71	SOLDA EXOTÉRMICA PARA SPDA - FORNECIMENTO E INSTALAÇÃO	Composições Próprias	Serviço	M	20,00	22,31	34,29	0,00	26,41	83,01	1.660,20	0,03	97,55	C
FNDE 217	CUBA DE EMBUTIR RETANGULAR DE AÇO INOXIDÁVEL, 50 X 40 X 20 CM - FORNECIMENTO E INSTALAÇÃO	Composições Próprias	Serviço	UN	7,00	11,37	171,80	0,00	51,98	235,15	1.646,05	0,03	97,58	C
89450	TUBO, PVC, SOLDÁVEL, DN 60MM, INSTALADO EM PRUMADA DE ÁGUA - FORNECIMENTO E INSTALAÇÃO. AF_06/2022	SINAPI	Serviço	M	44,40	1,41	27,17	0,00	7,82	36,40	1.616,16	0,03	97,61	C
FNDE 225	TORNEIRA CROMADA DE MESA PARA LAVATORIO, TIPO MONOCOMANDO - ACIONAMENTO TIPO ALAVANCA	Composições Próprias	Serviço	UN	4,00	11,27	307,45	0,00	85,27	403,99	1.615,96	0,03	97,64	C
91837	ELETRODUTO FLEXÍVEL CORRUGADO REFORÇADO, PVC, DN 32 MM (1"), PARA CIRCUITOS TERMINAIS, INSTALADO EM FORRO - FORNECIMENTO E INSTALAÇÃO. AF_03/2023	SINAPI	Serviço	M	50,90	8,71	13,03	0,00	9,81	31,55	1.605,90	0,03	97,67	C
104328	CAIXA SIFONADA, COM GRELHA QUADRADA, PVC, DN 150 X 150 X 50 MM, JUNTA SOLDÁVEL, FORNECIDA E INSTALADA EM RAMAL DE DESCARGA OU EM RAMAL DE ESGOTO SANITÁRIO. AF_08/2022	SINAPI	Serviço	UN	17,00	14,87	54,16	0,00	24,87	93,90	1.596,30	0,03	97,70	C
93184	VERGA PRÉ-MOLDADA COM ATÉ 1,5 M DE VÃO, ESPESSURA DE *20* CM. AF_03/2024	SINAPI	Serviço	M	43,70	5,35	21,34	0,03	9,63	36,35	1.588,50	0,03	97,73	C
FNDE 252	PORTA DE ABRIR - PA2 - 80 X 210 CM EM CHAPA DE ALUMÍNIO, TIPO VENEZIANA COM GUARNIÇÃO, FIXAÇÃO COM PARAFUSOS - FORNECIMENTO E INSTALAÇÃO - CONFORME PROJETO DE ESQUADRIAS	Composições Próprias	Serviço	M2	1,68	10,34	738,36	0,00	192,78	941,48	1.581,69	0,03	97,76	C

PREFEITURA DE BOAVIAGEM

ORÇAMENTO - CURVA ABC DE SERVIÇOS

OBRA:	CONTRATAÇÃO DE EMPRESA PARA EXECUÇÃO DOS SERVIÇOS DE CONSTRUÇÃO DE UMA CRECHE PRÉ-ESCOLA TIPO 1, CONFORME O TERMO DE COMPROMISSO 962648/2024/FNDE/CAIXA, NO MUNICÍPIO DE BOA VIAGEM-CE
DESCRIÇÃO:	CONTRATAÇÃO DE EMPRESA PARA EXECUÇÃO DOS SERVIÇOS DE CONSTRUÇÃO DE UMA CRECHE PRÉ-ESCOLA TIPO 1
LOCAL:	BAIRRO VÁRZEA DO CANTO - BOA VIAGEM-CE
CONTRATANTE:	PREFEITURA MUNICIPAL DE BOA VIAGEM

DATA : 10/02/2025 **BDI :** 2

FONTE	VERSÃO	HORA	
SINAPI	2024/03 SEM DESONERAÇÃO	115,02%	71,86%
SP Obras	193 SEM DESONERAÇÃO	128,23%	-
Composições Próprias	PROPRIA	0,00%	0,00%

PROCESSO ADMINISTRATIVO 2067 ASSINADO ELETRONICAMENTE

CÓDIGO	DESCRIÇÃO	FONTE	TIPO	UNIDADE	QTD	CUSTO DIRETO (R$)				PREÇO UNITÁRIO (R$)	PREÇO TOTAL (R$)	%	ACUMUL. %	CL
						MÃO DE OBRA	MATERIAL	EQUIPAMENTOS	OUTROS					
93381	REATERRO MECANIZADO DE VALA COM RETROESCAVADEIRA (CAPACIDADE DA CAÇAMBA DA RETRO: 0,26 M³/POTÊNCIA: 88 HP), LARGURA 0,8 A 1,5 M, PROFUNDIDADE 1,5 A 3,0 M, COM SOLO (SEM SUBSTITUIÇÃO) DE 1ª CATEGORIA E COMPACTADOR DE SOLOS DE PERCUSSÃO. AF_08/2023	SINAPI	Serviço	M3	98,61	5,19	2,99	3,11	4,69	15,98	1.575,79	0,03	97,79	C
89827	JUNÇÃO SIMPLES, PVC, SERIE NORMAL, ESGOTO PREDIAL, DN 50 X 50 MM, JUNTA ELÁSTICA, FORNECIDO E INSTALADO EM PRUMADA DE ESGOTO SANITÁRIO OU VENTILAÇÃO. AF_08/2022	SINAPI	Serviço	UN	60,00	1,61	18,56	0,00	5,84	26,01	1.560,60	0,03	97,82	C
92368	TUBO DE AÇO GALVANIZADO COM COSTURA, CLASSE MÉDIA, DN 80 (3"), CONEXÃO ROSQUEADA, INSTALADO EM REDE DE ALIMENTAÇÃO PARA HIDRANTE - FORNECIMENTO E INSTALAÇÃO. AF_10/2020	SINAPI	Serviço	M	8,20	9,70	130,50	0,00	40,01	180,21	1.477,72	0,03	97,84	C
89985	REGISTRO DE PRESSÃO BRUTO, LATÃO, ROSCÁVEL, 3/4", COM ACABAMENTO E CANOPLA CROMADOS - FORNECIMENTO E INSTALAÇÃO. AF_08/2021	SINAPI	Serviço	UN	13,00	7,77	77,50	0,00	25,31	110,58	1.437,54	0,03	97,87	C
96985	HASTE DE ATERRAMENTO, DIÂMETRO 5/8", COM 3 METROS - FORNECIMENTO E INSTALAÇÃO. AF_08/2023	SINAPI	Serviço	UN	15,00	8,92	63,64	0,00	23,04	95,60	1.434,00	0,03	97,90	C
88650	RODAPÉ CERÂMICO DE 7CM DE ALTURA COM PLACAS TIPO ESMALTADA EXTRA DE DIMENSÕES 60X60CM. AF_02/2023	SINAPI	Serviço	M	77,00	2,19	11,59	0,00	4,61	18,39	1.416,03	0,03	97,92	C
97669	ELETRODUTO FLEXÍVEL CORRUGADO, PEAD, DN 90 (3"), PARA REDE ENTERRADA DE DISTRIBUIÇÃO DE ENERGIA ELÉTRICA - FORNECIMENTO E INSTALAÇÃO. AF_12/2021	SINAPI	Serviço	M	59,30	5,42	11,07	0,00	7,10	23,59	1.398,89	0,03	97,95	C
101161	ALVENARIA DE VEDAÇÃO COM ELEMENTO VAZADO DE CONCRETO (COBOGÓ) DE 7X50X50CM E ARGAMASSA DE ASSENTAMENTO COM PREPARO EM BETONEIRA. AF_05/2020	SINAPI	Serviço	M2	4,80	56,14	151,01	0,04	82,45	289,64	1.390,27	0,03	97,97	C
102111	BOMBA CENTRÍFUGA, MONOFÁSICA, 0,5 CV OU 0,49 HP, HM 6 A 20 M, Q 1,2 A 8,3 M3/H - FORNECIMENTO E INSTALAÇÃO. AF_12/2020	SINAPI	Serviço	UN	1,00	94,51	8,76	968,03	317,25	1.388,55	1.388,55	0,03	98,00	C
92022	INTERRUPTOR SIMPLES (1 MÓDULO) COM 1 TOMADA DE EMBUTIR 2P+T 10 A, SEM SUPORTE E SEM PLACA - FORNECIMENTO E INSTALAÇÃO. AF_03/2023	SINAPI	Serviço	UN	27,00	17,45	15,91	0,00	17,95	51,31	1.385,37	0,03	98,03	C
99624	VÁLVULA DE RETENÇÃO HORIZONTAL, DE BRONZE, ROSCÁVEL, 2 1/2" - FORNECIMENTO E INSTALAÇÃO. AF_08/2021	SINAPI	Serviço	UN	2,00	15,97	514,89	0,00	140,92	671,78	1.343,56	0,02	98,05	C
100555	RACK ABERTO EM COLUNA 44U PARA SERVIDOR - FORNECIMENTO E INSTALAÇÃO. AF_11/2019	SINAPI	Serviço	UN	1,00	36,85	1.002,02	0,00	280,01	1.318,88	1.318,88	0,02	98,07	C
FNDE 16	PAPELEIRA PLASTICA TIPO DISPENSER PARA PAPEL HIGIENICO ROLAO	Composições Próprias	Serviço	UN	20,00	0,00	65,85	0,00	0,00	65,85	1.317,00	0,02	98,10	C
90373	JOELHO 90 GRAUS COM BUCHA DE LATÃO, PVC, SOLDÁVEL, DN 25MM, X 1/2 INSTALADO EM RAMAL OU SUB-RAMAL DE ÁGUA - FORNECIMENTO E INSTALAÇÃO. AF_06/2022	SINAPI	Serviço	UN	82,00	4,61	6,38	0,00	5,07	16,06	1.316,92	0,02	98,12	C

PROCESSO ADMINISTRATIVO 2068 ASSINADO ELETRONICAMENTE

PREFEITURA DE BOA VIAGEM

ORÇAMENTO - CURVA ABC DE SERVIÇOS

OBRA:	CONTRATAÇÃO DE EMPRESA PARA EXECUÇÃO DOS SERVIÇOS DE CONSTRUÇÃO DE UMA CRECHE PRÉ-ESCOLA TIPO 1, CONFORME O TERMO DE COMPROMISSO 962648/2024/FNDE/CAIXA, NO MUNICÍPIO DE BOA VIAGEM-CE
DESCRIÇÃO:	CONTRATAÇÃO DE EMPRESA PARA EXECUÇÃO DOS SERVIÇOS DE CONSTRUÇÃO DE UMA CRECHE PRÉ-ESCOLA TIPO 1
LOCAL:	BAIRRO VÁRZEA DO CANTO - BOA VIAGEM-CE
CONTRATANTE:	PREFEITURA MUNICIPAL DE BOA VIAGEM

DATA : 10/02/2025 **BDI :** 2

FONTE	VERSÃO	HORA	
SINAPI	2024/03 SEM DESONERAÇÃO	115,02%	71,00%
SP Obras	193 SEM DESONERAÇÃO	128,23%	-
Composições Próprias	PROPRIA	0,00%	0,00%

CÓDIGO	DESCRIÇÃO	FONTE	TIPO	UNIDADE	QTD	CUSTO DIRETO (R$)				PREÇO UNITÁRIO (R$)	PREÇO TOTAL (R$)	%	ACUMUL. %	CL
						MÃO DE OBRA	MATERIAL	EQUIPAMENTOS	OUTROS					
104753	CONECTOR SPLIT-BOLT, PARA SPDA, PARA CABOS ATÉ 50 MM2 - FORNECIMENTO E INSTALAÇÃO. AF_08/2023	SINAPI	Serviço	UN	48,00	6,69	12,12	0,00	8,38	27,19	1.305,12	0,02	98,15	C
89825	TE, PVC, SERIE NORMAL, ESGOTO PREDIAL, DN 50 X 50 MM, JUNTA ELÁSTICA, FORNECIDO E INSTALADO EM PRUMADA DE ESGOTO SANITÁRIO OU VENTILAÇÃO. AF_08/2022	SINAPI	Serviço	UN	56,00	1,61	16,39	0,00	5,30	23,30	1.304,80	0,02	98,17	C
104764	SUPORTE PARA 2 ELETRODUTOS, ESPAÇADO A CADA 80 CM, EM PERFILADO COM COMPRIMENTO DE 25 CM FIXADO EM LAJE, POR METRO DE ELETRODUTO FIXADO. AF_09/2023	SINAPI	Serviço	M	44,90	6,24	14,34	0,00	8,28	28,86	1.295,81	0,02	98,19	C
89748	CURVA CURTA 90 GRAUS, PVC, SERIE NORMAL, ESGOTO PREDIAL, DN 100 MM, JUNTA ELÁSTICA, FORNECIDO E INSTALADO EM RAMAL DE DESCARGA OU RAMAL DE ESGOTO SANITÁRIO. AF_08/2022	SINAPI	Serviço	UN	24,00	6,77	33,43	0,00	13,51	53,71	1.289,04	0,02	98,22	C
102520	PINTURA DE SINALIZAÇÃO VERTICAL DE SEGURANÇA, FAIXAS AMARELA E PRETA, APLICAÇÃO MANUAL, 2 DEMÃOS. AF_05/2021	SINAPI	Serviço	M2	12,00	44,31	16,46	0,00	42,78	103,55	1.242,60	0,02	98,24	C
86878	VÁLVULA EM METAL CROMADO TIPO AMERICANA 3.1/2" X 1.1/2" PARA PIA - FORNECIMENTO E INSTALAÇÃO. AF_01/2020	SINAPI	Serviço	UN	11,00	4,23	83,67	0,00	24,09	111,99	1.231,89	0,02	98,26	C
FNDE 342	TE DE REDUCAO DE FERRO GALVANIZADO, COM ROSCA BSP, DE 3" X 2 1/2"	Composições Próprias	Serviço	UN	4,00	16,46	221,95	0,00	68,34	306,75	1.227,00	0,02	98,29	C
103318	ALVENARIA DE VEDAÇÃO DE BLOCOS VAZADOS DE CONCRETO DE 14X19X39 CM (ESPESSURA 14 CM) E ARGAMASSA DE ASSENTAMENTO COM PREPARO EM BETONEIRA. AF_12/2021	SINAPI	Serviço	M2	9,53	27,93	60,53	0,02	37,27	125,75	1.198,40	0,02	98,31	C
FNDE 351	PEITORIL EM GRANITO CINZA ANDORINHA, L = 15CM, COMPRIMENTO DE ATÉ 2M, ASSENTADO COM ARGAMASSA 1:6 COM ADITIVO - CHUVEIRO	Composições Próprias	Serviço	M	8,45	22,05	80,82	0,07	35,72	138,66	1.171,68	0,02	98,33	C
89728	CURVA CURTA 90 GRAUS, PVC, SERIE NORMAL, ESGOTO PREDIAL, DN 40 MM, JUNTA SOLDÁVEL, FORNECIDO E INSTALADO EM RAMAL DE DESCARGA OU RAMAL DE ESGOTO SANITÁRIO. AF_08/2022	SINAPI	Serviço	UN	74,00	4,47	6,36	0,00	4,98	15,81	1.169,94	0,02	98,35	C
FNDE 409	PINTURA DE PISO COM TINTA EPÓXI, COR CINZA, APLICAÇÃO MANUAL, 2 DEMÃOS, INCLUSO PRIMER EPÓXI	Composições Próprias	Serviço	M2	14,86	7,07	51,36	0,00	18,98	77,41	1.150,31	0,02	98,37	C
FNDE 295	REVESTIMENTO CERÂMICO PARA PAREDES INTERNAS COM PLACAS TIPO ESMALTADA EXTRA DE DIMENSÕES 10X10 CM COR BRANCA APLICADAS NA ALTURA INTEIRA DAS PAREDES	Composições Próprias	Serviço	M2	15,01	14,38	40,48	0,00	21,60	76,46	1.147,66	0,02	98,39	C
91929	CABO DE COBRE FLEXÍVEL ISOLADO, 4 MM², ANTI-CHAMA 0,6/1,0 KV, PARA CIRCUITOS TERMINAIS - FORNECIMENTO E INSTALAÇÃO. AF_03/2023	SINAPI	Serviço	M	132,40	1,40	4,84	0,00	2,32	8,56	1.133,34	0,02	98,41	C
91865	ELETRODUTO RÍGIDO ROSCÁVEL, PVC, DN 40 MM (1 1/4"), PARA CIRCUITOS TERMINAIS, INSTALADO EM FORRO - FORNECIMENTO E INSTALAÇÃO. AF_03/2023	SINAPI	Serviço	M	51,80	5,81	8,88	0,00	6,86	21,55	1.116,29	0,02	98,43	C

PREFEITURA DE BOAVIAGEM

ORÇAMENTO - CURVA ABC DE SERVIÇOS

PROCESSO ADMINISTRATIVO 2069 ASSINADO ELETRONICAMENTE

OBRA:	CONTRATAÇÃO DE EMPRESA PARA EXECUÇÃO DOS SERVIÇOS DE CONSTRUÇÃO DE UMA CRECHE PRÉ-ESCOLA TIPO 1, CONFORME O TERMO DE COMPROMISSO 962648/2024/FNDE/CAIXA, NO MUNICÍPIO DE BOA VIAGEM-CE
DESCRIÇÃO:	CONTRATAÇÃO DE EMPRESA PARA EXECUÇÃO DOS SERVIÇOS DE CONSTRUÇÃO DE UMA CRECHE PRÉ-ESCOLA TIPO 1
LOCAL:	BAIRRO VÁRZEA DO CANTO - BOA VIAGEM-CE
CONTRATANTE:	PREFEITURA MUNICIPAL DE BOA VIAGEM

DATA : 10/02/2025 **BDI :** 2

FONTE	VERSÃO	HORA	
SINAPI	2024/03 SEM DESONERAÇÃO	115,02%	71,00%
SP Obras	193 SEM DESONERAÇÃO	128,23%	-
Composições Próprias	PROPRIA	0,00%	0,00%

CÓDIGO	DESCRIÇÃO	FONTE	TIPO	UNIDADE	QTD	CUSTO DIRETO (R$)				PREÇO UNITÁRIO (R$)	PREÇO TOTAL (R$)	%	ACUMUL. %	CL
						MÃO DE OBRA	MATERIAL	EQUIPAMENTOS	OUTROS					
FNDE 355	PARAFUSO DE ACO ZINCADO COM ROSCA SOBERBA, CABECA CHATA E FENDA SIMPLES, DIAMETRO 4,2 MM, COMPRIMENTO * 32 * MM	Composições Próprias	Serviço	UN	1.163,00	0,36	0,25	0,00	0,34	0,95	1.104,85	0,02	98,45	C
FNDE 119	TUBO DE DESCARGA, TIPO BENGALA, PARA LIGACAO CAIXA DE DESCARGA - EMBUTIR, PVC, 40 MM X 150 CM	Composições Próprias	Serviço	UN	24,00	10,30	22,09	0,00	13,37	45,76	1.098,24	0,02	98,47	C
FNDE 34	CABIDE/GANCHO DE BANHEIRO SIMPLES EM METAL CROMADO	Composições Próprias	Serviço	UN	23,00	17,57	13,17	0,00	16,72	47,46	1.091,58	0,02	98,49	C
FNDE 368	TÊ HORIZONTAL 90º, PARA ELETROCALHA, LISA OU PERFURADA EM AÇO GALVANIZADO, LARGURA DE 200MM E ALTURA DE 75MM - FORNECIMENTO E INSTALAÇÃO	Composições Próprias	Serviço	UN	6,00	18,36	119,04	0,00	44,44	181,84	1.091,04	0,02	98,51	C
98111	CAIXA DE INSPEÇÃO PARA ATERRAMENTO, CIRCULAR, EM POLIETILENO, DIÂMETRO INTERNO = 0,3 M. AF_12/2020	SINAPI	Serviço	UN	15,00	5,52	49,74	0,00	16,94	72,20	1.083,00	0,02	98,53	C
FNDE 44	DUTO DE ALONGAMENTO PARA EXAUSTOR	Composições Próprias	Serviço	M	7,70	17,41	94,34	0,00	27,91	139,66	1.075,38	0,02	98,55	C
FNDE 251	PORTA DE ABRIR - PA1 - 100 X 210 CM EM CHAPA DE ALUMÍNIO, COM VENEZIANA E VIDRO MINIBOREAL 6 MM, INCLUSO FECHADURA E PUXADOR - CONFORME PROJETO DE ESQUADRIAS	Composições Próprias	Serviço	UN	1,00	17,59	834,48	0,00	222,61	1.074,68	1.074,68	0,02	98,57	C
101894	DISJUNTOR TRIPOLAR TIPO NEMA, CORRENTE NOMINAL DE 60 ATÉ 100A - FORNECIMENTO E INSTALAÇÃO. AF_10/2020	SINAPI	Serviço	UN	6,00	28,12	101,88	0,00	47,99	177,99	1.067,94	0,02	98,59	C
FNDE 258	JANELA DE ALUMÍNIO - JA-1 - 70 X 125 CM, TIPO GUILHOTINA COMPLETA, COM VIDROS, BATENTE E FERRAGENS. EXCLUSIVE ALIZAR, ACABAMENTO E CONTRAMARCO, CONFORME PROJETO DE ESQUADRIAS	Composições Próprias	Serviço	M2	0,88	46,13	873,26	0,00	255,05	1.174,44	1.033,51	0,02	98,61	C
89731	JOELHO 90 GRAUS, PVC, SERIE NORMAL, ESGOTO PREDIAL, DN 50 MM, JUNTA ELÁSTICA, FORNECIDO E INSTALADO EM RAMAL DE DESCARGA OU RAMAL DE ESGOTO SANITÁRIO. AF_08/2022	SINAPI	Serviço	UN	51,00	4,84	9,12	0,00	5,98	19,94	1.016,94	0,02	98,63	C
FNDE 79	SMART FILTRO	Composições Próprias	Serviço	UN	2,00	9,45	390,00	0,00	104,71	504,16	1.008,32	0,02	98,65	C
86913	TORNEIRA CROMADA 1/2" OU 3/4" PARA TANQUE, PADRÃO POPULAR - FORNECIMENTO E INSTALAÇÃO. AF_01/2020	SINAPI	Serviço	UN	15,00	3,71	46,68	0,00	14,44	64,83	972,45	0,02	98,67	C
104921	ARMAÇÃO DE BLOCO, SAPATA ISOLADA, VIGA BALDRAME E SAPATA CORRIDA UTILIZANDO AÇO CA-50 DE 16 MM - MONTAGEM. AF_01/2024	SINAPI	Serviço	KG	70,60	1,31	9,15	0,00	3,28	13,74	970,04	0,02	98,68	C
FNDE 373	GANCHO PARA PERFILADO 44X32 MM	Composições Próprias	Serviço	M	53,00	1,80	11,67	0,00	4,34	17,81	943,93	0,02	98,70	C
104001	ADAPTADOR CURTO COM BOLSA E ROSCA PARA REGISTRO, PVC, SOLDÁVEL, DN 50MM X 1.1/2", INSTALADO EM RAMAL DE DISTRIBUIÇÃO DE ÁGUA - FORNECIMENTO E INSTALAÇÃO. AF_06/2022	SINAPI	Serviço	UN	56,00	4,72	6,81	0,00	5,26	16,79	940,24	0,02	98,72	C
89440	TE, PVC, SOLDÁVEL, DN 25MM, INSTALADO EM RAMAL DE DISTRIBUIÇÃO DE ÁGUA - FORNECIMENTO E INSTALAÇÃO. AF_06/2022	SINAPI	Serviço	UN	63,00	6,36	2,84	0,00	5,54	14,74	928,62	0,02	98,74	C

PREFEITURA DE BOAVIAGEM

ORÇAMENTO - CURVA ABC DE SERVIÇOS

PROCESSO ADMINISTRATIVO 2070 ASSINADO ELETRONICAMENTE

OBRA:	CONTRATAÇÃO DE EMPRESA PARA EXECUÇÃO DOS SERVIÇOS DE CONSTRUÇÃO DE UMA CRECHE PRÉ-ESCOLA TIPO 1, CONFORME O TERMO DE COMPROMISSO 962648/2024/FNDE/CAIXA, NO MUNICÍPIO DE BOA VIAGEM-CE
DESCRIÇÃO:	CONTRATAÇÃO DE EMPRESA PARA EXECUÇÃO DOS SERVIÇOS DE CONSTRUÇÃO DE UMA CRECHE PRÉ-ESCOLA TIPO 1
LOCAL:	BAIRRO VÁRZEA DO CANTO - BOA VIAGEM-CE
CONTRATANTE:	PREFEITURA MUNICIPAL DE BOA VIAGEM

DATA : 10/02/2025 **BDI :** 2

FONTE	VERSÃO	HORA	
SINAPI	2024/03 SEM DESONERAÇÃO	115,02%	71,00%
SP Obras	193 SEM DESONERAÇÃO	128,23%	-
Composições Próprias	PROPRIA	0,00%	0,00%

CÓDIGO	DESCRIÇÃO	FONTE	TIPO	UNIDADE	QTD	CUSTO DIRETO (R$)				PREÇO UNITÁRIO (R$)	PREÇO TOTAL (R$)	%	ACUMUL. %	CL
						MÃO DE OBRA	MATERIAL	EQUIPAMENTOS	OUTROS					
97599	LUMINÁRIA DE EMERGÊNCIA, COM 30 LÂMPADAS LED DE 2 W, SEM REATOR - FORNECIMENTO E INSTALAÇÃO. AF_02/2020	SINAPI	Serviço	UN	36,00	4,82	13,69	0,00	7,12	25,63	922,68	0,02	98,75	C
89585	JOELHO 45 GRAUS, PVC, SERIE R, ÁGUA PLUVIAL, DN 100 MM, JUNTA ELÁSTICA, FORNECIDO E INSTALADO EM CONDUTORES VERTICAIS DE ÁGUAS PLUVIAIS. AF_06/2022	SINAPI	Serviço	UN	16,00	9,59	32,27	0,00	15,39	57,25	916,00	0,02	98,77	C
89834	JUNÇÃO SIMPLES, PVC, SERIE NORMAL, ESGOTO PREDIAL, DN 100 X 100 MM, JUNTA ELÁSTICA, FORNECIDO E INSTALADO EM PRUMADA DE ESGOTO SANITÁRIO OU VENTILAÇÃO. AF_08/2022	SINAPI	Serviço	UN	13,00	10,18	39,99	0,00	17,76	67,93	883,09	0,02	98,79	C
89509	TUBO PVC, SÉRIE R, ÁGUA PLUVIAL, DN 50 MM, FORNECIDO E INSTALADO EM RAMAL DE ENCAMINHAMENTO. AF_06/2022	SINAPI	Serviço	M	32,40	6,66	12,33	0,00	8,15	27,14	879,34	0,02	98,80	C
89713	TUBO PVC, SERIE NORMAL, ESGOTO PREDIAL, DN 75 MM, FORNECIDO E INSTALADO EM RAMAL DE DESCARGA OU RAMAL DE ESGOTO SANITÁRIO. AF_08/2022	SINAPI	Serviço	M	21,10	13,40	13,84	0,00	13,67	40,91	863,20	0,02	98,82	C
86883	SIFÃO DO TIPO FLEXÍVEL EM PVC 1 X 1.1/2 - FORNECIMENTO E INSTALAÇÃO. AF_01/2020	SINAPI	Serviço	UN	53,00	2,06	10,13	0,00	4,06	16,25	861,25	0,02	98,83	C
100705	TARJETA TIPO LIVRE/OCUPADO PARA PORTA DE BANHEIRO. AF_12/2019	SINAPI	Serviço	UN	8,00	23,71	50,14	0,00	31,80	105,65	845,20	0,02	98,85	C
FNDE 29	REGULADOR DE ALTA PRESSÃO GLP	Composições Próprias	Serviço	UN	1,00	14,52	653,99	0,00	174,35	842,86	842,86	0,02	98,86	C
92028	INTERRUPTOR PARALELO (1 MÓDULO) COM 1 TOMADA DE EMBUTIR 2P+T 10 A, SEM SUPORTE E SEM PLACA - FORNECIMENTO E INSTALAÇÃO. AF_03/2023	SINAPI	Serviço	UN	14,00	20,54	18,16	0,00	20,99	59,69	835,66	0,02	98,88	C
89708	CAIXA SIFONADA, PVC, DN 150 X 185 X 75 MM, JUNTA ELÁSTICA, FORNECIDA E INSTALADA EM RAMAL DE DESCARGA OU EM RAMAL DE ESGOTO SANITÁRIO. AF_08/2022	SINAPI	Serviço	UN	6,00	16,78	86,93	0,00	34,55	138,26	829,56	0,02	98,89	C
91928	CABO DE COBRE FLEXÍVEL ISOLADO, 4 MM², ANTI-CHAMA 450/750 V, PARA CIRCUITOS TERMINAIS - FORNECIMENTO E INSTALAÇÃO. AF_03/2023	SINAPI	Serviço	M	103,50	1,40	4,41	0,00	2,20	8,01	829,04	0,02	98,91	C
103986	CURVA 90 GRAUS, PVC, SOLDÁVEL, DN 50MM, INSTALADO EM RAMAL DE DISTRIBUIÇÃO DE ÁGUA - FORNECIMENTO E INSTALAÇÃO. AF_06/2022	SINAPI	Serviço	UN	24,00	8,06	16,00	0,00	10,13	34,19	820,56	0,02	98,92	C
FNDE 219	LAVATÓRIO DE CANTO, LOUÇA BRANCA SUSPENSO, 29,5 X 39CM OU EQUIVALENTE, PADRÃO POPULAR - FORNECIMENTO E INSTALAÇÃO	Composições Próprias	Serviço	UN	4,00	10,36	147,12	0,00	44,68	202,16	808,64	0,01	98,94	C
92770	ARMAÇÃO DE LAJE DE ESTRUTURA CONVENCIONAL DE CONCRETO ARMADO UTILIZANDO AÇO CA-50 DE 8,0 MM - MONTAGEM. AF_06/2022	SINAPI	Serviço	KG	49,30	1,26	11,21	0,00	3,73	16,20	798,66	0,01	98,95	C
FNDE 190	PISO PODOTÁTIL DE ALERTA, COR VERMELHA, DE CONCRETO, ASSENTADO SOBRE ARGAMASSA	Composições Próprias	Serviço	M2	3,44	61,66	92,94	0,00	76,24	230,84	794,09	0,01	98,97	C

PREFEITURA DE BOAVIAGEM

ORÇAMENTO - CURVA ABC DE SERVIÇOS

OBRA:	CONTRATAÇÃO DE EMPRESA PARA EXECUÇÃO DOS SERVIÇOS DE CONSTRUÇÃO DE UMA CRECHE PRÉ-ESCOLA TIPO 1, CONFORME O TERMO DE COMPROMISSO 962648/2024/FNDE/CAIXA, NO MUNICÍPIO DE BOA VIAGEM-CE
DESCRIÇÃO:	CONTRATAÇÃO DE EMPRESA PARA EXECUÇÃO DOS SERVIÇOS DE CONSTRUÇÃO DE UMA CRECHE PRÉ-ESCOLA TIPO 1
LOCAL:	BAIRRO VÁRZEA DO CANTO - BOA VIAGEM-CE
CONTRATANTE:	PREFEITURA MUNICIPAL DE BOA VIAGEM

DATA : 10/02/2025 **BDI :** 2

FONTE	VERSÃO	HORA	
SINAPI	2024/03 SEM DESONERAÇÃO	115,02%	71,00%
SP Obras	193 SEM DESONERAÇÃO	128,23%	-
Composições Próprias	PROPRIA	0,00%	0,00%

PROCESSO ADMINISTRATIVO 2071 ASSINADO ELETRONICAMENTE

CÓDIGO	DESCRIÇÃO	FONTE	TIPO	UNIDADE	QTD	CUSTO DIRETO (R$)				PREÇO UNITÁRIO (R$)	PREÇO TOTAL (R$)	%	ACUMUL. %	CL
						MÃO DE OBRA	MATERIAL	EQUIPAMENTOS	OUTROS					
89616	ADAPTADOR CURTO COM BOLSA E ROSCA PARA REGISTRO, PVC, SOLDÁVEL, DN 85MM X 3 , INSTALADO EM PRUMADA DE ÁGUA - FORNECIMENTO E INSTALAÇÃO. AF_06/2022	SINAPI	Serviço	UN	16,00	4,57	33,21	0,00	11,76	49,54	792,64	0,01	98,98	C
103968	BUCHA DE REDUÇÃO, LONGA, PVC, SOLDÁVEL, DN 60 X 25 MM, INSTALADO EM PRUMADA DE ÁGUA - FORNECIMENTO E INSTALAÇÃO. AF_06/2022	SINAPI	Serviço	UN	38,00	2,58	12,64	0,00	5,11	20,33	772,54	0,01	99,00	C
89366	JOELHO 90 GRAUS COM BUCHA DE LATÃO, PVC, SOLDÁVEL, DN 25MM, X 3/4 INSTALADO EM RAMAL OU SUB-RAMAL DE ÁGUA - FORNECIMENTO E INSTALAÇÃO. AF_06/2022	SINAPI	Serviço	UN	38,00	4,98	9,14	0,00	6,07	20,19	767,22	0,01	99,01	C
104920	ARMAÇÃO DE BLOCO, SAPATA ISOLADA, VIGA BALDRAME E SAPATA CORRIDA UTILIZANDO AÇO CA-50 DE 12,5 MM - MONTAGEM. AF_01/2024	SINAPI	Serviço	KG	52,38	1,75	9,17	0,00	3,63	14,55	762,13	0,01	99,03	C
97450	LUVA COM REDUÇÃO, EM AÇO, CONEXÃO SOLDADA, DN 80 X 65 MM (3" X 2 1/2"), INSTALADO EM PRUMADAS - FORNECIMENTO E INSTALAÇÃO. AF_10/2020	SINAPI	Serviço	UN	2,00	34,02	254,85	0,00	90,32	379,19	758,38	0,01	99,04	C
93183	VERGA PRÉ-MOLDADA PARA JANELAS COM MAIS DE 1,5 M DE VÃO. AF_03/2016	SINAPI	Serviço	M	9,40	9,92	49,68	0,09	20,02	79,71	749,27	0,01	99,05	C
93653	DISJUNTOR MONOPOLAR TIPO DIN, CORRENTE NOMINAL DE 10A - FORNECIMENTO E INSTALAÇÃO. AF_10/2020	SINAPI	Serviço	UN	56,00	1,27	8,59	0,00	3,14	13,00	728,00	0,01	99,07	C
FNDE 250	INSTALAÇÃO DE VIDRO LISO INCOLOR ESQUADRIA PM4 , E = 6 MM, EM ESQUADRIA DE MADEIRA, FIXADO COM BAGUETE	Composições Próprias	Serviço	M2	2,30	11,35	234,53	0,00	69,08	314,96	724,41	0,01	99,08	C
FNDE 418	JUNÇÃO SIMPLES, PVC, SERIE R, ÁGUA PLUVIAL, DN 100 x 50 MM, JUNTA ELÁSTICA, FORNECIDO E INSTALADO EM RAMAL DE ENCAMINHAMENTO	Composições Próprias	Serviço	UN	16,00	2,84	31,23	0,00	9,97	44,04	704,64	0,01	99,09	C
101896	DISJUNTOR TERMOMAGNÉTICO TRIPOLAR , CORRENTE NOMINAL DE 200A - FORNECIMENTO E INSTALAÇÃO. AF_10/2020	SINAPI	Serviço	UN	1,00	47,52	493,38	0,00	161,39	702,29	702,29	0,01	99,11	C
93185	VERGA PRÉ-MOLDADA PARA PORTAS COM MAIS DE 1,5 M DE VÃO. AF_03/2016	SINAPI	Serviço	M	8,90	9,53	49,27	0,09	19,61	78,50	698,65	0,01	99,12	C
FNDE 113	TANQUE DE PRESSÃO	Composições Próprias	Serviço	UN	1,00	5,97	549,02	0,00	141,45	696,44	696,44	0,01	99,13	C
FNDE 336	LUVA COM REDUÇÃO, EM AÇO, CONEXÃO SOLDADA, DN 80 X 50 MM, INSTALADO EM PRUMADAS - FORNECIMENTO E INSTALAÇÃO	Composições Próprias	Serviço	UN	2,00	34,02	229,70	0,00	84,02	347,74	695,48	0,01	99,14	C
89495	RALO SIFONADO, PVC, DN 100 X 40 MM, JUNTA SOLDÁVEL, FORNECIDO E INSTALADO EM RAMAIS DE ENCAMINHAMENTO DE ÁGUA PLUVIAL. AF_06/2022	SINAPI	Serviço	UN	28,00	3,94	14,04	0,00	6,47	24,45	684,60	0,01	99,16	C
89569	JUNÇÃO SIMPLES, PVC, SERIE R, ÁGUA PLUVIAL, DN 100 X 75 MM, JUNTA ELÁSTICA, FORNECIDO E INSTALADO EM RAMAL DE ENCAMINHAMENTO. AF_06/2022	SINAPI	Serviço	UN	6,00	5,49	82,56	0,00	24,83	112,88	677,28	0,01	99,17	C

PREFEITURA DE BOAVIAGEM

ORÇAMENTO - CURVA ABC DE SERVIÇOS

PROCESSO ADMINISTRATIVO 2072 ASSINADO ELETRONICAMENTE

OBRA:	CONTRATAÇÃO DE EMPRESA PARA EXECUÇÃO DOS SERVIÇOS DE CONSTRUÇÃO DE UMA CRECHE PRÉ-ESCOLA TIPO 1, CONFORME O TERMO DE COMPROMISSO 962648/2024/FNDE/CAIXA, NO MUNICÍPIO DE BOA VIAGEM-CE
DESCRIÇÃO:	CONTRATAÇÃO DE EMPRESA PARA EXECUÇÃO DOS SERVIÇOS DE CONSTRUÇÃO DE UMA CRECHE PRÉ-ESCOLA TIPO 1
LOCAL:	BAIRRO VÁRZEA DO CANTO - BOA VIAGEM-CE
CONTRATANTE:	PREFEITURA MUNICIPAL DE BOA VIAGEM

DATA : 10/02/2025 **BDI :** 2

FONTE	VERSÃO	HORA	
SINAPI	2024/03 SEM DESONERAÇÃO	115,02%	71,00%
SP Obras	193 SEM DESONERAÇÃO	128,23%	-
Composições Próprias	PROPRIA	0,00%	0,00%

CÓDIGO	DESCRIÇÃO	FONTE	TIPO	UNIDADE	QTD	CUSTO DIRETO (R$)				PREÇO UNITÁRIO (R$)	PREÇO TOTAL (R$)	%	ACUMUL. %	CL
						MÃO DE OBRA	MATERIAL	EQUIPAMENTOS	OUTROS					
FNDE 296	REVESTIMENTO CERÂMICO PARA PAREDES INTERNAS COM PLACAS TIPO ESMALTADA EXTRA DE DIMENSÕES 10X10 CM COR VERMELHA APLICADAS NA ALTURA INTEIRA DAS PAREDES	Composições Próprias	Serviço	M2	8,75	14,38	40,48	0,00	21,60	76,46	669,02	0,01	99,18	C
FNDE 369	CRUZETA DE FERRO GALVANIZADO, COM ROSCA BSP, DE 2"	Composições Próprias	Serviço	UN	4,00	10,77	118,23	0,00	38,19	167,19	668,76	0,01	99,19	C
94773	ADAPTADOR COM FLANGES LIVRES, CPVC, ROSCÁVEL, DN 35 MM, INSTALADO EM RESERVAÇÃO DE ÁGUA DE EDIFICAÇÃO QUE POSSUA RESERVATÓRIO DE FIBRA/FIBROCIMENTO - FORNECIMENTO E INSTALAÇÃO. AF_06/2016	SINAPI	Serviço	UN	9,00	9,13	46,38	0,00	18,58	74,09	666,81	0,01	99,21	C
FNDE 13	TORNEIRA ELÉTRICA COM MANGUEIRA PLÁSTICA FORTTI MAXI, LORENZETTI	Composições Próprias	Serviço	UN	4,00	28,51	94,98	0,00	41,21	164,70	658,80	0,01	99,22	C
92884	ARMAÇÃO UTILIZANDO AÇO CA-25 DE 10,0 MM - MONTAGEM. AF_06/2022	SINAPI	Serviço	KG	39,24	1,46	11,31	0,00	3,88	16,65	653,35	0,01	99,23	C
FNDE 294	REVESTIMENTO CERÂMICO PARA PAREDES INTERNAS COM PLACAS TIPO ESMALTADA EXTRA DE DIMENSÕES 10X10 CM COR AZUL APLICADAS NA ALTURA INTEIRA DAS PAREDES	Composições Próprias	Serviço	M2	8,46	14,38	40,48	0,00	21,60	76,46	646,85	0,01	99,24	C
FNDE 413	BUCHA DE REDUÇÃO, LONGA, PVC, SOLDÁVEL, DN 85 X 60 MM, INSTALADO EM PRUMADA DE ÁGUA - FORNECIMENTO E INSTALAÇÃO	Composições Próprias	Serviço	UN	18,00	3,64	23,17	0,00	8,54	35,35	636,30	0,01	99,25	C
89429	ADAPTADOR CURTO COM BOLSA E ROSCA PARA REGISTRO, PVC, SOLDÁVEL, DN 25MM X 3/4 , INSTALADO EM RAMAL DE DISTRIBUIÇÃO DE ÁGUA - FORNECIMENTO E INSTALAÇÃO. AF_06/2022	SINAPI	Serviço	UN	83,00	2,97	1,83	0,00	2,69	7,49	621,67	0,01	99,26	C
FNDE 112	PRESSOSTATO	Composições Próprias	Serviço	UN	1,00	13,93	470,88	0,00	127,53	612,34	612,34	0,01	99,28	C
93194	CONTRAVERGA PRÉ-MOLDADA, ESPESSURA DE *20* CM. AF_03/2024	SINAPI	Serviço	M	16,60	5,14	20,95	0,03	9,33	35,45	588,47	0,01	99,29	C
FNDE 372	ELETRODUTO FLEXÍVEL CORRUGADO, PEAD, DN 100 (5"), PARA REDE ENTERRADA DE DISTRIBUIÇÃO DE ENERGIA ELÉTRICA - FORNECIMENTO E INSTALAÇÃO	Composições Próprias	Serviço	M	17,10	6,18	18,23	0,00	9,49	33,90	579,69	0,01	99,30	C
89482	CAIXA SIFONADA, PVC, DN 100 X 100 X 50 MM, FORNECIDA E INSTALADA EM RAMAIS DE ENCAMINHAMENTO DE ÁGUA PLUVIAL. AF_06/2022	SINAPI	Serviço	UN	11,00	7,65	31,26	0,00	13,63	52,54	577,94	0,01	99,31	C
FNDE 83	DISJUNTOR TETRAPOLAR TIPO DR, CORRENTE NOMINAL DE 25A - 30mA	Composições Próprias	Serviço	UN	3,00	8,98	140,26	0,00	42,25	191,49	574,47	0,01	99,32	C
89724	JOELHO 90 GRAUS, PVC, SERIE NORMAL, ESGOTO PREDIAL, DN 40 MM, JUNTA SOLDÁVEL, FORNECIDO E INSTALADO EM RAMAL DE DESCARGA OU RAMAL DE ESGOTO SANITÁRIO. AF_08/2022	SINAPI	Serviço	UN	46,00	4,47	3,66	0,00	4,31	12,44	572,24	0,01	99,33	C
FNDE 334	LUVA COM REDUÇÃO, EM AÇO, CONEXÃO SOLDADA, DN 80 X 38 MM (3" X 2 1/2"), INSTALADO EM PRUMADAS - FORNECIMENTO E INSTALAÇÃO	Composições Próprias	Serviço	UN	2,00	34,02	179,39	0,00	71,45	284,86	569,72	0,01	99,34	C

PREFEITURA DE BOAVIAGEM

ORÇAMENTO - CURVA ABC DE SERVIÇOS

OBRA:	CONTRATAÇÃO DE EMPRESA PARA EXECUÇÃO DOS SERVIÇOS DE CONSTRUÇÃO DE UMA CRECHE PRÉ-ESCOLA TIPO 1, CONFORME O TERMO DE COMPROMISSO 962648/2024/FNDE/CAIXA, NO MUNICÍPIO DE BOA VIAGEM-CE
DESCRIÇÃO:	CONTRATAÇÃO DE EMPRESA PARA EXECUÇÃO DOS SERVIÇOS DE CONSTRUÇÃO DE UMA CRECHE PRÉ-ESCOLA TIPO 1
LOCAL:	BAIRRO VÁRZEA DO CANTO - BOA VIAGEM-CE
CONTRATANTE:	PREFEITURA MUNICIPAL DE BOA VIAGEM

DATA : 10/02/2025 **BDI :** 2

FONTE	VERSÃO	HORA	
SINAPI	2024/03 SEM DESONERAÇÃO	115,02%	71,00%
SP Obras	193 SEM DESONERAÇÃO	128,23%	-
Composições Próprias	PROPRIA	0,00%	0,00%

PROCESSO ADMINISTRATIVO 2073 ASSINADO ELETRONICAMENTE

CÓDIGO	DESCRIÇÃO	FONTE	TIPO	UNIDADE	QTD	CUSTO DIRETO (R$)				PREÇO UNITÁRIO (R$)	PREÇO TOTAL (R$)	%	ACUMUL. %	CL
						MÃO DE OBRA	MATERIAL	EQUIPAMENTOS	OUTROS					
FNDE 14	TORNEIRA ELETRICA DE PAREDE, BICA ALTA, PARA COZINHA, 5500 W (110/220 V)	Composições Próprias	Serviço	UN	2,00	17,63	205,78	0,00	60,80	284,21	568,42	0,01	99,35	C
FNDE 406	PINTURA DE PISO COM TINTA EPÓXI, COR AMARELO, APLICAÇÃO MANUAL, 2 DEMÃOS, INCLUSO PRIMER EPÓXI	Composições Próprias	Serviço	M2	7,28	7,07	51,36	0,00	18,98	77,41	563,54	0,01	99,36	C
FNDE 261	REGISTRO OU VÁLVULA GLOBO ANGULAR EM LATÃO, PARA HIDRANTES EM INSTALAÇÃO PREDIAL DE INCÊNDIO, 45 GRAUS, 1 1/2" - FORNECIMENTO E INSTALAÇÃO. AF_08/2021	Composições Próprias	Serviço	UN	2,00	15,97	200,45	0,00	62,31	278,73	557,46	0,01	99,37	C
89744	JOELHO 90 GRAUS, PVC, SERIE NORMAL, ESGOTO PREDIAL, DN 100 MM, JUNTA ELÁSTICA, FORNECIDO E INSTALADO EM RAMAL DE DESCARGA OU RAMAL DE ESGOTO SANITÁRIO. AF_08/2022	SINAPI	Serviço	UN	15,00	6,77	19,51	0,00	10,03	36,31	544,65	0,01	99,38	C
103981	JOELHO 45 GRAUS, PVC, SOLDÁVEL, DN 40MM, INSTALADO EM RAMAL DE DISTRIBUIÇÃO DE ÁGUA - FORNECIMENTO E INSTALAÇÃO. AF_06/2022	SINAPI	Serviço	UN	25,00	6,75	7,89	0,00	7,10	21,74	543,50	0,01	99,39	C
FNDE 366	TÊ HORIZONTAL 90º, PARA ELETROCALHA, LISA OU PERFURADA EM AÇO GALVANIZADO, LARGURA DE 200MM E ALTURA DE 50MM - FORNECIMENTO E INSTALAÇÃO	Composições Próprias	Serviço	UN	3,00	18,36	116,44	0,00	43,79	178,59	535,77	0,01	99,40	C
FNDE 309	ESPELHO / PLACA CEGA 4" X 2", PARA INSTALACAO DE TOMADAS E INTERRUPTORES	Composições Próprias	Serviço	UN	30,00	4,59	7,40	0,00	5,52	17,51	525,30	0,01	99,41	C
97327	TUBO EM COBRE FLEXÍVEL, DN 1/4", COM ISOLAMENTO, INSTALADO EM RAMAL DE ALIMENTAÇÃO DE AR CONDICIONADO COM CONDENSADORA INDIVIDUAL FORNECIMENTO E INSTALAÇÃO. AF_12/2015	SINAPI	Serviço	M	16,90	1,82	22,28	0,00	6,95	31,05	524,74	0,01	99,42	C
89630	TE DE REDUÇÃO, PVC, SOLDÁVEL, DN 75MM X 50MM, INSTALADO EM PRUMADA DE ÁGUA - FORNECIMENTO E INSTALAÇÃO. AF_06/2022	SINAPI	Serviço	UN	7,00	7,30	49,31	0,00	17,87	74,48	521,36	0,01	99,43	C
89571	TÊ, PVC, SERIE R, ÁGUA PLUVIAL, DN 100 X 100 MM, JUNTA ELÁSTICA, FORNECIDO E INSTALADO EM RAMAL DE ENCAMINHAMENTO. AF_06/2022	SINAPI	Serviço	UN	6,00	6,04	60,59	0,00	19,72	86,35	518,10	0,01	99,44	C
FNDE 328	COTOVELO 90 GRAUS, EM FERRO GALVANIZADO, CONEXÃO ROSQUEADA, DN 40, INSTALADO EM RESERVAÇÃO DE ÁGUA DE EDIFICAÇÃO QUE POSSUA RESERVATÓRIO DE FIBRA/FIBROCIMENTO - FORNECIMENTO E INSTALAÇÃO	Composições Próprias	Serviço	UN	5,00	18,34	56,22	0,00	28,07	102,63	513,15	0,01	99,45	C
FNDE 367	TÊ HORIZONTAL 90º, PARA ELETROCALHA, LISA OU PERFURADA EM AÇO GALVANIZADO, LARGURA DE 50MM E ALTURA DE 50MM - FORNECIMENTO E INSTALAÇÃO	Composições Próprias	Serviço	UN	3,00	18,36	109,13	0,00	41,96	169,45	508,35	0,01	99,46	C
89726	JOELHO 45 GRAUS, PVC, SERIE NORMAL, ESGOTO PREDIAL, DN 40 MM, JUNTA SOLDÁVEL, FORNECIDO E INSTALADO EM RAMAL DE DESCARGA OU RAMAL DE ESGOTO SANITÁRIO. AF_08/2022	SINAPI	Serviço	UN	40,00	4,47	3,87	0,00	4,36	12,70	508,00	0,01	99,47	C
92026	INTERRUPTOR SIMPLES (2 MÓDULOS) COM 1 TOMADA DE EMBUTIR 2P+T 10 A, SEM SUPORTE E SEM PLACA - FORNECIMENTO E INSTALAÇÃO. AF_03/2023	SINAPI	Serviço	UN	7,00	23,55	23,35	0,00	24,70	71,60	501,20	0,01	99,48	C

PREFEITURA DE BOAVIAGEM

ORÇAMENTO - CURVA ABC DE SERVIÇOS

OBRA:	CONTRATAÇÃO DE EMPRESA PARA EXECUÇÃO DOS SERVIÇOS DE CONSTRUÇÃO DE UMA CRECHE PRÉ-ESCOLA TIPO 1, CONFORME O TERMO DE COMPROMISSO 962648/2024/FNDE/CAIXA, NO MUNICÍPIO DE BOA VIAGEM-CE
DESCRIÇÃO:	CONTRATAÇÃO DE EMPRESA PARA EXECUÇÃO DOS SERVIÇOS DE CONSTRUÇÃO DE UMA CRECHE PRÉ-ESCOLA TIPO 1
LOCAL:	BAIRRO VÁRZEA DO CANTO - BOA VIAGEM-CE
CONTRATANTE:	PREFEITURA MUNICIPAL DE BOA VIAGEM

DATA : 10/02/2025 **BDI :** 2

FONTE	VERSÃO	HORA	
SINAPI	2024/03 SEM DESONERAÇÃO	115,02%	71,00%
SP Obras	193 SEM DESONERAÇÃO	128,23%	-
Composições Próprias	PROPRIA	0,00%	0,00%

PROCESSO ADMINISTRATIVO 2074 ASSINADO ELETRONICAMENTE

CÓDIGO	DESCRIÇÃO	FONTE	TIPO	UNIDADE	QTD	CUSTO DIRETO (R$)				PREÇO UNITÁRIO (R$)	PREÇO TOTAL (R$)	%	ACUMUL. %	CL
						MÃO DE OBRA	MATERIAL	EQUIPAMENTOS	OUTROS					
FNDE 375	TOMADA PARA ANTENA DE TV, CABO COAXIAL DE 9 MM FORNECIMENTO E INSTALAÇÃO	Composições Próprias	Serviço	UN	14,00	7,40	16,84	0,00	10,14	34,38	481,32	0,01	99,48	C
101895	DISJUNTOR TERMOMAGNÉTICO TRIPOLAR , CORRENTE NOMINAL DE 125A - FORNECIMENTO E INSTALAÇÃO. AF_10/2020	SINAPI	Serviço	UN	1,00	47,52	310,37	0,00	115,64	473,53	473,53	0,01	99,49	C
89627	TÊ DE REDUÇÃO, PVC, SOLDÁVEL, DN 50MM X 25MM, INSTALADO EM PRUMADA DE ÁGUA - FORNECIMENTO E INSTALAÇÃO. AF_06/2022	SINAPI	Serviço	UN	19,00	4,63	13,14	0,00	6,78	24,55	466,45	0,01	99,50	C
FNDE 341	TE DE REDUCAO DE FERRO GALVANIZADO, COM ROSCA BSP, DE 2 1/2" X 2"	Composições Próprias	Serviço	UN	2,00	16,46	159,73	0,00	52,79	228,98	457,96	0,01	99,51	C
95249	VÁLVULA DE ESFERA BRUTA, BRONZE, ROSCÁVEL, 3/4" - FORNECIMENTO E INSTALAÇÃO. AF_08/2021	SINAPI	Serviço	UN	6,00	3,87	55,29	0,00	16,75	75,91	455,46	0,01	99,52	C
103980	JOELHO 90 GRAUS, PVC, SOLDÁVEL, DN 40MM, INSTALADO EM RAMAL DE DISTRIBUIÇÃO DE ÁGUA - FORNECIMENTO E INSTALAÇÃO. AF_06/2022	SINAPI	Serviço	UN	21,00	6,75	7,83	0,00	7,08	21,66	454,86	0,01	99,53	C
FNDE 339	TE DE REDUCAO DE FERRO GALVANIZADO, COM ROSCA BSP, DE 2 1/2" X 1"	Composições Próprias	Serviço	UN	2,00	16,46	155,32	0,00	51,68	223,46	446,92	0,01	99,53	C
FNDE 407	PINTURA DE PISO COM TINTA EPÓXI, COR AZUL, APLICAÇÃO MANUAL, 2 DEMÃOS, INCLUSO PRIMER EPÓXI	Composições Próprias	Serviço	M2	5,72	7,07	51,36	0,00	18,98	77,41	442,79	0,01	99,54	C
97601	REFLETOR EM ALUMÍNIO, DE SUPORTE E ALÇA, COM LÂMPADA VAPOR DE MERCÚRIO DE 250 W, COM REATOR ALTO FATOR DE POTÊNCIA - FORNECIMENTO E INSTALAÇÃO. AF_02/2020	SINAPI	Serviço	UN	1,00	11,17	335,97	0,00	92,61	439,75	439,75	0,01	99,55	C
93182	VERGA PRÉ-MOLDADA PARA JANELAS COM ATÉ 1,5 M DE VÃO. AF_03/2016	SINAPI	Serviço	M	7,00	8,90	37,48	0,07	16,23	62,68	438,76	0,01	99,56	C
95805	CONDULETE DE PVC, TIPO B, PARA ELETRODUTO DE PVC SOLDÁVEL DN 25 MM (3/4"), APARENTE - FORNECIMENTO E INSTALAÇÃO. AF_10/2022	SINAPI	Serviço	UN	16,00	8,60	9,22	0,00	9,19	27,01	432,16	0,01	99,57	C
89855	JOELHO 45 GRAUS, PVC, SERIE NORMAL, ESGOTO PREDIAL, DN 150 MM, JUNTA ELÁSTICA, FORNECIDO E INSTALADO EM SUBCOLETOR AÉREO DE ESGOTO SANITÁRIO. AF_08/2022	SINAPI	Serviço	UN	3,00	12,67	96,04	0,00	33,69	142,40	427,20	0,01	99,57	C
92760	ARMAÇÃO DE PILAR OU VIGA DE ESTRUTURA CONVENCIONAL DE CONCRETO ARMADO UTILIZANDO AÇO CA-50 DE 6,3 MM - MONTAGEM. AF_06/2022	SINAPI	Serviço	KG	23,70	2,45	10,82	0,00	4,54	17,81	422,10	0,01	99,58	C
FNDE 84	DISJUNTOR TETRAPOLAR TIPO DR, CORRENTE NOMINAL DE 63A - 30mA	Composições Próprias	Serviço	UN	2,00	8,98	152,62	0,00	45,34	206,94	413,88	0,01	99,59	C
FNDE 374	CRUZETA DE FERRO GALVANIZADO, COM ROSCA BSP, DE 3"	Composições Próprias	Serviço	UN	1,00	14,36	307,01	0,00	88,26	409,63	409,63	0,01	99,60	C
104063	CURVA LONGA, 45 GRAUS, PVC OCRE, JUNTA ELÁSTICA, DN 100 MM, PARA COLETOR PREDIAL DE ESGOTO. AF_06/2022	SINAPI	Serviço	UN	5,00	4,84	57,46	0,00	18,46	80,76	403,80	0,01	99,61	C
97549	CURVA 90 GRAUS, EM AÇO, CONEXÃO SOLDADA, DN 20 (3/4"), INSTALADO EM RAMAIS E SUB-RAMAIS DE GÁS - FORNECIMENTO E INSTALAÇÃO. AF_10/2020	SINAPI	Serviço	UN	6,00	16,14	28,30	0,00	19,65	64,09	384,54	0,01	99,61	C

PREFEITURA DE BOAVIAGEM

ORÇAMENTO - CURVA ABC DE SERVIÇOS

OBRA:	CONTRATAÇÃO DE EMPRESA PARA EXECUÇÃO DOS SERVIÇOS DE CONSTRUÇÃO DE UMA CRECHE PRÉ-ESCOLA TIPO 1, CONFORME O TERMO DE COMPROMISSO 962648/2024/FNDE/CAIXA, NO MUNICÍPIO DE BOA VIAGEM-CE
DESCRIÇÃO:	CONTRATAÇÃO DE EMPRESA PARA EXECUÇÃO DOS SERVIÇOS DE CONSTRUÇÃO DE UMA CRECHE PRÉ-ESCOLA TIPO 1
LOCAL:	BAIRRO VÁRZEA DO CANTO - BOA VIAGEM-CE
CONTRATANTE:	PREFEITURA MUNICIPAL DE BOA VIAGEM

DATA : 10/02/2025 **BDI :** 2

FONTE	VERSÃO	HORA	
SINAPI	2024/03 SEM DESONERAÇÃO	115,02%	71,00%
SP Obras	193 SEM DESONERAÇÃO	128,23%	-
Composições Próprias	PROPRIA	0,00%	0,00%

PROCESSO ADMINISTRATIVO 2075 ASSINADO ELETRONICAMENTE

CÓDIGO	DESCRIÇÃO	FONTE	TIPO	UNIDADE	QTD	CUSTO DIRETO (R$)				PREÇO UNITÁRIO (R$)	PREÇO TOTAL (R$)	%	ACUMUL. %	CL
						MÃO DE OBRA	MATERIAL	EQUIPAMENTOS	OUTROS					
101909	EXTINTOR DE INCÊNDIO PORTÁTIL COM CARGA DE PQS DE 6 KG, CLASSE BC - FORNECIMENTO E INSTALAÇÃO. AF_10/2020_PE	SINAPI	Serviço	UN	1,00	16,08	281,74	0,00	82,71	380,53	380,53	0,01	99,62	C
FNDE 331	LUVA COM REDUÇÃO, EM AÇO, CONEXÃO SOLDADA, DN 75 X 65 MM, INSTALADO EM PRUMADAS - FORNECIMENTO E INSTALAÇÃO	Composições Próprias	Serviço	UN	1,00	31,02	254,03	0,00	87,71	372,76	372,76	0,01	99,63	C
FNDE 85	DISJUNTOR TETRAPOLAR TIPO DR, CORRENTE NOMINAL DE 80A - 30mA	Composições Próprias	Serviço	UN	1,00	10,77	280,98	0,00	78,88	370,63	370,63	0,01	99,63	C
FNDE 416	JUNÇÃO SIMPLES, PVC, SERIE R, ÁGUA PLUVIAL, DN 100 X 50 MM, JUNTA ELÁSTICA, FORNECIDO E INSTALADO EM CONDUTORES VERTICAIS DE ÁGUAS PLUVIAIS	Composições Próprias	Serviço	UN	3,00	11,24	82,56	0,00	29,20	123,00	369,00	0,01	99,64	C
94499	REGISTRO DE GAVETA BRUTO, LATÃO, ROSCÁVEL, 2 1/2" - FORNECIMENTO E INSTALAÇÃO. AF_08/2021	SINAPI	Serviço	UN	1,00	15,97	264,15	0,00	78,23	358,35	358,35	0,01	99,65	C
100849	ASSENTO SANITÁRIO CONVENCIONAL - FORNECIMENTO E INSTALACAO. AF_01/2020	SINAPI	Serviço	UN	6,00	3,74	39,90	0,00	12,76	56,40	338,40	0,01	99,65	C
99622	VÁLVULA DE RETENÇÃO HORIZONTAL, DE BRONZE, ROSCÁVEL, 1 1/2" - FORNECIMENTO E INSTALAÇÃO. AF_08/2021	SINAPI	Serviço	UN	1,00	9,26	257,05	0,00	71,32	337,63	337,63	0,01	99,66	C
104341	BUCHA DE REDUÇÃO LONGA, PVC, SÉRIE NORMAL, ESGOTO PREDIAL, DN 50 X 40 MM, JUNTA SOLDÁVEL E ELÁSTICA, FORNECIDO E INSTALADO EM RAMAL DE DESCARGA OU RAMAL DE ESGOTO SANITÁRIO. AF_08/2022	SINAPI	Serviço	UN	24,00	3,11	6,86	0,00	4,04	14,01	336,24	0,01	99,66	C
101617	PREPARO DE FUNDO DE VALA COM LARGURA MAIOR OU IGUAL A 1,5 M E MENOR QUE 2,5 M (ACERTO DO SOLO NATURAL). AF_08/2020	SINAPI	Serviço	M2	84,44	2,16	0,01	0,00	1,81	3,98	336,07	0,01	99,67	C
FNDE 201	PINTURA EM ESMALTE SINTÉTICO EM RODAMEIO DE MADEIRA, 2 DEMÃOS - COR BRANCO	Composições Próprias	Serviço	M2	15,19	7,54	5,70	0,00	7,86	21,10	320,51	0,01	99,68	C
89424	LUVA, PVC, SOLDÁVEL, DN 25MM, INSTALADO EM RAMAL DE DISTRIBUIÇÃO DE ÁGUA - FORNECIMENTO E INSTALAÇÃO. AF_06/2022	SINAPI	Serviço	UN	40,00	3,18	1,91	0,00	2,87	7,96	318,40	0,01	99,68	C
FNDE 349	CAIXA DE LUZ "4 X 2" EM ACO ESMALTADA	Composições Próprias	Serviço	UN	39,00	3,59	1,33	0,00	3,21	8,13	317,07	0,01	99,69	C
FNDE 335	LUVA COM REDUÇÃO, EM AÇO, CONEXÃO SOLDADA, DN 80 X 40 MM , INSTALADO EM PRUMADAS - FORNECIMENTO E INSTALAÇÃO	Composições Próprias	Serviço	UN	1,00	34,02	204,55	0,00	77,73	316,30	316,30	0,01	99,69	C
93667	DISJUNTOR TRIPOLAR TIPO DIN, CORRENTE NOMINAL DE 10A - FORNECIMENTO E INSTALAÇÃO. AF_10/2020	SINAPI	Serviço	UN	4,00	3,78	56,94	0,00	17,26	77,98	311,92	0,01	99,70	C
91953	INTERRUPTOR SIMPLES (1 MÓDULO), 10A/250V, INCLUINDO SUPORTE E PLACA - FORNECIMENTO E INSTALAÇÃO. AF_03/2023	SINAPI	Serviço	UN	8,00	12,93	12,22	0,00	13,39	38,54	308,32	0,01	99,71	C
104352	TE, PVC, SÉRIE NORMAL, ESGOTO PREDIAL, DN 100 X 50 MM, JUNTA ELÁSTICA, FORNECIDO E INSTALADO EM PRUMADA DE ESGOTO SANITÁRIO OU VENTILAÇÃO. AF_08/2022	SINAPI	Serviço	UN	6,00	7,32	30,72	0,00	13,27	51,31	307,86	0,01	99,71	C

PREFEITURA DE BOAVIAGEM

ORÇAMENTO - CURVA ABC DE SERVIÇOS

OBRA:	CONTRATAÇÃO DE EMPRESA PARA EXECUÇÃO DOS SERVIÇOS DE CONSTRUÇÃO DE UMA CRECHE PRÉ-ESCOLA TIPO 1, CONFORME O TERMO DE COMPROMISSO 962648/2024/FNDE/CAIXA, NO MUNICÍPIO DE BOA VIAGEM-CE
DESCRIÇÃO:	CONTRATAÇÃO DE EMPRESA PARA EXECUÇÃO DOS SERVIÇOS DE CONSTRUÇÃO DE UMA CRECHE PRÉ-ESCOLA TIPO 1
LOCAL:	BAIRRO VÁRZEA DO CANTO - BOA VIAGEM-CE
CONTRATANTE:	PREFEITURA MUNICIPAL DE BOA VIAGEM

DATA : 10/02/2025 **BDI :** 2

FONTE	VERSÃO	HORA	
SINAPI	2024/03 SEM DESONERAÇÃO	115,02%	71,00%
SP Obras	193 SEM DESONERAÇÃO	128,23%	-
Composições Próprias	PROPRIA	0,00%	0,00%

PROCESSO ADMINISTRATIVO 2076 ASSINADO ELETRONICAMENTE

CÓDIGO	DESCRIÇÃO	FONTE	TIPO	UNIDADE	QTD	CUSTO DIRETO (R$)				PREÇO UNITÁRIO (R$)	PREÇO TOTAL (R$)	%	ACUMUL. %	CL
						MÃO DE OBRA	MATERIAL	EQUIPAMENTOS	OUTROS					
104348	TERMINAL DE VENTILAÇÃO, PVC, SÉRIE NORMAL, ESGOTO PREDIAL, DN 50 MM, JUNTA SOLDÁVEL, FORNECIDO E INSTALADO EM PRUMADA DE ESGOTO SANITÁRIO OU VENTILAÇÃO. AF_08/2022	SINAPI	Serviço	UN	24,00	0,40	9,73	0,00	2,68	12,81	307,44	0,01	99,72	C
95818	CONDULETE DE PVC, TIPO X, PARA ELETRODUTO DE PVC SOLDÁVEL DN 32 MM (1"), APARENTE - FORNECIMENTO E INSTALAÇÃO. AF_10/2022	SINAPI	Serviço	UN	5,00	22,38	16,36	0,00	22,01	60,75	303,75	0,01	99,72	C
103995	LUVA, PVC, SOLDÁVEL, DN 50MM, INSTALADO EM RAMAL DE DISTRIBUIÇÃO DE ÁGUA - FORNECIMENTO E INSTALAÇÃO. AF_06/2022	SINAPI	Serviço	UN	16,00	5,37	7,15	0,00	5,87	18,39	294,24	0,01	99,73	C
FNDE 30	CURVA 45 GRAUS, PVC, SERIE R, ÁGUA PLUVIAL, DN 200 MM, VINILFORT, JUNTA ELÁSTICA, FORNECIDO E INSTALADO EM RAMAL DE ENCAMINHAMENTO	Composições Próprias	Serviço	UN	2,00	2,14	114,58	0,00	30,26	146,98	293,96	0,01	99,73	C
91999	TOMADA BAIXA DE EMBUTIR (1 MÓDULO), 2P+T 20 A, SEM SUPORTE E SEM PLACA - FORNECIMENTO E INSTALAÇÃO. AF_03/2023	SINAPI	Serviço	UN	10,00	8,69	10,83	0,00	9,66	29,18	291,80	0,01	99,74	C
103959	BUCHA DE REDUÇÃO, CURTA, PVC, SOLDÁVEL, DN 60 X 50 MM, INSTALADO EM PRUMADA DE ÁGUA - FORNECIMENTO E INSTALAÇÃO. AF_06/2022	SINAPI	Serviço	UN	16,00	3,25	10,02	0,00	4,94	18,21	291,36	0,01	99,74	C
97447	LUVA COM REDUÇÃO, EM AÇO, CONEXÃO SOLDADA, DN 65 X 50 MM (2 1/2" X 2"), INSTALADO EM PRUMADAS - FORNECIMENTO E INSTALAÇÃO. AF_10/2020	SINAPI	Serviço	UN	1,00	31,02	188,51	0,00	71,33	290,86	290,86	0,01	99,75	C
104004	TE, PVC, SOLDÁVEL, DN 50MM, INSTALADO EM RAMAL DE DISTRIBUIÇÃO DE ÁGUA - FORNECIMENTO E INSTALAÇÃO. AF_06/2022	SINAPI	Serviço	UN	8,00	10,75	13,88	0,00	11,65	36,28	290,24	0,01	99,75	C
89842	TÊ, CPVC, SOLDÁVEL, DN 35MM, INSTALADO EM PRUMADA DE ÁGUA FORNECIMENTO E INSTALAÇÃO. AF_06/2022	SINAPI	Serviço	UN	5,00	4,38	36,82	0,00	12,55	53,75	268,75	0,00	99,76	C
89746	JOELHO 45 GRAUS, PVC, SERIE NORMAL, ESGOTO PREDIAL, DN 100 MM, JUNTA ELÁSTICA, FORNECIDO E INSTALADO EM RAMAL DE DESCARGA OU RAMAL DE ESGOTO SANITÁRIO. AF_08/2022	SINAPI	Serviço	UN	7,00	6,77	20,29	0,00	10,23	37,29	261,03	0,00	99,76	C
100852	CUBA DE EMBUTIR RETANGULAR DE AÇO INOXIDÁVEL, 56 X 33 X 12 CM - FORNECIMENTO E INSTALAÇÃO. AF_01/2020	SINAPI	Serviço	UN	1,00	11,37	189,80	0,00	56,48	257,65	257,65	0,00	99,77	C
FNDE 421	JUNÇÃO SIMPLES, PVC, SERIE R, ÁGUA PLUVIAL, DN 150 X 75 MM, JUNTA ELÁSTICA, FORNECIDO E INSTALADO EM CONDUTORES VERTICAIS DE ÁGUAS PLUVIAIS	Composições Próprias	Serviço	UN	2,00	11,24	82,56	0,00	29,20	123,00	246,00	0,00	99,77	C
FNDE 403	PINTURA LÁTEX ACRÍLICA, COR VERMELHO, APLICAÇÃO MANUAL EM PAREDES, DUAS DEMÃOS	Composições Próprias	Serviço	M2	14,86	4,00	7,22	0,00	5,27	16,49	245,04	0,00	99,78	C
92695	LUVA, EM FERRO GALVANIZADO, CONEXÃO ROSQUEADA, DN 20 (3/4"), INSTALADO EM RAMAIS E SUB-RAMAIS DE GÁS - FORNECIMENTO E INSTALAÇÃO. AF_10/2020	SINAPI	Serviço	UN	8,00	10,44	9,48	0,00	10,33	30,25	242,00	0,00	99,78	C
92769	ARMAÇÃO DE LAJE DE ESTRUTURA CONVENCIONAL DE CONCRETO ARMADO UTILIZANDO AÇO CA-50 DE 6,3 MM - MONTAGEM. AF_06/2022	SINAPI	Serviço	KG	13,80	2,03	10,90	0,00	4,22	17,15	236,67	0,00	99,79	C

PREFEITURA DE BOA VIAGEM

ORÇAMENTO - CURVA ABC DE SERVIÇOS

OBRA:	CONTRATAÇÃO DE EMPRESA PARA EXECUÇÃO DOS SERVIÇOS DE CONSTRUÇÃO DE UMA CRECHE PRÉ-ESCOLA TIPO 1, CONFORME O TERMO DE COMPROMISSO 962648/2024/FNDE/CAIXA, NO MUNICÍPIO DE BOA VIAGEM-CE
DESCRIÇÃO:	CONTRATAÇÃO DE EMPRESA PARA EXECUÇÃO DOS SERVIÇOS DE CONSTRUÇÃO DE UMA CRECHE PRÉ-ESCOLA TIPO 1
LOCAL:	BAIRRO VÁRZEA DO CANTO - BOA VIAGEM-CE
CONTRATANTE:	PREFEITURA MUNICIPAL DE BOA VIAGEM

DATA : 10/02/2025 **BDI :** 2

FONTE	VERSÃO	HORA	
SINAPI	2024/03 SEM DESONERAÇÃO	115,02%	71,00%
SP Obras	193 SEM DESONERAÇÃO	128,23%	-
Composições Próprias	PROPRIA	0,00%	0,00%

PROCESSO ADMINISTRATIVO 2077 ASSINADO ELETRONICAMENTE

CÓDIGO	DESCRIÇÃO	FONTE	TIPO	UNIDADE	QTD	CUSTO DIRETO (R$)				PREÇO UNITÁRIO (R$)	PREÇO TOTAL (R$)	%	ACUMUL. %	CL
						MÃO DE OBRA	MATERIAL	EQUIPAMENTOS	OUTROS					
91959	INTERRUPTOR SIMPLES (2 MÓDULOS), 10A/250V, INCLUINDO SUPORTE E PLACA - FORNECIMENTO E INSTALAÇÃO. AF_03/2023	SINAPI	Serviço	UN	4,00	19,03	19,66	0,00	20,14	58,83	235,32	0,00	99,79	C
91955	INTERRUPTOR PARALELO (1 MÓDULO), 10A/250V, INCLUINDO SUPORTE E PLACA - FORNECIMENTO E INSTALAÇÃO. AF_03/2023	SINAPI	Serviço	UN	5,00	15,98	14,47	0,00	16,39	46,84	234,20	0,00	99,80	C
FNDE 329	COTOVELO 90 GRAUS, EM FERRO GALVANIZADO, CONEXÃO ROSQUEADA, DN 25, INSTALADO EM RESERVAÇÃO DE ÁGUA DE EDIFICAÇÃO QUE POSSUA RESERVATÓRIO DE FIBRA/FIBROCIMENTO - FORNECIMENTO E INSTALAÇÃO	Composições Próprias	Serviço	UN	5,00	18,34	11,34	0,00	16,85	46,53	232,65	0,00	99,80	C
FNDE 410	PINTURA DE PISO COM TINTA EPÓXI, COR LARANJA, APLICAÇÃO MANUAL, 2 DEMÃOS, INCLUSO PRIMER EPÓXI	Composições Próprias	Serviço	M2	2,94	7,07	51,36	0,00	18,98	77,41	227,59	0,00	99,80	C
FNDE 340	TE DE REDUCAO DE FERRO GALVANIZADO, COM ROSCA BSP, DE 2 1/2" X 1 1/2	Composições Próprias	Serviço	UN	1,00	16,46	155,32	0,00	51,68	223,46	223,46	0,00	99,81	C
FNDE 122	BANDEJA MÓVEL, PADRÃO 19"	Composições Próprias	Serviço	UN	1,00	25,97	140,79	0,00	56,42	223,18	223,18	0,00	99,81	C
104922	ARMAÇÃO DE BLOCO, SAPATA ISOLADA E SAPATA CORRIDA UTILIZANDO AÇO CA-50 DE 20 MM - MONTAGEM. AF_01/2024	SINAPI	Serviço	KG	14,11	1,03	10,74	0,00	3,47	15,24	215,04	0,00	99,82	C
FNDE 420	CURVA CURTA 45 GRAUS, PVC, SERIE NORMAL, ESGOTO PREDIAL, DN 100 MM, JUNTA ELÁSTICA, FORNECIDO E INSTALADO EM RAMAL DE DESCARGA OU RAMAL DE ESGOTO SANITÁRIO	Composições Próprias	Serviço	UN	4,00	6,77	33,43	0,00	13,51	53,71	214,84	0,00	99,82	C
FNDE 417	CURVA LONGA 45 GRAUS, PVC, SERIE NORMAL, ESGOTO PREDIAL, DN 75 MM, JUNTA ELÁSTICA, FORNECIDO E INSTALADO EM PRUMADA DE ESGOTO SANITÁRIO OU VENTILAÇÃO	Composições Próprias	Serviço	UN	3,00	4,42	50,56	0,00	16,01	70,99	212,97	0,00	99,82	C
89696	TÊ, PVC, SERIE R, ÁGUA PLUVIAL, DN 100 X 75 MM, JUNTA ELÁSTICA, FORNECIDO E INSTALADO EM CONDUTORES VERTICAIS DE ÁGUAS PLUVIAIS. AF_06/2022	SINAPI	Serviço	UN	2,00	11,24	66,94	0,00	25,30	103,48	206,96	0,00	99,83	C
101946	QUADRO DE MEDIÇÃO GERAL DE ENERGIA PARA 1 MEDIDOR DE SOBREPOR - FORNECIMENTO E INSTALAÇÃO. AF_10/2020	SINAPI	Serviço	UN	1,00	54,70	82,91	0,00	64,53	202,14	202,14	0,00	99,83	C
93656	DISJUNTOR MONOPOLAR TIPO DIN, CORRENTE NOMINAL DE 25A - FORNECIMENTO E INSTALAÇÃO. AF_10/2020	SINAPI	Serviço	UN	13,00	2,38	8,84	0,00	4,11	15,33	199,29	0,00	99,83	C
FNDE 333	LUVA COM REDUÇÃO, EM AÇO, CONEXÃO SOLDADA, DN 40 X 25 MM (1 1/2" X 1"), INSTALADO EM REDE DE ALIMENTAÇÃO PARA HIDRANTE - FORNECIMENTO E INSTALAÇÃO	Composições Próprias	Serviço	UN	2,00	13,17	59,71	0,00	25,21	98,09	196,18	0,00	99,84	C
97667	ELETRODUTO FLEXÍVEL CORRUGADO, PEAD, DN 50 (1 1/2"), PARA REDE ENTERRADA DE DISTRIBUIÇÃO DE ENERGIA ELÉTRICA - FORNECIMENTO E INSTALAÇÃO. AF_12/2021	SINAPI	Serviço	M	17,20	2,42	5,50	0,00	3,28	11,20	192,64	0,00	99,84	C
FNDE 365	DISJUNTOR TETRAPOLAR TIPO DR, CORRENTE NOMINAL DE 40A - 30mA	Composições Próprias	Serviço	UN	1,00	8,98	140,36	0,00	42,27	191,61	191,61	0,00	99,85	C

PREFEITURA DE BOAVIAGEM

ORÇAMENTO - CURVA ABC DE SERVIÇOS

OBRA:	CONTRATAÇÃO DE EMPRESA PARA EXECUÇÃO DOS SERVIÇOS DE CONSTRUÇÃO DE UMA CRECHE PRÉ-ESCOLA TIPO 1, CONFORME O TERMO DE COMPROMISSO 962648/2024/FNDE/CAIXA, NO MUNICÍPIO DE BOA VIAGEM-CE
DESCRIÇÃO:	CONTRATAÇÃO DE EMPRESA PARA EXECUÇÃO DOS SERVIÇOS DE CONSTRUÇÃO DE UMA CRECHE PRÉ-ESCOLA TIPO 1
LOCAL:	BAIRRO VÁRZEA DO CANTO - BOA VIAGEM-CE
CONTRATANTE:	PREFEITURA MUNICIPAL DE BOA VIAGEM

DATA : 10/02/2025 **BDI :** 2

FONTE	VERSÃO	HORA	
SINAPI	2024/03 SEM DESONERAÇÃO	115,02%	71,00%
SP Obras	193 SEM DESONERAÇÃO	128,23%	-
Composições Próprias	PROPRIA	0,00%	0,00%

PROCESSO ADMINISTRATIVO 2078 ASSINADO ELETRONICAMENTE

CÓDIGO	DESCRIÇÃO	FONTE	TIPO	UNIDADE	QTD	CUSTO DIRETO (R$)				PREÇO UNITÁRIO (R$)	PREÇO TOTAL (R$)	%	ACUMUL. %	CL
						MÃO DE OBRA	MATERIAL	EQUIPAMENTOS	OUTROS					
92692	NIPLE, EM FERRO GALVANIZADO, CONEXÃO ROSQUEADA, DN 15 (1/2"), INSTALADO EM RAMAIS E SUB-RAMAIS DE GÁS - FORNECIMENTO E INSTALAÇÃO. AF_10/2020	SINAPI	Serviço	UN	10,00	6,08	6,50	0,00	6,25	18,83	188,30	0,00	99,85	C
89803	CURVA CURTA 90 GRAUS, PVC, SERIE NORMAL, ESGOTO PREDIAL, DN 50 MM, JUNTA ELÁSTICA, FORNECIDO E INSTALADO EM PRUMADA DE ESGOTO SANITÁRIO OU VENTILAÇÃO. AF_08/2022	SINAPI	Serviço	UN	8,00	1,20	16,94	0,00	5,16	23,30	186,40	0,00	99,85	C
101917	MANÔMETRO 0 A 200 PSI (0 A 14 KGF/CM2), D = 50MM - FORNECIMENTO E INSTALAÇÃO. AF_10/2020	SINAPI	Serviço	UN	1,00	29,63	104,94	0,00	48,87	183,44	183,44	0,00	99,86	C
92982	CABO DE COBRE FLEXÍVEL ISOLADO, 16 MM², ANTI-CHAMA 0,6/1,0 KV, PARA DISTRIBUIÇÃO - FORNECIMENTO E INSTALAÇÃO. AF_10/2020	SINAPI	Serviço	M	9,30	0,46	15,11	0,00	4,13	19,70	183,21	0,00	99,86	C
93671	DISJUNTOR TRIPOLAR TIPO DIN, CORRENTE NOMINAL DE 32A - FORNECIMENTO E INSTALAÇÃO. AF_10/2020	SINAPI	Serviço	UN	2,00	9,82	58,35	0,00	22,44	90,61	181,22	0,00	99,86	C
93654	DISJUNTOR MONOPOLAR TIPO DIN, CORRENTE NOMINAL DE 16A - FORNECIMENTO E INSTALAÇÃO. AF_10/2020	SINAPI	Serviço	UN	13,00	1,71	8,59	0,00	3,50	13,80	179,40	0,00	99,87	C
FNDE 116	TÊ HORIZONTAL 90º, PARA ELETROCALHA, LISA OU PERFURADA EM AÇO GALVANIZADO, LARGURA DE 100MM E ALTURA DE 50MM - FORNECIMENTO E INSTALAÇÃO	Composições Próprias	Serviço	UN	1,00	18,36	114,14	0,00	43,21	175,71	175,71	0,00	99,87	C
89628	TE, PVC, SOLDÁVEL, DN 60MM, INSTALADO EM PRUMADA DE ÁGUA - FORNECIMENTO E INSTALAÇÃO. AF_06/2022	SINAPI	Serviço	UN	3,00	7,03	36,80	0,00	14,56	58,39	175,17	0,00	99,87	C
FNDE 388	RÉGUA DE TOMADAS ELÉTRICAS, COM 10 TOMADAS, PADRÃO RACK 19"	Composições Próprias	Serviço	UN	1,00	28,12	98,58	0,00	46,51	173,21	173,21	0,00	99,88	C
93670	DISJUNTOR TRIPOLAR TIPO DIN, CORRENTE NOMINAL DE 25A - FORNECIMENTO E INSTALAÇÃO. AF_10/2020	SINAPI	Serviço	UN	2,00	7,14	57,69	0,00	20,13	84,96	169,92	0,00	99,88	C
104178	CAP, PVC, SERIE R, ÁGUA PLUVIAL, DN 100 MM, JUNTA ELÁSTICA, FORNECIDO E INSTALADO EM RAMAL DE ENCAMINHAMENTO. AF_06/2022	SINAPI	Serviço	UN	6,00	2,28	18,58	0,00	6,38	27,24	163,44	0,00	99,88	C
89783	JUNÇÃO SIMPLES, PVC, SERIE NORMAL, ESGOTO PREDIAL, DN 40 MM, JUNTA SOLDÁVEL, FORNECIDO E INSTALADO EM RAMAL DE DESCARGA OU RAMAL DE ESGOTO SANITÁRIO. AF_08/2022	SINAPI	Serviço	UN	9,00	5,95	6,06	0,00	6,04	18,05	162,45	0,00	99,88	C
93668	DISJUNTOR TRIPOLAR TIPO DIN, CORRENTE NOMINAL DE 16A - FORNECIMENTO E INSTALAÇÃO. AF_10/2020	SINAPI	Serviço	UN	2,00	5,13	56,94	0,00	18,33	80,40	160,80	0,00	99,89	C
FNDE 38	FITA 3M COLANTE ANTIDERRAPANTE PARA PISO	Composições Próprias	Serviço	M	6,80	1,13	16,50	0,00	5,18	22,81	155,11	0,00	99,89	C
103984	JOELHO 90 GRAUS, PVC, SOLDÁVEL, DN 50MM, INSTALADO EM RAMAL DE DISTRIBUIÇÃO DE ÁGUA - FORNECIMENTO E INSTALAÇÃO. AF_06/2022	SINAPI	Serviço	UN	6,00	8,06	7,80	0,00	8,08	23,94	143,64	0,00	99,89	C
98306	BLOCO DE ENGATE RÁPIDO PARA BASTIDOR TIPO M10 - FORNECIMENTO E INSTALAÇÃO. AF_11/2019	SINAPI	Serviço	UN	2,00	24,50	22,17	0,00	25,14	71,81	143,62	0,00	99,90	C
FNDE 343	ADAPTADOR PARA MANÔMETRO	Composições Próprias	Serviço	UN	1,00	16,46	90,94	0,00	35,59	142,99	142,99	0,00	99,90	C
96986	HASTE DE ATERRAMENTO, DIÂMETRO 3/4", COM 3 METROS - FORNECIMENTO E INSTALAÇÃO. AF_08/2023	SINAPI	Serviço	UN	1,00	13,94	94,17	0,00	34,70	142,81	142,81	0,00	99,90	C

PREFEITURA DE BOAVIAGEM

ORÇAMENTO - CURVA ABC DE SERVIÇOS

OBRA:	CONTRATAÇÃO DE EMPRESA PARA EXECUÇÃO DOS SERVIÇOS DE CONSTRUÇÃO DE UMA CRECHE PRÉ-ESCOLA TIPO 1, CONFORME O TERMO DE COMPROMISSO 962648/2024/FNDE/CAIXA, NO MUNICÍPIO DE BOA VIAGEM-CE
DESCRIÇÃO:	CONTRATAÇÃO DE EMPRESA PARA EXECUÇÃO DOS SERVIÇOS DE CONSTRUÇÃO DE UMA CRECHE PRÉ-ESCOLA TIPO 1
LOCAL:	BAIRRO VÁRZEA DO CANTO - BOA VIAGEM-CE
CONTRATANTE:	PREFEITURA MUNICIPAL DE BOA VIAGEM

DATA : 10/02/2025 **BDI :** 2

FONTE	VERSÃO	HORA	
SINAPI	2024/03 SEM DESONERAÇÃO	115,02%	71,00%
SP Obras	193 SEM DESONERAÇÃO	128,23%	-
Composições Próprias	PROPRIA	0,00%	0,00%

PROCESSO ADMINISTRATIVO 2079 ASSINADO ELETRONICAMENTE

CÓDIGO	DESCRIÇÃO	FONTE	TIPO	UNIDADE	QTD	CUSTO DIRETO (R$)				PREÇO UNITÁRIO (R$)	PREÇO TOTAL (R$)	%	ACUMUL. %	CL
						MÃO DE OBRA	MATERIAL	EQUIPAMENTOS	OUTROS					
FNDE 371	TAMPAO / TERMINAL / PLUG, D = 4" , PARA DUTO CORRUGADO PEAD	Composições Próprias	Serviço	UN	5,00	5,27	15,31	0,00	7,85	28,43	142,15	0,00	99,90	C
FNDE 370	TAMPAO / TERMINAL / PLUG, D = 2" , PARA DUTO CORRUGADO PEAD	Composições Próprias	Serviço	UN	7,00	5,27	8,44	0,00	6,13	19,84	138,88	0,00	99,91	C
100556	CAIXA DE PASSAGEM PARA TELEFONE 15X15X10CM (SOBREPOR), FORNECIMENTO E INSTALACAO. AF_11/2019	SINAPI	Serviço	UN	3,00	12,42	19,00	0,00	14,71	46,13	138,39	0,00	99,91	C
FNDE 26	ELETRODUTO RÍGIDO ROSCÁVEL, PVC, DN 20 MM (1 1/2"), PARA CIRCUITOS TERMINAIS, INSTALADO EM PAREDE - FORNECIMENTO E INSTALAÇÃO	Composições Próprias	Serviço	M	6,00	5,85	9,75	0,00	7,13	22,73	136,38	0,00	99,91	C
FNDE 411	PINTURA DE PISO COM TINTA EPÓXI, COR VERDE, APLICAÇÃO MANUAL, 2 DEMÃOS, INCLUSO PRIMER EPÓXI	Composições Próprias	Serviço	M2	1,70	7,07	51,36	0,00	18,98	77,41	131,60	0,00	99,91	C
91927	CABO DE COBRE FLEXÍVEL ISOLADO, 2,5 MM², ANTI-CHAMA 0,6/1,0 KV, PARA CIRCUITOS TERMINAIS - FORNECIMENTO E INSTALAÇÃO. AF_03/2023	SINAPI	Serviço	M	22,60	1,04	3,16	0,00	1,61	5,81	131,31	0,00	99,92	C
95248	VÁLVULA DE ESFERA BRUTA, BRONZE, ROSCÁVEL, 1/2" - FORNECIMENTO E INSTALAÇÃO. AF_08/2021	SINAPI	Serviço	UN	2,00	2,53	47,89	0,00	13,89	64,31	128,62	0,00	99,92	C
FNDE 260	MANGUEIRA PARA GAS - GLP	Composições Próprias	Serviço	UN	4,00	5,27	18,30	0,00	8,57	32,14	128,56	0,00	99,92	C
91917	CURVA 90 GRAUS PARA ELETRODUTO, PVC, ROSCÁVEL, DN 32 MM (1"), PARA CIRCUITOS TERMINAIS, INSTALADA EM PAREDE - FORNECIMENTO E INSTALAÇÃO. AF_03/2023	SINAPI	Serviço	UN	5,00	11,78	3,59	0,00	10,32	25,69	128,45	0,00	99,92	C
97548	CURVA 45 GRAUS, EM AÇO, CONEXÃO SOLDADA, DN 20 (3/4"), INSTALADO EM RAMAIS E SUB-RAMAIS DE GÁS - FORNECIMENTO E INSTALAÇÃO. AF_10/2020	SINAPI	Serviço	UN	2,00	16,14	28,30	0,00	19,65	64,09	128,18	0,00	99,92	C
FNDE 361	CONECTOR DE ALUMINIO TIPO PRENSA CABO, BITOLA 3/8", PARA CABOS DE DIAMETRO DE 9 A 10 MM	Composições Próprias	Serviço	UN	5,00	6,69	10,37	0,00	7,94	25,00	125,00	0,00	99,93	C
FNDE 330	TAMPA CEGA EM PVC PARA CONDULETE 4 X 2"	Composições Próprias	Serviço	UN	5,00	10,90	4,61	0,00	9,47	24,98	124,90	0,00	99,93	C
89739	JOELHO 45 GRAUS, PVC, SERIE NORMAL, ESGOTO PREDIAL, DN 75 MM, JUNTA ELÁSTICA, FORNECIDO E INSTALADO EM RAMAL DE DESCARGA OU RAMAL DE ESGOTO SANITÁRIO. AF_08/2022	SINAPI	Serviço	UN	4,00	5,81	16,62	0,00	8,58	31,01	124,04	0,00	99,93	C
92365	TUBO DE AÇO GALVANIZADO COM COSTURA, CLASSE MÉDIA, DN 40 (1 1/2"), CONEXÃO ROSQUEADA, INSTALADO EM REDE DE ALIMENTAÇÃO PARA HIDRANTE - FORNECIMENTO E INSTALAÇÃO. AF_10/2020	SINAPI	Serviço	M	1,52	6,82	54,18	0,00	18,75	79,75	121,22	0,00	99,93	C
103029	REGISTRO OU REGULADOR DE GÁS DE COZINHA - FORNECIMENTO E INSTALAÇÃO. AF_08/2021	SINAPI	Serviço	UN	2,00	3,87	39,32	0,00	12,76	55,95	111,90	0,00	99,94	C
92945	LUVA DE REDUÇÃO, EM FERRO GALVANIZADO, 1 1/2" X 3/4", CONEXÃO ROSQUEADA, INSTALADO EM REDE DE ALIMENTAÇÃO PARA SPRINKLER - FORNECIMENTO E INSTALAÇÃO. AF_10/2020	SINAPI	Serviço	UN	2,00	11,84	27,68	0,00	15,97	55,49	110,98	0,00	99,94	C
FNDE 27	ELETRODUTO RIGIDO, EM ACO ZINCADO OU GALVANIZADO, TIPO LEVE, DN=3/4", APARENTE - FORNECIMENTO E INSTALAÇÃO. AF_10/2022	Composições Próprias	Serviço	M	2,20	15,58	16,06	0,00	15,99	47,63	104,79	0,00	99,94	C

PREFEITURA DE BOAVIAGEM

ORÇAMENTO - CURVA ABC DE SERVIÇOS

OBRA:	CONTRATAÇÃO DE EMPRESA PARA EXECUÇÃO DOS SERVIÇOS DE CONSTRUÇÃO DE UMA CRECHE PRÉ-ESCOLA TIPO 1, CONFORME O TERMO DE COMPROMISSO 962648/2024/FNDE/CAIXA, NO MUNICÍPIO DE BOA VIAGEM-CE
DESCRIÇÃO:	CONTRATAÇÃO DE EMPRESA PARA EXECUÇÃO DOS SERVIÇOS DE CONSTRUÇÃO DE UMA CRECHE PRÉ-ESCOLA TIPO 1
LOCAL:	BAIRRO VÁRZEA DO CANTO - BOA VIAGEM-CE
CONTRATANTE:	PREFEITURA MUNICIPAL DE BOA VIAGEM

DATA : 10/02/2025 **BDI :** 2

FONTE	VERSÃO	HORA	
SINAPI	2024/03 SEM DESONERAÇÃO	115,02%	71,00%
SP Obras	193 SEM DESONERAÇÃO	128,23%	-
Composições Próprias	PROPRIA	0,00%	0,00%

PROCESSO ADMINISTRATIVO 2080 ASSINADO ELETRONICAMENTE

CÓDIGO	DESCRIÇÃO	FONTE	TIPO	UNIDADE	QTD	CUSTO DIRETO (R$)				PREÇO UNITÁRIO (R$)	PREÇO TOTAL (R$)	%	ACUMUL. %	CL
						MÃO DE OBRA	MATERIAL	EQUIPAMENTOS	OUTROS					
93657	DISJUNTOR MONOPOLAR TIPO DIN, CORRENTE NOMINAL DE 32A - FORNECIMENTO E INSTALAÇÃO. AF_10/2020	SINAPI	Serviço	UN	6,00	3,27	9,06	0,00	4,88	17,21	103,26	0,00	99,94	C
94496	REGISTRO DE GAVETA BRUTO, LATÃO, ROSCÁVEL, 1 1/4" - FORNECIMENTO E INSTALAÇÃO. AF_08/2021	SINAPI	Serviço	UN	1,00	7,10	72,56	0,00	23,55	103,21	103,21	0,00	99,94	C
FNDE 338	TE DE REDUCAO DE FERRO GALVANIZADO, COM ROSCA BSP, DE 1" X 3/4"	Composições Próprias	Serviço	UN	1,00	16,46	58,26	0,00	27,42	102,14	102,14	0,00	99,95	C
89396	TÊ COM BUCHA DE LATÃO NA BOLSA CENTRAL, PVC, SOLDÁVEL, DN 25MM X 1/2 , INSTALADO EM RAMAL OU SUB-RAMAL DE ÁGUA - FORNECIMENTO E INSTALAÇÃO. AF_06/2022	SINAPI	Serviço	UN	4,00	6,15	11,58	0,00	7,56	25,29	101,16	0,00	99,95	C
92920	LUVA DE REDUÇÃO, EM FERRO GALVANIZADO, 1" X 3/4", CONEXÃO ROSQUEADA, INSTALADO EM REDE DE ALIMENTAÇÃO PARA HIDRANTE - FORNECIMENTO E INSTALAÇÃO. AF_10/2020	SINAPI	Serviço	UN	2,00	17,22	15,39	0,00	17,00	49,61	99,22	0,00	99,95	C
FNDE 358	ARMACAO VERTICAL COM HASTE E CONTRA-PINO, EM CHAPA DE ACO GALVANIZADO 3/16", COM 1 ESTRIBO E 1 ISOLADOR	Composições Próprias	Serviço	KG	1,00	34,95	25,12	0,00	34,82	94,89	94,89	0,00	99,95	C
FNDE 70	TERMINAL A COMPRESSÃO	Composições Próprias	Serviço	UN	5,00	6,93	4,57	0,00	6,79	18,29	91,45	0,00	99,95	C
91870	ELETRODUTO RÍGIDO ROSCÁVEL, PVC, DN 20 MM (1/2"), PARA CIRCUITOS TERMINAIS, INSTALADO EM PAREDE - FORNECIMENTO E INSTALAÇÃO. AF_03/2023	SINAPI	Serviço	M	6,00	5,85	3,43	0,00	5,53	14,81	88,86	0,00	99,95	C
FNDE 419	JUNÇÃO SIMPLES, PVC, SERIE R, ÁGUA PLUVIAL, DN 75 x 50 MM, JUNTA ELÁSTICA, FORNECIDO E INSTALADO EM RAMAL DE ENCAMINHAMENTO	Composições Próprias	Serviço	UN	2,00	2,84	31,23	0,00	9,97	44,04	88,08	0,00	99,96	C
97547	CURVA 90 GRAUS, EM AÇO, CONEXÃO SOLDADA, DN 15 (1/2"), INSTALADO EM RAMAIS E SUB-RAMAIS DE GÁS - FORNECIMENTO E INSTALAÇÃO. AF_10/2020	SINAPI	Serviço	UN	2,00	9,44	21,23	0,00	12,66	43,33	86,66	0,00	99,96	C
FNDE 360	CAIXA DE INSPECAO PARA ATERRAMENTO OU OUTRO USO, EM PVC, DN = 250 X 250 MM	Composições Próprias	Serviço	UN	1,00	5,52	57,35	0,00	18,84	81,71	81,71	0,00	99,96	C
91967	INTERRUPTOR SIMPLES (3 MÓDULOS), 10A/250V, INCLUINDO SUPORTE E PLACA - FORNECIMENTO E INSTALAÇÃO. AF_03/2023	SINAPI	Serviço	UN	1,00	25,14	27,10	0,00	26,89	79,13	79,13	0,00	99,96	C
FNDE 109	ESQUADRIA, 1,20 X 0,20 M DE ALUMÍNIO P/ VENTILAÇÃO COM MALHA DE 3 A 7 MM - CENTRAL DE GÁS	Composições Próprias	Serviço	M2	0,24	95,85	128,70	0,00	94,06	318,61	76,47	0,00	99,96	C
FNDE 108	ESQUADRIA, 0,60 X 0,20 M DE ALUMÍNIO P/ VENTILAÇÃO COM MALHA DE 3 A 7 MM - CENTRAL DE GÁS	Composições Próprias	Serviço	M2	0,24	95,85	128,70	0,00	94,06	318,61	76,47	0,00	99,96	C
89549	REDUÇÃO EXCÊNTRICA, PVC, SERIE R, ÁGUA PLUVIAL, DN 75 X 50 MM, JUNTA ELÁSTICA, FORNECIDO E INSTALADO EM RAMAL DE ENCAMINHAMENTO. AF_06/2022	SINAPI	Serviço	UN	3,00	1,82	17,52	0,00	5,72	25,06	75,18	0,00	99,96	C
93013	LUVA PARA ELETRODUTO, PVC, ROSCÁVEL, DN 50 MM (1 1/2"), PARA REDE ENTERRADA DE DISTRIBUIÇÃO DE ENERGIA ELÉTRICA - FORNECIMENTO E INSTALAÇÃO. AF_12/2021	SINAPI	Serviço	UN	4,00	8,06	3,06	0,00	7,21	18,33	73,32	0,00	99,97	C

PREFEITURA DE BOAVIAGEM

ORÇAMENTO - CURVA ABC DE SERVIÇOS

OBRA:	CONTRATAÇÃO DE EMPRESA PARA EXECUÇÃO DOS SERVIÇOS DE CONSTRUÇÃO DE UMA CRECHE PRÉ-ESCOLA TIPO 1, CONFORME O TERMO DE COMPROMISSO 962648/2024/FNDE/CAIXA, NO MUNICÍPIO DE BOA VIAGEM-CE
DESCRIÇÃO:	CONTRATAÇÃO DE EMPRESA PARA EXECUÇÃO DOS SERVIÇOS DE CONSTRUÇÃO DE UMA CRECHE PRÉ-ESCOLA TIPO 1
LOCAL:	BAIRRO VÁRZEA DO CANTO - BOA VIAGEM-CE
CONTRATANTE:	PREFEITURA MUNICIPAL DE BOA VIAGEM

DATA : 10/02/2025 **BDI :** 2

FONTE	VERSÃO	HORA	
SINAPI	2024/03 SEM DESONERAÇÃO	115,02%	71,00%
SP Obras	193 SEM DESONERAÇÃO	128,23%	-
Composições Próprias	PROPRIA	0,00%	0,00%

PROCESSO ADMINISTRATIVO 2081 ASSINADO ELETRONICAMENTE

CÓDIGO	DESCRIÇÃO	FONTE	TIPO	UNIDADE	QTD	CUSTO DIRETO (R$)				PREÇO UNITÁRIO (R$)	PREÇO TOTAL (R$)	%	ACUMUL. %	CL
						MÃO DE OBRA	MATERIAL	EQUIPAMENTOS	OUTROS					
91964	INTERRUPTOR SIMPLES (2 MÓDULOS) COM INTERRUPTOR PARALELO (1 MÓDULO), 10A/250V, SEM SUPORTE E SEM PLACA - FORNECIMENTO E INSTALAÇÃO. AF_03/2023	SINAPI	Serviço	UN	1,00	23,55	24,57	0,00	25,01	73,13	73,13	0,00	99,97	C
97503	LUVA COM REDUÇÃO, EM AÇO, CONEXÃO SOLDADA, DN 32 X 25 MM (1 1/4" X 1"), INSTALADO EM REDE DE ALIMENTAÇÃO PARA SPRINKLER - FORNECIMENTO E INSTALAÇÃO. AF_10/2020	SINAPI	Serviço	UN	1,00	7,25	46,73	0,00	17,31	71,29	71,29	0,00	99,97	C
86884	ENGATE FLEXÍVEL EM PLÁSTICO BRANCO, 1/2" X 30CM - FORNECIMENTO E INSTALAÇÃO. AF_01/2020	SINAPI	Serviço	UN	5,00	3,71	6,13	0,00	4,30	14,14	70,70	0,00	99,97	C
FNDE 354	BUCHA DE NYLON	Composições Próprias	Serviço	UN	52,00	0,36	0,55	0,00	0,42	1,33	69,16	0,00	99,97	C
FNDE 337	TE DE REDUCAO DE FERRO GALVANIZADO, COM ROSCA BSP, DE 1" X 3/4"	Composições Próprias	Serviço	UN	1,00	16,46	31,62	0,00	20,76	68,84	68,84	0,00	99,97	C
FNDE 123	GUIA DE CABOS FECHADO 1U	Composições Próprias	Serviço	UN	2,00	4,07	19,97	0,00	7,97	32,01	64,02	0,00	99,97	C
104011	TE, PVC, SOLDÁVEL, DN 40MM, INSTALADO EM RAMAL DE DISTRIBUIÇÃO DE ÁGUA - FORNECIMENTO E INSTALAÇÃO. AF_06/2022	SINAPI	Serviço	UN	2,00	8,99	12,12	0,00	9,88	30,99	61,98	0,00	99,97	C
89430	CURVA DE TRANSPOSIÇÃO, PVC, SOLDÁVEL, DN 25MM, INSTALADO EM RAMAL DE DISTRIBUIÇÃO DE ÁGUA FORNECIMENTO E INSTALAÇÃO. AF_06/2022	SINAPI	Serviço	UN	4,00	3,18	7,89	0,00	4,37	15,44	61,76	0,00	99,98	C
97498	TUBO DE AÇO GALVANIZADO COM COSTURA, CLASSE MÉDIA, DN 25 (1"), CONEXÃO ROSQUEADA, INSTALADO EM REDE DE ALIMENTAÇÃO PARA HIDRANTE - FORNECIMENTO E INSTALAÇÃO. AF_10/2020	SINAPI	Serviço	M	1,05	5,73	36,99	0,00	13,61	56,33	59,15	0,00	99,98	C
92705	TÊ, EM FERRO GALVANIZADO, CONEXÃO ROSQUEADA, DN 20 (3/4"), INSTALADO EM RAMAIS E SUB-RAMAIS DE GÁS - FORNECIMENTO E INSTALAÇÃO. AF_10/2020	SINAPI	Serviço	UN	1,00	20,84	15,38	0,00	19,76	55,98	55,98	0,00	99,98	C
104345	JUNÇÃO DE REDUÇÃO INVERTIDA, PVC, SÉRIE NORMAL, ESGOTO PREDIAL, DN 100 X 50 MM, JUNTA ELÁSTICA, FORNECIDO E INSTALADO EM RAMAL DE DESCARGA OU RAMAL DE ESGOTO SANITÁRIO. AF_08/2022	SINAPI	Serviço	UN	1,00	8,18	32,64	0,00	14,38	55,20	55,20	0,00	99,98	C
89805	JOELHO 90 GRAUS, PVC, SERIE NORMAL, ESGOTO PREDIAL, DN 75 MM, JUNTA ELÁSTICA, FORNECIDO E INSTALADO EM PRUMADA DE ESGOTO SANITÁRIO OU VENTILAÇÃO. AF_08/2022	SINAPI	Serviço	UN	2,00	4,42	15,72	0,00	7,30	27,44	54,88	0,00	99,98	C
89505	JOELHO 90 GRAUS, PVC, SOLDÁVEL, DN 60MM, INSTALADO EM PRUMADA DE ÁGUA - FORNECIMENTO E INSTALAÇÃO. AF_06/2022	SINAPI	Serviço	UN	1,00	5,30	33,00	0,00	12,26	50,56	50,56	0,00	99,98	C
FNDE 362	CHUMBADOR DE ACO TIPO PARABOLT, * 5/8" X 200* MM, COM PORCA E ARRUELA	Composições Próprias	Serviço	UN	1,00	7,19	28,40	0,00	12,84	48,43	48,43	0,00	99,98	C
92774	ARMAÇÃO DE LAJE DE ESTRUTURA CONVENCIONAL DE CONCRETO ARMADO UTILIZANDO AÇO CA-50 DE 20,0 MM - MONTAGEM. AF_06/2022	SINAPI	Serviço	KG	3,50	0,27	10,70	0,00	2,86	13,83	48,40	0,00	99,98	C

PREFEITURA DE BOA VIAGEM

ORÇAMENTO - CURVA ABC DE SERVIÇOS

OBRA:	CONTRATAÇÃO DE EMPRESA PARA EXECUÇÃO DOS SERVIÇOS DE CONSTRUÇÃO DE UMA CRECHE PRÉ-ESCOLA TIPO 1, CONFORME O TERMO DE COMPROMISSO 962648/2024/FNDE/CAIXA, NO MUNICÍPIO DE BOA VIAGEM-CE
DESCRIÇÃO:	CONTRATAÇÃO DE EMPRESA PARA EXECUÇÃO DOS SERVIÇOS DE CONSTRUÇÃO DE UMA CRECHE PRÉ-ESCOLA TIPO 1
LOCAL:	BAIRRO VÁRZEA DO CANTO - BOA VIAGEM-CE
CONTRATANTE:	PREFEITURA MUNICIPAL DE BOA VIAGEM

DATA : 10/02/2025 **BDI :** 2

FONTE	VERSÃO	HORA	
SINAPI	2024/03 SEM DESONERAÇÃO	115,02%	71,00%
SP Obras	193 SEM DESONERAÇÃO	128,23%	-
Composições Próprias	PROPRIA	0,00%	0,00%

PROCESSO ADMINISTRATIVO 2082 ASSINADO ELETRONICAMENTE

CÓDIGO	DESCRIÇÃO	FONTE	TIPO	UNIDADE	QTD	CUSTO DIRETO (R$)				PREÇO UNITÁRIO (R$)	PREÇO TOTAL (R$)	%	ACUMUL. %	CL
						MÃO DE OBRA	MATERIAL	EQUIPAMENTOS	OUTROS					
FNDE 150	CURVA 135 GRAUS PARA ELETRODUTO, PVC, ROSCÁVEL, DN 38 MM (1 1/2"), PARA CIRCUITOS TERMINAIS, INSTALADA EM PAREDE - FORNECIMENTO E INSTALAÇÃO	Composições Próprias	Serviço	UN	2,00	10,60	2,81	0,00	9,18	22,59	45,18	0,00	99,98	C
89520	JOELHO 45 GRAUS, PVC, SERIE R, ÁGUA PLUVIAL, DN 50 MM, JUNTA ELÁSTICA, FORNECIDO E INSTALADO EM RAMAL DE ENCAMINHAMENTO. AF_06/2022	SINAPI	Serviço	UN	2,00	2,14	14,06	0,00	5,13	21,33	42,66	0,00	99,98	C
FNDE 415	JOELHO 90 GRAUS, PVC, SOLDÁVEL, COM ROSCA, DN 25MM x 3/4 - FORNECIMENTO E INSTALAÇÃO. AF_06/2022	Composições Próprias	Serviço	UN	4,00	4,77	1,82	0,00	4,07	10,66	42,64	0,00	99,99	C
91936	CAIXA OCTOGONAL 4" X 4", PVC, INSTALADA EM LAJE - FORNECIMENTO E INSTALAÇÃO. AF_03/2023	SINAPI	Serviço	UN	2,00	7,97	5,29	0,00	7,69	20,95	41,90	0,00	99,99	C
FNDE 125	GUIA VERTICAL 200 MM PARA CABOS	Composições Próprias	Serviço	UN	1,00	6,93	21,07	0,00	10,91	38,91	38,91	0,00	99,99	C
92366	TUBO DE AÇO GALVANIZADO COM COSTURA, CLASSE MÉDIA, DN 50 (2"), CONEXÃO ROSQUEADA, INSTALADO EM REDE DE ALIMENTAÇÃO PARA HIDRANTE - FORNECIMENTO E INSTALAÇÃO. AF_10/2020	SINAPI	Serviço	M	0,35	7,56	78,14	0,00	25,30	111,00	38,85	0,00	99,99	C
92867	CAIXA RETANGULAR 4" X 2" ALTA (2,00 M DO PISO), METÁLICA, INSTALADA EM PAREDE - FORNECIMENTO E INSTALAÇÃO. AF_03/2023	SINAPI	Serviço	UN	1,00	19,86	1,78	0,00	16,35	37,99	37,99	0,00	99,99	C
FNDE 412	PINTURA DE PISO COM TINTA EPÓXI, COR VERMELHO, APLICAÇÃO MANUAL, 2 DEMÃOS, INCLUSO PRIMER EPÓXI	Composições Próprias	Serviço	M2	0,49	7,07	51,36	0,00	18,98	77,41	37,93	0,00	99,99	C
FNDE 344	LUVA DE REDUCAO DE FERRO GALVANIZADO, COM ROSCA BSP MACHO/FEMEA, DE 3/4" X 1/2"	Composições Próprias	Serviço	UN	1,00	8,23	18,38	0,00	11,02	37,63	37,63	0,00	99,99	C
FNDE 301	CAP OU TAMPAO DE FERRO GALVANIZADO, COM ROSCA BSP, DE 3/4"	Composições Próprias	Serviço	UN	1,00	5,27	22,55	0,00	9,66	37,48	37,48	0,00	99,99	C
FNDE 359	CABO DE COBRE NU 6 MM2 MEIO-DURO	Composições Próprias	Serviço	M	2,20	1,83	10,33	0,00	4,04	16,20	35,64	0,00	99,99	C
104034	COLAR DE TOMADA, PVC, COM TRAVAS, DE 110 MM X 1/2" OU 110 MM X 3/4", PARA LIGAÇÃO PREDIAL DE ÁGUA. AF_06/2022	SINAPI	Serviço	UN	1,00	6,18	17,32	0,00	9,58	33,08	33,08	0,00	99,99	C
FNDE 363	CONECTOR DE ALUMINIO TIPO PRENSA CABO, BITOLA 1", PARA CABOS DE DIAMETRO DE 22,5 A 25 MM	Composições Próprias	Serviço	UN	1,00	6,69	16,28	0,00	9,42	32,39	32,39	0,00	99,99	C
94660	ADAPTADOR CURTO COM BOLSA E ROSCA PARA REGISTRO, PVC, SOLDÁVEL, DN 40 MM X 1 1/4 , INSTALADO EM RESERVAÇÃO DE ÁGUA DE EDIFICAÇÃO QUE POSSUA RESERVATÓRIO DE FIBRA/FIBROCIMENTO FORNECIMENTO E INSTALAÇÃO. AF_06/2016	SINAPI	Serviço	UN	2,00	4,01	6,54	0,00	4,66	15,21	30,42	0,00	99,99	C
90371	REGISTRO DE ESFERA, PVC, ROSCÁVEL, COM VOLANTE, 3/4" - FORNECIMENTO E INSTALAÇÃO. AF_08/2021	SINAPI	Serviço	UN	1,00	3,87	17,51	0,00	7,31	28,69	28,69	0,00	99,99	C
FNDE 345	BUCHA DE REDUCAO DE FERRO GALVANIZADO, COM ROSCA BSP, DE 3/4" X 1/2"	Composições Próprias	Serviço	UN	1,00	8,23	11,04	0,00	9,18	28,45	28,45	0,00	99,99	C
91878	LUVA PARA ELETRODUTO, PVC, ROSCÁVEL, DN 20 MM (1/2"), PARA CIRCUITOS TERMINAIS, INSTALADA EM LAJE - FORNECIMENTO E INSTALAÇÃO. AF_03/2023	SINAPI	Serviço	UN	4,00	3,30	0,69	0,00	2,81	6,80	27,20	0,00	99,99	C

PREFEITURA DE BOAVIAGEM

ORÇAMENTO - CURVA ABC DE SERVIÇOS

OBRA:	CONTRATAÇÃO DE EMPRESA PARA EXECUÇÃO DOS SERVIÇOS DE CONSTRUÇÃO DE UMA CRECHE PRÉ-ESCOLA TIPO 1, CONFORME O TERMO DE COMPROMISSO 962648/2024/FNDE/CAIXA, NO MUNICÍPIO DE BOA VIAGEM-CE
DESCRIÇÃO:	CONTRATAÇÃO DE EMPRESA PARA EXECUÇÃO DOS SERVIÇOS DE CONSTRUÇÃO DE UMA CRECHE PRÉ-ESCOLA TIPO 1
LOCAL:	BAIRRO VÁRZEA DO CANTO - BOA VIAGEM-CE
CONTRATANTE:	PREFEITURA MUNICIPAL DE BOA VIAGEM

DATA : 10/02/2025 **BDI :** 2

FONTE	VERSÃO	HORA	
SINAPI	2024/03 SEM DESONERAÇÃO	115,02%	71,00%
SP Obras	193 SEM DESONERAÇÃO	128,23%	-
Composições Próprias	PROPRIA	0,00%	0,00%

PROCESSO ADMINISTRATIVO 2083 ASSINADO ELETRONICAMENTE

CÓDIGO	DESCRIÇÃO	FONTE	TIPO	UNIDADE	QTD	CUSTO DIRETO (R$)				PREÇO UNITÁRIO (R$)	PREÇO TOTAL (R$)	%	ACUMUL. %	CL
						MÃO DE OBRA	MATERIAL	EQUIPAMENTOS	OUTROS					
103042	REGISTRO DE ESFERA, PVC, ROSCÁVEL, COM BORBOLETA, 3/4" - FORNECIMENTO E INSTALAÇÃO. AF_08/2021	SINAPI	Serviço	UN	1,00	3,87	13,86	0,00	6,40	24,13	24,13	0,00	99,99	C
FNDE 414	LUVA, PVC, SOLDÁVEL, DN 25MM, INSTALADO EM RAMAL DE DISTRIBUIÇÃO DE ÁGUA - FORNECIMENTO E INSTALAÇÃO	Composições Próprias	Serviço	UN	3,00	3,18	1,91	0,00	2,87	7,96	23,88	0,00	99,99	C
89409	JOELHO 45 GRAUS, PVC, SOLDÁVEL, DN 25MM, INSTALADO EM RAMAL DE DISTRIBUIÇÃO DE ÁGUA - FORNECIMENTO E INSTALAÇÃO. AF_06/2022	SINAPI	Serviço	UN	2,00	4,77	2,61	0,00	4,27	11,65	23,30	0,00	100,00	C
FNDE 347	ARRUELA EM ALUMINIO, COM ROSCA, DE 1 1/2", PARA ELETRODUTO	Composições Próprias	Serviço	UN	4,00	1,80	2,05	0,00	1,94	5,79	23,16	0,00	100,00	C
FNDE 350	TERMINAL METALICO A PRESSAO PARA 1 CABO DE 35 MM2	Composições Próprias	Serviço	UN	1,00	7,19	5,89	0,00	7,21	20,29	20,29	0,00	100,00	C
101553	ALÇA PREFORMADA DE DISTRIBUIÇÃO, EM AÇO GALVANIZADO, AWG 1 - FORNECIMENTO E INSTALAÇÃO. AF_07/2020	SINAPI	Serviço	UN	1,00	3,46	9,22	0,00	4,88	17,56	17,56	0,00	100,00	C
92364	TUBO DE AÇO GALVANIZADO COM COSTURA, CLASSE MÉDIA, DN 32 (1 1/4"), CONEXÃO ROSQUEADA, INSTALADO EM REDE DE ALIMENTAÇÃO PARA HIDRANTE - FORNECIMENTO E INSTALAÇÃO. AF_10/2020	SINAPI	Serviço	M	0,23	6,25	46,64	0,00	16,44	69,33	15,95	0,00	100,00	C
FNDE 364	PARAFUSO DE LATAO COM ROSCA SOBERBA, CABECA CHATA E FENDA SIMPLES, DIAMETRO 3,2 MM, COMPRIMENTO 16 MM	Composições Próprias	Serviço	UN	16,00	0,28	0,36	0,00	0,35	0,99	15,84	0,00	100,00	C
89813	LUVA SIMPLES, PVC, SERIE NORMAL, ESGOTO PREDIAL, DN 50 MM, JUNTA ELÁSTICA, FORNECIDO E INSTALADO EM PRUMADA DE ESGOTO SANITÁRIO OU VENTILAÇÃO. AF_08/2022	SINAPI	Serviço	UN	2,00	0,80	4,33	0,00	1,65	6,78	13,56	0,00	100,00	C
91899	CURVA 90 GRAUS PARA ELETRODUTO, PVC, ROSCÁVEL, DN 20 MM (1/2"), PARA CIRCUITOS TERMINAIS, INSTALADA EM LAJE - FORNECIMENTO E INSTALAÇÃO. AF_03/2023	SINAPI	Serviço	UN	1,00	4,96	2,34	0,00	4,54	11,84	11,84	0,00	100,00	C
101548	ISOLADOR, TIPO ROLDANA, PARA BAIXA TENSÃO - FORNECIMENTO E INSTALAÇÃO. AF_07/2020	SINAPI	Serviço	UN	1,00	1,37	5,92	0,00	2,49	9,78	9,78	0,00	100,00	C
92768	ARMAÇÃO DE LAJE DE ESTRUTURA CONVENCIONAL DE CONCRETO ARMADO UTILIZANDO AÇO CA-60 DE 5,0 MM - MONTAGEM. AF_06/2022	SINAPI	Serviço	KG	0,20	3,16	10,03	0,00	4,87	18,06	3,61	0,00	100,00	C

Subtotal até 100,00% **5.456.953,07**

Outros **119,09**

Valor total do Orçamento **5.457.072,16**

GEORDANO DE ARAUJO PESSOA:87972590397

Assinado de forma digital por GEORDANO DE ARAUJO PESSOA:87972590397

GEORDANO DE ARAUJO PESSOA
Engenheiro Civil
RNP Nº 0600183610

11 – COMPOSIÇÃO DO B.D.I

PREFEITURA DE BOAVIAGEM

COMPOSIÇÃO DO BDI

OBRA:	CONTRATAÇÃO DE EMPRESA PARA EXECUÇÃO DOS SERVIÇOS DE CONSTRUÇÃO DE UMA CRECHE PRÉ-ESCOLA TIPO 1, CONFORME O TERMO DE COMPROMISSO 962648/2024/FNDE/CAIXA, NO MUNICÍPIO DE BOA VIAGEM-CE
DESCRIÇÃO:	CONTRATAÇÃO DE EMPRESA PARA EXECUÇÃO DOS SERVIÇOS DE CONSTRUÇÃO DE UMA CRECHE PRÉ-ESCOLA TIPO 1
LOCAL:	BAIRRO VÁRZEA DO CANTO - BOA VIAGEM-CE
CONTRATANTE:	PREFEITURA MUNICIPAL DE BOA VIAGEM

DATA : 10/02/2025 **BDI :** 25

FONTE	VERSÃO	HORA	
SINAPI	2024/03 SEM DESONERAÇÃO	115,02%	
SP Obras	193 SEM DESONERAÇÃO	128,23%	-
Composições Próprias	PROPRIA	0,00%	0,00%

PROCESSO ADMINISTRATIVO 2085 ASSINADO ELETRONICAMENTE

COD	DESCRIÇÃO	%
	Benefício	
S + G	Garantia/seguros	1,00
L	Lucro	8,00
	TOTAL	**9,00**
	Despesas Indiretas	
AC	Administração central	5,50
DF	Despesas financeiras	1,39
R	Riscos	1,20
	TOTAL	**8,09**
I	**Impostos**	
	COFINS	3,00
	ISS	2,00
	PIS	0,65
	TOTAL	**5,65**

BDI = 25,00%

$$\frac{(1+AC+S+R+G)\times(1+DF)\times(1+L)}{(1-I)} - 1$$

GEORDANO DE ARAUJO PESSOA:87972590397

Assinado de forma digital por GEORDANO DE ARAUJO PESSOA:87972590397

GEORDANO DE ARAUJO PESSOA
Engenheiro Civil
RNP Nº 0600183610

12 – COMPOSIÇÃO DOS ENCARGOS SOCIAIS

PREFEITURA DE BOAVIAGEM

TABELA DE ENCARGOS SOCIAIS

OBRA:	CONTRATAÇÃO DE EMPRESA PARA EXECUÇÃO DOS SERVIÇOS DE CONSTRUÇÃO DE UMA CRECHE PRÉ-ESCOLA TIPO 1, CONFORME O TERMO DE COMPROMISSO 962648/2024/FNDE/CAIXA, NO MUNICÍPIO DE BOA VIAGEM-CE
DESCRIÇÃO:	CONTRATAÇÃO DE EMPRESA PARA EXECUÇÃO DOS SERVIÇOS DE CONSTRUÇÃO DE UMA CRECHE PRÉ-ESCOLA TIPO 1
LOCAL:	BAIRRO VÁRZEA DO CANTO - BOA VIAGEM-CE
CONTRATANTE:	PREFEITURA MUNICIPAL DE BOA VIAGEM

DATA : 10/02/2025 **BDI :** 25

FONTE	VERSÃO	HORA	
SINAPI	2024/03 SEM DESONERAÇÃO	115,02%	
SP Obras	193 SEM DESONERAÇÃO	128,23%	-
Composições Próprias	PROPRIA	0,00%	0,00%

PROCESSO ADMINISTRATIVO 2087 ASSINADO ELETRONICAMENTE

SINAPI - 12/2023 - CEARÁ - SEM DESONERAÇÃO

COD	DESCRIÇÃO	HORISTA %	MENSALISTA %
A	**GRUPO A**		
A1	INSS	20,00	20,00
A2	SESI	1,50	1,50
A3	SENAI	1,00	1,00
A4	INCRA	0,20	0,20
A5	SEBRAE	0,60	0,60
A6	Salário Educação	2,50	2,50
A7	Seguro Contra Acidentes de Trabalho	3,00	3,00
A8	FGTS	8,00	8,00
A9	SECONCI	0,00	0,00
	TOTAL	**36,80**	**36,80**
B	**GRUPO B**		
B1	Repouso Semanal Remunerado	17,86	0,00
B2	Feriados	3,71	0,00
B3	Auxílio - Enfermidade	0,86	0,64
B4	13º Salário	11,10	8,33
B5	Licença Paternidade	0,06	0,04
B6	Faltas Justificadas	0,74	0,56
B7	Dias de Chuvas	1,66	0,00
B8	Auxílio Acidente de Trabalho	0,10	0,08
B9	Férias Gozadas	13,56	10,18
B10	Salário Maternidade	0,04	0,03
	TOTAL	**49,69**	**19,86**
C	**GRUPO C**		
C1	Aviso Prévio Indenizado	5,56	4,17
C2	Aviso Prévio Trabalhado	0,13	0,10
C3	Férias Indenizadas	0,94	0,71
C4	Depósito Rescisão Sem Justa Causa	2,65	1,99
C5	Indenização Adicional	0,47	0,35
	TOTAL	**9,75**	**7,32**
D	**GRUPO D**		
D1	Reincidência de Grupo A sobre Grupo B	18,29	7,31
D2	Reincidência de Grupo A sobre Aviso Prévio Trabalhado e Reincidência do FGTS sobre Aviso Prévio Indenizado	0,49	0,37
	TOTAL	**18,78**	**7,68**

A + B + C + D = **115,02** **71,66**

GEORDANO DE ARAUJO PESSOA:87972590397

Assinado de forma digital por GEORDANO DE ARAUJO PESSOA:87972590397

GEORDANO DE ARAUJO PESSOA
Engenheiro Civil
RNP Nº 0600183610

PREFEITURA DE BOAVIAGEM

TABELA DE ENCARGOS SOCIAIS

OBRA:	CONTRATAÇÃO DE EMPRESA PARA EXECUÇÃO DOS SERVIÇOS DE CONSTRUÇÃO DE UMA CRECHE PRÉ-ESCOLA TIPO 1, CONFORME O TERMO DE COMPROMISSO 962648/2024/FNDE/CAIXA, NO MUNICÍPIO DE BOA VIAGEM-CE
DESCRIÇÃO:	CONTRATAÇÃO DE EMPRESA PARA EXECUÇÃO DOS SERVIÇOS DE CONSTRUÇÃO DE UMA CRECHE PRÉ-ESCOLA TIPO 1
LOCAL:	BAIRRO VÁRZEA DO CANTO - BOA VIAGEM-CE
CONTRATANTE:	PREFEITURA MUNICIPAL DE BOA VIAGEM

DATA : 10/02/2025 **BDI :** 25

FONTE	VERSÃO	HORA	
SINAPI	2024/03 SEM DESONERAÇÃO	115,02%	
SP Obras	193 SEM DESONERAÇÃO	128,23%	-
Composições Próprias	PROPRIA	0,00%	0,00%

PROCESSO ADMINISTRATIVO 2088 ASSINADO ELETRONICAMENTE

CDHU - 181 - SEM DESONERAÇÃO

COD	DESCRIÇÃO	HORISTA %	MENSALISTA %
A	**GRUPO A**		
A1	Previdência Social	20,00	0,00
A2	Fundo de Garantia por Tempo de Serviço	8,00	0,00
A3	Salário-Educação	2,50	0,00
A4	Serviços Social da Indústria (Sesi)	1,50	0,00
A5	Serviço Nacional de Aprendizagem Industrial (Senai)	1,00	0,00
A6	Serviços de Apoio a Pequena e Média Empresa (Sebrae)	0,60	0,00
A7	Instituto Nacional de Colonização e Reforma Agrária (Incra)	0,20	0,00
A8	Seguro contra os acidentes de trabalho (INSS)	3,00	0,00
A9	Seconci Serviço Social da Indústria da Construção e do Mobiliário (aplicável a todas as empresas constantes do III grupo da CLT - art. 577)	1,00	0,00
	TOTAL	**37,80**	**0,00**
B	**GRUPO B**		
B1	Auxílio enfermidade	0,79	0,00
B2	Repouso semanal e feriados	22,90	0,00
B3	Licença-paternidade	0,34	0,00
B4	13° Salário	10,57	0,00
B5	Dias de chuva / faltas justificadas na obra / outras dificuldades / acidentes de trabalho / greves / falta ou atraso na entrega de materiais ou serviços	4,57	0,00
	TOTAL	**39,17**	**0,00**
C	**GRUPO C**		
C1	Depósito por despedida injusta 40% sobre [A2 + (A2 x B)]	4,45	0,00
C2	Férias (indenizadas)	14,06	0,00
C3	Aviso-prévio (indenizado)	13,12	0,00
	TOTAL	**31,63**	**0,00**
D	**GRUPO D**		
D1	Reincidência de A sobre B	14,80	0,00
D2	Reincidência de (A - A9) sobre C3	4,83	0,00
	TOTAL	**19,63**	**0,00**
	A + B + C + D =	**128,23**	**0,00**

GEORDANO DE ARAUJO PESSOA:87972590397
GEORDANO DE ARAUJO PESSOA
Engenheiro Civil
RNP Nº 0600183610

Assinado de forma digital por GEORDANO DE ARAUJO PESSOA:87972590397

13 – RELATÓRIO FOTOGRÁFICO

PREFEITURA DE BOAVIAGEM

RELATÓRIO FOTOGRÁFICO

PROCESSO ADMINISTRATIVO 2090 ASSINADO ELETRONICAMENTE

OBRA: EXECUÇÃO DOS SERVIÇOS DE CONSTRUÇÃO DE UMA CRECHE PRÉ-ESCOLA TIPO 1, LOCALIZADA NO BAIRRO VÁRZEA DO CANTO NO MUNICÍPIO DE BOA VIAGEM-CE

DATA DO RELATÓRIO: **OUTUBRO**/2024

CONTRATANTE: PREFEITURA MUNICIPAL DE BOA VIAGEM

DESCRIÇÃO: RELATÓRIO DE VISITA TÉCNICA













VISTOS E DATA

FISCALIZAÇÃO

GEORDANO DE ARAUJO PESSOA:87972590397

Assinado de forma digital por GEORDANO DE ARAUJO PESSOA:87972590397

GEORDANO DE ARAUJO PESSOA
Engenheiro Civil
RNP Nº 0600183610

14 – ART (PROJETO, ORÇAMENTO E FISCALIZAÇÃO)

Anotação de Responsabilidade Técnica - ART
Lei nº 6.496, de 7 de dezembro de 1977

CREA-CE

ART OBRA / SER
Nº CE20241519

PROCESSO ADMINISTRATIVO 2092 ASSINADO ELETRONICAMENTE

Conselho Regional de Engenharia e Agronomia do Ceará

INICIAL

1. Responsável Técnico

GEORDANO DE ARAUJO PESSOA

Título profissional: **ENGENHEIRO CIVIL**

RNP: **0600183610**
Registro: **0600183610CE**

Empresa contratada: **GAP CONSTRUÇÕES E PROJETOS LTDA EPP**

Registro : **0000397032-CE**

2. Dados do Contrato

Contratante: **MUNICIPIO DE BOA VIAGEM**

CPF/CNPJ: **07.963.515/0001-36**

PRAçA MONSENHOR JOSE CANDIDO

Nº: **100**

Complemento:

Bairro: **CENTRO**

Cidade: **BOA VIAGEM**

UF: **CE**

CEP: **63870000**

Contrato: **Não especificado**

Celebrado em:

Valor: **R$ 5.457.072,16**

Tipo de contratante: **Pessoa Juridica de Direito Público**

Ação Institucional: **NENHUMA - NÃO OPTANTE**

3. Dados da Obra/Serviço

RUA PRJETADA SDO E

Nº: **S/N**

Complemento:

Bairro: **VÁRZEA DO CANTO**

Cidade: **BOA VIAGEM**

UF: **CE**

CEP: **63870000**

Data de Início: **01/10/2024**

Previsão de término: **31/12/2025**

Coordenadas Geográficas: **-5.114609, -39.724454**

Finalidade: **Escolar**

Código: **Não Especificado**

Proprietário: **MUNICIPIO DE BOA VIAGEM**

CPF/CNPJ: **07.963.515/0001-36**

4. Atividade Técnica

	Quantidade	Unidade
14 - Elaboração		
80 - Projeto > CONSTRUÇÃO CIVIL > EDIFICAÇÕES > DE EDIFICAÇÃO > #1.1.1.4 - EM MATERIAIS MISTOS	1,00	un
35 - Elaboração de orçamento > CONSTRUÇÃO CIVIL > EDIFICAÇÕES > DE EDIFICAÇÃO > #1.1.1.4 - EM MATERIAIS MISTOS	1,00	un
18 - Fiscalização	Quantidade	Unidade
60 - Fiscalização de obra > CONSTRUÇÃO CIVIL > EDIFICAÇÕES > DE EDIFICAÇÃO > #1.1.1.4 - EM MATERIAIS MISTOS	1,00	un

Após a conclusão das atividades técnicas o profissional deve proceder a baixa desta ART

5. Observações

REF. AO ORÇAMENTO, ELABORÇÃO DE PROJETO BÁSICO E FISCALIZAÇÃO DA CONSTRUÇÃO DE 01 (UMA) CRECHE PRÉ-ESCOLA TIPO 1, CONFORME PROJETOS DO FNDE, LACALIZADA NO BAIRRO VÁRZEA DO CANTO.

6. Declarações

7. Entidade de Classe

SINDICATO DOS ENGENHEIROS NO ESTADO DO CEARÁ (SENGE-CE)

GEORDANO DE ARAUJO PESSOA:87972590397 Assinado de forma digital por GEORDANO DE ARAUJO PESSOA:87972590397

GEORDANO DE ARAUJO PESSOA - CPF: 879.725.903-97

8. Assinaturas

Declaro serem verdadeiras as informações acima

_____, _____ de _____ de _____

Local data

MUNICIPIO DE BOA VIAGEM:07963515000136 Assinado de forma digital por MUNICIPIO DE BOA VIAGEM:07963515000136

MUNICIPIO DE BOA VIAGEM - CNPJ: 07.963.515/0001-36

9. Informações

* A ART é válida somente quando quitada, mediante apresentação do comprovante do pagamento ou conferência no site do Crea.

10. Valor

Valor da ART: **R$ 262,55** Registrada em: **21/10/2024** Valor pago: **R$ 262,55** Nosso Número: **8217410240**

Anotação de Responsabilidade Técnica - ART
Lei nº 6.496, de 7 de dezembro de 1977

CREA-CE

ART OBRA / SER
Nº CE20241522

PROCESSO ADMINISTRATIVO 2093 ASSINADO ELETRONICAMENTE

Conselho Regional de Engenharia e Agronomia do Ceará

INICIAL

1. Responsável Técnico

GEORDANO DE ARAUJO PESSOA

Título profissional: **ENGENHEIRO CIVIL**

RNP: **0600183610**
Registro: **0600183610CE**

Empresa contratada: **GAP CONSTRUÇÕES E PROJETOS LTDA EPP**

Registro : **0000397032-CE**

2. Dados do Contrato

Contratante: **MUNICIPIO DE BOA VIAGEM**

CPF/CNPJ: **07.963.515/0001-36**

PRAçA MONSENHOR JOSE CANDIDO

Nº: **100**

Complemento:

Bairro: **CENTRO**

Cidade: **BOA VIAGEM**

UF: **CE**

CEP: **63870000**

Contrato: **Não especificado**

Celebrado em:

Valor: **R$ 5.000,00**

Tipo de contratante: **Pessoa Juridica de Direito Público**

Ação Institucional: **NENHUMA - NÃO OPTANTE**

3. Dados da Obra/Serviço

RUA PRJETADA SDO E

Nº: **S/N**

Complemento:

Bairro: **VÁRZEA DO CANTO**

Cidade: **BOA VIAGEM**

UF: **CE**

CEP: **63870000**

Data de Início: **01/10/2024**

Previsão de término: **31/10/2024**

Coordenadas Geográficas: **-5.114366, -39.724119**

Finalidade: **Infraestrutura**

Código: **Não Especificado**

Proprietário: **MUNICIPIO DE BOA VIAGEM**

CPF/CNPJ: **07.963.515/0001-36**

4. Atividade Técnica

	Quantidade	Unidade
16 - Execução		
80 - Projeto > ESTRUTURAS > FUNDAÇÕES > DE FUNDAÇÕES SUPERFICIAIS > #2.9.1.2 - EM SAPATAS ISOLADAS	1.324,27	m2

Após a conclusão das atividades técnicas o profissional deve proceder a baixa desta ART

5. Observações

REFERENTE AOS PROJETOS DE FUNDAÇÕES SUPERFICIAIS DA CONSTRUÇÃO DE 01 (UMA) CRECHE PRÉ-ESCOLA TIPO 1, CONFORME OS PROJETOS DO FNDE, LACALIZADA NO BAIRRO VÁRZEA DO CANTO.

6. Declarações

7. Entidade de Classe

NENHUMA - NÃO OPTANTE

8. Assinaturas

Declaro serem verdadeiras as informações acima

GEORDANO DE ARAUJO PESSOA:87972590397
Assinado de forma digital por GEORDANO DE ARAUJO PESSOA:87972590397

GEORDANO DE ARAUJO PESSOA - CPF: 879.725.903-97

MUNICIPIO DE BOA VIAGEM:07963515000136
Assinado de forma digital por MUNICIPIO DE BOA VIAGEM:07963515000136

MUNICIPIO DE BOA VIAGEM - CNPJ: 07.963.515/0001-36

_____, _____ de _____ de _____

Local data

9. Informações

* A ART é válida somente quando quitada, mediante apresentação do comprovante do pagamento ou conferência no site do Crea.

10. Valor

Valor da ART: **R$ 99,64** Registrada em: **29/10/2024** Valor pago: **R$ 99,64** Nosso Número: **8217414991**

Anotação de Responsabilidade Técnica - ART
Lei nº 6.496, de 7 de dezembro de 1977

CREA-CE

ART OBRA / SER
Nº CE20251575

PROCESSO ADMINISTRATIVO 2094 ASSINADO ELETRONICAMENTE

Conselho Regional de Engenharia e Agronomia do Ceará

INICIAL

1. Responsável Técnico

GEORDANO DE ARAUJO PESSOA

Título profissional: **ENGENHEIRO CIVIL**

RNP: **0600183610**
Registro: **0600183610CE**

Empresa contratada: **GAP CONSTRUÇÕES E PROJETOS LTDA EPP**

Registro : **0000397032-CE**

2. Dados do Contrato

Contratante: **MUNICIPIO DE BOA VIAGEM**

CPF/CNPJ: **07.963.515/0001-36**

PRAçA MONSENHOR JOSE CANDIDO

Nº: **100**

Complemento:

Bairro: **CENTRO**

Cidade: **BOA VIAGEM**

UF: **CE**

CEP: **63870000**

Contrato: **Não especificado**

Celebrado em:

Valor: **R$ 2.000,00**

Tipo de contratante: **Pessoa Juridica de Direito Público**

Ação Institucional: **NENHUMA - NÃO OPTANTE**

3. Dados da Obra/Serviço

RUA PRJETADA SDO E

Nº: **SN**

Complemento:

Bairro: **VARZEA DO CANTO**

Cidade: **BOA VIAGEM**

UF: **CE**

CEP: **63870000**

Data de Início: **02/01/2025**

Previsão de término: **30/01/2025**

Coordenadas Geográficas: **-5.117232, -39.730264**

Finalidade:

Código: **Não Especificado**

Proprietário: **MUNICIPIO DE BOA VIAGEM**

CPF/CNPJ: **07.963.515/0001-36**

4. Atividade Técnica

16 - Execução	Quantidade	Unidade
49 - Execução de obra > CONSTRUÇÃO CIVIL > EDIFICAÇÕES > DE ACESSIBILIDADE DE EDIFICAÇÃO > #1.1.3.4 - PARA FINS DIVERSOS	1,00	un
49 - Execução de obra > CONSTRUÇÃO CIVIL > EDIFICAÇÕES > DE ACESSIBILIDADE DE EDIFICAÇÃO > #1.1.3.5 - RAMPAS	1,00	un
49 - Execução de obra > CONSTRUÇÃO CIVIL > EDIFICAÇÕES > DE ACESSIBILIDADE DE EDIFICAÇÃO > #1.1.3.6 - CALÇADAS	1,00	un

Após a conclusão das atividades técnicas o profissional deve proceder a baixa desta ART

5. Observações

REF. AO PROJETO DE ACESSIBILIDADE DA OBRA DE CONSTRUÇÃO DE UMA CRECHE PRÉ-ESCOLA TIPO 01, CONFORME OS PROJETOS DO FNDE, LOCALIZADA NO BAIRRO VARZEA DO CANTO, BOA VIAGEM-CE.

6. Declarações

- Declaro que estou cumprindo as regras de acessibilidade previstas nas normas técnicas da ABNT, na legislação específica e no decreto n. 5296/2004.

7. Entidade de Classe

NENHUMA - NÃO OPTANTE

GEORDANO DE ARAUJO PESSOA:87972590397
Assinado de forma digital por GEORDANO DE ARAUJO PESSOA:87972590397

8. Assinaturas

Declaro serem verdadeiras as informações acima

GEORDANO DE ARAUJO PESSOA - CPF: 879.725.903-97

MUNICIPIO DE BOA VIAGEM:07963515000136
Assinado de forma digital por MUNICIPIO DE BOA VIAGEM:07963515000136

_____, _____ de _____ de _____

Local data

MUNICIPIO DE BOA VIAGEM - CNPJ: 07.963.515/0001-36

9. Informações

* A ART é válida somente quando quitada, mediante apresentação do comprovante do pagamento ou conferência no site do Crea.

10. Valor

Valor da ART: **R$ 103,03** Registrada em: **23/01/2025** Valor pago: **R$ 103,03** Nosso Número: **8217645142**

PROCESSO ADMINISTRATIVO 2095 ASSINADO ELETRONICAMENTE

RRT 12612632

Verificar Autenticidade

1. RESPONSÁVEL TÉCNICO

Nome Civil/Social: Helena Engelhardt Wenzel de Carvalho
CPF: 052.XXX.XXX-69
Título Profissional: Arquiteto(a) e Urbanista
Nº do Registro: 000A959014

2. DETALHES DO RRT

Nº do RRT: SI12612632R01CT001
Modalidade: RRT SIMPLES
Data de Cadastro: 01/12/2022
Forma de Registro: RETIFICADOR
Data de Registro: 01/12/2022
Forma de Participação: INDIVIDUAL
Tipologia: Educacional

2.1 Valor do RRT

DOCUMENTO ISENTO DE PAGAMENTO

3. DADOS DO SERVIÇO/CONTRATANTE

3.1 Serviço 001

Contratante: FNDE - Fundo Nacional de Desenvolvimento da Educação - Ministério da Educação
CPF/CNPJ: 00.XXX.XXX/0001-81
Tipo: Pessoa jurídica de direito público
Data de Início: 23/11/2020
Valor do Serviço/Honorários: R$88.197,83
Data de Previsão de Término: 16/12/2022

3.1.1 Dados da Obra/Serviço Técnico

CEP: 70070120
Nº: 2
Logradouro: SBS QUADRA 2
Complemento: BLOCO F ED FNDE
Bairro: ASA SUL
Cidade: BRASÍLIA
UF: DF
Longitude:
Latitude:

3.1.2 Descrição da Obra/Serviço Técnico

Revisão (R03) do projeto arquitetônico da Creche Pré-Escola Tipo 1 modelo padrão FNDE - atualização do projeto de arquitetura para metodologia BIM - Building information modeling

3.1.3 Declaração de Acessibilidade

Declaro o atendimento às regras de acessibilidade previstas em legislação e em normas técnicas pertinentes para as edificações abertas ao público, de uso público ou privativas de uso coletivo, conforme § 1º do art. 56 da Lei nº 13146, de 06 de julho de 2015.

3.1.4 Dados da Atividade Técnica

Grupo: PROJETO
Quantidade: 1541.14
Atividade: 1.1.2 - Projeto arquitetônico
Unidade: metro quadrado

4. RRT VINCULADO POR FORMA DE REGISTRO

Nº do RRT	Contratante	Forma de Registro	Data de Registro

SI12612632I00CT001	FNDE - Fundo Nacional de Desenvolvimento da Educação - Ministério da Educação	INICIAL	01/12/2022
SI12612632R01CT001	**FNDE - Fundo Nacional de Desenvolvimento da Educação - Ministério da Educação**	**RETIFICADOR**	**01/12/2022**

5. DECLARAÇÃO DE VERACIDADE

Declaro para os devidos fins de direitos e obrigações, sob as penas previstas na legislação vigente, que as informações cadastradas neste RRT são verdadeiras e de minha responsabilidade técnica e civil.

6. ASSINATURA ELETRÔNICA

Documento assinado eletronicamente por meio do SICCAU do arquiteto(a) e urbanista Helena Engelhardt Wenzel de Carvalho, registro CAU nº 000A959014, na data e hora: 01/12/2022 11:40:09, com o uso de login e de senha. O **CPF/CNPJ** está oculto visando proteger os direitos fundamentais de liberdade, privacidade e o livre desenvolvimento da personalidade da pessoa natural **(LGPD)**
A autenticidade deste RRT pode ser verificada em: https://siccau.caubr.gov.br/app/view/sight/externo?form=Servicos, ou via QRCode.

PROCESSO ADMINISTRATIVO 2097 ASSINADO ELETRONICAMENTE

Anotação de Responsabilidade Técnica - ART
Lei nº 6.496, de 7 de dezembro de 1977

CREA-DF

ART Obra ou serv
07202300652 10

Conselho Regional de Engenharia e Agronomia do Distrito Federal

1. Responsável Técnico(a)

TALITA DAL'BOSCO RE
Título profissional: **Engenheira Civil**
RNP: **1200183851**
Registro: **83851/D-MT**

2. Dados do Contrato

Contratante: **FUNDO NACIONAL DE DESENVOLVIMENTO DA EDUCAÇÃO** CNPJ: **00.378.257/0001-81**
SBS Quadra 2 Bloco F Número: SN Bairro: Asa Sul CEP: 70070-929
Cidade: Brasília UF: DF Complemento:
E-Mail: projetos.engenharia@fnde.gov.br Fone: (61)20225272
Contrato: SA-3851/2022 Celebrado em: 30/12/2022 Valor Obra/Serviço R$: 99.000,00
Fim em: 25/11/2023
Vinculada a ART: 0720230064710 Tipo de contratante: Pessoa Jurídica de Direito Privado
Ação institucional: Órgão Público

3. Dados da Obra/Serviço

Data de Início das Atividades do(a) Profissional: 30/12/2022
Data de Fim das Atividades do(a) Profissional: 25/11/2023
Coordenadas Geográficas: -15.801084829740047,-47.88346588611603
Finalidade: **Escolar**
Código/Obra pública:
Proprietário(a): **FUNDO NACIONAL DE DESENVOLVIMENTO DA EDUCAÇÃO**
CNPJ: **00.378.257/0001-81**
E-Mail: projetos.engenharia@fnde.gov.br
Fone: (61) 20225272

1º Endereço
SBS Quadra 2 Bloco F Número: SN
Bairro: Asa Sul CEP: 70070-929
Complemento: Cidade: Brasília - DF

4. Atividade Técnica

Consultoria em BIM	**Quantidade**	**Unidade**
Coordenação de edificação de alvenaria	1.541,1400	metros quadrados

Após a conclusão das atividades técnicas o profissional deverá proceder à baixa desta ART.

5. Observações

Coordenação dos projetos de arquitetura e engenharia da revisão (R03) do Projeto Padrão FNDE Creche Pré-Escola Tipo 1 - Atualização dos projetos para Building Information Modelling

6. Declarações

Qualquer conflito ou litígio originado do presente contrato, bem como sua interpretação ou execução, será resolvido por arbitragem, de acordo com a Lei nº 9.307, de 23 de setembro de 1996, nos termos do respectivo regulamento de arbitragem que, expressamente, as partes declaram concordar.

Profissional

Contratante

Acessibilidade: Não: Declaro que as regras de acessibilidade, previstas nas normas técnicas da ABNT e no Decreto nº 5.296, de 2 de dezembro de 2004, não se aplicam às atividades profissionais acima relacionadas.

7. Entidade de Classe

NENHUMA

8. Assinaturas

Declaro serem verdadeiras as informações acima

Documento assinado eletronicamente por TALITA DAL'BOSCO RE, 83851/D-MT, em 10/08/2023, conforme horário oficial de Brasília, com fundamento no art. 4º, § 2º, do Decreto nº 10.543, de 13 de novembro de 2020

FUNDO NACIONAL DE DESENVOLVIMENTO DA EDUCAÇÃO CNPJ: 00.378.257/0001-81

9. Informações

- A ART é válida somente quando quitada, mediante apresentação do comprovante de pagamento ou conferência no site do Crea.
- A autenticidade deste documento pode ser verificada no site: www.creadf.org.br
- A guarda da via assinada da ART será de responsabilidade do(a) profissional e do(a) contratante com o objetivo de documentar o vínculo contratual.

www.creadf.org.br
informacao@creadf.org.br
Tel: (61) 3961-2800

Valor da ART: R$ 254.59 Registrada em: 10/08/2023 Valor Pago: R$ 254,59 Nosso Número/Baixa: 0123053066

PROCESSO ADMINISTRATIVO 2098 ASSINADO ELETRONICAMENTE

1. RESPONSÁVEL TÉCNICO

Nome Civil/Social: VAGNER GONÇALVES WOJCICKOSKI
CPF: 836.XXX.XXX-68
Título Profissional: Arquiteto(a) e Urbanista
Nº do Registro: 000A650285

2. DETALHES DO RRT

Nº do RRT: SI11530629I00CT001
Modalidade: RRT SIMPLES
Data de Cadastro: 22/12/2021
Forma de Registro: INICIAL
Data de Registro: 23/12/2021
Forma de Participação: INDIVIDUAL
Tipologia: Público

2.1 Valor do RRT

Valor do RRT: R$97,95
Pago em: 22/12/2021

3. DADOS DO SERVIÇO/CONTRATANTE

3.1 Serviço 001

Contratante: FNDE - Fundo Nacional de Desenvolvimento da Educação - Ministério da Educação
CPF/CNPJ: 00.XXX.XXX/0001-81
Tipo: Pessoa jurídica de direito público
Data de Início: 10/08/2021
Valor do Serviço/Honorários: R$54.000,00
Data de Previsão de Término: 26/01/2022

3.1.1 Dados da Obra/Serviço Técnico

CEP: 70070120
Nº: 2
Logradouro: SBS 2
Complemento: Bloco F Ed. FNDE
Bairro: ASA SUL
Cidade: BRASÍLIA
UF: DF
Longitude:
Latitude:

3.1.2 Descrição da Obra/Serviço Técnico

Revisão (R03) Projetos Complementares Creche Proinfância Tipo 1 Modelo Padrão FNDE - Atualização dos projetos complementares para Building Information Modeling.

A coordenação e compatibilização foi realizada para os seguintes projetos: Estrutura de Concreto Armado e Fundações, Estrutura Metálica, Hidrossanitário e Águas pluviais, Elétrico e Lógica, Gás Canalizado, Exaustão e Climatização, PPCI e SPDA.

3.1.3 Declaração de Acessibilidade

Declaro o atendimento às regras de acessibilidade previstas em legislação e em normas técnicas pertinentes para as edificações abertas ao público, de uso público ou privativas de uso coletivo, conforme § 1º do art. 56 da Lei nº 13146, de 06 de julho de 2015.

3.1.4 Dados da Atividade Técnica

Grupo: GESTÃO
Quantidade: 1541.14
Atividade: 3.1 - COORDENAÇÃO E COMPATIBILIZAÇÃO DE PROJETOS
Unidade: metro quadrado

PROCESSO ADMINISTRATIVO 2099 ASSINADO ELETRONICAMENTE

4. RRT VINCULADO POR FORMA DE REGISTRO

Nº do RRT	Contratante	Forma de Registro	Data de Registro
SI11530629I00CT001	**FNDE - Fundo Nacional de Desenvolvimento da Educação - Ministério da Educação**	**INICIAL**	**22/12/2021**

5. DECLARAÇÃO DE VERACIDADE

Declaro para os devidos fins de direitos e obrigações, sob as penas previstas na legislação vigente, que as informações cadastradas neste RRT são verdadeiras e de minha responsabilidade técnica e civil.

6. ASSINATURA ELETRÔNICA

Documento assinado eletronicamente por meio do SICCAU do arquiteto(a) e urbanista VAGNER GONÇALVES WOJCICKOSKI, registro CAU nº 000A650285, na data e hora: 22/12/2021 16:34:04, com o uso de login e de senha. O **CPF/CNPJ** está oculto visando proteger os direitos fundamentais de liberdade, privacidade e o livre desenvolvimento da personalidade da pessoa natural **(LGPD)**
A autenticidade deste RRT pode ser verificada em: https://siccau.caubr.gov.br/app/view/sight/externo?form=Servicos, ou via QRCode.

PROCESSO ADMINISTRATIVO 2100 ASSINADO ELETRONICAMENTE

RRT 11530515

Verificar Autenticidade

1. RESPONSÁVEL TÉCNICO

Nome Civil/Social: VAGNER GONÇALVES WOJCICKOSKI
CPF: 836.XXX.XXX-68
Título Profissional: Arquiteto(a) e Urbanista
Nº do Registro: 000A650285

2. DETALHES DO RRT

Nº do RRT: SI11530515I00CT001
Modalidade: RRT SIMPLES
Data de Cadastro: 22/12/2021
Forma de Registro: INICIAL
Data de Registro: 23/12/2021
Forma de Participação: INDIVIDUAL
Tipologia: Habitacional Unifamiliar

2.1 Valor do RRT

Valor do RRT: R$97,95
Pago em: 22/12/2021

3. DADOS DO SERVIÇO/CONTRATANTE

3.1 Serviço 001

Contratante: FNDE - Fundo Nacional de Desenvolvimento da Educação - Ministério da Educação
CPF/CNPJ: 00.XXX.XXX/0001-81
Tipo: Pessoa jurídica de direito público
Data de Início: 10/08/2021
Valor do Serviço/Honorários: R$1.000,00
Data de Previsão de Término: 26/01/2022

3.1.1 Dados da Obra/Serviço Técnico

CEP: 70070120
Nº: 2
Logradouro: SBS 2
Complemento: Bloco F Ed. FNDE
Bairro: ASA SUL
Cidade: BRASÍLIA
UF: DF
Longitude:
Latitude:

3.1.2 Descrição da Obra/Serviço Técnico

Revisão (R03) Projetos Complementares Creche Proinfância Tipo 1 Modelo Padrão FNDE - Atualização dos projetos complementares para Building Information Modeling.

3.1.3 Declaração de Acessibilidade

Declaro o atendimento às regras de acessibilidade previstas em legislação e em normas técnicas pertinentes para as edificações abertas ao público, de uso público ou privativas de uso coletivo, conforme § 1º do art. 56 da Lei nº 13146, de 06 de julho de 2015.

3.1.4 Dados da Atividade Técnica

Grupo: PROJETO
Quantidade: 1541.14
Atividade: 1.5.7 - Projeto de instalações elétricas prediais de baixa tensão
Unidade: metro quadrado
Grupo: PROJETO
Quantidade: 1541.14
Atividade: 1.5.3 - Projeto de instalações prediais de gás canalizado
Unidade: metro quadrado
Grupo: PROJETO
Quantidade: 1541.14

Atividade: 1.5.2 - Projeto de instalações prediais de águas pluviais	Unidade: metro quadrado
Grupo: PROJETO	Quantidade: 1541.14
Atividade: 1.5.1 - Projeto de instalações hidrossanitárias prediais	Unidade: metro quadrado
Grupo: PROJETO	Quantidade: 1541.14
Atividade: 1.7.4 - Cronograma	Unidade: metro quadrado
Grupo: PROJETO	Quantidade: 1541.14
Atividade: 1.7.3 - Orçamento	Unidade: metro quadrado
Grupo: PROJETO	Quantidade: 1541.14
Atividade: 1.7.1 - Memorial descritivo	Unidade: metro quadrado
Grupo: PROJETO	Quantidade: 1541.14
Atividade: 1.3.5 - Projeto de ventilação, exaustão e climatização	Unidade: metro quadrado
Grupo: PROJETO	Quantidade: 1541.14
Atividade: 1.5.11 - Projeto de cabeamento estruturado, automação e lógica em edifícios	Unidade: metro quadrado

4. RRT VINCULADO POR FORMA DE REGISTRO

Nº do RRT	Contratante	Forma de Registro	Data de Registro
SI11530515I00CT001	**FNDE - Fundo Nacional de Desenvolvimento da Educação - Ministério da Educação**	**INICIAL**	**22/12/2021**

5. DECLARAÇÃO DE VERACIDADE

Declaro para os devidos fins de direitos e obrigações, sob as penas previstas na legislação vigente, que as informações cadastradas neste RRT são verdadeiras e de minha responsabilidade técnica e civil.

6. ASSINATURA ELETRÔNICA

Documento assinado eletronicamente por meio do SICCAU do arquiteto(a) e urbanista VAGNER GONÇALVES WOJCICKOSKI, registro CAU nº 000A650285, na data e hora: 22/12/2021 16:25:48, com o uso de login e de senha. O **CPF/CNPJ** está oculto visando proteger os direitos fundamentais de liberdade, privacidade e o livre desenvolvimento da personalidade da pessoa natural **(LGPD)**
A autenticidade deste RRT pode ser verificada em: https://siccau.caubr.gov.br/app/view/sight/externo?form=Servicos, ou via QRCode.

Anotação de Responsabilidade Técnica - ART
Lei nº 6.496, de 7 de dezembro de 1977
Conselho Regional de Engenharia e Agronomia do Rio Grande do Sul

CREA-RS

ART Nú 11662

PROCESSO ADMINISTRATIVO 2102 ASSINADO ELETRONICAMENTE

Tipo: PRESTAÇÃO DE SERVIÇO
Participação Técnica: INDIVIDUAL/PRINCIPAL
Convênio: NÃO É CONVÊNIO
Motivo: NORMAL

Contratado

Carteira: RS110448 **Profissional:** YURI SOLIS STYPULKOWSKI **E-mail:** yuri.stypulkowski@gmail.com
RNP: 2211894780 **Título:** Engenheiro Eletricista
Empresa: NENHUMA EMPRESA **Nr.Reg.:**

Contratante

Nome: FNDE -FUNDO NACIONAL DE DESENVOLV. DA EDUCAÇÃO MEC **E-mail:** projetos.engenharia@fnde.gov.br
Endereço: SBS QUADRA 2 BLOCO F 2 **Telefone:** (61)20224338 **CPF/CNPJ:** 00378257000181
Cidade: BRASÍLIA **Bairro.:** ASA SUL **CEP:** 70070929 **UF:** DF

Identificação da Obra/Serviço

Proprietário: FNDE -FUNDO NACIONAL DE DESENVOLV. DA EDUCAÇÃO MEC
Endereço da Obra/Serviço: 2 BLOCO F 2 **CPF/CNPJ:** 00378257000181
Cidade: BRASÍLIA **Bairro:** ASA SUL **CEP:** 70070929 **UF:** DF
Finalidade: ESCOLAR **Vlr Contrato(R$):** 1.000,00 **Honorários(R$):** 1.000,00
Data Início: 15/09/2021 **Prev.Fim:** 30/06/2022 **Ent.Classe:**

Atividade Técnica	Descrição da Obra/Serviço	Quantidade	Unid.
Projeto	Sist. Prot. Cont. Descargas Atmosféricas - SPDA	1.541,14	M²

ART registrada (paga) no CREA-RS em 23/12/2021

Canoas/RS, 23/12/2021	Declaro serem verdadeiras as informações acima	De acordo
Local e Data	YURI SOLIS STYPULKOWSKI	FNDE -FUNDO NACIONAL DE DESENVOLV. DA EDUCAÇÃO MEC
	Profissional	Contratante

A AUTENTICIDADE DESTA ART PODE SER CONFIRMADA NO SITE DO CREA-RS, LINK SOCIEDADE - ART CONSULTA.

Anotação de Responsabilidade Técnica - ART
Lei nº 6.496, de 7 de dezembro de 1977
Conselho Regional de Engenharia e Agronomia do Rio Grande do Sul

CREA-RS
Conselho Regional de Engenharia e Agronomia do Rio Grande do Sul

ART Nú
11662

PROCESSO ADMINISTRATIVO 2103 ASSINADO ELETRONICAMENTE

Contratado

Nr.Carteira: RS110448 **Profissional:** YURI SOLIS STYPULKOWSKI **E-mail:** yuri.stypulkowski@gmail.com
Nr.RNP: 2211894780 **Título:** Engenheiro Eletricista
Empresa: NENHUMA EMPRESA **Nr.Reg.:**

Contratante

Nome: FNDE -FUNDO NACIONAL DE DESENVOLV. DA EDUCAÇÃO MEC **E-mail:** projetos.engenharia@fnde.gov.br
Endereço: SBS QUADRA 2 BLOCO F 2 **Telefone:** (61)20224338 **CPF/CNPJ:** 00378257000181
Cidade: BRASÍLIA **Bairro:** ASA SUL **CEP:** 70070929 **UF:** DF

RESUMO DO(S) CONTRATO(S)

Revisão (R03) Projeto Arquitetônico Creche e Pré-Escola Tipo 1 Modelo Padrão FNDE em metodologia Building Information Modeling.
Elaboração do Projeto do Sistema de Proteção contra Descargas Atmosféricas.

Canoas/RS, 23/12/2021	Declaro serem verdadeiras as informações acima	De acordo
Local e Data	Profissional	Contratante

Anotação de Responsabilidade Técnica - ART
Lei nº 6.496, de 7 de dezembro de 1977
Conselho Regional de Engenharia e Agronomia do Rio Grande do Sul

CREA-RS
Conselho Regional de Engenharia e Agronomia do Rio Grande do Sul

ART Núr
127320

PROCESSO ADMINISTRATIVO 2104 ASSINADO ELETRONICAMENTE

Tipo: PRESTAÇÃO DE SERVIÇO
Participação Técnica: INDIVIDUAL/PRINCIPAL
Convênio: NÃO É CONVÊNIO
Motivo: NORMAL

Contratado

Carteira: RS251273 **Profissional:** GUILHERME SARAIVA **E-mail:** gssaraiva92@gmail.com
RNP: 2220365050 **Título:** Engenheiro Civil
Empresa: QUARTA DIMENSÃO ENGENHARIA LTDA **Nr.Reg.:** 99934

Contratante

Nome: FNDE - FUNDO NACIONAL DE DES. DA EDUCAÇÃO - MEC **E-mail:** projetos.engenharia@fnde.gov.br
Endereço: SBS QUADRA 2 BLOCO F 2 **Telefone:** (61) 2022-4338 **CPF/CNPJ:** 00378257000181
Cidade: BRASÍLIA **Bairro.:** ASA SUL **CEP:** 70070929 **UF:** DF

Identificação da Obra/Serviço

Proprietário: FNDE - FUNDO NACIONAL DE DES. DA EDUCAÇÃO - MEC
Endereço da Obra/Serviço: 2 BLOCO F 2 **CPF/CNPJ:** 00378257000181
Cidade: BRASÍLIA **Bairro:** ASA SUL **CEP:** 70070929 **UF:** DF
Finalidade: ESCOLAR **Vlr Contrato(R$):** 1,00 **Honorários(R$):** 1,00
Data Início: 18/08/2023 **Prev.Fim:** 20/11/2023 **Ent.Classe:**

Atividade Técnica	Descrição da Obra/Serviço	Quantidade	Unid.
Projeto	PPCI - Plano de Prevenção e Proteção Contra Incêndio	1.541,14	M²
Memorial	MEMORIAL DESCRITIVO DE PREVENÇÃO E COMBATE A INCÊNDIO	1.541,14	M²
Laudo Técnico	Segurança Estrutural contra Incêndio	1.541,14	M²
Laudo Técnico	Controle de Materiais de Acabamento	1.541,14	M²
Observações	REVISÃO (R03) PROJETO ARQ. CRECHE E PRÉ ESCOLA TIPO 1	1.541,14	M²
Observações	MODELO PADRÃO FNDE EM METODOLOGIA BIM	1.541,14	M²

ART registrada (paga) no CREA-RS em 18/08/2023

	Declaro serem verdadeiras as informações acima	De acordo
Local e Data	GUILHERME SARAIVA	FNDE - FUNDO NACIONAL DE DES. DA EDUCAÇÃO - MEC
	Profissional	Contratante

A AUTENTICIDADE DESTA ART PODE SER CONFIRMADA NO SITE DO CREA-RS, LINK SOCIEDADE - ART CONSULTA.

Anotação de Responsabilidade Técnica - ART
Lei nº 6.496, de 7 de dezembro de 1977
Conselho Regional de Engenharia e Agronomia do Rio Grande do Sul

CREA-RS Conselho Regional de Engenharia e Agronomia do Rio Grande do Sul

ART Núr
116618

PROCESSO ADMINISTRATIVO 2105 ASSINADO ELETRONICAMENTE

Tipo: PRESTAÇÃO DE SERVIÇO
Participação Técnica: INDIVIDUAL/PRINCIPAL
Convênio: NÃO É CONVÊNIO
Motivo: NORMAL

Contratado

Carteira: RS202298 **Profissional:** DOUGLAS FERREIRA VELHO **E-mail:** engenheiro.velho@gmail.com
RNP: 2213031266 **Título:** Engenheiro Civil
Empresa: NENHUMA EMPRESA **Nr.Reg.:**

Contratante

Nome: FNDE-FUNDO NACIONAL DE DESENVOLV. DA EDUCAÇÃO-MEC **E-mail:** projetos.engenharia@fnde.gov.br
Endereço: SBS QUADRA 2 BLOCO F 2 **Telefone:** 61 2022 4338 **CPF/CNPJ:** 00378257000181
Cidade: BRASÍLIA **Bairro.:** ASA SUL **CEP:** 70070929 **UF:** DF

Identificação da Obra/Serviço

Proprietário: FNDE-FUNDO NACIONAL DE DESENVOLV. DA EDUCAÇÃO-MEC
Endereço da Obra/Serviço: 2 BLOCO F 2 **CPF/CNPJ:** 00378257000181
Cidade: BRASÍLIA **Bairro:** ASA SUL **CEP:** 70070929 **UF:** DF
Finalidade: OUTRAS FINALIDADES **Vlr Contrato(R$):** 1.000,00 **Honorários(R$):** 1.000,00
Data Início: 22/12/2021 **Prev.Fim:** 30/12/2022 **Ent.Classe:**

Atividade Técnica	Descrição da Obra/Serviço	Quantidade	Unid.
Projeto	Fundações Superficiais	1.541,14	M²
Projeto	Fundações Profundas	1.541,14	M²
Projeto	Estruturas - Concreto Armado	1.541,14	M²

ART registrada (paga) no CREA-RS em 22/12/2021

Local e Data	Declaro serem verdadeiras as informações acima DOUGLAS FERREIRA VELHO Profissional	De acordo FNDE-FUNDO NACIONAL DE DESENVOLV. DA EDUCAÇÃO-MEC Contratante

A AUTENTICIDADE DESTA ART PODE SER CONFIRMADA NO SITE DO CREA-RS, LINK SOCIEDADE - ART CONSULTA.

Anotação de Responsabilidade Técnica - ART
Lei nº 6.496, de 7 de dezembro de 1977
Conselho Regional de Engenharia e Agronomia do Rio Grande do Sul

CREA-RS
Conselho Regional de Engenharia e Agronomia do Rio Grande do Sul

ART Núr
116626

PROCESSO ADMINISTRATIVO 2106 ASSINADO ELETRONICAMENTE

Tipo: PRESTAÇÃO DE SERVIÇO
Participação Técnica: INDIVIDUAL/PRINCIPAL
Convênio: NÃO É CONVÊNIO
Motivo: NORMAL

Contratado

Carteira: RS208851 **Profissional:** GERSON ARI ENDLER **E-mail:** comercial@tecnigen.eng.br
RNP: 2214079696 **Título:** Engenheiro Civil
Empresa: NENHUMA EMPRESA **Nr.Reg.:**

Contratante

Nome: FNDE-FUNDO NACIONAL DE DESENVOLV. DA EDUCAÇÃO-MEC **E-mail:** projetos.engenharia@fnde.gov.br
Endereço: SBS QUADRA 2 BLOCO F BLOCO F **Telefone:** (61) 2022 4338 **CPF/CNPJ:** 00378257000181
Cidade: BRASÍLIA **Bairro.:** ASA SUL **CEP:** 70070929 **UF:** DF

Identificação da Obra/Serviço

Proprietário: FNDE-FUNDO NACIONAL DE DESENVOLV. DA EDUCAÇÃO-MEC
Endereço da Obra/Serviço: 2 BLOCO F BLOCO F **CPF/CNPJ:** 00378257000181
Cidade: BRASÍLIA **Bairro:** ASA SUL **CEP:** 70070929 **UF:** DF
Finalidade: OUTRAS FINALIDADES **Vlr Contrato(R$):** 1.000,00 **Honorários(R$):** 1.000,00
Data Início: 22/12/2021 **Prev.Fim:** 22/12/2022 **Ent.Classe:** SEASC

Atividade Técnica	Descrição da Obra/Serviço	Quantidade	Unid.
Projeto	Estruturas - Metálicas	1.541,14	M²

ART registrada (paga) no CREA-RS em 22/12/2021

Local e Data	Declaro serem verdadeiras as informações acima GERSON ARI ENDLER Profissional	De acordo FNDE-FUNDO NACIONAL DE DESENVOLV. DA EDUCAÇÃO-MEC Contratante

A AUTENTICIDADE DESTA ART PODE SER CONFIRMADA NO SITE DO CREA-RS, LINK SOCIEDADE - ART CONSULTA.

Anotação de Responsabilidade Técnica - ART
Lei nº 6.496, de 7 de dezembro de 1977
Conselho Regional de Engenharia e Agronomia do Rio Grande do Sul

CREA-RS
Conselho Regional de Engenharia e Agronomia do Rio Grande do Sul

ART Núr
116626

PROCESSO ADMINISTRATIVO 2107 ASSINADO ELETRONICAMENTE

Contratado

Nr.Carteira: RS208851 **Profissional:** GERSON ARI ENDLER **E-mail:** comercial@tecnigen.eng.br
Nr.RNP: 2214079696 **Título:** Engenheiro Civil
Empresa: NENHUMA EMPRESA **Nr.Reg.:**

Contratante

Nome: FNDE-FUNDO NACIONAL DE DESENVOLV. DA EDUCAÇÃO-MEC **E-mail:** projetos.engenharia@fnde.gov.br
Endereço: SBS QUADRA 2 BLOCO F BLOCO F **Telefone:** (61) 2022 4338 **CPF/CNPJ:** 00378257000181
Cidade: BRASÍLIA **Bairro:** ASA SUL **CEP:** 70070929 **UF:** DF

RESUMO DO(S) CONTRATO(S)

Revisão (R03) Projeto Arquitetônico Creche e Pré-Escola Tipo 1
Modelo Padrão FNDE em metodologia Building Information Modeling.

	Declaro serem verdadeiras as informações acima	De acordo
Local e Data	Profissional	Contratante

15 – PEÇAS GRÁFICAS

Segue abaixo o site para consultar a Lista de Projetos Completa.
https://www.gov.br/fnde/pt-br/acesso-a-informacao/acoes-e-programas/programas/proinfancia/projetos-arquitetonicos-para-construcao/projeto-tipo-1

NOTAS


- MEDIDAS E NÍVEIS EM METROS;
- VERIFICAR POSIÇÃO EXATA DOS PILARES NO PROJETO ESTRUTURAL;
- VERIFICAR DETALHES CONSTRUTIVOS PERTINENTES NAS PRANCHAS DE DETALHAMENTO;
- EM CASO DE CONFLITO DE INFORMAÇÕES ENTRE O PROJETO GRÁFICO E O MEMORIAL DESCRITIVO, PREVALECE A INFORMAÇÃO CONTIDA NOS DESENHOS;
- ALTERAÇÕES NESTE PROJETO SOMENTE COM AUTORIZAÇÃO EXPRESSA DO FNDE

REFERENCIAS:

- PLANILHA DE QUANTITATIVOS
- MEMORIAL DESCRITIVO E ESPECIFICAÇÕES TÉCNICAS

LEGENDA

+0,00 (NA) +0,00 (NO) / +0,03 (NA)	INDICAÇÃO NÍVEIS PLANTA E CORTE	01	INDICAÇÃO DE VISTAS
A / 00-XX	INDICAÇÃO DE CORTES	P1	ESPECIFICAÇÃO DE MATERIAIS DE PISO
A / PE-XX	INDICAÇÃO DE FACHADAS	I1 E1	ESPECIFICAÇÃO DE MATERIAIS DE PAREDE INTERNA E EXTERNA
PM1 / JA-X	INDICAÇÃO DE PORTAS E JANELAS	T1	ESPECIFICAÇÃO DE MATERIAIS DE TETO
DET X XX	INDICAÇÃO DE DETALHES		

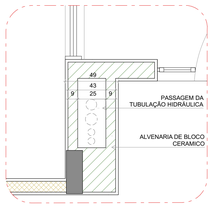

2 DETALHE 1: SHAFT HIDRÁULICA
ESCALA1:20

1 PLANTA BAIXA
ESCALA1:75

03	JANEIRO/ 2023	Revisão do Projeto Arquitetônico Creche e Pré-Escola Tipo 1 Modelo Padrão FNDE em metodologia Building Information Modeling. Alteração para atender a NBR 9050/2020; Alteração da dimensão do terreno para 45 x 65m, com ampliação do pátio central e circulações laterais. Alteração de layout dos ambientes: Cozinha, copa de funcionários, rouparia, lavanderia e DML.	
02	JANEIRO/ 2017	Atendimento à NBR 9050/2015; Alteração: quadro de áreas, fechamento frontal, sanitários 1 e 2, altura da platibanda, mobiliário e equipamento, altura da ceramica nos sanitários, cor dos portões dos solarios e altura da porta PA4; Acréscimo: do gradil e quadro de cargas no castelo d'água, de duchas higienicas e escaninhos pré-escola.	
01	JULHO/ 2016	Alteração paredes - shaft para tubulação hidraulica e detalhamento; alteração da altura da platibanda.	
N°	DATA	DESCRIÇÃO	

CONTROLE DE REVISÕES

FNDE MINISTÉRIO DA EDUCAÇÃO

PROJETO PADRÃO - FNDE

PROPRIETÁRIO:

ENDEREÇO:

MUNICÍPIO - UF:

PROPRIETÁRIO:

RESP. TÉCNICO: CAU / CREA

AUTOR DO PROJETO: CAU / CREA

APROVAÇÕES | CAU / CREA | PREFEITURA / RA

OBSERVAÇÕES:

CRECHE PRÉ-ESCOLA TIPO 1
PROJETO DE ARQUITETURA

COORDENAÇÃO: CGEST - Coordenação Geral de Infraestrutura Educacional	PLANTA BAIXA		ARQ
FORMATO: (1189x841)	REVISÃO: R.00 R.03 R.01 R.02	ESCALA: 1:75, 1:20	PRANCHA: 02/41
		DATA EMISSÃO: JAN/2023	

LEGENDA DE PORTAS - PORTAS EM MADEIRA COM PINTURA					
Ref.	Dimensões (cm)	Quant.	Folhas	Abertura	Descrição
PM1	82×210	17	01 FOLHA	DE ABRIR	COM CHAPA METÁLICA
PM2	82×210	2	01 FOLHA	DE ABRIR	COM VENEZIANA
PM3	82×210	4	01 FOLHA	DE ABRIR	COM CHAPA E BARRA METÁLICA
PM4	82×210	10	01 FOLHA	DE ABRIR	COM VISOR DE VIDRO E CHAPA METÁLICA
PM5	60×105	8	01 FOLHA	DE ABRIR	COM REVESTIMENTO EM LAMINADO MELAMÍNICO *

* CORES: AZUL, AMARELO, VERDE E LARANJA - OBSERVAR AMPLIAÇÕES

LEGENDA DE PORTAS - PORTAS DE ALUMÍNIO					
Ref.	Dimensões (cm)	Quant.	Folhas	Abertura	Descrição
PA1	100×210	1	01 FOLHA	DE ABRIR	COM VIDRO E VENEZIANA
PA2	80×210	1	01 FOLHA	DE ABRIR	COM VENEZIANA
PA3	160×210	2	02 FOLHAS	DE ABRIR	COM VENEZIANA
PA4	450×265	12	04 FOLHAS	DE CORRER COM BANDEIRA SUPERIOR FIXA	COM VIDRO
PA5	240×210	1	02 FOLHAS	DE CORRER	COM VIDRO
PA6	110×170	4	02 FOLHAS	DE ABRIR	COM VENEZIANA
PA7	250×210	1	02 FOLHAS	DE ABRIR COM BANDEIRA LATERAL	COM VENEZIANA

LEGENDA DE PORTAS - PORTAS DE VIDRO				
Ref.	Dimensões (cm)	Quant.	Folhas	Abertura
PV1	185×230	2	02 FOLHAS	DE ABRIR
PV2	285×265	1	02 FOLHAS	DE ABRIR COM BANDEIRA SUPERIOR E LATERAL

LEGENDA DE PORTÕES - PORTÕES METÁLICOS					
Ref.	Dimensões (cm)	Quant.	Folhas	Abertura	Descrição
PF1	140×220	1	01 FOLHA	DE ABRIR	COM CHAPA METÁLICA
PF2	140×105	5	01 FOLHA	DE ABRIR	COM CHAPA METÁLICA
PO1	185×210	2	02 FOLHAS	DE ABRIR 180°	COM GRADIL METÁLICO E TELA DE AÇO GALVANIZADO
PO2	140×200	2	01 FOLHA	DE ABRIR 180°	COM GRADIL METÁLICO E TELA DE AÇO GALVANIZADO
PO3	120×200	1	01 FOLHA	DE ABRIR	COM GRADIL METÁLICO E TELA DE AÇO GALVANIZADO
PO4	110×200	1	01 FOLHA	DE ABRIR	COM GRADIL METÁLICO E TELA DE AÇO GALVANIZADO

* PARA OS PORTÕES E GRADIS METÁLICOS - VER AMPLIAÇÃO E DETALHES ESPECIFICOS

LEGENDA DE JANELAS - JANELAS ALUMÍNIO						
Ref.	Dimensões (cm)	Área (m²)	Quant.	h Peitoril (cm)	Abertura	Descrição
JA-01	70×125	0,88	1	91	GUILHOTINA	
JA-02	110×145	1,60	1	70	GUILHOTINA	COM TELA MOSQUITEIRA
JA-03	140×115	1,61	2	104	FIXA	
JA-04	140×145	2,03	1	70	GUILHOTINA	COM TELA MOSQUITEIRA
JA-05	200×128	2,56	1	86	FIXA	
JA-06	210×50	1,05	2	219	MAXIM-AR	
JA-07	210×75	1,58	7	193	MAXIM-AR	
JA-08	210×100	2,10	3	169	MAXIM-AR	
JA-09	210×150	3,15	6	119	MAXIM-AR	
JA-10	140×150	2,10	1	118	MAXIM-AR	
JA-11	140×75	1,05	6	193	MAXIM-AR	
JA-12	420×50	2,10	4	219	MAXIM-AR	
JA-13	420×150	6,30	2	119	MAXIM-AR	
JA-14	560×100	5,60	6	169	MAXIM-AR	
JA-15	560×150	8,40	2	119	MAXIM-AR	
JA-16	160×85	1,36	4	133	FIXA	

PISOS	
P1	PASSEIO DE CONCRETO DESEMPENADO COM JUNTAS PLÁSTICAS A CADA 1,20m
P2	GRANITINA COM JUNTAS PLÁSTICAS A CADA 1,00m, COR CINZA CLARO
P3	CERAMICA 40x40cm, PEI 5, COR BRANCO GELO, ANTIDERRAPANTE
P4	CERAMICA 60x60cm, PEI 5, COR BRANCO GELO, ANTIDERRAPANTE
P5	PISO VINÍLICO EM MANTA E=2mm (amarelo)
P5	PISO VINÍLICO EM MANTA E=2mm (Azul)
P5	PISO VINÍLICO EM MANTA E=2mm (cinza claro)
P5	PISO VINÍLICO EM MANTA E=2mm (cinza escuro)
P6	BLOCO INTERTRAVADO DE CONCRETO
P7	AREIA
P8	GRAMA / JARDIM

TETO	
T1	FORRO EM FIBRA MINERAL REMOVÍVEL (1250x625x16mm) APOIADO SOBRE PERFIL METÁLICO "T" INVERTIDO 24mm
T2	FORRO DE GESSO ACARTONADO

PAREDE	
INTERNAS	
I1	PINTURA ACRÍLICA COR MARFIM SOBRE MASSA CORRIDA
I2	PINTURA EPÓXI LARANJA ATÉ H=0,90m, RODAMEIO DE MADEIRA PINTADO NA COR BRANCA H=10cm E PINTURA ACRÍLICA COR BRANCO GELO
I3	PINTURA EPÓXI VERDE ATÉ H=0,90m, RODAMEIO DE MADEIRA PINTADO NA COR BRANCA H=10cm E PINTURA ACRÍLICA COR BRANCO GELO
I4	CERÂMICA 30x40cm, COR BRANCO GELO, DO PISO AO TETO
I5	CERÂMICA 30x40cm, COR BRANCO GELO, FAIXA CERÂMICA 10x10cm (VERMELHA E AZUL) E PINTURA ACRÍLICA COR BRANCO GELO (VER AMPLIAÇÕES)
I6	CERÂMICA 30x40cm, COR BRANCO GELO, ATÉ H=1,50m
I7	CERÂMICA AMARELA 10x10cm ATÉ H=0,90m, FAIXA CERÂMICA BRANCA 10x10cm E PINTURA ACRÍLICA COR BRANCO GELO
I8	PINTURA ACRÍLICA COR BRANCO GELO COM FAIXA INFERIOR COR CINZA ATÉ H=0,50m
EXTERNAS	
E1	PINTURA ACRÍLICA COR BRANCO GELO COM FAIXA INFERIOR COR CINZA ATÉ H=0,50m
E2	PINTURA ACRÍLICA COR CINZA
E3	PINTURA ACRÍLICA COR AZUL
E4	PINTURA ACRÍLICA COR VERMELHA
E5	PINTURA ACRÍLICA COR BRANCO GELO

LEGENDA PAREDES	
	TIJOLO - CERAMICO 14x19x39 - espessura 20cm
	TIJOLO - CERAMICO 9x19x39 - espessura 15cm

NOTAS

- MEDIDAS E NÍVEIS EM METROS;
- VERIFICAR POSIÇÃO EXATA DOS PILARES NO PROJETO ESTRUTURAL;
- VERIFICAR DETALHES CONSTRUTIVOS PERTINENTES NAS PRANCHAS DE DETALHAMENTO;
- EM CASO DE CONFLITO DE INFORMAÇÕES ENTRE O PROJETO GRÁFICO E O MEMORIAL DESCRITIVO, PREVALECE A INFORMAÇÃO CONTIDA NOS DESENHOS;
- ALTERAÇÕES NESTE PROJETO SOMENTE COM AUTORIZAÇÃO EXPRESSA DO FNDE

REFERENCIAS:

- PLANILHA DE QUANTITATIVOS
- MEMORIAL DESCRITIVO E ESPECIFICAÇÕES TÉCNICAS

LEGENDA

+0,00 (NA) +0,03 (NR) +0,03 (NA)	INDICAÇÃO NÍVEIS PLANTA E CORTE	01	INDICAÇÃO DE VISTAS
A 01/XX	INDICAÇÃO DE CORTES	P1	ESPECIFICAÇÃO DE MATERIAIS DE PISO
A PF-XX	INDICAÇÃO DE FACHADAS	I1 E1	ESPECIFICAÇÃO DE MATERIAIS DE PAREDE INTERNA E EXTERNA
PMX JA-X	INDICAÇÃO DE PORTAS E JANELAS	T1	ESPECIFICAÇÃO DE MATERIAIS DE TETO
DET X XX	INDICAÇÃO DE DETALHES		



1 PLANTA DE LAYOUT - MOBILIÁRIO
ESCALA1:75

LEGENDA DE MOBILIÁRIO

ID	MOBILIÁRIO	QTDE	DESCRIÇÃO	AMBIENTES
AM1		1	ARMÁRIO EM AÇO COM 16 PORTAS - DIM: 198x123x40cm (AxLxP)	COPA FUNCIONÁRIOS
AM4		5	ARMÁRIO EM AÇO COM 2 PORTAS E 4 PRATELEIRAS - DIM: 198x90x40cm (AxLxP)	DIREÇÃO, SALA PROF./ REUNIÕES, SECRETARIA
AMB		16	ARMÁRIO BAIXO COM 2 PORTAS - DIM: 74x81x50cm (AxLxP)	INFANTIL 1, INFANTIL 2, INFANTIL 3 - 1, INFANTIL 3 - 2, INFANTIL 4 - 1, INFANTIL 4 - 2, INFANTIL 5 - 1, INFANTIL 5 - 2
AQ1		2	ARQUIVO EM AÇO - DIM: 133x47x71cm (AxLxP)	DIREÇÃO, SECRETARIA
BA		1	BALANÇO DE 04 LUGARES - DIM: 180x220x440cm (LxAxC)	PLAYGROUND
BÇ1+CO1		20	BERÇO EM MDF COM GRADES NA COR BRANCA ACETINADA - DIM: 100x120x67cm (AxCxL) + COLCHÃO PARA BERÇO DIM: 115x62x12cm (CxLxE)	BERÇÁRIO - 1, BERÇÁRIO - 2
C1		6	CADEIRA DE ALIMENTAÇÃO	BERÇÁRIO - 1, BERÇÁRIO - 2
C6		6	CADEIRA GIRATÓRIA	DIREÇÃO, SALA PROF./ REUNIÕES, SECRETARIA

LEGENDA DE MOBILIÁRIO

ID	MOBILIÁRIO	QTDE	DESCRIÇÃO	AMBIENTES
C7		10	CADEIRA FIXA	DIREÇÃO, INFANTIL 3 - 1, INFANTIL 3 - 2, SALA PROF./ REUNIÕES
C8		4	CADEIRA FIXA	COPA FUNCIONÁRIOS
CE		72	CAMA EMPILHÁVEL - DIM: 133x54x11cm (CxLxA)	INFANTIL 1, INFANTIL 2, INFANTIL 3 - 1, INFANTIL 3 - 2
CJA-01		48	CONJUNTO ALUNO TAMANHO 01 - 1 MESA REVESTIDA EM LAMINADO MELAMÍNICO PARA CRIANÇAS COM ALTURA ENTRE 93 A 116cm - DIM: 46x60x45cm (AxCxL) DETALHES NA COR LARANJA + 1 CADEIRA COM ASSENTO E ENCOSTO REV. EM PROLIPOPILENO LARANJA - DIM: 26x34x26cm (AxLxP)	INFANTIL 4 - 1, INFANTIL 4 - 2, INFANTIL 5 - 1, INFANTIL 5 - 2
CJA-03		48	CONJUNTO ALUNO TAMANHO 03 - 1 MESA REVESTIDA EM LAMINADO MELAMÍNICO PARA CRIANÇAS COM ALTURA ENTRE 119 A 142cm - DIM: 59,4x60x45cm (AxCxL) DETALHES NA COR AMARELA + 1 CADEIRA COM ASSENTO E ENCOSTO REV. EM PROLIPOPILENO AMARELO - DIM: 30x40x312cm (AxLxP)	INFANTIL 4 - 1, INFANTIL 4 - 2, INFANTIL 5 - 1, INFANTIL 5 - 2
CJC-01		18	CONJUNTO COLETIVO TAMANHO 01 - 1 MESA REVESTIDA EM LAMINADO MELAMÍNICO PARA CRIANÇAS COM ALTURA ENTRE 93 A 116cm - DIM: 46x80x80cm (AxCxL) DETALHES NA COR LARANJA + 4 CADEIRAS COM ASSENTO E ENCOSTO REV. EM PROLIPOPILENO LARANJA -DIM: 26x34x26cm (AxLxP)	INFANTIL 1, INFANTIL 2, INFANTIL 3 - 1, INFANTIL 3 - 2
CJP-01		4	CONJUNTO PROFESSOR - 1 MESA REVESTIDA EM LAMINADO MELAMÍNICO - DIM: 76x120x65cm (AxCxL) + 1 CADEIRA COM ASSENTO E ENCOSTO REV. EM PROLIPOPILENO CINZA - DIM: 46x43x40cm (AxLxP)	INFANTIL 4 - 1, INFANTIL 4 - 2, INFANTIL 5 - 1, INFANTIL 5 - 2

LEGENDA DE MOBILIÁRIO

ID	MOBILIÁRIO	QTDE	DESCRIÇÃO	AMBIENTES
CJR-01		8	CONJUNTO REFEITÓRIO TAMANHO 01 - 1 MESA REVESTIDA EM LAMINADO MELAMÍNICO PARA CRIANÇAS COM ALTURA ENTRE 93 A 116cm - DIM: 46x110x80cm (AxCxL) DETALHES NA COR LARANJA + 4 CADEIRAS COM ASSENTO E ENCOSTO REV. EM PROLIPOPILENO LARANJA DIM: 26x34x26cm (AxLxP)	REFEITÓRIO
CJR-03		8	CONJUNTO REFEITÓRIO TAMANHO 03 - 1 MESA REVESTIDA EM LAMINADO MELAMÍNICO PARA CRIANÇAS COM ALTURA ENTRE 119 A 142cm - DIM: 59x123x76cm (AxCxL) DETALHES NA COR AMARELA + 4 CADEIRAS COM ASSENTO E ENCOSTO REV. EM PROLIPOPILENO AMARELO -DIM: 30x40x31cm (AxLxP)	REFEITÓRIO
CO2		7	COLCHONETE PARA TROCADOR - DIM: 90x50x4cm (CxLxE)	FRALDÁRIO-1, FRALDÁRIO-2, PCD INFANTIL, SANIT. INFANTIL 1, SANIT. INFANTIL 2
CR		1	GIRA GIRA CARROSSEL EM POLIETILENO - DIM: 100x49cm (DxA)	PLAYGROUND
CS		1	CASA DE BONECAS EM POLIETILENO - DIM: 131x128x161cm (LxAxC)	PLAYGROUND
EG		1	ESCORREGADOR GRANDE EM POLIETILENO - DIM: 59x115x205cm (LxAxC)	PLAYGROUND
ESB		16	ESTANTE BAIXA COM 2 PRATELEIRAS - DIM: 74x81x50cm (AxLxP)	INFANTIL 1, INFANTIL 2, INFANTIL 3 - 1, INFANTIL 3 - 2, INFANTIL 4 - 1, INFANTIL 4 - 2, INFANTIL 5 - 1, INFANTIL 5 - 2

LEGENDA DE MOBILIÁRIO

ID	MOBILIÁRIO	QTDE	DESCRIÇÃO	AMBIENTES
GA		2	GANGORRA DUPLA EM POLIETILENO - DIM: 40x47x111cm (LxAxC)	PLAYGROUND
M6		6	MESA DE TRABALHO - DIM: 75x120x60cm (AxLxP)	DIREÇÃO, SALA PROF./ REUNIÕES, SECRETARIA
M7		1	MESA DE REUNIÃO - DIM: 75x200x95cm (AxLxP)	SALA PROF./ REUNIÕES
M8		1	MESA PARA REFEIÇÃO - DIM: diâmetro=100cm altura=71cm	COPA FUNCIONÁRIOS
PO		3	POLTRONA AMAMENTAÇÃO	AMAMENTAÇÃO
PS1		1	EQUIPAMENTO PSICOMOTRICIDADE EM ESPUMA REVESTIDA COM DEGRAUS E RAMPAS	SALA MULTIUSO
PS2		1	EQUIPAMENTO PSICOMOTRICIDADE EM ESPUMA REVESTIDA TIPO PISCINA COM BOLINHAS	SALA MULTIUSO
PS3		1	EQUIPAMENTO PSICOMOTRICIDADE EM ESPUMA REVESTIDA TIPO LOMBADINHA	SALA MULTIUSO

LEGENDA DE MOBILIÁRIO

ID	MOBILIÁRIO	QTDE	DESCRIÇÃO	AMBIENTES
PS4		1	EQUIPAMENTO PSICOMOTRICIDADE TIPO TÚNEL SANFONADA	SALA MULTIUSO
QB1		4	QUADRO BRANCO TIPO LOUSA MAGNÉTICO - DIM: 120x200cm (AxL)	INFANTIL 1, INFANTIL 2, INFANTIL 3 - 1, INFANTIL 3 - 2
QB2		4	QUADRO BRANCO TIPO LOUSA MAGNÉTICO - DIM: 120x300cm (AxL)	INFANTIL 4 - 1, INFANTIL 4 - 2, INFANTIL 5 - 1, INFANTIL 5 - 2
QC		2	QUADRO DE AVISOS EM METAL - DIM: 90x150cm (AxL)	SALA PROF./ REUNIÕES, SECRETARIA
QM		2	QUADRO MURAL DE FELTRO - DIM: 120x90cm (AxL)	BERÇÁRIO - 1, BERÇÁRIO - 2
SF1		1	SOFÁ 2 LUGARES - DIM: 73x125x75cm (AxLxP)	SALA PROF./ REUNIÕES
TA1		54	PLACAS DE TATAME EM E.V.A. - DIM: 100x100x1,5cm (CxLxE)	BERÇÁRIO - 1, BERÇÁRIO - 2, INFANTIL 1, INFANTIL 2, INFANTIL 3 - 1, INFANTIL 3 - 2, SALA MULTIUSO
TL		1	TÚNEL LÚDICO EM POLIETILENO - DIM: 87x87x214cm (LxAxC)	PLAYGROUND

N°	DATA	DESCRIÇÃO
03	JANEIRO/ 2023	Revisão do Projeto Arquitetônico Creche e Pré-Escola Tipo 1 Modelo Padrão FNDE em metodologia Building Information Modeling Alteração para atender a NBR 9050/2020; Alteração da dimensão do terreno para 45 x 65m, com ampliação do pátio central e circulações laterais. Alteração de layout dos ambientes: Cozinha, copa de funcionários, rouparia, lavanderia e DML.
02	JANEIRO/ 2017	Atendimento à NBR 9050/2015; Alteração: quadro de áreas, fechamento frontal, sanitários 1 e 2, altura da platibanda, mobiliário e equipamento, altura da ceramica nos sanitários, cor dos portões dos solarios e altura da porta PA4; Acréscimo: do gradil e quadro de cargas no castelo d'agua, de duchas higienicas e escamihos pré-escola.
01	JULHO/ 2016	Alteração paredes - shaft para tubulação hidráulica e detalhamento; alteração da altura da platibanda.

CONTROLE DE REVISÕES

FNDE MINISTÉRIO DA EDUCAÇÃO

PROJETO PADRÃO - FNDE

PROPRIETÁRIO:

ENDEREÇO:

MUNICÍPIO - UF:

PROPRIETÁRIO:

RESP. TÉCNICO: CAU / CREA

AUTOR DO PROJETO: CAU / CREA

APROVAÇÕES

CAU / CREA

PREFEITURA / RA

OBSERVAÇÕES:

CRECHE PRÉ-ESCOLA TIPO 1

PROJETO DE ARQUITETURA

COORDENAÇÃO: CGEST - Coordenação Geral de Infraestrutura Educacional

PLANTA DE LAYOUT - MOBILIÁRIO

ARQ

FORMATO (1189x841)

REVISÃO: R.00 R.03 R.01 R.02

ESCALA: 1:75

DATA EMISSÃO: JAN/2023

PRANCHA: 03/41

NOTAS

- MEDIDAS E NÍVEIS EM METROS;
- VERIFICAR POSIÇÃO EXATA DOS PILARES NO PROJETO ESTRUTURAL;
- VERIFICAR DETALHES CONSTRUTIVOS PERTINENTES NAS PRANCHAS DE DETALHAMENTO;
- EM CASO DE CONFLITO DE INFORMAÇÕES ENTRE O PROJETO GRÁFICO E O MEMORIAL DESCRITIVO, PREVALECE A INFORMAÇÃO CONTIDA NOS DESENHOS;
- ALTERAÇÕES NESTE PROJETO SOMENTE COM AUTORIZAÇÃO EXPRESSA DO FNDE

REFERENCIAS:

- PLANILHA DE QUANTITATIVOS
- MEMORIAL DESCRITIVO E ESPECIFICAÇÕES TÉCNICAS

LEGENDA

-0,00 (NA) / +0,03 (NA)	INDICAÇÃO NÍVEIS PLANTA E CORTE	01	INDICAÇÃO DE VISTAS
A / 01-XX	INDICAÇÃO DE CORTES	P1	ESPECIFICAÇÃO DE MATERIAIS DE PISO
A / PF-XX	INDICAÇÃO DE FACHADAS	I1 / E1	ESPECIFICAÇÃO DE MATERIAIS DE PAREDE INTERNA E EXTERNA
PMX / JA-X	INDICAÇÃO DE PORTAS E JANELAS	T1	ESPECIFICAÇÃO DE MATERIAIS DE TETO
DET X / XX	INDICAÇÃO DE DETALHES		



2 PLANTA DE LAYOUT - EQUIPAMENTO
ESCALA1:75

LEGENDA DE EQUIPAMENTO

ID	EQUIPAMENTO	QTDE	DESCRIÇÃO	AMBIENTES
AR1		1	APARELHO DE AR CONDICIONADO SPLIT 30.000 BTU'S	SALA MULTIUSO
AR2		1	APARELHO DE AR CONDICIONADO SPLIT 22.000 BTU'S	SALA PROF / REUNIÕES
AR3		2	APARELHO DE AR CONDICIONADO SPLIT 9.000 BTU'S	DIREÇÃO, SECRETARIA
BB		2	BEBEDOURO ELÉTRICO ACESSÍVEL	CIRCULAÇÃO, REFEITÓRIO
BB2		2	BEBEDOURO INDUSTRIAL 25L	PÁTIO COBERTO, REFEITÓRIO
BL1		1	BALANÇA DIGITAL CAPACIDADE MÍN. 30Kg	COZINHA
BL2		1	BALANÇA PLATAFORMA 150Kg	VARANDA DE SERVIÇO
BT1		2	BATEDEIRA PLANETÁRIA 12L	COZINHA

LEGENDA DE EQUIPAMENTO

ID	EQUIPAMENTO	QTDE	DESCRIÇÃO	AMBIENTES
CF		1	CAFETEIRA	SALA PROF / REUNIÕES
CL		2	CARRO COLETOR DE LIXO 120L	LIXO
CS		6	CISTERNA	
CT		1	CENTRÍFUGA DE FRUTAS	COZINHA
DVD		2	APARELHO DE DVD	SALA MULTIUSO, SALA PROF / REUNIÕES
EP		1	ESPREMEDOR DE FRUTAS CITRICAS	COZINHA
ES		2	ESTERILIZADOR DE MAMADEIRAS PARA MICROONDAS	LACTARIO
FG1		1	FOGÃO COMERCIAL 06 QUEIMADORES COM 2 FORNOS	COZINHA

LEGENDA DE EQUIPAMENTO

ID	EQUIPAMENTO	QTDE	DESCRIÇÃO	AMBIENTES
FG3		1	FOGÃO LINHA BRANCA 4 QUEIMADORES	LACTARIO
FR		2	FERRO ELÉTRICO	LAVANDERIA/ DML
FZ		1	FREEZER INDUSTRIAL VERTICAL 500L	DESPENSA
LQ1		1	LIQUIDIFICADOR INDUSTRIAL CAPACIDADE DE 15L	COZINHA
LQ2		1	LIQUIDIFICADOR COMERCIAL CAPACIDADE DE 8L	COZINHA
LQ3		1	LIQUIDIFICADOR COMERCIAL CAPACIDADE DE 4L	LACTARIO
LX1		3	CONJUNTO DE LIXEIRA PARA COLETA SELETIVA	, PÁTIO COBERTO, REFEITÓRIO
LX2		12	LIXEIRA COM PEDAL 50L	COZINHA, FRALDÁRIO-1, FRALDÁRIO-2, LACTARIO, SANIT. INFANTIL 1, SANIT. INFANTIL 2, SANIT. INFANTIL 3, SANIT. INFANTIL 4, VARANDA DE SERVIÇO

LEGENDA DE EQUIPAMENTO

ID	EQUIPAMENTO	QTDE	DESCRIÇÃO	AMBIENTES
MI		2	MICROONDAS 30L - LINHA BRANCA	COZINHA, LACTARIO
MQ		1	LAVADORA DE ROUPAS LINHA BRANCA 11Kg	LAVANDERIA/ DML
MS		11	APARELHO DE SOM TIPO MICROSYSTEM	BERÇARIO - 1, BERÇARIO - 2, INFANTIL 1, INFANTIL 2, INFANTIL 3 - 1, INFANTIL 3 - 2, INFANTIL 4 - 1, INFANTIL 4 - 2, INFANTIL 5 - 1, INFANTIL 5 - 2, SALA MULTIUSO
MT		1	MULTIPROCESSADOR DE ALIMENTOS	COZINHA
MX		1	MIXER DE ALIMENTOS	COZINHA
PR		9	PURIFICADOR DE ÁGUA	COPA FUNCIONÁRIOS, COZINHA, LACTARIO, SOLÁRIO - 1, SOLÁRIO - 2, SOLÁRIO - 3, SOLÁRIO - 4, SOLÁRIO - 5, SOLÁRIO - 6
RF1		1	REFRIGERADOR VERTICAL INDUSTRIAL 4 PORTAS	COZINHA
RF2		1	REFRIGERADOR DOMÉSTICO "FROSTFREE" 410L	DESPENSA

LEGENDA DE EQUIPAMENTO

ID	EQUIPAMENTO	QTDE	DESCRIÇÃO	AMBIENTES
RF3		1	REFRIGERADOR DOMÉSTICO "FROSTFREE" 300L	LACTARIO
SC		1	SECADORA DE ROUPAS LINHA BRANCA 10Kg	LAVANDERIA/ DML
TV		2	TELEVISOR DE 32"	SALA MULTIUSO, SALA PROF / REUNIÕES
VP		31	VENTILADOR DE PAREDE	BERÇARIO - 1, BERÇARIO - 2, COPA FUNCIONÁRIOS, DIREÇÃO, INFANTIL 1, INFANTIL 2, INFANTIL 3 - 1, INFANTIL 3 - 2, INFANTIL 4 - 1, INFANTIL 4 - 2, INFANTIL 5 - 1, INFANTIL 5 - 2, REFEITÓRIO, SALA MULTIUSO, SALA PROF / REUNIÕES, SECRETARIA

CONTROLE DE REVISÕES

Nº	DATA	DESCRIÇÃO
03	JANEIRO/ 2023	Revisão do Projeto Arquitetônico Creche e Pré-Escola Tipo 1 Modelo Padrão FNDE em metodologia Building Information Modeling; Alteração para atender a NBR 9050/2020; Alteração da dimensão do terreno para 45 x 65m, com ampliação do pátio central e circulações laterais. Alteração de layout dos ambientes: Cozinha, copa de funcionários, rouparia, lavanderia e DML.
02	JANEIRO/ 2017	Atendimento à NBR 9050/2015; Alteração: quatro de áreas, fechamento frontal, sanitários 1 e 2, altura da platibanda, mobiliário e equipamento, altura da ceramica nos sanitários, cor dos portões dos solarios e altura da porta PA4; Acréscimo: do gradil e quadro de cargas no castelo d'água, de duchas higienicas e escaninhos pré-escola.
01	JULHO/ 2016	Alteração paredes - shaft para tubulação hidráulica e detalhamento; alteração da altura da platibanda.

MINISTÉRIO DA EDUCAÇÃO

PROJETO PADRÃO - FNDE

PROPRIETÁRIO:

ENDEREÇO:

MUNICÍPIO - UF:

PROPRIETÁRIO:

RESP. TÉCNICO: CAU / CREA

AUTOR DO PROJETO: CAU / CREA

APROVAÇÕES

CAU / CREA

PREFEITURA / RA

OBSERVAÇÕES:

CRECHE PRÉ-ESCOLA TIPO 1

PROJETO DE ARQUITETURA

COORDENAÇÃO: CGEST - Coordenação Geral de Infraestrutura Educacional

PLANTA DE LAYOUT - EQUIPAMENTO

ARQ


FORMATO: (1189x841)

REVISÃO: R.00 R.03 R.01 R.02

ESCALA: 1:75

DATA EMISSÃO: JAN/2023

PRANCHA: 04/41

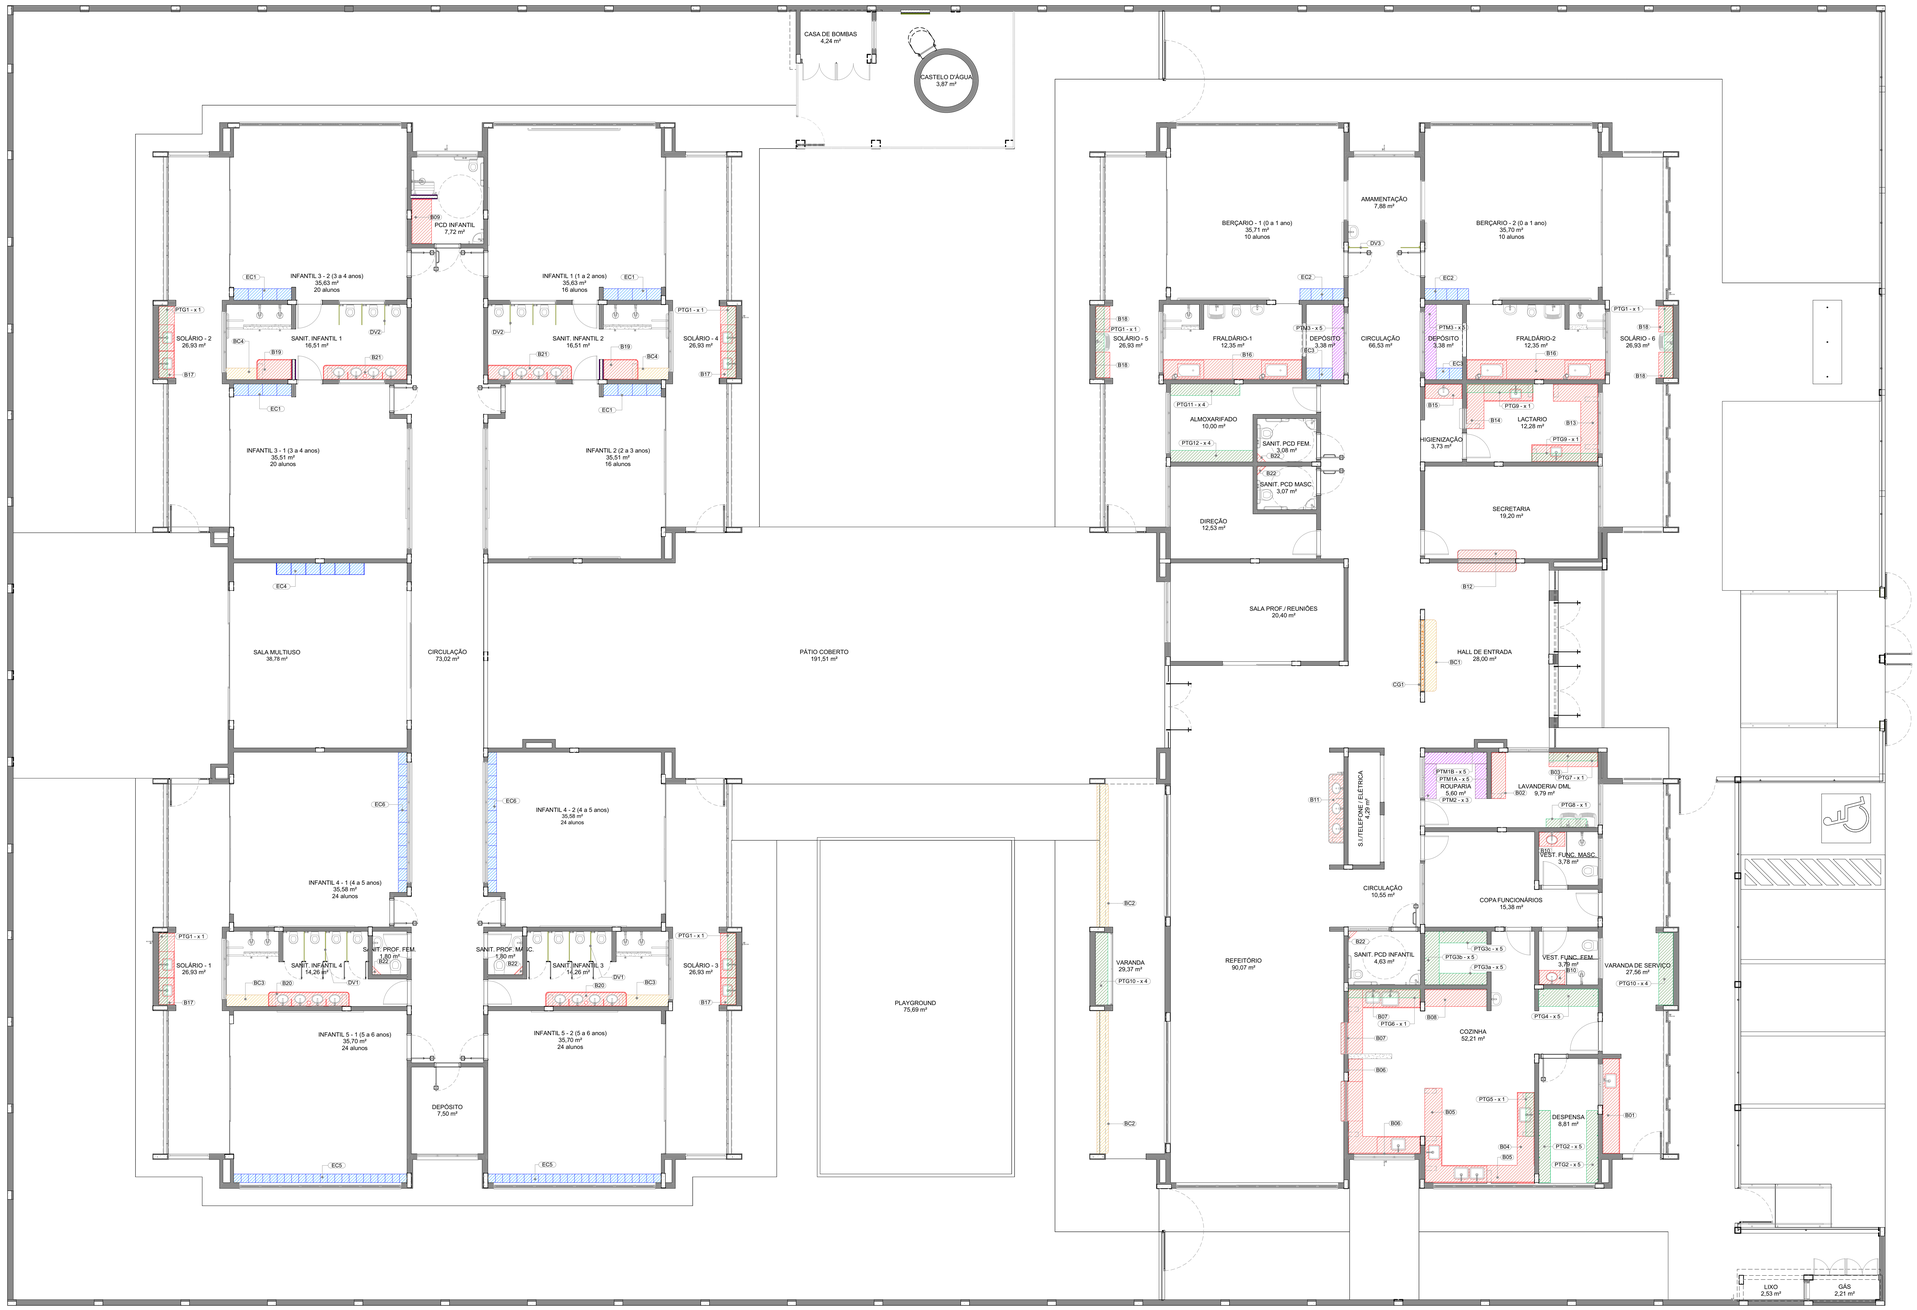

1 PLANTA DE LAYOUT - BANCADAS, BANCOS, ESCANINHOS, PRATELEIRAS, DIVISÓRIAS E COBOGÓS

ESCALA1:75

NOTAS

- MEDIDAS E NÍVEIS EM METROS;
- VERIFICAR POSIÇÃO EXATA DOS PILARES NO PROJETO ESTRUTURAL;
- VERIFICAR DETALHES CONSTRUTIVOS PERTINENTES NAS PRANCHAS DE DETALHAMENTO;
- EM CASO DE CONFLITO DE INFORMAÇÕES ENTRE O PROJETO GRÁFICO E O MEMORIAL DESCRITIVO, PREVALECE A INFORMAÇÃO CONTIDA NOS DESENHOS;
- ALTERAÇÕES NESTE PROJETO SOMENTE COM AUTORIZAÇÃO EXPRESSA DO FNDE

REFERENCIAS:

- PLANILHA DE QUANTITATIVOS
- MEMORIAL DESCRITIVO E ESPECIFICAÇÕES TÉCNICAS

LEGENDA

+0,00 (NA) / -0,00 (NO) +0,03 (NA)	INDICAÇÃO NÍVEIS PLANTA E CORTE	01	INDICAÇÃO DE VISTAS
A / 00-XX	INDICAÇÃO DE CORTES	P1	ESPECIFICAÇÃO DE MATERIAIS DE PISO
A / PF-XX	INDICAÇÃO DE FACHADAS	I1 / E1	ESPECIFICAÇÃO DE MATERIAIS DE PAREDE INTERNA E EXTERNA
PMX / JA-X	INDICAÇÃO DE PORTAS E JANELAS	T1	ESPECIFICAÇÃO DE MATERIAIS DE TETO
DET X / XX	INDICAÇÃO DE DETALHES		

LEGENDA - INDICAÇÃO DE ELEMENTOS

Bx	INDICAÇÃO DE BANCADAS	ECx	INDICAÇÃO DE ESCANINHOS
BCx	INDICAÇÃO DE BANCOS	COx	INDICAÇÃO DE PAINEL DE COBOGÓ
PTGx	INDICAÇÃO DE PRATELEIRAS EM GRANITO	DVx	INDICAÇÃO DE DIVISÓRIAS
PTMx	INDICAÇÃO DE PRATELEIRAS EM MDF		*PARA DIMENSÕES E MAIS INFORMAÇÕES VER AMPLIAÇÕES E DETALHES ESPECÍFICOS

ESCANINHOS - EC*

Ref.	Material	Quant.	Ambiente
EC1	MDF REV. COM LAMINADO MELAMÍNICO BRANCO - esp. 2 cm	4	INFANTIL 1, INFANTIL 2, INFANTIL 3 - 1, INFANTIL 3 - 2
EC2	MDF REV. COM LAMINADO MELAMÍNICO BRANCO - esp. 2 cm	2	BERÇÁRIO - 1, BERÇÁRIO - 2
EC3	MDF REV. COM LAMINADO MELAMÍNICO BRANCO - esp. 2 cm	2	DEPÓSITO
EC4	MDF REV. COM LAMINADO MELAMÍNICO BRANCO - esp. 2 cm	1	SALA MULTIUSO
EC5	MDF REV. COM LAMINADO MELAMÍNICO BRANCO - esp. 2 cm	2	INFANTIL 5 - 1, INFANTIL 5 - 2
EC6	MDF REV. COM LAMINADO MELAMÍNICO BRANCO - esp. 2 cm	2	INFANTIL 4 - 1, INFANTIL 4 - 2

BANCOS - BC*

Ref.	Material	Quant.	Ambiente
BC1	ALVENARIA E ASSENTO EM CONCRETO PRÉ-MOLDADO	1	HALL DE ENTRADA
BC2	ALVENARIA E ASSENTO EM CONCRETO PRÉ-MOLDADO	2	VARANDA
BC3	GRANITO CINZA ANDORINHA - esp. 2 cm	2	SANIT. INFANTIL 3, SANIT. INFANTIL 4
BC4	GRANITO CINZA ANDORINHA - esp. 2 cm	2	SANIT. INFANTIL 1, SANIT. INFANTIL 2

FNDE - LEG BANCADAS - B*

Ref.	Material	Ambiente
B01	GRANITO CINZA ANDORINHA - esp. 2 cm	VARANDA DE SERVIÇO
B02	GRANITO CINZA ANDORINHA - esp. 2 cm	LAVANDERIA/ DML
B03	GRANITO CINZA ANDORINHA - esp. 2 cm	LAVANDERIA/ DML
B04	GRANITO CINZA ANDORINHA - esp. 2 cm	COZINHA
B05	GRANITO CINZA ANDORINHA - esp. 2 cm	COZINHA
B06	GRANITO CINZA ANDORINHA - esp. 2 cm	COZINHA
B07	GRANITO CINZA ANDORINHA - esp. 2 cm	COZINHA
B08	GRANITO CINZA ANDORINHA - esp. 2 cm	COZINHA
B09	GRANITO CINZA ANDORINHA - esp. 2 cm	PCD INFANTIL
B10	GRANITO CINZA ANDORINHA - esp. 2 cm	VEST. FUNC. FEM., VEST. FUNC. MASC.
B11	GRANITO CINZA ANDORINHA - esp. 2 cm	REFEITÓRIO
B12	GRANITO CINZA ANDORINHA - esp. 2 cm	SECRETARIA

FNDE - LEG BANCADAS - B*

Ref.	Material	Ambiente
B13	GRANITO CINZA ANDORINHA - esp. 2 cm	LACTÁRIO
B14	GRANITO CINZA ANDORINHA - esp. 2 cm	LACTÁRIO
B15	GRANITO CINZA ANDORINHA - esp. 2 cm	HIGIENIZAÇÃO
B16	GRANITO CINZA ANDORINHA - esp. 2 cm	FRALDÁRIO-1, FRALDÁRIO-2
B17	GRANITO CINZA ANDORINHA - esp. 2 cm	SOLÁRIO - 1, SOLÁRIO - 2, SOLÁRIO - 3, SOLÁRIO - 4
B18	GRANITO CINZA ANDORINHA - esp. 2 cm	SOLÁRIO - 5, SOLÁRIO - 6
B19	GRANITO CINZA ANDORINHA - esp. 2 cm	SANIT. INFANTIL 1, SANIT. INFANTIL 2
B20	GRANITO CINZA ANDORINHA - esp. 2 cm	SANIT. INFANTIL 3, SANIT. INFANTIL 4
B21	GRANITO CINZA ANDORINHA - esp. 2 cm	SANIT. INFANTIL 1, SANIT. INFANTIL 2
B22	GRANITO CINZA ANDORINHA - esp. 2 cm	SANIT. PCD FEM., SANIT. PCD INFANTIL, SANIT. PCD MASC., SANIT. PROF. FEM., SANIT. PROF. MASC.

PRATELEIRA - PT*

Ref.	Material	Quant.	Prat. por conjunto	mL	P	Ambiente
PTG1	GRANITO CINZA ANDORINHA - esp. 2 cm	6	1	2,50	0,30	SOLÁRIO - 1, SOLÁRIO - 2, SOLÁRIO - 3, SOLÁRIO - 4, SOLÁRIO - 5, SOLÁRIO - 6
PTG2	GRANITO CINZA ANDORINHA - esp. 2 cm	2	5	2,50	0,40	DESPENSA
PTG3a	GRANITO CINZA ANDORINHA - esp. 2 cm	1	5	1,65	0,40	COZINHA
PTG3b	GRANITO CINZA ANDORINHA - esp. 2 cm	1	5	1,85	0,50	COZINHA
PTG3c	GRANITO CINZA ANDORINHA - esp. 2 cm	1	5	1,65	0,40	COZINHA
PTG4	GRANITO CINZA ANDORINHA - esp. 2 cm	1	5	2,05	0,60	COZINHA
PTG5	GRANITO CINZA ANDORINHA - esp. 2 cm	1	1	1,50	0,30	COZINHA
PTG6	GRANITO CINZA ANDORINHA - esp. 2 cm	1	1	2,50	0,30	COZINHA
PTG7	GRANITO CINZA ANDORINHA - esp. 2 cm	1	1	1,70	0,30	LAVANDERIA/ DML
PTG8	GRANITO CINZA ANDORINHA - esp. 2 cm	1	1	1,40	0,30	LAVANDERIA/ DML
PTG9	GRANITO CINZA ANDORINHA - esp. 2 cm	2	1	2,30	0,30	LACTÁRIO
PTG10	GRANITO CINZA ANDORINHA - esp. 2 cm	2	4	2,50	0,50	VARANDA, VARANDA DE SERVIÇO

PRATELEIRA - PT*

Ref.	Material	Quant.	Prat. por conjunto	mL	P	Ambiente
PTG11	GRANITO CINZA ANDORINHA - esp. 2 cm	1	4	2,40	0,40	ALMOXARIFADO
PTG12	GRANITO CINZA ANDORINHA - esp. 2 cm	1	4	2,85	0,40	ALMOXARIFADO
PTM1A	MDF REV. COM LAMINADO MELAMÍNICO BRANCO - esp. 2 cm	1	5	1,21	0,40	LAVANDERIA/ DML
PTM1B	MDF REV. COM LAMINADO MELAMÍNICO BRANCO - esp. 2 cm	1	5	2,15	0,40	ROUPARIA
PTM2	MDF REV. COM LAMINADO MELAMÍNICO BRANCO - esp. 2 cm	1	3	1,21	0,40	ROUPARIA
PTM3	MDF REV. COM LAMINADO MELAMÍNICO BRANCO - esp. 2 cm	2	5	2,60	0,40	DEPÓSITO

* PARA PTG10 SEGUIR ALTURAS DA PTG11 - VER AMPLIAÇÃO - TIPO1-ARQ-AMP-BLCA-23_R03

DIVISÓRIAS - DV*

Ref.	Material	Quant.	Ambiente
DV1	GRANITO CINZA ANDORINHA - esp. 2 cm	6	SANIT. INFANTIL 3, SANIT. INFANTIL 4
DV2	GRANITO CINZA ANDORINHA - esp. 2 cm	6	SANIT. INFANTIL 1, SANIT. INFANTIL 2
DV3	VIDRO JATEADO 10mm	1	AMAMENTAÇÃO

* VER AMPLIAÇÕES E DETALHES ESPECÍFICOS

Nº	DATA	DESCRIÇÃO
03	JANEIRO/ 2023	Revisão do Projeto Arquitetônico Creche e Pré-Escola Tipo 1 Modelo Padrão FNDE em metodologia Building Information Modeling; Alteração para atender a NBR 9050/2020; Alteração da dimensão do terreno para 45 x 65m, com ampliação do pátio central e circulações laterais. Alteração de layout dos ambientes: Cozinha, copa de funcionários, rouparia, lavanderia e DML.
02	JANEIRO/ 2017	Atendimento à NBR 9050/2015; Alteração: quarto de áreas, fechamento frontal, sanitários 1 e 2, altura da platibanda, mobiliário e equipamento, altura da ceramica nos sanitários, cor dos portões dos solarios e altura da porta PA4; Acréscimo: do gradil e quadro de cargas no castelo d'água, de duchas higienicas e escaninhos pré-escola.
01	JULHO/ 2016	Alteração paredes - shaft para tubulação hidráulica e detalhamento; alteração da altura da platibanda.

CONTROLE DE REVISÕES

FNDE MINISTÉRIO DA EDUCAÇÃO

PROJETO PADRÃO - FNDE

PROPRIETÁRIO:

ENDEREÇO:

MUNICÍPIO - UF:

PROPRIETÁRIO:

RESP. TÉCNICO: CAU / CREA

AUTOR DO PROJETO: CAU / CREA

APROVAÇÕES

CAU / CREA

PREFEITURA / RA

OBSERVAÇÕES:

CRECHE PRÉ-ESCOLA TIPO 1

PROJETO DE ARQUITETURA

COORDENAÇÃO: CGEST - Coordenação Geral de Infraestrutura Educacional

PLANTA DE LAYOUT - BANCADAS, PRATELEIRAS, ETC

ARQ

FORMATO: (1189x841)

REVISÃO: R.00 R.03 R.01 R.02

ESCALA: 1:75

DATA EMISSÃO: JAN/2023

PRANCHA: 05/41

CASTELO E ENTRADA

BLOCO B

BLOCO A

1 PLANTA BAIXA ELÉTRICO - MAPA LOCALIZAÇÃO AMPLIAÇÕES

ESCALA 1/75

Legenda - Pavimento	
	2 Tomadas baixas a 0,30m do piso
	2 Tomadas médias a 1,10m do piso
	Caixa de passagem
	Caixa de passagem 150x150x80 a 2,80 do piso
	Caixa de passagem 300x300x300 no piso
	Cotovelo reto 90°
	Cruzeta (X) 90°
	Interruptor intermediário 1 tecla - 1,10m do piso
	Interruptor paralelo 1 tecla - 1,10m do piso
	Interruptor paralelo e Tomada hexagonal a 1,10m do piso
	Interruptor simples 1 tecla - 1,10m do piso
	Interruptor simples 2 teclas - 1,10m do piso
	Interruptor simples 3 teclas - 1,10m do piso
	Interruptor simples e Tomada hexagonal a 1,10m do piso
	Interruptor simples e paralelo 2 teclas e Tomada hexagonal a 1,10m do piso
	Interruptores simples 2 teclas e Tomada hexagonal a 1,10m do piso
M	Motor trifásico a 0,30m do piso
	Ponto genérico de luz
	Ponto genérico de luz 15W
	Ponto genérico de luz 160W
	Ponto genérico de luz 20W
	Ponto genérico de luz 250W
	Ponto genérico de luz 35W
	Ponto genérico de luz 50W
	Ponto genérico de luz 60W
	Ponto genérico de luz 80W
	Quadro de distribuição
QMED	Quadro de medição
	Saída dupla para eletroduto
	Saída horizontal para eletroduto
	T horizontal 90°
	Terminal
	Tomada alta a 2,20m do piso
	Tomada baixa a 0,30m do piso
	Tomada média a 1,10m do piso
	Tomada no piso

Legenda - Pavimento - Parte 1

Legenda de fiação - Pavimento - Parte 2

Legenda de fiação - Pavimento - Parte 3

Legenda de fiação - Pavimento - Parte 4

Legenda de fiação - Pavimento - Parte 5

Legenda de fiação - Pavimento - Parte 6

Legenda de fiação - Pavimento - Parte 7

Legenda de fiação - Pavimento - Parte 8

Legenda de fiação - Pavimento - Parte 9

Legenda das indicações - Pavimento	
CHU	Pontos de força - Uso específico - Chuveiro 5000 W
ARC22000	Pontos de força - Uso específico - Condicionador de ar Split 22000BTU
ARC30000	Pontos de força - Uso específico - Condicionador de ar Split 30000BTU
ARC9000	Pontos de força - Uso específico - Condicionador de ar Split 9000BTU
MOO	Pontos de força - Uso específico - Microondas 1500w - média
TOE	Pontos de força - Uso específico - Torneira elétrica.
100x100x80	PVC - teto - 100x100x80 mm
BR3T	Tomada - uso específico - Bomba recalque - 3cv trifásico
CTR	Cotovelo reto 90° - 50x50mm
CZ	Cruzeta (X) 90° sem tampa - 50x50mm
TH	T horizontal 90° - 200x75mm
TH	T horizontal 90° - 50x50mm
TM	Terminal - 200x100mm
TM	Terminal - 50x50mm
TH	T horizontal 90° - 200x100mm
TH	T horizontal 90° sem tampa - 200x100mm
TM	Terminal - 150x75mm
TM	Terminal - 200x100mm
TM	Terminal - 38x38mm

BLOCO A

BLOCO B

CASTELO E ENTRADA

Legenda de condutos
Direta
Teto
Alta
Média
Baixa
Ar Cond.
Chuveiro
Piso

NOTAS:

- EXECUTAR ESTE PROJETO JUNTAMENTE COM O PROJETO ESTRUTURAL;
- ANTES DA CONCRETAGEM PREVER PASSAGEM PARA AS TUBULAÇÕES DENTRO DOS LIMITES ESTABELECIDOS PELA NBR 6118:2014;
- PARA POSICIONAMENTO DAS LUMINÁRIAS OBSERVAR LOCAÇÃO NA PLANTA DE FORRO;
- OS ELETRODUTOS QUE SEGUEM ATÉ O QUADRADO DE ALIMENTAÇÃO GERAL DEVERÃO SER EM PVC RÍGIDO ROSCAVEL;
- OS ELETRODUTOS APARENTES (PÁTIO) DEVERÃO SER DE AÇO GALVANIZADO;
- ALTERAÇÕES NESTE PROJETO SOMENTE COM AUTORIZAÇÃO EXPRESSA DO FNDE.

REFERÊNCIAS:

- MEMORIAL DESCRITIVO E ESPECIFICAÇÕES TÉCNICAS;
- PLANILHA DE QUANTITATIVOS.

Nº	DATA	DESCRIÇÃO
03	JANEIRO/ 2023	Revisão geral da disciplina conforme a atualização da arquitetura. Redimensionamento dos pontos de iluminação, tomadas de uso geral e específico para adequação da arquitetura e novo layout. Atendimento a NBR 5410/2004.
02	JANEIRO/ 2017	Atendimento à NBR 9050/2015; Alteração: quadro de áreas, fechamento frontal, sanitários 1 e 2, altura da platibanda, mobiliário e equipamento, altura da ceramica nos sanitários, cor dos portões dos solários e altura da porta PA4; Acréscimo: gradil e quadro de cargas no castelo d'água, de duchas higiênicas e escaninhos pré-escola.
01	JULHO/ 2016	Alteração paredes - shaft para tubulação hidráulica e detalhamento; alteração da altura da platibanda.

CONTROLE DE REVISÕES

MINISTÉRIO DA EDUCAÇÃO

FNDE

PROJETO PADRÃO - FNDE

PROPRIETÁRIO:

ENDEREÇO:

MUNICÍPIO - UF:

PROPRIETÁRIO:

RESP. TÉCNICO: CAU / CREA

AUTOR DO PROJETO: CAU / CREA

APROVAÇÕES

CAU / CREA


PREFEITURA / RA

OBSERVAÇÕES:

CRECHE PRÉ-ESCOLA TIPO 1

PROJETO DE ELÉTRICA 380/220V

COORDENAÇÃO			
CGEST - Coordenação Geral de Infraestrutura Educacional	PROJETO ELÉTRICO FIAÇÃO PLANTA DE LOCALIZAÇÃO AMPLIAÇÕES		ELE
FORMATO (1189x841)	REVISÃO R.00 R.03 R.01 R.02	ESCALA 1:75 DATA EMISSÃO JAN/2023	PRANCHA 01/05

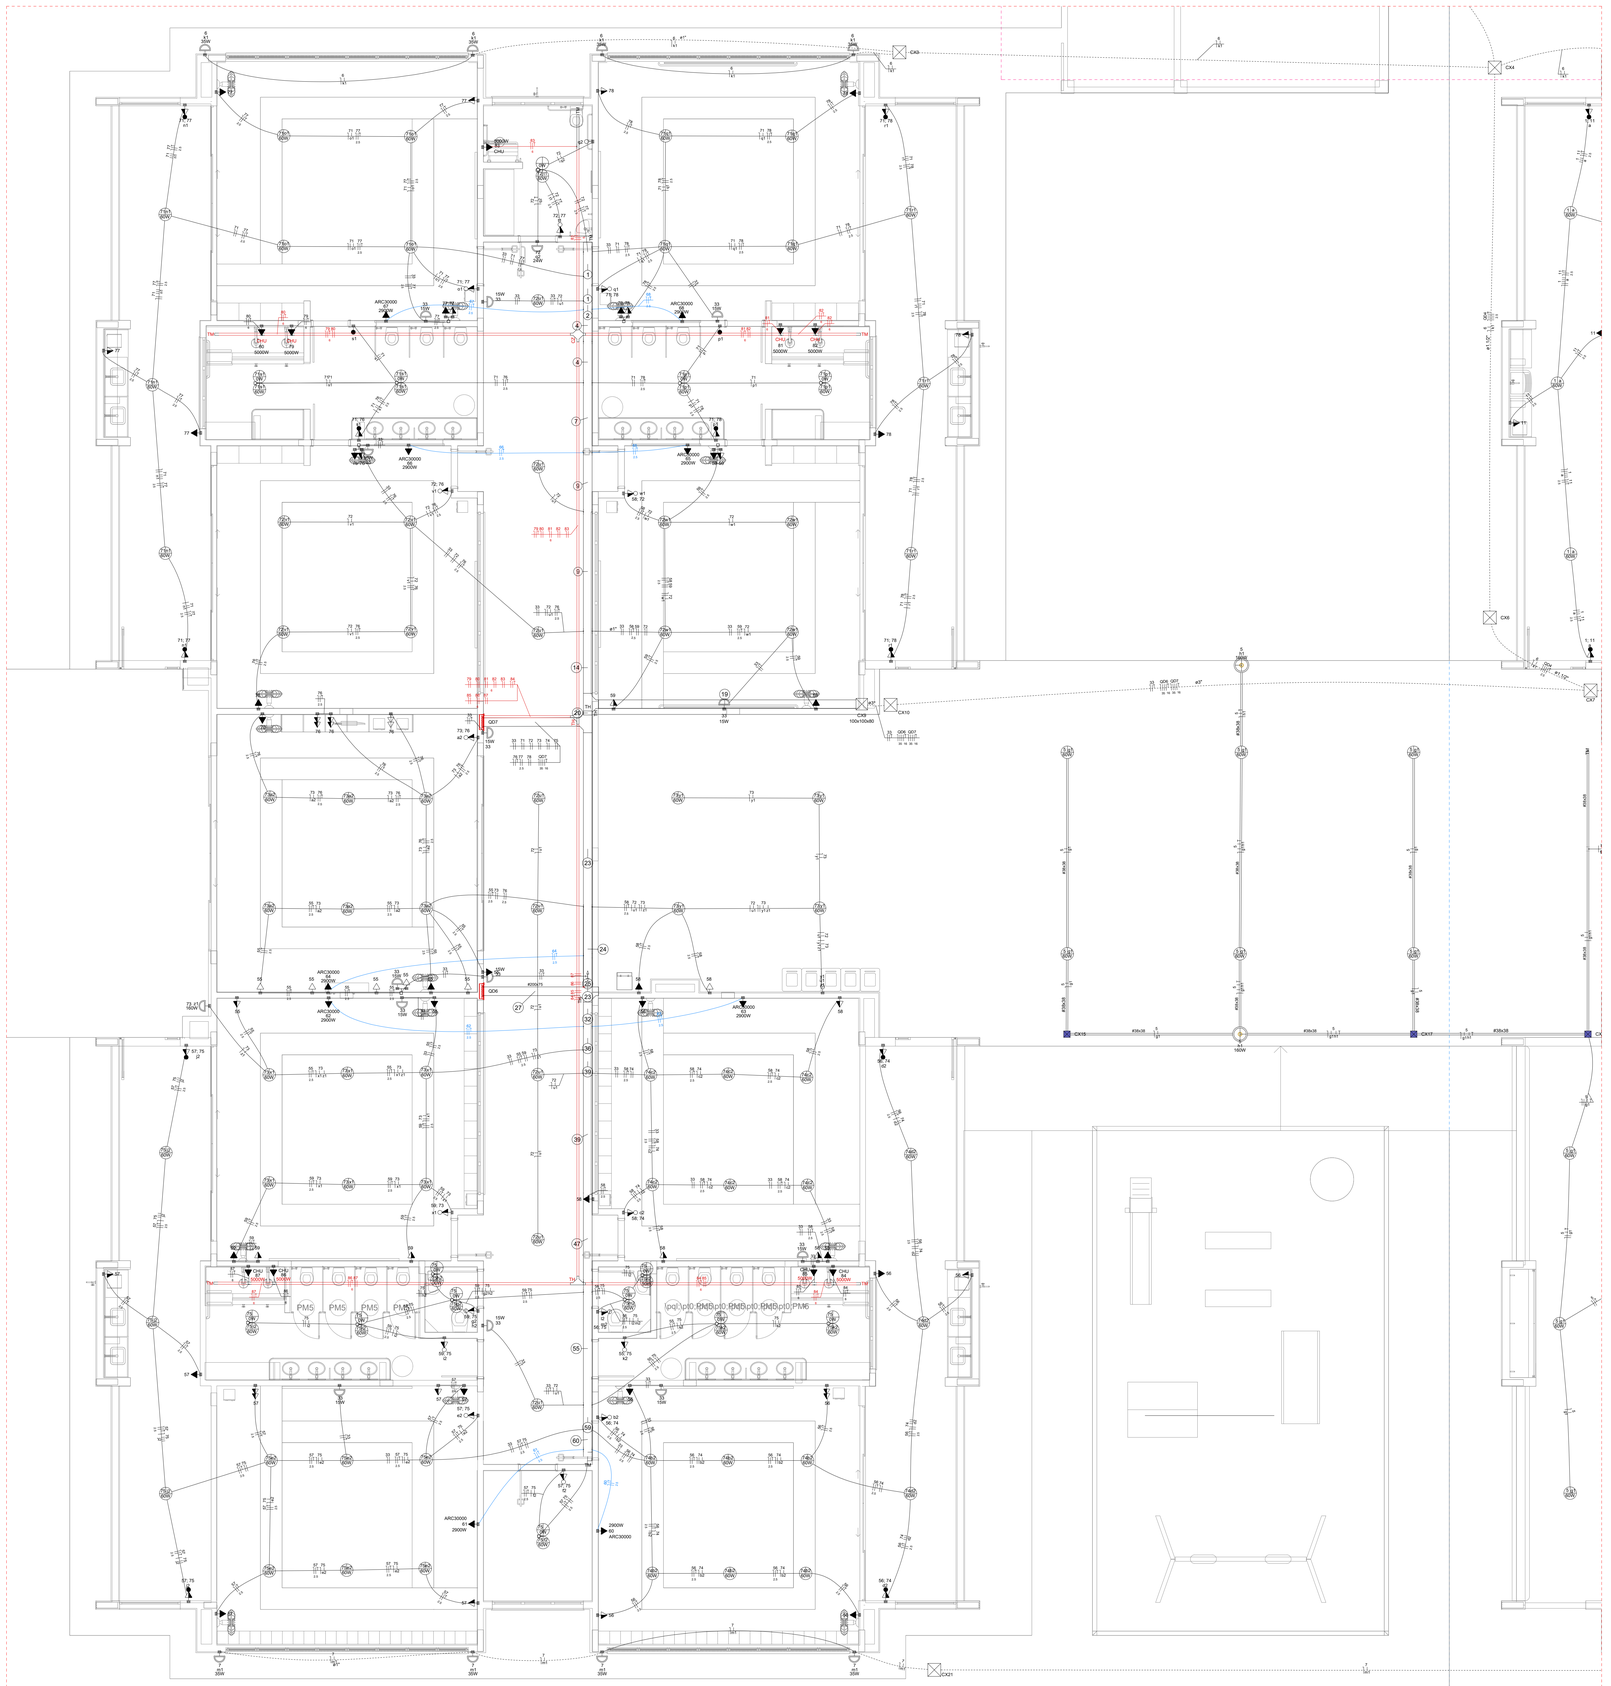

1 PLANTA BAIXA ELÉTRICO - BLOCO B
ESCALA 1/50

Legenda de fiação - Pavimento - Parte 1

1	33 71 72 73 78
2	33 71 72 73 78
3	3 3 11 18 19 33
4	33 67 68 71 72 77
5	3 11 18 19 24 25
6	3 3 11 18 19 24 25 32 37
7	33 67 68 71 72 78
8	3 3 11 18 19 24 25 32
9	33 55 66 67 68 71 72 78 77

Legenda de fiação - Pavimento - Parte 2

10	3 3 11 18 19 24 25 32 33
11	3 3 11 18 19 24 25 32 33
12	3 3 11 18 19 24 25 32 33
13	3 3 11 18 19 24 25 32 33
14	33 55 66 67 68 71 72 78 77
15	3 33 QD4 QD5 QD7
16	3 4 11 18 19 33 QD4 QD5 QD7

Legenda de fiação - Pavimento - Parte 3

17	3 4 11 18 19 33 QD4 QD5 QD7
18	33 QD4 QD5 QD7
19	33 QD4 QD7
20	33 55 66 67 68 71 72 78 77 QD4 QD5 QD7
21	3 3 4 11 18 19 33 QD4 QD5 QD7
22	3 3 4 11 18 19 24 25 33 QD4 QD5 QD7

Legenda de fiação - Pavimento - Parte 4

23	33 55 66 67 68 71 72 78 77 QD5
24	55 66 72 73 78 QD5
25	66 QD5
26	3 3 4 11 18 19 24 25 33 55 66 67 68 71 72 73 74 75 76 77 78 QD4 QD5 QD7
27	55 66 67 68 71 72 73 74 75 76 77 78 QD5
28	71 77
29	6 7

Legenda de fiação - Pavimento - Parte 5

30	3 3 4 11 18 19 24 25 33 55 66 67 68 71 72 73 74 75 76 77 78 QD4 QD5 QD7
31	3 7 QD5R11
32	33 55 66 67 68 71 72 73 74 75 78
33	3 3 4 11 18 19 24 25 33 55 66 67 68 71 72 73 74 75 76 77 78 QD4 QD5 QD7
34	6 7 QD1 QD3 QD5 QD4 QD5 QD7

Legenda de fiação - Pavimento - Parte 6

35	3 3 4 7 11 18 19 24 25 33 55 66 67 68 71 72 73 74 75 76 77 78 QD1 QD3 QD5
36	33 55 66 67 68 71 72 73 74 75 78
37	3 3 4 5 6 7 8 QD1
38	3 4 5 6 7 11 12 13 14 15 16 17 18 19 24 25 26 27 28 29 30 31 32 33 34 35 36 37 38 QD1 QD3 QD5
39	33 55 66 67 68 71 72 73 74 75 78

Legenda de fiação - Pavimento - Parte 7

40	11 12 13 14 15 16 17 18 19 24 25 26 27 28 29 QD3
41	3 4 5 6 7 8 9 10 11 12 13 14 15 16 17 18 19 24 25 26 27 28 29 30 31 32 33 34 35 36 37 38 QD3 QD5
42	33 34 35 36 37 38 QD3
43	3 4 5 6 7 8 10 11 12 13 14 15 16 17 18 19 24 25 26 27 28 29 30 31 32 33 34 35 36 37 38 QD5
44	3 4 5 6 7 8 10 11 12 13 14 15 16 17 18 19 24 25 26 27 28 29 30 31 32 33 34 35 36 37 38 QD5
45	3 4 5 6 7 8 10 11 12 13 14 15 16 17 18 19 24 25 26 27 28 29 30 31 32 33 34 35 36 37 38 QD5
46	3 4 5 6 7 8 10 11 12 13 14 15 16 17 18 19 24 25 26 27 28 29 30 31 32 33 34 35 36 37 38 QD5
47	33 55 66 67 68 71 72 73 74 75 78

Legenda de fiação - Pavimento - Parte 8

48	3 4 5 6 7 8 10 11 12 13 14 15 16 17 18 19 24 25 26 27 28 29 30 31 32 33 34 35 36 37 38 QD5
49	3 4 5 6 7 8 10 11 12 13 14 15 16 17 18 19 24 25 26 27 28 29 30 31 32 33 34 35 36 37 38 QD5
50	33 55 66 67 68 71 72 73 74 75 78 QD5
52	3 4 5 6 7 8 10 11 12 13 14 15 16 17 18 19 24 25 26 27 28 29 30 31 32 33 34 35 36 37 38 QD5
53	3 4 5 6 7 8 10 11 12 13 14 15 16 17 18 19 24 25 26 27 28 29 30 31 32 33 34 35 36 37 38 QD5
54	3 4 5 6 7 8 10 11 12 13 14 15 16 17 18 19 24 25 26 27 28 29 30 31 32 33 34 35 36 37 38 QD5
55	33 55 66 67 68 71 72 73 74 75 78
56	3 4 5 6 7 8 10 11 12 13 14 15 16 17 18 19 24 25 26 27 28 29 30 31 32 33 34 35 36 37 38 QD5

Legenda de fiação - Pavimento - Parte 9

57	3 4 5 7 10 11 12 13 14 15 16 17 18 19 24 25 26 27 28 29 30 31 32 33 34 35 36 37 38 QD5
58	3 4 5 7 10 11 12 13 14 15 16 17 18 19 24 25 26 27 28 29 30 31 32 33 34 35 36 37 38 QD5
59	33 55 66 67 68 71 72 74
60	33 55 66 67 68 71 72
62	4 5 10 11 12 13 14 15 16 17 18 19 24 25 26 27 28 29 30 31 32 33 34 35 36 37 38 QD5

Legenda das indicações - Pavimento

CHU	Pontos de força - Uso específico - Chuveiro 5000 W
ARC22000	Pontos de força - Uso específico - Condicionador de ar Split 22000BTU
ARC30000	Pontos de força - Uso específico - Condicionador de ar Split 30000BTU
ARC9000	Pontos de força - Uso específico - Condicionador de ar Split 9000BTU
MOO	Pontos de força - Uso específico - Microndas 1500w - média
TOE	Pontos de força - Uso específico - Torneira elétrica.
100x100x80	PVC - teto - 100x100x80 mm
BR3T	Tomada - uso específico - Bomba recalque - 3cv trifásico
TH	T horizontal 90° - 200x75mm
TH	T horizontal 90° sem tampa - 50x50mm
TM	Terminal - 200x100mm
TM	Terminal - 50x50mm
TH	T horizontal 90° - 200x75mm
TH	T horizontal 90° sem tampa - 200x75mm
TM	Terminal - 150x75mm
TM	Terminal - 200x100mm

Legenda - Pavimento

	2 Tomadas baixas a 0,30m do piso
	2 Tomadas médias a 1,10m do piso
	Caixa de passagem
	Caixa de passagem 150x150x80 a 2,80 do piso
	Caixa de passagem 300x300x300 no piso
	Cotovelo reto 90°
	Interruptor intermediário 1 tecla - 1,10m do piso
	Interruptor paralelo 1 tecla - 1,10m do piso
	Interruptor paralelo e Tomada hexagonal a 1,10m do piso
	Interruptor simples 1 tecla - 1,10m do piso
	Interruptor simples 2 teclas - 1,10m do piso
	Interruptor simples 3 teclas - 1,10m do piso
	Interruptor simples e Tomada hexagonal a 1,10m do piso
	Interruptor simples e paralelo 2 teclas e Tomada hexagonal a 1,10m do piso
	Interruptores simples 2 teclas e Tomada hexagonal a 1,10m do piso
M 3F	Motor trifásico a 0,30m do piso
	Ponto genérico de luz
	Ponto genérico de luz 15W
	Ponto genérico de luz 160W
	Ponto genérico de luz 20W
	Ponto genérico de luz 250W
	Ponto genérico de luz 35W
	Ponto genérico de luz 50W
	Ponto genérico de luz 60W
	Ponto genérico de luz 80W
	Quadro de distribuição
	Quadro de medição
	Saída dupla para eletroduto
	Saída horizontal para eletroduto
	T horizontal 90°
	Terminal
	Tomada alta a 2,20m do piso
	Tomada baixa a 0,30m do piso
	Tomada média a 1,10m do piso
	Tomada no piso

Legenda de condutos

	Direta Teto Alta Média Baixa
	Ar Cond.
	Chuveiro
	Piso

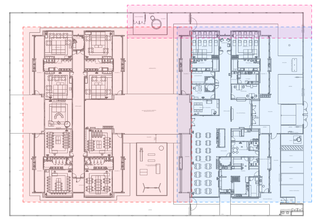


DIAGRAMA DE LOCALIZAÇÃO DOS BLOCOS A/B e CASTELO D'AGUA

NOTAS:

- EXECUTAR ESTE PROJETO JUNTAMENTE COM O PROJETO ESTRUTURAL;
- ANTES DA CONCRETAGEM PREVER PASSAGEM PARA AS TUBULAÇÕES DENTRO DOS LIMITES ESTABELECIDOS PELA NBR 6118:2014;
- PARA POSICIONAMENTO DAS LUMINÁRIAS OBSERVAR LOCAÇÃO NA PLANTA DE FORRO;
- OS ELETRODUTOS QUE SEGUEM ATÉ O QUADRADO DE ALIMENTAÇÃO GERAL DEVERÃO SER EM PVC RÍGIDO ROSCÁVEL;
- OS ELETRODUTOS APARENTES (PÁTIO) DEVERÃO SER DE AÇO GALVANIZADO;
- ALTERAÇÕES NESTE PROJETO SOMENTE COM AUTORIZAÇÃO EXPRESSA DO FNDE.

REFERÊNCIAS:

- MEMORIAL DESCRITIVO E ESPECIFICAÇÕES TÉCNICAS;
- PLANILHA DE QUANTITATIVOS.

Nº	DATA	DESCRIÇÃO
03	JANEIRO/ 2023	Revisão geral da disciplina conforme a atualização da arquitetura. Redimensionamento dos pontos de iluminação, tomadas de uso geral e específico para adequação da arquitetura e novo layout. Atendimento a NBR 5410/2004.
02	JANEIRO/ 2017	Atendimento à NBR 9050/2015; Alteração: quadro de áreas, fechamento frontal, sanitários 1 e 2, altura da platibanda, mobiliário e equipamento, altura da ceramica nos sanitários, cor dos portões dos solarios e altura da porta PA4; Acrescimo: gradil e quadro de cargas no castelo d'água, de duchas higienicas e escaninhos pré-escola.
01	JULHO/ 2016	Alteração paredes - shaft para tubulação hidráulica e detalhamento; alteração da altura da platibanda.

CONTROLE DE REVISÕES

FNDE MINISTÉRIO DA EDUCAÇÃO

PROJETO PADRÃO - FNDE

PROPRIETÁRIO:

ENDEREÇO:

MUNICÍPIO - UF:

PROPRIETÁRIO:

RESP. TÉCNICO: CAU / CREA

AUTOR DO PROJETO: CAU / CREA

APROVAÇÕES

CAU / CREA

PREFEITURA / RA

OBSERVAÇÕES:

CRECHE PRÉ-ESCOLA TIPO 1


PROJETO DE ELÉTRICA 380/220V

COORDENAÇÃO			
CGEST - Coordenação Geral de Infraestrutura Educacional	PROJETO ELÉTRICO FIAÇÃO BLOCO B		ELE
FORMATO (1189x841)	REVISÃO R.00 R.03 R.01 R.02	ESCALA 1:50	PRANCHA 02/05
		DATA EMISSÃO JAN/2023	




1 PLANTA BAIXA ELÉTRICO - BLOCO A
ESCALA 1/50


Legenda de fiação - Pavimento - Parte 1

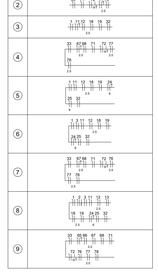


Legenda de fiação - Pavimento - Parte 2

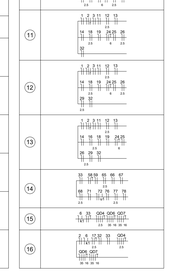


Legenda de fiação - Pavimento - Parte 3

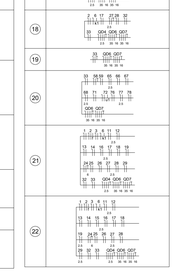


Legenda de fiação - Pavimento - Parte 4

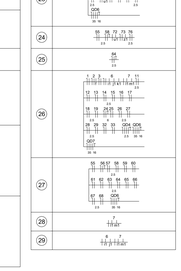


Legenda de fiação - Pavimento - Parte 5

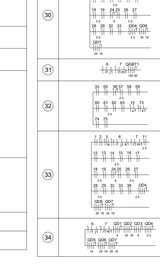


Legenda de fiação - Pavimento - Parte 6

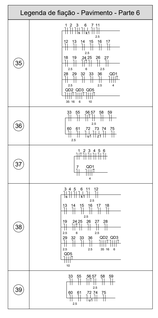


Legenda de fiação - Pavimento - Parte 7

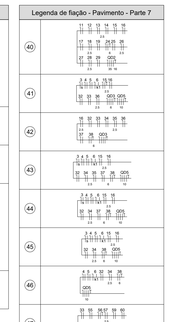

Legenda de fiação - Pavimento - Parte 8

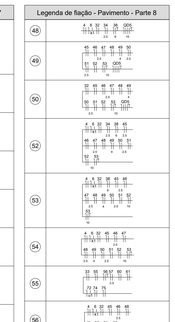

Legenda de fiação - Pavimento - Parte 9

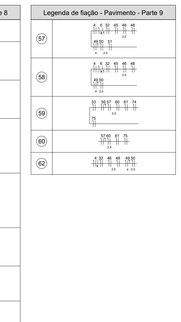

Legenda das indicações - Pavimento	
CHU	Pontos de força - Uso específico - Chuveiro 5000 W
ARC22000	Pontos de força - Uso específico - Condicionador de ar Split 22000BTU
ARC30000	Pontos de força - Uso específico - Condicionador de ar Split 30000BTU
ARC9000	Pontos de força - Uso específico - Condicionador de ar Split 9000BTU
MOO	Pontos de força - Uso específico - Microondas 1500w - média
TOE	Pontos de força - Uso específico - Torneira elétrica.
100x100x80	PVC - teto - 100x100x80 mm
BRST	Tomada - uso específico - Bomba recalque - 3cv trifásico
TH	T horizontal 90° - 200x75mm
TH	T horizontal 90° sem tampa - 50x50mm
TM	Terminal - 200x100mm
TM	Terminal - 50x50mm
TH	T horizontal 90° - 200x75mm
TH	T horizontal 90° sem tampa - 200x75mm
TM	Terminal - 150x75mm
TM	Terminal - 200x100mm

Legenda - Pavimento	
	2 Tomadas baixas a 0,30m do piso
	2 Tomadas médias a 1,10m do piso
	Caixa de passagem
	Caixa de passagem 150x150x80 a 2,80 do piso
	Caixa de passagem 300x300x300 no piso
	Cotovelo reto 90°
	Interruptor intermediário 1 tecla - 1,10m do piso
	Interruptor paralelo 1 tecla - 1,10m do piso
	Interruptor paralelo e Tomada hexagonal a 1,10m do piso
	Interruptor simples 1 tecla - 1,10m do piso
	Interruptor simples 2 teclas - 1,10m do piso
	Interruptor simples 3 teclas - 1,10m do piso
	Interruptor simples e Tomada hexagonal a 1,10m do piso
	Interruptor simples e paralelo 2 teclas e Tomada hexagonal a 1,10m do piso
	Interruptores simples 2 teclas e Tomada hexagonal a 1,10m do piso
M	Motor trifásico a 0,30m do piso
	Ponto genérico de luz
	Ponto genérico de luz 15W
	Ponto genérico de luz 160W
	Ponto genérico de luz 20W
	Ponto genérico de luz 250W
	Ponto genérico de luz 35W
	Ponto genérico de luz 50W
	Ponto genérico de luz 60W
	Ponto genérico de luz 80W
QDC	Quadro de distribuição
	Quadro de medição
	Saída dupla para eletroduto
	Saída horizontal para eletroduto
	T horizontal 90°
	Terminal
	Tomada alta a 2,20m do piso
	Tomada baixa a 0,30m do piso
	Tomada média a 1,10m do piso
	Tomada no piso

Legenda de condutos	
	Direta Teto Alta Média Baixa
	Ar Cond.
	Chuveiro
	Piso

NOTAS:

- EXECUTAR ESTE PROJETO JUNTAMENTE COM O PROJETO ESTRUTURAL;
- ANTES DA CONCRETAGEM PREVER PASSAGEM PARA AS TUBULAÇÕES DENTRO DOS LIMITES ESTABELECIDOS PELA NBR 6118:2014;
- PARA POSICIONAMENTO DAS LUMINÁRIAS OBSERVAR LOCAÇÃO NA PLANTA DE FORRO;
- OS ELETRODUTOS QUE SEGUEM ATÉ O QUADRADO DE ALIMENTAÇÃO GERAL DEVERÃO SER EM PVC RÍGIDO ROSCAVEL;
- OS ELETRODUTOS APARENTES (PÁTIO) DEVERÃO SER DE AÇO GALVANIZADO;
- ALTERAÇÕES NESTE PROJETO SOMENTE COM AUTORIZAÇÃO EXPRESSA DO FNDE.

REFERÊNCIAS:

- MEMORIAL DESCRITIVO E ESPECIFICAÇÕES TÉCNICAS;
- PLANILHA DE QUANTITATIVOS.

Nº	DATA	DESCRIÇÃO
03	JANEIRO/ 2023	Revisão geral da disciplina conforme a atualização da arquitetura. Redimensionamento dos pontos de iluminação, tomadas de uso geral e específico para adequação da arquitetura e novo layout. Atendimento a NBR 5410/2004.
02	JANEIRO/ 2017	Atendimento à NBR 9050/2015; Alteração: quadro de áreas, fechamento frontal, sanitários 1 e 2, altura da platibanda, mobiliário e equipamento, altura da ceramica nos sanitários, cor dos portões dos solarios e altura da porta PA4; Acrescimo: gradil e quadro de cargas no casteio d'água, de duchas higienicas e escaninhos pré-escola.
01	JULHO/ 2016	Alteração paredes - shaft para tubulação hidráulica e detalhamento; alteração da altura da platibanda.

CONTROLE DE REVISÕES

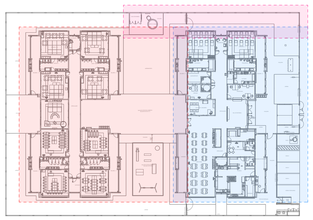


DIAGRAMA DE LOCALIZAÇÃO DOS BLOCOS A/B e CASTELO D'AGUA

FNDE MINISTÉRIO DA EDUCAÇÃO

PROJETO PADRÃO - FNDE

PROPRIETÁRIO:

ENDEREÇO:

MUNICÍPIO - UF:

PROPRIETÁRIO:

RESP. TÉCNICO: CAU / CREA

AUTOR DO PROJETO: CAU / CREA


APROVAÇÕES | CAU / CREA | PREFEITURA / RA

OBSERVAÇÕES:

CRECHE PRÉ-ESCOLA TIPO 1
PROJETO DE ELÉTRICA 380/220V

COORDENAÇÃO			
CGEST - Coordenação Geral de Infraestrutura Educacional	PROJETO ELÉTRICO FIAÇÃO BLOCO A		ELE
FORMATO (1189x841)	REVISÃO R.00 R.03 R.01 R.02	ESCALA 1:50	PRANCHA 03/05
		DATA EMISSÃO JAN/2023	

PROCESSO ADMINISTRATIVO
2116
ASSINADO ELETRONICAMENTE

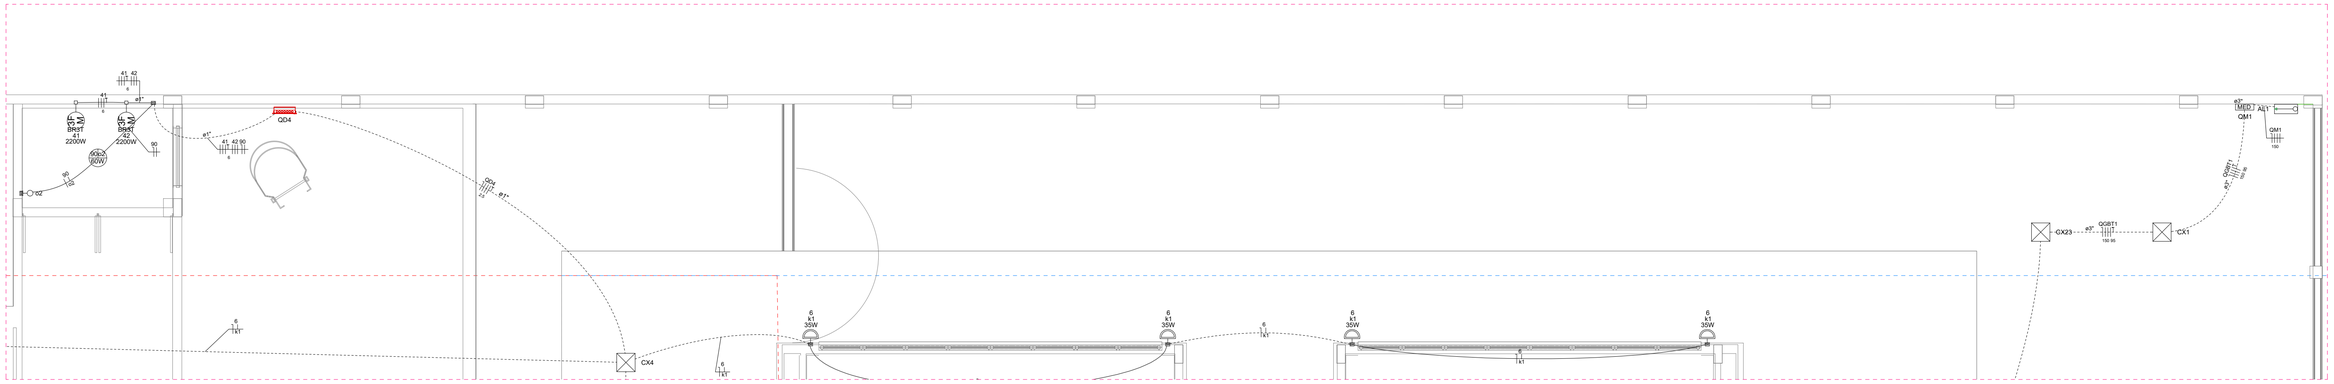

1 PLANTA BAIXA ELÉTRICO - CASTELO D'ÁGUA E ENTRADA

ESCALA 1/50

Legenda de fiação - Pavimento - Parte 1	
1	33 71 72 77 78
2	33 71 72 77 78
3	1 11 12 18 19 32
4	33 67 68 71 72 77 78
5	1 11 12 18 19 24 25 32
6	1 3 11 12 18 19 24 25 32
7	33 67 68 71 72 76 77 78
8	1 2 3 11 12 13 18 19 24 25 32
9	33 65 66 67 68 71 72 76 77 78

Legenda de fiação - Pavimento - Parte 2	
10	1 2 3 11 12 13 18 19 24 25 26 32
11	1 2 3 11 12 13 14 18 19 24 25 26 32
12	1 2 3 11 12 13 14 18 19 24 25 26 29 32
13	1 2 3 11 12 13 14 16 18 19 24 25 26 29 32
14	33 58 59 65 66 67 68 71 72 76 77 78
15	6 33 QD4 QD6 QD7
16	2 6 17 32 33 QD4 QD6 QD7

Legenda de fiação - Pavimento - Parte 3	
17	2 6 17 27 32 33 QD4 QD6 QD7
18	2 6 17 27 28 32 33 QD4 QD6 QD7
19	33 QD5 QD7
20	33 58 59 65 66 67 68 71 72 76 77 78 QD6 QD7
21	1 2 3 6 11 12 13 14 16 17 18 19 24 25 26 27 28 29 32 33 QD4 QD6 QD7
22	1 2 3 6 11 12 13 14 15 16 17 18 19 24 25 26 27 28 29 32 33 QD4 QD6 QD7

Legenda de fiação - Pavimento - Parte 4	
23	33 58 59 65 66 67 68 71 72 73 74 75 76 QD6
24	55 58 72 73 76
25	64
26	1 2 3 6 7 11 12 13 14 15 16 17 18 19 24 25 26 27 28 29 32 33 QD4 QD6 QD7
27	55 56 57 58 59 60 61 62 63 64 65 66 67 68 QD6
28	7
29	6 7

Legenda de fiação - Pavimento - Parte 5	
30	1 2 3 6 7 11 12 13 14 15 16 17 18 19 24 25 26 27 28 29 32 33 QD4 QD6 QD7
31	6 7 QGBT1
32	33 55 56 57 58 59 60 61 62 63 72 73 74 75
33	1 2 3 6 7 11 12 13 14 15 16 17 18 19 24 25 26 27 28 29 32 33 36 QD4
34	6 7 QD1 QD2 QD3 QD4 QD5 QD6 QD7

Legenda de fiação - Pavimento - Parte 6	
35	1 2 3 6 7 11 12 13 14 15 16 17 18 19 24 25 26 27 28 29 32 33 36 QD1 QD3 QD5
36	33 55 56 57 58 59 60 61 72 73 74 75
37	1 2 3 4 5 6 7 QD1
38	3 4 5 6 11 12 13 14 15 16 17 18 19 24 25 26 27 28 29 32 33 36 QD2 QD3 QD5
39	33 55 56 57 58 59 60 61 72 74 75

Legenda de fiação - Pavimento - Parte 7	
40	11 12 13 14 15 16 17 18 19 24 25 26 27 28 29 QD2
41	3 4 5 6 15 16 32 33 36 QD3 QD5
42	16 32 33 34 35 36 37 38 QD3
43	3 4 5 6 15 16 32 34 35 37 38 QD5
44	3 4 5 6 15 16 32 34 37 38 QD5
45	3 4 5 6 15 16 33 34 38 QD5
46	4 6 32 34 38 QD5
47	33 55 56 57 59 60 61 72 74 75

Legenda de fiação - Pavimento - Parte 8	
48	4 6 32 34 38 QD5
49	45 46 47 48 49 50 51 52 53 QD5
50	32 45 46 47 48 49 50 51 52 53 QD5
52	4 6 32 34 38 45 46 47 48 49 50 51 52 53
53	4 6 32 38 45 46 47 48 49 50 51 52 53
54	4 6 32 45 46 47 48 49 50 51 52 53
55	33 55 56 57 60 61 72 74 75
56	4 6 32 45 46 48 49 50 51 53

Legenda de fiação - Pavimento - Parte 9	
57	4 6 32 45 46 48 49 50 51
58	4 6 32 45 46 48 49 50
59	33 55 57 60 61 74 75
60	57 60 61 75
62	4 32 46 48 49 50

Legenda - Pavimento	
	2 Tomadas baixas a 0,30m do piso
	2 Tomadas médias a 1,10m do piso
	Caixa de passagem
<>	Caixa de passagem 150x150x80 a 2,80 do piso
<>	Caixa de passagem 300x300x300 no piso
	Cotovelo reto 90°
	Interruptor intermediário 1 tecla - 1,10m do piso
	Interruptor paralelo 1 tecla - 1,10m do piso
	Interruptor paralelo e Tomada hexagonal a 1,10m do piso
	Interruptor simples 1 tecla - 1,10m do piso
	Interruptor simples 2 teclas - 1,10m do piso
	Interruptor simples 3 teclas - 1,10m do piso
	Interruptor simples e Tomada hexagonal a 1,10m do piso
	Interruptor simples e paralelo 2 teclas e Tomada hexagonal a 1,10m do piso
	Interruptores simples 2 teclas e Tomada hexagonal a 1,10m do piso
M BE	Motor trifásico a 0,30m do piso
	Ponto genérico de luz
	Ponto genérico de luz 15W
	Ponto genérico de luz 160W
	Ponto genérico de luz 20W
	Ponto genérico de luz 250W
	Ponto genérico de luz 35W
	Ponto genérico de luz 50W
	Ponto genérico de luz 60W
	Ponto genérico de luz 80W
	Quadro de distribuição
MED	Quadro de medição
	Saída dupla para eletroduto
	Saída horizontal para eletroduto
	T horizontal 90°
	Terminal
	Tomada alta a 2,20m do piso
	Tomada baixa a 0,30m do piso
	Tomada média a 1,10m do piso
	Tomada no piso

Legenda das indicações - Pavimento	
CHU	Pontos de força - Uso específico - Chuveiro 5000 W
ARC22000	Pontos de força - Uso específico - Condicionador de ar Split 22000BTU
ARC30000	Pontos de força - Uso específico - Condicionador de ar Split 30000BTU
ARC9000	Pontos de força - Uso específico - Condicionador de ar Split 9000BTU
MOO	Pontos de força - Uso específico - Microondas 1500w - média
TOE	Pontos de força - Uso específico - Torneira elétrica.
100x100x80	PVC - teto - 100x100x80 mm
BR3T	Tomada - uso específico - Bomba recalque - 3cv trifásico
TH	T horizontal 90° - 200x75mm
TH	T horizontal 90° sem tampa - 50x50mm
TM	Terminal - 200x100mm
TM	Terminal - 50x50mm
TH	T horizontal 90° - 200x75mm
TH	T horizontal 90° sem tampa - 200x75mm
TM	Terminal - 150x75mm
TM	Terminal - 200x100mm

Legenda de condutos	
	Direta Teto Alta Média Baixa
	Ar Cond.
	Chuveiro
	Piso

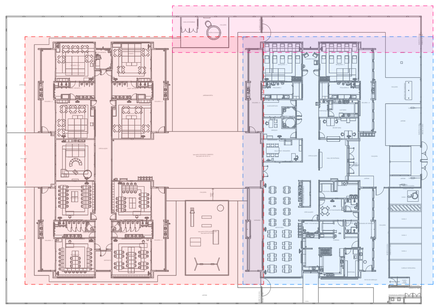


DIAGRAMA DE LOCALIZAÇÃO DOS BLOCOS A/B e CASTELO D'AGUA

NOTAS:

- EXECUTAR ESTE PROJETO JUNTAMENTE COM O PROJETO ESTRUTURAL;
- ANTES DA CONCRETAGEM PREVER PASSAGEM PARA AS TUBULAÇÕES DENTRO DOS LIMITES ESTABELECIDOS PELA NBR 6118:2014;
- PARA POSICIONAMENTO DAS LUMINÁRIAS OBSERVAR LOCAÇÃO NA PLANTA DE FORRO;
- OS ELETRODUTOS QUE SEGUEM ATÉ O QUADRADO DE ALIMENTAÇÃO GERAL DEVERÃO SER EM PVC RÍGIDO ROSCÁVEL;
- OS ELETRODUTOS APARENTES (PÁTIO) DEVERÃO SER DE AÇO GALVANIZADO;
- ALTERAÇÕES NESTE PROJETO SOMENTE COM AUTORIZAÇÃO EXPRESSA DO FNDE.

REFERÊNCIAS:

- MEMORIAL DESCRITIVO E ESPECIFICAÇÕES TÉCNICAS;
- PLANILHA DE QUANTITATIVOS.

Nº	DATA	DESCRIÇÃO
03	JANEIRO/ 2023	Revisão geral da disciplina conforme a atualização da arquitetura. Redimensionamento dos pontos de iluminação, tomadas de uso geral e específico para adequação da arquitetura e novo layout. Atendimento a NBR 5410/2004.
02	JANEIRO/ 2017	Atendimento à NBR 9050/2015; Alteração: quadro de áreas, fechamento frontal, sanitários 1 e 2, altura da platibanda, mobiliário e equipamento, altura da ceramica nos sanitários, cor dos portões dos solarios e altura da porta PA4; Acréscimo: gradil e quadro de cargas no castelo d'água, de duchas higienicas e escaninhos pré-escola.
01	JULHO/ 2016	Alteração paredes - shaft para tubulação hidráulica e detalhamento; alteração da altura da platibanda.

CONTROLE DE REVISÕES

FNDE — MINISTÉRIO DA EDUCAÇÃO

PROJETO PADRÃO - FNDE

PROPRIETÁRIO:

ENDEREÇO:

MUNICÍPIO - UF:

PROPRIETÁRIO:

RESP. TÉCNICO: CAU / CREA

AUTOR DO PROJETO: CAU / CREA

APROVAÇÕES

CAU / CREA

PREFEITURA / RA

OBSERVAÇÕES:

CRECHE PRÉ-ESCOLA TIPO 1

PROJETO DE ELÉTRICA 380/220V

COORDENAÇÃO: CGEST - Coordenação Geral de Infraestrutura Educacional

PROJETO ELÉTRICO
FIAÇÃO
RESERVATÓRIO E ENTRADA

ELE

REVISÃO: R.00 R.03 R.01 R.02

ESCALA: 1:50

PRANCHA: 04/05

DATA EMISSÃO: JAN/2023

FORMATO: (841x594)

PROCESSO ADMINISTRATIVO 2117 ASSINADO ELETRONICAMENTE

Quadro de Cargas (QM1) - Pavimento

Circuito	Descrição	Esquema	Método de inst.	Tensão (V)	Pot. total. (VA)	Pot. total. (W)	Fases	Pot. - R (W)	Pot. - S (W)	Pot. - T (W)	FCT	FCA	In' (A)	Ip (A)	Seção (mm²)	Ic (A)	Disj (A)	dV parc (%)	dV total (%)	Status
QGBT1		3F+N+T	B1	380/220 V	192688	176505	R+S+T	53647	60542	62317	1.00	0.80	233.4	186.7	150	358.0	125	0.82	0.88	OK
TOTAL					192688	176505	R+S+T	53647	60542	62317										

Quadro de Demanda (QM1) - Pavimento

Tipo de carga	Potência instalada (kVA)	Fator de demanda (%)	Demanda (kVA)
Bombas de Recalque	6.63	75.00	4.97
Chuveiros, ferros elétricos, aquecedores de água (Não residencial)	101.75	40.00	40.70
Condicionador de ar tipo janela (Não residencial)	39.47	100.00	39.47
Iluminação e TUG's (Escolas e semelhantes)	12.00	100.00	12.00
	26.51	50.00	13.25
Uso Específico	6.33	100.00	6.33
		TOTAL	116.73

Quadro de Cargas (QGBT1) - Pavimento

Circuito	Descrição	Esquema	Método de inst.	Tensão (V)	Pot. total. (VA)	Pot. total. (W)	Fases	Pot. - R (W)	Pot. - S (W)	Pot. - T (W)	FCT	FCA	In' (A)	Ip (A)	Seção (mm²)	Ic (A)	Disj (A)	dV parc (%)	dV total (%)	Status
QD4		3F+N+T	B1	380/220 V	6627	4400	R+S+T	1467	1467	1467	1.00	0.65	11.6	7.6	2.5	21.0	10	2.24	3.12	OK
QD6		3F+N+T	B1	380/220 V	35000	31500	R+S+T	10100	11600	9800	1.00	0.65	90.1	58.6	35	110.0	63	1.58	2.46	OK
QD7		3F+N+T	B1	380/220 V	56215	53480	R+S+T	18020	15460	20000	1.00	0.65	81.5	53.0	35	110.0	63	1.28	2.16	OK
QD1		3F+N+T	B1	380/220 V	6580	6580	R+S+T	2030	2200	2350	1.00	0.70	15.3	10.7	4	28.0	16	0.33	1.21	OK
QD2		3F+N+T	B1	380/220 V	53326	48520	R+S+T	12120	18500	17900	1.00	0.70	94.4	66.1	35	110.0	70	0.25	1.13	OK
QD3		3F+N+T	B1	380/220 V	15718	14725	R+S+T	4410	5315	5000	1.00	0.70	33.5	23.4	6	36.0	25	0.55	1.43	OK
QD5		3F+N+T	B1	380/220 V	19222	17300	R+S+T	5500	6000	5800	1.00	0.70	40.4	28.3	10	50.0	30	0.76	1.64	OK
TOTAL					192688	176505	R+S+T	53647	60542	62317										

Quadro de Demanda (QGBT1) - Pavimento

Tipo de carga	Potência instalada (kVA)	Fator de demanda (%)	Demanda (kVA)
Bombas de Recalque	6.63	75.00	4.97
Chuveiros, ferros elétricos, aquecedores de água (Não residencial)	101.75	40.00	40.70
Condicionador de ar tipo janela (Não residencial)	39.47	100.00	39.47
Iluminação e TUG's (Escolas e semelhantes)	12.00	100.00	12.00
	26.51	50.00	13.25
Uso Específico	6.33	100.00	6.33
		TOTAL	116.73

Quadro de Cargas (QD1) - Pavimento

Circuito	Descrição	Esquema	Método de inst.	Tensão (V)	Pot. total. (VA)	Pot. total. (W)	Fases	Pot. - R (W)	Pot. - S (W)	Pot. - T (W)	FCT	FCA	In' (A)	Ip (A)	Seção (mm²)	Ic (A)	Disj (A)	dV parc (%)	dV total (%)	Status
1	Iluminação	F+N+T	B1	220 V	960	960	S		960		1.00	0.70	6.2	4.4	1.5	17.5	10	1.72	2.92	OK
2	Iluminação	F+N+T	B1	220 V	1240	1240	S		1240		1.00	0.70	8.1	5.6	1.5	17.5	10	0.80	2.01	OK
3	Iluminação	F+N+T	B1	220 V	1020	1020	R	1020			1.00	0.70	6.6	4.6	1.5	17.5	10	0.83	2.04	OK
4	Iluminação	F+N+T	B1	220 V	970	970	T			970	1.00	0.70	6.3	4.4	1.5	17.5	10	1.29	2.50	OK
5	Iluminação Pátio Coberto	F+N+T	B1	220 V	860	860	T			860	1.00	0.70	5.6	3.9	1.5	17.5	10	1.95	3.16	OK
6	Iluminação Externa	F+N	B1	220 V	1010	1010	R	1010			1.00	0.65	7.1	4.6	1.5	17.5	10	1.64	2.85	OK
7	Iluminação Externa	F+N	B1	220 V	520	520	T			520	1.00	0.70	3.4	2.4	1.5	17.5	10	1.29	2.49	OK
8	Reserva	F+N+T	B1	220 V	0	0	R				1.00	1.00	0.0	0.0	1.5	17.5	10	0.00	0.00	OK
9	Reserva	F+N+T	B1	220 V	0	0	R				1.00	1.00	0.0	0.0	1.5	17.5	10	0.00	0.00	OK
10	Reserva	F+N+T	B1	220 V	0	0	R				1.00	1.00	0.0	0.0	1.5	17.5	10	0.00	0.00	OK
TOTAL					6580	6580	R+S+T	2030	2200	2350										

Quadro de Demanda (QD1) - Pavimento

Tipo de carga	Potência instalada (kVA)	Fator de demanda (%)	Demanda (kVA)
Iluminação e TUG's (Escolas e semelhantes)	6.58	100.00	6.58
		TOTAL	6.58

Quadro de Cargas (QD2) - Pavimento

Circuito	Descrição	Esquema	Método de inst.	Tensão (V)	Pot. total. (VA)	Pot. total. (W)	Fases	Pot. - R (W)	Pot. - S (W)	Pot. - T (W)	FCT	FCA	In' (A)	Ip (A)	Seção (mm²)	Ic (A)	Disj (A)	dV parc (%)	dV total (%)	Status
11	TUGs	F+N+T	B1	220 V	1111	1000	S		1000		1.00	0.70	7.2	5.1	2.5	24.0	10	1.15	2.28	OK
12	TUGs	F+N+T	B1	220 V	1222	1100	R	1100			1.00	0.70	7.9	5.6	2.5	24.0	10	1.17	2.30	OK
13	TUGs	F+N+T	B1	220 V	778	700	R	700			1.00	0.70	5.1	3.5	2.5	24.0	10	0.48	1.61	OK
14	TUGs	F+N+T	B1	220 V	1222	1100	R	1100			1.00	0.70	7.9	5.6	2.5	24.0	10	0.88	2.01	OK
15	TUGs	F+N+T	B1	220 V	1111	1000	S		1000		1.00	0.70	7.2	5.1	2.5	24.0	10	0.46	1.59	OK
16	TUGs	F+N+T	B1	220 V	1444	1300	R	1300			1.00	0.70	9.4	6.6	2.5	24.0	10	0.70	1.82	OK
17	TUGs	F+N+T	B1	220 V	1556	1400	R	1400			1.00	0.70	10.1	7.1	2.5	24.0	10	0.77	1.90	OK
18	AC Infantil 1-1	F+N+T	B1	220 V	3222	2900	T			2900	1.00	0.70	20.9	14.6	2.5	24.0	16	3.09	4.21	OK
19	AC Infantil 1-2	F+N+T	B1	220 V	3222	2900	R	2900			1.00	0.70	20.9	14.6	2.5	24.0	16	2.89	4.01	OK
20	Torneira Ele - Fraldário 01	F+N+T	B1	220 V	5556	5000	T			5000	1.00	0.75	33.7	25.3	10	57.0	32	1.36	2.49	OK
21	Torneira Ele - Fraldário 01	F+N+T	B1	220 V	5556	5000	S		5000		1.00	0.75	33.7	25.3	10	57.0	32	1.23	2.35	OK
22	Torneira Ele - Fraldário 02	F+N+T	B1	220 V	5556	5000	T			5000	1.00	0.75	33.7	25.3	10	57.0	32	1.10	2.23	OK
23	Torneira Ele - Fraldário 02	F+N+T	B1	220 V	5556	5000	S		5000		1.00	0.75	33.7	25.3	10	57.0	32	1.23	2.36	OK
24	Chuveiro - Fraldário 01	F+N+T	B1	220 V	5263	5000	T			5000	1.00	0.70	34.2	23.9	6	41.0	25	2.16	3.29	OK
25	Chuveiro - Fraldário 02	F+N+T	B1	220 V	5263	5000	S		5000		1.00	0.70	34.2	23.9	6	41.0	25	2.03	3.16	OK
26	Microondas	F+N+T	B1	220 V	1667	1500	S		1500		1.00	0.70	10.8	7.6	2.5	24.0	10	1.19	2.32	OK
27	AC Direção	F+N+T	B1	220 V	906	815	R	815			1.00	0.70	5.9	4.1	2.5	24.0	10	0.69	1.82	OK
28	AC Sala Prof.	F+N+T	B1	220 V	2211	1990	R	1990			1.00	0.70	14.4	10.1	2.5	24.0	16	1.40	2.53	OK
29	AC Secretaria	F+N+T	B1	220 V	906	815	R	815			1.00	0.70	5.9	4.1	2.5	24.0	10	0.57	1.70	OK
30	Reserva	F+N+T	B1	220 V	0	0	R				1.00	1.00	0.0	0.0	1.5	17.5	10	0.00	0.00	OK
31	Reserva	F+N+T	B1	220 V	0	0	R				1.00	1.00	0.0	0.0	1.5	17.5	10	0.00	0.00	OK
TOTAL					53326	48520	R+S+T	12120	18500	17900										

Quadro de Demanda (QD2) - Pavimento

Tipo de carga	Potência instalada (kVA)	Fator de demanda (%)	Demanda (kVA)
Chuveiros, ferros elétricos, aquecedores de água (Não residencial)	32.75	65.00	21.29
Condicionador de ar tipo janela (Não residencial)	10.47	100.00	10.47
Iluminação e TUG's (Escolas e semelhantes)	8.44	100.00	8.44
Uso Específico	1.67	100.00	1.67
		TOTAL	41.86

Quadro de Cargas (QD3) - Pavimento

Circuito	Descrição	Esquema	Método de inst.	Tensão (V)	Pot. total. (VA)	Pot. total. (W)	Fases	Pot. - R (W)	Pot. - S (W)	Pot. - T (W)	FCT	FCA	In' (A)	Ip (A)	Seção (mm²)	Ic (A)	Disj (A)	dV parc (%)	dV total (%)	Status
32	Iluminação de Emergência	F+N+T	B1	220 V	315	315	S		315		1.00	0.70	2.0	1.4	1.5	17.5	10	0.17	1.60	OK
33	Iluminação de Emergência	F+N+T	B1	220 V	210	210	R	210			1.00	0.65	1.5	1.0	1.5	17.5	10	0.67	2.10	OK
34	TUGs	F+N+T	B1	220 V	556	500	R	500			1.00	0.70	3.6	2.5	2.5	24.0	10	0.20	1.63	OK
35	TUGs	F+N+T	B1	220 V	1111	1000	R	1000			1.00	0.70	7.2	5.1	2.5	24.0	10	0.42	1.85	OK
36	Máquina Secar e Lavar Roupa	F+N+T	B1	220 V	3000	2700	R	2700			1.00	0.70	19.5	13.6	2.5	24.0	16	1.38	2.80	OK
37	Chuveiro Sanit. Masculino	F+N+T	B1	220 V	5263	5000	S		5000		1.00	0.70	34.2	23.9	6	41.0	25	0.83	2.26	OK
38	Chuveiro Sanit. Feminino	F+N+T	B1	220 V	5263	5000	T			5000	1.00	0.70	34.2	23.9	6	41.0	25	1.17	2.60	OK
39	Reserva	F+N+T	B1	220 V	0	0	R				1.00	1.00	0.0	0.0	1.5	17.5	10	0.00	0.00	OK
40	Reserva	F+N+T	B1	220 V	0	0	R				1.00	1.00	0.0	0.0	1.5	17.5	10	0.00	0.00	OK
TOTAL					15718	14725	R+S+T	4410	5315	5000										

Quadro de Demanda (QD3) - Pavimento

Tipo de carga	Potência instalada (kVA)	Fator de demanda (%)	Demanda (kVA)
Chuveiros, ferros elétricos, aquecedores de água (Não residencial)	10.53	92.00	9.68
Iluminação e TUG's (Escolas e semelhantes)	2.19	100.00	2.19
Uso Específico	3.00	100.00	3.00
		TOTAL	14.88

Quadro de Cargas (QD4) - Pavimento

Circuito	Descrição	Esquema	Método de inst.	Tensão (V)	Pot. total. (VA)	Pot. total. (W)	Fases	Pot. - R (W)	Pot. - S (W)	Pot. - T (W)	FCT	FCA	In' (A)	Ip (A)	Seção (mm²)	Ic (A)	Disj (A)	dV parc (%)	dV total (%)	Status
41	Bomba de Recalque	3F+T	B1	380 V	3313	2200	R+S+T	733	733	733	1.00	1.00	5.0	5.0	6	36.0	10	0.04	3.24	OK
42	Bomba de Recalque	3F+T	B1	380 V	3313	2200	R+S+T	733	733	733	1.00	1.00	5.0	5.0	6	36.0	10	0.03	3.23	OK
43	Reserva	F+N+T	B1	220 V	0	0	R				1.00	1.00	0.0	0.0	1.5	17.5	10	0.00	0.00	OK
44	Reserva	F+N+T	B1	220 V	0	0	R				1.00	1.00	0.0	0.0	1.5	17.5	10	0.00	0.00	OK
90	Iluminação	F+N	B1	220 V	60	60	R	60			1.00	1.00	0.3	0.3	1.5	17.5	10	0.04	3.24	OK
TOTAL					6687	4460	R+S+T	1527	1467	1467										

Quadro de Demanda (QD4) - Pavimento

Tipo de carga	Potência instalada (kVA)	Fator de demanda (%)	Demanda (kVA)
Bombas de Recalque	6.63	75.00	4.97
Iluminação e TUG's (Escolas e semelhantes)	0.06	100.00	0.06
		TOTAL	5.03

Quadro de Cargas (QD5) - Pavimento

Circuito	Descrição	Esquema	Método de inst.	Tensão (V)	Pot. total. (VA)	Pot. total. (W)	Fases	Pot. - R (W)	Pot. - S (W)	Pot. - T (W)	FCT	FCA	In' (A)	Ip (A)	Seção (mm²)	Ic (A)	Disj (A)	dV parc (%)	dV total (%)	Status
45	TUGs Cozinha	F+N+T	B1	220 V	1111	1000	S		1000		1.00	0.73	6.9	5.1	2.5	24.0	10	0.78	2.42	OK
46	TUGs Cozinha	F+N+T	B1	220 V	1111	1000	R	1000			1.00	0.73	6.9	5.1	2.5	24.0	10	0.63	2.27	OK
47	TUGs Cozinha	F+N+T	B1	220 V	1111	1000	R	1000			1.00	0.73	6.9	5.1	2.5	24.0	10	0.48	2.12	OK
48	TUGs Cozinha	F+N+T	B1	220 V	889	800	R	800			1.00	0.73	5.5	4.0	2.5	24.0	10	0.68	2.32	OK
49	TUGs Cozinha	F+N+T	B1	220 V	1333	1200	R	1200			1.00	0.73	8.3	6.1	4	32.0	10	0.57	2.21	OK
50	TUGs Cozinha	F+N+T	B1	220 V	889	800	T			800	1.00	0.73	5.5	4.0	2.5	24.0	10	0.56	2.20	OK
51	Microondas Cozinha	F+N+T	B1	220 V	1667	1500	R	1500			1.00	0.73	10.4	7.6	2.5	24.0	10	0.75	2.39	OK
52	Torneira ELE Cozinha	F+N+T	B1	220 V	5556	5000	T			5000	1.00	0.73	34.6	25.3	10	57.0	32	0.57	2.21	OK
53	Torneira ELE Cozinha	F+N+T	B1	220 V	5556	5000	S		5000		1.00	0.73	34.6	25.3	10	57.0	32	0.62	2.27	OK
54	Reserva	F+N+T	B1	220 V	0	0	R				1.00	1.00	0.0	0.0	1.5	17.5	10	0.00	0.00	OK
TOTAL					19222	17300	R+S+T	5500	6000	5800										

Quadro de Demanda (QD5) - Pavimento

Tipo de carga	Potência instalada (kVA)	Fator de demanda (%)	Demanda (kVA)
Chuveiros, ferros elétricos, aquecedores de água (Não residencial)	11.11	92.00	10.22
Iluminação e TUG's (Escolas e semelhantes)	6.44	100.00	6.44
Uso Específico	1.67	100.00	1.67
		TOTAL	18.33

Quadro de Cargas (QD6) - Pavimento

Circuito	Descrição	Esquema	Método de inst.	Tensão (V)	Pot. total. (VA)	Pot. total. (W)	Fases	Pot. - R (W)	Pot. - S (W)	Pot. - T (W)	FCT	FCA	In' (A)	Ip (A)	Seção (mm²)	Ic (A)	Disj (A)	dV parc (%)	dV total (%)	Status
55	TUGs	F+N+T	B1	220 V	1111	1000	R	1000			1.00	0.70	7.2	5.1	2.5	24.0	10	0.43	2.89	OK
56	TUGs	F+N+T	B1	220 V	1222	1100	T			1100	1.00	0.70	7.9	5.6	2.5	24.0	10	0.81	3.27	OK
57	TUGs	F+N+T	B1	220 V	1333	1200	R	1200			1.00	0.70	8.7	6.1	2.5	24.0	10	0.99	3.45	OK
58	TUGs	F+N+T	B1	220 V	1111	1000	R	1000			1.00	0.70	7.2	5.1	2.5	24.0	10	0.30	2.76	OK
59	TUGs	F+N+T	B1	220 V	1222	1100	R	1100			1.00	0.70	7.9	5.6	2.5	24.0	10	0.37	2.83	OK
60	AC Infantil 4 - 4	F+N+T	B1	220 V	3222	2900	S		2900		1.00	0.70	20.9	14.6	2.5	24.0	16	1.84	4.30	OK
61	AC Infantil 4 - 1	F+N+T	B1	220 V	3222	2900	T			2900	1.00	0.70	20.9	14.6	2.5	24.0	16	1.97	4.43	OK
62	AC Infantil 4 - 2	F+N+T	B1	220 V	3222	2900	S		2900		1.00	0.70	20.9	14.6	2.5	24.0	16	1.19	3.65	OK
63	AC Infantil 4 - 3	F+N+T	B1	220 V	3222	2900	T			2900	1.00	0.70	20.9	14.6	2.5	24.0	16	0.95	3.41	OK
64	AC Sala Multiuso	F+N+T	B1	220 V	3222	2900	S		2900		1.00	0.70	20.9	14.6	2.5	24.0	16	1.20	3.66	OK
65	AC Infantil 2 - 1	F+N+T	B1	220 V	3222	2900	T			2900	1.00	0.70	20.9	14.6	2.5	24.0	16	2.07	4.53	OK
66	AC Infantil 3 - 1	F+N+T	B1	220 V	3222	2900	S		2900		1.00	0.70	20.9	14.6	2.5	24.0	16	2.26	4.72	OK
67	AC Infantil 3 - 2	F+N+T	B1	220 V	3222	2900	R	2900			1.00	0.70	20.9	14.6	2.5	24.0	16	2.69	5.15	OK
68	AC Infantil 2 - 2	F+N+T	B1	220 V	3222	2900	R	2900			1.00	0.70	20.9	14.6	2.5	24.0	16	2.44	4.90	OK
69	Reserva	F+N+T	B1	220 V	0	0	R				1.00	1.00	0.0	0.0	1.5	17.5	10	0.00	0.00	OK
70	Reserva	F+N+T	B1	220 V	0	0	R				1.00	1.00	0.0	0.0	1.5	17.5	10	0.00	0.00	OK
TOTAL					35000	31500	R+S+T	10100	11600	9800										

Quadro de Demanda (QD6) - Pavimento

Tipo de carga	Potência instalada (kVA)	Fator de demanda (%)	Demanda (kVA)
Condicionador de ar tipo janela (Não residencial)	29.00	100.00	29.00
Iluminação e TUG's (Escolas e semelhantes)	6.00	100.00	6.00
		TOTAL	35.00


Quadro de Cargas (QD7) - Pavimento

Circuito	Descrição	Esquema	Método de inst.	Tensão (V)	Pot. total. (VA)	Pot. total. (W)	Fases	Pot. - R (W)	Pot. - S (W)	Pot. - T (W)	FCT	FCA	In' (A)	Ip (A)	Seção (mm²)	Ic (A)	Disj (A)	dV parc (%)	dV total (%)	Status
71	Iluminação	F+N+T	B1	220 V	1080	1080	S		1080		1.00	0.70	7.0	4.9	1.5	17.5	10	1.35	3.51	OK
72	Iluminação	F+N+T	B1	220 V	1020	1020	S		1020		1.00	0.70	6.6	4.6	1.5	17.5	10	1.08	3.24	OK
73	Iluminação	F+N+T	B1	220 V	1120	1120	R	1120			1.00	0.70	7.3	5.1	1.5	17.5	10	1.09	3.25	OK
74	Iluminação	F+N+T	B1	220 V	900	900	R	900			1.00	0.70	5.8	4.1	1.5	17.5	10	1.31	3.47	OK
75	Iluminação	F+N+T	B1	220 V	1060	1060	S		1060		1.00	0.70	6.9	4.8	1.5	17.5	10	1.58	3.74	OK
76	TUGs	F+N+T	B1	220 V	1444	1300	S		1300		1.00	0.70	9.4	6.6	2.5	24.0	10	0.67	2.83	OK
77	TUGs	F+N+T	B1	220 V	1111	1000	S		1000		1.00	0.70	7.2	5.1	2.5	24.0	10	0.83	2.99	OK
78	TUGs	F+N+T	B1	220 V	1111	1000	R	1000			1.00	0.70	7.2	5.1	2.5	24.0	10	0.77	2.93	OK
79	Chuveiro Sanit. Infantil 01	F+N+T	B1	220 V	5263	5000	T			5000	1.00	0.70	34.2	23.9	6	41.0	25	1.46	3.62	OK
80	Chuveiro Sanit. Infantil 01	F+N+T	B1	220 V	5263	5000	T			5000	1.00	0.70	34.2	23.9	6	41.0	25	1.51	3.68	OK
81	Chuveiro Sanit. Infantil 02	F+N+T	B1	220 V	5263	5000	S		5000		1.00	0.70	34.2	23.9	6	41.0	25	1.33	3.49	OK
82	Chuveiro Sanit. Infantil 02	F+N+T	B1	220 V	5263	5000	T			5000	1.00	0.70	34.2	23.9	6	41.0	25	1.38	3.55	OK
83	Chuveiro PCD Infantil	F+N+T	B1	220 V	5263	5000	S		5000		1.00	0.70	34.2	23.9	6	41.0	25	1.44	3.60	OK
84	Chuveiro Sanit. Infantil 03	F+N+T	B1	220 V	5263	5000	T			5000	1.00	0.70	34.2	23.9	6	41.0	25	1.73	3.89	OK
85	Chuveiro Sanit. Infantil 03	F+N+T	B1	220 V	5263	5000	R	5000			1.00	0.70	34.2	23.9	6	41.0	25	1.69	3.86	OK
86	Chuveiro Sanit. Infantil 04	F+N+T	B1	220 V	5263	5000	R	5000			1.00	0.70	34.2	23.9	6	41.0	25	1.80	3.97	OK
87	Chuveiro Sanit. Infantil 04	F+N+T	B1	220 V	5263	5000	R	5000			1.00	0.70	34.2	23.9	6	41.0	25	1.85	4.01	OK
88	Reserva	F+N+T	B1	220 V	0	0	R				1.00	1.00	0.0	0.0	1.5	17.5	10	0.00	0.00	OK
89	Reserva	F+N+T	B1	220 V	0	0	R				1.00	1.00	0.0	0.0	1.5	17.5	10	0.00	0.00	OK
TOTAL					56215	53480	R+S+T	18020	15460	20000										


Quadro de Demanda (QD7) - Pavimento

Tipo de carga	Potência instalada (kVA)	Fator de demanda (%)	Demanda (kVA)
Chuveiros, ferros elétricos, aquecedores de água (Não residencial)	47.37	54.00	25.58
Iluminação e TUG's (Escolas e semelhantes)	8.85	100.00	8.85
		TOTAL	34.43


QM1

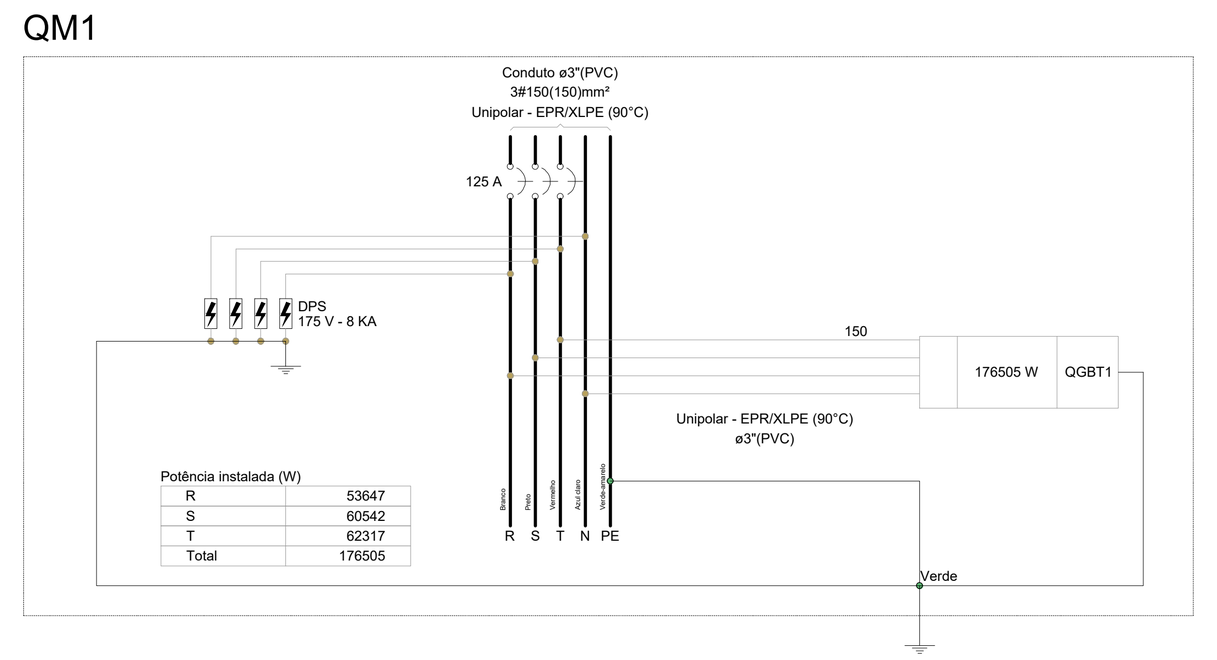


QGBT1

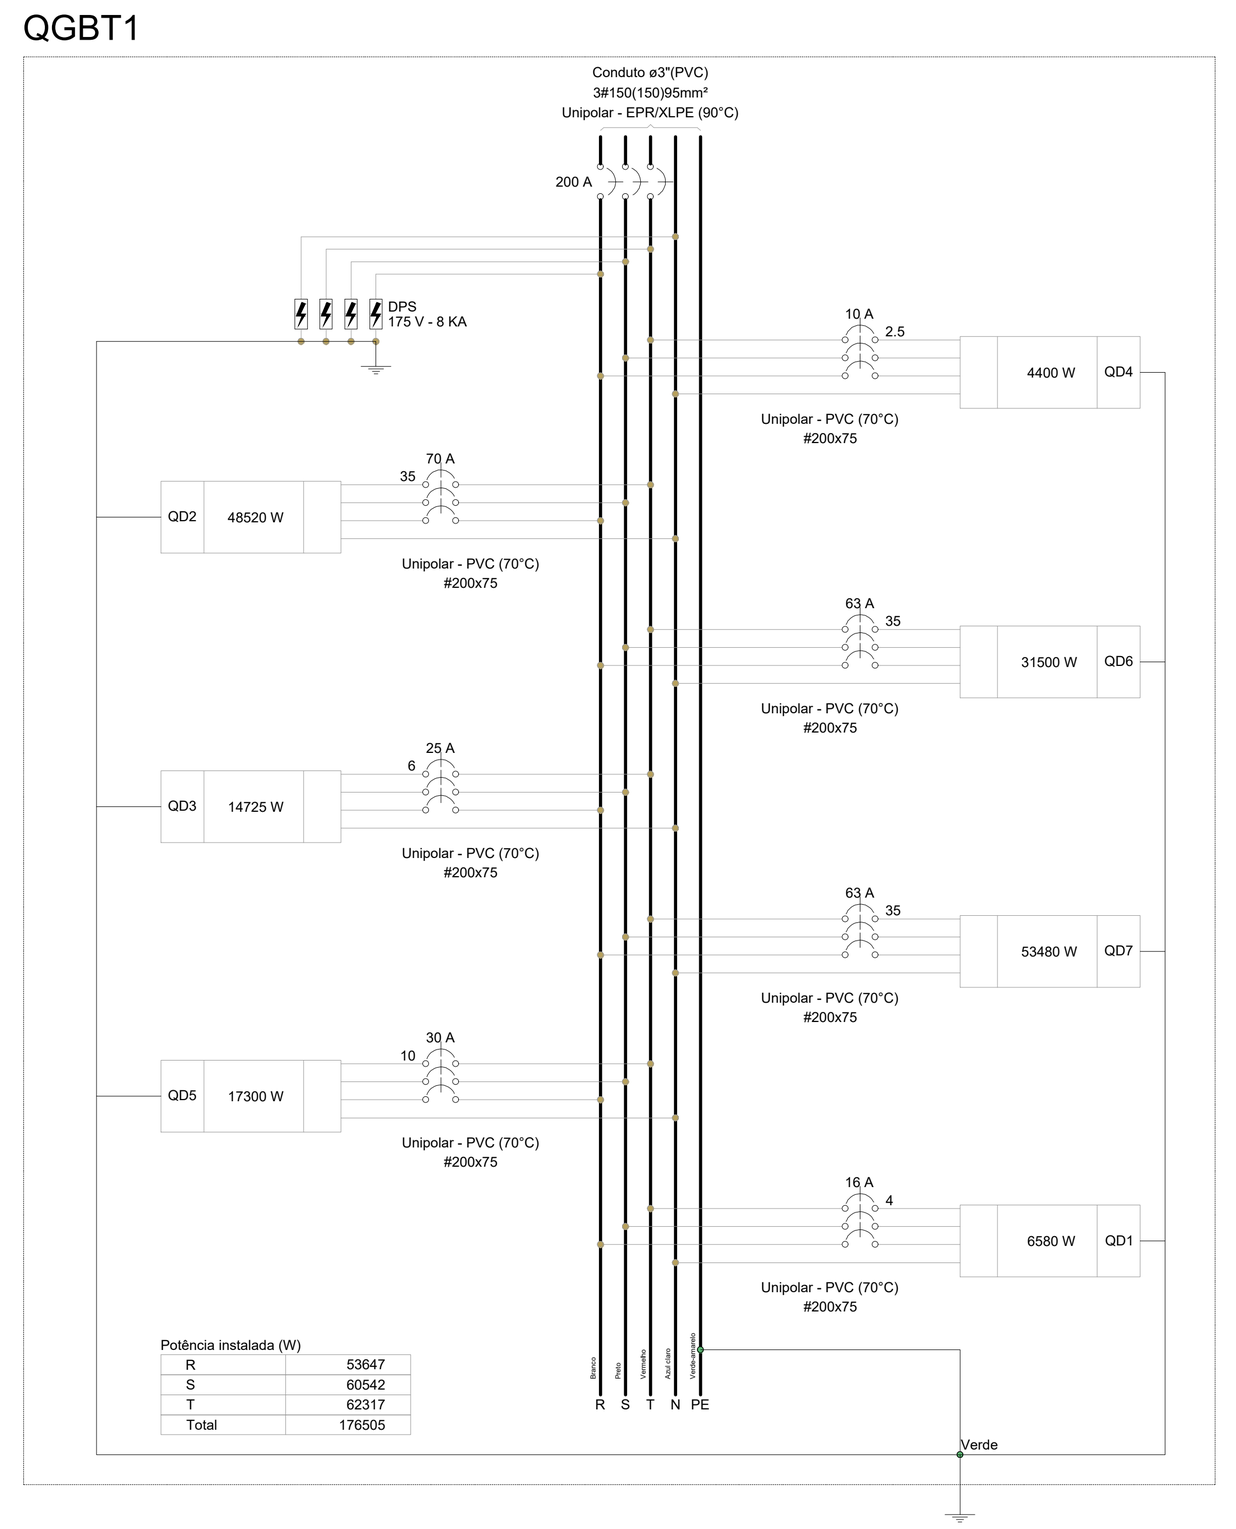


QD1

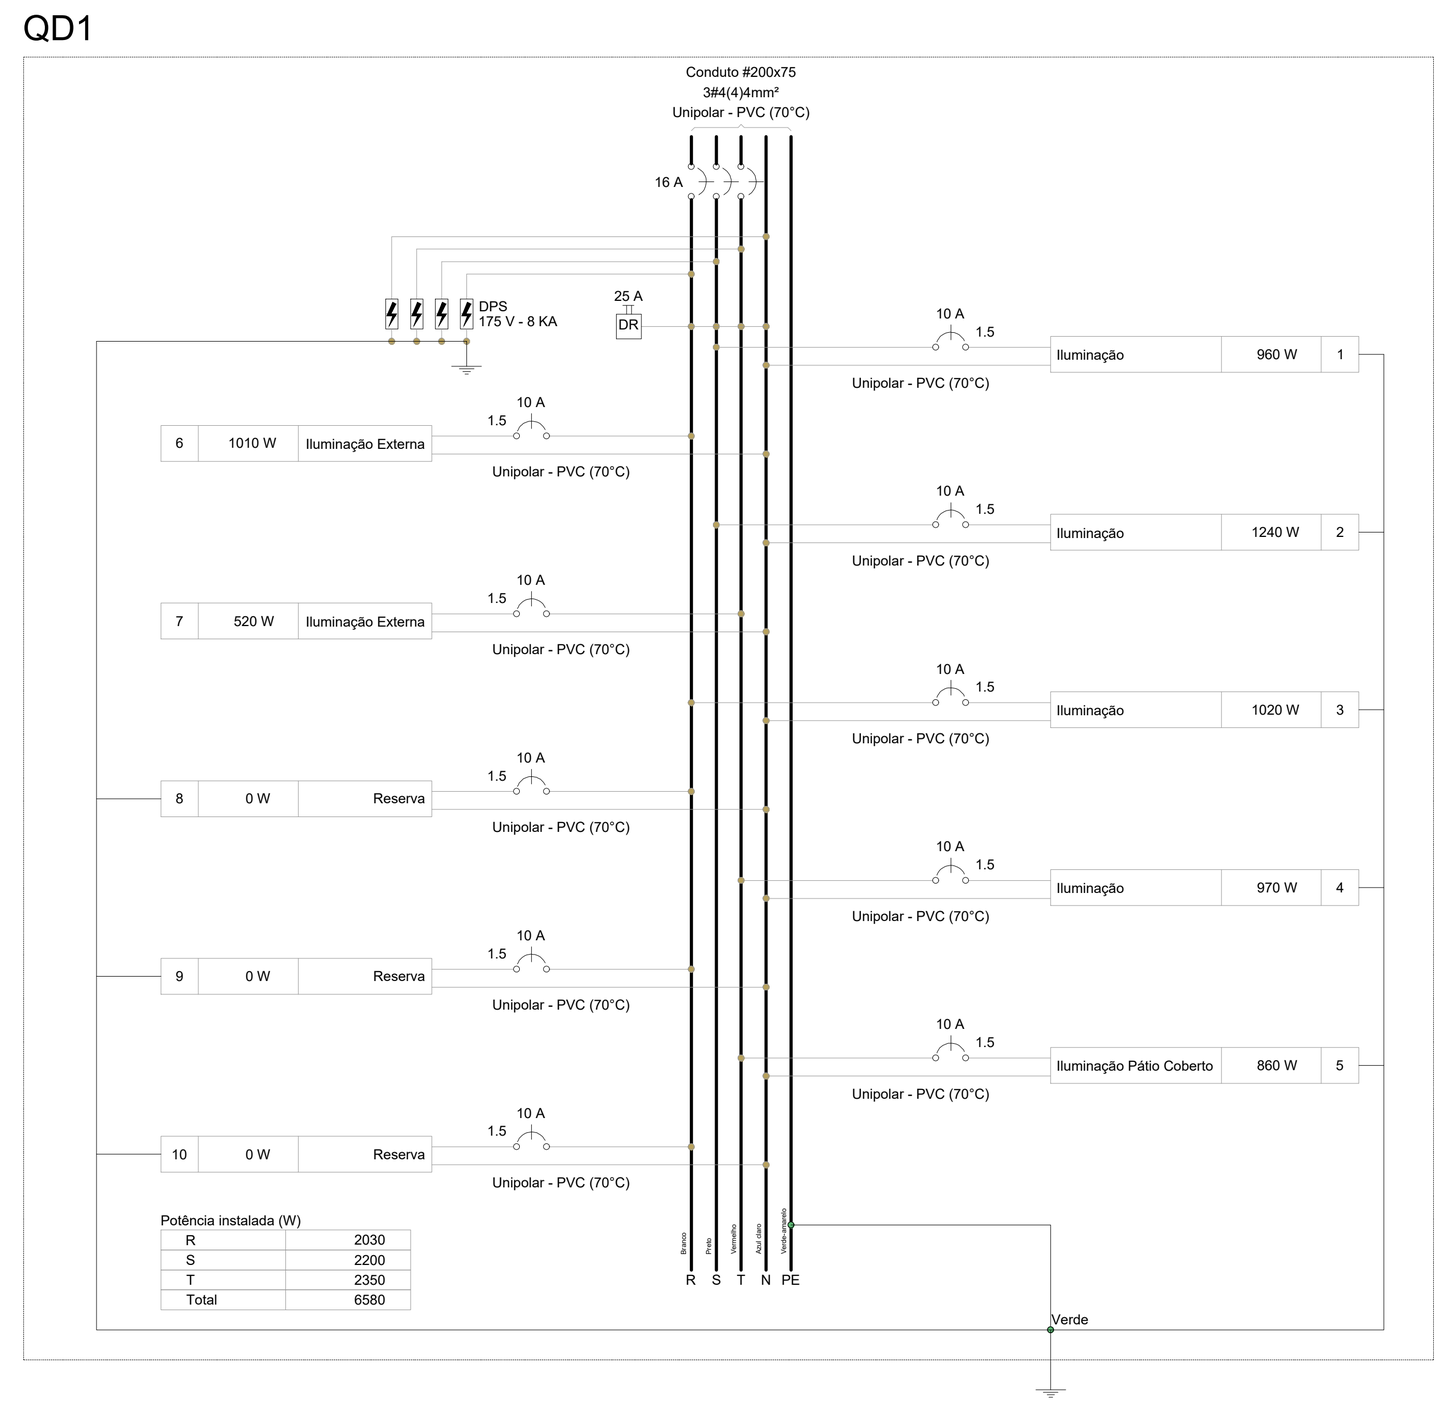


QD2

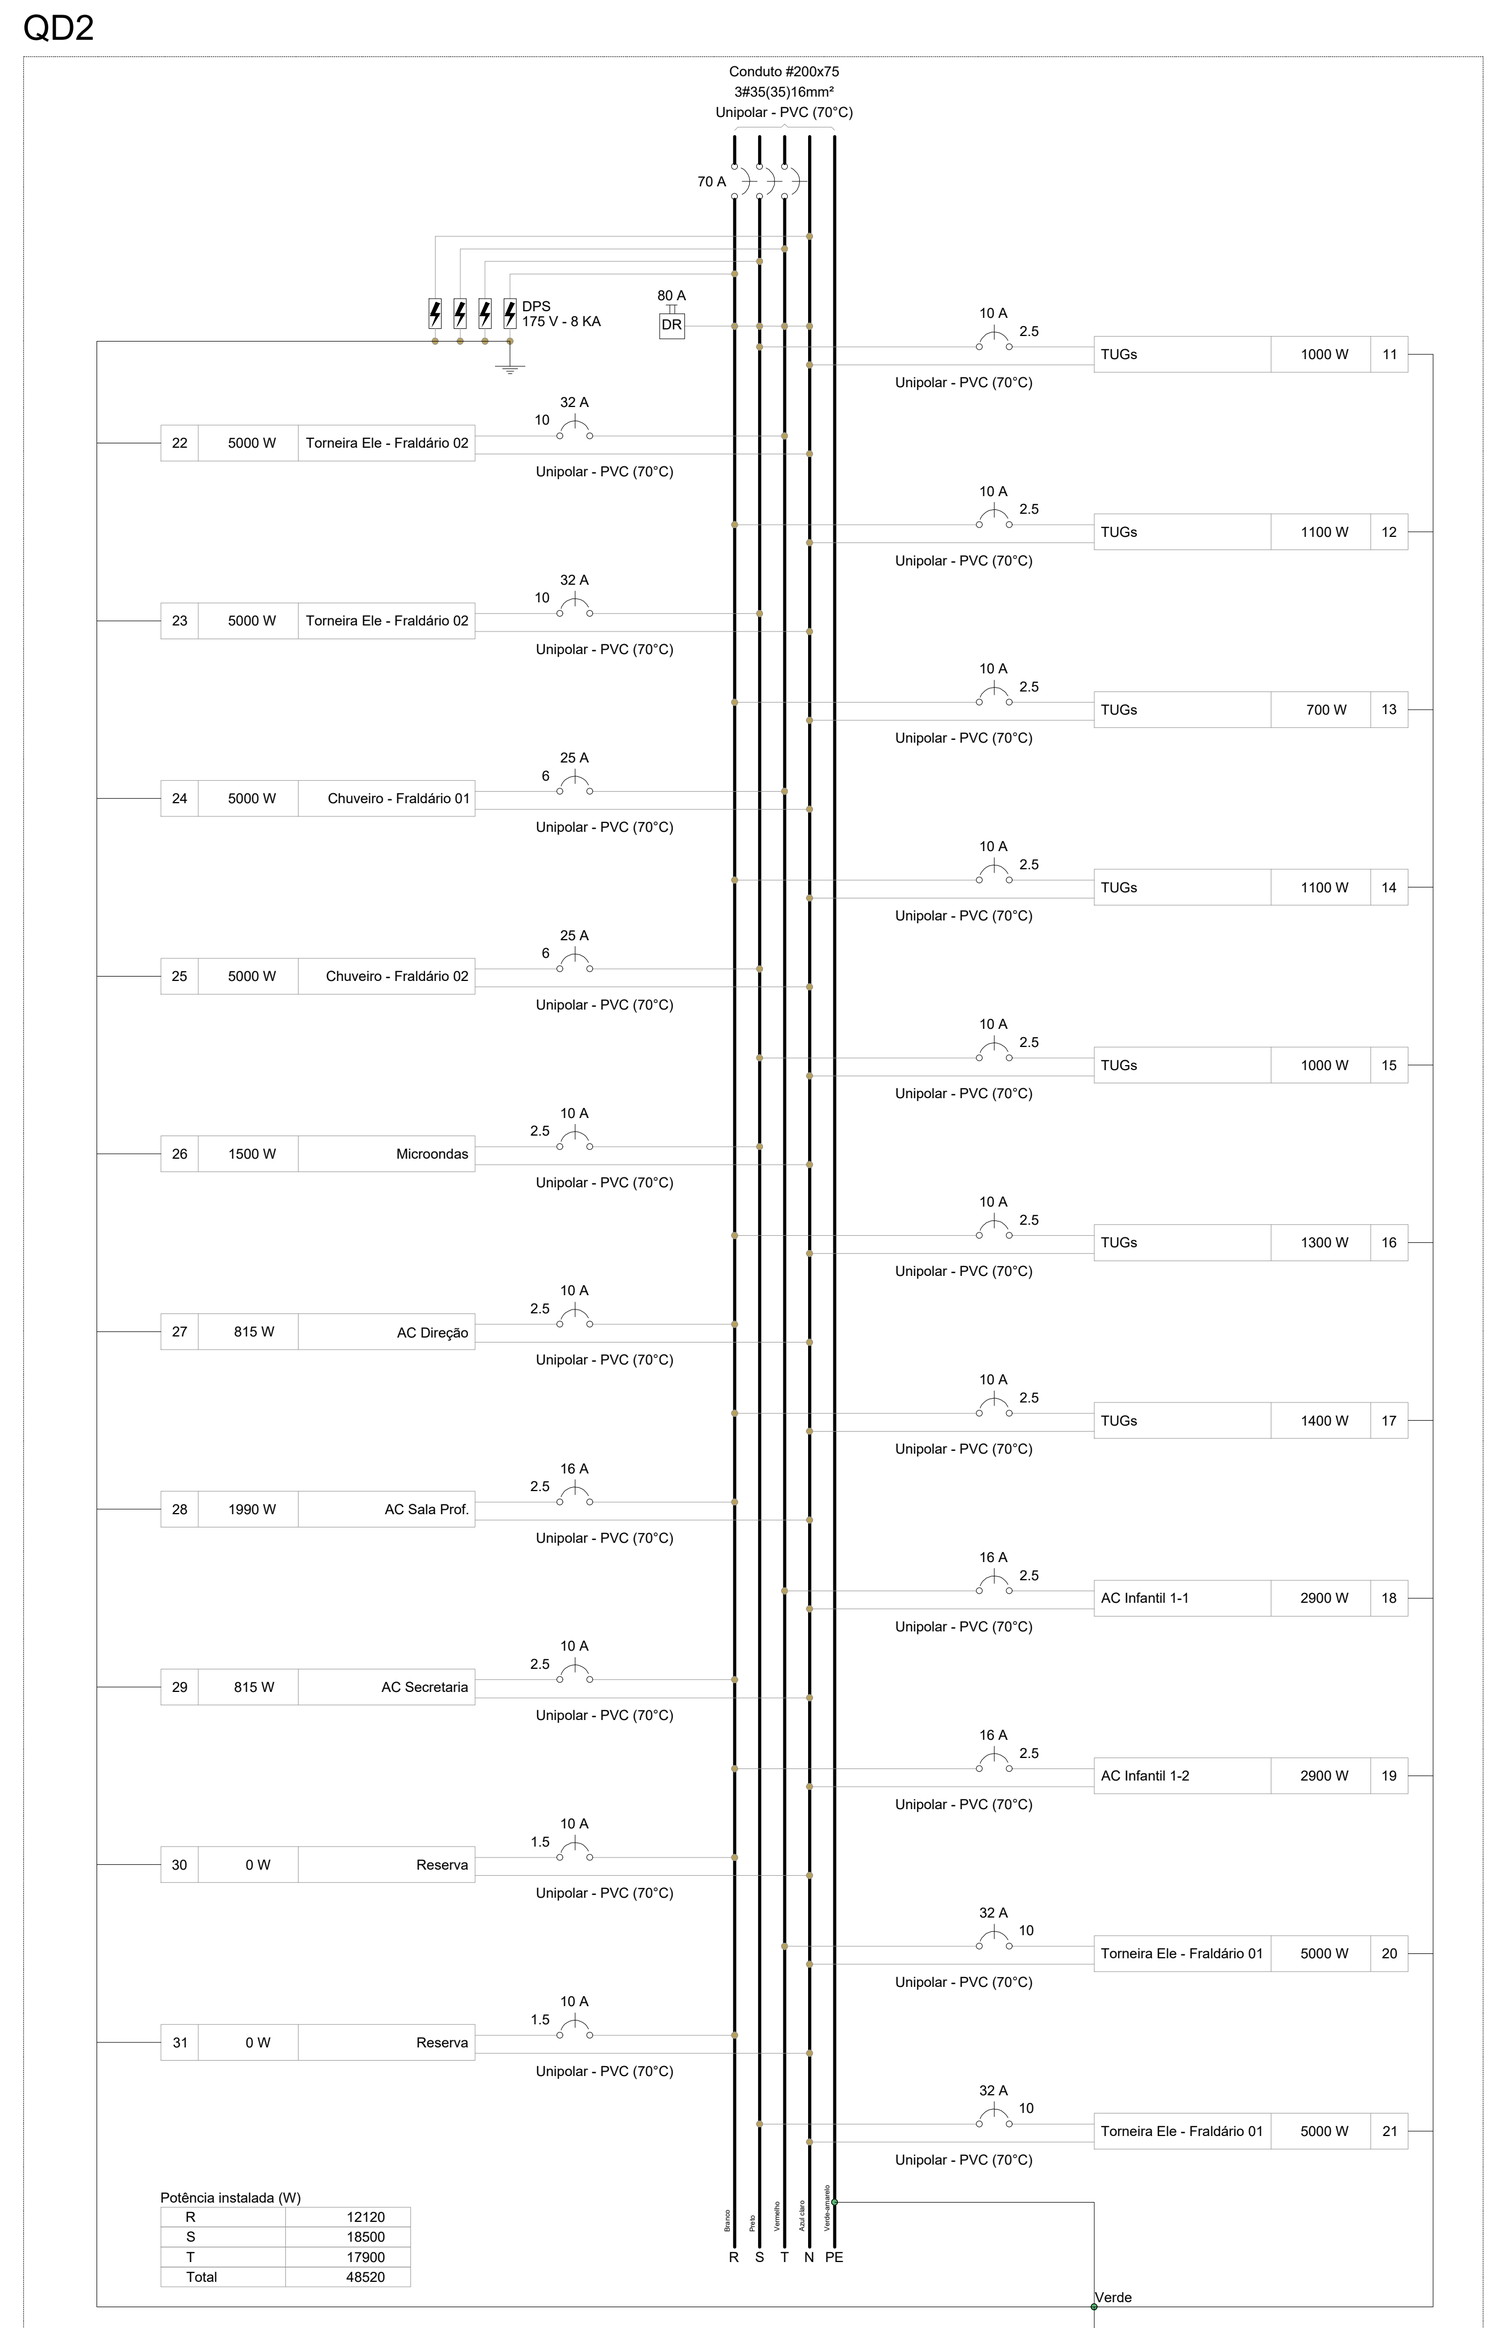


QD3

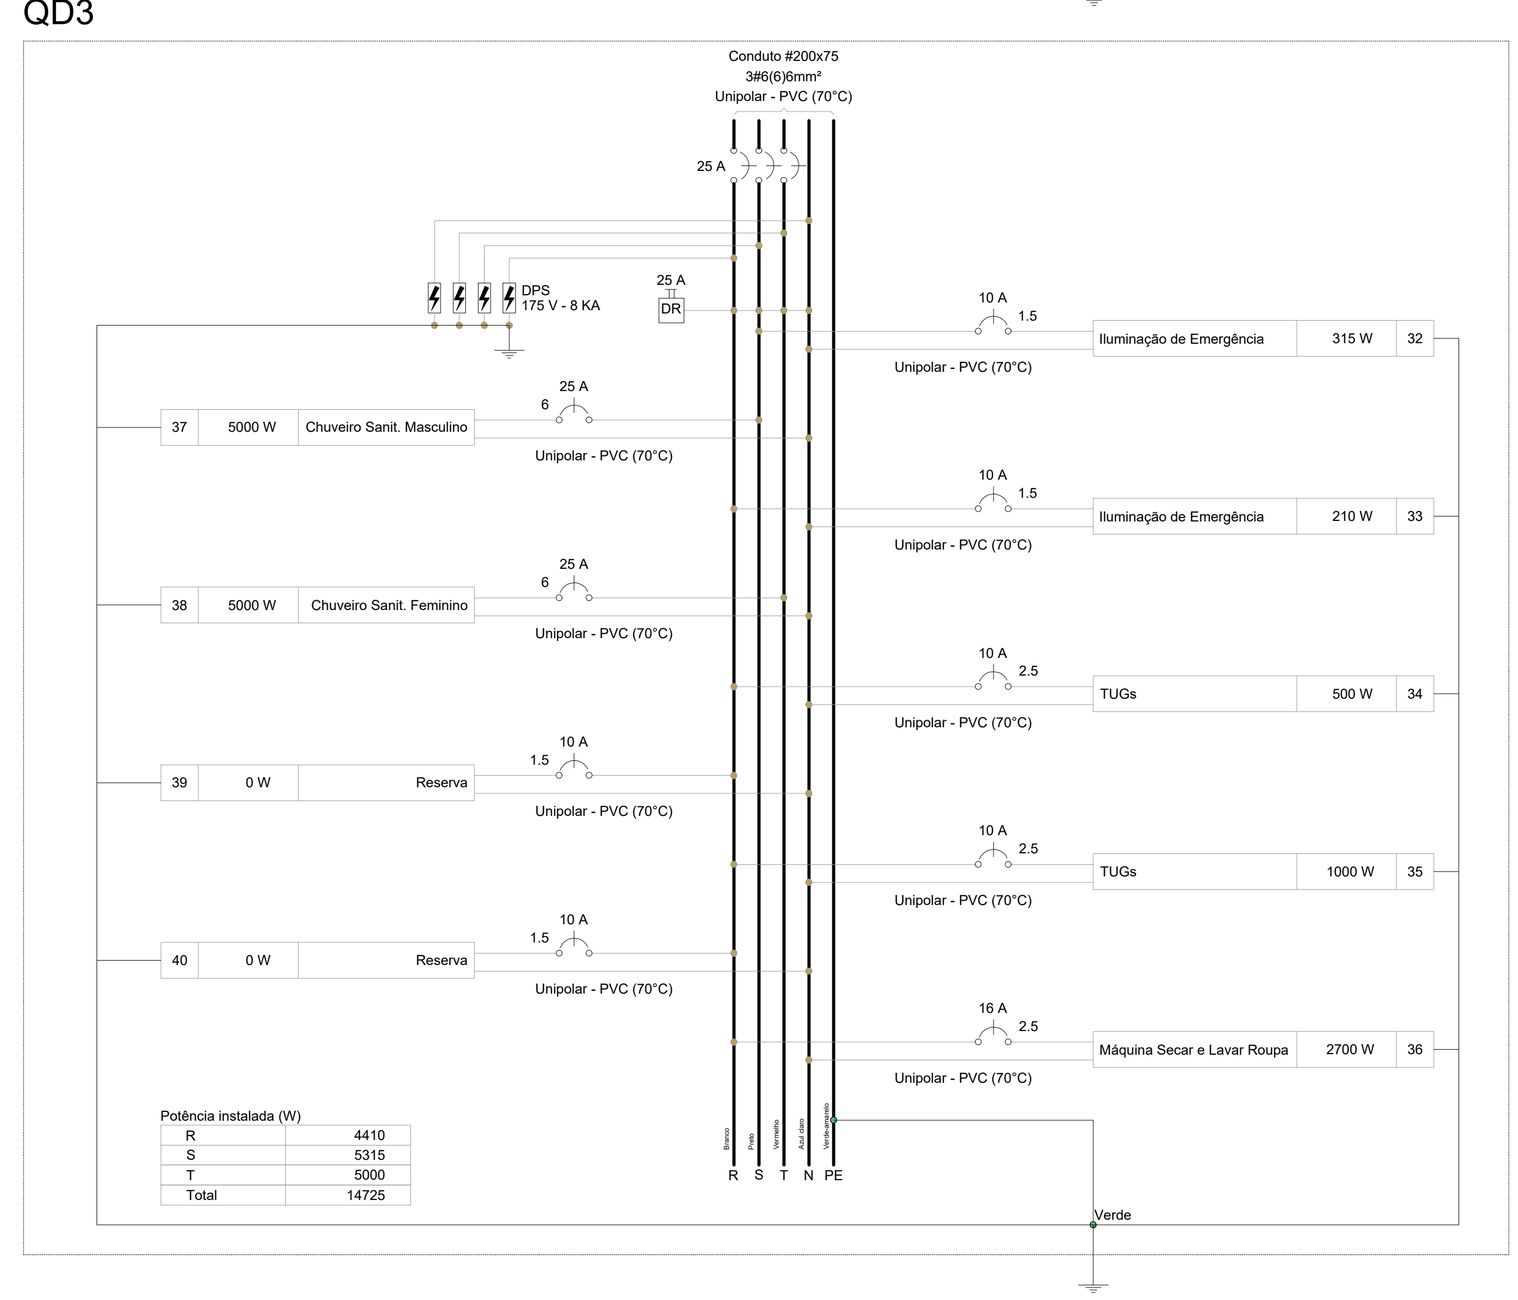


QD4

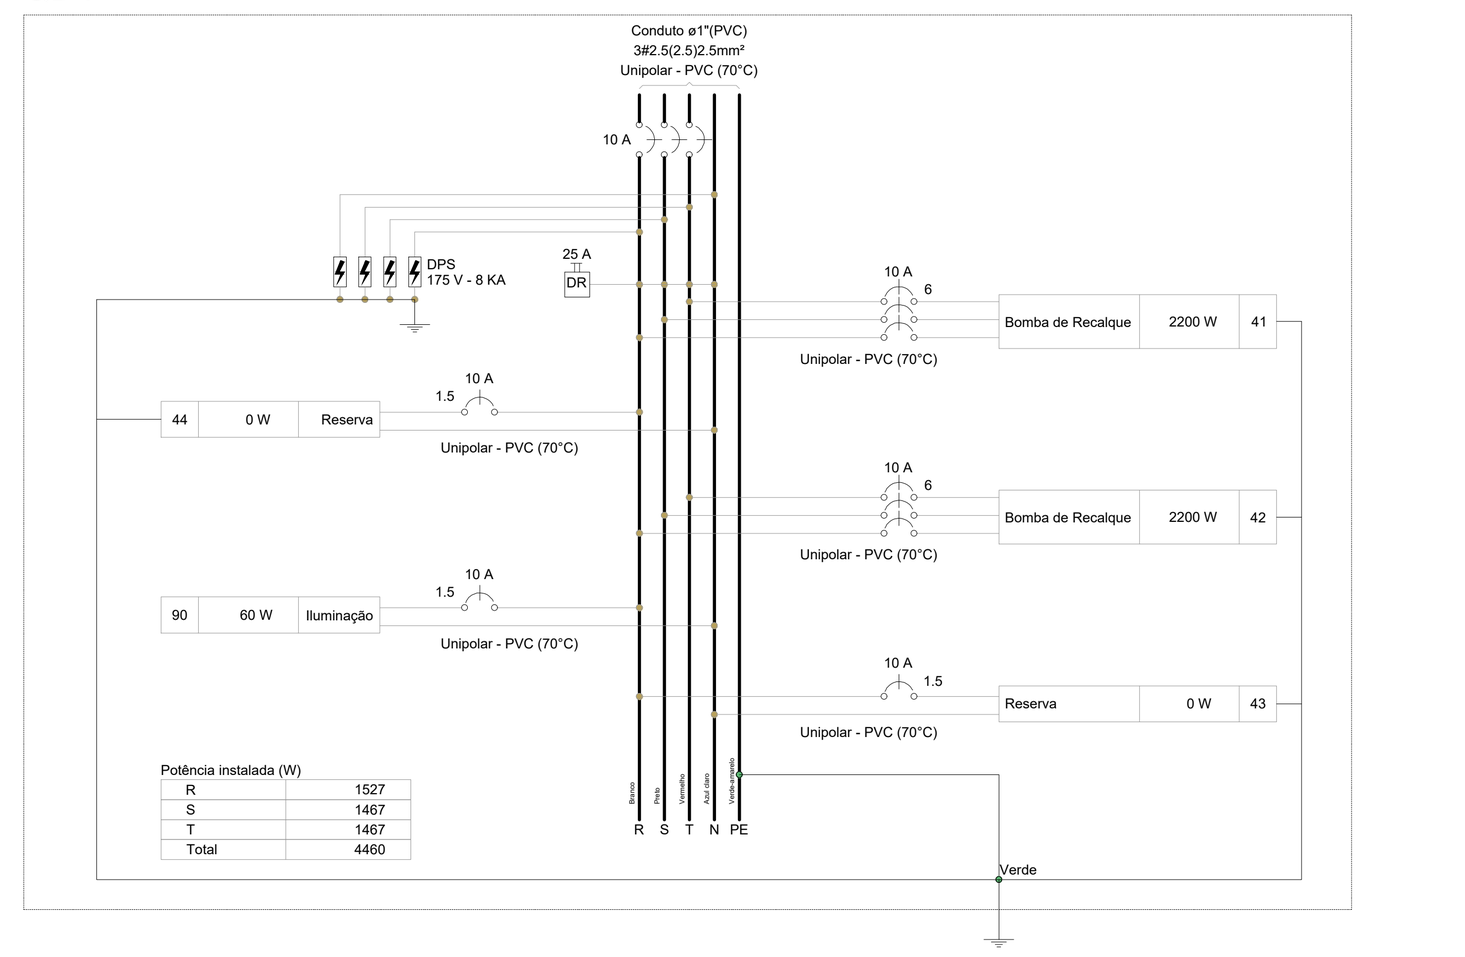


QD5

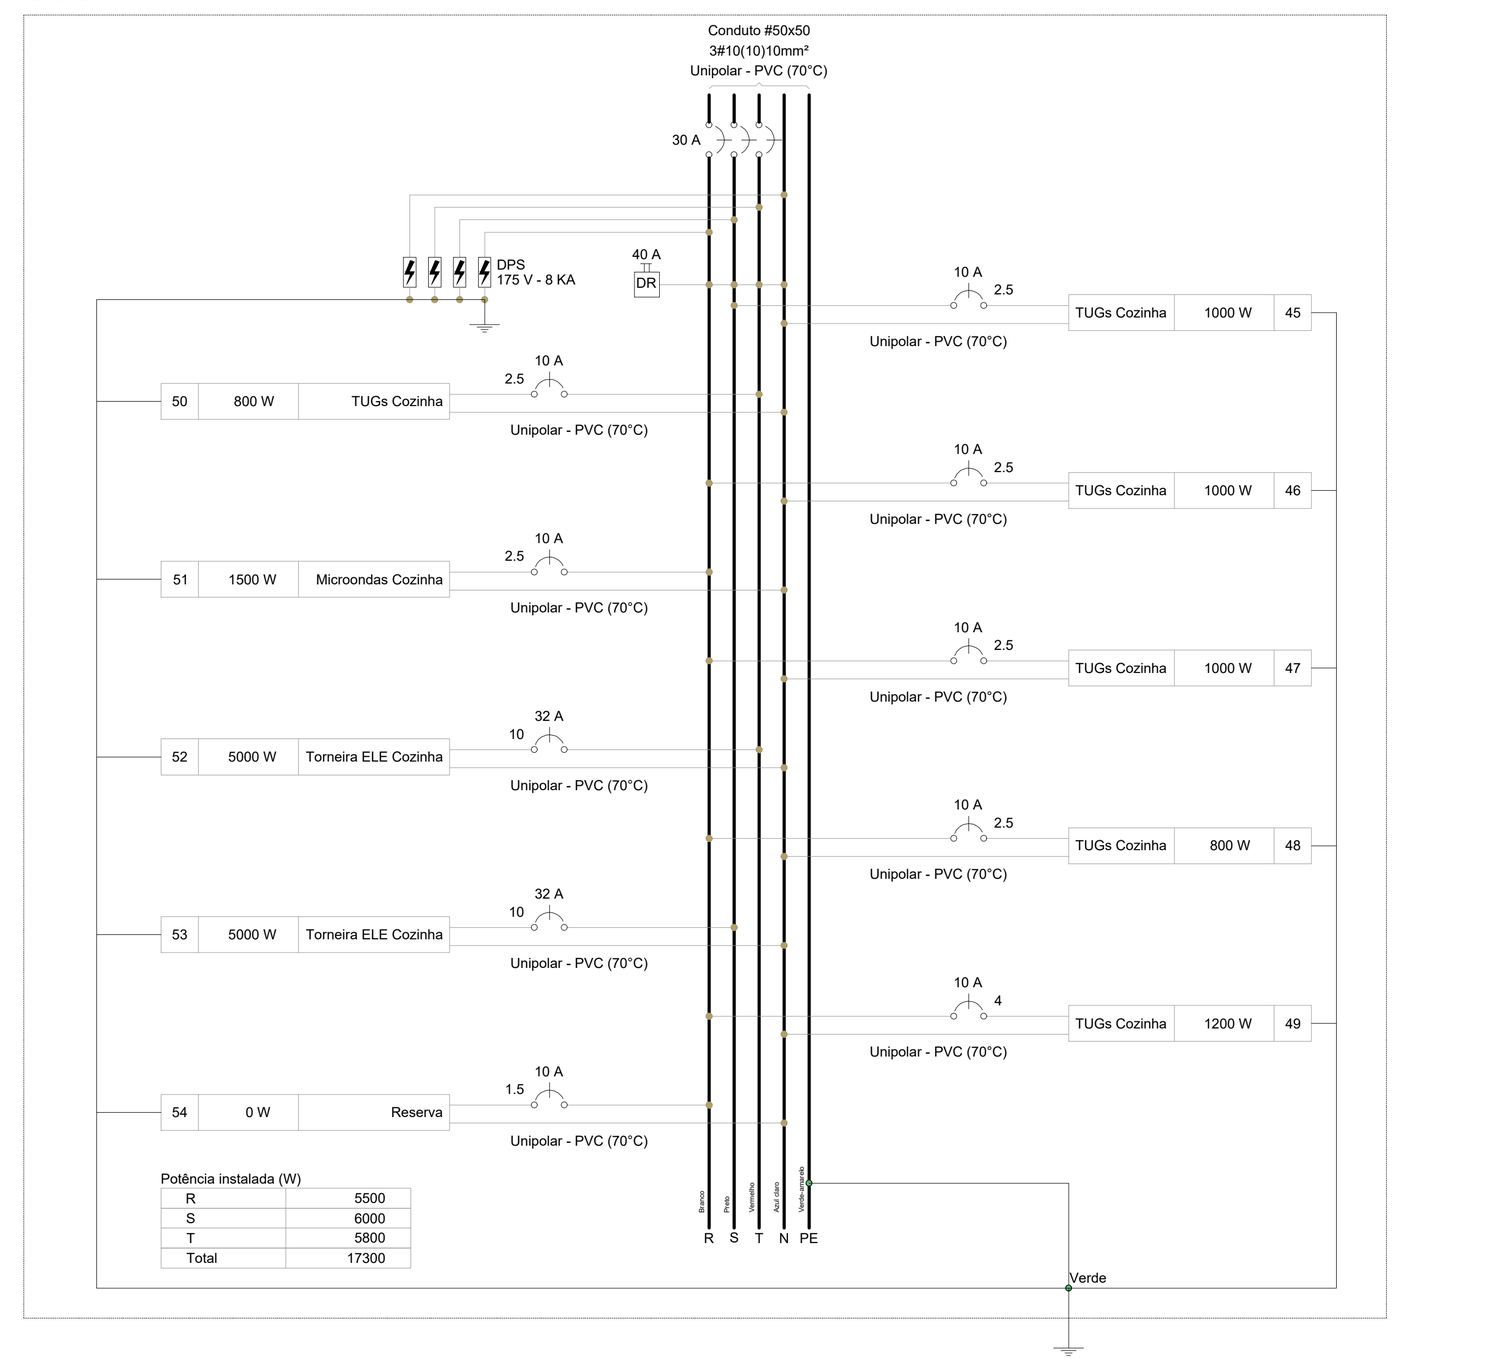



QD6

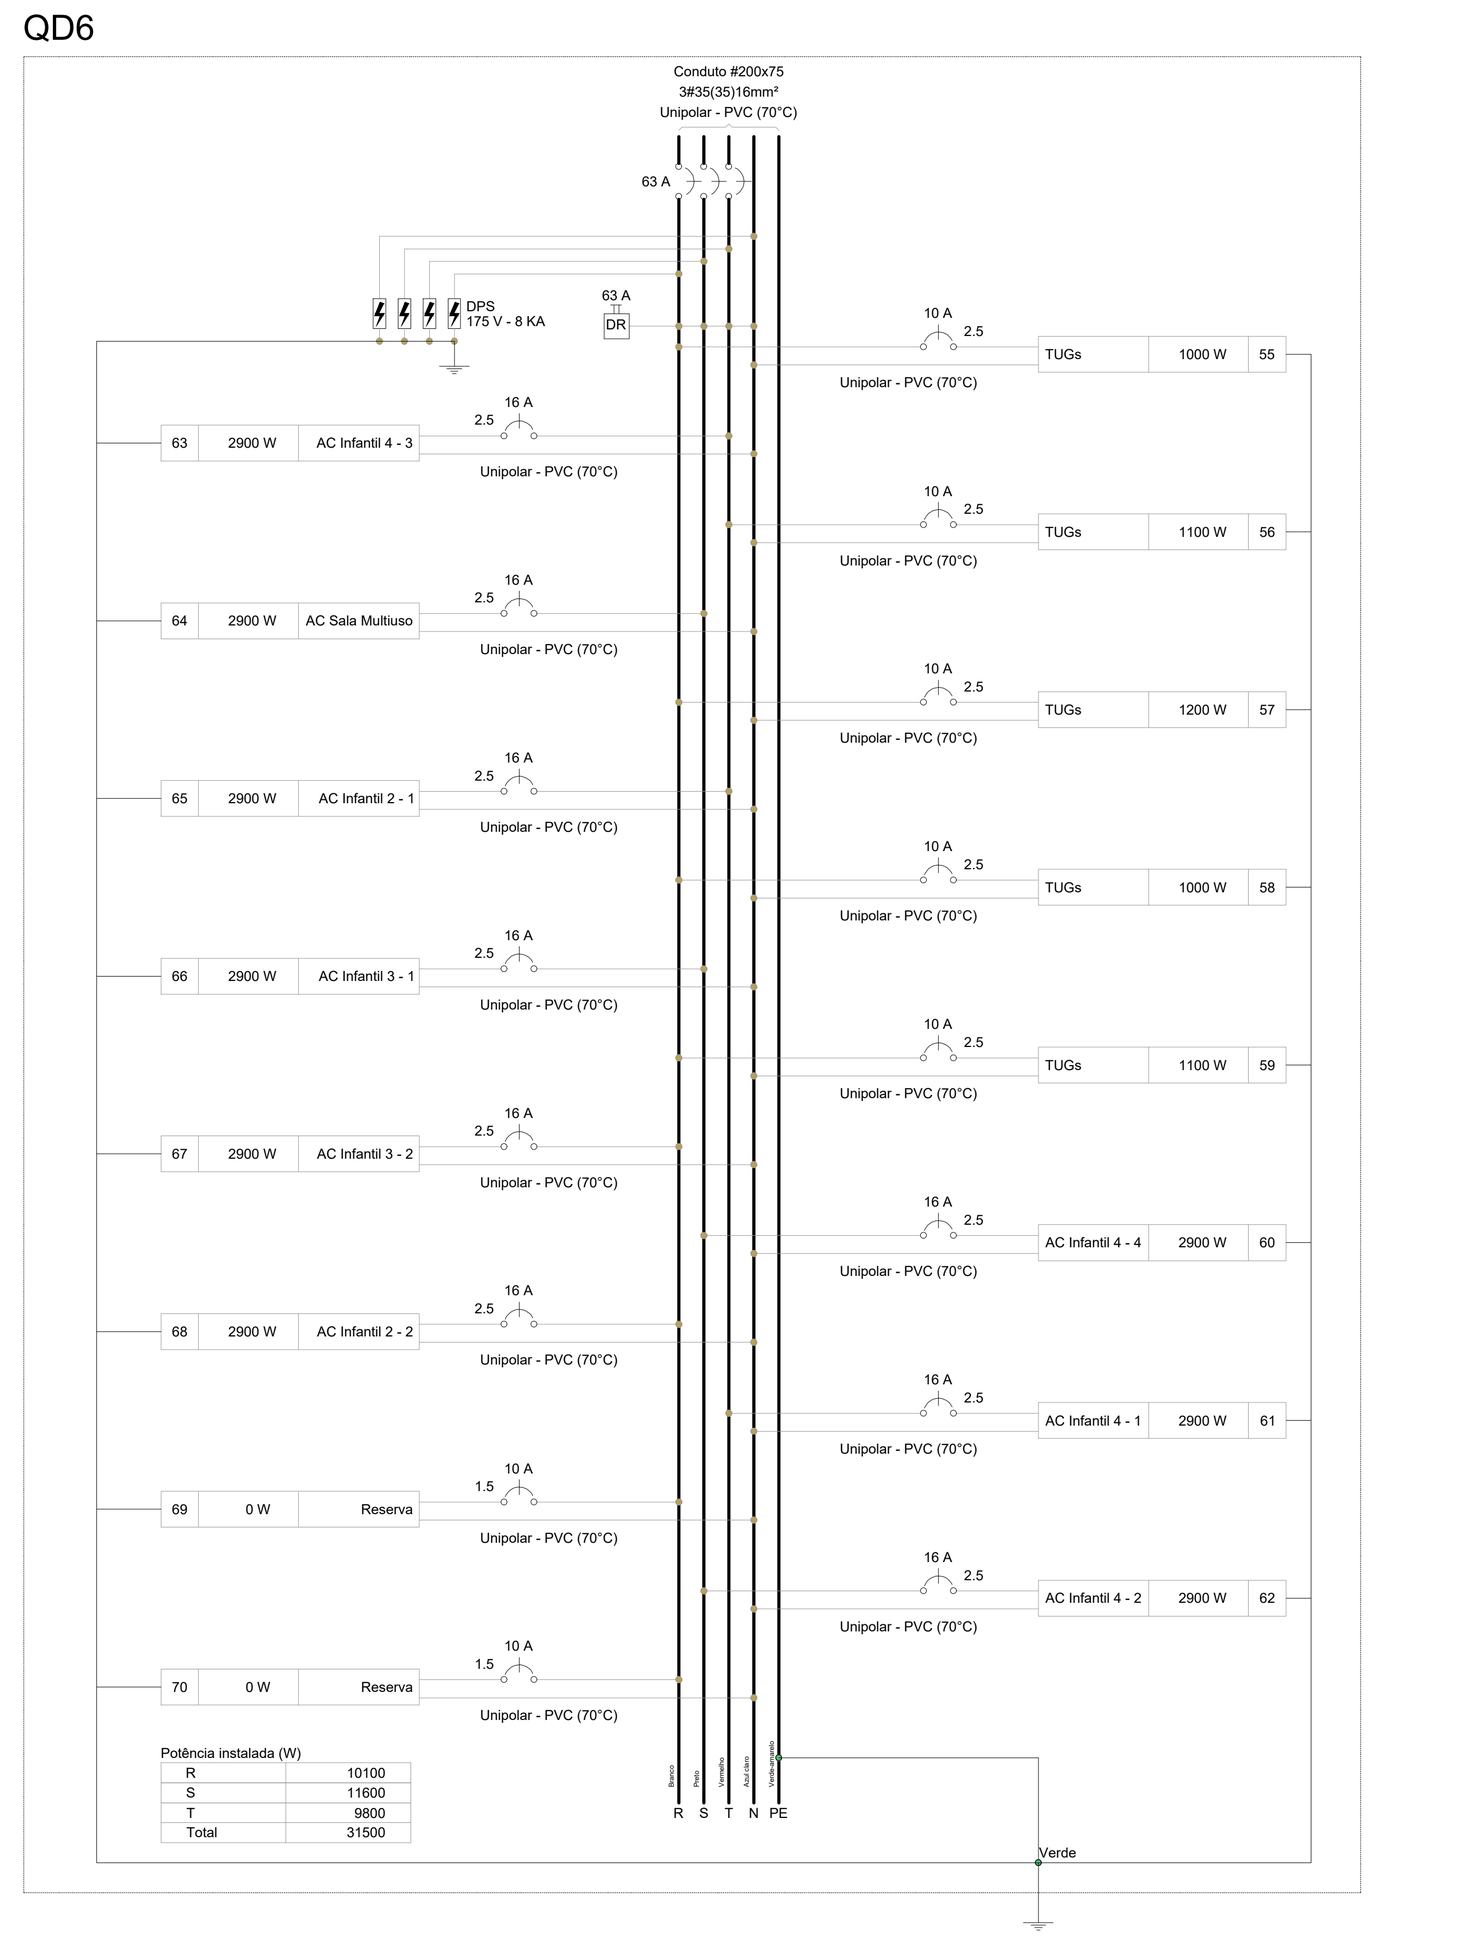



QD7

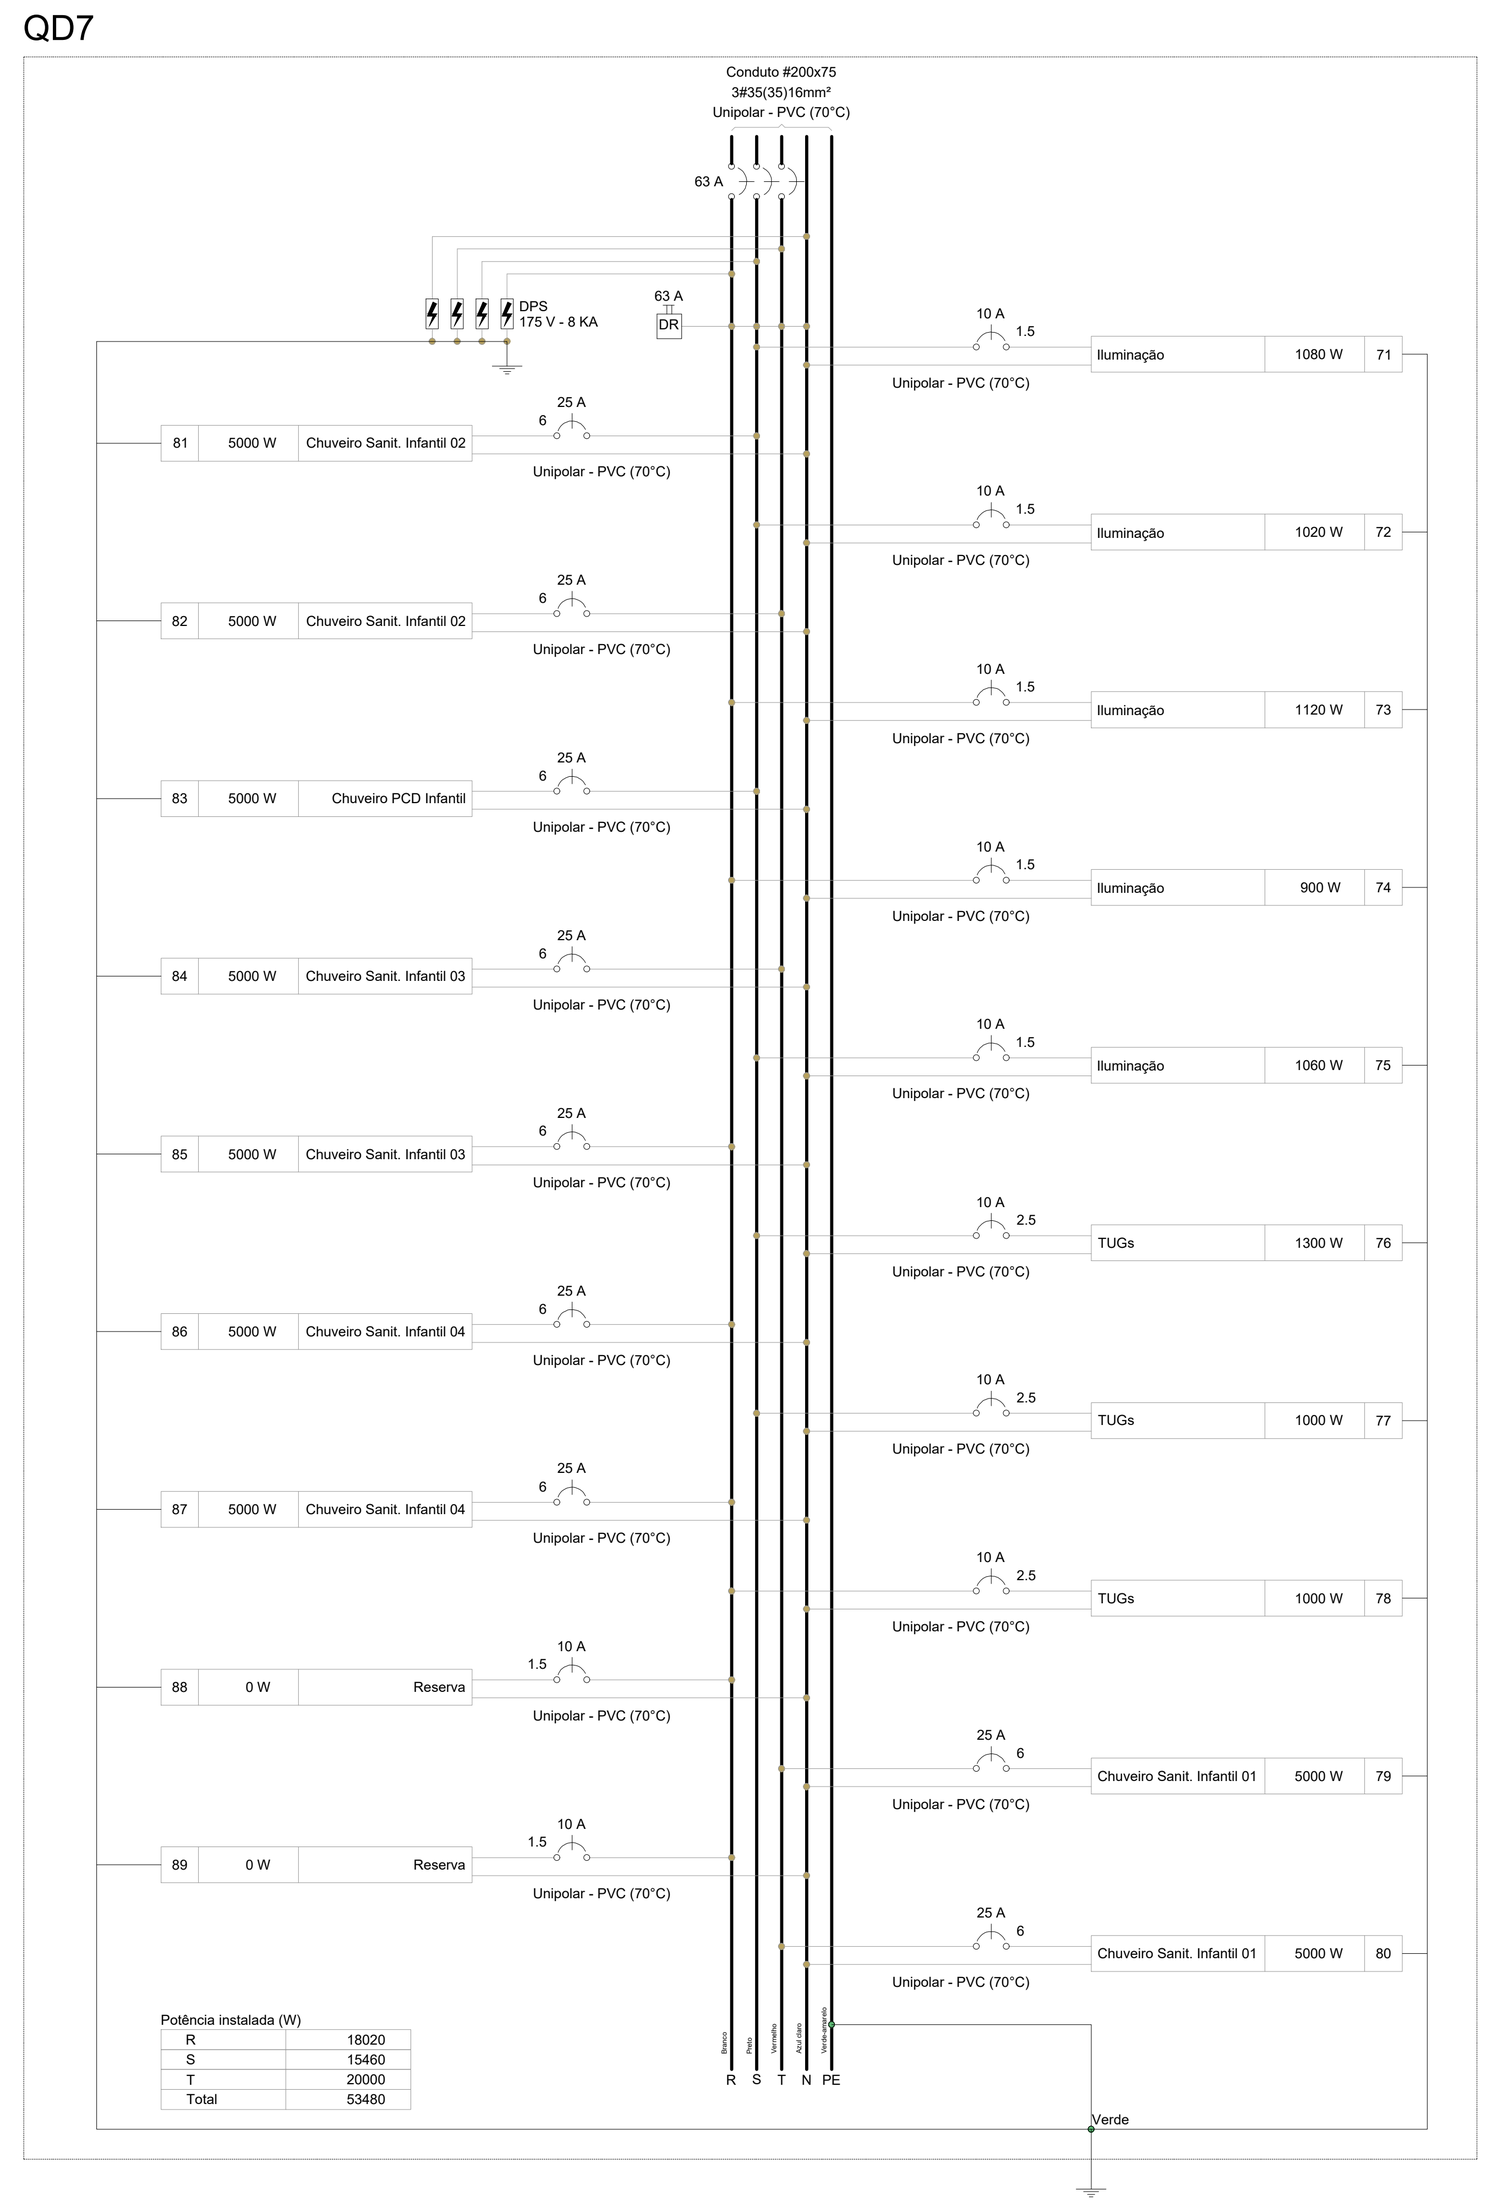


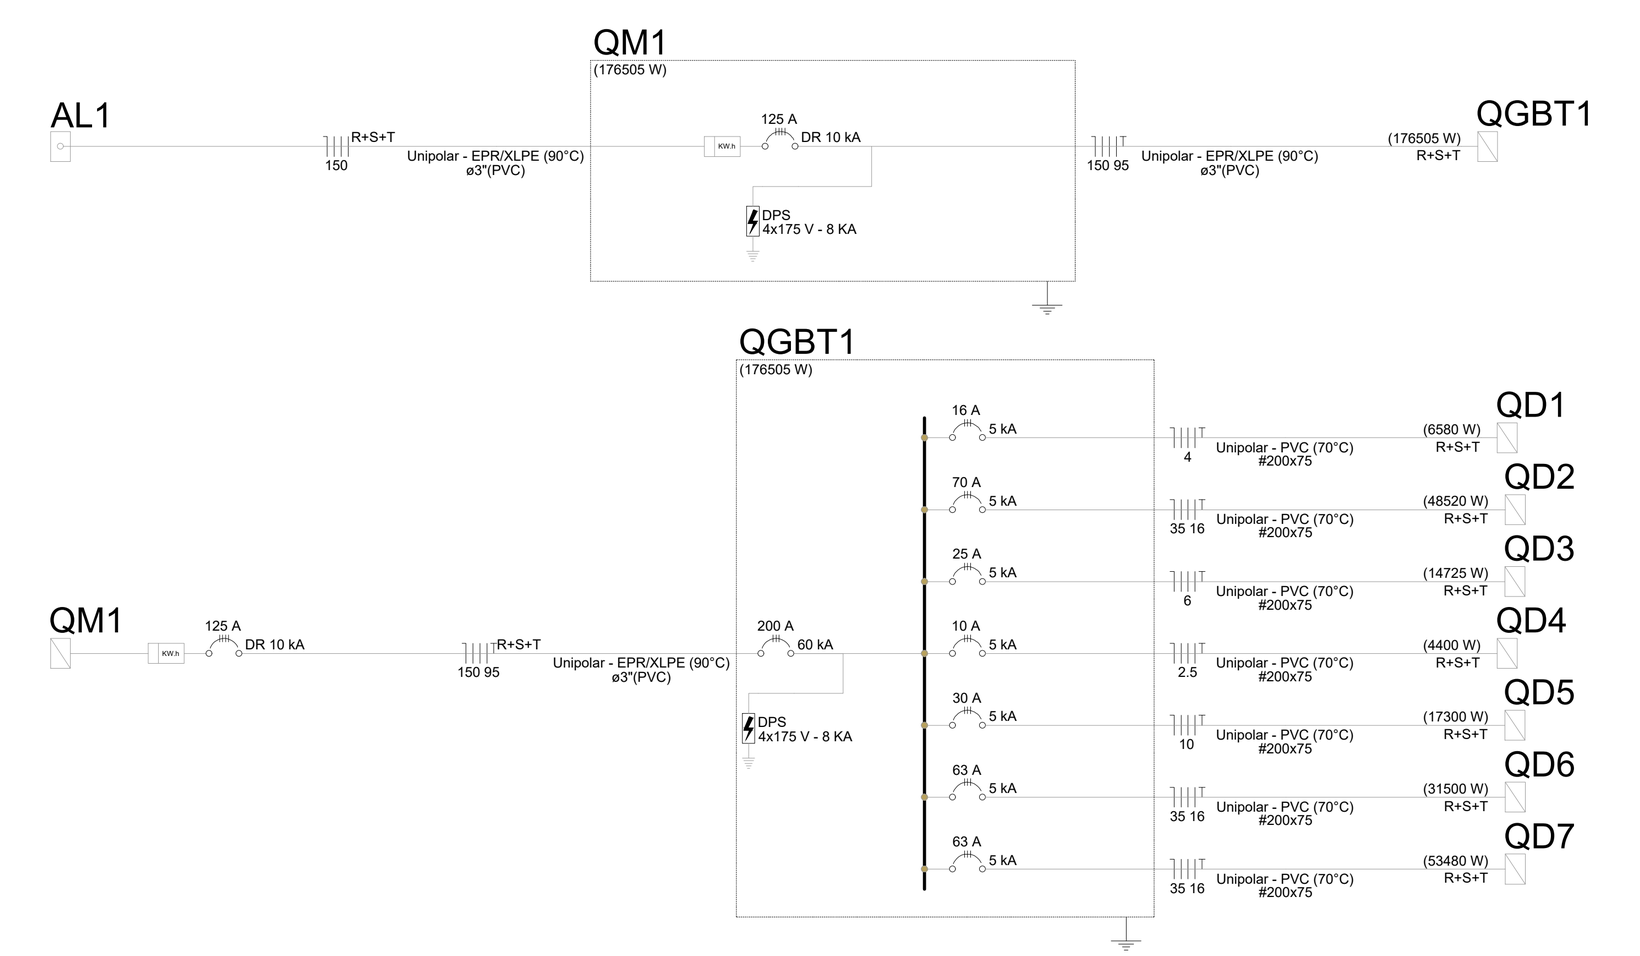


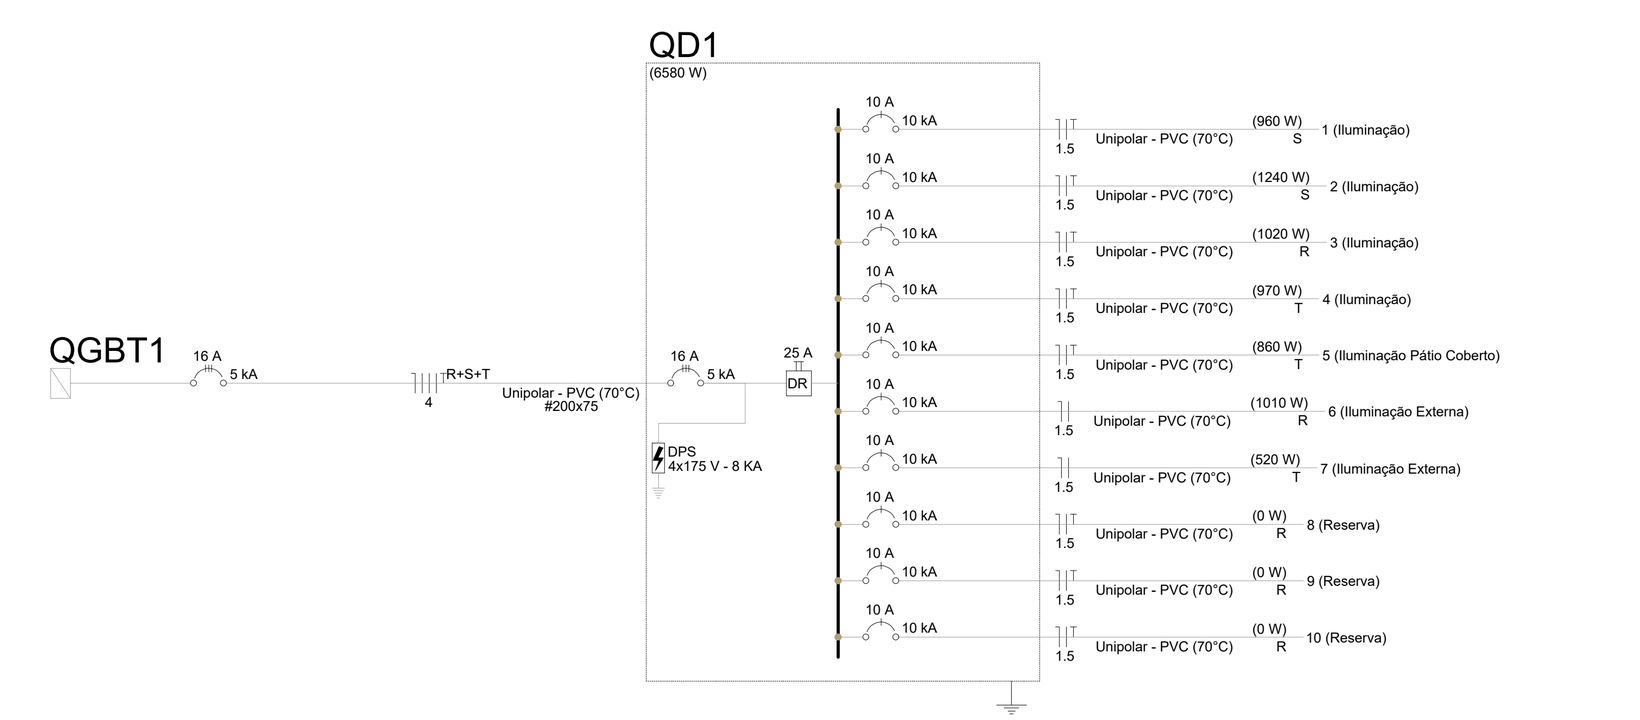


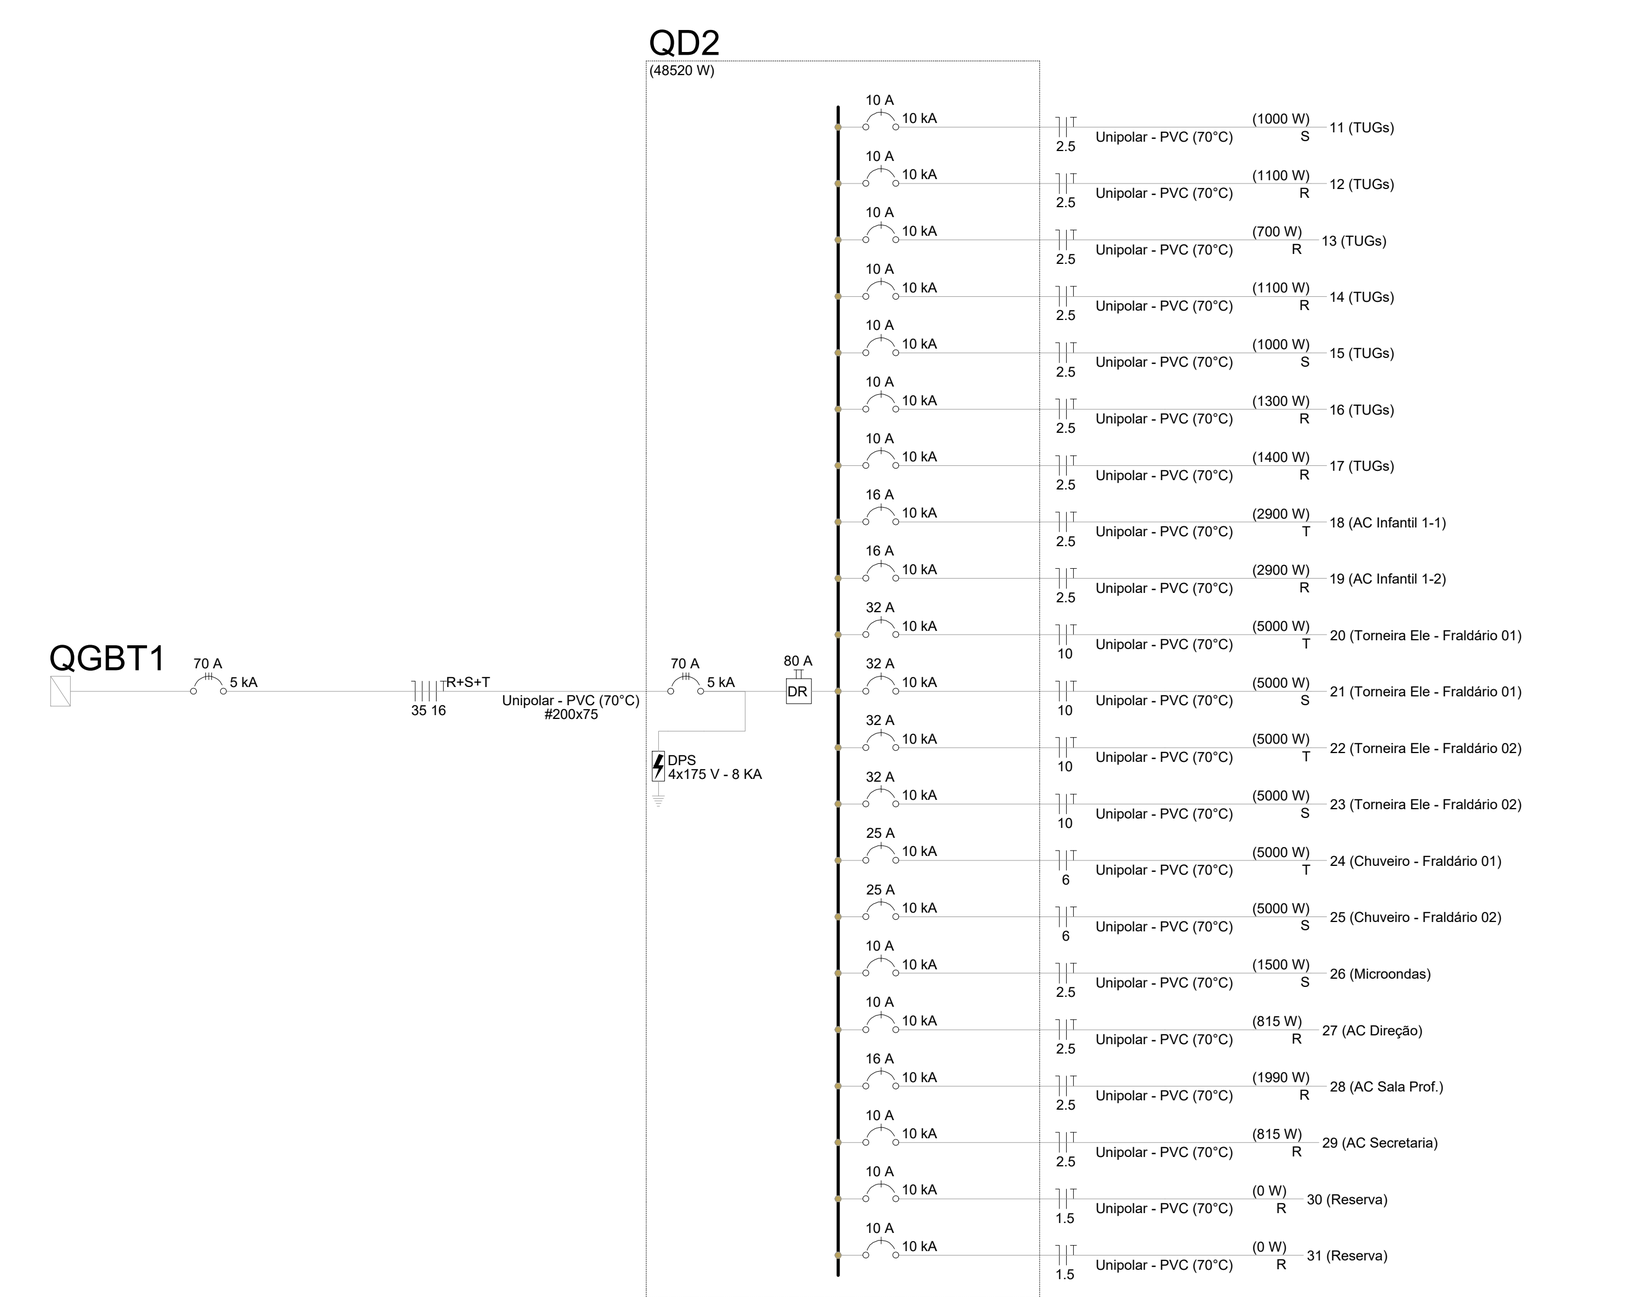


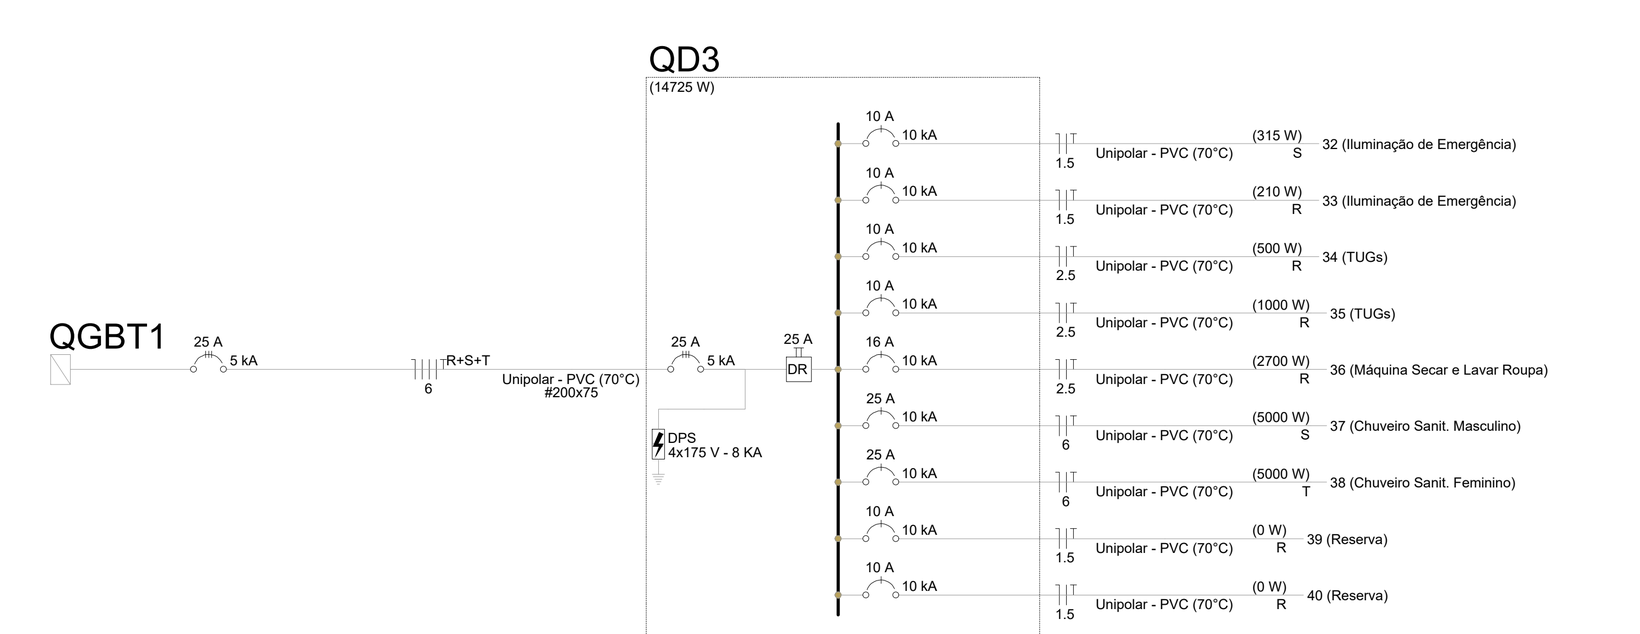

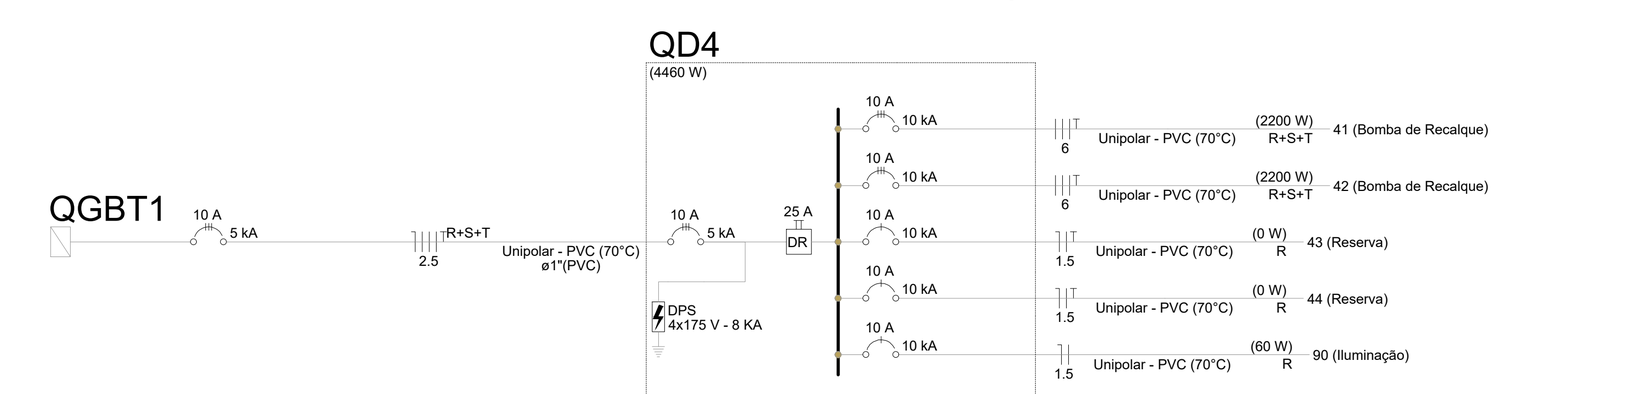

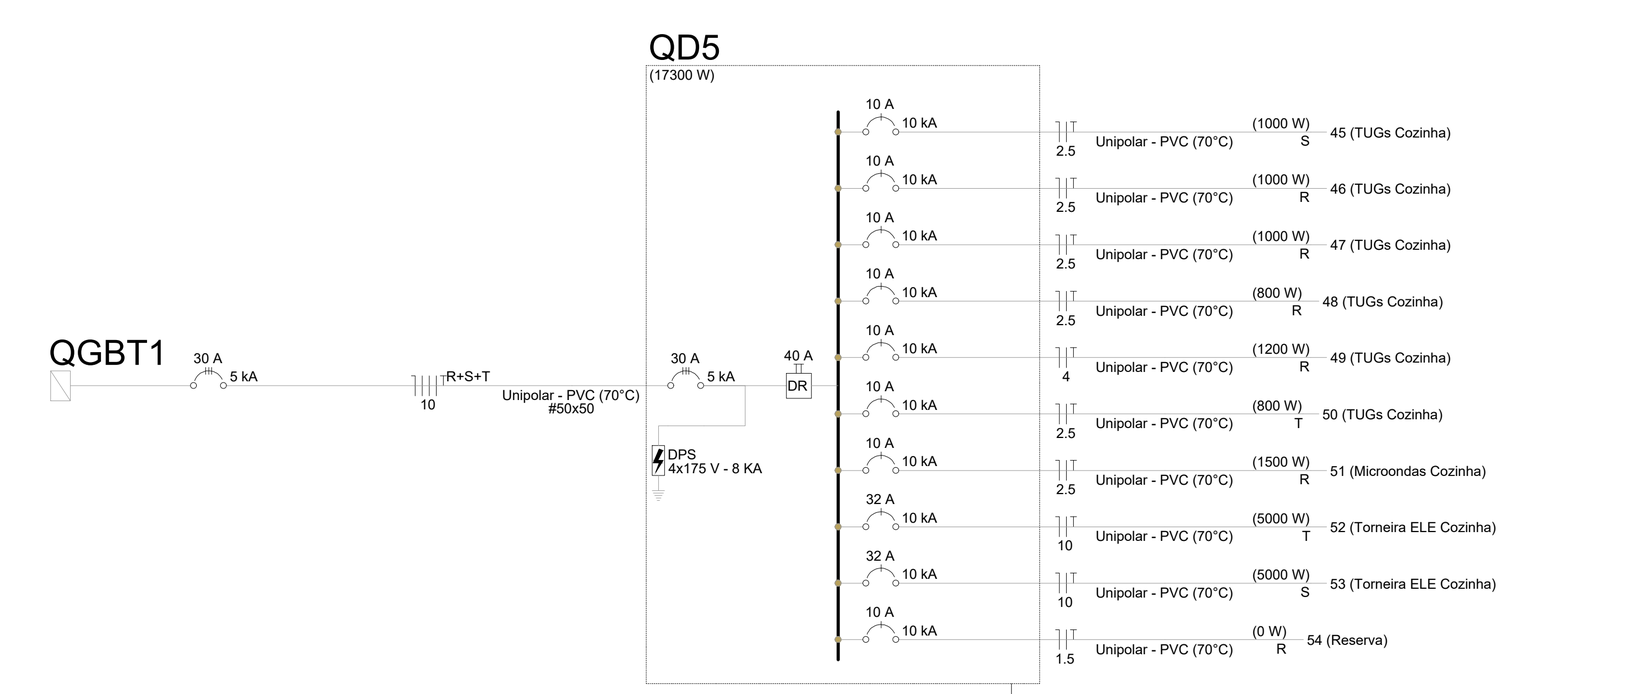

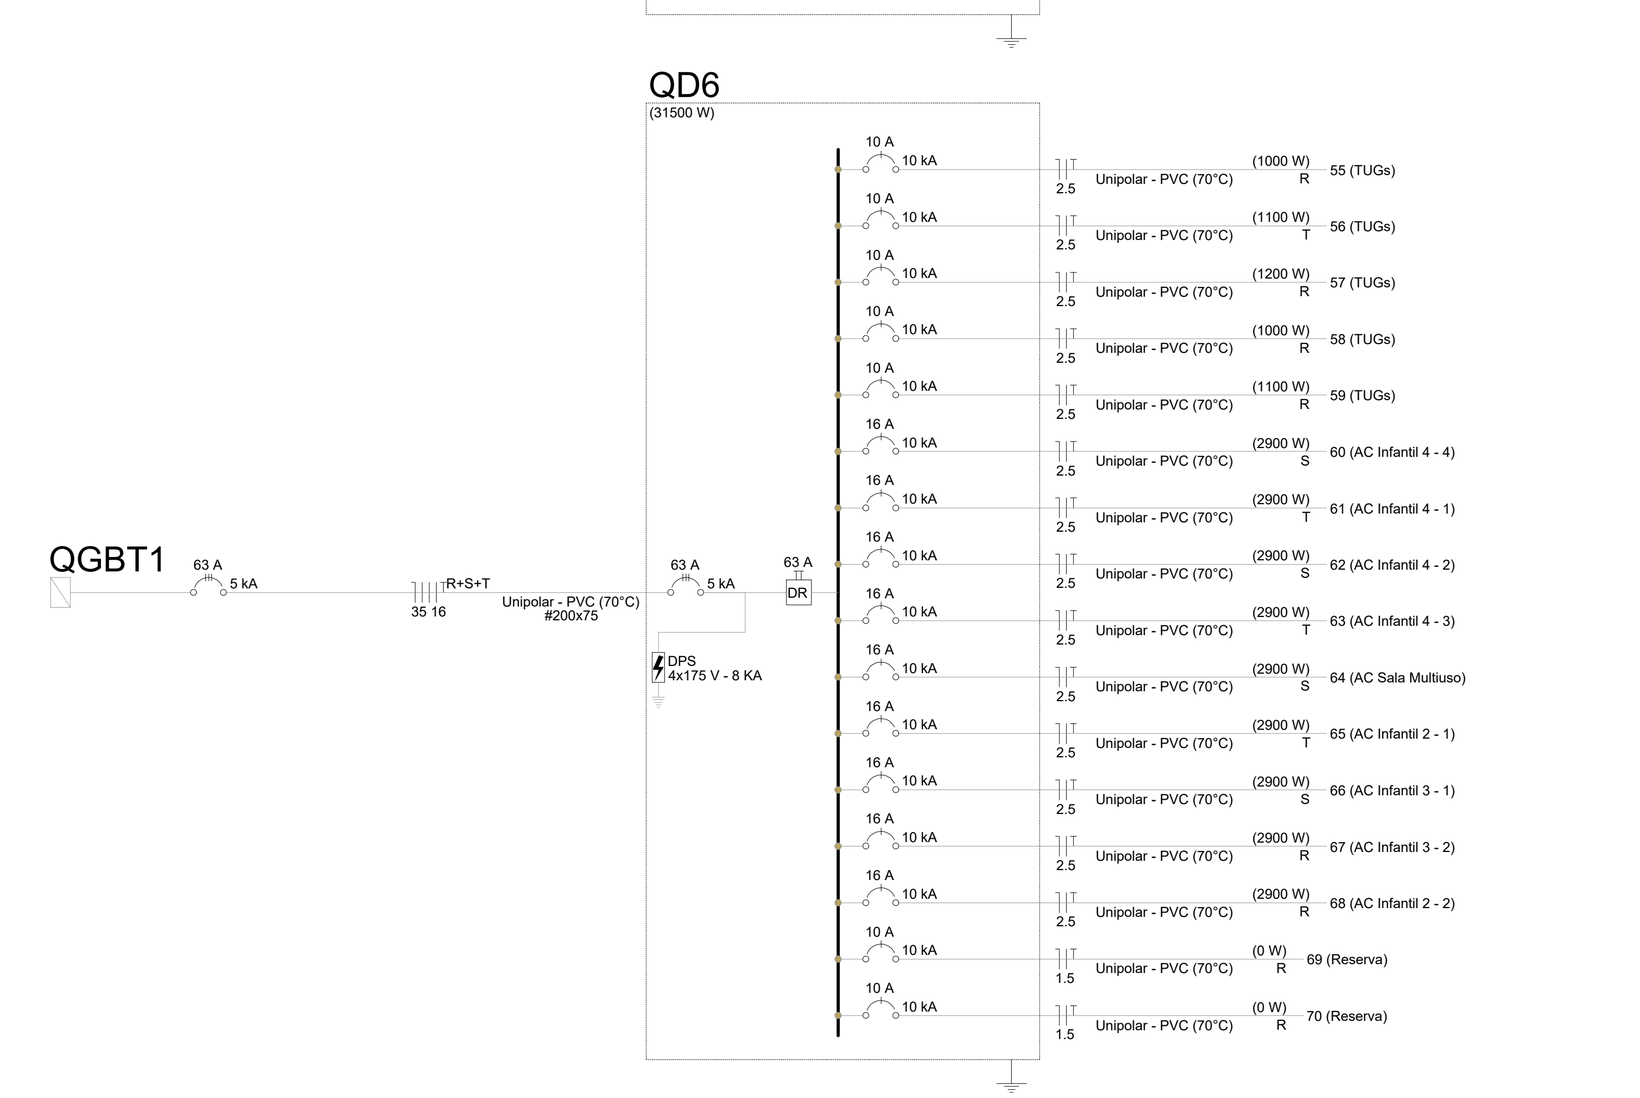

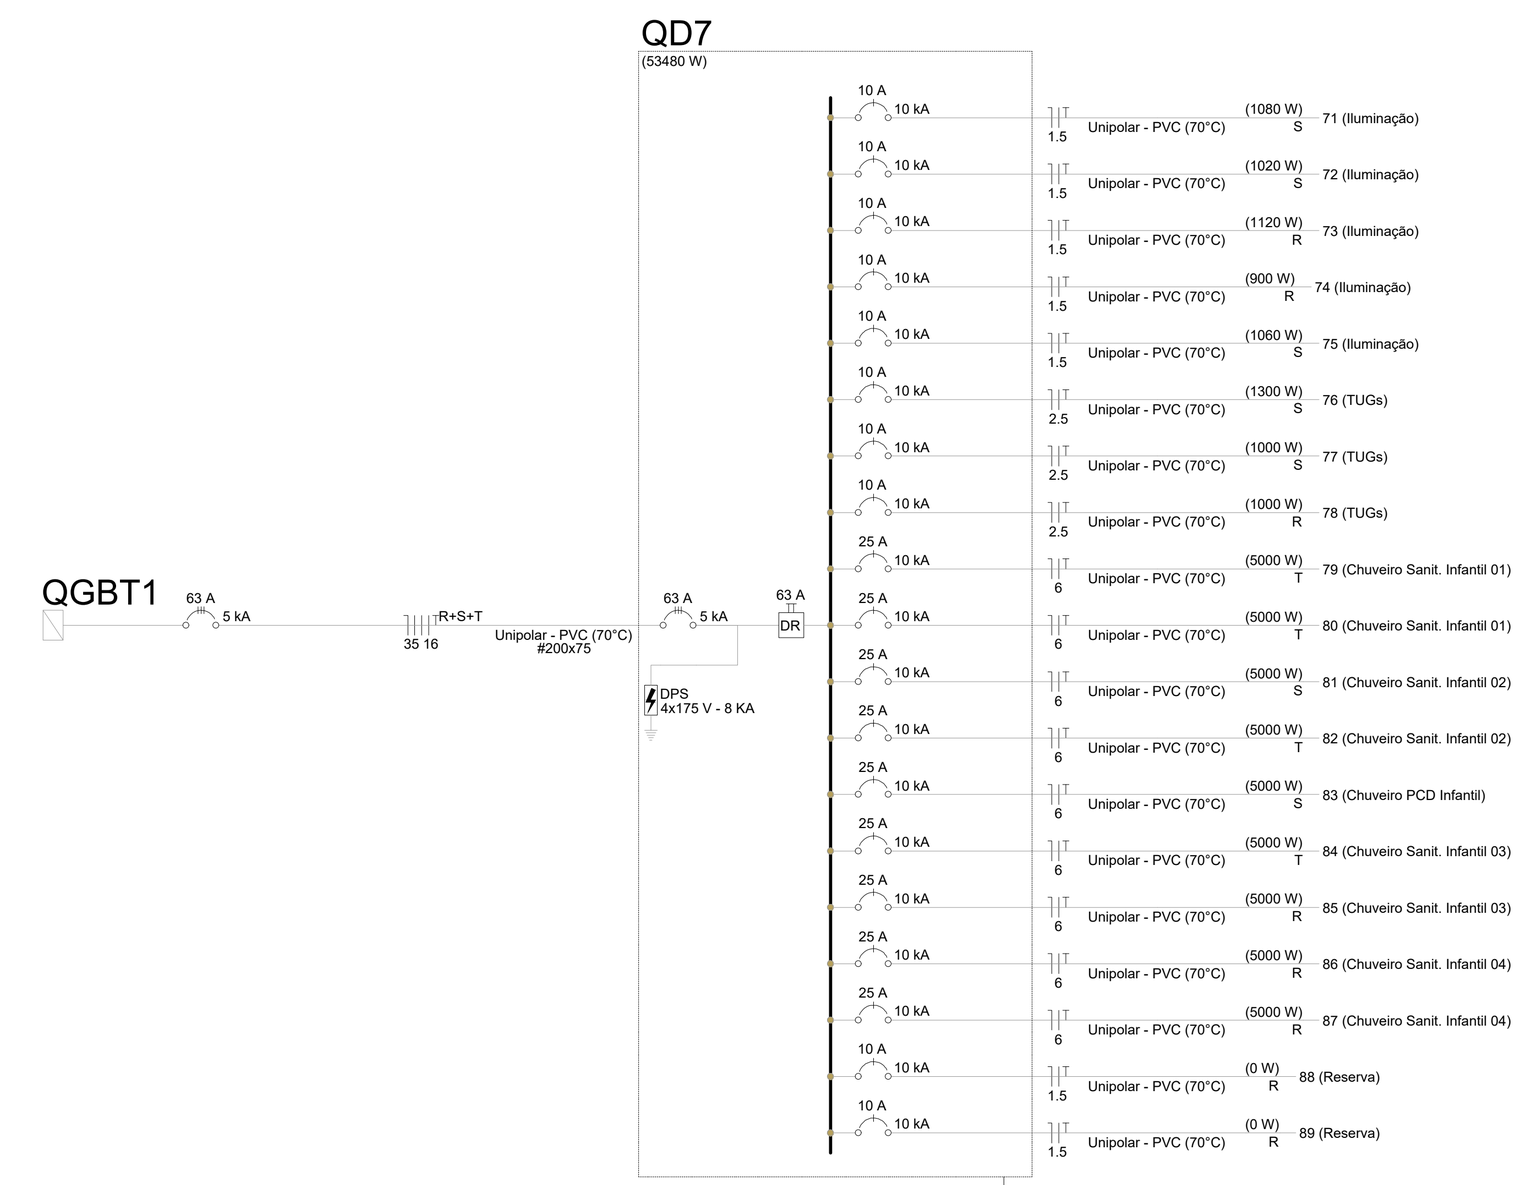

N°	DATA	DESCRIÇÃO
03	JANEIRO/ 2023	Revisão geral da disciplina conforme a atualização da arquitetura. Redimensionamento dos pontos de iluminação, tomadas de uso geral e específico para adequação da arquitetura e novo layout. Atendimento à NBR 5410/2004.
02	JANEIRO/ 2017	Atendimento à NBR 9050/2015; Alteração: quadro de áreas, fechamento frontal, sanitários 1 e 2, altura da platibanda, mobiliário e equipamento, altura da ceramica nos sanitários, cor dos portões dos solarios e altura da porta PA4; Acréscimo: gradil e quadro de cargas no castelo d'água, de duchas higienicas e escaninhos pré-escola.
01	JULHO/ 2016	Alteração paredes - shaft para tubulação hidráulica e detalhamento; alteração da altura da platibanda.

CONTROLE DE REVISÕES

FNDE MINISTÉRIO DA EDUCAÇÃO

PROJETO PADRÃO - FNDE

PROPRIETÁRIO:

ENDEREÇO:

MUNICÍPIO - UF:

PROPRIETÁRIO:

RESP. TÉCNICO: CAU / CREA

AUTOR DO PROJETO: CAU / CREA

APROVAÇÕES

CAU / CREA

PREFEITURA / RA

OBSERVAÇÕES:

CRECHE PRÉ-ESCOLA TIPO 1

PROJETO DE ELÉTRICA 380/220V

COORDENAÇÃO: CGEST - Coordenação Geral de Infraestrutura Educacional

DIMENSIONAMENTO
DIAGRAMAS
QUADROS DE DISTRIBUIÇÃO
DETALHES

ELE

REVISÃO: R.00 R.03 R.01 R.02

ESCALA: S/ESC


DATA EMISSÃO: JAN/2023

FORMATO: (1374x841)

PRANCHA: 05/05

Legenda de condutos - TÉRREO
Água fria
Água fria (Extravasão)
Água fria (Limpeza)
Alimentação

Legenda - TÉRREO	
	Alimentador Predial
	Curva de transposição
	Hidrômetros
	Registro bruto gaveta ABNT c/PVC soldável
	Registro bruto gaveta Industrial c/PVC soldável
	Registro de Pressão com PVC soldável
	Registro de gaveta c/canopla cromada c/PVC soldável
	Registro de pressão c/ canopla cromada
	Valvula de descarga c/PVC soldável

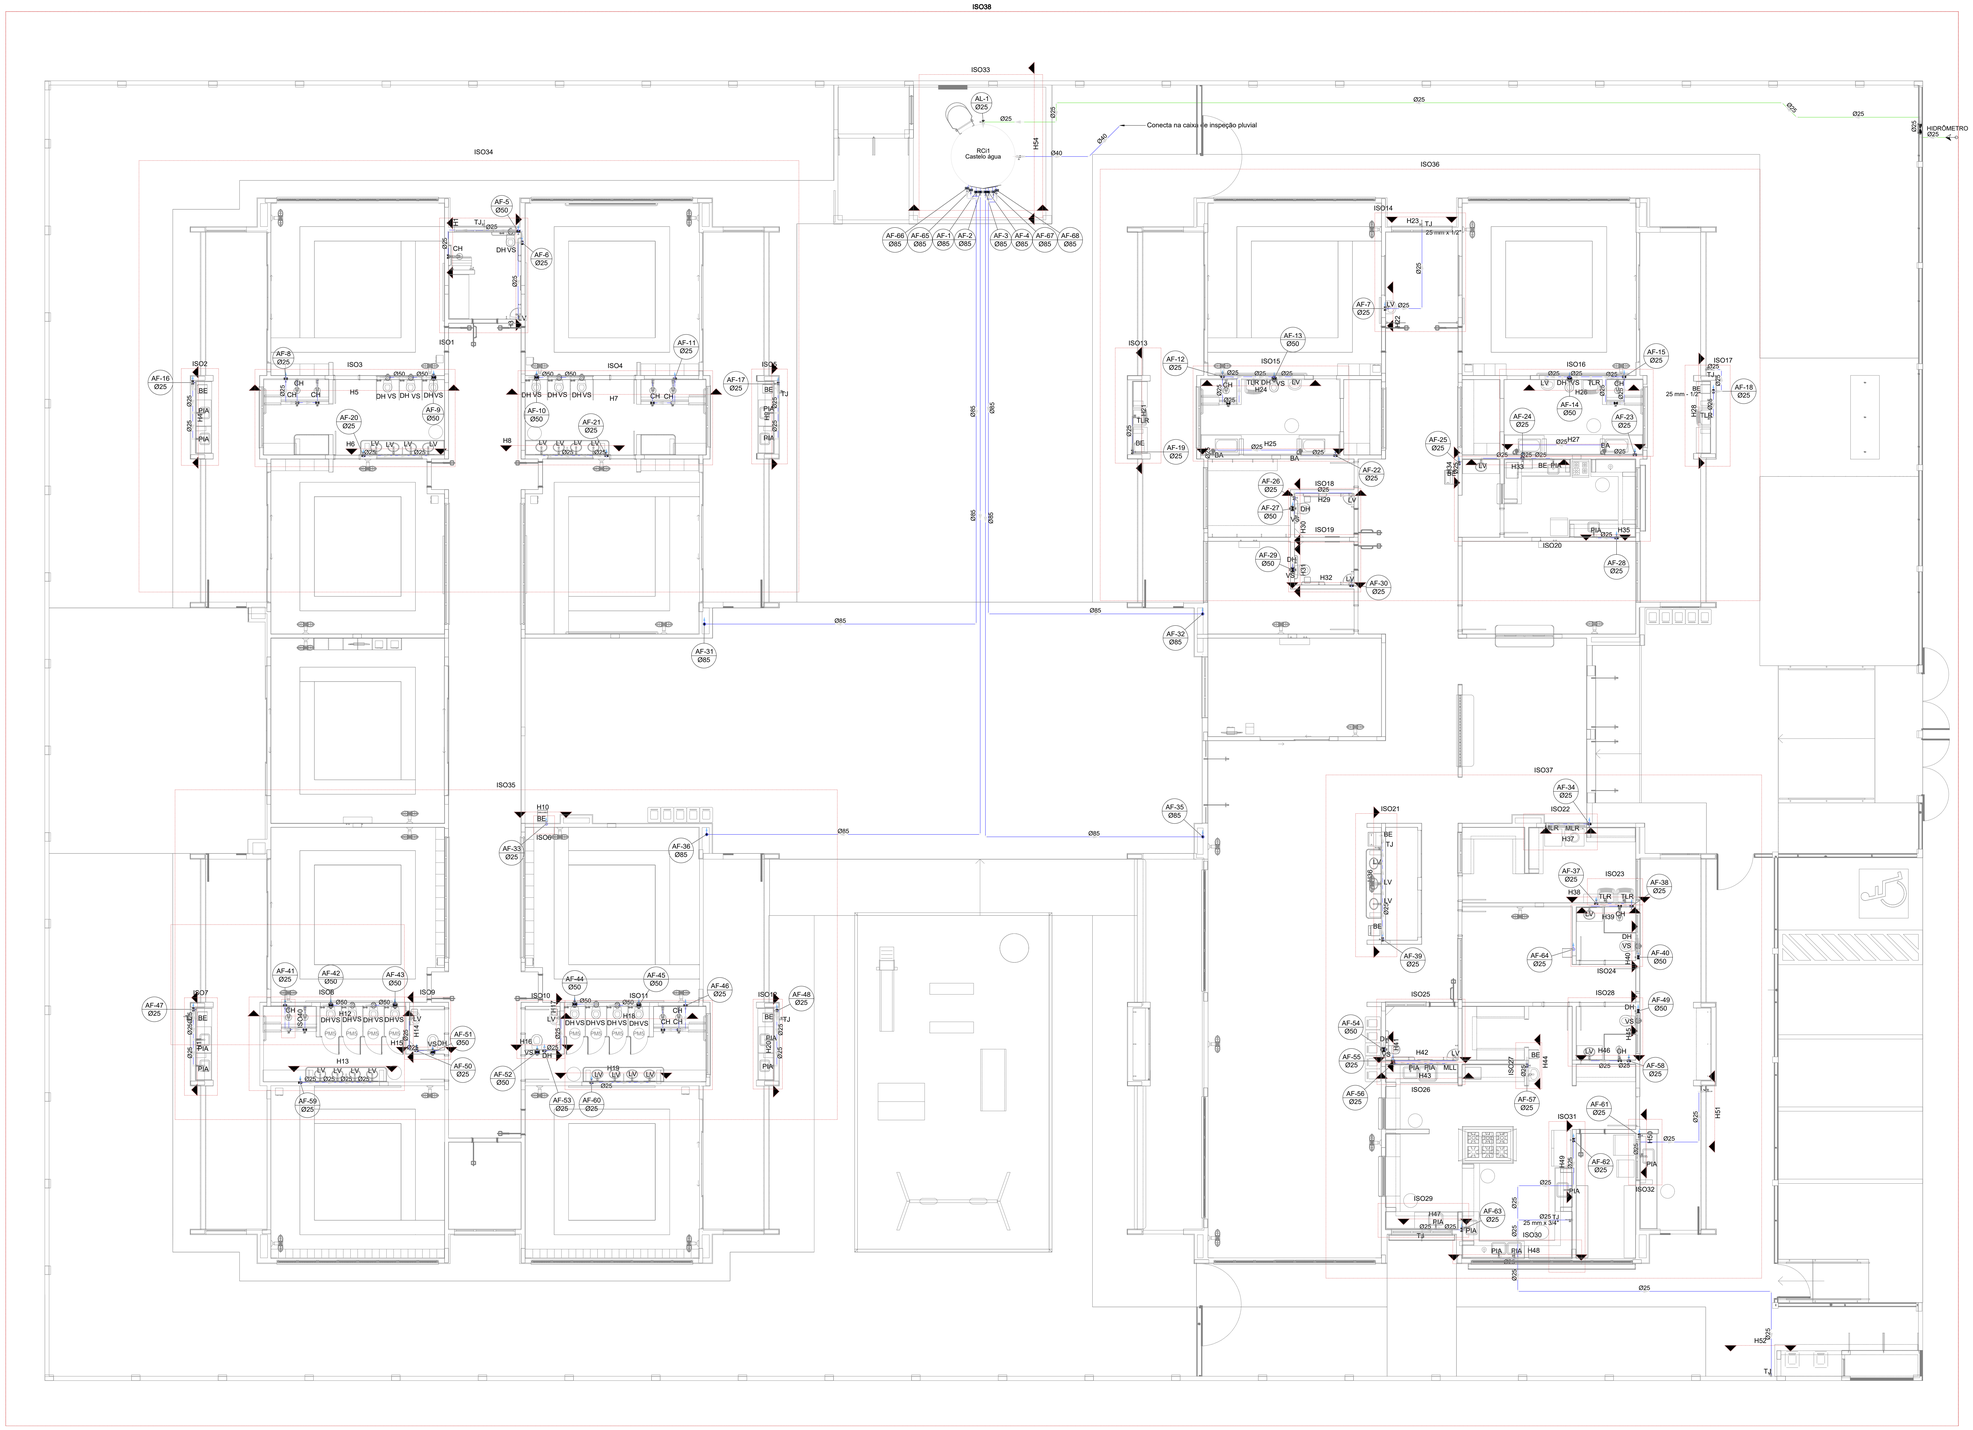

1 PLANTA BAIXA TÉRREO - ÁGUA FRIA
ESCALA 1/75

Nº	DATA	DESCRIÇÃO
03	JANEIRO/ 2023	Revisão geral da disciplina conforme a atualização da arquitetura. Redimensionamento dos pontos de água fria, esgoto cloacal e pluvial para adequação da arquitetura e novo layout. Atendimento a NBR 5626/2020.
02	JANEIRO/ 2017	Atendimento à NBR 9050/2015; Alteração: quadro de áreas, fechamento frontal, sanitários 1 e 2, altura da platibanda, mobiliário e equipamento, altura da ceramica nos sanitários, cor dos portões dos solarios e altura da porta PA4; Acrescimo: gradil e quadro de cargas no castelo d'água, de duchas higienicas e escaninhos pré-escola.
01	JULHO/ 2016	Alteração paredes - shaft para tubulação hidráulica e detalhamento; alteração da altura da platibanda.

CONTROLE DE REVISÕES

MINISTÉRIO DA EDUCAÇÃO

PROJETO PADRÃO - FNDE

PROPRIETÁRIO:

ENDEREÇO:

MUNICÍPIO - UF:

PROPRIETÁRIO:

RESP. TÉCNICO: CAU / CREA

AUTOR DO PROJETO: CAU / CREA

APROVAÇÕES

CAU / CREA

PREFEITURA / RA

OBSERVAÇÕES:

CRECHE PRÉ-ESCOLA - TIPO 1

PROJETO DE ÁGUA FRIA

COORDENAÇÃO: CGEST - Coordenação Geral de Infraestrutura Educacional

PLANTA DE LANÇAMENTO DA REDE
PLANTA BAIXA TÉRREO

HAF

FORMATO: (1189x841)


REVISÃO: R.00 R.03 R.01 R.02

ESCALA: 1:75

DATA EMISSÃO: JAN/2023

PRANCHA: 01/15

PROJETO NORMATIZADO
2119
SECRETARIA DE EDUCAÇÃO BÁSICA

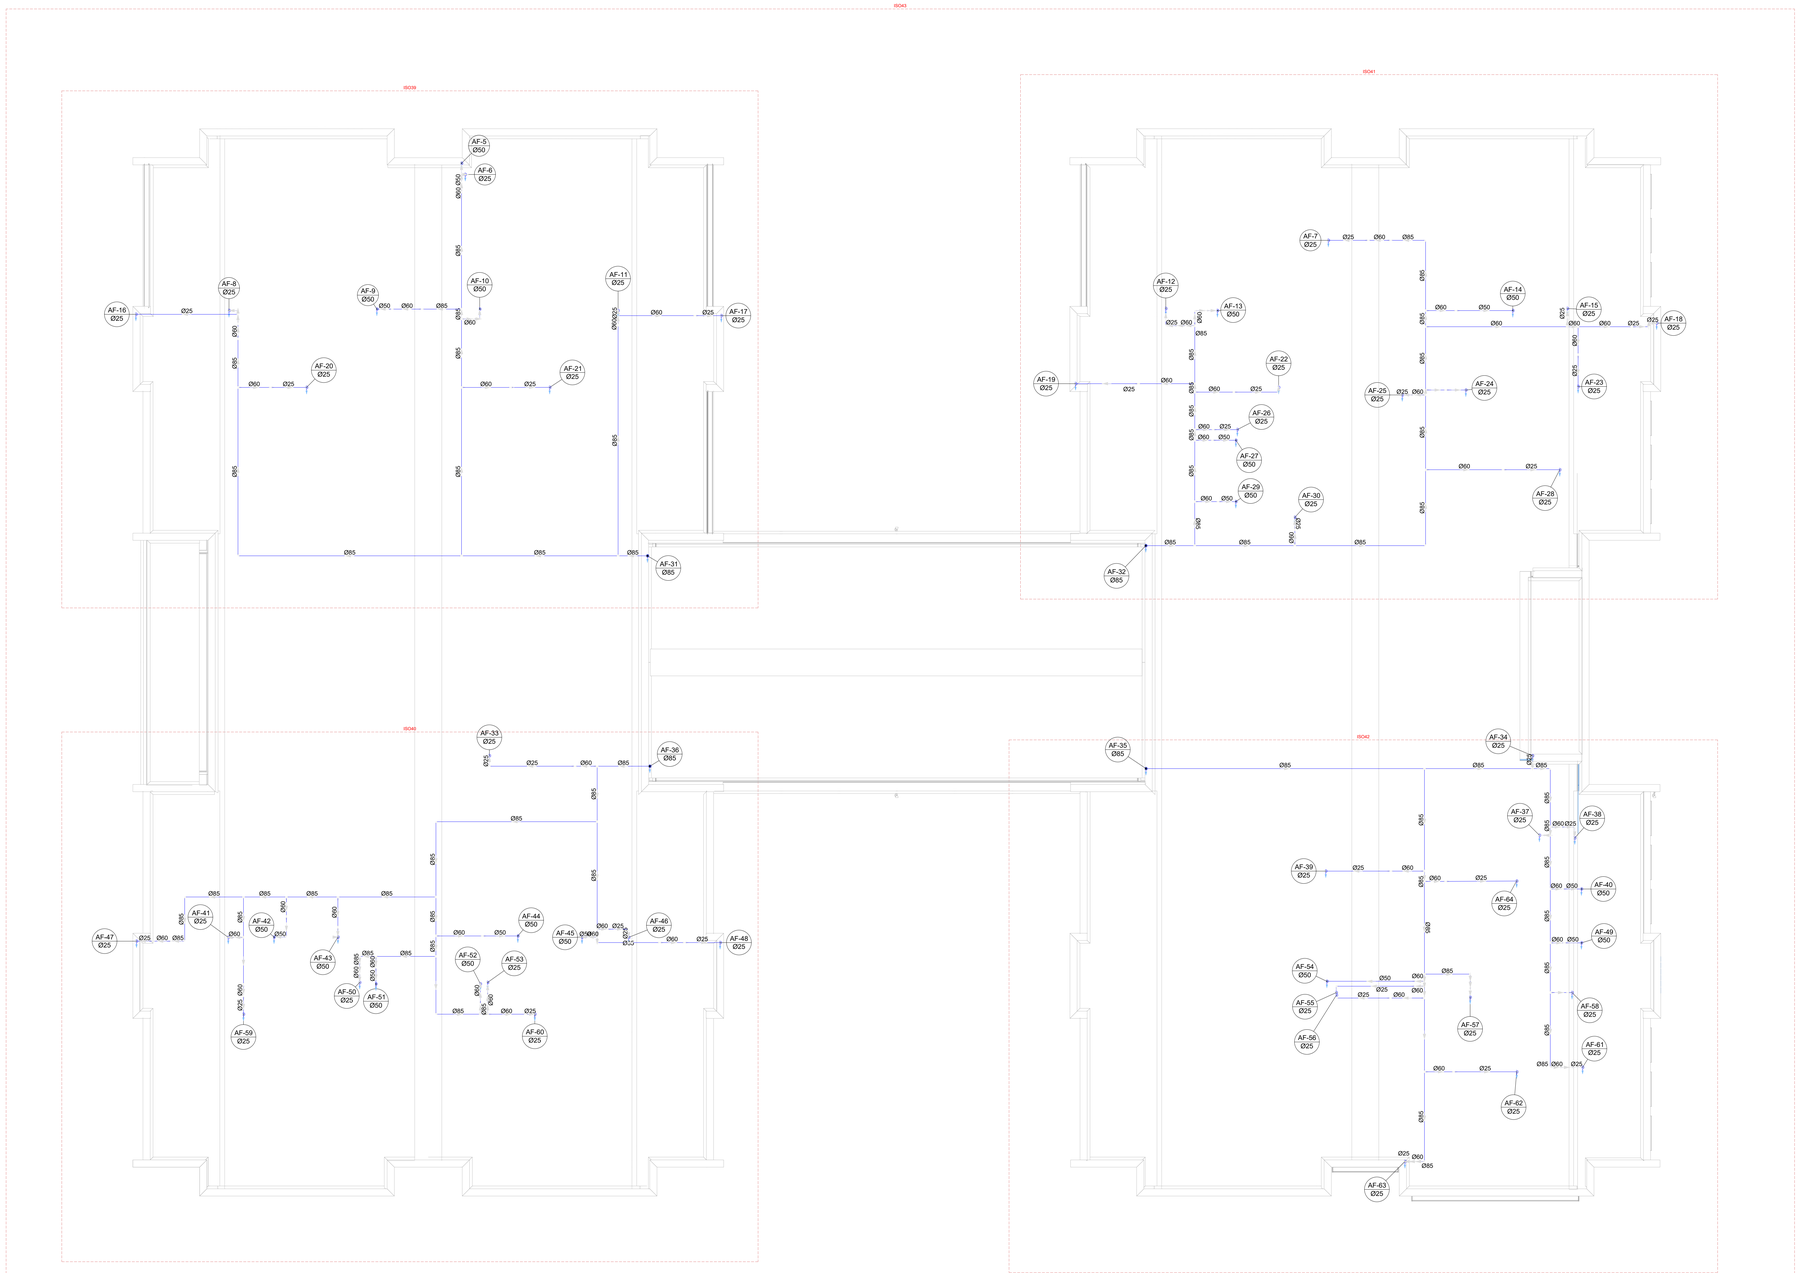

Legenda de condutos – COBERTURA
Água fria

2 PLANTA BAIXA COBERTURA - ÁGUA FRIA
ESCALA 1/75

Nº	DATA	DESCRIÇÃO
03	JANEIRO/ 2023	Revisão geral da disciplina conforme a atualização da arquitetura. Redimensionamento dos pontos de água fria, esgoto cloacal e pluvial para adequação da arquitetura e novo layout. Atendimento a NBR 5626/2020.
02	JANEIRO/ 2017	Atendimento à NBR 9050/2015; Alteração: quadro de áreas, fechamento frontal, sanitários 1 e 2, altura da platibanda, mobiliário e equipamento, altura da ceramica nos sanitários, cor dos portões dos solarios e altura da porta PA4; Acréscimo: gradil e quadro de cargas no casteio d'água, de duchas higienicas e escaninhos pré-escola.
01	JULHO/ 2016	Alteração paredes - shaft para tubulação hidráulica e detalhamento; alteração da altura da platibanda.

CONTROLE DE REVISÕES

FNDE MINISTÉRIO DA EDUCAÇÃO

PROJETO PADRÃO - FNDE

PROPRIETÁRIO:

ENDEREÇO:

MUNICÍPIO - UF:

PROPRIETÁRIO:

RESP. TÉCNICO: CAU / CREA

AUTOR DO PROJETO: CAU / CREA

APROVAÇÕES

CAU / CREA

PREFEITURA / RA

OBSERVAÇÕES:

CRECHE PRÉ-ESCOLA - TIPO 1

PROJETO DE ÁGUA FRIA

COORDENAÇÃO
CGEST - Coordenação Geral de Infraestrutura Educacional

PLANTA DE LANÇAMENTO DA REDE
PLANTA BAIXA COBERTURA

HAF

FORMATO (1189x841)


REVISÃO R.00 R.03 R.01 R.02

ESCALA 1:75

DATA EMISSÃO JAN/2023

PRANCHA 02/15

PROCESSO ADMINISTRATIVO
2120
ASSINADO ELETRONICAMENTE

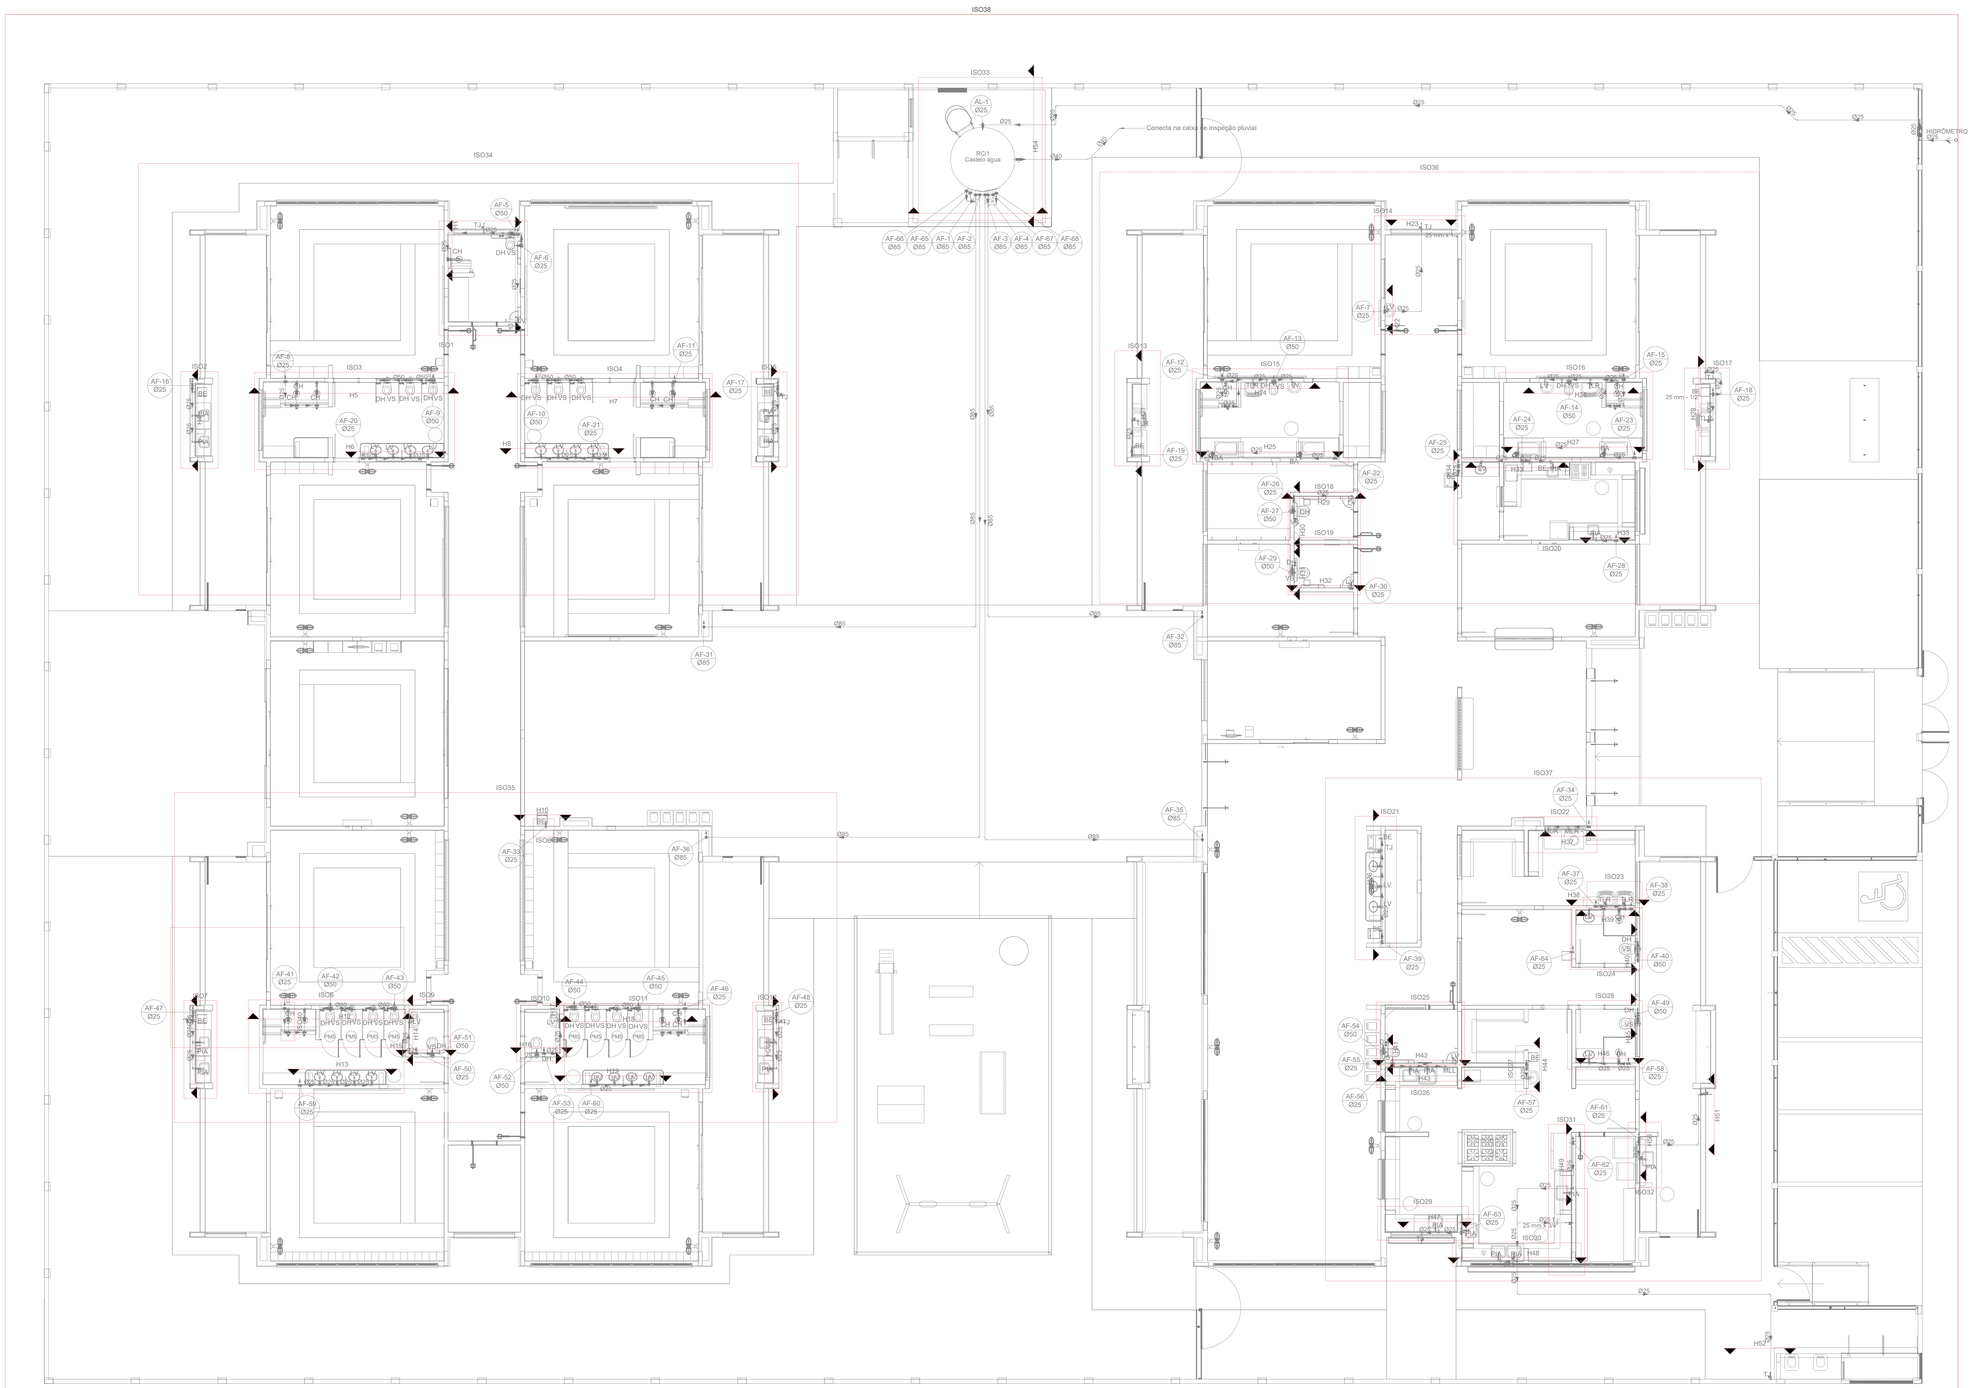

3 DETALHES TÉRREO - ÁGUA FRIA
ESCALA 1/75

Nº	DATA	DESCRIÇÃO
03	JANEIRO/ 2023	Revisão geral da disciplina conforme a atualização da arquitetura. Redimensionamento dos pontos de água fria, esgoto cloacal e pluvial para adequação da arquitetura e novo layout. Atendimento a NBR 5626/2020.
02	JANEIRO/ 2017	Atendimento à NBR 9050/2015; Alteração: quadro de áreas, fechamento frontal, sanitários 1 e 2, altura da platibanda, mobiliário e equipamento, altura da ceramica nos sanitários, cor dos portões dos solarios e altura da porta P4/4. Acréscimo: gradil e quadro de cargas no casteio d'água, de duchas higienicas e escarinhos pré-escola.
01	JULHO/ 2016	Alteração paredes - shaft para tubulação hidráulica e detalhamento; alteração da altura da platibanda.

CONTROLE DE REVISÕES

FNDE MINISTÉRIO DA EDUCAÇÃO

PROJETO PADRÃO - FNDE

PROPRIETÁRIO:

ENDEREÇO:

MUNICÍPIO - UF:

PROPRIETÁRIO:

RESP. TÉCNICO: CAU / CREA

AUTOR DO PROJETO: CAU / CREA

APROVAÇÕES | CAU / CREA | PREFEITURA / RA

OBSERVAÇÕES:

CRECHE PRÉ-ESCOLA - TIPO 1

PROJETO DE ÁGUA FRIA

COORDENAÇÃO: CGEST - Coordenação Geral de Infraestrutura Educacional

PLANTA DE MARCAÇÃO DETALHES
PLANTA BAIXA REDE TERREO

HAF


FORMATO	REVISÃO	ESCALA	PRANCHA
(1189x841)	R.00 R.03 R.01 R.02	1:75	03/15
		DATA EMISSÃO: JAN/2023	

MANUTENÇÃO DA ILUMINAÇÃO DE EMERGÊNCIA
De acordo com a regras técnicas de instalações elétricas de baixa tensão e obrigatória a manutenção em toda a iluminação de segurança: Nos dias que o estabelecimento esteja funcionando ao público e antes da chegada do mesmo, deve ser verificado o funcionamento da iluminação de segurança. Esta verificação consiste, essencialmente, em garantir: A) A passagem da instalação do estado de repouso ao estado de vigilância ou ao estado de funcionamento; B) Que, para os blocos autônomos, a lâmpada testemunho ou a própria lâmpada (de acordo com o tipo de bloco autônomo) esteja acesa. Nas instalações de segurança devem ser feitas as verificações e os ensaios periódicos seguintes (que devem ser anotados em registros Próprios): *instalações com blocos autônomos: - Semanalmente: verificação da passagem ao estado de funcionamento, que é feita considerando a falha da alimentação normal, onde verifica-se se ocorre o acendimento de todas as lâmpadas (o funcionamento deve ser limitado ao tempo estritamente necessário ao controlo visual); verificação da eficácia do telecomando (se existir). - Trimestralmente: verificação do estado de carga dos acumuladores, com os blocos autônomos na posição de funcionamento durante o tempo correspondente a sua autonomia estipulada e verificando que, no final desse período, o fluxo luminoso das lâmpadas é ainda suficiente. - Nos estabelecimentos com períodos de fecho prolongados, a verificação deve ser feita por forma a que, no início de cada período em que os estabelecimentos sejam abertos ao público, a instalação de iluminação possua a autonomia prevista. - Qualquer dispositivo que se revele defeituoso durante as verificações deve ser imediatamente registrado e substituído o mais rapidamente possível. Para que os aparelhos de iluminação de emergência obtenham o seu máximo rendimento devem cumprir o seguinte: Lâmpadas- As lâmpadas têm o seu envelhecimento normal, que correspondem a um tempo de vida útil especificado em horas (entre 4 000 e 10 000h dependendo das condições de utilização). Deverão ser substituídas ao fim do mesmo de modo a evitar sobreaquecimentos; Temperatura-nos sistemas fluorescentes com balastros, a temperatura poderá ser na ordem dos 80°C. Afastar as baterias das fontes de Calor—temperatura máxima admissível :40°C; Esquemas de ligação-respeitar na integra os esquemas de modo a obter a máxima performance dos mesmos; A performance do aparelho depende do correto uso das baterias. O tempo de vida útil da bateria e mais curta se a temperatura ambiente for Superior a 25°C. As baterias devem ser substituídas quando a duração predefinida já não é atingida.

1 MANUTENÇÃO DA ILUMINAÇÃO DE EMEGÊNCIA

DETALHE DE ILUMINAÇÃO DE EMERGÊNCIA - SEM BALIZAMENTO	
	Características: - Bateria selada de 6v x 6,5Ah, livre de manutenção e autonomia de 120min; - Tempo de recarga após a descarga máxima de 24 horas, - Frequência de 50/60 Hz, consumo máximo de 7w com a bateria em carga; - Baixo consumo com a bateria em flutuação; - Duas lâmpadas fluorescentes compactas de 11W, - Fluxo luminoso total de 1800 lúmens. Observações: - Letras em vermelho; - Aplaca será alimentada por bloco autônomo de energia que entrará em funcionamento quando for cortada a energia da rede fornecedora.

2 DETALHE DE ILUMINAÇÃO DE EMERGÊNCIA - SEM BALIZAMENTO

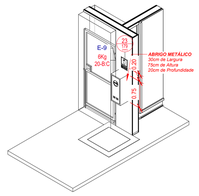

3 3D - EXTINTOR DA ÁREA DE GLP
SEM ESCALA


DETALHE DE ILUMINAÇÃO DE EMERGÊNCIA - COM BALIZAMENTO	
———————	Características: - Bateria selada de 6v x 6,5Ah, livre de manutenção e autonomia de 120 min; - Tempo de recarga após a descarga máxima de 24 horas, - Frequência de 50/60 Hz, consumo máximo de 7w com a bateria em carga; - Baixo consumo com a bateria em flutuação; - Duas lâmpadas fluorescentes compactas de 11W, - Fluxo luminoso total de 1800 lúmens. Observações: - A placa será alimentada por bloco autônomo de emergência, que entrará em funcionamento quando for cortada a energia da rede fornecedora.
- Resolução Técnica de Transição 2020 CBMRS: As luminárias de emergência localizadas acima das portas de saída (intermediárias e finais) em ambientes fechados com lotação superior a 100 pessoas para as ocupações F-3, F-5, F-6, F-7, F-10 e F-11 e F-12 devem ser do tipo balizamento, mantendo-se permanentemente acessas durante a utilização do ambiente (funcionamento: normal e emergência).	

4 DETALHE DE ILUMINAÇÃO DE EMERGÊNCIA - COM BALIZAMENTO

MEDIDAS DE SEGURANÇA CONTRA INCÊNDIO			
X	ACESSO DE VIATURA DO CORPO DE BOMBEIROS	X	ILUMINAÇÃO DE EMERGENCIA
	SEPARAÇÃO ENTRE EDIFICAÇÕES	X	ALARME E DETECÇÃO DE INCENDIOS
X	SEGURANÇA ESTRUTURAL DAS EDIFICAÇÕES	X	SINALIZAÇÃO DE EMERGENCIA
	COMPARTIMENTAÇÃO HORIZONTAL		EXTINTORES DE INCENDIOS
X	CONTROLE DE MATERIAL DE ACABAMENTO	X	HIDRANTES E MANGOTINHOS
X	SAIDAS DE EMERGENCIA		CHUVEIROS AUTOMATICOS (SPRINKLERS)
X	BRIGADA DE INCÊNDIO		RESFRIAMENTO
	CONTROLE DE FUMAÇA		ESPUMA
X	PLANO DE EMERGENCIA		SISTEMA FIXO DE GASES LIMPOS
X	GÁS CANALIZADO		COMPARTIMENTAÇÃO VERTICAL
X	DETEÇÃO DE INCÊNDIO		

RESERVATÓRIOS	INFERIOR	12.00 m³	SUPERIOR	12.00 m³	RTI	12.00 m³	SPK	0.00 m³


5 MEDIDAS DE SEGURANÇA CONTRA INCÊNDIO

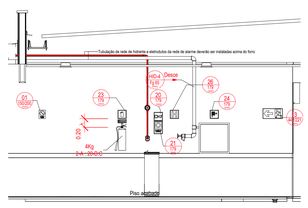


6 DET01 - DIMENSÃO PARA AS INSTALAÇÕES CONTRA INCÊNDIO
ESCALA 1/50



7 IDENTIFICAÇÃO DOS EXTINTORES
ESCALA 1/10

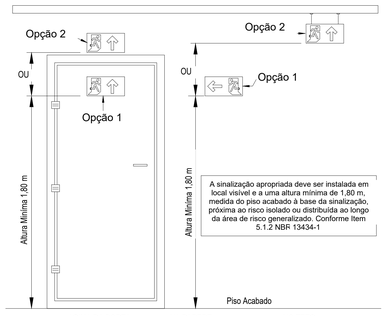


8 INSTALAÇÃO DA SINALIZAÇÃO
ESCALA 1/50

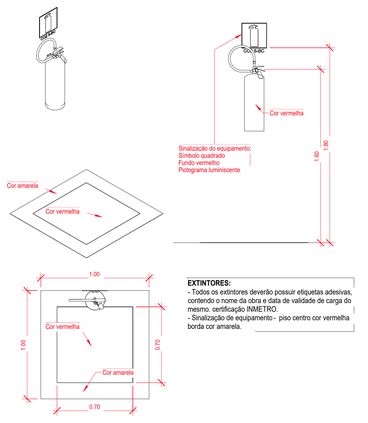


EXTINTORES:
- Todos os extintores deverão possuir etiquetas adesivas, contendo o nome da obra e data de validade de carga do mesmo. certificação INMETRO.
- Sinalização de equipamento- piso centro cor vermelha borda cor amarela.

9 INSTALAÇÃO DOS EXTINTORES
ESCALA 1/20

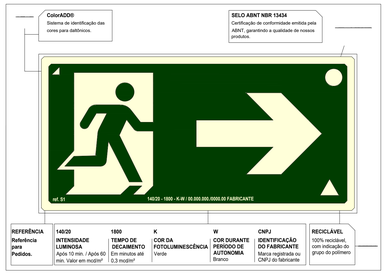

10 IDENTIFICAÇÃO DA SINALIZAÇÃO

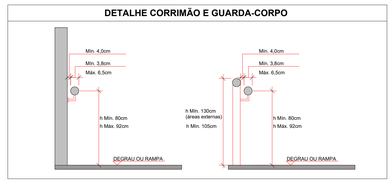

11 DETALHE DE CORRIMÃO E GUARDA-CORPO
SEM ESCALA

SÍMBOLOS GRÁFICOS PARA O PROJETO DE PPCI			
3 LUX	Ponto de iluminação de emergência de 3 lux	5 LUX	Ponto de iluminação de emergência de 5 lux
	Extintor portatil - Carga d' água		Extintor portatil - Carga de pó BC
	Extintor portatil - Carga de dióxido de carbono		Extintor portatil - Carga de pó ABC
DH	Avisador sonoro tipo sirene		Acionador manual do sistema de detecção e alarme
	Barra antipânico		Bloco de iluminação (Farolete)
	Central predial de glp ou gás natural	DH	Central de detecção e alarme
	Hidrantes simples		Registro de recalque sem válvula de retenção
	Hidrantes duplo		Reserva de incêndio
	Bomba de incêndio		Acionador de bomba de incêndio (botoeira tipo liga)
	Detector de fumaça linear		Detector de fumaça pontual
	Detector de fumaça linear entre forro		Detector de fumaça pontual entre forro
	Ponto (bico de sprinkler)		

12 SIMBOLOGIA PPCI
ESCALA 1/50

Sinal	Forma Geométrica	Cota	Relação entre dimensão e distância de visualização						
Proibição	D	Medida em milímetros (D)	100	150	200	300	400	500	700
		Distância da visualização em metros	4m	5,9m	7,9m	11,9m	15,8m	19,8m	27,7m
Alerta	L	Largura em milímetros	100	150	200	300	400	500	700
		Distância da visualização em metros	-	4,4m	5,9m	8,8m	11,8m	14,7m	20,6m
Orientação, salvamento e equipamentos	L	Medida em milímetros (L=l)	100x100	150x150	200x200	250x250	300x300	400x400	600x600
		Distância da visualização em metros	4,5m	6,7m	8,9m	11,2m	13,4m	17,8m	26,8m
	L	Medida em milímetros (L=l)	200x100	240x120	300x150	400x200	600x300	700x350	1 000x500
		Distância da visualização em metros	6,3m	7,6m	9,5m	12,6m	19m	22,1m	31,6m

NOTA 1 A Tabela 1 apresenta valores de referência para algumas medidas predefinidas.
NOTA 2 As dimensões utilizadas são exemplos de algumas medidas encontradas no mercado brasileiro. Outras dimensões podem ser utilizadas, sempre levando em consideração o cálculo de distância máxima de visualização.

13 TABELA 01 - DIMENSÕES DOS SÍMBOLOS DE SINALIZAÇÃO 1
ESCALA 1/10

Altura mínima das letras em placas de sinalização em função da distância de leitura			
Altura mínima mm	Distância de leitura com maior impacto m	Altura mínima mm	Distância de leitura com maior impacto m
30	4	300	36
50	6	350	42
65	8	400	48
75	9	500	60
85	10	600	72
100	12	700	84
135	16	750	90
150	18	800	96
200	24	900	108
210	25	1 000	120
225	27	1 500	180
250	30	1 000	120

14 TABELA 02 - ALTURA MÍNIMA DE LETRAS EM PLACAS
ESCALA 1/10

Referência	Denominação das cores				
	Vermelha	Amarela	Verde	Preta	Branca
Munsell Book of Colors®	5R 4/14	5Y 8/12	2.5G ½	N 1.0/	N 9.5/
Pantone®	485C	108C	390C	419C	-
CMYK*	C0 M100 Y91 K0	C0 M9 Y94 K0	C79 M0 Y87 K76	C0 M0 Y0 K100	-
RGB	R255 G0 B23	R255 G255 B0	R0 G61 B0	R0 G0 B0	-

NOTA 1 O Padrão de cores básico é o Munsell Book of Colors®.
NOTA 2 As cores Pantone® foram convertidas do sistema Munsell Book of Colors®.
NOTA 3 Os valores das tabelas CMYK e RGB para impressão gráfica foram convertidos do sistema Pantone®.

15 TABELA 03 - CORES DE SEGURANÇA E CONTRASTE
ESCALA 1/10

Símbolo em planta baixa	Código	Símbolo	Significado	Forma e cor	Aplicação
N-1 LH (mm)	N-1	EXTINTOR DE ÁGUA	Indicação de tipo de agente extintor	Forma: retangular Fundo: fotoluminescente Pictogramas: Vermelho: extintor e líquidos inflamáveis Verde: título de extintor de água e combustíveis sólidos Amarela: título de extintor de espuma Azul: título de extintor de CO2 e equipamentos elétricos Preto: título de extintor de pó classe BC, ABC, gases inflamáveis, metais inflamáveis e produção	Como sinalização intermediária logo acima dos extintores portáteis. Com recomendação de classes de incêndio e onde devem ou não ser utilizados. Nível: intermediário
N-2 LH (mm)	N-2	EXTINTOR DE PÓ ABC			
N-3 LH (mm)	N-3	EXTINTOR DE GÁS CARBÔNICO (CO2)			
N-4 LH (mm)	N-4	EXTINTOR DE ESPUMA			
N-5 LH (mm)	N-5	EXTINTOR DE PÓ BC			

16 TABELA 08 - SINALIZAÇÃO DE AGENTE EXTINTOR
ESCALA 1/10

Símbolo em planta baixa	Código	Símbolo	Significado	Forma e cor	Aplicação
M-1 LH (mm)	M-1	Esta edificação está dotada dos seguintes Sistemas de Segurança contra Incêndio: - Extintores de incêndio - Iluminação de emergência - Sinalização de emergência - Saída de emergência - Brigada de incêndio - Segurança estrutural nas edificações - Controle de materiais de acabamento - Alarmes de incêndio - Hidrantes – Edificação em Estrutura de Concreto e Cobertura Metálica – Em caso de emergência: Ligue 193 - Corpo de Bombeiros Ligue 190 - Polícia Militar	Indicação dos sistemas de segurança contra incêndio da edificação	Forma: retangular Fundo: verde Texto: branco ou fotoluminescente Altura mínima da letra: 10mm	Nas entradas principais dos recintos de reunião de público. Nível: intermediário
M-2 LH (mm)	M-2	CAPACIDADE MÁXIMA DE POPULAÇÃO XX Pessoas	Indicação de lotação máxima admitida no recinto de reunião de público	Forma: retangular Fundo: verde Texto: branco ou fotoluminescente Altura mínima da letra: 30mm	Nas entradas principais dos recintos de reunião de público. Nível: intermediário

17 TABELA 09 - LOTAÇÃO MÁXIMA E SISTEMAS DE SEGURANÇA
ESCALA 1/10

LEGENDA GERAL: SINALIZAÇÃO DE ORIENTAÇÃO E SALVAMENTO					
	12	Indicação do sentido (esquerda ou direita) de uma saída de emergência, especialmente para ser fixado em colunas		13	Indicação do sentido (esquerda ou direita) de uma saída de emergência
	14	Indicação de uma saída de emergência a ser afixada acima da porta, para indicar seu acesso		15	Indicação do sentido do acesso a uma saída que não esteja aparente no sentido da placa
	15	Indicação do sentido do acesso a uma saída que não esteja aparente no sentido da placa		15	Indicação do sentido do acesso a uma saída que não esteja aparente no sentido da placa
	15	Indicação do sentido do acesso a uma saída que não esteja aparente no sentido da placa		16	Indicação do sentido de fuga no interior das escadas, Indica direita ou esquerda, descendo ou subindo
	16	Indicação do sentido de fuga no interior das escadas, Indica direita ou esquerda, descendo ou subindo		16	Indicação do sentido de fuga no interior das escadas, Indica direita ou esquerda, descendo ou subindo
	16	Indicação do sentido de fuga no interior das escadas, Indica direita ou esquerda, descendo ou subindo	SAÍDA	17	Saída de emergência, Indicação da saída de emergência, com ou sem complementação do pictograma
SAÍDA	17	Saída de emergência: Indicação da saída de emergência, com ou sem complementação do pictograma	SAÍDA	17	Saída de emergência: Indicação da saída de emergência, com ou sem complementação do pictograma
SAÍDA	17	Saída de emergência: Indicação da saída de emergência, com ou sem complementação do pictograma	SAÍDA	17	Saída de emergência: Indicação da saída de emergência, com ou sem complementação do pictograma
	18	Saída de emergência com rampas para deficientes, utilizada como complementação do pictograma fotoluminescente		18	Saída de emergência com rampas para deficientes, utilizada como complementação do pictograma fotoluminescente
SAÍDA	18	Saída de emergência com rampas para deficientes, utilizada como complementação do pictograma fotoluminescente	SAÍDA	18	Saída de emergência com rampas para deficientes, utilizada como complementação do pictograma fotoluminescente
1º SL	19	Número do pavimento: Indicação do pavimento, no interior da escada, patamar e porta corta-fogo	1º SS	19	Número do pavimento: Indicação do pavimento, no interior da escada, patamar e porta corta-fogo
SUBSOLO	19	Número do pavimento: Indicação do pavimento, no interior da **garagem** e porta corta-fogo	INFERIOR	19	Número do pavimento: Indicação do pavimento, no interior da escada, patamar e porta corta-fogo
INTERMEDIÁRIO	19	Número do pavimento: Indicação do pavimento, no interior da **escada** e porta corta-fogo	PILOTIS	19	Número do pavimento: Indicação do pavimento, no interior da escada, patamar e porta corta-fogo
	29	Direção da rota de saída: Nas paredes, próximo ao piso, e/ou nos pisos de rotas de saída.	APERTE E EMPURRE	30	Indicação da forma de acionamento da barra anti-pânico instalada sobre a porta corta-fogo.
	30	Indicação da forma de acionamento da barra anti-pânico instalada sobre a porta corta-fogo.		30	Indicação da forma de acionamento da barra anti-pânico instalada sobre a porta corta-fogo.
PORTA CORTA-FOGO MANTENHA FECHADA	31	Aperte e empurre o dispositivo de abertura da porta: Nas portas de saídas de emergência com dispositivo anti-pânico			

18 PLACAS - SINALIZAÇÃO DE ORIENTAÇÃO E SALVAMENTO
ESCALA 1/1

LEGENDA GERAL: SINALIZAÇÃO DE ALERTA					
ALERTA	05	Alerta Geral: deve sempre estar acompanhado de mensagem escrita especifica.	RISCO DE CHOQUE	06	Cuidado, risco de incêndio: Próximo a locais onde houver presença de materiais altamente inflamaveis
RISCO DE CORROSÃO	08	Cuidado, risco de corrosão: Próximo a locais onde houver presença de materiais corrosivos.	RISCO DE EXPLOSÃO	09	Cuidado, risco de choque elétrico: Próximo a instalações elétricas que ofereceem risco de choque
RISCO BIOLÓGICO	11	Cuidado, risco de exposição a produtos toxicos: Próximo a locais onde houver presença de produtos toxicos.	RISCO DE EXPLOSÃO	07	Cuidado, risco de explosão: Próximo a locais onde houver presença de materiais ou gases que ofereceem risco de explosão.
			CUIDADO	10	Cuidado, risco de radiação: Próximo a locais onde houver presença de materiais radioativos

19 PLACAS - SINALIZAÇÃO DE ALERTA
ESCALA 1/1

LEGENDA GERAL: SINALIZAÇÃO DE EQUIPAMENTOS DE COMBATE A INCÊNDIO								
	20	Alarme sonoro: Indicação do local de acionamento do alarme de incêndio		21	Comando manual de alarme: Ponto de acionamento de alarme de incêndio		21	Comando manual da bomba de incêndio: Ponto de acionamento da bomba de incêndio
	22	Telefone ou interfone de emergência: Indicação da posição do interfone para comunicação de situações de emergência		23	Extintor de incêndio: Indicação de localização dos extintores de incêndio		23	Extintor de incêndio: Indicação de localização dos extintores de incêndio
	23	Extintor de incêndio: Indicação de localização dos extintores de incêndio		
	23	Extintor de incêndio: Indicação de localização dos extintores de incêndio		23	Extintor de incêndio: Indicação de localização dos extintores de incêndio		24	Abrigo de mangueira e hidrante: Indicação do abrigo da mangueira de incêndio com ou sem hidrante no seu interior.
H	26	Hidrante de incêndio: Indicação da localização do hidrante quando instalados fora do abrigo de mangueiras		25	Válvula de controle do sistema de chuveiros automáticos: Indicação da localização da válvula de controle do sistema de chuveiros automáticos		E17	Sinalização de solo para equipamento de combate a incêndio

20 PLACAS - SINALIZAÇÃO DE EQUIPAMENTOS DE COMBATE A INCÊNDIO
ESCALA 1/1

LEGENDA GERAL: SINALIZAÇÃO DE PROIBIÇÃO					
PROIBIDO FUMAR	01	Proibido fumar: Todo local onde fumar pode aumentar o risco de incêndio	NÃO USE ÁGUA	02	Proibido produzir chama: Todo o local onde a utilização de chama pode aumentar o risco de incêndio
PROIBIDO USAR ELEVADOR EM CASO DE INCÊNDIO	04	Proibido utilizar elevador em caso de incêndio: Nos locais de acesso aos elevadores comuns e monta-cargas.	NÃO OBSTRUA	06	Proibido obstruir este local: Em locais sujeitos a depósito de mercadorias onde a obstrução pode apresentar perigo de acesso às saídas de emergência, rotas de fuga, equipamentos de combate a incêndio etc.).

21 PLACAS - SINALIZAÇÃO DE PROIBIÇÃO
ESCALA 1/1

Nº	DATA	DESCRIÇÃO
03	JANEIRO/ 2023	Revisão geral da disciplina conforme a atualização da arquitetura. Foram revistos todos os sistemas de prevenção e combate a incêndio conforme orientações do Corpo de Bombeiros Militar. Atendimento as NBRs especificas para cada um dos sistemas. NBR9077/2001, NBR13714/2000, NBR 13434/2004, NBR10898/2013.
02	JANEIRO/ 2017	Atendimento à NBR 9050/2015; Alteração: quadro de áreas, fechamento frontal, sanitários 1 e 2, altura da platibanda, mobiliário e equipamento, altura da ceramica nos sanitários, cor dos portões dos solarios e altura da porta PA4; Acrescimo: gradil e quadro de cargas no casteio d'agua, de duchas higienicas e escarninhos pré-escola.
01	JULHO/ 2016	Alteração paredes - shaft para tubulação hidráulica e detalhamento; alteração da altura da platibanda.

CONTROLE DE REVISÕES

FNDE — MINISTÉRIO DA EDUCAÇÃO

PROJETO PADRÃO - FNDE

PROPRIETÁRIO:

ENDEREÇO:

MUNICÍPIO - UF:

PROPRIETÁRIO:

RESP. TÉCNICO: CAU / CREA

AUTOR DO PROJETO: CAU / CREA

APROVAÇÕES — CAU / CREA

PREFEITURA / RA

OBSERVAÇÕES:

CRECHE PRÉ-ESCOLA TIPO 1

PROJETO DE PREVENÇÃO E COMBATE A INCÊNDIO

COORDENAÇÃO	DETALHAMENTO, SINALIZAÇÕES E INSTALAÇÕES	HIN
CGEST - Coordenação Geral de Infraestrutura Educacional	REVISÃO: R.00 R.03 R.01 R.02	ESCALA: INDICADA
FORMATO: A0 (1189x841)	DATA EMISSÃO: JAN/2023	PRANCHA: 01/07



1 PLANTA BAIXA - SINALIZAÇÃO E ILUMINAÇÃO
ESCALA 1/75

Placas - Orientação				
Figura	Código	Tamanho	#	Descrição
	12	442/221	4	Indicação do sentido (esquerda ou direita) de uma saída de emergência, especialmente para ser fixado em colunas
	13	316/158	4	Indicação do sentido (esquerda ou direita) de uma saída de emergência
	13	442/221	15	Indicação do sentido (esquerda ou direita) de uma saída de emergência
	14	316/158	2	Indicação de uma saída de emergência a ser afixada acima da porta, para indicar o seu acesso
	14	380/160	8	Indicação de uma saída de emergência a ser afixada acima da porta, para indicar o seu acesso
	14	442/221	19	Indicação de uma saída de emergência a ser afixada acima da porta, para indicar o seu acesso
SAÍDA	17	316/158	1	Saída de emergência: Indicação da saída de emergência, com ou sem complementação do pictograma
SAÍDA	17	632/316	2	Saída de emergência: Indicação da saída de emergência, com ou sem complementação do pictograma

Simbolos - Tabela Geral		
Símbolo	Quantidade	Descrição
	2	Acionador manual do sistema de detecção e alarme
	1	Central de alarme
	8	Extintor portátil - Carga de pó ABC
	1	Extintor portátil - Carga de pó BC
3 LUX	34	Ponto de iluminação de emergência de 3 lux
	2	Sistema de alarme - Avisador sonoro tipo sirene
	1	Sistema de hidrantes - Acionador de bomba de incêndio (botoeira tipo liga)
	2	Sistema de hidrantes - Mangotinho

Levantamento - Iluminação de Emergência	
Tipo	Contagem
Luminaria - 3 LUX de parede	34

Nº	DATA	DESCRIÇÃO
03	JANEIRO/ 2023	Revisão geral da disciplina conforme a atualização da arquitetura. Foram revistos todos os sistemas de prevenção e combate a incêndio conforme orientações do Corpo de Bombeiros Militar. Atendimento as NBRs específicas para cada um dos sistemas. NBR9077/2001, NBR13714/2000, NBR 13434/2004, NBR10898/2013.
02	JANEIRO/ 2017	Atendimento à NBR 9050/2015; Alteração: quadro de áreas, fechamento frontal, sanitários 1 e 2, altura da platibanda, mobiliário e equipamento, altura da ceramica nos sanitários, cor dos portões dos solarios e altura da porta PA4; Acréscimo: gradil e quadro de cargas no castelo d'água, de duchas higienicas e escaninhos pré-escola.
01	JULHO/ 2016	Alteração paredes - shaft para tubulação hidráulica e detalhamento; alteração da altura da platibanda.

CONTROLE DE REVISÕES

FNDE MINISTÉRIO DA EDUCAÇÃO

PROJETO PADRÃO - FNDE

PROPRIETÁRIO:

ENDEREÇO:

MUNICÍPIO - UF:

PROPRIETÁRIO:

RESP. TÉCNICO: CAU / CREA

AUTOR DO PROJETO: CAU / CREA

APROVAÇÕES | CAU / CREA | PREFEITURA / RA

OBSERVAÇÕES:

CRECHE PRÉ-ESCOLA TIPO 1
PROJETO DE PREVENÇÃO E COMBATE A INCÊNDIO

COORDENAÇÃO: CGEST - Coordenação Geral de Infraestrutura Educacional

SINALIZAÇÃO DE ORIENTAÇÃO E SALVAMENTO E ILUMINAÇÃO DE EMERGÊNCIA
PLANTA BAIXA TÉRREO

HIN

FORMATO: A0 (1189x841)
REVISÃO: R.00 R.03 R.01 R.02
ESCALA: 1:75
DATA EMISSÃO: JAN/2023
PRANCHA: 02/07



1 PLANTA BAIXA - EXTINTORES, ALARMES E HIDRANTES
ESCALA 1/75

Símbolos - Tabela Geral		
Símbolo	Quantidade	Descrição
	2	Acionador manual do sistema de detecção e alarme
	1	Central de alarme
	8	Extintor portátil - Carga de pó ABC
	1	Extintor portátil - Carga de pó BC
3 LUX	34	Ponto de iluminação de emergência de 3 lux
	2	Sistema de alarme - Avisador sonoro tipo sirene
	1	Sistema de hidrantes - Acionador de bomba de incêndio (botoeira tipo liga)
	2	Sistema de hidrantes - Mangotinho

Placas - Equipamentos				
Fig.	Código	Tamanho	#	Descrição
	20	179	2	Alarme sonoro: Indicação do local de acionamento do alarme de incêndio
	21	224	1	Comando manual da bomba de incêndio: Ponto de acionamento da bomba de incêndio
	21	179	2	Comando manual de alarme: Ponto de acionamento de alarme de incêndio
	23	179	9	Extintor de incêndio: Indicação de localização dos extintores de incêndio
	26	179	2	Hidrante de incêndio: Indicação da localização do hidrante quando instalado fora do abrigo de mangueiras

Levantamento - Extintores					
Tipo	Abrigo	Carga	Capacidade	Etiqueta	#
Extintor na parede - Carga de Pó ABC - 04Kg 2-A 20-BC	Não	4Kg	2-A : 20-B:C	179	8
Extintor na parede - Carga de Pó BC - 06Kg 20-BC	Sim	6Kg	20-B:C	179	1
Total geral					9

Placas - Proibição				
Fig.	Código	Tamanho	#	Descrição
	01	150/200	9	Proibido fumar: Todo local onde fumar pode aumentar o risco de incêndio
	02	150/200	1	Proibido produzir chama: Todo o local onde a utilização de chama pode aumentar o risco de incêndio.

Placas - Alerta				
Fig.	Código	Tamanho	#	Descrição
	07	204	2	Cuidado, risco de explosão: Próximo a locais onde houver presença de materiais ou gases que oferecem risco de explosão.
	09	272	2	Cuidado, risco de choque elétrico: Próximo a instalações elétricas que oferecem risco de choque.

Nº	DATA	DESCRIÇÃO
03	JANEIRO/ 2023	Revisão geral da disciplina conforme a atualização da arquitetura. Foram revistos todos os sistemas de prevenção e combate a incêndio conforme orientações do Corpo de Bombeiros Militar. Atendimento as NBRs específicas para cada um dos sistemas. NBR9077/2001, NBR13714/2000, NBR 13434/2004, NBR10898/2013.
02	JANEIRO/ 2017	Atendimento à NBR 9050/2015; Alteração: quadro de áreas, fechamento frontal, sanitários 1 e 2, altura da platibanda, mobiliário e equipamento, altura da ceramica nos sanitários, cor dos portões dos solarios e altura da porta PA4; Acréscimo: gradil e quadro de cargas no castelo d'água, de duchas higienicas e escaninhos pré-escola.
01	JULHO/ 2016	Alteração paredes - shaft para tubulação hidráulica e detalhamento; alteração da altura da platibanda.

CONTROLE DE REVISÕES

FNDE MINISTÉRIO DA EDUCAÇÃO

PROJETO PADRÃO - FNDE

PROPRIETÁRIO:

ENDEREÇO:

MUNICÍPIO - UF:

PROPRIETÁRIO:

RESP. TECNICO: CAU / CREA

AUTOR DO PROJETO: CAU / CREA

APROVAÇÕES

CAU / CREA

PREFEITURA / RA

OBSERVAÇÕES:

CRECHE PRÉ-ESCOLA TIPO 1

PROJETO DE PREVENÇÃO E COMBATE A INCÊNDIO

COORDENAÇÃO: CGEST - Coordenação Geral de Infraestrutura Educacional

EXTINTORES, BOTOEIRAS DE ALARMES E PONTOS DE HIDRANTES
PLANTA BAIXA TÉRREO

HIN

FORMATO: A0 (1189x841)


REVISÃO: R.00 R.03 R.01 R.02

ESCALA: 1:75

DATA EMISSÃO: JAN/2023

PRANCHA: 03/07

PREFEITURA MUNICIPAL DE
2124
ASSINADO
ELETRONICAMENTE

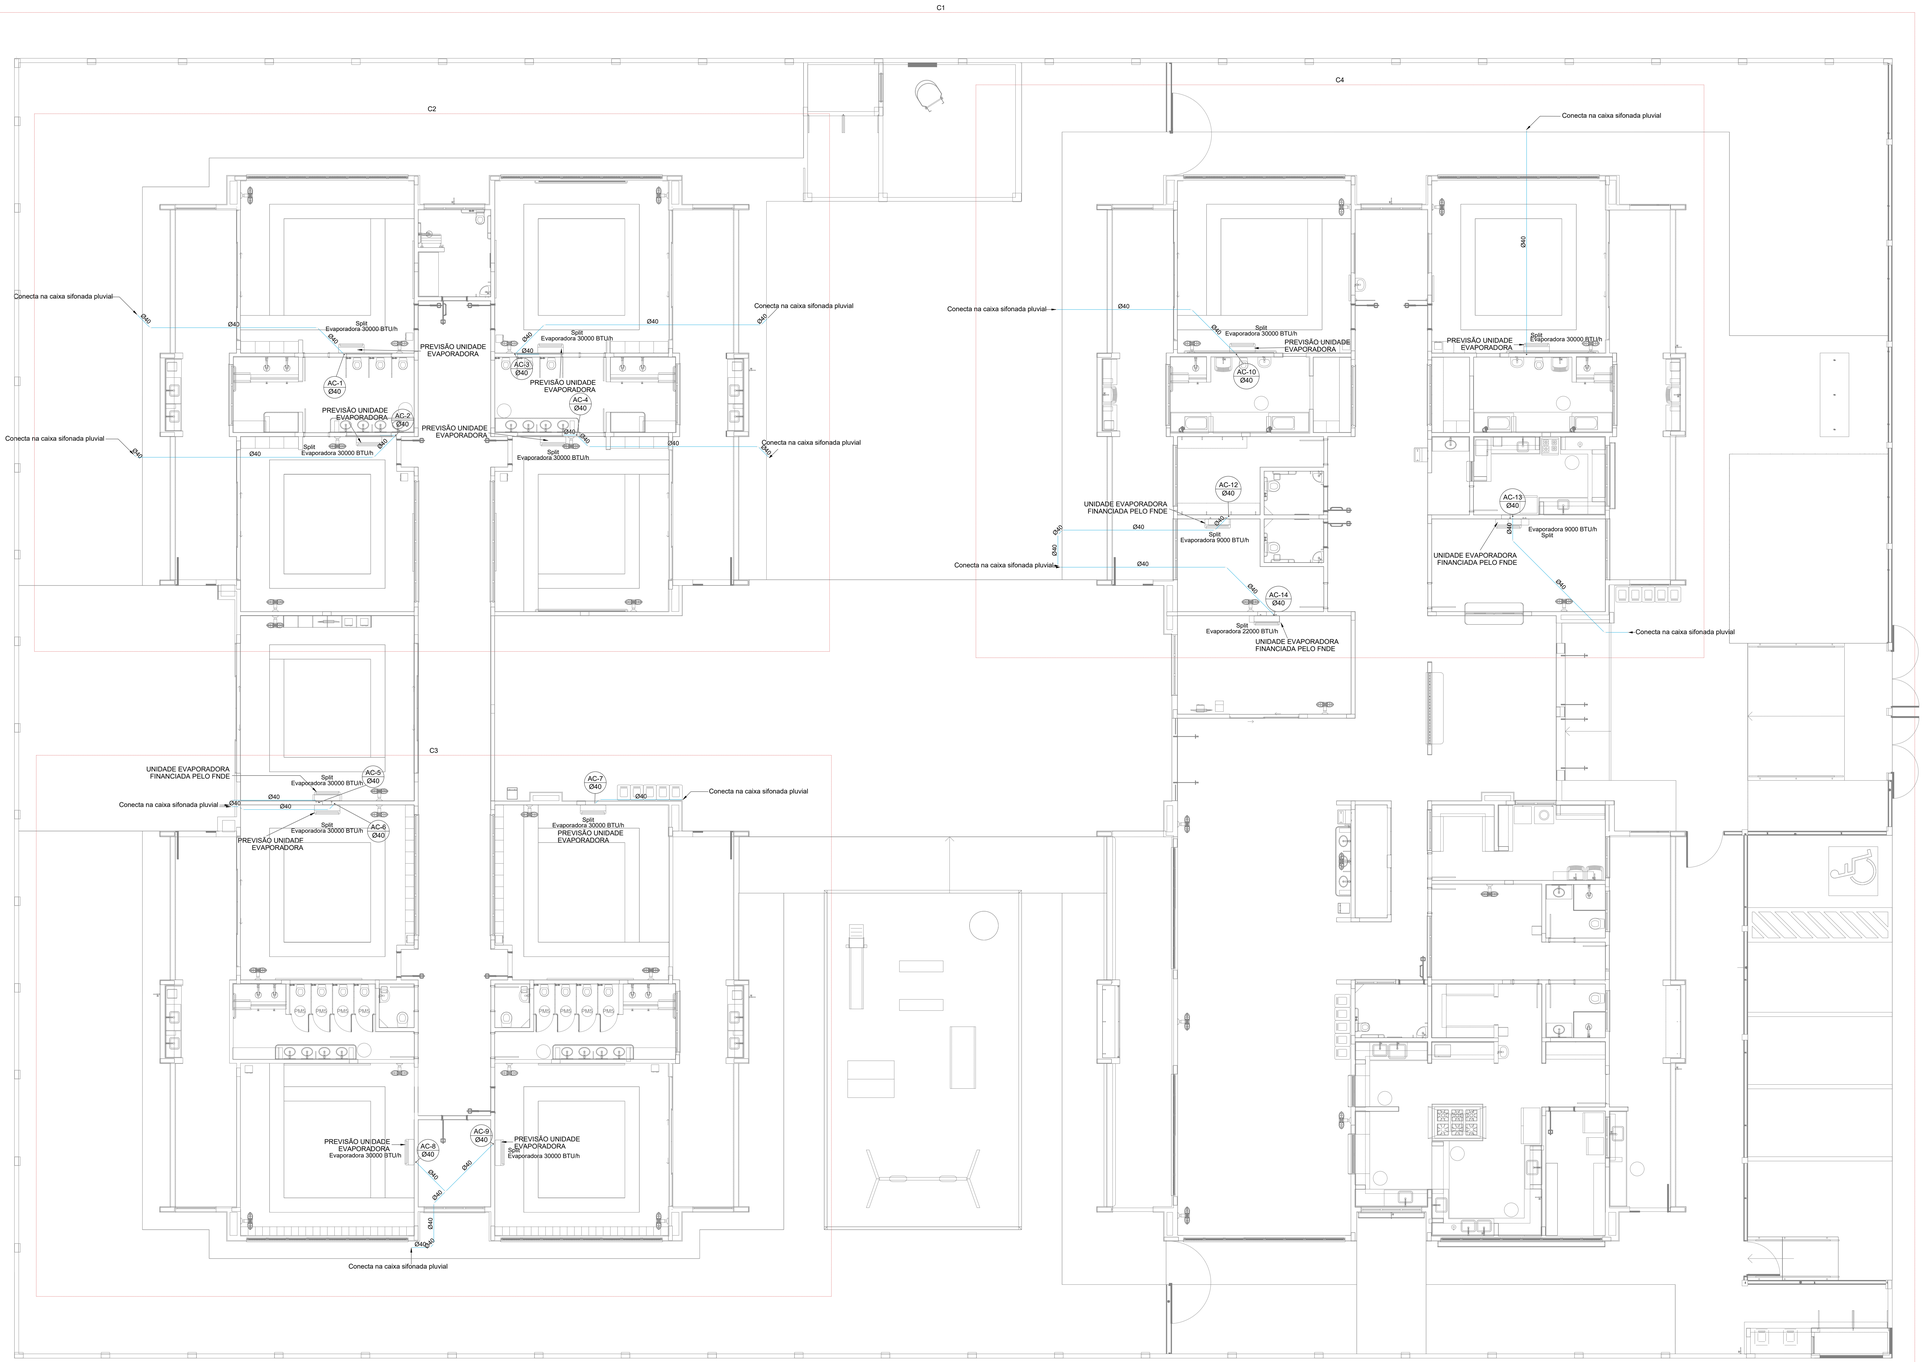

1 PLANTA BAIXA TÉRREO
ESCALA 1/75

03	JANEIRO/ 2023	Revisão geral da disciplina conforme a atualização da arquitetura. Redimensionamento dos pontos de água fria, esgoto cloacal e pluvial para adequação da arquitetura e novo layout. Atendimento a NBR 5626/2020.
02	JANEIRO/ 2017	Atendimento à NBR 9050/2015; Alteração: quadro de áreas, fechamento frontal, sanitários 1 e 2, altura da platibanda, mobiliário e equipamento, altura da ceramica nos sanitários, cor dos portões dos solarios e altura da porta PA4; Acréscimo: gradil e quadro de cargas no castelo d'água, de duchas higiencas e escarinhos pré-escola.
01	JULHO/ 2016	Alteração paredes - shaft para tubulação hidráulica e detalhamento; alteração da altura da platibanda.
N°	DATA	DESCRIÇÃO

CONTROLE DE REVISÕES

FNDE MINISTÉRIO DA EDUCAÇÃO

PROJETO PADRÃO - FNDE

PROPRIETÁRIO:

ENDEREÇO:

MUNICÍPIO - UF:

PROPRIETÁRIO:

RESP. TÉCNICO: CAU / CREA

AUTOR DO PROJETO: CAU / CREA

APROVAÇÕES

CAU / CREA

PREFEITURA / RA

OBSERVAÇÕES:

CRECHE PRÉ-ESCOLA - TIPO 1
PROJETO DE CLIMATIZAÇÃO

COORDENAÇÃO
CGEST - Coordenação Geral de Infraestrutura Educacional

LANÇAMENTO DA REDE DRENAGEM
PLANTA BAIXA DO TÉRREO

MCL

FORMATO (1189x841)


REVISÃO R.00 R.03 R.01 R.02

ESCALA 1:75

DATA EMISSÃO JAN/2023

PRANCHA 01/05

PROJETO NUMERO 2125
ASSINADO
ELETRONICAMENTE

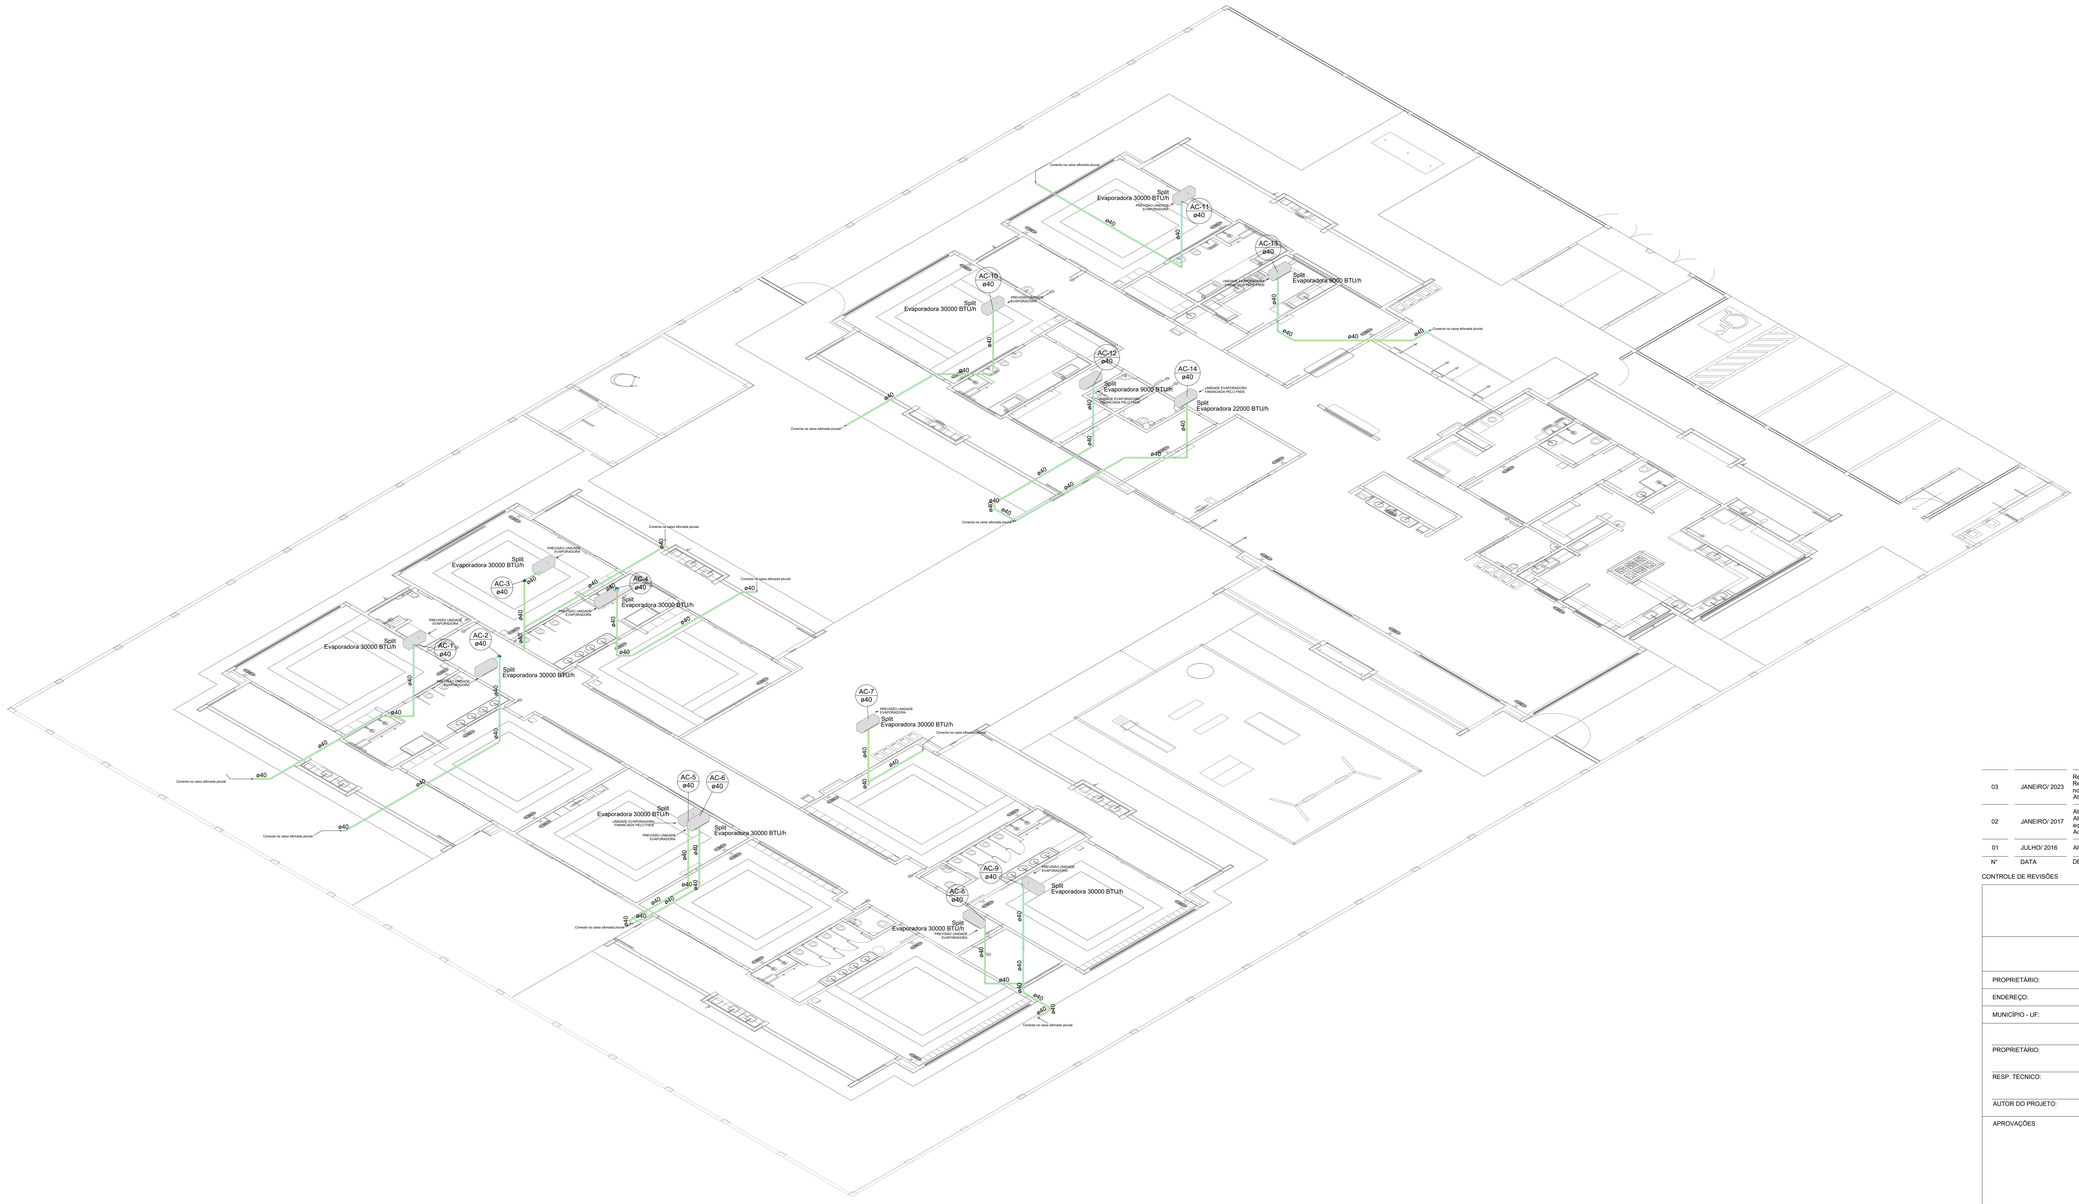

1 DETALHE C1
ESCALA 1/100

Nº	DATA	DESCRIÇÃO
03	JANEIRO/ 2023	Revisão geral da disciplina conforme a atualização da arquitetura. Redimensionamento dos pontos de água fria, esgoto cloacal e pluvial para adequação da arquitetura e novo layout. Atendimento a NBR 5626/2020.
02	JANEIRO/ 2017	Atendimento à NBR 9050/2015; Alteração: quadro de áreas, fechamento frontal, sanitários 1 e 2, altura da platibanda, mobiliário e equipamento, altura da ceramica nos sanitários, cor dos portões dos solarios e altura da porta PA4; Acrescimo: gradil e quadro de cargas no castelo d'água, de duchas higienicas e escaninhos pré-escola.
01	JULHO/ 2016	Alteração paredes - shaft para tubulação hidráulica e detalhamento; alteração da altura da platibanda.

CONTROLE DE REVISÕES

FNDE MINISTÉRIO DA EDUCAÇÃO

PROJETO PADRÃO - FNDE

PROPRIETÁRIO:

ENDEREÇO:

MUNICÍPIO - UF:

PROPRIETÁRIO:

RESP. TÉCNICO: CAU / CREA

AUTOR DO PROJETO: CAU / CREA

APROVAÇÕES

CAU / CREA

PREFEITURA / RA

OBSERVAÇÕES:

CRECHE PRÉ-ESCOLA - TIPO 1
PROJETO DE CLIMATIZAÇÃO

COORDENAÇÃO: CGEST - Coordenação Geral de Infraestrutura Educacional

LANÇAMENTO DA REDE DE DRENAGEM
DETALHE ISOMÉTRICO C1

MCL

FORMATO: (1189x841)


REVISÃO: R.00 R.03 R.01 R.02

ESCALA: 1:100


DATA EMISSÃO: JAN/2023

PRANCHA: 02/05


PROCESSO ADMINISTRATIVO
2126
ASSINADO
ELETRONICAMENTE

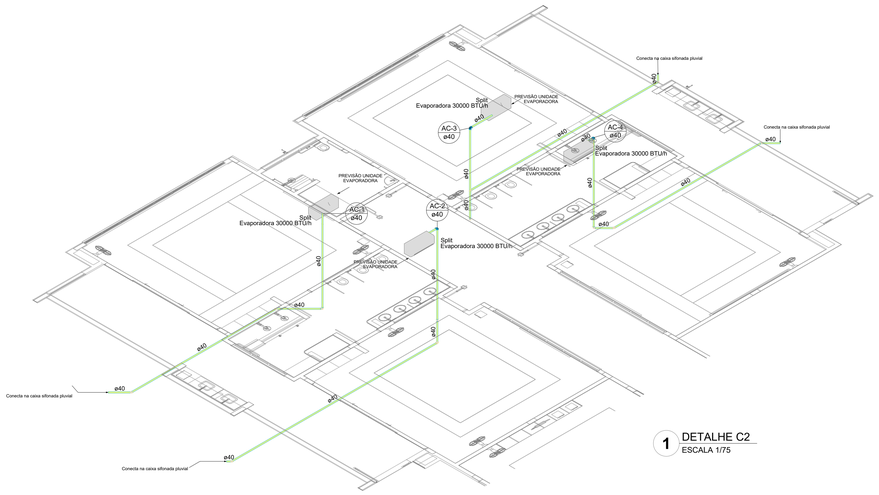

1 DETALHE C2
ESCALA 1/75

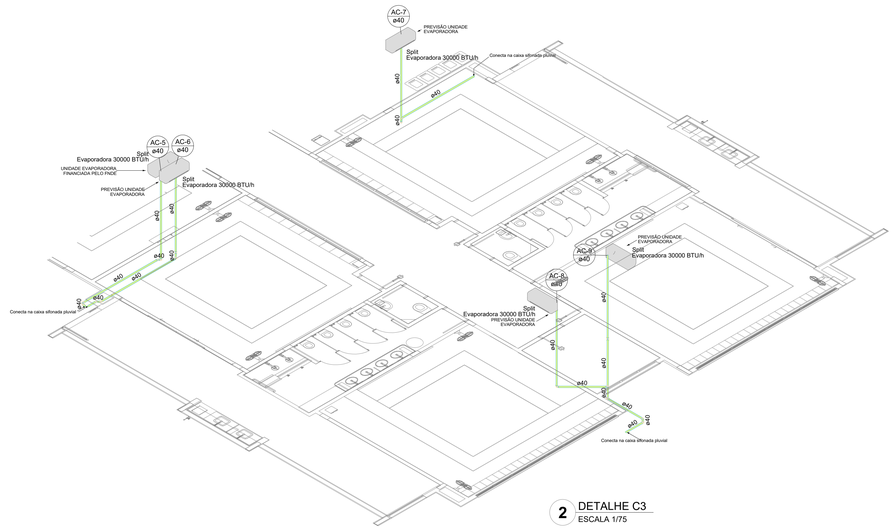

2 DETALHE C3
ESCALA 1/75

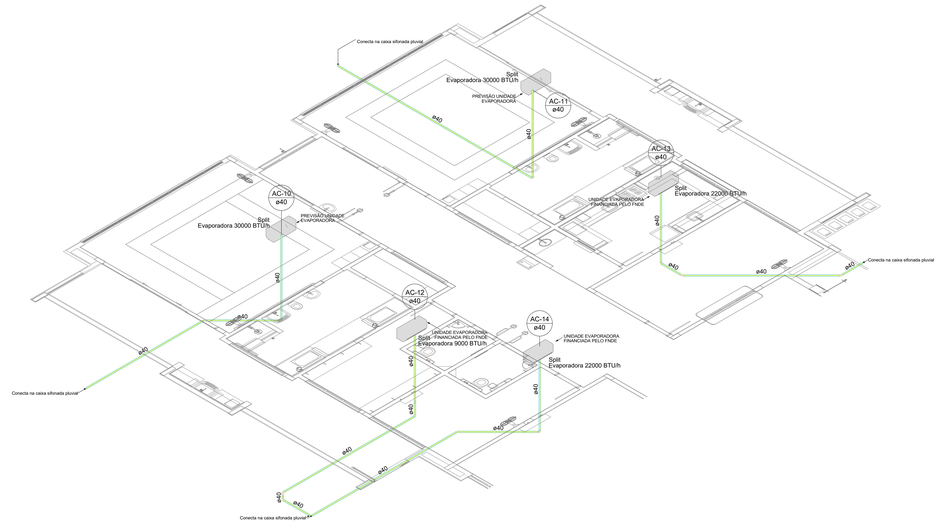

3 DETALHE C4
ESCALA 1/75

Nº	DATA	DESCRIÇÃO
03	JANEIRO/ 2023	Revisão geral da disciplina conforme a atualização da arquitetura. Redimensionamento dos pontos de água fria, esgoto cloacal e pluvial para adequação da arquitetura e novo layout. Atendimento a NBR 5626/2020.
02	JANEIRO/ 2017	Atendimento à NBR 9050/2015; Alteração: quadro de áreas, fechamento frontal, sanitários 1 e 2, altura da platibanda, mobiliário e equipamento, altura da ceramica nos sanitários, cor dos portões dos solarios e altura da porta PA4; Acréscimo: gradil e quadro de cargas no castelo d'água, de duchas higienicas e escaninhos pré-escola.
01	JULHO/ 2016	Alteração paredes - shaft para tubulação hidráulica e detalhamento; alteração da altura da platibanda.

CONTROLE DE REVISÕES

FNDE MINISTÉRIO DA EDUCAÇÃO

PROJETO PADRÃO - FNDE

PROPRIETÁRIO:

ENDEREÇO:

MUNICÍPIO - UF:

PROPRIETÁRIO:

RESP. TÉCNICO: CAU / CREA

AUTOR DO PROJETO: CAU / CREA

APROVAÇÕES

CAU / CREA

PREFEITURA / RA

OBSERVAÇÕES:

CRECHE PRÉ-ESCOLA -TIPO 1

PROJETO DE CLIMATIZAÇÃO

COORDENAÇÃO
CGEST - Coordenação Geral de Infraestrutura Educacional

LANÇAMENTO DA REDE DE DRENAGEM
DETALHES ISOMÉTRICOS C2,C3 E C4

MCL


FORMATO (1189x841)

REVISÃO R.00 R.03 R.01 R.02

ESCALA 1:75


DATA EMISSÃO JAN/2023

PRANCHA 03/05

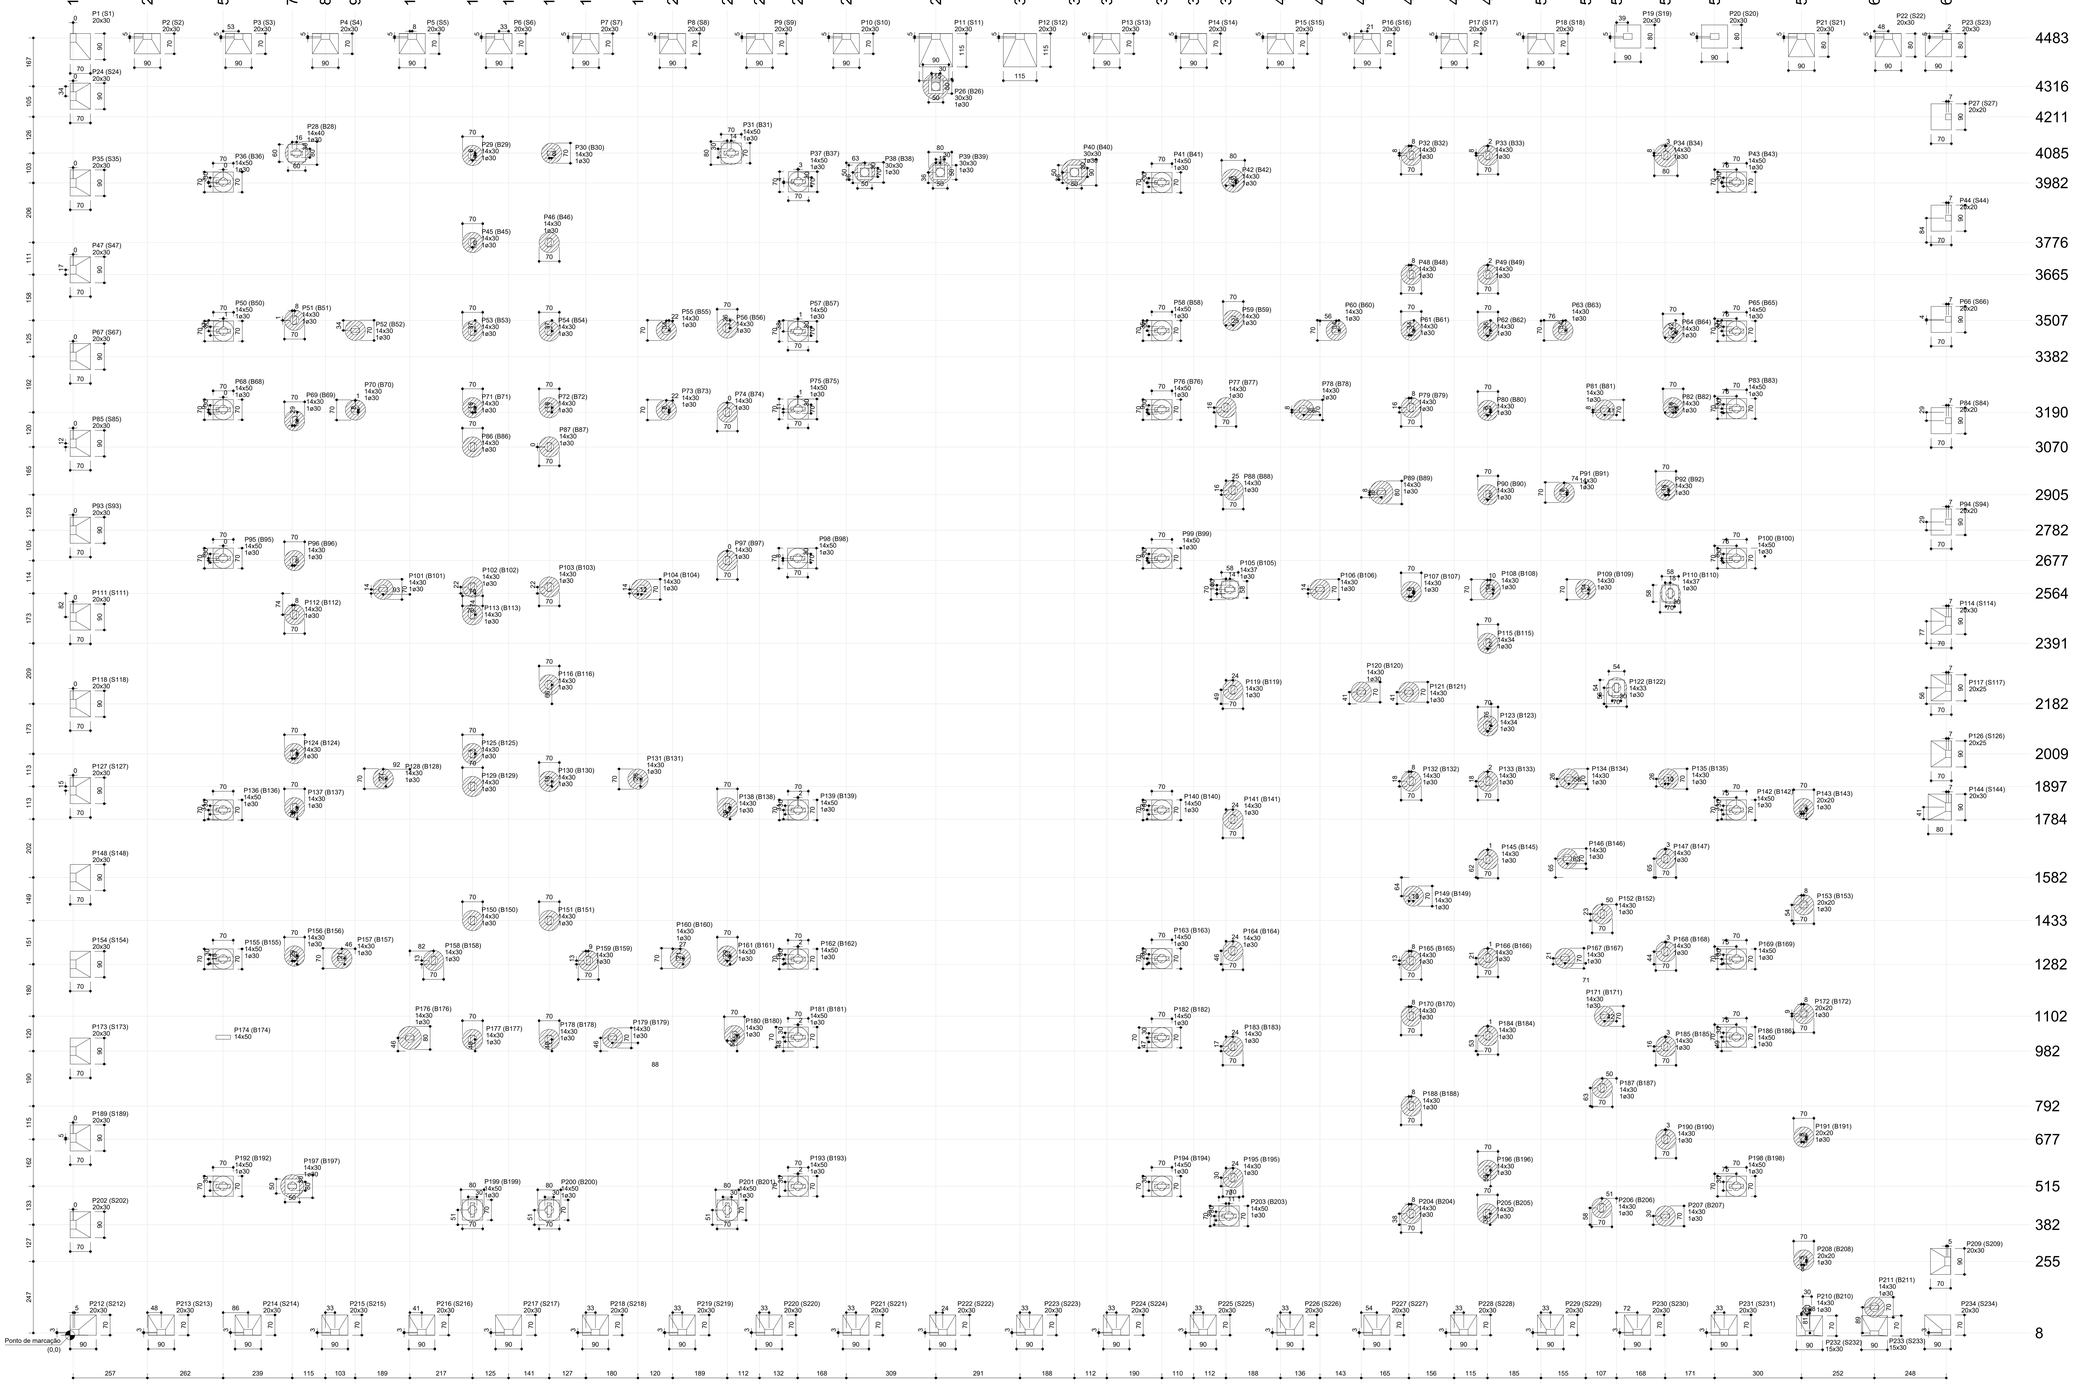

Pilar				Fundação										Bloco	
Nome	Seção (cm)	X (cm)	Y (cm)	Nome	Lado B (cm)	Lado h (cm)	h0 / ha (cm)	h1 / hb (cm)	df (cm)	re (cm)	Estaca	Base tub. (cm)	
P26	30x30	2095	4318	B26	–	–	40	–	0	1	30	70	
P28	14x40	783	4085	B28	60	60	40	55	0	1	30	70	
P29	14x30	1391	4077	B29	–	–	40	–	0	1	30	70	
P30	14x30	1664	4085	B30	–	–	40	–	0	1	30	70	
P31	14x50	2284	4083	B31	–	–	40	–	0	1	30	70	
P32	14x30	4634	4077	B32	–	–	40	–	0	1	30	70	
P33	14x30	4890	4077	B33	–	–	40	–	0	1	30	70	
P34	14x30	5514	4077	B34	–	–	40	–	0	1	30	80	
P35	20x30	2095	3982	B35	–	–	40	–	0	1	30	70	
P37	14x50	3377	3980	B37	70	70	40	65	0	1	30	70	
P38	30x30	2745	4018	B38	50	50	40	65	0	1	30	70	
P39	30x30	3080	4018	B39	50	50	40	65	0	1	30	70	
P40	30x30	3470	4018	B40	50	50	40	90	0	1	30	90	
P41	14x50	3772	3984	B41	70	70	40	65	0	1	30	70	
P42	14x30	4019	3990	B42	–	–	40	–	0	1	30	70	
P43	14x50	5788	3983	B43	–	–	40	–	0	1	30	70	
P45	14x30	1391	3776	B45	–	–	40	–	0	1	30	70	
P46	14x30	1664	3776	B46	–	–	40	–	0	1	30	70	
P47	20x30	4634	3665	B47	–	–	40	–	0	1	30	70	
P48	14x30	4890	3665	B48	–	–	40	–	0	1	30	70	
P50	14x50	530	3470	B50	70	70	40	65	0	1	30	70	
P51	14x30	776	3508	B51	–	–	40	–	0	1	30	70	
P52	14x30	985	3472	B52	–	–	40	–	0	1	30	70	
P53	14x30	1391	3470	B53	–	–	40	–	0	1	30	70	
P54	14x30	1656	3472	B54	–	–	40	–	0	1	30	70	
P55	14x30	2060	3473	B55	–	–	40	–	0	1	30	70	
P56	14x30	2271	3472	B56	–	–	40	–	0	1	30	70	
P57	14x50	2517	3480	B57	70	70	40	65	0	1	30	70	
P58	14x50	3772	3472	B58	70	70	40	65	0	1	30	70	
P59	14x30	4019	3507	B59	–	–	40	–	0	1	30	70	
P60	14x30	4375	3473	B60	–	–	40	–	0	1	30	70	
P61	14x30	4634	3473	B61	–	–	40	–	0	1	30	70	
P62	14x30	4890	3477	B62	–	–	40	–	0	1	30	70	
P63	14x30	5136	3473	B63	–	–	40	–	0	1	30	70	
P64	14x30	5538	3465	B64	–	–	40	–	0	1	30	70	
P65	14x50	5788	3477	B65	–	–	40	–	0	1	30	70	
P66	14x50	526	3190	B66	–	–	40	–	0	1	30	70	
P69	14x30	776	3181	B69	–	–	40	–	0	1	30	70	
P70	14x30	980	3196	B70	–	–	40	–	0	1	30	70	
P71	14x30	1391	3206	B71	–	–	40	–	0	1	30	70	
P72	14x30	1656	3206	B72	–	–	40	–	0	1	30	70	
P73	14x30	2060	3197	B73	–	–	40	–	0	1	30	70	
P74	14x30	2271	3196	B74	–	–	40	–	0	1	30	70	
P75	14x50	2515	3201	B75	70	70	40	65	0	1	30	70	
P76	14x50	3772	3196	B76	70	70	40	65	0	1	30	70	
P77	14x30	3984	3206	B77	–	–	40	–	0	1	30	70	
P78	14x30	4262	3196	B78	–	–	40	–	0	1	30	70	
P79	14x30	4634	3206	B79	–	–	40	–	0	1	30	70	
P80	14x30	4899	3196	B80	–	–	40	–	0	1	30	70	
P82	14x30	5539	3206	B82	–	–	40	–	0	1	30	70	
P83	14x50	5788	3203	B83	70	70	40	65	0	1	30	70	
P90	14x30	1391	2905	B90	–	–	40	–	0	1	30	70	
P91	14x30	1656	2905	B91	–	–	40	–	0	1	30	70	
P92	14x30	4019	2905	B92	–	–	40	–	0	1	30	70	
P93	20x30	2095	2782	B93	–	–	40	–	0	1	30	70	
P94	14x30	4634	2782	B94	–	–	40	–	0	1	30	70	
P95	14x50	530	2677	B95	70	70	40	65	0	1	30	70	
P96	14x30	776	2677	B96	–	–	40	–	0	1	30	70	
P97	14x30	776	2490	B97	–	–	40	–	0	1	30	70	
P98	14x50	2514	2680	B98	70	70	40	65	0	1	30	70	
P99	14x50	3772	2677	B99	–	–	40	–	0	1	30	70	
P100	14x50	5788	2677	B100	–	–	40	–	0	1	30	70	
P101	14x30	1081	2578	B101	–	–	40	–	0	1	30	70	
P102	14x30	1391	2586	B102	–	–	40	–	0	1	30	70	
P103	14x30	1656	2586	B103	–	–	40	–	0	1	30	70	
P104	14x30	1974	2578	B104	–	–	40	–	0	1	30	70	
P105	14x37	4007	2577	B105	58	58	40	55	0	1	30	70	
P106	14x30	4316	2578	B106	–	–	40	–	0	1	30	70	
P107	14x30	4634	2570	B107	–	–	40	–	0	1	30	70	
P108	14x30	4890	2578	B108	–	–	40	–	0	1	30	70	
P109	14x30	5297	2577	B109	–	–	40	–	0	1	30	70	
P110	14x37	5629	2564	B110	58	58	40	55	0	1	30	70	
P111	20x30	2095	2391	B111	–	–	40	–	0	1	30	70	
P112	14x30	776	2490	B112	–	–	40	–	0	1	30	70	
P113	14x30	1391	2490	B113	–	–	40	–	0	1	30	70	
P114	14x30	4890	2391	B114	–	–	40	–	0	1	30	70	
P116	14x30	1656	2248	B116	–	–	40	–	0	1	30	70	
P117	14x30	4019	2230	B117	–	–	40	–	0	1	30	70	
P120	14x30	4461	2222	B120	–	–	40	–	0	1	30	70	
P121	14x30	4634	2230	B121	–	–	40	–	0	1	30	70	
P122	14x33	5343	2236	B122	54	54	40	55	0	1	30	70	
P123	14x34	4890	2106	B123	–	–	40	–	0	1	30	70	
P124	14x30	776	2010	B124	–	–	40	–	0	1	30	70	
P125	14x30	1391	2010	B125	–	–	40	–	0	1	30	70	
P128	14x30	1082	1923	B128	–	–	40	–	0	1	30	70	
P129	14x30	1391	1897	B129	–	–	40	–	0	1	30	70	
P130	14x30	1656	1914	B130	–	–	40	–	0	1	30	70	
P131	14x30	1962	1922	B131	–	–	40	–	0	1	30	70	
P132	14x30	4461	1915	B132	–	–	40	–	0	1	30	70	
P133	14x30	4890	1915	B133	–	–	40	–	0	1	30	70	
P134	14x30	5178	1923	B134	–	–	40	–	0	1	30	70	
P135	14x30	5522	1923	B135	–	–	40	–	0	1	30	70	
P136	14x50	529	1915	B136	70	70	40	65	0	1	30	70	
P137	14x30	776	1923	B137	–	–	40	–	0	1	30	70	
P138	14x30	2271	1923	B138	–	–	40	–	0	1	30	70	
P139	14x50	2510	1915	B139	70	70	40	65	0	1	30	70	
P140	14x50	3772	1915	B140	70	70	40	65	0	1	30	70	
P141	14x30	4019	1940	B141	–	–	40	–	0	1	30	70	
P142	14x50	5757	1915	B142	70	70	40	65	0	1	30	70	
P143	20x20	5990	1820	B143	–	–	40	–	0	1	30	70	
P145	14x30	4634	1644	B145	–	–	40	–	0	1	30	70	
P146	14x30	5173	1647	B146	–	–	40	–	0	1	30	70	
P147	14x30	5514	1647	B147	–	–	40	–	0	1	30	70	
P149	14x30	4841	1518	B149	–	–	40	–	0	1	30	70	
P150	14x30	1391	1433	B150	–	–	40	–	0	1	30	70	
P151	14x30	1656	1433	B151	–	–	40	–	0	1	30	70	
P152	14x30	5297	1433	B152	–	–	40	–	0	1	30	70	
P153	20x20	5990	1433	B153	–	–	40	–	0	1	30	70	
P154	14x30	1391	1282	B154	–	–	40	–	0	1	30	70	
P155	14x50	530	1282	B155	70	70	40	65	0	1	30	70	
P156	14x30	776	1282	B156	–	–	40	–	0	1	30	70	
P157	14x30	1082	1282	B157	–	–	40	–	0	1	30	70	
P158	14x30	1656	1282	B158	–	–	40	–	0	1	30	70	
P159	14x30	1974	1282	B159	–	–	40	–	0	1	30	70	
P160	14x30	2109	1303	B160	–	–	40	–	0	1	30	70	
P161	14x30	2271	1311	B161	–	–	40	–	0	1	30	70	
P162	14x50	2516	1300	B162	70	70	40	65	0	1	30	70	
P163	14x50	3772	1300	B163	–	–	40	–	0	1	30	70	
P164	14x30	4019	1328	B164	–	–	40	–	0	1	30	70	
P165	14x30	4634	1295	B165	–	–	40	–	0	1	30	70	
P166	14x30	4899	1303	B166	–	–	40	–	0	1	30	70	
P167	14x30	5165	1303	B167	–	–	40	–	0	1	30	70	
P168	14x30	5514	1303	B168	–	–	40	–	0	1	30	70	
P169	14x50	5757	1300	B169	70	70	40	65	0	1	30	70	
P170	14x30	4634	1102	B170	–	–	40	–	0	1	30	70	
P171	14x30	5302	1102	B171	–	–	40	–	0	1	30	70	
P172	20x20	5990	1102	B172	–	–	40	–	0	1	30	70	
P174	14x50	526	1030	B174	70	70	40	65	0	1	30	70	
P175	14x30	1174	1028	B175	–	–	40	–	0	1	30	80	
P176	14x30	1391	1022	B176	–	–	40	–	0	1	30	70	
P177	14x30	1974	1022	B177	–	–	40	–	0	1	30	70	
P178	14x30	1656	1022	B178	–	–	40	–	0	1	30	70	
P179	14x30	1974	1036	B179	–	–	40	–	0	1	30	70	
P180	14x30	2295	1036	B180	–	–	40	–	0	1	30	70	
P181	14x50	2516	1030	B181	70	70	40	65	0	1	30	70	
P182	14x50	3772	1029	B182	70	70	40	65	0	1	30	70	
P183	14x30	4019	1040	B183	–	–	40	–	0	1	30	70	
P184	14x30	4634	1030	B184	–	–	40	–	0	1	30	70	
P185	14x30	5514	998	B185	–	–	40	–	0	1	30	70	
P186	14x50	5757	1031	B186	70	70	40	65	0	1	30	70	
P187	14x30	4634	792	B187	–	–	40	–	0	1	30	70	
P190	14x30	5514	677	B190	–	–	40	–	0	1	30	70	
P191	20x20	5990	680	B191	–	–	40	–	0	1	30	70	
P192	14x50	529	515	B192	70	70	40	65	0	1	30	70	
P193	14x50	2271	433	B193	70	70	40	65	0	1	30	70	
P194	14x50	3772	433	B194	70	70	40	65	0	1	30	70	
P195	14x30	4634	420	B195	–	–	40	–	0	1	30	70	
P196	14x30	4897	420	B196	–	–	40	–	0	1	30	70	
P197	14x30	5302	440	B197	–	–	40	–	0	1	30	70	
P198	14x50	5757	433	B198	70	70	40	65	0	1	30	70	
P199	14x50	1211	382	B199	70	70	40	65	0	1	30	70	
P200	14x50	1515	382	B200	70	70	40	65	0	1	30	70	
P201	14x50	2271	382	B201	70	70	40	65	0	1	30	70	
P203	14x30	4634	382	B203	–	–	40	–	0	1	30	70	
P204	14x30	4897	420	B204	–	–	40	–	0	1	30	70	
P205	14x30	4897	420	B205	–	–	40	–	0	1	30	70	
P206	14x30	5302	440	B206	–	–	40	–	0	1	30	70	
P207	14x30	5514	382	B207	–	–	40	–	0	1	30	70	
P208	20x20	5990	280	B208	–	–	40	–	0	1	30	70	
P209	20x30	6486	255	B209	70	70	40	65	0	1	30	70	
P210	14x30	6115	10	B210	70	70	40	65	0	1	30	70	
P211	14x30	6115	10	B211	70	70	40	65	0	1	30	70	
P212	20x30	5	10	B212	70	70	40	65	0	1	30	70	
P213	20x30	48	10	B213	70	70	40	65	0	1	30	70	
P214	20x30	86	10	B214	70	70	40	65	0	1	30	70	
P215	20x30	33	10	B215	70	70	40	65	0	1	30	70	
P216	20x30	41	10	B216	70	70	40	65	0	1	30	70	
P217	20x30	33	10	B217	70	70	40	65	0	1	30	70	
P218	20x30	33	10	B218	70	70	40	65	0	1	30	70	
P219	20x30	33	10	B219	70	70	40	65	0	1	30	70	
P220	20x30	33	10	B220	70	70	40	65	0	1	30	70	
P221	20x30	33	10	B221	70	70	40	65	0	1	30	70	
P222	20x30	24	10	B222	70	70	40	65	0	1	30	70	
P223	20x30	33	10	B223	70	70	40	65	0	1	30	70	
P224	20x30	33	10	B224	70	70	40	65	0	1	30	70	
P225	20x30	33	10	B225	70	70	40	65	0	1	30	70	
P226	20x30	33	10	B226	70	70	40	65	0	1	30	70	
P227	20x30	54	10	B227	70	70	40	65	0	1	30	70	
P228	20x30	33	10	B228	70	70	40	65	0	1	30	70	
P229	20x30	33	10	B229	70	70	40	65	0	1	30	70	
P230	20x30	33	10	B230	70	70	40	65	0	1	30	70	
P231	20x30	72	10	B231	70	70	40	65	0	1	30	70	
P232	20x30	33	10	B232	70	70	40	65	0	1	30	70	
P233	15x30	6234	8	B233	70	90	30	40	100				
P234	20x30	6483	10	B234	70	90	30	40	100				

Tubulões	
Diâmetro (cm)	Quantidade
30	182

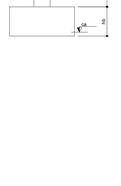

1 PLANTA DE LOCAÇÃO
ESCALA 1/75

2 LEGENDA DOS BLOCOS
ESCALA 1/25

Nº	DATA	DESCRIÇÃO
03	JANEIRO/ 2023	Revisão geral da disciplina conforme a atualização da arquitetura. Redimensionamento dos elementos estruturais e acréscimo de elementos para adequação da arquitetura. Atendimento a NBR 6118/2014 e NBR 6122/2019.
02	JANEIRO/ 2017	Atendimento à NBR 9050/2015; Alteração: quadro de áreas, fechamento frontal, sanitários 1 e 2, altura da platibanda, mobiliário e equipamento, altura da ceramica nos sanitários, cor dos portões dos solarios e altura da porta PA4; Acréscimo: gradil e quadro de cargas no castelo d'água, de duchas higienicas e escaninhos pré-escola.
01	JULHO/ 2016	Alteração paredes - shaft para tubulação hidráulica e detalhamento; alteração da altura da platibanda.

CONTROLE DE REVISÕES

FNDE MINISTÉRIO DA EDUCAÇÃO

PROJETO PADRÃO - FNDE

PROPRIETÁRIO:

ENDEREÇO:

MUNICÍPIO - UF:

PROPRIETÁRIO:

RESP. TÉCNICO: CAU / CREA

AUTOR DO PROJETO: CAU / CREA

APROVAÇÕES — CAU / CREA

PREFEITURA / RA

OBSERVAÇÕES:

CRECHE PRÉ-ESCOLA TIPO 1
PROJETO DE ESTRUTURA DE CONCRETO

COORDENAÇÃO: CGEST - Coordenação Geral de Infraestrutura Educacional

PLANTA DE LOCAÇÃO
LEGENDA DOS BLOCOS

SCO

FORMATO: (1189x841)


REVISÃO: R.00 R.03 R.01 R.02

ESCALA: 1:75 / 1:25

DATA EMISSÃO: JAN/2023

PRANCHA: 01/34

PROJETO REPRODUZIDO EM CONFORMIDADE COM A LEI DE DIREITOS AUTORAIS

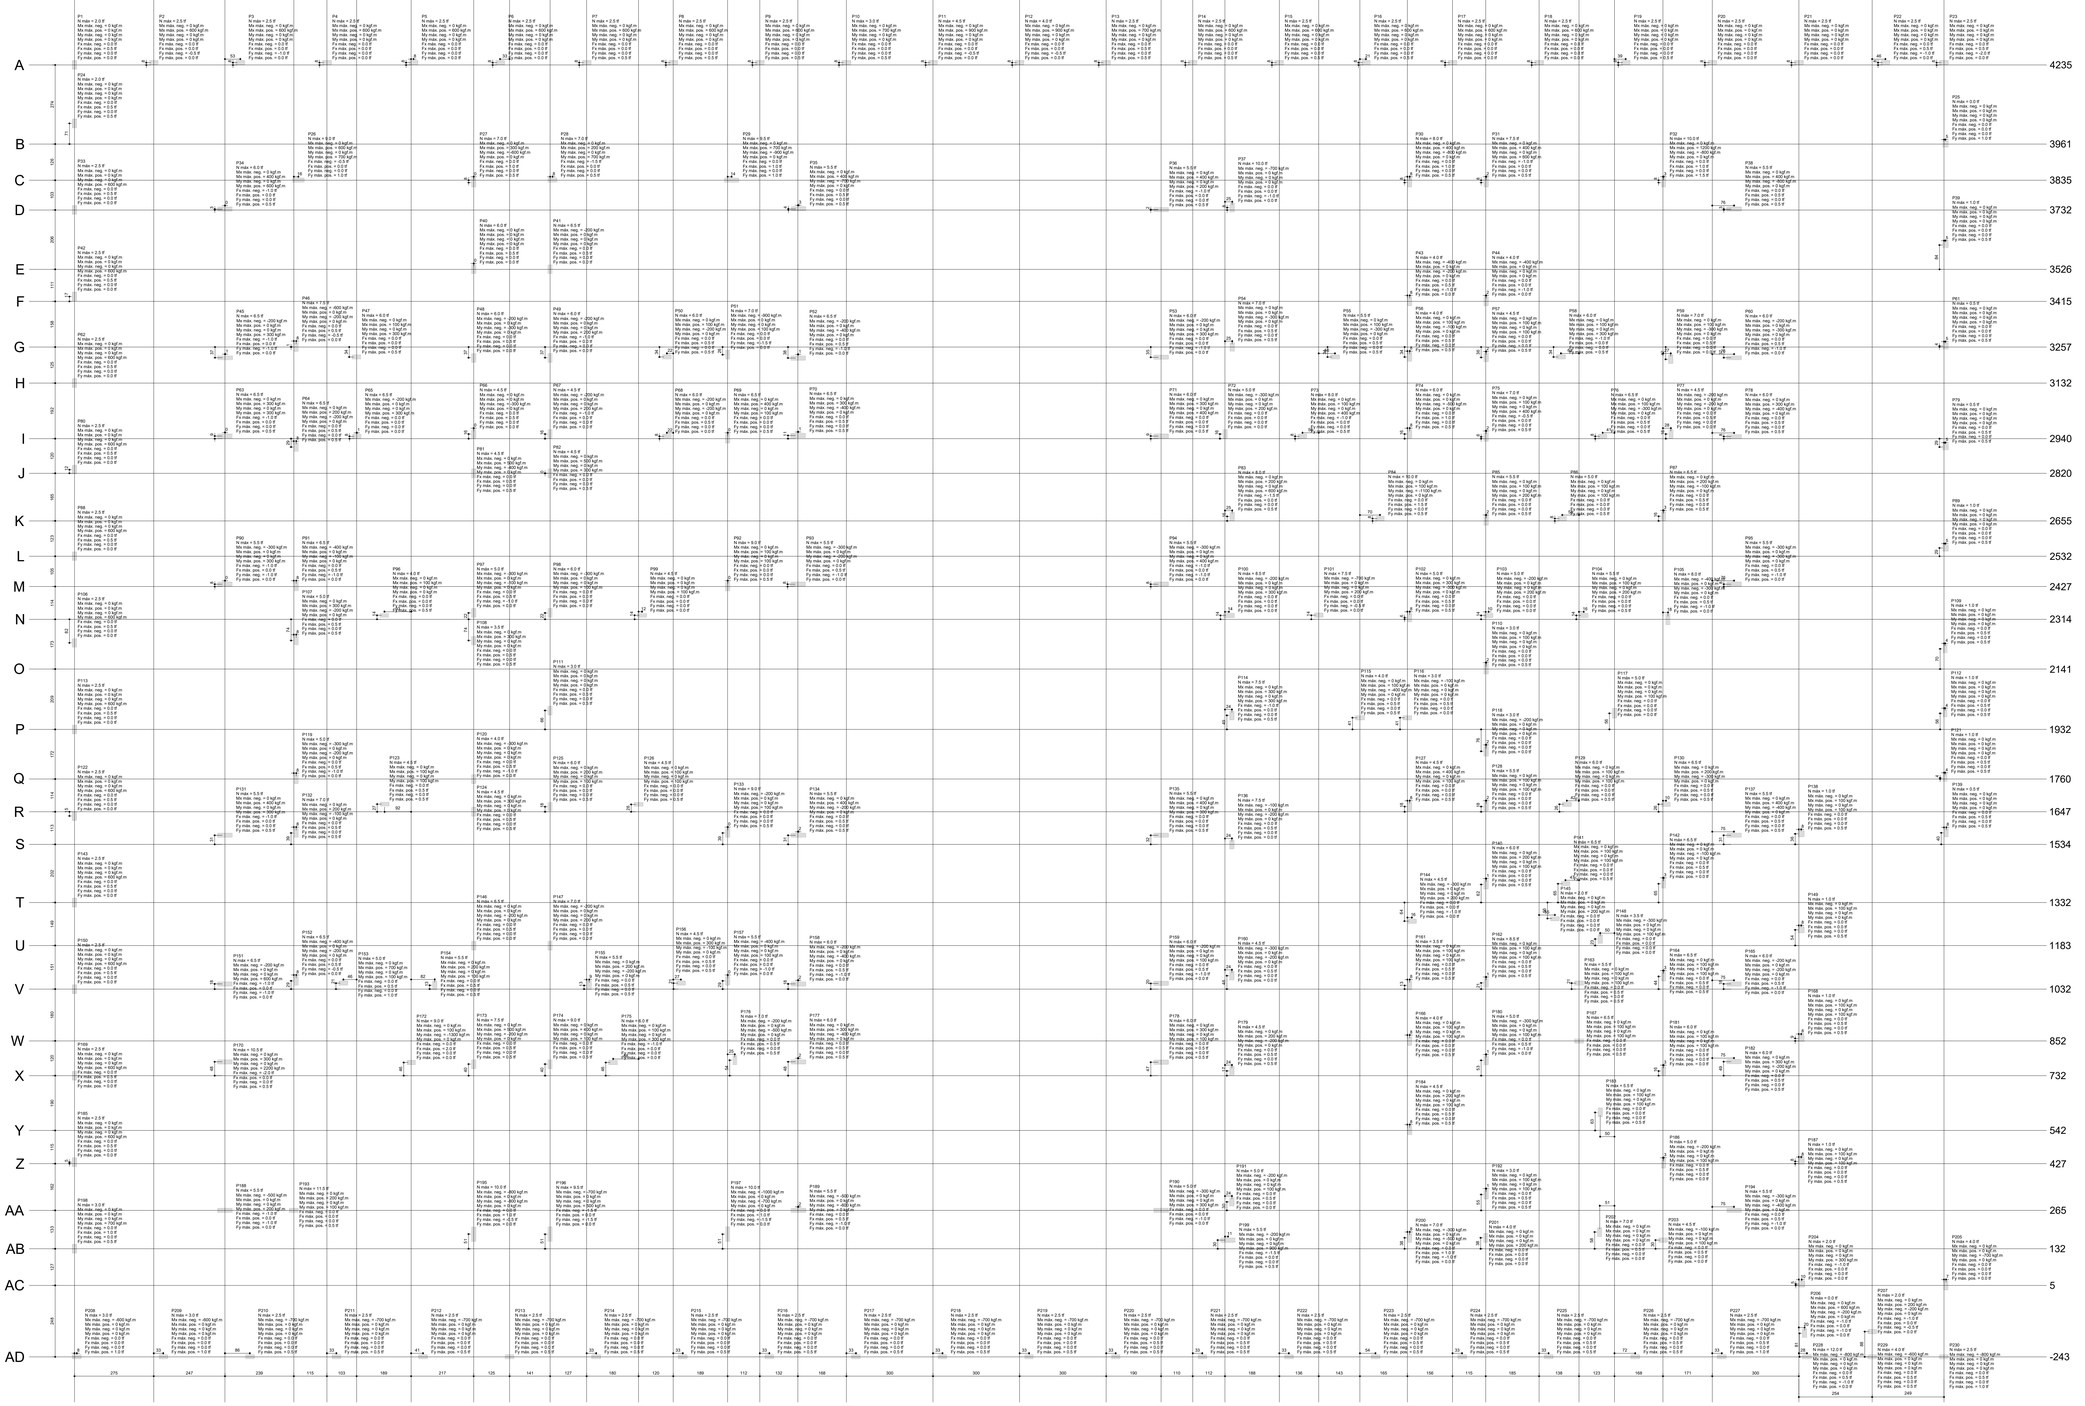

1 PLANTA DE QUADRO DE CARGAS
ESCALA 1/75

Nº	DATA	DESCRIÇÃO
03	JANEIRO/ 2023	Revisão geral da disciplina conforme a atualização da arquitetura. Redimensionamento dos elementos estruturais e acréscimo de elementos para adequação da arquitetura. Atendimento a NBR 6118:2014 e NBR 6122/2019.
02	JANEIRO/ 2017	Atendimento a NBR 9050/2015; Alteração: quadro de áreas, fechamento frontal, sanitários 1 e 2, altura da platibanda, mobiliário e equipamento, altura da cerâmica nos sanitários, cor dos portões dos solários e altura da porta PA4; Acréscimo: gradil e quadro de cargas no casteio d'água, de duchas higienicas e escaninhos pré-escola.
01	JULHO/ 2016	Alteração paredes - shaft para tubulação hidráulica e detalhamento; alteração da altura da platibanda.

CONTROLE DE REVISÕES

FNDE MINISTÉRIO DA EDUCAÇÃO

PROJETO PADRÃO - FNDE

PROPRIETÁRIO:

ENDEREÇO:

MUNICÍPIO - UF:

PROPRIETÁRIO:

RESP. TÉCNICO: CAU / CREA

AUTOR DO PROJETO: CAU / CREA

APROVAÇÕES

CAU / CREA

PREFEITURA / RA

OBSERVAÇÕES:

CRECHE PRÉ-ESCOLA TIPO 1
PROJETO DE ESTRUTURA DE CONCRETO

COORDENAÇÃO: CGEST - Coordenação Geral de Infraestrutura Educacional

PLANTA DE QUADRO DE CARGAS

SCO

FORMATO: (1189x841)

REVISÃO: R.00 R.03 R.01 R.02

ESCALA: 1:75


DATA EMISSÃO: JAN/2023

PRANCHA: 02/34


PROCESSO ADMINISTRATIVO
2129
ASSINADO ELETRONICAMENTE

S2=S3=S4=S5=S6=S7=S8=S9=S10=S13=S14
=S15=S16=S17=S18=S19=S20=S21=S22=S24
=S35=S47=S67=S85=S93=S111=S114=S117
=S118=S126=S127=S144=S148=S154=S173
=S189=S202=S209=S213=S214=S215=S216
=S217=S218=S219=S220=S221=S222=S223
=S224=S225=S226=S227=S228=S229=S230
=S231=S232=S233

PLANTA
ESC 1:25

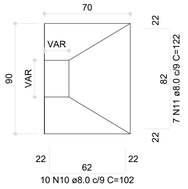


CORTE
ESC 1:25

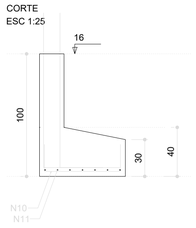


Solo com capacidade de suporte > 2.50 kgf/cm²
Solo compactado sobre a sapata
peso específico > 1800.00 kgf/m³


P2=P3=P4=P5=P6=P7=P8=
=P9=P14=P15=P16=P17=P18=
P19=P20=P21=P22
=P24=P35=P47=P67=P85=
=P93=P111=P118=P127=
=P148=P154=P173=P189=
=P202=P209=P213=
=P214=P215=P216=P217=
=P218=P219=P220=P221=
=P222=P223=P224=P225=
=P226=P227=P228=P229=
=P230=P231

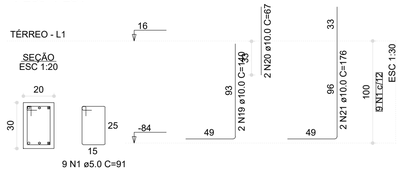


P10

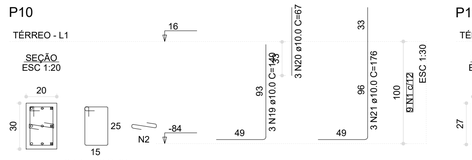


P114

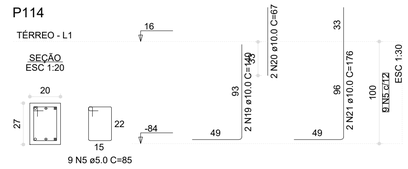


P232

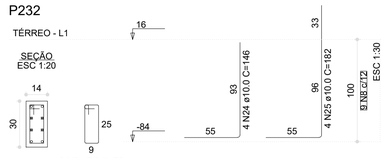


P233

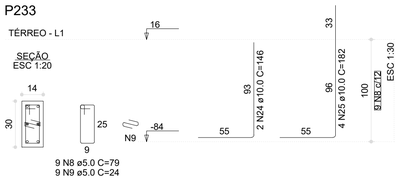

P117=P126

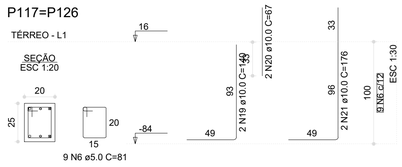

P13

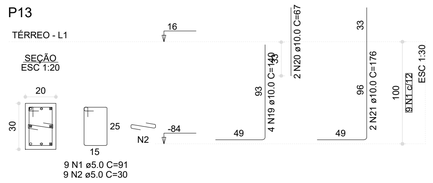

P144

AÇO	N	DIAM (mm)	QUANT	C.UNIT (cm)	C.TOTAL (cm)
CA60	1	5.0	527	91	47957
	2	5.0	18	30	540
	3	5.0	7	30	210
	4	5.0	45	71	3195
	5	5.0	9	85	765
	6	5.0	18	81	1458
	7	5.0	9	73	657
	8	5.0	18	79	1422
	9	5.0	9	24	216
CA50	10	8.0	580	102	59160
	11	8.0	406	122	49532
	12	8.0	30	92	2760
	13	8.0	30	102	3060
	14	8.0	55	120	6600
	15	8.0	40	140	5600
	16	8.0	15	300	4500
	17	8.0	55	74	4070
	18	8.0	40	94	3760
	19	10.0	133	140	18620
	20	10.0	119	67	7973
	21	10.0	111	176	19536
	22	10.0	8	93	744
	23	10.0	12	129	1548
	24	10.0	10	146	1460
	25	10.0	8	182	1456
	26	10.0	56	186	10416
	27	12.5	6	229	1374
	28	16.0	4	183	732
	29	16.0	4	239	956

RELAÇÃO DO AÇO

50xP1	P10	P11	P12	P13	4xP19
P23	5xP27	P114	2xP117	P144	P232
P233	58xS1	2xS11	5xS19	5xS27	

RESUMO DO AÇO


AÇO	DIAM (mm)	C.TOTAL (m)	PESO + 0% (kg)
CA50	8.0	1390.4	548.6
	10.0	617.5	380.7
	12.5	13.7	13.2
	16.0	16.9	26.6
CA60	5.0	564.2	87

PESO TOTAL (kg)	
CA50	969.2
CA60	87


Volume de concreto (C-30) = 2.43 m³
Volume de concreto (C-25) = 16.20 m³
Área de forma = 117.15 m²

S27=S44=S66=S84=S94


PLANTA
ESC 1:25

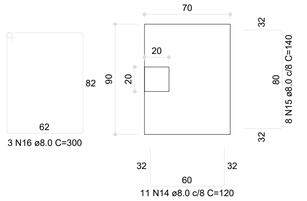

CORTE
ESC 1:25

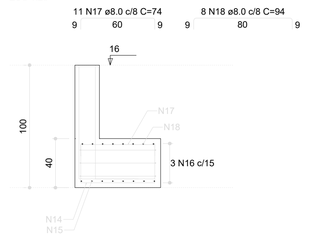


P27=P44=P66=P84=P94

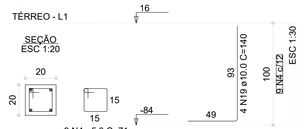


Sapatas isoladas para duas divisas
S1=S23=S212=S234

PLANTA
ESC 1:25

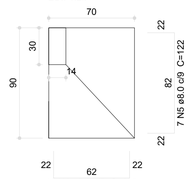


CORTE
ESC 1:25

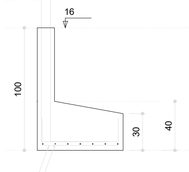


Solo com capacidade de suporte > 2.50 kgf/cm²
Solo compactado sobre a sapata
peso específico > 1800.00 kgf/m³

P1=P23=P212=P234

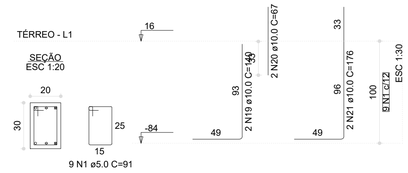


S11=S12


PLANTA
ESC 1:25

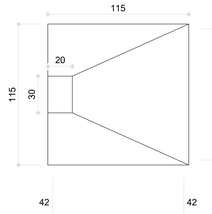


CORTE
ESC 1:25

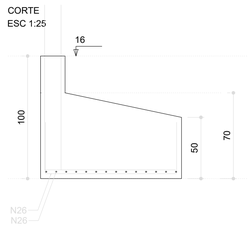

P11

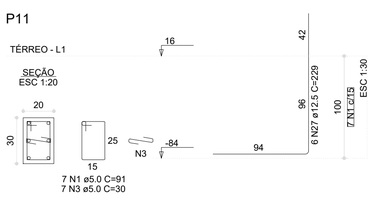

P12

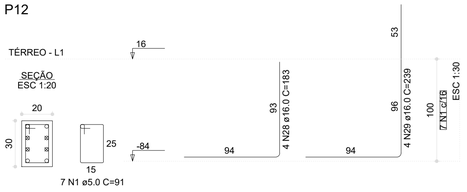

Solo com capacidade de suporte > 2.50 kgf/cm²
Solo compactado sobre a sapata
peso específico > 1800.00 kgf/m³

03	JANEIRO/ 2023	Revisão geral da disciplina conforme a atualização da arquitetura. Redimensionamento dos elementos estruturais e acréscimo de elementos para adequação da arquitetura. Atendimento a NBR 6118/2014 e NBR 6122/2019.
02	JANEIRO/ 2017	Atendimento à NBR 9050/2015; Alteração: quadro de áreas, fechamento frontal, sanitários 1 e 2, altura da platibanda, mobiliário e equipamento, altura da ceramica nos sanitários, cor dos portões dos solarios e altura da porta PA4; Acréscimo: gradil e quadro de cargas no castelo d'água, de duchas higienicas e escaninhos pré-escola.
01	JULHO/ 2016	Alteração paredes - shaft para tubulação hidráulica e detalhamento; alteração da altura da platibanda.
N°	DATA	DESCRIÇÃO

CONTROLE DE REVISÕES

FNDE — MINISTÉRIO DA EDUCAÇÃO

PROJETO PADRÃO - FNDE

PROPRIETÁRIO:

ENDEREÇO:

MUNICÍPIO - UF:

PROPRIETÁRIO:

RESP. TÉCNICO: CAU / CREA

AUTOR DO PROJETO: CAU / CREA

APROVAÇÕES

CAU / CREA

PREFEITURA / RA

OBSERVAÇÕES:

CRECHE PRÉ-ESCOLA TIPO 1

PROJETO DE ESTRUTURA DE CONCRETO


COORDENAÇÃO: CGEST - Coordenação Geral de Infraestrutura Educacional	DETALHAMENTO ARMAÇÃO DAS SAPATAS		SCO
FORMATO: (841x594)	REVISÃO: R.00 R.03 R.01 R.02	ESCALA: 1:20 / 1: 25 / 1:30	PRANCHA: 03/34
		DATA EMISSÃO: JAN/2023	

1 DETALHAMENTO ARMAÇÃO DAS SAPATAS INDICADA


PROTOCOLO ADMINISTRATIVO
2130
ASSINADO ELETRONICAMENTE

B36=B37=B41=B43=B50=B57=B58=B65=B68=B75
=B76=B83=B95=B98=B99=B100=B136=B139=B140
=B142=B155=B162=B163=B169=B181=B182=B186
=B192=B193=B194=B198=B203
1ø30


PLANTA
ESC 1:50

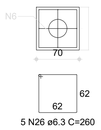


CORTE
ESC 1:50

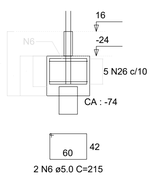

P36=P37=P43

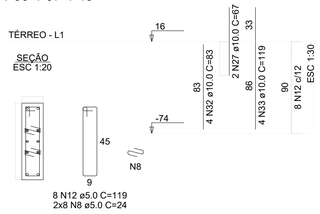


P41=P50=P57=P58=P65=P68=
=P75=P76=P83=P95=P98=P99=
=P100=P136=P139=P140=P142=
=P155=P162=P163=P169=P181=
=P182=P186=P192=P193=P194=
=P198=P203

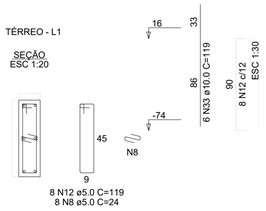

T36=T37=T41=T43=T50=T57=T58=T65=T68=T75
=T76=T83=T95=T98=T99=T100=T136=T139=T140
=T142=T155=T162=T163=T169=T181=T182=T186
=T192=T193=T194=T198=T203

CORTE
ESC 1:50

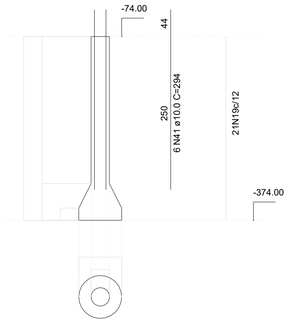


SEÇÃO
ESC 1:20




B31=B199
1ø30


PLANTA
ESC 1:50

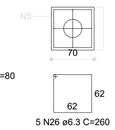


CORTE
ESC 1:50

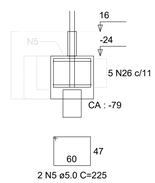

P199

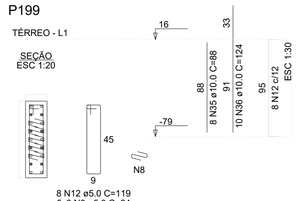


P31

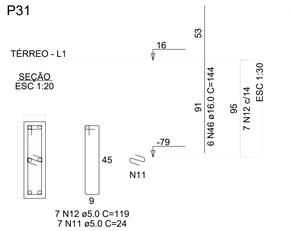

T31=T199

CORTE
ESC 1:50

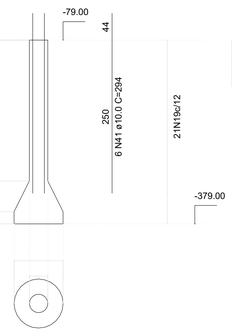


SEÇÃO
ESC 1:20




B200=B201
1ø30


PLANTA
ESC 1:50

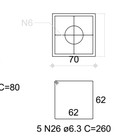


CORTE
ESC 1:50

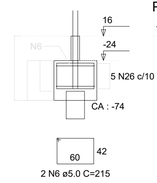

P200

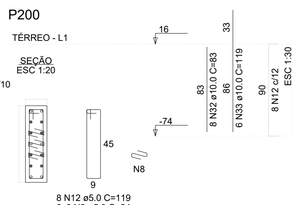


P201

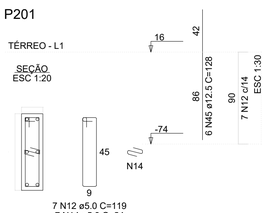

T200=T201

CORTE
ESC 1:50

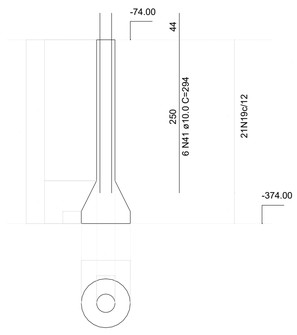


SEÇÃO
ESC 1:20




B28
1ø30


PLANTA
ESC 1:50

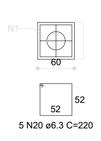

CORTE
ESC 1:50

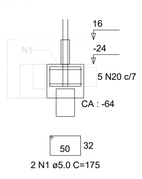


P28

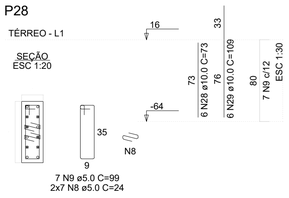

T28

CORTE
ESC 1:50

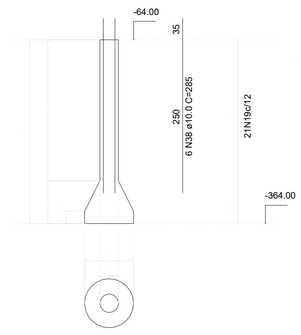


SEÇÃO
ESC 1:20




B105=B110
1ø30


PLANTA
ESC 1:50

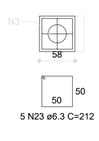

CORTE
ESC 1:50

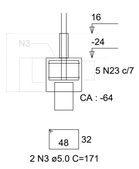


P105=P110

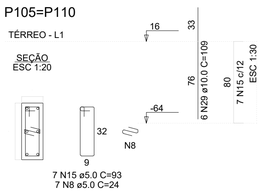

T105=T110

CORTE
ESC 1:50

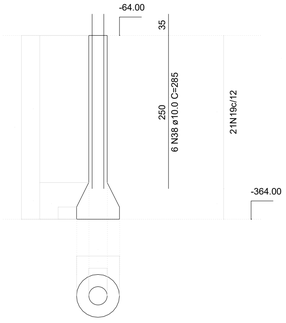


SEÇÃO
ESC 1:20




B122
1ø30


PLANTA
ESC 1:50

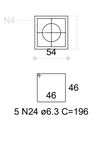

CORTE
ESC 1:50

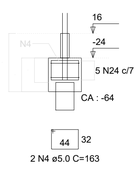

P122

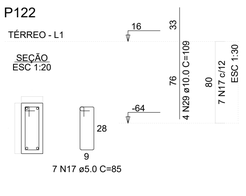

RELAÇÃO DO AÇO

B28
2xB40
B197
32xB203
P29
P32
3xP36
P40
4xP86
2xP115
5xP143
P197
P201
T38
2xT110
4xT176
2xT201
109xT211

B38
2xB110
2xB199
P26
93xP30
P33
P38
29xP41
2xP88
P116
P157
P199
P210
T39
T122
T197
32xT203

B39
B122
2xB201
P28
P31
P34
P39
2xP42
2xP105
P122
P176
P200
T28
2xT40
2xT123
2xT199
T210

AÇO	N	DIAM (mm)	QUANT	C.UNIT (cm)	C.TOTAL (cm)
CA60	1	5.0	2	175	350
	2	5.0	4	175	700
	3	5.0	4	171	684
	4	5.0	2	163	326
	5	5.0	4	225	900
	6	5.0	68	215	14620
	7	5.0	40	111	4440
	8	5.0	400	24	9600
	9	5.0	7	99	693
	10	5.0	773	79	61067
	11	5.0	15	24	360
	12	5.0	286	119	34034
	13	5.0	29	40	1160
	14	5.0	28	24	672
	15	5.0	14	93	1302
	16	5.0	14	87	1218
	17	5.0	7	85	595
	18	5.0	35	71	2485
	19	5.0	3400	80	272000
CA50	20	6.3	6	220	1100
	21	6.3	25	180	4500
	22	6.3	4	226	904
	23	6.3	10	212	2120
	24	6.3	5	196	980
	25	6.3	2	176	352
	26	6.3	180	269	48600
	27	10.0	8	67	536
	28	10.0	6	73	438
	29	10.0	22	109	2398
	30	10.0	42	71	2982
	31	10.0	422	107	45154
	32	10.0	32	83	2656
	33	10.0	198	119	23324
	34	10.0	6	108	648
	35	10.0	8	88	704
	36	10.0	10	124	1240
	37	10.0	4	117	468
	38	10.0	24	285	6840
	39	10.0	24	355	8520
	40	10.0	690	250	172500
	41	10.0	222	294	65268
	42	10.0	6	288	1728
	43	12.5	24	125	3000
	44	12.5	2	80	160
	45	12.5	6	128	768
	46	16.0	6	144	864
	47	16.0	6	149	894
	48	20.0	2	108	216
	49	20.0	2	178	356

RESUMO DO AÇO

AÇO	DIAM (mm)	C.TOTAL (m)	PESO + 0% (kg)
CA50	6.3	567.6	138.9
	10.0	3354	2067.9
	12.5	39.3	37.8
	16.0	17.6	27.7
	20.0	5.7	14.1
CA60	5.0	4072.1	627.6

PESO TOTAL (kg)	
CA50	2288.5
CA60	627.6

Volume de concreto (C-20) = 12.70 m³
Volume de concreto (C-30) = 3.20 m³
Volume de concreto (C-25) = 55.32 m³
Área de forma = 141.51 m²

Nº	DATA	DESCRIÇÃO
03	JANEIRO/ 2023	Revisão geral da disciplina conforme a atualização da arquitetura. Redimensionamento dos elementos estruturais e acréscimo de elementos para adequação da arquitetura. Atendimento a NBR 6118/2014 e NBR 6122/2019.
02	JANEIRO/ 2017	Atendimento à NBR 9050/2015; Alteração: quadro de áreas, fechamento frontal, sanitários 1 e 2, altura da platibanda, mobiliário e equipamento, altura da ceramica nos sanitários, cor dos portões dos solarios e altura da porta PA4; Acréscimo: gradil e quadro de cargas no castelo d'água, de duchas higienicas e escaninhos pré-escola.
01	JULHO/ 2016	Alteração paredes - shaft para tubulação hidráulica e detalhamento; alteração da altura da platibanda.

CONTROLE DE REVISÕES

FNDE — MINISTÉRIO DA EDUCAÇÃO

PROJETO PADRÃO - FNDE

PROPRIETÁRIO:

ENDEREÇO:

MUNICÍPIO - UF:

PROPRIETÁRIO:

RESP. TÉCNICO: CAU / CREA

AUTOR DO PROJETO: CAU / CREA

APROVAÇÕES

CAU / CREA

PREFEITURA / RA

OBSERVAÇÕES:

CRECHE PRÉ-ESCOLA TIPO 1

PROJETO DE ESTRUTURA DE CONCRETO

COORDENAÇÃO
CGEST - Coordenação Geral de Infraestrutura Educacional

DETALHAMENTO ARMAÇÃO DOS BLOCOS E TUBULÕES PARTE 01

SCO

REVISÃO
R.00 R.03
R.01
R.02


ESCALA
1:20 / 1:30 / 1:50

PRANCHA
04/34


FORMATO
(841x594)

DATA EMISSÃO
JAN/2023


1 DETALHAMENTO ARMAÇÃO DOS BLOCOS E TUBULÕES - PARTE 01
INDICADA

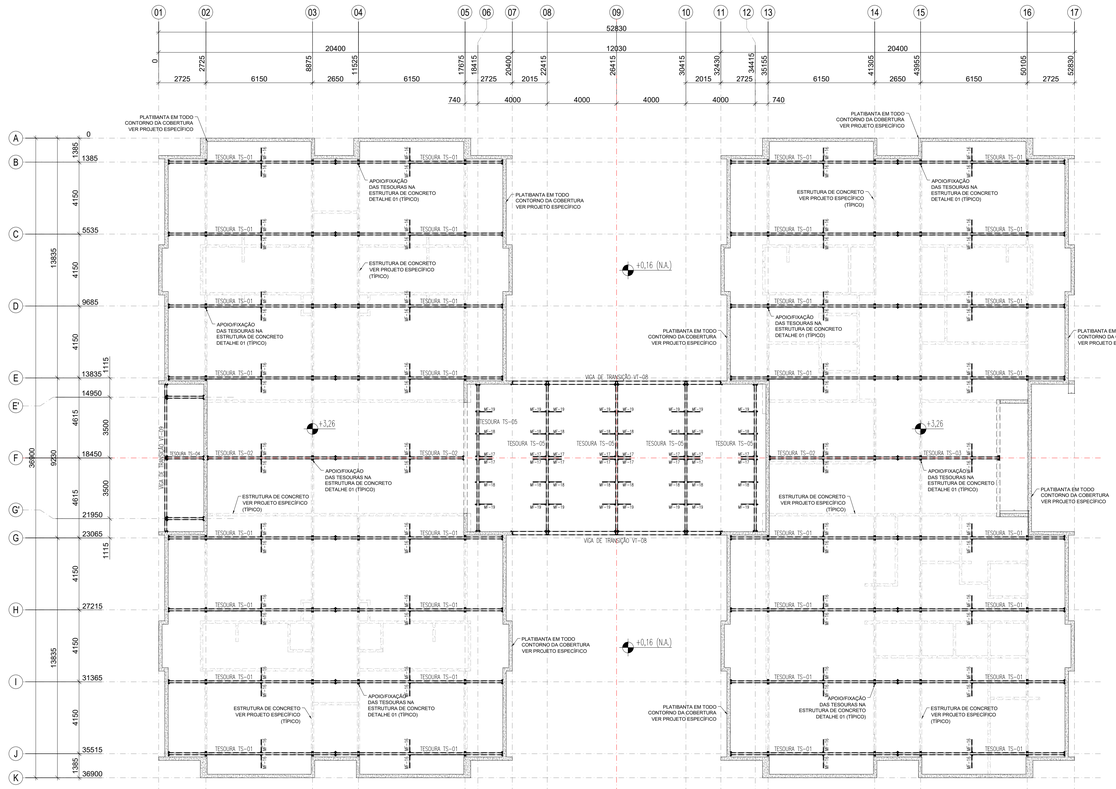


1 PLANTA BAIXA - BANZO INFERIOR (+3,26)
ESCALA 1/75

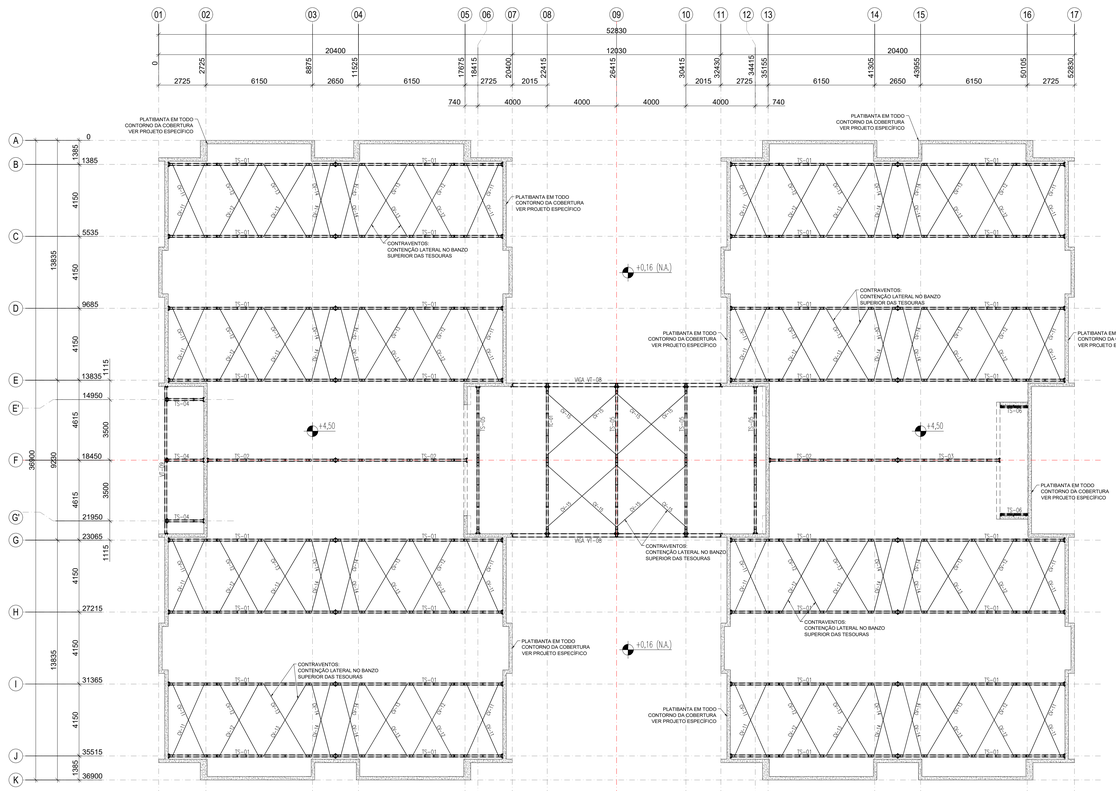

2 PLANTA BAIXA - BANZO SUPERIOR/CONTRAVENTAMENTOS (+4,50)
ESCALA 1/75

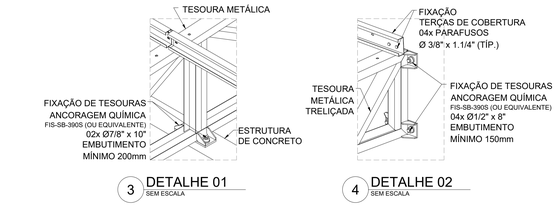


3 DETALHE 01
SEM ESCALA

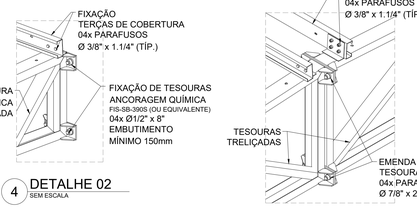


4 DETALHE 02
SEM ESCALA


5 DETALHE 03
SEM ESCALA

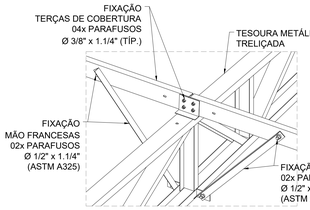


6 DETALHE 04
SEM ESCALA

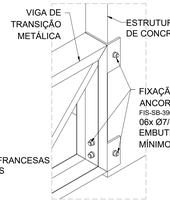


7 DETALHE 05
SEM ESCALA

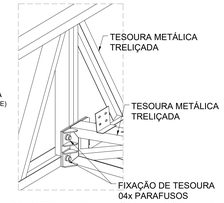

8 DETALHE 06
SEM ESCALA

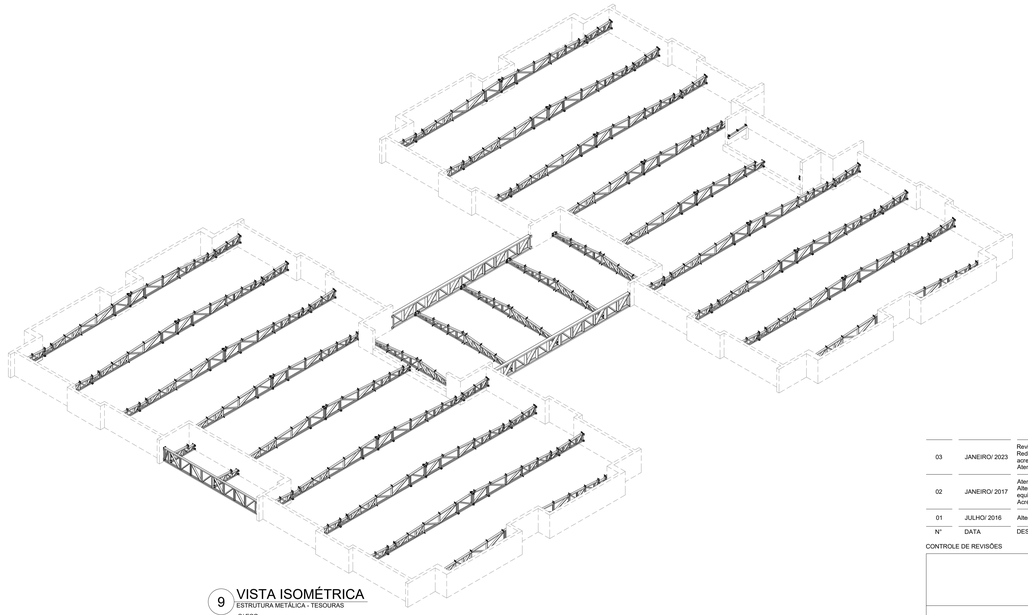


9 VISTA ISOMÉTRICA
ESTRUTURA METÁLICA - TESOURAS
S/ ESC

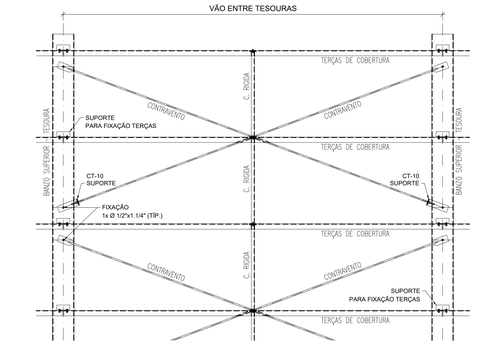

11 MONTAGEM DE CONTRAVENTAMENTOS
ESCALA 1/20



10 MONTAGEM DE MÃO-FRANCESAS
ESCALA 1/15

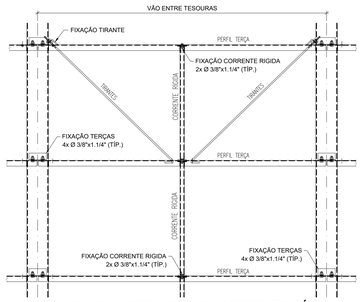

12 MONTAGEM DOS TIRANTES E CORRENTE RÍGIDAS
ESCALA 1/15

NOTAS:
- MEDIDAS E NÍVEIS EM METROS;
- VERIFICAR POSIÇÃO EXATA DE VIGAS NO PROJETO ESTRUTURAL DE CONCRETO ARMADO;
- VERIFICAR DETALHES CONSTRUTIVOS PERTINENTES NAS PRANCHAS DE DETALHAMENTO;
- EM CASO DE CONFLITO DE INFORMAÇÕES ENTRE O PROJETO GRÁFICO E O MEMORIAL DESCRITIVO, PREVALECE A INFORMAÇÃO CONTIDA NOS DESENHOS;
- ALTERAÇÕES NESTE PROJETO SOMENTE COM AUTORIZAÇÃO EXPRESSA DO FNDE;
- AS VIGAS EM CONCRETO ARMADO, DEVEM DISPOR DE FACE SUPERIOR NIVELADA E MACIÇAS, PARA APOIO E FIXAÇÃO DA ESTRUTURA METÁLICA DE COBERTURA;
- AS PLATIBANDAS EM ALVENARIA, VIGAS DE CONCRETO ARMADO E DEMAIS ELEMENTOS, DEVEM POSSUIR FCK,min = 20MPA, PARA RESISTIR AOS CARREGAMENTOS INDICADOS NO QUADRO DE CARGAS;
- AS CHAPAS PERFURADAS DE ACABAMENTO DE FACHADAS E PLATIBANDAS E SUAS FIXAÇÕES SÃO DE RESPONSABILIDADE DO EXECUTANTE;
- OS ACABAMENTOS DE RUFO, CALHAS E FUNILARIAS DEVEM SEGUIR A ESPECIFICAÇÕES DO PROJETO ESPECÍFICO E ORIENTAÇÕES DO FORNECEDOR/FABRICANTE;
- SERÃO APLICADAS TELHAS TERMOACÚSTICAS, "TIPO SANDUICHE", TRAPEZOIDAL COM AS SEGUINTES CAMADAS: REVESTIMENTO SUPERIOR EM AÇO PRÉ-PINTADO, NA COR BRANCA, DE ESPESSURA #0,50mm; NÚCLEO EM ESPUMA RÍGIDA DE POLIISOCIANURATO (PIR), COM DENSIDADE MÉDIA ENTRE 38 A 42 KG/M³; REVESTIMENTO INFERIOR EM AÇO GALVALUME (PARA OS BLOCOS A E B) E EM AÇO PRÉ-PINTADO NA COR BRANCA
(PARA O PÁTIO COBERTO) DE ESPESSURA #0,43mm;
- TODOS OS ELEMENTOS METÁLICOS DA ESTRUTURA DE COBERTURA, DEVEM RECEBER TRATAMENTO DE ACABAMENTO COM PINTURA EPOXI (CAMADA MINIMA 130 microns), NA COR BRANCA (RAL 9003).

REFERÊNCIAS:

- PLANILHA DE QUANTITATIVOS;
- MEMORIAL DESCRITIVO E ESPECIFICAÇÕES TÉCNICAS;
- PROJETO ARQUITETÔNICO;
- PROJETO ESTRUTURAL DE CONCRETO ARMADO.

CARGAS CONSIDERADAS: (kgf/m²)


AÇÕES PERMANENTES		AÇÕES VARIÁVEIS	
PERMANENTE 1 (TELHA)	12.0 kgf/m²	SOBRECARGA ACIDENTAL	25.0 kgf/m²
		SOBRECARGA - INSTALAÇÕES	20.0 kgf/m²
		VENTO	95.0 kgf/m²


CONVENÇÕES:

- DESENHO:
AS PLANTAS BAIXAS ESTÃO DESENHADAS VISTAS DE CIMA PARA BAIXO.
AS FACHADAS SÃO VISTAS OLHANDO A OBRA DE FORA PARA DENTRO.
DIMENSÕES ESTÃO EM MILIMETROS (mm)
ELEVAÇÃO EM METROS (EXCETO QUANDO INDICADO);
AS MEDIDAS E COTAS PREVALECEM SOBRE O DESENHO.

NOTAS GERAIS:

1. ESPECIFICAÇÕES DE MATERIAIS:
A. AÇO ESTRUTURAL:
PERFIS LAMINADOS..... ASTM A572 GR50
TUBOS REDONDOS E RETANGULARES..... ASTM A-36
CHAPAS e PERFIS DE CHAPA DOBRADA..... ASTM A-36
BARRA REDONDA..... ASTM A-36
BARRA ROSCADA..... ASTM A-193
PARAFUSOS E PORCAS..... ASTM A-325
B. SOLDA CONFORME NORMA..... AWS - ELETRODO E7018 OU ARAME ADICIONADO DE CO2
SOLDA DE CAMPO
EM TODO O CONTORNO
MENOR ESPESSURA DE CHAPA
N
TIPO DE SOLDA

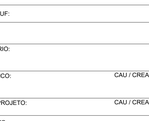

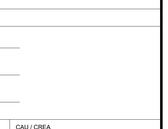

LISTA DE EXPEDIÇÃO - ESTRUTURA METÁLICA

MARCA	QTDE	DESCRIÇÃO	PESO UN.	PESO TOT.	SUP. TOT.
TS-01	32	TESOURA TRELIÇADA	216.0	6912.0	604.8
TS-02	3	TESOURA TRELIÇADA	165.7	497.1	42.3
TS-03	1	TESOURA TRELIÇADA	127.6	127.6	10.9
TS-04	3	TESOURA TRELIÇADA	59.2	177.6	14.7
TS-05	5	TESOURA TRELIÇADA	214.5	1072.5	77.5
TS-06	2	TESOURA TRELIÇADA	40.5	81.0	4.4
VT-08	2	VIGA DE TRANSIÇÃO	560.8	1121.6	33.8
VT-09	1	VIGA DE TRANSIÇÃO	284.4	284.4	18.9
CT-10	136	CANTONEIRA PARA CV	0.9	122.4	0.9
CV-11	32	CONTRAVENTO	3.0	96.8	0.7
CV-12	32	CONTRAVENTO	3.1	100.3	0.7
CV-13	32	CONTRAVENTO	3.2	102.1	0.7
CV-14	32	CONTRAVENTO	2.9	92.3	0.7
CV-15	8	CONTRAVENTO	3.5	28.0	0.2
MF-16	72	MÃO FRANCESA	1.9	136.8	14.4
MF-17	16	MÃO FRANCESA	2.0	32.0	3.2
MF-18	16	MÃO FRANCESA	1.7	27.2	3.2
MF-19	16	MÃO FRANCESA	1.8	28.8	3.2
TC-20	40	TERÇA DE COBERTURA	26.6	1065.0	123.9
TC-21	54	TERÇA DE COBERTURA	21.5	1161.0	167.3
TC-22	116	TERÇA DE COBERTURA	20.7	2401.2	359.4
TC-23	46	TERÇA DE COBERTURA	23.0	1059.2	142.5
TC-24	6	TERÇA DE COBERTURA	26.8	160.8	18.6
TC-25	3	TERÇA DE COBERTURA	31.6	94.8	9.3
TC-26	4	TERÇA DE COBERTURA	21.2	84.6	12.4
TC-27	16	TERÇA DE COBERTURA	23.0	367.2	49.6
TC-28	16	TERÇA DE COBERTURA	20.0	319.2	49.6
PF-29	8	PERFIL DE OITÃO	31.9	255.2	13.6
CR-30	126	CORRENTE RÍGIDA	3.2	397.2	28.2
CR-31	30	CORRENTE RÍGIDA	2.7	81.4	3.7
CR-32	48	CORRENTE RÍGIDA	2.5	121.1	6.0
CR-33	2	CORRENTE RÍGIDA	2.1	4.2	0.2
CR-34	2	CORRENTE RÍGIDA	3.3	6.6	0.2
CR-35	4	CORRENTE RÍGIDA	2.0	8.1	0.5
CR-36	24	CORRENTE RÍGIDA	3.0	71.1	5.4
PF-37	2	PERFIL DE OITÃO	7.8	15.6	0.2
TR-40	48	TIRANTE P TERÇAS	1.4	64.8	4.8
TR-41	48	TIRANTE P TERÇAS	1.3	60.5	4.8
TR-42	16	TIRANTE P TERÇAS	1.5	23.4	1.6
TR-43	20	TIRANTE P TERÇAS	1.3	26.0	2.0
CT-44	132	CANTONEIRA PARA TR	0.2	31.7	1.3
				19006.0	1837.3

Nº	DATA	DESCRIÇÃO
03	JANEIRO/ 2023	Revisão geral da disciplina conforme a atualização da arquitetura. Redimensionamento das treliças metálicas de cobertura dos blocos, pátio central e acessos. Foram acrescentados detalhamentos de todos os elementos metálicos. Atendimento a NBR 8008/2008 e NBR 14762/2001.
02	JANEIRO/ 2017	Atendimento à NBR 9050/2015; Alteração: quadro de áreas, fechamento frontal, sanitários 1 e 2, altura da platibanda, mobiliário e equipamento, altura da cerâmica nos sanitários, cor dos portões dos solarios e altura da porta PA4; Acréscimo: gradil e quadro de cargas no castelo d'água, de duchas higienicas e escaninhos pré-escola.
01	JULHO/ 2016	Alteração paredes - shaft para tubulação hidráulica e detalhamento; alteração da altura da platibanda.

CONTROLE DE REVISÕES

FNDE MINISTÉRIO DA EDUCAÇÃO

PROJETO PADRÃO - FNDE

PROPRIETÁRIO:

ENDEREÇO:

MUNICÍPIO - UF:

PROPRIETÁRIO:

RESP. TÉCNICO: CAU / CREA

AUTOR DO PROJETO: CAU / CREA

APROVAÇÕES | CAU / CREA | PREFEITURA / RA

OBSERVAÇÕES:

CRECHE PRÉ-ESCOLA TIPO 1

PROJETO DE ESTRUTURA METÁLICA

COORDENAÇÃO: CGEST - Coordenação Geral de Infraestrutura Educacional

PLANTA BAIXA, CORTES E DETALHES
LOCAÇÃO DAS TESOURAS (+3.26) E
TRAVAMENTO BANZO SUPERIOR (+4.50)

SMT


REVISÃO: R.00 R.03 R.01 R.02

ESCALA: INDICADA


DATA EMISSÃO: JAN/2023

FORMATO: A0 (1189x841)


PRANCHA: 01/05

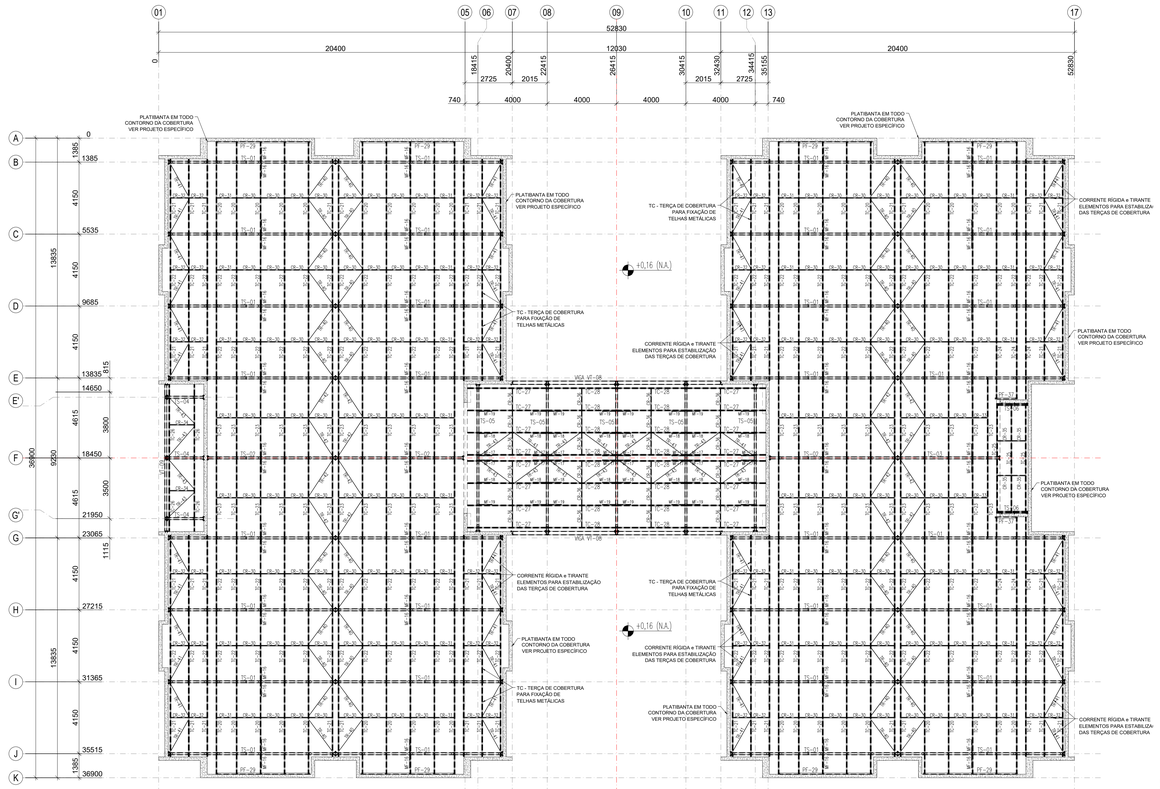

1 PLANTA BAIXA - BANZO SUPERIOR/COBERTURA (+4,50)
ESCALA 1/75

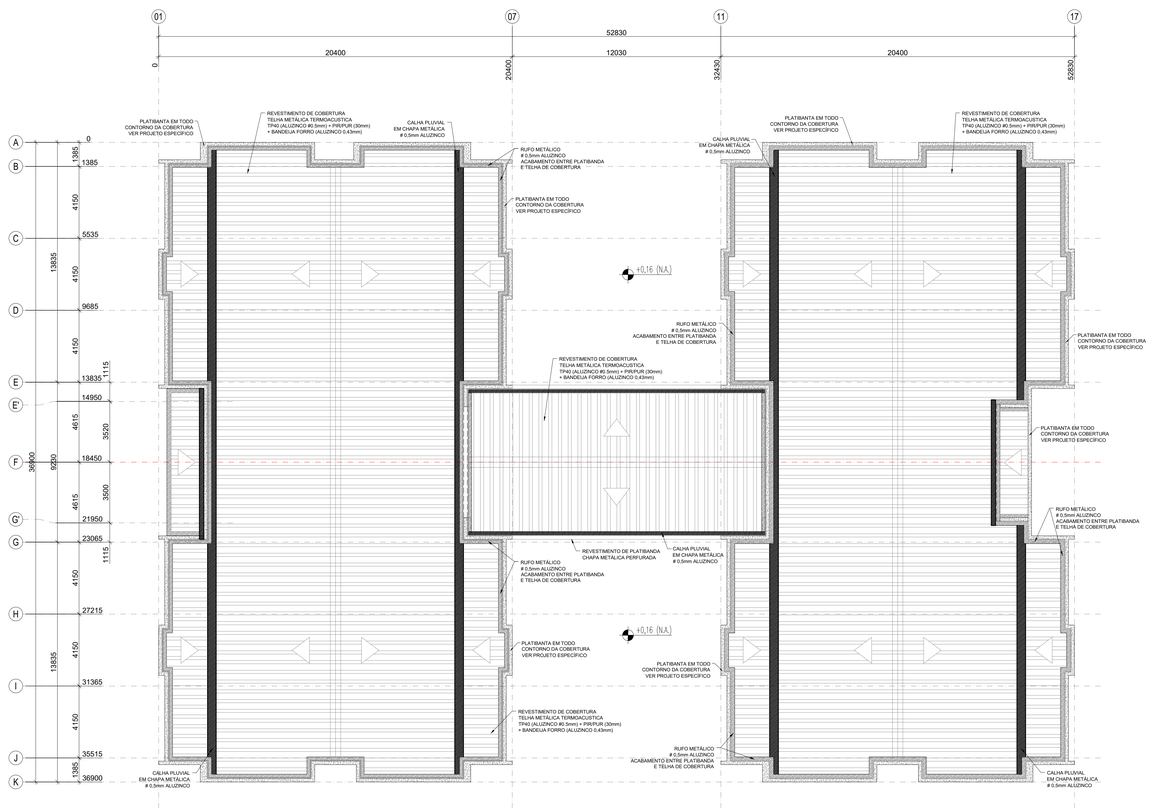


2 PLANTA BAIXA - COBERTURA (+4,50)
ESCALA 1/75

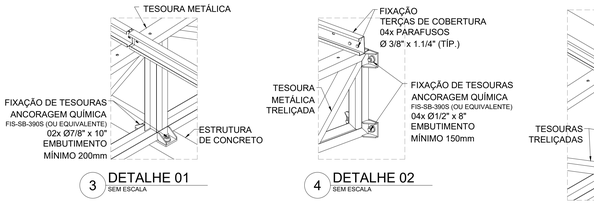


3 DETALHE 01
SEM ESCALA

4 DETALHE 02
SEM ESCALA

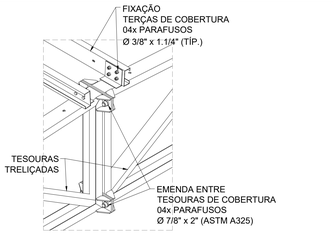


5 DETALHE 03
SEM ESCALA

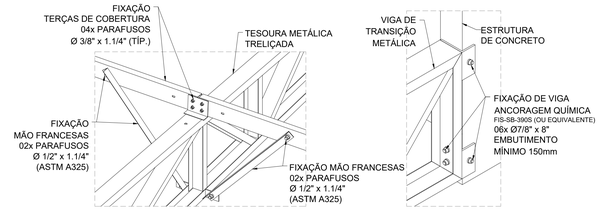


6 DETALHE 04
SEM ESCALA

7 DETALHE 05
SEM ESCALA

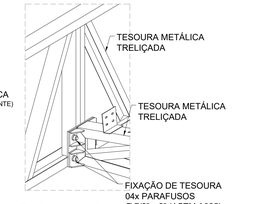

8 DETALHE 06
SEM ESCALA

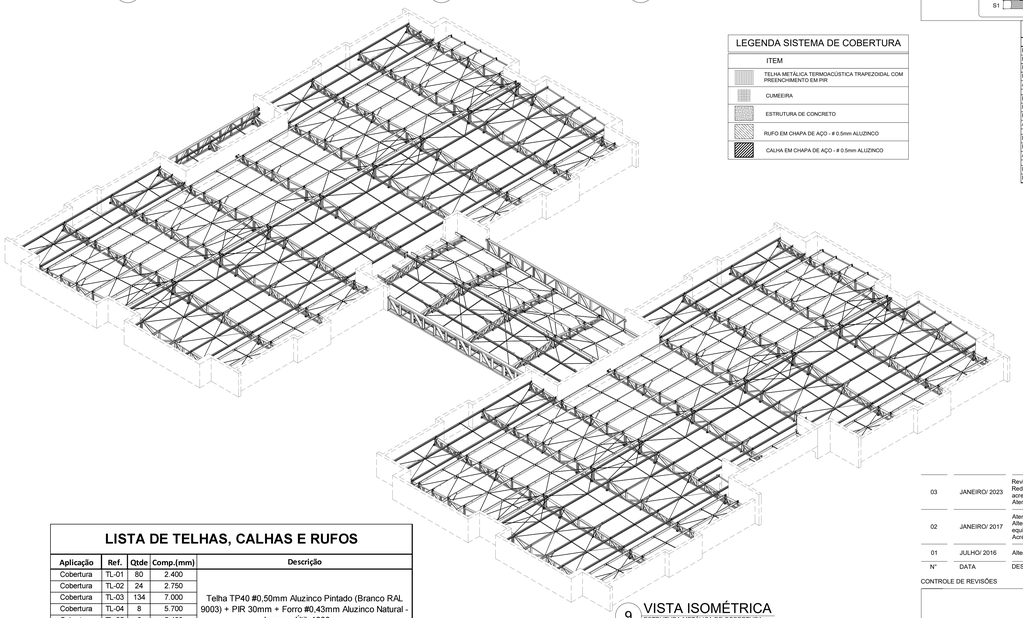

9 VISTA ISOMÉTRICA
ESTRUTURA METÁLICA DE COBERTURA
S/ ESC

NOTAS:
- MEDIDAS E NÍVEIS EM METROS;
- VERIFICAR POSIÇÃO EXATA DE VIGAS NO PROJETO ESTRUTURAL DE CONCRETO ARMADO;
- VERIFICAR DETALHES CONSTRUTIVOS PERTINENTES NAS PRANCHAS DE DETALHAMENTO;
- EM CASO DE CONFLITO DE INFORMAÇÕES ENTRE O PROJETO GRÁFICO E O MEMORIAL DESCRITIVO, PREVALECE A INFORMAÇÃO CONTIDA NOS DESENHOS;
- ALTERAÇÕES NESTE PROJETO SOMENTE COM AUTORIZAÇÃO EXPRESSA DO FNDE.
- AS VIGAS EM CONCRETO ARMADO, DEVEM DISPOR DE FACE SUPERIOR NIVELADA E MACIÇAS, PARA APOIO E FIXAÇÃO DA ESTRUTURA METÁLICA DE COBERTURA;
- AS PLATIBANDAS EM ALVENARIA, VIGAS DE CONCRETO ARMADO E DEMAIS ELEMENTOS, DEVEM POSSUIR FCK,min = 20MPA, PARA RESISTIR AOS CARREGAMENTOS INDICADOS NO QUADRO DE CARGAS;
- AS CHAPAS PERFURADAS DE ACABAMENTO DE FACHADAS E PLATIBANDAS E SUAS FIXAÇÕES SÃO DE RESPONSABILIDADE DO EXECUTANTE;
- OS ACABAMENTOS DE RUFO, CALHAS E FUNILARIAS DEVEM SEGUIR A ESPECIFICAÇÕES DO PROJETO ESPECIFICO E ORIENTAÇÕES DO FORNECEDOR/FABRICANTE;
- SERÃO APLICADAS TELHAS TERMOACÚSTICAS, "TIPO SANDUICHE", TRAPEZOIDAL COM AS SEGUINTES CAMADAS: REVESTIMENTO SUPERIOR EM AÇO PRÉ-PINTADO, NA COR BRANCA, DE ESPESSURA #0,50mm; NÚCLEO EM ESPUMA RÍGIDA DE POLIISOCIANURATO (PIR), COM DENSIDADE MÉDIA ENTRE 38 A 42 KG/M³; REVESTIMENTO INFERIOR EM AÇO GALVALUME (PARA OS BLOCOS A E B) E EM AÇO PRÉ-PINTADO NA COR BRANCA (PARA O PÁTIO COBERTO) DE ESPESSURA #0,43mm;
- TODOS OS ELEMENTOS METÁLICOS DA ESTRUTURA DE COBERTURA, DEVEM RECEBER TRATAMENTO DE ACABAMENTO COM PINTURA EPOXI (CAMADA MINIMA 130 milcrons), NA COR BRANCA (RAL 9003).

REFERÊNCIAS:

- PLANILHA DE QUANTITATIVOS;
- MEMORIAL DESCRITIVO E ESPECIFICAÇÕES TÉCNICAS;
- PROJETO ARQUITETÔNICO;
- PROJETO ESTRUTURAL DE CONCRETO ARMADO.

CARGAS CONSIDERADAS: (kgf/m²)

AÇÕES PERMANENTES		AÇÕES VARIÁVEIS	
PERMANENTE 1 (TELHA)	12.0 kgf/m²	SOBRECARGA ACIDENTAL	25.0 kgf/m²
		SOBRECARGA - INSTALAÇÕES	20.0 kgf/m²
		VENTO	95.0 kgf/m²

CONVENÇÕES:

- DESENHO:
AS PLANTAS BAIXAS ESTÃO DESENHADAS VISTAS DE CIMA PARA BAIXO.
AS FACHADAS SÃO VISTAS OLHANDO A OBRA DE FORA PARA DENTRO.
DIMENSÕES ESTÃO EM MILIMETROS (mm)
ELEVAÇÃO EM METROS (EXCETO QUANDO INDICADO);
AS MEDIDAS E COTAS PREVALECEM SOBRE O DESENHO.

NOTAS GERAIS:

1. ESPECIFICAÇÕES DE MATERIAIS:
A. AÇO ESTRUTURAL:
PERFIS LAMINADOS..... ASTM A572 GR50
TUBOS REDONDOS E RETANGULARES..... ASTM A-36
CHAPAS e PERFIS DE CHAPA DOBRADA..... ASTM A-36
BARRA REDONDA..... ASTM A-36
BARRA ROSCADA..... ASTM A-193
PARAFUSOS E PORCAS..... ASTM A-325
B. SOLDA CONFORME NORMA..... AWS - ELETRODO E7018 OU ARAME ADICIONADO DE CO2





LEGENDA SISTEMA DE COBERTURA

ITEM
TELHA METÁLICA TERMOACÚSTICA TRAPEZOIDAL COM PREENCHIMENTO EM PIR
CUMEEIRA
ESTRUTURA DE CONCRETO
RUFO EM CHAPA DE AÇO - # 0.5mm ALUZINCO
CALHA EM CHAPA DE AÇO - # 0.5mm ALUZINCO

LISTA DE PARAFUSOS


Descrição	Tipo	Qtde	Tratamento	Aplicação
Barra Roscada 7/8" x 200mm	ASTM A325	150	Zincado Branco	Fixação de tesouras e Vigas
Barra Roscada 7/8" x 200mm	ASTM A325	40	Zincado Branco	/ /
Parafuso 7/8" x 2"	ASTM A325	120	Zincado Branco	Fixação e emenda de tesouras
Porca sextavada 7/8"	ASTM A325	310	Zincado Branco	/ /
Anuela Lisa 7/8"	ASTM A325	430	Zincado Branco	/ /
Barra Roscada 1/2" x 200mm	ASTM A325	150	Zincado Branco	Fixação de Tesouras em Platibanda
Parafuso 1/2" x 1.1/4"	ASTM A325	550	Zincado Branco	Fixação de Mão-Francesas e Contra
Porca sextavada 1/2"	ASTM A325	700	Zincado Branco	/ /
Anuela Lisa 1/2"	ASTM A325	1250	Zincado Branco	/ /
Parafuso 3/8" x 1.1/4"	ASTM A307	2300	Zincado Branco	Fixação de Terças, Cor Rígida e Tran
Porca Sextavada 3/8"	ASTM A307	2600	Zincado Branco	/ /
Anuela Lisa 5/8"	ASTM A307	4900	Zincado Branco	/ /
Parafuso Fixação - Telhas		4.300	Parafuso Auto-Brocante PB12 1/4" - 14 x 4" - Ponta 3	
Parafuso Costura - Rufos/Telha		1.200	Parafuso Auto-Brocante PB 1/4" - 14 x 7/8" - Ponta 3	

LISTA MATERIAIS - AÇO


ITEM	Qtde	DESCRIÇAO	Comprim.(m) / Área (m²)	PESO UN. Kg/m / Kg/m²	PESO TOTAL (Kg)	Material	AREA TOT. (m²)
1	1	[110X50X2.65	724.2	4.2	3082	ASTM A36	295.5
2	1	[120X60X3.00	756.9	5.4	4084	ASTM A36	357.3
3	1	[120X65X3.75	106.1	7.0	745	ASTM A36	49.6
4	1	[190X60X2.65	46.7	6.3	407	ASTM A36	18.4
5	1	[200X80X3.75	52.1	10.2	530	ASTM A36	9.2
6	1	C110X50X20X3.75	5.8	6.6	38	ASTM A36	2.4
7	1	C125X50X18X2.65	1342.6	5.1	6848	ASTM A36	932.5
8	1	C150X60X30X3.75	7.2	9.0	59	ASTM A36	3.2
9	1	C190X60X20X3.75	11.6	9.6	110	ASTM A36	4.8
10	1	FERRO REDONDO Ø3/8"	311.2	0.6	529	ASTM A36	13.2
11	1	L 2" x 1/4"	6.6	4.8	32	ASTM A36	1.3
12	1	L120X50X3.75	55.1	4.8	252	ASTM A36	39.5
13	1	L150X60X8.00	8.2	12.4	109	ASTM A36	0.0
14	1	L200X120X12.7	1.6	29.8	38	ASTM A36	0.6
15	1	L50X50X2.65	408.1	1.5	818	ASTM A36	62.6
16	1	L80X80X4.75	45.9	5.7	256	ASTM A36	13.8
17	1	# 12.7	2.2	99.7	215	ASTM A36	7.5
18	1	# 4.75	3.7	37.3	136	ASTM A36	5.7
19	1	# 6.35	4.2	49.8	209	ASTM A36	0.0
20	1	# 8.00	0.3	62.8	17	ASTM A36	0.7
21	1	# 9.50	6.6	74.6	492	ASTM A36	19.1
Total:					19006		1836.4

LISTA DE TELHAS, CALHAS E RUFOS


Aplicação	Ref.	Qtde	Comp.(mm)	Descrição
Cobertura	TL-01	80	2.400	Telha TP40 #0,50mm Aluzinco Pintado (Branco RAL 9003) + PIR 30mm + Forro #0,43mm Aluzinco Natural - Largura Útil: 1000mm
Cobertura	TL-02	24	2.750	
Cobertura	TL-03	134	7.000	
Cobertura	TL-04	8	5.700	
Cobertura	TL-05	6	5.400	
Cobertura	TL-06	7	1.900	
Cobertura	TL-07	9	1.800	
Cobertura	TL-08	34	4.100	Telha TP40 #0,50mm Aluzinco Pintado (Branco RAL 9003) + PIR 30mm + Forro #0,43mm Aluzinco Pintado (Branco RAL 9003) - Largura Útil: 1000mm
Cobertura	CM-09	182	300 + 300	Cumeeira TP40 #0,50mm Aluzinco Pintado (Branco RAL 9003)
Acabamento	CL-10	1	200 Metros	Calha metálica - #0,50mm Aluzinco Pintado (Branco RAL 9003)
Acabamento	RF-11	1	300 Metros	Rufo metálico - #0,50mm Aluzinco Pintado (Branco RAL 9003)
Fita de Vedação 15x5			2900 Metros	Vedação Telha/Telha
Fita de Isolamento 15x5			2800 Metros	Isolamento Telha/Terça

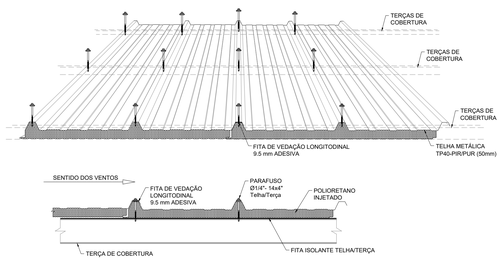

11 TELHA TERMOACÚSTICA TP40-PIR/PUR
SEM ESCALA

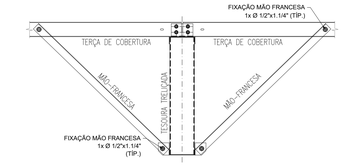

10 MONTAGEM DE MÃO-FRANCESAS
ESCALA 1/15

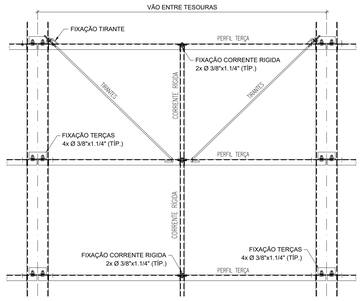

12 MONTAGEM DOS TIRANTES E CORRENTE RÍGIDAS
ESCALA 1/15

Nº	DATA	DESCRIÇÃO
03	JANEIRO/ 2023	Revisão geral da disciplina conforme a atualização da arquitetura. Redimensionamento das treliças metálicas de cobertura dos blocos, pátio central e acessos. Foram acrescentados detalhamentos de todos os elementos metálicos. Atendimento a NBR 8039/2008 e NBR 14762/2001.
02	JANEIRO/ 2017	Atendimento à NBR 9050/2015. Alteração: quadro de áreas, fechamento frontal, sanitários 1 e 2, altura da platibanda, mobiliário e equipamento, altura da ceramica nos sanitários, cor dos portões dos solarios e altura da porta PA4. Acréscimo: gradil e quadro de cargas no casteio d'água, de duchas higienicas e escaninhos pré-escola.
01	JULHO/ 2016	Alteração paredes - shaft para tubulação hidráulica e detalhamento; alteração da altura da platibanda.

CONTROLE DE REVISÕES

MINISTÉRIO DA EDUCAÇÃO

PROJETO PADRÃO - FNDE

PROPRIETÁRIO:

ENDEREÇO:

MUNICÍPIO - UF:

PROPRIETÁRIO:

RESP. TECNICO: CAU / CREA

AUTOR DO PROJETO: CAU / CREA

APROVAÇÕES — CAU / CREA

PREFEITURA / RA

OBSERVAÇÕES:

CRECHE PRÉ-ESCOLA TIPO 1
PROJETO DE ESTRUTURA METÁLICA


COORDENAÇÃO: CGEST - Coordenação Geral de Infraestrutura Educacional

PLANTA BAIXA, CORTES E DETALHES
PLANTA DE COBERTURA (+4,50)
PLANTA BAIXA BANZO SUPERIOR (+4,50)


SMT

FORMATO	REVISÃO	ESCALA	PRANCHA
A0 (1189x841)	R.00 R.03 R.01 R.02	INDICADA	02/05


DATA EMISSÃO: JAN/2023

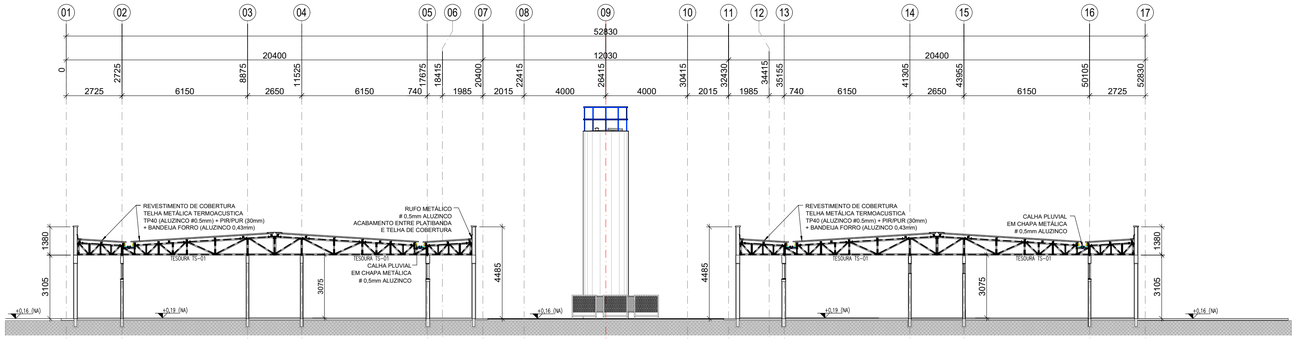


1 ELEVAÇÃO TRANSVERSAL - EIXOS "B a D" e "H a J"
ESCALA 1/100

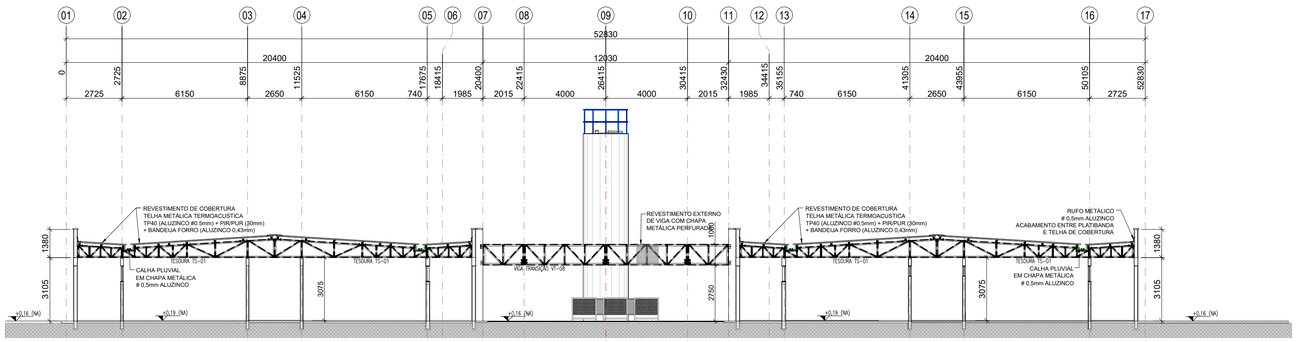


2 ELEVAÇÃO TRANSVERSAL - EIXOS "D e G"
ESCALA 1/100

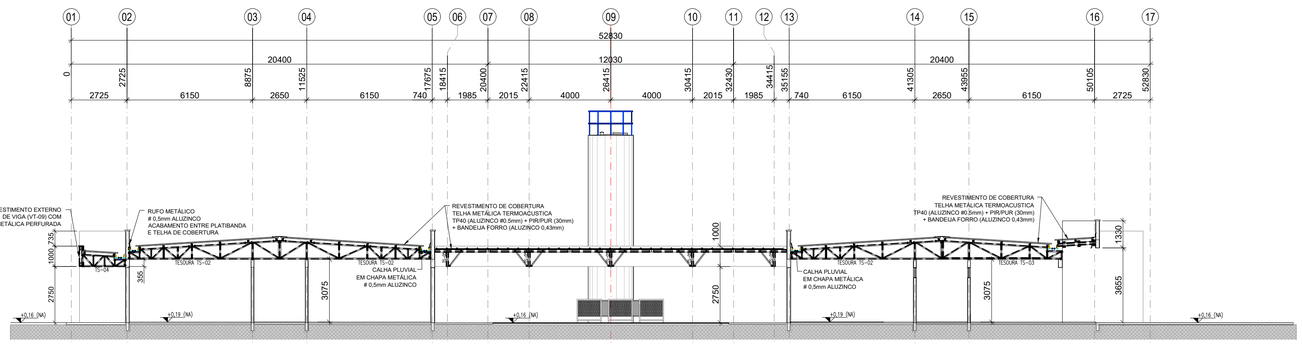


3 ELEVAÇÃO TRANSVERSAL - EIXO "F"
ESCALA 1/100

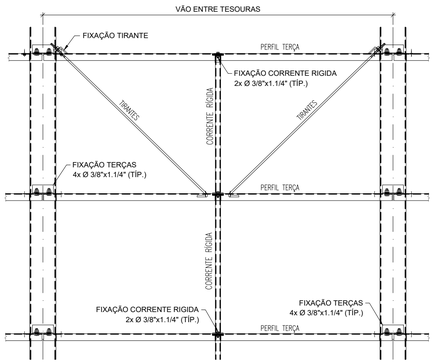

4 MONTAGEM DOS TIRANTES E CORRENTE RÍGIDAS
ESCALA 1/15

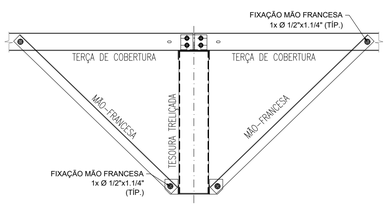


5 MONTAGEM DE MÃO-FRANCESAS
ESCALA 1/15

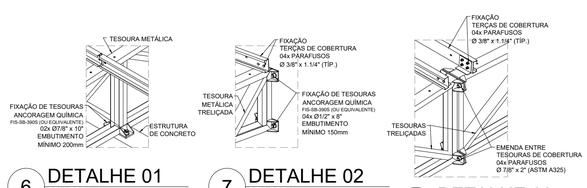

6 DETALHE 01
SEM ESCALA

7 DETALHE 02
SEM ESCALA


8 DETALHE 03
SEM ESCALA

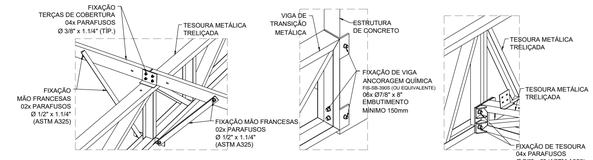


9 DETALHE 04
SEM ESCALA

10 DETALHE 05
SEM ESCALA

11 DETALHE 06
SEM ESCALA

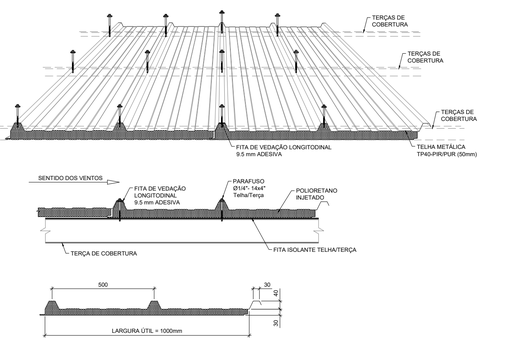

12 TELHA TERMOACÚSTICA TP40-PIR/PUR
SEM ESCALA

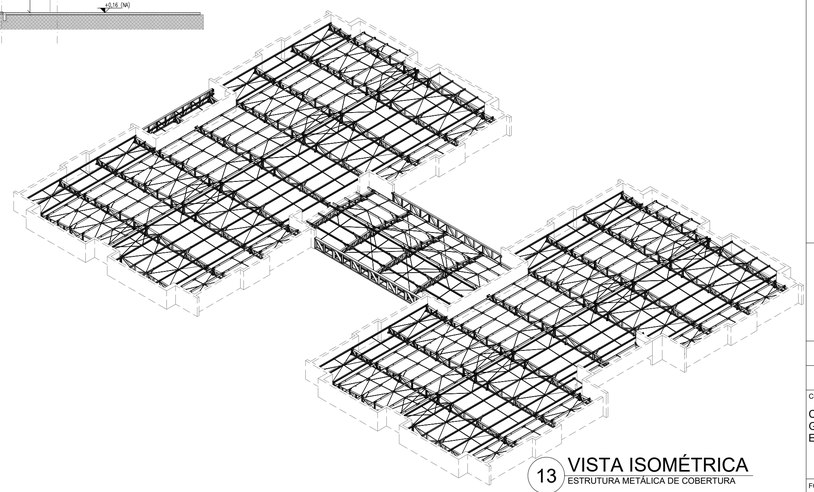

13 VISTA ISOMÉTRICA
ESTRUTURA METÁLICA DE COBERTURA

NOTAS:
- MEDIDAS E NÍVEIS EM METROS;
- VERIFICAR POSIÇÃO EXATA DE VIGAS NO PROJETO ESTRUTURAL DE CONCRETO ARMADO;
- VERIFICAR DETALHES CONSTRUTIVOS PERTINENTES NAS PRANCHAS DE DETALHAMENTO;
- EM CASO DE CONFLITO DE INFORMAÇÕES ENTRE O PROJETO GRÁFICO E O MEMORIAL DESCRITIVO, PREVALECE A INFORMAÇÃO CONTIDA NOS DESENHOS;
- ALTERAÇÕES NESTE PROJETO SOMENTE COM AUTORIZAÇÃO EXPRESSA DO FNDE.
- AS VIGAS EM CONCRETO ARMADO, DEVEM DISPOR DE FACE SUPERIOR NIVELADA E MACIÇAS, PARA APOIO E FIXAÇÃO DA ESTRUTURA METÁLICA DE COBERTURA;
- AS PLATIBANDAS EM ALVENARIA, VIGAS DE CONCRETO ARMADO E DEMAIS ELEMENTOS, DEVEM POSSUIR FCK,min = 20MPa, PARA RESISTIR AOS CARREGAMENTOS INDICADOS NO QUADRO DE CARGAS;
- AS CHAPAS PERFURADAS DE ACABAMENTO DE FACHADAS E PLATIBANDAS E SUAS FIXAÇÕES SÃO DE RESPONSABILIDADE DO EXECUTANTE;
- OS ACABAMENTOS DE RUFO, CALHAS E FUNILARIAS DEVEM SEGUIR A ESPECIFICAÇÕES DO PROJETO ESPECÍFICO E ORIENTAÇÕES DO FORNECEDOR/FABRICANTE;
- SERÃO APLICADAS TELHAS TERMOACUSTICAS, "TIPO SANDUICHE", TRAPEZOIDAL COM AS SEGUINTES CAMADAS: REVESTIMENTO SUPERIOR EM AÇO PRÉ-PINTADO, NA COR BRANCA, DE ESPESSURA #0,50mm; NÚCLEO EM ESPUMA RÍGIDA DE POLIISOCIANURATO (PIR), COM DENSIDADE MÉDIA ENTRE 38 A 42 KG/M³; REVESTIMENTO INFERIOR EM AÇO GALVALUME (PARA OS BLOCOS A E B) E EM AÇO PRÉ-PINTADO NA COR BRANCA (PARA O PÁTIO COBERTO) DE ESPESSURA #0,43mm;
- TODOS OS ELEMENTOS METÁLICOS DA ESTRUTURA DE COBERTURA, DEVEM RECEBER TRATAMENTO DE ACABAMENTO COM PINTURA EPOXI (CAMADA MINIMA 130 mícrons), NA COR BRANCA (RAL 9003).

REFERÊNCIAS:

- PLANILHA DE QUANTITATIVOS;
- MEMORIAL DESCRITIVO E ESPECIFICAÇÕES TÉCNICAS;
- PROJETO ARQUITETÔNICO;
- PROJETO ESTRUTURAL DE CONCRETO ARMADO.

CARGAS CONSIDERADAS: (kgf/m²)

AÇÕES PERMANENTES		AÇÕES VARIÁVEIS	
PERMANENTE 1 (TELHA)	12.0 kgf/m²	SOBRECARGA ACIDENTAL	25.0 kgf/m²
		SOBRECARGA - INSTALAÇÕES	20.0 kgf/m²
		VENTO	95.0 kgf/m²

CONVENÇÕES:

- DESENHO:
AS PLANTAS BAIXAS ESTÃO DESENHADAS VISTAS DE CIMA PARA BAIXO.
AS FACHADAS SÃO VISTAS OLHANDO A OBRA DE FORA PARA DENTRO.
DIMENSÕES ESTÃO EM MILÍMETROS (mm)
ELEVAÇÃO EM METROS (EXCETO QUANDO INDICADO).
AS MEDIDAS E COTAS PREVALECEM SOBRE O DESENHO.

NOTAS GERAIS:

1. ESPECIFICACOES DE MATERIAIS:
A. AÇO ESTRUTURAL:
PERFIS LAMINADOS..... ASTM A572 GR50
TUBOS REDONDOS E RETANGULARES..... ASTM A-36
CHAPAS e PERFIS DE CHAPA DOBRADA ..... ASTM A-36
BARRA REDONDA..... ASTM A-36
BARRA ROSCADA..... ASTM A-193
PARAFUSOS E PORCAS..... ASTM A-325
B. SOLDA CONFORME NORMA..... AWS - ELETRODO E7018 OU ARAME ADICIONADO DE CO2

INTERPRETAR VISTAS E SEÇÃO, COMO TERCEIRO DIEDRO

SOLDA DE ANGULO (TIPIC0) SALVO ONDE INDICAÇÃO DIFERENTE

Nº	DATA	DESCRIÇÃO
03	JANEIRO/ 2023	Revisão geral da disciplina conforme a atualização da arquiteturа. Redimensionamento das treliças metálicas de cobertura dos blocos, pátio central e acessos. Foram acrescentados detalhamentos de todos os elementos metálicos. Atendimento a NBR 8008/2008 e NBR 14762/2001.
02	JANEIRO/ 2017	Atendimento à NBR 9050/2015; Alteração: quadro de áreas, fechamento frontal, sanitários 1 e 2, altura da platibanda, mobiliário e equipamento, altura da ceramica nos sanitários, cor dos portões dos solarios e altura da porta PA4; Acréscimo: gradil e quadro de cargas no castelo d'água, de duchas higienicas e escaninhos pré-escola.
01	JULHO/ 2016	Alteração paredes - shaft para tubulação hidráulica e detalhamento; alteração da altura da platibanda.

CONTROLE DE REVISÕES

FNDE — MINISTÉRIO DA EDUCAÇÃO

PROJETO PADRÃO - FNDE

PROPRIETÁRIO:

ENDEREÇO:

MUNICÍPIO - UF:

PROPRIETÁRIO:

RESP. TÉCNICO: CAU / CREA

AUTOR DO PROJETO: CAU / CREA

APROVAÇÕES

CAU / CREA

PREFEITURA / RA

OBSERVAÇÕES:

CRECHE PRÉ-ESCOLA TIPO 1

PROJETO DE ESTRUTURA METÁLICA

COORDENAÇÃO
CGEST - Coordenação Geral de Infraestrutura Educacional

VISTA ISOMÉTRICA DA ESTRUTURA DE COBERTURA
CORTE E DETALHES CONSTRUTIVOS

SMT

FORMATO: A1 (841x594)

REVISÃO: R.00 R.03 R.01 R.02

ESCALA: INDICADA

DATA EMISSÃO: JAN/2023

PRANCHA: 03/05

16 – ANEXOS

PROCESSO ADMINISTRATIVO 2135 ASSINADO ELETRONICAMENTE

Grau de Sigilo
#PÚBLICO

TERMO DE COMPROMISSO Nº 962648/2024/FNDE/CAIXA

TERMO DE COMPROMISSO TRANSFEREGOV.BR Nº 962648/2024/FNDE/CAIXA QUE ENTRE SI CELEBRAM A UNIÃO, POR INTERMÉDIO DO FUNDO NACIONAL DE DESENVOLVIMENTO DA EDUCAÇÃO, REPRESENTADO(A) PELA CAIXA ECONÔMICA FEDERAL, E O MUNICÍPIO DE BOA VIAGEM, COM A FINALIDADE DE CONSTRUÇÃO DA CRECHE/PRÉ-ESCOLA TIPO 1 - PADRÃO FNDE NO BAIRRO VARZEA DO CANTO NO MUNICÍPIO DE BOA VIAGEM- CE.

A UNIÃO, por intermédio do FUNDO NACIONAL DE DESENVOLVIMENTO DA EDUCAÇÃO, inscrito(a) no CNPJ/MF sob o nº 00.378.257/0001-81, com sede S.B.S. - Quadra 02 - Bloco F Brasília/DF - CEP: 70.070-929, doravante denominado **REPASSADOR**, neste ato representado(a) pela **CAIXA ECONÔMICA FEDERAL**, instituição financeira sob a forma de empresa pública, dotada de personalidade jurídica de direito privado, criada pelo Decreto-Lei nº 759, de 12 de agosto de 1969 e constituída pelo Decreto nº 66.303, de 6 de março de 1970, regendo-se pelo Estatuto Social aprovado na Assembleia Geral de 19 de janeiro de 2018, em conformidade com o Decreto nº 8.945, de 27 de dezembro de 2016, e suas alterações, com sede no Setor Bancário Sul, Quadra 04, Lote 3/4, Brasília-DF, inscrita no CNPJ-MF sob o nº 00.360.305/0001-04, doravante denominada **MANDATÁRIA,** neste ato representada por ANDRÉ PESSOA ROCHA, Matrícula Funcional nº c130936, endereço profissional Rua Sena Madureira, 800 - 2º andar - Centro - Fortaleza/CE, procuração lavrada no 2º Tabelião de Notas e Protestos, Brasília/DF, livro 3577-P, fl 065, em 05/09/2023 e substabelecimento lavrado em 2º Tabelião de Notas e Protestos, Brasília/DF, livro 3607-P, fl 022, prot: 061461em 14/08/2024, e; O(A) MUNICÍPIO DE BOA VIAGEM, inscrito(a) no CNPJ/MF sob o n° 07.963.515/0001-36, com sede Boa Viagem/CE, doravante denominado(a) **RECEBEDOR**, representado(a) pelo(a) Prefeito Municipal, Senhor Jose Carneiro Dantas Filho, portador da matrícula funcional nº 193235-7

RESOLVEM celebrar o presente **TERMO DE COMPROMISSO**, com a finalidade de "CONSTRUÇÃO DA CRECHE/PRÉ-ESCOLA TIPO 1 - PADRÃO FNDE NO BAIRRO VARZEA DO CANTO NO MUNICÍPIO DE BOA VIAGEM- CE." registrado no Transferegov.br, regendo-se pelo disposto na Lei nº 11.578, de 26 de novembro de 2007, na Lei nº 14.133, de 1º de abril de 2021, no que couber, na Lei de Diretrizes Orçamentárias do corrente exercício, no Decreto nº 93.872, de 23 de dezembro de 1986, no Decreto nº 7.983, de 8 de abril de 2013, no Decreto nº 11.632, de 11 de agosto de 2023, no Decreto

PROCESSO ADMINISTRATIVO 2136 ASSINADO ELETRONICAMENTE

nº 11.855, de 26 de dezembro de 2023, regulamentado pela Portaria Conjunta MGI/MF/CGU nº 32, de 4 de junho de 2024 e demais normas vigentes aplicáveis à matéria, e mediante as cláusulas e condições seguintes:

CLÁUSULA PRIMEIRA – DO OBJETO

O presente Termo de Compromisso tem por objeto "CONSTRUÇÃO DA CRECHE/PRÉ-ESCOLA TIPO 1 - PADRÃO FNDE NO BAIRRO VARZEA DO CANTO NO MUNICÍPIO DE BOA VIAGEM- CE." a ser realizada no município de Boa Viagem/CE, conforme detalhado no Plano de Trabalho.

CLÁUSULA SEGUNDA – DA VINCULAÇÃO DAS PEÇAS DOCUMENTAIS

Integram este Termo de Compromisso, independentemente de transcrição, o Plano de Trabalho, o Anteprojeto ou Projeto Básico e/ou Termo de Referência propostos pelo RECEBEDOR e aceitos pela MANDATÁRIA no Transferegov.br, bem como toda documentação técnica que deles resultem, cujos termos os partícipes acatam integralmente.

Subcláusula única. Eventuais ajustes realizados durante a execução do objeto integrarão o Plano de Trabalho, desde que sejam submetidos e aprovados previamente pela MANDATÁRIA ou pela autoridade competente do REPASSADOR e que não haja alteração do objeto, exceto para as situações tratadas no art. 33, II, da Portaria Conjunta MGI/MF/CGU nº 32, de 2024.

CLÁUSULA TERCEIRA – DA CONDIÇÃO SUSPENSIVA

A eficácia do presente Termo de Compromisso fica condicionada ao aceite pela MANDATÁRIA dos seguintes documentos a serem apresentados tempestivamente pelo RECEBEDOR:

a) Caso sejam adotados os projetos padronizados fornecidos pelo Repassador:

I - declaração do recebedor:

i. informando a adoção do projeto padronizado;

ii. atestando que o projeto básico ou executivo decorrente do projeto padronizado, incluídas as adequações necessárias às especificidades locais de sua implantação, as fundações e obras complementares, está em conformidade com a legislação local e as normas técnicas brasileiras, e a compatibilidade do orçamento do empreendimento com o Decreto nº 7.983, de 8 de abril de 2013;

iii) sobre a sustentabilidade do objeto;

II - Anotação de Responsabilidade Técnica ou Registro de Responsabilidade Técnica do responsável pela elaboração do projeto básico ou executivo decorrente do projeto padronizado, incluídas as adequações necessárias às especificidades locais de sua implantação, as fundações e obras complementares;

III - comprovação do exercício pleno dos poderes inerentes à propriedade do imóvel, observadas as regras do art. 16 da Portaria Conjunta MGI/MF/CGU nº 32, de 2024; e

IV - licenças e aprovações de projetos emitidos pelo órgão ou pela entidade ambiental competente das esferas municipal, estadual, distrital ou federal e pelas concessionárias de serviços públicos, quando couber, nos termos da legislação aplicável, anteriormente ao início da execução da obra ou do serviço de engenharia.

PROCESSO ADMINISTRATIVO 2137 ASSINADO ELETRONICAMENTE

Subcláusula primeira. O RECEBEDOR deverá apresentar o(s) documento(s) referido(s) no caput desta cláusula, até o dia .

Subcláusula segunda. O(s) documento(s) referido(s) no caput será(ão) apreciado(s) pela MANDATÁRIA e, se aceito (s), ensejará(ão) a adequação do Plano de Trabalho, se necessário.

Subcláusula terceira. Constatados vícios sanáveis no(s) documento(s) apresentado(s), a MANDATÁRIA comunicará o RECEBEDOR, que deverá providenciar o seu saneamento no prazo determinado pela MANDATÁRIA.

Subcláusula quarta. Caso o(s) documento(s) indicado(s) no caput desta cláusula não seja(m) entregue(s) ou receba(m) parecer contrário à sua aceitação, proceder-se-á à extinção do termo de compromisso, quando não tiverem sido liberados recursos para elaboração das peças documentais, ou sua imediata rescisão, com o ressarcimento de eventuais recursos liberados, na forma do art. 13, §4º da Portaria Conjunta MGI/MF/CGU nº 32, de 2024.

Subcláusula quinta. As despesas referentes ao custo para elaboração de estudos de viabilidade técnica, econômica e ambiental, anteprojetos, planos, estudos, projetos básicos e executivos, bem como as respectivas adequações, poderão ser arcadas com recursos da União, desde que o desembolso do REPASSADOR não seja superior a 5% (cinco por cento) do valor global do instrumento, salvo em casos justificados e previstos nos normativos específicos do REPASSADOR.

Subcláusula sexta. Outras despesas preparatórias, estabelecidas pelo REPASSADOR, observarão os limites estabelecidos no normativo específico.

Subcláusula sétima. A liberação dos recursos referentes às despesas de que tratam a subcláusula quinta e sexta dar-se-á logo após a celebração e publicação do instrumento, conforme estabelecido no cronograma de desembolso, e não configurará o cumprimento ou a retirada da condição suspensiva.

Subcláusula oitava. A rejeição pela MANDATÁRIA ou a não apresentação pelo RECEBEDOR das peças documentais de que tratam a subcláusula quinta e sexta ensejará a devolução dos recursos recebidos aos cofres da União, inclusive aqueles decorrentes de aplicação financeira, no prazo máximo de 30 (trinta) dias.

Subcláusula nona. A não devolução dos recursos no prazo máximo de 30 (trinta) dias ensejará a imediata instauração de Tomada de Contas Especial.

Subcláusula décima. A análise pela MANDATÁRIA acerca do orçamento estimado no Projeto Básico será realizada por meio da verificação, no mínimo, da seleção das parcelas de custo mais relevantes contemplando na análise de no mínimo dez por cento do número de itens da planilha que somados correspondam ao valor mínimo de oitenta por cento do valor total orçado, excetuados os custos dos serviços relativos à mobilização e desmobilização, canteiro e acampamento e administração local.

CLÁUSULA QUARTA – DAS OBRIGAÇÕES GERAIS

Sem prejuízo do constante nas demais Cláusulas deste Termo de Compromisso, são obrigações dos partícipes:

I – DA MANDATÁRIA:

a) analisar, aprovar ou rejeitar o Plano de Trabalho;

PROCESSO ADMINISTRATIVO 2138 ASSINADO ELETRONICAMENTE

b) verificar as peças documentais apresentadas pelo RECEBEDOR e emitir laudo de verificação técnica;

c) emitir os empenhos necessários à execução do objeto pactuado;

d) celebrar os termos de compromisso e eventuais termos aditivos;

e) solicitar ao REPASSADOR a autorização para o início do procedimento licitatório;

f) verificar o resultado do processo licitatório;

g) transferir ao RECEBEDOR os recursos financeiros previstos para a execução deste Termo de Compromisso, de acordo com o cronograma de desembolso e o ritmo de desenvolvimento da obra ou do serviço de engenharia;

h) acompanhar, avaliar e aferir a execução física e financeira do objeto deste Termo de Compromisso, bem como verificar a regular aplicação das parcelas de recursos;

i) analisar a prestação de contas final dos instrumentos com base nos resultados da execução física e financeira, bem como de outros elementos que comprovem o cumprimento do objeto pactuado;

j) aprovar ou rejeitar a prestação de contas final;

k) instaurar a Tomada de Contas Especial – TCE, observando os procedimentos e a formalização, de acordo com a legislação específica ao caso;

l) cancelar os empenhos remanescentes no caso de conclusão, denúncia ou rescisão do Termo de Compromisso;

m) verificar a existência de Anotação de Responsabilidade Técnica – ART e Registro de Responsabilidade Técnica – RRT;

n) reorientar ações e decidir quanto à aceitação de justificativas sobre impropriedades identificadas na execução do instrumento;

o) notificar o RECEBEDOR quando não apresentada a prestação de contas ou se constatada a má aplicação dos recursos públicos transferidos;

p) adotar as medidas administrativas para apuração dos fatos, identificação dos responsáveis, quantificação do dano e obtenção da regularização e do ressarcimento;

q) verificar se o RECEBEDOR disponibilizou, em seu sítio oficial na internet ou, na sua falta, em sua sede, em local de fácil visibilidade, o extrato do instrumento, contendo, pelo menos, o objeto, a finalidade, os valores e as datas de liberação, o detalhamento da aplicação dos recursos e as contratações realizadas para a execução do objeto pactuado, na forma do art. 30 da Portaria Conjunta MGI/MF/CGU nº 32, de 2024;

r) garantir disponibilidade de equipe técnica para que seja realizado, de forma regular, o acompanhamento das obras e serviços de engenharia, inclusive com visitas de campo preliminar;

s) dispor de estrutura física e equipe técnica adequadas para analisar as peças técnicas e documentais, inclusive os anteprojetos e projetos básicos, acompanhar a execução física do objeto pactuado, e realizar a conformidade financeira e a análise da prestação de contas final;

t) notificar o recebedor previamente à inscrição como inadimplente no Transferegov.br, quando detectadas impropriedades ou irregularidades no acompanhamento da execução

PROCESSO ADMINISTRATIVO 2139 ASSINADO ELETRONICAMENTE

do objeto do instrumento, devendo ser incluída no aviso a respectiva Secretaria da Fazenda ou secretaria similar; e

u) prorrogar, "de ofício", a vigência do instrumento antes do seu término, quando der causa a atraso na liberação dos recursos, limitada a prorrogação ao exato período do atraso verificado.

Subcláusula primeira ou única. O REPASSADOR e a MANDATÁRIA não se responsabilizam solidariamente ao RECEBEDOR ou contratado pelo eventual ajuizamento de ação judicial, para fins de comprovação de regularização do imóvel.

II – DO RECEBEDOR:

a) executar e fiscalizar o objeto pactuado, de acordo com o Plano de Trabalho, o Anteprojeto, o Projeto Básico e/ou o Termo de Referência aceitos pela MANDATÁRIA, adotando todas as medidas necessárias à correta execução deste Termo de Compromisso;

b) encaminhar ao REPASSADOR ou à MANDATÁRIA as suas propostas, planos de trabalho e pesquisa de preços, na forma e prazos estabelecidos;

c) definir:

i. por metas e etapas, a forma de execução do objeto, com funcionalidade, e
ii. as necessidades e demandas das obras, realizar os estudos de viabilidade preliminares e ensaios tecnológicos necessários para embasamento das soluções constantes no projeto, bem como elaborar os projetos técnicos relacionados ao objeto;

d) elaborar os projetos técnicos relacionados ao objeto pactuado, reunir toda documentação jurídica e institucional necessária à celebração deste Termo de Compromisso, e atender tempestivamente as cláusulas suspensivas, de acordo com os normativos do programa;

e) assegurar, na sua integralidade, a qualidade técnica dos projetos e da execução dos produtos e serviços estabelecidos nos instrumentos, em conformidade com as normas brasileiras e os normativos dos programas, ações e atividades;

f) garantir a existência de infraestrutura, utilidades, pessoal e licenças necessários à instalação e disponibilização dos equipamentos adquiridos;

g) selecionar as áreas de intervenção e os beneficiários finais em conformidade com as diretrizes estabelecidas pelo REPASSADOR, podendo estabelecer outras que busquem refletir situações de vulnerabilidade econômica e social, informando ao REPASSADOR e à MANDATÁRIA sempre que houver alterações;

h) apresentar declaração de capacidade técnico-gerencial para execução do objeto pactuado;

i) acompanhar de maneira adequada e promover todas as sanções administrativas que a legislação federal incumbe aos contratantes públicos;

j) apresentar documentos de titularidade dominial da área de intervenção, licenças e aprovações de projetos emitidos pelo órgão ambiental competente, órgão ou entidade da esfera municipal, estadual, distrital ou federal, bem como concessionárias de serviços públicos, quando couber, nos termos da legislação aplicável;

k) incluir, em seus orçamentos anuais, dotação orçamentária referente aos recursos relativos ao presente instrumento;

PROCESSO ADMINISTRATIVO 2140 ASSINADO ELETRONICAMENTE

l) proceder ao depósito da contrapartida, conforme cronograma de desembolso, quando for o caso;

m) aplicar, no Transferegov.br, os recursos creditados na conta vinculada ao Termo de Compromisso em caderneta de poupança, fundo de aplicação financeira de curto prazo ou operação de mercado aberto lastreada em títulos da dívida pública, e realizar os pagamentos de despesas do Termo de Compromisso também por intermédio do Transferegov.br;

n) estar ciente de que a MANDATÁRIA está autorizada a efetuar o resgate dos saldos remanescentes da conta vinculada ao instrumento, nos casos em que não houver a devolução dos recursos no prazo previsto;

o) realizar o procedimento de compras e contratações, sob sua inteira responsabilidade, observada a legislação vigente e assegurando:

i. a correção dos procedimentos legais;
ii. a suficiência do anteprojeto, projeto básico ou do termo de referência;
iii. a suficiência da planilha orçamentária discriminativa do percentual de Encargos Sociais e de Bonificação e Despesas Indiretas – BDI utilizados, cada qual com o respectivo detalhamento de sua composição, por item de orçamento ou conjunto deles; e
iv. a utilização do Portal Nacional de Contratações Públicas – PNCP, conforme previsto na Lei nº 14.133, de 1º de abril de 2021, c/c o art. 36 da Portaria Conjunta MGI/MF/CGU nº 32, de 2024;

p) prever, nos editais de licitação e nos contratos administrativos de execução ou fornecimento – CTEF:

i. que a responsabilidade pela qualidade das obras, materiais e serviços executados ou fornecidos é da empresa contratada para esta finalidade, inclusive a promoção de readequações, sempre que detectadas impropriedades que possam comprometer a consecução do objeto ajustado;
ii. a obrigatoriedade da aquisição de produtos manufaturados nacionais e serviços nacionais ou a aplicação das margens de preferência para produtos manufaturados nacionais e serviços nacionais sempre que esses produtos e serviços estiverem descritos na lista estabelecida na Resolução CIIA-PAC n° 1, de 28 de junho de 2024, observadas as disposições do art. 3º-A da Lei nº 11.578, de 26 de novembro de 2007, e do Decreto nº 11.889, de 22 de janeiro de 2024;

q) inserir cláusula nos CTEFs destinados à execução do instrumento, para que a empresa contratada insira as informações e os documentos relativos à execução no Transferegov.br;

r) registrar adicionalmente no Transferegov.br, nos casos de inexigibilidade e dispensa de licitação, os pareceres técnico e jurídico que demonstrem o atendimento dos requisitos exigidos na legislação pertinente;

s) cumprir as normas do Decreto nº 7.983, de 2013, nas licitações realizadas por estados, Distrito Federal e municípios;

t) exercer, na qualidade de contratante, a fiscalização sobre o CTEF;

u) apresentar declaração expressa firmada por representante legal do RECEBEDOR, do INTERVENIENTE ou da UNIDADE EXECUTORA, ou registro no Transferegov.br que a

PROCESSO ADMINISTRATIVO 2141 ASSINADO ELETRONICAMENTE

substitua, atestando o atendimento às disposições legais aplicáveis ao procedimento licitatório;

v) registrar no Transferegov.br o extrato do edital de licitação, o preço estimado pela administração pública para a execução do serviço e a proposta de preço total ofertada por cada licitante com a sua respectiva inscrição ativa no CNPJ, o termo de homologação e adjudicação, o extrato do CTEF e seus respectivos aditivos, a ART e o RRT dos projetos, dos executores e da fiscalização de obras, as ordens de serviços ou autorizações de fornecimento e os atestes dos boletins de medições;

w) disponibilizar no Transferegov.br o edital de licitação e seus anexos, ata de recebimento de propostas e julgamento, a proposta e documentos de habilitação do vencedor, caso a licitação não seja processada no Sistema de Compras do Governo Federal – Compras.gov.br;

x) comunicar alterações na documentação objeto do laudo de verificação técnica após a autorização do início do processo licitatório;

y) comunicar ao REPASSADOR e à MANDATÁRIA, com 30 (trinta) dias de antecedência, a previsão de emissão da ordem de serviço do CTEF;

z) executar e fiscalizar os trabalhos necessários à consecução do objeto, observando prazos e custos, designando profissional habilitado no local da intervenção com a respectiva ART e RRT, quando couber;

aa) utilizar os aplicativos disponibilizados pelo órgão central do Transferegov.br, para registro da execução física do objeto e quando da realização das atividades de fiscalização;

bb) realizar visitas regulares nos empreendimentos, e apresentar os relatórios referentes às visitas realizadas quando solicitado;

cc) determinar a correção de vícios detectados que possam comprometer a fruição do objeto;

dd) permitir o livre acesso de servidores do REPASSADOR e dos órgãos de controle interno e externo da União, bem como dos funcionários da MANDATÁRIA e do apoiador técnico, aos processos, documentos e informações referentes a este Termo de Compromisso, CTEFs, bem como aos locais de execução do respectivo objeto;

ee) estimular a participação dos beneficiários finais na elaboração e implementação do objeto do Termo de Compromisso, bem como na manutenção do patrimônio gerado por estes investimentos;

ff) operar, manter e conservar adequadamente o patrimônio público gerado pelos investimentos decorrentes do Termo de Compromisso;

gg) fornecer ao REPASSADOR e à MANDATÁRIA, a qualquer tempo, informações sobre as ações desenvolvidas para viabilizar o acompanhamento e avaliação do processo;

hh) incluir nas placas e adesivos indicativos das obras o QR Code do aplicativo para o cidadão, disponibilizado pelo Transferegov.br, e informações sobre canal para o registro de denúncias, reclamações e elogios, conforme previsto no Manual de Identidade Visual - Novo PAC – IDV;

PROCESSO ADMINISTRATIVO 2142 ASSINADO ELETRONICAMENTE

ii) afixar em local visível placa de obra elaborada conforme Manual de Identidade Visual - Novo PAC - IDV e manter em bom estado de conservação durante todo o prazo de execução das obras;

jj) divulgar, em qualquer ação promocional relacionada ao objeto e/ou objetivo do Termo de Compromisso, o nome e a logomarca do Programa de Aceleração do Crescimento - PAC, a origem do recurso, o valor do repasse e o nome da MANDATÁRIA e do REPASSADOR, como entes participantes;

kk) O RECEBEDOR, o INTERVENIENTE ou a UNIDADE EXECUTORA deverão comunicar expressamente à MANDATÁRIA:

i. a data prevista para inauguração quando a execução atingir 80%; e
ii. no prazo máximo de 30 (trinta) dias após a medição final realizada pela MANDATÁRIA, a confirmação da data e local onde ocorrerá a ação promocional, inclusive entregas e/ou inaugurações e/ou solenidades;

ll) comprometer-se a utilizar a marca do Governo Federal nas publicações decorrentes do Termo de Compromisso, observadas as limitações impostas pela Lei Eleitoral nº 9.504, de 30 de setembro de 1997;

mm) providenciar a instalação de placa de inauguração e ou de conclusão das obras, garantindo sua conformidade com o Manual de Identidade Visual - Novo PAC – IDV;

nn) obedecer às regras e diretrizes de acessibilidade na execução do objeto, em conformidade com as leis, normativos e orientações técnicas que tratam da matéria;

oo) prestar contas dos recursos vinculados ao instrumento;

pp) dispor de condições e estrutura para acompanhar a execução do objeto e cumprir os prazos de análise da prestação de contas;

qq) instaurar processo administrativo apuratório, inclusive processo administrativo disciplinar, quando constatado o desvio ou malversação de recursos públicos, irregularidade na execução do contrato ou gestão financeira do Termo de Compromisso, comunicando tal fato ao REPASSADOR e à MANDATÁRIA;

rr) indicar o sistema Fala.BR como canal de comunicação efetivo, ao qual se dará ampla publicidade, para o recebimento de manifestações dos cidadãos relacionadas ao instrumento, possibilitando o registro de sugestões, elogios, solicitações, reclamações e denúncias;

ss) realizar no Transferegov.br os atos e os procedimentos relativos à formalização, execução, acompanhamento, prestação de contas e informações acerca da TCE, quando couber;

tt) incluir regularmente as informações e os documentos exigidos pela Portaria Conjunta MGI/MF/CGU nº 32, de 2024;

uu) informar tempestivamente ao REPASSADOR e à MANDATÁRIA, quando houver, sobre a conclusão das obras físicas ou de etapas úteis, de estudos e projetos, e da aquisição de equipamentos, objeto do Termo de Compromisso;

vv) garantir o uso subjacente, pelo prazo mínimo de 20 (vinte) anos, para os casos de regularização previstos no art. 16, § 3º, inciso VII, e inciso VIII, nas alíneas “a” e “b”, da Portaria Conjunta MGI/MF/CGU nº 32, de 2024;

PROCESSO ADMINISTRATIVO 2143 ASSINADO ELETRONICAMENTE

ww) dar ciência aos órgãos de controle ao tomar conhecimento de qualquer irregularidade ou ilegalidade, e, havendo fundada suspeita de crime ou de improbidade administrativa, cientificar a Advocacia-Geral da União, o Ministério Público Federal e o respectivo Ministério Público Estadual;

xx) manter e movimentar os recursos financeiros na conta bancária específica do instrumento, aberta em instituição financeira oficial; e

yy) atender ao disposto nas diretrizes programáticas, normas e regramentos da Portaria Conjunta MGI/MF/CGU nº 32, de 4 de junho de 2024, e suas alterações, ou normas complementares que venham a disciplinar as transferências de recursos regidas pelo Decreto nº 11.855, de 2023, independentemente de formalização de Termo Aditivo ao presente instrumento.

CLÁUSULA QUINTA – DA PROTEÇÃO DE DADOS PESSOAIS

Para fins de execução deste Termo de Compromisso, os PARTÍCIPES obrigam-se a cumprir e manterem-se de acordo com as disposições e os princípios da Lei Geral de Proteção de Dados - Lei nº 13.709, de 14 de agosto de 2018 (LGPD), especialmente no que se refere à legalidade no tratamento dos dados pessoais a que tiverem acesso em razão deste instrumento.

Subcláusula primeira. Em relação à LGPD, cada Parte será responsável isoladamente pelos atos a que derem causa, respondendo, inclusive, pelos atos praticados por seus prepostos e/ou empregados que estiverem em desconformidade com os preceitos normativos aplicáveis.

Subcláusula segunda. Na ocorrência de qualquer incidente (perda, destruição e/ou exposição indesejada e/ou não autorizada) que envolva os dados pessoais tratados em razão do presente instrumento, deverá a Parte responsável pelo incidente comunicar imediatamente a outra Parte, apresentando, no mínimo, as seguintes informações: (i) a descrição dos dados pessoais envolvidos; (ii) a quantidade de dados pessoais envolvidos (volumetria do evento); e (iii) quem são os titulares dos dados pessoais afetados pelo evento.

Subcláusula terceira. Caso uma das Partes seja destinatária de ordem judicial ou notificação/requisição de qualquer órgão, agência, autoridade ou outra entidade oficial, relativa ao tratamento de dados pessoais que tenham sido compartilhados em decorrência do presente instrumento, a Parte notificada deverá, imediatamente, comunicar a outra Parte.

Subcláusula quarta. Os PARTÍCIPES se obrigam a, após o encerramento deste instrumento e/ou após o exaurimento das finalidades para as quais os dados pessoais foram coletados, o que vier primeiro, deletar e/ou destruir todos os documentos e informações recebidas da outra Parte contendo os dados pessoais fornecidos, sejam em meios físicos ou digitais, eliminando-os de seus arquivos e banco de dados, podendo ser mantidos os dados pessoais necessários para o cumprimento de obrigação legal ou regulatória e/ou para o uso exclusivo da Parte, mediante a anonimização dos dados.

Subcláusula quinta. Em observância aos preceitos da Lei 13.709, de 2018 (LGPD), os signatários autorizam a divulgação de seus dados pessoais constantes neste instrumento para fins de publicidade e transparência.

CLÁUSULA SEXTA – DA VIGÊNCIA

PROCESSO ADMINISTRATIVO 2144 ASSINADO ELETRONICAMENTE

Este Termo de Compromisso terá vigência de 48 Meses, contados a partir da assinatura do instrumento, podendo ser prorrogada, por solicitação dos partícipes, devidamente fundamentada, com antecedência mínima de 60 (sessenta) dias do término da vigência, observado o disposto nos arts. 31 e 32 da Portaria Conjunta MGI/MF/CGU nº 32, de 2024.

Subcláusula primeira. A vigência do Termo de compromisso será compatível com o prazo de execução do objeto.

Subcláusula segunda. A MANDATÁRIA prorrogará "de ofício" a vigência deste Termo de Compromisso, antes de seu término, quando der causa ao atraso na liberação dos recursos, limitada a prorrogação ao exato período do atraso verificado.

CLÁUSULA SÉTIMA – DO VALOR E DA DOTAÇÃO ORÇAMENTÁRIA

Os recursos financeiros para a execução do objeto deste Termo de Compromisso, neste ato fixados em R$ 5.513.742,78 (cinco milhões quinhentos e treze mil setecentos e quarenta e dois reais e setenta e oito centavos), serão alocados de acordo com o cronograma de desembolso constante no Plano de Trabalho, conforme a seguinte classificação orçamentária:

I - R$ 818.790,90 (oitocentos e dezoito mil setecentos e noventa reais e noventa centavos) relativos ao presente exercício, correrão à conta da dotação alocada no orçamento do **REPASSADOR**, UG 157241 assegurado pela Nota de Empenho nº 2024NE001638, vinculada ao Programa de Trabalho nº 12365511100SU0001, à conta de recursos oriundos do Tesouro Nacional, Natureza da Despesa 444042;

II - R$ 55.137,43 (cinquenta e cinco mil cento e trinta e sete reais e quarenta e três centavos), relativos à contrapartida do **RECEBEDOR/INTERVENIENTE/UNIDADE EXECUTORA**, sendo R$ 55.137,43 (cinquenta e cinco mil cento e trinta e sete reais e quarenta e três centavos) consignados na Lei Orçamentária nº , de de Invalid date de , do Estado/Município de MUNICÍPIO DE BOA VIAGEM/CE ;

Subcláusula primeira. Em caso de ocorrência de cancelamento de Restos a Pagar, o quantitativo das metas constante no Plano de Trabalho poderá ser reduzido, em comum acordo com o REPASSADOR ou com a MANDATÁRIA, desde que não prejudique a fruição ou funcionalidade do objeto pactuado.

Subcláusula segunda. A indicação dos créditos e empenhos referentes aos recursos a serem transferidos pelo REPASSADOR (e/ou RECEBEDOR) nos exercícios subsequentes, no valor total de R$ 4.639.814,45 (quatro milhões seiscentos e trinta e nove mil oitocentos e quatorze reais e quarenta e cinco centavos), será realizada mediante registro contábil no Sistema Integrado de Administração Financeira do Governo Federal - SIAFI, e será formalizada por apostilamento, observado o cronograma de desembolso e a execução física do objeto.

Subcláusula terceira. Os recursos para atender às despesas em exercícios futuros, em caso de investimentos, estão consignados no plano plurianual ou em prévia lei que os autorize.

CLÁUSULA OITAVA – DA CONTRAPARTIDA

A contrapartida poderá ser aportada pelo RECEBEDOR, pelo INTERVENIENTE ou pela UNIDADE EXECUTORA, e será calculada sobre o valor global do objeto ou em itens de

PROCESSO ADMINISTRATIVO 2145 ASSINADO ELETRONICAMENTE

investimento específicos do plano de trabalho, em atenção aos normativos específicos e às diretrizes dos programas do REPASSADOR.

Subcláusula primeira. O RECEBEDOR, o INTERVENIENTE ou a UNIDADE EXECUTORA poderão ofertar contrapartida para complementação dos recursos necessários à execução do objeto pactuado, devendo apresentar, antes da celebração do instrumento, comprovação de que dispõe dos recursos próprios para complementar a execução do objeto.

Subcláusula segunda. A contrapartida poderá ser em bens e serviços, desde que economicamente mensurável.

Subcláusula terceira. A contrapartida financeira, quando houver, deverá ser depositada, pelo RECEBEDOR, o INTERVENIENTE ou a UNIDADE EXECUTORA na conta específica do instrumento, em conformidade com os prazos estabelecidos no cronograma de desembolso.

Subcláusula quarta. As receitas oriundas dos rendimentos de aplicação financeira dos recursos não poderão ser computadas como contrapartida devida pelo RECEBEDOR, pelo INTERVENIENTE ou pela UNIDADE EXECUTORA.

CLÁUSULA NONA – DA LIBERAÇÃO DOS RECURSOS

Os recursos deste Termo de Compromisso serão depositados, geridos e mantidos em conta bancária específica do instrumento, aberta em instituição financeira oficial, e somente poderão ser utilizados para pagamento de despesas constantes do Plano de Trabalho ou para aplicação no mercado financeiro.

Subcláusula primeira. A liberação dos recursos dependerá da disponibilidade financeira do REPASSADOR e da demonstração da efetiva execução do objeto pelo RECEBEDOR, comprovada por meio do cadastro dos documentos de medição no Transferegov.br, em concordância com a previsão estabelecida no cronograma de desembolso e atendidas as exigências cadastrais vigentes.

Subcláusula segunda. A liberação dos recursos da primeira parcela ou parcela única ou das parcelas ficará condicionada à disponibilidade financeira do REPASSADOR, ao cumprimento das condições suspensivas constantes neste instrumento e à verificação do resultado do processo licitatório.

Subcláusula terceira. Quando houver a previsão de repasse de recurso da União para elaboração de estudos de viabilidade técnica, econômica e ambiental, anteprojetos, planos, estudos, projetos básicos e executivos, bem como as respectivas adequações, a liberação de recursos para estes fins dar-se-á logo após a celebração e publicação do termo de compromisso, independentemente de condição suspensiva, conforme estabelecido no cronograma de desembolso, e não configurará o cumprimento ou a retirada da condição suspensiva.

Subcláusula quarta. Em caso de paralisação da execução do objeto ou quando não for apresentado boletim de medição por mais de 6 (seis) meses consecutivos e/ou 12 (doze) meses consecutivos, o REPASSADOR deverá proceder de acordo com os arts. 53 e 54 da Portaria Conjunta MGI/MF/CGU nº 32, de 2024.

Subcláusula quinta. A movimentação financeira na conta corrente específica do instrumento deverá ocorrer no Transferegov.br, por meio da funcionalidade ordem de

PROCESSO ADMINISTRATIVO 2146 ASSINADO ELETRONICAMENTE

pagamento de parcerias – OPP, nos termos do art. 39, §4º, da Portaria Conjunta MGI/MF/CGU nº 32, de 2024.

Subcláusula sexta. Os recursos deste Termo de Compromisso serão automaticamente aplicados em cadernetas de poupança, fundo de aplicação financeira de curto prazo ou operação de mercado aberto lastreada em títulos da dívida pública, enquanto não empregados na sua finalidade, conforme art. 39, §1º, da Portaria Conjunta MGI/MF/CGU nº 32, de 2024.

Subcláusula sétima. A conta bancária específica do Termo de Compromisso será isenta da cobrança de tarifas bancárias.

Subcláusula oitava. A liberação de recursos referente ao presente Termo de Compromisso observará as limitações previstas na legislação eleitoral.

Subcláusula nona. O sigilo bancário dos recursos públicos envolvidos neste Termo de Compromisso não será oponível ao REPASSADOR, à MANDATÁRIA e nem aos órgãos públicos fiscalizadores.

Subcláusula décima. Quando forem constatadas divergências qualitativas e/ou quantitativas durante as atividades de acompanhamento deste Termo de Compromisso, a liberação da última parcela fica condicionada à superação das divergências ou à aceitação das justificativas pela MANDATÁRIA, nos termos do art. 48, §§ 13 a 15 da Portaria Conjunta MGI/MF/CGU nº 32, de 2024.

CLÁUSULA DÉCIMA – DA EXECUÇÃO DAS DESPESAS

O presente Termo de Compromisso deverá ser executado fielmente pelos partícipes, de acordo com as cláusulas pactuadas e a legislação aplicável.

Subcláusula primeira. Na execução de despesas deste Termo de Compromisso deverão ser observadas as disposições dos artigos 38 e 44 da Portaria Conjunta MGI/MF/CGU nº 32, de 2024.

Subcláusula segunda. É vedado ao RECEBEDOR, sob pena de rescisão do ajuste:

I - utilizar recursos do Termo de Compromisso para realizar pagamentos correlatos a despesas ocorridas anteriormente ao início da sua vigência;

II - alterar o objeto do Termo de Compromisso, exceto para:

a) ampliação do objeto pactuado ou redução ou exclusão de meta ou etapa, desde que não desconfigure a natureza do objeto, e que não haja prejuízo da fruição ou funcionalidade do objeto; e

b) alteração do local de execução do objeto, desde que, no caso de obras, não tenha sido iniciada a execução física;

III - utilizar, ainda que em caráter emergencial, os recursos para finalidade diversa da estabelecida no instrumento;

IV - realizar despesas com taxas bancárias, multas, juros ou correção monetária, inclusive referentes a pagamentos ou recolhimentos fora dos prazos, exceto, no que se refere às multas e aos juros, se decorrentes de atraso na transferência de recursos pelo repassador, e desde que os prazos para pagamento e os percentuais sejam os mesmos aplicados no mercado;

PROCESSO ADMINISTRATIVO 2147 ASSINADO ELETRONICAMENTE

V - pagar, a qualquer título, empresas privadas que tenham em seu quadro societário servidor público da ativa, ou empregado de empresa pública, ou de sociedade de economia mista, dos partícipes, por serviços prestados, inclusive consultoria, assistência técnica ou assemelhados;

VI - efetuar pagamento em data posterior à vigência do instrumento, salvo se o fato gerador da despesa tenha ocorrido durante a vigência;

VII - no caso de obras e serviços de engenharia, iniciar o procedimento licitatório antes da emissão da autorização de início do procedimento licitatório, exceto quando se tratar dos recursos para atender às despesas de que trata o art. 13;

VIII – efetuar pagamento, a qualquer título, que esteja vedado em leis federais específicas e na Lei de Diretrizes Orçamentárias;

IX - transferir recursos liberados pelo REPASSADOR, no todo ou em parte, a conta que não a vinculada ao presente Termo de Compromisso;

X - subdelegar as obrigações assumidas por meio do presente Termo de Compromisso, salvo quando houver previsão expressa no plano de trabalho aprovado e não configurar descentralização total da execução; e

XI - realizar o aproveitamento de rendimentos para ampliação ou acréscimo de metas e etapas ao plano de trabalho pactuado, sem justificativa do RECEBEDOR e autorização do REPASSADOR ou da MANDATÁRIA.

Subcláusula terceira. No caso de atraso de liberação de recursos ou de antecipação do cronograma físico de execução do objeto, após a verificação do resultado do processo licitatório, o RECEBEDOR poderá:

I - adiantar o aporte de recursos, inclusive além daqueles previstos como contrapartida, que serão ressarcidos assim que houver a regularização na liberação das parcelas pelo REPASSADOR; ou

II - quando não houver previsão de contrapartida, aportar recursos próprios necessários a continuidade de execução do objeto.

Subcláusula quarta. No caso de fornecimento de equipamentos e materiais especiais de fabricação específica, o pagamento da respectiva despesa pelo RECEBEDOR poderá ser realizado antes da entrega do bem, na forma do art. 38 do Decreto nº 93.872, de 1986, e do art. 45, da Portaria Conjunta MGI/MF/CGU nº 32, de 2024, observadas as seguintes condições:

I - esteja caracterizada a necessidade de adiantar recursos ao fornecedor para viabilizar a produção de material ou equipamento especial, fora da linha de produção usual, e com especificação singular destinada a empreendimento específico;

II - o pagamento antecipado das parcelas tenha sido previsto no edital de licitação e no CTEF dos materiais ou equipamentos; e

III - o fornecedor ou o RECEBEDOR apresentem uma carta fiança bancária emitida por banco ou instituição financeira devidamente autorizada a operar no País pelo Banco Central do Brasil, ou as demais modalidades de garantia previstas no art. 96, § 1º, da Lei nº 14.133, de 2021.

PROCESSO ADMINISTRATIVO 2148 ASSINADO ELETRONICAMENTE

Subcláusula quinta. Para obras de engenharia com valor superior a R$ 10.000.000,00 (dez milhões de reais), poderá haver liberação do repasse de recursos para pagamento de materiais ou equipamentos postos em canteiro, que representem percentuais significativos do orçamento da obra, conforme disciplinado pelo REPASSADOR, desde que:

I - seja apresentado pelo RECEBEDOR, INTERVENIENTE ou UNIDADE EXECUTORA termo de fiel depositário;

II - a aquisição de materiais ou equipamentos constitua etapa específica do plano de trabalho;

III - a aquisição destes tenha se dado por procedimento licitatório distinto daquele da contratação de serviços de engenharia ou, no caso de única licitação:

a) haja previsão expressa no edital da possibilidade de pagamento de materiais ou equipamentos postos em canteiro;

b) o percentual de BDI aplicado sobre os materiais ou equipamentos tenha sido menor que o praticado sobre os serviços de engenharia;

c) haja justificativa técnica e econômica para essa forma de pagamento; e

d) o fornecedor apresente garantia, como carta fiança bancária ou instrumento congênere, no valor do pagamento pretendido; e

IV - haja adequado armazenamento e guarda dos respectivos materiais e equipamentos postos em canteiro.

CLÁUSULA DÉCIMA PRIMEIRA – DA CONTRATAÇÃO DE TERCEIROS

O RECEBEDOR deverá observar, quando da contratação de terceiros com recursos da União vinculados à execução do objeto deste Termo de Compromisso, as disposições contidas na Lei nº 14.133, de 1º de abril de 2021, bem como as demais normas aplicáveis às contrações públicas.

Subcláusula primeira. Nos casos em que empresa pública, sociedade de economia mista ou suas subsidiárias participem como INTERVENIENTE ou UNIDADE EXECUTORA, deverão ser observadas as disposições da Lei nº 13.303, de 30 de junho de 2016, quando da contratação de terceiros.

Subcláusula segunda: Os procedimentos licitatórios para execução do objeto deste Termo de Compromisso deverão ser realizados no Compras.gov.br, em sistemas próprios dos recebedores ou em outros sistemas disponíveis no mercado, desde que estejam integrados ao PNCP e ao Transferegov.br.

Subcláusula terceira. Em casos devidamente justificados pelo RECEBEDOR e aceitos pela MANDATÁRIA, poderão ser aceitos adesão à ata de registro de preços, licitação realizada ou contrato celebrado antes da assinatura deste Termo de Compromisso ou da emissão do laudo de verificação técnica de que trata o art. 23 da Portaria Conjunta MGI/MF/CGU nº 32, de 2024, desde que:

a) estejam vigentes;
b) o seu aproveitamento seja economicamente mais vantajoso para a Administração, se comparado com a realização de uma nova licitação;
c) não haja decisão judicial ou de órgão de controle acerca de descumprimento de regras estabelecidas na legislação específica;

PROCESSO ADMINISTRATIVO 2149 ASSINADO ELETRONICAMENTE

d) os valores estejam compatíveis com o disposto no Decreto nº 7.983, de 8 de abril de 2013, e no art. 23 da Lei nº 14.133, de 1º de abril de 2021, ou sejam ajustados; e
e) o seu objeto seja compatível com o objeto do Termo de Compromisso.

Subcláusula quarta. Nos casos de que trata a Subcláusula terceira, somente serão arcadas com recursos de repasse da União as despesas que ocorrerem durante o período de vigência deste Termo de Compromisso, bem como das subcláusulas seguintes.

Subcláusula quinta. Eventuais despesas, com pagamentos por meio da conta vinculada, realizadas pelo RECEBEDOR após o início da vigência do Termo de Compromisso e antes da emissão do laudo de verificação técnica e do aceite do resultado do processo licitatório, em valores além da contrapartida pactuada, poderão ser ressarcidas pelo REPASSADOR, de acordo com a disponibilidade orçamentária e financeira, e seguindo a ordem cronológica dos pedidos oficiais apresentados pelo RECEBEDOR.

Subcláusula sexta. Deverá ser observada a existência de projeto padronizado, sem complexidade técnica e operacional, quando da adesão à ata de registro de preços.

Subcláusula sétima. O RECEBEDOR se compromete, quando da contratação de terceiros, a aderir a Ata de Registro de Preços vigente gerenciada pelo Poder Executivo Federal, caso esta seja economicamente mais vantajosa para a Administração.

CLÁUSULA DÉCIMA SEGUNDA – DA ALTERAÇÃO DO TERMO DE COMPROMISSO

Este Termo de Compromisso poderá ser alterado, mediante proposta de quaisquer dos partícipes, desde que se mantenha a adequação aos objetivos do programa e às deliberações do Comitê Gestor do PAC - CGPAC.

Subcláusula primeira. A análise da solicitação de alteração deverá ser realizada pela MANDATÁRIA, observados os regramentos legais e a tempestividade, de forma que não haja prejuízo à execução do objeto.

Subcláusula segunda. Os ajustes realizados durante a execução do objeto integrarão o Plano de Trabalho, desde que submetidos e aprovados previamente pela autoridade competente.

Subcláusula terceira. As alterações no Plano de Trabalho que não impliquem alterações do valor global e da vigência do instrumento poderão ser realizadas por meio de apostila, sem necessidade de celebração de termo aditivo, vedada a alteração do objeto aprovado.

Subcláusula quarta. Este Termo de Compromisso poderá ter suas metas ajustadas a menor, por motivação do RECEBEDOR, da MANDATÁRIA ou do REPASSADOR, desde que as metas remanescentes representem etapas funcionais e a execução seja compatível com os recursos repassados.

CLÁUSULA DÉCIMA TERCEIRA – DO ACOMPANHAMENTO

Incumbe à MANDATÁRIA exercer as atribuições de monitoramento e acompanhamento da conformidade física e financeira durante a execução do Termo de Compromisso, e ao REPASSADOR a avaliação da execução física e dos resultados, na forma da Portaria Conjunta MGI/MF/CGU nº 32, de 2024, para a plena execução do objeto.

Subcláusula primeira. É prerrogativa do REPASSADOR assumir ou transferir a responsabilidade pela execução do objeto do Termo de Compromisso, no caso de paralisação ou da ocorrência de fato relevante, de modo a evitar sua descontinuidade, respondendo o RECEBEDOR, em todo caso, pelos danos causados a terceiros, decorrentes de culpa ou dolo na execução do instrumento.

PROCESSO ADMINISTRATIVO 2150 ASSINADO ELETRONICAMENTE

Subcláusula segunda. A execução do Termo de Compromisso será acompanhada por representantes do REPASSADOR ou da MANDATÁRIA, cadastrados no Transferegov.br, onde efetuarão os registros de todos os atos e ocorrências relacionadas à execução do objeto.

Subcláusula terceira. A MANDATÁRIA deverá realizar vistoria preliminar, vistoria final *in loco* e, adicionalmente, vistorias intermediárias *in loco,* observado o disposto no art. 48 da Portaria Conjunta MGI/MF/CGU nº 32, de 2024.

Subcláusula quarta. No exercício da atividade de acompanhamento da execução do objeto, o REPASSADOR ou a MANDATÁRIA poderá:
I - valer-se do apoio técnico de terceiros;
II - delegar competência ou firmar parcerias com outros órgãos ou entidades que se situem próximos ao local de aplicação dos recursos, com tal finalidade;
III - reorientar ações e decidir quanto à aceitação de justificativas sobre impropriedades identificadas na execução do instrumento;
IV - programar visitas ao local da execução, quando identificada a necessidade, observado o disposto no art. 48 da Portaria Conjunta MGI/MF/CGU nº 32, de 2024; e
V - valer-se de outras formas de acompanhamento autorizadas pela legislação aplicável.

Subcláusula quinta. Os processos, documentos ou informações referentes à execução deste instrumento não poderão ser sonegados aos servidores do REPASSADOR, da MANDATÁRIA e dos órgãos de controle interno e externo da União, bem como ao eventual apoiador técnico.

Subcláusula sexta. Aquele que, por ação ou omissão, causar embaraço, constrangimento ou obstáculo à atuação do REPASSADOR, da MANDATÁRIA e dos órgãos de controle interno e externo do Poder Executivo Federal, no desempenho de suas funções institucionais relativas ao acompanhamento e fiscalização dos recursos federais transferidos, ficará sujeito à responsabilização administrativa, civil e penal.

Subcláusula sétima. Quaisquer pendências de ordem técnica, jurídica, ambiental ou institucional verificados pela MANDATÁRIA deverão ser informados ao RECEBEDOR ou ao INTERVENIENTE ou à UNIDADE EXECUTORA, por meio do Transferegov.br, para saneamento ou apresentação de informações e esclarecimentos, fixando prazo de até 45 (quarenta e cinco) dias para saneamento ou apresentação de informações e esclarecimentos, podendo ser prorrogado por igual período, na forma do art. 50 da Portaria Conjunta MGI/MF/CGU nº 32, de 2024.

Subcláusula oitava. A utilização dos recursos em desconformidade com o pactuado no instrumento ensejará obrigação do RECEBEDOR devolvê-los devidamente atualizados, conforme exigido para a quitação de débitos para com a Fazenda Nacional, com base na variação da Taxa Referencial do Sistema Especial de Liquidação e de Custódia - SELIC, acumulada mensalmente, até o último dia do mês anterior ao da devolução dos recursos, acrescido esse montante de 1% (um por cento) no mês de efetivação da devolução dos recursos à conta única do Tesouro Nacional.

Subcláusula nona. O REPASSADOR ou a MANDATÁRIA, ao tomar conhecimento de qualquer irregularidade ou ilegalidade, dará ciência aos órgãos de controle e, havendo fundada suspeita de crime ou de improbidade administrativa, cientificará os Ministérios Público Federal e Estadual e a Advocacia-Geral da União.

PROCESSO ADMINISTRATIVO 2151 ASSINADO ELETRONICAMENTE

CLÁUSULA DÉCIMA QUARTA – DA FISCALIZAÇÃO

Incumbe ao RECEBEDOR exercer a atribuição de fiscalização, a qual consiste na atividade administrativa, prevista nas legislações específicas de licitação e contratos, que deve ser realizada de modo sistemático pelo próprio RECEBEDOR e seus prepostos, com a finalidade de verificar o cumprimento das disposições contratuais, técnicas e administrativas em todos os seus aspectos.

Subcláusula primeira. O RECEBEDOR, o INTERVENIENTE ou a UNIDADE EXECUTORA deverá:

I - manter fiscal ou equipe de fiscalização constituída de profissionais habilitados e com experiência necessária ao acompanhamento e controle das obras e serviços;

II - registrar no Transferegov.br a declaração de capacidade técnica, indicando o servidor ou servidores que acompanharão a obra ou serviço de engenharia, bem como a ART e RRT da prestação de serviços de fiscalização a serem realizados; e

III - verificar se os materiais aplicados e os serviços realizados atendem aos requisitos de qualidade estabelecidos pelas especificações técnicas dos projetos de engenharia aprovados.

Subcláusula segunda. Os fiscais indicados pelo RECEBEDOR, pelo INTERVENIENTE ou UNIDADE EXECUTORA, responsáveis pelo acompanhamento e fiscalização da obra, deverão realizar o ateste referente a cada boletim de medição inserido no Transferegov.br pela empresa contratada para execução.

CLÁUSULA DÉCIMA QUINTA – DA PRESTAÇÃO DE CONTAS

O RECEBEDOR deverá prestar contas da boa e regular aplicação dos recursos, por meio do seu representante legal em exercício, nos prazos estabelecidos por este Termo de Compromisso.

Subcláusula primeira. Compete ao Chefe do Poder Executivo sucessor prestar contas dos recursos provenientes deste Termo de Compromisso celebrado por seus antecessores.

Subcláusula segunda. Quando a impossibilidade de prestar contas decorrer de ação ou omissão do antecessor, o novo administrador comunicará a MANDATÁRIA e solicitará instauração de TCE, prestando todas as informações e documentos necessários.

Subcláusula terceira. A prestação de contas final deverá ser apresentada pelo RECEBEDOR no prazo de até 60 (sessenta) dias, contados dos seguintes marcos, o que ocorrer primeiro:

I - do encerramento da vigência ou da conclusão da execução do objeto;

II - da denúncia; ou

III - da rescisão.

Subcláusula quarta. A prestação de contas final tem por objetivo a demonstração e a verificação de resultados e deve conter elementos que permitam avaliar a execução do objeto, sendo composta:

I – por documentos inseridos e informações registradas no Transferegov.br;

II – pelo Relatório de Cumprimento do Objeto;

PROCESSO ADMINISTRATIVO 2152 ASSINADO ELETRONICAMENTE

III – pela declaração de realização dos objetivos a que se propunha o instrumento;

IV – pelo comprovante de recolhimento dos saldos remanescentes, quando houver;

V – pela licença ambiental de operação, ou, no mínimo, por sua solicitação ao órgão ambiental competente, quando necessário;

VI – por documento oficial por meio do qual o RECEBEDOR será obrigado a manter os documentos relacionados ao instrumento, pelo prazo de 5 (cinco) anos, contados da aprovação da prestação de contas final; e

VII – pelo plano de funcionalidade atualizado, se for o caso.

Subcláusula quinta. O Relatório de Cumprimento do Objeto deverá conter os subsídios necessários para a avaliação e manifestação da MANDATÁRIA quanto à execução do objeto pactuado.

Subcláusula sexta. Em até 15 (quinze) dias, contados do envio da prestação de contas pelo RECEBEDOR, a MANDATÁRIA deverá registrar o recebimento da prestação de contas no Transferegov.br, para fins de sensibilização nas contas contábeis do instrumento.

Subcláusula sétima. Quando o INTERVENIENTE ou a UNIDADE EXECUTORA forem executores do objeto, caber-lhes-á apresentar ao RECEBEDOR os dados e documentos necessários à correta prestação de contas no tocante ao que tiver executado e, nesta hipótese, caberá à MANDATÁRIA notificar os seus titulares de todas as decisões proferidas no contexto da análise e do julgamento da prestação de contas, facultando sua manifestação na mesma forma e condições concedidas ao RECEBEDOR.

Subcláusula oitava. O prazo para análise da prestação de contas final e manifestação conclusiva pela MANDATÁRIA será de 180 (cento e oitenta) dias, prorrogável, no máximo, por igual período, desde que devidamente justificado.

Subcláusula nona. A contagem do prazo de que trata Subcláusula anterior dar-se-á a partir do envio da prestação de contas no Transferegov.br.

Subcláusula décima. Constatadas impropriedades ou indícios de irregularidade, a MANDATÁRIA estabelecerá o prazo de até 45 (quarenta e cinco) dias para que o RECEBEDOR saneie as impropriedades ou apresente justificativas.

Subcláusula décima primeira. Findo o prazo de que trata a Subcláusula anterior, considerada eventual prorrogação, a ausência de decisão sobre a prestação de contas pelo REPASSADOR ou pela MANDATÁRIA poderá resultar no registro de restrição contábil do órgão ou entidade pública referente ao exercício em que ocorreu o fato.

Subcláusula décima segunda. A análise da prestação de contas final pela MANDATÁRIA poderá resultar em:

I - aprovação;

II - aprovação com ressalvas, quando evidenciada impropriedade ou outra falta de natureza formal da qual não resulte dano ao erário; ou

III - rejeição.

Subcláusula décima terceira. A decisão sobre a aprovação, aprovação com ressalvas ou rejeição da prestação de contas final compete ao REPASSADOR ou à MANDATÁRIA e deverá ser registrada no Transferegov.br.

PROCESSO ADMINISTRATIVO 2153 ASSINADO ELETRONICAMENTE

Subcláusula décima quarta. Nos casos de extinção do REPASSADOR, o órgão ou entidade sucessor será o responsável pela decisão sobre a regularidade da aplicação dos recursos transferidos.

Subcláusula décima quinta. A ausência de comprovação da titularidade dominial dos imóveis deverá ser ressalvada na prestação de contas final e não implicará na devolução de recursos, desde que se observem todas as condições a seguir:

I - as obras e serviços apresentem funcionalidade e estejam sendo utilizados pelo público beneficiário;

II - o recebedor ou o beneficiário esteja na posse dos imóveis;

III - esteja em curso ação judicial ou administrativa nos órgãos competentes para regularização da dominialidade; e

IV - seja lavrado termo de responsabilidade assinado pela autoridade máxima do RECEBEDOR de que eventuais custas adicionais com a desapropriação, a transferência ou a regularização da dominialidade serão de responsabilidade exclusiva do RECEBEDOR.

Subcláusula décima sexta. Nos casos em que houver encerramento do Termo de Compromisso com redução de metas, os dispêndios realizados em etapas não funcionais deverão ser integralmente devolvidos à União.

Subcláusula décima sétima. Quando houver a rejeição total ou parcial da prestação de contas final, a MANDATÁRIA deverá notificar o RECEBEDOR para que, no prazo improrrogável de até 30 (trinta) dias, contados do recebimento da notificação, proceda a devolução dos recursos correspondentes ao valor rejeitado, devidamente atualizados, conforme exigido para a quitação de débitos para com a Fazenda Nacional.

Subcláusula décima oitava. A atualização de que trata a Subcláusula anterior será calculada com base na variação da Taxa Referencial do Sistema Especial de Liquidação e de Custódia (SELIC), acumulada mensalmente, até o último dia do mês anterior ao da devolução dos recursos, acrescido esse montante de 1% (um por cento) no mês de efetivação da devolução dos recursos à conta única da União.

Subcláusula décima nona. A não devolução dos recursos de que tratam as Subcláusulas décima sexta e décima sétima ensejará o registro de impugnação das contas do instrumento no Transferegov.br e instauração da TCE.

CLÁUSULA DÉCIMA SEXTA – DA RESTITUIÇÃO DE RECURSOS

Os saldos remanescentes, incluídos os provenientes dos rendimentos de aplicações financeiras, serão restituídos, no prazo improrrogável de 30 (trinta) dias, ao REPASSADOR e ao RECEBEDOR, observada a proporcionalidade dos recursos aportados pelos partícipes, independentemente da época em que foram depositados.

Subcláusula primeira. Quando não houver a devolução dos recursos no prazo de que trata a cláusula anterior, o REPASSADOR ou a MANDATÁRIA solicitará à instituição financeira albergante da conta específica do Termo de Compromisso o resgate dos saldos remanescentes e sua devolução para a Conta Única da União.

Subcláusula segunda. Para os Termos de Compromisso em que não tenha havido qualquer execução física, nem utilização dos recursos, o recolhimento à Conta Única da União deverá ocorrer sem a incidência dos juros de mora e sem prejuízo da restituição das receitas obtidas nas aplicações financeiras.

PROCESSO ADMINISTRATIVO 2154 ASSINADO ELETRONICAMENTE

CLÁUSULA DÉCIMA SÉTIMA – DOS BENS REMANESCENTES

Os bens remanescentes adquiridos, produzidos ou transformados no âmbito deste Termo de Compromisso serão de propriedade do RECEBEDOR, observadas as disposições do Decreto nº 11.855, de 2023, e da Portaria Conjunta MGI/MF/CGU nº 32, de 2024.

Subcláusula primeira. Consideram-se bens remanescentes os equipamentos e materiais permanentes adquiridos, produzidos ou transformados com recursos dos instrumentos necessários à consecução do objeto, mas que não se incorporam a este.

Subcláusula segunda. O RECEBEDOR deverá contabilizar e proceder à guarda dos bens remanescentes, bem como encaminhar manifestação ao REPASSADOR e à MANDATÁRIA com o compromisso de utilizá-los para assegurar a continuidade do programa governamental, devendo estar claras as regras e diretrizes de utilização desses bens.

CLÁUSULA DÉCIMA OITAVA – DO RECOLHIMENTO DE TARIFAS EXTRAORDINÁRIAS

Haverá a cobrança de Tarifa Extraordinária do RECEBEDOR, INTERVENIENTE e/ou UNIDADE EXECUTORA nos seguintes casos em que esse(s) for(em) o(s) causador(es) da demanda:

Descrição	Custo Unitário – Obras e Serviço de Engenharia			
	VR inferior a R$ 1.500.000	VR entre R$ 1.500.000 e até R$ 5.000.000	VR entre R$ 5.000.000 e até R$ 20.000.000	VR acima de R$ 20.000.000
Reanálise do Plano de Trabalho	R$ 1.400,00	R$ 1.400,00	R$ 1.400,00	R$ 1.400,00
Verificação do Resultado do Processo Licitatório inapta ou repetida	R$ 3.000,00	R$ 9.200,00	R$ 12.100,00	R$ 33.500,00
Manutenção de Termo de Compromisso, cobrada mensalmente após 180 dias sem execução financeira	R$ 1.000,00	R$ 1.000,00	R$ 1.000,00	R$ 1.000,00
Visita ou vistoria in loco em quantidade superior à prevista no art. 86 da Portaria Conjunta MGI/MF/CGU nº 33, de 30 de agosto de 2023 e suas alterações	R$ 4.500,00	R$ 8.300,00	R$ 13.000,00	R$ 23.000,00
Reabertura de PCF ou TCE	R$ 800,00	R$ 4.000,00	R$ 8.200,00	R$ 17.100,00
Alteração de cronograma/eventograma	R$ 1.700,00	R$ 2.400,00	R$ 3.000,00	R$ 3.000,00
Atualização de orçamento	R$ 2.400,00	R$ 4.200,00	R$ 7.000,00	R$ 7.000,00
Exclusão de meta	R$ 3.500,00	R$ 5.500,00	R$ 8.400,00	R$ 8.400,00
Ajustes no anteprojeto ou projeto	R$ 6.500,00	R$ 6.500,00	R$ 9.600,00	R$ 9.600,00
Reprogramação de Remanescente de obra	R$ 5.000,00	R$ 7.500,00	R$ 10.600,00	R$ 10.600,00
Inclusão de meta	R$ 8.500,00	R$ 8.500,00	R$ 12.600,00	R$ 12.600,00
Alteração de escopo	R$ 9.000,00	R$ 14.900,00	R$ 25.700,00	R$ 25.700,00

PROCESSO ADMINISTRATIVO 2155 ASSINADO ELETRONICAMENTE

Subcláusula primeira. Os valores dos serviços acima constam em tabela disponível no site do Transferegov.br.

Subcláusula segunda. O comprovante de pagamento da tarifa extraordinária é apresentado à MANDATÁRIA previamente à realização do serviço.

CLÁUSULA DÉCIMA NONA – DA DENÚNCIA, RESCISÃO E EXTINÇÃO

O presente Termo de Compromisso poderá ser:

I - denunciado a qualquer tempo, por desistência do REPASSADOR ou do RECEBEDOR, ficando os Partícipes responsáveis somente pelas obrigações e auferindo as vantagens do tempo em que participaram voluntariamente da avença, vedada qualquer cláusula obrigatória de permanência ou sancionadora dos denunciantes;

II - rescindido, independente de prévia notificação ou interpelação judicial ou extrajudicial, nas seguintes hipóteses:

a) inadimplemento de quaisquer das cláusulas pactuadas;

b) constatação, a qualquer tempo, de falsidade ou incorreção em qualquer documento apresentado; e

c) verificação da ocorrência de qualquer circunstância que enseje a instauração de Tomada de Contas Especial, desde que infrutíferas as medidas administrativas internas e observado o disposto na Subcláusula quarta;

III - extinto, quando não tiver ocorrido repasse de recursos e houver descumprimento das condições suspensivas, nos prazos estabelecidos no instrumento.

Subcláusula primeira. O REPASSADOR ou a MANDATÁRIA registrará no Transferegov.br e publicará no Diário Oficial da União a denúncia, rescisão ou extinção.

Subcláusula segunda. Quando da denúncia ou rescisão do instrumento, o RECEBEDOR deverá:

I - devolver os saldos remanescentes, inclusive aqueles oriundos de rendimentos de aplicações financeiras, em até 30 (trinta) dias; e

II - apresentar a prestação de contas final em até 60 (sessenta) dias.

Subcláusula terceira. No prazo máximo de 60 (sessenta) dias, a contar da data do registro do evento no Transferegov.br, o REPASSADOR ou a MANDATÁRIA deverá providenciar o cancelamento dos saldos de empenho, independente do indicador de resultado primário.

Subcláusula quarta. A rescisão decorrente do cometimento de fato que enseje a instauração de Tomada de Contas Especial, prevista no caput desta Cláusula, inciso II, alínea “c”, deverá ocorrer depois da adoção das medidas administrativas internas para elidir o dano, observados os princípios norteadores dos processos administrativos consubstanciados no art. 2º da Lei nº 9.784, de 29 de janeiro de 1999, bem como o disposto na Portaria CGU nº 1.531, de 2021, e na Instrução Normativa TCU nº 71, de 28 de novembro de 2012.

CLÁUSULA VIGÉSIMA – DA PUBLICIDADE

A eficácia do presente Termo de Compromisso fica condicionada à publicação do respectivo extrato no Diário Oficial da União, a qual deverá ser providenciada pela MANDATÁRIA, no prazo de até 20 (vinte) dias, a contar da respectiva assinatura.

PROCESSO ADMINISTRATIVO 2156 ASSINADO ELETRONICAMENTE

Subcláusula primeira. Será dada publicidade em sítio eletrônico específico denominado Transferegov.br aos atos de celebração, alteração, liberação de recursos, acompanhamento e fiscalização da execução e a prestação de contas do presente instrumento.

Subcláusula segunda. A MANDATÁRIA notificará a celebração deste Termo de Compromisso, facultada a comunicação por meio eletrônico, à Câmara Municipal, Assembleia Legislativa ou Câmara Legislativa, conforme o caso, no prazo de até 10 (dias) dias, contados da assinatura, bem como da liberação dos recursos financeiros correspondentes, no prazo de 2 (dois) dias úteis contados da data da liberação, facultando-se a comunicação também por meio eletrônico.

Subcláusula terceira. O RECEBEDOR obriga-se a:

I – caso seja município, notificar os partidos políticos, os sindicatos de trabalhadores e as entidades empresariais, com sede no município, quando da liberação de recursos relativos ao presente Termo de Compromisso, no prazo de até dois dias úteis, nos termos do art. 2º da Lei nº 9.452, de 1997, facultada a notificação por meio eletrônico;

II - cientificar da celebração deste Termo de Compromisso o conselho local ou instância de controle social da área vinculada ao programa de governo que originou a transferência de recursos, quando houver; e

III - disponibilizar, em seu sítio eletrônico na internet ou, na sua falta, em sua sede, em local de fácil visibilidade, consulta ao extrato deste Termo de Compromisso, contendo, pelo menos, o objeto, a finalidade, os valores e as datas de liberação e detalhamento na aplicação dos recursos, bem como as contratações realizadas para a execução do objeto pactuado, ou inserir *link* em sua página eletrônica oficial que possibilite acesso direto ao Transferegov.br.

CLÁUSULA VIGÉSIMA PRIMEIRA – DAS CONDIÇÕES GERAIS

Acordam os Partícipes, ainda, em estabelecer as seguintes condições:

I - todas as comunicações, notificações ou intimações relativas a este Termo de Compromisso serão consideradas como regularmente efetuadas quando realizadas por intermédio do Transferegov.br, exceto quando a legislação regente tiver estabelecido forma especial;

II - as reuniões entre os representantes credenciados pelos Partícipes, bem como quaisquer ocorrências que possam ter implicações neste Termo de Compromisso, serão aceitas somente se formalizadas em ata ou relatórios circunstanciados, levados a registro no Transferegov.br; e

III - as exigências que não puderem ser cumpridas por meio do Transferegov.br deverão ser supridas através da regular instrução processual, cujos atos deverão ser levados a registro naquele mesmo sistema Transferegov.br.

CLÁUSULA VIGÉSIMA SEGUNDA – DA CONCILIAÇÃO E DO FORO

Os Partícipes comprometem-se a submeter eventuais controvérsias, decorrentes do presente ajuste, à tentativa de conciliação e mediação administrativa perante a Câmara de Mediação e de Conciliação da Administração Pública Federal, da Advocacia-Geral da União, nos termos do art. 37 da Lei nº 13.140, de 2015, do art. 11 da Medida Provisória nº

PROCESSO ADMINISTRATIVO 2157 ASSINADO ELETRONICAMENTE

2.180-35, de 24 de agosto de 2001, e do art. 41, inciso III, alínea “b” do Anexo I ao Decreto nº 11.328, de 1º de janeiro de 2023.

Subcláusula única. Não logrando êxito a conciliação, será competente para dirimir as questões decorrentes deste Termo de Compromisso, o foro da Justiça Federal, Seção Judiciária do Ceará, por força do inciso I do art. 109 da Constituição Federal.

E, por assim estarem plenamente de acordo, os partícipes obrigam-se ao total e irrenunciável cumprimento dos termos do presente instrumento, o qual lido e achado conforme, assinam eletronicamente por meio de seus representantes, para que produza seus jurídicos e legais efeitos, em Juízo ou fora dele.

Pela MANDATÁRIA:

ANDRE PESSOA ROCHA:77746082300
Assinado de forma digital por ANDRE PESSOA ROCHA:77746082300
Dados: 2024.08.23 14:21:48 -03'00'

Gerente de Filial

Pelo RECEBEDOR:

JOSE CARNEIRO DANTAS FILHO:50346539315
Digitally signed by JOSE CARNEIRO DANTAS FILHO:50346539315
DN: c=BR, ou=Presencial, ou=45616309000149, ou=AC SyngularID Multipla, o=ICP-Brasil, cn=JOSE CARNEIRO DANTAS FILHO:50346539315
Date: 2024.08.23 12:58:08 -03'00'

Prefeito Municipal

ASSINADO DIGITALMENTE
EVELIN MONIQUE MARTINS SARAIVA
A conformidade com a assinatura pode ser verificada em: http://serpro.gov.br/assinador-digital
SERPRO

Assinatura do Supervisor ou Coordenador (Contrato em Conformidade)
Nome: EVELIN MONIQUE MARTINS SARAIVA
Matrícula Funcional nº: C109932

LICENÇA AMBIENTAL ÚNICA			LIBERAÇÃO: 018/2024
Número processo:	172/2024	**Vigência:**	23/10/2024 - 23/10/2026
Requerente:	PREFEITURA MUNICIPAL DE BOA VIAGEM		
CNPJ/CPF:	07.963.515/0001-36		
Contato:	(88) 9.9608-2896		
Endereço do empreendimento:	VÁRZEA DO CANTO, SN - VÁRZEA DO CANTO - CEP: 63.870-000 - BOA VIAGEM-CE		
Coordenadas:	Latitude: 51°14'60,9 "S - Longitude: 39°72'44,54"O		
Atividade:	25 - INFRAESTRUTURA URBANÍSTICA / PAISAGÍSTICA 25.02 - IMPLANTAÇÃO DE EQUIPAMENTOS SOCIAIS		
Especificação:	EXECUÇÃO DOS SERVIÇOS DE CONSTRUÇÃO DE UMA CRECHE PRÉ-ESCOLAR TIPO 1, JUNTO A SECRETARIA DE EDUCAÇÃO		

CONDICIONANTES COM PRAZO

- ✔ Publicar o recebimento desta Licença no prazo de até 30 (trinta) dias corridos subsequentes à data da sua concessão, em cumprimento ao Decreto Federal nº 99.274 de 06 de junho de 1990 e a Resolução CONAMA Nº 006, de 24 de janeiro de 1986, complementada pela Resolução nº 281 de 12 de julho de 2001;
- ✔ Solicitar a renovação da presente autorização, com antecedência mínima de 120 (cento e vinte) dias da expiração do seu prazo de validade, conforme Resolução CONAMA Nº 237/97

CONDICIONANTES GERAIS

- ✔ Cumprir, rigorosamente, a legislação ambiental vigente no âmbito Federal, Estadual e Municipal;
- ✔ Adotar todas as medidas preventivas para evitar qualquer tipo de poluição ao meio ambiente;
- ✔ A Secretaria de Meio Ambiente e Urbanismo, mediante decisão motivada, poderá modificar as condicionantes e as medidas de controle e adequação, suspender ou cancelar esta licença caso ocorra violação ou inadequação de quaisquer condicionantes ou normas legais;
- ✔ Omissão ou falsa descrição de informações relevantes que subsidiaram a expedição desta licença;
- ✔ Graves riscos ambientais e de saúde;
- ✔ Manter esta Licença e demais documento relativo ao cumprimento das condicionantes ora estabelecidas, disponíveis à fiscalização da Secretaria de Meio Ambiente e Urbanismo
- ✔ Promover a proteção à fauna e flora locais
- ✔ A constatação da falsa declaração implica em suspensão ou cancelamento da licença expedida, sem prejuízo das sanções administrativas, civis e penais cabíveis, bem como do dever de recuperar os danos ambientais;
- ✔ Qualquer modificação do empreendimento deverá ser comunicada previamente à Secretaria de Meio Ambiente e Urbanismo, estando o interessado sujeito às sanções previstas na Lei Federal N° 9.605 de 1998 - Lei de Crimes Ambientais
- ✔ A atividade contemplada nesta Licença está sujeita ao monitoramento e fiscalização pelo órgão ambiental competente, para fins de verificação de veracidade das informações prestadas pelo ente público interessado;
- ✔ Esta licença não autoriza a supressão de vegetação, nem intervenção em Área de Preservação Permanente - APP, Unidades de Conservação da Natureza, terras indígenas administradas pela FUNAI, Quilombolas e/ou Assentamentos Rurais (INCRA) e ao patrimônio Histórico Nacional
- ✔ Garantir que a atividade desenvolvida não cause poluição das águas superficiais ou subterrâneas.
- ✔ É obrigatório o uso de EPI (Equipamento de Proteção Individual) e cumprimento das demais normas de segurança do trabalho.
- ✔ Caso o estabelecimento gere efluentes provenientes das atividades realizadas, estes deverão ser tratados antes de serem lançados em recurso hídrico ou no solo. O lançamento dos efluentes tratados deverão atender aos parâmetros estabelecidos na legislação vigente.
- ✔ Manter sempre no local da atividade cópia da licença expedida.
- ✔ Afixar, no local do empreendimento placa indicativa do licenciamento ambiental, conforme modelo disponibilizado pela Secretaria de Meio Ambiente e Urbanismo
- ✔ Submeter à prévia análise da SMAU qualquer alteração que se faça necessária ao empreendimento;
- ✔ Referente aos resíduos sólidos da construção civil gerados durante a obra, é imprescindível uma atenção para o acondicionamento, transporte, tratamento e destinação final, conforme as diretrizes da Resolução CONAMA Nº 307, de 5 julho

Prefeitura Municipal de Boa Viagem
CNPJ: 07.963.515/0001-36
www.boaviagem.ce.gov.br/processoambiental.php?id=1875
aAmbiental

Digitalizado com CamScanner

de 2002 (considerar as alterações), e Normas Técnicas pertinentes. Vale ressaltar, ainda, que deverão ser considerados os princípios e diretrizes da Lei Nº 12.305, de 02 de agosto de 2010 (Política Nacional de Resíduos Sólidos), Lei Nº 16032 de 20 de junho de 2016 (Política Estadual de Resíduos Sólidos), NBR 10004/2004 e demais Normas Técnicas pertinentes;

Boa Viagem/CE, 23 de Outubro de 2024.

Everardo Gomes Facundo
Secretário Municipal de Meio Ambiente e Urbanismo

Digitalizado com CamScanner