PROCESSO ADMINISTRATIVO 0023 ASSINADO ELETRONICAMENTE

PROJETO
MEMORIAL DESCRITIVO



PROJETO CRECHE PRÉ-ESCOLA TIPO 1

PROCESSO ADMINISTRATIVO 0024 ASSINADO ELETRONICAMENTE

PROCESSO ADMINISTRATIVO 0025 ASSINADO ELETRONICAMENTE

SUMÁRIO

1. INTRODUÇÃO 6
1.1. DEFINIÇÃO DO PROGRAMA DE AÇOES ARTICULADAS 7
1.2. OBJETIVO DO DOCUMENTO 7
2. ARQUITETURA 8
2.1. CONSIDERAÇÕES GERAIS 9
2.2. PARÂMETROS DE IMPLANTAÇÃO 10
2.3. PARÂMETROS FUNCIONAIS E ESTÉTICOS 11
2.4. ESPAÇOS DEFINIDOS E DESCRIÇÃO DOS AMBIENTES 12
2.5. DIRETRIZES DE SUSTENTABILIDADE E CONFORTO TÉRMICO 15
2.6. DIRETRIZES DE ACESSIBILIDADE 16
2.7. REFERÊNCIAS NORMATIVAS 16
3. SISTEMA CONSTRUTIVO 18
3.1. CARACTERIZAÇÃO DO SISTEMA CONSTRUTIVO 19
3.2. AMPLIAÇÕES E ADEQUAÇÔES 19
3.3. VIDA UTIL DO PROJETO 20
3.4. REFERÊNCIAS NORMATIVAS 20
4. ELEMENTOS CONSTRUTIVOS 21
4.1. SISTEMA ESTRUTURAL 22
4.1.1. Considerações gerais 22
4.1.2. Caracterização e dimensão dos componentes de concreto 22
4.1.3. Caracterização e dimensão dos componentes de aço estrutural 24
4.1.4. Sequência de execução da estrutura de concreto armado 25
4.1.5. Normas técnicas relacionadas 28
4.2. SISTEMA DE VEDAÇÃO VERTICAL - PAREDES E/OU PAINÉIS 29
4.2.1. Alvenaria de blocos cerâmicos 29
4.2.2. Alvenaria de elementos vazados de concreto - cobogós 31
4.2.3. Vergas e Contravergas em concreto 33
4.3. ESQUADRIAS 33
4.3.1. Portas de madeira 33
4.3.2. Portas e janelas de alumínio 35
4.3.3. Portas de vidro 37
4.3.4. Fechamento de Vidro do Pátio (opcional) 37
4.3.5. Telas de proteção em nylon 37
4.4. ELEMENTOS METÁLICOS 38
4.4.1. Portões em gradil 38

PROCESSO ADMINISTRATIVO 0026 ASSINADO ELETRONICAMENTE

4.4.2. Portões em chapa metálica perfurada 40
4.4.3. Tela em chapa metálica perfurada – proteção solar 41
4.5. COBERTURAS 42
4.5.1. Estrutura metálica 42
4.5.2. Telhas termoacústicas tipo “sanduíche” 43
4.5.3. Calhas, rufos e pingadeiras metálicos 45
4.6. IMPERMEABILIZAÇÂO 48
4.6.1. Emulsão asfáltica 48
4.7. REVESTIMENTOS INTERNOS E EXTERNOS - PAREDES 49
4.7.1. Paredes externas - pintura acrílica 49
4.7.2. Paredes internas - áreas secas 51
4.7.3. Paredes internas - áreas molhadas 53
4.7.4. Teto - forro de gesso 55
4.7.5. Teto - forro mineral 56
4.8. SISTEMAS DE PISOS INTERNOS E EXTERNOS 57
4.8.1. Piso monolítico em granitina 57
4.8.2. Piso em cerâmica 45x45 cm 58
4.8.3. Piso em cerâmica 60x60 cm 59
4.8.4. Piso Vinílico em Manta 60
4.8.5. Soleira em granito 62
4.8.6. Piso em concreto desempenado 62
4.8.7. Piso em Blocos Intertravados de Concreto 63
4.8.8. Piso em Areia filtrada 64
4.8.9. Piso Tátil - Direcional e de Alerta 65
4.9. LOUÇAS, METAIS E COMPLEMENTOS 67
4.9.1. Louças 67
4.9.2. Metais / Plásticos 67
4.9.3. Bancadas, Prateleiras, Divisórias e Peitoris em Granito 68
4.9.4. Divisória de vidro e Box 68
4.9.5. Espelhos 69
4.9.6. Escaninhos e Prateleiras em MDF Revestido 69
4.9.7. Mastros para Bandeira 70
4.10. PAISAGISMO E ÁREAS EXTERNAS 70
4.10.1. Forração de Grama 70
5. HIDRÁULICA 72
5.1. INSTALAÇÕES DE ÁGUA FRIA 73
5.1.1. Materiais e Processo Executivo 73

5.1.2. Sistema de Abastecimento 74
5.1.3. Castelo D'água 74
5.1.4. Ramal Predial 74
5.1.5. Normas Técnicas relacionadas 78
5.2. INSTALAÇÕES DE ÁGUAS PLUVIAIS 79
5.2.1. Materiais e Processo Executivo 80
5.2.2. Normas Técnicas Relacionadas 83
5.3. INSTALAÇÕES DE ESGOTO SANITÁRIO 83
5.3.1. Subsistema de Coleta e Transporte 84
5.3.2. Subsistema de Ventilação 84
5.3.3. Materiais e Processo Executivo 84
5.3.4. Solução Individual de Destinação de Esgotos Sanitários 87
5.3.5. Normas Técnicas Relacionadas 88
5.4. SISTEMAS DE PROTEÇÃO CONTRA INCÊNDIO 89
5.4.1. Materiais e Processo Executivo 89
5.4.2. Normas Técnicas Relacionadas 92
6. ELÉTRICA 94
6.1. INSTALAÇÕES ELÉTRICAS 95
6.1.1. Materiais e Processo Executivo 95
6.1.2. Normas Técnicas Relacionadas 100
6.2. INSTALAÇOES DE CABEAMENTO ESTRUTURADO 102
6.2.1. Materiais e Processo Executivo 103
6.2.2. Normas Técnicas Relacionadas 106
6.3. INSTALAÇÕES DE SISTEMA DE PROTEÇÃO CONTRA DESCARGAS ATMOSFÉRICAS - SPDA 107
6.3.1. Materiais e Processo Executivo 107
6.3.2. Disposições construtivas 108
6.3.3. Normas Técnicas Relacionadas 109
7. MECÂNICA 110
7.1. INSTALAÇÕES DE AR-CONDICIONADO 111
7.1.1. Materiais e Processo Executivo 111
7.1.2. Normas Técnicas Relacionadas 112
7.2. INSTALAÇÕES DO SISTEMA DE EXAUSTÂO 113
7.2.1. Materiais e Processo Executivo 113
7.2.2. Normas Técnicas Relacionadas 115
7.3. INSTALAÇÕES DE GÁS COMBUSTIVEL 115
7.3.1. Materiais e Processo Executivo 116
7.3.2. Normas Técnicas Relacionadas 117

PROCESSO ADMINISTRATIVO 0028 ASSINADO ELETRONICAMENTE

8. ANEXOS 119
8.1. TABELA DE DIMENSÕES E ÁREAS 120
8.1.1. BLOCO A 120
8.1.2. BLOCO B 121
8.1.3. TOTAIS DOS ESPAÇOS 121
8.1.4. INFORMAÇÕES GERAIS 122
8.2. TABELA DE ESPECIFICAÇÕES DE LOUÇAS, ACESSÓRIOS E METAIS 123
8.2.1. BLOCO A 123
Ducha higiênica com registro e derivação, DECA, ou equivalente 123
Ducha higiênica com registro e derivação, DECA, ou equivalente 124
8.2.2. BLOCO B 126
Ducha higiênica com registro e derivação, DECA, ou equivalente 126
Ducha higiênica com registro e derivação, DECA, ou equivalente 126
Ducha higiênica com registro e derivação, DECA, ou equivalente 127
8.3. TABELA DE ESQUADRIAS 129
8.4. LISTAGEM DE DOCUMENTOS 132
8.4.1. LISTAGEM DAS PEÇAS TÉCNICAS – ARQUIVOS IFC 132
8.4.2. LISTAGEM DAS PEÇAS TÉCNICAS – ARQUIVOS PDF – ARQUITETURA 133
8.4.3. LISTAGEM DAS PEÇAS TÉCNICAS – ARQUIVOS PDF – ESTRUTURA 135
8.4.4. LISTAGEM DAS PEÇAS TÉCNICAS – ARQUIVOS PDF – HIDRÁULICA 137
8.4.5. LISTAGEM DAS PEÇAS TÉCNICAS – ARQUIVOS PDF – ELÉTRICA 139
8.4.6. LISTAGEM DAS PEÇAS TÉCNICAS – ARQUIVOS PDF – MECÂNICA 140
8.4.7. LISTAGEM DAS PEÇAS TÉCNICAS – DOCUMENTOS DIVERSOS 141
8.5. ESCALA DE VARIAÇÃO DE CORES 143

PROCESSO ADMINISTRATIVO 0029 ASSINADO ELETRONICAMENTE

LISTA DE ILUSTRAÇÕES

FIGURAS

Figura 1 – Planta baixa de implantação dos blocos – Creche Pré-Escola Tipo 1. 13
Figura 2 – referência cobogó 32
Figura 3 - detalhe chapa metálica para portas de madeira 34
Figura 4 – imagem gradil morlan 39
Figura 5 – imagem furos chapa metálica 40
Figura 6 – imagem telha termoacústica 44
Figura 7 – imagem exemplificativa de detalhe de calha e rufo/pingadeira 46
Figura 8 – imagem exemplificativa de detalhe de rufo/alvenaria e pingadeira 47
Figura 9 – imagens exemplificativas de blocos de concreto 63
Figura 10 – imagens exemplificativas de piso tátil de concreto – Cor: vermelha 65
Figura 11 – imagens exemplificativas de piso tátil de borracha – Cores: azul e amarela 65
Figura 12 – imagem exemplificativa do assentamento de piso tátil de concreto. 66
Figura 13 - croqui com alturas das instalações das salas de aula 73
Figura 14 – imagem exemplificativa de croqui da cisterna vertical modular. 82
Figura 15 – imagem com cores cinza escuro, cinza claro e laranja 143

TABELAS

Tabela 1 - vida útil 20
Tabela 2 - resistência concreto 22
Tabela 3 - resistência aço 22
Tabela 4 – cores paredes externas 50
Tabela 5 – cores paredes internas epóxi 51
Tabela 6 - altura dos pontos de água fria 77

PROCESSO ADMINISTRATIVO 0030 ASSINADO ELETRONICAMENTE

1. INTRODUÇÃO

PROCESSO ADMINISTRATIVO 0031 ASSINADO ELETRONICAMENTE

1.1. DEFINIÇÃO DO PROGRAMA DE AÇOES ARTICULADAS

O Programa PROINFÂNCIA - Programa Nacional de Reestruturação e Aparelhagem da Rede Escolar Pública de Educação Infantil, criado pelo governo federal (MEC e FNDE), faz parte das ações do Plano de Desenvolvimento da Educação (PDE), visando aprimorar a infraestrutura escolar, referente ao ensino infantil, tanto na construção das escolas, como na implantação de equipamentos e mobiliários adequados, uma vez que esses refletem na melhoria da qualidade da educação.

O programa além de prestar assistência financeira aos municípios, com caráter suplementar, padroniza e qualifica as unidades escolares de educação infantil da rede pública. Esse apoio é prestado via Plano de Ações Articuladas.

O Plano de Ações Articuladas – PAR tem por objetivo promover a melhoria da qualidade da educação básica pública, observadas as metas, diretrizes e estratégias do Plano Nacional de Educação, conforme Lei nº 12.695, de 25 de julho de 2012, que dispões sobre o apoio técnico ou financeiro da União no âmbito deste Programa.

O Plano é estruturado em quatro dimensões, sendo a quarta relativa a infraestrutura física e recursos pedagógicos. Por meio do PAR, a União presta assistência técnica e financeira, com caráter suplementar, aos entes federados, bem como disponibiliza projetos padronizados e manuais de orientações técnicas para a garantia de padrões adequados de funcionamento de edificações escolares.

1.2. OBJETIVO DO DOCUMENTO

Este memorial descritivo é parte integrante do projeto básico da Creche Pré-Escola Tipo 1 e tem como objetivo principal caracterizar os materiais e componentes adotados, bem como a sistemática construtiva utilizada. Tal documento subsidia o projeto executivo, a ser desenvolvido pelo ente federado, e suas particularidades.

Cabe ressaltar que o projeto básico aqui referido compreende somente a porção padronizada do projeto fornecido pelo FNDE, assim denominada, por possuir nível de detalhamento maior que o anteprojeto. O projeto básico, contudo, para que seja assim considerado, deverá ser complementado pelo projeto de implantação no terreno, bem como por ajustes ao projeto-padrão fornecido em função de atendimento a exigências locais, elaborados localmente por equipe técnica capacitada.

As marcas e fabricantes de materiais relacionados aos projetos, descritos neste Memorial, constituem-se apenas como referência. O FNDE não direciona a escolha de marcas e não mantém cadastro de fabricantes.

Constam do presente memorial a descrição dos elementos constituintes dos projetos: arquitetônico; estrutural, hidros sanitário, elétrico e mecânico, com as respectivas sequências executivas e especificações. Constam também deste Memorial as referências de leis, normas, decretos, regulamentos, portarias e códigos referentes à construção civil de abrangência nacional.

PROCESSO ADMINISTRATIVO 0032 ASSINADO ELETRONICAMENTE

2. ARQUITETURA

PROCESSO ADMINISTRATIVO 0033 ASSINADO ELETRONICAMENTE

2.1. CONSIDERAÇÕES GERAIS

O Projeto Padrão Creche Pré-Escola Tipo 1, desenvolvido para integrar o Programa Proinfância via Plano de Ações Articuladas - PAR, possui área construída de 1.324,27 m² e área de ocupação de 1.545,99 m² sobre um terreno de 2.925,00 m² (45x65m). Esta tipologia é destinada a crianças na faixa etária de 0 a 5 anos e 11 meses, distribuídos da seguinte forma:

Creche *- para crianças de 0 até 3 anos e 11 meses de idade, sendo:*

- *Berçário – 0 até 11 meses*
- *Infantil 1 – 1 ano até 1 ano e 11 meses*
- *Infantil 2 – 2 anos até 2 anos e 11 meses*
- *Infantil 3 – 3 anos até 3 anos e 11 meses*

Pré-escola *– para crianças de 4 até 5 anos e 11 meses*

- *Infantil 4 – 4 anos até 4 anos e 11 meses*
- *Infantil 5 – 5 anos até 5 anos e 11 meses*

Esta escola de educação infantil possui capacidade de atendimento de até 376 crianças, em dois turnos (matutino e vespertino), ou 188 crianças em período integral. O número de alunos sugerido por turma considera parâmetros pedagógicos, de conforto ambiental e distanciamento, de modo a garantir um ambiente saudável.

O partido arquitetônico adotado baseia-se nas necessidades de desenvolvimento e aprendizagem dos alunos, nos aspectos físico, psicológico, intelectual e social. Foram consideradas as diversidades do território brasileiro, fundamentalmente quanto aos aspectos ambientais, geográficos, climáticos e relacionados às densidades demográficas, aos recursos socioeconômicos e aos contextos culturais de cada região, de modo a propiciar espaços inclusivos, aliando as características dos ambientes internos e externos (volumetria, formas, materiais, cores, texturas) com as práticas pedagógicas, culturais e sociais.

Foi considerada como ideal a implantação da Creche Pré-Escola Tipo 1 em terreno retangular com medidas de 45m de largura por 65m de profundidade e declividade máxima de 3%. Tendo em vista as diferentes situações para implantação das escolas, o Projeto Padrão apresenta opções e alternativas para efetuá-las, dentre elas, opção de instalações elétricas em 127V e 220V e elementos construtivos com vistas ao conforto térmico.

Com a finalidade de atender ao usuário principal, no caso, as crianças na faixa etária definida, o projeto adotou os seguintes critérios:

- Facilidade de acesso entre os blocos;
- Adoção de recursos de sustentabilidade, tais como: captação e reuso de água da chuva, torneiras automáticas de pressão, válvulas de descarga com duplo acionamento, pisos permeáveis e previsão de placas de energia fotovoltaica;
- Segurança física dos alunos com restrição de acesso de pessoas não autorizadas a áreas como: cozinha, lavanderia, castelo d'água, central de gás, luz e telefonia;

PROCESSO ADMINISTRATIVO 0034 ASSINADO ELETRONICAMENTE

- Circulação entre os blocos em consonância com os critérios de acessibilidade estabelecidos pela ABNT NBR 9050 - *Acessibilidade a edificações, mobiliário, espaços e equipamentos urbanos*;

- Atendimento aos princípios do desenho universal, considerando o uso e ocupação por todos os usuários, independentemente de suas características físicas, habilidades e faixa etária, proporcionando uma melhor ergonomia para todos, prevendo uso equitativo, flexível, simples e intuitivo;

- Setorização por faixa etária, com a adoção de salas de atividades exclusivas, para a promoção de atividades específicas de acordo com as necessidades pedagógicas;

- Salas de aula com ventilação cruzada, iluminação natural e área externa contígua para atividades ao ar livre;

- Ambientes com possibilidade de integração e convívio entre os alunos de diferentes faixas etárias como: pátio coberto, refeitório, quadra poliesportiva, playground e áreas externas;

- Interação visual por meio de elementos de transparência como instalação de visores nas portas e elementos vazados;

- Equipamentos destinados ao uso e escala infantil, respeitando as dimensões de instalações adequadas, como vasos sanitários, pias, bancadas e acessórios em geral.

Tais critérios destinam-se a assegurar o conforto, saúde e segurança dos usuários na edificação, e independem das técnicas construtivas e materiais aplicados.

2.2. PARÂMETROS DE IMPLANTAÇÃO

Para definir a implantação do projeto no terreno a que se destina, devem ser considerados alguns parâmetros, conforme *Manual de Orientações Técnicas - Seleção de Terrenos para Edificações Escolares e Implantações de Obras*, indispensáveis ao adequado posicionamento que irá privilegiar a edificação das melhores condições:

- **Características do terreno**: avaliar dimensões, forma e topografia do terreno, existência de vegetação, mananciais de água, etc.

- **Localização do terreno**: privilegiar localização próxima a demanda existente, com vias de acesso fácil, evitando localização próxima a zonas industriais, vias de grande tráfego ou zonas de ruído; garantir a relação harmoniosa da construção com o entorno, visando o conforto ambiental dos seus usuários (conforto higrotérmico, visual, acústico, olfativo/qualidade do ar);

- **Adequação da edificação aos parâmetros ambientais**: adequação térmica, à insolação, permitindo ventilação cruzada nos ambientes de salas de aula e iluminação natural;

- **Adequação ao clima regional**: considerar as diversas características climáticas em função da cobertura vegetal do terreno, das superfícies de água, dos ventos,

PROCESSO ADMINISTRATIVO 0035 ASSINADO ELETRONICAMENTE

do sol e de vários outros elementos que compõem a paisagem a fim de antecipar futuros problemas relativos ao conforto dos usuários;

- **Características do solo**: conhecer o tipo de solo presente no terreno possibilitando dimensionar corretamente as fundações para garantir segurança e economia na construção do edifício. Para a escolha correta do tipo de fundação, é necessário conhecer as características mecânicas e de composição do solo, mediante ensaios de pesquisas e sondagem. Os detalhamentos de fundações contidos nos projetos básicos adotam um terreno hipotético e não devem ser executados sem os estudos de solos necessários, que subsidiarão os detalhamentos dos projetos executivos;

- **Topografia**: fazer o levantamento topográfico do terreno observando atentamente suas características procurando identificar as prováveis influências do relevo sobre a edificação, sobre os aspectos de fundações, conforto ambiental, assim como influência no escoamento das águas superficiais;

- **Localização da Infraestrutura**: avaliar a melhor localização da edificação com relação aos alimentadores das redes públicas de água, energia elétrica e esgoto, neste caso, deve-se preservar a salubridade das águas dos mananciais utilizando-se fossas sépticas quando necessárias localizadas a uma distância de no mínimo 300m dos mananciais.

- **Orientação da edificação**: buscar a orientação ótima da edificação, atendendo tanto aos requisitos de conforto ambiental e à dinâmica de utilização da escola de educação infantil quanto à minimização da carga térmica e consequente redução do consumo de energia elétrica. Trataremos mais desse tema no item 2.5.

2.3. PARÂMETROS FUNCIONAIS E ESTÉTICOS

Para a elaboração do projeto e definição do partido arquitetônico foram condicionantes alguns parâmetros, a seguir relacionados:

- **Programa arquitetônico** – elaborado com base no número de usuários – alunos e funcionários - e nas necessidades operacionais cotidianas de uma escola de educação infantil, possibilitando uma vivência completa da experiência educacional adequada a faixa etária em questão;

- **Distribuição dos blocos** – a distribuição do programa se dá por uma setorização dos conjuntos funcionais em blocos e previsão dos principais fluxos e circulações; a setorização prevê tanto espaços para atividades específicas, como administrativas, serviço e as próprias salas de aula, bem como ambientes de interações entre os alunos de idades diferentes. A distribuição dos blocos prevê ainda a interação entre os ambientes internos e externos, por meio de jardins e passarelas de circulação;

- **Volumetria dos blocos** – derivada do dimensionamento dos blocos e da tipologia de coberturas adotada, a volumetria é elemento de identidade visual dos projetos padrão FNDE;

- **Áreas e proporções dos ambientes internos** – os ambientes internos foram pensados sob o ponto de vista dos alunos. Os conjuntos funcionais do edifício são compostos

por salas de atividades/repouso/banheiros. As salas de atividades são amplas, permitindo diversos arranjos internos em função da atividade realizada, e permitindo sempre que as crianças estejam sob o olhar dos educadores. Nos banheiros, a autonomia das crianças está relacionada à adaptação dos equipamentos as suas proporções e alcance;

- ***Layout*** – o dimensionamento dos ambientes internos e conjuntos funcionais da escola de educação infantil foi realizado levando-se em consideração os equipamentos e mobiliário adequados a faixa etária específica e ao seu bom funcionamento;

- **Tipologia das coberturas** – foi adotada solução simples com telhados em duas águas, com platibandas, de fácil execução em consonância com o sistema construtivo adotado. Esta tipologia é característica dos projetos padrão FNDE;

- **Esquadrias** – foram dimensionadas levando em consideração os requisitos de iluminação e ventilação natural em ambientes escolares, em consonância com os Manuais de Orientações Técnicas do FNDE;

- **Elementos arquitetônicos de identidade visual** – projeto com a inclusão de elementos marcantes como: empenas cegas, elementos vazados, texturas e volumetria reta. Tudo isso permite a identificação visual da creche com os demais projetos padronizados que atualmente são disponibilizados pelo FNDE e sua associação ao Programa Proinfância;

- **Funcionalidade dos materiais de acabamentos** – os materiais foram especificados levando em consideração os seus requisitos de uso e aplicação: intensidade e característica do uso, conforto antropodinâmico, exposição a agentes e intempéries, bem como possibilidade de aquisição em todo território brasileiro;

- **Especificações das cores de acabamentos** – internamente foram adotados cores e acabamentos que privilegiassem atividades lúdicas relacionadas a faixa etária dos alunos. As cores aplicadas externamente dialogam com elementos que compõe a identidade visual da escola de educação infantil;

- **Especificações das louças e metais** – para a especificação destes itens foi considerada a qualidade, facilidade de instalação/uso e a disponibilidade nas várias regiões do país. Foram observadas as características físicas, durabilidade e facilidade de manutenção.

2.4. ESPAÇOS DEFINIDOS E DESCRIÇÃO DOS AMBIENTES

A Creche Pré-Escola Tipo 1 é térrea e possui 2 blocos distintos, sendo identificados de “A” e “B”. Os blocos são interligados por circulação coberta e, nas áreas externas, estão *playground*, jardins, pátio de serviço, castelo d’água e a área de estacionamento. A organização dos blocos e áreas externas foi proposta, conforme ilustrado na Figura 1.

PROCESSO ADMINISTRATIVO 0037 ASSINADO ELETRONICAMENTE



Legenda de Ambientes		
	Categoria do Ambiente	Área Total (m²)
	Ambientes Administrativos	97,63
	Ambientes de Alimentaçao / Atenção	110,23
	Ambientes de Aprendizagem	395,04
	Ambientes de Higiene	112,08
	Ambientes de Serviço	150,82
	Ambientes Externos de Atividades	458,15
	Circulações Internas	150,09

Figura 1 – Planta baixa de implantação dos blocos – Creche Pré-Escola Tipo 1.

Bloco A:

- Hall de entrada;
- Secretaria;
- Sala de professores/reuniões;
- Direção;
- Almoxarifado;
- Sanitários acessíveis adultos: masculino e feminino;
- Lactário:

  - Área de higienização pessoal;

  - Área de preparo de alimentos (mamadeiras e sopas) e lavagem de utensílios;

PROCESSO ADMINISTRATIVO 0038 ASSINADO ELETRONICAMENTE

- Bancada de entrega de alimentos prontos.

- 02 Salas de atividades Berçário 1 e 2 – crianças de 0 a 11 meses;
- 02 Fraldários/depósitos (Berçário);
- Amamentação;
- Solários;
- S.I. Telefonia, Elétrica;
- Sanitário P.C.D. infantil;
- Copa Funcionários;
- Lavanderia/Rouparia/DML:
  - Bancada de triagem de roupas sujas;
  - Bancada para passar roupas;
  - Tanques e máquinas de lavar e secar;
  - Armazenamento de roupas limpas;
  - Armazenamento de material de limpeza.
- Vestiário masculino;
- Vestiário feminino;
- Refeitório;
- Cozinha:
  - Bancada de preparo de carnes;
  - Bancada de preparo de legumes e verduras;
  - Bancada de preparo de sucos, lanches e sobremesas;
  - Bancada de lavagem de louças sujas;
  - Área de Cocção;
  - Balcão de passagem de alimentos prontos;
  - Balcão de recepção de louças sujas.
- Utensílios;
- Despensa;
- Varanda de Serviço, com área de recepção e pré-lavagem de hortaliças.

Bloco B:

- 01 Sala de atividade Infantil 1 – crianças de 1 ano a 1 ano e 11 meses;
- 01 Sala de atividades Infantil 2 – crianças de 2 anos a 2 anos e 11 meses;
- 02 Sanitários infantis;
- 02 Salas de atividades Infantil 3 – crianças de 3 anos a 3 anos e 11 meses;

PROCESSO ADMINISTRATIVO 0039 ASSINADO ELETRONICAMENTE

- 01 Sanitário P.C.D. infantil;
- 02 Solários;
- Sala multiuso;
- 02 Salas de atividades Infantil 4 – crianças de 4 anos e 4 anos e 11 meses;
- 02 Salas de atividades Infantil 5 – crianças de 5 anos a 5 anos e 11 meses;
- 02 Sanitários infantis, feminino e masculino;
- 02 Sanitários de professores, feminino e masculino;
- 02 Solários;
- 01 Depósito.

Pátio Coberto:

- Espaço de integração entre as diversas atividades e diversas faixas etária.

Playground:

- Espaço descoberto destinado à instalação dos brinquedos infantis.

Pátio de Serviço:

- Secagem de roupas (varal);
- Central GLP;
- Depósito de lixo orgânico e reciclável.

2.5. DIRETRIZES DE SUSTENTABILIDADE E CONFORTO TÉRMICO

As diversidades climáticas no território nacional são inúmeras. As particularidades regionais devem ser observadas em conjunto com as necessidades de conforto espacial e térmico. Assim, é fundamental que o edifício proporcione a seus ocupantes um nível desejável de conforto ambiental, o que tem início com a elaboração de um projeto de implantação que adeque a edificação aos parâmetros ambientais locais, tema inicialmente tratado no item 2.2 deste documento.

A existência de um projeto padrão, contudo, dificulta em partes a adaptação climática a regiões especificas. Para a resolução de tal problema, foram criados durante a execução do projeto arquitetônico, alguns elementos construtivos acessórios e opcionais de controle de ventilação, e melhoria do conforto térmico, para serem adotados conforme a necessidade climática da região onde se construirá cada unidade de creche:

- **Fechamentos dos Pátios:** No pátio coberto, foram definidas esquadrias que podem ser usadas nas regiões de clima frio. São compostas de janelas de vidro laminado ou temperado, com folhas de correr por frisos localizados no piso e teto, permitindo que esses ambientes fiquem parcialmente ou totalmente fechados.

PROCESSO ADMINISTRATIVO 0040 ASSINADO ELETRONICAMENTE

2.6. DIRETRIZES DE ACESSIBILIDADE

Com base no artigo 3º da Lei Brasileira de Inclusão da Pessoa com Deficiência - LBI - 13.146, de 06 de julho de 2015, acessibilidade é definida como “Possibilidade e condição de alcance para utilização, com segurança e autonomia, de espaços, mobiliários, equipamentos urbanos, edificações, transportes, informação e comunicação, inclusive seus sistemas e tecnologias, bem como de outros serviços e instalações abertos ao público, de uso público ou privados de uso coletivo, tanto na zona urbana como na rural, por pessoa com deficiência ou com mobilidade reduzida”.

O presente projeto arquitetônico, desenvolvido em consonância à norma ABNT NBR 9050:2020 - *Acessibilidade a edificações, mobiliário, espaços e equipamentos urbanos*, prevê espaços com dimensionamentos adequados, mobiliário e equipamentos especificados de acordo com a norma, tais como: barras de apoio, equipamentos sanitários, sinalizações visuais e táteis.

Assim, tendo em vista a legislação vigente sobre o assunto, o projeto prevê:

- Localização prevista para **Mapa tátil** de orientação às pessoas com deficiência visual;
- Desníveis de piso rampados;
- **Piso tátil** direcional e de alerta perceptível por pessoas com deficiência visual;
- **02 Sanitários acessíveis para adultos** (femininos e masculinos) para pessoas com deficiência;
- **02 Sanitários acessíveis para crianças** (femininos e masculinos) para pessoas com deficiência;
- **Portas** com vão de abertura superior a 80cm e puxadores horizontais, quando necessários.

2.7. REFERÊNCIAS NORMATIVAS

- ABNT NBR 9050:2020, Acessibilidade a edificações, mobiliário, espaços e equipamentos urbanos.

- ABNT NBR 9077:2001, Saídas de emergência em edifícios.

- ABNT NBR 16637:2016, Acessibilidade – Sinalização tátil no piso – Diretrizes para elaboração de projetos e instalação.

- Brasil. Ministério da Educação. Secretaria de Educação Básica. Parâmetros básicos de infraestrutura para instituições de educação infantil. Brasília: MEC, SEB, 2006.

- Brasil. Ministério da Educação. Secretaria de Educação Básica. Parâmetros básicos de infraestrutura para instituições de educação infantil, encarte 1. Brasília: MEC, SEB, 2006.

- Catálogo de Serviços; Catálogo de Ambientes; e Catálogo de Componentes / FDE – Fundação para o Desenvolvimento da Educação – Governo do Estado de São Paulo – Secretaria da Educação, http://catalogotecnico.fde.sp.gov.br.

- Diretrizes Técnicas para apresentação de Projetos e Construção de Estabelecimentos de Ensino Público – Volumes I a VI - FNDE, 2012.

- Manual de Orientações Técnicas - Seleção de Terrenos para Edificações Escolares e Implantações de Obras. FNDE, 2017. Disponível no sítio eletrônico do FNDE.

- Manual de Orientações Técnicas – Elaboração de Projetos de Edificações Escolares – Ensino Fundamental – Volume III. Em desenvolvimento. FNDE, 2017. Disponível no sítio eletrônico do FNDE.

- Portaria GM/MS Nº 321/88 (Anvisa) para dimensionamento e funcionamento de creches.

PROCESSO ADMINISTRATIVO 0042 ASSINADO ELETRONICAMENTE

3. SISTEMA CONSTRUTIVO

PROCESSO ADMINISTRATIVO 0043 ASSINADO ELETRONICAMENTE

3.1. CARACTERIZAÇÃO DO SISTEMA CONSTRUTIVO

Em virtude do grande número de municípios a serem atendidos e da maior agilidade na análise de projeto e fiscalização das obras, optou-se pela utilização de um projeto-padrão. Algumas das premissas deste projeto têm aplicação direta no sistema construtivo adotado:

- Definição de um modelo que possa ser implantado em qualquer região do território brasileiro, considerando-se as diferenças climáticas, topográficas e culturais;
- Facilidade construtiva, com modelo e técnica construtivos amplamente difundidos;
- Garantia de acessibilidade às pessoas com deficiência em consonância com a ABNT NBR 9050 – *Acessibilidade a edificações, mobiliário, espaços e equipamentos urbanos*;
- Utilização de materiais que permitam a devida higienização e fácil manutenção;
- Obediência à legislação pertinente e normas técnicas vigentes no que tange à construção, saúde e padrões educacionais estabelecidos pelo FNDE/MEC;
- O emprego adequado de técnicas e de materiais de construção, valorizando as reservas regionais com enfoque na sustentabilidade.

Levando-se em conta esses fatores e como forma de simplificar e agilizar a execução da obra em todas as regiões do país, o sistema construtivo adotado alia técnicas convencionais à aplicação de componentes industrializados, a saber:

- Estruturas metálica e de concreto armado;
- Alvenaria de tijolos furados (dimensões nominais: 9x19x39cm, 14x19x39cm e 9x19x19cm);
- Forros de gesso acartonado e mineral;
- Telhas termoacústicas com preenchimento em PIR, apoiadas em estrutura de cobertura em aço estrutural.

3.2. AMPLIAÇÕES E ADEQUAÇÔES

Devido a características do sistema construtivo adotado, eventuais ampliações e adequações ao projeto podem ser facilmente executadas.

- **Ampliação:**

A Creche Pré-Escola Tipo 1 foi concebida para contemplar plenamente as necessidades dos usuários previstos (até 188 alunos por turno). Eventuais ampliações devem ter sua necessidade cuidadosamente julgada. Quaisquer ampliações devem obedecer ao código de obras local, bem como as normas de referência citadas neste memorial descritivo.

Por fim, destacamos que este projeto foi concebido para uma edificação térrea, em um único pavimento. Ampliações verticais, portanto, não foram previstas e não serão permitidas.

PROCESSO ADMINISTRATIVO 0044 ASSINADO ELETRONICAMENTE

- **Demolições:**

Se necessárias, as demolições de componentes, principalmente, de elementos de vedação vertical, devem ser cuidadosamente feitas, após consulta ao projeto existente. A demolição de vedações deve considerar o projeto estrutural, evitando-se danos e comprometimento da estrutura.

- **Substituições:**

Os componentes da edificação, conforme descritos no item 4. Elementos Construtivos, foram especificados de modo a serem facilmente encontrados nas diversas regiões do país. Eventuais substituições poderão ser feitas, em conformidade com o *Manual de análises técnicas - Matriz de risco,* específico para escolas de educação infantil.

3.3. VIDA UTIL DO PROJETO

Tabela 1 - vida útil

Sistema	Vida Útil mínima (anos)
Estrutura	≥ 50
Pisos Internos	≥ 13
Vedação vertical externa	≥ 40
Vedação vertical interna	≥ 20
Cobertura	≥ 20
Hidrossanitário	≥ 20

Trata-se de prazo estimado, quando realizadas as manutenções preditivas, preventivas e corretivas, conforme as necessidades de intervenção ao longo da vida útil da edificação escolar.

3.4. REFERÊNCIAS NORMATIVAS

- ABNT NBR 5674, *Manutenção de edificações – Procedimento*;

- Códigos, Leis, Decretos, Portarias e Normas Federais, Estaduais e Municipais, inclusive normas de concessionárias de serviços públicos;

- Práticas de Projeto, *Construção e Manutenção de Edifícios Públicos Federais*, SEAP - Secretaria de Estado de Administração e do Patrimônio.

PROCESSO ADMINISTRATIVO 0045 ASSINADO ELETRONICAMENTE

4. ELEMENTOS CONSTRUTIVOS

Esta seção do memorial contém as especificações dos elementos construtivos utilizados no projeto básico fornecido pelo FNDE.

4.1. SISTEMA ESTRUTURAL

4.1.1. Considerações gerais

Neste item estão algumas considerações sobre o sistema estrutural adotado para os blocos da Creche Pré-Escola Tipo 1. Foi adotado o sistema estrutural em concreto armado, com estrutura auxiliar para cobertura em aço estrutural. No entanto, no pátio coberto o sistema estrutural adotado foi integralmente do tipo metálico.

Para maiores informações sobre os materiais empregados, dimensionamento e especificações, deverão ser consultados os respectivos projetos estruturais.

Quanto à resistência do concreto adotada:

Tabela 2 - resistência concreto

Estrutura	FCK* (MPa)
Vigas	30 MPa
Pilares	30 MPa
Blocos de fundação	30 MPa

*A resistência FCK pode ser alterada para mais, sem prejuízo às informações constantes do projeto-padrão, caso os estudos de solo sinalizem tal necessidade.

Quanto ao aço estrutural:

Tabela 3 - resistência aço

Peças	Liga de aço
Chapas	ASTM 36
Perfis formados a frio	ASTM 36
Chumbadores e barras redondas	ASTM 36

Referências:

Ver anexa Listagem de Peças Técnicas – Arquivos IFC (anexo 8.4.1)

Ver anexa Listagem de Peças Técnicas – Arquivos PDF – Estrutura (anexo 8.4.3).

4.1.2. Caracterização e dimensão dos componentes de concreto

4.1.2.1. Fundações

A escolha do tipo de fundação mais adequado para uma edificação é função das cargas da edificação e da profundidade da camada resistente do solo. O projeto padrão

PROCESSO ADMINISTRATIVO 0047 ASSINADO ELETRONICAMENTE

fornece as cargas da edificação, porém as resistências de cada tipo de solo serão diferentes para cada terreno.

Importante: O FNDE fornece um projeto de fundações básico, baseado em previsões de cargas e dimensionamento, principalmente com a finalidade de estabelecer custos estimados para o repasse financeiro. O Ente federado requerente deve, utilizando-se ou não do projeto básico oferecido pelo FNDE, **desenvolver o projeto executivo de fundações**, em total obediência às prescrições das Normas próprias da ABNT. O projeto executivo confirmará ou não as previsões de cargas e dimensionamento fornecidas no projeto básico e caso haja divergências, o projeto executivo elaborado deverá ser homologado pela Coordenação-Geral de Infraestrutura do FNDE – CGEST.

Sugere-se que sejam realizados ensaios geotécnicos julgados pertinentes para investigar o perfil geotécnico do solo e subsidiar uma correta estimativa da capacidade de carga do solo. Para o reservatório sugere-se a utilização de método de interação solo-estrutura, em atendimento ao item 5.5 da NBR 6.122/2019.

Deverá ser adotada uma solução de fundações compatível com a intensidade das cargas, a capacidade de suporte do solo e a presença do nível d'água, conforme resultados dos ensaios realizados. Após estas análises, optar-se-á pela solução executiva com melhor viabilidade financeira e técnica, considerando todas os requisitos e condições do local.

Devido aos efeitos que o perfil geotécnico do solo pode ocasionar no projeto estrutural fornecido pelo FNDE, sugere-se a reavaliação e adequação deste projeto, uma vez que o projeto estrutural utilizou um solo hipotético.

Fundações Superficiais ou diretamente apoiadas

Caso, após a realização dos ensaios geotécnicos a fundação direta se mostre viável, o Ente federado deve elaborar projeto próprio de fundações, emitir ART de elaboração deste projeto de fundações e enviar toda a documentação ao FNDE.

A fundação direta deve ser avaliada com cautela, tendo em vista o fenômeno da colapsibilidade e deverá adotar os procedimentos descritos na NBR 6122/2019, em especial os itens 4.6.6, 7.2 e 7.5.3.

As sapatas deverão ser dimensionadas de acordo com as cargas na fundação obtidas pelo cálculo da estrutura e pela capacidade de suporte do terreno, que deverá ser determinada através de ensaios para cada terreno onde a edificação será executada, conforme norma específica de cada tipologia de ensaio, caso exista.

Fundações Profundas

Quando o solo compatível com a carga da edificação se encontra a mais de 3m de profundidade é necessário recorrer às fundações profundas, implantados no solo por meio de percussão ou pela prévia perfuração do solo com posterior concretagem, que dissipam a carga proveniente da estrutura por meio de resistência lateral e resistência de ponta.

Este projeto contempla fundação do tipo estaca, de 3,0 m de comprimento, calculada para uma taxa de resistência do solo de 1,4 kg/cm² considerando o solo homogêneo.

Tanto para aceitação deste projeto de fundação quanto para elaboração de novo projeto, deverá ser emitida ART de elaboração de projeto de fundações.

4.1.2.2. Lajes

Lajes em concreto armado moldado in loco para cobertura da casa de máquinas e casa de gás.

4.1.2.3. Vigas

Vigas em concreto armado moldado in loco. Dimensões deverão ser consultadas no projeto de estrutura.

4.1.2.4. Pilares

Pilares em concreto armado moldado in loco. Dimensões deverão ser consultadas no projeto de estrutura.

4.1.2.5. Muro Frontal

O muro frontal será executado com pilares em concreto armado distanciados conforme projeto e preenchidos parte com alvenaria de tijolos cerâmicos e parte com gradil. Para adequada execução deverão ser observadas as sequências descritas nos itens 4.1.4 e 4.2, bem como seguir rigorosamente os projetos.

4.1.2.6. Abrigo do Gás

O abrigo de gás será executado com pilares, vigas e lajes em concreto armado e preenchidos com alvenaria de tijolos cerâmicos e obedecerá aos projetos e procedimentos de execução prescritos abaixo, no item 4.1.4 e 4.2.

4.1.3. Caracterização e dimensão dos componentes de aço estrutural

4.1.3.1. Cobertura

Treliças planas em perfil C formado a frio (banzos, diagonais e montantes);

Terças da cobertura e dos fechamentos em perfis formados e enrijecidos a frio, travados lateralmente por espaçadores em cantoneiras laminadas e por correntes em barras redondas;

Mãos francesas em cantoneiras laminadas;

Contraventamentos horizontais em barras redondas;

Contraventamentos verticais em perfis tipo “caixa” perfil formado a frio.

PROCESSO ADMINISTRATIVO 0049 ASSINADO ELETRONICAMENTE

4.1.4. Sequência de execução da estrutura de concreto armado

4.1.4.1. Fundações

Movimento de Terra

Para levantamento dos volumes de terra a serem escavados e/ou aterrados, devem ser utilizadas as curvas de nível referentes aos projetos de implantação de cada edificação. Assim, trata-se de serviço a ser pago com recursos próprios do ente federado / contrapartida.

A determinação dos volumes deverá ser realizada através de seções espaçadas entre si, tanto na direção vertical quanto horizontal. O volume de aterro deverá incluir os aterros necessários para a implantação da obra, bem como o aterro do caixão.

Lançamento do Concreto

Antes do lançamento do concreto para confecção dos elementos de fundação, as cavas deverão estar limpas, isentas de quaisquer materiais que sejam nocivos ao concreto, tais como madeira, solo carreado por chuvas, etc. Em caso de existência de água nas valas da fundação, deverá haver total esgotamento, não sendo permitida sua concretagem antes dessa providência. O fundo da vala deverá ser recoberto com uma camada de brita de aproximadamente 5 cm e, posteriormente, com uma camada de concreto simples de pelo menos 5 cm. Em nenhuma hipótese os elementos serão concretados usando o solo diretamente como fôrma lateral.

4.1.4.2. Superestrutura em Concreto Armado

Fôrmas

O dimensionamento das fôrmas e dos escoramentos será feito de modo a evitar possíveis deformações decorrentes de fatores ambientais ou provocados pelo adensamento do concreto fresco.

Antes do início da concretagem, as fôrmas estarão limpas e estanques, de modo a evitar eventuais fugas de pasta. Estas serão molhadas até a saturação a fim de evitar-se a absorção da água de amassamento do concreto.

Os produtos antiaderentes, destinados a facilitar a desmoldagem, serão aplicados na superfície da fôrma antes da colocação da armadura.

Em peças com altura superior a 2,0 m, principalmente as estreitas, será necessária a abertura de pequenas janelas na parte inferior da fôrma, para facilitar a concretagem.

Não se admitem pontaletes de madeira com diâmetro ou menor lado da seção retangular inferior a 5,0 cm para madeiras duras e 7,0 cm para madeiras moles. Os pontaletes com mais de 3,0 m de comprimento deverão ser contra ventados para evitar flambarem, salvo se for demonstrada desnecessidade desta medida.

O alinhamento, o prumo, o nível e a estanqueidade das fôrmas serão verificados e corrigidos permanente antes e durante o lançamento do concreto.

PROCESSO ADMINISTRATIVO 0050 ASSINADO ELETRONICAMENTE

A retirada do escoramento deverá atender ao estabelecido em norma específica, atentando-se para os prazos mínimo de 28 dias. Destaca-se que as formas devem respeitar os pontos de contra flecha indicados em projeto e conforme as notas técnicas.

Ressalta-se a importância da aplicação das contra flexas conforme consta nos projetos estruturais e respectivas notas técnicas.

Armadura

A armadura não poderá ficar em contato direto com a fôrma, obedecendo-se para isso à distância mínima prevista em norma e no projeto estrutural. Para isso serão empregados afastadores de armadura dos tipos “clipes” plásticos ou pastilhas de argamassa.

Os diâmetros, tipos, posicionamentos e demais características da armadura, devem ser rigorosamente verificados quanto à sua conformidade com o projeto, antes do lançamento do concreto.

Todas as barras a serem utilizadas na execução do concreto armado, deverão passar por um processo de limpeza prévia, e deverão estar isentas de corrosão, defeitos, etc.

As armaduras deverão ser adequadamente amarradas a fim de manterem as posições indicadas em projeto, quando do lançamento e adensamento do concreto.

As armaduras que ficarem expostas por mais de 30 dias deverão ser pintadas com nata de cimento, o que as protegerá da ação atmosférica no período entre a colocação da forma e o lançamento do concreto. Antes do lançamento do concreto a nata deverá ser removida.

Concreto

A fim de se evitar quaisquer variações de coloração ou textura, serão empregados materiais de qualidade rigorosamente uniforme.

Para os casos especiais de concreto dosado e misturado na obra, deve-se atender os itens previstos na NBR 12.655/2015, em especial ao item 4.3 (atribuições do profissional responsável execução da obra), 4.4 e 6 (quanto ao recebimento e aceitação do concreto). Ainda, o concreto misturado na obra deverá utilizar betoneiras estacionárias, conforme item 5.5 da citada NBR 12.655/2015.

Preferencialmente, todos os cimentos e agregados selecionado terão características homogêneas, tais como cor, tipo e textura, providenciando os devidos cuidados para atendimento às resistências estabelecidas no projeto estrutural.

As formas serão mantidas úmidas desde o início do lançamento até o endurecimento do concreto e protegido da ação dos raios solares, com sacos, lonas ou filme opaco de polietileno.

Na hipótese de fluir argamassa de cimento por abertura de junta de forma e que essa aguada venha a depositar-se sobre superfícies já concretadas, a remoção será imediata, o que se processará por lançamento, com mangueira de água, sob pressão.

PROCESSO ADMINISTRATIVO 0051 ASSINADO ELETRONICAMENTE

A concretagem só poderá ser iniciada após a colocação prévia de todas as tubulações e outros elementos exigidos pelos demais projetos.

Preparo do concreto deverá ser feito mecanicamente, observando-se o tempo mínimo para mistura, de 2 (dois) minutos que serão contados após o lançamento água no cimento.

A Contratada deverá garantir a cura do concreto durante 14 (quatorze) dias, após a concretagem.

Não será permitido o uso de concreto remisturado.

O concreto deverá ser convenientemente adensado após o lançamento, de modo a se evitar as falhas de concretagem e a segregação da nata de cimento.

O adensamento será obtido por meio de vibradores de imersão ou por vibradores de forma. Os equipamentos a serem utilizados terão dimensionamento compatível com as posições e os tamanhos das peças a serem concretadas.

Na hipótese de ocorrência de lesões, como "ninhos de concretagem", vazios ou demais imperfeições, a Fiscalização fará exame da extensão do problema e definirá os casos de demolição e recuperação de peças.

Como diretriz geral, nos casos em que não haja indicação precisa no projeto estrutural, haverá a preocupação de situar os furos, tanto quanto possível, na zona de tração das vigas ou outros elementos atravessados.

Lançamento

Não será permitido o lançamento do concreto de altura superior a 2 m para evitar segregação. Em quedas livres maiores, utilizar-se-ão calhas apropriadas; não sendo possíveis as calhas, o concreto será lançado por janelas abertas na parte lateral ou por meio de funis ou trombas.

Nas peças com altura superior a 2 m, com concentração de ferragem e de difícil lançamento, além dos cuidados do item anterior será colocada no fundo da fôrma uma camada de argamassa de 5 a 10 cm de espessura, feita com o mesmo traço do concreto que vai ser utilizado, evitando-se com isto a formação de "nichos de pedras".

Nos lugares sujeitos à penetração de água, serão adotadas providências para que o concreto não seja lançado havendo água no local; e mais, a fim de que, estando fresco, não seja levado pela água de infiltração.

Não será permitido o "arrastamento" do concreto, pois o deslocamento da mistura com enxada, sobre fôrmas, ou mesmo sobre o concreto já aplicado, poderá provocar perda da argamassa por adesão aos locais de passagem. Caso seja inevitável, poderá ser admitido, o arrastamento até o limite máximo de 3 m.

Como sugestão, para melhor trabalhabilidade dos elementos estruturais contidos no projeto, recomenda-se que o *slump test* do concreto seja 10 + ou – 2.

PROCESSO ADMINISTRATIVO 0052 ASSINADO ELETRONICAMENTE

Cura do Concreto

Qualquer que seja o processo empregado para a cura do concreto, a aplicação deverá iniciar-se tão logo termine a pega. O processo de cura iniciado imediatamente após o fim da pega continuará por período mínimo de sete dias.

Quando no processo de cura for utilizada uma camada permanentemente molhada de pó de serragem, areia ou qualquer outro material adequado, esta terá no mínimo 5 cm.

Quando for utilizado processo de cura por aplicação de vapor d'água, a temperatura será mantida entre 38 e 66°C, pelo período de aproximadamente 72 horas.

Admitem-se os seguintes tipos de cura:

a) Molhagem contínua das superfícies expostas do concreto;

b) Cobertura com tecidos de aniagem, mantidos saturados;

c) Cobertura por camadas de serragem ou areia, mantidas saturadas;

d) Lonas plásticas ou papéis betumados impermeáveis, mantidos sobre superfícies expostas, mas de cor clara, para evitar O aquecimento do concreto e a subsequente retração térmica;

e) Películas de cura química.

4.1.4.3. Estrutura metálica

- Pilares, vigas, contraventos verticais, vigas de amarração e terças em chapa dobrada a frio;

- Correntes, contraventos horizontais e chumbadores em barras redondas;

- Espaçadores e mão francesas em cantoneiras.

4.1.5. Normas técnicas relacionadas

_ABNT NBR 5738, *Concreto – Procedimento para moldagem e cura de corpos-de prova*;

_ABNT NBR 5739, *Concreto – Ensaios de compressão de corpos-de-prova cilíndricos*;

_ABNT NBR 6118, *Projeto de estruturas de concreto – Procedimentos;*

_ABNT NBR 7212, *Execução de concreto dosado em central*;

_ABNT NBR 8522, *Concreto – Determinação do módulo estático de elasticidade à compressão*;

_ABNT NBR 8681, *Ações e segurança nas estruturas – Procedimento;*

_ABNT NBR 14931, *Execução de estruturas de concreto – Procedimento;*

_ABNT NBR 8800, *Projeto de estruturas de aço e de estruturas mistas de aço e concreto de edifícios;*

_ABNT NBR 6120, *Cargas para o cálculo de estruturas de edificações;*

PROCESSO ADMINISTRATIVO 0053 ASSINADO ELETRONICAMENTE

_ABNT NBR 14762, *Dimensionamento de estruturas de aço constituídas por perfis formados a frio;*

_ABNT NBR 6123, *Forças devidas ao vento em edificações.*

4.2. SISTEMA DE VEDAÇÃO VERTICAL - PAREDES E/OU PAINÉIS

4.2.1. Alvenaria de blocos cerâmicos

4.2.1.1. Caracterização e Dimensões do Material:

Tijolos cerâmicos furados 9x19x39cm, de primeira qualidade, bem cozidos, leves, sonoros, duros, com as faces planas, cor uniforme;

- Largura: 9 cm; Altura:19 cm; Profundidade: 39 cm.

Tijolos cerâmicos furados 14x19x39cm, de primeira qualidade, bem cozidos, leves, sonoros, duros, com as faces planas, cor uniforme;

- Largura: 14 cm; Altura:19 cm; Profundidade: 39 cm.

Tijolos cerâmicos furados 9x19x19cm, de primeira qualidade, bem cozidos, leves, sonoros, duros, com as faces planas, cor uniforme;

- Largura: 9 cm; Altura:19 cm; Profundidade: 19 cm.

Tijolos cerâmicos maciços 5x10x20cm, de primeira qualidade, bem cozidos, leves, sonoros, duros, com as faces planas, cor uniforme;

- Largura: 5 cm; Altura:10 cm; Profundidade: 20 cm.

4.2.1.2. Sequência de execução

As paredes de alvenaria devem ser executadas de acordo com as dimensões e espessuras constantes do projeto.

Antes de iniciar a construção, os alinhamentos das paredes externas e internas devem ser marcados, preferencialmente, por meio de miras e níveis a laser ou, no mínimo, através de cordões de fios de arame esticados sobre cavaletes; todas as saliências, vãos de portas e janelas, etc., devem ser marcados através de fios a prumo.

As aberturas de rasgos (sulcos) nas alvenarias para embutimento de instalações só podem ser iniciados após a execução do travamento (encunhamento) das paredes.

A demarcação das alvenarias deverá ser executada com a primeira fiada de blocos, cuidadosamente nivelada, obedecendo rigorosamente às espessuras, medidas e alinhamentos indicados no projeto, deixando livres os vãos de portas, de janelas que se apoiam no piso, de prumadas de tubulações e etc.

O armazenamento e o transporte serão realizados de modo a evitar quebras, trincas, lascas e outras condições prejudiciais. Deverão ser armazenados cobertos, protegidos de chuva, em pilhas não superiores a 1,5m de altura.

Após o assentamento, as paredes deverão ser limpas, removendo-se os resíduos de argamassa.

PROCESSO ADMINISTRATIVO 0054 ASSINADO ELETRONICAMENTE

4.2.1.3. Conexões e interfaces com os demais elementos construtivos

O encontro da alvenaria com as vigas superiores (encunhamento) deve ser feito com argamassa traço 1:2:8 aplicada com bisnaga, somente uma semana após a execução da alvenaria.

Para a perfeita aderência da alvenaria às superfícies de concreto, será aplicado chapisco de argamassa de cimento e areia, no traço volumétrico de 1:3, com adição de adesivo, além da utilização de tela quadriculada soldada, que poderá ser ancorada nos pilares através de frestas nas fôrmas ou ainda por meio de pino fixado com cartuchos ou outro meio eficiente. Não deverá ser utilizada ancoragem direta em armaduras, pois precisam da proteção alcalina do concreto, sem a qual oxidam, expandido em tamanho e provocando trincas e desplacamentos.

4.2.1.4. Aplicação no Projeto e Referências com os Desenhos:

Alvenaria de vedação com tijolo cerâmico furados na vertical de 9x19x39cm

- paredes internas, assentado em 1/2 vez com argamassa traço 1:2:8. Espessura final de **15cm** - conforme indicação em projeto.

Alvenaria de vedação com tijolo cerâmico furados na vertical de 14x19x39cm

- paredes externas e internas, assentado em 1/2 vez com argamassa traço 1:2:8. Espessura final de **20cm** - conforme indicação em projeto.

Sóculos com tijolo cerâmico furados na horizontal de 9x19x19cm

- sóculos em áreas molhadas, assentados em 1 vez (tijolo deitado), conforme indicação em projeto.

Alvenaria com tijolo maciço de 5x10x20cm

- paredes do parquinho de areia, assentado em 1 vez com argamassa traço 1:2:8. Espessura final de **10cm** - conforme indicação em projeto.

Referências:

TIPO1-ARQ-02-PLB-GER0_R03 - Planta Baixa

TIPO1-ARQ-06-CRT-GER0_R03 - Cortes

TIPO1-ARQ-07-FCH-GER0_R03 - Fachadas

TIPO1-ARQ-08-FCH-GER0_R03 - Fachadas

TIPO1-ARQ-09-PGP-GER0_R03 - Paginação de piso

4.2.1.5. Normas Técnicas relacionadas

_ABNT NBR 6460*, Tijolo maciço cerâmico para alvenaria - Verificação da resistência à compressão;*

PROCESSO ADMINISTRATIVO 0055 ASSINADO ELETRONICAMENTE

_ABNT NBR 7170, *Tijolo maciço cerâmico para alvenaria;*

_ABNT NBR 8041, *Tijolo maciço para alvenaria – Forma e dimensões – Padronização;*

_ABNT NBR 8545, *Execução de alvenaria sem função estrutural de tijolos e blocos cerâmicos – Procedimento;*

_ABNT NBR 15270-1, *Componentes cerâmicos - Blocos e tijolos para alvenaria – Parte 1: Requisitos.*

_ABNT NBR 15270-2, *Componentes cerâmicos - Blocos e tijolos para alvenaria – Parte 2: Métodos de ensaios.*

4.2.2. Alvenaria de elementos vazados de concreto - cobogós

4.2.2.1. Caracterização e Dimensões do Material

Peças pré-fabricadas em concreto de medidas 40x40x6cm, de primeira qualidade, leves, com as faces planas, e cor uniforme. As peças serão mantidas no acabamento natural, cor concreto. Compõem os painéis de elementos vazados de concreto: cobogós, base, pilares e testeira superior com acabamento em pré-moldado de concreto.

- Peça: Largura 40 cm; Altura 40 cm; Profundidade 6 cm;

Modelo /Peça	Especificação de Cor	Cor
 Modelo Taco chinês	Opalina ref. Z037 (azul)	
 Modelo 4 pontas	Amarelo Nacho ref. C038 (amarelo)	
 Modelo Quadriculado 16 furos	Batida de pêssego – ref. B256 (laranja)	

Modelo /Peça	Especificação de Cor	Cor
 Modelo Quadriculado 16 furos	Verde Boemia – ref. B315 (verde)	
 Modelo Quadriculado 16 furos	Cor natural (concreto)	

Figura 2 – referência cobogó

4.2.2.2. Sequência de execução

Os blocos devem ser assentados com argamassa de cimento, areia e adesivo plastificante (*vedalit*) e revestidas conforme especificações do projeto de arquitetura.

4.2.2.3. Conexões e interfaces com os demais elementos construtivos

Iniciar pelo piso, assentar os elementos vazados, providenciando bom acabamento da interface com fechamentos laterais e superior.

4.2.2.4. Aplicação no Projeto e Referências com os Desenhos

Painel do hall de entrada. h=210 cm - cores especificadas em projeto, conforme quadro de cores.

Referências:

TIPO1-ARQ-02-PLB-GER0_R03 - Planta Baixa

TIPO1-ARQ-06-CRT-GER0_R03 - Cortes

TIPO1-ARQ-07-FCH-GER0_R03 - Fachadas

TIPO1-ARQ-08-FCH-GER0_R03 - Fachadas

4.2.2.5. Normas Técnicas relacionadas

_ ABNT NBR 6136, *Blocos vazados de concreto simples para alvenaria - Requisitos;*

PROCESSO ADMINISTRATIVO 0057 ASSINADO ELETRONICAMENTE

4.2.3. Vergas e Contravergas em concreto

4.2.3.1. Caracterização e Dimensões do Material

As vergas e contravergas serão de concreto, com 0,10m x 0,10m (altura e espessura) ou com 0,15m x 0,10m (altura e espessura), e comprimento variável de acordo com a esquadria em questão, embutidas na alvenaria.

4.2.3.2. Sequência de execução:

Sobre os vãos de portas e sobre/sob as janelas deverão ser construídas vergas de concreto armado convenientemente dimensionadas. As vergas se estenderão, para além dos vãos, 20 cm para cada lado. Quando os vãos forem relativamente próximos e na mesma altura deverá ser executada verga contínua sobre todos eles.

Em caso de cargas elevadas e grandes vãos deverão ser feito um cálculo para dimensionamento das vergas. Nos demais casos, as vergas poderão ser moldadas *in loco* com uso de formas de madeira serrada, com concreto Fck 20 MPa e 4 barras longitudinais de ferro 8 mm e estribos de ferro de 5,0 mm espaçados a cada 15 cm. É permitida a utilização de verga pré-moldada com fck 20Mpa.

4.2.3.3. Aplicação no Projeto e Referências com os Desenhos:

Em todas as esquadrias do projeto.

Referências:

TIPO1-ARQ-02-PLB-GER0_R03 - Planta Baixa

TIPO1-ARQ-06-CRT-GER0_R03 - Cortes

TIPO1-ARQ-12-17-ESQ-GER0_R03 - Esquadrias

4.3. ESQUADRIAS

4.3.1. Portas de madeira

4.3.1.1. Características e Dimensões do Material

Madeira

Deverá ser utilizada madeira de lei, sem nós ou fendas, não ardida, isenta de carunchos ou brocas. A madeira deve estar bem seca. As folhas de porta deverão ser executadas em madeira compensada de 35 mm, com enchimento sarrafeado, semi-ôca, revestidas com compensado de 3mm em ambas as faces.

Os marcos e alisares (largura 5cm) deverão ser fixados por intermédio de parafusos, sendo no mínimo 8 parafusos por marco.

Ferragens

As ferragens deverão ser de latão ou em liga de alumínio, cobre, magnésio e zinco, com partes de aço. O acabamento deverá ser cromado. As dobradiças devem suportar, com folga o peso das portas e o regime de trabalho que venham a ser submetidas. Os cilindros

das fechaduras deverão ser do tipo monobloco. Para as portas externas, para obtenção de mais segurança, deverão ser utilizados cilindros reforçados. As portas internas poderão utilizar cilindros comuns.

Nas portas indicadas em projeto, em ambos os lados, será instalada chapa metálica (em alumínio) resistente a impactos, na largura da folha da porta, 0,40m de altura e 1mm de espessura, conforme projeto.

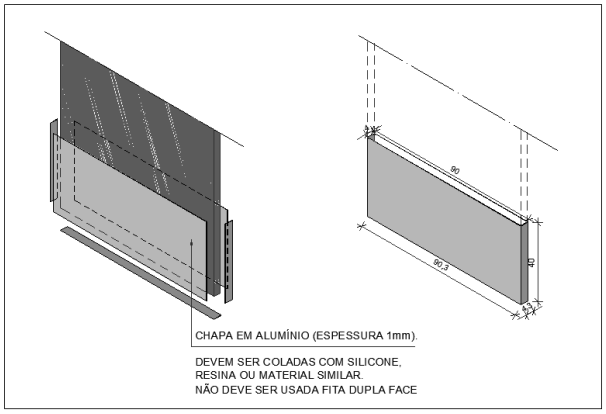


Figura 3 - detalhe chapa metálica para portas de madeira

As portas das salas de aula terão visor, de 20x109cm, de vidro temperado incolor de 6mm.

Nas portas das salas de aula, sanitários e vestiários acessíveis serão colocados puxadores horizontais no lado oposto ao lado de abertura da porta, conforme NBR ABNT 9050 - *Acessibilidade a edificações, mobiliário, espaços e equipamentos urbanos.*

4.3.1.2. Sequência de execução

Antes dos elementos de madeira receberem pintura esmalte, estes deverão ser lixados e receber no mínimo duas demãos de selante, intercaladas com lixamento e polimento, até possuírem as superfícies lisas e isentas de asperezas.

As portas de madeira e suas guarnições deverão obedecer rigorosamente, quanto à sua localização e execução, as indicações do projeto arquitetônico e seus respectivos desenhos e detalhes construtivos.

Na sua colocação e fixação, serão tomados cuidados para que os rebordos e os encaixes nas esquadrias tenham a forma exata, não sendo permitidos esforços nas ferragens para seu ajuste.

Não serão toleradas folgas que exijam correção com massa, taliscas de madeira ou outros artifícios.

4.3.1.3. Conexões e interfaces com os demais elementos construtivos

A instalação dos portais deverá ser feita no prumo, nível e alinhamentos, dimensões de projeto. Os portais deverão ser fixados com espuma expansiva de poliuretano, tanto na

face superior, em contato com as vigas de concreto, como nas laterais, em contato com a alvenaria de blocos cerâmicos.

4.3.1.4. Aplicação no Projeto e Referências com os Desenhos

- Portas com pintura esmalte cor PLATINA;

- Portas em compensado de madeira E=2cm revestida com laminado melamínico nas cores: amarela, verde, laranja e azul, conforme projeto (portas dos banheiros).

- Conjuntos Marcos e Alisares: pintura esmalte, cor BRANCO GELO;

- Conjuntos de fechadura e maçaneta;

- Dobradiças (3 para cada folha de porta);

- Puxadores (barra metálica para acessibilidade);

- Tarjetas livre/ocupado (1 para cada porta).

Referências:

TIPO1-ARQ-12-17-ESQ-GER0_R03 - Esquadrias

Ver anexa Tabela de Esquadrias (anexo 8.3)

4.3.1.5. Normas Técnicas relacionadas

_ABNT NBR 7203, *Madeira serrada e beneficiada;*

_ABNT NBR 15930-1, *Portas de madeira para edificações - Parte 1: Terminologia simbologia;*

_ABNT NBR 15930-2, *Portas de madeira para edificações - Parte 1: Requisitos.*

4.3.2. Portas e janelas de alumínio

4.3.2.1. Características e Dimensões do Material

As esquadrias serão de alumínio na cor natural, fixadas na alvenaria, em vãos requadrados e nivelados com contramarco. Os perfis em alumínio natural variam de 3 a 5cm, de acordo com o fabricante.

Os vidros deverão ser temperados e ter espessura de 6mm para as janelas e 8mm para as portas, sendo liso incolor ou miniboreal, de acordo com o projeto e terão, ainda, as seguintes especificações:

Esquadrias externas, conforme indicado em projeto, deverão apresentar vidro temperado com fator solar 0,69, o que confere maior conforto térmico aos ambientes de permanência prolongada Todos os vidros que serão empregados nas obras não poderão apresentar bolhas, lentes, ondulações, ranhuras ou outros defeitos como beiradas lascadas, pontas salientes, cantos quebrados, corte de bisel nem folga excessiva com relação ao requadro de encaixe.

4.3.2.2. Sequência de execução

A colocação das peças deve garantir perfeito nivelamento, prumo e fixação, verificando se as alavancas ficam suficientemente afastadas das paredes para a ampla liberdade dos movimentos. Observar também os seguintes pontos:

Para o chumbamento do contramarco, toda a superfície do perfil deve ser preenchida com argamassa de areia e cimento (traço em volume 3:1). Utilizar réguas de alumínio ou gabarito, amarrados nos perfis do contramarco, reforçando a peça para a execução do chumbamento. No momento da instalação do caixilho propriamente dito, deve haver vedação com mastique nos cantos inferiores, para impedir infiltração nestes pontos.

O transporte, armazenamento e manuseio das esquadrias serão realizados de modo a evitar choques e atritos com corpos ásperos ou contato com metais pesados, como o aço, zinco ou cobre, ou substâncias ácidas ou alcalinas. Após a fabricação e até o momento de montagem, as esquadrias de alumínio serão recobertas com papel crepe, a fim de evitar danos nas superfícies das peças, especialmente na fase de montagem.

4.3.2.3. Conexões e interfaces com os demais elementos construtivos

A instalação dos contra-marcos e ancoragens é, provavelmente, a parte mais importante deste tópico, já que servirá de referência para toda caixilharia e acabamentos de alvenaria. Portanto, deverão ser colocados rigorosamente no prumo, nível e alinhamentos, conforme necessidades da obra, não sendo aceitos desvios maiores que 2 mm. As peças também deverão estar perfeitamente no esquadro e sem empenamentos, mesmo depois de chumbadas.

4.3.2.4. Aplicação no Projeto e Referências com os Desenhos

Portas: caixilho em alumínio natural com preenchimento em veneziana ou vidro – ver projeto; dobradiças: 2 para cada folha de porta de cabines sanitários e boxes dos vestiários e 3 para cada folha das demais portas;

Janelas: caixilho em alumínio natural com preenchimento em veneziana ou vidro, conforme projeto.

Referências:

TIPO1-ARQ-12-17-ESQ-GER0_R03 - Esquadrias

Ver anexa Tabela de Esquadrias (anexo 8.3)

4.3.2.5. Normas Técnicas relacionadas

_ ABNT NBR 10821-1: *Esquadrias externas para edificações - Parte 1: Terminologia;*

_ ABNT NBR 10821-2: *Esquadrias externas para edificações - Parte 2: Requisitos e classificação;*

_ *Obras Públicas: Recomendações Básicas para a Contratação e Fiscalização de Obras de Edificações Públicas (2ª edição):* TCU, SECOB, 2009.

4.3.3. Portas de vidro

4.3.3.1. Características e Dimensões do Material

Portas em vidro temperado de espessura 10mm, dimensões e características conforme projeto e especificação. As portas receberão película adesiva com acabamento jateado conforme detalhamento em projeto.

4.3.3.2. Sequência de execução:

Sistema de fixação, através de ferragens para portas pivotantes, trilhos para portas de correr, conforme detalhamento e especificações em projeto.

4.3.3.3. Aplicação no Projeto e Referências com os Desenhos:

Referências:

TIPO1-ARQ-12-17-ESQ-GER0_R03 - Esquadrias

Ver anexa Tabela de Esquadrias (anexo 8.3)

4.3.4. Fechamento de Vidro do Pátio (opcional)

4.3.4.1. Características e Dimensões do Material:

Vidro temperado de espessura 8mm, conforme projeto e detalhamento.

Alternativa para fechamento em Regiões Frias - Esquadria de alumínio para fechamento do pátio coberto e refeitório, conforme detalhamento de projeto.

4.3.4.2. Sequência de execução:

Sistema de fixação para vidro temperado, com aparafusamento do vidro nas ferragens recomendadas pelo fabricante.

4.3.4.3. Aplicação no Projeto e Referências com os Desenhos:

Referências:

TIPO1-ARQ-12-17-ESQ-GER0_R03 – Esquadrias

TIPO1-ARQ-20-PCD-RFR0_R03 – Fechamento para Regiões Frias

Ver anexa Tabela de Esquadrias (anexo 8.3)

4.3.5. Telas de proteção em nylon

4.3.5.1. Características e Dimensões do Material

Tela de proteção tipo mosquiteiro em nylon, como objetivo de evitar a entrada de insetos nas áreas de preparo e armazenagem de alimentos, na cor CINZA*. O conjunto é composto de tela cor cinza*, barra de alumínio para moldura, kit cantoneira e corda de borracha para vedação.

- Dimensões variáveis conforme detalhamento de esquadrias.

PROCESSO ADMINISTRATIVO 0062 ASSINADO ELETRONICAMENTE

* Na indisponibilidade da tela na cor CINZA, poderá ser usada também a tela na cor BRONZE.

4.3.5.2. Sequência de execução

Instalar a moldura em alumínio na fachada externa nas esquadrias especificadas em projeto. A tela deverá ser fixada na barra de alumínio, utilizando-se a corda de borracha para vedação. A moldura deverá ser executada de acordo com o tamanho da esquadria, com acabamento nos cantos, com kit cantoneira em borracha.

4.3.5.3. Aplicação no Projeto e Referências com os Desenhos

Esquadrias específicas do Bloco de Serviços, conforme indicação em projeto.

Referências:

TIPO1-ARQ-12-17-ESQ-GER0_R03 – Esquadrias

Ver anexa Tabela de Esquadrias (anexo 8.3)

4.4. ELEMENTOS METÁLICOS

4.4.1. Portões em gradil

4.4.1.1. Caracterização e Dimensões do Material

- Perfil estrutural em aço carbono galvanizado a fogo com seção 4x6cm;

- Fechamento em gradil / tela em aço galvanizado;

- Pintura em esmalte sintético cor BRANCO GELO.

Os portões são fixados em perfis metálicos, em aço carbono galvanizado, de seção 4x6cm, soldados em barras horizontais também de 4x6cm (inferior e superior) com fechamento em gradil / tela de aço galvanizado. Todo o conjunto receberá pintura na cor branco gelo (conforme projeto).

O portão frontal do pátio de serviço será executado em gradil com pilaretes de seção 4x6cm com base, espaçados conforme projeto, e fechamento em gradil. Os pilaretes serão parafusados em mureta de alvenaria com 0,85m de altura.

- Pilaretes: seção 4cm x 6 cm com 1,58m de altura;

- Gradil: malha 5cm x 20cm, fio 5,10mm com 1,53m de altura.

- Modelo de referência: Gradil Morlan

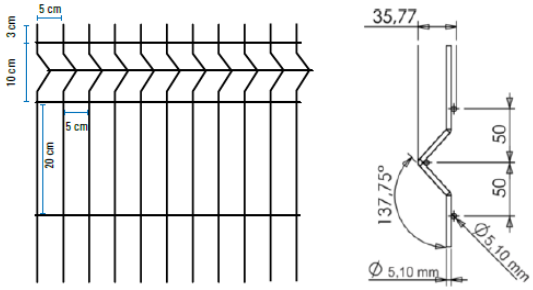


Figura 4 – imagem gradil morlan

De acordo com o projeto padrão fornecido pelo FNDE, haverá fechamento com gradil de 1,53m de altura, com pilaretes metálicos e tela de aço galvanizado de tamanho fixo, instalado na parte frontal do lote, acima de mureta de alvenaria de 0,85m de altura. Caso o terreno disponível seja maior, o ente poderá utilizar-se do padrão de fechamento aqui descrito para a instalação em todo o seu terreno, ficando o custeio do excedente a cargo do requerente.

4.4.1.2. Sequência de execução

A instalação deverá obedecer a seguinte ordem: pilaretes – gradil - pilaretes.

Os pilaretes deverão ser parafusados na mureta de alvenaria. Deverão ser verificados o prumo e alinhamento. O gradil deverá ser fixado aos pilaretes por meio de fixadores específicos ou soldados.

Após a fixação definitiva, deverá ser certificado o nivelamento das peças e o seu perfeito funcionamento. A pintura acrílica na cor BRANCO GELO pode ser de fábrica ou realizada, com compressor, após a fixação do gradil e dos pilaretes.

4.4.1.3. Aplicação no Projeto e Referências com os Desenhos

- Fechamento frontal: gradil fixo com módulos de 2,22x1,53 m (largura x altura) fixados na alvenaria, com portão de abrir de duas folhas de 1,85 x 2,10m;

- Acesso de serviço: gradil fixo com módulos de 2,22x1,53 m (largura x altura) fixados na alvenaria, com portão de abrir de uma folha de 1,20 x 2,00m;

- Acesso lateral: gradil fixo com módulos de 2,22x1,53 m (largura x altura) fixados na alvenaria, com portão de abrir de uma folha de 1,40 x 2,00m

Referências:

TIPO1-ARQ-02-PLB-GER0_R03 – Planta Baixa

TIPO1-ARQ-19-PLE-PTR0_R03 – Gradis e Portões

Ver anexa Tabela de Esquadrias (anexo 8.3)

PROCESSO ADMINISTRATIVO 0064 ASSINADO ELETRONICAMENTE

4.4.2. Portões em chapa metálica perfurada

4.4.2.1. Características e Dimensões do Material

- Quadro com perfis laterais, superior e inferior em aço carbono galvanizado a fogo com seção 4x6cm;

- Fechamento com chapa perfurada em aço galvanizado soldada no eixo interno dos perfis metálicos;

- Acabamento: pintura em esmalte sintético cor AMARELO OURO;

- Dimensões: Chapa perfurada: Espessura – 1,5mm, largura e alturas – conforme detalhamento de projeto;

- Diâmetro dos furos – 9,52mm e espaçamento entre os furos – 13,8mm, com disposição alternada longitudinal, conforme figura 5;

- Modelo de referência: Grade furos

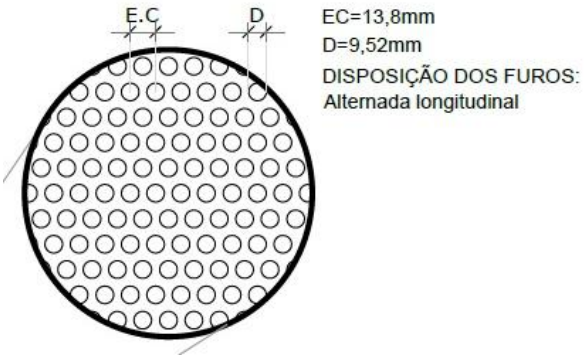


Figura 5 – imagem furos chapa metálica

4.4.2.2. Sequência de execução

A chapa metálica perfurada deverá ser fixada no quadro em perfil de 4x6. Estes quadros formarão os módulos dos portões, que serão fixados nas alvenarias laterais, conforme projeto, deixando um vão livre de 5cm de distância do piso acabado. Os montantes e o travamento horizontal deverão ser fixados por meio de solda elétrica em cordões corridos por toda a extensão da superfície de contato. Todos os locais onde houver ponto de solda e/ou corte, devem estar isentos de rebarbas, poeira, gordura, graxa, sabão, ferrugem ou qualquer outro contaminante.

Deverão ser instalados os portões em chapa metálica perfurada onde indicado em projeto.

4.4.2.3. Aplicação no Projeto e Referências com os Desenhos

- Acesso varanda de serviços, solários, conforme indicado em projeto;

- Fechamento do reservatório de água e casa de máquinas;

Referências:

TIPO1-ARQ-02-PLB-GER0_R03 – Planta Baixa

TIPO1-ARQ-12-ESQ-GER0_R03 – Esquadrias

Ver anexa Tabela de Esquadrias (anexo 8.3)

4.4.3. Tela em chapa metálica perfurada – proteção solar

4.4.3.1. Características e Dimensões do Material

- Quadro com perfis laterais, superior e inferior em aço carbono galvanizado a fogo com seção 4x6cm;

- Fechamento com chapa perfurada em aço galvanizado soldada no eixo interno dos perfis metálicos;

- Acabamento: pintura em esmalte sintético cor AMARELO OURO;

- Dimensões: Chapa perfurada: Espessura – 1,5mm, largura e alturas – conforme detalhamento de projeto;

- Diâmetro dos furos – 9,52mm e espaçamento entre os furos – 13,8mm, com disposição alternada longitudinal, conforme figura 5;

- Modelo de referência: Grade furos

4.4.3.2. Sequência de execução

A chapa metálica perfurada deverá ser instalada acima do peitoril de 0,50m e 0,25m. Os montantes e o travamento horizontal deverão ser fixados por meio de solda elétrica em cordões corridos por toda a extensão da superfície de contato. Todos os locais onde houver ponto de solda e/ou corte, devem estar isentos de rebarbas, poeira, gordura, graxa, sabão, ferrugem ou qualquer outro contaminante.

4.4.3.3. Aplicação no Projeto e Referências com os Desenhos

- Fachadas do bloco A, fechamento do solário e da varanda de serviço;

- Guarda-corpo dos solários do bloco A e B;

- Acesso principal da Fachada do Bloco A;

- Fechamento do reservatório de água e casa de máquinas;

- Fechamento da cobertura do pátio coberto e da cobertura da sala multiuso.

Referências:

TIPO1-ARQ-02-PLB-GER0_R03 – Planta Baixa

TIPO1-ARQ-06-CRT-GER0_R03 – Cortes

TIPO1-ARQ-07-08-FCH-GER0_R03 – Fachadas

Ver anexa Tabela de Esquadrias (anexo 8.3)

PROCESSO ADMINISTRATIVO 0066 ASSINADO ELETRONICAMENTE

4.5. COBERTURAS

4.5.1. Estrutura metálica

4.5.1.1. Características e Dimensões do Material

Treliças em aço estrutural, ASTM A36 ou Fy similar, conforme especificações do projeto de estruturas metálicas, para apoio de telhas metálicas termoacústicas trapezoidais com preenchimento em PIR.

Refere-se ao conjunto de elementos metálicos, necessários para a fixação e conformação do conjunto do telhado. Serão componentes da estrutura metálica da cobertura, elementos como treliças planas, tesouras, terças, mãos francesas, longarinas, peças de fixação e contraventamento, necessários para a fixação e conformação do conjunto do telhado.

A estrutura metálica do telhado será apoiada sobre estrutura de concreto armado, conforme projeto.

A estrutura metálica será executada em chapas de aço estrutural resistentes à corrosão atmosférica, com resistência ao escoamento mínimo (fy) de 250 Mpa, a resistência à ruptura mínima (fu) de 400-550 Mpa. Chumbadores mecânicos e/ou chumbadores químicos: deverão respeitar dimensões mínimas, conforme normas específicas. Chumbadores e barras redondas também em aço ASTM A36.

Toda a estrutura deverá receberá pintura com proteção de fundo de 1 demão de 75 micrometros de Primer de Zinco e intermediária de 1 demão de 40 micrometros (CBCA 16) ou 125 micrometros (CBCA 17) de Esmalte sintético na cor GRAFITE. No pátio coberto, onde a cobertura ficará aparente, deverá receber acabamento de pintura de 2 demãos (CBCA 16) ou 1 demão (CBCA 17) de 75 micrometros de Esmalte sintético na cor BRANCO GELO.

4.5.1.2. Sequência de execução

Antes da execução da estrutura metálica deverão ser concluídas as instalações complementares que não poderão ser executadas após a conclusão desta. Somente após estes serviços poderá ser liberado a execução da estrutura metálica e posterior fechamento da cobertura.

Ainda, antes do início da montagem, as posições indicadas em projeto deverão ser conferidas e os posicionamentos das bases realizados corretamente. Todos os chumbadores químicos ou mecânicos deverão ser inspecionados por técnico qualificado.

4.5.1.3. Aplicação no projeto e Referência com os desenhos

Estrutura de cobertura de toda a edificação, conforme especificação em projeto de estrutura metálica.

Referências:

TIPO1-ARQ-06-CRT-GER0_R03 – Cortes

TIPO1-ARQ-11-COB-GER0_R03 – Cobertura

Ver anexa Listagem de Peças Técnicas – Arquivos IFC (anexo 8.4.1)

Ver anexa Listagem de Peças Técnicas – Arquivos PDF – Estrutura (anexo 8.4.3).

4.5.1.4. Normas Técnicas relacionadas

_ABNT NBR 5920, *Bobinas e chapas finas laminadas a frio e de aço de baixa liga, resistentes à corrosão atmosférica, para uso estrutural – Requisitos e ensaios*;

_ABNT NBR 6120, *Cargas para o cálculo de estruturas de edificações;*

_ABNT NBR 6123, *Forças devidas ao vento em edificações*;

_ABNT NBR 6649, *Bobinas e chapas finas a frio de aço-carbono para uso estrutural*;

_ABNT NBR 6650, *Bobinas e chapas finas a quente de aço-carbono para uso estrutural*;

_ABNT NBR 7242, *Peça fundida de aço de alta resistência para fins estruturais*;

_ABNT NBR 8094, *Material metálico revestido e não revestido – Corrosão por exposição à névoa salina;*

_ABNT NBR 8096, *Material metálico revestido e não revestido – Corrosão por exposição ao dióxido de enxofre;*

_ABNT NBR 8681, *Ações e segurança nas estruturas – Procedimento;*

_ABNT NBR 8800, *Projeto de estruturas de aço e de estruturas mistas de aço e concreto de edifícios;*

_ABNT NBR 14323, *Projeto de estruturas de aço e concreto de edifícios em situação de incêndio;*

_ABNT NBR 14762, *Dimensionamento de estruturas de aço constituídas por perfis formados a frio.*

4.5.2. Telhas termoacústicas tipo “sanduíche”

4.5.2.1. Caracterização e Dimensões do Material

Serão aplicadas telhas termoacústicas, “tipo sanduíche”, com preenchimento em PIR, fixadas sobre estrutura metálica em aço galvanizado, com inclinação de 6%.

Largura útil: 1.000mm

Espessura: 50 mm

Comprimento: Conforme projeto

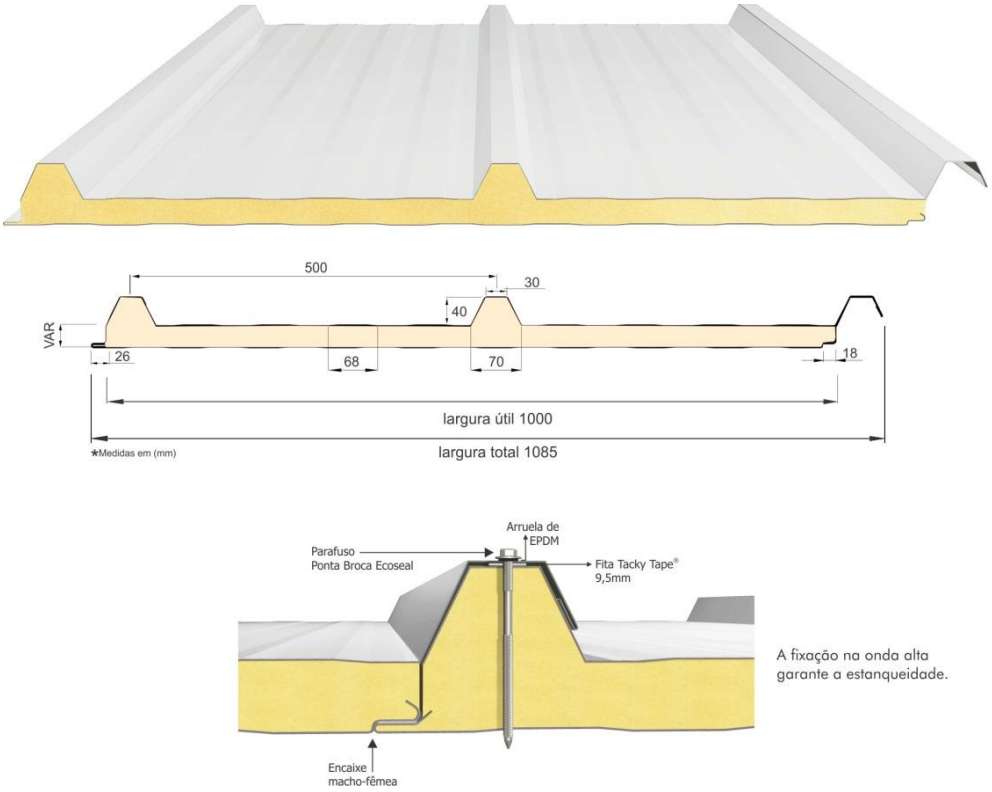


Figura 6 – imagem telha termoacústica

As telhas termoacústicas são do tipo trapezoidal, sendo formadas pelas seguintes camadas:

- Face superior, em aço galvalume, cromatizada com primer epóxi e acabamento com pintura em poliéster (18 a 22 microns), na cor branca, de espessura #0,50mm.

- Núcleo em Espuma rígida de Poliisocianurato (PIR), com densidade média entre 38 a 42 kg/m³.

- Face inferior, em aço galvalume, cromatizada com primer epóxi nas as áreas com forro de gesso mineral ou gesso acartonado (blocos B a H) e em aço pré-pintado, na cor branca, para as áreas com cobertura aparente (passarelas, refeitório e pátio coberto) de espessura #0,43mm.

- Modelos de referência:

Isoeste - Telha Térmicas Isotelha Trapezoidal - esp. 50mm; ou

Dânica – FrigoZip em PIR – esp. 50mm.

4.5.2.2. Sequência de execução

A aplicação das telhas deverá ser feita com parafusos apropriados. A fixação deve ser realizada na “onda alta” da telha, na parte superior do trapézio. A fixação deve ser reforçada com fita adesiva apropriada. A parte inferior, plana das telhas deve apresentar encaixe tipo “macho-fêmea” para garantia de melhor fixação. Todos os elementos de fixação devem seguir as recomendações e especificações do fabricante.

4.5.2.3. Conexões e interfaces com os demais elementos construtivos

As fixações com a estrutura metálica de cobertura devem ser feitas conforme descritas na sequência de execução. Os encontros com empenas e fechamentos verticais em alvenaria, devem receber rufos metálicos, para evitar infiltrações de água. Os encontros dos planos de telhado com planos horizontais deverão receber calhas coletoras, conforme especificação e detalhamento de projeto.

4.5.2.4. Aplicação no Projeto e Referências com os Desenhos

Referências:

TIPO1-ARQ-06-CRT-GER0_R03 – Cortes

TIPO1-ARQ-11-COB-GER0_R03 – Cobertura

Ver anexa Listagem de Peças Técnicas – Arquivos IFC (anexo 8.4.1)

Ver anexa Listagem de Peças Técnicas – Arquivos PDF – Estrutura (anexo 8.4.3).

4.5.2.5. Normas Técnicas relacionadas:

_ABNT NBR 14514: *Telhas de aço revestido de seção trapezoidal – Requisitos.*

4.5.3. Calhas, rufos e pingadeiras metálicos

4.5.3.1. Caracterização e Dimensões do Material

No plano horizontal, as telhas termoacústicas serão finalizadas com **calhas** em chapa de aço galvanizado, conforme planta de cobertura e detalhes indicados nos projetos de cada bloco.

O encontro das telhas termoacústicas com elementos verticais, como platibandas de alvenaria, receberá acabamento de **rufos** e **contra rufos** externos em chapa de aço galvanizado, conforme planta de cobertura e detalhes indicados nos projetos de cada bloco.

As faces superiores dos elementos verticais, platibandas de alvenaria, receberão acabamento de **pingadeiras** e **rufo pingadeiras** de chapa dobrada (5cm) de aço galvanizado, conforme planta de cobertura e detalhes indicados nos projetos de cada bloco. O objetivo das pingadeiras é proteger as superfícies verticais da platibanda da água da chuva.

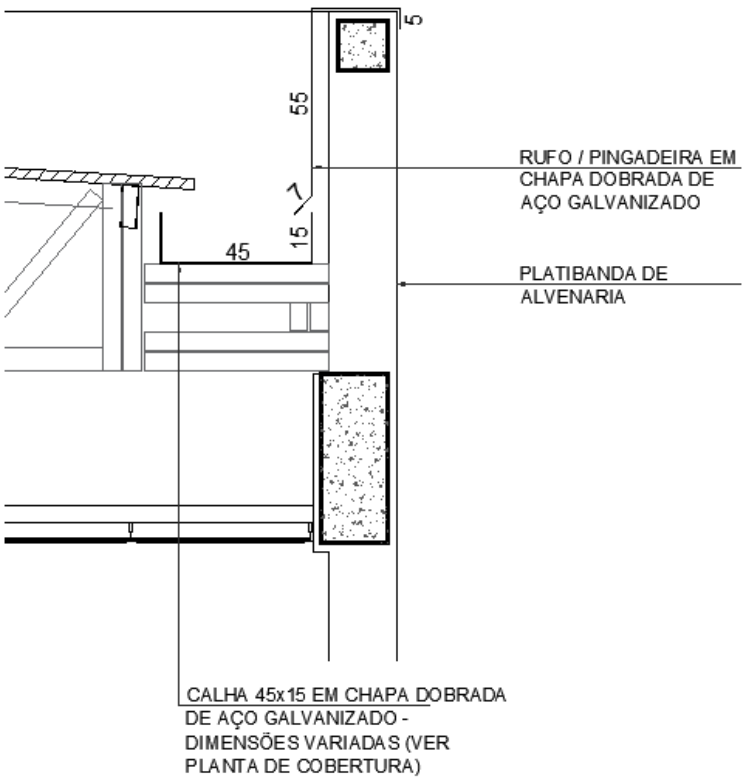


Figura 7 – imagem exemplificativa de detalhe de calha e rufo/pingadeira

4.5.3.2. Sequência de execução

As **calhas** deverão ser executadas antes da finalização do recobrimento das telhas. Deverão ser posicionadas conforme projeto de cobertura de tal forma que as bordas das telhas cubram uma parte de cada lado, ou um lado quando o caso, da calha. O vazio deixado na parte superior da calha deverá ser o necessário para se efetuar a limpeza desta quando necessário evitando assim o entupimento dos pontos coletores.

Nos blocos, todos os encontros de telhas, no sentido do seu caimento, com alvenaria receberão **contra rufos** metálicos. Um bordo será embutido na alvenaria, e o outro recobrirá, com bastante folga, a interseção das telhas com a parede, conforme figura 10.

Após a execução das platibandas e devida impermeabilização, devem-se assentar as **pingadeiras** ao longo de toda sua superfície superior. A união entre as chapas deve estar devidamente calafetada, evitando, assim, a penetração de águas pelas junções. As pingadeiras deverão ser instaladas após as calhas e rufos.

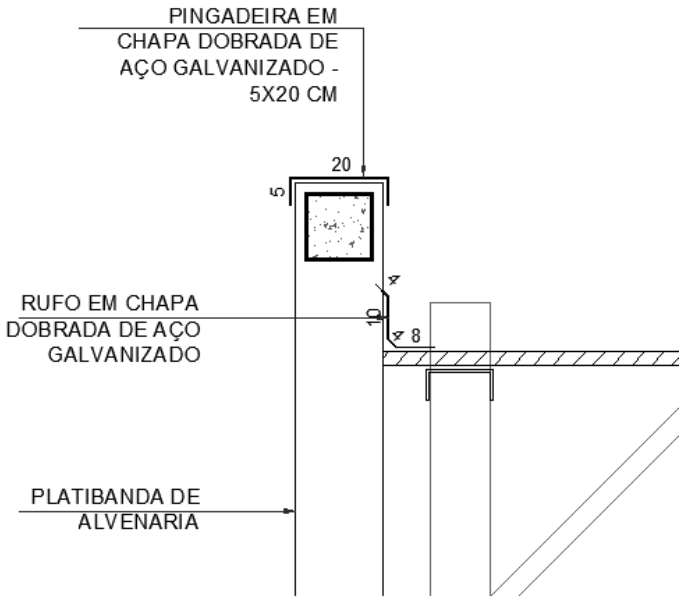


Figura 8 – imagem exemplificativa de detalhe de rufo/alvenaria e pingadeira

4.5.3.3. Conexões e interfaces com os demais elementos construtivos

As **calhas** deverão ser fixadas na estrutura metálica de modo firme e estável. As telhas deverão transpassar as calhas em pelo menos 10 cm, de maneira a garantir o recolhimento efetivo da água e evitar infiltrações.

Os **rufos** deverão recobrir as telhas e se estender verticalmente pela platibanda, conforme especificação e detalhamento de projeto. Quando for o caso estes deverão ser embutidos nas alvenarias.

As **pingadeiras** deverão ser fixadas no topo da alvenaria das platibandas e no topo do muro.

4.5.3.4. Aplicação no Projeto e Referências com os Desenhos

- Cobertura de toda a edificação;

- Muro de fechamento em alvenaria de toda a edificação.

Referências:

TIPO1-ARQ-11-COB-GER0_R03 – Cobertura

4.5.3.5. Normas Técnicas relacionadas

- ABNT NBR 10844: *Instalações prediais de águas pluviais - Procedimento;*

- ABNT NBR 14331: *Alumínio e suas ligas - Telhas e acessórios - Requisitos, projeto e instalação.*

PROCESSO ADMINISTRATIVO 0072 ASSINADO ELETRONICAMENTE

4.6. IMPERMEABILIZAÇÂO

Os serviços de impermeabilização terão primorosa execução por pessoal que ofereça garantia dos trabalhos a realizar, os quais deverão obedecer rigorosamente às normas e especificações a seguir:

Para os fins da presente especificação ficam estabelecidos que, sob a designação de serviços de impermeabilização tem-se como objetivo realizar obra estanque, isto é, assegurar, mediante o emprego de materiais impermeáveis e outras disposições, a perfeita proteção da construção contra penetração de água.

Desse modo, a impermeabilização dos materiais será apenas uma das condições fundamentais a serem satisfeitas: a construção será “estanque” quando constituída por materiais impermeáveis e que assim permaneçam, a despeito de pequenas fissuras ou restritas modificações estruturais da obra e contando que tais deformações sejam previsíveis e não resultantes de acidentes fortuitos ou de grandes deformações.

Durante a realização dos serviços de impermeabilização, será estritamente vedada a passagem, no recinto dos trabalhos, a pessoas estranhas ou a operários não diretamente afeitos àqueles serviços.

4.6.1. Emulsão asfáltica

4.6.1.1. Caracterização e Dimensões do Material

Manta líquida, de base asfalto elastomérico e aplicação a frio sem emendas.

- Balde de 18L; Tambor de 200L;

- Modelo de referência: Vedapren manta líquida.

4.6.1.2. Sequência de execução

A base deve estar limpa e seca, sem impregnação de produtos que prejudiquem a aderência, como desmoldantes, graxa, agentes de cura química, óleo, tintas, entre outros. Caso haja falhas ou fissuras na base, estas devem ser tratadas e corrigidas antes da regularização. No piso, executar regularização com argamassa desempenada e não queimada no traço 1:3 (cimento:areia média) prevendo caimento mínimo de 0,5% em áreas internas e 2% em áreas externas, em direção aos coletores de água.

No rodapé, executar regularização com argamassa no traço 1:3 (cimento:areia média) arredondando os cantos e arestas com raio mínimo de 5 cm. Recomenda-se deixar uma área com altura mínima de 40 cm com relação à regularização do piso e 3 cm de profundidade para encaixe da impermeabilização. Para aumentar a aderência entre a base e a argamassa de regularização, utilizar o adesivo de alto desempenho para argamassas e chapiscos.

O produto é aplicado como pintura, com trincha ou vassoura de cerdas macias, em demãos, respeitando o consumo por m² para cada campo de aplicação, com intervalo mínimo de 8 horas entre cada demão, à temperatura de 25 °C. Nos rodapés, a impermeabilização deve subir 30 cm no encaixe previsto da regularização. Finalizada a impermeabilização, aguardar no mínimo 7 dias para a secagem do produto, conforme a temperatura, ventilação e

PROCESSO ADMINISTRATIVO 0073 ASSINADO ELETRONICAMENTE

umidade relativa no local e comprovar a estanqueidade do sistema em toda área impermeabilizada no período mínimo de 3 dias.

4.6.1.3. Aplicação no Projeto e Referência com os Desenhos

- Vigas Baldrame e Muros de Arrimo, se for o caso; áreas molhadas e laváveis (nos pisos dos banheiros, vestiários, lavanderia e cozinha e nas paredes dos banheiros e vestiários - onde há boxes com chuveiro - até 2,10 de altura).

4.6.1.4. Normas Técnicas relacionadas

_ ABNT NBR 9574, *Execução de impermeabilização;*

_ ABNT NBR 9575, *Impermeabilização - Seleção e projeto.*

4.7. REVESTIMENTOS INTERNOS E EXTERNOS - PAREDES

Foram definidos para revestimentos/ acabamentos materiais padronizados, resistentes e de fácil aplicação. Antes da execução do revestimento, deve-se deixar transcorrer tempo suficiente para o assentamento da alvenaria (aproximadamente 7 dias) e constatar se as juntas estão completamente curadas. Em tempo de chuvas, o intervalo entre o término da alvenaria e o início do revestimento deve ser maior.

4.7.1. Paredes externas - pintura acrílica

4.7.1.1. Características e Dimensões do Material

As paredes externas receberão revestimento de pintura acrílica para fachadas sobre massa única e massa corrida acrílica, conforme projeto.

- Modelo de referência: tinta acrílica *Suvinil* para fachada com acabamento fosco contra Microfissuras, ou equivalente;

- Para variações das cores, observar Anexo 8.5

Tabela 4 – cores paredes externas

Especificação de Cor	Cor
Azul França	
Amarelo Ouro	
Vermelho	
Cinza claro	
Branco Gelo	

4.7.1.2. Sequência de execução

Ressalta-se a importância de teste das tubulações hidrossanitárias, antes de iniciado qualquer serviço de revestimento. Após esses testes, recomenda-se o enchimento dos rasgos feitos durante a execução das instalações, a limpeza da alvenaria, a remoção de eventuais saliências de argamassa das justas. As áreas a serem pintadas devem estar perfeitamente secas, a fim de evitar a formação de bolhas.

A sequência de revestimentos ideal deve ser: chapisco, massa única para pintura, massa acrílica e pintura acrílica;

4.7.1.3. Aplicação no Projeto e Referências com os Desenhos

- fachadas externas: pintura acrílica – Cores conforme projeto.

Referências:

TIPO1-ARQ-07-08-FCH-GER0_R03 – Fachadas

Anexo 8.5 – Escala de variação de cores

4.7.1.4. Normas Técnicas relacionadas

_ ABNT NBR 11702, *Tintas para construção civil – Tintas para edificações não industriais – Classificação;*

_ ABNT NBR 13245, *Tintas para construção civil - Execução de pinturas em edificações não industriais - Preparação de superfície.*

4.7.2. Paredes internas - áreas secas

As paredes internas das áreas administrativas, (ver indicações no projeto), receberão pintura em tinta acrílica acetinada lavável sobre massa corrida PVA.

As paredes internas das áreas pedagógicas, (ver indicações no projeto), receberão na parte inferior pintura em tinta epóxi sobre massa única, até a altura de 1,00m do piso acabado e, na parte superior, pintura em tinta acrílica acetinada lavável sobre massa corrida PVA.

As paredes das salas de aula receberão roda meio, de 10cm em madeira com pintura esmalte sintético na cor branco, fixados (na parte superior) a 0,90m do piso.

As paredes da circulação, refeitório e pátio receberão revestimento cerâmico 10x10cm nas cores amarela e branca com rejuntamento em epóxi na cor cinza platina, até a altura de 1,00m do piso acabado, e acima pintura em tinta acrílica acetinada lavável sobre massa corrida PVA, conforme indicações no projeto.

4.7.2.1. Caracterização e Dimensões dos Materiais

Pintura acrílica:

- As paredes deverão ser pintadas, com tinta acrílica acetinada, cor: BRANCO GELO;

- Modelo de referência: Tinta *Suvinil* Acrílico cor Branco Gelo, ou equivalente.

Pintura epóxi:

- As paredes deverão ser pintadas, com tinta epóxi, cor: LARANJA E VERDE;

- Modelo de referência: *Suvinil*; Linha: Sistema Epóxi esmalte. Cores.

Tabela 5 – cores paredes internas epóxi

Especificação de Cor	Cor
Batida de pêssego – ref. B256 (laranja)	
Verde Boemia – ref. B315 (verde)	

Faixa de madeira (10cm):

- Régua de madeira, na cor natural, com espessura de 2cm, altura de 10cm, que será parafusada sobre pintura acrílica (do piso à altura final de 0,90m), com acabamento em pintura esmalte sintético na cor branco.

- Modelo de referência: tábua de Ipê ou Cedro (escolher de acordo com disponibilidade de madeira da região).

Revestimento cerâmico 10x10cm

- Revestimento cerâmico 10x10cm nas cores amarela e branca com rejuntamento em epóxi na cor cinza platina.
- Modelo de referência:
- Modelo: BR 10090; linha: 10x10 antipichação; cor amarelo, brilho, Tecnogres;
- Modelo: BR 10010; linha: 10x10 antipichação; cor branco, brilho, Tecnogres.

4.7.2.2. Sequência de execução

O revestimento será realizado nas paredes internas, após teste das instalações, aplicando a primeira demão antes da instalação das esquadrias. A última demão de tinta deverá ser feita após instalações das esquadrias e faixa de madeira (rodameio).

Ressalta-se a importância de teste das tubulações hidrossanitárias, antes de iniciado qualquer serviço de revestimento. Após esses testes, recomenda-se o enchimento dos rasgos feitos durante a execução das instalações, a limpeza da alvenaria, a remoção de eventuais saliências de argamassa das justas. As áreas a serem pintadas devem estar perfeitamente secas, a fim de evitar a formação de bolhas.

O revestimento será assentado com argamassa industrial indicada para áreas internas, obedecendo rigorosamente a orientação do fabricante quanto à espessura das juntas, realizando o rejuntamento com rejunte epóxi, recomendado pelo fabricante.

A sequência de revestimentos ideal deve ser:

- nas paredes com pintura: chapisco, massa única, massa corrida PVA e pintura acrílica;

- nas paredes com revestimento cerâmico do piso ao teto: chapisco, emboço para cerâmica e revestimento cerâmico (ou pastilha);

- nas paredes com pintura e revestimento cerâmico em meia altura: chapisco, emboço para cerâmica, revestimento cerâmico, massa única para alinhamento, massa corrida PVA e pintura acrílica.

4.7.2.3. Aplicação no Projeto e Referências com os Desenhos

Pintura acrílica: Todas as paredes internas dos ambientes das áreas administrativa (administração, secretaria, sala de professores, almoxarifado, depósitos), das áreas pedagógicas (parte superior ao rodameio), circulação, pátio coberto e refeitório;

Pintura epóxi: Barrado inferior ao rodameio das áreas pedagógicas (salas de aula, salas multiuso) com altura de 1,00m do piso acabado.

Revestimento cerâmico: Todas as paredes da circulação, refeitório e pátio coberto

- Barrado inferior: até a altura de 0,90m do piso acabado – cor amarelo

- Uma fiada acima de 0,10m, até altura de 1,00m do piso acabado – cro branco.

Referências:

TIPO1-ARQ-02-PLB-GER0_R03- Planta Baixa

TIPO1-ARQ-06-CRT-GER0_R03- Cortes

TIPO1-ARQ-07-08-FCH-GER0_R03 – Fachadas

TIPO1-ARQ-21-29AMP-BLCA_R03 – Ampliações Bloco A

TIPO1-ARQ-30-40-AMP-BLCB_R03 – Ampliações Bloco B

4.7.2.4. Normas Técnicas relacionadas

_ ABNT NBR 11702, *Tintas para construção civil – Tintas para edificações não industriais – Classificação;*

_ ABNT NBR 13245, *Tintas para construção civil - Execução de pinturas em edificações não industriais - Preparação de superfície.*

4.7.3. Paredes internas - áreas molhadas

As paredes dos sanitários receberão revestimento cerâmico até determinada altura, conforme especificação de projeto. Mantendo a especificação de cerâmica para todos, as paredes serão revestidas com cerâmica 30x40 ou 33x45. Com a finalidade de diferenciar os banheiros uns dos outros, as paredes receberão faixa de cerâmica 10x10cm nas cores vermelha (feminino) e azul (masculino) a 1,80m do piso, conforme especificação de projeto. Acima das faixas superiores será aplicada pintura com tinta acrílica na cor Branco Gelo, acabamento acetinado, sobre massa única para alinhamento e massa corrida PVA.

As paredes da cozinha, lavanderia, depósito de material de limpeza - DML - e utensílios serão inteiramente revestidas, do piso ao teto, com cerâmica 30x40 ou 33x45, na cor Branca.

4.7.3.1. Caracterização e Dimensões do Material

Cerâmica (30x40 cm ou 33x45cm):

Revestimento em cerâmica 30x40 ou 32x45, na cor BRANCA com rejunte cimentício na cor cinza platina.

- Comprimento 40cm x Largura 30cm, ou aproximado.

- Modelos de referência:

Marca: *Eliane*; Linha: Forma Slim; Modelo: Branco AC - 30x40 cm; ou

Marca: *Formigres*; Linha Coordenada; Modelo: Branco 32 brilhante - 33x45cm.

- Deverá ser utilizado rejuntamento cimentício conforme indicação do fabricante escolhido.

PROCESSO ADMINISTRATIVO 0078 ASSINADO ELETRONICAMENTE

Cerâmica (10x10cm):

Revestimento em cerâmica 10x10cm, para áreas internas, nas cores azul escuro e vermelho com rejunte epóxi na cor cinza platina.

- Comprimento 10cm x Largura 10cm.

- Modelo de referência:
Modelo: BR 10110; linha: 10x10 antipichação; cor vermelho, brilho, Tecnogres;
Modelo: BR 10180; linha: 10x10 antipichação; cor azul escuro, brilho, Tecnogres.

- Deverá ser utilizado rejuntamento cimentício conforme indicação do fabricante escolhido.

Pintura Acrílica:

- As paredes (acima da faixa de cerâmica de 10x10cm até o teto) receberão revestimento de pintura acrílica sobre massa corrida PVA, aplicada sobre massa única, cor: Branco Gelo.

- Modelo de referência: Tinta *Suvinil* Acrílica, com acabamento acetinado, cor Branco Gelo, ou equivalente.

4.7.3.2. Sequência de execução

As cerâmicas serão assentadas com argamassa industrial indicada para áreas internas, obedecendo rigorosamente a orientação do fabricante quanto à espessura das juntas. A última demão de tinta deverá ser feita após instalações das portas e divisórias quando da finalização dos ambientes.

Ressalta-se a importância de teste das tubulações hidrossanitárias, antes de iniciado qualquer serviço de revestimento. Após esses testes, recomenda-se o enchimento dos rasgos feitos durante a execução das instalações, a limpeza da alvenaria, a remoção de eventuais saliências de argamassa das justas. As áreas a serem pintadas devem estar perfeitamente secas, a fim de evitar a formação de bolhas.

A sequência de revestimentos ideal deve ser:

- nas paredes com pintura: chapisco, massa única, massa corrida PVA e pintura acrílica;

- nas paredes com revestimento cerâmico do piso ao teto: chapisco, emboço para cerâmica e revestimento cerâmico (ou pastilha);

- nas paredes com pintura e revestimento cerâmico em meia altura: chapisco, emboço para cerâmica, revestimento cerâmico, massa única para alinhamento, massa corrida PVA e pintura acrílica.

4.7.3.3. Aplicação no Projeto e Referências com os Desenhos

PROCESSO ADMINISTRATIVO 0079 ASSINADO ELETRONICAMENTE

- Bloco A - Áreas de Serviços (ver indicações em projeto) - Cerâmica branca 30x40 ou 32x45 de piso a teto;

- Sanitários, sanitários acessíveis e vestiários (ver indicações de projeto) – Cerâmica branca 30x40 ou32x45 até 1,80m - uma (01) fiada cerâmica 10x10 acima de 1,80m - Cor Azul Escuro (masculino) e vermelho (feminino) - pintura acima de 1,90m;

- Bloco B - Sanitários Infantis unissex - Cerâmica branca 30x40 ou 32x45 com altura variável - acima uma (01) fiada - cor vermelho e azul – finalizando com pintura acrílica até o teto;

- Bloco B - Sanitários Infantis – Cerâmica branca 30x40 ou 32x45 com altura variável – acima uma fiada - cor azul escuro (masculino) e vermelho (feminino) - finalizando com pintura acrílica até o teto.

Referências:

TIPO1-ARQ-02-PLB-GER0_R03- Planta Baixa

TIPO1-ARQ-06-CRT-GER0_R03- Cortes

TIPO1-ARQ-07-08-FCH-GER0_R03 – Fachadas

TIPO1-ARQ-21-29AMP-BLCA_R03 – Ampliações Bloco A

TIPO1-ARQ-30-40-AMP-BLCB_R03 – Ampliações Bloco B

4.7.3.4. Normas Técnicas relacionadas

_ ABNT NBR 13.754, Revestimento de paredes internas com placas cerâmicas e com utilização de argamassa colante.

4.7.4. Teto - forro de gesso

4.7.4.1. Características e Dimensões do Material

Placas de gesso acartonado de medidas 1200 x 2400 mm ou 1200 x 1800 mm, conforme especificações do fabricante.

- Pintura PVA cor Branco Neve (acabamento fosco) sobre massa corrida PVA.

Os perfis de fixação do gesso são de aço galvanizado, protegidos com tratamento de zincagem mínimo Z275, em chapa de 0,50 mm de espessura.

4.7.4.2. Sequência de execução

O forro de gesso acartonado é constituído por painéis parafusados em perfilados metálicos e suspenso por pendurais reguladores.

Antes do início do serviço de execução dos forros, deve ser feita cuidadosa análise do projeto arquitetônico e das instalações, verificando o posicionamento e nível de elementos construtivos e instalações, evitando interferências futuras.

Para a execução do forro, primeiramente é necessário demarcar na parede as referências de nível e de alinhamento das placas em relação à cota de piso pronto. Posteriormente, os pontos de fixação no teto e/ou na estrutura auxiliar de perfis metálicos são definidos e demarcados, e se procede o nivelamento e fixação das placas. A fixação de pendurais na estrutura metálica é feita com o uso de prendedores ou solda.

Após a fixação das placas à estrutura, é feita a limpeza e o posterior rejunte dos bisotes entre placas, com pasta de gesso, lixando-o em seguida para reparar possíveis imperfeições. Finalmente, deve ser verificado o nível e a regularidade da colocação do forro, com o auxílio de linhas esticadas nas duas direções.

4.7.4.3. Conexões e interfaces com os demais elementos construtivos

As conexões com os elementos verticais de vedação, paredes, devem ser feitas com perfis de acabamento tipo tabicas metálicas.

4.7.4.4. Aplicação no Projeto e Referências com os Desenhos

Forro de gesso acartonado, em todas as áreas molhadas (como sanitários, vestiários, cozinha, etc.) e circulações (como hall das salas de aula, etc.), conforme indicação de projeto.

Referências:
TIPO1-ARQ-10-FOR-GER0_R03- Planta de Forro

4.7.4.5. Normas Técnicas relacionadas

_ ABNT NBR 15758-2, *Sistemas construtivos em chapas de gesso para drywall – Projeto e procedimentos executivos para montagem – Parte 2: Requisitos para sistemas usados como forros*.

4.7.5. Teto - forro mineral

4.7.5.1. Características e Dimensões do Material

Forro modular em fibra mineral modelada com acabamento de superfície com tinta vinílica a base de látex já aplicado em fábrica. Fator de Propagação de Chama / Resistência ao Fogo - Classe A: Fator de Propagação de Chama: 25 ou inferior.

- Placas de 625mm x 1250mm x 16mm;

- Modelo de referência: Armstrong; Modelo: Georgian.

4.7.5.2. Sequência de execução

O sistema de forro modular é composto por placas de 625 x 1250 mm, apoiadas em um sistema de suspensão, composto por: perfis T principais, perfis T secundários, cantoneiras e tirantes. As placas devem ser instaladas segundo especificações na paginação do forro (ver projeto arquitetônico).

Inicialmente deve ser determinada a altura de instalação do forro, marcando-se uma linha nivelada ao redor das três paredes e instalando-se uma tira de gesso na quarta parede. Esta altura deve prever pelo menos 75mm livres acima do forro, considerando-se o nível de dutos, tubulações e outros elementos, de maneira a permitir manobrar um painel acomodado na abertura da suspensão. Após a determinação do nível, instalar a cantoneira.

Em seguida, deve ser instalada a primeira seção dos perfis T principais. Os tirantes devem ser instalados acima dos perfis T principais, geralmente a cada 1250 mm no máximo. Na sequência, deverão ser instalados os perfis T secundários da beirada e após, os demais perfis T principais e os perfis T secundários.

Para a instalação das placas, incline-as ligeiramente, levantando-as por cima dos perfis metálicos e posicionando-as apoiadas no perfil T secundário e nas beiradas do perfil T principal. As placas que necessitarem ser cortadas devem ser medidas e cortadas individualmente, com a face para cima usando um estilete bem afiado.

4.7.5.3. Conexões e interfaces com os demais elementos construtivos

A iluminação e outros artefatos não devem ser apoiados nos perfis metálicos do forro nem nas placas, devendo ser fixado na estrutura metálica com tirantes próprios.

4.7.5.4. Aplicação no Projeto e Referências com os Desenhos

Forro mineral nos ambientes secos, pedagógicos e administrativos, da escola, conforme indicação em projeto.

Referências:
TIPO1-ARQ-10-FOR-GER0_R03- Planta de Forro

4.8. SISTEMAS DE PISOS INTERNOS E EXTERNOS

4.8.1. Piso monolítico em granitina

4.8.1.1. Caracterização e Dimensões do Material

- Piso contínuo em granitina (ou granilite), sendo a camada superior com 8 mm de espessura, granulometria n.3, com acabamento liso, cor cinza claro, com juntas plásticas niveladas;

- Placas de: 1,00m (comprimento) x 1,00m (largura) x 8mm (altura)

4.8.1.2. Sequência de execução

Serão executados pisos em granitina (ou granilite) com 8mm de espessura da camada superior, com argamassa industrializada de alta resistência (conforme ABNT NBR 11801) ou na formulação (não industrial) com três partes de agregados – água, cimento e pedras. A espessura da camada inferior será dimensionada de acordo com o nível do piso, especificado em projeto.

Em piso de concreto ou contrapiso nivelado, limpo e rugoso, faz-se a fixação das juntas de dilatação, com perfis plásticos, retos e alinhados, distantes 1,00m entre eles.

Para dosagem não industrial, mais comum e difundida no território nacional, aplica-se, sobre o contrapiso, a argamassa inicial com a mistura de água, cimento e areia lavada grossa, no traço 1:1. Deve ser previsto acabamento com traço 1:3 que com adição de grãos de rocha moídas, como por exemplo, mármore, granito, quartzo ou calcário ao cimentado que resultem em um acabamento liso, pouco poroso e com aspecto heterogêneo.

Para ambos os casos (industrial ou não), deve ser considerada declividade mínima de 0,5% em direção às canaletas ou pontos de escoamento de água.

Após a regularização deverá ser feito desempeno fino, ou alisamento superficial, que produz uma superfície densa, lisa e dura. Na finalização, com piso limpo e seco, deverá ser aplicada resina para pisos de granitina.

Este revestimento monolítico possui ótima resistência e vida útil e garante higiene, segurança e acabamento estético à escola.

4.8.1.3. Conexões e interfaces com os demais elementos construtivos

- Deverá ser feito apicoamento e lavagem da laje de contrapiso.

4.8.1.4. Aplicação no Projeto e Referências com os Desenhos

- Pátio Coberto;

Referências:
TIPO1-ARQ-02-PLB-GER0_R03- Planta Baixa.

TIPO1-ARQ-09-PGP-GER0_R03- Planta de Paginação de Piso.

4.8.1.5. Normas Técnicas relacionadas

_ ABNT NBR 11801, *Argamassa de alta resistência mecânica para pisos – Especificação.*

4.8.2. Piso em cerâmica 45x45 cm

4.8.2.1. Caracterização e Dimensões do Material

- Pavimentação em piso cerâmico PEI-5;

- Peças de aproximadamente: 0,45m (comprimento) x 0,45m (largura), ou aproximado;

- Modelos de referência:

Marca: *Eliane*; Coleção: *Cargo Plus White*, Cor: BRANCO GELO (450mm x 450mm); ou

Marca: *Eliane*; Coleção: *Cargo Plus Gray*, Cor: Cinza (450mm x 450mm); ou

Marca: *Incefra,* Linha: *Técnica,* ref.: PDI31050 (415mm x415 mm).

PROCESSO ADMINISTRATIVO 0083 ASSINADO ELETRONICAMENTE

4.8.2.2. Sequência de execução

O piso será revestido em cerâmica 45cmx45cm branco gelo PEI-05, assentada com argamassa industrial adequada para o assentamento de cerâmica e espaçadores plásticos em cruz de dimensão indicada pelo modelo de referência. Será utilizado rejuntamento cimentício, na cor cinza platina, conforme indicações do fabricante escolhido.

4.8.2.3. Conexões e interfaces com os demais elementos construtivos

As peças cerâmicas serão assentadas com argamassa industrial adequada para o assentamento de cerâmica, sobre contrapiso de concreto. O encontro com os fechamentos verticais revestidos com cerâmica. Será utilizado rodapé do mesmo material com altura de 7cm.

4.8.2.4. Aplicação no Projeto e Referências com os Desenhos

- Ambientes de serviços, de higiene (sanitários e vestiários) e depósitos, conforme especificação de projeto;

Referências:

TIPO1-ARQ-02-PLB-GER0_R03- Planta Baixa.

TIPO1-ARQ-09-PGP-GER0_R03- Planta de Paginação de Piso.

4.8.2.5. Normas Técnicas relacionadas

_ ABNT NBR 9817, *Execução de piso com revestimento cerâmico – Procedimento*;

_ ABNT NBR 13816, *Placas cerâmicas para revestimento – Terminologia*;

_ ABNT NBR 13817, *Placas cerâmicas para revestimento – Classificação*;

_ ABNT NBR 13818, *Placas cerâmicas para revestimento – Especificação e métodos de ensaios.*

4.8.3. Piso em cerâmica 60x60 cm

4.8.3.1. Caracterização e Dimensões do Material

- Pavimentação em piso cerâmico PEI-5;

- Peças de aproximadamente: 0,60m (comprimento) x 0,60m (largura), ou aproximado;

- Modelos de referência:

Marca: *Eliane*; Coleção: *Maxigres Cargo White*, Cor: Branco, acabamento brilhante (600mm x 600mm).

4.8.3.2. Sequência de execução

O piso será revestido em cerâmica 60cmx60cm branco gelo PEI-05, assentada com argamassa industrial adequada para o assentamento de cerâmica e espaçadores plásticos

em cruz de dimensão indicada pelo modelo de referência. Será utilizado rejuntamento cimentício, na cor cinza platina, conforme indicações do fabricante escolhido.

4.8.3.3. Conexões e interfaces com os demais elementos construtivos

As peças cerâmicas serão assentadas com argamassa industrial adequada para o assentamento de cerâmica, sobre contrapiso de concreto. O encontro com os fechamentos verticais revestidos com cerâmica. Será utilizado rodapé do mesmo material com altura de 7cm.

4.8.3.4. Aplicação no Projeto e Referências com os Desenhos

- Ambientes Administrativos, refeitório e circulações, conforme indicação de projeto;

Referências:
TIPO1-ARQ-02-PLB-GER0_R03- Planta Baixa.

TIPO1-ARQ-09-PGP-GER0_R03- Planta de Paginação de Piso.

4.8.3.5. Normas Técnicas relacionadas

_ ABNT NBR 9817, *Execução de piso com revestimento cerâmico – Procedimento*;

_ ABNT NBR 13816, *Placas cerâmicas para revestimento – Terminologia*;

_ ABNT NBR 13817, *Placas cerâmicas para revestimento – Classificação*;

_ ABNT NBR 13818, *Placas cerâmicas para revestimento – Especificação e métodos de ensaios.*

4.8.4. Piso Vinílico em Manta

4.8.4.1. Caracterização e Dimensões do Material:

- Piso Vinílico em manta, antiderrapante e com agente bacteriostático para a redução da proliferação de bactérias com capa de uso de PVC com 0,70mm, ou similar com mesmas características técnicas.
- Mantas de: 23,00m (comprimento) x 2,00m (largura) x 2mm (espessura).
- Modelo de Referência: Marca: *Tarkett*; Linha: Decode; Coleção: Colormatch.
- Cores: Cold Dark Grey - 25098045; Cold Grey - 25098043; Fresh Blue - 25098055 e Yellow - 25098064.

4.8.4.2. Sequência de execução:

As mantas serão aplicadas sobre contrapiso que deve estar seco e isento de qualquer umidade, perfeitamente curado, impermeabilizado, totalmente isento de vazamentos hidráulicos; limpo, firme: sem rachaduras, peças de cerâmica ou pedras soltas; o contrapiso deve também estar liso: sem depressões ou desníveis maiores que 1mm que não possam ser corrigidos com a massa de preparação;

O contrapiso deve receber massa de preparação para correção da aspereza da superfície e, esta camada de massa após secagem, deve ser lixada e o pó aspirado. O piso deve ser fixado com adesivo acrílico adequado, indicado pelo fabricante do piso.

4.8.4.3. Conexões e interfaces com os demais elementos construtivos:

A conexão entre a manta aplicada sobre o contrapiso e a parede deve ser feita utilizando-se a peça: Arremate de rodapé e suporte curvo, especificada pelo fabricante do piso.

Modelo de Referência:

Marca: *Tarkett*; Acessórios de PVC - Arremate de rodapé - 9360.

Marca: *Tarkett*; Acessórios de PVC – Suporte curvo - 9371802.

Alternativamente, poderá ser utilizado rodapé curvo em poliestireno, na cor branca, de largura 5cm ou 7cm – 9364 ou 9365.

Modelo de Referência: Marca: *Dipiso*; Modelo: Rodapé Vinílico plano, altura 5cm ou 7cm – RN5 ou RN7 ou Modelo: Rodapé de aba curva, altura 5cm ou 7cm – RAC5 ou RAC7

4.8.4.4. Aplicação no Projeto e Referências com os Desenhos:

- Áreas Internas das salas de atividades e sala e multiuso:

Referências:

TIPO1-ARQ-02-PLB-GER0_R03- Planta Baixa.

TIPO1-ARQ-09-PGP-GER0_R03- Planta de Paginação de Piso.

4.8.4.5. Normas Técnicas relacionadas:

_ ABNT NBR 7374, *Placa vinílica semiflexível para revestimento de pisos e paredes - Requisitos e métodos de ensaio*;

_ ABNT NBR 14851-2, *Revestimentos de pisos - Mantas (rolos) e placas de linóleo - Parte 1: Classificação e requisitos;*

_ ABNT NBR 14851-2, *Revestimentos de pisos - Mantas (rolos) e placas de linóleo - Parte 2: Procedimento para aplicação e manutenção;*

_ ABNT NBR 14917-1, *Revestimentos resilientes para pisos — Manta (rolo) ou placa (régua) vinílica flexível homogênea ou heterogênea em PVC - Parte 1: Requisitos, características e classe.*

4.8.4.6. Substituições permitidas:

É permitida a alteração das dimensões da manta, largura e comprimento. **Não é permitida a substituição do piso em manta por placas ou por qualquer outro tipo de piso**.

PROCESSO ADMINISTRATIVO 0086 ASSINADO ELETRONICAMENTE

4.8.5. Soleira em granito

4.8.5.1. Caracterização e Dimensões do Material

Trata-se de um material de alta resistência, com pequena porosidade, resistente à água, de fácil manuseio e adequação às medidas do local.

- Dimensões: L (comprimento variável) x 15cm (largura) x 20mm (altura) e, casos com dimensões específicas, conforme indicação em projeto.

- Modelo de referência: Granito Cinza Andorinha (Cinza Castelo ou nomenclatura equivalente).

4.8.5.2. Conexões e interfaces com os demais elementos construtivos

As soleiras de granito devem ser instaladas inclinadas conforme o nível do acabamento do piso de ambos os lados, evitando degraus. A espessura usual do granito acabado é 2cm, portanto, uma das faces da soleira deve ser polida, pois ficará aparente quando encontrar com o piso que estiver assentado no nível inferior.

4.8.5.3. Aplicação no Projeto e Referências com os Desenhos

- Abaixo das portas; entre os ambientes onde há desnível de piso;

- Entre ambientes onde há mudança da paginação de piso;

Referências:
TIPO1-ARQ-02-PLB-GER0_R03- Planta Baixa.

TIPO1-ARQ-09-PGP-GER0_R03- Planta de Paginação de Piso.

4.8.5.4. Normas Técnicas relacionadas

_ ABNT NBR 15844, *Rochas para revestimento - Requisitos para granitos*.

4.8.6. Piso em concreto desempenado

4.8.6.1. Caracterização e Dimensões do Material

Pavimentação em concreto desempenado, com argamassa de cimento, brita e areia; com 8cm de espessura, armado e acabamento convencional, conforme projeto.

4.8.6.2. Sequência de execução

Serão executados pisos de concreto desempenado com 8cm de espessura de cimento, brita e areia, traço 1:3, armado, acabamento convencional. Os pisos levarão juntas de dilatação com perfis retos e alinhados, distanciadas a cada 1,00m. Deve ser previsto um traço ou a adição de aditivos ao cimentado que resultem em um acabamento liso e pouco poroso. Deve ser considerada declividade mínima de 0,5% em direção às canaletas ou pontos de escoamento de água. A superfície final deve ser desempenada.

4.8.6.3. Aplicação no Projeto e Referências com os Desenhos

- Calçadas ao redor dos blocos, circulações externas, lixo e gás, ao redor do reservatório d´água;

Referências:

TIPO1-ARQ-02-PLB-GER0_R03- Planta Baixa.

TIPO1-ARQ-09-PGP-GER0_R03- Planta de Paginação de Piso.

4.8.6.4. Normas Técnicas relacionadas

_ABNT NBR 12255, *Execução e utilização de passeios públicos.*

4.8.7. Piso em Blocos **Intertravados** de Concreto

4.8.7.1. Caracterização e Dimensões do Material

Blocos de concreto pré-fabricados, assentados sobre um colchão de areia, travados por meio de contenção lateral e atrito entre as peças. Permitem manutenção sem necessidade de quebrar o calçamento para a execução da obra.

Opção 1:

- Piso em blocos retangulares de concreto de 10x10x20 cm, cor NATURAL;
- Dimensões: Largura:10 cm; Altura: 10cm; Comprimento: 20 cm
- Modelo de referência: *Multipaver* ® - RETANGULAR - MP0410

ou;

Opção 2:

- Piso em blocos 16 faces, de concreto de 9,2 cm, 4,5 cm, e 17,1 cm.
- Dimensões: Largura: 9,2 cm, Altura: 4,5 cm, e comprimento: 17,1 cm.
- Modelo de referência: *Multipaver* ® - 16 FACES - MP1604

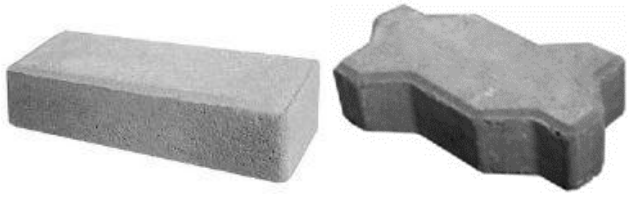


Figura 9 – imagens exemplificativas de blocos de concreto

4.8.7.2. Sequência de execução

Os blocos serão assentados sobre camada de areia, sem rejunte para permitir infiltração das águas.

PROCESSO ADMINISTRATIVO 0088 ASSINADO ELETRONICAMENTE

4.8.7.3. Aplicação no Projeto e Referências com os Desenhos

- Estacionamento.

Referências:
TIPO1-ARQ-02-PLB-GER0_R03- Planta Baixa.

TIPO1-ARQ-09-PGP-GER0_R03- Planta de Paginação de Piso.

4.8.7.4. Normas Técnicas relacionadas

_ ABNT NBR 15805, *Placa de concreto para piso - Requisitos e métodos de ensaios;*

_ ABNT NBR 9781, *Peças de concreto para pavimentação - Especificação.*

4.8.8. Piso em Areia filtrada

4.8.8.1. Caracterização e Dimensões do Material

A areia possui características excelentes como piso amortecedor de impactos. A areia, areão ou outro material solto que se deforma e desloca com facilidade, amortece as quedas por deslocação, o que permite uma paragem mais suave do movimento do corpo.

Trata-se de um material que possui valor lúdico-pedagógico que deverá ser totalmente separado da área de segurança dos equipamentos.

- Piso em areia filtrada;

- Modelo de referência: areia lavada grossa

4.8.8.2. Conexões e interfaces com os demais elementos construtivos

A área do parquinho ou *playground* deverá ser demarcada com alvenaria de tijolo cerâmico maciço 5x10x20cm, que irá conter a areia filtrada depositada no local.

4.8.8.3. Aplicação no Projeto e Referências com os Desenhos

- Parquinho ou *Playground*;

Referências:
TIPO1-ARQ-02-PLB-GER0_R03- Planta Baixa.

TIPO1-ARQ-09-PGP-GER0_R03- Planta de Paginação de Piso.

4.8.8.4. Normas Técnicas relacionadas

_ABNT NBR 16071-3, *Playgrounds - Parte 3: Requisitos de segurança para pisos absorventes de impacto.*

PROCESSO ADMINISTRATIVO 0089 ASSINADO ELETRONICAMENTE

4.8.9. Piso Tátil - Direcional e de Alerta

4.8.9.1. Caracterização e Dimensões do Material

Piso tátil pré-moldado em concreto de alerta / direcional, assentado com argamassa nas áreas externas de circulação. A cor vermelha é especificada para os modelos direcional e alerta.

- Dimensões: placas de dimensões 250x250mm, espessura 20mm ou 25mm;

- Modelo de referência: *WRS acessibilidade*; piso tátil concreto 25x25 cm, cor vermelha.

Piso tátil em borracha de alerta / direcional, assentado com cola nas áreas internas. A cor azul é especificada para os modelos direcional e alerta. A cor amarela para o modelo alerta.

- Dimensões: placas de dimensões 250x250, espessura 7mm;

- Modelo de Referência: Daud, Steel Rubber; Cores: azul e amarelo;

Cola: P4000 – petrocola, AM13 – Amazonas, Cascola Extra, Cola sem odor 1430 – Una ou uniflex 1090-Una.

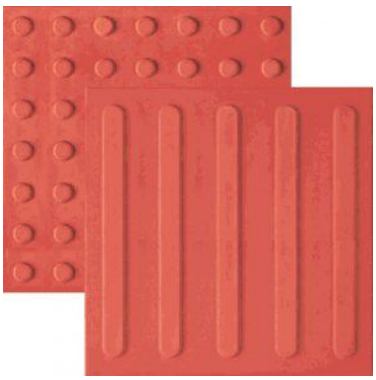


Figura 10 – imagens exemplificativas de piso tátil de concreto – Cor: vermelha

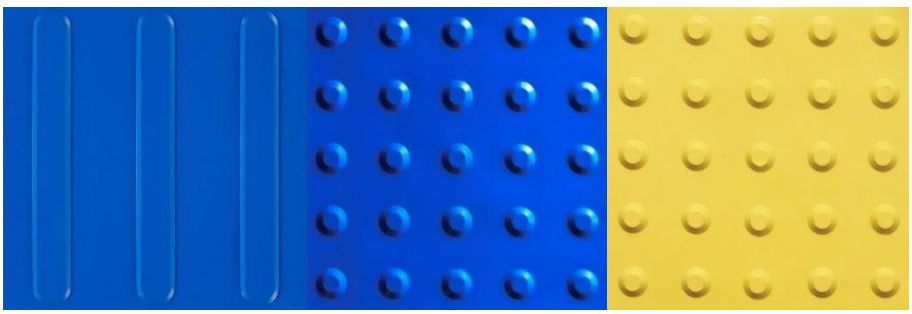


Figura 11 – imagens exemplificativas de piso tátil de borracha – Cores: azul e amarela

4.8.9.2. Sequência de execução

Áreas internas: Depois de assentado o piso cerâmico, a superfície deverá ser varrida de forma a tirar todos os resíduos. Deverá ser aplicado um gabarito com fita crepe de 25mm, para orientar o campo de aplicação da cola. Aplicar a cola sobre o piso delimitado e no verso das placas, observando sempre a aplicação de uma camada uniforme. Espera a secagem, ou seja, somente após a completa evaporação do solvente as placas deverão ser assentadas.

É importante eliminar bolhas de ar que podem se formar sob as placas. A eliminação é completada com o uso de uma marreta de borracha do centro para fora da placa. espalhada uma nata pastosa (PVA) com desempenadeira lisa de aço. Esta nata pastosa é composta por cimento, cola PVA e água, após a cura deve-se lixar e limpar devendo ficar bem liso e isento de poeiras, graxas e outros.

Ao remover a fita crepe, observar se há excessos de cola, e proceder à limpeza no ato da instalação usando um pano umedecido com removedor.

Áreas externas: As placas pré-moldadas de concreto ou argamassa devem ser assentadas diretamente no contrapiso. Nivelar a superfície das placas com o piso adjacente, tendo como referência a parte baixa do piso tátil.

4.8.9.3. Conexões e interfaces com os demais elementos construtivos

Não deve haver desnível com relação ao piso adjacente, tendo como referência a parte baixa do piso tátil, conforme figura abaixo.

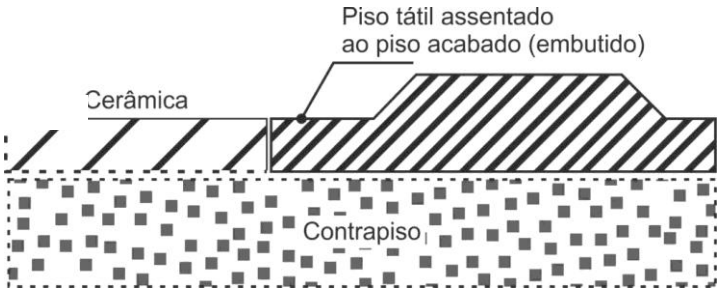


Figura 12 – imagem exemplificativa do assentamento de piso tátil de concreto.
Fonte: wrstatil.com.br/produto/piso-tatil.

4.8.9.4. Aplicação no Projeto e Referências com os Desenhos

Na sinalização da circulação, indicando o caminho a ser percorrido, desde o hall de entrada até portas e/ou linhas guias que servirão apoio ao deslocamento por toda a escola. O projeto de paginação de piso foi desenvolvido em conformidade com as normas técnicas de acessibilidade.

Referências:

TIPO1-ARQ-02-PLB-GER0_R03- Planta Baixa.

TIPO1-ARQ-09-PGP-GER0_R03- Planta de Paginação de Piso.

4.8.9.5. Normas Técnicas relacionadas

_ABNT NBR 9050, *Acessibilidade a edificações, mobiliário, espaços e equipamentos urbanos;*

_ ABNT 16537*, Acessibilidade – sinalização tátil no piso – Diretrizes para elaboração de projetos e instalação.*

4.9. LOUÇAS, METAIS E COMPLEMENTOS

4.9.1. Louças

4.9.1.1. Caracterização do Material

Com vistas a facilitar a aquisição e futuras substituições das bacias sanitárias, cubas e lavatórios, o projeto padrão adota todas as louças da escola na cor branco gelo e com as seguintes sugestões, conforme modelos de referência indicados no Anexo 8.2 - Tabela de Especificações de Louças, Acessórios e Metais.

4.9.1.2. Aplicação no Projeto e Referências com os Desenhos

Referências:

TIPO1-ARQ-02-PLB-GER0_R03- Planta Baixa

TIPO1-ARQ-21-29AMP-BLCA_R03 – Ampliações Bloco A

TIPO1-ARQ-30-40-AMP-BLCB_R03 – Ampliações Bloco B

4.9.2. Metais / Plásticos

4.9.2.1. Caracterização do Material

Com vistas a facilitar a aquisição e futuras substituições de torneiras, válvulas de descarga e cubas de inox, o projeto padrão sugere que todos os metais da escola sejam de marcas difundidas em todo território nacional, conforme modelos de referência indicados no anexo 8.2 - Tabela de Especificações de Louças, Acessórios e Metais.

Serão sugeridos neste memorial apenas os itens de metais aparentes, todos os complementos (ex.: sifões, válvulas para ralo das cubas, acabamentos dos registros) deverão ser incluídos na planilha orçamentária, seguindo o padrão de qualidade das peças aqui especificadas.

4.9.2.2. Aplicação no Projeto e Referências com os Desenhos

- Sanitários acessíveis, solários, lavandeira, vestiários funcionários, varanda de serviço, copa, refeitório, cozinha, e sanitários coletivos.

Referências:

TIPO1-ARQ-02-PLB-GER0_R03- Planta Baixa

TIPO1-ARQ-21-29AMP-BLCA_R03 – Ampliações Bloco A

TIPO1-ARQ-30-40-AMP-BLCB_R03 – Ampliações Bloco B

PROCESSO ADMINISTRATIVO 0092 ASSINADO ELETRONICAMENTE

4.9.3. Bancadas, Prateleiras, Divisórias e Peitoris em Granito

4.9.3.1. Características e Dimensões do Material

Granito cinza andorinha, acabamento polido;

- Dimensões variáveis, conforme projeto, espessura: 30mm;

- Altura das Divisórias: 1,20m conforme projetos de ampliações;

- A altura das bancadas: variável - 60 e 90cm, conforme projetos de ampliações;

- As bancadas da triagem e lavagem, cozinha, lavandeira, lactário, fraldários e salas de aula deverão ser instaladas a 90cm do piso.

- Peitoris instalados nas esquadrias externas conforme detalhes de esquadrias;

- Altura das prateleiras: variável, conforme projetos de ampliações;

4.9.3.2. Sequência de execução

A fixação das bancadas de granito só poderá ser feita após a colagem das cubas (realizada pela marmoraria). Para a instalação das bancadas e prateleiras de granito, deve ser feito um rasgo no reboco, para o chumbamento dentro da parede. Nas bancadas, haverá ½ parede de tijolos (espessura 10cm) para apoio das bancadas e fixação com mão francesa metálica, se especificado em projeto.

As prateleiras receberão apoio em mão francesa metálica, conforme especificação e detalhamento em projeto.

4.9.3.3. Aplicação no Projeto e Referências com os Desenhos

- Triagem e lavagem, Cozinha, Lavanderia, Lactário, Higienização, Salas de aula;
- Sanitários: Creche II, Creche II, Multiuso, Administração e Serviços.

Referências:

TIPO1-ARQ-02-PLB-GER0_R03- Planta Baixa

TIPO1-ARQ-21-29AMP-BLCA_R03 – Ampliações Bloco A

TIPO1-ARQ-30-40-AMP-BLCB_R03 – Ampliações Bloco B

4.9.4. Divisória de vidro e Box

4.9.4.1. Características e Dimensões do Material

A divisória será do tipo temperado liso incolor de espessura 10mm com película jateada, dimensões e características conforme projeto e especificação.

4.9.4.2. Sequência de execução:

As chapas de vidro deverão sempre ficar assentes em leito elástico, quer de massa (duas demãos), quer de borracha; essa técnica não será dispensada, mesmo quando da fixação do vidro com baguete de metal ou madeira.

4.9.4.3. Aplicação no Projeto e Referências com os Desenhos:

Referências:

TIPO1-ARQ-02-PLB-GER0_R03- Planta Baixa

TIPO1-ARQ-21-29AMP-BLCA_R03 – Ampliações Bloco A

TIPO1-ARQ-30-40-AMP-BLCB_R03 – Ampliações Bloco B

4.9.5. Espelhos

4.9.5.1. Características e Dimensões do Material

Os espelhos, localizados nos sanitários e vestiários, terão as dimensões indicadas no projeto com espessura de 4mm. Serão fixados na parede com filetes de silicone.

4.9.5.2. Sequência de execução

Os espelhos deverão ser colados na parede, sobre o revestimento cerâmico, conforme projetos das ampliações.

4.9.5.3. Aplicação no Projeto e Referências com os Desenhos

Referências:

TIPO1-ARQ-21-29AMP-BLCA_R03 – Ampliações Bloco A

TIPO1-ARQ-30-40-AMP-BLCB_R03 – Ampliações Bloco B

4.9.6. Escaninhos e Prateleiras em MDF Revestido

4.9.6.1. Características e Dimensões do Material

MDF de espessura mínima de 1.8 cm, revestido com laminado melamínico, cor branca, acabamento fosco.

- Dimensões variáveis, conforme projeto.

- Espessura do MDF: 18mm.

4.9.6.2. Sequência de execução

A fixação das prateleiras e peças dos escaninhos em MDF deverá ser feita com parafusos e buchas de fixação, e/ou mãos francesas metálicas.

4.9.6.3. Aplicação no Projeto e Referências com os Desenhos

- Rouparia, Multiuso, Berçário, Infantil 1, Infantil 2 e Infantil 3.

Referências:

TIPO1-ARQ-21-29AMP-BLCA_R03 – Ampliações Bloco A

TIPO1-ARQ-30-40-AMP-BLCB_R03 – Ampliações Bloco B

PROCESSO ADMINISTRATIVO 0094 ASSINADO ELETRONICAMENTE

4.9.7. Mastros para Bandeira

4.9.7.1. Caracterização e Dimensões do Material

Conjunto com 3 mastros para sustentação de bandeiras em ferro galvanizado, cor natural, medidas conforme especificação em projeto. Para sua fixação deve ser executada base em concreto.

4.9.7.2. Aplicação no Projeto e Referências com os Desenhos

- Fachada Frontal.

Referências:

TIPO1-ARQ-02-PLB-GER0_R03 - Planta Baixa

TIPO1-ARQ-18-PCD-GER0_R03 - Detalhamento Mastros para Bandeiras

4.10. PAISAGISMO E ÁREAS EXTERNAS

O presente projeto apresenta uma sugestão de área de jardim, com forração de grama, de acordo com o terreno mínimo padrão – 45x65m. Caso o ente requerente dispuser de terreno com área superior ao padrão adotado pelo FNDE, o excedente deverá ser custeado pelo próprio requerente.

Cabe lembrar que o projeto de paisagismo e paginação de piso externo exerce influência nos acessos à escola de educação infantil e, consequentemente, no projeto do muro / portões.

4.10.1. Forração de Grama

4.10.1.1. Caracterização e Dimensões do Material

Planta herbácea de 10-20 cm de altura. A forração escolhida deverá apresentar folhas densas e pilosas. A densidade deverá proporcionar a formação de tapete verde uniforme e ornamental. A forração deverá ser adquirida na forma de rolos, pois esse formato proporciona maior resistência no momento do transporte e maior facilidade de manuseio e plantio.

A grama deverá ser plantada em áreas do terreno onde não houver revestimentos de piso. Trata-se de elemento paisagístico simples, de fácil plantio e que promove conforto térmico à escola e permeabilidade ao terreno. Sugere-se que, a depender da orientação solar do terreno, outros elementos paisagísticos podem e devem ser utilizados de modo a sombrear a edificação escolar.

Tendo como base o terreno mínimo de 45x65cm, os jardins estão demarcados conforme implantação e paginação de piso.

- tapetes enrolados (rolinhos) medindo 40cm de largura por 125cm de comprimento.

- Modelo de referência: grama Esmeralda ou Batatais

4.10.1.2. Conexões e interfaces com os demais elementos construtivos

As áreas de jardim deverão ser demarcadas com calçada de concreto, que irá conter a terra depositada no local.

4.10.1.3. Sequência de execução

Deverá ser executado o preparo do solo, com a limpeza do terreno, removendo-se todos os obstáculos que possam atrapalhar o plantio como: ervas daninhas, entulhos etc. O solo deverá receber adubação. Posicionar vários rolinhos de grama ao longo da área de plantio; um ao lado do outro. Para facilitar a instalação deverá ser utilizada linha de nylon ou barbante como guia, proporcionando o alinhamento dos tapetes de grama. Os tapetes quebrados ou recortes deverão preencher as áreas de cantos e encontros, na fase de acabamento do plantio. As fissuras entre os tapetes de grama devem ser rejuntadas com terra de boa qualidade, e toda a forração deve ser irrigada por aproximadamente um mês.

4.10.1.4. Aplicação no Projeto e Referências com os Desenhos:

Áreas descobertas e jardins, conforme indicação de projeto.

Referências:

TIPO1-ARQ-01-IMP-GER0_R00 – Implantação

TIPO1-ARQ-09-PGP-GER0_R00 – Paginação de piso

PROCESSO ADMINISTRATIVO 0096 ASSINADO ELETRONICAMENTE

5. HIDRÁULICA

5.1. INSTALAÇÕES DE ÁGUA FRIA

Para o cálculo da demanda de consumo de água do Projeto Padrão da Creche Pré-Escola Tipo 1 foram consideradas as populações equivalentes ao número de usuários previstos para o estabelecimento. A demanda calculada para a capacidade do reservatório foi de 188 alunos e 50 funcionários, totalizando 238 pessoas, considerando um consumo de 50 litros/dia/pessoa e reserva para aproximadamente 1,5 dias.

Por se tratar de um projeto padrão desenvolvido para atender todo o território brasileiro este projeto deverá ser submetido para aprovação junto à concessionária ou outro órgão competente, visando obter informações sobre as características da oferta de água no local da instalação objeto do projeto, inquirindo em particular sobre eventuais limitações nas vazões disponíveis, regime de variação de pressões, características da água, constância de abastecimento e outras questões relevantes.

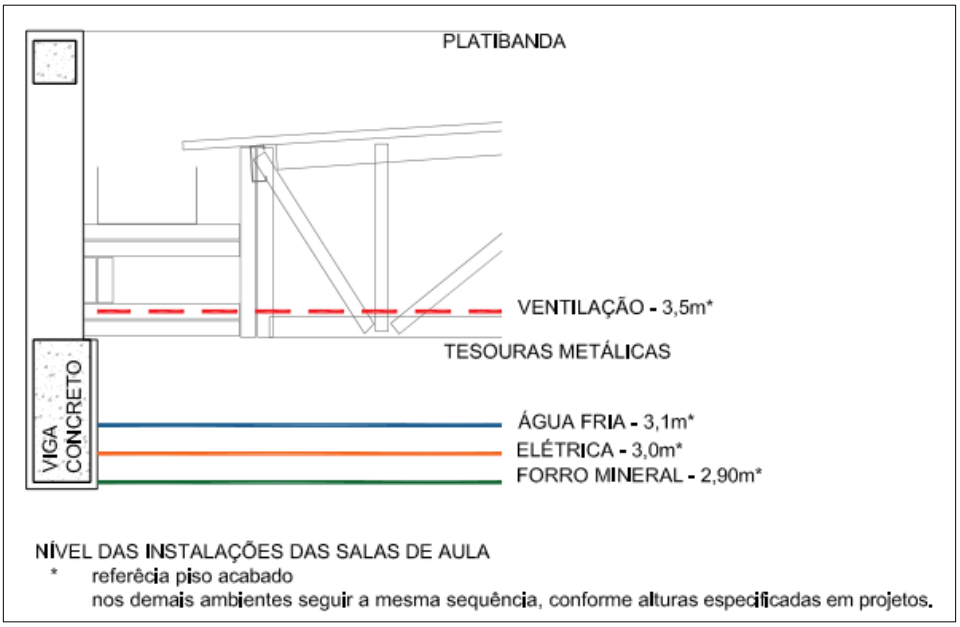


Figura 13 - croqui com alturas das instalações das salas de aula

Referência:

Ver anexa Listagem de Peças Técnicas – Arquivos IFC (anexo 8.4.1)

Ver anexa Listagem de Peças Técnicas – Arquivos PDF – Hidráulica (anexo 8.4.4).

5.1.1. Materiais e Processo Executivo

A execução dos serviços deverá obedecer:

- às prescrições contidas nas normas da ABNT e da concessionária local, específicas para cada instalação;

- às disposições constantes de atos legais;

- às especificações e detalhes dos projetos; e

- às recomendações e prescrições do fabricante para os diversos materiais.

PROCESSO ADMINISTRATIVO 0098 ASSINADO ELETRONICAMENTE

5.1.2. Sistema de Abastecimento

Para o abastecimento de água potável dos estabelecimentos de ensino, foi considerado um sistema indireto, ou seja, a água proveniente da rede pública não segue diretamente aos pontos de consumo, ficando armazenada em reservatório, que têm por finalidade principal garantir o suprimento de água da edificação em caso de interrupção do abastecimento pela concessionária local de água e uniformizar a pressão nos pontos e tubulações da rede predial. A reserva que foi estipulada é aproximadamente a 1,5 dia de consumo da edificação.

A água da concessionária local, após passar pelo hidrômetro da edificação, abastecerá diretamente o reservatório do castelo d'água. A água, a partir do reservatório, segue pela coluna de distribuição predial para os blocos da edificação, como consta nos desenhos do projeto.

5.1.3. Castelo D'água

Trata-se de uma estrutura metálica cilíndrica, confeccionada em aço carbono, sendo pintura externa em esmalte sintético, na cor amarelo ouro e pintura interna em epóxi com certificado de potabilidade.

O projeto padrão de Instalações Hidráulicas fornecido pelo FNDE contempla reservatório / castelo d'água com capacidade para 30.000 litros sendo divididos em 15.000 litros para consumo e 15.000 litros para reserva de incêndio.

A casa de máquinas, localizada abaixo do reservatório inferior, é destinada a instalação dos conjuntos motor-bomba para o sistema de incêndio e as bombas de pressurização da rede de água fria.

Referência:

TIPO1-HAF-15-DET-RES0_R03 - Detalhe Reservatório

5.1.4. Ramal Predial

Os hidrômetros deverão ser instalados em local adequado, a 1,50m, no máximo, da testada do imóvel e devem ficar abrigados em caixa ou nicho, de alvenaria ou concreto. O hidrômetro terá dimensões e padrões conforme dimensionamento da concessionária local de água e esgoto.

A partir do hidrômetro, haverá uma tubulação de 25mm, em PVC Rígido, para abastecer o reservatório do castelo d'água. Deve haver livre acesso do pessoal do Serviço de Águas ao local do hidrômetro de consumo.

PROCESSO ADMINISTRATIVO 0099 ASSINADO ELETRONICAMENTE

5.1.4.1. Tubulações Embutidas

Para a instalação de tubulações embutidas em paredes de alvenaria, os tijolos deverão ser recortados cuidadosamente com talhadeira, conforme marcação prévia dos limites de corte.

As tubulações embutidas em paredes de alvenaria serão fixadas pelo enchimento do vazio restante nos rasgos com argamassa de cimento e areia. Quando necessário, as tubulações, além do referido enchimento, levarão grapas de ferro redondo, em número e espaçamento adequados, para manter inalterada a posição do tubo.

Não se permitirá a concretagem de tubulações dentro de coluna, pilares ou outros elementos estruturais.

As passagens previstas para as tubulações, através de elementos estruturais, deverão ser executadas antes da concretagem, conforme indicação das posições das tubulações previstas no projeto.

5.1.4.2. Tubulações Aéreas

Todas as tubulações aparentes deverão ser pintadas e sustentadas por abraçadeiras galvanizadas com espaçamento adequado ao diâmetro, de modo a impedir a formação de flechas. Deverão ser utilizadas as cores previstas em norma.

Todas as linhas verticais deverão estar no prumo e as horizontais correrão paralelas às paredes dos prédios, devendo estar alinhadas.

Na medida do possível, deverão ser evitadas tubulações sobre equipamentos elétricos.

As travessias de tubos em paredes deverão ser feitas, de preferência, perpendicularmente a elas.

5.1.4.3. Tubulações Enterradas

Todos os tubos serão assentados de acordo com alinhamento, elevação e com a mínima cobertura possível, conforme indicado no projeto.

A tubulação poderá ser assentada sobre embasamento contínuo (berço), constituído por camada de concreto simples.

As canalizações de água fria não poderão passar dentro de fossas, sumidouros, caixas de inspeção e nem ser assentadas em valetas de canalização de esgoto.

Reaterro da vala deverá ser feito com material de boa qualidade, isento de entulhos e pedras, em camadas sucessivas e compactadas conforme as especificações do projeto.

5.1.4.4. Materiais

Toda tubulação das colunas, ramais e distribuição da água fria será executada com tubos de PVC, pressão de serviço 7,5 Kgf/cm², soldáveis, de acordo com a ABNT;

Os materiais ou equipamentos que não atenderem às condições exigidas serão rejeitados.

Os tubos de PVC, aço e cobre deverão ser estocados em prateleiras, separados por diâmetro e tipos característicos, sustentados por tantos apoios quantos forem necessários para evitar deformações causadas pelo próprio peso. O local de armazenagem precisa ser plano, bem nivelado e protegido do sol.

Deverão ser tomados cuidados especiais quando os materiais forem empilhados, verificando se o material que ficar embaixo suportará o peso colocado sobre ele.

5.1.4.5. Meios de Ligação

Tubulações Rosqueadas

O corte da tubulação deverá ser feito em seção reta, por meio de serra própria para corte de tubos.

As porções rosqueadas deverão apresentar filetes bem limpos que se ajustarão perfeitamente às conexões, de maneira a garantir perfeita estanqueidade das juntas.

As roscas dos tubos deverão ser abertas com tarraxas apropriadas, prevendo-se o acréscimo do comprimento na rosca que ficará dentro das conexões, válvulas ou equipamento.

As juntas rosqueadas de tubos e conexões deverão ser vedadas com fita ou material apropriado.

Os apertos das roscas deverão ser feitos com chaves adequadas, sem interrupção e sem retornar, para garantir a vedação das juntas.

5.1.4.6. Testes em Tubulação

Antes do recobrimento das tubulações embutidas e enterradas, serão executados testes visando detectar eventuais vazamentos.

Esta prova será feita com água sob pressão 50% superior à pressão estática máxima na instalação, não devendo descer em ponto algum da canalização, a menos de 1Kg/cm². A duração de prova será de 6 horas, pelo menos. A pressão será transmitida por bomba apropriada e medida por manômetro instalado ao sistema. Neste teste será também verificado o correto funcionamento dos registros e válvulas.

Após a conclusão das obras e instalação de todos os aparelhos sanitários, a instalação será posta em carga e o funcionamento de todos os componentes do sistema deverá ser verificado.

5.1.4.7. Limpeza e desinfecção

A limpeza consiste na remoção de materiais e substâncias eventualmente remanescentes nas diversas partes da instalação predial de água fria e na subsequente lavagem através do escoamento de água potável pela instalação. Para os procedimentos de

limpeza e desinfecção verificar as recomendações preconizadas na NBR 5626 – *Sistemas prediais de água fria e água quente - Projeto, execução, operação e manutenção.*

5.1.4.8. Disposições construtivas

As canalizações deverão ser assentes em terreno resistente ou sobre embasamento adequado, com recobrimento. Onde não seja possível ou onde a canalização esteja sujeita a fortes compressões ou choques, ou ainda, nos trechos situados em área edificada, deverá a canalização ter proteção adequada ou ser executada em tubos reforçados.

Em torno da canalização, nos alicerces, estrutura e ou em paredes por ela atravessadas, deverá haver necessária folga para que a tubulação possa passar e não sofrer influência de deformações ocorridas na edificação.

As canalizações de distribuição de água nunca serão inteiramente horizontais, devendo apresentar declividade mínima de 2% no sentido do escoamento. As declividades indicadas no projeto deverão ser consideradas como mínimas, devendo ser procedida uma verificação geral dos níveis, até a rede urbana, antes da instalação dos coletores.

Durante a construção e a montagem dos aparelhos, as extremidades livres das canalizações serão protegidas com plugues, caps ou outro tipo de proteção, não sendo admitido, para tal fim, o uso de buchas de madeira ou papel.

Use as conexões corretas para cada ponto. Para cada desvio ou ajuste, utilize as conexões adequadas para evitar os esforções na tubulação, e nunca abuse da relativa flexibilidade dos tubos. A tubulação em estado de tensão permanente pode provocar trincas, principalmente na parede das bolsas.

Todas as alterações processadas no decorrer da obra serão objeto de registro para permitir a apresentação do cadastro completo por ocasião do recebimento da instalação. Após o término da execução, serão atualizados todos os desenhos do respectivo projeto, o que permitirá a representação do serviço “como construído” e servirá de cadastro para a operação e manutenção dessa mesma instalação.

5.1.4.9. Altura dos Pontos Hidráulicos

Abaixo segue tabela para orientação quanto às alturas que deverão ser instalados os pontos de abastecimento de água fria nos ambientes.

Tabela 6 - altura dos pontos de água fria

Sigla	Item	INFANTIL	ADULTO	Diâmetro
		Altura (cm)	Altura (cm)	
BB	Bebedouro comum		60	25mm - 1/2"
BB	Bebedouro industrial	-	90	25mm - 1/2"
BN	Banheira	150	-	25mm - 1/2"
CH	Chuveiro comum	200	220	25mm - 1/2"

Sigla	Item	INFANTIL	ADULTO	Diâmetro
		Altura (cm)	Altura (cm)	
CH	Chuveiro PCD	220	220	25mm - 1/2"
DH	Ducha higiênica	25	30	25mm - 1/2"
DH	Ducha PCD	40	50	25mm - 1/2"
LV	Lavatórios	40	60	25mm - 1/2"
LV	Lavatórios PCD	60	60	25mm - 1/2"
MLL	Máquina de lavar louça	-	60	25mm - 3/4"
MLR	Máquina de lavar roupa	-	90	25mm - 3/4"
PIA	Pias cozinha e solários	40	60	25mm - 3/4"
PR	Purificador	90	110	25mm - 1/2"
RP	Registro de pressão - chuveiro comum	65	110	25mm - 3/4"
RP	Registro de pressão - chuveiro PCD	100	100	25mm - 3/4"
RG	Registro de gaveta com canopla cromada		180	
TQ	Tanque	-	105	25mm - 3/4"
TE	Torneira elétrica fraldário	150	-	25mm - 1/2"
VD	Válvula de descarga	80	110	50mm -1 1/2"
VS	Vaso sanitário	25	30	50mm - 1 1/2"
VS	Vaso sanitário com caixa acoplada		25	25mm - 3/4"
TP	Torneira de parede	-	110	25mm - 3/4"
TJ	Torneira de jardim	30	30	25mm - 1/2"

5.1.5. Normas Técnicas relacionadas

_ABNT NBR 5626, *Sistemas prediais de água fria e água quente — Projeto, execução, operação e manutenção;*

_ABNT NBR 5680, *Dimensões de tubos de PVC rígido*;

_ABNT NBR 5683*, Tubos de PVC – Verificação da resistência à pressão hidrostática interna;*

_ABNT NBR 10281, *Torneiras – Requisitos e métodos de ensaio;*

_ABNT NBR 16749, *Aparelhos sanitários - Misturadores - Requisitos e métodos de ensaio*

_ABNT NBR 16727-2, *Bacia sanitária - Parte 2: Procedimento para instalação*

ABNT NBR 16728-2*, Tanques, lavatórios e bidês Parte 2: Procedimento para instalação*

ABNT NBR 16731-2*, Mictórios - Parte 2: Procedimento para instalação*

_ABNT NBR 13713, *Instalações hidráulicas prediais – Aparelhos automáticos acionados mecanicamente e com ciclo de fechamento automático – Requisitos e métodos de ensaio;*

_ABNT NBR 14011, *Aquecedores instantâneos de água e torneiras elétricas – Requisitos;*

_ABNT NBR 14121, *Ramal predial - Registro tipo macho em ligas de cobre - Requisitos*

_ABNT NBR 14162, *Aparelhos sanitários – Sifão – Requisitos e métodos de ensaio;*

_ABNT NBR 14877, *Ducha Higiênica – Requisitos e métodos de ensaio;*

_ABNT NBR 14878, *Ligações flexíveis para aparelhos hidráulicos sanitários – Requisitos e métodos de ensaio;*

_ABNT NBR 15206, *Instalações hidráulicas prediais – Chuveiros ou duchas – Requisitos e métodos de ensaio;*

_ABNT NBR 15423*, Válvulas de escoamento – Requisitos e métodos de ensaio;*

_ABNT NBR 15704-1, *Registro – Requisitos e métodos de ensaio – Parte 1: Registros de pressão;*

_ABNT NBR 15705, *Instalações hidráulicas prediais – Registro de gaveta – Requisitos e métodos de ensaio;*

_ABNT NBR 15857, *Válvula de descarga para limpeza de bacias sanitárias – Requisitos e métodos de ensaio;*

_Normas Regulamentadoras do Capítulo V - Título II, da CLT, relativas à Segurança e Medicina do Trabalho:

NR 24 - Condições Sanitárias e de Conforto nos Locais de Trabalho;

DMAE - Código de Instalações Hidráulicas;

EB-368/72 - Torneiras;

NB-337/83 - Locais e Instalações Sanitárias Modulares.

5.2. INSTALAÇÕES DE ÁGUAS PLUVIAIS

A captação das águas pluviais foi definida de duas formas: através das calhas de cobertura e das calhas de piso.

As águas de escoamento superficial serão coletadas por caixas de ralo, distribuídas pelo terreno conforme indicação do projeto. Dessas caixas sairão condutores horizontais que as interligam com as caixas de inspeção.

Deverá ser verificado junto ao município onde haverá a construção da edificação, há necessidade de reservatório de amortecimento, que deverá ser dimensionado conforme as normativas locais.

PROCESSO ADMINISTRATIVO 0104 ASSINADO ELETRONICAMENTE

O projeto de drenagem de águas pluviais compreende:

- Calhas de cobertura: para a coleta das águas pluviais provenientes de parte interna da cobertura dos blocos e pátio;

- Condutores verticais (AP): para escoamento das águas das calhas de cobertura até as caixas de inspeção ou calhas de piso situadas no terreno;

- Ralos hemisféricos (RH): ralo tipo abacaxi nas junções entre calhas de cobertura e condutores verticais para impedir a passagem de detritos para a rede de águas pluviais;

- Caixa de inspeção (CI): para inspeção da rede, com dimensões externas de 80x80cm, profundidade conforme indicado em projeto, com tampa de ferro fundido 80x80cm tipo leve, removível;

- Ramais horizontais: tubulações que interligam as caixas de inspeção e poços de visita, escoando águas provenientes dos condutores verticais e águas superficiais provenientes das áreas gramadas;

- Cisternas: Conjunto formado por seis cisternas modulares verticais, instaladas na face externa da fachada dos blocos, que irá armazenar, para reuso, a água pluvial captada nesta cobertura.

Referências:

Ver anexa Listagem de Peças Técnicas – Arquivos IFC (anexo 8.4.1)

Ver anexa Listagem de Peças Técnicas – Arquivos PDF – Hidráulica (anexo 8.4.4).

5.2.1. Materiais e Processo Executivo

A execução dos serviços deverá obedecer:

- às prescrições contidas nas normas da ABNT, específicas para cada instalação;

- às disposições constantes de atos legais;

- às especificações e detalhes dos projetos; e

- às recomendações e prescrições do fabricante para os diversos materiais.

5.2.1.1. Materiais

As calhas serão confeccionadas com chapas de aço galvanizado, já os condutores verticais e horizontais serão confeccionados em PVC rígido (PVC-R), com diâmetros de até 150mm. Tubulações com diâmetros acima de 150mm deverão ser de vinilfort.

Os tubos de PVC deverão ser estocados em prateleiras, separados por diâmetro e tipos característicos, sustentados por tantos apoios quantos forem necessários para evitar deformações causadas pelo próprio peso. O local de armazenagem precisa ser plano, bem nivelado e protegido do sol.

Deverão ser tomados cuidados especiais quando os materiais forem empilhados, verificando se o material que ficar embaixo suportará o peso colocado sobre ele.

Para maiores informações referente ao desenvolvimento e tipo de chapa a ser empregada nas calhas e rufos, verificar o item 4.5. Coberturas, deste memorial.

5.2.1.2. Calhas

As calhas devem, sempre que possível, ser fixadas centralmente sob a extremidade da cobertura e o mais próximo dela. As calhas não poderão ter profundidade menor que a metade da sua largura maior.

As calhas, por serem metálicas, deverão ser providas de juntas de dilatação e protegidas devidamente com uma demão de tinta antiferruginosa.

As declividades deverão ser uniformes e nunca inferiores a 0,5%, ou seja, 5 mm/m.

5.2.1.3. Condutores Horizontais e Verticais

Os condutores verticais serão alojados dentro de *shafts* projetados para recebê-los. Serão em tubos de PVC e de diâmetros de 100 mm e de 150 mm conforme o caso.

Os condutores horizontais serão do tipo aéreo. Enquanto os condutores no nível térreo serão enterrados.

5.2.1.4. Tubulações Aéreas

Todas as tubulações aparentes deverão ser pintadas e sustentadas por abraçadeiras galvanizadas com espaçamento adequado ao diâmetro, de modo a impedir a formação de flechas. Deverão ser utilizadas as cores previstas em norma.

Todas as linhas verticais deverão estar no prumo e as horizontais correrão paralelas ao teto e/ou piso, devendo estar alinhadas.

As travessias de tubos em paredes deverão ser feitas, de preferência, perpendicularmente a elas.

As passagens previstas para as tubulações, através de elementos estruturais, deverão ser executadas antes da concretagem, conforme indicação das posições das tubulações previstas no projeto.

5.2.1.5. Tubulações Enterradas

Todos os tubos serão assentados de acordo com alinhamento, elevação e com a mínima cobertura possível, conforme indicado no projeto.

A tubulação poderá ser assentada sobre embasamento contínuo (berço), constituído por camada de concreto simples.

Reaterro da vala deverá ser feito com material de boa qualidade, isento de entulhos e pedras, em camadas sucessivas e compactadas conforme as especificações do projeto.

5.2.1.6. Cisternas

As cisternas serão instaladas nas laterais dos blocos, conforme projeto. Trata-se de um conjunto com 6 (seis) cisternas verticais modulares de polietileno, cada uma com capacidade de armazenar 300L de água pluvial para reuso. Os módulos serão apoiados em estrutura de concreto.

- Modelo de referência: Ecosoli – Reservatório de Água de Chuva Modelo Slim – Y – Ecosoli - 300L, cor mel.

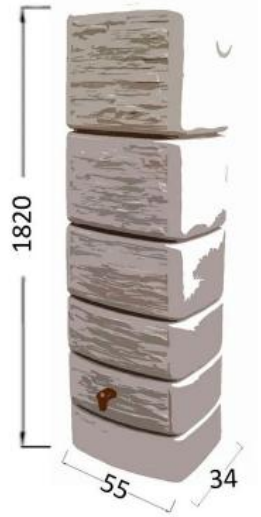


Figura 14 – imagem exemplificativa de croqui da cisterna vertical modular.

5.2.1.7. Disposições construtivas

A instalação predial de água pluvial se destina exclusivamente ao recolhimento e condução da água de chuva, não se admitindo quaisquer interligações com outras instalações prediais. Quando houver risco de penetração de gases, deve ser previsto dispositivo de proteção contra o acesso deles ao interior da instalação.

As canalizações deverão ser assentes em terreno resistente ou sobre embasamento adequado, com recobrimento. Onde não seja possível ou onde a canalização esteja sujeita a fortes compressões ou choques, ou ainda, nos trechos situados em área edificada, deverá a canalização ter proteção adequada ou ser executada em tubos reforçados.

Em torno da canalização, nos alicerces, estrutura e ou em paredes por ela atravessadas, deverá haver necessária folga para que a tubulação possa passar e não sofrer influência de deformações ocorridas na edificação.

Para cada desvio ou ajuste, utilize as conexões adequadas para evitar os esforções na tubulação, e nunca abuse da relativa flexibilidade dos tubos. A tubulação em estado de tensão permanente pode provocar trincas, principalmente na parede das bolsas.

Todas as alterações processadas no decorrer da obra serão objeto de registro para permitir a apresentação do cadastro completo por ocasião do recebimento da instalação. Após

o término da execução, serão atualizados todos os desenhos do respectivo projeto, o que permitirá a representação do serviço “como construído” e servirá de cadastro para a operação e manutenção dessa mesma instalação.

As declividades indicadas no projeto serão consideradas como mínimas, devendo ser procedida uma verificação geral dos níveis até a rede urbana, antes da instalação dos coletores.

Os tubos, de modo geral, serão assentados com a bolsa voltada no sentido oposto ao do escoamento.

As caixas de areia serão de alvenaria de tijolos revestidas com argamassa de cimento e areia no traço 1:3 com tampão de ferro fundido ou grelha de ferro fundido.

Todas as tubulações aparentes serão pintadas nas cores convencionais exigidas pela ABNT.

5.2.2. Normas Técnicas Relacionadas

_ABNT NBR 5680*, Dimensões de tubos de PVC rígido;*

_ABNT NBR 5687, *Tubos de PVC - Verificação da estabilidade dimensional;*

_ABNT NBR 6118, *Projeto de estruturas de concreto – Procedimentos;*

_ABNT NBR 6493, *Emprego de cores para identificação de tubulações;*

_ABNT NBR 7371, *Tubos de PVC - Verificação do desempenho de junta soldável;*

_ABNT NBR 10844, *Instalações prediais de águas pluviais – Procedimento.*

5.3. INSTALAÇÕES DE ESGOTO SANITÁRIO

A instalação predial de esgoto sanitário foi baseada segundo o Sistema Dual que consiste na separação dos esgotos primários e secundários através de um desconector, conforme ABNT NBR 8160 – *Sistemas prediais de esgoto sanitário – Projeto e execução*.

As caixas de inspeções deverão ser localizadas nas áreas externas dos blocos. No projeto foram previstas caixas de gordura para receber os efluentes provenientes das pias da cozinha e copas dos funcionários e professores. Todos os tubos e conexões da rede de esgoto deverão ser em PVC Esgoto série normal.

A destinação final do sistema de esgoto sanitário deverá ser feita em rede pública de coleta de esgoto sanitário, quando não houver disponível, adotar a solução individual de destinação de esgotos sanitários.

O sistema predial de esgotos sanitários consiste num conjunto de aparelhos, tubulações, acessórios e desconectores e é dividido em dois subsistemas:

Referências:

Ver anexa Listagem de Peças Técnicas – Arquivos IFC (anexo 8.4.1)

Ver anexa Listagem de Peças Técnicas – Arquivos PDF – Hidráulica (anexo 8.4.4).

PROCESSO ADMINISTRATIVO 0108 ASSINADO ELETRONICAMENTE

5.3.1. Subsistema de Coleta e Transporte

Todos os trechos horizontais previstos no sistema de coleta e transporte de esgoto sanitário devem possibilitar o escoamento dos efluentes por gravidade, através de declividade constante (esse valor seria o mínimo).

As mudanças de direção nos trechos horizontais devem ser feitas com peças com ângulo central igual ou inferior a 45º. As mudanças de direção – horizontal para vertical e vice-versa – podem ser executadas com ângulo central igual ou inferior a 90º.

Os tubos de queda serão instalados em um único alinhamento e localizados nos *shafts* destinados para tal fim, conforme orientação em projeto.

As caixas de gorduras serão instaladas para receber os efluentes das pias da cozinha e copas dos funcionários e professores. Estas serão em concreto com diâmetro externo de 60cm e deverão ser perfeitamente impermeabilizadas, providas de dispositivos adequados para inspeção, possuir tampa hermética em ferro fundido e devidamente ventiladas.

As caixas de inspeção serão confeccionadas em alvenaria com dimensões externas de 80 x 80cm, estas receberão os dejetos provenientes dos tubos de queda e dos ramais de esgoto. Estas deverão possuir abertura suficiente para permitir as desobstruções com a utilização de equipamentos mecânicos de limpeza e tampa hermética em ferro fundido removível.

5.3.2. Subsistema de Ventilação

Todas as colunas de ventilação devem possuir terminais de ventilação instalados em suas extremidades superiores e estes devem estar a, no mínimo, 30cm acima do nível do telhado. As extremidades abertas de todas as colunas de ventilação devem ser providas de terminais tipo chaminé, que impeçam a entrada de águas pluviais diretamente aos tubos de ventilação.

5.3.3. Materiais e Processo Executivo

A execução dos serviços deverá obedecer:

- às prescrições contidas nas normas da ABNT e da concessionária local, específicas para cada instalação;

- às disposições constantes de atos legais;

- às especificações e detalhes dos projetos; e

- às recomendações e prescrições do fabricante para os diversos materiais.

5.3.3.1. Tubulações Embutidas

Para a instalação de tubulações embutidas em paredes de alvenaria, os tijolos deverão ser recortados cuidadosamente com talhadeira, conforme marcação prévia dos limites de corte.

As tubulações embutidas em paredes de alvenaria serão fixadas pelo enchimento do vazio restante nos rasgos com argamassa de cimento e areia. Quando necessário, as tubulações, além do referido enchimento, levarão grapas de ferro redondo, em número e espaçamento adequados, para manter inalterada a posição do tubo.

Não se permitirá a concretagem de tubulações dentro de coluna, pilares ou outros elementos estruturais.

As passagens previstas para as tubulações, através de elementos estruturais, deverão ser executadas antes da concretagem, conforme indicação das posições das tubulações previstas no projeto.

5.3.3.2. Tubulações Aéreas

Todas as tubulações aparentes deverão ser pintadas e sustentadas por abraçadeiras galvanizadas com espaçamento adequado ao diâmetro, de modo a impedir a formação de flechas. Deverão ser utilizadas as cores previstas em norma.

As travessias de tubos em paredes deverão ser feitas, de preferência, perpendicularmente a elas.

5.3.3.3. Tubulações Enterradas

Todos os tubos serão assentados de acordo com alinhamento, elevação e com a mínima cobertura possível, conforme indicado no projeto.

A tubulação poderá ser assentada sobre embasamento contínuo (berço), constituído por camada de concreto simples.

Reaterro da vala deverá ser feito com material de boa qualidade, isento de entulhos e pedras, em camadas sucessivas e compactadas conforme as especificações do projeto.

5.3.3.4. Materiais

Os tubos de PVC, aço e cobre deverão ser estocados em prateleiras, separados por diâmetro e tipos característicos, sustentados por tantos apoios quantos forem necessários para evitar deformações causadas pelo próprio peso. O local de armazenagem precisa ser plano, bem nivelado e protegido do sol. As tampas dos ralos serão em aço inox.

Deverão ser tomados cuidados especiais quando os materiais forem empilhados, verificando se o material que ficar embaixo suportará o peso colocado sobre ele.

5.3.3.5. Meios de Ligação

Serão utilizados tubos e conexões de PVC esgoto série normal conforme indicado no projeto.

Quando se usar tubos e conexões de PVC, a vedação das roscas deverá ser feita por meio de vedantes adequados tais como: fita teflon, solução de borracha ou equivalente.

Para execução das juntas soldadas, a extremidade do tubo deve ser cortada de modo a permitir seu alojamento completo dentro da conexão. As superfícies dos tubos e das conexões a serem unidas devem ser lixadas com lima fina e limpas com solução limpadora recomendada pelo fabricante. Introduzir o anel de borracha no sulco da bolsa do tubo. Ambas as superfícies devem receber uma película fina de adesivo plástico e, por fim, introduzir a ponta do tubo até o fundo do anel e depois recuar aproximadamente 1 cm.

É inteiramente vedada a abertura de bolsa nos tubos. Utilize, nesse caso, uma luva para ligação dos tubos.

5.3.3.6. Testes em Tubulação

Todo o sistema de esgoto sanitário, incluindo o sistema de ventilação deverá ser inspecionado e ensaiado antes de entrar em funcionamento. Após concluída a execução, e antes dos ensaios, deve ser verificado se o sistema se encontra adequadamente fixado e se existe algum material estranho no seu interior.

Todas as canalizações da edificação deverão ser testadas com água sob pressão mínima de 60KPA (6 m.c.a.), durante um período mínimo de 15 minutos. No ensaio com ar comprimido, o ar deverá ser introduzido no interior da tubulação até que atinja uma pressão uniforme de 35KPA (3,5 m.c.a.), durante 15 minutos, sem a introdução de ar adicional.

Após a instalação dos aparelhos sanitários, as tubulações serão submetidas à prova de fumaça sob pressão mínima de 0,25KPA (0,025 m.c.a.) durante 15 minutos.

Para o correto procedimento quanto a execução do ensaio ver referência normativa na NBR 8160 – *Sistemas prediais de esgoto sanitário – Projeto e execução.*

5.3.3.7. Disposições construtivas

Os coletores enterrados deverão ser assentados em fundo de vala nivelado, compactado e isento de materiais pontiagudos e cortantes que possam causar algum dano à tubulação durante a colocação e compactação. Em situações em que o fundo de vala possuir material rochoso ou irregular, aplicar uma camada de areia e compactar, de forma a garantir o nivelamento e a integridade da tubulação a ser instalada.

Sempre que possível, após instalação e verificação do caimento os tubos, estes deverão receber camada de areia com recobrimento mínimo de 20 cm. Em áreas sujeitas a tráfego de veículos aplicar camada de 10 cm de concreto para proteção da tubulação. Após recobrimento dos tubos poderá a vala ser recoberta com solo normal.

A fim de prevenir ações de eventuais recalques das fundações do edifício, a tubulação que corre no solo terá de manter a distância mínima de 8 cm de qualquer baldrame, bloco de fundação ou sapata.

Deverá ser deixada folga nas travessias da canalização pelos elementos estruturais, também para fazer face a recalques. A canalização de esgoto nunca será instalada imediatamente acima de reservatórios de água.

As declividades indicadas no projeto serão consideradas como mínimas, devendo ser procedida uma verificação geral dos níveis até a rede urbana, antes da instalação dos coletores. Serão adotados, como declividade mínima, os valores abaixo discriminados:

- 2,0% para tubulações com diâmetro nominal igual ou inferior a 75mm;
- 1,0% para tubulações com diâmetro nominal igual ou superior a 100mm.

Os tubos, de modo geral, serão assentados com a bolsa voltada no sentido oposto ao do escoamento. As canalizações de esgoto predial só poderão cruzar a rede de água fria em cota inferior.

As extremidades das tubulações de esgotos serão vedadas, até montagem dos aparelhos sanitários, com bujões de rosca ou plugues, convenientemente apertados, não sendo permitido o emprego de buchas de papel ou madeira para tal fim. Durante a execução das obras serão tomadas especiais precauções para evitar-se a entrada de detritos nos condutores nas instalações.

Todas as tubulações aparentes serão pintadas nas cores convencionais exigidas pela ABNT.

Use as conexões corretas para cada ponto. Para cada desvio ou ajuste, utilize as conexões adequadas para evitar os esforções na tubulação, e nunca abuse da relativa flexibilidade dos tubos. A tubulação em estado de tensão permanente pode provocar trincas, principalmente na parede das bolsas.

Todas as alterações processadas no decorrer da obra serão objeto de registro para permitir a apresentação do cadastro completo por ocasião do recebimento da instalação. Após o término da execução, serão atualizados todos os desenhos do respectivo projeto, o que permitirá a representação do serviço “como construído” e servirá de cadastro para a operação e manutenção dessa mesma instalação.

5.3.4. Solução Individual de Destinação de Esgotos Sanitários

Nos municípios em que não houver rede pública de coleta de esgotos, em especial na região do estabelecimento de ensino, e quando as condições do solo e a legislação ambiental vigente permitirem, serão instaladas soluções individuais de destinação dos esgotos. Essa solução consiste num conjunto de fossa séptica, filtro anaeróbico e sumidouro e o projeto deverá ser apresentado pelo ente federado. Como complemento ao sumidouro, nos casos em que houver necessidade, poderá ser utilizado valas de infiltração.

O sistema deverá ser dimensionado e implantado de forma a receber a totalidade dos dejetos. O uso do sistema somente é indicado para:

- área desprovida de rede pública coletora de esgoto;

- alternativa de tratamento de esgoto em áreas providas de rede coletora local;

- retenção prévia dos sólidos sedimentáveis, quando da utilização de rede coletora com diâmetro e/ou declividade reduzidos para transporte de efluentes livre de sólidos sedimentáveis.

É vedado o encaminhamento ao tanque séptico de:

PROCESSO ADMINISTRATIVO 0112 ASSINADO ELETRONICAMENTE

- águas pluviais;

- despejos capazes de causar interferência negativa em qualquer fase do processo de tratamento ou a elevação excessiva da vazão do esgoto afluente, como os provenientes de piscinas e de lavagem de reservatório de água.

O dimensionamento, projeto e execução deverão obedecer às diretrizes das ABNT NBR 7229 – *Projeto, construção e operação de sistemas de tanques sépticos* e ABNT NBR 13969 – *Tanques sépticos - Unidades de tratamento complementar e disposição final dos efluentes líquidos - Projeto, construção e operação.*

5.3.5. Normas Técnicas Relacionadas

_ABNT NBR 5680, *Dimensões de tubos de PVC rígido;*

_ABNT NBR 5687, *Tubos de PVC - Verificação da estabilidade dimensional;*

_ABNT NBR 6118, *Projeto de estruturas de concreto – Procedimentos;*

_ABNT NBR 6493, *Emprego de cores para identificação de tubulações;*

_ABNT NBR 7371, *Tubos de PVC - Verificação do desempenho de junta soldável*

_ABNT NBR 7229, *Projeto, construção e operação de sistemas de tanques sépticos;*

_ABNT NBR 7367: *Projeto e assentamento de tubulações de PVC rígido para sistemas de esgoto sanitário;*

_ABNT NBR 8160, *Sistemas prediais de esgoto sanitário - Projeto e execução;*

_ABNT NBR 9051, *Anel de borracha para tubulações de PVC rígido coletores de esgoto sanitário – Especificação;*

_ABNT NBR 9054, *Tubo de PVC rígido coletor de esgoto sanitário - Verificação da estanqueidade de juntas elásticas submetidas à pressão hidrostática externa - Método de ensaio;*

_ABNT NBR 10569, *Conexões de PVC rígido com junta elástica, para coletor de esgoto sanitário - Tipos e dimensões - Padronização;*

_ABNT NBR 10570, *Tubos e conexões de PVC rígido com junta elástica para coletor predial e sistema condominial de esgoto sanitário - Tipos e dimensões - Padronização;*

_ABNT NBR 13969, *Tanques sépticos - Unidades de tratamento complementar e disposição final dos efluentes líquidos - Projeto, construção e operação;*

_ABNT NBR 16727-2, *Bacia sanitária - Parte 2: Procedimento para instalação;*

ABNT NBR 16728-2*, Tanques, lavatórios e bidês Parte 2: Procedimento para instalação;*

ABNT NBR 16731-2*, Mictórios - Parte 2: Procedimento para instalação* _Normas Regulamentadoras do Capítulo V, Título II, da CLT, relativas à Segurança e Medicina do Trabalho:

NR 24 - Condições Sanitárias e de Conforto nos Locais de Trabalho;

Resolução CONAMA 377 - Licenciamento Ambiental Simplificado de Sistemas de Esgotamento Sanitário.

5.4. SISTEMAS DE PROTEÇÃO CONTRA INCÊNDIO

A classificação de risco para as edificações que compreendem os estabelecimentos de ensino é de risco leve, segundo a classificação de diversos Corpos de Bombeiros do país. São exigidos os seguintes sistemas:

- Hidrantes: sistema de proteção compreendendo os reservatórios d'água, canalizações, bombas de incêndio e os equipamentos de hidrantes.
- Sinalização de segurança: as sinalizações auxiliam as rotas de fuga, orientam e advertem os usuários da edificação.
- Extintores de incêndio: para todas as áreas da edificação os extintores deverão atender a cada tipo de classe de fogo A, B e C. A locação e instalação dos extintores constam da planta baixa e dos detalhes do projeto.
- Iluminação de emergência: o sistema adotado foi de blocos autônomos de LED, com autonomia de 2 horas, instalados nas paredes, conforme localização e detalhes indicados no projeto.
- SPDA – Sistema de proteção contra descargas atmosféricas: o sistema adotado, concepções, plantas e detalhes constam no projeto.
- Alarme manual: Sistema adotado para acionamento sonoro em caso de incêndio.

Lembrete: Este projeto de incêndio deverá ser validado pelo Corpo de Bombeiros local. O Ente federado deverá realizar as alterações necessárias até a aprovação.

Referências:

Ver anexa Listagem de Peças Técnicas – Arquivos IFC (anexo 8.4.1)

Ver anexa Listagem de Peças Técnicas – Arquivos PDF – Hidráulica (anexo 8.4.4).

5.4.1. Materiais e Processo Executivo

A execução dos serviços deverá obedecer:

- às prescrições contidas nas normas da ABNT, específicas para cada instalação;
- às disposições constantes em normativos do Corpo de Bombeiros local;
- às disposições constantes de atos legais;
- às especificações e detalhes dos projetos; e
- às recomendações e prescrições do fabricante para os diversos materiais.

5.4.1.1. Sistema de Combate por Água sob Comando

O sistema de combate a incêndio por água sob comando, hidrantes, integra o complexo de instalações de Combate a Incêndio do edifício, devendo, portanto, ser considerado dentro do conceito geral de segurança contra incêndio previsto para a edificação.

O sistema de combate a incêndio por Hidrantes será composto pelos conjuntos de bombas exclusivas para tal finalidade, instaladas na casa de bombas localizada no castelo d'água metálico - conforme projeto - e interligadas pelo barrilete de sucção ao reservatório, que possuem uma reserva técnica de água exclusiva para incêndio com capacidade de 12.000L. A distribuição do agente extintor água, pela edificação será através de redes de tubulações exclusivas e identificadas na cor vermelha. Para a alimentação dos hidrantes deverá ser utilizado tubulação de ferro maleável Classe 10.

O princípio de operação se dará quando ocorrer uma queda de pressão na rede de alimentação, em decorrência do acionamento da válvula globo angular, instalada no interior das caixas de hidrantes. Esta despressurização será detectada por pressostatos elétricos de simples estágios instalados na casa de bomba e regulados com pressão diferenciada para sequenciamento de energização das respectivas bombas de incêndio, principal e reserva, que devido as suas características quando em operação somente poderá ser desligada no quadro elétrico, mesmo que a pressão de pressurização da rede tenha sido restabelecida.

Para uma fácil e rápida identificação de entrada de bomba em operação, o fluxo de água na tubulação, será monitorado por um fluxostato automático de água interligado à Central de Detecção e Alarme, através do módulo de monitoramento específico e de laço de detecção, o qual será ativado sempre que ocorrer fluxo de água através do fluxostato em decorrência de sinistro ou quando de realização de testes operacionais simulados através da abertura de qualquer Hidrante.

Os hidrantes convencionais deverão ser instalados embutidos e locados no interior de caixas metálicas dotadas de portas de acesso, obedecendo à altura de acionamento da válvula angular. Deverá ser executada sinalização específica com a finalidade de indicar seu posicionamento. Para maiores detalhes consultar projeto específico.

5.4.1.2. Bombas

As bombas deverão atender a necessidade do projeto de incêndio e seu equipamento incluirá todos os dispositivos necessários à perfeita proteção e acionamento: chaves térmicas, acessórios para comando automático, etc. O local destinado a instalação deverá ser de fácil acesso, seco, bem iluminado e ventilado e as bombas de incêndio devem ser utilizadas somente para este fim.

A automação da bomba principal ou de reforço deve ser executada de maneira que, após a partida do motor seu desligamento seja somente manual no seu próprio painel de comando, localizado na casa de bombas. Deverá ser previsto pelo menos um ponto de acionamento manual para ela, instalado em local seguro da edificação e que permita fácil acesso.

- Modelo de referência:

PROCESSO ADMINISTRATIVO 0115 ASSINADO ELETRONICAMENTE

Bomba de Incêndio

Tipo: Motobomba Centrifuga Prevenção Contra Incêndio

Vazão: 12,0 m³/h

Hman: 15 mca

Potência: 5 cv

Tensão: trifásica

Fabricante de referência: THSI-18 – Thebe

Referências:

Ver anexa Listagem de Peças Técnicas – Arquivos IFC (anexo 8.4.1)

Ver anexa Listagem de Peças Técnicas – Arquivos PDF – Hidráulica (anexo 8.4.4).

5.4.1.3. Sistema de Combate por Extintores

O sistema de combate a incêndio por Extintores Portáteis integra o complexo de instalações de Combate a Incêndio do edifício, devendo, portanto, ser considerado dentro do conceito geral de segurança contra incêndio previsto para a escola de educação infantil.

O princípio de sua utilização se dará quando na ocorrência de sinistro de pequenas proporções e podendo ser debelado através do uso dos extintores localizados na área sinistrada. A forma de manuseio dos extintores está expressa nas etiquetas presas no cilindro, bem como o tipo de agente a ser empregado na extinção conforme o tipo do material comburente.

Os extintores estão todos identificados por sinalização específica.

Os extintores estão distribuídos conforme os padrões normalizados, adequado ao tipo de risco local.

A edificação é classificada pelas normas técnicas mencionadas, como predominantemente de risco leve, onde os riscos de incêndio presumíveis se enquadram classe “A” e “B”, mas também existem áreas que devido a sua finalidade operacional se enquadram em risco classe “C”, como casas de máquinas, subestação e salas de quadros elétricos.

Ressalta-se que este projeto deverá ser aprovado junto ao Corpo de Bombeiros local, devendo atender todas as exigências e normativos dessa instituição.

Referências:

Ver anexa Listagem de Peças Técnicas – Arquivos IFC (anexo 8.4.1)

Ver anexa Listagem de Peças Técnicas – Arquivos PDF – Hidráulica (anexo 8.4.4).

5.4.1.4. Sistema de Sinalização de Emergência e Rota de Fuga

O sistema de Sinalização de Emergência e Rota de Fuga integra o complexo de instalações de Combate a Incêndio do edifício, devendo, portanto, ser considerado dentro do conceito geral de segurança contra incêndio previsto para a edificação.

O Sistema de Sinalização de Emergência de Rota de Fuga visa garantir que sejam adotadas ações e medidas adequadas que orientem as ações de combate, facilite a localização dos elementos extinção de fogo e auxiliem na evacuação de pessoas pelas rotas de saída para escape seguro da edificação.

O sistema é composto por luminárias tipo bloco autônomo de led, tendo preso no defletor da mesma, placas adesivas com indicativos de sinalização, para os procedimentos a serem adotados naqueles espaços e também por placas normatizadas dotadas de adesivo com sinalizações específicas para cada finalidade e procedimento a ser adotado em situação de sinistro, mas também útil na orientação de deslocamento no interior da edificação.

Os sinalizadores estão distribuídos conforme os padrões normativos, e de tal forma que em cada bloco da edificação seja atendido com no mínimo um sinalizador.

Referências:

Ver anexa Listagem de Peças Técnicas – Arquivos IFC (anexo 8.4.1)

Ver anexa Listagem de Peças Técnicas – Arquivos PDF – Hidráulica (anexo 8.4.4).

5.4.1.5. Sistema alarme manual

O sistema de alarme manual é composto por central de alarme, avisadores sonoros e acionadores manuais. Em casos de incêndio os acionadores manuais são ligados, onde mandam um comando para central de alarme ligar os avisadores sonoros. Todo o sistema será do tipo endereçável classe “B”, ou seja, cada ponto terá um endereço localizado na central de alarme.

É vedada a instalação do cabo de alimentação elétrica das sirenes das sirenes no mesmo condulete do cabo blindado de comunicação. Para isso deverá serão instalados conduletes separado, conforme indicado em projeto.

Referências:

Ver anexa Listagem de Peças Técnicas – Arquivos IFC (anexo 8.4.1)

Ver anexa Listagem de Peças Técnicas – Arquivos PDF – Hidráulica (anexo 8.4.4).

5.4.2. Normas Técnicas Relacionadas

_NR 23, *Proteção Contra Incêndios;*

_NR 26, Sinalização de Segurança;

_ABNT NBR 5628, *Componentes construtivos estruturais - Determinação da resistência ao fogo;*

_ABNT NBR 7195, *Cores para segurança;*

_ABNT NBR 6493, *Emprego de cores para identificação de tubulações;*

_ABNT NBR 9077, *Saídas de emergência em edifícios;*

_ABNT NBR 9442, *Materiais de construção - Determinação do índice de propagação superficial de chama pelo método do painel radiante - Método de ensaio;*

_ABNT NBR 10898, *Sistema de iluminação de emergência;*

_ABNT NBR 11742, *Porta corta-fogo para saídas de emergência;*

_ABNT NBR 12693, *Sistema de proteção por extintores de incêndio;*

_ABNT NBR 13434-1, *Sinalização de segurança contra incêndio e pânico - Parte 1: Princípios de projeto;*

_ABNT NBR 13434-2, *Sinalização de segurança contra incêndio e pânico - Parte 2: Símbolos e suas formas, dimensões e cores;*

_ABNT NBR 13434-3, *Sinalização de segurança contra incêndio e pânico - Parte 3: Requisitos e métodos de ensaio;*

_ABNT NBR 13714, *Sistemas de hidrantes e de mangotinhos para combate a incêndio;*

_ABNT NBR 14432, *Exigências de resistência ao fogo de elementos construtivos de edificações – Procedimento;*

_ABNT NBR 15200, *Projeto de estruturas de concreto em situação de incêndio;*

_ABNT NBR 15808, *Extintores de incêndio portáteis;*

_ABNT NBR 15809, *Extintores de incêndio sobre rodas;*

_ABNT NBR 17240, *Sistemas de detecção e alarme de incêndio –Projeto, instalação, comissionamento e manutenção de sistemas de detecção e alarme de incêndio – Requisitos;*

_Normas e Diretrizes de Projeto do Corpo de Bombeiros local;

_Regulamento para a Concessão de Descontos aos Riscos de Incêndio do Instituto de Resseguros do Brasil (IRB);

NR-10 - SEGURANÇA EM INSTALAÇÕES E SERVIÇOS EM ELETRICIDADE Portaria nº 598, de 07/12/2004 (D.O.U. de 08/12/2004 – Seção 1).

Normas internacionais:

EN 13823, Reaction to fire tests for building products – Building products excluding floorings exposed to the thermal attack by a single burning item (SBI);

ISO 1182, Buildings materials – non-combustibility test;

ISO 11925-2, Reaction to fire tests – Ignitability of building products subjected to direct impingement of flame – Part 2: Single-flame source test e ASTM E662 – Standard test method for specific optical density of smoke generated by solid materials;

ASTM E662, Standard test method for specific optical density of smoke generated by solid materials.

PROCESSO ADMINISTRATIVO 0118 ASSINADO ELETRONICAMENTE

6. ELÉTRICA

6.1. INSTALAÇÕES ELÉTRICAS

No projeto de instalações elétricas foi definida distribuição geral das luminárias, pontos de força, comandos, circuitos, chaves, proteções e equipamentos. O atendimento à edificação foi considerado em baixa tensão, conforme a tensão operada pela concessionária local em 220/127V ou 380/220V. Os alimentadores foram dimensionados com base no critério de queda de tensão máxima admissível, considerando a distância aproximada de 40 metros do quadro geral de baixa tensão até a subestação em poste. Caso a distância seja maior, os alimentadores deverão ser redimensionados.

Os circuitos que serão instalados seguirão os pontos de consumo através de eletrodutos, conduletes e caixas de passagem, conforme alturas identificadas na figura 13. Todos os materiais deverão ser de qualidade para garantir a facilidade de manutenção e durabilidade.

As instalações elétricas foram projetadas de forma independente para cada bloco, permitindo flexibilidade na construção, operação e manutenção. Os alimentadores dos quadros de distribuição dos blocos têm origem no QGBT, localizado na sala técnica do bloco A, que seguem em eletrodutos enterrados no solo conforme especificado no projeto. Os alimentadores foram dimensionados com base no critério de queda de tensão máxima admissível considerando a distância entre os quadros de distribuição e o QGBT, definidas pelo layout apresentado. Os alimentadores do quadro geral de bombas e os circuitos de iluminação e tomadas do Castelo d'água ficarão localizados dentro da casa de máquinas, em local apropriado para sua instalação.

Todos os circuitos de tomadas serão dotados de dispositivos diferenciais residuais de alta sensibilidade para garantir a segurança.

As luminárias especificadas no projeto preveem lâmpadas LED - *Light Emitting Diode* (Diodo Emissor de Luz) - de baixo consumo de energia. Foram previstas luminárias com aletas para as áreas de trabalho e leitura pelo fato de proporcionar melhor conforto visual aos usuários já que limita o ângulo de ofuscamento no ambiente. Para as áreas de preparo e manipulação de alimentos também foi especificado este tipo de luminária.

O acionamento dos comandos das luminárias é feito por seções, sempre no sentido das janelas para o interior dos ambientes. Dessa forma aproveita-se melhor a iluminação natural ao longo do dia, permitindo acionar apenas as seções que se fizerem necessária, racionalizando o uso de energia.

Referências:

Ver anexa Listagem de Peças Técnicas – Arquivos IFC (anexo 8.4.1)

Ver anexa Listagem de Peças Técnicas – Arquivos PDF – Elétrica (anexo 8.4.5).

6.1.1. Materiais e Processo Executivo

A execução dos serviços deverá obedecer:

- às prescrições contidas nas normas da ABNT e normas da concessionária local, específicas para cada instalação;

PROCESSO ADMINISTRATIVO 0120 ASSINADO ELETRONICAMENTE

- às disposições constantes de atos legais;
- às especificações e detalhes dos projetos; e
- às recomendações e prescrições do fabricante para os diversos materiais.

6.1.1.1. Caixas de Derivação

As caixas de derivação serão do tipo de PVC e deverão ser empregadas em todos os pontos de entrada e/ou saída dos condutores na tubulação, em todos os pontos de instalação de luminárias, interruptores, tomadas ou outros dispositivos.

As caixas embutidas nas lajes serão firmemente fixadas nos moldes, às caixas embutidas nas paredes deverão facear o paramento de alvenaria – de modo a não resultar excessiva profundidade depois de concluído o revestimento – e serão niveladas e aprumadas.

6.1.1.2. Caixas de Passagem

As caixas de passagem, no que diz respeito à sua instalação, obedecerão às normas da ABNT atinentes ao assunto. O posicionamento das caixas deverá ser verificado no projeto de instalações elétricas.

6.1.1.3. Eletrodutos e Eletrocalhas

Os eletrodutos que seguem até o quadro de alimentação geral deverão ser em PVC rígido roscável. Os eletrodutos aparentes deverão ser de aço galvanizado. Os eletrodutos embutidos (piso e no entreforro) deverão ser em PVC flexível corrugado. Os diâmetros deverão seguir rigorosamente os fixados em projeto.

Não poderão ser usadas curvas com deflexões menores que 90º. Todas as curvaturas de eletrodutos deverão ser realizadas utilizando curva tipo longa, e não mais que duas entre caixas de passagem. A cada duas curvas no eletroduto deverá ser utilizada uma caixa, sendo que todas devem possuir tampa.

Antes da enfiação todos os eletrodutos e caixas deverão estar convenientemente limpos e secos. Todo cabeamento deverá ser identificado nas duas pontas por meio de anilhas.

Nas juntas de dilatação o eletroduto deverá ser embuchado por tubo de maior diâmetro, garantindo-se continuidade e estanqueidade.

Os eletrodutos, eletrocalhas e eletrodutos flexíveis metálicos, deverão ter continuidade (interligando-se caso sejam interrompidos por trechos não metálicos) e serem aterrados em uma ou ambas as extremidades.

Tanto as eletrocalhas como os seus acessórios deverão ser lisas ou perfuradas, fixadas por meio de pressão e por talas acopladas a eletrocalha, que facilitam a sua instalação.

Para terminações, emendas, derivações, curvas horizontais ou verticais e acessórios de conexão deverão ser empregadas peças pré-fabricadas com as mesmas características construtivas da eletrocalha.

As eletrocalhas deverão possuir resistência mecânica a carga distribuída mínima de 19 kgf/m para cada vão de 2 m.

A conexão entre os trechos retos e conexões das eletrocalhas deverão ser executados por mata juntas, com perfil do tipo “H”, visando nivelar e melhorar o acabamento entre as conexões e eliminar eventuais pontos de rebarba que possam comprometer a isolação dos condutores.

As instalações (eletrodutos, caixas metálicas de passagem, tomadas, interruptores, quadros e luminárias, estruturas metálicas, dutos de ar-condicionado) deverão ser conectadas ao condutor de proteção (TERRA).

6.1.1.4. Fios e Cabos

Os condutores serão instalados de forma que não estejam submetidos a esforços mecânicos incompatíveis com sua resistência, o que prevalece, também, para o seu isolamento e/ou revestimento.

As emendas e derivações serão executadas de modo a assegurarem resistência mecânica adequada e contato elétrico perfeito e permanente por meio de um conector apropriado ou de solda e deverão ser executadas sempre em caixas de passagem.

Os alimentadores dos quadros elétricos, advindos do Quadro Geral de Baixa Tensão (QGBT) serão de alta condutividade, classe de isolamento de 0,6/1KV, com isolação termoplástica, com temperatura limite de 90°C em regime, com cobertura protetora do tipo XLPE (Composto termofixo à base de polietileno reticulado).

Os fios ou cabos dos pontos de tomadas, iluminação e demais pontos elétricos serão de cobre de alta condutividade, classe de isolamento 450/750 V, com isolação termoplástica, com temperatura limite de 70° C em regime, com cobertura protetora de cloreto de polivinila (PVC).

Os circuitos alimentadores que apresentam bitolas de seção maiores ou iguais a #120mm², em cada fase, poderão ser substituídos por cabos duplos ou triplos cuja seção da bitola seja superior ou igual. Ex: fase R com condutor cuja seção é de #300mm² poderá ser substituído por 2x#150mm², ficando o executor responsável pelo redimensionamento dos condutos.

A bitola mínima dos condutores a serem usadas serão de secção: # 2,5 mm² para as instalações elétricas em geral.

Deverá ser utilizado o sistema Duplix por identificador da Pial ou similar Hellerman, o mesmo deverá ser executado junto a entrada do disjuntor de proteção e terminação do circuito (tomada, plug, interruptor, etc).

As emendas dos condutores de secção até 4,00 mm² poderá ser feita com utilização de fita isolante de auto fusão para isolamento das conexões, e com cobertura final com fita isolante plástica. Acima dessa bitola deverão ser utilizados conectores apropriados.

A identificação dos condutores deverá obedecer às seguintes convenções:

A - CIRCUITOS BIFÁSICOS

- Fase A - Preto
- Fase B - Vermelho
- Neutro - Azul claro
- Retorno - Amarelo
- Terra (PE Proteção) - Verde

B – ELETRICA COMUM

- Fase - Preto
- Neutro - Azul claro (Identificado)
- Terra (PE Proteção) - Verde

6.1.1.5. Disjuntores

Todos os condutores deverão ser protegidos por disjuntores compatíveis com suas respectivas capacidades nominais, de acordo com o projeto elétrico.

Os disjuntores monopolares e bipolares de caixa moldada deverão ser da marca Siemens ou MGE, modelo 5SX1 série N, sem compensação térmica de carcaça, mecanismo de operação manual com abertura mecanicamente livre, para operações de abertura e fechamento, dispositivo de disparo, eletromecânico, de ação direta por sobrecorrente e dispositivo de disparo de ação direta e elemento térmico para proteção contra sobrecargas prolongadas.

Disjuntores: Para circuitos bifásicos ou trifásicos deverão ser utilizados disjuntores conjugados pelo fabricante. É proibida a utilização de disjuntores acoplados na obra.

Deverá ser utilizado trava disjuntores nos quadros para evitar escorregamento.

6.1.1.6. Quadros Elétricos

Para atendimento às diversas áreas do prédio existirão quadros elétricos designados pelo sistema de nomenclatura alfanumérico relacionado com o local da instalação. Os locais de instalação de cada quadro estão indicados nos projetos. Todos os quadros abrigarão os disjuntores de proteção dos diversos circuitos de iluminação e tomada, assim como os equipamentos de comando e controle do sistema de supervisão predial. Os circuitos serão identificados por relação anexa à própria tampa do quadro.

PROCESSO ADMINISTRATIVO 0123 ASSINADO ELETRONICAMENTE

6.1.1.7. Interruptores e Tomadas

Os comandos da iluminação serão feitos por meio de interruptores situados nas próprias salas. O posicionamento das unidades seguirá o projeto elétrico e projeto arquitetônico de layout.

Os interruptores serão da linha Nereya, Pial ou equivalente. As tomadas de uso geral, salvo quando houver indicação contrária, serão do tipo Padrão Brasileiro, 2P+T, 10 A ou 20A, com identificador de tensão e pino terra, da mesma linha dos interruptores. As tomadas de informática serão do tipo dedicado à rede estabilizada, cor vermelha, padrão brasileiro 2P+T, 20A, Pial ou equivalente, com identificador de tensão.

6.1.1.8. Luminárias

São previstas luminárias com lâmpadas LED nas potências especificadas. Poderão ainda ser utilizados outros tipos de luminárias/lâmpadas, desde que observada à equivalência entre índices como luminância e eficiência luminosa/ energética.

Todas as luminárias serão metálicas, ligadas ao fio terra, não se admitindo em nenhuma hipótese luminárias de madeira ou qualquer outro material combustível, conforme relação abaixo:

- Arandelas LED sobrepor 24W, branco frio, referência: iluminim ou similar;

- Luminárias de embutir em forro de gesso ou modulado com perfil “T”, com barra de LED 17W, referência minotauro 2PE soft Itaim ou similar (dim. 220x625mm);

- Luminárias de embutir em forro de gesso ou modulado com perfil “T”, com barra de LED 31W, referência minotauro RE soft Itaim ou similar (dim. 220x1250mm);

- Luminárias de embutir em forro de gesso ou modulado com perfil “T”, com barra de LED 31W, refletor e aleta, referência 2005 led soft Itaim ou similar (dim. 220x1250mm);

- Refletores LED Slim 200W, branco frio, referência iluminim ou similar;

- Spots balizadores LED 12W, branco frio, referência iluminim ou similar.

Foram projetados pontos de iluminação de emergência, em um circuito individual, de acordo com a NBR 10898. As luminárias de emergência deverão ser ligadas em módulos especificados para a alimentação dessas luminárias na falta de energia, conforme esquema constante em projeto e relação abaixo:

- Bloco autônomo de sobrepor para aclaramento (luminária de emergência), com 30 LEDs, 2W e 6500K, autonomia superior a 1h.

6.1.1.9. Disposições construtivas

O ente federado deverá submeter o projeto de instalações elétricas às entidades locais com jurisdição sobre o assunto e ajustará quaisquer exigências ou alterações impostas pelas autoridades.

Todas as instalações elétricas serão executadas com esmero e bom acabamento, os condutores, condutos e equipamentos cuidadosamente dispostas nas respectivas posições e

PROCESSO ADMINISTRATIVO 0124 ASSINADO ELETRONICAMENTE

firmemente ligados às estruturas de suporte e aos respectivos pertences, formando um conjunto mecânico eletricamente satisfatório e de boa qualidade.

Os ramais de entrada e medição serão executados em conformidade com as normas da concessionária local, abrangendo condutores e acessórios – instalados a partir do ponto de entrega até o barramento geral de entrada – caixa de medição e proteção, caixa de distribuição, os ramais de medidores, quadros, etc.

Será de responsabilidade da CONSTRUTORA/CONTRATADA para execução dos serviços de instalações elétricas, a apresentação de projeto específico para subestação, contemplando os requisitos exigidos pela concessionária local.

Todas as extremidades livres dos tubos serão, antes da concretagem e durante a construção, convenientemente obturadas, a fim de evitar a penetração de detritos e umidade. Deverão ser previstas passagens para as tubulações antes da concretagem.

Todas as tubulações das instalações aparentes serão pintadas nas cores convencionais exigidas pela ABNT.

6.1.2. Normas Técnicas Relacionadas

Conforme descrito no item 6.1.1, deverão ser consultadas normas da concessionária local, específicas para cada instalação;

_NR 10, *Segurança em Instalações e Serviços em Eletricidade;*

_ABNT NBR 5123, *Relé fotelétrico e tomada para iluminação - Especificação e método de ensaio;*

_ABNT NBR 5349, *Cabos nus de cobre mole para fins elétricos - Especificação;*

_ABNT NBR 5370, *Conectores de cobre para condutores elétricos em sistemas de potência;*

_ABNT NBR 5410, *Instalações elétricas de baixa tensão;*

_ABNT NBR 5461, *Iluminação;*

_ABNT NBR 5471, *Condutores elétricos;*

_ABNT NBR 8133, *Rosca para tubos onde a vedação não é feita pela rosca - Designação, dimensões e tolerâncias;*

_ABNT NBR 9312, *Receptáculo para lâmpadas fluorescentes e starters - Especificação;*

_ABNT NBR 10898, *Sistema de iluminação de emergência;*

_ABNT NBR 12090, *Chuveiros elétricos - Determinação da corrente de fuga - Método de ensaio;*

_ABNT NBR 12483, *Chuveiros elétricos - Padronização;*

_ABNT NBR 14011: *Aquecedores instantâneos de água e torneiras elétricas - Requisitos;*

_ABNT NBR 14012, *Aquecedores instantâneos de água e torneiras elétricas - Verificação da resistência ao desgaste ou remoção da marcação - Método de ensaio;*

_ABNT NBR 14016, *Aquecedores instantâneos de água e torneiras elétricas - Determinação da corrente de fuga - Método de ensaio;*

_ABNT NBR 14417, *Reatores eletrônicos alimentados em corrente alternada para lâmpadas fluorescentes tubulares - Requisitos gerais e de segurança;*

_ABNT NBR 14418, *Reatores eletrônicos alimentados em corrente alternada para lâmpadas fluorescentes tubulares - Prescrições de desempenho;*

_ABNT NBR IEC 60061-1, *Bases de lâmpadas, porta-lâmpadas, bem como gabaritos para o controle de intercambialidade e segurança - Parte 1: Bases de lâmpadas;*

_ABNT NBR IEC 60081, *Lâmpadas fluorescentes tubulares para iluminação geral;*

_ABNT NBR IEC 60238, *Porta-lâmpadas de rosca Edison;*

_ABNT NBR IEC 60439-1, *Conjuntos de manobra e controle de baixa tensão - Parte 1: Conjuntos com ensaio de tipo totalmente testados (TTA) e conjuntos com ensaio de tipo parcialmente testados (PTTA);*

_ABNT NBR IEC 60439-2, *Conjuntos de manobra e controle de baixa tensão - Parte 2: Requisitos particulares para linhas elétricas pré-fabricadas (sistemas de barramentos blindados);*

_ABNT NBR IEC 60439-3, *Conjuntos de manobra e controle de baixa tensão - Parte 3: Requisitos particulares para montagem de acessórios de baixa tensão destinados a instalação em locais acessíveis a pessoas não qualificadas durante sua utilização - Quadros de distribuição;*

_ABNT NBR IEC 60669-2-1, *Interruptores para instalações elétricas fixas residenciais e similare -: Requisitos particulares - Interruptores eletrônicos;*

_ABNT NBR IEC 60884-2-2, *Plugues e tomadas para uso doméstico e análogo - Parte 2-2: Requisitos particulares para tomadas para aparelhos;*

_ABNT NBR ISSO/CIE 8995-1, *Iluminação de ambientes de trabalho;*

_ABNT NBR NM 243, *Cabos isolados com policloreto de vinila (PVC) ou isolados com composto termofixo elastomérico, para tensões nominais até 450/750 V, inclusive - Inspeção e recebimento;*

_ABNT NBR NM 244, *Condutores e cabos isolados - Ensaio de centelhamento;*

_ABNT NBR NM 247-1, *Cabos isolados com policroreto de vinila (PVC) para tensões nominais até 450/750 V - Parte 1, Requisitos gerais (IEC 60227-1, MOD);*

_ABNT NBR NM 247-2, *Cabos isolados com policloreto de vinila (PVC) para tensão nominais até 450/750 V, inclusive - Parte 2: Métodos de ensaios (IEC 60227-2, MOD);*

_ABNT NBR NM 247-3, *Cabos isolados com policloreto de vinila (PVC) para tensões nominais até 450/750 V, inclusive - Parte 3: Condutores isolado (sem cobertura) para instalações fixas (IEC 60227-3, MOD);*

_ABNT NBR NM 247-5, *Cabos isolados com policloreto de vinila (PVC) para tensões nominais até 450/750 V, inclusive - Parte 5: Cabos flexíveis (cordões) (IEC 60227-5, MOD);*

PROCESSO ADMINISTRATIVO 0126 ASSINADO ELETRONICAMENTE

_ABNT NBR NM 287-1: *Cabos isolados com compostos elastoméricos termofixos, para tensões nominais até 450/750 V, inclusive - Parte 1: Requisitos gerais (IEC 60245-1, MOD);*

_ABNT NBR NM 287-2, *Cabos isolados com compostos elastoméricos termofixos, para tensões nominais até 450/750 V, inclusive - Parte 2: Métodos de ensaios (IEC 60245-2 MOD);*

_ABNT NBR NM 287-3, *Cabos isolados com compostos elastoméricos termofixos, para tensões nominais até 450/750 V, inclusive - Parte 3: Cabos isolados com borracha de silicone com trança, resistentes ao calor (IEC 60245-3 MOD);*

_ABNT NBR NM 287-4, *Cabos isolados com compostos elastoméricos termofixos, para tensões nominais até 450/750 V, inclusive - Parte 4: Cordões e cabos flexíveis (IEC 60245-4:2004 MOD);*

_ABNT NBR NM 60454-1, *Fitas adesivas sensíveis à pressão para fins elétricos - Parte 1: Requisitos gerais (IEC 60454-1:1992, MOD);*

_ABNT NBR NM 60454-2, *Fitas adesivas sensíveis à pressão para fins elétricos - Parte 2: Métodos de ensaio (IEC 60454-2:1992, MOD);*

_ABNT NBR NM 60454-3, *Fitas adesivas sensíveis à pressão para fins elétricos - Parte 3: Especificações para materiais individuais - Folha 1: Filmes de PVC com adesivos sensíveis à pressão (IEC 60454-3-1:1998, MOD);*

_ABNT NBR NM 60669-1, *Interruptores para instalações elétricas fixas domésticas e análogas - Parte 1: Requisitos gerais (IEC 60669-1:2000, MOD);*

_ABNT NBR NM 60884-1, *Plugues e tomadas para uso doméstico e análogo - Parte 1: Requisitos gerais (IEC 60884-1:2006 MOD).*

Normas internacionais:

ASA – American Standard Association;

IEC – International Electrical Comission;

NEC – National Eletric Code;

NEMA – National Eletrical Manufactures Association;

NFPA – National Fire Protection Association;

VDE – Verbandes Desutcher Elektrote.

6.2. INSTALAÇOES DE CABEAMENTO ESTRUTURADO

O projeto de cabeamento estruturado visa atender as necessidades de um serviço adequado de voz e dados para a edificação, com previsão de tomadas RJ-45, incluindo os pontos destinados a telefones, e pontos para acesso (AP-Access Point) para rede sem fio (WLAN – Wireless Local Área Network).

Deverá ser instalado um Rack de telecomunicações na sala técnica do Bloco A conforme projeto. Dentro do Rack serão instalados os *Patch Panel´s* de dados e voz, switch, e demais componentes que o município julgar necessário para o bom funcionamento da rede, devendo ser realizada uma organização de todo o sistema. Todos deverão ser testados e encontrar-se em perfeitas condições.

A solução de sistema de cabeamento a ser adotado é o Cat 6, meio físico definido para atender as necessidades de Dados e Voz para as aplicações que teremos como tráfego.

Todo o sistema de cabeamento estruturado deverá ser instalado utilizando-se de MUTO (Mult User Telecomunication Outlet), ou seja, todos os cabos UTP partindo do Rack de telecomunicações deverão ser terminados em um MUTO e através de Patch Cords RJ45/RJ45 encaminhar-se até a posição de atendimento. A mesma orientação se aplica aos cabos de interligação dos ramais telefônicos aos respectivos aparelhos, locando-os e identificando-os nas posições de trabalho, assim como também os demais componentes utilizados para a construção do sistema de cabeamento estruturado, utilizando-se de tal topologia de instalação.

Todo o cabeamento instalado deverá ser testado e certificado junto ao fabricante, onde devem ser especificadas todas as garantias e benefícios do sistema de cabeamento estruturado em questão por um prazo não inferior a 15 anos.

Para a conexão da porta do *Patch Panel* à porta do equipamento ativo será utilizado *Patch Cord*.

Tanto para dados quanto para voz, sendo utilizado *Patch Cord* RJ-45/RJ-45.

Para uma devida organização dos *Patch Cord´s* no Rack, serão instalados organizadores horizontais de cabos plásticos frontais e traseiros com 2U de altura ou solução que possua organizadores incorporados ao *Patch Panel* o que permitirá uma perfeita acomodação dos cabos de manobra bem como uma excelente organização e facilidade de manutenção. A conexão entre o conector RJ-45 fêmea à placa de rede do micro será feita com a utilização de *Patch Cord* RJ-45/RJ-45.

A identificação deverá ser aplicada nas duas extremidades do *Patch Cord* no Rack e no *Patch Panel*. Para melhor visualização dos diferentes sistemas que em operação, deverão ser seguidas as seguintes definições.

Para padronização da identificação e visualização no rack, teremos:

- *Patch Cord Backbone*: Branco
- *Patch Cord* Cascateamento: Vermelho
- *Patch Cord* Dados e Voz: Azul

Referências:

Ver anexa Listagem de Peças Técnicas – Arquivos IFC (anexo 8.4.1)

Ver anexa Listagem de Peças Técnicas – Arquivos PDF – Elétrica (anexo 8.4.5).

6.2.1. Materiais e Processo Executivo

PROCESSO ADMINISTRATIVO 0128 ASSINADO ELETRONICAMENTE

Generalidades

A execução dos serviços deverá obedecer:

- às prescrições contidas nas normas da ABNT, específicas para cada instalação;

- às disposições constantes de atos legais;

- às especificações e detalhes dos projetos; e

- às recomendações e prescrições do fabricante para os diversos materiais.

6.2.1.1. Eletrodutos e Eletrocalhas

Os eletrodutos que seguem até o quadro de alimentação geral deverão ser em PVC rígido. Os eletrodutos aparentes deverão ser de aço galvanizado. Os eletrodutos embutidos (piso e no entreforro) deverão ser em PVC flexível corrugado. Os diâmetros deverão seguir rigorosamente os fixados em projeto.

Não poderão ser usadas curvas com deflexões menores que 90º. Todas as curvaturas de eletrodutos deverão ser realizadas utilizando curva tipo longa, e não mais que duas entre caixas de passagem. A cada duas curvas no eletroduto deverá ser utilizada uma caixa, sendo que todas devem possuir tampa.

Antes da enfiação todos os eletrodutos e caixas deverão estar convenientemente limpos e secos. Todo cabeamento deverá ser identificado nas duas pontas por meio de anilhas.

Nas juntas de dilatação o eletroduto deverá ser embuchado por tubo de maior diâmetro, garantindo-se continuidade e estanqueidade.

Os eletrodutos, eletrocalhas e eletrodutos flexíveis metálicos, deverão ter continuidade (interligando-se caso sejam interrompidos por trechos não metálicos) e serem aterrados em uma ou ambas as extremidades.

Tanto as eletrocalhas como os seus acessórios deverão ser lisas ou perfuradas, fixadas por meio de pressão e por talas acopladas a eletrocalha, que facilitam a sua instalação.

Para terminações, emendas, derivações, curvas horizontais ou verticais e acessórios de conexão deverão ser empregadas peças pré-fabricadas com as mesmas características construtivas da eletrocalha.

As eletrocalhas deverão possuir resistência mecânica a carga distribuída mínima de 19 kgf/m para cada vão de 2 m.

A conexão entre os trechos retos e conexões das eletrocalhas deverão ser executados por mata juntas, com perfil do tipo “H”, visando nivelar e melhorar o acabamento entre as conexões e eliminar eventuais pontos de rebarba que possam comprometer a isolação dos condutores.

PROCESSO ADMINISTRATIVO 0129 ASSINADO ELETRONICAMENTE

6.2.1.2. Ligações de Rede

Uma vez instalada a infraestrutura de cabeamento estruturado, fica a cargo do administrador da rede a instalação, configuração e manutenção da rede de computadores e telefonia. Como um exemplo da forma de instalação, sugere-se que, no armário de telecomunicações (Rack), os dois painéis (*Patch Panels*) superiores devem ser usados para fazer espelhamento do switch, ou seja, todas as portas do switch serão ligadas nas partes traseiras dos *Patch Panels*. Os dois *Patch Panels* inferiores receberão os pontos de usuários. Serão utilizados cabos de manobra (*Patch Cords*) para ligação dos pontos de rede de computadores.

Todos os segmentos do cabeamento horizontal deverão ser identificados, ou seja, deverá ser identificada a extremidade de cada cabo que interliga os *Patch Panels* aos pontos de consolidação, quando houver, ou direto às tomadas nas áreas de trabalho, bem como, as extremidades dos cabos que interligarão as tomadas RJ-45 fêmeas aos computadores.

Todos os pontos lógicos, deverão ser identificados na parte frontal dos *Patch Panels*, bem como, no porta-etiqueta da caixa de sobrepor responsável pela fixação das tomadas RJ-45 fêmeas, utilizando o mesmo princípio da identificação do cabeamento horizontal.

6.2.1.3. Ligações de TV

As ligações de TV foram projetadas para o uso de antena, ligando os pontos através de cabo coaxial. A escolha da antena fica a critério do município. O FNDE não financia a antena. A antena deve ser ajustada e direcionada de forma a conseguir melhor captação do sinal. Caso não haja disponibilidade deste tipo de antena, esta poderá ser substituída por equivalente, com desempenho igual ou superior.

No caso de a escola estar localizada em região cuja recepção do sinal de TV seja de má qualidade, sugerimos deverá ser contratado o serviço de TV via satélite, antenas externas, antenas internas ou a cabo. Se necessário, a instalação ficará como responsabilidade da empresa Contratada, assim como a garantia da qualidade do sinal de TV recebido.

A infraestrutura prevista para conexão das antenas com os pontos de TV será composta por eletrodutos sem fiação (secos). Para estes eletrodutos, deverá ser deixado arame galvanizado n.º 18 AWG (Ø = 1,0 mm) como guia.

6.2.1.4. Conexão com a Internet

Para estabelecer conexão com a Internet, é preciso que o serviço seja fornecido por empresas fornecedoras/ provedoras de Internet. Atualmente, existem disponíveis diversos tipos de tecnologias de conexão com Internet, como por exemplo, banda larga, rádio, fibra ótica etc. Deverão ser consultadas, na região, as tecnologias disponíveis e qual melhor se adapta ao local.

O administrador da rede é responsável por definir qual empresa fará a conexão e a forma como será feita. O administrador também possui autonomia para definir como será o acesso dos computadores à rede, dentro da escola.

6.2.1.5. Segurança de Rede

Devem ser montados sistemas de segurança e proteção da rede. Sugere-se que o acesso à Internet seja feito por meio de servidor centralizado e que sejam instalados: *Firewall*, Servidores de *Proxy*, Antivírus e *Anti-Malware* e/ou outros necessários. Também devem ser criadas sub-redes virtuais para separação de computadores restrito (por exemplo, da direção da escola) dos de uso público.

6.2.1.6. Opcional - Access Point

Fica a critério do gestor local a decisão de instalar ou não ponto de acesso à rede sem fio (*Wireless Access Point*) para transmitir pela rede Wi-Fi para máquinas com esta habilitação. O *Access Point* deverá ser compatível com o padrão IEEE 802.11g.

O Access Point alcança distâncias superiores a 15 metros e pode suportar mais de 30 aparelhos simultaneamente. É necessário, portanto, que o administrador da rede providencia mecanismos, como senhas e filtros de acesso a dados, de modo a garantir a segurança da rede.

As instalações dos *Access Points* estão definidas em projeto e preveem que sejam deixados pontos RJ-45 em nível alto (próximo ao teto, conforme projeto de cabeamento estruturado).

6.2.2. Normas Técnicas Relacionadas

_ABNT NBR 9886, *Cabo telefônico interno CCI - Especificação;*

_ABNT NBR 10488, *Cabo telefônico com condutores estanhados, isolado com termoplástico e com núcleo protegido por capa APL - Especificação;*

_ABNT NBR 10501, *Cabo telefônico blindado para redes internas - Especificações;*

_ABNT NBR 11789, *Cabos para descida de antena, de formato plano, com isolação extrudada de polietileno termoplástico - Especificação;*

_ABNT NBR 12132, *Cabos telefônicos – Ensaio de compressão - Método de ensaio;*

_ABNT NBR 14424, *Cabos telefônicos – Dispositivo de terminação de rede (DTR) - Requisitos de desempenho;*

_ABNT NBR 14373, *Estabilizadores de tensão de corrente alternada - Potência até 3 kVA/3 kW;*

_ABNT NBR 14565, *Cabeamento de telecomunicações para edifícios comerciais;*

_ABNT NBR 14691, *Sistemas de subdutos de polietileno para telecomunicações - Determinação das dimensões*;

_ABNT NBR 14770, *Cabos coaxiais rígidos com impedância de 75 Ω para redes de banda larga - Especificações*;

_ABNT NBR 14702, *Cabos coaxiais flexíveis com impedância de 75 Ω para redes de banda larga - Especificação;*

PROCESSO ADMINISTRATIVO 0131 ASSINADO ELETRONICAMENTE

_ABNT NBR 15142, *Cabo telefônico isolado com termoplástico e núcleo protegido por capa APL, aplicado para transmissão de sinais em tecnologia xDSL;*

_ABNT NBR 15155-1, *Sistemas de dutos de polietileno para telecomunicações - Parte 1: Dutos de parede lisa - Requisitos;*

_ABNT NBR 15204, *Conversor a semicondutor - Sistema de alimentação de potência ininterrupta com saída em corrente alternada (nobreak) - Segurança e desempenho;*

_ABNT NBR 15214, *Rede de distribuição de energia elétrica - Compartilhamento de infraestrutura com redes de telecomunicações;*

_ABNT NBR 15715, *Sistemas de dutos corrugados de polietileno (PE) para infraestrutura de cabos de energia e telecomunicações – Requisitos.*

6.3. INSTALAÇÕES DE SISTEMA DE PROTEÇÃO CONTRA DESCARGAS ATMOSFÉRICAS - SPDA

São sistemas ou dispositivos destinados a evitar os danos decorrentes dos efeitos das descargas atmosféricas diretas ou indiretas.

O sistema foi calculado em análise de risco para a situação mais crítica do território nacional (maior índice ceráunico). O sistema SPDA será da Classe IV misto (subsistema de captação e aterramento externos, susbsistema de condutores de descida estrutural).

Referências:

Ver anexa Listagem de Peças Técnicas – Arquivos IFC (anexo 8.4.1)

Ver anexa Listagem de Peças Técnicas – Arquivos PDF – Elétrica (anexo 8.4.5).

6.3.1. Materiais e Processo Executivo

Generalidades

A execução dos serviços deverá obedecer:

- às prescrições contidas nas normas da ABNT, específicas para cada instalação;

- às disposições constantes de atos legais;

- às especificações e detalhes dos projetos; e

- às recomendações e prescrições do fabricante para os diversos materiais.

Materiais

Os materiais utilizados nestas instalações serão resistentes à corrosão ou convenientemente protegidas. Onde houver gases corrosivos na atmosfera, o uso do cobre é obrigatório.

Captores:

- Terminal aéreo: Barra chata de alumínio 300mm

Condutores de proteção:

PROCESSO ADMINISTRATIVO 0132 ASSINADO ELETRONICAMENTE

- Barra chata de alumínio, com furos, 7/8” x 1/8”;

- Re-bar redondo de aço galvanizado 80mm^{2}x 3m;

- Cabo de cobre nú – 7 fios – 50mm^2

Aterramento:

- Caixa de inspeção PVC 30x30cm

- Haste de aterramento cobreada 5/8” x 2,40m.

6.3.2. Disposições construtivas

O tipo de SPDA projetado considera o volume a ser protegido com um todo e foi realizado de maneira a utilizar os elementos construtivos de captação natural (reservatório), rebars (barras transversais interligadas à armadura do prédio) e diversos pontos de aterramento (hastes) interligadas a uma malha de cobre nú em formato de anel circundando todo o perímetro da edificação.

O subsistema de captação externo é composto de terminais aéreos de captação em barra chata de alumínio h=300mm fixados conforme detalhe em projeto. A malha de captação será em barra chata de alumínio 7/8" x 1/8" fixada sobre a platibanda conforme detalhe em projeto.

O reservatório de água metálico dispensa a instalação de captores e condutores de descida externos, por se tratar de elemento natural de captação e descida.

A conexão entre a barra chata de alumínio e a re-bar deve ser executada com a utilização de terminal tipo aterrinsert, conforme os detalhes em projeto. É obrigatória a aplicação de poliuretano nos furos realizados para a fixação dos condutores. A fixação das barras chatas de alumínio deve ser executada:

- a cada 1,0 m para condutores horizontais e;

- a cada 1,5 m para condutores verticais.

O subsistema de aterramento será em anel de cabo de cobre nu 50mm² (7 fios) lançado em vala de 50cm de profundidade, complementado por hastes de aterramento de 5/8” x 2,40m alta camada cravados no solo e abrigadas em caixa de inspeção de solo de 30x30cm.

A conexão entre as hastes e o cabo de aterramento deve ser executada com conector reforçado em bronze, o cabo proveniente do condutor de descida deve ser interligado à haste no mesmo conector.

O anel de aterramento deve estar distanciado de 1,0 m das paredes externas da edificação. A posição das hastes de aterramento e condutores de descida é indicada na planta baixa.

Os condutores de descida em rebar 80 mm² devem passar no interior dos pilares estruturais e possuir terminais para conexão nas extremidades superior e inferior. A posição do rebar dentro do pilar deve seguir a orientação do projeto.

PROCESSO ADMINISTRATIVO 0133 ASSINADO ELETRONICAMENTE

O terminal da extremidade superior do condutor de descida (rebar) deve ser conectado aos condutores de captação (barra chata de alumínio) conforme a prancha de cobertura. O terminal da extremidade inferior deve ser conectado a um rabicho de cabo de cobre nu 50 mm² (7 fios) que, por sua vez, deverá ser interligado ao conector da haste de aterramento posicionada próxima ao pilar, conforme projeto.

O castelo d'água metálico deve ser aterrado em dois pontos, conforme indicado na planta baixa, utilizando cabo de cobre nu 50 mm² (7 fios) e terminal à compressão ya. O ponto de aterramento do castelo d'água deve ser indicado pelo fabricante. No caso de não possuir terminais apropriados para aterramento, podem ser utilizados os chumbadores de fixação do castelo e porca de aço inox. O terminal a ser utilizado deve ser compatível com a seção do chumbador e ser composto de material bimetálico compatível com cobre e o material da estrutura do castelo d'água.

6.3.3. Normas Técnicas Relacionadas

_ABNT NBR 5419-1*, Proteção contra descargas atmosféricas – Princípios gerais;*

_ABNT NBR 5419-2*, Proteção contra descargas atmosféricas – Gerenciamento de risco;*

_ABNT NBR 5419-3, *Proteção contra descargas atmosféricas – Danos físicos a estrutura e perigos à vida;*

_ABNT NBR 5419-4, *Proteção contra descargas atmosféricas – Sistemas elétricos e eletrônicos internos na estrutura;*

_ABNT NBR 13571, *Haste de aterramento aço cobreado e acessórios.*

PROCESSO ADMINISTRATIVO 0134 ASSINADO ELETRONICAMENTE

7. MECÂNICA

PROCESSO ADMINISTRATIVO 0135 ASSINADO ELETRONICAMENTE

7.1. INSTALAÇÕES DE CLIMATIZAÇÃO

A climatização de ambientes administrativos e pedagógicos, tratada no projeto de ar-condicionado, visa possibilitar o atendimento às condições locais de conforto térmico com fornecimento da infraestrutura para futura instalação de equipamento de ar-condicionado tipo Split nos seguintes ambientes dos:

- Bloco A: sala da direção, secretaria, sala dos professores e Berçário 1 e 2;

- Bloco B: salas de aula e sala multiuso.

Modelo de referência: Marca: *Carrier*

Referências:

Ver anexa Listagem de Peças Técnicas – Arquivos IFC (anexo 8.4.1)

Ver anexa Listagem de Peças Técnicas – Arquivos PDF – Mecânica (anexo 8.4.6).

7.1.1. Materiais e Processo Executivo

A execução dos serviços deverá obedecer:

- às prescrições contidas nas normas da ABNT, específicas para cada instalação;

- às disposições constantes de atos legais;

- às especificações e detalhes dos projetos; e

- às recomendações e prescrições do fabricante para os diversos materiais.

Condensadoras

As condensadoras serão instaladas na platibanda dos blocos, conforme indicado em projeto, sobre suporte metálico.

Tubulação Frigorífica

A tubulação frigorífica será toda em cobre, terá solda com alto teor de prata, deverá usar curvas e conexões padronizadas e será revestida com borracha elastomérica protegida de intempéries por aluminizado.

As tubulações sairão por baixo de telhado e encaminharão até o *shaft* onde realizará a descida até os pontos indicados em projeto. Todo este caminhamento será realizado na vertical pelos *shaft* e na horizontal entre o forro e a telha.

Evaporadores

A infraestrutura projetada estará apta futura instalação de equipamentos de ar-condicionado, do tipo HI-WALL, com as seguintes potências:

- AR 1 - 30.000 BTU/H: sala multiuso e salas de aula.

- AR 2 - 22.000 BTU/H: sala dos professores;

PROCESSO ADMINISTRATIVO 0136 ASSINADO ELETRONICAMENTE

- AR 3 - 9.000 BTU/H: salas da direção e secretaria;

Observação: A capacidade dos equipamentos de climatização varia de acordo com o fabricante. Nos casos dos AR 1 e AR 2, considerar de 30.000 Btus a 36.000 Btus e 22.000 Btus a 24.000 Btus, respectivamente.

Disposições construtivas

As instalações das unidades deverão seguir as especificações dos fabricantes. Todos os condicionadores de ar deverão ser fornecidos com controle remoto sem fio.

As ligações elétricas dos equipamentos constituintes dos sistemas de condicionamento de ar e de ventilação deverão atender as prescrições das normas técnicas. Para seu correto posicionamento observar os projetos.

Os drenos deverão ser executados em tubos de PVC e de diâmetros indicados no projeto hidráulico.

7.1.2. Normas Técnicas Relacionadas

_ABNT NBR 10080, *Instalações de ar-condicionado para salas de computadores - Procedimento;*

_ABNT NBR 11215, *Equipamentos unitários de ar-condicionado e bomba de calor - Determinação da capacidade de resfriamento e aquecimento - Método de ensaio;*

_ABNT NBR 11829, *Segurança de aparelhos eletrodomésticos e similares - Requisitos particulares para ventiladores - Especificação;*

_ABNT NBR 14679, *Sistemas de condicionamento de ar e ventilação - Execução de serviços de higienização;*

_ABNT NBR 15627-1, *Condensadores a ar remotos para refrigeração - Parte 1: Especificação, requisitos de desempenho e identificação;*

_ABNT NBR 15627-2: *Condensadores a ar remotos para refrigeração - Parte 2: Método de ensaio;*

_ABNT NBR 15848, *Sistemas de ar-condicionado e ventilação - Procedimentos e requisitos relativos às atividades de construção, reformas, operação e manutenção das instalações que afetam a qualidade do ar interior (QAI);*

_ABNT NBR 16401-1, *Instalações de ar-condicionado - Sistemas centrais e unitários - Parte 1: Projetos das instalações;*

_ABNT NBR 16401-2, *Instalações de ar-condicionado - Sistemas centrais e unitários - Parte 2: Parâmetros de conforto térmico;*

_ABNT NBR 16401-3, *Instalações de ar-condicionado - Sistemas centrais e unitários - Parte 3: Qualidade do ar interior.*

7.2. INSTALAÇÕES DE EXAUSTÂO MECÂNICA

O projeto de exaustão por ventilação mecânica para as instalações da cozinha justifica-se pela necessidade de atendimento às condições de purificação e renovação do ar, por se tratar de ambientes de descarga de gases nocivos, provenientes da queima do GLP, e partículas de resíduos alimentares.

A alternativa tecnológica para a exaustão de ar adotada foi a de exaustão dutada, impulsionada por ventilação mecânica de exaustores axiais. Esta solução se faz necessária na cozinha.

Na cozinha o ponto de maior emissão de resíduos se localiza sobre o fogão. Deverá ser alocado captador de exaustão tipo coifa de ilha, centralizado com relação ao fogão, respeitando as dimensões do equipamento e indicações de projeto.

O acionamento do exaustor comandado por interruptor simples foi descriminado nos projetos de exaustão e de instalações elétricas. Respeitar as observações para a saída do ar no duto, que constam no projeto e as normas de instalação de tubulações e dutos industriais de fluxo.

- Modelo de referência:

Marca: *Ventisilva;* Modelo: EC11-N SIROCO; galvanizado

Referências:

Ver anexa Listagem de Peças Técnicas – Arquivos IFC (anexo 8.4.1)

Ver anexa Listagem de Peças Técnicas – Arquivos PDF – Mecânica (anexo 8.4.6).

7.2.1. Materiais e Processo Executivo

Generalidades

A execução dos serviços deverá obedecer:

- às prescrições contidas nas normas da ABNT, específicas para cada instalação;

- às disposições constantes de atos legais;

- às especificações e detalhes dos projetos; e

- às recomendações e prescrições do fabricante para os diversos materiais.

7.2.1.1. Coifas

O início do sistema é composto pela coifa ou captor, que fica instalado acima e abrangendo toda a área dos equipamentos de fritura e cozimento dos alimentos.

As coifas serão construídas em chapa de aço NBR-6648/ASTM A-283 Gr, com espessura #18 (1,21mm). Conterá, ainda, filtro metálico removível para retenção de gordura.

A construção da coifa deve permitir o fácil acesso para limpeza, evitando-se pontos de passagem ou acúmulo de gordura em locais inacessíveis.

PROCESSO ADMINISTRATIVO 0138 ASSINADO ELETRONICAMENTE

Todo o perímetro das coifas e as partes inferiores dos suportes dos filtros devem dispor de calhas coletoras dotadas de drenos tamponados para remoção eficiente de gordura e condensados, no mesmo material da coifa.

A distância vertical entre o equipamento de cocção e a borda inferior dos filtros deve ser superior a 0,75m, já a altura entre a borda inferior da coifa e a superfície de cocção não deverá ultrapassar a 1,20m.

7.2.1.2. Rede de dutos

Os dutos são utilizados para conduzir os gases e vapores, e serão confeccionados em chapa de aço NBR-6648/ASTM A-283 Gr, com espessura #18 (1,21mm). Todas as juntas longitudinais e as seções transversais devem ser fechadas com cordão de solda e totalmente estanques a vazamentos de líquidos.

Na área externa, o duto de exaustão deverá ter em sua tela de proteção contra a entrada de aves e outros animais.

Os dutos devem ser providos de carretéis e de portas de inspeção com espaçamentos e dimensões capazes de permitir a inspeção e uma completa limpeza interna do duto. O acesso às portas de inspeção e carretéis deve ser mantido permanentemente desobstruído (NBR 14518, item 5.2.3.1).

Deverá ser instalado um *damper* corta-fogo com acionamento eletromecânico na fronteira interna da fachada do duto de exaustão.

7.2.1.3. Exaustores

Os exaustores devem atender aos requisitos operacionais do sistema de ventilação na condição real da instalação.

As conexões dos exaustores aos dutos de aspiração e descarga devem ser flangeadas e aparafusadas com o uso de elementos flexíveis. O material da conexão flexível deve ser incombustível e estanque a líquidos na superfície interna e com características mecânicas próprias para operar em equipamento dinâmico. Suas emendas longitudinais, além de estanques, devem ser transpassadas de no mínimo 75 mm. O material empregado deve propiciar no mínimo uma resistência ao fogo de 1 h.

O conjunto motor ventilador deve ser montado sobre amortecedores de vibração que garantam a absorção e o isolamento da vibração para a estrutura de apoio em níveis que não comprometam a integridade da estrutura e que não causem incômodo a terceiros.

Todos os equipamentos empregados na movimentação do ar ambiente, dotados de elementos com movimento significativo de rotação ou translação (gabinete de ventilação e exaustores), deverão ser apoiados sobre amortecedores de vibração.

Ventiladores com carcaça tubular e fluxo axial devem ser de acionamento indireto, com o motor e toda a instalação elétrica fora do fluxo de ar de exaustão. Os elementos de transmissão devem estar enclausurados e protegidos contra infiltração de gordura.

A carcaça do exaustor deve ser soldada em chapa de aço inoxidável com, no mínimo, 1,09 mm de espessura e/ou chapa de aço carbono com pintura epóxi. O exaustor deve ser dotado de dreno e porta de inspeção.

O compartimento onde for instalado o exaustor deve ser facilmente acessível e ter dimensões suficientes para permitir os serviços de manutenção, limpeza e eventual remoção, incluindo plataforma nivelada para execução dos serviços.

Toda instalação elétrica deve atender à NBR 5410, sendo que os motores elétricos devem ser do tipo totalmente fechados com ventilação externa (TFVE) e com grau de proteção mínimo IP 54 e classe B ou F de isolamento elétrico.

O exaustor será instalado no final da rede de dutos com a finalidade de diminuir o número de conexões pressurizadas, exceto nos casos dos ventiladores incorporados aos despoluidores atmosféricos ou extratores de gordura.

7.2.2. Normas Técnicas Relacionadas

_ABNT NBR 14518, *Sistemas de ventilação para cozinhas profissionais;*

_ABNT NBR 6648, *Bobinas e chapas grossas de aço-carbono para uso estrutural — Especificação;*

Normas Internacionais:

ASHRAE (American Society of Heating, Refrigerating and Air Conditioning Engineers): ASHRAE Standard 62/1989 - Ventilation for Acceptable Indoor Air Quality).

7.3. INSTALAÇÕES DE GÁS COMBUSTIVEL

O projeto de instalação predial de gás combustível foi baseado na ABNT NBR 13.523 – *Central de Gás Liquefeito de Petróleo – GLP* e ABNT NBR 15.526 – *Redes de Distribuição Interna para Gases Combustíveis em Instalações Residenciais e Comerciais – Projeto e Execução.*

O ambiente destinado ao projeto de instalação de gás será a cozinha e o lactário, onde serão instalados um fogão comercial com 6 queimadores e 2 fornos, bem como um forno combinado e, no lactário, um fogão residencial de 4 queimadores.

O sistema será composto por quatro cilindros de 45kg de GLP e rede de distribuição em aço SCH-40 e acessórios conforme dados e especificações do projeto.

Quando não houver disponibilidade de fornecimento de botijões tipo P-45 de GLP, deverá ser adotado o sistema simples de botijões convencionais tipo P-13. A instalação será direta entre botijão e fogão, conforme os detalhes apresentados no projeto. Deverá ser verificado junto as normativas do CBM local a possibilidade de instalação de botijões convencionais tipo P-13. **Destaca-se que os botijões de gás não são fornecidos pelo FNDE, ficando este a cargo do ente federado.**

Referências:

Ver anexa Listagem de Peças Técnicas – Arquivos IFC (anexo 8.4.1)

Ver anexa Listagem de Peças Técnicas – Arquivos PDF – Mecânica (anexo 8.4.6).

7.3.1. Materiais e Processo Executivo

A execução dos serviços deverá obedecer:

- às prescrições contidas nas normas da ABNT, específicas para cada instalação;

- às disposições constantes de atos legais;

- às especificações e detalhes dos projetos; e

- às recomendações e prescrições do fabricante para os diversos materiais.

As instalações de GLP são compostas, basicamente, de tubulações, medidores de consumo, abrigo para medidores, reguladores de pressão, registros e válvulas. Complementam estas instalações a central de gás e os equipamentos de consumo do GLP.

7.3.1.1. Tubulações

As tubulações das instalações de GLP são divididas em função da pressão a que está submetido o gás e, também, em função da localização que ocupam num projeto. Assim, elas se classificam em:

- Rede de Alimentação; trecho da instalação predial situado entre a central de gás e o regulador de 1º estágio;

- Rede de Distribuição: trata-se da tubulação, com seus acessórios, situada dentro dos limites da propriedade dos consumidores e destinada ao fornecimento de GLP. É constituída pelas redes primária e secundária;

- Rede Primária: é o trecho situado entre o regulador de primeiro estágio e o regulador de segundo estágio;

- Rede Secundária: é o trecho situado entre o regulador de segundo estágio e os equipamentos de utilização do GLP.

Toda a tubulação será apoiada adequadamente, de modo a não ser deslocada, de forma acidental, da posição em que foi instalada. Estas não devem passar por pontos que as sujeitem as tensões inerentes à estrutura da edificação.

As tubulações serão perfeitamente estanques, terão caimento de 0,1%, no sentido do ramal geral de alimentação, e afastamento mínimo de 0,30m de outras tubulações e eletrodutos. No caso de SPDA e seus respectivos cabos, o afastamento, mínimo, será de 2 (dois) metros.

7.3.1.2. Materiais

Os materiais a serem utilizados na execução das redes, primárias e secundárias, de GLP serão fabricados em obediência às especificações das normas, regulamentos e códigos específicos. Serão empregados tubos de aço galvanizado, enterrado, com proteção em fita anticorrosiva (2 camadas) e envelopado em 3cm de concreto.

As interligações de acessórios e aparelhos de utilização serão efetuadas com mangueiras flexíveis de PVC com comprimento máximo de 80cm.

As roscas serão cônicas (NPT) ou macho – cônica e fêmea – paralela (BSP). O vedante, para roscas, terá características compatíveis para o uso de GLP, como a fita veda-rosca de pentatetrafluoretileno.

É proibida, por norma, a utilização de qualquer tipo de tinta ou fibras vegetais na função de vedantes.

7.3.1.3. Disposições construtivas

O abrigo, os recipientes de GLP e o conjunto de válvulas e regulador de 1º estágio devem ser instalados somente no exterior das edificações, em locais ventilados e em áreas onde não transitam alunos.

Dentro do abrigo devem estar a tubulação, conexões, botijões, válvulas de bloqueio automático, válvula de esfera e o regulador de primeiro estágio. As instalações da central devem permitir o reabastecimento de GLP sem interrupção de fornecimento de gás.

Toda a instalação elétrica que se fizer necessária na área da central de gás, deve ser à prova de explosão e executada conforme as NBRs.

Os recipientes serão instalados ao longo do muro de divisa da propriedade, para isso, serão construídas uma parede em alvenaria de tijolo cerâmico com recobrimento de 2cm e laje de cobertura em concreto, ambas resistente ao fogo, com tempo de resistência mínima de duas horas, com base firme e em nível superior ao piso circundane com ventilação lateral inferior e superior. Deverá possuir altura interna mínima de 1,80m, conforme projeto.

Os recipientes de gás devem distar no mínimo 1,50 de aberturas, como ralos, canaletas e outras que estejam em nível inferior aos recipientes. Devem, ainda, distar no mínimo de 3m de qualquer fonte de ignição, inclusive estacionamento de veículos e, 6m de qualquer outro depósito de materiais inflamáveis.

A base de assentamento dos recipientes deve ser elevada em 15cm do piso que as circunda, não sendo permitida a construção do abrigo em rebaixos e recessos.

As placas de sinalização deverão ser com letras não menores que 50 mm de altura, em quantidade tal que possibilite a visualização de qualquer direção de acesso à central de GLP com os seguintes dizeres: PERIGO, INFLAMÁVEL, PROIBIDO FUMAR. No exterior do abrigo deverá possuir dois extintores de pó químico de 6kg cada um, estes deverão estar protegidos de intempéries e de fácil acesso.

Serão realizados dois ensaios de estanqueidade: o primeiro, com na rede ainda aparente e em toda a sua extensão e, o segundo, na liberação para o abastecimento com o GLP. O ensaio deverá ser realizado com pressão pneumática de 10kg/cm² por, no mínimo, 2 horas, e ser fornecido laudo técnico das instalações juntamente com a ART do serviço.

7.3.2. Normas Técnicas Relacionadas

_ABNT NBR 6493*, Emprego de cores para identificação de tubulações;*

PROCESSO ADMINISTRATIVO 0142 ASSINADO ELETRONICAMENTE

_ABNT NBR 8613, *Mangueiras de PVC plastificado para instalações domésticas de gás liquefeito de petróleo (GLP);*

_ABNT NBR 13103, *Instalação de aparelhos a gás — Requisitos;*

_ABNT NBR 13419, *Mangueira de borracha para condução de gases GLP/GN/GNF – Especificação;*

_ABNT NBR 13523, *Central de Gás Liquefeito de Petróleo - GLP;*

_ABNT NBR 14177, *Tubo flexível metálico para instalações de gás combustível de baixa pressão;*

_ABNT NBR 15526, *Redes de distribuição interna para gases combustíveis em instalações residenciais e comerciais - Projeto e execução;*

_ABNT NBR 15923, *Inspeção de rede de distribuição interna de gases combustíveis em instalações residenciais e instalação de aparelhos a gás para uso residencial – Procedimento.*

PROCESSO ADMINISTRATIVO 0143 ASSINADO ELETRONICAMENTE

8. ANEXOS

PROCESSO ADMINISTRATIVO 0144 ASSINADO ELETRONICAMENTE

8.1. TABELA DE DIMENSÕES E ÁREAS

8.1.1. BLOCO A

Quantidade	Ambientes	Dimensões Internas (CxLxH)	Áreas Úteis (m²)
01	Hall	4,30 x 6,40 x 3,00	28,00
01	Circulação Interna	-	66,53
01	Secretaria	6,00 x 3,20 x 2,70	19,20
01	Sala dos Professores	6,00 x 3,40 x 2,70	20,40
01	Diretoria	-	12,53
01	Almoxarifado	-	10,00
02	Sanitários adultos acessíveis (feminino e masculino)	2,05 x 1,50 x 2,70	3,07 (x 2)
01	Higienização	1,30 x 2,70 x 2,70	3,73
01	Lactário	4,55 x 2,70 x 2,70	12,28
02	Fraldários	4,80 x 2,60 x 2,70	12,35 (x 2)
02	Depósitos	1,30 x 2,60 x 2,70	3,38 (x 2)
01	Amamentação	2,40 x 3,15 x 3,00	7,88
02	Salas de atividades – Berçário 1 e 2	6,00 x 5,95 x 3,00	35,70 (x 2)
02	Solários	-	26,93 (x 2)
01	Circulação	-	10,55
01	S.I./ Telefonia / Elétrica	3,90 x 1,1 x 3,00	4,29
01	Copa Funcionários	-	15,38
01	Lavanderia	3,70 X 2,71 X 2,71	9,79
01	Rouparia	2,61 x 2,15 x 2,70	5,60
02	Vestiários Feminino e Masculino	2,05 x 1,85 x 2,70	3,78 (x 2)
01	Sanitário PCD infantil	2,50 x 1,85 x 2,70	4,63
01	Refeitório	-	90,07
01	Cozinha	-	52,21
01	Despensa	4,30 x 2,05 x 3,00	8,81
01	Varanda de Serviço	-	27,56
01	Varanda	-	29,37
TOTAL BLOCO A			**609,23**

8.1.2. BLOCO B

Quantidade	Ambientes	Dimensões Internas (CxLxH)	Áreas Uteis (m²)
01	Sala de Atividades – Infantil 1	6,00 x 5,94 x 3,00	35,63
01	Sala de Atividades – Infantil 2	6,00 x 5,92 x 3,00	35,51
02	Sanitários Infantis 1 e 2	6,25 x 2,60 x 2,70	16,51 (x 2)
01	Sanitário PCD infantil	2,40 x 4,00 x 2,70	7,72
01	Sala de Atividades – Infantil 3	6,00 x 5,94 x 3,00	35,63
01	Sala de Atividades – Infantil 3	6,00 x 5,92 x 3,00	35,51
01	Sala Multiuso	6,00 x 6,40 x 3,00	38,78
02	Solários	-	26,93 (x 2)
01	Circulação	-	73,02
02	Salas de Atividades – Infantil 4	6,00 x 5,93 x 3,00	35,58 (x 2)
02	Sanitários Infantis 3 e 4	-	14,26 (x 2)
02	Sanitários de Professores Feminino e Masculino	1,20 x 1,50 x 2,70	1,80 (x 2)
02	Salas de Atividades – Infantil 5	6,00 x 5,95 x 3,00	35,70 (x 2)
02	Solários	-	26,93 (x 2)
01	Depósito	3,00 x 2,50 x 2,70	7,50
TOTAL BLOCO B			**584,42**

8.1.3. TOTAIS DOS ESPAÇOS

Quantidade	Ambientes	Dimensões Internas (LxPxH)	Áreas Úteis (m²)
01	Pátio Coberto	-	191,51
01	Parquinho – playground externo	-	75,69
01	Castelo D'Água	-	3,87
01	Casa de Bombas	-	4,24
01	Gás/Lixo	-	4,74
Total Demais Espaços			**280,05**

PROCESSO ADMINISTRATIVO 0146 ASSINADO ELETRONICAMENTE

8.1.4. INFORMAÇÕES GERAIS

QUADRO RESUMO DE ÁREAS	
ÁREA DO TERRENO (45 x 65 m)	**2.925,00 M²**
ÁREA OCUPADA	1.545,99 M²
TAXA DE OCUPAÇÃO	52,85 %
ÁREA CONSTRUÍDA	1.324,27 M²
COEFICIENTE DE APROVEITAMENTO	0,45
ÁREA EXTERNA	1.379,01 M²

PROCESSO ADMINISTRATIVO 0147 ASSINADO ELETRONICAMENTE

8.2. TABELA DE ESPECIFICAÇÕES DE LOUÇAS, ACESSÓRIOS E METAIS

8.2.1. BLOCO A

Sanitários Adultos Acessíveis Feminino e Masculino	
02	Bacia sanitária convencional, DECA, ou equivalente com acessórios.
02	Papeleira de sobrepor interfolhado.
02	Ducha higiênica com registro e derivação**,** DECA, ou equivalente.
02	Válvula de descarga com acionamento por alavanca.
02	Lavatório de canto suspenso, DECA ou equivalente.
02	Torneira para lavatório com acionamento por alavanca.
02	Dispenser toalha, Melhoramentos ou equivalente.
02	Saboneteira, Melhoramentos ou equivalente.
04	Barra de apoio 40cm, aço inox polido, DECA ou equivalente.
04	Barra de apoio 80cm, aço inox polido, DECA ou equivalente.
02	Barra de apoio 70cm, aço inox polido, DECA ou equivalente.
02	Espelho cristal 4mm sem moldura, dimensões 50x90cm.
Higienização e Lactário	
01	Cuba de embutir oval cor branco gelo, DECA, ou equivalente.
01	Torneira para lavatório de mesa bica baixa, DECA, ou equivalente.
01	Dispenser toalha, Melhoramentos ou equivalente.
01	Saboneteira, Melhoramentos ou equivalente.
02	Cabide metálico, Deca ou equivalente.
02	Cuba de embutir em aço inoxidável completa, dimensões 40x34x17cm.
02	Torneira para cozinha de mesa bica móvel, DECA, ou equivalente.
Fraldários	
02	Bacia convencional Studio Kids, DECA, ou equivalente com acessórios.
02	Válvula de descarga com duplo acionamento.
02	Lavatório pequeno cor branco gelo, DECA, ou equivalente.
02	Torneira para lavatório de mesa bica baixa, DECA, ou equivalente
04	Torneira elétrica com mangueira plástica Fortti Maxi, LORENZETTI, ou equivalente.
02	Torneira de parede de uso geral para tanque ou jardim.
04	Banheira plástica rígida, 77x45x20cm de embutir, Burigotto ou equivalente.
02	Dispenser toalha, Melhoramentos ou equivalente.

PROCESSO ADMINISTRATIVO 0148 ASSINADO ELETRONICAMENTE

02	Saboneteira, Melhoramentos ou equivalente.
08	Cabide metálico, Deca ou equivalente.
02	Barra de apoio, aço inox polido, DECA ou equivalente.
02	Barra de apoio nos chuveiros, aço inox polido.
02	Chuveiro com desviador para duchas elétricas, LORENZETTI ou equivalente.
02	Tanque de louça 40l, cor branco gelo, DECA, ou equivalente**.**
02	Papeleira metálica, DECA ou equivalente.
Amamentação	
01	Lavatório pequeno cor branco gelo, DECA, ou equivalente**.**
01	Torneira para lavatório de mesa bica baixa, DECA, ou equivalente.
01	Dispenser toalha, Melhoramentos ou equivalente.
01	Saboneteira, Melhoramentos ou equivalente.
Refeitório	
03	Cuba de embutir oval cor branco gelo, DECA, ou equivalente.
03	Torneira para lavatório de mesa bica baixa, DECA,ou equivalente.
02	Dispenser toalha, Melhoramentos ou equivalente.
02	Saboneteira, Melhoramentos ou equivalente.
01	Torneira de parede de uso geral para tanque ou jardim.
Sanitário Infantil Acessível	
01	Bacia convencional Studio Kids, DECA, ou equivalente com acessórios.
01	Espelho cristal 4mm sem moldura, dimensões 50x90cm.
01	Válvula de descarga com acionamento por alavanca.
01	Ducha higiênica com registro e derivação**,** DECA, ou equivalente.
01	Papeleira de sobrepor interfolhado.
01	Lavatório de canto suspenso, DECA ou equivalente.
01	Torneira para lavatório com acionamento por alavanca.
01	Dispenser toalha, Melhoramentos ou equivalente.
01	Saboneteira, Melhoramentos ou equivalente.
02	Barra de apoio 40cm, aço inox polido, DECA ou equivalente.
02	Barra de apoio 80cm, aço inox polido, DECA ou equivalente.
01	Barra de apoio 70 cm, aço inox polido, DECA ou equivalente.

PROCESSO ADMINISTRATIVO 0149 ASSINADO ELETRONICAMENTE

Lavanderia	
02	Tanque de louça 40l, cor branco gelo, DECA, ou equivalente**.**
02	Torneira de parede de uso geral para tanque ou jardim.
Vestiários Feminino e Masculino	
02	Bacia sanitária convencional, DECA, ou equivalente com acessórios.
02	Espelho cristal 4mm sem moldura, dimensões 50x80cm.
02	Papeleira metálica, DECA ou equivalente.
02	Válvula de descarga com duplo acionamento.
02	Chuveiro com desviador para duchas elétricas, LORENZETTI ou equivalente.
02	Acabamento para registro pequeno, DECA ou equivalente.
02	Cuba de embutir oval cor branco gelo, DECA, ou equivalente.
02	Torneira para lavatório de mesa bica baixa, DECA, ou equivalente.
02	Dispenser toalha, Melhoramentos ou equivalente.
02	Saboneteira, Melhoramentos ou equivalente.
Cozinha	
01	Cuba de embutir em aço inoxidável completa, dimensões 60x50x40cm.
06	Cuba de embutir em aço inoxidável completa, dimensões 50x40x20cm.
05	Torneira para cozinha de mesa bica móvel, DECA, ou equivalente.
02	Torneira elétrica, LORENZETTI ou equivalente.
01	Torneira para lavatório de mesa bica baixa, DECA, ou equivalente
01	Torneira de parede de uso geral para tanque ou jardim.
01	Dispenser toalha, Melhoramentos ou equivalente.
01	Saboneteira, Melhoramentos ou equivalente.
01	Lavatório pequeno cor branco gelo, DECA, ou equivalente.
Varanda de Serviço	
02	Torneira de parede de uso geral para tanque ou jardim.
01	Cuba de embutir em aço inoxidável completa, dimensões 50x40x20cm.
Solários	
02	Tanque de louça 40l, cor branco gelo, DECA, ou equivalente.
02	Torneira de parede de uso geral para tanque ou jardim.

8.2.2. BLOCO B

Sanitário Infantil Acessível	
01	Bacia convencional Studio Kids, DECA, ou equivalente com acessórios.
01	Válvula de descarga com acionamento por alavanca.
01	Ducha higiênica com registro e derivação**,** DECA, ou equivalente.
01	Papeleira de sobrepor interfolhado.
01	Lavatório de canto suspenso, DECA ou equivalente.
01	Torneira para lavatório com acionamento por alavanca.
01	Dispenser toalha, Melhoramentos ou equivalente.
01	Saboneteira, Melhoramentos ou equivalente.
03	Barra de apoio 70cm, aço inox polido, DECA ou equivalente.
02	Barra de apoio 40cm, aço inox polido, DECA ou equivalente.
03	Barra de apoio 80cm, aço inox polido, DECA ou equivalente.
01	Cadeira articulada para banho conforto, DECA, ou equivalente.
01	Chuveiro com desviador para duchas elétricas, LORENZETTI ou equivalente.
01	Acabamento para registro pequeno, DECA ou equivalente.
01	Cabide metálico, Deca ou equivalente.
01	Espelho cristal 4mm sem moldura, dimensões 50x90cm.
Sanitários Infantis 1 e 2	
06	Bacia convencional Studio Kids, DECA, ou equivalente com acessórios.
06	Válvula de descarga com duplo acionamento.
06	Ducha higiênica com registro e derivação**,** DECA, ou equivalente.
02	Barra de apoio nos chuveiros, aço inox polido.
02	Barra de apoio, aço inox polido, DECA ou equivalente.
08	Cuba de embutir oval cor branco gelo, DECA, ou equivalente.
08	Torneira para lavatório de mesa bica baixa, DECA, ou equivalente.
04	Chuveiro com desviador para duchas elétricas, LORENZETTI ou equivalente.
04	Acabamento para registro pequeno, DECA ou equivalente.
06	Papeleira metálica, DECA ou equivalente.
04	Dispenser toalha, Melhoramentos ou equivalente.
04	Saboneteira, Melhoramentos ou equivalente.
06	Cabide metálico, Deca ou equivalente.

08	Espelho cristal 4mm sem moldura, dimensões 40x50cm.
Solários	
08	Cuba de embutir em aço inoxidável completa, dimensões 40x34x17cm.
08	Torneira para cozinha de mesa bica móvel, DECA, ou equivalente.
04	Torneira de parede de uso geral para tanque ou jardim.
Sanitários Infantis 3 e 4	
08	Bacia convencional Studio Kids, DECA, ou equivalente com acessórios.
08	Válvula de descarga com duplo acionamento.
08	Ducha higiênica com registro e derivação**,** DECA, ou equivalente.
02	Barra de apoio nos chuveiros, aço inox polido.
02	Barra de apoio, aço inox polido, DECA ou equivalente.
08	Cuba de embutir oval cor branco gelo, DECA, ou equivalente.
08	Torneira para lavatório de mesa bica baixa, DECA, ou equivalente.
04	Chuveiro com desviador para duchas elétricas, LORENZETTI ou equivalente.
04	Acabamento para registro pequeno, DECA ou equivalente.
08	Papeleira metálica, DECA ou equivalente.
04	Dispenser toalha, Melhoramentos ou equivalente.
04	Saboneteira, Melhoramentos ou equivalente.
06	Cabide metálico, Deca ou equivalente.
08	Espelho cristal 4mm sem moldura, dimensões 40x50cm.
Sanitários de Professores Feminino e Masculino	
02	Bacia sanitária convencional, DECA, ou equivalente com acessórios.
02	Espelho cristal 4mm sem moldura, dimensões 50x80cm.
02	Papeleira metálica, DECA ou equivalente.
02	Válvula de descarga com duplo acionamento.
02	Lavatório pequeno cor branco gelo, DECA, ou equivalente**.**
02	Torneira para lavatório de mesa bica baixa, DECA, ou equivalente.
02	Dispenser toalha, Melhoramentos ou equivalente.
02	Saboneteira, Melhoramentos ou equivalente.

PROCESSO ADMINISTRATIVO 0152 ASSINADO ELETRONICAMENTE

Demais Áreas	
Áreas externas / Jardim / Circulação	
09	Torneira de parede de uso geral para tanque ou jardim.

PROCESSO ADMINISTRATIVO 0153 ASSINADO ELETRONICAMENTE

8.3. TABELA DE ESQUADRIAS

PORTAS DE MADEIRA				
Código	**Quantidade**	**Dimensões Internas (LxH)**	**Tipo**	**Ambiente**
PM 1	17	0,82 x 2,10	01 folha, de abrir, lisa, em madeira, com chapa metálica	Almoxarifado/ Lactário/ Secretaria/ Diretoria/ Vestiários/ Copa/ Lavanderia/ Sanit. Infantil/ Sanit. Professores
PM 2	02	0,82 x 2,10	01 folha, de abrir, com veneziana, em madeira.	Despensa/ Depósito
PM 3	04	0,82 x 2,10	01 folha, de abrir, em madeira, c/ chapa e barra metálica.	Sanitários PCD Infantis/ Sanitários PCD adultos
PM 4	10	0,82 x 2,10	01 folha, de abrir, em madeira, c/ visor de vidro e chapa metálica.	Salas de atividades
PM 5	08	0,60 x 1,05	01 folha, de abrir, lisa, em madeira, com revestimento em laminando melamínico	Sanitários Infantis

PORTAS DE VIDRO				
PV 1	02	1,85 x 2,30	02 folhas, de abrir, em vidro temperado.	Hall de Entrada
PV2	01	1,75 + 1,10 x 2,30 + 0,35	02 folhas, de abrir, com bandeira superior e lateral.	Circulação refeitório

PORTAS DE ALUMINIO				
PA 1	01	1,00 x 2,10	01 folha, de abrir, em alumínio, com vidro e veneziana.	Cozinha
PA2	01	0,80 x 2,10	01 folha, de abrir, em alumínio, com veneziana.	Circulação copa dos funcionários
PA3	02	1,60 x 2,10	02 folhas, de abrir, com veneziana.	S.I., Telefone / Elétrica

PROCESSO ADMINISTRATIVO 0154 ASSINADO ELETRONICAMENTE

PORTAS DE ALUMINIO				
PA4	12	4,50 x 2,10 + 0,55	04 folhas, de correr com vidro temperado e bandeira superior fixa.	Salas de atividades e Sala Multiuso
PA5	01	2,40 x 2,10	02 folhas de correr, com vidro.	Sala de professores
PA6	02	1,10 x 1,70	02 folhas de abrir, com veneziana.	Depósito de gás
PA7	01	1,60 + 0,90 x 2,10	02 folhas de abrir, com veneziana, com bandeira lateral.	Depósito playground – Varanda

PORTÕES METÁLICOS				
PO1	02	1,85 x 2,10	02 folhas, de abrir.	Acesso principal
PO2	02	1,40 x 2,00	01 folha, de abrir.	Acesso lateral
PO3	01	1,20 x 2,00	01 folha, de abrir 180º.	Pátio de serviço
PO4	01	1,10 x 2,00	01 folha, de abrir 180º.	Pátio de serviço
PF 1	01	1,00 + 0,40 x 2,20	01 folha de abrir com chapa metálica perfurada	Varanda de serviço
PF 2	06	1,00 + 0,40 x 1,05	01 folha de abrir com chapa metálica perfurada	Solários e Castelo d´água

JANELAS DE ALUMÍNIO				
Código	**Quantidade**	**Dimensões Internas (LxH)**	**Tipo**	**Ambiente**
JA 1	01	0,70 x 1,25	guilhotina	Lactário
JA 2	01	1,10 x 1,45	guilhotina	Cozinha
JA 3	02	1,40 x 1,15	fixa	Amamentação
JA 4	01	1,40 x 1,45	guilhotina	Cozinha
JA 5	01	2,00 x 1,08/ 1,28	fixa	Secretaria
JA 6	02	2,10 x 0,50	maxim-ar	Depósitos
JA 7	07	2,10 x 0,75	maxim-ar	Sanitários infantis/ Fraldários/ Copa
JA 8	03	2,10 x 1,00	maxim-ar	Amamentação/ Depósito/ PCD infantil

PROCESSO ADMINISTRATIVO 0155 ASSINADO ELETRONICAMENTE

JANELAS DE ALUMÍNIO				
Código	**Quantidade**	**Dimensões Internas (LxH)**	**Tipo**	**Ambiente**
JA 9	06	2,10 x 1,50	maxim-ar	Cozinha/ Secretaria/ Lactário/ Prof. Reuniões/ Direção/ Almoxarifado
JA 10	01	1,40 x 1,50	maxim-ar	Lavanderia
JA 11	06	1,40 x 0,75	maxim-ar	Lavanderia/ Vestiários fem. e masc./ PCD infantil/ Despensa
JA 12	04	4,20 x 0,50	maxim-ar	Infantil 2, Infantil 3 e Infantil 4
JA 13	02	4,20 x 1,50	maxim-ar	Refeitório
JA 14	06	5,60 x 1,00	maxim-ar	Berçário, Infantil 1, Infantil 3, Infantil 5
JA 15	02	5,60 x 1,50	maxim-ar	Refeitório/ Cozinha/ Despensa
JA 16	04	1,60 x 0,85	fixa	Sanitários infantis
JA 17	02	0,60 x 0,21	fixa	Casa de gás
JA 18	02	1,20 x 0,21	fixa	Casa de máquinas

8.4. LISTAGEM DE DOCUMENTOS

8.4.1. LISTAGEM DAS PEÇAS TÉCNICAS – ARQUIVOS IFC

Nome do arquivo	Título	FORMATO
TIPO1-AMQ-MOD_R03	Mobiliário e Equipamento – Modelagem da Disciplina	IFC
TIPO1-ARQ-MOD_R03	Arquitetura – Modelagem da Disciplina	IFC
TIPO1-ECE-MOD_R03	Cabeamento Estruturado – Modelagem da Disciplina	IFC
TIPO1-EDA-MOD_R03	Proteção Contra Descargas Atmosféricas – Modelagem da Disciplina	IFC
TIPO1-ELE110-MOD_R03	Elétrica 127V-220V – Modelagem da Disciplina	IFC
TIPO1-ELE220-MOD_R03	Elétrica 380V-220V – Modelagem da Disciplina	IFC
TIPO1-HAF-MOD_R03	Água Fria – Modelagem da Disciplina	IFC
TIPO1-HDC-MOD_R03	Drenagem Climatização – Modelagem da Disciplina	IFC
TIPO1-HEP-MOD_R03	Esgoto Sanitário e Águas Pluviais – Modelagem da Disciplina	IFC
TIPO1-HIN-MOD_R03	Prevenção e Combate a Incêndio – Modelagem da Disciplina	IFC
TIPO1-MCL-MOD_R03	Climatização – Modelagem da Disciplina	IFC
TIPO1-MEX-MOD_R03	Exaustão Mecânica – Modelagem da Disciplina	IFC
TIPO1-MGC-MOD_R03	Gás Combustível – Modelagem da Disciplina	IFC
TIPO1-SCO-MOD_R03	Estrutura de Concreto – Modelagem da Disciplina	IFC
TIPO1-SMT-MOD_R03	Estrutura Metálica – Modelagem da Disciplina	IFC

8.4.2. LISTAGEM DAS PEÇAS TÉCNICAS – ARQUIVOS PDF – ARQUITETURA

8.4.2.1. Projeto de Arquitetura – ARQ

Nome do arquivo	Título	Escala	Prancha
TIPO1-ARQ-01-IMP-GER0_R03	Implantação	1:75	1189x841
TIPO1-ARQ-02-PLB-GER0_R03	Planta Baixa	1:75, 1:20	1189x841
TIPO1-ARQ-03-LYT-GER0_R03	Planta de Layout – Mobiliário	1:75	1189x841
TIPO1-ARQ-04-LYT-GER0_R03	Planta de Layout – Equipamento	1:75	1189x841
TIPO1-ARQ-05-LYT-GER0_R03	Planta de Layout – Bancadas, Prateleiras, etc.	1:75	1189x841
TIPO1-ARQ-06-CRT-GER0_R03	Cortes AA, BB, CC, DD e EE	1:75	1189x841
TIPO1-ARQ-07-FCH-GER0_R03	Fachadas 01, 02 e 04	1:75	1189x841
TIPO1-ARQ-08-FCH-GER0_R03	Fachadas 03, 05 e 06 e Detalhes	1:75, 1:50, 1:20, 1:25	1189x841
TIPO1-ARQ-09-PGP-GER0_R03	Planta de Paginação de Piso	1:75	1189x841
TIPO1-ARQ-10-FOR-GER0_R03	Planta de Forro e Iluminação	1:75, 1:50	1189x841
TIPO1-ARQ-11-COB-GER0_R03	Planta de Cobertura	1:75	1189x841
TIPO1-ARQ-12-ESQ-GER0_R03	Detalhamento de Esquadrias - Portas	1:250, 1:25	841x594
TIPO1-ARQ-13-ESQ-GER0_R03	Detalhamento de Esquadrias - Portas	1:250, 1:25	841x594
TIPO1-ARQ-14-ESQ-GER0_R03	Detalhamento de Esquadrias - Portas	1:250, 1:25	841x594
TIPO1-ARQ-15-ESQ-GER0_R03	Detalhamento de Esquadrias - Janelas	1:250, 1:25	841x594
TIPO1-ARQ-16-ESQ-GER0_R03	Detalhamento de Esquadrias - Janelas	1:250, 1:25	841x594
TIPO1-ARQ-17-ESQ-GER0_R03	Detalhamento de Esquadrias - Janelas	1:250, 1:25	841x594
TIPO1-ARQ-18-PCD-GER0_R03	Mastros para Bandeiras/ Rampas	1:25, 1:5	841x594
TIPO1-ARQ-19-PLE-PTR0_R03	Gradis e Portões	1:75, 1:50, 1:25	841x594
TIPO1-ARQ-20-PCD-RFR0_R03	Sugestão de Fechamento para Regiões Frias	1:200, 1:75	841x594
TIPO1-ARQ-21-AMP-BLCA_R03	Ampliação Bloco A – Fraldário	1:25	841x594
TIPO1-ARQ-22-AMP-BLCA_R03	Ampliação Bloco A – Lactário, Higienização e Lava-mãos	1:25	841x594
TIPO1-ARQ-23-AMP-BLCA_R03	Ampliação Bloco A – Solários 5 e 6 E Almoxarifado	1:25	841x594

PROCESSO ADMINISTRATIVO 0158 ASSINADO ELETRONICAMENTE

Nome do arquivo	Título	Escala	Prancha
TIPO1-ARQ-24-AMP-BLCA_R03	Ampliação Bloco A – Sanitários PCD Infantil e Adulto	1:25	841x594
TIPO1-ARQ-25-AMP-BLCA_R03	Ampliação Bloco A – Berçario-1, Berçario-2 e Amamentação	1:25	841x594
TIPO1-ARQ-26-AMP-BLCA_R03	Ampliação Bloco A – Cozinha	1:25	841x594
TIPO1-ARQ-27-AMP-BLCA_R03	Ampliação Bloco A – Cozinha	1:25	841x594
TIPO1-ARQ-28-AMP-BLCA_R03	Ampliação Bloco A – Rouparia e Lavanderia/DML	1:25	841x594
TIPO1-ARQ-29-AMP-BLCA_R03	Ampliação Bloco A – Despensa e Vestiários	1:25	841x594
TIPO1-ARQ-30-AMP-BLCB_R03	Ampliação Bloco B – Sanitário Infantil 1 e Sanitário Infantil 2	1:25	841x594
TIPO1-ARQ-31-AMP-BLCB_R03	Ampliação Bloco B – Sanitário Infantil 3 e Sanitário Infantil 4	1:25	841x594
TIPO1-ARQ-32-AMP-BLCB_R03	Ampliação Bloco B – Sanitário PCD Infantil e Sanitário Professores	1:25	841x594
TIPO1-ARQ-33-AMP-BLCB_R03	Ampliação Bloco B – Solários	1:25	841x594
TIPO1-ARQ-34-AMP-BLCB_R03	Ampliação Bloco B – Infantil 1	1:25	841x594
TIPO1-ARQ-35-AMP-BLCB_R03	Ampliação Bloco B – Infantil 2	1:25	841x594
TIPO1-ARQ-36-AMP-BLCB_R03	Ampliação Bloco B – Infantil 3-1	1:25	841x594
TIPO1-ARQ-37-AMP-BLCB_R03	Ampliação Bloco B – Infantil 3-2	1:25	841x594
TIPO1-ARQ-38-AMP-BLCB_R03	Ampliação Bloco B – Infantil 4-1 e 4-2	1:25	841x594
TIPO1-ARQ-39-AMP-BLCB_R03	Ampliação Bloco B – Infantil 5-1 e 5-2	1:25	841x594
TIPO1-ARQ-40-AMP-BLCB_R03	Ampliação Bloco B – Sala Multiuso	1:25	841x594
TIPO1-ARQ-41-DET-GER0_R03	Detalhes Sanitários	1:10, 1:5	594x420

8.4.3. LISTAGEM DAS PEÇAS TÉCNICAS – ARQUIVOS PDF – ESTRUTURA

8.4.3.1. Projeto de Estrutura de Concreto – SCO

Nome do arquivo	Título	Escala	Prancha
TIPO1-SCO-01-LOC-GER0_R03	Planta de Locação e Quadro de Cargas	1:50	1189x841
TIPO1-SCO-02-SAP-GER0_R03	Detalhamento Armação das Sapatas	1:25	841x594
TIPO1-SCO-03-BLT-GER1_R03	Detalhamento Armação dos Blocos e Estacas – Parte 1	Indicada	1189x841
TIPO1-SCO-04-BLT-GER2_R03	Detalhamento Armação dos Blocos e Estacas – Parte 2	Indicada	1189x841
TIPO1-SCO-05-FRM-VBD0_R03	Planta de Forma – Pavimento Viga Baldrame	1:50	1189x841
TIPO1-SCO-06-FRM-TER0_R03	Planta de Forma – Pavimento Térreo	1:50	1189x841
TIPO1-SCO-07-FRM-COB0_R03	Planta de Forma – Pavimento Cobertura	1:50	1189x841
TIPO1-SCO-08-PIL-TER0_R03	Detalhamento Armação dos Pilares – Pavimento Térreo	Indicada	1189x841
TIPO1-SCO-09-PIL-COB0_R03	Detalhamento Armação dos Pilares – Pavimento Cobertura	Indicada	1189x841
TIPO1-SCO-10-VIG-VGB1_R03	Detalhamento Armação das Vigas – Pavimento Viga Baldrame – Parte 01	1:25, 1:50	1189x841
TIPO1-SCO-11-VIG-VGB2_R03	Detalhamento Armação das Vigas – Pavimento Viga Baldrame – Parte 02	1:25, 1:50	1189x841
TIPO1-SCO-12-VIG-VGB3_R03	Detalhamento Armação das Vigas – Pavimento Viga Baldrame – Parte 03	1:25, 1:50	1189x841
TIPO1-SCO-13-VIG-VGB4_R03	Detalhamento Armação das Vigas – Pavimento Viga Baldrame – Parte 04	1:25, 1:50	1189x841
TIPO1-SCO-14-VIG-VGB5_R03	Detalhamento Armação das Vigas – Pavimento Viga Baldrame – Parte 05	1:25, 1:50	1189x841
TIPO1-SCO-15-VIG-VGB6_R03	Detalhamento Armação das Vigas – Pavimento Viga Baldrame – Parte 06	1:25, 1:50	1189x841
TIPO1-SCO-16-VIG-VGB7_R03	Detalhamento Armação das Vigas – Pavimento Viga Baldrame – Parte 07	1:25, 1:50	1189x841
TIPO1-SCO-17-VIG-VGB8_R03	Detalhamento Armação das Vigas – Pavimento Viga Baldrame – Parte 08	1:25, 1:50	1189x841
TIPO1-SCO-18-VIG-VGB9_R03	Detalhamento Armação das Vigas – Pavimento Viga Baldrame – Parte 09	1:25, 1:50	1189x841
TIPO1-SCO-19-VIG-TER1_R03	Detalhamento Armação das Vigas – Pavimento Térreo – Parte 01	1:25, 1:50	1189x841
TIPO1-SCO-20-VIG-TER2_R03	Detalhamento Armação das Vigas – Pavimento Térreo – Parte 02	1:25, 1:50	1189x841
TIPO1-SCO-21-VIG-TER3_R03	Detalhamento Armação das Vigas – Pavimento Térreo – Parte 03	1:25, 1:50	1189x841
TIPO1-SCO-22-VIG-TER4_R03	Detalhamento Armação das Vigas – Pavimento Térreo – Parte 04	1:25, 1:50	1189x841

Nome do arquivo	Título	Escala	Prancha
TIPO1-SCO-23-VIG-TER5_R03	Detalhamento Armação das Vigas – Pavimento Térreo – Parte 05	1:25, 1:50	841x594
TIPO1-SCO-24-VIG-TER6_R03	Detalhamento Armação das Vigas – Pavimento Térreo – Parte 06	1:25, 1:50	841x594
TIPO1-SCO-25-VIG-TER7_R03	Detalhamento Armação das Vigas – Pavimento Térreo – Parte 07	1:25, 1:50	841x594
TIPO1-SCO-26-VIG-TER8_R03	Detalhamento Armação das Vigas – Pavimento Térreo – Parte 08	1:25, 1:50	594x420
TIPO1-SCO-27-VIG-COB1_R03	Detalhamento Armação das Vigas – Pavimento Cobertura – Parte 01	1:25, 1:50	841x594
TIPO1-SCO-28-VIG-COB2_R03	Detalhamento Armação das Vigas – Pavimento Cobertura – Parte 02	1:25, 1:50	841x594
TIPO1-SCO-28-PIL-TER0_R03	Detalhamento Armação dos Pilares – Pavimento Térreo	1:20, 1:30	841x594
TIPO1-SCO-29-LAJ-TER0_R03	Armação Positiva e Negativa das Lajes – Pavimento Térreo	1:50	594x420
TIPO1-SCO-30-CRT-GER0_R03	Planta de Cortes AA, BB, CC e DD	1:75	1189x841

8.4.3.2. Projeto de Estrutura Metálica - SMT

Nome do arquivo	Título	Escala	Prancha
TIPO1-SMT-01-PCD-GER0_R03	Planta Baixa, Cortes e Detalhes - Locação das Tesouras (+3,26) e Travamento Banzo Superior (+4,50).	Indicada	1189x841
TIPO1-SMT-02-PCD-GER0_R03	Planta Baixa, Cortes e Detalhes – Planta de Cobertura (+4,50) e Planta Banzo Superior (+4,50).	Indicada	1189x841
TIPO1-SMT-03-PCD-GER0_R03	Vista Isométrica da Estrutura da Cobertura, Corte e Detalhes Construtivos	Indicada	841x594
TIPO1-SMT-04-DET-GER0_R03	Detalhes Tesouras – TS-01, TS-02, TS03, TS-04, TS-05 e TS-06	Indicada	1189x841
TIPO1-SMT-05-DET-GER0_R03	Detalhes – Vigas de Travamento, Correntes Rígidas, Terças de Cobertura, Contraventos e Tirantes	Indicada	1189x841

8.4.4. LISTAGEM DAS PEÇAS TÉCNICAS – ARQUIVOS PDF – HIDRÁULICA

8.4.4.1. Projeto de Água Fria - HAF

Nome do arquivo	Título	Escala	Prancha
TIPO1-HAF-01-PLB-TER0_R03	Planta de Lançamento da Rede – Planta Baixa Térreo	1:75	1189x841
TIPO1-HAF-02-PLB-COB0_R03	Planta de Lançamento da Rede – Planta Baixa Cobertura	1:75	1189x841
TIPO1-HAF-03-PLB-TER0_R03	Planta de Marcação dos Detalhes - Térreo	1:75	1189x841
TIPO1-HAF-04-PLB-COB0_R03	Planta de Marcação dos Detalhes - Cobertura	1:75	1189x841
TIPO1-HAF-05-DET-TER0_R03	Detalhes Isométricos – Detalhe ISO01 ao ISO09	1:25	1189x841
TIPO1-HAF-06-DET-TER0_R03	Detalhes Isométricos – Detalhe ISO10 ao ISO20	1:25	1189x841
TIPO1-HAF-07-DET-TER0_R03	Detalhes Isométricos – Detalhe ISO21 ao ISO32	1:25	1189x841
TIPO1-HAF-08-DET-TER0_R03	Detalhes Isométricos – Detalhe ISO34 ao ISO37	1:25	1189x841
TIPO1-HAF-09-DET-TER0_R03	Detalhes Isométricos – Detalhe ISO38	1:100	1189x841
TIPO1-HAF-10-DET-COB0_R03	Detalhes Isométricos – Detalhe ISO39 ao ISO42	1:75	1189x841
TIPO1-HAF-11-DET-COB0_R03	Detalhes Isométricos – Detalhe ISO43	1:75	1189x841
TIPO1-HAF-12-DET-GER0_R03	Detalhes Vistas – Detalhe H01 a H15	1:25	1189x841
TIPO1-HAF-13-DET-GER0_R03	Detalhes Vistas – Detalhe H16 a H35	1:25	1189x841
TIPO1-HAF-14-DET-GER0_R03	Detalhes Vistas – Detalhe H36 a H52	1:25	1189x841
TIPO1-HAF-15-DET-RES0_R03	Detalhes Vistas – Reservatório	1:25	1189x841

8.4.4.2. Projeto de Esgoto Sanitário e Águas Pluviais - HEP

Nome do arquivo	Título	Escala	Prancha
TIPO1-HEP-01-PLB-TER0_R03	Lançamento da Rede de Esgoto Sanitário e Águas Pluviais – Planta Baixa Térreo	1:75	1189x841
TIPO1-HEP-02-PLB-COB0_R03	Lançamento da Rede de Esgoto Sanitário e Águas Pluviais – Planta de Cobertura	1:75	1189x841
TIPO1-HEP-03-PLB-TER0_R03	Rede de Esgoto Sanitário – Planta Baixa Térreo	1:75	1189x841
TIPO1-HEP-04-PLB-TER0_R03	Rede de Águas Pluviais – Planta Baixa Térreo	1:75	1189x841
TIPO1-HEP-05-PLB-TER0_R03	Rede de Esgoto Sanitário – Rede de Ventilação – Planta Baixa Térreo	1:75	1189x841

Nome do arquivo	Título	Escala	Prancha
TIPO1-HEP-06-PLB-COB0_R03	Rede de Águas Pluviais – Planta de Cobertura	1:75	1189x841
TIPO1-HEP-07-PLB-COB0_R03	Rede de Esgoto Sanitário – Rede de Ventilação – Planta de Cobertura	1:75	1189x841
TIPO1-HEP-08-PLB-GER0_R03	Marcação dos Detalhes – Planta Baixa Térreo	1:75	1189x841
TIPO1-HEP-09-PLB-GER0_R03	Marcação dos Detalhes – Planta de Cobertura	1:75	1189x841
TIPO1-HEP-10-DET-GER0_R03	Detalhes Isométricos – Detalhe S1 ao S8	1:25	1189x841
TIPO1-HEP-11-DET-GER0_R03	Detalhes Isométricos – Detalhe S9 ao S20	1:25	1189x841
TIPO1-HEP-12-DET-GER0_R03	Detalhes Isométricos – Detalhe S21 ao S30	1:25	1189x841
TIPO1-HEP-13-DET-GER0_R03	Detalhes Isométricos – Detalhe S31 ao S32	1:75	1189x841
TIPO1-HEP-14-DET-GER0_R03	Detalhes Isométricos – Detalhe S33 ao S34	1:75	1189x841
TIPO1-HEP-15-DET-GER0_R03	Detalhes Isométricos – Detalhe S35	1:100	1189x841
TIPO1-HEP-16-DET-GER0_R03	Detalhes Isométricos – Detalhe S36 e S37	1:75	1189x841
TIPO1-HEP-17-DET-GER0_R03	Detalhes Isométricos – Detalhe S38	1:75	1189x841
TIPO1-HEP-18-DET-GER0_R03	Instalação Fossa, Filtro e Sumidouro	1:25	1189x841

8.4.4.3. Projeto de Prevenção e Combate a Incêndio - HIN

Nome do arquivo	Título	Escala	Prancha
TIPO1-HIN-01-DET-GER0_R03	Detalhamento e Sinalização	Indicada	1189x841
TIPO1-HIN-02-PLB-TER0_R03	Sinalização de Orientação e Salvamento e Iluminação de Emergência – Planta Baixa Térreo	1:75	1189x841
TIPO1-HIN-03-PLB-TER0_R03	Extintores, Botoeiras de Alarmes e Pontos de Hidrantes – Planta Baixa Térreo	1:75	1189x841
TIPO1-HIN-04-PLB-GER0_R03	Tubulação da Rede de Hidrantes – Planta de Forro	1:75	1189x841
TIPO1-HIN-05-DET-GER0_R03	Isométrico e Detalhamentos – Rede de Hidrantes	Indicada	1189x841
TIPO1-HIN-06-PLB-GER0_R03	Conduítes da Rede de Alarme contra incêndio – Planta de Forro	1:75	841x594
TIPO1-HIN-07-DET-GER0_R03	Conduítes da Rede de Alarme contra incêndio – Isométrico	Indicada	841x594

8.4.5. LISTAGEM DAS PEÇAS TÉCNICAS – ARQUIVOS PDF – ELÉTRICA

8.4.5.1. Projeto de Elétricas 127V-220V - ELE

Nome do arquivo	Título	Escala	Prancha
TIPO1-ELE110-01-PLB-GER0_R03	Fiação - Planta de Localização Ampliações	1:75	1189x841
TIPO1-ELE110-02-PLB-BLCB_R03	Fiação - Planta Baixa – Bloco B	1:50	1189x841
TIPO1-ELE110-03-PLB-BLCA_R03	Fiação - Planta Baixa – Bloco A	1:50	1189x841
TIPO1-ELE110-04-PLB-RES0_R03	Fiação – Reservatório e Entrada	1:50	841x594
TIPO1-ELE110-05-DIG-GER0_R03	Diagramas e Quadros de Distribuição - Detalhes	Indicada	1189x841

8.4.5.2. Projeto de Elétricas 380V-220V - ELE

Nome do arquivo	Título	Escala	Prancha
TIPO1-ELE220-01-PLB-GER0_R03	Fiação - Planta de Localização Ampliações	1:75	1189x841
TIPO1-ELE220-02-PLB-BLCB_R03	Fiação - Planta Baixa – Bloco B	1:50	1189x841
TIPO1-ELE220-03-PLB-BLCA_R03	Fiação - Planta Baixa – Bloco A	1:50	1189x841
TIPO1-ELE220-04-PLB-RES0_R03	Fiação – Reservatório e Entrada	1:50	841x594
TIPO1-ELE220-05-DIG-GER0_R03	Diagramas e Quadros de Distribuição - Detalhes	Indicada	1189x841

8.4.5.3. Projeto de Cabeamento Estruturado - ECE

Nome do arquivo	Título	Escala	Prancha
TIPO1-ECE-01-PLB-GER0_R03	Planta de Distribuição de Rede Lógica	1:75	1189x841

8.4.5.4. Projeto de Sistema de Proteção Contra Descargas Atmosféricas - EDA

Nome do arquivo	Título	Escala	Prancha
TIPO1-EDA-01-PLD-GER0_R03	Planta Baixa e Detalhes	Indicada	1189x841
TIPO1-EDA-02-PLD-COB0_R03	Cobertura e Detalhes	Indicada	1189x841
TIPO1-EDA-03-DET-GER0_R03	Detalhes D1, D2, D3 e D4	Indicada	1374x841

PROCESSO ADMINISTRATIVO 0164 ASSINADO ELETRONICAMENTE

8.4.6. LISTAGEM DAS PEÇAS TÉCNICAS – ARQUIVOS PDF – MECÂNICA

8.4.6.1. Projeto de Climatização – MCL

Nome do arquivo	Título	Escala	Prancha
TIPO1-MCL-01-PLB-TER0_R03	Lançamento da Rede de Drenagem – Planta Baixa Térreo	1:75	1189x841
TIPO1-MCL-02-DET-GER0_R03	Lançamento da Rede de Drenagem – Detalhe Isométrico C1	1:100	1189x841
TIPO1-MCL-03-DET-GER0_R03	Lançamento da Rede de Drenagem – Detalhes Isométricos C2, C3 e C4	1:75	1189x841
TIPO1-MCL-04-PLB-TER0_R03	Lançamento da Rede Frigorífera – Planta Baixa Térreo	1:75	1189x841
TIPO1-MCL-05-PLB-COB0_R03	Lançamento da Rede Frigorífera – Planta de Cobertura	1:75	1189x841

8.4.6.2. Projeto de Exaustão Mecânica – MEX

Nome do arquivo	Título	Escala	Prancha
TIPO1-MEX-01-PCD-GER0_R03	Planta Baixa, Cortes e Detalhes – Cozinha e Banheiros	Indicada	841x594

8.4.6.3. Projeto de Gás Combustível – MGC

Nome do arquivo	Título	Escala	Prancha
TIPO1-MGC-01-PCD-GER0_R03	Planta Baixa, Cortes e Detalhes – Central de GLP	Indicada	841x594

8.4.7. LISTAGEM DAS PEÇAS TÉCNICAS – DOCUMENTOS DIVERSOS

8.4.7.1. Memorial de Cálculo

Nome do arquivo	Título	FORMATO
TIPO1-EDA-MEC_R03	Proteção Contra Descargas Atmosféricas – Memorial de Cálculo	DOC
TIPO1-ELE110-MEC_R03	Elétrica 127V-220V – Memorial de Cálculo	DOC
TIPO1-ELE220-MEC_R03	Elétrica 380V-220V – Memorial de Cálculo	DOC
TIPO1-HAF-MEC_R03	Água Fria – Memorial de Cálculo	DOC
TIPO1-HEP-MEC_R03	Esgoto Sanitário e Águas Pluviais – Memorial de Cálculo	DOC
TIPO1-HIN-MEC_R03	Prevenção e Combate a Incêndio – Memorial de Cálculo	DOC
TIPO1-MEX-MEC_R03	Exaustão Mecânica – Memorial de Cálculo	DOC
TIPO1-MGC-MEC_R03	Gás Combustível – Memorial de Cálculo	DOC
TIPO1-SMT-MEC_R03	Estrutura Metálica – Memorial de Cálculo	DOC

8.4.7.2. Memorial Descritivo e Documentos Diversos

Nome do arquivo	Título	FORMATO
TIPO1-PRJ-MED_R03	Projetos – Memorial Descritivo	DOC
TIPO1-DOC-LPT_R03	Documentos Complementares – Lista de Peças Técnicas	DOC
TIPO1-DOC-RGN_R03	Documentos Complementares – Regras de Nomenclatura	DOC

8.4.7.3. Orçamento

Nome do arquivo	Título	FORMATO
TIPO1-ORC110-AT0_R03	Orçamento 127V-220V – Atualização do orçamento 00	XLS
TIPO1-ORC110-RCC_R03	Orçamento 127V-220V – Relatório de Composição de Custo	XLS
TIPO1-ORC220-AT0_R03	Orçamento 380V-220V – Atualização do orçamento 00	XLS
TIPO1-ORC220-RCC_R03	Orçamento 380V-220V – Relatório de Composição de Custo	XLS

PROCESSO ADMINISTRATIVO 0166 ASSINADO ELETRONICAMENTE

8.4.7.4. Planilha de Quantidades

Nome do arquivo	Título	FORMATO
TIPO1-ARQ-PLQ_R03	Arquitetura – Planilha de Quantidades	XLS
TIPO1-ECE-PLQ_R03	Cabeamento Estruturado – Planilha de Quantidades	XLS
TIPO1-EDA-PLQ_R03	Proteção Contra Descargas Atmosféricas – Planilha de Quantidades	XLS
TIPO1-ELE110-PLQ_R03	Elétrica 127V-220V – Planilha de Quantidades	XLS
TIPO1-ELE220-PLQ_R03	Elétrica 380V-220V – Planilha de Quantidades	XLS
TIPO1-HAF-PLQ_R03	Água Fria – Planilha de Quantidades	XLS
TIPO1-HDC-PLQ_R03	Drenagem Climatização – Planilha de Quantidades	XLS
TIPO1-HEP-PLQ_R03	Esgoto Sanitário e Águas Pluviais – Planilha de Quantidades	XLS
TIPO1-HIN-PLQ_R03	Prevenção e Combate a Incêndio – Planilha de Quantidades	XLS
TIPO1-MCL-PLQ_R03	Climatização – Planilha de Quantidades	XLS
TIPO1-MEX-PLQ_R03	Exaustão Mecânica – Planilha de Quantidades	XLS
TIPO1-MGC-PLQ_R03	Gás Combustível – Planilha de Quantidades	XLS
TIPO1-SCO-PLQ_R03	Estrutura de Concreto – Planilha de Quantidades	XLS
TIPO1-SMT-PLQ_R03	Estrutura Metálica – Planilha de Quantidades	XLS

PROCESSO ADMINISTRATIVO 0167 ASSINADO ELETRONICAMENTE

8.5. ESCALA DE VARIAÇÃO DE CORES



Figura 15 – imagem com cores cinza escuro, cinza claro e laranja

PROCESSO ADMINISTRATIVO 0168 ASSINADO ELETRONICAMENTE

PROJETO DE PROTEÇÃO CONTRA DESCARGAS ATMOSFÉRICAS MEMORIAL DE CÁLCULO



PROJETO CRECHE PRÉ-ESCOLA TIPO 1

PROCESSO ADMINISTRATIVO 0169 ASSINADO ELETRONICAMENTE

SUMÁRIO

1. CÁLCULO DO RISCO PARA O SPDA 3

1.1. Risco tolerável 3

1.2. Dados de entrada para os cálculos 3

2. MEMÓRIA DE CÁLCULO DOS RISCOS R1 E R2 7

2.1. Número médio de eventos 7

2.2. Fatores referente as medidas de proteção contra surtos de tensão 8

2.3. Medidas de proteção 8

2.4. Probabilidades relativas a estrutura e danos 8

2.5. Perdas 10

2.6. Cálculo do Risco R1 da Zona de proteção da FNDE 11

3. SELEÇÃO DAS MEDIDAS DE PROTEÇÃO 13

3.1. Risco Total 13

4. CARACTERÍSTICAS DO SPDA CALCULADO 14

4.1. Cálculo do Número de descidas [N] 14

4.2. Cálculo do comprimento do condutor de aterramento 14

4.3. Tipo e localização do DPS 15

PROCESSO ADMINISTRATIVO 0170 ASSINADO ELETRONICAMENTE

1. CÁLCULO DO RISCO PARA O SPDA

1.1. Risco tolerável

O cálculo da análise de risco ou gerenciamento de risco conforme previsto na NBR 5419 Parte 2, está relacionado neste capítulo como um memorial de cálculo. O risco calculado no final deve ser comparado ao limite tolerável descrito na norma NBR 5419-Parte 2 e mostrado na Tabela 1.

Tabela 1 – Valores de risco tolerável R_T para referência

Tipo de perda		$R_T(y^{-1})$
L1	Perda de vida humana ou ferimentos permanentes	10^{-5}
L2	Perda de serviço ao público	10^{-3}
L3	Perda de patrimônio cultural	10^{-4}

Para melhor entendimento dos valores de risco tolerável informados na Tabela 1, o limite de 10^{-5} para a perda de vida humana ou ferimentos permanentes (tipo L1) significa que é tolerável uma perda em 10^5, ou seja, uma perda em 100.000 eventos. Neste caso, um evento é a incidência de uma descarga atmosférica. Neste projeto padrão FNDE Creche Pré-Escola Tipo 1 serão considerados apenas os tipos de perda L1, já que a edificação apresenta somente o tipo de perda de vida humana ou ferimentos permanentes. É importante salientar que a perda de serviço ao público indicada em L2 é relativa aos serviços públicos de abastecimento (energia elétrica, água etc.), o que não se enquadra no tipo de edificação aqui contemplada.

1.2. Dados de entrada para os cálculos

Densidade de descargas atmosféricas para a terra [Ng]

Por se tratar de projeto padrão a ser replicado em todo o território nacional, a análise de risco foi desenvolvida para o pior caso de densidade de descargas atmosféricas para a terra considerada no Brasil, conforme o anexo F da ABNT NBR 5419-2:2015.

Ng = 19 [Descargas / km²/ano].

Fonte = Figura F.1 (ABNT NBR 5419-2:2015).

PROCESSO ADMINISTRATIVO 0171 ASSINADO ELETRONICAMENTE

Geometria da Estrutura

As dimensões consideradas para a análise de risco da estrutura padrão são indicadas na Tabela 2.

Tabela 2 – Dimensões da estrutura considerada neste projeto

Dimensão	Estrutura
H (altura)	5,50 m
W (largura)	37,0 m
L (comprimento)	21,0 m
Área de exposição equivalente A_D para uma estrutura retangular	3.546 m^2

Dados de entrada referentes a estrutura

Na Tabela 3 são indicados os fatores utilizados referentes aos dados de entrada da estrutura. Foram considerados os piores casos.

Tabela 3 – Dados de entrada para a estrutura

Sigla	Descrição	Referência na norma	Valor considerado	Comentário
C_D	Fator de localização	Tabela A.1	1,0	Estrutura isolada: nenhum outro objeto de mesma altura na vizinhança
C_I	Fator de instalação da linha	Tabela A.2	1,0	Aéreo
C_T	Fator do Tipo de Linha ENERGIA	Tabela A.3	1,0	Linha de Energia ou Sinal
C_E	Fator ambiental da linha	Tabela A.4	1,0	Rural

Dados de entrada: probabilidades de danos

PROCESSO ADMINISTRATIVO 0172 ASSINADO ELETRONICAMENTE

A probabilidade de um evento perigoso causar danos dentro da estrutura a ser protegida, ou na estrutura em si, é avaliado pela probabilidade P_X de danos, e na Tabela 4 são mostrados os dados que subsidiam a avaliação de P_X. Foram consideradas as medidas de proteção resultantes da análise e o caso mais crítico para os demais fatores.

Tabela 4 – Dados de entrada do Anexo B da NBR 5419-2

Sigla	**Descrição**	**Referência na norma**	**Valor considerado**	**Comentário**
P_{TA}	Proteção adicional contra tensões de toque e passo	Tabela B.1	1,0	Nenhuma proteção adicional
P_B	Proteção para reduzir danos físicos	Tabela B.2	0,2	Estrutura protegida por SPDA - Classe IV
P_{SPD}	Sistema coordenado de DPS	Tabela B.3	0,05	DPS Classe III-IV
C_{LD}	Fator que depende das condições de blindagem, aterramento e isolamento da linha de conexão	Tabela B.4	1	Linha enterrada não blindada
C_{LI}			1	
P_{TU}	Depende das medidas de proteção contra tensões de toque	Tabela B.6	1,0	Nenhuma medida de proteção
P_{EB}	Ligações equipotenciais para descargas e nível de proteção do DPS	Tabela B.7	0,05	DPS Classe III-IV
P_{LD}	Falha de sistemas internos devido a uma descarga	Tabela B.8	1	Linha aérea, não blindada
P_{LI}		Tabela B.9	1	Pli para Uw = 1 kV
r_t	Tipo de solo ou piso	Tabela C.3	0,001	Cerâmica

PROCESSO ADMINISTRATIVO 0173 ASSINADO ELETRONICAMENTE

Dados de entrada: perdas

A quantidade média de perda (pessoas e bens) consequente a um tipo específico de dano devido a um evento perigoso, relativo a um valor (pessoas e bens) de uma estrutura a ser protegida é expresso por LX, e na Tabela 5 estão descritos os parâmetros que subsidiam a análise de quantidade de perda L_X. As perdas adicionais (L_E) refletem a perda devido a danos físicos fora da estrutura (L_{FE}), pelo tempo da presença de pessoas nos lugares perigosos fora da estrutura (t_E).

Tabela 5 – Dados de entrada do Anexo C da NBR 5419-2

Sigla	Descrição	Referência na norma	Valor considerado	Comentário
L_T	Número relativo médio típico de vítimas feridas por choque elétrico	Tabela C.2	0.01	Todos os tipos de estrutura
L_F	Número relativo médio típico de vítimas por danos físicos		0.1	Escola
L_O	Número relativo médio típico de vítimas por falha de sistemas internos		0	Não Aplicável
r_p	Providências tomadas para o combate ao incêndio	Tabela C.4	0.5	Uso de extintores de incêndio fixos e instalações de alarmes Manuais, Hidrantes, compartimentos à prova de fogo e rotas de fuga
r_f	Risco de incêndio ou risco de explosão	Tabela C.5	0.001	Incêndio: Risco Baixo
h_z	Quando um perigo especial está presente	Tabela C.6	2	Nível baixo de pânico
n_t	Número total de pessoas na estrutura	Anexo C.3	100	Número médio estimado de pessoas residindo em cada prédio
n_z	Número de pessoas na zona de proteção do SPDA		100	
t_z	Tempo, durante o qual as pessoas estão presentes na zona		3168	Considerando 12 horas diárias durante 22 dias do mês e os 12 meses do ano
L_E	Perdas adicionais		1	Desconhecido lugares fora da estrutura

PROCESSO ADMINISTRATIVO 0174 ASSINADO ELETRONICAMENTE

2. MEMÓRIA DE CÁLCULO DOS RISCOS R1 E R2

2.1. Número médio de eventos

Nd → Número de Eventos Perigosos para a Estrutura [por ano]

$$Nd = Ng \cdot Ad \cdot Cd \cdot 10^{-6} = \ 0{,}06738$$

- Nm → Número médio anual de eventos perigosos devido a descargas atmosféricas perto da estrutura [por ano]

$$Am = 2 \cdot 500 \cdot (L + W) + \pi \cdot 500^2 = 828.497{,}5$$

$$Nm = Ng \cdot Am \cdot 10^{-6} = 16{,}02457$$

- Nl → Número médio anual de eventos perigosos devido a descargas atmosféricas na linha de Energia [por ano]

$$Al = 40 \cdot Ll = \ 40.000$$

$$Nl = Ng \cdot Al \cdot Ci \cdot Ce \cdot Ct \cdot 10^{-6} = \ 0{,}76$$

- Ni → Número médio anual de eventos perigosos devido a descargas atmosféricas perto da linha de Energia [por ano]

$$Ai = 4000 \cdot Ll = 4.000.000$$

$$Ni = Ng \cdot Ai \cdot Ci \cdot Ce \cdot Ct \cdot 10^{-6} = 76$$

- Nlt → Número médio anual de eventos perigosos devido a descargas atmosféricas na linha SINAL [por ano]

$$Alt = 40 \cdot Llt = 40.000$$

$$Nlt = Ng \cdot Alt \cdot Cit \cdot Cet \cdot Ctt \cdot 10^{-6} = \ 0{,}76$$

- Nit → Número médio anual de eventos perigosos devido a descargas atmosféricas perto da linha SINAL [por ano]

$$Ait = 4000 \cdot Llt = 4.000.000$$

$$Nit = Ng \cdot Ait \cdot Cit \cdot Cet \cdot Ctt \cdot 10^{-6} = 76$$

2.2. Fatores referente as medidas de proteção contra surtos de tensão

- Ks1 → leva em consideração a eficiência da blindagem por malha da estrutura, SPDA ou outra blindagem na interface ZPR 0/1; dentro de uma ZPR, em uma distância de segurança do limite da malha no mínimo igual à largura da malha Wm, fatores Ks1 e Ks2 para SPDA ou blindagem tipo malha espacial pode ser avaliado como: Ks1 = 0,12 x Wm1 → $Ks1 = 1$
- Uw (Energia) → é a tensão suportável nominal de impulso do sistema a ser protegido, expressa em quilovolts (kV) → $Uw = 1{,}0$
- Ks4 (Energia) → Ks4: leva em consideração a tensão suportável de impulso do sistema a ser protegido. Ks4 = 1 / Uw → $Ks4 = 1{,}0$
- Uwt Sinal → $Uwt = 1{,}0$
- Ks4t Sinal → $Ks4t = 1{,}0$

2.3. Medidas de proteção

- Ks2 → Fator relevante à efetividade da blindagem por malha dos campos internos de uma estrutura → $Ks2 = 1$
- Fiação Interna ENERGIA - Ks3 (Tabela B.5) → 50 m² → $Ks3 = 1$
- Nível de Proteção NP SINAL - Pspdt (Tabela B.3) → DPS Classe III e IV, $Pspdt = 0{,}05$
- Fiação Interna SINAL - Ks3t (Tabela B.5) → 50 m² → $Ks3t = 1$

2.4. Probabilidades relativas a estrutura e danos

Quanto menor a probabilidade, ou mais próxima a zero, menor será o risco de dano.

- Pc - Probabilidade de Descarga na Estrutura causar Danos em sistemas internos

$$Pc = Pspd \cdot Cld = 0{,}05$$

- Pct - Probabilidade de Descarga na Estrutura causar Danos em sistemas internos SINAL

$$Pct = Pspdt \cdot Cldt = 0{,}05$$

- Pms → Probabilidade de falha de sistemas internos de ENERGIA, depende das medidas de proteção contra surtos instaladas:

$$Pms = (Ks1 \cdot Ks2 \cdot Ks3 \cdot Ks4)^2 = 1{,}0$$

- Pmst → Probabilidade de falha de sistemas internos de SINAL

$$Pmst = (Ks1 \cdot Ks2 \cdot Ks3t \cdot Ks4t)^2 = 1{,}0$$

- Pm → Probabilidade de Descarga perto da Estrutura causar Danos em sistemas internos

$$Pm = Pspd \cdot Pms = 0{,}05$$

- Pmt - Probabilidade de Descarga perto da Estrutura causar Danos em sistemas internos de SINAL

$$Pmt = Pspdt \cdot Pmst = 0{,}05$$

- Pu - Probabilidade de Descarga na linha causar ferimentos a seres vivos por choque

$$Pu = Ptu \cdot Peb \cdot Pld \cdot Cld = 0{,}05$$

- Put - Probabilidade de Descarga na linha causar ferimentos a seres vivos por choque SINAL

$$Put = Ptu \cdot Peb \cdot Pldt \cdot Cldt = 0{,}05$$

- Pw - Probabilidade de Descarga na linha Causar falha de sistemas internos

$$Pw = Pspd \cdot Pld \cdot Cld = 0{,}05$$

- Pwt - Probabilidade de Descarga na linha Causar falha de sistemas internos SINAL

$$Pwt = Pspdt \cdot Pldt \cdot Cldt = 0{,}05$$

- Pli → probabilidade de falha de sistemas internos devido a uma descarga atmosférica perto de uma linha de ENERGIA conectada dependendo das características da linha e dos equipamentos

Pli para Uw = 1,0 kV → $P_{li} = 1{,}0$

- Plit → probabilidade de falha de sistemas internos devido a uma descarga atmosférica perto de uma linha de SINAL conectada dependendo das características da linha e dos equipamentos

Plit para Uwt = 1,0 kV → $P_{lit} = 1{,}0$

- Pz → Probabilidade de Descarga perto da linha causar falha de sistemas internos de ENERGIA

$$Pz = Pspd \cdot Pli \cdot Cli = 0{,}05$$

- Pzt → Probabilidade de Descarga perto da linha causar falha de sistemas internos de SINAL

$$Pzt = Pspdt \cdot Plit \cdot Clit = 0{,}05$$

2.5. Perdas

☐ L1 - Perda de vida humana incluindo ferimento permanente → Considerar
☐ L2 - Perda inaceitável de serviço ao público → Desprezar
☐ L3 - Perda inaceitável de patrimônio cultural → Desprezar
☐ L4 - Perda econômica → Desprezar
☐ Risco de Explosão / Hospitais → Não

L1 - Perda de vida humana incluindo ferimento permanente

- Lt → Perda em uma estrutura devido a danos físicos → Lt = 0,01
- D2 - Danos Físicos - Lf (Tabela C.2) → Outros, Lf = 0,1
- Lo → D3 - Falhas de sistemas internos (Tabela C.2) → Não Aplicável, Lo = 0
- La → Perda relacionada aos ferimentos a seres vivos por choque elétrico (descargas atmosféricas à estrutura)

$$La = rt \cdot Lt \cdot \left(\frac{nz}{nt}\right) \cdot \left(\frac{tz}{8760}\right) = 3{,}62 \cdot 10^{-6}$$

- Lu → Perda relacionada a ferimentos de seres vivos por choque elétrico (descargas atmosféricas na linha)

$$Lu = La = 3{,}62 \cdot 10^{-6}$$

- Le → perdas adicionais

$$Le = 1{,}0 \cdot \left(\frac{te}{8760}\right) = 0$$

- Lb → Perda em uma estrutura relacionada a danos físicos (descargas atmosféricas à estrutura)

$$Lb = rp \cdot rf \cdot hz \cdot Lf \cdot \left(\frac{nz}{nt}\right) \cdot \left(\frac{tz}{8760}\right) = 3{,}62 \cdot 10^{-5}$$

- Lv → Perda em uma estrutura devido a danos físicos (descargas atmosféricas na linha)

$$Lv = Lb = 3{,}62 \cdot 10^{-5}$$

- Lc → Perda relacionada à falha dos sistemas internos (descargas atmosféricas à estrutura)

$$Lc = Lo \cdot \left(\frac{nz}{nt}\right) \cdot \left(\frac{tz}{8760}\right) = 0$$

- Lm Lw Lz:

Lm = Lw = Lz = Lc = 0

2.6. Cálculo do Risco R1 da Zona de proteção da FNDE

Os componentes de risco que devem ser avaliados conforme a NBR 5419:2015 estão devidamente identificados na Tabela 6. Para as componentes abaixo, quando o mesmo estiver acompanhado da letra t, significa que o componente se refere a uma linha de sinal, e para os demais a aplicação é para uma linha de energia.

Tabela 6 – Componentes de risco

Sigla	Descrição do componente de risco
Ra	Ferimentos a seres vivos – descarga atmosférica na estrutura
Rb	Danos físicos na estrutura – descarga atmosférica na estrutura
Rc	Falha dos sistemas internos – descarga atmosférica na estrutura
Rm	Falha dos sistemas internos – descarga atmosférica perto da estrutura
Ru	Ferimentos a seres vivos – descarga atmosférica na linha conectada
Rv	Danos físicos na estrutura – descarga atmosférica na linha conectada
Rw	Falha dos sistemas internos – descarga atmosférica na linha conectada
Rz	Falha dos sistemas internos – descarga atmosférica perto da linha
R1	Total do risco de perda de vida humana (incluindo ferimentos permanentes) Limite de tolerância: 1.10⁻5
R2	Risco de perda de serviço ao público em uma estrutura

PROCESSO ADMINISTRATIVO 0179 ASSINADO ELETRONICAMENTE

- Ra → Ferimentos a seres vivos – descarga atmosférica na estrutura

$$Ra = Nd \cdot Pa \cdot La = 4{,}87 \cdot 10^{-8}$$

- Rb → Danos físicos na estrutura – descarga atmosférica na estrutura

$$Rb = Nd \cdot Pb \cdot Lb = 4{,}87 \cdot 10^{-7}$$

- Ru → Falha dos sistemas internos de energia – descarga atmosférica perto da estrutura

$$Ru = (Nl + Ndj) \cdot Pu \cdot Lu = 1{,}37 \cdot 10^{-7}$$

- Rut → Falha dos sistemas internos de sinal – descarga atmosférica perto da estrutura

$$Rut = (Nlt + Ndj1) \cdot Put \cdot Lu = 1{,}37 \cdot 10^{-7}$$

- Rv → Danos físicos na estrutura – descarga atmosférica na linha de energia conectada

$$Rv = (Nl + Ndj) \cdot Pv \cdot Lv = 1{,}37 \cdot 10^{-6}$$

- Rvt → Danos físicos na estrutura – descarga atmosférica na linha de sinal conectada

$$Rvt = (Nlt + Ndj1) \cdot Pvt \cdot Lv = 1{,}37 \cdot 10^{-6}$$

- R1 → total do risco R1

$$R1 = Ra + Rb + Rc + Rm + Ru + Rut + Rv + Rvt + Rw + Rwt + Rz + Rzt$$

$$R1 = 3{,}56 \cdot 10^{-6}$$

3. SELEÇÃO DAS MEDIDAS DE PROTEÇÃO

As medidas de proteção selecionadas para o projeto de SPDA para o projeto padrão FNDE Creche Pré-Escola Tipo 1 se mostraram adequadas, pois reduziram R1, único a ser considerado, ao valor tolerável (abaixo de $1{,}0 \cdot 10^{-5}$).

3.1. Risco Total

O risco total para a zona de proteção do projeto padrão FNDE Creche Pré-Escola Tipo 1 é a avaliação conjunta de todos os riscos, neste projeto específico somente o risco R_1 (risco de perda de vida humana e ferimentos permanentes, conforme seção **Erro! Fonte de referência não encontrada.**). A estrutura estará protegida se a soma do valor destes riscos calculados apresentarem valor inferior a cada limite tolerável. Quanto menor o risco, maior será o nível de proteção da edificação.

- Medidas de proteção necessárias:
  - **SPDA classe IV, e**
  - **DPS classe III-IV.**

- Estrutura Protegida:

$$R_1 \leq R_{T1}$$

$$R_1 = 0{,}362 \cdot 10^{-5} \leq 1 \cdot 10^{-5} = R_{T1}$$

Como o risco R1 estará dentro dos limites de tolerância, com a adoção das medidas descritas neste projeto com um SPDA classe IV com DPS classe III-IV, a estrutura será considerada protegida contra descargas atmosféricas.

4. CARACTERÍSTICAS DO SPDA CALCULADO

- ✓ Nível de Proteção (ou classe de proteção) adotada: Classe IV
- ✓ Método de captação utilizado: Ângulo de proteção

4.1. Cálculo do Número de descidas [N]

- Perímetro = 273 m.
- Nível de Proteção IV: Espaçamento médio entre as descidas = 20m
- Número escolhido para a quantidade de descidas N = 14 descidas.

Para o subsistema de descida, a norma NBR 5419-3:2015, tabela 4, determina que um SPDA classe IV tenha a distância máxima de 20 metros entre as descidas, com uma flexibilização limite de +20% entre descidas (máximo de 24 metros).

Conforme a NBR 5419-3:2015, item 5.3.3: “Um condutor de descida deve ser instalado, preferencialmente, em cada canto saliente da estrutura, além dos demais condutores impostos pela distância de segurança calculada.” Para atender este item, o posicionamento dos condutores de descida foi definido priorizando os cantos salientes da edificação.

4.2. Cálculo do comprimento do condutor de aterramento

A topologia adotada para o subsistema de aterramento do projeto padrão FNDE Creche Pré-Escola Tipo 1 é um anel de cabo de cobre nu 50 mm² (7 fios) enterrado à 50 cm de profundidade em vala distante de 1,0 m das paredes externas da edificação. Ao pé de cada descida deve ser cravada uma haste de 5/8’’ x 2,40 m e conectada ao cabo de aterramento utilizando conector de bronze para uma haste e dois cabos. O local de conexão cabos/haste deve ser protegido por caixa de inspeção de solo 300 x 300 mm. Os detalhes executivos são indicados nas pranchas de projeto.

O subsistema de aterramento proposto atende ao comprimento mínimo exigido pela ABNT NBR 5419-3:2015, que indica que o raio médio da área abrangida pelo aterramento para SPDA classe III e IV seja de no mínimo 5,0 m. O raio médio da área abrangida pelo aterramento proposto é de 25,8 m.

PROCESSO ADMINISTRATIVO 0182 ASSINADO ELETRONICAMENTE

4.3. Tipo e localização do DPS

O DPS deve ser instalado junto à entrada de energia da edificação. Deve ser tetrapolar (para entrada de energia trifásica) do Tipo (classe) I/II, ou seja, para forma de onda de corrente 8/20 µs e 10/350 µs.

A tensão nominal dos DPS deverá ser a tensão fase-terra do sistema. Caso a tensão do sistema elétrico no local for 220/127 V, a tensão fase-terra considerada é 127V e a tensão nominal dos DPS deve ser 175 V. Caso a tensão do sistema elétrico no local for 380/220 V, a tensão fase-terra considerada é 220 V e a tensão nominal dos DPS deve ser 275V. A tensão máxima de operação dos DPS é maior que a tensão nominal da rede para compensar sobretensões temporárias existentes em qualquer sistema elétrico.

A interligação entre os DPS e a barra de aterramento deve ser retilíneas e o mais curta possível, não excedendo o comprimento de 0,5 m. As especificações do DPS são apresentadas na Tabela 7.

Tabela 7 – Especificação do DPS classe II

Local	Tipo do DPS (Classe)	Polos	Tensão Nominal (Vn)	Iimp	In	Imax
Entrada de energia	I/II	4P	175 V ou 275 V	12,5 kA	30 kA	60 kA

O Nível de Proteção (Up) dos DPS deve ser menor que o nível de suportabilidade das instalações a que estão protegendo. O nível de suportabilidade considerado para o presente projeto é de 1kV.

As linhas de sinal que adentram a estrutura devem receber proteção através de DPS específico levando em consideração a suportabilidade do sistema e a máxima corrente de descarga de 25 kA. As informações referentes a estes sistemas devem ser fornecidas pelo fornecedor do serviço de sinal.

PROCESSO ADMINISTRATIVO 0183 ASSINADO ELETRONICAMENTE

PROJETO ELÉTRICA REDE 127V-220V

MEMORIAL DE CÁLCULO



PROJETO CRECHE PRÉ-ESCOLA TIPO 1

PROCESSO ADMINISTRATIVO 0184 ASSINADO ELETRONICAMENTE

SUMÁRIO

1. CONSIDERAÇÕES GERAIS 3
2. QUADROS DE CARGAS 16
3. RELATÓRIO DE DIMENSIONAMENTO 28

PROCESSO ADMINISTRATIVO 0185 ASSINADO ELETRONICAMENTE

1. CONSIDERAÇÕES GERAIS

Alimentação elétrica

O Dimensionamento do projeto foi realizado conforme os critérios da concessionária local, tendo como definições de entrada os seguintes critérios:

Entrada de serviço - AL1 (Pavimento)	
Esquema de ligação	3F+N
Tensão nominal (V)	220/127 V
Frequência nominal (Hz)	60
Corrente de curto-circuito total presumida (kA)	0.80

Fatores de demanda

A demanda foi aplicada para determinar a potência demandada pelo quadro. Foram considerados os seguintes critérios para cálculo:

AL1 (Pavimento)

Tipo: Unidade consumidora individual

Tipo de carga	Potência instalada (kVA)	Fator de demanda (%)	Demanda (kVA)
Bombas de Recalque	6.63	75.00	4.97
Chuveiros, ferros elétricos, aquecedores de água (Não residencial)	101.75	40.00	40.70
Condicionador de ar tipo janela (Não residencial)	39.47	100.00	39.47
Iluminação e TUG's (Escolas e semelhantes)	39.50	65.19	25.75
Uso Específico	6.33	100.00	6.33
TOTAL			117.22

PROCESSO ADMINISTRATIVO 0186 ASSINADO ELETRONICAMENTE

Quadro de medição e proteção geral

A proteção geral para o alimentador deve ser realizada por um disjuntor termomagnético, localizado no quadro geral de medição que será instalado na parede do muro localizado no limite do passeio no acesso da propriedade e um disjuntor de manutenção no quadro de distribuição localizado no primeiro pavimento da residência.

Quadro	Proteção (A)	Seção (mm²)
QM1 (Pavimento)	400.00	185

Quadros de distribuição e disjuntores

Dimensionamento dos quadros de distribuição

Quadro	Proteção (A)
QD1 (Pavimento)	20.00
QD2 (Pavimento)	160.00
QD3 (Pavimento)	50.00
QD4 (Pavimento)	16.00
QD5 (Pavimento)	63.00
QD6 (Pavimento)	125.00
QD7 (Pavimento)	125.00
QGBT1 (Pavimento)	400.00

PROCESSO ADMINISTRATIVO 0187 ASSINADO ELETRONICAMENTE

Queda de tensão

A instalação atendida por ramal de baixa tensão terá queda de tensão máxima desde o ponto de entrega até o circuito terminal, conforme a tabela abaixo:

Queda de tensão admissível (CA)

Total (%)	10
Alimentação (%)	7
Iluminação (%)	7
Força (%)	7
Controle (%)	3

Queda de tensão admissível (CC)

Total (%)	10
Alimentação (%)	5
Iluminação (%)	5
Força (%)	5
Controle (%)	3

Temperatura ambiente

A temperatura média do ambiente e do solo são elementos utilizados para o cálculo do Fator de correção por temperatura. O FCT é utilizado no cálculo da corrente de projeto corrigida para o dimensionamento da seção da fiação do circuito.

Temperatura ambiente

Ambiente (ºC)	30
Solo (ºC)	20

PROCESSO ADMINISTRATIVO 0188 ASSINADO ELETRONICAMENTE

Pontos elétricos

Composição e tabelas de cargas

Para o projeto em questão foram consideradas as seguintes potências unitárias e respectivos fatores de potência:

Pontos de força

Peça	Pontos de força - Uso geral - 2P+T 10 A - média
Potência unitária (W)	100
Número de pontos atendidos	48
Potência total (W)	4800
Fator de potência	0.9

Peça	Pontos de força - Uso geral - 2P+T 20 A - alta
Potência unitária (W)	100
Número de pontos atendidos	1
Potência total (W)	100
Fator de potência	0.9

Peça	Pontos de força - Uso geral - 2P+T 20 A - média
Potência unitária (W)	100
Número de pontos atendidos	1
Potência total (W)	100
Fator de potência	0.9

PROCESSO ADMINISTRATIVO 0189 ASSINADO ELETRONICAMENTE

Peça	Pontos de comando e força - Interruptor paralelo e Tomada hexagonal
Potência unitária (W)	100
Número de pontos atendidos	14
Potência total (W)	1400
Fator de potência	0.9

Peça	Pontos de força - Uso específico - Condicionador de ar Split 30000BTU
Potência unitária (W)	2900
Número de pontos atendidos	11
Potência total (W)	31900
Fator de potência	0.9

Peça	Pontos de força - Uso geral - 2P+T 10 A - alta
Potência unitária (W)	100
Número de pontos atendidos	45
Potência total (W)	4500
Fator de potência	0.9

Peça	Pontos de comando e força - Interruptor simples e Tomada hexagonal
Potência unitária (W)	100
Número de pontos atendidos	27

PROCESSO ADMINISTRATIVO 0190 ASSINADO ELETRONICAMENTE

Potência total (W)	2700
Fator de potência	0.9

Peça	Pontos de força - Uso específico - Chuveiro 5000 W
Potência unitária (W)	5000
Número de pontos atendidos	13
Potência total (W)	65000
Fator de potência	0.9

Peça	Pontos de força - Uso específico - Condicionador de ar Split 9000BTU
Potência unitária (W)	815
Número de pontos atendidos	2
Potência total (W)	1630
Fator de potência	0.9

Peça	Tomada - uso específico - Bomba recalque - 3cv trifásico
Potência unitária (W)	2200
Número de pontos atendidos	2
Potência total (W)	4400
Fator de potência	0.8

PROCESSO ADMINISTRATIVO 0191 ASSINADO ELETRONICAMENTE

Peça	Pontos de força - Uso geral - 2P+T 10 A - baixa
Potência unitária (W)	100
Número de pontos atendidos	11
Potência total (W)	1100
Fator de potência	0.9

Peça	Pontos de força - Uso geral - 2P+T 10A (2) - média.
Potência unitária (W)	200
Número de pontos atendidos	8
Potência total (W)	1600
Fator de potência	0.9

Peça	Pontos de força - Uso específico - Torneira elétrica.
Potência unitária (W)	5000
Número de pontos atendidos	6
Potência total (W)	30000
Fator de potência	0.9

Peça	Pontos de força - Uso geral - 2P+T 10 A - 1000 W - baixa
Potência unitária (W)	1000
Número de pontos atendidos	1
Potência total (W)	1000

Fator de potência	0.9

Peça	Pontos de força - Uso geral - 2P+T 10 A - piso
Potência unitária (W)	100
Número de pontos atendidos	1
Potência total (W)	100
Fator de potência	0.9

Peça	Pontos de força - Uso geral - 2P+T 10 A - 600 W - média
Potência unitária (W)	600
Número de pontos atendidos	7
Potência total (W)	4200
Fator de potência	0.9

Peça	Pontos de força - Uso geral - 2P+T 10 A - 1000 W - média
Potência unitária (W)	1000
Número de pontos atendidos	1
Potência total (W)	1000
Fator de potência	0.9

Peça	Pontos de força - Uso geral - 2P+T 10 A - 2000 W - média
Potência unitária (W)	2000
Número de pontos atendidos	1

PROCESSO ADMINISTRATIVO 0193 ASSINADO ELETRONICAMENTE

Potência total (W)	2000
Fator de potência	0.9

Peça	Pontos de força - Uso específico - Microondas 1500w - média
Potência unitária (W)	1500
Número de pontos atendidos	2
Potência total (W)	3000
Fator de potência	0.9

Peça	Pontos de força - Uso específico - Condicionador de ar Split 22000BTU
Potência unitária (W)	1990
Número de pontos atendidos	1
Potência total (W)	1990
Fator de potência	0.9

Peça	Pontos de comando e força - Interruptor simples 2 teclas e Tomada hexagonal
Potência unitária (W)	100
Número de pontos atendidos	7
Potência total (W)	700
Fator de potência	0.9

Peça	Pontos de força - Uso geral - 2P+T 10A (2) - baixa.
Potência unitária (W)	200

PROCESSO ADMINISTRATIVO 0194 ASSINADO ELETRONICAMENTE

Número de pontos atendidos	5
Potência total (W)	1000
Fator de potência	0.9

Peça	Pontos de comando e força - Interruptor simples e paralelo 2 teclas e Tomada hexagonal
Potência unitária (W)	100
Número de pontos atendidos	1
Potência total (W)	100
Fator de potência	0.9

Peça	Pontos de força - Uso geral - 2P+T 10 A - 600 W - alta
Potência unitária (W)	600
Número de pontos atendidos	1
Potência total (W)	600
Fator de potência	0.9

Pontos de luz

Peça	Ponto de luz - 60W.
Potência unitária (W)	60
Número de pontos atendidos	151
Potência total (W)	9060
Fator de potência	1.0

PROCESSO ADMINISTRATIVO 0195 ASSINADO ELETRONICAMENTE

Peça	Ponto de luz - 0W.
Potência unitária (W)	0
Número de pontos atendidos	45
Potência total (W)	0
Fator de potência	1.0

Peça	Ponto de luz - 80W.
Potência unitária (W)	80
Número de pontos atendidos	3
Potência total (W)	240
Fator de potência	1.0

Peça	Ponto de luz - 20W.
Potência unitária (W)	20
Número de pontos atendidos	13
Potência total (W)	260
Fator de potência	1.0

Peça	Ponto de luz - 35 W. (parede)
Potência unitária (W)	35
Número de pontos atendidos	21
Potência total (W)	735

Fator de potência	1.0

Peça	Ponto de luz - 80W (piso)
Potência unitária (W)	80
Número de pontos atendidos	9
Potência total (W)	720
Fator de potência	1.0

Peça	Ponto de luz - 160 W
Potência unitária (W)	160
Número de pontos atendidos	2
Potência total (W)	320
Fator de potência	1.0

Peça	Ponto de luz - 250 W (piso)
Potência unitária (W)	250
Número de pontos atendidos	1
Potência total (W)	250
Fator de potência	1.0

Peça	Ponto de luz - 15 W (parede)
Potência unitária (W)	15
Número de pontos atendidos	34

PROCESSO ADMINISTRATIVO 0197 ASSINADO ELETRONICAMENTE

Potência total (W)	510
Fator de potência	1.0
Peça	Ponto de luz - Exaustor
Potência unitária (W)	50
Número de pontos atendidos	5
Potência total (W)	250
Fator de potência	1.0

Peça	Ponto de luz - 160 W (parede)
Potência unitária (W)	160
Número de pontos atendidos	1
Potência total (W)	160
Fator de potência	1.0

PROCESSO ADMINISTRATIVO 0198 ASSINADO ELETRONICAMENTE

2. QUADROS DE CARGAS

Quadro de Cargas: QD1 (Pavimento)

Circuito	Descrição	Esquema	Método de inst.	Tensão (V)	Pot. total. (VA)	Pot. total. (W)	Fases	Pot. - R (W)	Pot. - S (W)	Pot. - T (W)	FCT	FCA	In' (A)	Ip (A)	Seção (mm²)	Ic (A)	Disj (A)	dV parc (%)	dV total (%)	Status
1	Iluminação	F+N+T	B1	127 V	960	960	S		960		1.00	0.65	11.6	7.6	1.5	17.5	10	5.03	6.55	OK
2	Iluminação	F+N+T	B1	127 V	1310	1310	S		1310		1.00	0.65	15.9	10.3	4	32.0	16	0.93	2.45	OK
3	Iluminação	F+N+T	B1	127 V	1020	1020	R	1020			1.00	0.65	12.4	8.0	1.5	17.5	10	2.44	3.95	OK
4	Iluminação	F+N+T	B1	127 V	1005	1005	T			1005	1.00	0.65	12.7	7.9	1.5	17.5	10	4.14	5.66	OK
5	Iluminação Pátio Coberto	F+N+T	B1	127 V	860	860	T			860	1.00	0.70	9.7	6.8	1.5	17.5	10	5.85	7.37	OK
6	Iluminação Externa	F+N	B1	127 V	1045	1045	R	1045			1.00	0.65	12.7	8.2	1.5	17.5	10	4.91	6.43	OK
7	Iluminação Externa	F+N	B1	127 V	520	520	T			520	1.00	0.65	6.3	4.1	1.5	17.5	10	3.83	5.35	OK
8	Reserva	F+N+T	B1	127 V	0	0	R				1.00	1.00	0.0	0.0	1.5	17.5	10	0.00	0.00	OK
9	Reserva	F+N+T	B1	127 V	0	0	R				1.00	1.00	0.0	0.0	1.5	17.5	10	0.00	0.00	OK
10	Reserva	F+N+T	B1	127 V	0	0	R				1.00	1.00	0.0	0.0	1.5	17.5	10	0.00	0.00	OK
TOTAL					6720	6720	R+S+T	2065	2270	2385										

PROCESSO ADMINISTRATIVO 0199 ASSINADO ELETRONICAMENTE

Quadro de Cargas: QD2 (Pavimento)

Circuito	Descrição	Esquema	Método de inst.	Tensão (V)	Pot. total. (VA)	Pot. total. (W)	Fases	Pot. - R (W)	Pot. - S (W)	Pot. - T (W)	FCT	FCA	In' (A)	Ip (A)	Seção (mm²)	Ic (A)	Disj (A)	dV parc (%)	dV total (%)	Status
11	TUGs	F+N+T	B1	127 V	1222	1100	S		1100		1.00	0.70	13.7	9.6	2.5	24.0	10	3.72	5.41	OK
12	TUGs	F+N+T	B1	127 V	1222	1100	R	1100			1.00	0.70	13.7	9.6	2.5	24.0	10	3.48	5.17	OK
13	TUGs	F+N+T	B1	127 V	778	700	S		700		1.00	0.70	8.7	6.1	2.5	24.0	10	1.43	3.12	OK
14	TUGs	F+N+T	B1	127 V	1889	1700	R	1700			1.00	0.70	21.2	14.9	2.5	24.0	16	4.23	5.92	OK
15	TUGs	F+N	B1	127 V	0	0	S				1.00	1.00	0.0	0.0	1.5	17.5	10	0.00	1.69	OK
16	TUGs	F+N+T	B1	127 V	1222	1100	R	1100			1.00	0.70	13.7	9.6	2.5	24.0	10	2.34	4.03	OK
17	TUGs	F+N+T	B1	127 V	1333	1200	S		1200		1.00	0.70	15.0	10.5	2.5	24.0	16	2.02	3.71	OK
26	Microondas	F+N+T	B1	127 V	1667	1500	S		1500		1.00	0.70	18.7	13.1	2.5	24.0	16	3.55	5.24	OK
18	AC Infantil 1-1	F+F+T	B1	220 V	3222	2900	R+T	1450		1450	1.00	0.70	20.9	14.6	2.5	24.0	16	3.05	4.74	OK
19	AC Infantil 1-2	F+F+T	B1	220 V	3222	2900	S+T		1450	1450	1.00	0.70	20.9	14.6	2.5	24.0	16	2.85	4.54	OK
27	AC Direção	F+F+T	B1	220 V	906	815	R+S	408	408		1.00	0.70	5.9	4.1	2.5	24.0	10	0.69	2.38	OK
28	AC Sala Prof.	F+F+T	B1	220 V	2211	1990	R+S	995	995		1.00	0.70	14.4	10.1	2.5	24.0	16	1.39	3.08	OK

PROCESSO ADMINISTRATIVO 0200 ASSINADO ELETRONICAMENTE

Circuito	Descrição	Esquema	Método	Tensão	Pot. total.	Pot. total.	Fases	Pot. - R	Pot. - S	Pot. - T	FCT	FCA	In'	Ip	Seção	Ic	Disj	dV parc	dV total	Status
29	AC Secretaria	F+F+T	B1	220 V	906	815	R+S	408	408		1.00	0.70	5.9	4.1	2.5	24.0	10	0.57	2.26	OK
20	Torneira Ele - Fraldário 01	F+F+T	B1	220 V	5556	5000	R+T	2500		2500	1.00	0.75	33.7	25.3	10	57.0	32	1.36	3.05	OK
21	Torneira Ele - Fraldário 01	F+F+T	B1	220 V	5556	5000	S+T		2500	2500	1.00	0.75	33.7	25.3	10	57.0	32	1.22	2.91	OK
22	Torneira Ele - Fraldário 02	F+F+T	B1	220 V	5556	5000	R+T	2500		2500	1.00	0.75	33.7	25.3	10	57.0	32	1.10	2.79	OK
23	Torneira Ele - Fraldário 02	F+F+T	B1	220 V	5556	5000	S+T		2500	2500	1.00	0.75	33.7	25.3	10	57.0	32	1.23	2.92	OK
24	Chuveiro - Fraldário 01	F+F+T	B1	220 V	5263	5000	R+T	2500		2500	1.00	0.70	34.2	23.9	6	41.0	25	2.14	3.83	OK
25	Chuveiro - Fraldário 02	F+F+T	B1	220 V	5263	5000	S+T		2500	2500	1.00	0.70	34.2	23.9	6	41.0	25	2.01	3.70	OK
30	Reserva	F+N+T	B1	127 V	0	0	R				1.00	1.00	0.0	0.0	1.5	17.5	10	0.00	0.00	OK
31	Reserva	F+N+T	B1	127 V	0	0	R				1.00	1.00	0.0	0.0	1.5	17.5	10	0.00	0.00	OK
TOTAL					52549	47820	R+S+T	14660	15260	17900										

PROCESSO ADMINISTRATIVO 0201 ASSINADO ELETRONICAMENTE

Quadro de Cargas: QD3 (Pavimento)

Circuito	Descrição	Esquema	Método de inst.	Tensão (V)	Pot. total. (VA)	Pot. total. (W)		Fases	Pot. - R (W)	Pot. - S (W)	Pot. - T (W)	FCT	FCA	In' (A)	Ip (A)	Seção (mm²)	Ic (A)	Disj (A)	dV parc (%)	dV total (%)	Status
32	Iluminação de Emergência	F+N+T	B1	127 V	315	315		S		315		1.00	0.70	3.5	2.5	1.5	17.5	10	0.51	2.47	OK
33	Iluminação de Emergência	F+N+T	B1	127 V	195	195		T			195	1.00	0.70	2.2	1.5	1.5	17.5	10	1.87	3.82	OK
34	TUGs	F+N+T	B1	127 V	1000	900		R	900			1.00	0.70	7.5	7.9	2.5	24.0	10	0.78	2.73	OK
35	TUGs	F+N+T	B1	127 V	1111	1000		R	1000			1.00	0.70	12.5	8.7	2.5	24.0	10	2.14	4.09	OK
90	TUGs	F+N+T	B1	127 V	1111	1000		R	1000			1.00	0.70	12.5	8.7	2.5	24.0	10	1.58	3.53	OK
36	Máquina Secar e Lavar Roupa	F+N+T	B1	127 V	3000	2700		T			2700	1.00	0.70	33.7	23.6	6	41.0	25	1.72	3.67	OK
37	Chuveiro Sanit. Masculino	F+F+T	B1	220 V	5263	5000		S+T		2500	2500	1.00	0.70	34.2	23.9	6	41.0	25	0.84	2.79	OK
38	Chuveiro Sanit. Feminino	F+F+T	B1	220 V	5263	5000		R+S	2500	2500		1.00	0.70	34.2	23.9	6	41.0	25	1.17	3.12	OK

PROCESSO ADMINISTRATIVO 0202 ASSINADO ELETRONICAMENTE

Circuito	Descrição	Esquema	Método	Tensão	Pot. total.	Pot. total.		Fases	Pot. - R	Pot. - S	Pot. - T	FCT	FCA	In'	Ip	Seção	Ic	Disj	dV parc	dV total	Status
39	Reserva	F+N+T	B1	127 V	0	0		R				1.00	1.00	0.0	0.0	1.5	17.5	10	0.00	0.00	OK
40	Reserva	F+N+T	B1	127 V	0	0		R				1.00	1.00	0.0	0.0	1.5	17.5	10	0.00	0.00	OK
TOTAL					17259	16110		R+S+T	5400	5315	5395										

Quadro de Cargas: QD4 (Pavimento)

Circuito	Descrição	Esquema	Método	Tensão	Pot. total.	Pot. total.	Fases	Pot. - R	Pot. - S	Pot. - T	FCT	FCA	In'	Ip	Seção	Ic	Disj	dV parc	dV total	Status
			de inst.	(V)	(VA)	(W)		(W)	(W)	(W)			(A)	(A)	(mm²)	(A)	(A)	(%)	(%)	
41	Bomba de Recalque	3F+T	B1	220 V	3313	2200	R+S+T	733	733	733	1.00	0.80	10.9	8.7	6	36.0	10	0.11	5.94	OK
42	Bomba de Recalque	3F+T	B1	220 V	3313	2200	R+S+T	733	733	733	1.00	0.80	10.9	8.7	6	36.0	10	0.09	5.92	OK
43	Reserva	F+N+T	B1	127 V	0	0	R				1.00	1.00	0.0	0.0	1.5	17.5	10	0.00	0.00	OK
44	Reserva	F+N+T	B1	127 V	0	0	R				1.00	1.00	0.0	0.0	1.5	17.5	10	0.00	0.00	OK
91	Iluminação	F+N	B1	127 V	60	60	R	60			1.00	0.80	0.6	0.5	1.5	17.5	10	0.11	5.94	OK
TOTAL					6687	4460	R+S+T	1527	1467	1467										

Quadro de Cargas: QD5 (Pavimento)

PROCESSO ADMINISTRATIVO 0203 ASSINADO ELETRONICAMENTE

Circuito	Descrição	Esquema	Método de inst.	Tensão (V)	Pot. total. (VA)	Pot. total. (W)	Fases	Pot. - R (W)	Pot. - S (W)	Pot. - T (W)	FCT	FCA	In' (A)	Ip (A)	Seção (mm²)	Ic (A)	Disj (A)	dV parc (%)	dV total (%)	Status
45	TUGs Cozinha	F+N+T	B1	127 V	1000	900	S		900		1.00	0.50	15.7	7.9	2.5	24.0	10	2.04	4.04	OK
46	TUGs Cozinha	F+N+T	B1	127 V	1111	1000	R	1000			1.00	0.50	17.5	8.7	2.5	24.0	10	1.87	3.88	OK
47	TUGs Cozinha	F+N+T	B1	127 V	1111	1000	R	1000			1.00	0.50	17.5	8.7	2.5	24.0	10	1.44	3.45	OK
48	TUGs Cozinha	F+N+T	B1	127 V	889	800	R	800			1.00	0.50	14.0	7.0	2.5	24.0	10	2.03	4.04	OK
49	TUGs Cozinha	F+N+T	B1	127 V	1333	1200	R	1200			1.00	0.50	21.0	10.5	4	32.0	16	1.71	3.72	OK
50	TUGs Cozinha	F+N+T	B1	127 V	1111	1000	T			1000	1.00	0.50	17.5	8.7	2.5	24.0	10	1.92	3.92	OK
51	Microondas Cozinha	F+N+T	B1	127 V	1667	1500	R	1500			1.00	0.50	26.2	13.1	4	32.0	16	1.40	3.40	OK
52	Torneira ELE Cozinha	F+F+T	B1	220 V	5556	5000	S+T		2500	2500	1.00	0.50	50.5	25.3	16	76.0	32	0.35	2.36	OK
53	Torneira ELE Cozinha	F+F+T	B1	220 V	5556	5000	S+T		2500	2500	1.00	0.50	50.5	25.3	16	76.0	32	0.39	2.40	OK
54	Reserva	F+N+T	B1	127 V	0	0	R				1.00	1.00	0.0	0.0	1.5	17.5	10	0.00	0.00	OK
TOTAL					19333	17400	R+S+T	5500	5900	6000										

PROCESSO ADMINISTRATIVO 0204 ASSINADO ELETRONICAMENTE

Quadro de Cargas: QD6 (Pavimento)

Circuito	Descrição	Esquema	Método de inst.	Tensão (V)	Pot. total. (VA)	Pot. total. (W)	Fases	Pot. - R (W)	Pot. - S (W)	Pot. - T (W)	FCT	FCA	In' (A)	Ip (A)	Seção (mm²)	Ic (A)	Disj (A)	dV parc (%)	dV total (%)	Status
55	TUGs	F+N+T	B1	127 V	1111	1000	R	1000			1.00	0.70	12.5	8.7	2.5	24.0	10	1.35	4.74	OK
56	TUGs	F+N+T	B1	127 V	1222	1100	T			1100	1.00	0.70	13.7	9.6	2.5	24.0	10	2.49	5.87	OK
57	TUGs	F+N+T	B1	127 V	1333	1200	T			1200	1.00	0.70	15.0	10.5	2.5	24.0	16	3.05	6.43	OK
58	TUGs	F+N+T	B1	127 V	1111	1000	R	1000			1.00	0.70	12.5	8.7	2.5	24.0	10	0.98	4.36	OK
59	TUGs	F+N+T	B1	127 V	1111	1000	R	1000			1.00	0.70	12.5	8.7	2.5	24.0	10	1.06	4.44	OK
60	AC Infantil 4 - 4	F+F+T	B1	220 V	3222	2900	S+T		1450	1450	1.00	0.70	20.9	14.6	2.5	24.0	16	1.90	5.29	OK
61	AC Infantil 4 - 1	F+F+T	B1	220 V	3222	2900	S+T		1450	1450	1.00	0.70	20.9	14.6	2.5	24.0	16	2.03	5.42	OK
62	AC Infantil 4 - 2	F+F+T	B1	220 V	3222	2900	S+T		1450	1450	1.00	0.70	20.9	14.6	2.5	24.0	16	1.27	4.65	OK
63	AC Infantil 4 - 3	F+F+T	B1	220 V	3222	2900	R+T	1450		1450	1.00	0.70	20.9	14.6	2.5	24.0	16	1.02	4.40	OK
64	AC Sala Multiuso	F+F+T	B1	220 V	3222	2900	S+T		1450	1450	1.00	0.70	20.9	14.6	2.5	24.0	16	1.27	4.65	OK
65	AC Infantil 2 - 1	F+F+T	B1	220 V	3222	2900	R+T	1450		1450	1.00	0.70	20.9	14.6	2.5	24.0	16	2.15	5.54	OK
66	AC Infantil 3 - 1	F+F+T	B1	220 V	3222	2900	R+S	1450	1450		1.00	0.70	20.9	14.6	2.5	24.0	16	2.34	5.73	OK

PROCESSO ADMINISTRATIVO 0205 ASSINADO ELETRONICAMENTE

Circuito	Descrição	Esquema	Método	Tensão	Pot. total.	Pot. total.	Fases	Pot. - R	Pot. - S	Pot. - T	FCT	FCA	In'	Ip	Seção	Ic	Disj	dV parc	dV total	Status
67	AC Infantil 3 - 2	F+F+T	B1	220 V	3222	2900	R+S	1450	1450		1.00	0.70	20.9	14.6	2.5	24.0	16	2.76	6.14	OK
68	AC Infantil 2 - 2	F+F+T	B1	220 V	3222	2900	R+S	1450	1450		1.00	0.70	20.9	14.6	2.5	24.0	16	2.51	5.89	OK
69	Reserva	F+N+T	B1	127 V	0	0	R				1.00	1.00	0.0	0.0	1.5	17.5	10	0.00	0.00	OK
70	Reserva	F+N+T	B1	127 V	0	0	R				1.00	1.00	0.0	0.0	1.5	17.5	10	0.00	0.00	OK
TOTAL					34889	31400	R+S+T	10250	10150	11000										

PROCESSO ADMINISTRATIVO 0206 ASSINADO ELETRONICAMENTE

Quadro de Cargas: QD7 (Pavimento)

Circuito	Descrição	Esquema	Método	Tensão	Pot. total.	Pot. total.	Fases	Pot. - R	Pot. - S	Pot. - T	FCT	FCA	In'	Ip	Seção	Ic	Disj	dV parc	dV total	Status
			de inst.	(V)	(VA)	(W)		(W)	(W)	(W)			(A)	(A)	(mm²)	(A)	(A)	(%)	(%)	
71	Iluminação	F+N+T	B1	127 V	1080	1080	S		1080		1.00	0.70	12.1	8.5	1.5	17.5	10	4.14	7.26	OK
72	Iluminação	F+N+T	B1	127 V	1055	1055	S		1055		1.00	0.70	11.9	8.3	1.5	17.5	10	2.86	5.98	OK
73	Iluminação	F+N+T	B1	127 V	1120	1120	R	1120			1.00	0.70	12.6	8.8	1.5	17.5	10	2.77	5.89	OK
74	Iluminação	F+N+T	B1	127 V	900	900	R	900			1.00	0.70	10.1	7.1	1.5	17.5	10	4.04	7.15	OK
75	Iluminação	F+N+T	B1	127 V	1060	1060	S		1060		1.00	0.70	11.9	8.3	1.5	17.5	10	4.85	7.97	OK
76	TUGs	F+N+T	B1	127 V	1444	1300	S		1300		1.00	0.70	16.2	11.4	2.5	24.0	16	1.74	4.86	OK
77	TUGs	F+N+T	B1	127 V	1111	1000	S		1000		1.00	0.70	12.5	8.7	2.5	24.0	10	2.55	5.67	OK
78	TUGs	F+N+T	B1	127 V	1111	1000	R	1000			1.00	0.70	12.5	8.7	2.5	24.0	10	2.36	5.47	OK
79	Chuveiro Sanit. Infantil 01	F+F+T	B1	220 V	5263	5000	R+T	2500		2500	1.00	0.70	34.2	23.9	6	41.0	25	1.25	4.36	OK
80	Chuveiro Sanit. Infantil 01	F+F+T	B1	220 V	5263	5000	R+T	2500		2500	1.00	0.70	34.2	23.9	6	41.0	25	1.30	4.42	OK
81	Chuveiro Sanit. Infantil 02	F+F+T	B1	220 V	5263	5000	S+T		2500	2500	1.00	0.70	34.2	23.9	6	41.0	25	1.37	4.49	OK

PROCESSO ADMINISTRATIVO 0207 ASSINADO ELETRONICAMENTE

Circuito	Descrição	Esquema	Método	Tensão	Pot. total.	Pot. total.	Fases	Pot. - R	Pot. - S	Pot. - T	FCT	FCA	In'	Ip	Seção	Ic	Disj	dV parc	dV total	Status
82	Chuveiro Sanit. Infantil 02	F+F+T	B1	220 V	5263	5000	R+T	2500		2500	1.00	0.70	34.2	23.9	6	41.0	25	1.43	4.55	OK
83	Chuveiro PCD Infantil	F+F+T	B1	220 V	5263	5000	S+T		2500	2500	1.00	0.70	34.2	23.9	6	41.0	25	1.23	4.35	OK
84	Chuveiro Sanit. Infantil 03	F+F+T	B1	220 V	5263	5000	R+T	2500		2500	1.00	0.70	34.2	23.9	6	41.0	25	1.76	4.88	OK
85	Chuveiro Sanit. Infantil 03	F+F+T	B1	220 V	5263	5000	S+T		2500	2500	1.00	0.70	34.2	23.9	6	41.0	25	1.73	4.85	OK
86	Chuveiro Sanit. Infantil 04	F+F+T	B1	220 V	5263	5000	R+T	2500		2500	1.00	0.70	34.2	23.9	6	41.0	25	1.59	4.71	OK
87	Chuveiro Sanit. Infantil 04	F+F+T	B1	220 V	5263	5000	R+S	2500	2500		1.00	0.70	34.2	23.9	6	41.0	25	1.64	4.75	OK
88	Reserva	F+N+T	B1	127 V	0	0	R				1.00	1.00	0.0	0.0	1.5	17.5	10	0.00	0.00	OK
89	Reserva	F+N+T	B1	127 V	0	0	R				1.00	1.00	0.0	0.0	1.5	17.5	10	0.00	0.00	OK
TOTAL					56250	53515	R+S+T	18020	15495	20000										

PROCESSO ADMINISTRATIVO 0208 ASSINADO ELETRONICAMENTE

Quadro de Cargas: QGBT1 (Pavimento)

Circuito	Descrição	Esquema	Método de inst.	Tensão (V)	Pot. total. (VA)	Pot. total. (W)	Fases	Pot. - R (W)	Pot. - S (W)	Pot. - T (W)	FCT	FCA	In' (A)	Ip (A)	Seção (mm²)	Ic (A)	Disj (A)	dV parc (%)	dV total (%)	Status
QD1		3F+N+T	B1	220/127 V	6720	6720	R+S+T	2065	2270	2385	1.00	0.65	28.9	18.8	6	36.0	20	0.01	1.51	OK
QD2		3F+N+T	B1	220/127 V	52549	47820	R+S+T	14660	15260	17900	1.00	0.65	193.9	126.0	150	275.0	160	0.18	1.69	OK
QD3		3F+N+T	B1	220/127 V	17259	16110	R+S+T	5400	5315	5395	1.00	0.65	72.9	47.4	25	89.0	50	0.44	1.95	OK
QD4		3F+N+T	B1	220/127 V	6687	4460	R+S+T	1527	1467	1467	1.00	0.70	19.3	13.5	4	28.0	16	4.32	5.83	OK
QD5		3F+N+T	B1	220/127 V	19333	17400	R+S+T	5500	5900	6000	1.00	0.50	110.4	55.2	50	134.0	63	0.50	2.01	OK
QD6		3F+N+T	B1	220/127 V	34889	31400	R+S+T	10250	10150	11000	1.00	0.70	154.3	108.0	95	207.0	125	1.88	3.38	OK
QD7		3F+N+T	B1	220/127 V	56250	53515	R+S+T	18020	15495	20000	1.00	0.70	147.6	103.3	95	207.0	125	1.61	3.12	OK
TOTAL					193686	177425	R+S+T	57422	55857	64147										

PROCESSO ADMINISTRATIVO 0209 ASSINADO ELETRONICAMENTE

Quadro de Cargas: QM1 (Pavimento)

Circuito	Descrição	Esquema	Método	Tensão	Pot. total.	Pot. total.	Fases	Pot. - R	Pot. - S	Pot. - T	FCT	FCA	In'	Ip	Seção	Ic	Disj	dV parc	dV total	Status
			de inst.	(V)	(VA)	(W)		(W)	(W)	(W)			(A)	(A)	(mm²)	(A)	(A)	(%)	(%)	
QGBT1		3F+N+T	B1	220/127 V	193686	177425	R+S+T	57422	55857	64147	1.00	0.80	439.7	351.8	300	553.0	400	1.34	1.51	OK
TOTAL					193686	177425	R+S+T	57422	55857	64147										

3. RELATÓRIO DE DIMENSIONAMENTO

Quadros

Dimensionamento QD1 -

<table>
<tr><td colspan="4">Circuito QD1 -</td><td colspan="3">Quadro
QGBT1 (Pavimento)</td></tr>
<tr><td>Alimentação
3F+N (R+S+T)</td><td>Tensão
F-N: 127 V
/ F-F: 220
V</td><td>FP
1.00</td><td>FCA
(Tabela 42 da
NBR5410/2004)
0.65</td><td colspan="3">FCT
(Tabela 40 da NBR5410/2004)
1.00</td></tr>
<tr><td></td><td>R</td><td>S</td><td>T</td><td colspan="3">Total</td></tr>
<tr><td>Potência instalada (VA)
Potência demandada (VA)</td><td>2030.00
2030.00</td><td>2200.00
2200.00</td><td>2350.00
2350.00</td><td colspan="3">6580.00
6580.00</td></tr>
<tr><td>Corrente (A)</td><td>15.98</td><td>17.32</td><td>18.50</td><td>Projeto (Ip)
18.50</td><td>Projeto (Ib)
18.50</td><td>Corrigida (Id)
=Ip/(FCAxFCT)
28.47</td></tr>
<tr><td colspan="7">Critérios de cálculo (Dimensionamento da fiação)</td></tr>
<tr><td colspan="2">Seção mínima admissível (Item 6.2.6.1.1 da NBR5410/2004)</td><td colspan="5">Capacidade de condução de corrente (Item 6.2.5 da NBR5410/2004)

Queda de tensão

dV% parcial admissível: 7.00</td></tr>
<tr><td colspan="2">Utilização: Alimentação
Seção: 2.5 mm²</td><td colspan="2">Método de instalação: B1
Seção: 6 mm²
Cap. Condução (Iz): 36.00 A</td><td>dV% parcial
dV% total</td><td colspan="2">6mm²
0.01
1.51</td></tr>
<tr><td colspan="3">Dimensionamento da proteção (In) (Item 5.3.4 da NBR5410/2004)</td><td colspan="4">Condutor</td></tr>
<tr><td colspan="3">Ip < In < Iz (6mm²)
18.50 < 20.00 < 23.40</td><td colspan="4">Cabo Unipolar (cobre)
Isol.PVC - 450/750V (ref. Pirastic Ecoplus BWF Flexível)</td></tr>
<tr><td colspan="3">Dispositivo de proteção</td><td colspan="4">Seção</td></tr>
<tr><td colspan="3">Disjuntor tripolar termomagnético (220 V/127 V) - DIN
Corrente de atuação: 20 A - 5 kA - C</td><td colspan="4"><table><tr><td>Fase
6 mm²</td><td>Neutro
6 mm²</td><td>Terra
6 mm²</td></tr><tr><td colspan="3">Capacidade de condução (Fase): 36.00 A</td></tr></table></td></tr>
</table>

PROCESSO ADMINISTRATIVO 0211 ASSINADO ELETRONICAMENTE

Dimensionamento QD2 -

<table>
<tr><td colspan="4">Circuito QD2 -</td><td colspan="4">Quadro
QGBT1 (Pavimento)</td></tr>
<tr><td>Alimentação
3F+N (R+S+T)</td><td>Tensão
F-N: 127 V /
F-F: 220 V</td><td>FP
0.91</td><td>FCA
(Tabela 42 da NBR5410/2004)
0.65</td><td colspan="4">FCT
(Tabela 40 da NBR5410/2004)
1.00</td></tr>
<tr><td></td><td>R</td><td>S</td><td>T</td><td colspan="4">Total</td></tr>
<tr><td>Potência instalada (VA)
Potência demandada (VA)</td><td>16031.58
13166.08</td><td>15920.47
13054.97</td><td>19596.49
13865.50</td><td colspan="4">51548.54
40086.55</td></tr>
<tr><td>Corrente (A)</td><td>114.55</td><td>113.68</td><td>126.05</td><td>Projeto (Ip)
126.05</td><td>Projeto (Ib)
126.05</td><td colspan="2">Corrigida (Id) =Ip/(FCAxFCT)
193.92</td></tr>
<tr><td colspan="8">Critérios de cálculo (Dimensionamento da fiação)</td></tr>
<tr><td colspan="2">Seção mínima admissível (Item 6.2.6.1.1 da NBR5410/2004)</td><td colspan="2">Capacidade de condução de corrente (Item 6.2.5 da NBR5410/2004)</td><td colspan="4">Queda de tensão

dV% parcial admissível: 7.00</td></tr>
<tr><td colspan="2">Utilização:
Alimentação
Seção: 2.5 mm²</td><td colspan="2">Método de instalação:
B1
Seção: 95 mm²
Cap. Condução (Iz):
207.00 A</td><td>dV% parcial
dV% total</td><td colspan="3">150mm²
0.18
1.69</td></tr>
<tr><td colspan="3">Dimensionamento da proteção (In) (Item 5.3.4 da NBR5410/2004)</td><td colspan="5">Condutor</td></tr>
<tr><td colspan="2">Ip < In < Iz (95mm²)
126.05 < 160.00 < 134.55</td><td colspan="2">Ip < In < Iz (150mm²)
126.05 < 160.00 < 178.75</td><td colspan="4">Cabo Unipolar (cobre)
Isol.PVC - 0,6/1kV (ref. Inbrac Polivinil Antichama)</td></tr>
<tr><td colspan="4">Dispositivo de proteção</td><td colspan="4">Seção</td></tr>
<tr><td colspan="4">Disjuntor tripolar termomagnético (220 V/127 V) - DIN
Corrente de atuação: 160 A - 40 kA - C</td><td>Fase
150 mm²</td><td>Neutro
150 mm²</td><td colspan="2">Terra
95 mm²</td></tr>
<tr><td colspan="4"></td><td colspan="4">Capacidade de condução (Fase): 275.00 A</td></tr>
</table>

PROCESSO ADMINISTRATIVO 0212 ASSINADO ELETRONICAMENTE

Dimensionamento QD3 -

<table>
<tr><td colspan="4">Circuito QD3 -</td><td colspan="3">Quadro
QGBT1 (Pavimento)</td></tr>
<tr><td>Alimentação
3F+N (R+S+T)</td><td>Tensão
F-N: 127 V / F-F: 220 V</td><td>FP
0.93</td><td>FCA
(Tabela 42 da NBR5410/2004)
0.65</td><td colspan="3">FCT
(Tabela 40 da NBR5410/2004)
1.00</td></tr>
<tr><td></td><td>R</td><td>S</td><td>T</td><td colspan="3">Total</td></tr>
<tr><td>Potência instalada (VA)
Potência demandada (VA)</td><td>5853.80
5643.27</td><td>5578.16
5157.11</td><td>5841.58
5631.05</td><td colspan="3">17273.54
16431.43</td></tr>
<tr><td>Corrente (A)</td><td>47.38</td><td>46.50</td><td>47.29</td><td>Projeto (Ip)
47.38</td><td>Projeto (Ib)
47.38</td><td>Corrigida (Id)
=Ip/(FCAxFCT)
72.89</td></tr>
<tr><td colspan="7">Critérios de cálculo (Dimensionamento da fiação)</td></tr>
<tr><td colspan="2">Seção mínima admissível
(Item 6.2.6.1.1 da NBR5410/2004)</td><td colspan="2">Capacidade de condução de corrente
(Item 6.2.5 da NBR5410/2004)</td><td colspan="3">Queda de tensão
dV% parcial admissível: 7.00</td></tr>
<tr><td colspan="2">Utilização: Alimentação
Seção: 2.5 mm²</td><td colspan="2">Método de instalação: B1
Seção: 25 mm²
Cap. Condução (Iz): 89.00 A</td><td colspan="3">25mm²
dV% parcial 0.44
dV% total 1.95</td></tr>
<tr><td colspan="3">Dimensionamento da proteção (In) (Item 5.3.4 da NBR5410/2004)</td><td colspan="4">Condutor</td></tr>
<tr><td colspan="3">Ip < In < Iz (25mm²)
47.38 < 50.00 < 57.85</td><td colspan="4">Cabo Unipolar (cobre)
Isol.PVC - 450/750V (ref. Pirastic Ecoplus BWF Flexível)</td></tr>
<tr><td colspan="3">Dispositivo de proteção</td><td colspan="4">Seção</td></tr>
</table>

Disjuntor tripolar termomagnético (220 V/127 V) - DIN Corrente de atuação: 50 A - 5 kA - C	Fase 25 mm²	Neutro 25 mm²	Terra 16 mm²
	Capacidade de condução (Fase): 89.00 A		

Dimensionamento QD4 -

Circuito QD4 -				Quadro QGBT1 (Pavimento)		
Alimentação 3F+N (R+S+T)	Tensão F-N: 127 V / F-F: 220 V	FP 0.66	FCA (Tabela 42 da NBR5410/2004) 0.70	FCT (Tabela 40 da NBR5410/2004) 1.00		
	R	S	T	Total		
Potência instalada (VA) Potência demandada (VA)	2208.84 1656.63	2208.84 1656.63	2208.84 1656.63	6626.51 4969.88		
Corrente (A)	13.04	13.04	13.04	Projeto (Ip) 13.04	Projeto (Ib) 13.04	Corrigida (Id) =Ip/(FCAxFCT) 18.63
Critérios de cálculo (Dimensionamento da fiação)						
Seção mínima admissível (Item 6.2.6.1.1 da NBR5410/2004)	Capacidade de condução de corrente (Item 6.2.5 da NBR5410/2004)		Queda de tensão dV% parcial admissível: 7.00			
Utilização: Alimentação Seção: 2.5 mm²	Método de instalação: B1 Seção: 2.5 mm² Cap. Condução (Iz): 21.00 A		dV% parcial dV% total	4mm² 4.17 5.67		
Dimensionamento da proteção (In) (Item 5.3.4 da NBR5410/2004)			**Condutor**			
Ip < In < Iz (2.5mm²)	Ip < In < Iz (4mm²)		Cabo Unipolar (cobre)			

13.04 < 16.00 < 14.70	13.04 < 16.00 < 19.60	Isol.PVC - 450/750V (ref. Pirastic Ecoplus BWF Flexível)
Dispositivo de proteção		Seção
Disjuntor tripolar termomagnético (220 V/127 V) - DIN Corrente de atuação: 16 A - 5 kA - C		Fase: 4 mm² / Neutro: 4 mm² / Terra: 4 mm² Capacidade de condução (Fase): 28.00 A

Dimensionamento QD5 -

Circuito QD5 -				Quadro QGBT1 (Pavimento)		
Alimentação 3F+N (R+S+T)	Tensão F-N: 127 V / F-F: 220 V	FP 0.90	FCA (Tabela 42 da NBR5410/2004) 0.50	FCT (Tabela 40 da NBR5410/2004) 1.00		
	R	S	T	Total		
Potência instalada (VA) Potência demandada (VA)	6111.11 6111.11	6666.67 6222.22	6444.44 6000.00	19222.22 18333.33		
Corrente (A)	48.12	55.21	53.46	Projeto (Ip) 55.21	Projeto (Ib) 55.21	Corrigida (Id) =Ip/(FCAxFCT) 110.43
Critérios de cálculo (Dimensionamento da fiação)						
Seção mínima admissível (Item 6.2.6.1.1 da NBR5410/2004)	Capacidade de condução de corrente (Item 6.2.5 da NBR5410/2004)	Queda de tensão dV% parcial admissível: 7.00				
Utilização: Alimentação Seção: 2.5 mm²	Método de instalação: B1 Seção: 50 mm² Cap. Condução (Iz): 134.00 A	dV% parcial dV% total	50mm² 0.50 2.00			
Dimensionamento da proteção (In) (Item 5.3.4 da NBR5410/2004)		**Condutor**				

Ip < In < Iz (50mm²) 55.21 < 63.00 < 67.00	Cabo Unipolar (cobre) Isol.PVC - 450/750V (ref. Pirastic Ecoplus BWF Flexível)
Dispositivo de proteção	Seção
Disjuntor tripolar termomagnético (220 V/127 V) - DIN Corrente de atuação: 63 A - 5 kA - C	Fase: 50 mm² / Neutro: 50 mm² / Terra: 25 mm² Capacidade de condução (Fase): 134.00 A

Dimensionamento QD6 -

Circuito QD6 -				Quadro QGBT1 (Pavimento)		
Alimentação 3F+N (R+S+T)	Tensão F-N: 127 V / F-F: 220 V	FP 0.90	FCA (Tabela 42 da NBR5410/2004) 0.70	FCT (Tabela 40 da NBR5410/2004) 1.00		
	R	S	T	Total		
Potência instalada (VA) Potência demandada (VA)	11500.00 11500.00	11277.78 11277.78	12222.22 12222.22	35000.00 35000.00		
Corrente (A)	100.35	102.53	108.00	Projeto (Ip) 108.00	Projeto (Ib) 108.00	Corrigida (Id) =Ip/(FCAxFCT) 154.29
Critérios de cálculo (Dimensionamento da fiação)						
Seção mínima admissível (Item 6.2.6.1.1 da NBR5410/2004)	Capacidade de condução de corrente (Item 6.2.5 da NBR5410/2004)	Queda de tensão dV% parcial admissível: 7.00				
Utilização: Alimentação Seção: 2.5 mm²	Método de instalação: B1 Seção: 70 mm² Cap. Condução (Iz): 171.00 A	dV% parcial dV% total	95mm² 1.88 3.38			

Dimensionamento da proteção (In) (Item 5.3.4 da NBR5410/2004)		**Condutor**
Ip < In < Iz (70mm²) 108.00 < 125.00 < 119.70	Ip < In < Iz (95mm²) 108.00 < 125.00 < 144.90	Cabo Unipolar (cobre) Isol.PVC - 0,6/1kV (ref. Inbrac Polivinil Antichama)
Dispositivo de proteção		Seção
Disjuntor tripolar termomagnético (220 V/127 V) - DIN Corrente de atuação: 125 A - 40 kA - C		Fase: 95 mm² / Neutro: 95 mm² / Terra: 50 mm² Capacidade de condução (Fase): 207.00 A

Dimensionamento QD7 -

Circuito QD7 -				Quadro QGBT1 (Pavimento)		
Alimentação 3F+N (R+S+T)	Tensão F-N: 127 V / F-F: 220 V	FP 0.95	FCA (Tabela 42 da NBR5410/2004) 0.70	FCT (Tabela 40 da NBR5410/2004) 1.00		
	R	S	T	Total		
Potência instalada (VA) Potência demandada (VA)	18920.58 11657.43	16241.87 11399.77	21052.63 11368.42	56215.09 34425.61		
Corrente (A)	102.17	96.68	103.35	Projeto (Ip) 103.35	Projeto (Ib) 103.35	Corrigida (Id) =Ip/(FCAxFCT) 147.64
Critérios de cálculo (Dimensionamento da fiação)						
Seção mínima admissível (Item 6.2.6.1.1 da NBR5410/2004)	Capacidade de condução de corrente (Item 6.2.5 da NBR5410/2004)	Queda de tensão dV% parcial admissível: 7.00				
Utilização: Alimentação Seção: 2.5 mm²	Método de instalação: B1 Seção: 70 mm²		95mm² dV% parcial: 1.61 dV% total: 3.11			

PROCESSO ADMINISTRATIVO 0217 ASSINADO ELETRONICAMENTE

	Cap. Condução (Iz): 171.00 A		
Dimensionamento da proteção (In) (Item 5.3.4 da NBR5410/2004)		**Condutor**	
Ip < In < Iz (70mm²) 103.35 < 125.00 < 119.70	Ip < In < Iz (95mm²) 103.35 < 125.00 < 144.90	Cabo Unipolar (cobre) Isol.PVC - 0,6/1kV (ref. Inbrac Polivinil Antichama)	
Dispositivo de proteção		Seção	
Disjuntor tripolar termomagnético (220 V/127 V) - DIN Corrente de atuação: 125 A - 40 kA - C		Fase 95 mm²	Neutro 95 mm² / Terra 50 mm²
		Capacidade de condução (Fase): 207.00 A	

Dimensionamento QGBT1 -

Circuito QGBT1 -				Quadro QM1 (Pavimento)		
Alimentação 3F+N (R+S+T)	Tensão F-N: 127 V / F-F: 220 V	FP 0.92	FCA (Tabela 42 da NBR5410/2004) 0.80	FCT (Tabela 40 da NBR5410/2004) 1.00		
	R	S	T	Total		
Potência instalada (VA) Potência demandada (VA)	62655.91 39103.44	60093.78 37776.33	69716.20 39734.36	192465.89 116614.13		
Corrente (A)	335.06	329.96	350.75	Projeto (Ip) 350.75	Projeto (Ib) 350.75	Corrigida (Id) =Ip/(FCAxFCT) 438.44
Critérios de cálculo (Dimensionamento da fiação)						
Seção mínima admissível (Item 6.2.6.1.1 da NBR5410/2004)	Capacidade de condução de corrente (Item 6.2.5 da NBR5410/2004)	Queda de tensão dV% parcial admissível: 7.00				
Utilização: Alimentação	Método de instalação: B1		300mm²			

PROCESSO ADMINISTRATIVO 0218 ASSINADO ELETRONICAMENTE

Seção: 2.5 mm²	Seção: 240 mm² Cap. Condução (Iz): 481.00 A	dV% parcial dV% total	1.34 1.50
Dimensionamento da proteção (In) (Item 5.3.4 da NBR5410/2004)		**Condutor**	
Ip < In < Iz (240mm²) 350.75 < 400.00 < 384.80	Ip < In < Iz (300mm²) 350.75 < 400.00 < 442.40	Cabo Unipolar (cobre) Isol. EPR - 0,6/1kV (ref. Inbrac Eprovinil)	
Dispositivo de proteção		Seção	
Disjuntor tripolar termomagnético (220 V/127 V) - DIN Corrente de atuação: 400 A - 60 kA - C		Fase 300 mm² Neutro 300 mm² Terra 150 mm² Capacidade de condução (Fase): 553.00 A	

Dimensionamento QM1 -

Circuito QM1 -				Quadro AL1 (Pavimento)		
Alimentação 3F+N (R+S+T)	Tensão F-N: 127 V / F-F: 220 V	FP 0.92	FCA (Tabela 42 da NBR5410/2004) 1.00	FCT (Tabela 40 da NBR5410/2004) 1.00		
	R	S	T	Total		
Potência instalada (VA) Potência demandada (VA)	62655.91 39103.44	60093.78 37776.33	69716.20 39734.36	192465.89 116614.13		
Corrente (A)	335.06	329.96	350.75	Projeto (Ip) 350.75	Projeto (Ib) 350.75	Corrigida (Id) =Ip/(FCAxFCT) 350.75
Critérios de cálculo (Dimensionamento da fiação)						
Seção mínima admissível (Item 6.2.6.1.1 da NBR5410/2004)	Capacidade de condução de corrente (Item 6.2.5 da NBR5410/2004)	Queda de tensão dV% parcial admissível: 7.00				

PROCESSO ADMINISTRATIVO 0219 ASSINADO ELETRONICAMENTE

Utilização: Alimentação Seção: 2.5 mm²	Método de instalação: B1 Seção: 150 mm² Cap. Condução (Iz): 358.00 A	dV% parcial dV% total	185mm² 0.17 0.17
Dimensionamento da proteção (In) (Item 5.3.4 da NBR5410/2004)		**Condutor**	
Ip < In < Iz (150mm²) 350.75 < 400.00 < 358.00	Ip < In < Iz (185mm²) 350.75 < 400.00 < 408.00	Cabo Unipolar (cobre) Isol. EPR - 0,6/1kV (ref. Inbrac Eprovinil)	
Dispositivo de proteção		Seção	
Disjuntor tripolar termomagnético (220 V/127 V) - DIN Corrente de atuação: 400 A - 60 kA - C		Fase 185 mm²	Neutro 185 mm² Terra -
		Capacidade de condução (Fase): 408.00 A	

Circuitos

Dimensionamento 1 - Iluminação

Circuito 1 - Iluminação Utilização: Iluminação e TUG's (Escolas e semelhantes)				Quadro QD1 (Pavimento)	
Alimentação F+N (S)	Tensão F-N: 127 V / F-F: 220 V	FP 1.00	FCA (Tabela 42 da NBR5410/2004) 0.65	FCT (Tabela 40 da NBR5410/2004) 1.00	Potência 960.00 VA
Corrente de projeto (Ip) 7.56	Corrente de projeto (In) 7.56	Corrente corrigida (In') (In' = In / (FCA*FCT)) 11.63			
Pontos inseridos					
Classe	Grupo			Potência (VA)	Quantidade
Critérios de cálculo (Dimensionamento da fiação)					
Seção mínima admissível (Item 6.2.6.1.1 da NBR5410/2004)	Capacidade de condução de corrente (Item 6.2.5 da NBR5410/2004)	Queda de tensão dV% parcial admissível: 7.00			

Utilização: Iluminação Seção: 1.5 mm²	Método de instalação: B1 Seção: 1 mm² Cap. Condução (Iz): 14.00 A	dV% parcial dV% total	1.5mm² 5.03 6.54

Dimensionamento da proteção (In) (Item 5.3.4 da NBR5410/2004)	**Condutor**
Ip < In < Iz (1.5mm²) 7.56 < 10.00 < 11.38	Cabo Unipolar (cobre) Isol.PVC - 450/750V (ref. Pirastic Ecoplus BWF Flexível)
Dispositivo de proteção	Seção
Disjuntor unipolar termomagnético - DIN Corrente de atuação: 10 A - 10 kA - C	Fase: 1.5 mm² / Neutro: 1.5 mm² / Terra: 1.5 mm² Capacidade de condução (Fase): 17.50 A

Dimensionamento 10 - Reserva

Circuito 10 - Reserva Utilização: Iluminação e TUG's (Escolas e semelhantes)				Quadro QD1 (Pavimento)	
Alimentação F+N (R)	Tensão F-N: 127 V / F-F: 220 V	FP 0.00	FCA (Tabela 42 da NBR5410/2004) 1.00	FCT (Tabela 40 da NBR5410/2004) 1.00	Potência 0.00 VA
Corrente de projeto (Ip) 0.00	Corrente de projeto (In) 0.00	Corrente corrigida (In') (In' = In / (FCA*FCT)) 0.00			
Pontos inseridos					
Classe	Grupo			Potência (VA)	Quantidade
Critérios de cálculo (Dimensionamento da fiação)					
Seção mínima admissível (Item 6.2.6.1.1 da NBR5410/2004)	Capacidade de condução de corrente (Item 6.2.5 da NBR5410/2004)	Queda de tensão dV% parcial admissível: 0.00			

PROCESSO ADMINISTRATIVO 0221 ASSINADO ELETRONICAMENTE

Utilização: Indefinido Seção: 1.5 mm²	Método de instalação: B1 Seção: 0.5 mm² Cap. Condução (Iz): 9.00 A	dV% parcial dV% total	1.5mm² 0.00 0.00

Dimensionamento da proteção (In) (Item 5.3.4 da NBR5410/2004)	**Condutor**
Ip < In < Iz (1.5mm²) 0.00 < 10.00 < 17.50	Cabo Unipolar (cobre) Isol.PVC - 450/750V (ref. Pirastic Ecoplus BWF Flexível)
Dispositivo de proteção	Seção
Disjuntor unipolar termomagnético - DIN Corrente de atuação: 10 A - 10 kA - C	Fase: 1.5 mm² / Neutro: 1.5 mm² / Terra: 1.5 mm² Capacidade de condução (Fase): 17.50 A

Dimensionamento 11 - TUGs

Circuito 11 - TUGs Utilização: Iluminação e TUG's (Escolas e semelhantes)				Quadro QD2 (Pavimento)	
Alimentação F+N (S)	Tensão F-N: 127 V / F-F: 220 V	FP 0.90	FCA (Tabela 42 da NBR5410/2004) 0.70	FCT (Tabela 40 da NBR5410/2004) 1.00	Potência 1111.11 VA
Corrente de projeto (Ip) 8.75	Corrente de projeto (In) 8.75	Corrente corrigida (In') (In' = In / (FCA*FCT)) 12.50			
Pontos inseridos					
Classe	Grupo			Potência (VA)	Quantidade
Critérios de cálculo (Dimensionamento da fiação)					
Seção mínima admissível	Capacidade de condução de corrente	Queda de tensão dV% parcial admissível: 7.00			

PROCESSO ADMINISTRATIVO 0222 ASSINADO ELETRONICAMENTE

(Item 6.2.6.1.1 da NBR5410/2004)	(Item 6.2.5 da NBR5410/2004)		
Utilização: Força Seção: 2.5 mm²	Método de instalação: B1 Seção: 1 mm² Cap. Condução (Iz): 14.00 A	dV% parcial dV% total	2.5mm² 3.42 5.11

Dimensionamento da proteção (In) (Item 5.3.4 da NBR5410/2004)	**Condutor**
Ip < In < Iz (2.5mm²) 8.75 < 10.00 < 16.80	Cabo Unipolar (cobre) Isol.PVC - 450/750V (ref. Pirastic Ecoplus BWF Flexível)
Dispositivo de proteção	Seção
Disjuntor unipolar termomagnético - DIN Corrente de atuação: 10 A - 10 kA - C	Fase: 2.5 mm² / Neutro: 2.5 mm² / Terra: 2.5 mm² Capacidade de condução (Fase): 24.00 A

Dimensionamento 12 - TUGs

Circuito 12 - TUGs Utilização: Iluminação e TUG's (Escolas e semelhantes)				Quadro QD2 (Pavimento)	
Alimentação F+N (R)	Tensão F-N: 127 V / F-F: 220 V	FP 0.90	FCA (Tabela 42 da NBR5410/2004) 0.70	FCT (Tabela 40 da NBR5410/2004) 1.00	Potência 1222.22 VA
Corrente de projeto (Ip) 9.62	Corrente de projeto (In) 9.62	Corrente corrigida (In') (In' = In / (FCA*FCT)) 13.75			
Pontos inseridos					
Classe	Grupo			Potência (VA)	Quantidade
Critérios de cálculo (Dimensionamento da fiação)					

PROCESSO ADMINISTRATIVO 0223 ASSINADO ELETRONICAMENTE

Seção mínima admissível (Item 6.2.6.1.1 da NBR5410/2004)	Capacidade de condução de corrente (Item 6.2.5 da NBR5410/2004)	Queda de tensão dV% parcial admissível: 7.00	
Utilização: Força Seção: 2.5 mm²	Método de instalação: B1 Seção: 1 mm² Cap. Condução (Iz): 14.00 A	dV% parcial dV% total	2.5mm² 3.48 5.17

Dimensionamento da proteção (In) (Item 5.3.4 da NBR5410/2004)	**Condutor**
Ip < In < Iz (2.5mm²) 9.62 < 10.00 < 16.80	Cabo Unipolar (cobre) Isol.PVC - 450/750V (ref. Pirastic Ecoplus BWF Flexível)
Dispositivo de proteção	Seção
Disjuntor unipolar termomagnético - DIN Corrente de atuação: 10 A - 10 kA - C	Fase: 2.5 mm² / Neutro: 2.5 mm² / Terra: 2.5 mm² Capacidade de condução (Fase): 24.00 A

Dimensionamento 13 - TUGs

Circuito 13 - TUGs Utilização: Iluminação e TUG's (Escolas e semelhantes)				Quadro QD2 (Pavimento)	
Alimentação F+N (R)	Tensão F-N: 127 V / F-F: 220 V	FP 0.90	FCA (Tabela 42 da NBR5410/2004) 0.70	FCT (Tabela 40 da NBR5410/2004) 1.00	Potência 777.78 VA
Corrente de projeto (Ip) 6.12	Corrente de projeto (In) 6.12	Corrente corrigida (In') (In' = In / (FCA*FCT)) 8.75			
Pontos inseridos					
Classe	Grupo			Potência (VA)	Quantidade

PROCESSO ADMINISTRATIVO 0224 ASSINADO ELETRONICAMENTE

<table>
<tr><td colspan="5">Critérios de cálculo (Dimensionamento da fiação)</td></tr>
<tr><td>Seção mínima admissível

(Item 6.2.6.1.1 da NBR5410/2004)</td><td>Capacidade de condução de corrente

(Item 6.2.5 da NBR5410/2004)</td><td colspan="3">Queda de tensão

dV% parcial admissível: 7.00</td></tr>
<tr><td>
Utilização: Força
Seção: 2.5 mm²</td><td>Método de instalação: B1
Seção: 0.5 mm²
Cap. Condução (Iz): 9.00 A</td><td>
dV% parcial
dV% total</td><td colspan="2">2.5mm²
1.43
3.11</td></tr>
<tr><td colspan="2">Dimensionamento da proteção (In) (Item 5.3.4 da NBR5410/2004)</td><td colspan="3">Condutor</td></tr>
<tr><td colspan="2">Ip < In < Iz (2.5mm²)

6.12 < 10.00 < 16.80</td><td colspan="3">Cabo Unipolar (cobre)

Isol.PVC - 450/750V (ref. Pirastic Ecoplus BWF Flexível)</td></tr>
<tr><td colspan="2">Dispositivo de proteção</td><td colspan="3">Seção</td></tr>
<tr><td colspan="2">Disjuntor unipolar termomagnético - DIN

Corrente de atuação: 10 A - 10 kA - C</td><td colspan="3"><table><tr><td>Fase

2.5 mm²</td><td>Neutro

2.5 mm²</td><td>Terra

2.5 mm²</td></tr><tr><td colspan="2">Capacidade de condução (Fase): 24.00 A</td><td></td></tr></table></td></tr>
</table>

Dimensionamento 14 - TUGs

<table>
<tr><td colspan="5">Circuito 14 - TUGs

Utilização: Iluminação e TUG's (Escolas e semelhantes)</td><td>Quadro

QD2 (Pavimento)</td></tr>
<tr><td>Alimentação

F+N (R)</td><td>Tensão

F-N: 127 V / F-F: 220 V</td><td>FP

0.90</td><td>FCA

(Tabela 42 da NBR5410/2004)

0.70</td><td>FCT

(Tabela 40 da NBR5410/2004)

1.00</td><td>Potência

1222.22 VA</td></tr>
<tr><td>Corrente de projeto (Ip)

9.62</td><td>Corrente de projeto (In)

9.62</td><td colspan="4">Corrente corrigida (In') (In' = In / (FCA*FCT))

13.75</td></tr>
<tr><td colspan="6">Pontos inseridos</td></tr>
</table>

PROCESSO ADMINISTRATIVO 0225 ASSINADO ELETRONICAMENTE

Classe	Grupo	Potência (VA)	Quantidade
Critérios de cálculo (Dimensionamento da fiação)			
Seção mínima admissível (Item 6.2.6.1.1 da NBR5410/2004)	Capacidade de condução de corrente (Item 6.2.5 da NBR5410/2004)	Queda de tensão dV% parcial admissível: 7.00	
Utilização: Força Seção: 2.5 mm²	Método de instalação: B1 Seção: 1 mm² Cap. Condução (Iz): 14.00 A	dV% parcial dV% total	2.5mm² 2.63 4.32

Dimensionamento da proteção (In) (Item 5.3.4 da NBR5410/2004)	**Condutor**		
Ip < In < Iz (2.5mm²) 9.62 < 10.00 < 16.80	Cabo Unipolar (cobre) Isol.PVC - 450/750V (ref. Pirastic Ecoplus BWF Flexível)		
Dispositivo de proteção	Seção		
Disjuntor unipolar termomagnético - DIN Corrente de atuação: 10 A - 10 kA - C	Fase 2.5 mm²	Neutro 2.5 mm²	Terra 2.5 mm²
	Capacidade de condução (Fase): 24.00 A		

Dimensionamento 15 - TUGs

Circuito 15 - TUGs Utilização: Iluminação e TUG's (Escolas e semelhantes)				Quadro QD2 (Pavimento)	
Alimentação F+N (S)	Tensão F-N: 127 V / F-F: 220 V	FP 0.00	FCA (Tabela 42 da NBR5410/2004) 1.00	FCT (Tabela 40 da NBR5410/2004) 1.00	Potência 0.00 VA
Corrente de projeto (Ip) 0.00	Corrente de projeto (In) 0.00	Corrente corrigida (In') (In' = In / (FCA*FCT)) 0.00			

PROCESSO ADMINISTRATIVO 0226 ASSINADO ELETRONICAMENTE

Pontos inseridos			
Classe	Grupo	Potência (VA)	Quantidade
Critérios de cálculo (Dimensionamento da fiação)			
Seção mínima admissível (Item 6.2.6.1.1 da NBR5410/2004)	Capacidade de condução de corrente (Item 6.2.5 da NBR5410/2004)	Queda de tensão dV% parcial admissível: 100.00	
Utilização: Indefinido Seção: 1.5 mm²	Método de instalação: B1 Seção: 0.5 mm² Cap. Condução (Iz): 9.00 A	dV% parcial dV% total	1.5mm² 0.00 1.69

Dimensionamento da proteção (In) (Item 5.3.4 da NBR5410/2004)	**Condutor**		
Ip < In < Iz (1.5mm²) 0.00 < 10.00 < 17.50	Cabo Unipolar (cobre) Isol.PVC - 450/750V (ref. Pirastic Ecoplus BWF Flexível)		
Dispositivo de proteção	Seção		
Disjuntor unipolar termomagnético - DIN Corrente de atuação: 10 A - 10 kA - C	Fase 1.5 mm²	Neutro 1.5 mm²	Terra -
	Capacidade de condução (Fase): 17.50 A		

Dimensionamento 16 - TUGs

Circuito 16 - TUGs Utilização: Iluminação e TUG's (Escolas e semelhantes)				Quadro QD2 (Pavimento)	
Alimentação F+N (R)	Tensão F-N: 127 V / F-F: 220 V	FP 0.90	FCA (Tabela 42 da NBR5410/2004) 0.70	FCT (Tabela 40 da NBR5410/2004) 1.00	Potência 1000.00 VA

PROCESSO ADMINISTRATIVO 0227 ASSINADO ELETRONICAMENTE

Corrente de projeto (Ip) 7.87	Corrente de projeto (In) 7.87	Corrente corrigida (In') (In' = In / (FCA*FCT)) 11.25		
Pontos inseridos				
Classe	Grupo		Potência (VA)	Quantidade
Critérios de cálculo (Dimensionamento da fiação)				
Seção mínima admissível (Item 6.2.6.1.1 da NBR5410/2004)	Capacidade de condução de corrente (Item 6.2.5 da NBR5410/2004)	Queda de tensão dV% parcial admissível: 7.00		
Utilização: Força Seção: 2.5 mm²	Método de instalação: B1 Seção: 1 mm² Cap. Condução (Iz): 14.00 A	dV% parcial dV% total	2.5mm² 1.92 3.61	

Dimensionamento da proteção (In) (Item 5.3.4 da NBR5410/2004)	**Condutor**
Ip < In < Iz (2.5mm²) 7.87 < 10.00 < 16.80	Cabo Unipolar (cobre) Isol.PVC - 450/750V (ref. Pirastic Ecoplus BWF Flexível)
Dispositivo de proteção	Seção
Disjuntor unipolar termomagnético - DIN Corrente de atuação: 10 A - 10 kA - C	Fase: 2.5 mm² / Neutro: 2.5 mm² / Terra: 2.5 mm² Capacidade de condução (Fase): 24.00 A

Dimensionamento 17 - TUGs

Circuito 17 - TUGs Utilização: Iluminação e TUG's (Escolas e semelhantes)				Quadro QD2 (Pavimento)	
Alimentação F+N (S)	Tensão F-N: 127 V / F-F: 220 V	FP 0.90	FCA (Tabela 42 da NBR5410/2004)	FCT (Tabela 40 da NBR5410/2004)	Potência 1333.33 VA

PROCESSO ADMINISTRATIVO 0228 ASSINADO ELETRONICAMENTE

			0.70	1.00	
Corrente de projeto (Ip) 10.50	Corrente de projeto (In) 10.50	Corrente corrigida (In') (In' = In / (FCA*FCT)) 15.00			
Pontos inseridos					
Classe	Grupo			Potência (VA)	Quantidade
Critérios de cálculo (Dimensionamento da fiação)					
Seção mínima admissível (Item 6.2.6.1.1 da NBR5410/2004)	Capacidade de condução de corrente (Item 6.2.5 da NBR5410/2004)	Queda de tensão dV% parcial admissível: 7.00			
Utilização: Força Seção: 2.5 mm²	Método de instalação: B1 Seção: 1.5 mm² Cap. Condução (Iz): 17.50 A	dV% parcial dV% total		2.5mm² 2.02 3.71	

Dimensionamento da proteção (In) (Item 5.3.4 da NBR5410/2004)	**Condutor**
Ip < In < Iz (2.5mm²) 10.50 < 16.00 < 16.80	Cabo Unipolar (cobre) Isol.PVC - 450/750V (ref. Pirastic Ecoplus BWF Flexível)
Dispositivo de proteção	Seção
Disjuntor unipolar termomagnético - DIN Corrente de atuação: 16 A - 10 kA - C	Fase: 2.5 mm² / Neutro: 2.5 mm² / Terra: 2.5 mm² Capacidade de condução (Fase): 24.00 A

Dimensionamento 18 - AC Infantil 1-1

Circuito 18 - AC Infantil 1-1 Utilização: Condicionador de ar tipo janela (Não residencial)				Quadro QD2 (Pavimento)	
Alimentação F+F (R+T)	Tensão	FP 0.90	FCA	FCT	Potência

PROCESSO ADMINISTRATIVO 0229 ASSINADO ELETRONICAMENTE

	F-N: 127 V / F-F: 220 V		(Tabela 42 da NBR5410/2004) 0.70	(Tabela 40 da NBR5410/2004) 1.00	3222.22 VA
Corrente de projeto (Ip) 14.65	Corrente de projeto (In) 14.65	Corrente corrigida (In') (In' = In / (FCA*FCT)) 20.92			
Pontos inseridos					
Classe	Grupo			Potência (VA)	Quantidade
Critérios de cálculo (Dimensionamento da fiação)					
Seção mínima admissível (Item 6.2.6.1.1 da NBR5410/2004)	Capacidade de condução de corrente (Item 6.2.5 da NBR5410/2004)	Queda de tensão dV% parcial admissível: 7.00			
Utilização: Força Seção: 2.5 mm²	Método de instalação: B1 Seção: 2.5 mm² Cap. Condução (Iz): 24.00 A	dV% parcial dV% total		2.5mm² 3.05 4.73	

Dimensionamento da proteção (In) (Item 5.3.4 da NBR5410/2004)	**Condutor**		
Ip < In < Iz (2.5mm²) 14.65 < 16.00 < 16.80	Cabo Unipolar (cobre) Isol.PVC - 450/750V (ref. Pirastic Ecoplus BWF Flexível)		
Dispositivo de proteção	Seção		
Disjuntor bipolar termomagnético (220 V/127 V) - DIN Corrente de atuação: 16 A - 5 kA - C	Fase 2.5 mm²	Neutro -	Terra 2.5 mm²
	Capacidade de condução (Fase): 24.00 A		

Dimensionamento 19 - AC Infantil 1-2

Circuito 19 - AC Infantil 1-2	Quadro
Utilização: Condicionador de ar tipo janela (Não residencial)	QD2 (Pavimento)

PROCESSO ADMINISTRATIVO 0230 ASSINADO ELETRONICAMENTE

<table>
<tr><td>Alimentação
F+F (S+T)</td><td>Tensão
F-N: 127 V / F-F: 220 V</td><td>FP
0.90</td><td>FCA
(Tabela 42 da NBR5410/2004)
0.70</td><td>FCT
(Tabela 40 da NBR5410/2004)
1.00</td><td>Potência
3222.22 VA</td></tr>
<tr><td>Corrente de projeto (Ip)
14.65</td><td>Corrente de projeto (In)
14.65</td><td colspan="4">Corrente corrigida (In') (In' = In / (FCA*FCT))
20.92</td></tr>
<tr><td colspan="6">Pontos inseridos</td></tr>
<tr><td>Classe</td><td colspan="3">Grupo</td><td>Potência (VA)</td><td>Quantidade</td></tr>
<tr><td colspan="6">Critérios de cálculo (Dimensionamento da fiação)</td></tr>
<tr><td>Seção mínima admissível
(Item 6.2.6.1.1 da NBR5410/2004)</td><td colspan="2">Capacidade de condução de corrente
(Item 6.2.5 da NBR5410/2004)</td><td colspan="3">Queda de tensão
dV% parcial admissível: 7.00</td></tr>
<tr><td>Utilização: Força
Seção: 2.5 mm²</td><td colspan="2">Método de instalação: B1
Seção: 2.5 mm²
Cap. Condução (Iz): 24.00 A</td><td>dV% parcial
dV% total</td><td colspan="2">2.5mm²
2.85
4.53</td></tr>
<tr><td colspan="2">Dimensionamento da proteção (In) (Item 5.3.4 da NBR5410/2004)</td><td colspan="4">Condutor</td></tr>
<tr><td colspan="2">Ip < In < Iz (2.5mm²)
14.65 < 16.00 < 16.80</td><td colspan="4">Cabo Unipolar (cobre)
Isol.PVC - 450/750V (ref. Pirastic Ecoplus BWF Flexível)</td></tr>
<tr><td colspan="2">Dispositivo de proteção</td><td colspan="4">Seção</td></tr>
<tr><td colspan="2">Disjuntor bipolar termomagnético (220 V/127 V) - DIN
Corrente de atuação: 16 A - 5 kA - C</td><td colspan="4"><table><tr><td>Fase
2.5 mm²</td><td>Neutro
-</td><td>Terra
2.5 mm²</td></tr><tr><td colspan="2">Capacidade de condução (Fase): 24.00 A</td><td></td></tr></table></td></tr>
</table>

Dimensionamento 2 - Iluminação

Circuito 2 - Iluminação	Quadro

<table>
<tr><td colspan="4">Utilização: Iluminação e TUG's (Escolas e semelhantes)</td><td colspan="2">QD1 (Pavimento)</td></tr>
<tr><td>Alimentação
F+N (S)</td><td>Tensão
F-N: 127 V / F-F: 220 V</td><td>FP
1.00</td><td>FCA
(Tabela 42 da NBR5410/2004)
0.65</td><td>FCT
(Tabela 40 da NBR5410/2004)
1.00</td><td>Potência
1240.00 VA</td></tr>
<tr><td>Corrente de projeto (Ip)
9.76</td><td>Corrente de projeto (In)
9.76</td><td colspan="4">Corrente corrigida (In') (In' = In / (FCA*FCT))
15.02</td></tr>
<tr><td colspan="6">Pontos inseridos</td></tr>
<tr><td>Classe</td><td colspan="3">Grupo</td><td>Potência (VA)</td><td>Quantidade</td></tr>
<tr><td colspan="6">Critérios de cálculo (Dimensionamento da fiação)</td></tr>
<tr><td>Seção mínima admissível
(Item 6.2.6.1.1 da NBR5410/2004)</td><td>Capacidade de condução de corrente
(Item 6.2.5 da NBR5410/2004)</td><td colspan="4">Queda de tensão
dV% parcial admissível: 7.00</td></tr>
<tr><td>Utilização: Iluminação
Seção: 1.5 mm²</td><td>Método de instalação: B1
Seção: 1.5 mm²
Cap. Condução (Iz): 17.50 A</td><td colspan="2">dV% parcial
dV% total</td><td colspan="2">1.5mm²
2.33
3.84</td></tr>
<tr><td colspan="2">Dimensionamento da proteção (In) (Item 5.3.4 da NBR5410/2004)</td><td colspan="4">Condutor</td></tr>
<tr><td colspan="2">Ip < In < Iz (1.5mm²)
9.76 < 10.00 < 11.38</td><td colspan="4">Cabo Unipolar (cobre)
Isol.PVC - 450/750V (ref. Pirastic Ecoplus BWF Flexível)</td></tr>
<tr><td colspan="2">Dispositivo de proteção</td><td colspan="4">Seção</td></tr>
<tr><td colspan="2">Disjuntor unipolar termomagnético - DIN
Corrente de atuação: 10 A - 10 kA - C</td><td colspan="4"><table><tr><td>Fase
1.5 mm²</td><td>Neutro
1.5 mm²</td><td>Terra
1.5 mm²</td></tr><tr><td colspan="2">Capacidade de condução (Fase): 17.50 A</td><td></td></tr></table></td></tr>
</table>

Dimensionamento 20 - Torneira Ele - Fraldário 01

PROCESSO ADMINISTRATIVO 0232 ASSINADO ELETRONICAMENTE

<table>
<tr><td colspan="4">Circuito 20 - Torneira Ele - Fraldário 01
Utilização: Chuveiros, ferros elétricos, aquecedores de água (Não residencial)</td><td colspan="2">Quadro
QD2 (Pavimento)</td></tr>
<tr><td>Alimentação
F+F (R+T)</td><td>Tensão
F-N: 127 V / F-F: 220 V</td><td>FP
0.90</td><td>FCA
(Tabela 42 da NBR5410/2004)
0.75</td><td>FCT
(Tabela 40 da NBR5410/2004)
1.00</td><td>Potência
5555.56 VA</td></tr>
<tr><td>Corrente de projeto (Ip)
25.25</td><td>Corrente de projeto (In)
25.25</td><td colspan="4">Corrente corrigida (In') (In' = In / (FCA*FCT))
33.67</td></tr>
<tr><td colspan="6">Pontos inseridos</td></tr>
<tr><td>Classe</td><td colspan="3">Grupo</td><td>Potência (VA)</td><td>Quantidade</td></tr>
<tr><td colspan="6">Critérios de cálculo (Dimensionamento da fiação)</td></tr>
<tr><td>Seção mínima admissível
(Item 6.2.6.1.1 da NBR5410/2004)</td><td>Capacidade de condução de corrente
(Item 6.2.5 da NBR5410/2004)</td><td colspan="4">Queda de tensão
dV% parcial admissível: 7.00</td></tr>
<tr><td>Utilização: Força
Seção: 2.5 mm²</td><td>Método de instalação: B1
Seção: 6 mm²
Cap. Condução (Iz): 41.00 A</td><td>dV% parcial
dV% total</td><td colspan="3">10mm²
1.36
3.05</td></tr>
<tr><td colspan="2">Dimensionamento da proteção (In) (Item 5.3.4 da NBR5410/2004)</td><td colspan="4">Condutor</td></tr>
<tr><td>Ip < In < Iz (6mm²)
25.25 < 32.00 < 30.75</td><td>Ip < In < Iz (10mm²)
25.25 < 32.00 < 42.75</td><td colspan="4">Cabo Unipolar (cobre)
Isol.PVC - 0,6/1kV (ref. Inbrac Polivinil Antichama)</td></tr>
<tr><td colspan="2">Dispositivo de proteção</td><td colspan="4">Seção</td></tr>
<tr><td colspan="2">Disjuntor bipolar termomagnético (220 V/127 V) - DIN
Corrente de atuação: 32 A - 5 kA - C</td><td colspan="4"><table><tr><td>Fase
10 mm²</td><td>Neutro
-</td><td>Terra
10 mm²</td></tr><tr><td colspan="3">Capacidade de condução (Fase): 57.00 A</td></tr></table></td></tr>
</table>

Dimensionamento 21 - Torneira Ele - Fraldário 01

PROCESSO ADMINISTRATIVO 0233 ASSINADO ELETRONICAMENTE

<table>
<tr><td colspan="4">Circuito 21 - Torneira Ele - Fraldário 01
Utilização: Chuveiros, ferros elétricos, aquecedores de água (Não residencial)</td><td colspan="2">Quadro
QD2 (Pavimento)</td></tr>
<tr><td>Alimentação
F+F (S+T)</td><td>Tensão
F-N: 127 V / F-F: 220 V</td><td>FP
0.90</td><td>FCA
(Tabela 42 da NBR5410/2004)
0.75</td><td>FCT
(Tabela 40 da NBR5410/2004)
1.00</td><td>Potência
5555.56 VA</td></tr>
<tr><td>Corrente de projeto (Ip)
25.25</td><td>Corrente de projeto (In)
25.25</td><td colspan="4">Corrente corrigida (In') (In' = In / (FCA*FCT))
33.67</td></tr>
<tr><td colspan="6">Pontos inseridos</td></tr>
<tr><td>Classe</td><td colspan="3">Grupo</td><td>Potência (VA)</td><td>Quantidade</td></tr>
<tr><td colspan="6">Critérios de cálculo (Dimensionamento da fiação)</td></tr>
<tr><td>Seção mínima admissível
(Item 6.2.6.1.1 da NBR5410/2004)</td><td>Capacidade de condução de corrente
(Item 6.2.5 da NBR5410/2004)</td><td colspan="4">Queda de tensão
dV% parcial admissível: 7.00</td></tr>
<tr><td>Utilização: Força
Seção: 2.5 mm²</td><td>Método de instalação: B1
Seção: 6 mm²
Cap. Condução (Iz): 41.00 A</td><td>dV% parcial
dV% total</td><td colspan="3">10mm²
1.22
2.91</td></tr>
<tr><td colspan="2">Dimensionamento da proteção (In) (Item 5.3.4 da NBR5410/2004)</td><td colspan="4">Condutor</td></tr>
<tr><td>Ip < In < Iz (6mm²)
25.25 < 32.00 < 30.75</td><td>Ip < In < Iz (10mm²)
25.25 < 32.00 < 42.75</td><td colspan="4">Cabo Unipolar (cobre)
Isol.PVC - 0,6/1kV (ref. Inbrac Polivinil Antichama)</td></tr>
<tr><td colspan="2">Dispositivo de proteção</td><td colspan="4">Seção</td></tr>
<tr><td colspan="2">Disjuntor bipolar termomagnético (220 V/127 V) - DIN
Corrente de atuação: 32 A - 5 kA - C</td><td colspan="4"><table><tr><td>Fase
10 mm²</td><td>Neutro
-</td><td>Terra
10 mm²</td></tr><tr><td colspan="3">Capacidade de condução (Fase): 57.00 A</td></tr></table></td></tr>
</table>

Dimensionamento 22 - Torneira Ele - Fraldário 02

PROCESSO ADMINISTRATIVO 0234 ASSINADO ELETRONICAMENTE

<table>
<tr><td colspan="4">Circuito 22 - Torneira Ele - Fraldário 02
Utilização: Chuveiros, ferros elétricos, aquecedores de água (Não residencial)</td><td colspan="2">Quadro
QD2 (Pavimento)</td></tr>
<tr><td>Alimentação
F+F (R+T)</td><td>Tensão
F-N: 127 V / F-F: 220 V</td><td>FP
0.90</td><td>FCA
(Tabela 42 da NBR5410/2004)
0.75</td><td>FCT
(Tabela 40 da NBR5410/2004)
1.00</td><td>Potência
5555.56 VA</td></tr>
<tr><td>Corrente de projeto (Ip)
25.25</td><td>Corrente de projeto (In)
25.25</td><td colspan="4">Corrente corrigida (In') (In' = In / (FCA*FCT))
33.67</td></tr>
<tr><td colspan="6">Pontos inseridos</td></tr>
<tr><td>Classe</td><td colspan="3">Grupo</td><td>Potência (VA)</td><td>Quantidade</td></tr>
<tr><td colspan="6">Critérios de cálculo (Dimensionamento da fiação)</td></tr>
<tr><td>Seção mínima admissível
(Item 6.2.6.1.1 da NBR5410/2004)</td><td>Capacidade de condução de corrente
(Item 6.2.5 da NBR5410/2004)</td><td colspan="4">Queda de tensão
dV% parcial admissível: 7.00</td></tr>
<tr><td>Utilização: Força
Seção: 2.5 mm²</td><td>Método de instalação: B1
Seção: 6 mm²
Cap. Condução (Iz): 41.00 A</td><td>dV% parcial
dV% total</td><td colspan="3">10mm²
1.10
2.78</td></tr>
<tr><td colspan="2">Dimensionamento da proteção (In) (Item 5.3.4 da NBR5410/2004)</td><td colspan="4">Condutor</td></tr>
<tr><td>Ip < In < Iz (6mm²)
25.25 < 32.00 < 30.75</td><td>Ip < In < Iz (10mm²)
25.25 < 32.00 < 42.75</td><td colspan="4">Cabo Unipolar (cobre)
Isol.PVC - 0,6/1kV (ref. Inbrac Polivinil Antichama)</td></tr>
<tr><td colspan="2">Dispositivo de proteção</td><td colspan="4">Seção</td></tr>
<tr><td colspan="2">Disjuntor bipolar termomagnético (220 V/127 V) - DIN
Corrente de atuação: 32 A - 5 kA - C</td><td colspan="4"><table><tr><td>Fase
10 mm²</td><td>Neutro
-</td><td>Terra
10 mm²</td></tr><tr><td colspan="3">Capacidade de condução (Fase): 57.00 A</td></tr></table></td></tr>
</table>

Dimensionamento 23 - Torneira Ele - Fraldário 02

PROCESSO ADMINISTRATIVO 0235 ASSINADO ELETRONICAMENTE

<table>
<tr><td colspan="4">Circuito 23 - Torneira Ele - Fraldário 02
Utilização: Chuveiros, ferros elétricos, aquecedores de água (Não residencial)</td><td colspan="2">Quadro
QD2 (Pavimento)</td></tr>
<tr><td>Alimentação
F+F (S+T)</td><td>Tensão
F-N: 127 V / F-F: 220 V</td><td>FP
0.90</td><td>FCA
(Tabela 42 da NBR5410/2004)
0.75</td><td>FCT
(Tabela 40 da NBR5410/2004)
1.00</td><td>Potência
5555.56 VA</td></tr>
<tr><td>Corrente de projeto (Ip)
25.25</td><td>Corrente de projeto (In)
25.25</td><td colspan="4">Corrente corrigida (In') (In' = In / (FCA*FCT))
33.67</td></tr>
<tr><td colspan="6">Pontos inseridos</td></tr>
<tr><td>Classe</td><td colspan="3">Grupo</td><td>Potência (VA)</td><td>Quantidade</td></tr>
<tr><td colspan="6">Critérios de cálculo (Dimensionamento da fiação)</td></tr>
<tr><td>Seção mínima admissível
(Item 6.2.6.1.1 da NBR5410/2004)</td><td>Capacidade de condução de corrente
(Item 6.2.5 da NBR5410/2004)</td><td colspan="4">Queda de tensão
dV% parcial admissível: 7.00</td></tr>
<tr><td>Utilização: Força
Seção: 2.5 mm²</td><td>Método de instalação: B1
Seção: 6 mm²
Cap. Condução (Iz): 41.00 A</td><td>dV% parcial
dV% total</td><td colspan="3">10mm²
1.23
2.92</td></tr>
<tr><td colspan="2">Dimensionamento da proteção (In) (Item 5.3.4 da NBR5410/2004)</td><td colspan="4">Condutor</td></tr>
<tr><td>Ip < In < Iz (6mm²)
25.25 < 32.00 < 30.75</td><td>Ip < In < Iz (10mm²)
25.25 < 32.00 < 42.75</td><td colspan="4">Cabo Unipolar (cobre)
Isol.PVC - 0,6/1kV (ref. Inbrac Polivinil Antichama)</td></tr>
<tr><td colspan="2">Dispositivo de proteção</td><td colspan="4">Seção</td></tr>
<tr><td colspan="2">Disjuntor bipolar termomagnético (220 V/127 V) - DIN
Corrente de atuação: 32 A - 5 kA - C</td><td colspan="4"><table><tr><td>Fase
10 mm²</td><td>Neutro
-</td><td>Terra
10 mm²</td></tr><tr><td colspan="3">Capacidade de condução (Fase): 57.00 A</td></tr></table></td></tr>
</table>

Dimensionamento 24 - Chuveiro - Fraldário 01

PROCESSO ADMINISTRATIVO 0236 ASSINADO ELETRONICAMENTE

<table>
<tr><td colspan="4">Circuito 24 - Chuveiro - Fraldário 01
Utilização: Chuveiros, ferros elétricos, aquecedores de água (Não residencial)</td><td colspan="2">Quadro
QD2 (Pavimento)</td></tr>
<tr><td>Alimentação
F+F (R+T)</td><td>Tensão
F-N: 127 V / F-F: 220 V</td><td>FP
0.95</td><td>FCA
(Tabela 42 da NBR5410/2004)
0.70</td><td>FCT
(Tabela 40 da NBR5410/2004)
1.00</td><td>Potência
5263.16 VA</td></tr>
<tr><td>Corrente de projeto (Ip)
23.92</td><td>Corrente de projeto (In)
23.92</td><td colspan="4">Corrente corrigida (In') (In' = In / (FCA*FCT))
34.18</td></tr>
<tr><td colspan="6">Pontos inseridos</td></tr>
<tr><td>Classe</td><td colspan="3">Grupo</td><td>Potência (VA)</td><td>Quantidade</td></tr>
<tr><td colspan="6">Critérios de cálculo (Dimensionamento da fiação)</td></tr>
<tr><td>Seção mínima admissível
(Item 6.2.6.1.1 da NBR5410/2004)</td><td>Capacidade de condução de corrente
(Item 6.2.5 da NBR5410/2004)</td><td colspan="4">Queda de tensão
dV% parcial admissível: 7.00</td></tr>
<tr><td>Utilização: Força
Seção: 2.5 mm²</td><td>Método de instalação: B1
Seção: 6 mm²
Cap. Condução (Iz): 41.00 A</td><td>dV% parcial
dV% total</td><td colspan="3">6mm²
2.14
3.82</td></tr>
<tr><td colspan="2">Dimensionamento da proteção (In) (Item 5.3.4 da NBR5410/2004)</td><td colspan="4">Condutor</td></tr>
<tr><td colspan="2">Ip < In < Iz (6mm²)
23.92 < 25.00 < 28.70</td><td colspan="4">Cabo Unipolar (cobre)
Isol.PVC - 0,6/1kV (ref. Inbrac Polivinil Antichama)</td></tr>
<tr><td colspan="2">Dispositivo de proteção</td><td colspan="4">Seção</td></tr>
<tr><td colspan="2">Disjuntor bipolar termomagnético (220 V/127 V) - DIN
Corrente de atuação: 25 A - 25 kA - C</td><td colspan="4"><table><tr><td>Fase
6 mm²</td><td>Neutro
-</td><td>Terra
6 mm²</td></tr><tr><td colspan="2">Capacidade de condução (Fase): 41.00 A</td><td></td></tr></table></td></tr>
</table>

PROCESSO ADMINISTRATIVO 0237 ASSINADO ELETRONICAMENTE

Dimensionamento 25 - Chuveiro - Fraldário 02

<table>
<tr><td colspan="4">Circuito 25 - Chuveiro - Fraldário 02

Utilização: Chuveiros, ferros elétricos, aquecedores de água (Não residencial)</td><td colspan="2">Quadro

QD2 (Pavimento)</td></tr>
<tr><td>Alimentação

F+F (S+T)</td><td>Tensão

F-N: 127 V / F-F: 220 V</td><td>FP

0.95</td><td>FCA

(Tabela 42 da NBR5410/2004)

0.70</td><td>FCT

(Tabela 40 da NBR5410/2004)

1.00</td><td>Potência

5263.16 VA</td></tr>
<tr><td>Corrente de projeto (Ip)

23.92</td><td>Corrente de projeto (In)

23.92</td><td colspan="4">Corrente corrigida (In') (In' = In / (FCA*FCT))

34.18</td></tr>
<tr><td colspan="6">Pontos inseridos</td></tr>
<tr><td>Classe</td><td colspan="3">Grupo</td><td>Potência (VA)</td><td>Quantidade</td></tr>
<tr><td colspan="6">Critérios de cálculo (Dimensionamento da fiação)</td></tr>
<tr><td>Seção mínima admissível

(Item 6.2.6.1.1 da NBR5410/2004)</td><td>Capacidade de condução de corrente

(Item 6.2.5 da NBR5410/2004)</td><td colspan="4">Queda de tensão

dV% parcial admissível: 7.00</td></tr>
<tr><td>Utilização: Força

Seção: 2.5 mm²</td><td colspan="2">Método de instalação: B1

Seção: 6 mm²

Cap. Condução (Iz): 41.00 A</td><td>dV% parcial

dV% total</td><td colspan="2">6mm²

2.01

3.69</td></tr>
<tr><td colspan="2">Dimensionamento da proteção (In) (Item 5.3.4 da NBR5410/2004)</td><td colspan="4">Condutor</td></tr>
<tr><td colspan="2">Ip < In < Iz (6mm²)

23.92 < 25.00 < 28.70</td><td colspan="4">Cabo Unipolar (cobre)

Isol.PVC - 0,6/1kV (ref. Inbrac Polivinil Antichama)</td></tr>
<tr><td colspan="2">Dispositivo de proteção</td><td colspan="4">Seção</td></tr>
<tr><td colspan="2">Disjuntor bipolar termomagnético (220 V/127 V) - DIN

Corrente de atuação: 25 A - 25 kA - C</td><td colspan="4"><table><tr><td>Fase

6 mm²</td><td>Neutro

-</td><td>Terra

6 mm²</td></tr><tr><td colspan="2">Capacidade de condução (Fase): 41.00 A</td><td></td></tr></table></td></tr>
</table>

Dimensionamento 26 - Microondas

<table>
<tr><td colspan="4">Circuito 26 - Microondas
Utilização: Uso Específico</td><td colspan="2">Quadro
QD2 (Pavimento)</td></tr>
<tr><td>Alimentação
F+N (S)</td><td>Tensão
F-N: 127 V / F-F: 220 V</td><td>FP
0.90</td><td>FCA
(Tabela 42 da NBR5410/2004)
0.70</td><td>FCT
(Tabela 40 da NBR5410/2004)
1.00</td><td>Potência
1666.67 VA</td></tr>
<tr><td>Corrente de projeto (Ip)
13.12</td><td>Corrente de projeto (In)
13.12</td><td colspan="4">Corrente corrigida (In') (In' = In / (FCA*FCT))
18.75</td></tr>
<tr><td colspan="6">Pontos inseridos</td></tr>
<tr><td>Classe</td><td colspan="3">Grupo</td><td>Potência (VA)</td><td>Quantidade</td></tr>
<tr><td colspan="6">Critérios de cálculo (Dimensionamento da fiação)</td></tr>
<tr><td>Seção mínima admissível
(Item 6.2.6.1.1 da NBR5410/2004)</td><td colspan="2">Capacidade de condução de corrente
(Item 6.2.5 da NBR5410/2004)</td><td colspan="3">Queda de tensão
dV% parcial admissível: 7.00</td></tr>
<tr><td>Utilização: Força
Seção: 2.5 mm²</td><td colspan="2">Método de instalação: B1
Seção: 2.5 mm²
Cap. Condução (Iz): 24.00 A</td><td>dV% parcial
dV% total</td><td colspan="2">2.5mm²
3.55
5.24</td></tr>
<tr><td colspan="2">Dimensionamento da proteção (In) (Item 5.3.4 da NBR5410/2004)</td><td colspan="4">Condutor</td></tr>
<tr><td colspan="2">Ip < In < Iz (2.5mm²)
13.12 < 16.00 < 16.80</td><td colspan="4">Cabo Unipolar (cobre)
Isol.PVC - 450/750V (ref. Pirastic Ecoplus BWF Flexível)</td></tr>
<tr><td colspan="2">Dispositivo de proteção</td><td colspan="4">Seção</td></tr>
<tr><td colspan="2">Disjuntor unipolar termomagnético - DIN
Corrente de atuação: 16 A - 10 kA - C</td><td colspan="4"><table><tr><td>Fase
2.5 mm²</td><td>Neutro
2.5 mm²</td><td>Terra
2.5 mm²</td></tr><tr><td colspan="2">Capacidade de condução (Fase): 24.00 A</td><td></td></tr></table></td></tr>
</table>

PROCESSO ADMINISTRATIVO 0239 ASSINADO ELETRONICAMENTE

Dimensionamento 27 - AC Direção

<table>
<tr><td colspan="4">Circuito 27 - AC Direção
Utilização: Condicionador de ar tipo janela (Não residencial)</td><td colspan="2">Quadro
QD2 (Pavimento)</td></tr>
<tr><td>Alimentação
F+F (R+S)</td><td>Tensão
F-N: 127 V / F-F: 220 V</td><td>FP
0.90</td><td>FCA
(Tabela 42 da NBR5410/2004)
0.70</td><td>FCT
(Tabela 40 da NBR5410/2004)
1.00</td><td>Potência
905.56 VA</td></tr>
<tr><td>Corrente de projeto (Ip)
4.12</td><td>Corrente de projeto (In)
4.12</td><td colspan="4">Corrente corrigida (In') (In' = In / (FCA*FCT))
5.88</td></tr>
<tr><td colspan="6">Pontos inseridos</td></tr>
<tr><td>Classe</td><td colspan="3">Grupo</td><td>Potência (VA)</td><td>Quantidade</td></tr>
<tr><td colspan="6">Critérios de cálculo (Dimensionamento da fiação)</td></tr>
<tr><td>Seção mínima admissível
(Item 6.2.6.1.1 da NBR5410/2004)</td><td colspan="2">Capacidade de condução de corrente
(Item 6.2.5 da NBR5410/2004)</td><td colspan="3">Queda de tensão
dV% parcial admissível: 7.00</td></tr>
<tr><td>Utilização: Força
Seção: 2.5 mm²</td><td colspan="2">Método de instalação: B1
Seção: 0.5 mm²
Cap. Condução (Iz): 9.00 A</td><td>dV% parcial
dV% total</td><td colspan="2">2.5mm²
0.69
2.37</td></tr>
<tr><td colspan="2">Dimensionamento da proteção (In) (Item 5.3.4 da NBR5410/2004)</td><td colspan="4">Condutor</td></tr>
<tr><td colspan="2">Ip < In < Iz (2.5mm²)
4.12 < 10.00 < 16.80</td><td colspan="4">Cabo Unipolar (cobre)
Isol.PVC - 450/750V (ref. Pirastic Ecoplus BWF Flexível)</td></tr>
<tr><td colspan="2">Dispositivo de proteção</td><td colspan="4">Seção</td></tr>
<tr><td colspan="2">Disjuntor bipolar termomagnético (220 V/127 V) - DIN
Corrente de atuação: 10 A - 5 kA - C</td><td colspan="4"><table><tr><td>Fase
2.5 mm²</td><td>Neutro
-</td><td>Terra
2.5 mm²</td></tr><tr><td colspan="2">Capacidade de condução (Fase): 24.00 A</td><td></td></tr></table></td></tr>
</table>

Dimensionamento 28 - AC Sala Prof.

<table>
<tr><td colspan="4">Circuito 28 - AC Sala Prof.
Utilização: Condicionador de ar tipo janela (Não residencial)</td><td colspan="2">Quadro
QD2 (Pavimento)</td></tr>
<tr><td>Alimentação
F+F (R+S)</td><td>Tensão
F-N: 127 V / F-F: 220 V</td><td>FP
0.90</td><td>FCA
(Tabela 42 da NBR5410/2004)
0.70</td><td>FCT
(Tabela 40 da NBR5410/2004)
1.00</td><td>Potência
2211.11 VA</td></tr>
<tr><td>Corrente de projeto (Ip)
10.05</td><td>Corrente de projeto (In)
10.05</td><td colspan="4">Corrente corrigida (In') (In' = In / (FCA*FCT))
14.36</td></tr>
<tr><td colspan="6">Pontos inseridos</td></tr>
<tr><td>Classe</td><td colspan="3">Grupo</td><td>Potência (VA)</td><td>Quantidade</td></tr>
<tr><td colspan="6">Critérios de cálculo (Dimensionamento da fiação)</td></tr>
<tr><td>Seção mínima admissível
(Item 6.2.6.1.1 da NBR5410/2004)</td><td colspan="2">Capacidade de condução de corrente
(Item 6.2.5 da NBR5410/2004)</td><td colspan="3">Queda de tensão
dV% parcial admissível: 7.00</td></tr>
<tr><td>Utilização: Força
Seção: 2.5 mm²</td><td colspan="2">Método de instalação: B1
Seção: 1.5 mm²
Cap. Condução (Iz): 17.50 A</td><td>dV% parcial
dV% total</td><td colspan="2">2.5mm²
1.39
3.08</td></tr>
<tr><td colspan="2">Dimensionamento da proteção (In) (Item 5.3.4 da NBR5410/2004)</td><td colspan="4">Condutor</td></tr>
<tr><td colspan="2">Ip < In < Iz (2.5mm²)
10.05 < 16.00 < 16.80</td><td colspan="4">Cabo Unipolar (cobre)
Isol.PVC - 450/750V (ref. Pirastic Ecoplus BWF Flexível)</td></tr>
<tr><td colspan="2">Dispositivo de proteção</td><td colspan="4">Seção</td></tr>
<tr><td colspan="2">Disjuntor bipolar termomagnético (220 V/127 V) - DIN
Corrente de atuação: 16 A - 5 kA - C</td><td colspan="4"><table><tr><td>Fase
2.5 mm²</td><td>Neutro
-</td><td>Terra
2.5 mm²</td></tr><tr><td colspan="2">Capacidade de condução (Fase): 24.00 A</td><td></td></tr></table></td></tr>
</table>

Dimensionamento 29 - AC Secretaria

<table>
<tr><td colspan="4">Circuito 29 - AC Secretaria
Utilização: Condicionador de ar tipo janela (Não residencial)</td><td colspan="2">Quadro
QD2 (Pavimento)</td></tr>
<tr><td>Alimentação
F+F (R+S)</td><td>Tensão
F-N: 127 V / F-F: 220 V</td><td>FP
0.90</td><td>FCA
(Tabela 42 da NBR5410/2004)
0.70</td><td>FCT
(Tabela 40 da NBR5410/2004)
1.00</td><td>Potência
905.56 VA</td></tr>
<tr><td>Corrente de projeto (Ip)
4.12</td><td>Corrente de projeto (In)
4.12</td><td colspan="4">Corrente corrigida (In') (In' = In / (FCA*FCT))
5.88</td></tr>
<tr><td colspan="6">Pontos inseridos</td></tr>
<tr><td>Classe</td><td colspan="3">Grupo</td><td>Potência (VA)</td><td>Quantidade</td></tr>
<tr><td colspan="6">Critérios de cálculo (Dimensionamento da fiação)</td></tr>
<tr><td>Seção mínima admissível
(Item 6.2.6.1.1 da NBR5410/2004)</td><td>Capacidade de condução de corrente
(Item 6.2.5 da NBR5410/2004)</td><td colspan="4">Queda de tensão
dV% parcial admissível: 7.00</td></tr>
<tr><td>Utilização: Força
Seção: 2.5 mm²</td><td>Método de instalação: B1
Seção: 0.5 mm²
Cap. Condução (Iz): 9.00 A</td><td colspan="2">dV% parcial
dV% total</td><td colspan="2">2.5mm²
0.57
2.25</td></tr>
<tr><td colspan="2">Dimensionamento da proteção (In) (Item 5.3.4 da NBR5410/2004)</td><td colspan="4">Condutor</td></tr>
<tr><td colspan="2">Ip < In < Iz (2.5mm²)
4.12 < 10.00 < 16.80</td><td colspan="4">Cabo Unipolar (cobre)
Isol.PVC - 450/750V (ref. Pirastic Ecoplus BWF Flexível)</td></tr>
<tr><td colspan="2">Dispositivo de proteção</td><td colspan="4">Seção</td></tr>
<tr><td colspan="2">Disjuntor bipolar termomagnético (220 V/127 V) - DIN
Corrente de atuação: 10 A - 5 kA - C</td><td colspan="4"><table><tr><td>Fase
2.5 mm²</td><td>Neutro
-</td><td>Terra
2.5 mm²</td></tr><tr><td colspan="3">Capacidade de condução (Fase): 24.00 A</td></tr></table></td></tr>
</table>

PROCESSO ADMINISTRATIVO 0242 ASSINADO ELETRONICAMENTE

Dimensionamento 3 - Iluminação

<table>
<tr><td colspan="4">Circuito 3 - Iluminação
Utilização: Iluminação e TUG's (Escolas e semelhantes)</td><td colspan="2">Quadro
QD1 (Pavimento)</td></tr>
<tr><td>Alimentação
F+N (R)</td><td>Tensão
F-N: 127 V / F-F: 220 V</td><td>FP
1.00</td><td>FCA
(Tabela 42 da NBR5410/2004)
0.65</td><td>FCT
(Tabela 40 da NBR5410/2004)
1.00</td><td>Potência
1020.00 VA</td></tr>
<tr><td>Corrente de projeto (Ip)
8.03</td><td>Corrente de projeto (In)
8.03</td><td colspan="4">Corrente corrigida (In') (In' = In / (FCA*FCT))
12.36</td></tr>
<tr><td colspan="6">Pontos inseridos</td></tr>
<tr><td>Classe</td><td colspan="3">Grupo</td><td>Potência (VA)</td><td>Quantidade</td></tr>
<tr><td colspan="6">Critérios de cálculo (Dimensionamento da fiação)</td></tr>
<tr><td>Seção mínima admissível
(Item 6.2.6.1.1 da NBR5410/2004)</td><td>Capacidade de condução de corrente
(Item 6.2.5 da NBR5410/2004)</td><td colspan="4">Queda de tensão
dV% parcial admissível: 7.00</td></tr>
<tr><td>Utilização: Iluminação
Seção: 1.5 mm²</td><td colspan="2">Método de instalação: B1
Seção: 1 mm²
Cap. Condução (Iz): 14.00 A</td><td>dV% parcial
dV% total</td><td colspan="2">1.5mm²
2.44
3.95</td></tr>
<tr><td colspan="2">Dimensionamento da proteção (In) (Item 5.3.4 da NBR5410/2004)</td><td colspan="4">Condutor</td></tr>
<tr><td colspan="2">Ip < In < Iz (1.5mm²)
8.03 < 10.00 < 11.38</td><td colspan="4">Cabo Unipolar (cobre)
Isol.PVC - 450/750V (ref. Pirastic Ecoplus BWF Flexível)</td></tr>
<tr><td colspan="2">Dispositivo de proteção</td><td colspan="4">Seção</td></tr>
<tr><td colspan="2">Disjuntor unipolar termomagnético - DIN
Corrente de atuação: 10 A - 10 kA - C</td><td colspan="4"><table><tr><td>Fase
1.5 mm²</td><td>Neutro
1.5 mm²</td><td>Terra
1.5 mm²</td></tr></table></td></tr>
</table>

	Capacidade de condução (Fase): 17.50 A	

Dimensionamento 30 - Reserva

Circuito 30 - Reserva Utilização: Iluminação e TUG's (Escolas e semelhantes)				Quadro QD2 (Pavimento)	
Alimentação F+N (R)	Tensão F-N: 127 V / F-F: 220 V	FP 0.00	FCA (Tabela 42 da NBR5410/2004) 1.00	FCT (Tabela 40 da NBR5410/2004) 1.00	Potência 0.00 VA
Corrente de projeto (Ip) 0.00	Corrente de projeto (In) 0.00	Corrente corrigida (In') (In' = In / (FCA*FCT)) 0.00			
Pontos inseridos					
Classe	Grupo			Potência (VA)	Quantidade
Critérios de cálculo (Dimensionamento da fiação)					
Seção mínima admissível (Item 6.2.6.1.1 da NBR5410/2004)	Capacidade de condução de corrente (Item 6.2.5 da NBR5410/2004)	Queda de tensão dV% parcial admissível: 0.00			
Utilização: Indefinido Seção: 1.5 mm²	Método de instalação: B1 Seção: 0.5 mm² Cap. Condução (Iz): 9.00 A	dV% parcial dV% total	1.5mm² 0.00 0.00		
Dimensionamento da proteção (In) (Item 5.3.4 da NBR5410/2004)	**Condutor**				
Ip < In < Iz (1.5mm²) 0.00 < 10.00 < 17.50	Cabo Unipolar (cobre) Isol.PVC - 450/750V (ref. Pirastic Ecoplus BWF Flexível)				
Dispositivo de proteção	Seção				
Disjuntor unipolar termomagnético - DIN	Fase 1.5 mm²	Neutro 1.5 mm²	Terra 1.5 mm²		

Corrente de atuação: 10 A - 10 kA - C	Capacidade de condução (Fase): 17.50 A

Dimensionamento 31 - Reserva

Circuito 31 - Reserva Utilização: Iluminação e TUG's (Escolas e semelhantes)				Quadro QD2 (Pavimento)	
Alimentação F+N (R)	Tensão F-N: 127 V / F-F: 220 V	FP 0.00	FCA (Tabela 42 da NBR5410/2004) 1.00	FCT (Tabela 40 da NBR5410/2004) 1.00	Potência 0.00 VA
Corrente de projeto (Ip) 0.00	Corrente de projeto (In) 0.00	Corrente corrigida (In') (In' = In / (FCA*FCT)) 0.00			
Pontos inseridos					
Classe	Grupo			Potência (VA)	Quantidade
Critérios de cálculo (Dimensionamento da fiação)					
Seção mínima admissível (Item 6.2.6.1.1 da NBR5410/2004)	Capacidade de condução de corrente (Item 6.2.5 da NBR5410/2004)	Queda de tensão dV% parcial admissível: 0.00			
Utilização: Indefinido Seção: 1.5 mm²	Método de instalação: B1 Seção: 0.5 mm² Cap. Condução (Iz): 9.00 A	dV% parcial dV% total	1.5mm² 0.00 0.00		
Dimensionamento da proteção (In) (Item 5.3.4 da NBR5410/2004)		**Condutor**			
Ip < In < Iz (1.5mm²) 0.00 < 10.00 < 17.50		Cabo Unipolar (cobre) Isol.PVC - 450/750V (ref. Pirastic Ecoplus BWF Flexível)			
Dispositivo de proteção		Seção			

Disjuntor unipolar termomagnético - DIN Corrente de atuação: 10 A - 10 kA - C	Fase 1.5 mm²	Neutro 1.5 mm²	Terra 1.5 mm²
	Capacidade de condução (Fase): 17.50 A		

Dimensionamento 32 - Iluminação de Emergência

Circuito 32 - Iluminação de Emergência Utilização: Iluminação e TUG's (Escolas e semelhantes)				Quadro QD3 (Pavimento)	
Alimentação F+N (S)	Tensão F-N: 127 V / F-F: 220 V	FP 1.00	FCA (Tabela 42 da NBR5410/2004) 0.70	FCT (Tabela 40 da NBR5410/2004) 1.00	Potência 315.00 VA
Corrente de projeto (Ip) 2.48	Corrente de projeto (In) 2.48	Corrente corrigida (In') (In' = In / (FCA*FCT)) 3.54			
Pontos inseridos					
Classe	Grupo			Potência (VA)	Quantidade
Critérios de cálculo (Dimensionamento da fiação)					
Seção mínima admissível (Item 6.2.6.1.1 da NBR5410/2004)	Capacidade de condução de corrente (Item 6.2.5 da NBR5410/2004)	Queda de tensão dV% parcial admissível: 7.00			
Utilização: Iluminação Seção: 1.5 mm²	Método de instalação: B1 Seção: 0.5 mm² Cap. Condução (Iz): 9.00 A	dV% parcial dV% total	1.5mm² 0.51 2.46		
Dimensionamento da proteção (In) (Item 5.3.4 da NBR5410/2004)	**Condutor**				
Ip < In < Iz (1.5mm²) 2.48 < 10.00 < 12.25	Cabo Unipolar (cobre) Isol.PVC - 450/750V (ref. Pirastic Ecoplus BWF Flexível)				

PROCESSO ADMINISTRATIVO 0246 ASSINADO ELETRONICAMENTE

Dispositivo de proteção	Seção		
Disjuntor unipolar termomagnético - DIN Corrente de atuação: 10 A - 10 kA - C	Fase 1.5 mm²	Neutro 1.5 mm²	Terra 1.5 mm²
	Capacidade de condução (Fase): 17.50 A		

Dimensionamento 33 - Iluminação de Emergência

Circuito 33 - Iluminação de Emergência Utilização: Iluminação e TUG's (Escolas e semelhantes)				Quadro QD3 (Pavimento)	
Alimentação F+N (T)	Tensão F-N: 127 V / F-F: 220 V	FP 1.00	FCA (Tabela 42 da NBR5410/2004) 0.70	FCT (Tabela 40 da NBR5410/2004) 1.00	Potência 210.00 VA
Corrente de projeto (Ip) 1.65	Corrente de projeto (In) 1.65	Corrente corrigida (In') (In' = In / (FCA*FCT)) 2.36			
Pontos inseridos					
Classe	Grupo			Potência (VA)	Quantidade
Critérios de cálculo (Dimensionamento da fiação)					
Seção mínima admissível (Item 6.2.6.1.1 da NBR5410/2004)	Capacidade de condução de corrente (Item 6.2.5 da NBR5410/2004)	Queda de tensão dV% parcial admissível: 7.00			
Utilização: Iluminação Seção: 1.5 mm²	Método de instalação: B1 Seção: 0.5 mm² Cap. Condução (Iz): 9.00 A	dV% parcial dV% total		1.5mm² 2.00 3.94	
Dimensionamento da proteção (In) (Item 5.3.4 da NBR5410/2004)	**Condutor**				

PROCESSO ADMINISTRATIVO 0247 ASSINADO ELETRONICAMENTE

Ip < In < Iz (1.5mm²) 1.65 < 10.00 < 12.25	Cabo Unipolar (cobre) Isol.PVC - 450/750V (ref. Pirastic Ecoplus BWF Flexível)
Dispositivo de proteção	Seção
Disjuntor unipolar termomagnético - DIN Corrente de atuação: 10 A - 10 kA - C	Fase: 1.5 mm² | Neutro: 1.5 mm² | Terra: 1.5 mm² Capacidade de condução (Fase): 17.50 A

Dimensionamento 34 - TUGs

Circuito 34 - TUGs Utilização: Iluminação e TUG's (Escolas e semelhantes)				Quadro QD3 (Pavimento)	
Alimentação F+N (R)	Tensão F-N: 127 V / F-F: 220 V	FP 0.90	FCA (Tabela 42 da NBR5410/2004) 0.70	FCT (Tabela 40 da NBR5410/2004) 1.00	Potência 1000.00 VA
Corrente de projeto (Ip) 7.87	Corrente de projeto (In) 5.25	Corrente corrigida (In') (In' = In / (FCA*FCT)) 7.50			
Pontos inseridos					
Classe	Grupo			Potência (VA)	Quantidade
Critérios de cálculo (Dimensionamento da fiação)					
Seção mínima admissível (Item 6.2.6.1.1 da NBR5410/2004)	Capacidade de condução de corrente (Item 6.2.5 da NBR5410/2004)	Queda de tensão dV% parcial admissível: 7.00			
Utilização: Força Seção: 2.5 mm²	Método de instalação: B1 Seção: 0.5 mm² Cap. Condução (Iz): 9.00 A	dV% parcial dV% total	2.5mm² 0.77 2.71		

PROCESSO ADMINISTRATIVO 0248 ASSINADO ELETRONICAMENTE

Dimensionamento da proteção (In) (Item 5.3.4 da NBR5410/2004)	**Condutor**
Ip < In < Iz (2.5mm²) 7.87 < 10.00 < 16.80	Cabo Unipolar (cobre) Isol.PVC - 450/750V (ref. Pirastic Ecoplus BWF Flexível)
Dispositivo de proteção	Seção
Disjuntor unipolar termomagnético - DIN Corrente de atuação: 10 A - 10 kA - C	Fase: 2.5 mm² | Neutro: 2.5 mm² | Terra: 2.5 mm² Capacidade de condução (Fase): 24.00 A

Dimensionamento 35 - TUGs

Circuito 35 - TUGs Utilização: Iluminação e TUG's (Escolas e semelhantes)				Quadro QD3 (Pavimento)	
Alimentação F+N (R)	Tensão F-N: 127 V / F-F: 220 V	FP 0.90	FCA (Tabela 42 da NBR5410/2004) 0.70	FCT (Tabela 40 da NBR5410/2004) 1.00	Potência 1111.11 VA
Corrente de projeto (Ip) 8.75	Corrente de projeto (In) 8.75	Corrente corrigida (In') (In' = In / (FCA*FCT)) 12.50			
Pontos inseridos					
Classe	Grupo			Potência (VA)	Quantidade
Critérios de cálculo (Dimensionamento da fiação)					
Seção mínima admissível (Item 6.2.6.1.1 da NBR5410/2004)	Capacidade de condução de corrente (Item 6.2.5 da NBR5410/2004)	Queda de tensão dV% parcial admissível: 7.00			
Utilização: Força	Método de instalação: B1			2.5mm²	

PROCESSO ADMINISTRATIVO 0249 ASSINADO ELETRONICAMENTE

Seção: 2.5 mm²	Seção: 1 mm² Cap. Condução (Iz): 14.00 A	dV% parcial dV% total	2.14 4.08

Dimensionamento da proteção (In) (Item 5.3.4 da NBR5410/2004)	**Condutor**
Ip < In < Iz (2.5mm²) 8.75 < 10.00 < 16.80	Cabo Unipolar (cobre) Isol.PVC - 450/750V (ref. Pirastic Ecoplus BWF Flexível)
Dispositivo de proteção	Seção
Disjuntor unipolar termomagnético - DIN Corrente de atuação: 10 A - 10 kA - C	Fase: 2.5 mm² / Neutro: 2.5 mm² / Terra: 2.5 mm² Capacidade de condução (Fase): 24.00 A

Dimensionamento 36 - Máquina Secar e Lavar Roupa

Circuito 36 - Máquina Secar e Lavar Roupa Utilização: Uso Específico				Quadro QD3 (Pavimento)	
Alimentação F+N (T)	Tensão F-N: 127 V / F-F: 220 V	FP 0.90	FCA (Tabela 42 da NBR5410/2004) 0.70	FCT (Tabela 40 da NBR5410/2004) 1.00	Potência 3000.00 VA
Corrente de projeto (Ip) 23.62	Corrente de projeto (In) 23.62	Corrente corrigida (In') (In' = In / (FCA*FCT)) 33.75			
Pontos inseridos					
Classe	Grupo			Potência (VA)	Quantidade
Critérios de cálculo (Dimensionamento da fiação)					
Seção mínima admissível (Item 6.2.6.1.1 da NBR5410/2004)	Capacidade de condução de corrente (Item 6.2.5 da NBR5410/2004)	Queda de tensão dV% parcial admissível: 7.00			

Utilização: Força Seção: 2.5 mm²	Método de instalação: B1 Seção: 6 mm² Cap. Condução (Iz): 41.00 A	dV% parcial dV% total	6mm² 1.72 3.67

Dimensionamento da proteção (In) (Item 5.3.4 da NBR5410/2004)	**Condutor**
Ip < In < Iz (6mm²) 23.62 < 25.00 < 28.70	Cabo Unipolar (cobre) Isol.PVC - 450/750V (ref. Pirastic Ecoplus BWF Flexível)
Dispositivo de proteção	Seção
Disjuntor unipolar termomagnético - DIN Corrente de atuação: 25 A - 10 kA - C	Fase: 6 mm² / Neutro: 6 mm² / Terra: 6 mm² Capacidade de condução (Fase): 41.00 A

Dimensionamento 37 - Chuveiro Sanit. Masculino

Circuito 37 - Chuveiro Sanit. Masculino Utilização: Chuveiros, ferros elétricos, aquecedores de água (Não residencial)				Quadro QD3 (Pavimento)	
Alimentação F+F (S+T)	Tensão F-N: 127 V / F-F: 220 V	FP 0.95	FCA (Tabela 42 da NBR5410/2004) 0.70	FCT (Tabela 40 da NBR5410/2004) 1.00	Potência 5263.16 VA
Corrente de projeto (Ip) 23.92	Corrente de projeto (In) 23.92	Corrente corrigida (In') (In' = In / (FCA*FCT)) 34.18			
Pontos inseridos					
Classe	Grupo			Potência (VA)	Quantidade
Critérios de cálculo (Dimensionamento da fiação)					
Seção mínima admissível (Item 6.2.6.1.1 da NBR5410/2004)	Capacidade de condução de corrente (Item 6.2.5 da NBR5410/2004)	Queda de tensão dV% parcial admissível: 7.00			

PROCESSO ADMINISTRATIVO 0251 ASSINADO ELETRONICAMENTE

Utilização: Força Seção: 2.5 mm²	Método de instalação: B1 Seção: 6 mm² Cap. Condução (Iz): 41.00 A	dV% parcial dV% total	6mm² 0.84 2.78

Dimensionamento da proteção (In) (Item 5.3.4 da NBR5410/2004)	**Condutor**
Ip < In < Iz (6mm²) 23.92 < 25.00 < 28.70	Cabo Unipolar (cobre) Isol.PVC - 0,6/1kV (ref. Inbrac Polivinil Antichama)
Dispositivo de proteção	Seção
Disjuntor bipolar termomagnético (380 V/220 V) - DIN Corrente de atuação: 25 A - 4.5 kA - C	Fase: 6 mm² / Neutro: - / Terra: 6 mm² Capacidade de condução (Fase): 41.00 A

Dimensionamento 38 - Chuveiro Sanit. Feminino

Circuito 38 - Chuveiro Sanit. Feminino Utilização: Chuveiros, ferros elétricos, aquecedores de água (Não residencial)				Quadro QD3 (Pavimento)	
Alimentação F+F (R+S)	Tensão F-N: 127 V / F-F: 220 V	FP 0.95	FCA (Tabela 42 da NBR5410/2004) 0.70	FCT (Tabela 40 da NBR5410/2004) 1.00	Potência 5263.16 VA
Corrente de projeto (Ip) 23.92	Corrente de projeto (In) 23.92	Corrente corrigida (In') (In' = In / (FCA*FCT)) 34.18			
Pontos inseridos					
Classe	Grupo			Potência (VA)	Quantidade
Critérios de cálculo (Dimensionamento da fiação)					
Seção mínima admissível	Capacidade de condução de corrente	Queda de tensão			

PROCESSO ADMINISTRATIVO 0252 ASSINADO ELETRONICAMENTE

(Item 6.2.6.1.1 da NBR5410/2004)	(Item 6.2.5 da NBR5410/2004)	dV% parcial admissível: 7.00	
Utilização: Força Seção: 2.5 mm²	Método de instalação: B1 Seção: 6 mm² Cap. Condução (Iz): 41.00 A	dV% parcial dV% total	6mm² 1.17 3.12

Dimensionamento da proteção (In) (Item 5.3.4 da NBR5410/2004)	**Condutor**
Ip < In < Iz (6mm²) 23.92 < 25.00 < 28.70	Cabo Unipolar (cobre) Isol.PVC - 0,6/1kV (ref. Inbrac Polivinil Antichama)
Dispositivo de proteção	Seção
Disjuntor bipolar termomagnético (380 V/220 V) - DIN Corrente de atuação: 25 A - 4.5 kA - C	Fase: 6 mm² / Neutro: - / Terra: 6 mm² Capacidade de condução (Fase): 41.00 A

Dimensionamento 39 - Reserva

Circuito 39 - Reserva Utilização: Iluminação e TUG's (Escolas e semelhantes)				Quadro QD3 (Pavimento)	
Alimentação F+N (R)	Tensão F-N: 127 V / F-F: 220 V	FP 0.00	FCA (Tabela 42 da NBR5410/2004) 1.00	FCT (Tabela 40 da NBR5410/2004) 1.00	Potência 0.00 VA
Corrente de projeto (Ip) 0.00	Corrente de projeto (In) 0.00	Corrente corrigida (In') (In' = In / (FCA*FCT)) 0.00			
Pontos inseridos					
Classe	Grupo			Potência (VA)	Quantidade
Critérios de cálculo (Dimensionamento da fiação)					

PROCESSO ADMINISTRATIVO 0253 ASSINADO ELETRONICAMENTE

Seção mínima admissível (Item 6.2.6.1.1 da NBR5410/2004)	Capacidade de condução de corrente (Item 6.2.5 da NBR5410/2004)	Queda de tensão dV% parcial admissível: 0.00	
Utilização: Indefinido Seção: 1.5 mm²	Método de instalação: B1 Seção: 0.5 mm² Cap. Condução (Iz): 9.00 A	dV% parcial dV% total	1.5mm² 0.00 0.00

Dimensionamento da proteção (In) (Item 5.3.4 da NBR5410/2004)	**Condutor**
Ip < In < Iz (1.5mm²) 0.00 < 10.00 < 17.50	Cabo Unipolar (cobre) Isol.PVC - 450/750V (ref. Pirastic Ecoplus BWF Flexível)
Dispositivo de proteção	Seção
Disjuntor unipolar termomagnético - DIN Corrente de atuação: 10 A - 10 kA - C	Fase: 1.5 mm² / Neutro: 1.5 mm² / Terra: 1.5 mm² Capacidade de condução (Fase): 17.50 A

Dimensionamento 4 - Iluminação

Circuito 4 - Iluminação Utilização: Iluminação e TUG's (Escolas e semelhantes)				Quadro QD1 (Pavimento)	
Alimentação F+N (T)	Tensão F-N: 127 V / F-F: 220 V	FP 1.00	FCA (Tabela 42 da NBR5410/2004) 0.65	FCT (Tabela 40 da NBR5410/2004) 1.00	Potência 970.00 VA
Corrente de projeto (Ip) 7.64	Corrente de projeto (In) 7.64	Corrente corrigida (In') (In' = In / (FCA*FCT)) 11.75			
Pontos inseridos					
Classe	Grupo			Potência (VA)	Quantidade

PROCESSO ADMINISTRATIVO 0254 ASSINADO ELETRONICAMENTE

<table>
<tr><td colspan="4">Critérios de cálculo (Dimensionamento da fiação)</td></tr>
<tr><td>Seção mínima admissível

(Item 6.2.6.1.1 da NBR5410/2004)</td><td>Capacidade de condução de corrente

(Item 6.2.5 da NBR5410/2004)</td><td colspan="2">Queda de tensão

dV% parcial admissível: 7.00</td></tr>
<tr><td>Utilização: Iluminação

Seção: 1.5 mm²</td><td>Método de instalação: B1

Seção: 1 mm²

Cap. Condução (Iz): 14.00 A</td><td>1.5mm²

dV% parcial

dV% total</td><td>3.96

5.47</td></tr>
<tr><td colspan="2">Dimensionamento da proteção (In) (Item 5.3.4 da NBR5410/2004)</td><td colspan="2">Condutor</td></tr>
<tr><td colspan="2">Ip < In < Iz (1.5mm²)

7.64 < 10.00 < 11.38</td><td colspan="2">Cabo Unipolar (cobre)

Isol.PVC - 450/750V (ref. Pirastic Ecoplus BWF Flexível)</td></tr>
<tr><td colspan="2">Dispositivo de proteção</td><td colspan="2">Seção</td></tr>
<tr><td colspan="2">Disjuntor unipolar termomagnético - DIN

Corrente de atuação: 10 A - 10 kA - C</td><td colspan="2"><table><tr><td>Fase

1.5 mm²</td><td>Neutro

1.5 mm²</td><td>Terra

1.5 mm²</td></tr><tr><td colspan="2">Capacidade de condução (Fase): 17.50 A</td><td></td></tr></table></td></tr>
</table>

Dimensionamento 40 - Reserva

<table>
<tr><td colspan="4">Circuito 40 - Reserva

Utilização: Iluminação e TUG's (Escolas e semelhantes)</td><td colspan="2">Quadro

QD3 (Pavimento)</td></tr>
<tr><td>Alimentação

F+N (R)</td><td>Tensão

F-N: 127 V / F-F: 220 V</td><td>FP

0.00</td><td>FCA

(Tabela 42 da NBR5410/2004)

1.00</td><td>FCT

(Tabela 40 da NBR5410/2004)

1.00</td><td>Potência

0.00 VA</td></tr>
<tr><td>Corrente de projeto (Ip)

0.00</td><td>Corrente de projeto (In)

0.00</td><td colspan="4">Corrente corrigida (In') (In' = In / (FCA*FCT))

0.00</td></tr>
<tr><td colspan="6">Pontos inseridos</td></tr>
</table>

PROCESSO ADMINISTRATIVO 0255 ASSINADO ELETRONICAMENTE

Classe	Grupo	Potência (VA)	Quantidade
Critérios de cálculo (Dimensionamento da fiação)			
Seção mínima admissível (Item 6.2.6.1.1 da NBR5410/2004)	Capacidade de condução de corrente (Item 6.2.5 da NBR5410/2004)	Queda de tensão dV% parcial admissível: 0.00	
Utilização: Indefinido Seção: 1.5 mm²	Método de instalação: B1 Seção: 0.5 mm² Cap. Condução (Iz): 9.00 A	dV% parcial dV% total	1.5mm² 0.00 0.00

Dimensionamento da proteção (In) (Item 5.3.4 da NBR5410/2004)	**Condutor**
Ip < In < Iz (1.5mm²) 0.00 < 10.00 < 17.50	Cabo Unipolar (cobre) Isol.PVC - 450/750V (ref. Pirastic Ecoplus BWF Flexível)
Dispositivo de proteção	Seção
Disjuntor unipolar termomagnético - DIN Corrente de atuação: 10 A - 10 kA - C	Fase: 1.5 mm² / Neutro: 1.5 mm² / Terra: 1.5 mm² Capacidade de condução (Fase): 17.50 A

Dimensionamento 41 - Bomba de Recalque

Circuito 41 - Bomba de Recalque Utilização: Bombas de Recalque				Quadro QD4 (Pavimento)	
Alimentação 3F (R+S+T)	Tensão F-N: 127 V / F-F: 220 V	FP 0.66	FCA (Tabela 42 da NBR5410/2004) 0.80	FCT (Tabela 40 da NBR5410/2004) 1.00	Potência 3313.25 VA
Corrente de projeto (Ip) 8.70	Corrente de projeto (In) 8.70	Corrente corrigida (In') (In' = In / (FCA*FCT)) 10.87			

PROCESSO ADMINISTRATIVO 0256 ASSINADO ELETRONICAMENTE

Pontos inseridos			
Classe	Grupo	Potência (VA)	Quantidade
Critérios de cálculo (Dimensionamento da fiação)			
Seção mínima admissível (Item 6.2.6.1.1 da NBR5410/2004)	Capacidade de condução de corrente (Item 6.2.5 da NBR5410/2004)	Queda de tensão dV% parcial admissível: 7.00	
Utilização: Força Seção: 2.5 mm²	Método de instalação: B1 Seção: 1 mm² Cap. Condução (Iz): 12.00 A	dV% parcial dV% total	6mm² 0.11 5.78

Dimensionamento da proteção (In) (Item 5.3.4 da NBR5410/2004)	**Condutor**		
Ip < In < Iz (6mm²) 8.70 < 10.00 < 28.80	Cabo Unipolar (cobre) Isol.PVC - 450/750V (ref. Pirastic Ecoplus BWF Flexível)		
Dispositivo de proteção	Seção		
Disjuntor tripolar termomagnético - DIN Corrente de atuação: 10 A - 10 kA - C	Fase 6 mm²	Neutro -	Terra 6 mm²
	Capacidade de condução (Fase): 36.00 A		

Dimensionamento 42 - Bomba de Recalque

Circuito 42 - Bomba de Recalque Utilização: Bombas de Recalque				Quadro QD4 (Pavimento)	
Alimentação 3F (R+S+T)	Tensão F-N: 127 V / F-F: 220 V	FP 0.66	FCA (Tabela 42 da NBR5410/2004) 0.80	FCT (Tabela 40 da NBR5410/2004) 1.00	Potência 3313.25 VA

PROCESSO ADMINISTRATIVO 0257 ASSINADO ELETRONICAMENTE

Corrente de projeto (Ip) 8.70	Corrente de projeto (In) 8.70	Corrente corrigida (In') (In' = In / (FCA*FCT)) 10.87			
Pontos inseridos					
Classe	Grupo			Potência (VA)	Quantidade
Critérios de cálculo (Dimensionamento da fiação)					
Seção mínima admissível (Item 6.2.6.1.1 da NBR5410/2004)	Capacidade de condução de corrente (Item 6.2.5 da NBR5410/2004)	Queda de tensão dV% parcial admissível: 7.00			
Utilização: Força Seção: 2.5 mm²	Método de instalação: B1 Seção: 1 mm² Cap. Condução (Iz): 12.00 A	dV% parcial dV% total	6mm² 0.09 5.76		
Dimensionamento da proteção (In) (Item 5.3.4 da NBR5410/2004)	**Condutor**				
Ip < In < Iz (6mm²) 8.70 < 10.00 < 28.80	Cabo Unipolar (cobre) Isol.PVC - 450/750V (ref. Pirastic Ecoplus BWF Flexível)				
Dispositivo de proteção	Seção				
Disjuntor tripolar termomagnético - DIN Corrente de atuação: 10 A - 10 kA - C	Fase 6 mm²	Neutro -	Terra 6 mm²		
	Capacidade de condução (Fase): 36.00 A				

Dimensionamento 43 - Reserva

Circuito 43 - Reserva Utilização: Uso Específico				Quadro QD4 (Pavimento)	
Alimentação F+N (R)	Tensão	FP 0.00	FCA	FCT	Potência 0.00 VA

PROCESSO ADMINISTRATIVO 0258 ASSINADO ELETRONICAMENTE

	F-N: 127 V / F-F: 220 V		(Tabela 42 da NBR5410/2004) 1.00	(Tabela 40 da NBR5410/2004) 1.00	
Corrente de projeto (Ip) 0.00	Corrente de projeto (In) 0.00	Corrente corrigida (In') (In' = In / (FCA*FCT)) 0.00			
Pontos inseridos					
Classe	Grupo			Potência (VA)	Quantidade
Critérios de cálculo (Dimensionamento da fiação)					
Seção mínima admissível (Item 6.2.6.1.1 da NBR5410/2004)	Capacidade de condução de corrente (Item 6.2.5 da NBR5410/2004)	Queda de tensão dV% parcial admissível: 0.00			
Utilização: Indefinido Seção: 1.5 mm²	Método de instalação: B1 Seção: 0.5 mm² Cap. Condução (Iz): 9.00 A	dV% parcial dV% total	1.5mm² 0.00 0.00		

Dimensionamento da proteção (In) (Item 5.3.4 da NBR5410/2004)	**Condutor**
Ip < In < Iz (1.5mm²) 0.00 < 10.00 < 17.50	Cabo Unipolar (cobre) Isol.PVC - 450/750V (ref. Pirastic Ecoplus BWF Flexível)
Dispositivo de proteção	Seção
Disjuntor unipolar termomagnético - DIN Corrente de atuação: 10 A - 10 kA - C	Fase: 1.5 mm² / Neutro: 1.5 mm² / Terra: 1.5 mm² Capacidade de condução (Fase): 17.50 A

Dimensionamento 44 - Reserva

Circuito 44 - Reserva	Quadro

PROCESSO ADMINISTRATIVO 0259 ASSINADO ELETRONICAMENTE

<table>
<tr><td colspan="4">Utilização: Uso Específico</td><td colspan="2">QD4 (Pavimento)</td></tr>
<tr><td>Alimentação
F+N (R)</td><td>Tensão
F-N: 127 V / F-F: 220 V</td><td>FP
0.00</td><td>FCA
(Tabela 42 da NBR5410/2004)
1.00</td><td>FCT
(Tabela 40 da NBR5410/2004)
1.00</td><td>Potência
0.00 VA</td></tr>
<tr><td>Corrente de projeto (Ip)
0.00</td><td>Corrente de projeto (In)
0.00</td><td colspan="4">Corrente corrigida (In') (In' = In / (FCA*FCT))
0.00</td></tr>
<tr><td colspan="6">Pontos inseridos</td></tr>
<tr><td>Classe</td><td colspan="3">Grupo</td><td>Potência (VA)</td><td>Quantidade</td></tr>
<tr><td colspan="6">Critérios de cálculo (Dimensionamento da fiação)</td></tr>
<tr><td>Seção mínima admissível
(Item 6.2.6.1.1 da NBR5410/2004)</td><td>Capacidade de condução de corrente
(Item 6.2.5 da NBR5410/2004)</td><td colspan="4">Queda de tensão
dV% parcial admissível: 0.00</td></tr>
<tr><td>Utilização: Indefinido
Seção: 1.5 mm²</td><td>Método de instalação: B1
Seção: 0.5 mm²
Cap. Condução (Iz): 9.00 A</td><td colspan="2">dV% parcial
dV% total</td><td colspan="2">1.5mm²
0.00
0.00</td></tr>
<tr><td colspan="2">Dimensionamento da proteção (In) (Item 5.3.4 da NBR5410/2004)</td><td colspan="4">Condutor</td></tr>
<tr><td colspan="2">Ip < In < Iz (1.5mm²)
0.00 < 10.00 < 17.50</td><td colspan="4">Cabo Unipolar (cobre)
Isol.PVC - 450/750V (ref. Pirastic Ecoplus BWF Flexível)</td></tr>
<tr><td colspan="2">Dispositivo de proteção</td><td colspan="4">Seção</td></tr>
<tr><td colspan="2">Disjuntor unipolar termomagnético - DIN
Corrente de atuação: 10 A - 10 kA - C</td><td colspan="4"><table><tr><td>Fase
1.5 mm²</td><td>Neutro
1.5 mm²</td><td>Terra
1.5 mm²</td></tr><tr><td colspan="3">Capacidade de condução (Fase): 17.50 A</td></tr></table></td></tr>
</table>

Dimensionamento 45 - TUGs Cozinha

PROCESSO ADMINISTRATIVO 0260 ASSINADO ELETRONICAMENTE

<table>
<tr><td colspan="4">Circuito 45 - TUGs Cozinha
Utilização: Iluminação e TUG's (Escolas e semelhantes)</td><td colspan="2">Quadro
QD5 (Pavimento)</td></tr>
<tr><td>Alimentação
F+N (S)</td><td>Tensão
F-N: 127 V / F-F: 220 V</td><td>FP
0.90</td><td>FCA
(Tabela 42 da NBR5410/2004)
0.50</td><td>FCT
(Tabela 40 da NBR5410/2004)
1.00</td><td>Potência
1111.11 VA</td></tr>
<tr><td>Corrente de projeto (Ip)
8.75</td><td>Corrente de projeto (In)
8.75</td><td colspan="4">Corrente corrigida (In') (In' = In / (FCA*FCT))
17.50</td></tr>
<tr><td colspan="6">Pontos inseridos</td></tr>
<tr><td>Classe</td><td colspan="3">Grupo</td><td>Potência (VA)</td><td>Quantidade</td></tr>
<tr><td colspan="6">Critérios de cálculo (Dimensionamento da fiação)</td></tr>
<tr><td>Seção mínima admissível
(Item 6.2.6.1.1 da NBR5410/2004)</td><td>Capacidade de condução de corrente
(Item 6.2.5 da NBR5410/2004)</td><td colspan="4">Queda de tensão
dV% parcial admissível: 7.00</td></tr>
<tr><td>Utilização: Força
Seção: 2.5 mm²</td><td>Método de instalação: B1
Seção: 1.5 mm²
Cap. Condução (Iz): 17.50 A</td><td colspan="2">dV% parcial
dV% total</td><td colspan="2">2.5mm²
2.33
4.34</td></tr>
<tr><td colspan="2">Dimensionamento da proteção (In) (Item 5.3.4 da NBR5410/2004)</td><td colspan="4">Condutor</td></tr>
<tr><td colspan="2">Ip < In < Iz (2.5mm²)
8.75 < 10.00 < 12.00</td><td colspan="4">Cabo Unipolar (cobre)
Isol.PVC - 450/750V (ref. Pirastic Ecoplus BWF Flexível)</td></tr>
<tr><td colspan="2">Dispositivo de proteção</td><td colspan="4">Seção</td></tr>
<tr><td colspan="2">Disjuntor unipolar termomagnético - DIN
Corrente de atuação: 10 A - 10 kA - C</td><td colspan="4"><table><tr><td>Fase
2.5 mm²</td><td>Neutro
2.5 mm²</td><td>Terra
2.5 mm²</td></tr><tr><td colspan="2">Capacidade de condução (Fase): 24.00 A</td><td></td></tr></table></td></tr>
</table>

PROCESSO ADMINISTRATIVO 0261 ASSINADO ELETRONICAMENTE

<table>
<tr><td colspan="4">Circuito 46 - TUGs Cozinha
Utilização: Iluminação e TUG's (Escolas e semelhantes)</td><td colspan="2">Quadro
QD5 (Pavimento)</td></tr>
<tr><td>Alimentação
F+N (R)</td><td>Tensão
F-N: 127 V / F-F: 220 V</td><td>FP
0.90</td><td>FCA
(Tabela 42 da NBR5410/2004)
0.50</td><td>FCT
(Tabela 40 da NBR5410/2004)
1.00</td><td>Potência
1111.11 VA</td></tr>
<tr><td>Corrente de projeto (Ip)
8.75</td><td>Corrente de projeto (In)
8.75</td><td colspan="4">Corrente corrigida (In') (In' = In / (FCA*FCT))
17.50</td></tr>
<tr><td colspan="6">Pontos inseridos</td></tr>
<tr><td>Classe</td><td colspan="3">Grupo</td><td>Potência (VA)</td><td>Quantidade</td></tr>
<tr><td colspan="6">Critérios de cálculo (Dimensionamento da fiação)</td></tr>
<tr><td>Seção mínima admissível
(Item 6.2.6.1.1 da NBR5410/2004)</td><td>Capacidade de condução de corrente
(Item 6.2.5 da NBR5410/2004)</td><td colspan="4">Queda de tensão
dV% parcial admissível: 7.00</td></tr>
<tr><td>Utilização: Força
Seção: 2.5 mm²</td><td>Método de instalação: B1
Seção: 1.5 mm²
Cap. Condução (Iz): 17.50 A</td><td colspan="2">dV% parcial
dV% total</td><td colspan="2">2.5mm²
1.87
3.88</td></tr>
<tr><td colspan="2">Dimensionamento da proteção (In) (Item 5.3.4 da NBR5410/2004)</td><td colspan="4">Condutor</td></tr>
<tr><td colspan="2">Ip < In < Iz (2.5mm²)
8.75 < 10.00 < 12.00</td><td colspan="4">Cabo Unipolar (cobre)
Isol.PVC - 450/750V (ref. Pirastic Ecoplus BWF Flexível)</td></tr>
<tr><td colspan="2">Dispositivo de proteção</td><td colspan="4">Seção</td></tr>
<tr><td colspan="2">Disjuntor unipolar termomagnético - DIN
Corrente de atuação: 10 A - 10 kA - C</td><td colspan="4"><table><tr><td>Fase
2.5 mm²</td><td>Neutro
2.5 mm²</td><td>Terra
2.5 mm²</td></tr><tr><td colspan="3">Capacidade de condução (Fase): 24.00 A</td></tr></table></td></tr>
</table>

PROCESSO ADMINISTRATIVO 0262 ASSINADO ELETRONICAMENTE

<table>
<tr><td colspan="4">Circuito 47 - TUGs Cozinha
Utilização: Iluminação e TUG's (Escolas e semelhantes)</td><td colspan="2">Quadro
QD5 (Pavimento)</td></tr>
<tr><td>Alimentação
F+N (R)</td><td>Tensão
F-N: 127 V / F-F: 220 V</td><td>FP
0.90</td><td>FCA
(Tabela 42 da NBR5410/2004)
0.50</td><td>FCT
(Tabela 40 da NBR5410/2004)
1.00</td><td>Potência
1111.11 VA</td></tr>
<tr><td>Corrente de projeto (Ip)
8.75</td><td>Corrente de projeto (In)
8.75</td><td colspan="4">Corrente corrigida (In') (In' = In / (FCA*FCT))
17.50</td></tr>
<tr><td colspan="6">Pontos inseridos</td></tr>
<tr><td>Classe</td><td colspan="3">Grupo</td><td>Potência (VA)</td><td>Quantidade</td></tr>
<tr><td colspan="6">Critérios de cálculo (Dimensionamento da fiação)</td></tr>
<tr><td>Seção mínima admissível
(Item 6.2.6.1.1 da NBR5410/2004)</td><td>Capacidade de condução de corrente
(Item 6.2.5 da NBR5410/2004)</td><td colspan="4">Queda de tensão
dV% parcial admissível: 7.00</td></tr>
<tr><td>Utilização: Força
Seção: 2.5 mm²</td><td>Método de instalação: B1
Seção: 1.5 mm²
Cap. Condução (Iz): 17.50 A</td><td colspan="2">dV% parcial
dV% total</td><td colspan="2">2.5mm²
1.44
3.45</td></tr>
<tr><td colspan="2">Dimensionamento da proteção (In) (Item 5.3.4 da NBR5410/2004)</td><td colspan="4">Condutor</td></tr>
<tr><td colspan="2">Ip < In < Iz (2.5mm²)
8.75 < 10.00 < 12.00</td><td colspan="4">Cabo Unipolar (cobre)
Isol.PVC - 450/750V (ref. Pirastic Ecoplus BWF Flexível)</td></tr>
<tr><td colspan="2">Dispositivo de proteção</td><td colspan="4">Seção</td></tr>
<tr><td colspan="2">Disjuntor unipolar termomagnético - DIN
Corrente de atuação: 10 A - 10 kA - C</td><td colspan="4"><table><tr><td>Fase
2.5 mm²</td><td>Neutro
2.5 mm²</td><td>Terra
2.5 mm²</td></tr><tr><td colspan="2">Capacidade de condução (Fase): 24.00 A</td><td></td></tr></table></td></tr>
</table>

PROCESSO ADMINISTRATIVO 0263 ASSINADO ELETRONICAMENTE

<table>
<tr><td colspan="4">Circuito 48 - TUGs Cozinha
Utilização: Iluminação e TUG's (Escolas e semelhantes)</td><td colspan="2">Quadro
QD5 (Pavimento)</td></tr>
<tr><td>Alimentação
F+N (R)</td><td>Tensão
F-N: 127 V / F-F: 220 V</td><td>FP
0.90</td><td>FCA
(Tabela 42 da NBR5410/2004)
0.50</td><td>FCT
(Tabela 40 da NBR5410/2004)
1.00</td><td>Potência
888.89 VA</td></tr>
<tr><td>Corrente de projeto (Ip)
7.00</td><td>Corrente de projeto (In)
7.00</td><td colspan="4">Corrente corrigida (In') (In' = In / (FCA*FCT))
14.00</td></tr>
<tr><td colspan="6">Pontos inseridos</td></tr>
<tr><td>Classe</td><td colspan="3">Grupo</td><td>Potência (VA)</td><td>Quantidade</td></tr>
<tr><td colspan="6">Critérios de cálculo (Dimensionamento da fiação)</td></tr>
<tr><td>Seção mínima admissível
(Item 6.2.6.1.1 da NBR5410/2004)</td><td>Capacidade de condução de corrente
(Item 6.2.5 da NBR5410/2004)</td><td colspan="4">Queda de tensão
dV% parcial admissível: 7.00</td></tr>
<tr><td>Utilização: Força
Seção: 2.5 mm²</td><td>Método de instalação: B1
Seção: 1 mm²
Cap. Condução (Iz): 14.00 A</td><td colspan="2">dV% parcial
dV% total</td><td colspan="2">2.5mm²
2.03
4.03</td></tr>
<tr><td colspan="2">Dimensionamento da proteção (In) (Item 5.3.4 da NBR5410/2004)</td><td colspan="4">Condutor</td></tr>
<tr><td colspan="2">Ip < In < Iz (2.5mm²)
7.00 < 10.00 < 12.00</td><td colspan="4">Cabo Unipolar (cobre)
Isol.PVC - 450/750V (ref. Pirastic Ecoplus BWF Flexível)</td></tr>
<tr><td colspan="2">Dispositivo de proteção</td><td colspan="4">Seção</td></tr>
<tr><td colspan="2">Disjuntor unipolar termomagnético - DIN
Corrente de atuação: 10 A - 10 kA - C</td><td colspan="4"><table><tr><td>Fase
2.5 mm²</td><td>Neutro
2.5 mm²</td><td>Terra
2.5 mm²</td></tr><tr><td colspan="3">Capacidade de condução (Fase): 24.00 A</td></tr></table></td></tr>
</table>

PROCESSO ADMINISTRATIVO 0264 ASSINADO ELETRONICAMENTE

<table>
<tr><td colspan="4">Circuito 49 - TUGs Cozinha
Utilização: Iluminação e TUG's (Escolas e semelhantes)</td><td colspan="2">Quadro
QD5 (Pavimento)</td></tr>
<tr><td>Alimentação
F+N (R)</td><td>Tensão
F-N: 127 V / F-F: 220 V</td><td>FP
0.90</td><td>FCA
(Tabela 42 da NBR5410/2004)
0.50</td><td>FCT
(Tabela 40 da NBR5410/2004)
1.00</td><td>Potência
1333.33 VA</td></tr>
<tr><td>Corrente de projeto (Ip)
10.50</td><td>Corrente de projeto (In)
10.50</td><td colspan="4">Corrente corrigida (In') (In' = In / (FCA*FCT))
21.00</td></tr>
<tr><td colspan="6">Pontos inseridos</td></tr>
<tr><td>Classe</td><td colspan="3">Grupo</td><td>Potência (VA)</td><td>Quantidade</td></tr>
<tr><td colspan="6">Critérios de cálculo (Dimensionamento da fiação)</td></tr>
<tr><td>Seção mínima admissível
(Item 6.2.6.1.1 da NBR5410/2004)</td><td>Capacidade de condução de corrente
(Item 6.2.5 da NBR5410/2004)</td><td colspan="4">Queda de tensão
dV% parcial admissível: 7.00</td></tr>
<tr><td>Utilização: Força
Seção: 2.5 mm²</td><td>Método de instalação: B1
Seção: 2.5 mm²
Cap. Condução (Iz): 24.00 A</td><td colspan="2">dV% parcial
dV% total</td><td colspan="2">4mm²
1.71
3.71</td></tr>
<tr><td colspan="2">Dimensionamento da proteção (In) (Item 5.3.4 da NBR5410/2004)</td><td colspan="4">Condutor</td></tr>
<tr><td>Ip < In < Iz (2.5mm²)
10.50 < 16.00 < 12.00</td><td>Ip < In < Iz (4mm²)
10.50 < 16.00 < 16.00</td><td colspan="4">Cabo Unipolar (cobre)
Isol.PVC - 0,6/1kV (ref. Inbrac Polivinil Antichama)</td></tr>
<tr><td colspan="2">Dispositivo de proteção</td><td colspan="4">Seção</td></tr>
<tr><td colspan="2">Disjuntor unipolar termomagnético - DIN
Corrente de atuação: 16 A - 10 kA - C</td><td colspan="4"><table><tr><td>Fase
4 mm²</td><td>Neutro
4 mm²</td><td>Terra
4 mm²</td></tr><tr><td colspan="2">Capacidade de condução (Fase): 32.00 A</td><td></td></tr></table></td></tr>
</table>

PROCESSO ADMINISTRATIVO 0265 ASSINADO ELETRONICAMENTE

Dimensionamento 5 - Iluminação Pátio Coberto

<table>
<tr><td colspan="4">Circuito 5 - Iluminação Pátio Coberto
Utilização: Iluminação e TUG's (Escolas e semelhantes)</td><td colspan="2">Quadro
QD1 (Pavimento)</td></tr>
<tr><td>Alimentação
F+N (T)</td><td>Tensão
F-N: 127 V / F-F: 220 V</td><td>FP
1.00</td><td>FCA
(Tabela 42 da NBR5410/2004)
0.70</td><td>FCT
(Tabela 40 da NBR5410/2004)
1.00</td><td>Potência
860.00 VA</td></tr>
<tr><td>Corrente de projeto (Ip)
6.77</td><td>Corrente de projeto (In)
6.77</td><td colspan="4">Corrente corrigida (In') (In' = In / (FCA*FCT))
9.67</td></tr>
<tr><td colspan="6">Pontos inseridos</td></tr>
<tr><td>Classe</td><td colspan="3">Grupo</td><td>Potência (VA)</td><td>Quantidade</td></tr>
<tr><td colspan="6">Critérios de cálculo (Dimensionamento da fiação)</td></tr>
<tr><td>Seção mínima admissível
(Item 6.2.6.1.1 da NBR5410/2004)</td><td colspan="2">Capacidade de condução de corrente
(Item 6.2.5 da NBR5410/2004)</td><td colspan="3">Queda de tensão
dV% parcial admissível: 7.00</td></tr>
<tr><td>Utilização: Iluminação
Seção: 1.5 mm²</td><td colspan="2">Método de instalação: B1
Seção: 0.75 mm²
Cap. Condução (Iz): 11.00 A</td><td>dV% parcial
dV% total</td><td colspan="2">1.5mm²
5.85
7.36</td></tr>
<tr><td colspan="2">Dimensionamento da proteção (In) (Item 5.3.4 da NBR5410/2004)</td><td colspan="4">Condutor</td></tr>
<tr><td colspan="2">Ip < In < Iz (1.5mm²)
6.77 < 10.00 < 12.25</td><td colspan="4">Cabo Unipolar (cobre)
Isol.PVC - 450/750V (ref. Pirastic Ecoplus BWF Flexível)</td></tr>
<tr><td colspan="2">Dispositivo de proteção</td><td colspan="4">Seção</td></tr>
<tr><td colspan="2">Disjuntor unipolar termomagnético - DIN
Corrente de atuação: 10 A - 10 kA - C</td><td colspan="4"><table><tr><td>Fase
1.5 mm²</td><td>Neutro
1.5 mm²</td><td>Terra
1.5 mm²</td></tr><tr><td colspan="2">Capacidade de condução (Fase): 17.50 A</td><td></td></tr></table></td></tr>
</table>

PROCESSO ADMINISTRATIVO 0266 ASSINADO ELETRONICAMENTE

Dimensionamento 50 - TUGs Cozinha

<table>
<tr><td colspan="4">Circuito 50 - TUGs Cozinha
Utilização: Iluminação e TUG's (Escolas e semelhantes)</td><td colspan="2">Quadro
QD5 (Pavimento)</td></tr>
<tr><td>Alimentação
F+N (T)</td><td>Tensão
F-N: 127 V / F-F: 220 V</td><td>FP
0.90</td><td>FCA
(Tabela 42 da NBR5410/2004)
0.50</td><td>FCT
(Tabela 40 da NBR5410/2004)
1.00</td><td>Potência
888.89 VA</td></tr>
<tr><td>Corrente de projeto (Ip)
7.00</td><td>Corrente de projeto (In)
7.00</td><td colspan="4">Corrente corrigida (In') (In' = In / (FCA*FCT))
14.00</td></tr>
<tr><td colspan="6">Pontos inseridos</td></tr>
<tr><td>Classe</td><td colspan="3">Grupo</td><td>Potência (VA)</td><td>Quantidade</td></tr>
<tr><td colspan="6">Critérios de cálculo (Dimensionamento da fiação)</td></tr>
<tr><td>Seção mínima admissível
(Item 6.2.6.1.1 da NBR5410/2004)</td><td colspan="2">Capacidade de condução de corrente
(Item 6.2.5 da NBR5410/2004)</td><td colspan="3">Queda de tensão
dV% parcial admissível: 7.00</td></tr>
<tr><td>Utilização: Força
Seção: 2.5 mm²</td><td colspan="2">Método de instalação: B1
Seção: 1 mm²
Cap. Condução (Iz): 14.00 A</td><td>dV% parcial
dV% total</td><td colspan="2">2.5mm²
1.65
3.66</td></tr>
<tr><td colspan="2">Dimensionamento da proteção (In) (Item 5.3.4 da NBR5410/2004)</td><td colspan="4">Condutor</td></tr>
<tr><td colspan="2">Ip < In < Iz (2.5mm²)
7.00 < 10.00 < 12.00</td><td colspan="4">Cabo Unipolar (cobre)
Isol.PVC - 450/750V (ref. Pirastic Ecoplus BWF Flexível)</td></tr>
<tr><td colspan="2">Dispositivo de proteção</td><td colspan="4">Seção</td></tr>
<tr><td colspan="2">Disjuntor unipolar termomagnético - DIN
Corrente de atuação: 10 A - 10 kA - C</td><td colspan="4"><table><tr><td>Fase
2.5 mm²</td><td>Neutro
2.5 mm²</td><td>Terra
2.5 mm²</td></tr><tr><td colspan="2">Capacidade de condução (Fase): 24.00 A</td><td></td></tr></table></td></tr>
</table>

PROCESSO ADMINISTRATIVO 0267 ASSINADO ELETRONICAMENTE

Dimensionamento 51 - Microondas Cozinha

<table>
<tr><td colspan="4">Circuito 51 - Microondas Cozinha
Utilização: Uso Específico</td><td colspan="2">Quadro
QD5 (Pavimento)</td></tr>
<tr><td>Alimentação
F+N (R)</td><td>Tensão
F-N: 127 V / F-F: 220 V</td><td>FP
0.90</td><td>FCA
(Tabela 42 da NBR5410/2004)
0.50</td><td>FCT
(Tabela 40 da NBR5410/2004)
1.00</td><td>Potência
1666.67 VA</td></tr>
<tr><td>Corrente de projeto (Ip)
13.12</td><td>Corrente de projeto (In)
13.12</td><td colspan="4">Corrente corrigida (In') (In' = In / (FCA*FCT))
26.25</td></tr>
<tr><td colspan="6">Pontos inseridos</td></tr>
<tr><td>Classe</td><td colspan="3">Grupo</td><td>Potência (VA)</td><td>Quantidade</td></tr>
<tr><td colspan="6">Critérios de cálculo (Dimensionamento da fiação)</td></tr>
<tr><td>Seção mínima admissível
(Item 6.2.6.1.1 da NBR5410/2004)</td><td>Capacidade de condução de corrente
(Item 6.2.5 da NBR5410/2004)</td><td colspan="4">Queda de tensão
dV% parcial admissível: 7.00</td></tr>
<tr><td>Utilização: Força
Seção: 2.5 mm²</td><td>Método de instalação: B1
Seção: 4 mm²
Cap. Condução (Iz): 32.00 A</td><td colspan="2">dV% parcial
dV% total</td><td colspan="2">4mm²
1.40
3.40</td></tr>
<tr><td colspan="2">Dimensionamento da proteção (In) (Item 5.3.4 da NBR5410/2004)</td><td colspan="4">Condutor</td></tr>
<tr><td colspan="2">Ip < In < Iz (4mm²)
13.12 < 16.00 < 16.00</td><td colspan="4">Cabo Unipolar (cobre)
Isol.PVC - 450/750V (ref. Pirastic Ecoplus BWF Flexível)</td></tr>
<tr><td colspan="2">Dispositivo de proteção</td><td colspan="4">Seção</td></tr>
<tr><td colspan="2">Disjuntor unipolar termomagnético - DIN
Corrente de atuação: 16 A - 10 kA - C</td><td colspan="4"><table><tr><td>Fase
4 mm²</td><td>Neutro
4 mm²</td><td>Terra
4 mm²</td></tr><tr><td colspan="2">Capacidade de condução (Fase): 32.00 A</td><td></td></tr></table></td></tr>
</table>

PROCESSO ADMINISTRATIVO 0268 ASSINADO ELETRONICAMENTE

Dimensionamento 52 - Torneira ELE Cozinha

<table>
<tr><td colspan="4">Circuito 52 - Torneira ELE Cozinha

Utilização: Chuveiros, ferros elétricos, aquecedores de água (Não residencial)</td><td colspan="2">Quadro

QD5 (Pavimento)</td></tr>
<tr><td>Alimentação

F+F (S+T)</td><td>Tensão

F-N: 127 V / F-F: 220 V</td><td>FP

0.90</td><td>FCA

(Tabela 42 da NBR5410/2004)

0.50</td><td>FCT

(Tabela 40 da NBR5410/2004)

1.00</td><td>Potência

5555.56 VA</td></tr>
<tr><td>Corrente de projeto (Ip)

25.25</td><td>Corrente de projeto (In)

25.25</td><td colspan="4">Corrente corrigida (In') (In' = In / (FCA*FCT))

50.51</td></tr>
<tr><td colspan="6">Pontos inseridos</td></tr>
<tr><td>Classe</td><td colspan="3">Grupo</td><td>Potência (VA)</td><td>Quantidade</td></tr>
<tr><td colspan="6">Critérios de cálculo (Dimensionamento da fiação)</td></tr>
<tr><td>Seção mínima admissível

(Item 6.2.6.1.1 da NBR5410/2004)</td><td colspan="2">Capacidade de condução de corrente

(Item 6.2.5 da NBR5410/2004)</td><td colspan="3">Queda de tensão

dV% parcial admissível: 7.00</td></tr>
<tr><td>Utilização: Força

Seção: 2.5 mm²</td><td colspan="2">Método de instalação: B1

Seção: 10 mm²

Cap. Condução (Iz): 57.00 A</td><td>dV% parcial

dV% total</td><td colspan="2">16mm²

0.35

2.36</td></tr>
<tr><td colspan="2">Dimensionamento da proteção (In) (Item 5.3.4 da NBR5410/2004)</td><td colspan="4">Condutor</td></tr>
<tr><td>Ip < In < Iz (10mm²)

25.25 < 32.00 < 28.50</td><td>Ip < In < Iz (16mm²)

25.25 < 32.00 < 38.00</td><td colspan="4">Cabo Unipolar (cobre)

Isol.PVC - 0,6/1kV (ref. Inbrac Polivinil Antichama)</td></tr>
<tr><td colspan="2">Dispositivo de proteção</td><td colspan="4">Seção</td></tr>
<tr><td colspan="2">Disjuntor bipolar termomagnético (380 V/220 V) - DIN

Corrente de atuação: 32 A - 4.5 kA - C</td><td colspan="4"><table><tr><td>Fase

16 mm²</td><td>Neutro

-</td><td>Terra

16 mm²</td></tr><tr><td colspan="2">Capacidade de condução (Fase): 76.00 A</td><td></td></tr></table></td></tr>
</table>

PROCESSO ADMINISTRATIVO 0269 ASSINADO ELETRONICAMENTE

Dimensionamento 53 - Torneira ELE Cozinha

<table>
<tr><td colspan="4">Circuito 53 - Torneira ELE Cozinha

Utilização: Chuveiros, ferros elétricos, aquecedores de água (Não residencial)</td><td colspan="2">Quadro

QD5 (Pavimento)</td></tr>
<tr><td>Alimentação

F+F (S+T)</td><td>Tensão

F-N: 127 V / F-F: 220 V</td><td>FP

0.90</td><td>FCA

(Tabela 42 da NBR5410/2004)

0.50</td><td>FCT

(Tabela 40 da NBR5410/2004)

1.00</td><td>Potência

5555.56 VA</td></tr>
<tr><td>Corrente de projeto (Ip)

25.25</td><td>Corrente de projeto (In)

25.25</td><td colspan="4">Corrente corrigida (In') (In' = In / (FCA*FCT))

50.51</td></tr>
<tr><td colspan="6">Pontos inseridos</td></tr>
<tr><td>Classe</td><td colspan="3">Grupo</td><td>Potência (VA)</td><td>Quantidade</td></tr>
<tr><td colspan="6">Critérios de cálculo (Dimensionamento da fiação)</td></tr>
<tr><td>Seção mínima admissível

(Item 6.2.6.1.1 da NBR5410/2004)</td><td>Capacidade de condução de corrente

(Item 6.2.5 da NBR5410/2004)</td><td colspan="4">Queda de tensão

dV% parcial admissível: 7.00</td></tr>
<tr><td>Utilização: Força

Seção: 2.5 mm²</td><td>Método de instalação: B1

Seção: 10 mm²

Cap. Condução (Iz): 57.00 A</td><td>dV% parcial

dV% total</td><td colspan="3">16mm²

0.39

2.39</td></tr>
<tr><td colspan="2">Dimensionamento da proteção (In) (Item 5.3.4 da NBR5410/2004)</td><td colspan="4">Condutor</td></tr>
<tr><td>Ip < In < Iz (10mm²)

25.25 < 32.00 < 28.50</td><td>Ip < In < Iz (16mm²)

25.25 < 32.00 < 38.00</td><td colspan="4">Cabo Unipolar (cobre)

Isol.PVC - 0,6/1kV (ref. Inbrac Polivinil Antichama)</td></tr>
<tr><td colspan="2">Dispositivo de proteção</td><td colspan="4">Seção</td></tr>
<tr><td colspan="2">Disjuntor bipolar termomagnético (380 V/220 V) - DIN

Corrente de atuação: 32 A - 4.5 kA - C</td><td colspan="4"><table><tr><td>Fase

16 mm²</td><td>Neutro

-</td><td>Terra

16 mm²</td></tr><tr><td colspan="2">Capacidade de condução (Fase): 76.00 A</td><td></td></tr></table></td></tr>
</table>

PROCESSO ADMINISTRATIVO 0270 ASSINADO ELETRONICAMENTE

Dimensionamento 54 - Reserva

<table>
<tr><td colspan="4">Circuito 54 - Reserva
Utilização: Iluminação e TUG's (Escolas e semelhantes)</td><td colspan="2">Quadro
QD5 (Pavimento)</td></tr>
<tr><td>Alimentação
F+N (R)</td><td>Tensão
F-N: 127 V / F-F: 220 V</td><td>FP
0.00</td><td>FCA
(Tabela 42 da NBR5410/2004)
1.00</td><td>FCT
(Tabela 40 da NBR5410/2004)
1.00</td><td>Potência
0.00 VA</td></tr>
<tr><td>Corrente de projeto (Ip)
0.00</td><td>Corrente de projeto (In)
0.00</td><td colspan="4">Corrente corrigida (In') (In' = In / (FCA*FCT))
0.00</td></tr>
<tr><td colspan="6">Pontos inseridos</td></tr>
<tr><td>Classe</td><td colspan="3">Grupo</td><td>Potência (VA)</td><td>Quantidade</td></tr>
<tr><td colspan="6">Critérios de cálculo (Dimensionamento da fiação)</td></tr>
<tr><td>Seção mínima admissível
(Item 6.2.6.1.1 da NBR5410/2004)</td><td>Capacidade de condução de corrente
(Item 6.2.5 da NBR5410/2004)</td><td colspan="4">Queda de tensão
dV% parcial admissível: 0.00</td></tr>
<tr><td>Utilização: Indefinido
Seção: 1.5 mm²</td><td>Método de instalação: B1
Seção: 0.5 mm²
Cap. Condução (Iz): 9.00 A</td><td colspan="2">dV% parcial
dV% total</td><td colspan="2">1.5mm²
0.00
0.00</td></tr>
<tr><td colspan="2">Dimensionamento da proteção (In) (Item 5.3.4 da NBR5410/2004)</td><td colspan="4">Condutor</td></tr>
<tr><td colspan="2">Ip < In < Iz (1.5mm²)
0.00 < 10.00 < 17.50</td><td colspan="4">Cabo Unipolar (cobre)
Isol.PVC - 450/750V (ref. Pirastic Ecoplus BWF Flexível)</td></tr>
<tr><td colspan="2">Dispositivo de proteção</td><td colspan="4">Seção</td></tr>
<tr><td colspan="2">Disjuntor unipolar termomagnético - DIN
Corrente de atuação: 10 A - 10 kA - C</td><td colspan="4"><table><tr><td>Fase
1.5 mm²</td><td>Neutro
1.5 mm²</td><td>Terra
1.5 mm²</td></tr><tr><td colspan="2">Capacidade de condução (Fase): 17.50 A</td><td></td></tr></table></td></tr>
</table>

Dimensionamento 55 - TUGs

<table>
<tr><td colspan="4">Circuito 55 - TUGs
Utilização: Iluminação e TUG's (Escolas e semelhantes)</td><td colspan="2">Quadro
QD6 (Pavimento)</td></tr>
<tr><td>Alimentação
F+N (R)</td><td>Tensão
F-N: 127 V / F-F: 220 V</td><td>FP
0.90</td><td>FCA
(Tabela 42 da NBR5410/2004)
0.70</td><td>FCT
(Tabela 40 da NBR5410/2004)
1.00</td><td>Potência
1111.11 VA</td></tr>
<tr><td>Corrente de projeto (Ip)
8.75</td><td>Corrente de projeto (In)
8.75</td><td colspan="4">Corrente corrigida (In') (In' = In / (FCA*FCT))
12.50</td></tr>
<tr><td colspan="6">Pontos inseridos</td></tr>
<tr><td>Classe</td><td colspan="3">Grupo</td><td>Potência (VA)</td><td>Quantidade</td></tr>
<tr><td colspan="6">Critérios de cálculo (Dimensionamento da fiação)</td></tr>
<tr><td>Seção mínima admissível
(Item 6.2.6.1.1 da NBR5410/2004)</td><td colspan="2">Capacidade de condução de corrente
(Item 6.2.5 da NBR5410/2004)</td><td colspan="3">Queda de tensão
dV% parcial admissível: 7.00</td></tr>
<tr><td>Utilização: Força
Seção: 2.5 mm²</td><td colspan="2">Método de instalação: B1
Seção: 1 mm²
Cap. Condução (Iz): 14.00 A</td><td>dV% parcial
dV% total</td><td colspan="2">2.5mm²
1.35
4.73</td></tr>
<tr><td colspan="2">Dimensionamento da proteção (In) (Item 5.3.4 da NBR5410/2004)</td><td colspan="4">Condutor</td></tr>
<tr><td colspan="2">Ip < In < Iz (2.5mm²)
8.75 < 10.00 < 16.80</td><td colspan="4">Cabo Unipolar (cobre)
Isol.PVC - 450/750V (ref. Pirastic Ecoplus BWF Flexível)</td></tr>
<tr><td colspan="2">Dispositivo de proteção</td><td colspan="4">Seção</td></tr>
<tr><td colspan="2">Disjuntor unipolar termomagnético - DIN
Corrente de atuação: 10 A - 10 kA - C</td><td colspan="4"><table><tr><td>Fase
2.5 mm²</td><td>Neutro
2.5 mm²</td><td>Terra
2.5 mm²</td></tr><tr><td colspan="2">Capacidade de condução (Fase): 24.00 A</td><td></td></tr></table></td></tr>
</table>

PROCESSO ADMINISTRATIVO 0272 ASSINADO ELETRONICAMENTE

Dimensionamento 56 - TUGs

<table>
<tr><td colspan="4">Circuito 56 - TUGs
Utilização: Iluminação e TUG's (Escolas e semelhantes)</td><td colspan="2">Quadro
QD6 (Pavimento)</td></tr>
<tr><td>Alimentação
F+N (T)</td><td>Tensão
F-N: 127 V / F-F: 220 V</td><td>FP
0.90</td><td>FCA
(Tabela 42 da NBR5410/2004)
0.70</td><td>FCT
(Tabela 40 da NBR5410/2004)
1.00</td><td>Potência
1222.22 VA</td></tr>
<tr><td>Corrente de projeto (Ip)
9.62</td><td>Corrente de projeto (In)
9.62</td><td colspan="4">Corrente corrigida (In') (In' = In / (FCA*FCT))
13.75</td></tr>
<tr><td colspan="6">Pontos inseridos</td></tr>
<tr><td>Classe</td><td colspan="3">Grupo</td><td>Potência (VA)</td><td>Quantidade</td></tr>
<tr><td colspan="6">Critérios de cálculo (Dimensionamento da fiação)</td></tr>
<tr><td>Seção mínima admissível
(Item 6.2.6.1.1 da NBR5410/2004)</td><td colspan="2">Capacidade de condução de corrente
(Item 6.2.5 da NBR5410/2004)</td><td colspan="3">Queda de tensão
dV% parcial admissível: 7.00</td></tr>
<tr><td>Utilização: Força
Seção: 2.5 mm²</td><td colspan="2">Método de instalação: B1
Seção: 1 mm²
Cap. Condução (Iz): 14.00 A</td><td>dV% parcial
dV% total</td><td colspan="2">2.5mm²
2.49
5.87</td></tr>
<tr><td colspan="2">Dimensionamento da proteção (In) (Item 5.3.4 da NBR5410/2004)</td><td colspan="4">Condutor</td></tr>
<tr><td colspan="2">Ip < In < Iz (2.5mm²)
9.62 < 10.00 < 16.80</td><td colspan="4">Cabo Unipolar (cobre)
Isol.PVC - 450/750V (ref. Pirastic Ecoplus BWF Flexível)</td></tr>
<tr><td colspan="2">Dispositivo de proteção</td><td colspan="4">Seção</td></tr>
<tr><td colspan="2">Disjuntor unipolar termomagnético - DIN
Corrente de atuação: 10 A - 10 kA - C</td><td colspan="4"><table><tr><td>Fase
2.5 mm²</td><td>Neutro
2.5 mm²</td><td>Terra
2.5 mm²</td></tr><tr><td colspan="2">Capacidade de condução (Fase): 24.00 A</td><td></td></tr></table></td></tr>
</table>

Dimensionamento 57 - TUGs

<table>
<tr><td colspan="4">Circuito 57 - TUGs
Utilização: Iluminação e TUG's (Escolas e semelhantes)</td><td colspan="2">Quadro
QD6 (Pavimento)</td></tr>
<tr><td>Alimentação
F+N (T)</td><td>Tensão
F-N: 127 V / F-F: 220 V</td><td>FP
0.90</td><td>FCA
(Tabela 42 da NBR5410/2004)
0.70</td><td>FCT
(Tabela 40 da NBR5410/2004)
1.00</td><td>Potência
1333.33 VA</td></tr>
<tr><td>Corrente de projeto (Ip)
10.50</td><td>Corrente de projeto (In)
10.50</td><td colspan="4">Corrente corrigida (In') (In' = In / (FCA*FCT))
15.00</td></tr>
<tr><td colspan="6">Pontos inseridos</td></tr>
<tr><td>Classe</td><td colspan="3">Grupo</td><td>Potência (VA)</td><td>Quantidade</td></tr>
<tr><td colspan="6">Critérios de cálculo (Dimensionamento da fiação)</td></tr>
<tr><td>Seção mínima admissível
(Item 6.2.6.1.1 da NBR5410/2004)</td><td colspan="2">Capacidade de condução de corrente
(Item 6.2.5 da NBR5410/2004)</td><td colspan="3">Queda de tensão
dV% parcial admissível: 7.00</td></tr>
<tr><td>Utilização: Força
Seção: 2.5 mm²</td><td colspan="2">Método de instalação: B1
Seção: 1.5 mm²
Cap. Condução (Iz): 17.50 A</td><td>dV% parcial
dV% total</td><td colspan="2">2.5mm²
3.05
6.43</td></tr>
<tr><td colspan="2">Dimensionamento da proteção (In) (Item 5.3.4 da NBR5410/2004)</td><td colspan="4">Condutor</td></tr>
<tr><td colspan="2">Ip < In < Iz (2.5mm²)
10.50 < 16.00 < 16.80</td><td colspan="4">Cabo Unipolar (cobre)
Isol.PVC - 450/750V (ref. Pirastic Ecoplus BWF Flexível)</td></tr>
<tr><td colspan="2">Dispositivo de proteção</td><td colspan="4">Seção</td></tr>
<tr><td colspan="2">Disjuntor unipolar termomagnético - DIN
Corrente de atuação: 16 A - 10 kA - C</td><td colspan="4"><table><tr><td>Fase
2.5 mm²</td><td>Neutro
2.5 mm²</td><td>Terra
2.5 mm²</td></tr><tr><td colspan="2">Capacidade de condução (Fase): 24.00 A</td><td></td></tr></table></td></tr>
</table>

Dimensionamento 58 - TUGs

<table>
<tr><td colspan="5">Circuito 58 - TUGs
Utilização: Iluminação e TUG's (Escolas e semelhantes)</td><td>Quadro
QD6 (Pavimento)</td></tr>
<tr><td>Alimentação
F+N (R)</td><td>Tensão
F-N: 127 V / F-F: 220 V</td><td>FP
0.90</td><td>FCA
(Tabela 42 da NBR5410/2004)
0.70</td><td>FCT
(Tabela 40 da NBR5410/2004)
1.00</td><td>Potência
1111.11 VA</td></tr>
<tr><td>Corrente de projeto (Ip)
8.75</td><td>Corrente de projeto (In)
8.75</td><td colspan="4">Corrente corrigida (In') (In' = In / (FCA*FCT))
12.50</td></tr>
<tr><td colspan="6">Pontos inseridos</td></tr>
<tr><td>Classe</td><td colspan="3">Grupo</td><td>Potência (VA)</td><td>Quantidade</td></tr>
<tr><td colspan="6">Critérios de cálculo (Dimensionamento da fiação)</td></tr>
<tr><td>Seção mínima admissível
(Item 6.2.6.1.1 da NBR5410/2004)</td><td colspan="2">Capacidade de condução de corrente
(Item 6.2.5 da NBR5410/2004)</td><td colspan="3">Queda de tensão
dV% parcial admissível: 7.00</td></tr>
<tr><td>Utilização: Força
Seção: 2.5 mm²</td><td colspan="2">Método de instalação: B1
Seção: 1 mm²
Cap. Condução (Iz): 14.00 A</td><td>dV% parcial
dV% total</td><td colspan="2">2.5mm²
0.98
4.36</td></tr>
<tr><td colspan="2">Dimensionamento da proteção (In) (Item 5.3.4 da NBR5410/2004)</td><td colspan="4">Condutor</td></tr>
<tr><td colspan="2">Ip < In < Iz (2.5mm²)
8.75 < 10.00 < 16.80</td><td colspan="4">Cabo Unipolar (cobre)
Isol.PVC - 450/750V (ref. Pirastic Ecoplus BWF Flexível)</td></tr>
<tr><td colspan="2">Dispositivo de proteção</td><td colspan="4">Seção</td></tr>
<tr><td colspan="2">Disjuntor unipolar termomagnético - DIN
Corrente de atuação: 10 A - 10 kA - C</td><td colspan="4"><table><tr><td>Fase
2.5 mm²</td><td>Neutro
2.5 mm²</td><td>Terra
2.5 mm²</td></tr><tr><td colspan="2">Capacidade de condução (Fase): 24.00 A</td><td></td></tr></table></td></tr>
</table>

Dimensionamento 59 - TUGs

<table>
<tr><td colspan="4">Circuito 59 - TUGs
Utilização: Iluminação e TUG's (Escolas e semelhantes)</td><td colspan="2">Quadro
QD6 (Pavimento)</td></tr>
<tr><td>Alimentação
F+N (R)</td><td>Tensão
F-N: 127 V / F-F: 220 V</td><td>FP
0.90</td><td>FCA
(Tabela 42 da NBR5410/2004)
0.70</td><td>FCT
(Tabela 40 da NBR5410/2004)
1.00</td><td>Potência
1222.22 VA</td></tr>
<tr><td>Corrente de projeto (Ip)
9.62</td><td>Corrente de projeto (In)
9.62</td><td colspan="4">Corrente corrigida (In') (In' = In / (FCA*FCT))
13.75</td></tr>
<tr><td colspan="6">Pontos inseridos</td></tr>
<tr><td>Classe</td><td colspan="3">Grupo</td><td>Potência (VA)</td><td>Quantidade</td></tr>
<tr><td colspan="6">Critérios de cálculo (Dimensionamento da fiação)</td></tr>
<tr><td>Seção mínima admissível
(Item 6.2.6.1.1 da NBR5410/2004)</td><td>Capacidade de condução de corrente
(Item 6.2.5 da NBR5410/2004)</td><td colspan="4">Queda de tensão
dV% parcial admissível: 7.00</td></tr>
<tr><td>Utilização: Força
Seção: 2.5 mm²</td><td>Método de instalação: B1
Seção: 1 mm²
Cap. Condução (Iz): 14.00 A</td><td colspan="2">dV% parcial
dV% total</td><td colspan="2">2.5mm²
1.20
4.58</td></tr>
<tr><td colspan="2">Dimensionamento da proteção (In) (Item 5.3.4 da NBR5410/2004)</td><td colspan="4">Condutor</td></tr>
<tr><td colspan="2">Ip < In < Iz (2.5mm²)
9.62 < 10.00 < 16.80</td><td colspan="4">Cabo Unipolar (cobre)
Isol.PVC - 450/750V (ref. Pirastic Ecoplus BWF Flexível)</td></tr>
<tr><td colspan="2">Dispositivo de proteção</td><td colspan="4">Seção</td></tr>
<tr><td colspan="2">Disjuntor unipolar termomagnético - DIN
Corrente de atuação: 10 A - 10 kA - C</td><td colspan="4"><table><tr><td>Fase
2.5 mm²</td><td>Neutro
2.5 mm²</td><td>Terra
2.5 mm²</td></tr><tr><td colspan="2">Capacidade de condução (Fase): 24.00 A</td><td></td></tr></table></td></tr>
</table>

PROCESSO ADMINISTRATIVO 0276 ASSINADO ELETRONICAMENTE

Dimensionamento 6 - Iluminação Externa

<table>
<tr><td colspan="4">Circuito 6 - Iluminação Externa
Utilização: Iluminação e TUG's (Escolas e semelhantes)</td><td colspan="2">Quadro
QD1 (Pavimento)</td></tr>
<tr><td>Alimentação
F+N (R)</td><td>Tensão
F-N: 127 V / F-F: 220 V</td><td>FP
1.00</td><td>FCA
(Tabela 42 da NBR5410/2004)
0.65</td><td>FCT
(Tabela 40 da NBR5410/2004)
1.00</td><td>Potência
1010.00 VA</td></tr>
<tr><td>Corrente de projeto (Ip)
7.95</td><td>Corrente de projeto (In)
7.95</td><td colspan="4">Corrente corrigida (In') (In' = In / (FCA*FCT))
12.24</td></tr>
<tr><td colspan="6">Pontos inseridos</td></tr>
<tr><td>Classe</td><td colspan="3">Grupo</td><td>Potência (VA)</td><td>Quantidade</td></tr>
<tr><td colspan="6">Critérios de cálculo (Dimensionamento da fiação)</td></tr>
<tr><td>Seção mínima admissível
(Item 6.2.6.1.1 da NBR5410/2004)</td><td colspan="2">Capacidade de condução de corrente
(Item 6.2.5 da NBR5410/2004)</td><td colspan="3">Queda de tensão
dV% parcial admissível: 7.00</td></tr>
<tr><td>Utilização: Iluminação
Seção: 1.5 mm²</td><td colspan="2">Método de instalação: B1
Seção: 1 mm²
Cap. Condução (Iz): 14.00 A</td><td>dV% parcial
dV% total</td><td colspan="2">1.5mm²
4.87
6.38</td></tr>
<tr><td colspan="2">Dimensionamento da proteção (In) (Item 5.3.4 da NBR5410/2004)</td><td colspan="4">Condutor</td></tr>
<tr><td colspan="2">Ip < In < Iz (1.5mm²)
7.95 < 10.00 < 11.38</td><td colspan="4">Cabo Unipolar (cobre)
Isol.PVC - 450/750V (ref. Pirastic Ecoplus BWF Flexível)</td></tr>
<tr><td colspan="2">Dispositivo de proteção</td><td colspan="4">Seção</td></tr>
<tr><td colspan="2">Disjuntor unipolar termomagnético - DIN
Corrente de atuação: 10 A - 10 kA - C</td><td colspan="4"><table><tr><td>Fase
1.5 mm²</td><td>Neutro
1.5 mm²</td><td>Terra
-</td></tr><tr><td colspan="2">Capacidade de condução (Fase): 17.50 A</td><td></td></tr></table></td></tr>
</table>

PROCESSO ADMINISTRATIVO 0277 ASSINADO ELETRONICAMENTE

Dimensionamento 60 - AC Infantil 4 - 4

<table>
<tr><td colspan="5">Circuito 60 - AC Infantil 4 - 4
Utilização: Condicionador de ar tipo janela (Não residencial)</td><td>Quadro
QD6 (Pavimento)</td></tr>
<tr><td>Alimentação
F+F (S+T)</td><td>Tensão
F-N: 127 V / F-F: 220 V</td><td>FP
0.90</td><td>FCA
(Tabela 42 da NBR5410/2004)
0.70</td><td>FCT
(Tabela 40 da NBR5410/2004)
1.00</td><td>Potência
3222.22 VA</td></tr>
<tr><td>Corrente de projeto (Ip)
14.65</td><td>Corrente de projeto (In)
14.65</td><td colspan="4">Corrente corrigida (In') (In' = In / (FCA*FCT))
20.92</td></tr>
<tr><td colspan="6">Pontos inseridos</td></tr>
<tr><td>Classe</td><td colspan="3">Grupo</td><td>Potência (VA)</td><td>Quantidade</td></tr>
<tr><td colspan="6">Critérios de cálculo (Dimensionamento da fiação)</td></tr>
<tr><td>Seção mínima admissível
(Item 6.2.6.1.1 da NBR5410/2004)</td><td colspan="2">Capacidade de condução de corrente
(Item 6.2.5 da NBR5410/2004)</td><td colspan="3">Queda de tensão
dV% parcial admissível: 7.00</td></tr>
<tr><td>Utilização: Força
Seção: 2.5 mm²</td><td colspan="2">Método de instalação: B1
Seção: 2.5 mm²
Cap. Condução (Iz): 24.00 A</td><td>dV% parcial
dV% total</td><td colspan="2">2.5mm²
1.90
5.28</td></tr>
<tr><td colspan="2">Dimensionamento da proteção (In) (Item 5.3.4 da NBR5410/2004)</td><td colspan="4">Condutor</td></tr>
<tr><td colspan="2">Ip < In < Iz (2.5mm²)
14.65 < 16.00 < 16.80</td><td colspan="4">Cabo Unipolar (cobre)
Isol.PVC - 450/750V (ref. Pirastic Ecoplus BWF Flexível)</td></tr>
<tr><td colspan="2">Dispositivo de proteção</td><td colspan="4">Seção</td></tr>
<tr><td colspan="2">Disjuntor bipolar termomagnético (380 V/220 V) - DIN
Corrente de atuação: 16 A - 4.5 kA - C</td><td colspan="4"><table><tr><td>Fase
2.5 mm²</td><td>Neutro
-</td><td>Terra
2.5 mm²</td></tr><tr><td colspan="2">Capacidade de condução (Fase): 24.00 A</td><td></td></tr></table></td></tr>
</table>

PROCESSO ADMINISTRATIVO 0278 ASSINADO ELETRONICAMENTE

Dimensionamento 61 - AC Infantil 4 - 1

<table>
<tr><td colspan="5">Circuito 61 - AC Infantil 4 - 1
Utilização: Condicionador de ar tipo janela (Não residencial)</td><td>Quadro
QD6 (Pavimento)</td></tr>
<tr><td>Alimentação
F+F (S+T)</td><td>Tensão
F-N: 127 V / F-F: 220 V</td><td>FP
0.90</td><td>FCA
(Tabela 42 da NBR5410/2004)
0.70</td><td>FCT
(Tabela 40 da NBR5410/2004)
1.00</td><td>Potência
3222.22 VA</td></tr>
<tr><td>Corrente de projeto (Ip)
14.65</td><td>Corrente de projeto (In)
14.65</td><td colspan="4">Corrente corrigida (In') (In' = In / (FCA*FCT))
20.92</td></tr>
<tr><td colspan="6">Pontos inseridos</td></tr>
<tr><td>Classe</td><td colspan="3">Grupo</td><td>Potência (VA)</td><td>Quantidade</td></tr>
<tr><td colspan="6">Critérios de cálculo (Dimensionamento da fiação)</td></tr>
<tr><td>Seção mínima admissível
(Item 6.2.6.1.1 da NBR5410/2004)</td><td colspan="2">Capacidade de condução de corrente
(Item 6.2.5 da NBR5410/2004)</td><td colspan="3">Queda de tensão
dV% parcial admissível: 7.00</td></tr>
<tr><td>Utilização: Força
Seção: 2.5 mm²</td><td colspan="2">Método de instalação: B1
Seção: 2.5 mm²
Cap. Condução (Iz): 24.00 A</td><td>dV% parcial
dV% total</td><td colspan="2">2.5mm²
2.03
5.41</td></tr>
<tr><td colspan="2">Dimensionamento da proteção (In) (Item 5.3.4 da NBR5410/2004)</td><td colspan="4">Condutor</td></tr>
<tr><td colspan="2">Ip < In < Iz (2.5mm²)
14.65 < 16.00 < 16.80</td><td colspan="4">Cabo Unipolar (cobre)
Isol.PVC - 450/750V (ref. Pirastic Ecoplus BWF Flexível)</td></tr>
<tr><td colspan="2">Dispositivo de proteção</td><td colspan="4">Seção</td></tr>
<tr><td colspan="2">Disjuntor bipolar termomagnético (380 V/220 V) - DIN
Corrente de atuação: 16 A - 4.5 kA - C</td><td colspan="4"><table><tr><td>Fase
2.5 mm²</td><td>Neutro
-</td><td>Terra
2.5 mm²</td></tr><tr><td colspan="2">Capacidade de condução (Fase): 24.00 A</td><td></td></tr></table></td></tr>
</table>

PROCESSO ADMINISTRATIVO 0279 ASSINADO ELETRONICAMENTE

Dimensionamento 62 - AC Infantil 4 - 2

<table>
<tr><td colspan="5">Circuito 62 - AC Infantil 4 - 2
Utilização: Condicionador de ar tipo janela (Não residencial)</td><td>Quadro
QD6 (Pavimento)</td></tr>
<tr><td>Alimentação
F+F (S+T)</td><td>Tensão
F-N: 127 V / F-F: 220 V</td><td>FP
0.90</td><td>FCA
(Tabela 42 da NBR5410/2004)
0.70</td><td>FCT
(Tabela 40 da NBR5410/2004)
1.00</td><td>Potência
3222.22 VA</td></tr>
<tr><td>Corrente de projeto (Ip)
14.65</td><td>Corrente de projeto (In)
14.65</td><td colspan="4">Corrente corrigida (In') (In' = In / (FCA*FCT))
20.92</td></tr>
<tr><td colspan="6">Pontos inseridos</td></tr>
<tr><td>Classe</td><td colspan="3">Grupo</td><td>Potência (VA)</td><td>Quantidade</td></tr>
<tr><td colspan="6">Critérios de cálculo (Dimensionamento da fiação)</td></tr>
<tr><td>Seção mínima admissível
(Item 6.2.6.1.1 da NBR5410/2004)</td><td colspan="2">Capacidade de condução de corrente
(Item 6.2.5 da NBR5410/2004)</td><td colspan="3">Queda de tensão
dV% parcial admissível: 7.00</td></tr>
<tr><td>Utilização: Força
Seção: 2.5 mm²</td><td colspan="2">Método de instalação: B1
Seção: 2.5 mm²
Cap. Condução (Iz): 24.00 A</td><td>dV% parcial
dV% total</td><td colspan="2">2.5mm²
1.27
4.65</td></tr>
<tr><td colspan="2">Dimensionamento da proteção (In) (Item 5.3.4 da NBR5410/2004)</td><td colspan="4">Condutor</td></tr>
<tr><td colspan="2">Ip < In < Iz (2.5mm²)
14.65 < 16.00 < 16.80</td><td colspan="4">Cabo Unipolar (cobre)
Isol.PVC - 450/750V (ref. Pirastic Ecoplus BWF Flexível)</td></tr>
<tr><td colspan="2">Dispositivo de proteção</td><td colspan="4">Seção</td></tr>
<tr><td colspan="2">Disjuntor bipolar termomagnético (380 V/220 V) - DIN
Corrente de atuação: 16 A - 4.5 kA - C</td><td colspan="4"><table><tr><td>Fase
2.5 mm²</td><td>Neutro
-</td><td>Terra
2.5 mm²</td></tr><tr><td colspan="2">Capacidade de condução (Fase): 24.00 A</td><td></td></tr></table></td></tr>
</table>

PROCESSO ADMINISTRATIVO 0280 ASSINADO ELETRONICAMENTE

Dimensionamento 63 - AC Infantil 4 - 3

<table>
<tr><td colspan="5">Circuito 63 - AC Infantil 4 - 3
Utilização: Condicionador de ar tipo janela (Não residencial)</td><td>Quadro
QD6 (Pavimento)</td></tr>
<tr><td>Alimentação
F+F (R+T)</td><td>Tensão
F-N: 127 V / F-F: 220 V</td><td>FP
0.90</td><td>FCA
(Tabela 42 da NBR5410/2004)
0.70</td><td>FCT
(Tabela 40 da NBR5410/2004)
1.00</td><td>Potência
3222.22 VA</td></tr>
<tr><td>Corrente de projeto (Ip)
14.65</td><td>Corrente de projeto (In)
14.65</td><td colspan="4">Corrente corrigida (In') (In' = In / (FCA*FCT))
20.92</td></tr>
<tr><td colspan="6">Pontos inseridos</td></tr>
<tr><td>Classe</td><td colspan="3">Grupo</td><td>Potência (VA)</td><td>Quantidade</td></tr>
<tr><td colspan="6">Critérios de cálculo (Dimensionamento da fiação)</td></tr>
<tr><td>Seção mínima admissível
(Item 6.2.6.1.1 da NBR5410/2004)</td><td colspan="2">Capacidade de condução de corrente
(Item 6.2.5 da NBR5410/2004)</td><td colspan="3">Queda de tensão
dV% parcial admissível: 7.00</td></tr>
<tr><td>Utilização: Força
Seção: 2.5 mm²</td><td colspan="2">Método de instalação: B1
Seção: 2.5 mm²
Cap. Condução (Iz): 24.00 A</td><td>dV% parcial
dV% total</td><td colspan="2">2.5mm²
1.02
4.40</td></tr>
<tr><td colspan="2">Dimensionamento da proteção (In) (Item 5.3.4 da NBR5410/2004)</td><td colspan="4">Condutor</td></tr>
<tr><td colspan="2">Ip < In < Iz (2.5mm²)
14.65 < 16.00 < 16.80</td><td colspan="4">Cabo Unipolar (cobre)
Isol.PVC - 450/750V (ref. Pirastic Ecoplus BWF Flexível)</td></tr>
<tr><td colspan="2">Dispositivo de proteção</td><td colspan="4">Seção</td></tr>
<tr><td colspan="2">Disjuntor bipolar termomagnético (380 V/220 V) - DIN
Corrente de atuação: 16 A - 4.5 kA - C</td><td colspan="4"><table><tr><td>Fase
2.5 mm²</td><td>Neutro
-</td><td>Terra
2.5 mm²</td></tr><tr><td colspan="2">Capacidade de condução (Fase): 24.00 A</td><td></td></tr></table></td></tr>
</table>

Dimensionamento 64 - AC Sala Multiuso

<table>
<tr><td colspan="5">Circuito 64 - AC Sala Multiuso
Utilização: Condicionador de ar tipo janela (Não residencial)</td><td>Quadro
QD6 (Pavimento)</td></tr>
<tr><td>Alimentação
F+F (S+T)</td><td>Tensão
F-N: 127 V / F-F: 220 V</td><td>FP
0.90</td><td>FCA
(Tabela 42 da NBR5410/2004)
0.70</td><td>FCT
(Tabela 40 da NBR5410/2004)
1.00</td><td>Potência
3222.22 VA</td></tr>
<tr><td>Corrente de projeto (Ip)
14.65</td><td>Corrente de projeto (In)
14.65</td><td colspan="4">Corrente corrigida (In') (In' = In / (FCA*FCT))
20.92</td></tr>
<tr><td colspan="6">Pontos inseridos</td></tr>
<tr><td>Classe</td><td colspan="3">Grupo</td><td>Potência (VA)</td><td>Quantidade</td></tr>
<tr><td colspan="6">Critérios de cálculo (Dimensionamento da fiação)</td></tr>
<tr><td>Seção mínima admissível
(Item 6.2.6.1.1 da NBR5410/2004)</td><td colspan="2">Capacidade de condução de corrente
(Item 6.2.5 da NBR5410/2004)</td><td colspan="3">Queda de tensão
dV% parcial admissível: 7.00</td></tr>
<tr><td>Utilização: Força
Seção: 2.5 mm²</td><td colspan="2">Método de instalação: B1
Seção: 2.5 mm²
Cap. Condução (Iz): 24.00 A</td><td>dV% parcial
dV% total</td><td colspan="2">2.5mm²
1.27
4.65</td></tr>
<tr><td colspan="2">Dimensionamento da proteção (In) (Item 5.3.4 da NBR5410/2004)</td><td colspan="4">Condutor</td></tr>
<tr><td colspan="2">Ip < In < Iz (2.5mm²)
14.65 < 16.00 < 16.80</td><td colspan="4">Cabo Unipolar (cobre)
Isol.PVC - 450/750V (ref. Pirastic Ecoplus BWF Flexível)</td></tr>
<tr><td colspan="2">Dispositivo de proteção</td><td colspan="4">Seção</td></tr>
<tr><td colspan="2">Disjuntor bipolar termomagnético (380 V/220 V) - DIN
Corrente de atuação: 16 A - 4.5 kA - C</td><td colspan="4"><table><tr><td>Fase
2.5 mm²</td><td>Neutro
-</td><td>Terra
2.5 mm²</td></tr><tr><td colspan="2">Capacidade de condução (Fase): 24.00 A</td><td></td></tr></table></td></tr>
</table>

PROCESSO ADMINISTRATIVO 0282 ASSINADO ELETRONICAMENTE

Dimensionamento 65 - AC Infantil 2 - 1

<table>
<tr><td colspan="4">Circuito 65 - AC Infantil 2 - 1
Utilização: Condicionador de ar tipo janela (Não residencial)</td><td colspan="2">Quadro
QD6 (Pavimento)</td></tr>
<tr><td>Alimentação
F+F (R+T)</td><td>Tensão
F-N: 127 V / F-F: 220 V</td><td>FP
0.90</td><td>FCA
(Tabela 42 da NBR5410/2004)
0.70</td><td>FCT
(Tabela 40 da NBR5410/2004)
1.00</td><td>Potência
3222.22 VA</td></tr>
<tr><td>Corrente de projeto (Ip)
14.65</td><td>Corrente de projeto (In)
14.65</td><td colspan="4">Corrente corrigida (In') (In' = In / (FCA*FCT))
20.92</td></tr>
<tr><td colspan="6">Pontos inseridos</td></tr>
<tr><td>Classe</td><td colspan="3">Grupo</td><td>Potência (VA)</td><td>Quantidade</td></tr>
<tr><td colspan="6">Critérios de cálculo (Dimensionamento da fiação)</td></tr>
<tr><td>Seção mínima admissível
(Item 6.2.6.1.1 da NBR5410/2004)</td><td colspan="2">Capacidade de condução de corrente
(Item 6.2.5 da NBR5410/2004)</td><td colspan="3">Queda de tensão
dV% parcial admissível: 7.00</td></tr>
<tr><td>Utilização: Força
Seção: 2.5 mm²</td><td colspan="2">Método de instalação: B1
Seção: 2.5 mm²
Cap. Condução (Iz): 24.00 A</td><td>dV% parcial
dV% total</td><td colspan="2">2.5mm²
2.15
5.53</td></tr>
<tr><td colspan="2">Dimensionamento da proteção (In) (Item 5.3.4 da NBR5410/2004)</td><td colspan="4">Condutor</td></tr>
<tr><td colspan="2">Ip < In < Iz (2.5mm²)
14.65 < 16.00 < 16.80</td><td colspan="4">Cabo Unipolar (cobre)
Isol.PVC - 450/750V (ref. Pirastic Ecoplus BWF Flexível)</td></tr>
<tr><td colspan="2">Dispositivo de proteção</td><td colspan="4">Seção</td></tr>
<tr><td colspan="2">Disjuntor bipolar termomagnético (380 V/220 V) - DIN
Corrente de atuação: 16 A - 4.5 kA - C</td><td colspan="4"><table><tr><td>Fase
2.5 mm²</td><td>Neutro
-</td><td>Terra
2.5 mm²</td></tr><tr><td colspan="2">Capacidade de condução (Fase): 24.00 A</td><td></td></tr></table></td></tr>
</table>

PROCESSO ADMINISTRATIVO 0283 ASSINADO ELETRONICAMENTE

Dimensionamento 66 - AC Infantil 3 - 1

<table>
<tr><td colspan="4">Circuito 66 - AC Infantil 3 - 1
Utilização: Condicionador de ar tipo janela (Não residencial)</td><td colspan="2">Quadro
QD6 (Pavimento)</td></tr>
<tr><td>Alimentação
F+F (R+S)</td><td>Tensão
F-N: 127 V / F-F: 220 V</td><td>FP
0.90</td><td>FCA
(Tabela 42 da NBR5410/2004)
0.70</td><td>FCT
(Tabela 40 da NBR5410/2004)
1.00</td><td>Potência
3222.22 VA</td></tr>
<tr><td>Corrente de projeto (Ip)
14.65</td><td>Corrente de projeto (In)
14.65</td><td colspan="4">Corrente corrigida (In') (In' = In / (FCA*FCT))
20.92</td></tr>
<tr><td colspan="6">Pontos inseridos</td></tr>
<tr><td>Classe</td><td colspan="3">Grupo</td><td>Potência (VA)</td><td>Quantidade</td></tr>
<tr><td colspan="6">Critérios de cálculo (Dimensionamento da fiação)</td></tr>
<tr><td>Seção mínima admissível
(Item 6.2.6.1.1 da NBR5410/2004)</td><td colspan="2">Capacidade de condução de corrente
(Item 6.2.5 da NBR5410/2004)</td><td colspan="3">Queda de tensão
dV% parcial admissível: 7.00</td></tr>
<tr><td>Utilização: Força
Seção: 2.5 mm²</td><td colspan="2">Método de instalação: B1
Seção: 2.5 mm²
Cap. Condução (Iz): 24.00 A</td><td>dV% parcial
dV% total</td><td colspan="2">2.5mm²
2.34
5.72</td></tr>
<tr><td colspan="2">Dimensionamento da proteção (In) (Item 5.3.4 da NBR5410/2004)</td><td colspan="4">Condutor</td></tr>
<tr><td colspan="2">Ip < In < Iz (2.5mm²)
14.65 < 16.00 < 16.80</td><td colspan="4">Cabo Unipolar (cobre)
Isol.PVC - 450/750V (ref. Pirastic Ecoplus BWF Flexível)</td></tr>
<tr><td colspan="2">Dispositivo de proteção</td><td colspan="4">Seção</td></tr>
<tr><td colspan="2">Disjuntor bipolar termomagnético (380 V/220 V) - DIN
Corrente de atuação: 16 A - 4.5 kA - C</td><td colspan="4"><table><tr><td>Fase
2.5 mm²</td><td>Neutro
-</td><td>Terra
2.5 mm²</td></tr><tr><td colspan="2">Capacidade de condução (Fase): 24.00 A</td><td></td></tr></table></td></tr>
</table>

PROCESSO ADMINISTRATIVO 0284 ASSINADO ELETRONICAMENTE

Dimensionamento 67 - AC Infantil 3 - 2

<table>
<tr><td colspan="5">Circuito 67 - AC Infantil 3 - 2
Utilização: Condicionador de ar tipo janela (Não residencial)</td><td>Quadro
QD6 (Pavimento)</td></tr>
<tr><td>Alimentação
F+F (R+S)</td><td>Tensão
F-N: 127 V / F-F: 220 V</td><td>FP
0.90</td><td>FCA
(Tabela 42 da NBR5410/2004)
0.70</td><td>FCT
(Tabela 40 da NBR5410/2004)
1.00</td><td>Potência
3222.22 VA</td></tr>
<tr><td>Corrente de projeto (Ip)
14.65</td><td>Corrente de projeto (In)
14.65</td><td colspan="4">Corrente corrigida (In') (In' = In / (FCA*FCT))
20.92</td></tr>
<tr><td colspan="6">Pontos inseridos</td></tr>
<tr><td>Classe</td><td colspan="3">Grupo</td><td>Potência (VA)</td><td>Quantidade</td></tr>
<tr><td colspan="6">Critérios de cálculo (Dimensionamento da fiação)</td></tr>
<tr><td>Seção mínima admissível
(Item 6.2.6.1.1 da NBR5410/2004)</td><td colspan="2">Capacidade de condução de corrente
(Item 6.2.5 da NBR5410/2004)</td><td colspan="3">Queda de tensão
dV% parcial admissível: 7.00</td></tr>
<tr><td>Utilização: Força
Seção: 2.5 mm²</td><td colspan="2">Método de instalação: B1
Seção: 2.5 mm²
Cap. Condução (Iz): 24.00 A</td><td>dV% parcial
dV% total</td><td colspan="2">2.5mm²
2.76
6.14</td></tr>
<tr><td colspan="2">Dimensionamento da proteção (In) (Item 5.3.4 da NBR5410/2004)</td><td colspan="4">Condutor</td></tr>
<tr><td colspan="2">Ip < In < Iz (2.5mm²)
14.65 < 16.00 < 16.80</td><td colspan="4">Cabo Unipolar (cobre)
Isol.PVC - 450/750V (ref. Pirastic Ecoplus BWF Flexível)</td></tr>
<tr><td colspan="2">Dispositivo de proteção</td><td colspan="4">Seção</td></tr>
<tr><td colspan="2">Disjuntor bipolar termomagnético (380 V/220 V) - DIN
Corrente de atuação: 16 A - 4.5 kA - C</td><td colspan="4"><table><tr><td>Fase
2.5 mm²</td><td>Neutro
-</td><td>Terra
2.5 mm²</td></tr><tr><td colspan="2">Capacidade de condução (Fase): 24.00 A</td><td></td></tr></table></td></tr>
</table>

PROCESSO ADMINISTRATIVO 0285 ASSINADO ELETRONICAMENTE

Dimensionamento 68 - AC Infantil 2 - 2

<table>
<tr><td colspan="4">Circuito 68 - AC Infantil 2 - 2
Utilização: Condicionador de ar tipo janela (Não residencial)</td><td colspan="2">Quadro
QD6 (Pavimento)</td></tr>
<tr><td>Alimentação
F+F (R+S)</td><td>Tensão
F-N: 127 V / F-F: 220 V</td><td>FP
0.90</td><td>FCA
(Tabela 42 da NBR5410/2004)
0.70</td><td>FCT
(Tabela 40 da NBR5410/2004)
1.00</td><td>Potência
3222.22 VA</td></tr>
<tr><td>Corrente de projeto (Ip)
14.65</td><td>Corrente de projeto (In)
14.65</td><td colspan="4">Corrente corrigida (In') (In' = In / (FCA*FCT))
20.92</td></tr>
<tr><td colspan="6">Pontos inseridos</td></tr>
<tr><td>Classe</td><td colspan="3">Grupo</td><td>Potência (VA)</td><td>Quantidade</td></tr>
<tr><td colspan="6">Critérios de cálculo (Dimensionamento da fiação)</td></tr>
<tr><td>Seção mínima admissível
(Item 6.2.6.1.1 da NBR5410/2004)</td><td colspan="2">Capacidade de condução de corrente
(Item 6.2.5 da NBR5410/2004)</td><td colspan="3">Queda de tensão
dV% parcial admissível: 7.00</td></tr>
<tr><td>Utilização: Força
Seção: 2.5 mm²</td><td colspan="2">Método de instalação: B1
Seção: 2.5 mm²
Cap. Condução (Iz): 24.00 A</td><td>dV% parcial
dV% total</td><td colspan="2">2.5mm²
2.51
5.88</td></tr>
<tr><td colspan="2">Dimensionamento da proteção (In) (Item 5.3.4 da NBR5410/2004)</td><td colspan="4">Condutor</td></tr>
<tr><td colspan="2">Ip < In < Iz (2.5mm²)
14.65 < 16.00 < 16.80</td><td colspan="4">Cabo Unipolar (cobre)
Isol.PVC - 450/750V (ref. Pirastic Ecoplus BWF Flexível)</td></tr>
<tr><td colspan="2">Dispositivo de proteção</td><td colspan="4">Seção</td></tr>
<tr><td colspan="2">Disjuntor bipolar termomagnético (380 V/220 V) - DIN
Corrente de atuação: 16 A - 4.5 kA - C</td><td colspan="4"><table><tr><td>Fase
2.5 mm²</td><td>Neutro
-</td><td>Terra
2.5 mm²</td></tr><tr><td colspan="2">Capacidade de condução (Fase): 24.00 A</td><td></td></tr></table></td></tr>
</table>

PROCESSO ADMINISTRATIVO 0286 ASSINADO ELETRONICAMENTE

Dimensionamento 69 - Reserva

<table>
<tr><td colspan="4">Circuito 69 - Reserva
Utilização: Iluminação e TUG's (Escolas e semelhantes)</td><td colspan="2">Quadro
QD6 (Pavimento)</td></tr>
<tr><td>Alimentação
F+N (R)</td><td>Tensão
F-N: 127 V / F-F: 220 V</td><td>FP
0.00</td><td>FCA
(Tabela 42 da NBR5410/2004)
1.00</td><td>FCT
(Tabela 40 da NBR5410/2004)
1.00</td><td>Potência
0.00 VA</td></tr>
<tr><td>Corrente de projeto (Ip)
0.00</td><td>Corrente de projeto (In)
0.00</td><td colspan="4">Corrente corrigida (In') (In' = In / (FCA*FCT))
0.00</td></tr>
<tr><td colspan="6">Pontos inseridos</td></tr>
<tr><td>Classe</td><td colspan="3">Grupo</td><td>Potência (VA)</td><td>Quantidade</td></tr>
<tr><td colspan="6">Critérios de cálculo (Dimensionamento da fiação)</td></tr>
<tr><td>Seção mínima admissível
(Item 6.2.6.1.1 da NBR5410/2004)</td><td colspan="2">Capacidade de condução de corrente
(Item 6.2.5 da NBR5410/2004)</td><td colspan="3">Queda de tensão
dV% parcial admissível: 0.00</td></tr>
<tr><td>Utilização: Indefinido
Seção: 1.5 mm²</td><td colspan="2">Método de instalação: B1
Seção: 0.5 mm²
Cap. Condução (Iz): 9.00 A</td><td>dV% parcial
dV% total</td><td colspan="2">1.5mm²
0.00
0.00</td></tr>
<tr><td colspan="2">Dimensionamento da proteção (In) (Item 5.3.4 da NBR5410/2004)</td><td colspan="4">Condutor</td></tr>
<tr><td colspan="2">Ip < In < Iz (1.5mm²)
0.00 < 10.00 < 17.50</td><td colspan="4">Cabo Unipolar (cobre)
Isol.PVC - 450/750V (ref. Pirastic Ecoplus BWF Flexível)</td></tr>
<tr><td colspan="2">Dispositivo de proteção</td><td colspan="4">Seção</td></tr>
<tr><td colspan="2">Disjuntor unipolar termomagnético - DIN
Corrente de atuação: 10 A - 10 kA - C</td><td colspan="4"><table><tr><td>Fase
1.5 mm²</td><td>Neutro
1.5 mm²</td><td>Terra
1.5 mm²</td></tr><tr><td colspan="2">Capacidade de condução (Fase): 17.50 A</td><td></td></tr></table></td></tr>
</table>

PROCESSO ADMINISTRATIVO 0287 ASSINADO ELETRONICAMENTE

Dimensionamento 7 - Iluminação Externa

<table>
<tr><td colspan="4">Circuito 7 - Iluminação Externa
Utilização: Iluminação e TUG's (Escolas e semelhantes)</td><td colspan="2">Quadro
QD1 (Pavimento)</td></tr>
<tr><td>Alimentação
F+N (T)</td><td>Tensão
F-N: 127 V / F-F: 220 V</td><td>FP
1.00</td><td>FCA
(Tabela 42 da NBR5410/2004)
0.65</td><td>FCT
(Tabela 40 da NBR5410/2004)
1.00</td><td>Potência
520.00 VA</td></tr>
<tr><td>Corrente de projeto (Ip)
4.09</td><td>Corrente de projeto (In)
4.09</td><td colspan="4">Corrente corrigida (In') (In' = In / (FCA*FCT))
6.30</td></tr>
<tr><td colspan="6">Pontos inseridos</td></tr>
<tr><td>Classe</td><td colspan="3">Grupo</td><td>Potência (VA)</td><td>Quantidade</td></tr>
<tr><td colspan="6">Critérios de cálculo (Dimensionamento da fiação)</td></tr>
<tr><td>Seção mínima admissível
(Item 6.2.6.1.1 da NBR5410/2004)</td><td>Capacidade de condução de corrente
(Item 6.2.5 da NBR5410/2004)</td><td colspan="4">Queda de tensão
dV% parcial admissível: 7.00</td></tr>
<tr><td>Utilização: Iluminação
Seção: 1.5 mm²</td><td>Método de instalação: B1
Seção: 0.5 mm²
Cap. Condução (Iz): 9.00 A</td><td colspan="2">dV% parcial
dV% total</td><td colspan="2">1.5mm²
3.83
5.34</td></tr>
<tr><td colspan="2">Dimensionamento da proteção (In) (Item 5.3.4 da NBR5410/2004)</td><td colspan="4">Condutor</td></tr>
<tr><td colspan="2">Ip < In < Iz (1.5mm²)
4.09 < 10.00 < 11.38</td><td colspan="4">Cabo Unipolar (cobre)
Isol.PVC - 450/750V (ref. Pirastic Ecoplus BWF Flexível)</td></tr>
<tr><td colspan="2">Dispositivo de proteção</td><td colspan="4">Seção</td></tr>
<tr><td colspan="2">Disjuntor unipolar termomagnético - DIN
Corrente de atuação: 10 A - 10 kA - C</td><td colspan="4"><table><tr><td>Fase
1.5 mm²</td><td>Neutro
1.5 mm²</td><td>Terra
-</td></tr><tr><td colspan="3">Capacidade de condução (Fase): 17.50 A</td></tr></table></td></tr>
</table>

PROCESSO ADMINISTRATIVO 0288 ASSINADO ELETRONICAMENTE

Dimensionamento 70 - Reserva

<table>
<tr><td colspan="4">Circuito 70 - Reserva
Utilização: Iluminação e TUG's (Escolas e semelhantes)</td><td colspan="2">Quadro
QD6 (Pavimento)</td></tr>
<tr><td>Alimentação
F+N (R)</td><td>Tensão
F-N: 127 V / F-F: 220 V</td><td>FP
0.00</td><td>FCA
(Tabela 42 da NBR5410/2004)
1.00</td><td>FCT
(Tabela 40 da NBR5410/2004)
1.00</td><td>Potência
0.00 VA</td></tr>
<tr><td>Corrente de projeto (Ip)
0.00</td><td>Corrente de projeto (In)
0.00</td><td colspan="4">Corrente corrigida (In') (In' = In / (FCA*FCT))
0.00</td></tr>
<tr><td colspan="6">Pontos inseridos</td></tr>
<tr><td>Classe</td><td colspan="3">Grupo</td><td>Potência (VA)</td><td>Quantidade</td></tr>
<tr><td colspan="6">Critérios de cálculo (Dimensionamento da fiação)</td></tr>
<tr><td>Seção mínima admissível
(Item 6.2.6.1.1 da NBR5410/2004)</td><td>Capacidade de condução de corrente
(Item 6.2.5 da NBR5410/2004)</td><td colspan="4">Queda de tensão
dV% parcial admissível: 0.00</td></tr>
<tr><td>Utilização: Indefinido
Seção: 1.5 mm²</td><td>Método de instalação: B1
Seção: 0.5 mm²
Cap. Condução (Iz): 9.00 A</td><td>dV% parcial
dV% total</td><td colspan="2">1.5mm²
0.00
0.00</td><td></td></tr>
<tr><td colspan="2">Dimensionamento da proteção (In) (Item 5.3.4 da NBR5410/2004)</td><td colspan="4">Condutor</td></tr>
<tr><td colspan="2">Ip < In < Iz (1.5mm²)
0.00 < 10.00 < 17.50</td><td colspan="4">Cabo Unipolar (cobre)
Isol.PVC - 450/750V (ref. Pirastic Ecoplus BWF Flexível)</td></tr>
<tr><td colspan="2">Dispositivo de proteção</td><td colspan="4">Seção</td></tr>
<tr><td colspan="2">Disjuntor unipolar termomagnético - DIN
Corrente de atuação: 10 A - 10 kA - C</td><td colspan="4"><table><tr><td>Fase
1.5 mm²</td><td>Neutro
1.5 mm²</td><td>Terra
1.5 mm²</td></tr><tr><td colspan="2">Capacidade de condução (Fase): 17.50 A</td><td></td></tr></table></td></tr>
</table>

PROCESSO ADMINISTRATIVO 0289 ASSINADO ELETRONICAMENTE

Dimensionamento 71 - Iluminação

Circuito 71 - Iluminação Utilização: Iluminação e TUG's (Escolas e semelhantes)				Quadro QD7 (Pavimento)	
Alimentação F+N (S)	Tensão F-N: 127 V / F-F: 220 V	FP 1.00	FCA (Tabela 42 da NBR5410/2004) 0.70	FCT (Tabela 40 da NBR5410/2004) 1.00	Potência 1080.00 VA
Corrente de projeto (Ip) 8.50	Corrente de projeto (In) 8.50	Corrente corrigida (In') (In' = In / (FCA*FCT)) 12.15			
Pontos inseridos					
Classe	Grupo			Potência (VA)	Quantidade
Critérios de cálculo (Dimensionamento da fiação)					
Seção mínima admissível (Item 6.2.6.1.1 da NBR5410/2004)	Capacidade de condução de corrente (Item 6.2.5 da NBR5410/2004)	Queda de tensão dV% parcial admissível: 7.00			
Utilização: Iluminação Seção: 1.5 mm²	Método de instalação: B1 Seção: 1 mm² Cap. Condução (Iz): 14.00 A	dV% parcial dV% total	1.5mm² 4.14 7.26		
Dimensionamento da proteção (In) (Item 5.3.4 da NBR5410/2004)	**Condutor**				
Ip < In < Iz (1.5mm²) 8.50 < 10.00 < 12.25	Cabo Unipolar (cobre) Isol.PVC - 450/750V (ref. Pirastic Ecoplus BWF Flexível)				
Dispositivo de proteção	Seção				
Disjuntor unipolar termomagnético - DIN	Fase	Neutro	Terra		

Corrente de atuação: 10 A - 10 kA - C	1.5 mm²	1.5 mm²	1.5 mm²
	Capacidade de condução (Fase): 17.50 A		

Dimensionamento 72 - Iluminação

Circuito 72 - Iluminação Utilização: Iluminação e TUG's (Escolas e semelhantes)				Quadro QD7 (Pavimento)	
Alimentação F+N (S)	Tensão F-N: 127 V / F-F: 220 V	FP 1.00	FCA (Tabela 42 da NBR5410/2004) 0.70	FCT (Tabela 40 da NBR5410/2004) 1.00	Potência 1020.00 VA
Corrente de projeto (Ip) 8.03	Corrente de projeto (In) 8.03	Corrente corrigida (In') (In' = In / (FCA*FCT)) 11.47			
Pontos inseridos					
Classe	Grupo			Potência (VA)	Quantidade
Critérios de cálculo (Dimensionamento da fiação)					
Seção mínima admissível (Item 6.2.6.1.1 da NBR5410/2004)	Capacidade de condução de corrente (Item 6.2.5 da NBR5410/2004)	Queda de tensão dV% parcial admissível: 7.00			
Utilização: Iluminação Seção: 1.5 mm²	Método de instalação: B1 Seção: 1 mm² Cap. Condução (Iz): 14.00 A	dV% parcial dV% total	1.5mm² 2.84 5.95		
Dimensionamento da proteção (In) (Item 5.3.4 da NBR5410/2004)		**Condutor**			
Ip < In < Iz (1.5mm²) 8.03 < 10.00 < 12.25		Cabo Unipolar (cobre) Isol.PVC - 450/750V (ref. Pirastic Ecoplus BWF Flexível)			
Dispositivo de proteção		Seção			

Disjuntor unipolar termomagnético - DIN Corrente de atuação: 10 A - 10 kA - C	Fase 1.5 mm²	Neutro 1.5 mm²	Terra 1.5 mm²
	Capacidade de condução (Fase): 17.50 A		

Dimensionamento 73 - Iluminação

Circuito 73 - Iluminação Utilização: Iluminação e TUG's (Escolas e semelhantes)				Quadro QD7 (Pavimento)	
Alimentação F+N (R)	Tensão F-N: 127 V / F-F: 220 V	FP 1.00	FCA (Tabela 42 da NBR5410/2004) 0.70	FCT (Tabela 40 da NBR5410/2004) 1.00	Potência 1120.00 VA
Corrente de projeto (Ip) 8.82	Corrente de projeto (In) 8.82	Corrente corrigida (In') (In' = In / (FCA*FCT)) 12.60			
Pontos inseridos					
Classe	Grupo			Potência (VA)	Quantidade
Critérios de cálculo (Dimensionamento da fiação)					
Seção mínima admissível (Item 6.2.6.1.1 da NBR5410/2004)	Capacidade de condução de corrente (Item 6.2.5 da NBR5410/2004)	Queda de tensão dV% parcial admissível: 7.00			
Utilização: Iluminação Seção: 1.5 mm²	Método de instalação: B1 Seção: 1 mm² Cap. Condução (Iz): 14.00 A		dV% parcial dV% total	1.5mm² 2.77 5.88	
Dimensionamento da proteção (In) (Item 5.3.4 da NBR5410/2004)		**Condutor**			
Ip < In < Iz (1.5mm²) 8.82 < 10.00 < 12.25		Cabo Unipolar (cobre) Isol.PVC - 450/750V (ref. Pirastic Ecoplus BWF Flexível)			

PROCESSO ADMINISTRATIVO 0292 ASSINADO ELETRONICAMENTE

Dispositivo de proteção	Seção		
Disjuntor unipolar termomagnético - DIN Corrente de atuação: 10 A - 10 kA - C	Fase 1.5 mm²	Neutro 1.5 mm²	Terra 1.5 mm²
	Capacidade de condução (Fase): 17.50 A		

Dimensionamento 74 - Iluminação

Circuito 74 - Iluminação Utilização: Iluminação e TUG's (Escolas e semelhantes)				Quadro QD7 (Pavimento)	
Alimentação F+N (R)	Tensão F-N: 127 V / F-F: 220 V	FP 1.00	FCA (Tabela 42 da NBR5410/2004) 0.70	FCT (Tabela 40 da NBR5410/2004) 1.00	Potência 900.00 VA
Corrente de projeto (Ip) 7.09	Corrente de projeto (In) 7.09	Corrente corrigida (In') (In' = In / (FCA*FCT)) 10.12			
Pontos inseridos					
Classe	Grupo			Potência (VA)	Quantidade
Critérios de cálculo (Dimensionamento da fiação)					
Seção mínima admissível (Item 6.2.6.1.1 da NBR5410/2004)	Capacidade de condução de corrente (Item 6.2.5 da NBR5410/2004)	Queda de tensão dV% parcial admissível: 7.00			
Utilização: Iluminação Seção: 1.5 mm²	Método de instalação: B1 Seção: 0.75 mm² Cap. Condução (Iz): 11.00 A	dV% parcial dV% total	1.5mm² 4.04 7.15		
Dimensionamento da proteção (In) (Item 5.3.4 da NBR5410/2004)	**Condutor**				
Ip < In < Iz (1.5mm²)	Cabo Unipolar (cobre)				

7.09 < 10.00 < 12.25	Isol.PVC - 450/750V (ref. Pirastic Ecoplus BWF Flexível)
Dispositivo de proteção	Seção
Disjuntor unipolar termomagnético - DIN Corrente de atuação: 10 A - 10 kA - C	Fase: 1.5 mm² / Neutro: 1.5 mm² / Terra: 1.5 mm² Capacidade de condução (Fase): 17.50 A

Dimensionamento 75 - Iluminação

Circuito 75 - Iluminação Utilização: Iluminação e TUG's (Escolas e semelhantes)				Quadro QD7 (Pavimento)	
Alimentação F+N (S)	Tensão F-N: 127 V / F-F: 220 V	FP 1.00	FCA (Tabela 42 da NBR5410/2004) 0.70	FCT (Tabela 40 da NBR5410/2004) 1.00	Potência 1060.00 VA
Corrente de projeto (Ip) 8.35	Corrente de projeto (In) 8.35	Corrente corrigida (In') (In' = In / (FCA*FCT)) 11.92			
Pontos inseridos					
Classe	Grupo			Potência (VA)	Quantidade
Critérios de cálculo (Dimensionamento da fiação)					
Seção mínima admissível (Item 6.2.6.1.1 da NBR5410/2004)	Capacidade de condução de corrente (Item 6.2.5 da NBR5410/2004)	Queda de tensão dV% parcial admissível: 7.00			
Utilização: Iluminação Seção: 1.5 mm²	Método de instalação: B1 Seção: 1 mm² Cap. Condução (Iz): 14.00 A	dV% parcial dV% total	1.5mm² 4.85 7.97		
Dimensionamento da proteção (In) (Item 5.3.4 da NBR5410/2004)	**Condutor**				

PROCESSO ADMINISTRATIVO 0294 ASSINADO ELETRONICAMENTE

Ip < In < Iz (1.5mm²) 8.35 < 10.00 < 12.25	Cabo Unipolar (cobre) Isol.PVC - 450/750V (ref. Pirastic Ecoplus BWF Flexível)
Dispositivo de proteção	Seção
Disjuntor unipolar termomagnético - DIN Corrente de atuação: 10 A - 10 kA - C	Fase: 1.5 mm² | Neutro: 1.5 mm² | Terra: 1.5 mm² Capacidade de condução (Fase): 17.50 A

Dimensionamento 76 - TUGs

Circuito 76 - TUGs Utilização: Iluminação e TUG's (Escolas e semelhantes)				Quadro QD7 (Pavimento)	
Alimentação F+N (S)	Tensão F-N: 127 V / F-F: 220 V	FP 0.90	FCA (Tabela 42 da NBR5410/2004) 0.70	FCT (Tabela 40 da NBR5410/2004) 1.00	Potência 1444.44 VA
Corrente de projeto (Ip) 11.37	Corrente de projeto (In) 11.37	Corrente corrigida (In') (In' = In / (FCA*FCT)) 16.25			
Pontos inseridos					
Classe	Grupo			Potência (VA)	Quantidade
Critérios de cálculo (Dimensionamento da fiação)					
Seção mínima admissível (Item 6.2.6.1.1 da NBR5410/2004)	Capacidade de condução de corrente (Item 6.2.5 da NBR5410/2004)	Queda de tensão dV% parcial admissível: 7.00			
Utilização: Força Seção: 2.5 mm²	Método de instalação: B1 Seção: 1.5 mm² Cap. Condução (Iz): 17.50 A	dV% parcial dV% total		2.5mm² 1.74 4.85	

PROCESSO ADMINISTRATIVO 0295 ASSINADO ELETRONICAMENTE

Dimensionamento da proteção (In) (Item 5.3.4 da NBR5410/2004)	**Condutor**
Ip < In < Iz (2.5mm²) 11.37 < 16.00 < 16.80	Cabo Unipolar (cobre) Isol.PVC - 450/750V (ref. Pirastic Ecoplus BWF Flexível)
Dispositivo de proteção	Seção
Disjuntor unipolar termomagnético - DIN Corrente de atuação: 16 A - 10 kA - C	Fase: 2.5 mm² | Neutro: 2.5 mm² | Terra: 2.5 mm² Capacidade de condução (Fase): 24.00 A

Dimensionamento 77 - TUGs

Circuito 77 - TUGs Utilização: Iluminação e TUG's (Escolas e semelhantes)				Quadro QD7 (Pavimento)	
Alimentação F+N (S)	Tensão F-N: 127 V / F-F: 220 V	FP 0.90	FCA (Tabela 42 da NBR5410/2004) 0.70	FCT (Tabela 40 da NBR5410/2004) 1.00	Potência 1111.11 VA
Corrente de projeto (Ip) 8.75	Corrente de projeto (In) 8.75	Corrente corrigida (In') (In' = In / (FCA*FCT)) 12.50			
Pontos inseridos					
Classe	Grupo			Potência (VA)	Quantidade
Critérios de cálculo (Dimensionamento da fiação)					
Seção mínima admissível (Item 6.2.6.1.1 da NBR5410/2004)	Capacidade de condução de corrente (Item 6.2.5 da NBR5410/2004)	Queda de tensão dV% parcial admissível: 7.00			
Utilização: Força Seção: 2.5 mm²	Método de instalação: B1 Seção: 1 mm²	dV% parcial dV% total		2.5mm² 2.55 5.66	

PROCESSO ADMINISTRATIVO 0296 ASSINADO ELETRONICAMENTE

	Cap. Condução (Iz): 14.00 A		
Dimensionamento da proteção (In) (Item 5.3.4 da NBR5410/2004)	**Condutor**		
Ip < In < Iz (2.5mm²) 8.75 < 10.00 < 16.80	Cabo Unipolar (cobre) Isol.PVC - 450/750V (ref. Pirastic Ecoplus BWF Flexível)		
Dispositivo de proteção	Seção		
Disjuntor unipolar termomagnético - DIN Corrente de atuação: 10 A - 10 kA - C	Fase: 2.5 mm² / Neutro: 2.5 mm² / Terra: 2.5 mm² Capacidade de condução (Fase): 24.00 A		

Dimensionamento 78 - TUGs

Circuito 78 - TUGs Utilização: Iluminação e TUG's (Escolas e semelhantes)				Quadro QD7 (Pavimento)	
Alimentação F+N (R)	Tensão F-N: 127 V / F-F: 220 V	FP 0.90	FCA (Tabela 42 da NBR5410/2004) 0.70	FCT (Tabela 40 da NBR5410/2004) 1.00	Potência 1111.11 VA
Corrente de projeto (Ip) 8.75	Corrente de projeto (In) 8.75	Corrente corrigida (In') (In' = In / (FCA*FCT)) 12.50			
Pontos inseridos					
Classe	Grupo			Potência (VA)	Quantidade
Critérios de cálculo (Dimensionamento da fiação)					
Seção mínima admissível (Item 6.2.6.1.1 da NBR5410/2004)	Capacidade de condução de corrente (Item 6.2.5 da NBR5410/2004)	Queda de tensão dV% parcial admissível: 7.00			
Utilização: Força	Método de instalação: B1			2.5mm²	

PROCESSO ADMINISTRATIVO 0297 ASSINADO ELETRONICAMENTE

Seção: 2.5 mm²	Seção: 1 mm² Cap. Condução (Iz): 14.00 A	dV% parcial dV% total	2.36 5.47

Dimensionamento da proteção (In) (Item 5.3.4 da NBR5410/2004)	**Condutor**
Ip < In < Iz (2.5mm²) 8.75 < 10.00 < 16.80	Cabo Unipolar (cobre) Isol.PVC - 450/750V (ref. Pirastic Ecoplus BWF Flexível)
Dispositivo de proteção	Seção
Disjuntor unipolar termomagnético - DIN Corrente de atuação: 10 A - 10 kA - C	Fase: 2.5 mm² / Neutro: 2.5 mm² / Terra: 2.5 mm² Capacidade de condução (Fase): 24.00 A

Dimensionamento 79 - Chuveiro Sanit. Infantil 01

Circuito 79 - Chuveiro Sanit. Infantil 01 Utilização: Chuveiros, ferros elétricos, aquecedores de água (Não residencial)				Quadro QD7 (Pavimento)	
Alimentação F+F (R+T)	Tensão F-N: 127 V / F-F: 220 V	FP 0.95	FCA (Tabela 42 da NBR5410/2004) 0.70	FCT (Tabela 40 da NBR5410/2004) 1.00	Potência 5263.16 VA
Corrente de projeto (Ip) 23.92	Corrente de projeto (In) 23.92	Corrente corrigida (In') (In' = In / (FCA*FCT)) 34.18			
Pontos inseridos					
Classe	Grupo			Potência (VA)	Quantidade
Critérios de cálculo (Dimensionamento da fiação)					
Seção mínima admissível (Item 6.2.6.1.1 da NBR5410/2004)	Capacidade de condução de corrente (Item 6.2.5 da NBR5410/2004)	Queda de tensão dV% parcial admissível: 7.00			

Utilização: Força Seção: 2.5 mm²	Método de instalação: B1 Seção: 6 mm² Cap. Condução (Iz): 41.00 A	dV% parcial dV% total	6mm² 1.25 4.36

Dimensionamento da proteção (In) (Item 5.3.4 da NBR5410/2004)	**Condutor**
Ip < In < Iz (6mm²) 23.92 < 25.00 < 28.70	Cabo Unipolar (cobre) Isol.PVC - 0,6/1kV (ref. Inbrac Polivinil Antichama)
Dispositivo de proteção	Seção
Disjuntor bipolar termomagnético (380 V/220 V) - DIN Corrente de atuação: 25 A - 4.5 kA - C	Fase: 6 mm² / Neutro: - / Terra: 6 mm² Capacidade de condução (Fase): 41.00 A

Dimensionamento 8 - Reserva

Circuito 8 - Reserva Utilização: Iluminação e TUG's (Escolas e semelhantes)				Quadro QD1 (Pavimento)	
Alimentação F+N (R)	Tensão F-N: 127 V / F-F: 220 V	FP 0.00	FCA (Tabela 42 da NBR5410/2004) 1.00	FCT (Tabela 40 da NBR5410/2004) 1.00	Potência 0.00 VA
Corrente de projeto (Ip) 0.00	Corrente de projeto (In) 0.00	Corrente corrigida (In') (In' = In / (FCA*FCT)) 0.00			
Pontos inseridos					
Classe	Grupo			Potência (VA)	Quantidade
Critérios de cálculo (Dimensionamento da fiação)					
Seção mínima admissível (Item 6.2.6.1.1 da NBR5410/2004)	Capacidade de condução de corrente (Item 6.2.5 da NBR5410/2004)	Queda de tensão dV% parcial admissível: 0.00			

PROCESSO ADMINISTRATIVO 0299 ASSINADO ELETRONICAMENTE

	Método de instalação: B1		1.5mm²
Utilização: Indefinido	Seção: 0.5 mm²	dV% parcial	0.00
Seção: 1.5 mm²	Cap. Condução (Iz): 9.00 A	dV% total	0.00

Dimensionamento da proteção (In) (Item 5.3.4 da NBR5410/2004)	**Condutor**
Ip < In < Iz (1.5mm²) 0.00 < 10.00 < 17.50	Cabo Unipolar (cobre) Isol.PVC - 450/750V (ref. Pirastic Ecoplus BWF Flexível)
Dispositivo de proteção	Seção
Disjuntor unipolar termomagnético - DIN Corrente de atuação: 10 A - 10 kA - C	Fase: 1.5 mm² / Neutro: 1.5 mm² / Terra: 1.5 mm² Capacidade de condução (Fase): 17.50 A

Dimensionamento 80 - Chuveiro Sanit. Infantil 01

Circuito 80 - Chuveiro Sanit. Infantil 01 Utilização: Chuveiros, ferros elétricos, aquecedores de água (Não residencial)				Quadro QD7 (Pavimento)	
Alimentação F+F (R+T)	Tensão F-N: 127 V / F-F: 220 V	FP 0.95	FCA (Tabela 42 da NBR5410/2004) 0.70	FCT (Tabela 40 da NBR5410/2004) 1.00	Potência 5263.16 VA
Corrente de projeto (Ip) 23.92	Corrente de projeto (In) 23.92	Corrente corrigida (In') (In' = In / (FCA*FCT)) 34.18			
Pontos inseridos					
Classe	Grupo			Potência (VA)	Quantidade
Critérios de cálculo (Dimensionamento da fiação)					

PROCESSO ADMINISTRATIVO 0300 ASSINADO ELETRONICAMENTE

Seção mínima admissível (Item 6.2.6.1.1 da NBR5410/2004)	Capacidade de condução de corrente (Item 6.2.5 da NBR5410/2004)	Queda de tensão dV% parcial admissível: 7.00	
Utilização: Força Seção: 2.5 mm²	Método de instalação: B1 Seção: 6 mm² Cap. Condução (Iz): 41.00 A	dV% parcial dV% total	6mm² 1.30 4.41

Dimensionamento da proteção (In) (Item 5.3.4 da NBR5410/2004)	**Condutor**
Ip < In < Iz (6mm²) 23.92 < 25.00 < 28.70	Cabo Unipolar (cobre) Isol.PVC - 0,6/1kV (ref. Inbrac Polivinil Antichama)
Dispositivo de proteção	Seção
Disjuntor bipolar termomagnético (380 V/220 V) - DIN Corrente de atuação: 25 A - 4.5 kA - C	Fase: 6 mm² / Neutro: - / Terra: 6 mm² Capacidade de condução (Fase): 41.00 A

Dimensionamento 81 - Chuveiro Sanit. Infantil 02

Circuito 81 - Chuveiro Sanit. Infantil 02 Utilização: Chuveiros, ferros elétricos, aquecedores de água (Não residencial)				Quadro QD7 (Pavimento)	
Alimentação F+F (S+T)	Tensão F-N: 127 V / F-F: 220 V	FP 0.95	FCA (Tabela 42 da NBR5410/2004) 0.70	FCT (Tabela 40 da NBR5410/2004) 1.00	Potência 5263.16 VA
Corrente de projeto (Ip) 23.92	Corrente de projeto (In) 23.92	Corrente corrigida (In') (In' = In / (FCA*FCT)) 34.18			
Pontos inseridos					
Classe	Grupo			Potência (VA)	Quantidade

PROCESSO ADMINISTRATIVO 0301 ASSINADO ELETRONICAMENTE

Critérios de cálculo (Dimensionamento da fiação)			
Seção mínima admissível (Item 6.2.6.1.1 da NBR5410/2004)	Capacidade de condução de corrente (Item 6.2.5 da NBR5410/2004)	Queda de tensão dV% parcial admissível: 7.00	
Utilização: Força Seção: 2.5 mm²	Método de instalação: B1 Seção: 6 mm² Cap. Condução (Iz): 41.00 A	dV% parcial dV% total	6mm² 1.37 4.48

Dimensionamento da proteção (In) (Item 5.3.4 da NBR5410/2004)	**Condutor**		
Ip < In < Iz (6mm²) 23.92 < 25.00 < 28.70	Cabo Unipolar (cobre) Isol.PVC - 0,6/1kV (ref. Inbrac Polivinil Antichama)		
Dispositivo de proteção	Seção		
Disjuntor bipolar termomagnético (380 V/220 V) - DIN Corrente de atuação: 25 A - 4.5 kA - C	Fase 6 mm²	Neutro -	Terra 6 mm²
	Capacidade de condução (Fase): 41.00 A		

Dimensionamento 82 - Chuveiro Sanit. Infantil 02

Circuito 82 - Chuveiro Sanit. Infantil 02 Utilização: Chuveiros, ferros elétricos, aquecedores de água (Não residencial)				Quadro QD7 (Pavimento)	
Alimentação F+F (R+T)	Tensão F-N: 127 V / F-F: 220 V	FP 0.95	FCA (Tabela 42 da NBR5410/2004) 0.70	FCT (Tabela 40 da NBR5410/2004) 1.00	Potência 5263.16 VA
Corrente de projeto (Ip) 23.92	Corrente de projeto (In) 23.92	Corrente corrigida (In') (In' = In / (FCA*FCT)) 34.18			
Pontos inseridos					

PROCESSO ADMINISTRATIVO 0302 ASSINADO ELETRONICAMENTE

Classe	Grupo	Potência (VA)	Quantidade
Critérios de cálculo (Dimensionamento da fiação)			
Seção mínima admissível (Item 6.2.6.1.1 da NBR5410/2004)	Capacidade de condução de corrente (Item 6.2.5 da NBR5410/2004)	Queda de tensão dV% parcial admissível: 7.00	
Utilização: Força Seção: 2.5 mm²	Método de instalação: B1 Seção: 6 mm² Cap. Condução (Iz): 41.00 A	dV% parcial dV% total	6mm² 1.43 4.54

Dimensionamento da proteção (In) (Item 5.3.4 da NBR5410/2004)	**Condutor**		
Ip < In < Iz (6mm²) 23.92 < 25.00 < 28.70	Cabo Unipolar (cobre) Isol.PVC - 0,6/1kV (ref. Inbrac Polivinil Antichama)		
Dispositivo de proteção	Seção		
Disjuntor bipolar termomagnético (380 V/220 V) - DIN Corrente de atuação: 25 A - 4.5 kA - C	Fase 6 mm²	Neutro -	Terra 6 mm²
	Capacidade de condução (Fase): 41.00 A		

Dimensionamento 83 - Chuveiro PCD Infantil

Circuito 83 - Chuveiro PCD Infantil Utilização: Chuveiros, ferros elétricos, aquecedores de água (Não residencial)				Quadro QD7 (Pavimento)	
Alimentação F+F (S+T)	Tensão F-N: 127 V / F-F: 220 V	FP 0.95	FCA (Tabela 42 da NBR5410/2004) 0.70	FCT (Tabela 40 da NBR5410/2004) 1.00	Potência 5263.16 VA
Corrente de projeto (Ip) 23.92	Corrente de projeto (In) 23.92	Corrente corrigida (In') (In' = In / (FCA*FCT)) 34.18			

PROCESSO ADMINISTRATIVO 0303 ASSINADO ELETRONICAMENTE

Pontos inseridos			
Classe	Grupo	Potência (VA)	Quantidade
Critérios de cálculo (Dimensionamento da fiação)			
Seção mínima admissível (Item 6.2.6.1.1 da NBR5410/2004)	Capacidade de condução de corrente (Item 6.2.5 da NBR5410/2004)	Queda de tensão dV% parcial admissível: 7.00	
Utilização: Força Seção: 2.5 mm²	Método de instalação: B1 Seção: 6 mm² Cap. Condução (Iz): 41.00 A	dV% parcial dV% total	6mm² 1.23 4.34

Dimensionamento da proteção (In) (Item 5.3.4 da NBR5410/2004)	**Condutor**		
Ip < In < Iz (6mm²) 23.92 < 25.00 < 28.70	Cabo Unipolar (cobre) Isol.PVC - 0,6/1kV (ref. Inbrac Polivinil Antichama)		
Dispositivo de proteção	Seção		
Disjuntor bipolar termomagnético (380 V/220 V) - DIN Corrente de atuação: 25 A - 4.5 kA - C	Fase 6 mm²	Neutro -	Terra 6 mm²
	Capacidade de condução (Fase): 41.00 A		

Dimensionamento 84 - Chuveiro Sanit. Infantil 03

Circuito 84 - Chuveiro Sanit. Infantil 03 Utilização: Chuveiros, ferros elétricos, aquecedores de água (Não residencial)				Quadro QD7 (Pavimento)	
Alimentação F+F (R+T)	Tensão F-N: 127 V / F-F: 220 V	FP 0.95	FCA (Tabela 42 da NBR5410/2004) 0.70	FCT (Tabela 40 da NBR5410/2004) 1.00	Potência 5263.16 VA
Corrente de projeto (Ip)	Corrente de projeto (In)	Corrente corrigida (In') (In' = In / (FCA*FCT))			

PROCESSO ADMINISTRATIVO 0304 ASSINADO ELETRONICAMENTE

23.92	23.92	34.18	
Pontos inseridos			
Classe	Grupo	Potência (VA)	Quantidade
Critérios de cálculo (Dimensionamento da fiação)			
Seção mínima admissível (Item 6.2.6.1.1 da NBR5410/2004)	Capacidade de condução de corrente (Item 6.2.5 da NBR5410/2004)	Queda de tensão dV% parcial admissível: 7.00	
Utilização: Força Seção: 2.5 mm²	Método de instalação: B1 Seção: 6 mm² Cap. Condução (Iz): 41.00 A	dV% parcial dV% total	6mm² 1.76 4.88

Dimensionamento da proteção (In) (Item 5.3.4 da NBR5410/2004)	**Condutor**
Ip < In < Iz (6mm²) 23.92 < 25.00 < 28.70	Cabo Unipolar (cobre) Isol.PVC - 0,6/1kV (ref. Inbrac Polivinil Antichama)
Dispositivo de proteção	Seção
Disjuntor bipolar termomagnético (380 V/220 V) - DIN Corrente de atuação: 25 A - 4.5 kA - C	Fase: 6 mm² / Neutro: - / Terra: 6 mm² Capacidade de condução (Fase): 41.00 A

Dimensionamento 85 - Chuveiro Sanit. Infantil 03

Circuito 85 - Chuveiro Sanit. Infantil 03 Utilização: Chuveiros, ferros elétricos, aquecedores de água (Não residencial)				Quadro QD7 (Pavimento)	
Alimentação F+F (S+T)	Tensão F-N: 127 V / F-F: 220 V	FP 0.95	FCA (Tabela 42 da NBR5410/2004) 0.70	FCT (Tabela 40 da NBR5410/2004) 1.00	Potência 5263.16 VA

PROCESSO ADMINISTRATIVO 0305 ASSINADO ELETRONICAMENTE

Corrente de projeto (Ip) 23.92	Corrente de projeto (In) 23.92	Corrente corrigida (In') (In' = In / (FCA*FCT)) 34.18		
Pontos inseridos				
Classe	Grupo		Potência (VA)	Quantidade
Critérios de cálculo (Dimensionamento da fiação)				
Seção mínima admissível (Item 6.2.6.1.1 da NBR5410/2004)	Capacidade de condução de corrente (Item 6.2.5 da NBR5410/2004)	Queda de tensão dV% parcial admissível: 7.00		
Utilização: Força Seção: 2.5 mm²	Método de instalação: B1 Seção: 6 mm² Cap. Condução (Iz): 41.00 A	dV% parcial dV% total	6mm² 1.73 4.84	

Dimensionamento da proteção (In) (Item 5.3.4 da NBR5410/2004)	**Condutor**
Ip < In < Iz (6mm²) 23.92 < 25.00 < 28.70	Cabo Unipolar (cobre) Isol.PVC - 0,6/1kV (ref. Inbrac Polivinil Antichama)
Dispositivo de proteção	Seção
Disjuntor bipolar termomagnético (380 V/220 V) - DIN Corrente de atuação: 25 A - 4.5 kA - C	Fase: 6 mm² / Neutro: - / Terra: 6 mm² Capacidade de condução (Fase): 41.00 A

Dimensionamento 86 - Chuveiro Sanit. Infantil 04

Circuito 86 - Chuveiro Sanit. Infantil 04 Utilização: Chuveiros, ferros elétricos, aquecedores de água (Não residencial)				Quadro QD7 (Pavimento)	
Alimentação	Tensão	FP	FCA	FCT	Potência
F+F (R+T)	F-N: 127 V / F-F: 220 V	0.95	(Tabela 42 da NBR5410/2004)	(Tabela 40 da NBR5410/2004)	5263.16 VA

PROCESSO ADMINISTRATIVO 0306 ASSINADO ELETRONICAMENTE

			0.70	1.00	
Corrente de projeto (Ip) 23.92	Corrente de projeto (In) 23.92	Corrente corrigida (In') (In' = In / (FCA*FCT)) 34.18			
Pontos inseridos					
Classe	Grupo			Potência (VA)	Quantidade
Critérios de cálculo (Dimensionamento da fiação)					
Seção mínima admissível (Item 6.2.6.1.1 da NBR5410/2004)	Capacidade de condução de corrente (Item 6.2.5 da NBR5410/2004)	Queda de tensão dV% parcial admissível: 7.00			
Utilização: Força Seção: 2.5 mm²	Método de instalação: B1 Seção: 6 mm² Cap. Condução (Iz): 41.00 A	dV% parcial dV% total		6mm² 1.59 4.70	
Dimensionamento da proteção (In) (Item 5.3.4 da NBR5410/2004)	**Condutor**				
Ip < In < Iz (6mm²) 23.92 < 25.00 < 28.70	Cabo Unipolar (cobre) Isol.PVC - 0,6/1kV (ref. Inbrac Polivinil Antichama)				
Dispositivo de proteção	Seção				
Disjuntor bipolar termomagnético (380 V/220 V) - DIN Corrente de atuação: 25 A - 4.5 kA - C	Fase 6 mm²	Neutro -	Terra 6 mm²		
	Capacidade de condução (Fase): 41.00 A				

Dimensionamento 87 - Chuveiro Sanit. Infantil 04

Circuito 87 - Chuveiro Sanit. Infantil 04 Utilização: Chuveiros, ferros elétricos, aquecedores de água (Não residencial)				Quadro QD7 (Pavimento)	
Alimentação	Tensão	FP	FCA	FCT	Potência

PROCESSO ADMINISTRATIVO 0307 ASSINADO ELETRONICAMENTE

F+F (R+S)	F-N: 127 V / F-F: 220 V	0.95	(Tabela 42 da NBR5410/2004) 0.70	(Tabela 40 da NBR5410/2004) 1.00	5263.16 VA
Corrente de projeto (Ip) 23.92	Corrente de projeto (In) 23.92	Corrente corrigida (In') (In' = In / (FCA*FCT)) 34.18			
Pontos inseridos					
Classe	Grupo			Potência (VA)	Quantidade
Critérios de cálculo (Dimensionamento da fiação)					
Seção mínima admissível (Item 6.2.6.1.1 da NBR5410/2004)	Capacidade de condução de corrente (Item 6.2.5 da NBR5410/2004)	Queda de tensão dV% parcial admissível: 7.00			
Utilização: Força Seção: 2.5 mm²	Método de instalação: B1 Seção: 6 mm² Cap. Condução (Iz): 41.00 A	dV% parcial dV% total	6mm² 1.64 4.75		

Dimensionamento da proteção (In) (Item 5.3.4 da NBR5410/2004)	**Condutor**		
Ip < In < Iz (6mm²) 23.92 < 25.00 < 28.70	Cabo Unipolar (cobre) Isol.PVC - 0,6/1kV (ref. Inbrac Polivinil Antichama)		
Dispositivo de proteção	Seção		
Disjuntor bipolar termomagnético (380 V/220 V) - DIN Corrente de atuação: 25 A - 4.5 kA - C	Fase 6 mm²	Neutro -	Terra 6 mm²
	Capacidade de condução (Fase): 41.00 A		

Dimensionamento 88 - Reserva

Circuito 88 - Reserva	Quadro
Utilização: Iluminação e TUG's (Escolas e semelhantes)	QD7 (Pavimento)

PROCESSO ADMINISTRATIVO 0308 ASSINADO ELETRONICAMENTE

<table>
<tr><td>Alimentação
F+N (R)</td><td>Tensão
F-N: 127 V / F-F: 220 V</td><td>FP
0.00</td><td>FCA
(Tabela 42 da NBR5410/2004)
1.00</td><td>FCT
(Tabela 40 da NBR5410/2004)
1.00</td><td>Potência
0.00 VA</td></tr>
<tr><td>Corrente de projeto (Ip)
0.00</td><td>Corrente de projeto (In)
0.00</td><td colspan="4">Corrente corrigida (In') (In' = In / (FCA*FCT))
0.00</td></tr>
<tr><td colspan="6">Pontos inseridos</td></tr>
<tr><td>Classe</td><td colspan="3">Grupo</td><td>Potência (VA)</td><td>Quantidade</td></tr>
<tr><td colspan="6">Critérios de cálculo (Dimensionamento da fiação)</td></tr>
<tr><td>Seção mínima admissível
(Item 6.2.6.1.1 da NBR5410/2004)</td><td colspan="2">Capacidade de condução de corrente
(Item 6.2.5 da NBR5410/2004)</td><td colspan="3">Queda de tensão
dV% parcial admissível: 0.00</td></tr>
<tr><td>Utilização: Indefinido
Seção: 1.5 mm²</td><td colspan="2">Método de instalação: B1
Seção: 0.5 mm²
Cap. Condução (Iz): 9.00 A</td><td>dV% parcial
dV% total</td><td colspan="2">1.5mm²
0.00
0.00</td></tr>
<tr><td colspan="2">Dimensionamento da proteção (In) (Item 5.3.4 da NBR5410/2004)</td><td colspan="4">Condutor</td></tr>
<tr><td colspan="2">Ip < In < Iz (1.5mm²)
0.00 < 10.00 < 17.50</td><td colspan="4">Cabo Unipolar (cobre)
Isol.PVC - 450/750V (ref. Pirastic Ecoplus BWF Flexível)</td></tr>
<tr><td colspan="2">Dispositivo de proteção</td><td colspan="4">Seção</td></tr>
<tr><td colspan="2">Disjuntor unipolar termomagnético - DIN
Corrente de atuação: 10 A - 10 kA - C</td><td colspan="4"><table><tr><td>Fase
1.5 mm²</td><td>Neutro
1.5 mm²</td><td>Terra
1.5 mm²</td></tr><tr><td colspan="2">Capacidade de condução (Fase): 17.50 A</td><td></td></tr></table></td></tr>
</table>

Dimensionamento 89 - Reserva

PROCESSO ADMINISTRATIVO 0309 ASSINADO ELETRONICAMENTE

<table>
<tr><td colspan="4">Circuito 89 - Reserva
Utilização: Iluminação e TUG's (Escolas e semelhantes)</td><td colspan="2">Quadro
QD7 (Pavimento)</td></tr>
<tr><td>Alimentação
F+N (R)</td><td>Tensão
F-N: 127 V / F-F: 220 V</td><td>FP
0.00</td><td>FCA
(Tabela 42 da NBR5410/2004)
1.00</td><td>FCT
(Tabela 40 da NBR5410/2004)
1.00</td><td>Potência
0.00 VA</td></tr>
<tr><td>Corrente de projeto (Ip)
0.00</td><td>Corrente de projeto (In)
0.00</td><td colspan="4">Corrente corrigida (In') (In' = In / (FCA*FCT))
0.00</td></tr>
<tr><td colspan="6">Pontos inseridos</td></tr>
<tr><td>Classe</td><td colspan="3">Grupo</td><td>Potência (VA)</td><td>Quantidade</td></tr>
<tr><td colspan="6">Critérios de cálculo (Dimensionamento da fiação)</td></tr>
<tr><td>Seção mínima admissível
(Item 6.2.6.1.1 da NBR5410/2004)</td><td>Capacidade de condução de corrente
(Item 6.2.5 da NBR5410/2004)</td><td colspan="4">Queda de tensão
dV% parcial admissível: 0.00</td></tr>
<tr><td>Utilização: Indefinido
Seção: 1.5 mm²</td><td>Método de instalação: B1
Seção: 0.5 mm²
Cap. Condução (Iz): 9.00 A</td><td colspan="2">dV% parcial
dV% total</td><td colspan="2">1.5mm²
0.00
0.00</td></tr>
<tr><td colspan="2">Dimensionamento da proteção (In) (Item 5.3.4 da NBR5410/2004)</td><td colspan="4">Condutor</td></tr>
<tr><td colspan="2">Ip < In < Iz (1.5mm²)
0.00 < 10.00 < 17.50</td><td colspan="4">Cabo Unipolar (cobre)
Isol.PVC - 450/750V (ref. Pirastic Ecoplus BWF Flexível)</td></tr>
<tr><td colspan="2">Dispositivo de proteção</td><td colspan="4">Seção</td></tr>
<tr><td colspan="2">Disjuntor unipolar termomagnético - DIN
Corrente de atuação: 10 A - 10 kA - C</td><td colspan="4"><table><tr><td>Fase
1.5 mm²</td><td>Neutro
1.5 mm²</td><td>Terra
1.5 mm²</td></tr><tr><td colspan="2">Capacidade de condução (Fase): 17.50 A</td><td></td></tr></table></td></tr>
</table>

PROCESSO ADMINISTRATIVO 0310 ASSINADO ELETRONICAMENTE

Dimensionamento 9 - Reserva

<table>
<tr><td colspan="4">Circuito 9 - Reserva
Utilização: Iluminação e TUG's (Escolas e semelhantes)</td><td colspan="2">Quadro
QD1 (Pavimento)</td></tr>
<tr><td>Alimentação
F+N (R)</td><td>Tensão
F-N: 127 V / F-F: 220 V</td><td>FP
0.00</td><td>FCA
(Tabela 42 da NBR5410/2004)
1.00</td><td>FCT
(Tabela 40 da NBR5410/2004)
1.00</td><td>Potência
0.00 VA</td></tr>
<tr><td>Corrente de projeto (Ip)
0.00</td><td>Corrente de projeto (In)
0.00</td><td colspan="4">Corrente corrigida (In') (In' = In / (FCA*FCT))
0.00</td></tr>
<tr><td colspan="6">Pontos inseridos</td></tr>
<tr><td>Classe</td><td colspan="3">Grupo</td><td>Potência (VA)</td><td>Quantidade</td></tr>
<tr><td colspan="6">Critérios de cálculo (Dimensionamento da fiação)</td></tr>
<tr><td>Seção mínima admissível
(Item 6.2.6.1.1 da NBR5410/2004)</td><td>Capacidade de condução de corrente
(Item 6.2.5 da NBR5410/2004)</td><td colspan="4">Queda de tensão
dV% parcial admissível: 0.00</td></tr>
<tr><td>Utilização: Indefinido
Seção: 1.5 mm²</td><td>Método de instalação: B1
Seção: 0.5 mm²
Cap. Condução (Iz): 9.00 A</td><td colspan="2">dV% parcial
dV% total</td><td colspan="2">1.5mm²
0.00
0.00</td></tr>
<tr><td colspan="2">Dimensionamento da proteção (In) (Item 5.3.4 da NBR5410/2004)</td><td colspan="4">Condutor</td></tr>
<tr><td colspan="2">Ip < In < Iz (1.5mm²)
0.00 < 10.00 < 17.50</td><td colspan="4">Cabo Unipolar (cobre)
Isol.PVC - 450/750V (ref. Pirastic Ecoplus BWF Flexível)</td></tr>
<tr><td colspan="2">Dispositivo de proteção</td><td colspan="4">Seção</td></tr>
<tr><td colspan="2">Disjuntor unipolar termomagnético - DIN
Corrente de atuação: 10 A - 10 kA - C</td><td colspan="4"><table><tr><td>Fase
1.5 mm²</td><td>Neutro
1.5 mm²</td><td>Terra
1.5 mm²</td></tr><tr><td colspan="2">Capacidade de condução (Fase): 17.50 A</td><td></td></tr></table></td></tr>
</table>

Dimensionamento 90 - TUGs

<table>
<tr><td colspan="4">Circuito 90 - TUGs
Utilização: Iluminação e TUG's (Escolas e semelhantes)</td><td colspan="2">Quadro
QD3 (Pavimento)</td></tr>
<tr><td>Alimentação
F+N (R)</td><td>Tensão
F-N: 127 V / F-F: 220 V</td><td>FP
0.90</td><td>FCA
(Tabela 42 da NBR5410/2004)
0.70</td><td>FCT
(Tabela 40 da NBR5410/2004)
1.00</td><td>Potência
1111.11 VA</td></tr>
<tr><td>Corrente de projeto (Ip)
8.75</td><td>Corrente de projeto (In)
8.75</td><td colspan="4">Corrente corrigida (In') (In' = In / (FCA*FCT))
12.50</td></tr>
<tr><td colspan="6">Pontos inseridos</td></tr>
<tr><td>Classe</td><td colspan="3">Grupo</td><td>Potência (VA)</td><td>Quantidade</td></tr>
<tr><td colspan="6">Critérios de cálculo (Dimensionamento da fiação)</td></tr>
<tr><td>Seção mínima admissível
(Item 6.2.6.1.1 da NBR5410/2004)</td><td colspan="2">Capacidade de condução de corrente
(Item 6.2.5 da NBR5410/2004)</td><td colspan="3">Queda de tensão
dV% parcial admissível: 7.00</td></tr>
<tr><td>Utilização: Força
Seção: 2.5 mm²</td><td colspan="2">Método de instalação: B1
Seção: 1 mm²
Cap. Condução (Iz): 14.00 A</td><td>dV% parcial
dV% total</td><td colspan="2">2.5mm²
1.58
3.53</td></tr>
<tr><td colspan="2">Dimensionamento da proteção (In) (Item 5.3.4 da NBR5410/2004)</td><td colspan="4">Condutor</td></tr>
<tr><td colspan="2">Ip < In < Iz (2.5mm²)
8.75 < 10.00 < 16.80</td><td colspan="4">Cabo Unipolar (cobre)
Isol.PVC - 450/750V (ref. Pirastic Ecoplus BWF Flexível)</td></tr>
<tr><td colspan="2">Dispositivo de proteção</td><td colspan="4">Seção</td></tr>
<tr><td colspan="2">Disjuntor unipolar termomagnético - DIN
Corrente de atuação: 10 A - 10 kA - C</td><td colspan="4"><table><tr><td>Fase
2.5 mm²</td><td>Neutro
2.5 mm²</td><td>Terra
2.5 mm²</td></tr><tr><td colspan="2">Capacidade de condução (Fase): 24.00 A</td><td></td></tr></table></td></tr>
</table>

PROCESSO ADMINISTRATIVO 0312 ASSINADO ELETRONICAMENTE

PROCESSO ADMINISTRATIVO 0313 ASSINADO ELETRONICAMENTE

PROJETO ELÉTRICA REDE 380V-220V

MEMORIAL DE CÁLCULO



PROJETO CRECHE PRÉ-ESCOLA TIPO 1

PROCESSO ADMINISTRATIVO 0314 ASSINADO ELETRONICAMENTE

SUMÁRIO

1. CONSIDERAÇÕES GERAIS 3
2. QUADROS DE CARGAS 16
3. RELATÓRIO DE DIMENSIONAMENTO 32

PROCESSO ADMINISTRATIVO 0315 ASSINADO ELETRONICAMENTE

1. CONSIDERAÇÕES GERAIS

Alimentação elétrica

O Dimensionamento do projeto foi realizado conforme os critérios da concessionária local, tendo como definições de entrada os seguintes critérios:

Entrada de serviço - AL1 (Pavimento)	
Esquema de ligação	3F+N
Tensão nominal (V)	380/220 V
Frequência nominal (Hz)	60
Corrente de curto-circuito total presumida (kA)	0.40

Fatores de demanda

A demanda foi aplicada para determinar a potência demandada pelo quadro. Foram considerados os seguintes critérios para cálculo:

AL1 (Pavimento)

Tipo: Unidade consumidora individual

Tipo de carga	Potência instalada (kVA)	Fator de demanda (%)	Demanda (kVA)
Bombas de Recalque	6.63	75.00	4.97
Chuveiros, ferros elétricos, aquecedores de água (Não residencial)	101.75	40.00	40.70
Condicionador de ar tipo janela (Não residencial)	39.47	100.00	39.47
Iluminação e TUG's (Escolas e semelhantes)	39.11	65.34	25.55
Uso Específico	6.33	100.00	6.33
TOTAL			117.03

PROCESSO ADMINISTRATIVO 0316 ASSINADO ELETRONICAMENTE

Quadro de medição e proteção geral

A proteção geral para o alimentador deve ser realizada por um disjuntor termomagnético, localizado no quadro geral de medição que será instalado na parede do muro localizado no limite do passeio no acesso da propriedade e um disjuntor de manutenção no quadro de distribuição localizado no primeiro pavimento da residência.

Quadro	Proteção (A)	Seção (mm²)
QM1 (Pavimento)	125.00	150

Dimensionamento dos quadros de distribuição

Quadro	Proteção (A)
QD1 (Pavimento)	16.00
QD2 (Pavimento)	70.00
QD3 (Pavimento)	25.00
QD4 (Pavimento)	10.00
QD5 (Pavimento)	30.00
QD6 (Pavimento)	63.00
QD7 (Pavimento)	63.00
QGBT1 (Pavimento)	125.00

Queda de tensão

A instalação atendida por ramal de baixa tensão terá queda de tensão máxima desde o ponto de entrega até o circuito terminal, conforme a tabela abaixo:

PROCESSO ADMINISTRATIVO 0317 ASSINADO ELETRONICAMENTE

Queda de tensão admissível (CA)

Total (%)	10
Alimentação (%)	7
Iluminação (%)	7
Força (%)	7
Controle (%)	3

Queda de tensão admissível (CC)

Total (%)	10
Alimentação (%)	5
Iluminação (%)	5
Força (%)	5
Controle (%)	3

Temperatura ambiente

A temperatura média do ambiente e do solo são elementos utilizados para o cálculo do Fator de correção por temperatura. O FCT é utilizado no cálculo da corrente de projeto corrigida para o dimensionamento da seção da fiação do circuito.

Ambiente (ºC)	30
Solo (ºC)	20

PROCESSO ADMINISTRATIVO 0318 ASSINADO ELETRONICAMENTE

Pontos elétricos

Composição e tabelas de cargas

Para o projeto em questão foram consideradas as seguintes potências unitárias e respectivos fatores de potência:

Pontos de força

Peça	Pontos de força - Uso geral - 2P+T 10 A - média
Potência unitária (W)	100
Número de pontos atendidos	48
Potência total (W)	4800
Fator de potência	0.9

Peça	Pontos de força - Uso geral - 2P+T 20 A - alta
Potência unitária (W)	100
Número de pontos atendidos	1
Potência total (W)	100
Fator de potência	0.9

Peça	Pontos de força - Uso geral - 2P+T 20 A - média
Potência unitária (W)	100
Número de pontos atendidos	1
Potência total (W)	100
Fator de potência	0.9

PROCESSO ADMINISTRATIVO 0319 ASSINADO ELETRONICAMENTE

Peça	Pontos de comando e força - Interruptor paralelo e Tomada hexagonal
Potência unitária (W)	100
Número de pontos atendidos	14
Potência total (W)	1400
Fator de potência	0.9

Peça	Pontos de força - Uso específico - Condicionador de ar Split 30000BTU
Potência unitária (W)	2900
Número de pontos atendidos	11
Potência total (W)	31900
Fator de potência	0.9

Peça	Pontos de força - Uso geral - 2P+T 10 A - alta
Potência unitária (W)	100
Número de pontos atendidos	46
Potência total (W)	4600
Fator de potência	0.9

Peça	Pontos de comando e força - Interruptor simples e Tomada hexagonal
Potência unitária (W)	100
Número de pontos atendidos	27

PROCESSO ADMINISTRATIVO 0320 ASSINADO ELETRONICAMENTE

Potência total (W)	2700
Fator de potência	0.9
Peça	Pontos de força - Uso específico - Chuveiro 5000 W
Potência unitária (W)	5000
Número de pontos atendidos	13
Potência total (W)	65000
Fator de potência	0.9

Peça	Pontos de força - Uso específico - Condicionador de ar Split 9000BTU
Potência unitária (W)	815
Número de pontos atendidos	2
Potência total (W)	1630
Fator de potência	0.9

Peça	Tomada - uso específico - Bomba recalque - 3cv trifásico
Potência unitária (W)	2200
Número de pontos atendidos	2
Potência total (W)	4400
Fator de potência	0.8

Peça	Pontos de força - Uso geral - 2P+T 10 A - baixa
Potência unitária (W)	100

Número de pontos atendidos	11
Potência total (W)	1100
Fator de potência	0.9
Peça	Pontos de força - Uso geral - 2P+T 10A (2) - média.
Potência unitária (W)	200
Número de pontos atendidos	8
Potência total (W)	1600
Fator de potência	0.9

Peça	Pontos de força - Uso específico - Torneira elétrica.
Potência unitária (W)	5000
Número de pontos atendidos	6
Potência total (W)	30000
Fator de potência	0.9

Peça	Pontos de força - Uso geral - 2P+T 10 A - 1000 W - baixa
Potência unitária (W)	1000
Número de pontos atendidos	1
Potência total (W)	1000
Fator de potência	0.9

Peça	Pontos de força - Uso geral - 2P+T 10 A - piso

Potência unitária (W)	100
Número de pontos atendidos	1
Potência total (W)	100
Fator de potência	0.9

Peça	Pontos de força - Uso geral - 2P+T 10 A - 600 W - média
Potência unitária (W)	600
Número de pontos atendidos	7
Potência total (W)	4200
Fator de potência	0.9

Peça	Pontos de força - Uso geral - 2P+T 10 A - 1000 W - média
Potência unitária (W)	1000
Número de pontos atendidos	1
Potência total (W)	1000
Fator de potência	0.9

Peça	Pontos de força - Uso geral - 2P+T 10 A - 2000 W - média
Potência unitária (W)	2000
Número de pontos atendidos	1
Potência total (W)	2000
Fator de potência	0.9

PROCESSO ADMINISTRATIVO 0323 ASSINADO ELETRONICAMENTE

Peça	Pontos de força - Uso específico - Microondas 1500w - média
Potência unitária (W)	1500
Número de pontos atendidos	2
Potência total (W)	3000
Fator de potência	0.9

Peça	Pontos de força - Uso específico - Condicionador de ar Split 22000BTU
Potência unitária (W)	1990
Número de pontos atendidos	1
Potência total (W)	1990
Fator de potência	0.9

Peça	Pontos de comando e força - Interruptor simples 2 teclas e Tomada hexagonal
Potência unitária (W)	100
Número de pontos atendidos	7
Potência total (W)	700
Fator de potência	0.9

PROCESSO ADMINISTRATIVO 0324 ASSINADO ELETRONICAMENTE

Peça	Pontos de força - Uso geral - 2P+T 10A (2) - baixa.
Potência unitária (W)	200
Número de pontos atendidos	6
Potência total (W)	1200
Fator de potência	0.9

Peça	Pontos de comando e força - Interruptor simples e paralelo 2 teclas e Tomada hexagonal
Potência unitária (W)	100
Número de pontos atendidos	1
Potência total (W)	100
Fator de potência	0.9

Pontos de luz

Peça	Ponto de luz - 60W.
Potência unitária (W)	60
Número de pontos atendidos	151
Potência total (W)	9060
Fator de potência	1.0

Peça	Ponto de luz - 0W.
Potência unitária (W)	0

PROCESSO ADMINISTRATIVO 0325 ASSINADO ELETRONICAMENTE

Número de pontos atendidos	45
Potência total (W)	0
Fator de potência	1.0

Peça	Ponto de luz - 80W.
Potência unitária (W)	80
Número de pontos atendidos	3
Potência total (W)	240
Fator de potência	1.0

Peça	Ponto de luz - 20W.
Potência unitária (W)	20
Número de pontos atendidos	13
Potência total (W)	260
Fator de potência	1.0

Peça	Ponto de luz - 35 W. (parede)
Potência unitária (W)	35
Número de pontos atendidos	16
Potência total (W)	560
Fator de potência	1.0

PROCESSO ADMINISTRATIVO 0326 ASSINADO ELETRONICAMENTE

Peça	Ponto de luz - 80W (piso)
Potência unitária (W)	80
Número de pontos atendidos	9
Potência total (W)	720
Fator de potência	1.0

Peça	Ponto de luz - 160 W
Potência unitária (W)	160
Número de pontos atendidos	2
Potência total (W)	320
Fator de potência	1.0

Peça	Ponto de luz - 250 W (piso)
Potência unitária (W)	250
Número de pontos atendidos	1
Potência total (W)	250
Fator de potência	1.0

Peça	Ponto de luz - 15 W (parede)
Potência unitária (W)	15
Número de pontos atendidos	35

PROCESSO ADMINISTRATIVO 0327 ASSINADO ELETRONICAMENTE

Potência total (W)	525
Fator de potência	1.0

Peça	Ponto de luz - Exaustor
Potência unitária (W)	50
Número de pontos atendidos	5
Potência total (W)	250
Fator de potência	1.0

Peça	Ponto de luz - 160 W (parede)
Potência unitária (W)	160
Número de pontos atendidos	1
Potência total (W)	160
Fator de potência	1.0

Peça	Ponto de luz - 24 W (parede)
Potência unitária (W)	24
Número de pontos atendidos	4
Potência total (W)	96
Fator de potência	1.0

PROCESSO ADMINISTRATIVO 0328 ASSINADO ELETRONICAMENTE

2. QUADROS DE CARGAS

Quadro de Cargas: QD1 (Pavimento)

Circuito	Descrição	Esquema	Método de inst.	Tensão (V)	Pot. total. (VA)	Pot. total. (W)	Fases	Pot. - R (W)	Pot. - S (W)	Pot. - T (W)	FCT	FCA	In' (A)	Ip (A)	Seção (mm²)	Ic (A)	Disj (A)	dV parc (%)	dV total (%)	Status
1	Iluminação	F+N+T	B1	220 V	960	960	S		960		1.00	0.70	6.2	4.4	1.5	17.5	10	1.72	2.93	OK
2	Iluminação	F+N+T	B1	220 V	1288	1288	S		1288		1.00	0.70	8.4	5.9	1.5	17.5	10	0.84	2.05	OK
3	Iluminação	F+N+T	B1	220 V	1020	1020	R	1020			1.00	0.70	6.6	4.6	1.5	17.5	10	0.83	2.04	OK
4	Iluminação	F+N+T	B1	220 V	994	994	T			994	1.00	0.70	6.5	4.5	1.5	17.5	10	1.31	2.52	OK
5	Iluminação Pátio Coberto	F+N+T	B1	220 V	860	860	T			860	1.00	0.70	5.6	3.9	1.5	17.5	10	1.95	3.17	OK
6	Iluminação Externa	F+N+T	B1	220 V	1025	1025	R	1025			1.00	0.65	7.2	4.7	1.5	17.5	10	1.65	2.86	OK
7	Iluminação Externa	F+N	B1	220 V	520	520	T			520	1.00	0.70	3.4	2.4	1.5	17.5	10	1.29	2.50	OK
8	Reserva	F+N+T	B1	220 V	0	0	R				1.00	1.00	0.0	0.0	1.5	17.5	10	0.00	0.00	OK
9	Reserva	F+N+T	B1	220 V	0	0	R				1.00	1.00	0.0	0.0	1.5	17.5	10	0.00	0.00	OK
10	Reserva	F+N+T	B1	220 V	0	0	R				1.00	1.00	0.0	0.0	1.5	17.5	10	0.00	0.00	OK
TOTAL					6667	6667	R+S+T	2045	2248	2374										

PROCESSO ADMINISTRATIVO 0329 ASSINADO ELETRONICAMENTE

Quadro de Cargas: QD2 (Pavimento)

Circuito	Descrição	Esquema	Método de inst.	Tensão (V)	Pot. total. (VA)	Pot. total. (W)	Fases	Pot. - R (W)	Pot. - S (W)	Pot. - T (W)	FCT	FCA	In' (A)	Ip (A)	Seção (mm²)	Ic (A)	Disj (A)	dV parc (%)	dV total (%)	Status
11	TUGs	F+N+T	B1	220 V	1222	1100	S		1100		1.00	0.70	7.9	5.6	2.5	24.0	10	1.25	2.38	OK
12	TUGs	F+N+T	B1	220 V	1222	1100	R	1100			1.00	0.70	7.9	5.6	2.5	24.0	10	1.17	2.31	OK
13	TUGs	F+N+T	B1	220 V	778	700	R	700			1.00	0.70	5.1	3.5	2.5	24.0	10	0.48	1.61	OK
14	TUGs	F+N+T	B1	220 V	1333	1200	R	1200			1.00	0.70	8.7	6.1	2.5	24.0	10	0.96	2.09	OK
15	TUGs	F+N+T	B1	220 V	1111	1000	S		1000		1.00	0.70	7.2	5.1	2.5	24.0	10	0.46	1.59	OK
16	TUGs	F+N+T	B1	220 V	1667	1500	R	1500			1.00	0.70	10.8	7.6	2.5	24.0	10	0.84	1.97	OK
17	TUGs	F+N+T	B1	220 V	1556	1400	R	1400			1.00	0.70	10.1	7.1	2.5	24.0	10	0.77	1.90	OK
18	AC Infantil 1-1	F+N+T	B1	220 V	3222	2900	T			2900	1.00	0.70	20.9	14.6	2.5	24.0	16	3.09	4.22	OK

PROCESSO ADMINISTRATIVO 0330 ASSINADO ELETRONICAMENTE

Circuito	Descrição	Esquema	Método	Tensão	Pot. total.	Pot. total.	Fases	Pot. - R	Pot. - S	Pot. - T	FCT	FCA	In'	Ip	Seção	Ic	Disj	dV parc	dV total	Status
19	AC Infantil 1-2	F+N+T	B1	220 V	3222	2900	R	2900			1.00	0.70	20.9	14.6	2.5	24.0	16	2.89	4.02	OK
20	Torneira Ele - Fraldário 01	F+N+T	B1	220 V	5556	5000	T			5000	1.00	0.75	33.7	25.3	10	57.0	32	1.36	2.50	OK
21	Torneira Ele - Fraldário 01	F+N+T	B1	220 V	5556	5000	S		5000		1.00	0.75	33.7	25.3	10	57.0	32	1.23	2.36	OK
22	Torneira Ele - Fraldário 02	F+N+T	B1	220 V	5556	5000	T			5000	1.00	0.75	33.7	25.3	10	57.0	32	1.10	2.23	OK
23	Torneira Ele - Fraldário 02	F+N+T	B1	220 V	5556	5000	S		5000		1.00	0.75	33.7	25.3	10	57.0	32	1.23	2.36	OK
24	Chuveiro - Fraldário 01	F+N+T	B1	220 V	5263	5000	T			5000	1.00	0.70	34.2	23.9	6	41.0	25	2.16	3.29	OK

PROCESSO ADMINISTRATIVO 0331 ASSINADO ELETRONICAMENTE

Circuito	Descrição	Esquema	Método	Tensão	Pot. total.	Pot. total.	Fases	Pot. - R	Pot. - S	Pot. - T	FCT	FCA	In'	Ip	Seção	Ic	Disj	dV parc	dV total	Status
25	Chuveiro - Fraldário 02	F+N+T	B1	220 V	5263	5000	S		5000		1.00	0.70	34.2	23.9	6	41.0	25	2.03	3.16	OK
26	Microondas	F+N+T	B1	220 V	1667	1500	S		1500		1.00	0.70	10.8	7.6	2.5	24.0	10	1.19	2.32	OK
27	AC Direção	F+N+T	B1	220 V	906	815	R	815			1.00	0.70	5.9	4.1	2.5	24.0	10	0.69	1.82	OK
28	AC Sala Prof.	F+N+T	B1	220 V	2211	1990	R	1990			1.00	0.70	14.4	10.1	2.5	24.0	16	1.40	2.53	OK
29	AC Secretaria	F+N+T	B1	220 V	906	815	R	815			1.00	0.70	5.9	4.1	2.5	24.0	10	0.57	1.70	OK
30	Reserva	F+N+T	B1	220 V	0	0	R				1.00	1.00	0.0	0.0	1.5	17.5	10	0.00	0.00	OK
31	Reserva	F+N+T	B1	220 V	0	0	R				1.00	1.00	0.0	0.0	1.5	17.5	10	0.00	0.00	OK
TOTAL					53771	48920	R+S+T	12420	18600	17900										

PROCESSO ADMINISTRATIVO 0332 ASSINADO ELETRONICAMENTE

Quadro de Cargas: QD3 (Pavimento)

Circuito	Descrição	Esquema	Método de inst.	Tensão (V)	Pot. total. (VA)	Pot. total. (W)	Fases	Pot. - R (W)	Pot. - S (W)	Pot. - T (W)	FCT	FCA	In' (A)	Ip (A)	Seção (mm²)	Ic (A)	Disj (A)	dV parc (%)	dV total (%)	Status
32	Iluminação de Emergência	F+N+T	B1	220 V	315	315	S		315		1.00	0.70	2.0	1.4	1.5	17.5	10	0.17	1.60	OK
33	Iluminação de Emergência	F+N+T	B1	220 V	195	195	R	195			1.00	0.65	1.4	0.9	1.5	17.5	10	0.62	2.06	OK
34	TUGs	F+N+T	B1	220 V	556	500	R	500			1.00	0.70	3.6	2.5	2.5	24.0	10	0.20	1.63	OK
35	TUGs	F+N+T	B1	220 V	1111	1000	R	1000			1.00	0.70	7.2	5.1	2.5	24.0	10	0.42	1.85	OK
36	Máquina Secar e Lavar Roupa	F+N+T	B1	220 V	3000	2700	R	2700			1.00	0.70	19.5	13.6	2.5	24.0	16	1.38	2.81	OK
37	Chuveiro Sanit. Masculino	F+N+T	B1	220 V	5263	5000	S		5000		1.00	0.70	34.2	23.9	6	41.0	25	0.83	2.27	OK

PROCESSO ADMINISTRATIVO 0333 ASSINADO ELETRONICAMENTE

Circuito	Descrição	Esquema	Método	Tensão	Pot. total.	Pot. total.	Fases	Pot. - R	Pot. - S	Pot. - T	FCT	FCA	In'	Ip	Seção	Ic	Disj	dV parc	dV total	Status
38	Chuveiro Sanit. Feminino	F+N+T	B1	220 V	5263	5000	T			5000	1.00	0.70	34.2	23.9	6	41.0	25	1.17	2.60	OK
39	Reserva	F+N+T	B1	220 V	0	0	R				1.00	1.00	0.0	0.0	1.5	17.5	10	0.00	0.00	OK
40	Reserva	F+N+T	B1	220 V	0	0	R				1.00	1.00	0.0	0.0	1.5	17.5	10	0.00	0.00	OK
TOTAL					15703	14710	R+S+T	4395	5315	5000										

PROCESSO ADMINISTRATIVO 0334 ASSINADO ELETRONICAMENTE

Quadro de Cargas: QD4 (Pavimento)

Circuito	Descrição	Esquema	Método de inst.	Tensão (V)	Pot. total. (VA)	Pot. total. (W)	Fases	Pot. - R (W)	Pot. - S (W)	Pot. - T (W)	FCT	FCA	In' (A)	Ip (A)	Seção (mm²)	Ic (A)	Disj (A)	dV parc (%)	dV total (%)	Status
41	Bomba de Recalque	3F+T	B1	380 V	3313	2200	R+S+T	733	733	733	1.00	1.00	5.0	5.0	6	36.0	10	0.04	3.24	OK
42	Bomba de Recalque	3F+T	B1	380 V	3313	2200	R+S+T	733	733	733	1.00	1.00	5.0	5.0	6	36.0	10	0.03	3.23	OK
43	Reserva	F+N+T	B1	220 V	0	0	R				1.00	1.00	0.0	0.0	1.5	17.5	10	0.00	0.00	OK
44	Reserva	F+N+T	B1	220 V	0	0	R				1.00	1.00	0.0	0.0	1.5	17.5	10	0.00	0.00	OK
90	Iluminação	F+N	B1	220 V	60	60	R	60			1.00	1.00	0.3	0.3	1.5	17.5	10	0.04	3.24	OK
TOTAL					6687	4460	R+S+T	1527	1467	1467										

PROCESSO ADMINISTRATIVO 0335 ASSINADO ELETRONICAMENTE

Quadro de Cargas: QD5 (Pavimento)

Circuito	Descrição	Esquema	Método de inst.	Tensão (V)	Pot. total. (VA)	Pot. total. (W)	Fases	Pot. - R (W)	Pot. - S (W)	Pot. - T (W)	FCT	FCA	In' (A)	Ip (A)	Seção (mm²)	Ic (A)	Disj (A)	dV parc (%)	dV total (%)	Status
45	TUGs Cozinha	F+N+T	B1	220 V	1000	900	S		900		1.00	0.70	6.5	4.5	2.5	24.0	10	0.68	2.32	OK
46	TUGs Cozinha	F+N+T	B1	220 V	1111	1000	R	1000			1.00	0.70	7.2	5.1	2.5	24.0	10	0.63	2.27	OK
47	TUGs Cozinha	F+N+T	B1	220 V	1111	1000	R	1000			1.00	0.70	7.2	5.1	2.5	24.0	10	0.48	2.13	OK
48	TUGs Cozinha	F+N+T	B1	220 V	889	800	R	800			1.00	0.70	5.8	4.0	2.5	24.0	10	0.68	2.32	OK
49	TUGs Cozinha	F+N+T	B1	220 V	1333	1200	R	1200			1.00	0.70	8.7	6.1	4	32.0	10	0.57	2.22	OK
50	TUGs Cozinha	F+N+T	B1	220 V	1111	1000	T			1000	1.00	0.70	7.2	5.1	2.5	24.0	10	0.64	2.29	OK
51	Microondas Cozinha	F+N+T	B1	220 V	1667	1500	R	1500			1.00	0.70	10.8	7.6	2.5	24.0	10	0.75	2.39	OK
52	Torneira ELE Cozinha	F+N+T	B1	220 V	5556	5000	T			5000	1.00	0.70	36.1	25.3	10	57.0	32	0.57	2.21	OK

PROCESSO ADMINISTRATIVO 0336 ASSINADO ELETRONICAMENTE

Circuito	Descrição	Esquema	Método	Tensão	Pot. total.	Pot. total.	Fases	Pot. - R	Pot. - S	Pot. - T	FCT	FCA	In'	Ip	Seção	Ic	Disj	dV parc	dV total	Status
53	Torneira ELE Cozinha	F+N+T	B1	220 V	5556	5000	S		5000		1.00	0.70	36.1	25.3	10	57.0	32	0.62	2.27	OK
54	Reserva	F+N+T	B1	220 V	0	0	R				1.00	1.00	0.0	0.0	1.5	17.5	10	0.00	0.00	OK
TOTAL					19333	17400	R+S+T	5500	5900	6000										

PROCESSO ADMINISTRATIVO 0337 ASSINADO ELETRONICAMENTE

Quadro de Cargas: QD6 (Pavimento)

Circuito	Descrição	Esquema	Método de inst.	Tensão (V)	Pot. total. (VA)	Pot. total. (W)	Fases	Pot. - R (W)	Pot. - S (W)	Pot. - T (W)	FCT	FCA	In' (A)	Ip (A)	Seção (mm²)	Ic (A)	Disj (A)	dV parc (%)	dV total (%)	Status
55	TUGs	F+N+T	B1	220 V	1111	1000	R	1000			1.00	0.70	7.2	5.1	2.5	24.0	10	0.43	2.89	OK
56	TUGs	F+N+T	B1	220 V	1222	1100	T			1100	1.00	0.70	7.9	5.6	2.5	24.0	10	0.81	3.27	OK
57	TUGs	F+N+T	B1	220 V	1333	1200	R	1200			1.00	0.70	8.7	6.1	2.5	24.0	10	0.99	3.45	OK
58	TUGs	F+N+T	B1	220 V	1111	1000	R	1000			1.00	0.70	7.2	5.1	2.5	24.0	10	0.30	2.76	OK
59	TUGs	F+N+T	B1	220 V	1111	1000	R	1000			1.00	0.70	7.2	5.1	2.5	24.0	10	0.33	2.79	OK
60	AC Infantil 4 - 4	F+N+T	B1	220 V	3222	2900	S		2900		1.00	0.70	20.9	14.6	2.5	24.0	16	1.84	4.31	OK
61	AC Infantil 4 - 1	F+N+T	B1	220 V	3222	2900	T			2900	1.00	0.70	20.9	14.6	2.5	24.0	16	1.97	4.43	OK

PROCESSO ADMINISTRATIVO 0338 ASSINADO ELETRONICAMENTE

Circuito	Descrição	Esquema	Método	Tensão	Pot. total.	Pot. total.	Fases	Pot. - R	Pot. - S	Pot. - T	FCT	FCA	In'	Ip	Seção	Ic	Disj	dV parc	dV total	Status
62	AC Infantil 4 - 2	F+N+T	B1	220 V	3222	2900	S		2900		1.00	0.70	20.9	14.6	2.5	24.0	16	1.19	3.65	OK
63	AC Infantil 4 - 3	F+N+T	B1	220 V	3222	2900	T			2900	1.00	0.70	20.9	14.6	2.5	24.0	16	0.95	3.41	OK
64	AC Sala Multiuso	F+N+T	B1	220 V	3222	2900	S		2900		1.00	0.70	20.9	14.6	2.5	24.0	16	1.20	3.66	OK
65	AC Infantil 2 - 1	F+N+T	B1	220 V	3222	2900	T			2900	1.00	0.70	20.9	14.6	2.5	24.0	16	2.07	4.53	OK
66	AC Infantil 3 - 1	F+N+T	B1	220 V	3222	2900	S		2900		1.00	0.70	20.9	14.6	2.5	24.0	16	2.26	4.72	OK
67	AC Infantil 3 - 2	F+N+T	B1	220 V	3222	2900	R	2900			1.00	0.70	20.9	14.6	2.5	24.0	16	2.69	5.15	OK
68	AC Infantil 2 - 2	F+N+T	B1	220 V	3222	2900	R	2900			1.00	0.70	20.9	14.6	2.5	24.0	16	2.44	4.90	OK
69	Reserva	F+N+T	B1	220 V	0	0	R				1.00	1.00	0.0	0.0	1.5	17.5	10	0.00	0.00	OK

Circuito	Descrição	Esquema	Método	Tensão	Pot. total.	Pot. total.	Fases	Pot. - R	Pot. - S	Pot. - T	FCT	FCA	In'	Ip	Seção	Ic	Disj	dV parc	dV total	Status
70	Reserva	F+N+T	B1	220 V	0	0	R				1.00	1.00	0.0	0.0	1.5	17.5	10	0.00	0.00	OK
TOTAL					34889	31400	R+S+T	10000	11600	9800										

Quadro de Cargas: QD7 (Pavimento)

Circuito	Descrição	Esquema	Método	Tensão	Pot. total.	Pot. total.	Fases	Pot. - R	Pot. - S	Pot. - T	FCT	FCA	In'	Ip	Seção	Ic	Disj	dV parc	dV total	Status
			de inst.	(V)	(VA)	(W)		(W)	(W)	(W)			(A)	(A)	(mm²)	(A)	(A)	(%)	(%)	
71	Iluminação	F+N+T	B1	220 V	1080	1080	S		1080		1.00	0.70	7.0	4.9	1.5	17.5	10	1.35	3.51	OK
72	Iluminação	F+N+T	B1	220 V	1044	1044	S		1044		1.00	0.70	6.8	4.7	1.5	17.5	10	1.08	3.25	OK
73	Iluminação	F+N+T	B1	220 V	1120	1120	R	1120			1.00	0.70	7.3	5.1	1.5	17.5	10	1.09	3.25	OK
74	Iluminação	F+N+T	B1	220 V	900	900	R	900			1.00	0.70	5.8	4.1	1.5	17.5	10	1.31	3.48	OK
75	Iluminação	F+N+T	B1	220 V	1060	1060	S		1060		1.00	0.70	6.9	4.8	1.5	17.5	10	1.58	3.74	OK

PROCESSO ADMINISTRATIVO 0340 ASSINADO ELETRONICAMENTE

Circuito	Descrição	Esquema	Método	Tensão	Pot. total.	Pot. total.	Fases	Pot. - R	Pot. - S	Pot. - T	FCT	FCA	In'	Ip	Seção	Ic	Disj	dV parc	dV total	Status
76	TUGs	F+N+T	B1	220 V	1444	1300	S		1300		1.00	0.70	9.4	6.6	2.5	24.0	10	0.67	2.83	OK
77	TUGs	F+N+T	B1	220 V	1111	1000	S		1000		1.00	0.70	7.2	5.1	2.5	24.0	10	0.83	3.00	OK
78	TUGs	F+N+T	B1	220 V	1111	1000	R	1000			1.00	0.70	7.2	5.1	2.5	24.0	10	0.77	2.93	OK
79	Chuveiro Sanit. Infantil 01	F+N+T	B1	220 V	5263	5000	T			5000	1.00	0.70	34.2	23.9	6	41.0	25	1.46	3.63	OK
80	Chuveiro Sanit. Infantil 01	F+N+T	B1	220 V	5263	5000	T			5000	1.00	0.70	34.2	23.9	6	41.0	25	1.51	3.68	OK
81	Chuveiro Sanit. Infantil 02	F+N+T	B1	220 V	5263	5000	S		5000		1.00	0.70	34.2	23.9	6	41.0	25	1.33	3.49	OK
82	Chuveiro Sanit. Infantil 02	F+N+T	B1	220 V	5263	5000	T			5000	1.00	0.70	34.2	23.9	6	41.0	25	1.38	3.55	OK
83	Chuveiro PCD Infantil	F+N+T	B1	220 V	5263	5000	S		5000		1.00	0.70	34.2	23.9	6	41.0	25	1.44	3.61	OK

PROCESSO ADMINISTRATIVO 0341 ASSINADO ELETRONICAMENTE

Circuito	Descrição	Esquema	Método	Tensão	Pot. total.	Pot. total.	Fases	Pot. - R	Pot. - S	Pot. - T	FCT	FCA	In'	Ip	Seção	Ic	Disj	dV parc	dV total	Status
84	Chuveiro Sanit. Infantil 03	F+N+T	B1	220 V	5263	5000	T			5000	1.00	0.70	34.2	23.9	6	41.0	25	1.73	3.89	OK
85	Chuveiro Sanit. Infantil 03	F+N+T	B1	220 V	5263	5000	R	5000			1.00	0.70	34.2	23.9	6	41.0	25	1.69	3.86	OK
86	Chuveiro Sanit. Infantil 04	F+N+T	B1	220 V	5263	5000	R	5000			1.00	0.70	34.2	23.9	6	41.0	25	1.80	3.97	OK
87	Chuveiro Sanit. Infantil 04	F+N+T	B1	220 V	5263	5000	R	5000			1.00	0.70	34.2	23.9	6	41.0	25	1.85	4.01	OK
88	Reserva	F+N+T	B1	220 V	0	0	R				1.00	1.00	0.0	0.0	1.5	17.5	10	0.00	0.00	OK
89	Reserva	F+N+T	B1	220 V	0	0	R				1.00	1.00	0.0	0.0	1.5	17.5	10	0.00	0.00	OK
TOTAL					56239	53504	R+S+T	18020	15484	20000										

PROCESSO ADMINISTRATIVO 0342 ASSINADO ELETRONICAMENTE

Quadro de Cargas: QGBT1 (Pavimento)

Circuito	Descrição	Esquema	Método de inst.	Tensão (V)	Pot. total. (VA)	Pot. total. (W)	Fases	Pot. - R (W)	Pot. - S (W)	Pot. - T (W)	FCT	FCA	In' (A)	Ip (A)	Seção (mm²)	Ic (A)	Disj (A)	dV parc (%)	dV total (%)	Status
QD4		3F+N+T	B1	380/220 V	6687	4460	R+S+T	1527	1467	1467	1.00	0.65	12.0	7.8	2.5	21.0	10	2.32	3.20	OK
QD6		3F+N+T	B1	380/220 V	34889	31400	R+S+T	10000	11600	9800	1.00	0.65	90.1	58.6	35	110.0	63	1.58	2.46	OK
QD7		3F+N+T	B1	380/220 V	56239	53504	R+S+T	18020	15484	20000	1.00	0.65	81.5	53.0	35	110.0	63	1.28	2.17	OK
QD1		3F+N+T	B1	380/220 V	6667	6667	R+S+T	2045	2248	2374	1.00	0.70	15.4	10.8	4	28.0	16	0.33	1.21	OK
QD2		3F+N+T	B1	380/220 V	53771	48920	R+S+T	12420	18600	17900	1.00	0.70	95.1	66.6	35	110.0	70	0.25	1.13	OK
QD3		3F+N+T	B1	380/220 V	15703	14710	R+S+T	4395	5315	5000	1.00	0.70	33.5	23.4	6	36.0	25	0.55	1.43	OK
QD5		3F+N+T	B1	380/220 V	19333	17400	R+S+T	5500	5900	6000	1.00	0.70	40.4	28.3	10	50.0	30	0.76	1.64	OK
TOTAL					193289	177061	R+S+T	53907	60614	62541										

PROCESSO ADMINISTRATIVO 0343 ASSINADO ELETRONICAMENTE

Quadro de Cargas: QM1 (Pavimento)

Circuito	Descrição	Esquema	Método de inst.	Tensão (V)	Pot. total. (VA)	Pot. total. (W)	Fases	Pot. - R (W)	Pot. - S (W)	Pot. - T (W)	FCT	FCA	In' (A)	Ip (A)	Seção (mm²)	Ic (A)	Disj (A)	dVparc (%)	dVtotal (%)	Status
QGBT1		3F+N+T	B1	380/220 V	193289	177061	R+S+T	53907	60614	62541	1.00	0.80	234.1	187.3	150	358.0	125	0.82	0.88	OK
TOTAL					193289	177061	R+S+T	53907	60614	62541										

PROCESSO ADMINISTRATIVO 0344 ASSINADO ELETRONICAMENTE

3. RELATÓRIO DE DIMENSIONAMENTO

Quadros

Dimensionamento QD1

<table>
<tr><td colspan="4">Circuito QD1 -</td><td colspan="3">Quadro
QGBT1 (Pavimento)</td></tr>
<tr><td>Alimentação
3F+N (R+S+T)</td><td>Tensão
F-N: 220 V
/ F-F: 380
V</td><td>FP
1.00</td><td>FCA
(Tabela 42 da
NBR5410/2004)
0.70</td><td colspan="3">FCT
(Tabela 40 da NBR5410/2004)
1.00</td></tr>
<tr><td></td><td>R</td><td>S</td><td>T</td><td colspan="3">Total</td></tr>
<tr><td>Potência instalada (VA)
Potência demandada (VA)</td><td>2045.00
2045.00</td><td>2248.00
2248.00</td><td>2374.00
2374.00</td><td colspan="3">6667.00
6667.00</td></tr>
<tr><td>Corrente (A)</td><td>9.30</td><td>10.22</td><td>10.79</td><td>Projeto
(Ip)
10.79</td><td>Projeto
(Ib)
10.79</td><td>Corrigida (Id)
=Ip/(FCAxFCT)
15.42</td></tr>
<tr><td colspan="7">Critérios de cálculo (Dimensionamento da fiação)</td></tr>
<tr><td colspan="2">Seção mínima admissível
(Item 6.2.6.1.1 da NBR5410/2004)</td><td colspan="2">Capacidade de condução de corrente
(Item 6.2.5 da NBR5410/2004)</td><td colspan="3">Queda de tensão

dV% parcial admissível: 7.00</td></tr>
<tr><td colspan="2">Utilização:
Alimentação
Seção: 2.5 mm²</td><td colspan="2">Método de instalação:
B1
Seção: 1.5 mm²
Cap. Condução (Iz):
15.50 A</td><td colspan="2">dV% parcial
dV% total</td><td>4mm²
0.33
1.21</td></tr>
<tr><td colspan="4">Dimensionamento da proteção (In) (Item 5.3.4 da NBR5410/2004)</td><td colspan="3">Condutor</td></tr>
<tr><td colspan="2">Ip < In < Iz (1.5mm²)
10.79 < 16.00 < 10.85</td><td colspan="2">Ip < In < Iz (4mm²)
10.79 < 16.00 < 19.60</td><td colspan="3">Cabo Unipolar (cobre)
Isol.PVC - 450/750V (ref. Pirastic Ecoplus BWF Flexível)</td></tr>
<tr><td colspan="4">Dispositivo de proteção</td><td colspan="3">Seção</td></tr>
<tr><td colspan="4">Disjuntor tripolar termomagnético (220 V/127 V) - DIN
Corrente de atuação: 16 A - 5 kA - C</td><td colspan="3"><table><tr><td>Fase
4 mm²</td><td>Neutro
4 mm²</td><td>Terra
4 mm²</td></tr><tr><td colspan="3">Capacidade de condução (Fase): 28.00 A</td></tr></table></td></tr>
</table>

PROCESSO ADMINISTRATIVO 0345 ASSINADO ELETRONICAMENTE

Dimensionamento QD2 -

<table>
<tr><td colspan="4">Circuito QD2 -</td><td colspan="3">Quadro
QGBT1 (Pavimento)</td></tr>
<tr><td>Alimentação
3F+N (R+S+T)</td><td>Tensão
F-N: 220 V /
F-F: 380 V</td><td>FP
0.91</td><td>FCA
(Tabela 42 da NBR5410/2004)
0.70</td><td colspan="3">FCT
(Tabela 40 da NBR5410/2004)
1.00</td></tr>
<tr><td></td><td>R</td><td>S</td><td>T</td><td colspan="3">Total</td></tr>
<tr><td>Potência instalada (VA)
Potência demandada (VA)</td><td>13800.00
13800.00</td><td>20374.27
14643.27</td><td>19596.49
13865.50</td><td colspan="3">53770.76
42308.77</td></tr>
<tr><td>Corrente (A)</td><td>62.73</td><td>66.56</td><td>63.02</td><td>Projeto (Ip)
66.56</td><td>Projeto (Ib)
66.56</td><td>Corrigida (Id) =Ip/(FCAxFCT)
95.09</td></tr>
<tr><td colspan="7">Critérios de cálculo (Dimensionamento da fiação)</td></tr>
<tr><td>Seção mínima admissível (Item 6.2.6.1.1 da NBR5410/2004)</td><td>Capacidade de condução de corrente (Item 6.2.5 da NBR5410/2004)</td><td colspan="5">Queda de tensão

dV% parcial admissível: 7.00</td></tr>
<tr><td>Utilização:
Alimentação
Seção: 2.5 mm²</td><td>Método de instalação:
B1
Seção: 35 mm²
Cap. Condução (Iz):
110.00 A</td><td colspan="2">dV% parcial
dV% total</td><td colspan="3">35mm²
0.25
1.13</td></tr>
<tr><td colspan="2">Dimensionamento da proteção (In) (Item 5.3.4 da NBR5410/2004)</td><td colspan="5">Condutor</td></tr>
<tr><td colspan="2">Ip < In < Iz (35mm²)
66.56 < 70.00 < 77.00</td><td colspan="5">Cabo Unipolar (cobre)
Isol.PVC - 0,6/1kV (ref. Inbrac Polivinil Antichama)</td></tr>
<tr><td colspan="2">Dispositivo de proteção</td><td colspan="5">Seção</td></tr>
<tr><td colspan="2">Disjuntor tripolar termomagnético (220 V/127 V) - DIN
Corrente de atuação: 70 A - 5 kA - C</td><td colspan="5"><table><tr><td>Fase
35 mm²</td><td>Neutro
35
mm²</td><td>Terra
16 mm²</td></tr><tr><td colspan="3">Capacidade de condução (Fase): 110.00 A</td></tr></table></td></tr>
</table>

PROCESSO ADMINISTRATIVO 0346 ASSINADO ELETRONICAMENTE

Dimensionamento QD3 -

<table>
<tr><td colspan="4">Circuito QD3 -</td><td colspan="3">Quadro
QGBT1 (Pavimento)</td></tr>
<tr><td>Alimentação
3F+N (R+S+T)</td><td>Tensão
F-N: 220 V
/ F-F: 380
V</td><td>FP
0.94</td><td>FCA
(Tabela 42 da
NBR5410/2004)
0.70</td><td colspan="3">FCT
(Tabela 40 da NBR5410/2004)
1.00</td></tr>
<tr><td></td><td>R</td><td>S</td><td>T</td><td colspan="3">Total</td></tr>
<tr><td>Potência instalada (VA)
Potência demandada (VA)</td><td>4861.67
4861.67</td><td>5578.16
5157.11</td><td>5263.16
4842.11</td><td colspan="3">15702.98
14860.88</td></tr>
<tr><td>Corrente (A)</td><td>22.10</td><td>23.44</td><td>22.01</td><td>Projeto
(Ip)
23.44</td><td>Projeto
(Ib)
23.44</td><td>Corrigida (Id)
=Ip/(FCAxFCT)
33.49</td></tr>
<tr><td colspan="7">Critérios de cálculo (Dimensionamento da fiação)</td></tr>
<tr><td colspan="2">Seção mínima admissível
(Item 6.2.6.1.1 da NBR5410/2004)</td><td colspan="2">Capacidade de condução de corrente
(Item 6.2.5 da NBR5410/2004)</td><td colspan="3">Queda de tensão

dV% parcial admissível: 7.00</td></tr>
<tr><td colspan="2">Utilização:
Alimentação
Seção: 2.5 mm²</td><td colspan="2">Método de instalação:
B1
Seção: 6 mm²
Cap. Condução (Iz):
36.00 A</td><td>dV% parcial
dV% total</td><td colspan="2">6mm²
0.55
1.43</td></tr>
<tr><td colspan="4">Dimensionamento da proteção (In) (Item 5.3.4 da NBR5410/2004)</td><td colspan="3">Condutor</td></tr>
<tr><td colspan="4">Ip < In < Iz (6mm²)
23.44 < 25.00 < 25.20</td><td colspan="3">Cabo Unipolar (cobre)
Isol.PVC - 450/750V (ref. Pirastic Ecoplus BWF Flexível)</td></tr>
<tr><td colspan="4">Dispositivo de proteção</td><td colspan="3">Seção</td></tr>
<tr><td colspan="4">Disjuntor tripolar termomagnético (220 V/127 V) - DIN
Corrente de atuação: 25 A - 5 kA - C</td><td colspan="3"><table><tr><td>Fase
6 mm²</td><td>Neutro
6 mm²</td><td>Terra
6 mm²</td></tr><tr><td colspan="3">Capacidade de condução (Fase): 36.00 A</td></tr></table></td></tr>
</table>

PROCESSO ADMINISTRATIVO 0347 ASSINADO ELETRONICAMENTE

Dimensionamento QD4 -

<table>
<tr><td colspan="4">Circuito QD4 -</td><td colspan="3">Quadro
QGBT1 (Pavimento)</td></tr>
<tr><td>Alimentação
3F+N (R+S+T)</td><td>Tensão
F-N: 220 V
/ F-F: 380
V</td><td>FP
0.67</td><td>FCA
(Tabela 42 da
NBR5410/2004)
0.65</td><td colspan="3">FCT
(Tabela 40 da NBR5410/2004)
1.00</td></tr>
<tr><td></td><td>R</td><td>S</td><td>T</td><td colspan="3">Total</td></tr>
<tr><td>Potência instalada (VA)
Potência demandada (VA)</td><td>2268.84
1716.63</td><td>2208.84
1656.63</td><td>2208.84
1656.63</td><td colspan="3">6686.51
5029.88</td></tr>
<tr><td>Corrente (A)</td><td>7.82</td><td>7.55</td><td>7.55</td><td>Projeto
(Ip)
7.82</td><td>Projeto
(Ib)
7.82</td><td>Corrigida (Id)
=Ip/(FCAxFCT)
12.04</td></tr>
<tr><td colspan="7">Critérios de cálculo (Dimensionamento da fiação)</td></tr>
<tr><td>Seção mínima admissível
(Item 6.2.6.1.1 da NBR5410/2004)</td><td>Capacidade de condução de corrente
(Item 6.2.5 da NBR5410/2004)</td><td colspan="5">Queda de tensão

dV% parcial admissível: 7.00</td></tr>
<tr><td>Utilização:
Alimentação
Seção: 2.5 mm²</td><td>Método de instalação:
B1
Seção: 1.5 mm²
Cap. Condução (Iz):
15.50 A</td><td colspan="2">dV% parcial
dV% total</td><td colspan="3">2.5mm²
2.32
3.20</td></tr>
<tr><td colspan="2">Dimensionamento da proteção (In) (Item 5.3.4 da NBR5410/2004)</td><td colspan="5">Condutor</td></tr>
<tr><td colspan="2">Ip < In < Iz (2.5mm²)
7.82 < 10.00 < 13.65</td><td colspan="5">Cabo Unipolar (cobre)
Isol.PVC - 450/750V (ref. Pirastic Ecoplus BWF Flexível)</td></tr>
<tr><td colspan="2">Dispositivo de proteção</td><td colspan="5">Seção</td></tr>
<tr><td colspan="2">Disjuntor tripolar termomagnético (220 V/127 V) - DIN
Corrente de atuação: 10 A - 5 kA - C</td><td colspan="5"><table><tr><td>Fase
2.5 mm²</td><td>Neutro
2.5
mm²</td><td>Terra
2.5 mm²</td></tr><tr><td colspan="3">Capacidade de condução (Fase): 21.00 A</td></tr></table></td></tr>
</table>

PROCESSO ADMINISTRATIVO 0348 ASSINADO ELETRONICAMENTE

Dimensionamento QD5 -

<table>
<tr><td colspan="4">Circuito QD5 -</td><td colspan="4">Quadro
QGBT1 (Pavimento)</td></tr>
<tr><td>Alimentação
3F+N (R+S+T)</td><td>Tensão
F-N: 220 V
/ F-F: 380
V</td><td>FP
0.90</td><td>FCA
(Tabela 42 da
NBR5410/2004)
0.70</td><td colspan="4">FCT
(Tabela 40 da NBR5410/2004)
1.00</td></tr>
<tr><td></td><td>R</td><td>S</td><td>T</td><td colspan="4">Total</td></tr>
<tr><td>Potência instalada (VA)
Potência demandada (VA)</td><td>6111.11
6111.11</td><td>6555.56
6111.11</td><td>6666.67
6222.22</td><td colspan="4">19333.33
18444.44</td></tr>
<tr><td>Corrente (A)</td><td>27.78</td><td>27.78</td><td>28.28</td><td>Projeto
(Ip)
28.28</td><td>Projeto
(Ib)
28.28</td><td colspan="2">Corrigida (Id)
=Ip/(FCAxFCT)
40.40</td></tr>
<tr><td colspan="8">Critérios de cálculo (Dimensionamento da fiação)</td></tr>
<tr><td colspan="2">Seção mínima admissível
(Item 6.2.6.1.1 da NBR5410/2004)</td><td colspan="2">Capacidade de condução de corrente
(Item 6.2.5 da NBR5410/2004)</td><td colspan="4">Queda de tensão

dV% parcial admissível: 7.00</td></tr>
<tr><td colspan="2">Utilização:
Alimentação
Seção: 2.5 mm²</td><td colspan="2">Método de instalação:
B1
Seção: 10 mm²
Cap. Condução (Iz):
50.00 A</td><td>dV% parcial
dV% total</td><td colspan="3">10mm²
0.76
1.64</td></tr>
<tr><td colspan="4">Dimensionamento da proteção (In) (Item 5.3.4 da NBR5410/2004)</td><td colspan="4">Condutor</td></tr>
<tr><td colspan="4">Ip < In < Iz (10mm²)
28.28 < 30.00 < 35.00</td><td colspan="4">Cabo Unipolar (cobre)
Isol.PVC - 450/750V (ref. Pirastic Ecoplus BWF Flexível)</td></tr>
<tr><td colspan="4">Dispositivo de proteção</td><td colspan="4">Seção</td></tr>
<tr><td colspan="4" rowspan="2">Disjuntor tripolar termomagnético (220 V/127 V) - DIN
Corrente de atuação: 30 A - 5 kA - C</td><td>Fase
10 mm²</td><td>Neutro
10
mm²</td><td colspan="2">Terra
10 mm²</td></tr>
<tr><td colspan="3">Capacidade de condução (Fase): 50.00 A</td></tr>
</table>

PROCESSO ADMINISTRATIVO 0349 ASSINADO ELETRONICAMENTE

Dimensionamento QD6 -

<table>
<tr><td colspan="4">Circuito QD6 -</td><td colspan="3">Quadro
QGBT1 (Pavimento)</td></tr>
<tr><td>Alimentação
3F+N (R+S+T)</td><td>Tensão
F-N: 220 V
/ F-F: 380 V</td><td>FP
0.90</td><td>FCA
(Tabela 42 da NBR5410/2004)
0.65</td><td colspan="3">FCT
(Tabela 40 da NBR5410/2004)
1.00</td></tr>
<tr><td></td><td>R</td><td>S</td><td>T</td><td colspan="3">Total</td></tr>
<tr><td>Potência instalada (VA)
Potência demandada (VA)</td><td>11111.11
11111.11</td><td>12888.89
12888.89</td><td>10888.89
10888.89</td><td colspan="3">34888.89
34888.89</td></tr>
<tr><td>Corrente (A)</td><td>50.51</td><td>58.59</td><td>49.49</td><td>Projeto (Ip)
58.59</td><td>Projeto (Ib)
58.59</td><td>Corrigida (Id) =Ip/(FCAxFCT)
90.13</td></tr>
<tr><td colspan="7">Critérios de cálculo (Dimensionamento da fiação)</td></tr>
<tr><td colspan="2">Seção mínima admissível (Item 6.2.6.1.1 da NBR5410/2004)</td><td colspan="2">Capacidade de condução de corrente (Item 6.2.5 da NBR5410/2004)</td><td colspan="3">Queda de tensão

dV% parcial admissível: 7.00</td></tr>
<tr><td colspan="2">Utilização: Alimentação
Seção: 2.5 mm²</td><td colspan="2">Método de instalação: B1
Seção: 35 mm²
Cap. Condução (Iz): 110.00 A</td><td>dV% parcial
dV% total</td><td colspan="2">35mm²
1.58
2.46</td></tr>
<tr><td colspan="3">Dimensionamento da proteção (In) (Item 5.3.4 da NBR5410/2004)</td><td colspan="4">Condutor</td></tr>
<tr><td colspan="3">Ip < In < Iz (35mm²)
58.59 < 63.00 < 71.50</td><td colspan="4">Cabo Unipolar (cobre)
Isol.PVC - 450/750V (ref. Pirastic Ecoplus BWF Flexível)</td></tr>
<tr><td colspan="3">Dispositivo de proteção</td><td colspan="4">Seção</td></tr>
<tr><td colspan="3" rowspan="2">Disjuntor tripolar termomagnético (220 V/127 V) - DIN
Corrente de atuação: 63 A - 5 kA - C</td><td>Fase
35 mm²</td><td>Neutro
35 mm²</td><td colspan="2">Terra
16 mm²</td></tr>
<tr><td colspan="4">Capacidade de condução (Fase): 110.00 A</td></tr>
</table>

PROCESSO ADMINISTRATIVO 0350 ASSINADO ELETRONICAMENTE

Dimensionamento QD7 -

<table>
<tr><td colspan="4">Circuito QD7 -</td><td colspan="3">Quadro
QGBT1 (Pavimento)</td></tr>
<tr><td>Alimentação
3F+N (R+S+T)</td><td>Tensão
F-N: 220 V
/ F-F: 380 V</td><td>FP
0.95</td><td>FCA
(Tabela 42 da NBR5410/2004)
0.65</td><td colspan="3">FCT
(Tabela 40 da NBR5410/2004)
1.00</td></tr>
<tr><td></td><td>R</td><td>S</td><td>T</td><td colspan="3">Total</td></tr>
<tr><td>Potência instalada (VA)
Potência demandada (VA)</td><td>18920.58
11657.43</td><td>16265.87
11423.77</td><td>21052.63
11368.42</td><td colspan="3">56239.09
34449.61</td></tr>
<tr><td>Corrente (A)</td><td>52.99</td><td>51.93</td><td>51.67</td><td>Projeto (Ip)
52.99</td><td>Projeto (Ib)
52.99</td><td>Corrigida (Id) =Ip/(FCAxFCT)
81.52</td></tr>
<tr><td colspan="7">Critérios de cálculo (Dimensionamento da fiação)</td></tr>
<tr><td colspan="2">Seção mínima admissível (Item 6.2.6.1.1 da NBR5410/2004)</td><td colspan="2">Capacidade de condução de corrente (Item 6.2.5 da NBR5410/2004)</td><td colspan="3">Queda de tensão

dV% parcial admissível: 7.00</td></tr>
<tr><td colspan="2">Utilização:
Alimentação
Seção: 2.5 mm²</td><td colspan="2">Método de instalação:
B1
Seção: 25 mm²
Cap. Condução (Iz):
89.00 A</td><td>dV% parcial
dV% total</td><td colspan="2">35mm²
1.28
2.17</td></tr>
<tr><td colspan="3">Dimensionamento da proteção (In) (Item 5.3.4 da NBR5410/2004)</td><td colspan="4">Condutor</td></tr>
<tr><td colspan="2">Ip < In < Iz (25mm²)
52.99 < 63.00 < 57.85</td><td colspan="2">Ip < In < Iz (35mm²)
52.99 < 63.00 < 71.50</td><td colspan="3">Cabo Unipolar (cobre)
Isol.PVC - 450/750V (ref. Pirastic Ecoplus BWF Flexível)</td></tr>
<tr><td colspan="3">Dispositivo de proteção</td><td colspan="4">Seção</td></tr>
<tr><td colspan="3">Disjuntor tripolar termomagnético (220 V/127 V) - DIN
Corrente de atuação: 63 A - 5 kA - C</td><td colspan="4"><table><tr><td>Fase
35 mm²</td><td>Neutro
35 mm²</td><td>Terra
16 mm²</td></tr><tr><td colspan="3">Capacidade de condução (Fase): 110.00 A</td></tr></table></td></tr>
</table>

PROCESSO ADMINISTRATIVO 0351 ASSINADO ELETRONICAMENTE

Dimensionamento QGBT1 -

<table>
<tr><td colspan="4">Circuito QGBT1 -</td><td colspan="3">Quadro
QM1 (Pavimento)</td></tr>
<tr><td>Alimentação
3F+N (R+S+T)</td><td>Tensão
F-N: 220 V /
F-F: 380 V</td><td>FP
0.92</td><td>FCA
(Tabela 42 da NBR5410/2004)
0.80</td><td colspan="3">FCT
(Tabela 40 da NBR5410/2004)
1.00</td></tr>
<tr><td></td><td>R</td><td>S</td><td>T</td><td colspan="3">Total</td></tr>
<tr><td>Potência instalada (VA)
Potência demandada (VA)</td><td>59118.31
41202.77</td><td>66119.58
38903.05</td><td>68050.67
36919.64</td><td colspan="3">193288.56
117025.47</td></tr>
<tr><td>Corrente (A)</td><td>187.31</td><td>176.85</td><td>167.84</td><td>Projeto (Ip)
187.31</td><td>Projeto (Ib)
187.31</td><td>Corrigida (Id) =Ip/(FCAxFCT)
234.13</td></tr>
<tr><td colspan="7">Critérios de cálculo (Dimensionamento da fiação)</td></tr>
<tr><td colspan="2">Seção mínima admissível (Item 6.2.6.1.1 da NBR5410/2004)</td><td colspan="2">Capacidade de condução de corrente (Item 6.2.5 da NBR5410/2004)</td><td colspan="3">Queda de tensão

dV% parcial admissível: 7.00</td></tr>
<tr><td colspan="2">Utilização:
Alimentação
Seção: 2.5 mm²</td><td colspan="2">Método de instalação:
B1
Seção: 95 mm²
Cap. Condução (Iz):
269.00 A</td><td>dV% parcial
dV% total</td><td colspan="2">150mm²
0.82
0.88</td></tr>
<tr><td colspan="3">Dimensionamento da proteção (In) (Item 5.3.4 da NBR5410/2004)</td><td colspan="4">Condutor</td></tr>
<tr><td colspan="3">Ip < In < Iz (150mm²)
187.31 < 200.00 < 286.40</td><td colspan="4">Cabo Unipolar (cobre)
Isol. EPR - 0,6/1kV (ref. Inbrac Eprovinil)</td></tr>
<tr><td colspan="3">Dispositivo de proteção</td><td colspan="4">Seção</td></tr>
<tr><td colspan="3" rowspan="2">Disjuntor tetrapolar DR (3fases/neutro - In 30mA) (380/220 V) - DIN
Corrente de atuação: 125 A - 10 kA - C</td><td>Fase
150 mm²</td><td>Neutro
150
mm²</td><td colspan="2">Terra
95 mm²</td></tr>
<tr><td colspan="3">Capacidade de condução (Fase): 358.00 A</td></tr>
</table>

PROCESSO ADMINISTRATIVO 0352 ASSINADO ELETRONICAMENTE

Dimensionamento QM1 -

<table>
<tr><td colspan="4">Circuito QM1 -</td><td colspan="3">Quadro
AL1 (Pavimento)</td></tr>
<tr><td>Alimentação
3F+N (R+S+T)</td><td>Tensão
F-N: 220 V /
F-F: 380 V</td><td>FP
0.92</td><td>FCA
(Tabela 42 da NBR5410/2004)
1.00</td><td colspan="3">FCT
(Tabela 40 da NBR5410/2004)
1.00</td></tr>
<tr><td></td><td>R</td><td>S</td><td>T</td><td colspan="3">Total</td></tr>
<tr><td>Potência instalada (VA)
Potência demandada (VA)</td><td>59118.31
41202.77</td><td>66119.58
38903.05</td><td>68050.67
36919.64</td><td colspan="3">193288.56
117025.47</td></tr>
<tr><td>Corrente (A)</td><td>187.31</td><td>176.85</td><td>167.84</td><td>Projeto (Ip)
187.31</td><td>Projeto (Ib)
187.31</td><td>Corrigida (Id) =Ip/(FCAxFCT)
187.31</td></tr>
<tr><td colspan="7">Critérios de cálculo (Dimensionamento da fiação)</td></tr>
<tr><td>Seção mínima admissível (Item 6.2.6.1.1 da NBR5410/2004)</td><td>Capacidade de condução de corrente (Item 6.2.5 da NBR5410/2004)</td><td colspan="5">Queda de tensão

dV% parcial admissível: 7.00</td></tr>
<tr><td>Utilização:
Alimentação
Seção: 2.5 mm²</td><td>Método de instalação:
B1
Seção: 70 mm²
Cap. Condução (Iz):
222.00 A</td><td colspan="2">dV% parcial
dV% total</td><td colspan="3">150mm²
0.06
0.06</td></tr>
<tr><td colspan="2">Dimensionamento da proteção (In) (Item 5.3.4 da NBR5410/2004)</td><td colspan="5">Condutor</td></tr>
<tr><td colspan="2">Ip < In < Iz (150mm²)
187.31 < 0.00 < 358.00</td><td colspan="5">Cabo Unipolar (cobre)
Isol. EPR - 0,6/1kV (ref. Inbrac Eprovinil)</td></tr>
<tr><td colspan="2">Dispositivo de proteção</td><td colspan="5">Seção</td></tr>
<tr><td colspan="2" rowspan="2">Disjuntor tetrapolar DR (3fases/neutro - In 30mA) (380/220 V) - DIN
Corrente de atuação: 125 A - 10 kA - C</td><td>Fase
150 mm²</td><td>Neutro
150
mm²</td><td colspan="3">Terra
-</td></tr>
<tr><td colspan="5">Capacidade de condução (Fase): 358.00 A</td></tr>
</table>

PROCESSO ADMINISTRATIVO 0353 ASSINADO ELETRONICAMENTE

Circuitos

Dimensionamento 1 - Iluminação

Circuito 1 - Iluminação Utilização: Iluminação e TUG's (Escolas e semelhantes)				Quadro QD1 (Pavimento)	
Alimentação F+N (S)	Tensão F-N: 220 V / F-F: 380 V	FP 1.00	FCA (Tabela 42 da NBR5410/2004) 0.70	FCT (Tabela 40 da NBR5410/2004) 1.00	Potência 960.00 VA
Corrente de projeto (Ip) 4.36	Corrente de projeto (In) 4.36	Corrente corrigida (In') (In' = In / (FCA*FCT)) 6.23			
Pontos inseridos					
Classe	Grupo			Potência (VA)	Quantidade
Critérios de cálculo (Dimensionamento da fiação)					
Seção mínima admissível (Item 6.2.6.1.1 da NBR5410/2004)	Capacidade de condução de corrente (Item 6.2.5 da NBR5410/2004)	Queda de tensão dV% parcial admissível: 7.00			
Utilização: Iluminação Seção: 1.5 mm²	Método de instalação: B1 Seção: 0.5 mm² Cap. Condução (Iz): 9.00 A	dV% parcial dV% total		1.5mm² 1.72 2.93	

Dimensionamento da proteção (In) (Item 5.3.4 da NBR5410/2004)	**Condutor**
Ip < In < Iz (1.5mm²) 4.36 < 10.00 < 12.25	Cabo Unipolar (cobre) Isol.PVC - 450/750V (ref. Pirastic Ecoplus BWF Flexível)
Dispositivo de proteção	Seção
Disjuntor unipolar termomagnético - DIN Corrente de atuação: 10 A - 10 kA - C	Fase 1.5 mm² / Neutro 1.5 mm² / Terra 1.5 mm² Capacidade de condução (Fase): 17.50 A

PROCESSO ADMINISTRATIVO 0354 ASSINADO ELETRONICAMENTE

Dimensionamento 10 - Reserva

<table>
<tr><td colspan="4">Circuito 10 - Reserva
Utilização: Iluminação e TUG's (Escolas e semelhantes)</td><td colspan="2">Quadro
QD1 (Pavimento)</td></tr>
<tr><td>Alimentação
F+N (R)</td><td>Tensão
F-N: 220 V /
F-F: 380 V</td><td>FP
0.00</td><td>FCA
(Tabela 42 da NBR5410/2004)
1.00</td><td>FCT
(Tabela 40 da NBR5410/2004)
1.00</td><td>Potência
0.00 VA</td></tr>
<tr><td>Corrente de projeto (Ip)
0.00</td><td>Corrente de projeto (In)
0.00</td><td colspan="4">Corrente corrigida (In') (In' = In / (FCA*FCT))
0.00</td></tr>
<tr><td colspan="6">Pontos inseridos</td></tr>
<tr><td>Classe</td><td colspan="3">Grupo</td><td>Potência (VA)</td><td>Quantidade</td></tr>
<tr><td colspan="6">Critérios de cálculo (Dimensionamento da fiação)</td></tr>
<tr><td>Seção mínima admissível
(Item 6.2.6.1.1 da NBR5410/2004)</td><td>Capacidade de condução de corrente
(Item 6.2.5 da NBR5410/2004)</td><td colspan="4">Queda de tensão

dV% parcial admissível: 0.00</td></tr>
<tr><td>Utilização: Indefinido
Seção: 1.5 mm²</td><td>Método de instalação: B1
Seção: 0.5 mm²
Cap. Condução (Iz): 9.00 A</td><td colspan="2">dV% parcial
dV% total</td><td colspan="2">1.5mm²
0.00
0.00</td></tr>
<tr><td colspan="2">Dimensionamento da proteção (In)
(Item 5.3.4 da NBR5410/2004)</td><td colspan="4">Condutor</td></tr>
<tr><td colspan="2">Ip < In < Iz (1.5mm²)
0.00 < 10.00 < 17.50</td><td colspan="4">Cabo Unipolar (cobre)
Isol.PVC - 450/750V (ref. Pirastic Ecoplus BWF Flexível)</td></tr>
<tr><td colspan="2">Dispositivo de proteção</td><td colspan="4">Seção</td></tr>
<tr><td colspan="2">Disjuntor unipolar termomagnético - DIN
Corrente de atuação: 10 A - 10 kA - C</td><td colspan="4"><table><tr><td>Fase
1.5 mm²</td><td>Neutro
1.5 mm²</td><td>Terra
1.5 mm²</td></tr><tr><td colspan="3">Capacidade de condução (Fase): 17.50 A</td></tr></table></td></tr>
</table>

PROCESSO ADMINISTRATIVO 0355 ASSINADO ELETRONICAMENTE

Dimensionamento 11 - TUGs

Circuito 11 - TUGs Utilização: Iluminação e TUG's (Escolas e semelhantes)				Quadro QD2 (Pavimento)	
Alimentação F+N (S)	Tensão F-N: 220 V / F-F: 380 V	FP 0.90	FCA (Tabela 42 da NBR5410/2004) 0.70	FCT (Tabela 40 da NBR5410/2004) 1.00	Potência 1222.22 VA
Corrente de projeto (Ip) 5.56	Corrente de projeto (In) 5.56	Corrente corrigida (In') (In' = In / (FCA*FCT)) 7.94			
Pontos inseridos					
Classe	Grupo			Potência (VA)	Quantidade
Critérios de cálculo (Dimensionamento da fiação)					
Seção mínima admissível (Item 6.2.6.1.1 da NBR5410/2004)	Capacidade de condução de corrente (Item 6.2.5 da NBR5410/2004)	Queda de tensão dV% parcial admissível: 7.00			
Utilização: Força Seção: 2.5 mm²	Método de instalação: B1 Seção: 0.5 mm² Cap. Condução (Iz): 9.00 A	dV% parcial dV% total		2.5mm² 1.25 2.38	

Dimensionamento da proteção (In) (Item 5.3.4 da NBR5410/2004)	**Condutor**
Ip < In < Iz (2.5mm²) 5.56 < 10.00 < 16.80	Cabo Unipolar (cobre) Isol.PVC - 450/750V (ref. Pirastic Ecoplus BWF Flexível)
Dispositivo de proteção	Seção
Disjuntor unipolar termomagnético - DIN Corrente de atuação: 10 A - 10 kA - C	Fase 2.5 mm² / Neutro 2.5 mm² / Terra 2.5 mm² Capacidade de condução (Fase): 24.00 A

PROCESSO ADMINISTRATIVO 0356 ASSINADO ELETRONICAMENTE

Dimensionamento 12 - TUGs

Circuito 12 - TUGs Utilização: Iluminação e TUG's (Escolas e semelhantes)				Quadro QD2 (Pavimento)	
Alimentação F+N (R)	Tensão F-N: 220 V / F-F: 380 V	FP 0.90	FCA (Tabela 42 da NBR5410/2004) 0.70	FCT (Tabela 40 da NBR5410/2004) 1.00	Potência 1222.22 VA
Corrente de projeto (Ip) 5.56	Corrente de projeto (In) 5.56	Corrente corrigida (In') (In' = In / (FCA*FCT)) 7.94			
Pontos inseridos					
Classe	Grupo			Potência (VA)	Quantidade
Critérios de cálculo (Dimensionamento da fiação)					
Seção mínima admissível (Item 6.2.6.1.1 da NBR5410/2004)	Capacidade de condução de corrente (Item 6.2.5 da NBR5410/2004)	Queda de tensão dV% parcial admissível: 7.00			
Utilização: Força Seção: 2.5 mm²	Método de instalação: B1 Seção: 0.5 mm² Cap. Condução (Iz): 9.00 A	dV% parcial dV% total		2.5mm² 1.17 2.31	

Dimensionamento da proteção (In) **(Item 5.3.4 da NBR5410/2004)**	**Condutor**
Ip < In < Iz (2.5mm²) 5.56 < 10.00 < 16.80	Cabo Unipolar (cobre) Isol.PVC - 450/750V (ref. Pirastic Ecoplus BWF Flexível)
Dispositivo de proteção	Seção
Disjuntor unipolar termomagnético - DIN Corrente de atuação: 10 A - 10 kA - C	Fase 2.5 mm² / Neutro 2.5 mm² / Terra 2.5 mm² Capacidade de condução (Fase): 24.00 A

PROCESSO ADMINISTRATIVO 0357 ASSINADO ELETRONICAMENTE

Dimensionamento 13 - TUGs

Circuito 13 - TUGs Utilização: Iluminação e TUG's (Escolas e semelhantes)				Quadro QD2 (Pavimento)	
Alimentação F+N (R)	Tensão F-N: 220 V / F-F: 380 V	FP 0.90	FCA (Tabela 42 da NBR5410/2004) 0.70	FCT (Tabela 40 da NBR5410/2004) 1.00	Potência 777.78 VA
Corrente de projeto (Ip) 3.54	Corrente de projeto (In) 3.54	Corrente corrigida (In') (In' = In / (FCA*FCT)) 5.05			
Pontos inseridos					
Classe	Grupo			Potência (VA)	Quantidade
Critérios de cálculo (Dimensionamento da fiação)					
Seção mínima admissível (Item 6.2.6.1.1 da NBR5410/2004)	Capacidade de condução de corrente (Item 6.2.5 da NBR5410/2004)	Queda de tensão dV% parcial admissível: 7.00			
Utilização: Força Seção: 2.5 mm²	Método de instalação: B1 Seção: 0.5 mm² Cap. Condução (Iz): 9.00 A	dV% parcial dV% total		2.5mm² 0.48 1.61	
Dimensionamento da proteção (In) (Item 5.3.4 da NBR5410/2004)	**Condutor**				
Ip < In < Iz (2.5mm²) 3.54 < 10.00 < 16.80	Cabo Unipolar (cobre) Isol.PVC - 450/750V (ref. Pirastic Ecoplus BWF Flexível)				
Dispositivo de proteção	Seção				
Disjuntor unipolar termomagnético - DIN Corrente de atuação: 10 A - 10 kA - C	Fase 2.5 mm²		Neutro 2.5 mm²	Terra 2.5 mm²	
	Capacidade de condução (Fase): 24.00 A				

PROCESSO ADMINISTRATIVO 0358 ASSINADO ELETRONICAMENTE

Dimensionamento 14 - TUGs

Circuito 14 - TUGs Utilização: Iluminação e TUG's (Escolas e semelhantes)				Quadro QD2 (Pavimento)	
Alimentação F+N (R)	Tensão F-N: 220 V / F-F: 380 V	FP 0.90	FCA (Tabela 42 da NBR5410/2004) 0.70	FCT (Tabela 40 da NBR5410/2004) 1.00	Potência 1333.33 VA
Corrente de projeto (Ip) 6.06	Corrente de projeto (In) 6.06	Corrente corrigida (In') (In' = In / (FCA*FCT)) 8.66			
Pontos inseridos					
Classe	Grupo			Potência (VA)	Quantidade
Critérios de cálculo (Dimensionamento da fiação)					
Seção mínima admissível (Item 6.2.6.1.1 da NBR5410/2004)	Capacidade de condução de corrente (Item 6.2.5 da NBR5410/2004)	Queda de tensão dV% parcial admissível: 7.00			
Utilização: Força Seção: 2.5 mm²	Método de instalação: B1 Seção: 0.5 mm² Cap. Condução (Iz): 9.00 A	dV% parcial dV% total		2.5mm² 0.96 2.09	
Dimensionamento da proteção (In) (Item 5.3.4 da NBR5410/2004)	**Condutor**				
Ip < In < Iz (2.5mm²) 6.06 < 10.00 < 16.80	Cabo Unipolar (cobre) Isol.PVC - 450/750V (ref. Pirastic Ecoplus BWF Flexível)				
Dispositivo de proteção	Seção				

PROCESSO ADMINISTRATIVO 0359 ASSINADO ELETRONICAMENTE

Disjuntor unipolar termomagnético - DIN Corrente de atuação: 10 A - 10 kA - C	Fase 2.5 mm² | Neutro 2.5 mm² | Terra 2.5 mm² Capacidade de condução (Fase): 24.00 A

Dimensionamento 15 - TUGs

Circuito 15 - TUGs Utilização: Iluminação e TUG's (Escolas e semelhantes)				Quadro QD2 (Pavimento)	
Alimentação F+N (S)	Tensão F-N: 220 V / F-F: 380 V	FP 0.90	FCA (Tabela 42 da NBR5410/2004) 0.70	FCT (Tabela 40 da NBR5410/2004) 1.00	Potência 1111.11 VA
Corrente de projeto (Ip) 5.05	Corrente de projeto (In) 5.05	Corrente corrigida (In') (In' = In / (FCA*FCT)) 7.22			
Pontos inseridos					
Classe	Grupo			Potência (VA)	Quantidade
Critérios de cálculo (Dimensionamento da fiação)					
Seção mínima admissível (Item 6.2.6.1.1 da NBR5410/2004)	Capacidade de condução de corrente (Item 6.2.5 da NBR5410/2004)	Queda de tensão dV% parcial admissível: 7.00			
Utilização: Força Seção: 2.5 mm²	Método de instalação: B1 Seção: 0.5 mm² Cap. Condução (Iz): 9.00 A	dV% parcial dV% total		2.5mm² 0.46 1.59	
Dimensionamento da proteção (In) (Item 5.3.4 da NBR5410/2004)	**Condutor**				

PROCESSO ADMINISTRATIVO 0360 ASSINADO ELETRONICAMENTE

Ip < In < Iz (2.5mm²) 5.05 < 10.00 < 16.80	Cabo Unipolar (cobre) Isol.PVC - 450/750V (ref. Pirastic Ecoplus BWF Flexível)
Dispositivo de proteção	Seção
Disjuntor unipolar termomagnético - DIN Corrente de atuação: 10 A - 10 kA - C	Fase 2.5 mm² | Neutro 2.5 mm² | Terra 2.5 mm² Capacidade de condução (Fase): 24.00 A

Dimensionamento 16 - TUGs

Circuito 16 - TUGs Utilização: Iluminação e TUG's (Escolas e semelhantes)				Quadro QD2 (Pavimento)	
Alimentação F+N (R)	Tensão F-N: 220 V / F-F: 380 V	FP 0.90	FCA (Tabela 42 da NBR5410/2004) 0.70	FCT (Tabela 40 da NBR5410/2004) 1.00	Potência 1666.67 VA
Corrente de projeto (Ip) 7.58	Corrente de projeto (In) 7.58	Corrente corrigida (In') (In' = In / (FCA*FCT)) 10.82			
Pontos inseridos					
Classe	Grupo			Potência (VA)	Quantidade
Critérios de cálculo (Dimensionamento da fiação)					
Seção mínima admissível (Item 6.2.6.1.1 da NBR5410/2004)	Capacidade de condução de corrente (Item 6.2.5 da NBR5410/2004)	Queda de tensão dV% parcial admissível: 7.00			
Utilização: Força Seção: 2.5 mm²	Método de instalação: B1 Seção: 0.75 mm²	dV% parcial		2.5mm² 0.84	

PROCESSO ADMINISTRATIVO 0361 ASSINADO ELETRONICAMENTE

	Cap. Condução (Iz): 11.00 A	dV% total	1.97

Dimensionamento da proteção (In) (Item 5.3.4 da NBR5410/2004)	**Condutor**
Ip < In < Iz (2.5mm²) 7.58 < 10.00 < 16.80	Cabo Unipolar (cobre) Isol.PVC - 450/750V (ref. Pirastic Ecoplus BWF Flexível)
Dispositivo de proteção	Seção
Disjuntor unipolar termomagnético - DIN Corrente de atuação: 10 A - 10 kA - C	Fase 2.5 mm² / Neutro 2.5 mm² / Terra 2.5 mm² Capacidade de condução (Fase): 24.00 A

Dimensionamento 17 - TUGs

Circuito 17 - TUGs Utilização: Iluminação e TUG's (Escolas e semelhantes)				Quadro QD2 (Pavimento)	
Alimentação F+N (R)	Tensão F-N: 220 V / F-F: 380 V	FP 0.90	FCA (Tabela 42 da NBR5410/2004) 0.70	FCT (Tabela 40 da NBR5410/2004) 1.00	Potência 1555.56 VA
Corrente de projeto (Ip) 7.07	Corrente de projeto (In) 7.07	Corrente corrigida (In') (In' = In / (FCA*FCT)) 10.10			
Pontos inseridos					
Classe	Grupo			Potência (VA)	Quantidade
Critérios de cálculo (Dimensionamento da fiação)					
Seção mínima admissível (Item 6.2.6.1.1 da NBR5410/2004)	Capacidade de condução de corrente (Item 6.2.5 da NBR5410/2004)	Queda de tensão dV% parcial admissível: 7.00			

PROCESSO ADMINISTRATIVO 0362 ASSINADO ELETRONICAMENTE

Utilização: Força Seção: 2.5 mm²	Método de instalação: B1 Seção: 0.75 mm² Cap. Condução (Iz): 11.00 A	dV% parcial dV% total	2.5mm² 0.77 1.90

Dimensionamento da proteção (In) (Item 5.3.4 da NBR5410/2004)	**Condutor**
Ip < In < Iz (2.5mm²) 7.07 < 10.00 < 16.80	Cabo Unipolar (cobre) Isol.PVC - 450/750V (ref. Pirastic Ecoplus BWF Flexível)
Dispositivo de proteção	Seção
Disjuntor unipolar termomagnético - DIN Corrente de atuação: 10 A - 10 kA - C	Fase 2.5 mm² | Neutro 2.5 mm² | Terra 2.5 mm² Capacidade de condução (Fase): 24.00 A

Dimensionamento 18 - AC Infantil 1-1

Circuito 18 - AC Infantil 1-1 Utilização: Condicionador de ar tipo janela (Não residencial)				Quadro QD2 (Pavimento)	
Alimentação F+N (T)	Tensão F-N: 220 V / F-F: 380 V	FP 0.90	FCA (Tabela 42 da NBR5410/2004) 0.70	FCT (Tabela 40 da NBR5410/2004) 1.00	Potência 3222.22 VA
Corrente de projeto (Ip) 14.65	Corrente de projeto (In) 14.65	Corrente corrigida (In') (In' = In / (FCA*FCT)) 20.92			
Pontos inseridos					
Classe	Grupo			Potência (VA)	Quantidade
Critérios de cálculo (Dimensionamento da fiação)					
Seção mínima admissível	Capacidade de condução de corrente	Queda de tensão dV% parcial admissível: 7.00			

PROCESSO ADMINISTRATIVO 0363 ASSINADO ELETRONICAMENTE

<table>
<tr><td>(Item 6.2.6.1.1 da NBR5410/2004)</td><td>(Item 6.2.5 da NBR5410/2004)</td><td colspan="2"></td></tr>
<tr><td>Utilização: Força
Seção: 2.5 mm²</td><td>Método de instalação: B1
Seção: 2.5 mm²
Cap. Condução (Iz): 24.00 A</td><td>dV% parcial
dV% total</td><td>2.5mm²
3.09
4.22</td></tr>
<tr><td colspan="2">Dimensionamento da proteção (In)
(Item 5.3.4 da NBR5410/2004)</td><td colspan="2">Condutor</td></tr>
<tr><td colspan="2">Ip < In < Iz (2.5mm²)
14.65 < 16.00 < 16.80</td><td colspan="2">Cabo Unipolar (cobre)
Isol.PVC - 450/750V (ref. Pirastic Ecoplus BWF Flexível)</td></tr>
<tr><td colspan="2">Dispositivo de proteção</td><td colspan="2">Seção</td></tr>
<tr><td colspan="2">Disjuntor unipolar termomagnético - DIN
Corrente de atuação: 16 A - 10 kA - C</td><td colspan="2"><table><tr><td>Fase
2.5 mm²</td><td>Neutro
2.5 mm²</td><td>Terra
2.5 mm²</td></tr><tr><td colspan="3">Capacidade de condução (Fase): 24.00 A</td></tr></table></td></tr>
</table>

Dimensionamento 19 - AC Infantil 1-2

<table>
<tr><td colspan="4">Circuito 19 - AC Infantil 1-2
Utilização: Condicionador de ar tipo janela (Não residencial)</td><td colspan="2">Quadro
QD2 (Pavimento)</td></tr>
<tr><td>Alimentação
F+N (R)</td><td>Tensão
F-N: 220 V /
F-F: 380 V</td><td>FP
0.90</td><td>FCA
(Tabela 42 da NBR5410/2004)
0.70</td><td>FCT
(Tabela 40 da NBR5410/2004)
1.00</td><td>Potência
3222.22
VA</td></tr>
<tr><td>Corrente de projeto (Ip)
14.65</td><td>Corrente de projeto (In)
14.65</td><td colspan="4">Corrente corrigida (In') (In' = In / (FCA*FCT))
20.92</td></tr>
<tr><td colspan="6">Pontos inseridos</td></tr>
<tr><td>Classe</td><td colspan="3">Grupo</td><td>Potência (VA)</td><td>Quantidade</td></tr>
<tr><td colspan="6">Critérios de cálculo (Dimensionamento da fiação)</td></tr>
</table>

PROCESSO ADMINISTRATIVO 0364 ASSINADO ELETRONICAMENTE

Seção mínima admissível (Item 6.2.6.1.1 da NBR5410/2004)	Capacidade de condução de corrente (Item 6.2.5 da NBR5410/2004)	Queda de tensão dV% parcial admissível: 7.00	
Utilização: Força Seção: 2.5 mm²	Método de instalação: B1 Seção: 2.5 mm² Cap. Condução (Iz): 24.00 A	dV% parcial dV% total	2.5mm² 2.89 4.02

Dimensionamento da proteção (In) (Item 5.3.4 da NBR5410/2004)	**Condutor**
Ip < In < Iz (2.5mm²) 14.65 < 16.00 < 16.80	Cabo Unipolar (cobre) Isol.PVC - 450/750V (ref. Pirastic Ecoplus BWF Flexível)
Dispositivo de proteção	Seção
Disjuntor unipolar termomagnético - DIN Corrente de atuação: 16 A - 10 kA - C	Fase 2.5 mm² / Neutro 2.5 mm² / Terra 2.5 mm² Capacidade de condução (Fase): 24.00 A

Dimensionamento 2 - Iluminação

Circuito 2 - Iluminação Utilização: Iluminação e TUG's (Escolas e semelhantes)				Quadro QD1 (Pavimento)	
Alimentação F+N (S)	Tensão F-N: 220 V / F-F: 380 V	FP 1.00	FCA (Tabela 42 da NBR5410/2004) 0.70	FCT (Tabela 40 da NBR5410/2004) 1.00	Potência 1288.00 VA
Corrente de projeto (Ip) 5.85	Corrente de projeto (In) 5.85	Corrente corrigida (In') (In' = In / (FCA*FCT)) 8.36			
Pontos inseridos					

PROCESSO ADMINISTRATIVO 0365 ASSINADO ELETRONICAMENTE

Classe	Grupo	Potência (VA)	Quantidade
Critérios de cálculo (Dimensionamento da fiação)			
Seção mínima admissível (Item 6.2.6.1.1 da NBR5410/2004)	Capacidade de condução de corrente (Item 6.2.5 da NBR5410/2004)	Queda de tensão dV% parcial admissível: 7.00	
Utilização: Iluminação Seção: 1.5 mm²	Método de instalação: B1 Seção: 0.5 mm² Cap. Condução (Iz): 9.00 A	dV% parcial dV% total	1.5mm² 0.84 2.05

Dimensionamento da proteção (In) (Item 5.3.4 da NBR5410/2004)	**Condutor**
Ip < In < Iz (1.5mm²) 5.85 < 10.00 < 12.25	Cabo Unipolar (cobre) Isol.PVC - 450/750V (ref. Pirastic Ecoplus BWF Flexível)
Dispositivo de proteção	Seção
Disjuntor unipolar termomagnético - DIN Corrente de atuação: 10 A - 10 kA - C	Fase 1.5 mm² / Neutro 1.5 mm² / Terra 1.5 mm² Capacidade de condução (Fase): 17.50 A

Dimensionamento 20 - Torneira Ele - Fraldário 01

Circuito 20 - Torneira Ele - Fraldário 01 Utilização: Chuveiros, ferros elétricos, aquecedores de água (Não residencial)				Quadro QD2 (Pavimento)	
Alimentação F+N (T)	Tensão F-N: 220 V / F-F: 380 V	FP 0.90	FCA (Tabela 42 da NBR5410/2004) 0.75	FCT (Tabela 40 da NBR5410/2004) 1.00	Potência 5555.56 VA

PROCESSO ADMINISTRATIVO 0366 ASSINADO ELETRONICAMENTE

Corrente de projeto (Ip) 25.25	Corrente de projeto (In) 25.25	Corrente corrigida (In') (In' = In / (FCA*FCT)) 33.67			
Pontos inseridos					
Classe	Grupo			Potência (VA)	Quantidade
Critérios de cálculo (Dimensionamento da fiação)					
Seção mínima admissível (Item 6.2.6.1.1 da NBR5410/2004)	Capacidade de condução de corrente (Item 6.2.5 da NBR5410/2004)	Queda de tensão dV% parcial admissível: 7.00			
Utilização: Força Seção: 2.5 mm²	Método de instalação: B1 Seção: 6 mm² Cap. Condução (Iz): 41.00 A	dV% parcial dV% total		10mm² 1.36 2.50	
Dimensionamento da proteção (In) (Item 5.3.4 da NBR5410/2004)		**Condutor**			
Ip < In < Iz (6mm²) 25.25 < 32.00 < 30.75	Ip < In < Iz (10mm²) 25.25 < 32.00 < 42.75	Cabo Unipolar (cobre) Isol.PVC - 450/750V (ref. Pirastic Ecoplus BWF Flexível)			
Dispositivo de proteção		Seção			
Disjuntor unipolar termomagnético - DIN Corrente de atuação: 32 A - 10 kA - C		Fase 10 mm²	Neutro 10 mm²	Terra 10 mm²	
		Capacidade de condução (Fase): 57.00 A			

Dimensionamento 21 - Torneira Ele - Fraldário 01

Circuito 21 - Torneira Ele - Fraldário 01 Utilização: Chuveiros, ferros elétricos, aquecedores de água (Não residencial)				Quadro QD2 (Pavimento)	
Alimentação F+N (S)	Tensão F-N: 220 V / F-F: 380 V	FP 0.90	FCA (Tabela 42 da NBR5410/2004)	FCT (Tabela 40 da NBR5410/2004)	Potência 5555.56 VA

PROCESSO ADMINISTRATIVO 0367 ASSINADO ELETRONICAMENTE

			0.75	1.00	
Corrente de projeto (Ip) 25.25	Corrente de projeto (In) 25.25	Corrente corrigida (In') (In' = In / (FCA*FCT)) 33.67			
Pontos inseridos					
Classe	Grupo			Potência (VA)	Quantidade
Critérios de cálculo (Dimensionamento da fiação)					
Seção mínima admissível (Item 6.2.6.1.1 da NBR5410/2004)	Capacidade de condução de corrente (Item 6.2.5 da NBR5410/2004)	Queda de tensão dV% parcial admissível: 7.00			
Utilização: Força Seção: 2.5 mm²	Método de instalação: B1 Seção: 6 mm² Cap. Condução (Iz): 41.00 A	dV% parcial dV% total		10mm² 1.23 2.36	
Dimensionamento da proteção (In) (Item 5.3.4 da NBR5410/2004)		**Condutor**			
Ip < In < Iz (6mm²) 25.25 < 32.00 < 30.75	Ip < In < Iz (10mm²) 25.25 < 32.00 < 42.75	Cabo Unipolar (cobre) Isol.PVC - 450/750V (ref. Pirastic Ecoplus BWF Flexível)			
Dispositivo de proteção		Seção			
Disjuntor unipolar termomagnético - DIN Corrente de atuação: 32 A - 10 kA - C		Fase 10 mm²	Neutro 10 mm²	Terra 10 mm²	
		Capacidade de condução (Fase): 57.00 A			

Dimensionamento 22 - Torneira Ele - Fraldário 02

Circuito 22 - Torneira Ele - Fraldário 02 Utilização: Chuveiros, ferros elétricos, aquecedores de água (Não residencial)				Quadro QD2 (Pavimento)	
Alimentação F+N (T)	Tensão	FP 0.90	FCA	FCT	Potência

PROCESSO ADMINISTRATIVO 0368 ASSINADO ELETRONICAMENTE

<table>
<tr><td></td><td>F-N: 220 V / F-F: 380 V</td><td></td><td>(Tabela 42 da NBR5410/2004) 0.75</td><td>(Tabela 40 da NBR5410/2004) 1.00</td><td>5555.56 VA</td></tr>
<tr><td>Corrente de projeto (Ip) 25.25</td><td>Corrente de projeto (In) 25.25</td><td colspan="4">Corrente corrigida (In') (In' = In / (FCA*FCT)) 33.67</td></tr>
<tr><td colspan="6">Pontos inseridos</td></tr>
<tr><td>Classe</td><td colspan="3">Grupo</td><td>Potência (VA)</td><td>Quantidade</td></tr>
<tr><td colspan="6">Critérios de cálculo (Dimensionamento da fiação)</td></tr>
<tr><td>Seção mínima admissível (Item 6.2.6.1.1 da NBR5410/2004)</td><td>Capacidade de condução de corrente (Item 6.2.5 da NBR5410/2004)</td><td colspan="4">Queda de tensão

dV% parcial admissível: 7.00</td></tr>
<tr><td>Utilização: Força
Seção: 2.5 mm²</td><td>Método de instalação: B1
Seção: 6 mm²
Cap. Condução (Iz): 41.00 A</td><td colspan="2">dV% parcial
dV% total</td><td colspan="2">10mm²
1.10
2.23</td></tr>
<tr><td colspan="2">Dimensionamento da proteção (In) (Item 5.3.4 da NBR5410/2004)</td><td colspan="4">Condutor</td></tr>
<tr><td>Ip < In < Iz (6mm²)
25.25 < 32.00 < 30.75</td><td>Ip < In < Iz (10mm²)
25.25 < 32.00 < 42.75</td><td colspan="4">Cabo Unipolar (cobre)
Isol.PVC - 450/750V (ref. Pirastic Ecoplus BWF Flexível)</td></tr>
<tr><td colspan="2">Dispositivo de proteção</td><td colspan="4">Seção</td></tr>
<tr><td colspan="2" rowspan="2">Disjuntor unipolar termomagnético - DIN
Corrente de atuação: 32 A - 10 kA - C</td><td>Fase
10 mm²</td><td>Neutro
10 mm²</td><td>Terra
10 mm²</td><td></td></tr>
<tr><td colspan="3">Capacidade de condução (Fase): 57.00 A</td><td></td></tr>
</table>

Dimensionamento 23 - Torneira Ele - Fraldário 02

Circuito 23 - Torneira Ele - Fraldário 02 Utilização: Chuveiros, ferros elétricos, aquecedores de água (Não residencial)	Quadro QD2 (Pavimento)

PROCESSO ADMINISTRATIVO 0369 ASSINADO ELETRONICAMENTE

Alimentação F+N (S)	Tensão F-N: 220 V / F-F: 380 V	FP 0.90	FCA (Tabela 42 da NBR5410/2004) 0.75	FCT (Tabela 40 da NBR5410/2004) 1.00	Potência 5555.56 VA
Corrente de projeto (Ip) 25.25	Corrente de projeto (In) 25.25	Corrente corrigida (In') (In' = In / (FCA*FCT)) 33.67			
Pontos inseridos					
Classe	Grupo			Potência (VA)	Quantidade
Critérios de cálculo (Dimensionamento da fiação)					
Seção mínima admissível (Item 6.2.6.1.1 da NBR5410/2004)	Capacidade de condução de corrente (Item 6.2.5 da NBR5410/2004)	Queda de tensão dV% parcial admissível: 7.00			
Utilização: Força Seção: 2.5 mm²	Método de instalação: B1 Seção: 6 mm² Cap. Condução (Iz): 41.00 A	dV% parcial dV% total	10mm² 1.23 2.36		
Dimensionamento da proteção (In) (Item 5.3.4 da NBR5410/2004)		**Condutor**			
Ip < In < Iz (6mm²) 25.25 < 32.00 < 30.75	Ip < In < Iz (10mm²) 25.25 < 32.00 < 42.75	Cabo Unipolar (cobre) Isol.PVC - 450/750V (ref. Pirastic Ecoplus BWF Flexível)			
Dispositivo de proteção		Seção			
Disjuntor unipolar termomagnético - DIN Corrente de atuação: 32 A - 10 kA - C		Fase 10 mm²	Neutro 10 mm²	Terra 10 mm²	
		Capacidade de condução (Fase): 57.00 A			

Dimensionamento 24 - Chuveiro - Fraldário 01

Circuito 24 - Chuveiro - Fraldário 01	Quadro QD2 (Pavimento)

PROCESSO ADMINISTRATIVO 0370 ASSINADO ELETRONICAMENTE

<table>
<tr><td colspan="4">Utilização: Chuveiros, ferros elétricos, aquecedores de água (Não residencial)</td><td colspan="2"></td></tr>
<tr><td>Alimentação
F+N (T)</td><td>Tensão
F-N: 220 V /
F-F: 380 V</td><td>FP
0.95</td><td>FCA
(Tabela 42 da NBR5410/2004)
0.70</td><td>FCT
(Tabela 40 da NBR5410/2004)
1.00</td><td>Potência
5263.16
VA</td></tr>
<tr><td>Corrente de projeto (Ip)
23.92</td><td>Corrente de projeto (In)
23.92</td><td colspan="4">Corrente corrigida (In') (In' = In / (FCA*FCT))
34.18</td></tr>
<tr><td colspan="6">Pontos inseridos</td></tr>
<tr><td>Classe</td><td colspan="3">Grupo</td><td>Potência (VA)</td><td>Quantidade</td></tr>
<tr><td colspan="6">Critérios de cálculo (Dimensionamento da fiação)</td></tr>
<tr><td>Seção mínima admissível
(Item 6.2.6.1.1 da NBR5410/2004)</td><td>Capacidade de condução de corrente
(Item 6.2.5 da NBR5410/2004)</td><td colspan="4">Queda de tensão

dV% parcial admissível: 7.00</td></tr>
<tr><td>Utilização: Força
Seção: 2.5 mm²</td><td>Método de instalação: B1
Seção: 6 mm²
Cap. Condução (Iz): 41.00 A</td><td colspan="2">dV% parcial
dV% total</td><td colspan="2">6mm²
2.16
3.29</td></tr>
<tr><td colspan="2">Dimensionamento da proteção (In)
(Item 5.3.4 da NBR5410/2004)</td><td colspan="4">Condutor</td></tr>
<tr><td colspan="2">Ip < In < Iz (6mm²)
23.92 < 25.00 < 28.70</td><td colspan="4">Cabo Unipolar (cobre)
Isol.PVC - 450/750V (ref. Pirastic Ecoplus BWF Flexível)</td></tr>
<tr><td colspan="2">Dispositivo de proteção</td><td colspan="4">Seção</td></tr>
<tr><td colspan="2" rowspan="2">Disjuntor unipolar termomagnético - DIN
Corrente de atuação: 25 A - 10 kA - C</td><td>Fase
6 mm²</td><td>Neutro
6 mm²</td><td>Terra
6 mm²</td><td></td></tr>
<tr><td colspan="3">Capacidade de condução (Fase): 41.00 A</td><td></td></tr>
</table>

PROCESSO ADMINISTRATIVO 0371 ASSINADO ELETRONICAMENTE

<table>
<tr><td colspan="4">Circuito 25 - Chuveiro - Fraldário 02
Utilização: Chuveiros, ferros elétricos, aquecedores de água (Não residencial)</td><td colspan="2">Quadro
QD2 (Pavimento)</td></tr>
<tr><td>Alimentação
F+N (S)</td><td>Tensão
F-N: 220 V /
F-F: 380 V</td><td>FP
0.95</td><td>FCA
(Tabela 42 da NBR5410/2004)
0.70</td><td>FCT
(Tabela 40 da NBR5410/2004)
1.00</td><td>Potência
5263.16
VA</td></tr>
<tr><td>Corrente de projeto (Ip)
23.92</td><td>Corrente de projeto (In)
23.92</td><td colspan="4">Corrente corrigida (In') (In' = In / (FCA*FCT))
34.18</td></tr>
<tr><td colspan="6">Pontos inseridos</td></tr>
<tr><td>Classe</td><td colspan="3">Grupo</td><td>Potência (VA)</td><td>Quantidade</td></tr>
<tr><td colspan="6">Critérios de cálculo (Dimensionamento da fiação)</td></tr>
<tr><td>Seção mínima admissível
(Item 6.2.6.1.1 da NBR5410/2004)</td><td>Capacidade de condução de corrente
(Item 6.2.5 da NBR5410/2004)</td><td colspan="4">Queda de tensão

dV% parcial admissível: 7.00</td></tr>
<tr><td>Utilização: Força
Seção: 2.5 mm²</td><td>Método de instalação: B1
Seção: 6 mm²
Cap. Condução (Iz): 41.00 A</td><td>dV% parcial
dV% total</td><td colspan="3">6mm²
2.03
3.16</td></tr>
<tr><td colspan="2">Dimensionamento da proteção (In)
(Item 5.3.4 da NBR5410/2004)</td><td colspan="4">Condutor</td></tr>
<tr><td colspan="2">Ip < In < Iz (6mm²)
23.92 < 25.00 < 28.70</td><td colspan="4">Cabo Unipolar (cobre)
Isol.PVC - 450/750V (ref. Pirastic Ecoplus BWF Flexível)</td></tr>
<tr><td colspan="2">Dispositivo de proteção</td><td colspan="4">Seção</td></tr>
<tr><td colspan="2" rowspan="2">Disjuntor unipolar termomagnético - DIN
Corrente de atuação: 25 A - 10 kA - C</td><td>Fase
6 mm²</td><td>Neutro
6 mm²</td><td>Terra
6 mm²</td><td></td></tr>
<tr><td colspan="3">Capacidade de condução (Fase): 41.00 A</td><td></td></tr>
</table>

PROCESSO ADMINISTRATIVO 0372 ASSINADO ELETRONICAMENTE

Dimensionamento 26 - Microondas

<table>
<tr><td colspan="4">Circuito 26 - Microondas
Utilização: Uso Específico</td><td colspan="2">Quadro
QD2 (Pavimento)</td></tr>
<tr><td>Alimentação
F+N (S)</td><td>Tensão
F-N: 220 V / F-F: 380 V</td><td>FP
0.90</td><td>FCA
(Tabela 42 da NBR5410/2004)
0.70</td><td>FCT
(Tabela 40 da NBR5410/2004)
1.00</td><td>Potência
1666.67 VA</td></tr>
<tr><td>Corrente de projeto (Ip)
7.58</td><td>Corrente de projeto (In)
7.58</td><td colspan="4">Corrente corrigida (In') (In' = In / (FCA*FCT))
10.82</td></tr>
<tr><td colspan="6">Pontos inseridos</td></tr>
<tr><td>Classe</td><td colspan="3">Grupo</td><td>Potência (VA)</td><td>Quantidade</td></tr>
<tr><td colspan="6">Critérios de cálculo (Dimensionamento da fiação)</td></tr>
<tr><td>Seção mínima admissível
(Item 6.2.6.1.1 da NBR5410/2004)</td><td colspan="2">Capacidade de condução de corrente
(Item 6.2.5 da NBR5410/2004)</td><td colspan="3">Queda de tensão
dV% parcial admissível: 7.00</td></tr>
<tr><td>Utilização: Força
Seção: 2.5 mm²</td><td colspan="2">Método de instalação: B1
Seção: 0.75 mm²
Cap. Condução (Iz): 11.00 A</td><td>dV% parcial
dV% total</td><td colspan="2">2.5mm²
1.19
2.32</td></tr>
<tr><td colspan="2">Dimensionamento da proteção (In) (Item 5.3.4 da NBR5410/2004)</td><td colspan="4">Condutor</td></tr>
<tr><td colspan="2">Ip < In < Iz (2.5mm²)
7.58 < 10.00 < 16.80</td><td colspan="4">Cabo Unipolar (cobre)
Isol.PVC - 450/750V (ref. Pirastic Ecoplus BWF Flexível)</td></tr>
<tr><td colspan="2">Dispositivo de proteção</td><td colspan="4">Seção</td></tr>
<tr><td colspan="2">Disjuntor unipolar termomagnético - DIN
Corrente de atuação: 10 A - 10 kA - C</td><td colspan="4"><table><tr><td>Fase
2.5 mm²</td><td>Neutro
2.5 mm²</td><td>Terra
2.5 mm²</td></tr><tr><td colspan="3">Capacidade de condução (Fase): 24.00 A</td></tr></table></td></tr>
</table>

PROCESSO ADMINISTRATIVO 0373 ASSINADO ELETRONICAMENTE

Dimensionamento 27 - AC Direção

<table>
<tr><td colspan="4">Circuito 27 - AC Direção
Utilização: Condicionador de ar tipo janela (Não residencial)</td><td colspan="2">Quadro
QD2 (Pavimento)</td></tr>
<tr><td>Alimentação
F+N (R)</td><td>Tensão
F-N: 220 V / F-F: 380 V</td><td>FP
0.90</td><td>FCA
(Tabela 42 da NBR5410/2004)
0.70</td><td>FCT
(Tabela 40 da NBR5410/2004)
1.00</td><td>Potência
905.56 VA</td></tr>
<tr><td>Corrente de projeto (Ip)
4.12</td><td>Corrente de projeto (In)
4.12</td><td colspan="4">Corrente corrigida (In') (In' = In / (FCA*FCT))
5.88</td></tr>
<tr><td colspan="6">Pontos inseridos</td></tr>
<tr><td>Classe</td><td colspan="3">Grupo</td><td>Potência (VA)</td><td>Quantidade</td></tr>
<tr><td colspan="6">Critérios de cálculo (Dimensionamento da fiação)</td></tr>
<tr><td>Seção mínima admissível
(Item 6.2.6.1.1 da NBR5410/2004)</td><td>Capacidade de condução de corrente
(Item 6.2.5 da NBR5410/2004)</td><td colspan="4">Queda de tensão
dV% parcial admissível: 7.00</td></tr>
<tr><td>Utilização: Força
Seção: 2.5 mm²</td><td>Método de instalação: B1
Seção: 0.5 mm²
Cap. Condução (Iz): 9.00 A</td><td>dV% parcial
dV% total</td><td colspan="2">2.5mm²
0.69
1.82</td><td></td></tr>
<tr><td colspan="2">Dimensionamento da proteção (In)
(Item 5.3.4 da NBR5410/2004)</td><td colspan="4">Condutor</td></tr>
<tr><td colspan="2">Ip < In < Iz (2.5mm²)
4.12 < 10.00 < 16.80</td><td colspan="4">Cabo Unipolar (cobre)
Isol.PVC - 450/750V (ref. Pirastic Ecoplus BWF Flexível)</td></tr>
<tr><td colspan="2">Dispositivo de proteção</td><td colspan="4">Seção</td></tr>
<tr><td colspan="2">Disjuntor unipolar termomagnético - DIN
Corrente de atuação: 10 A - 10 kA - C</td><td colspan="4"><table><tr><td>Fase
2.5 mm²</td><td>Neutro
2.5 mm²</td><td>Terra
2.5 mm²</td></tr><tr><td colspan="2">Capacidade de condução (Fase): 24.00 A</td><td></td></tr></table></td></tr>
</table>

PROCESSO ADMINISTRATIVO 0374 ASSINADO ELETRONICAMENTE

Dimensionamento 28 - AC Sala Prof.

<table>
<tr><td colspan="4">Circuito 28 - AC Sala Prof.
Utilização: Condicionador de ar tipo janela (Não residencial)</td><td colspan="2">Quadro
QD2 (Pavimento)</td></tr>
<tr><td>Alimentação
F+N (R)</td><td>Tensão
F-N: 220 V / F-F: 380 V</td><td>FP
0.90</td><td>FCA
(Tabela 42 da NBR5410/2004)
0.70</td><td>FCT
(Tabela 40 da NBR5410/2004)
1.00</td><td>Potência
2211.11 VA</td></tr>
<tr><td>Corrente de projeto (Ip)
10.05</td><td>Corrente de projeto (In)
10.05</td><td colspan="4">Corrente corrigida (In') (In' = In / (FCA*FCT))
14.36</td></tr>
<tr><td colspan="6">Pontos inseridos</td></tr>
<tr><td>Classe</td><td colspan="3">Grupo</td><td>Potência (VA)</td><td>Quantidade</td></tr>
<tr><td colspan="6">Critérios de cálculo (Dimensionamento da fiação)</td></tr>
<tr><td>Seção mínima admissível
(Item 6.2.6.1.1 da NBR5410/2004)</td><td>Capacidade de condução de corrente
(Item 6.2.5 da NBR5410/2004)</td><td colspan="4">Queda de tensão
dV% parcial admissível: 7.00</td></tr>
<tr><td>Utilização: Força
Seção: 2.5 mm²</td><td>Método de instalação: B1
Seção: 1.5 mm²
Cap. Condução (Iz): 17.50 A</td><td>dV% parcial
dV% total</td><td colspan="3">2.5mm²
1.40
2.53</td></tr>
<tr><td colspan="2">Dimensionamento da proteção (In) (Item 5.3.4 da NBR5410/2004)</td><td colspan="4">Condutor</td></tr>
<tr><td colspan="2">Ip < In < Iz (2.5mm²)
10.05 < 16.00 < 16.80</td><td colspan="4">Cabo Unipolar (cobre)
Isol.PVC - 450/750V (ref. Pirastic Ecoplus BWF Flexível)</td></tr>
<tr><td colspan="2">Dispositivo de proteção</td><td colspan="4">Seção</td></tr>
<tr><td colspan="2">Disjuntor unipolar termomagnético - DIN
Corrente de atuação: 16 A - 10 kA - C</td><td colspan="4"><table><tr><td>Fase
2.5 mm²</td><td>Neutro
2.5 mm²</td><td>Terra
2.5 mm²</td></tr><tr><td colspan="2">Capacidade de condução (Fase): 24.00 A</td><td></td></tr></table></td></tr>
</table>

PROCESSO ADMINISTRATIVO 0375 ASSINADO ELETRONICAMENTE

Dimensionamento 29 - AC Secretaria

<table>
<tr><td colspan="4">Circuito 29 - AC Secretaria
Utilização: Condicionador de ar tipo janela (Não residencial)</td><td colspan="2">Quadro
QD2 (Pavimento)</td></tr>
<tr><td>Alimentação
F+N (R)</td><td>Tensão
F-N: 220 V / F-F: 380 V</td><td>FP
0.90</td><td>FCA
(Tabela 42 da NBR5410/2004)
0.70</td><td>FCT
(Tabela 40 da NBR5410/2004)
1.00</td><td>Potência
905.56 VA</td></tr>
<tr><td>Corrente de projeto (Ip)
4.12</td><td>Corrente de projeto (In)
4.12</td><td colspan="4">Corrente corrigida (In') (In' = In / (FCA*FCT))
5.88</td></tr>
<tr><td colspan="6">Pontos inseridos</td></tr>
<tr><td>Classe</td><td colspan="3">Grupo</td><td>Potência (VA)</td><td>Quantidade</td></tr>
<tr><td colspan="6">Critérios de cálculo (Dimensionamento da fiação)</td></tr>
<tr><td>Seção mínima admissível
(Item 6.2.6.1.1 da NBR5410/2004)</td><td>Capacidade de condução de corrente
(Item 6.2.5 da NBR5410/2004)</td><td colspan="4">Queda de tensão
dV% parcial admissível: 7.00</td></tr>
<tr><td>Utilização: Força
Seção: 2.5 mm²</td><td>Método de instalação: B1
Seção: 0.5 mm²
Cap. Condução (Iz): 9.00 A</td><td>dV% parcial
dV% total</td><td colspan="3">2.5mm²
0.57
1.70</td></tr>
<tr><td colspan="2">Dimensionamento da proteção (In) (Item 5.3.4 da NBR5410/2004)</td><td colspan="4">Condutor</td></tr>
<tr><td colspan="2">Ip < In < Iz (2.5mm²)
4.12 < 10.00 < 16.80</td><td colspan="4">Cabo Unipolar (cobre)
Isol.PVC - 450/750V (ref. Pirastic Ecoplus BWF Flexível)</td></tr>
<tr><td colspan="2">Dispositivo de proteção</td><td colspan="4">Seção</td></tr>
<tr><td colspan="2">Disjuntor unipolar termomagnético - DIN
Corrente de atuação: 10 A - 10 kA - C</td><td colspan="4"><table><tr><td>Fase
2.5 mm²</td><td>Neutro
2.5 mm²</td><td>Terra
2.5 mm²</td></tr><tr><td colspan="2">Capacidade de condução (Fase): 24.00 A</td><td></td></tr></table></td></tr>
</table>

PROCESSO ADMINISTRATIVO 0376 ASSINADO ELETRONICAMENTE

Dimensionamento 3 - Iluminação

<table>
<tr><td colspan="4">Circuito 3 - Iluminação
Utilização: Iluminação e TUG's (Escolas e semelhantes)</td><td colspan="2">Quadro
QD1 (Pavimento)</td></tr>
<tr><td>Alimentação
F+N (R)</td><td>Tensão
F-N: 220 V / F-F: 380 V</td><td>FP
1.00</td><td>FCA
(Tabela 42 da NBR5410/2004)
0.70</td><td>FCT
(Tabela 40 da NBR5410/2004)
1.00</td><td>Potência
1020.00 VA</td></tr>
<tr><td>Corrente de projeto (Ip)
4.64</td><td>Corrente de projeto (In)
4.64</td><td colspan="4">Corrente corrigida (In') (In' = In / (FCA*FCT))
6.62</td></tr>
<tr><td colspan="6">Pontos inseridos</td></tr>
<tr><td>Classe</td><td colspan="3">Grupo</td><td>Potência (VA)</td><td>Quantidade</td></tr>
<tr><td colspan="6">Critérios de cálculo (Dimensionamento da fiação)</td></tr>
<tr><td>Seção mínima admissível
(Item 6.2.6.1.1 da NBR5410/2004)</td><td>Capacidade de condução de corrente
(Item 6.2.5 da NBR5410/2004)</td><td colspan="4">Queda de tensão
dV% parcial admissível: 7.00</td></tr>
<tr><td>Utilização: Iluminação
Seção: 1.5 mm²</td><td>Método de instalação: B1
Seção: 0.5 mm²
Cap. Condução (Iz): 9.00 A</td><td>dV% parcial
dV% total</td><td colspan="3">1.5mm²
0.83
2.04</td></tr>
<tr><td colspan="2">Dimensionamento da proteção (In) (Item 5.3.4 da NBR5410/2004)</td><td colspan="4">Condutor</td></tr>
<tr><td colspan="2">Ip < In < Iz (1.5mm²)
4.64 < 10.00 < 12.25</td><td colspan="4">Cabo Unipolar (cobre)
Isol.PVC - 450/750V (ref. Pirastic Ecoplus BWF Flexível)</td></tr>
<tr><td colspan="2">Dispositivo de proteção</td><td colspan="4">Seção</td></tr>
<tr><td colspan="2">Disjuntor unipolar termomagnético - DIN
Corrente de atuação: 10 A - 10 kA - C</td><td colspan="4"><table><tr><td>Fase
1.5 mm²</td><td>Neutro
1.5 mm²</td><td>Terra
1.5 mm²</td></tr></table></td></tr>
</table>

PROCESSO ADMINISTRATIVO 0377 ASSINADO ELETRONICAMENTE

	Capacidade de condução (Fase): 17.50 A	

Dimensionamento 30 - Reserva

Circuito 30 - Reserva Utilização: Iluminação e TUG's (Escolas e semelhantes)				Quadro QD2 (Pavimento)	
Alimentação F+N (R)	Tensão F-N: 220 V / F-F: 380 V	FP 0.00	FCA (Tabela 42 da NBR5410/2004) 1.00	FCT (Tabela 40 da NBR5410/2004) 1.00	Potência 0.00 VA
Corrente de projeto (Ip) 0.00	Corrente de projeto (In) 0.00	Corrente corrigida (In') (In' = In / (FCA*FCT)) 0.00			
Pontos inseridos					
Classe	Grupo			Potência (VA)	Quantidade
Critérios de cálculo (Dimensionamento da fiação)					
Seção mínima admissível (Item 6.2.6.1.1 da NBR5410/2004)	Capacidade de condução de corrente (Item 6.2.5 da NBR5410/2004)	Queda de tensão dV% parcial admissível: 0.00			
Utilização: Indefinido Seção: 1.5 mm²	Método de instalação: B1 Seção: 0.5 mm² Cap. Condução (Iz): 9.00 A	dV% parcial dV% total		1.5mm² 0.00 0.00	

Dimensionamento da proteção (In) (Item 5.3.4 da NBR5410/2004)	**Condutor**
Ip < In < Iz (1.5mm²) 0.00 < 10.00 < 17.50	Cabo Unipolar (cobre) Isol.PVC - 450/750V (ref. Pirastic Ecoplus BWF Flexível)
Dispositivo de proteção	Seção
Disjuntor unipolar termomagnético - DIN	Fase | Neutro | Terra

PROCESSO ADMINISTRATIVO 0378 ASSINADO ELETRONICAMENTE

Corrente de atuação: 10 A - 10 kA - C	1.5 mm²	1.5 mm²	1.5 mm²
	Capacidade de condução (Fase): 17.50 A		

Dimensionamento 31 - Reserva

Circuito 31 - Reserva Utilização: Iluminação e TUG's (Escolas e semelhantes)				Quadro QD2 (Pavimento)	
Alimentação F+N (R)	Tensão F-N: 220 V / F-F: 380 V	FP 0.00	FCA (Tabela 42 da NBR5410/2004) 1.00	FCT (Tabela 40 da NBR5410/2004) 1.00	Potência 0.00 VA
Corrente de projeto (Ip) 0.00	Corrente de projeto (In) 0.00	Corrente corrigida (In') (In' = In / (FCA*FCT)) 0.00			
Pontos inseridos					
Classe	Grupo			Potência (VA)	Quantidade
Critérios de cálculo (Dimensionamento da fiação)					
Seção mínima admissível (Item 6.2.6.1.1 da NBR5410/2004)	Capacidade de condução de corrente (Item 6.2.5 da NBR5410/2004)	Queda de tensão dV% parcial admissível: 0.00			
Utilização: Indefinido Seção: 1.5 mm²	Método de instalação: B1 Seção: 0.5 mm² Cap. Condução (Iz): 9.00 A	dV% parcial dV% total		1.5mm² 0.00 0.00	

Dimensionamento da proteção (In) (Item 5.3.4 da NBR5410/2004)	**Condutor**
Ip < In < Iz (1.5mm²) 0.00 < 10.00 < 17.50	Cabo Unipolar (cobre) Isol.PVC - 450/750V (ref. Pirastic Ecoplus BWF Flexível)
Dispositivo de proteção	Seção

PROCESSO ADMINISTRATIVO 0379 ASSINADO ELETRONICAMENTE

Disjuntor unipolar termomagnético - DIN Corrente de atuação: 10 A - 10 kA - C	Fase: 1.5 mm² / Neutro: 1.5 mm² / Terra: 1.5 mm² Capacidade de condução (Fase): 17.50 A

Dimensionamento 32 - Iluminação de Emergência

Circuito 32 - Iluminação de Emergência Utilização: Iluminação e TUG's (Escolas e semelhantes)				Quadro QD3 (Pavimento)	
Alimentação F+N (S)	Tensão F-N: 220 V / F-F: 380 V	FP 1.00	FCA (Tabela 42 da NBR5410/2004) 0.70	FCT (Tabela 40 da NBR5410/2004) 1.00	Potência 315.00 VA
Corrente de projeto (Ip) 1.43	Corrente de projeto (In) 1.43	Corrente corrigida (In') (In' = In / (FCA*FCT)) 2.05			
Pontos inseridos					
Classe	Grupo			Potência (VA)	Quantidade
Critérios de cálculo (Dimensionamento da fiação)					
Seção mínima admissível (Item 6.2.6.1.1 da NBR5410/2004)	Capacidade de condução de corrente (Item 6.2.5 da NBR5410/2004)	Queda de tensão dV% parcial admissível: 7.00			
Utilização: Iluminação Seção: 1.5 mm²	Método de instalação: B1 Seção: 0.5 mm² Cap. Condução (Iz): 9.00 A	dV% parcial dV% total	1.5mm² 0.17 1.60		
Dimensionamento da proteção (In) (Item 5.3.4 da NBR5410/2004)		**Condutor**			
Ip < In < Iz (1.5mm²) 1.43 < 10.00 < 12.25		Cabo Unipolar (cobre) Isol.PVC - 450/750V (ref. Pirastic Ecoplus BWF Flexível)			

PROCESSO ADMINISTRATIVO 0380 ASSINADO ELETRONICAMENTE

Dispositivo de proteção	Seção		
Disjuntor unipolar termomagnético - DIN Corrente de atuação: 10 A - 10 kA - C	Fase 1.5 mm²	Neutro 1.5 mm²	Terra 1.5 mm²
	Capacidade de condução (Fase): 17.50 A		

Dimensionamento 33 - Iluminação de Emergência

Circuito 33 - Iluminação de Emergência Utilização: Iluminação e TUG's (Escolas e semelhantes)				Quadro QD3 (Pavimento)	
Alimentação F+N (R)	Tensão F-N: 220 V / F-F: 380 V	FP 1.00	FCA (Tabela 42 da NBR5410/2004) 0.65	FCT (Tabela 40 da NBR5410/2004) 1.00	Potência 195.00 VA
Corrente de projeto (Ip) 0.89	Corrente de projeto (In) 0.89	Corrente corrigida (In') (In' = In / (FCA*FCT)) 1.36			
Pontos inseridos					
Classe	Grupo			Potência (VA)	Quantidade
Critérios de cálculo (Dimensionamento da fiação)					
Seção mínima admissível (Item 6.2.6.1.1 da NBR5410/2004)	Capacidade de condução de corrente (Item 6.2.5 da NBR5410/2004)	Queda de tensão dV% parcial admissível: 7.00			
Utilização: Iluminação Seção: 1.5 mm²	Método de instalação: B1 Seção: 0.5 mm² Cap. Condução (Iz): 9.00 A	dV% parcial dV% total		1.5mm² 0.62 2.06	
Dimensionamento da proteção (In) (Item 5.3.4 da NBR5410/2004)		**Condutor**			
Ip < In < Iz (1.5mm²)		Cabo Unipolar (cobre)			

PROCESSO ADMINISTRATIVO 0381 ASSINADO ELETRONICAMENTE

0.89 < 10.00 < 11.38	Isol.PVC - 450/750V (ref. Pirastic Ecoplus BWF Flexível)
Dispositivo de proteção	Seção
Disjuntor unipolar termomagnético - DIN Corrente de atuação: 10 A - 10 kA - C	Fase: 1.5 mm² / Neutro: 1.5 mm² / Terra: 1.5 mm² Capacidade de condução (Fase): 17.50 A

Dimensionamento 34 - TUGs

Circuito 34 - TUGs Utilização: Iluminação e TUG's (Escolas e semelhantes)				Quadro QD3 (Pavimento)	
Alimentação F+N (R)	Tensão F-N: 220 V / F-F: 380 V	FP 0.90	FCA (Tabela 42 da NBR5410/2004) 0.70	FCT (Tabela 40 da NBR5410/2004) 1.00	Potência 555.56 VA
Corrente de projeto (Ip) 2.53	Corrente de projeto (In) 2.53	Corrente corrigida (In') (In' = In / (FCA*FCT)) 3.61			
Pontos inseridos					
Classe	Grupo			Potência (VA)	Quantidade
Critérios de cálculo (Dimensionamento da fiação)					
Seção mínima admissível (Item 6.2.6.1.1 da NBR5410/2004)	Capacidade de condução de corrente (Item 6.2.5 da NBR5410/2004)	Queda de tensão dV% parcial admissível: 7.00			
Utilização: Força Seção: 2.5 mm²	Método de instalação: B1 Seção: 0.5 mm² Cap. Condução (Iz): 9.00 A	dV% parcial dV% total		2.5mm² 0.20 1.63	
Dimensionamento da proteção (In) (Item 5.3.4 da NBR5410/2004)	**Condutor**				

PROCESSO ADMINISTRATIVO 0382 ASSINADO ELETRONICAMENTE

Ip < In < Iz (2.5mm²) 2.53 < 10.00 < 16.80	Cabo Unipolar (cobre) Isol.PVC - 450/750V (ref. Pirastic Ecoplus BWF Flexível)
Dispositivo de proteção	Seção
Disjuntor unipolar termomagnético - DIN Corrente de atuação: 10 A - 10 kA - C	Fase: 2.5 mm² / Neutro: 2.5 mm² / Terra: 2.5 mm² Capacidade de condução (Fase): 24.00 A

Dimensionamento 35 - TUGs

Circuito 35 - TUGs Utilização: Iluminação e TUG's (Escolas e semelhantes)				Quadro QD3 (Pavimento)	
Alimentação F+N (R)	Tensão F-N: 220 V / F-F: 380 V	FP 0.90	FCA (Tabela 42 da NBR5410/2004) 0.70	FCT (Tabela 40 da NBR5410/2004) 1.00	Potência 1111.11 VA
Corrente de projeto (Ip) 5.05	Corrente de projeto (In) 5.05	Corrente corrigida (In') (In' = In / (FCA*FCT)) 7.22			
Pontos inseridos					
Classe	Grupo			Potência (VA)	Quantidade
Critérios de cálculo (Dimensionamento da fiação)					
Seção mínima admissível (Item 6.2.6.1.1 da NBR5410/2004)	Capacidade de condução de corrente (Item 6.2.5 da NBR5410/2004)	Queda de tensão dV% parcial admissível: 7.00			
Utilização: Força Seção: 2.5 mm²	Método de instalação: B1 Seção: 0.5 mm² Cap. Condução (Iz): 9.00 A	dV% parcial dV% total	2.5mm² 0.42 1.85		

PROCESSO ADMINISTRATIVO 0383 ASSINADO ELETRONICAMENTE

Dimensionamento da proteção (In) (Item 5.3.4 da NBR5410/2004)	**Condutor**
Ip < In < Iz (2.5mm²) 5.05 < 10.00 < 16.80	Cabo Unipolar (cobre) Isol.PVC - 450/750V (ref. Pirastic Ecoplus BWF Flexível)
Dispositivo de proteção	Seção
Disjuntor unipolar termomagnético - DIN Corrente de atuação: 10 A - 10 kA - C	Fase: 2.5 mm² | Neutro: 2.5 mm² | Terra: 2.5 mm² Capacidade de condução (Fase): 24.00 A

Dimensionamento 36 - Máquina Secar e Lavar Roupa

Circuito 36 - Máquina Secar e Lavar Roupa Utilização: Uso Específico				Quadro QD3 (Pavimento)	
Alimentação F+N (R)	Tensão F-N: 220 V / F-F: 380 V	FP 0.90	FCA (Tabela 42 da NBR5410/2004) 0.70	FCT (Tabela 40 da NBR5410/2004) 1.00	Potência 3000.00 VA
Corrente de projeto (Ip) 13.64	Corrente de projeto (In) 13.64	Corrente corrigida (In') (In' = In / (FCA*FCT)) 19.48			
Pontos inseridos					
Classe	Grupo			Potência (VA)	Quantidade
Critérios de cálculo (Dimensionamento da fiação)					
Seção mínima admissível (Item 6.2.6.1.1 da NBR5410/2004)	Capacidade de condução de corrente (Item 6.2.5 da NBR5410/2004)	Queda de tensão dV% parcial admissível: 7.00			
Utilização: Força Seção: 2.5 mm²	Método de instalação: B1 Seção: 2.5 mm²	dV% parcial		2.5mm² 1.38	

PROCESSO ADMINISTRATIVO 0384 ASSINADO ELETRONICAMENTE

	Cap. Condução (Iz): 24.00 A	dV% total	2.81

Dimensionamento da proteção (In) (Item 5.3.4 da NBR5410/2004)	**Condutor**
Ip < In < Iz (2.5mm²) 13.64 < 16.00 < 16.80	Cabo Unipolar (cobre) Isol.PVC - 450/750V (ref. Pirastic Ecoplus BWF Flexível)
Dispositivo de proteção	Seção
Disjuntor unipolar termomagnético - DIN Corrente de atuação: 16 A - 10 kA - C	Fase: 2.5 mm² / Neutro: 2.5 mm² / Terra: 2.5 mm² Capacidade de condução (Fase): 24.00 A

Dimensionamento 37 - Chuveiro Sanit. Masculino

Circuito 37 - Chuveiro Sanit. Masculino Utilização: Chuveiros, ferros elétricos, aquecedores de água (Não residencial)				Quadro QD3 (Pavimento)	
Alimentação F+N (S)	Tensão F-N: 220 V / F-F: 380 V	FP 0.95	FCA (Tabela 42 da NBR5410/2004) 0.70	FCT (Tabela 40 da NBR5410/2004) 1.00	Potência 5263.16 VA
Corrente de projeto (Ip) 23.92	Corrente de projeto (In) 23.92	Corrente corrigida (In') (In' = In / (FCA*FCT)) 34.18			
Pontos inseridos					
Classe	Grupo			Potência (VA)	Quantidade
Critérios de cálculo (Dimensionamento da fiação)					
Seção mínima admissível (Item 6.2.6.1.1 da NBR5410/2004)	Capacidade de condução de corrente (Item 6.2.5 da NBR5410/2004)	Queda de tensão dV% parcial admissível: 7.00			

PROCESSO ADMINISTRATIVO 0385 ASSINADO ELETRONICAMENTE

Utilização: Força Seção: 2.5 mm²	Método de instalação: B1 Seção: 6 mm² Cap. Condução (Iz): 41.00 A	dV% parcial dV% total	6mm² 0.83 2.27

Dimensionamento da proteção (In) (Item 5.3.4 da NBR5410/2004)	**Condutor**		
Ip < In < Iz (6mm²) 23.92 < 25.00 < 28.70	Cabo Unipolar (cobre) Isol.PVC - 450/750V (ref. Pirastic Ecoplus BWF Flexível)		
Dispositivo de proteção	Seção		
Disjuntor unipolar termomagnético - DIN Corrente de atuação: 25 A - 10 kA - C	Fase 6 mm²	Neutro 6 mm²	Terra 6 mm²
	Capacidade de condução (Fase): 41.00 A		

Dimensionamento 38 - Chuveiro Sanit. Feminino

Circuito 38 - Chuveiro Sanit. Feminino Utilização: Chuveiros, ferros elétricos, aquecedores de água (Não residencial)				Quadro QD3 (Pavimento)	
Alimentação F+N (T)	Tensão F-N: 220 V / F-F: 380 V	FP 0.95	FCA (Tabela 42 da NBR5410/2004) 0.70	FCT (Tabela 40 da NBR5410/2004) 1.00	Potência 5263.16 VA
Corrente de projeto (Ip) 23.92	Corrente de projeto (In) 23.92	Corrente corrigida (In') (In' = In / (FCA*FCT)) 34.18			
Pontos inseridos					
Classe	Grupo			Potência (VA)	Quantidade
Critérios de cálculo (Dimensionamento da fiação)					
Seção mínima admissível	Capacidade de condução de corrente	Queda de tensão			

PROCESSO ADMINISTRATIVO 0386 ASSINADO ELETRONICAMENTE

(Item 6.2.6.1.1 da NBR5410/2004)	(Item 6.2.5 da NBR5410/2004)	dV% parcial admissível: 7.00	
Utilização: Força Seção: 2.5 mm²	Método de instalação: B1 Seção: 6 mm² Cap. Condução (Iz): 41.00 A	dV% parcial dV% total	6mm² 1.17 2.60

Dimensionamento da proteção (In) (Item 5.3.4 da NBR5410/2004)	**Condutor**		
Ip < In < Iz (6mm²) 23.92 < 25.00 < 28.70	Cabo Unipolar (cobre) Isol.PVC - 450/750V (ref. Pirastic Ecoplus BWF Flexível)		
Dispositivo de proteção	Seção		
Disjuntor unipolar termomagnético - DIN Corrente de atuação: 25 A - 10 kA - C	Fase 6 mm²	Neutro 6 mm²	Terra 6 mm²
	Capacidade de condução (Fase): 41.00 A		

Dimensionamento 39 - Reserva

Circuito 39 - Reserva Utilização: Iluminação e TUG's (Escolas e semelhantes)				Quadro QD3 (Pavimento)	
Alimentação F+N (R)	Tensão F-N: 220 V / F-F: 380 V	FP 0.00	FCA (Tabela 42 da NBR5410/2004) 1.00	FCT (Tabela 40 da NBR5410/2004) 1.00	Potência 0.00 VA
Corrente de projeto (Ip) 0.00	Corrente de projeto (In) 0.00	Corrente corrigida (In') (In' = In / (FCA*FCT)) 0.00			
Pontos inseridos					
Classe	Grupo			Potência (VA)	Quantidade
Critérios de cálculo (Dimensionamento da fiação)					

PROCESSO ADMINISTRATIVO 0387 ASSINADO ELETRONICAMENTE

Seção mínima admissível (Item 6.2.6.1.1 da NBR5410/2004)	Capacidade de condução de corrente (Item 6.2.5 da NBR5410/2004)	Queda de tensão dV% parcial admissível: 0.00	
Utilização: Indefinido Seção: 1.5 mm²	Método de instalação: B1 Seção: 0.5 mm² Cap. Condução (Iz): 9.00 A	dV% parcial dV% total	1.5mm² 0.00 0.00

Dimensionamento da proteção (In) (Item 5.3.4 da NBR5410/2004)	**Condutor**
Ip < In < Iz (1.5mm²) 0.00 < 10.00 < 17.50	Cabo Unipolar (cobre) Isol.PVC - 450/750V (ref. Pirastic Ecoplus BWF Flexível)
Dispositivo de proteção	Seção
Disjuntor unipolar termomagnético - DIN Corrente de atuação: 10 A - 10 kA - C	Fase: 1.5 mm² / Neutro: 1.5 mm² / Terra: 1.5 mm² Capacidade de condução (Fase): 17.50 A

Dimensionamento 4 - Iluminação

Circuito 4 - Iluminação Utilização: Iluminação e TUG's (Escolas e semelhantes)				Quadro QD1 (Pavimento)	
Alimentação F+N (T)	Tensão F-N: 220 V / F-F: 380 V	FP 1.00	FCA (Tabela 42 da NBR5410/2004) 0.70	FCT (Tabela 40 da NBR5410/2004) 1.00	Potência 994.00 VA
Corrente de projeto (Ip) 4.52	Corrente de projeto (In) 4.52	Corrente corrigida (In') (In' = In / (FCA*FCT)) 6.45			
Pontos inseridos					
Classe	Grupo			Potência (VA)	Quantidade

PROCESSO ADMINISTRATIVO 0388 ASSINADO ELETRONICAMENTE

<table>
<tr><td colspan="4">Critérios de cálculo (Dimensionamento da fiação)</td></tr>
<tr><td>Seção mínima admissível

(Item 6.2.6.1.1 da NBR5410/2004)</td><td>Capacidade de condução de corrente

(Item 6.2.5 da NBR5410/2004)</td><td colspan="2">Queda de tensão

dV% parcial admissível: 7.00</td></tr>
<tr><td>
Utilização: Iluminação

Seção: 1.5 mm²</td><td>Método de instalação: B1

Seção: 0.5 mm²

Cap. Condução (Iz): 9.00 A</td><td>

dV% parcial

dV% total</td><td>1.5mm²

1.31

2.52</td></tr>
<tr><td colspan="2">Dimensionamento da proteção (In)
(Item 5.3.4 da NBR5410/2004)</td><td colspan="2">Condutor</td></tr>
<tr><td colspan="2">Ip < In < Iz (1.5mm²)

4.52 < 10.00 < 12.25</td><td colspan="2">Cabo Unipolar (cobre)

Isol.PVC - 450/750V (ref. Pirastic Ecoplus BWF Flexível)</td></tr>
<tr><td colspan="2">Dispositivo de proteção</td><td colspan="2">Seção</td></tr>
<tr><td colspan="2">Disjuntor unipolar termomagnético - DIN

Corrente de atuação: 10 A - 10 kA - C</td><td colspan="2"><table><tr><td>Fase

1.5 mm²</td><td>Neutro

1.5 mm²</td><td>Terra

1.5 mm²</td></tr><tr><td colspan="2">Capacidade de condução (Fase): 17.50 A</td><td></td></tr></table></td></tr>
</table>

Dimensionamento 40 - Reserva

<table>
<tr><td colspan="4">Circuito 40 - Reserva

Utilização: Iluminação e TUG's (Escolas e semelhantes)</td><td colspan="2">Quadro

QD3 (Pavimento)</td></tr>
<tr><td>Alimentação

F+N (R)</td><td>Tensão

F-N: 220 V / F-F: 380 V</td><td>FP

0.00</td><td>FCA

(Tabela 42 da NBR5410/2004)

1.00</td><td>FCT

(Tabela 40 da NBR5410/2004)

1.00</td><td>Potência

0.00 VA</td></tr>
<tr><td>Corrente de projeto (Ip)

0.00</td><td>Corrente de projeto (In)

0.00</td><td colspan="4">Corrente corrigida (In') (In' = In / (FCA*FCT))

0.00</td></tr>
<tr><td colspan="6">Pontos inseridos</td></tr>
</table>

PROCESSO ADMINISTRATIVO 0389 ASSINADO ELETRONICAMENTE

Classe	Grupo		Potência (VA)	Quantidade
Critérios de cálculo (Dimensionamento da fiação)				
Seção mínima admissível (Item 6.2.6.1.1 da NBR5410/2004)	Capacidade de condução de corrente (Item 6.2.5 da NBR5410/2004)	Queda de tensão dV% parcial admissível: 0.00		
Utilização: Indefinido Seção: 1.5 mm²	Método de instalação: B1 Seção: 0.5 mm² Cap. Condução (Iz): 9.00 A	dV% parcial dV% total	1.5mm² 0.00 0.00	

Dimensionamento da proteção (In) (Item 5.3.4 da NBR5410/2004)	**Condutor**
Ip < In < Iz (1.5mm²) 0.00 < 10.00 < 17.50	Cabo Unipolar (cobre) Isol.PVC - 450/750V (ref. Pirastic Ecoplus BWF Flexível)
Dispositivo de proteção	Seção
Disjuntor unipolar termomagnético - DIN Corrente de atuação: 10 A - 10 kA - C	Fase: 1.5 mm² / Neutro: 1.5 mm² / Terra: 1.5 mm² Capacidade de condução (Fase): 17.50 A

Dimensionamento 41 - Bomba de Recalque

Circuito 41 - Bomba de Recalque Utilização: Bombas de Recalque				Quadro QD4 (Pavimento)	
Alimentação 3F (R+S+T)	Tensão F-N: 220 V / F-F: 380 V	FP 0.66	FCA (Tabela 42 da NBR5410/2004) 1.00	FCT (Tabela 40 da NBR5410/2004) 1.00	Potência 3313.25 VA
Corrente de projeto (Ip) 5.03	Corrente de projeto (In) 5.03	Corrente corrigida (In') (In' = In / (FCA*FCT)) 5.03			

PROCESSO ADMINISTRATIVO 0390 ASSINADO ELETRONICAMENTE

Pontos inseridos			
Classe	Grupo	Potência (VA)	Quantidade
Critérios de cálculo (Dimensionamento da fiação)			
Seção mínima admissível (Item 6.2.6.1.1 da NBR5410/2004)	Capacidade de condução de corrente (Item 6.2.5 da NBR5410/2004)	Queda de tensão dV% parcial admissível: 7.00	
Utilização: Força Seção: 2.5 mm²	Método de instalação: B1 Seção: 0.5 mm² Cap. Condução (Iz): 8.00 A	6mm² dV% parcial dV% total	6mm² 0.04 3.24

Dimensionamento da proteção (In) (Item 5.3.4 da NBR5410/2004)	**Condutor**		
Ip < In < Iz (6mm²) 5.03 < 10.00 < 36.00	Cabo Unipolar (cobre) Isol.PVC - 450/750V (ref. Pirastic Ecoplus BWF Flexível)		
Dispositivo de proteção	Seção		
Disjuntor tripolar termomagnético - DIN Corrente de atuação: 10 A - 10 kA - C	Fase 6 mm²	Neutro -	Terra 6 mm²
	Capacidade de condução (Fase): 36.00 A		

Dimensionamento 42 - Bomba de Recalque

Circuito 42 - Bomba de Recalque Utilização: Bombas de Recalque				Quadro QD4 (Pavimento)	
Alimentação 3F (R+S+T)	Tensão F-N: 220 V / F-F: 380 V	FP 0.66	FCA (Tabela 42 da NBR5410/2004) 1.00	FCT (Tabela 40 da NBR5410/2004) 1.00	Potência 3313.25 VA

PROCESSO ADMINISTRATIVO 0391 ASSINADO ELETRONICAMENTE

Corrente de projeto (Ip) 5.03	Corrente de projeto (In) 5.03	Corrente corrigida (In') (In' = In / (FCA*FCT)) 5.03		
Pontos inseridos				
Classe	Grupo		Potência (VA)	Quantidade
Critérios de cálculo (Dimensionamento da fiação)				
Seção mínima admissível (Item 6.2.6.1.1 da NBR5410/2004)	Capacidade de condução de corrente (Item 6.2.5 da NBR5410/2004)	Queda de tensão dV% parcial admissível: 7.00		
Utilização: Força Seção: 2.5 mm²	Método de instalação: B1 Seção: 0.5 mm² Cap. Condução (Iz): 8.00 A	dV% parcial dV% total	6mm² 0.03 3.23	

Dimensionamento da proteção (In) (Item 5.3.4 da NBR5410/2004)	**Condutor**		
Ip < In < Iz (6mm²) 5.03 < 10.00 < 36.00	Cabo Unipolar (cobre) Isol.PVC - 450/750V (ref. Pirastic Ecoplus BWF Flexível)		
Dispositivo de proteção	Seção		
Disjuntor tripolar termomagnético - DIN Corrente de atuação: 10 A - 10 kA - C	Fase 6 mm²	Neutro -	Terra 6 mm²
	Capacidade de condução (Fase): 36.00 A		

Dimensionamento 43 - Reserva

Circuito 43 - Reserva Utilização: Uso Específico				Quadro QD4 (Pavimento)	
Alimentação F+N (R)	Tensão	FP 0.00	FCA	FCT	Potência 0.00 VA

PROCESSO ADMINISTRATIVO 0392 ASSINADO ELETRONICAMENTE

	F-N: 220 V / F-F: 380 V		(Tabela 42 da NBR5410/2004) 1.00	(Tabela 40 da NBR5410/2004) 1.00	
Corrente de projeto (Ip) 0.00	Corrente de projeto (In) 0.00	Corrente corrigida (In') (In' = In / (FCA*FCT)) 0.00			
Pontos inseridos					
Classe	Grupo			Potência (VA)	Quantidade
Critérios de cálculo (Dimensionamento da fiação)					
Seção mínima admissível (Item 6.2.6.1.1 da NBR5410/2004)	Capacidade de condução de corrente (Item 6.2.5 da NBR5410/2004)	Queda de tensão dV% parcial admissível: 0.00			
Utilização: Indefinido Seção: 1.5 mm²	Método de instalação: B1 Seção: 0.5 mm² Cap. Condução (Iz): 9.00 A	dV% parcial dV% total		1.5mm² 0.00 0.00	

Dimensionamento da proteção (In) (Item 5.3.4 da NBR5410/2004)	**Condutor**		
Ip < In < Iz (1.5mm²) 0.00 < 10.00 < 17.50	Cabo Unipolar (cobre) Isol.PVC - 450/750V (ref. Pirastic Ecoplus BWF Flexível)		
Dispositivo de proteção	Seção		
Disjuntor unipolar termomagnético - DIN Corrente de atuação: 10 A - 10 kA - C	Fase 1.5 mm²	Neutro 1.5 mm²	Terra 1.5 mm²
	Capacidade de condução (Fase): 17.50 A		

Dimensionamento 44 - Reserva

Circuito 44 - Reserva	Quadro
Utilização: Uso Específico	QD4 (Pavimento)

PROCESSO ADMINISTRATIVO 0393 ASSINADO ELETRONICAMENTE

Alimentação F+N (R)	Tensão F-N: 220 V / F-F: 380 V	FP 0.00	FCA (Tabela 42 da NBR5410/2004) 1.00	FCT (Tabela 40 da NBR5410/2004) 1.00	Potência 0.00 VA
Corrente de projeto (Ip) 0.00	Corrente de projeto (In) 0.00	Corrente corrigida (In') (In' = In / (FCA*FCT)) 0.00			
Pontos inseridos					
Classe	Grupo			Potência (VA)	Quantidade
Critérios de cálculo (Dimensionamento da fiação)					
Seção mínima admissível (Item 6.2.6.1.1 da NBR5410/2004)	Capacidade de condução de corrente (Item 6.2.5 da NBR5410/2004)	Queda de tensão dV% parcial admissível: 0.00			
Utilização: Indefinido Seção: 1.5 mm²	Método de instalação: B1 Seção: 0.5 mm² Cap. Condução (Iz): 9.00 A	dV% parcial dV% total		1.5mm² 0.00 0.00	

Dimensionamento da proteção (In) (Item 5.3.4 da NBR5410/2004)	**Condutor**		
Ip < In < Iz (1.5mm²) 0.00 < 10.00 < 17.50	Cabo Unipolar (cobre) Isol.PVC - 450/750V (ref. Pirastic Ecoplus BWF Flexível)		
Dispositivo de proteção	Seção		
Disjuntor unipolar termomagnético - DIN Corrente de atuação: 10 A - 10 kA - C	Fase 1.5 mm²	Neutro 1.5 mm²	Terra 1.5 mm²
	Capacidade de condução (Fase): 17.50 A		

Dimensionamento 45 - TUGs Cozinha

Circuito 45 - TUGs Cozinha	Quadro

PROCESSO ADMINISTRATIVO 0394 ASSINADO ELETRONICAMENTE

<table>
<tr><td colspan="4">Utilização: Iluminação e TUG's (Escolas e semelhantes)</td><td colspan="2">QD5 (Pavimento)</td></tr>
<tr><td>Alimentação
F+N (S)</td><td>Tensão
F-N: 220 V / F-F: 380 V</td><td>FP
0.90</td><td>FCA
(Tabela 42 da NBR5410/2004)
0.70</td><td>FCT
(Tabela 40 da NBR5410/2004)
1.00</td><td>Potência
1000.00 VA</td></tr>
<tr><td>Corrente de projeto (Ip)
4.55</td><td>Corrente de projeto (In)
4.55</td><td colspan="4">Corrente corrigida (In') (In' = In / (FCA*FCT))
6.49</td></tr>
<tr><td colspan="6">Pontos inseridos</td></tr>
<tr><td colspan="2">Classe</td><td colspan="2">Grupo</td><td>Potência (VA)</td><td>Quantidade</td></tr>
<tr><td colspan="6">Critérios de cálculo (Dimensionamento da fiação)</td></tr>
<tr><td>Seção mínima admissível
(Item 6.2.6.1.1 da NBR5410/2004)</td><td>Capacidade de condução de corrente
(Item 6.2.5 da NBR5410/2004)</td><td colspan="4">Queda de tensão
dV% parcial admissível: 7.00</td></tr>
<tr><td>Utilização: Força
Seção: 2.5 mm²</td><td>Método de instalação: B1
Seção: 0.5 mm²
Cap. Condução (Iz): 9.00 A</td><td colspan="2">dV% parcial
dV% total</td><td colspan="2">2.5mm²
0.68
2.32</td></tr>
<tr><td colspan="2">Dimensionamento da proteção (In) (Item 5.3.4 da NBR5410/2004)</td><td colspan="4">Condutor</td></tr>
<tr><td colspan="2">Ip < In < Iz (2.5mm²)
4.55 < 10.00 < 16.80</td><td colspan="4">Cabo Unipolar (cobre)
Isol.PVC - 450/750V (ref. Pirastic Ecoplus BWF Flexível)</td></tr>
<tr><td colspan="2">Dispositivo de proteção</td><td colspan="4">Seção</td></tr>
<tr><td colspan="2">Disjuntor unipolar termomagnético - DIN
Corrente de atuação: 10 A - 10 kA - C</td><td colspan="4"><table><tr><td>Fase
2.5 mm²</td><td>Neutro
2.5 mm²</td><td>Terra
2.5 mm²</td></tr><tr><td colspan="2">Capacidade de condução (Fase): 24.00 A</td><td></td></tr></table></td></tr>
</table>

Dimensionamento 46 - TUGs Cozinha

PROCESSO ADMINISTRATIVO 0395 ASSINADO ELETRONICAMENTE

<table>
<tr><td colspan="4">Circuito 46 - TUGs Cozinha
Utilização: Iluminação e TUG's (Escolas e semelhantes)</td><td colspan="2">Quadro
QD5 (Pavimento)</td></tr>
<tr><td>Alimentação
F+N (R)</td><td>Tensão
F-N: 220 V / F-F: 380 V</td><td>FP
0.90</td><td>FCA
(Tabela 42 da NBR5410/2004)
0.70</td><td>FCT
(Tabela 40 da NBR5410/2004)
1.00</td><td>Potência
1111.11 VA</td></tr>
<tr><td>Corrente de projeto (Ip)
5.05</td><td>Corrente de projeto (In)
5.05</td><td colspan="4">Corrente corrigida (In') (In' = In / (FCA*FCT))
7.22</td></tr>
<tr><td colspan="6">Pontos inseridos</td></tr>
<tr><td>Classe</td><td colspan="3">Grupo</td><td>Potência (VA)</td><td>Quantidade</td></tr>
<tr><td colspan="6">Critérios de cálculo (Dimensionamento da fiação)</td></tr>
<tr><td>Seção mínima admissível
(Item 6.2.6.1.1 da NBR5410/2004)</td><td>Capacidade de condução de corrente
(Item 6.2.5 da NBR5410/2004)</td><td colspan="4">Queda de tensão
dV% parcial admissível: 7.00</td></tr>
<tr><td>Utilização: Força
Seção: 2.5 mm²</td><td>Método de instalação: B1
Seção: 0.5 mm²
Cap. Condução (Iz): 9.00 A</td><td>dV% parcial
dV% total</td><td colspan="3">2.5mm²
0.63
2.27</td></tr>
<tr><td colspan="2">Dimensionamento da proteção (In) (Item 5.3.4 da NBR5410/2004)</td><td colspan="4">Condutor</td></tr>
<tr><td colspan="2">Ip < In < Iz (2.5mm²)
5.05 < 10.00 < 16.80</td><td colspan="4">Cabo Unipolar (cobre)
Isol.PVC - 450/750V (ref. Pirastic Ecoplus BWF Flexível)</td></tr>
<tr><td colspan="2">Dispositivo de proteção</td><td colspan="4">Seção</td></tr>
<tr><td colspan="2">Disjuntor unipolar termomagnético - DIN
Corrente de atuação: 10 A - 10 kA - C</td><td colspan="4"><table><tr><td>Fase
2.5 mm²</td><td>Neutro
2.5 mm²</td><td>Terra
2.5 mm²</td></tr><tr><td colspan="2">Capacidade de condução (Fase): 24.00 A</td><td></td></tr></table></td></tr>
</table>

PROCESSO ADMINISTRATIVO 0396 ASSINADO ELETRONICAMENTE

Dimensionamento 47 - TUGs Cozinha

<table>
<tr><td colspan="4">Circuito 47 - TUGs Cozinha
Utilização: Iluminação e TUG's (Escolas e semelhantes)</td><td colspan="2">Quadro
QD5 (Pavimento)</td></tr>
<tr><td>Alimentação
F+N (R)</td><td>Tensão
F-N: 220 V / F-F: 380 V</td><td>FP
0.90</td><td>FCA
(Tabela 42 da NBR5410/2004)
0.70</td><td>FCT
(Tabela 40 da NBR5410/2004)
1.00</td><td>Potência
1111.11 VA</td></tr>
<tr><td>Corrente de projeto (Ip)
5.05</td><td>Corrente de projeto (In)
5.05</td><td colspan="4">Corrente corrigida (In') (In' = In / (FCA*FCT))
7.22</td></tr>
<tr><td colspan="6">Pontos inseridos</td></tr>
<tr><td colspan="2">Classe</td><td colspan="2">Grupo</td><td>Potência (VA)</td><td>Quantidade</td></tr>
<tr><td colspan="6">Critérios de cálculo (Dimensionamento da fiação)</td></tr>
<tr><td>Seção mínima admissível
(Item 6.2.6.1.1 da NBR5410/2004)</td><td>Capacidade de condução de corrente
(Item 6.2.5 da NBR5410/2004)</td><td colspan="4">Queda de tensão
dV% parcial admissível: 7.00</td></tr>
<tr><td>Utilização: Força
Seção: 2.5 mm²</td><td>Método de instalação: B1
Seção: 0.5 mm²
Cap. Condução (Iz): 9.00 A</td><td colspan="2">dV% parcial
dV% total</td><td colspan="2">2.5mm²
0.48
2.13</td></tr>
<tr><td colspan="2">Dimensionamento da proteção (In) (Item 5.3.4 da NBR5410/2004)</td><td colspan="4">Condutor</td></tr>
<tr><td colspan="2">Ip < In < Iz (2.5mm²)
5.05 < 10.00 < 16.80</td><td colspan="4">Cabo Unipolar (cobre)
Isol.PVC - 450/750V (ref. Pirastic Ecoplus BWF Flexível)</td></tr>
<tr><td colspan="2">Dispositivo de proteção</td><td colspan="4">Seção</td></tr>
<tr><td colspan="2">Disjuntor unipolar termomagnético - DIN
Corrente de atuação: 10 A - 10 kA - C</td><td colspan="4"><table><tr><td>Fase
2.5 mm²</td><td>Neutro
2.5 mm²</td><td>Terra
2.5 mm²</td></tr><tr><td colspan="2">Capacidade de condução (Fase): 24.00 A</td><td></td></tr></table></td></tr>
</table>

PROCESSO ADMINISTRATIVO 0397 ASSINADO ELETRONICAMENTE

Dimensionamento 48 - TUGs Cozinha

<table>
<tr><td colspan="4">Circuito 48 - TUGs Cozinha
Utilização: Iluminação e TUG's (Escolas e semelhantes)</td><td colspan="2">Quadro
QD5 (Pavimento)</td></tr>
<tr><td>Alimentação
F+N (R)</td><td>Tensão
F-N: 220 V / F-F: 380 V</td><td>FP
0.90</td><td>FCA
(Tabela 42 da NBR5410/2004)
0.70</td><td>FCT
(Tabela 40 da NBR5410/2004)
1.00</td><td>Potência
888.89 VA</td></tr>
<tr><td>Corrente de projeto (Ip)
4.04</td><td>Corrente de projeto (In)
4.04</td><td colspan="4">Corrente corrigida (In') (In' = In / (FCA*FCT))
5.77</td></tr>
<tr><td colspan="6">Pontos inseridos</td></tr>
<tr><td>Classe</td><td colspan="3">Grupo</td><td>Potência (VA)</td><td>Quantidade</td></tr>
<tr><td colspan="6">Critérios de cálculo (Dimensionamento da fiação)</td></tr>
<tr><td>Seção mínima admissível
(Item 6.2.6.1.1 da NBR5410/2004)</td><td>Capacidade de condução de corrente
(Item 6.2.5 da NBR5410/2004)</td><td colspan="4">Queda de tensão
dV% parcial admissível: 7.00</td></tr>
<tr><td>Utilização: Força
Seção: 2.5 mm²</td><td>Método de instalação: B1
Seção: 0.5 mm²
Cap. Condução (Iz): 9.00 A</td><td>dV% parcial
dV% total</td><td colspan="3">2.5mm²
0.68
2.32</td></tr>
<tr><td colspan="2">Dimensionamento da proteção (In) (Item 5.3.4 da NBR5410/2004)</td><td colspan="4">Condutor</td></tr>
<tr><td colspan="2">Ip < In < Iz (2.5mm²)
4.04 < 10.00 < 16.80</td><td colspan="4">Cabo Unipolar (cobre)
Isol.PVC - 450/750V (ref. Pirastic Ecoplus BWF Flexível)</td></tr>
<tr><td colspan="2">Dispositivo de proteção</td><td colspan="4">Seção</td></tr>
<tr><td colspan="2">Disjuntor unipolar termomagnético - DIN
Corrente de atuação: 10 A - 10 kA - C</td><td colspan="4"><table><tr><td>Fase
2.5 mm²</td><td>Neutro
2.5 mm²</td><td>Terra
2.5 mm²</td></tr><tr><td colspan="2">Capacidade de condução (Fase): 24.00 A</td><td></td></tr></table></td></tr>
</table>

PROCESSO ADMINISTRATIVO 0398 ASSINADO ELETRONICAMENTE

Dimensionamento 49 - TUGs Cozinha

<table>
<tr><td colspan="4">Circuito 49 - TUGs Cozinha
Utilização: Iluminação e TUG's (Escolas e semelhantes)</td><td colspan="2">Quadro
QD5 (Pavimento)</td></tr>
<tr><td>Alimentação
F+N (R)</td><td>Tensão
F-N: 220 V / F-F: 380 V</td><td>FP
0.90</td><td>FCA
(Tabela 42 da NBR5410/2004)
0.70</td><td>FCT
(Tabela 40 da NBR5410/2004)
1.00</td><td>Potência
1333.33 VA</td></tr>
<tr><td>Corrente de projeto (Ip)
6.06</td><td>Corrente de projeto (In)
6.06</td><td colspan="4">Corrente corrigida (In') (In' = In / (FCA*FCT))
8.66</td></tr>
<tr><td colspan="6">Pontos inseridos</td></tr>
<tr><td>Classe</td><td colspan="3">Grupo</td><td>Potência (VA)</td><td>Quantidade</td></tr>
<tr><td colspan="6">Critérios de cálculo (Dimensionamento da fiação)</td></tr>
<tr><td>Seção mínima admissível
(Item 6.2.6.1.1 da NBR5410/2004)</td><td>Capacidade de condução de corrente
(Item 6.2.5 da NBR5410/2004)</td><td colspan="4">Queda de tensão
dV% parcial admissível: 7.00</td></tr>
<tr><td rowspan="2">Utilização: Força
Seção: 2.5 mm²</td><td>Método de instalação: B1
Seção: 0.5 mm²
Cap. Condução (Iz): 9.00 A</td><td>dV% parcial
dV% total</td><td colspan="3">4mm²
0.57
2.22</td></tr>
<tr><td colspan="2">Dimensionamento da proteção (In) (Item 5.3.4 da NBR5410/2004)</td><td colspan="4">Condutor</td></tr>
<tr><td colspan="2">Ip < In < Iz (4mm²)
6.06 < 10.00 < 22.40</td><td colspan="4">Cabo Unipolar (cobre)
Isol.PVC - 450/750V (ref. Pirastic Ecoplus BWF Flexível)</td></tr>
<tr><td colspan="2">Dispositivo de proteção</td><td colspan="4">Seção</td></tr>
<tr><td colspan="2">Disjuntor unipolar termomagnético - DIN
Corrente de atuação: 10 A - 10 kA - C</td><td colspan="4"><table><tr><td>Fase
4 mm²</td><td>Neutro
4 mm²</td><td>Terra
4 mm²</td></tr><tr><td colspan="2">Capacidade de condução (Fase): 32.00 A</td><td></td></tr></table></td></tr>
</table>

PROCESSO ADMINISTRATIVO 0399 ASSINADO ELETRONICAMENTE

Dimensionamento 5 - Iluminação Pátio Coberto

<table>
<tr><td colspan="4">Circuito 5 - Iluminação Pátio Coberto
Utilização: Iluminação e TUG's (Escolas e semelhantes)</td><td colspan="2">Quadro
QD1 (Pavimento)</td></tr>
<tr><td>Alimentação
F+N (T)</td><td>Tensão
F-N: 220 V / F-F: 380 V</td><td>FP
1.00</td><td>FCA
(Tabela 42 da NBR5410/2004)
0.70</td><td>FCT
(Tabela 40 da NBR5410/2004)
1.00</td><td>Potência
860.00 VA</td></tr>
<tr><td>Corrente de projeto (Ip)
3.91</td><td>Corrente de projeto (In)
3.91</td><td colspan="4">Corrente corrigida (In') (In' = In / (FCA*FCT))
5.58</td></tr>
<tr><td colspan="6">Pontos inseridos</td></tr>
<tr><td>Classe</td><td colspan="3">Grupo</td><td>Potência (VA)</td><td>Quantidade</td></tr>
<tr><td colspan="6">Critérios de cálculo (Dimensionamento da fiação)</td></tr>
<tr><td>Seção mínima admissível
(Item 6.2.6.1.1 da NBR5410/2004)</td><td colspan="2">Capacidade de condução de corrente
(Item 6.2.5 da NBR5410/2004)</td><td colspan="3">Queda de tensão
dV% parcial admissível: 7.00</td></tr>
<tr><td rowspan="2">Utilização: Iluminação
Seção: 1.5 mm²</td><td colspan="2">Método de instalação: B1
Seção: 0.5 mm²
Cap. Condução (Iz): 9.00 A</td><td>dV% parcial
dV% total</td><td colspan="2">1.5mm²
1.95
3.17</td></tr>
<tr><td colspan="6"></td></tr>
<tr><td colspan="2">Dimensionamento da proteção (In) (Item 5.3.4 da NBR5410/2004)</td><td colspan="4">Condutor</td></tr>
<tr><td colspan="2">Ip < In < Iz (1.5mm²)
3.91 < 10.00 < 12.25</td><td colspan="4">Cabo Unipolar (cobre)
Isol.PVC - 450/750V (ref. Pirastic Ecoplus BWF Flexível)</td></tr>
<tr><td colspan="2">Dispositivo de proteção</td><td colspan="4">Seção</td></tr>
<tr><td colspan="2">Disjuntor unipolar termomagnético - DIN
Corrente de atuação: 10 A - 10 kA - C</td><td colspan="4"><table><tr><td>Fase
1.5 mm²</td><td>Neutro
1.5 mm²</td><td>Terra
1.5 mm²</td></tr><tr><td colspan="2">Capacidade de condução (Fase): 17.50 A</td><td></td></tr></table></td></tr>
</table>

PROCESSO ADMINISTRATIVO 0400 ASSINADO ELETRONICAMENTE

Dimensionamento 50 - TUGs Cozinha

<table>
<tr><td colspan="4">Circuito 50 - TUGs Cozinha
Utilização: Iluminação e TUG's (Escolas e semelhantes)</td><td colspan="2">Quadro
QD5 (Pavimento)</td></tr>
<tr><td>Alimentação
F+N (T)</td><td>Tensão
F-N: 220 V / F-F: 380 V</td><td>FP
0.90</td><td>FCA
(Tabela 42 da NBR5410/2004)
0.70</td><td>FCT
(Tabela 40 da NBR5410/2004)
1.00</td><td>Potência
1111.11 VA</td></tr>
<tr><td>Corrente de projeto (Ip)
5.05</td><td>Corrente de projeto (In)
5.05</td><td colspan="4">Corrente corrigida (In') (In' = In / (FCA*FCT))
7.22</td></tr>
<tr><td colspan="6">Pontos inseridos</td></tr>
<tr><td>Classe</td><td colspan="3">Grupo</td><td>Potência (VA)</td><td>Quantidade</td></tr>
<tr><td colspan="6">Critérios de cálculo (Dimensionamento da fiação)</td></tr>
<tr><td>Seção mínima admissível
(Item 6.2.6.1.1 da NBR5410/2004)</td><td>Capacidade de condução de corrente
(Item 6.2.5 da NBR5410/2004)</td><td colspan="4">Queda de tensão
dV% parcial admissível: 7.00</td></tr>
<tr><td>Utilização: Força
Seção: 2.5 mm²</td><td>Método de instalação: B1
Seção: 0.5 mm²
Cap. Condução (Iz): 9.00 A</td><td>dV% parcial
dV% total</td><td colspan="3">2.5mm²
0.64
2.29</td></tr>
<tr><td colspan="2">Dimensionamento da proteção (In) (Item 5.3.4 da NBR5410/2004)</td><td colspan="4">Condutor</td></tr>
<tr><td colspan="2">Ip < In < Iz (2.5mm²)
5.05 < 10.00 < 16.80</td><td colspan="4">Cabo Unipolar (cobre)
Isol.PVC - 450/750V (ref. Pirastic Ecoplus BWF Flexível)</td></tr>
<tr><td colspan="2">Dispositivo de proteção</td><td colspan="4">Seção</td></tr>
<tr><td colspan="2">Disjuntor unipolar termomagnético - DIN
Corrente de atuação: 10 A - 10 kA - C</td><td colspan="4"><table><tr><td>Fase
2.5 mm²</td><td>Neutro
2.5 mm²</td><td>Terra
2.5 mm²</td></tr></table></td></tr>
</table>

PROCESSO ADMINISTRATIVO 0401 ASSINADO ELETRONICAMENTE

	Capacidade de condução (Fase): 24.00 A	

Dimensionamento 51 - Microondas Cozinha

Circuito 51 - Microondas Cozinha Utilização: Uso Específico				Quadro QD5 (Pavimento)	
Alimentação F+N (R)	Tensão F-N: 220 V / F-F: 380 V	FP 0.90	FCA (Tabela 42 da NBR5410/2004) 0.70	FCT (Tabela 40 da NBR5410/2004) 1.00	Potência 1666.67 VA
Corrente de projeto (Ip) 7.58	Corrente de projeto (In) 7.58	Corrente corrigida (In') (In' = In / (FCA*FCT)) 10.82			
Pontos inseridos					
Classe	Grupo			Potência (VA)	Quantidade
Critérios de cálculo (Dimensionamento da fiação)					
Seção mínima admissível (Item 6.2.6.1.1 da NBR5410/2004)	Capacidade de condução de corrente (Item 6.2.5 da NBR5410/2004)	Queda de tensão dV% parcial admissível: 7.00			
Utilização: Força Seção: 2.5 mm²	Método de instalação: B1 Seção: 0.75 mm² Cap. Condução (Iz): 11.00 A	dV% parcial dV% total	2.5mm² 0.75 2.39		

Dimensionamento da proteção (In) (Item 5.3.4 da NBR5410/2004)	**Condutor**
Ip < In < Iz (2.5mm²) 7.58 < 10.00 < 16.80	Cabo Unipolar (cobre) Isol.PVC - 450/750V (ref. Pirastic Ecoplus BWF Flexível)
Dispositivo de proteção	Seção

PROCESSO ADMINISTRATIVO 0402 ASSINADO ELETRONICAMENTE

Disjuntor unipolar termomagnético - DIN Corrente de atuação: 10 A - 10 kA - C	Fase: 2.5 mm² | Neutro: 2.5 mm² | Terra: 2.5 mm² Capacidade de condução (Fase): 24.00 A

Dimensionamento 52 - Torneira ELE Cozinha

Circuito 52 - Torneira ELE Cozinha Utilização: Chuveiros, ferros elétricos, aquecedores de água (Não residencial)				Quadro QD5 (Pavimento)	
Alimentação F+N (T)	Tensão F-N: 220 V / F-F: 380 V	FP 0.90	FCA (Tabela 42 da NBR5410/2004) 0.70	FCT (Tabela 40 da NBR5410/2004) 1.00	Potência 5555.56 VA
Corrente de projeto (Ip) 25.25	Corrente de projeto (In) 25.25	Corrente corrigida (In') (In' = In / (FCA*FCT)) 36.08			
Pontos inseridos					
Classe	Grupo			Potência (VA)	Quantidade
Critérios de cálculo (Dimensionamento da fiação)					
Seção mínima admissível (Item 6.2.6.1.1 da NBR5410/2004)	Capacidade de condução de corrente (Item 6.2.5 da NBR5410/2004)	Queda de tensão dV% parcial admissível: 7.00			
Utilização: Força Seção: 2.5 mm²	Método de instalação: B1 Seção: 6 mm² Cap. Condução (Iz): 41.00 A	dV% parcial dV% total	10mm² 0.57 2.21		
Dimensionamento da proteção (In) (Item 5.3.4 da NBR5410/2004)	**Condutor**				

PROCESSO ADMINISTRATIVO 0403 ASSINADO ELETRONICAMENTE

Ip < In < Iz (6mm²) 25.25 < 32.00 < 28.70	Ip < In < Iz (10mm²) 25.25 < 32.00 < 39.90	Cabo Unipolar (cobre) Isol.PVC - 450/750V (ref. Pirastic Ecoplus BWF Flexível)			
Dispositivo de proteção		Seção			
Disjuntor unipolar termomagnético - DIN Corrente de atuação: 32 A - 10 kA - C		Fase 10 mm²		Neutro 10 mm²	Terra 10 mm²
		Capacidade de condução (Fase): 57.00 A			

Dimensionamento 53 - Torneira ELE Cozinha

Circuito 53 - Torneira ELE Cozinha Utilização: Chuveiros, ferros elétricos, aquecedores de água (Não residencial)				Quadro QD5 (Pavimento)	
Alimentação F+N (S)	Tensão F-N: 220 V / F-F: 380 V	FP 0.90	FCA (Tabela 42 da NBR5410/2004) 0.70	FCT (Tabela 40 da NBR5410/2004) 1.00	Potência 5555.56 VA
Corrente de projeto (Ip) 25.25	Corrente de projeto (In) 25.25	Corrente corrigida (In') (In' = In / (FCA*FCT)) 36.08			
Pontos inseridos					
Classe	Grupo			Potência (VA)	Quantidade
Critérios de cálculo (Dimensionamento da fiação)					
Seção mínima admissível (Item 6.2.6.1.1 da NBR5410/2004)	Capacidade de condução de corrente (Item 6.2.5 da NBR5410/2004)	Queda de tensão dV% parcial admissível: 7.00			
Utilização: Força Seção: 2.5 mm²	Método de instalação: B1 Seção: 6 mm² Cap. Condução (Iz): 41.00 A	dV% parcial dV% total		10mm² 0.62 2.27	

PROCESSO ADMINISTRATIVO 0404 ASSINADO ELETRONICAMENTE

Dimensionamento da proteção (In) (Item 5.3.4 da NBR5410/2004)		**Condutor**		
Ip < In < Iz (6mm²) 25.25 < 32.00 < 28.70	Ip < In < Iz (10mm²) 25.25 < 32.00 < 39.90	Cabo Unipolar (cobre) Isol.PVC - 450/750V (ref. Pirastic Ecoplus BWF Flexível)		
Dispositivo de proteção		Seção		
Disjuntor unipolar termomagnético - DIN Corrente de atuação: 32 A - 10 kA - C		Fase 10 mm²	Neutro 10 mm²	Terra 10 mm²
		Capacidade de condução (Fase): 57.00 A		

Dimensionamento 54 - Reserva

Circuito 54 - Reserva Utilização: Iluminação e TUG's (Escolas e semelhantes)				Quadro QD5 (Pavimento)	
Alimentação F+N (R)	Tensão F-N: 220 V / F-F: 380 V	FP 0.00	FCA (Tabela 42 da NBR5410/2004) 1.00	FCT (Tabela 40 da NBR5410/2004) 1.00	Potência 0.00 VA
Corrente de projeto (Ip) 0.00	Corrente de projeto (In) 0.00	Corrente corrigida (In') (In' = In / (FCA*FCT)) 0.00			
Pontos inseridos					
Classe	Grupo			Potência (VA)	Quantidade
Critérios de cálculo (Dimensionamento da fiação)					
Seção mínima admissível (Item 6.2.6.1.1 da NBR5410/2004)	Capacidade de condução de corrente (Item 6.2.5 da NBR5410/2004)	Queda de tensão dV% parcial admissível: 0.00			
Utilização: Indefinido Seção: 1.5 mm²	Método de instalação: B1 Seção: 0.5 mm² Cap. Condução (Iz): 9.00 A	dV% parcial dV% total		1.5mm² 0.00 0.00	

PROCESSO ADMINISTRATIVO 0405 ASSINADO ELETRONICAMENTE

Dimensionamento da proteção (In) (Item 5.3.4 da NBR5410/2004)	**Condutor**
Ip < In < Iz (1.5mm²) 0.00 < 10.00 < 17.50	Cabo Unipolar (cobre) Isol.PVC - 450/750V (ref. Pirastic Ecoplus BWF Flexível)
Dispositivo de proteção	Seção
Disjuntor unipolar termomagnético - DIN Corrente de atuação: 10 A - 10 kA - C	Fase: 1.5 mm² | Neutro: 1.5 mm² | Terra: 1.5 mm² Capacidade de condução (Fase): 17.50 A

Dimensionamento 55 - TUGs

Circuito 55 - TUGs Utilização: Iluminação e TUG's (Escolas e semelhantes)				Quadro QD6 (Pavimento)	
Alimentação F+N (R)	Tensão F-N: 220 V / F-F: 380 V	FP 0.90	FCA (Tabela 42 da NBR5410/2004) 0.70	FCT (Tabela 40 da NBR5410/2004) 1.00	Potência 1111.11 VA
Corrente de projeto (Ip) 5.05	Corrente de projeto (In) 5.05	Corrente corrigida (In') (In' = In / (FCA*FCT)) 7.22			
Pontos inseridos					
Classe	Grupo			Potência (VA)	Quantidade
Critérios de cálculo (Dimensionamento da fiação)					
Seção mínima admissível (Item 6.2.6.1.1 da NBR5410/2004)	Capacidade de condução de corrente (Item 6.2.5 da NBR5410/2004)	Queda de tensão dV% parcial admissível: 7.00			
Utilização: Força Seção: 2.5 mm²	Método de instalação: B1 Seção: 0.5 mm²	dV% parcial		2.5mm² 0.43	

PROCESSO ADMINISTRATIVO 0406 ASSINADO ELETRONICAMENTE

	Cap. Condução (Iz): 9.00 A	dV% total	2.89

Dimensionamento da proteção (In) (Item 5.3.4 da NBR5410/2004)	**Condutor**
Ip < In < Iz (2.5mm²) 5.05 < 10.00 < 16.80	Cabo Unipolar (cobre) Isol.PVC - 450/750V (ref. Pirastic Ecoplus BWF Flexível)
Dispositivo de proteção	Seção
Disjuntor unipolar termomagnético - DIN Corrente de atuação: 10 A - 10 kA - C	Fase: 2.5 mm² | Neutro: 2.5 mm² | Terra: 2.5 mm² Capacidade de condução (Fase): 24.00 A

Dimensionamento 56 - TUGs

Circuito 56 - TUGs Utilização: Iluminação e TUG's (Escolas e semelhantes)				Quadro QD6 (Pavimento)	
Alimentação F+N (T)	Tensão F-N: 220 V / F-F: 380 V	FP 0.90	FCA (Tabela 42 da NBR5410/2004) 0.70	FCT (Tabela 40 da NBR5410/2004) 1.00	Potência 1222.22 VA
Corrente de projeto (Ip) 5.56	Corrente de projeto (In) 5.56	Corrente corrigida (In') (In' = In / (FCA*FCT)) 7.94			
Pontos inseridos					
Classe	Grupo			Potência (VA)	Quantidade
Critérios de cálculo (Dimensionamento da fiação)					
Seção mínima admissível (Item 6.2.6.1.1 da NBR5410/2004)	Capacidade de condução de corrente (Item 6.2.5 da NBR5410/2004)	Queda de tensão dV% parcial admissível: 7.00			
Utilização: Força	Método de instalação: B1			2.5mm²	

PROCESSO ADMINISTRATIVO 0407 ASSINADO ELETRONICAMENTE

Seção: 2.5 mm²	Seção: 0.5 mm² Cap. Condução (Iz): 9.00 A	dV% parcial dV% total	0.81 3.27

Dimensionamento da proteção (In) (Item 5.3.4 da NBR5410/2004)	**Condutor**
Ip < In < Iz (2.5mm²) 5.56 < 10.00 < 16.80	Cabo Unipolar (cobre) Isol.PVC - 450/750V (ref. Pirastic Ecoplus BWF Flexível)
Dispositivo de proteção	Seção
Disjuntor unipolar termomagnético - DIN Corrente de atuação: 10 A - 10 kA - C	Fase: 2.5 mm² / Neutro: 2.5 mm² / Terra: 2.5 mm² Capacidade de condução (Fase): 24.00 A

Dimensionamento 57 - TUGs

Circuito 57 - TUGs Utilização: Iluminação e TUG's (Escolas e semelhantes)				Quadro QD6 (Pavimento)	
Alimentação F+N (R)	Tensão F-N: 220 V / F-F: 380 V	FP 0.90	FCA (Tabela 42 da NBR5410/2004) 0.70	FCT (Tabela 40 da NBR5410/2004) 1.00	Potência 1333.33 VA
Corrente de projeto (Ip) 6.06	Corrente de projeto (In) 6.06	Corrente corrigida (In') (In' = In / (FCA*FCT)) 8.66			
Pontos inseridos					
Classe	Grupo			Potência (VA)	Quantidade
Critérios de cálculo (Dimensionamento da fiação)					
Seção mínima admissível (Item 6.2.6.1.1 da NBR5410/2004)	Capacidade de condução de corrente (Item 6.2.5 da NBR5410/2004)	Queda de tensão dV% parcial admissível: 7.00			

PROCESSO ADMINISTRATIVO 0408 ASSINADO ELETRONICAMENTE

Utilização: Força Seção: 2.5 mm²	Método de instalação: B1 Seção: 0.5 mm² Cap. Condução (Iz): 9.00 A	dV% parcial dV% total	2.5mm² 0.99 3.45

Dimensionamento da proteção (In) (Item 5.3.4 da NBR5410/2004)	**Condutor**
Ip < In < Iz (2.5mm²) 6.06 < 10.00 < 16.80	Cabo Unipolar (cobre) Isol.PVC - 450/750V (ref. Pirastic Ecoplus BWF Flexível)
Dispositivo de proteção	Seção
Disjuntor unipolar termomagnético - DIN Corrente de atuação: 10 A - 10 kA - C	Fase: 2.5 mm² / Neutro: 2.5 mm² / Terra: 2.5 mm² Capacidade de condução (Fase): 24.00 A

Dimensionamento 58 - TUGs

Circuito 58 - TUGs Utilização: Iluminação e TUG's (Escolas e semelhantes)				Quadro QD6 (Pavimento)	
Alimentação F+N (R)	Tensão F-N: 220 V / F-F: 380 V	FP 0.90	FCA (Tabela 42 da NBR5410/2004) 0.70	FCT (Tabela 40 da NBR5410/2004) 1.00	Potência 1111.11 VA
Corrente de projeto (Ip) 5.05	Corrente de projeto (In) 5.05	Corrente corrigida (In') (In' = In / (FCA*FCT)) 7.22			
Pontos inseridos					
Classe	Grupo			Potência (VA)	Quantidade
Critérios de cálculo (Dimensionamento da fiação)					
Seção mínima admissível (Item 6.2.6.1.1 da NBR5410/2004)	Capacidade de condução de corrente (Item 6.2.5 da NBR5410/2004)	Queda de tensão dV% parcial admissível: 7.00			

PROCESSO ADMINISTRATIVO 0409 ASSINADO ELETRONICAMENTE

	Método de instalação: B1		2.5mm²
Utilização: Força	Seção: 0.5 mm²	dV% parcial	0.30
Seção: 2.5 mm²	Cap. Condução (Iz): 9.00 A	dV% total	2.76

Dimensionamento da proteção (In) (Item 5.3.4 da NBR5410/2004)	**Condutor**
Ip < In < Iz (2.5mm²) 5.05 < 10.00 < 16.80	Cabo Unipolar (cobre) Isol.PVC - 450/750V (ref. Pirastic Ecoplus BWF Flexível)
Dispositivo de proteção	Seção
Disjuntor unipolar termomagnético - DIN Corrente de atuação: 10 A - 10 kA - C	Fase: 2.5 mm² / Neutro: 2.5 mm² / Terra: 2.5 mm² Capacidade de condução (Fase): 24.00 A

Dimensionamento 59 - TUGs

Circuito 59 - TUGs Utilização: Iluminação e TUG's (Escolas e semelhantes)				Quadro QD6 (Pavimento)	
Alimentação F+N (R)	Tensão F-N: 220 V / F-F: 380 V	FP 0.90	FCA (Tabela 42 da NBR5410/2004) 0.70	FCT (Tabela 40 da NBR5410/2004) 1.00	Potência 1111.11 VA
Corrente de projeto (Ip) 5.05	Corrente de projeto (In) 5.05	Corrente corrigida (In') (In' = In / (FCA*FCT)) 7.22			
Pontos inseridos					
Classe	Grupo			Potência (VA)	Quantidade
Critérios de cálculo (Dimensionamento da fiação)					
Seção mínima admissível	Capacidade de condução de corrente	Queda de tensão			

PROCESSO ADMINISTRATIVO 0410 ASSINADO ELETRONICAMENTE

(Item 6.2.6.1.1 da NBR5410/2004)	(Item 6.2.5 da NBR5410/2004)	dV% parcial admissível: 7.00	
Utilização: Força Seção: 2.5 mm²	Método de instalação: B1 Seção: 0.5 mm² Cap. Condução (Iz): 9.00 A	dV% parcial dV% total	2.5mm² 0.33 2.79

Dimensionamento da proteção (In) (Item 5.3.4 da NBR5410/2004)	**Condutor**
Ip < In < Iz (2.5mm²) 5.05 < 10.00 < 16.80	Cabo Unipolar (cobre) Isol.PVC - 450/750V (ref. Pirastic Ecoplus BWF Flexível)
Dispositivo de proteção	Seção
Disjuntor unipolar termomagnético - DIN Corrente de atuação: 10 A - 10 kA - C	Fase: 2.5 mm² / Neutro: 2.5 mm² / Terra: 2.5 mm² Capacidade de condução (Fase): 24.00 A

Dimensionamento 6 - Iluminação Externa

Circuito 6 - Iluminação Externa Utilização: Iluminação e TUG's (Escolas e semelhantes)				Quadro QD1 (Pavimento)	
Alimentação F+N (R)	Tensão F-N: 220 V / F-F: 380 V	FP 1.00	FCA (Tabela 42 da NBR5410/2004) 0.65	FCT (Tabela 40 da NBR5410/2004) 1.00	Potência 1025.00 VA
Corrente de projeto (Ip) 4.66	Corrente de projeto (In) 4.66	Corrente corrigida (In') (In' = In / (FCA*FCT)) 7.17			
Pontos inseridos					
Classe	Grupo			Potência (VA)	Quantidade
Critérios de cálculo (Dimensionamento da fiação)					

PROCESSO ADMINISTRATIVO 0411 ASSINADO ELETRONICAMENTE

Seção mínima admissível (Item 6.2.6.1.1 da NBR5410/2004)	Capacidade de condução de corrente (Item 6.2.5 da NBR5410/2004)	Queda de tensão dV% parcial admissível: 7.00	
Utilização: Iluminação Seção: 1.5 mm²	Método de instalação: B1 Seção: 0.5 mm² Cap. Condução (Iz): 9.00 A	dV% parcial dV% total	1.5mm² 1.65 2.86

Dimensionamento da proteção (In) (Item 5.3.4 da NBR5410/2004)	**Condutor**
Ip < In < Iz (1.5mm²) 4.66 < 10.00 < 11.38	Cabo Unipolar (cobre) Isol.PVC - 450/750V (ref. Pirastic Ecoplus BWF Flexível)
Dispositivo de proteção	Seção
Disjuntor unipolar termomagnético - DIN Corrente de atuação: 10 A - 10 kA - C	Fase: 1.5 mm² / Neutro: 1.5 mm² / Terra: 1.5 mm² Capacidade de condução (Fase): 17.50 A

Dimensionamento 60 - AC Infantil 4 - 4

Circuito 60 - AC Infantil 4 - 4 Utilização: Condicionador de ar tipo janela (Não residencial)				Quadro QD6 (Pavimento)	
Alimentação F+N (S)	Tensão F-N: 220 V / F-F: 380 V	FP 0.90	FCA (Tabela 42 da NBR5410/2004) 0.70	FCT (Tabela 40 da NBR5410/2004) 1.00	Potência 3222.22 VA
Corrente de projeto (Ip) 14.65	Corrente de projeto (In) 14.65	Corrente corrigida (In') (In' = In / (FCA*FCT)) 20.92			
Pontos inseridos					
Classe	Grupo			Potência (VA)	Quantidade

PROCESSO ADMINISTRATIVO 0412 ASSINADO ELETRONICAMENTE

<table>
<tr><td colspan="5">Critérios de cálculo (Dimensionamento da fiação)</td></tr>
<tr><td>Seção mínima admissível

(Item 6.2.6.1.1 da NBR5410/2004)</td><td>Capacidade de condução de corrente

(Item 6.2.5 da NBR5410/2004)</td><td colspan="3">Queda de tensão

dV% parcial admissível: 7.00</td></tr>
<tr><td>Utilização: Força

Seção: 2.5 mm²</td><td>Método de instalação: B1

Seção: 2.5 mm²

Cap. Condução (Iz): 24.00 A</td><td>dV% parcial

dV% total</td><td colspan="2">2.5mm²

1.84

4.31</td></tr>
<tr><td colspan="2">Dimensionamento da proteção (In)
(Item 5.3.4 da NBR5410/2004)</td><td colspan="3">Condutor</td></tr>
<tr><td colspan="2">Ip < In < Iz (2.5mm²)

14.65 < 16.00 < 16.80</td><td colspan="3">Cabo Unipolar (cobre)

Isol.PVC - 450/750V (ref. Pirastic Ecoplus BWF Flexível)</td></tr>
<tr><td colspan="2">Dispositivo de proteção</td><td colspan="3">Seção</td></tr>
<tr><td colspan="2">Disjuntor unipolar termomagnético - DIN

Corrente de atuação: 16 A - 10 kA - C</td><td colspan="3"><table><tr><td>Fase

2.5 mm²</td><td>Neutro

2.5 mm²</td><td>Terra

2.5 mm²</td></tr><tr><td colspan="2">Capacidade de condução (Fase): 24.00 A</td><td></td></tr></table></td></tr>
</table>

Dimensionamento 61 - AC Infantil 4 - 1

<table>
<tr><td colspan="4">Circuito 61 - AC Infantil 4 - 1

Utilização: Condicionador de ar tipo janela (Não residencial)</td><td colspan="2">Quadro

QD6 (Pavimento)</td></tr>
<tr><td>Alimentação

F+N (T)</td><td>Tensão

F-N: 220 V / F-F: 380 V</td><td>FP

0.90</td><td>FCA

(Tabela 42 da NBR5410/2004)

0.70</td><td>FCT

(Tabela 40 da NBR5410/2004)

1.00</td><td>Potência

3222.22 VA</td></tr>
<tr><td>Corrente de projeto (Ip)

14.65</td><td>Corrente de projeto (In)

14.65</td><td colspan="4">Corrente corrigida (In') (In' = In / (FCA*FCT))

20.92</td></tr>
</table>

PROCESSO ADMINISTRATIVO 0413 ASSINADO ELETRONICAMENTE

Pontos inseridos			
Classe	Grupo	Potência (VA)	Quantidade
Critérios de cálculo (Dimensionamento da fiação)			
Seção mínima admissível (Item 6.2.6.1.1 da NBR5410/2004)	Capacidade de condução de corrente (Item 6.2.5 da NBR5410/2004)	Queda de tensão dV% parcial admissível: 7.00	
Utilização: Força Seção: 2.5 mm²	Método de instalação: B1 Seção: 2.5 mm² Cap. Condução (Iz): 24.00 A	dV% parcial dV% total	2.5mm² 1.97 4.43

Dimensionamento da proteção (In) (Item 5.3.4 da NBR5410/2004)	**Condutor**
Ip < In < Iz (2.5mm²) 14.65 < 16.00 < 16.80	Cabo Unipolar (cobre) Isol.PVC - 450/750V (ref. Pirastic Ecoplus BWF Flexível)
Dispositivo de proteção	Seção
Disjuntor unipolar termomagnético - DIN Corrente de atuação: 16 A - 10 kA - C	Fase: 2.5 mm² / Neutro: 2.5 mm² / Terra: 2.5 mm² Capacidade de condução (Fase): 24.00 A

Dimensionamento 62 - AC Infantil 4 - 2

Circuito 62 - AC Infantil 4 - 2 Utilização: Condicionador de ar tipo janela (Não residencial)				Quadro QD6 (Pavimento)	
Alimentação F+N (S)	Tensão F-N: 220 V / F-F: 380 V	FP 0.90	FCA (Tabela 42 da NBR5410/2004) 0.70	FCT (Tabela 40 da NBR5410/2004) 1.00	Potência 3222.22 VA

PROCESSO ADMINISTRATIVO 0414 ASSINADO ELETRONICAMENTE

Corrente de projeto (Ip) 14.65	Corrente de projeto (In) 14.65	Corrente corrigida (In') (In' = In / (FCA*FCT)) 20.92		
Pontos inseridos				
Classe	Grupo		Potência (VA)	Quantidade
Critérios de cálculo (Dimensionamento da fiação)				
Seção mínima admissível (Item 6.2.6.1.1 da NBR5410/2004)	Capacidade de condução de corrente (Item 6.2.5 da NBR5410/2004)	Queda de tensão dV% parcial admissível: 7.00		
Utilização: Força Seção: 2.5 mm²	Método de instalação: B1 Seção: 2.5 mm² Cap. Condução (Iz): 24.00 A	dV% parcial dV% total	2.5mm² 1.19 3.65	

Dimensionamento da proteção (In) (Item 5.3.4 da NBR5410/2004)	**Condutor**
Ip < In < Iz (2.5mm²) 14.65 < 16.00 < 16.80	Cabo Unipolar (cobre) Isol.PVC - 450/750V (ref. Pirastic Ecoplus BWF Flexível)
Dispositivo de proteção	Seção
Disjuntor unipolar termomagnético - DIN Corrente de atuação: 16 A - 10 kA - C	Fase: 2.5 mm² / Neutro: 2.5 mm² / Terra: 2.5 mm² Capacidade de condução (Fase): 24.00 A

Dimensionamento 63 - AC Infantil 4 - 3

Circuito 63 - AC Infantil 4 - 3 Utilização: Condicionador de ar tipo janela (Não residencial)				Quadro QD6 (Pavimento)	
Alimentação F+N (T)	Tensão	FP 0.90	FCA	FCT	Potência

PROCESSO ADMINISTRATIVO 0415 ASSINADO ELETRONICAMENTE

	F-N: 220 V / F-F: 380 V		(Tabela 42 da NBR5410/2004) 0.70	(Tabela 40 da NBR5410/2004) 1.00	3222.22 VA
Corrente de projeto (Ip) 14.65	Corrente de projeto (In) 14.65	Corrente corrigida (In') (In' = In / (FCA*FCT)) 20.92			
Pontos inseridos					
Classe	Grupo			Potência (VA)	Quantidade
Critérios de cálculo (Dimensionamento da fiação)					
Seção mínima admissível (Item 6.2.6.1.1 da NBR5410/2004)	Capacidade de condução de corrente (Item 6.2.5 da NBR5410/2004)	Queda de tensão dV% parcial admissível: 7.00			
Utilização: Força Seção: 2.5 mm²	Método de instalação: B1 Seção: 2.5 mm² Cap. Condução (Iz): 24.00 A	dV% parcial dV% total		2.5mm² 0.95 3.41	

Dimensionamento da proteção (In) (Item 5.3.4 da NBR5410/2004)	**Condutor**		
Ip < In < Iz (2.5mm²) 14.65 < 16.00 < 16.80	Cabo Unipolar (cobre) Isol.PVC - 450/750V (ref. Pirastic Ecoplus BWF Flexível)		
Dispositivo de proteção	Seção		
Disjuntor unipolar termomagnético - DIN Corrente de atuação: 16 A - 10 kA - C	Fase 2.5 mm²	Neutro 2.5 mm²	Terra 2.5 mm²
	Capacidade de condução (Fase): 24.00 A		

Dimensionamento 64 - AC Sala Multiuso

Circuito 64 - AC Sala Multiuso	Quadro

PROCESSO ADMINISTRATIVO 0416 ASSINADO ELETRONICAMENTE

<table>
<tr><td colspan="4">Utilização: Condicionador de ar tipo janela (Não residencial)</td><td colspan="2">QD6 (Pavimento)</td></tr>
<tr><td>Alimentação
F+N (S)</td><td>Tensão
F-N: 220 V / F-F: 380 V</td><td>FP
0.90</td><td>FCA
(Tabela 42 da NBR5410/2004)
0.70</td><td>FCT
(Tabela 40 da NBR5410/2004)
1.00</td><td>Potência
3222.22 VA</td></tr>
<tr><td>Corrente de projeto (Ip)
14.65</td><td>Corrente de projeto (In)
14.65</td><td colspan="4">Corrente corrigida (In') (In' = In / (FCA*FCT))
20.92</td></tr>
<tr><td colspan="6">Pontos inseridos</td></tr>
<tr><td>Classe</td><td colspan="3">Grupo</td><td>Potência (VA)</td><td>Quantidade</td></tr>
<tr><td colspan="6">Critérios de cálculo (Dimensionamento da fiação)</td></tr>
<tr><td>Seção mínima admissível
(Item 6.2.6.1.1 da NBR5410/2004)</td><td>Capacidade de condução de corrente
(Item 6.2.5 da NBR5410/2004)</td><td colspan="4">Queda de tensão
dV% parcial admissível: 7.00</td></tr>
<tr><td>Utilização: Força
Seção: 2.5 mm²</td><td>Método de instalação: B1
Seção: 2.5 mm²
Cap. Condução (Iz): 24.00 A</td><td>dV% parcial
dV% total</td><td colspan="3">2.5mm²
1.20
3.66</td></tr>
<tr><td colspan="2">Dimensionamento da proteção (In) (Item 5.3.4 da NBR5410/2004)</td><td colspan="4">Condutor</td></tr>
<tr><td colspan="2">Ip < In < Iz (2.5mm²)
14.65 < 16.00 < 16.80</td><td colspan="4">Cabo Unipolar (cobre)
Isol.PVC - 450/750V (ref. Pirastic Ecoplus BWF Flexível)</td></tr>
<tr><td colspan="2">Dispositivo de proteção</td><td colspan="4">Seção</td></tr>
<tr><td colspan="2">Disjuntor unipolar termomagnético - DIN
Corrente de atuação: 16 A - 10 kA - C</td><td colspan="4"><table><tr><td>Fase
2.5 mm²</td><td>Neutro
2.5 mm²</td><td>Terra
2.5 mm²</td></tr><tr><td colspan="2">Capacidade de condução (Fase): 24.00 A</td><td></td></tr></table></td></tr>
</table>

PROCESSO ADMINISTRATIVO 0417 ASSINADO ELETRONICAMENTE

Circuito 65 - AC Infantil 2 - 1 Utilização: Condicionador de ar tipo janela (Não residencial)				Quadro QD6 (Pavimento)	
Alimentação F+N (T)	Tensão F-N: 220 V / F-F: 380 V	FP 0.90	FCA (Tabela 42 da NBR5410/2004) 0.70	FCT (Tabela 40 da NBR5410/2004) 1.00	Potência 3222.22 VA
Corrente de projeto (Ip) 14.65	Corrente de projeto (In) 14.65	Corrente corrigida (In') (In' = In / (FCA*FCT)) 20.92			
Pontos inseridos					
Classe	Grupo			Potência (VA)	Quantidade
Critérios de cálculo (Dimensionamento da fiação)					
Seção mínima admissível (Item 6.2.6.1.1 da NBR5410/2004)	Capacidade de condução de corrente (Item 6.2.5 da NBR5410/2004)	Queda de tensão dV% parcial admissível: 7.00			
Utilização: Força Seção: 2.5 mm²	Método de instalação: B1 Seção: 2.5 mm² Cap. Condução (Iz): 24.00 A	dV% parcial dV% total		2.5mm² 2.07 4.53	

Dimensionamento da proteção (In) (Item 5.3.4 da NBR5410/2004)	**Condutor**
Ip < In < Iz (2.5mm²) 14.65 < 16.00 < 16.80	Cabo Unipolar (cobre) Isol.PVC - 450/750V (ref. Pirastic Ecoplus BWF Flexível)
Dispositivo de proteção	Seção
Disjuntor unipolar termomagnético - DIN Corrente de atuação: 16 A - 10 kA - C	Fase: 2.5 mm² / Neutro: 2.5 mm² / Terra: 2.5 mm² Capacidade de condução (Fase): 24.00 A

PROCESSO ADMINISTRATIVO 0418 ASSINADO ELETRONICAMENTE

Dimensionamento 66 - AC Infantil 3 - 1

Circuito 66 - AC Infantil 3 - 1 Utilização: Condicionador de ar tipo janela (Não residencial)				Quadro QD6 (Pavimento)	
Alimentação F+N (S)	Tensão F-N: 220 V / F-F: 380 V	FP 0.90	FCA (Tabela 42 da NBR5410/2004) 0.70	FCT (Tabela 40 da NBR5410/2004) 1.00	Potência 3222.22 VA
Corrente de projeto (Ip) 14.65	Corrente de projeto (In) 14.65	Corrente corrigida (In') (In' = In / (FCA*FCT)) 20.92			
Pontos inseridos					
Classe	Grupo			Potência (VA)	Quantidade
Critérios de cálculo (Dimensionamento da fiação)					
Seção mínima admissível (Item 6.2.6.1.1 da NBR5410/2004)	Capacidade de condução de corrente (Item 6.2.5 da NBR5410/2004)	Queda de tensão dV% parcial admissível: 7.00			
Utilização: Força Seção: 2.5 mm²	Método de instalação: B1 Seção: 2.5 mm² Cap. Condução (Iz): 24.00 A	dV% parcial dV% total	2.5mm² 2.26 4.72		

Dimensionamento da proteção (In) (Item 5.3.4 da NBR5410/2004)	**Condutor**
Ip < In < Iz (2.5mm²) 14.65 < 16.00 < 16.80	Cabo Unipolar (cobre) Isol.PVC - 450/750V (ref. Pirastic Ecoplus BWF Flexível)
Dispositivo de proteção	Seção
Disjuntor unipolar termomagnético - DIN Corrente de atuação: 16 A - 10 kA - C	Fase: 2.5 mm² / Neutro: 2.5 mm² / Terra: 2.5 mm² Capacidade de condução (Fase): 24.00 A

PROCESSO ADMINISTRATIVO 0419 ASSINADO ELETRONICAMENTE

Dimensionamento 67 - AC Infantil 3 - 2

<table>
<tr><td colspan="4">Circuito 67 - AC Infantil 3 - 2
Utilização: Condicionador de ar tipo janela (Não residencial)</td><td colspan="2">Quadro
QD6 (Pavimento)</td></tr>
<tr><td>Alimentação
F+N (R)</td><td>Tensão
F-N: 220 V / F-F: 380 V</td><td>FP
0.90</td><td>FCA
(Tabela 42 da NBR5410/2004)
0.70</td><td>FCT
(Tabela 40 da NBR5410/2004)
1.00</td><td>Potência
3222.22 VA</td></tr>
<tr><td>Corrente de projeto (Ip)
14.65</td><td>Corrente de projeto (In)
14.65</td><td colspan="4">Corrente corrigida (In') (In' = In / (FCA*FCT))
20.92</td></tr>
<tr><td colspan="6">Pontos inseridos</td></tr>
<tr><td>Classe</td><td colspan="3">Grupo</td><td>Potência (VA)</td><td>Quantidade</td></tr>
<tr><td colspan="6">Critérios de cálculo (Dimensionamento da fiação)</td></tr>
<tr><td>Seção mínima admissível
(Item 6.2.6.1.1 da NBR5410/2004)</td><td>Capacidade de condução de corrente
(Item 6.2.5 da NBR5410/2004)</td><td colspan="4">Queda de tensão
dV% parcial admissível: 7.00</td></tr>
<tr><td>Utilização: Força
Seção: 2.5 mm²</td><td>Método de instalação: B1
Seção: 2.5 mm²
Cap. Condução (Iz): 24.00 A</td><td>dV% parcial
dV% total</td><td colspan="3">2.5mm²
2.69
5.15</td></tr>
<tr><td colspan="2">Dimensionamento da proteção (In) (Item 5.3.4 da NBR5410/2004)</td><td colspan="4">Condutor</td></tr>
<tr><td colspan="2">Ip < In < Iz (2.5mm²)
14.65 < 16.00 < 16.80</td><td colspan="4">Cabo Unipolar (cobre)
Isol.PVC - 450/750V (ref. Pirastic Ecoplus BWF Flexível)</td></tr>
<tr><td colspan="2">Dispositivo de proteção</td><td colspan="4">Seção</td></tr>
<tr><td colspan="2">Disjuntor unipolar termomagnético - DIN
Corrente de atuação: 16 A - 10 kA - C</td><td colspan="4"><table><tr><td>Fase
2.5 mm²</td><td>Neutro
2.5 mm²</td><td>Terra
2.5 mm²</td></tr><tr><td colspan="2">Capacidade de condução (Fase): 24.00 A</td><td></td></tr></table></td></tr>
</table>

PROCESSO ADMINISTRATIVO 0420 ASSINADO ELETRONICAMENTE

Dimensionamento 68 - AC Infantil 2 - 2

<table>
<tr><td colspan="4">Circuito 68 - AC Infantil 2 - 2
Utilização: Condicionador de ar tipo janela (Não residencial)</td><td colspan="2">Quadro
QD6 (Pavimento)</td></tr>
<tr><td>Alimentação
F+N (R)</td><td>Tensão
F-N: 220 V / F-F: 380 V</td><td>FP
0.90</td><td>FCA
(Tabela 42 da NBR5410/2004)
0.70</td><td>FCT
(Tabela 40 da NBR5410/2004)
1.00</td><td>Potência
3222.22 VA</td></tr>
<tr><td>Corrente de projeto (Ip)
14.65</td><td>Corrente de projeto (In)
14.65</td><td colspan="4">Corrente corrigida (In') (In' = In / (FCA*FCT))
20.92</td></tr>
<tr><td colspan="6">Pontos inseridos</td></tr>
<tr><td>Classe</td><td colspan="3">Grupo</td><td>Potência (VA)</td><td>Quantidade</td></tr>
<tr><td colspan="6">Critérios de cálculo (Dimensionamento da fiação)</td></tr>
<tr><td>Seção mínima admissível
(Item 6.2.6.1.1 da NBR5410/2004)</td><td>Capacidade de condução de corrente
(Item 6.2.5 da NBR5410/2004)</td><td colspan="4">Queda de tensão
dV% parcial admissível: 7.00</td></tr>
<tr><td>Utilização: Força
Seção: 2.5 mm²</td><td>Método de instalação: B1
Seção: 2.5 mm²
Cap. Condução (Iz): 24.00 A</td><td>dV% parcial
dV% total</td><td colspan="3">2.5mm²
2.44
4.90</td></tr>
<tr><td colspan="2">Dimensionamento da proteção (In) (Item 5.3.4 da NBR5410/2004)</td><td colspan="4">Condutor</td></tr>
<tr><td colspan="2">Ip < In < Iz (2.5mm²)
14.65 < 16.00 < 16.80</td><td colspan="4">Cabo Unipolar (cobre)
Isol.PVC - 450/750V (ref. Pirastic Ecoplus BWF Flexível)</td></tr>
<tr><td colspan="2">Dispositivo de proteção</td><td colspan="4">Seção</td></tr>
<tr><td colspan="2">Disjuntor unipolar termomagnético - DIN
Corrente de atuação: 16 A - 10 kA - C</td><td colspan="4"><table><tr><td>Fase
2.5 mm²</td><td>Neutro
2.5 mm²</td><td>Terra
2.5 mm²</td></tr><tr><td colspan="2">Capacidade de condução (Fase): 24.00 A</td><td></td></tr></table></td></tr>
</table>

PROCESSO ADMINISTRATIVO 0421 ASSINADO ELETRONICAMENTE

Dimensionamento 69 - Reserva

<table>
<tr><td colspan="4">Circuito 69 - Reserva
Utilização: Iluminação e TUG's (Escolas e semelhantes)</td><td colspan="2">Quadro
QD6 (Pavimento)</td></tr>
<tr><td>Alimentação
F+N (R)</td><td>Tensão
F-N: 220 V / F-F: 380 V</td><td>FP
0.00</td><td>FCA
(Tabela 42 da NBR5410/2004)
1.00</td><td>FCT
(Tabela 40 da NBR5410/2004)
1.00</td><td>Potência
0.00 VA</td></tr>
<tr><td>Corrente de projeto (Ip)
0.00</td><td>Corrente de projeto (In)
0.00</td><td colspan="4">Corrente corrigida (In') (In' = In / (FCA*FCT))
0.00</td></tr>
<tr><td colspan="6">Pontos inseridos</td></tr>
<tr><td>Classe</td><td colspan="3">Grupo</td><td>Potência (VA)</td><td>Quantidade</td></tr>
<tr><td colspan="6">Critérios de cálculo (Dimensionamento da fiação)</td></tr>
<tr><td>Seção mínima admissível
(Item 6.2.6.1.1 da NBR5410/2004)</td><td colspan="2">Capacidade de condução de corrente
(Item 6.2.5 da NBR5410/2004)</td><td colspan="3">Queda de tensão
dV% parcial admissível: 0.00</td></tr>
<tr><td>Utilização: Indefinido
Seção: 1.5 mm²</td><td colspan="2">Método de instalação: B1
Seção: 0.5 mm²
Cap. Condução (Iz): 9.00 A</td><td>dV% parcial
dV% total</td><td colspan="2">1.5mm²
0.00
0.00</td></tr>
<tr><td colspan="2">Dimensionamento da proteção (In) (Item 5.3.4 da NBR5410/2004)</td><td colspan="4">Condutor</td></tr>
<tr><td colspan="2">Ip < In < Iz (1.5mm²)
0.00 < 10.00 < 17.50</td><td colspan="4">Cabo Unipolar (cobre)
Isol.PVC - 450/750V (ref. Pirastic Ecoplus BWF Flexível)</td></tr>
<tr><td colspan="2">Dispositivo de proteção</td><td colspan="4">Seção</td></tr>
<tr><td colspan="2">Disjuntor unipolar termomagnético - DIN
Corrente de atuação: 10 A - 10 kA - C</td><td colspan="4"><table><tr><td>Fase
1.5 mm²</td><td>Neutro
1.5 mm²</td><td>Terra
1.5 mm²</td></tr><tr><td colspan="2">Capacidade de condução (Fase): 17.50 A</td><td></td></tr></table></td></tr>
</table>

PROCESSO ADMINISTRATIVO 0422 ASSINADO ELETRONICAMENTE

Dimensionamento 7 - Iluminação Externa

Circuito 7 - Iluminação Externa Utilização: Iluminação e TUG's (Escolas e semelhantes)				Quadro QD1 (Pavimento)	
Alimentação F+N (T)	Tensão F-N: 220 V / F-F: 380 V	FP 1.00	FCA (Tabela 42 da NBR5410/2004) 0.70	FCT (Tabela 40 da NBR5410/2004) 1.00	Potência 520.00 VA
Corrente de projeto (Ip) 2.36	Corrente de projeto (In) 2.36	Corrente corrigida (In') (In' = In / (FCA*FCT)) 3.38			
Pontos inseridos					
Classe	Grupo			Potência (VA)	Quantidade
Critérios de cálculo (Dimensionamento da fiação)					
Seção mínima admissível (Item 6.2.6.1.1 da NBR5410/2004)	Capacidade de condução de corrente (Item 6.2.5 da NBR5410/2004)	Queda de tensão dV% parcial admissível: 7.00			
Utilização: Iluminação Seção: 1.5 mm²	Método de instalação: B1 Seção: 0.5 mm² Cap. Condução (Iz): 9.00 A	dV% parcial dV% total		1.5mm² 1.29 2.50	

Dimensionamento da proteção (In) (Item 5.3.4 da NBR5410/2004)	**Condutor**
Ip < In < Iz (1.5mm²) 2.36 < 10.00 < 12.25	Cabo Unipolar (cobre) Isol.PVC - 450/750V (ref. Pirastic Ecoplus BWF Flexível)
Dispositivo de proteção	Seção
Disjuntor unipolar termomagnético - DIN Corrente de atuação: 10 A - 10 kA - C	Fase: 1.5 mm² / Neutro: 1.5 mm² / Terra: -

PROCESSO ADMINISTRATIVO 0423 ASSINADO ELETRONICAMENTE

	Capacidade de condução (Fase): 17.50 A

Dimensionamento 70 - Reserva

Circuito 70 - Reserva Utilização: Iluminação e TUG's (Escolas e semelhantes)				Quadro QD6 (Pavimento)	
Alimentação F+N (R)	Tensão F-N: 220 V / F-F: 380 V	FP 0.00	FCA (Tabela 42 da NBR5410/2004) 1.00	FCT (Tabela 40 da NBR5410/2004) 1.00	Potência 0.00 VA
Corrente de projeto (Ip) 0.00	Corrente de projeto (In) 0.00	Corrente corrigida (In') (In' = In / (FCA*FCT)) 0.00			
Pontos inseridos					
Classe	Grupo			Potência (VA)	Quantidade
Critérios de cálculo (Dimensionamento da fiação)					
Seção mínima admissível (Item 6.2.6.1.1 da NBR5410/2004)	Capacidade de condução de corrente (Item 6.2.5 da NBR5410/2004)	Queda de tensão dV% parcial admissível: 0.00			
Utilização: Indefinido Seção: 1.5 mm²	Método de instalação: B1 Seção: 0.5 mm² Cap. Condução (Iz): 9.00 A	dV% parcial dV% total		1.5mm² 0.00 0.00	

Dimensionamento da proteção (In) (Item 5.3.4 da NBR5410/2004)	**Condutor**
Ip < In < Iz (1.5mm²) 0.00 < 10.00 < 17.50	Cabo Unipolar (cobre) Isol.PVC - 450/750V (ref. Pirastic Ecoplus BWF Flexível)
Dispositivo de proteção	Seção
Disjuntor unipolar termomagnético - DIN	Fase | Neutro | Terra

PROCESSO ADMINISTRATIVO 0424 ASSINADO ELETRONICAMENTE

Corrente de atuação: 10 A - 10 kA - C	1.5 mm²	1.5 mm²	1.5 mm²
	Capacidade de condução (Fase): 17.50 A		

Dimensionamento 71 - Iluminação

Circuito 71 - Iluminação Utilização: Iluminação e TUG's (Escolas e semelhantes)				Quadro QD7 (Pavimento)	
Alimentação F+N (S)	Tensão F-N: 220 V / F-F: 380 V	FP 1.00	FCA (Tabela 42 da NBR5410/2004) 0.70	FCT (Tabela 40 da NBR5410/2004) 1.00	Potência 1080.00 VA
Corrente de projeto (Ip) 4.91	Corrente de projeto (In) 4.91	Corrente corrigida (In') (In' = In / (FCA*FCT)) 7.01			
Pontos inseridos					
Classe	Grupo			Potência (VA)	Quantidade
Critérios de cálculo (Dimensionamento da fiação)					
Seção mínima admissível (Item 6.2.6.1.1 da NBR5410/2004)	Capacidade de condução de corrente (Item 6.2.5 da NBR5410/2004)	Queda de tensão dV% parcial admissível: 7.00			
Utilização: Iluminação Seção: 1.5 mm²	Método de instalação: B1 Seção: 0.5 mm² Cap. Condução (Iz): 9.00 A	dV% parcial dV% total		1.5mm² 1.35 3.51	
Dimensionamento da proteção (In) (Item 5.3.4 da NBR5410/2004)	**Condutor**				
Ip < In < Iz (1.5mm²) 4.91 < 10.00 < 12.25	Cabo Unipolar (cobre) Isol.PVC - 450/750V (ref. Pirastic Ecoplus BWF Flexível)				
Dispositivo de proteção	Seção				

PROCESSO ADMINISTRATIVO 0425 ASSINADO ELETRONICAMENTE

Disjuntor unipolar termomagnético - DIN Corrente de atuação: 10 A - 10 kA - C	Fase: 1.5 mm² / Neutro: 1.5 mm² / Terra: 1.5 mm² Capacidade de condução (Fase): 17.50 A

Dimensionamento 72 - Iluminação

Circuito 72 - Iluminação Utilização: Iluminação e TUG's (Escolas e semelhantes)				Quadro QD7 (Pavimento)	
Alimentação F+N (S)	Tensão F-N: 220 V / F-F: 380 V	FP 1.00	FCA (Tabela 42 da NBR5410/2004) 0.70	FCT (Tabela 40 da NBR5410/2004) 1.00	Potência 1044.00 VA
Corrente de projeto (Ip) 4.75	Corrente de projeto (In) 4.75	Corrente corrigida (In') (In' = In / (FCA*FCT)) 6.78			
Pontos inseridos					
Classe	Grupo			Potência (VA)	Quantidade
Critérios de cálculo (Dimensionamento da fiação)					
Seção mínima admissível (Item 6.2.6.1.1 da NBR5410/2004)	Capacidade de condução de corrente (Item 6.2.5 da NBR5410/2004)	Queda de tensão dV% parcial admissível: 7.00			
Utilização: Iluminação Seção: 1.5 mm²	Método de instalação: B1 Seção: 0.5 mm² Cap. Condução (Iz): 9.00 A	dV% parcial dV% total	1.5mm² 1.08 3.25		
Dimensionamento da proteção (In) (Item 5.3.4 da NBR5410/2004)		**Condutor**			
Ip < In < Iz (1.5mm²) 4.75 < 10.00 < 12.25		Cabo Unipolar (cobre) Isol.PVC - 450/750V (ref. Pirastic Ecoplus BWF Flexível)			

PROCESSO ADMINISTRATIVO 0426 ASSINADO ELETRONICAMENTE

Dispositivo de proteção	Seção		
Disjuntor unipolar termomagnético - DIN Corrente de atuação: 10 A - 10 kA - C	Fase 1.5 mm²	Neutro 1.5 mm²	Terra 1.5 mm²
	Capacidade de condução (Fase): 17.50 A		

Dimensionamento 73 - Iluminação

Circuito 73 - Iluminação Utilização: Iluminação e TUG's (Escolas e semelhantes)				Quadro QD7 (Pavimento)	
Alimentação F+N (R)	Tensão F-N: 220 V / F-F: 380 V	FP 1.00	FCA (Tabela 42 da NBR5410/2004) 0.70	FCT (Tabela 40 da NBR5410/2004) 1.00	Potência 1120.00 VA
Corrente de projeto (Ip) 5.09	Corrente de projeto (In) 5.09	Corrente corrigida (In') (In' = In / (FCA*FCT)) 7.27			
Pontos inseridos					
Classe	Grupo			Potência (VA)	Quantidade
Critérios de cálculo (Dimensionamento da fiação)					
Seção mínima admissível (Item 6.2.6.1.1 da NBR5410/2004)	Capacidade de condução de corrente (Item 6.2.5 da NBR5410/2004)	Queda de tensão dV% parcial admissível: 7.00			
Utilização: Iluminação Seção: 1.5 mm²	Método de instalação: B1 Seção: 0.5 mm² Cap. Condução (Iz): 9.00 A	dV% parcial dV% total	1.5mm² 1.09 3.25		
Dimensionamento da proteção (In) (Item 5.3.4 da NBR5410/2004)		**Condutor**			
Ip < In < Iz (1.5mm²)		Cabo Unipolar (cobre)			

PROCESSO ADMINISTRATIVO 0427 ASSINADO ELETRONICAMENTE

5.09 < 10.00 < 12.25	Isol.PVC - 450/750V (ref. Pirastic Ecoplus BWF Flexível)
Dispositivo de proteção	Seção
Disjuntor unipolar termomagnético - DIN Corrente de atuação: 10 A - 10 kA - C	Fase: 1.5 mm² Neutro: 1.5 mm² Terra: 1.5 mm² Capacidade de condução (Fase): 17.50 A

Dimensionamento 74 - Iluminação

Circuito 74 - Iluminação Utilização: Iluminação e TUG's (Escolas e semelhantes)				Quadro QD7 (Pavimento)	
Alimentação F+N (R)	Tensão F-N: 220 V / F-F: 380 V	FP 1.00	FCA (Tabela 42 da NBR5410/2004) 0.70	FCT (Tabela 40 da NBR5410/2004) 1.00	Potência 900.00 VA
Corrente de projeto (Ip) 4.09	Corrente de projeto (In) 4.09	Corrente corrigida (In') (In' = In / (FCA*FCT)) 5.84			
Pontos inseridos					
Classe	Grupo			Potência (VA)	Quantidade
Critérios de cálculo (Dimensionamento da fiação)					
Seção mínima admissível (Item 6.2.6.1.1 da NBR5410/2004)	Capacidade de condução de corrente (Item 6.2.5 da NBR5410/2004)	Queda de tensão dV% parcial admissível: 7.00			
Utilização: Iluminação Seção: 1.5 mm²	Método de instalação: B1 Seção: 0.5 mm² Cap. Condução (Iz): 9.00 A	dV% parcial dV% total		1.5mm² 1.31 3.48	
Dimensionamento da proteção (In) (Item 5.3.4 da NBR5410/2004)	**Condutor**				

PROCESSO ADMINISTRATIVO 0428 ASSINADO ELETRONICAMENTE

Ip < In < Iz (1.5mm²) 4.09 < 10.00 < 12.25	Cabo Unipolar (cobre) Isol.PVC - 450/750V (ref. Pirastic Ecoplus BWF Flexível)
Dispositivo de proteção	Seção
Disjuntor unipolar termomagnético - DIN Corrente de atuação: 10 A - 10 kA - C	Fase: 1.5 mm² | Neutro: 1.5 mm² | Terra: 1.5 mm² Capacidade de condução (Fase): 17.50 A

Dimensionamento 75 - Iluminação

Circuito 75 - Iluminação Utilização: Iluminação e TUG's (Escolas e semelhantes)				Quadro QD7 (Pavimento)	
Alimentação F+N (S)	Tensão F-N: 220 V / F-F: 380 V	FP 1.00	FCA (Tabela 42 da NBR5410/2004) 0.70	FCT (Tabela 40 da NBR5410/2004) 1.00	Potência 1060.00 VA
Corrente de projeto (Ip) 4.82	Corrente de projeto (In) 4.82	Corrente corrigida (In') (In' = In / (FCA*FCT)) 6.88			
Pontos inseridos					
Classe	Grupo			Potência (VA)	Quantidade
Critérios de cálculo (Dimensionamento da fiação)					
Seção mínima admissível (Item 6.2.6.1.1 da NBR5410/2004)	Capacidade de condução de corrente (Item 6.2.5 da NBR5410/2004)	Queda de tensão dV% parcial admissível: 7.00			
Utilização: Iluminação Seção: 1.5 mm²	Método de instalação: B1 Seção: 0.5 mm² Cap. Condução (Iz): 9.00 A	dV% parcial dV% total	1.5mm² 1.58 3.74		

PROCESSO ADMINISTRATIVO 0429 ASSINADO ELETRONICAMENTE

Dimensionamento da proteção (In) (Item 5.3.4 da NBR5410/2004)	**Condutor**
Ip < In < Iz (1.5mm²) 4.82 < 10.00 < 12.25	Cabo Unipolar (cobre) Isol.PVC - 450/750V (ref. Pirastic Ecoplus BWF Flexível)
Dispositivo de proteção	Seção
Disjuntor unipolar termomagnético - DIN Corrente de atuação: 10 A - 10 kA - C	Fase: 1.5 mm² | Neutro: 1.5 mm² | Terra: 1.5 mm² Capacidade de condução (Fase): 17.50 A

Dimensionamento 76 - TUGs

Circuito 76 - TUGs Utilização: Iluminação e TUG's (Escolas e semelhantes)				Quadro QD7 (Pavimento)	
Alimentação F+N (S)	Tensão F-N: 220 V / F-F: 380 V	FP 0.90	FCA (Tabela 42 da NBR5410/2004) 0.70	FCT (Tabela 40 da NBR5410/2004) 1.00	Potência 1444.44 VA
Corrente de projeto (Ip) 6.57	Corrente de projeto (In) 6.57	Corrente corrigida (In') (In' = In / (FCA*FCT)) 9.38			
Pontos inseridos					
Classe	Grupo			Potência (VA)	Quantidade
Critérios de cálculo (Dimensionamento da fiação)					
Seção mínima admissível (Item 6.2.6.1.1 da NBR5410/2004)	Capacidade de condução de corrente (Item 6.2.5 da NBR5410/2004)	Queda de tensão dV% parcial admissível: 7.00			
Utilização: Força Seção: 2.5 mm²	Método de instalação: B1 Seção: 0.75 mm²	dV% parcial		2.5mm² 0.67	

PROCESSO ADMINISTRATIVO 0430 ASSINADO ELETRONICAMENTE

	Cap. Condução (Iz): 11.00 A	dV% total	2.83

Dimensionamento da proteção (In) (Item 5.3.4 da NBR5410/2004)	**Condutor**
Ip < In < Iz (2.5mm²) 6.57 < 10.00 < 16.80	Cabo Unipolar (cobre) Isol.PVC - 450/750V (ref. Pirastic Ecoplus BWF Flexível)
Dispositivo de proteção	Seção
Disjuntor unipolar termomagnético - DIN Corrente de atuação: 10 A - 10 kA - C	Fase: 2.5 mm² / Neutro: 2.5 mm² / Terra: 2.5 mm² Capacidade de condução (Fase): 24.00 A

Dimensionamento 77 - TUGs

Circuito 77 - TUGs Utilização: Iluminação e TUG's (Escolas e semelhantes)				Quadro QD7 (Pavimento)	
Alimentação F+N (S)	Tensão F-N: 220 V / F-F: 380 V	FP 0.90	FCA (Tabela 42 da NBR5410/2004) 0.70	FCT (Tabela 40 da NBR5410/2004) 1.00	Potência 1111.11 VA
Corrente de projeto (Ip) 5.05	Corrente de projeto (In) 5.05	Corrente corrigida (In') (In' = In / (FCA*FCT)) 7.22			
Pontos inseridos					
Classe	Grupo			Potência (VA)	Quantidade
Critérios de cálculo (Dimensionamento da fiação)					
Seção mínima admissível (Item 6.2.6.1.1 da NBR5410/2004)	Capacidade de condução de corrente (Item 6.2.5 da NBR5410/2004)	Queda de tensão dV% parcial admissível: 7.00			

PROCESSO ADMINISTRATIVO 0431 ASSINADO ELETRONICAMENTE

Utilização: Força Seção: 2.5 mm²	Método de instalação: B1 Seção: 0.5 mm² Cap. Condução (Iz): 9.00 A	dV% parcial dV% total	2.5mm² 0.83 3.00

Dimensionamento da proteção (In) (Item 5.3.4 da NBR5410/2004)	**Condutor**
Ip < In < Iz (2.5mm²) 5.05 < 10.00 < 16.80	Cabo Unipolar (cobre) Isol.PVC - 450/750V (ref. Pirastic Ecoplus BWF Flexível)
Dispositivo de proteção	Seção
Disjuntor unipolar termomagnético - DIN Corrente de atuação: 10 A - 10 kA - C	Fase: 2.5 mm² / Neutro: 2.5 mm² / Terra: 2.5 mm² Capacidade de condução (Fase): 24.00 A

Dimensionamento 78 - TUGs

Circuito 78 - TUGs Utilização: Iluminação e TUG's (Escolas e semelhantes)				Quadro QD7 (Pavimento)	
Alimentação F+N (R)	Tensão F-N: 220 V / F-F: 380 V	FP 0.90	FCA (Tabela 42 da NBR5410/2004) 0.70	FCT (Tabela 40 da NBR5410/2004) 1.00	Potência 1111.11 VA
Corrente de projeto (Ip) 5.05	Corrente de projeto (In) 5.05	Corrente corrigida (In') (In' = In / (FCA*FCT)) 7.22			
Pontos inseridos					
Classe	Grupo			Potência (VA)	Quantidade
Critérios de cálculo (Dimensionamento da fiação)					
Seção mínima admissível (Item 6.2.6.1.1 da NBR5410/2004)	Capacidade de condução de corrente (Item 6.2.5 da NBR5410/2004)	Queda de tensão dV% parcial admissível: 7.00			

PROCESSO ADMINISTRATIVO 0432 ASSINADO ELETRONICAMENTE

	Método de instalação: B1		2.5mm²
Utilização: Força	Seção: 0.5 mm²	dV% parcial	0.77
Seção: 2.5 mm²	Cap. Condução (Iz): 9.00 A	dV% total	2.93

Dimensionamento da proteção (In) (Item 5.3.4 da NBR5410/2004)	**Condutor**
Ip < In < Iz (2.5mm²) 5.05 < 10.00 < 16.80	Cabo Unipolar (cobre) Isol.PVC - 450/750V (ref. Pirastic Ecoplus BWF Flexível)
Dispositivo de proteção	Seção
Disjuntor unipolar termomagnético - DIN Corrente de atuação: 10 A - 10 kA - C	Fase: 2.5 mm² / Neutro: 2.5 mm² / Terra: 2.5 mm² Capacidade de condução (Fase): 24.00 A

Dimensionamento 79 - Chuveiro Sanit. Infantil 01

Circuito 79 - Chuveiro Sanit. Infantil 01 Utilização: Chuveiros, ferros elétricos, aquecedores de água (Não residencial)				Quadro QD7 (Pavimento)	
Alimentação F+N (T)	Tensão F-N: 220 V / F-F: 380 V	FP 0.95	FCA (Tabela 42 da NBR5410/2004) 0.70	FCT (Tabela 40 da NBR5410/2004) 1.00	Potência 5263.16 VA
Corrente de projeto (Ip) 23.92	Corrente de projeto (In) 23.92	Corrente corrigida (In') (In' = In / (FCA*FCT)) 34.18			
Pontos inseridos					
Classe	Grupo			Potência (VA)	Quantidade
Critérios de cálculo (Dimensionamento da fiação)					
Seção mínima admissível	Capacidade de condução de corrente	Queda de tensão			

PROCESSO ADMINISTRATIVO 0433 ASSINADO ELETRONICAMENTE

(Item 6.2.6.1.1 da NBR5410/2004)	(Item 6.2.5 da NBR5410/2004)	dV% parcial admissível: 7.00	
Utilização: Força Seção: 2.5 mm²	Método de instalação: B1 Seção: 6 mm² Cap. Condução (Iz): 41.00 A	dV% parcial dV% total	6mm² 1.46 3.63

Dimensionamento da proteção (In) (Item 5.3.4 da NBR5410/2004)	**Condutor**		
Ip < In < Iz (6mm²) 23.92 < 25.00 < 28.70	Cabo Unipolar (cobre) Isol.PVC - 450/750V (ref. Pirastic Ecoplus BWF Flexível)		
Dispositivo de proteção	Seção		
Disjuntor unipolar termomagnético - DIN Corrente de atuação: 25 A - 10 kA - C	Fase 6 mm²	Neutro 6 mm²	Terra 6 mm²
	Capacidade de condução (Fase): 41.00 A		

Dimensionamento 8 - Reserva

Circuito 8 - Reserva Utilização: Iluminação e TUG's (Escolas e semelhantes)				Quadro QD1 (Pavimento)	
Alimentação F+N (R)	Tensão F-N: 220 V / F-F: 380 V	FP 0.00	FCA (Tabela 42 da NBR5410/2004) 1.00	FCT (Tabela 40 da NBR5410/2004) 1.00	Potência 0.00 VA
Corrente de projeto (Ip) 0.00	Corrente de projeto (In) 0.00	Corrente corrigida (In') (In' = In / (FCA*FCT)) 0.00			
Pontos inseridos					
Classe	Grupo			Potência (VA)	Quantidade
Critérios de cálculo (Dimensionamento da fiação)					

PROCESSO ADMINISTRATIVO 0434 ASSINADO ELETRONICAMENTE

Seção mínima admissível (Item 6.2.6.1.1 da NBR5410/2004)	Capacidade de condução de corrente (Item 6.2.5 da NBR5410/2004)	Queda de tensão dV% parcial admissível: 0.00	
Utilização: Indefinido Seção: 1.5 mm²	Método de instalação: B1 Seção: 0.5 mm² Cap. Condução (Iz): 9.00 A	dV% parcial dV% total	1.5mm² 0.00 0.00

Dimensionamento da proteção (In) (Item 5.3.4 da NBR5410/2004)	**Condutor**
Ip < In < Iz (1.5mm²) 0.00 < 10.00 < 17.50	Cabo Unipolar (cobre) Isol.PVC - 450/750V (ref. Pirastic Ecoplus BWF Flexível)
Dispositivo de proteção	Seção
Disjuntor unipolar termomagnético - DIN Corrente de atuação: 10 A - 10 kA - C	Fase: 1.5 mm² / Neutro: 1.5 mm² / Terra: 1.5 mm² Capacidade de condução (Fase): 17.50 A

Dimensionamento 80 - Chuveiro Sanit. Infantil 01

Circuito 80 - Chuveiro Sanit. Infantil 01 Utilização: Chuveiros, ferros elétricos, aquecedores de água (Não residencial)				Quadro QD7 (Pavimento)	
Alimentação F+N (T)	Tensão F-N: 220 V / F-F: 380 V	FP 0.95	FCA (Tabela 42 da NBR5410/2004) 0.70	FCT (Tabela 40 da NBR5410/2004) 1.00	Potência 5263.16 VA
Corrente de projeto (Ip) 23.92	Corrente de projeto (In) 23.92	Corrente corrigida (In') (In' = In / (FCA*FCT)) 34.18			
Pontos inseridos					

PROCESSO ADMINISTRATIVO 0435 ASSINADO ELETRONICAMENTE

Classe	Grupo		Potência (VA)	Quantidade
Critérios de cálculo (Dimensionamento da fiação)				
Seção mínima admissível (Item 6.2.6.1.1 da NBR5410/2004)	Capacidade de condução de corrente (Item 6.2.5 da NBR5410/2004)	Queda de tensão dV% parcial admissível: 7.00		
Utilização: Força Seção: 2.5 mm²	Método de instalação: B1 Seção: 6 mm² Cap. Condução (Iz): 41.00 A	dV% parcial dV% total	6mm² 1.51 3.68	

Dimensionamento da proteção (In) (Item 5.3.4 da NBR5410/2004)	**Condutor**		
Ip < In < Iz (6mm²) 23.92 < 25.00 < 28.70	Cabo Unipolar (cobre) Isol.PVC - 450/750V (ref. Pirastic Ecoplus BWF Flexível)		
Dispositivo de proteção	Seção		
Disjuntor unipolar termomagnético - DIN Corrente de atuação: 25 A - 10 kA - C	Fase 6 mm²	Neutro 6 mm²	Terra 6 mm²
	Capacidade de condução (Fase): 41.00 A		

Dimensionamento 81 - Chuveiro Sanit. Infantil 02

Circuito 81 - Chuveiro Sanit. Infantil 02 Utilização: Chuveiros, ferros elétricos, aquecedores de água (Não residencial)				Quadro QD7 (Pavimento)	
Alimentação F+N (S)	Tensão F-N: 220 V / F-F: 380 V	FP 0.95	FCA (Tabela 42 da NBR5410/2004) 0.70	FCT (Tabela 40 da NBR5410/2004) 1.00	Potência 5263.16 VA
Corrente de projeto (Ip) 23.92	Corrente de projeto (In)	Corrente corrigida (In') (In' = In / (FCA*FCT)) 34.18			

PROCESSO ADMINISTRATIVO 0436 ASSINADO ELETRONICAMENTE

	23.92			
Pontos inseridos				
Classe	Grupo		Potência (VA)	Quantidade
Critérios de cálculo (Dimensionamento da fiação)				
Seção mínima admissível (Item 6.2.6.1.1 da NBR5410/2004)	Capacidade de condução de corrente (Item 6.2.5 da NBR5410/2004)	Queda de tensão dV% parcial admissível: 7.00		
Utilização: Força Seção: 2.5 mm²	Método de instalação: B1 Seção: 6 mm² Cap. Condução (Iz): 41.00 A	dV% parcial dV% total	6mm² 1.33 3.49	

Dimensionamento da proteção (In) (Item 5.3.4 da NBR5410/2004)	**Condutor**		
Ip < In < Iz (6mm²) 23.92 < 25.00 < 28.70	Cabo Unipolar (cobre) Isol.PVC - 450/750V (ref. Pirastic Ecoplus BWF Flexível)		
Dispositivo de proteção	Seção		
Disjuntor unipolar termomagnético - DIN Corrente de atuação: 25 A - 10 kA - C	Fase 6 mm²	Neutro 6 mm²	Terra 6 mm²
	Capacidade de condução (Fase): 41.00 A		

Dimensionamento 82 - Chuveiro Sanit. Infantil 02

Circuito 82 - Chuveiro Sanit. Infantil 02 Utilização: Chuveiros, ferros elétricos, aquecedores de água (Não residencial)				Quadro QD7 (Pavimento)	
Alimentação F+N (T)	Tensão F-N: 220 V / F-F: 380 V	FP 0.95	FCA (Tabela 42 da NBR5410/2004) 0.70	FCT (Tabela 40 da NBR5410/2004) 1.00	Potência 5263.16 VA

PROCESSO ADMINISTRATIVO 0437 ASSINADO ELETRONICAMENTE

Corrente de projeto (Ip) 23.92	Corrente de projeto (In) 23.92	Corrente corrigida (In') (In' = In / (FCA*FCT)) 34.18			
Pontos inseridos					
Classe	Grupo			Potência (VA)	Quantidade
Critérios de cálculo (Dimensionamento da fiação)					
Seção mínima admissível (Item 6.2.6.1.1 da NBR5410/2004)	Capacidade de condução de corrente (Item 6.2.5 da NBR5410/2004)	Queda de tensão dV% parcial admissível: 7.00			
Utilização: Força Seção: 2.5 mm²	Método de instalação: B1 Seção: 6 mm² Cap. Condução (Iz): 41.00 A	dV% parcial dV% total	6mm² 1.38 3.55		
Dimensionamento da proteção (In) (Item 5.3.4 da NBR5410/2004)	**Condutor**				
Ip < In < Iz (6mm²) 23.92 < 25.00 < 28.70	Cabo Unipolar (cobre) Isol.PVC - 450/750V (ref. Pirastic Ecoplus BWF Flexível)				
Dispositivo de proteção	Seção				
Disjuntor unipolar termomagnético - DIN Corrente de atuação: 25 A - 10 kA - C	Fase 6 mm²	Neutro 6 mm²	Terra 6 mm²		
	Capacidade de condução (Fase): 41.00 A				

Dimensionamento 83 - Chuveiro PCD Infantil

Circuito 83 - Chuveiro PCD Infantil Utilização: Chuveiros, ferros elétricos, aquecedores de água (Não residencial)				Quadro QD7 (Pavimento)	
Alimentação F+N (S)	Tensão	FP 0.95	FCA	FCT	Potência

PROCESSO ADMINISTRATIVO 0438 ASSINADO ELETRONICAMENTE

	F-N: 220 V / F-F: 380 V		(Tabela 42 da NBR5410/2004) 0.70	(Tabela 40 da NBR5410/2004) 1.00	5263.16 VA
Corrente de projeto (Ip) 23.92	Corrente de projeto (In) 23.92	Corrente corrigida (In') (In' = In / (FCA*FCT)) 34.18			
Pontos inseridos					
Classe	Grupo			Potência (VA)	Quantidade
Critérios de cálculo (Dimensionamento da fiação)					
Seção mínima admissível (Item 6.2.6.1.1 da NBR5410/2004)	Capacidade de condução de corrente (Item 6.2.5 da NBR5410/2004)	Queda de tensão dV% parcial admissível: 7.00			
Utilização: Força Seção: 2.5 mm²	Método de instalação: B1 Seção: 6 mm² Cap. Condução (Iz): 41.00 A	dV% parcial dV% total		6mm² 1.44 3.61	

Dimensionamento da proteção (In) (Item 5.3.4 da NBR5410/2004)	**Condutor**		
Ip < In < Iz (6mm²) 23.92 < 25.00 < 28.70	Cabo Unipolar (cobre) Isol.PVC - 450/750V (ref. Pirastic Ecoplus BWF Flexível)		
Dispositivo de proteção	Seção		
Disjuntor unipolar termomagnético - DIN Corrente de atuação: 25 A - 10 kA - C	Fase 6 mm²	Neutro 6 mm²	Terra 6 mm²
	Capacidade de condução (Fase): 41.00 A		

Dimensionamento 84 - Chuveiro Sanit. Infantil 03

Circuito 84 - Chuveiro Sanit. Infantil 03	Quadro QD7 (Pavimento)

PROCESSO ADMINISTRATIVO 0439 ASSINADO ELETRONICAMENTE

<table>
<tr><td colspan="4">Utilização: Chuveiros, ferros elétricos, aquecedores de água (Não residencial)</td><td colspan="2"></td></tr>
<tr><td>Alimentação
F+N (T)</td><td>Tensão
F-N: 220 V / F-F: 380 V</td><td>FP
0.95</td><td>FCA
(Tabela 42 da NBR5410/2004)
0.70</td><td>FCT
(Tabela 40 da NBR5410/2004)
1.00</td><td>Potência
5263.16 VA</td></tr>
<tr><td>Corrente de projeto (Ip)
23.92</td><td>Corrente de projeto (In)
23.92</td><td colspan="4">Corrente corrigida (In') (In' = In / (FCA*FCT))
34.18</td></tr>
<tr><td colspan="6">Pontos inseridos</td></tr>
<tr><td>Classe</td><td colspan="3">Grupo</td><td>Potência (VA)</td><td>Quantidade</td></tr>
<tr><td colspan="6">Critérios de cálculo (Dimensionamento da fiação)</td></tr>
<tr><td>Seção mínima admissível
(Item 6.2.6.1.1 da NBR5410/2004)</td><td colspan="2">Capacidade de condução de corrente
(Item 6.2.5 da NBR5410/2004)</td><td colspan="3">Queda de tensão
dV% parcial admissível: 7.00</td></tr>
<tr><td>Utilização: Força
Seção: 2.5 mm²</td><td colspan="2">Método de instalação: B1
Seção: 6 mm²
Cap. Condução (Iz): 41.00 A</td><td>dV% parcial
dV% total</td><td colspan="2">6mm²
1.73
3.89</td></tr>
<tr><td colspan="2">Dimensionamento da proteção (In) (Item 5.3.4 da NBR5410/2004)</td><td colspan="4">Condutor</td></tr>
<tr><td colspan="2">Ip < In < Iz (6mm²)
23.92 < 25.00 < 28.70</td><td colspan="4">Cabo Unipolar (cobre)
Isol.PVC - 450/750V (ref. Pirastic Ecoplus BWF Flexível)</td></tr>
<tr><td colspan="2">Dispositivo de proteção</td><td colspan="4">Seção</td></tr>
<tr><td colspan="2" rowspan="2">Disjuntor unipolar termomagnético - DIN
Corrente de atuação: 25 A - 10 kA - C</td><td>Fase
6 mm²</td><td>Neutro
6 mm²</td><td>Terra
6 mm²</td><td></td></tr>
<tr><td colspan="3">Capacidade de condução (Fase): 41.00 A</td><td></td></tr>
</table>

PROCESSO ADMINISTRATIVO 0440 ASSINADO ELETRONICAMENTE

Circuito 85 - Chuveiro Sanit. Infantil 03 Utilização: Chuveiros, ferros elétricos, aquecedores de água (Não residencial)				Quadro QD7 (Pavimento)	
Alimentação F+N (R)	Tensão F-N: 220 V / F-F: 380 V	FP 0.95	FCA (Tabela 42 da NBR5410/2004) 0.70	FCT (Tabela 40 da NBR5410/2004) 1.00	Potência 5263.16 VA
Corrente de projeto (Ip) 23.92	Corrente de projeto (In) 23.92	Corrente corrigida (In') (In' = In / (FCA*FCT)) 34.18			
Pontos inseridos					
Classe	Grupo			Potência (VA)	Quantidade
Critérios de cálculo (Dimensionamento da fiação)					
Seção mínima admissível (Item 6.2.6.1.1 da NBR5410/2004)	Capacidade de condução de corrente (Item 6.2.5 da NBR5410/2004)	Queda de tensão dV% parcial admissível: 7.00			
Utilização: Força Seção: 2.5 mm²	Método de instalação: B1 Seção: 6 mm² Cap. Condução (Iz): 41.00 A	dV% parcial dV% total	6mm² 1.69 3.86		

Dimensionamento da proteção (In) (Item 5.3.4 da NBR5410/2004)	**Condutor**		
Ip < In < Iz (6mm²) 23.92 < 25.00 < 28.70	Cabo Unipolar (cobre) Isol.PVC - 450/750V (ref. Pirastic Ecoplus BWF Flexível)		
Dispositivo de proteção	Seção		
Disjuntor unipolar termomagnético - DIN Corrente de atuação: 25 A - 10 kA - C	Fase 6 mm²	Neutro 6 mm²	Terra 6 mm²
	Capacidade de condução (Fase): 41.00 A		

PROCESSO ADMINISTRATIVO 0441 ASSINADO ELETRONICAMENTE

Dimensionamento 86 - Chuveiro Sanit. Infantil 04

<table>
<tr><td colspan="4">Circuito 86 - Chuveiro Sanit. Infantil 04
Utilização: Chuveiros, ferros elétricos, aquecedores de água (Não residencial)</td><td colspan="2">Quadro
QD7 (Pavimento)</td></tr>
<tr><td>Alimentação
F+N (R)</td><td>Tensão
F-N: 220 V / F-F: 380 V</td><td>FP
0.95</td><td>FCA
(Tabela 42 da NBR5410/2004)
0.70</td><td>FCT
(Tabela 40 da NBR5410/2004)
1.00</td><td>Potência
5263.16 VA</td></tr>
<tr><td>Corrente de projeto (Ip)
23.92</td><td>Corrente de projeto (In)
23.92</td><td colspan="4">Corrente corrigida (In') (In' = In / (FCA*FCT))
34.18</td></tr>
<tr><td colspan="6">Pontos inseridos</td></tr>
<tr><td>Classe</td><td colspan="3">Grupo</td><td>Potência (VA)</td><td>Quantidade</td></tr>
<tr><td colspan="6">Critérios de cálculo (Dimensionamento da fiação)</td></tr>
<tr><td>Seção mínima admissível
(Item 6.2.6.1.1 da NBR5410/2004)</td><td>Capacidade de condução de corrente
(Item 6.2.5 da NBR5410/2004)</td><td colspan="4">Queda de tensão
dV% parcial admissível: 7.00</td></tr>
<tr><td>Utilização: Força
Seção: 2.5 mm²</td><td>Método de instalação: B1
Seção: 6 mm²
Cap. Condução (Iz): 41.00 A</td><td>dV% parcial
dV% total</td><td colspan="3">6mm²
1.80
3.97</td></tr>
<tr><td colspan="2">Dimensionamento da proteção (In) (Item 5.3.4 da NBR5410/2004)</td><td colspan="4">Condutor</td></tr>
<tr><td colspan="2">Ip < In < Iz (6mm²)
23.92 < 25.00 < 28.70</td><td colspan="4">Cabo Unipolar (cobre)
Isol.PVC - 450/750V (ref. Pirastic Ecoplus BWF Flexível)</td></tr>
<tr><td colspan="2">Dispositivo de proteção</td><td colspan="4">Seção</td></tr>
<tr><td colspan="2">Disjuntor unipolar termomagnético - DIN
Corrente de atuação: 25 A - 10 kA - C</td><td colspan="4"><table><tr><td>Fase
6 mm²</td><td>Neutro
6 mm²</td><td>Terra
6 mm²</td></tr><tr><td colspan="3">Capacidade de condução (Fase): 41.00 A</td></tr></table></td></tr>
</table>

PROCESSO ADMINISTRATIVO 0442 ASSINADO ELETRONICAMENTE

Dimensionamento 87 - Chuveiro Sanit. Infantil 04

<table>
<tr><td colspan="4">Circuito 87 - Chuveiro Sanit. Infantil 04
Utilização: Chuveiros, ferros elétricos, aquecedores de água (Não residencial)</td><td colspan="2">Quadro
QD7 (Pavimento)</td></tr>
<tr><td>Alimentação
F+N (R)</td><td>Tensão
F-N: 220 V / F-F: 380 V</td><td>FP
0.95</td><td>FCA
(Tabela 42 da NBR5410/2004)
0.70</td><td>FCT
(Tabela 40 da NBR5410/2004)
1.00</td><td>Potência
5263.16 VA</td></tr>
<tr><td>Corrente de projeto (Ip)
23.92</td><td>Corrente de projeto (In)
23.92</td><td colspan="4">Corrente corrigida (In') (In' = In / (FCA*FCT))
34.18</td></tr>
<tr><td colspan="6">Pontos inseridos</td></tr>
<tr><td>Classe</td><td colspan="3">Grupo</td><td>Potência (VA)</td><td>Quantidade</td></tr>
<tr><td colspan="6">Critérios de cálculo (Dimensionamento da fiação)</td></tr>
<tr><td>Seção mínima admissível
(Item 6.2.6.1.1 da NBR5410/2004)</td><td colspan="2">Capacidade de condução de corrente
(Item 6.2.5 da NBR5410/2004)</td><td colspan="3">Queda de tensão
dV% parcial admissível: 7.00</td></tr>
<tr><td>Utilização: Força
Seção: 2.5 mm²</td><td colspan="2">Método de instalação: B1
Seção: 6 mm²
Cap. Condução (Iz): 41.00 A</td><td>dV% parcial
dV% total</td><td colspan="2">6mm²
1.85
4.01</td></tr>
<tr><td colspan="2">Dimensionamento da proteção (In) (Item 5.3.4 da NBR5410/2004)</td><td colspan="4">Condutor</td></tr>
<tr><td colspan="2">Ip < In < Iz (6mm²)
23.92 < 25.00 < 28.70</td><td colspan="4">Cabo Unipolar (cobre)
Isol.PVC - 450/750V (ref. Pirastic Ecoplus BWF Flexível)</td></tr>
<tr><td colspan="2">Dispositivo de proteção</td><td colspan="4">Seção</td></tr>
<tr><td colspan="2">Disjuntor unipolar termomagnético - DIN
Corrente de atuação: 25 A - 10 kA - C</td><td colspan="4"><table><tr><td>Fase
6 mm²</td><td>Neutro
6 mm²</td><td>Terra
6 mm²</td></tr><tr><td colspan="3">Capacidade de condução (Fase): 41.00 A</td></tr></table></td></tr>
</table>

PROCESSO ADMINISTRATIVO 0443 ASSINADO ELETRONICAMENTE

Dimensionamento 88 - Reserva

<table>
<tr><td colspan="4">Circuito 88 - Reserva
Utilização: Iluminação e TUG's (Escolas e semelhantes)</td><td colspan="2">Quadro
QD7 (Pavimento)</td></tr>
<tr><td>Alimentação
F+N (R)</td><td>Tensão
F-N: 220 V / F-F: 380 V</td><td>FP
0.00</td><td>FCA
(Tabela 42 da NBR5410/2004)
1.00</td><td>FCT
(Tabela 40 da NBR5410/2004)
1.00</td><td>Potência
0.00 VA</td></tr>
<tr><td>Corrente de projeto (Ip)
0.00</td><td>Corrente de projeto (In)
0.00</td><td colspan="4">Corrente corrigida (In') (In' = In / (FCA*FCT))
0.00</td></tr>
<tr><td colspan="6">Pontos inseridos</td></tr>
<tr><td>Classe</td><td colspan="3">Grupo</td><td>Potência (VA)</td><td>Quantidade</td></tr>
<tr><td colspan="6">Critérios de cálculo (Dimensionamento da fiação)</td></tr>
<tr><td>Seção mínima admissível
(Item 6.2.6.1.1 da NBR5410/2004)</td><td>Capacidade de condução de corrente
(Item 6.2.5 da NBR5410/2004)</td><td colspan="4">Queda de tensão
dV% parcial admissível: 0.00</td></tr>
<tr><td>Utilização: Indefinido
Seção: 1.5 mm²</td><td>Método de instalação: B1
Seção: 0.5 mm²
Cap. Condução (Iz): 9.00 A</td><td>dV% parcial
dV% total</td><td colspan="3">1.5mm²
0.00
0.00</td></tr>
<tr><td colspan="2">Dimensionamento da proteção (In) (Item 5.3.4 da NBR5410/2004)</td><td colspan="4">Condutor</td></tr>
<tr><td colspan="2">Ip < In < Iz (1.5mm²)
0.00 < 10.00 < 17.50</td><td colspan="4">Cabo Unipolar (cobre)
Isol.PVC - 450/750V (ref. Pirastic Ecoplus BWF Flexível)</td></tr>
<tr><td colspan="2">Dispositivo de proteção</td><td colspan="4">Seção</td></tr>
<tr><td colspan="2">Disjuntor unipolar termomagnético - DIN
Corrente de atuação: 10 A - 10 kA - C</td><td colspan="4"><table><tr><td>Fase
1.5 mm²</td><td>Neutro
1.5 mm²</td><td>Terra
1.5 mm²</td></tr><tr><td colspan="2">Capacidade de condução (Fase): 17.50 A</td><td></td></tr></table></td></tr>
</table>

PROCESSO ADMINISTRATIVO 0444 ASSINADO ELETRONICAMENTE

Dimensionamento 89 - Reserva

<table>
<tr><td colspan="4">Circuito 89 - Reserva
Utilização: Iluminação e TUG's (Escolas e semelhantes)</td><td colspan="2">Quadro
QD7 (Pavimento)</td></tr>
<tr><td>Alimentação
F+N (R)</td><td>Tensão
F-N: 220 V / F-F: 380 V</td><td>FP
0.00</td><td>FCA
(Tabela 42 da NBR5410/2004)
1.00</td><td>FCT
(Tabela 40 da NBR5410/2004)
1.00</td><td>Potência
0.00 VA</td></tr>
<tr><td>Corrente de projeto (Ip)
0.00</td><td>Corrente de projeto (In)
0.00</td><td colspan="4">Corrente corrigida (In') (In' = In / (FCA*FCT))
0.00</td></tr>
<tr><td colspan="6">Pontos inseridos</td></tr>
<tr><td>Classe</td><td colspan="3">Grupo</td><td>Potência (VA)</td><td>Quantidade</td></tr>
<tr><td colspan="6">Critérios de cálculo (Dimensionamento da fiação)</td></tr>
<tr><td>Seção mínima admissível
(Item 6.2.6.1.1 da NBR5410/2004)</td><td colspan="2">Capacidade de condução de corrente
(Item 6.2.5 da NBR5410/2004)</td><td colspan="3">Queda de tensão
dV% parcial admissível: 0.00</td></tr>
<tr><td rowspan="2">Utilização: Indefinido
Seção: 1.5 mm²</td><td colspan="2">Método de instalação: B1
Seção: 0.5 mm²
Cap. Condução (Iz): 9.00 A</td><td>dV% parcial
dV% total</td><td colspan="2">1.5mm²
0.00
0.00</td></tr>
<tr><td colspan="3">Dimensionamento da proteção (In) (Item 5.3.4 da NBR5410/2004)</td><td colspan="3">Condutor</td></tr>
<tr><td colspan="3">Ip < In < Iz (1.5mm²)
0.00 < 10.00 < 17.50</td><td colspan="3">Cabo Unipolar (cobre)
Isol.PVC - 450/750V (ref. Pirastic Ecoplus BWF Flexível)</td></tr>
<tr><td colspan="3">Dispositivo de proteção</td><td colspan="3">Seção</td></tr>
<tr><td colspan="3">Disjuntor unipolar termomagnético - DIN
Corrente de atuação: 10 A - 10 kA - C</td><td colspan="3"><table><tr><td>Fase
1.5 mm²</td><td>Neutro
1.5 mm²</td><td>Terra
1.5 mm²</td></tr><tr><td colspan="2">Capacidade de condução (Fase): 17.50 A</td><td></td></tr></table></td></tr>
</table>

PROCESSO ADMINISTRATIVO 0445 ASSINADO ELETRONICAMENTE

Dimensionamento 9 - Reserva

<table>
<tr><td colspan="4">Circuito 9 - Reserva
Utilização: Iluminação e TUG's (Escolas e semelhantes)</td><td colspan="2">Quadro
QD1 (Pavimento)</td></tr>
<tr><td>Alimentação
F+N (R)</td><td>Tensão
F-N: 220 V / F-F: 380 V</td><td>FP
0.00</td><td>FCA
(Tabela 42 da NBR5410/2004)
1.00</td><td>FCT
(Tabela 40 da NBR5410/2004)
1.00</td><td>Potência
0.00 VA</td></tr>
<tr><td>Corrente de projeto (Ip)
0.00</td><td>Corrente de projeto (In)
0.00</td><td colspan="4">Corrente corrigida (In') (In' = In / (FCA*FCT))
0.00</td></tr>
<tr><td colspan="6">Pontos inseridos</td></tr>
<tr><td>Classe</td><td colspan="3">Grupo</td><td>Potência (VA)</td><td>Quantidade</td></tr>
<tr><td colspan="6">Critérios de cálculo (Dimensionamento da fiação)</td></tr>
<tr><td>Seção mínima admissível
(Item 6.2.6.1.1 da NBR5410/2004)</td><td colspan="2">Capacidade de condução de corrente
(Item 6.2.5 da NBR5410/2004)</td><td colspan="3">Queda de tensão
dV% parcial admissível: 0.00</td></tr>
<tr><td rowspan="2">Utilização: Indefinido
Seção: 1.5 mm²</td><td colspan="2">Método de instalação: B1
Seção: 0.5 mm²
Cap. Condução (Iz): 9.00 A</td><td>dV% parcial
dV% total</td><td colspan="2">1.5mm²
0.00
0.00</td></tr>
<tr><td colspan="3">Dimensionamento da proteção (In) (Item 5.3.4 da NBR5410/2004)
Ip < In < Iz (1.5mm²)
0.00 < 10.00 < 17.50</td><td colspan="3">Condutor
Cabo Unipolar (cobre)
Isol.PVC - 450/750V (ref. Pirastic Ecoplus BWF Flexível)</td></tr>
<tr><td colspan="3">Dispositivo de proteção
Disjuntor unipolar termomagnético - DIN
Corrente de atuação: 10 A - 10 kA - C</td><td colspan="3">Seção
<table><tr><td>Fase
1.5 mm²</td><td>Neutro
1.5 mm²</td><td>Terra
1.5 mm²</td></tr></table></td></tr>
</table>

PROCESSO ADMINISTRATIVO 0446 ASSINADO ELETRONICAMENTE

	Capacidade de condução (Fase): 17.50 A

Dimensionamento 90 - Iluminação

Circuito 90 - Iluminação Utilização: Iluminação e TUG's (Escolas e semelhantes)				Quadro QD4 (Pavimento)	
Alimentação F+N (R)	Tensão F-N: 220 V / F-F: 380 V	FP 1.00	FCA (Tabela 42 da NBR5410/2004) 1.00	FCT (Tabela 40 da NBR5410/2004) 1.00	Potência 60.00 VA
Corrente de projeto (Ip) 0.27	Corrente de projeto (In) 0.27	Corrente corrigida (In') (In' = In / (FCA*FCT)) 0.27			
Pontos inseridos					
Classe	Grupo			Potência (VA)	Quantidade
Critérios de cálculo (Dimensionamento da fiação)					
Seção mínima admissível (Item 6.2.6.1.1 da NBR5410/2004)	Capacidade de condução de corrente (Item 6.2.5 da NBR5410/2004)	Queda de tensão dV% parcial admissível: 7.00			
Utilização: Iluminação Seção: 1.5 mm²	Método de instalação: B1 Seção: 0.5 mm² Cap. Condução (Iz): 9.00 A	dV% parcial dV% total	1.5mm² 0.04 3.24		

Dimensionamento da proteção (In) (Item 5.3.4 da NBR5410/2004)	**Condutor**		
Ip < In < Iz (1.5mm²) 0.27 < 10.00 < 17.50	Cabo Unipolar (cobre) Isol.PVC - 450/750V (ref. Pirastic Ecoplus BWF Flexível)		
Dispositivo de proteção	Seção		
Disjuntor unipolar termomagnético - DIN	Fase	Neutro	Terra

PROCESSO ADMINISTRATIVO 0447 ASSINADO ELETRONICAMENTE

Corrente de atuação: 10 A - 10 kA - C	1.5 mm²	1.5 mm²	-
	Capacidade de condução (Fase): 17.50 A		

PROCESSO ADMINISTRATIVO 0448 ASSINADO ELETRONICAMENTE

PROJETO DE ÁGUA FRIA

MEMORIAL DE CÁLCULO



PROJETO CRECHE PRÉ-ESCOLA TIPO 1

PROCESSO ADMINISTRATIVO 0449 ASSINADO ELETRONICAMENTE

SUMÁRIO

1. RELATÓRIO DE DIMENSIONAMENTO 3

2. PLANILHAS DE PRESSÕES 4

2.1. Colunas do Térreo 4

2.2. Colunas da Cobertura 117

PROCESSO ADMINISTRATIVO 0450 ASSINADO ELETRONICAMENTE

1. RELATÓRIO DE DIMENSIONAMENTO

Reservatórios

Reservatório cilíndrico RCi1 (TÉRREO) – Castelo D'água

Dados:

Tabela de consumo:

Tipo de edificação	Consumo AF (l/dia)	Unidade	População
Escola de Ed. Infantil	50	Por pessoa	188

Consumo diário: 0.05 m³/dia

Localização: Térreo

% do volume do reservatório (localização): 100 %

Volume da RTI (Compartilhada): 12.000 m³

Volume estimado mínimo para reserva

V = Consumo diário (m³/dia) * (Número de dias de reserva) = 0,05*188*2= 18.8m³

V = 18.8 m³

Peça adotada

Peça: Caixa d'água - Castelo água

Altura: 1050 cm

Diâmetro: 2300 cm

Volume efetivo: 30 m³

2. PLANILHAS DE PRESSÕES

2.1. Colunas do Térreo

Colunas hidráulicas

Para todas as colunas foram considerados:

Processo de cálculo: Universal

Tomada d'água: Caixa d'água - Castelo d'água (Reservatório cilíndrico)

Coluna AF-1 (TÉRREO)

Conexão analisada

Joelho 90 soldável - 85 mm (PVC rígido soldável)

Nível geométrico: 4.26 m

Tomada d´água:

Nível geométrico: 2.16 m

Pressão inicial: 2.00 m.c.a.

Trecho	Vazão (l/s)	Ø(mm)	Veloc. (m/s)	Comprimento (m)			J (m/m)	Perda (m.c.a.)	Altura (m)	Desnível (m)	Pressões (m.c.a.)	
				Conduto	Equiv.	Total					Disp.	Jusante
1-2	4.58	76	1.02	0.14	0.00	0.14	0.0132	0.00	4.26	0.00	2.00	2.00
2-3	4.58	76	1.02	0.00	3.90	3.90	0.0132	0.05	4.26	0.00	2.00	1.95

Pressões (m.c.a.)			
Estática inicial	Perda de carga	Dinâmica disponível	Mínima necessária
2.00	0.05	1.95	0.50

Situação: Pressão suficiente

Conexões				L equivalente (m)	
Material	Grupo	Item	Quant.	Unitária	Total
RCi	Caixa d'água	Castelo água	1	0.00	0.00
PVC	Joelho 90 soldável	85 mm	1	3.90	3.90

PROCESSO ADMINISTRATIVO 0452 ASSINADO ELETRONICAMENTE

Coluna AF-2 (TÉRREO)

Conexão analisada

Joelho 90 soldável - 85 mm (PVC rígido soldável)

Nível geométrico: 4.26 m

Tomada d´água:

Nível geométrico: 2.16 m

Pressão inicial: 2.00 m.c.a.

Trecho	Vazão (l/s)	Ø (mm)	Veloc. (m/s)	Comprimento (m)			J (m/m)	Perda (m.c.a.)	Altura (m)	Desnível (m)	Pressões (m.c.a.)	
				Conduto	Equiv.	Total					Disp.	Jusante
1-2	5.46	76	1.22	0.12	0.00	0.12	0.0180	0.00	4.26	0.00	2.00	2.00
2-3	5.46	76	1.22	0.00	3.90	3.90	0.0180	0.07	4.26	0.00	2.00	1.93

Pressões (m.c.a.)			
Estática inicial	Perda de carga	Dinâmica disponível	Mínima necessária
2.00	0.07	1.93	0.50

Situação: Pressão suficiente

Conexões				L equivalente (m)	
Material	Grupo	Item	Quant.	Unitária	Total
RCi	Caixa d'água	Castelo água	1	0.00	0.00
PVC	Joelho 90 soldável	85 mm	1	3.90	3.90

PROCESSO ADMINISTRATIVO 0453 ASSINADO ELETRONICAMENTE

Coluna AF-3 (TÉRREO)

Conexão analisada

Joelho 90 soldável - 85 mm (PVC rígido soldável)

Nível geométrico: 4.26 m

Tomada d´água:

Nível geométrico: 2.16 m

Pressão inicial: 2.00 m.c.a.

Trecho	Vazão (l/s)	Ø (mm)	Veloc. (m/s)	Comprimento (m)			J (m/m)	Perda (m.c.a.)	Altura (m)	Desnível (m)	Pressões (m.c.a.)	
				Conduto	Equiv.	Total					Disp.	Jusante
1-2	3.18	76	0.71	0.12	0.00	0.12	0.0069	0.00	4.26	0.00	2.00	2.00
2-3	3.18	76	0.71	0.00	3.90	3.90	0.0069	0.03	4.26	0.00	2.00	1.97

Pressões (m.c.a.)			
Estática inicial	Perda de carga	Dinâmica disponível	Mínima necessária
2.00	0.03	1.97	0.50

Situação: Pressão suficiente

Conexões				L equivalente (m)	
Material	Grupo	Item	Quant.	Unitária	Total
RCi	Caixa d'água	Castelo água	1	0.00	0.00
PVC	Joelho 90 soldável	85 mm	1	3.90	3.90

PROCESSO ADMINISTRATIVO 0454 ASSINADO ELETRONICAMENTE

Coluna AF-4 (TÉRREO)

Conexão analisada

Joelho 90 soldável - 85 mm (PVC rígido soldável)

Nível geométrico: 4.26 m

Tomada d´água:

Nível geométrico: 2.16 m

Pressão inicial: 2.00 m.c.a.

Trecho	Vazão (l/s)	Ø (mm)	Veloc. (m/s)	Comprimento (m)			J (m/m)	Perda (m.c.a.)	Altura (m)	Desnível (m)	Pressões (m.c.a.)	
				Conduto	Equiv.	Total					Disp.	Jusante
1-2	3.57	76	0.79	0.13	0.00	0.13	0.0084	0.00	4.26	0.00	2.00	2.00
2-3	3.57	76	0.79	0.00	3.90	3.90	0.0084	0.03	4.26	0.00	2.00	1.97

Pressões (m.c.a.)			
Estática inicial	Perda de carga	Dinâmica disponível	Mínima necessária
2.00	0.03	1.97	0.50

Situação: Pressão suficiente

Conexões				L equivalente (m)	
Material	Grupo	Item	Quant.	Unitária	Total
RCi	Caixa d'água	Castelo água	1	0.00	0.00
PVC	Joelho 90 soldável	85 mm	1	3.90	3.90

PROCESSO ADMINISTRATIVO 0455 ASSINADO ELETRONICAMENTE

Coluna AF-5 (TÉRREO)

Conexão analisada

Luva soldável - 50 mm (PVC rígido soldável)

Nível geométrico: 2.56 m

Tomada d´água:

Nível geométrico: 2.16 m

Pressão inicial: 2.00 m.c.a.

Trecho	Vazão (l/s)	Ø (mm)	Veloc. (m/s)	Comprimento (m)			J (m/m)	Perda (m.c.a.)	Altura (m)	Desnível (m)	Pressões (m.c.a.)	
				Conduto	Equiv.	Total					Disp.	Jusante
1-2	4.58	76	1.02	33.53	20.40	53.93	0.0132	0.71	4.26	0.70	2.70	1.99
2-3	4.57	76	1.02	5.42	2.50	7.92	0.0131	0.10	3.56	0.00	1.99	1.88
3-4	4.54	76	1.01	5.73	8.00	13.73	0.0130	0.18	3.56	0.00	1.88	1.71
4-5	4.53	76	1.01	2.37	2.50	4.87	0.0129	0.06	3.56	0.00	1.71	1.64
5-6	3.43	76	0.76	0.34	2.50	2.84	0.0079	0.02	3.56	0.00	1.64	1.62
6-7	1.73	76	0.39	4.05	2.50	6.55	0.0023	0.02	3.56	0.00	1.62	1.61
7-8	1.73	53	0.77	0.35	0.10	0.44	0.0123	0.00	3.56	0.00	1.61	1.60
8-9	1.73	44	1.14	0.30	0.04	0.33	0.0309	0.01	3.56	0.00	1.60	1.59
9-10	1.70	44	1.12	1.36	3.40	4.76	0.0300	0.14	3.56	1.00	2.59	2.45
10-11	1.70	44	1.12	0.00	0.01	0.01	0.0300	0.00	2.56	0.00	2.45	2.45

Pressões (m.c.a.)			
Estática inicial	Perda de carga	Dinâmica disponível	Mínima necessária
3.70	1.25	2.45	0.50

Situação: Pressão suficiente

PROCESSO ADMINISTRATIVO 0456 ASSINADO ELETRONICAMENTE

Conexões				L equivalente (m)	
Material	**Grupo**	**Item**	**Quant.**	**Unitária**	**Total**
RCi	Caixa d'água	Castelo água	1	0.00	0.00
PVC	Joelho 90 soldável	85 mm	5	3.90	19.50
PVC	Registro bruto gaveta Industrial c/PVC soldável	3"	1	0.90	0.90
PVC	Te 90 soldável	85 mm	2	2.50	5.00
PVC	Te 90 soldável	85 mm	1	8.00	8.00
PVC	Te de redução 90 soldável	85 mm - 60 mm	2	2.50	5.00
PVC	Bucha de redução sold. longa	85 mm - 60 mm	1	0.10	0.10
PVC	Bucha de redução sold. curta	60 mm - 50 mm	1	0.04	0.04
PVC	Te de redução 90 soldável	50 mm - 25 mm	1	2.20	2.20
PVC	Curva 90 soldável	50 mm	1	1.20	1.20
PVC	Luva soldável	50 mm	1	0.01	0.01

Coluna AF-6 (TÉRREO)

Conexão analisada

Luva soldável - 25 mm (PVC rígido soldável)

Nível geométrico: 2.56 m

Tomada d´água:

Nível geométrico: 2.16 m

Pressão inicial: 2.00 m.c.a.

Trecho	Vazão (l/s)	Ø (mm)	Veloc. (m/s)	Comprimento (m)			J (m/m)	Perda (m.c.a.)	Altura (m)	Desnível (m)	Pressões (m.c.a.)	
				Conduto	Equiv.	Total					Disp.	Jusante
1-2	4.58	76	1.02	33.53	20.40	53.93	0.0132	0.71	4.26	0.70	2.70	1.99
2-3	4.57	76	1.02	5.42	2.50	7.92	0.0131	0.10	3.56	0.00	1.99	1.88
3-4	4.54	76	1.01	5.73	8.00	13.73	0.0130	0.18	3.56	0.00	1.88	1.71
4-5	4.53	76	1.01	2.37	2.50	4.87	0.0129	0.06	3.56	0.00	1.71	1.64
5-6	3.43	76	0.76	0.34	2.50	2.84	0.0079	0.02	3.56	0.00	1.64	1.62
6-7	1.73	76	0.39	4.05	2.50	6.55	0.0023	0.02	3.56	0.00	1.62	1.61
7-8	1.73	53	0.77	0.35	0.10	0.44	0.0123	0.00	3.56	0.00	1.61	1.60
8-9	1.73	44	1.14	0.30	0.04	0.33	0.0309	0.01	3.56	0.00	1.60	1.59
9-10	0.33	22	0.90	1.13	8.50	9.63	0.0491	0.13	3.56	1.00	2.59	2.47
10-11	0.33	22	0.90	0.00	0.01	0.01	0.0491	0.00	2.56	0.00	2.47	2.46

Pressões (m.c.a.)			
Estática inicial	Perda de carga	Dinâmica disponível	Mínima necessária
3.70	1.24	2.46	0.50

Situação: Pressão suficiente

PROCESSO ADMINISTRATIVO 0458 ASSINADO ELETRONICAMENTE

Conexões				L equivalente (m)	
Material	**Grupo**	**Item**	**Quant.**	**Unitária**	**Total**
RCi	Caixa d'água	Castelo água	1	0.00	0.00
PVC	Joelho 90 soldável	85 mm	5	3.90	19.50
PVC	Registro bruto gaveta Industrial c/PVC soldável	3"	1	0.90	0.90
PVC	Te 90 soldável	85 mm	2	2.50	5.00
PVC	Te 90 soldável	85 mm	1	8.00	8.00
PVC	Te de redução 90 soldável	85 mm - 60 mm	2	2.50	5.00
PVC	Bucha de redução sold. longa	85 mm - 60 mm	1	0.10	0.10
PVC	Bucha de redução sold. curta	60 mm - 50 mm	1	0.04	0.04
PVC	Te de redução 90 soldável	50 mm - 25 mm	1	7.30	7.30
PVC	Joelho 90 soldável	25 mm	1	1.20	1.20
PVC	Luva soldável	25 mm	1	0.01	0.01

Coluna AF-7 (TÉRREO)

Conexão analisada

Luva soldável - 25 mm (PVC rígido soldável)

Nível geométrico: 2.56 m

Tomada d´água:

Nível geométrico: 2.16 m

Pressão inicial: 2.00 m.c.a.

Trecho	Vazão (l/s)	Ø (mm)	Veloc. (m/s)	Comprimento (m)			J (m/m)	Perda (m.c.a.)	Altura (m)	Desnível (m)	Pressões (m.c.a.)	
				Conduto	Equiv.	Total					Disp.	Jusante
1-2	3.57	76	0.79	31.90	20.40	52.30	0.0084	0.44	4.26	0.70	2.70	2.26
2-3	1.90	76	0.42	1.47	2.50	3.97	0.0028	0.01	3.56	0.00	2.26	2.25
3-4	1.88	76	0.42	9.09	6.40	15.49	0.0027	0.04	3.56	0.00	2.25	2.21
4-5	1.86	76	0.42	2.59	2.50	5.09	0.0027	0.01	3.56	0.00	2.21	2.19
5-6	1.86	76	0.41	0.17	2.50	2.67	0.0027	0.01	3.56	0.00	2.19	2.18
6-7	1.83	76	0.41	2.19	2.50	4.69	0.0026	0.01	3.56	0.00	2.18	2.17
7-8	1.72	76	0.38	0.61	2.50	3.11	0.0023	0.01	3.56	0.00	2.17	2.17
8-9	0.25	76	0.06	3.58	6.40	9.98	0.0001	0.00	3.56	0.00	2.17	2.16
9-10	0.25	53	0.11	0.77	0.10	0.87	0.0004	0.00	3.56	0.00	2.16	2.16
10-11	0.25	22	0.68	2.39	1.27	3.65	0.0307	0.11	3.56	1.00	3.16	3.05
11-12	0.25	22	0.68	0.00	0.01	0.01	0.0307	0.00	2.56	0.00	3.05	3.05

PROCESSO ADMINISTRATIVO 0460 ASSINADO ELETRONICAMENTE

Pressões (m.c.a.)			
Estática inicial	**Perda de carga**	**Dinâmica disponível**	**Mínima necessária**
3.70	0.65	3.05	0.50

Situação: Pressão suficiente

Conexões				L equivalente (m)	
Material	**Grupo**	**Item**	**Quant.**	**Unitária**	**Total**
RCi	Caixa d'água	Castelo água	1	0.00	0.00
PVC	Joelho 90 soldável	85 mm	7	3.90	27.30
PVC	Registro bruto gaveta Industrial c/PVC soldável	3"	1	0.90	0.90
PVC	Te 90 soldável	85 mm	1	2.50	2.50
PVC	Te de redução 90 soldável	85 mm - 60 mm	6	2.50	15.00
PVC	Bucha de redução sold. longa	85 mm - 60 mm	1	0.10	0.10
PVC	Bucha de redução sold. longa	60 mm - 25 mm	1	0.07	0.07
PVC	Joelho 90 soldável	25 mm	1	1.20	1.20
PVC	Luva soldável	25 mm	1	0.01	0.01

Coluna AF-8 (TÉRREO)

Conexão analisada

Luva soldável - 25 mm (PVC rígido soldável)

Nível geométrico: 2.56 m

Tomada d´água:

Nível geométrico: 2.16 m

Pressão inicial: 2.00 m.c.a.

Trecho	Vazão (l/s)	Ø (mm)	Veloc. (m/s)	Comprimento (m)			J (m/m)	Perda (m.c.a.)	Altura (m)	Desnível (m)	Pressões (m.c.a.)	
				Conduto	Equiv.	Total					Disp.	Jusante
1-2	4.58	76	1.02	33.53	20.40	53.93	0.0132	0.71	4.26	0.70	2.70	1.99
2-3	4.57	76	1.02	5.42	2.50	7.92	0.0131	0.10	3.56	0.00	1.99	1.88
3-4	0.51	76	0.11	13.47	6.40	19.87	0.0003	0.01	3.56	0.00	1.88	1.88
4-5	0.39	76	0.09	1.68	2.50	4.18	0.0002	0.00	3.56	0.00	1.88	1.88
5-6	0.39	53	0.17	0.53	0.10	0.62	0.0009	0.00	3.56	0.00	1.88	1.88
6-7	0.39	22	1.07	0.33	0.07	0.39	0.0666	0.02	3.56	0.00	1.88	1.86
7-8	0.13	22	0.37	1.50	3.20	4.70	0.0104	0.05	3.56	1.00	2.86	2.81
8-9	0.13	22	0.37	0.00	0.01	0.01	0.0104	0.00	2.56	0.00	2.81	2.81

Pressões (m.c.a.)			
Estática inicial	Perda de carga	Dinâmica disponível	Mínima necessária
3.70	0.89	2.81	0.50

Situação: Pressão suficiente

Conexões				L equivalente (m)	
Material	Grupo	Item	Quant.	Unitária	Total
RCi	Caixa d'água	Castelo água	1	0.00	0.00
PVC	Joelho 90 soldável	85 mm	6	3.90	23.40

PROCESSO ADMINISTRATIVO 0462 ASSINADO ELETRONICAMENTE

PVC	Registro bruto gaveta Industrial c/PVC soldável	3"	1	0.90	0.90
PVC	Te 90 soldável	85 mm	2	2.50	5.00
PVC	Te de redução 90 soldável	85 mm - 60 mm	1	2.50	2.50
PVC	Bucha de redução sold. longa	85 mm - 60 mm	1	0.10	0.10
PVC	Bucha de redução sold. longa	60 mm - 25 mm	1	0.07	0.07
PVC	Te 90 soldável	25 mm	1	0.80	0.80
PVC	Joelho 90 soldável	25 mm	2	1.20	2.40
PVC	Luva soldável	25 mm	1	0.01	0.01

PROCESSO ADMINISTRATIVO 0463 ASSINADO ELETRONICAMENTE

Coluna AF-9 (TÉRREO)

Conexão analisada

Luva soldável - 50 mm (PVC rígido soldável)

Nível geométrico: 2.56 m

Tomada d´água:

Nível geométrico: 2.16 m

Pressão inicial: 2.00 m.c.a.

Trecho	Vazão (l/s)	Ø (mm)	Veloc. (m/s)	Comprimento (m)			J (m/m)	Perda (m.c.a.)	Altura (m)	Desnível (m)	Pressões (m.c.a.)	
				Conduto	Equiv.	Total					Disp.	Jusante
1-2	4.58	76	1.02	33.53	20.40	53.93	0.0132	0.71	4.26	0.70	2.70	1.99
2-3	4.57	76	1.02	5.42	2.50	7.92	0.0131	0.10	3.56	0.00	1.99	1.88
3-4	4.54	76	1.01	5.73	8.00	13.73	0.0130	0.18	3.56	0.00	1.88	1.71
4-5	4.53	76	1.01	2.37	2.50	4.87	0.0129	0.06	3.56	0.00	1.71	1.64
5-6	3.43	76	0.76	0.34	2.50	2.84	0.0079	0.02	3.56	0.00	1.64	1.62
6-7	2.96	76	0.66	1.36	8.00	9.36	0.0060	0.06	3.56	0.00	1.62	1.56
7-8	2.96	53	1.32	1.03	0.10	1.13	0.0319	0.03	3.56	0.00	1.56	1.53
8-9	2.96	44	1.95	1.53	1.24	2.77	0.1042	0.29	3.56	1.00	2.53	2.25
9-10	2.96	44	1.95	0.00	0.01	0.01	0.1042	0.00	2.56	0.00	2.25	2.24

Pressões (m.c.a.)			
Estática inicial	Perda de carga	Dinâmica disponível	Mínima necessária
3.70	1.46	2.24	0.50

PROCESSO ADMINISTRATIVO 0464 ASSINADO ELETRONICAMENTE

Situação: Pressão suficiente

Conexões				L equivalente (m)	
Material	**Grupo**	**Item**	**Quant.**	**Unitária**	**Total**
RCi	Caixa d'água	Castelo água	1	0.00	0.00
PVC	Joelho 90 soldável	85 mm	5	3.90	19.50
PVC	Registro bruto gaveta Industrial c/PVC soldável	3"	1	0.90	0.90
PVC	Te 90 soldável	85 mm	1	2.50	2.50
PVC	Te 90 soldável	85 mm	2	8.00	16.00
PVC	Te de redução 90 soldável	85 mm - 60 mm	2	2.50	5.00
PVC	Bucha de redução sold. longa	85 mm - 60 mm	1	0.10	0.10
PVC	Bucha de redução sold. curta	60 mm - 50 mm	1	0.04	0.04
PVC	Curva 90 soldável	50 mm	1	1.20	1.20
PVC	Luva soldável	50 mm	1	0.01	0.01

Coluna AF-10 (TÉRREO)

Conexão analisada

Luva soldável - 50 mm (PVC rígido soldável)

Nível geométrico: 2.56 m

Tomada d´água:

Nível geométrico: 2.16 m

Pressão inicial: 2.00 m.c.a.

Trecho	Vazão (l/s)	Ø (mm)	Veloc. (m/s)	Comprimento (m)			J (m/m)	Perda (m.c.a.)	Altura (m)	Desnível (m)	Pressões (m.c.a.)	
				Conduto	Equiv.	Total					Disp.	Jusante
1-2	4.58	76	1.02	33.53	20.40	53.93	0.0132	0.71	4.26	0.70	2.70	1.99
2-3	4.57	76	1.02	5.42	2.50	7.92	0.0131	0.10	3.56	0.00	1.99	1.88
3-4	4.54	76	1.01	5.73	8.00	13.73	0.0130	0.18	3.56	0.00	1.88	1.71
4-5	4.53	76	1.01	2.37	2.50	4.87	0.0129	0.06	3.56	0.00	1.71	1.64
5-6	2.96	53	1.32	0.41	8.00	8.41	0.0319	0.06	3.56	0.00	1.64	1.58
6-7	2.96	44	1.95	1.56	4.44	5.99	0.1042	0.62	3.56	1.00	2.58	1.96
7-8	2.96	44	1.95	0.00	0.01	0.01	0.1042	0.00	2.56	0.00	1.96	1.96

Pressões (m.c.a.)			
Estática inicial	Perda de carga	Dinâmica disponível	Mínima necessária
3.70	1.74	1.96	0.50

Situação: Pressão suficiente

Conexões				L equivalente (m)	
Material	Grupo	Item	Quant.	Unitária	Total
RCi	Caixa d'água	Castelo água	1	0.00	0.00
PVC	Joelho 90 soldável	85 mm	5	3.90	19.50
PVC	Registro bruto gaveta Industrial c/PVC soldável	3"	1	0.90	0.90
PVC	Te 90 soldável	85 mm	1	2.50	2.50

PROCESSO ADMINISTRATIVO 0466 ASSINADO ELETRONICAMENTE

PVC	Te 90 soldável	85 mm	1	8.00	8.00
PVC	Te de redução 90 soldável	85 mm - 60 mm	1	2.50	2.50
PVC	Te de redução 90 soldável	85 mm - 60 mm	1	8.00	8.00
PVC	Bucha de redução sold. curta	60 mm - 50 mm	1	0.04	0.04
PVC	Joelho 90 soldável	50 mm	1	3.20	3.20
PVC	Curva 90 soldável	50 mm	1	1.20	1.20
PVC	Luva soldável	50 mm	1	0.01	0.01

PROCESSO ADMINISTRATIVO 0467 ASSINADO ELETRONICAMENTE

Coluna AF-11 (TÉRREO)

Conexão analisada

Luva soldável - 25 mm (PVC rígido soldável)

Nível geométrico: 2.56 m

Tomada d´água:

Nível geométrico: 2.16 m

Pressão inicial: 2.00 m.c.a.

Trecho	Vazão (l/s)	Ø (mm)	Veloc. (m/s)	Comprimento (m)			J (m/m)	Perda (m.c.a.)	Altura (m)	Desnível (m)	Pressões (m.c.a.)	
				Conduto	Equiv.	Total					Disp.	Jusante
1-2	4.58	76	1.02	33.53	20.40	53.93	0.0132	0.71	4.26	0.70	2.70	1.99
2-3	0.39	76	0.09	7.89	8.00	15.89	0.0002	0.00	3.56	0.00	1.99	1.99
3-4	0.39	53	0.17	0.32	0.10	0.42	0.0009	0.00	3.56	0.00	1.99	1.99
4-5	0.13	22	0.37	1.18	3.50	4.68	0.0104	0.02	3.56	1.00	2.99	2.96
5-6	0.13	22	0.37	0.00	0.01	0.01	0.0104	0.00	2.56	0.00	2.96	2.96

Pressões (m.c.a.)			
Estática inicial	Perda de carga	Dinâmica disponível	Mínima necessária
3.70	0.74	2.96	0.50

Situação: Pressão suficiente

Conexões				L equivalente (m)	
Material	Grupo	Item	Quant.	Unitária	Total
RCi	Caixa d'água	Castelo água	1	0.00	0.00
PVC	Joelho 90 soldável	85 mm	5	3.90	19.50
PVC	Registro bruto gaveta Industrial c/PVC soldável	3"	1	0.90	0.90
PVC	Te 90 soldável	85 mm	1	8.00	8.00
PVC	Bucha de redução sold. longa	85 mm - 60 mm	1	0.10	0.10
PVC	Te 90 soldável c/ redução lateral	60 mm- 25mm	1	2.30	2.30

PVC	Joelho 90 soldável	25 mm	1	1.20	1.20
PVC	Luva soldável	25 mm	1	0.01	0.01

Coluna AF-12 (TÉRREO)

Conexão analisada

Luva soldável - 25 mm (PVC rígido soldável)

Nível geométrico: 2.56 m

Tomada d´água:

Nível geométrico: 2.16 m

Pressão inicial: 2.00 m.c.a.

Trecho	Vazão (l/s)	Ø (mm)	Veloc. (m/s)	Comprimento (m)			J (m/m)	Perda (m.c.a.)	Altura (m)	Desnível (m)	Pressões (m.c.a.)	
				Conduto	Equiv.	Total					Disp.	Jusante
1-2	3.57	76	0.79	31.90	20.40	52.30	0.0084	0.44	4.26	0.70	2.70	2.26
2-3	3.02	76	0.67	1.44	8.00	9.44	0.0063	0.06	3.56	0.00	2.26	2.20
3-4	2.50	76	0.56	2.19	2.50	4.69	0.0045	0.02	3.56	0.00	2.20	2.18
4-5	1.83	76	0.41	0.34	2.50	2.84	0.0026	0.01	3.56	0.00	2.18	2.17
5-6	1.82	76	0.40	1.30	2.50	3.80	0.0026	0.01	3.56	0.00	2.17	2.16
6-7	1.77	76	0.39	0.29	2.50	2.79	0.0024	0.01	3.56	0.00	2.16	2.15
7-8	1.74	76	0.39	2.01	2.50	4.51	0.0024	0.01	3.56	0.00	2.15	2.14
8-9	0.37	76	0.08	0.31	8.00	8.31	0.0002	0.00	3.56	0.00	2.14	2.14
9-10	0.37	53	0.16	0.31	0.10	0.40	0.0008	0.00	3.56	0.00	2.14	2.14
10-11	0.37	22	1.00	1.94	2.47	4.41	0.0597	0.26	3.56	1.00	3.14	2.88
11-12	0.37	22	1.00	0.00	0.01	0.01	0.0597	0.00	2.56	0.00	2.88	2.88

Pressões (m.c.a.)			
Estática inicial	Perda de carga	Dinâmica disponível	Mínima necessária
3.70	0.82	2.88	0.50

Situação: Pressão suficiente

Conexões	L equivalente (m)

PROCESSO ADMINISTRATIVO 0469 ASSINADO ELETRONICAMENTE

Material	Grupo	Item	Quant.	Unitária	Total
RCi	Caixa d'água	Castelo água	1	0.00	0.00
PVC	Joelho 90 soldável	85 mm	5	3.90	19.50
PVC	Registro bruto gaveta Industrial c/PVC soldável	3"	1	0.90	0.90
PVC	Te 90 soldável	85 mm	1	8.00	8.00
PVC	Te de redução 90 soldável	85 mm - 60 mm	5	2.50	12.50
PVC	Te 90 soldável c/ redução lateral	85 mm- 60mm	1	8.00	8.00
PVC	Bucha de redução sold. longa	85 mm - 60 mm	1	0.10	0.10
PVC	Bucha de redução sold. longa	60 mm - 25 mm	1	0.07	0.07
PVC	Joelho 90 soldável	25 mm	2	1.20	2.40
PVC	Luva soldável	25 mm	1	0.01	0.01

Coluna AF-13 (TÉRREO)

Conexão analisada

Luva soldável - 50 mm (PVC rígido soldável)

Nível geométrico: 2.56 m

Tomada d´água:

Nível geométrico: 2.16 m

Pressão inicial: 2.00 m.c.a.

Trecho	Vazão (l/s)	Ø (mm)	Veloc. (m/s)	Comprimento (m)			J (m/m)	Perda (m.c.a.)	Altura (m)	Desnível (m)	Pressões (m.c.a.)	
				Conduto	Equiv.	Total					Disp.	Jusante
1-2	3.57	76	0.79	31.90	20.40	52.30	0.0084	0.44	4.26	0.70	2.70	2.26
2-3	3.02	76	0.67	1.44	8.00	9.44	0.0063	0.06	3.56	0.00	2.26	2.20
3-4	2.50	76	0.56	2.19	2.50	4.69	0.0045	0.02	3.56	0.00	2.20	2.18
4-5	1.83	76	0.41	0.34	2.50	2.84	0.0026	0.01	3.56	0.00	2.18	2.17
5-6	1.82	76	0.40	1.30	2.50	3.80	0.0026	0.01	3.56	0.00	2.17	2.16
6-7	1.77	76	0.39	0.29	2.50	2.79	0.0024	0.01	3.56	0.00	2.16	2.15
7-8	1.74	76	0.39	2.01	2.50	4.51	0.0024	0.01	3.56	0.00	2.15	2.14
8-9	1.70	53	0.76	0.95	5.90	6.85	0.0119	0.06	3.56	0.00	2.14	2.09
9-10	1.70	44	1.12	1.38	1.24	2.62	0.0300	0.08	3.56	1.00	3.09	3.01
10-11	1.70	44	1.12	0.00	0.01	0.01	0.0300	0.00	2.56	0.00	3.01	3.01

Pressões (m.c.a.)			
Estática inicial	Perda de carga	Dinâmica disponível	Mínima necessária
3.70	0.69	3.01	0.50

Situação: Pressão suficiente

PROCESSO ADMINISTRATIVO 0471 ASSINADO ELETRONICAMENTE

Conexões				L equivalente (m)	
Material	**Grupo**	**Item**	**Quant.**	**Unitária**	**Total**
RCi	Caixa d'água	Castelo água	1	0.00	0.00
PVC	Joelho 90 soldável	85 mm	5	3.90	19.50
PVC	Registro bruto gaveta Industrial c/PVC soldável	3"	1	0.90	0.90
PVC	Te 90 soldável	85 mm	1	8.00	8.00
PVC	Te de redução 90 soldável	85 mm - 60 mm	5	2.50	12.50
PVC	Te 90 soldável c/ redução lateral	85 mm- 60mm	1	2.50	2.50
PVC	Joelho 90 soldável	60 mm	1	3.40	3.40
PVC	Bucha de redução sold. curta	60 mm - 50 mm	1	0.04	0.04
PVC	Curva 90 soldável	50 mm	1	1.20	1.20
PVC	Luva soldável	50 mm	1	0.01	0.01

Coluna AF-14 (TÉRREO)

Conexão analisada

Luva soldável - 50 mm (PVC rígido soldável)

Nível geométrico: 2.56 m

Tomada d´água:

Nível geométrico: 2.16 m

Pressão inicial: 2.00 m.c.a.

Trecho	Vazão (l/s)	Ø (mm)	Veloc. (m/s)	Comprimento (m)			J (m/m)	Perda (m.c.a.)	Altura (m)	Desnível (m)	Pressões (m.c.a.)	
				Conduto	Equiv.	Total					Disp.	Jusante
1-2	3.57	76	0.79	31.90	20.40	52.30	0.0084	0.44	4.26	0.70	2.70	2.26
2-3	1.90	76	0.42	1.47	2.50	3.97	0.0028	0.01	3.56	0.00	2.26	2.25
3-4	1.88	76	0.42	9.09	6.40	15.49	0.0027	0.04	3.56	0.00	2.25	2.21
4-5	1.86	76	0.42	2.59	2.50	5.09	0.0027	0.01	3.56	0.00	2.21	2.19
5-6	1.86	76	0.41	0.17	2.50	2.67	0.0027	0.01	3.56	0.00	2.19	2.18
6-7	1.83	76	0.41	2.19	2.50	4.69	0.0026	0.01	3.56	0.00	2.18	2.17
7-8	1.72	76	0.38	0.61	2.50	3.11	0.0023	0.01	3.56	0.00	2.17	2.17
8-9	1.70	53	0.76	1.06	8.00	9.06	0.0119	0.03	3.56	0.00	2.17	2.13
9-10	1.70	44	1.12	2.96	1.24	4.20	0.0300	0.13	3.56	1.00	3.13	3.01
10-11	1.70	44	1.12	0.00	0.01	0.01	0.0300	0.00	2.56	0.00	3.01	3.01

Pressões (m.c.a.)			
Estática inicial	Perda de carga	Dinâmica disponível	Mínima necessária
3.70	0.69	3.01	0.50

Situação: Pressão suficiente

PROCESSO ADMINISTRATIVO 0473 ASSINADO ELETRONICAMENTE

Conexões				L equivalente (m)	
Material	**Grupo**	**Item**	**Quant.**	**Unitária**	**Total**
RCi	Caixa d'água	Castelo água	1	0.00	0.00
PVC	Joelho 90 soldável	85 mm	6	3.90	23.40
PVC	Registro bruto gaveta Industrial c/PVC soldável	3"	1	0.90	0.90
PVC	Te 90 soldável	85 mm	1	2.50	2.50
PVC	Te de redução 90 soldável	85 mm - 60 mm	5	2.50	12.50
PVC	Te de redução 90 soldável	85 mm - 60 mm	1	8.00	8.00
PVC	Bucha de redução sold. curta	60 mm - 50 mm	1	0.04	0.04
PVC	Curva 90 soldável	50 mm	1	1.20	1.20
PVC	Luva soldável	50 mm	1	0.01	0.01

Coluna AF-15 (TÉRREO)

Conexão analisada

Luva soldável - 25 mm (PVC rígido soldável)

Nível geométrico: 2.56 m

Tomada d´água:

Nível geométrico: 2.16 m

Pressão inicial: 2.00 m.c.a.

Trecho	Vazão (l/s)	Ø (mm)	Veloc. (m/s)	Comprimento (m)			J (m/m)	Perda (m.c.a.)	Altura (m)	Desnível (m)	Pressões (m.c.a.)	
				Conduto	Equiv.	Total					Disp.	Jusante
1-2	3.57	76	0.79	31.90	20.40	52.30	0.0084	0.44	4.26	0.70	2.70	2.26
2-3	1.90	76	0.42	1.47	2.50	3.97	0.0028	0.01	3.56	0.00	2.26	2.25
3-4	1.88	76	0.42	9.09	6.40	15.49	0.0027	0.04	3.56	0.00	2.25	2.21
4-5	1.86	76	0.42	2.59	2.50	5.09	0.0027	0.01	3.56	0.00	2.21	2.19
5-6	1.86	76	0.41	0.17	2.50	2.67	0.0027	0.01	3.56	0.00	2.19	2.18
6-7	1.83	76	0.41	2.19	2.50	4.69	0.0026	0.01	3.56	0.00	2.18	2.17
7-8	0.65	53	0.29	4.91	8.00	12.91	0.0022	0.01	3.56	0.00	2.17	2.16
8-9	0.37	53	0.16	0.18	7.60	7.78	0.0008	0.01	3.56	0.00	2.16	2.15
9-10	0.37	22	1.00	1.38	1.27	2.65	0.0597	0.15	3.56	1.00	3.15	3.00
10-11	0.37	22	1.00	0.00	0.01	0.01	0.0597	0.00	2.56	0.00	3.00	3.00

Pressões (m.c.a.)			
Estática inicial	Perda de carga	Dinâmica disponível	Mínima necessária
3.70	0.70	3.00	0.50

Situação: Pressão suficiente

PROCESSO ADMINISTRATIVO 0475 ASSINADO ELETRONICAMENTE

Conexões				L equivalente (m)	
Material	**Grupo**	**Item**	**Quant.**	**Unitária**	**Total**
RCi	Caixa d'água	Castelo água	1	0.00	0.00
PVC	Joelho 90 soldável	85 mm	6	3.90	23.40
PVC	Registro bruto gaveta Industrial c/PVC soldável	3"	1	0.90	0.90
PVC	Te 90 soldável	85 mm	1	2.50	2.50
PVC	Te de redução 90 soldável	85 mm - 60 mm	4	2.50	10.00
PVC	Te de redução 90 soldável	85 mm - 60 mm	1	8.00	8.00
PVC	Te 90 soldável	60 mm	1	7.60	7.60
PVC	Bucha de redução sold. longa	60 mm - 25 mm	1	0.07	0.07
PVC	Joelho 90 soldável	25 mm	1	1.20	1.20
PVC	Luva soldável	25 mm	1	0.01	0.01

PROCESSO ADMINISTRATIVO 0476 ASSINADO ELETRONICAMENTE

Coluna AF-16 (TÉRREO)

Conexão analisada

Luva soldável - 25 mm (PVC rígido soldável)

Nível geométrico: 2.56 m

Tomada d´água:

Nível geométrico: 2.16 m

Pressão inicial: 2.00 m.c.a.

Trecho	Vazão (l/s)	Ø (mm)	Veloc. (m/s)	Comprimento (m)			J (m/m)	Perda (m.c.a.)	Altura (m)	Desnível (m)	Pressões (m.c.a.)	
				Conduto	Equiv.	Total					Disp.	Jusante
1-2	4.58	76	1.02	33.53	20.40	53.93	0.0132	0.71	4.26	0.70	2.70	1.99
2-3	4.57	76	1.02	5.42	2.50	7.92	0.0131	0.10	3.56	0.00	1.99	1.88
3-4	0.51	76	0.11	13.47	6.40	19.87	0.0003	0.01	3.56	0.00	1.88	1.88
4-5	0.39	76	0.09	1.68	2.50	4.18	0.0002	0.00	3.56	0.00	1.88	1.88
5-6	0.39	53	0.17	0.53	0.10	0.62	0.0009	0.00	3.56	0.00	1.88	1.88
6-7	0.39	22	1.07	0.33	0.07	0.39	0.0666	0.02	3.56	0.00	1.88	1.86
7-8	0.37	22	1.00	4.53	3.60	8.13	0.0597	0.49	3.56	1.00	2.86	2.37
8-9	0.37	22	1.00	0.00	0.01	0.01	0.0597	0.00	2.56	0.00	2.37	2.37

Pressões (m.c.a.)			
Estática inicial	Perda de carga	Dinâmica disponível	Mínima necessária
3.70	1.33	2.37	0.50

Situação: Pressão suficiente

PROCESSO ADMINISTRATIVO 0477 ASSINADO ELETRONICAMENTE

Conexões				L equivalente (m)	
Material	**Grupo**	**Item**	**Quant.**	**Unitária**	**Total**
RCi	Caixa d'água	Castelo água	1	0.00	0.00
PVC	Joelho 90 soldável	85 mm	6	3.90	23.40
PVC	Registro bruto gaveta Industrial c/PVC soldável	3"	1	0.90	0.90
PVC	Te 90 soldável	85 mm	2	2.50	5.00
PVC	Te de redução 90 soldável	85 mm - 60 mm	1	2.50	2.50
PVC	Bucha de redução sold. longa	85 mm - 60 mm	1	0.10	0.10
PVC	Bucha de redução sold. longa	60 mm - 25 mm	1	0.07	0.07
PVC	Te 90 soldável	25 mm	1	2.40	2.40
PVC	Joelho 90 soldável	25 mm	1	1.20	1.20
PVC	Luva soldável	25 mm	1	0.01	0.01

Coluna AF-17 (TÉRREO)

Conexão analisada

Luva soldável - 25 mm (PVC rígido soldável)

Nível geométrico: 2.56 m

Tomada d´água:

Nível geométrico: 2.16 m

Pressão inicial: 2.00 m.c.a.

Trecho	Vazão (l/s)	Ø (mm)	Veloc. (m/s)	Comprimento (m)			J (m/m)	Perda (m.c.a.)	Altura (m)	Desnível (m)	Pressões (m.c.a.)	
				Conduto	Equiv.	Total					Disp.	Jusante
1-2	4.58	76	1.02	33.53	20.40	53.93	0.0132	0.71	4.26	0.70	2.70	1.99
2-3	0.39	76	0.09	7.89	8.00	15.89	0.0002	0.00	3.56	0.00	1.99	1.99
3-4	0.39	53	0.17	0.32	0.10	0.42	0.0009	0.00	3.56	0.00	1.99	1.99
4-5	0.37	53	0.16	2.66	7.60	10.26	0.0008	0.01	3.56	0.00	1.99	1.98
5-6	0.37	22	1.00	1.91	1.27	3.18	0.0597	0.19	3.56	1.00	2.98	2.79
6-7	0.37	22	1.00	0.00	0.01	0.01	0.0597	0.00	2.56	0.00	2.79	2.79

Pressões (m.c.a.)			
Estática inicial	Perda de carga	Dinâmica disponível	Mínima necessária
3.70	0.91	2.79	0.50

Situação: Pressão suficiente

PROCESSO ADMINISTRATIVO 0479 ASSINADO ELETRONICAMENTE

Conexões				L equivalente (m)	
Material	**Grupo**	**Item**	**Quant.**	**Unitária**	**Total**
RCi	Caixa d'água	Castelo água	1	0.00	0.00
PVC	Joelho 90 soldável	85 mm	5	3.90	19.50
PVC	Registro bruto gaveta Industrial c/PVC soldável	3"	1	0.90	0.90
PVC	Te 90 soldável	85 mm	1	8.00	8.00
PVC	Bucha de redução sold. longa	85 mm - 60 mm	1	0.10	0.10
PVC	Te 90 soldável c/ redução lateral	60 mm- 25mm	1	7.60	7.60
PVC	Bucha de redução sold. longa	60 mm - 25 mm	1	0.07	0.07
PVC	Joelho 90 soldável	25 mm	1	1.20	1.20
PVC	Luva soldável	25 mm	1	0.01	0.01

Coluna AF-18 (TÉRREO)

Conexão analisada

Luva soldável - 25 mm (PVC rígido soldável)

Nível geométrico: 2.56 m

Tomada d´água:

Nível geométrico: 2.16 m

Pressão inicial: 2.00 m.c.a.

Trecho	Vazão (l/s)	Ø (mm)	Veloc. (m/s)	Comprimento (m)			J (m/m)	Perda (m.c.a.)	Altura (m)	Desnível (m)	Pressões (m.c.a.)	
				Conduto	Equiv.	Total					Disp.	Jusante
1-2	3.57	76	0.79	31.90	20.40	52.30	0.0084	0.44	4.26	0.70	2.70	2.26
2-3	1.90	76	0.42	1.47	2.50	3.97	0.0028	0.01	3.56	0.00	2.26	2.25
3-4	1.88	76	0.42	9.09	6.40	15.49	0.0027	0.04	3.56	0.00	2.25	2.21
4-5	1.86	76	0.42	2.59	2.50	5.09	0.0027	0.01	3.56	0.00	2.21	2.19
5-6	1.86	76	0.41	0.17	2.50	2.67	0.0027	0.01	3.56	0.00	2.19	2.18
6-7	1.83	76	0.41	2.19	2.50	4.69	0.0026	0.01	3.56	0.00	2.18	2.17
7-8	0.65	53	0.29	4.91	8.00	12.91	0.0022	0.01	3.56	0.00	2.17	2.16
8-9	0.54	53	0.24	0.37	2.30	2.67	0.0016	0.00	3.56	0.00	2.16	2.15
9-10	0.33	53	0.15	1.86	2.30	4.16	0.0007	0.00	3.56	0.00	2.15	2.15
10-11	0.33	22	0.90	2.23	3.67	5.90	0.0491	0.29	3.56	1.00	3.15	2.87
11-12	0.33	22	0.90	0.00	0.01	0.01	0.0491	0.00	2.56	0.00	2.87	2.86

Pressões (m.c.a.)			
Estática inicial	Perda de carga	Dinâmica disponível	Mínima necessária
3.70	0.84	2.86	0.50

Situação: Pressão suficiente

PROCESSO ADMINISTRATIVO 0481 ASSINADO ELETRONICAMENTE

Conexões				L equivalente (m)	
Material	**Grupo**	**Item**	**Quant.**	**Unitária**	**Total**
RCi	Caixa d'água	Castelo água	1	0.00	0.00
PVC	Joelho 90 soldável	85 mm	6	3.90	23.40
PVC	Registro bruto gaveta Industrial c/PVC soldável	3"	1	0.90	0.90
PVC	Te 90 soldável	85 mm	1	2.50	2.50
PVC	Te de redução 90 soldável	85 mm - 60 mm	4	2.50	10.00
PVC	Te de redução 90 soldável	85 mm - 60 mm	1	8.00	8.00
PVC	Te 90 soldável	60 mm	2	2.30	4.60
PVC	Bucha de redução sold. longa	60 mm - 25 mm	1	0.07	0.07
PVC	Joelho 90 soldável	25 mm	3	1.20	3.60
PVC	Luva soldável	25 mm	1	0.01	0.01

Coluna AF-19 (TÉRREO)

Conexão analisada

Luva soldável - 25 mm (PVC rígido soldável)

Nível geométrico: 2.56 m

Tomada d´água:

Nível geométrico: 2.16 m

Pressão inicial: 2.00 m.c.a.

Trecho	Vazão (l/s)	Ø (mm)	Veloc. (m/s)	Comprimento (m)			J (m/m)	Perda (m.c.a.)	Altura (m)	Desnível (m)	Pressões (m.c.a.)	
				Conduto	Equiv.	Total					Disp.	Jusante
1-2	3.57	76	0.79	31.90	20.40	52.30	0.0084	0.44	4.26	0.70	2.70	2.26
2-3	3.02	76	0.67	1.44	8.00	9.44	0.0063	0.06	3.56	0.00	2.26	2.20
3-4	2.50	76	0.56	2.19	2.50	4.69	0.0045	0.02	3.56	0.00	2.20	2.18
4-5	1.83	76	0.41	0.34	2.50	2.84	0.0026	0.01	3.56	0.00	2.18	2.17
5-6	1.82	76	0.40	1.30	2.50	3.80	0.0026	0.01	3.56	0.00	2.17	2.16
6-7	1.77	76	0.39	0.29	2.50	2.79	0.0024	0.01	3.56	0.00	2.16	2.15
7-8	0.33	53	0.15	1.95	8.00	9.95	0.0007	0.00	3.56	0.00	2.15	2.15
8-9	0.33	22	0.90	3.18	1.27	4.45	0.0491	0.22	3.56	1.00	3.15	2.94
9-10	0.33	22	0.90	0.00	0.01	0.01	0.0491	0.00	2.56	0.00	2.94	2.94

Pressões (m.c.a.)			
Estática inicial	Perda de carga	Dinâmica disponível	Mínima necessária
3.70	0.76	2.94	0.50

Situação: Pressão suficiente

PROCESSO ADMINISTRATIVO 0483 ASSINADO ELETRONICAMENTE

Conexões				L equivalente (m)	
Material	**Grupo**	**Item**	**Quant.**	**Unitária**	**Total**
RCi	Caixa d'água	Castelo água	1	0.00	0.00
PVC	Joelho 90 soldável	85 mm	5	3.90	19.50
PVC	Registro bruto gaveta Industrial c/PVC soldável	3"	1	0.90	0.90
PVC	Te 90 soldável	85 mm	1	8.00	8.00
PVC	Te de redução 90 soldável	85 mm - 60 mm	4	2.50	10.00
PVC	Te de redução 90 soldável	85 mm - 60 mm	1	8.00	8.00
PVC	Bucha de redução sold. longa	60 mm - 25 mm	1	0.07	0.07
PVC	Joelho 90 soldável	25 mm	1	1.20	1.20
PVC	Luva soldável	25 mm	1	0.01	0.01

Coluna AF-20 (TÉRREO)

Conexão analisada

Luva soldável - 25 mm (PVC rígido soldável)

Nível geométrico: 2.56 m

Tomada d´água:

Nível geométrico: 2.16 m

Pressão inicial: 2.00 m.c.a.

Trecho	Vazão (l/s)	Ø (mm)	Veloc. (m/s)	Comprimento (m)			J (m/m)	Perda (m.c.a.)	Altura (m)	Desnível (m)	Pressões (m.c.a.)	
				Conduto	Equiv.	Total					Disp.	Jusante
1-2	4.58	76	1.02	33.53	20.40	53.93	0.0132	0.71	4.26	0.70	2.70	1.99
2-3	4.57	76	1.02	5.42	2.50	7.92	0.0131	0.10	3.56	0.00	1.99	1.88
3-4	0.51	76	0.11	13.47	6.40	19.87	0.0003	0.01	3.56	0.00	1.88	1.88
4-5	0.33	53	0.15	1.13	8.00	9.13	0.0007	0.00	3.56	0.00	1.88	1.88
5-6	0.33	22	0.90	2.25	1.27	3.52	0.0491	0.17	3.56	1.00	2.88	2.71
6-7	0.33	22	0.90	0.00	0.01	0.01	0.0491	0.00	2.56	0.00	2.71	2.71

Pressões (m.c.a.)			
Estática inicial	Perda de carga	Dinâmica disponível	Mínima necessária
3.70	0.99	2.71	0.50

Situação: Pressão suficiente

PROCESSO ADMINISTRATIVO 0485 ASSINADO ELETRONICAMENTE

Conexões				L equivalente (m)	
Material	**Grupo**	**Item**	**Quant.**	**Unitária**	**Total**
RCi	Caixa d'água	Castelo água	1	0.00	0.00
PVC	Joelho 90 soldável	85 mm	6	3.90	23.40
PVC	Registro bruto gaveta Industrial c/PVC soldável	3"	1	0.90	0.90
PVC	Te 90 soldável	85 mm	2	2.50	5.00
PVC	Te de redução 90 soldável	85 mm - 60 mm	1	8.00	8.00
PVC	Bucha de redução sold. longa	60 mm - 25 mm	1	0.07	0.07
PVC	Joelho 90 soldável	25 mm	1	1.20	1.20
PVC	Luva soldável	25 mm	1	0.01	0.01

Coluna AF-21 (TÉRREO)

Conexão analisada

Luva soldável - 25 mm (PVC rígido soldável)

Nível geométrico: 2.56 m

Tomada d´água:

Nível geométrico: 2.16 m

Pressão inicial: 2.00 m.c.a.

Trecho	Vazão (l/s)	Ø (mm)	Veloc. (m/s)	Comprimento (m)			J (m/m)	Perda (m.c.a.)	Altura (m)	Desnível (m)	Pressões (m.c.a.)	
				Conduto	Equiv.	Total					Disp.	Jusante
1-2	4.58	76	1.02	33.53	20.40	53.93	0.0132	0.71	4.26	0.70	2.70	1.99
2-3	4.57	76	1.02	5.42	2.50	7.92	0.0131	0.10	3.56	0.00	1.99	1.88
3-4	4.54	76	1.01	5.73	8.00	13.73	0.0130	0.18	3.56	0.00	1.88	1.71
4-5	0.33	53	0.15	1.69	8.00	9.69	0.0007	0.00	3.56	0.00	1.71	1.70
5-6	0.33	22	0.90	2.49	1.27	3.76	0.0491	0.18	3.56	1.00	2.70	2.52
6-7	0.33	22	0.90	0.00	0.01	0.01	0.0491	0.00	2.56	0.00	2.52	2.52

Pressões (m.c.a.)			
Estática inicial	Perda de carga	Dinâmica disponível	Mínima necessária
3.70	1.18	2.52	0.50

Situação: Pressão suficiente

PROCESSO ADMINISTRATIVO 0487 ASSINADO ELETRONICAMENTE

Conexões				L equivalente (m)	
Material	**Grupo**	**Item**	**Quant.**	**Unitária**	**Total**
RCi	Caixa d'água	Castelo água	1	0.00	0.00
PVC	Joelho 90 soldável	85 mm	5	3.90	19.50
PVC	Registro bruto gaveta Industrial c/PVC soldável	3"	1	0.90	0.90
PVC	Te 90 soldável	85 mm	1	2.50	2.50
PVC	Te 90 soldável	85 mm	1	8.00	8.00
PVC	Te de redução 90 soldável	85 mm - 60 mm	1	8.00	8.00
PVC	Bucha de redução sold. longa	60 mm - 25 mm	1	0.07	0.07
PVC	Joelho 90 soldável	25 mm	1	1.20	1.20
PVC	Luva soldável	25 mm	1	0.01	0.01

Coluna AF-22 (TÉRREO)

Conexão analisada

Luva soldável - 25 mm (PVC rígido soldável)

Nível geométrico: 2.56 m

Tomada d´água:

Nível geométrico: 2.16 m

Pressão inicial: 2.00 m.c.a.

Trecho	Vazão (l/s)	Ø (mm)	Veloc. (m/s)	Comprimento (m)			J (m/m)	Perda (m.c.a.)	Altura (m)	Desnível (m)	Pressões (m.c.a.)	
				Conduto	Equiv.	Total					Disp.	Jusante
1-2	3.57	76	0.79	31.90	20.40	52.30	0.0084	0.44	4.26	0.70	2.70	2.26
2-3	3.02	76	0.67	1.44	8.00	9.44	0.0063	0.06	3.56	0.00	2.26	2.20
3-4	2.50	76	0.56	2.19	2.50	4.69	0.0045	0.02	3.56	0.00	2.20	2.18
4-5	1.83	76	0.41	0.34	2.50	2.84	0.0026	0.01	3.56	0.00	2.18	2.17
5-6	1.82	76	0.40	1.30	2.50	3.80	0.0026	0.01	3.56	0.00	2.17	2.16
6-7	0.42	53	0.19	1.35	8.00	9.35	0.0011	0.00	3.56	0.00	2.16	2.16
7-8	0.42	22	1.16	2.71	2.47	5.18	0.0768	0.39	3.56	1.00	3.16	2.77
8-9	0.42	22	1.16	0.00	0.01	0.01	0.0768	0.00	2.56	0.00	2.77	2.76

Pressões (m.c.a.)			
Estática inicial	Perda de carga	Dinâmica disponível	Mínima necessária
3.70	0.94	2.76	0.50

Situação: Pressão suficiente

PROCESSO ADMINISTRATIVO 0489 ASSINADO ELETRONICAMENTE

Conexões				L equivalente (m)	
Material	**Grupo**	**Item**	**Quant.**	**Unitária**	**Total**
RCi	Caixa d'água	Castelo água	1	0.00	0.00
PVC	Joelho 90 soldável	85 mm	5	3.90	19.50
PVC	Registro bruto gaveta Industrial c/PVC soldável	3"	1	0.90	0.90
PVC	Te 90 soldável	85 mm	1	8.00	8.00
PVC	Te de redução 90 soldável	85 mm - 60 mm	3	2.50	7.50
PVC	Te de redução 90 soldável	85 mm - 60 mm	1	8.00	8.00
PVC	Bucha de redução sold. longa	60 mm - 25 mm	1	0.07	0.07
PVC	Joelho 90 soldável	25 mm	2	1.20	2.40
PVC	Luva soldável	25 mm	1	0.01	0.01

Coluna AF-23 (TÉRREO)

Conexão analisada

Luva soldável - 25 mm (PVC rígido soldável)

Nível geométrico: 2.56 m

Tomada d´água:

Nível geométrico: 2.16 m

Pressão inicial: 2.00 m.c.a.

Trecho	Vazão (l/s)	Ø (mm)	Veloc. (m/s)	Comprimento (m)			J (m/m)	Perda (m.c.a.)	Altura (m)	Desnível (m)	Pressões (m.c.a.)	
				Conduto	Equiv.	Total					Disp.	Jusante
1-2	3.57	76	0.79	31.90	20.40	52.30	0.0084	0.44	4.26	0.70	2.70	2.26
2-3	1.90	76	0.42	1.47	2.50	3.97	0.0028	0.01	3.56	0.00	2.26	2.25
3-4	1.88	76	0.42	9.09	6.40	15.49	0.0027	0.04	3.56	0.00	2.25	2.21
4-5	1.86	76	0.42	2.59	2.50	5.09	0.0027	0.01	3.56	0.00	2.21	2.19
5-6	1.86	76	0.41	0.17	2.50	2.67	0.0027	0.01	3.56	0.00	2.19	2.18
6-7	1.83	76	0.41	2.19	2.50	4.69	0.0026	0.01	3.56	0.00	2.18	2.17
7-8	0.65	53	0.29	4.91	8.00	12.91	0.0022	0.01	3.56	0.00	2.17	2.16
8-9	0.54	53	0.24	0.37	2.30	2.67	0.0016	0.00	3.56	0.00	2.16	2.15
9-10	0.42	53	0.19	0.97	7.60	8.57	0.0011	0.01	3.56	0.00	2.15	2.15
10-11	0.42	22	1.16	2.11	1.27	3.37	0.0768	0.25	3.56	1.00	3.15	2.89
11-12	0.42	22	1.16	0.00	0.01	0.01	0.0768	0.00	2.56	0.00	2.89	2.89

Pressões (m.c.a.)			
Estática inicial	Perda de carga	Dinâmica disponível	Mínima necessária
3.70	0.81	2.89	0.50

Situação: Pressão suficiente

PROCESSO ADMINISTRATIVO 0491 ASSINADO ELETRONICAMENTE

Conexões				L equivalente (m)	
Material	**Grupo**	**Item**	**Quant.**	**Unitária**	**Total**
RCi	Caixa d'água	Castelo água	1	0.00	0.00
PVC	Joelho 90 soldável	85 mm	6	3.90	23.40
PVC	Registro bruto gaveta Industrial c/PVC soldável	3"	1	0.90	0.90
PVC	Te 90 soldável	85 mm	1	2.50	2.50
PVC	Te de redução 90 soldável	85 mm - 60 mm	4	2.50	10.00
PVC	Te de redução 90 soldável	85 mm - 60 mm	1	8.00	8.00
PVC	Te 90 soldável	60 mm	1	2.30	2.30
PVC	Te 90 soldável	60 mm	1	7.60	7.60
PVC	Bucha de redução sold. longa	60 mm - 25 mm	1	0.07	0.07
PVC	Joelho 90 soldável	25 mm	1	1.20	1.20
PVC	Luva soldável	25 mm	1	0.01	0.01

Coluna AF-24 (TÉRREO)

Conexão analisada

Luva soldável - 25 mm (PVC rígido soldável)

Nível geométrico: 2.56 m

Tomada d´água:

Nível geométrico: 2.16 m

Pressão inicial: 2.00 m.c.a.

Trecho	Vazão (l/s)	Ø (mm)	Veloc. (m/s)	Comprimento (m)			J (m/m)	Perda (m.c.a.)	Altura (m)	Desnível (m)	Pressões (m.c.a.)	
				Conduto	Equiv.	Total					Disp.	Jusante
1-2	3.57	76	0.79	31.90	20.40	52.30	0.0084	0.44	4.26	0.70	2.70	2.26
2-3	1.90	76	0.42	1.47	2.50	3.97	0.0028	0.01	3.56	0.00	2.26	2.25
3-4	1.88	76	0.42	9.09	6.40	15.49	0.0027	0.04	3.56	0.00	2.25	2.21
4-5	1.86	76	0.42	2.59	2.50	5.09	0.0027	0.01	3.56	0.00	2.21	2.19
5-6	1.86	76	0.41	0.17	2.50	2.67	0.0027	0.01	3.56	0.00	2.19	2.18
6-7	0.31	53	0.14	0.70	8.00	8.70	0.0006	0.00	3.56	0.00	2.18	2.18
7-8	0.31	22	0.86	1.70	1.27	2.96	0.0455	0.13	3.56	1.00	3.18	3.05
8-9	0.31	22	0.86	0.00	0.01	0.01	0.0455	0.00	2.56	0.00	3.05	3.05

Pressões (m.c.a.)			
Estática inicial	Perda de carga	Dinâmica disponível	Mínima necessária
3.70	0.65	3.05	0.50

Situação: Pressão suficiente

PROCESSO ADMINISTRATIVO 0493 ASSINADO ELETRONICAMENTE

Conexões				L equivalente (m)	
Material	**Grupo**	**Item**	**Quant.**	**Unitária**	**Total**
RCi	Caixa d'água	Castelo água	1	0.00	0.00
PVC	Joelho 90 soldável	85 mm	6	3.90	23.40
PVC	Registro bruto gaveta Industrial c/PVC soldável	3"	1	0.90	0.90
PVC	Te 90 soldável	85 mm	1	2.50	2.50
PVC	Te de redução 90 soldável	85 mm - 60 mm	3	2.50	7.50
PVC	Te de redução 90 soldável	85 mm - 60 mm	1	8.00	8.00
PVC	Bucha de redução sold. longa	60 mm - 25 mm	1	0.07	0.07
PVC	Joelho 90 soldável	25 mm	1	1.20	1.20
PVC	Luva soldável	25 mm	1	0.01	0.01

Coluna AF-25 (TÉRREO)

Conexão analisada

Luva soldável - 25 mm (PVC rígido soldável)

Nível geométrico: 2.56 m

Tomada d´água:

Nível geométrico: 2.16 m

Pressão inicial: 2.00 m.c.a.

Trecho	Vazão (l/s)	Ø (mm)	Veloc. (m/s)	Comprimento (m)			J (m/m)	Perda (m.c.a.)	Altura (m)	Desnível (m)	Pressões (m.c.a.)	
				Conduto	Equiv.	Total					Disp.	Jusante
1-2	3.57	76	0.79	31.90	20.40	52.30	0.0084	0.44	4.26	0.70	2.70	2.26
2-3	1.90	76	0.42	1.47	2.50	3.97	0.0028	0.01	3.56	0.00	2.26	2.25
3-4	1.88	76	0.42	9.09	6.40	15.49	0.0027	0.04	3.56	0.00	2.25	2.21
4-5	1.86	76	0.42	2.59	2.50	5.09	0.0027	0.01	3.56	0.00	2.21	2.19
5-6	0.10	53	0.04	0.40	8.00	8.40	0.0001	0.00	3.56	0.00	2.19	2.19
6-7	0.10	22	0.27	1.40	1.27	2.67	0.0063	0.02	3.56	1.00	3.19	3.18
7-8	0.10	22	0.27	0.00	0.01	0.01	0.0063	0.00	2.56	0.00	3.18	3.18

Pressões (m.c.a.)			
Estática inicial	Perda de carga	Dinâmica disponível	Mínima necessária
3.70	0.52	3.18	0.50

Situação: Pressão suficiente

PROCESSO ADMINISTRATIVO 0495 ASSINADO ELETRONICAMENTE

Conexões				L equivalente (m)	
Material	**Grupo**	**Item**	**Quant.**	**Unitária**	**Total**
RCi	Caixa d'água	Castelo água	1	0.00	0.00
PVC	Joelho 90 soldável	85 mm	6	3.90	23.40
PVC	Registro bruto gaveta Industrial c/PVC soldável	3"	1	0.90	0.90
PVC	Te 90 soldável	85 mm	1	2.50	2.50
PVC	Te de redução 90 soldável	85 mm - 60 mm	2	2.50	5.00
PVC	Te de redução 90 soldável	85 mm - 60 mm	1	8.00	8.00
PVC	Bucha de redução sold. longa	60 mm - 25 mm	1	0.07	0.07
PVC	Joelho 90 soldável	25 mm	1	1.20	1.20
PVC	Luva soldável	25 mm	1	0.01	0.01

Coluna AF-26 (TÉRREO)

Conexão analisada

Luva soldável - 25 mm (PVC rígido soldável)

Nível geométrico: 2.56 m

Tomada d´água:

Nível geométrico: 2.16 m

Pressão inicial: 2.00 m.c.a.

Trecho	Vazão (l/s)	Ø (mm)	Veloc. (m/s)	Comprimento (m)			J (m/m)	Perda (m.c.a.)	Altura (m)	Desnível (m)	Pressões (m.c.a.)	
				Conduto	Equiv.	Total					Disp.	Jusante
1-2	3.57	76	0.79	31.90	20.40	52.30	0.0084	0.44	4.26	0.70	2.70	2.26
2-3	3.02	76	0.67	1.44	8.00	9.44	0.0063	0.06	3.56	0.00	2.26	2.20
3-4	2.50	76	0.56	2.19	2.50	4.69	0.0045	0.02	3.56	0.00	2.20	2.18
4-5	1.83	76	0.41	0.34	2.50	2.84	0.0026	0.01	3.56	0.00	2.18	2.17
5-6	0.25	53	0.11	0.64	8.00	8.64	0.0004	0.00	3.56	0.00	2.17	2.17
6-7	0.25	22	0.68	1.84	1.27	3.10	0.0307	0.09	3.56	1.00	3.17	3.08
7-8	0.25	22	0.68	0.00	0.01	0.01	0.0307	0.00	2.56	0.00	3.08	3.08

Pressões (m.c.a.)			
Estática inicial	Perda de carga	Dinâmica disponível	Mínima necessária
3.70	0.62	3.08	0.50

Situação: Pressão suficiente

PROCESSO ADMINISTRATIVO 0497 ASSINADO ELETRONICAMENTE

Conexões				L equivalente (m)	
Material	**Grupo**	**Item**	**Quant.**	**Unitária**	**Total**
RCi	Caixa d'água	Castelo água	1	0.00	0.00
PVC	Joelho 90 soldável	85 mm	5	3.90	19.50
PVC	Registro bruto gaveta Industrial c/PVC soldável	3"	1	0.90	0.90
PVC	Te 90 soldável	85 mm	1	8.00	8.00
PVC	Te de redução 90 soldável	85 mm - 60 mm	2	2.50	5.00
PVC	Te de redução 90 soldável	85 mm - 60 mm	1	8.00	8.00
PVC	Bucha de redução sold. longa	60 mm - 25 mm	1	0.07	0.07
PVC	Joelho 90 soldável	25 mm	1	1.20	1.20
PVC	Luva soldável	25 mm	1	0.01	0.01

Coluna AF-27 (TÉRREO)

Conexão analisada

Luva soldável - 50 mm (PVC rígido soldável)

Nível geométrico: 2.56 m

Tomada d´água:

Nível geométrico: 2.16 m

Pressão inicial: 2.00 m.c.a.

Trecho	Vazão (l/s)	Ø (mm)	Veloc. (m/s)	Comprimento (m)			J (m/m)	Perda (m.c.a.)	Altura (m)	Desnível (m)	Pressões (m.c.a.)	
				Conduto	Equiv.	Total					Disp.	Jusante
1-2	3.57	76	0.79	31.90	20.40	52.30	0.0084	0.44	4.26	0.70	2.70	2.26
2-3	3.02	76	0.67	1.44	8.00	9.44	0.0063	0.06	3.56	0.00	2.26	2.20
3-4	2.50	76	0.56	2.19	2.50	4.69	0.0045	0.02	3.56	0.00	2.20	2.18
4-5	1.70	53	0.76	0.61	8.00	8.61	0.0119	0.03	3.56	0.00	2.18	2.15
5-6	1.70	44	1.12	1.81	1.24	3.05	0.0300	0.09	3.56	1.00	3.15	3.06
6-7	1.70	44	1.12	0.00	0.01	0.01	0.0300	0.00	2.56	0.00	3.06	3.06

Pressões (m.c.a.)			
Estática inicial	Perda de carga	Dinâmica disponível	Mínima necessária
3.70	0.64	3.06	0.50

Situação: Pressão suficiente

PROCESSO ADMINISTRATIVO 0499 ASSINADO ELETRONICAMENTE

Conexões				L equivalente (m)	
Material	**Grupo**	**Item**	**Quant.**	**Unitária**	**Total**
RCi	Caixa d'água	Castelo água	1	0.00	0.00
PVC	Joelho 90 soldável	85 mm	5	3.90	19.50
PVC	Registro bruto gaveta Industrial c/PVC soldável	3"	1	0.90	0.90
PVC	Te 90 soldável	85 mm	1	8.00	8.00
PVC	Te de redução 90 soldável	85 mm - 60 mm	1	2.50	2.50
PVC	Te de redução 90 soldável	85 mm - 60 mm	1	8.00	8.00
PVC	Bucha de redução sold. curta	60 mm - 50 mm	1	0.04	0.04
PVC	Curva 90 soldável	50 mm	1	1.20	1.20
PVC	Luva soldável	50 mm	1	0.01	0.01

Coluna AF-28 (TÉRREO)

Conexão analisada

Luva soldável - 25 mm (PVC rígido soldável)

Nível geométrico: 2.56 m

Tomada d´água:

Nível geométrico: 2.16 m

Pressão inicial: 2.00 m.c.a.

Trecho	Vazão (l/s)	Ø (mm)	Veloc. (m/s)	Comprimento (m)			J (m/m)	Perda (m.c.a.)	Altura (m)	Desnível (m)	Pressões (m.c.a.)	
				Conduto	Equiv.	Total					Disp.	Jusante
1-2	3.57	76	0.79	31.90	20.40	52.30	0.0084	0.44	4.26	0.70	2.70	2.26
2-3	1.90	76	0.42	1.47	2.50	3.97	0.0028	0.01	3.56	0.00	2.26	2.25
3-4	1.88	76	0.42	9.09	6.40	15.49	0.0027	0.04	3.56	0.00	2.25	2.21
4-5	0.25	53	0.11	2.69	8.00	10.69	0.0004	0.00	3.56	0.00	2.21	2.20
5-6	0.25	22	0.68	2.96	1.27	4.23	0.0307	0.13	3.56	1.00	3.20	3.08
6-7	0.25	22	0.68	0.00	0.01	0.01	0.0307	0.00	2.56	0.00	3.08	3.08

Pressões (m.c.a.)			
Estática inicial	Perda de carga	Dinâmica disponível	Mínima necessária
3.70	0.62	3.08	0.50

Situação: Pressão suficiente

PROCESSO ADMINISTRATIVO 0501 ASSINADO ELETRONICAMENTE

Conexões				L equivalente (m)	
Material	**Grupo**	**Item**	**Quant.**	**Unitária**	**Total**
RCi	Caixa d'água	Castelo água	1	0.00	0.00
PVC	Joelho 90 soldável	85 mm	6	3.90	23.40
PVC	Registro bruto gaveta Industrial c/PVC soldável	3"	1	0.90	0.90
PVC	Te 90 soldável	85 mm	1	2.50	2.50
PVC	Te de redução 90 soldável	85 mm - 60 mm	1	2.50	2.50
PVC	Te de redução 90 soldável	85 mm - 60 mm	1	8.00	8.00
PVC	Bucha de redução sold. longa	60 mm - 25 mm	1	0.07	0.07
PVC	Joelho 90 soldável	25 mm	1	1.20	1.20
PVC	Luva soldável	25 mm	1	0.01	0.01

Coluna AF-29 (TÉRREO)

Conexão analisada

Luva soldável - 50 mm (PVC rígido soldável)

Nível geométrico: 2.56 m

Tomada d´água:

Nível geométrico: 2.16 m

Pressão inicial: 2.00 m.c.a.

Trecho	Vazão (l/s)	Ø (mm)	Veloc. (m/s)	Comprimento (m)			J (m/m)	Perda (m.c.a.)	Altura (m)	Desnível (m)	Pressões (m.c.a.)	
				Conduto	Equiv.	Total					Disp.	Jusante
1-2	3.57	76	0.79	31.90	20.40	52.30	0.0084	0.44	4.26	0.70	2.70	2.26
2-3	3.02	76	0.67	1.44	8.00	9.44	0.0063	0.06	3.56	0.00	2.26	2.20
3-4	1.70	53	0.76	0.81	8.00	8.81	0.0119	0.03	3.56	0.00	2.20	2.17
4-5	1.70	44	1.12	1.61	1.24	2.85	0.0300	0.08	3.56	1.00	3.17	3.09
5-6	1.70	44	1.12	0.00	0.01	0.01	0.0300	0.00	2.56	0.00	3.09	3.09

Pressões (m.c.a.)			
Estática inicial	Perda de carga	Dinâmica disponível	Mínima necessária
3.70	0.61	3.09	0.50

Situação: Pressão suficiente

Conexões				L equivalente (m)	
Material	Grupo	Item	Quant.	Unitária	Total
RCi	Caixa d'água	Castelo água	1	0.00	0.00
PVC	Joelho 90 soldável	85 mm	5	3.90	19.50
PVC	Registro bruto gaveta Industrial c/PVC soldável	3"	1	0.90	0.90
PVC	Te 90 soldável	85 mm	1	8.00	8.00
PVC	Te de redução 90 soldável	85 mm - 60 mm	1	8.00	8.00
PVC	Bucha de redução sold. curta	60 mm - 50 mm	1	0.04	0.04
PVC	Curva 90 soldável	50 mm	1	1.20	1.20

PVC	Luva soldável	50 mm	1	0.01	0.01

Coluna AF-30 (TÉRREO)

Conexão analisada

Luva soldável - 25 mm (PVC rígido soldável)

Nível geométrico: 2.56 m

Tomada d´água:

Nível geométrico: 2.16 m

Pressão inicial: 2.00 m.c.a.

Trecho	Vazão (l/s)	Ø (mm)	Veloc. (m/s)	Comprimento (m)			J (m/m)	Perda (m.c.a.)	Altura (m)	Desnível (m)	Pressões (m.c.a.)	
				Conduto	Equiv.	Total					Disp.	Jusante
1-2	3.57	76	0.79	31.90	20.40	52.30	0.0084	0.44	4.26	0.70	2.70	2.26
2-3	1.90	76	0.42	1.47	2.50	3.97	0.0028	0.01	3.56	0.00	2.26	2.25
3-4	0.25	53	0.11	0.50	8.00	8.50	0.0004	0.00	3.56	0.00	2.25	2.25
4-5	0.25	22	0.68	1.60	1.27	2.87	0.0307	0.09	3.56	1.00	3.25	3.16
5-6	0.25	22	0.68	0.00	0.01	0.01	0.0307	0.00	2.56	0.00	3.16	3.16

Pressões (m.c.a.)			
Estática inicial	Perda de carga	Dinâmica disponível	Mínima necessária
3.70	0.54	3.16	0.50

Situação: Pressão suficiente

Conexões				L equivalente (m)	
Material	Grupo	Item	Quant.	Unitária	Total
RCi	Caixa d'água	Castelo água	1	0.00	0.00
PVC	Joelho 90 soldável	85 mm	5	3.90	19.50
PVC	Registro bruto gaveta Industrial c/PVC soldável	3"	1	0.90	0.90
PVC	Te 90 soldável	85 mm	1	2.50	2.50
PVC	Te de redução 90 soldável	85 mm - 60 mm	1	8.00	8.00
PVC	Bucha de redução sold. longa	60 mm - 25 mm	1	0.07	0.07

PVC	Joelho 90 soldável	25 mm	1	1.20	1.20
PVC	Luva soldável	25 mm	1	0.01	0.01

Coluna AF-31 (TÉRREO)

Conexão analisada

Joelho 90 soldável - 85 mm (PVC rígido soldável)

Nível geométrico: -0.14 m

Tomada d´água:

Nível geométrico: 2.16 m

Pressão inicial: 2.00 m.c.a.

Trecho	Vazão (l/s)	Ø (mm)	Veloc. (m/s)	Comprimento (m)			J (m/m)	Perda (m.c.a.)	Altura (m)	Desnível (m)	Pressões (m.c.a.)	
				Conduto	Equiv.	Total					Disp.	Jusante
1-2	4.58	76	1.02	28.82	12.60	41.42	0.0132	0.55	4.26	4.40	6.40	5.85
2-3	4.58	76	1.02	0.00	3.90	3.90	0.0132	0.05	-0.14	0.00	5.85	5.80

Pressões (m.c.a.)			
Estática inicial	Perda de carga	Dinâmica disponível	Mínima necessária
6.40	0.60	5.80	0.50

Situação: Pressão suficiente

Conexões				L equivalente (m)	
Material	Grupo	Item	Quant.	Unitária	Total
RCi	Caixa d'água	Castelo água	1	0.00	0.00
PVC	Joelho 90 soldável	85 mm	4	3.90	15.60
PVC	Registro bruto gaveta Industrial c/PVC soldável	3"	1	0.90	0.90

PROCESSO ADMINISTRATIVO 0505 ASSINADO ELETRONICAMENTE

Coluna AF-32 (TÉRREO)

Conexão analisada

Joelho 90 soldável - 85 mm (PVC rígido soldável)

Nível geométrico: -0.14 m

Tomada d´água:

Nível geométrico: 2.16 m

Pressão inicial: 2.00 m.c.a.

Trecho	Vazão (l/s)	Ø (mm)	Veloc. (m/s)	Comprimento (m)			J (m/m)	Perda (m.c.a.)	Altura (m)	Desnível (m)	Pressões (m.c.a.)	
				Conduto	Equiv.	Total					Disp.	Jusante
1-2	3.57	76	0.79	26.50	12.60	39.10	0.0084	0.33	4.26	4.40	6.40	6.07
2-3	3.57	76	0.79	0.00	3.90	3.90	0.0084	0.03	-0.14	0.00	6.07	6.04

Pressões (m.c.a.)			
Estática inicial	Perda de carga	Dinâmica disponível	Mínima necessária
6.40	0.36	6.04	0.50

Situação: Pressão suficiente

Conexões				L equivalente (m)	
Material	Grupo	Item	Quant.	Unitária	Total
RCi	Caixa d'água	Castelo água	1	0.00	0.00
PVC	Joelho 90 soldável	85 mm	4	3.90	15.60
PVC	Registro bruto gaveta Industrial c/PVC soldável	3"	1	0.90	0.90

PROCESSO ADMINISTRATIVO 0506 ASSINADO ELETRONICAMENTE

Coluna AF-33 (TÉRREO)

Conexão analisada

Luva soldável - 25 mm (PVC rígido soldável)

Nível geométrico: 2.56 m

Tomada d´água:

Nível geométrico: 2.16 m

Pressão inicial: 2.00 m.c.a.

Trecho	Vazão (l/s)	Ø (mm)	Veloc. (m/s)	Comprimento (m)			J (m/m)	Perda (m.c.a.)	Altura (m)	Desnível (m)	Pressões (m.c.a.)	
				Conduto	Equiv.	Total					Disp.	Jusante
1-2	5.46	76	1.22	41.76	20.40	62.16	0.0180	1.12	4.26	0.70	2.70	1.58
2-3	0.10	53	0.04	0.77	2.50	3.27	0.0001	0.00	3.56	0.00	1.58	1.58
3-4	0.10	22	0.27	1.97	2.47	4.44	0.0063	0.03	3.56	1.00	2.58	2.55
4-5	0.10	22	0.27	0.00	0.01	0.01	0.0063	0.00	2.56	0.00	2.55	2.55

Pressões (m.c.a.)			
Estática inicial	Perda de carga	Dinâmica disponível	Mínima necessária
3.70	1.15	2.55	0.50

Situação: Pressão suficiente

Conexões				L equivalente (m)	
Material	Grupo	Item	Quant.	Unitária	Total
RCi	Caixa d'água	Castelo água	1	0.00	0.00
PVC	Joelho 90 soldável	85 mm	5	3.90	19.50

PVC	Registro bruto gaveta Industrial c/PVC soldável	3"	1	0.90	0.90
PVC	Te 90 soldável c/ redução lateral	85 mm- 60mm	1	2.50	2.50
PVC	Bucha de redução sold. longa	60 mm - 25 mm	1	0.07	0.07
PVC	Joelho 90 soldável	25 mm	2	1.20	2.40
PVC	Luva soldável	25 mm	1	0.01	0.01

Coluna AF-34 (TÉRREO)

Conexão analisada

Luva soldável - 25 mm (PVC rígido soldável)

Nível geométrico: 2.56 m

Tomada d´água:

Nível geométrico: 2.16 m

Pressão inicial: 2.00 m.c.a.

Trecho	Vazão (l/s)	Ø (mm)	Veloc. (m/s)	Comprimento (m)			J (m/m)	Perda (m.c.a.)	Altura (m)	Desnível (m)	Pressões (m.c.a.)	
				Conduto	Equiv.	Total					Disp.	Jusante
1-2	3.18	76	0.71	47.70	20.40	68.10	0.0069	0.47	4.26	0.70	2.70	2.23
2-3	2.52	76	0.56	2.09	2.50	4.59	0.0046	0.02	3.56	0.00	2.23	2.21
3-4	0.42	53	0.19	0.18	8.00	8.18	0.0011	0.00	3.56	0.00	2.21	2.21
4-5	0.42	22	1.16	1.26	1.27	2.53	0.0768	0.19	3.56	1.00	3.21	3.02
5-6	0.42	22	1.16	0.00	0.01	0.01	0.0768	0.00	2.56	0.00	3.02	3.02

Pressões (m.c.a.)			
Estática inicial	Perda de arga	Dinâmica isponível	Mínima necessária
3.70	0.68	3.02	0.50

Situação: Pressão suficiente

Conexões				L equivalente (m)	
Material	Grupo	Item	Quant.	Unitária	Total
RCi	Caixa d'água	Castelo água	1	0.00	0.00
PVC	Joelho 90 soldável	85 mm	5	3.90	19.50

PVC	Registro bruto gaveta Industrial c/PVC soldável	3"	1	0.90	0.90
PVC	Te 90 soldável	85 mm	1	2.50	2.50
PVC	Te de redução 90 soldável	85 mm - 60 mm	1	8.00	8.00
PVC	Bucha de redução sold. longa	60 mm - 25 mm	1	0.07	0.07
PVC	Joelho 90 soldável	25 mm	1	1.20	1.20
PVC	Luva soldável	25 mm	1	0.01	0.01

Coluna AF-35 (TÉRREO)

Conexão analisada

Joelho 90 soldável - 85 mm (PVC rígido soldável)

Nível geométrico: -0.14 m

Tomada d´água:

Nível geométrico: 2.16 m

Pressão inicial: 2.00 m.c.a.

Trecho	Vazão (l/s)	Ø (mm)	Veloc. (m/s)	Comprimento (m)			J (m/m)	Perda (m.c.a.)	Altura (m)	Desnível (m)	Pressões (m.c.a.)	
				Conduto	Equiv.	Total					Disp.	Jusante
1-2	3.18	76	0.71	34.36	12.60	46.96	0.0069	0.32	4.26	4.40	6.40	6.08
2-3	3.18	76	0.71	0.00	3.90	3.90	0.0069	0.03	-0.14	0.00	6.08	6.05

Pressões (m.c.a.)			
Estática inicial	Perda de carga	Dinâmica disponível	Mínima necessária
6.40	0.35	6.05	0.50

Situação: Pressão suficiente

Conexões	L equivalente (m)

Material	Grupo	Item	Quant.	Unitária	Total
RCi	Caixa d'água	Castelo água	1	0.00	0.00
PVC	Joelho 90 soldável	85 mm	4	3.90	15.60
PVC	Registro bruto gaveta Industrial c/PVC soldável	3"	1	0.90	0.90

Coluna AF-36 (TÉRREO)

Conexão analisada

Joelho 90 soldável - 85 mm (PVC rígido soldável)

Nível geométrico: -0.14 m

Tomada d´água:

Nível geométrico: 2.16 m

Pressão inicial: 2.00 m.c.a.

Trecho	Vazão (l/s)	Ø (mm)	Veloc. (m/s)	Comprimento (m)			J (m/m)	Perda (m.c.a.)	Altura (m)	Desnível (m)	Pressões (m.c.a.)	
				Conduto	Equiv.	Total					Disp.	Jusante
1-2	5.46	76	1.22	36.24	12.60	48.84	0.0180	0.88	4.26	4.40	6.40	5.52
2-3	5.46	76	1.22	0.00	3.90	3.90	0.0180	0.07	-0.14	0.00	5.52	5.45

Pressões (m.c.a.)			
Estática inicial	Perda de carga	Dinâmica disponível	Mínima necessária
6.40	0.95	5.45	0.50

Situação: Pressão suficiente

Conexões				L equivalente (m)	
Material	**Grupo**	**Item**	**Quant.**	**Unitária**	**Total**
RCi	Caixa d'água	Castelo água	1	0.00	0.00
PVC	Joelho 90 soldável	85 mm	4	3.90	15.60
PVC	Registro bruto gaveta Industrial c/PVC soldável	3"	1	0.90	0.90

Coluna AF-37 (TÉRREO)

Conexão analisada

Luva soldável - 25 mm (PVC rígido soldável)

Nível geométrico: 2.56 m

Tomada d´água:

Nível geométrico: 2.16 m

Pressão inicial: 2.00 m.c.a.

Trecho	Vazão (l/s)	Ø (mm)	Veloc. (m/s)	Comprimento (m)			J (m/m)	Perda (m.c.a.)	Altura (m)	Desnível (m)	Pressões (m.c.a.)	
				Conduto	Equiv.	Total					Disp.	Jusante
1-2	**3.18**	**76**	**0.71**	**47.70**	**20.40**	**68.10**	**0.0069**	**0.47**	**4.26**	**0.70**	**2.70**	**2.23**
2-3	**2.52**	**76**	**0.56**	**2.09**	**2.50**	**4.59**	**0.0046**	**0.02**	**3.56**	**0.00**	**2.23**	**2.21**
3-4	**2.48**	**76**	**0.55**	**4.29**	**6.40**	**10.69**	**0.0044**	**0.05**	**3.56**	**0.00**	**2.21**	**2.16**
4-5	**2.48**	**76**	**0.55**	**0.29**	**2.50**	**2.79**	**0.0044**	**0.01**	**3.56**	**0.00**	**2.16**	**2.15**
5-6	**0.35**	**53**	**0.16**	**0.14**	**8.00**	**8.14**	**0.0008**	**0.00**	**3.56**	**0.00**	**2.15**	**2.15**
6-7	**0.35**	**22**	**0.97**	**1.24**	**1.27**	**2.51**	**0.0562**	**0.14**	**3.56**	**1.00**	**3.15**	**3.01**
7-8	**0.35**	**22**	**0.97**	**0.00**	**0.01**	**0.01**	**0.0562**	**0.00**	**2.56**	**0.00**	**3.01**	**3.01**

Pressões (m.c.a.)			
Estática inicial	**Perda de carga**	**Dinâmica disponível**	**Mínima necessária**
3.70	0.69	3.01	0.50

Situação: Pressão suficiente

Conexões				L equivalente (m)	
Material	**Grupo**	**Item**	**Quant.**	**Unitária**	**Total**
RCi	Caixa d'água	Castelo água	1	0.00	0.00
PVC	Joelho 90 soldável	85 mm	6	3.90	23.40
PVC	Registro bruto gaveta Industrial c/PVC soldável	3"	1	0.90	0.90
PVC	Te 90 soldável	85 mm	1	2.50	2.50
PVC	Te de redução 90 soldável	85 mm - 60 mm	2	2.50	5.00
PVC	Te de redução 90 soldável	85 mm - 60 mm	1	8.00	8.00
PVC	Bucha de redução sold. longa	60 mm - 25 mm	1	0.07	0.07
PVC	Joelho 90 soldável	25 mm	1	1.20	1.20
PVC	Luva soldável	25 mm	1	0.01	0.01

Coluna AF-38 (TÉRREO)

Conexão analisada

Luva soldável - 25 mm (PVC rígido soldável)

Nível geométrico: 2.56 m

Tomada d´água:

Nível geométrico: 2.16 m

Pressão inicial: 2.00 m.c.a.

Trecho	Vazão (l/s)	Ø (mm)	Veloc. (m/s)	Comprimento (m)			J (m/m)	Perda (m.c.a.)	Altura (m)	Desnível (m)	Pressões (m.c.a.)	
				Conduto	Equiv.	Total					Disp.	Jusante
1-2	3.18	76	0.71	47.70	20.40	68.10	0.0069	0.47	4.26	0.70	2.70	2.23
2-3	2.52	76	0.56	2.09	2.50	4.59	0.0046	0.02	3.56	0.00	2.23	2.21
3-4	2.48	76	0.55	4.29	6.40	10.69	0.0044	0.05	3.56	0.00	2.21	2.16
4-5	0.19	53	0.08	0.37	8.00	8.37	0.0003	0.00	3.56	0.00	2.16	2.16
5-6	0.19	22	0.52	1.85	2.47	4.32	0.0189	0.08	3.56	1.00	3.16	3.08
6-7	0.19	22	0.52	0.00	0.01	0.01	0.0189	0.00	2.56	0.00	3.08	3.08

Pressões (m.c.a.)			
Estática inicial	Perda de carga	Dinâmica disponível	Mínima necessária
3.70	0.62	3.08	0.50

Situação: Pressão suficiente

PROCESSO ADMINISTRATIVO 0513 ASSINADO ELETRONICAMENTE

Conexões				L equivalente (m)	
Material	**Grupo**	**Item**	**Quant.**	**Unitária**	**Total**
RCi	Caixa d'água	Castelo água	1	0.00	0.00
PVC	Joelho 90 soldável	85 mm	6	3.90	23.40
PVC	Registro bruto gaveta Industrial c/PVC soldável	3"	1	0.90	0.90
PVC	Te 90 soldável	85 mm	1	2.50	2.50
PVC	Te de redução 90 soldável	85 mm - 60 mm	1	2.50	2.50
PVC	Te de redução 90 soldável	85 mm - 60 mm	1	8.00	8.00
PVC	Bucha de redução sold. longa	60 mm - 25 mm	1	0.07	0.07
PVC	Joelho 90 soldável	25 mm	2	1.20	2.40
PVC	Luva soldável	25 mm	1	0.01	0.01

Coluna AF-39 (TÉRREO)

Conexão analisada

Luva soldável - 25 mm (PVC rígido soldável)

Nível geométrico: 2.56 m

Tomada d´água:

Nível geométrico: 2.16 m

Pressão inicial: 2.00 m.c.a.

Trecho	Vazão (l/s)	Ø (mm)	Veloc. (m/s)	Comprimento (m)			J (m/m)	Perda (m.c.a.)	Altura (m)	Desnível (m)	Pressões (m.c.a.)	
				Conduto	Equiv.	Total					Disp.	Jusante
1-2	3.18	76	0.71	47.70	20.40	68.10	0.0069	0.47	4.26	0.70	2.70	2.23
2-3	1.95	76	0.43	3.55	8.00	11.55	0.0029	0.03	3.56	0.00	2.23	2.20
3-4	0.37	53	0.16	1.17	8.00	9.17	0.0008	0.00	3.56	0.00	2.20	2.19
4-5	0.37	22	1.00	3.25	1.27	4.52	0.0597	0.27	3.56	1.00	3.19	2.93
5-6	0.37	22	1.00	0.00	0.01	0.01	0.0597	0.00	2.56	0.00	2.93	2.93

Pressões (m.c.a.)			
Estática inicial	Perda de carga	Dinâmica disponível	Mínima necessária
3.70	0.77	2.93	0.50

Situação: Pressão suficiente

Conexões				L equivalente (m)	
Material	Grupo	Item	Quant.	Unitária	Total
RCi	Caixa d'água	Castelo água	1	0.00	0.00
PVC	Joelho 90 soldável	85 mm	5	3.90	19.50
PVC	Registro bruto gaveta Industrial c/PVC soldável	3"	1	0.90	0.90
PVC	Te 90 soldável	85 mm	1	8.00	8.00
PVC	Te de redução 90 soldável	85 mm - 60 mm	1	8.00	8.00
PVC	Bucha de redução sold. longa	60 mm - 25 mm	1	0.07	0.07
PVC	Joelho 90 soldável	25 mm	1	1.20	1.20

PVC	Luva soldável	25 mm	1	0.01	0.01

Coluna AF-40 (TÉRREO)

Conexão analisada

Luva soldável - 50 mm (PVC rígido soldável)

Nível geométrico: 2.56 m

Tomada d´água:

Nível geométrico: 2.16 m

Pressão inicial: 2.00 m.c.a.

Trecho	Vazão (l/s)	Ø (mm)	Veloc. (m/s)	Comprimento (m)			J (m/m)	Perda (m.c.a.)	Altura (m)	Desnível (m)	Pressões (m.c.a.)	
				Conduto	Equiv.	Total					Disp.	Jusante
1-2	3.18	76	0.71	47.70	20.40	68.10	0.0069	0.47	4.26	0.70	2.70	2.23
2-3	2.52	76	0.56	2.09	2.50	4.59	0.0046	0.02	3.56	0.00	2.23	2.21
3-4	2.48	76	0.55	4.29	6.40	10.69	0.0044	0.05	3.56	0.00	2.21	2.16
4-5	2.48	76	0.55	0.29	2.50	2.79	0.0044	0.01	3.56	0.00	2.16	2.15
5-6	2.45	76	0.55	1.86	2.50	4.36	0.0043	0.02	3.56	0.00	2.15	2.13
6-7	1.71	53	0.76	0.42	8.00	8.42	0.0120	0.02	3.56	0.00	2.13	2.11
7-8	1.71	44	1.12	1.65	1.24	2.89	0.0303	0.09	3.56	1.00	3.11	3.02
8-9	1.71	44	1.12	0.00	0.01	0.01	0.0303	0.00	2.56	0.00	3.02	3.02

Pressões (m.c.a.)			
Estática inicial	Perda de carga	Dinâmica disponível	Mínima necessária
3.70	0.68	3.02	0.50

Situação: Pressão suficiente

PROCESSO ADMINISTRATIVO 0516 ASSINADO ELETRONICAMENTE

Conexões				L equivalente (m)	
Material	**Grupo**	**Item**	**Quant.**	**Unitária**	**Total**
RCi	Caixa d'água	Castelo água	1	0.00	0.00
PVC	Joelho 90 soldável	85 mm	6	3.90	23.40
PVC	Registro bruto gaveta Industrial c/PVC soldável	3"	1	0.90	0.90
PVC	Te 90 soldável	85 mm	1	2.50	2.50
PVC	Te de redução 90 soldável	85 mm - 60 mm	3	2.50	7.50
PVC	Te de redução 90 soldável	85 mm - 60 mm	1	8.00	8.00
PVC	Bucha de redução sold. curta	60 mm - 50 mm	1	0.04	0.04
PVC	Curva 90 soldável	50 mm	1	1.20	1.20
PVC	Luva soldável	50 mm	1	0.01	0.01

Coluna AF-41 (TÉRREO)

Conexão analisada

Luva soldável - 25 mm (PVC rígido soldável)

Nível geométrico: 2.56 m

Tomada d´água:

Nível geométrico: 2.16 m

Pressão inicial: 2.00 m.c.a.

Trecho	Vazão (l/s)	Ø (mm)	Veloc. (m/s)	Comprimento (m)			J (m/m)	Perda (m.c.a.)	Altura (m)	Desnível (m)	Pressões (m.c.a.)	
				Conduto	Equiv.	Total					Disp.	Jusante
1-2	5.46	76	1.22	41.76	20.40	62.16	0.0180	1.12	4.26	0.70	2.70	1.58
2-3	5.46	76	1.22	1.92	8.00	9.92	0.0180	0.18	3.56	0.00	1.58	1.40
3-4	4.88	76	1.09	8.19	11.90	20.09	0.0147	0.30	3.56	0.00	1.40	1.10
4-5	3.46	76	0.77	3.36	8.00	11.36	0.0080	0.09	3.56	0.00	1.10	1.01
5-6	2.48	76	0.55	1.81	2.50	4.31	0.0044	0.02	3.56	0.00	1.01	0.99
6-7	0.54	76	0.12	1.49	2.50	3.99	0.0003	0.00	3.56	0.00	0.99	0.99
7-8	0.35	76	0.08	1.40	8.00	9.40	0.0002	0.00	3.56	0.00	0.99	0.99
8-9	0.13	53	0.06	0.29	8.00	8.29	0.0000	0.00	3.56	0.00	0.99	0.99
9-10	0.13	22	0.37	1.29	1.27	2.55	0.0104	0.03	3.56	1.00	1.99	1.96
10-11	0.13	22	0.37	0.00	0.01	0.01	0.0104	0.00	2.56	0.00	1.96	1.96

Pressões (m.c.a.)			
Estática inicial	Perda de carga	Dinâmica disponível	Mínima necessária
3.70	1.74	1.96	0.50

Situação: Pressão suficiente

PROCESSO ADMINISTRATIVO 0518 ASSINADO ELETRONICAMENTE

Conexões				L equivalente (m)	
Material	**Grupo**	**Item**	**Quant.**	**Unitária**	**Total**
RCi	Caixa d'água	Castelo água	1	0.00	0.00
PVC	Joelho 90 soldável	85 mm	6	3.90	23.40
PVC	Registro bruto gaveta Industrial c/PVC soldável	3"	1	0.90	0.90
PVC	Te 90 soldável c/ redução lateral	85 mm- 60mm	1	8.00	8.00
PVC	Te 90 soldável	85 mm	3	8.00	24.00
PVC	Te de redução 90 soldável	85 mm - 60 mm	2	2.50	5.00
PVC	Te de redução 90 soldável	85 mm - 60 mm	1	8.00	8.00
PVC	Bucha de redução sold. longa	60 mm - 25 mm	1	0.07	0.07
PVC	Joelho 90 soldável	25 mm	1	1.20	1.20
PVC	Luva soldável	25 mm	1	0.01	0.01

PROCESSO ADMINISTRATIVO 0519 ASSINADO ELETRONICAMENTE

Coluna AF-42 (TÉRREO)

Conexão analisada

Luva soldável - 50 mm (PVC rígido soldável)

Nível geométrico: 2.56 m

Tomada d´água:

Nível geométrico: 2.16 m

Pressão inicial: 2.00 m.c.a.

Trecho	Vazão (l/s)	Ø (mm)	Veloc. (m/s)	Comprimento (m)			J (m/m)	Perda (m.c.a.)	Altura (m)	Desnível (m)	Pressões (m.c.a.)	
				Conduto	Equiv.	Total					Disp.	Jusante
1-2	5.46	76	1.22	41.76	20.40	62.16	0.0180	1.12	4.26	0.70	2.70	1.58
2-3	5.46	76	1.22	1.92	8.00	9.92	0.0180	0.18	3.56	0.00	1.58	1.40
3-4	4.88	76	1.09	8.19	11.90	20.09	0.0147	0.30	3.56	0.00	1.40	1.10
4-5	3.46	76	0.77	3.36	8.00	11.36	0.0080	0.09	3.56	0.00	1.10	1.01
5-6	2.48	76	0.55	1.81	2.50	4.31	0.0044	0.02	3.56	0.00	1.01	0.99
6-7	2.41	53	1.08	0.67	8.00	8.67	0.0222	0.05	3.56	0.00	0.99	0.94
7-8	2.41	44	1.59	2.10	2.44	4.54	0.0708	0.32	3.56	1.00	1.94	1.62
8-9	2.41	44	1.59	0.00	0.01	0.01	0.0708	0.00	2.56	0.00	1.62	1.62

Pressões (m.c.a.)			
Estática inicial	Perda de carga	Dinâmica disponível	Mínima necessária
3.70	2.08	1.62	0.50

Situação: Pressão suficiente

PROCESSO ADMINISTRATIVO 0520 ASSINADO ELETRONICAMENTE

Conexões				L equivalente (m)	
Material	**Grupo**	**Item**	**Quant.**	**Unitária**	**Total**
RCi	Caixa d'água	Castelo água	1	0.00	0.00
PVC	Joelho 90 soldável	85 mm	6	3.90	23.40
PVC	Registro bruto gaveta Industrial c/PVC soldável	3"	1	0.90	0.90
PVC	Te 90 soldável c/ redução lateral	85 mm- 60mm	1	8.00	8.00
PVC	Te 90 soldável	85 mm	2	8.00	16.00
PVC	Te de redução 90 soldável	85 mm - 60 mm	1	2.50	2.50
PVC	Te de redução 90 soldável	85 mm - 60 mm	1	8.00	8.00
PVC	Bucha de redução sold. curta	60 mm - 50 mm	1	0.04	0.04
PVC	Curva 90 soldável	50 mm	2	1.20	2.40
PVC	Luva soldável	50 mm	1	0.01	0.01

Coluna AF-43 (TÉRREO)

Conexão analisada

Luva soldável - 50 mm (PVC rígido soldável)

Nível geométrico: 2.56 m

Tomada d´água:

Nível geométrico: 2.16 m

Pressão inicial: 2.00 m.c.a.

Trecho	Vazão (l/s)	Ø (mm)	Veloc. (m/s)	Comprimento (m)			J (m/m)	Perda (m.c.a.)	Altura (m)	Desnível (m)	Pressões (m.c.a.)	
				Conduto	Equiv.	Total					Disp.	Jusante
1-2	5.46	76	1.22	41.76	20.40	62.16	0.0180	1.12	4.26	0.70	2.70	1.58
2-3	5.46	76	1.22	1.92	8.00	9.92	0.0180	0.18	3.56	0.00	1.58	1.40
3-4	4.88	76	1.09	8.19	11.90	20.09	0.0147	0.30	3.56	0.00	1.40	1.10
4-5	3.46	76	0.77	3.36	8.00	11.36	0.0080	0.09	3.56	0.00	1.10	1.01
5-6	2.41	53	1.08	1.05	8.00	9.05	0.0222	0.06	3.56	0.00	1.01	0.96
6-7	2.41	44	1.59	1.34	1.24	2.57	0.0708	0.18	3.56	1.00	1.96	1.77
7-8	2.41	44	1.59	0.00	0.01	0.01	0.0708	0.00	2.56	0.00	1.77	1.77

Pressões (m.c.a.)			
Estática inicial	Perda de carga	Dinâmica disponível	Mínima necessária
3.70	1.93	1.77	0.50

Situação: Pressão suficiente

PROCESSO ADMINISTRATIVO 0522 ASSINADO ELETRONICAMENTE

Conexões				L equivalente (m)	
Material	**Grupo**	**Item**	**Quant.**	**Unitária**	**Total**
RCi	Caixa d'água	Castelo água	1	0.00	0.00
PVC	Joelho 90 soldável	85 mm	6	3.90	23.40
PVC	Registro bruto gaveta Industrial c/PVC soldável	3"	1	0.90	0.90
PVC	Te 90 soldável c/ redução lateral	85 mm- 60mm	1	8.00	8.00
PVC	Te 90 soldável	85 mm	2	8.00	16.00
PVC	Te de redução 90 soldável	85 mm - 60 mm	1	8.00	8.00
PVC	Bucha de redução sold. curta	60 mm - 50 mm	1	0.04	0.04
PVC	Curva 90 soldável	50 mm	1	1.20	1.20
PVC	Luva soldável	50 mm	1	0.01	0.01

Coluna AF-44 (TÉRREO)

Conexão analisada

Luva soldável - 50 mm (PVC rígido soldável)

Nível geométrico: 2.56 m

Tomada d´água:

Nível geométrico: 2.16 m

Pressão inicial: 2.00 m.c.a.

Trecho	Vazão (l/s)	Ø (mm)	Veloc. (m/s)	Comprimento (m)			J (m/m)	Perda (m.c.a.)	Altura (m)	Desnível (m)	Pressões (m.c.a.)	
				Conduto	Equiv.	Total					Disp.	Jusante
1-2	5.46	76	1.22	41.76	20.40	62.16	0.0180	1.12	4.26	0.70	2.70	1.58
2-3	5.46	76	1.22	1.92	8.00	9.92	0.0180	0.18	3.56	0.00	1.58	1.40
3-4	4.88	76	1.09	8.19	11.90	20.09	0.0147	0.30	3.56	0.00	1.40	1.10
4-5	3.44	76	0.77	1.35	2.50	3.85	0.0079	0.03	3.56	0.00	1.10	1.07
5-6	2.41	53	1.08	1.61	8.00	9.61	0.0222	0.07	3.56	0.00	1.07	1.00
6-7	2.41	44	1.59	2.23	1.24	3.46	0.0708	0.24	3.56	1.00	2.00	1.76
7-8	2.41	44	1.59	0.00	0.01	0.01	0.0708	0.00	2.56	0.00	1.76	1.76

Pressões (m.c.a.)			
Estática inicial	Perda de carga	Dinâmica disponível	Mínima necessária
3.70	1.94	1.76	0.50

Situação: Pressão suficiente

PROCESSO ADMINISTRATIVO 0524 ASSINADO ELETRONICAMENTE

Conexões				L equivalente (m)	
Material	**Grupo**	**Item**	**Quant.**	**Unitária**	**Total**
RCi	Caixa d'água	Castelo água	1	0.00	0.00
PVC	Joelho 90 soldável	85 mm	6	3.90	23.40
PVC	Registro bruto gaveta Industrial c/PVC soldável	3"	1	0.90	0.90
PVC	Te 90 soldável c/ redução lateral	85 mm- 60mm	1	8.00	8.00
PVC	Te 90 soldável	85 mm	1	8.00	8.00
PVC	Te 90 soldável	85 mm	1	2.50	2.50
PVC	Te de redução 90 soldável	85 mm - 60 mm	1	8.00	8.00
PVC	Bucha de redução sold. curta	60 mm - 50 mm	1	0.04	0.04
PVC	Curva 90 soldável	50 mm	1	1.20	1.20
PVC	Luva soldável	50 mm	1	0.01	0.01

Coluna AF-45 (TÉRREO)

Conexão analisada

Luva soldável - 50 mm (PVC rígido soldável)

Nível geométrico: 2.56 m

Tomada d´água:

Nível geométrico: 2.16 m

Pressão inicial: 2.00 m.c.a.

Trecho	Vazão (l/s)	Ø (mm)	Veloc. (m/s)	Comprimento (m)			J (m/m)	Perda (m.c.a.)	Altura (m)	Desnível (m)	Pressões (m.c.a.)	
				Conduto	Equiv.	Total					Disp.	Jusante
1-2	5.46	76	1.22	41.76	20.40	62.16	0.0180	1.12	4.26	0.70	2.70	1.58
2-3	5.46	76	1.22	1.92	8.00	9.92	0.0180	0.18	3.56	0.00	1.58	1.40
3-4	2.45	76	0.55	3.72	2.50	6.22	0.0043	0.03	3.56	0.00	1.40	1.37
4-5	2.45	76	0.55	0.27	2.50	2.77	0.0043	0.01	3.56	0.00	1.37	1.36
5-6	2.41	53	1.08	0.42	8.00	8.42	0.0222	0.04	3.56	0.00	1.36	1.32
6-7	2.41	44	1.59	1.22	1.24	2.46	0.0708	0.17	3.56	1.00	2.32	2.14
7-8	2.41	44	1.59	0.00	0.01	0.01	0.0708	0.00	2.56	0.00	2.14	2.14

Pressões (m.c.a.)			
Estática inicial	Perda de carga	Dinâmica disponível	Mínima necessária
3.70	1.56	2.14	0.50

Situação: Pressão suficiente

PROCESSO ADMINISTRATIVO 0526 ASSINADO ELETRONICAMENTE

Conexões				L equivalente (m)	
Material	**Grupo**	**Item**	**Quant.**	**Unitária**	**Total**
RCi	Caixa d'água	Castelo água	1	0.00	0.00
PVC	Joelho 90 soldável	85 mm	5	3.90	19.50
PVC	Registro bruto gaveta Industrial c/PVC soldável	3"	1	0.90	0.90
PVC	Te 90 soldável c/ redução lateral	85 mm- 60mm	1	8.00	8.00
PVC	Te 90 soldável	85 mm	1	2.50	2.50
PVC	Te de redução 90 soldável	85 mm - 60 mm	1	2.50	2.50
PVC	Te de redução 90 soldável	85 mm - 60 mm	1	8.00	8.00
PVC	Bucha de redução sold. curta	60 mm - 50 mm	1	0.04	0.04
PVC	Curva 90 soldável	50 mm	1	1.20	1.20
PVC	Luva soldável	50 mm	1	0.01	0.01

Coluna AF-46 (TÉRREO)

Conexão analisada

Luva soldável - 25 mm (PVC rígido soldável)

Nível geométrico: 2.56 m

Tomada d´água:

Nível geométrico: 2.16 m

Pressão inicial: 2.00 m.c.a.

Trecho	Vazão (l/s)	Ø (mm)	Veloc. (m/s)	Comprimento (m)			J (m/m)	Perda (m.c.a.)	Altura (m)	Desnível (m)	Pressões (m.c.a.)	
				Conduto	Equiv.	Total					Disp.	Jusante
1-2	5.46	76	1.22	41.76	20.40	62.16	0.0180	1.12	4.26	0.70	2.70	1.58
2-3	5.46	76	1.22	1.92	8.00	9.92	0.0180	0.18	3.56	0.00	1.58	1.40
3-4	2.45	76	0.55	3.72	2.50	6.22	0.0043	0.03	3.56	0.00	1.40	1.37
4-5	0.13	53	0.06	0.35	8.00	8.35	0.0000	0.00	3.56	0.00	1.37	1.37
5-6	0.13	22	0.37	2.08	2.47	4.54	0.0104	0.05	3.56	1.00	2.37	2.33
6-7	0.13	22	0.37	0.00	0.01	0.01	0.0104	0.00	2.56	0.00	2.33	2.33

Pressões (m.c.a.)			
Estática inicial	Perda de carga	Dinâmica disponível	Mínima necessária
3.70	1.37	2.33	0.50

Situação: Pressão suficiente

PROCESSO ADMINISTRATIVO 0528 ASSINADO ELETRONICAMENTE

Conexões				L equivalente (m)	
Material	**Grupo**	**Item**	**Quant.**	**Unitária**	**Total**
RCi	Caixa d'água	Castelo água	1	0.00	0.00
PVC	Joelho 90 soldável	85 mm	5	3.90	19.50
PVC	Registro bruto gaveta Industrial c/PVC soldável	3"	1	0.90	0.90
PVC	Te 90 soldável c/ redução lateral	85 mm- 60mm	1	8.00	8.00
PVC	Te 90 soldável	85 mm	1	2.50	2.50
PVC	Te de redução 90 soldável	85 mm - 60 mm	1	8.00	8.00
PVC	Bucha de redução sold. longa	60 mm - 25 mm	1	0.07	0.07
PVC	Joelho 90 soldável	25 mm	2	1.20	2.40
PVC	Luva soldável	25 mm	1	0.01	0.01

PROCESSO ADMINISTRATIVO 0529 ASSINADO ELETRONICAMENTE

Coluna AF-47 (TÉRREO)

Conexão analisada

Luva soldável - 25 mm (PVC rígido soldável)

Nível geométrico: 2.56 m

Tomada d´água:

Nível geométrico: 2.16 m

Pressão inicial: 2.00 m.c.a.

Trecho	Vazão (l/s)	Ø (mm)	Veloc. (m/s)	Comprimento (m)			J (m/m)	Perda (m.c.a.)	Altura (m)	Desnível (m)	Pressões (m.c.a.)	
				Conduto	Equiv.	Total					Disp.	Jusante
1-2	5.46	76	1.22	41.76	20.40	62.16	0.0180	1.12	4.26	0.70	2.70	1.58
2-3	5.46	76	1.22	1.92	8.00	9.92	0.0180	0.18	3.56	0.00	1.58	1.40
3-4	4.88	76	1.09	8.19	11.90	20.09	0.0147	0.30	3.56	0.00	1.40	1.10
4-5	3.46	76	0.77	3.36	8.00	11.36	0.0080	0.09	3.56	0.00	1.10	1.01
5-6	2.48	76	0.55	1.81	2.50	4.31	0.0044	0.02	3.56	0.00	1.01	0.99
6-7	0.54	76	0.12	1.49	2.50	3.99	0.0003	0.00	3.56	0.00	0.99	0.99
7-8	0.41	76	0.09	4.02	10.30	14.32	0.0002	0.00	3.56	0.00	0.99	0.99
8-9	0.41	53	0.18	0.64	0.10	0.73	0.0010	0.00	3.56	0.00	0.99	0.99
9-10	0.41	22	1.13	1.57	1.27	2.84	0.0734	0.20	3.56	1.00	1.99	1.78
10-11	0.41	22	1.13	0.00	0.01	0.01	0.0734	0.00	2.56	0.00	1.78	1.78

Pressões (m.c.a.)			
Estática inicial	Perda de carga	Dinâmica disponível	Mínima necessária
3.70	1.92	1.78	0.50

Situação: Pressão suficiente

PROCESSO ADMINISTRATIVO 0530 ASSINADO ELETRONICAMENTE

Conexões				L equivalente (m)	
Material	**Grupo**	**Item**	**Quant.**	**Unitária**	**Total**
RCi	Caixa d'água	Castelo água	1	0.00	0.00
PVC	Joelho 90 soldável	85 mm	8	3.90	31.20
PVC	Registro bruto gaveta Industrial c/PVC soldável	3"	1	0.90	0.90
PVC	Te 90 soldável c/ redução lateral	85 mm- 60mm	1	8.00	8.00
PVC	Te 90 soldável	85 mm	2	8.00	16.00
PVC	Te 90 soldável	85 mm	1	2.50	2.50
PVC	Te de redução 90 soldável	85 mm - 60 mm	2	2.50	5.00
PVC	Bucha de redução sold. longa	85 mm - 60 mm	1	0.10	0.10
PVC	Bucha de redução sold. longa	60 mm - 25 mm	1	0.07	0.07
PVC	Joelho 90 soldável	25 mm	1	1.20	1.20
PVC	Luva soldável	25 mm	1	0.01	0.01

Coluna AF-48 (TÉRREO)

Conexão analisada

Luva soldável - 25 mm (PVC rígido soldável)

Nível geométrico: 2.56 m

Tomada d´água:

Nível geométrico: 2.16 m

Pressão inicial: 2.00 m.c.a.

Trecho	Vazão (l/s)	Ø (mm)	Veloc. (m/s)	Comprimento (m)			J (m/m)	Perda (m.c.a.)	Altura (m)	Desnível (m)	Pressões (m.c.a.)	
				Conduto	Equiv.	Total					Disp.	Jusante
1-2	5.46	76	1.22	41.76	20.40	62.16	0.0180	1.12	4.26	0.70	2.70	1.58
2-3	5.46	76	1.22	1.92	8.00	9.92	0.0180	0.18	3.56	0.00	1.58	1.40
3-4	2.45	76	0.55	3.72	2.50	6.22	0.0043	0.03	3.56	0.00	1.40	1.37
4-5	2.45	76	0.55	0.27	2.50	2.77	0.0043	0.01	3.56	0.00	1.37	1.36
5-6	0.41	76	0.09	2.35	6.40	8.75	0.0002	0.00	3.56	0.00	1.36	1.36
6-7	0.41	53	0.18	0.86	0.10	0.96	0.0010	0.00	3.56	0.00	1.36	1.36
7-8	0.41	22	1.13	2.23	1.27	3.50	0.0734	0.25	3.56	1.00	2.36	2.11
8-9	0.41	22	1.13	0.00	0.01	0.01	0.0734	0.00	2.56	0.00	2.11	2.10

Pressões (m.c.a.)			
Estática inicial	Perda de carga	Dinâmica disponível	Mínima necessária
3.70	1.60	2.10	0.50

Situação: Pressão suficiente

PROCESSO ADMINISTRATIVO 0532 ASSINADO ELETRONICAMENTE

Conexões				L equivalente (m)	
Material	**Grupo**	**Item**	**Quant.**	**Unitária**	**Total**
RCi	Caixa d'água	Castelo água	1	0.00	0.00
PVC	Joelho 90 soldável	85 mm	6	3.90	23.40
PVC	Registro bruto gaveta Industrial c/PVC soldável	3"	1	0.90	0.90
PVC	Te 90 soldável c/ redução lateral	85 mm- 60mm	1	8.00	8.00
PVC	Te 90 soldável	85 mm	1	2.50	2.50
PVC	Te de redução 90 soldável	85 mm - 60 mm	2	2.50	5.00
PVC	Bucha de redução sold. longa	85 mm - 60 mm	1	0.10	0.10
PVC	Bucha de redução sold. longa	60 mm - 25 mm	1	0.07	0.07
PVC	Joelho 90 soldável	25 mm	1	1.20	1.20
PVC	Luva soldável	25 mm	1	0.01	0.01

Coluna AF-49 (TÉRREO)

Conexão analisada

Luva soldável - 50 mm (PVC rígido soldável)

Nível geométrico: 2.56 m

Tomada d´água:

Nível geométrico: 2.16 m

Pressão inicial: 2.00 m.c.a.

Trecho	Vazão (l/s)	Ø (mm)	Veloc. (m/s)	Comprimento (m)			J (m/m)	Perda (m.c.a.)	Altura (m)	Desnível (m)	Pressões (m.c.a.)	
				Conduto	Equiv.	Total					Disp.	Jusante
1-2	3.18	76	0.71	47.70	20.40	68.10	0.0069	0.47	4.26	0.70	2.70	2.23
2-3	2.52	76	0.56	2.09	2.50	4.59	0.0046	0.02	3.56	0.00	2.23	2.21
3-4	2.48	76	0.55	4.29	6.40	10.69	0.0044	0.05	3.56	0.00	2.21	2.16
4-5	2.48	76	0.55	0.29	2.50	2.79	0.0044	0.01	3.56	0.00	2.16	2.15
5-6	2.45	76	0.55	1.86	2.50	4.36	0.0043	0.02	3.56	0.00	2.15	2.13
6-7	1.76	76	0.39	1.86	2.50	4.36	0.0024	0.01	3.56	0.00	2.13	2.12
7-8	1.71	53	0.76	0.49	8.00	8.49	0.0120	0.02	3.56	0.00	2.12	2.10
8-9	1.71	44	1.12	1.59	1.24	2.82	0.0303	0.08	3.56	1.00	3.10	3.01
9-10	1.71	44	1.12	0.00	0.01	0.01	0.0303	0.00	2.56	0.00	3.01	3.01

Pressões (m.c.a.)			
Estática inicial	Perda de carga	Dinâmica disponível	Mínima necessária
3.70	0.69	3.01	0.50

Situação: Pressão suficiente

PROCESSO ADMINISTRATIVO 0534 ASSINADO ELETRONICAMENTE

Conexões				L equivalente (m)	
Material	**Grupo**	**Item**	**Quant.**	**Unitária**	**Total**
RCi	Caixa d'água	Castelo água	1	0.00	0.00
PVC	Joelho 90 soldável	85 mm	6	3.90	23.40
PVC	Registro bruto gaveta Industrial c/PVC soldável	3"	1	0.90	0.90
PVC	Te 90 soldável	85 mm	1	2.50	2.50
PVC	Te de redução 90 soldável	85 mm - 60 mm	4	2.50	10.00
PVC	Te de redução 90 soldável	85 mm - 60 mm	1	8.00	8.00
PVC	Bucha de redução sold. curta	60 mm - 50 mm	1	0.04	0.04
PVC	Curva 90 soldável	50 mm	1	1.20	1.20
PVC	Luva soldável	50 mm	1	0.01	0.01

Coluna AF-50 (TÉRREO)

Conexão analisada

Luva soldável - 25 mm (PVC rígido soldável)

Nível geométrico: 2.56 m

Tomada d´água:

Nível geométrico: 2.16 m

Pressão inicial: 2.00 m.c.a.

Trecho	Vazão (l/s)	Ø (mm)	Veloc. (m/s)	Comprimento (m)			J (m/m)	Perda (m.c.a.)	Altura (m)	Desnível (m)	Pressões (m.c.a.)	
				Conduto	Equiv.	Total					Disp.	Jusante
1-2	5.46	76	1.22	41.76	20.40	62.16	0.0180	1.12	4.26	0.70	2.70	1.58
2-3	5.46	76	1.22	1.92	8.00	9.92	0.0180	0.18	3.56	0.00	1.58	1.40
3-4	4.88	76	1.09	8.19	11.90	20.09	0.0147	0.30	3.56	0.00	1.40	1.10
4-5	3.44	76	0.77	1.35	2.50	3.85	0.0079	0.03	3.56	0.00	1.10	1.07
5-6	2.45	76	0.55	0.71	2.50	3.21	0.0043	0.01	3.56	0.00	1.07	1.06
6-7	1.72	76	0.38	2.14	8.00	10.14	0.0023	0.02	3.56	0.00	1.06	1.04
7-8	0.25	76	0.06	0.70	6.40	7.10	0.0001	0.00	3.56	0.00	1.04	1.03
8-9	0.25	53	0.11	0.39	0.10	0.49	0.0004	0.00	3.56	0.00	1.03	1.03
9-10	0.25	22	0.68	1.32	1.27	2.58	0.0307	0.08	3.56	1.00	2.03	1.96
10-11	0.25	22	0.68	0.00	0.01	0.01	0.0307	0.00	2.56	0.00	1.96	1.96

Pressões (m.c.a.)			
Estática inicial	Perda de carga	Dinâmica disponível	Mínima necessária
3.70	1.74	1.96	0.50

Situação: Pressão suficiente

PROCESSO ADMINISTRATIVO 0536 ASSINADO ELETRONICAMENTE

Conexões				L equivalente (m)	
Material	**Grupo**	**Item**	**Quant.**	**Unitária**	**Total**
RCi	Caixa d'água	Castelo água	1	0.00	0.00
PVC	Joelho 90 soldável	85 mm	7	3.90	27.30
PVC	Registro bruto gaveta Industrial c/PVC soldável	3"	1	0.90	0.90
PVC	Te 90 soldável c/ redução lateral	85 mm- 60mm	1	8.00	8.00
PVC	Te 90 soldável	85 mm	2	8.00	16.00
PVC	Te 90 soldável	85 mm	1	2.50	2.50
PVC	Te de redução 90 soldável	85 mm - 60 mm	2	2.50	5.00
PVC	Bucha de redução sold. longa	85 mm - 60 mm	1	0.10	0.10
PVC	Bucha de redução sold. longa	60 mm - 25 mm	1	0.07	0.07
PVC	Joelho 90 soldável	25 mm	1	1.20	1.20
PVC	Luva soldável	25 mm	1	0.01	0.01

Coluna AF-51 (TÉRREO)

Conexão analisada

Luva soldável - 50 mm (PVC rígido soldável)

Nível geométrico: 2.56 m

Tomada d´água:

Nível geométrico: 2.16 m

Pressão inicial: 2.00 m.c.a.

Trecho	Vazão (l/s)	Ø (mm)	Veloc. (m/s)	Comprimento (m)			J (m/m)	Perda (m.c.a.)	Altura (m)	Desnível (m)	Pressões (m.c.a.)	
				Conduto	Equiv.	Total					Disp.	Jusante
1-2	5.46	76	1.22	41.76	20.40	62.16	0.0180	1.12	4.26	0.70	2.70	1.58
2-3	5.46	76	1.22	1.92	8.00	9.92	0.0180	0.18	3.56	0.00	1.58	1.40
3-4	4.88	76	1.09	8.19	11.90	20.09	0.0147	0.30	3.56	0.00	1.40	1.10
4-5	3.44	76	0.77	1.35	2.50	3.85	0.0079	0.03	3.56	0.00	1.10	1.07
5-6	2.45	76	0.55	0.71	2.50	3.21	0.0043	0.01	3.56	0.00	1.07	1.06
6-7	1.72	76	0.38	2.14	8.00	10.14	0.0023	0.02	3.56	0.00	1.06	1.04
7-8	1.70	53	0.76	0.38	8.00	8.38	0.0119	0.02	3.56	0.00	1.04	1.01
8-9	1.70	44	1.12	1.58	1.24	2.81	0.0300	0.08	3.56	1.00	2.01	1.93
9-10	1.70	44	1.12	0.00	0.01	0.01	0.0300	0.00	2.56	0.00	1.93	1.93

Pressões (m.c.a.)			
Estática inicial	Perda de carga	Dinâmica disponível	Mínima necessária
3.70	1.77	1.93	0.50

Situação: Pressão suficiente

PROCESSO ADMINISTRATIVO 0538 ASSINADO ELETRONICAMENTE

Conexões				L equivalente (m)	
Material	**Grupo**	**Item**	**Quant.**	**Unitária**	**Total**
RCi	Caixa d'água	Castelo água	1	0.00	0.00
PVC	Joelho 90 soldável	85 mm	6	3.90	23.40
PVC	Registro bruto gaveta Industrial c/PVC soldável	3"	1	0.90	0.90
PVC	Te 90 soldável c/ redução lateral	85 mm- 60mm	1	8.00	8.00
PVC	Te 90 soldável	85 mm	2	8.00	16.00
PVC	Te 90 soldável	85 mm	1	2.50	2.50
PVC	Te de redução 90 soldável	85 mm - 60 mm	1	2.50	2.50
PVC	Te de redução 90 soldável	85 mm - 60 mm	1	8.00	8.00
PVC	Bucha de redução sold. curta	60 mm - 50 mm	1	0.04	0.04
PVC	Curva 90 soldável	50 mm	1	1.20	1.20
PVC	Luva soldável	50 mm	1	0.01	0.01

Coluna AF-52 (TÉRREO)

Conexão analisada

Luva soldável - 50 mm (PVC rígido soldável)

Nível geométrico: 2.56 m

Tomada d´água:

Nível geométrico: 2.16 m

Pressão inicial: 2.00 m.c.a.

Trecho	Vazão (l/s)	Ø (mm)	Veloc. (m/s)	Comprimento (m)			J (m/m)	Perda (m.c.a.)	Altura (m)	Desnível (m)	Pressões (m.c.a.)	
				Conduto	Equiv.	Total					Disp.	Jusante
1-2	5.46	76	1.22	41.76	20.40	62.16	0.0180	1.12	4.26	0.70	2.70	1.58
2-3	5.46	76	1.22	1.92	8.00	9.92	0.0180	0.18	3.56	0.00	1.58	1.40
3-4	4.88	76	1.09	8.19	11.90	20.09	0.0147	0.30	3.56	0.00	1.40	1.10
4-5	3.44	76	0.77	1.35	2.50	3.85	0.0079	0.03	3.56	0.00	1.10	1.07
5-6	2.45	76	0.55	0.71	2.50	3.21	0.0043	0.01	3.56	0.00	1.07	1.06
6-7	1.75	76	0.39	3.61	6.40	10.01	0.0024	0.02	3.56	0.00	1.06	1.03
7-8	1.70	76	0.38	0.35	8.00	8.35	0.0023	0.02	3.56	0.00	1.03	1.02
8-9	1.70	53	0.76	0.52	0.10	0.62	0.0119	0.01	3.56	0.00	1.02	1.01
9-10	1.70	44	1.12	1.18	1.24	2.42	0.0300	0.07	3.56	1.00	2.01	1.94
10-11	1.70	44	1.12	0.00	0.01	0.01	0.0300	0.00	2.56	0.00	1.94	1.94

Pressões (m.c.a.)			
Estática inicial	Perda de carga	Dinâmica disponível	Mínima necessária
3.70	1.76	1.94	0.50

Situação: Pressão suficiente

PROCESSO ADMINISTRATIVO 0540 ASSINADO ELETRONICAMENTE

Conexões				L equivalente (m)	
Material	**Grupo**	**Item**	**Quant.**	**Unitária**	**Total**
RCi	Caixa d'água	Castelo água	1	0.00	0.00
PVC	Joelho 90 soldável	85 mm	7	3.90	27.30
PVC	Registro bruto gaveta Industrial c/PVC soldável	3"	1	0.90	0.90
PVC	Te 90 soldável c/ redução lateral	85 mm- 60mm	1	8.00	8.00
PVC	Te 90 soldável	85 mm	2	8.00	16.00
PVC	Te 90 soldável	85 mm	2	2.50	5.00
PVC	Te de redução 90 soldável	85 mm - 60 mm	1	2.50	2.50
PVC	Bucha de redução sold. longa	85 mm - 60 mm	1	0.10	0.10
PVC	Bucha de redução sold. curta	60 mm - 50 mm	1	0.04	0.04
PVC	Curva 90 soldável	50 mm	1	1.20	1.20
PVC	Luva soldável	50 mm	1	0.01	0.01

PROCESSO ADMINISTRATIVO 0541 ASSINADO ELETRONICAMENTE

Coluna AF-53 (TÉRREO)

Conexão analisada

Luva soldável - 25 mm (PVC rígido soldável)

Nível geométrico: 2.56 m

Tomada d´água:

Nível geométrico: 2.16 m

Pressão inicial: 2.00 m.c.a.

Trecho	Vazão (l/s)	Ø (mm)	Veloc. (m/s)	Comprimento (m)			J (m/m)	Perda (m.c.a.)	Altura (m)	Desnível (m)	Pressões (m.c.a.)	
				Conduto	Equiv.	Total					Disp.	Jusante
1-2	5.46	76	1.22	41.76	20.40	62.16	0.0180	1.12	4.26	0.70	2.70	1.58
2-3	5.46	76	1.22	1.92	8.00	9.92	0.0180	0.18	3.56	0.00	1.58	1.40
3-4	4.88	76	1.09	8.19	11.90	20.09	0.0147	0.30	3.56	0.00	1.40	1.10
4-5	3.44	76	0.77	1.35	2.50	3.85	0.0079	0.03	3.56	0.00	1.10	1.07
5-6	2.45	76	0.55	0.71	2.50	3.21	0.0043	0.01	3.56	0.00	1.07	1.06
6-7	1.75	76	0.39	3.61	6.40	10.01	0.0024	0.02	3.56	0.00	1.06	1.03
7-8	0.41	76	0.09	0.36	2.50	2.86	0.0002	0.00	3.56	0.00	1.03	1.03
8-9	0.25	76	0.06	0.35	8.00	8.35	0.0001	0.00	3.56	0.00	1.03	1.03
9-10	0.25	53	0.11	0.30	0.10	0.40	0.0004	0.00	3.56	0.00	1.03	1.03
10-11	0.25	22	0.68	1.45	1.27	2.72	0.0307	0.08	3.56	1.00	2.03	1.95
11-12	0.25	22	0.68	0.00	0.01	0.01	0.0307	0.00	2.56	0.00	1.95	1.95

Pressões (m.c.a.)			
Estática inicial	Perda de carga	Dinâmica disponível	Mínima necessária
3.70	1.75	1.95	0.50

Situação: Pressão suficiente

PROCESSO ADMINISTRATIVO 0542 ASSINADO ELETRONICAMENTE

Conexões				L equivalente (m)	
Material	**Grupo**	**Item**	**Quant.**	**Unitária**	**Total**
RCi	Caixa d'água	Castelo água	1	0.00	0.00
PVC	Joelho 90 soldável	85 mm	7	3.90	27.30
PVC	Registro bruto gaveta Industrial c/PVC soldável	3"	1	0.90	0.90
PVC	Te 90 soldável c/ redução lateral	85 mm- 60mm	2	8.00	16.00
PVC	Te 90 soldável	85 mm	1	8.00	8.00
PVC	Te 90 soldável	85 mm	3	2.50	7.50
PVC	Te de redução 90 soldável	85 mm - 60 mm	1	2.50	2.50
PVC	Bucha de redução sold. longa	85 mm - 60 mm	1	0.10	0.10
PVC	Bucha de redução sold. longa	60 mm - 25 mm	1	0.07	0.07
PVC	Joelho 90 soldável	25 mm	1	1.20	1.20
PVC	Luva soldável	25 mm	1	0.01	0.01

Coluna AF-54 (TÉRREO)

Conexão analisada

Luva soldável - 50 mm (PVC rígido soldável)

Nível geométrico: 2.56 m

Tomada d´água:

Nível geométrico: 2.16 m

Pressão inicial: 2.00 m.c.a.

Trecho	Vazão (l/s)	Ø (mm)	Veloc. (m/s)	Comprimento (m)			J (m/m)	Perda (m.c.a.)	Altura (m)	Desnível (m)	Pressões (m.c.a.)	
				Conduto	Equiv.	Total					Disp.	Jusante
1-2	3.18	76	0.71	47.70	20.40	68.10	0.0069	0.47	4.26	0.70	2.70	2.23
2-3	1.95	76	0.43	3.55	8.00	11.55	0.0029	0.03	3.56	0.00	2.23	2.20
3-4	1.91	76	0.43	3.57	2.50	6.07	0.0028	0.02	3.56	0.00	2.20	2.18
4-5	1.88	76	0.42	0.28	2.50	2.78	0.0027	0.01	3.56	0.00	2.18	2.17
5-6	1.71	53	0.76	0.30	8.00	8.30	0.0120	0.02	3.56	0.00	2.17	2.15
6-7	1.71	44	1.12	4.08	1.24	5.32	0.0303	0.16	3.56	1.00	3.15	2.99
7-8	1.71	44	1.12	0.00	0.01	0.01	0.0303	0.00	2.56	0.00	2.99	2.99

Pressões (m.c.a.)			
Estática inicial	Perda de carga	Dinâmica disponível	Mínima necessária
3.70	0.71	2.99	0.50

Situação: Pressão suficiente

PROCESSO ADMINISTRATIVO 0544 ASSINADO ELETRONICAMENTE

Conexões				L equivalente (m)	
Material	**Grupo**	**Item**	**Quant.**	**Unitária**	**Total**
RCi	Caixa d'água	Castelo água	1	0.00	0.00
PVC	Joelho 90 soldável	85 mm	5	3.90	19.50
PVC	Registro bruto gaveta Industrial c/PVC soldável	3"	1	0.90	0.90
PVC	Te 90 soldável	85 mm	1	8.00	8.00
PVC	Te 90 soldável	85 mm	1	2.50	2.50
PVC	Te de redução 90 soldável	85 mm - 60 mm	1	2.50	2.50
PVC	Te de redução 90 soldável	85 mm - 60 mm	1	8.00	8.00
PVC	Bucha de redução sold. curta	60 mm - 50 mm	1	0.04	0.04
PVC	Curva 90 soldável	50 mm	1	1.20	1.20
PVC	Luva soldável	50 mm	1	0.01	0.01

Coluna AF-55 (TÉRREO)

Conexão analisada

Luva soldável - 25 mm (PVC rígido soldável)

Nível geométrico: 2.56 m

Tomada d´água:

Nível geométrico: 2.16 m

Pressão inicial: 2.00 m.c.a.

Trecho	Vazão (l/s)	Ø (mm)	Veloc. (m/s)	Comprimento (m)			J (m/m)	Perda (m.c.a.)	Altura (m)	Desnível (m)	Pressões (m.c.a.)	
				Conduto	Equiv.	Total					Disp.	Jusante
1-2	3.18	76	0.71	47.70	20.40	68.10	0.0069	0.47	4.26	0.70	2.70	2.23
2-3	1.95	76	0.43	3.55	8.00	11.55	0.0029	0.03	3.56	0.00	2.23	2.20
3-4	1.91	76	0.43	3.57	2.50	6.07	0.0028	0.02	3.56	0.00	2.20	2.18
4-5	1.88	76	0.42	0.28	2.50	2.78	0.0027	0.01	3.56	0.00	2.18	2.17
5-6	0.79	76	0.18	0.14	2.50	2.64	0.0006	0.00	3.56	0.00	2.17	2.17
6-7	0.16	53	0.07	0.31	8.00	8.31	0.0000	0.00	3.56	0.00	2.17	2.17
7-8	0.16	22	0.45	3.96	2.47	6.43	0.0147	0.09	3.56	1.00	3.17	3.08
8-9	0.16	22	0.45	0.00	0.01	0.01	0.0147	0.00	2.56	0.00	3.08	3.08

Pressões (m.c.a.)			
Estática inicial	Perda de carga	Dinâmica disponível	Mínima necessária
3.70	0.62	3.08	0.50

Situação: Pressão suficiente

PROCESSO ADMINISTRATIVO 0546 ASSINADO ELETRONICAMENTE

Conexões				L equivalente (m)	
Material	**Grupo**	**Item**	**Quant.**	**Unitária**	**Total**
RCi	Caixa d'água	Castelo água	1	0.00	0.00
PVC	Joelho 90 soldável	85 mm	5	3.90	19.50
PVC	Registro bruto gaveta Industrial c/PVC soldável	3"	1	0.90	0.90
PVC	Te 90 soldável	85 mm	1	8.00	8.00
PVC	Te 90 soldável	85 mm	1	2.50	2.50
PVC	Te de redução 90 soldável	85 mm - 60 mm	2	2.50	5.00
PVC	Te de redução 90 soldável	85 mm - 60 mm	1	8.00	8.00
PVC	Bucha de redução sold. longa	60 mm - 25 mm	1	0.07	0.07
PVC	Joelho 90 soldável	25 mm	2	1.20	2.40
PVC	Luva soldável	25 mm	1	0.01	0.01

Coluna AF-56 (TÉRREO)

Conexão analisada

Luva soldável - 25 mm (PVC rígido soldável)

Nível geométrico: 2.56 m

Tomada d´água:

Nível geométrico: 2.16 m

Pressão inicial: 2.00 m.c.a.

Trecho	Vazão (l/s)	Ø (mm)	Veloc. (m/s)	Comprimento (m)			J (m/m)	Perda (m.c.a.)	Altura (m)	Desnível (m)	Pressões (m.c.a.)	
				Conduto	Equiv.	Total					Disp.	Jusante
1-2	3.18	76	0.71	47.70	20.40	68.10	0.0069	0.47	4.26	0.70	2.70	2.23
2-3	1.95	76	0.43	3.55	8.00	11.55	0.0029	0.03	3.56	0.00	2.23	2.20
3-4	1.91	76	0.43	3.57	2.50	6.07	0.0028	0.02	3.56	0.00	2.20	2.18
4-5	1.88	76	0.42	0.28	2.50	2.78	0.0027	0.01	3.56	0.00	2.18	2.17
5-6	0.79	76	0.18	0.14	2.50	2.64	0.0006	0.00	3.56	0.00	2.17	2.17
6-7	0.78	76	0.17	0.41	2.50	2.91	0.0006	0.00	3.56	0.00	2.17	2.17
7-8	0.46	53	0.21	1.17	8.00	9.17	0.0012	0.00	3.56	0.00	2.17	2.17
8-9	0.46	22	1.27	2.97	2.47	5.44	0.0902	0.48	3.56	1.00	3.17	2.68
9-10	0.46	22	1.27	0.00	0.01	0.01	0.0902	0.00	2.56	0.00	2.68	2.68

Pressões (m.c.a.)			
Estática inicial	Perda de carga	Dinâmica disponível	Mínima necessária
3.70	1.02	2.68	0.50

Situação: Pressão suficiente

PROCESSO ADMINISTRATIVO 0548 ASSINADO ELETRONICAMENTE

Conexões				L equivalente (m)	
Material	**Grupo**	**Item**	**Quant.**	**Unitária**	**Total**
RCi	Caixa d'água	Castelo água	1	0.00	0.00
PVC	Joelho 90 soldável	85 mm	5	3.90	19.50
PVC	Registro bruto gaveta Industrial c/PVC soldável	3"	1	0.90	0.90
PVC	Te 90 soldável	85 mm	1	8.00	8.00
PVC	Te 90 soldável	85 mm	1	2.50	2.50
PVC	Te de redução 90 soldável	85 mm - 60 mm	3	2.50	7.50
PVC	Te de redução 90 soldável	85 mm - 60 mm	1	8.00	8.00
PVC	Bucha de redução sold. longa	60 mm - 25 mm	1	0.07	0.07
PVC	Joelho 90 soldável	25 mm	2	1.20	2.40
PVC	Luva soldável	25 mm	1	0.01	0.01

Coluna AF-57 (TÉRREO)

Conexão analisada

Luva soldável - 25 mm (PVC rígido soldável)

Nível geométrico: 2.56 m

Tomada d´água:

Nível geométrico: 2.16 m

Pressão inicial: 2.00 m.c.a.

Trecho	Vazão (l/s)	Ø (mm)	Veloc. (m/s)	Comprimento (m)			J (m/m)	Perda (m.c.a.)	Altura (m)	Desnível (m)	Pressões (m.c.a.)	
				Conduto	Equiv.	Total					Disp.	Jusante
1-2	3.18	76	0.71	47.70	20.40	68.10	0.0069	0.47	4.26	0.70	2.70	2.23
2-3	1.95	76	0.43	3.55	8.00	11.55	0.0029	0.03	3.56	0.00	2.23	2.20
3-4	1.91	76	0.43	3.57	2.50	6.07	0.0028	0.02	3.56	0.00	2.20	2.18
4-5	0.33	76	0.07	1.59	11.90	13.49	0.0001	0.00	3.56	0.00	2.18	2.18
5-6	0.33	53	0.15	0.22	0.10	0.32	0.0007	0.00	3.56	0.00	2.18	2.18
6-7	0.33	22	0.90	1.22	1.27	2.49	0.0491	0.12	3.56	1.00	3.18	3.06
7-8	0.33	22	0.90	0.00	0.01	0.01	0.0491	0.00	2.56	0.00	3.06	3.06

Pressões (m.c.a.)			
Estática inicial	Perda de carga	Dinâmica disponível	Mínima necessária
3.70	0.64	3.06	0.50

Situação: Pressão suficiente

PROCESSO ADMINISTRATIVO 0550 ASSINADO ELETRONICAMENTE

Conexões				L equivalente (m)	
Material	**Grupo**	**Item**	**Quant.**	**Unitária**	**Total**
RCi	Caixa d'água	Castelo água	1	0.00	0.00
PVC	Joelho 90 soldável	85 mm	6	3.90	23.40
PVC	Registro bruto gaveta Industrial c/PVC soldável	3"	1	0.90	0.90
PVC	Te 90 soldável	85 mm	2	8.00	16.00
PVC	Te de redução 90 soldável	85 mm - 60 mm	1	2.50	2.50
PVC	Bucha de redução sold. longa	85 mm - 60 mm	1	0.10	0.10
PVC	Bucha de redução sold. longa	60 mm - 25 mm	1	0.07	0.07
PVC	Joelho 90 soldável	25 mm	1	1.20	1.20
PVC	Luva soldável	25 mm	1	0.01	0.01

Coluna AF-58 (TÉRREO)

Conexão analisada

Luva soldável - 25 mm (PVC rígido soldável)

Nível geométrico: 2.56 m

Tomada d´água:

Nível geométrico: 2.16 m

Pressão inicial: 2.00 m.c.a.

Trecho	Vazão (l/s)	Ø (mm)	Veloc. (m/s)	Comprimento (m)			J (m/m)	Perda (m.c.a.)	Altura (m)	Desnível (m)	Pressões (m.c.a.)	
				Conduto	Equiv.	Total					Disp.	Jusante
1-2	3.18	76	0.71	47.70	20.40	68.10	0.0069	0.47	4.26	0.70	2.70	2.23
2-3	2.52	76	0.56	2.09	2.50	4.59	0.0046	0.02	3.56	0.00	2.23	2.21
3-4	2.48	76	0.55	4.29	6.40	10.69	0.0044	0.05	3.56	0.00	2.21	2.16
4-5	2.48	76	0.55	0.29	2.50	2.79	0.0044	0.01	3.56	0.00	2.16	2.15
5-6	2.45	76	0.55	1.86	2.50	4.36	0.0043	0.02	3.56	0.00	2.15	2.13
6-7	1.76	76	0.39	1.86	2.50	4.36	0.0024	0.01	3.56	0.00	2.13	2.12
7-8	0.41	76	0.09	1.72	2.50	4.22	0.0002	0.00	3.56	0.00	2.12	2.12
8-9	0.19	53	0.08	0.60	8.00	8.60	0.0003	0.00	3.56	0.00	2.12	2.12
9-10	0.19	22	0.52	1.30	1.27	2.57	0.0189	0.05	3.56	1.00	3.12	3.07
10-11	0.19	22	0.52	0.00	0.01	0.01	0.0189	0.00	2.56	0.00	3.07	3.07

Pressões (m.c.a.)			
Estática inicial	Perda de carga	Dinâmica disponível	Mínima necessária
3.70	0.63	3.07	0.50

Situação: Pressão suficiente

PROCESSO ADMINISTRATIVO 0552 ASSINADO ELETRONICAMENTE

Conexões				L equivalente (m)	
Material	**Grupo**	**Item**	**Quant.**	**Unitária**	**Total**
RCi	Caixa d'água	Castelo água	1	0.00	0.00
PVC	Joelho 90 soldável	85 mm	6	3.90	23.40
PVC	Registro bruto gaveta Industrial c/PVC soldável	3"	1	0.90	0.90
PVC	Te 90 soldável	85 mm	1	2.50	2.50
PVC	Te de redução 90 soldável	85 mm - 60 mm	5	2.50	12.50
PVC	Te de redução 90 soldável	85 mm - 60 mm	1	8.00	8.00
PVC	Bucha de redução sold. longa	60 mm - 25 mm	1	0.07	0.07
PVC	Joelho 90 soldável	25 mm	1	1.20	1.20
PVC	Luva soldável	25 mm	1	0.01	0.01

Coluna AF-59 (TÉRREO)

Conexão analisada

Luva soldável - 25 mm (PVC rígido soldável)

Nível geométrico: 2.56 m

Tomada d´água:

Nível geométrico: 2.16 m

Pressão inicial: 2.00 m.c.a.

Trecho	Vazão (l/s)	Ø (mm)	Veloc. (m/s)	Comprimento (m)			J (m/m)	Perda (m.c.a.)	Altura (m)	Desnível (m)	Pressões (m.c.a.)	
				Conduto	Equiv.	Total					Disp.	Jusante
1-2	5.46	76	1.22	41.76	20.40	62.16	0.0180	1.12	4.26	0.70	2.70	1.58
2-3	5.46	76	1.22	1.92	8.00	9.92	0.0180	0.18	3.56	0.00	1.58	1.40
3-4	4.88	76	1.09	8.19	11.90	20.09	0.0147	0.30	3.56	0.00	1.40	1.10
4-5	3.46	76	0.77	3.36	8.00	11.36	0.0080	0.09	3.56	0.00	1.10	1.01
5-6	2.48	76	0.55	1.81	2.50	4.31	0.0044	0.02	3.56	0.00	1.01	0.99
6-7	0.54	76	0.12	1.49	2.50	3.99	0.0003	0.00	3.56	0.00	0.99	0.99
7-8	0.35	76	0.08	1.40	8.00	9.40	0.0002	0.00	3.56	0.00	0.99	0.99
8-9	0.33	76	0.07	1.63	2.50	4.13	0.0001	0.00	3.56	0.00	0.99	0.99
9-10	0.33	53	0.15	0.40	0.10	0.49	0.0007	0.00	3.56	0.00	0.99	0.99
10-11	0.33	22	0.90	1.64	1.27	2.91	0.0491	0.14	3.56	1.00	1.99	1.85
11-12	0.33	22	0.90	0.00	0.01	0.01	0.0491	0.00	2.56	0.00	1.85	1.85

Pressões (m.c.a.)			
Estática inicial	Perda de carga	Dinâmica disponível	Mínima necessária
3.70	1.85	1.85	0.50

Situação: Pressão suficiente

PROCESSO ADMINISTRATIVO 0554 ASSINADO ELETRONICAMENTE

Conexões				L equivalente (m)	
Material	**Grupo**	**Item**	**Quant.**	**Unitária**	**Total**
RCi	Caixa d'água	Castelo água	1	0.00	0.00
PVC	Joelho 90 soldável	85 mm	6	3.90	23.40
PVC	Registro bruto gaveta Industrial c/PVC soldável	3"	1	0.90	0.90
PVC	Te 90 soldável c/ redução lateral	85 mm- 60mm	1	8.00	8.00
PVC	Te 90 soldável	85 mm	3	8.00	24.00
PVC	Te de redução 90 soldável	85 mm - 60 mm	3	2.50	7.50
PVC	Bucha de redução sold. longa	85 mm - 60 mm	1	0.10	0.10
PVC	Bucha de redução sold. longa	60 mm - 25 mm	1	0.07	0.07
PVC	Joelho 90 soldável	25 mm	1	1.20	1.20
PVC	Luva soldável	25 mm	1	0.01	0.01

Coluna AF-60 (TÉRREO)

Conexão analisada

Luva soldável - 25 mm (PVC rígido soldável)

Nível geométrico: 2.56 m

Tomada d´água:

Nível geométrico: 2.16 m

Pressão inicial: 2.00 m.c.a.

Trecho	Vazão (l/s)	Ø (mm)	Veloc. (m/s)	Comprimento (m)			J (m/m)	Perda (m.c.a.)	Altura (m)	Desnível (m)	Pressões (m.c.a.)	
				Conduto	Equiv.	Total					Disp.	Jusante
1-2	5.46	76	1.22	41.76	20.40	62.16	0.0180	1.12	4.26	0.70	2.70	1.58
2-3	5.46	76	1.22	1.92	8.00	9.92	0.0180	0.18	3.56	0.00	1.58	1.40
3-4	4.88	76	1.09	8.19	11.90	20.09	0.0147	0.30	3.56	0.00	1.40	1.10
4-5	3.44	76	0.77	1.35	2.50	3.85	0.0079	0.03	3.56	0.00	1.10	1.07
5-6	2.45	76	0.55	0.71	2.50	3.21	0.0043	0.01	3.56	0.00	1.07	1.06
6-7	1.75	76	0.39	3.61	6.40	10.01	0.0024	0.02	3.56	0.00	1.06	1.03
7-8	0.41	76	0.09	0.36	2.50	2.86	0.0002	0.00	3.56	0.00	1.03	1.03
8-9	0.33	53	0.15	0.28	2.50	2.78	0.0007	0.00	3.56	0.00	1.03	1.03
9-10	0.33	22	0.90	1.28	1.27	2.55	0.0491	0.12	3.56	1.00	2.03	1.91
10-11	0.33	22	0.90	0.00	0.01	0.01	0.0491	0.00	2.56	0.00	1.91	1.91

Pressões (m.c.a.)			
Estática inicial	Perda de carga	Dinâmica disponível	Mínima necessária
3.70	1.79	1.91	0.50

Situação: Pressão suficiente

PROCESSO ADMINISTRATIVO 0556 ASSINADO ELETRONICAMENTE

Conexões				L equivalente (m)	
Material	**Grupo**	**Item**	**Quant.**	**Unitária**	**Total**
RCi	Caixa d'água	Castelo água	1	0.00	0.00
PVC	Joelho 90 soldável	85 mm	7	3.90	27.30
PVC	Registro bruto gaveta Industrial c/PVC soldável	3"	1	0.90	0.90
PVC	Te 90 soldável c/ redução lateral	85 mm- 60mm	1	8.00	8.00
PVC	Te 90 soldável c/ redução lateral	85 mm- 60mm	1	2.50	2.50
PVC	Te 90 soldável	85 mm	1	8.00	8.00
PVC	Te 90 soldável	85 mm	3	2.50	7.50
PVC	Te de redução 90 soldável	85 mm - 60 mm	1	2.50	2.50
PVC	Bucha de redução sold. longa	60 mm - 25 mm	1	0.07	0.07
PVC	Joelho 90 soldável	25 mm	1	1.20	1.20
PVC	Luva soldável	25 mm	1	0.01	0.01

Coluna AF-61 (TÉRREO)

Conexão analisada

Luva soldável - 25 mm (PVC rígido soldável)

Nível geométrico: 2.56 m

Tomada d´água:

Nível geométrico: 2.16 m

Pressão inicial: 2.00 m.c.a.

Trecho	Vazão (l/s)	Ø (mm)	Veloc. (m/s)	Comprimento (m)			J (m/m)	Perda (m.c.a.)	Altura (m)	Desnível (m)	Pressões (m.c.a.)	
				Conduto	Equiv.	Total					Disp.	Jusante
1-2	3.18	76	0.71	47.70	20.40	68.10	0.0069	0.47	4.26	0.70	2.70	2.23
2-3	2.52	76	0.56	2.09	2.50	4.59	0.0046	0.02	3.56	0.00	2.23	2.21
3-4	2.48	76	0.55	4.29	6.40	10.69	0.0044	0.05	3.56	0.00	2.21	2.16
4-5	2.48	76	0.55	0.29	2.50	2.79	0.0044	0.01	3.56	0.00	2.16	2.15
5-6	2.45	76	0.55	1.86	2.50	4.36	0.0043	0.02	3.56	0.00	2.15	2.13
6-7	1.76	76	0.39	1.86	2.50	4.36	0.0024	0.01	3.56	0.00	2.13	2.12
7-8	0.41	76	0.09	1.72	2.50	4.22	0.0002	0.00	3.56	0.00	2.12	2.12
8-9	0.37	76	0.08	2.92	6.40	9.32	0.0002	0.00	3.56	0.00	2.12	2.12
9-10	0.37	53	0.16	0.40	0.10	0.50	0.0008	0.00	3.56	0.00	2.12	2.12
10-11	0.37	22	1.00	1.41	1.27	2.67	0.0597	0.16	3.56	1.00	3.12	2.96
11-12	0.37	22	1.00	0.00	0.01	0.01	0.0597	0.00	2.56	0.00	2.96	2.96

Pressões (m.c.a.)			
Estática inicial	Perda de carga	Dinâmica disponível	Mínima necessária
3.70	0.74	2.96	0.50

Situação: Pressão suficiente

PROCESSO ADMINISTRATIVO 0558 ASSINADO ELETRONICAMENTE

Conexões				L equivalente (m)	
Material	**Grupo**	**Item**	**Quant.**	**Unitária**	**Total**
RCi	Caixa d'água	Castelo água	1	0.00	0.00
PVC	Joelho 90 soldável	85 mm	7	3.90	27.30
PVC	Registro bruto gaveta Industrial c/PVC soldável	3"	1	0.90	0.90
PVC	Te 90 soldável	85 mm	1	2.50	2.50
PVC	Te de redução 90 soldável	85 mm - 60 mm	6	2.50	15.00
PVC	Bucha de redução sold. longa	85 mm - 60 mm	1	0.10	0.10
PVC	Bucha de redução sold. longa	60 mm - 25 mm	1	0.07	0.07
PVC	Joelho 90 soldável	25 mm	1	1.20	1.20
PVC	Luva soldável	25 mm	1	0.01	0.01

PROCESSO ADMINISTRATIVO 0559 ASSINADO ELETRONICAMENTE

Coluna AF-62 (TÉRREO)

Conexão analisada

Luva soldável - 25 mm (PVC rígido soldável)

Nível geométrico: 2.56 m

Tomada d´água:

Nível geométrico: 2.16 m

Pressão inicial: 2.00 m.c.a.

Trecho	Vazão (l/s)	Ø (mm)	Veloc. (m/s)	Comprimento (m)			J (m/m)	Perda (m.c.a.)	Altura (m)	Desnível (m)	Pressões (m.c.a.)	
				Conduto	Equiv.	Total					Disp.	Jusante
1-2	3.18	76	0.71	47.70	20.40	68.10	0.0069	0.47	4.26	0.70	2.70	2.23
2-3	1.95	76	0.43	3.55	8.00	11.55	0.0029	0.03	3.56	0.00	2.23	2.20
3-4	1.91	76	0.43	3.57	2.50	6.07	0.0028	0.02	3.56	0.00	2.20	2.18
4-5	1.88	76	0.42	0.28	2.50	2.78	0.0027	0.01	3.56	0.00	2.18	2.17
5-6	0.79	76	0.18	0.14	2.50	2.64	0.0006	0.00	3.56	0.00	2.17	2.17
6-7	0.78	76	0.17	0.41	2.50	2.91	0.0006	0.00	3.56	0.00	2.17	2.17
7-8	0.62	76	0.14	2.55	2.50	5.05	0.0004	0.00	3.56	0.00	2.17	2.17
8-9	0.47	53	0.21	1.01	8.00	9.01	0.0013	0.00	3.56	0.00	2.17	2.16
9-10	0.47	22	1.29	3.18	1.27	4.45	0.0935	0.41	3.56	1.00	3.16	2.75
10-11	0.47	22	1.29	0.00	0.01	0.01	0.0935	0.00	2.56	0.00	2.75	2.75

Pressões (m.c.a.)			
Estática inicial	Perda de carga	Dinâmica disponível	Mínima necessária
3.70	0.95	2.75	0.50

Situação: Pressão suficiente

PROCESSO ADMINISTRATIVO 0560 ASSINADO ELETRONICAMENTE

Conexões				L equivalente (m)	
Material	**Grupo**	**Item**	**Quant.**	**Unitária**	**Total**
RCi	Caixa d'água	Castelo água	1	0.00	0.00
PVC	Joelho 90 soldável	85 mm	5	3.90	19.50
PVC	Registro bruto gaveta Industrial c/PVC soldável	3"	1	0.90	0.90
PVC	Te 90 soldável	85 mm	1	8.00	8.00
PVC	Te 90 soldável	85 mm	1	2.50	2.50
PVC	Te de redução 90 soldável	85 mm - 60 mm	4	2.50	10.00
PVC	Te de redução 90 soldável	85 mm - 60 mm	1	8.00	8.00
PVC	Bucha de redução sold. longa	60 mm - 25 mm	1	0.07	0.07
PVC	Joelho 90 soldável	25 mm	1	1.20	1.20
PVC	Luva soldável	25 mm	1	0.01	0.01

Coluna AF-63 (TÉRREO)

Conexão analisada

Luva soldável - 25 mm (PVC rígido soldável)

Nível geométrico: 2.56 m

Tomada d´água:

Nível geométrico: 2.16 m

Pressão inicial: 2.00 m.c.a.

Trecho	Vazão (l/s)	Ø (mm)	Veloc. (m/s)	Comprimento (m)			J (m/m)	Perda (m.c.a.)	Altura (m)	Desnível (m)	Pressões (m.c.a.)	
				Conduto	Equiv.	Total					Disp.	Jusante
1-2	3.18	76	0.71	47.70	20.40	68.10	0.0069	0.47	4.26	0.70	2.70	2.23
2-3	1.95	76	0.43	3.55	8.00	11.55	0.0029	0.03	3.56	0.00	2.23	2.20
3-4	1.91	76	0.43	3.57	2.50	6.07	0.0028	0.02	3.56	0.00	2.20	2.18
4-5	1.88	76	0.42	0.28	2.50	2.78	0.0027	0.01	3.56	0.00	2.18	2.17
5-6	0.79	76	0.18	0.14	2.50	2.64	0.0006	0.00	3.56	0.00	2.17	2.17
6-7	0.78	76	0.17	0.41	2.50	2.91	0.0006	0.00	3.56	0.00	2.17	2.17
7-8	0.62	76	0.14	2.55	2.50	5.05	0.0004	0.00	3.56	0.00	2.17	2.17
8-9	0.40	76	0.09	3.42	6.40	9.82	0.0002	0.00	3.56	0.00	2.17	2.17
9-10	0.40	53	0.18	0.11	0.10	0.21	0.0010	0.00	3.56	0.00	2.17	2.17
10-11	0.40	22	1.10	1.26	1.27	2.52	0.0700	0.17	3.56	1.00	3.17	2.99
11-12	0.40	22	1.10	0.00	0.01	0.01	0.0700	0.00	2.56	0.00	2.99	2.99

Pressões (m.c.a.)			
Estática inicial	Perda de carga	Dinâmica disponível	Mínima necessária
3.70	0.71	2.99	0.50

Situação: Pressão suficiente

PROCESSO ADMINISTRATIVO 0562 ASSINADO ELETRONICAMENTE

Conexões				L equivalente (m)	
Material	**Grupo**	**Item**	**Quant.**	**Unitária**	**Total**
RCi	Caixa d'água	Castelo água	1	0.00	0.00
PVC	Joelho 90 soldável	85 mm	6	3.90	23.40
PVC	Registro bruto gaveta Industrial c/PVC soldável	3"	1	0.90	0.90
PVC	Te 90 soldável	85 mm	1	8.00	8.00
PVC	Te 90 soldável	85 mm	1	2.50	2.50
PVC	Te de redução 90 soldável	85 mm - 60 mm	5	2.50	12.50
PVC	Bucha de redução sold. longa	85 mm - 60 mm	1	0.10	0.10
PVC	Bucha de redução sold. longa	60 mm - 25 mm	1	0.07	0.07
PVC	Joelho 90 soldável	25 mm	1	1.20	1.20
PVC	Luva soldável	25 mm	1	0.01	0.01

PROCESSO ADMINISTRATIVO 0563 ASSINADO ELETRONICAMENTE

Coluna AL-1 (TÉRREO)

Conexão analisada

Joelho 90 soldável - 25 mm (PVC rígido soldável)

Nível geométrico: 10.06 m

Necessária Pressão Mínima disponível externa de 10.00 m.c.a através da concessionária.

Tomada d´água:

Nível da conexão extrema: -0.14 m

Trecho	Vazão (l/s)	Ø (mm)	Veloc. (m/s)	Comprimento (m)			J (m/m)	Perda (m.c.a.)	Altura (m)	Desnível (m)	Pressões (m.c.a.)	
				Conduto	Equiv.	Total					Disp.	Jusante
1-2	0.00	22	0.00	47.99	27.40	75.39	0.0000	0.00	-0.14	10.20	10.60	0.54
2-3	0.00	22	0.00	0.00	1.20	1.20	0.0000	0.00	10.06	0.00	10.60	0.54

Pressões (m.c.a.)			
Estática inicial	Perda de carga	Dinâmica disponível	Mínima necessária
10.60	0.00	0.54	0.50

Situação: Pressão suficiente

Conexões				L equivalente (m)	
Material	Grupo	Item	Quant.	Unitária	Total
PVC	Alimentador Predial	Com tubo de PVC rígido-3/4"	1	3.80	3.80
PVC	Joelho 90 soldável	25 mm	7	1.20	8.40
PVC	Hidrômetros	cavalete 3/4"	1	16.20	16.20
PVC	Registro de gaveta c/canopla cromada c/PVC soldável	3/4"	1	0.20	0.20

PROCESSO ADMINISTRATIVO 0564 ASSINADO ELETRONICAMENTE

2.2. Colunas da Cobertura

Coluna AF-5 (COBERTURA)

Conexão analisada

Curva 90 soldável - 50 mm (PVC rígido soldável)

Nível geométrico: 3.56 m

Tomada d´água:

Nível geométrico: 2.16 m

Pressão inicial: 2.00 m.c.a.

Trecho	Vazão (l/s)	Ø (mm)	Veloc. (m/s)	Comprimento (m)			J (m/m)	Perda (m.c.a.)	Altura (m)	Desnível (m)	Pressões (m.c.a.)	
				Conduto	Equiv.	Total					Disp.	Jusante
1-2	4.58	76	1.02	33.53	20.40	53.93	0.0132	0.71	4.26	0.70	2.70	1.99
2-3	4.57	76	1.02	5.42	2.50	7.92	0.0131	0.10	3.56	0.00	1.99	1.88
3-4	4.54	76	1.01	5.73	8.00	13.73	0.0130	0.18	3.56	0.00	1.88	1.71
4-5	4.53	76	1.01	2.37	2.50	4.87	0.0129	0.06	3.56	0.00	1.71	1.64
5-6	3.43	76	0.76	0.34	2.50	2.84	0.0079	0.02	3.56	0.00	1.64	1.62
6-7	1.73	76	0.39	4.05	2.50	6.55	0.0023	0.02	3.56	0.00	1.62	1.61
7-8	1.73	53	0.77	0.35	0.10	0.44	0.0123	0.00	3.56	0.00	1.61	1.60
8-9	1.73	44	1.14	0.30	0.04	0.33	0.0309	0.01	3.56	0.00	1.60	1.59
9-10	1.70	44	1.12	0.36	2.20	2.56	0.0300	0.08	3.56	0.00	1.59	1.52
10-11	1.70	44	1.12	0.00	1.20	1.20	0.0300	0.04	3.56	0.00	1.52	1.48

Pressões (m.c.a.)			
Estática inicial	Perda de carga	Dinâmica disponível	Mínima necessária
2.70	1.22	1.48	0.50

Situação: Pressão suficiente

PROCESSO ADMINISTRATIVO 0565 ASSINADO ELETRONICAMENTE

Conexões				L equivalente (m)	
Material	**Grupo**	**Item**	**Quant.**	**Unitária**	**Total**
RCi	Caixa d'água	Castelo água	1	0.00	0.00
PVC	Joelho 90 soldável	85 mm	5	3.90	19.50
PVC	Registro bruto gaveta Industrial c/PVC soldável	3"	1	0.90	0.90
PVC	Te 90 soldável	85 mm	2	2.50	5.00
PVC	Te 90 soldável	85 mm	1	8.00	8.00
PVC	Te de redução 90 soldável	85 mm - 60 mm	2	2.50	5.00
PVC	Bucha de redução sold. longa	85 mm - 60 mm	1	0.10	0.10
PVC	Bucha de redução sold. curta	60 mm - 50 mm	1	0.04	0.04
PVC	Te de redução 90 soldável	50 mm - 25 mm	1	2.20	2.20
PVC	Curva 90 soldável	50 mm	1	1.20	1.20

Coluna AF-6 (COBERTURA)

Conexão analisada

Joelho 90 soldável - 25 mm (PVC rígido soldável)

Nível geométrico: 3.56 m

Tomada d´água:

Nível geométrico: 2.16 m

Pressão inicial: 2.00 m.c.a.

Trecho	Vazão (l/s)	Ø (mm)	Veloc. (m/s)	Comprimento (m)			J (m/m)	Perda (m.c.a.)	Altura (m)	Desnível (m)	Pressões (m.c.a.)	
				Conduto	Equiv.	Total					Disp.	Jusante
1-2	4.58	76	1.02	33.53	20.40	53.93	0.0132	0.71	4.26	0.70	2.70	1.99
2-3	4.57	76	1.02	5.42	2.50	7.92	0.0131	0.10	3.56	0.00	1.99	1.88
3-4	4.54	76	1.01	5.73	8.00	13.73	0.0130	0.18	3.56	0.00	1.88	1.71
4-5	4.53	76	1.01	2.37	2.50	4.87	0.0129	0.06	3.56	0.00	1.71	1.64
5-6	3.43	76	0.76	0.34	2.50	2.84	0.0079	0.02	3.56	0.00	1.64	1.62
6-7	1.73	76	0.39	4.05	2.50	6.55	0.0023	0.02	3.56	0.00	1.62	1.61
7-8	1.73	53	0.77	0.35	0.10	0.44	0.0123	0.00	3.56	0.00	1.61	1.60
8-9	1.73	44	1.14	0.30	0.04	0.33	0.0309	0.01	3.56	0.00	1.60	1.59
9-10	0.33	22	0.90	0.13	7.30	7.43	0.0491	0.02	3.56	0.00	1.59	1.57
10-11	0.33	22	0.90	0.00	1.20	1.20	0.0491	0.06	3.56	0.00	1.57	1.51

Pressões (m.c.a.)			
Estática inicial	Perda de carga	Dinâmica disponível	Mínima necessária
2.70	1.19	1.51	0.50

Situação: Pressão suficiente

PROCESSO ADMINISTRATIVO 0567 ASSINADO ELETRONICAMENTE

Conexões				L equivalente (m)	
Material	**Grupo**	**Item**	**Quant.**	**Unitária**	**Total**
RCi	Caixa d'água	Castelo água	1	0.00	0.00
PVC	Joelho 90 soldável	85 mm	5	3.90	19.50
PVC	Registro bruto gaveta Industrial c/PVC soldável	3"	1	0.90	0.90
PVC	Te 90 soldável	85 mm	2	2.50	5.00
PVC	Te 90 soldável	85 mm	1	8.00	8.00
PVC	Te de redução 90 soldável	85 mm - 60 mm	2	2.50	5.00
PVC	Bucha de redução sold. longa	85 mm - 60 mm	1	0.10	0.10
PVC	Bucha de redução sold. curta	60 mm - 50 mm	1	0.04	0.04
PVC	Te de redução 90 soldável	50 mm - 25 mm	1	7.30	7.30
PVC	Joelho 90 soldável	25 mm	1	1.20	1.20

PROCESSO ADMINISTRATIVO 0568 ASSINADO ELETRONICAMENTE

Coluna AF-7 (COBERTURA)

Conexão analisada

Joelho 90 soldável - 25 mm (PVC rígido soldável)

Nível geométrico: 3.56 m

Tomada d´água:

Nível geométrico: 2.16 m

Pressão inicial: 2.00 m.c.a.

Trecho	Vazão (l/s)	Ø (mm)	Veloc. (m/s)	Comprimento (m)			J (m/m)	Perda (m.c.a.)	Altura (m)	Desnível (m)	Pressões (m.c.a.)	
				Conduto	Equiv.	Total					Disp.	Jusante
1-2	3.57	76	0.79	31.90	20.40	52.30	0.0084	0.44	4.26	0.70	2.70	2.26
2-3	1.90	76	0.42	1.47	2.50	3.97	0.0028	0.01	3.56	0.00	2.26	2.25
3-4	1.88	76	0.42	9.09	6.40	15.49	0.0027	0.04	3.56	0.00	2.25	2.21
4-5	1.86	76	0.42	2.59	2.50	5.09	0.0027	0.01	3.56	0.00	2.21	2.19
5-6	1.86	76	0.41	0.17	2.50	2.67	0.0027	0.01	3.56	0.00	2.19	2.18
6-7	1.83	76	0.41	2.19	2.50	4.69	0.0026	0.01	3.56	0.00	2.18	2.17
7-8	1.72	76	0.38	0.61	2.50	3.11	0.0023	0.01	3.56	0.00	2.17	2.17
8-9	0.25	76	0.06	3.58	6.40	9.98	0.0001	0.00	3.56	0.00	2.17	2.16
9-10	0.25	53	0.11	0.77	0.10	0.87	0.0004	0.00	3.56	0.00	2.16	2.16
10-11	0.25	22	0.68	1.39	0.07	1.45	0.0307	0.04	3.56	0.00	2.16	2.12
11-12	0.25	22	0.68	0.00	1.20	1.20	0.0307	0.04	3.56	0.00	2.12	2.08

Pressões (m.c.a.)			
Estática inicial	Perda de carga	Dinâmica disponível	Mínima necessária
2.70	0.62	2.08	0.50

Situação: Pressão suficiente

PROCESSO ADMINISTRATIVO 0569 ASSINADO ELETRONICAMENTE

Conexões				L equivalente (m)	
Material	**Grupo**	**Item**	**Quant.**	**Unitária**	**Total**
RCi	Caixa d'água	Castelo água	1	0.00	0.00
PVC	Joelho 90 soldável	85 mm	7	3.90	27.30
PVC	Registro bruto gaveta Industrial c/PVC soldável	3"	1	0.90	0.90
PVC	Te 90 soldável	85 mm	1	2.50	2.50
PVC	Te de redução 90 soldável	85 mm - 60 mm	6	2.50	15.00
PVC	Bucha de redução sold. longa	85 mm - 60 mm	1	0.10	0.10
PVC	Bucha de redução sold. longa	60 mm - 25 mm	1	0.07	0.07
PVC	Joelho 90 soldável	25 mm	1	1.20	1.20

Coluna AF-8 (COBERTURA)

Conexão analisada

Joelho 90 soldável - 25 mm (PVC rígido soldável)

Nível geométrico: 3.56 m

Tomada d´água:

Nível geométrico: 2.16 m

Pressão inicial: 2.00 m.c.a.

Trecho	Vazão (l/s)	Ø (mm)	Veloc. (m/s)	Comprimento (m)			J (m/m)	Perda (m.c.a.)	Altura (m)	Desnível (m)	Pressões (m.c.a.)	
				Conduto	Equiv.	Total					Disp.	Jusante
1-2	4.58	76	1.02	33.53	20.40	53.93	0.0132	0.71	4.26	0.70	2.70	1.99
2-3	4.57	76	1.02	5.42	2.50	7.92	0.0131	0.10	3.56	0.00	1.99	1.88
3-4	0.51	76	0.11	13.47	6.40	19.87	0.0003	0.01	3.56	0.00	1.88	1.88
4-5	0.39	76	0.09	1.68	2.50	4.18	0.0002	0.00	3.56	0.00	1.88	1.88
5-6	0.39	53	0.17	0.53	0.10	0.62	0.0009	0.00	3.56	0.00	1.88	1.88
6-7	0.39	22	1.07	0.33	0.07	0.39	0.0666	0.02	3.56	0.00	1.88	1.86
7-8	0.13	22	0.37	0.50	2.00	2.50	0.0104	0.03	3.56	0.00	1.86	1.83
8-9	0.13	22	0.37	0.00	1.20	1.20	0.0104	0.01	3.56	0.00	1.83	1.82

Pressões (m.c.a.)			
Estática inicial	Perda de carga	Dinâmica disponível	Mínima necessária
2.70	0.88	1.82	0.50

Situação: Pressão suficiente

PROCESSO ADMINISTRATIVO 0571 ASSINADO ELETRONICAMENTE

Conexões				L equivalente (m)	
Material	**Grupo**	**Item**	**Quant.**	**Unitária**	**Total**
RCi	Caixa d'água	Castelo água	1	0.00	0.00
PVC	Joelho 90 soldável	85 mm	6	3.90	23.40
PVC	Registro bruto gaveta Industrial c/PVC soldável	3"	1	0.90	0.90
PVC	Te 90 soldável	85 mm	2	2.50	5.00
PVC	Te de redução 90 soldável	85 mm - 60 mm	1	2.50	2.50
PVC	Bucha de redução sold. longa	85 mm - 60 mm	1	0.10	0.10
PVC	Bucha de redução sold. longa	60 mm - 25 mm	1	0.07	0.07
PVC	Te 90 soldável	25 mm	1	0.80	0.80
PVC	Joelho 90 soldável	25 mm	2	1.20	2.40

Coluna AF-9 (COBERTURA)

Conexão analisada

Curva 90 soldável - 50 mm (PVC rígido soldável)

Nível geométrico: 3.56 m

Tomada d´água:

Nível geométrico: 2.16 m

Pressão inicial: 2.00 m.c.a.

Trecho	Vazão (l/s)	Ø (mm)	Veloc. (m/s)	Comprimento (m)			J (m/m)	Perda (m.c.a.)	Altura (m)	Desnível (m)	Pressões (m.c.a.)	
				Conduto	Equiv.	Total					Disp.	Jusante
1-2	4.58	76	1.02	33.53	20.40	53.93	0.0132	0.71	4.26	0.70	2.70	1.99
2-3	4.57	76	1.02	5.42	2.50	7.92	0.0131	0.10	3.56	0.00	1.99	1.88
3-4	4.54	76	1.01	5.73	8.00	13.73	0.0130	0.18	3.56	0.00	1.88	1.71
4-5	4.53	76	1.01	2.37	2.50	4.87	0.0129	0.06	3.56	0.00	1.71	1.64
5-6	3.43	76	0.76	0.34	2.50	2.84	0.0079	0.02	3.56	0.00	1.64	1.62
6-7	2.96	76	0.66	1.36	8.00	9.36	0.0060	0.06	3.56	0.00	1.62	1.56
7-8	2.96	53	1.32	1.03	0.10	1.13	0.0319	0.03	3.56	0.00	1.56	1.53
8-9	2.96	44	1.95	0.53	0.04	0.57	0.1042	0.06	3.56	0.00	1.53	1.47
9-10	2.96	44	1.95	0.00	1.20	1.20	0.1042	0.13	3.56	0.00	1.47	1.35

Pressões (m.c.a.)			
Estática inicial	Perda de carga	Dinâmica disponível	Mínima necessária
2.70	1.35	1.35	0.50

Situação: Pressão suficiente

PROCESSO ADMINISTRATIVO 0573 ASSINADO ELETRONICAMENTE

Conexões				L equivalente (m)	
Material	**Grupo**	**Item**	**Quant.**	**Unitária**	**Total**
RCi	Caixa d'água	Castelo água	1	0.00	0.00
PVC	Joelho 90 soldável	85 mm	5	3.90	19.50
PVC	Registro bruto gaveta Industrial c/PVC soldável	3"	1	0.90	0.90
PVC	Te 90 soldável	85 mm	1	2.50	2.50
PVC	Te 90 soldável	85 mm	2	8.00	16.00
PVC	Te de redução 90 soldável	85 mm - 60 mm	2	2.50	5.00
PVC	Bucha de redução sold. longa	85 mm - 60 mm	1	0.10	0.10
PVC	Bucha de redução sold. curta	60 mm - 50 mm	1	0.04	0.04
PVC	Curva 90 soldável	50 mm	1	1.20	1.20

Coluna AF-10 (COBERTURA)

Conexão analisada

Curva 90 soldável - 50 mm (PVC rígido soldável)

Nível geométrico: 3.56 m

Tomada d´água:

Nível geométrico: 2.16 m

Pressão inicial: 2.00 m.c.a.

Trecho	Vazão (l/s)	Ø (mm)	Veloc. (m/s)	Comprimento (m)			J (m/m)	Perda (m.c.a.)	Altura (m)	Desnível (m)	Pressões (m.c.a.)	
				Conduto	Equiv.	Total					Disp.	Jusante
1-2	4.58	76	1.02	33.53	20.40	53.93	0.0132	0.71	4.26	0.70	2.70	1.99
2-3	4.57	76	1.02	5.42	2.50	7.92	0.0131	0.10	3.56	0.00	1.99	1.88
3-4	4.54	76	1.01	5.73	8.00	13.73	0.0130	0.18	3.56	0.00	1.88	1.71
4-5	4.53	76	1.01	2.37	2.50	4.87	0.0129	0.06	3.56	0.00	1.71	1.64
5-6	2.96	53	1.32	0.41	8.00	8.41	0.0319	0.06	3.56	0.00	1.64	1.58
6-7	2.96	44	1.95	0.56	3.24	3.79	0.1042	0.39	3.56	0.00	1.58	1.19
7-8	2.96	44	1.95	0.00	1.20	1.20	0.1042	0.13	3.56	0.00	1.19	1.06

Pressões (m.c.a.)			
Estática inicial	Perda de carga	Dinâmica disponível	Mínima necessária
2.70	1.64	1.06	0.50

Situação: Pressão suficiente

PROCESSO ADMINISTRATIVO 0575 ASSINADO ELETRONICAMENTE

Conexões				L equivalente (m)	
Material	**Grupo**	**Item**	**Quant.**	**Unitária**	**Total**
RCi	Caixa d'água	Castelo água	1	0.00	0.00
PVC	Joelho 90 soldável	85 mm	5	3.90	19.50
PVC	Registro bruto gaveta Industrial c/PVC soldável	3"	1	0.90	0.90
PVC	Te 90 soldável	85 mm	1	2.50	2.50
PVC	Te 90 soldável	85 mm	1	8.00	8.00
PVC	Te de redução 90 soldável	85 mm - 60 mm	1	2.50	2.50
PVC	Te de redução 90 soldável	85 mm - 60 mm	1	8.00	8.00
PVC	Bucha de redução sold. curta	60 mm - 50 mm	1	0.04	0.04
PVC	Joelho 90 soldável	50 mm	1	3.20	3.20
PVC	Curva 90 soldável	50 mm	1	1.20	1.20

PROCESSO ADMINISTRATIVO 0576 ASSINADO ELETRONICAMENTE

Coluna AF-11 (COBERTURA)

Conexão analisada

Joelho 90 soldável - 25 mm (PVC rígido soldável)

Nível geométrico: 3.56 m

Tomada d´água:

Nível geométrico: 2.16 m

Pressão inicial: 2.00 m.c.a.

Trecho	Vazão (l/s)	Ø (mm)	Veloc. (m/s)	Comprimento (m)			J (m/m)	Perda (m.c.a.)	Altura (m)	Desnível (m)	Pressões (m.c.a.)	
				Conduto	Equiv.	Total					Disp.	Jusante
1-2	4.58	76	1.02	33.53	20.40	53.93	0.0132	0.71	4.26	0.70	2.70	1.99
2-3	0.39	76	0.09	7.89	8.00	15.89	0.0002	0.00	3.56	0.00	1.99	1.99
3-4	0.39	53	0.17	0.32	0.10	0.42	0.0009	0.00	3.56	0.00	1.99	1.99
4-5	0.13	22	0.37	0.18	2.30	2.48	0.0104	0.00	3.56	0.00	1.99	1.98
5-6	0.13	22	0.37	0.00	1.20	1.20	0.0104	0.01	3.56	0.00	1.98	1.97

Pressões (m.c.a.)			
Estática inicial	Perda de carga	Dinâmica disponível	Mínima necessária
2.70	0.73	1.97	0.50

Situação: Pressão suficiente

Conexões				L equivalente (m)	
Material	Grupo	Item	Quant.	Unitária	Total
RCi	Caixa d'água	Castelo água	1	0.00	0.00
PVC	Joelho 90 soldável	85 mm	5	3.90	19.50
PVC	Registro bruto gaveta Industrial c/PVC soldável	3"	1	0.90	0.90
PVC	Te 90 soldável	85 mm	1	8.00	8.00
PVC	Bucha de redução sold. longa	85 mm - 60 mm	1	0.10	0.10
PVC	Te 90 soldável c/ redução lateral	60 mm- 25mm	1	2.30	2.30

PVC	Joelho 90 soldável	25 mm	1	1.20	1.20

Coluna AF-12 (COBERTURA)

Conexão analisada

Joelho 90 soldável - 25 mm (PVC rígido soldável)

Nível geométrico: 3.56 m

Tomada d´água:

Nível geométrico: 2.16 m

Pressão inicial: 2.00 m.c.a.

Trecho	Vazão (l/s)	Ø (mm)	Veloc. (m/s)	Comprimento (m)			J (m/m)	Perda (m.c.a.)	Altura (m)	Desnível (m)	Pressões (m.c.a.)	
				Conduto	Equiv.	Total					Disp.	Jusante
1-2	3.57	76	0.79	31.90	20.40	52.30	0.0084	0.44	4.26	0.70	2.70	2.26
2-3	3.02	76	0.67	1.44	8.00	9.44	0.0063	0.06	3.56	0.00	2.26	2.20
3-4	2.50	76	0.56	2.19	2.50	4.69	0.0045	0.02	3.56	0.00	2.20	2.18
4-5	1.83	76	0.41	0.34	2.50	2.84	0.0026	0.01	3.56	0.00	2.18	2.17
5-6	1.82	76	0.40	1.30	2.50	3.80	0.0026	0.01	3.56	0.00	2.17	2.16
6-7	1.77	76	0.39	0.29	2.50	2.79	0.0024	0.01	3.56	0.00	2.16	2.15
7-8	1.74	76	0.39	2.01	2.50	4.51	0.0024	0.01	3.56	0.00	2.15	2.14
8-9	0.37	76	0.08	0.31	8.00	8.31	0.0002	0.00	3.56	0.00	2.14	2.14
9-10	0.37	53	0.16	0.31	0.10	0.40	0.0008	0.00	3.56	0.00	2.14	2.14
10-11	0.37	22	1.00	0.94	1.27	2.21	0.0597	0.13	3.56	0.00	2.14	2.01
11-12	0.37	22	1.00	0.00	1.20	1.20	0.0597	0.07	3.56	0.00	2.01	1.94

Pressões (m.c.a.)			
Estática inicial	Perda de carga	Dinâmica disponível	Mínima necessária
2.70	0.76	1.94	0.50

Situação: Pressão suficiente

PROCESSO ADMINISTRATIVO 0578 ASSINADO ELETRONICAMENTE

Conexões				L equivalente (m)	
Material	**Grupo**	**Item**	**Quant.**	**Unitária**	**Total**
RCi	Caixa d'água	Castelo água	1	0.00	0.00
PVC	Joelho 90 soldável	85 mm	5	3.90	19.50
PVC	Registro bruto gaveta Industrial c/PVC soldável	3"	1	0.90	0.90
PVC	Te 90 soldável	85 mm	1	8.00	8.00
PVC	Te de redução 90 soldável	85 mm - 60 mm	5	2.50	12.50
PVC	Te 90 soldável c/ redução lateral	85 mm- 60mm	1	8.00	8.00
PVC	Bucha de redução sold. longa	85 mm - 60 mm	1	0.10	0.10
PVC	Bucha de redução sold. longa	60 mm - 25 mm	1	0.07	0.07
PVC	Joelho 90 soldável	25 mm	2	1.20	2.40

PROCESSO ADMINISTRATIVO 0579 ASSINADO ELETRONICAMENTE

Coluna AF-13 (COBERTURA)

Conexão analisada

Curva 90 soldável - 50 mm (PVC rígido soldável)

Nível geométrico: 3.56 m

Tomada d´água:

Nível geométrico: 2.16 m

Pressão inicial: 2.00 m.c.a.

Trecho	Vazão (l/s)	Ø (mm)	Veloc. (m/s)	Comprimento (m)			J (m/m)	Perda (m.c.a.)	Altura (m)	Desnível (m)	Pressões (m.c.a.)	
				Conduto	Equiv.	Total					Disp.	Jusante
1-2	3.57	76	0.79	31.90	20.40	52.30	0.0084	0.44	4.26	0.70	2.70	2.26
2-3	3.02	76	0.67	1.44	8.00	9.44	0.0063	0.06	3.56	0.00	2.26	2.20
3-4	2.50	76	0.56	2.19	2.50	4.69	0.0045	0.02	3.56	0.00	2.20	2.18
4-5	1.83	76	0.41	0.34	2.50	2.84	0.0026	0.01	3.56	0.00	2.18	2.17
5-6	1.82	76	0.40	1.30	2.50	3.80	0.0026	0.01	3.56	0.00	2.17	2.16
6-7	1.77	76	0.39	0.29	2.50	2.79	0.0024	0.01	3.56	0.00	2.16	2.15
7-8	1.74	76	0.39	2.01	2.50	4.51	0.0024	0.01	3.56	0.00	2.15	2.14
8-9	1.70	53	0.76	0.95	5.90	6.85	0.0119	0.06	3.56	0.00	2.14	2.09
9-10	1.70	44	1.12	0.38	0.04	0.42	0.0300	0.01	3.56	0.00	2.09	2.07
10-11	1.70	44	1.12	0.00	1.20	1.20	0.0300	0.04	3.56	0.00	2.07	2.04

Pressões (m.c.a.)			
Estática inicial	Perda de carga	Dinâmica disponível	Mínima necessária
2.70	0.66	2.04	0.50

Situação: Pressão suficiente

PROCESSO ADMINISTRATIVO 0580 ASSINADO ELETRONICAMENTE

Conexões				L equivalente (m)	
Material	**Grupo**	**Item**	**Quant.**	**Unitária**	**Total**
RCi	Caixa d'água	Castelo água	1	0.00	0.00
PVC	Joelho 90 soldável	85 mm	5	3.90	19.50
PVC	Registro bruto gaveta Industrial c/PVC soldável	3"	1	0.90	0.90
PVC	Te 90 soldável	85 mm	1	8.00	8.00
PVC	Te de redução 90 soldável	85 mm - 60 mm	5	2.50	12.50
PVC	Te 90 soldável c/ redução lateral	85 mm- 60mm	1	2.50	2.50
PVC	Joelho 90 soldável	60 mm	1	3.40	3.40
PVC	Bucha de redução sold. curta	60 mm - 50 mm	1	0.04	0.04
PVC	Curva 90 soldável	50 mm	1	1.20	1.20

PROCESSO ADMINISTRATIVO 0581 ASSINADO ELETRONICAMENTE

Coluna AF-14 (COBERTURA)

Conexão analisada

Curva 90 soldável - 50 mm (PVC rígido soldável)

Nível geométrico: 3.56 m

Tomada d´água:

Nível geométrico: 2.16 m

Pressão inicial: 2.00 m.c.a.

Trecho	Vazão (l/s)	Ø (mm)	Veloc. (m/s)	Comprimento (m)			J (m/m)	Perda (m.c.a.)	Altura (m)	Desnível (m)	Pressões (m.c.a.)	
				Conduto	Equiv.	Total					Disp.	Jusante
1-2	3.57	76	0.79	31.90	20.40	52.30	0.0084	0.44	4.26	0.70	2.70	2.26
2-3	1.90	76	0.42	1.47	2.50	3.97	0.0028	0.01	3.56	0.00	2.26	2.25
3-4	1.88	76	0.42	9.09	6.40	15.49	0.0027	0.04	3.56	0.00	2.25	2.21
4-5	1.86	76	0.42	2.59	2.50	5.09	0.0027	0.01	3.56	0.00	2.21	2.19
5-6	1.86	76	0.41	0.17	2.50	2.67	0.0027	0.01	3.56	0.00	2.19	2.18
6-7	1.83	76	0.41	2.19	2.50	4.69	0.0026	0.01	3.56	0.00	2.18	2.17
7-8	1.72	76	0.38	0.61	2.50	3.11	0.0023	0.01	3.56	0.00	2.17	2.17
8-9	1.70	53	0.76	1.06	8.00	9.06	0.0119	0.03	3.56	0.00	2.17	2.13
9-10	1.70	44	1.12	1.96	0.04	2.00	0.0300	0.06	3.56	0.00	2.13	2.08
10-11	1.70	44	1.12	0.00	1.20	1.20	0.0300	0.04	3.56	0.00	2.08	2.04

Pressões (m.c.a.)			
Estática inicial	Perda de carga	Dinâmica disponível	Mínima necessária
2.70	0.66	2.04	0.50

Situação: Pressão suficiente

PROCESSO ADMINISTRATIVO 0582 ASSINADO ELETRONICAMENTE

Conexões				L equivalente (m)	
Material	**Grupo**	**Item**	**Quant.**	**Unitária**	**Total**
RCi	Caixa d'água	Castelo água	1	0.00	0.00
PVC	Joelho 90 soldável	85 mm	6	3.90	23.40
PVC	Registro bruto gaveta Industrial c/PVC soldável	3"	1	0.90	0.90
PVC	Te 90 soldável	85 mm	1	2.50	2.50
PVC	Te de redução 90 soldável	85 mm - 60 mm	5	2.50	12.50
PVC	Te de redução 90 soldável	85 mm - 60 mm	1	8.00	8.00
PVC	Bucha de redução sold. curta	60 mm - 50 mm	1	0.04	0.04
PVC	Curva 90 soldável	50 mm	1	1.20	1.20

PROCESSO ADMINISTRATIVO 0583 ASSINADO ELETRONICAMENTE

Coluna AF-15 (COBERTURA)

Conexão analisada

Joelho 90 soldável - 25 mm (PVC rígido soldável)

Nível geométrico: 3.56 m

Tomada d´água:

Nível geométrico: 2.16 m

Pressão inicial: 2.00 m.c.a.

Trecho	Vazão (l/s)	Ø (mm)	Veloc. (m/s)	Comprimento (m)			J (m/m)	Perda (m.c.a.)	Altura (m)	Desnível (m)	Pressões (m.c.a.)	
				Conduto	Equiv.	Total					Disp.	Jusante
1-2	3.57	76	0.79	31.90	20.40	52.30	0.0084	0.44	4.26	0.70	2.70	2.26
2-3	1.90	76	0.42	1.47	2.50	3.97	0.0028	0.01	3.56	0.00	2.26	2.25
3-4	1.88	76	0.42	9.09	6.40	15.49	0.0027	0.04	3.56	0.00	2.25	2.21
4-5	1.86	76	0.42	2.59	2.50	5.09	0.0027	0.01	3.56	0.00	2.21	2.19
5-6	1.86	76	0.41	0.17	2.50	2.67	0.0027	0.01	3.56	0.00	2.19	2.18
6-7	1.83	76	0.41	2.19	2.50	4.69	0.0026	0.01	3.56	0.00	2.18	2.17
7-8	0.65	53	0.29	4.91	8.00	12.91	0.0022	0.01	3.56	0.00	2.17	2.16
8-9	0.37	53	0.16	0.18	7.60	7.78	0.0008	0.01	3.56	0.00	2.16	2.15
9-10	0.37	22	1.00	0.38	0.07	0.45	0.0597	0.02	3.56	0.00	2.15	2.13
10-11	0.37	22	1.00	0.00	1.20	1.20	0.0597	0.07	3.56	0.00	2.13	2.06

Pressões (m.c.a.)			
Estática inicial	Perda de carga	Dinâmica disponível	Mínima necessária
2.70	0.64	2.06	0.50

Situação: Pressão suficiente

PROCESSO ADMINISTRATIVO 0584 ASSINADO ELETRONICAMENTE

Conexões				L equivalente (m)	
Material	**Grupo**	**Item**	**Quant.**	**Unitária**	**Total**
RCi	Caixa d'água	Castelo água	1	0.00	0.00
PVC	Joelho 90 soldável	85 mm	6	3.90	23.40
PVC	Registro bruto gaveta Industrial c/PVC soldável	3"	1	0.90	0.90
PVC	Te 90 soldável	85 mm	1	2.50	2.50
PVC	Te de redução 90 soldável	85 mm - 60 mm	4	2.50	10.00
PVC	Te de redução 90 soldável	85 mm - 60 mm	1	8.00	8.00
PVC	Te 90 soldável	60 mm	1	7.60	7.60
PVC	Bucha de redução sold. longa	60 mm - 25 mm	1	0.07	0.07
PVC	Joelho 90 soldável	25 mm	1	1.20	1.20

Coluna AF-16 (COBERTURA)

Conexão analisada

Joelho 90 soldável - 25 mm (PVC rígido soldável)

Nível geométrico: 3.56 m

Tomada d´água:

Nível geométrico: 2.16 m

Pressão inicial: 2.00 m.c.a.

Trecho	Vazão (l/s)	Ø (mm)	Veloc. (m/s)	Comprimento (m)			J (m/m)	Perda (m.c.a.)	Altura (m)	Desnível (m)	Pressões (m.c.a.)	
				Conduto	Equiv.	Total					Disp.	Jusante
1-2	4.58	76	1.02	33.53	20.40	53.93	0.0132	0.71	4.26	0.70	2.70	1.99
2-3	4.57	76	1.02	5.42	2.50	7.92	0.0131	0.10	3.56	0.00	1.99	1.88
3-4	0.51	76	0.11	13.47	6.40	19.87	0.0003	0.01	3.56	0.00	1.88	1.88
4-5	0.39	76	0.09	1.68	2.50	4.18	0.0002	0.00	3.56	0.00	1.88	1.88
5-6	0.39	53	0.17	0.53	0.10	0.62	0.0009	0.00	3.56	0.00	1.88	1.88
6-7	0.39	22	1.07	0.33	0.07	0.39	0.0666	0.02	3.56	0.00	1.88	1.86
7-8	0.37	22	1.00	3.53	2.40	5.93	0.0597	0.35	3.56	0.00	1.86	1.50
8-9	0.37	22	1.00	0.00	1.20	1.20	0.0597	0.07	3.56	0.00	1.50	1.43

Pressões (m.c.a.)			
Estática inicial	Perda de carga	Dinâmica disponível	Mínima necessária
2.70	1.27	1.43	0.50

Situação: Pressão suficiente

PROCESSO ADMINISTRATIVO 0586 ASSINADO ELETRONICAMENTE

Conexões				L equivalente (m)	
Material	**Grupo**	**Item**	**Quant.**	**Unitária**	**Total**
RCi	Caixa d'água	Castelo água	1	0.00	0.00
PVC	Joelho 90 soldável	85 mm	6	3.90	23.40
PVC	Registro bruto gaveta Industrial c/PVC soldável	3"	1	0.90	0.90
PVC	Te 90 soldável	85 mm	2	2.50	5.00
PVC	Te de redução 90 soldável	85 mm - 60 mm	1	2.50	2.50
PVC	Bucha de redução sold. longa	85 mm - 60 mm	1	0.10	0.10
PVC	Bucha de redução sold. longa	60 mm - 25 mm	1	0.07	0.07
PVC	Te 90 soldável	25 mm	1	2.40	2.40
PVC	Joelho 90 soldável	25 mm	1	1.20	1.20

Coluna AF-17 (COBERTURA)

Conexão analisada

Joelho 90 soldável - 25 mm (PVC rígido soldável)

Nível geométrico: 3.56 m

Tomada d´água:

Nível geométrico: 2.16 m

Pressão inicial: 2.00 m.c.a.

Trecho	Vazão (l/s)	Ø (mm)	Veloc. (m/s)	Comprimento (m)			J (m/m)	Perda (m.c.a.)	Altura (m)	Desnível (m)	Pressões (m.c.a.)	
				Conduto	Equiv.	Total					Disp.	Jusante
1-2	4.58	76	1.02	33.53	20.40	53.93	0.0132	0.71	4.26	0.70	2.70	1.99
2-3	0.39	76	0.09	7.89	8.00	15.89	0.0002	0.00	3.56	0.00	1.99	1.99
3-4	0.39	53	0.17	0.32	0.10	0.42	0.0009	0.00	3.56	0.00	1.99	1.99
4-5	0.37	53	0.16	2.66	7.60	10.26	0.0008	0.01	3.56	0.00	1.99	1.98
5-6	0.37	22	1.00	0.91	0.07	0.98	0.0597	0.05	3.56	0.00	1.98	1.92
6-7	0.37	22	1.00	0.00	1.20	1.20	0.0597	0.07	3.56	0.00	1.92	1.85

Pressões (m.c.a.)			
Estática inicial	Perda de carga	Dinâmica disponível	Mínima necessária
2.70	0.85	1.85	0.50

Situação: Pressão suficiente

PROCESSO ADMINISTRATIVO 0588 ASSINADO ELETRONICAMENTE

Conexões				L equivalente (m)	
Material	**Grupo**	**Item**	**Quant.**	**Unitária**	**Total**
RCi	Caixa d'água	Castelo água	1	0.00	0.00
PVC	Joelho 90 soldável	85 mm	5	3.90	19.50
PVC	Registro bruto gaveta Industrial c/PVC soldável	3"	1	0.90	0.90
PVC	Te 90 soldável	85 mm	1	8.00	8.00
PVC	Bucha de redução sold. longa	85 mm - 60 mm	1	0.10	0.10
PVC	Te 90 soldável c/ redução lateral	60 mm- 25mm	1	7.60	7.60
PVC	Bucha de redução sold. longa	60 mm - 25 mm	1	0.07	0.07
PVC	Joelho 90 soldável	25 mm	1	1.20	1.20

PROCESSO ADMINISTRATIVO 0589 ASSINADO ELETRONICAMENTE

Coluna AF-18 (COBERTURA)

Conexão analisada

Joelho 90 soldável - 25 mm (PVC rígido soldável)

Nível geométrico: 3.56 m

Tomada d´água:

Nível geométrico: 2.16 m

Pressão inicial: 2.00 m.c.a.

Trecho	Vazão (l/s)	Ø (mm)	Veloc. (m/s)	Comprimento (m)			J (m/m)	Perda (m.c.a.)	Altura (m)	Desnível (m)	Pressões (m.c.a.)	
				Conduto	Equiv.	Total					Disp.	Jusante
1-2	3.57	76	0.79	31.90	20.40	52.30	0.0084	0.44	4.26	0.70	2.70	2.26
2-3	1.90	76	0.42	1.47	2.50	3.97	0.0028	0.01	3.56	0.00	2.26	2.25
3-4	1.88	76	0.42	9.09	6.40	15.49	0.0027	0.04	3.56	0.00	2.25	2.21
4-5	1.86	76	0.42	2.59	2.50	5.09	0.0027	0.01	3.56	0.00	2.21	2.19
5-6	1.86	76	0.41	0.17	2.50	2.67	0.0027	0.01	3.56	0.00	2.19	2.18
6-7	1.83	76	0.41	2.19	2.50	4.69	0.0026	0.01	3.56	0.00	2.18	2.17
7-8	0.65	53	0.29	4.91	8.00	12.91	0.0022	0.01	3.56	0.00	2.17	2.16
8-9	0.54	53	0.24	0.37	2.30	2.67	0.0016	0.00	3.56	0.00	2.16	2.15
9-10	0.33	53	0.15	1.86	2.30	4.16	0.0007	0.00	3.56	0.00	2.15	2.15
10-11	0.33	22	0.90	1.23	2.47	3.70	0.0491	0.18	3.56	0.00	2.15	1.97
11-12	0.33	22	0.90	0.00	1.20	1.20	0.0491	0.06	3.56	0.00	1.97	1.91

Pressões (m.c.a.)			
Estática inicial	Perda de carga	Dinâmica disponível	Mínima necessária
2.70	0.79	1.91	0.50

Situação: Pressão suficiente

PROCESSO ADMINISTRATIVO 0590 ASSINADO ELETRONICAMENTE

Conexões				L equivalente (m)	
Material	**Grupo**	**Item**	**Quant.**	**Unitária**	**Total**
RCi	Caixa d'água	Castelo água	1	0.00	0.00
PVC	Joelho 90 soldável	85 mm	6	3.90	23.40
PVC	Registro bruto gaveta Industrial c/PVC soldável	3"	1	0.90	0.90
PVC	Te 90 soldável	85 mm	1	2.50	2.50
PVC	Te de redução 90 soldável	85 mm - 60 mm	4	2.50	10.00
PVC	Te de redução 90 soldável	85 mm - 60 mm	1	8.00	8.00
PVC	Te 90 soldável	60 mm	2	2.30	4.60
PVC	Bucha de redução sold. longa	60 mm - 25 mm	1	0.07	0.07
PVC	Joelho 90 soldável	25 mm	3	1.20	3.60

Coluna AF-19 (COBERTURA)

Conexão analisada

Joelho 90 soldável - 25 mm (PVC rígido soldável)

Nível geométrico: 3.56 m

Tomada d´água:

Nível geométrico: 2.16 m

Pressão inicial: 2.00 m.c.a.

Trecho	Vazão (l/s)	Ø (mm)	Veloc. (m/s)	Comprimento (m)			J (m/m)	Perda (m.c.a.)	Altura (m)	Desnível (m)	Pressões (m.c.a.)	
				Conduto	Equiv.	Total					Disp.	Jusante
1-2	3.57	76	0.79	31.90	20.40	52.30	0.0084	0.44	4.26	0.70	2.70	2.26
2-3	3.02	76	0.67	1.44	8.00	9.44	0.0063	0.06	3.56	0.00	2.26	2.20
3-4	2.50	76	0.56	2.19	2.50	4.69	0.0045	0.02	3.56	0.00	2.20	2.18
4-5	1.83	76	0.41	0.34	2.50	2.84	0.0026	0.01	3.56	0.00	2.18	2.17
5-6	1.82	76	0.40	1.30	2.50	3.80	0.0026	0.01	3.56	0.00	2.17	2.16
6-7	1.77	76	0.39	0.29	2.50	2.79	0.0024	0.01	3.56	0.00	2.16	2.15
7-8	0.33	53	0.15	1.95	8.00	9.95	0.0007	0.00	3.56	0.00	2.15	2.15
8-9	0.33	22	0.90	2.18	0.07	2.25	0.0491	0.11	3.56	0.00	2.15	2.04
9-10	0.33	22	0.90	0.00	1.20	1.20	0.0491	0.06	3.56	0.00	2.04	1.99

Pressões (m.c.a.)			
Estática inicial	Perda de carga	Dinâmica disponível	Mínima necessária
2.70	0.71	1.99	0.50

Situação: Pressão suficiente

PROCESSO ADMINISTRATIVO 0592 ASSINADO ELETRONICAMENTE

Conexões				L equivalente (m)	
Material	**Grupo**	**Item**	**Quant.**	**Unitária**	**Total**
RCi	Caixa d'água	Castelo água	1	0.00	0.00
PVC	Joelho 90 soldável	85 mm	5	3.90	19.50
PVC	Registro bruto gaveta Industrial c/PVC soldável	3"	1	0.90	0.90
PVC	Te 90 soldável	85 mm	1	8.00	8.00
PVC	Te de redução 90 soldável	85 mm - 60 mm	4	2.50	10.00
PVC	Te de redução 90 soldável	85 mm - 60 mm	1	8.00	8.00
PVC	Bucha de redução sold. longa	60 mm - 25 mm	1	0.07	0.07
PVC	Joelho 90 soldável	25 mm	1	1.20	1.20

PROCESSO ADMINISTRATIVO 0593 ASSINADO ELETRONICAMENTE

Coluna AF-20 (COBERTURA)

Conexão analisada

Joelho 90 soldável - 25 mm (PVC rígido soldável)

Nível geométrico: 3.56 m

Tomada d´água:

Nível geométrico: 2.16 m

Pressão inicial: 2.00 m.c.a.

Trecho	Vazão (l/s)	Ø (mm)	Veloc. (m/s)	Comprimento (m)			J (m/m)	Perda (m.c.a.)	Altura (m)	Desnível (m)	Pressões (m.c.a.)	
				Conduto	Equiv.	Total					Disp.	Jusante
1-2	4.58	76	1.02	33.53	20.40	53.93	0.0132	0.71	4.26	0.70	2.70	1.99
2-3	4.57	76	1.02	5.42	2.50	7.92	0.0131	0.10	3.56	0.00	1.99	1.88
3-4	0.51	76	0.11	13.47	6.40	19.87	0.0003	0.01	3.56	0.00	1.88	1.88
4-5	0.33	53	0.15	1.13	8.00	9.13	0.0007	0.00	3.56	0.00	1.88	1.88
5-6	0.33	22	0.90	1.25	0.07	1.32	0.0491	0.06	3.56	0.00	1.88	1.82
6-7	0.33	22	0.90	0.00	1.20	1.20	0.0491	0.06	3.56	0.00	1.82	1.76

Pressões (m.c.a.)			
Estática inicial	Perda de carga	Dinâmica disponível	Mínima necessária
2.70	0.94	1.76	0.50

Situação: Pressão suficiente

Conexões				L equivalente (m)	
Material	Grupo	Item	Quant.	Unitária	Total
RCi	Caixa d'água	Castelo água	1	0.00	0.00
PVC	Joelho 90 soldável	85 mm	6	3.90	23.40
PVC	Registro bruto gaveta Industrial c/PVC soldável	3"	1	0.90	0.90
PVC	Te 90 soldável	85 mm	2	2.50	5.00
PVC	Te de redução 90 soldável	85 mm - 60 mm	1	8.00	8.00
PVC	Bucha de redução sold. longa	60 mm - 25 mm	1	0.07	0.07
PVC	Joelho 90 soldável	25 mm	1	1.20	1.20

PROCESSO ADMINISTRATIVO 0594 ASSINADO ELETRONICAMENTE

Coluna AF-21 (COBERTURA)

Conexão analisada

Joelho 90 soldável - 25 mm (PVC rígido soldável)

Nível geométrico: 3.56 m

Tomada d´água:

Nível geométrico: 2.16 m

Pressão inicial: 2.00 m.c.a.

Trecho	Vazão (l/s)	Ø (mm)	Veloc. (m/s)	Comprimento (m)			J (m/m)	Perda (m.c.a.)	Altura (m)	Desnível (m)	Pressões (m.c.a.)	
				Conduto	Equiv.	Total					Disp.	Jusante
1-2	4.58	76	1.02	33.53	20.40	53.93	0.0132	0.71	4.26	0.70	2.70	1.99
2-3	4.57	76	1.02	5.42	2.50	7.92	0.0131	0.10	3.56	0.00	1.99	1.88
3-4	4.54	76	1.01	5.73	8.00	13.73	0.0130	0.18	3.56	0.00	1.88	1.71
4-5	0.33	53	0.15	1.69	8.00	9.69	0.0007	0.00	3.56	0.00	1.71	1.70
5-6	0.33	22	0.90	1.49	0.07	1.56	0.0491	0.07	3.56	0.00	1.70	1.63
6-7	0.33	22	0.90	0.00	1.20	1.20	0.0491	0.06	3.56	0.00	1.63	1.57

Pressões (m.c.a.)			
Estática inicial	Perda de carga	Dinâmica disponível	Mínima necessária
2.70	1.13	1.57	0.50

Situação: Pressão suficiente

PROCESSO ADMINISTRATIVO 0596 ASSINADO ELETRONICAMENTE

Conexões				L equivalente (m)	
Material	**Grupo**	**Item**	**Quant.**	**Unitária**	**Total**
RCi	Caixa d'água	Castelo água	1	0.00	0.00
PVC	Joelho 90 soldável	85 mm	5	3.90	19.50
PVC	Registro bruto gaveta Industrial c/PVC soldável	3"	1	0.90	0.90
PVC	Te 90 soldável	85 mm	1	2.50	2.50
PVC	Te 90 soldável	85 mm	1	8.00	8.00
PVC	Te de redução 90 soldável	85 mm - 60 mm	1	8.00	8.00
PVC	Bucha de redução sold. longa	60 mm - 25 mm	1	0.07	0.07
PVC	Joelho 90 soldável	25 mm	1	1.20	1.20

Coluna AF-22 (COBERTURA)

Conexão analisada

Joelho 90 soldável - 25 mm (PVC rígido soldável)

Nível geométrico: 3.56 m

Tomada d´água:

Nível geométrico: 2.16 m

Pressão inicial: 2.00 m.c.a.

Trecho	Vazão (l/s)	Ø (mm)	Veloc. (m/s)	Comprimento (m)			J (m/m)	Perda (m.c.a.)	Altura (m)	Desnível (m)	Pressões (m.c.a.)	
				Conduto	Equiv.	Total					Disp.	Jusante
1-2	3.57	76	0.79	31.90	20.40	52.30	0.0084	0.44	4.26	0.70	2.70	2.26
2-3	3.02	76	0.67	1.44	8.00	9.44	0.0063	0.06	3.56	0.00	2.26	2.20
3-4	2.50	76	0.56	2.19	2.50	4.69	0.0045	0.02	3.56	0.00	2.20	2.18
4-5	1.83	76	0.41	0.34	2.50	2.84	0.0026	0.01	3.56	0.00	2.18	2.17
5-6	1.82	76	0.40	1.30	2.50	3.80	0.0026	0.01	3.56	0.00	2.17	2.16
6-7	0.42	53	0.19	1.35	8.00	9.35	0.0011	0.00	3.56	0.00	2.16	2.16
7-8	0.42	22	1.16	1.71	1.27	2.98	0.0768	0.22	3.56	0.00	2.16	1.93
8-9	0.42	22	1.16	0.00	1.20	1.20	0.0768	0.09	3.56	0.00	1.93	1.84

Pressões (m.c.a.)			
Estática inicial	Perda de carga	Dinâmica disponível	Mínima necessária
2.70	0.86	1.84	0.50

Situação: Pressão suficiente

PROCESSO ADMINISTRATIVO 0598 ASSINADO ELETRONICAMENTE

Conexões				L equivalente (m)	
Material	**Grupo**	**Item**	**Quant.**	**Unitária**	**Total**
RCi	Caixa d'água	Castelo água	1	0.00	0.00
PVC	Joelho 90 soldável	85 mm	5	3.90	19.50
PVC	Registro bruto gaveta Industrial c/PVC soldável	3"	1	0.90	0.90
PVC	Te 90 soldável	85 mm	1	8.00	8.00
PVC	Te de redução 90 soldável	85 mm - 60 mm	3	2.50	7.50
PVC	Te de redução 90 soldável	85 mm - 60 mm	1	8.00	8.00
PVC	Bucha de redução sold. longa	60 mm - 25 mm	1	0.07	0.07
PVC	Joelho 90 soldável	25 mm	2	1.20	2.40

PROCESSO ADMINISTRATIVO 0599 ASSINADO ELETRONICAMENTE

Coluna AF-23 (COBERTURA)

Conexão analisada

Joelho 90 soldável - 25 mm (PVC rígido soldável)

Nível geométrico: 3.56 m

Tomada d´água:

Nível geométrico: 2.16 m

Pressão inicial: 2.00 m.c.a.

Trecho	Vazão (l/s)	Ø (mm)	Veloc. (m/s)	Comprimento (m)			J (m/m)	Perda (m.c.a.)	Altura (m)	Desnível (m)	Pressões (m.c.a.)	
				Conduto	Equiv.	Total					Disp.	Jusante
1-2	3.57	76	0.79	31.90	20.40	52.30	0.0084	0.44	4.26	0.70	2.70	2.26
2-3	1.90	76	0.42	1.47	2.50	3.97	0.0028	0.01	3.56	0.00	2.26	2.25
3-4	1.88	76	0.42	9.09	6.40	15.49	0.0027	0.04	3.56	0.00	2.25	2.21
4-5	1.86	76	0.42	2.59	2.50	5.09	0.0027	0.01	3.56	0.00	2.21	2.19
5-6	1.86	76	0.41	0.17	2.50	2.67	0.0027	0.01	3.56	0.00	2.19	2.18
6-7	1.83	76	0.41	2.19	2.50	4.69	0.0026	0.01	3.56	0.00	2.18	2.17
7-8	0.65	53	0.29	4.91	8.00	12.91	0.0022	0.01	3.56	0.00	2.17	2.16
8-9	0.54	53	0.24	0.37	2.30	2.67	0.0016	0.00	3.56	0.00	2.16	2.15
9-10	0.42	53	0.19	0.97	7.60	8.57	0.0011	0.01	3.56	0.00	2.15	2.15
10-11	0.42	22	1.16	1.11	0.07	1.17	0.0768	0.08	3.56	0.00	2.15	2.06
11-12	0.42	22	1.16	0.00	1.20	1.20	0.0768	0.09	3.56	0.00	2.06	1.97

Pressões (m.c.a.)			
Estática inicial	Perda de carga	Dinâmica disponível	Mínima necessária
2.70	0.73	1.97	0.50

Situação: Pressão suficiente

Conexões				L equivalente (m)	
Material	**Grupo**	**Item**	**Quant.**	**Unitária**	**Total**
RCi	Caixa d'água	Castelo água	1	0.00	0.00
PVC	Joelho 90 soldável	85 mm	6	3.90	23.40
PVC	Registro bruto gaveta Industrial c/PVC soldável	3"	1	0.90	0.90
PVC	Te 90 soldável	85 mm	1	2.50	2.50
PVC	Te de redução 90 soldável	85 mm - 60 mm	4	2.50	10.00
PVC	Te de redução 90 soldável	85 mm - 60 mm	1	8.00	8.00
PVC	Te 90 soldável	60 mm	1	2.30	2.30
PVC	Te 90 soldável	60 mm	1	7.60	7.60
PVC	Bucha de redução sold. longa	60 mm - 25 mm	1	0.07	0.07
PVC	Joelho 90 soldável	25 mm	1	1.20	1.20

Coluna AF-24 (COBERTURA)

Conexão analisada

Joelho 90 soldável - 25 mm (PVC rígido soldável)

Nível geométrico: 3.56 m

Tomada d´água:

Nível geométrico: 2.16 m

Pressão inicial: 2.00 m.c.a.

Trecho	Vazão (l/s)	Ø (mm)	Veloc. (m/s)	Comprimento (m)			J (m/m)	Perda (m.c.a.)	Altura (m)	Desnível (m)	Pressões (m.c.a.)	
				Conduto	Equiv.	Total					Disp.	Jusante
1-2	3.57	76	0.79	31.90	20.40	52.30	0.0084	0.44	4.26	0.70	2.70	2.26
2-3	1.90	76	0.42	1.47	2.50	3.97	0.0028	0.01	3.56	0.00	2.26	2.25
3-4	1.88	76	0.42	9.09	6.40	15.49	0.0027	0.04	3.56	0.00	2.25	2.21
4-5	1.86	76	0.42	2.59	2.50	5.09	0.0027	0.01	3.56	0.00	2.21	2.19
5-6	1.86	76	0.41	0.17	2.50	2.67	0.0027	0.01	3.56	0.00	2.19	2.18
6-7	0.31	53	0.14	0.70	8.00	8.70	0.0006	0.00	3.56	0.00	2.18	2.18
7-8	0.31	22	0.86	0.70	0.07	0.76	0.0455	0.03	3.56	0.00	2.18	2.15
8-9	0.31	22	0.86	0.00	1.20	1.20	0.0455	0.05	3.56	0.00	2.15	2.10

Pressões (m.c.a.)			
Estática inicial	Perda de carga	Dinâmica disponível	Mínima necessária
2.70	0.60	2.10	0.50

Situação: Pressão suficiente

PROCESSO ADMINISTRATIVO 0602 ASSINADO ELETRONICAMENTE

Conexões				L equivalente (m)	
Material	**Grupo**	**Item**	**Quant.**	**Unitária**	**Total**
RCi	Caixa d'água	Castelo água	1	0.00	0.00
PVC	Joelho 90 soldável	85 mm	6	3.90	23.40
PVC	Registro bruto gaveta Industrial c/PVC soldável	3"	1	0.90	0.90
PVC	Te 90 soldável	85 mm	1	2.50	2.50
PVC	Te de redução 90 soldável	85 mm - 60 mm	3	2.50	7.50
PVC	Te de redução 90 soldável	85 mm - 60 mm	1	8.00	8.00
PVC	Bucha de redução sold. longa	60 mm - 25 mm	1	0.07	0.07
PVC	Joelho 90 soldável	25 mm	1	1.20	1.20

Coluna AF-25 (COBERTURA)

Conexão analisada

Joelho 90 soldável - 25 mm (PVC rígido soldável)

Nível geométrico: 3.56 m

Tomada d´água:

Nível geométrico: 2.16 m

Pressão inicial: 2.00 m.c.a.

Trecho	Vazão (l/s)	Ø (mm)	Veloc. (m/s)	Comprimento (m)			J (m/m)	Perda (m.c.a.)	Altura (m)	Desnível (m)	Pressões (m.c.a.)	
				Conduto	Equiv.	Total					Disp.	Jusante
1-2	3.57	76	0.79	31.90	20.40	52.30	0.0084	0.44	4.26	0.70	2.70	2.26
2-3	1.90	76	0.42	1.47	2.50	3.97	0.0028	0.01	3.56	0.00	2.26	2.25
3-4	1.88	76	0.42	9.09	6.40	15.49	0.0027	0.04	3.56	0.00	2.25	2.21
4-5	1.86	76	0.42	2.59	2.50	5.09	0.0027	0.01	3.56	0.00	2.21	2.19
5-6	0.10	53	0.04	0.40	8.00	8.40	0.0001	0.00	3.56	0.00	2.19	2.19
6-7	0.10	22	0.27	0.40	0.07	0.47	0.0063	0.00	3.56	0.00	2.19	2.19
7-8	0.10	22	0.27	0.00	1.20	1.20	0.0063	0.01	3.56	0.00	2.19	2.18

Pressões (m.c.a.)			
Estática inicial	Perda de carga	Dinâmica disponível	Mínima necessária
2.70	0.52	2.18	0.50

Situação: Pressão suficiente

PROCESSO ADMINISTRATIVO 0604 ASSINADO ELETRONICAMENTE

Conexões				L equivalente (m)	
Material	**Grupo**	**Item**	**Quant.**	**Unitária**	**Total**
RCi	Caixa d'água	Castelo água	1	0.00	0.00
PVC	Joelho 90 soldável	85 mm	6	3.90	23.40
PVC	Registro bruto gaveta Industrial c/PVC soldável	3"	1	0.90	0.90
PVC	Te 90 soldável	85 mm	1	2.50	2.50
PVC	Te de redução 90 soldável	85 mm - 60 mm	2	2.50	5.00
PVC	Te de redução 90 soldável	85 mm - 60 mm	1	8.00	8.00
PVC	Bucha de redução sold. longa	60 mm - 25 mm	1	0.07	0.07
PVC	Joelho 90 soldável	25 mm	1	1.20	1.20

Coluna AF-26 (COBERTURA)

Conexão analisada

Joelho 90 soldável - 25 mm (PVC rígido soldável)

Nível geométrico: 3.56 m

Tomada d´água:

Nível geométrico: 2.16 m

Pressão inicial: 2.00 m.c.a.

Trecho	Vazão (l/s)	Ø (mm)	Veloc. (m/s)	Comprimento (m)			J (m/m)	Perda (m.c.a.)	Altura (m)	Desnível (m)	Pressões (m.c.a.)	
				Conduto	Equiv.	Total					Disp.	Jusante
1-2	3.57	76	0.79	31.90	20.40	52.30	0.0084	0.44	4.26	0.70	2.70	2.26
2-3	3.02	76	0.67	1.44	8.00	9.44	0.0063	0.06	3.56	0.00	2.26	2.20
3-4	2.50	76	0.56	2.19	2.50	4.69	0.0045	0.02	3.56	0.00	2.20	2.18
4-5	1.83	76	0.41	0.34	2.50	2.84	0.0026	0.01	3.56	0.00	2.18	2.17
5-6	0.25	53	0.11	0.64	8.00	8.64	0.0004	0.00	3.56	0.00	2.17	2.17
6-7	0.25	22	0.68	0.84	0.07	0.90	0.0307	0.03	3.56	0.00	2.17	2.14
7-8	0.25	22	0.68	0.00	1.20	1.20	0.0307	0.04	3.56	0.00	2.14	2.11

Pressões (m.c.a.)			
Estática inicial	Perda de carga	Dinâmica disponível	Mínima necessária
2.70	0.59	2.11	0.50

Situação: Pressão suficiente

PROCESSO ADMINISTRATIVO 0606 ASSINADO ELETRONICAMENTE

Conexões				L equivalente (m)	
Material	**Grupo**	**Item**	**Quant.**	**Unitária**	**Total**
RCi	Caixa d'água	Castelo água	1	0.00	0.00
PVC	Joelho 90 soldável	85 mm	5	3.90	19.50
PVC	Registro bruto gaveta Industrial c/PVC soldável	3"	1	0.90	0.90
PVC	Te 90 soldável	85 mm	1	8.00	8.00
PVC	Te de redução 90 soldável	85 mm - 60 mm	2	2.50	5.00
PVC	Te de redução 90 soldável	85 mm - 60 mm	1	8.00	8.00
PVC	Bucha de redução sold. longa	60 mm - 25 mm	1	0.07	0.07
PVC	Joelho 90 soldável	25 mm	1	1.20	1.20

Coluna AF-27 (COBERTURA)

Conexão analisada

Curva 90 soldável - 50 mm (PVC rígido soldável)

Nível geométrico: 3.56 m

Tomada d´água:

Nível geométrico: 2.16 m

Pressão inicial: 2.00 m.c.a.

Trecho	Vazão (l/s)	Ø (mm)	Veloc. (m/s)	Comprimento (m)			J (m/m)	Perda (m.c.a.)	Altura (m)	Desnível (m)	Pressões (m.c.a.)	
				Conduto	Equiv.	Total					Disp.	Jusante
1-2	3.57	76	0.79	31.90	20.40	52.30	0.0084	0.44	4.26	0.70	2.70	2.26
2-3	3.02	76	0.67	1.44	8.00	9.44	0.0063	0.06	3.56	0.00	2.26	2.20
3-4	2.50	76	0.56	2.19	2.50	4.69	0.0045	0.02	3.56	0.00	2.20	2.18
4-5	1.70	53	0.76	0.61	8.00	8.61	0.0119	0.03	3.56	0.00	2.18	2.15
5-6	1.70	44	1.12	0.81	0.04	0.85	0.0300	0.02	3.56	0.00	2.15	2.13
6-7	1.70	44	1.12	0.00	1.20	1.20	0.0300	0.04	3.56	0.00	2.13	2.09

Pressões (m.c.a.)			
Estática inicial	Perda de carga	Dinâmica disponível	Mínima necessária
2.70	0.61	2.09	0.50

Situação: Pressão suficiente

PROCESSO ADMINISTRATIVO 0608 ASSINADO ELETRONICAMENTE

Conexões				L equivalente (m)	
Material	**Grupo**	**Item**	**Quant.**	**Unitária**	**Total**
RCi	Caixa d'água	Castelo água	1	0.00	0.00
PVC	Joelho 90 soldável	85 mm	5	3.90	19.50
PVC	Registro bruto gaveta Industrial c/PVC soldável	3"	1	0.90	0.90
PVC	Te 90 soldável	85 mm	1	8.00	8.00
PVC	Te de redução 90 soldável	85 mm - 60 mm	1	2.50	2.50
PVC	Te de redução 90 soldável	85 mm - 60 mm	1	8.00	8.00
PVC	Bucha de redução sold. curta	60 mm - 50 mm	1	0.04	0.04
PVC	Curva 90 soldável	50 mm	1	1.20	1.20

Coluna AF-28 (COBERTURA)

Conexão analisada

Joelho 90 soldável - 25 mm (PVC rígido soldável)

Nível geométrico: 3.56 m

Tomada d´água:

Nível geométrico: 2.16 m

Pressão inicial: 2.00 m.c.a.

Trecho	Vazão (l/s)	Ø (mm)	Veloc. (m/s)	Comprimento (m)			J (m/m)	Perda (m.c.a.)	Altura (m)	Desnível (m)	Pressões (m.c.a.)	
				Conduto	Equiv.	Total					Disp.	Jusante
1-2	3.57	76	0.79	31.90	20.40	52.30	0.0084	0.44	4.26	0.70	2.70	2.26
2-3	1.90	76	0.42	1.47	2.50	3.97	0.0028	0.01	3.56	0.00	2.26	2.25
3-4	1.88	76	0.42	9.09	6.40	15.49	0.0027	0.04	3.56	0.00	2.25	2.21
4-5	0.25	53	0.11	2.69	8.00	10.69	0.0004	0.00	3.56	0.00	2.21	2.20
5-6	0.25	22	0.68	1.96	0.07	2.03	0.0307	0.06	3.56	0.00	2.20	2.14
6-7	0.25	22	0.68	0.00	1.20	1.20	0.0307	0.04	3.56	0.00	2.14	2.11

Pressões (m.c.a.)			
Estática inicial	Perda de carga	Dinâmica disponível	Mínima necessária
2.70	0.59	2.11	0.50

Situação: Pressão suficiente

Conexões				L equivalente (m)	
Material	**Grupo**	**Item**	**Quant.**	**Unitária**	**Total**
RCi	Caixa d'água	Castelo água	1	0.00	0.00
PVC	Joelho 90 soldável	85 mm	6	3.90	23.40
PVC	Registro bruto gaveta Industrial c/PVC soldável	3"	1	0.90	0.90
PVC	Te 90 soldável	85 mm	1	2.50	2.50
PVC	Te de redução 90 soldável	85 mm - 60 mm	1	2.50	2.50
PVC	Te de redução 90 soldável	85 mm - 60 mm	1	8.00	8.00
PVC	Bucha de redução sold. longa	60 mm - 25 mm	1	0.07	0.07
PVC	Joelho 90 soldável	25 mm	1	1.20	1.20

Coluna AF-29 (COBERTURA)

Conexão analisada

Curva 90 soldável - 50 mm (PVC rígido soldável)

Nível geométrico: 3.56 m

Tomada d´água:

Nível geométrico: 2.16 m

Pressão inicial: 2.00 m.c.a.

Trecho	Vazão (l/s)	Ø (mm)	Veloc. (m/s)	Comprimento (m)			J (m/m)	Perda (m.c.a.)	Altura (m)	Desnível (m)	Pressões (m.c.a.)	
				Conduto	Equiv.	Total					Disp.	Jusante
1-2	3.57	76	0.79	31.90	20.40	52.30	0.0084	0.44	4.26	0.70	2.70	2.26
2-3	3.02	76	0.67	1.44	8.00	9.44	0.0063	0.06	3.56	0.00	2.26	2.20
3-4	1.70	53	0.76	0.81	8.00	8.81	0.0119	0.03	3.56	0.00	2.20	2.17
4-5	1.70	44	1.12	0.61	0.04	0.65	0.0300	0.02	3.56	0.00	2.17	2.15
5-6	1.70	44	1.12	0.00	1.20	1.20	0.0300	0.04	3.56	0.00	2.15	2.12

Pressões (m.c.a.)			
Estática inicial	Perda de carga	Dinâmica disponível	Mínima necessária
2.70	0.58	2.12	0.50

Situação: Pressão suficiente

Conexões				L equivalente (m)	
Material	Grupo	Item	Quant.	Unitária	Total
RCi	Caixa d'água	Castelo água	1	0.00	0.00
PVC	Joelho 90 soldável	85 mm	5	3.90	19.50
PVC	Registro bruto gaveta Industrial c/PVC soldável	3"	1	0.90	0.90
PVC	Te 90 soldável	85 mm	1	8.00	8.00
PVC	Te de redução 90 soldável	85 mm - 60 mm	1	8.00	8.00
PVC	Bucha de redução sold. curta	60 mm - 50 mm	1	0.04	0.04

PVC	Curva 90 soldável	50 mm	1	1.20	1.20

Coluna AF-30 (COBERTURA)

Conexão analisada

Joelho 90 soldável - 25 mm (PVC rígido soldável)

Nível geométrico: 3.56 m

Tomada d´água:

Nível geométrico: 2.16 m

Pressão inicial: 2.00 m.c.a.

Trecho	Vazão (l/s)	Ø (mm)	Veloc. (m/s)	Comprimento (m)			J (m/m)	Perda (m.c.a.)	Altura (m)	Desnível (m)	Pressões (m.c.a.)	
				Conduto	Equiv.	Total					Disp.	Jusante
1-2	3.57	76	0.79	31.90	20.40	52.30	0.0084	0.44	4.26	0.70	2.70	2.26
2-3	1.90	76	0.42	1.47	2.50	3.97	0.0028	0.01	3.56	0.00	2.26	2.25
3-4	0.25	53	0.11	0.50	8.00	8.50	0.0004	0.00	3.56	0.00	2.25	2.25
4-5	0.25	22	0.68	0.60	0.07	0.67	0.0307	0.02	3.56	0.00	2.25	2.23
5-6	0.25	22	0.68	0.00	1.20	1.20	0.0307	0.04	3.56	0.00	2.23	2.19

Pressões (m.c.a.)			
Estática inicial	Perda de carga	Dinâmica disponível	Mínima necessária
2.70	0.51	2.19	0.50

Situação: Pressão suficiente

Conexões				L equivalente (m)	
Material	Grupo	Item	Quant.	Unitária	Total
RCi	Caixa d'água	Castelo água	1	0.00	0.00
PVC	Joelho 90 soldável	85 mm	5	3.90	19.50
PVC	Registro bruto gaveta Industrial c/PVC soldável	3"	1	0.90	0.90
PVC	Te 90 soldável	85 mm	1	2.50	2.50

PVC	Te de redução 90 soldável	85 mm - 60 mm	1	8.00	8.00
PVC	Bucha de redução sold. longa	60 mm - 25 mm	1	0.07	0.07
PVC	Joelho 90 soldável	25 mm	1	1.20	1.20

Coluna AF-31 (COBERTURA)

Conexão analisada

Joelho 90 soldável - 85 mm (PVC rígido soldável)

Nível geométrico: 3.56 m

Tomada d´água:

Nível geométrico: 2.16 m

Pressão inicial: 2.00 m.c.a.

Trecho	Vazão (l/s)	Ø (mm)	Veloc. (m/s)	Comprimento (m)			J (m/m)	Perda (m.c.a.)	Altura (m)	Desnível (m)	Pressões (m.c.a.)	
				Conduto	Equiv.	Total					Disp.	Jusante
1-2	4.58	76	1.02	32.52	16.50	49.02	0.0132	0.65	4.26	0.70	2.70	2.05
2-3	4.58	76	1.02	0.00	3.90	3.90	0.0132	0.05	3.56	0.00	2.05	2.00

Pressões (m.c.a.)			
Estática inicial	Perda de carga	Dinâmica disponível	Mínima necessária
2.70	0.70	2.00	0.50

Situação: Pressão suficiente

Conexões				L equivalente (m)	
Material	Grupo	Item	Quant.	Unitária	Total
RCi	Caixa d'água	Castelo água	1	0.00	0.00
PVC	Joelho 90 soldável	85 mm	5	3.90	19.50
PVC	Registro bruto gaveta Industrial c/PVC soldável	3"	1	0.90	0.90

Coluna AF-32 (COBERTURA)

Conexão analisada

Joelho 90 soldável - 85 mm (PVC rígido soldável)

Nível geométrico: 3.56 m

Tomada d´água:

Nível geométrico: 2.16 m

Pressão inicial: 2.00 m.c.a.

Trecho	Vazão (l/s)	Ø (mm)	Veloc. (m/s)	Comprimento (m)			J (m/m)	Perda (m.c.a.)	Altura (m)	Desnível (m)	Pressões (m.c.a.)	
				Conduto	Equiv.	Total					Disp.	Jusante
1-2	3.57	76	0.79	30.20	16.50	46.70	0.0084	0.39	4.26	0.70	2.70	2.31
2-3	3.57	76	0.79	0.00	3.90	3.90	0.0084	0.03	3.56	0.00	2.31	2.27

Pressões (m.c.a.)			
Estática inicial	Perda de carga	Dinâmica disponível	Mínima necessária
2.70	0.43	2.27	0.50

Situação: Pressão suficiente

Conexões				L equivalente (m)	
Material	Grupo	Item	Quant.	Unitária	Total
RCi	Caixa d'água	Castelo água	1	0.00	0.00
PVC	Joelho 90 soldável	85 mm	5	3.90	19.50

PVC	Registro bruto gaveta Industrial c/PVC soldável	3"	1	0.90	0.90

Coluna AF-33 (COBERTURA)

Conexão analisada

Joelho 90 soldável - 25 mm (PVC rígido soldável)

Nível geométrico: 3.56 m

Tomada d´água:

Nível geométrico: 2.16 m

Pressão inicial: 2.00 m.c.a.

Trecho	Vazão (l/s)	Ø (mm)	Veloc. (m/s)	Comprimento (m)			J (m/m)	Perda (m.c.a.)	Altura (m)	Desnível (m)	Pressões (m.c.a.)	
				Conduto	Equiv.	Total					Disp.	Jusante
1-2	5.46	76	1.22	41.76	20.40	62.16	0.0180	1.12	4.26	0.70	2.70	1.58
2-3	0.10	53	0.04	0.77	2.50	3.27	0.0001	0.00	3.56	0.00	1.58	1.58
3-4	0.10	22	0.27	0.97	1.27	2.24	0.0063	0.01	3.56	0.00	1.58	1.56
4-5	0.10	22	0.27	0.00	1.20	1.20	0.0063	0.01	3.56	0.00	1.56	1.56

Pressões (m.c.a.)			
Estática inicial	Perda de carga	Dinâmica disponível	Mínima necessária
2.70	1.14	1.56	0.50

Situação: Pressão suficiente

Conexões				L equivalente (m)	
Material	**Grupo**	**Item**	**Quant.**	**Unitária**	**Total**
RCi	Caixa d'água	Castelo água	1	0.00	0.00
PVC	Joelho 90 soldável	85 mm	5	3.90	19.50
PVC	Registro bruto gaveta Industrial c/PVC soldável	3"	1	0.90	0.90
PVC	Te 90 soldável c/ redução lateral	85 mm- 60mm	1	2.50	2.50
PVC	Bucha de redução sold. longa	60 mm - 25 mm	1	0.07	0.07
PVC	Joelho 90 soldável	25 mm	2	1.20	2.40

Coluna AF-34 (COBERTURA)

Conexão analisada

Joelho 90 soldável - 25 mm (PVC rígido soldável)

Nível geométrico: 3.56 m

Tomada d´água:

Nível geométrico: 2.16 m

Pressão inicial: 2.00 m.c.a.

Trecho	Vazão (l/s)	Ø (mm)	Veloc. (m/s)	Comprimento (m)			J (m/m)	Perda (m.c.a.)	Altura (m)	Desnível (m)	Pressões (m.c.a.)	
				Conduto	Equiv.	Total					Disp.	Jusante
1-2	**3.18**	**76**	**0.71**	**47.70**	**20.40**	**68.10**	**0.0069**	**0.47**	**4.26**	**0.70**	**2.70**	**2.23**
2-3	**2.52**	**76**	**0.56**	**2.09**	**2.50**	**4.59**	**0.0046**	**0.02**	**3.56**	**0.00**	**2.23**	**2.21**
3-4	**0.42**	**53**	**0.19**	**0.18**	**8.00**	**8.18**	**0.0011**	**0.00**	**3.56**	**0.00**	**2.21**	**2.21**
4-5	**0.42**	**22**	**1.16**	**0.26**	**0.07**	**0.33**	**0.0768**	**0.02**	**3.56**	**0.00**	**2.21**	**2.19**
5-6	**0.42**	**22**	**1.16**	**0.00**	**1.20**	**1.20**	**0.0768**	**0.09**	**3.56**	**0.00**	**2.19**	**2.10**

Pressões (m.c.a.)			
Estática inicial	**Perda de carga**	**Dinâmica disponível**	**Mínima necessária**
2.70	0.60	2.10	0.50

Situação: Pressão suficiente

Conexões				L equivalente (m)	
Material	**Grupo**	**Item**	**Quant.**	**Unitária**	**Total**
RCi	Caixa d'água	Castelo água	1	0.00	0.00
PVC	Joelho 90 soldável	85 mm	5	3.90	19.50
PVC	Registro bruto gaveta Industrial c/PVC soldável	3"	1	0.90	0.90
PVC	Te 90 soldável	85 mm	1	2.50	2.50
PVC	Te de redução 90 soldável	85 mm - 60 mm	1	8.00	8.00
PVC	Bucha de redução sold. longa	60 mm - 25 mm	1	0.07	0.07
PVC	Joelho 90 soldável	25 mm	1	1.20	1.20

Coluna AF-35 (COBERTURA)

Conexão analisada

Joelho 90 soldável - 85 mm (PVC rígido soldável)

Nível geométrico: 3.56 m

Tomada d´água:

Nível geométrico: 2.16 m

Pressão inicial: 2.00 m.c.a.

Trecho	Vazão (l/s)	Ø (mm)	Veloc. (m/s)	Comprimento (m)			J (m/m)	Perda (m.c.a.)	Altura (m)	Desnível (m)	Pressões (m.c.a.)	
				Conduto	Equiv.	Total					Disp.	Jusante
1-2	**3.18**	**76**	**0.71**	**38.06**	**16.50**	**54.56**	**0.0069**	**0.38**	**4.26**	**0.70**	**2.70**	**2.32**
2-3	**3.18**	**76**	**0.71**	**0.00**	**3.90**	**3.90**	**0.0069**	**0.03**	**3.56**	**0.00**	**2.32**	**2.30**

Pressões (m.c.a.)			
Estática inicial	**Perda de carga**	**Dinâmica disponível**	**Mínima necessária**
2.70	0.40	2.30	0.50

Situação: Pressão suficiente

Conexões				L equivalente (m)	
Material	**Grupo**	**Item**	**Quant.**	**Unitária**	**Total**
RCi	Caixa d'água	Castelo água	1	0.00	0.00
PVC	Joelho 90 soldável	85 mm	5	3.90	19.50
PVC	Registro bruto gaveta Industrial c/PVC soldável	3"	1	0.90	0.90

Coluna AF-36 (COBERTURA)

Conexão analisada

Joelho 90 soldável - 85 mm (PVC rígido soldável)

Nível geométrico: 3.56 m

Tomada d´água:

Nível geométrico: 2.16 m

Pressão inicial: 2.00 m.c.a.

Trecho	Vazão (l/s)	Ø (mm)	Veloc. (m/s)	Comprimento (m)			J (m/m)	Perda (m.c.a.)	Altura (m)	Desnível (m)	Pressões (m.c.a.)	
				Conduto	Equiv.	Total					Disp.	Jusante
1-2	**5.46**	**76**	**1.22**	**39.94**	**16.50**	**56.44**	**0.0180**	**1.02**	**4.26**	**0.70**	**2.70**	**1.68**
2-3	**5.46**	**76**	**1.22**	**0.00**	**3.90**	**3.90**	**0.0180**	**0.07**	**3.56**	**0.00**	**1.68**	**1.61**

Pressões (m.c.a.)			
Estática inicial	**Perda de carga**	**Dinâmica disponível**	**Mínima necessária**

2.70	1.09	1.61	0.50

Situação: Pressão suficiente

Conexões				L equivalente (m)	
Material	**Grupo**	**Item**	**Quant.**	**Unitária**	**Total**
RCi	Caixa d'água	Castelo água	1	0.00	0.00
PVC	Joelho 90 soldável	85 mm	5	3.90	19.50
PVC	Registro bruto gaveta Industrial c/PVC soldável	3"	1	0.90	0.90

Coluna AF-37 (COBERTURA)

Conexão analisada

Joelho 90 soldável - 25 mm (PVC rígido soldável)

Nível geométrico: 3.56 m

Tomada d´água:

Nível geométrico: 2.16 m

Pressão inicial: 2.00 m.c.a.

Trecho	Vazão (l/s)	Ø (mm)	Veloc. (m/s)	Comprimento (m)			J (m/m)	Perda (m.c.a.)	Altura (m)	Desnível (m)	Pressões (m.c.a.)	
				Conduto	Equiv.	Total					Disp.	Jusante
1-2	**3.18**	**76**	**0.71**	**47.70**	**20.40**	**68.10**	**0.0069**	**0.47**	**4.26**	**0.70**	**2.70**	**2.23**
2-3	**2.52**	**76**	**0.56**	**2.09**	**2.50**	**4.59**	**0.0046**	**0.02**	**3.56**	**0.00**	**2.23**	**2.21**
3-4	**2.48**	**76**	**0.55**	**4.29**	**6.40**	**10.69**	**0.0044**	**0.05**	**3.56**	**0.00**	**2.21**	**2.16**

PROCESSO ADMINISTRATIVO 0620 ASSINADO ELETRONICAMENTE

4-5	**2.48**	**76**	**0.55**	**0.29**	**2.50**	**2.79**	**0.0044**	**0.01**	**3.56**	**0.00**	**2.16**	**2.15**
5-6	**0.35**	**53**	**0.16**	**0.14**	**8.00**	**8.14**	**0.0008**	**0.00**	**3.56**	**0.00**	**2.15**	**2.15**
6-7	**0.35**	**22**	**0.97**	**0.24**	**0.07**	**0.31**	**0.0562**	**0.01**	**3.56**	**0.00**	**2.15**	**2.14**
7-8	**0.35**	**22**	**0.97**	**0.00**	**1.20**	**1.20**	**0.0562**	**0.07**	**3.56**	**0.00**	**2.14**	**2.07**

Pressões (m.c.a.)			
Estática inicial	**Perda de carga**	**Dinâmica disponível**	**Mínima necessária**
2.70	0.63	2.07	0.50

Situação: Pressão suficiente

Conexões				**L equivalente (m)**	
Material	**Grupo**	**Item**	**Quant.**	**Unitária**	**Total**
RCi	Caixa d'água	Castelo água	1	0.00	0.00
PVC	Joelho 90 soldável	85 mm	6	3.90	23.40
PVC	Registro bruto gaveta Industrial c/PVC soldável	3"	1	0.90	0.90
PVC	Te 90 soldável	85 mm	1	2.50	2.50
PVC	Te de redução 90 soldável	85 mm - 60 mm	2	2.50	5.00
PVC	Te de redução 90 soldável	85 mm - 60 mm	1	8.00	8.00
PVC	Bucha de redução sold. longa	60 mm - 25 mm	1	0.07	0.07
PVC	Joelho 90 soldável	25 mm	1	1.20	1.20

Coluna AF-38 (COBERTURA)

Conexão analisada

Joelho 90 soldável - 25 mm (PVC rígido soldável)

Nível geométrico: 3.56 m

Tomada d´água:

Nível geométrico: 2.16 m

Pressão inicial: 2.00 m.c.a.

Trecho	Vazão (l/s)	Ø (mm)	Veloc. (m/s)	Comprimento (m)			J (m/m)	Perda (m.c.a.)	Altura (m)	Desnível (m)	Pressões (m.c.a.)	
				Conduto	Equiv.	Total					Disp.	Jusante
1-2	3.18	76	0.71	47.70	20.40	68.10	0.0069	0.47	4.26	0.70	2.70	2.23
2-3	2.52	76	0.56	2.09	2.50	4.59	0.0046	0.02	3.56	0.00	2.23	2.21
3-4	2.48	76	0.55	4.29	6.40	10.69	0.0044	0.05	3.56	0.00	2.21	2.16
4-5	0.19	53	0.08	0.37	8.00	8.37	0.0003	0.00	3.56	0.00	2.16	2.16
5-6	0.19	22	0.52	0.85	1.27	2.12	0.0189	0.04	3.56	0.00	2.16	2.12
6-7	0.19	22	0.52	0.00	1.20	1.20	0.0189	0.02	3.56	0.00	2.12	2.10

Pressões (m.c.a.)			
Estática inicial	Perda de carga	Dinâmica disponível	Mínima necessária
2.70	0.60	2.10	0.50

Situação: Pressão suficiente

PROCESSO ADMINISTRATIVO 0622 ASSINADO ELETRONICAMENTE

Conexões				L equivalente (m)	
Material	**Grupo**	**Item**	**Quant.**	**Unitária**	**Total**
RCi	Caixa d'água	Castelo água	1	0.00	0.00
PVC	Joelho 90 soldável	85 mm	6	3.90	23.40
PVC	Registro bruto gaveta Industrial c/PVC soldável	3"	1	0.90	0.90
PVC	Te 90 soldável	85 mm	1	2.50	2.50
PVC	Te de redução 90 soldável	85 mm - 60 mm	1	2.50	2.50
PVC	Te de redução 90 soldável	85 mm - 60 mm	1	8.00	8.00
PVC	Bucha de redução sold. longa	60 mm - 25 mm	1	0.07	0.07
PVC	Joelho 90 soldável	25 mm	2	1.20	2.40

Coluna AF-39 (COBERTURA)

Conexão analisada

Joelho 90 soldável - 25 mm (PVC rígido soldável)

Nível geométrico: 3.56 m

Tomada d´água:

Nível geométrico: 2.16 m

Pressão inicial: 2.00 m.c.a.

Trecho	Vazão (l/s)	Ø (mm)	Veloc. (m/s)	Comprimento (m)			J (m/m)	Perda (m.c.a.)	Altura (m)	Desnível (m)	Pressões (m.c.a.)	
				Conduto	Equiv.	Total					Disp.	Jusante
1-2	3.18	76	0.71	47.70	20.40	68.10	0.0069	0.47	4.26	0.70	2.70	2.23
2-3	1.95	76	0.43	3.55	8.00	11.55	0.0029	0.03	3.56	0.00	2.23	2.20
3-4	0.37	53	0.16	1.17	8.00	9.17	0.0008	0.00	3.56	0.00	2.20	2.19
4-5	0.37	22	1.00	2.25	0.07	2.32	0.0597	0.13	3.56	0.00	2.19	2.06
5-6	0.37	22	1.00	0.00	1.20	1.20	0.0597	0.07	3.56	0.00	2.06	1.99

Pressões (m.c.a.)			
Estática inicial	Perda de carga	Dinâmica disponível	Mínima necessária
2.70	0.71	1.99	0.50

Situação: Pressão suficiente

Conexões				L equivalente (m)	
Material	Grupo	Item	Quant.	Unitária	Total
RCi	Caixa d'água	Castelo água	1	0.00	0.00
PVC	Joelho 90 soldável	85 mm	5	3.90	19.50
PVC	Registro bruto gaveta Industrial c/PVC soldável	3"	1	0.90	0.90
PVC	Te 90 soldável	85 mm	1	8.00	8.00
PVC	Te de redução 90 soldável	85 mm - 60 mm	1	8.00	8.00
PVC	Bucha de redução sold. longa	60 mm - 25 mm	1	0.07	0.07

PVC	Joelho 90 soldável	25 mm	1	1.20	1.20

Coluna AF-40 (COBERTURA)

Conexão analisada

Curva 90 soldável - 50 mm (PVC rígido soldável)

Nível geométrico: 3.56 m

Tomada d´água:

Nível geométrico: 2.16 m

Pressão inicial: 2.00 m.c.a.

Trecho	Vazão (l/s)	Ø (mm)	Veloc. (m/s)	Comprimento (m)			J (m/m)	Perda (m.c.a.)	Altura (m)	Desnível (m)	Pressões (m.c.a.)	
				Conduto	Equiv.	Total					Disp.	Jusante
1-2	3.18	76	0.71	47.70	20.40	68.10	0.0069	0.47	4.26	0.70	2.70	2.23
2-3	2.52	76	0.56	2.09	2.50	4.59	0.0046	0.02	3.56	0.00	2.23	2.21
3-4	2.48	76	0.55	4.29	6.40	10.69	0.0044	0.05	3.56	0.00	2.21	2.16
4-5	2.48	76	0.55	0.29	2.50	2.79	0.0044	0.01	3.56	0.00	2.16	2.15
5-6	2.45	76	0.55	1.86	2.50	4.36	0.0043	0.02	3.56	0.00	2.15	2.13
6-7	1.71	53	0.76	0.42	8.00	8.42	0.0120	0.02	3.56	0.00	2.13	2.11
7-8	1.71	44	1.12	0.65	0.04	0.69	0.0303	0.02	3.56	0.00	2.11	2.09
8-9	1.71	44	1.12	0.00	1.20	1.20	0.0303	0.04	3.56	0.00	2.09	2.05

Pressões (m.c.a.)			
Estática inicial	Perda de carga	Dinâmica disponível	Mínima necessária
2.70	0.65	2.05	0.50

Situação: Pressão suficiente

PROCESSO ADMINISTRATIVO 0625 ASSINADO ELETRONICAMENTE

Conexões				L equivalente (m)	
Material	**Grupo**	**Item**	**Quant.**	**Unitária**	**Total**
RCi	Caixa d'água	Castelo água	1	0.00	0.00
PVC	Joelho 90 soldável	85 mm	6	3.90	23.40
PVC	Registro bruto gaveta Industrial c/PVC soldável	3"	1	0.90	0.90
PVC	Te 90 soldável	85 mm	1	2.50	2.50
PVC	Te de redução 90 soldável	85 mm - 60 mm	3	2.50	7.50
PVC	Te de redução 90 soldável	85 mm - 60 mm	1	8.00	8.00
PVC	Bucha de redução sold. curta	60 mm - 50 mm	1	0.04	0.04
PVC	Curva 90 soldável	50 mm	1	1.20	1.20

Coluna AF-41 (COBERTURA)

Conexão analisada

Joelho 90 soldável - 25 mm (PVC rígido soldável)

Nível geométrico: 3.56 m

Tomada d´água:

Nível geométrico: 2.16 m

Pressão inicial: 2.00 m.c.a.

Trecho	Vazão (l/s)	Ø (mm)	Veloc. (m/s)	Comprimento (m)			J (m/m)	Perda (m.c.a.)	Altura (m)	Desnível (m)	Pressões (m.c.a.)	
				Conduto	Equiv.	Total					Disp.	Jusante
1-2	5.46	76	1.22	41.76	20.40	62.16	0.0180	1.12	4.26	0.70	2.70	1.58
2-3	5.46	76	1.22	1.92	8.00	9.92	0.0180	0.18	3.56	0.00	1.58	1.40
3-4	4.88	76	1.09	8.19	11.90	20.09	0.0147	0.30	3.56	0.00	1.40	1.10
4-5	3.46	76	0.77	3.36	8.00	11.36	0.0080	0.09	3.56	0.00	1.10	1.01
5-6	2.48	76	0.55	1.81	2.50	4.31	0.0044	0.02	3.56	0.00	1.01	0.99
6-7	0.54	76	0.12	1.49	2.50	3.99	0.0003	0.00	3.56	0.00	0.99	0.99
7-8	0.35	76	0.08	1.40	8.00	9.40	0.0002	0.00	3.56	0.00	0.99	0.99
8-9	0.13	53	0.06	0.29	8.00	8.29	0.0000	0.00	3.56	0.00	0.99	0.99
9-10	0.13	22	0.37	0.29	0.07	0.35	0.0104	0.00	3.56	0.00	0.99	0.99
10-11	0.13	22	0.37	0.00	1.20	1.20	0.0104	0.01	3.56	0.00	0.99	0.97

Pressões (m.c.a.)			
Estática inicial	Perda de carga	Dinâmica disponível	Mínima necessária
2.70	1.73	0.97	0.50

Situação: Pressão suficiente

PROCESSO ADMINISTRATIVO 0627 ASSINADO ELETRONICAMENTE

Conexões				L equivalente (m)	
Material	**Grupo**	**Item**	**Quant.**	**Unitária**	**Total**
RCi	Caixa d'água	Castelo água	1	0.00	0.00
PVC	Joelho 90 soldável	85 mm	6	3.90	23.40
PVC	Registro bruto gaveta Industrial c/PVC soldável	3"	1	0.90	0.90
PVC	Te 90 soldável c/ redução lateral	85 mm- 60mm	1	8.00	8.00
PVC	Te 90 soldável	85 mm	3	8.00	24.00
PVC	Te de redução 90 soldável	85 mm - 60 mm	2	2.50	5.00
PVC	Te de redução 90 soldável	85 mm - 60 mm	1	8.00	8.00
PVC	Bucha de redução sold. longa	60 mm - 25 mm	1	0.07	0.07
PVC	Joelho 90 soldável	25 mm	1	1.20	1.20

Coluna AF-42 (COBERTURA)

Conexão analisada

Curva 90 soldável - 50 mm (PVC rígido soldável)

Nível geométrico: 3.56 m

Tomada d´água:

Nível geométrico: 2.16 m

Pressão inicial: 2.00 m.c.a.

Trecho	Vazão (l/s)	Ø (mm)	Veloc. (m/s)	Comprimento (m)			J (m/m)	Perda (m.c.a.)	Altura (m)	Desnível (m)	Pressões (m.c.a.)	
				Conduto	Equiv.	Total					Disp.	Jusante
1-2	5.46	76	1.22	41.76	20.40	62.16	0.0180	1.12	4.26	0.70	2.70	1.58
2-3	5.46	76	1.22	1.92	8.00	9.92	0.0180	0.18	3.56	0.00	1.58	1.40
3-4	4.88	76	1.09	8.19	11.90	20.09	0.0147	0.30	3.56	0.00	1.40	1.10
4-5	3.46	76	0.77	3.36	8.00	11.36	0.0080	0.09	3.56	0.00	1.10	1.01
5-6	2.48	76	0.55	1.81	2.50	4.31	0.0044	0.02	3.56	0.00	1.01	0.99
6-7	2.41	53	1.08	0.67	8.00	8.67	0.0222	0.05	3.56	0.00	0.99	0.94
7-8	2.41	44	1.59	1.10	1.24	2.34	0.0708	0.16	3.56	0.00	0.94	0.78
8-9	2.41	44	1.59	0.00	1.20	1.20	0.0708	0.08	3.56	0.00	0.78	0.70

Pressões (m.c.a.)			
Estática inicial	Perda de carga	Dinâmica disponível	Mínima necessária
2.70	2.00	0.70	0.50

Situação: Pressão suficiente

PROCESSO ADMINISTRATIVO 0629 ASSINADO ELETRONICAMENTE

Conexões				L equivalente (m)	
Material	**Grupo**	**Item**	**Quant.**	**Unitária**	**Total**
RCi	Caixa d'água	Castelo água	1	0.00	0.00
PVC	Joelho 90 soldável	85 mm	6	3.90	23.40
PVC	Registro bruto gaveta Industrial c/PVC soldável	3"	1	0.90	0.90
PVC	Te 90 soldável c/ redução lateral	85 mm- 60mm	1	8.00	8.00
PVC	Te 90 soldável	85 mm	2	8.00	16.00
PVC	Te de redução 90 soldável	85 mm - 60 mm	1	2.50	2.50
PVC	Te de redução 90 soldável	85 mm - 60 mm	1	8.00	8.00
PVC	Bucha de redução sold. curta	60 mm - 50 mm	1	0.04	0.04
PVC	Curva 90 soldável	50 mm	2	1.20	2.40

Coluna AF-43 (COBERTURA)

Conexão analisada

Curva 90 soldável - 50 mm (PVC rígido soldável)

Nível geométrico: 3.56 m

Tomada d´água:

Nível geométrico: 2.16 m

Pressão inicial: 2.00 m.c.a.

Trecho	Vazão (l/s)	Ø (mm)	Veloc. (m/s)	Comprimento (m)			J (m/m)	Perda (m.c.a.)	Altura (m)	Desnível (m)	Pressões (m.c.a.)	
				Conduto	Equiv.	Total					Disp.	Jusante
1-2	5.46	76	1.22	41.76	20.40	62.16	0.0180	1.12	4.26	0.70	2.70	1.58
2-3	5.46	76	1.22	1.92	8.00	9.92	0.0180	0.18	3.56	0.00	1.58	1.40
3-4	4.88	76	1.09	8.19	11.90	20.09	0.0147	0.30	3.56	0.00	1.40	1.10
4-5	3.46	76	0.77	3.36	8.00	11.36	0.0080	0.09	3.56	0.00	1.10	1.01
5-6	2.41	53	1.08	1.05	8.00	9.05	0.0222	0.06	3.56	0.00	1.01	0.96
6-7	2.41	44	1.59	0.34	0.04	0.37	0.0708	0.02	3.56	0.00	0.96	0.93
7-8	2.41	44	1.59	0.00	1.20	1.20	0.0708	0.08	3.56	0.00	0.93	0.85

Pressões (m.c.a.)			
Estática inicial	Perda de carga	Dinâmica disponível	Mínima necessária
2.70	1.85	0.85	0.50

Situação: Pressão suficiente

PROCESSO ADMINISTRATIVO 0631 ASSINADO ELETRONICAMENTE

Conexões				L equivalente (m)	
Material	**Grupo**	**Item**	**Quant.**	**Unitária**	**Total**
RCi	Caixa d'água	Castelo água	1	0.00	0.00
PVC	Joelho 90 soldável	85 mm	6	3.90	23.40
PVC	Registro bruto gaveta Industrial c/PVC soldável	3"	1	0.90	0.90
PVC	Te 90 soldável c/ redução lateral	85 mm- 60mm	1	8.00	8.00
PVC	Te 90 soldável	85 mm	2	8.00	16.00
PVC	Te de redução 90 soldável	85 mm - 60 mm	1	8.00	8.00
PVC	Bucha de redução sold. curta	60 mm - 50 mm	1	0.04	0.04
PVC	Curva 90 soldável	50 mm	1	1.20	1.20

Coluna AF-44 (COBERTURA)

Conexão analisada

Curva 90 soldável - 50 mm (PVC rígido soldável)

Nível geométrico: 3.56 m

Tomada d´água:

Nível geométrico: 2.16 m

Pressão inicial: 2.00 m.c.a.

Trecho	Vazão (l/s)	Ø (mm)	Veloc. (m/s)	Comprimento (m)			J (m/m)	Perda (m.c.a.)	Altura (m)	Desnível (m)	Pressões (m.c.a.)	
				Conduto	Equiv.	Total					Disp.	Jusante
1-2	5.46	76	1.22	41.76	20.40	62.16	0.0180	1.12	4.26	0.70	2.70	1.58
2-3	5.46	76	1.22	1.92	8.00	9.92	0.0180	0.18	3.56	0.00	1.58	1.40
3-4	4.88	76	1.09	8.19	11.90	20.09	0.0147	0.30	3.56	0.00	1.40	1.10
4-5	3.44	76	0.77	1.35	2.50	3.85	0.0079	0.03	3.56	0.00	1.10	1.07
5-6	2.41	53	1.08	1.61	8.00	9.61	0.0222	0.07	3.56	0.00	1.07	1.00
6-7	2.41	44	1.59	1.23	0.04	1.26	0.0708	0.09	3.56	0.00	1.00	0.92
7-8	2.41	44	1.59	0.00	1.20	1.20	0.0708	0.08	3.56	0.00	0.92	0.83

Pressões (m.c.a.)			
Estática inicial	Perda de carga	Dinâmica disponível	Mínima necessária
2.70	1.87	0.83	0.50

Situação: Pressão suficiente

PROCESSO ADMINISTRATIVO 0633 ASSINADO ELETRONICAMENTE

Conexões				L equivalente (m)	
Material	**Grupo**	**Item**	**Quant.**	**Unitária**	**Total**
RCi	Caixa d'água	Castelo água	1	0.00	0.00
PVC	Joelho 90 soldável	85 mm	6	3.90	23.40
PVC	Registro bruto gaveta Industrial c/PVC soldável	3"	1	0.90	0.90
PVC	Te 90 soldável c/ redução lateral	85 mm- 60mm	1	8.00	8.00
PVC	Te 90 soldável	85 mm	1	8.00	8.00
PVC	Te 90 soldável	85 mm	1	2.50	2.50
PVC	Te de redução 90 soldável	85 mm - 60 mm	1	8.00	8.00
PVC	Bucha de redução sold. curta	60 mm - 50 mm	1	0.04	0.04
PVC	Curva 90 soldável	50 mm	1	1.20	1.20

Coluna AF-45 (COBERTURA)

Conexão analisada

Curva 90 soldável - 50 mm (PVC rígido soldável)

Nível geométrico: 3.56 m

Tomada d´água:

Nível geométrico: 2.16 m

Pressão inicial: 2.00 m.c.a.

Trecho	Vazão (l/s)	Ø (mm)	Veloc. (m/s)	Comprimento (m)			J (m/m)	Perda (m.c.a.)	Altura (m)	Desnível (m)	Pressões (m.c.a.)	
				Conduto	Equiv.	Total					Disp.	Jusante
1-2	5.46	76	1.22	41.76	20.40	62.16	0.0180	1.12	4.26	0.70	2.70	1.58
2-3	5.46	76	1.22	1.92	8.00	9.92	0.0180	0.18	3.56	0.00	1.58	1.40
3-4	2.45	76	0.55	3.72	2.50	6.22	0.0043	0.03	3.56	0.00	1.40	1.37
4-5	2.45	76	0.55	0.27	2.50	2.77	0.0043	0.01	3.56	0.00	1.37	1.36
5-6	2.41	53	1.08	0.42	8.00	8.42	0.0222	0.04	3.56	0.00	1.36	1.32
6-7	2.41	44	1.59	0.22	0.04	0.26	0.0708	0.02	3.56	0.00	1.32	1.30
7-8	2.41	44	1.59	0.00	1.20	1.20	0.0708	0.08	3.56	0.00	1.30	1.22

Pressões (m.c.a.)			
Estática inicial	Perda de carga	Dinâmica disponível	Mínima necessária
2.70	1.48	1.22	0.50

Situação: Pressão suficiente

PROCESSO ADMINISTRATIVO 0635 ASSINADO ELETRONICAMENTE

Conexões				L equivalente (m)	
Material	**Grupo**	**Item**	**Quant.**	**Unitária**	**Total**
RCi	Caixa d'água	Castelo água	1	0.00	0.00
PVC	Joelho 90 soldável	85 mm	5	3.90	19.50
PVC	Registro bruto gaveta Industrial c/PVC soldável	3"	1	0.90	0.90
PVC	Te 90 soldável c/ redução lateral	85 mm- 60mm	1	8.00	8.00
PVC	Te 90 soldável	85 mm	1	2.50	2.50
PVC	Te de redução 90 soldável	85 mm - 60 mm	1	2.50	2.50
PVC	Te de redução 90 soldável	85 mm - 60 mm	1	8.00	8.00
PVC	Bucha de redução sold. curta	60 mm - 50 mm	1	0.04	0.04
PVC	Curva 90 soldável	50 mm	1	1.20	1.20

PROCESSO ADMINISTRATIVO 0636 ASSINADO ELETRONICAMENTE

Coluna AF-46 (COBERTURA)

Conexão analisada

Joelho 90 soldável - 25 mm (PVC rígido soldável)

Nível geométrico: 3.56 m

Tomada d´água:

Nível geométrico: 2.16 m

Pressão inicial: 2.00 m.c.a.

Trecho	Vazão (l/s)	Ø (mm)	Veloc. (m/s)	Comprimento (m)			J (m/m)	Perda (m.c.a.)	Altura (m)	Desnível (m)	Pressões (m.c.a.)	
				Conduto	Equiv.	Total					Disp.	Jusante
1-2	5.46	76	1.22	41.76	20.40	62.16	0.0180	1.12	4.26	0.70	2.70	1.58
2-3	5.46	76	1.22	1.92	8.00	9.92	0.0180	0.18	3.56	0.00	1.58	1.40
3-4	2.45	76	0.55	3.72	2.50	6.22	0.0043	0.03	3.56	0.00	1.40	1.37
4-5	0.13	53	0.06	0.35	8.00	8.35	0.0000	0.00	3.56	0.00	1.37	1.37
5-6	0.13	22	0.37	1.08	1.27	2.34	0.0104	0.02	3.56	0.00	1.37	1.35
6-7	0.13	22	0.37	0.00	1.20	1.20	0.0104	0.01	3.56	0.00	1.35	1.34

Pressões (m.c.a.)			
Estática inicial	Perda de carga	Dinâmica disponível	Mínima necessária
2.70	1.36	1.34	0.50

Situação: Pressão suficiente

PROCESSO ADMINISTRATIVO 0637 ASSINADO ELETRONICAMENTE

Conexões				L equivalente (m)	
Material	**Grupo**	**Item**	**Quant.**	**Unitária**	**Total**
RCi	Caixa d'água	Castelo água	1	0.00	0.00
PVC	Joelho 90 soldável	85 mm	5	3.90	19.50
PVC	Registro bruto gaveta Industrial c/PVC soldável	3"	1	0.90	0.90
PVC	Te 90 soldável c/ redução lateral	85 mm- 60mm	1	8.00	8.00
PVC	Te 90 soldável	85 mm	1	2.50	2.50
PVC	Te de redução 90 soldável	85 mm - 60 mm	1	8.00	8.00
PVC	Bucha de redução sold. longa	60 mm - 25 mm	1	0.07	0.07
PVC	Joelho 90 soldável	25 mm	2	1.20	2.40

Coluna AF-47 (COBERTURA)

Conexão analisada

Joelho 90 soldável - 25 mm (PVC rígido soldável)

Nível geométrico: 3.56 m

Tomada d´água:

Nível geométrico: 2.16 m

Pressão inicial: 2.00 m.c.a.

Trecho	Vazão (l/s)	Ø (mm)	Veloc. (m/s)	Comprimento (m)			J (m/m)	Perda (m.c.a.)	Altura (m)	Desnível (m)	Pressões (m.c.a.)	
				Conduto	Equiv.	Total					Disp.	Jusante
1-2	5.46	76	1.22	41.76	20.40	62.16	0.0180	1.12	4.26	0.70	2.70	1.58
2-3	5.46	76	1.22	1.92	8.00	9.92	0.0180	0.18	3.56	0.00	1.58	1.40
3-4	4.88	76	1.09	8.19	11.90	20.09	0.0147	0.30	3.56	0.00	1.40	1.10
4-5	3.46	76	0.77	3.36	8.00	11.36	0.0080	0.09	3.56	0.00	1.10	1.01
5-6	2.48	76	0.55	1.81	2.50	4.31	0.0044	0.02	3.56	0.00	1.01	0.99
6-7	0.54	76	0.12	1.49	2.50	3.99	0.0003	0.00	3.56	0.00	0.99	0.99
7-8	0.41	76	0.09	4.02	10.30	14.32	0.0002	0.00	3.56	0.00	0.99	0.99
8-9	0.41	53	0.18	0.64	0.10	0.73	0.0010	0.00	3.56	0.00	0.99	0.99
9-10	0.41	22	1.13	0.57	0.07	0.64	0.0734	0.04	3.56	0.00	0.99	0.95
10-11	0.41	22	1.13	0.00	1.20	1.20	0.0734	0.09	3.56	0.00	0.95	0.86

Pressões (m.c.a.)			
Estática inicial	Perda de carga	Dinâmica disponível	Mínima necessária
2.70	1.84	0.86	0.50

Situação: Pressão suficiente

PROCESSO ADMINISTRATIVO 0639 ASSINADO ELETRONICAMENTE

Conexões				L equivalente (m)	
Material	**Grupo**	**Item**	**Quant.**	**Unitária**	**Total**
RCi	Caixa d'água	Castelo água	1	0.00	0.00
PVC	Joelho 90 soldável	85 mm	8	3.90	31.20
PVC	Registro bruto gaveta Industrial c/PVC soldável	3"	1	0.90	0.90
PVC	Te 90 soldável c/ redução lateral	85 mm- 60mm	1	8.00	8.00
PVC	Te 90 soldável	85 mm	2	8.00	16.00
PVC	Te 90 soldável	85 mm	1	2.50	2.50
PVC	Te de redução 90 soldável	85 mm - 60 mm	2	2.50	5.00
PVC	Bucha de redução sold. longa	85 mm - 60 mm	1	0.10	0.10
PVC	Bucha de redução sold. longa	60 mm - 25 mm	1	0.07	0.07
PVC	Joelho 90 soldável	25 mm	1	1.20	1.20

Coluna AF-48 (COBERTURA)

Conexão analisada

Joelho 90 soldável - 25 mm (PVC rígido soldável)

Nível geométrico: 3.56 m

Tomada d´água:

Nível geométrico: 2.16 m

Pressão inicial: 2.00 m.c.a.

Trecho	Vazão (l/s)	Ø (mm)	Veloc. (m/s)	Comprimento (m)			J (m/m)	Perda (m.c.a.)	Altura (m)	Desnível (m)	Pressões (m.c.a.)	
				Conduto	Equiv.	Total					Disp.	Jusante
1-2	5.46	76	1.22	41.76	20.40	62.16	0.0180	1.12	4.26	0.70	2.70	1.58
2-3	5.46	76	1.22	1.92	8.00	9.92	0.0180	0.18	3.56	0.00	1.58	1.40
3-4	2.45	76	0.55	3.72	2.50	6.22	0.0043	0.03	3.56	0.00	1.40	1.37
4-5	2.45	76	0.55	0.27	2.50	2.77	0.0043	0.01	3.56	0.00	1.37	1.36
5-6	0.41	76	0.09	2.35	6.40	8.75	0.0002	0.00	3.56	0.00	1.36	1.36
6-7	0.41	53	0.18	0.86	0.10	0.96	0.0010	0.00	3.56	0.00	1.36	1.36
7-8	0.41	22	1.13	1.23	0.07	1.30	0.0734	0.09	3.56	0.00	1.36	1.27
8-9	0.41	22	1.13	0.00	1.20	1.20	0.0734	0.09	3.56	0.00	1.27	1.18

Pressões (m.c.a.)			
Estática inicial	Perda de carga	Dinâmica disponível	Mínima necessária
2.70	1.52	1.18	0.50

Situação: Pressão suficiente

PROCESSO ADMINISTRATIVO 0641 ASSINADO ELETRONICAMENTE

Conexões				L equivalente (m)	
Material	**Grupo**	**Item**	**Quant.**	**Unitária**	**Total**
RCi	Caixa d'água	Castelo água	1	0.00	0.00
PVC	Joelho 90 soldável	85 mm	6	3.90	23.40
PVC	Registro bruto gaveta Industrial c/PVC soldável	3"	1	0.90	0.90
PVC	Te 90 soldável c/ redução lateral	85 mm- 60mm	1	8.00	8.00
PVC	Te 90 soldável	85 mm	1	2.50	2.50
PVC	Te de redução 90 soldável	85 mm - 60 mm	2	2.50	5.00
PVC	Bucha de redução sold. longa	85 mm - 60 mm	1	0.10	0.10
PVC	Bucha de redução sold. longa	60 mm - 25 mm	1	0.07	0.07
PVC	Joelho 90 soldável	25 mm	1	1.20	1.20

PROCESSO ADMINISTRATIVO 0642 ASSINADO ELETRONICAMENTE

Coluna AF-49 (COBERTURA)

Conexão analisada

Curva 90 soldável - 50 mm (PVC rígido soldável)

Nível geométrico: 3.56 m

Tomada d´água:

Nível geométrico: 2.16 m

Pressão inicial: 2.00 m.c.a.

Trecho	Vazão (l/s)	Ø (mm)	Veloc. (m/s)	Comprimento (m)			J (m/m)	Perda (m.c.a.)	Altura (m)	Desnível (m)	Pressões (m.c.a.)	
				Conduto	Equiv.	Total					Disp.	Jusante
1-2	3.18	76	0.71	47.70	20.40	68.10	0.0069	0.47	4.26	0.70	2.70	2.23
2-3	2.52	76	0.56	2.09	2.50	4.59	0.0046	0.02	3.56	0.00	2.23	2.21
3-4	2.48	76	0.55	4.29	6.40	10.69	0.0044	0.05	3.56	0.00	2.21	2.16
4-5	2.48	76	0.55	0.29	2.50	2.79	0.0044	0.01	3.56	0.00	2.16	2.15
5-6	2.45	76	0.55	1.86	2.50	4.36	0.0043	0.02	3.56	0.00	2.15	2.13
6-7	1.76	76	0.39	1.86	2.50	4.36	0.0024	0.01	3.56	0.00	2.13	2.12
7-8	1.71	53	0.76	0.49	8.00	8.49	0.0120	0.02	3.56	0.00	2.12	2.10
8-9	1.71	44	1.12	0.59	0.04	0.62	0.0303	0.02	3.56	0.00	2.10	2.08
9-10	1.71	44	1.12	0.00	1.20	1.20	0.0303	0.04	3.56	0.00	2.08	2.04

Pressões (m.c.a.)			
Estática inicial	Perda de carga	Dinâmica disponível	Mínima necessária
2.70	0.66	2.04	0.50

Situação: Pressão suficiente

PROCESSO ADMINISTRATIVO 0643 ASSINADO ELETRONICAMENTE

Conexões				L equivalente (m)	
Material	**Grupo**	**Item**	**Quant.**	**Unitária**	**Total**
RCi	Caixa d'água	Castelo água	1	0.00	0.00
PVC	Joelho 90 soldável	85 mm	6	3.90	23.40
PVC	Registro bruto gaveta Industrial c/PVC soldável	3"	1	0.90	0.90
PVC	Te 90 soldável	85 mm	1	2.50	2.50
PVC	Te de redução 90 soldável	85 mm - 60 mm	4	2.50	10.00
PVC	Te de redução 90 soldável	85 mm - 60 mm	1	8.00	8.00
PVC	Bucha de redução sold. curta	60 mm - 50 mm	1	0.04	0.04
PVC	Curva 90 soldável	50 mm	1	1.20	1.20

PROCESSO ADMINISTRATIVO 0644 ASSINADO ELETRONICAMENTE

Coluna AF-50 (COBERTURA)

Conexão analisada

Joelho 90 soldável - 25 mm (PVC rígido soldável)

Nível geométrico: 3.56 m

Tomada d´água:

Nível geométrico: 2.16 m

Pressão inicial: 2.00 m.c.a.

Trecho	Vazão (l/s)	Ø (mm)	Veloc. (m/s)	Comprimento (m)			J (m/m)	Perda (m.c.a.)	Altura (m)	Desnível (m)	Pressões (m.c.a.)	
				Conduto	Equiv.	Total					Disp.	Jusante
1-2	5.46	76	1.22	41.76	20.40	62.16	0.0180	1.12	4.26	0.70	2.70	1.58
2-3	5.46	76	1.22	1.92	8.00	9.92	0.0180	0.18	3.56	0.00	1.58	1.40
3-4	4.88	76	1.09	8.19	11.90	20.09	0.0147	0.30	3.56	0.00	1.40	1.10
4-5	3.44	76	0.77	1.35	2.50	3.85	0.0079	0.03	3.56	0.00	1.10	1.07
5-6	2.45	76	0.55	0.71	2.50	3.21	0.0043	0.01	3.56	0.00	1.07	1.06
6-7	1.72	76	0.38	2.14	8.00	10.14	0.0023	0.02	3.56	0.00	1.06	1.04
7-8	0.25	76	0.06	0.70	6.40	7.10	0.0001	0.00	3.56	0.00	1.04	1.03
8-9	0.25	53	0.11	0.39	0.10	0.49	0.0004	0.00	3.56	0.00	1.03	1.03
9-10	0.25	22	0.68	0.32	0.07	0.38	0.0307	0.01	3.56	0.00	1.03	1.02
10-11	0.25	22	0.68	0.00	1.20	1.20	0.0307	0.04	3.56	0.00	1.02	0.99

Pressões (m.c.a.)			
Estática inicial	Perda de carga	Dinâmica disponível	Mínima necessária
2.70	1.71	0.99	0.50

Situação: Pressão suficiente

PROCESSO ADMINISTRATIVO 0645 ASSINADO ELETRONICAMENTE

Conexões				L equivalente (m)	
Material	**Grupo**	**Item**	**Quant.**	**Unitária**	**Total**
RCi	Caixa d'água	Castelo água	1	0.00	0.00
PVC	Joelho 90 soldável	85 mm	7	3.90	27.30
PVC	Registro bruto gaveta Industrial c/PVC soldável	3"	1	0.90	0.90
PVC	Te 90 soldável c/ redução lateral	85 mm- 60mm	1	8.00	8.00
PVC	Te 90 soldável	85 mm	2	8.00	16.00
PVC	Te 90 soldável	85 mm	1	2.50	2.50
PVC	Te de redução 90 soldável	85 mm - 60 mm	2	2.50	5.00
PVC	Bucha de redução sold. longa	85 mm - 60 mm	1	0.10	0.10
PVC	Bucha de redução sold. longa	60 mm - 25 mm	1	0.07	0.07
PVC	Joelho 90 soldável	25 mm	1	1.20	1.20

PROCESSO ADMINISTRATIVO 0646 ASSINADO ELETRONICAMENTE

Coluna AF-51 (COBERTURA)

Conexão analisada

Curva 90 soldável - 50 mm (PVC rígido soldável)

Nível geométrico: 3.56 m

Tomada d´água:

Nível geométrico: 2.16 m

Pressão inicial: 2.00 m.c.a.

Trecho	Vazão (l/s)	Ø (mm)	Veloc. (m/s)	Comprimento (m)			J (m/m)	Perda (m.c.a.)	Altura (m)	Desnível (m)	Pressões (m.c.a.)	
				Conduto	Equiv.	Total					Disp.	Jusante
1-2	5.46	76	1.22	41.76	20.40	62.16	0.0180	1.12	4.26	0.70	2.70	1.58
2-3	5.46	76	1.22	1.92	8.00	9.92	0.0180	0.18	3.56	0.00	1.58	1.40
3-4	4.88	76	1.09	8.19	11.90	20.09	0.0147	0.30	3.56	0.00	1.40	1.10
4-5	3.44	76	0.77	1.35	2.50	3.85	0.0079	0.03	3.56	0.00	1.10	1.07
5-6	2.45	76	0.55	0.71	2.50	3.21	0.0043	0.01	3.56	0.00	1.07	1.06
6-7	1.72	76	0.38	2.14	8.00	10.14	0.0023	0.02	3.56	0.00	1.06	1.04
7-8	1.70	53	0.76	0.38	8.00	8.38	0.0119	0.02	3.56	0.00	1.04	1.01
8-9	1.70	44	1.12	0.58	0.04	0.61	0.0300	0.02	3.56	0.00	1.01	0.99
9-10	1.70	44	1.12	0.00	1.20	1.20	0.0300	0.04	3.56	0.00	0.99	0.96

Pressões (m.c.a.)			
Estática inicial	Perda de carga	Dinâmica disponível	Mínima necessária
2.70	1.74	0.96	0.50

Situação: Pressão suficiente

PROCESSO ADMINISTRATIVO 0647 ASSINADO ELETRONICAMENTE

Conexões				L equivalente (m)	
Material	**Grupo**	**Item**	**Quant.**	**Unitária**	**Total**
RCi	Caixa d'água	Castelo água	1	0.00	0.00
PVC	Joelho 90 soldável	85 mm	6	3.90	23.40
PVC	Registro bruto gaveta Industrial c/PVC soldável	3"	1	0.90	0.90
PVC	Te 90 soldável c/ redução lateral	85 mm- 60mm	1	8.00	8.00
PVC	Te 90 soldável	85 mm	2	8.00	16.00
PVC	Te 90 soldável	85 mm	1	2.50	2.50
PVC	Te de redução 90 soldável	85 mm - 60 mm	1	2.50	2.50
PVC	Te de redução 90 soldável	85 mm - 60 mm	1	8.00	8.00
PVC	Bucha de redução sold. curta	60 mm - 50 mm	1	0.04	0.04
PVC	Curva 90 soldável	50 mm	1	1.20	1.20

PROCESSO ADMINISTRATIVO 0648 ASSINADO ELETRONICAMENTE

Coluna AF-52 (COBERTURA)

Conexão analisada

Curva 90 soldável - 50 mm (PVC rígido soldável)

Nível geométrico: 3.56 m

Tomada d´água:

Nível geométrico: 2.16 m

Pressão inicial: 2.00 m.c.a.

Trecho	Vazão (l/s)	Ø (mm)	Veloc. (m/s)	Comprimento (m)			J (m/m)	Perda (m.c.a.)	Altura (m)	Desnível (m)	Pressões (m.c.a.)	
				Conduto	Equiv.	Total					Disp.	Jusante
1-2	5.46	76	1.22	41.76	20.40	62.16	0.0180	1.12	4.26	0.70	2.70	1.58
2-3	5.46	76	1.22	1.92	8.00	9.92	0.0180	0.18	3.56	0.00	1.58	1.40
3-4	4.88	76	1.09	8.19	11.90	20.09	0.0147	0.30	3.56	0.00	1.40	1.10
4-5	3.44	76	0.77	1.35	2.50	3.85	0.0079	0.03	3.56	0.00	1.10	1.07
5-6	2.45	76	0.55	0.71	2.50	3.21	0.0043	0.01	3.56	0.00	1.07	1.06
6-7	1.75	76	0.39	3.61	6.40	10.01	0.0024	0.02	3.56	0.00	1.06	1.03
7-8	1.70	76	0.38	0.35	8.00	8.35	0.0023	0.02	3.56	0.00	1.03	1.02
8-9	1.70	53	0.76	0.52	0.10	0.62	0.0119	0.01	3.56	0.00	1.02	1.01
9-10	1.70	44	1.12	0.18	0.04	0.22	0.0300	0.01	3.56	0.00	1.01	1.00
10-11	1.70	44	1.12	0.00	1.20	1.20	0.0300	0.04	3.56	0.00	1.00	0.97

Pressões (m.c.a.)			
Estática inicial	Perda de carga	Dinâmica disponível	Mínima necessária
2.70	1.73	0.97	0.50

Situação: Pressão suficiente

PROCESSO ADMINISTRATIVO 0649 ASSINADO ELETRONICAMENTE

Conexões				L equivalente (m)	
Material	**Grupo**	**Item**	**Quant.**	**Unitária**	**Total**
RCi	Caixa d'água	Castelo água	1	0.00	0.00
PVC	Joelho 90 soldável	85 mm	7	3.90	27.30
PVC	Registro bruto gaveta Industrial c/PVC soldável	3"	1	0.90	0.90
PVC	Te 90 soldável c/ redução lateral	85 mm- 60mm	1	8.00	8.00
PVC	Te 90 soldável	85 mm	2	8.00	16.00
PVC	Te 90 soldável	85 mm	2	2.50	5.00
PVC	Te de redução 90 soldável	85 mm - 60 mm	1	2.50	2.50
PVC	Bucha de redução sold. longa	85 mm - 60 mm	1	0.10	0.10
PVC	Bucha de redução sold. curta	60 mm - 50 mm	1	0.04	0.04
PVC	Curva 90 soldável	50 mm	1	1.20	1.20

Coluna AF-53 (COBERTURA)

Conexão analisada

Joelho 90 soldável - 25 mm (PVC rígido soldável)

Nível geométrico: 3.56 m

Tomada d´água:

Nível geométrico: 2.16 m

Pressão inicial: 2.00 m.c.a.

Trecho	Vazão (l/s)	Ø (mm)	Veloc. (m/s)	Comprimento (m)			J (m/m)	Perda (m.c.a.)	Altura (m)	Desnível (m)	Pressões (m.c.a.)	
				Conduto	Equiv.	Total					Disp.	Jusante
1-2	5.46	76	1.22	41.76	20.40	62.16	0.0180	1.12	4.26	0.70	2.70	1.58
2-3	5.46	76	1.22	1.92	8.00	9.92	0.0180	0.18	3.56	0.00	1.58	1.40
3-4	4.88	76	1.09	8.19	11.90	20.09	0.0147	0.30	3.56	0.00	1.40	1.10
4-5	3.44	76	0.77	1.35	2.50	3.85	0.0079	0.03	3.56	0.00	1.10	1.07
5-6	2.45	76	0.55	0.71	2.50	3.21	0.0043	0.01	3.56	0.00	1.07	1.06
6-7	1.75	76	0.39	3.61	6.40	10.01	0.0024	0.02	3.56	0.00	1.06	1.03
7-8	0.41	76	0.09	0.36	2.50	2.86	0.0002	0.00	3.56	0.00	1.03	1.03
8-9	0.25	76	0.06	0.35	8.00	8.35	0.0001	0.00	3.56	0.00	1.03	1.03
9-10	0.25	53	0.11	0.30	0.10	0.40	0.0004	0.00	3.56	0.00	1.03	1.03
10-11	0.25	22	0.68	0.45	0.07	0.52	0.0307	0.01	3.56	0.00	1.03	1.02
11-12	0.25	22	0.68	0.00	1.20	1.20	0.0307	0.04	3.56	0.00	1.02	0.98

Pressões (m.c.a.)			
Estática inicial	Perda de carga	Dinâmica disponível	Mínima necessária
2.70	1.72	0.98	0.50

Situação: Pressão suficiente

PROCESSO ADMINISTRATIVO 0651 ASSINADO ELETRONICAMENTE

Conexões				L equivalente (m)	
Material	**Grupo**	**Item**	**Quant.**	**Unitária**	**Total**
RCi	Caixa d'água	Castelo água	1	0.00	0.00
PVC	Joelho 90 soldável	85 mm	7	3.90	27.30
PVC	Registro bruto gaveta Industrial c/PVC soldável	3"	1	0.90	0.90
PVC	Te 90 soldável c/ redução lateral	85 mm- 60mm	2	8.00	16.00
PVC	Te 90 soldável	85 mm	1	8.00	8.00
PVC	Te 90 soldável	85 mm	3	2.50	7.50
PVC	Te de redução 90 soldável	85 mm - 60 mm	1	2.50	2.50
PVC	Bucha de redução sold. longa	85 mm - 60 mm	1	0.10	0.10
PVC	Bucha de redução sold. longa	60 mm - 25 mm	1	0.07	0.07
PVC	Joelho 90 soldável	25 mm	1	1.20	1.20

Coluna AF-54 (COBERTURA)

Conexão analisada

Curva 90 soldável - 50 mm (PVC rígido soldável)

Nível geométrico: 3.56 m

Tomada d´água:

Nível geométrico: 2.16 m

Pressão inicial: 2.00 m.c.a.

Trecho	Vazão (l/s)	Ø (mm)	Veloc. (m/s)	Comprimento (m)			J (m/m)	Perda (m.c.a.)	Altura (m)	Desnível (m)	Pressões (m.c.a.)	
				Conduto	Equiv.	Total					Disp.	Jusante
1-2	3.18	76	0.71	47.70	20.40	68.10	0.0069	0.47	4.26	0.70	2.70	2.23
2-3	1.95	76	0.43	3.55	8.00	11.55	0.0029	0.03	3.56	0.00	2.23	2.20
3-4	1.91	76	0.43	3.57	2.50	6.07	0.0028	0.02	3.56	0.00	2.20	2.18
4-5	1.88	76	0.42	0.28	2.50	2.78	0.0027	0.01	3.56	0.00	2.18	2.17
5-6	1.71	53	0.76	0.30	8.00	8.30	0.0120	0.02	3.56	0.00	2.17	2.15
6-7	1.71	44	1.12	3.08	0.04	3.12	0.0303	0.09	3.56	0.00	2.15	2.06
7-8	1.71	44	1.12	0.00	1.20	1.20	0.0303	0.04	3.56	0.00	2.06	2.02

Pressões (m.c.a.)			
Estática inicial	Perda de carga	Dinâmica disponível	Mínima necessária
2.70	0.68	2.02	0.50

Situação: Pressão suficiente

PROCESSO ADMINISTRATIVO 0653 ASSINADO ELETRONICAMENTE

Conexões				L equivalente (m)	
Material	**Grupo**	**Item**	**Quant.**	**Unitária**	**Total**
RCi	Caixa d'água	Castelo água	1	0.00	0.00
PVC	Joelho 90 soldável	85 mm	5	3.90	19.50
PVC	Registro bruto gaveta Industrial c/PVC soldável	3"	1	0.90	0.90
PVC	Te 90 soldável	85 mm	1	8.00	8.00
PVC	Te 90 soldável	85 mm	1	2.50	2.50
PVC	Te de redução 90 soldável	85 mm - 60 mm	1	2.50	2.50
PVC	Te de redução 90 soldável	85 mm - 60 mm	1	8.00	8.00
PVC	Bucha de redução sold. curta	60 mm - 50 mm	1	0.04	0.04
PVC	Curva 90 soldável	50 mm	1	1.20	1.20

PROCESSO ADMINISTRATIVO 0654 ASSINADO ELETRONICAMENTE

Coluna AF-55 (COBERTURA)

Conexão analisada

Joelho 90 soldável - 25 mm (PVC rígido soldável)

Nível geométrico: 3.56 m

Tomada d´água:

Nível geométrico: 2.16 m

Pressão inicial: 2.00 m.c.a.

Trecho	Vazão (l/s)	Ø (mm)	Veloc. (m/s)	Comprimento (m)			J (m/m)	Perda (m.c.a.)	Altura (m)	Desnível (m)	Pressões (m.c.a.)	
				Conduto	Equiv.	Total					Disp.	Jusante
1-2	3.18	76	0.71	47.70	20.40	68.10	0.0069	0.47	4.26	0.70	2.70	2.23
2-3	1.95	76	0.43	3.55	8.00	11.55	0.0029	0.03	3.56	0.00	2.23	2.20
3-4	1.91	76	0.43	3.57	2.50	6.07	0.0028	0.02	3.56	0.00	2.20	2.18
4-5	1.88	76	0.42	0.28	2.50	2.78	0.0027	0.01	3.56	0.00	2.18	2.17
5-6	0.79	76	0.18	0.14	2.50	2.64	0.0006	0.00	3.56	0.00	2.17	2.17
6-7	0.16	53	0.07	0.31	8.00	8.31	0.0000	0.00	3.56	0.00	2.17	2.17
7-8	0.16	22	0.45	2.96	1.27	4.23	0.0147	0.06	3.56	0.00	2.17	2.11
8-9	0.16	22	0.45	0.00	1.20	1.20	0.0147	0.02	3.56	0.00	2.11	2.09

Pressões (m.c.a.)			
Estática inicial	Perda de carga	Dinâmica disponível	Mínima necessária
2.70	0.61	2.09	0.50

Situação: Pressão suficiente

PROCESSO ADMINISTRATIVO 0655 ASSINADO ELETRONICAMENTE

Conexões				L equivalente (m)	
Material	**Grupo**	**Item**	**Quant.**	**Unitária**	**Total**
RCi	Caixa d'água	Castelo água	1	0.00	0.00
PVC	Joelho 90 soldável	85 mm	5	3.90	19.50
PVC	Registro bruto gaveta Industrial c/PVC soldável	3"	1	0.90	0.90
PVC	Te 90 soldável	85 mm	1	8.00	8.00
PVC	Te 90 soldável	85 mm	1	2.50	2.50
PVC	Te de redução 90 soldável	85 mm - 60 mm	2	2.50	5.00
PVC	Te de redução 90 soldável	85 mm - 60 mm	1	8.00	8.00
PVC	Bucha de redução sold. longa	60 mm - 25 mm	1	0.07	0.07
PVC	Joelho 90 soldável	25 mm	2	1.20	2.40

PROCESSO ADMINISTRATIVO 0656 ASSINADO ELETRONICAMENTE

Coluna AF-56 (COBERTURA)

Conexão analisada

Joelho 90 soldável - 25 mm (PVC rígido soldável)

Nível geométrico: 3.56 m

Tomada d´água:

Nível geométrico: 2.16 m

Pressão inicial: 2.00 m.c.a.

Trecho	Vazão (l/s)	Ø (mm)	Veloc. (m/s)	Comprimento (m)			J (m/m)	Perda (m.c.a.)	Altura (m)	Desnível (m)	Pressões (m.c.a.)	
				Conduto	Equiv.	Total					Disp.	Jusante
1-2	3.18	76	0.71	47.70	20.40	68.10	0.0069	0.47	4.26	0.70	2.70	2.23
2-3	1.95	76	0.43	3.55	8.00	11.55	0.0029	0.03	3.56	0.00	2.23	2.20
3-4	1.91	76	0.43	3.57	2.50	6.07	0.0028	0.02	3.56	0.00	2.20	2.18
4-5	1.88	76	0.42	0.28	2.50	2.78	0.0027	0.01	3.56	0.00	2.18	2.17
5-6	0.79	76	0.18	0.14	2.50	2.64	0.0006	0.00	3.56	0.00	2.17	2.17
6-7	0.78	76	0.17	0.41	2.50	2.91	0.0006	0.00	3.56	0.00	2.17	2.17
7-8	0.46	53	0.21	1.17	8.00	9.17	0.0012	0.00	3.56	0.00	2.17	2.17
8-9	0.46	22	1.27	1.97	1.27	3.24	0.0902	0.29	3.56	0.00	2.17	1.88
9-10	0.46	22	1.27	0.00	1.20	1.20	0.0902	0.11	3.56	0.00	1.88	1.77

Pressões (m.c.a.)			
Estática inicial	Perda de carga	Dinâmica disponível	Mínima necessária
2.70	0.93	1.77	0.50

Situação: Pressão suficiente

PROCESSO ADMINISTRATIVO 0657 ASSINADO ELETRONICAMENTE

Conexões				L equivalente (m)	
Material	**Grupo**	**Item**	**Quant.**	**Unitária**	**Total**
RCi	Caixa d'água	Castelo água	1	0.00	0.00
PVC	Joelho 90 soldável	85 mm	5	3.90	19.50
PVC	Registro bruto gaveta Industrial c/PVC soldável	3"	1	0.90	0.90
PVC	Te 90 soldável	85 mm	1	8.00	8.00
PVC	Te 90 soldável	85 mm	1	2.50	2.50
PVC	Te de redução 90 soldável	85 mm - 60 mm	3	2.50	7.50
PVC	Te de redução 90 soldável	85 mm - 60 mm	1	8.00	8.00
PVC	Bucha de redução sold. longa	60 mm - 25 mm	1	0.07	0.07
PVC	Joelho 90 soldável	25 mm	2	1.20	2.40

PROCESSO ADMINISTRATIVO 0658 ASSINADO ELETRONICAMENTE

Coluna AF-57 (COBERTURA)

Conexão analisada

Joelho 90 soldável - 25 mm (PVC rígido soldável)

Nível geométrico: 3.56 m

Tomada d´água:

Nível geométrico: 2.16 m

Pressão inicial: 2.00 m.c.a.

Trecho	Vazão (l/s)	Ø (mm)	Veloc. (m/s)	Comprimento (m)			J (m/m)	Perda (m.c.a.)	Altura (m)	Desnível (m)	Pressões (m.c.a.)	
				Conduto	Equiv.	Total					Disp.	Jusante
1-2	3.18	76	0.71	47.70	20.40	68.10	0.0069	0.47	4.26	0.70	2.70	2.23
2-3	1.95	76	0.43	3.55	8.00	11.55	0.0029	0.03	3.56	0.00	2.23	2.20
3-4	1.91	76	0.43	3.57	2.50	6.07	0.0028	0.02	3.56	0.00	2.20	2.18
4-5	0.33	76	0.07	1.59	11.90	13.49	0.0001	0.00	3.56	0.00	2.18	2.18
5-6	0.33	53	0.15	0.22	0.10	0.32	0.0007	0.00	3.56	0.00	2.18	2.18
6-7	0.33	22	0.90	0.22	0.07	0.29	0.0491	0.01	3.56	0.00	2.18	2.17
7-8	0.33	22	0.90	0.00	1.20	1.20	0.0491	0.06	3.56	0.00	2.17	2.11

Pressões (m.c.a.)			
Estática inicial	Perda de carga	Dinâmica disponível	Mínima necessária
2.70	0.59	2.11	0.50

Situação: Pressão suficiente

PROCESSO ADMINISTRATIVO 0659 ASSINADO ELETRONICAMENTE

Conexões				L equivalente (m)	
Material	**Grupo**	**Item**	**Quant.**	**Unitária**	**Total**
RCi	Caixa d'água	Castelo água	1	0.00	0.00
PVC	Joelho 90 soldável	85 mm	6	3.90	23.40
PVC	Registro bruto gaveta Industrial c/PVC soldável	3"	1	0.90	0.90
PVC	Te 90 soldável	85 mm	2	8.00	16.00
PVC	Te de redução 90 soldável	85 mm - 60 mm	1	2.50	2.50
PVC	Bucha de redução sold. longa	85 mm - 60 mm	1	0.10	0.10
PVC	Bucha de redução sold. longa	60 mm - 25 mm	1	0.07	0.07
PVC	Joelho 90 soldável	25 mm	1	1.20	1.20

Coluna AF-58 (COBERTURA)

Conexão analisada

Joelho 90 soldável - 25 mm (PVC rígido soldável)

Nível geométrico: 3.56 m

Tomada d´água:

Nível geométrico: 2.16 m

Pressão inicial: 2.00 m.c.a.

Trecho	Vazão (l/s)	Ø (mm)	Veloc. (m/s)	Comprimento (m)			J (m/m)	Perda (m.c.a.)	Altura (m)	Desnível (m)	Pressões (m.c.a.)	
				Conduto	Equiv.	Total					Disp.	Jusante
1-2	3.18	76	0.71	47.70	20.40	68.10	0.0069	0.47	4.26	0.70	2.70	2.23
2-3	2.52	76	0.56	2.09	2.50	4.59	0.0046	0.02	3.56	0.00	2.23	2.21
3-4	2.48	76	0.55	4.29	6.40	10.69	0.0044	0.05	3.56	0.00	2.21	2.16
4-5	2.48	76	0.55	0.29	2.50	2.79	0.0044	0.01	3.56	0.00	2.16	2.15
5-6	2.45	76	0.55	1.86	2.50	4.36	0.0043	0.02	3.56	0.00	2.15	2.13
6-7	1.76	76	0.39	1.86	2.50	4.36	0.0024	0.01	3.56	0.00	2.13	2.12
7-8	0.41	76	0.09	1.72	2.50	4.22	0.0002	0.00	3.56	0.00	2.12	2.12
8-9	0.19	53	0.08	0.60	8.00	8.60	0.0003	0.00	3.56	0.00	2.12	2.12
9-10	0.19	22	0.52	0.30	0.07	0.37	0.0189	0.01	3.56	0.00	2.12	2.11
10-11	0.19	22	0.52	0.00	1.20	1.20	0.0189	0.02	3.56	0.00	2.11	2.09

Pressões (m.c.a.)			
Estática inicial	Perda de carga	Dinâmica disponível	Mínima necessária
2.70	0.61	2.09	0.50

Situação: Pressão suficiente

PROCESSO ADMINISTRATIVO 0661 ASSINADO ELETRONICAMENTE

Conexões				L equivalente (m)	
Material	**Grupo**	**Item**	**Quant.**	**Unitária**	**Total**
RCi	Caixa d'água	Castelo água	1	0.00	0.00
PVC	Joelho 90 soldável	85 mm	6	3.90	23.40
PVC	Registro bruto gaveta Industrial c/PVC soldável	3"	1	0.90	0.90
PVC	Te 90 soldável	85 mm	1	2.50	2.50
PVC	Te de redução 90 soldável	85 mm - 60 mm	5	2.50	12.50
PVC	Te de redução 90 soldável	85 mm - 60 mm	1	8.00	8.00
PVC	Bucha de redução sold. longa	60 mm - 25 mm	1	0.07	0.07
PVC	Joelho 90 soldável	25 mm	1	1.20	1.20

PROCESSO ADMINISTRATIVO 0662 ASSINADO ELETRONICAMENTE

Coluna AF-59 (COBERTURA)

Conexão analisada

Joelho 90 soldável - 25 mm (PVC rígido soldável)

Nível geométrico: 3.56 m

Tomada d´água:

Nível geométrico: 2.16 m

Pressão inicial: 2.00 m.c.a.

Trecho	Vazão (l/s)	Ø (mm)	Veloc. (m/s)	Comprimento (m)			J (m/m)	Perda (m.c.a.)	Altura (m)	Desnível (m)	Pressões (m.c.a.)	
				Conduto	Equiv.	Total					Disp.	Jusante
1-2	5.46	76	1.22	41.76	20.40	62.16	0.0180	1.12	4.26	0.70	2.70	1.58
2-3	5.46	76	1.22	1.92	8.00	9.92	0.0180	0.18	3.56	0.00	1.58	1.40
3-4	4.88	76	1.09	8.19	11.90	20.09	0.0147	0.30	3.56	0.00	1.40	1.10
4-5	3.46	76	0.77	3.36	8.00	11.36	0.0080	0.09	3.56	0.00	1.10	1.01
5-6	2.48	76	0.55	1.81	2.50	4.31	0.0044	0.02	3.56	0.00	1.01	0.99
6-7	0.54	76	0.12	1.49	2.50	3.99	0.0003	0.00	3.56	0.00	0.99	0.99
7-8	0.35	76	0.08	1.40	8.00	9.40	0.0002	0.00	3.56	0.00	0.99	0.99
8-9	0.33	76	0.07	1.63	2.50	4.13	0.0001	0.00	3.56	0.00	0.99	0.99
9-10	0.33	53	0.15	0.40	0.10	0.49	0.0007	0.00	3.56	0.00	0.99	0.99
10-11	0.33	22	0.90	0.64	0.07	0.71	0.0491	0.03	3.56	0.00	0.99	0.96
11-12	0.33	22	0.90	0.00	1.20	1.20	0.0491	0.06	3.56	0.00	0.96	0.90

Pressões (m.c.a.)			
Estática inicial	Perda de carga	Dinâmica disponível	Mínima necessária
2.70	1.80	0.90	0.50

Situação: Pressão suficiente

PROCESSO ADMINISTRATIVO 0663 ASSINADO ELETRONICAMENTE

Conexões				L equivalente (m)	
Material	**Grupo**	**Item**	**Quant.**	**Unitária**	**Total**
RCi	Caixa d'água	Castelo água	1	0.00	0.00
PVC	Joelho 90 soldável	85 mm	6	3.90	23.40
PVC	Registro bruto gaveta Industrial c/PVC soldável	3"	1	0.90	0.90
PVC	Te 90 soldável c/ redução lateral	85 mm- 60mm	1	8.00	8.00
PVC	Te 90 soldável	85 mm	3	8.00	24.00
PVC	Te de redução 90 soldável	85 mm - 60 mm	3	2.50	7.50
PVC	Bucha de redução sold. longa	85 mm - 60 mm	1	0.10	0.10
PVC	Bucha de redução sold. longa	60 mm - 25 mm	1	0.07	0.07
PVC	Joelho 90 soldável	25 mm	1	1.20	1.20

PROCESSO ADMINISTRATIVO 0664 ASSINADO ELETRONICAMENTE

Coluna AF-60 (COBERTURA)

Conexão analisada

Joelho 90 soldável - 25 mm (PVC rígido soldável)

Nível geométrico: 3.56 m

Tomada d´água:

Nível geométrico: 2.16 m

Pressão inicial: 2.00 m.c.a.

Trecho	Vazão (l/s)	Ø (mm)	Veloc. (m/s)	Comprimento (m)			J (m/m)	Perda (m.c.a.)	Altura (m)	Desnível (m)	Pressões (m.c.a.)	
				Conduto	Equiv.	Total					Disp.	Jusante
1-2	5.46	76	1.22	41.76	20.40	62.16	0.0180	1.12	4.26	0.70	2.70	1.58
2-3	5.46	76	1.22	1.92	8.00	9.92	0.0180	0.18	3.56	0.00	1.58	1.40
3-4	4.88	76	1.09	8.19	11.90	20.09	0.0147	0.30	3.56	0.00	1.40	1.10
4-5	3.44	76	0.77	1.35	2.50	3.85	0.0079	0.03	3.56	0.00	1.10	1.07
5-6	2.45	76	0.55	0.71	2.50	3.21	0.0043	0.01	3.56	0.00	1.07	1.06
6-7	1.75	76	0.39	3.61	6.40	10.01	0.0024	0.02	3.56	0.00	1.06	1.03
7-8	0.41	76	0.09	0.36	2.50	2.86	0.0002	0.00	3.56	0.00	1.03	1.03
8-9	0.33	53	0.15	0.28	2.50	2.78	0.0007	0.00	3.56	0.00	1.03	1.03
9-10	0.33	22	0.90	0.28	0.07	0.35	0.0491	0.01	3.56	0.00	1.03	1.02
10-11	0.33	22	0.90	0.00	1.20	1.20	0.0491	0.06	3.56	0.00	1.02	0.96

Pressões (m.c.a.)			
Estática inicial	Perda de carga	Dinâmica disponível	Mínima necessária
2.70	1.74	0.96	0.50

Situação: Pressão suficiente

PROCESSO ADMINISTRATIVO 0665 ASSINADO ELETRONICAMENTE

Conexões				L equivalente (m)	
Material	**Grupo**	**Item**	**Quant.**	**Unitária**	**Total**
RCi	Caixa d'água	Castelo água	1	0.00	0.00
PVC	Joelho 90 soldável	85 mm	7	3.90	27.30
PVC	Registro bruto gaveta Industrial c/PVC soldável	3"	1	0.90	0.90
PVC	Te 90 soldável c/ redução lateral	85 mm- 60mm	1	8.00	8.00
PVC	Te 90 soldável c/ redução lateral	85 mm- 60mm	1	2.50	2.50
PVC	Te 90 soldável	85 mm	1	8.00	8.00
PVC	Te 90 soldável	85 mm	3	2.50	7.50
PVC	Te de redução 90 soldável	85 mm - 60 mm	1	2.50	2.50
PVC	Bucha de redução sold. longa	60 mm - 25 mm	1	0.07	0.07
PVC	Joelho 90 soldável	25 mm	1	1.20	1.20

PROCESSO ADMINISTRATIVO 0666 ASSINADO ELETRONICAMENTE

Coluna AF-61 (COBERTURA)

Conexão analisada

Joelho 90 soldável - 25 mm (PVC rígido soldável)

Nível geométrico: 3.56 m

Tomada d´água:

Nível geométrico: 2.16 m

Pressão inicial: 2.00 m.c.a.

Trecho	Vazão (l/s)	Ø (mm)	Veloc. (m/s)	Comprimento (m)			J (m/m)	Perda (m.c.a.)	Altura (m)	Desnível (m)	Pressões (m.c.a.)	
				Conduto	Equiv.	Total					Disp.	Jusante
1-2	3.18	76	0.71	47.70	20.40	68.10	0.0069	0.47	4.26	0.70	2.70	2.23
2-3	2.52	76	0.56	2.09	2.50	4.59	0.0046	0.02	3.56	0.00	2.23	2.21
3-4	2.48	76	0.55	4.29	6.40	10.69	0.0044	0.05	3.56	0.00	2.21	2.16
4-5	2.48	76	0.55	0.29	2.50	2.79	0.0044	0.01	3.56	0.00	2.16	2.15
5-6	2.45	76	0.55	1.86	2.50	4.36	0.0043	0.02	3.56	0.00	2.15	2.13
6-7	1.76	76	0.39	1.86	2.50	4.36	0.0024	0.01	3.56	0.00	2.13	2.12
7-8	0.41	76	0.09	1.72	2.50	4.22	0.0002	0.00	3.56	0.00	2.12	2.12
8-9	0.37	76	0.08	2.92	6.40	9.32	0.0002	0.00	3.56	0.00	2.12	2.12
9-10	0.37	53	0.16	0.40	0.10	0.50	0.0008	0.00	3.56	0.00	2.12	2.12
10-11	0.37	22	1.00	0.41	0.07	0.47	0.0597	0.02	3.56	0.00	2.12	2.09
11-12	0.37	22	1.00	0.00	1.20	1.20	0.0597	0.07	3.56	0.00	2.09	2.02

Pressões (m.c.a.)			
Estática inicial	Perda de carga	Dinâmica disponível	Mínima necessária
2.70	0.68	2.02	0.50

Situação: Pressão suficiente

PROCESSO ADMINISTRATIVO 0667 ASSINADO ELETRONICAMENTE

Conexões				L equivalente (m)	
Material	**Grupo**	**Item**	**Quant.**	**Unitária**	**Total**
RCi	Caixa d'água	Castelo água	1	0.00	0.00
PVC	Joelho 90 soldável	85 mm	7	3.90	27.30
PVC	Registro bruto gaveta Industrial c/PVC soldável	3"	1	0.90	0.90
PVC	Te 90 soldável	85 mm	1	2.50	2.50
PVC	Te de redução 90 soldável	85 mm - 60 mm	6	2.50	15.00
PVC	Bucha de redução sold. longa	85 mm - 60 mm	1	0.10	0.10
PVC	Bucha de redução sold. longa	60 mm - 25 mm	1	0.07	0.07
PVC	Joelho 90 soldável	25 mm	1	1.20	1.20

PROCESSO ADMINISTRATIVO 0668 ASSINADO ELETRONICAMENTE

Coluna AF-62 (COBERTURA)

Conexão analisada

Joelho 90 soldável - 25 mm (PVC rígido soldável)

Nível geométrico: 3.56 m

Tomada d´água:

Nível geométrico: 2.16 m

Pressão inicial: 2.00 m.c.a.

Trecho	Vazão (l/s)	Ø (mm)	Veloc. (m/s)	Comprimento (m)			J (m/m)	Perda (m.c.a.)	Altura (m)	Desnível (m)	Pressões (m.c.a.)	
				Conduto	Equiv.	Total					Disp.	Jusante
1-2	3.18	76	0.71	47.70	20.40	68.10	0.0069	0.47	4.26	0.70	2.70	2.23
2-3	1.95	76	0.43	3.55	8.00	11.55	0.0029	0.03	3.56	0.00	2.23	2.20
3-4	1.91	76	0.43	3.57	2.50	6.07	0.0028	0.02	3.56	0.00	2.20	2.18
4-5	1.88	76	0.42	0.28	2.50	2.78	0.0027	0.01	3.56	0.00	2.18	2.17
5-6	0.79	76	0.18	0.14	2.50	2.64	0.0006	0.00	3.56	0.00	2.17	2.17
6-7	0.78	76	0.17	0.41	2.50	2.91	0.0006	0.00	3.56	0.00	2.17	2.17
7-8	0.62	76	0.14	2.55	2.50	5.05	0.0004	0.00	3.56	0.00	2.17	2.17
8-9	0.47	53	0.21	1.01	8.00	9.01	0.0013	0.00	3.56	0.00	2.17	2.16
9-10	0.47	22	1.29	2.18	0.07	2.25	0.0935	0.20	3.56	0.00	2.16	1.96
10-11	0.47	22	1.29	0.00	1.20	1.20	0.0935	0.11	3.56	0.00	1.96	1.85

Pressões (m.c.a.)			
Estática inicial	Perda de carga	Dinâmica disponível	Mínima necessária
2.70	0.85	1.85	0.50

Situação: Pressão suficiente

PROCESSO ADMINISTRATIVO 0669 ASSINADO ELETRONICAMENTE

Conexões				L equivalente (m)	
Material	**Grupo**	**Item**	**Quant.**	**Unitária**	**Total**
RCi	Caixa d'água	Castelo água	1	0.00	0.00
PVC	Joelho 90 soldável	85 mm	5	3.90	19.50
PVC	Registro bruto gaveta Industrial c/PVC soldável	3"	1	0.90	0.90
PVC	Te 90 soldável	85 mm	1	8.00	8.00
PVC	Te 90 soldável	85 mm	1	2.50	2.50
PVC	Te de redução 90 soldável	85 mm - 60 mm	4	2.50	10.00
PVC	Te de redução 90 soldável	85 mm - 60 mm	1	8.00	8.00
PVC	Bucha de redução sold. longa	60 mm - 25 mm	1	0.07	0.07
PVC	Joelho 90 soldável	25 mm	1	1.20	1.20

Coluna AF-63 (COBERTURA)

Conexão analisada

Joelho 90 soldável - 25 mm (PVC rígido soldável)

Nível geométrico: 3.56 m

Tomada d´água:

Nível geométrico: 2.16 m

Pressão inicial: 2.00 m.c.a.

Trecho	Vazão (l/s)	Ø (mm)	Veloc. (m/s)	Comprimento (m)			J (m/m)	Perda (m.c.a.)	Altura (m)	Desnível (m)	Pressões (m.c.a.)	
				Conduto	Equiv.	Total					Disp.	Jusante
1-2	3.18	76	0.71	47.70	20.40	68.10	0.0069	0.47	4.26	0.70	2.70	2.23
2-3	1.95	76	0.43	3.55	8.00	11.55	0.0029	0.03	3.56	0.00	2.23	2.20
3-4	1.91	76	0.43	3.57	2.50	6.07	0.0028	0.02	3.56	0.00	2.20	2.18
4-5	1.88	76	0.42	0.28	2.50	2.78	0.0027	0.01	3.56	0.00	2.18	2.17
5-6	0.79	76	0.18	0.14	2.50	2.64	0.0006	0.00	3.56	0.00	2.17	2.17
6-7	0.78	76	0.17	0.41	2.50	2.91	0.0006	0.00	3.56	0.00	2.17	2.17
7-8	0.62	76	0.14	2.55	2.50	5.05	0.0004	0.00	3.56	0.00	2.17	2.17
8-9	0.40	76	0.09	3.42	6.40	9.82	0.0002	0.00	3.56	0.00	2.17	2.17
9-10	0.40	53	0.18	0.11	0.10	0.21	0.0010	0.00	3.56	0.00	2.17	2.17
10-11	0.40	22	1.10	0.26	0.07	0.32	0.0700	0.02	3.56	0.00	2.17	2.15
11-12	0.40	22	1.10	0.00	1.20	1.20	0.0700	0.08	3.56	0.00	2.15	2.06

Pressões (m.c.a.)			
Estática inicial	Perda de carga	Dinâmica disponível	Mínima necessária
2.70	0.64	2.06	0.50

Situação: Pressão suficiente

PROCESSO ADMINISTRATIVO 0671 ASSINADO ELETRONICAMENTE

Conexões				L equivalente (m)	
Material	**Grupo**	**Item**	**Quant.**	**Unitária**	**Total**
RCi	Caixa d'água	Castelo água	1	0.00	0.00
PVC	Joelho 90 soldável	85 mm	6	3.90	23.40
PVC	Registro bruto gaveta Industrial c/PVC soldável	3"	1	0.90	0.90
PVC	Te 90 soldável	85 mm	1	8.00	8.00
PVC	Te 90 soldável	85 mm	1	2.50	2.50
PVC	Te de redução 90 soldável	85 mm - 60 mm	5	2.50	12.50
PVC	Bucha de redução sold. longa	85 mm - 60 mm	1	0.10	0.10
PVC	Bucha de redução sold. longa	60 mm - 25 mm	1	0.07	0.07
PVC	Joelho 90 soldável	25 mm	1	1.20	1.20

PROCESSO ADMINISTRATIVO 0672 ASSINADO ELETRONICAMENTE

PROJETO DE ESGOTO SANITÁRIO E ÁGUAS PLUVIAIS
MEMORIAL DE CÁLCULO



PROJETO CRECHE PRÉ-ESCOLA TIPO 1

PROCESSO ADMINISTRATIVO 0673 ASSINADO ELETRONICAMENTE

SUMÁRIO

1. TANQUE SÉPTICO TS1 (TÉRREO)..... 3
2. FILTRO ANAERÓBIO FA1 (TÉRREO) 4
3. SUMIDOURO SU1 (TÉRREO)..... 5

PROCESSO ADMINISTRATIVO 0674 ASSINADO ELETRONICAMENTE

1. TANQUE SÉPTICO TS1 (TÉRREO)

Habitação	Ocupação	Tipo	Número de Ocupantes	Contribuição de esgoto		Contribuição de lodo	
			N	Unitário (L/pessoa.dia)	Total (L/dia)	Unitário (L/pessoa.dia)	Total (L/dia)
Creche	Temporário	Escolas (externatos) e locais de longa permanência	188	50.00	9400.00	0.20	37.60

Dados:

Intervalo entre limpezas: 1 ano

Temperatura do mês mais frio: 20 ºC

K = Taxa de acumulação de lodo: 65

T = Tempo de detenção de despejos: 0.5 dia

Lf = Contribuição de lodo fresco: 37.6 Litros/dias

C = Contribuição de esgoto: 9400 L/dia

Volume estimado:

$V= 1000 + (C * T + K * Lf)$

$V= 1000 + (9400 * 0.5 + 65 * 37.6)$

$V= 8144$ L ou 8.14 m³

Dimensões:

Formato: Prismático

Número de câmaras: Câmara única

Comprimento: 330 cm

Largura: 165 cm

Profundidade útil: 150 cm

Volume efetivo: 8.17 m³

PROCESSO ADMINISTRATIVO 0675 ASSINADO ELETRONICAMENTE

2. FILTRO ANAERÓBIO FA1 (TÉRREO)

Habitação	Ocupação	Tipo	Número de Ocupantes	Contribuição de esgoto	
			N	Unitário (L/pessoa.dia)	Total (L/dia)
Creche	Temporário	Escolas (externatos) e locais de longa permanência	188	50.00	9400.00

Dados:

Temperatura do mês mais frio: 20 ºC

T = Tempo de detenção de despejos: 0.5 dia

C = Contribuição de esgoto: 9400 L/dia

Volume estimado:

V= 1,6 * C * T

V= 1,6 * 9400 * 0.5

V= 7520 L ou 7.52 m³

Dimensões:

Formato: Prismático

Comprimento: 310 cm

Largura: 205 cm

Altura do vão livre: 30 cm

Altura total do leito: 120 cm

Volume efetivo: 7.63 m³

PROCESSO ADMINISTRATIVO 0676 ASSINADO ELETRONICAMENTE

3. SUMIDOURO SU1 (TÉRREO)

Habitação	Ocupação	Tipo	Número de Ocupantes	Contribuição de esgoto	
			N	Unitário (L/pessoa.dia)	Total (L/dia)
Creche	Temporário	Escolas (externatos) e locais de longa permanência	188	50.00	9400.00

Teste	Camada	Espessura da camada (m)	Tempo de duração do teste (min)	Rebaixamento de água (m)
1	1	1.00	40	1.00
2	1	1.00	40	1.00
3	1	1.00	40	1.00

Dados:

Taxa de percolação média do solo: 40 min/m

T = Taxa máxima de aplicação diária superficial: 0.200 m^3/m^2.dia

C = Contribuição de esgoto: 9400 L/dia

Área de infiltração estimada:

A = (C / 1000) / T

A =(9400/ 1000) /0.200

A = 47.00 m^2

Dimensões:

Formato: Cilíndrico

Número de sumidouros: 1

Diâmetro de cada sumidouro: 475 cm

Altura: 200 cm

Área útil de infiltração: 47.57 m^2

PROCESSO ADMINISTRATIVO 0677 ASSINADO ELETRONICAMENTE

PROJETO DE PREVENÇÃO E COMBATE A INCÊNDIO

MEMORIAL DE CÁLCULO



PROJETO CRECHE PRÉ-ESCOLA TIPO 1

PROCESSO ADMINISTRATIVO 0678 ASSINADO ELETRONICAMENTE

SUMÁRIO

1. CONSIDERAÇÕES GERAIS 3

PROCESSO ADMINISTRATIVO 0679 ASSINADO ELETRONICAMENTE

1. CONSIDERAÇÕES GERAIS

Hidrante H-1 - Hidrantes mais desfavoráveis

	Peça	Pavimento	Nível geométrico (m)	Vazão (l/s)	Pressão (m.c.a.)
H-1	Incêndio Hidrante - mangueira 1.1/2 - 30m requinte 1.1/2 - 19 mm	Térreo	1.40	3.62	8.64
Hidrante analisado	Incêndio Hidrante - mangueira 1.1/2 - 30m requinte 1.1/2 - 19 mm	Térreo	1.40	3.53	8.21

Processo de cálculo: Hazen-Williams

Tomada d´água:

2.1/2" x 2.1/2" - 5CV R141 (Bomba Hidráulica - Incêndio)

Nível geométrico: 0.10 m

Pressão na saída: 31.60 m.c.a.

Trecho de recalque

Trecho	Vazão (l/s)	Ø (mm)	Veloc. (m/s)	Comprimento (m)			J (m/m)	Perda (m.c.a.)	Altura (m)	Desnível (m)	Pressões (m.c.a.)	
				Conduto	Equiv.	Total					Disp.	Jusante
1-2	7.14	60	2.53	34.37	39.80	74.17	0.1427	10.58	0.10	-3.00	28.60	18.02
2-3	3.53	60	1.25	32.31	14.80	47.11	0.0386	1.82	3.10	1.70	19.72	17.90
3-4	3.53	60	1.25	0.00	20.00	20.00	0.0358	9.69	1.40	0.00	17.90	8.21

Trecho de sucção

Trecho	Vazão (l/s)	Ø (mm)	Veloc. (m/s)	Comprimento (m)			J (m/m)	Perda (m.c.a.)	Altura (m)	Desnível (m)	Pressões (m.c.a.)	
				Conduto	Equiv.	Total					Disp.	Jusante
1-2	7.14	60	2.53	7.41	9.50	16.91	0.1427	2.41	5.00	4.90	34.01	31.60
2-3	7.14	60	2.53	0.00	0.00	0.00	0.1323	0.00	0.10	0.00	31.60	31.60

Altura manométrica (m.c.a.)							Vazão de projeto (l/s)	NPSH disponível (mca)	NPSH requerido (mca)	Potência efetiva (CV)
Recalque				Sucção		Total				
Altura	Perda	Mangueira	Esguicho	Altura	Perda					

PROCESSO ADMINISTRATIVO 0680 ASSINADO ELETRONICAMENTE

1.30	13.12	8.19	0.79	4.90	2.41	29.11	7.14	12.58	3.86	4.67

Bomba jockey:

Modelo: BC-92 S/T AV 150mm - 1.5CV

Vazão: 0.63 m³/h

Altura: 32.76 m.c.a

Hidrante H-2 - Hidrantes mais desfavoráveis

Hidrantes analisados

	Peça	Pavimento	Nível geométrico (m)	Vazão (l/s)	Pressão (m.c.a.)
Hidrante analisado	Incêndio Hidrante - mangueira 1.1/2 - 30m requinte 1.1/2 - 19 mm	Térreo	1.40	3.62	8.64
H-2	Incêndio Hidrante - mangueira 1.1/2 - 30m requinte 1.1/2 - 19 mm	Térreo	1.40	3.53	8.21

Processo de cálculo: Hazen-Williams

Tomada d´água:

2.1/2" x 2.1/2" - 5CV R141 (Bomba Hidráulica - Incêndio)

Nível geométrico: 0.10 m

Pressão na saída: 31.60 m.c.a.

Trecho de recalque

Trecho	Vazão (l/s)	Ø (mm)	Veloc. (m/s)	Comprimento (m)			J (m/m)	Perda (m.c.a.)	Altura (m)	Desnível (m)	Pressões (m.c.a.)	
				Conduto	Equiv.	Total					Disp.	Jusante
1-2	7.14	60	2.53	34.37	39.80	74.17	0.1427	10.58	0.10	-3.00	28.60	18.02
2-3	3.62	60	1.28	14.51	8.20	22.71	0.0405	0.92	3.10	1.70	19.72	18.80
3-4	3.62	60	1.28	0.00	20.00	20.00	0.0375	10.16	1.40	0.00	18.80	8.64

Trecho de sucção

Trecho	Vazão (l/s)	Ø (mm)	Veloc. (m/s)	Comprimento (m)			J (m/m)	Perda (m.c.a.)	Altura (m)	Desnível (m)	Pressões (m.c.a.)	
				Conduto	Equiv.	Total					Disp.	Jusante

PROCESSO ADMINISTRATIVO 0681 ASSINADO ELETRONICAMENTE

1-2	**7.14**	**60**	**2.53**	**7.41**	**9.50**	**16.91**	**0.1427**	**2.41**	**5.00**	**4.90**	**34.01**	**31.60**
2-3	**7.14**	**60**	**2.53**	**0.00**	**0.00**	**0.00**	**0.1323**	**0.00**	**0.10**	**0.00**	**31.60**	**31.60**

Altura manométrica (m.c.a.)							**Vazão de projeto (l/s)**	**NPSH disponível (mca)**	**NPSH requerido (mca)**	**Potência efetiva (CV)**
Recalque				**Sucção**		**Total**				
Altura	**Perda**	**Mangueira**	**Esguicho**	**Altura**	**Perda**					
1.30	12.25	8.58	0.83	4.90	2.41	29.11	7.14	12.58	3.86	4.67

PROCESSO ADMINISTRATIVO 0682 ASSINADO ELETRONICAMENTE

PROJETO DE EXAUSTÃO MECÂNICA

MEMORIAL DE CÁLCULO



PROJETO CRECHE PRÉ-ESCOLA TIPO 1

PROCESSO ADMINISTRATIVO 0683 ASSINADO ELETRONICAMENTE

SUMÁRIO

1. RELATÓRIO DE DIMENSIONAMENTO 3

PROCESSO ADMINISTRATIVO 0684 ASSINADO ELETRONICAMENTE

1. RELATÓRIO DE DIMENSIONAMENTO

Sanitário infantil

Largura: 1,20m

Comprimento: 1,50m

Altura 2,70m

Volume: 4,86m³

Troca de ar 20 x por hora: 4,86m³ x 20 = 97,2m³/h

Vazão necessário 97,2m³/h – logo optou-se pelo exaustor de 150mm com vazão para até 150m³/h

Sanitário PCD masculino/feminino

Largura: 1,50m

Comprimento: 2,05m

Altura 2,70m

Volume: 8,30m³

Troca de ar 20 x por hora: 4,86m³ x 20 = 166 m³/h

Vazão necessário 166 m³/h – logo optou-se pelo exaustor de 200mm com vazão para até 280m³/h

Sanitário infantil

Largura: 1,20m

Comprimento: 1,50m

Altura 2,70m

Volume: 4,86m³

Troca de ar 20 x por hora: 4,86m³ x 20 = 97,2m³/h

Vazão necessário 97,2m³/h – logo optou-se pelo exaustor de 200mm com vazão para até 280m³/h

PROCESSO ADMINISTRATIVO 0685 ASSINADO ELETRONICAMENTE

Cozinha

Área: 40,13m²

Altura 2,70m

Volume: 108,35m³

Troca de ar 20 x por hora: 108,35m³ = 2167m³/h

Vazão necessário 2167m³/h – logo optou-se pela coifa c/ exaustor axial de 300mm com vazão mínima de 2200m³/h

PROCESSO ADMINISTRATIVO 0686 ASSINADO ELETRONICAMENTE

PROJETO DE GÁS COMBUSTÍVEL

MEMORIAL DE CÁLCULO



PROJETO CRECHE PRÉ-ESCOLA TIPO 1

PROCESSO ADMINISTRATIVO 0687 ASSINADO ELETRONICAMENTE

SUMÁRIO

1. CONSIDERAÇÕES GERAIS 3

PROCESSO ADMINISTRATIVO 0688 ASSINADO ELETRONICAMENTE

1. CONSIDERAÇÕES GERAIS

Relatório de dimensionamento

Central de gás

Dimensionamento da Central de GLP - AG1 (TÉRREO)

Fatores para dimensionamento

Temperatura média mínima: 10°C

Vazão para dimensionamento: 0.71 m³/h

Densidade do gás: 1.8

Recipiente	Número de recipientes		Capacidade de vaporização
	1 Bateria	2 Baterias	(kg/h)
1000WG	1	-	10.93
120WG	1	-	2.30
2000WG	1	-	19.46
250WG	1	-	4.00
320WG	1	-	4.93
500WG	1	-	6.31
P02	7	14	0.20
P05	4	8	0.40
P13	3	6	0.60
P190	1	-	2.09
P45	2	4	0.82
P90	2	4	1.27

Planilhas de pressões

Conexão Fogão 4 bocas (TÉRREO)

Conexão analisada

Fogão 4 bocas sem forno c/ cotovelo - 1/2" (Ferro maleável classe 10)

Pavimento TÉRREO

Nível geométrico: 0.76 m

Dimensionado para GLP

Regulador de Pressão

Medidores de Vazão para Gás - Regulador de baixa pressão GLP

Nível geométrico: 0.66 m

Pressão de saída: 2.80 kPa

Trecho	Potência (kcal/h)			Vazão (m³/h)	Comprimento (cm)			Altura (cm)	Desnível (cm)	Pressão (kPa)			DN (mm)
	Calculada	Fator simul (%)	Adotada		Tubo	Equiv.	Total			Inicial	Perda de carga	Final	
1-2	6966	100	6966	0.29	10.00	0.00	10.00	66.00	-10.00	2.800	0.001	2.799	20
2-3	6966	100	6966	0.29	0.00	50.00	50.00	76.00	0.00	2.799	0.000	2.799	20

Pressão (kPa)			
Estática inicial	Perda de carga	Dinâmica disponível	Mínima necessária
2.80	0.00	2.80	2.52

Situação: Pressão suficiente

Conexões				L equivalente (m)	
Material	Grupo	Item	Quant.	Unitária	Total
FºGº	Regulador de baixa pressão GLP	3/4"	1	0.00	0.00
FºGº	Fogão 4 bocas sem forno c/ cotovelo	1/2"	1	0.50	0.50

Conexão Fogão 6 bocas (TÉRREO)

Conexão analisada

Fogão 5 bocas sem forno c/ cotovelo - 1/2" (Ferro maleável classe 10)

Pavimento TÉRREO

PROCESSO ADMINISTRATIVO 0690 ASSINADO ELETRONICAMENTE

Nível geométrico: 0.76 m

Dimensionado para GLP

Regulador de Pressão

Medidores de Vazão para Gás - Regulador de baixa pressão GLP

Nível geométrico: 0.56 m

Pressão de saída: 2.80 kPa

Trecho	Potência (kcal/h)			Vazão (m³/h)	Comprimento (cm)			Altura (cm)	Desnível (cm)	Pressão (kPa)			DN (mm)
	Calculada	Fator simul (%)	Adotada		Tubo	Equiv.	Total			Inicial	Perda de carga	Final	
1-2	9976	100	9976	0.42	20.00	0.00	20.00	56.00	-20.00	2.800	0.002	2.798	20
2-3	9976	100	9976	0.42	0.00	50.00	50.00	76.00	0.00	2.798	0.000	2.798	20

Pressão (kPa)			
Estática inicial	Perda de carga	Dinâmica disponível	Mínima necessária
2.80	0.00	2.80	2.52

Situação: Pressão suficiente

Conexões				L equivalente (m)	
Material	Grupo	Item	Quant.	Unitária	Total
FºGº	Regulador de baixa pressão GLP	3/4"	1	0.00	0.00
FºGº	Fogão 5 bocas sem forno c/ cotovelo	1/2"	1	0.50	0.50

PROCESSO ADMINISTRATIVO 0691 ASSINADO ELETRONICAMENTE

PROJETO DE ESTRUTURA METÁLICA

MEMORIAL DE CÁLCULO



PROJETO CRECHE PRÉ-ESCOLA TIPO 1

PROCESSO ADMINISTRATIVO 0692 ASSINADO ELETRONICAMENTE

SUMÁRIO

1. ESPECIFICAÇÕES DE MATERIAIS 3
2. AÇÕES NA ESTRUTURA 3

PROCESSO ADMINISTRATIVO 0693 ASSINADO ELETRONICAMENTE

1. ESPECIFICAÇÕES DE MATERIAIS

- Chapas e Perfis soldados: Aço Estrutural ASTM A36

  F*y* = 250 MPa

  F*u* = 400 Mpa

- Perfis Laminados: Aço estrutural A572 Gr. 50

  F*y* = 345 MPa

  F*u* = 450 Mpa

- Solda: Eletrodo E7018

  F*w* = 485 Mpa

2. AÇÕES NA ESTRUTURA

No dimensionamento estrutural, serão avaliados os resultados para garantia da segurança estrutural e conforto humano, considerando as ações verticais de peso próprio da estrutura, ocupação e instalações, bem como ações horizontais resultantes da incidência do vento na edificação em ambas as direções.

AÇÕES VERTICAIS

As ações verticais atuantes na estrutura decorrentes do peso próprio da estrutura, uso e instalações estão descritas a seguir.

Ações Permanentes:

- Peso Próprio da Estrutura Metálica: cálculo automático pelo software;
- Peso Próprio da Telha de cobertura: 12,0 kgf/m².

Ações Variáveis:


- Sobrecarga das instalações (forro, elétrica e hidrantes): 20,0 kgf/m²;
- Sobrecarga de Utilização: 25,0 kgf/m²;
- Vento: 95,0 kgf/m².

PROCESSO ADMINISTRATIVO 0694 ASSINADO ELETRONICAMENTE

AÇÕES HORIZONTAIS

A ação das forças horizontais foi determinada em função da localização e geometria da edificação, considerando a aplicação de hipóteses de incidência do vento em ambas as direções principais da edificação.

- Velocidade básica do vento: 45 m/s
- S1: 1,00 Terreno plano ou fracamente acidentado.
- S2: 0,86 (Categoria III, Classe B, Z=4,75m);
- S3: 1,00 (Grupo 02);
- $V_k = V_0 * S1 * S2 * S3 = 38,5$ m/s;
- $Pdin = V_k^2 /16 = 92,85$ kgf/m².

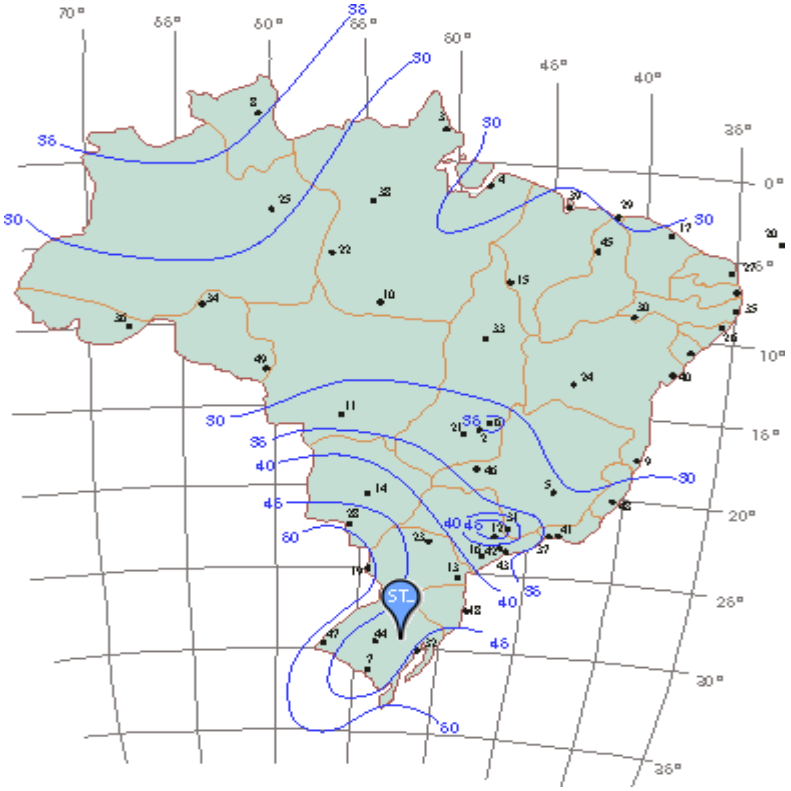

Isopleta de velocidade básica do vento. Foi considerado a região com maior velocidade do vento (região Sul).

PROCESSO ADMINISTRATIVO
0695
ASSINADO ELETRONICAMENTE

ESTUDOS GEOTÉCNICOS

AVALIAÇAO TÉCNICA DE ABSORÇÃO DE SOLO

CRECHE PRÉ-ESCOLA TIPO I
Bairro Vila Pinheiro
Jaguaribe-CE.

AVALIAÇAO TÉCNICA DE ABSORÇÃO DE SOLO
(Método de cava prismática)

CONTRATANTE: Prefeitura Municipal de Jaguaribe
C.N.P.J. – 07.443.708/0001-66.

PROPRIETÁRIO: Prefeitura Municipal de Jaguaribe
C.N.P.J. – 07.443.708/0001-66.

RESPONSÁVEL TÉCNICO
Joaquim Lopes Feitosa
GEÓLOGO – CREA/CE – 13804 D
RNP – 0605757330.

Janeiro de 2025.

PROCESSO ADMINISTRATIVO
0696
ASSINADO ELETRONICAMENTE

1. Introdução.

O presente relatório discorre sobre o desenvolvimento de um ensaio de absorção de solo, realizado em um terreno, de domínio público, com área investigada de 2.925,00m² (65,50m X 45,00m), localizado no Bairro Vila Pinheiro, onde se projeta viabilizar a implantação de Creche Pré-Escola Tipo I, FNDE, na Sede do Município de Jaguaribe.

2. Descrição da área em estudo e sua geologia.

A área do empreendimento situa-se em terreno localizado no Bairro Vila Pinheiro, onde foram executadas quatro (04) sondagens com desenvolvimento de ensaios SPT's para se estabelecer as taxas de resistência de solo.

No entorno da Sede do Município de Jaguaribe apresentam litótipos que incluem ortognaisses de cor cinza de composição granítica a granodiorítica e, subordinadamente, tonalítica, por vezes migmatíticas e de estrutura milonítica com paragnaisses subordinados. Os terraços aluvionares quaternários ocorrem acompanhando trechos dos principais cursos d'água que comandam a drenagem regional de padrão dendrítico.

Foi caracterizada uma Unidade Geotécnica para o terreno considerando a litologia, materiais inconsolidados, gênese, textura, granulometria, espessura, porosidade e permeabilidade e resistência à penetração.

O relevo regional apresenta-se levemente ondulado com inclinações por vezes superiores a 10% e apresenta drenagem desenvolvida de padrão dendrítico. Localmente o relevo é levemente ondulado.

Joaquim Lopes Feitosa
Geólogo - CREA -CE 13804D
RNP 0605757330

PROCESSO ADMINISTRATIVO
0697
ASSINADO ELETRONICAMENTE

3. Ensaios realizados e resultados obtidos.

As dimensões dos sumidouros são determinadas em função da capacidade de absorção do terreno, calculada segundo prescritos no item: *B-9-Determinação da capacidade de absorção do solo,* da norma NBR-7229/1993.

Execução:

Foram efetivados ensaios de absorção do solo conforme o descrito na norma técnica NBR 13969 *(ABNT, 1997*) com o objetivo precípuo de estimar a capacidade de absorção do solo, através da simulação da condição de solo saturado. Além da determinação do tipo de solo e, quando possível, do nível de lençol freático, os valores nortearão a projeto de esgotamento sanitário do empreendimento.

Para obter os parâmetros acima se efetuou a abertura de uma trincheira escavada a pá e picareta, com dimensões de 0,30 X 0,30 x 0,30m preenchida com uma camada de 0,05m de brita.Nº 01 forrando o fundo da cova;

- encher a cova com água e esperar que seja totalmente absorvida, repetindo esta operação até que o rebaixamento seja o mínimo possível;
- utilizando cronômetro e régua graduada, medir o tempo(t) suficiente para o rebaixamento de 0,01m, onde o Tempo **t** será o tempo de percolação que seja usado para se determinar o coeficiente de percolação.
- Por definição, o Coeficiente de Infiltração representa o número de litros que 1,0m² de área de infiltração de solo é capaz de absorver em um dia.
- O coeficiente é fornecido pelo gráfico acima ou pela seguinte fórmula:

$$Ci = 490 / t + 2,5 \text{ l/m}^2\text{/dia}$$

Os coeficientes de infiltração do solo em L/ m² x dia podem ser obtidos por meio dos Gráficos para determinação dos coeficientes de infiltração mostrados a seguir.

Os ensaios e análises efetuadas serviram para caracterizar os coeficientes de infiltração diários apresentados em l/m²X dia. O **Quadro 02** apresenta o resultado do ensaio de absorção.

Joaquim Lopes Feitosa
Geólogo - CREA -CE 13804D
RNP 0605757330


PROCESSO ADMINISTRATIVO
0698
ASSINADO ELETRONICAMENTE

Quadro 01 – Locação de Trincheira			
Trincheira	**Profundidade**	**Latitude**	**Longitude**
T 01	0,30m	542.074	9.346.658

- <u>Cálculo do coeficiente de infiltração em T 01</u>

.

$Ci = 490 / 9,5 + 2,5 =$ **40,83 l/m²/dia**

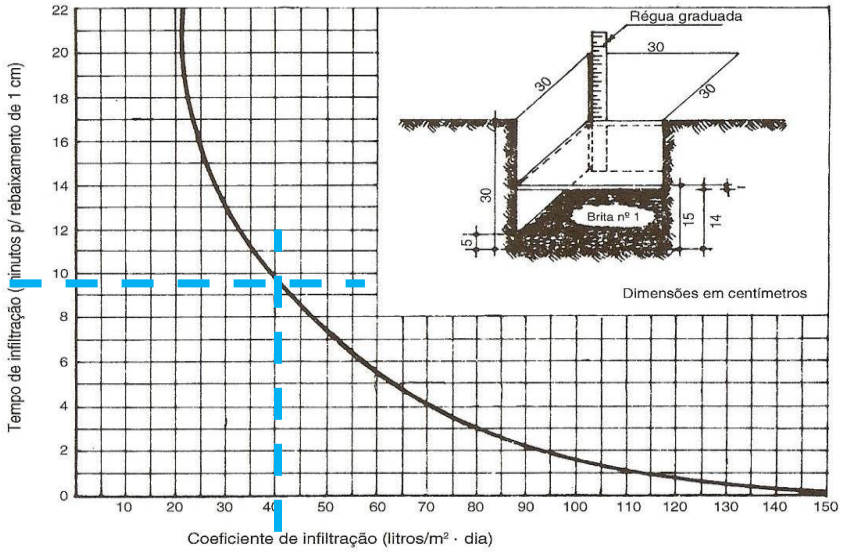

Quadro 02: Resultado de ensaio de absorção do solo.			
Trincheira	**Coeficiente de Infiltração l / m² X dia**	**Absorção relativa**	**Faixa de Coeficiente l / m² X dia**
T 01	40,83	Vagarosa	40 - 60

Joaquim Lopes Feitosa
Geólogo - CREA -CE 13804D
RNP 0605757330

PROCESSO ADMINISTRATIVO
0699
ASSINADO ELETRONICAMENTE

O valor do ensaio de absorção indica que há viabilidade para implantação de esgotamento sanitário através de fossas e sumidouros, pois as taxas de percolação obtidas apontam para infiltrações diárias compatíveis com o empreendimento.

- **Tabela 01** - Equivalente à tabela 7 da NBR 7229/1993- Possíveis Faixas de Variação de Coeficiente de infiltração.

TIPOS DE SOLO	*COEFICIENTE DE INFILTRAÇÃO l/m²Xdia*	*ABSORÇÃO RELATIVA*
Areia bem selecionada e limpa, variando a areia grossa com cascalho.	Maior que 90	Rápida
Areia fina ou silte argiloso ou solo arenoso com humos e turfa variando a solos constituídos predominantemente de areia e silte.	60 – 90	Média
Argila arenosa e/ou siltosa, variando a areia argilosa ou silte argiloso de cor amarela, vermelha ou marrom.	40 - 60	Vagarosa
Argila de cor amarela, vermelha ou marrom, medianamente compactada, variando a argila pouco siltosa e/ou siltosa.	20 – 40	Semi Impermeável
Rocha, argila compactada de cor branca, cinza ou preta, variando de rocha alterada e argila medianamente compactada de cor avermelhada.	Menor que 20	Impermeável

Nota: Os dados referem-se a uma aproximação. Os coeficientes de infiltração variam segundo o tipo dos solos não saturados. Em qualquer dos casos, é indispensável à confirmação destes dados por meio dos ensaios de infiltração do solo.

5. Adequabilidade do Terreno.

A apresentação de adequabilidade tem por objetivo recomendar, facilitar e sintetizar as informações e dados para o planejamento do empreendimento como uma contribuição técnica mais específica.

Foi caracterizada para a área uma única Unidade Geotécnica para considerando-se a litologia, materiais inconsolidados, gênese, textura, granulometria, espessura, porosidade e permeabilidade (absorção) e resistência à penetração. Assim como foi avaliada quanto à adequabilidade para implantação do empreendimento levando em consideração os seguintes atributos: erosão, inundações, movimentos de massa, queda de blocos, poluição de aquíferos, e fundações.

Joaquim Lopes Feitosa
Geólogo - CREA -CE 13804D
RNP 0605757330

PROCESSO ADMINISTRATIVO
0700
ASSINADO ELETRONICAMENTE

A Unidade Geotécnica do Terreno possui a seguinte avaliação:

a. adequabilidade boa para implantação de vias de circulação do empreendimento em conformidade com a topografia;
b. quando desprovidos de cobertura vegetal não é necessário que se realize contenção e estabilização de cortes e aterros;
c. não foram detectadas fontes ou nascentes de água;
d. baixa suscetibilidade à erosão para declividades na faixa de 0 - 10%;

Não há possibilidade de escorregamento ou erosão ou movimentos de massa, pois não ocorre interceptação do nível do lençol freático ou os cortes atingirem alturas superiores a 1,00m para declividades inferiores a 10%.
As profundidades das trincheiras não interceptaram o nível de água.

Joaquim Lopes Feitosa
Geólogo - CREA -CE 13804D
RNP 0605757330

IMAGEM VIRTUAL DE LOCAÇÃO DE TRINCHEIRA NA ÁREA DO EMPREENDIMENTO

PROCESSO ADMINISTRATIVO
0701
ASSINADO ELETRONICAMENTE



Joaquim Lopes Peitosa
Geólogo - CREA -CE 13804D
RNP 0605757330

PROCESSO ADMINISTRATIVO
0702
ASSINADO ELETRONICAMENTE

LEVANTAMENTO PLANIMÉTRICO Obs.: Levantamento para efeito de campanha geotécnico.	
MUNICÍPIO / UF	Jaguaribe/CE.
PROPRIETÁRIO	Creche Pré-Escola Tipo I, FNDE
LOCALIDADE	Bairro Vila Pinheiro, Jaguaribe/CE.

AREA TOTAL INVESTIGADA: 2.925,00m².

CÁLCULOS DO PERÍMETRO DA ÁREA INVESTIGADA

VÉRTICE (PI)	LONGITUDE	LATITUDE	DISTANCIA ENTRE MARCOS	AZIMUTE			NUMERO DO MARCO
				H	M	S	
01	542.061,47	9.346.621,28	65,00m	15º	8’	1”	M 0 = 0
02	542.077,95	9.346.684,16	45,00m	104º	21’	53”	M 01
03	542.121,57	9.346.673,11	65,00m	195º	8’	1”	M 02
04	542.105,09	9.346.610,23	45,00m	284º	21’	53”	M 03
01	542.061,47	9.346.621,28	0,00	0º	0’	0”	M 0 = 0

Observação - Levantamento planimétrico com efeito para campanha geotécnica.

Joaquim Lopes Feitosa
Geólogo - CREA -CE 13804D
RNP 0605757330

PROCESSO ADMINISTRATIVO
0703
ASSINADO ELETRONICAMENTE

ESTUDOS GEOTÉCNICOS

AVALIAÇAO TÉCNICA DE RESISTENCIA DE SOLO

CRECHE PRÉ-ESCOLA TIPO I
Bairro Vila Pinheiro
Jaguaribe-CE.

AVALIAÇAO TÉCNICA DE RESISTÊNCIA DE SOLO
(SPT – Teste de Penetração Padrão)
(Standard Penetration Test)

CONTRATANTE: SM ENGENHARIA E CONSTRUÇÕES.
C.N.P.J. 26.803.040/0001-65.

PROPRIETÁRIO: Prefeitura Municipal de Jaguaribe
C.N.P.J. – 07.443.708/0001-66.

RESPONSÁVEL TÉCNICO
Joaquim Lopes Feitosa
GEÓLOGO – CREA/CE – 13804 D
RNP – 0605757330.

Janeiro de 2025.

PROCESSO ADMINISTRATIVO
0704
ASSINADO ELETRONICAMENTE

1. Introdução.

O presente relatório discorre sobre uma campanha de sondagens com desenvolvimento de ensaios SPT's, para se determinar as taxas de resistências do solo, realizados em um terreno, de domínio público, com área investigada de 2.925,00m² (65,50m X 45,00m), localizado no Bairro Vila Pinheiro, onde se projeta viabilizar a implantação de Creche Pré-Escola Tipo I, FNDE, na Sede do Município de Jaguaribe.

2. Descrição da área em estudo e sua geologia.

A área do empreendimento situa-se em terreno localizado no Bairro Vila Pinheiro, onde foram executadas quatro (04) sondagens com desenvolvimento de ensaios SPT's para se estabelecer as taxas de resistência de solo.

No entorno da Sede do Município de Jaguaribe apresentam litótipos que incluem ortognaisses de cor cinza de composição granítica a granodiorítica e, subordinadamente, tonalítica, por vezes migmatíticas e de estrutura milonítica com paragnaisses subordinados. Os terraços aluvionares quartenários ocorrem acompanhando trechos dos principais cursos d'água que comandam a drenagem regional de padrão dendrítico.

Foi caracterizada uma Unidade Geotécnica para o terreno considerando a litologia, materiais inconsolidados, gênese, textura, granulometria, espessura, porosidade e permeabilidade e resistência à penetração.

O relevo regional apresenta-se levemente ondulado com inclinações por vezes superiores a 10% e apresenta drenagem desenvolvida de padrão dendrítico. Localmente o relevo é levemente ondulado.

Joaquim Lopes Feitosa
Geólogo - CREA -CE 13804D
RNP 0605757330

PROCESSO ADMINISTRATIVO
0705
ASSINADO ELETRONICAMENTE

3. Ensaios realizados e resultados obtidos.

As sondagens à percussão – SPT iniciam-se com a execução de perfuração manual a trado até o nível d'água, se possível, ou material resistente a este método. Daí procede-se a perfuração com circulação d'água (lama). A cada metro de avanço é realizado um ensaio SPT (standard penetration test), anotando-se o número de golpes necessários para penetração do amostrador padrão num intervalo de 45cm, cravado no terreno mediante golpes de um peso de 65 kg solto em queda livre de uma altura de 75 cm. O ensaio penetrométrico prossegue até as condições de resistência da norma NBR 6484/2001, nos itens 4.3.10, 4.3.11 e 4.3.12, ou até quando satisfizerem as informações desejadas do projeto de construção. Daí pode se proceder, se for o caso, ao ensaio de avanço por lavagem durante um intervalo total de 30 minutos, divido em três etapas de 10 minutos, onde são anotados os respectivos comprimentos do avanço da palheta de lavagem. O limite para este ensaio é de avanços inferiores a 50 mm em cada período de 10 minutos (NBR-6484/2001). Os parâmetros definidos para a resistência do solo foram obtidos através de sondagens SPT "Standard Penetration Test" (Teste de Penetração Padrão) expostos nas **Tabelas 01 e 04**.

CARACTERÍSTICAS DE SONDAGENS					
Nº	Profund. Inicial	Profund. Final	Nível Estático	Coordenadas	
				Longitude	Latitude
SP 01	0,30m	0,75m	Não identificado	542.080	9.346.638
SP 02	0,50m	0,95m	Não identificado	542.079	9.346.662
SP 03	0,55m	1,00m	Não identificado	542.103	9.346.664
SP 04	0,35m	0,80m	Não identificado	542.105	9.346.639

Joaquim Lopes Feitosa
Geólogo - CREA -CE 13804D
RNP 0605757330

PROCESSO ADMINISTRATIVO
0706
ASSINADO ELETRONICAMENTE

4 – Perfis Esquemáticos de Sondagens.

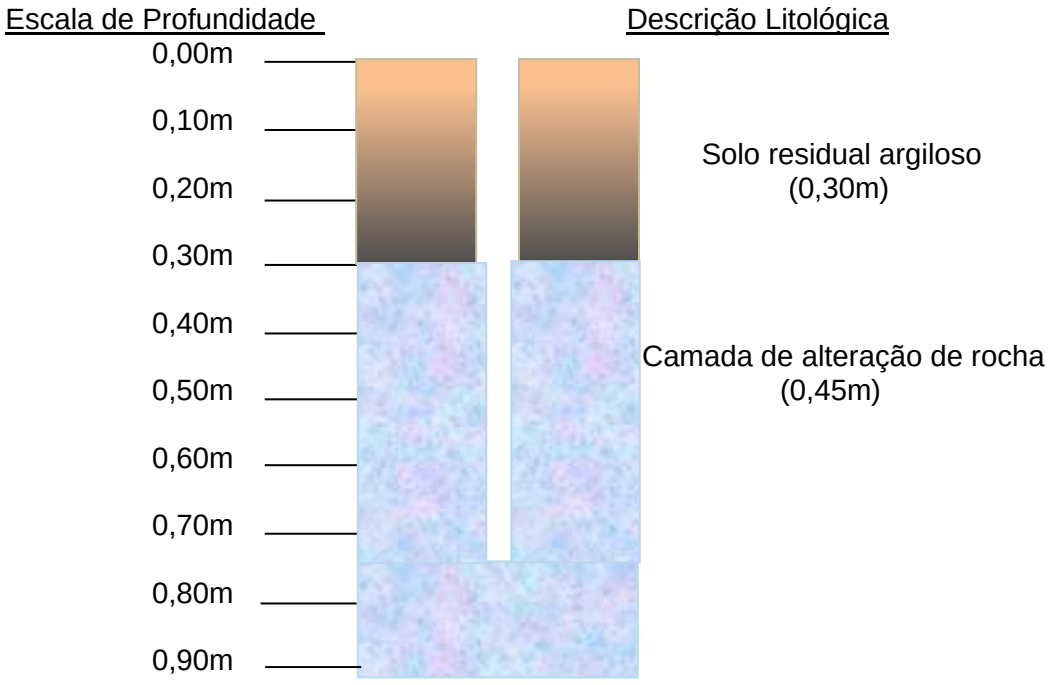


Fig. 01: Perfil Geológico esquemático em SP 01 com profundidade de 0,75m

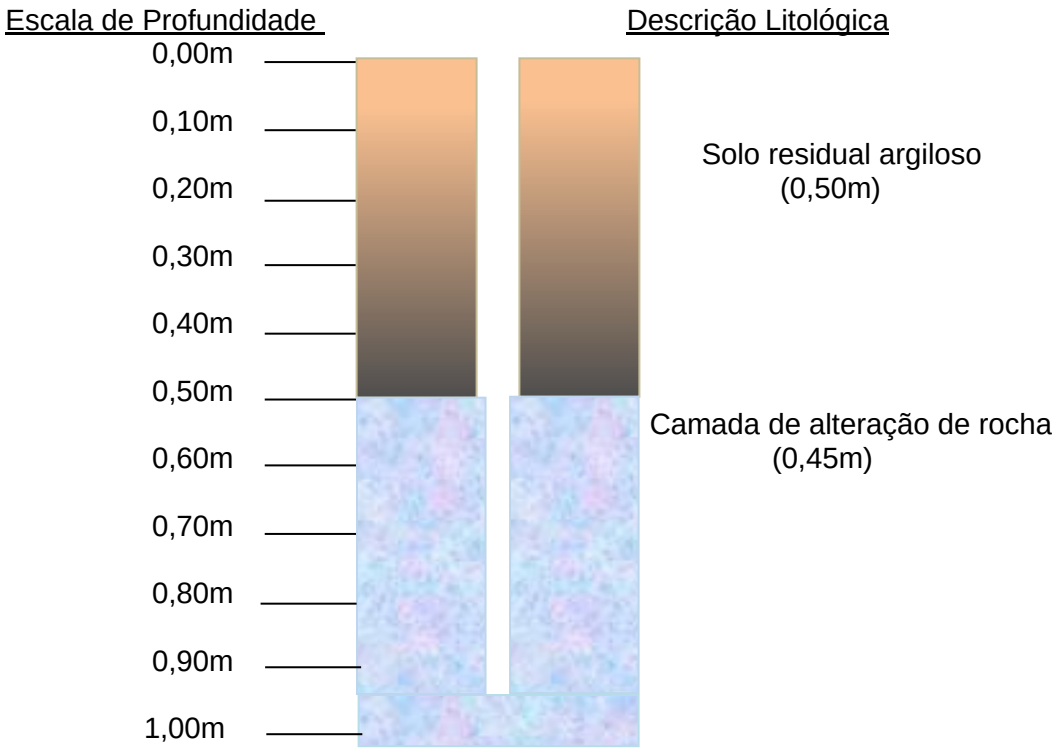


Fig. 02: Perfil Geológico esquemático em SP 02 com profundidade de 0,95m

Joaquim Lopes Feitosa
Geólogo - CREA -CE 13804D
RNP 0605757330

PROCESSO ADMINISTRATIVO
0707
ASSINADO ELETRONICAMENTE

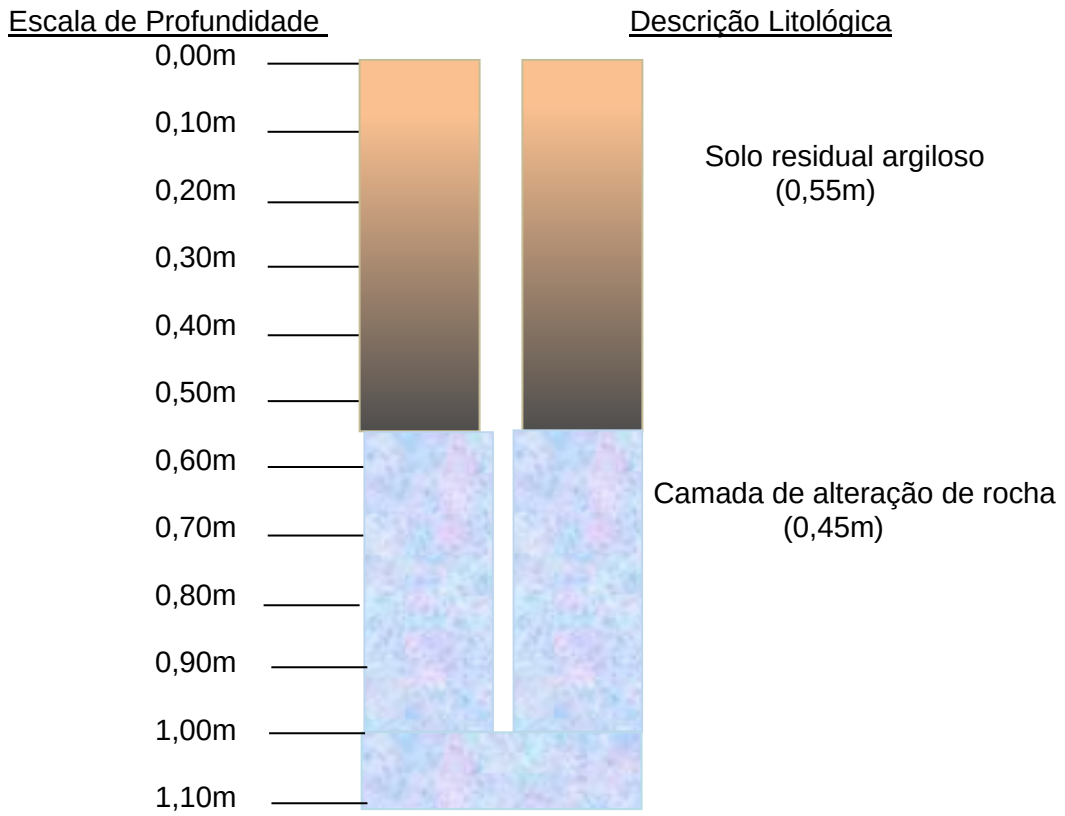


Fig. 03: Perfil Geológico esquemático em SP 03 com profundidade de 1,00m

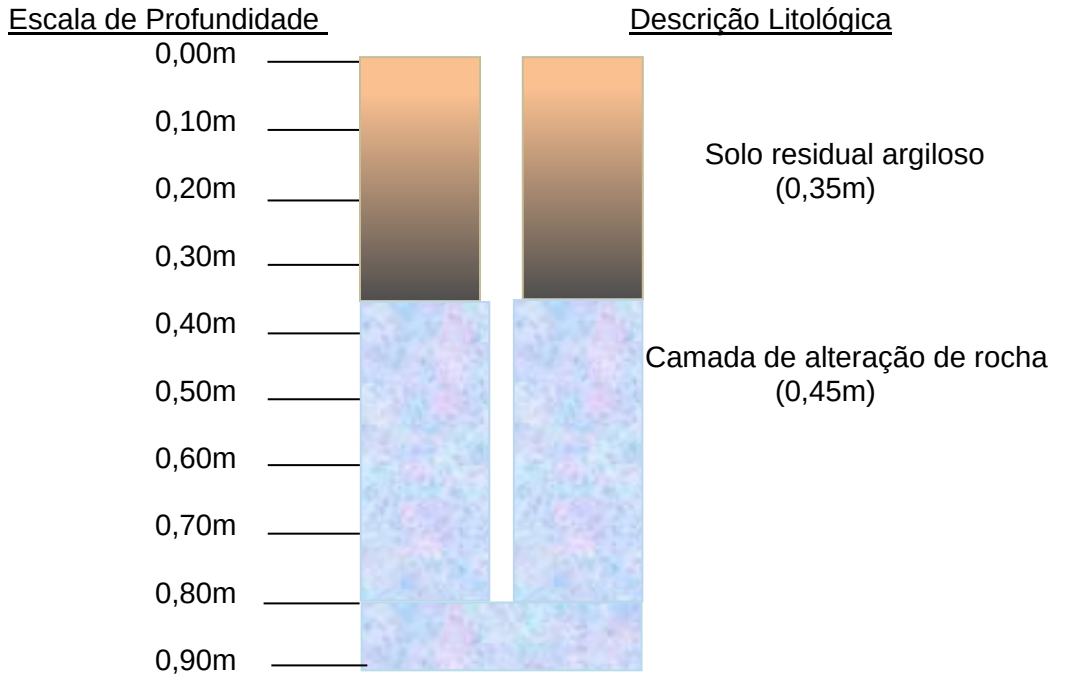


Fig. 04: Perfil Geológico esquemático em SP 04 com profundidade de 0,75m

Joaquim Lopes Feitosa
Geólogo - CREA -CE 13804D
RNP 0605757330

PROCESSO ADMINISTRATIVO
0708
ASSINADO ELETRONICAMENTE

Os ensaios geotécnicos de campo permitem visualizar “in loco” atributos que avaliam o comportamento geotécnico da litologia e a relação solo/rocha com as variáveis hidrológicas. Os ensaios e análises efetuadas serviram para caracterizar as seguintes propriedades dos materiais: classe de textura, porosidade e grau de saturação.

Deve-se observar ocorrência de matacões na área investigada, que pode ocasionar resultados diferentes dos aferidos.

Não foi identificado nível estático na área para profundidades de sub superfície alcançadas nas sondagens.

Joaquim Lopes Feitosa
Geólogo - CREA -CE 13804D
RNP 0605757330

PROCESSO ADMINISTRATIVO 0709 ASSINADO ELETRONICAMENTE

5. Boletim de Sondagens – SPT

BOLETIM DE SONDAGEM - BS 01

CLIENTE: Prefeitura Municipal de Jaguaribe					Sondagem a Percussão **SP 01 - SPT 01.**	
OBRA: Creche Pré-Escola Tipo I - FNDE						
ENDEREÇO: Bairro Vila Pinheiro, Jaguaribe/CE.					Cota:	Início: 22/01/2025 Térm: 22/01/2025
Responsável		Operador	Escala	Relatório		
Joaquim Feitosa		Feitosa Neto			DES. REF.	

Cota em Relação ao RN / Nível D'agua / **Não Ident.**	Convenção e Posição da Amostra	Profund. da Camada	Resistência a Penetração - SPT: Nº Golpes Últimos 30cm	Nº Golpes Acumul	Gráfico (10 20 30 40 50 60 70)	Ensaio de Penetração	Classificação da Camada
	1,0 2,0 3,0 4,0	0,75m	24	24		10 10 14	Solo argiloso Material Rochoso Alterado Limites de SPT

Revestimento:
Amostrador: Raymond
Diam. Ext.: 2"
Diam. Int.: 1 3/8"
Peso: 65 kg
Altura da Queda: 75cm

Profundidade do nível D'água – Não Identificado Inicial: Final: **Obs.:**	Coordenadas: 542.080 / 9.346.638 Avanço à trado – 0,30m Profundidade Final – 0,75m

- Nestas condições foi realizado um ensaio SPT's para a sondagem, obtendo-se o resultado de 3,89kgf/cm² para o ensaio na profundidade de 0,75m, de onde passa a ser impenetrável para o avanço da profundidade.

Tabela 01

Relação entre tensão admissível e número de golpes (SPT) em SP 01.

Tipo de solo	Boletim de Sondagem	Consistência	SPT	N SPT	Tensão admissível	Profundidade
Camada de alteração de rocha	**BS 01**	Alta	01	24	**3,89Kgf/cm²**	0,75m

$$T_{admissível} = \sqrt{N_{SPT}} - 1 \rightarrow \text{Taxa de Resistência}$$

Joaquim Lopes Feitosa
Geólogo - CREA -CE 13804D
RNP 0605757330

PROCESSO ADMINISTRATIVO 0710 ASSINADO ELETRONICAMENTE

BOLETIM DE SONDAGEM - BS 02

CLIENTE: Prefeitura Municipal de Jaguaribe

OBRA: Creche Pré-Escola Tipo I - FNDE

ENDEREÇO: Bairro Vila Pinheiro, Jaguaribe/CE.

Sondagem a Percussão **SP 02 - SPT 01.**

Cota: Início: 22/01/2025 Térm: 22/01/2025

Responsável	Operador	Escala	Relatório
Joaquim Feitosa	Feitosa Neto		

DES. REF.

Revestimento:
Amostrador: Raymond
Diam. Ext.: 2”
Diam. Int.: 1 3/8”
Peso: 65 kg
Altura da Queda: 75cm

Cota em Relação ao RN / Nível D’agua / Não Ident.	Convenção e Posição da Amostra	Profund. da Camada	Resistência a Penetração - SPT: Nº Golpes Últimos 30cm	Nº Golpes Acumul	Gráfico (10 20 30 40 50 60 70)	Ensaio de Penetração	Classificação da Camada
	1,0	0,95m	23	23		09 10 13	Solo argiloso
	2,0						Material Rochoso Alterado
	3,0						Limites de SPT
	4,0						

Profundidade do nível D’água – Não Identificado
Inicial:
Final:
Obs.:

Coordenadas: 542.079 / 9.346.662

Avanço à trado – 0,50m
Profundidade Final – 0,95m

- Nestas condições foi realizado um ensaio SPT’s para a sondagem, obtendo-se o resultado de 3,79kgf/cm² para o ensaio na profundidade de 0,95m, de onde passa a ser impenetrável para o avanço da profundidade.

Tabela 02

Relação entre tensão admissível e número de golpes (SPT) em SP 02.

Tipo de solo	Boletim de Sondagem	Consistência	SPT	N SPT	Tensão admissível	Profundidade
Camada de alteração de rocha	**BS 02**	Alta	01	23	**3,79Kgf/cm²**	0,95m

$$T_{admissível} = \sqrt{N_{SPT}} - 1 \rightarrow \text{Taxa de Resistência}$$

Joaquim Lopes Feitosa
Geólogo - CREA -CE 13804D
RNP 0605757330

PROCESSO ADMINISTRATIVO 0711 ASSINADO ELETRONICAMENTE

BOLETIM DE SONDAGEM - BS 03

CLIENTE: Prefeitura Municipal de Jaguaribe

OBRA: Creche Pré-Escola Tipo I - FNDE

ENDEREÇO: Bairro Vila Pinheiro, Jaguaribe/CE.

Sondagem a Percussão **SP 03 - SPT 01.**

Cota: Início: 22/01/2025 Térm: 22/01/2025

Responsável	Operador	Escala	Relatório
Joaquim Feitosa	Feitosa Neto		

DES. REF.

Revestimento:
Amostrador: Raymond
Diam. Ext.: 2”
Diam. Int.: 1 3/8”
Peso: 65 kg
Altura da Queda: 75cm

Cota em Relação ao RN / Nível D’agua	Convenção e Posição da Amostra	Profund. da Camada	Resistência a Penetração - SPT: Nº Golpes Últimos 30cm	Nº Golpes Acumul	Gráfico 10 20 30 40 50 60 70	Ensaio de Penetração	Classificação da Camada
Não Ident.	1,0	1,00m	23	23		09 10 13	Solo argiloso
	2,0						Material Rochoso Alterado
	3,0						Limites de SPT
	4,0						

Profundidade do nível D’água – Não Identificado
Inicial:
Final:
Obs.:

Coordenadas: 542.103 / 9.346.664

Avanço à trado – 0,55m
Profundidade Final – 1,00m

- Nestas condições foi realizado um ensaio SPT’s para a sondagem, obtendo-se o resultado de 3,79kgf/cm^2 para o ensaio na profundidade de 1,00m, de onde passa a ser impenetrável para o avanço da profundidade.

Tabela 03

Relação entre tensão admissível e número de golpes (SPT) em SP 03.

Tipo de solo	Boletim de Sondagem	Consistência	SPT	N SPT	Tensão admissível	Profundidade
Camada de alteração de rocha	**BS 03**	Alta	01	23	**3,79Kgf/cm²**	1,00m

$$T_{admissível} = \sqrt{N_{SPT}} - 1 \rightarrow \text{Taxa de Resistência}$$

Joaquim Lopes Feitosa
Geólogo - CREA -CE 13804D
RNP 0605757330

PROCESSO ADMINISTRATIVO 0712 ASSINADO ELETRONICAMENTE

BOLETIM DE SONDAGEM - BS 04

CLIENTE: Prefeitura Municipal de Jaguaribe				Sondagem a Percussão **SP 04 - SPT 01.**
OBRA: Creche Pré-Escola Tipo I - FNDE				
ENDEREÇO: Bairro Vila Pinheiro, Jaguaribe/CE.				Cota: / Início: 22/01/2025 Térm: 22/01/2025
Responsável	Operador	Escala	Relatório	
Joaquim Feitosa	Feitosa Neto			DES. REF.

Cota em Relação ao RN / Nível D'agua	Convenção e Posição da Amostra	Profund. da Camada	Resistência a Penetração - SPT: Nº Golpes Últimos 30cm	Nº Golpes Acumul	Gráfico (10 20 30 40 50 60 70)	Ensaio de Penetração	Classificação da Camada
Não Ident.	1,0	0,80m	24	24		09 10 14	Solo argiloso
	2,0						Material Rochoso Alterado
	3,0						Limites de SPT
	4,0						

Revestimento:
Amostrador: Raymond
Diam. Ext.: 2"
Diam. Int.: 1 3/8"
Peso: 65 kg
Altura da Queda: 75cm

Profundidade do nível D'água – Não Identificado Inicial: Final: **Obs.:**	Coordenadas: 542.105 / 9.346.639 Avanço à trado – 0,35m Profundidade Final – 0,80m

- Nestas condições foi realizado um ensaio SPT's para a sondagem, obtendo-se o resultado de 3,89kgf/cm^2 para o ensaio na profundidade de 0,80m, de onde passa a ser impenetrável para o avanço da profundidade.

Tabela 04

Relação entre tensão admissível e número de golpes (SPT) em SP 04.

Tipo de solo	Boletim de Sondagem	Consistência	SPT	N SPT	Tensão admissível	Profundidade
Camada de alteração de rocha	**BS 04**	Alta	01	24	**3,89Kgf/cm²**	0,80m

$$T_{admissível} = \sqrt{N\ SPT} - 1 \rightarrow \text{Taxa de Resistência}$$

Joaquim Lopes Feitosa
Geólogo - CREA -CE 13804D
RNP 0605757330

PROCESSO ADMINISTRATIVO
0713
ASSINADO ELETRONICAMENTE

6. Adequabilidade do Terreno

A apresentação de adequabilidade tem por objetivo recomendar, facilitar e sintetizar as informações e dados para o planejamento do empreendimento como uma contribuição técnica mais específica.

Foi caracterizada para a área uma Unidade Geotécnica para o terreno considerando a litologia, materiais inconsolidados, gênese, textura, granulometria, espessura, porosidade e resistência de solo.

As Avaliações de campo determinaram adequabilidade para implantação do empreendimento levando em consideração os seguintes atributos: erosão, inundações, movimentos de massa, queda de blocos, poluição de aquíferos, e fundações.

A Unidade do Terreno, obtive as seguintes avaliações:

a. adequabilidade boa para implantação de vias de circulação do empreendimento em conformidade com a topografia;
b. quando desprovidos de cobertura vegetal não é necessário que se realize contenção e estabilização de cortes e aterros;
c. não foram detectadas fontes ou nascentes de água;
d. baixa suscetibilidade à erosão para declividades na faixa de 0 - 10%;

Não há possibilidade de escorregamento ou erosão ou movimentos de massa, pois não ocorre interceptação do nível do lençol freático ou os cortes atingirem alturas superiores a 1,00m para declividades inferiores a 10%.

O terreno sofreu arrasamento por corte para retirada de saibro.

Joaquim Lopes Feitosa
Geólogo - CREA -CE 13804D
RNP 0605757330

PROCESSO ADMINISTRATIVO
0714
ASSINADO ELETRONICAMENTE

7. Conclusões e Recomendações.

Com base nas observações, condições e continuidades das estruturas geológicas e nas análises e trabalhos executados na área investigada conclui-se pela adequabilidade do terreno para implantação do projeto, desde que consideradas as avaliações feitas para a respectiva Unidade Geotécnica.

De acordo com os resultados obtidos, sugere-se para o empreendimento **Fundação de sub superfície**, **tipo sapatas**, utilizando-se taxa admissível de **3,79kgf/cm²**, que corresponde a menor taxa admissível observadas em SP02 e SP03, tendo como referência a atual superfície topográfica (terreno natural).

Deve-se observar ocorrência de matacões na área investigada, que pode ocasionar resultados diferentes das profundidades aferidas.

O **nível d'água** não foi atingido para as profundidades alcançadas nas sondagens.

Joaquim Lopes Feitosa
Geólogo - CREA -CE 13804D
RNP 0605757330

PROCESSO ADMINISTRATIVO
0715
ASSINADO ELETRONICAMENTE

IMAGEM VIRTUAL DE SITUAÇÃO DE ÁREA DO EMPREENDIMENTO



Joaquim Lopes Feitosa
Geólogo - CREA -CE 13804D
RNP 0605757330

PROCESSO ADMINISTRATIVO
0716
ASSINADO ELETRONICAMENTE

IMAGEM VIRTUAL DE LOCAÇÃO DE SONDAGENS NA ÁREA DO EMPREENDIMENTO



Joaquim Lopes Feitosa
Geólogo - CREA -CE 13804D
RNP 0605757330

PROCESSO ADMINISTRATIVO
0717
ASSINADO ELETRONICAMENTE

LEVANTAMENTO PLANIMÉTRICO Obs.: Levantamento para efeito de campanha geotécnico.	
MUNICÍPIO / UF	Jaguaribe/CE.
PROPRIETÁRIO	Creche Pré-Escola Tipo I, FNDE
LOCALIDADE	Bairro Vila Pinheiro, Jaguaribe/CE.

AREA TOTAL INVESTIGADA: 2.925,00m².

CÁLCULOS DO PERÍMETRO DA ÁREA INVESTIGADA

VÉRTICE (PI)	LONGITUDE	LATITUDE	DISTANCIA ENTRE MARCOS	AZIMUTE			NUMERO DO MARCO
				H	M	S	
01	542.061,47	9.346.621,28	65,00m	15º	8’	1”	M 0 = 0
02	542.077,95	9.346.684,16	45,00m	104º	21’	53”	M 01
03	542.121,57	9.346.673,11	65,00m	195º	8’	1”	M 02
04	542.105,09	9.346.610,23	45,00m	284º	21’	53”	M 03
01	542.061,47	9.346.621,28	0,00	0º	0’	0”	M 0 = 0

Observação - Levantamento planimétrico com efeito para campanha geotécnica.

Joaquim Lopes Feitosa
Geólogo - CREA -CE 13804D
RNP 0605757330

PROCESSO ADMINISTRATIVO 0718 ASSINADO ELETRONICAMENTE

MINISTÉRIO DA EDUCAÇÃO

Obra: Creche Pré-Escola Tipo 1 - BIM - opção 220V
Unidade federativa: CEARÁ
Planilha Orçamentária: TIPO1-ORC220-AT0_R03
Prefeitura Municipal de Jaguaribe
Local: Acrísio Barreira - Jaguaribe/CE

BDI :

Fonte		
SINAPI	2024/03	SEM DESONERAÇÃO
SP OBRAS	193	SEM DESONERAÇÃO
PRÓPRIA	PRÓPRIA	

Edificação principal da Creche Pré-Escola Tipo 1 - BIM

ITEM	CÓDIGO	DESCRIÇÃO	FONTE	UND	QUANTIDADE	PREÇO UNITÁRIO R$	PREÇO TOTAL R$
1	**SERVIÇOS PRELIMINARES**						**R$ 412.150,32**
1.1	103689	FORNECIMENTO E INSTALAÇÃO DE PLACA DE OBRA COM CHAPA GALVANIZADA E ESTRUTURA DE MADEIRA. AF_03/2022_PS	SINAPI	M2	6,48	R$ 315,94	'R$ '2.047,29
1.2	98459	TAPUME COM TELHA METÁLICA. AF_03/2024	SINAPI	M2	501,60	R$ 94,53	'R$ '47.416,25
1.3	101509	ENTRADA DE ENERGIA ELÉTRICA, AÉREA, TRIFÁSICA, COM CAIXA DE EMBUTIR, CABO DE 10 MM2 E DISJUNTOR DIN 50A (NÃO INCLUSO O POSTE DE CONCRETO). AF_07/2020_PS	SINAPI	UN	1,00	R$ 1.766,79	'R$ '1.766,79
1.4	FNDE 03	LIGAÇÃO PROVISÓRIA DE ÁGUA E ESGOTO	PRÓPRIA	UN	1,00	R$ 2.946,56	'R$ '2.946,56
1.5	99059	LOCAÇÃO CONVENCIONAL DE OBRA, UTILIZANDO GABARITO DE TÁBUAS CORRIDAS PONTALETADAS A CADA 2,00M - 2 UTILIZAÇÕES. AF_03/2024	SINAPI	M	254,00	R$ 64,52	'R$ '16.388,08
1.6	FNDE 244	ADMINISTRAÇÃO LOCAL TIPO 1	PRÓPRIA	UN	1,00	R$ 299.451,05	'R$ '299.451,05
1.7	FNDE 231	LOCACAO DE CONTAINER 2,30 X 6,00 M, ALT. 2,50 M, COM 1 SANITARIO, PARA ESCRITORIO, COMPLETO, SEM DIVISORIAS INTERNAS (NAO INCLUI MOBILIZACAO/DESMOBILIZACAO)	PRÓPRIA	MÊS	10,00	R$ 1.390,00	'R$ '13.900,00
1.8	FNDE 230	LOCACAO DE CONTAINER 2,30 X 6,00 M, ALT. 2,50 M, PARA ESCRITORIO, SEM DIVISORIAS INTERNAS E SEM SANITARIO (NAO INCLUI MOBILIZACAO/DESMOBILIZACAO)	PRÓPRIA	MÊS	10,00	R$ 1.085,93	'R$ '10.859,30
1.9	FNDE 232	LOCACAO DE CONTAINER 2,30 X 6,00 M, ALT. 2,50 M, PARA SANITARIO, COM 4 BACIAS, 8 CHUVEIROS,1 LAVATORIO E 1 MICTORIO (NAO INCLUI MOBILIZACAO/DESMOBILIZACAO)	PRÓPRIA	MÊS	10,00	R$ 1.737,50	'R$ '17.375,00
2	**MOVIMENTO DE TERRA PARA FUNDAÇÕES**						**R$ 66.497,30**
2.1	98525	LIMPEZA MECANIZADA DE CAMADA VEGETAL, VEGETAÇÃO E PEQUENAS ÁRVORES (DIÂMETRO DE TRONCO MENOR QUE 0,20 M), COM TRATOR DE ESTEIRAS. AF_03/2024	SINAPI	M2	2.925,00	R$ 0,63	'R$ '1.842,75
2.2	94306	ATERRO MECANIZADO DE VALA COM ESCAVADEIRA HIDRÁULICA (CAPACIDADE DA CAÇAMBA: 0,8 M³ / POTÊNCIA: 111 HP), LARGURA ATÉ 2,5 M, PROFUNDIDADE DE 1,5 A 3,0 M, COM SOLO ARGILO-ARENOSO. AF_08/2023	SINAPI	M3	585,00	R$ 67,71	'R$ '39.610,35
2.3	96521	ESCAVAÇÃO MECANIZADA PARA BLOCO DE COROAMENTO OU SAPATA COM RETROESCAVADEIRA (INCLUINDO ESCAVAÇÃO PARA COLOCAÇÃO DE FÔRMAS). AF_01/2024	SINAPI	M3	107,36	R$ 40,46	'R$ '4.343,79
2.4	96525	ESCAVAÇÃO MECANIZADA PARA VIGA BALDRAME OU SAPATA CORRIDA COM MINI-ESCAVADEIRA (INCLUINDO ESCAVAÇÃO PARA COLOCAÇÃO DE FÔRMAS). AF_01/2024	SINAPI	M3	41,40	R$ 57,47	'R$ '2.379,26
2.5	101617	PREPARO DE FUNDO DE VALA COM LARGURA MAIOR OU IGUAL A 1,5 M E MENOR QUE 2,5 M (ACERTO DO SOLO NATURAL). AF_08/2020	SINAPI	M2	47,90	R$ 3,18	'R$ '152,32
2.6	93381	REATERRO MECANIZADO DE VALA COM RETROESCAVADEIRA (CAPACIDADE DA CAÇAMBA DA RETRO: 0,26 M³/POTÊNCIA: 88 HP), LARGURA 0,8 A 1,5 M, PROFUNDIDADE 1,5 A 3,0 M, COM SOLO (SEM SUBSTITUIÇÃO) DE 1ª CATEGORIA E COMPACTADOR DE SOLOS DE PERCUSSÃO. AF_08/2023	SINAPI	M3	84,02	R$ 12,78	'R$ '1.073,78
2.7	94316	ATERRO MECANIZADO DE VALA COM RETROESCAVADEIRA (CAPACIDADE DA CAÇAMBA DA RETRO: 0,26 M³ / POTÊNCIA: 88 HP), LARGURA ATÉ 1,5 M, PROFUNDIDADE ATÉ 1,5 M, COM SOLO ARGILO-ARENOSO. AF_08/2023	SINAPI	M3	247,36	R$ 69,11	'R$ '17.095,05
3	**FUNDAÇÕES**						**R$ 62.149,21**
3.1	**CONCRETO ARMADO PARA FUNDAÇÕES - TUBULÕES**						**R$ 0,00**
3.1.1	101096	TUBULÃO A CÉU ABERTO, DIÂMETRO DO FUSTE DE 70CM, ESCAVAÇÃO MANUAL, SEM ALARGAMENTO DE BASE, CONCRETO FEITO EM OBRA E LANÇADO COM JERICA. AF_05/2020_PA	SINAPI	M3	0,00	R$ 1.270,91	'R$ '0,00
3.1.2	101112	ALARGAMENTO DE BASE DE TUBULÃO A CÉU ABERTO, ESCAVAÇÃO MANUAL, CONCRETO FEITO EM OBRA E LANÇADO COM JERICA. AF_05/2020	SINAPI	M3	0,00	R$ 923,42	'R$ '0,00
3.2	**CONCRETO ARMADO PARA SAPATAS**						**R$ 7.460,26**
3.2.1	96619	LASTRO DE CONCRETO MAGRO, APLICADO EM BLOCOS DE COROAMENTO OU SAPATAS, ESPESSURA DE 5 CM. AF_01/2024	SINAPI	M2	7,56	R$ 40,64	'R$ '307,24
3.2.2	96557	CONCRETAGEM DE BLOCO DE COROAMENTO OU VIGA BALDRAME, FCK 30 MPA, COM USO DE BOMBA - LANÇAMENTO, ADENSAMENTO E ACABAMENTO. AF_01/2024	SINAPI	M3	3,13	R$ 694,76	'R$ '2.174,60
3.2.3	96534	FABRICAÇÃO, MONTAGEM E DESMONTAGEM DE FÔRMA PARA BLOCO DE COROAMENTO, EM MADEIRA SERRADA, E=25 MM, 4 UTILIZAÇÕES. AF_01/2024	SINAPI	M2	19,46	R$ 86,80	'R$ '1.689,13
3.2.4	96545	ARMAÇÃO DE BLOCO UTILIZANDO AÇO CA-50 DE 8 MM - MONTAGEM. AF_01/2024	SINAPI	KG	129,56	R$ 17,13	'R$ '2.219,36
3.2.5	96546	ARMAÇÃO DE BLOCO UTILIZANDO AÇO CA-50 DE 10 MM - MONTAGEM. AF_01/2024	SINAPI	KG	54,16	R$ 15,03	'R$ '814,02
3.2.6	92915	ARMAÇÃO DE ESTRUTURAS DIVERSAS DE CONCRETO ARMADO, EXCETO VIGAS, PILARES, LAJES E FUNDAÇÕES, UTILIZANDO AÇO CA-60 DE 5,0 MM MONTAGEM. AF_06/2022	SINAPI	KG	14,45	R$ 17,71	'R$ '255,91
3.3	**CONCRETO ARMADO PARA BLOCOS**						**R$ 54.688,95**
3.3.1	96619	LASTRO DE CONCRETO MAGRO, APLICADO EM BLOCOS DE COROAMENTO OU SAPATAS, ESPESSURA DE 5 CM. AF_01/2024	SINAPI	M2	20,21	R$ 40,64	'R$ '821,33
3.3.2	96557	CONCRETAGEM DE BLOCO DE COROAMENTO OU VIGA BALDRAME, FCK 30 MPA, COM USO DE BOMBA - LANÇAMENTO, ADENSAMENTO E ACABAMENTO. AF_01/2024	SINAPI	M3	20,32	R$ 694,76	'R$ '14.117,52
3.3.3	96534	FABRICAÇÃO, MONTAGEM E DESMONTAGEM DE FÔRMA PARA BLOCO DE COROAMENTO, EM MADEIRA SERRADA, E=25 MM, 4 UTILIZAÇÕES. AF_01/2024	SINAPI	M2	213,82	R$ 86,80	'R$ '18.559,58
3.3.4	96546	ARMAÇÃO DE BLOCO UTILIZANDO AÇO CA-50 DE 10 MM - MONTAGEM. AF_01/2024	SINAPI	KG	872,12	R$ 15,03	'R$ '13.107,96
3.3.5	96544	ARMAÇÃO DE BLOCO UTILIZANDO AÇO CA-50 DE 6,3 MM - MONTAGEM. AF_01/2024	SINAPI	KG	135,98	R$ 18,89	'R$ '2.568,66
3.3.6	96543	ARMAÇÃO DE BLOCO UTILIZANDO AÇO CA-60 DE 5 MM - MONTAGEM. AF_01/2024	SINAPI	KG	213,48	R$ 20,83	'R$ '4.446,79
3.3.7	104920	ARMAÇÃO DE BLOCO, SAPATA ISOLADA, VIGA BALDRAME E SAPATA CORRIDA UTILIZANDO AÇO CA-50 DE 12,5 MM - MONTAGEM. AF_01/2024	SINAPI	KG	37,83	R$ 11,64	'R$ '440,34
3.3.8	104921	ARMAÇÃO DE BLOCO, SAPATA ISOLADA, VIGA BALDRAME E SAPATA CORRIDA UTILIZANDO AÇO CA-50 DE 16 MM - MONTAGEM. AF_01/2024	SINAPI	KG	41,38	R$ 10,99	'R$ '454,77
3.3.9	104922	ARMAÇÃO DE BLOCO, SAPATA ISOLADA E SAPATA CORRIDA UTILIZANDO AÇO CA-50 DE 20 MM - MONTAGEM. AF_01/2024	SINAPI	KG	14,11	R$ 12,19	'R$ '172,00
4	**SUPERESTRUTURA**						**R$ 745.429,16**
4.1	**CONCRETO ARMADO - PILARES**						**R$ 82.617,44**
4.1.1	92443	MONTAGEM E DESMONTAGEM DE FÔRMA DE PILARES RETANGULARES E ESTRUTURAS SIMILARES, PÉ-DIREITO SIMPLES, EM CHAPA DE MADEIRA COMPENSADA PLASTIFICADA, 18 UTILIZAÇÕES. AF_09/2020	SINAPI	M2	605,94	R$ 51,89	'R$ '31.442,23
4.1.2	92762	ARMAÇÃO DE PILAR OU VIGA DE ESTRUTURA CONVENCIONAL DE CONCRETO ARMADO UTILIZANDO AÇO CA-50 DE 10,0 MM - MONTAGEM. AF_06/2022	SINAPI	KG	1.560,82	R$ 12,04	'R$ '18.792,27
4.1.3	92763	ARMAÇÃO DE PILAR OU VIGA DE ESTRUTURA CONVENCIONAL DE CONCRETO ARMADO UTILIZANDO AÇO CA-50 DE 12,5 MM - MONTAGEM. AF_06/2022	SINAPI	KG	46,94	R$ 10,12	'R$ '475,03
4.1.4	92759	ARMAÇÃO DE PILAR OU VIGA DE ESTRUTURA CONVENCIONAL DE CONCRETO ARMADO UTILIZANDO AÇO CA-60 DE 5,0 MM - MONTAGEM. AF_06/2022	SINAPI	KG	880,40	R$ 14,99	'R$ '13.197,20
4.1.5	103672	CONCRETAGEM DE PILARES, FCK = 25 MPA, COM USO DE BOMBA - LANÇAMENTO, ADENSAMENTO E ACABAMENTO. AF_02/2022_PS	SINAPI	M3	29,76	R$ 628,72	'R$ '18.710,71
4.2	**CONCRETO ARMADO - VIGAS INCLUINDO BALDRAME**						**R$ 247.302,62**
4.2.1	96619	LASTRO DE CONCRETO MAGRO, APLICADO EM BLOCOS DE COROAMENTO OU SAPATAS, ESPESSURA DE 5 CM. AF_01/2024	SINAPI	M2	191,00	R$ 40,64	'R$ '7.762,24
4.2.2	92443	MONTAGEM E DESMONTAGEM DE FÔRMA DE PILARES RETANGULARES E ESTRUTURAS SIMILARES, PÉ-DIREITO SIMPLES, EM CHAPA DE MADEIRA COMPENSADA PLASTIFICADA, 18 UTILIZAÇÕES. AF_09/2020	SINAPI	M2	1.673,10	R$ 51,89	'R$ '86.817,16
4.2.3	92760	ARMAÇÃO DE PILAR OU VIGA DE ESTRUTURA CONVENCIONAL DE CONCRETO ARMADO UTILIZANDO AÇO CA-50 DE 6,3 MM - MONTAGEM. AF_06/2022	SINAPI	KG	23,70	R$ 14,25	'R$ '337,73
4.2.4	92761	ARMAÇÃO DE PILAR OU VIGA DE ESTRUTURA CONVENCIONAL DE CONCRETO ARMADO UTILIZANDO AÇO CA-50 DE 8,0 MM - MONTAGEM. AF_06/2022	SINAPI	KG	2.752,70	R$ 13,46	'R$ '37.051,34
4.2.5	92762	ARMAÇÃO DE PILAR OU VIGA DE ESTRUTURA CONVENCIONAL DE CONCRETO ARMADO UTILIZANDO AÇO CA-50 DE 10,0 MM - MONTAGEM. AF_06/2022	SINAPI	KG	573,70	R$ 12,04	'R$ '6.907,35
4.2.6	92763	ARMAÇÃO DE PILAR OU VIGA DE ESTRUTURA CONVENCIONAL DE CONCRETO ARMADO UTILIZANDO AÇO CA-50 DE 12,5 MM - MONTAGEM. AF_06/2022	SINAPI	KG	876,40	R$ 10,12	'R$ '8.869,17
4.2.7	92764	ARMAÇÃO DE PILAR OU VIGA DE ESTRUTURA CONVENCIONAL DE CONCRETO ARMADO UTILIZANDO AÇO CA-50 DE 16,0 MM - MONTAGEM. AF_06/2022	SINAPI	KG	385,10	R$ 9,80	'R$ '3.773,98
4.2.8	92765	ARMAÇÃO DE PILAR OU VIGA DE ESTRUTURA CONVENCIONAL DE CONCRETO ARMADO UTILIZANDO AÇO CA-50 DE 20,0 MM - MONTAGEM. AF_06/2022	SINAPI	KG	122,60	R$ 11,22	'R$ '1.375,57
4.2.9	92759	ARMAÇÃO DE PILAR OU VIGA DE ESTRUTURA CONVENCIONAL DE CONCRETO ARMADO UTILIZANDO AÇO CA-60 DE 5,0 MM - MONTAGEM. AF_06/2022	SINAPI	KG	1.746,50	R$ 14,99	'R$ '26.180,04
4.2.10	103675	CONCRETAGEM DE VIGAS E LAJES, FCK=25 MPA, PARA LAJES MACIÇAS OU NERVURADAS COM USO DE BOMBA - LANÇAMENTO, ADENSAMENTO E ACABAMENTO. AF_02/2022_PS	SINAPI	M3	108,40	R$ 629,41	'R$ '68.228,04
4.3	**CONCRETO ARMADO PARA VERGAS**						**R$ 10.583,47**
4.3.1	93184	VERGA PRÉ-MOLDADA COM ATÉ 1,5 M DE VÃO, ESPESSURA DE *20* CM. AF_03/2024	SINAPI	M	43,70	R$ 29,08	'R$ '1.270,80
4.3.2	93185	VERGA PRÉ-MOLDADA PARA PORTAS COM MAIS DE 1,5 M DE VÃO. AF_03/2016	SINAPI	M	8,90	R$ 62,80	'R$ '558,92
4.3.3	93183	VERGA PRÉ-MOLDADA PARA JANELAS COM MAIS DE 1,5 M DE VÃO. AF_03/2016	SINAPI	M	9,40	R$ 63,77	'R$ '599,44
4.3.4	93182	VERGA PRÉ-MOLDADA PARA JANELAS COM ATÉ 1,5 M DE VÃO. AF_03/2016	SINAPI	M	7,00	R$ 50,14	'R$ '350,98
4.3.5	93195	CONTRAVERGA PRÉ-MOLDADA PARA VÃOS DE MAIS DE 1,5 M DE COMPRIMENTO. AF_03/2016	SINAPI	M	122,70	R$ 59,76	'R$ '7.332,55
4.3.6	93194	CONTRAVERGA PRÉ-MOLDADA, ESPESSURA DE *20* CM. AF_03/2024	SINAPI	M	16,60	R$ 28,36	'R$ '470,78
4.4	**CONCRETO ARMADO - LAJE**						**R$ 11.710,02**
4.4.1	92514	MONTAGEM E DESMONTAGEM DE FÔRMA DE LAJE MACIÇA, PÉ-DIREITO SIMPLES, EM CHAPA DE MADEIRA COMPENSADA RESINADA, 4 UTILIZAÇÕES. AF_09/2020	SINAPI	M2	37,80	R$ 54,32	'R$ '2.053,30

PROCESSO ADMINISTRATIVO 0719 ASSINADO ELETRONICAMENTE

Obra: Creche Pré-Escola Tipo 1 - BIM - opção 220V
Unidade federativa: CEARÁ
Planilha Orçamentária: TIPO1-ORC220-AT0_R03
Prefeitura Municipal de Jaguaribe
Local: Acrísio Barreira - Jaguaribe/CE

BDI :

Fonte		
SINAPI	2024/03	SEM DESONERAÇÃO
SP OBRAS	193	SEM DESONERAÇÃO
PRÓPRIA	PRÓPRIA	

Edificação principal da Creche Pré-Escola Tipo 1 - BIM

ITEM	CÓDIGO	DESCRIÇÃO	FONTE	UND	QUANTIDADE	PREÇO UNITÁRIO R$	PREÇO TOTAL R$
4.4.2	92769	ARMAÇÃO DE LAJE DE ESTRUTURA CONVENCIONAL DE CONCRETO ARMADO UTILIZANDO AÇO CA-50 DE 6,3 MM - MONTAGEM. AF_06/2022	SINAPI	KG	13,80	R$ 13,72	'R$ '189,34
4.4.3	92770	ARMAÇÃO DE LAJE DE ESTRUTURA CONVENCIONAL DE CONCRETO ARMADO UTILIZANDO AÇO CA-50 DE 8,0 MM - MONTAGEM. AF_06/2022	SINAPI	KG	49,30	R$ 12,96	'R$ '638,93
4.4.4	92773	ARMAÇÃO DE LAJE DE ESTRUTURA CONVENCIONAL DE CONCRETO ARMADO UTILIZANDO AÇO CA-50 DE 16,0 MM - MONTAGEM. AF_06/2022	SINAPI	KG	453,10	R$ 9,53	'R$ '4.318,04
4.4.5	92774	ARMAÇÃO DE LAJE DE ESTRUTURA CONVENCIONAL DE CONCRETO ARMADO UTILIZANDO AÇO CA-50 DE 20,0 MM - MONTAGEM. AF_06/2022	SINAPI	KG	3,50	R$ 11,06	'R$ '38,71
4.4.6	92768	ARMAÇÃO DE LAJE DE ESTRUTURA CONVENCIONAL DE CONCRETO ARMADO UTILIZANDO AÇO CA-60 DE 5,0 MM - MONTAGEM. AF_06/2022	SINAPI	KG	0,20	R$ 14,45	'R$ '2,89
4.4.7	103675	CONCRETAGEM DE VIGAS E LAJES, FCK=25 MPA, PARA LAJES MACIÇAS OU NERVURADAS COM USO DE BOMBA - LANÇAMENTO, ADENSAMENTO E ACABAMENTO. AF_02/2022_PS	SINAPI	M3	7,10	R$ 629,41	'R$ '4.468,81
4.5	**ESTRUTURA METÁLICA**						**R$ 255.820,76**
4.5.1	100775	ESTRUTURA TRELIÇADA DE COBERTURA, TIPO FINK, COM LIGAÇÕES SOLDADAS, INCLUSOS PERFIS METÁLICOS, CHAPAS METÁLICAS, MÃO DE OBRA E TRANSPORTE COM GUINDASTE - FORNECIMENTO E INSTALAÇÃO. AF_01/2020_PSA	SINAPI	KG	19.006,00	R$ 13,46	'R$ '255.820,76
4.6	**PISO DE CONCRETO**						**R$ 137.394,85**
4.6.1	**PAVIMENTAÇÃO INTERNA DE PISO DE CONCRETO 8 CM**						**R$ 101.661,71**
4.6.1.1	97083	COMPACTAÇÃO MECÂNICA DE SOLO PARA EXECUÇÃO DE RADIER, PISO DE CONCRETO OU LAJE SOBRE SOLO, COM COMPACTADOR DE SOLOS A PERCUSSÃO. AF_09/2021	SINAPI	M2	1.394,71	R$ 3,38	'R$ '4.714,12
4.6.1.2	96622	LASTRO COM MATERIAL GRANULAR, APLICADO EM PISOS OU LAJES SOBRE SOLO, ESPESSURA DE *5 CM*. AF_01/2024	SINAPI	M3	69,74	R$ 217,26	'R$ '15.151,71
4.6.1.3	97087	CAMADA SEPARADORA PARA EXECUÇÃO DE RADIER, PISO DE CONCRETO OU LAJE SOBRE SOLO, EM LONA PLÁSTICA. AF_09/2021	SINAPI	M2	1.394,71	R$ 1,90	'R$ '2.649,95
4.6.1.4	94991	EXECUÇÃO DE PASSEIO (CALÇADA) OU PISO DE CONCRETO COM CONCRETO MOLDADO IN LOCO, USINADO C20, ACABAMENTO CONVENCIONAL, NÃO ARMADO. AF_08/2022	SINAPI	M3	111,58	R$ 709,32	'R$ '79.145,93
4.6.2	**PAVIMENTAÇÃO EXTERNA - CALÇADA DE PISO DE CONCRETO 7 CM**						**R$ 35.733,14**
4.6.2.1	97083	COMPACTAÇÃO MECÂNICA DE SOLO PARA EXECUÇÃO DE RADIER, PISO DE CONCRETO OU LAJE SOBRE SOLO, COM COMPACTADOR DE SOLOS A PERCUSSÃO. AF_09/2021	SINAPI	M2	490,26	R$ 3,38	'R$ '1.657,08
4.6.2.2	96622	LASTRO COM MATERIAL GRANULAR, APLICADO EM PISOS OU LAJES SOBRE SOLO, ESPESSURA DE *5 CM*. AF_01/2024	SINAPI	M3	24,51	R$ 217,26	'R$ '5.325,04
4.6.2.3	97087	CAMADA SEPARADORA PARA EXECUÇÃO DE RADIER, PISO DE CONCRETO OU LAJE SOBRE SOLO, EM LONA PLÁSTICA. AF_09/2021	SINAPI	M2	490,26	R$ 1,90	'R$ '931,49
4.6.2.4	94991	EXECUÇÃO DE PASSEIO (CALÇADA) OU PISO DE CONCRETO COM CONCRETO MOLDADO IN LOCO, USINADO C20, ACABAMENTO CONVENCIONAL, NÃO ARMADO. AF_08/2022	SINAPI	M3	39,22	R$ 709,32	'R$ '27.819,53
5	**SISTEMA DE VEDAÇÃO VERTICAL**						**R$ 125.393,77**
5.1	**ELEMENTOS VAZADOS**						**R$ 1.112,21**
5.1.1	101161	ALVENARIA DE VEDAÇÃO COM ELEMENTO VAZADO DE CONCRETO (COBOGÓ) DE 7X50X50CM E ARGAMASSA DE ASSENTAMENTO COM PREPARO EM BETONEIRA. AF_05/2020	SINAPI	M2	4,80	R$ 231,71	'R$ '1.112,21
5.2	**ALVENARIA DE VEDAÇÃO**						**R$ 107.170,08**
5.2.1	103324	ALVENARIA DE VEDAÇÃO DE BLOCOS CERÂMICOS FURADOS NA VERTICAL DE 14X19X39 CM (ESPESSURA 14 CM) E ARGAMASSA DE ASSENTAMENTO COM PREPARO EM BETONEIRA. AF_12/2021	SINAPI	M2	778,74	R$ 67,03	'R$ '52.198,94
5.2.2	103322	ALVENARIA DE VEDAÇÃO DE BLOCOS CERÂMICOS FURADOS NA VERTICAL DE 9X19X39 CM (ESPESSURA 9 CM) E ARGAMASSA DE ASSENTAMENTO COM PREPARO EM BETONEIRA. AF_12/2021	SINAPI	M2	931,08	R$ 49,75	'R$ '46.321,23
5.2.3	103328	ALVENARIA DE VEDAÇÃO DE BLOCOS CERÂMICOS FURADOS NA HORIZONTAL DE 9X19X19 CM (ESPESSURA 9 CM) E ARGAMASSA DE ASSENTAMENTO COM PREPARO EM BETONEIRA. AF_12/2021	SINAPI	M2	17,16	R$ 84,86	'R$ '1.456,20
5.2.4	93201	FIXAÇÃO (ENCUNHAMENTO) DE ALVENARIA DE VEDAÇÃO COM ARGAMASSA APLICADA COM COLHER. AF_03/2016	SINAPI	M	636,52	R$ 6,86	'R$ '4.366,53
5.2.5	101159	ALVENARIA DE VEDAÇÃO DE BLOCOS CERÂMICOS MACIÇOS DE 5X10X20CM (ESPESSURA 10CM) E ARGAMASSA DE ASSENTAMENTO COM PREPARO EM BETONEIRA. AF_05/2020	SINAPI	M2	14,71	R$ 127,02	'R$ '1.868,46
5.2.6	103318	ALVENARIA DE VEDAÇÃO DE BLOCOS VAZADOS DE CONCRETO DE 14X19X39 CM (ESPESSURA 14 CM) E ARGAMASSA DE ASSENTAMENTO COM PREPARO EM BETONEIRA. AF_12/2021	SINAPI	M2	9,53	R$ 100,60	'R$ '958,72
5.3	**DIVISÓRIAS**						**R$ 17.111,48**
5.3.1	102253	DIVISORIA SANITÁRIA, TIPO CABINE, EM GRANITO CINZA POLIDO, ESP = 3CM, ASSENTADO COM ARGAMASSA COLANTE AC III-E, EXCLUSIVE FERRAGENS. AF_01/2021	SINAPI	M2	14,36	R$ 767,75	'R$ '11.024,89
5.3.2	102181	INSTALAÇÃO DE BOX DE VIDRO TEMPERADO, E = 10 MM, ENCAIXADO EM PERFIL U. AF_01/2021_PS	SINAPI	M2	5,94	R$ 546,61	'R$ '3.246,86
5.3.3	102235	DIVISÓRIA FIXA EM VIDRO TEMPERADO 10 MM, SEM ABERTURA. AF_01/2021_PS	SINAPI	M2	5,38	R$ 527,83	'R$ '2.839,73
6	**ESQUADRIAS**						**R$ 498.903,86**
6.1	**PORTAS DE MADEIRA**						**R$ 53.130,14**
6.1.1	FNDE 243	PM1 - KIT DE PORTA DE MADEIRA FRISADA, SEMI-OCA (LEVE OU MÉDIA), PADRÃO MÉDIO, 80X210CM, ESPESSURA DE 3,5CM, ITENS INCLUSOS: DOBRADIÇAS, MONTAGEM E INSTALAÇÃO DE BATENTE, FECHADURA COM EXECUÇÃO DO FURO - FORNECIMENTO E INSTALAÇÃO	PRÓPRIA	UN	17,00	R$ 1.081,05	'R$ '18.377,85
6.1.2	FNDE 247	PM 2 - KIT DE PORTA DE MADEIRA COM VENEZIANA, 80X210CM (ESPESSURA DE 3CM), PADRÃO MÉDIO, ITENS INCLUSOS: DOBRADIÇAS, MONTAGEM E INSTALAÇÃO DE BATENTE, FECHADURA COM EXECUÇÃO DO FURO - FORNECIMENTO E INSTALAÇÃO	PRÓPRIA	UN	2,00	R$ 1.822,92	'R$ '3.645,84
6.1.3	FNDE 246	PM3 - KIT DE PORTA DE MADEIRA FRISADA, SEMI-OCA (LEVE OU MÉDIA), PADRÃO MÉDIO, 80X210CM, ESPESSURA DE 3,5CM, ITENS INCLUSOS: DOBRADIÇAS, MONTAGEM E INSTALAÇÃO DE BATENTE, FECHADURA COM EXECUÇÃO DO FURO - FORNECIMENTO E INSTALAÇÃO. AF_12/2019	PRÓPRIA	UN	4,00	R$ 1.081,05	'R$ '4.324,20
6.1.4	FNDE 248	PM4 - KIT DE PORTA DE MADEIRA COM VISOR DE VIDRO, 80X210CM (ESPESSURA DE 3CM), PADRÃO POPULAR, ITENS INCLUSOS: DOBRADIÇAS, MONTAGEM E INSTALAÇÃO DE BATENTE, FECHADURA COM EXECUÇÃO DO FURO - FORNECIMENTO E INSTALAÇÃO. AF_12/2019	PRÓPRIA	UN	10,00	R$ 1.822,92	'R$ '18.229,20
6.1.5	FNDE 249	PM5 -PORTA EM COMPENSADO DE MADEIRA E=2cm REVESTIDA COM LAMINADO MELAMÍNICO NAS CORES: AMARELA, VERDE, LARANJA E AZUL	PRÓPRIA	UN	8,00	R$ 996,69	'R$ '7.973,52
6.1.6	FNDE 250	INSTALAÇÃO DE VIDRO LISO INCOLOR ESQUADRIA PM4 , E = 6 MM, EM ESQUADRIA DE MADEIRA, FIXADO COM BAGUETE	PRÓPRIA	M2	2,30	R$ 251,97	'R$ '579,53
6.2	**FERRAGENS E ACESSÓRIOS**						**R$ 9.216,57**
6.2.1	100705	TARJETA TIPO LIVRE/OCUPADO PARA PORTA DE BANHEIRO. AF_12/2019	SINAPI	UN	8,00	R$ 84,52	'R$ '676,16
6.2.2	100866	BARRA DE APOIO RETA, EM ACO INOX POLIDO, COMPRIMENTO 60CM, FIXADA NA PAREDE - FORNECIMENTO E INSTALAÇÃO. AF_01/2020	SINAPI	UN	4,00	R$ 391,82	'R$ '1.567,28
6.2.3	FNDE 04	CHAPA METÁLICA (ALUMÍNIO) 0,90 M X 0,40 M, ESPESSURA 1 MM PARA AS PORTAS	PRÓPRIA	M²	19,84	R$ 176,84	'R$ '3.508,51
6.2.4	102219	PINTURA TINTA DE ACABAMENTO (PIGMENTADA) ESMALTE SINTÉTICO ACETINADO EM MADEIRA, 2 DEMÃOS. AF_01/2021	SINAPI	M2	205,25	R$ 16,88	'R$ '3.464,62
6.3	**PORTAS EM ALUMÍNIO**						**R$ 90.148,18**
6.3.1	FNDE 251	PORTA DE ABRIR - PA1 - 100 X 210 CM EM CHAPA DE ALUMÍNIO, COM VENEZIANA E VIDRO MINIBOREAL 6 MM, INCLUSO FECHADURA E PUXADOR - CONFORME PROJETO DE ESQUADRIAS	PRÓPRIA	UN	1,00	R$ 859,74	'R$ '859,74
6.3.2	FNDE 252	PORTA DE ABRIR - PA2 - 80 X 210 CM EM CHAPA DE ALUMÍNIO, TIPO VENEZIANA COM GUARNIÇÃO, FIXAÇÃO COM PARAFUSOS - FORNECIMENTO E INSTALAÇÃO - CONFORME PROJETO DE ESQUADRIAS	PRÓPRIA	M2	1,68	R$ 753,18	'R$ '1.265,34
6.3.3	FNDE 253	PORTA DE ABRIR 2 FOLHAS - PA3 - 160 X 210 CM EM CHAPA DE ALUMÍNIO, TIPO VENEZIANA COM GUARNIÇÃO, FIXAÇÃO COM PARAFUSOS - FORNECIMENTO E INSTALAÇÃO - CONFORME PROJETO DE ESQUADRIAS	PRÓPRIA	M2	6,72	R$ 753,18	'R$ '5.061,37
6.3.4	FNDE 254	PORTA DE CORRER - PA4- 450 X 265 CM, DE ALUMÍNIO, COM DUAS FOLHAS FIXAS E DUAS FOLHAS DE CORRER PARA VIDRO, INCLUSO VIDRO LISO INCOLOR 8 MM, FECHADURA E PUXADOR, SEM ALIZAR - CONFORME PROJETO DE ESQUADRIAS	PRÓPRIA	M2	143,10	R$ 495,30	'R$ '70.877,43
6.3.5	FNDE 255	PORTA DE CORRER - PA5- 240 X 210 CM, DE ALUMÍNIO, COM DUAS FOLHAS DE CORRER PARA VIDRO, INCLUSO VIDRO LISO INCOLOR 8 MM, FECHADURA E PUXADOR, SEM ALIZAR - CONFORME PROJETO DE ESQUADRIAS	PRÓPRIA	M2	5,04	R$ 495,30	'R$ '2.496,31
6.3.6	FNDE 256	PORTA DE ABRIR 2 FOLHAS - PA6 - 110 X 170 CM EM CHAPA DE ALUMÍNIO, TIPO VENEZIANA COM GUARNIÇÃO, FIXAÇÃO COM PARAFUSOS - FORNECIMENTO E INSTALAÇÃO - CONFORME PROJETO DE ESQUADRIAS	PRÓPRIA	M2	7,48	R$ 753,18	'R$ '5.633,79
6.3.7	FNDE 257	PORTA DE ABRIR 2 FOLHAS - PA7 - 250 X 210 CM EM CHAPA DE ALUMÍNIO, COM DUAS FOLHAS DE ABRIR E BANDEIRA LATERAL FIXA, TIPO VENEZIANA COM GUARNIÇÃO, FIXAÇÃO COM PARAFUSOS - FORNECIMENTO E INSTALAÇÃO - CONFORME PROJETO DE ESQUADRIAS	PRÓPRIA	M2	5,25	R$ 753,18	'R$ '3.954,20
6.4	**JANELAS EM ALUMÍNIO**						**R$ 131.847,24**
6.4.1	FNDE 258	JANELA DE ALUMÍNIO - JA-1 - 70 X 125 CM, TIPO GUILHOTINA COMPLETA, COM VIDROS, BATENTE E FERRAGENS. EXCLUSIVE ALIZAR, ACABAMENTO E CONTRAMARCO, CONFORME PROJETO DE ESQUADRIAS	PRÓPRIA	M2	0,88	R$ 939,55	'R$ '826,80
6.4.2	FNDE 259	JANELA DE ALUMÍNIO - JA-2 - 110 X 145 CM, TIPO GUILHOTINACOMPLETA, COM VIDROS, BATENTE E FERRAGENS. EXCLUSIVE ALIZAR, ACABAMENTO E CONTRAMARCO, CONFORME PROJETO DE ESQUADRIAS	PRÓPRIA	M2	1,60	R$ 939,55	'R$ '1.503,28
6.4.3	FNDE 275	JANELA DE ALUMÍNIO JA-3 - 140 X 115, TIPO FIXA, PARA VIDRO, COM VIDRO, BATENTE E FERRAGENS. EXCLUSIVE ACABAMENTO, ALIZAR E CONTRAMARCO, CONFORME PROJETO DE ESQUADRIAS	PRÓPRIA	M2	3,22	R$ 1.030,32	'R$ '3.317,63
6.4.4	FNDE 262	JANELA DE ALUMÍNIO - JA-4 - 140 X 145 CM, TIPO GUILHOTINA COMPLETA, COM VIDROS, BATENTE E FERRAGENS. EXCLUSIVE ALIZAR, ACABAMENTO E CONTRAMARCO, CONFORME PROJETO DE ESQUADRIAS	PRÓPRIA	M2	2,03	R$ 939,55	'R$ '1.907,29
6.4.5	FNDE 276	JANELA DE ALUMÍNIO JA-5 - 200 X 128 CM, TIPO FIXA, PARA VIDRO, COM VIDRO, BATENTE E FERRAGENS. EXCLUSIVE ACABAMENTO, ALIZAR E CONTRAMARCO, CONFORME PROJETO DE ESQUADRIAS	PRÓPRIA	M2	2,56	R$ 1.030,32	'R$ '2.637,62
6.4.6	FNDE 263	JANELA DE ALUMÍNIO - JA-6 - 210 X 150 CM, TIPO MAXIM-AR, COM VIDROS, BATENTE E FERRAGENS. EXCLUSIVE ALIZAR, ACABAMENTO E CONTRAMARCO, CONFORME PROJETO DE ESQUADRIAS	PRÓPRIA	M2	2,10	R$ 939,55	'R$ '1.973,06
6.4.7	FNDE 264	JANELA DE ALUMÍNIO - JA-7 - 210 X 75 CM, TIPO MAXIM-AR, COM VIDROS, BATENTE E FERRAGENS. EXCLUSIVE ALIZAR, ACABAMENTO E CONTRAMARCO, CONFORME PROJETO DE ESQUADRIAS	PRÓPRIA	M2	11,03	R$ 939,55	'R$ '10.363,24
6.4.8	FNDE 268	JANELA DE ALUMÍNIO - JA-8 - 210 X 100 CM, TIPO MAXIM-AR, COM VIDROS, BATENTE E FERRAGENS. EXCLUSIVE ALIZAR, ACABAMENTO E CONTRAMARCO, CONFORME PROJETO DE ESQUADRIAS	PRÓPRIA	M2	6,30	R$ 939,55	'R$ '5.919,17
6.4.9	FNDE 265	JANELA DE ALUMÍNIO - JA-9 - 210 X 150 CM, TIPO MAXIM-AR, COM VIDROS, BATENTE E FERRAGENS. EXCLUSIVE ALIZAR, ACABAMENTO E CONTRAMARCO, CONFORME PROJETO DE ESQUADRIAS	PRÓPRIA	M2	18,90	R$ 939,55	'R$ '17.757,50
6.4.10	FNDE 269	JANELA DE ALUMÍNIO - JA-10 - 140 X 150 CM, TIPO MAXIM-AR, COM VIDROS, BATENTE E FERRAGENS. EXCLUSIVE ALIZAR, ACABAMENTO E CONTRAMARCO, CONFORME PROJETO DE ESQUADRIAS	PRÓPRIA	M2	2,10	R$ 939,55	'R$ '1.973,06

PROCESSO ADMINISTRATIVO 0720 ASSINADO ELETRONICAMENTE

Obra: Creche Pré-Escola Tipo 1 - BIM - opção 220V
Unidade federativa: CEARÁ
Planilha Orçamentária: TIPO1-ORC220-AT0_R03
Prefeitura Municipal de Jaguaribe
Local: Acrísio Barreira - Jaguaribe/CE

BDI :

Fonte		
SINAPI	2024/03	SEM DESONERAÇÃO
SP OBRAS	193	SEM DESONERAÇÃO
PRÓPRIA	PRÓPRIA	

Edificação principal da Creche Pré-Escola Tipo 1 - BIM

ITEM	CÓDIGO	DESCRIÇÃO	FONTE	UND	QUANTIDADE	PREÇO UNITÁRIO R$	PREÇO TOTAL R$
6.4.11	FNDE 270	JANELA DE ALUMÍNIO - JA-11 - 140 X 75 CM, TIPO MAXIM-AR, COM VIDROS, BATENTE E FERRAGENS. EXCLUSIVE ALIZAR, ACABAMENTO E CONTRAMARCO, CONFORME PROJETO DE ESQUADRIAS	PRÓPRIA	M2	6,30	R$ 939,55	'R$ '5.919,17
6.4.12	FNDE 271	JANELA DE ALUMÍNIO - JA-12 - 420 X 60 CM, TIPO MAXIM-AR, COM VIDROS, BATENTE E FERRAGENS. EXCLUSIVE ALIZAR, ACABAMENTO E CONTRAMARCO, CONFORME PROJETO DE ESQUADRIAS	PRÓPRIA	M2	8,40	R$ 939,55	'R$ '7.892,22
6.4.13	FNDE 272	JANELA DE ALUMÍNIO - JA-13 - 420 X 150 CM, TIPO MAXIM-AR, COM VIDROS, BATENTE E FERRAGENS. EXCLUSIVE ALIZAR, ACABAMENTO E CONTRAMARCO, CONFORME PROJETO DE ESQUADRIAS	PRÓPRIA	M2	12,60	R$ 939,55	'R$ '11.838,33
6.4.14	FNDE 273	JANELA DE ALUMÍNIO - JA-14 - 560 X 100 CM, TIPO MAXIM-AR, COM VIDROS, BATENTE E FERRAGENS. EXCLUSIVE ALIZAR, ACABAMENTO E CONTRAMARCO, CONFORME PROJETO DE ESQUADRIAS	PRÓPRIA	M2	33,60	R$ 939,55	'R$ '31.568,88
6.4.15	FNDE 274	JANELA DE ALUMÍNIO - JA-15 - 560 X 150 CM, TIPO MAXIM-AR, COM VIDROS, BATENTE E FERRAGENS. EXCLUSIVE ALIZAR, ACABAMENTO E CONTRAMARCO, CONFORME PROJETO DE ESQUADRIAS	PRÓPRIA	M2	16,80	R$ 939,55	'R$ '15.784,44
6.4.16	FNDE 277	JANELA DE ALUMÍNIO JA-16 - 160 X 85, TIPO FIXA, PARA VIDRO, COM VIDRO, BATENTE E FERRAGENS. EXCLUSIVE ACABAMENTO, ALIZAR E CONTRAMARCO, CONFORME PROJETO DE ESQUADRIAS	PRÓPRIA	M2	5,44	R$ 1.030,32	'R$ '5.604,94
6.4.17	FNDE 05	TELA TIPO MOSQUITEIRO - FIXADA NA ESQUADRIA - CONFORME PROJETO DE ESQUADRIAS	PRÓPRIA	M2	28,24	R$ 179,20	'R$ '5.060,61
6.5	**PORTAS DE VIDRO**						**R$ 19.341,06**
6.5.1	FNDE 279	PORTA DE VIDRO - PV1 - 185 X 230 CM, DE ABRIR DUAS FOLHAS TEMPERADO INCOLOR 10 MM, CONFORME PROJETO	PRÓPRIA	M2	8,51	R$ 1.204,30	'R$ '10.248,59
6.5.2	FNDE 278	PORTA DE VIDRO - PV2 - 285 X 265CM, DE ABRIR DUAS FOLHAS COM BANDEIRA SUPERIOR E LATERAL, VIDRO TEMPERADO INCOLOR 10 MM, CONFORME PROJETO	PRÓPRIA	M2	7,55	R$ 1.204,30	'R$ '9.092,47
6.6	**ESQUADRIA GERAL**						**R$ 195.220,67**
6.6.1	FNDE 280	PF1 - PORTÃO METÁLICO DE ABRIR, 1,40 X 2,20 M, COM CHAPA METÁLICA, INCLUSO PINTURA, CONFORME PROJETO DE ESQUADRIAS	PRÓPRIA	M2	3,08	R$ 777,75	'R$ '2.395,47
6.6.2	FNDE 08	PF2 - PORTÃO METÁLICO DE ABRIR, 1,40 X 1,05 M, COM CHAPA METÁLICA, INCLUSO PINTURA, CONFORME PROJETO DE ESQUADRIAS	PRÓPRIA	M2	7,35	R$ 770,08	'R$ '5.660,09
6.6.3	FNDE 281	FECHAMENTO EM CHAPA METÁLICA PERFURADA, INCLUSO PINTURA, CONFORME PROJETO	PRÓPRIA	M2	73,25	R$ 755,62	'R$ '55.349,17
6.6.4	FNDE 282	GUARDA-CORPO CONFECCIONADO COM CHAPA METÁLICA PERFURADA, INCLUSO PINTURA, CONFORME PROJETO	PRÓPRIA	M2	66,83	R$ 777,54	'R$ '51.963,00
6.6.5	FNDE 60	FECHAMENTO DE PLATIBANDA EM CHAPA METÁLICA PERFURADA, INCLUSO PINTURA, CONFORME PROJETO	PRÓPRIA	M2	33,96	R$ 755,62	'R$ '25.660,86
6.6.6	FNDE 283	CERCA/GRADIL H=1,58M, MALHA 5 X 15CM - GALVANIZADO	PRÓPRIA	M2	81,37	R$ 271,37	'R$ '22.081,38
6.6.7	FNDE 284	P01 - PORTÃO METÁLICO 1,85 x 2,10 M , MALHA 5 X 20CM - FIO 5,00MM, REVESTIDOS EM POLIESTER POR PROCESSO DE PINTURA ELETROSTÁTICA (GRADIL), NA COR BRANCA - FORNECIMENTO E INSTALAÇÃO	PRÓPRIA	M2	7,70	R$ 1.099,12	'R$ '8.463,22
6.6.8	FNDE 285	P02 - PORTÃO METÁLICO 1,40 X 2,00 M , MALHA 5 X 20CM - FIO 5,00MM, REVESTIDOS EM POLIESTER POR PROCESSO DE PINTURA ELETROSTÁTICA (GRADIL), NA COR BRANCA - FORNECIMENTO E INSTALAÇÃO	PRÓPRIA	M2	5,60	R$ 1.099,12	'R$ '6.155,07
6.6.9	FNDE 286	P03 - PORTÃO METÁLICO 1,20 X 2,00 M , MALHA 5 X 20CM - FIO 5,00MM, REVESTIDOS EM POLIESTER POR PROCESSO DE PINTURA ELETROSTÁTICA (GRADIL), NA COR BRANCA - FORNECIMENTO E INSTALAÇÃO	PRÓPRIA	M2	2,40	R$ 1.099,12	'R$ '2.637,89
6.6.10	FNDE 287	P04 - PORTÃO METÁLICO NYLOFOR 1,20 X 2,04 M , MALHA 5 X 20CM - FIO 5,00MM, REVESTIDOS EM POLIESTER POR PROCESSO DE PINTURA ELETROSTÁTICA (GRADIL), NA COR BRANCA - FORNECIMENTO E INSTALAÇÃO	PRÓPRIA	M2	2,00	R$ 1.099,12	'R$ '2.198,24
6.6.11	FNDE 108	ESQUADRIA, 0,60 X 0,20 M DE ALUMÍNIO P/ VENTILAÇÃO COM MALHA DE 3 A 7 MM - CENTRAL DE GÁS	PRÓPRIA	M2	0,24	R$ 254,89	'R$ '61,17
6.6.12	FNDE 109	ESQUADRIA, 1,20 X 0,20 M DE ALUMÍNIO P/ VENTILAÇÃO COM MALHA DE 3 A 7 MM - CENTRAL DE GÁS	PRÓPRIA	M2	0,24	R$ 254,89	'R$ '61,17
6.6.13	FNDE 120	GUARDA-CORPO E PORTÃO (1,10 X 1,05) CONFECCIONADO COM CHAPA METÁLICA PERFURADA, H=1,05, INCLUSO PINTURA, CONFORME PROJETO - CASA DE BOMBAS	PRÓPRIA	M2	16,12	R$ 777,54	'R$ '12.533,94
7	**SISTEMAS DE COBERTURA**						**R$ 352.842,19**
7.1	FNDE 20	TELHA TERMOISOLANTE REVESTIDA EM ACO GALVALUME, FACE SUPERIOR TRAPEZOIDAL E FACE INFERIOR PLANA (NAO INCLUI ACESSORIOS DE FIXACAO), REVEST COM ESPESSURA DE 0,50 MM, COM PRE-PINTURA DE COR BRANCA NAS DUAS FACES, NUCLEO EM POLIISOCIANURATO (PIR) COM ESPESSURA DE 50 MM	PRÓPRIA	M2	1.441,00	R$ 197,54	'R$ '284.655,14
7.2	94228	CALHA EM CHAPA DE AÇO GALVANIZADO NÚMERO 24, DESENVOLVIMENTO DE 50 CM, INCLUSO TRANSPORTE VERTICAL. AF_07/2019	SINAPI	M	33,70	R$ 80,61	'R$ '2.716,56
7.3	94229	CALHA EM CHAPA DE AÇO GALVANIZADO NÚMERO 24, DESENVOLVIMENTO DE 100 CM, INCLUSO TRANSPORTE VERTICAL. AF_07/2019	SINAPI	M	153,10	R$ 155,68	'R$ '23.834,61
7.4	FNDE 65	CUMEEIRA NORMAL PARA TELHA TRAPEZOIDAL DE AÇO, E = 0,5 MM, INCLUSO ACESSÓRIOS DE FIXAÇÃO E IÇAMENTO	PRÓPRIA	M	86,02	R$ 155,39	'R$ '13.366,65
7.5	100327	RUFO EXTERNO/INTERNO EM CHAPA DE AÇO GALVANIZADO NÚMERO 26, CORTE DE 33 CM, INCLUSO IÇAMENTO. AF_07/2019	SINAPI	M	311,35	R$ 56,87	'R$ '17.706,47
7.6	101979	CHAPIM (RUFO CAPA) EM AÇO GALVANIZADO, CORTE 33. AF_11/2020	SINAPI	M	266,40	R$ 39,65	'R$ '10.562,76
8	**IMPERMEABILIZAÇÃO**						**R$ 65.179,46**
8.1	FNDE 172	IMPERMEABILIZAÇÃO DE VIGA BALDRAME COM EMULSÃO ASFÁLTICA, 2 DEMÃOS	PRÓPRIA	M2	1.084,70	R$ 44,84	'R$ '48.637,95
8.2	FNDE 173	IMPERMEABILIZAÇÃO DA LAJE COM EMULSÃO ASFÁLTICA, 2 DEMÃOS	PRÓPRIA	M2	41,56	R$ 44,84	'R$ '1.863,55
8.3	FNDE 174	IMPERMEABILIZAÇÃO DE PISO COM EMULSÃO ASFÁLTICA, 2 DEMÃOS	PRÓPRIA	M2	179,11	R$ 44,84	'R$ '8.031,29
8.4	FNDE 175	IMPERMEABILIZAÇÃO DA PAREDE COM EMULSÃO ASFÁLTICA, 2 DEMÃOS	PRÓPRIA	M2	50,17	R$ 44,84	'R$ '2.249,62
8.5	87755	CONTRAPISO EM ARGAMASSA TRAÇO 1:4 (CIMENTO E AREIA), PREPARO MECÂNICO COM BETONEIRA 400 L, APLICADO EM ÁREAS MOLHADAS SOBRE IMPERMEABILIZAÇÃO, ACABAMENTO NÃO REFORÇADO, ESPESSURA 3CM. AF_07/2021	SINAPI	M2	41,56	R$ 51,28	'R$ '2.131,20
8.6	98565	PROTEÇÃO MECÂNICA DE SUPERFICIE HORIZONTAL COM ARGAMASSA DE CIMENTO E AREIA, TRAÇO 1:3, E=3CM. AF_09/2023	SINAPI	M2	41,56	R$ 54,52	'R$ '2.265,85
9	**REVESTIMENTOS INTERNO E EXTERNO**						**R$ 445.146,69**
9.1	**EDIFICAÇÃO**						**R$ 445.146,69**
9.1.1	FNDE 176	CHAPISCO APLICADO EM ALVENARIAS E ESTRUTURAS DE CONCRETO EXTERNAS, COM COLHER DE PEDREIRO. ARGAMASSA TRAÇO 1:3 COM PREPARO EM BETONEIRA 400L. - EXTERNO	PRÓPRIA	M2	2.001,17	R$ 4,51	'R$ '9.025,28
9.1.2	FNDE 289	CHAPISCO APLICADO EM ALVENARIAS E ESTRUTURAS DE CONCRETO INTERNAS, COM COLHER DE PEDREIRO. ARGAMASSA TRAÇO 1:3 COM PREPARO EM BETONEIRA 400L	PRÓPRIA	M2	1.906,28	R$ 4,51	'R$ '8.597,32
9.1.3	FNDE 290	EMBOÇO OU MASSA ÚNICA, APLICAÇÃO EXTERNA, EM ARGAMASSA TRAÇO 1:2:8, PREPARO MECÂNICO COM BETONEIRA 400 L, APLICADA MANUALMENTE EM PANOS CEGOS DE FACHADA (SEM PRESENCA DE VÃOS), ESPESSURA DE 25 MM	PRÓPRIA	M2	1.478,38	R$ 40,96	'R$ '60.554,44
9.1.4	FNDE 291	EMBOÇO OU MASSA ÚNICA, PARA RECEBIMENTO EM CERÂMICA, EM ARGAMASSA TRAÇO 1:2:8, PREPARO MECÂNICO COM BETONEIRA 400 L, APLICADA MANUALMENTE EM PANOS CEGOS DE FACHADA (SEM PRESENCA DE VÃOS), ESPESSURA DE 25 MM	PRÓPRIA	M2	2.420,03	R$ 40,96	'R$ '99.124,43
9.1.5	FNDE 292	EMBOÇO OU MASSA ÚNICA, PARA RECEBIMENTO EM PINTURA, EM ARGAMASSA TRAÇO 1:2:8, PREPARO MECÂNICO COM BETONEIRA 400 L, APLICADA MANUALMENTE EM PANOS CEGOS DE FACHADA (SEM PRESENCA DE VÃOS), ESPESSURA DE 25 MM	PRÓPRIA	M2	1.354,58	R$ 40,96	'R$ '55.483,60
9.1.6	87273	REVESTIMENTO CERÂMICO PARA PAREDES INTERNAS COM PLACAS TIPO ESMALTADA EXTRA DE DIMENSÕES 33X45 CM APLICADAS NA ALTURA INTEIRA DAS PAREDES. AF_02/2023_PE	SINAPI	M2	660,81	R$ 68,30	'R$ '45.133,32
9.1.7	FNDE 293	REVESTIMENTO CERÂMICO PARA PAREDES INTERNAS COM PLACAS TIPO ESMALTADA EXTRA DE DIMENSÕES 10X10 CM COR AMARELA APLICADAS NA ALTURA INTEIRA DAS PAREDES	PRÓPRIA	M2	139,67	R$ 61,17	'R$ '8.543,61
9.1.8	FNDE 294	REVESTIMENTO CERÂMICO PARA PAREDES INTERNAS COM PLACAS TIPO ESMALTADA EXTRA DE DIMENSÕES 10X10 CM COR AZUL APLICADAS NA ALTURA INTEIRA DAS PAREDES	PRÓPRIA	M2	8,46	R$ 61,17	'R$ '517,50
9.1.9	FNDE 295	REVESTIMENTO CERÂMICO PARA PAREDES INTERNAS COM PLACAS TIPO ESMALTADA EXTRA DE DIMENSÕES 10X10 CM COR BRANCA APLICADAS NA ALTURA INTEIRA DAS PAREDES	PRÓPRIA	M2	15,01	R$ 61,17	'R$ '918,16
9.1.10	FNDE 296	REVESTIMENTO CERÂMICO PARA PAREDES INTERNAS COM PLACAS TIPO ESMALTADA EXTRA DE DIMENSÕES 10X10 CM COR VERMELHA APLICADAS NA ALTURA INTEIRA DAS PAREDES	PRÓPRIA	M2	8,75	R$ 61,17	'R$ '535,24
9.1.11	FNDE 245	RODA MEIO EM MADEIRA, ALTURA 7CM, FIXADO COM COLA	PRÓPRIA	M	217,50	R$ 33,43	'R$ '7.271,03
9.1.12	FNDE 37	CANTONEIRA DE BORRACHA - AMBIENTE SOLÁRIO	PRÓPRIA	M	69,45	R$ 48,94	'R$ '3.398,88
9.1.13	96114	FORRO EM DRYWALL, PARA AMBIENTES COMERCIAIS, INCLUSIVE ESTRUTURA BIRECIONAL DE FIXAÇÃO. AF_08/2023_PS	SINAPI	M2	472,22	R$ 82,35	'R$ '38.887,32
9.1.14	FNDE 18	FORRO DE FIBRA MINERAL EM PLACAS DE 625 X 625 MM, E = 15 MM, BORDA RETA, COM PINTURA ANTIMOFO, APOIADO EM PERFIL DE ACO GALVANIZADO COM 24 MM DE BASE - INSTALADO	PRÓPRIA	M2	736,37	R$ 145,52	'R$ '107.156,56
10	**SISTEMAS DE PISOS**						**R$ 308.438,50**
10.1	**PAVIMENTAÇÃO INTERNA**						**R$ 253.334,24**
10.1.1	FNDE 182	CONTRAPISO DE CONCRETO NÃO-ESTRUTURAL, ESPESSURA 3 CM E PREPARO MECÂNICO	PRÓPRIA	M2	1.394,71	R$ 41,42	'R$ '57.768,89
10.1.2	104162	PISO EM GRANILITE, MARMORITE OU GRANITINA EM AMBIENTES INTERNOS, COM ESPESSURA DE 8 MM, INCLUSO MISTURA EM BETONEIRA, COLOCAÇÃO DAS JUNTAS, APLICAÇÃO DO PISO, 4 POLIMENTOS COM POLITRIZ, ESTUCAMENTO, SELADOR E CERA. AF_06/2022	SINAPI	M2	412,53	R$ 93,74	'R$ '38.670,56
10.1.3	87257	REVESTIMENTO CERÂMICO PARA PISO COM PLACAS TIPO ESMALTADA EXTRA DE DIMENSÕES 60X60 CM APLICADA EM AMBIENTES DE ÁREA MAIOR QUE 10 M2. AF_02/2023_PE	SINAPI	M2	348,00	R$ 80,84	'R$ '28.132,32
10.1.4	87251	REVESTIMENTO CERÂMICO PARA PISO COM PLACAS TIPO ESMALTADA EXTRA DE DIMENSÕES 45X45 CM APLICADA EM AMBIENTES DE ÁREA MAIOR QUE 10 M2. AF_02/2023_PE	SINAPI	M2	235,90	R$ 49,96	'R$ '11.785,56
10.1.5	FNDE 09	NATA DE CIMENTO COM COLA PVA, PARA NIVELAMENTO DE CONTRAPISO PARA ASSENTAMENTO DE PISO VINÍLICO	PRÓPRIA	M2	398,28	R$ 4,81	'R$ '1.915,73
10.1.6	FNDE 298	PISO VINÍLICO, PADRÃO LISO, AMARELO, ESPESSURA 3,2 MM, FIXADO COM COLA.	PRÓPRIA	M2	32,90	R$ 225,44	'R$ '7.416,98
10.1.7	FNDE 297	PISO VINÍLICO, PADRÃO LISO, CINZA ESCURO, ESPESSURA 3,2 MM, FIXADO COM COLA	PRÓPRIA	M2	115,08	R$ 225,44	'R$ '25.943,64
10.1.8	FNDE 299	PISO VINÍLICO, PADRÃO LISO, AZUL, ESPESSURA 3,2 MM, FIXADO COM COLA	PRÓPRIA	M2	30,19	R$ 225,44	'R$ '6.806,03
10.1.9	FNDE 300	PISO VINÍLICO, PADRÃO LISO, CINZA CLARO, ESPESSURA 3,2 MM, FIXADO COM COLA	PRÓPRIA	M2	220,11	R$ 225,44	'R$ '49.621,60
10.1.10	88650	RODAPÉ CERÂMICO DE 7CM DE ALTURA COM PLACAS TIPO ESMALTADA EXTRA DE DIMENSÕES 60X60CM. AF_02/2023	SINAPI	M	77,00	R$ 14,71	'R$ '1.132,67
10.1.11	98688	RODAPÉ EM POLIESTIRENO, ALTURA 5 CM. AF_09/2020	SINAPI	M	202,29	R$ 65,45	'R$ '13.239,88

PROCESSO ADMINISTRATIVO 0721 ASSINADO ELETRONICAMENTE

Obra: Creche Pré-Escola Tipo 1 - BIM - opção 220V
Unidade federativa: CEARÁ
Planilha Orçamentária: TIPO1-ORC220-AT0_R03
Prefeitura Municipal de Jaguaribe
Local: Acrísio Barreira - Jaguaribe/CE

BDI :

Fonte		
SINAPI	2024/03	SEM DESONERAÇÃO
SP OBRAS	193	SEM DESONERAÇÃO
PRÓPRIA	PRÓPRIA	

Edificação principal da Creche Pré-Escola Tipo 1 - BIM

ITEM	CÓDIGO	DESCRIÇÃO	FONTE	UND	QUANTIDADE	PREÇO UNITÁRIO R$	PREÇO TOTAL R$
10.1.12	98689	SOLEIRA EM GRANITO, LARGURA 15 CM, ESPESSURA 2,0 CM. AF_09/2020	SINAPI	M	107,69	R$ 101,22	'R$ '10.900,38
10.2	**PAVIMENTAÇÃO EXTERNA**						**R$ 55.104,26**
10.2.1	98682	PISO CIMENTADO, TRAÇO 1:3 (CIMENTO E AREIA), ACABAMENTO RÚSTICO, ESPESSURA 3,0 CM, PREPARO MECÂNICO DA ARGAMASSA. AF_09/2020	SINAPI	M2	490,26	R$ 45,87	'R$ '22.488,23
10.2.2	92396	EXECUÇÃO DE PASSEIO EM PISO INTERTRAVADO, COM BLOCO RETANGULAR COR NATURAL DE 20 X 10 CM, ESPESSURA 6 CM. AF_10/2022	SINAPI	M2	84,00	R$ 72,12	'R$ '6.058,08
10.2.3	FNDE 400	PISO PODOTÁTIL DE ALERTA, COR AMARELA, DE BORRACHA, ASSENTADO SOBRE ARGAMASSA	PRÓPRIA	M	21,00	R$ 191,91	'R$ '4.030,11
10.2.4	FNDE 401	PISO PODOTÁTIL DE ALERTA, COR AMARELA, DE AZUL, ASSENTADO SOBRE ARGAMASSA	PRÓPRIA	M	38,76	R$ 191,91	'R$ '7.438,43
10.2.5	FNDE 190	PISO PODOTÁTIL DE ALERTA, COR VERMELHA, DE CONCRETO, ASSENTADO SOBRE ARGAMASSA	PRÓPRIA	M2	3,44	R$ 184,67	'R$ '635,26
10.2.6	FNDE 10	COLCHÃO DRENANTE DE AREIA H= 30 CM	PRÓPRIA	M3	23,00	R$ 161,72	'R$ '3.719,56
10.2.7	98504	PLANTIO DE GRAMA BATATAIS EM PLACAS. AF_05/2018	SINAPI	M2	724,76	R$ 14,64	'R$ '10.610,49
10.2.8	FNDE 38	FITA 3M COLANTE ANTIDERRAPANTE PARA PISO	PRÓPRIA	M	6,80	R$ 18,25	'R$ '124,10
11	**PINTURAS E ACABAMENTOS**						**R$ 150.432,33**
11.1	**PINTURA PAREDES**						**R$ 105.560,16**
11.1.1	88497	EMASSAMENTO COM MASSA LÁTEX, APLICAÇÃO EM PAREDE, DUAS DEMÃOS, LIXAMENTO MANUAL. AF_04/2023	SINAPI	M2	2.827,90	R$ 16,26	'R$ '45.981,65
11.1.2	FNDE 402	PINTURA LÁTEX ACRÍLICA, COR BRANCO GELO, APLICAÇÃO MANUAL EM PAREDES, DUAS DEMÃOS	PRÓPRIA	M2	2.143,17	R$ 13,19	'R$ '28.268,41
11.1.3	FNDE 403	PINTURA LÁTEX ACRÍLICA, COR VERMELHO, APLICAÇÃO MANUAL EM PAREDES, DUAS DEMÃOS	PRÓPRIA	M2	14,86	R$ 13,19	'R$ '196,00
11.1.4	FNDE 404	PINTURA LÁTEX ACRÍLICA, COR CINZA, APLICAÇÃO MANUAL EM PAREDES, DUAS DEMÃOS	PRÓPRIA	M2	534,91	R$ 13,19	'R$ '7.055,46
11.1.5	FNDE 405	PINTURA LÁTEX ACRÍLICA, COR AZUL, APLICAÇÃO MANUAL EM PAREDES, DUAS DEMÃOS	PRÓPRIA	M2	152,01	R$ 13,19	'R$ '2.005,01
11.1.6	FNDE 35	PINTURA COM TINTA EPÓXI EM PAREDES, COR VERDE, APLICAÇÃO MANUAL, 2 DEMÃOS, INCLUSO PRIMER EPÓXI	PRÓPRIA	M2	90,54	R$ 129,23	'R$ '11.700,48
11.1.7	FNDE 36	PINTURA COM TINTA EPÓXI EM PAREDES, COR LARANJA, APLICAÇÃO MANUAL, 2 DEMÃOS, INCLUSO PRIMER EPÓXI	PRÓPRIA	M2	78,13	R$ 129,23	'R$ '10.096,74
11.1.8	FNDE 201	PINTURA EM ESMALTE SINTÉTICO EM RODAMEIO DE MADEIRA, 2 DEMÃOS - COR BRANCO	PRÓPRIA	M2	15,19	R$ 16,88	'R$ '256,41
11.2	**PINTURA DE FORROS**						**R$ 17.211,32**
11.2.1	88494	EMASSAMENTO COM MASSA LÁTEX, APLICAÇÃO EM TETO, UMA DEMÃO, LIXAMENTO MANUAL. AF_04/2023	SINAPI	M2	481,84	R$ 20,18	'R$ '9.723,53
11.2.2	88488	PINTURA LÁTEX ACRÍLICA PREMIUM, APLICAÇÃO MANUAL EM TETO, DUAS DEMÃOS. AF_04/2023	SINAPI	M2	481,84	R$ 15,54	'R$ '7.487,79
11.3	**PISO - ESTACIONAMENTO**						**R$ 492,34**
11.3.1	FNDE 406	PINTURA DE PISO COM TINTA EPÓXI, COR AMARELO, APLICAÇÃO MANUAL, 2 DEMÃOS, INCLUSO PRIMER EPÓXI	PRÓPRIA	M2	2,81	R$ 61,93	'R$ '174,02
11.3.2	FNDE 407	PINTURA DE PISO COM TINTA EPÓXI, COR AZUL, APLICAÇÃO MANUAL, 2 DEMÃOS, INCLUSO PRIMER EPÓXI	PRÓPRIA	M2	2,49	R$ 61,93	'R$ '154,21
11.3.3	FNDE 409	PINTURA DE PISO COM TINTA EPÓXI, COR BRANCO, APLICAÇÃO MANUAL, 2 DEMÃOS, INCLUSO PRIMER EPÓXI	PRÓPRIA	M2	2,65	R$ 61,93	'R$ '164,11
11.4	**PISO PLAYGROUND**						**R$ 1.550,73**
11.4.1	FNDE 406	PINTURA DE PISO COM TINTA EPÓXI, COR AMARELO, APLICAÇÃO MANUAL, 2 DEMÃOS, INCLUSO PRIMER EPÓXI	PRÓPRIA	M2	4,47	R$ 61,93	'R$ '276,83
11.4.2	FNDE 407	PINTURA DE PISO COM TINTA EPÓXI, COR AZUL, APLICAÇÃO MANUAL, 2 DEMÃOS, INCLUSO PRIMER EPÓXI	PRÓPRIA	M2	3,23	R$ 61,93	'R$ '200,03
11.4.3	FNDE 409	PINTURA DE PISO COM TINTA EPÓXI, COR BRANCO, APLICAÇÃO MANUAL, 2 DEMÃOS, INCLUSO PRIMER EPÓXI	PRÓPRIA	M2	1,72	R$ 61,93	'R$ '106,52
11.4.4	FNDE 409	PINTURA DE PISO COM TINTA EPÓXI, COR CINZA, APLICAÇÃO MANUAL, 2 DEMÃOS, INCLUSO PRIMER EPÓXI	PRÓPRIA	M2	10,49	R$ 61,93	'R$ '649,65
11.4.5	FNDE 410	PINTURA DE PISO COM TINTA EPÓXI, COR LARANJA, APLICAÇÃO MANUAL, 2 DEMÃOS, INCLUSO PRIMER EPÓXI	PRÓPRIA	M2	2,94	R$ 61,93	'R$ '182,07
11.4.6	FNDE 411	PINTURA DE PISO COM TINTA EPÓXI, COR VERDE, APLICAÇÃO MANUAL, 2 DEMÃOS, INCLUSO PRIMER EPÓXI	PRÓPRIA	M2	1,70	R$ 61,93	'R$ '105,28
11.4.7	FNDE 412	PINTURA DE PISO COM TINTA EPÓXI, COR VERMELHO, APLICAÇÃO MANUAL, 2 DEMÃOS, INCLUSO PRIMER EPÓXI	PRÓPRIA	M2	0,49	R$ 61,93	'R$ '30,35
11.5	**PINTURA - DIVERSOS**						**R$ 25.617,78**
11.5.1	**ESTRUTURA METÁLICA**						**R$ 25.617,78**
11.5.2	100724	PINTURA COM TINTA ALQUÍDICA DE FUNDO E ACABAMENTO (ESMALTE SINTÉTICO GRAFITE) APLICADA A ROLO OU PINCEL SOBRE PERFIL METÁLICO EXECUTADO EM FÁBRICA (POR DEMÃO). AF_01/2020	SINAPI	M2	1.836,40	R$ 13,95	'R$ '25.617,78
12	**INSTALAÇÃO HIDRÁULICA**						**R$ 115.408,47**
12.1	**TUBULAÇÕES E CONEXÕES DE PVC RÍGIDO**						**R$ 55.894,03**
12.1.1	89356	TUBO, PVC, SOLDÁVEL, DN 25MM, INSTALADO EM RAMAL OU SUB-RAMAL DE ÁGUA - FORNECIMENTO E INSTALAÇÃO. AF_06/2022	SINAPI	M	414,10	R$ 23,43	'R$ '9.702,36
12.1.2	103978	TUBO, PVC, SOLDÁVEL, DN 40MM, INSTALADO EM RAMAL DE DISTRIBUIÇÃO DE ÁGUA - FORNECIMENTO E INSTALAÇÃO. AF_06/2022	SINAPI	M	15,50	R$ 26,17	'R$ '405,64
12.1.3	103979	TUBO, PVC, SOLDÁVEL, DN 50MM, INSTALADO EM RAMAL DE DISTRIBUIÇÃO DE ÁGUA - FORNECIMENTO E INSTALAÇÃO. AF_06/2022	SINAPI	M	51,60	R$ 29,81	'R$ '1.538,20
12.1.4	89450	TUBO, PVC, SOLDÁVEL, DN 60MM, INSTALADO EM PRUMADA DE ÁGUA - FORNECIMENTO E INSTALAÇÃO. AF_06/2022	SINAPI	M	44,40	R$ 29,12	'R$ '1.292,93
12.1.5	89452	TUBO, PVC, SOLDÁVEL, DN 85MM, INSTALADO EM PRUMADA DE ÁGUA - FORNECIMENTO E INSTALAÇÃO. AF_06/2022	SINAPI	M	316,80	R$ 65,32	'R$ '20.693,38
12.1.6	89429	ADAPTADOR CURTO COM BOLSA E ROSCA PARA REGISTRO, PVC, SOLDÁVEL, DN 25MM X 3/4 , INSTALADO EM RAMAL DE DISTRIBUIÇÃO DE ÁGUA - FORNECIMENTO E INSTALAÇÃO. AF_06/2022	SINAPI	UN	83,00	R$ 5,99	'R$ '497,17
12.1.7	94660	ADAPTADOR CURTO COM BOLSA E ROSCA PARA REGISTRO, PVC, SOLDÁVEL, DN 40 MM X 1 1/4 , INSTALADO EM RESERVAÇÃO DE ÁGUA DE EDIFICAÇÃO QUE POSSUA RESERVATÓRIO DE FIBRA/FIBROCIMENTO. FORNECIMENTO E INSTALAÇÃO. AF_06/2016	SINAPI	UN	2,00	R$ 12,17	'R$ '24,34
12.1.8	104001	ADAPTADOR CURTO COM BOLSA E ROSCA PARA REGISTRO, PVC, SOLDÁVEL, DN 50MM X 1.1/2", INSTALADO EM RAMAL DE DISTRIBUIÇÃO DE ÁGUA - FORNECIMENTO E INSTALAÇÃO. AF_06/2022	SINAPI	UN	56,00	R$ 13,43	'R$ '752,08
12.1.9	89616	ADAPTADOR CURTO COM BOLSA E ROSCA PARA REGISTRO, PVC, SOLDÁVEL, DN 85MM X 3 , INSTALADO EM PRUMADA DE ÁGUA - FORNECIMENTO E INSTALAÇÃO. AF_06/2022	SINAPI	UN	16,00	R$ 39,63	'R$ '634,08
12.1.10	103959	BUCHA DE REDUÇÃO, CURTA, PVC, SOLDÁVEL, DN 60 X 50 MM, INSTALADO EM PRUMADA DE ÁGUA - FORNECIMENTO E INSTALAÇÃO. AF_06/2022	SINAPI	UN	16,00	R$ 14,57	'R$ '233,12
12.1.11	103968	BUCHA DE REDUÇÃO, LONGA, PVC, SOLDÁVEL, DN 60 X 25 MM, INSTALADO EM PRUMADA DE ÁGUA - FORNECIMENTO E INSTALAÇÃO. AF_06/2022	SINAPI	UN	38,00	R$ 16,26	'R$ '617,88
12.1.12	FNDE 413	BUCHA DE REDUÇÃO, LONGA, PVC, SOLDÁVEL, DN 85 X 60 MM, INSTALADO EM PRUMADA DE ÁGUA - FORNECIMENTO E INSTALAÇÃO	PRÓPRIA	UN	18,00	R$ 28,28	'R$ '509,04
12.1.13	103986	CURVA 90 GRAUS, PVC, SOLDÁVEL, DN 50MM, INSTALADO EM RAMAL DE DISTRIBUIÇÃO DE ÁGUA - FORNECIMENTO E INSTALAÇÃO. AF_06/2022	SINAPI	UN	24,00	R$ 27,35	'R$ '656,40
12.1.14	89430	CURVA DE TRANSPOSIÇÃO, PVC, SOLDÁVEL, DN 25MM, INSTALADO EM RAMAL DE DISTRIBUIÇÃO DE ÁGUA FORNECIMENTO E INSTALAÇÃO. AF_06/2022	SINAPI	UN	4,00	R$ 12,35	'R$ '49,40
12.1.15	89408	JOELHO 90 GRAUS, PVC, SOLDÁVEL, DN 25MM, INSTALADO EM RAMAL DE DISTRIBUIÇÃO DE ÁGUA - FORNECIMENTO E INSTALAÇÃO. AF_06/2022	SINAPI	UN	248,00	R$ 8,53	'R$ '2.115,44
12.1.16	103980	JOELHO 90 GRAUS, PVC, SOLDÁVEL, DN 40MM, INSTALADO EM RAMAL DE DISTRIBUIÇÃO DE ÁGUA - FORNECIMENTO E INSTALAÇÃO. AF_06/2022	SINAPI	UN	2,00	R$ 17,33	'R$ '34,66
12.1.17	103984	JOELHO 90 GRAUS, PVC, SOLDÁVEL, DN 50MM, INSTALADO EM RAMAL DE DISTRIBUIÇÃO DE ÁGUA - FORNECIMENTO E INSTALAÇÃO. AF_06/2022	SINAPI	UN	6,00	R$ 19,15	'R$ '114,90
12.1.18	89505	JOELHO 90 GRAUS, PVC, SOLDÁVEL, DN 60MM, INSTALADO EM PRUMADA DE ÁGUA - FORNECIMENTO E INSTALAÇÃO. AF_06/2022	SINAPI	UN	1,00	R$ 40,45	'R$ '40,45
12.1.19	89521	JOELHO 90 GRAUS, PVC, SOLDÁVEL, DN 85MM, INSTALADO EM PRUMADA DE ÁGUA - FORNECIMENTO E INSTALAÇÃO. AF_06/2022	SINAPI	UN	45,00	R$ 120,77	'R$ '5.434,65
12.1.20	103981	JOELHO 45 GRAUS, PVC, SOLDÁVEL, DN 40MM, INSTALADO EM RAMAL DE DISTRIBUIÇÃO DE ÁGUA - FORNECIMENTO E INSTALAÇÃO. AF_06/2022	SINAPI	UN	1,00	R$ 17,39	'R$ '17,39
12.1.21	89409	JOELHO 45 GRAUS, PVC, SOLDÁVEL, DN 25MM, INSTALADO EM RAMAL DE DISTRIBUIÇÃO DE ÁGUA - FORNECIMENTO E INSTALAÇÃO. AF_06/2022	SINAPI	UN	2,00	R$ 9,32	'R$ '18,64
12.1.22	89424	LUVA, PVC, SOLDÁVEL, DN 25MM, INSTALADO EM RAMAL DE DISTRIBUIÇÃO DE ÁGUA - FORNECIMENTO E INSTALAÇÃO. AF_06/2022	SINAPI	UN	40,00	R$ 6,37	'R$ '254,80
12.1.23	103995	LUVA, PVC, SOLDÁVEL, DN 50MM, INSTALADO EM RAMAL DE DISTRIBUIÇÃO DE ÁGUA - FORNECIMENTO E INSTALAÇÃO. AF_06/2022	SINAPI	UN	16,00	R$ 14,71	'R$ '235,36
12.1.24	89440	TE, PVC, SOLDÁVEL, DN 25MM, INSTALADO EM RAMAL DE DISTRIBUIÇÃO DE ÁGUA - FORNECIMENTO E INSTALAÇÃO. AF_06/2022	SINAPI	UN	63,00	R$ 11,79	'R$ '742,77
12.1.25	104004	TE, PVC, SOLDÁVEL, DN 50MM, INSTALADO EM RAMAL DE DISTRIBUIÇÃO DE ÁGUA - FORNECIMENTO E INSTALAÇÃO. AF_06/2022	SINAPI	UN	8,00	R$ 29,02	'R$ '232,16
12.1.26	89628	TE, PVC, SOLDÁVEL, DN 60MM, INSTALADO EM PRUMADA DE ÁGUA - FORNECIMENTO E INSTALAÇÃO. AF_06/2022	SINAPI	UN	3,00	R$ 46,71	'R$ '140,13
12.1.27	89631	TE, PVC, SOLDÁVEL, DN 85MM, INSTALADO EM PRUMADA DE ÁGUA - FORNECIMENTO E INSTALAÇÃO. AF_06/2022	SINAPI	UN	18,00	R$ 103,07	'R$ '1.855,26
12.1.28	89627	TÊ DE REDUÇÃO, PVC, SOLDÁVEL, DN 50MM X 25MM, INSTALADO EM PRUMADA DE ÁGUA - FORNECIMENTO E INSTALAÇÃO. AF_06/2022	SINAPI	UN	19,00	R$ 19,64	'R$ '373,16
12.1.29	89632	TE DE REDUÇÃO, PVC, SOLDÁVEL, DN 85MM X 60MM, INSTALADO EM PRUMADA DE ÁGUA - FORNECIMENTO E INSTALAÇÃO. AF_06/2022	SINAPI	UN	33,00	R$ 119,60	'R$ '3.946,80
12.1.30	104011	TE, PVC, SOLDÁVEL, DN 40MM, INSTALADO EM RAMAL DE DISTRIBUIÇÃO DE ÁGUA - FORNECIMENTO E INSTALAÇÃO. AF_06/2022	SINAPI	UN	1,00	R$ 24,79	'R$ '24,79

PROCESSO ADMINISTRATIVO 0722 ASSINADO ELETRONICAMENTE

Obra: Creche Pré-Escola Tipo 1 - BIM - opção 220V
Unidade federativa: CEARÁ
Planilha Orçamentária: TIPO1-ORC220-AT0_R03
Prefeitura Municipal de Jaguaribe
Local: Acrísio Barreira - Jaguaribe/CE

BDI :

Fonte		
SINAPI	2024/03	SEM DESONERAÇÃO
SP OBRAS	193	SEM DESONERAÇÃO
PRÓPRIA	PRÓPRIA	

Edificação principal da Creche Pré-Escola Tipo 1 - BIM

ITEM	CÓDIGO	DESCRIÇÃO	FONTE	UND	QUANTIDADE	PREÇO UNITÁRIO R$	PREÇO TOTAL R$
12.1.31	89396	TÊ COM BUCHA DE LATÃO NA BOLSA CENTRAL, PVC, SOLDÁVEL, DN 25MM X 1/2 , INSTALADO EM RAMAL OU SUB-RAMAL DE ÁGUA - FORNECIMENTO E INSTALAÇÃO. AF_06/2022	SINAPI	UN	4,00	R$ 20,23	'R$ '80,92
12.1.32	89366	JOELHO 90 GRAUS COM BUCHA DE LATÃO, PVC, SOLDÁVEL, DN 25MM, X 3/4 INSTALADO EM RAMAL OU SUB-RAMAL DE ÁGUA - FORNECIMENTO E INSTALAÇÃO. AF_06/2022	SINAPI	UN	38,00	R$ 16,15	'R$ '613,70
12.1.33	90373	JOELHO 90 GRAUS COM BUCHA DE LATÃO, PVC, SOLDÁVEL, DN 25MM, X 1/2 INSTALADO EM RAMAL OU SUB-RAMAL DE ÁGUA - FORNECIMENTO E INSTALAÇÃO. AF_06/2022	SINAPI	UN	82,00	R$ 12,85	'R$ '1.053,70
12.1.34	FNDE 414	LUVA, PVC, SOLDÁVEL, DN 25MM, INSTALADO EM RAMAL DE DISTRIBUIÇÃO DE ÁGUA - FORNECIMENTO E INSTALAÇÃO	PRÓPRIA	UN	3,00	R$ 6,37	'R$ '19,11
12.1.35	104034	COLAR DE TOMADA, PVC, COM TRAVAS, DE 110 MM X 1/2" OU 110 MM X 3/4", PARA LIGAÇÃO PREDIAL DE ÁGUA. AF_06/2022	SINAPI	UN	1,00	R$ 26,46	'R$ '26,46
12.1.36	FNDE 119	TUBO DE DESCARGA, TIPO BENGALA, PARA LIGACAO CAIXA DE DESCARGA - EMBUTIR, PVC, 40 MM X 150 CM	PRÓPRIA	UN	24,00	R$ 36,61	'R$ '878,64
12.1.37	FNDE 415	JOELHO 90 GRAUS, PVC, SOLDÁVEL, COM ROSCA, DN 25MM x 3/4 - FORNECIMENTO E INSTALAÇÃO. AF_06/2022	PRÓPRIA	UN	4,00	R$ 8,53	'R$ '34,12
12.2	**TUBULAÇÕES E CONEXÕES - METAIS**						**R$ 10.327,60**
12.2.1	94500	REGISTRO DE GAVETA BRUTO, LATÃO, ROSCÁVEL, 3" - FORNECIMENTO E INSTALAÇÃO. AF_08/2021	SINAPI	UN	8,00	R$ 348,02	'R$ '2.784,16
12.2.2	94794	REGISTRO DE GAVETA BRUTO, LATÃO, ROSCÁVEL, 1 1/2", COM ACABAMENTO E CANOPLA CROMADOS - FORNECIMENTO E INSTALAÇÃO. AF_08/2021	SINAPI	UN	16,00	R$ 164,81	'R$ '2.636,96
12.2.3	89987	REGISTRO DE GAVETA BRUTO, LATÃO, ROSCÁVEL, 3/4", COM ACABAMENTO E CANOPLA CROMADOS - FORNECIMENTO E INSTALAÇÃO. AF_08/2021	SINAPI	UN	39,00	R$ 93,12	'R$ '3.631,68
12.2.4	89985	REGISTRO DE PRESSÃO BRUTO, LATÃO, ROSCÁVEL, 3/4", COM ACABAMENTO E CANOPLA CROMADOS - FORNECIMENTO E INSTALAÇÃO. AF_08/2021	SINAPI	UN	13,00	R$ 88,46	'R$ '1.149,98
12.2.5	103042	REGISTRO DE ESFERA, PVC, ROSCÁVEL, COM BORBOLETA, 3/4" - FORNECIMENTO E INSTALAÇÃO. AF_08/2021	SINAPI	UN	1,00	R$ 19,30	'R$ '19,30
12.2.6	90371	REGISTRO DE ESFERA, PVC, ROSCÁVEL, COM VOLANTE, 3/4" - FORNECIMENTO E INSTALAÇÃO. AF_08/2021	SINAPI	UN	1,00	R$ 22,95	'R$ '22,95
12.2.7	94496	REGISTRO DE GAVETA BRUTO, LATÃO, ROSCÁVEL, 1 1/4" - FORNECIMENTO E INSTALAÇÃO. AF_08/2021	SINAPI	UN	1,00	R$ 82,57	'R$ '82,57
12.3	**RESERVATÓRIO 10.000 L**						**R$ 36.993,05**
12.3.1	FNDE 21	RESERVATÓRIO CILINDRICO CAP. 10.000 LITROS	PRÓPRIA	UN	1,00	R$ 36.993,05	'R$ '36.993,05
12.4	**SISTEMA DE REUSO DE ÁGUA**						**R$ 12.193,79**
12.4.1	FNDE 78	CISTERNA MODULAR 600 Litros	PRÓPRIA	UN	6,00	R$ 1.863,33	'R$ '11.179,98
12.4.2	FNDE 79	SMART FILTRO	PRÓPRIA	UN	2,00	R$ 403,33	'R$ '806,66
12.4.3	92692	NIPLE, EM FERRO GALVANIZADO, CONEXÃO ROSQUEADA, DN 15 (1/2"), INSTALADO EM RAMAIS E SUB-RAMAIS DE GÁS - FORNECIMENTO E INSTALAÇÃO. AF_10/2020	SINAPI	UN	10,00	R$ 15,06	'R$ '150,60
12.4.4	86884	ENGATE FLEXÍVEL EM PLÁSTICO BRANCO, 1/2" X 30CM - FORNECIMENTO E INSTALAÇÃO. AF_01/2020	SINAPI	UN	5,00	R$ 11,31	'R$ '56,55
13	**DRENAGEM DE ÁGUAS PLUVIAIS**						**R$ 36.287,50**
13.1	**TUBULAÇÕES E CONEXÕES DE PVC**						**R$ 28.895,52**
13.1.1	89578	TUBO PVC, SÉRIE R, ÁGUA PLUVIAL, DN 100 MM, FORNECIDO E INSTALADO EM CONDUTORES VERTICAIS DE ÁGUAS PLUVIAIS. AF_06/2022	SINAPI	M	164,60	R$ 30,75	'R$ '5.061,45
13.1.2	89580	TUBO PVC, SÉRIE R, ÁGUA PLUVIAL, DN 150 MM, FORNECIDO E INSTALADO EM CONDUTORES VERTICAIS DE ÁGUAS PLUVIAIS. AF_06/2022	SINAPI	M	65,70	R$ 63,53	'R$ '4.173,92
13.1.3	90702	TUBO DE PVC CORRUGADO DE DUPLA PAREDE PARA REDE COLETORA DE ESGOTO, DN 200 MM, JUNTA ELÁSTICA - FORNECIMENTO E ASSENTAMENTO. AF_01/2021	SINAPI	M	39,70	R$ 106,68	'R$ '4.235,20
13.1.4	90703	TUBO DE PVC CORRUGADO DE DUPLA PAREDE PARA REDE COLETORA DE ESGOTO, DN 250 MM, JUNTA ELÁSTICA - FORNECIMENTO E ASSENTAMENTO. AF_01/2021	SINAPI	M	62,80	R$ 168,46	'R$ '10.579,29
13.1.5	89509	TUBO PVC, SÉRIE R, ÁGUA PLUVIAL, DN 50 MM, FORNECIDO E INSTALADO EM RAMAL DE ENCAMINHAMENTO. AF_06/2022	SINAPI	M	32,40	R$ 21,71	'R$ '703,40
13.1.6	89571	TÊ, PVC, SERIE R, ÁGUA PLUVIAL, DN 100 X 100 MM, JUNTA ELÁSTICA, FORNECIDO E INSTALADO EM RAMAL DE ENCAMINHAMENTO. AF_06/2022	SINAPI	UN	6,00	R$ 69,08	'R$ '414,48
13.1.7	89585	JOELHO 45 GRAUS, PVC, SERIE R, ÁGUA PLUVIAL, DN 100 MM, JUNTA ELÁSTICA, FORNECIDO E INSTALADO EM CONDUTORES VERTICAIS DE ÁGUAS PLUVIAIS. AF_06/2022	SINAPI	UN	16,00	R$ 45,80	'R$ '732,80
13.1.8	89520	JOELHO 45 GRAUS, PVC, SERIE R, ÁGUA PLUVIAL, DN 50 MM, JUNTA ELÁSTICA, FORNECIDO E INSTALADO EM RAMAL DE ENCAMINHAMENTO. AF_06/2022	SINAPI	UN	2,00	R$ 17,06	'R$ '34,12
13.1.9	89584	JOELHO 90 GRAUS, PVC, SERIE R, ÁGUA PLUVIAL, DN 100 MM, JUNTA ELÁSTICA, FORNECIDO E INSTALADO EM CONDUTORES VERTICAIS DE ÁGUAS PLUVIAIS. AF_06/2022	SINAPI	UN	45,00	R$ 44,86	'R$ '2.018,70
13.1.10	104345	JUNÇÃO DE REDUÇÃO INVERTIDA, PVC, SÉRIE NORMAL, ESGOTO PREDIAL, DN 100 X 50 MM, JUNTA ELÁSTICA, FORNECIDO E INSTALADO EM RAMAL DE DESCARGA OU RAMAL DE ESGOTO SANITÁRIO. AF_08/2022	SINAPI	UN	1,00	R$ 44,16	'R$ '44,16
13.1.11	FNDE 416	JUNÇÃO SIMPLES, PVC, SERIE R, ÁGUA PLUVIAL, DN 100 X 50 MM, JUNTA ELÁSTICA, FORNECIDO E INSTALADO EM CONDUTORES VERTICAIS DE ÁGUAS PLUVIAIS	PRÓPRIA	UN	3,00	R$ 98,40	'R$ '295,20
13.1.12	FNDE 421	JUNÇÃO SIMPLES, PVC, SERIE R, ÁGUA PLUVIAL, DN 150 X 75 MM, JUNTA ELÁSTICA, FORNECIDO E INSTALADO EM CONDUTORES VERTICAIS DE ÁGUAS PLUVIAIS	PRÓPRIA	UN	2,00	R$ 98,40	'R$ '196,80
13.1.13	89549	REDUÇÃO EXCÊNTRICA, PVC, SERIE R, ÁGUA PLUVIAL, DN 75 X 50 MM, JUNTA ELÁSTICA, FORNECIDO E INSTALADO EM RAMAL DE ENCAMINHAMENTO. AF_06/2022	SINAPI	UN	2,00	R$ 20,05	'R$ '40,10
13.1.14	FNDE 30	CURVA 45 GRAUS, PVC, SERIE R, ÁGUA PLUVIAL, DN 200 MM, VINILFORT, JUNTA ELÁSTICA, FORNECIDO E INSTALADO EM RAMAL DE ENCAMINHAMENTO	PRÓPRIA	UN	2,00	R$ 117,58	'R$ '235,16
13.1.15	104178	CAP, PVC, SERIE R, ÁGUA PLUVIAL, DN 100 MM, JUNTA ELÁSTICA, FORNECIDO E INSTALADO EM RAMAL DE ENCAMINHAMENTO. AF_06/2022	SINAPI	UN	6,00	R$ 21,79	'R$ '130,74
13.2	**ACESSÓRIOS**						**R$ 7.391,98**
13.2.1	99253	CAIXA ENTERRADA HIDRÁULICA RETANGULAR EM ALVENARIA COM TIJOLOS CERÂMICOS MACIÇOS, DIMENSÕES INTERNAS: 0,6X0,6X0,6 M PARA REDE DE DRENAGEM. AF_12/2020	SINAPI	UN	13,00	R$ 533,05	'R$ '6.929,65
13.2.2	89482	CAIXA SIFONADA, PVC, DN 100 X 100 X 50 MM, FORNECIDA E INSTALADA EM RAMAIS DE ENCAMINHAMENTO DE ÁGUA PLUVIAL. AF_06/2022	SINAPI	UN	11,00	R$ 42,03	'R$ '462,33
14	**INSTALAÇÃO SANITÁRIA**						**R$ 54.866,22**
14.1	**TUBULAÇÕES E CONEXÕES**						**R$ 38.218,46**
14.1.1	89711	TUBO PVC, SERIE NORMAL, ESGOTO PREDIAL, DN 40 MM, FORNECIDO E INSTALADO EM RAMAL DE DESCARGA OU RAMAL DE ESGOTO SANITÁRIO. AF_08/2022	SINAPI	M	88,70	R$ 20,92	'R$ '1.855,60
14.1.2	89712	TUBO PVC, SERIE NORMAL, ESGOTO PREDIAL, DN 50 MM, FORNECIDO E INSTALADO EM RAMAL DE DESCARGA OU RAMAL DE ESGOTO SANITÁRIO. AF_08/2022	SINAPI	M	207,20	R$ 26,32	'R$ '5.453,50
14.1.3	89713	TUBO PVC, SERIE NORMAL, ESGOTO PREDIAL, DN 75 MM, FORNECIDO E INSTALADO EM RAMAL DE DESCARGA OU RAMAL DE ESGOTO SANITÁRIO. AF_08/2022	SINAPI	M	21,10	R$ 32,73	'R$ '690,60
14.1.4	89714	TUBO PVC, SERIE NORMAL, ESGOTO PREDIAL, DN 100 MM, FORNECIDO E INSTALADO EM RAMAL DE DESCARGA OU RAMAL DE ESGOTO SANITÁRIO. AF_08/2022	SINAPI	M	252,10	R$ 36,65	'R$ '9.239,47
14.1.5	89849	TUBO PVC, SERIE NORMAL, ESGOTO PREDIAL, DN 150 MM, FORNECIDO E INSTALADO EM SUBCOLETOR AÉREO DE ESGOTO SANITÁRIO. AF_08/2022	SINAPI	M	39,00	R$ 53,57	'R$ '2.089,23
14.1.6	89726	JOELHO 45 GRAUS, PVC, SERIE NORMAL, ESGOTO PREDIAL, DN 40 MM, JUNTA SOLDÁVEL, FORNECIDO E INSTALADO EM RAMAL DE DESCARGA OU RAMAL DE ESGOTO SANITÁRIO. AF_08/2022	SINAPI	UN	40,00	R$ 10,16	'R$ '406,40
14.1.7	89732	JOELHO 45 GRAUS, PVC, SERIE NORMAL, ESGOTO PREDIAL, DN 50 MM, JUNTA ELÁSTICA, FORNECIDO E INSTALADO EM RAMAL DE DESCARGA OU RAMAL DE ESGOTO SANITÁRIO. AF_08/2022	SINAPI	UN	60,00	R$ 16,62	'R$ '997,20
14.1.8	89739	JOELHO 45 GRAUS, PVC, SERIE NORMAL, ESGOTO PREDIAL, DN 75 MM, JUNTA ELÁSTICA, FORNECIDO E INSTALADO EM RAMAL DE DESCARGA OU RAMAL DE ESGOTO SANITÁRIO. AF_08/2022	SINAPI	UN	4,00	R$ 24,81	'R$ '99,24
14.1.9	89746	JOELHO 45 GRAUS, PVC, SERIE NORMAL, ESGOTO PREDIAL, DN 100 MM, JUNTA ELÁSTICA, FORNECIDO E INSTALADO EM RAMAL DE DESCARGA OU RAMAL DE ESGOTO SANITÁRIO. AF_08/2022	SINAPI	UN	7,00	R$ 29,83	'R$ '208,81
14.1.10	89855	JOELHO 45 GRAUS, PVC, SERIE NORMAL, ESGOTO PREDIAL, DN 150 MM, JUNTA ELÁSTICA, FORNECIDO E INSTALADO EM SUBCOLETOR AÉREO DE ESGOTO SANITÁRIO. AF_08/2022	SINAPI	UN	3,00	R$ 113,92	'R$ '341,76
14.1.11	89744	JOELHO 90 GRAUS, PVC, SERIE NORMAL, ESGOTO PREDIAL, DN 100 MM, JUNTA ELÁSTICA, FORNECIDO E INSTALADO EM RAMAL DE DESCARGA OU RAMAL DE ESGOTO SANITÁRIO. AF_08/2022	SINAPI	UN	15,00	R$ 29,05	'R$ '435,75
14.1.12	89731	JOELHO 90 GRAUS, PVC, SERIE NORMAL, ESGOTO PREDIAL, DN 50 MM, JUNTA ELÁSTICA, FORNECIDO E INSTALADO EM RAMAL DE DESCARGA OU RAMAL DE ESGOTO SANITÁRIO. AF_08/2022	SINAPI	UN	51,00	R$ 15,95	'R$ '813,45
14.1.13	89724	JOELHO 90 GRAUS, PVC, SERIE NORMAL, ESGOTO PREDIAL, DN 40 MM, JUNTA SOLDÁVEL, FORNECIDO E INSTALADO EM RAMAL DE DESCARGA OU RAMAL DE ESGOTO SANITÁRIO. AF_08/2022	SINAPI	UN	46,00	R$ 9,95	'R$ '457,70
14.1.14	104341	BUCHA DE REDUÇÃO LONGA, PVC, SÉRIE NORMAL, ESGOTO PREDIAL, DN 50 X 40 MM, JUNTA SOLDÁVEL E ELÁSTICA, FORNECIDO E INSTALADO EM RAMAL DE DESCARGA OU RAMAL DE ESGOTO SANITÁRIO. AF_08/2022	SINAPI	UN	24,00	R$ 11,21	'R$ '269,04
14.1.15	89748	CURVA CURTA 90 GRAUS, PVC, SERIE NORMAL, ESGOTO PREDIAL, DN 100 MM, JUNTA ELÁSTICA, FORNECIDO E INSTALADO EM RAMAL DE DESCARGA OU RAMAL DE ESGOTO SANITÁRIO. AF_08/2022	SINAPI	UN	24,00	R$ 42,97	'R$ '1.031,28
14.1.16	89728	CURVA CURTA 90 GRAUS, PVC, SERIE NORMAL, ESGOTO PREDIAL, DN 40 MM, JUNTA SOLDÁVEL, FORNECIDO E INSTALADO EM RAMAL DE DESCARGA OU RAMAL DE ESGOTO SANITÁRIO. AF_08/2022	SINAPI	UN	74,00	R$ 12,65	'R$ '936,10
14.1.17	89803	CURVA CURTA 90 GRAUS, PVC, SERIE NORMAL, ESGOTO PREDIAL, DN 50 MM, JUNTA ELÁSTICA, FORNECIDO E INSTALADO EM PRUMADA DE ESGOTO SANITÁRIO OU VENTILAÇÃO. AF_08/2022	SINAPI	UN	8,00	R$ 18,64	'R$ '149,12
14.1.18	104063	CURVA LONGA, 45 GRAUS, PVC OCRE, JUNTA ELÁSTICA, DN 100 MM, PARA COLETOR PREDIAL DE ESGOTO. AF_06/2022	SINAPI	UN	5,00	R$ 64,61	'R$ '323,05
14.1.19	FNDE 417	CURVA LONGA 45 GRAUS, PVC, SERIE NORMAL, ESGOTO PREDIAL, DN 75 MM, JUNTA ELÁSTICA, FORNECIDO E INSTALADO EM PRUMADA DE ESGOTO SANITÁRIO OU VENTILAÇÃO	PRÓPRIA	UN	3,00	R$ 56,79	'R$ '170,37
14.1.20	89834	JUNÇÃO SIMPLES, PVC, SERIE NORMAL, ESGOTO PREDIAL, DN 100 X 100 MM, JUNTA ELÁSTICA, FORNECIDO E INSTALADO EM PRUMADA DE ESGOTO SANITÁRIO OU VENTILAÇÃO. AF_08/2022	SINAPI	UN	13,00	R$ 54,34	'R$ '706,42
14.1.21	89827	JUNÇÃO SIMPLES, PVC, SERIE NORMAL, ESGOTO PREDIAL, DN 50 X 50 MM, JUNTA ELÁSTICA, FORNECIDO E INSTALADO EM PRUMADA DE ESGOTO SANITÁRIO OU VENTILAÇÃO. AF_08/2022	SINAPI	UN	21,00	R$ 20,81	'R$ '437,01
14.1.22	89783	JUNÇÃO SIMPLES, PVC, SERIE NORMAL, ESGOTO PREDIAL, DN 40 MM, JUNTA SOLDÁVEL, FORNECIDO E INSTALADO EM RAMAL DE DESCARGA OU RAMAL DE ESGOTO SANITÁRIO. AF_08/2022	SINAPI	UN	9,00	R$ 14,44	'R$ '129,96
14.1.23	89569	JUNÇÃO SIMPLES, PVC, SERIE R, ÁGUA PLUVIAL, DN 100 X 75 MM, JUNTA ELÁSTICA, FORNECIDO E INSTALADO EM RAMAL DE ENCAMINHAMENTO. AF_06/2022	SINAPI	UN	6,00	R$ 90,30	'R$ '541,80

PROCESSO ADMINISTRATIVO 0723 ASSINADO ELETRONICAMENTE

Obra: Creche Pré-Escola Tipo 1 - BIM - opção 220V
Unidade federativa: CEARÁ
Planilha Orçamentária: TIPO1-ORC220-AT0_R03
Prefeitura Municipal de Jaguaribe
Local: Acrísio Barreira - Jaguaribe/CE

BDI :

Fonte		
SINAPI	2024/03	SEM DESONERAÇÃO
SP OBRAS	193	SEM DESONERAÇÃO
PRÓPRIA	PRÓPRIA	

Edificação principal da Creche Pré-Escola Tipo 1 - BIM

ITEM	CÓDIGO	DESCRIÇÃO	FONTE	UND	QUANTIDADE	PREÇO UNITÁRIO R$	PREÇO TOTAL R$
14.1.24	FNDE 418	JUNÇÃO SIMPLES, PVC, SERIE R, ÁGUA PLUVIAL, DN 100 x 50 MM, JUNTA ELÁSTICA, FORNECIDO E INSTALADO EM RAMAL DE ENCAMINHAMENTO	PRÓPRIA	UN	16,00	R$ 35,23	'R$ '563,68
14.1.25	FNDE 419	JUNÇÃO SIMPLES, PVC, SERIE R, ÁGUA PLUVIAL, DN 75 x 50 MM, JUNTA ELÁSTICA, FORNECIDO E INSTALADO EM RAMAL DE ENCAMINHAMENTO	PRÓPRIA	UN	2,00	R$ 35,23	'R$ '70,46
14.1.26	89549	REDUÇÃO EXCÊNTRICA, PVC, SERIE R, ÁGUA PLUVIAL, DN 75 X 50 MM, JUNTA ELÁSTICA, FORNECIDO E INSTALADO EM RAMAL DE ENCAMINHAMENTO. AF 06/2022	SINAPI	UN	1,00	R$ 20,05	'R$ '20,05
14.1.27	99253	CAIXA ENTERRADA HIDRÁULICA RETANGULAR EM ALVENARIA COM TIJOLOS CERÂMICOS MACIÇOS, DIMENSÕES INTERNAS: 0,6X0,6X0,6 M PARA REDE DE DRENAGEM. AF 12/2020	SINAPI	UN	17,00	R$ 533,05	'R$ '9.061,85
14.1.28	FNDE 420	CURVA CURTA 45 GRAUS, PVC, SERIE NORMAL, ESGOTO PREDIAL, DN 100 MM, JUNTA ELÁSTICA, FORNECIDO E INSTALADO EM RAMAL DE DESCARGA OU RAMAL DE ESGOTO SANITÁRIO.	PRÓPRIA	UN	4,00	R$ 42,97	'R$ '171,88
14.1.29	89495	RALO SIFONADO, PVC, DN 100 X 40 MM, JUNTA SOLDÁVEL, FORNECIDO E INSTALADO EM RAMAIS DE ENCAMINHAMENTO DE ÁGUA PLUVIAL. AF 06/2022	SINAPI	UN	28,00	R$ 19,56	'R$ '547,68
14.2	**UNIDADE DE TRATAMENTO**						**R$ 0,00**
14.2.1	98087	TANQUE SÉPTICO RETANGULAR, EM ALVENARIA COM BLOCOS DE CONCRETO, DIMENSÕES INTERNAS: 1,6 X 4,6 X H=2,4 M, VOLUME ÚTIL: 14720 L (PARA 105 CONTRIBUINTES). AF 12/2020	SINAPI	UN	0,00	R$ 11.286,85	'R$ '0,00
14.2.2	98065	SUMIDOURO CIRCULAR, EM CONCRETO PRÉ-MOLDADO, DIÂMETRO INTERNO = 2,88 M, ALTURA INTERNA = 3,0 M, ÁREA DE INFILTRAÇÃO: 31,4 M² (PARA 12 CONTRIBUINTES). AF 12/2020_PA	SINAPI	UN	0,00	R$ 7.807,21	'R$ '0,00
14.2.3	98090	FILTRO ANAERÓBIO RETANGULAR, EM ALVENARIA COM BLOCOS DE CONCRETO, DIMENSÕES INTERNAS: 1,4 X 3,0 X H=1,67 M, VOLUME ÚTIL: 5040 L (PARA 32 CONTRIBUINTES). AF 12/2020	SINAPI	UN	0,00	R$ 8.059,13	'R$ '0,00
14.3	**VENTILAÇÃO**						**R$ 16.647,76**
14.3.1	89732	JOELHO 45 GRAUS, PVC, SERIE NORMAL, ESGOTO PREDIAL, DN 50 MM, JUNTA ELÁSTICA, FORNECIDO E INSTALADO EM RAMAL DE DESCARGA OU RAMAL DE ESGOTO SANITÁRIO. AF 08/2022	SINAPI	UN	46,00	R$ 16,62	'R$ '764,52
14.3.2	89801	JOELHO 90 GRAUS, PVC, SERIE NORMAL, ESGOTO PREDIAL, DN 50 MM, JUNTA ELÁSTICA, FORNECIDO E INSTALADO EM PRUMADA DE ESGOTO SANITÁRIO OU VENTILAÇÃO. AF 08/2022	SINAPI	UN	248,00	R$ 10,82	'R$ '2.683,36
14.3.3	89805	JOELHO 90 GRAUS, PVC, SERIE NORMAL, ESGOTO PREDIAL, DN 75 MM, JUNTA ELÁSTICA, FORNECIDO E INSTALADO EM PRUMADA DE ESGOTO SANITÁRIO OU VENTILAÇÃO. AF 08/2022	SINAPI	UN	2,00	R$ 21,95	'R$ '43,90
14.3.4	89827	JUNÇÃO SIMPLES, PVC, SERIE NORMAL, ESGOTO PREDIAL, DN 50 X 50 MM, JUNTA ELÁSTICA, FORNECIDO E INSTALADO EM PRUMADA DE ESGOTO SANITÁRIO OU VENTILAÇÃO. AF 08/2022	SINAPI	UN	39,00	R$ 20,81	'R$ '811,59
14.3.5	89813	LUVA SIMPLES, PVC, SERIE NORMAL, ESGOTO PREDIAL, DN 50 MM, JUNTA ELÁSTICA, FORNECIDO E INSTALADO EM PRUMADA DE ESGOTO SANITÁRIO OU VENTILAÇÃO. AF 08/2022	SINAPI	UN	2,00	R$ 5,42	'R$ '10,84
14.3.6	104348	TERMINAL DE VENTILAÇÃO, PVC, SÉRIE NORMAL, ESGOTO PREDIAL, DN 50 MM, JUNTA SOLDÁVEL, FORNECIDO E INSTALADO EM PRUMADA DE ESGOTO SANITÁRIO OU VENTILAÇÃO. AF 08/2022	SINAPI	UN	24,00	R$ 10,25	'R$ '246,00
14.3.7	89712	TUBO PVC, SERIE NORMAL, ESGOTO PREDIAL, DN 50 MM, FORNECIDO E INSTALADO EM RAMAL DE DESCARGA OU RAMAL DE ESGOTO SANITÁRIO. AF 08/2022	SINAPI	M	388,10	R$ 26,32	'R$ '10.214,79
14.3.8	89696	TÊ, PVC, SERIE R, ÁGUA PLUVIAL, DN 100 X 75 MM, JUNTA ELÁSTICA, FORNECIDO E INSTALADO EM CONDUTORES VERTICAIS DE ÁGUAS PLUVIAIS. AF 06/2022	SINAPI	UN	2,00	R$ 82,78	'R$ '165,56
14.3.9	104352	TE, PVC, SÉRIE NORMAL, ESGOTO PREDIAL, DN 100 X 50 MM, JUNTA ELÁSTICA, FORNECIDO E INSTALADO EM PRUMADA DE ESGOTO SANITÁRIO OU VENTILAÇÃO. AF 08/2022	SINAPI	UN	6,00	R$ 41,05	'R$ '246,30
14.3.10	89825	TE, PVC, SERIE NORMAL, ESGOTO PREDIAL, DN 50 X 50 MM, JUNTA ELÁSTICA, FORNECIDO E INSTALADO EM PRUMADA DE ESGOTO SANITÁRIO OU VENTILAÇÃO. AF 08/2022	SINAPI	UN	56,00	R$ 18,64	'R$ '1.043,84
14.3.11	89630	TE DE REDUÇÃO, PVC, SOLDÁVEL, DN 75MM X 50MM, INSTALADO EM PRUMADA DE ÁGUA - FORNECIMENTO E INSTALAÇÃO. AF_06/2022	SINAPI	UN	7,00	R$ 59,58	'R$ '417,06
15	**LOUÇAS, ACESSÓRIOS E METAIS**						**R$ 92.847,00**
15.1	95470	VASO SANITARIO SIFONADO CONVENCIONAL COM LOUÇA BRANCA, INCLUSO CONJUNTO DE LIGAÇÃO PARA BACIA SANITÁRIA AJUSTÁVEL - FORNECIMENTO E INSTALAÇÃO. AF 10/2016	SINAPI	UN	6,00	R$ 330,09	'R$ '1.980,54
15.2	100848	VASO SANITÁRIO INFANTIL LOUÇA BRANCA - FORNECIMENTO E INSTALACAO. AF_01/2020	SINAPI	UN	18,00	R$ 583,08	'R$ '10.495,44
15.3	100849	ASSENTO SANITÁRIO CONVENCIONAL - FORNECIMENTO E INSTALACAO. AF_01/2020	SINAPI	UN	6,00	R$ 45,12	'R$ '270,72
15.4	100851	ASSENTO SANITÁRIO INFANTIL - FORNECIMENTO E INSTALACAO. AF_01/2020	SINAPI	UN	18,00	R$ 90,13	'R$ '1.622,34
15.5	FNDE 11	BANHEIRA PLÁSTICA RÍGIDA, 77x45x20cm DE EMBUTIR, CONFORME DETALHE DE PROJETO	PRÓPRIA	UN	4,00	R$ 396,34	'R$ '1.585,36
15.6	FNDE 219	LAVATÓRIO DE CANTO, LOUÇA BRANCA SUSPENSO, 29,5 X 39CM OU EQUIVALENTE, PADRÃO POPULAR - FORNECIMENTO E INSTALAÇÃO	PRÓPRIA	UN	4,00	R$ 161,73	'R$ '646,92
15.7	86901	CUBA DE EMBUTIR OVAL EM LOUÇA BRANCA, 35 X 50CM OU EQUIVALENTE - FORNECIMENTO E INSTALAÇÃO. AF_01/2020	SINAPI	UN	22,00	R$ 155,42	'R$ '3.419,24
15.8	86902	LAVATÓRIO LOUÇA BRANCA COM COLUNA, *44 X 35,5* CM, PADRÃO POPULAR - FORNECIMENTO E INSTALAÇÃO. AF_01/2020	SINAPI	UN	6,00	R$ 352,50	'R$ '2.115,00
15.9	86872	TANQUE DE LOUÇA BRANCA COM COLUNA, 30L OU EQUIVALENTE - FORNECIMENTO E INSTALAÇÃO. AF_01/2020	SINAPI	UN	6,00	R$ 770,22	'R$ '4.621,32
15.10	86900	CUBA DE EMBUTIR RETANGULAR DE AÇO INOXIDÁVEL, 46 X 30 X 12 CM - FORNECIMENTO E INSTALAÇÃO. AF_01/2020	SINAPI	UN	10,00	R$ 188,12	'R$ '1.881,20
15.11	FNDE 217	CUBA DE EMBUTIR RETANGULAR DE AÇO INOXIDÁVEL, 50 X 40 X 20 CM - FORNECIMENTO E INSTALAÇÃO	PRÓPRIA	UN	7,00	R$ 188,12	'R$ '1.316,84
15.12	100852	CUBA DE EMBUTIR RETANGULAR DE AÇO INOXIDÁVEL, 56 X 33 X 12 CM - FORNECIMENTO E INSTALAÇÃO. AF_01/2020	SINAPI	UN	1,00	R$ 206,12	'R$ '206,12
15.13	86877	VÁLVULA EM METAL CROMADO 1.1/2" X 1.1/2" PARA TANQUE OU LAVATÓRIO, COM OU SEM LADRÃO - FORNECIMENTO E INSTALAÇÃO. AF_01/2020	SINAPI	UN	42,00	R$ 83,01	'R$ '3.486,42
15.14	86878	VÁLVULA EM METAL CROMADO TIPO AMERICANA 3.1/2" X 1.1/2" PARA PIA - FORNECIMENTO E INSTALAÇÃO. AF_01/2020	SINAPI	UN	11,00	R$ 89,59	'R$ '985,49
15.15	86883	SIFÃO DO TIPO FLEXÍVEL EM PVC 1 X 1.1/2 - FORNECIMENTO E INSTALAÇÃO. AF_01/2020	SINAPI	UN	53,00	R$ 13,00	'R$ '689,00
15.16	FNDE 224	TORNEIRA CROMADA DE MESA, 1/2? OU 3/4?, PARA LAVATÓRIO, COM TEMPORIZADOR - FORNECIMENTO E INSTALAÇÃO.	PRÓPRIA	UN	28,00	R$ 134,30	'R$ '3.760,40
15.17	86911	TORNEIRA CROMADA LONGA, DE PAREDE, 1/2" OU 3/4", PARA PIA DE COZINHA, PADRÃO POPULAR - FORNECIMENTO E INSTALAÇÃO. AF_01/2020	SINAPI	UN	19,00	R$ 82,32	'R$ '1.564,08
15.18	FNDE 14	TORNEIRA ELETRICA DE PAREDE, BICA ALTA, PARA COZINHA, 5500 W (110/220 V)	PRÓPRIA	UN	2,00	R$ 227,37	'R$ '454,74
15.19	86913	TORNEIRA CROMADA 1/2" OU 3/4" PARA TANQUE, PADRÃO POPULAR - FORNECIMENTO E INSTALAÇÃO. AF_01/2020	SINAPI	UN	15,00	R$ 51,86	'R$ '777,90
15.20	FNDE 225	TORNEIRA CROMADA DE MESA PARA LAVATORIO, TIPO MONOCOMANDO - ACIONAMENTO TIPO ALAVANCA	PRÓPRIA	UN	4,00	R$ 323,19	'R$ '1.292,76
15.21	FNDE 13	TORNEIRA ELÉTRICA COM MANGUEIRA PLÁSTICA FORTTI MAXI, LORENZETTIOU EQUIVALENTE	PRÓPRIA	UN	4,00	R$ 131,76	'R$ '527,04
15.22	86887	ENGATE FLEXÍVEL EM INOX, 1/2 X 40CM - FORNECIMENTO E INSTALAÇÃO. AF_01/2020	SINAPI	UN	45,00	R$ 66,62	'R$ '2.997,90
15.23	100860	CHUVEIRO ELÉTRICO COMUM CORPO PLÁSTICO, TIPO DUCHA - FORNECIMENTO E INSTALAÇÃO. AF_01/2020	SINAPI	UN	13,00	R$ 110,17	'R$ '1.432,21
15.24	FNDE 226	BARRA DE APOIO RETA, EM ACO INOX POLIDO, COMPRIMENTO 40CM, FIXADA NA PAREDE - FORNECIMENTO E INSTALAÇÃO	PRÓPRIA	UN	12,00	R$ 391,82	'R$ '4.701,84
15.25	100867	BARRA DE APOIO RETA, EM ACO INOX POLIDO, COMPRIMENTO 70 CM, FIXADA NA PAREDE - FORNECIMENTO E INSTALAÇÃO. AF_01/2020	SINAPI	UN	6,00	R$ 416,40	'R$ '2.498,40
15.26	100868	BARRA DE APOIO RETA, EM ACO INOX POLIDO, COMPRIMENTO 80 CM, FIXADA NA PAREDE - FORNECIMENTO E INSTALAÇÃO. AF_01/2020	SINAPI	UN	9,00	R$ 432,75	'R$ '3.894,75
15.27	100875	BANCO ARTICULADO, EM ACO INOX, PARA PCD, FIXADO NA PAREDE - FORNECIMENTO E INSTALAÇÃO. AF_01/2020	SINAPI	UN	1,00	R$ 1.365,81	'R$ '1.365,81
15.28	FNDE 215	VÁLVULA DE DESCARGA METÁLICA, DUPLO ACIONAMENTO ECO, BASE 1 1/2", ACABAMENTO METALICO CROMADO - FORNECIMENTO E INSTALAÇÃO	PRÓPRIA	UN	24,00	R$ 482,38	'R$ '11.577,12
15.29	FNDE 15	TOALHEIRO PLASTICO TIPO DISPENSER PARA PAPEL TOALHA INTERFOLHADO	PRÓPRIA	UN	27,00	R$ 77,48	'R$ '2.091,96
15.30	FNDE 16	PAPELEIRA PLASTICA TIPO DISPENSER PARA PAPEL HIGIENICO ROLAO	PRÓPRIA	UN	20,00	R$ 52,68	'R$ '1.053,60
15.31	95547	SABONETEIRA PLASTICA TIPO DISPENSER PARA SABONETE LIQUIDO COM RESERVATORIO 800 A 1500 ML, INCLUSO FIXAÇÃO. AF_01/2020	SINAPI	UN	23,00	R$ 61,35	'R$ '1.411,05
15.32	FNDE 12	ESPELHO CRISTAL, ESPESSURA 4MM, COM PARAFUSOS DE FIXAÇÃO, SEM MOLDURA	PRÓPRIA	M2	16,90	R$ 538,27	'R$ '9.096,76
15.33	104328	CAIXA SIFONADA, COM GRELHA QUADRADA, PVC, DN 150 X 150 X 50 MM, JUNTA SOLDÁVEL, FORNECIDA E INSTALADA EM RAMAL DE DESCARGA OU EM RAMAL DE ESGOTO SANITÁRIO. AF 08/2022	SINAPI	UN	17,00	R$ 75,12	'R$ '1.277,04
15.34	89708	CAIXA SIFONADA, PVC, DN 150 X 185 X 75 MM, JUNTA ELÁSTICA, FORNECIDA E INSTALADA EM RAMAL DE DESCARGA OU EM RAMAL DE ESGOTO SANITÁRIO. AF_08/2022	SINAPI	UN	6,00	R$ 110,61	'R$ '663,66
15.35	FNDE 17	DUCHA / CHUVEIRO METALICO, DE PAREDE, ARTICULAVEL, COM DESVIADOR E DUCHA MANUAL	PRÓPRIA	UN	24,00	R$ 175,53	'R$ '4.212,72
15.36	FNDE 34	CABIDE/GANCHO DE BANHEIRO SIMPLES EM METAL CROMADO	PRÓPRIA	UN	23,00	R$ 37,97	'R$ '873,31
16	**INSTALAÇÃO DE GÁS COMBUSTÍVEL**						**R$ 4.046,77**
16.1	95248	VÁLVULA DE ESFERA BRUTA, BRONZE, ROSCÁVEL, 1/2" - FORNECIMENTO E INSTALAÇÃO. AF_08/2021	SINAPI	UN	2,00	R$ 51,45	'R$ '102,90
16.2	95249	VÁLVULA DE ESFERA BRUTA, BRONZE, ROSCÁVEL, 3/4" - FORNECIMENTO E INSTALAÇÃO. AF_08/2021	SINAPI	UN	4,00	R$ 60,73	'R$ '242,92
16.3	FNDE 29	REGULADOR DE ALTA PRESSÃO GLP	PRÓPRIA	UN	1,00	R$ 674,29	'R$ '674,29
16.4	103029	REGISTRO OU REGULADOR DE GÁS DE COZINHA - FORNECIMENTO E INSTALAÇÃO. AF_08/2021	SINAPI	UN	2,00	R$ 44,76	'R$ '89,52
16.5	92688	TUBO DE AÇO GALVANIZADO COM COSTURA, CLASSE MÉDIA, CONEXÃO ROSQUEADA, DN 20 (3/4"), INSTALADO EM RAMAIS E SUB-RAMAIS DE GÁS - FORNECIMENTO E INSTALAÇÃO. AF 10/2020	SINAPI	M	53,00	R$ 39,64	'R$ '2.100,92
16.6	92705	TÊ, EM FERRO GALVANIZADO, CONEXÃO ROSQUEADA, DN 20 (3/4"), INSTALADO EM RAMAIS E SUB-RAMAIS DE GÁS - FORNECIMENTO E INSTALAÇÃO. AF 10/2020	SINAPI	UN	1,00	R$ 44,78	'R$ '44,78
16.7	FNDE 301	CAP OU TAMPAO DE FERRO GALVANIZADO, COM ROSCA BSP, DE 3/4"	PRÓPRIA	UN	1,00	R$ 15,52	'R$ '15,52
16.8	92695	LUVA, EM FERRO GALVANIZADO, CONEXÃO ROSQUEADA, DN 20 (3/4"), INSTALADO EM RAMAIS E SUB-RAMAIS DE GÁS - FORNECIMENTO E INSTALAÇÃO. AF 10/2020	SINAPI	UN	8,00	R$ 24,20	'R$ '193,60
16.9	FNDE 260	MANGUEIRA PARA GAS - GLP	PRÓPRIA	UN	4,00	R$ 25,71	'R$ '102,84
16.10	97548	CURVA 45 GRAUS, EM AÇO, CONEXÃO SOLDADA, DN 20 (3/4"), INSTALADO EM RAMAIS E SUB-RAMAIS DE GÁS - FORNECIMENTO E INSTALAÇÃO. AF 10/2020	SINAPI	UN	2,00	R$ 51,27	'R$ '102,54

PROCESSO ADMINISTRATIVO 0724 ASSINADO ELETRONICAMENTE

Obra: Creche Pré-Escola Tipo 1 - BIM - opção 220V
Unidade federativa: CEARÁ
Planilha Orçamentária: TIPO1-ORC220-AT0_R03
Prefeitura Municipal de Jaguaribe
Local: Acrísio Barreira - Jaguaribe/CE

BDI :

Fonte		
SINAPI	2024/03	SEM DESONERAÇÃO
SP OBRAS	193	SEM DESONERAÇÃO
PRÓPRIA	PRÓPRIA	

Edificação principal da Creche Pré-Escola Tipo 1 - BIM

ITEM	CÓDIGO	DESCRIÇÃO	FONTE	UND	QUANTIDADE	PREÇO UNITÁRIO R$	PREÇO TOTAL R$
16.11	97549	CURVA 90 GRAUS, EM AÇO, CONEXÃO SOLDADA, DN 20 (3/4"), INSTALADO EM RAMAIS E SUB-RAMAIS DE GÁS - FORNECIMENTO E INSTALAÇÃO. AF_10/2020	SINAPI	UN	6,00	R$ 51,27	'R$ '307,62
16.12	97547	CURVA 90 GRAUS, EM AÇO, CONEXÃO SOLDADA, DN 15 (1/2"), INSTALADO EM RAMAIS E SUB-RAMAIS DE GÁS - FORNECIMENTO E INSTALAÇÃO. AF_10/2020	SINAPI	UN	2,00	R$ 34,66	'R$ '69,32
17	**SISTEMA DE PROTEÇÃO CONTRA INCÊNDIO**						**R$ 58.360,19**
17.1	**EXTINTORES**						**R$ 2.395,14**
17.1.1	101908	EXTINTOR DE INCÊNDIO PORTÁTIL COM CARGA DE PQS DE 4 KG, CLASSE BC - FORNECIMENTO E INSTALAÇÃO. AF_10/2020_PE	SINAPI	UN	8,00	R$ 261,34	'R$ '2.090,72
17.1.2	101909	EXTINTOR DE INCÊNDIO PORTÁTIL COM CARGA DE PQS DE 6 KG, CLASSE BC - FORNECIMENTO E INSTALAÇÃO. AF_10/2020_PE	SINAPI	UN	1,00	R$ 304,42	'R$ '304,42
17.2	**HIDRANTES**						**R$ 8.149,97**
17.2.1	101912	ABRIGO PARA HIDRANTE, 75X45X17CM, COM REGISTRO GLOBO ANGULAR 45 GRAUS 2 1/2", ADAPTADOR STORZ 2 1/2", MANGUEIRA DE INCÊNDIO 15M 2 1/2" E ESGUICHO EM LATÃO 2 1/2" - FORNECIMENTO E INSTALAÇÃO. AF_10/2020	SINAPI	UN	2,00	R$ 2.302,41	'R$ '4.604,82
17.2.2	101916	HIDRANTE SUBTERRÂNEO PREDIAL (COM CURVA LONGA E CAIXA), DN 75 MM - FORNECIMENTO E INSTALAÇÃO. AF_10/2020	SINAPI	UN	1,00	R$ 3.545,15	'R$ '3.545,15
17.3	**ACESSÓRIOS**						**R$ 19.116,03**
17.3.1	94794	REGISTRO DE GAVETA BRUTO, LATÃO, ROSCÁVEL, 1 1/2", COM ACABAMENTO E CANOPLA CROMADOS - FORNECIMENTO E INSTALAÇÃO. AF_08/2021	SINAPI	UN	2,00	R$ 164,81	'R$ '329,62
17.3.2	94499	REGISTRO DE GAVETA BRUTO, LATÃO, ROSCÁVEL, 2 1/2" - FORNECIMENTO E INSTALAÇÃO. AF_08/2021	SINAPI	UN	1,00	R$ 286,68	'R$ '286,68
17.3.3	94500	REGISTRO DE GAVETA BRUTO, LATÃO, ROSCÁVEL, 3" - FORNECIMENTO E INSTALAÇÃO. AF_08/2021	SINAPI	UN	4,00	R$ 348,02	'R$ '1.392,08
17.3.4	99622	VÁLVULA DE RETENÇÃO HORIZONTAL, DE BRONZE, ROSCÁVEL, 1 1/2" - FORNECIMENTO E INSTALAÇÃO. AF_08/2021	SINAPI	UN	1,00	R$ 270,10	'R$ '270,10
17.3.5	99624	VÁLVULA DE RETENÇÃO HORIZONTAL, DE BRONZE, ROSCÁVEL, 2 1/2" - FORNECIMENTO E INSTALAÇÃO. AF_08/2021	SINAPI	UN	2,00	R$ 537,42	'R$ '1.074,84
17.3.6	99625	VÁLVULA DE RETENÇÃO HORIZONTAL, DE BRONZE, ROSCÁVEL, 3" - FORNECIMENTO E INSTALAÇÃO. AF_08/2021	SINAPI	UN	2,00	R$ 739,32	'R$ '1.478,64
17.3.7	FNDE 261	REGISTRO OU VÁLVULA GLOBO ANGULAR EM LATÃO, PARA HIDRANTES EM INSTALAÇÃO PREDIAL DE INCÊNDIO, 45 GRAUS, 1 1/2" - FORNECIMENTO E INSTALAÇÃO. AF_08/2021	PRÓPRIA	UN	2,00	R$ 222,98	'R$ '445,96
17.3.8	101917	MANÔMETRO 0 A 200 PSI (0 A 14 KGF/CM2), D = 50MM - FORNECIMENTO E INSTALAÇÃO. AF_10/2020	SINAPI	UN	1,00	R$ 146,75	'R$ '146,75
17.3.9	95249	VÁLVULA DE ESFERA BRUTA, BRONZE, ROSCÁVEL, 3/4" - FORNECIMENTO E INSTALAÇÃO. AF_08/2021	SINAPI	UN	2,00	R$ 60,73	'R$ '121,46
17.3.10	FNDE 332	MOTOBOMBA CENTRIFUGA	PRÓPRIA	UN	2,00	R$ 4.301,45	'R$ '8.602,90
17.3.11	FNDE 112	PRESSOSTATO	PRÓPRIA	UN	1,00	R$ 489,87	'R$ '489,87
17.3.12	FNDE 113	TANQUE DE PRESSÃO	PRÓPRIA	un	1,00	R$ 557,15	'R$ '557,15
17.3.13	FNDE 114	VÁLVULA DE ALÍVIO	PRÓPRIA	un	1,00	R$ 2.809,14	'R$ '2.809,14
17.3.14	102111	BOMBA CENTRÍFUGA, MONOFÁSICA, 0,5 CV OU 0,49 HP, HM 6 A 20 M, Q 1,2 A 8,3 M3/H - FORNECIMENTO E INSTALAÇÃO. AF_12/2020	SINAPI	UN	1,00	R$ 1.110,84	'R$ '1.110,84
17.4	**TUBULAÇÕES E CONEXÕES**						**R$ 23.370,17**
17.4.1	95805	CONDULETE DE PVC, TIPO B, PARA ELETRODUTO DE PVC SOLDÁVEL DN 25 MM (3/4"), APARENTE - FORNECIMENTO E INSTALAÇÃO. AF_10/2022	SINAPI	UN	16,00	R$ 21,61	'R$ '345,76
17.4.2	FNDE 328	COTOVELO 90 GRAUS, EM FERRO GALVANIZADO, CONEXÃO ROSQUEADA, DN 40, INSTALADO EM RESERVAÇÃO DE ÁGUA DE EDIFICAÇÃO QUE POSSUA RESERVATÓRIO DE FIBRA/FIBROCIMENTO - FORNECIMENTO E INSTALAÇÃO.	PRÓPRIA	UN	5,00	R$ 82,10	'R$ '410,50
17.4.3	94473	COTOVELO 90 GRAUS, EM FERRO GALVANIZADO, CONEXÃO ROSQUEADA, DN 65 (2 1/2"), INSTALADO EM RESERVAÇÃO DE ÁGUA DE EDIFICAÇÃO QUE POSSUA RESERVATÓRIO DE FIBRA/FIBROCIMENTO - FORNECIMENTO E INSTALAÇÃO. AF_06/2016	SINAPI	UN	22,00	R$ 127,77	'R$ '2.810,94
17.4.4	94475	COTOVELO 90 GRAUS, EM FERRO GALVANIZADO, CONEXÃO ROSQUEADA, DN 80 (3"), INSTALADO EM RESERVAÇÃO DE ÁGUA DE EDIFICAÇÃO QUE POSSUA RESERVATÓRIO DE FIBRA/FIBROCIMENTO - FORNECIMENTO E INSTALAÇÃO. AF_06/2016	SINAPI	UN	9,00	R$ 175,98	'R$ '1.583,82
17.4.5	FNDE 329	COTOVELO 90 GRAUS, EM FERRO GALVANIZADO, CONEXÃO ROSQUEADA, DN 25, INSTALADO EM RESERVAÇÃO DE ÁGUA DE EDIFICAÇÃO QUE POSSUA RESERVATÓRIO DE FIBRA/FIBROCIMENTO - FORNECIMENTO E INSTALAÇÃO.	PRÓPRIA	UN	5,00	R$ 37,22	'R$ '186,10
17.4.6	97498	TUBO DE AÇO GALVANIZADO COM COSTURA, CLASSE MÉDIA, DN 25 (1"), CONEXÃO ROSQUEADA, INSTALADO EM REDE DE ALIMENTAÇÃO PARA HIDRANTE - FORNECIMENTO E INSTALAÇÃO. AF_10/2020	SINAPI	M	1,05	R$ 45,06	'R$ '47,31
17.4.7	92364	TUBO DE AÇO GALVANIZADO COM COSTURA, CLASSE MÉDIA, DN 32 (1 1/4"), CONEXÃO ROSQUEADA, INSTALADO EM REDE DE ALIMENTAÇÃO PARA HIDRANTE - FORNECIMENTO E INSTALAÇÃO. AF_10/2020	SINAPI	M	0,23	R$ 55,46	'R$ '12,76
17.4.8	92365	TUBO DE AÇO GALVANIZADO COM COSTURA, CLASSE MÉDIA, DN 40 (1 1/2"), CONEXÃO ROSQUEADA, INSTALADO EM REDE DE ALIMENTAÇÃO PARA HIDRANTE - FORNECIMENTO E INSTALAÇÃO. AF_10/2020	SINAPI	M	1,52	R$ 63,80	'R$ '96,98
17.4.9	92366	TUBO DE AÇO GALVANIZADO COM COSTURA, CLASSE MÉDIA, DN 50 (2"), CONEXÃO ROSQUEADA, INSTALADO EM REDE DE ALIMENTAÇÃO PARA HIDRANTE - FORNECIMENTO E INSTALAÇÃO. AF_10/2020	SINAPI	M	0,35	R$ 88,80	'R$ '31,08
17.4.10	92367	TUBO DE AÇO GALVANIZADO COM COSTURA, CLASSE MÉDIA, DN 65 (2 1/2"), CONEXÃO ROSQUEADA, INSTALADO EM REDE DE ALIMENTAÇÃO PARA HIDRANTE - FORNECIMENTO E INSTALAÇÃO. AF_10/2020	SINAPI	M	96,20	R$ 109,10	'R$ '10.495,42
17.4.11	92368	TUBO DE AÇO GALVANIZADO COM COSTURA, CLASSE MÉDIA, DN 80 (3"), CONEXÃO ROSQUEADA, INSTALADO EM REDE DE ALIMENTAÇÃO PARA HIDRANTE - FORNECIMENTO E INSTALAÇÃO. AF_10/2020	SINAPI	M	8,20	R$ 144,17	'R$ '1.182,19
17.4.12	95818	CONDULETE DE PVC, TIPO X, PARA ELETRODUTO DE PVC SOLDÁVEL DN 32 MM (1"), APARENTE - FORNECIMENTO E INSTALAÇÃO. AF_10/2022	SINAPI	UN	5,00	R$ 48,60	'R$ '243,00
17.4.13	94773	ADAPTADOR COM FLANGES LIVRES, CPVC, ROSCÁVEL, DN 35 MM, INSTALADO EM RESERVAÇÃO DE ÁGUA DE EDIFICAÇÃO QUE POSSUA RESERVATÓRIO DE FIBRA/FIBROCIMENTO - FORNECIMENTO E INSTALAÇÃO. AF_06/2016	SINAPI	UN	9,00	R$ 59,27	'R$ '533,43
17.4.14	91917	CURVA 90 GRAUS PARA ELETRODUTO, PVC, ROSCÁVEL, DN 32 MM (1"), PARA CIRCUITOS TERMINAIS, INSTALADA EM PAREDE - FORNECIMENTO E INSTALAÇÃO. AF_03/2023	SINAPI	UN	5,00	R$ 20,55	'R$ '102,75
17.4.15	89842	TÊ, CPVC, SOLDÁVEL, DN 35MM, INSTALADO EM PRUMADA DE ÁGUA FORNECIMENTO E INSTALAÇÃO. AF_06/2022	SINAPI	UN	5,00	R$ 43,00	'R$ '215,00
17.4.16	FNDE 330	TAMPA CEGA EM PVC PARA CONDULETE 4 X 2"	PRÓPRIA	UN	5,00	R$ 19,98	'R$ '99,90
17.4.17	97503	LUVA COM REDUÇÃO, EM AÇO, CONEXÃO SOLDADA, DN 32 X 25 MM (1 1/4" X 1"), INSTALADO EM REDE DE ALIMENTAÇÃO PARA SPRINKLER - FORNECIMENTO E INSTALAÇÃO. AF_10/2020	SINAPI	UN	1,00	R$ 57,03	'R$ '57,03
17.4.18	FNDE 333	LUVA COM REDUÇÃO, EM AÇO, CONEXÃO SOLDADA, DN 40 X 25 MM (1 1/2" X 1"), INSTALADO EM REDE DE ALIMENTAÇÃO PARA HIDRANTE - FORNECIMENTO E INSTALAÇÃO.	PRÓPRIA	UN	2,00	R$ 78,47	'R$ '156,94
17.4.19	97447	LUVA COM REDUÇÃO, EM AÇO, CONEXÃO SOLDADA, DN 65 X 50 MM (2 1/2" X 2"), INSTALADO EM PRUMADAS - FORNECIMENTO E INSTALAÇÃO. AF_10/2020	SINAPI	UN	1,00	R$ 232,69	'R$ '232,69
17.4.20	FNDE 331	LUVA COM REDUÇÃO, EM AÇO, CONEXÃO SOLDADA, DN 75 X 65 MM, INSTALADO EM PRUMADAS - FORNECIMENTO E INSTALAÇÃO.	PRÓPRIA	UN	1,00	R$ 298,21	'R$ '298,21
17.4.21	FNDE 334	LUVA COM REDUÇÃO, EM AÇO, CONEXÃO SOLDADA, DN 80 X 38 MM (3" X 2 1/2"), INSTALADO EM PRUMADAS - FORNECIMENTO E INSTALAÇÃO.	PRÓPRIA	UN	2,00	R$ 227,89	'R$ '455,78
17.4.22	FNDE 335	LUVA COM REDUÇÃO, EM AÇO, CONEXÃO SOLDADA, DN 80 X 40 MM , INSTALADO EM PRUMADAS - FORNECIMENTO E INSTALAÇÃO	PRÓPRIA	UN	1,00	R$ 253,04	'R$ '253,04
17.4.23	FNDE 336	LUVA COM REDUÇÃO, EM AÇO, CONEXÃO SOLDADA, DN 80 X 50 MM, INSTALADO EM PRUMADAS - FORNECIMENTO E INSTALAÇÃO.	PRÓPRIA	UN	2,00	R$ 278,19	'R$ '556,38
17.4.24	97450	LUVA COM REDUÇÃO, EM AÇO, CONEXÃO SOLDADA, DN 80 X 65 MM (3" X 2 1/2"), INSTALADO EM PRUMADAS - FORNECIMENTO E INSTALAÇÃO. AF_10/2020	SINAPI	UN	2,00	R$ 303,35	'R$ '606,70
17.4.25	FNDE 337	TE DE REDUCAO DE FERRO GALVANIZADO, COM ROSCA BSP, DE 1" X 3/4"	PRÓPRIA	UN	1,00	R$ 55,07	'R$ '55,07
17.4.26	FNDE 338	TE DE REDUCAO DE FERRO GALVANIZADO, COM ROSCA BSP, DE 1" X 3/4"	PRÓPRIA	UN	1,00	R$ 81,71	'R$ '81,71
17.4.27	FNDE 339	TE DE REDUCAO DE FERRO GALVANIZADO, COM ROSCA BSP, DE 2 1/2" X 1"	PRÓPRIA	UN	2,00	R$ 178,77	'R$ '357,54
17.4.28	FNDE 340	TE DE REDUCAO DE FERRO GALVANIZADO, COM ROSCA BSP, DE 2 1/2" X 1 1/2	PRÓPRIA	UN	1,00	R$ 178,77	'R$ '178,77
17.4.29	FNDE 341	TE DE REDUCAO DE FERRO GALVANIZADO, COM ROSCA BSP, DE 2 1/2" X 2"	PRÓPRIA	UN	2,00	R$ 183,18	'R$ '366,36
17.4.30	FNDE 342	TE DE REDUCAO DE FERRO GALVANIZADO, COM ROSCA BSP, DE 3" X 2 1/2"	PRÓPRIA	UN	4,00	R$ 245,40	'R$ '981,60
17.4.31	FNDE 343	ADAPTADOR PARA MANÔMETRO	PRÓPRIA	UN	1,00	R$ 114,39	'R$ '114,39
17.4.32	92920	LUVA DE REDUÇÃO, EM FERRO GALVANIZADO, 1" X 3/4", CONEXÃO ROSQUEADA, INSTALADO EM REDE DE ALIMENTAÇÃO PARA HIDRANTE - FORNECIMENTO E INSTALAÇÃO. AF_10/2020	SINAPI	UN	2,00	R$ 39,69	'R$ '79,38
17.4.33	FNDE 344	LUVA DE REDUCAO DE FERRO GALVANIZADO, COM ROSCA BSP MACHO/FEMEA, DE 3/4" X 1/2"	PRÓPRIA	UN	1,00	R$ 30,10	'R$ '30,10
17.4.34	92945	LUVA DE REDUÇÃO, EM FERRO GALVANIZADO, 1 1/2" X 3/4", CONEXÃO ROSQUEADA, INSTALADO EM REDE DE ALIMENTAÇÃO PARA SPRINKLER - FORNECIMENTO E INSTALAÇÃO. AF_10/2020	SINAPI	UN	2,00	R$ 44,39	'R$ '88,78
17.4.35	FNDE 345	BUCHA DE REDUCAO DE FERRO GALVANIZADO, COM ROSCA BSP, DE 3/4" X 1/2"	PRÓPRIA	UN	1,00	R$ 22,76	'R$ '22,76
17.5	**SINALIZAÇÕES**						**R$ 5.328,88**
17.5.1	97599	LUMINÁRIA DE EMERGÊNCIA, COM 30 LÂMPADAS LED DE 2 W, SEM REATOR - FORNECIMENTO E INSTALAÇÃO. AF_02/2020	SINAPI	UN	36,00	R$ 20,50	'R$ '738,00
17.5.2	FNDE 303	SINALIZAÇÃO COM PLACA INDICATIVA FIXADA NA ESTRUTURA.	PRÓPRIA	UN	80,00	R$ 44,96	'R$ '3.596,80
17.5.3	102520	PINTURA DE SINALIZAÇÃO VERTICAL DE SEGURANÇA, FAIXAS AMARELA E PRETA, APLICAÇÃO MANUAL, 2 DEMÃOS. AF_05/2021	SINAPI	M2	12,00	R$ 82,84	'R$ '994,08
18	**INSTALAÇÃO ELÉTRICA - 220V**						**R$ 267.771,28**
18.1	**ACESSÓRIOS PERFILADOS PERFURADOS**						**R$ 31,39**
18.1.1	FNDE 350	TERMINAL METALICO A PRESSAO PARA 1 CABO DE 35 MM2	PRÓPRIA	UND	1,00	R$ 16,23	'R$ '16,23
18.1.2	FNDE 346	CABECOTE PARA ENTRADA DE LINHA DE ALIMENTACAO PARA ELETRODUTO	PRÓPRIA	UND	1,00	R$ 15,16	'R$ '15,16

PROCESSO ADMINISTRATIVO 0725 ASSINADO ELETRONICAMENTE

Obra: Creche Pré-Escola Tipo 1 - BIM - opção 220V
Unidade federativa: CEARÁ
Planilha Orçamentária: TIPO1-ORC220-AT0_R03
Prefeitura Municipal de Jaguaribe
Local: Acrísio Barreira - Jaguaribe/CE

BDI :

Fonte		
SINAPI	2024/03	SEM DESONERAÇÃO
SP OBRAS	193	SEM DESONERAÇÃO
PRÓPRIA	PRÓPRIA	

Edificação principal da Creche Pré-Escola Tipo 1 - BIM

ITEM	CÓDIGO	DESCRIÇÃO	FONTE	UND	QUANTIDADE	PREÇO UNITÁRIO R$	PREÇO TOTAL R$
18.2	**ACESSÓRIOS PARA ELETRODUTOS**						**R$ 3.096,94**
18.2.1	FNDE 347	ARRUELA EM ALUMINIO, COM ROSCA, DE 1 1/2", PARA ELETRODUTO	PRÓPRIA	UND	4,00	R$ 4,63	'R$ '18,52
18.2.2	FNDE 353	ARRUELA EM ALUMINIO	PRÓPRIA	UND	4,00	R$ 2,08	'R$ '8,32
18.2.3	91941	CAIXA RETANGULAR 4" X 2" BAIXA (0,30 M DO PISO), PVC, INSTALADA EM PAREDE - FORNECIMENTO E INSTALAÇÃO. AF_03/2023	SINAPI	UN	236,00	R$ 11,13	'R$ '2.626,68
18.2.4	91936	CAIXA OCTOGONAL 4" X 4", PVC, INSTALADA EM LAJE - FORNECIMENTO E INSTALAÇÃO. AF_03/2023	SINAPI	UN	2,00	R$ 16,76	'R$ '33,52
18.2.5	92867	CAIXA RETANGULAR 4" X 2" ALTA (2,00 M DO PISO), METÁLICA, INSTALADA EM PAREDE - FORNECIMENTO E INSTALAÇÃO. AF_03/2023	SINAPI	UN	1,00	R$ 30,39	'R$ '30,39
18.2.6	FNDE 349	CAIXA DE LUZ "4 X 2" EM ACO ESMALTADA	PRÓPRIA	UN	39,00	R$ 6,50	'R$ '253,50
18.2.7	91899	CURVA 90 GRAUS PARA ELETRODUTO, PVC, ROSCÁVEL, DN 20 MM (1/2"), PARA CIRCUITOS TERMINAIS, INSTALADA EM LAJE - FORNECIMENTO E INSTALAÇÃO. AF_03/2023	SINAPI	UN	1,00	R$ 9,47	'R$ '9,47
18.2.8	FNDE 150	CURVA 135 GRAUS PARA ELETRODUTO, PVC, ROSCÁVEL, DN 38 MM (1 1/2"), PARA CIRCUITOS TERMINAIS, INSTALADA EM PAREDE - FORNECIMENTO E INSTALAÇÃO.	PRÓPRIA	UN	2,00	R$ 18,07	'R$ '36,14
18.2.9	91878	LUVA PARA ELETRODUTO, PVC, ROSCÁVEL, DN 20 MM (1/2"), PARA CIRCUITOS TERMINAIS, INSTALADA EM LAJE - FORNECIMENTO E INSTALAÇÃO. AF_03/2023	SINAPI	UN	4,00	R$ 5,44	'R$ '21,76
18.2.10	93013	LUVA PARA ELETRODUTO, PVC, ROSCÁVEL, DN 50 MM (1 1/2"), PARA REDE ENTERRADA DE DISTRIBUIÇÃO DE ENERGIA ELÉTRICA - FORNECIMENTO E INSTALAÇÃO. AF_12/2021	SINAPI	UN	4,00	R$ 14,66	'R$ '58,64
18.3	**ACESSÓRIOS GERAL**						**R$ 14.403,00**
18.3.1	FNDE 353	ARRUELA EM ALUMINIO	PRÓPRIA	UND	1.854,00	R$ 2,08	'R$ '3.856,32
18.3.2	FNDE 354	BUCHA DE NYLON	PRÓPRIA	UND	29,00	R$ 1,06	'R$ '30,74
18.3.3	FNDE 355	PARAFUSO DE ACO ZINCADO COM ROSCA SOBERBA, CABECA CHATA E FENDA SIMPLES, DIAMETRO 4,2 MM, COMPRIMENTO * 32 * MM	PRÓPRIA	UND	1.163,00	R$ 0,76	'R$ '883,88
18.3.4	FNDE 356	PORCA ZINCADA, SEXTAVADA, DIAMETRO 1/4"	PRÓPRIA	UND	1.537,00	R$ 0,92	'R$ '1.414,04
18.3.5	90460	SUPORTE PARA 2 TUBOS HORIZONTAIS, ESPAÇADO A CADA 56 CM, EM PERFILADO COM COMPRIMENTO DE 25 CM FIXADO EM LAJE, POR METRO DE TUBULAÇÃO FIXADA. AF_09/2023	SINAPI	M	201,00	R$ 28,88	'R$ '5.804,88
18.3.6	FNDE 357	VERGALHAO ZINCADO ROSCA TOTAL, 1/4 " (6,3 MM)	PRÓPRIA	KG	256,00	R$ 7,09	'R$ '1.815,04
18.3.7	101553	ALÇA PREFORMADA DE DISTRIBUIÇÃO, EM AÇO GALVANIZADO, AWG 1 - FORNECIMENTO E INSTALAÇÃO. AF_07/2020	SINAPI	UN	1,00	R$ 14,05	'R$ '14,05
18.3.8	FNDE 358	ARMACAO VERTICAL COM HASTE E CONTRA-PINO, EM CHAPA DE ACO GALVANIZADO 3/16", COM 1 ESTRIBO E 1 ISOLADOR	PRÓPRIA	KG	1,00	R$ 75,91	'R$ '75,91
18.3.9	98306	BLOCO DE ENGATE RÁPIDO PARA BASTIDOR TIPO M10 - FORNECIMENTO E INSTALAÇÃO. AF_11/2019	SINAPI	UN	2,00	R$ 57,45	'R$ '114,90
18.3.10	FNDE 359	CABO DE COBRE NU 6 MM2 MEIO-DURO	PRÓPRIA	M	2,20	R$ 12,96	'R$ '28,51
18.3.11	FNDE 360	CAIXA DE INSPECAO PARA ATERRAMENTO OU OUTRO USO, EM PVC, DN = 250 X 250 MM	PRÓPRIA	UN	1,00	R$ 65,37	'R$ '65,37
18.3.12	FNDE 362	CHUMBADOR DE ACO TIPO PARABOLT, * 5/8" X 200* MM, COM PORCA E ARRUELA	PRÓPRIA	UN	1,00	R$ 38,74	'R$ '38,74
18.3.13	FNDE 361	CONECTOR DE ALUMINIO TIPO PRENSA CABO, BITOLA 3/8", PARA CABOS DE DIAMETRO DE 9 A 10 MM	PRÓPRIA	UN	5,00	R$ 20,00	'R$ '100,00
18.3.14	96986	HASTE DE ATERRAMENTO, DIÂMETRO 3/4", COM 3 METROS - FORNECIMENTO E INSTALAÇÃO. AF_08/2023	SINAPI	UN	1,00	R$ 114,25	'R$ '114,25
18.3.15	101548	ISOLADOR, TIPO ROLDANA, PARA BAIXA TENSÃO - FORNECIMENTO E INSTALAÇÃO. AF_07/2020	SINAPI	UN	1,00	R$ 7,82	'R$ '7,82
18.3.16	FNDE 364	PARAFUSO DE LATAO COM ROSCA SOBERBA, CABECA CHATA E FENDA SIMPLES, DIAMETRO 3,2 MM, COMPRIMENTO 16 MM	PRÓPRIA	UN	16,00	R$ 0,79	'R$ '12,64
18.3.17	FNDE 363	CONECTOR DE ALUMINIO TIPO PRENSA CABO, BITOLA 1", PARA CABOS DE DIAMETRO DE 22,5 A 25 MM	PRÓPRIA	UN	1,00	R$ 25,91	'R$ '25,91
18.4	**CABOS**						**R$ 103.849,43**
18.4.1	92996	CABO DE COBRE FLEXÍVEL ISOLADO, 150 MM², ANTI-CHAMA 0,6/1,0 KV, PARA REDE ENTERRADA DE DISTRIBUIÇÃO DE ENERGIA ELÉTRICA - FORNECIMENTO E INSTALAÇÃO. AF_12/2021	SINAPI	M	201,60	R$ 147,86	'R$ '29.808,58
18.4.2	101567	CABO DE COBRE FLEXÍVEL ISOLADO, 95 MM², 0,6/1,0 KV, PARA REDE AÉREA DE DISTRIBUIÇÃO DE ENERGIA ELÉTRICA DE BAIXA TENSÃO - FORNECIMENTO E INSTALAÇÃO. AF_07/2020	SINAPI	M	46,80	R$ 89,96	'R$ '4.210,13
18.4.3	92982	CABO DE COBRE FLEXÍVEL ISOLADO, 16 MM², ANTI-CHAMA 0,6/1,0 KV, PARA DISTRIBUIÇÃO - FORNECIMENTO E INSTALAÇÃO. AF_10/2020	SINAPI	M	9,30	R$ 15,76	'R$ '146,57
18.4.4	92986	CABO DE COBRE FLEXÍVEL ISOLADO, 35 MM², ANTI-CHAMA 0,6/1,0 KV, PARA REDE ENTERRADA DE DISTRIBUIÇÃO DE ENERGIA ELÉTRICA - FORNECIMENTO E INSTALAÇÃO. AF_12/2021	SINAPI	M	37,30	R$ 36,27	'R$ '1.352,87
18.4.5	91924	CABO DE COBRE FLEXÍVEL ISOLADO, 1,5 MM², ANTI-CHAMA 450/750 V, PARA CIRCUITOS TERMINAIS - FORNECIMENTO E INSTALAÇÃO. AF_03/2023	SINAPI	M	4.292,50	R$ 2,87	'R$ '12.319,48
18.4.6	91932	CABO DE COBRE FLEXÍVEL ISOLADO, 10 MM², ANTI-CHAMA 450/750 V, PARA CIRCUITOS TERMINAIS - FORNECIMENTO E INSTALAÇÃO. AF_03/2023	SINAPI	M	462,00	R$ 15,97	'R$ '7.378,14
18.4.7	91934	CABO DE COBRE FLEXÍVEL ISOLADO, 16 MM², ANTI-CHAMA 450/750 V, PARA CIRCUITOS TERMINAIS - FORNECIMENTO E INSTALAÇÃO. AF_03/2023	SINAPI	M	127,90	R$ 23,09	'R$ '2.953,21
18.4.8	91926	CABO DE COBRE FLEXÍVEL ISOLADO, 2,5 MM², ANTI-CHAMA 450/750 V, PARA CIRCUITOS TERMINAIS - FORNECIMENTO E INSTALAÇÃO. AF_03/2023	SINAPI	M	4.855,20	R$ 4,15	'R$ '20.149,08
18.4.9	101563	CABO DE COBRE FLEXÍVEL ISOLADO, 35 MM², 0,6/1,0 KV, PARA REDE AÉREA DE DISTRIBUIÇÃO DE ENERGIA ELÉTRICA DE BAIXA TENSÃO - FORNECIMENTO E INSTALAÇÃO. AF_07/2020	SINAPI	M	511,50	R$ 33,54	'R$ '17.155,71
18.4.10	91928	CABO DE COBRE FLEXÍVEL ISOLADO, 4 MM², ANTI-CHAMA 450/750 V, PARA CIRCUITOS TERMINAIS - FORNECIMENTO E INSTALAÇÃO. AF_03/2023	SINAPI	M	103,50	R$ 6,41	'R$ '663,44
18.4.11	91930	CABO DE COBRE FLEXÍVEL ISOLADO, 6 MM², ANTI-CHAMA 450/750 V, PARA CIRCUITOS TERMINAIS - FORNECIMENTO E INSTALAÇÃO. AF_03/2023	SINAPI	M	861,70	R$ 8,95	'R$ '7.712,22
18.5	**CAIXAS DE PASSAGEM**						**R$ 3.119,24**
18.5.1	100556	CAIXA DE PASSAGEM PARA TELEFONE 15X15X10CM (SOBREPOR), FORNECIMENTO E INSTALACAO. AF_11/2019	SINAPI	UN	3,00	R$ 36,90	'R$ '110,70
18.5.2	00043097	CAIXA DE PASSAGEM ELETRICA DE PAREDE, DE SOBREPOR, EM TERMOPLASTICO / PVC, COM TAMPA APARAFUSADA, DIMENSOES, 150 X 150 X *100* MM	SINAPI	UN	2,00	R$ 47,64	'R$ '95,28
18.5.3	97891	CAIXA ENTERRADA ELÉTRICA RETANGULAR, EM ALVENARIA COM BLOCOS DE CONCRETO, FUNDO COM BRITA, DIMENSÕES INTERNAS: 0,4X0,4X0,4 M. AF_12/2020	SINAPI	UN	14,00	R$ 208,09	'R$ '2.913,26
18.6	**DISPOSITIVOS ELÉTRICOS**						**R$ 8.455,65**
18.6.1	91955	INTERRUPTOR PARALELO (1 MÓDULO), 10A/250V, INCLUINDO SUPORTE E PLACA - FORNECIMENTO E INSTALAÇÃO. AF_03/2023	SINAPI	UN	5,00	R$ 37,47	'R$ '187,35
18.6.2	91953	INTERRUPTOR SIMPLES (1 MÓDULO), 10A/250V, INCLUINDO SUPORTE E PLACA - FORNECIMENTO E INSTALAÇÃO. AF_03/2023	SINAPI	UN	8,00	R$ 30,83	'R$ '246,64
18.6.3	91959	INTERRUPTOR SIMPLES (2 MÓDULOS), 10A/250V, INCLUINDO SUPORTE E PLACA - FORNECIMENTO E INSTALAÇÃO. AF_03/2023	SINAPI	UN	4,00	R$ 47,06	'R$ '188,24
18.6.4	91967	INTERRUPTOR SIMPLES (3 MÓDULOS), 10A/250V, INCLUINDO SUPORTE E PLACA - FORNECIMENTO E INSTALAÇÃO. AF_03/2023	SINAPI	UN	1,00	R$ 63,30	'R$ '63,30
18.6.5	FNDE 309	ESPELHO / PLACA CEGA 4" X 2", PARA INSTALACAO DE TOMADAS E INTERRUPTORES	PRÓPRIA	UN	30,00	R$ 14,01	'R$ '420,30
18.6.6	91946	SUPORTE PARAFUSADO COM PLACA DE ENCAIXE 4" X 2" MÉDIO (1,30 M DO PISO) PARA PONTO ELÉTRICO - FORNECIMENTO E INSTALAÇÃO. AF_03/2023	SINAPI	UN	189,00	R$ 11,39	'R$ '2.152,71
18.6.7	92022	INTERRUPTOR SIMPLES (1 MÓDULO) COM 1 TOMADA DE EMBUTIR 2P+T 10 A, SEM SUPORTE E SEM PLACA - FORNECIMENTO E INSTALAÇÃO. AF_03/2023	SINAPI	UN	27,00	R$ 41,05	'R$ '1.108,35
18.6.8	92028	INTERRUPTOR PARALELO (1 MÓDULO) COM 1 TOMADA DE EMBUTIR 2P+T 10 A, SEM SUPORTE E SEM PLACA - FORNECIMENTO E INSTALAÇÃO. AF_03/2023	SINAPI	UN	14,00	R$ 47,75	'R$ '668,50
18.6.9	91964	INTERRUPTOR SIMPLES (2 MÓDULOS) COM INTERRUPTOR PARALELO (1 MÓDULO), 10A/250V, SEM SUPORTE E SEM PLACA - FORNECIMENTO E INSTALAÇÃO. AF_03/2023	SINAPI	UN	1,00	R$ 58,50	'R$ '58,50
18.6.10	92026	INTERRUPTOR SIMPLES (2 MÓDULOS) COM 1 TOMADA DE EMBUTIR 2P+T 10 A, SEM SUPORTE E SEM PLACA - FORNECIMENTO E INSTALAÇÃO. AF_03/2023	SINAPI	UN	7,00	R$ 57,28	'R$ '400,96
18.6.11	91998	TOMADA BAIXA DE EMBUTIR (1 MÓDULO), 2P+T 10 A, SEM SUPORTE E SEM PLACA - FORNECIMENTO E INSTALAÇÃO. AF_03/2023	SINAPI	UN	130,00	R$ 20,98	'R$ '2.727,40
18.6.12	91999	TOMADA BAIXA DE EMBUTIR (1 MÓDULO), 2P+T 20 A, SEM SUPORTE E SEM PLACA - FORNECIMENTO E INSTALAÇÃO. AF_03/2023	SINAPI	UN	10,00	R$ 23,34	'R$ '233,40
18.7	**DISPOSITIVOS DE PROTEÇÃO**						**R$ 7.120,89**
18.7.1	93667	DISJUNTOR TRIPOLAR TIPO DIN, CORRENTE NOMINAL DE 10A - FORNECIMENTO E INSTALAÇÃO. AF_10/2020	SINAPI	UN	4,00	R$ 62,38	'R$ '249,52
18.7.2	93653	DISJUNTOR MONOPOLAR TIPO DIN, CORRENTE NOMINAL DE 10A - FORNECIMENTO E INSTALAÇÃO. AF_10/2020	SINAPI	UN	56,00	R$ 10,40	'R$ '582,40
18.7.3	93654	DISJUNTOR MONOPOLAR TIPO DIN, CORRENTE NOMINAL DE 16A - FORNECIMENTO E INSTALAÇÃO. AF_10/2020	SINAPI	UN	13,00	R$ 11,04	'R$ '143,52
18.7.4	93656	DISJUNTOR MONOPOLAR TIPO DIN, CORRENTE NOMINAL DE 25A - FORNECIMENTO E INSTALAÇÃO. AF_10/2020	SINAPI	UN	13,00	R$ 12,26	'R$ '159,38
18.7.5	93657	DISJUNTOR MONOPOLAR TIPO DIN, CORRENTE NOMINAL DE 32A - FORNECIMENTO E INSTALAÇÃO. AF_10/2020	SINAPI	UN	6,00	R$ 13,77	'R$ '82,62
18.7.6	101895	DISJUNTOR TERMOMAGNÉTICO TRIPOLAR , CORRENTE NOMINAL DE 125A - FORNECIMENTO E INSTALAÇÃO. AF_10/2020	SINAPI	UN	1,00	R$ 378,82	'R$ '378,82
18.7.7	93668	DISJUNTOR TRIPOLAR TIPO DIN, CORRENTE NOMINAL DE 16A - FORNECIMENTO E INSTALAÇÃO. AF_10/2020	SINAPI	UN	2,00	R$ 64,32	'R$ '128,64
18.7.8	101896	DISJUNTOR TERMOMAGNÉTICO TRIPOLAR , CORRENTE NOMINAL DE 200A - FORNECIMENTO E INSTALAÇÃO. AF_10/2020	SINAPI	UN	1,00	R$ 561,83	'R$ '561,83
18.7.9	93670	DISJUNTOR TRIPOLAR TIPO DIN, CORRENTE NOMINAL DE 25A - FORNECIMENTO E INSTALAÇÃO. AF_10/2020	SINAPI	UN	2,00	R$ 67,97	'R$ '135,94
18.7.10	93671	DISJUNTOR TRIPOLAR TIPO DIN, CORRENTE NOMINAL DE 32A - FORNECIMENTO E INSTALAÇÃO. AF_10/2020	SINAPI	UN	2,00	R$ 72,49	'R$ '144,98
18.7.11	101894	DISJUNTOR TRIPOLAR TIPO NEMA, CORRENTE NOMINAL DE 60 ATÉ 100A - FORNECIMENTO E INSTALAÇÃO. AF_10/2020	SINAPI	UN	6,00	R$ 142,39	'R$ '854,34

PROCESSO ADMINISTRATIVO 0726 ASSINADO ELETRONICAMENTE

Obra: Creche Pré-Escola Tipo 1 - BIM - opção 220V
Unidade federativa: CEARÁ
Planilha Orçamentária: TIPO1-ORC220-AT0_R03
Prefeitura Municipal de Jaguaribe
Local: Acrísio Barreira - Jaguaribe/CE

BDI :

Fonte		
SINAPI	2024/03	SEM DESONERAÇÃO
SP OBRAS	193	SEM DESONERAÇÃO
PRÓPRIA	PRÓPRIA	

Edificação principal da Creche Pré-Escola Tipo 1 - BIM

ITEM	CÓDIGO	DESCRIÇÃO	FONTE	UND	QUANTIDADE	PREÇO UNITÁRIO R$	PREÇO TOTAL R$
18.7.12	FNDE 22	DISPOSITIVO CONTRA SURTO - DPS 8 kA	PRÓPRIA	UN	36,00	R$ 68,29	'R$ '2.458,44
18.7.13	FNDE 83	DISJUNTOR TETRAPOLAR TIPO DR, CORRENTE NOMINAL DE 25A - 30mA	PRÓPRIA	UN	3,00	R$ 153,19	'R$ '459,57
18.7.14	FNDE 365	DISJUNTOR TETRAPOLAR TIPO DR, CORRENTE NOMINAL DE 40A - 30mA	PRÓPRIA	UN	1,00	R$ 153,29	'R$ '153,29
18.7.15	FNDE 84	DISJUNTOR TETRAPOLAR TIPO DR, CORRENTE NOMINAL DE 63A - 30mA	PRÓPRIA	UN	2,00	R$ 165,55	'R$ '331,10
18.7.16	FNDE 85	DISJUNTOR TETRAPOLAR TIPO DR, CORRENTE NOMINAL DE 80A - 30mA	PRÓPRIA	UN	1,00	R$ 296,50	'R$ '296,50
18.8	**ELETROCALHAS**						**R$ 38.706,18**
18.8.1	FNDE 24	ELETROCALHA LISA OU PERFURADA EM AÇO GALVANIZADO, LARGURA 200MM E ALTURA 75MM, INCLUSIVE EMENDA E FIXAÇÃO - FORNECIMENTO E INSTALAÇÃO	PRÓPRIA	M	121,00	R$ 191,14	'R$ '23.127,94
18.8.2	FNDE 25	ELETROCALHA LISA OU PERFURADA EM AÇO GALVANIZADO, LARGURA 50MM E ALTURA 50MM, INCLUSIVE EMENDA E FIXAÇÃO - FORNECIMENTO E INSTALAÇÃO.	PRÓPRIA	M	105,30	R$ 115,07	'R$ '12.116,87
18.8.3	FNDE 346	CABECOTE PARA ENTRADA DE LINHA DE ALIMENTACAO PARA ELETRODUTO	PRÓPRIA	UND	92,00	R$ 15,16	'R$ '1.394,72
18.8.4	FNDE 366	TÊ HORIZONTAL 90º, PARA ELETROCALHA, LISA OU PERFURADA EM AÇO GALVANIZADO, LARGURA DE 200MM E ALTURA DE 50MM - FORNECIMENTO E INSTALAÇÃO.	PRÓPRIA	UN	3,00	R$ 142,87	'R$ '428,61
18.8.5	FNDE 367	TÊ HORIZONTAL 90º, PARA ELETROCALHA, LISA OU PERFURADA EM AÇO GALVANIZADO, LARGURA DE 50MM E ALTURA DE 50MM - FORNECIMENTO E INSTALAÇÃO.	PRÓPRIA	UN	3,00	R$ 135,56	'R$ '406,68
18.8.6	FNDE 368	TÊ HORIZONTAL 90º, PARA ELETROCALHA, LISA OU PERFURADA EM AÇO GALVANIZADO, LARGURA DE 200MM E ALTURA DE 75MM - FORNECIMENTO E INSTALAÇÃO.	PRÓPRIA	UN	6,00	R$ 145,47	'R$ '872,82
18.8.7	FNDE 369	CRUZETA DE FERRO GALVANIZADO, COM ROSCA BSP, DE 2"	PRÓPRIA	UND	1,00	R$ 133,75	'R$ '133,75
18.8.8	FNDE 371	TAMPAO / TERMINAL / PLUG, D = 4" , PARA DUTO CORRUGADO PEAD	PRÓPRIA	UN	5,00	R$ 22,74	'R$ '113,70
18.8.9	FNDE 370	TAMPAO / TERMINAL / PLUG, D = 2" , PARA DUTO CORRUGADO PEAD	PRÓPRIA	UN	7,00	R$ 15,87	'R$ '111,09
18.9	**ELETRODUTOS**						**R$ 19.559,84**
18.9.1	91837	ELETRODUTO FLEXÍVEL CORRUGADO REFORÇADO, PVC, DN 32 MM (1"), PARA CIRCUITOS TERMINAIS, INSTALADO EM FORRO - FORNECIMENTO E INSTALAÇÃO. AF_03/2023	SINAPI	M	46,70	R$ 25,24	'R$ '1.178,71
18.9.2	91855	ELETRODUTO FLEXÍVEL CORRUGADO REFORÇADO, PVC, DN 25 MM (3/4"), PARA CIRCUITOS TERMINAIS, INSTALADO EM PAREDE - FORNECIMENTO E INSTALAÇÃO. AF_03/2023	SINAPI	M	1.585,70	R$ 10,33	'R$ '16.380,28
18.9.3	97667	ELETRODUTO FLEXÍVEL CORRUGADO, PEAD, DN 50 (1 1/2"), PARA REDE ENTERRADA DE DISTRIBUIÇÃO DE ENERGIA ELÉTRICA - FORNECIMENTO E INSTALAÇÃO. AF_12/2021	SINAPI	M	17,20	R$ 8,96	'R$ '154,11
18.9.4	97669	ELETRODUTO FLEXÍVEL CORRUGADO, PEAD, DN 90 (3"), PARA REDE ENTERRADA DE DISTRIBUIÇÃO DE ENERGIA ELÉTRICA - FORNECIMENTO E INSTALAÇÃO. AF_12/2021	SINAPI	M	59,30	R$ 18,87	'R$ '1.118,99
18.9.5	FNDE 372	ELETRODUTO FLEXÍVEL CORRUGADO, PEAD, DN 100 (5"), PARA REDE ENTERRADA DE DISTRIBUIÇÃO DE ENERGIA ELÉTRICA - FORNECIMENTO E INSTALAÇÃO.	PRÓPRIA	M	17,10	R$ 27,12	'R$ '463,75
18.9.6	91870	ELETRODUTO RÍGIDO ROSCÁVEL, PVC, DN 20 MM (1/2"), PARA CIRCUITOS TERMINAIS, INSTALADO EM PAREDE - FORNECIMENTO E INSTALAÇÃO. AF_03/2023	SINAPI	M	6,00	R$ 11,85	'R$ '71,10
18.9.7	FNDE 26	ELETRODUTO RÍGIDO ROSCÁVEL, PVC, DN 20 MM (1 1/2"), PARA CIRCUITOS TERMINAIS, INSTALADO EM PAREDE - FORNECIMENTO E INSTALAÇÃO. AF_03/2023	PRÓPRIA	M	6,00	R$ 18,18	'R$ '109,08
18.9.8	FNDE 27	ELETRODUTO RIGIDO, EM ACO ZINCADO OU GALVANIZADO, TIPO LEVE, DN=3/4", APARENTE - FORNECIMENTO E INSTALAÇÃO. AF_10/2022	PRÓPRIA	M	2,20	R$ 38,10	'R$ '83,82
18.10	**PERFILADOS**						**R$ 4.339,62**
18.10.1	FNDE 373	GANCHO PARA PERFILADO 44X32 MM	PRÓPRIA	M	53,00	R$ 14,25	'R$ '755,25
18.10.2	104764	SUPORTE PARA 2 ELETRODUTOS, ESPAÇADO A CADA 80 CM, EM PERFILADO COM COMPRIMENTO DE 25 CM FIXADO EM LAJE, POR METRO DE ELETRODUTO FIXADO. AF_09/2023	SINAPI	M	44,90	R$ 23,09	'R$ '1.036,74
18.10.3	FNDE 32	PERFILADO PERFURADO 38X38 MM	PRÓPRIA	M	44,90	R$ 56,74	'R$ '2.547,63
18.11	**ILUMINAÇÃO**						**R$ 57.543,23**
18.11.1	FNDE 378	LUMINÁRIA ARANDELA TIPO TARTARUGA, COM GRADE, DE SOBREPOR, COM 1 LÂMPADA FLUORESCENTE DE 27 W, SEM REATOR - FORNECIMENTO E INSTALAÇÃO.	PRÓPRIA	UN	16,00	R$ 120,68	'R$ '1.930,88
18.11.2	100906	LUMINÁRIA DUPLA TIPO CALHA, DE SOBREPOR, COM 4 LÂMPADAS TUBULARES FLUORESCENTES DE 36 W, COM REATORES DE PARTIDA RÁPIDA - FORNECIMENTO E INSTALAÇÃO. AF_02/2020	SINAPI	UN	7,00	R$ 315,97	'R$ '2.211,79
18.11.3	FNDE 379	LUMINÁRIA DE EMBUTIR COMPLETA EM FORRO DE GESSO OU MODULADO COM PERFIL "T", PARA 2 LAMPADAS T8 16/18W.	PRÓPRIA	UN	14,00	R$ 288,34	'R$ '4.036,76
18.11.4	97587	LUMINÁRIA TIPO CALHA, DE EMBUTIR, COM 2 LÂMPADAS FLUORESCENTES DE 14 W, COM REATOR DE PARTIDA RÁPIDA - FORNECIMENTO E INSTALAÇÃO. AF_02/2020	SINAPI	UN	40,00	R$ 288,34	'R$ '11.533,60
18.11.5	FNDE 380	LUMINÁRIA DE EMBUTIR COMPLETA EM FORRO DE GESSO OU MODULADO COM PERFIL "T", PARA 2 LAMPADAS T8 32/36W.	PRÓPRIA	UN	105,00	R$ 315,82	'R$ '33.161,10
18.11.6	FNDE 381	REFLETOR EM ALUMÍNIO, DE SUPORTE E ALÇA, COM 1 LÂMPADA VAPOR DE MERCÚRIO DE 70 W, COM REATOR ALTO FATOR DE POTÊNCIA - FORNECIMENTO E INSTALAÇÃO.	PRÓPRIA	UN	9,00	R$ 332,10	'R$ '2.988,90
18.11.7	FNDE 382	REFLETOR EM ALUMÍNIO, DE SUPORTE E ALÇA, COM 1 LÂMPADA VAPOR DE MERCÚRIO DE 150 W, COM REATOR ALTO FATOR DE POTÊNCIA - FORNECIMENTO E INSTALAÇÃO.	PRÓPRIA	UN	4,00	R$ 332,10	'R$ '1.328,40
18.11.8	97601	REFLETOR EM ALUMÍNIO, DE SUPORTE E ALÇA, COM LÂMPADA VAPOR DE MERCÚRIO DE 250 W, COM REATOR ALTO FATOR DE POTÊNCIA - FORNECIMENTO E INSTALAÇÃO. AF_02/2020	SINAPI	UN	1,00	R$ 351,80	'R$ '351,80
18.12	**QUADROS**						**R$ 7.545,87**
18.12.1	101946	QUADRO DE MEDIÇÃO GERAL DE ENERGIA PARA 1 MEDIDOR DE SOBREPOR - FORNECIMENTO E INSTALAÇÃO. AF_10/2020	SINAPI	UN	1,00	R$ 161,71	'R$ '161,71
18.12.2	FNDE 383	QUADRO DE DISTRIBUIÇÃO DE ENERGIA EM CHAPA DE AÇO GALVANIZADO, DE EMBUTIR, COM BARRAMENTO TRIFÁSICO, PARA 46 DISJUNTORES DIN 100A - FORNECIMENTO E INSTALAÇÃO.	PRÓPRIA	UN	8,00	R$ 923,02	'R$ '7.384,16
19	**INSTALAÇÕES DE CLIMATIZAÇÃO**						**R$ 17.424,68**
19.1	**DUTOS**						**R$ 13.282,56**
19.1.1	91927	CABO DE COBRE FLEXÍVEL ISOLADO, 2,5 MM², ANTI-CHAMA 0,6/1,0 KV, PARA CIRCUITOS TERMINAIS - FORNECIMENTO E INSTALAÇÃO. AF_03/2023	SINAPI	M	22,60	R$ 4,65	'R$ '105,09
19.1.2	91929	CABO DE COBRE FLEXÍVEL ISOLADO, 4 MM², ANTI-CHAMA 0,6/1,0 KV, PARA CIRCUITOS TERMINAIS - FORNECIMENTO E INSTALAÇÃO. AF_03/2023	SINAPI	M	132,40	R$ 6,85	'R$ '906,94
19.1.3	97327	TUBO EM COBRE FLEXÍVEL, DN 1/4", COM ISOLAMENTO, INSTALADO EM RAMAL DE ALIMENTAÇÃO DE AR CONDICIONADO COM CONDENSADORA INDIVIDUAL . FORNECIMENTO E INSTALAÇÃO. AF_12/2015	SINAPI	M	16,90	R$ 24,84	'R$ '419,80
19.1.4	97328	TUBO EM COBRE FLEXÍVEL, DN 3/8", COM ISOLAMENTO, INSTALADO EM RAMAL DE ALIMENTAÇÃO DE AR CONDICIONADO COM CONDENSADORA INDIVIDUAL - FORNECIMENTO E INSTALAÇÃO. AF_12/2015	SINAPI	M	154,90	R$ 40,46	'R$ '6.267,25
19.1.5	97328	TUBO EM COBRE FLEXÍVEL, DN 5/8", COM ISOLAMENTO, INSTALADO EM RAMAL DE ALIMENTAÇÃO DE AR CONDICIONADO COM CONDENSADORA INDIVIDUAL ? FORNECIMENTO E INSTALAÇÃO. AF_12/2015	SINAPI	M	138,00	R$ 40,46	'R$ '5.583,48
19.2	**DRENO**						**'R$ '4.142,12**
19.2.1	103978	TUBO, PVC, SOLDÁVEL, DN 40MM, INSTALADO EM RAMAL DE DISTRIBUIÇÃO DE ÁGUA - FORNECIMENTO E INSTALAÇÃO. AF_06/2022	SINAPI	M	128,80	R$ 26,17	'R$ '3.370,70
19.2.2	103981	JOELHO 45 GRAUS, PVC, SOLDÁVEL, DN 40MM, INSTALADO EM RAMAL DE DISTRIBUIÇÃO DE ÁGUA - FORNECIMENTO E INSTALAÇÃO. AF_06/2022	SINAPI	UN	24,00	R$ 17,39	'R$ '417,36
19.2.3	103980	JOELHO 90 GRAUS, PVC, SOLDÁVEL, DN 40MM, INSTALADO EM RAMAL DE DISTRIBUIÇÃO DE ÁGUA - FORNECIMENTO E INSTALAÇÃO. AF_06/2022	SINAPI	UN	19,00	R$ 17,33	'R$ '329,27
19.2.4	104011	TE, PVC, SOLDÁVEL, DN 40MM, INSTALADO EM RAMAL DE DISTRIBUIÇÃO DE ÁGUA - FORNECIMENTO E INSTALAÇÃO. AF_06/2022	SINAPI	UN	1,00	R$ 24,79	'R$ '24,79
20	**INSTALAÇÕES DE CABEAMENTO ESTRUTURADO**						**R$ 57.831,08**
20.1	**ACESSÓRIOS CABEAMENTO**						**R$ 13.787,10**
20.1.1	98307	TOMADA DE REDE RJ45 - FORNECIMENTO E INSTALAÇÃO. AF_11/2019	SINAPI	UN	28,00	R$ 49,36	'R$ '1.382,08
20.1.2	FNDE 384	SWITCH TIPO 48 PORTAS	PRÓPRIA	UN	1,00	R$ 5.276,50	'R$ '5.276,50
20.1.3	FNDE 385	PATCH CORD, CATEGORIA 6 UTP, 4 PARES.	PRÓPRIA	UN	48,00	R$ 56,22	'R$ '2.698,56
20.1.4	98302	PATCH PANEL 24 PORTAS, CATEGORIA 6 - FORNECIMENTO E INSTALAÇÃO. AF_11/2019	SINAPI	UN	3,00	R$ 991,80	'R$ '2.975,40
20.1.5	FNDE 388	RÉGUA DE TOMADAS ELÉTRICAS, COM 10 TOMADAS, PADRÃO RACK 19"	PRÓPRIA	UN	1,00	R$ 138,57	'R$ '138,57
20.1.6	FNDE 123	GUIA DE CABOS FECHADO 1U	PRÓPRIA	un	2,00	R$ 25,61	'R$ '51,22
20.1.7	FNDE 122	BANDEJA MÓVEL, PADRÃO 19"	PRÓPRIA	UN	1,00	R$ 178,54	'R$ '178,54
20.1.8	100555	RACK ABERTO EM COLUNA 44U PARA SERVIDOR - FORNECIMENTO E INSTALAÇÃO. AF_11/2019	SINAPI	UN	1,00	R$ 1.055,10	'R$ '1.055,10
20.1.9	FNDE 125	GUIA VERTICAL 200 MM PARA CABOS	PRÓPRIA	UN	1,00	R$ 31,13	'R$ '31,13
20.2	**ACESSÓRIOS**						**R$ 6.432,22**
20.2.1	91941	CAIXA RETANGULAR 4" X 2" BAIXA (0,30 M DO PISO), PVC, INSTALADA EM PAREDE - FORNECIMENTO E INSTALAÇÃO. AF_03/2023	SINAPI	UN	42,00	R$ 11,13	'R$ '467,46
20.2.2	FNDE 353	ARRUELA EM ALUMINIO	PRÓPRIA	UND	697,00	R$ 2,08	'R$ '1.449,76
20.2.3	FNDE 354	BUCHA DE NYLON	PRÓPRIA	UND	23,00	R$ 1,06	'R$ '24,38
20.2.4	FNDE 389	PARAFUSO EM ACO GALVANIZADO, TIPO MAQUINA, SEXTAVADO, SEM PORCA	PRÓPRIA	UND	481,00	R$ 3,48	'R$ '1.673,88

PROCESSO ADMINISTRATIVO 0727 ASSINADO ELETRONICAMENTE

Obra: Creche Pré-Escola Tipo 1 - BIM - opção 220V
Unidade federativa: CEARÁ
Planilha Orçamentária: TIPO1-ORC220-AT0_R03
Prefeitura Municipal de Jaguaribe
Local: Acrísio Barreira - Jaguaribe/CE

BDI :

Fonte		
SINAPI	2024/03	SEM DESONERAÇÃO
SP OBRAS	193	SEM DESONERAÇÃO
PRÓPRIA	PRÓPRIA	

Edificação principal da Creche Pré-Escola Tipo 1 - BIM

ITEM	CÓDIGO	DESCRIÇÃO	FONTE	UND	QUANTIDADE	PREÇO UNITÁRIO R$	PREÇO TOTAL R$
20.2.5	FNDE 356	PORCA ZINCADA, SEXTAVADA, DIAMETRO 1/4"	PRÓPRIA	UND	593,00	R$ 0,92	'R$ '545,56
20.2.6	92884	ARMAÇÃO UTILIZANDO AÇO CA-25 DE 10,0 MM - MONTAGEM. AF_06/2022	SINAPI	KG	39,24	R$ 13,32	'R$ '522,68
20.2.7	98463	SUPORTE ISOLADOR PARA FIXAÇÃO DA CORDOALHA DE COBRE EM ALVENARIA OU CONCRETO - FORNECIMENTO E INSTALAÇÃO. AF_08/2023	SINAPI	UN	65,00	R$ 26,90	'R$ '1.748,50
20.3	**CAIXAS E QUADROS**						**R$ 4.692,83**
20.3.1	FNDE 31	CAIXA DE CONCRETO ARMADO PRE-MOLDADO, COM FUNDO E TAMPA, DIMENSOES DE 0,30 X 0,30 X 0,30 M	PRÓPRIA	UN	5,00	R$ 427,17	'R$ '2.135,85
20.3.2	100557	CAIXA DE PASSAGEM PARA TELEFONE 80X80X15CM (SOBREPOR) FORNECIMENTO E INSTALACAO. AF_11/2019	SINAPI	UN	4,00	R$ 408,49	'R$ '1.633,96
20.3.3	FNDE 383	QUADRO DE DISTRIBUIÇÃO DE ENERGIA EM CHAPA DE AÇO GALVANIZADO, DE EMBUTIR, COM BARRAMENTO TRIFÁSICO, PARA 46 DISJUNTORES DIN 100A - FORNECIMENTO E INSTALAÇÃO.	PRÓPRIA	UN	1,00	R$ 923,02	'R$ '923,02
20.4	**DISPOSITIVOS**						**R$ 1.767,08**
20.4.1	98307	TOMADA DE REDE RJ45 - FORNECIMENTO E INSTALAÇÃO. AF_11/2019	SINAPI	UN	28,00	R$ 49,36	'R$ '1.382,08
20.4.2	FNDE 375	TOMADA PARA ANTENA DE TV, CABO COAXIAL DE 9 MM FORNECIMENTO E INSTALAÇÃO	PRÓPRIA	UN	14,00	R$ 27,50	'R$ '385,00
20.5	**ELETROCALHA E ELETRODUTOS**						**R$ 21.100,90**
20.5.1	FNDE 312	ELETROCALHA LISA OU PERFURADA EM AÇO GALVANIZADO, LARGURA 100MM E ALTURA 50MM, INCLUSIVE EMENDA E FIXAÇÃO - FORNECIMENTO E INSTALAÇÃO.	PRÓPRIA	M	77,60	R$ 149,92	'R$ '11.633,79
20.5.2	91837	ELETRODUTO FLEXÍVEL CORRUGADO REFORÇADO, PVC, DN 32 MM (1"), PARA CIRCUITOS TERMINAIS, INSTALADO EM FORRO - FORNECIMENTO E INSTALAÇÃO. AF_03/2023	SINAPI	M	4,20	R$ 25,24	'R$ '106,01
20.5.3	91835	ELETRODUTO FLEXÍVEL CORRUGADO REFORÇADO, PVC, DN 25 MM (3/4"), PARA CIRCUITOS TERMINAIS, INSTALADO EM FORRO - FORNECIMENTO E INSTALAÇÃO. AF_03/2023	SINAPI	M	258,40	R$ 21,09	'R$ '5.449,66
20.5.4	91865	ELETRODUTO RÍGIDO ROSCÁVEL, PVC, DN 40 MM (1 1/4"), PARA CIRCUITOS TERMINAIS, INSTALADO EM FORRO - FORNECIMENTO E INSTALAÇÃO. AF_03/2023	SINAPI	M	51,80	R$ 17,24	'R$ '893,03
20.5.5	93011	ELETRODUTO RÍGIDO ROSCÁVEL, PVC, DN 85 MM (3"), PARA REDE ENTERRADA DE DISTRIBUIÇÃO DE ENERGIA ELÉTRICA - FORNECIMENTO E INSTALAÇÃO. AF_12/2021	SINAPI	M	46,90	R$ 40,38	'R$ '1.893,82
20.5.6	FNDE 374	CRUZETA DE FERRO GALVANIZADO, COM ROSCA BSP, DE 3"	PRÓPRIA	UND	1,00	R$ 327,70	'R$ '327,70
20.5.7	FNDE 369	CRUZETA DE FERRO GALVANIZADO, COM ROSCA BSP, DE 2"	PRÓPRIA	UND	3,00	R$ 133,75	'R$ '401,25
20.5.8	FNDE 346	CABECOTE PARA ENTRADA DE LINHA DE ALIMENTACAO PARA ELETRODUTO	PRÓPRIA	UND	12,00	R$ 15,16	'R$ '181,92
20.5.9	FNDE 70	TERMINAL A COMPRESSÃO	PRÓPRIA	UN	5,00	R$ 14,63	'R$ '73,15
20.5.10	FNDE 116	TÊ HORIZONTAL 90º, PARA ELETROCALHA, LISA OU PERFURADA EM AÇO GALVANIZADO, LARGURA DE 100MM E ALTURA DE 50MM - FORNECIMENTO E INSTALAÇÃO.	PRÓPRIA	UN	1,00	R$ 140,57	'R$ '140,57
20.6	**CABEAMENTO**						**R$ 10.050,95**
20.6.1	98297	CABO ELETRÔNICO CATEGORIA 6, INSTALADO EM EDIFICAÇÃO INSTITUCIONAL - FORNECIMENTO E INSTALAÇÃO. AF_11/2019	SINAPI	M	1.209,50	R$ 8,31	'R$ '10.050,95
21	**SISTEMA DE EXAUSTÃO MECÂNICA**						**R$ 11.426,81**
21.1	FNDE 42	INSTALAÇÃO DE EXAUSTOR ELÉTRICO TIPO DOMICILIAR	PRÓPRIA	UN	4,00	R$ 385,16	'R$ '1.540,64
21.2	FNDE 44	DUTO DE ALONGAMENTO PARA EXAUSTOR	PRÓPRIA	M	7,70	R$ 111,73	'R$ '860,32
21.3	FNDE 45	COIFA EM AÇO INOX 100CM X 150CM	PRÓPRIA	un	1,00	R$ 9.025,85	'R$ '9.025,85
22	**SISTEMA DE PROTEÇÃO CONTRA DESCARGAS ATMOSFÉRICAS (SPDA)**						**R$ 30.336,40**
22.1	98111	CAIXA DE INSPEÇÃO PARA ATERRAMENTO, CIRCULAR, EM POLIETILENO, DIÂMETRO INTERNO = 0,3 M. AF_12/2020	SINAPI	UN	15,00	R$ 57,76	'R$ '866,40
22.2	96985	HASTE DE ATERRAMENTO, DIÂMETRO 5/8", COM 3 METROS - FORNECIMENTO E INSTALAÇÃO. AF_08/2023	SINAPI	UN	15,00	R$ 76,48	'R$ '1.147,20
22.3	104753	CONECTOR SPLIT-BOLT, PARA SPDA, PARA CABOS ATÉ 50 MM2 - FORNECIMENTO E INSTALAÇÃO. AF_08/2023	SINAPI	UN	48,00	R$ 21,75	'R$ '1.044,00
22.4	96977	CORDOALHA DE COBRE NU 50 MM², ENTERRADA - FORNECIMENTO E INSTALAÇÃO. AF_08/2023	SINAPI	M	310,00	R$ 54,22	'R$ '16.808,20
22.5	FNDE 71	SOLDA EXOTÉRMICA PARA SPDA - FORNECIMENTO E INSTALAÇÃO.	PRÓPRIA	UN	20,00	R$ 66,41	'R$ '1.328,20
22.6	FNDE 74	VERGALHÃO	PRÓPRIA	M	120,00	R$ 14,68	'R$ '1.761,60
22.7	FNDE 75	BARRA CHATA EM ALUMINIO	PRÓPRIA	UN	280,00	R$ 26,36	'R$ '7.380,80
23	**SERVIÇOS COMPLEMENTARES**						**R$ 154.222,01**
23.1	FNDE 39	CONJUNTO DE MASTRO P/ TRÊS BANDEIRAS E PEDESTAL	PRÓPRIA	UN	1,00	R$ 4.317,11	'R$ '4.317,11
23.2	FNDE 40	BANCADA DE GRANITO CINZA ANDORINHA, INCLUSIVE PASSA PRATOS, ESPESSURA 2 CM - FORNECIMENTO E INSTALAÇÃO	PRÓPRIA	M2	64,53	R$ 660,50	'R$ '42.622,07
23.3	FNDE 46	BANCO DE GRANITO CINZA ANDORINHA, ESPESSURA 2 CM - FORNECIMENTO E INSTALAÇÃO	PRÓPRIA	M2	2,21	R$ 660,50	'R$ '1.459,71
23.4	FNDE 47	PRATELEIRA DE GRANITO CINZA ANDORINHA, ESPESSURA 2 CM - FORNECIMENTO E INSTALAÇÃO	PRÓPRIA	M2	53,79	R$ 575,63	'R$ '30.963,14
23.5	FNDE 48	ESCANINHOS EM MDF, REVESTIDOS EM LAMINADO MELAMÍNICO	PRÓPRIA	M2	96,67	R$ 239,19	'R$ '23.122,50
23.6	101965	PEITORIL LINEAR EM GRANITO OU MÁRMORE, L = 15CM, COMPRIMENTO DE ATÉ 2M, ASSENTADO COM ARGAMASSA 1:6 COM ADITIVO. AF_11/2020	SINAPI	M	132,00	R$ 110,93	'R$ '14.642,76
23.7	FNDE 351	PEITORIL EM GRANITO CINZA ANDORINHA, L = 15CM, COMPRIMENTO DE ATÉ 2M, ASSENTADO COM ARGAMASSA 1:6 COM ADITIVO - CHUVEIRO.	PRÓPRIA	M	8,45	R$ 110,93	'R$ '937,36
23.8	100861	SUPORTE MÃO FRANCESA EM AÇO, ABAS IGUAIS 30 CM, CAPACIDADE MINIMA 60 KG, BRANCO - FORNECIMENTO E INSTALAÇÃO. AF_01/2020	SINAPI	UN	301,00	R$ 35,75	'R$ '10.760,75
23.9	FNDE 49	BARRA DE APOIO EM INOX, DIAMETRO MINIMO 3 CM, EM AÇO INOX	PRÓPRIA	M	23,86	R$ 228,92	'R$ '5.462,03
23.10	FNDE 51	BANCO DE CONCRETO SEM ENCOSTO, DIM. 2,50 X 0,60 M	PRÓPRIA	M2	5,44	R$ 604,60	'R$ '3.289,02
23.11	FNDE 325	POSTE OFICIAL COMPLETO PARA REDE DE VOLEI	PRÓPRIA	CJ	1,00	R$ 3.003,99	'R$ '3.003,99
23.12	FNDE 326	TABELA DE BASQUETE OFICIAL COMPLETA	PRÓPRIA	CJ	1,00	R$ 8.881,69	'R$ '8.881,69
23.13	FNDE 327	TRAVE OFICIAL COMPLETA PARA FUTEBOL DE SALÃO	PRÓPRIA	CJ	1,00	R$ 4.759,88	'R$ '4.759,88
24	**FECHAMENTO - MURO**						**R$ 154.334,43**
24.1	**MOVIMENTO DE TERRA PARA FUNDAÇÕES**						**R$ 1.485,31**
24.1.1	101617	PREPARO DE FUNDO DE VALA COM LARGURA MAIOR OU IGUAL A 1,5 M E MENOR QUE 2,5 M (ACERTO DO SOLO NATURAL). AF_08/2020	SINAPI	M2	36,54	R$ 3,18	'R$ '116,20
24.1.2	93381	REATERRO MECANIZADO DE VALA COM RETROESCAVADEIRA (CAPACIDADE DA CAÇAMBA DA RETRO: 0,26 M³/POTÊNCIA: 88 HP), LARGURA 0,8 A 1,5 M, PROFUNDIDADE 1,5 A 3,0 M, COM SOLO (SEM SUBSTITUIÇÃO) DE 1ª CATEGORIA E COMPACTADOR DE SOLOS DE PERCUSSÃO. AF_08/2023	SINAPI	M3	14,59	R$ 12,78	'R$ '186,46
24.1.3	96521	ESCAVAÇÃO MECANIZADA PARA BLOCO DE COROAMENTO OU SAPATA COM RETROESCAVADEIRA (INCLUINDO ESCAVAÇÃO PARA COLOCAÇÃO DE FÔRMAS). AF_01/2024	SINAPI	M3	29,23	R$ 40,46	'R$ '1.182,65
24.2	**CONCRETO ARMADO PARA SAPATAS E BLOCOS**						**R$ 35.624,63**
24.2.1	96619	LASTRO DE CONCRETO MAGRO, APLICADO EM BLOCOS DE COROAMENTO OU SAPATAS, ESPESSURA DE 5 CM. AF_01/2024	SINAPI	M2	1,83	R$ 40,64	'R$ '74,37
24.2.2	96557	CONCRETAGEM DE BLOCO DE COROAMENTO OU VIGA BALDRAME, FCK 30 MPA, COM USO DE BOMBA - LANÇAMENTO, ADENSAMENTO E ACABAMENTO. AF_01/2024	SINAPI	M3	14,76	R$ 694,76	'R$ '10.254,66
24.2.3	96534	FABRICAÇÃO, MONTAGEM E DESMONTAGEM DE FÔRMA PARA BLOCO DE COROAMENTO, EM MADEIRA SERRADA, E=25 MM, 4 UTILIZAÇÕES. AF_01/2024	SINAPI	M2	89,74	R$ 86,80	'R$ '7.789,43
24.2.4	96545	ARMAÇÃO DE BLOCO UTILIZANDO AÇO CA-50 DE 8 MM - MONTAGEM. AF_01/2024	SINAPI	KG	585,54	R$ 17,13	'R$ '10.030,30
24.2.5	96546	ARMAÇÃO DE BLOCO UTILIZANDO AÇO CA-50 DE 10 MM - MONTAGEM. AF_01/2024	SINAPI	KG	352,14	R$ 15,03	'R$ '5.292,66
24.2.6	92915	ARMAÇÃO DE ESTRUTURAS DIVERSAS DE CONCRETO ARMADO, EXCETO VIGAS, PILARES, LAJES E FUNDAÇÕES, UTILIZANDO AÇO CA-60 DE 5,0 MM MONTAGEM. AF_06/2022	SINAPI	KG	95,58	R$ 17,71	'R$ '1.692,72
24.2.7	104920	ARMAÇÃO DE BLOCO, SAPATA ISOLADA, VIGA BALDRAME E SAPATA CORRIDA UTILIZANDO AÇO CA-50 DE 12,5 MM - MONTAGEM. AF_01/2024	SINAPI	KG	14,55	R$ 11,64	'R$ '169,36
24.2.8	104921	ARMAÇÃO DE BLOCO, SAPATA ISOLADA, VIGA BALDRAME E SAPATA CORRIDA UTILIZANDO AÇO CA-50 DE 16 MM - MONTAGEM. AF_01/2024	SINAPI	KG	29,22	R$ 10,99	'R$ '321,13
24.3	**SUPERESTRUTURA**						**R$ 43.264,65**
24.3.1	**CONCRETO ARMADO - PILARES**						**R$ 14.701,24**
24.3.1.1	92443	MONTAGEM E DESMONTAGEM DE FÔRMA DE PILARES RETANGULARES E ESTRUTURAS SIMILARES, PÉ-DIREITO SIMPLES, EM CHAPA DE MADEIRA COMPENSADA PLASTIFICADA, 18 UTILIZAÇÕES. AF_09/2020	SINAPI	M2	104,48	R$ 51,89	'R$ '5.421,47
24.3.1.2	92762	ARMAÇÃO DE PILAR OU VIGA DE ESTRUTURA CONVENCIONAL DE CONCRETO ARMADO UTILIZANDO AÇO CA-50 DE 10,0 MM - MONTAGEM. AF_06/2022	SINAPI	KG	294,01	R$ 12,04	'R$ '3.539,88
24.3.1.3	92759	ARMAÇÃO DE PILAR OU VIGA DE ESTRUTURA CONVENCIONAL DE CONCRETO ARMADO UTILIZANDO AÇO CA-60 DE 5,0 MM - MONTAGEM. AF_06/2022	SINAPI	KG	173,04	R$ 14,99	'R$ '2.593,87

PROCESSO ADMINISTRATIVO 0728 ASSINADO ELETRONICAMENTE

Obra: Creche Pré-Escola Tipo 1 - BIM - opção 220V
Unidade federativa: CEARÁ
Planilha Orçamentária: TIPO1-ORC220-AT0_R03
Prefeitura Municipal de Jaguaribe
Local: Acrísio Barreira - Jaguaribe/CE

BDI :

Fonte		
SINAPI	2024/03	SEM DESONERAÇÃO
SP OBRAS	193	SEM DESONERAÇÃO
PRÓPRIA	PRÓPRIA	

Edificação principal da Creche Pré-Escola Tipo 1 - BIM

ITEM	CÓDIGO	DESCRIÇÃO	FONTE	UND	QUANTIDADE	PREÇO UNITÁRIO R$	PREÇO TOTAL R$
24.3.1.4	103672	CONCRETAGEM DE PILARES, FCK = 25 MPA, COM USO DE BOMBA - LANÇAMENTO, ADENSAMENTO E ACABAMENTO. AF_02/2022_PS	SINAPI	M3	4,98	R$ 628,72	'R$ '3.131,03
24.3.1.5	92759	ARMAÇÃO DE PILAR OU VIGA DE ESTRUTURA CONVENCIONAL DE CONCRETO ARMADO UTILIZANDO AÇO CA-60 DE 5,0 MM - MONTAGEM. AF_06/2022	SINAPI	KG	1,00	R$ 14,99	'R$ '14,99
24.3.2	**CONCRETO ARMADO - VIGAS INCLUINDO BALDRAME**						**R$ 28.563,41**
24.3.2.1	96619	LASTRO DE CONCRETO MAGRO, APLICADO EM BLOCOS DE COROAMENTO OU SAPATAS, ESPESSURA DE 5 CM. AF_01/2024	SINAPI	M2	40,30	R$ 40,64	'R$ '1.637,79
24.3.2.2	92443	MONTAGEM E DESMONTAGEM DE FÔRMA DE PILARES RETANGULARES E ESTRUTURAS SIMILARES, PÉ-DIREITO SIMPLES, EM CHAPA DE MADEIRA COMPENSADA PLASTIFICADA, 18 UTILIZAÇÕES. AF_09/2020	SINAPI	M2	163,17	R$ 51,89	'R$ '8.466,89
24.3.2.3	92761	ARMAÇÃO DE PILAR OU VIGA DE ESTRUTURA CONVENCIONAL DE CONCRETO ARMADO UTILIZANDO AÇO CA-50 DE 8,0 MM - MONTAGEM. AF_06/2022	SINAPI	KG	541,39	R$ 13,46	'R$ '7.287,11
24.3.2.4	92762	ARMAÇÃO DE PILAR OU VIGA DE ESTRUTURA CONVENCIONAL DE CONCRETO ARMADO UTILIZANDO AÇO CA-50 DE 10,0 MM - MONTAGEM. AF_06/2022	SINAPI	KG	3,99	R$ 12,04	'R$ '48,04
24.3.2.5	92763	ARMAÇÃO DE PILAR OU VIGA DE ESTRUTURA CONVENCIONAL DE CONCRETO ARMADO UTILIZANDO AÇO CA-50 DE 12,5 MM - MONTAGEM. AF_06/2022	SINAPI	KG	8,51	R$ 10,12	'R$ '86,12
24.3.2.6	92764	ARMAÇÃO DE PILAR OU VIGA DE ESTRUTURA CONVENCIONAL DE CONCRETO ARMADO UTILIZANDO AÇO CA-50 DE 16,0 MM - MONTAGEM. AF_06/2022	SINAPI	KG	40,21	R$ 9,80	'R$ '394,06
24.3.2.7	92759	ARMAÇÃO DE PILAR OU VIGA DE ESTRUTURA CONVENCIONAL DE CONCRETO ARMADO UTILIZANDO AÇO CA-60 DE 5,0 MM - MONTAGEM. AF_06/2022	SINAPI	KG	202,39	R$ 14,99	'R$ '3.033,83
24.3.2.8	103675	CONCRETAGEM DE VIGAS E LAJES, FCK=25 MPA, PARA LAJES MACIÇAS OU NERVURADAS COM USO DE BOMBA - LANÇAMENTO, ADENSAMENTO E ACABAMENTO. AF_02/2022_PS	SINAPI	M3	12,09	R$ 629,41	'R$ '7.609,57
24.4	**IMPERMEABILIZAÇÃO**						**R$ 4.789,36**
24.4.1	FNDE 172	IMPERMEABILIZAÇÃO DE VIGA BALDRAME COM EMULSÃO ASFÁLTICA, 2 DEMÃOS	PRÓPRIA	M2	106,81	R$ 44,84	'R$ '4.789,36
24.5	**ALVENARIA DE VEDAÇÃO - MURO**						**R$ 23.338,67**
24.5.1	103324	ALVENARIA DE VEDAÇÃO DE BLOCOS CERÂMICOS FURADOS NA VERTICAL DE 14X19X39 CM (ESPESSURA 14 CM) E ARGAMASSA DE ASSENTAMENTO COM PREPARO EM BETONEIRA. AF_12/2021	SINAPI	M2	330,60	R$ 67,03	'R$ '22.160,12
24.5.2	93201	FIXAÇÃO (ENCUNHAMENTO) DE ALVENARIA DE VEDAÇÃO COM ARGAMASSA APLICADA COM COLHER. AF_03/2016	SINAPI	M	171,80	R$ 6,86	'R$ '1.178,55
24.6	**REVESTIMENTO**						**R$ 37.110,59**
24.6.1	FNDE 176	CHAPISCO APLICADO EM ALVENARIAS E ESTRUTURAS DE CONCRETO EXTERNAS, COM COLHER DE PEDREIRO. ARGAMASSA TRAÇO 1:3 COM PREPARO EM BETONEIRA 400L - EXTERNO	PRÓPRIA	M2	330,60	R$ 4,51	'R$ '1.491,01
24.6.2	FNDE 177	CHAPISCO APLICADO EM ALVENARIAS E ESTRUTURAS DE CONCRETO EXTERNAS, COM COLHER DE PEDREIRO. ARGAMASSA TRAÇO 1:3 COM PREPARO EM BETONEIRA 400L - INTERNO	PRÓPRIA	M2	330,60	R$ 4,51	'R$ '1.491,01
24.6.3	FNDE 178	EMBOÇO OU MASSA ÚNICA EM ARGAMASSA TRAÇO 1:2:8, PREPARO MECÂNICO COM BETONEIRA 400 L, APLICADA MANUALMENTE EM PANOS CEGOS - REVESTIMENTO INTERNO (SEM PRESENÇA DE VÃOS), ESPESSURA DE 25 MM	PRÓPRIA	M2	330,60	R$ 40,96	'R$ '13.541,38
24.6.4	FNDE 179	EMBOÇO OU MASSA ÚNICA EM ARGAMASSA TRAÇO 1:2:8, PREPARO MECÂNICO COM BETONEIRA 400 L, APLICADA MANUALMENTE EM PANOS CEGOS - REVESTIMENTO EXTERNO (SEM PRESENÇA DE VÃOS), ESPESSURA DE 25 MM	PRÓPRIA	M2	330,60	R$ 40,96	'R$ '13.541,38
24.6.5	101979	CHAPIM (RUFO CAPA) EM AÇO GALVANIZADO, CORTE 33. AF_11/2020	SINAPI	M	177,70	R$ 39,65	'R$ '7.045,81
24.7	**PINTURA**						**R$ 8.721,22**
24.7.1	FNDE 196	PINTURA LÁTEX ACRÍLICA, SOBRE REBOCO LISO, COR CINZA CLARO, APLICAÇÃO MANUAL EM PAREDES, DUAS DEMÃOS	PRÓPRIA	M2	330,60	R$ 13,19	'R$ '4.360,61
24.7.2	FNDE 352	PINTURA LÁTEX ACRÍLICA, SOBRE REBOCO LISO, COR CINZA CLARO, APLICAÇÃO MANUAL EM PAREDES, DUAS DEMÃOS - FACE EXTERNA MURO	PRÓPRIA	M2	330,60	R$ 13,19	'R$ '4.360,61
25	**SERVIÇOS FINAIS**						**R$ 5.173,14**
25.1	99803	LIMPEZA DE PISO CERÂMICO OU PORCELANATO COM PANO ÚMIDO. AF_04/2019	SINAPI	M2	1.545,99	R$ 2,12	'R$ '3.277,50
25.2	103689	FORNECIMENTO E INSTALAÇÃO DE PLACA DE OBRA COM CHAPA GALVANIZADA E ESTRUTURA DE MADEIRA. AF_03/2022_PS	SINAPI	M2	6,00	R$ 315,94	'R$ '1.895,64
						VALOR BDI TOTAL:	**R$ 1.073.224,69**
						VALOR ORÇAMENTO:	**R$ 4.292.898,77**
						VALOR TOTAL:	**R$ 5.366.123,46**

Fundo Nacional de Desenvolvimento da Educação - CNPJ: 00.378.257/0001-81- Brasília/DF.

Observações:

1- Esta planilha possui caráter referencial de modo a subsidiar a elaboração da planilha de licitação. Os itens devem ser revistos e adequados ao projeto básico, desenvolvido localmente que deverá conter elementos de adaptação do projeto-padrão ao contexto local (terreno, solo, legislação municipal e normas das concessionárias).

2- O desenvolvimento do projeto básico, que inclui projeto de fundações, e elaboração da planilha de licitação são de responsabilidade dos entes federativos.

3- As fundações a serem executadas deverão ser adequadas ao tipo de solo da região, sendo esta, uma responsabilidade do ente federativo.

4- Cada ente federativo deve consultar a planilha de referência da sua unidade federativa, considerando a voltagem da região.

5- Para valores de referência de material/equipamentos não encontrados na tabela SINAPI, foram adotados valores de referência da fonte "SPOBRAS", mantendo os demais insumos, como mão-de-obra do SINAPI. Dessa forma, foram preservados os mesmos encargos sociais para toda a planilha.

6- Para valores de referência de material/equipamentos não encontrados na tabela SINAPI nem na tabela do "SPOBRAS", foram criadas composições próprias com código FNDE, mantendo os demais insumos, como a mão de obra do SINAPI. Dessa forma, foram preservados os mesmos encargos sociais para toda a planilha.

7- As referências do SINAPI são divulgadas nos relatórios com legenda de identificação da origem do preço: (C) preço do insumo coletado pelo IBGE; (CR) preço obtido por meio do coeficiente de representatividade do insumo – metodologia de família homogênea; ou (AS) preço atribuído com base no preço do insumo para a localidade de São Paulo/SP.

8- A utilização de referências de identificação da origem do preço é decisão do orçamentista, que deve verificar se o preço é adequado para a localidade a que se destina o orçamento, considerando a relevância do insumo no custo total do orçamento.

PROCESSO ADMINISTRATIVO
0729
RUBRICA

NOTAS

- MEDIDAS E NÍVEIS EM METROS;
- VERIFICAR POSIÇÃO EXATA DOS PILARES NO PROJETO ESTRUTURAL;
- VERIFICAR DETALHES CONSTRUTIVOS PERTINENTES NAS PRANCHAS DE DETALHAMENTO;
- EM CASO DE CONFLITO DE INFORMAÇÕES ENTRE O PROJETO GRÁFICO E O MEMORIAL DESCRITIVO, PREVALECE A INFORMAÇÃO CONTIDA NOS DESENHOS;
- ALTERAÇÕES NESTE PROJETO SOMENTE COM AUTORIZAÇÃO EXPRESSA DO FNDE

REFERENCIAS:

- PLANILHA DE QUANTITATIVOS
- MEMORIAL DESCRITIVO E ESPECIFICAÇÕES TÉCNICAS

QUADRO DE ÁREAS

ÁREA DO TERRENO: 45 metros x 65 metros = 2.925,00m²			
ÁREA OCUPADA:	1.545,99 m²	TAXA DE OCUPAÇÃO:	52,85%
ÁREA CONSTRUÍDA:	1.324,27 m²	COEFICIENTE DE APROVEITAMENTO:	0,45

ÁREAS EDIFICADAS			
BLOCO	ÁREA CONSTRUÍDA	ÁREA ABERTA COBERTA	ÁREA TOTAL
BLOCO A	672,02	10,45	682,48
BLOCO B	641,22	17,69	658,90
CASA DE BOMBAS	4,85	0,00	4,85
GÁS/LIXO	2,38	3,06	5,45
PÁTIO COBERTO	0,00	190,52	190,52
RESERVATÓRIO	3,80	0,00	3,80
TOTAL ÁREA	1.324,27 m²	221,72 m²	1.545,99 m²

ÁREAS NÃO EDIFICADAS	
ÁREAS EXTERNAS	ÁREA
IMPERMEÁVEL	499,95
PERMEÁVEL	795,16
SEMI-PERMEÁVEL	83,90
TOTAL ÁREA EXTERNA	1.379,01 m²

1 IMPLANTAÇÃO
ESCALA1:75

03	JANEIRO/ 2023	Revisão do Projeto Arquitetônico Creche e Pré-Escola Tipo 1 Modelo Padrão FNDE em metodologia Building Information Modeling Alteração para atender a NBR 9050/2020; Alteração da dimensão do terreno para 45 x 65m, com ampliação do pátio central e circulações laterais. Alteração de layout dos ambientes: Cozinha, copa de funcionários, rouparia, lavanderia e DML.
02	JANEIRO/ 2017	Atendimento à NBR 9050/2015; Alteração: quadro de áreas, fechamento frontal, sanitários 1 e 2, altura da platibanda, mobiliário e equipamento, altura da ceramica nos sanitários, cor dos portões dos solarios e altura da porta PA4; Acréscimo: do gradil e quadro de cargas no castelo d'agua, de duchas higienicas e escaninhos pré-escola.
01	JULHO/ 2016	Alteração paredes - shaft para tubulação hidráulica e detalhamento; alteração da altura da platibanda.
Nº	DATA	DESCRIÇÃO

CONTROLE DE REVISÕES

FNDE MINISTÉRIO DA EDUCAÇÃO

PROJETO PADRÃO - FNDE

PROPRIETÁRIO:

ENDEREÇO:

MUNICÍPIO - UF:

PROPRIETÁRIO:

RESP. TÉCNICO: CAU / CREA

AUTOR DO PROJETO: CAU / CREA

APROVAÇÕES

CAU / CREA

PREFEITURA / RA

OBSERVAÇÕES:

CRECHE PRÉ-ESCOLA TIPO 1

PROJETO DE ARQUITETURA

COORDENAÇÃO: CGEST - Coordenação Geral de Infraestrutura Educacional

IMPLANTAÇÃO

ARQ


FORMATO: (1189x841)

REVISÃO: R.00 R.01 R.02 R.03

ESCALA: 1:75

DATA EMISSÃO: JAN/2023

PRANCHA: 01/41

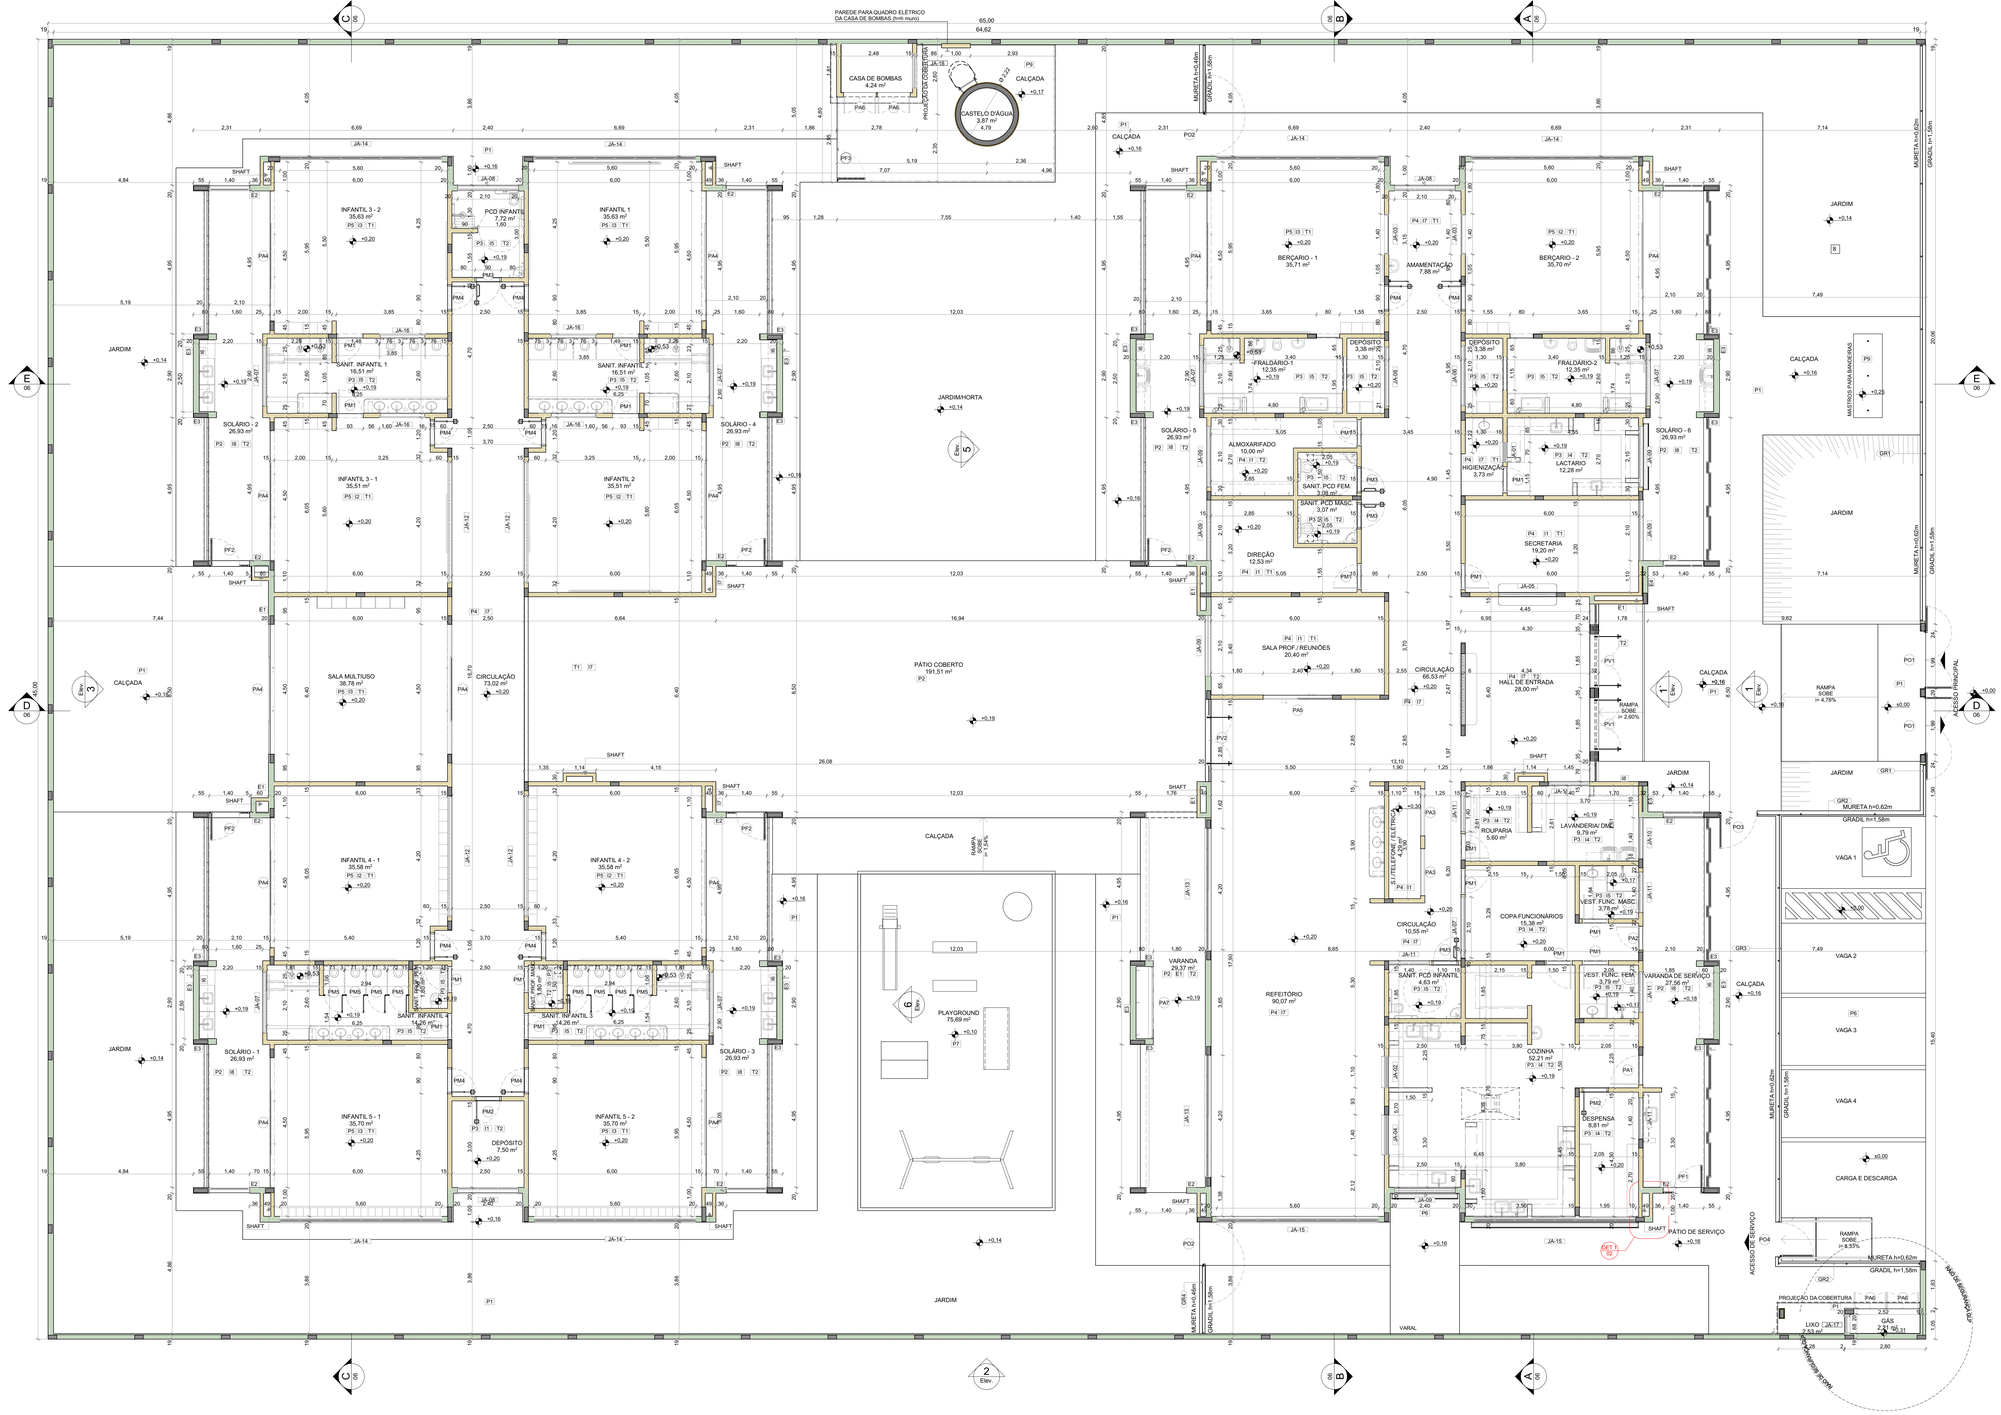
PAREDE PARA QUADRO ELÉTRICO DA CASA DE BOMBAS (fim muro)
65,00
64,62
CASA DE BOMBAS
4,24 m²
CASTELO D'ÁGUA
3,87 m²
4,79
Ø 3,22
CALÇADA
+0,17
PRUDOCOR COBERTURA
MURETA h=0,45m
GRADIL h=1,58m
CALÇADA
+0,16
JARDIM
+0,14
JARDIM
+0,14
JARDIM
+0,14

PROGRAMA NACIONAL DE APOIO AO PLANEJAMENTO
07/31
ASSINADO ELETRONICAMENTE

NOTAS

- MEDIDAS E NÍVEIS EM METROS;
- VERIFICAR POSIÇÃO EXATA DOS PILARES NO PROJETO ESTRUTURAL;
- VERIFICAR DETALHES CONSTRUTIVOS PERTINENTES NAS PRANCHAS DE DETALHAMENTO;
- EM CASO DE CONFLITO DE INFORMAÇÕES ENTRE O PROJETO GRÁFICO E O MEMORIAL DESCRITIVO, PREVALECE A INFORMAÇÃO CONTIDA NOS DESENHOS;
- ALTERAÇÕES NESTE PROJETO SOMENTE COM AUTORIZAÇÃO EXPRESSA DO FNDE

REFERENCIAS:

- PLANILHA DE QUANTITATIVOS
- MEMORIAL DESCRITIVO E ESPECIFICAÇÕES TÉCNICAS

LEGENDA

+0,00 (NA) +0,03 (NA) +0,03 (NO)	INDICAÇÃO NÍVEIS PLANTA E CORTE	D1	INDICAÇÃO DE VISTAS
A PC-XX	INDICAÇÃO DE CORTES	P1	ESPECIFICAÇÃO DE MATERIAIS DE PISO
A PF-XX	INDICAÇÃO DE FACHADAS	I1 E1	ESPECIFICAÇÃO DE MATERIAIS DE PAREDE INTERNA E EXTERNA
PMX JA-X	INDICAÇÃO DE PORTAS E JANELAS	T1	ESPECIFICAÇÃO DE MATERIAIS DE TETO
DET X XX	INDICAÇÃO DE DETALHES		



1 PLANTA DE LAYOUT - MOBILIÁRIO
ESCALA1:75

LEGENDA DE MOBILIÁRIO

ID	MOBILIÁRIO	QTDE	DESCRIÇÃO	AMBIENTES
AM1		1	ARMÁRIO EM AÇO COM 16 PORTAS - DIM: 198x123x40cm (AxLxP)	COPA FUNCIONÁRIOS
AM4		5	ARMÁRIO EM AÇO COM 2 PORTAS E 4 PRATELEIRAS - DIM: 198x90x40cm (AxLxP)	DIREÇÃO, SALA PROF./ REUNIÕES, SECRETARIA
AMB		16	ARMÁRIO BAIXO COM 2 PORTAS - DIM: 74x81x50cm (AxLxP)	INFANTIL 1, INFANTIL 2, INFANTIL 3 - 1, INFANTIL 3 - 2, INFANTIL 4 - 1, INFANTIL 4 - 2, INFANTIL 5 - 1, INFANTIL 5 - 2
AQ1		2	ARQUIVO EM AÇO - DIM: 133x47x71cm (AxLxP)	DIREÇÃO, SECRETARIA
BA		1	BALANÇO DE 04 LUGARES - DIM: 180x220x440cm (LxAxC)	PLAYGROUND
BÇ1+CO1		20	BERÇO EM MDF COM GRADES NA COR BRANCA ACETINADA - DIM: 100x120x67cm (AxCxL) + COLCHÃO PARA BERÇO DIM: 115x62x12cm (CxLxE)	BERÇÁRIO - 1, BERÇÁRIO - 2
C1		6	CADEIRA DE ALIMENTAÇÃO	BERÇÁRIO - 1, BERÇÁRIO - 2
C6		6	CADEIRA GIRATÓRIA	DIREÇÃO, SALA PROF./ REUNIÕES, SECRETARIA

LEGENDA DE MOBILIÁRIO

ID	MOBILIÁRIO	QTDE	DESCRIÇÃO	AMBIENTES
C7		10	CADEIRA FIXA	DIREÇÃO, INFANTIL 3 - 1, INFANTIL 3 - 2, SALA PROF./ REUNIÕES
C8		4	CADEIRA FIXA	COPA FUNCIONÁRIOS
CE		72	CAMA EMPILHÁVEL - DIM: 133x54x11cm (CxLxA)	INFANTIL 1, INFANTIL 2, INFANTIL 3 - 1, INFANTIL 3 - 2
CJA-01		48	CONJUNTO ALUNO TAMANHO 01 - 1 MESA REVESTIDA EM LAMINADO MELAMÍNICO PARA CRIANÇAS COM ALTURA ENTRE 93 A 116cm - DIM: 46x60x45cm (AxCxL) DETALHES NA COR LARANJA + 1 CADEIRA COM ASSENTO E ENCOSTO REV. EM PROLIPOPILENO LARANJA - DIM: 28x34x26cm (AxLxP)	INFANTIL 4 - 1, INFANTIL 4 - 2, INFANTIL 5 - 1, INFANTIL 5 - 2
CJA-03		48	CONJUNTO ALUNO TAMANHO 03 - 1 MESA REVESTIDA EM LAMINADO MELAMÍNICO PARA CRIANÇAS COM ALTURA ENTRE 119 A 142cm - DIM: 59,4x60x45cm (AxCxL) DETALHES NA COR AMARELA + 1 CADEIRA COM ASSENTO E ENCOSTO REV. EM PROLIPOPILENO AMARELO - DIM: 30x40x312cm (AxLxP)	INFANTIL 4 - 1, INFANTIL 4 - 2, INFANTIL 5 - 1, INFANTIL 5 - 2
CJC-01		18	CONJUNTO COLETIVO TAMANHO 01 - 1 MESA REVESTIDA EM LAMINADO MELAMÍNICO PARA CRIANÇAS COM ALTURA ENTRE 93 A 116cm - DIM: 46x80x80cm (AxCxL) DETALHES NA COR LARANJA + 4 CADEIRAS COM ASSENTO E ENCOSTO REV. EM PROLIPOPILENO LARANJA -DIM: 26x34x26cm (AxLxP)	INFANTIL 1, INFANTIL 2, INFANTIL 3 - 1, INFANTIL 3 - 2
CJP-01		4	CONJUNTO PROFESSOR - 1 MESA REVESTIDA EM LAMINADO MELAMÍNICO - DIM: 76x120x65cm (AxCxL) + 1 CADEIRA COM ASSENTO E ENCOSTO REV. EM PROLIPOPILENO CINZA - DIM: 46x43x40cm (AxLxP)	INFANTIL 4 - 1, INFANTIL 4 - 2, INFANTIL 5 - 1, INFANTIL 5 - 2

LEGENDA DE MOBILIÁRIO

ID	MOBILIÁRIO	QTDE	DESCRIÇÃO	AMBIENTES
CJR-01		8	CONJUNTO REFEITÓRIO TAMANHO 01 - 1 MESA REVESTIDA EM LAMINADO MELAMÍNICO PARA CRIANÇAS COM ALTURA ENTRE 93 A 116cm - DIM: 46x110x80cm (AxCxL) DETALHES NA COR LARANJA + 4 CADEIRAS COM ASSENTO E ENCOSTO REV. EM PROLIPOPILENO LARANJA DIM: 26x34x26cm (AxLxP)	REFEITÓRIO
CJR-03		8	CONJUNTO REFEITÓRIO TAMANHO 03 - 1 MESA REVESTIDA EM LAMINADO MELAMÍNICO PARA CRIANÇAS COM ALTURA ENTRE 119 A 142cm - DIM: 59x123x76cm (AxCxL) DETALHES NA COR AMARELA + 4 CADEIRAS COM ASSENTO E ENCOSTO REV. EM PROLIPOPILENO AMARELO - DIM: 30x40x31cm (AxLxP)	REFEITÓRIO
CO2		7	COLCHONETE PARA TROCADOR - DIM: 90x50x4cm (CxLxE)	FRALDÁRIO-1, FRALDÁRIO-2, PCD INFANTIL, SANIT. INFANTIL 1, SANIT. INFANTIL 2
CR		1	GIRA GIRA CARROSSEL EM POLIETILENO - DIM: 100x49cm (DxA)	PLAYGROUND
CS		1	CASA DE BONECAS EM POLIETILENO - DIM: 131x128x161cm (LxAxC)	PLAYGROUND
EG		1	ESCORREGADOR GRANDE EM POLIETILENO - DIM: 59x115x205cm (LxAxC)	PLAYGROUND
ESB		16	ESTANTE BAIXA COM 2 PRATELEIRAS - DIM: 74x81x50cm (AxLxP)	INFANTIL 1, INFANTIL 2, INFANTIL 3 - 1, INFANTIL 3 - 2, INFANTIL 4 - 1, INFANTIL 4 - 2, INFANTIL 5 - 1, INFANTIL 5 - 2

LEGENDA DE MOBILIÁRIO

ID	MOBILIÁRIO	QTDE	DESCRIÇÃO	AMBIENTES
GA		2	GANGORRA DUPLA EM POLIETILENO - DIM: 40x47x111cm (LxAxC)	PLAYGROUND
M6		6	MESA DE TRABALHO - DIM: 75x120x60cm (AxLxP)	DIREÇÃO, SALA PROF./ REUNIÕES, SECRETARIA
M7		1	MESA DE REUNIÃO - DIM: 75x200x95cm (AxLxP)	SALA PROF./ REUNIÕES
M8		1	MESA PARA REFEIÇÃO - DIM: diâmetro=100cm altura=71cm	COPA FUNCIONÁRIOS
PO		3	POLTRONA AMAMENTAÇÃO	AMAMENTAÇÃO
PS1		1	EQUIPAMENTO PSICOMOTRICIDADE EM ESPUMA REVESTIDA COM DEGRAUS E RAMPAS	SALA MULTIUSO
PS2		1	EQUIPAMENTO PSICOMOTRICIDADE EM ESPUMA REVESTIDA TIPO PISCINA COM BOLINHAS	SALA MULTIUSO
PS3		1	EQUIPAMENTO PSICOMOTRICIDADE EM ESPUMA REVESTIDA TIPO LOMBADINHA	SALA MULTIUSO

LEGENDA DE MOBILIÁRIO

ID	MOBILIÁRIO	QTDE	DESCRIÇÃO	AMBIENTES
PS4		1	EQUIPAMENTO PSICOMOTRICIDADE TIPO TÚNEL SANFONADA	SALA MULTIUSO
QB1		4	QUADRO BRANCO TIPO LOUSA MAGNÉTICO - DIM: 120x200cm (AxL)	INFANTIL 1, INFANTIL 2, INFANTIL 3 - 1, INFANTIL 3 - 2
QB2		4	QUADRO BRANCO TIPO LOUSA MAGNÉTICO - DIM: 120x300cm (AxL)	INFANTIL 4 - 1, INFANTIL 4 - 2, INFANTIL 5 - 1, INFANTIL 5 - 2
QC		2	QUADRO DE AVISOS EM METAL - DIM: 90x150cm (AxL)	SALA PROF./ REUNIÕES, SECRETARIA
QM		2	QUADRO MURAL DE FELTRO - DIM: 120x90cm (AxL)	BERÇÁRIO - 1, BERÇÁRIO - 2
SF1		1	SOFÁ 2 LUGARES - DIM: 73x125x75cm (AxLxP)	SALA PROF./ REUNIÕES
TA1		54	PLACAS DE TATAME EM E.V.A. - DIM: 100x100x1,5cm (CxLxE)	BERÇÁRIO - 1, BERÇÁRIO - 2, INFANTIL 1, INFANTIL 2, INFANTIL 3 - 1, INFANTIL 3 - 2, SALA MULTIUSO
TL		1	TÚNEL LÚDICO EM POLIETILENO - DIM: 87x87x214cm (LxAxC)	PLAYGROUND

Nº	DATA	DESCRIÇÃO
03	JANEIRO/ 2023	Revisão do Projeto Arquitetônico Creche e Pré-Escola Tipo 1 Modelo Padrão FNDE em metodologia Building Information Modeling Alteração para atender a NBR 9050/2020; Alteração da dimensão do terreno para 45 x 65m, com ampliação do pátio central e circulações laterais. Alteração de layout dos ambientes: Cozinha, copa de funcionários, rouparia, lavanderia e DML.
02	JANEIRO/ 2017	Atendimento à NBR 9050/2015; Alteração: quadro de áreas, fechamento frontal, sanitários 1 e 2, altura da platibanda, mobiliário e equipamento, altura da ceramica nos sanitários, cor dos portões dos solarios e altura da porta PA4; Acréscimo: do gradil e quadro de cargas no castelo d'agua, de duchas higienicas e escaninhos pré-escola.
01	JULHO/ 2016	Alteração paredes - shaft para tubulação hidráulica e detalhamento; alteração da altura da platibanda.

CONTROLE DE REVISÕES

FNDE MINISTÉRIO DA EDUCAÇÃO

PROJETO PADRÃO - FNDE

PROPRIETÁRIO:

ENDEREÇO:

MUNICÍPIO - UF:

PROPRIETÁRIO:

RESP. TÉCNICO: CAU / CREA

AUTOR DO PROJETO: CAU / CREA

APROVAÇÕES

CAU / CREA

PREFEITURA / RA

OBSERVAÇÕES:

CRECHE PRÉ-ESCOLA TIPO 1

PROJETO DE ARQUITETURA

COORDENAÇÃO: CGEST - Coordenação Geral de Infraestrutura Educacional

PLANTA DE LAYOUT - MOBILIÁRIO

ARQ

FORMATO (1189x841)

REVISÃO: R.00 R.03 R.01 R.02

ESCALA: 1:75

DATA EMISSÃO: JAN/2023

PRANCHA: 03/41

PROCESSO ADMINISTRATIVO
0732
RECEBIDO EM PROTOCOLO GERAL

NOTAS

- MEDIDAS E NÍVEIS EM METROS;
- VERIFICAR POSIÇÃO EXATA DOS PILARES NO PROJETO ESTRUTURAL;
- VERIFICAR DETALHES CONSTRUTIVOS PERTINENTES NAS PRANCHAS DE DETALHAMENTO;
- EM CASO DE CONFLITO DE INFORMAÇÕES ENTRE O PROJETO GRÁFICO E O MEMORIAL DESCRITIVO, PREVALECE A INFORMAÇÃO CONTIDA NOS DESENHOS;
- ALTERAÇÕES NESTE PROJETO SOMENTE COM AUTORIZAÇÃO EXPRESSA DO FNDE

REFERENCIAS:

- PLANILHA DE QUANTITATIVOS
- MEMORIAL DESCRITIVO E ESPECIFICAÇÕES TÉCNICAS

LEGENDA

+0,00 (NA) / +0,03 (NA) / +0,00 (NO)	INDICAÇÃO NÍVEIS PLANTA E CORTE	01	INDICAÇÃO DE VISTAS
P1 / P1-A3	INDICAÇÃO DE CORTES	P1	ESPECIFICAÇÃO DE MATERIAIS DE PISO
F1 / F1-A3	INDICAÇÃO DE FACHADAS	I1 / E1	ESPECIFICAÇÃO DE MATERIAIS DE PAREDE INTERNA E EXTERNA
PM1 / JA-1	INDICAÇÃO DE PORTAS E JANELAS	T1	ESPECIFICAÇÃO DE MATERIAIS DE TETO
DET 1 / DET X	INDICAÇÃO DE DETALHES		



2 PLANTA DE LAYOUT - EQUIPAMENTO
ESCALA1:75

LEGENDA DE EQUIPAMENTO

ID	EQUIPAMENTO	QTDE	DESCRIÇÃO	AMBIENTES
AR1		11	APARELHO DE AR CONDICIONADO SPLIT 30.000 BTU'S	BERÇÁRIO - 1, BERÇÁRIO - 2, INFANTIL 1, INFANTIL 2, INFANTIL 3 - 1, INFANTIL 3 - 2, INFANTIL 4 - 1, INFANTIL 4 - 2, INFANTIL 5 - 1, INFANTIL 5 - 2, SALA MULTIUSO
AR2		1	APARELHO DE AR CONDICIONADO SPLIT 22.000 BTU'S	SALA PROF / REUNIÕES
AR3		2	APARELHO DE AR CONDICIONADO SPLIT 9.000 BTU'S	DIREÇÃO, SECRETARIA
BB		2	BEBEDOURO ELÉTRICO ACESSÍVEL	CIRCULAÇÃO, REFEITÓRIO
BB2		2	BEBEDOURO INDUSTRIAL 25L	PÁTIO COBERTO, REFEITÓRIO
BL1		1	BALANÇA DIGITAL CAPACIDADE MÍN. 30Kg	COZINHA
BL2		1	BALANÇA PLATAFORMA 150Kg	VARANDA DE SERVIÇO
BT1		2	BATEDEIRA PLANETÁRIA 12L	COZINHA

LEGENDA DE EQUIPAMENTO

ID	EQUIPAMENTO	QTDE	DESCRIÇÃO	AMBIENTES
CF		1	CAFETEIRA	SALA PROF / REUNIÕES
CL		2	CARRO COLETOR DE LIXO 120L	LIXO
CS		6	CISTERNA 300L	
CT		1	CENTRÍFUGA DE FRUTAS	COZINHA
DVD		2	APARELHO DE DVD	SALA MULTIUSO, SALA PROF / REUNIÕES
EP		1	ESPREMEDOR DE FRUTAS CITRICAS	COZINHA
ES		2	ESTERILIZADOR DE MAMADEIRAS PARA MICROONDAS	LACTARIO
FG1		1	FOGÃO COMERCIAL 06 QUEIMADORES COM 2 FORNOS	COZINHA

LEGENDA DE EQUIPAMENTO

ID	EQUIPAMENTO	QTDE	DESCRIÇÃO	AMBIENTES
FG3		1	FOGÃO LINHA BRANCA 4 QUEIMADORES	LACTARIO
FR		2	FERRO ELÉTRICO	LAVANDERIA/ DML
FZ		1	FREEZER INDUSTRIAL VERTICAL 500L	DESPENSA
LQ1		1	LIQUIDIFICADOR INDUSTRIAL CAPACIDADE DE 15L	COZINHA
LQ2		1	LIQUIDIFICADOR COMERCIAL CAPACIDADE DE 8L	COZINHA
LQ3		1	LIQUIDIFICADOR COMERCIAL CAPACIDADE DE 4L	LACTARIO
LX1		3	CONJUNTO DE LIXEIRA PARA COLETA SELETIVA	, PÁTIO COBERTO, REFEITÓRIO , ACESSO
LX2		12	LIXEIRA COM PEDAL 50L	COZINHA, FRALDÁRIO-1, FRALDÁRIO-2, LACTARIO, SANIT. INFANTIL 1, SANIT. INFANTIL 2, SANIT. INFANTIL 3, SANIT. INFANTIL 4, VARANDA DE SERVIÇO

LEGENDA DE EQUIPAMENTO

ID	EQUIPAMENTO	QTDE	DESCRIÇÃO	AMBIENTES
MI		2	MICROONDAS 30L - LINHA BRANCA	COZINHA, LACTARIO
MQ		1	LAVADORA DE ROUPAS LINHA BRANCA 11Kg	LAVANDERIA/ DML
MS		11	APARELHO DE SOM TIPO MICROSYSTEM	BERÇÁRIO - 1, BERÇÁRIO - 2, INFANTIL 1, INFANTIL 2, INFANTIL 3 - 1, INFANTIL 3 - 2, INFANTIL 4 - 1, INFANTIL 4 - 2, INFANTIL 5 - 1, INFANTIL 5 - 2, SALA MULTIUSO
MT		1	MULTIPROCESSADOR DE ALIMENTOS	COZINHA
MX		1	MIXER DE ALIMENTOS	COZINHA
PR		9	PURIFICADOR DE ÁGUA	COPA FUNCIONÁRIOS, COZINHA, LACTARIO, SOLÁRIO - 1, SOLÁRIO - 2, SOLÁRIO - 3, SOLÁRIO - 4, SOLÁRIO - 5, SOLÁRIO - 6
RF1		1	REFRIGERADOR VERTICAL INDUSTRIAL 4 PORTAS	COZINHA
RF2		1	REFRIGERADOR DOMÉSTICO "FROSTFREE" 410L	DESPENSA

LEGENDA DE EQUIPAMENTO

ID	EQUIPAMENTO	QTDE	DESCRIÇÃO	AMBIENTES
RF3		1	REFRIGERADOR DOMÉSTICO "FROSTFREE" 300L	LACTARIO
SC		1	SECADORA DE ROUPAS LINHA BRANCA 10Kg	LAVANDERIA/ DML
TV		2	TELEVISOR DE 32"	SALA MULTIUSO, SALA PROF / REUNIÕES
VP		31	VENTILADOR DE PAREDE	BERÇÁRIO - 1, BERÇÁRIO - 2, COPA FUNCIONÁRIOS, DIREÇÃO, INFANTIL 1, INFANTIL 2, INFANTIL 3 - 1, INFANTIL 3 - 2, INFANTIL 4 - 1, INFANTIL 4 - 2, INFANTIL 5 - 1, INFANTIL 5 - 2, REFEITÓRIO, SALA MULTIUSO, SALA PROF / REUNIÕES, SECRETARIA

Nº	DATA	DESCRIÇÃO
		Revisão do Projeto Arquitetônico Creche e Pré-Escola Tipo 1 Modelo Padrão FNDE em metodologia Building Information Modeling;
03	JANEIRO/ 2023	Alteração para atender a NBR 9050/2020; Alteração da dimensão do terreno para 45 x 65m, com ampliação do pátio central e circulações laterais. Alteração de layout dos ambientes: Cozinha, copa de funcionários, rouparia, lavanderia e DML
		Atendimento à NBR 9050/2015;
02	JANEIRO/ 2017	Alteração: quatro de áreas, fechamento frontal, sanitários 1 e 2, altura da platibanda, mobiliário e equipamento, altura da ceramica nos sanitários, cor dos portões dos solarios e altura da porta PA4; Acréscimo: do gradil e quadro de cargas no castelo d'água, de duchas higienicas e escaninhos pré-escola.
01	JULHO/ 2016	Alteração paredes - shaft para tubulação hidráulica e detalhamento; alteração da altura da platibanda.

CONTROLE DE REVISÕES

FNDE MINISTÉRIO DA EDUCAÇÃO

PROJETO PADRÃO - FNDE

PROPRIETÁRIO:

ENDEREÇO:

MUNICÍPIO - UF:

PROPRIETÁRIO:

RESP. TÉCNICO: CAU / CREA

AUTOR DO PROJETO: CAU / CREA

APROVAÇÕES

CAU / CREA

PREFEITURA / RA

OBSERVAÇÕES:

CRECHE PRÉ-ESCOLA TIPO 1

PROJETO DE ARQUITETURA

COORDENAÇÃO: CGEST - Coordenação Geral de Infraestrutura Educacional

PLANTA DE LAYOUT - EQUIPAMENTO

ARQ

FORMATO: (1189x841)

REVISÃO: R.00 R.03 R.01 R.02

ESCALA: 1:75

DATA EMISSÃO: JAN/2023

PRANCHA: 04/41

PREFEITURA MUNICIPAL DE 0733 SECRETARIA DE EDUCAÇÃO

NOTAS

- MEDIDAS E NÍVEIS EM METROS;
- VERIFICAR POSIÇÃO EXATA DOS PILARES NO PROJETO ESTRUTURAL;
- VERIFICAR DETALHES CONSTRUTIVOS PERTINENTES NAS PRANCHAS DE DETALHAMENTO;
- EM CASO DE CONFLITO DE INFORMAÇÕES ENTRE O PROJETO GRÁFICO E O MEMORIAL DESCRITIVO, PREVALECE A INFORMAÇÃO CONTIDA NOS DESENHOS;
- ALTERAÇÕES NESTE PROJETO SOMENTE COM AUTORIZAÇÃO EXPRESSA DO FNDE

REFERÊNCIAS:


- PLANILHA DE QUANTITATIVOS
- MEMORIAL DESCRITIVO E ESPECIFICAÇÕES TÉCNICAS

LEGENDA

+0,00 (NA) / +0,00 (NO) / +0,03 (NA)	INDICAÇÃO NÍVEIS PLANTA E CORTE	01	INDICAÇÃO DE VISTAS
X / XX-XX	INDICAÇÃO DE CORTES	P1	ESPECIFICAÇÃO DE MATERIAIS DE PISO
X / PF-XX	INDICAÇÃO DE FACHADAS	I1 / E1	ESPECIFICAÇÃO DE MATERIAIS DE PAREDE INTERNA E EXTERNA
PMX / JA-X	INDICAÇÃO DE PORTAS E JANELAS	T1	ESPECIFICAÇÃO DE MATERIAIS DE TETO
DET X / XX	INDICAÇÃO DE DETALHES		

LEGENDA - INDICAÇÃO DE ELEMENTOS

Bx	INDICAÇÃO DE BANCADAS	ECx	INDICAÇÃO DE ESCANINHOS
BCx	INDICAÇÃO DE BANCOS	COx	INDICAÇÃO DE PAINEL DE COBOGÓ
PTGx	INDICAÇÃO DE PRATELEIRAS EM GRANITO	DVx	INDICAÇÃO DE DIVISÓRIAS
PTMx	INDICAÇÃO DE PRATELEIRAS EM MDF		*PARA DIMENSÕES E MAIS INFORMAÇÕES VER AMPLIAÇÕES E DETALHES ESPECÍFICOS

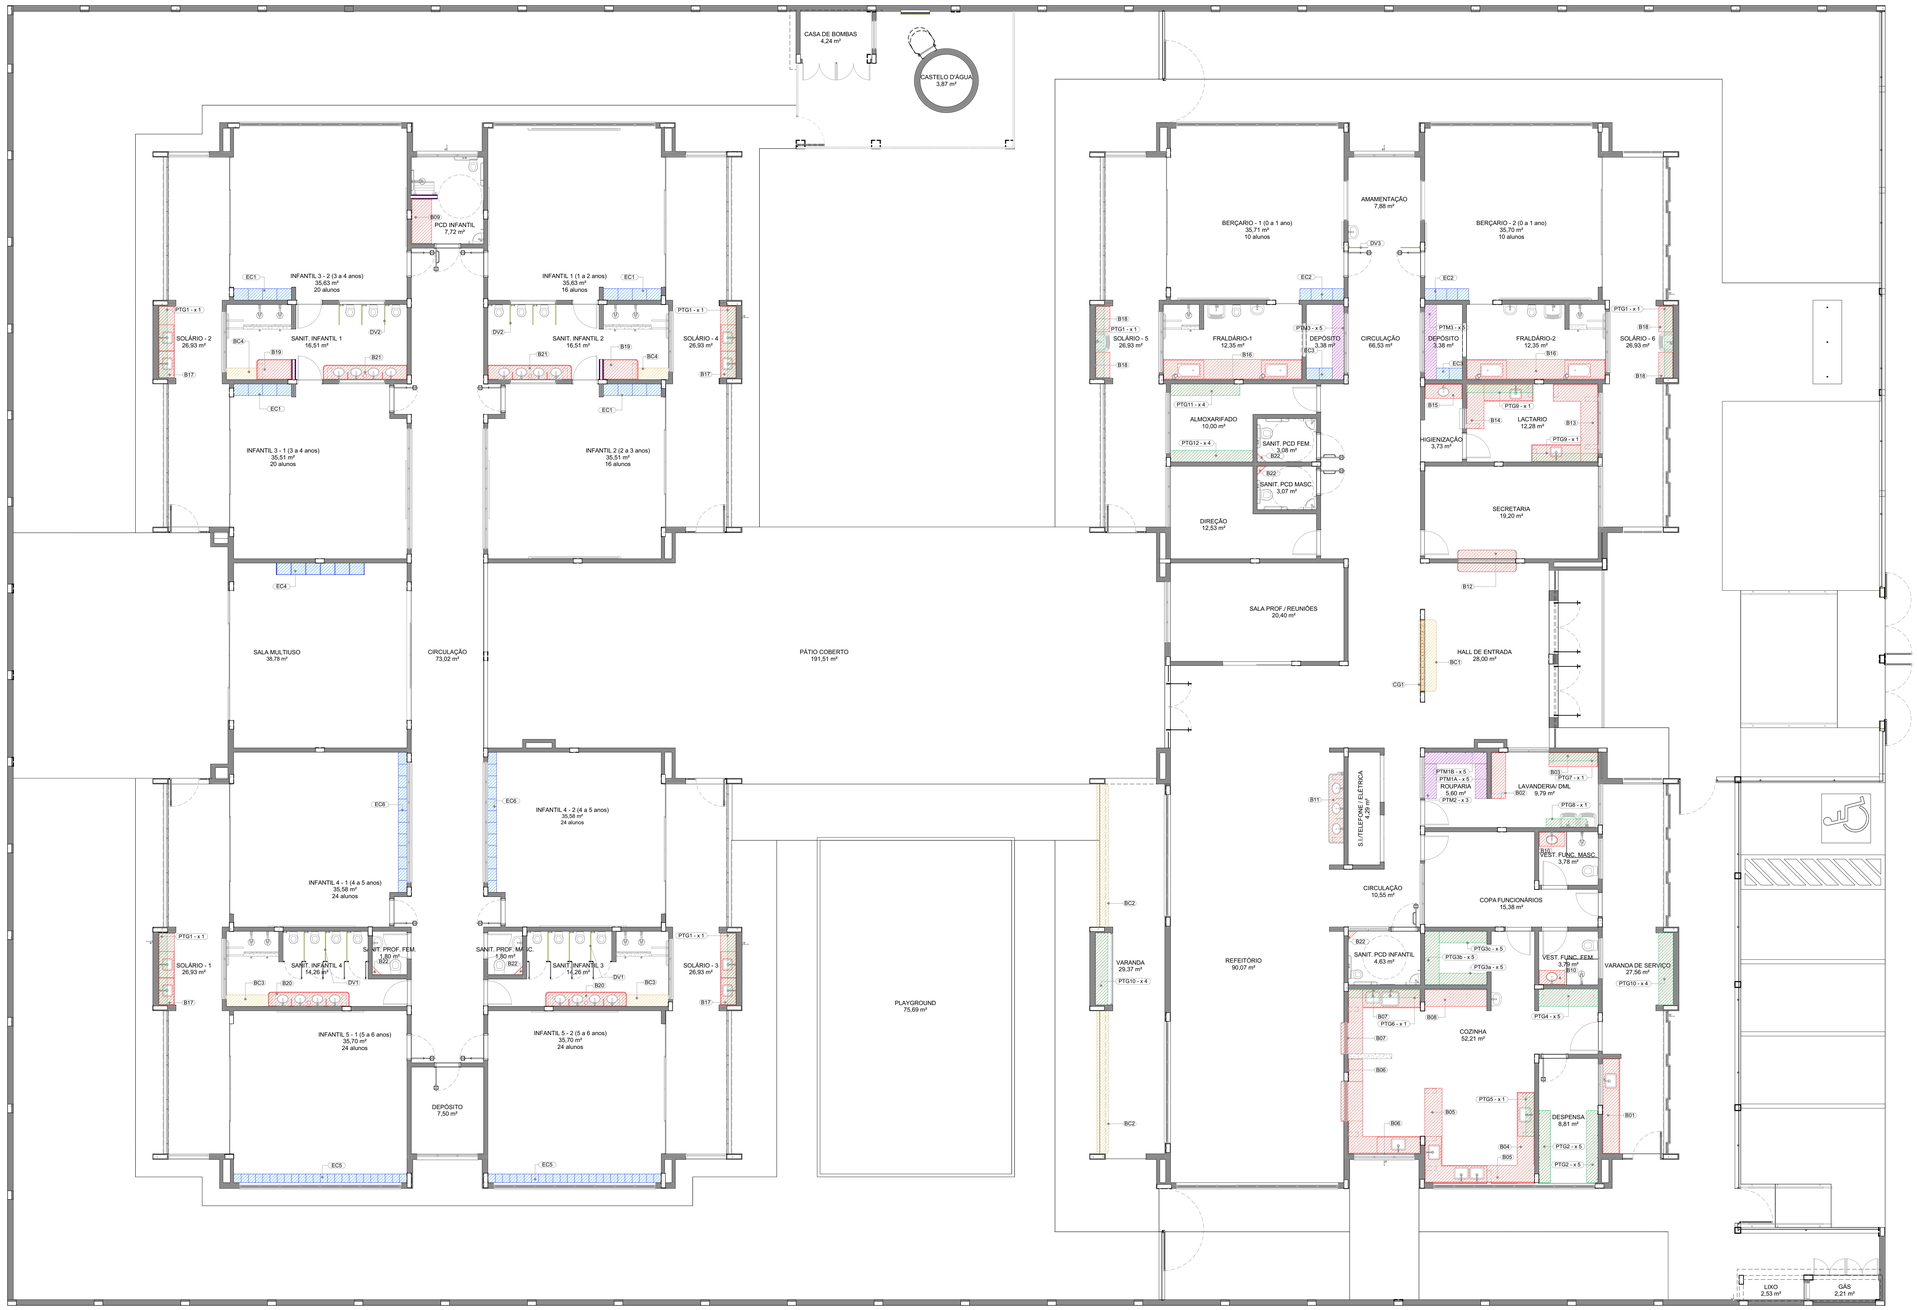

1 PLANTA DE LAYOUT - BANCADAS, BANCOS, ESCANINHOS, PRATELEIRAS, DIVISÓRIAS E COBOGÓS

ESCALA1:75

ESCANINHOS - EC*

Ref.	Material	Quant.	Ambiente
EC1	MDF REV. COM LAMINADO MELAMÍNICO BRANCO - esp. 2 cm	4	INFANTIL 1, INFANTIL 2, INFANTIL 3 - 1, INFANTIL 3 - 2
EC2	MDF REV. COM LAMINADO MELAMÍNICO BRANCO - esp. 2 cm	2	BERÇÁRIO - 1, BERÇÁRIO - 2
EC3	MDF REV. COM LAMINADO MELAMÍNICO BRANCO - esp. 2 cm	2	DEPÓSITO
EC4	MDF REV. COM LAMINADO MELAMÍNICO BRANCO - esp. 2 cm	1	SALA MULTIUSO
EC5	MDF REV. COM LAMINADO MELAMÍNICO BRANCO - esp. 2 cm	2	INFANTIL 5 - 1, INFANTIL 5 - 2
EC6	MDF REV. COM LAMINADO MELAMÍNICO BRANCO - esp. 2 cm	2	INFANTIL 4 - 1, INFANTIL 4 - 2

BANCOS - BC*

Ref.	Material	Quant.	Ambiente
BC1	ALVENARIA E ASSENTO EM CONCRETO PRÉ-MOLDADO	1	HALL DE ENTRADA
BC2	ALVENARIA E ASSENTO EM CONCRETO PRÉ-MOLDADO	2	VARANDA
BC3	GRANITO CINZA ANDORINHA - esp. 2 cm	2	SANIT. INFANTIL 3, SANIT. INFANTIL 4
BC4	GRANITO CINZA ANDORINHA - esp. 2 cm	2	SANIT. INFANTIL 1, SANIT. INFANTIL 2

FNDE - LEG BANCADAS - B*

Ref.	Material	Ambiente
B01	GRANITO CINZA ANDORINHA - esp. 2 cm	VARANDA DE SERVIÇO
B02	GRANITO CINZA ANDORINHA - esp. 2 cm	LAVANDERIA/ DML
B03	GRANITO CINZA ANDORINHA - esp. 2 cm	LAVANDERIA/ DML
B04	GRANITO CINZA ANDORINHA - esp. 2 cm	COZINHA
B05	GRANITO CINZA ANDORINHA - esp. 2 cm	COZINHA
B06	GRANITO CINZA ANDORINHA - esp. 2 cm	COZINHA
B07	GRANITO CINZA ANDORINHA - esp. 2 cm	COZINHA
B08	GRANITO CINZA ANDORINHA - esp. 2 cm	COZINHA
B09	GRANITO CINZA ANDORINHA - esp. 2 cm	PCD INFANTIL
B10	GRANITO CINZA ANDORINHA - esp. 2 cm	VEST. FUNC. FEM., VEST. FUNC. MASC.
B11	GRANITO CINZA ANDORINHA - esp. 2 cm	REFEITÓRIO
B12	GRANITO CINZA ANDORINHA - esp. 2 cm	SECRETARIA

FNDE - LEG BANCADAS - B*

Ref.	Material	Ambiente
B13	GRANITO CINZA ANDORINHA - esp. 2 cm	LACTÁRIO
B14	GRANITO CINZA ANDORINHA - esp. 2 cm	LACTÁRIO
B15	GRANITO CINZA ANDORINHA - esp. 2 cm	HIGIENIZAÇÃO
B16	GRANITO CINZA ANDORINHA - esp. 2 cm	FRALDÁRIO-1, FRALDÁRIO-2
B17	GRANITO CINZA ANDORINHA - esp. 2 cm	SOLÁRIO - 1, SOLÁRIO - 2, SOLÁRIO - 3, SOLÁRIO - 4
B18	GRANITO CINZA ANDORINHA - esp. 2 cm	SOLÁRIO - 5, SOLÁRIO - 6
B19	GRANITO CINZA ANDORINHA - esp. 2 cm	SANIT. INFANTIL 1, SANIT. INFANTIL 2
B20	GRANITO CINZA ANDORINHA - esp. 2 cm	SANIT. INFANTIL 3, SANIT. INFANTIL 4
B21	GRANITO CINZA ANDORINHA - esp. 2 cm	SANIT. INFANTIL 1, SANIT. INFANTIL 2
B22	GRANITO CINZA ANDORINHA - esp. 2 cm	SANIT. PCD FEM., SANIT. PCD INFANTIL, SANIT. PCD MASC., SANIT. PROF. FEM., SANIT. PROF. MASC.

PRATELEIRA - PT*

Ref.	Material	Quant.	Prat. por conjunto	mL	P	Ambiente
PTG1	GRANITO CINZA ANDORINHA - esp. 2 cm	6	1	2,50	0,30	SOLÁRIO - 1, SOLÁRIO - 2, SOLÁRIO - 3, SOLÁRIO - 4, SOLÁRIO - 5, SOLÁRIO - 6
PTG2	GRANITO CINZA ANDORINHA - esp. 2 cm	2	5	2,50	0,40	DESPENSA
PTG3a	GRANITO CINZA ANDORINHA - esp. 2 cm	1	5	1,65	0,40	COZINHA
PTG3b	GRANITO CINZA ANDORINHA - esp. 2 cm	1	5	1,85	0,50	COZINHA
PTG3c	GRANITO CINZA ANDORINHA - esp. 2 cm	1	5	1,65	0,40	COZINHA
PTG4	GRANITO CINZA ANDORINHA - esp. 2 cm	1	5	2,05	0,60	COZINHA
PTG5	GRANITO CINZA ANDORINHA - esp. 2 cm	1	1	1,50	0,30	COZINHA
PTG6	GRANITO CINZA ANDORINHA - esp. 2 cm	1	1	2,50	0,30	COZINHA
PTG7	GRANITO CINZA ANDORINHA - esp. 2 cm	1	1	1,70	0,30	LAVANDERIA/ DML
PTG8	GRANITO CINZA ANDORINHA - esp. 2 cm	1	1	1,40	0,30	LAVANDERIA/ DML
PTG9	GRANITO CINZA ANDORINHA - esp. 2 cm	2	1	2,30	0,30	LACTÁRIO
PTG10	GRANITO CINZA ANDORINHA - esp. 2 cm	2	4	2,50	0,50	VARANDA, VARANDA DE SERVIÇO

PRATELEIRA - PT*

Ref.	Material	Quant.	Prat. por conjunto	mL	P	Ambiente
PTG11	GRANITO CINZA ANDORINHA - esp. 2 cm	1	4	2,40	0,40	ALMOXARIFADO
PTG12	GRANITO CINZA ANDORINHA - esp. 2 cm	1	4	2,85	0,40	ALMOXARIFADO
PTM1A	MDF REV. COM LAMINADO MELAMÍNICO BRANCO - esp. 2 cm	1	5	1,21	0,40	LAVANDERIA/ DML
PTM1B	MDF REV. COM LAMINADO MELAMÍNICO BRANCO - esp. 2 cm	1	5	2,15	0,40	ROUPARIA
PTM2	MDF REV. COM LAMINADO MELAMÍNICO BRANCO - esp. 2 cm	1	3	1,21	0,40	ROUPARIA
PTM3	MDF REV. COM LAMINADO MELAMÍNICO BRANCO - esp. 2 cm	2	5	2,60	0,40	DEPÓSITO

* PARA PTG10 SEGUIR ALTURAS DA PTG11 - VER AMPLIAÇÃO - TIPO1-ARQ-AMP-BLCA-23_R03

DIVISÓRIAS - DV*

Ref.	Material	Quant.	Ambiente
DV1	GRANITO CINZA ANDORINHA - esp. 2 cm	6	SANIT. INFANTIL 3, SANIT. INFANTIL 4
DV2	GRANITO CINZA ANDORINHA - esp. 2 cm	6	SANIT. INFANTIL 1, SANIT. INFANTIL 2
DV3	VIDRO JATEADO 10mm	1	AMAMENTAÇÃO

* VER AMPLIAÇÕES E DETALHES ESPECÍFICOS

Nº	DATA	DESCRIÇÃO
		Revisão do Projeto Arquitetônico Creche e Pré-Escola Tipo 1 Modelo Padrão FNDE em metodologia Building Information Modeling;
03	JANEIRO/ 2023	Alteração para atender a NBR 9050/2020; Alteração da dimensão do terreno para 45 x 65m, com ampliação do pátio central e circulações laterais. Alteração de layout dos ambientes: Cozinha, copa de funcionários, rouparia, lavanderia e DML;
02	JANEIRO/ 2017	Atendimento à NBR 9050/2015; Alteração: quarto de áreas, fechamento frontal, sanitários 1 e 2, altura da platibanda, mobiliário e equipamento, altura da ceramica nos sanitários, cor dos portões dos solarios e altura da porta PA4; Acréscimo: do gradil e quadro de cargas no castelo d'água, de duchas higienicas e escaninhos pré-escola.
01	JULHO/ 2016	Alteração paredes - shaft para tubulação hidráulica e detalhamento; alteração da altura da platibanda.

CONTROLE DE REVISÕES

FNDE MINISTÉRIO DA EDUCAÇÃO

PROJETO PADRÃO - FNDE

PROPRIETÁRIO:

ENDEREÇO:

MUNICÍPIO - UF:

PROPRIETÁRIO:

RESP. TÉCNICO: CAU / CREA

AUTOR DO PROJETO: CAU / CREA

APROVAÇÕES

CAU / CREA

PREFEITURA / RA

OBSERVAÇÕES:

CRECHE PRÉ-ESCOLA TIPO 1

PROJETO DE ARQUITETURA

COORDENAÇÃO: CGEST - Coordenação Geral de Infraestrutura Educacional

PLANTA DE LAYOUT - BANCADAS, PRATELEIRAS, ETC

ARQ


FORMATO: (1189x841)

REVISÃO: R.00 R.01 R.02 R.03


ESCALA: 1:75

DATA EMISSÃO: JAN/2023


PRANCHA: 05/41

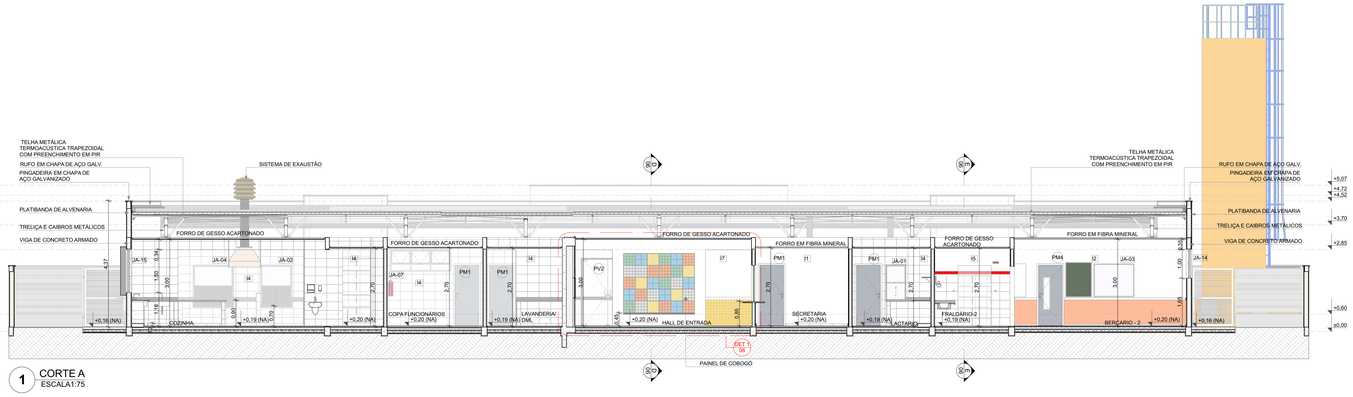


1 CORTE A
ESCALA1:75

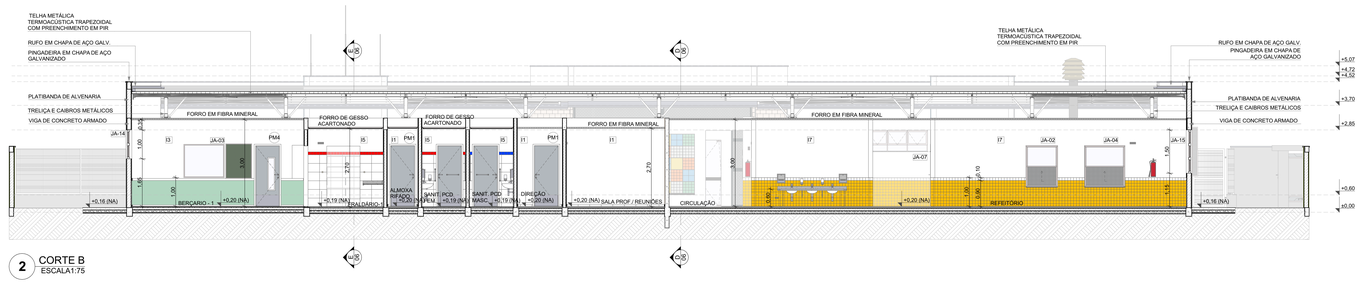


2 CORTE B
ESCALA1:75

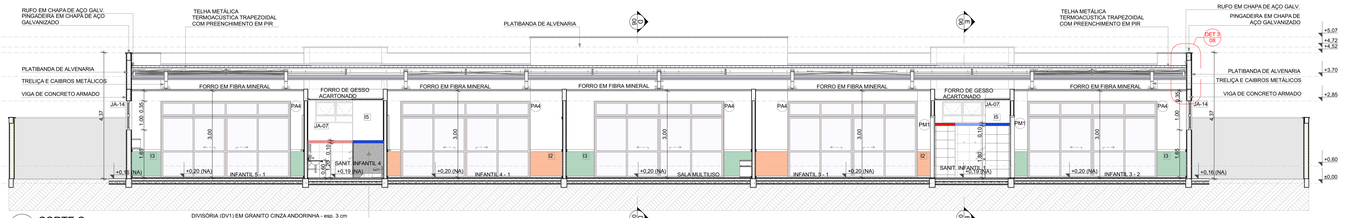


3 CORTE C
ESCALA1:75

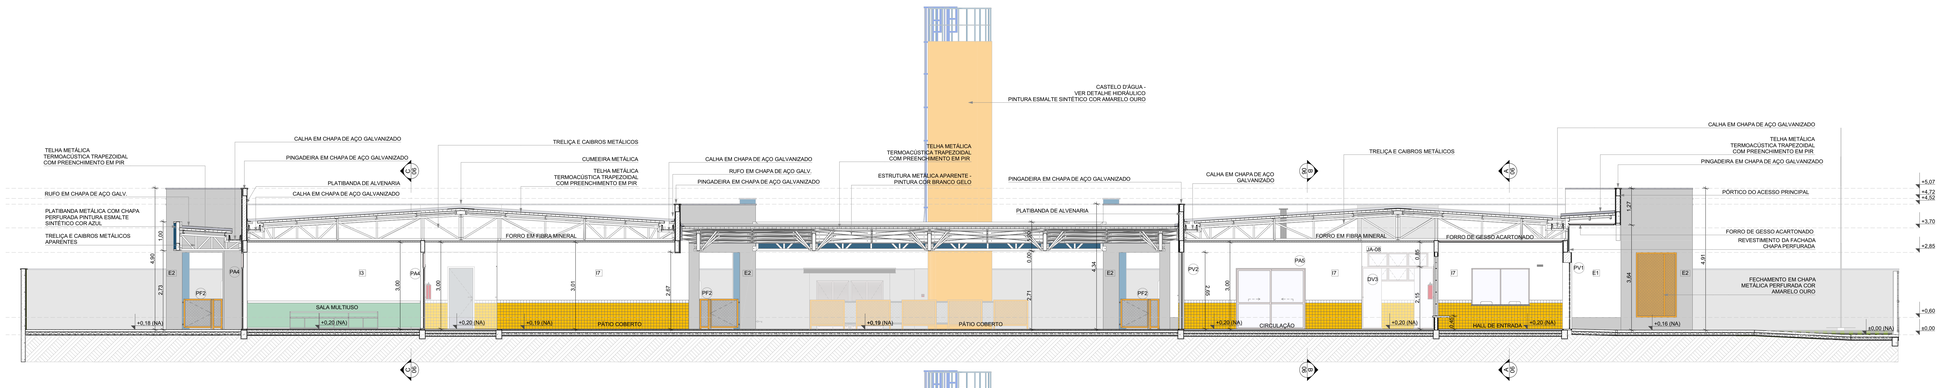

4 CORTE D
ESCALA1:75

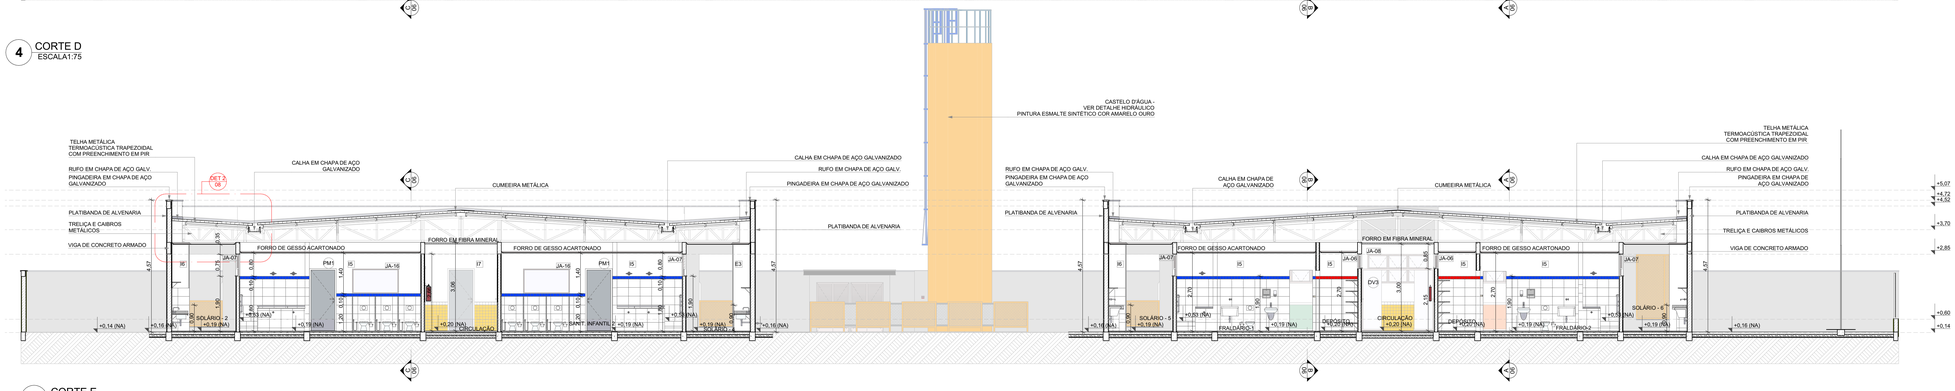

5 CORTE E
ESCALA1:75

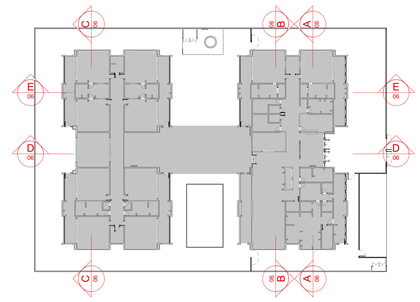

CROQUI DE REFERENCIA

NOTAS

- MEDIDAS E NÍVEIS EM METROS;
- VERIFICAR POSIÇÃO EXATA DOS PILARES NO PROJETO ESTRUTURAL;
- VERIFICAR DETALHES CONSTRUTIVOS PERTINENTES NAS PRANCHAS DE DETALHAMENTO;
- EM CASO DE CONFLITO DE INFORMAÇÕES ENTRE O PROJETO GRÁFICO E O MEMORIAL DESCRITIVO, PREVALECE A INFORMAÇÃO CONTIDA NOS DESENHOS;
- ALTERAÇÕES NESTE PROJETO SOMENTE COM AUTORIZAÇÃO EXPRESSA DO FNDE

REFERENCIAS:

- PLANILHA DE QUANTITATIVOS
- MEMORIAL DESCRITIVO E ESPECIFICAÇÕES TÉCNICAS

LEGENDA

12,00 (NA) / +0,00 (NT) +0,03 (NA)	INDICAÇÃO NÍVEIS PLANTA E CORTE	01	INDICAÇÃO DE VISTAS
A / 01-XX	INDICAÇÃO DE CORTES	P1	ESPECIFICAÇÃO DE MATERIAIS DE PISO
A / PF-XX	INDICAÇÃO DE FACHADAS	I1 E1	ESPECIFICAÇÃO DE MATERIAIS DE PAREDE INTERNA E EXTERNA
PMX JA-X	INDICAÇÃO DE PORTAS E JANELAS	T1	ESPECIFICAÇÃO DE MATERIAIS DE TETO
DET.X XX	INDICAÇÃO DE DETALHES		

Nº	DATA	DESCRIÇÃO
		Revisão do Projeto Arquitetônico Creche e Pré-Escola Tipo 1 Modelo Padrão FNDE em metodologia Building Information Modeling.
03	JANEIRO/ 2023	Alteração para atender a NBR 9050/2020; Alteração da dimensão do terreno para 45 x 65m, com ampliação do pátio central e circulações laterais. Alteração de layout dos ambientes: Cozinha, copa de funcionários, rouparia, lavanderia e DML.
		Atendimento à NBR 9050/2015;
02	JANEIRO/ 2017	Alteração: quadro de áreas, fechamento frontal, sanitários 1 e 2, altura da platibanda, mobiliário e equipamento, altura da ceramica nos sanitários, cor dos portões dos solários e altura da porta PA4; Acréscimo: do gradil e quadro de cargas no castelo d'água, de duchas higienicas e escaninhos pré-escola.
01	JULHO/ 2016	Alteração paredes - shaft para tubulação hidráulica e detalhamento; alteração da altura da platibanda.

CONTROLE DE REVISÕES

MINISTÉRIO DA EDUCAÇÃO

PROJETO PADRÃO - FNDE

PROPRIETÁRIO:

ENDEREÇO:

MUNICÍPIO - UF:

PROPRIETÁRIO:

RESP. TÉCNICO: CAU / CREA

AUTOR DO PROJETO: CAU / CREA

APROVAÇÕES

CAU / CREA

PREFEITURA / RA

OBSERVAÇÕES:

CRECHE PRÉ-ESCOLA TIPO 1

PROJETO DE ARQUITETURA

COORDENAÇÃO: CGEST - Coordenação Geral de Infraestrutura Educacional

CORTES AA, BB, CC, DD e EE

ARQ

FORMATO: (1189x841)

REVISÃO: R.00 R.03 R.01 R.02


ESCALA: 1:75

DATA EMISSÃO: JAN/2023


PRANCHA: 06/41




1 FACHADA 1
ESCALA1:75

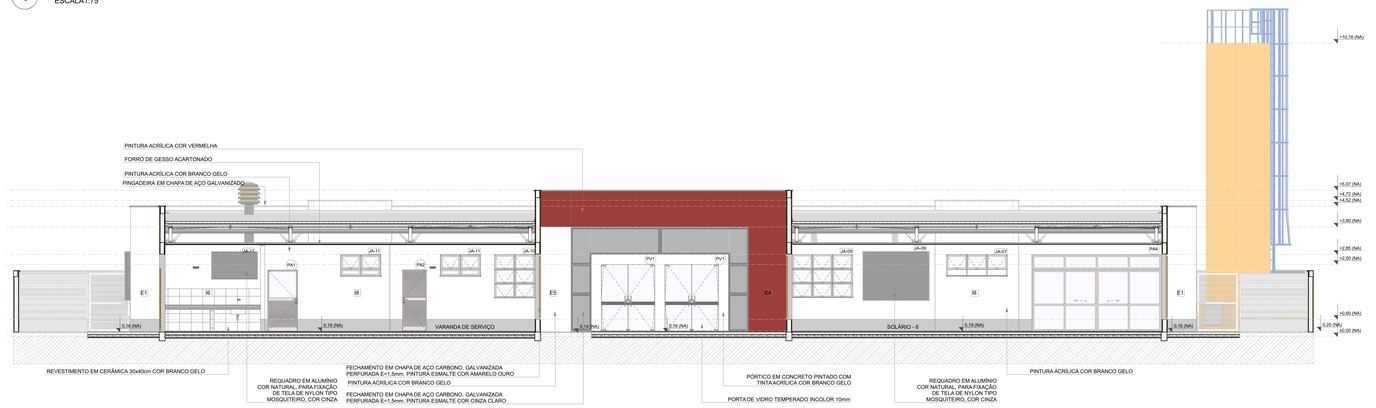

2 FACHADA 1' - SEM FECHAMENTO EM CHAPA METÁLICA
ESCALA1:75

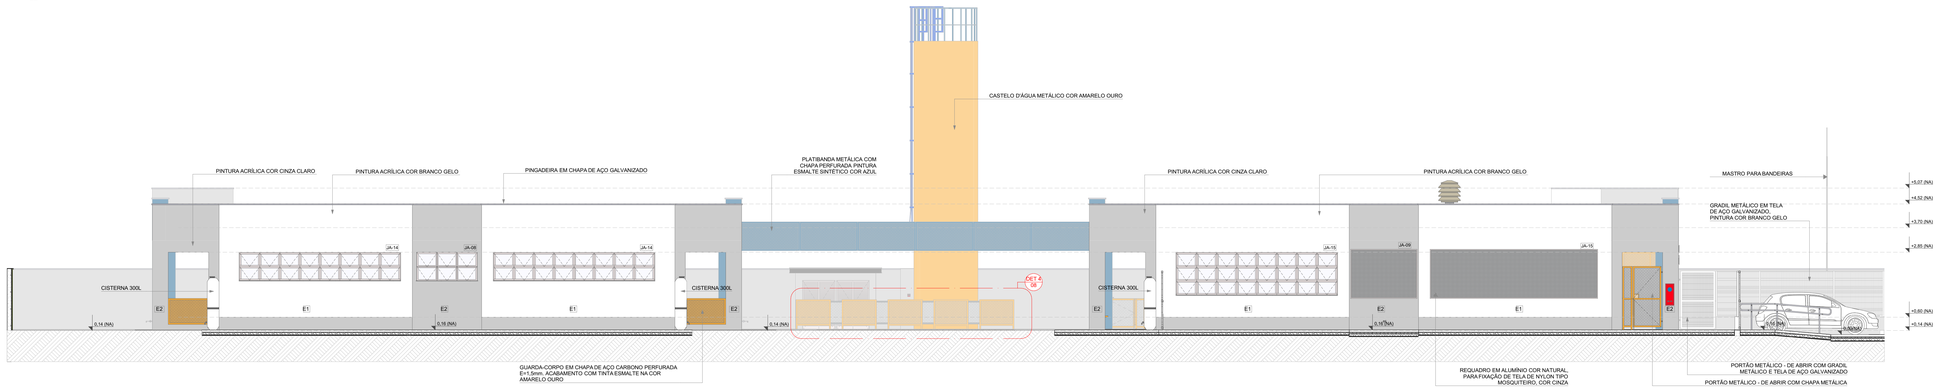

3 FACHADA 2
ESCALA1:75

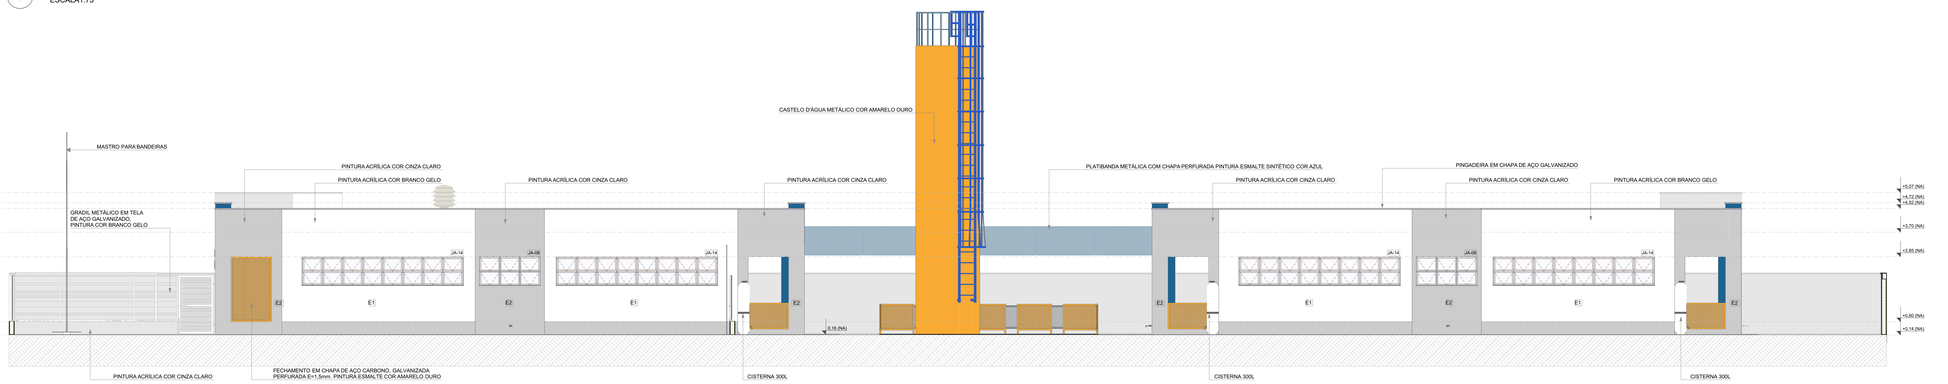

4 FACHADA 4
ESCALA1:75

NOTAS


- MEDIDAS E NÍVEIS EM METROS;
- VERIFICAR POSIÇÃO EXATA DOS PILARES NO PROJETO ESTRUTURAL;
- VERIFICAR DETALHES CONSTRUTIVOS PERTINENTES NAS PRANCHAS DE DETALHAMENTO;
- EM CASO DE CONFLITO DE INFORMAÇÕES ENTRE O PROJETO GRÁFICO E O MEMORIAL DESCRITIVO, PREVALECE A INFORMAÇÃO CONTIDA NOS DESENHOS;
- ALTERAÇÕES NESTE PROJETO SOMENTE COM AUTORIZAÇÃO EXPRESSA DO FNDE

REFERENCIAS:

- PLANILHA DE QUANTITATIVOS
- MEMORIAL DESCRITIVO E ESPECIFICAÇÕES TÉCNICAS

LEGENDA

+3,00 (NA) / +0,00 (NA) / +0,03 (NA)	INDICAÇÃO NÍVEIS PLANTA E CORTE	01	INDICAÇÃO DE VISTAS
1 / 01-XX	INDICAÇÃO DE CORTES	P1	ESPECIFICAÇÃO DE MATERIAIS DE PISO
A / FE-XX	INDICAÇÃO DE FACHADAS	I1 / E1	ESPECIFICAÇÃO DE MATERIAIS DE PAREDE INTERNA E EXTERNA
PMX / JA-X	INDICAÇÃO DE PORTAS E JANELAS	T1	ESPECIFICAÇÃO DE MATERIAIS DE TETO
DET.X / XX	INDICAÇÃO DE DETALHES		

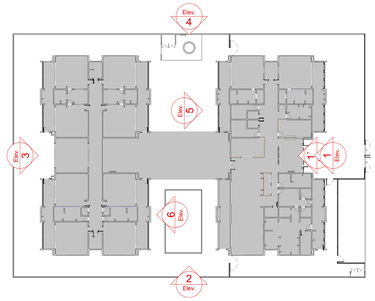

CROQUI DE REFERENCIA

Nº	DATA	DESCRIÇÃO
		Revisão do Projeto Arquitetônico Creche e Pré-Escola Tipo 1 Modelo Padrão FNDE em metodologia Building Information Modeling.
03	JANEIRO/ 2023	Alteração para atender a NBR 9050/2020; Alteração da dimensão do terreno para 45 x 65m, com ampliação do pátio central e circulações laterais. Alteração de layout dos ambientes: Cozinha, copa de funcionários, rouparia, lavanderia e DML.
02	JANEIRO/ 2017	Atendimento à NBR 9050/2015; Alteração: quadro de áreas, fechamento frontal, sanitários 1 e 2, altura da platibanda, mobiliário e equipamento, altura da ceramica nos sanitários, cor dos portões dos solários e altura da porta PA4; Acréscimo: do gradil e quadro de cargas no castelo d'água, de duchas higienicas e escaninhos pré-escola.
01	JULHO/ 2016	Alteração paredes - shaft para tubulação hidráulica e detalhamento; alteração da altura da platibanda.

CONTROLE DE REVISÕES

FNDE MINISTÉRIO DA EDUCAÇÃO

PROJETO PADRÃO - FNDE

PROPRIETÁRIO:

ENDEREÇO:

MUNICÍPIO - UF:

PROPRIETÁRIO:

RESP. TÉCNICO: CAU / CREA

AUTOR DO PROJETO: CAU / CREA

APROVAÇÕES

CAU / CREA

PREFEITURA / RA

OBSERVAÇÕES:

CRECHE PRÉ-ESCOLA TIPO 1

PROJETO DE ARQUITETURA

COORDENAÇÃO: CGEST - Coordenação Geral de Infraestrutura Educacional

FACHADAS 01, 02 e 04

ARQ

REVISÃO: R.00 R.01 R.02 R.03

ESCALA: 1:75

PRANCHA: 07/41

FORMATO: (1189x841)

DATA EMISSÃO: JAN/2023

0735