



## 01 IDENTIFICAÇÃO DE LOGRADOURO SEM ESCALA

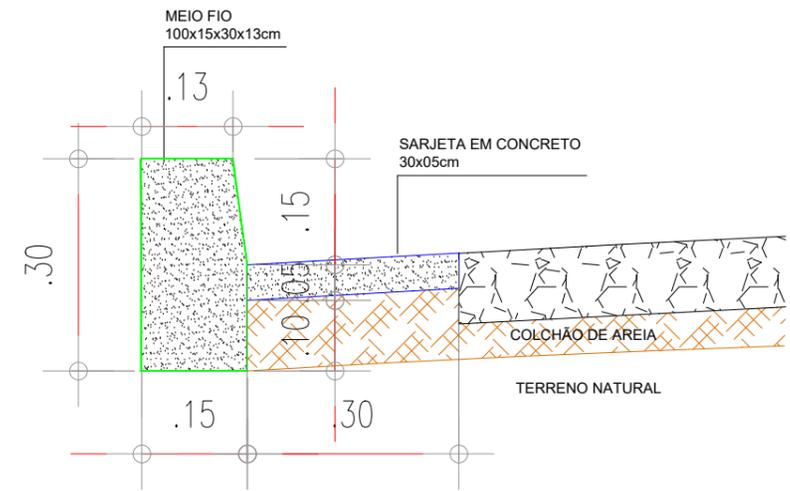

## 02 MEIO-FIO E MEIO E SARJETA ESCALA 1/10

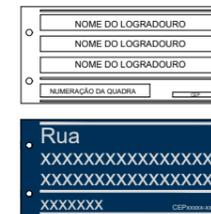

### ESPECIFICAÇÕES TIPOGRÁFICAS:




- FONTE: helvética light.
- ALTURA:
  - Tipo e nome(s): 4,8 cm
  - Numeração: 4,0 cm
  - CEP: 1,5 cm

### MATERIAIS:

- PLACA: chapa de aço galvanizado com pintura eletroestática, com 0,95mm de espessura, na cor azul mineral - ref. Pantone 540-C.
- LETRAS: Vinil adesivo - película refletiva.
- POSTE: tubo de ferro galvanizado, espessura 3,0mm, diâmetro 2".
- ESTRUTURA DE FIXAÇÃO: cabeçotes de fixação das placas em estrutura de alumínio ou ferro fundido, galvanizado à fogo

### PLACA DE IDENTIFICAÇÃO DO LOGRADOURO

### PLACA DE REGULAMENTAÇÃO

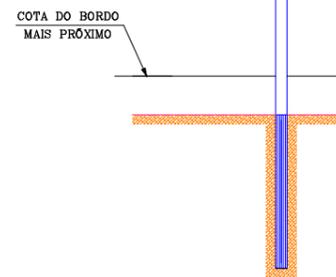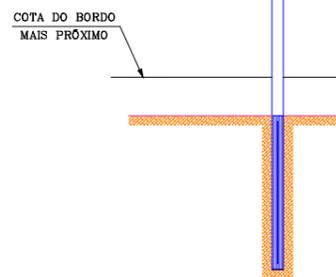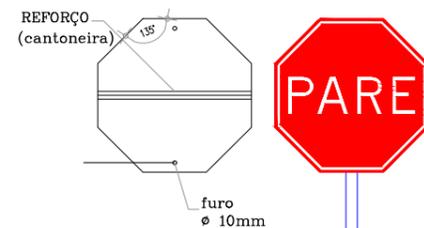

## 04 DETALHE DA FIXAÇÃO DAS PLACAS ESCALA 1/25

## 03 IDENTIFICAÇÃO DE LOGRADOURO SEM ESCALA

### APROVAÇÃO:

PROPRIETÁRIO

FISCALIZAÇÃO

*Cláudio José Barros*  
JOTA BARROS PROJETOS  
Cláudio José Queiroz Barros  
Engº Civil - CREA 13419-D-CE

CLÁUDIO JOSÉ QUEIROZ BAIRROS - CREA : 13.149D / CE  
ENGENHEIRO CIVIL  
JOTA BARROS PROJETOS



PREFEITURA MUNICIPAL DE SOLONÓPOLE - CE

DESENHO:	PRANCHA N°
01/01	02/02

CONSTRUÇÃO DE VIA DE ACESSO AO MUNICÍPIO

PROJETO DE PAVIMENTAÇÃO E SINALIZAÇÃO.  
DETALHES.

LOCAL:	SEDE DO MUNICÍPIO - SOLONÓPOLE / CE.	
PROJETISTA:	CLÁUDIO JOSÉ QUEIROZ BARROS - CREA: 13.419 D / CE	ESCALA:
PROPRIETÁRIO:	PREFEITURA MUNICIPAL DE SOLONÓPOLE - CE	INDICADA
DESENHISTA:	GILDERLAN SOARES	DATA:
ARQUIVO:	PAVIMENTAÇÃO-SIN ACESSO.DWG	MAIO/2020

