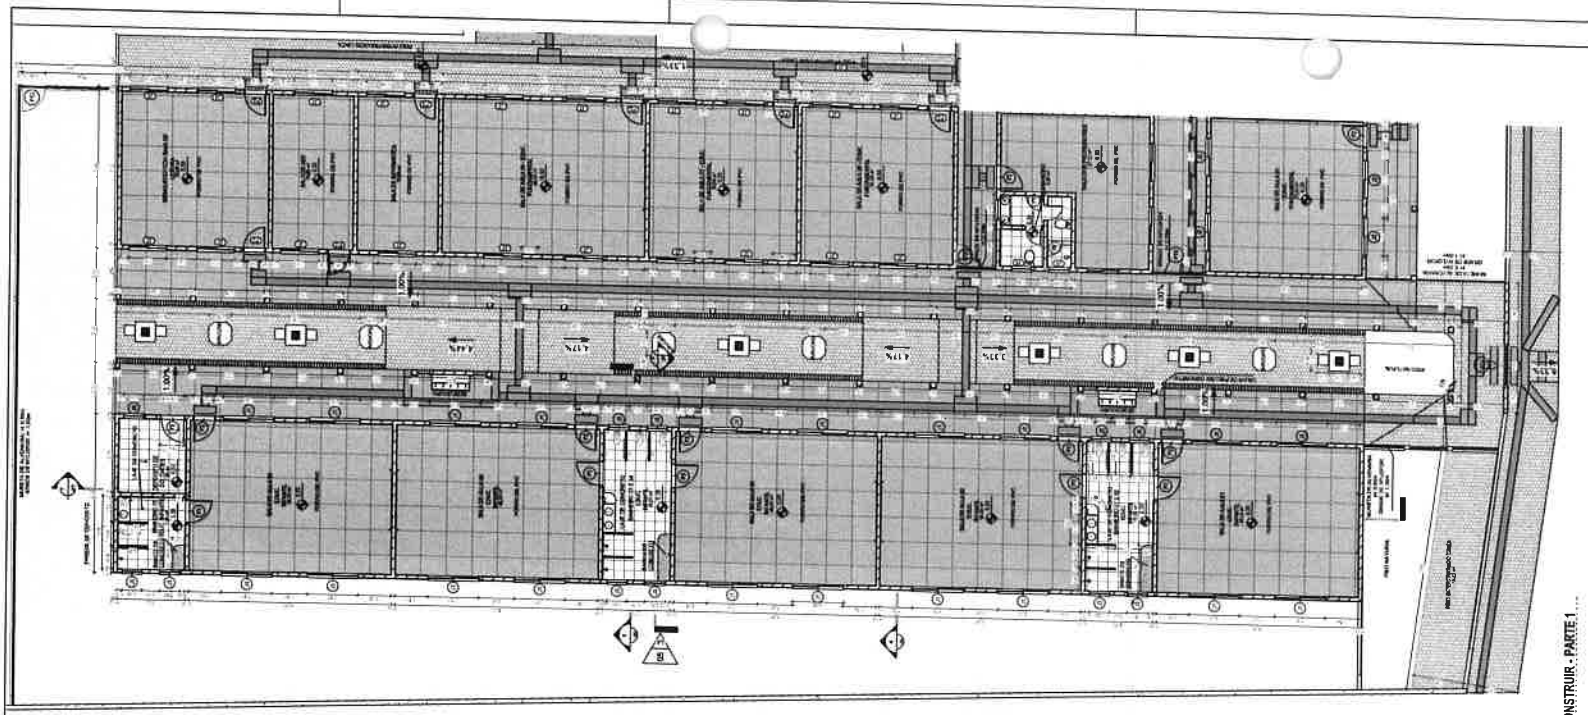

2 PLANTA BAIXA -CONSTRUIR - PARTE 1
1:100

3 Elevação A
1:100

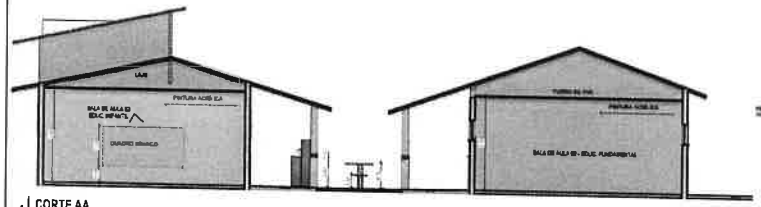

4 CORTE AA
1:75

5 CORTE BB
1:75

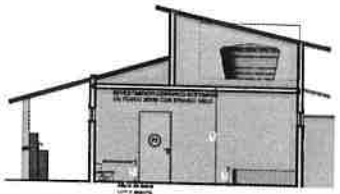

6 CORTE CC
1:75

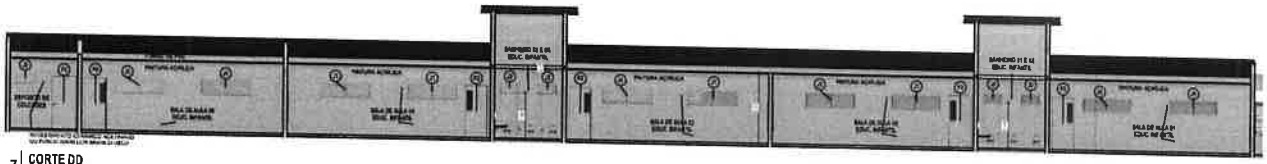

7 CORTE DD
1:100

Prefeitura de
Russas

LEGENDA

CONSTRUIR

EXISTENTE

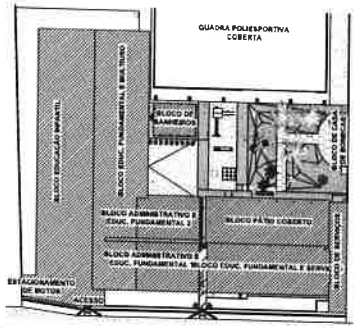

1 CROQUI DE REFERÊNCIA
1:500

IMAGEM DE SATÉLITE/ LOCALIZAÇÃO DO IMÓVEL

PREFEITURA

RESPONSÁVEL TÉCNICO

ALINE SOUSA LIMA:03471787313

ALINE SOUSA LIMA:03471787313
Eu sou o autor deste documento
2026.05.20 09:36:10-03'00'

PROJETO
PROJETO ARQUITETÔNICO

OBJETO
REFORMA COM AMPLIAÇÃO NA ESCOLA MUNICIPAL LUÍS FERREIRA LIMA DE EDUCAÇÃO INFANTIL E ENSINO FUNDAMENTAL

ENDEREÇO
SÍTIO MELANCIAS, S/N, ZONA RURAL, RUSSAS, CEARÁ

PROPRIETÁRIO
PREFEITURA MUNICIPAL DE RUSSAS/CE

DATA	ESCALA	FOLHA
MAIO/2026	INDICADA	A1

CONTEÚDO
1 - CROQUI DE REFERÊNCIA
2 - PLANTA BAIXA - CONSTRUIR - PARTE 1
3 - ELEVAÇÃO A
4 - CORTE AA
5 - CORTE BB
6 - CORTE CC
7 - CORTE DD

ÁREAS
ÁREA DO TE
ÁREA CONST

RESPONSÁVEL
ALINE SOUSA LIMA

CAUICE
A1397907

PROCESSO ADMINISTRATIVO
0839
ASSINADO ELETRONICAMENTE

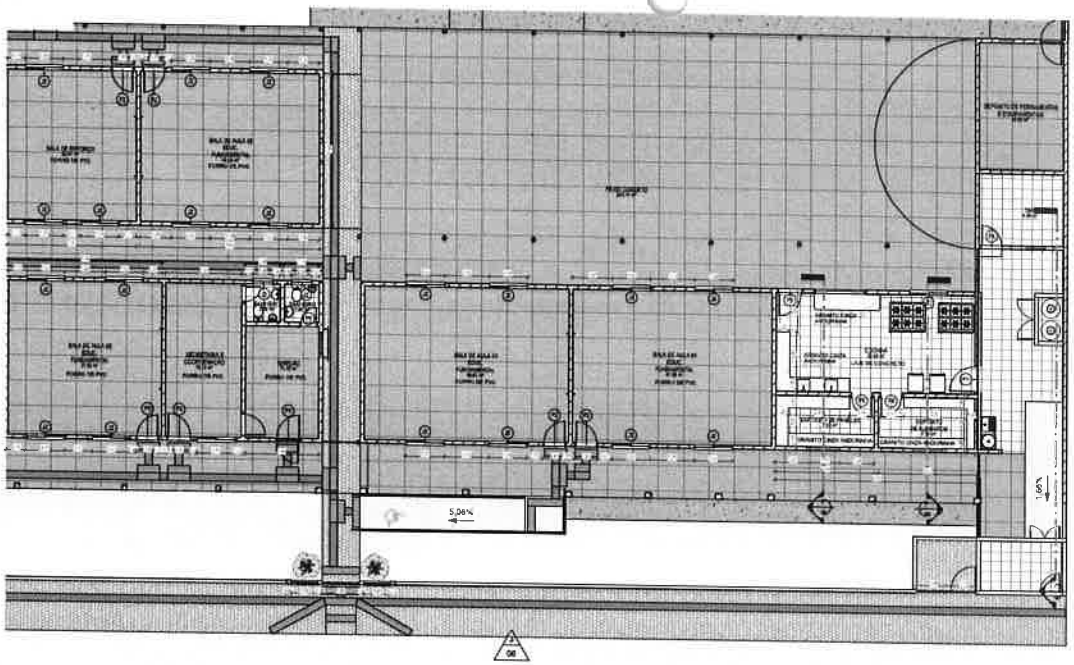

2 | PLANTA BAIXA -CONSTRUIR - PARTE 2
1:100

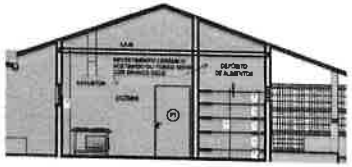

4 | CORTE EE
1:75

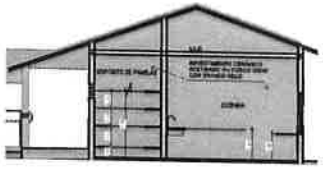

5 | CORTE FF
1:75

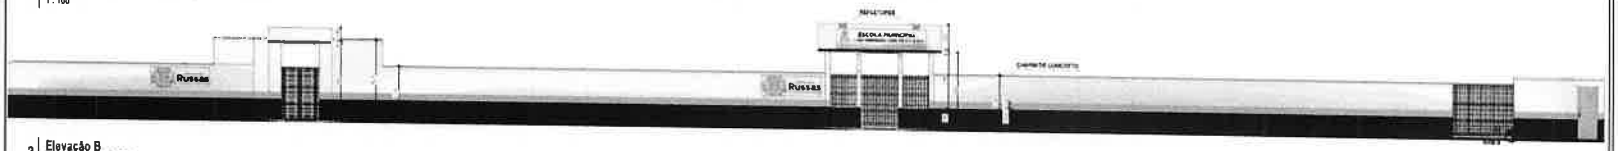

3 | Elevação B
1:100

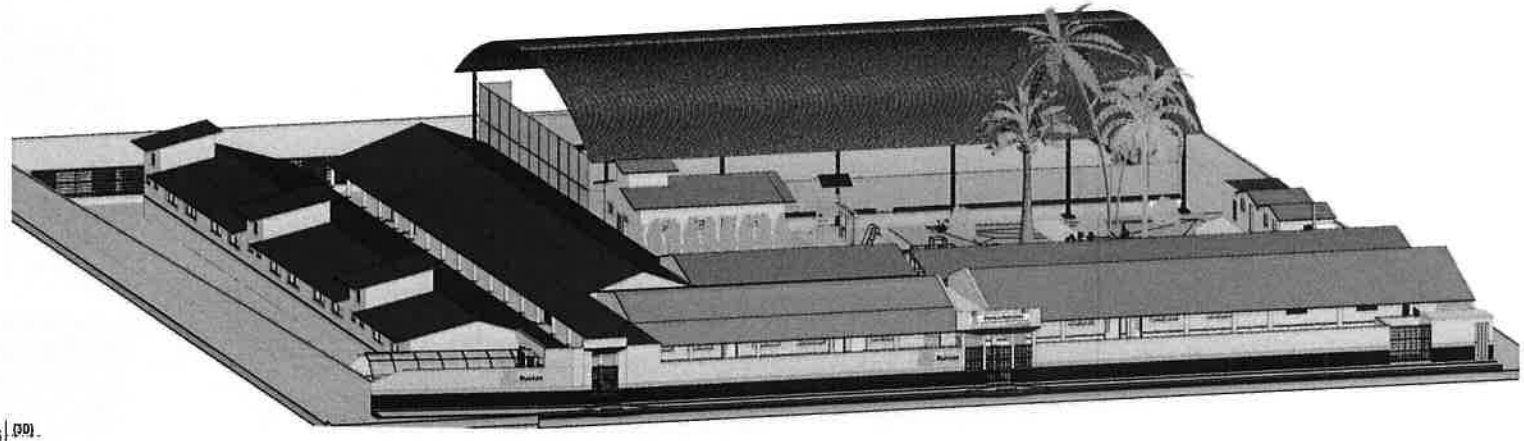

6 | 3D

Prefeitura de
Russas

LEGENDA

CONSTRUIR

EXISTENTE

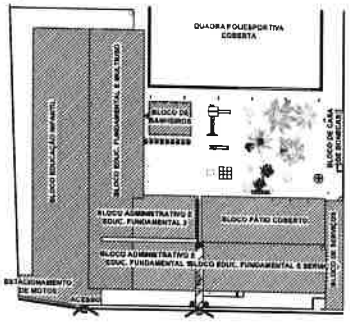

1 | CROQUI DE REFERÊNCIA
1:500

IMAGEM DE SATÉLITE/ LOCALIZAÇÃO DO IMÓVEL

PREFEITURA

RESPONSÁVEL TÉCNICO

ALINE SOUSA LIMA:03471787313

ALINE SOUSA LIMA:03471787313
Eu sou o autor deste documento
2026.05.20 10:02:51-03'00'

PROJETO
PROJETO ARQUITETÔNICO

OBJETO
REFORMA COM AMPLIAÇÃO NA ESCOLA MUNICIPAL LUÍS FERREIRA LIMA DE EDUCAÇÃO INFANTIL E ENSINO FUNDAMENTAL

ENDEREÇO
SÍTIO MELANCIAS, S/N, ZONA RURAL, RUSSAS, CEARÁ

PROPRIETÁRIO
PREFEITURA MUNICIPAL DE RUSSAS/CE

DATA	ESCALA	FOLHA
MAIO/2026	INDICADA	A1

CONTEÚDO
1 - CROQUI DE REFERÊNCIA
2 - PLANTA BAIXA - CONSTRUIR - PARTE 2
3 - ELEVAÇÃO B
4 - CORTE EE 5 - CORTE FF 6 - 3D

ÁREAS
ÁREA DO T
ÁREA CON

RESPONSÁVEL	CAUICE
ALINE SOUSA LIMA	A1397907

PROCESSO ADMINISTRATIVO 0840 ASSINADO ELETRONICAMENTE