




<b>LEGENDA REVESTIMENTOS</b>
△ CONCRETO PINTADO NA COR PRETA
△ CIMENTO QUEIMADO DESEMPEÑADO
△ PINTURA COM TINTA ACRÍLICA NA COR BRANCA
△ PLACAS DE ACM NA COR BRANCA
△ TÁBUA DE MADEIRA PINUS TRATADA (10 CM DE LARGURA)

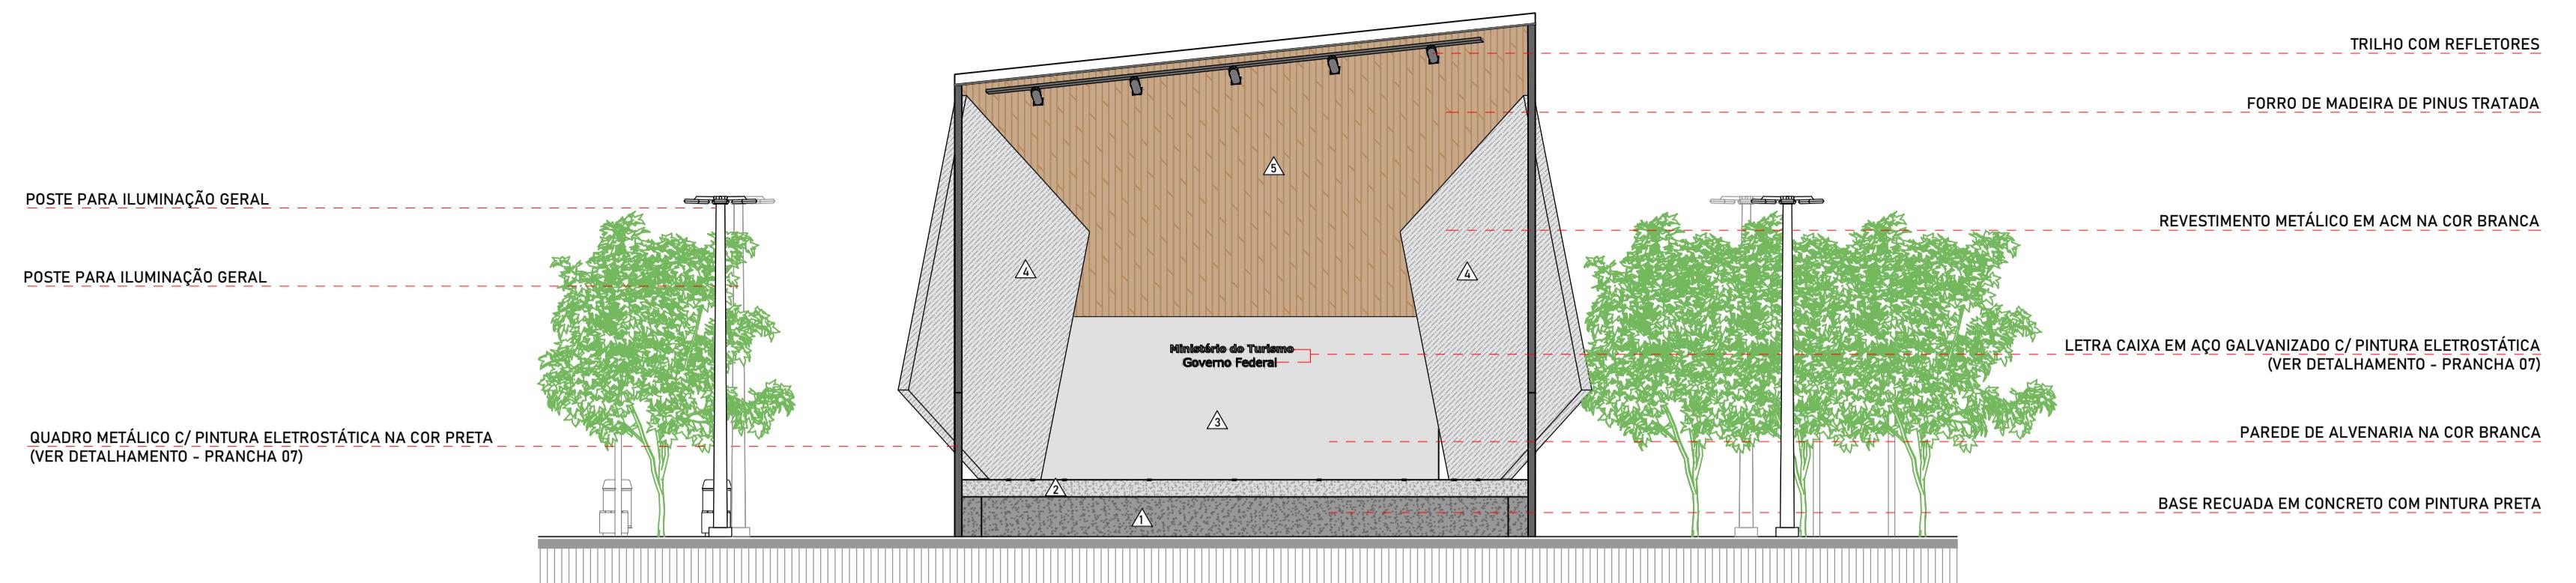


VISTA 01  
Esc. 1:100

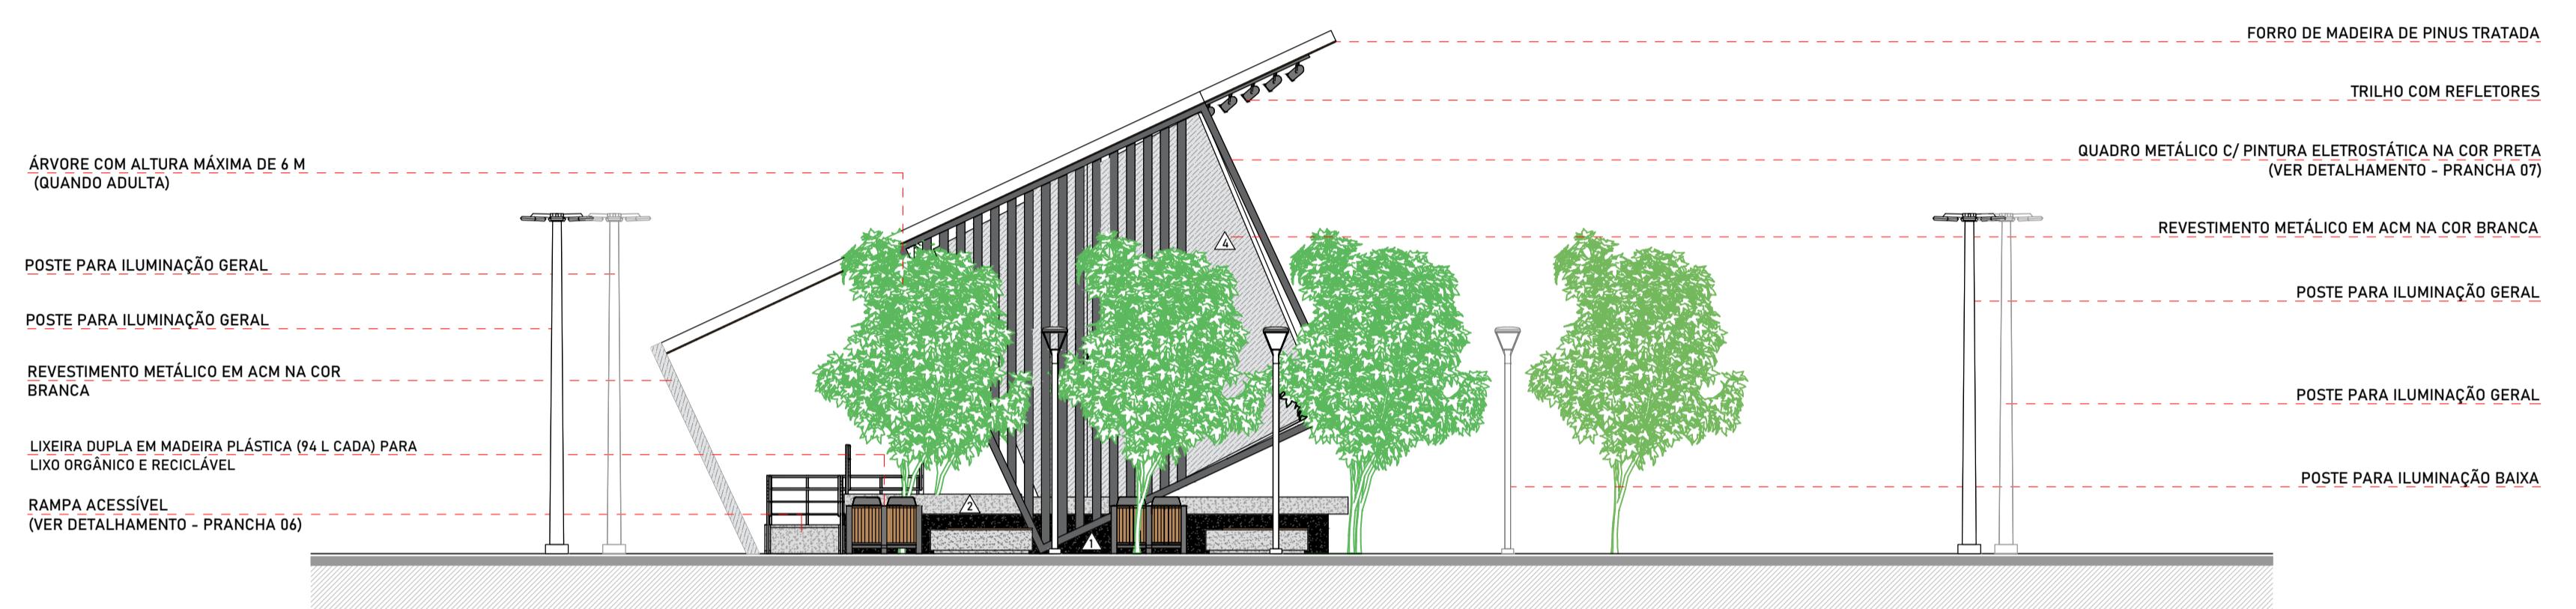

VISTA 02  
Esc. 1:100

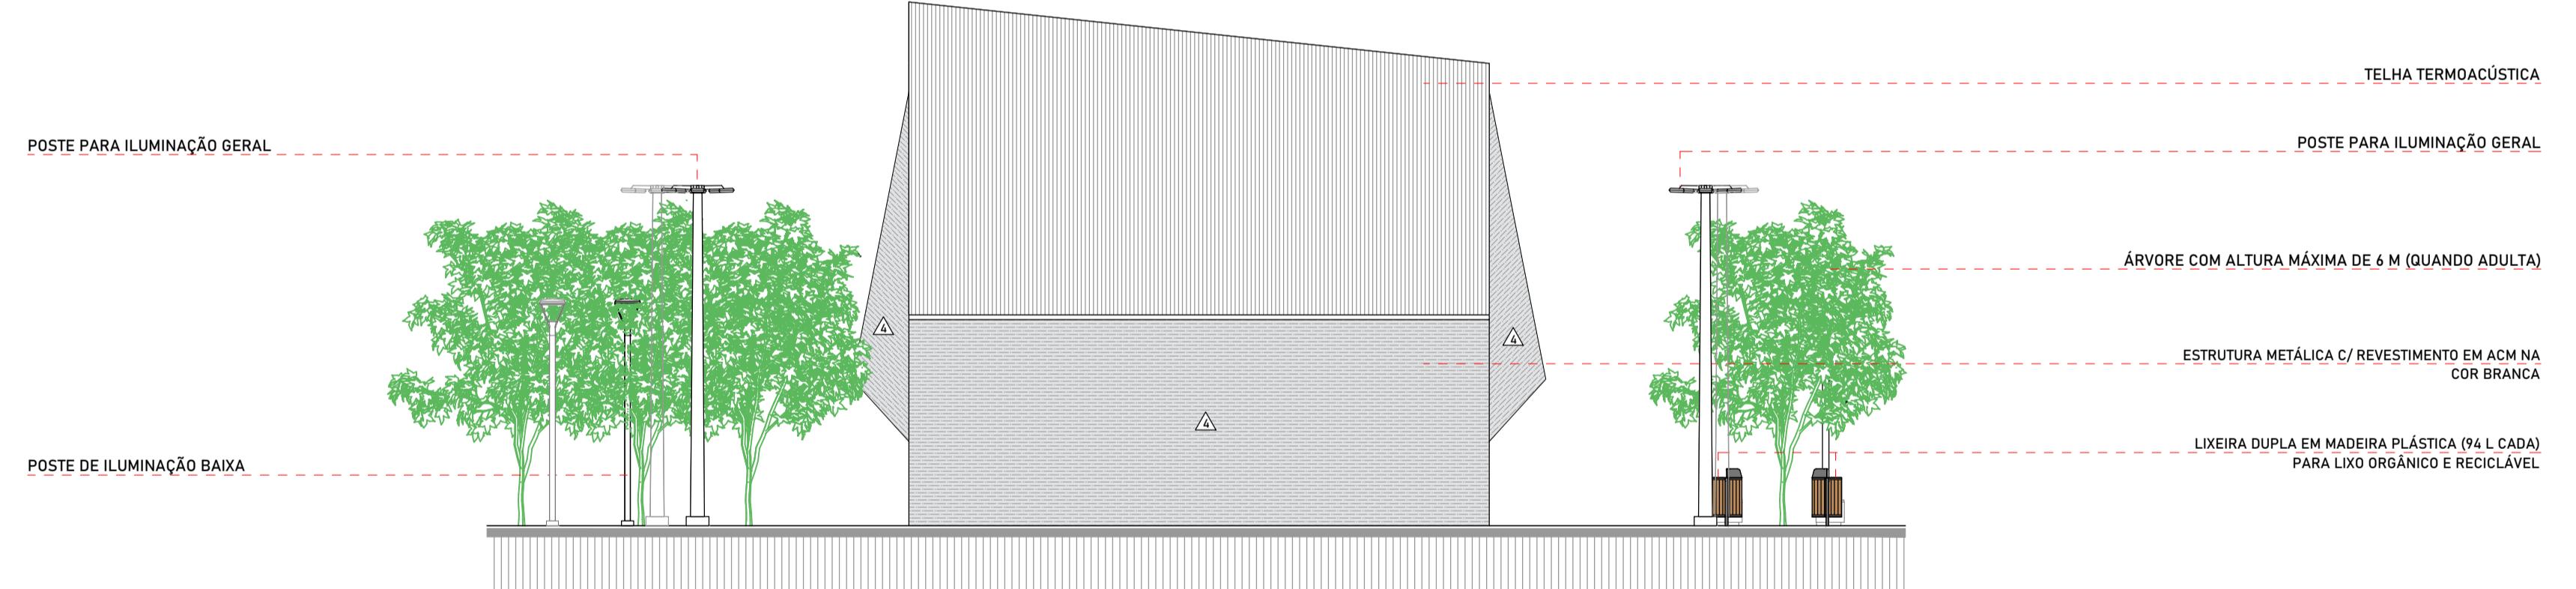

VISTA 03  
Esc. 1:100

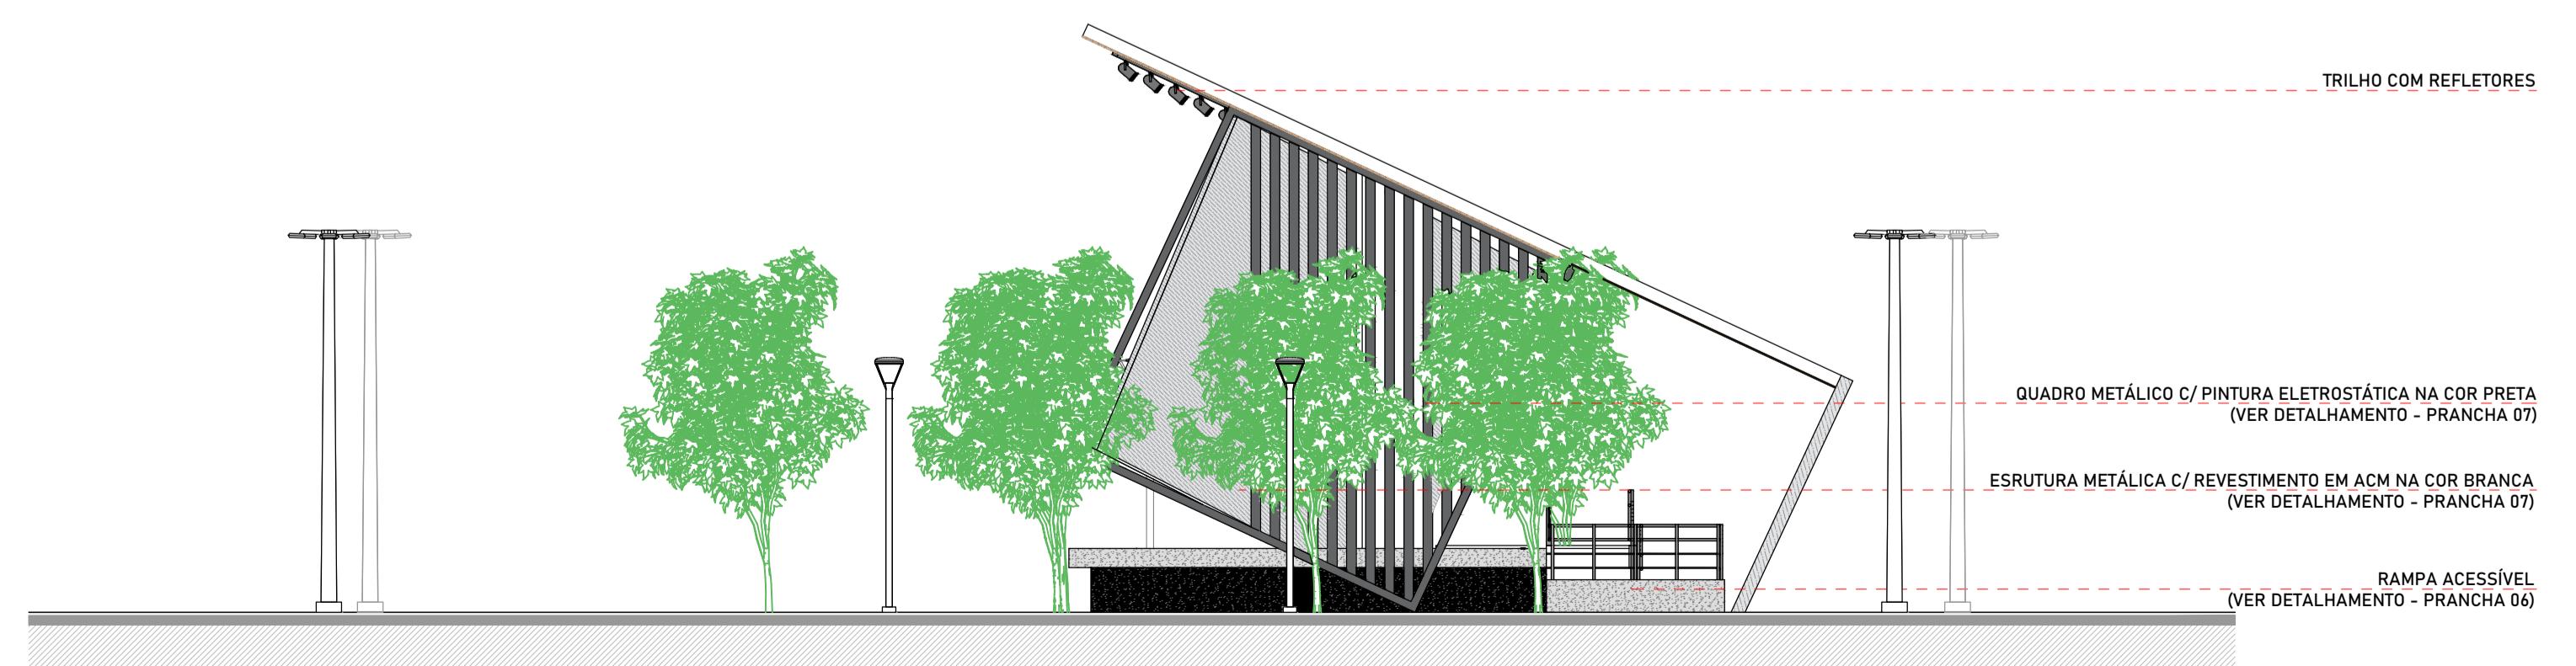

VISTA 04  
Esc. 1:100

NOTAS GERAIS:  
- AS DIMENSÕES DOTSAS EM DEÍGROS E HÉTROS EM METROS.  
- PARA MAIS INFORMAÇÕES, CONSULTAR O MANUAL DE USO DO PROJETO-TIPO DO MÓDULO MINICONCHA ACÚSTICA.  
- AS INFORMAÇÕES APRESENTADAS SÃO REFERENTES AO PROJETO-TIPO E DEVEM SER OBSERVADAS AS NORMAS LOCAIS E DO CORPO DE BOMBEIROS PARA A EXECUÇÃO DE PROJETOS ARQUITETÔNICOS.

## MINISTÉRIO DO TURISMO

UNIVERSIDADE FEDERAL DE SANTA CATARINA  
FUNDAÇÃO DE ESTUDOS E PESQUISAS SOCIOECONÔMICAS  
CENTRO DE ESTUDOS E PESQUISAS EM ENGENHARIA E DEFESA CIVIL

## MINICONCHA ACÚSTICA

### PROJETO-TIPO ARQUITETÔNICO

CONTEÚDO VISTAS 01, 02, 03 E 04

ARQUIVO	MTur UVA_ARQ_MINICONCHA_R01.dwg	Nº DA PRANCHA
FOLHA	A1	ESCALA INDICADA
DATA	29.11.2022	REVISÃO 01
RESPONSÁVEL TÉCNICO	ANA LUIZA SHIMOMURA SPINELLI CAU/SC A273037-5	04 / 08

