



CORTE AA
ESC. 1:100

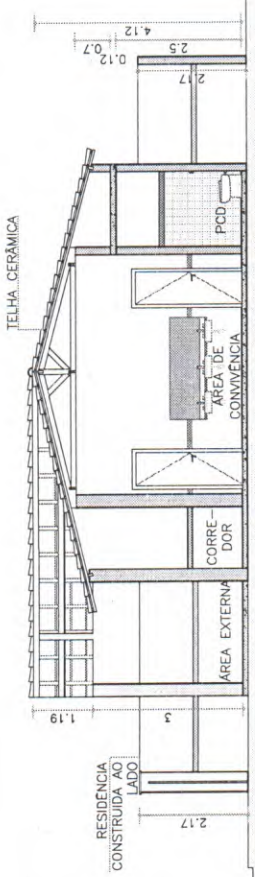

CORTE BB
ESC. 1:100

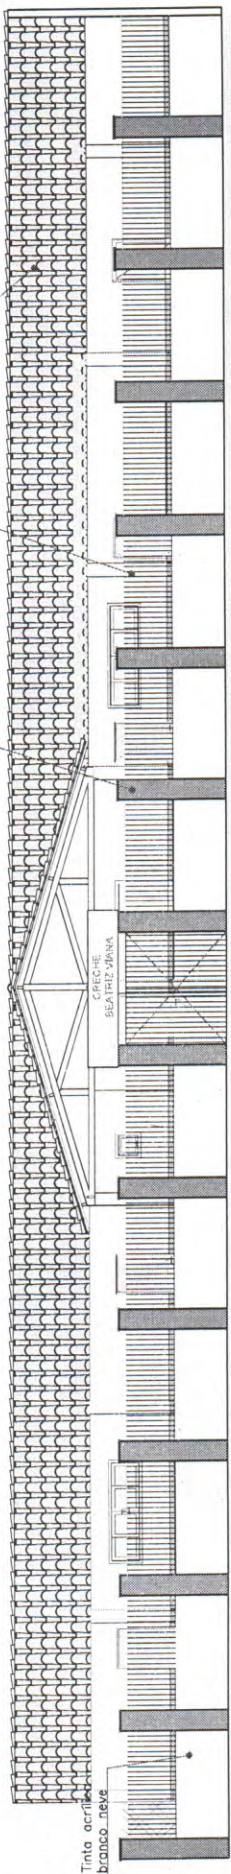

FACHADA
ESC. 1:100

- NOTAS**
- COTAS EM METROS;
 - COTAS DE NÍVEL EM METROS;
 - ESSA PRANCHA DEVE SER IMPRESSA COLORIDA;
 - CONFERIR MEDIDAS, ABERTURAS, NÍVEIS E PRUMOS NO LOCAL;
 - MEDIDAS EM COTA PREVALECEM SOBRE O DESENHO;

SECRETARIA DE PLANEJAMENTO E FINANÇAS

PROJETO	OBRA	FOLHA	ASSINADO ELETRONICAMENTE
CRECHE BEATRIZ VIANA	CRECHE BEATRIZ VIANA	CAU/CE	0927
ENDEREÇO	DESENHADO	CREA/CE	ASSINADO ELETRONICAMENTE
DISTRITO DE CUSTÓDIO QUIXADÁ - CE	CARLOS CARDOSO	352857	08/20
63.900-000	PROJETADO	ESCALA	REVISÃO
CONTEÚDO DA PRANCHA	VERIFICADO	1/100	00
CORTES E FACHADA PROPOSTA ARQ. IONARA LOIS	ARQUIVO CRECHE BEATRIZ VIANA - CUSTÓDIO.DWG		

WARNEY PEREIRA
RABELO:9957 8778368

Assinado de forma digital por **WARNEY PEREIRA**
RABELO:9957877 8368

