



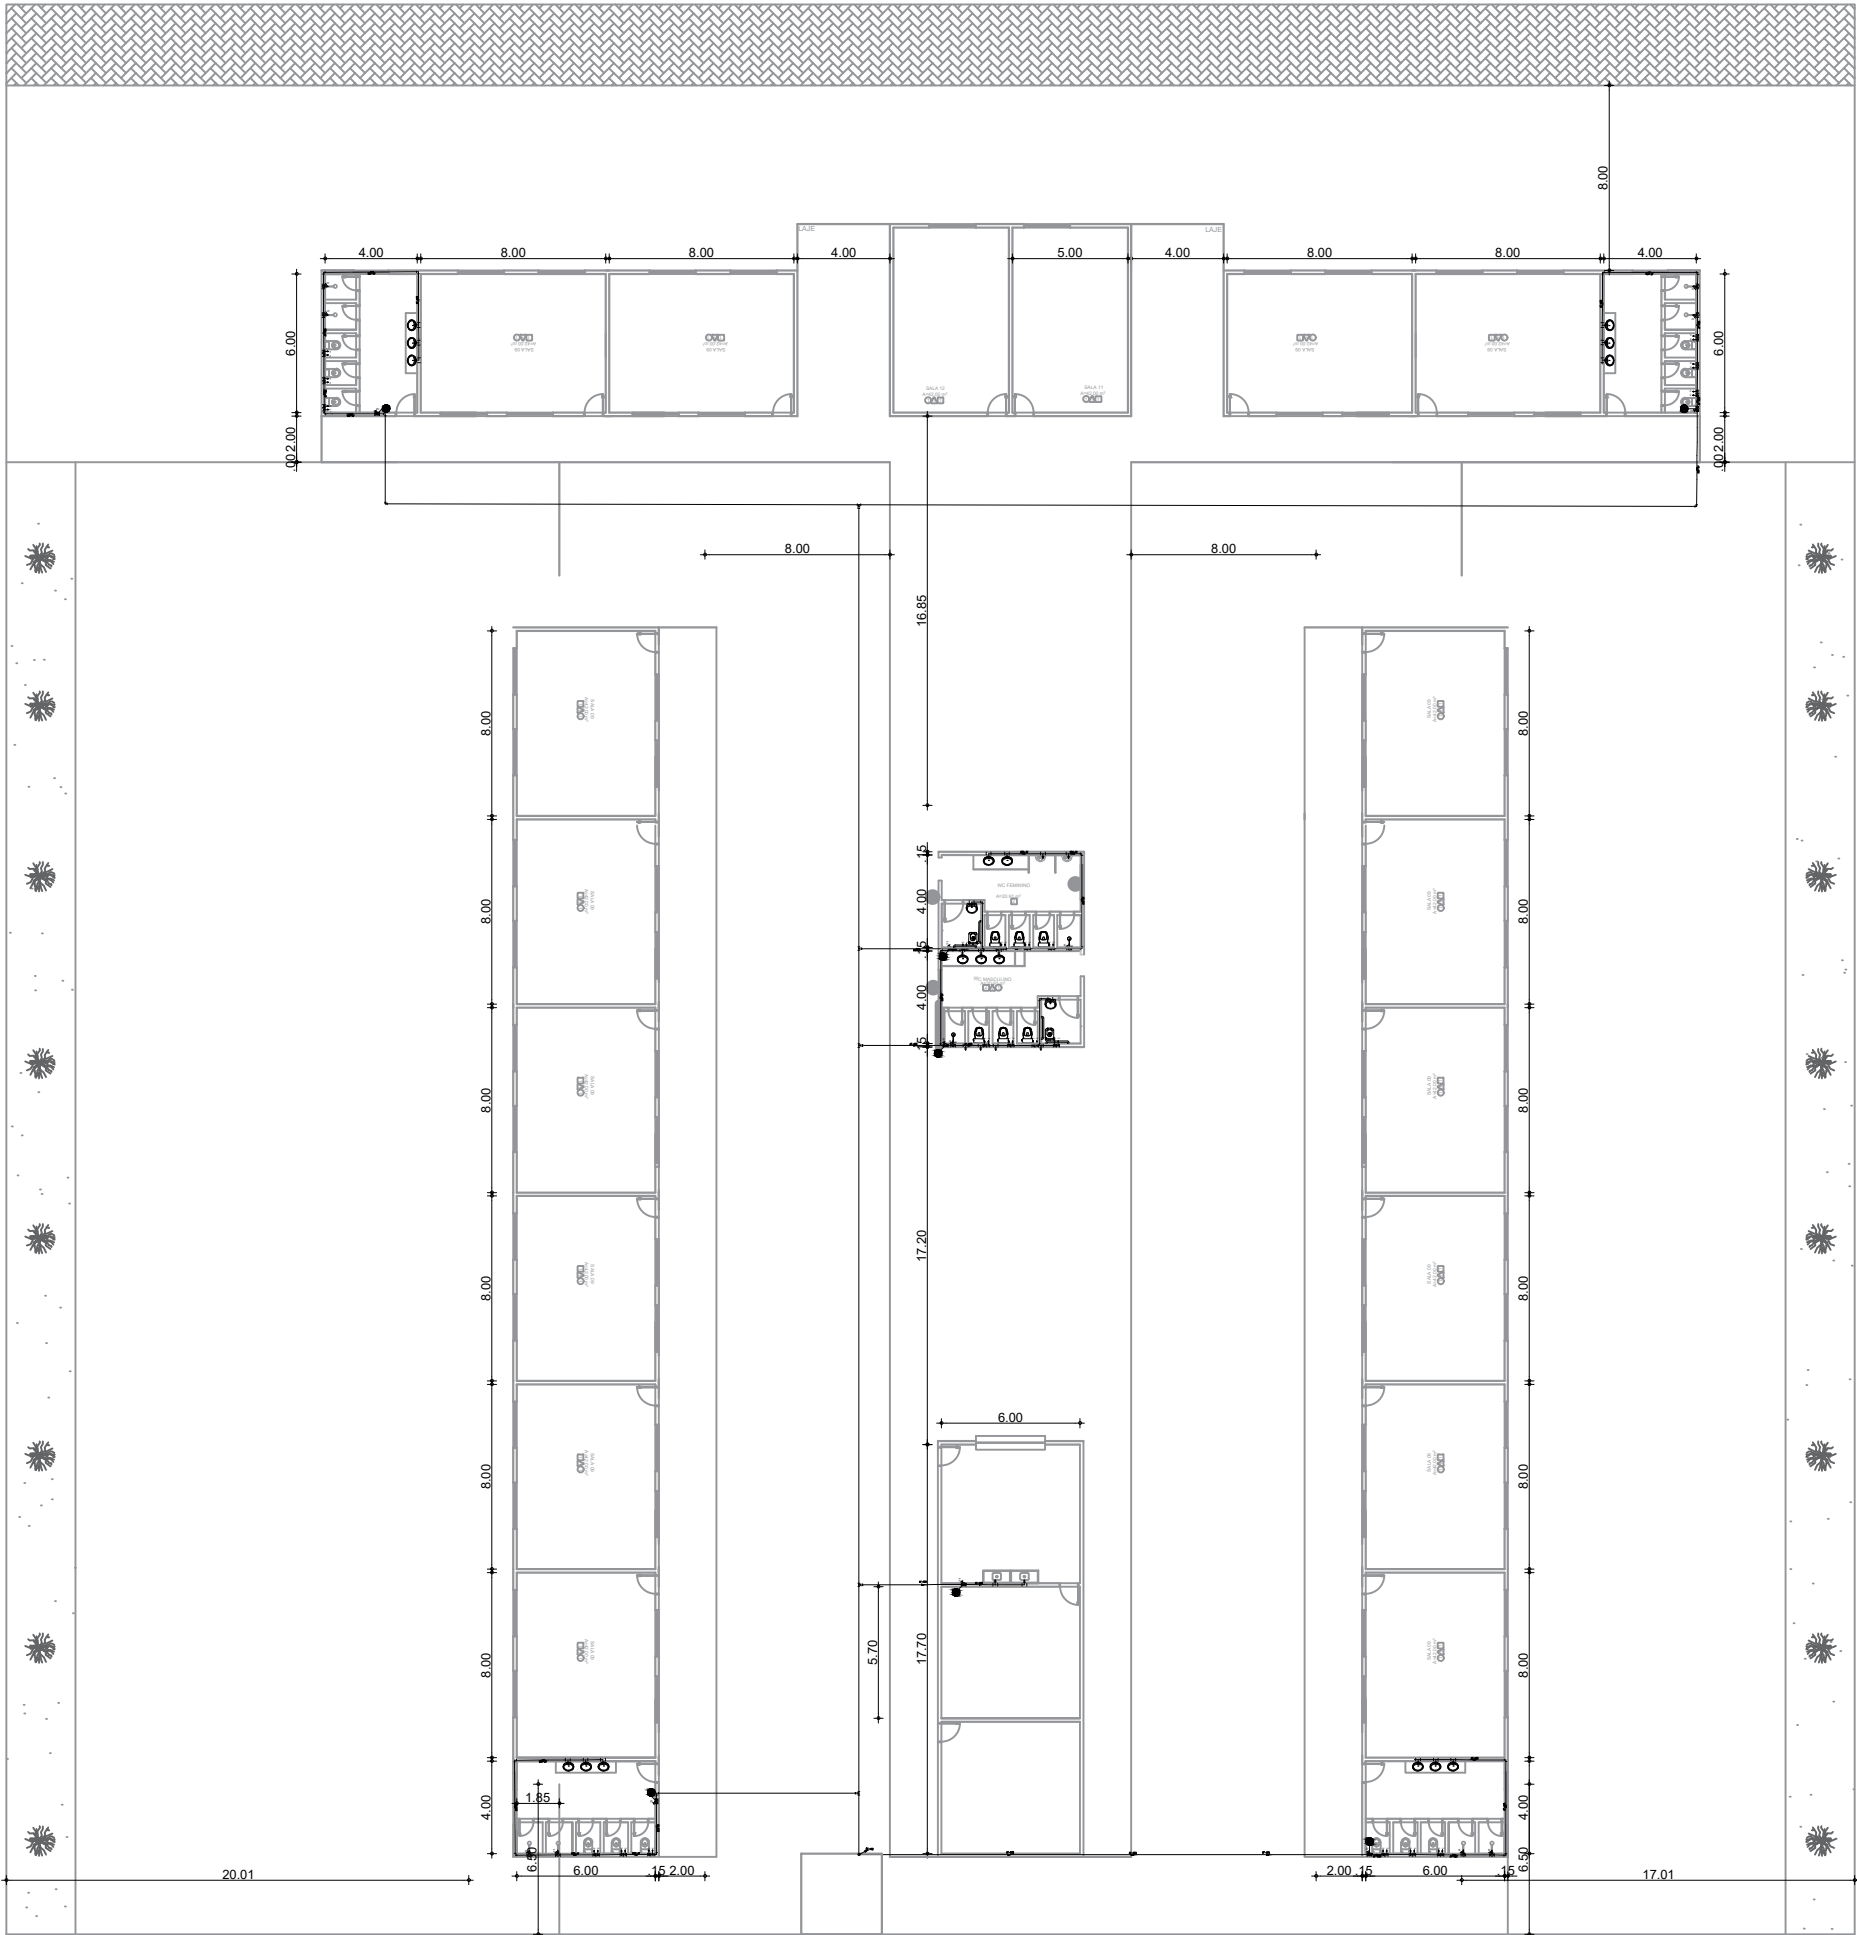

| SIMBOLOGIA     |                                                            |               |
|----------------|------------------------------------------------------------|---------------|
| BLOCO          | DESCRIÇÃO                                                  | DIÂMETRO (mm) |
| Ø<br>G<br>T    | JOELHO PVC RÍGIDO MARROM 90° 750kPa, SISTEMA SOLDÁVEL      | 25            |
|                |                                                            | 32            |
|                |                                                            | 40            |
|                |                                                            | 50            |
|                |                                                            | 60            |
|                |                                                            | 75            |
| HT<br>HT<br>HT | TÊ PVC MARROM 750kPa, SISTEMA SOLDÁVEL                     | 25            |
|                |                                                            | 32            |
|                |                                                            | 40            |
|                |                                                            | 50            |
|                |                                                            | 60            |
|                |                                                            | 75            |
| HT<br>HT<br>HT | TÊ DE REDUÇÃO CENTRAL PVC MARROM 750kPa, SISTEMA SOLDÁVEL  | 40 x 32       |
|                |                                                            | 50 x 25       |
|                |                                                            | 50 x 32       |
|                |                                                            | 50 x 40       |
|                |                                                            | 60 x 25       |
|                |                                                            | 60 x 50       |
|                |                                                            | 75 x 50       |
|                |                                                            | 75 x 60       |
|                |                                                            |               |
|                |                                                            |               |
| D              | BUCHA DE REDUÇÃO LONGA PVC MARROM 750kPa, SISTEMA SOLDÁVEL | 40 x 25       |
|                |                                                            | 50 x 25       |
|                |                                                            | 50 x 32       |
|                |                                                            | 60 x 25       |
|                |                                                            | 60 x 32       |
|                |                                                            | 60 x 40       |
|                |                                                            | 60 x 50       |
|                |                                                            | 75 x 50       |
|                |                                                            |               |
|                |                                                            |               |
| ↙              | TUBO QUE DESCE                                             | 25 A 75       |
| ↗              | TUBO QUE SOBE                                              | 25 A 75       |
| →              | TUBO QUE PASSA                                             | 25 A 75       |
| Ø              | VÁLVULA ESFERA                                             | 20 A 75       |
| Ø              | VÁLVULA GAVETA                                             | 20 A 75       |
| Ø              | REGISTRO PRESSÃO                                           | 20 E 25       |
| ⊕              | HIDRÔMETRO                                                 |               |
| ●              | INDICAÇÃO DAS PRUMADAS                                     |               |
|                | X: UTILIZAÇÃO                                              |               |
|                | N: NÚMERO DA COLUNA                                        |               |
|                | Ø: DIÂMETRO (mm)                                           |               |

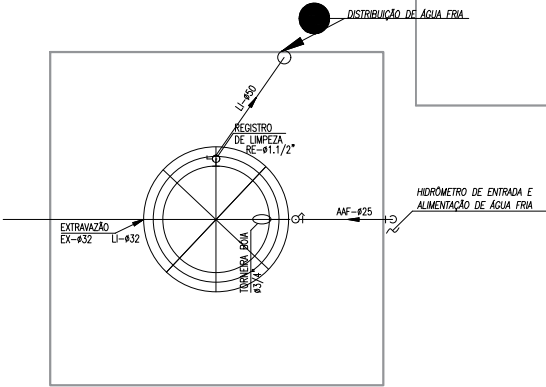

|                                                        |  |                                                                  |                        |
|--------------------------------------------------------|--|------------------------------------------------------------------|------------------------|
| Cliente:<br><b>Prefeitura Municipal de Paracuru</b>    |  | Identificação dos Desenhos:<br><b>01. VISÃO GERAL HIDRÁULICO</b> |                        |
| Obra:<br><b>FRANCISCO PAZ OLIVEIRA - VOLTA REDONDA</b> |  | Data:<br><b>MAIO/2025</b>                                        | Escala:<br><b>1/75</b> |
| Local:<br><b>VOLTA REDONDA -PARACURU/CE</b>            |  |                                                                  |                        |
| Projeto:<br><b>Arquitetônico</b>                       |  |                                                                  |                        |
| Responsável:                                           |  |                                                                  |                        |

04/15