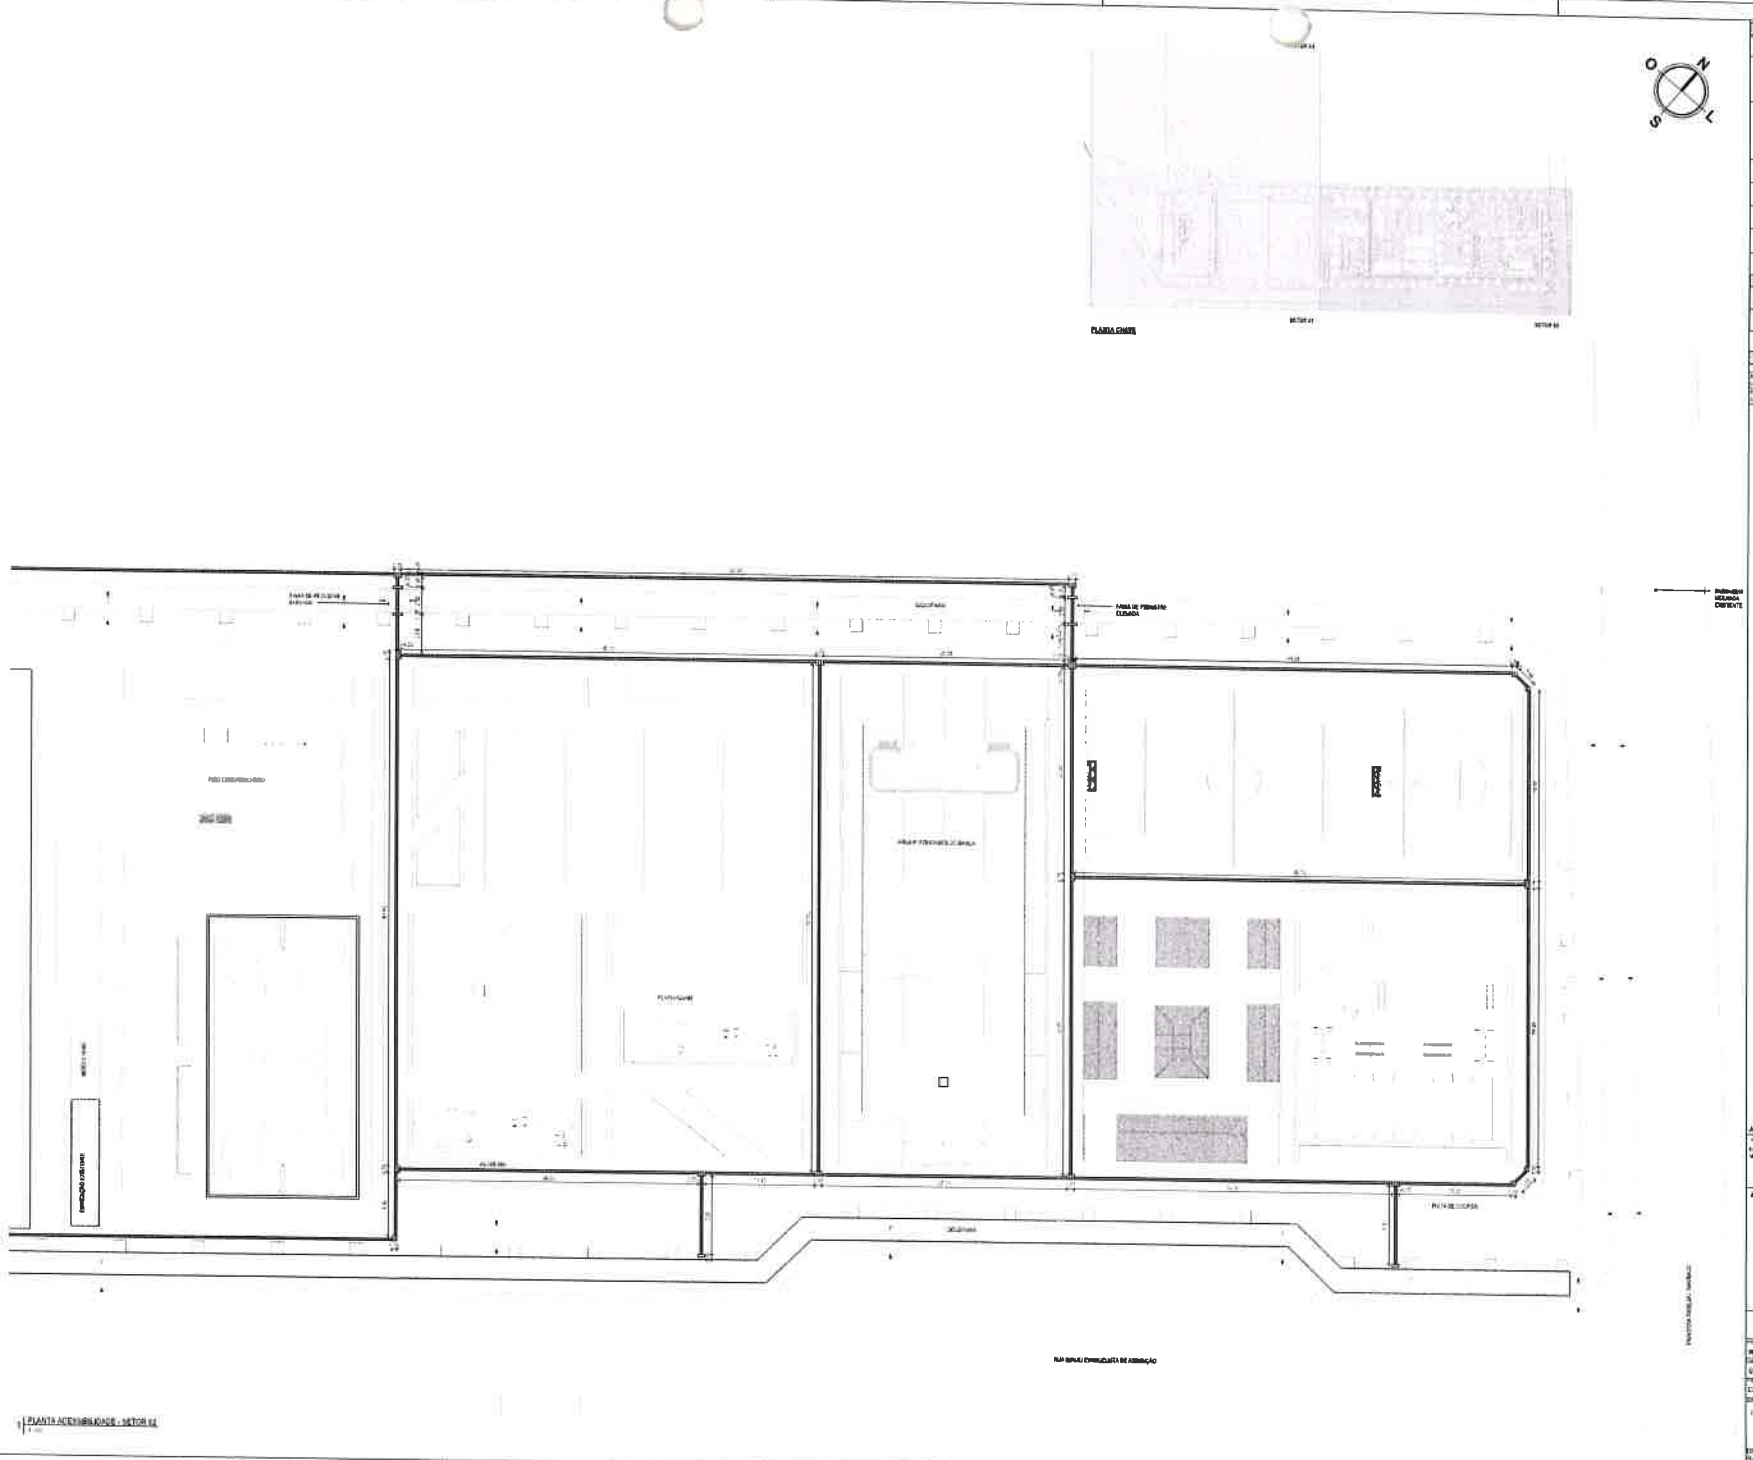
PLANTA CHAVE
PLANTA ACESSIBILIDADE - SETOR 02
LEGENDA
INDICAÇÃO DE CORTES
INDICAÇÃO DE PORTAS E JANELAS
INDICAÇÃO DE VIGAS
TABELA DE ÁREAS TOTAL EXTERNAS
ASSINATURAS E APROVAÇÃO
APROVAÇÃO
NATHAN DE MATOS REBOUCAS: 05767829390
Assinado digitalmente por NATHAN DE MATOS REBOUCAS:05767829390
Data: 2025.08.18 15:28:07-03'00'
Russas
PREFEITURA MUNICIPAL DE RUSSAS
PREFEITURA DE RUSSAS
COMPLEXO URBANÍSTICO DA LAGOA DA CAIÇARA
PLANTA ACESSIBILIDADE - SETOR 02
PROCESSO ADMINISTRATIVO
1800
ASSINADO ELETRONICAMENTE