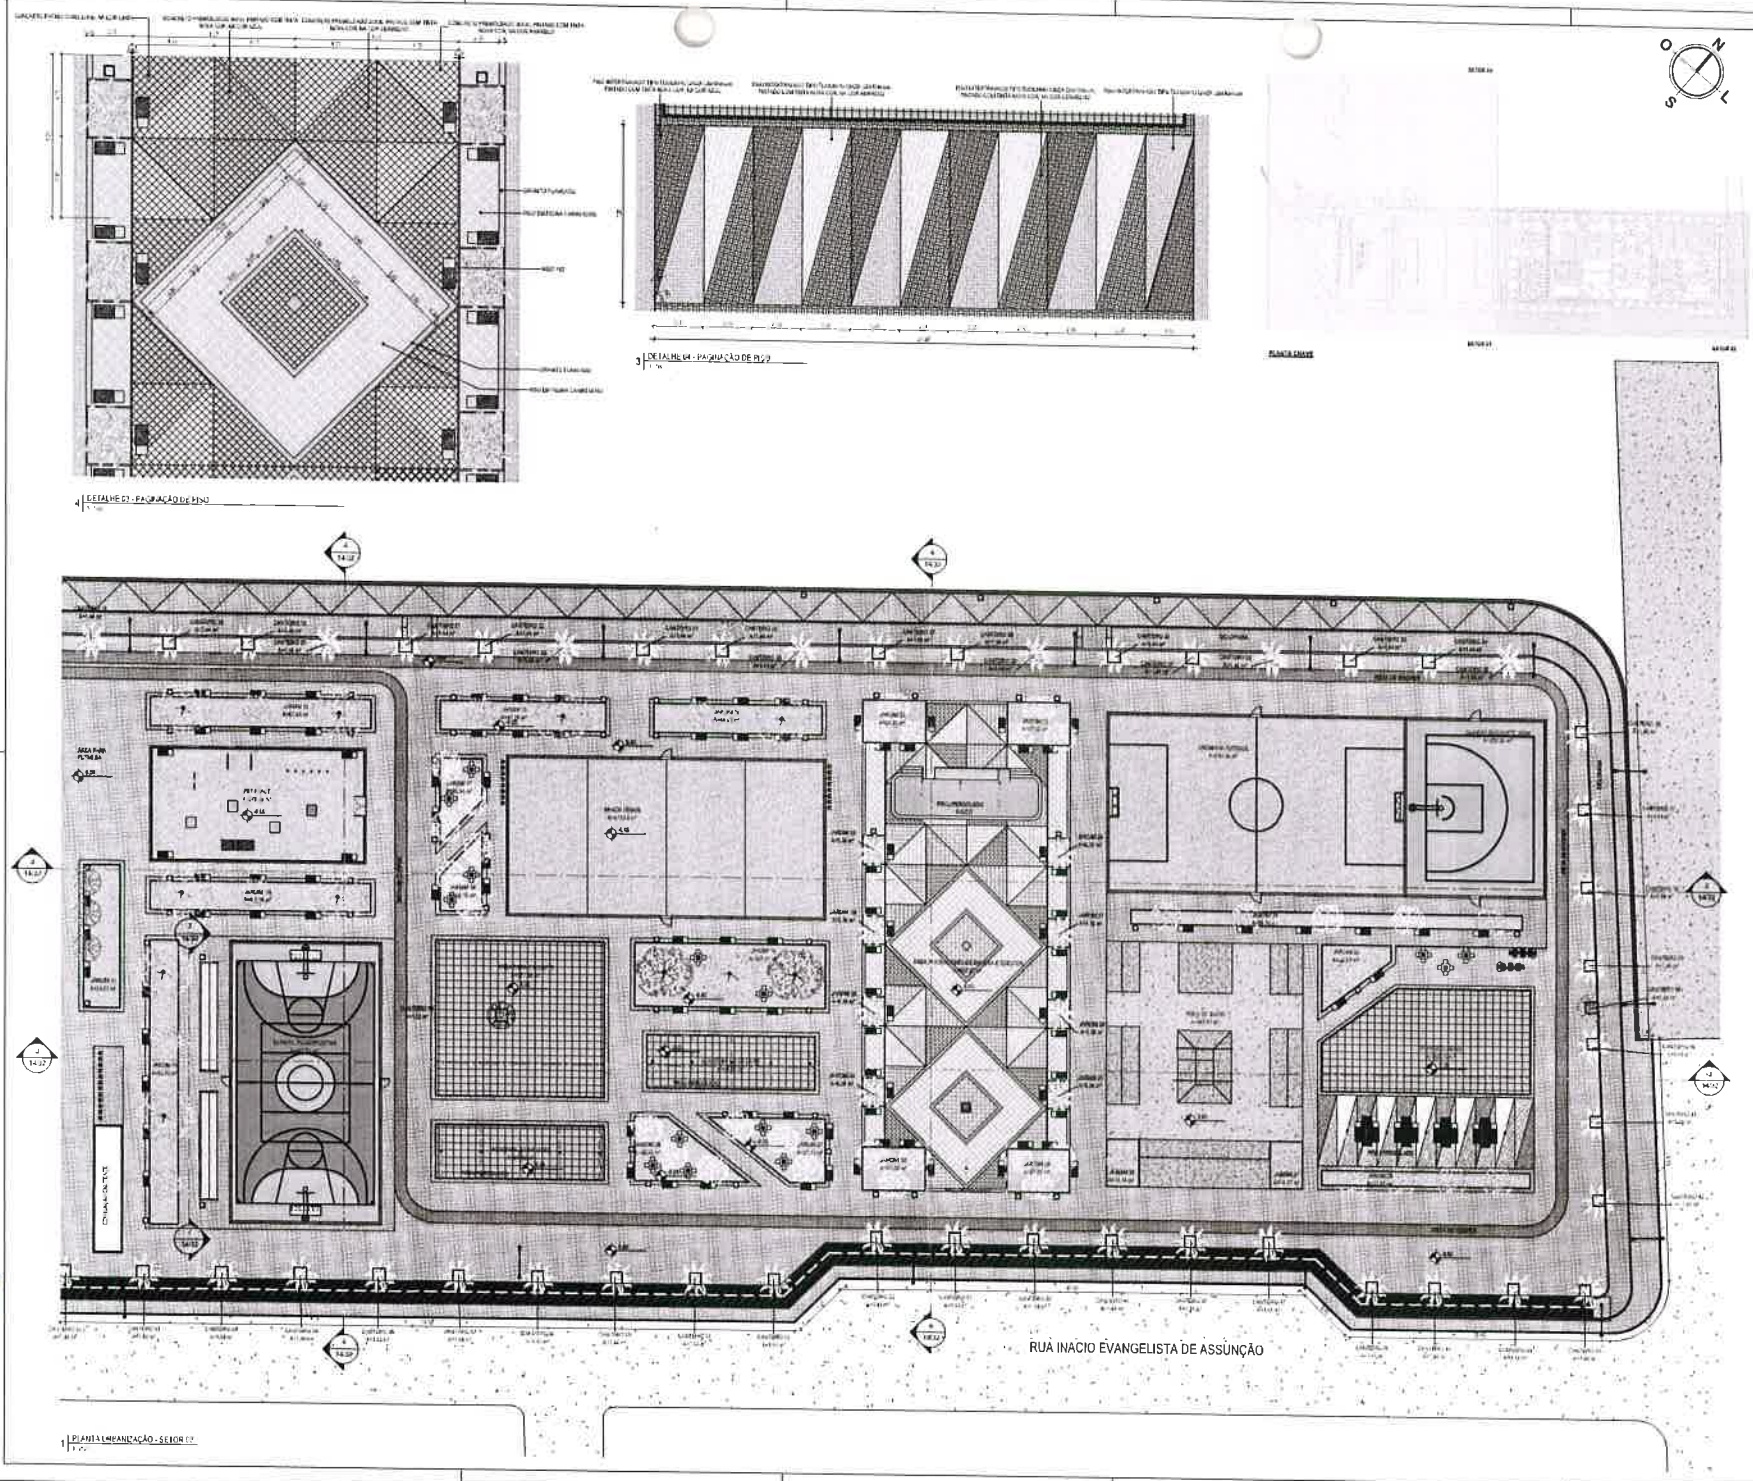
DETALHE 02 - PAGINAÇÃO DE PISO
DETALHE 04 - PAGINAÇÃO DE PISO
PLANTA CHAVE
RUA INACIO EVANGELISTA DE ASSUNÇÃO
PLANTA LIMPEZA - SETOR 02
LEGENDA
NOTAS
NATHAN DE MATOS REBOUÇAS:05767829390
Assinado digitalmente por NATHAN DE MATOS REBOUÇAS:05767829390 Data: 2025.06.16 09:03:24-03'00'
Russas
PREFEITURA MUNICIPAL DE RUSSAS
PROCESSO ADMINISTRATIVO 1794 ASSINADO ELETRONICAMENTE