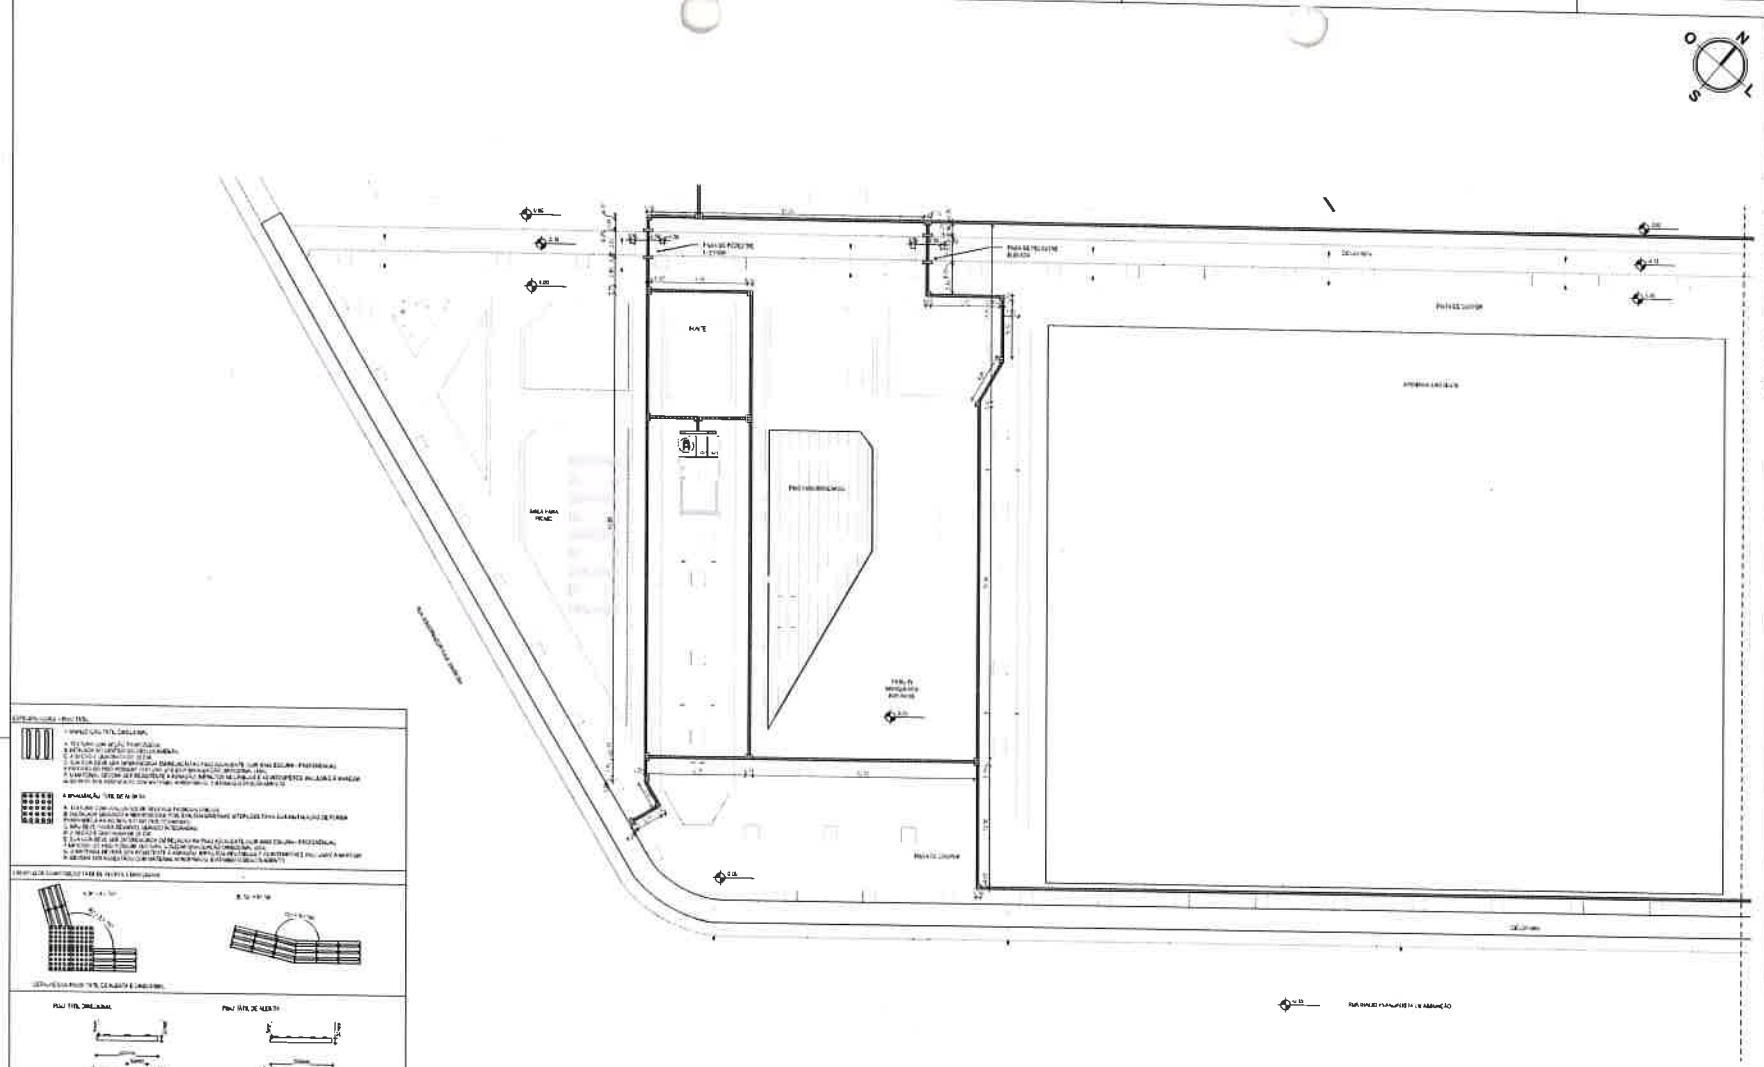

LEGENDA

LEGENDA - PISO TÁTIL EXTERNO

TABELA DE PISO TÁTIL EXTERNO

DESCRIÇÃO	COMPRIMENTO
PISO TÁTIL DIRECIONAL EXTERNO (ENTRE CALÇADA E ESTACIONAMENTO)	54,00 m
PISO TÁTIL DE ALERTA EXTERNO (ENTRE CALÇADA E ESTACIONAMENTO)	18,00 m

ASSINATURAS E APROVAÇÃO

NATHAN DE MATOS REBOUÇAS 05767829390

Assinado digitalmente por NATHAN DE MATOS REBOUÇAS 05767829390
Data: 2025.08.18 18:26:20-03'00'

Russas PREFEITURA MUNICIPAL DE RUSSAS

PREFEITURA DE RUSSAS

COMPLEXO URBANÍSTICO DA LAGOA DA CALUMA

COMPLEXO URBANÍSTICO DA LAGOA DA CALUMA

01 PLANTA ACESSIBILIDADE - SETOR 01

PROCESSO ADMINISTRATIVO 1799 ASSINADO ELETRONICAMENTE