



CORTE AA
ESC. 1:100

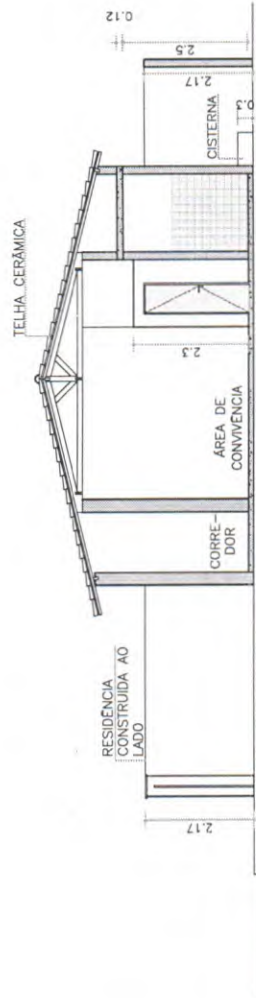

CORTE BB
ESC. 1:100

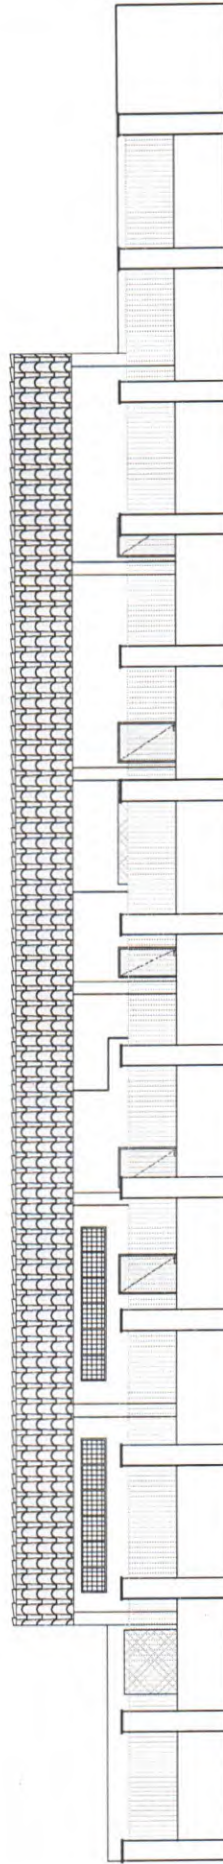

FACHADA
ESC. 1:100

NOTAS

- COTAS EM METROS;
- COTAS DE NIVEL EM METROS;
- ESSA PRANCHA DEVE SER IMPRESSA COLORIDA;
- CONFERIR MEDIDAS, ABERTURAS, NIVEIS E PRUMOS NO LOCAL;
- MEDIDAS EM COTA PREVALECEM SOBRE O DESENHO;

SECRETARIA DE PLANEJAMENTO E FINANÇAS

| | | | |
|---------------------|-----------------------------------|------------|------------------|
| PROJETO | CRECHE BEATRIZ VIANA | OBRA | |
| DESENHADO | CARLOS CARDOSO | CAU/CE | |
| ENDEREÇO | DISTRITO DE CUSTÓDIO QUIXADA - CE | AREA/CE | 352857 |
| PROJETADO | ENG. WARNEY RABELO | DATA | 08/20 |
| 63.900-000 | | REVISAO | 00 |
| CONTEÚDO DA PRANCHA | CORTES E FACHADA | VERIFICADO | ARO. IONARA LOIS |
| | | ESCALA | 1/100 |
| | | REVISAO | 00 |

TRABALHO DESENVOLVIDO POR:
QUIXADA



WARNEY PEREIRA
RABELO:9957 8778368
Assinado de forma digital por WARNEY PEREIRA RABELO:9957877 8368