

473906.52E 9599884.73S

473905.44E 9599878.54S

473875.01E 9599884.11S

473871.76E 9599867.14S

473927.88E 9599880.95S

473925.13E 9599854.61S

RUA SDO

ESPAÇO PARA NOVA RUA

ESCOLA

IGREJA EXISTENTE

28m

28m

27m

27m

30m

29m

29m

28m


28m



1 TOPOGRAFIA PRAÇA BOA VISTA
ESCALA 1/200

Assinado de forma digital
por PAULO HENRIQUE
MUNIZ:04458279
Dados: 2026.01.08
15:58:51 -03'00'

PAULO HENRIQUE
MUNIZ:04458279
394

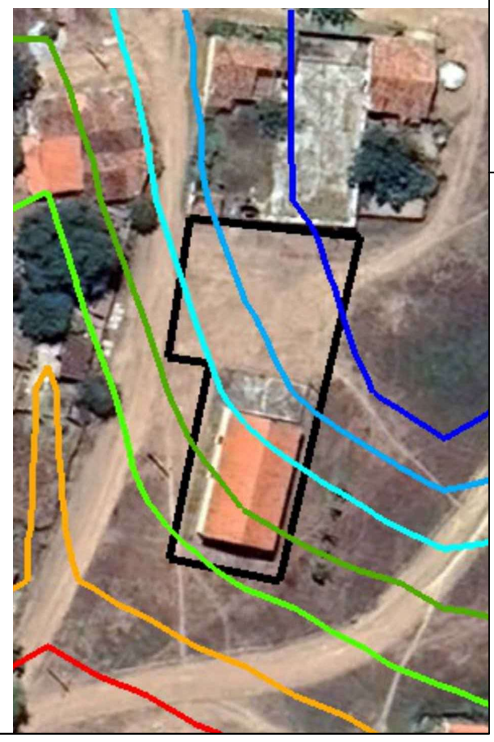


É PROIBIDA NA FORMA DA LEI ARTIGO 184 DO CÓDIGO PENAL A REPRODUÇÃO TOTAL OU PARCIAL DE UMA OBRA INTELLECTUAL, INTERPRETAÇÃO, EXECUÇÃO OU FONOGRAMA, COM INTUITO DE LUCRO DIRETO OU INDIRRETO, SEM AUTORIZAÇÃO EXPRESSA DOS TITULARES DOS DIREITOS, PODENDO RESULTAR EM PENAS E MULTAS LEGAIS.

TOPOGRAFIA BOA VISTA

RESPONSÁVEL TÉCNICO: PAULO HENRIQUE MUNIZ - CREA 50456D



DESENHOS DA PRANCHA	ESCALA	DESENHOS DA PRANCHA	ESCALA
TOPOGRAFIA PRAÇA BOA VISTA	1:200	VISTA AEREA	S/E

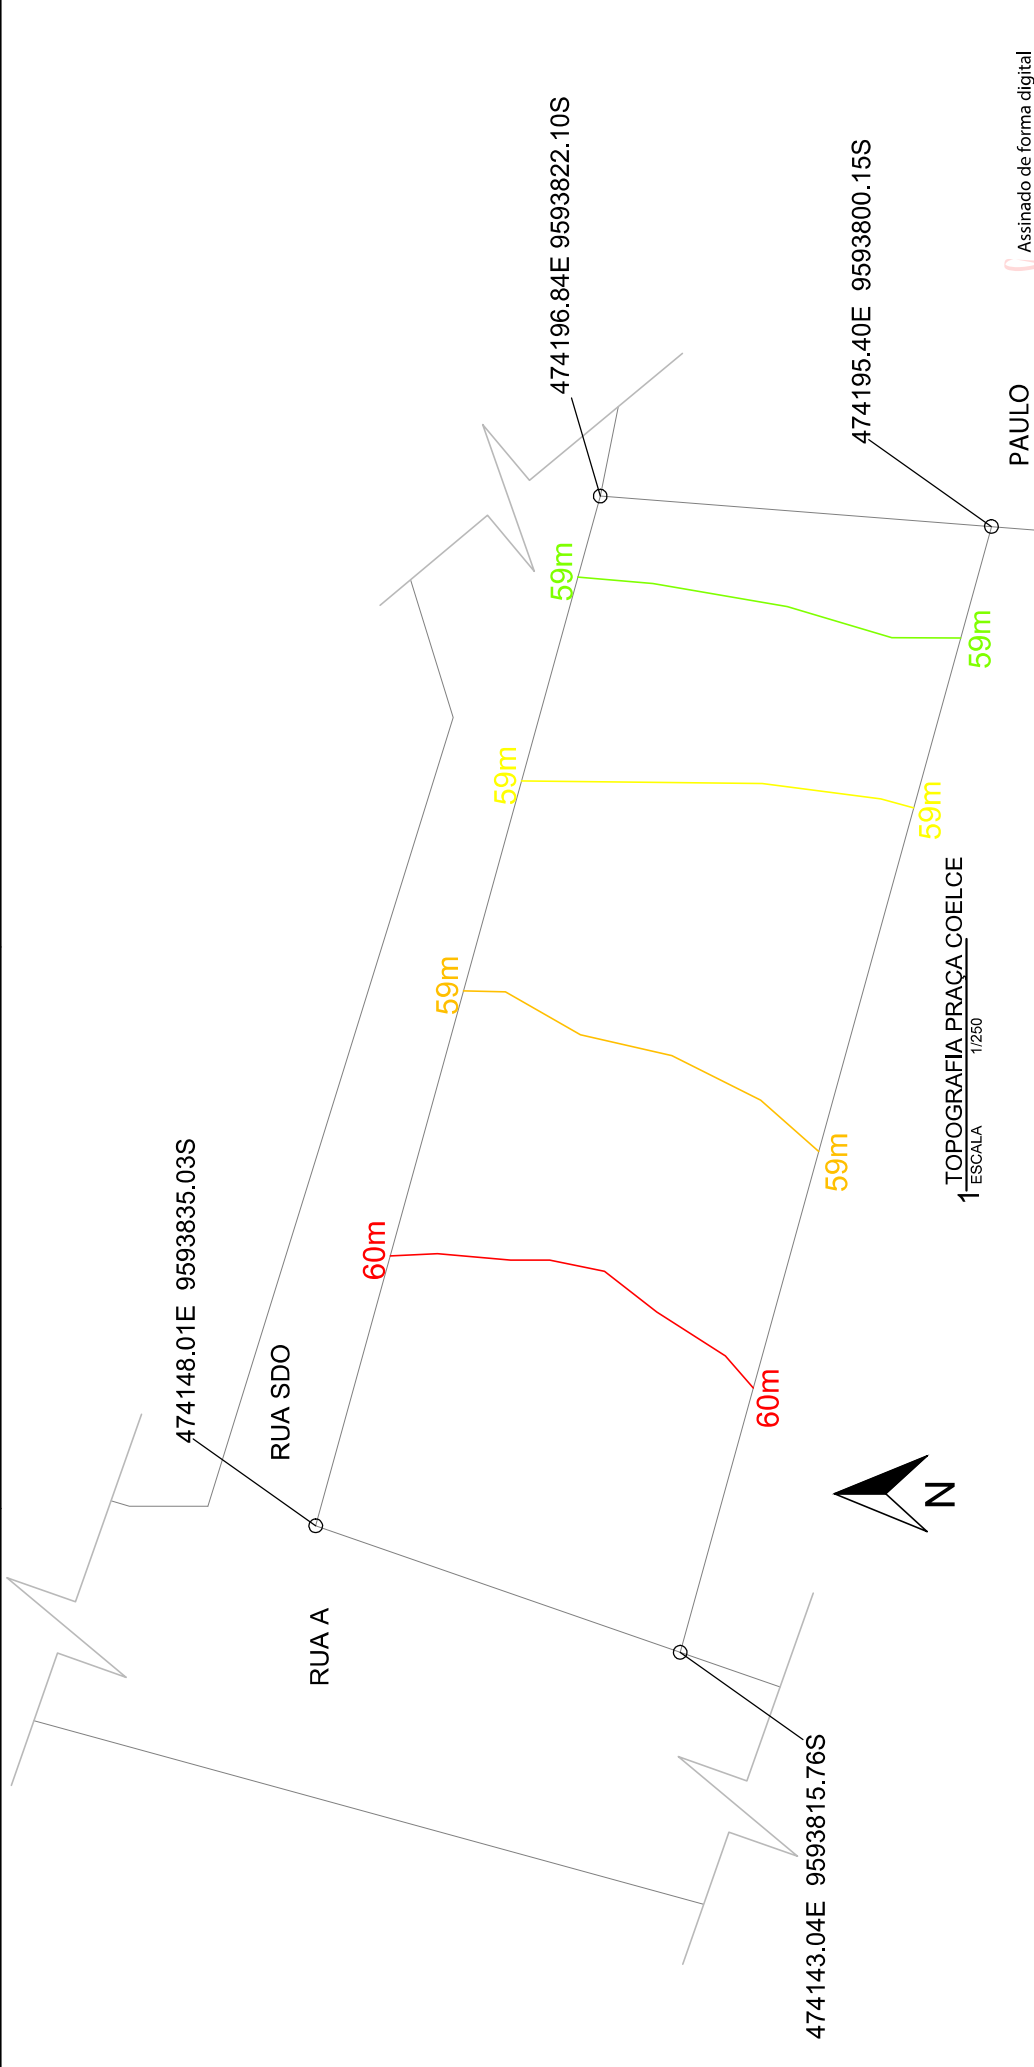

Assinado de forma digital
 por PAULO HENRIQUE
 MUNIZ:04458279394
 Dados: 2026.01.08
 14:21:21 -03'00'

PAULO
 HENRIQUE
 MUNIZ:04458279
 394




É PROIBIDA NA FORMA DA LEI ARTIGO 184 DO CÓDIGO PENAL A REPRODUÇÃO TOTAL OU PARCIAL DE UMA OBRA INTELLECTUAL, INTERPRETAÇÃO, EXECUÇÃO OU FONOGRAMA, COM INTUITO DE LUCRO DIRETO OU INDIRETO, SEM AUTORIZAÇÃO EXPRESSA DOS TITULARES DOS DIREITOS, PODENDO RESULTAR EM PENAS E MULTAS LEGAIS.

PRAÇA COELCE - TOPOGRAFIA
 RESPONSÁVEL TÉCNICO: PAULO HENRIQUE MUNIZ - CREA 50456D



DESENHOS DA PRANCHA	ESCALA	DESENHOS DA PRANCHA	ESCALA
TOPOGRAFIA PRAÇA COELCE	1/250		

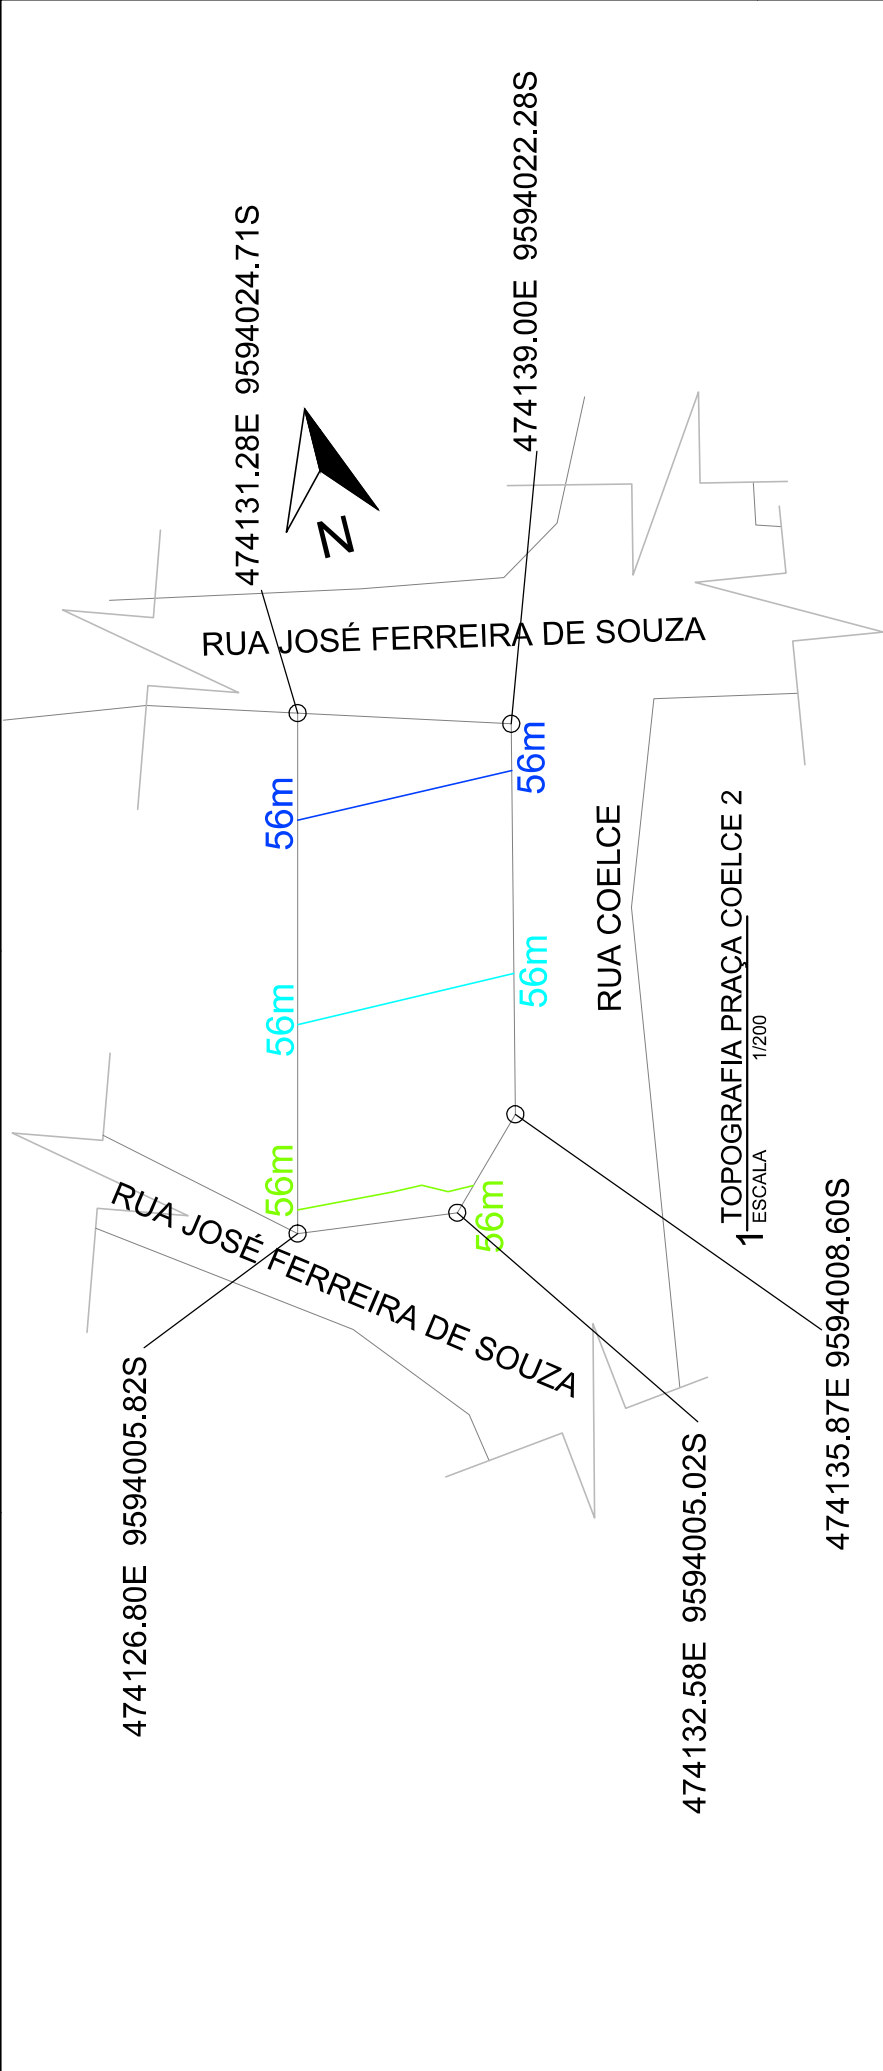

Assinado de forma digital
 por PAULO HENRIQUE
 MUNIZ:04458279
 394
 Dados: 2026.01.08
 14:21:48 -03'00'

É PROIBIDA NA FORMA DA LEI ARTIGO 184 DO CÓDIGO PENAL A REPRODUÇÃO TOTAL OU PARCIAL DE UMA OBRA INTELLECTUAL, INTERPRETAÇÃO, EXECUÇÃO OU FONOGRAMA, COM INTUITO DE LUCRO DIRETO OU INDIRETO, SEM AUTORIZAÇÃO EXPRESSA DOS TITULARES DOS DIREITOS, PODENDO RESULTAR EM PENAS E MULTAS LEGAIS.

PRAÇA TOPOGRAFIA COELCE 2
 RESPONSÁVEL TÉCNICO: PAULO HENRIQUE MUNIZ - CREA 50456D



DESENHOS DA PRANCHA	ESCALA	DESENHOS DA PRANCHA	ESCALA
PLANTA TOPOGRAFIA	1:200	VISTA AEREA	S/E
COELCE 2			