



**WARNEY PEREIRA RABELO**  
**78778368**

Assinado de  
 forma digital por  
**WARNEY PEREIRA RABELO**  
**9957877**  
**8368**

PLANTA CHAVE  
 SÓL. ESCOLA

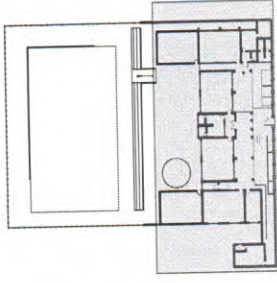

FL.08

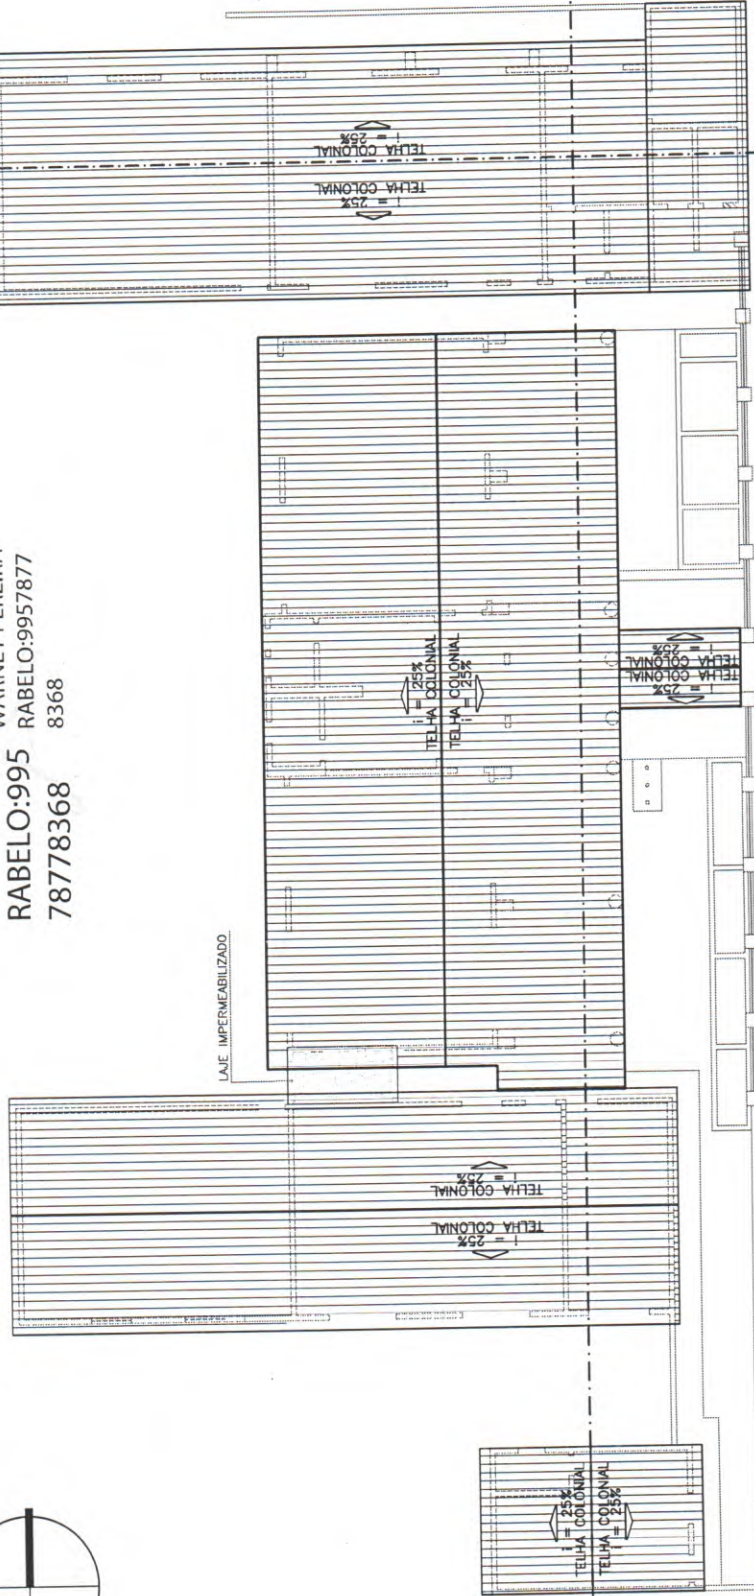

FL.09

PLANTA DE COBERTA  
 ESC. 1:150



A  
 FL.03

A  
 FL.05



TRABALHO DESENVOLVIDO POR:  
 DEP. DE CONDENIOS E PROJETOS



NOTAS:  
 - COTAS EM METROS;  
 - COTAS DE NIVEL EM METROS;  
 - MEDIDAS EM COTA PREVALECEM SOBRE O DESENHO;  
 - ESSA PRANCHA DEVE SER IMPRESSA COLORIDA;

RESPONSÁVEL  
**WARNEY PEREIRA RABELO**  
 DESENHO  
**MIKAEL NOBRE**

CREA/CE  
**352857**  
 DATA  
**03/2025**

COD. DO PROJETO  
**0000**  
 FASE  
**—**  
 PROJETO  
**REFORMA e AMPLIAÇÃO**  
 ENDEREÇO  
**SÃO BERNARDO, ZONA RURAL, QUIXADÁ/CE, 63900-000**

CONTEÚDO DA PRANCHA  
**PLANTA COBERTA**

ESCALA  
**1:150**  
 REVISÃO  
**01**

ARQUIVO EEF REGINA MARIADWG

FOLHA 03