



Legenda de condutos
Esgoto
Pluvial
Ventilação


Legenda inclinação		OS4
Esgoto	Ø40mm	2%
	Ø50mm	2%
	Ø75mm	2%
	Ø100mm	1%
	Ø150mm	1%
Pluvial	Ø75mm	1%
	Ø100mm	1%
	Ø150mm	1%
Ventilação	Ø50mm	1%
	Ø75mm	1%

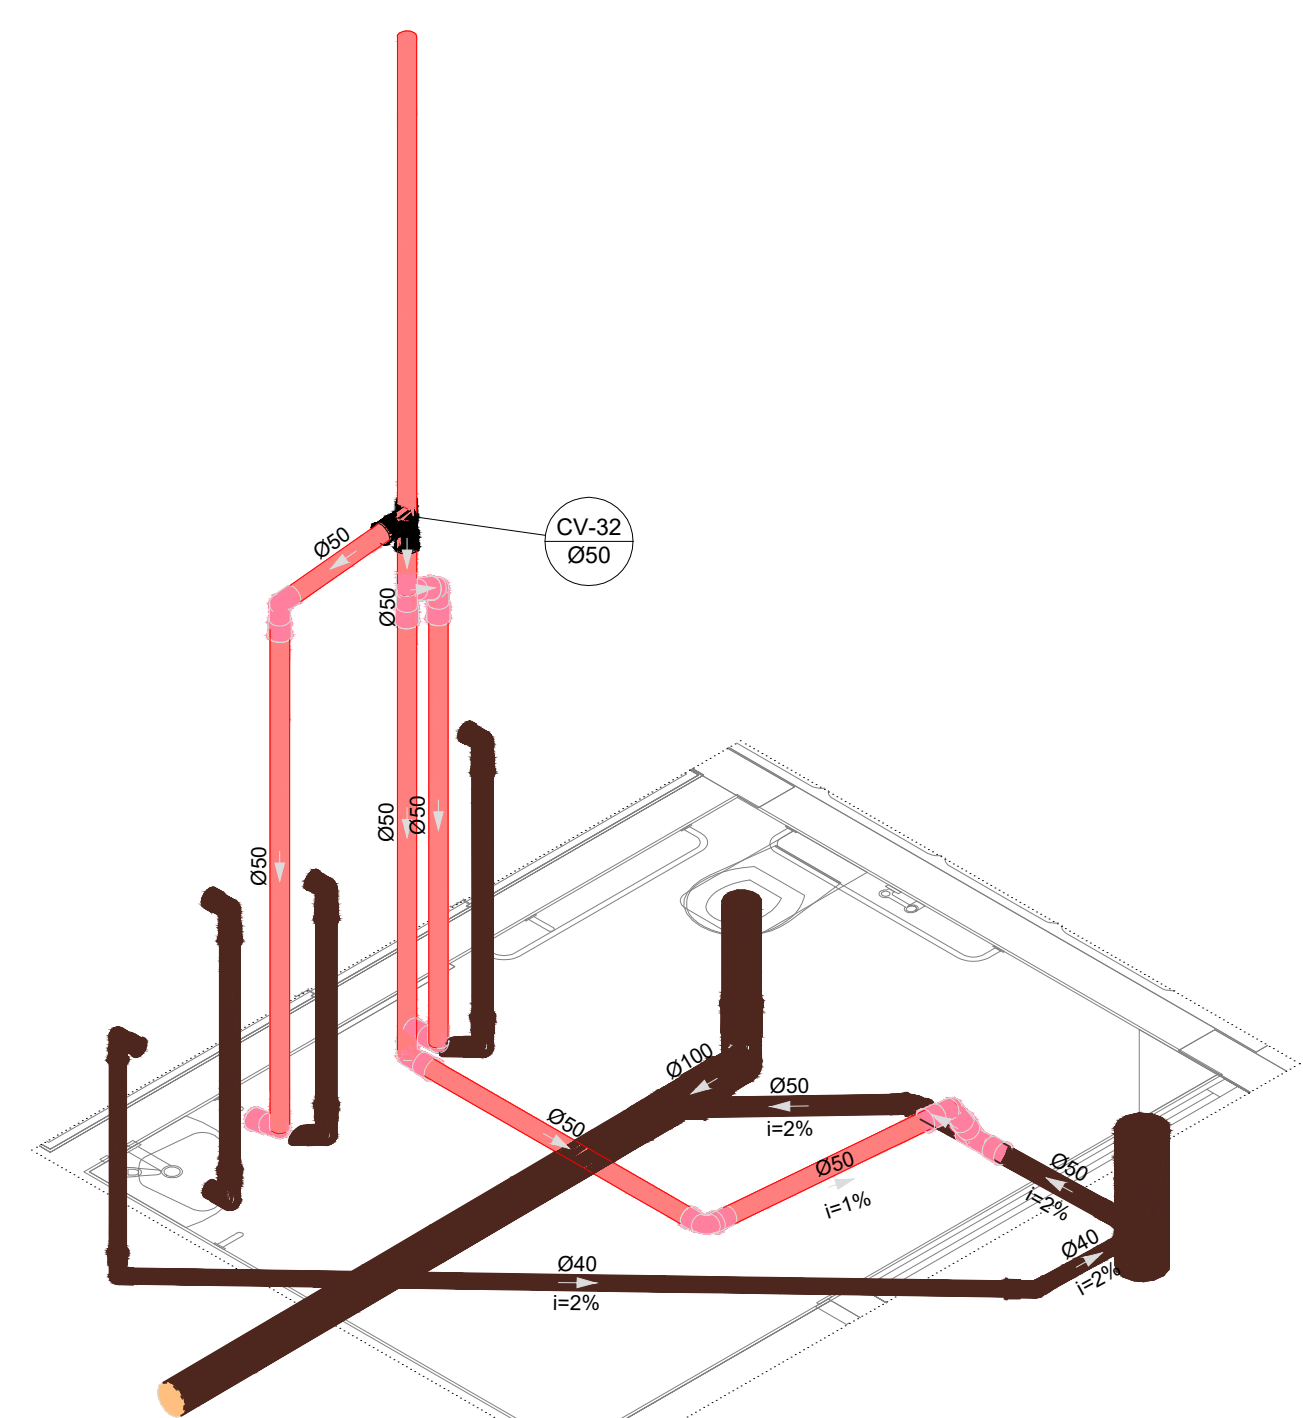


S21 DETALHE
ESCALA 1/25

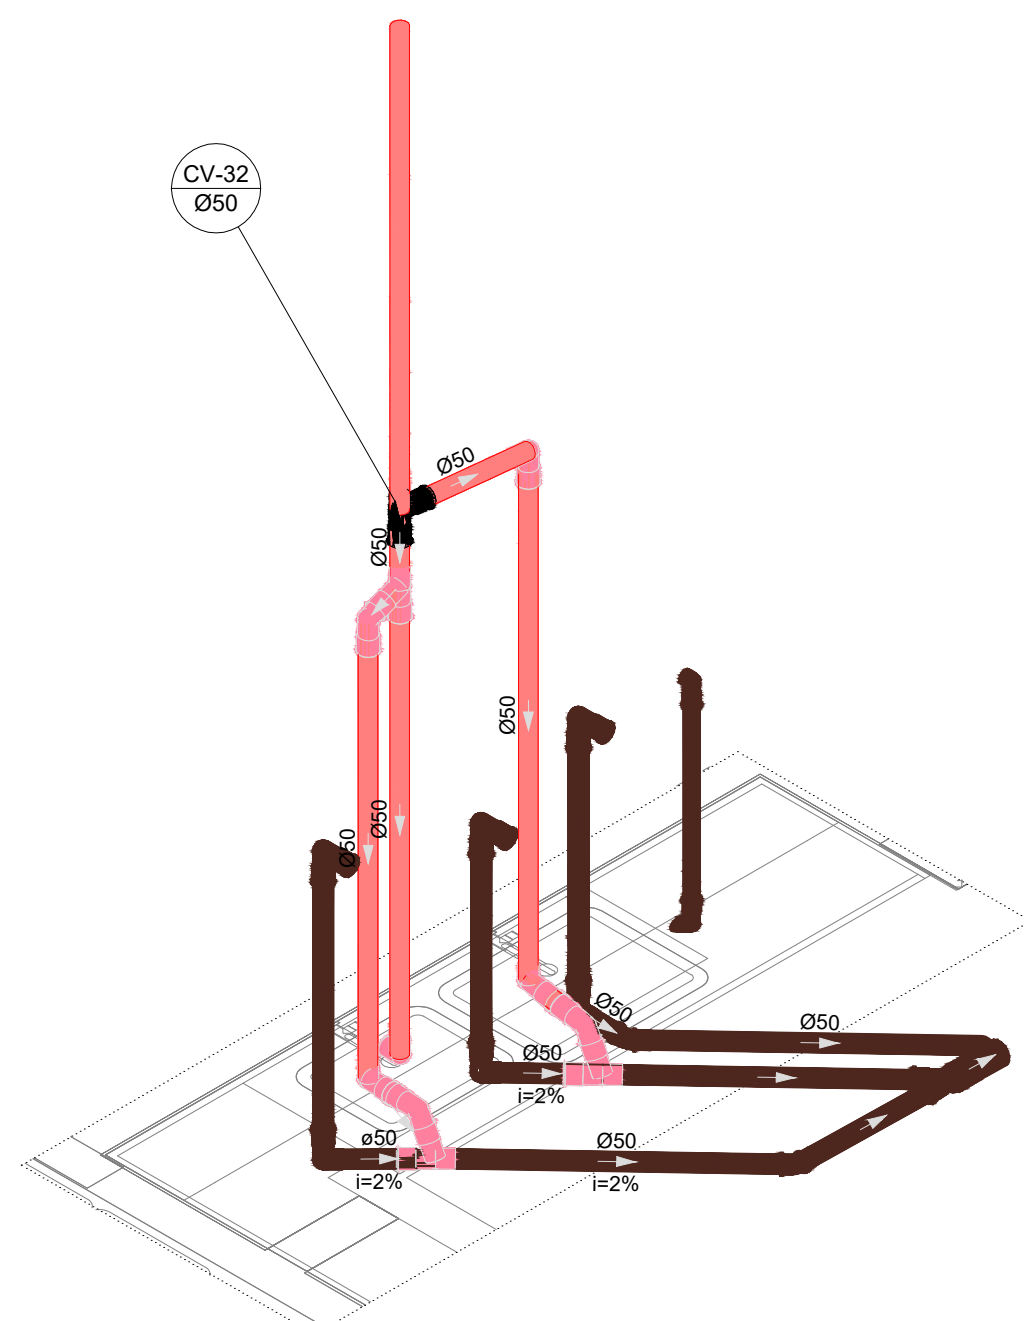


S22 DETALHE
ESCALA 1/25

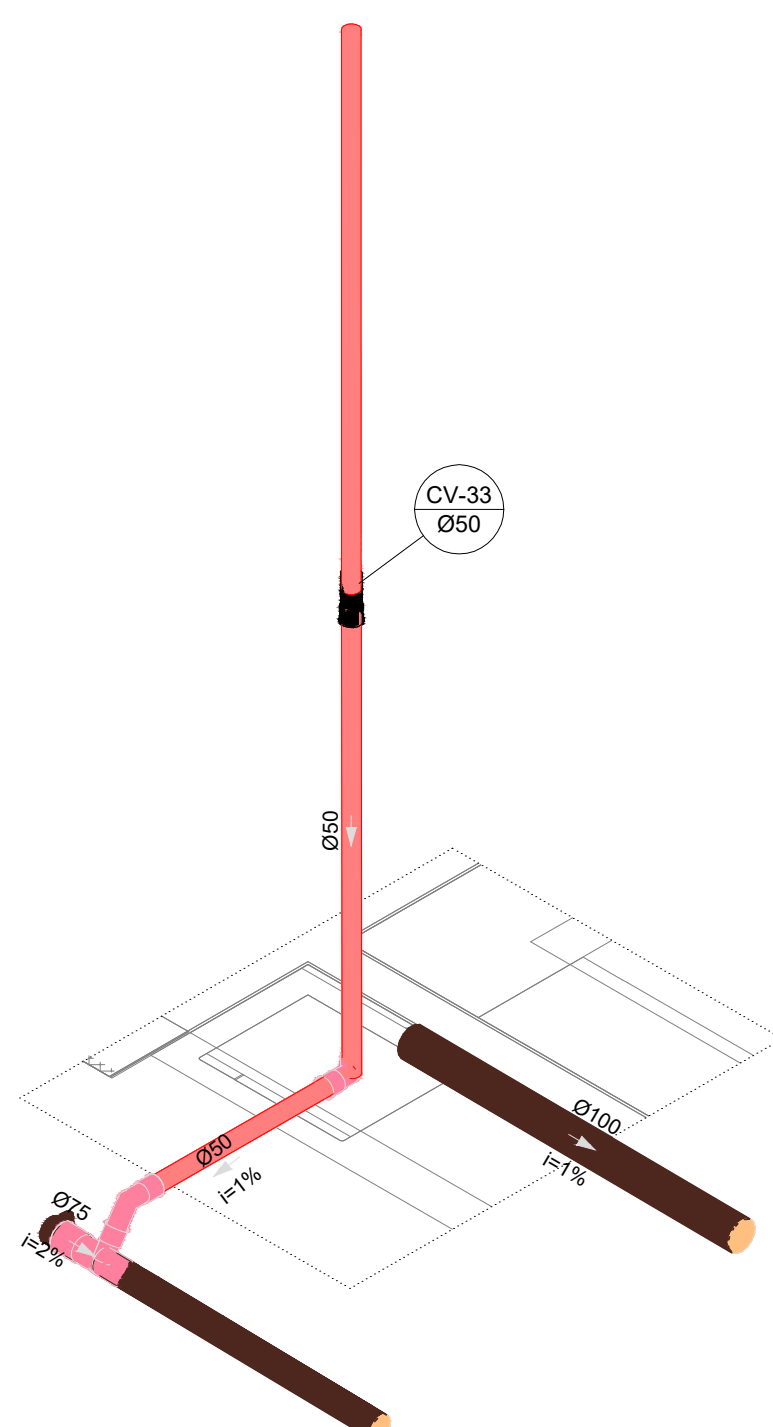


S23 DETALHE
ESCALA 1/25

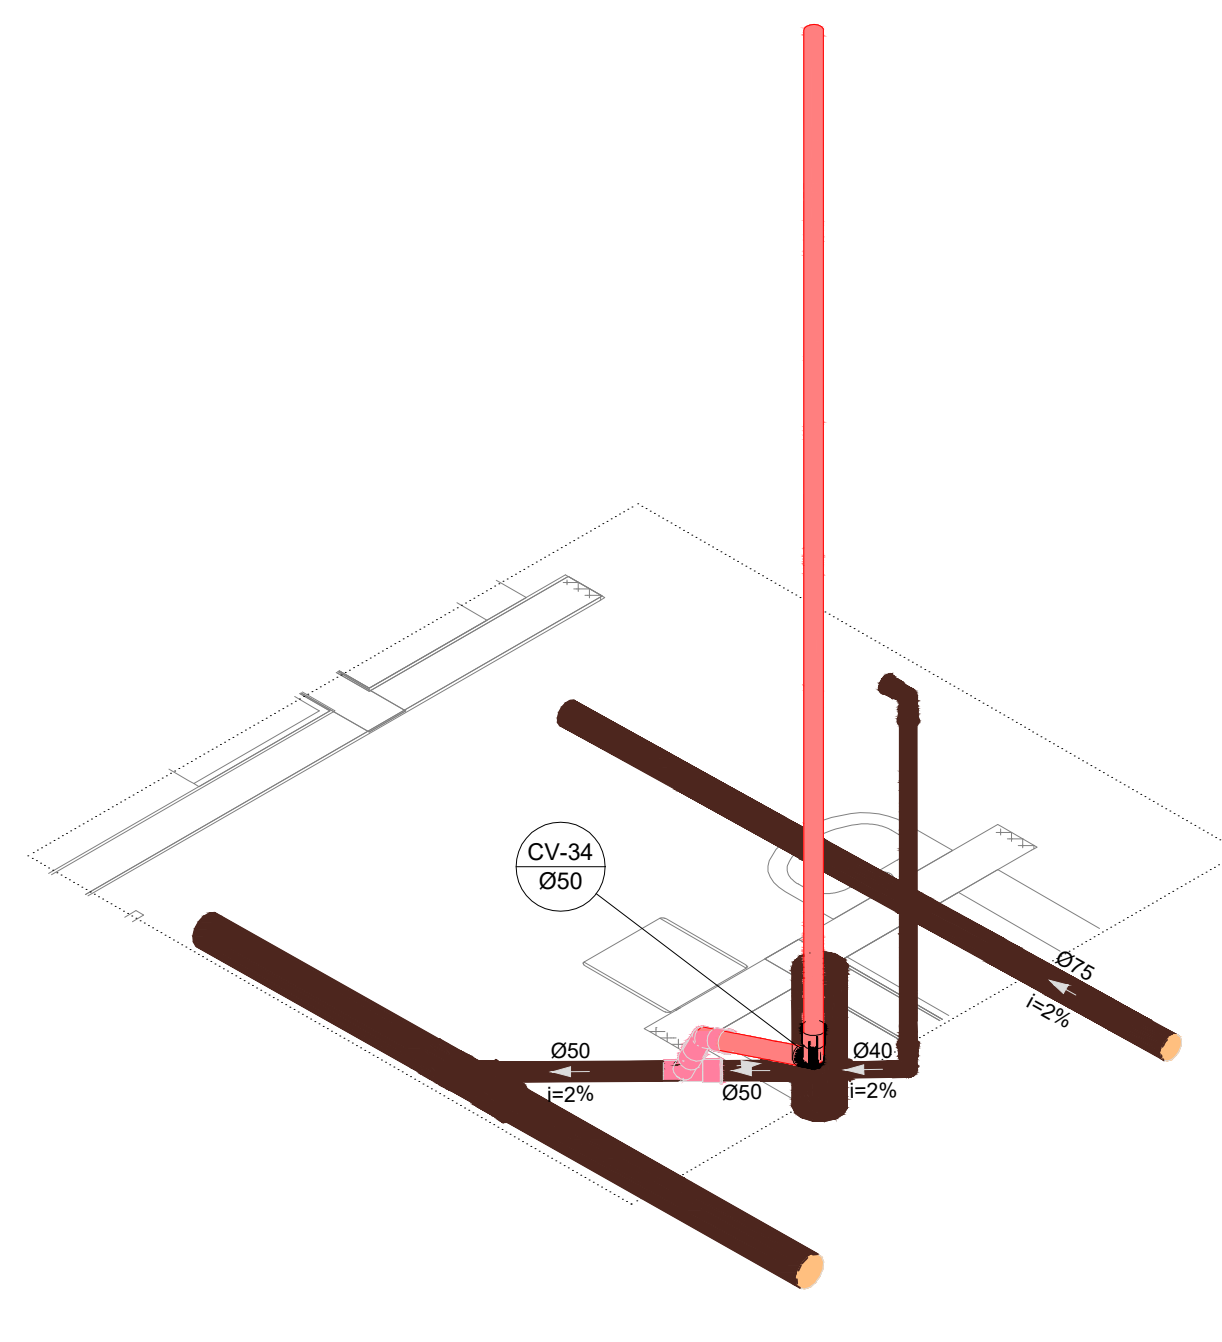


S24 DETALHE
ESCALA 1/25

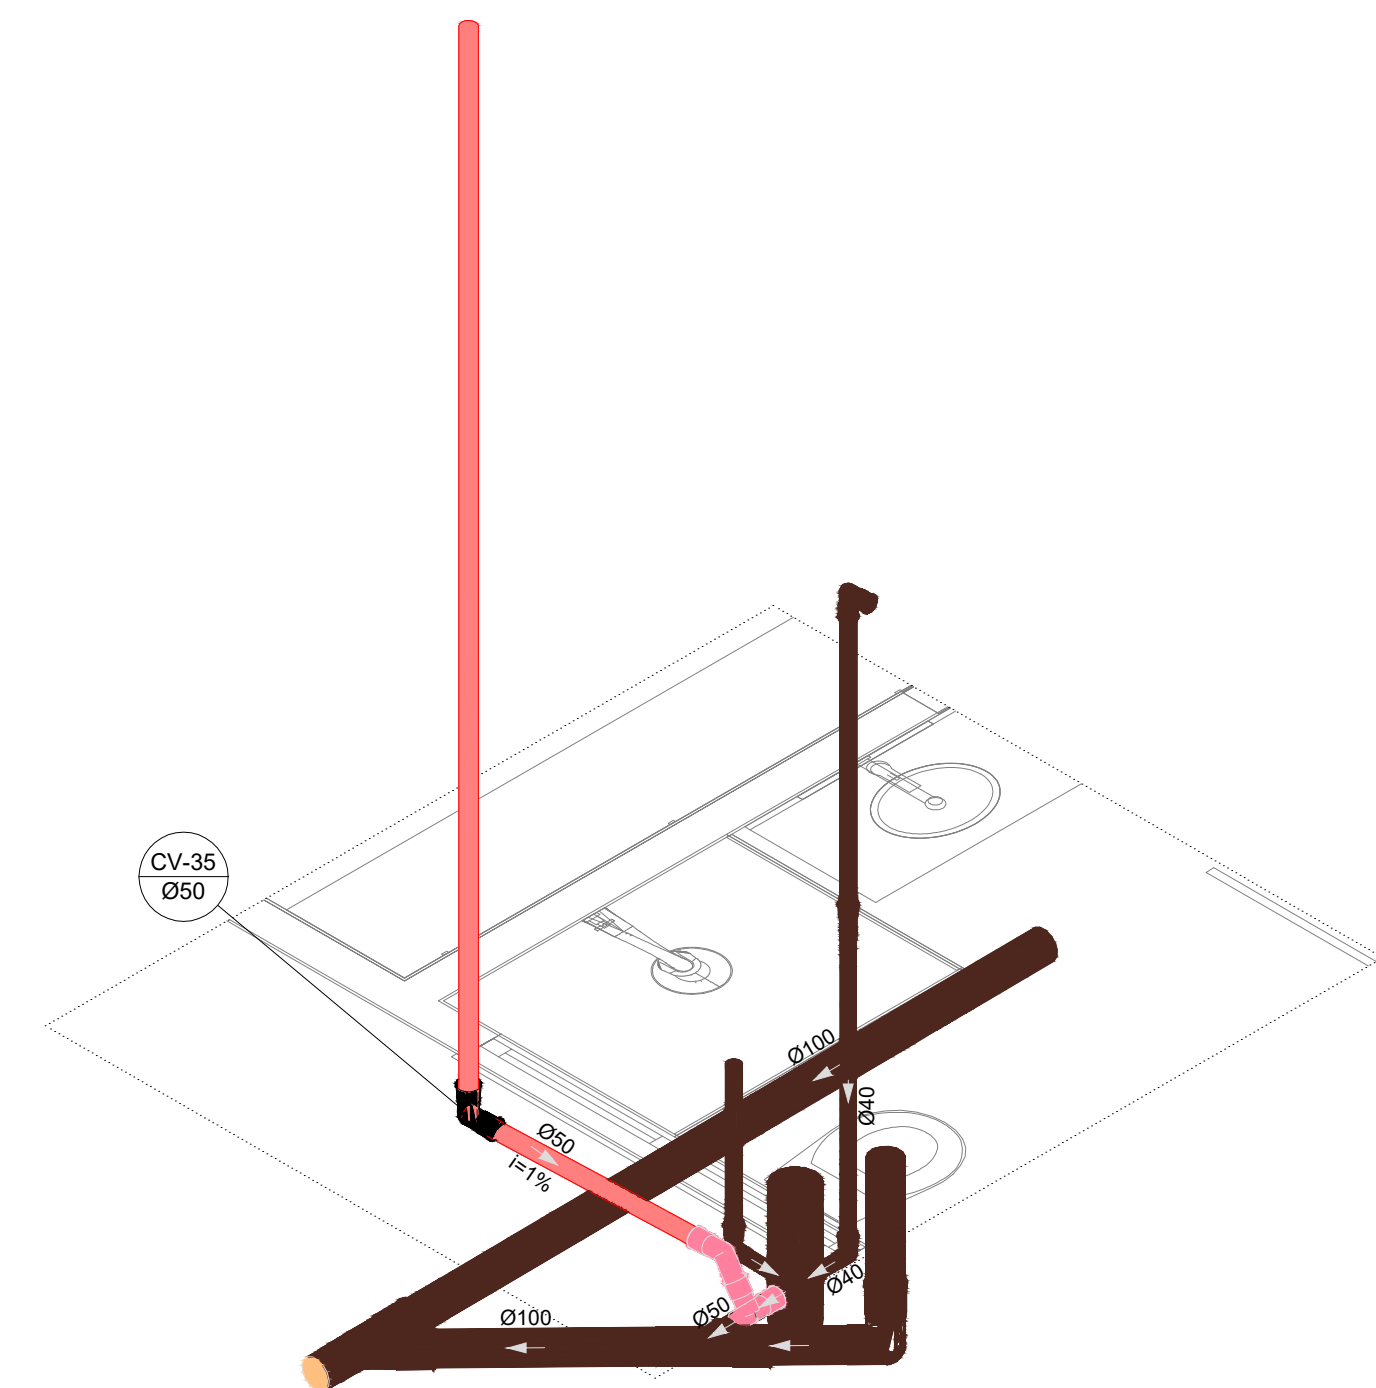


S25 DETALHE
ESCALA 1/25

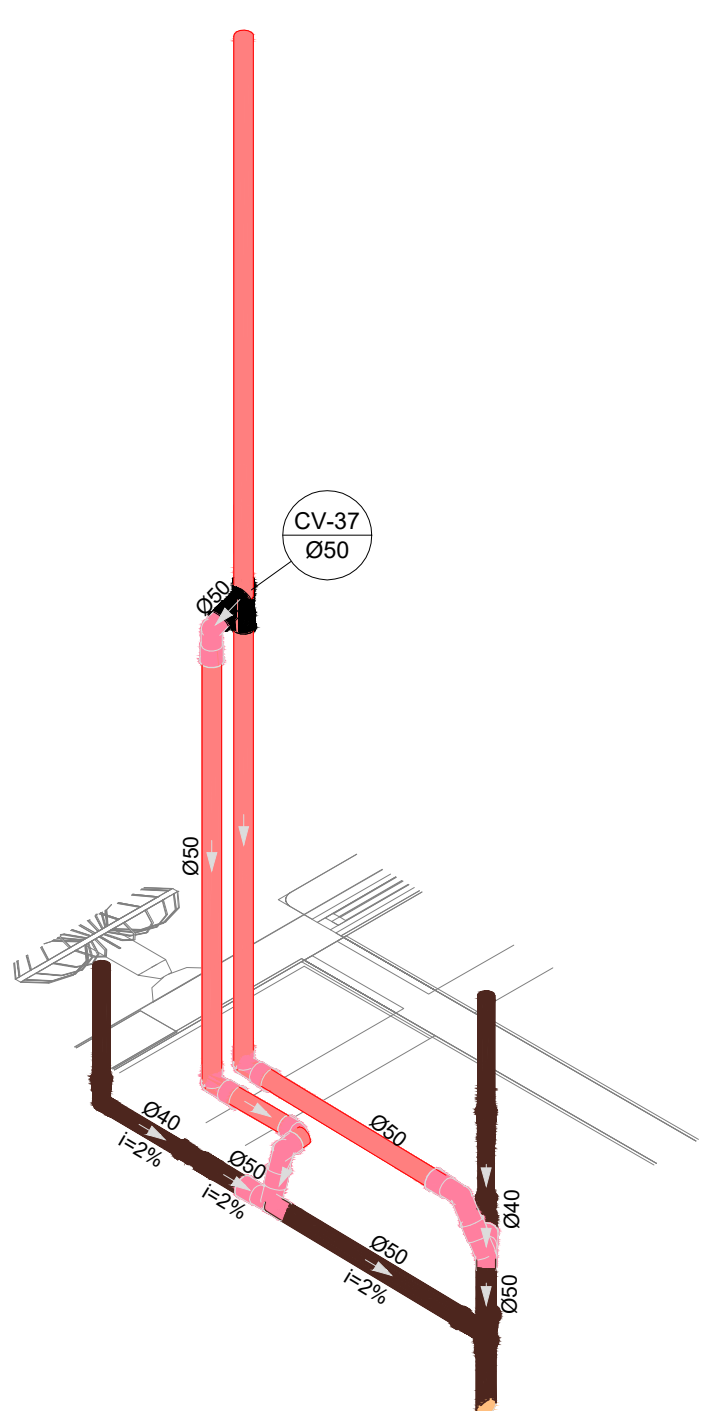


S26 DETALHE
ESCALA 1/25

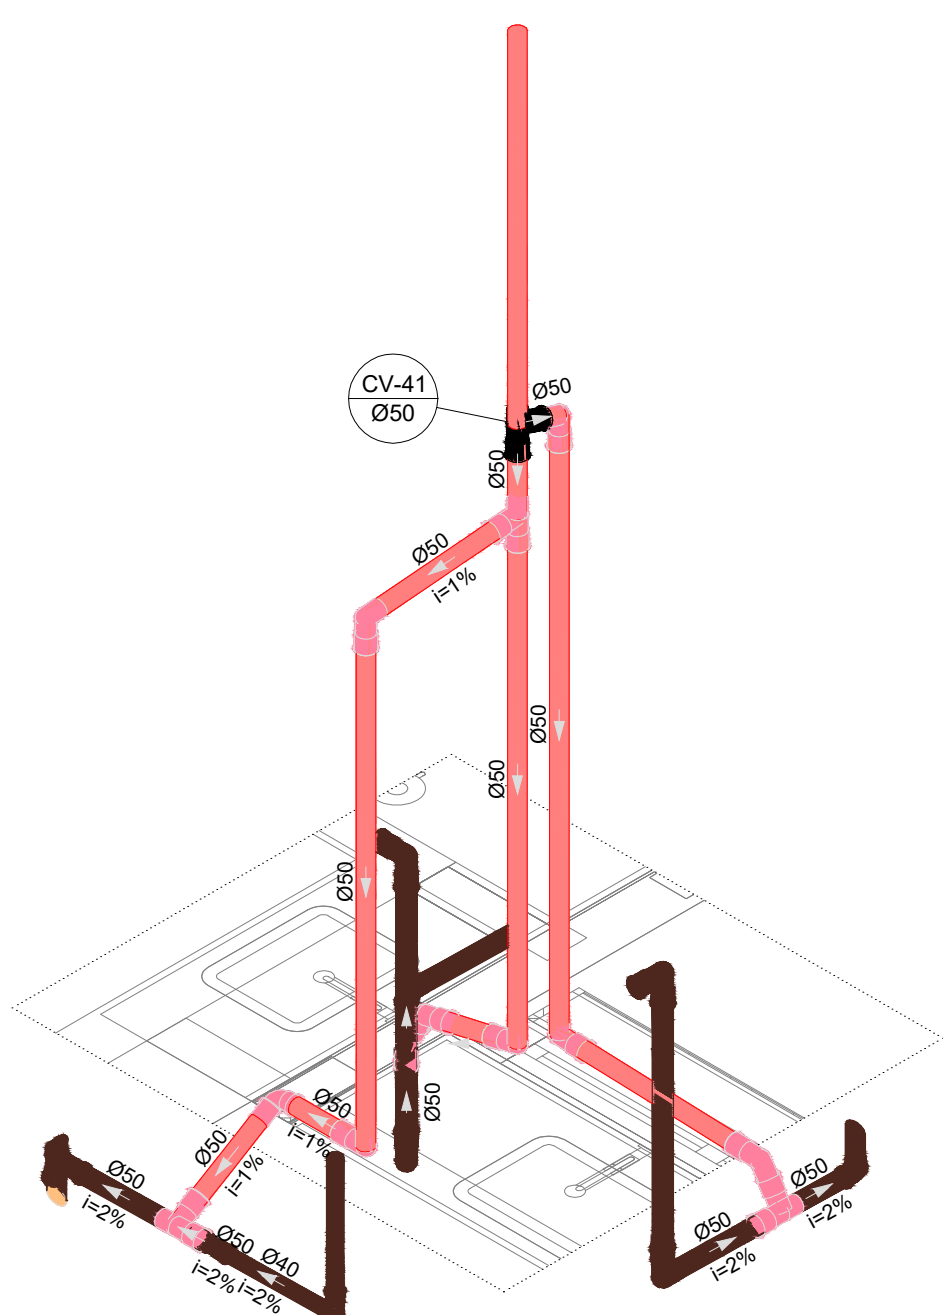


S27 DETALHE
ESCALA 1/25

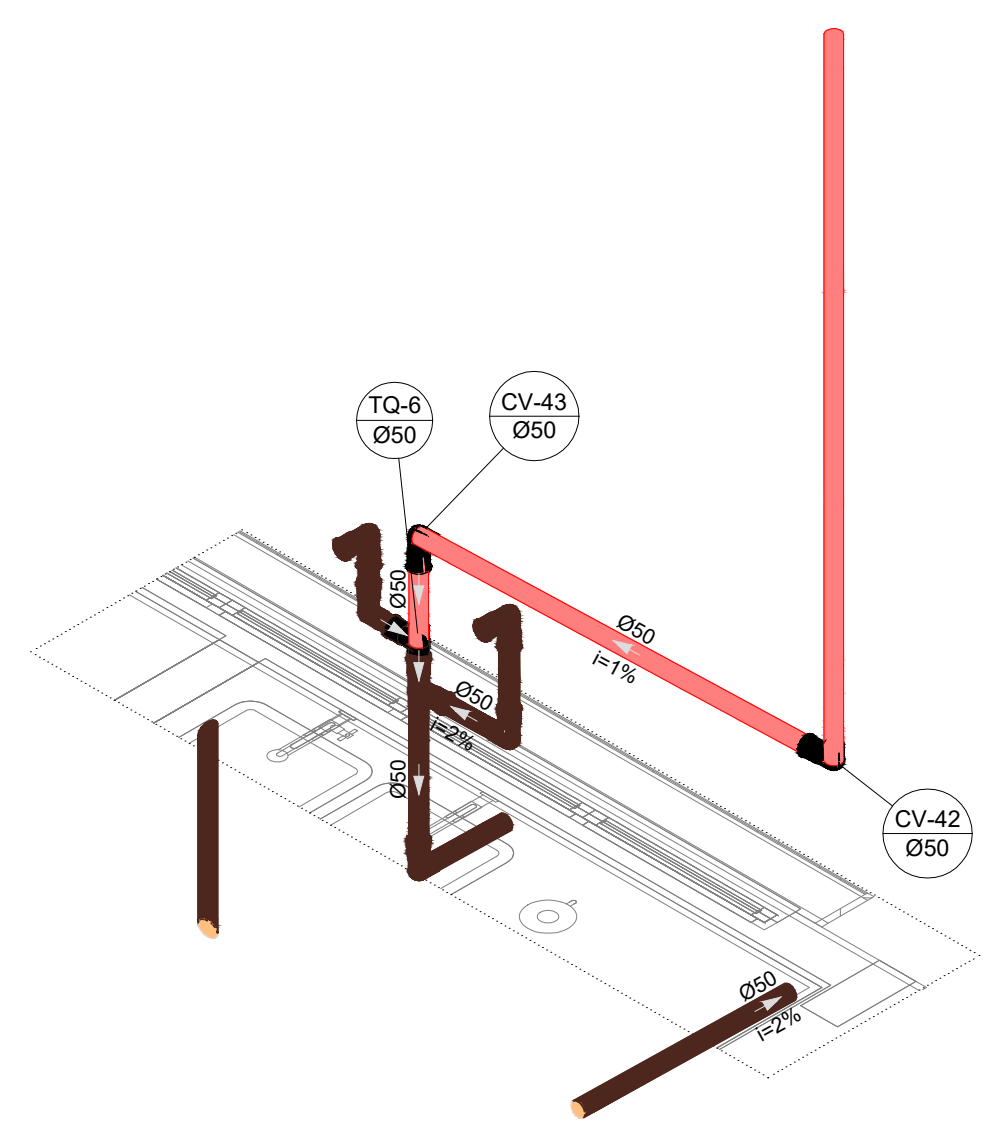


S28 DETALHE
ESCALA 1/25

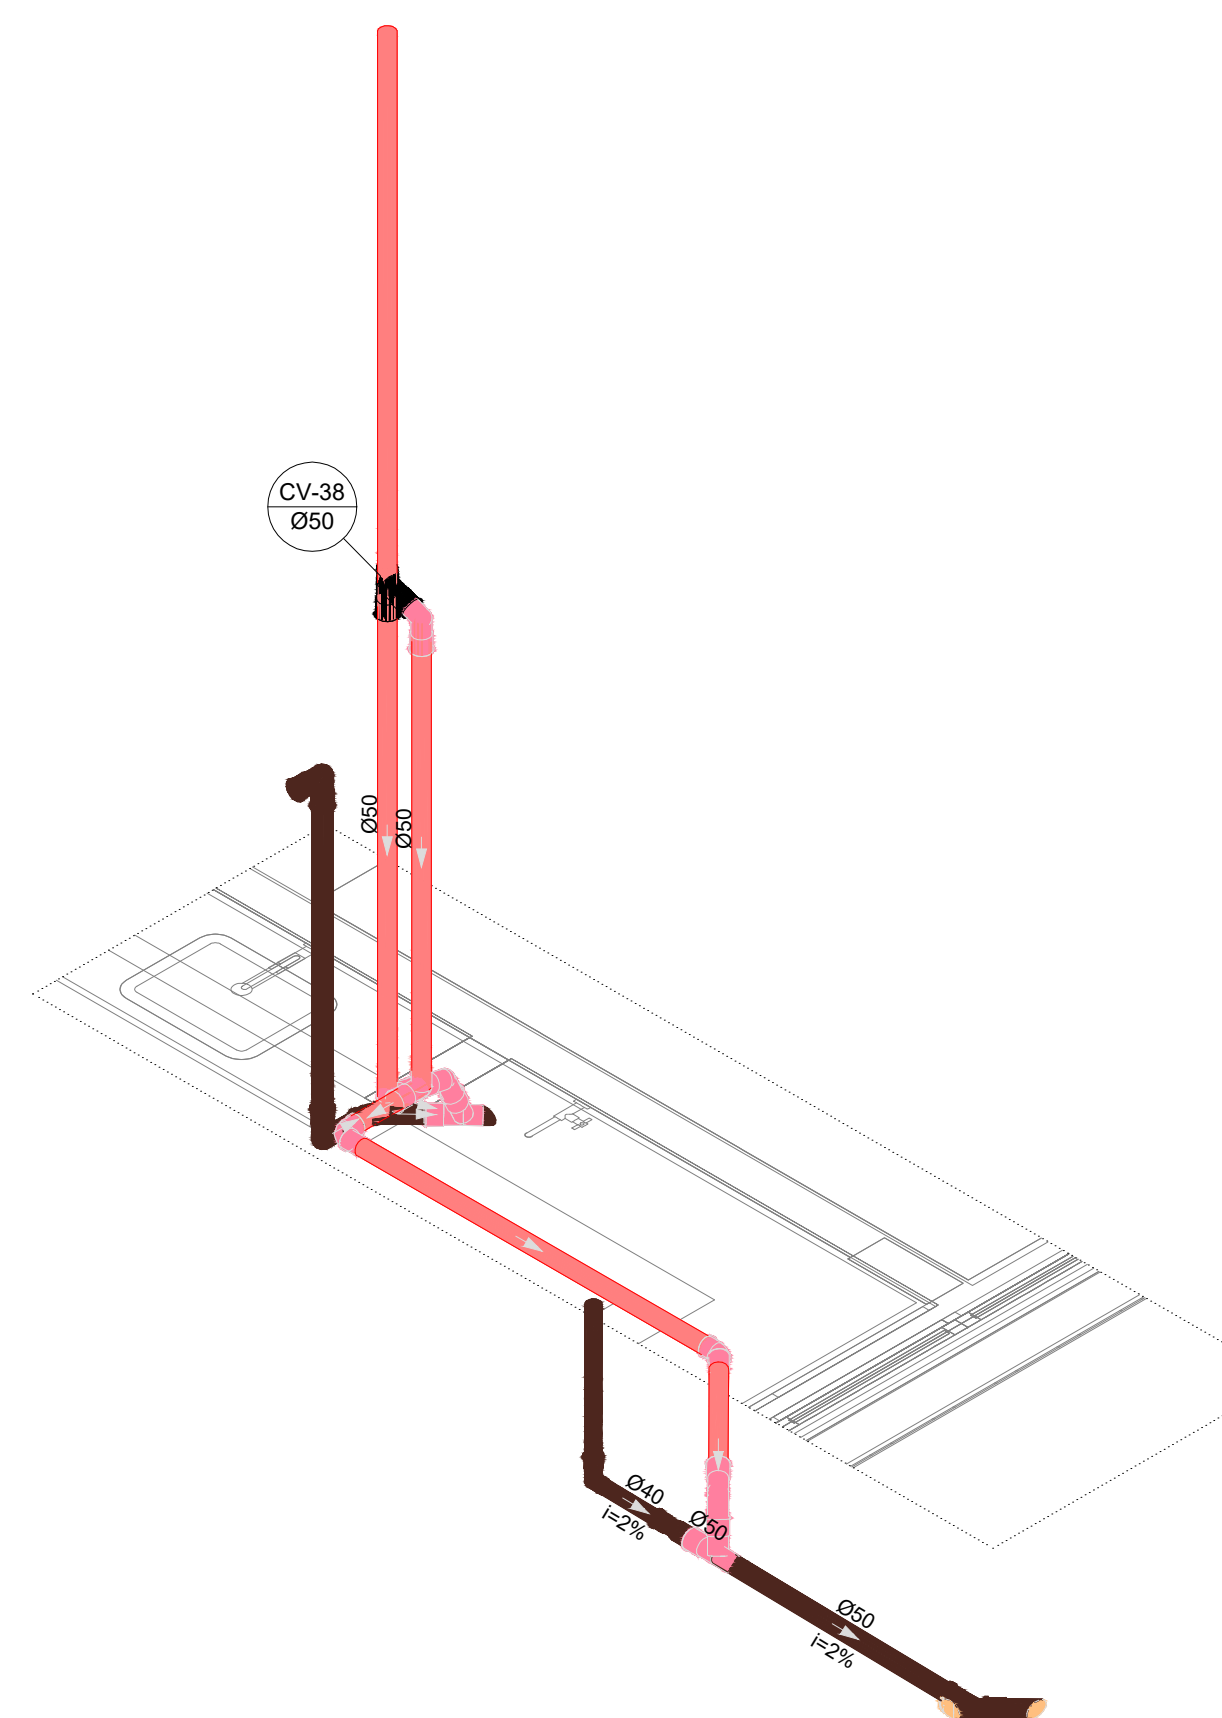


S29 DETALHE
ESCALA 1/25

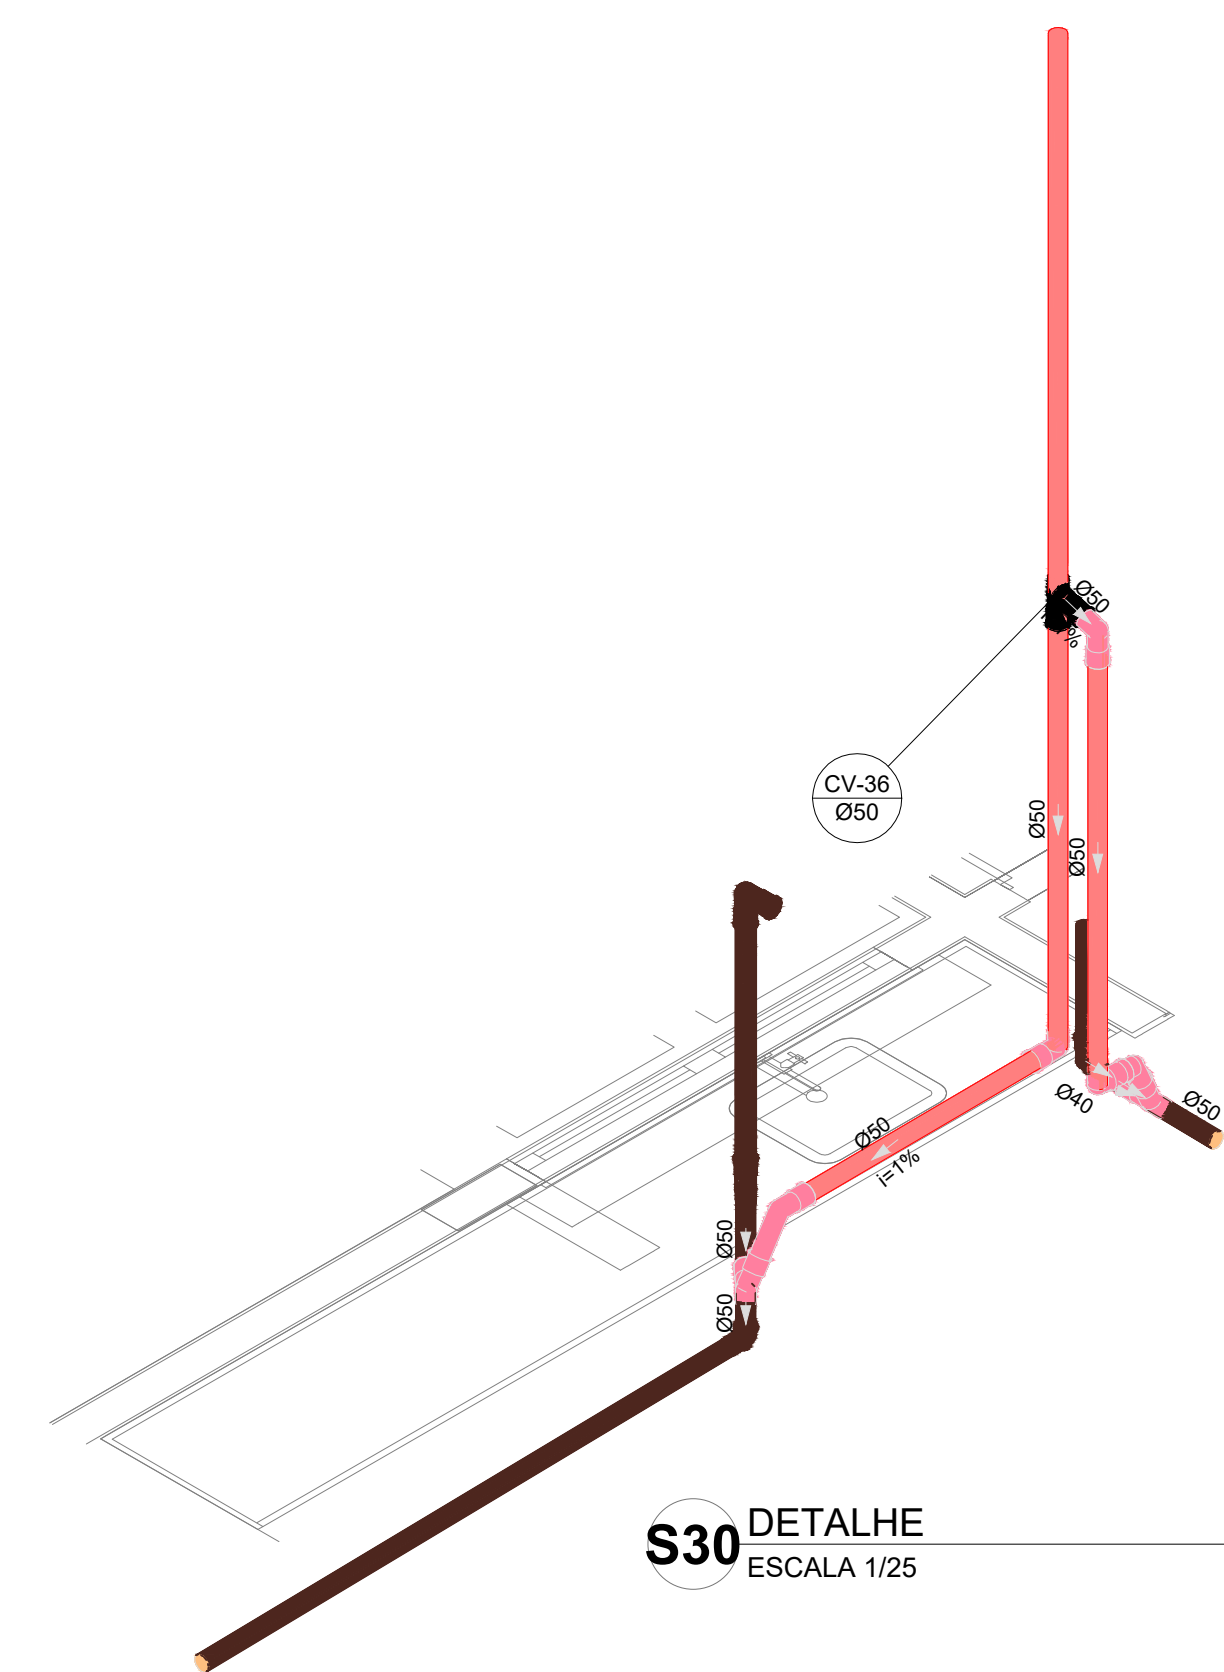

S30 DETALHE
ESCALA 1/25

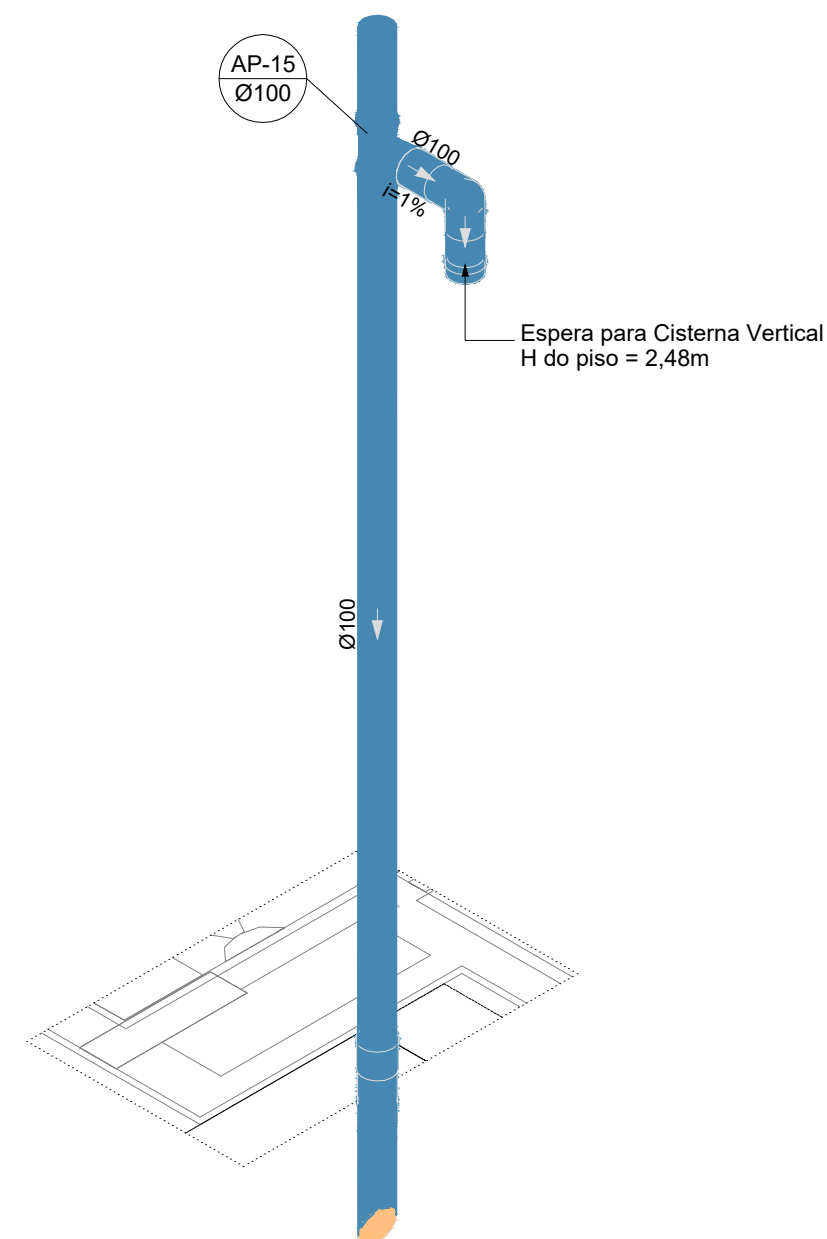

S39 DETALHE
ESCALA 1/25

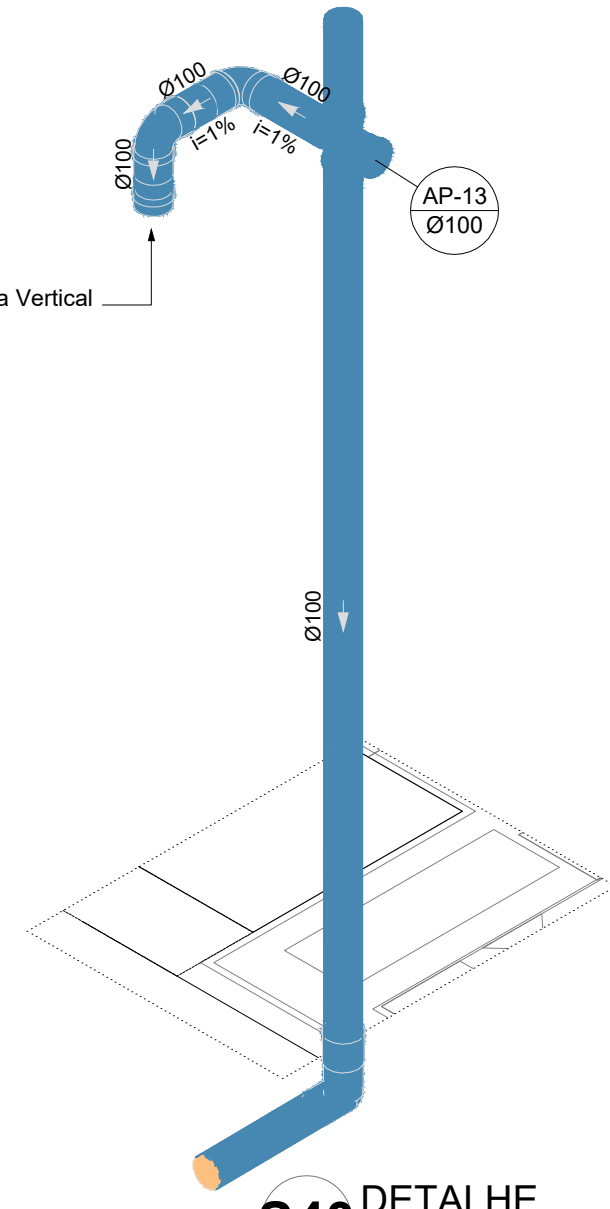

S40 DETALHE
ESCALA 1/25

03	JANEIRO/2023	Revisão geral da disciplina conforme a atualização da arquitetura. Redimensionamento dos pontos de água, esgoto cloacal e pluvial para adequação da arquitetura e novo layout. Adequação a NBR 5626/2020.
02	JANEIRO/2017	Adequação a NBR 9050/2015. Alteração: quadro de áreas, fechamento frontal, sanitários 1 e 2, altura da plataforma, mobiliário e aquecimento, altura da cerâmica nos sanitários, cor dos porões dos solários e altura da porta P44. Análise: grade e quadro de cargas no caxoio d'água, de dutos hidráulicos e escombros pré-existente.
01	JULHO/2016	Alteração paredes - shaft para tubulação hidráulica e detalhamento; alteração da altura da plataforma.
Nº	DATA	DESCRIÇÃO
CONTROLE DE REVISÕES		

 MINISTÉRIO DA EDUCAÇÃO	
PROJETO PADRÃO - FNDE	
PROPRIETÁRIO: ENDEREÇO: MUNICÍPIO - UF:	
PROPRIETÁRIO: RESP. TÉCNICO: AUTOR DO PROJETO:	CAU / CREA CAU / CREA CAU / CREA
APROVAÇÕES	CAU / CREA PREFEITURA / RA

OBSERVAÇÕES:	
--------------	--

CRECHE PRÉ-ESCOLA TIPO 1			
PROJETO DE ESGOTO SANITÁRIO E ÁGUAS PLUVIAIS			
COORDENAÇÃO	DETALHES ISOMÉTRICOS DETALHES S21 AO S30		HEP
CGEST - Coordenação Geral de Infraestrutura Educativa	REVISÃO	ESCALA	
	R.00 R.03 R.01 R.02	1:25 DATA EMISSÃO JUN/2023	
FORMATO (1189x841)			PRANCHA 12/18