


1 PLANTA TERREO - EXISTENTE
ESC. 1:175

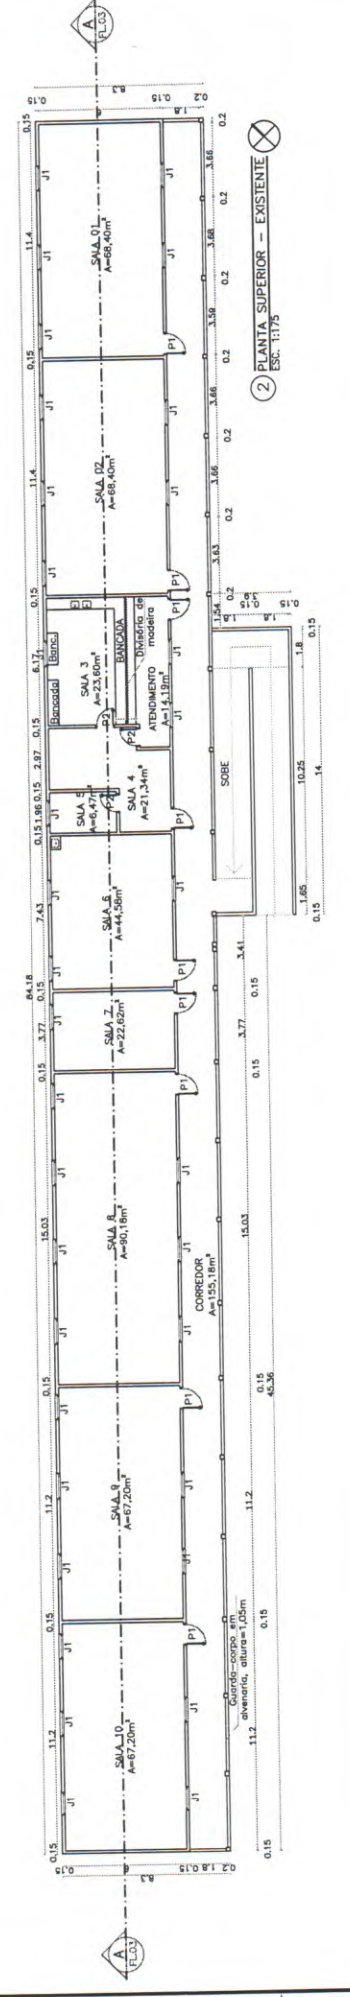

2 PLANTA SUPERIOR - EXISTENTE
ESC. 1:175

LEGENDA	ALTEURA (m)	LARGURA (m)	PERIMETRO (m)	OBSERVAÇÕES
P1	2,10	1,00	-	PORTA DE FERRO
P2	2,10	0,80	-	PORTA REVESTIDA DE FORMICA E ALUMINIO
P3	2,10	1,60	-	DUAS FOLHAS, DE FERRO
J1	0,50	1,20	1,60	ALUMINIO E VORO DE CORREIA

NOTAS
 - CONFERIR MEDIDAS, ACERTAR NOMES E ENDEREÇOS NO LOCAL;
 - COTAS DE NÍVEL EM METROS;
 - ESSA PRANCHA DEVE SER IMPRESSA COLORIDA;

PROCESSO ADMINISTRATIVO
 0238
 ASSINADO
 ELETRONICAMENTE

SECRETARIA DE PLANEJAMENTO E FINANÇAS

PROJETO	CRECHE TEMPO INTEGRAL	PROJ. ARQUITETÔNICO	CRECHE DE TEMPO INTEGRAL	PROJ. ARQUITETÔNICO
ENDEREÇO	AV. DR. ANTONIO MACHADO, 457	ARQ. IONARA LOIS	AV. DR. ANTONIO MACHADO, 457	ARQ. IONARA LOIS
BARRIO	CENTRO, QUIRADA	ARQ. DANIEL MAUDSON	BARRIO	CENTRO, QUIRADA
CEP	63.900-000	VERIFICADO	CEP	63.900-000
CONTEÚDO DA PRANCHA	PLANTA BAIXA EXISTENTE	PROJ. ARQUITETÔNICO	CONTEÚDO DA PRANCHA	PLANTA BAIXA EXISTENTE
PROJ. ARQUITETÔNICO	JULIANA LEMOS	PROJ. ARQUITETÔNICO	PROJ. ARQUITETÔNICO	JULIANA LEMOS
PROJ. ARQUITETÔNICO	1/175	PROJ. ARQUITETÔNICO	PROJ. ARQUITETÔNICO	1/175

WARNEY PEREIRA
 Assinado de forma digital por WARNEY PEREIRA
 RABELO:9957877 8368
 8778368 RABELO:9957877 8368