



CORTE AA

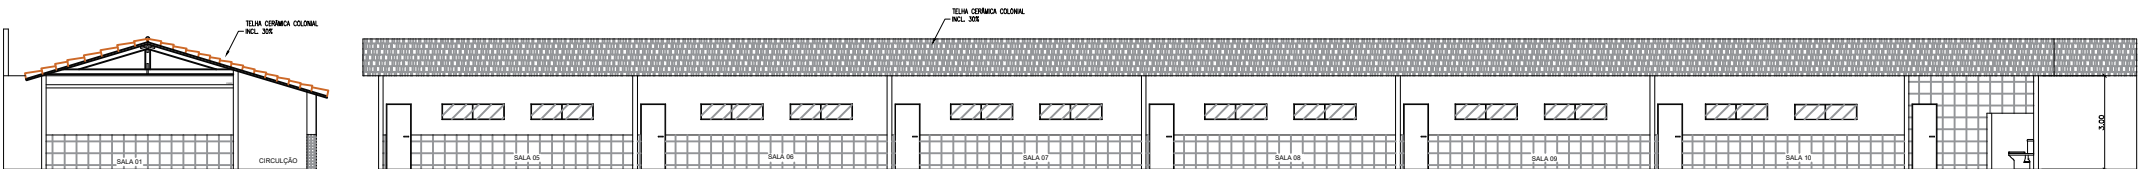

CORTE BB

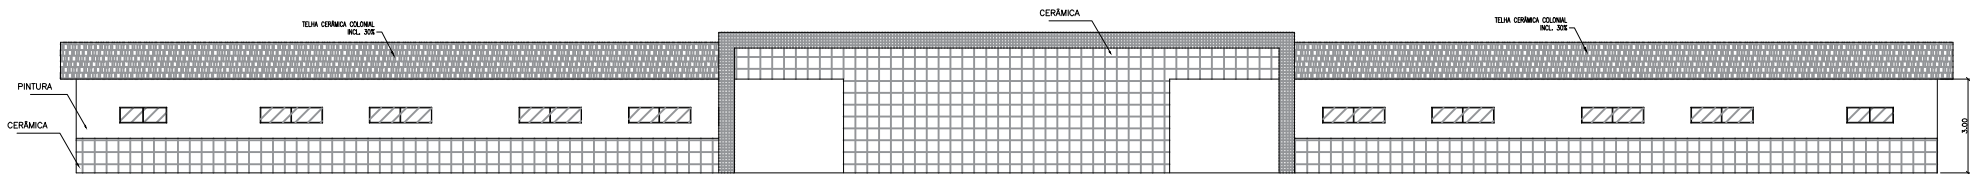

FACHADA



PLANTA DE SITUAÇÃO

|              |                                        |                             |                         |
|--------------|----------------------------------------|-----------------------------|-------------------------|
| Cliente:     | Prefeitura Municipal de Paracuru       | Identificação dos Desenhos: | 01. Corte AA - Corte BB |
| Obra:        | FRANCISCO PAZ OLIVEIRA - VOLTA REDONDA | Data:                       | MAIO/2025               |
|              |                                        | Escala:                     | 1/1000                  |
| Local:       | VOLTA REDONDA -PARACURU/CE             | 15/15                       |                         |
| Projeto:     | Arquitetônico                          |                             |                         |
| Responsável: |                                        |                             |                         |