ENDEREÇO: RUA HORÁCIO NÓBREGA, N°600, BELO HORIZONTE, NO MUNICÍPIO DE PATOS-PB.

ESPECIFICAÇÕES TÉCNICAS

PINTURA DA CÂMARA MUNICIPAL

Hewertnh Marques Alves
ENGº CIVIL
CREA: 1618866001
CPF: 102.437.454-86

JANEIRO/2025

MEMORIAL DESCRITIVO

O presente memorial trata da Pintura da Câmara Municipal, localizado na Rua Horácio Nóbrega, n°600, Belo Horizonte, no Município de Patos - PB.

ESPECIFICAÇÃO TÉCNICA
PRELIMINARES

- DISPOSIÇÕES GERAIS

- Os serviços contratados serão executados rigorosamente de acordo com as normas.
- Todos os materiais serão de primeira qualidade e serão inteiramente fornecidos pelo construtor.
- A mão de obra a empregar será especializada sempre que necessário. Será também de primeira qualidade.
- Será mantido pela firma, serviço de vigilância contínuo, durante a execução e até a entrega definida da obra, cabendo-lhe a responsabilidade dos danos que possam ocorrer pôr negligência.
- Serão impugnados, pela fiscalização, todos os trabalhos que não satisfaçam as condições contratuais.
- Ficará o construtor, obrigado a demolir e refazer os trabalhos rejeitados, ficando por sua exclusiva conta as despesas decorrentes desses serviços.
- Nestas especificações, deve ficar perfeitamente claro que em todos os casos de caracterização de matérias especificados que tenham necessidade de serem substituídos por outros equivalentes, só poderão ser feitos com a prévia autorização da fiscalização.
- Todos os materiais aproveitáveis oriundos de demolições, substituições, retiradas, etc. Serão relacionadas e com o visto da fiscalização.

ELABORAÇÃO DE PROJETOS

- Os projetos deverão ser apresentados com os respectivos registros do CREA e ART's dos responsáveis, aprovados pelos órgãos concessivos dos respectivos serviços e acompanhados das planilhas de quantitativos, especificações técnicas e memória descritiva de cálculo.

Hewertnh Marques Alves
ENGº CIVIL
CREA: 1618866001
CPF: 102.437.454-86

1.0 PINTURA

Pintura em Teto - Será executado pintura látex acrílica premium, aplicação manual em teto, duas demãos, para pintura geral do forro de gesso do pavimento térreo e superior da câmara municipal.

Pintura em Paredes - Será executado pintura látex acrílica premium, aplicação manual em paredes, duas demãos, para pintura das paredes internas e externas do pavimento térreo e superior da câmara municipal.

Pintura em Madeira - Será executado pintura tinta de acabamento (pigmentada) esmalte sintético acetinado em madeira, 2 demãos, para pintura das portas de madeira da câmara municipal.

Pintura em Superfície Metálica - Será executado pintura com tinta acrílica de acabamento pulverizada sobre superfícies metálicas (exceto perfil) executado em obra (02 demãos), para pintura do portão principal da entrada e grade frontal da câmara municipal.

2.0 SERVIÇOS FINAIS

Limpeza Final da Obra - Será feito a limpeza geral da obra, sendo a mesma entregue em perfeito estado de funcionamento.

Considerações Finais.

Em caso de divergência entre as informações existentes no projeto de arquitetura, memorial descritivo, especificações presentes e planilha orçamentária, deverão prevalecer às informações da planilha orçamentária.

Hewerton Marques Alves
ENGº CIVIL
CREA: 161886001
CPF: 102437454-86

Patos - PB, 07 de janeiro de 2025.

OBRA:	PINTURA DA CÂMARA MUNICIPAL DE PATOS
PROPRIETARIO:	CÂMARA MUNICIPAL DE PATOS
LOCAL:	RUA HORÁCIO NÓBREGA, N°600 - BELO HORIZONTE
ENCARGOS SOCIAIS DESONERADOS:	HORISTA: 84,05%, MENSALISTA: 46,32%
BANCOS:	SINAPI - 11/2024 - Paraíba, ORSE - 10/2024 - Sergipe

Memória de Cálculo

Item	Descrição	Und	Quant.	Memória de Cálculo
1	PINTURA			
1.1	PINTURA LÁTEX ACRÍLICA PREMIUM, APLICAÇÃO MANUAL EM TETO, DUAS DEMÃOS. AF_04/2023	m²	857,38	(Para pintura do forro de gesso do pavimento térreo e pavimento superior) (Área Obtida Através do Autocad) A=(612,18+245,20) A=(857,38)
1.2	PINTURA LÁTEX ACRÍLICA PREMIUM, APLICAÇÃO MANUAL EM PAREDES, DUAS DEMÃOS. AF_04/2023	m²	3.067,15	(Para pintura interna do pavimento térreo + Pintura interna e externa do pavimento superior + Pintura interna da guarita + Pintura interna e externa da murada + Pintura Interna e Externa da Cozinha Externa Nova + Pintura da Caixa Água Externa) A=(3067,15)
1.3	PINTURA TINTA DE ACABAMENTO (PIGMENTADA) ESMALTE SINTÉTICO ACETINADO EM MADEIRA, 2 DEMÃOS. AF_01/2021	m²	138,19	(Para pintura das portas de madeira do pavimento térreo e pavimento superior) A=(((0,86*2,13)*28)+((0,76*2,13)*11))*2) A=(138,19)
1.4	PINTURA COM TINTA ACRÍLICA DE ACABAMENTO PULVERIZADA SOBRE SUPERFÍCIES METÁLICAS (EXCETO PERFIL) EXECUTADO EM OBRA (02 DEMÃOS). AF_01/2020_PE	m²	119,81	(Para pintura do portão frontal e grade frontal da câmara) A=(((7,67*1,90)+((25,63+6,75)*1,40))*2) A=(119,81)
2	SERVIÇOS FINAIS			
2.1	Limpeza geral	m²	1.150,16	(Para Limpeza Final da Obra) (Área Obtida Através do Autocad) A=(1150,16)

Hewertnh Marques Alves
ENGº CIVIL
CREA 1618868001
CPF 103.437.454-86

Engenheiro Responsável

OBRA:	PINTURA DA CÂMARA MUNICIPAL DE PATOS	VALOR DA OBRA:	
PROPRIETARIO:	CÂMARA MUNICIPAL DE PATOS	R$ 68.732,39	
LOCAL:	RUA HORACIO NÓBREGA, N°600 - BELO HORIZONTE	BDI:	26,14%
ENCARGOS SOCIAIS DESONERADOS:	HORISTA: 84,05%, MENSALISTA: 46,32%		
BANCOS:	SINAPI - 11/2024 - Paraíba, ORSE - 10/2024 - Sergipe		

Planilha Orçamentária Sintética

Item	Código	Banco	Descrição	Und	Quant.	Valor Unit	Valor Unit com BDI	Total
1			PINTURA					65.293,41
1.1	88488	SINAPI	PINTURA LÁTEX ACRÍLICA PREMIUM, APLICAÇÃO MANUAL EM TETO, DUAS DEMÃOS. AF 04/2023	m²	857,38	13,63	17,19	14.738,36
1.2	88489	SINAPI	PINTURA LÁTEX ACRÍLICA PREMIUM, APLICAÇÃO MANUAL EM PAREDES, DUAS DEMÃOS. AF 04/2023	m²	3067,15	11,74	14,81	45.424,49
1.3	102219	SINAPI	PINTURA TINTA DE ACABAMENTO (PIGMENTADA) ESMALTE SINTÉTICO ACETINADO EM MADEIRA, 2 DEMÃOS. AF 01/2021	m²	138,19	13,71	17,29	2.389,31
1.4	100753	SINAPI	PINTURA COM TINTA ACRÍLICA DE ACABAMENTO PULVERIZADA SOBRE SUPERFÍCIES METÁLICAS (EXCETO PERFIL) EXECUTADO EM OBRA (02 DEMÃOS). AF 01/2020 PE	m²	119,81	18,14	22,88	2.741,25
2			SERVIÇOS FINAIS					3.438,98
2.1	2450	ORSE	Limpeza geral	m²	1150,16	2,37	2,99	3.438,98
							VALOR TOTAL GERAL: R$	68.732,39

Havendo divergências entre Planilha Orçamentária, Especificações e/ou Memorial Descritivo e demais Projetos Gráficos, prevalecerá a Planilha Orçamentária

Total sem BDI	R$	54.488,24
Total do BDI	R$	14.244,15
Total Geral	R$	68.732,39

Hewerton Marques Alves
ENGº CIVIL
CREA: 1618866001
CNPJ: 102.437.454-66

Engenheiro Responsável

OBRA:	PINTURA DA CÂMARA MUNICIPAL DE PATOS
PROPRIETARIO:	CÂMARA MUNICIPAL DE PATOS
LOCAL:	RUA HORÁCIO NÓBREGA, N°600 - BELO HORIZONTE
ENCARGOS SOCIAIS DESONERADOS:	HORISTA: 84,05%, MENSALISTA: 46,32%
BANCOS:	SINAPI - 11/2024 - Paraíba, ORSE - 10/2024 - Sergipe

Composições Analíticas com Preço Unitário
Composições Principais

1.1	Código	Banco	Descrição	Tipo		Und	Quant.	Valor Unit	Total
Composição	88488	SINAPI	PINTURA LÁTEX ACRÍLICA PREMIUM, APLICAÇÃO MANUAL EM TETO, DUAS DEMÃOS. AF_04/2023	PINT - PINTURAS		m²	1,0000000	13,63	13,63
Composição Auxiliar	88310	SINAPI	PINTOR COM ENCARGOS COMPLEMENTARES	SEDI - SERVIÇOS DIVERSOS		H	0,2270000	23,73	5,38
Composição Auxiliar	88316	SINAPI	SERVENTE COM ENCARGOS COMPLEMENTARES	SEDI - SERVIÇOS DIVERSOS		H	0,0757000	18,08	1,36
Insumo	00007356	SINAPI	TINTA LATEX ACRILICA PREMIUM, COR BRANCO FOSCO	Material		L	0,2285000	30,19	6,89
				MO sem LS =>	4,80	LS =>	0,00	MO com LS =>	4,80
				Valor do BDI =>	3,56			Valor com BDI =>	17,19

1.2	Código	Banco	Descrição	Tipo		Und	Quant.	Valor Unit	Total
Composição	88489	SINAPI	PINTURA LÁTEX ACRÍLICA PREMIUM, APLICAÇÃO MANUAL EM PAREDES, DUAS DEMÃOS. AF_04/2023	PINT - PINTURAS		m²	1,0000000	11,74	11,74
Composição Auxiliar	88310	SINAPI	PINTOR COM ENCARGOS COMPLEMENTARES	SEDI - SERVIÇOS DIVERSOS		H	0,1631000	23,73	3,87
Composição Auxiliar	88316	SINAPI	SERVENTE COM ENCARGOS COMPLEMENTARES	SEDI - SERVIÇOS DIVERSOS		H	0,0544000	18,08	0,98
Insumo	00007356	SINAPI	TINTA LATEX ACRILICA PREMIUM, COR BRANCO FOSCO	Material		L	0,2285000	30,19	6,89
				MO sem LS =>	3,45	LS =>	0,00	MO com LS =>	3,45
				Valor do BDI =>	3,07			Valor com BDI =>	14,81

1.3	Código	Banco	Descrição	Tipo		Und	Quant.	Valor Unit	Total
Composição	102219	SINAPI	PINTURA TINTA DE ACABAMENTO (PIGMENTADA) ESMALTE SINTÉTICO ACETINADO EM MADEIRA, 2 DEMÃOS. AF_01/2021	PINT - PINTURAS		m²	1,0000000	13,71	13,71
Composição Auxiliar	88310	SINAPI	PINTOR COM ENCARGOS COMPLEMENTARES	SEDI - SERVIÇOS DIVERSOS		H	0,3805000	23,73	9,02
Insumo	00005318	SINAPI	DILUENTE AGUARRAS	Material		L	0,0140000	19,53	0,27
Insumo	00007311	SINAPI	TINTA ESMALTE SINTETICO PREMIUM ACETINADO	Material		L	0,1403000	31,56	4,42
				MO sem LS =>	6,41	LS =>	0,00	MO com LS =>	6,41
				Valor do BDI =>	3,58			Valor com BDI =>	17,29

1.4	Código	Banco	Descrição	Tipo		Und	Quant.	Valor Unit	Total
Composição	100753	SINAPI	PINTURA COM TINTA ACRÍLICA DE ACABAMENTO PULVERIZADA SOBRE SUPERFÍCIES METÁLICAS (EXCETO PERFIL) EXECUTADO EM OBRA (02 DEMÃOS). AF_01/2020_PE	PINT - PINTURAS		m²	1,0000000	18,14	18,14
Composição Auxiliar	88310	SINAPI	PINTOR COM ENCARGOS COMPLEMENTARES	SEDI - SERVIÇOS DIVERSOS		H	0,6069000	23,73	14,40
Insumo	00043649	SINAPI	TINTA ESMALTE BASE AGUA PREMIUM ACETINADO	Material		L	0,1150000	32,60	3,74
				MO sem LS =>	10,23	LS =>	0,00	MO com LS =>	10,23
				Valor do BDI =>	4,74			Valor com BDI =>	22,88

2.1	Código	Banco	Descrição	Tipo		Und	Quant.	Valor Unit	Total
Composição	2450	ORSE	Limpeza geral	Limpeza		m²	1,0000000	2,37	2,37
Composição Auxiliar	10549	ORSE	Encargos Complementares - Servente	Provisórios		h	0,1000000	3,79	0,37
Insumo	1997	ORSE	Sabão em pó kg	Material		kg	0,0050000	10,55	0,05
Insumo	2414	ORSE	Vassoura piaçava un	Material		un	0,0500000	11,90	0,59
Insumo	00006111/SIN	ORSE	Servente de obras (horista)	Mão de Obra		h	0,1000000	13,65	1,36
				MO sem LS =>	1,36	LS =>	0,00	MO com LS =>	1,36
				Valor do BDI =>	0,62			Valor com BDI =>	2,99

Hewertnh Marques Alves
ENG° CIVIL
CREA: 1618866001
CPF: 103.437.454-36

Engenheiro Responsável

ESTADO DA PARAÍBA

CÂMARA MUNICIPAL DE PATOS

COMPOSIÇÃO DO B.D.I. COM CPRB

Obra: Pintura da Câmara Municipal de Patos
Município: Patos/PB

CÁLCULO DE BDI		Construção de Edifícios			Rodovias e Ferrovias - Infra Urbana, praças, calçadas, etc.			Abastecimento de Água, Coleta de Esgoto			Fornecimento de materiais e equipamentos			Construção e Manutenção de Estações e Redes de Distribuição de Energia Elétrica			Portuárias, Marítimas e Fluviais		
Item componente do BDI	% Informado	1ºQ	Médio	3º Q	1ºQ	Médio	3º Q	1ºQ	Médio	3º Q	1ºQ	Médio	3º Q	1ºQ	Médio	3º Q	1ºQ	Médio	3º Q
Administração Central (AC)	3,80	3,00	4,00	5,50	3,80	4,01	4,67	3,43	4,93	6,71	1,50	3,45	4,49	5,29	5,92	7,93	4,00	5,52	7.85
Seguro (S) e Garantia (G)	0,32	0,80	0,80	1,00	0,32	0,40	0,74	0,28	0,49	0,75	0,30	0,48	0,82	0,25	0,51	0,56	0,81	1,22	1,99
Risco (R)	0,50	0,97	1,27	1,27	0,50	0,56	0,97	1,00	1,39	1,74	0,56	0,85	0,89	1,00	1,48	1,97	1,46	2,32	3,16
Despesas Financeiras (DF)	1,02	0,59	1,23	1,39	1,02	1,11	1,21	0,94	0,99	1,17	0,85	0,85	1,11	1,01	1,07	1,11	0,94	1,02	1,33
Lucro (L)	6,64	6,16	7,40	8,96	6,64	7,30	8,69	6,74	8,04	9,40	3,50	5,11	6,22	8,00	8,31	9,51	7,14	8,40	10,43
Impostos (I) - PIS, COFINS, ISSQN	10,65	Conforme Legislação Especifica																	

Observações

1) Preencher apenas a coluna % Informado (Coluna B)
2) Os Tributos normalmente aplicáveis são: PIS (0,65%), COFINS (3,00%), ISS (2,50% conforme o município) e CPRB (4,50 %)
3) O cálculo do BDI se baseia na fórmula abaixo utilizada pelo Acórdão 2622/13 do TCU, conforme CE GEPAD 354/2013 de 17/10/2013.

B.D.I = 26,14%

Fórmula Utilizada:

$$BDI = \left\{ \left[\frac{(1 + AC + G + R) * (1 + DF) * (1 + L)}{1 - I} \right] - 1 \right\} * 100$$

VALORES DE BDI POR TIPO DE OBRA			
Tipo de Obra	1ºQ	Médio	3º Q
Construção de Edifícios	20,34	22,12	25,00
Construção de Rodovias e Ferrovias - Infra Urbana, praças, etc.	19,60	20,97	24,23
Rede de Abastecimento de Água, Coleta de Esgotos	20,76	24,18	26,44
Estações e Redes de Distribuição de Energia Elétrica	24,00	25,84	27,86
Obras Portuárias, Marítimas e Fluviais	22,80	27,48	30,95
Fornecimento de Materiais e Equipamentos	11,10	14,02	16,80

Observações sobre os % informados no cálculo do BDI, neste caso:

OBRAS DE REDES DE ÁGUA E ESGOTO

OS VALORES % INFORMADO ENQUADRAM-SE NOS LIMITES DO ACÓRDÃO 2622/2013-TCU-PLENÁRIO

OS VALORES % INFORMADO DE AC,DF E L ESTÃO NOS VALORES MÁXIMOS DOS LIMITES DO ACÓRDÃO 2622/2013-TCU-PLENÁRIO

OS VALORES % INFORMADO DE S+G E R FORAM CONSIDERADOS ZERADOS OU SEJA, ABAIXO DO MÍNIMO DOS LIMITES DO ACÓRDÃO 2622/2013-TCU-PLENÁRIO

Hewertnh Marques Alves
ENGº CIVIL
CREA: 161886600[illegible]-86

OBRA:	PINTURA DA CÂMARA MUNICIPAL DE PATOS
PROPRIETARIO:	CÂMARA MUNICIPAL DE PATOS
LOCAL:	RUA HORÁCIO NÓBREGA, N°600 - BELO HORIZONTE
ENCARGOS SOCIAIS DESONERADOS:	HORISTA: 84,05%, MENSALISTA: 46,32%
BANCOS:	SINAPI - 11/2024 - Paraíba, ORSE - 10/2024 - Sergipe

Cronograma Físico e Financeiro

Item	Descrição	Total Por Etapa	30 DIAS	60 DIAS
1	**PINTURA**	**100,00%**	55,00%	45,00%
		65.293,41	35.911,38	29.382,03
2	**SERVIÇOS FINAIS**	**100,00%**		100,00%
		3.438,98		3.438,98
Porcentagem			**52,25%**	**47,75%**
Custo			**35.911,37**	**32.821,01**
Porcentagem Acumulado			**52,25%**	**100,0%**
Custo Acumulado			**35.911,37**	**68.732,39**

Hewerton Marques Alves
ENGº CIVIL
CREA: 1618866001
CPF: 102.437.454-86

Engenheiro Responsável

ENCARGOS SOCIAIS SOBRE A MÃO DE OBRA			
CÓDIGO	DESCRIÇÃO	COM DESONERAÇÃO	
		HORISTA %	MENSALISTA %
GRUPO A			
A1	INSS	0,00%	0,00%
A2	SESI	1,50%	1,50%
A3	SENAI	1,00%	1,00%
A4	INCRA	0,20%	0,20%
A5	SEBRAE	0,60%	0,60%
A6	Salário Educação	2,50%	2,50%
A7	Seguro Contra Acidentes de Trabalho	3,00%	3,00%
A8	FGTS	8,00%	8,00%
A9	SECONCI	0,00%	0,00%
A	**Total**	**16,80%**	**16,80%**
GRUPO B			
B1	Repouso Semanal Remunerado	18,02%	Não incide
B2	Feriados	4,31%	Não incide
B3	Auxílio - Enfermidade	0,87%	0,66%
B4	13º Salário	10,96%	8,33%
B5	Licença Paternidade	0,07%	0,05%
B6	Faltas Justificadas	0,73%	0,56%
B7	Dias de Chuvas	2,02%	Não incide
B8	Auxílio Acidente de Trabalho	0,10%	0,08%
B9	Férias Gozadas	9,64%	7,33%
B10	Salário Maternidade	0,04%	0,03%
B	**Total**	**46,76%**	**17,04%**
GRUPO C			
C1	Aviso Prévio Indenizado	4,53%	3,45%
C2	Aviso Prévio Trabalhado	0,11%	0,08%
C3	Férias Indenizadas	4,24%	3,23%
C4	Depósito Rescisão Sem Justa Causa	2,99%	2,28%
C5	Indenização Adicional	0,38%	0,29%
C	**Total**	**12,25%**	**9,33%**
GRUPO D			
D1	Reincidência de Grupo A sobre Grupo B	7,86%	2,86%
D2	Reincidência de Grupo A sobre Aviso Prévio Trabalhado e Reincidência do FGTS sobre Aviso Prévio Indenizado	0,38%	0,29%
D	**Total**	**8,24%**	**3,15%**
	TOTAL (A+B+C+D)	**84,05%**	**46,32%**

Newerton Marques Alves
ENGº CIVIL
CREA: 161986[illegible]001
CPF nº 437.454.[illegible]86

ENDEREÇO: RUA HORÁCIO NÓBREGA, N°600, BELO HORIZONTE, NO MUNICÍPIO DE PATOS-PB.

ESPECIFICAÇÕES TÉCNICAS

PINTURA DA CÂMARA MUNICIPAL

Hewerton Marques Alves
ENGº CIVIL
CREA: 1618866001
CPF: 102.437.454-86

JANEIRO/2025

MEMORIAL DESCRITIVO

O presente memorial trata da Pintura da Câmara Municipal, localizado na Rua Horácio Nóbrega, n°600, Belo Horizonte, no Município de Patos - PB.

ESPECIFICAÇÃO TÉCNICA
PRELIMINARES

- DISPOSIÇÕES GERAIS

- Os serviços contratados serão executados rigorosamente de acordo com as normas.
- Todos os materiais serão de primeira qualidade e serão inteiramente fornecidos pelo construtor.
- A mão de obra a empregar será especializada sempre que necessário. Será também de primeira qualidade.
- Será mantido pela firma, serviço de vigilância contínuo, durante a execução e até a entrega definida da obra, cabendo-lhe a responsabilidade dos danos que possam ocorrer pôr negligência.
- Serão impugnados, pela fiscalização, todos os trabalhos que não satisfaçam as condições contratuais.
- Ficará o construtor, obrigado a demolir e refazer os trabalhos rejeitados, ficando por sua exclusiva conta as despesas decorrentes desses serviços.
- Nestas especificações, deve ficar perfeitamente claro que em todos os casos de caracterização de matérias especificados que tenham necessidade de serem substituídos por outros equivalentes, só poderão ser feitos com a prévia autorização da fiscalização.
- Todos os materiais aproveitáveis oriundos de demolições, substituições, retiradas, etc. Serão relacionadas e com o visto da fiscalização.

ELABORAÇÃO DE PROJETOS

- Os projetos deverão ser apresentados com os respectivos registros do CREA e ART's dos responsáveis, aprovados pelos órgãos concessivos dos respectivos serviços e acompanhados das planilhas de quantitativos, especificações técnicas e memória descritiva de cálculo.

Hewerton Marques Alves
ENGº CIVIL
CREA: 1618866001
[illegible]

1.0 PINTURA

Pintura em Teto - Será executado pintura látex acrílica premium, aplicação manual em teto, duas demãos, para pintura geral do forro de gesso do pavimento térreo e superior da câmara municipal.

Pintura em Paredes - Será executado pintura látex acrílica premium, aplicação manual em paredes, duas demãos, para pintura das paredes internas e externas do pavimento térreo e superior da câmara municipal.

Pintura em Madeira - Será executado pintura tinta de acabamento (pigmentada) esmalte sintético acetinado em madeira, 2 demãos, para pintura das portas de madeira da câmara municipal.

Pintura em Superfície Metálica - Será executado pintura com tinta acrílica de acabamento pulverizada sobre superfícies metálicas (exceto perfil) executado em obra (02 demãos), para pintura do portão principal da entrada e grade frontal da câmara municipal.

2.0 SERVIÇOS FINAIS

Limpeza Final da Obra - Será feito a limpeza geral da obra, sendo a mesma entregue em perfeito estado de funcionamento.

Considerações Finais.

Em caso de divergência entre as informações existentes no projeto de arquitetura, memorial descritivo, especificações presentes e planilha orçamentária, deverão prevalecer às informações da planilha orçamentária.

Hewertnh Marques Alves
ENGº CIVIL
CREA: 161886001
CPF: 102.437.454-86

Patos - PB, 07 de janeiro de 2025.

OBRA:	PINTURA DA CÂMARA MUNICIPAL DE PATOS	VALOR DA OBRA:	
PROPRIETARIO:	CÂMARA MUNICIPAL DE PATOS	R$ 68.732,39	
LOCAL:	RUA HORÁCIO NÓBREGA, Nº600 - BELO HORIZONTE	BDI:	26,14%
ENCARGOS SOCIAIS DESONERADOS:	HORISTA: 84,05%, MENSALISTA: 46,32%		
BANCOS:	SINAPI - 11/2024 - Paraíba, ORSE - 10/2024 - Sergipe		

Planilha Orçamentária Sintética


Item	Código	Banco	Descrição	Und	Quant.	Valor Unit	Valor Unit com BDI	Total
1			PINTURA					65.293,41
1.1	88488	SINAPI	PINTURA LÁTEX ACRÍLICA PREMIUM, APLICAÇÃO MANUAL EM TETO, DUAS DEMÃOS. AF 04/2023	m²	857,38	13,63	17,19	14.738,36
1.2	88489	SINAPI	PINTURA LÁTEX ACRÍLICA PREMIUM, APLICAÇÃO MANUAL EM PAREDES, DUAS DEMÃOS. AF 04/2023	m²	3067,15	11,74	14,81	45.424,49
1.3	102219	SINAPI	PINTURA TINTA DE ACABAMENTO (PIGMENTADA) ESMALTE SINTÉTICO ACETINADO EM MADEIRA, 2 DEMÃOS. AF 01/2021	m²	138,19	13,71	17,29	2.389,31
1.4	100753	SINAPI	PINTURA COM TINTA ACRÍLICA DE ACABAMENTO PULVERIZADA SOBRE SUPERFÍCIES METÁLICAS (EXCETO PERFIL) EXECUTADO EM OBRA (02 DEMÃOS). AF 01/2020 PE	m²	119,81	18,14	22,88	2.741,25
2			SERVIÇOS FINAIS					3.438,98
2.1	2450	ORSE	Limpeza geral	m²	1150,16	2,37	2,99	3.438,98
							VALOR TOTAL GERAL: R$	68.732,39

Havendo divergências entre Planilha Orçamentária, Especificações e/ou Memorial Descritivo e demais Projetos Gráficos, prevalecerá a Planilha Orçamentária.


Total sem BDI	R$	54.488,24
Total do BDI	R$	14.244,15
Total Geral	R$	68.732,39

Hewertnh Marques Alves
ENGº CIVIL
CREA: 1618866001
CPF: 102.437.454-86


Engenheiro Responsável

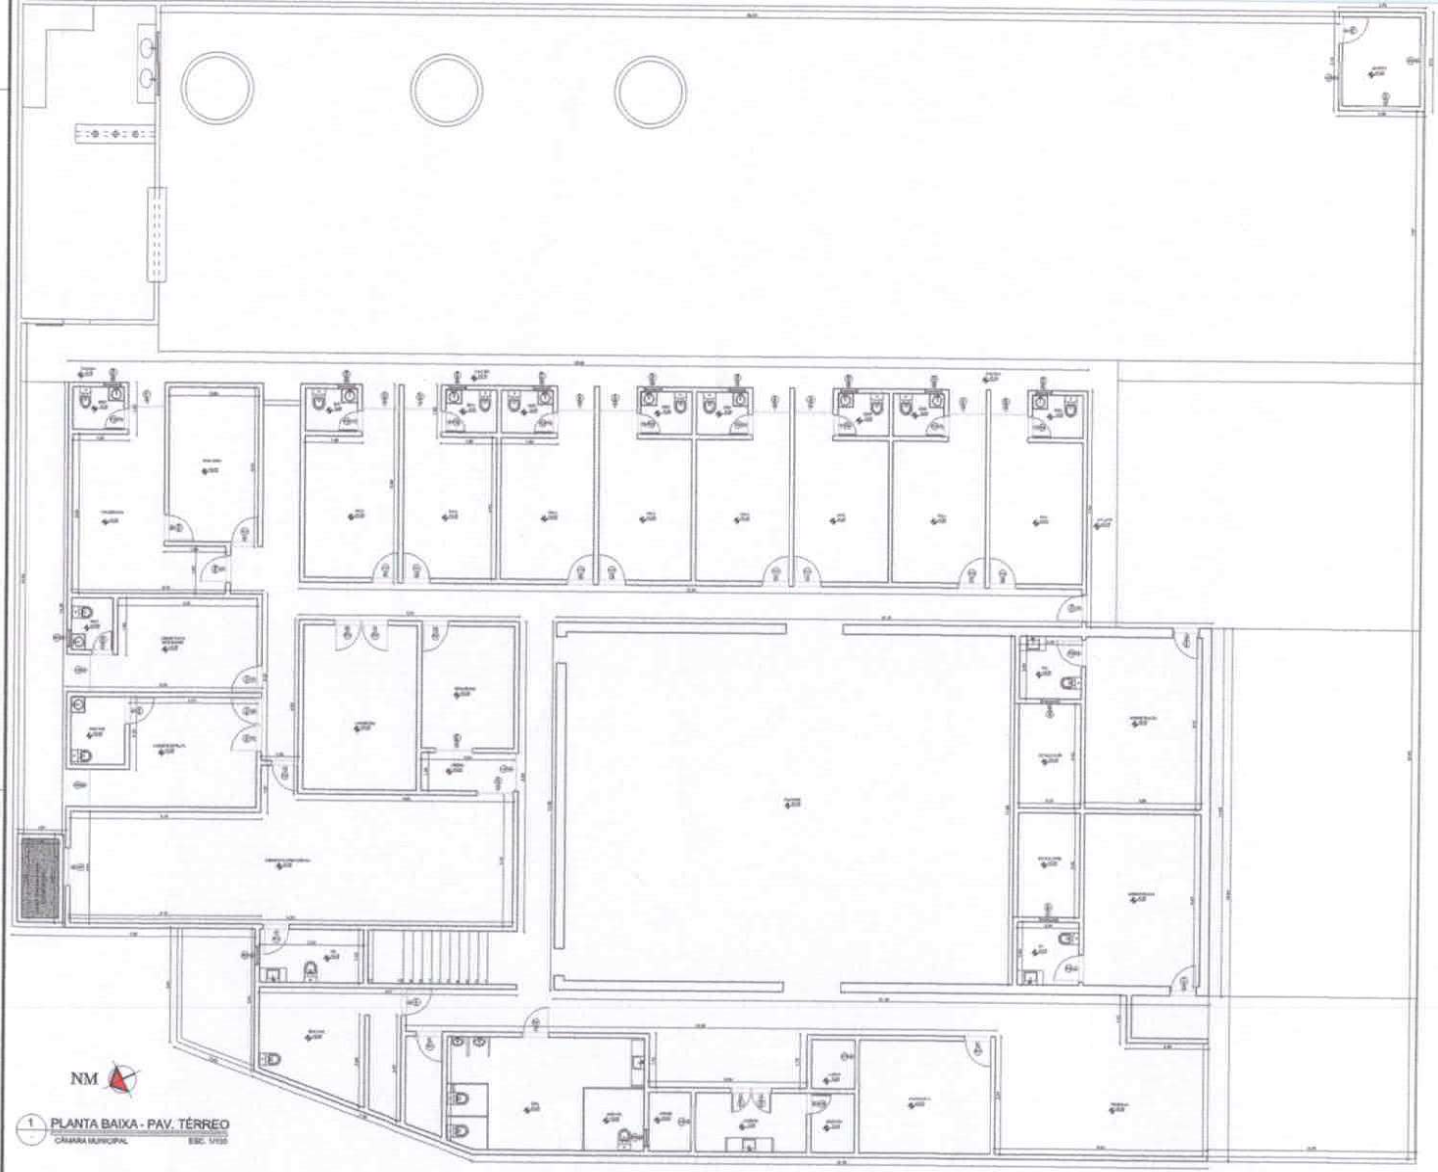

1 PLANTA BAIXA - PAV. TÉRREO
CÂMARA MUNICIPAL ESC. 1/100

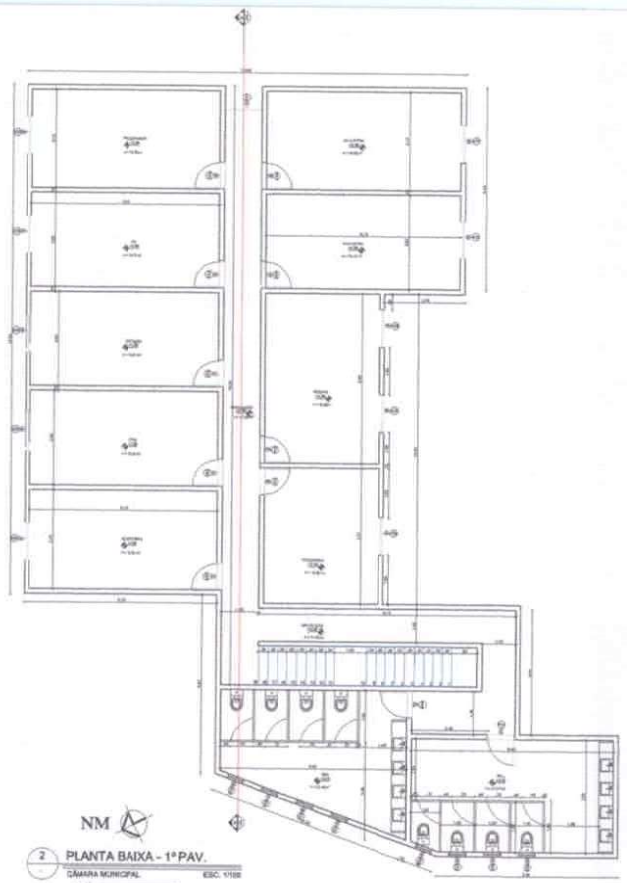

2 PLANTA BAIXA - 1º PAV.
CÂMARA MUNICIPAL ESC. 1/100

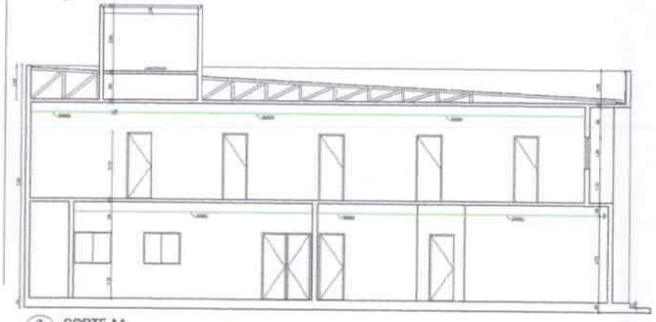

3 CORTE AA
CÂMARA MUNICIPAL ESC. 1/75

Hewertnh Marques Alves
ENGº CIVIL
CREA: 1618866001
CPF: 102.437.454-86

PROPRIETÁRIO: CÂMARA MUNICIPAL DE PATOS CNPJ: 18.303.618/0001-02

ENDEREÇO:

PROJETO ARQUITETÔNICO

PROJETO:	PINTURA DA CÂMARA MUNICIPAL DE PATOS
ENDEREÇO:	RUA HORÁCIO NÓBREGA, 600, BELO HORIZONTE, PATOS/PB
PROPRIETÁRIO:	CÂMARA MUNICIPAL DE PATOS

	RESPONSÁVEL	RUBRICA	DATA:	REVISÃO:
DESENHO			Janeiro de 2025	
CÓPIA				
ART				

PRANCHA	DESENHO:	ESCALA:	
01/01	INDICADOS	INDICADAS	

Anotação de Responsabilidade Técnica - ART
Lei nº 6.496, de 7 de dezembro de 1977

CREA-PB

Conselho Regional de Engenharia e Agronomia da Paraíba

ART OBRA / SERVIÇO
Nº PB20250687756

SUBSTITUIÇÃO à PB20250687578

1. Responsável Técnico

HEWERTNH MARQUES ALVES
Título profissional: **ENGENHEIRO CIVIL**
RNP: **1618866001**
Registro: **11154932019PB**

2. Dados do Contrato

Contratante: **PATOS CAMARA MUNICIPAL**
RUA HORÁCIO NÓBREGA
Complemento:
Cidade: **PATOS**
CPF/CNPJ: **09.309.618/0001-02**
Nº: **600**
Bairro: **BELA VISTA**
UF: **PB**
CEP: **58704440**

Contrato: **Não especificado**
Celebrado em: **01/01/2025**
Valor: **R$ 2.450,00**
Tipo de contratante: **Pessoa Juridica de Direito Público**
Ação Institucional: **Órgão Público**

3. Dados da Obra/Serviço

RUA HORÁCIO NÓBREGA
Complemento:
Cidade: **PATOS**
Nº: **600**
Bairro: **BELA VISTA**
UF: **PB**
CEP: **58704440**
Data de Início: **02/01/2025**
Previsão de término: **17/01/2025**
Coordenadas Geográficas: **0, 0**
Finalidade: **SEM DEFINIÇÃO**
Código: **Não Especificado**
Proprietário: **PATOS CAMARA MUNICIPAL**
CPF/CNPJ: **09.309.618/0001-02**

4. Atividade Técnica

14 - Elaboração

	Quantidade	Unidade
35 - Elaboração de orçamento > CONSTRUÇÃO CIVIL > EDIFICAÇÕES > DE EDIFICAÇÃO > #TOS_1.1.1.1 - DE ALVENARIA	1.150,16	m2

Após a conclusão das atividades técnicas o profissional deve proceder a baixa desta ART

5. Observações

Elaboração do orçamento para Pintura da Câmara Municipal de Patos-PB

6. Declarações

- Declaro que estou cumprindo as regras de acessibilidade previstas nas normas técnicas da ABNT, na legislação especifica e no decreto n. 5296/2004.

- Cláusula Compromissória: Qualquer conflito ou litígio originado do presente contrato, bem como sua interpretação ou execução, será resolvido por arbitragem, de acordo com a Lei no. 9.307, de 23 de setembro de 1996, por meio do Centro de Mediação e Arbitragem - CMA vinculado ao Crea-PB, nos termos do respectivo regulamento de arbitragem que, expressamente, as partes declaram concordar.

7. Entidade de Classe

NENHUMA - NAO OPTANTE

8. Assinaturas

Declaro serem verdadeiras as informações acima

_____, _____ de _____ de _____
Local data

Documento assinado eletronicamente com credenciais de login e senha
HEWERTNH MARQUES ALVES
RNP: 1618866001
Data: 15/01/2025 12:52:18

HEWERTNH MARQUES ALVES - CPF: 102.437.454-86

PATOS CAMARA MUNICIPAL - CNPJ: 09.309.618/0001-02

9. Informações

* A ART é válida somente quando quitada, mediante apresentação do comprovante do pagamento ou conferência no site do Crea.

10. Valor

Esta ART é isenta de taxa
Registrada em: **15/01/2025**