




ESTADO DO CEARÁ
PREFEITURA MUNICIPAL DE JAGUARIBARA

15.3 PEÇAS GRÁFICAS

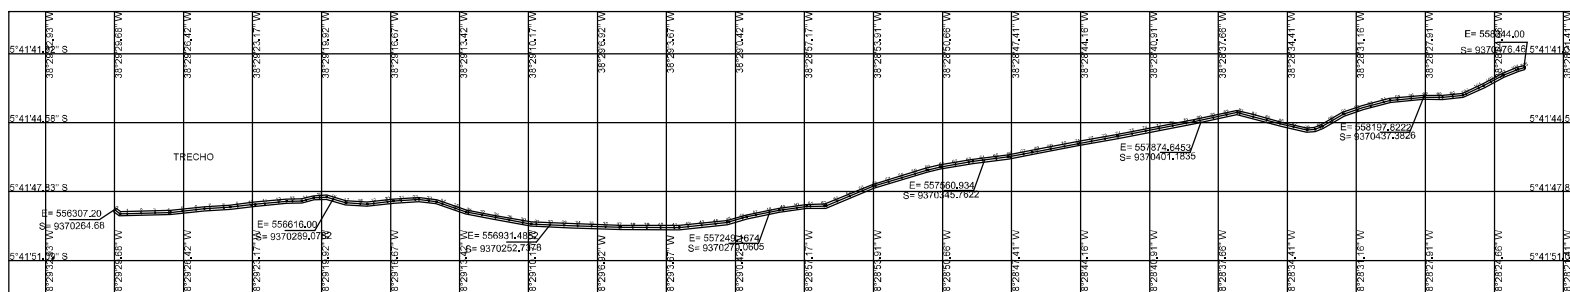

PROJETO

Objeto SERVIÇOS DE ADEQUAÇÃO / RECUPERAÇÃO DE ESTRADAS VICINAIS, NO MUNICÍPIO DE JAGUARIBARA/CE

Município: JAGUARIBARA
Estado (UF): CEARÁ
Data: MARÇO/2024


FRANCISCO
DANIELL
MACIEL
SALDANHA:90
665090315

Assinado de
forma digital por
FRANCISCO
DANIELL MACIEL
SALDANHA:9066
5090315



Documento assinado digitalmente
FRANCISCO RODRIGO SABOIA DA SILVA
Data: 16/12/2025 13:59:29-0300
Verifique em <https://validar.iti.gov.br>



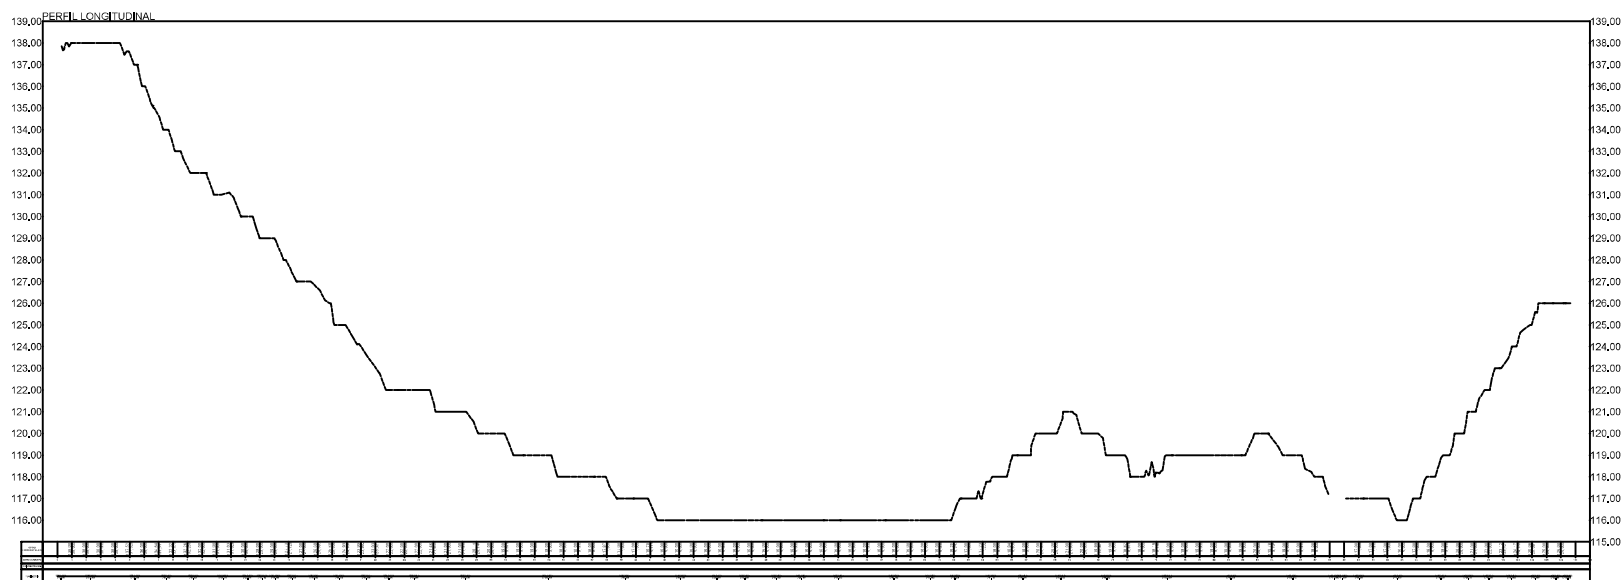

PROJETO


Objeto SERVIÇOS DE ADEQUAÇÃO / RECUPERAÇÃO DE
ESTRADAS VICINAIS, NO MUNICÍPIO DE
JAGUARIBARA/CE


Município: JAGUARIBARA
Estado (UF): CEARÁ
Data: MARÇO/2024

FRANCISCO
DANIEL MACIEL
SALDANHA:9066
5090315

Assinado de forma
digital por FRANCISCO
DANIEL MACIEL
SALDANHA:906650903
15



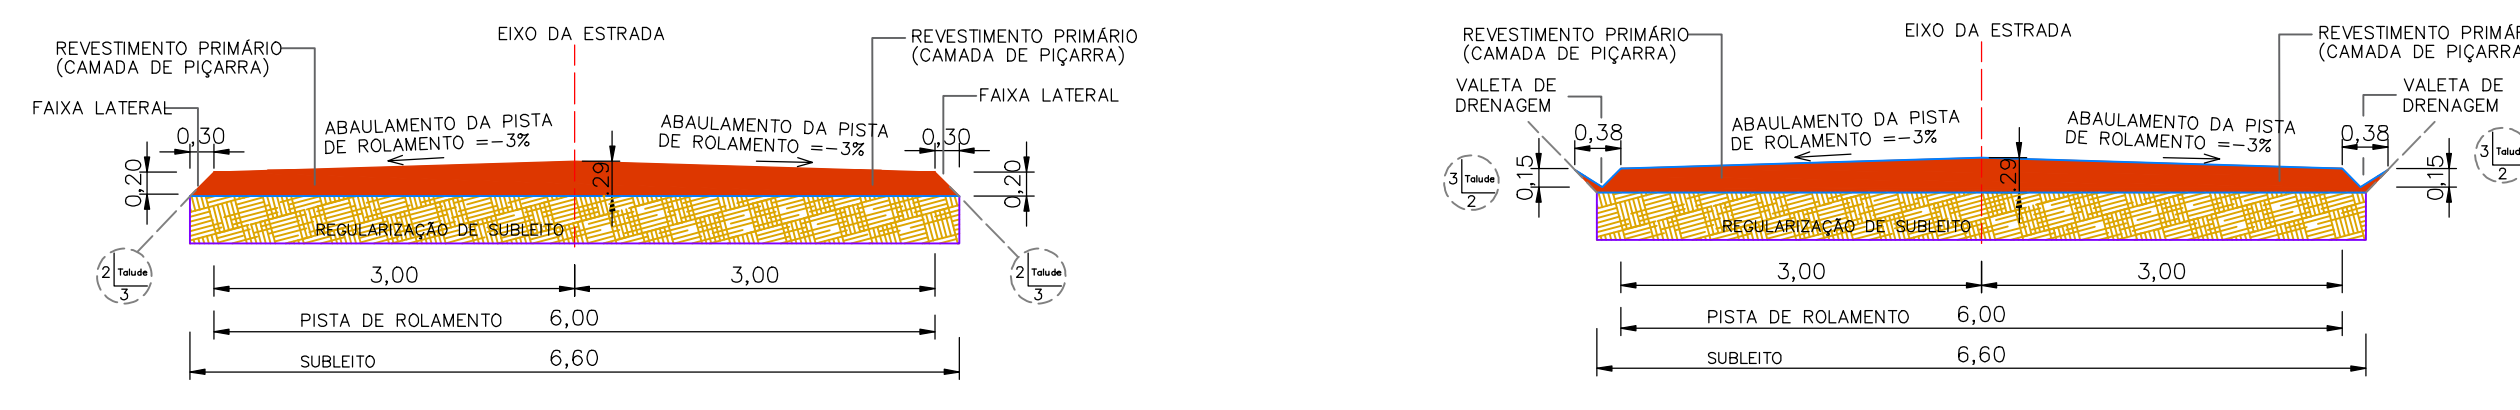

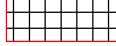
-  Edificação
 BUEIRO TRIPLÔ
 Eixo de Projeto
 Área a ser executada
 (A=2.110,00M)
 Perfil
 Terreno Natural

QUADRO DE COORDENADAS		NÚMERO DO TRECHO	FIM DO TRECHO
P1:	S56300,00m E	S370269,69m S	P2: S56339,61m E S370479,81m S

QUADRO DE ÁREA

DENOMINAÇÃO	COMPRIMENTO	LARGURA	ÁREA
TRECHO: LOCALIDADE SABIA A COMUNIDADE FAZENDA DA SERRA	2.110,00	6,00	12.660,00

FRANCISCO DANIELL MACIEL
SALDANHA-90665
090315



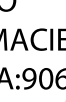


Assinado de forma digital por FRANCISCO DANIELL MACIEL SALDANHA-906650903 15

Documento assinado digitalmente por FRANCISCO RODRIGO SAHARA DA SILVA Data: 00.10.2020 13:00:00 Verifique em https://validar.sic.gov.br

ESTUA ... JIPAL DE JAGUARIBARA - CE	PROJETO DE PAVIMENTAÇÃO
TRECHO: FAZENDA DA SERRA EXTENSÃO: 2.110,00m	PROJETO GEOMÉTRICO

ESCALA: H 1 : 1400	DATA: MARÇO/2024	CONTRATO: -	PRINCHA: -	REVISÃO: -
-----------------------	---------------------	----------------	---------------	---------------

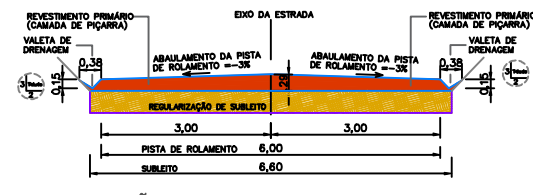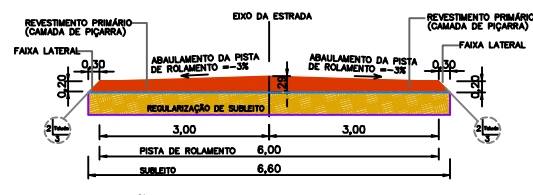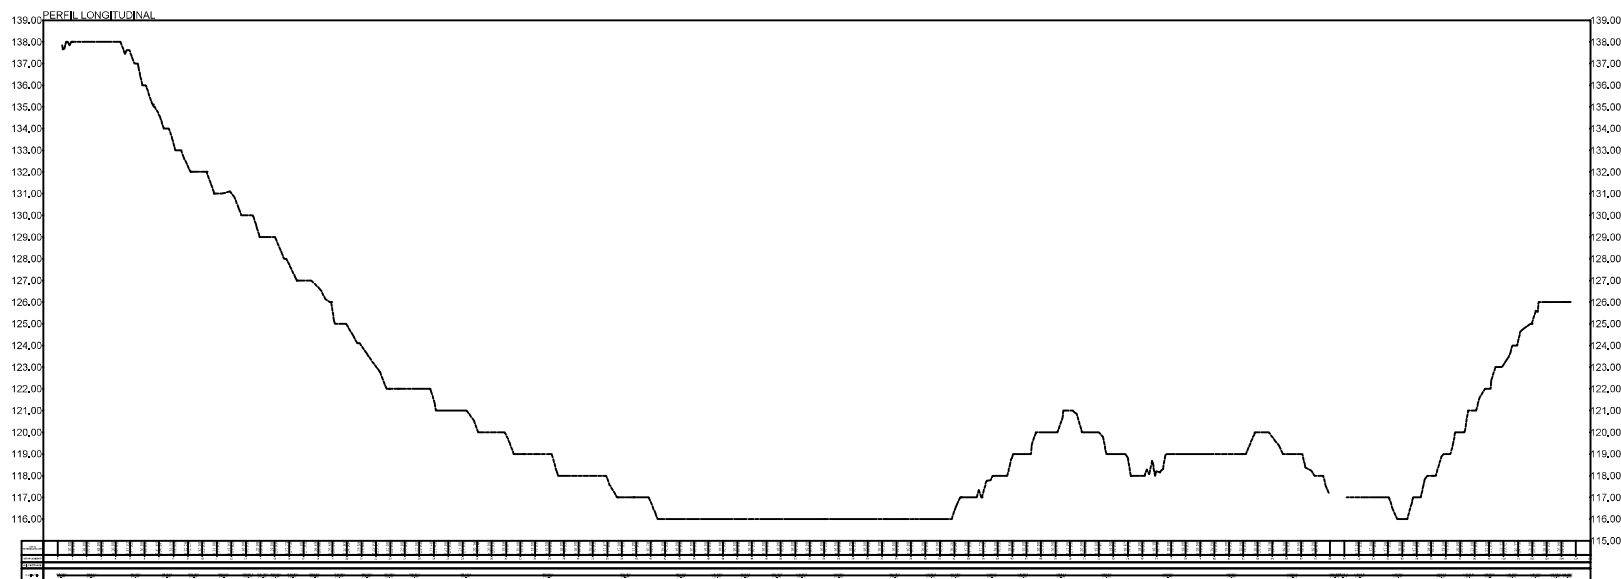

PROJETO

Objeto SERVIÇOS DE ADEQUAÇÃO / RECUPERAÇÃO DE ESTRADAS VICINAIS, NO MUNICÍPIO DE JAGUARIBARA/CE

Município: JAGUARIBARA
Estado (UF): CEARÁ
Data: MARÇO/2024

FRANCISCO
DANIEL MACIEL
SALDANHA:9066
5090315

Assinado de forma digital por FRANCISCO DANIEL MACIEL
SALDANHA:90665090315

