

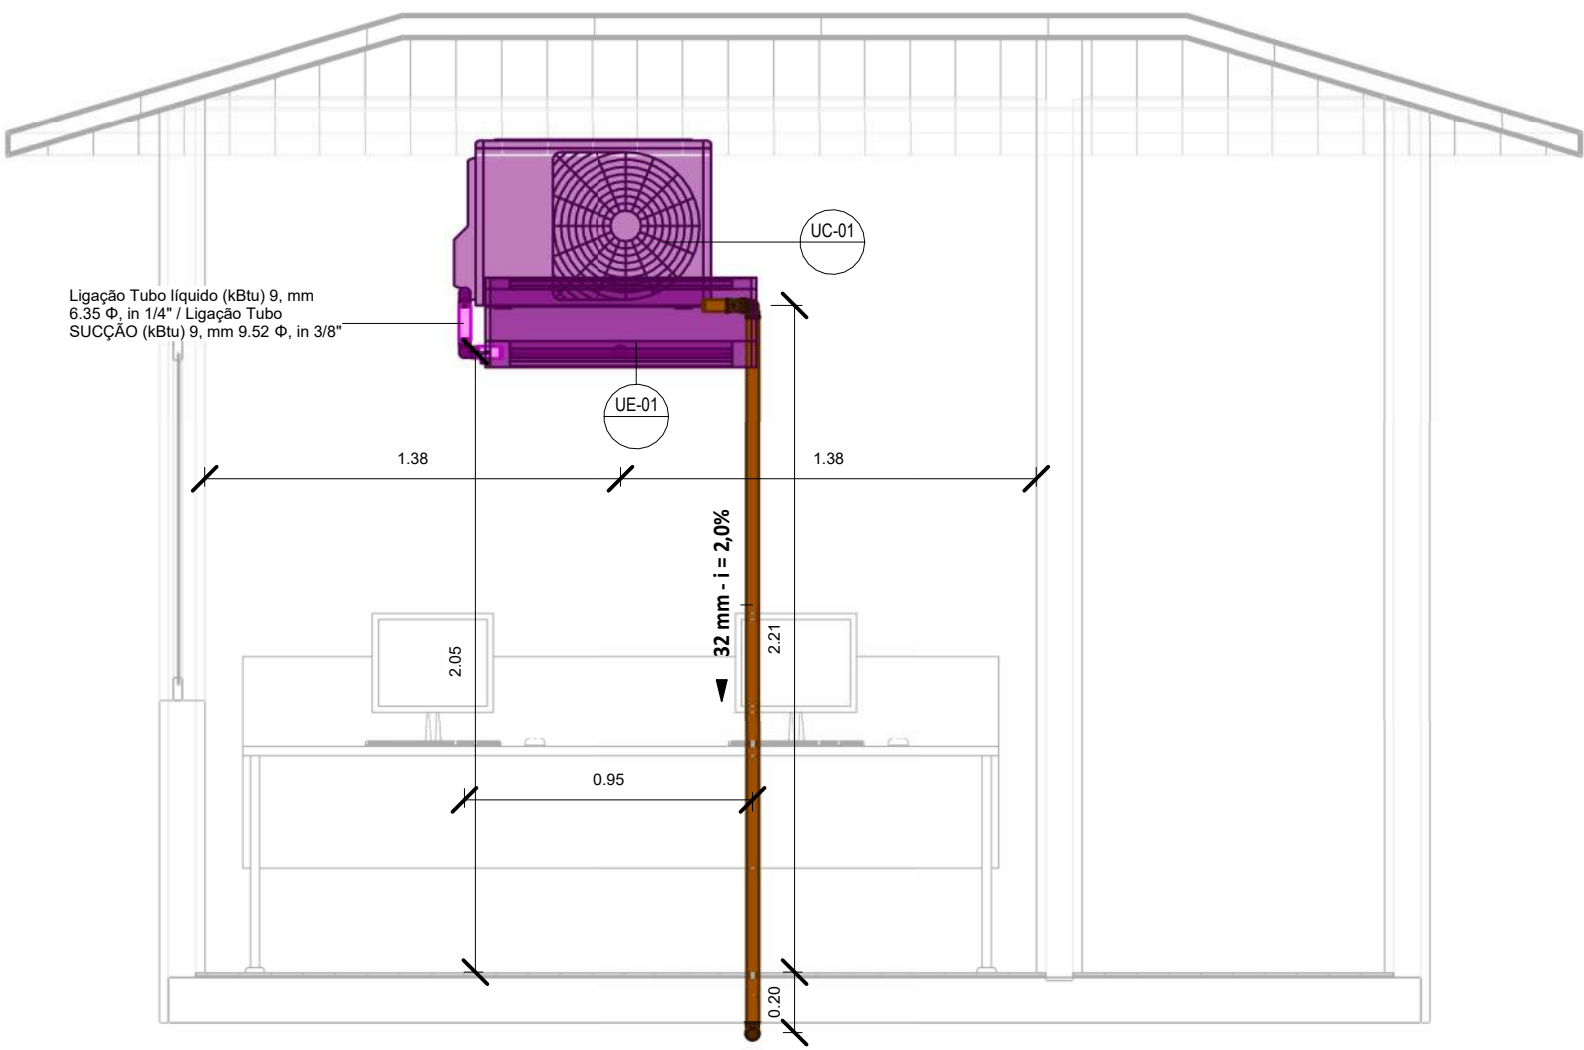
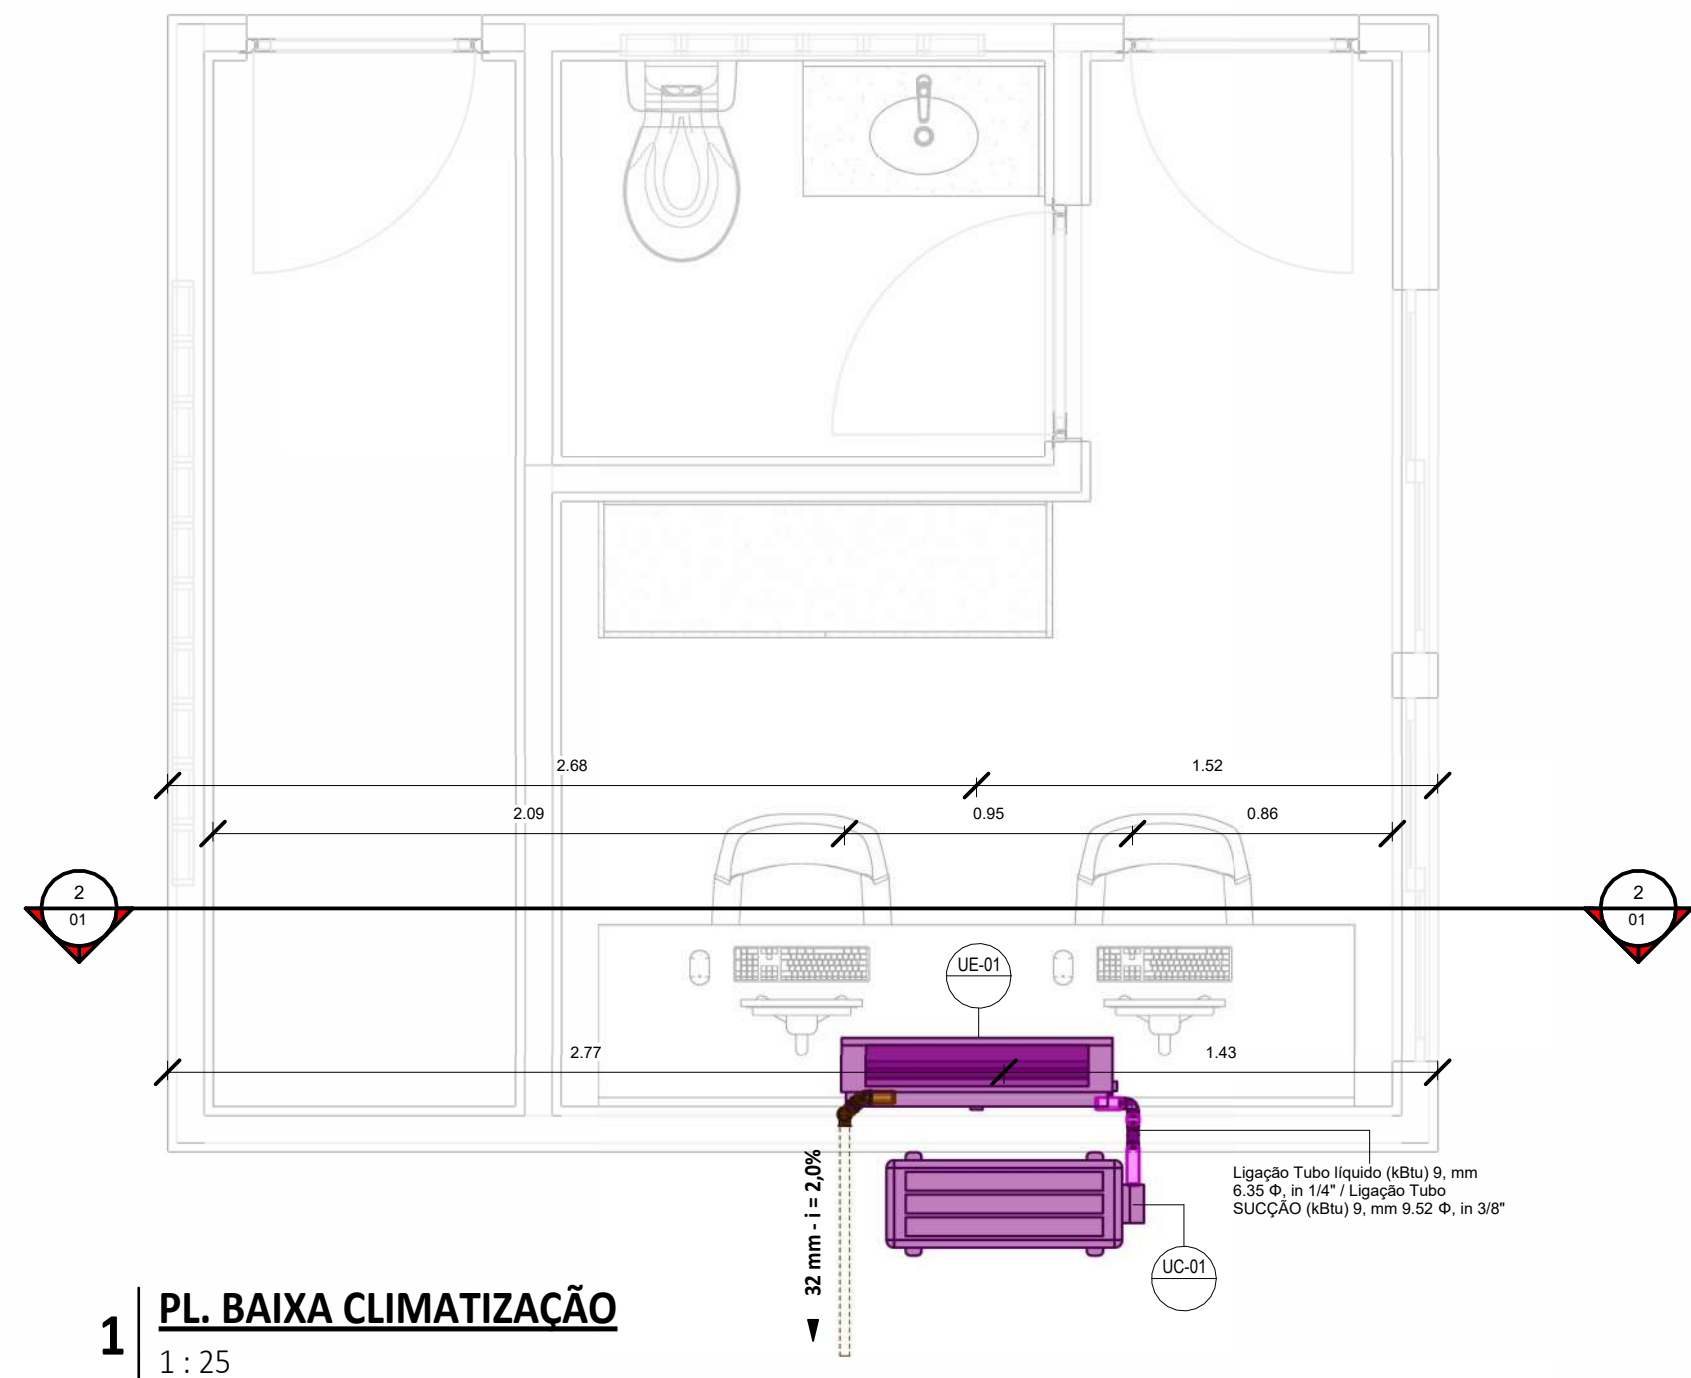
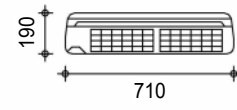
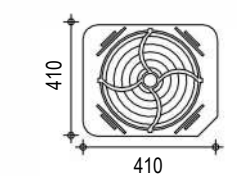


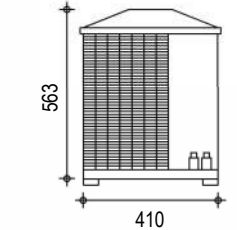


2 | CORTE AA - CLIMATIZAÇÃO
1 : 25

SPLIT HIGH WALL 9.000 BTU's - CARRIER OU SIMILAR			
ESPECIFICAÇÕES			QUANTIDADE
ALIMENTAÇÃO	VOLTAGEM / FASES / FREQUÊNCIA	220V / 1 / 60Hz	08
CAPACIDADE DE REFRIGERAÇÃO		9.000 BTU's (1.700 - 10.500 BTU's)	DIMENSÕES   
POTÊNCIA ELÉTRICA		0,83 kW	
DIMENSÕES INTERNA	ALTURA / LARGURA / PROFUNDIDADE	250 / 710 / 190 mm	
DIMENSÕES EXTERNA		563 / 410 / 410 mm	
PESO	UNID. INTERNA	8,5 Kg	
	UNID. EXTERNA	24 Kg	
CONEXÃO DE TUBULAÇÃO	LÍQUIDO	6,35 mm (1/4")	
	GÁS	9,52 mm (3/8")	
DIÂMETRO DE TUBULAÇÃO DE DRENO	UNID. INTERNA	16,0 mm	
	UNID. EXTERNA	28,0 mm	
COMPRIMENTO MÁXIMO DA TUBULAÇÃO		20 m	
DESNÍVEL MÁXIMO DA TUBULAÇÃO (U.I. e U.E.)		15 m	
REFRIGERANTE		R410A	

TABELAS DE CLIMATIZADORES 9.000
S/ ESCALA

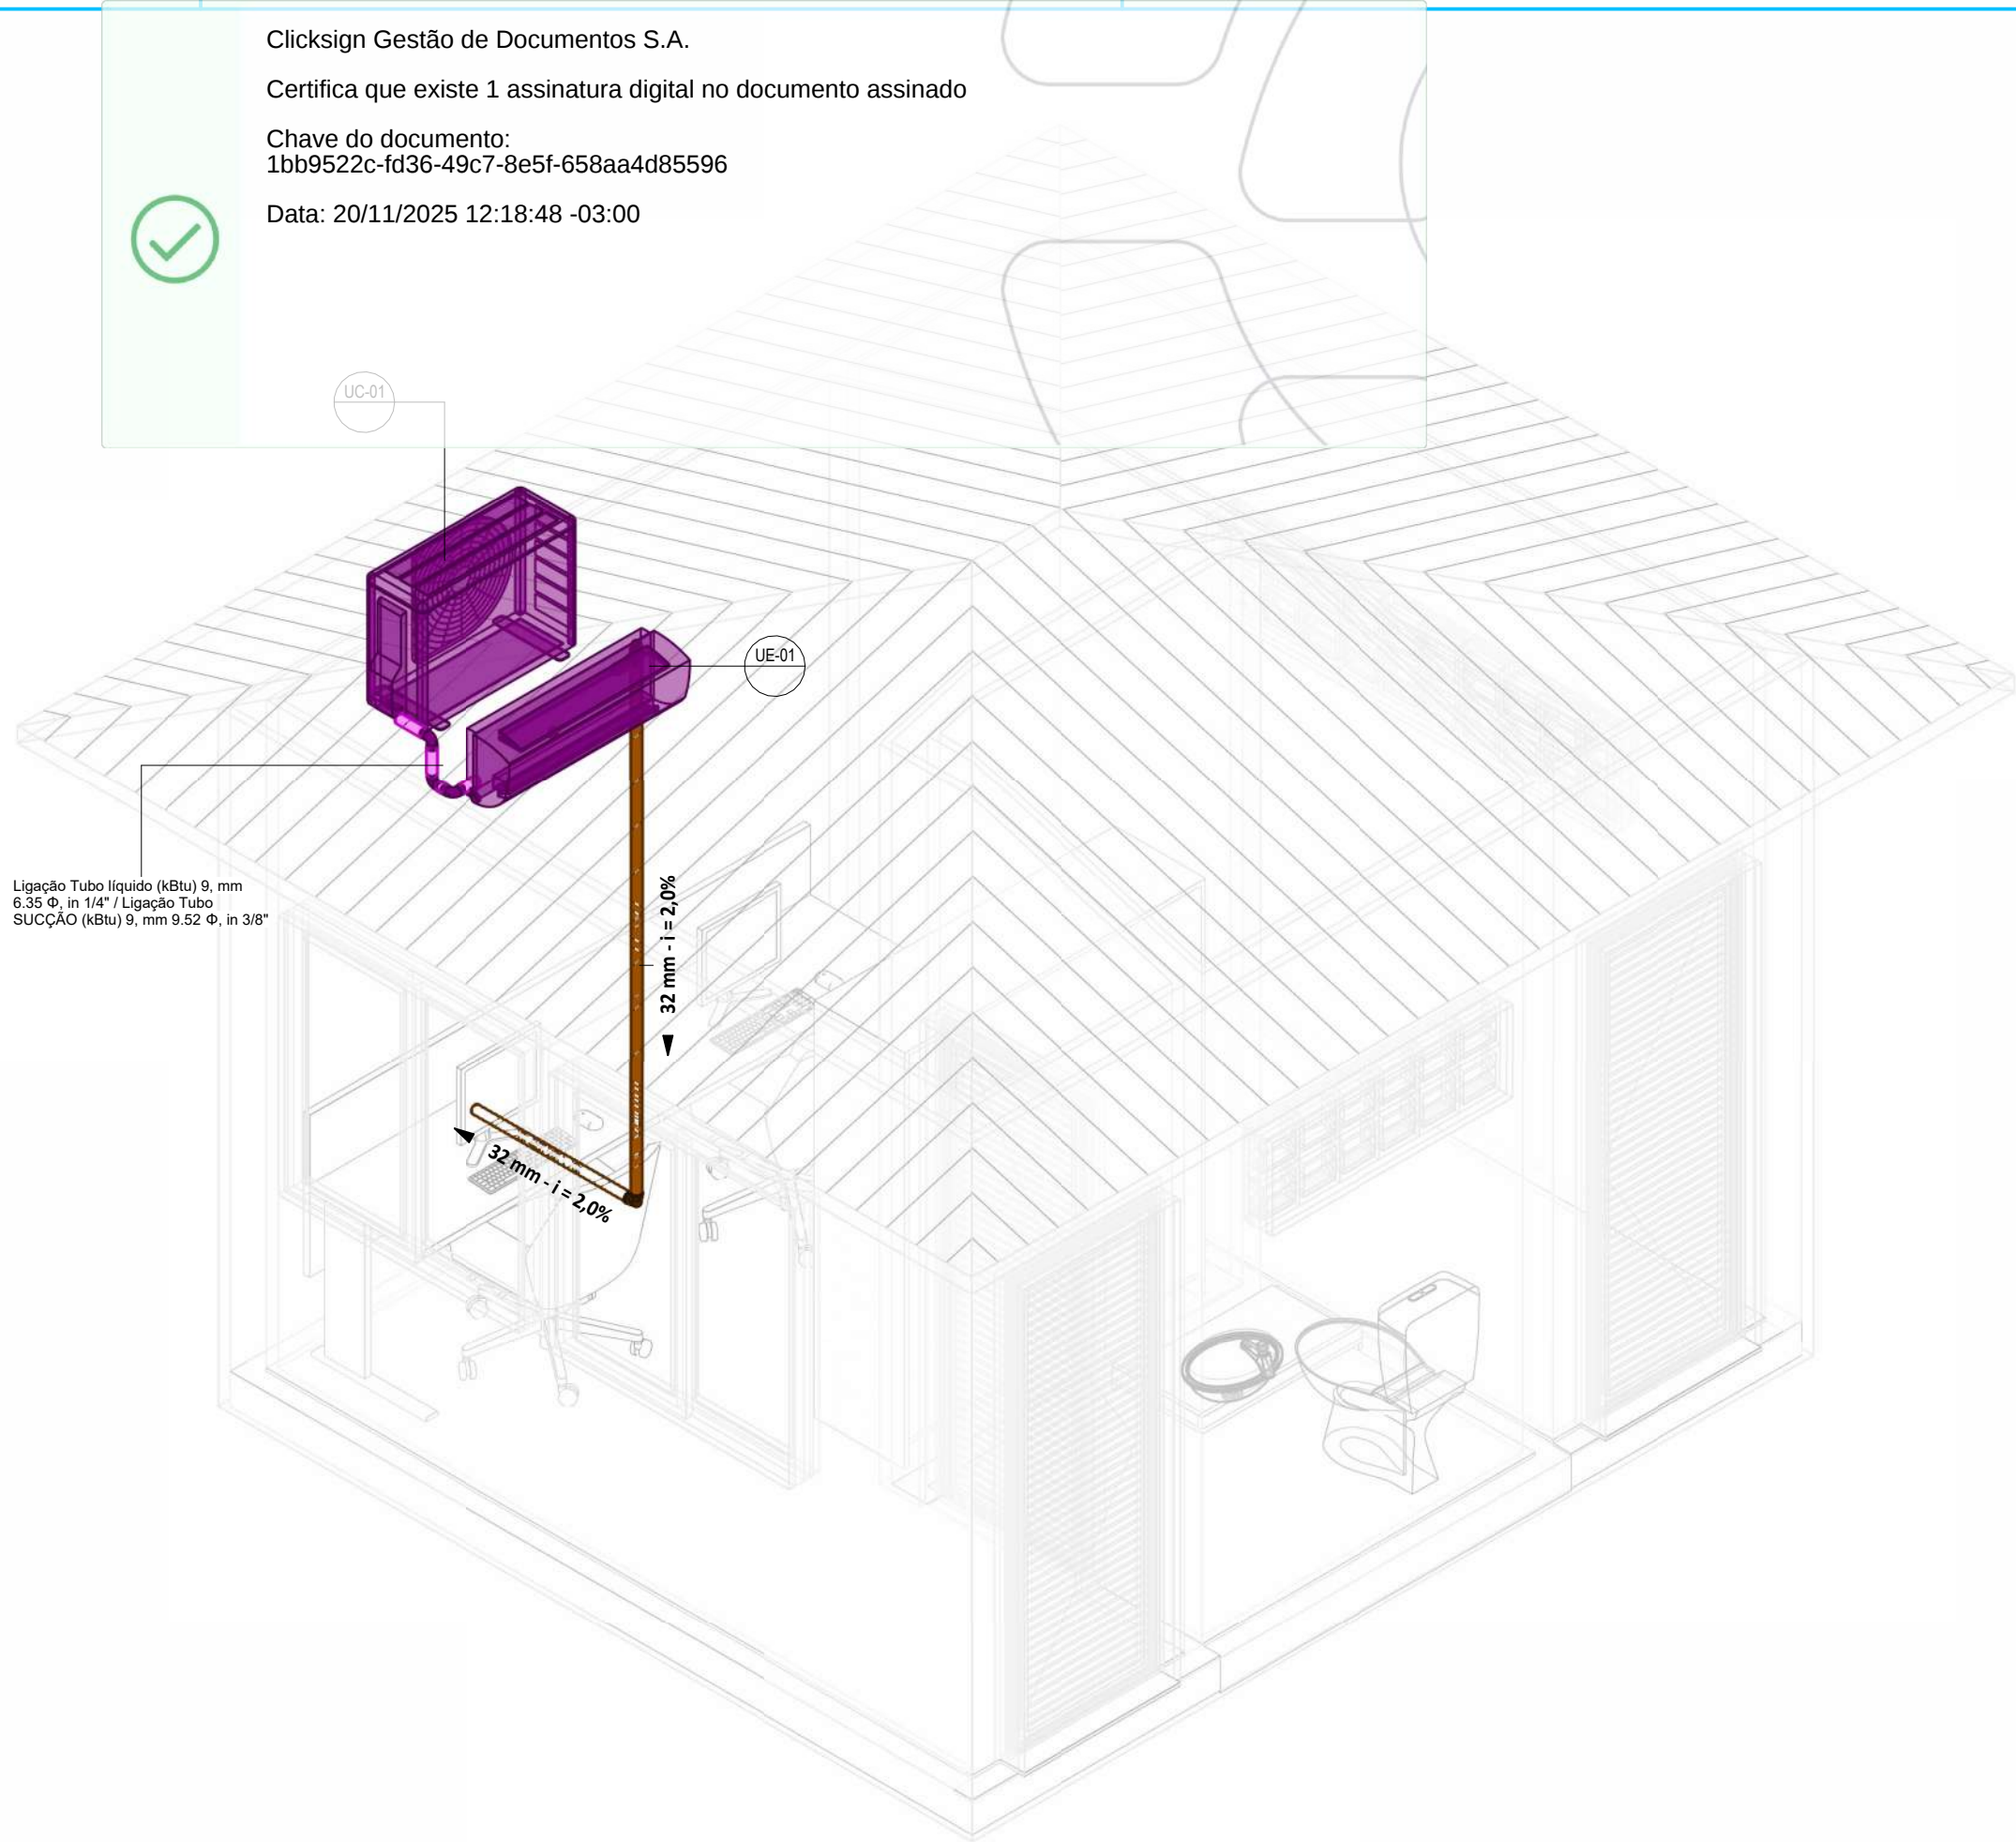


3 | ISOMÉTRICO - CLIMATIZAÇÃO
S/ ESCALA

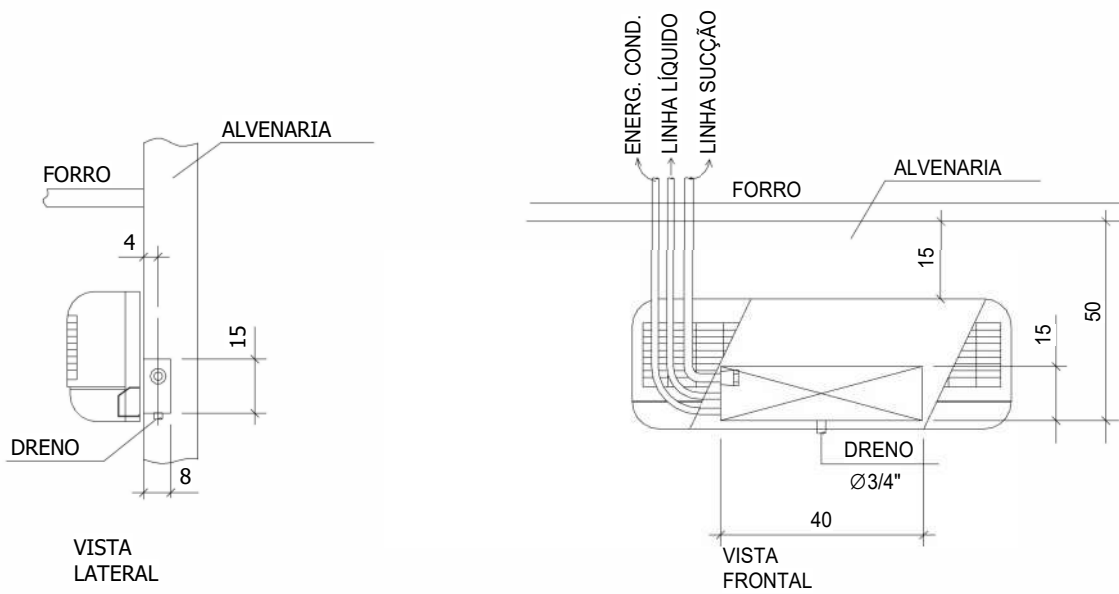

DET. 01 - DRENO AR-CONDICIONADO
S/ ESCALA

TABELA DE BITOLAS DE COBRE - SAMSUNG OU SIMILAR					
ESPECIFICAÇÕES					
CAPACIDADE DE REFRIGERAÇÃO			LÍQUIDO	GÁS	
7,500 btu/s (2,19kw)	(2,19kw)	(2,94hp)	6,65 mm (1/4")	12,70 mm (1/2")	
9,500 btu/s (2,78kw)	(2,78kw)	(3,73hp)	6,65 mm (1/4")	12,70 mm (1/2")	
12,000 btu/s (3,51kw)	(3,51kw)	(4,71hp)	6,65 mm (1/4")	12,70 mm (1/2")	
15,000 btu/s (4,39kw)	(4,39kw)	(5,89hp)	6,65 mm (1/4")	12,70 mm (1/2")	
18,000 btu/s (5,27kw)	(5,27kw)	(7,07hp)	6,65 mm (1/4")	12,70 mm (1/2")	
24,000 btu/s (7,03kw)	(7,03kw)	(9,43hp)	9,53 mm (3/8")	15,00 mm (5/8")	
30,000 btu/s (8,78kw)	(8,78kw)	(11,78hp)	9,53 mm (3/8")	15,88 mm (5/8")	
48,000 btu/s (13,18kw)	(14,05kw)	(18,88hp)	9,53 mm (3/8")	15,88 mm (5/8")	
63000 btu/s (18,45kw)	(18,45kw)	(24,75hp)	12,00 mm (1/2")	28,00 mm (1 1/8")	

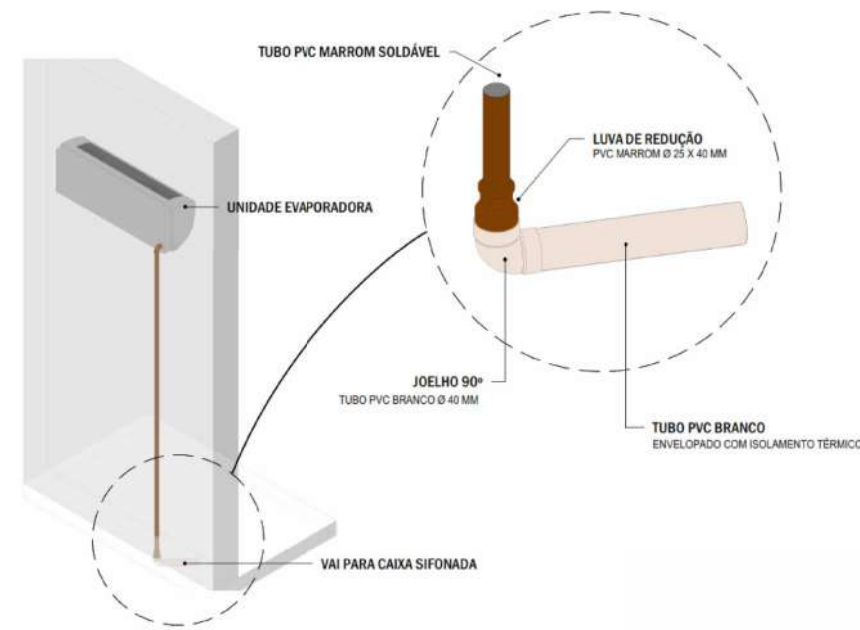


DET. 02 - DRENO AR-CONDICIONADO
S/ ESCALA

LEGENDA

	TUBULAÇÃO DE COBRE TUBULAÇÃO DE COBRE SUCÇÃO E LÍQUIDOS, DIÂMETRO INDICADO NO PROJETO
	DRENO AR-CONDICIONADO TUBULAÇÃO EM PVC SÉRIE NORMAL (PVC-SN) OU SÉRIE REFORÇADA (PVC-SR), QUANDO ESPECIFICADA.
	TUBULAÇÃO INSTALADA SOB O PISO ESPECIFICAÇÃO CONFORME INFIGADO
	JOELHO CURTO 90° EM PVC SOLDÁVEL - ÁGUA FRIA - DIÂMETRO CONFORME TUBULAÇÃO
	TÊ EM PVC SOLDÁVEL - ÁGUA FRIA - DIÂMETRO CONFORME TUBULAÇÃO
	INDICAÇÃO DE CONDENSADOR E EVAPORADOR, RESPECTIVAMENTE

NOTAS GERAIS

- AS TUBULAÇÕES DOS SPLIT INVERTER DEVERÃO SER FORNECIDAS EM COBRE RÍGIDO CONFORME TABELA FRIGORÍFICA PARA R410A.
- O PROCESSO DE SOLDAGEM DEVERÁ SER REALIZADO COM SOLDA PHOSCOPPER 5% DE PRATA EM ATMOSFERA NEUTRA COM PRESENÇA DE NITROGÊNIO.
- APÓS A LIMPEZA OS TUBOS DEVERÃO SER PRESSURIZADOS COM NITROGÊNIO, TESTADOS COM 350 PSIG POR PERÍODO CONTÍNUO DE 48 HORAS ATÉ QUE SUA ESTANQUEIDADE ESTEJA GARANTIDA.
- AS TUBULAÇÕES DEVERÃO SER MANTIDAS PRESSURIZADAS ATÉ A DATA DA INSTALAÇÃO DOS EQUIPAMENTOS.
- AS CURVAS DE 90° E 45° SERÃO DO TIPO PRÉ-FABRICADAS NÃO SENDO ACEITO CURVAS ESTRANGULADAS, ENRUGADAS OU COM ÂNGULOS DIFERENTES DOS AQUI MENCIONADAS.
- A APLICAÇÃO DE VÁCUO DEVERÁ SER FEITA DENTRO DO MAIOR RIGOR COM O AUXÍLIO DE VACUÔMETRO E CONFORME AS EXIGÊNCIAS DO FABRICANTE DO CONDICIONADOR NO QUE DIZ RESPEITO AO START-UP DOS EQUIPAMENTOS.
- OS DIÂMETROS DAS TUBULAÇÕES FRIGORÍFICAS ATENDEM AS CONDIÇÕES DE CAMINHAMENTO, DISTÂNCIA EQUIVALENTE E DESNÍVEIS DOS CONDICIONADORES ESPECIFICADOS EM PROJETO, EM CASO DE ALTERAÇÃO DE ALGUM ITEM CITADO OU UTILIZAÇÃO DE OUTROS MODELOS OU MARCA A CONTRATADA DEVERÁ CONSULTAR O PROJETISTA.

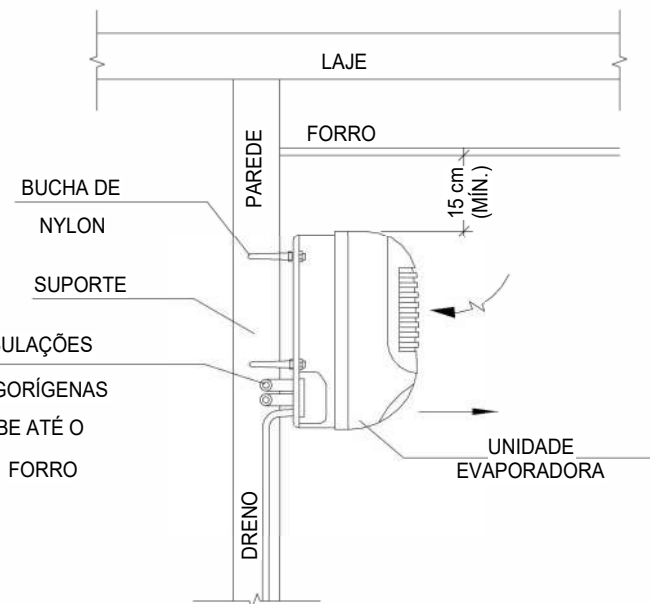

DET. 01 - FIXAÇÃO DO SPLIT TIPO HI WALL
S/ ESCALA

TABELA DE EQUIPAMENTOS - CLIMATIZAÇÃO		
CÓD	DESCRIÇÃO	BTU
UE-01	HI-WALL 9000 BTU - SAMSUNG, LG, GREE OU EQUIVALENTE TÉCNICO	9000


TABELA DE TUBOS - CLIMATIZAÇÃO		
DESCRIÇÃO	COMP. (m)	DIAM.
CLIMATIZAÇÃO		
REDE FRIGORÍGENA 9KBTU	0,33	32 mm

TABELA DE CONEXÕES - CLIMATIZAÇÃO	
DESCRIÇÃO	QTD
CLIMATIZAÇÃO	
COTOVELO 90 SOLD. 32MM	3
	3

TABELA DE CONEXÕES - DRENO	
DESCRIÇÃO	QTD
DRENO	
JOELHO 45 SOLD 32MM CB	1
JOELHO 90 SOLD 32MM CB	2
	3

TABELA DE TUBOS - DRENO		
DESCRIÇÃO	DIAM.	COMP (m)
DRENO		
TUBO PVC RÍGIDO CORRUGADO - AMANCO, TIGRE, KRONA OU EQUIVALENTE	32 mm	3,30

ESTA FOLHA É PROPRIEDADE DA PREFEITURA DE ITAIPICÓ-CE E SEU CONTEÚDO NÃO PODE SER COPIADO OU REVELADO A TERCEIROS. A LIBERAÇÃO OU A APROVAÇÃO DESTES DOCUMENTOS NÃO EXIME A DETALHISTA DE SUA RESPONSABILIDADE SOBRE O MESMO. COMOL - Consult. Consultoria Moreira Lima LTDA Epitácio Lima Neto Engº Civil CREA-CE 51 435/D Resp. Técnico	DATA DA REVISÃO		OBSERVAÇÕES	
	04/2025		- PRIMEIRA EMISSÃO	
	PROGRAMA:		PROGRAMA DE INFRAESTRUTURA, DESENVOLVIMENTO ECONÓMICO E SOCIOAMBIENTAL DE ITAIPICÓ/CE - PRODESA	
	PROJETO:		AÇUDE DAS NAÇÕES	
	ATIVIDADE		REVISÃO:	
	PROJETO COMPLEMENTAR: CLIMATIZAÇÃO		Nº PRANCHAS: 01 / 01	
	APROVAÇÃO		DESENHISTA: DOUGLAS ARRUDA	
	TÍTULO:		FASE:	
	ISOMÉTRICO - CLIMATIZAÇÃO CORTE AA - CLIMATIZAÇÃO		EXECUTIVO	
	ARQUIVO:		DATA:	
004-24-CLI-PE-ADN-001-0TR-R00		04/2025		
		ESCALA: INDICADA		

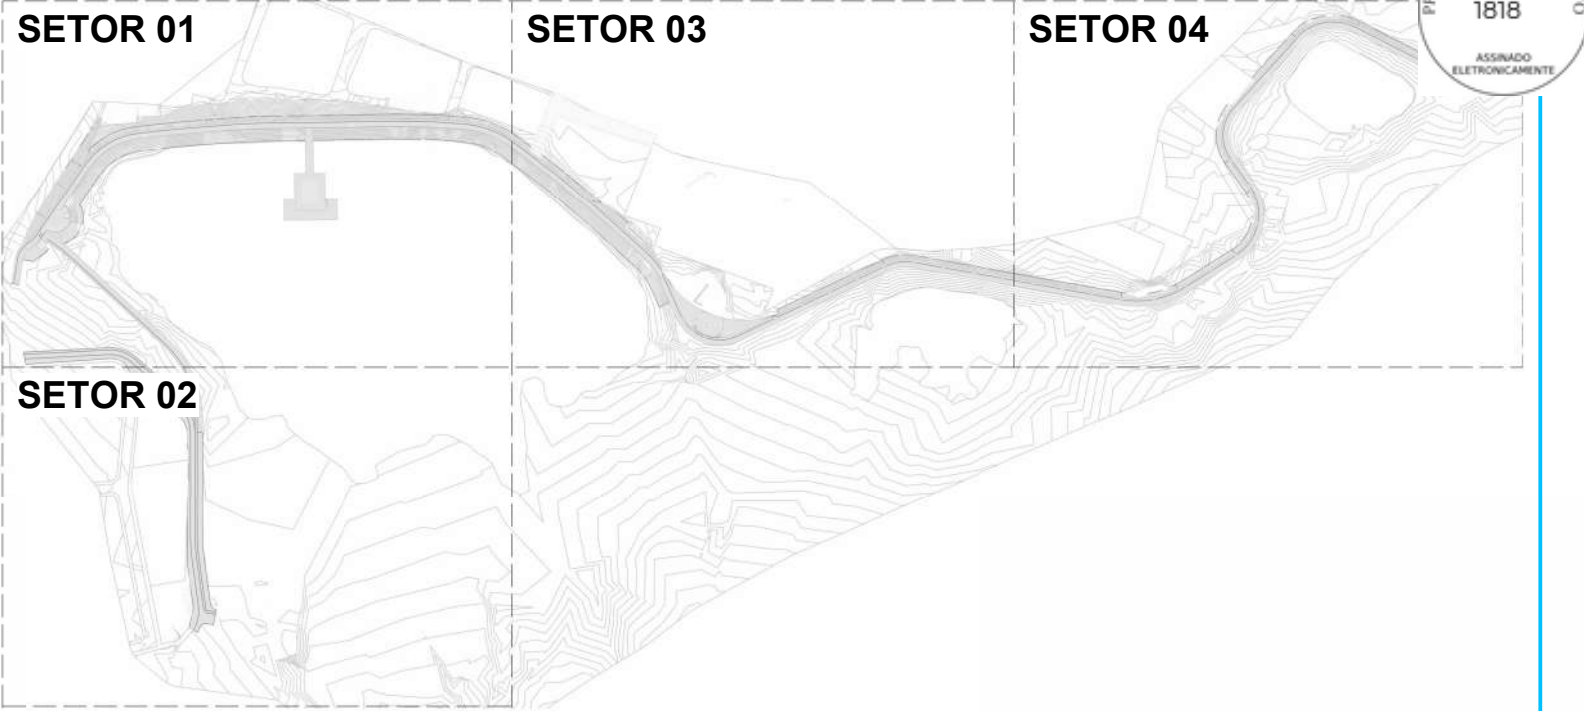

2

MAPA CHAVE ACESSIBILIDADE - GERAL

1 : 5000



1


PL. BAIXA ACESSIBILIDADE - GERAL

1 : 1500

LEGENDA PISO PODOTÁTIL	
	PISO PODOTÁTIL ALERTA EXTERNO EM CONCRETO ESP. 3cm
	PISO PODOTÁTIL DIRECIONAL EXTERNO EM PMC ESP. 3cm


QUADRO ACESSIBILIDADE	
DESCRIÇÃO	QUANT.
PISO PODOTÁTIL ALERTA EXTERNO EM CONCRETO ESP. 3CM, ASSENTADO COM ARGAMASSA, NA COR AMARELO	719
PISO PODOTÁTIL DIRECIONAL EXTERNO EM CONCRETO ESP. 3CM, ASSENTADO COM ARGAMASSA	4251
TOTAL	4970

ESTA FOLHA É PROPRIEDADE DA PREFEITURA DE ITAPIPOCA/CE E SEU CONTEÚDO NÃO PODE SER COPIADO OU REVELADO A TERCEIROS. A LIBERAÇÃO OU A APROVAÇÃO DESTA DOCUMENTO NÃO EXIME A DETALHISTA DE SUA RESPONSABILIDADE SOBRE O MESMO.	DATA DA REVISÃO		OBSERVAÇÕES	
	04/2025	- PRIMEIRA EMISSÃO		
	PROGRAMA: PROGRAMA DE INFRAESTRUTURA, DESENVOLVIMENTO ECONÔMICO E SOCIOAMBIENTAL DE ITAPIPOCA/CE - PRODESA			
	PROJETO:	AÇUDE DAS NAÇÕES		Nº PRANCHA: 031042
	ATIVIDADE:	PROJETO DE ARQUITETURA - ARQUITETURA		
	APROVAÇÃO	TÍTULO:	DESENHISTA:	
		MAPA CHAVE ACESSIBILIDADE - GERAL PL. BAIXA ACESSIBILIDADE - GERAL	NATHALIA	
COMOL - Consult. Consultoria Moreira Lima LTDA Eplício Lima Neto Engº Civil CREA/CE 51435/D Resp. Técnico	ARQUIVO:	004-24-ACE-PE-ADN-031-GER-R00	FASE: EXECUTIVO	DATA: 04/2025
	  			ESCALA: INDICADA

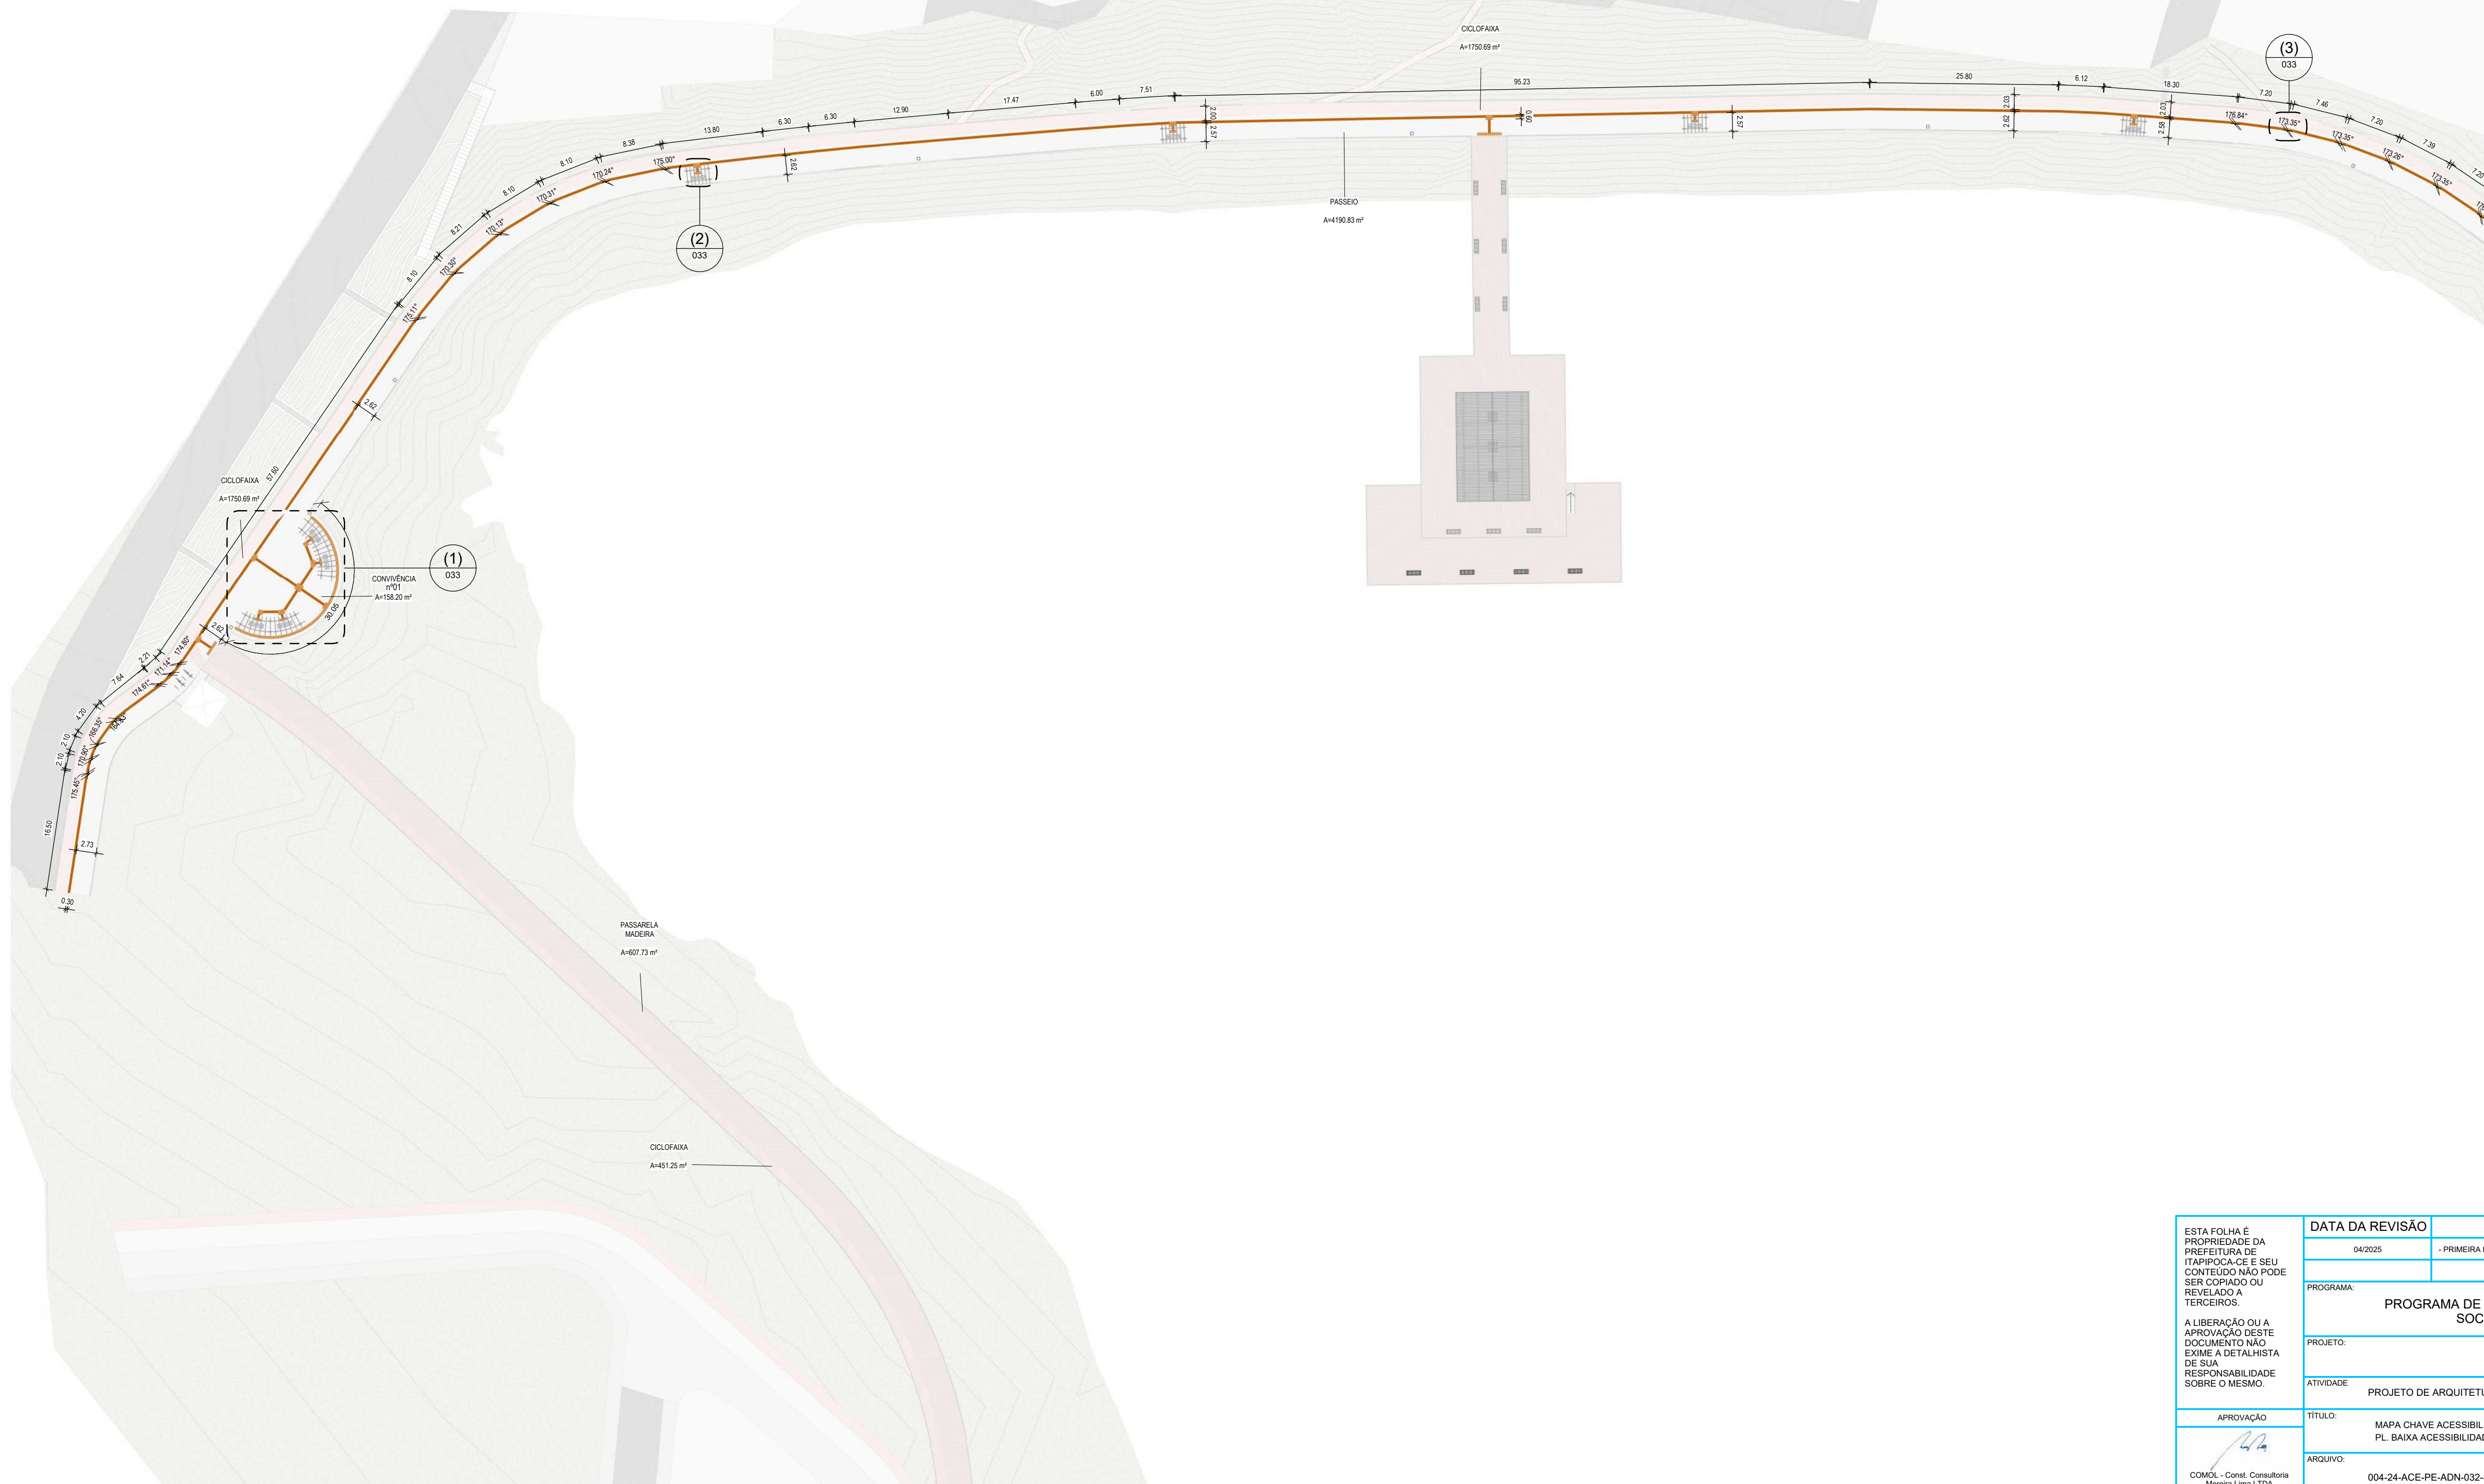


LEGENDA PISO PODOTÁTIL		
	PISO PODOTÁTIL ALERTA EXTERNO EM CONCRETO ESP. 3cm	
	PISO PODOTÁTIL DIRECIONAL EXTERNO EM PMC ESP. 3cm	
QUADRO ACESSIBILIDADE		
DESCRIÇÃO		QUANT.
PISO PODOTÁTIL ALERTA EXTERNO EM CONCRETO ESP. 3CM, ASSENTADO COM ARGAMASSA, NA COR AMARELO.		719
PISO PODOTÁTIL DE DIRECIONAL EXTERNO EM CONCRETO ESP. 3CM, ASSENTADO COM ARGAMASSA		4251
TOTAL		4970


ESTA FOLHA E PROPRIEDADE DA PREFEITURA DE ITAPOICA/CE E SEU CONTEÚDO NÃO PODE SER COPIADO OU REVELADO A TERCEIROS. A LIBERAÇÃO OU A APROVAÇÃO DESTES DOCUMENTOS NÃO EXIME A DETALHISTA DE SUA RESPONSABILIDADE SOBRE O MESMO.	DATA DA REVISÃO		OBSERVAÇÕES	
	04/2025	- PRIMEIRA EMISSÃO		
PROGRAMA: PROGRAMA DE INFRAESTRUTURA, DESENVOLVIMENTO ECONÔMICO E SOCIOAMBIENTAL DE ITAPOICA/CE - PRODESA				
PROJETO:	AGUÇE DAS NAÇÕES			Nº PRANCHA: 032/042
ATIVIDADE:	PROJETO DE ARQUITETURA - ARQUITETURA			
APROVAÇÃO	TÍTULO: MAPA CHAVE ACESIBILIDADE - SETOR 01 PL. BAIXA ACESIBILIDADE - SETOR 01			DESENHISTA: NATHALIA
 COMOL - Const. Consultoria Moreira Lima LTDA Espirito Lima Neto Engº Civil CREA-CE 51 435/0 Resp. Técnico	ARQUIVO: 004-24-ACE-PE-ADN-032-ST1-R00		FASE: EXECUTIVO	DATA: 04/2025
	  			ESCALA: INDICADA

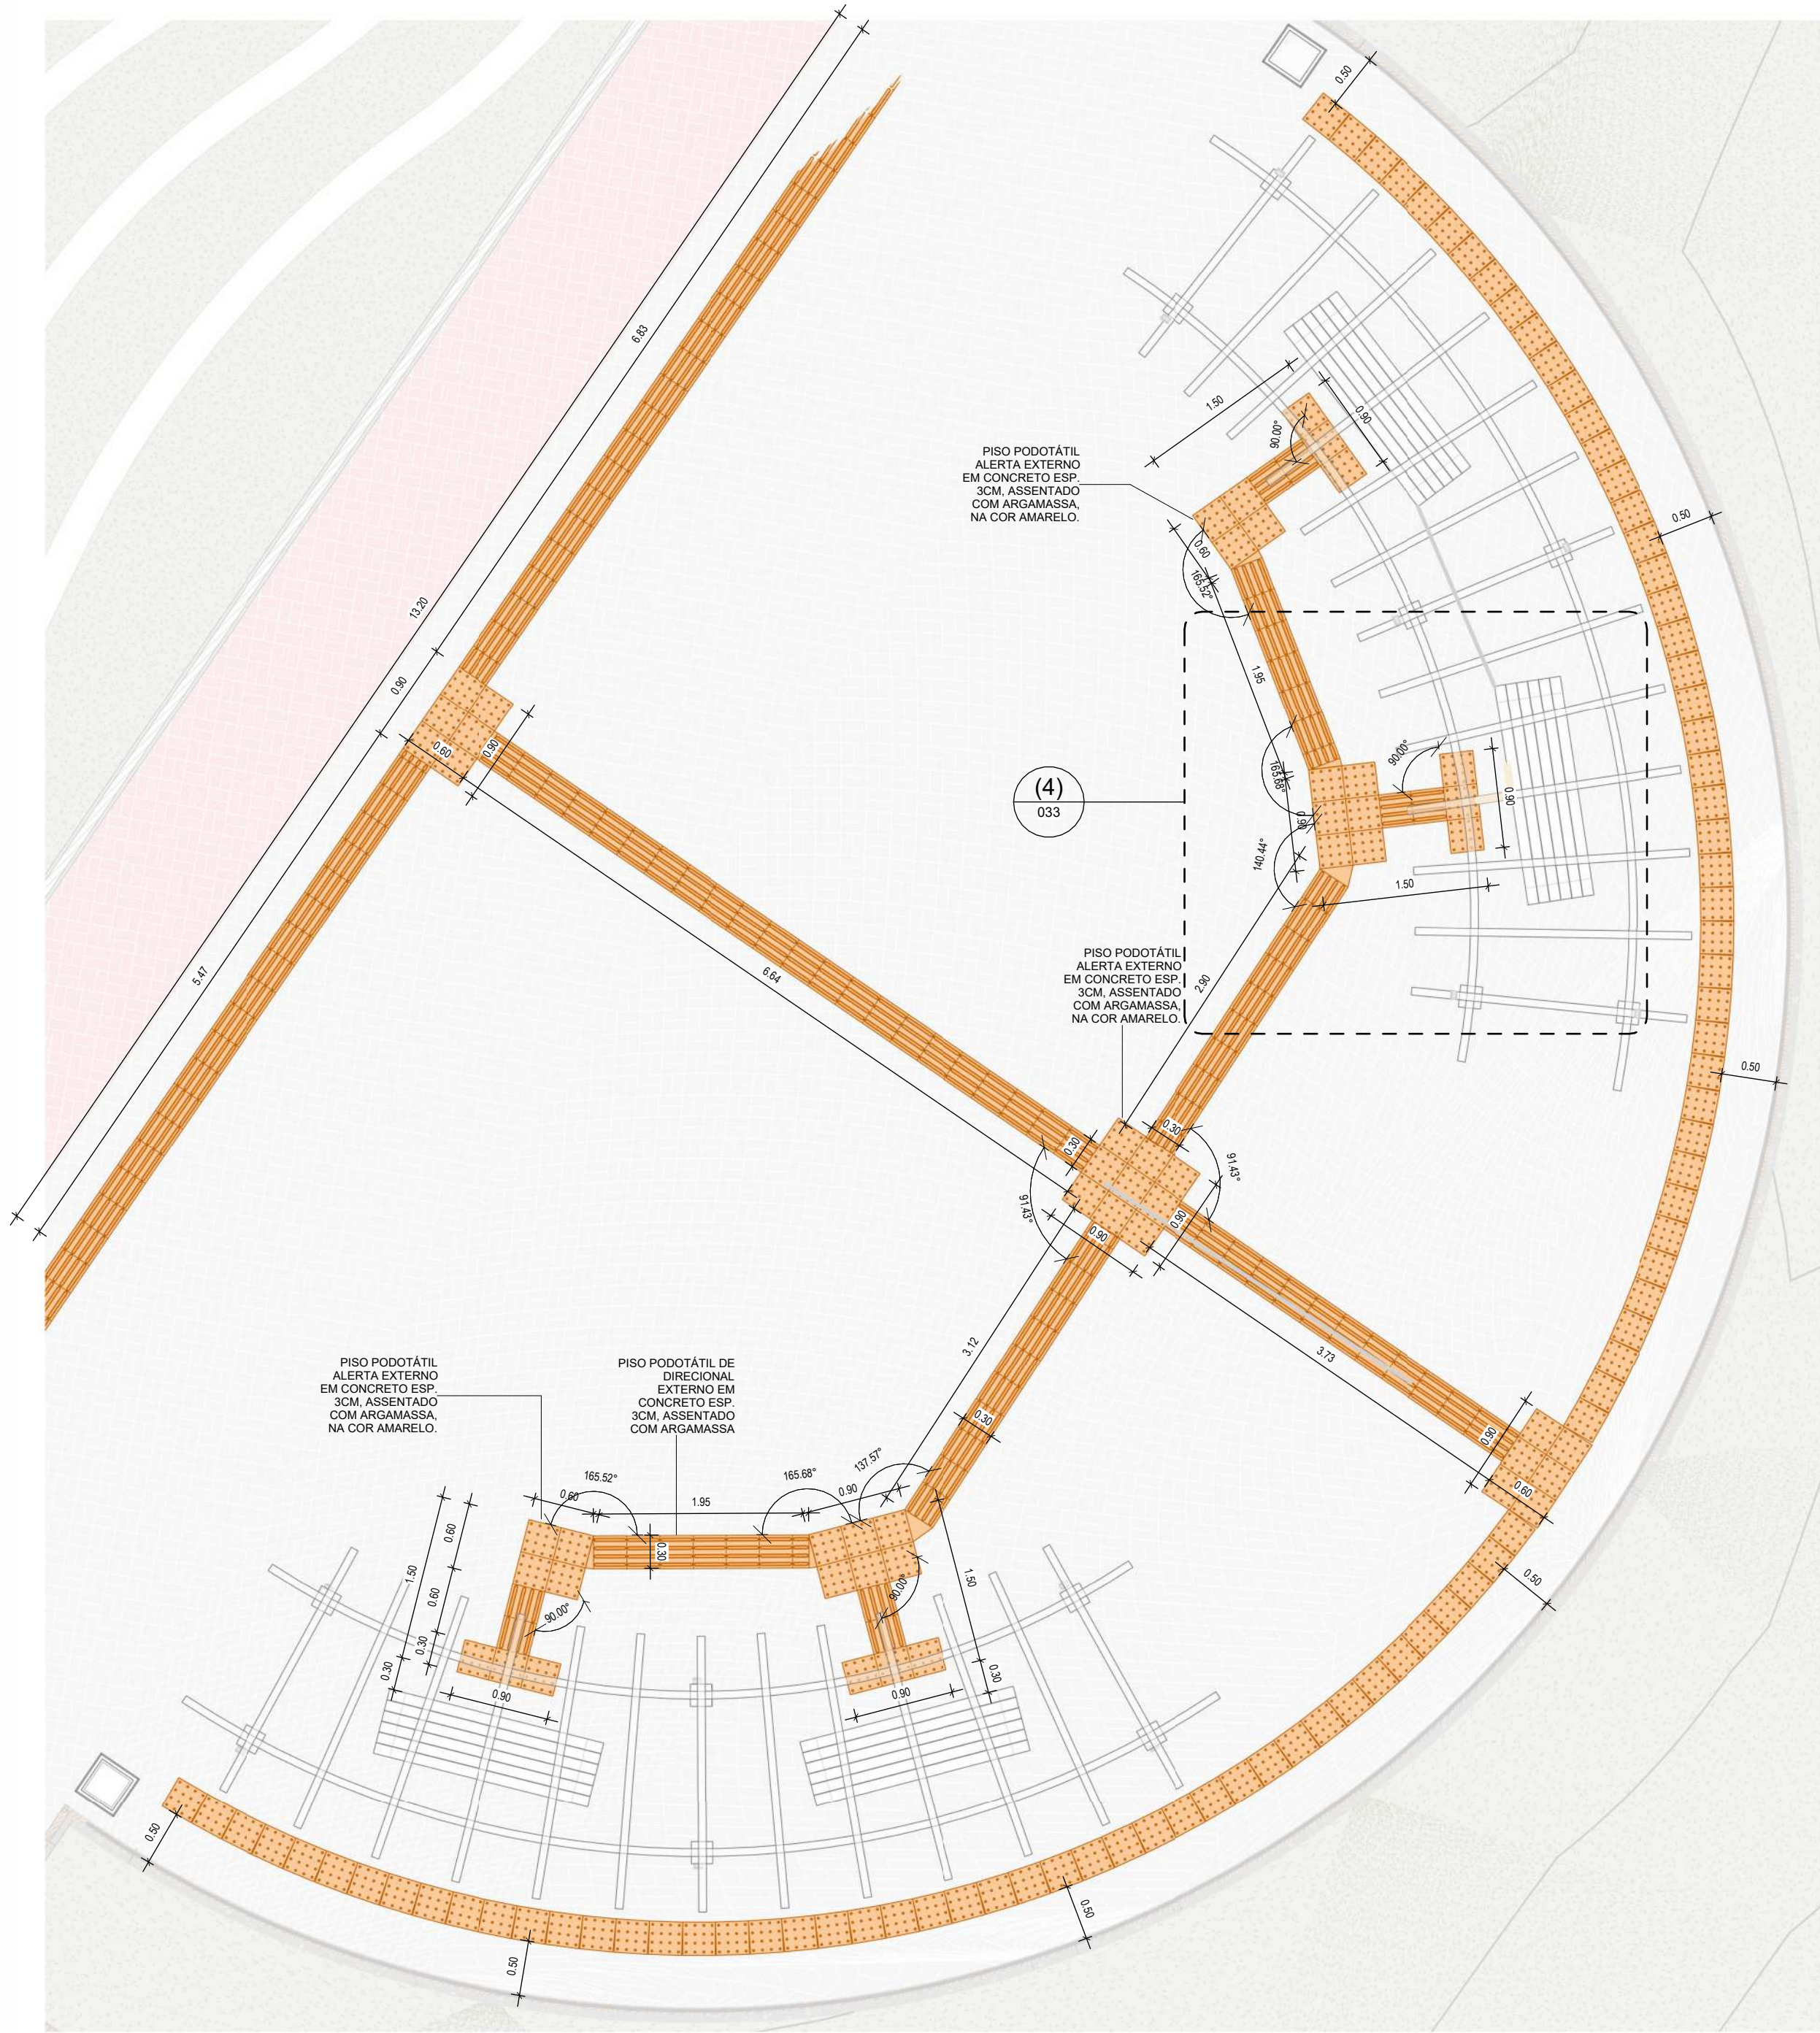


1 | **DET. 01 - SETOR 01**
1 : 50

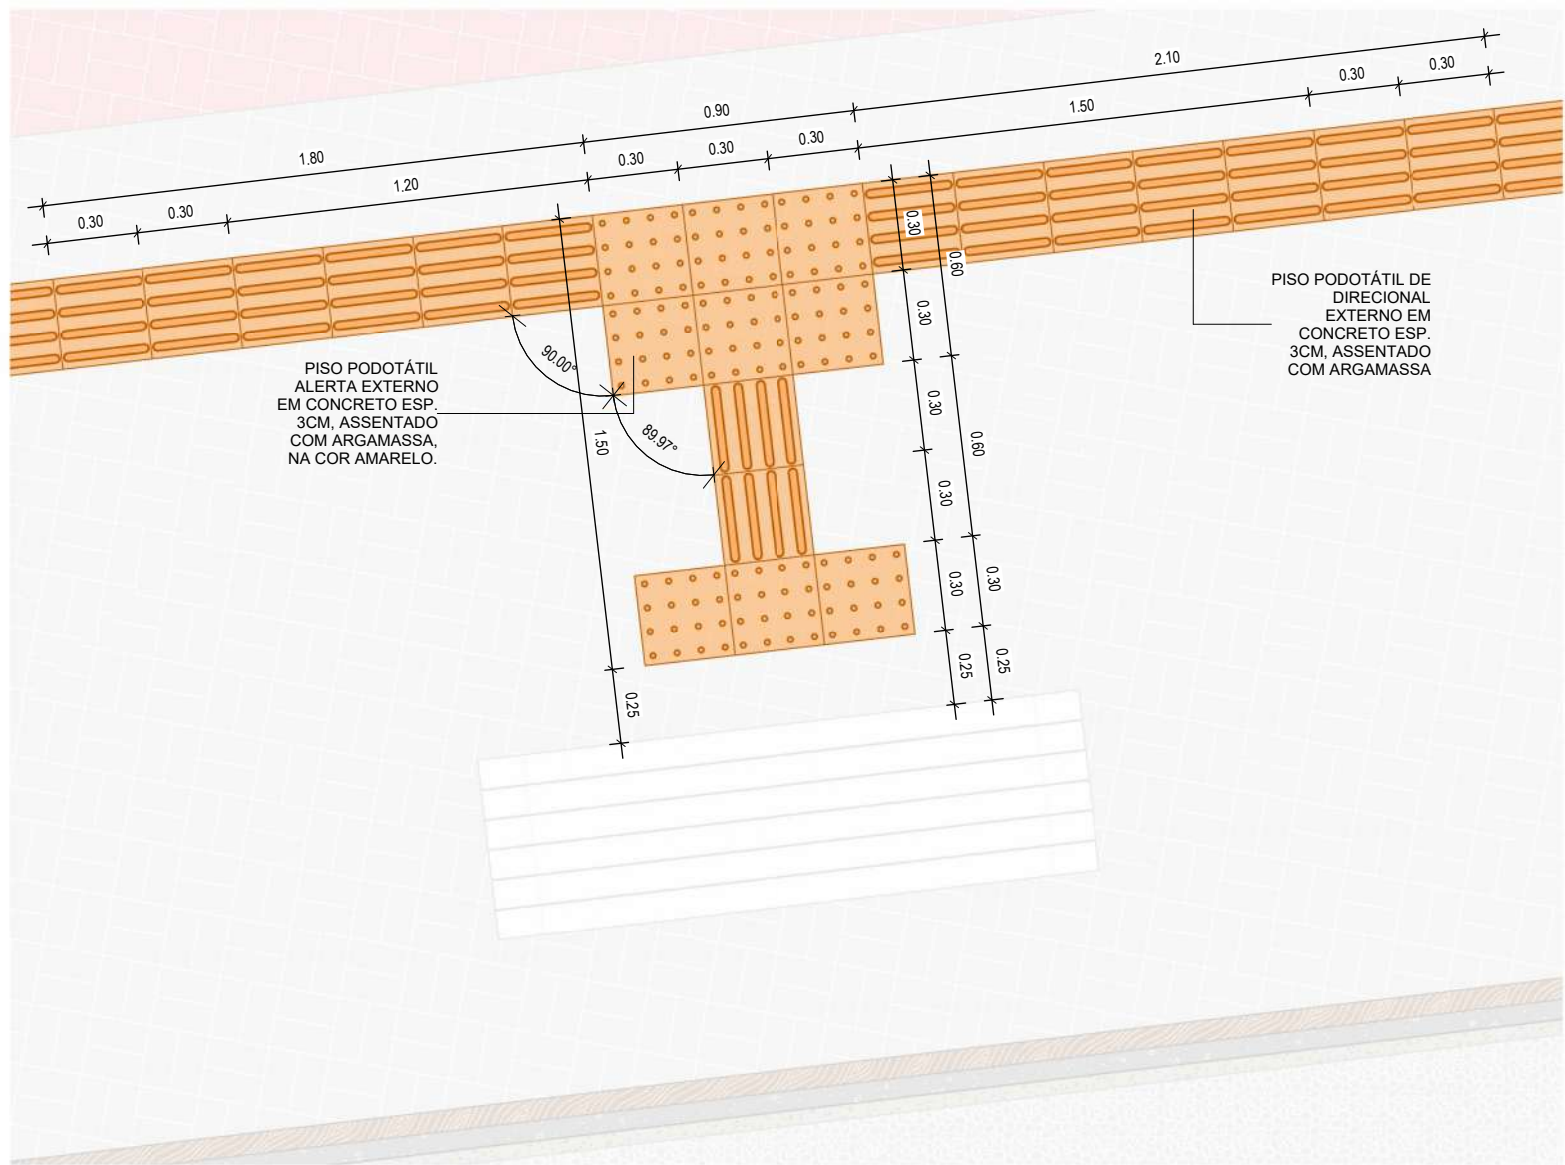

2 | **DET. 02 - SETOR 01**
1 : 25

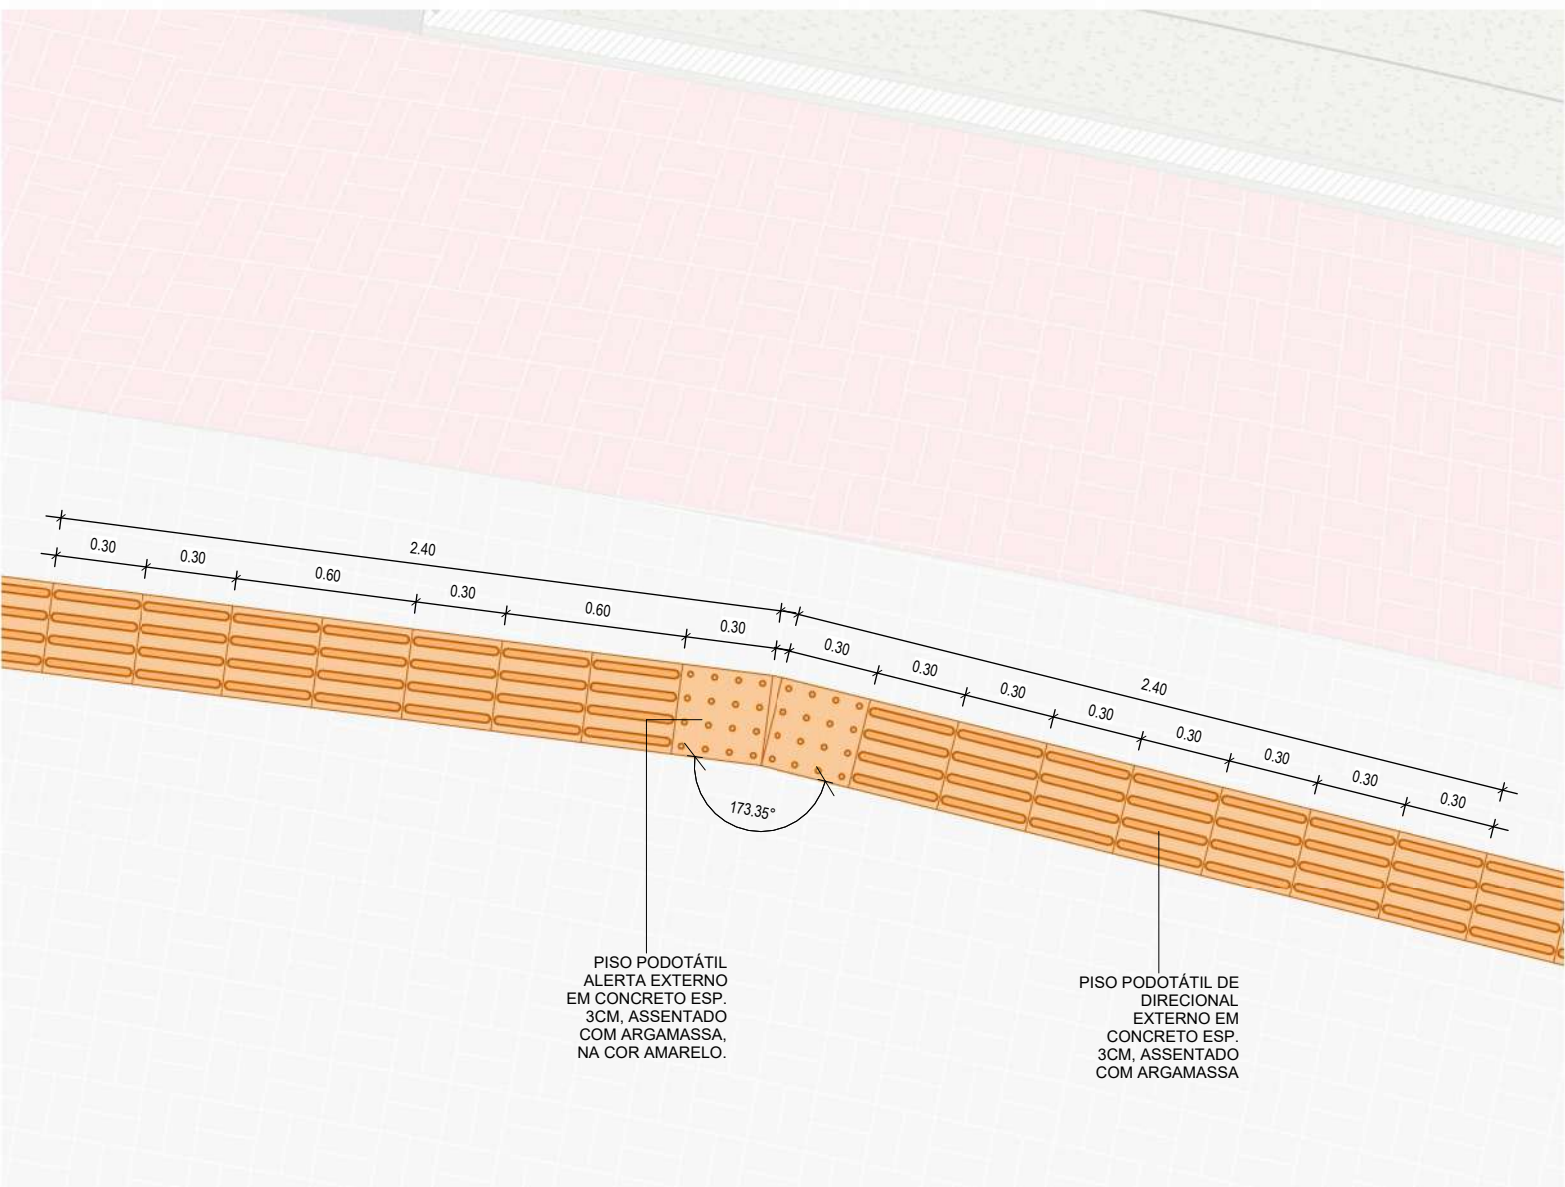


3 | **DET. 03 - SETOR 01**
1 : 25

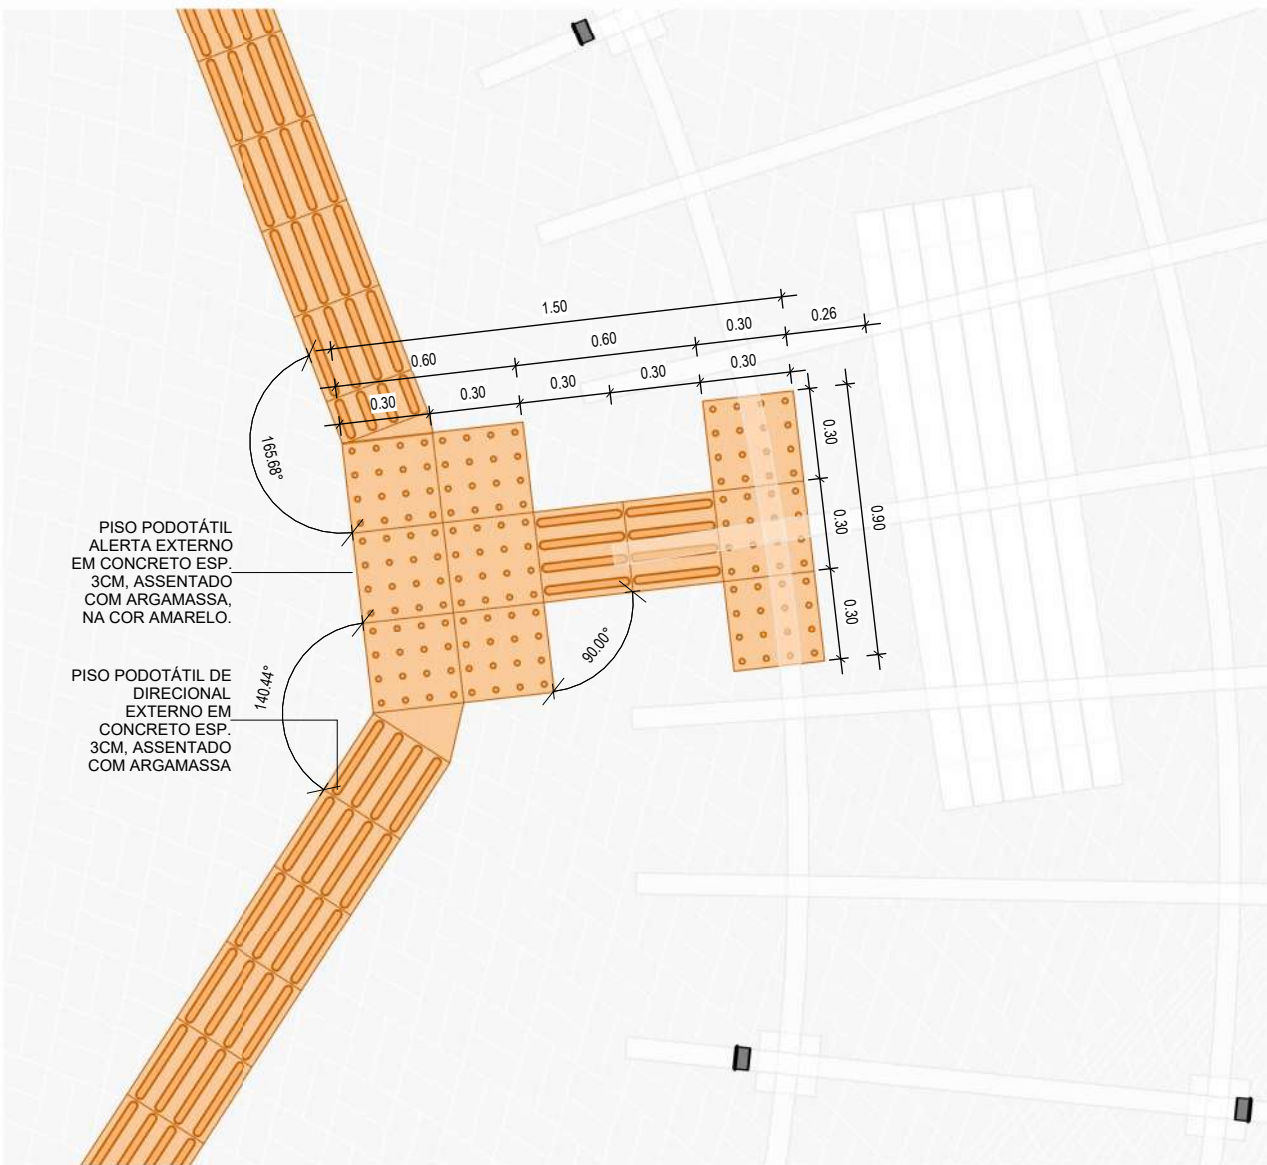

4 | **DET. 04 - SETOR 01**
1 : 25

LEGENDA PISO PODOTÁTIL	
	PISO PODOTÁTIL ALERTA EXTERNO EM CONCRETO ESP. 3cm
	PISO PODOTÁTIL DIRECIONAL EXTERNO EM PMC ESP. 3cm

ESTA FOLHA É PROPRIEDADE DA PREFEITURA DE ITAPIPOCA-CE E SEU CONTEÚDO NÃO PODE SER COPIADO OU REVELADO A TERCEIROS. A LIBERAÇÃO OU A APROVAÇÃO DESTES DOCUMENTOS NÃO EXIME A DETALHISTA DE SUA RESPONSABILIDADE SOBRE O MESMO.	DATA DA REVISÃO		OBSERVAÇÕES		
	04/2025		- PRIMEIRA EMISSÃO		
	PROGRAMA: PROGRAMA DE INFRAESTRUTURA, DESENVOLVIMENTO ECONÔMICO E SOCIOAMBIENTAL DE ITAPIPOCA/CE - PRODESA				
	PROJETO:		AÇUDE DAS NAÇÕES		
	ATIVIDADE:		PROJETO DE ARQUITETURA - ARQUITETURA		
APROVAÇÃO		TÍTULO:		DESENHISTA:	
		DET. 01 - SETOR 01		DET. 03 - SETOR 01	
		DET. 02 - SETOR 01		DET. 04 - SETOR 01	
		NATHALIA			
ARQUIVO:		004-24-ACE-PE-ADN-033-DET-R00		FASE:	DATA:
COMOL - Const. Consultoria Moreira Lima LTDA Epitácio Lima Neto Eng.º Civil CRÉA-CE 51.435/D Resp. Técnico				EXECUTIVO	04/2025
				ESCALA:	INDICADA
		 Itapipoca  COMOL ENGENHARIA S.A. 			

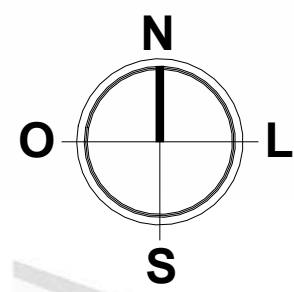

2 | MAPA CHAVE ACESSIBILIDADE - SETOR 03
1 : 5000


LEGENDA PISO PODOTÁTIL	
	PISO PODOTÁTIL, ALERTA EXTERNO EM CONCRETO ESP. 3CM
	PISO PODOTÁTIL, DIRECIONAL EXTERNO EM PMC ESP. 3CM

QUADRO ACESSIBILIDADE	
DESCRIÇÃO	QUANT.
PISO PODOTÁTIL, ALERTA EXTERNO EM CONCRETO ESP. 3CM, ASSENTADO COM ARGAMASSA, NA COR AMARELO	719
PISO PODOTÁTIL, DIRECIONAL EXTERNO EM CONCRETO ESP. 3CM, ASSENTADO COM ARGAMASSA	4251
TOTAL	4970


1 | PL. BAIXA ACESSIBILIDADE - SETOR 03
1 : 500

ESTA FOLHA É PROPRIEDADE DA PREFEITURA DE ITAPIPOCA-CE E SEU CONTEÚDO NÃO PODE SER COPIADO OU REVELADO A TERCEIROS. A LIBERAÇÃO OU A APROVAÇÃO DESTA DOCUMENTO NÃO EXIME A DETALHISTA DE SUA RESPONSABILIDADE SOBRE O MESMO.	DATA DA REVISÃO	OBSERVAÇÕES		
	04/2025	- PRIMEIRA EMISSÃO		
	PROGRAMA:	PROGRAMA DE INFRAESTRUTURA, DESENVOLVIMENTO ECONÔMICO E SOCIOAMBIENTAL DE ITAPIPOCA/CE - PRODESA		
	PROJETO:	AÇUDE DAS NAÇÕES		Nº PRANCHA: 034/042
	ATIVIDADE:	PROJETO DE ARQUITETURA - ARQUITETURA		
APROVAÇÃO:	TÍTULO:	MAPA CHAVE ACESSIBILIDADE - SETOR 04 PL. BAIXA ACESSIBILIDADE - SETOR 04		DESENHISTA: NATHALIA
 COMOL - Consult. Consultoria Moreira Lima LTDA Epitácio Lima Neto Engº CIVIL CREA-CE 51-435/D Resp. Técnico	ARQUIVO:	004-24-ACE-PE-ADN-034-ST3-R00	FASE: EXECUTIVO	DATA: 04/2025
	  			ESCALA: INDICADA

1 | 1:25

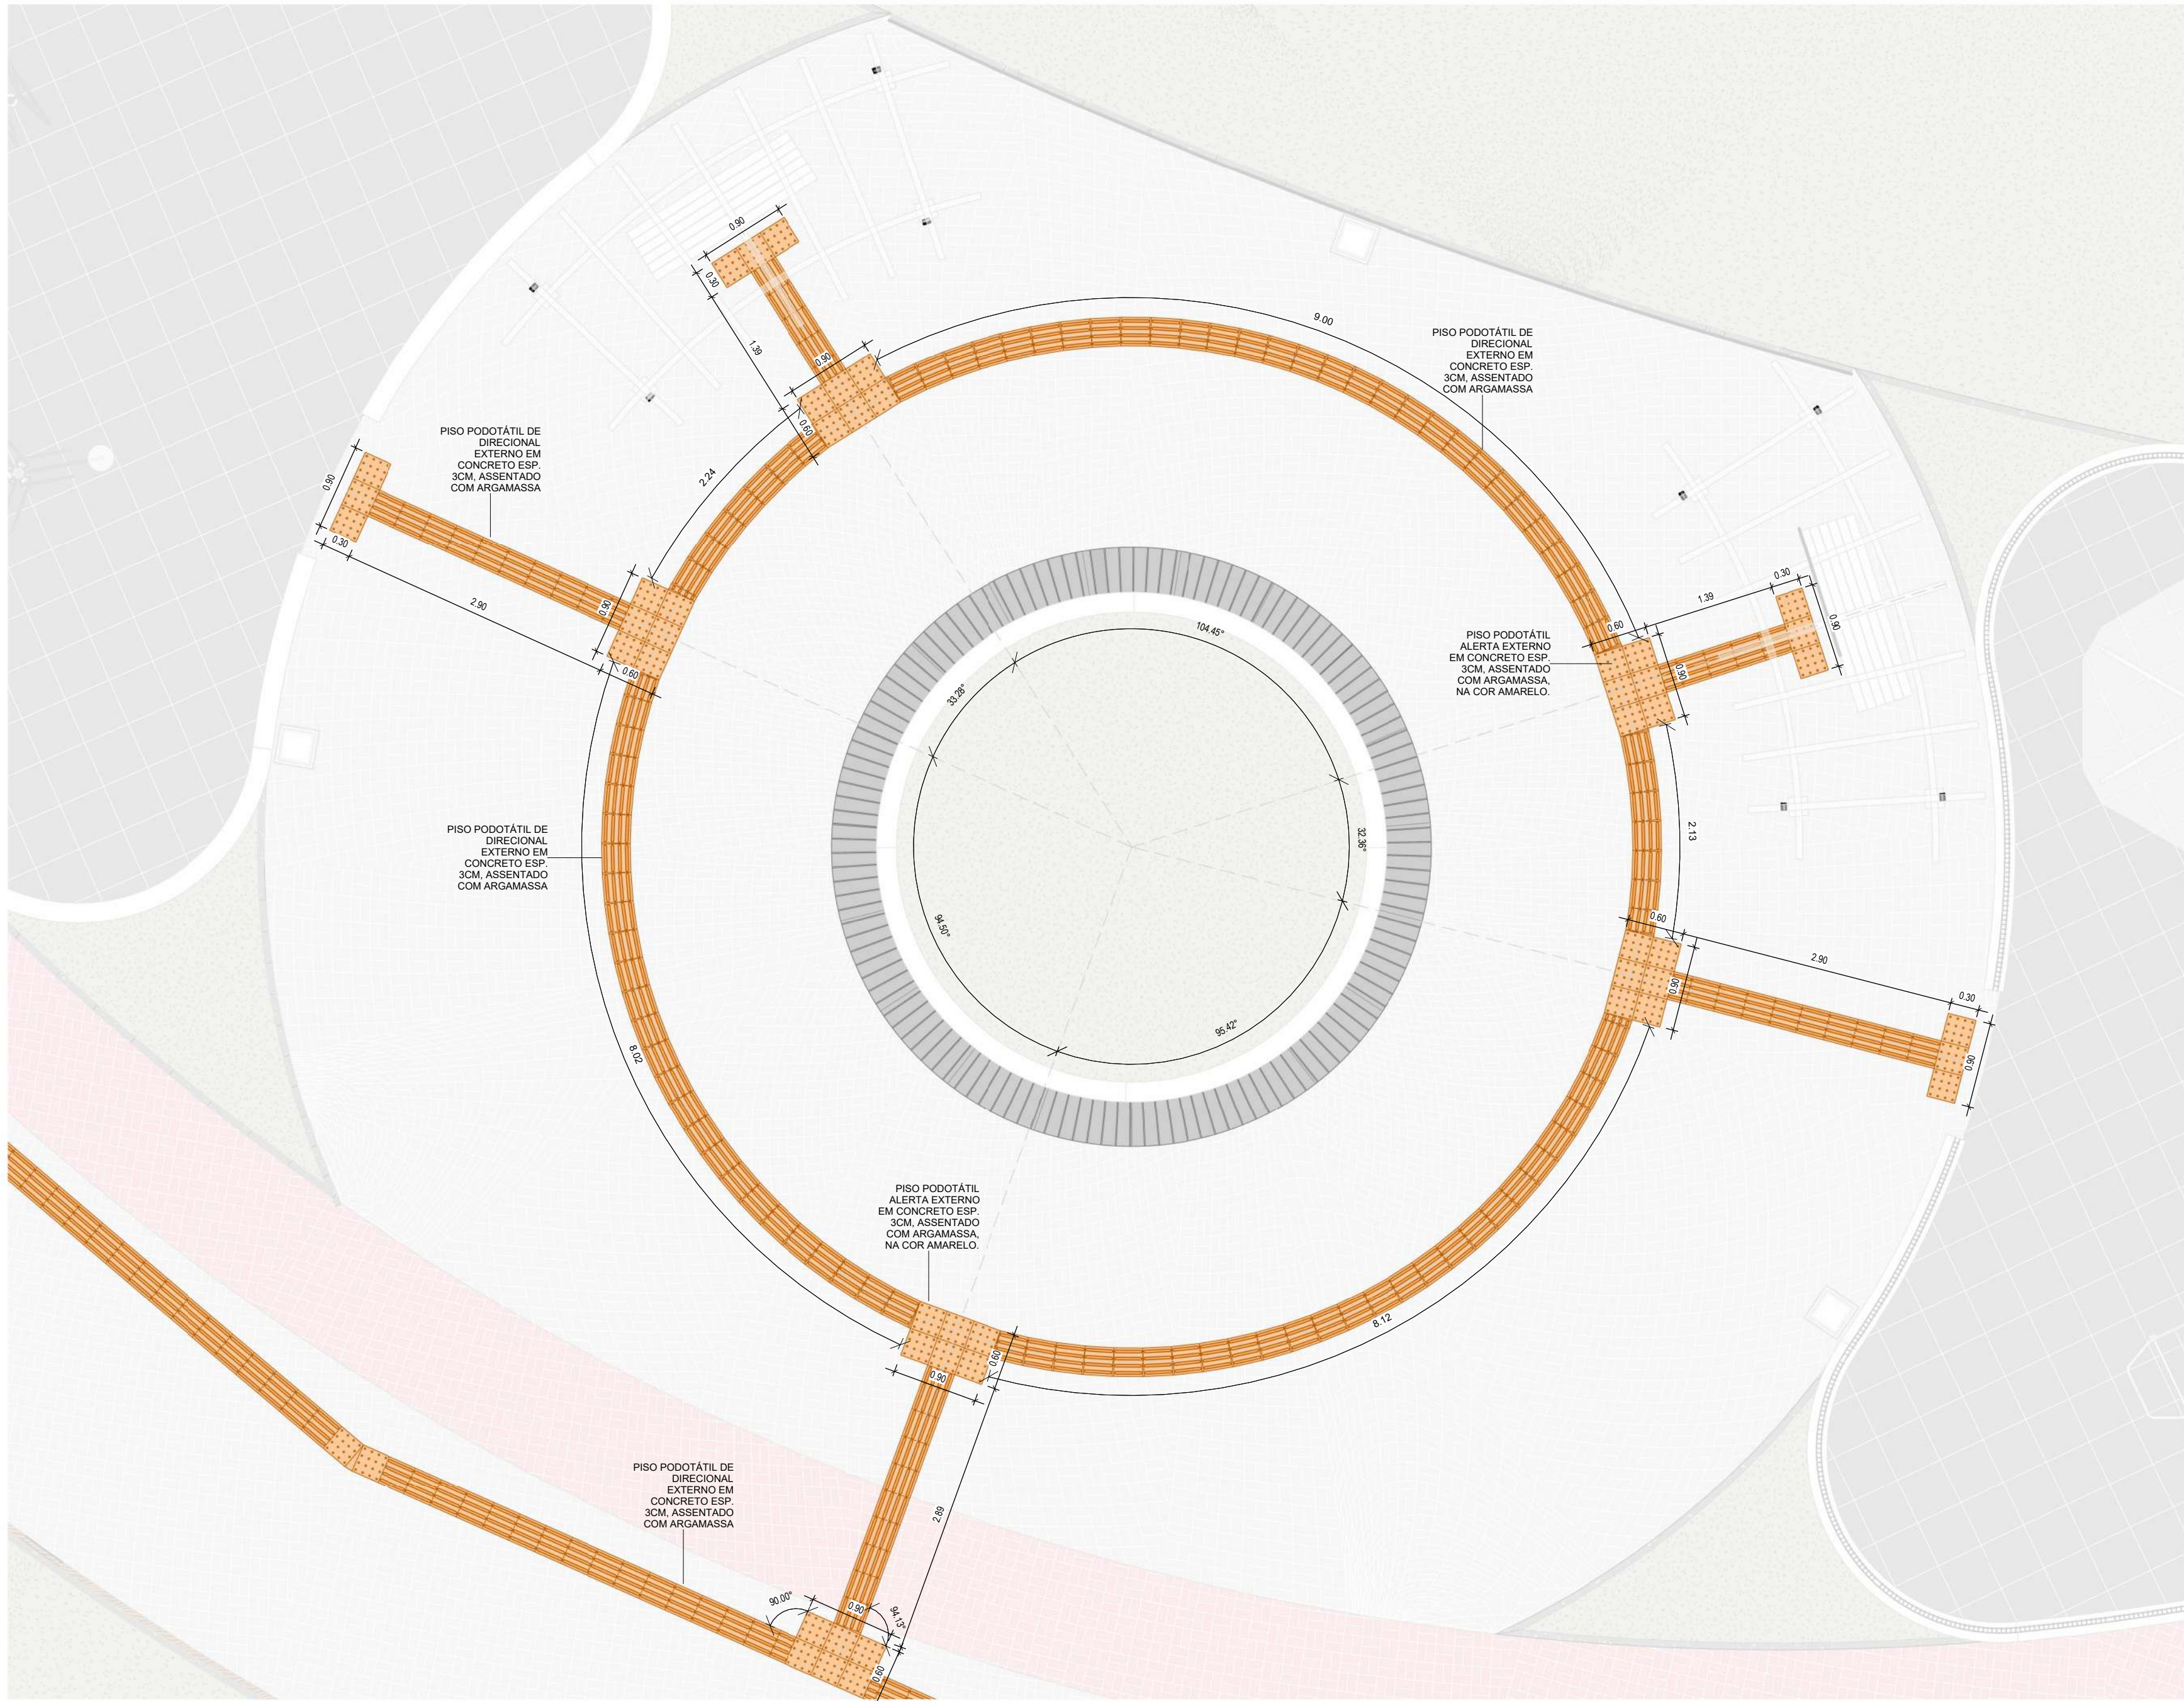


2 | 1:50

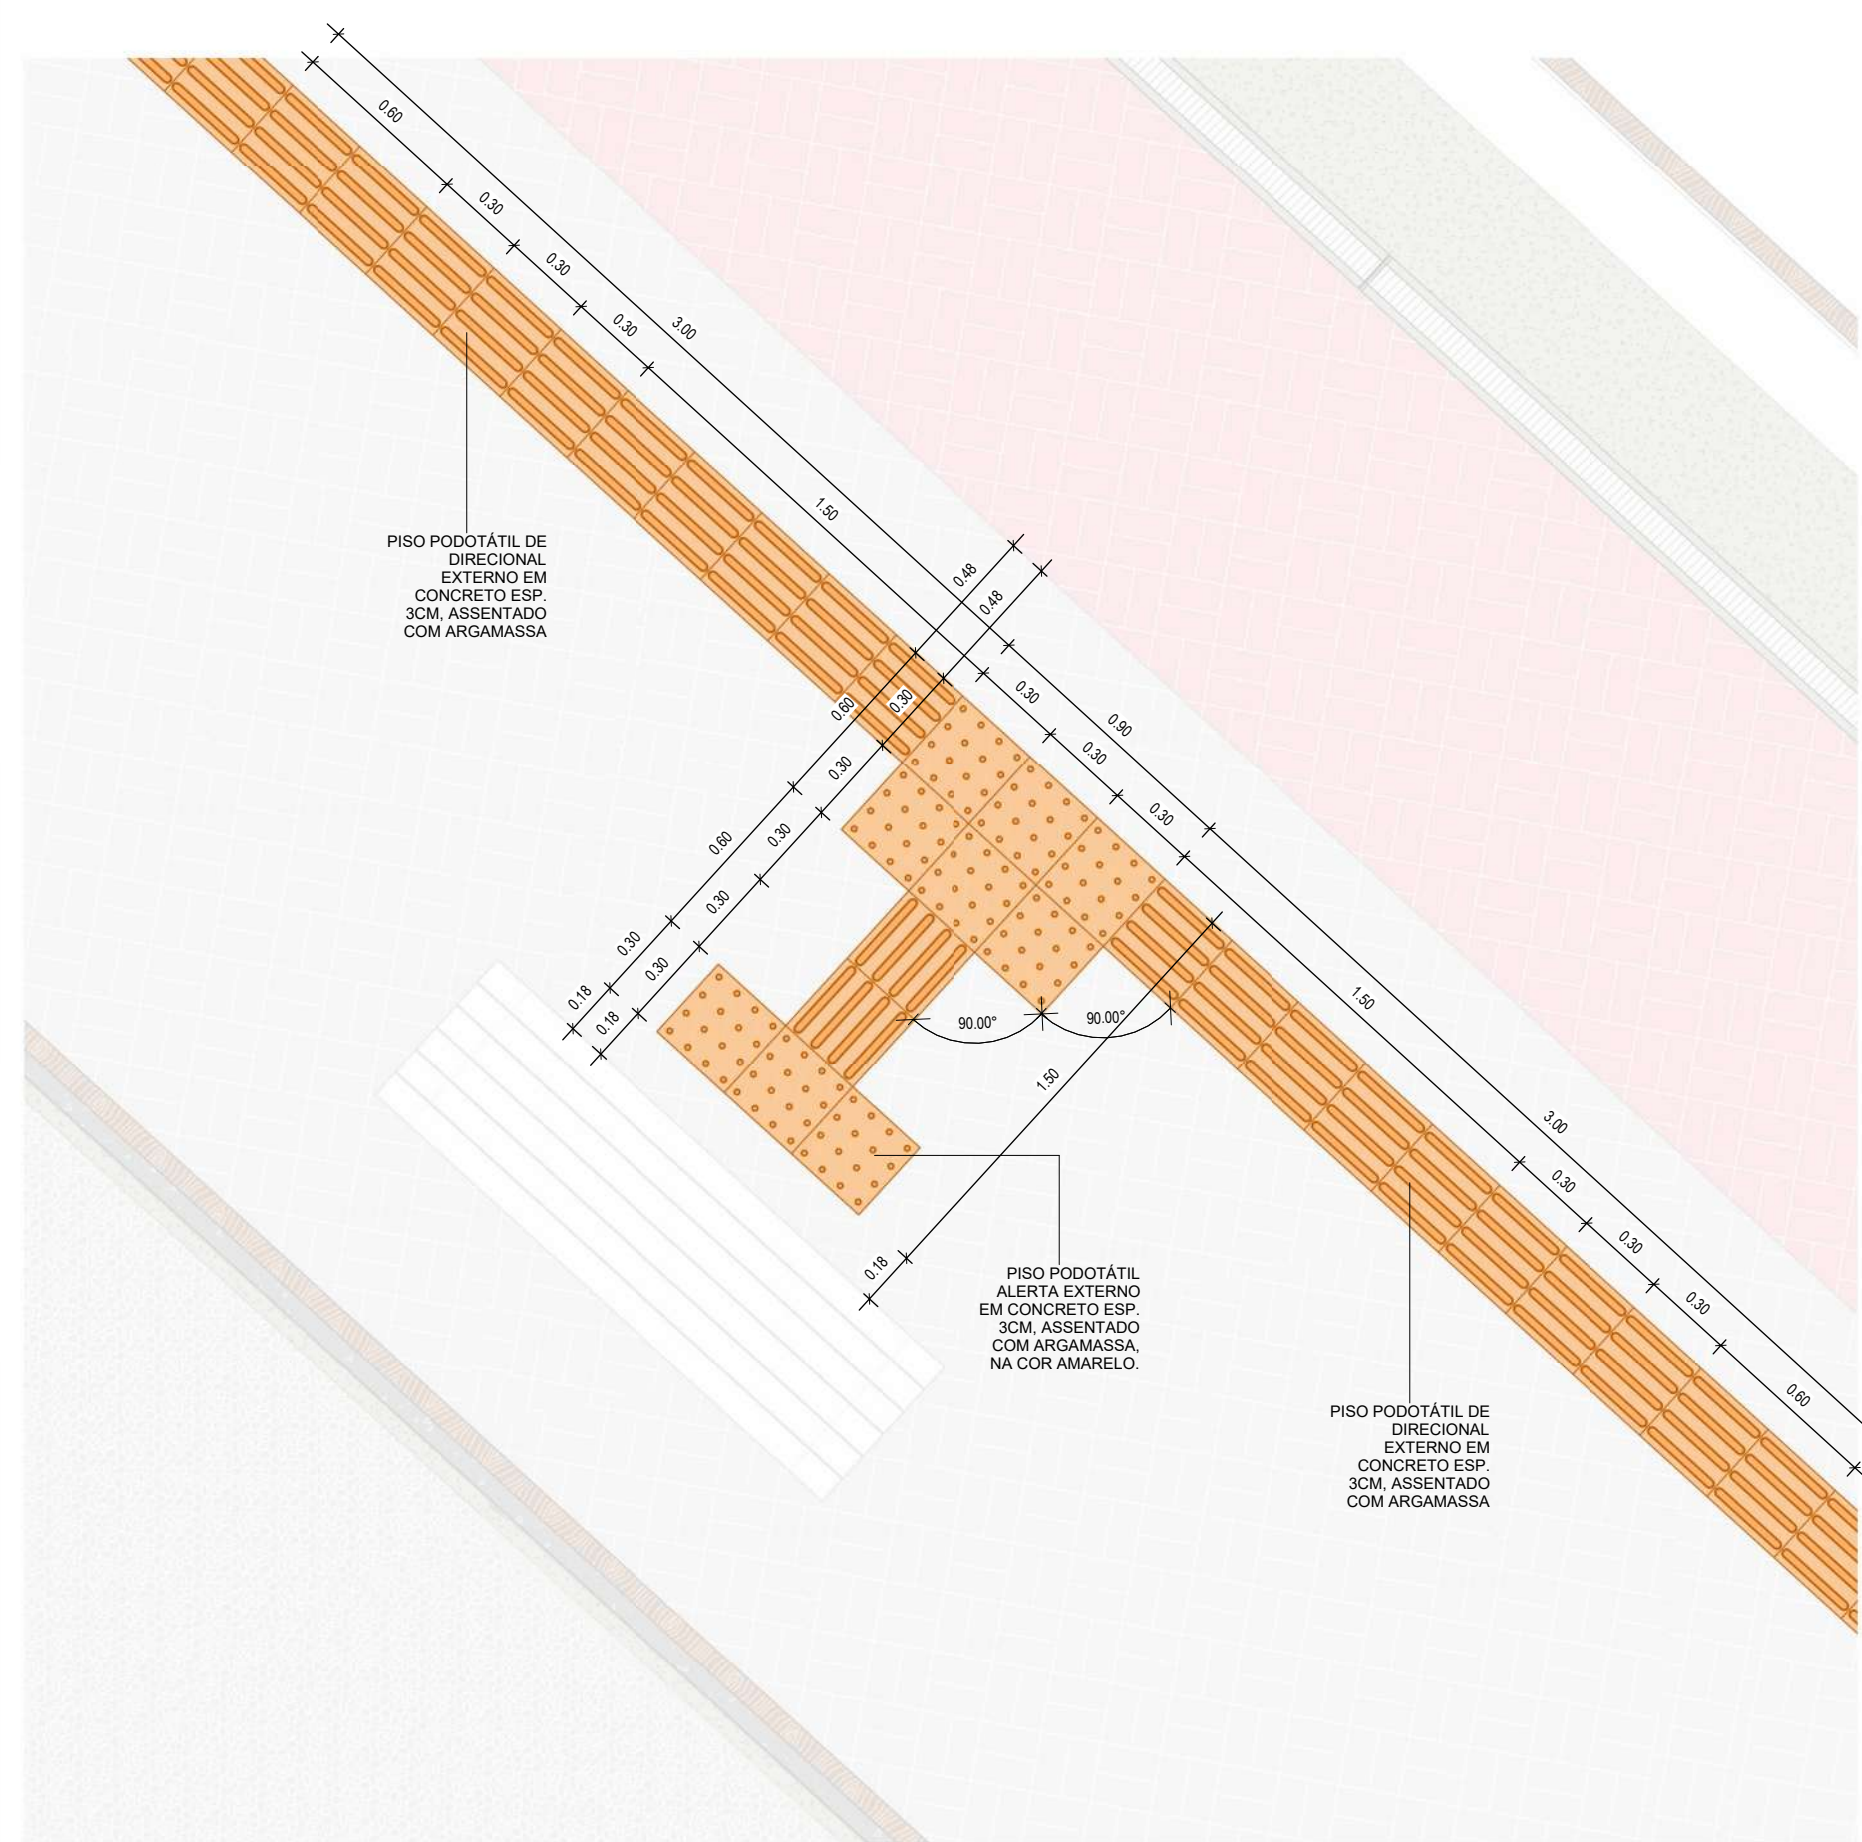

1:25

LEGENDA PISO PODOTÁTIL	
	PISO PODOTÁTIL ALERTA EXTERNO EM CONCRETO ESP. 3cm
	PISO PODOTÁTIL DIRECIONAL EXTERNO EM PMC ESP. 3cm

ESTA FOLHA É PROPRIEDADE DA PREFEITURA DE ITAPOICA/CE E SEU CONTEÚDO NÃO PODE SER COPIADO OU REVELADO A TERCEIROS. A LIBERAÇÃO OU A APROVAÇÃO DESTES DOCUMENTOS NÃO EXIME A DETALHISTA DE SUA RESPONSABILIDADE SOBRE O MESMO.	DATA DA REVISÃO 04/2025	OBSERVAÇÕES - PRIMEIRA EMISSÃO	
	PROGRAMA PROGRAMA DE INFRAESTRUTURA, DESENVOLVIMENTO ECONÓMICO E SOCIOAMBIENTAL DE ITAPOICA/CE - PRODESA		
	PROJETO: ACUDE DAS NAÇÕES	Nº PRANCHA: 035042	
	ATIVIDADE PROJETO DE ARQUITETURA - ARQUITETURA		
APROVAÇÃO 	TÍTULO: DET. 07 - SETOR 04 DET. 08 - SETOR 04 DET. 09 - SETOR 04	DESENHISTA: NATHALIA	
COMOL - Consult. Consultoria Moreira Lima LTDA Epitácio Lima Neto Engº Civil CREA-CE 51.435/D Resp. Técnico	ARQUIVO: 004-24-CE-PE-ADN-035-DET-R00	FASE: EXECUTIVO	DATA: 04/2025
  			ESCALA: INDICADA

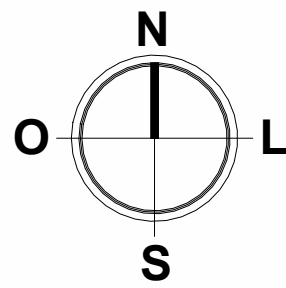

2 **MAPA CHAVE ACESSIBILIDADE - SETOR 04**
1 : 5000



LEGENDA PISO PODOTÁTIL	
	PISO PODOTÁTIL ALERTA EXTERNO EM CONCRETO ESP. 3cm
	PISO PODOTÁTIL DIRECIONAL EXTERNO EM PMC ESP. 3cm

QUADRO ACESSIBILIDADE	
DESCRIÇÃO	QUANT.
PISO PODOTÁTIL ALERTA EXTERNO EM CONCRETO ESP. 3CM, ASSENTADO COM ARGAMASSA, NA COR AMARELO.	719
PISO PODOTÁTIL DE DIRECIONAL EXTERNO EM CONCRETO ESP. 3CM, ASSENTADO COM ARGAMASSA	4251
TOTAL	4970

ESTA FOLHA É PROPRIEDADE DA PREFEITURA DE ITAPIPOCA-CE E SEU CONTEÚDO NÃO PODE SER COPIADO OU REVELADO A TERCEIROS. A LIBERAÇÃO OU A APROVAÇÃO DESTES DOCUMENTOS NÃO EXIME A DETALHISTA DE SUA RESPONSABILIDADE SOBRE O MESMO.	DATA DA REVISÃO		OBSERVAÇÕES		
	04/2025	- PRIMEIRA EMISSÃO			
	PROGRAMA:		PROGRAMA DE INFRAESTRUTURA, DESENVOLVIMENTO ECONÔMICO E SOCIOAMBIENTAL DE ITAPIPOCA/CE - PRODESA		
	PROJETO:	AÇUDE DAS NAÇÕES		Nº PRANCHA: 036042	
	ATIVIDADE:	PROJETO DE ARQUITETURA - ARQUITETURA		DESENHISTA: NATHALIA	
APROVAÇÃO	TÍTULO: MAPA CHAVE PAISAGISMO - GERAL PL. BAIXA PAISAGISMO - GERAL		DESENHISTA: NATHALIA		
	ARQUIVO:	004-24-ACE-PE-ADN-036-ST4-R00	FASE: EXECUTIVO	DATA: 04/2025	
	COMOL - Const. Consultoria Mônica Lima LTDA Epitácio Lima Neto Engº Civil CREA-CE 51.435/D Resp. Técnico			ESCALA: INDICADA	
					

Technical drawing showing a plan view of a sidewalk layout. The drawing includes dimensions and material specifications for different sections.

Dimensions:

- Overall length: 2.10
- Section 1: 1.50
- Section 2: 0.30
- Section 3: 0.30
- Section 4: 0.20
- Section 5: 0.30
- Section 6: 0.30
- Section 7: 0.07
- Section 8: 0.30
- Section 9: 0.30
- Section 10: 2.17
- Section 11: 1.50
- Section 12: 0.20
- Section 13: 0.30
- Section 14: 0.30
Material Specifications:

- PISO PODOTÁTIL ALERTA EXTERNO EM CONCRETO ESP. 3CM. ASSENTADO COM ARGAMASSA, NA COR AMARELO.
- PISO PODOTÁTIL DE DIRECIONAL EXTERNO EM CONCRETO ESP. 3CM. ASSENTADO COM ARGAMASSA.

The drawing illustrates a drainage system with a longitudinal section view. The main channel has a width of 0.90m and a depth of 0.30m. It features a grid pattern representing the drainage grate. Dimensions are provided along the length and width of the system. A callout indicates the material specification: PISO PODOTÁTIL DE DIRECIONAL EXTERNO EM CONCRETO ESP. 3CM ASSENTADO COM ARGAMASSA NA COR AMARELO.

LEGENDA PISO PODOTÁTIL	
	PISO PODOTÁTIL ALERTA EXTERNO EM CONCRETO ESP. 3cm
	PISO PODOTÁTIL DIRECIONAL EXTERNO EM PMC ESP. 3cm

Clicksign 27538cc2-7964-47c8-ade8-712a677c5737