



**CORTE AA**  
ESC. 1:150

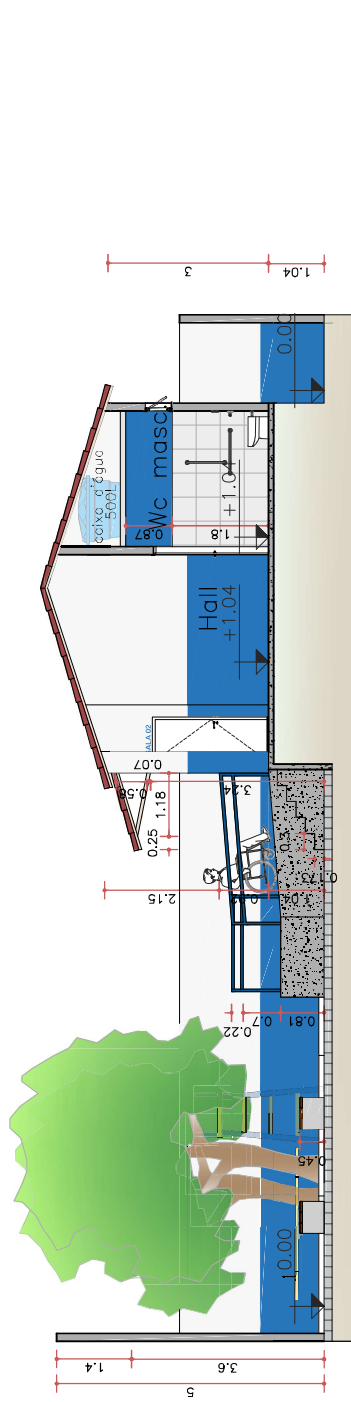

**CORTE BB**  
ESC. 1:100

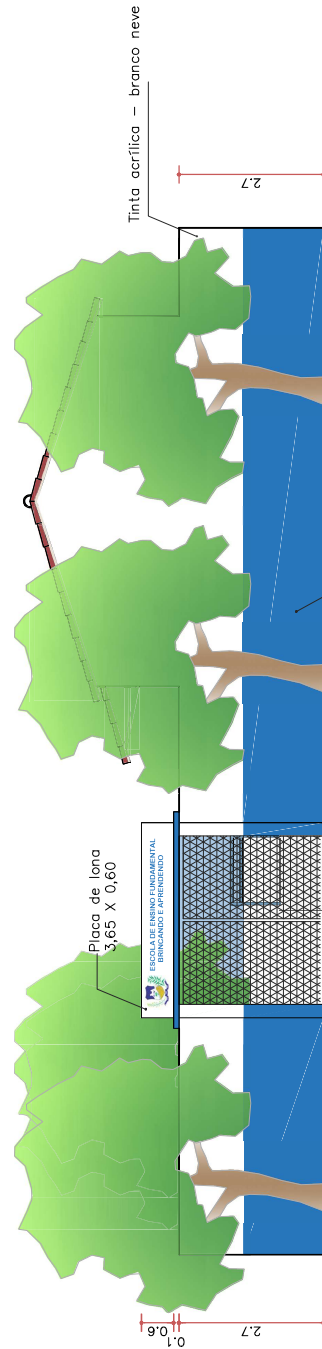


**FACHADA PROPOSTA**  
ESC. 1:100

**WARNEY PEREIRA**  
Assinado de forma digital por  
**WARNEY PEREIRA**  
RABELO:995 8368  
RABELO:9957877 8368


TRABALHO DESENVOLVIDO POR: DEP. DE CONVENIOS E PROJETOS	NOTAS - COTAS EM METROS; - COTAS DE NÍVEL EM METROS; - MEDIDAS EM COTA PREVALECEM SOBRE O DESENHO; - ESSA PRANCHA DEVE SER IMPRESSA COLORIDA	RESPONSÁVEL <b>ENG. WARNEY PEREIRA RABELO</b>	ÁREA/CE <b>352857</b>	COD. DO PROJETO <b>0000</b>	PROJETO <b>REFORMA - ESCOLA</b>	CONTEÚDO DA PRANCHA <b>CORTES - PROPOSTA</b>	ESCALA <b>INDICADA</b>	FOLHA <b>05</b>
		DATA <b>03/2025</b>	FASE <b>EXECUTIVO</b>	ENDEREÇO <b>RUA DOM LUCAS, COMPO VELHO, QUIXADÁ/CE, CEP: 63907-040</b>	REVERSO <b>01</b>	REVERSO	FOLHA <b>08</b>	





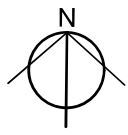


FL.02  
B

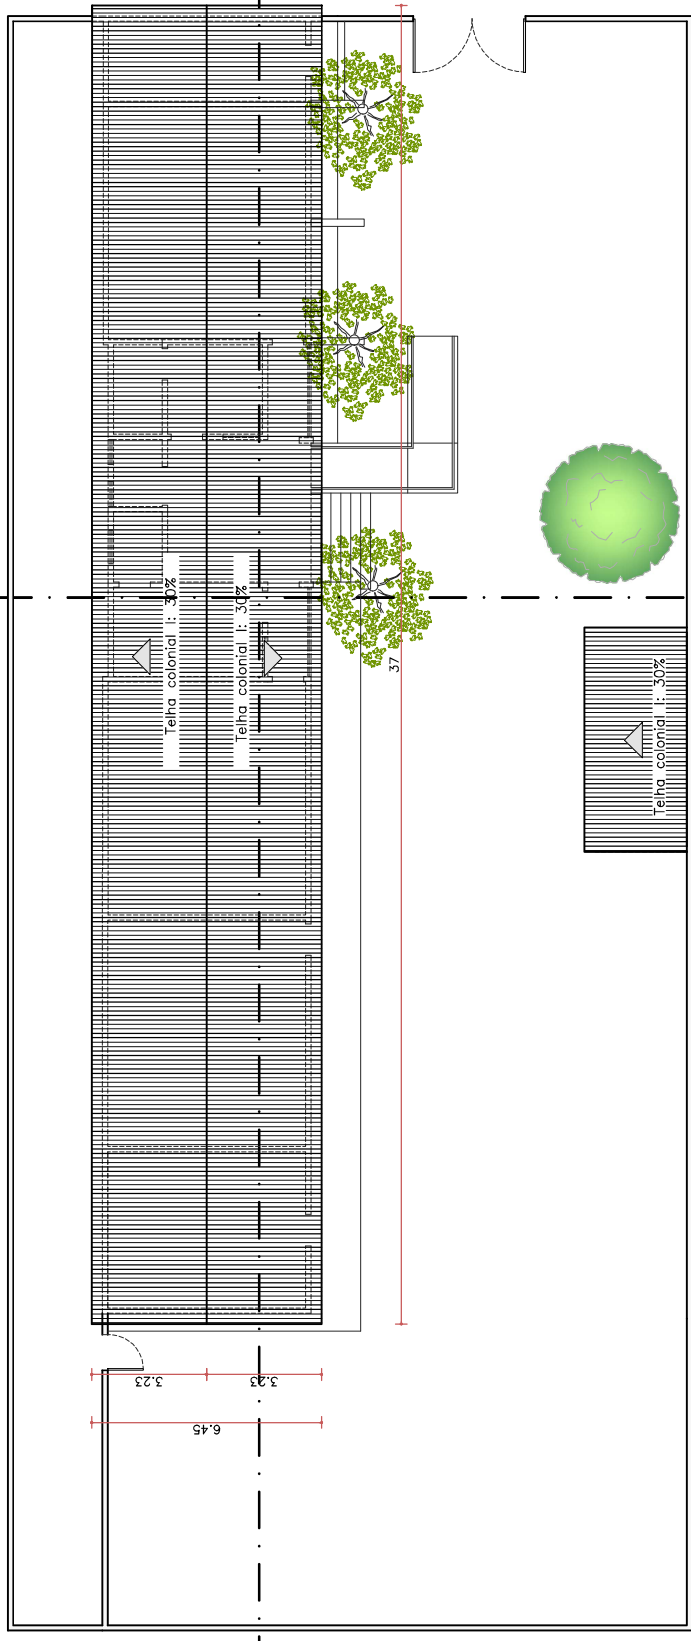



FL.02  
A

**PLANTA DE COBERTA ATUAL**  
ESC. 1:150

**WARNEY PEREIRA**  
Assinado de forma digital por  
WARNEY PEREIRA  
RABELO:995787 RABELO:99578778  
78368 368

TRABALHO DESENVOLVIDO POR: DEP. DE CONVENIOS E PROJETOS 	RESPONSÁVEL	ÁREA/CE	COD. DO PROJETO	PROJETO	CONTEÚDO DA PRANCHA	ESCALA	FOLHA
	ENG. WARNEY PEREIRA RABELO DESENHO VITÓRIA LIMA	352857	0000	REFORMA – ESCOLA	COBERTA ATUAL	INDICADA	03
NOTAS - COTAS EM METROS; - COTAS DE NÍVEL EM METROS; - MEDIDAS EM COTA PREVALECEM SOBRE O DESENHO; - ESSA PRANCHA DEVE SER IMPRESSA COLORIDA	DATA	FASE	ENDEREÇO	CEP	REVISÃO	08	
	03/2025	EXECUTIVO	RUA DOM LUCAS, COMPO VELHO, QUIXADÁ/CE.	63907-040	01		



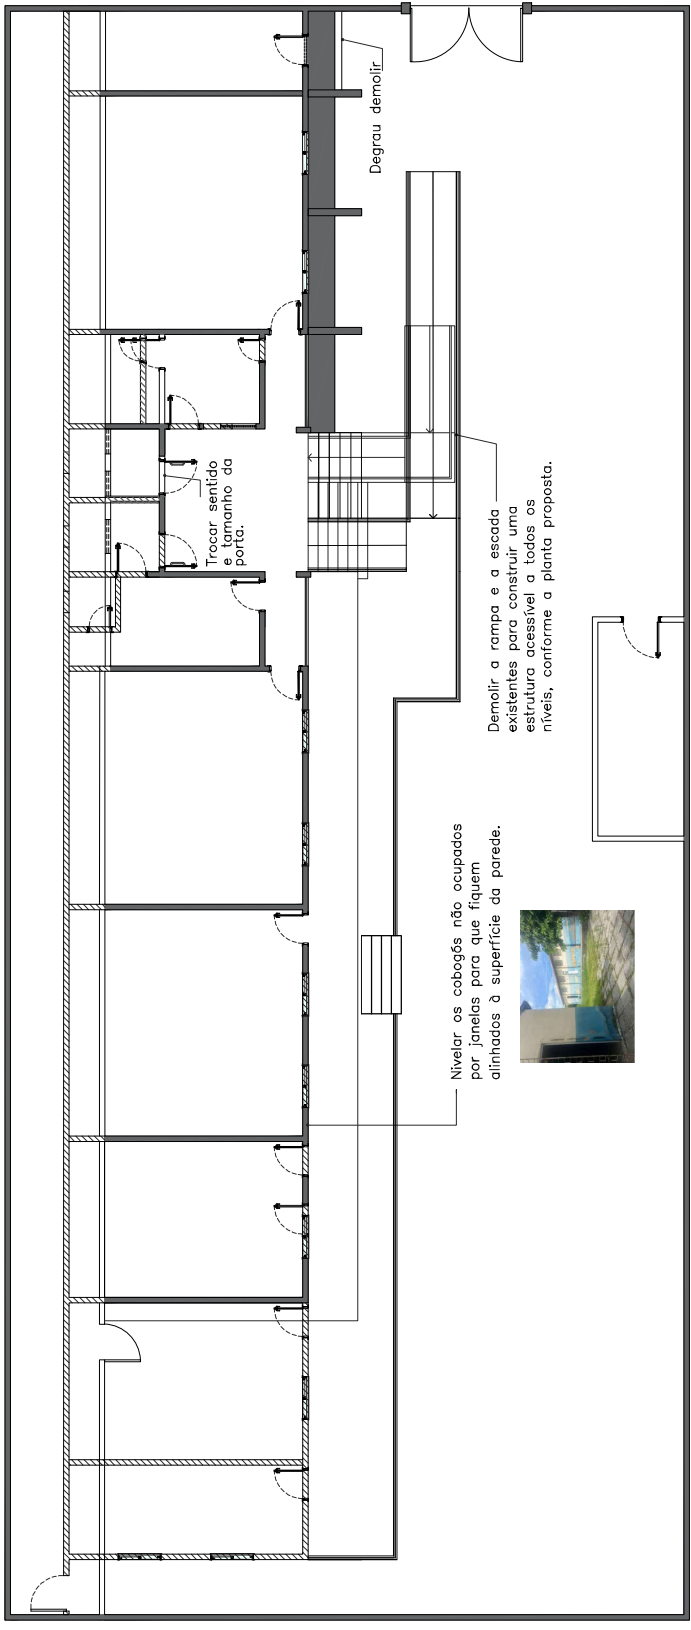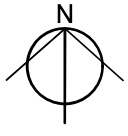

**WARNEY PEREIRA** Assinado de forma digital por WARNEY PEREIRA  
**RABELO:99 PEREIRA** RABELO:995787  
**578778368** 78368

**PLANTA BAIXA – DEMOLIR/CONSTRUIR**  
 ESC. 1:150

LEGENDA	
COR	DEFINIÇÃO
	CONSTRUIR
	DEMOLIR
	MANTER

TRABALHO DESENVOLVIDO POR: NOTAS

DEP. DE CONVENIOS E PROJETOS

PREFEITURA DE QUIXADA

RESPONSÁVEL: **ENG. WARNEY PEREIRA RABELO**

DESENHO: **VITÓRIA LIMA**

ÁREA/CE: **352857**

DATA: **03/2025**

COD. DO PROJETO: **0000**

FASE: **EXECUTIVO**

PROJETO: **REFORMA – ESCOLA**

ENDEREÇO: **RUA DOM LUCAS, COMPO VELHO, QUIXADÁ/CE, CEP: 63907-040**

CONTEÚDO DA PRANCHA: **PLANTA DEMOLIR-CONSTRUIR**

ESCALA: **INDICADA**

FOLHA: **07 / 08**

REVISÃO: **01**

ARQUIVO ESCOLA BRINCANDO E APRENDENDO.DWG

