


- LEGENDA**
- ALVENARIA DE TUIJO MACIÇO A PERMANECER
 - ALVENARIA A DEMOLIR
 - ALVENARIA A CONSTRUIR
 - ELEMENTOS A INSTALAR

Assinado de
forma digital
por **WARNEY PEREIRA**
RABELO:99 PEREIRA
578778368 778368

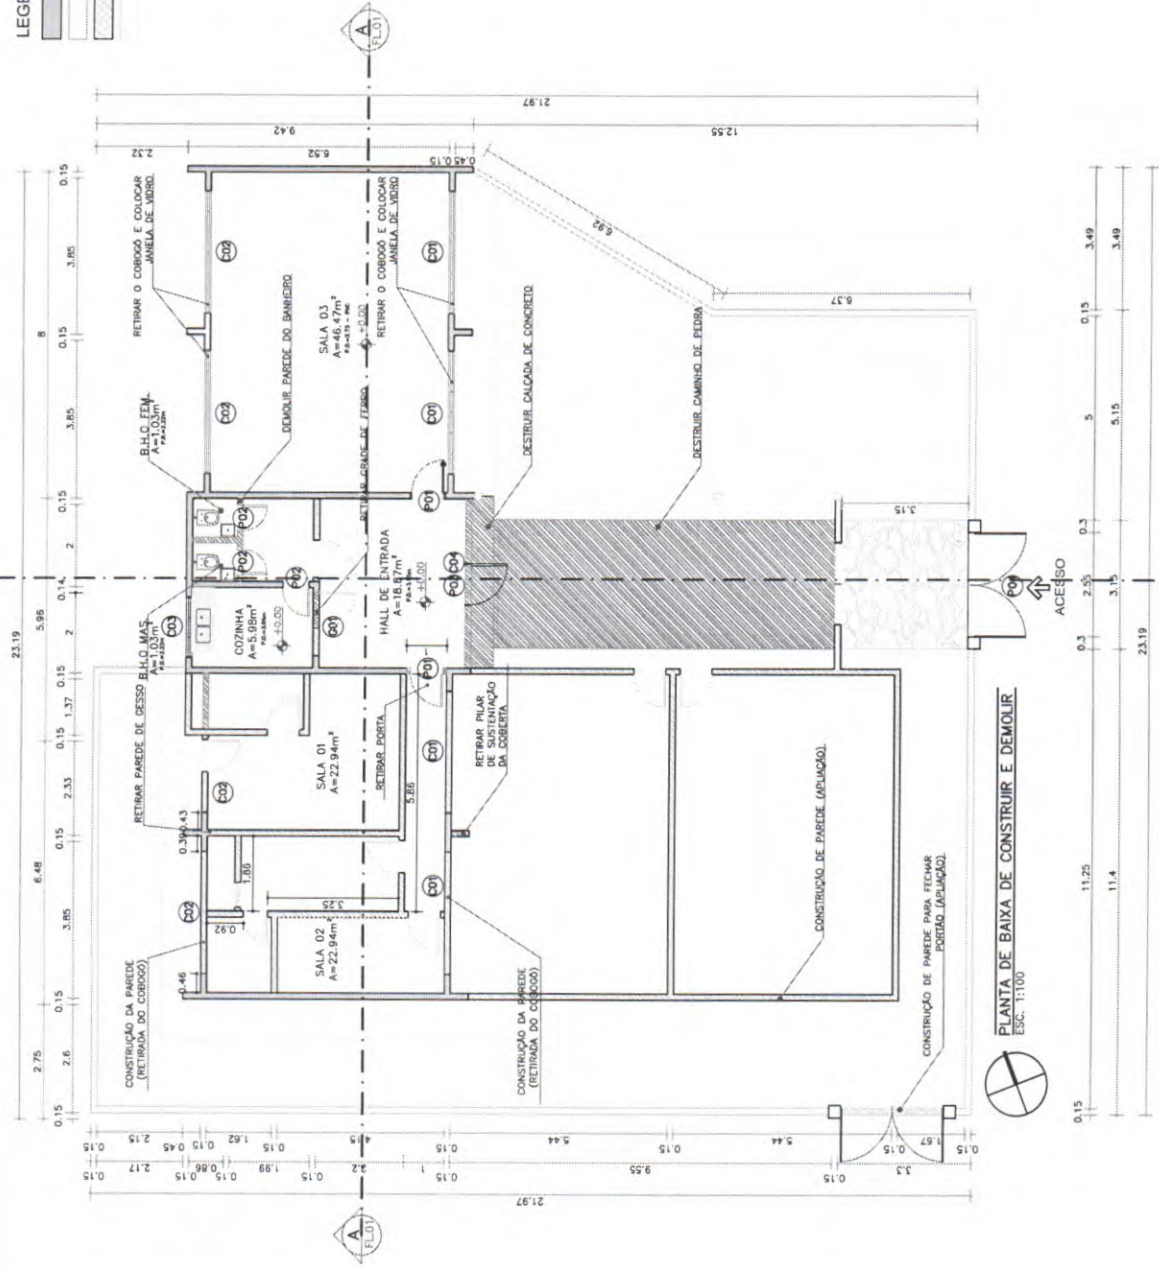

PLANTA DE BAIXA DE CONSTRUIR E DEMOLIR
ESC. 1:100

TRABALHO DESENVOLVIDO POR: DEP. DE COMÉNIOS E PROJETOS	RESPONSÁVEL ENG. WARNEY RABELO	CREA/CE 352857	COD. DO PROJETO 0000	CONTEÚDO DA PRANCHA PLANTA DE CONST. E DEMOLIR	ESCALA 1/100
NOTAS: - COTAS EM METROS; - COTAS DE NIVEL EM METROS; - MEDIDAS EM COTA PREVALECEM SOBRE O DESENHO; - ESSA PRANCHA DEVE SER IMPRESSA COLORIDA;	DESENHO DANIEL MOREIRA	DATA 18/08/2025	FASE REFORMA	ENDEREÇO DISTRITO DO CUSTÓDIO, QUIXADA/CE	REVISÃO 01
QUIXADÁ		ARQUIVO ESCOLA: SIMPLICIO ALVES DE QUEIROZ.DWG			