



IDEALIZE
A R Q U I T E T U R A

DIREITOS AUTORAIS RESERVADOS, PROIBIDA
A REPRODUÇÃO SEM A PRÉVIA AUTORIZAÇÃO
POR ESCRITO DE "IDEALIZE".
EM CASO DE DÚVIDAS CONTACTAR:
(88) 9. 9670-3951 / (88) 9.9804-7805

PROJETO DE INTERIORES COMERCIAL

PROPRIETÁRIO:

**CÂMARA MUNICIPAL
DE OCARA**

DESENHO:

**SÂMELA MARESSA
WESLEY RABELO**

ENDEREÇO:

OCARA - CE

CONTEÚDO:

IMAGENS

ESCALA:


INDICADA

DATA:

01/11/2024

PRANCHA:

01 / 10

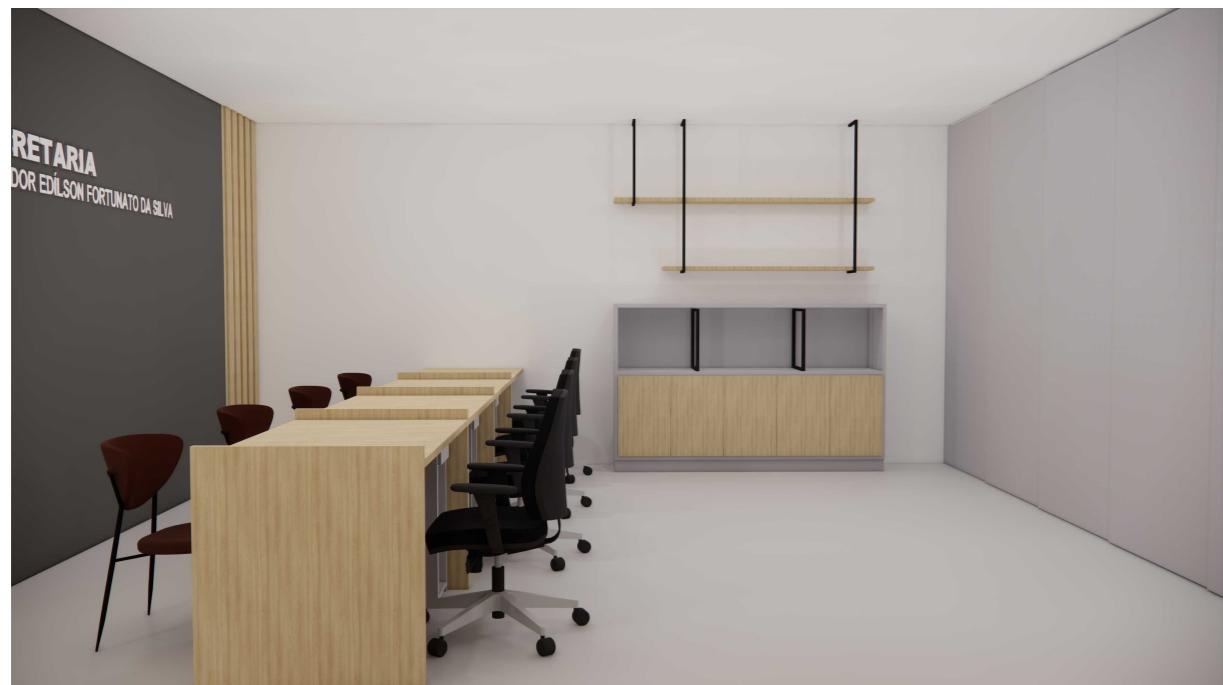

01 IMAGEM 3D
SEM ESCALA



02 IMAGEM 3D
SEM ESCALA



03 IMAGEM 3D
SEM ESCALA



04 IMAGEM 3D
SEM ESCALA

CONFERIR MEDIDAS NO LOCAL



IDEALIZE
A R Q U I T E T U R A

DIREITOS AUTORAIS RESERVADOS, PROIBIDA
A REPRODUÇÃO SEM A PRÉVIA AUTORIZAÇÃO
POR ESCRITO DE "IDEALIZE".
EM CASO DE DÚVIDAS CONTACTAR:
(88) 9.9670-3951 / (88) 9.9804-7805

PROJETO DE INTERIORES COMERCIAL

PROPRIETÁRIO:

CÂMARA MUNICIPAL
DE OCARA

DESENHO:
**SÂMELA MARESSA
WESLEY RABELO**


ENDEREÇO:
OCARA - CE

CONTEÚDO:
**PLANTA DE
LAYOUT**

ESCALA:
INDICADA

DATA:
01/11/2024

PRANCHA:
02 / 10

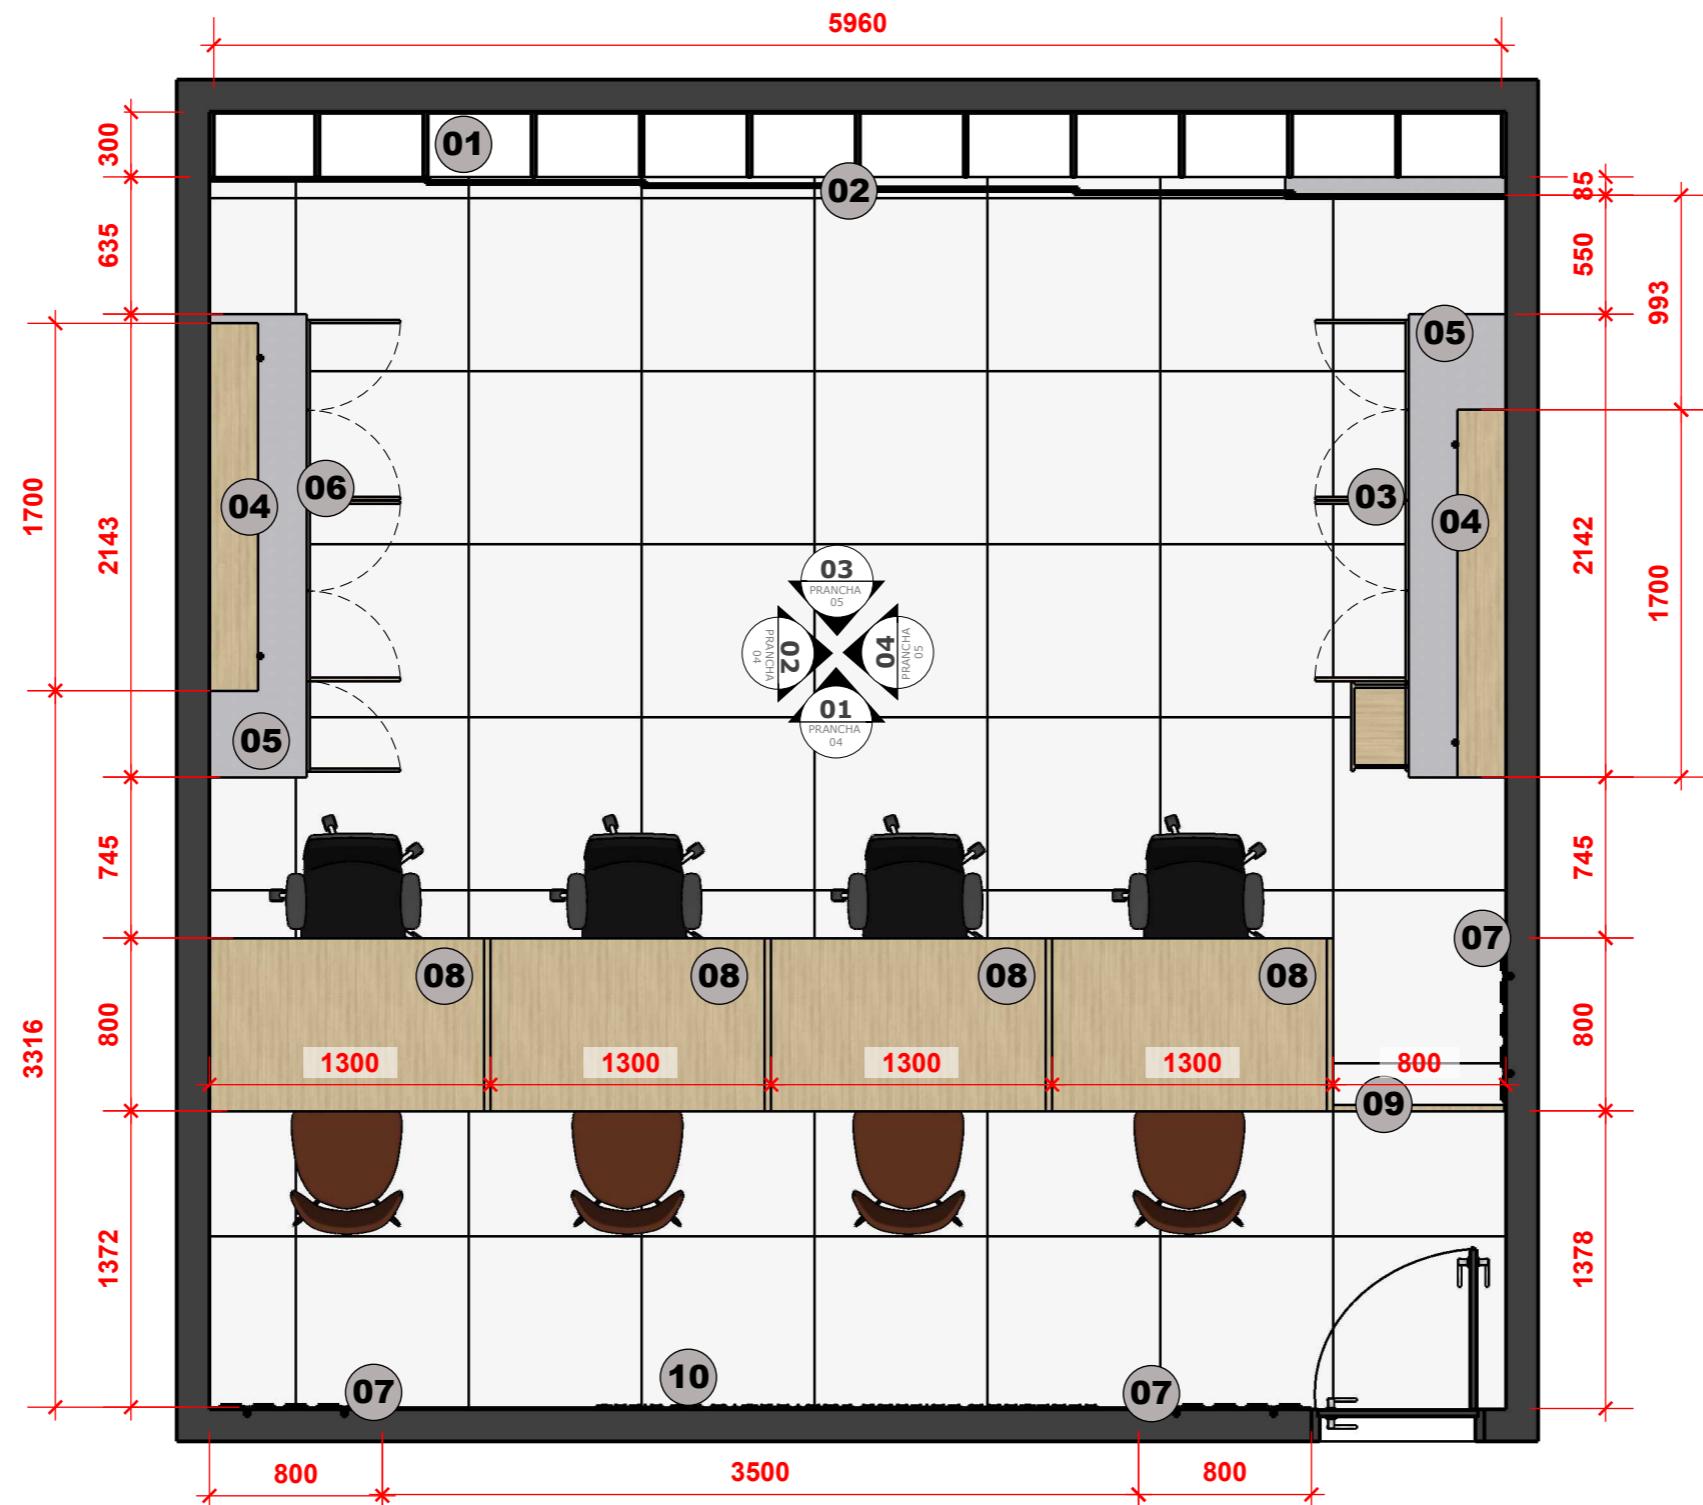

01 ESTANTES EXISTENTES
ESTANTES/PRATELEIRAS PARA ARQUIVOS, EXISTENTES, A SEREM MANTIDAS E ALINHADAS OCUPANDO A PAREDE DE 6 METROS DE LARGURA

02 PORTAS DE CORRER
PORTA/PAINEL PARA OCULTAR ESTANTES DE ARQUIVOS, COM 06 FOLHAS DE CORRER ENTRE SI
DIMENSÕES (CxA): 1,00x2,77m
MDF: CINZA FARM (ARAUCO)

03 MÓVEL 01
BANCADA DE ARMÁRIO COM 4 PORTAS E 3 GAVETAS
DIMENSÕES: (CxAxP): 2,15x0,80x0,45m
MDF: CINZA FARM (ARAUCO)
MDF: CARVALHO AMERICANO (ARAUCO)

04 PRATELEIRAS
PRATELEIRAS EM MDF COM SUPORTE METALON
MDF: CARVALHO AMERICANO (ARAUCO)

05 NICHOS SOB BANCADA
NICHOS APOIADOS EM BANCADA COM ESTRUTURA DE METALON PARA SUSTENTAÇÃO
DIMENSÕES (CxAxP): 2,15x0,53x0,45
MDF: CINZA FARM (ARAUCO)

06 MÓVEL 02
BANCADA DE ARMÁRIO COM 5 PORTAS
DIMENSÕES: (CxAxP): 2,15x0,80x0,45m
MDF: CINZA FARM (ARAUCO)
MDF: CARVALHO AMERICANO (ARAUCO)

07 PAINEL
PAINEL RIPADO EM MDF COM PERFIL DE LED EMBUTIDO
MDF: CARVALHO AMERICANO (ARAUCO)
03 UNIDADES

08 MESA DE ATENDIMENTO
MESA COM ESPAÇO PARA CPU DE COMPUTADOR E 1 GAVETA
DIMENSÕES (CxAxP): 1,30x0,85x0,80
MDF: CINZA FARM (ARAUCO)
MDF: CARVALHO AMERICANO (ARAUCO)
- 04 UNIDADES

09 PORTA VAI E VEM
DIMENSÕES (CxAxP): 0,85x0,80x0,03
MDF: CARVALHO AMERICANO (ARAUCO)

10 NOME EM INOX
LETREIRO COM NOME DA SALA EM AÇO INOX - VER DETALHE

LEGENDA

CONFERIR MEDIDAS NO LOCAL



IDEALIZE
A R Q U I T E T U R A

DIREITOS AUTORAIS RESERVADOS, PROIBIDA
A REPRODUÇÃO SEM A PRÉVIA AUTORIZAÇÃO
POR ESCRITO DE "IDEALIZE".
EM CASO DE DÚVIDAS CONTACTAR:
(88) 9.9670-3951 / (88) 9.9804-7805

PROJETO DE INTERIORES COMERCIAL

PROPRIETÁRIO:

**CÂMARA MUNICIPAL
DE OCARA**

DESENHO:
**SÂMELA MARESSA
WESLEY RABELO**


ENDEREÇO:
OCARA - CE

CONTEÚDO:
PERSPECTIVAS

ESCALA:
INDICADA

DATA:
01/11/2024

PRANCHA:
03 / 10

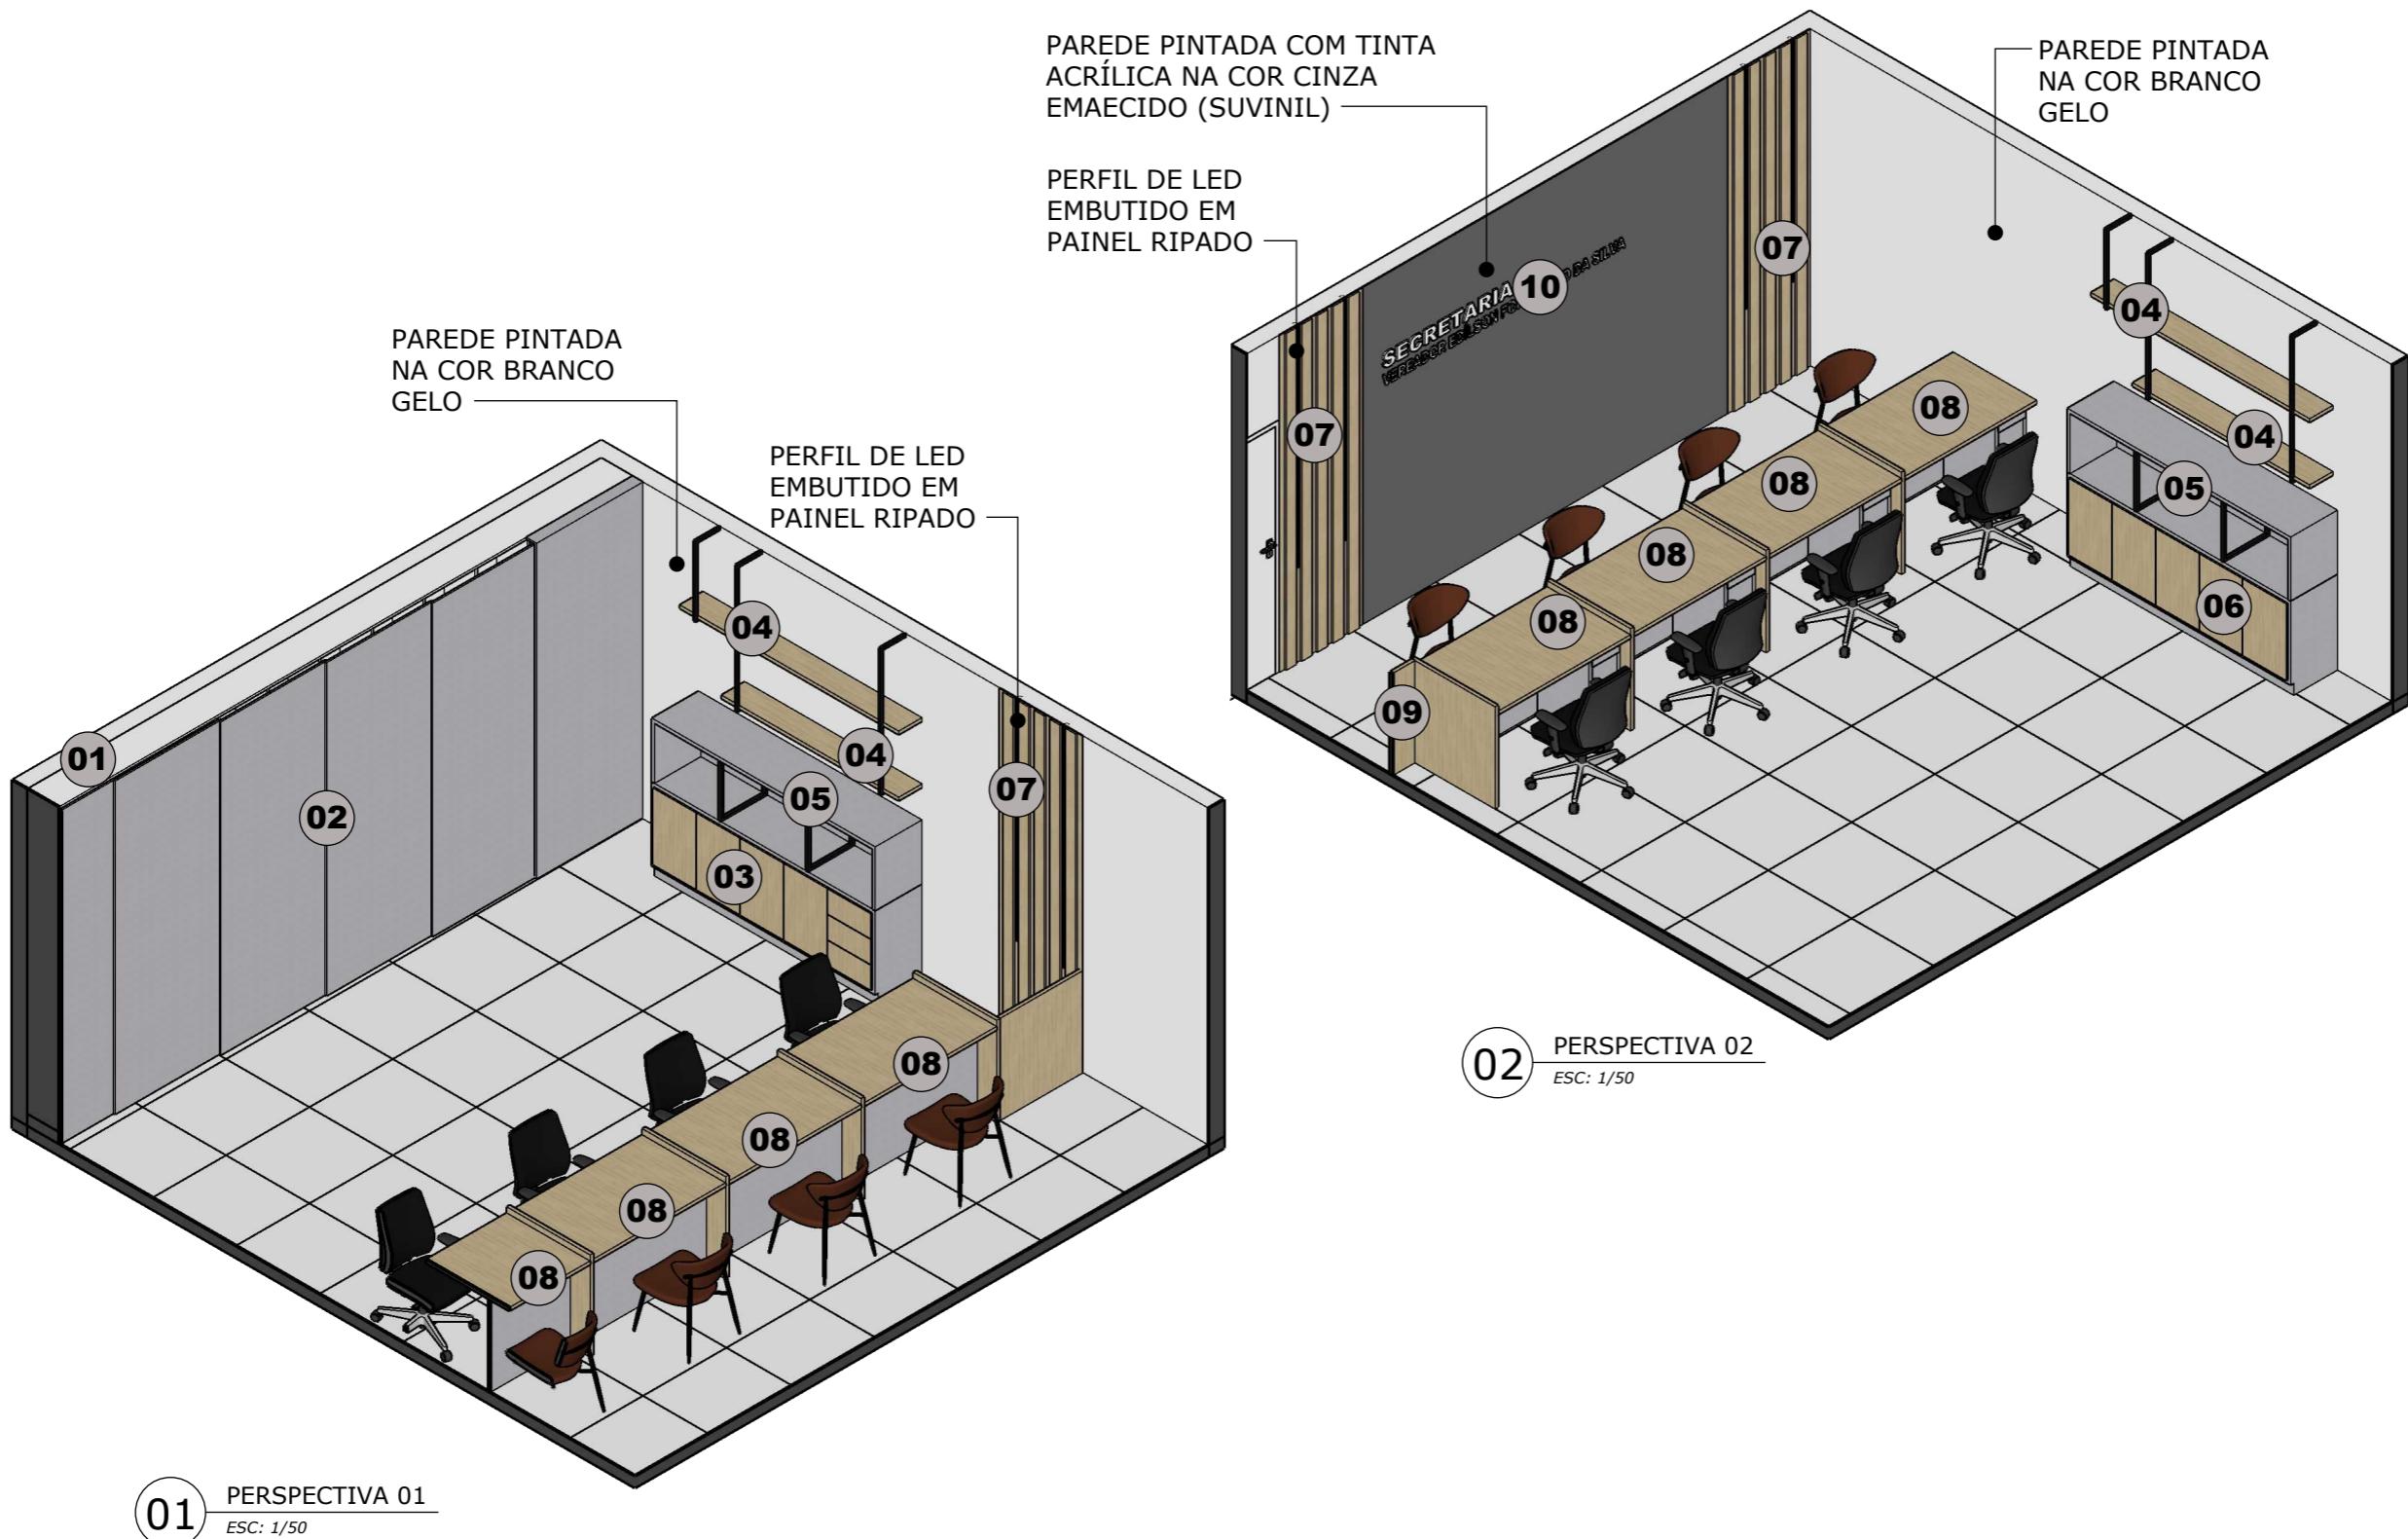

01 ESTANTES EXISTENTES
ESTANTES/PRATELEIRAS PARA ARQUIVOS, EXISTENTES, A SEREM MANTIDAS E ALINHADAS OCUPANDO A PAREDE DE 6 METROS DE LARGURA

02 PORTAS DE CORRER
PORTA/PAINEL PARA OCULTAR ESTANTES DE ARQUIVOS, COM 06 FOLHAS DE CORRER ENTRE SI DIMENSÕES (CxA): 1,00x2,77m MDF: CINZA FARM (ARAUCO)

03 MÓVEL 01
BANCADA DE ARMÁRIO COM 4 PORTAS E 3 GAVETAS
DIMENSÕES: (CxAxP): 2,15x0,80x0,45m
MDF: CINZA FARM (ARAUCO)
MDF: CARVALHO AMERICANO (ARAUCO)

04 PRATELEIRAS
PRATELEIRAS EM MDF COM SUPORTE METALON
MDF: CARVALHO AMERICANO (ARAUCO)

05 NICHOS BANCADA
NICHOS APOIADOS EM BANCADA COM ESTRUTURA DE METALON PARA SUSTENTAÇÃO
DIMENSÕES (CxAxP): 2,15x0,53x0,45
MDF: CINZA FARM (ARAUCO)

06 MÓVEL 02
BANCADA DE ARMÁRIO COM 5 PORTAS
DIMENSÕES: (CxAxP): 2,15x0,80x0,45m
MDF: CINZA FARM (ARAUCO)
MDF: CARVALHO AMERICANO (ARAUCO)

07 PAINEL
PAINEL RIPADO EM MDF COM PERFIL DE LED EMBUTIDO
MDF: CARVALHO AMERICANO (ARAUCO)
03 UNIDADES

08 MESA DE ATENDIMENTO
MESA COM ESPAÇO PARA CPU DE COMPUTADOR E 1 GAVETA
DIMENSÕES (CxAxP): 1,30x0,85x0,80
MDF: CINZA FARM (ARAUCO)
MDF: CARVALHO AMERICANO (ARAUCO)
- 04 UNIDADES

09 PORTA VAI E VEM
DIMENSÕES (CxAxP): 0,85x0,80x0,03
MDF: CARVALHO AMERICANO (ARAUCO)

10 NOME EM INOX
LETREIRO COM NOME DA SALA EM AÇO INOX - VER DETALHE

LEGENDA

CONFERIR MEDIDAS NO LOCAL



IDEALIZE
A R Q U I T E T U R A

DIREITOS AUTORAIS RESERVADOS, PROIBIDA
A REPRODUÇÃO SEM A PRÉVIA AUTORIZAÇÃO
POR ESCRITO DE "IDEALIZE".
EM CASO DE DÚVIDAS CONTACTAR:
(88) 9.9670-3951 / (88) 9.9804-7805

PROJETO DE INTERIORES COMERCIAL

PROPRIETÁRIO:

**CÂMARA MUNICIPAL
DE OCARA**

DESENHO:
**SÂMELA MARESSA
WESLEY RABELO**

ENDEREÇO:

OCARA - CE

CONTEÚDO:

VISTAS 01 E 02


ESCALA:
INDICADA

DATA:
01/11/2024


PRANCHA:
04 / 10

OBSERVAÇÃO

A PROFUNDIDADE E ALTURA DAS
ESTANTES PRATELEIRAS PODEM
HAVER DIFERENÇA - CONFERIR
MEDIDA EXATA COM MÓVEL
EXISTENTE

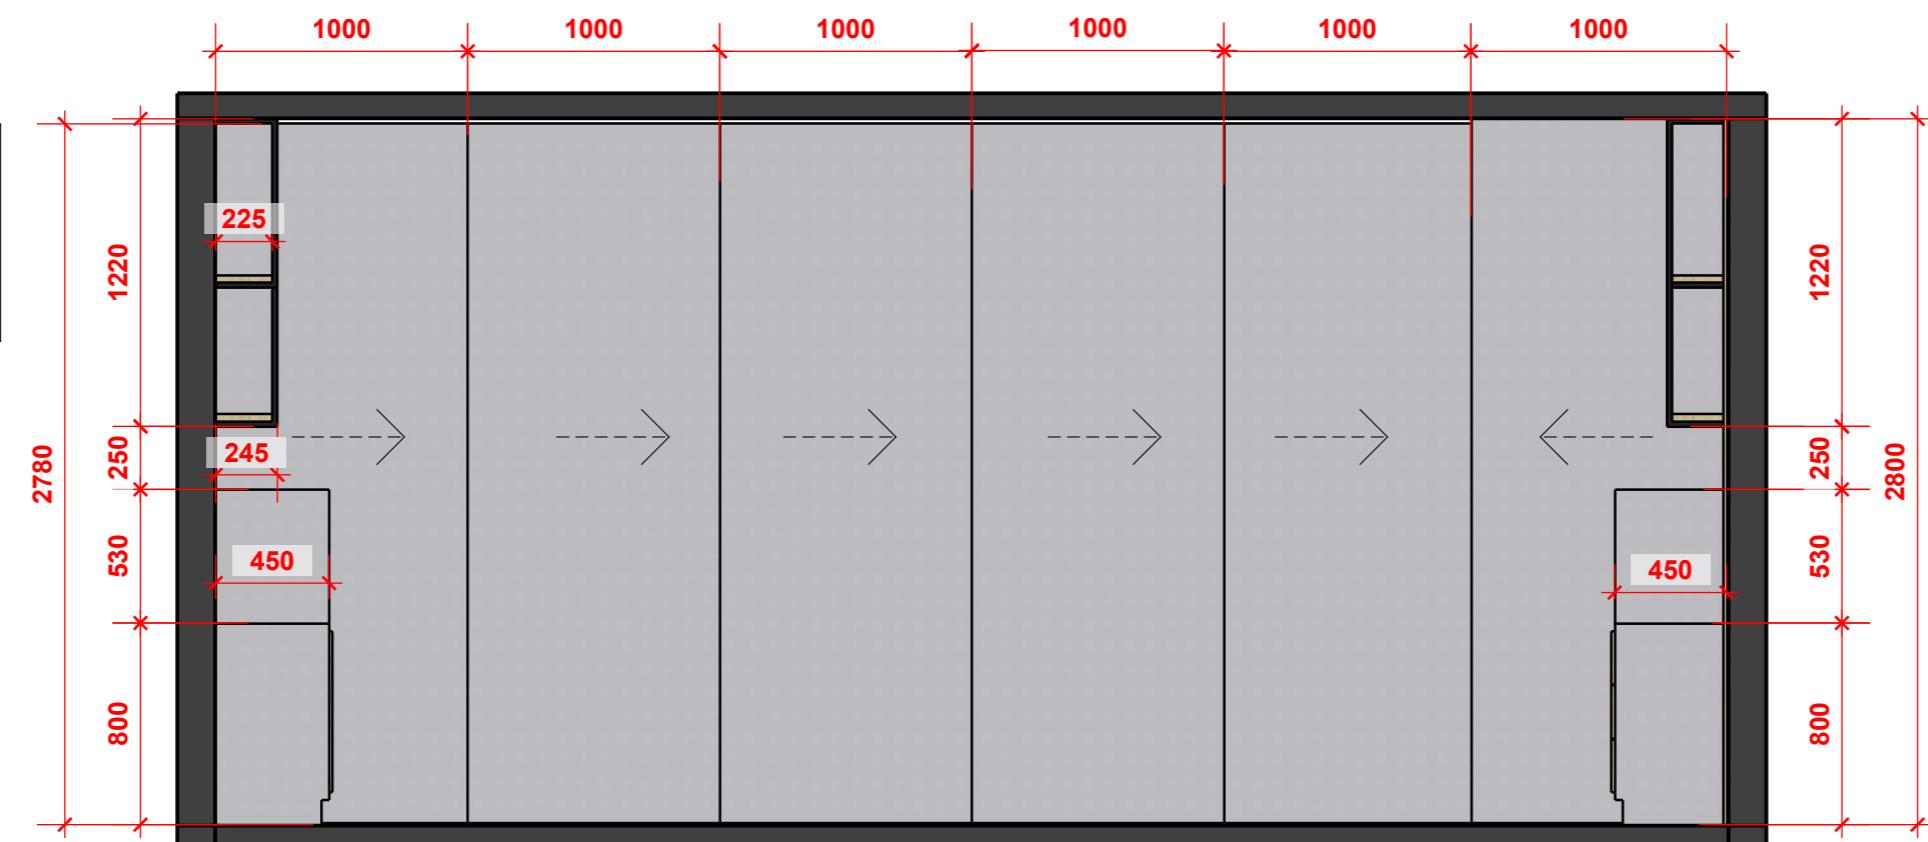


01 VISTA 01
ESC: 1/25

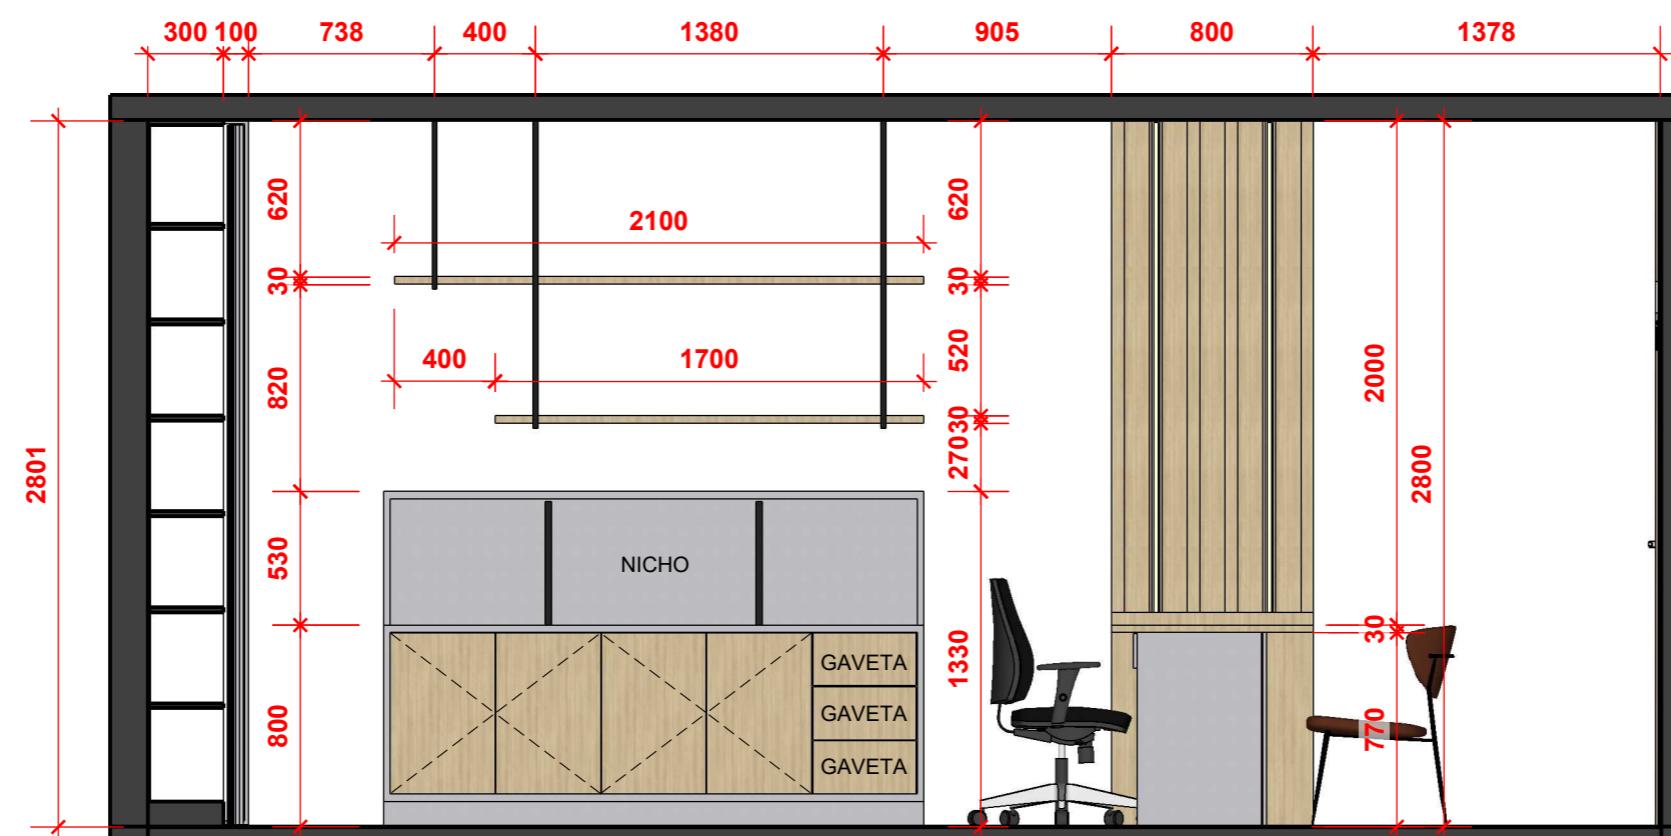


02 VISTA 02
ESC: 1/25

CONFERIR MEDIDAS NO LOCAL

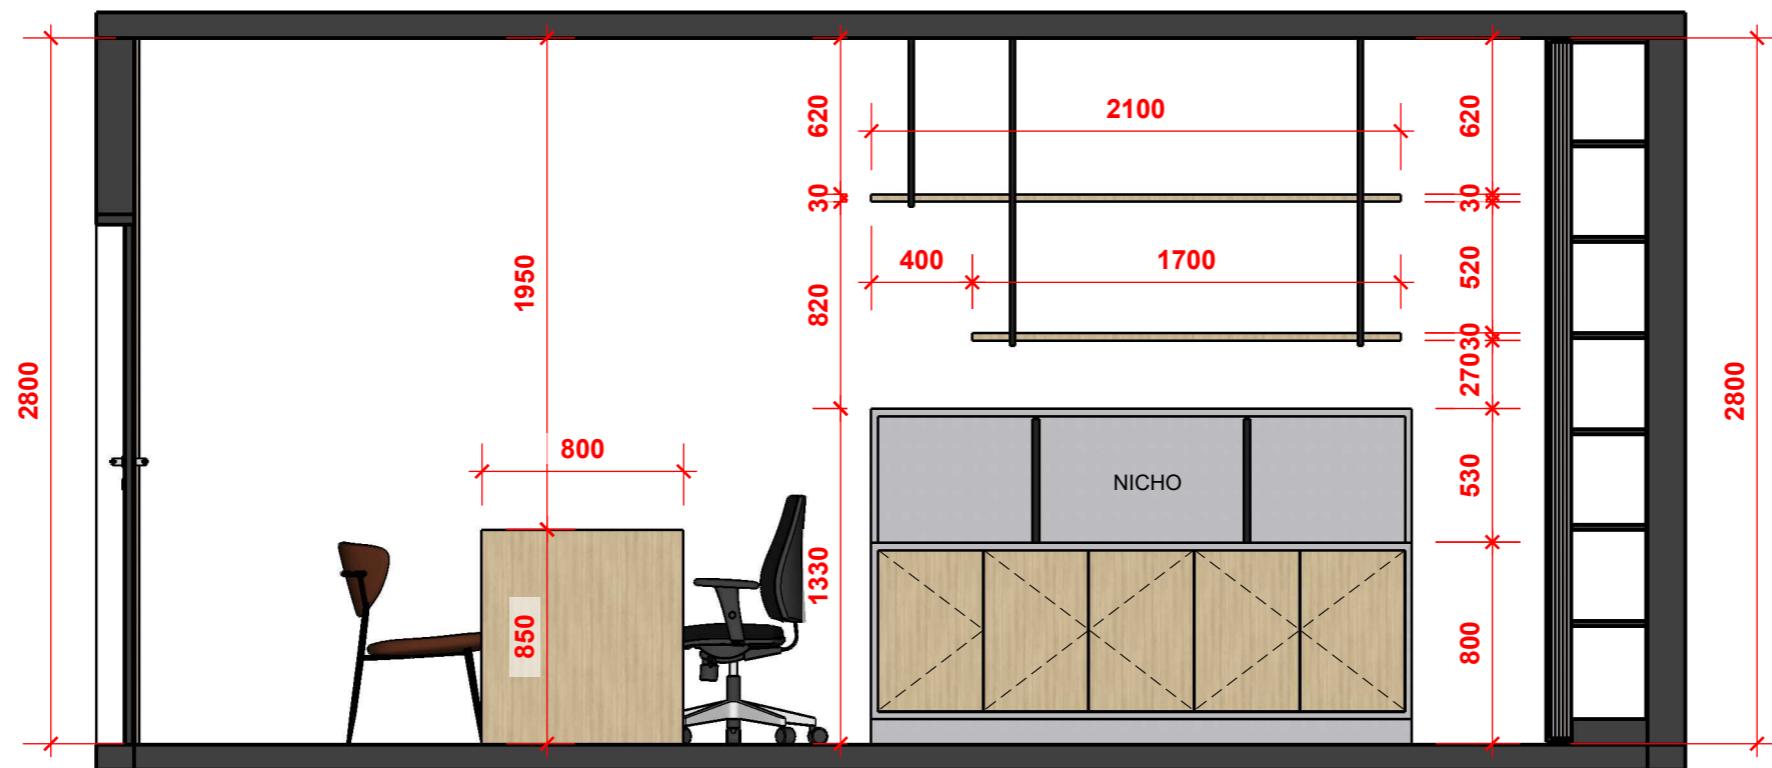

01 VISTA 01
ESC: 1/25

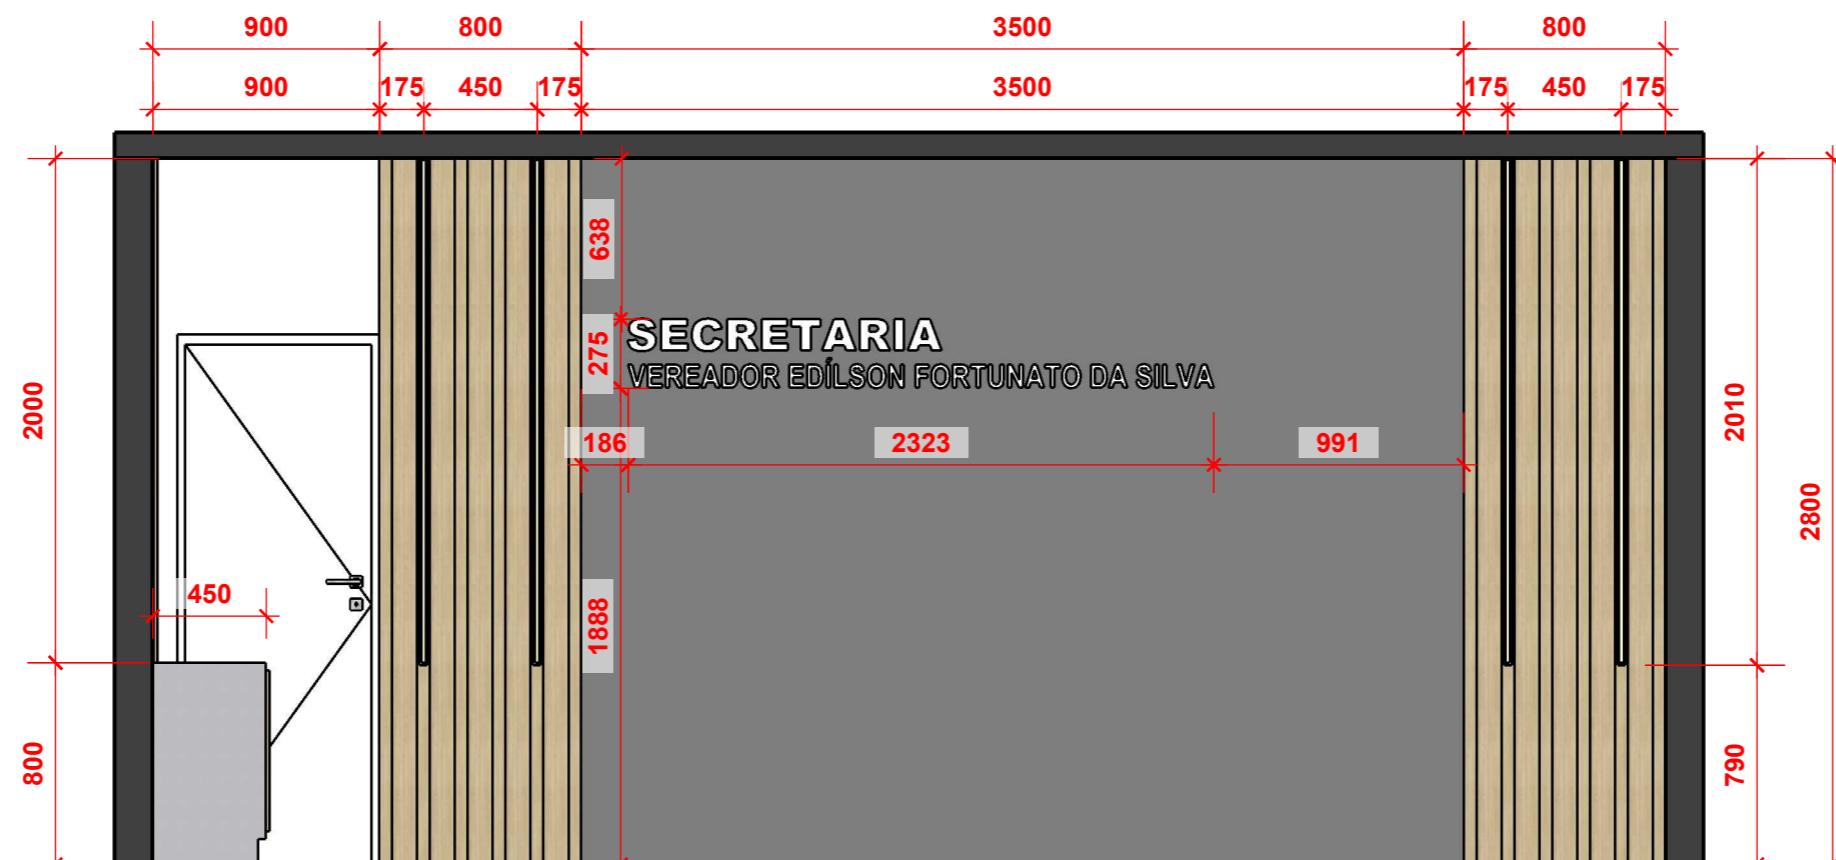

02 VISTA 02
ESC: 1/25

CONFERIR MEDIDAS NO LOCAL



IDEALIZE
A R Q U I T E T U R A

DIREITOS AUTORAIS RESERVADOS, PROIBIDA
A REPRODUÇÃO SEM A PRÉVIA AUTORIZAÇÃO
POR ESCRITO DE "IDEALIZE".
EM CASO DE DÚVIDAS CONTACTAR:
(88) 9.9670-3951 / (88) 9.9804-7805

PROJETO DE INTERIORES COMERCIAL

PROPRIETÁRIO:

CÂMARA MUNICIPAL
DE OCARA

DESENHO:
**SÂMELA MARESSA
WESLEY RABELO**


ENDEREÇO:
OCARA - CE

CONTEÚDO:
**DETALHAMENTO
MÓVEIS**


ESCALA:
INDICADA

DATA:
01/11/2024

PRANCHA:
06 / 10

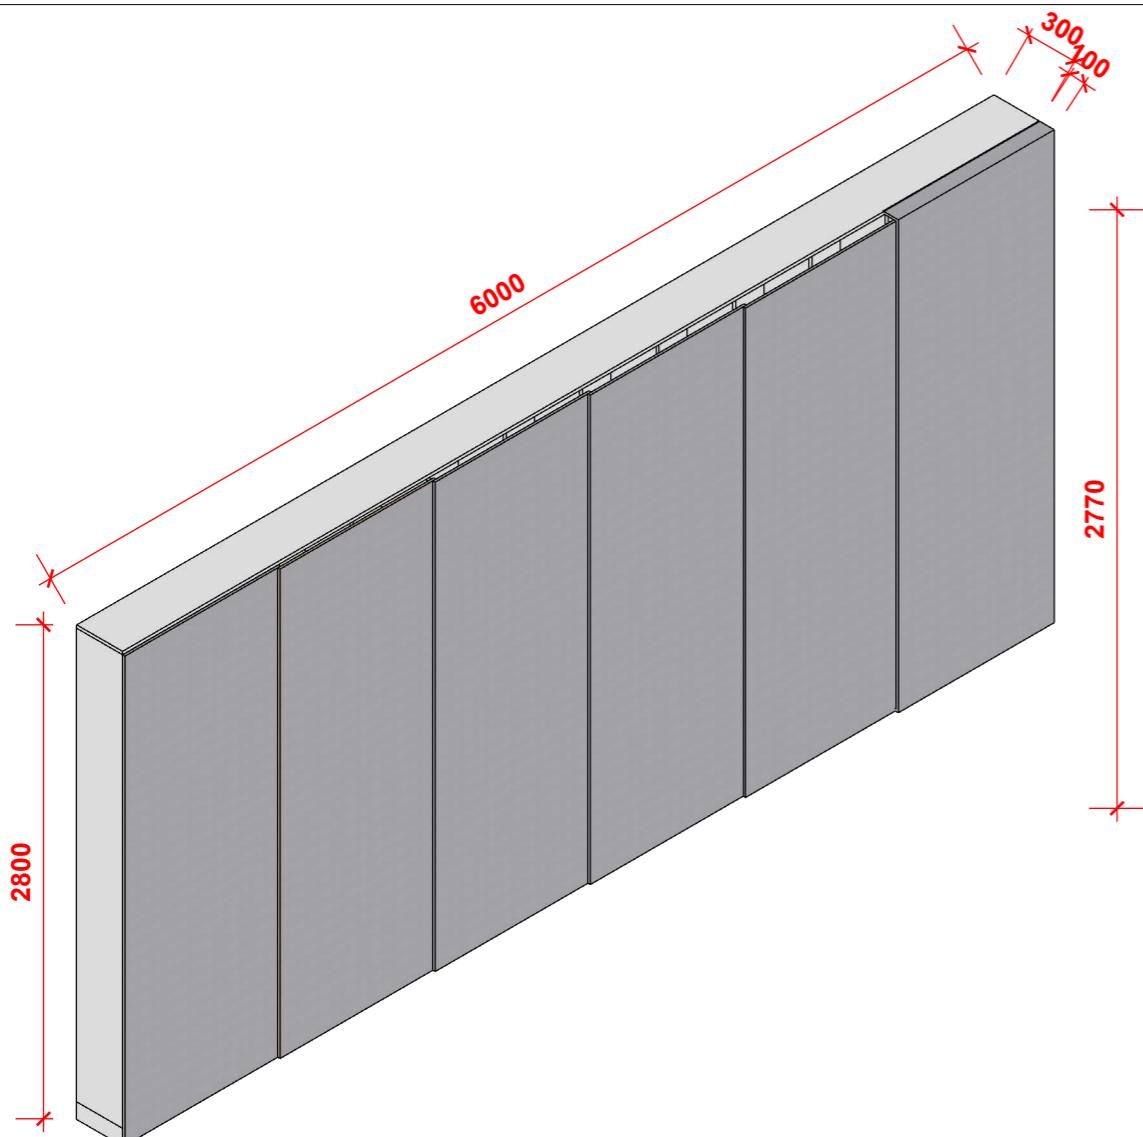


01 PAINEL/PORTAS DE CORRER | PERSPECTIVA
ESC: 1/35

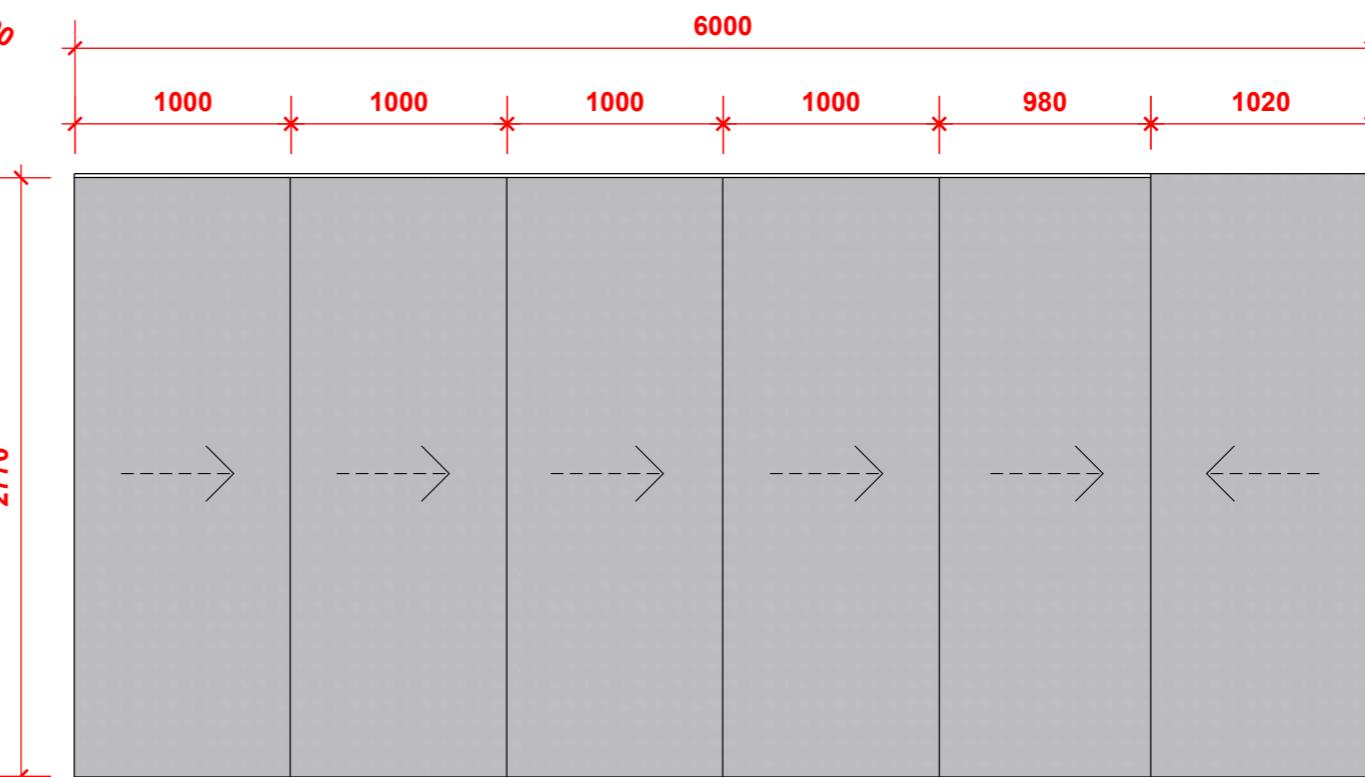


02 PAINEL/PORTAS DE CORRER
ESC: 1/35

OBSERVAÇÃO
A PROFUNDIDADE E ALTURA DAS
ESTANTES PRATELEIRAS PODEM
HAVER DIFERENÇA - CONFERIR
MEDIDA EXATA COM MÓVEL
EXISTENTE

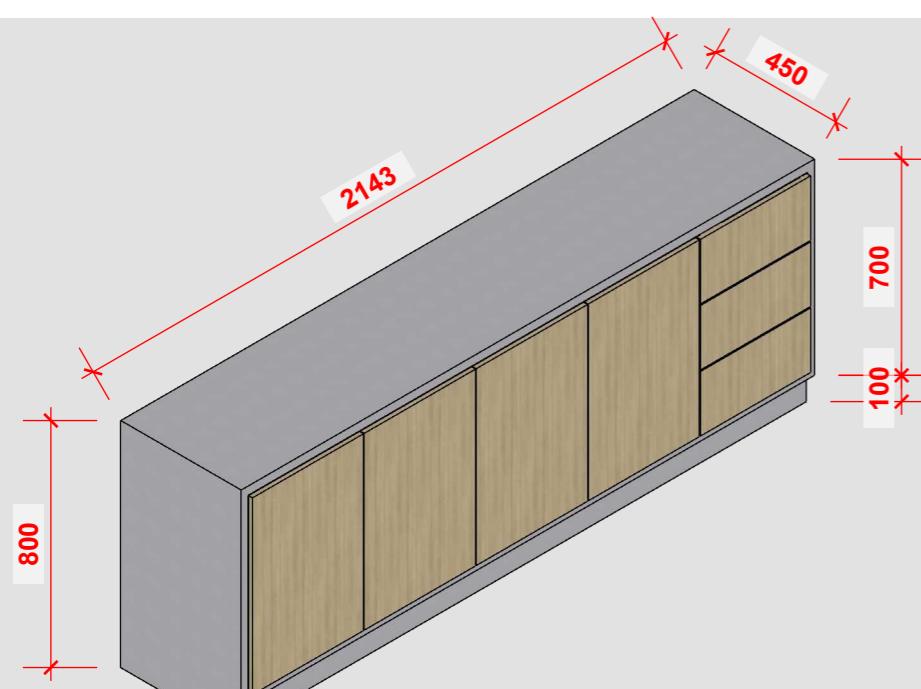

03 ARMÁRIO 01 | PERSPECTIVA
ESC: 1/20

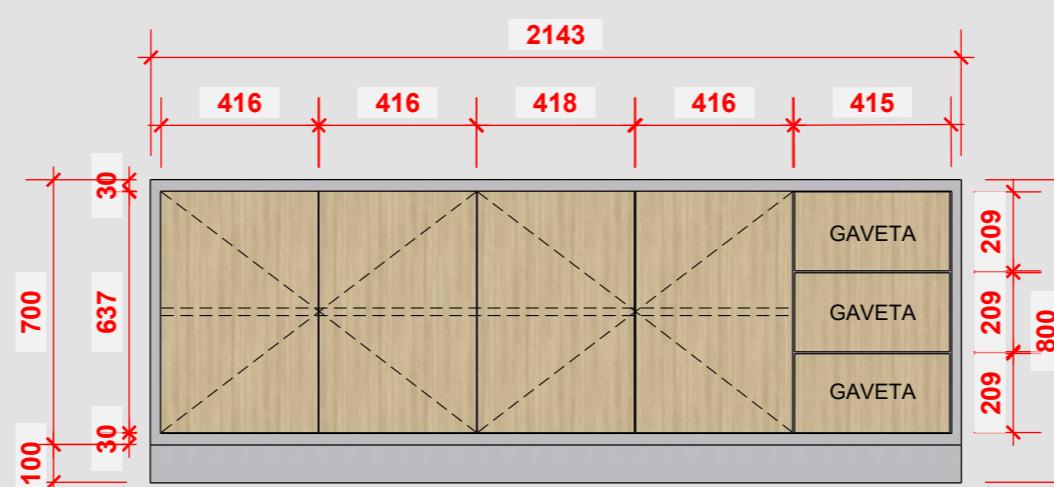

04 ARMÁRIO 01 | FRONTAL
ESC: 1/20

REFERENCIA MDF
MDF CARVALHO
AMERICANO
ARAUCO
MDF CINZA FARM
ARAUCO

OBSERVAÇÕES
1. TODAS AS MEDIDAS SÃO EM MM;
2. CONFERIR MEDIDAS IN LOCO
ANTES DA EXECUÇÃO

CONFERIR MEDIDAS NO LOCAL



IDEALIZE
A R Q U I T E T U R A

DIREITOS AUTORAIS RESERVADOS, PROIBIDA
A REPRODUÇÃO SEM A PRÉVIA AUTORIZAÇÃO
POR ESCRITO DE "IDEALIZE".
EM CASO DE DÚVIDAS CONTACTAR:
(88) 9.9670-3951 / (88) 9.9804-7805

PROJETO DE INTERIORES COMERCIAL

PROPRIETÁRIO:

**CÂMARA MUNICIPAL
DE OCARA**

DESENHO:

**SÂMELA MARESSA
WESLEY RABELO**

ENDEREÇO:

OCARA - CE

CONTEÚDO:

**DETALHAMENTO
MÓVEIS**

ESCALA:


INDICADA

DATA:


01/11/2024

PRANCHA:


07 / 10

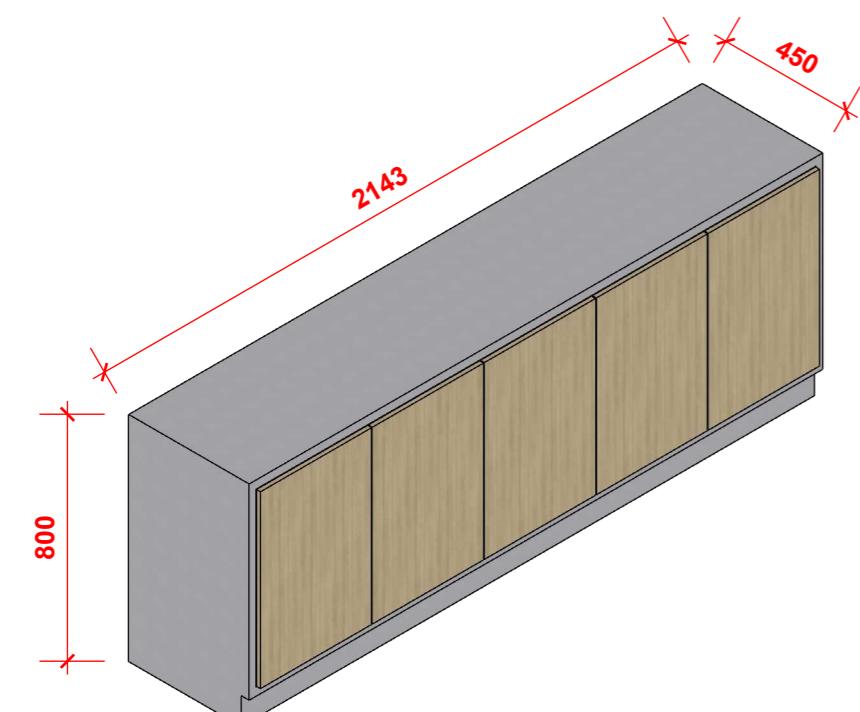


01 ARMÁRIO 02 | PERSPECTIVA
ESC: 1/20

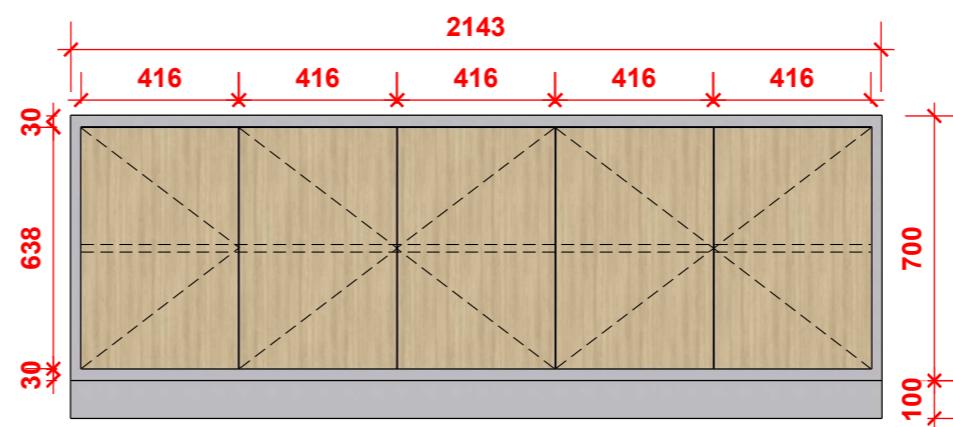


02 ARMÁRIO 02 | FRONTAL
ESC: 1/20

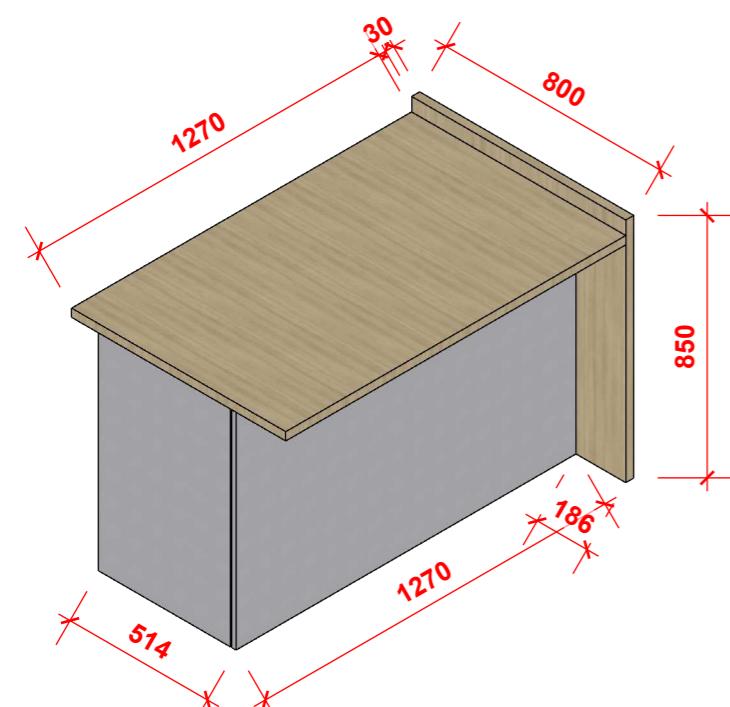


03 MESA | PERSPECTIVA FRONTAL
ESC: 1/20

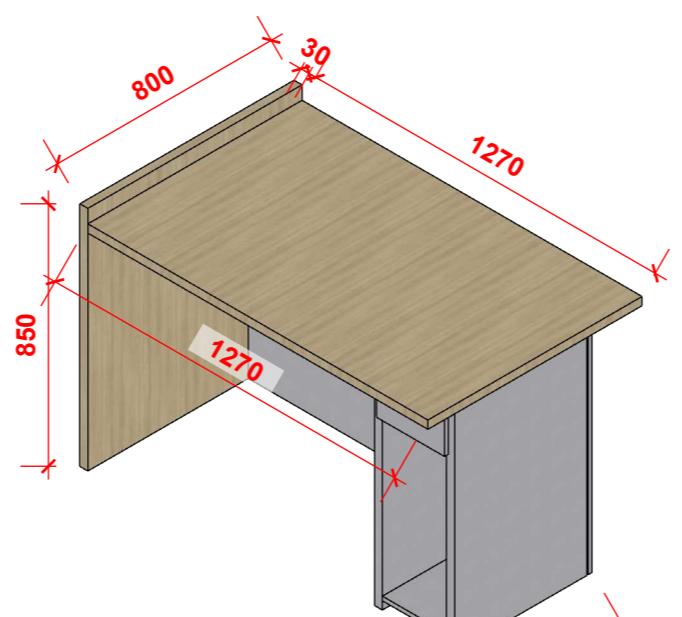


04 MESA | PERSPECTIVA POSTERIOR
ESC: 1/20

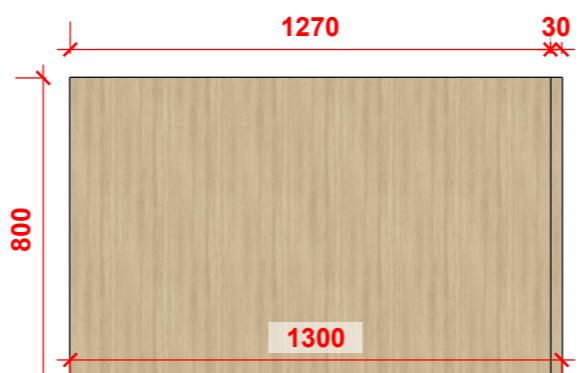



07 MESA | SUPERIOR
ESC: 1/20

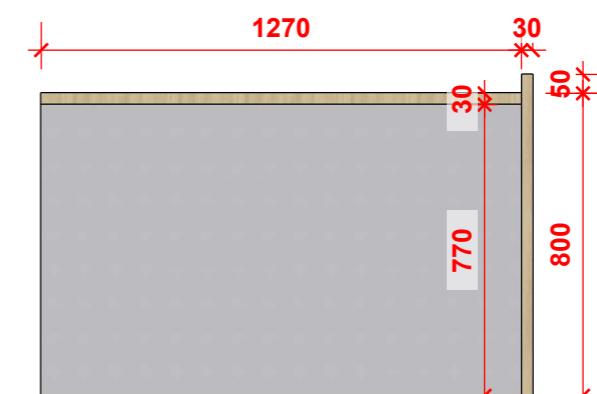

05 MESA | FRONTAL
ESC: 1/20

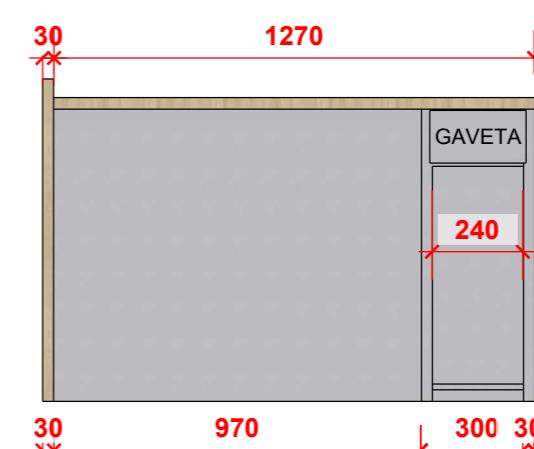

06 MESA | POSTERIOR
ESC: 1/20

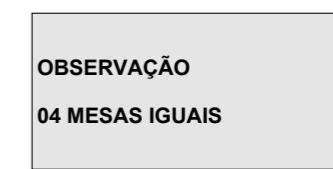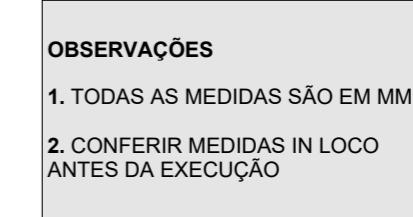

CONFERIR MEDIDAS NO LOCAL



IDEALIZE
A R Q U I T E T U R A

DIREITOS AUTORAIS RESERVADOS, PROIBIDA
A REPRODUÇÃO SEM A PRÉVIA AUTORIZAÇÃO
POR ESCRITO DE "IDEALIZE".
EM CASO DE DÚVIDAS CONTACTAR:
(88) 9.9670-3951 / (88) 9.9804-7805

PROJETO DE INTERIORES COMERCIAL

PROPRIETÁRIO:

**CÂMARA MUNICIPAL
DE OCARA**

DESENHO:

**SÂMELA MARESSA
WESLEY RABELO**

ENDEREÇO:

OCARA - CE

CONTEÚDO:

**DETALHAMENTO
MÓVEIS**

ESCALA:





INDICADA

DATA:

01/11/2024

PRANCHA:

08 / 10

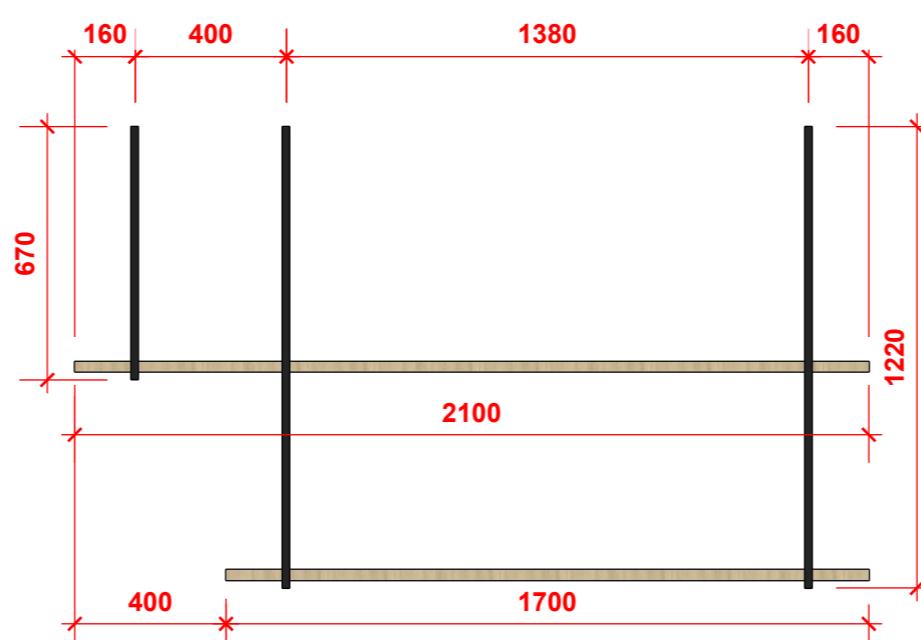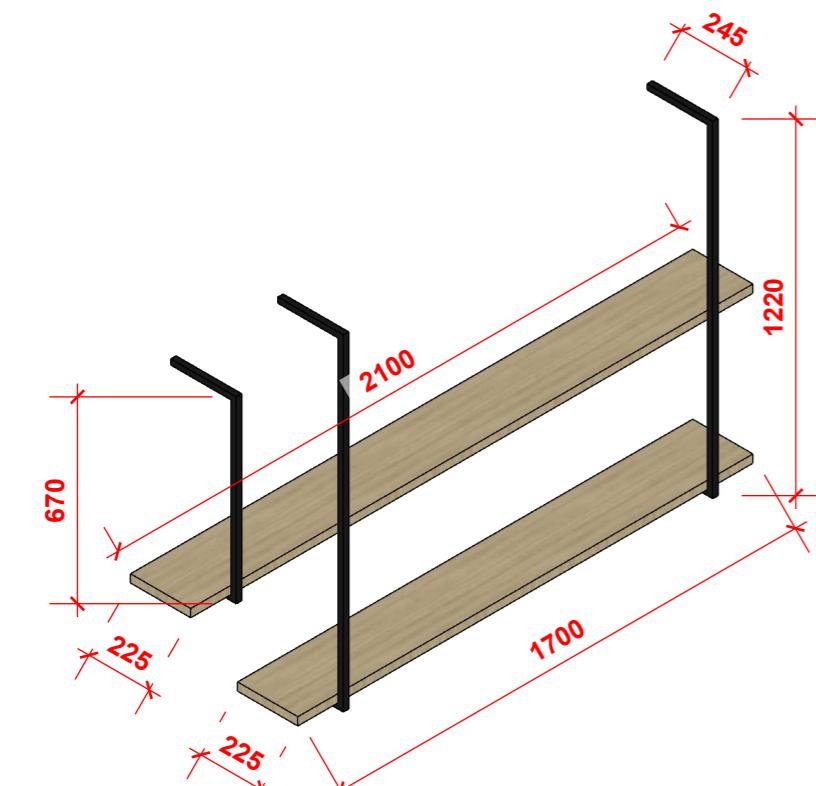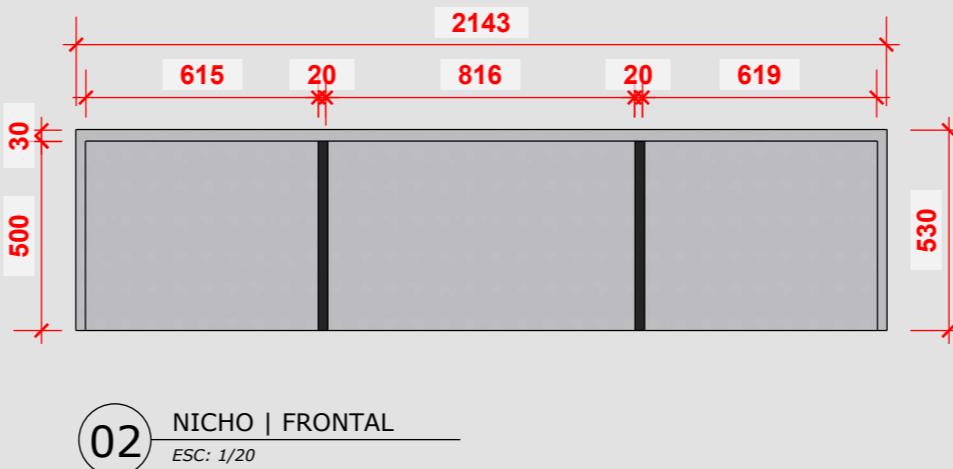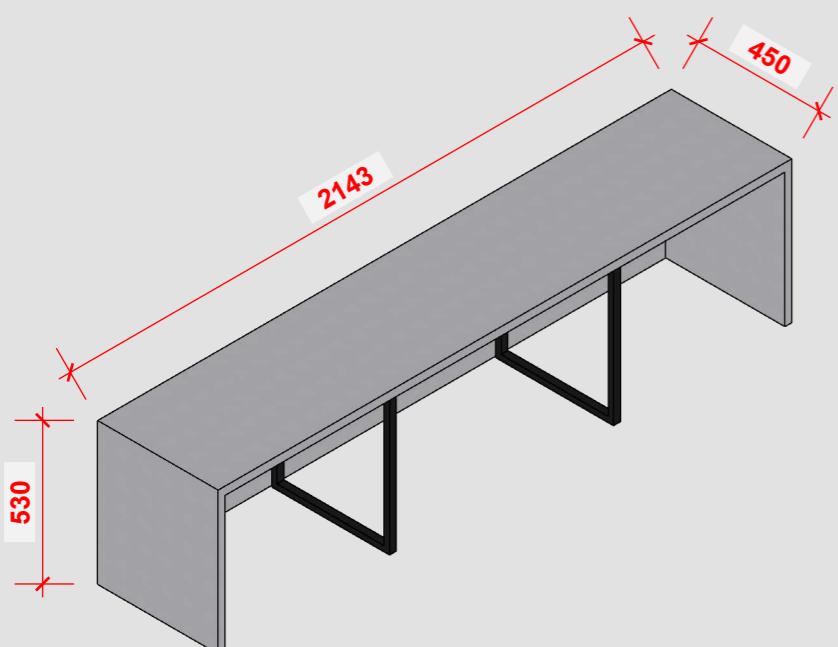

CONFERIR MEDIDAS NO LOCAL



IDEALIZE

ARQUITETURA

DIREITOS AUTORAIS RESERVADOS, PROIBIDA
A REPRODUÇÃO SEM A PRÉVIA AUTORIZAÇÃO
POR ESCRITO DE "IDEALIZE".
EM CASO DE DUVIDAS CONTACTAR:
(88) 9.9670-3951 / (88) 9.9804-7805

PROJETO DE INTERIORES COMERCIAL

PROPRIETÁRIO:

CÂMARA MUNICIPAL DE OCARA

DESENHO:

SÂMELA MARESSA WESLEY RABELO

ENDEREÇO:

OCARA - CE

CONTÉUDO:

DETALHAMENTO MÓVEIS

ESCALA:


INDICADA

DATA:


01/11/2024

PRANCHAS


09 / 10

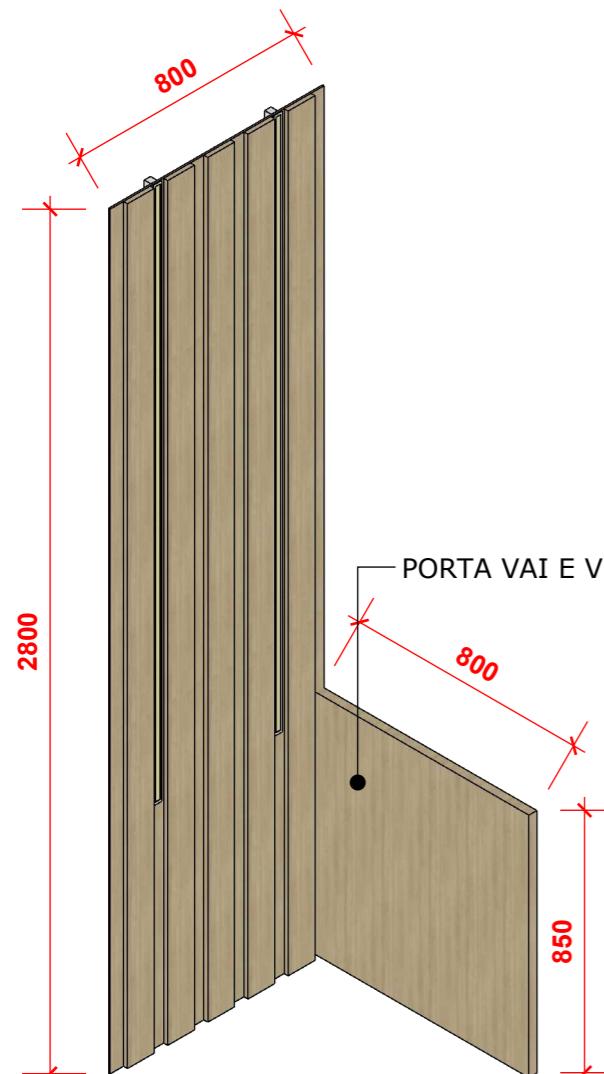

01 PAINEL E PORTA VAI E VEM | PERSPECTIVA
ESC: 1/20

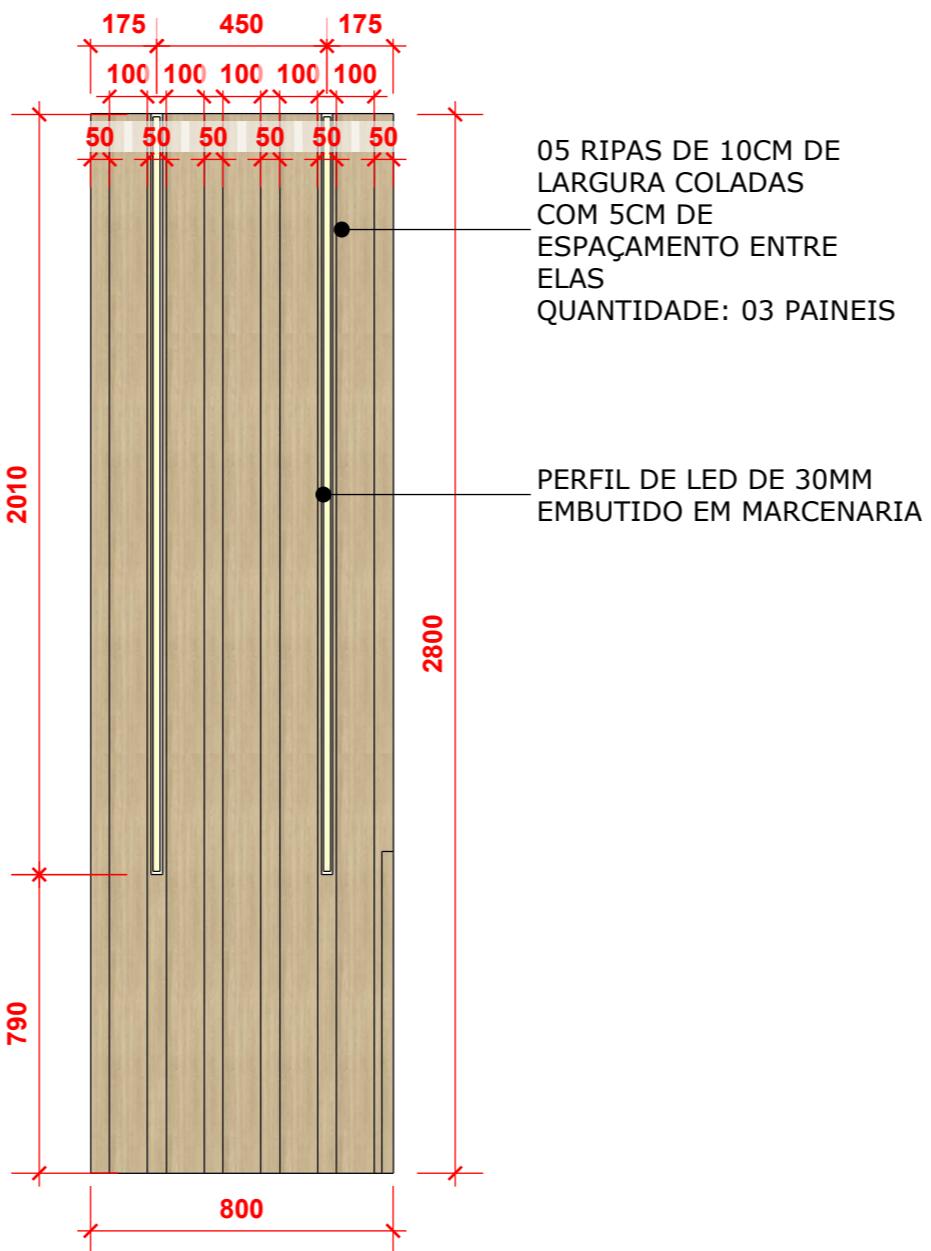

02 PAINEL E PORTA VAI E VEM | FRONTAL
ESC: 1/20

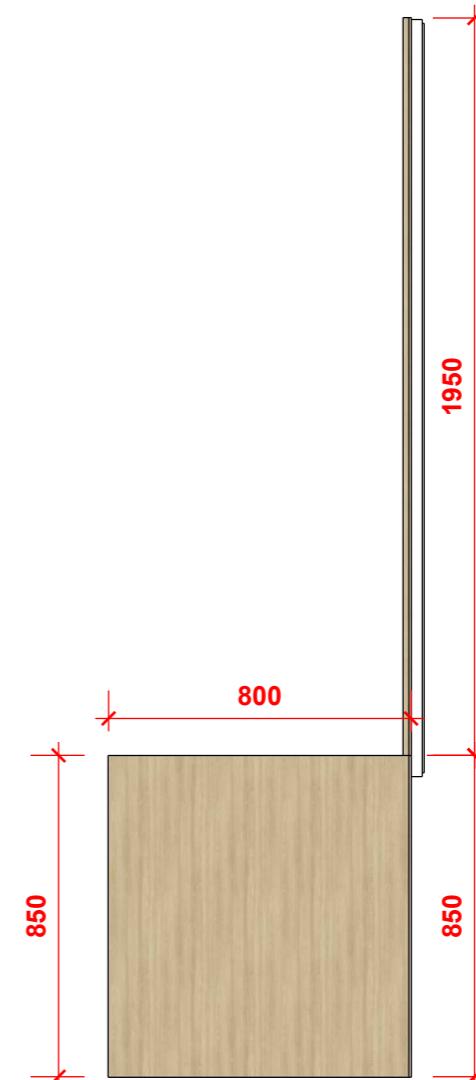

03 PAINEL E PORTA VAI E VEM | LATERAL

REFERENCIA MDF

The logo for MDF CARVALHO AMERICANO ARAUCO. It features a circular emblem on the left containing a wood-grain texture, and the brand name to its right in a bold, black, sans-serif font.

**MDF CINZA FARM
ARAUJO**

OBSERVACÕE

1. TODAS AS MEDIDAS SÃO EM MM;
 2. CONFERIR MEDIDAS IN LOCO ANTES DA EXECUÇÃO.



IDEALIZE
A R Q U I T E T U R A

DIREITOS AUTORAIS RESERVADOS, PROIBIDA
A REPRODUÇÃO SEM A PRÉVIA AUTORIZAÇÃO
POR ESCRITO DE "IDEALIZE".
EM CASO DE DÚVIDAS CONTACTAR:
(88) 9.9670-3951 / (88) 9.9804-7805

PROJETO DE INTERIORES COMERCIAL

PROPRIETÁRIO:

CÂMARA MUNICIPAL
DE OCARA

DESENHO:
**SÂMELA MARESSA
WESLEY RABELO**

ENDEREÇO:
OCARA - CE


CONTEÚDO:
**DETALHAMENTO
MÓVEIS**

REFERÊNCIA MDF
MDF CARVALHO
AMERICANO
ARAUCA
MDF CINZA FARM
ARAUCA

ESCALA:
INDICADA

DATA:
01/11/2024

PRANCHA:
10 / 10

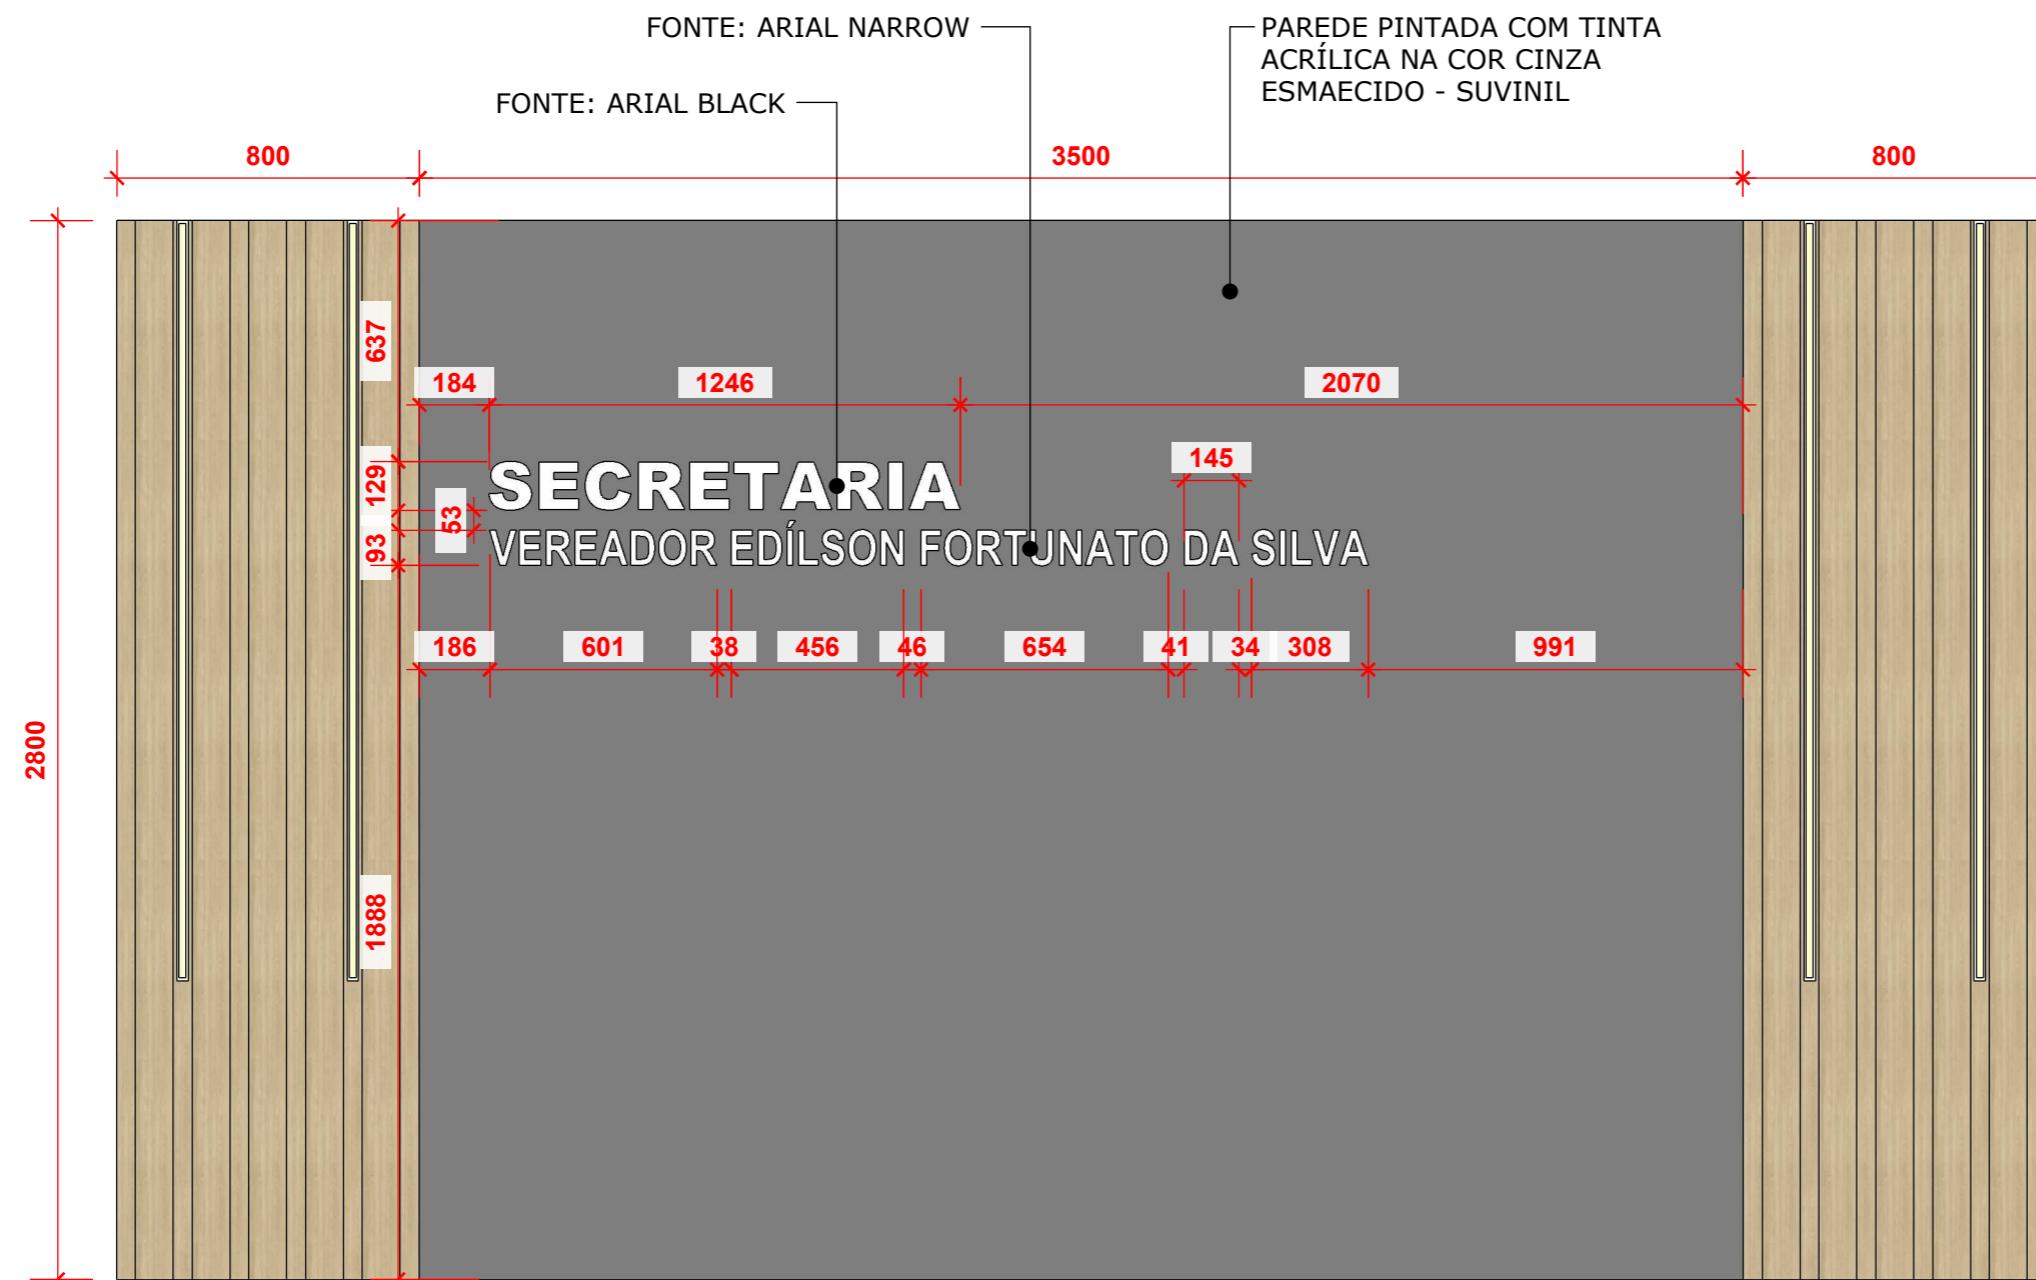

01 LETREIRO E PAINEL | FRONTAL
ESC: 1/20

OBSERVAÇÕES
1. TODAS AS MEDIDAS SÃO EM MM;
2. CONFERIR MEDIDAS IN LOCO
ANTES DA EXECUÇÃO

CONFERIR MEDIDAS NO LOCAL