

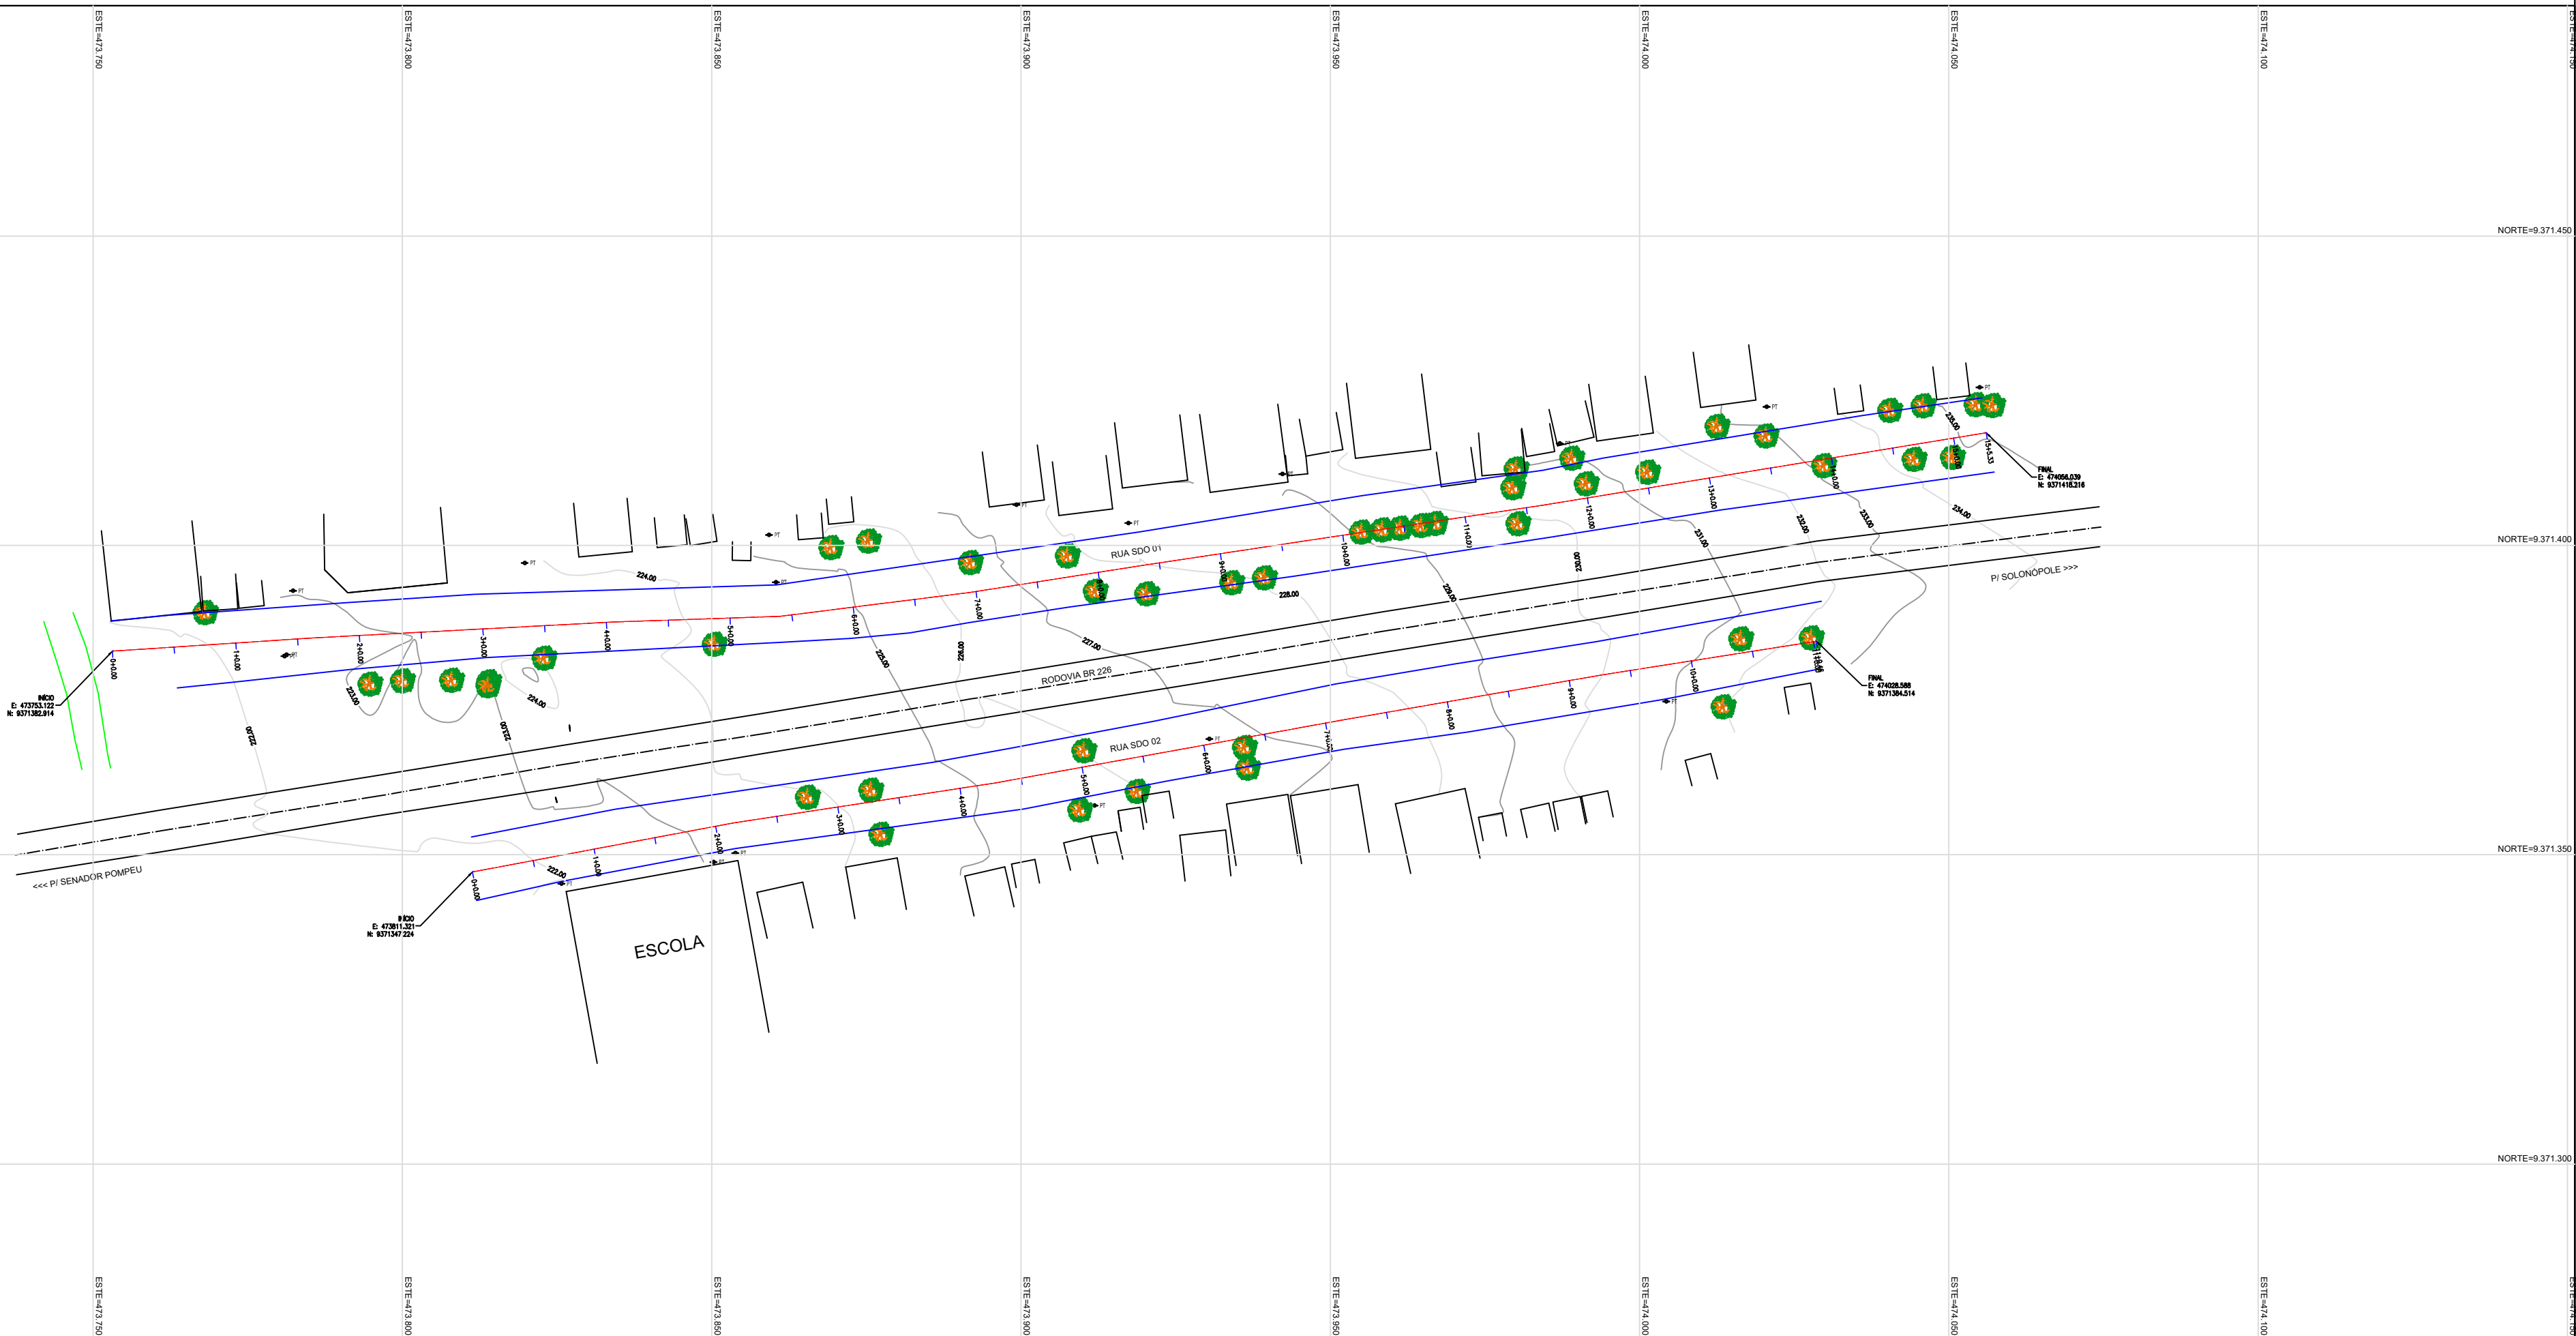


LEGENDA DE DESENHOS

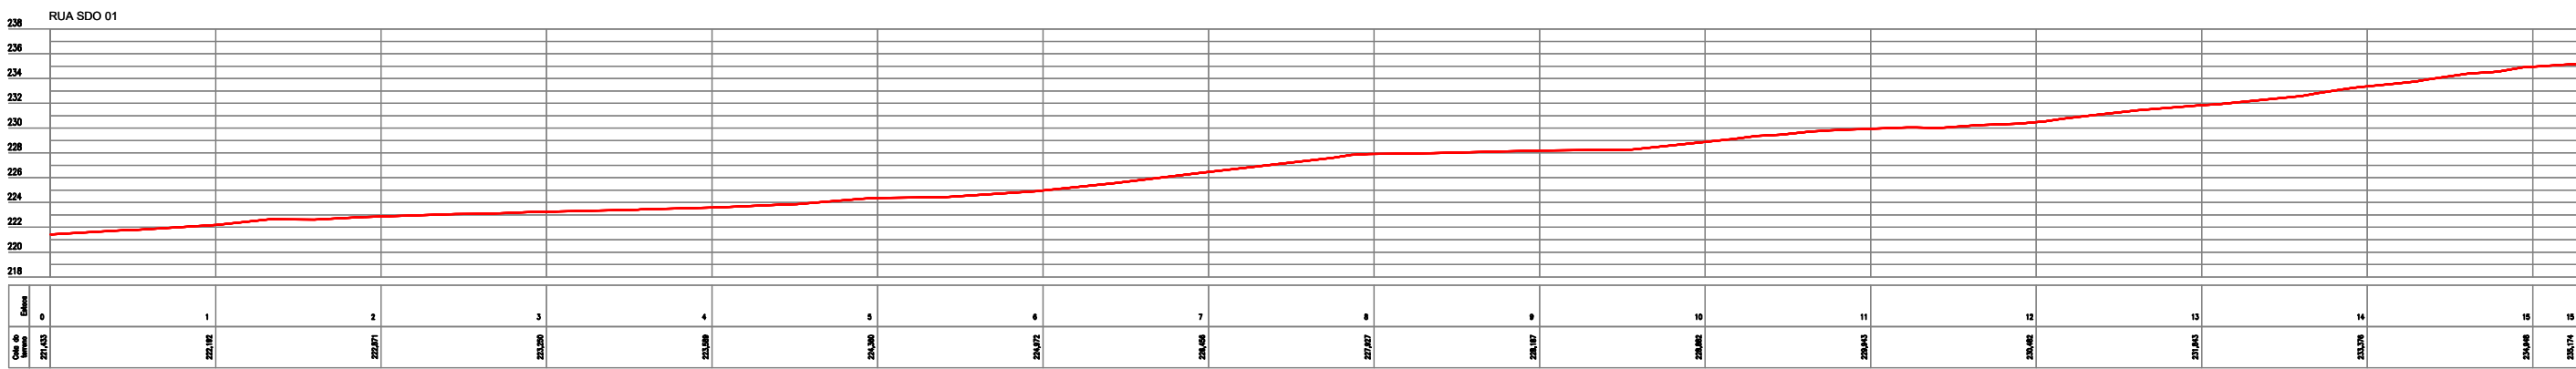

APROVAÇÃO:

PROPRIETÁRIO: _____ FISCALIZAÇÃO: _____
PROJETISTA: _____

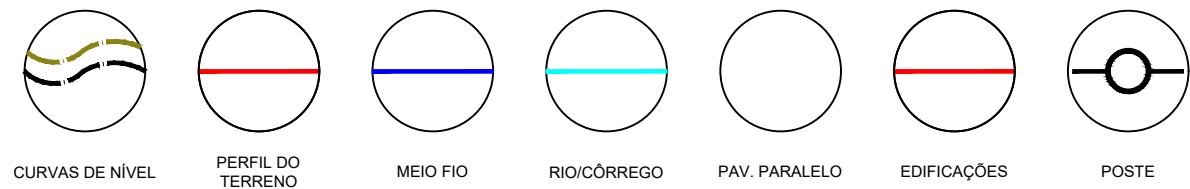

PREFEITURA MUNICIPAL DE MILHÃ

DESENHO: 01/01
PRANCHA: 01/01

PAVIMENTAÇÃO EM BLOCO INTERTRAVADO - NOVO DESTINO

TOPOGRAFIA

LOCAL:	NOVO DESTINO - MILHÃ-CE	
PROJETISTA:	CLAUDIO JOSÉ QUEIROZ BARROS - ENGº CIVIL - CREA: 19419 D / CE.	ESCALA: 1:2000
PROPRIETÁRIO:	PREFEITURA MUNICIPAL DE MILHÃ - CNPJ: 06.741.565/0001-08	INDICADA
DESENHISTA:	JOSÉ CELMO	DATA:
ARQUIVO:	01.MILHÃ, PLANTAS CORTES E DETALHES.DWG	JULHO/2024

