



8. PROJETOS


PROJETOS DA ARENINHA DA BARRA 2

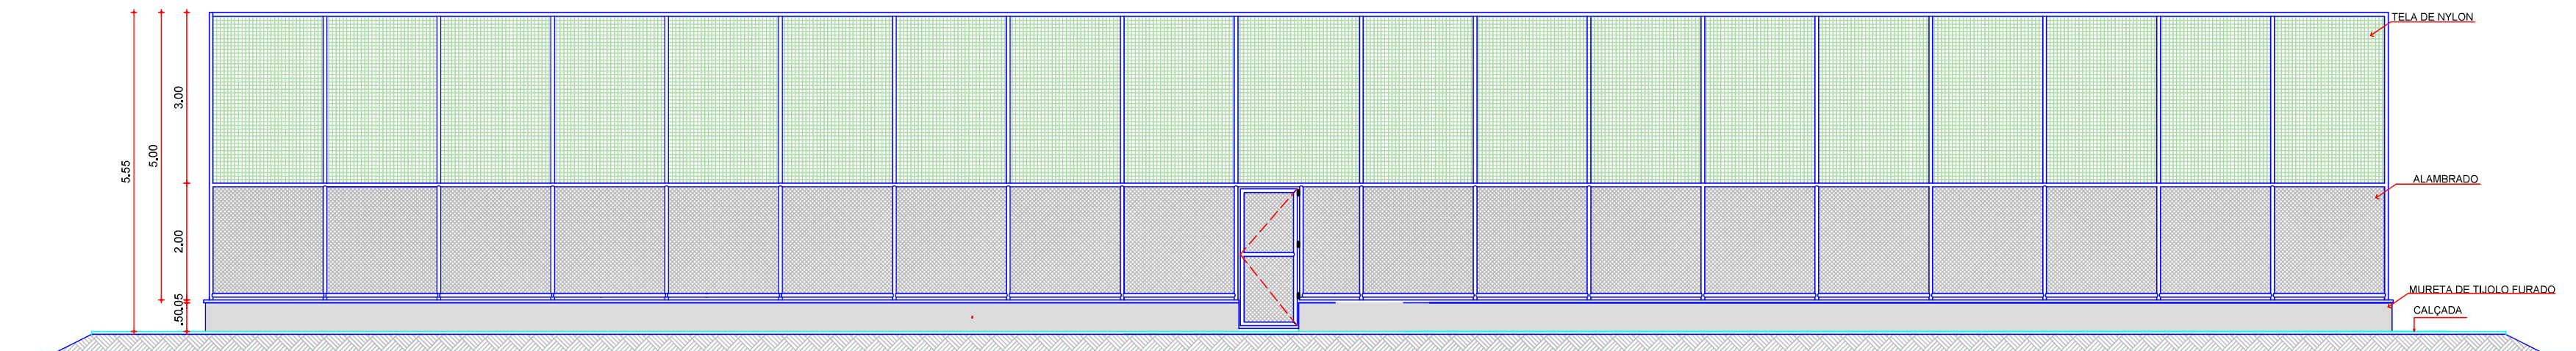


01 FACHADA F1
ESCALA 1:75

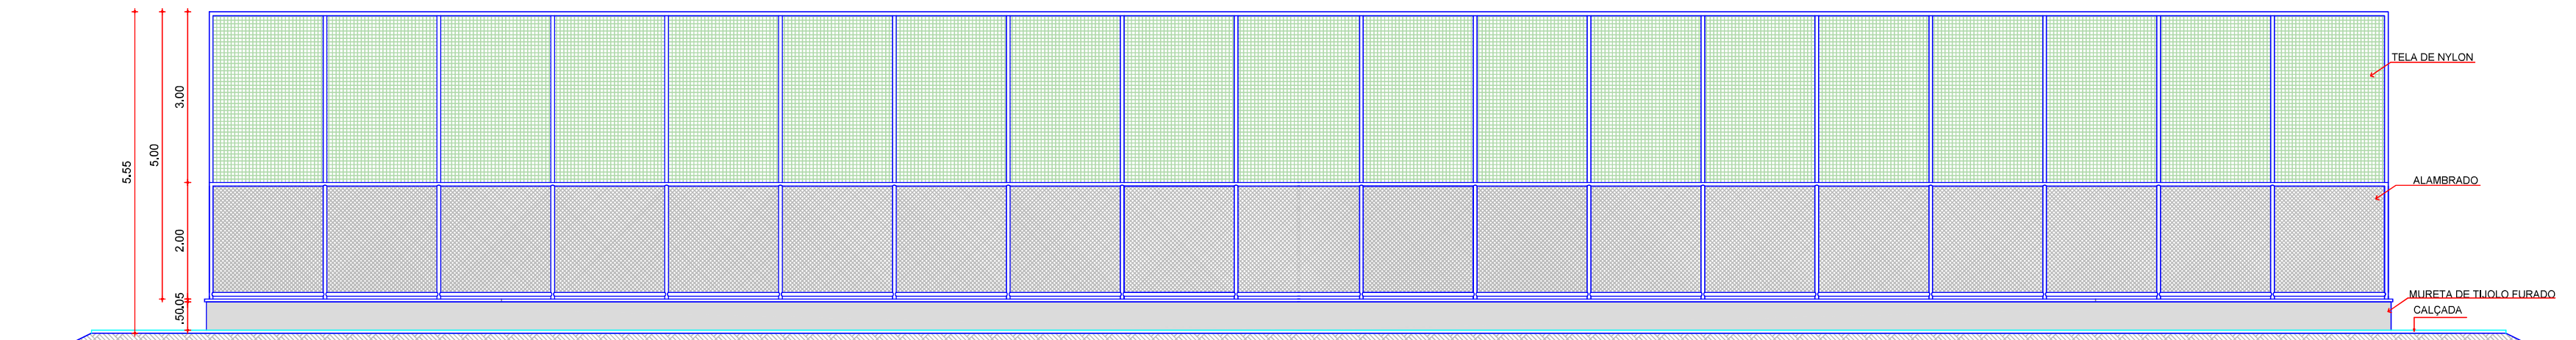


02 FACHADA F3
ESCALA 1:75

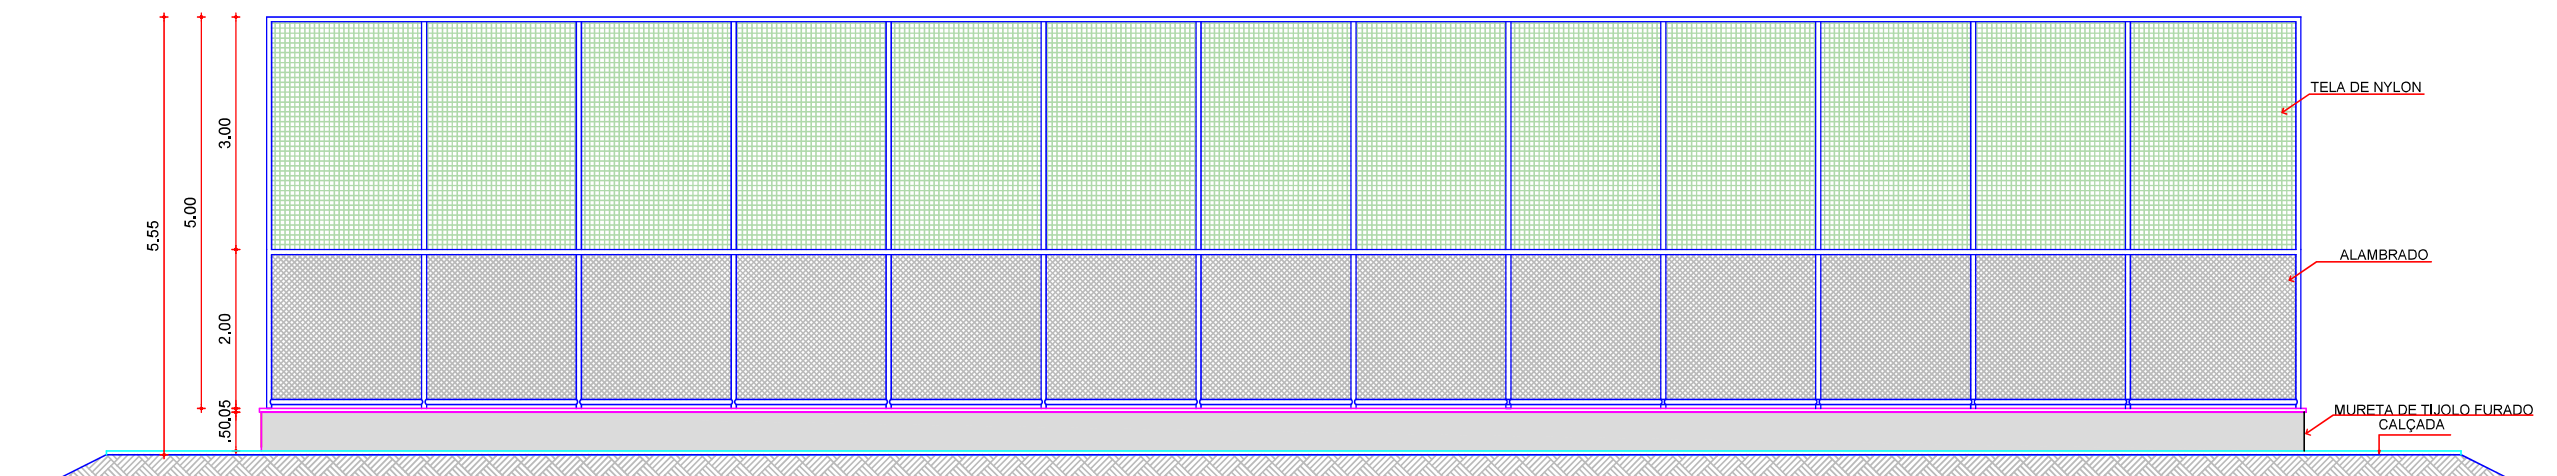


03 FACHADA F2 E F4

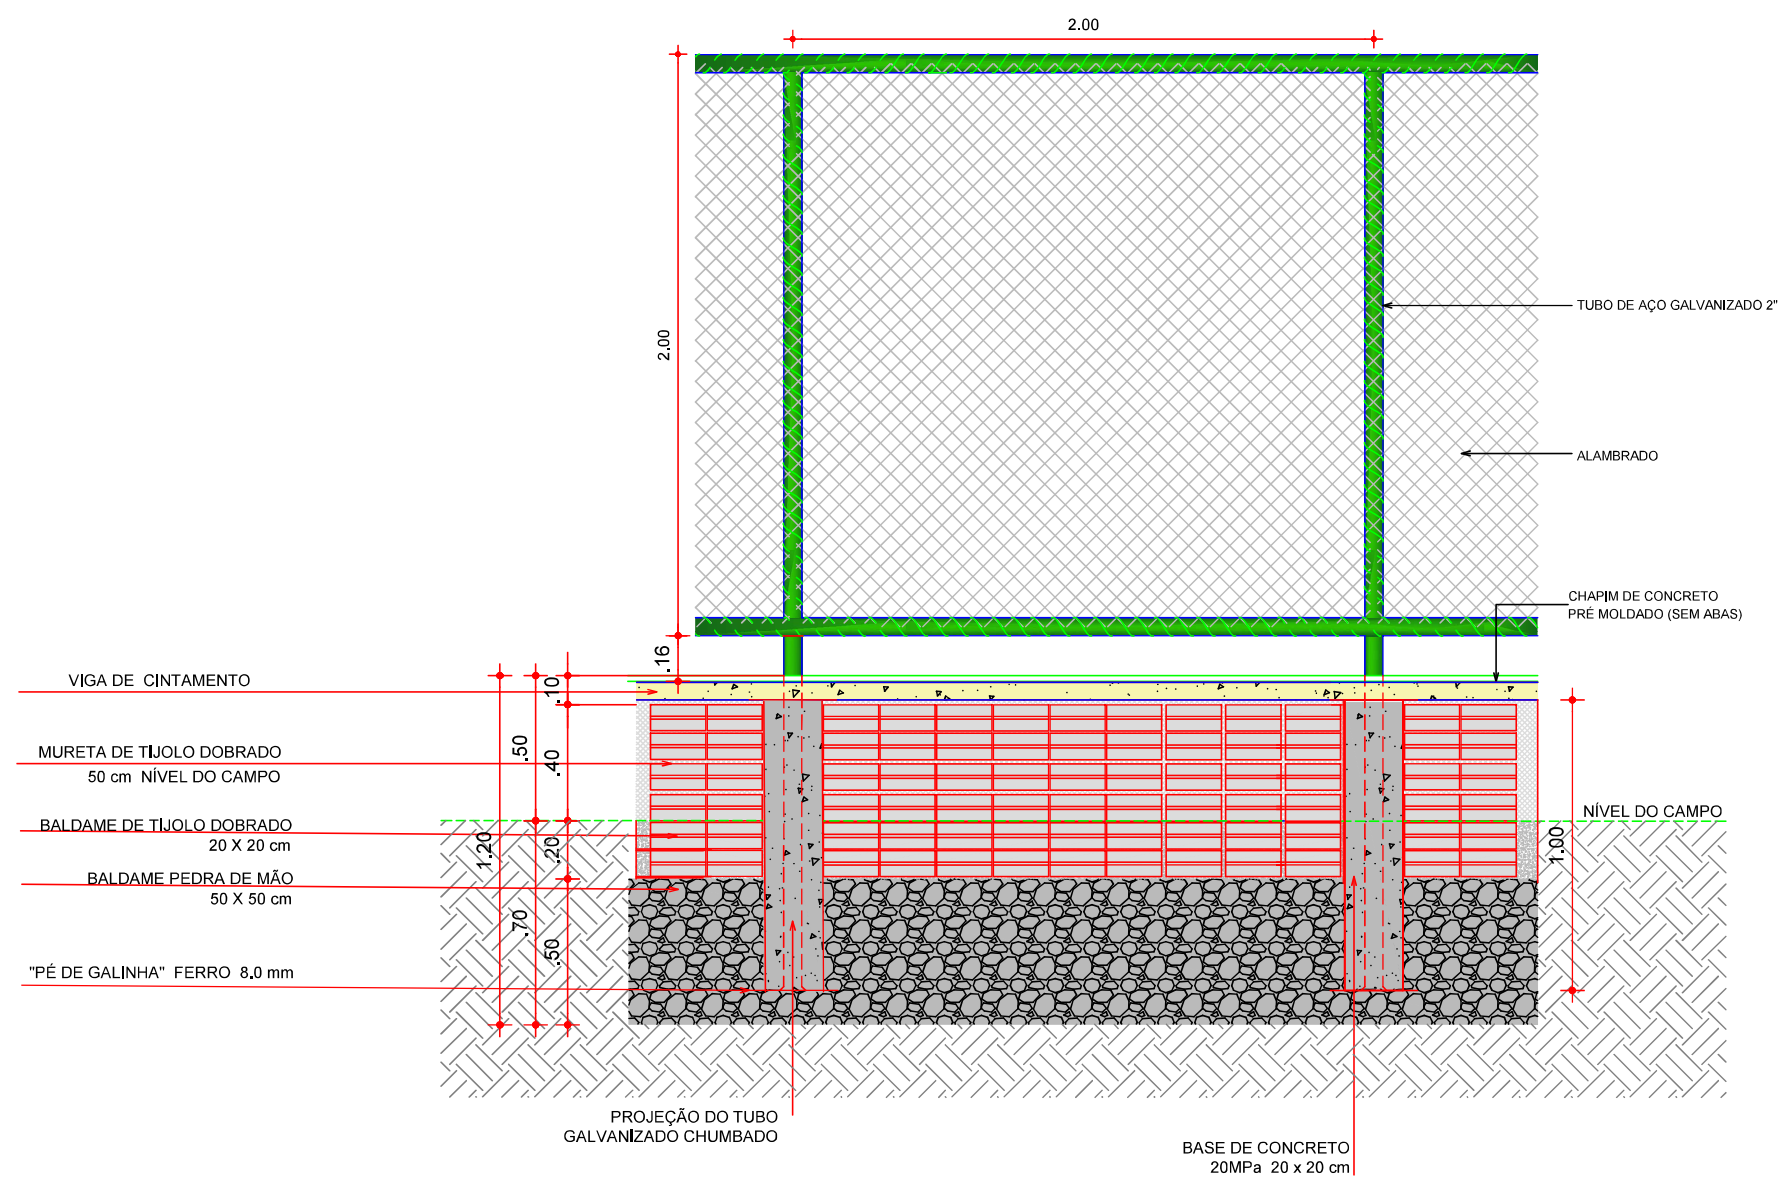


05 VISTA ALAMBRAÇÃO
ESCALA 1:25

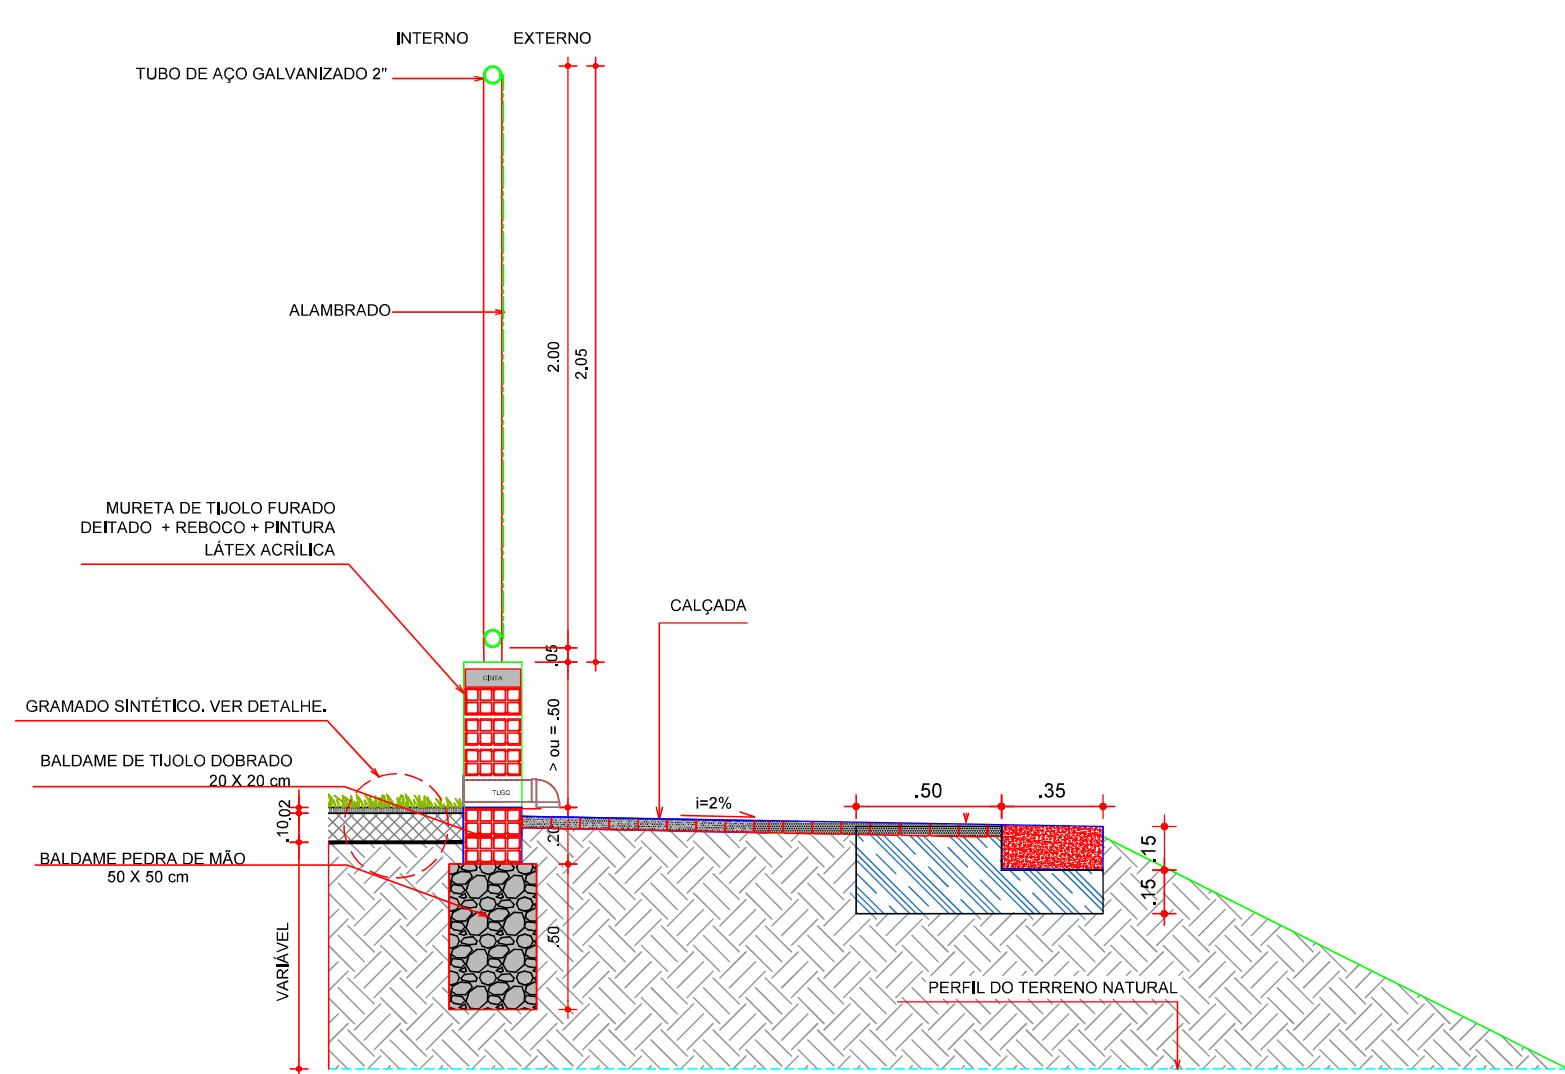


04 DETALHE MURETA/CALÇADA/TALUDE
ESCALA 1:25

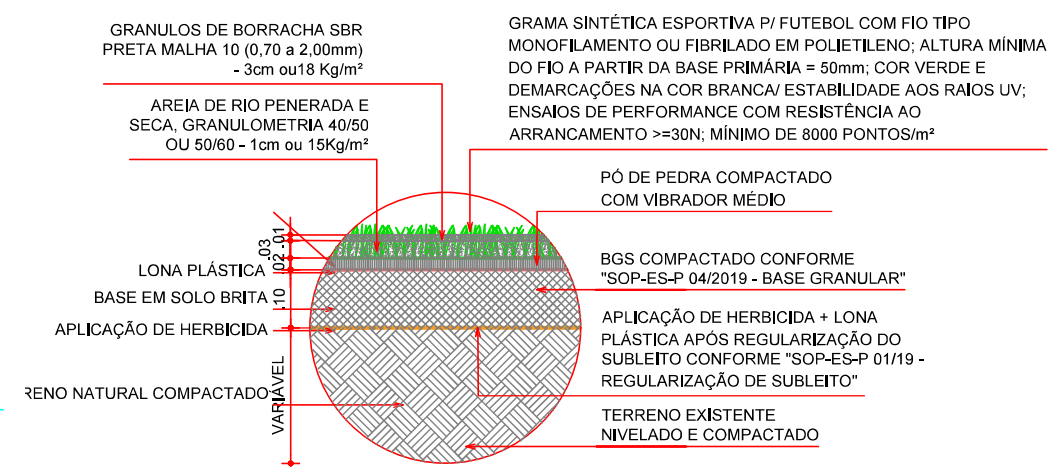

06 DETALHE GRAMADO - BASE
ESCALA 1:10

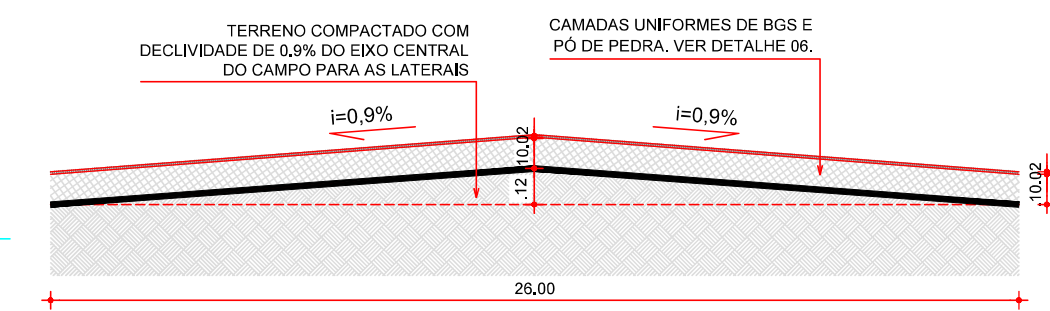

07 CORTE ESQUEMÁTICO TRANSVERSAL
ESCALA SEM ESCALA

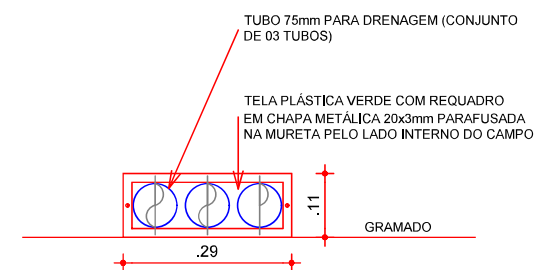

08 DETALHE - VISTA DRENAGEM
ESCALA 1:10

FRANCISCO DANIEL MACIEL
SALDANHA-90665-090315

Assinado de forma digital por FRANCISCO DANIEL MACIEL Saldanha-90665-090315

Documento assinado digitalmente por FRANCISCO DANIEL MACIEL Saldanha-90665-090315. Verifique em <https://portal.ct.gov.br>

CLIENTE / PROJETO
PREFEITURA MUNICIPAL DE JAGUARIBARA/CE
PROJETO: CONSTRUÇÃO DE UMA ARENINHA NO ASSENTAMENTO BARRA II

SECRETARIA DE INFRAESTRUTURA E URBANISMO


RESPONSÁVEL TÉCNICO: ENG. CREA FRANCISCO RODRIGO SARDIA DA SILVA - RNP 261926960





ETAPA: PROJETO ARQUITETÔNICO | RESPONSÁVEL: DESENHO: RODRIGO SARDIA | REVISÃO: 00 | DATA: OUTUBRO 2025 | PRANCHA: 02/04



gov.br Documento assinado digitalmente
FRANCISCO RODRIGO SABOIA DA SILVA
Data: 09/12/2025 06:55:04-0300
Verifique em <https://validar.it.gov.br>


CLIENTE / PROJETO		PREFEITURA MUNICIPAL DE JAGUARIBARA/CE	
PROJETO: CONSTRUÇÃO DE UMA ARENINHA NO ASSENTAMENTO BARRA II			
SECRETARIA DE INFRAESTRUTURA E URBANISMO		ESCALA	
		INDICADA	
RESPONSÁVEL TÉCNICO: ENL. CIV. FRANCISCO RODRIGO SABISA DA SILVA - CPF: 321695654			
ETAPA	RESPONSÁVEL	REVISÃO	DATA
PROJETO ARQUITETÔNICO	DESSENO RODRIGO SABISA	00	OCTUBRO 2025
		PRANCHA	03/04

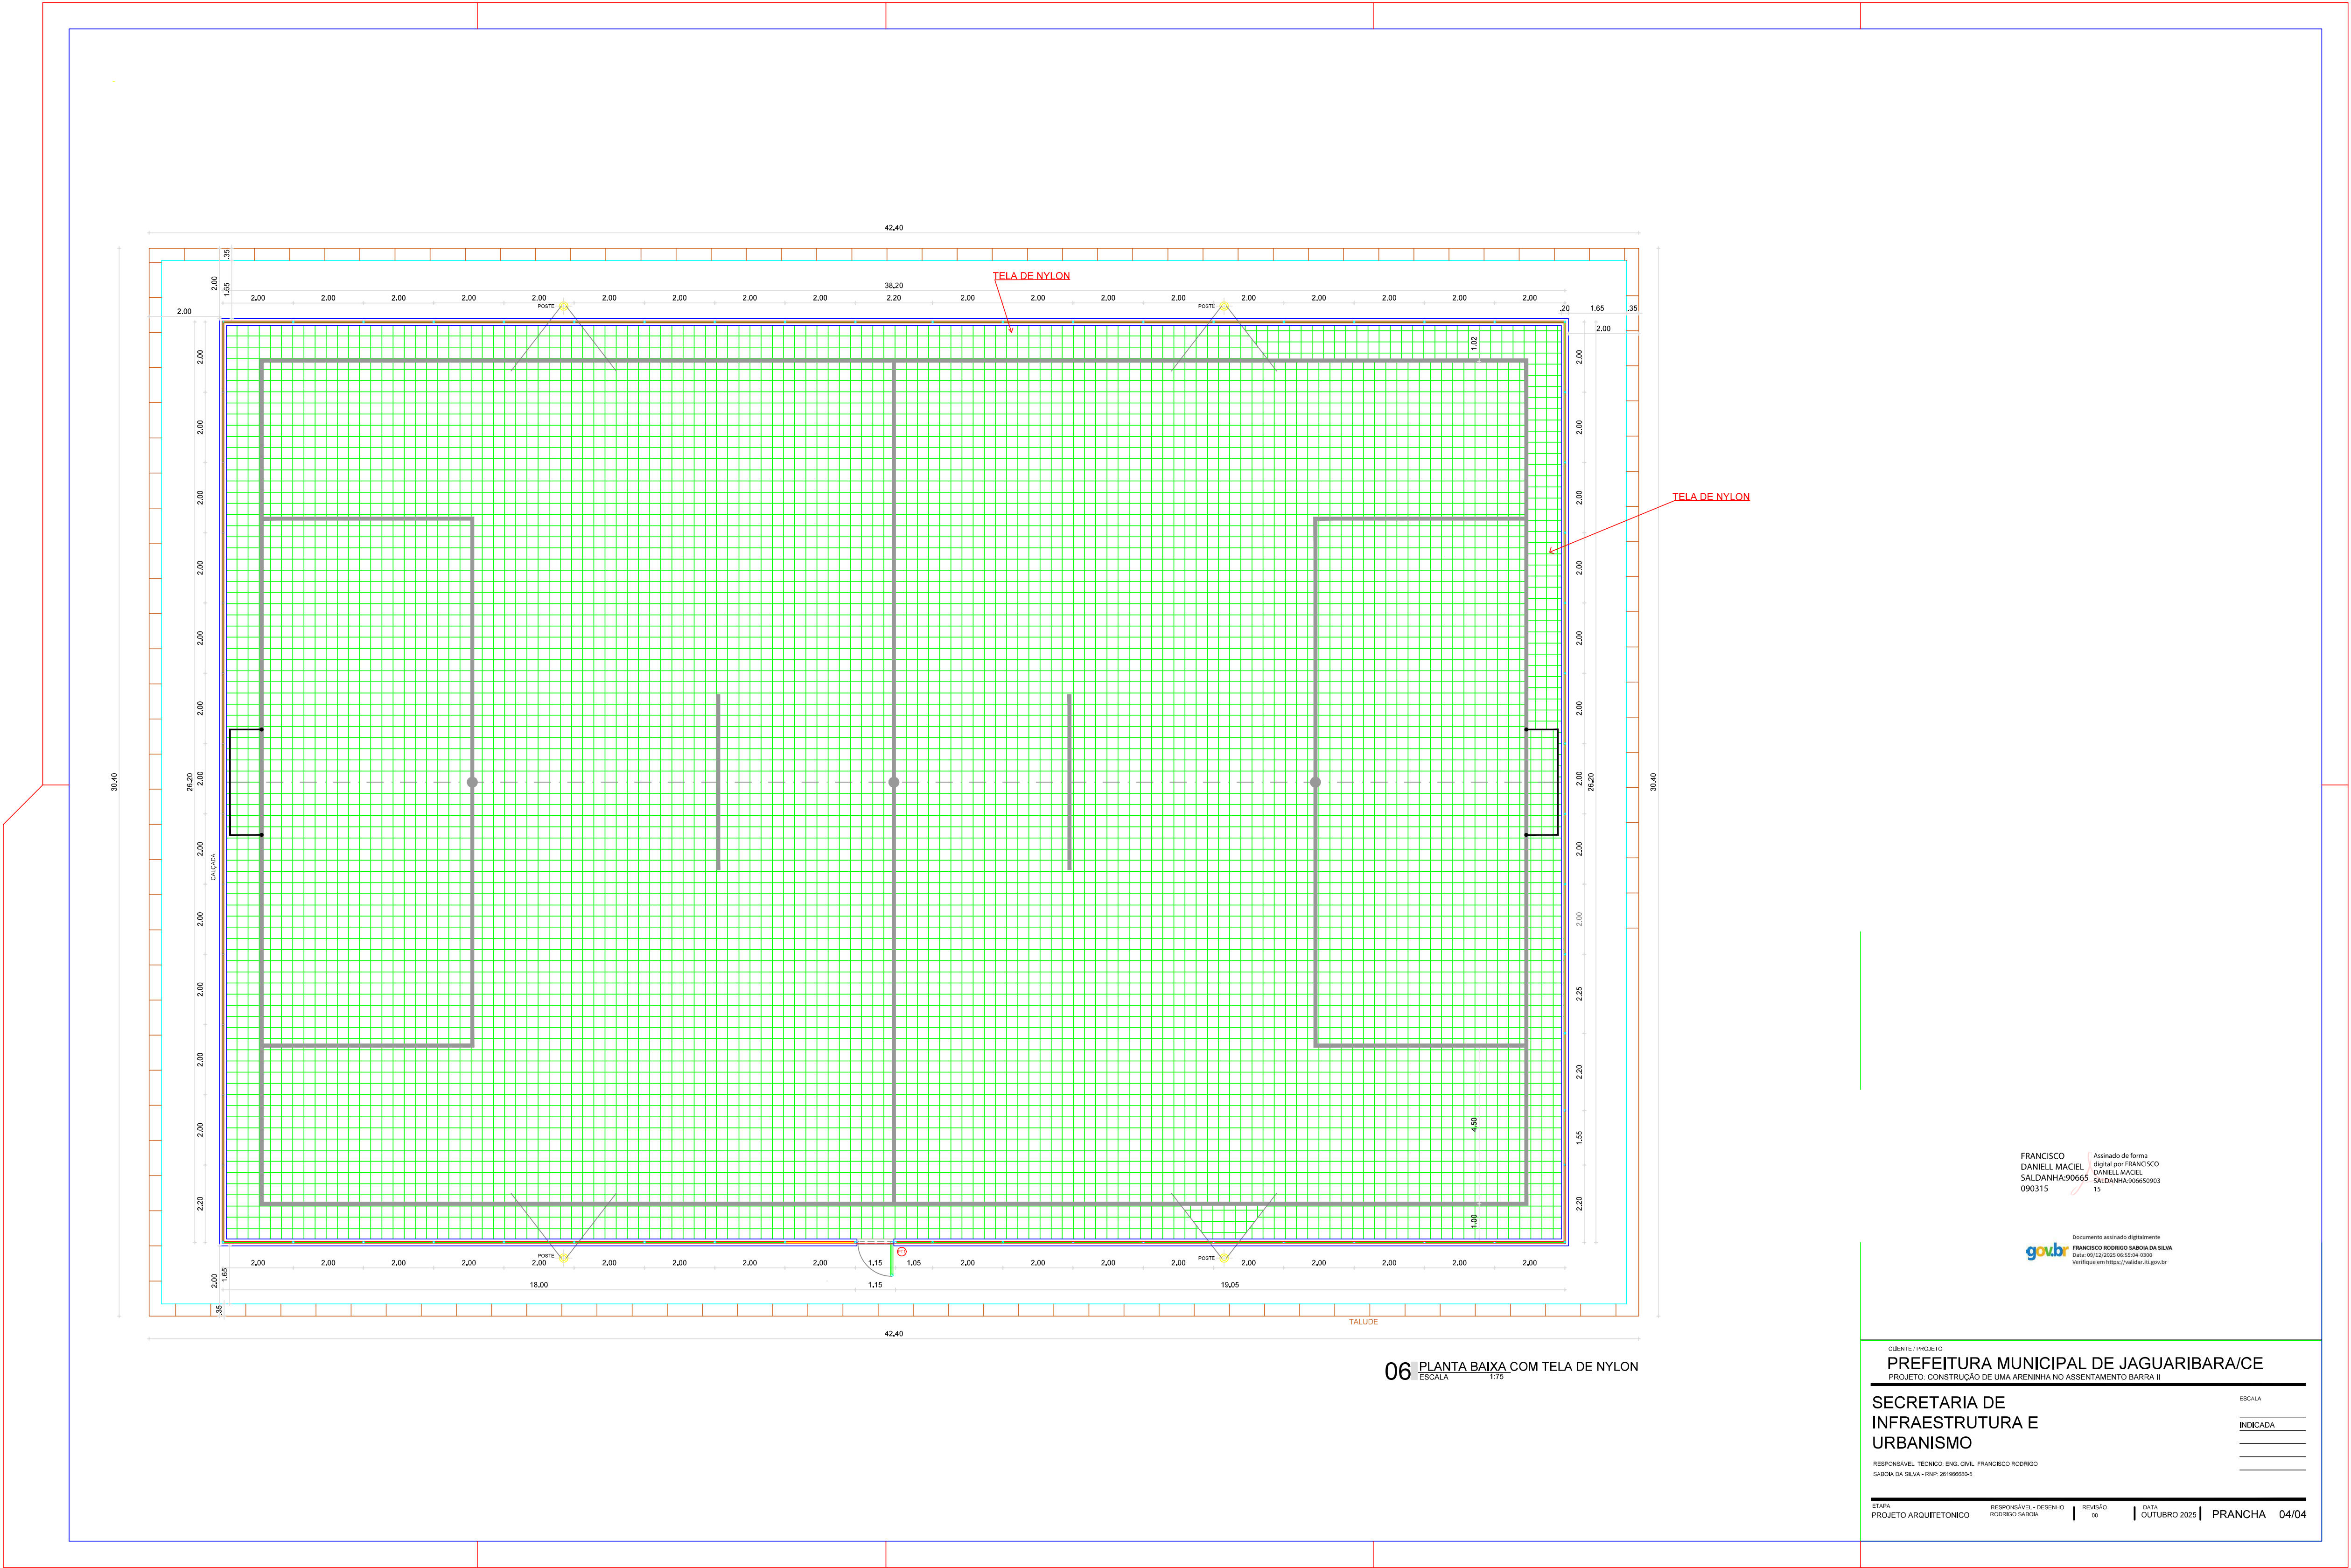


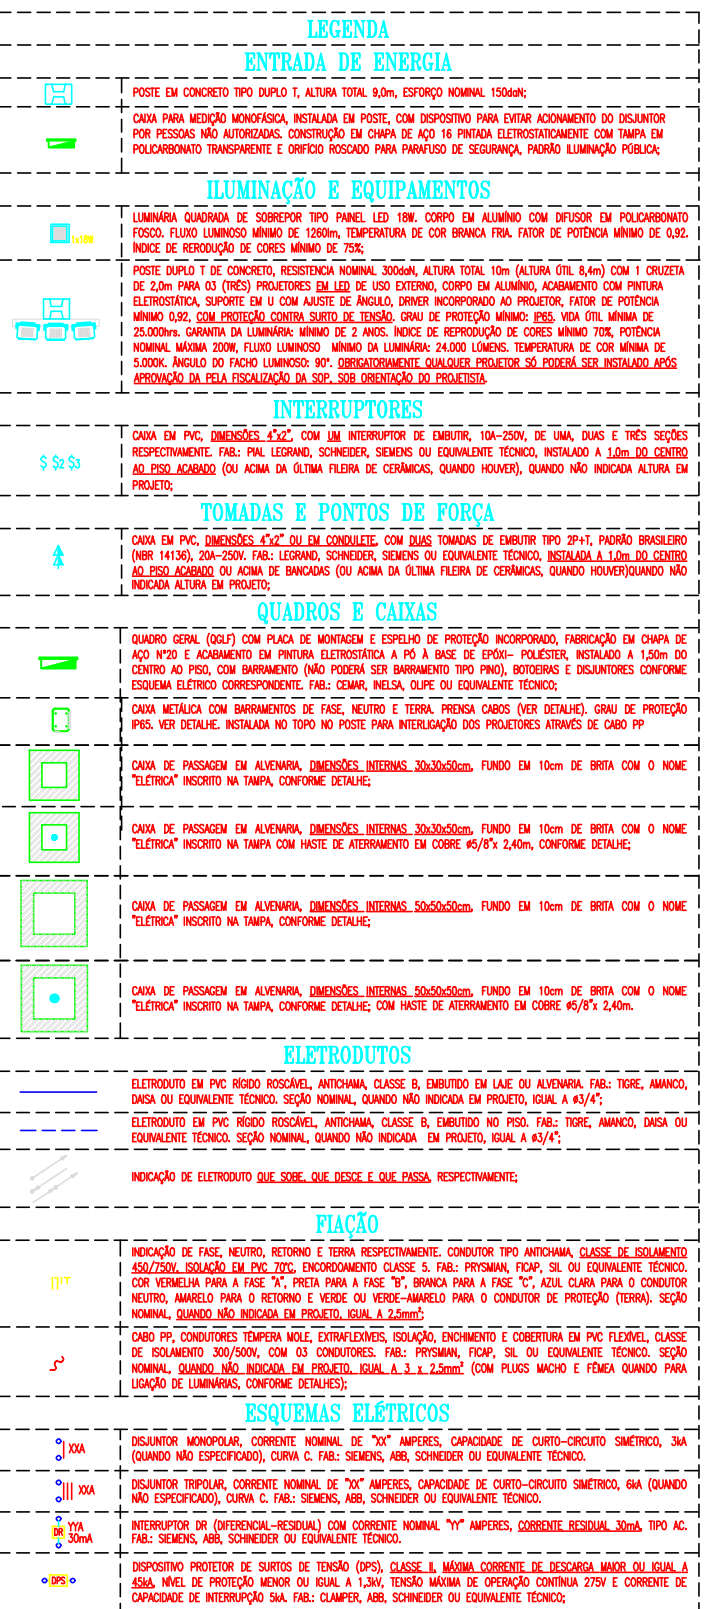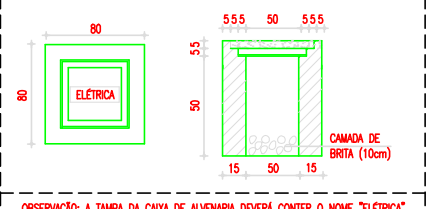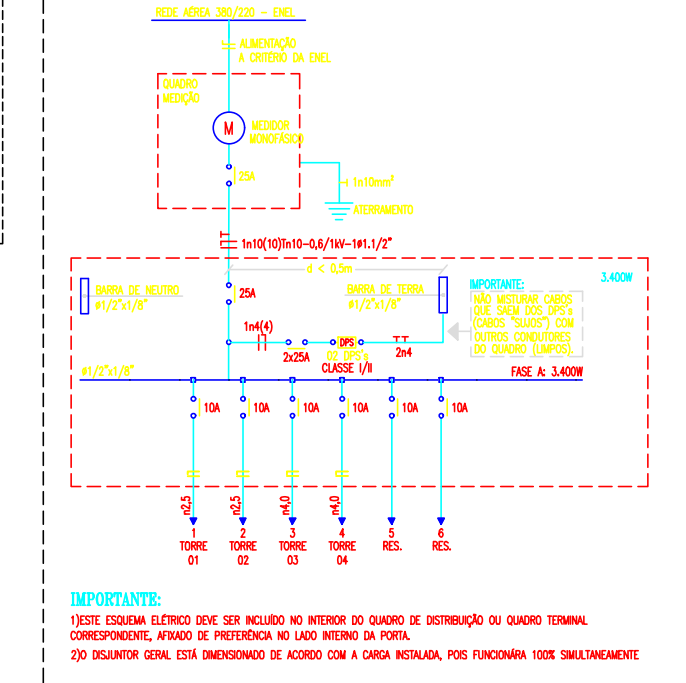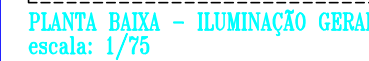

COORDENADAS DE FOCALIZAÇÃO

TORRE	COORDENADAS TORRES	EIXO	FUSILADAS (COORDENADAS)		
			PROJETO	P1	P2
1	9,00	X	15,00	9,00	2,40
	-	Y	9,00	11,00	8,00
2	27,00	X	33,00	27,00	20,40
	-	Y	9,00	11,00	9,00
3	27,00	X	20,40	27,00	33,00
	-	Y	15,00	13,00	15,00
4	9,00	X	2,40	9,00	15,00
	-	Y	15,00	13,00	15,00

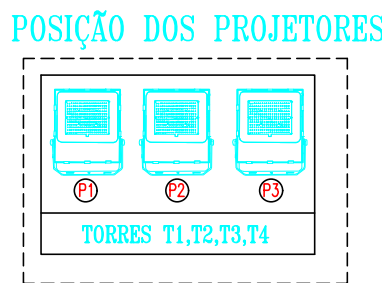[illegible]

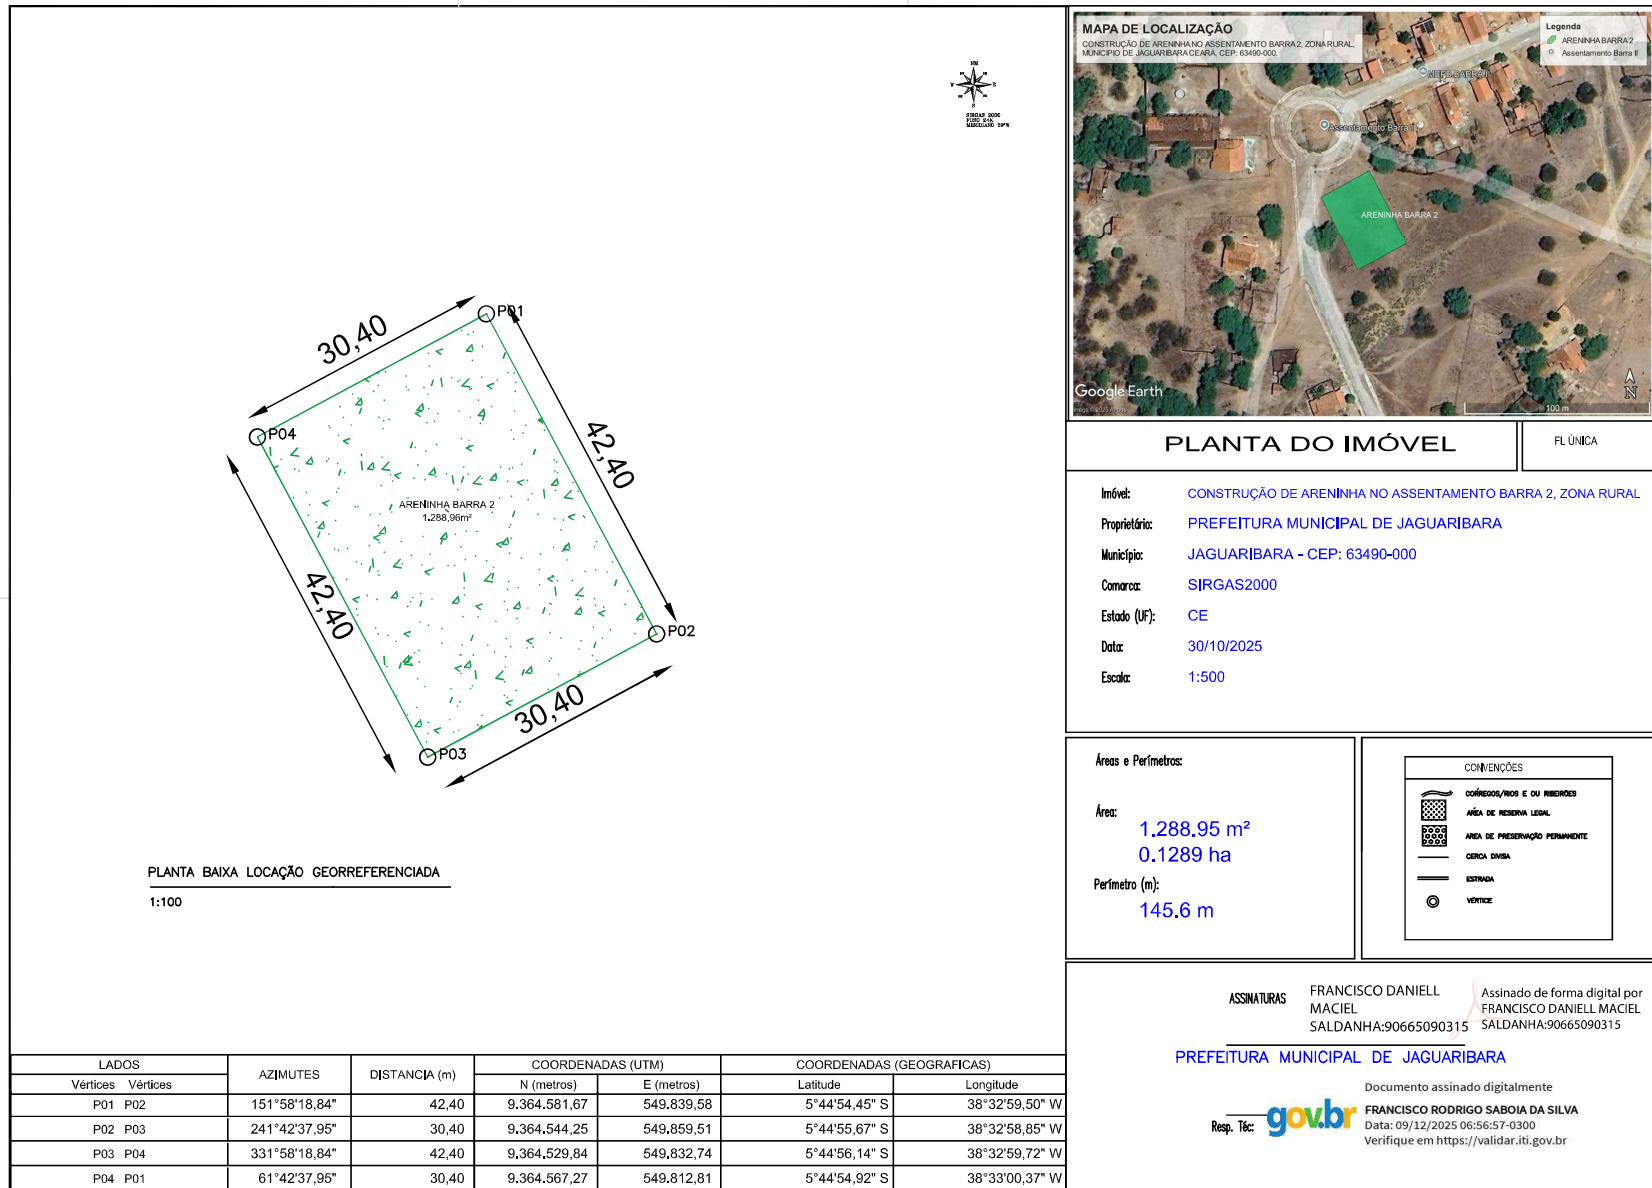



PLANTA DO IMÓVEL


FL ÚNICA

Imóvel: CONSTRUÇÃO DE ARENINHA NO ASSENTAMENTO BARRA 2, ZONA RURAL
Proprietário: PREFEITURA MUNICIPAL DE JAGUARIBARA
Município: JAGUARIBARA - CEP: 63490-000
Comarca: SIRGAS2000
Estado (UF): CE
Data: 30/10/2025
Escala: 1:500

Áreas e Perímetros:

Área: 1.288,95 m²
0.1289 ha
Perímetro (m): 145.6 m

CONVENÇÕES

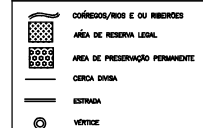

PLANTA DE LOCALIZAÇÃO
SEM ESCALA

ASSINATURAS FRANCISCO DANIELL MACIEL
SALDANHA:90665090315
PREFEITURA MUNICIPAL DE JAGUARIBARA

Assinado de forma digital por FRANCISCO DANIELL MACIEL
SALDANHA:90665090315

Documento assinado digitalmente
FRANCISCO RODRIGO SABOIA DA SILVA
Data: 09/12/2025 06:56:57-0300
Verifique em <https://validar.iti.gov.br>

Resp. Téc: gov.br