


**CORTE AA ATUAL**  
ESC. 1:100

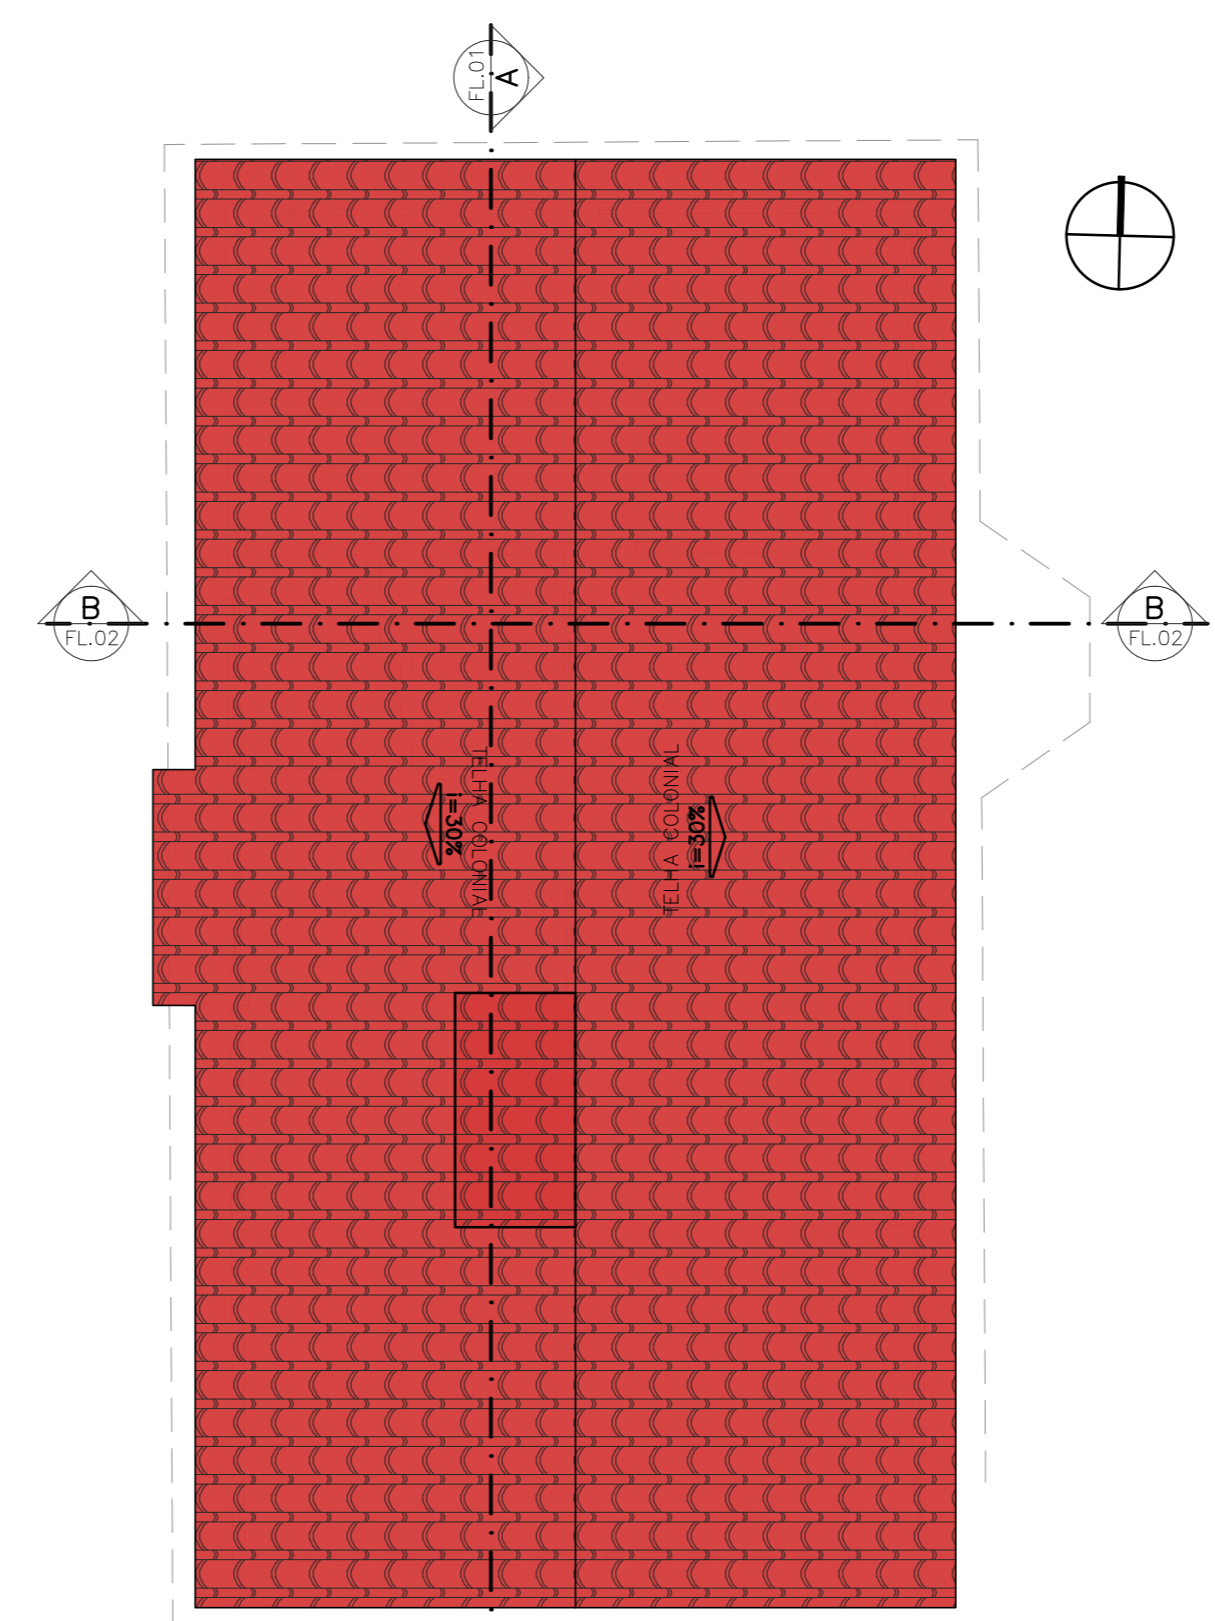

**CORTE BB ATUAL**  
ESC. 1:100

**PLANTA COBERTA ATUAL**  
ESC. 1:115

**WARNEY PEREIRA**  
RABELO:9957877  
578778368

Assinado de forma digital por **WARNEY PEREIRA**  
RABELO:9957877  
8368

QUADRO DE ESQUADRIAS				
PORTAS				
ID	ALT.	LARG.	PEIT.	OBSERVAÇÕES
P1	2,10	0,70	-	1 FL., MADEIRA, GIRO
P2	2,10	0,80	-	1 FL., MADEIRA, GIRO
P3	2,50	1,00	-	1 FL., GRADE DE FERRO, GIRO
JANELA				
J1	1,00	1,00	1,00	2 FLS., MADEIRA, ABRIR
J2	0,95	1,20	0,90	GRADE DE FERRO
J3	1,40	2,60	0,90	GRADE DE FERRO
COBOGÓ				
C1	1,20	3,30	1,25	PRÉ-MOLDADO, CONCRETO
C2	0,80	0,80	1,57	PRÉ-MOLDADO, CONCRETO
C3	0,80	1,24	1,70	PRÉ-MOLDADO, CONCRETO
C4	0,80	1,20	1,70	m

- NOTAS
- COTAS EM METROS;
  - COTAS DE NÍVEL EM METROS;
  - ESSA PRANCHA DEVE SER IMPRESSA COLORIDA;
  - CONFERIR MEDIDAS, ABERTURAS, NÍVEIS E PRUMOS NO LOCAL;
  - MEDIDAS EM COTA PREVALECEM SOBRE O DESENHO;

**SECRETARIA DE PLANEJAMENTO E FINANÇAS**

PROJETO: **REFORMA E AMPLIAÇÃO**      OBRA: **CRECHE SONHO MEU**




DESENHADO: **CARLOS CARDOSO**      CAU/CE: **AXXXXXX-X**      FOLHA: **01** / **03**

PROJETADO: **ENG. WARNEY RABELO**      CREA/CE: **352857**      DATA: **08/2025**      COD. DO PROJETO: **0000**

VERIFICADO: **ARQ. IONARA LOIS**      ESCALA: **INDICADA**      REVISÃO: **01**      FASE: **EXECUTIVO**

CONTEÚDO DA PRANCHA: **PLANTAS ATUAIS**

TRABALHO DESENVOLVIDO POR: **SECRETARIA DE PLANEJAMENTO E FINANÇAS**

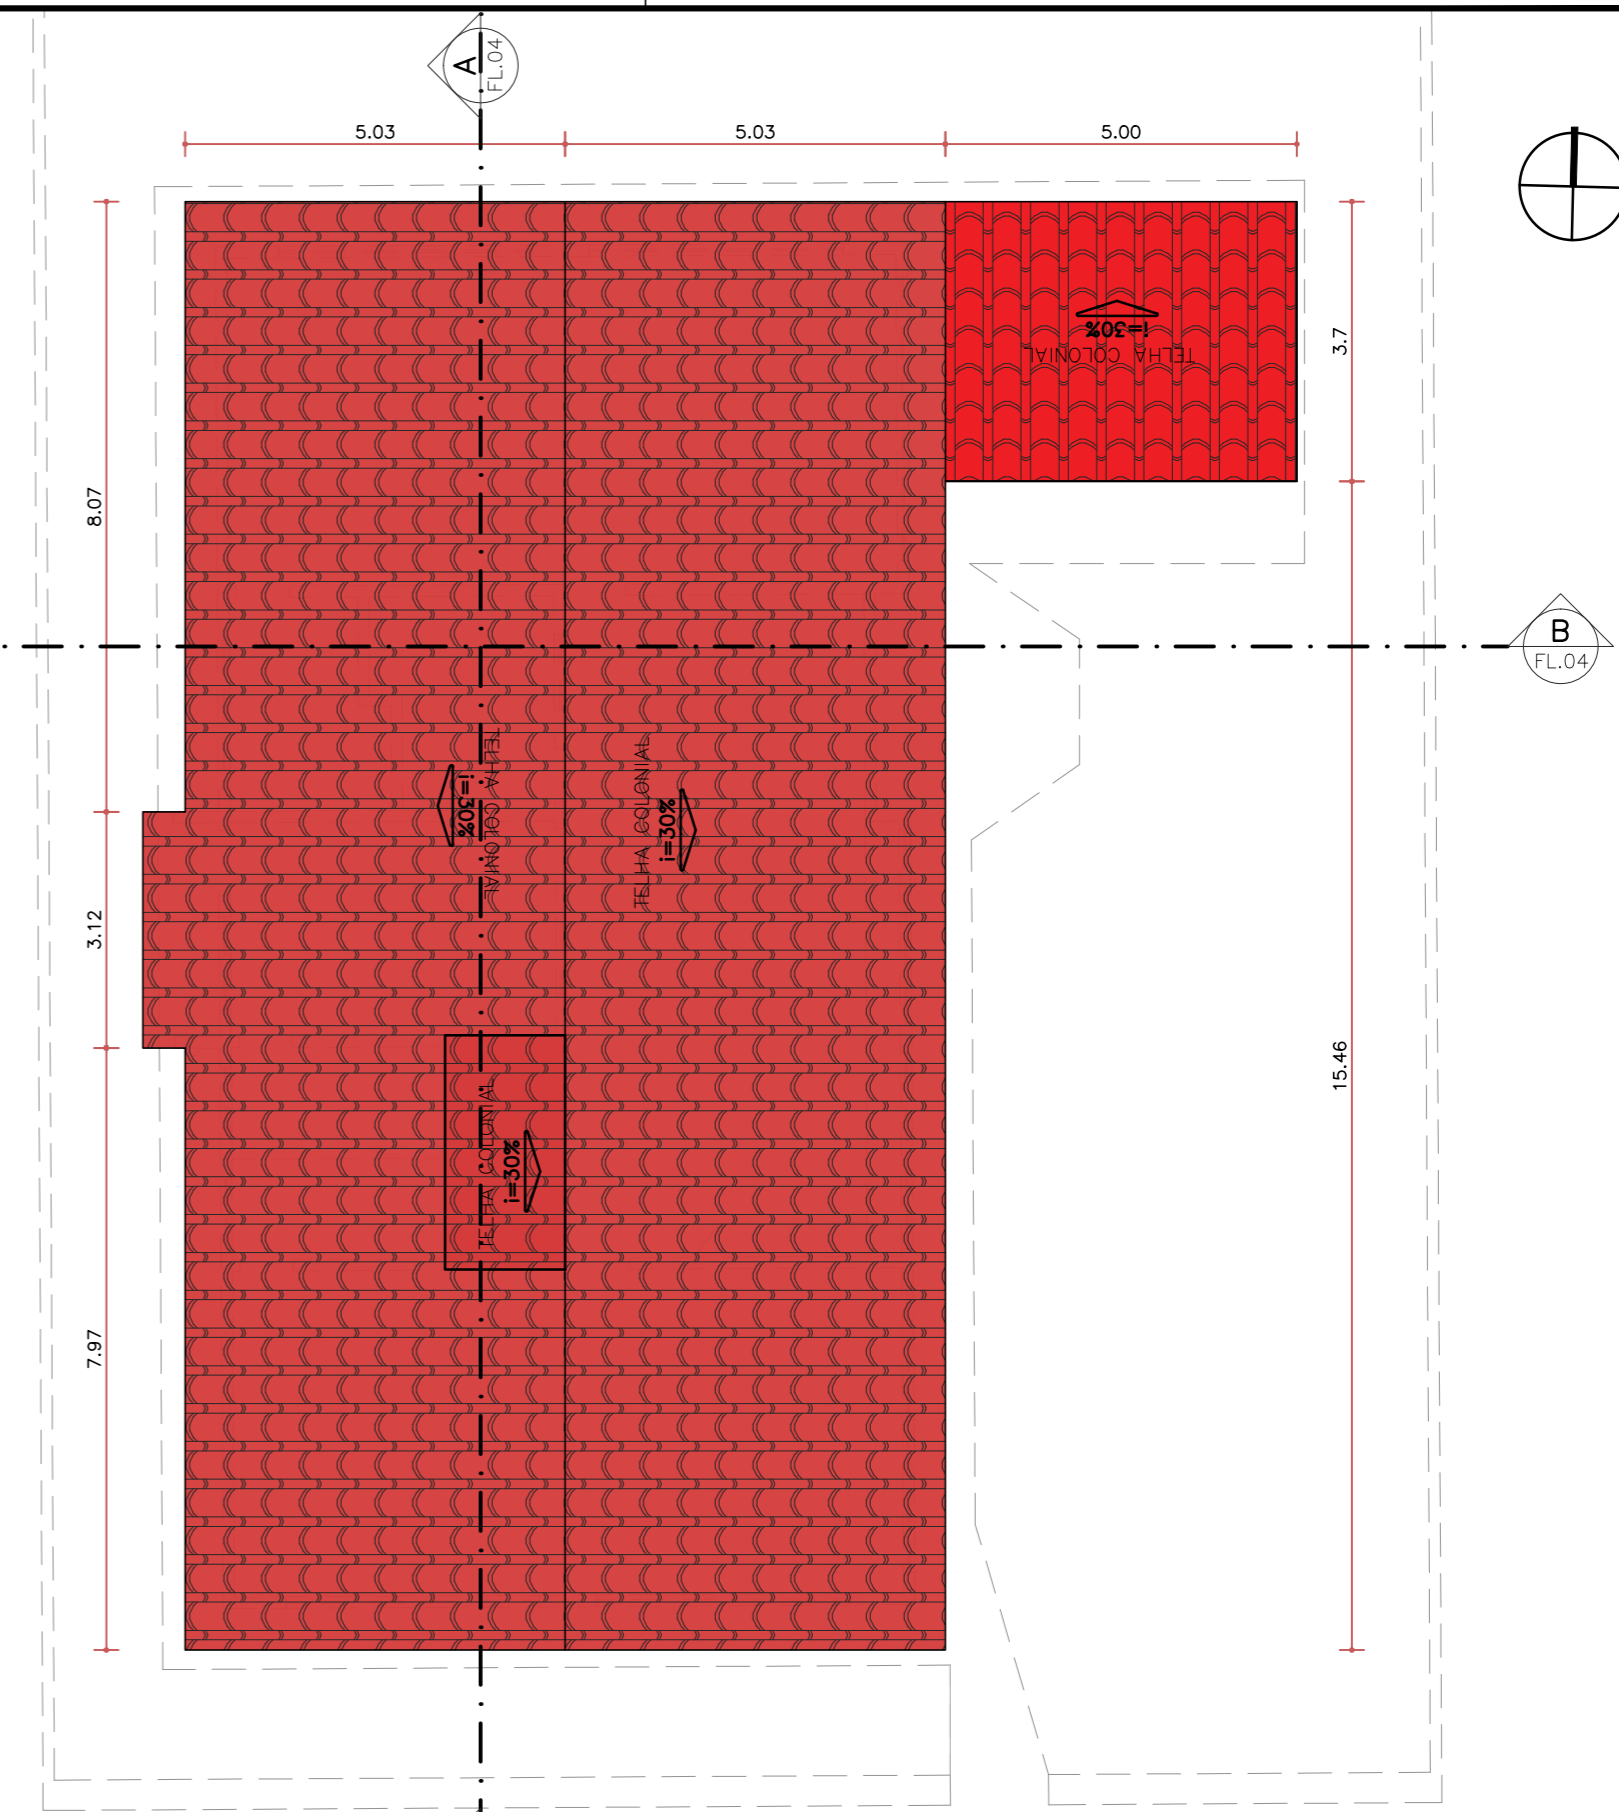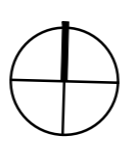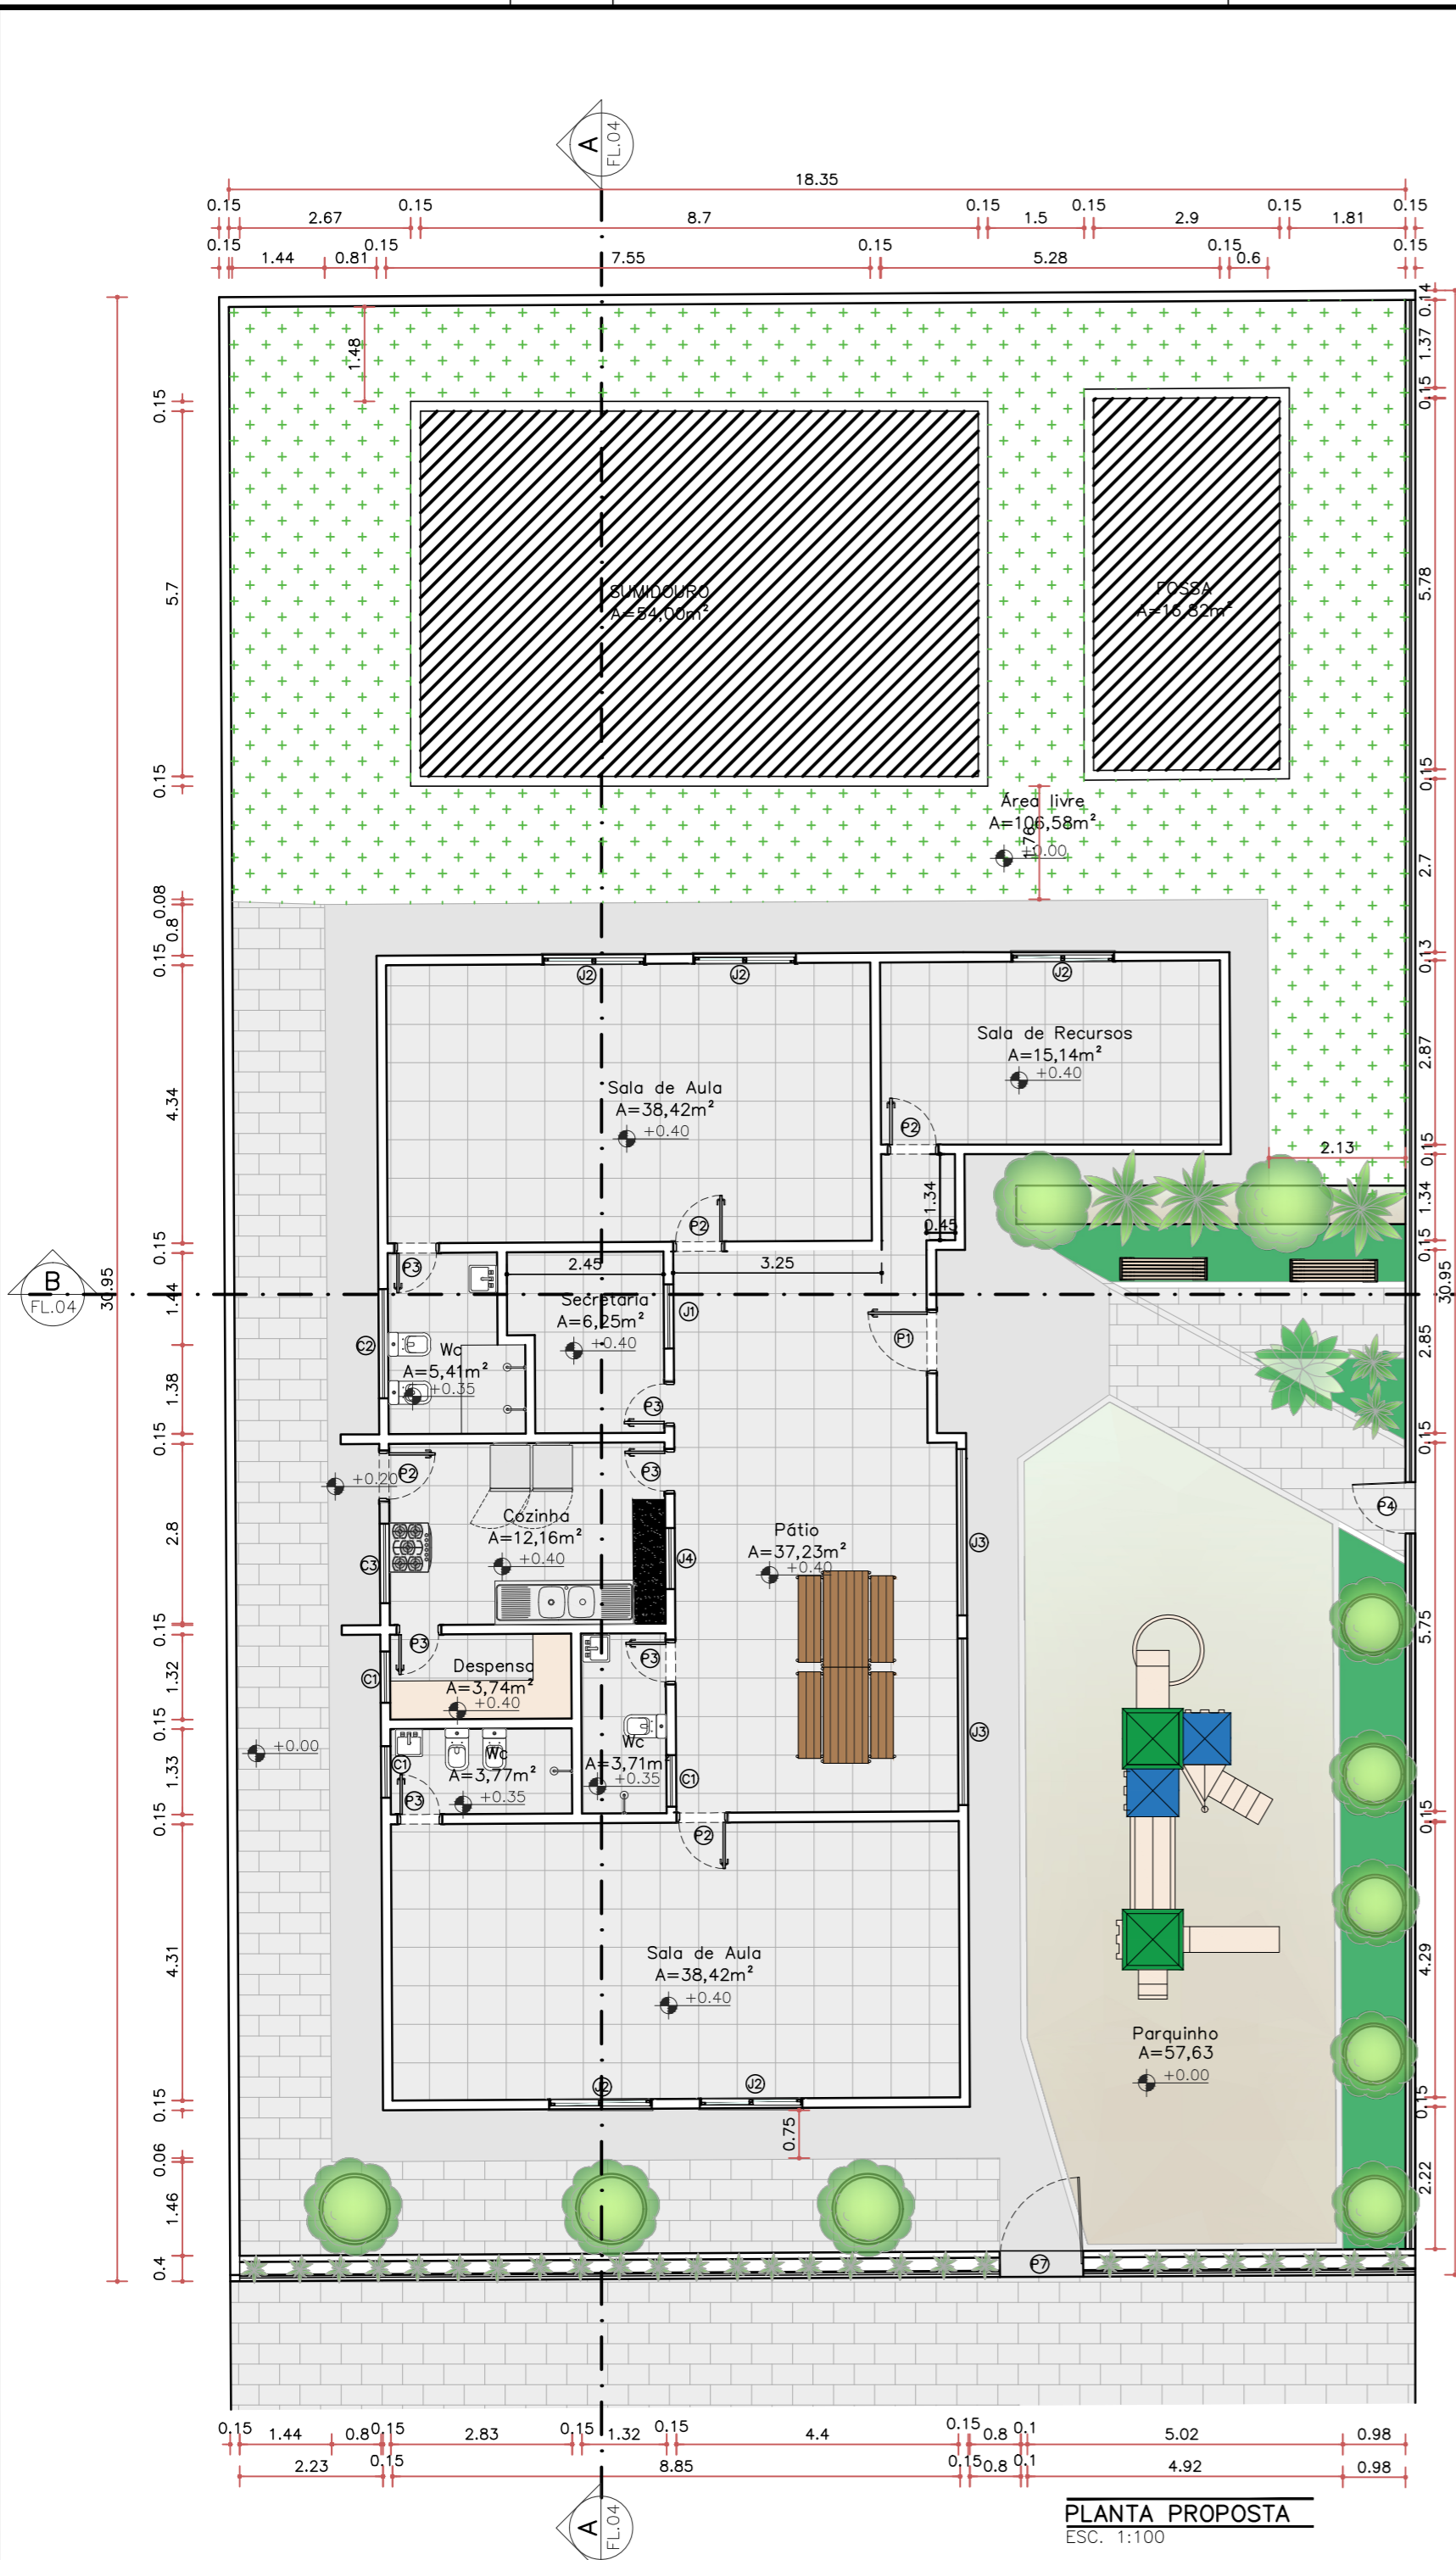

PLANTA COBERTA PROPOSTA  
ESC. 1:100

**WARNEY PEREIRA**  
**RABELO:995787**  
**578778368**



Assinado de forma digital por WARNEY PEREIRA RABELO:995787 578778368

- Notas: SONHO MEU
- Remover completamente o salitre das estruturas da escola, com tratamento adequado das paredes afetadas.
  - Realizar a manutenção e correção da caixa de esgoto para garantir seu pleno funcionamento.
  - Instalar uma caixa d'água de maior capacidade, de modo a atender adequadamente a demanda da escola.
  - Desativar a antiga caixa d'água.
  - Instalar telas de proteção nas grades para impedir a entrada de pássaros.
  - Corrigir as rachaduras deixadas pela última reforma.
  - Remover o banco de alvenaria existente.
  - Realizar nova pintura em toda a escola.
  - Aplicar zarcão (antiferrugem) nos portões e realizar a pintura.
  - Instalar forro de PVC nas salas de aula.



QUADRO DE ESQUADRIAS				
PORTAS				
ID	ALT.	LARG.	PEIT.	OBSERVAÇÕES
P1	2,50	1,00	-	1 FL., GRADE DE FERRO, GIRO
P2	2,10	0,80	-	1 FL., MADEIRA, GIRO
P3	2,10	0,70	-	1 FL., MADEIRA, GIRO
P4	2,10	1,00	-	1 FL., GRADE DE FERRO, GIRO
JANELA				
J1	1,10	1,60	1,00	2 FLS. Madeira
J2	1,00	1,60	1,10	2 FLS., VIDRO E ALUMÍNIO, CORRER
J3	1,00	1,20	1,10	1 FL., GRADE DE FERRO, GUILHOTINA
J4	0,60	0,60	1,80	1 FL., GRADE DE FERRO, GUILHOTINA
COBOGÓ				
C1	0,80	1,10	1,90	PRÉ-MOLDADO, CONCRETO
C2	0,80	1,70	1,70	PRÉ-MOLDADO, CONCRETO
C3	0,80	1,24	1,70	PRÉ-MOLDADO, CONCRETO

- NOTAS
- COTAS EM METROS;
  - COTAS DE NÍVEL EM METROS;
  - ESSA PRANCHA DEVE SER IMPRESSA COLORIDA;
  - CONFERIR MEDIDAS, ABERTURAS, NÍVEIS E PRUMOS NO LOCAL;
  - MEDIDAS EM COTA PREVALECEM SOBRE O DESENHO;

<b>SECRETARIA DE PLANEJAMENTO E FINANÇAS</b>		TRABALHO DESENVOLVIDO POR:	
PROJETO	REFORMA E AMPLIAÇÃO	OBRA	CRECHE SONHO MEU
ENDEREÇO	RUA RAIMUNDO LOPES CAMPO VELHO, QUIXADÁ 63.900-000	DESENHADO	CARLOS CARDOSO
CONTEÚDO DA PRANCHA	PLANTAS BAIXA E COBERTA	PROJETADO	ENG. WARNEY RABELO
VERIFICADO	ARQ. IONARA LOIS	CAU/CE	AXXXXXX-X
ESCALA	INDICADA	CREA/CE	352857
REVISÃO	01	DATA	08/2025
FASE	EXECUTIVO	FOLHA	02 / 03
		COD. DO PROJETO	0000

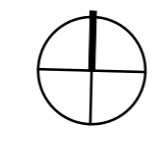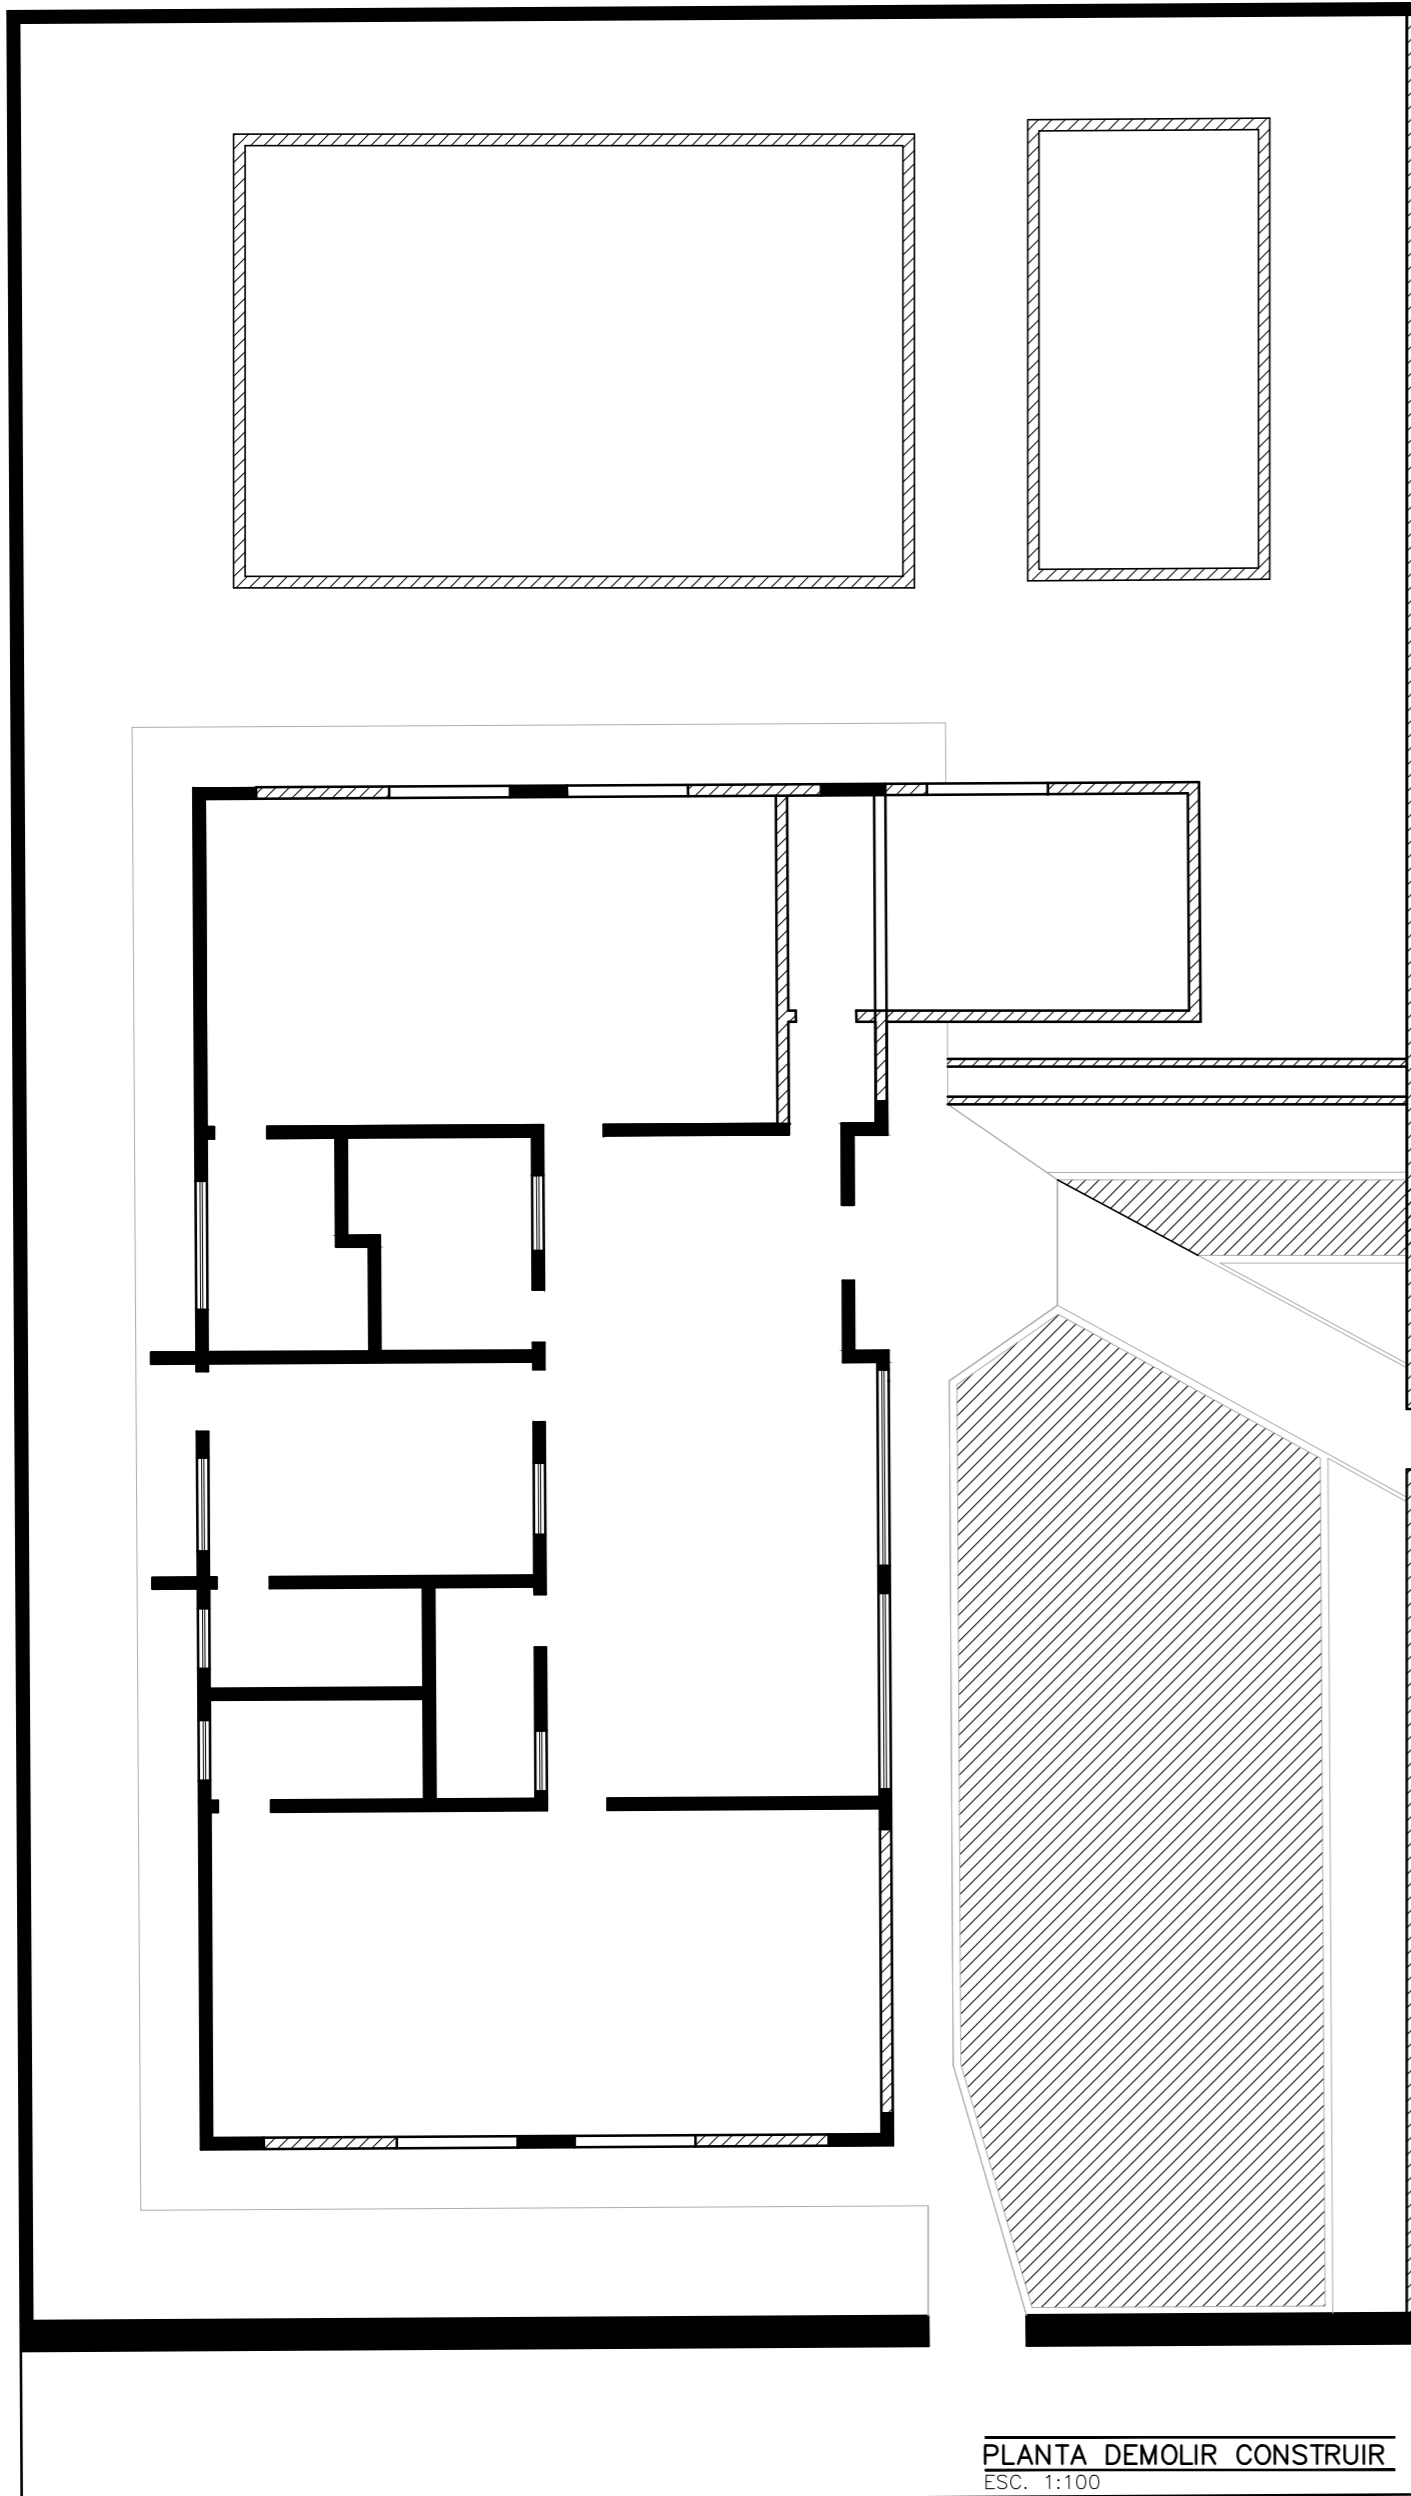

WARNEY PEREIRA  
 RABELO:99578368  
 Assinado de forma digital por WARNEY PEREIRA  
 RABELO:99578368

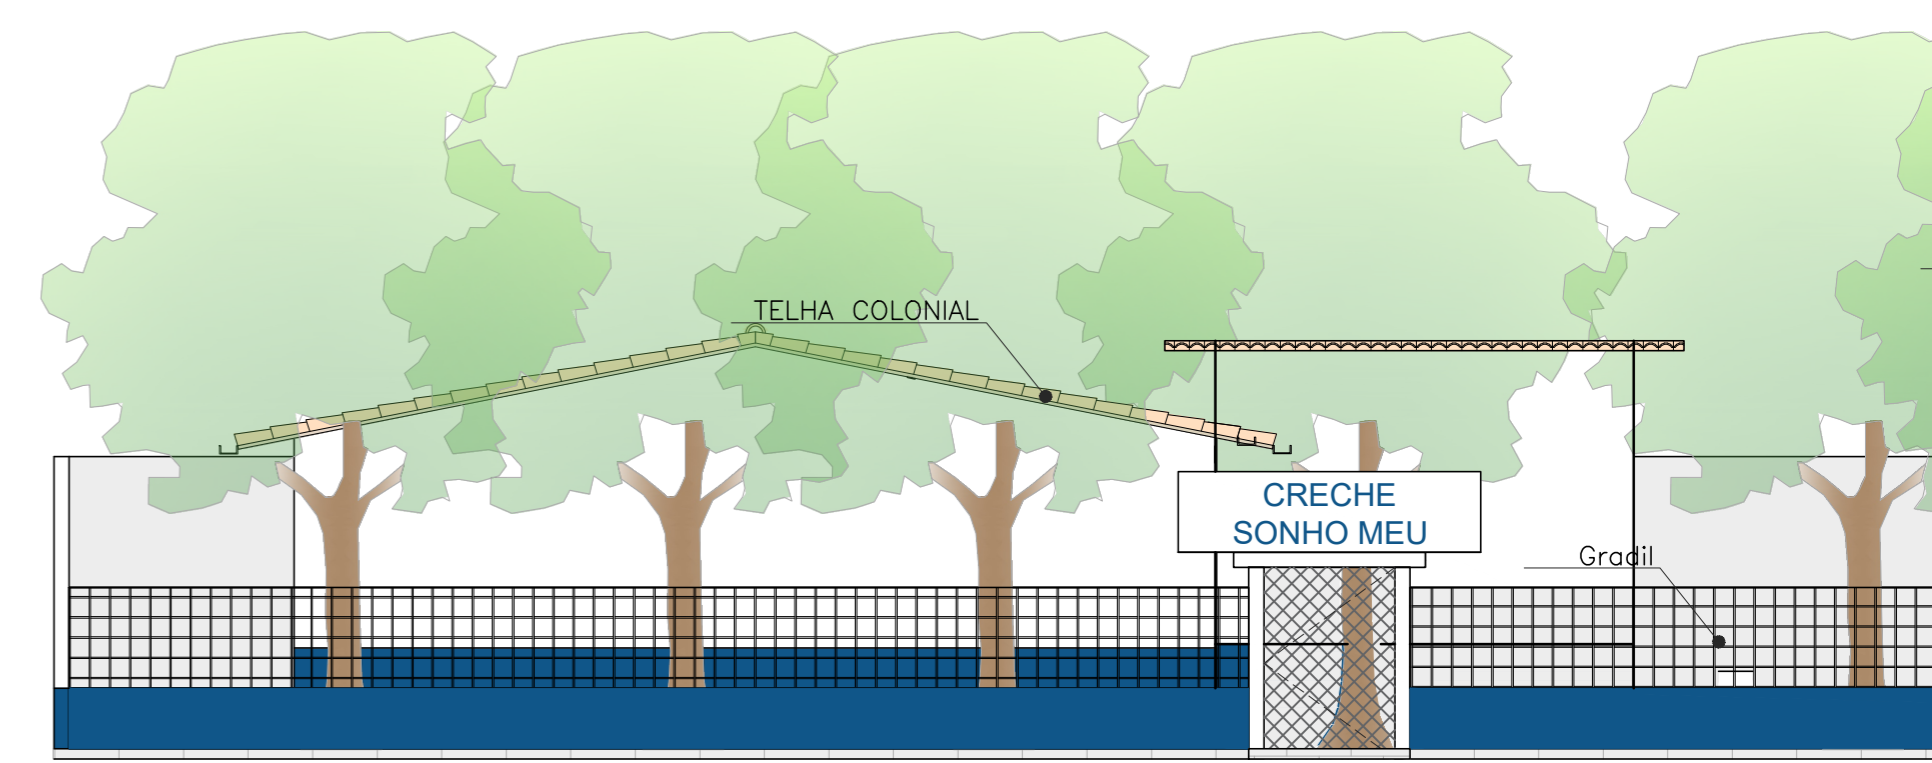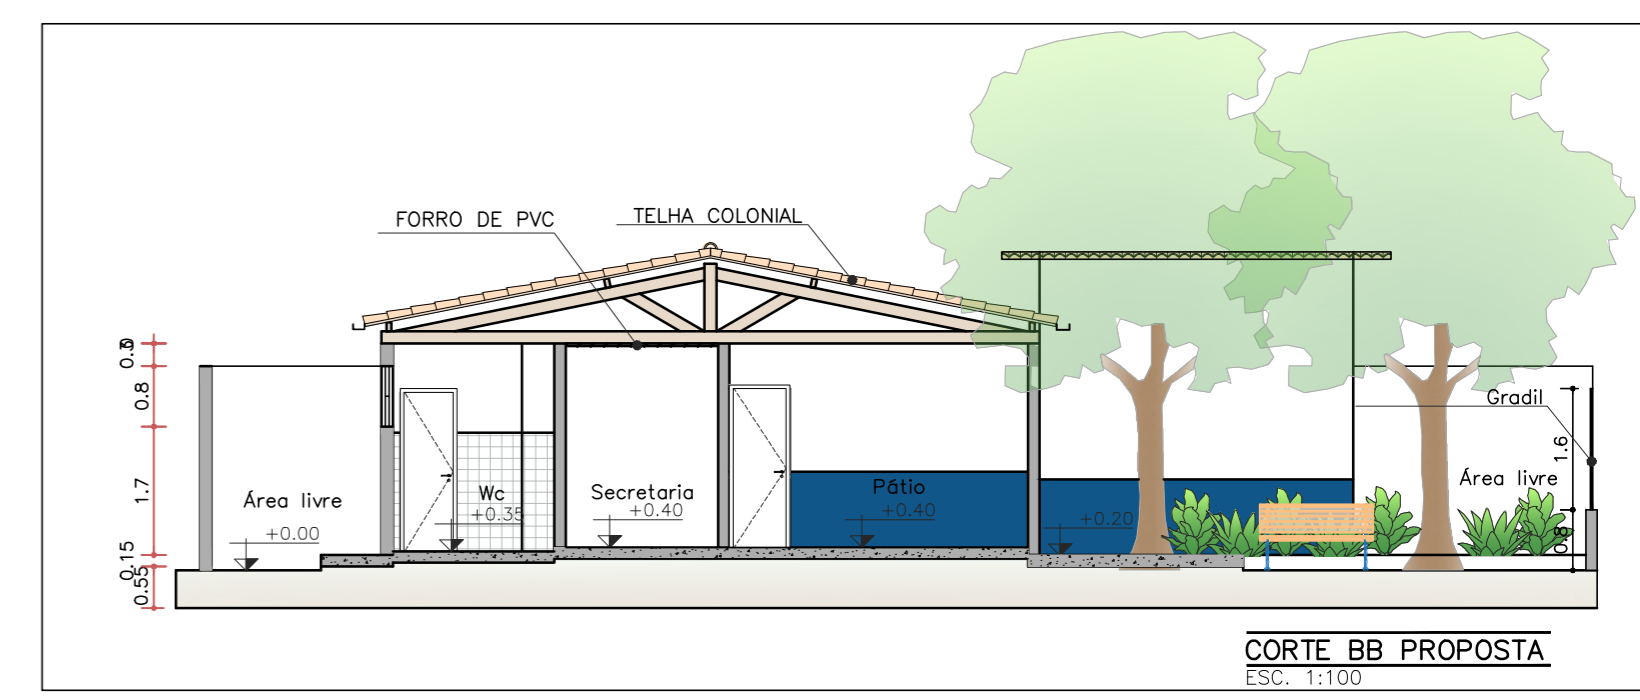

QUADRO DE INDICAÇÕES	
	DEMOLIR
	CONSTRUIR
	EXISTENTE

NOTAS  
 - COTAS EM METROS;  
 - COTAS DE NÍVEL EM METROS;  
 - ESSA PRANCHA DEVE SER IMPRESSA COLORIDA;  
 - CONFERIR MEDIDAS, ABERTURAS, NÍVEIS E PRUMOS NO LOCAL;  
 - MEDIDAS EM COTA PREVALECEM SOBRE O DESENHO;

SECRETARIA DE PLANEJAMENTO E FINANÇAS		TRABALHO DESENVOLVIDO POR:	
PROJETO	REFORMA E AMPLIAÇÃO	OBRA	CRECHE SONHO MEU
DESENHADO	CARLOS CARDOSO	CAU/CE	AXXXXXX-X
PROJETADO	ENG. WARNEY RABELO	CREA/CE	352857
VERIFICADO	ARQ. IONARA LOIS	ESCALA	INDICADA
CONTEÚDO DA PRANCHA	CORTE E FACHADA DeC	REVISÃO	01
ENDEREÇO	RUA RAIMUNDO LOPES CAMPO VELHO, QUIXADÁ 63.900-000	DATA	08/2025
FOLHA	03	COD. DO PROJETO	0000
FASE	EXECUTIVO		