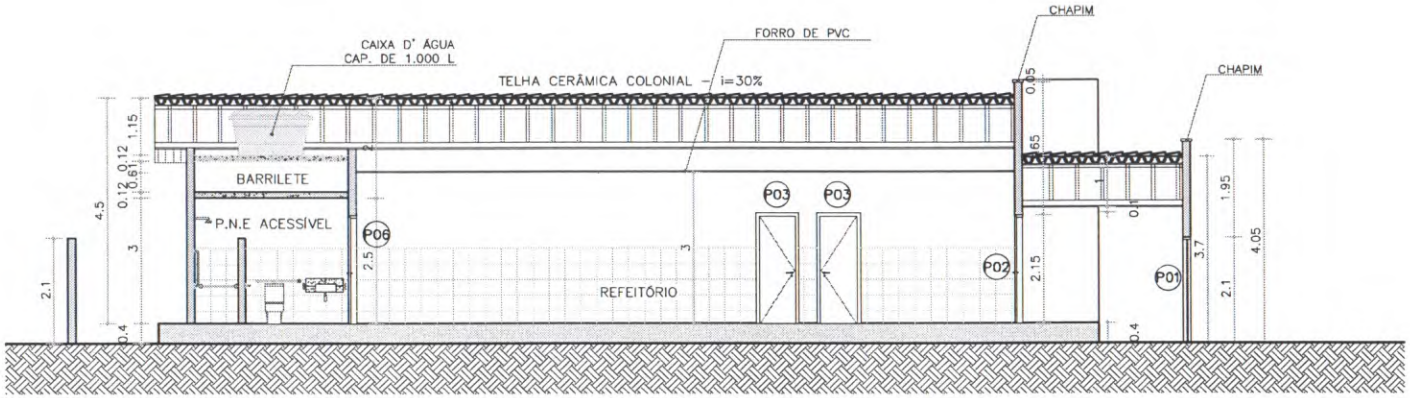

CORTE LONGITUDINAL
ESC. 1:100

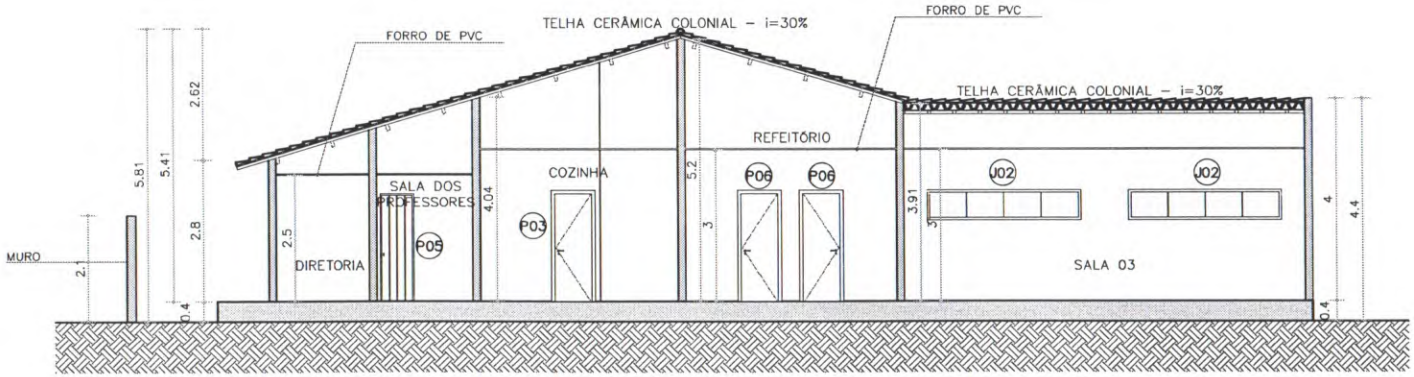

CORTE TRANSVERSAL
ESC. 1:100

WARNEY PEREIRA RABELO:99578778368

Assinado de forma digital por WARNEY PEREIRA RABELO:99578778368

TRABALHO DESENVOLVIDO POR: DEP. DE CONVÊNIOS E PROJETOS	NOTAS	RESPONSÁVEL	CREA/CE	COD. DO PROJETO	PROJETO	CONTEÚDO DA PRANCHA	ESCALA
PREFEITURA DE QUIXADÁ	– COTAS EM METROS; – COTAS DE NÍVEL EM METROS; – MEDIDAS EM COTA PREVALECEM SOBRE O DESENHO; – ESSA PRANCHA DEVE SER IMPRESSA COLORIDA;	ENG. WARNEY RABELO	352857	0000	REFORMA E AMPLIAÇÃO	CORTES	1/100
		DESENHO: DANIEL MOREIRA	DATA: 18/08/2025	FASE: EXECUTIVO	ENDEREÇO: DISTRITO DO CUSTÓDIO, QUIXADÁ/CE		REVISÃO: 01

ARQUIVO ESCOLA SIMPLÍCIO ALVES DE QUEIROZ.DWG

PROFISSIONAL ASSINADO ELETRONICAMENTE 1028 ADMINISTRATIVO

FOLHA A3