
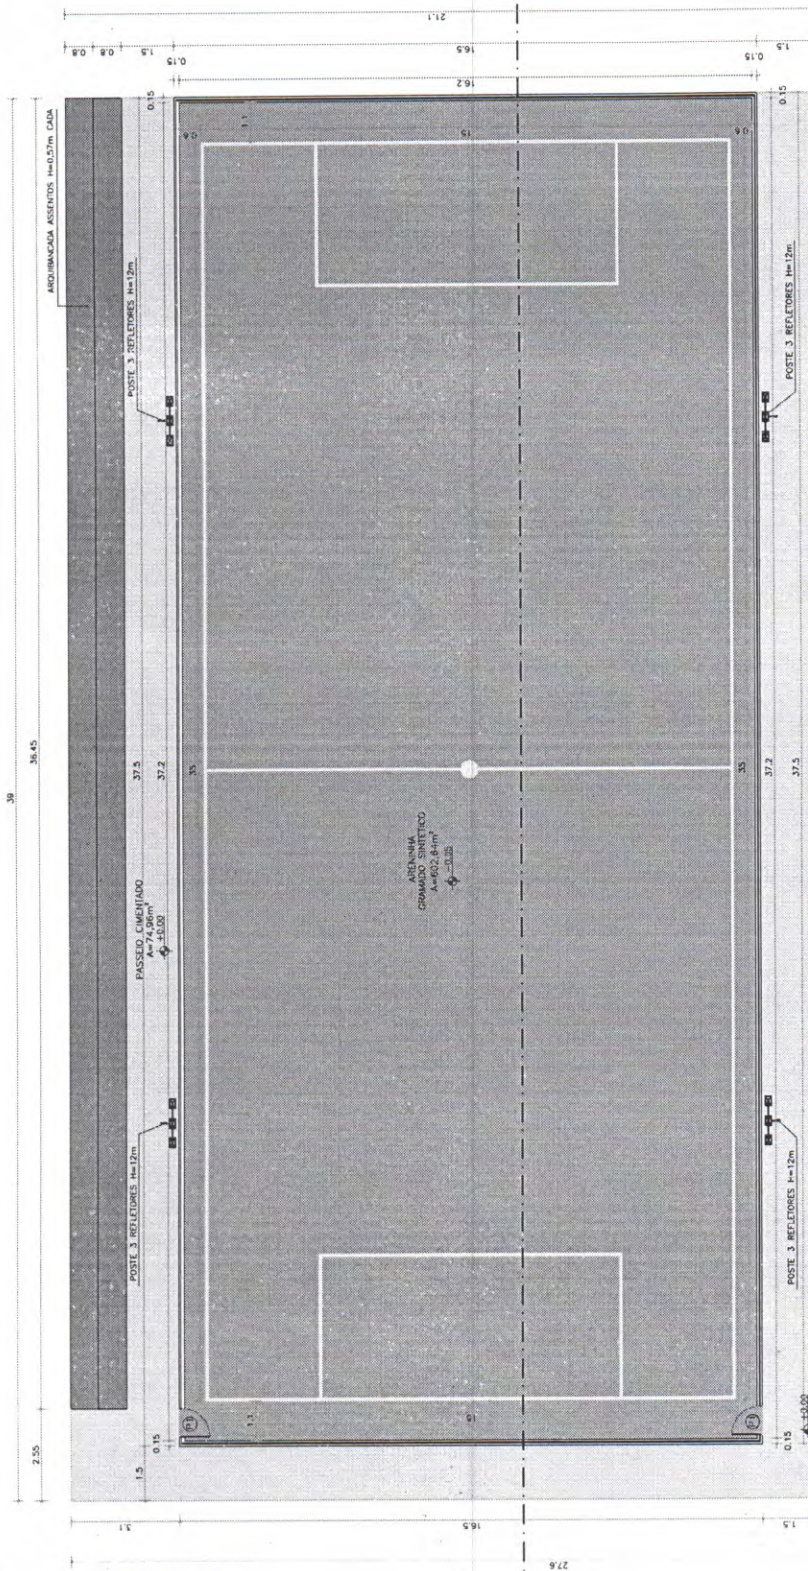


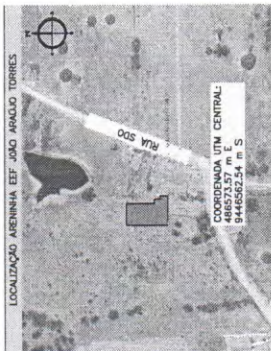

WARNEY PEREIRA
Assinado de
forma digital
por **WARNEY PEREIRA**
RABELO:99 PEREIRA
578778368 78368
RABELO:995787

1 PL. BAIXA ARENINHA
ESC. 1:100

QUADRO DE ESQUADRAS	
ID	ALURA LARGURA PÉTIMO (m)
P1	2,10 0,80
P2	2,10 0,80
P3	1,80 0,80
P4	2,10 0,90
J1	0,40 0,80
OBSERVAÇÕES	
DE GRD. ALUMBRADO	
DE GRD. MADEIRA MACÇA	
DE GRD. ALUMINIO	
DE GRD. MADEIRA MACÇA	
DUAS FOLHAS BASCULANTES, ALUMINIO E VIDRO	

NOTAS
- COTAS EM METROS;
- COTAS DE NÍVEL EM METROS;
- ESSA PRANCHA DEVE SER IMPRESSA COLORIDA;
- CONTER MEDIDAS, ABERTURAS, NÍVEIS E PRINCIPAIS NO LOCAL;
- MEDIDAS EM COTA PREVALECEM SOBRE O DESENHO;

SECRETARIA DE PLANEJAMENTO E FINANÇAS

PROJETO	
ARENINHA	EF JOAO ARAUJO TORRES
ENDREÇO	LAISSA SILVEIRA
DISTRITO CUSTÓDIO, S/N	CAU/ZE
QUIXADA/CE	A124346-
63.900-000	PROJETO
CONTÉDIO DA PRANCHA	VERIFICADO
PL. BAIXA ARENINHA	JULIANA LEMOS
ARENINHA CUSTODIANDO	ESCALA
	1/100