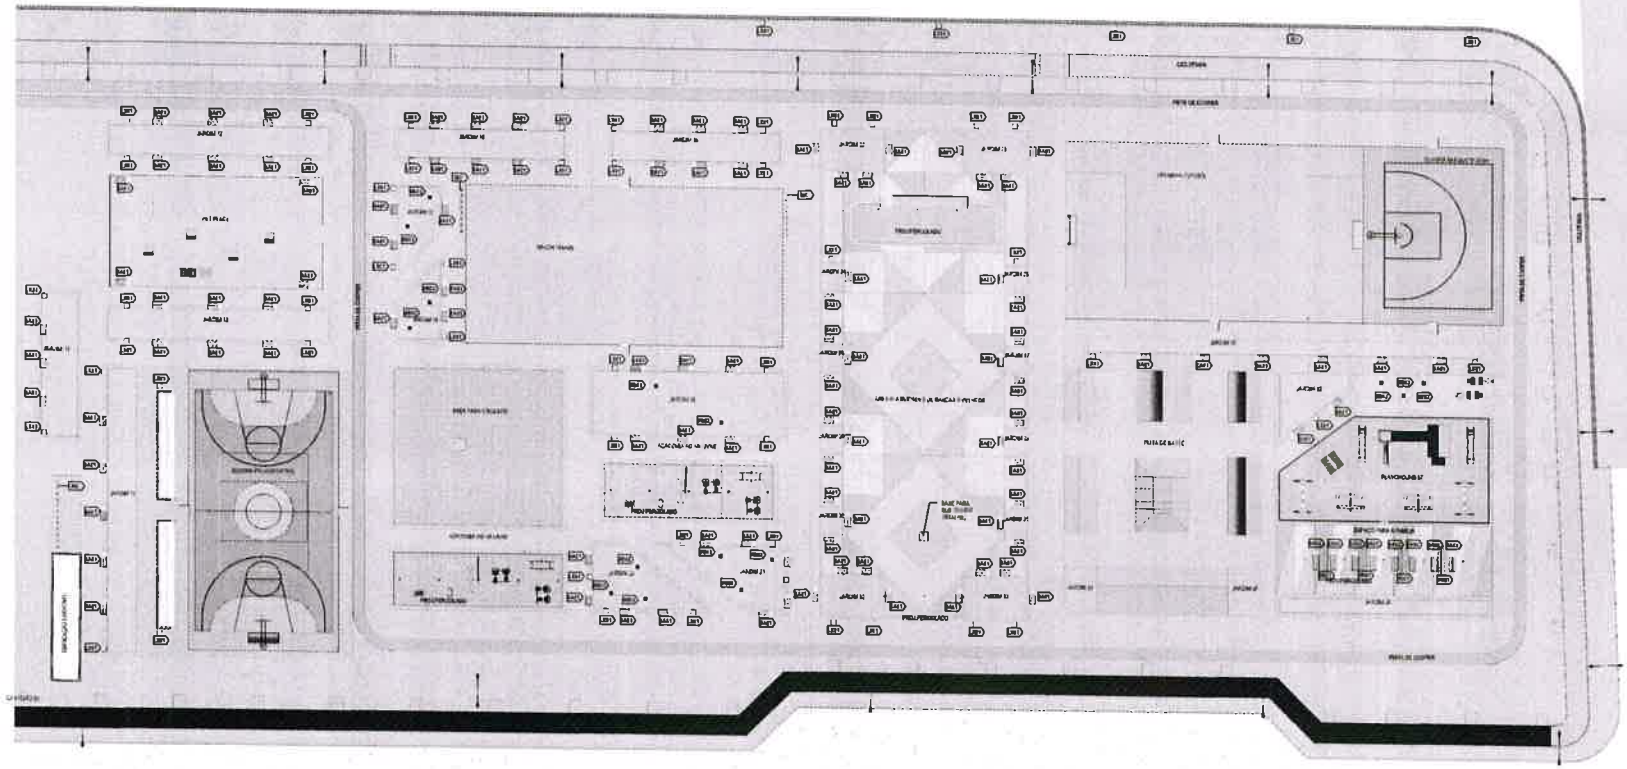

1 PLANTA MOBILIÁRIO - SETOR 02

LEGENDA MOBILIÁRIO			
	BA01	137	BANCO MOBILIÁRIO EM CONCRETO POLIDO REVESTIDO EM RÉGUAS DE IPÊ
	BA02	18	BANCO MOBILIÁRIO EM CONCRETO POLIDO REVESTIDO EM RÉGUAS DE IPÊ
	BA03	2	BANCO MOBILIÁRIO TIPO "T" EM CONCRETO POLIDO REVESTIDO EM RÉGUAS DE IPÊ
	BIC	40	BICICLETÁRIO
	LIX01	19	LIXEIRA DE LUMINÁRIA
	LIX02	5	LIXEIRA SOLEIRA DE CONCRETO
	MA01	8	MESA LIMPA DE CONCRETO POLIDO REVESTIDO EM RÉGUAS DE IPÊ
	MA02	15	MESA E BANCOS DE CONCRETO COM TABULEIRO DE XADREZ
	PT01	18	POSTE EM MADEIRA

ASSINATURAS E APROVAÇÃO

PROJETISTA: NATHAN DE MATOS REBOUÇAS
CREA-CE: 29360
ART: 28240251240000000

RESPONSÁVEL TÉCNICO: FELIPE MARQUES DE VASCONCELOS
CREA-CE: 29360
ART: 28240251240000000

APROVAÇÃO

NATHAN DE MATOS REBOUCAS:05767829390

Assinado digitalmente por NATHAN DE MATOS REBOUCAS:05767829390
Data: 2025.08.18 09:44:36-03'00'

Russas — PREFEITURA MUNICIPAL DE RUSSAS

PREFEITURA DE RUSSAS

COMPLEXO URBANÍSTICO DA LAGOA DA CANAÂNA

COMPLEXO URBANÍSTICO DA LAGOA DA CANAÂNA

01 PLANTA MOBILIÁRIO - SETOR 02

RUSSAS/CE

PROCESSO ADMINISTRATIVO 1797 ASSINADO ELETRONICAMENTE