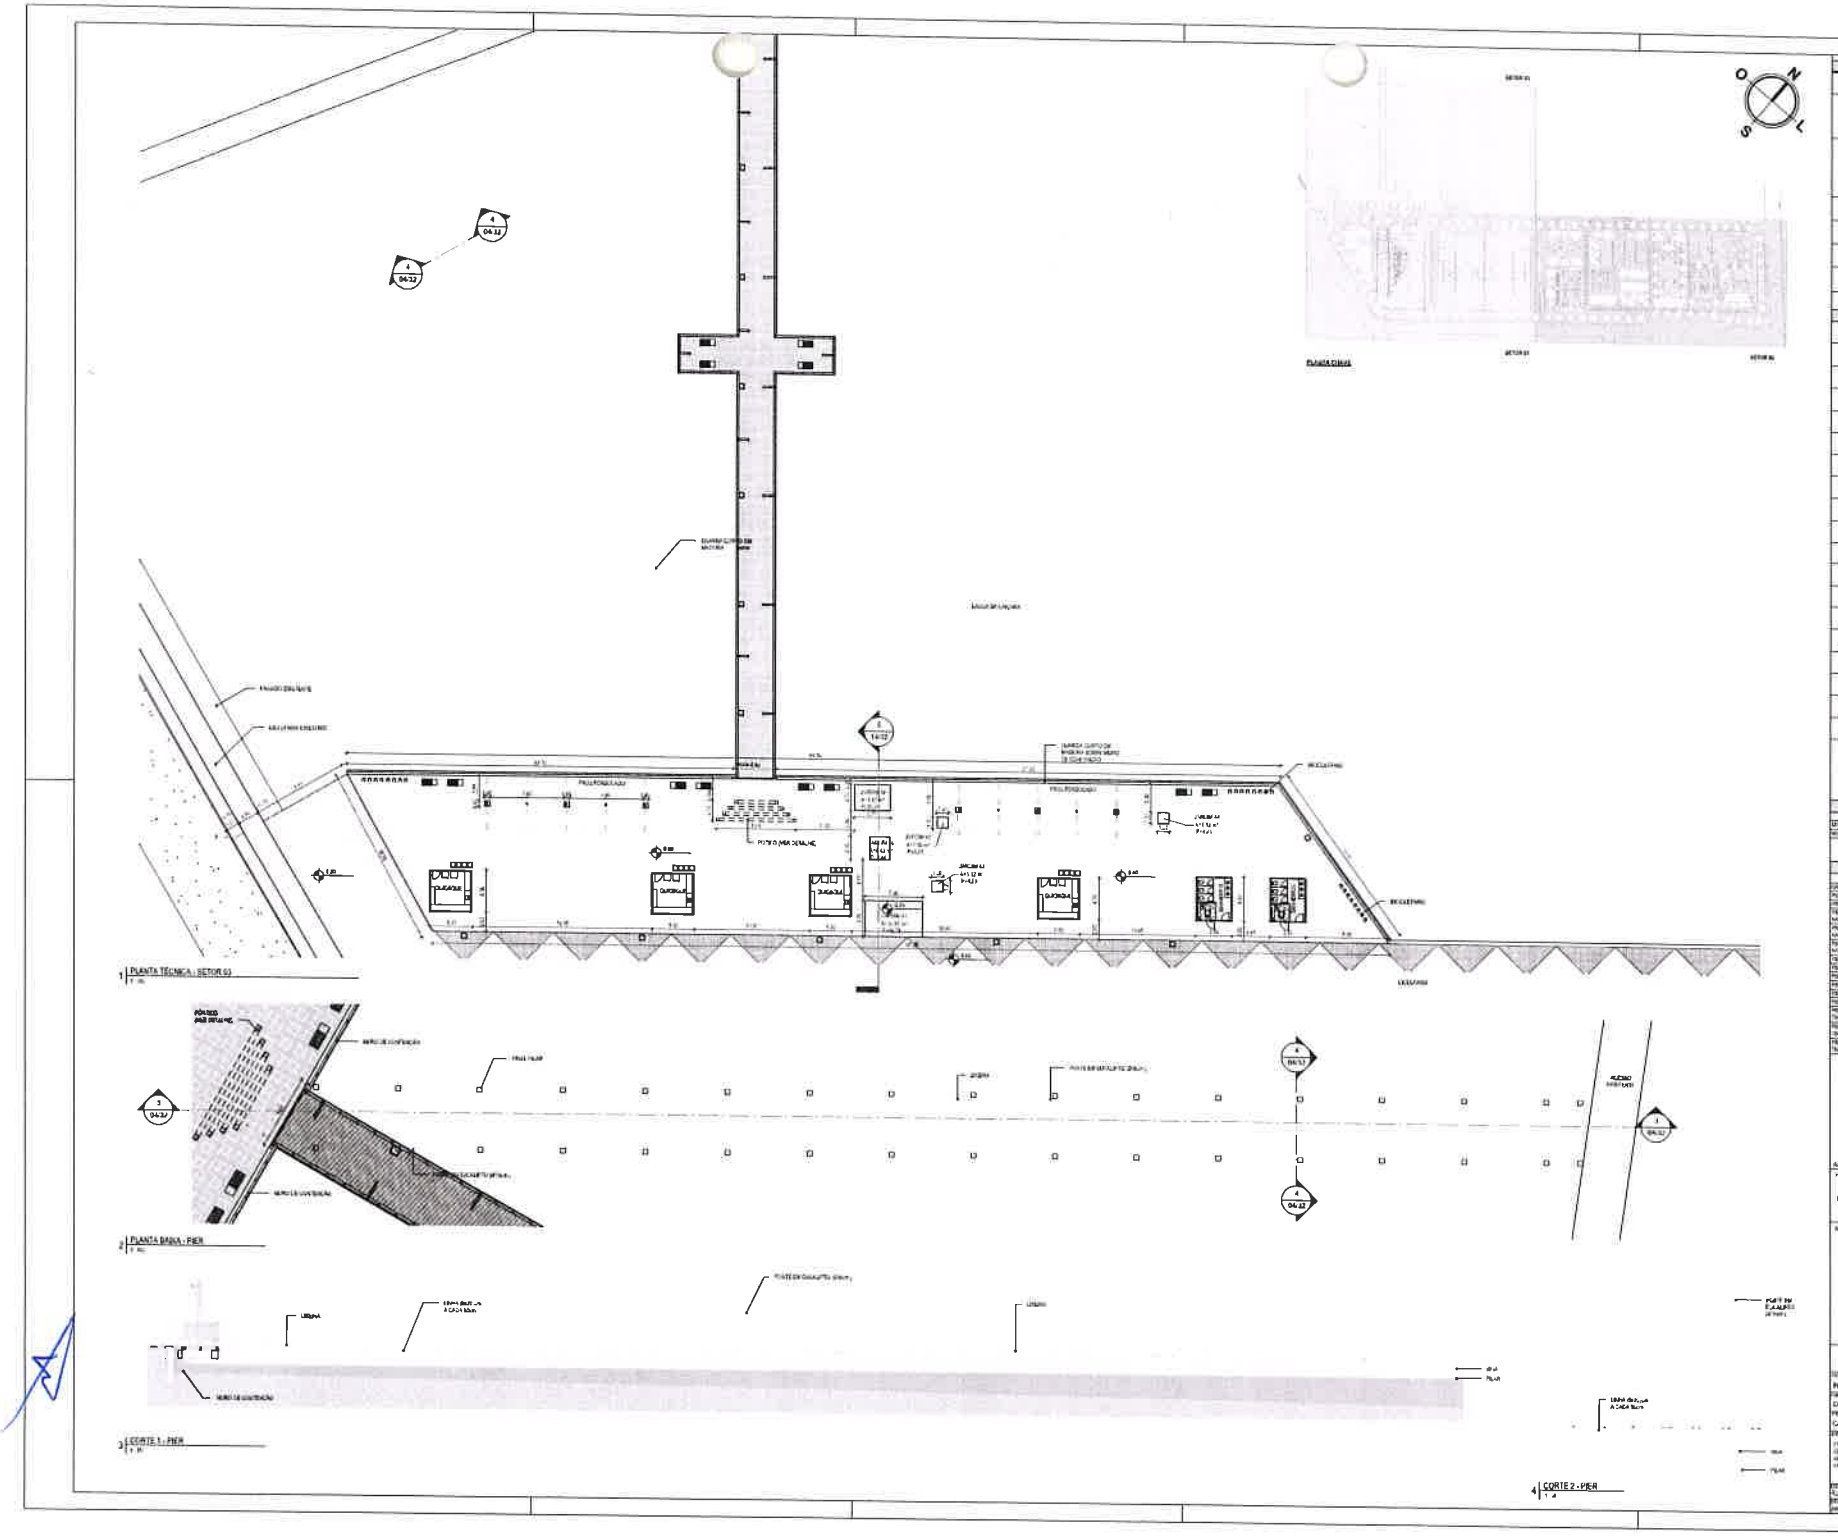
1 PLANTA TÉCNICA - SETOR G1
2 PLANTA BAIXA - PIER
3 CORTE 1 - PIER
4 CORTE 2 - PIER
PLANTA CHAVE
LEGENDA
ESPECIFICAÇÕES
TABELA DE ESTIMATIVA DE ÁREA
TABELA DE PISOS
ASSINATURAS E APROVAÇÃO
KATYANNE MARQUES MENDONÇA
NATHAN DE MATOS REBOUÇAS: 05767829390
Assinado digitalmente por NATHAN DE MATOS REBOUÇAS:05767829390 Data: 2025.06.18 08:58:50-03'00'
Russas
PREFEITURA MUNICIPAL DE RUSSAS
PREFEITURA DE RUSSAS
COMPLEXO URBANÍSTICO DA LAGOA DA CAÇARA
PROCESSO ADMINISTRATIVO
1792
ASSINADO ELETRONICAMENTE