


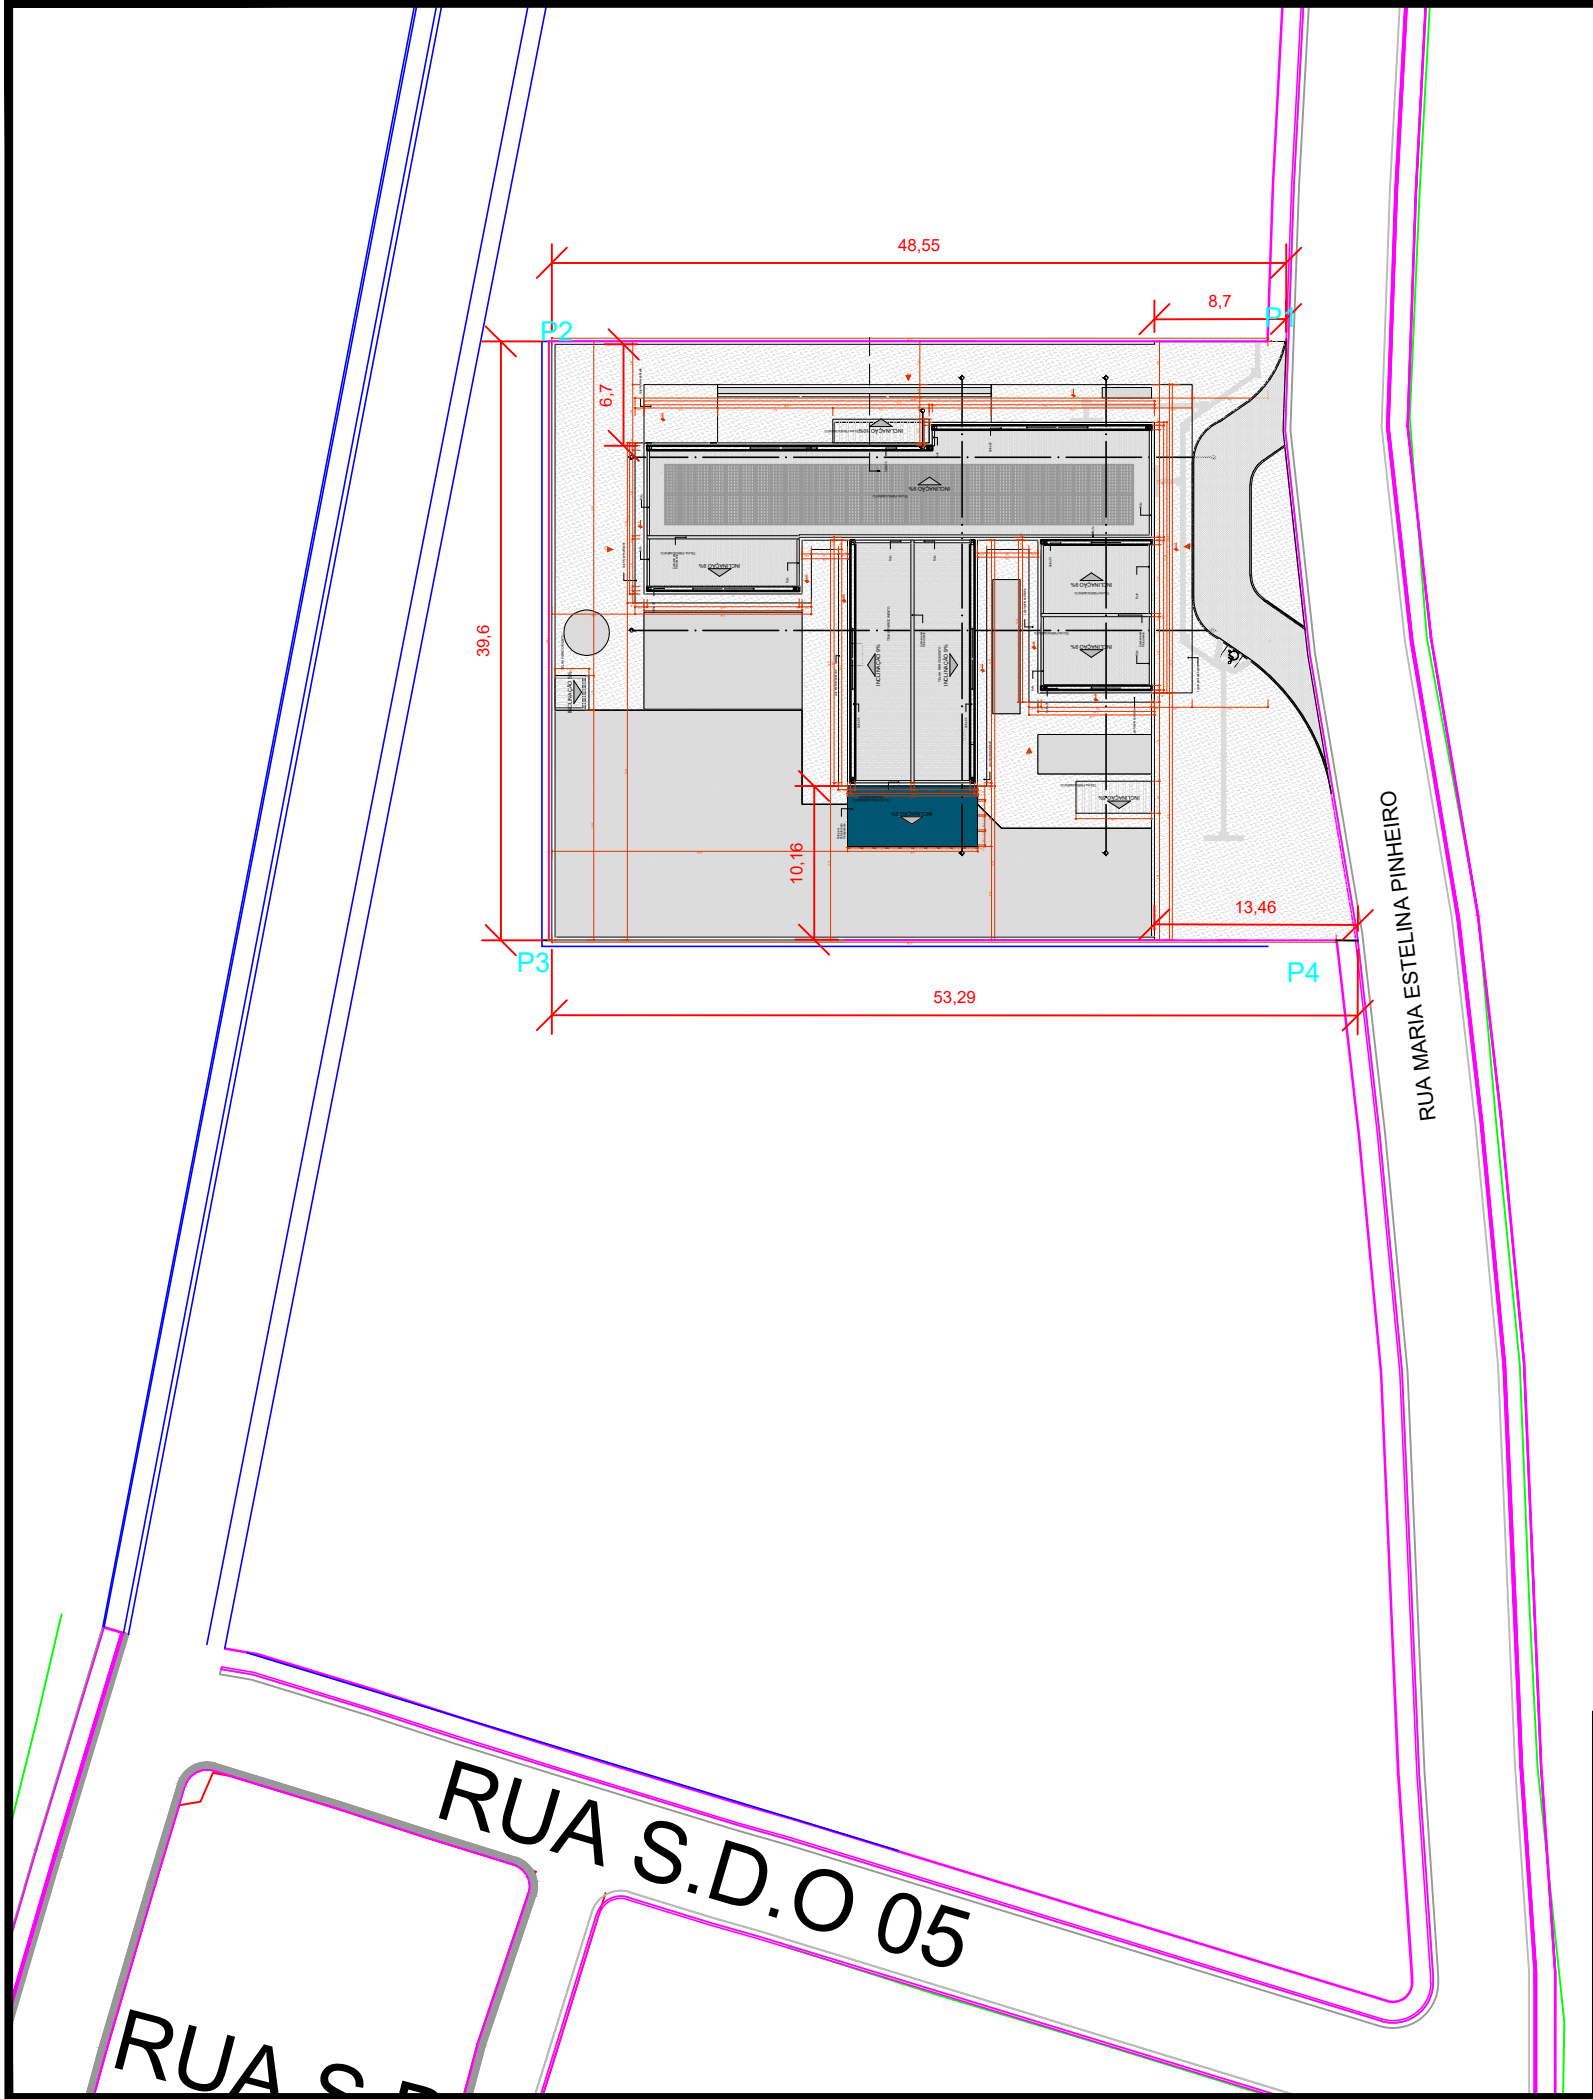

PLANTA
ESC 1/500

LEGENDA:

47,35X39,60 METROS

TERRENO UBS

De	Para	Coord. N(Y)	Coord. E(X)	Dimensões
p1	p2	9.372.076.00	478.698.00	47,35 m
p2	p3	9.372.076.00	478.650.00	39,60 m
p3	p4	9.372.036.00	478.650.00	47,35 m
p4	p1	9.372.036.00	478.698.00	39,60 m

Área: 1.875,06m

APROVAÇÃO:

PROPRIETÁRIO

CASSIO DUTRA
DE
SOUZA:042469
79392

Assinado de forma
digital por CASSIO
DUTRA DE
SOUZA:04246979392
Dados: 2025.01.21
18:53:10 -03'00'

FISCALIZAÇÃO

CÁSSIO DUTRA DE SOUZA
ARQUITETO E URBANISTA - CAU: A156891-4



PREFEITURA MUNICIPAL DE MILHÃ

CONSTRUÇÃO DE UNIDADE BÁSICA DE SAÚDE - TIPO II - NO MUNICÍPIO DE MILHÃ-CE

PLANTA DE LOCAÇÃO- UBS TIPO 2

LOCAL:	RUA MARIA ESTELINA PINHEIRO, MILHÃ-CE	
PROJETISTA:	CÁSSIO DUTRA DE SOUZA - ARQUITETO E URBANISTA - CAU: A156891-4	ESCALA:
PROPRIETÁRIO:	PREFEITURA MUNICIPAL DE MILHÃ / CE	1:500
DESENHISTA:	LUANA NUNES	DATA:
ARQUIVO:	LOCAÇÃO UBS-2025_R0.DWG	JANEIRO/2025



**CAU/BR**Conselho de Arquitetura
e Urbanismo do Brasil**RRT 15164900****Registro de Responsabilidade Técnica - RRT****1. RESPONSÁVEL TÉCNICO**

Nome Civil/Social: CÁSSIO DUTRA DE SOUZA

Título Profissional: Arquiteto(a) e Urbanista

CPF: 042.XXX.XXX-92

Nº do Registro: 00A1568914

1.1 Empresa Contratada

Razão Social: JOTA BARROS PROJETOS E ASSESSORIA TECNICA LTDA

Período de Responsabilidade Técnica: 25/04/2024 - sem data fim

CNPJ: 07.XXX.XXX/0001-62

Nº Registro: PJ241610

2. DETALHES DO RRT

Nº do RRT: SI15164900I00CT001

Data de Cadastro: 20/01/2025

Data de Registro: 20/01/2025

Modalidade: RRT SIMPLES

Forma de Registro: INICIAL

Forma de Participação: INDIVIDUAL

2.1 Valor do RRT

Valor do RRT: R\$125,40

Boleto nº 21548775

Pago em: 20/01/2025

3. DADOS DO SERVIÇO/CONTRATANTE**3.1 Serviço 001**

Contratante: PREFEITURA MUNICIPAL DE MILHÃ

Tipo: Pessoa Jurídica de Direito Público

Valor do Serviço/Honorários: R\$10.000,00

CPF/CNPJ: 06.XXX.XXX/0001-06

Data de Início: 20/01/2025

Data de Previsão de Término: 31/01/2025

3.1.1 Endereço da Obra/Serviço

País: Brasil

Tipo Logradouro: RUA

Logradouro: MARIA ESTELINA PINHEIRO

Bairro: CENTRO

CEP: 63635000

Nº: S N

Complemento:

Cidade/UF: MILHÃ/CE

3.1.2 Atividade(s) Técnica(s)

Grupo: PROJETO

Atividade: 1.1.2 - Projeto arquitetônico

Grupo: PROJETO

Atividade: 1.7.3 - Orçamento

Quantidade: 1.875,06

Unidade: metro quadrado

Quantidade: 1,00

Unidade: unidade

3.1.3 Tipologia

Tipologia: Hospitalar

3.1.4 Descrição da Obra/Serviço

ELABORAÇÃO DE PROJETO DE IMPLANTAÇÃO DE ARQUITETURA E ORÇAMENTO, COM BASE EM PROJETO ARQUITETÔNICO E COMPLEMENTARES FORNECIDO PELO MINISTÉRIO DA SAÚDE, PARA A CONSTRUÇÃO DE UNIDADE BÁSICA DE SAÚDE PADRÃO TIPO II, NO MUNICÍPIO DE MILHÃ/CE.



3.1.5 Declaração de Acessibilidade

Declaro o atendimento às regras de acessibilidade previstas em legislação e em normas técnicas pertinentes para as edificações abertas ao público, de uso público ou privativas de uso coletivo, conforme § 1º do art. 56 da Lei nº 13146, de 06 de julho de 2015.

4. RRT VINCULADO POR FORMA DE REGISTRO

Nº do RRT	Contratante	Forma de Registro	Data de Registro
SI15164900I00CT001	PREFEITURA MUNICIPAL DE MILHÃ	INICIAL	20/01/2025

5. DECLARAÇÃO DE VERACIDADE

Declaro para os devidos fins de direitos e obrigações, sob as penas previstas na legislação vigente, que as informações cadastradas neste RRT são verdadeiras e de minha responsabilidade técnica e civil.

6. ASSINATURA ELETRÔNICA

Documento assinado eletronicamente por meio do SICCAU do arquiteto(a) e urbanista CÁSSIO DUTRA DE SOUZA, registro CAU nº 00A1568914, na data e hora: 2025-01-20 13:39:42, com o uso de login e de senha. O **CPF/CNPJ** está oculto visando proteger os direitos fundamentais de liberdade, privacidade e o livre desenvolvimento da personalidade da pessoa natural (**LGPD**).

