




33.6

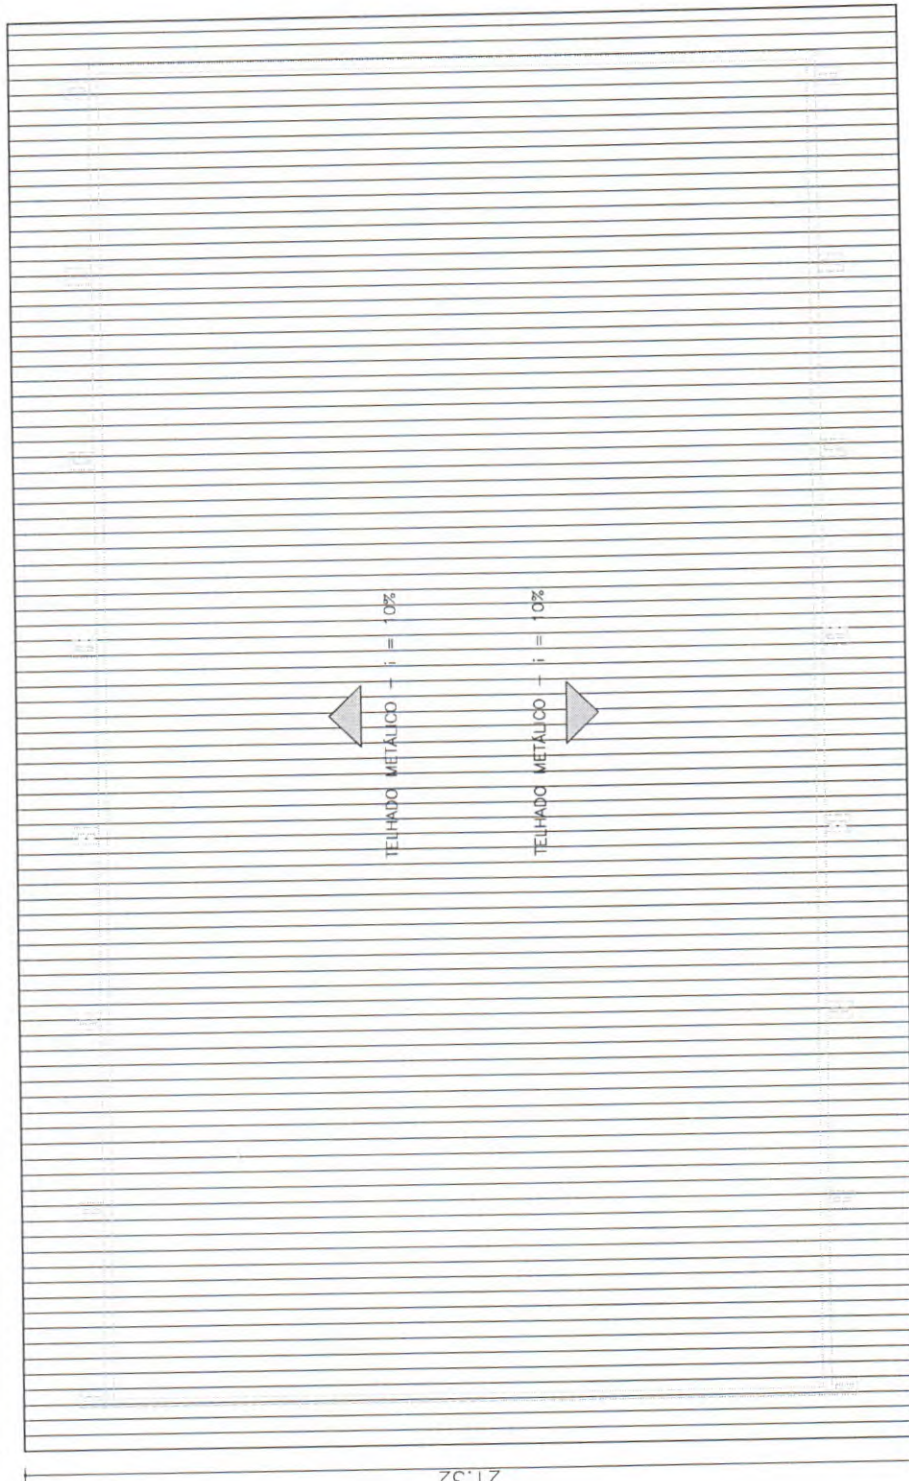

21.32

PLANTA COBERTA - QUADRA PROPOSTA

ESC. 1:100

WARNEY Assinado de forma digital por WARNEY PEREIRA
 RABELO:995787 RABELO:995787783
 78368 68

TRABALHO DESENVOLVIDO POR: NOTAS
 DEP. DE CONVENIOS E PROJETOS - COTAS EM METROS;
 - COTAS DE NÍVEL EM METROS;
 - MEDIDAS EM COTA PREVALECEM SOBRE O DESENHO;
 - ESSA PRANCHA DEVE SER IMPRESSA COLORIDA;



RESPONSÁVEL
 WARNEY PEREIRA RABELO
 DESENHO
 MIKAEL NOBRE

CREA/CE
 A124346-6
 DATA
 03/2025

COD. DO PROJETO
 0000
 FASE
 -

PROJETO
 REFORMA e AMPLIAÇÃO
 ENDEREÇO
 SÃO BERNARDO, ZONA RURAL, QUIXADÁ/CE, 63900-000

CONTEÚDO DA PRANCHA
 COBERTA QUADRA
 REVISÃO
 01

ESCALA
 INDICADA
 01

