



① CORTE AA PROPOSTA
ESC. 1:100

WARNEY PEREIRA Assinado de forma digital por WARNEY PEREIRA
RABELO: 9957877 RABELO:995
8368 78778368

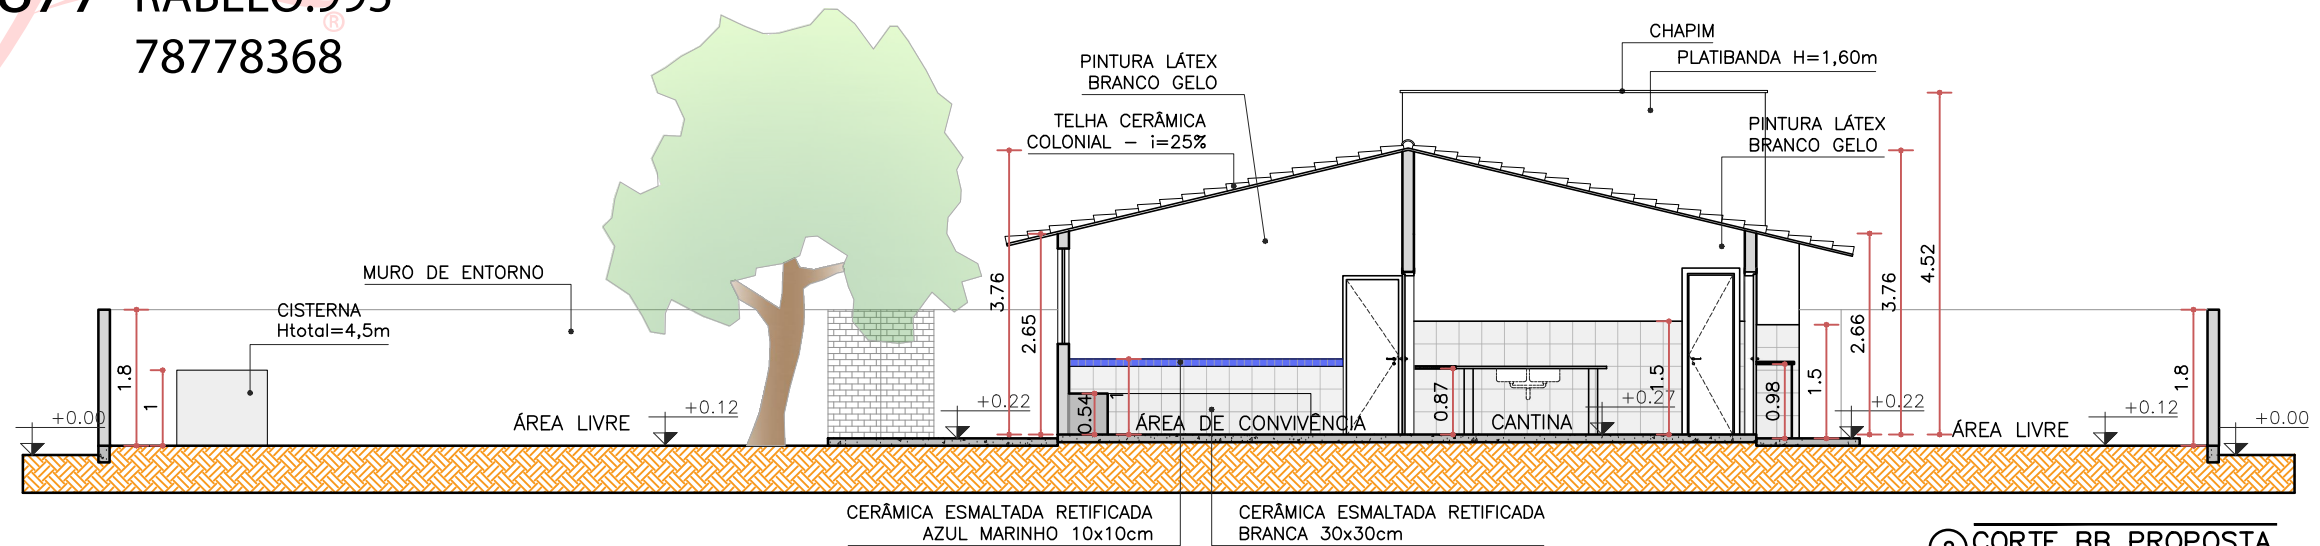


② CORTE BB PROPOSTA
ESC. 1:100

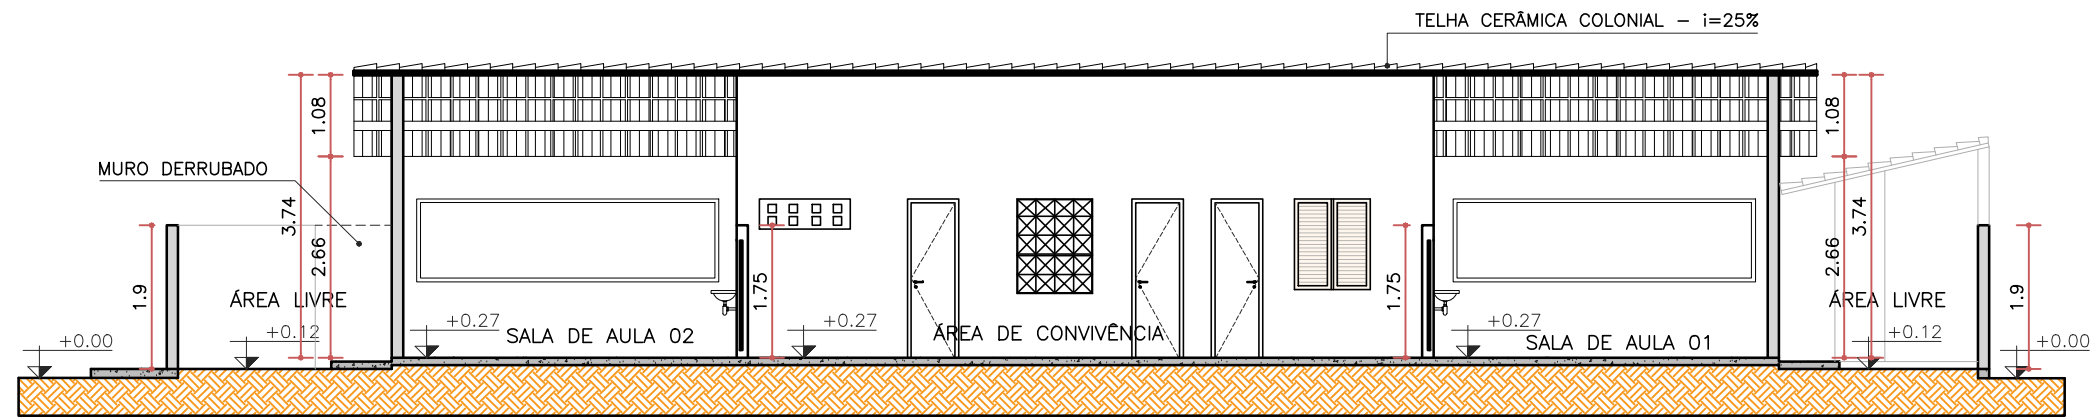


① **CORTE AA ATUAL**
ESC. 1:100

WARNEY PEREIRA
Assinado de forma digital por WARNEY PEREIRA
RABELO:99 RABELO:995787
578778368 78368

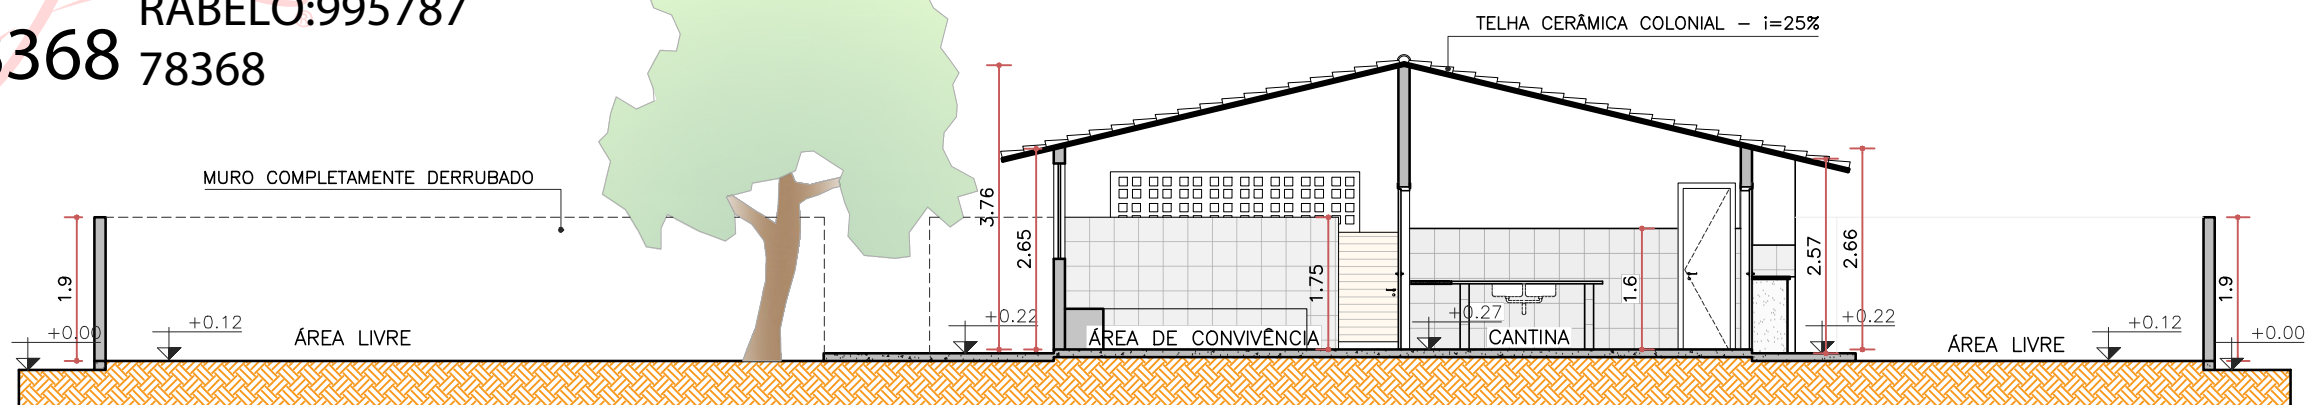

② **CORTE BB ATUAL**
ESC. 1:100

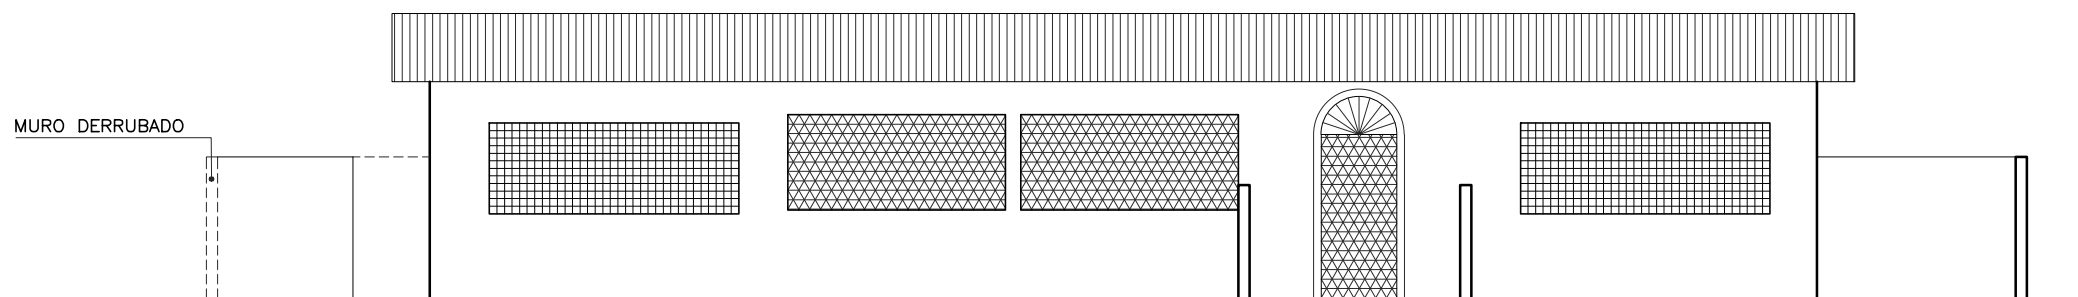

③ **FACHADA ATUAL**
ESC. 1:100