



Legenda de condutos		Legenda inclinação	
Esgoto		Ø40mm	2%
		Ø50mm	2%
		Ø75mm	2%
Pluvial		Ø100mm	1%
		Ø75mm	1%
Ventilação		Ø100mm	1%
		Ø50mm	1%
		Ø75mm	1%


Em casos onde a inclinação for diferente da especificada na tabela, essa é especificada em planta.

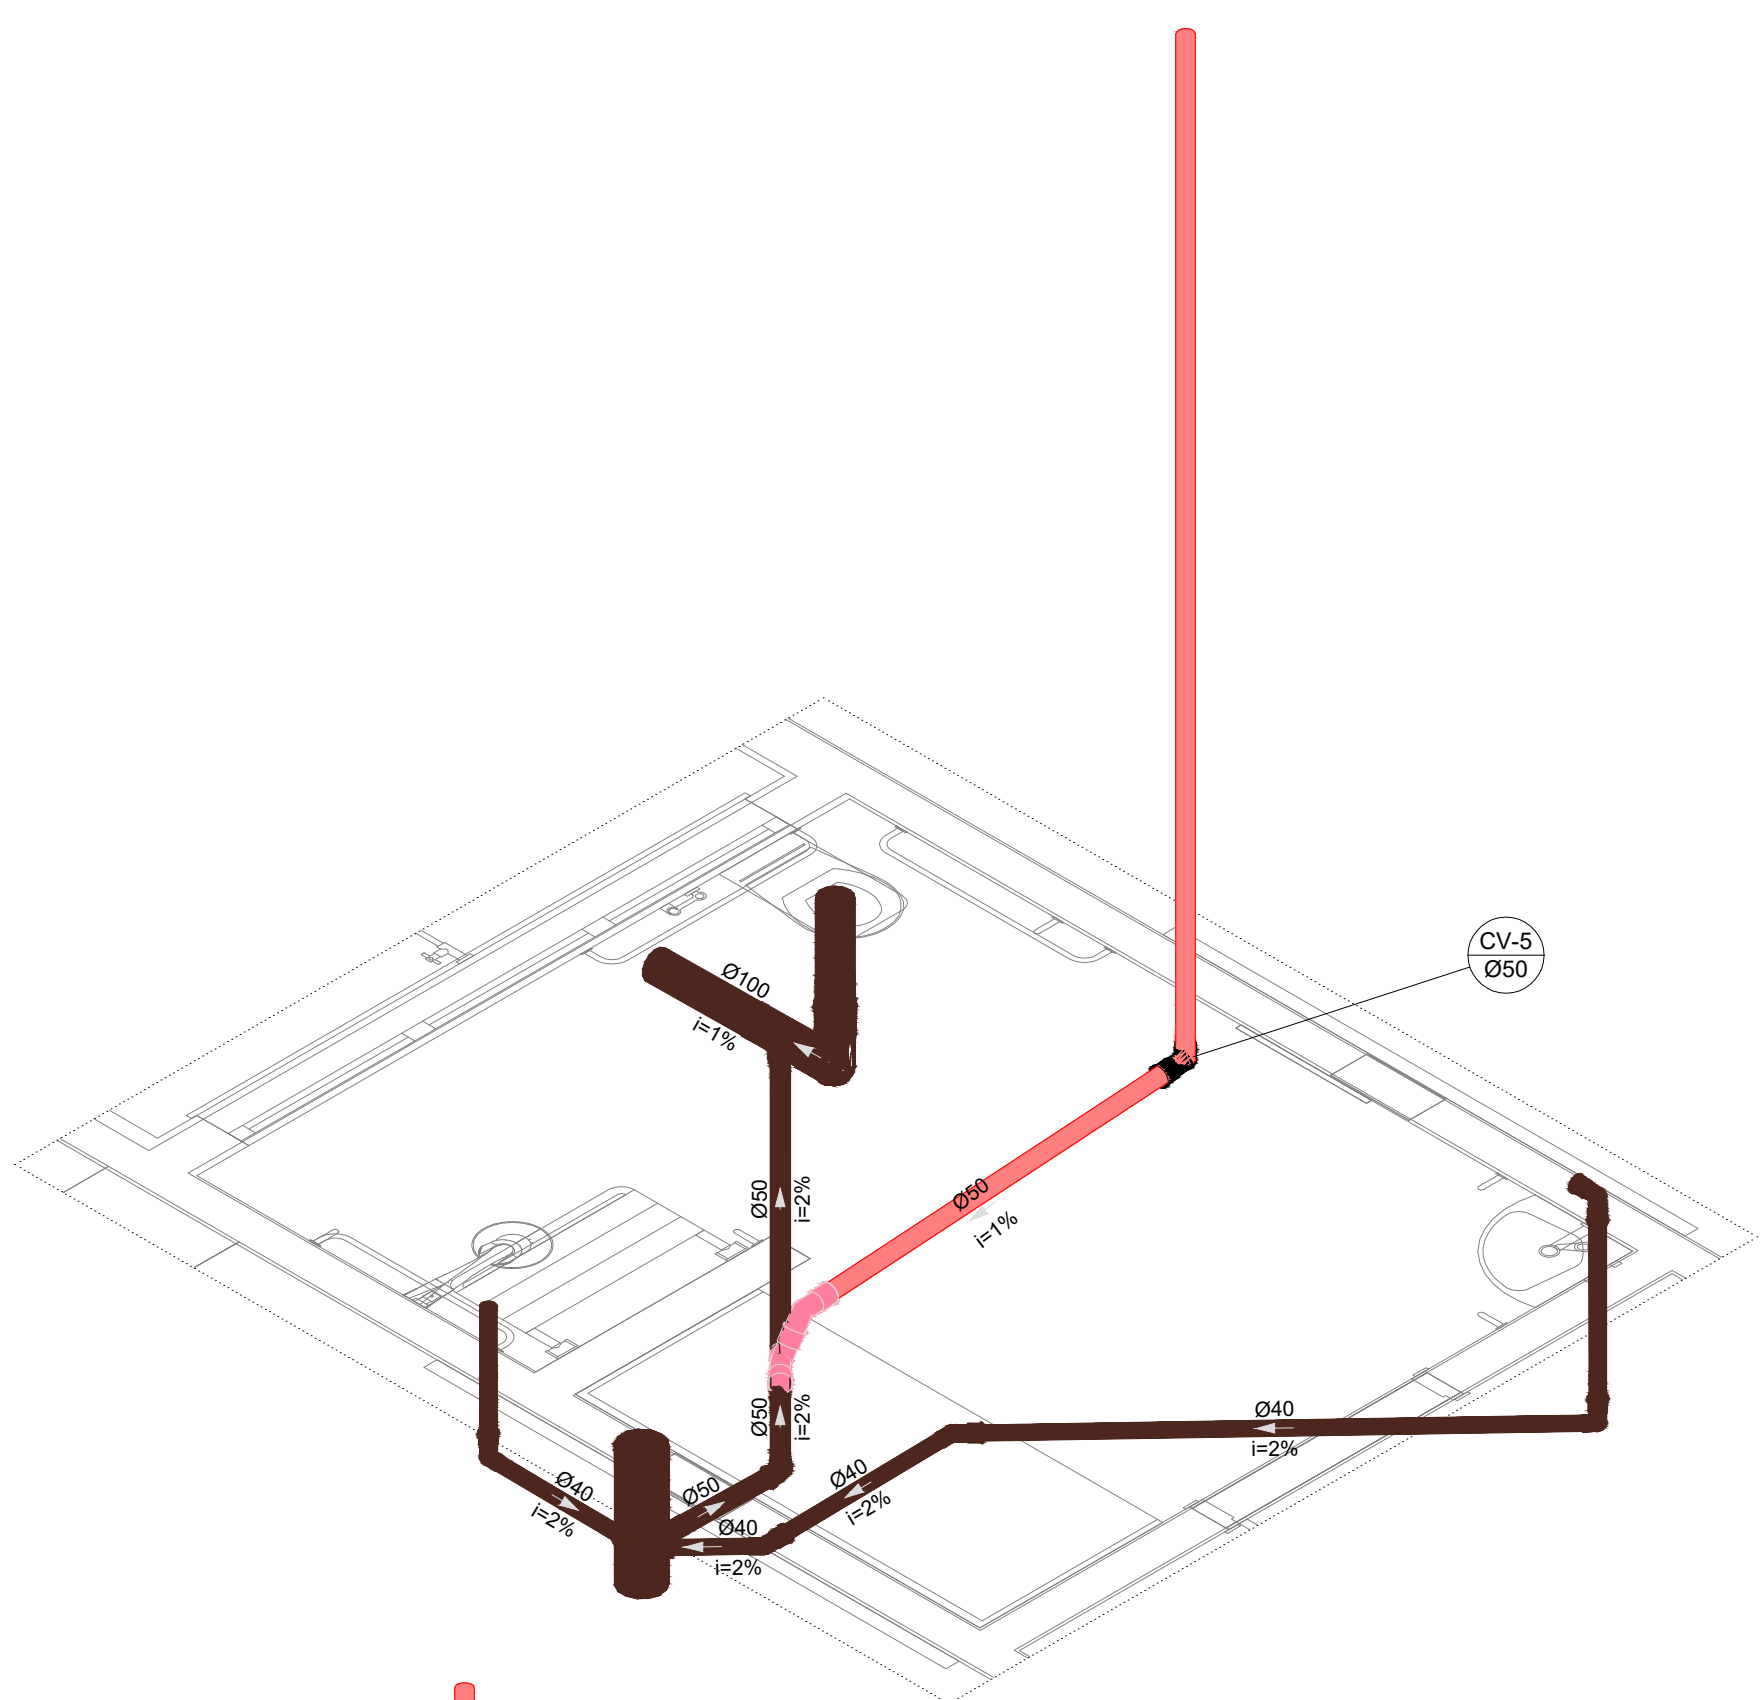


S1 DETALHE
ESCALA 1/25

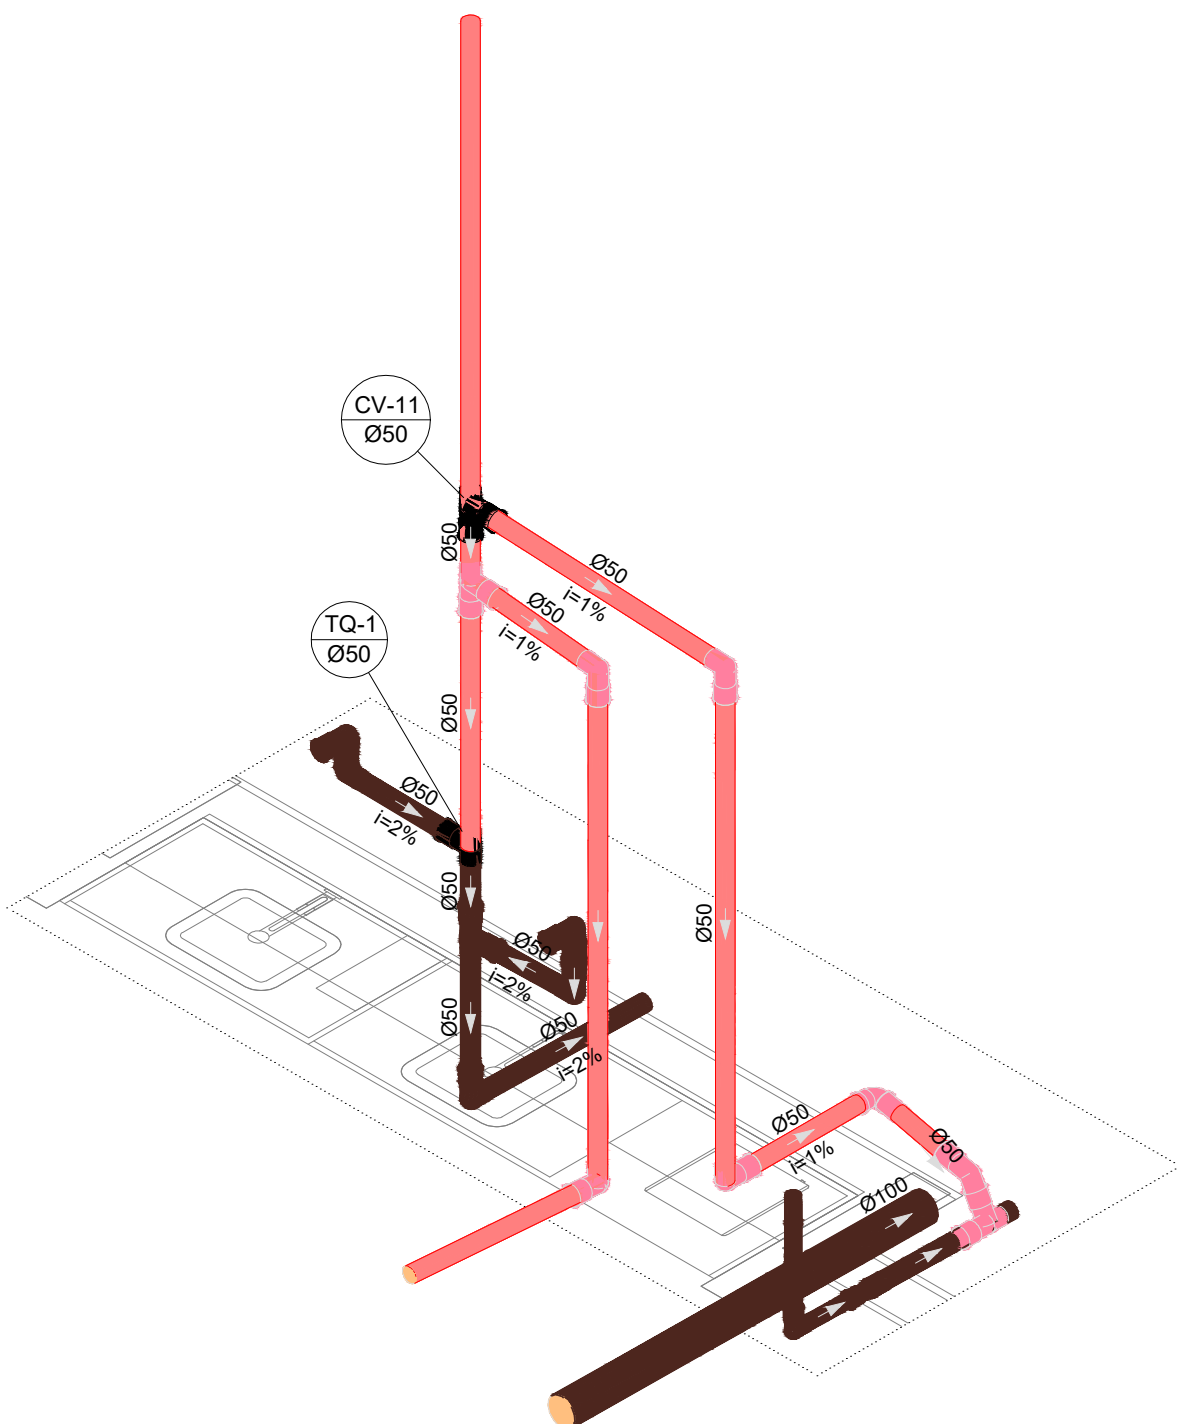


S2 DETALHE
ESCALA 1/25

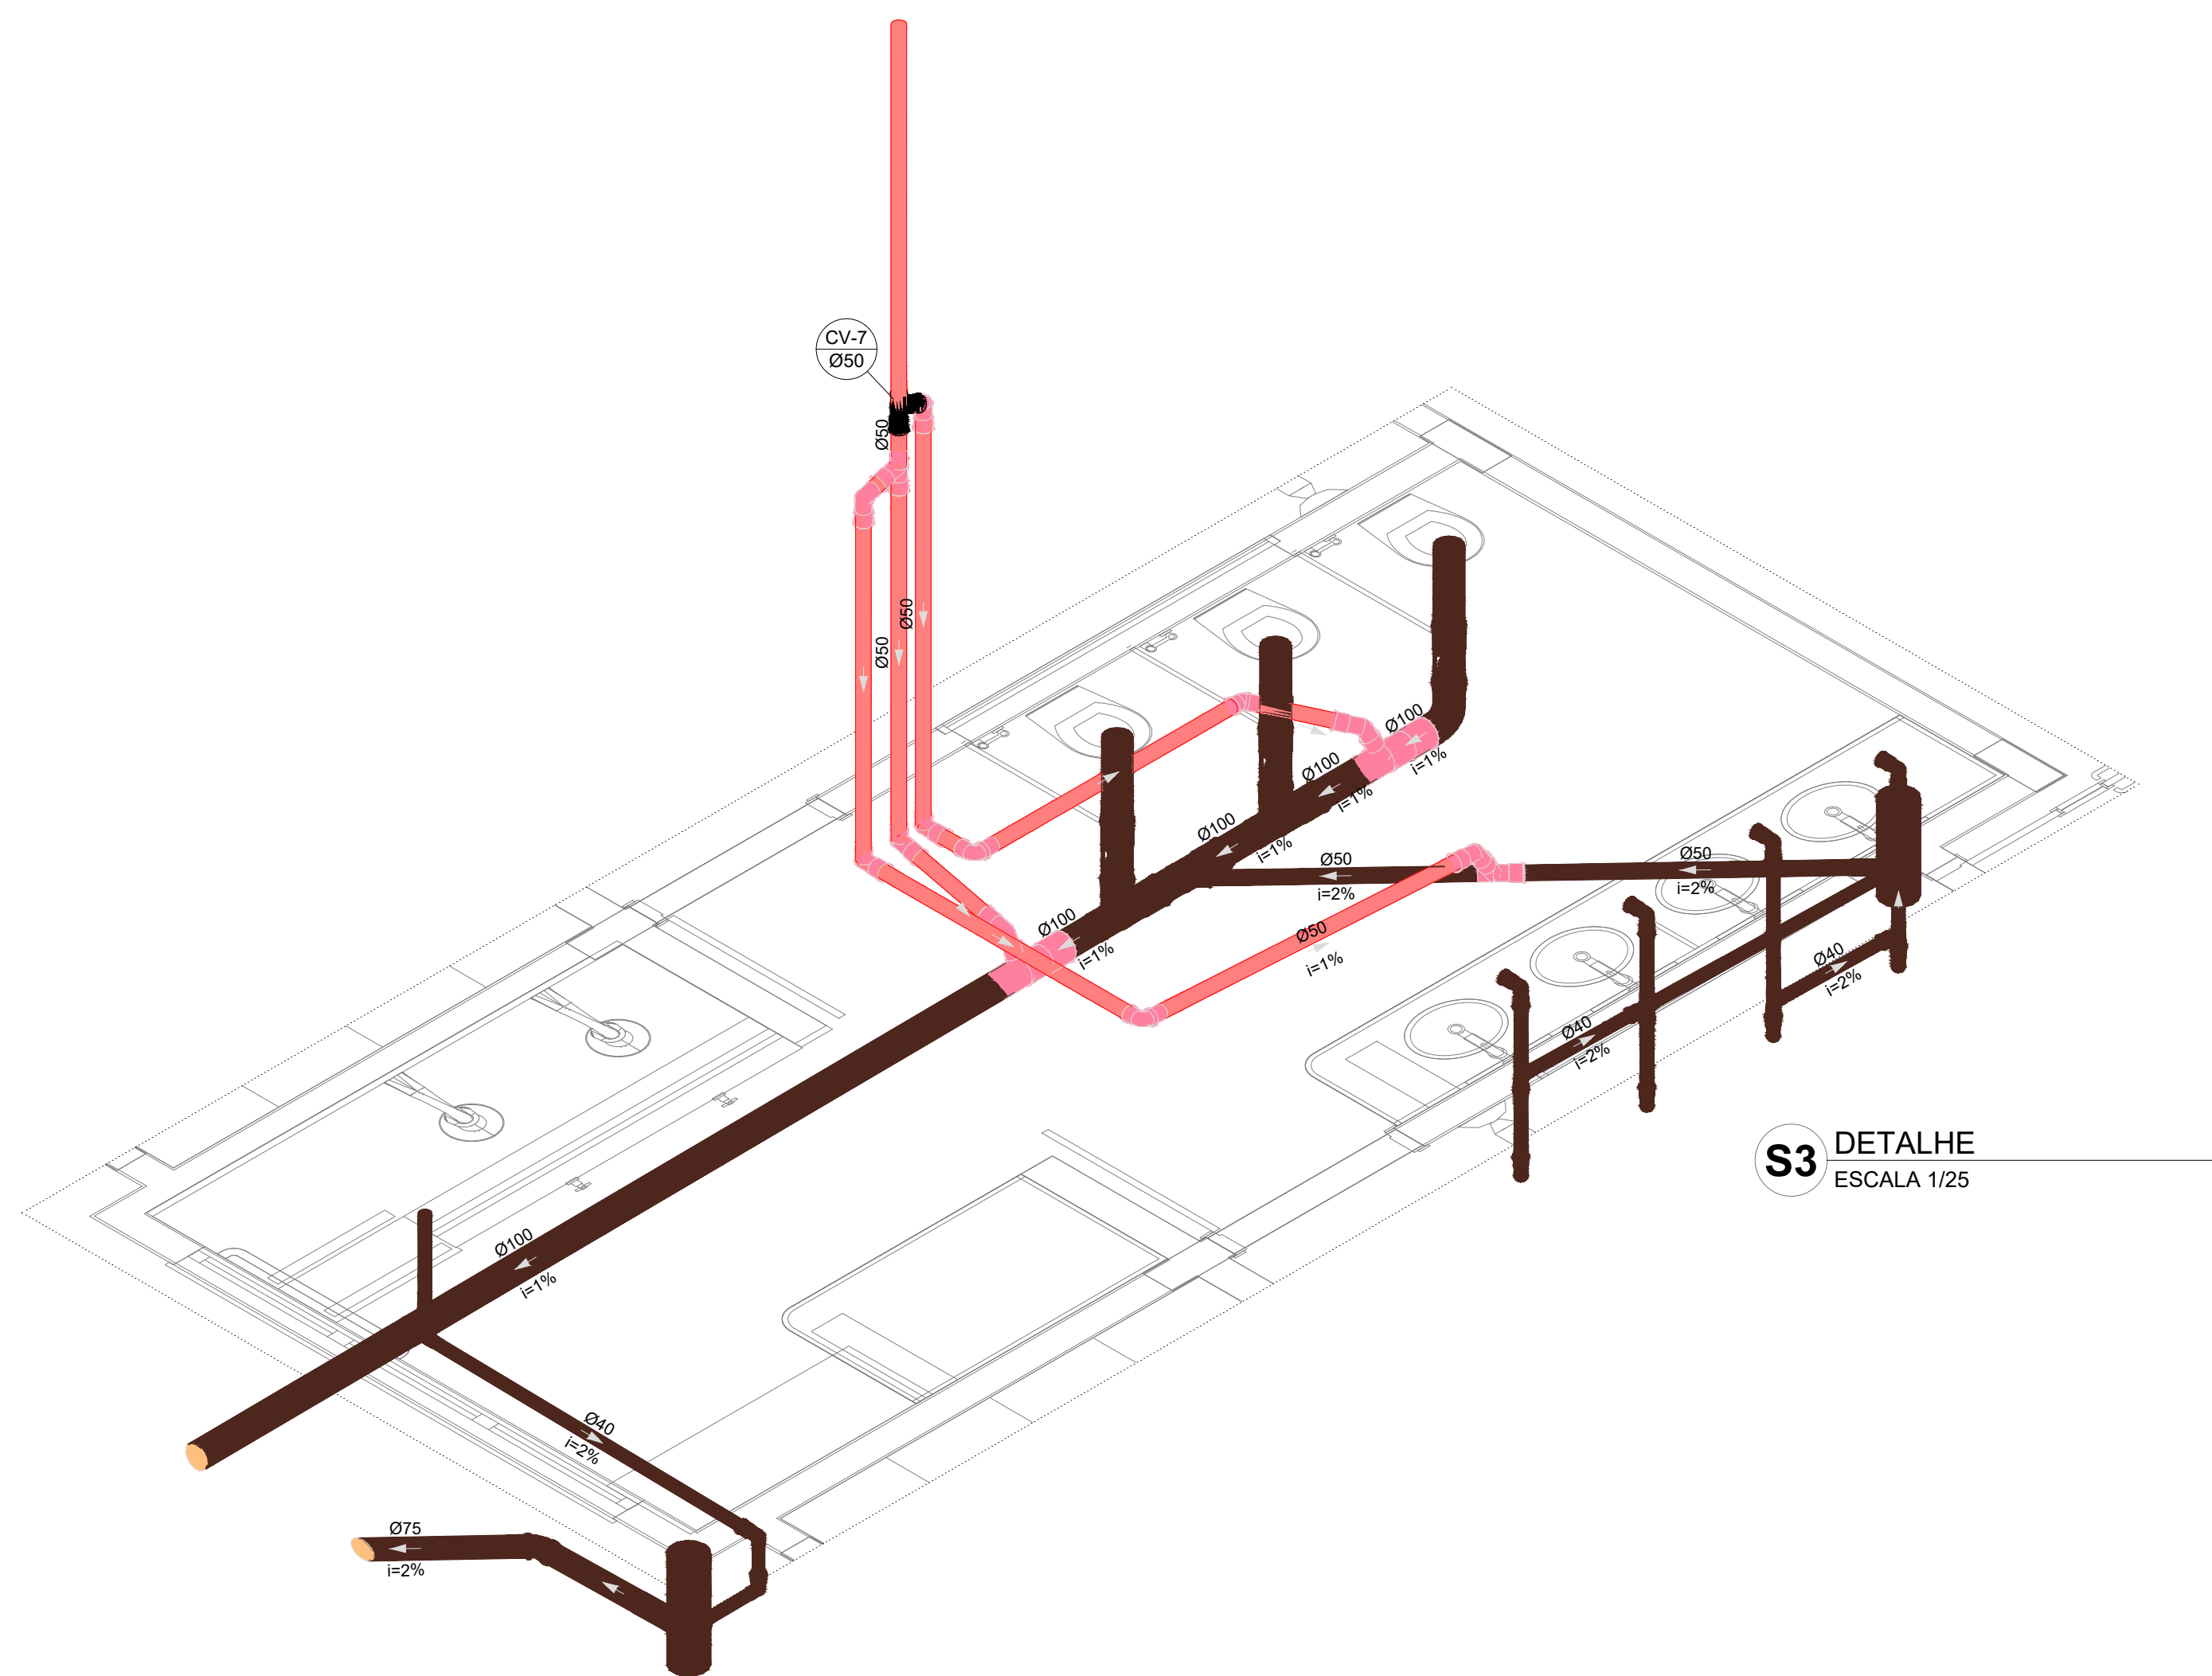


S3 DETALHE
ESCALA 1/25

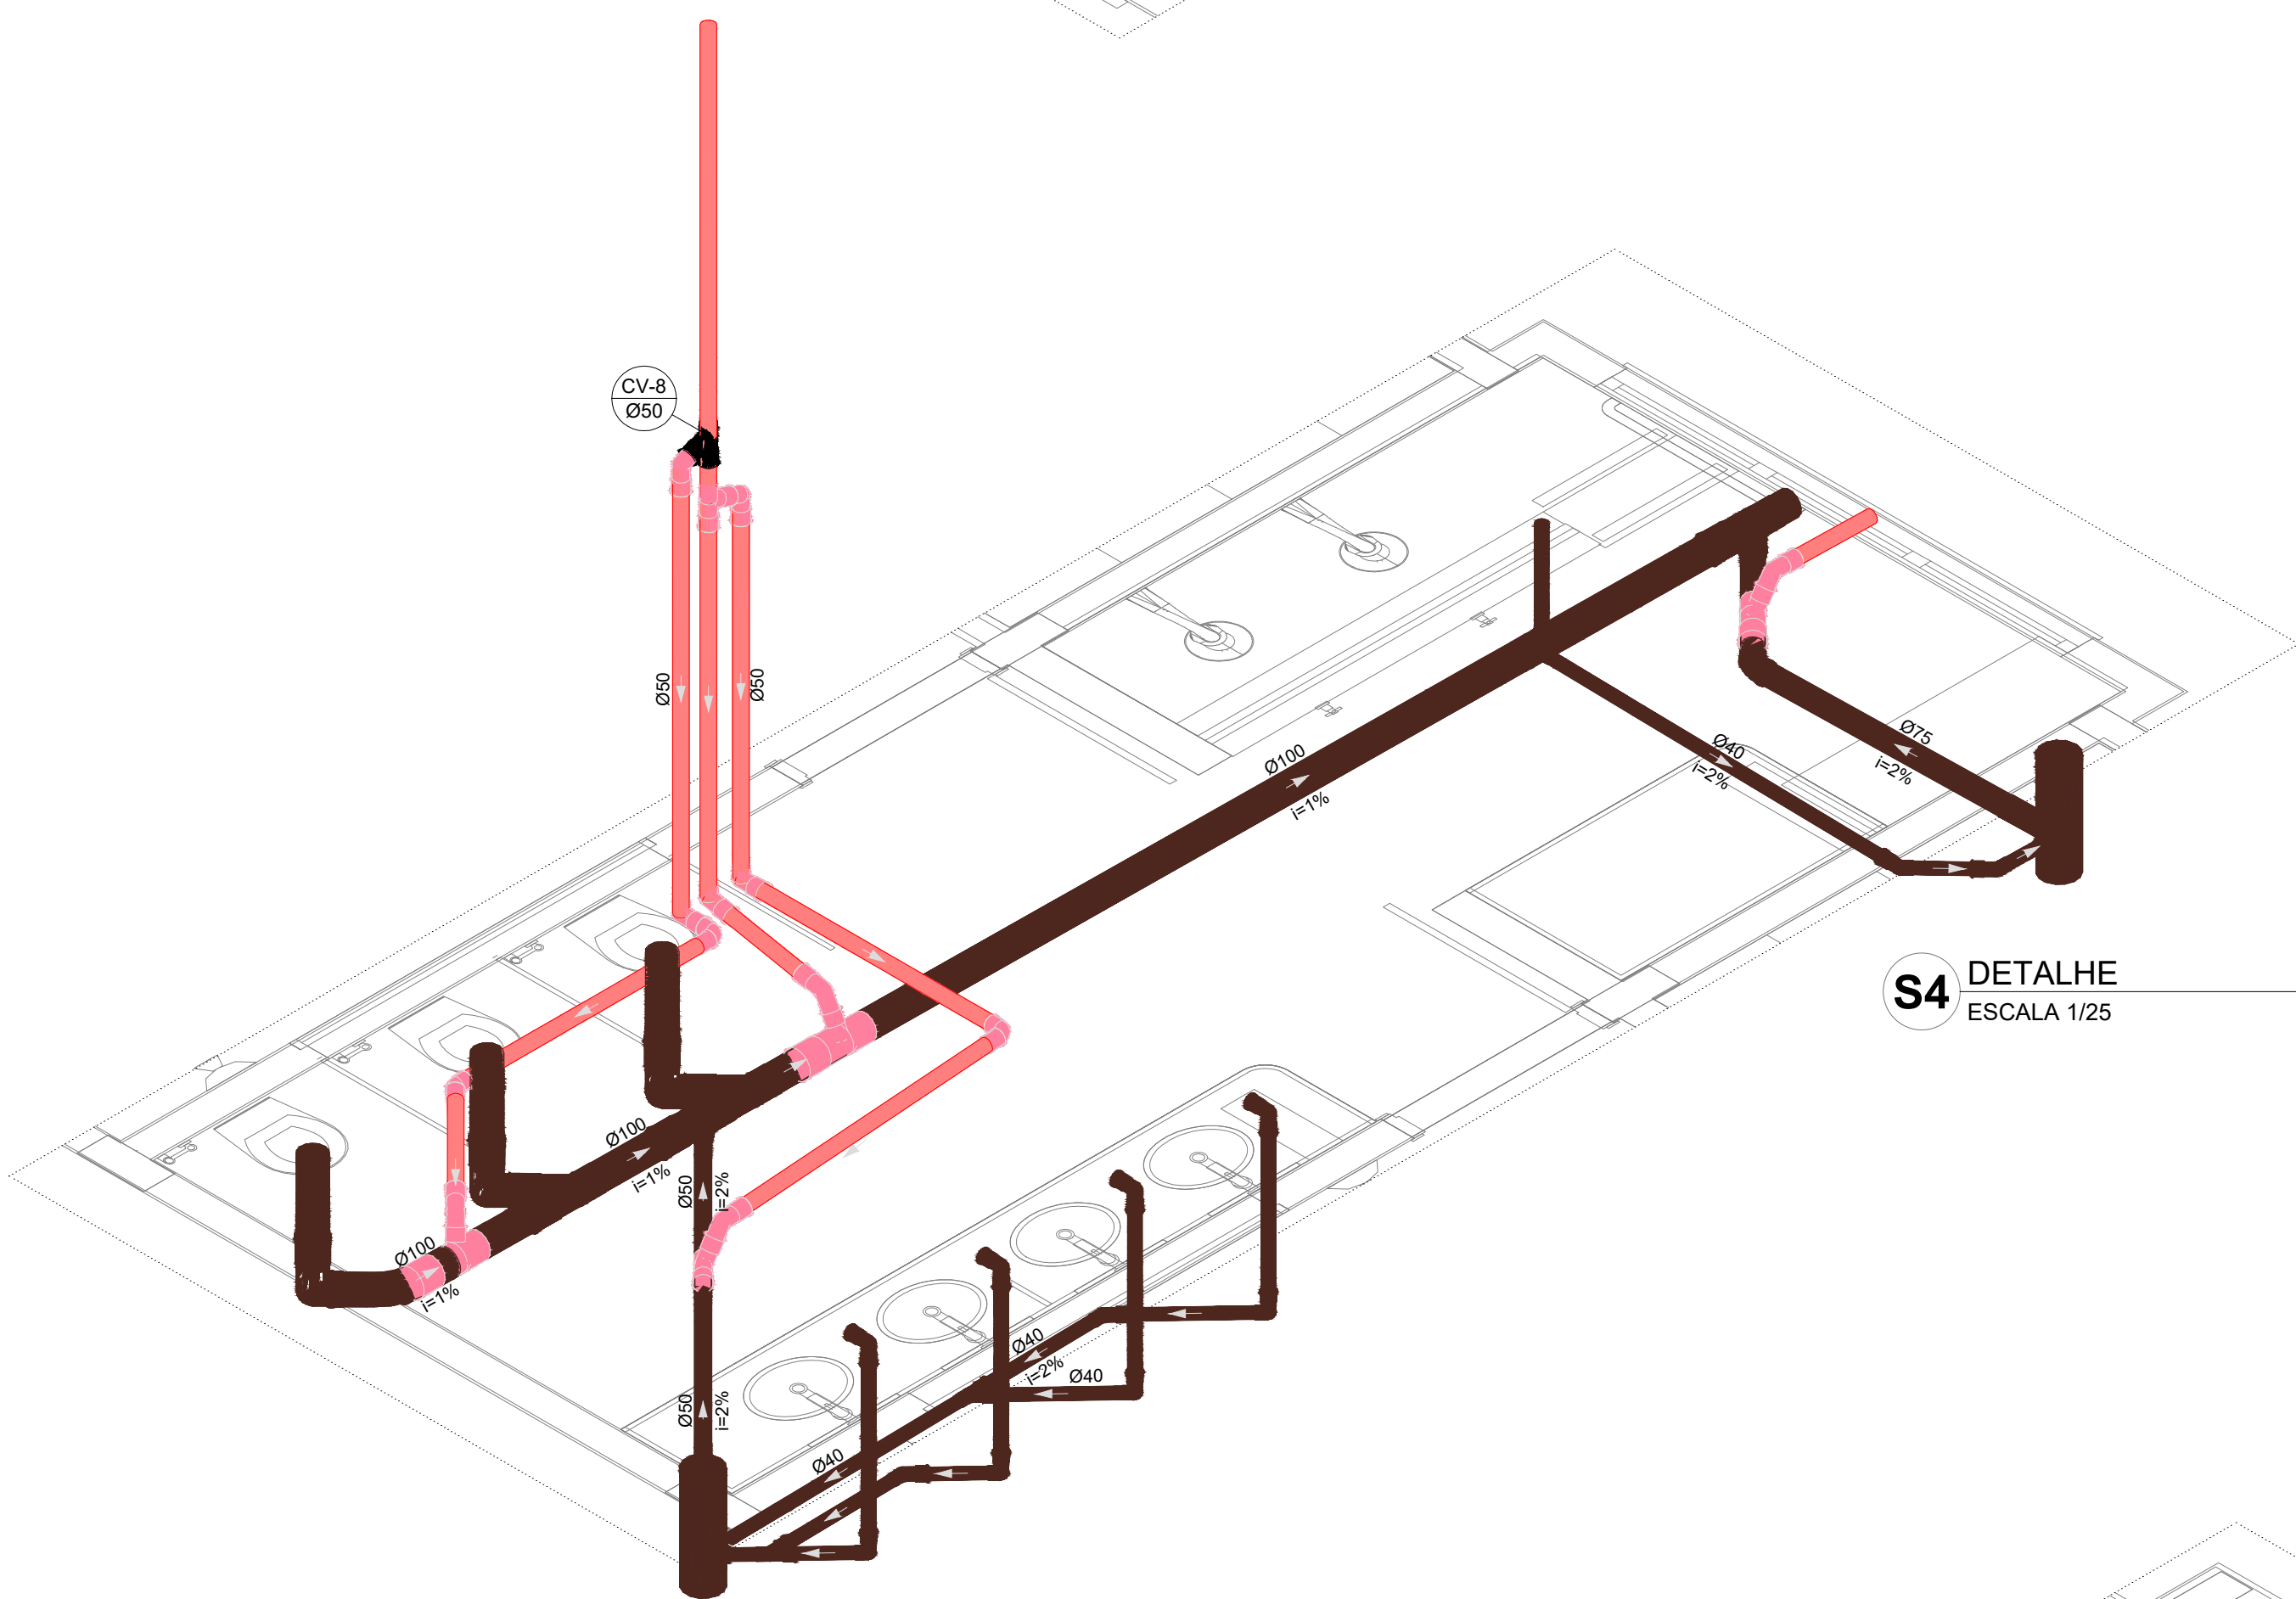


S4 DETALHE
ESCALA 1/25

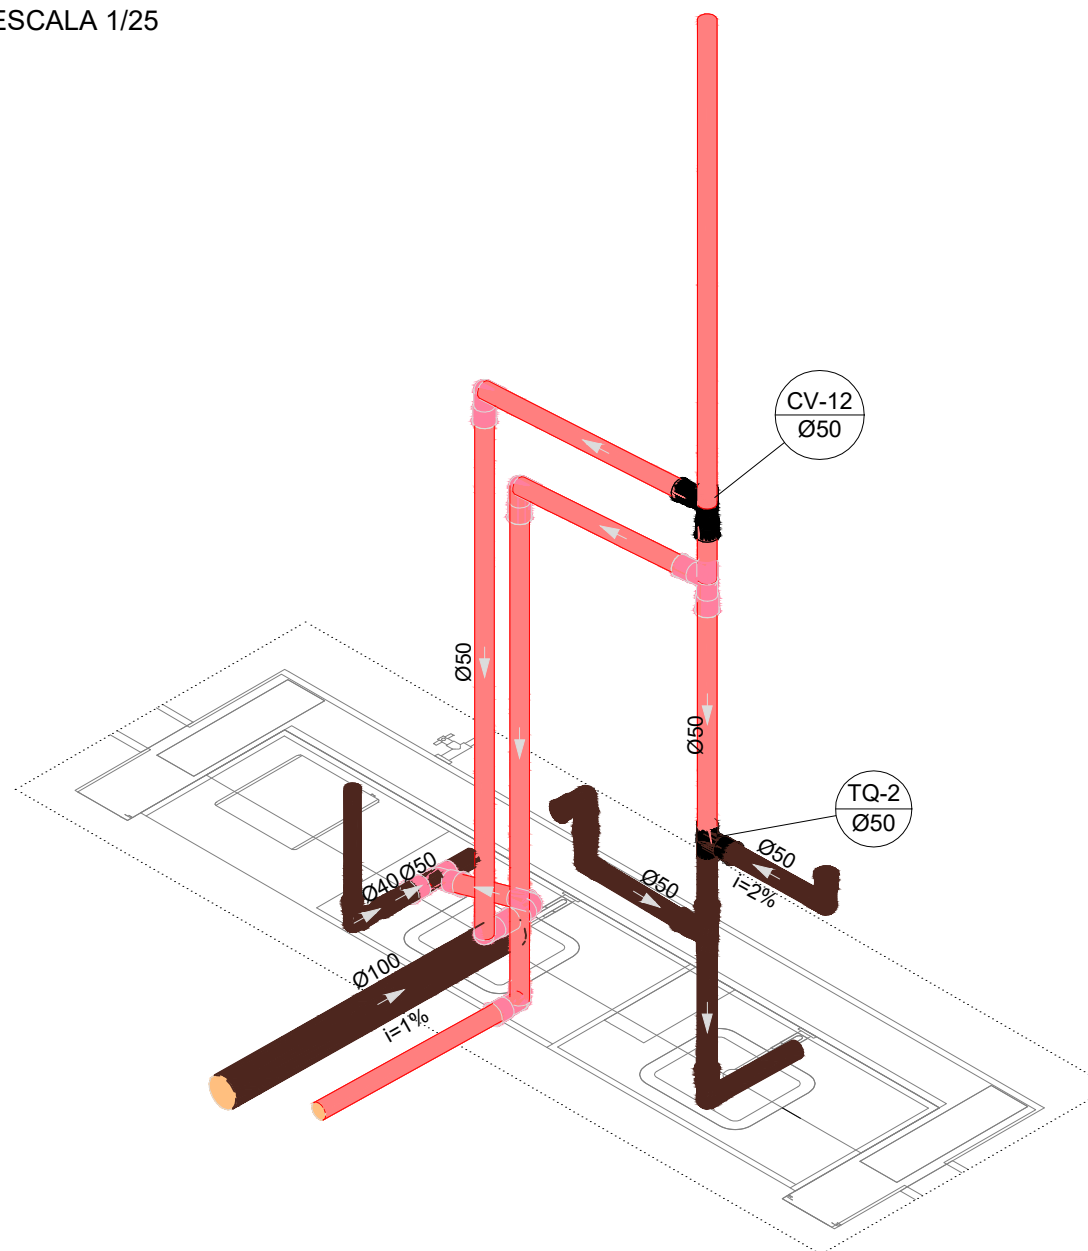


S5 DETALHE
ESCALA 1/25

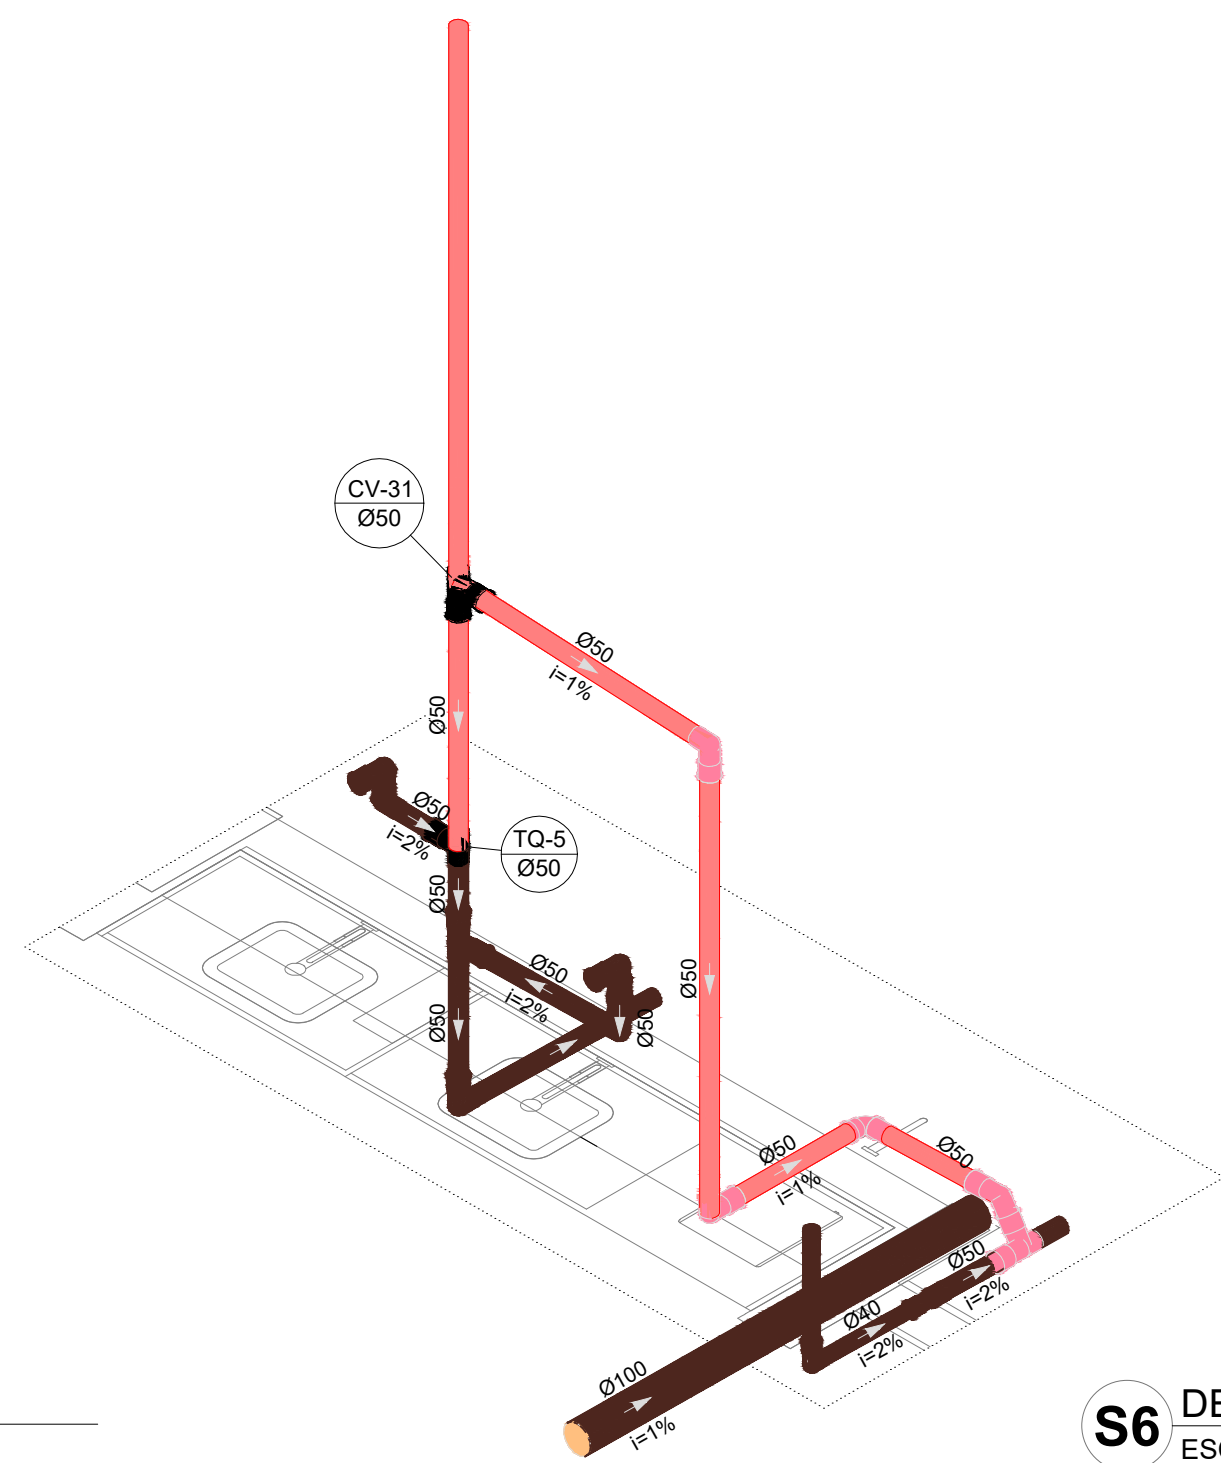

S6 DETALHE
ESCALA 1/25

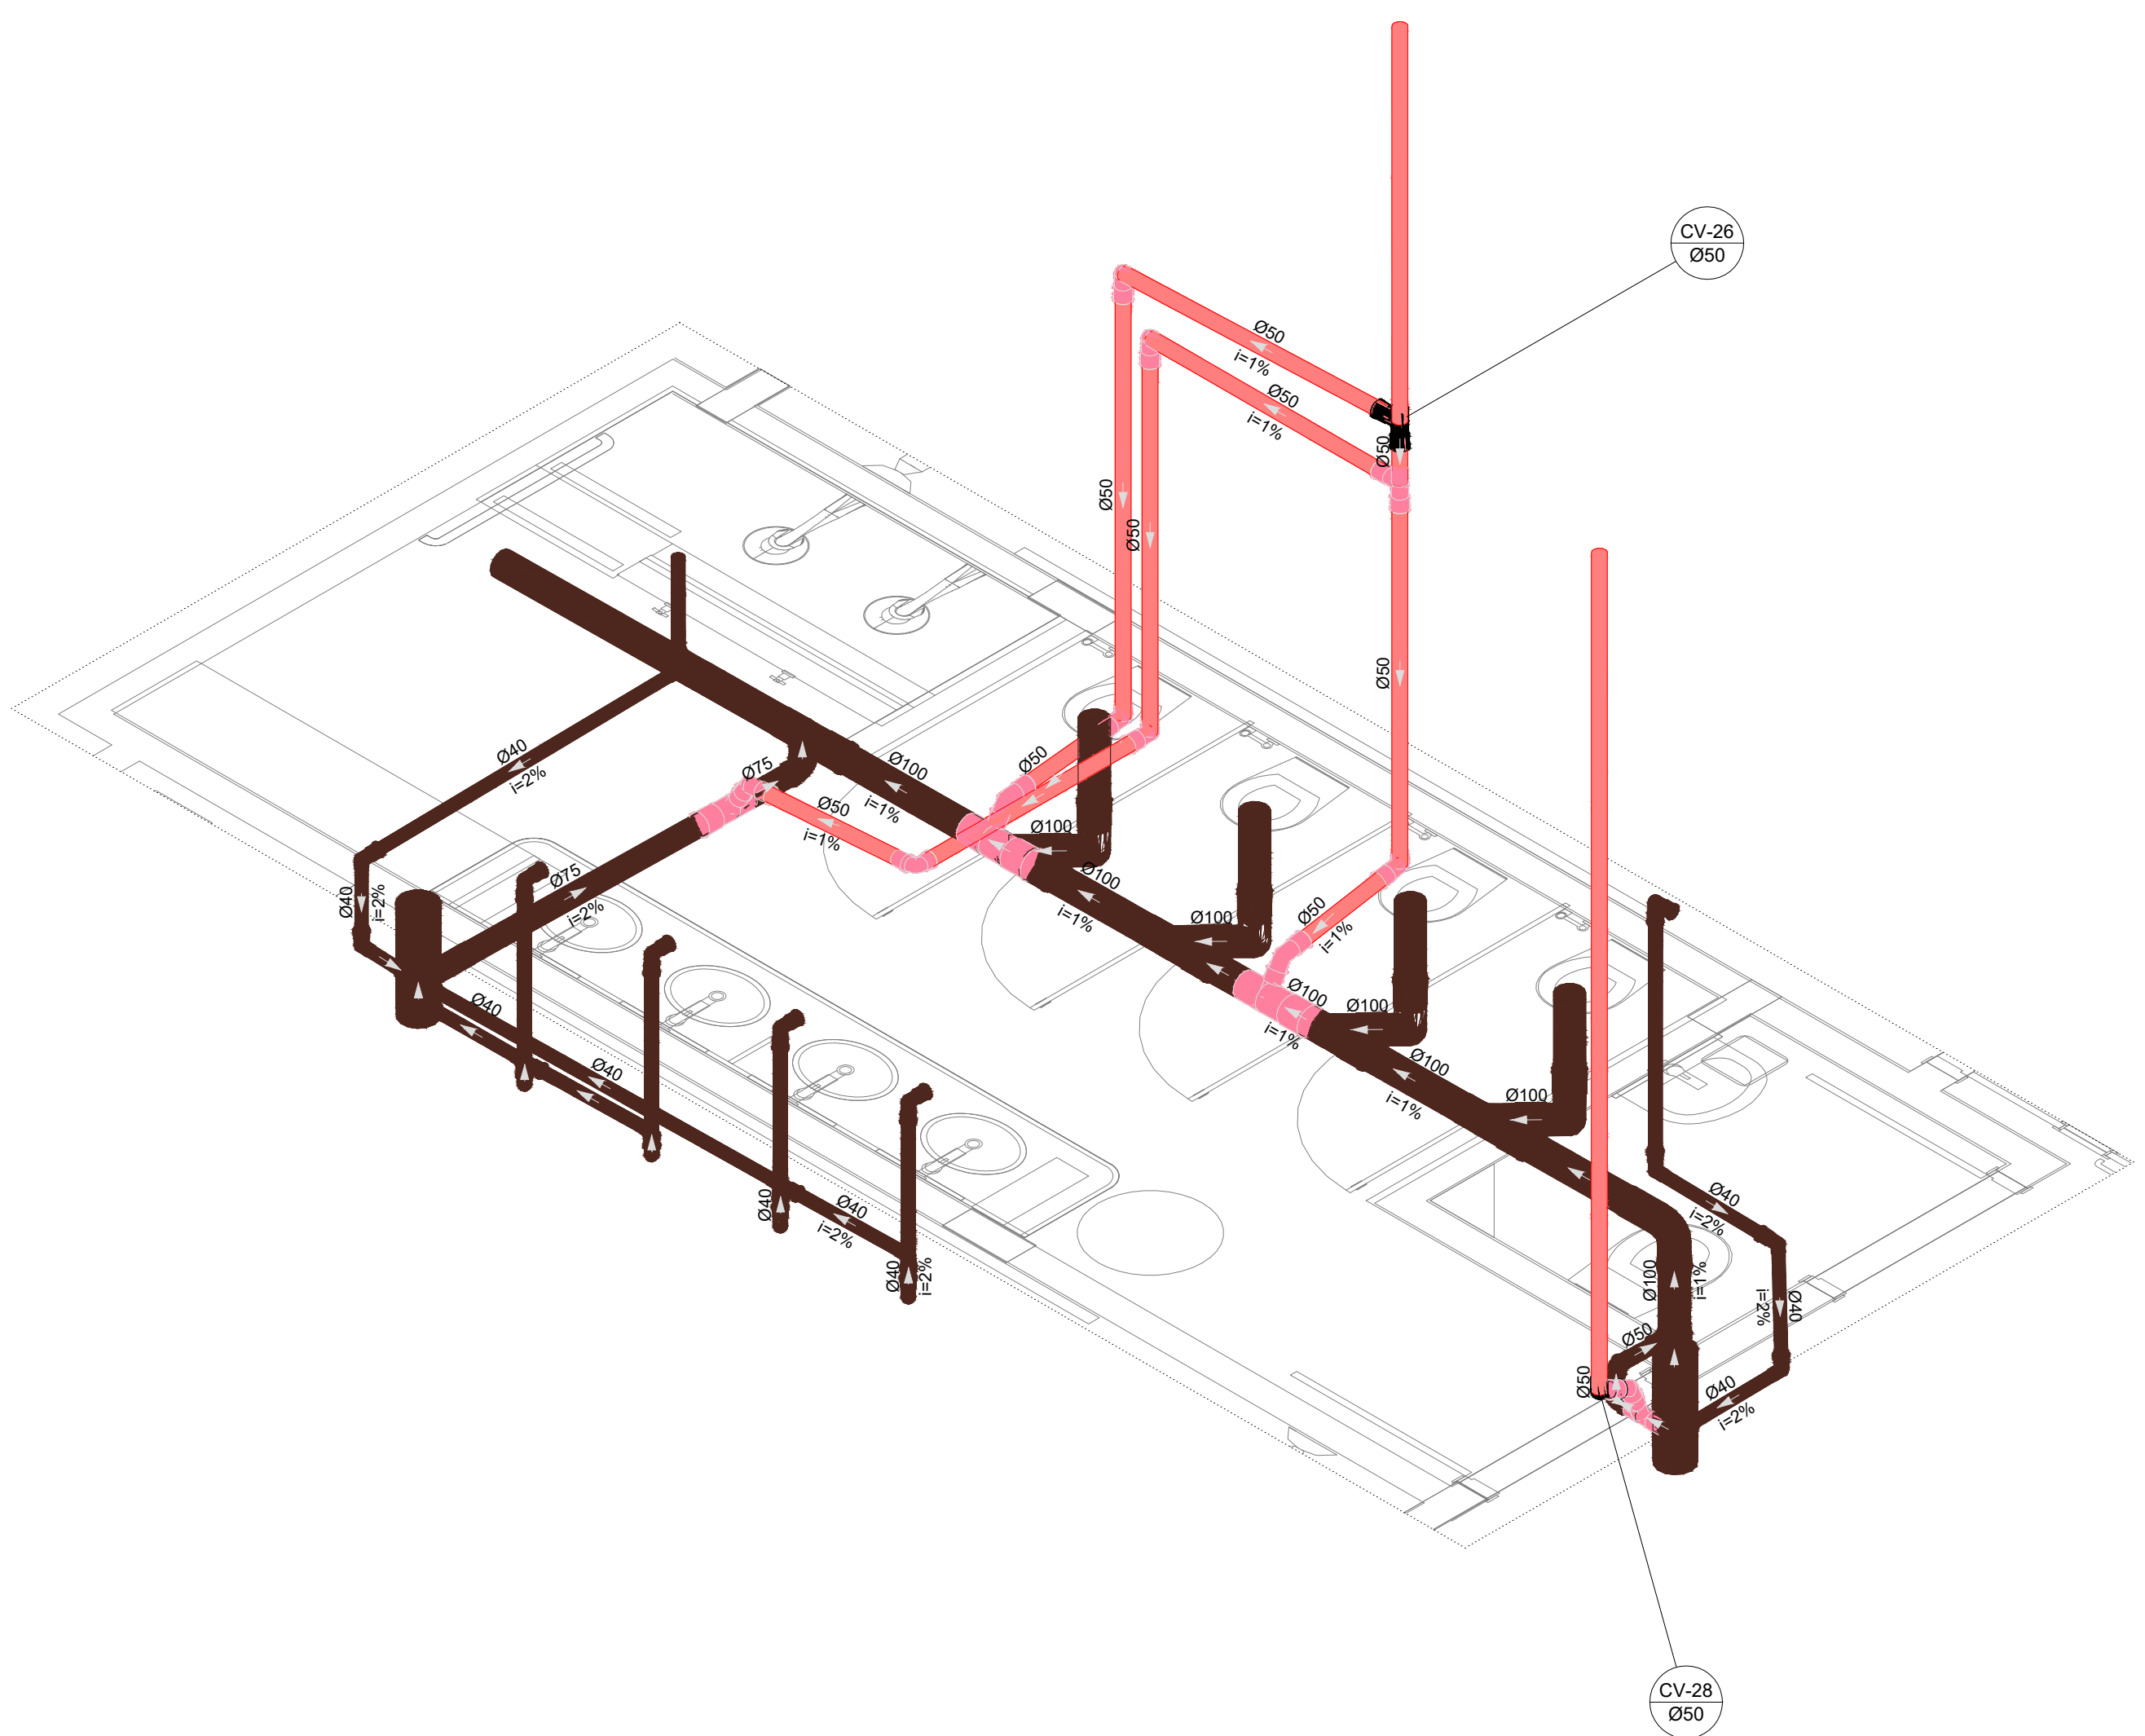

S7 DETALHE
ESCALA 1/25

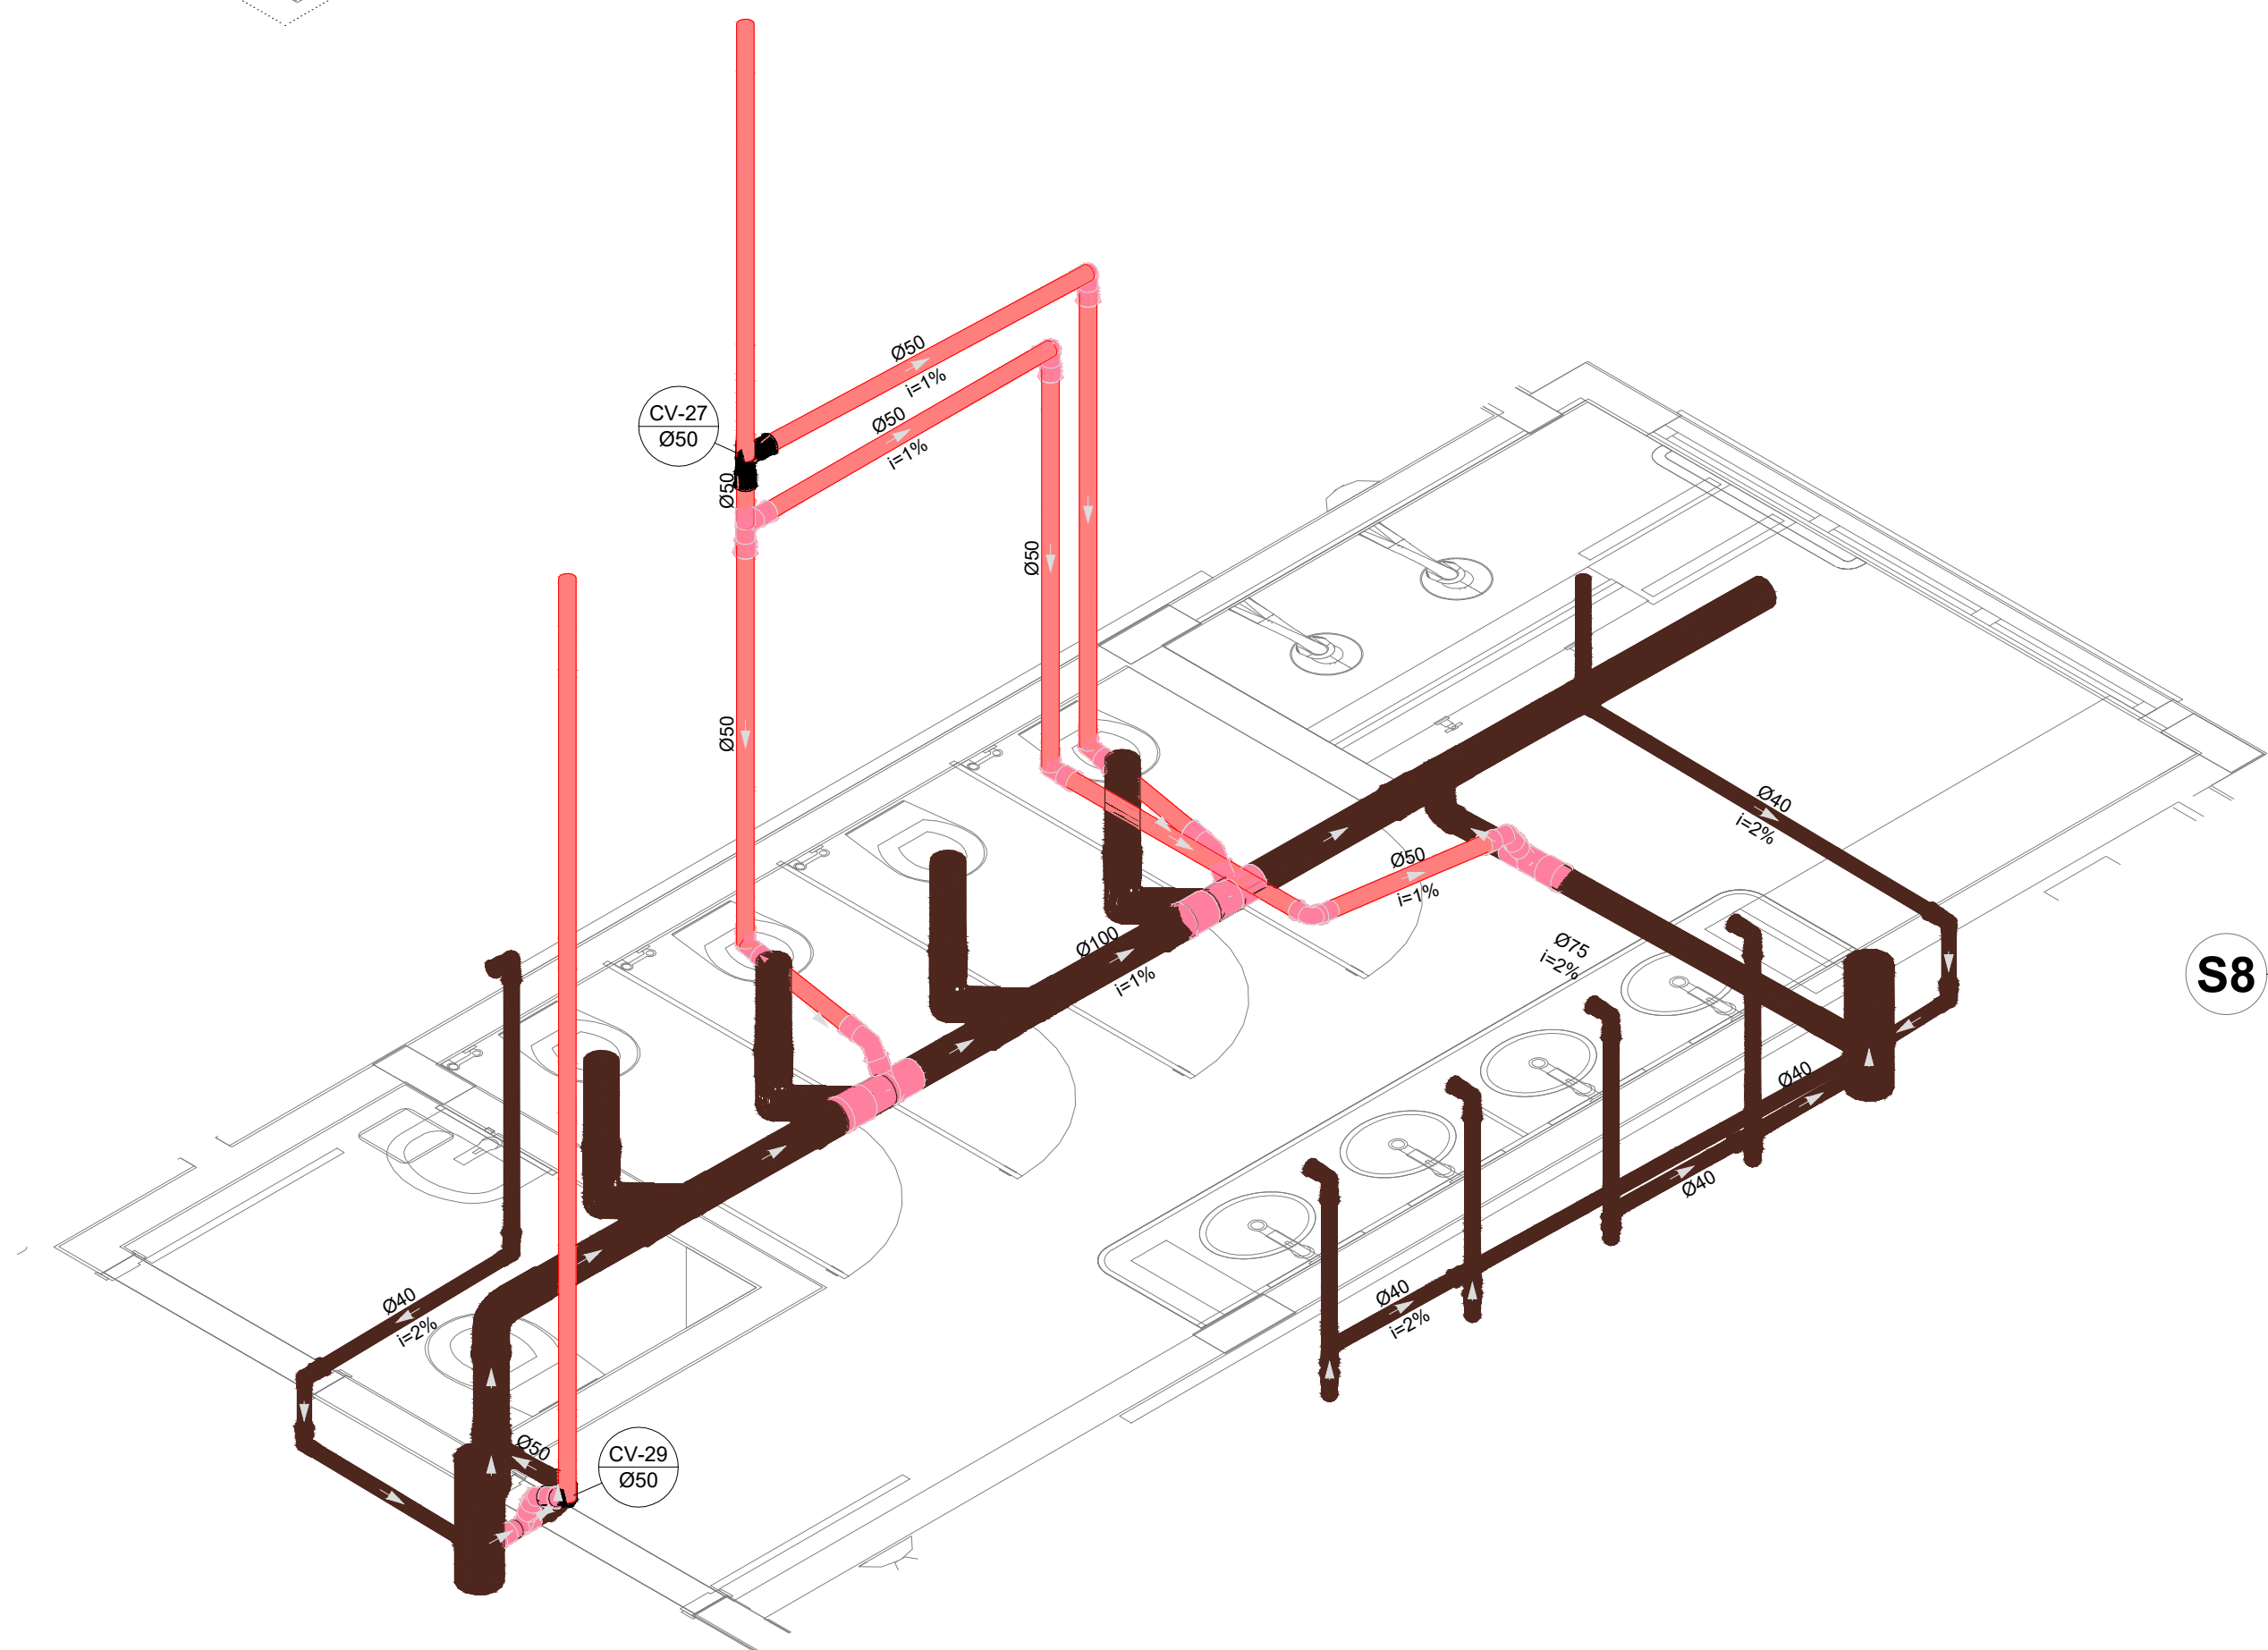

S8 DETALHE
ESCALA 1/25

03	JANEIRO/ 2023	Revisão geral da disciplina conforme a atualização da arquitetura. Padronizamentos dos pontos de água fria, esgoto cloacal e pluvial para adequação da arquitetura e novo layout. Atendimentos a NBR 5620/2022.
02	JANEIRO/ 2017	Acordamento à NBR 5620/2015. Alteração: quadro de áreas, fechamento frontal, sanitários 1 e 2, altura da plataforma, mobiliário e equipamento, altura da cerâmica nos sanitários, cor dos portões dos suportes e altura da porta P44. Acréscimo: gradil e quadro de cargas no castelo d'água de duchas higiênicas e escaninhos pré-escala.
01	JULHO/ 2016	Alteração paredes - shaft para tubulação hidráulica e detalhamento; alteração da altura da plataforma.
Nº	DATA	DESCRIÇÃO

CONTROLE DE REVISÕES

FNDE MINISTÉRIO DA EDUCAÇÃO	
PROJETO PADRÃO - FNDE	
PROPRIETÁRIO:	
ENDEREÇO:	
MUNICÍPIO - UF:	
PROPRIETÁRIO:	
RESP. TÉCNICO:	CAU / CREA
AUTOR DO PROJETO:	CAU / CREA
APROVAÇÕES	CAU / CREA
	PREFEITURA / RA
OBSERVAÇÕES:	
CRECHE PRÉ-ESCOLA TIPO 1 PROJETO DE ESGOTO SANITÁRIO E ÁGUAS PLUVIAIS	
COORDENAÇÃO CGEST - Coordenação Geral de Infraestrutura Educativa	DETALHES ISOMÉTRICOS DETALHES S1 - AO S8
REVISÃO R.00 R.03 R.01 R.02	ESCALA 1/25
FORMATO (118x841)	PRANCHAS 10/18