


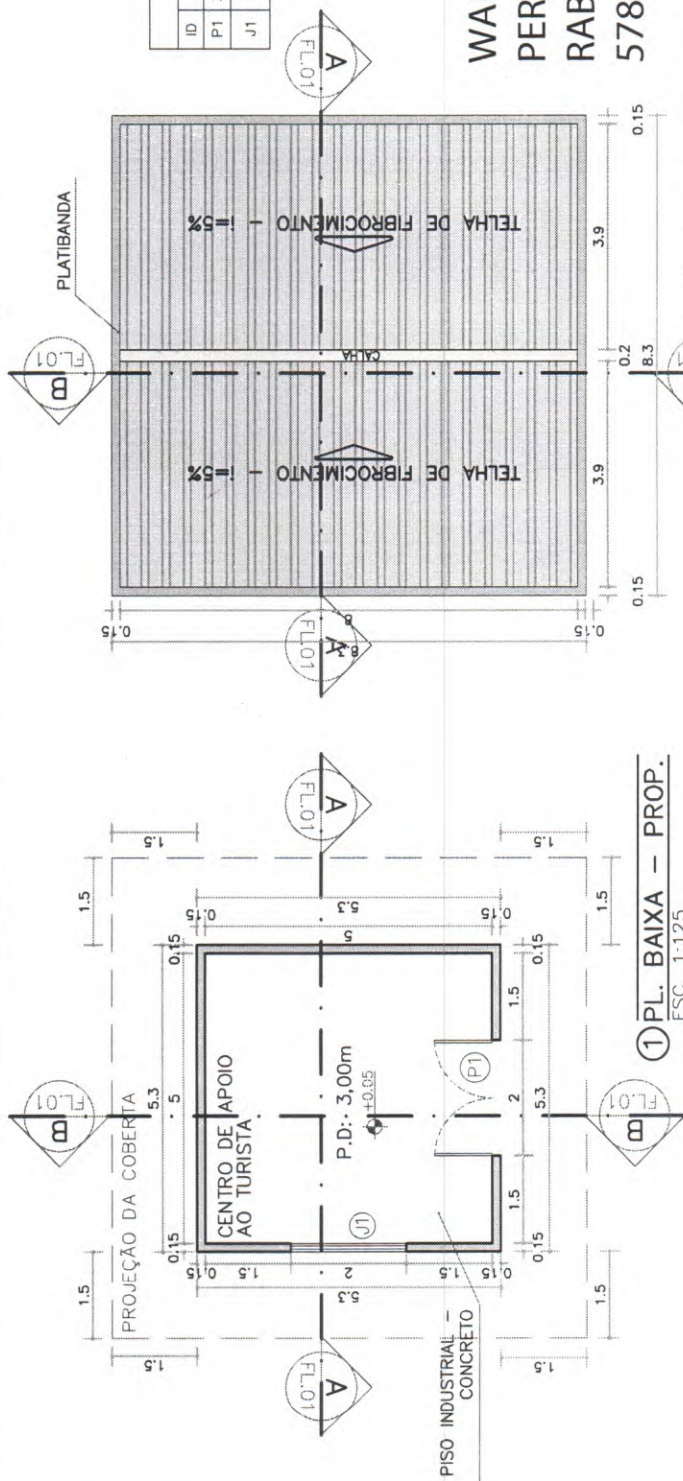


WARNEY PEREIRA
RABELO:99
578778368

Assinado de
forma digital por
WARNEY PEREIRA
RABELO:9957877
8368

① PL. BAIXA — PROP.
ESC. 1:125

② PL. DE COBERTA — PROP.
ESC. 1:125

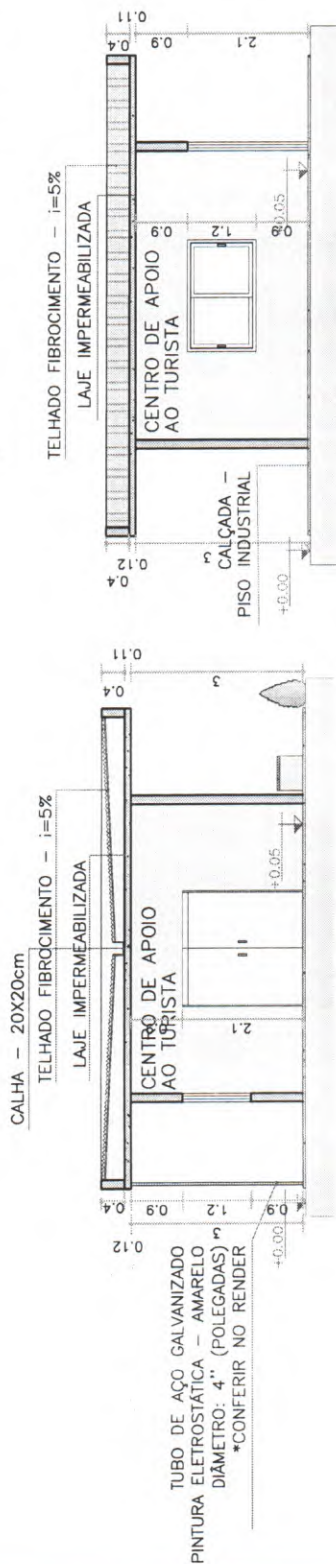

④ CORTE AA" — PROP.
ESC. 1:125

③ CORTE BB" — PROP.
ESC. 1:125

NOTAS

- COTAS EM METROS;
- COTAS DE NÍVEL EM METROS;
- CONFERIR MEDIDAS, ABERTURAS, NÍVEIS E PRUMOS NO LOCAL;
- MEDIDAS EM COTA PREVALECEM SOBRE O DESENHO;
- ESSA PRANCHA DEVE SER IMPRESSA COLORIDA;

RESPONSÁVEL	CREA/CE	COD. DO PROJETO	PROJETO	CONTEÚDO DA PRANCHA	ESCALA	TRABALHO DESENVOLVIDO POR:
ENG. WARNEY RABELO	342857	0000	CENTRO DE APOIO AO TURISTA	INDICADO	1:125	DEP. DE CONVENIOS E PROJETOS
DESENHO	DATA	FASE	ENDEREÇO		REVISÃO	
MIKAEL NOBRE	01/2026	PROJETO	PRAÇA DA ESTÇÃO, RUA AUTRAN MORENO, CENTRO — QUIXADÁ/CE		01	